РАЗДЕЛ ПЕРВЫЙ
ПРАВОВЫЕ АКТЫ

ПОСТАНОВЛЕНИЯ ГЛАВЫ ГОРОДА ПЕРМИ

06.04.2023 № 52
О назначении общественных обсуждений по рассмотрению проекта планировки территории и проекта межевания территории, ограниченной ул. Иньвенской, ул. Грозненской, ул. Целинной, ул. Ивдельской в Мотовилихинском районе города Перми 3

ПОСТАНОВЛЕНИЯ АДМИНИСТРАЦИИ ГОРОДА ПЕРМИ

06.04.2023 № 269
О внесении изменений в пункт 1.2 Порядка принятия решений о списании затрат, понесенных на незавершенное строительство объектов капитального строительства муниципальной собственности города Перми, финансовое обеспечение которых осуществлялось за счет средств бюджета города Перми, утвержденного постановлением администрации города Перми от 01.10.2015 № 704 5

06.04.2023 № 270
О внесении изменений в муниципальную программу «Благоустройство города Перми», утвержденную постановлением администрации города Перми от 20.10.2021 № 914 6

06.04.2023 № 271
О внесении изменений в ведомственную целевую программу «Обращение с животными без владельцев на территории города Перми», утвержденную постановлением администрации города Перми от 20.10.2022 № 1011 31

06.04.2023 № 272
О внесении изменений в состав Координационного совета по реализации молодежной политики в городе Перми, утвержденный постановлением администрации города Перми от 14.02.2022 № 87 «О создании Координационного совета по реализации молодежной политики в городе Перми» 38

06.04.2023 № 273
Об утверждении Порядка предоставления субсидий на финансовое обеспечение затрат в связи с проведением капитального ремонта общего имущества в многоквартирных домах, исключенных из региональной программы капитального ремонта общего имущества в многоквартирных домах и включенных в Перечень многоквартирных домов, исключенных из региональной программы капитального ремонта общего имущества в многоквартирных домах, утвержденный исполнительным органом государственной власти Пермского края, осуществляющим выработку и реализацию региональной политики в сфере управления жилищным фондом Пермского края в части капитального ремонта 39

06.04.2023 № 274
О внесении изменений в номенклатуру и объемы запасов продовольственных, медицинских и иных средств в целях гражданской обороны, утвержденные постановлением администрации города Перми от 11.06.2014 № 388 «О создании и содержании запасов продовольственных, медицинских и иных средств в целях гражданской обороны» 49

06.04.2023 № 275
О внесении изменений в Перечень муниципальных услуг в соответствии с Федеральным законом от 27 июля 2010 г. № 210-ФЗ «Об организации предоставления государственных и муниципальных услуг», предоставляемых в многофункциональных центрах, утвержденный постановлением администрации города Перми от 26.12.2012 № 105-П 50

ПРАВОВЫЕ АКТЫ ФУНКЦИОНАЛЬНЫХ ОРГАНОВ АДМИНИСТРАЦИИ ГОРОДА ПЕРМИ

Распоряжение председателя комитета по физической культуре и спорту администрации города Перми от 04.04.2023 № 059-15-01-04-5 «О внесении изменений в устав муниципального бюджетного учреждения дополнительного образования «Спортивная школа «Старт» г. Перми, утвержденный распоряжением председателя комитета по физической культуре и спорту администрации города Перми от 08.12.2022 № 059-15-04-35» 51

Распоряжение начальника департамента финансов администрации города Перми от 30.03.2023 № 059-06-01.01-03-р-91 «О внесении изменений в Порядок проведения мониторинга качества финансового менеджмента, утвержденный распоряжением заместителя главы администрации города Перми – начальника департамента финансов администрации города Перми от 28.02.2020 № 059-06-01.01-03-р-31»....53

Распоряжение начальника департамента земельных отношений администрации города Перми от 27.04.2022 № 21-01-03-1414 «Об установлении публичного сервитута в отдельных целях»....55

Распоряжение начальника департамента земельных отношений администрации города Перми от 27.04.2022 № 21-01-03-1416 «Об установлении публичного сервитута в отдельных целях»....56

Распоряжение начальника департамента земельных отношений администрации города Перми от 11.05.2022 № 21-01-03-1568 «Об установлении публичного сервитута в отдельных целях»....57

ПРАВОВЫЕ АКТЫ ТЕРРИТОРИАЛЬНЫХ ОРГАНОВ АДМИНИСТРАЦИИ ГОРОДА ПЕРМИ

Распоряжение главы администрации Ленинского района города Перми от 05.04.2023 № 059-26-01-02-46 «О проведении конкурса поддержки локальных инициатив социально ориентированных некоммерческих организаций города Перми» 58

Распоряжение главы администрации Индустриального района города Перми от 05.04.2023 № 059-16-01-03-41 «О проведении конкурса поддержки локальных инициатив социально ориентированных некоммерческих организаций города Перми» 61

РАЗДЕЛ ВТОРОЙ ОФИЦИАЛЬНАЯ ИНФОРМАЦИЯ

Информационное сообщение о проведении публичных слушаний по обсуждению проекта решения Пермской городской Думы «Об утверждении отчета об исполнении бюджета города Перми за 2022 год»....64

Реестр вывесок, подлежащих принудительному демонтажу на территории Орджоникидзевского района города Перми 66

Заключение о результатах общественных обсуждений от «05» апреля 2023 г. № 12-дпт 74

Заключение о результатах общественных обсуждений от «06» апреля 2023 г. № 12-урв 75

Информация о возможном установлении публичных сервитутов в отдельных целях в соответствии со статьей 39.42 Земельного кодекса Российской Федерации 76

Извещение о проведении собрания о согласовании местоположения границы земельного участка....355

РАЗДЕЛ ПЕРВЫЙ
ПРАВОВЫЕ АКТЫ

ПОСТАНОВЛЕНИЯ ГЛАВЫ ГОРОДА ПЕРМИ

ГЛАВА ГОРОДА ПЕРМИ
ПОСТАНОВЛЕНИЕ

06.04.2023 № 52

О назначении общественных обсуждений по рассмотрению проекта планировки территории и проекта межевания территории, ограниченной ул. Иньвенской, ул. Грозненской, ул. Целинной, ул. Ивдельской в Мотовилихинском районе города Перми

На основании Градостроительного кодекса Российской Федерации, Федеральных законов от 06 октября 2003 г. № 131-ФЗ «Об общих принципах организации местного самоуправления в Российской Федерации», от 14 марта 2022 г. № 58-ФЗ «О внесении изменений в отдельные законодательные акты Российской Федерации», Порядка подготовки документации по планировке территории Пермского городского округа, порядка принятия решения об утверждении документации по планировке территории для размещения объектов, указанных в части 5 статьи 45 Градостроительного кодекса Российской Федерации, подготовленной в том числе лицами, указанными в пунктах 3 и 4 части 1.1 статьи 45 Градостроительного кодекса Российской Федерации, порядка внесения изменений в такую документацию, порядка отмены такой документации или ее отдельных частей, порядка признания отдельных частей такой документации не подлежащими применению, утвержденного постановлением Правительства Пермского края от 23 декабря 2020 г. № 1028-п, Устава города Перми, решения Пермской городской Думы от 26 июня 2007 г. № 143 «Об утверждении Правил землепользования и застройки города Перми», Положения о порядке организации и проведения общественных обсуждений, публичных слушаний по вопросам градостроительной деятельности в городе Перми, утвержденного решением Пермской городской Думы от 26 апреля 2022 г. № 83, приказа Министерства по управлению имуществом и градостроительной деятельности Пермского края от 06 марта 2023 г. № 31-02-1-4-327 «О направлении проекта планировки территории и проекта межевания территории, ограниченной ул. Иньвенской, ул. Грозненской, ул. Целинной, ул. Ивдельской в Мотовилихинском районе города Перми, для организации и проведения общественных обсуждений или публичных слушаний», письма Министерства по управлению имуществом и градостроительной деятельности Пермского края от 07 марта 2023 г. № 31-07-1-5исх-253, заключения Министерства по управлению имуществом и градостроительной деятельности Пермского края о соответствии проекта планировки территории и проекта межевания территории, ограниченной ул. Иньвенской, ул. Грозненской, ул. Целинной, ул. Ивдельской в Мотовилихинском районе города Перми, требованиям градостроительного законодательства Российской Федерации от 03 марта 2023 г.

ПОСТАНОВЛЯЮ:

1. Назначить общественные обсуждения по рассмотрению проекта планировки территории и проекта межевания территории, ограниченной ул. Иньвенской, ул. Грозненской, ул. Целинной, ул. Ивдельской в Мотовилихинском районе города Перми (далее − Проект).

2. Департаменту градостроительства и архитектуры администрации города Перми:

2.1. обеспечить размещение Проекта с информационными материалами к нему, направленных Министерством по управлению имуществом и градостроительной деятельности Пермского края, в течение 10, но не ранее 7 дней со дня опубликования настоящего постановления одновременно:

в муниципальной информационной системе, обеспечивающей проведение общественных обсуждений с использованием информационно-телекоммуникационной сети Интернет, размещенной по адресу: isogd.gorodperm.ru (далее – Информационная система);

на официальном сайте муниципального образования город Пермь в информационно-телекоммуникационной сети Интернет www.gorodperm.ru (далее – Официальный сайт);

2.2. направить Проект с перечнем информационных материалов к нему в территориальный организационный комитет по проведению общественных обсуждений, публичных слушаний по вопросам градостроительной деятельности при администрации Мотовилихинского района города Перми (далее – Территориальный организационный комитет) для организации проведения общественных обсуждений по Проекту;

2.3. осуществить сбор предложений и замечаний участников общественных обсуждений по Проекту;

2.4. осуществить идентификацию участников общественных обсуждений при подготовке протокола общественных обсуждений по Проекту при представлении предложений и замечаний участниками общественных обсуждений в случаях, указанных в пункте 6.2 настоящего постановления;

2.5. подготовить протокол участников общественных обсуждений, заключение о результатах общественных обсуждений по Проекту;

2.6. обеспечить опубликование заключения о результатах общественных обсуждений в печатном средстве массовой информации «Официальный бюллетень органов местного самоуправления муниципального образования город Пермь» и размещение на Официальном сайте;

2.7. разместить заключение о результатах общественных обсуждений в Информационной системе;

2.8. направить протокол общественных обсуждений, заключение о результатах общественных обсуждений в Министерство по управлению имуществом и градостроительной деятельности Пермского края в установленные сроки.

3. Территориальному организационному комитету:

3.1. распространить информацию о начале общественных обсуждений по Проекту, в том числе путем размещения на информационных стендах и иными способами, обеспечивающими доступ участников общественных обсуждений к указанной информации;

3.2. распространить информационные материалы о Проекте в период проведения экспозиции (экспозиций) Проекта посредством направления их в органы территориального общественного самоуправления;

3.3. организовать проведение экспозиции Проекта с перечнем информационных материалов к нему (далее − экспозиция) с 18 апреля 2023 г. по 25 апреля 2023 г.: понедельник-четверг: с 09.00 час. до 18.00 час., пятница: с 09.00 час. до 17.00 час. по адресу: 614014, г. Пермь, ул. Уральская, 36, администрация Мотовилихинского района города Перми;

3.4. организовать консультирование посетителей экспозиции Проекта 24 апреля 2023 г. с 17.00 час. до 17.20 час. по адресу: 614014, г. Пермь, ул. Уральская, 36, администрация Мотовилихинского района города Перми;

3.5. осуществить ведение книги (журнала) учета посетителей экспозиции Проекта при проведении экспозиции (экспозиций) Проекта и консультирования посетителей экспозиции Проекта;

3.6. провести идентификацию участников общественных обсуждений при организации проведения экспозиции Проекта и консультирования посетителей экспозиции Проекта, при представлении предложений и замечаний участниками общественных обсуждений в случае, указанном в пункте 6.1 настоящего постановления;

3.7. осуществить сбор замечаний и предложений участников общественных обсуждений по Проекту, поступающих в ходе проведения экспозиции Проекта;

3.8. направить документы, предусмотренные пунктами 3.5-3.7 настоящего постановления, в департамент градостроительства и архитектуры администрации города Перми в установленные сроки.

4. Срок проведения общественных обсуждений составляет не более 1 месяца со дня опубликования настоящего постановления до дня опубликования заключения о результатах общественных обсуждений в печатном средстве массовой информации «Официальный бюллетень органов местного самоуправления муниципального образования город Пермь».

5. Участникам общественных обсуждений по Проекту в соответствии с требованиями статьи 5.1 Градостроительного кодекса Российской Федерации обеспечить:

5.1. представление в целях идентификации сведений о себе (фамилию, имя, отчество (при наличии), дату рождения, адрес места жительства (регистрации) − для физических лиц; наименование, основной государственный регистрационный номер, место нахождения и адрес − для юридических лиц) с приложением документов, подтверждающих такие сведения;

5.2. представление сведений о правах на земельные участки, объекты капитального строительства, помещения, являющиеся частью указанных объектов капитального строительства, из Единого государственного реестра недвижимости и иных документов, устанавливающих или удостоверяющих их права на такие земельные участки, объекты капитального строительства, помещения, являющиеся частью указанных объектов капитального строительства.

6. Участникам общественных обсуждений, прошедшим идентификацию в соответствии с пунктом 5 настоящего постановления, представить предложения и замечания (при наличии) по Проекту по форме, утвержденной решением Пермской городской Думы от 26 апреля 2022 г. № 83:

6.1. в Территориальные организационные комитеты по адресам, указанным в пункте 3.3 настоящего постановления, посредством записи в книге (журнале) учета посетителей экспозиции Проекта и информационных материалов к нему в период проведения экспозиции с 18 апреля 2023 г. по 25 апреля 2023 г.;

6.2. в департамент градостроительства и архитектуры администрации города Перми со дня размещения Проекта с перечнем информационных материалов к нему на Официальном сайте по 25 апреля 2023 г.:

6.2.1. посредством Информационной системы;

6.2.2. в форме электронного документа по электронной почте по адресу: dga@gorodperm.ru;

6.2.3. в письменной форме путем личного обращения и (или) по почте по адресу: 614000, г. Пермь, ул. Сибирская, д. 15, каб. 003.

7. Настоящее постановление вступает в силу со дня официального опубликования в печатном средстве массовой информации «Официальный бюллетень органов местного самоуправления муниципального образования город Пермь».

8. Управлению по общим вопросам администрации города Перми обеспечить опубликование настоящего постановления в печатном средстве массовой информации «Официальный бюллетень органов местного самоуправления муниципального образования город Пермь».

9. Информационно-аналитическому управлению администрации города Перми обеспечить опубликование (обнародование) настоящего постановления на официальном сайте муниципального образования город Пермь в информационно-телекоммуникационной сети Интернет.

10. Контроль за исполнением настоящего постановления возложить на заместителя главы администрации города Перми Андрианову О.Н.

И.о. Главы города Перми Э.А. Хайруллин

ПОСТАНОВЛЕНИЯ АДМИНИСТРАЦИИ ГОРОДА ПЕРМИ

АДМИНИСТРАЦИЯ ГОРОДА ПЕРМИ
ПОСТАНОВЛЕНИЕ

06.04.2023 № 269

О внесении изменений в пункт 1.2 Порядка принятия решений о списании затрат, понесенных на незавершенное строительство объектов капитального строительства муниципальной собственности города Перми, финансовое обеспечение которых осуществлялось за счет средств бюджета города Перми, утвержденного постановлением администрации города Перми от 01.10.2015 № 704

В целях актуализации правовых актов администрации города Перми
администрация города Перми ПОСТАНОВЛЯЕТ:

1. Внести изменения в пункт 1.2 Порядка принятия решений о списании затрат, понесенных на незавершенное строительство объектов капитального строительства муниципальной собственности города Перми, финансовое обеспечение которых осуществлялось за счет средств бюджета города Перми, утвержденного постановлением администрации города Перми от 01 октября 2015 г. № 704 (в ред. от 05.04.2016 № 226, от 12.01.2017 № 24, от 10.11.2017 № 1022, от 14.06.2018 № 385, от 19.05.2022 № 380, от 14.09.2022 № 796), исключив слова «не менее 5 лет назад».

2. Настоящее постановление вступает в силу со дня официального опубликования в печатном средстве массовой информации «Официальный бюллетень органов местного самоуправления муниципального образования город Пермь».

3. Управлению по общим вопросам администрации города Перми обеспечить опубликование настоящего постановления в печатном средстве массовой информации «Официальный бюллетень органов местного самоуправления муниципального образования город Пермь».

4. Информационно-аналитическому управлению администрации города Перми обеспечить опубликование (обнародование) настоящего постановления на официальном сайте муниципального образования город Пермь в информационно-телекоммуникационной сети Интернет.

5. Контроль за исполнением настоящего постановления возложить на первого заместителя главы администрации города Перми Хайруллина Э.А.

И.о. Главы города Перми Э.А. Хайруллин

АДМИНИСТРАЦИЯ ГОРОДА ПЕРМИ
ПОСТАНОВЛЕНИЕ

06.04.2023 № 270

О внесении изменений в муниципальную программу «Благоустройство города Перми», утвержденную постановлением администрации города Перми от 20.10.2021 № 914

В соответствии с постановлением администрации города Перми от 25 сентября 2013 г. № 781 «Об утверждении Порядка принятия решений о разработке муниципальных программ, их формирования и реализации» администрация города Перми ПОСТАНОВЛЯЕТ:

1. Утвердить прилагаемые изменения в муниципальную программу «Благоустройство города Перми», утвержденную постановлением администрации города Перми от 20 октября 2021 г. № 914 (в ред. от 14.02.2022 № 84, от 11.05.2022 № 349, от 23.06.2022 № 515, от 22.07.2022 № 620, от 12.09.2022 № 788, от 20.10.2022 № 1035, от 25.10.2022 № 1075, от 28.10.2022 № 1090, от 29.12.2022 № 1421, от 18.01.2023 № 24, от 09.02.2023 № 86).

2. Настоящее постановление вступает в силу со дня официального опубликования в печатном средстве массовой информации «Официальный бюллетень органов местного самоуправления муниципального образования город Пермь».

3. Управлению по общим вопросам администрации города Перми обеспечить опубликование настоящего постановления в печатном средстве массовой информации «Официальный бюллетень органов местного самоуправления муниципального образования город Пермь».

4. Информационно-аналитическому управлению администрации города Перми обеспечить опубликование (обнародование) настоящего постановления на официальном сайте муниципального образования город Пермь в информационно-телекоммуникационной сети Интернет.

5. Контроль за исполнением настоящего постановления возложить на заместителя главы администрации города Перми Галиханова Д.К.

И.о. Главы города Перми Э.А. Хайруллин

УТВЕРЖДЕНЫ
постановлением администрации
города Перми
от 06.04.2023 № 270

ИЗМЕНЕНИЯ
в муниципальную программу «Благоустройство города Перми»,
утвержденную постановлением администрации города Перми от 20 октября 2021 г. № 914

1. В разделе «Паспорт муниципальной программы» строку 9 изложить в следующей редакции:

9	Объемы и источники финансирования программы (подпрограммы)	2022 год план	2023 год план	2024 год план	2025 год план	2026 год план
	программа, всего (тыс. руб.), в том числе	2 548 337,61705	3 732 274, 79486	886 682, 10122	820 793,800	616 092,400
	бюджет города Перми	1 542 296,31571	2 057 643,970	606 092,400	820 793,800	616 092,400
	бюджет города Перми (неиспользованные ассигнования отчетного года)	110 831,38943	234 251,55524	0,0	0,0	0,0
	бюджет Пермского края	799 519,62521	1 223 100,80122	280 589, 70122	0,0	0,0
	бюджет Пермского края (неиспользованные ассигнования отчетного года)	79 852,78670	0,0	0,0	0,0	0,0
	бюджет Российской Федерации	0,0	203 000,000	0,0	0,0	0,0
	внебюджетные источники	15 837,50000	14 256,800	0,0	0,0	0,0
	внебюджетные источники (неиспользованные ассигнования отчетного года)	0,0	21,66840	0,0	0,0	0,0
	подпрограмма 1.1, всего (тыс. руб.), в том числе	2 242 299,35446	2 600 045, 77565	711 113, 50122	480 523,800	480 523,800
	бюджет города Перми	1 236 786,56602	1 421 992,070	430 523,800	480 523,800	480 523,800
	бюджет города Перми (неиспользованные ассигнования отчетного года)	110 302,87653	161 291,73603	0,0	0,0	0,0
	бюджет Пермского края	799 519,62521	1 002 483, 50122	280 589, 70122	0,0	0,0
	бюджет Пермского края (неиспользованные ассигнования отчетного года)	79 852,78670	0,0	0,0	0,0	0,0
	внебюджетные источники	15 837,500	14 256,800	0,0	0,0	0,0
	внебюджетные источники (неиспользованные ассигнования отчетного года)	0,0	21,66840	0,0	0,0	0,0
	подпрограмма 2.1, всего (тыс. руб.), в том числе	215 913,45759	816 404,21921	75 568,600	240 270,000	35 568,600
	бюджет города Перми	215 384,94469	533 511,300	75 568,600	240 270,000	35 568,600
	бюджет города Перми (неиспользованные ассигнования отчетного года)	528,51290	72 959,81921	0,0	0,0	0,0
	бюджет Пермского края	0,0	209 933,100	0,0	0,0	0,0
	подпрограмма 3.1, всего (тыс. руб.), в том числе	90 124,805	100 000,000	100 000,000	100 000,000	100 000,000
	бюджет города Перми	90 124,805	100 000,000	100 000,000	100 000,000	100 000,000
	подпрограмма 4.1, всего (тыс. руб.), в том числе	0,0	215 824,800	0,0	0,0	0,0
	бюджет города Перми	0,0	2 140,600	0,0	0,0	0,0
	бюджет Пермского края	0,0	10 684,200	0,0	0,0	0,0
	бюджет Российской Федерации	0,0	203 000,000	0,0	0,0	0,0

2. В разделе «Система программных мероприятий подпрограммы 1.1 «Озеленение территории города Перми, в том числе путем создания парков, скверов, садов, бульваров» муниципальной программы «Благоустройство города Перми»:

2.1. строку 1.1.1.1.1.1 изложить в следующей редакции:

1.1.1.1.1.1	количество объектов озеленения общего пользования, находящихся на содержании	ед.	28	28	28	28	28	МКУ «БДР», АДР	бюджет города Перми	20713,470	34109,503	21393,200	28393,200	28393,200
									внебюджетные источники	650,000	0,0	0,0	0,0	0,0

2.2. строку 1.1.1.1.1.2 изложить в следующей редакции:

1.1.1.1.1.2	количество объектов озеленения общего пользования, находящихся на содержании	ед.	26	26	26	26	26	МКУ «БИР», АИР	бюджет города Перми	32 300,892	26 453, 000	22 688,100	28 688,100	28 688,100
									бюджет города Перми (неиспользованные ассигнования отчетного года)	0,0	9 788, 750	0,0	0,0	0,0

2.3. строку 1.1.1.1.1.4 изложить в следующей редакции:

1.1.1.1.1.4	количество объектов озеленения общего пользования, находящихся на содержании	ед.	32	32	32	32	32	МКУ «БЛР», АЛР	бюджет города Перми	172 241, 591	205 051, 263	86 964,900	94 964,900	94 964,900
									бюджет города Перми (неиспользованные ассигнования отчетного года)	0,0	15 787, 31854	0,0	0,0	0,0
									внебюджетные источники	1 000,000	0,0	0,0	0,0	0,0

2.4. строку 1.1.1.1.1.5 изложить в следующей редакции:

1.1.1.1.1.5	количество объектов озеленения общего пользования, находящихся на содержании	ед.	33	34	35	35	35	МКУ «БМР», АМР	бюджет города Перми	55532,16318	75977,900	32308,500	39308,500	39308,500
									внебюджетные источники	5000,000	0,0	0,0	0,0	0,0

2.5. строку 1.1.1.1.1.6 изложить в следующей редакции:

1.1.1.1.1.6	количество объектов озеленения общего пользования, находящихся на содержании	ед.	20	20	22	22	22	МКУ «БОР», АОР	бюджет города Перми	12 576, 400	19 816, 300	22 076, 400	28 076, 400	28 076, 400
									внебюджетные источники	6 110, 000	0,0	0,0	0,0	0,0
									внебюджетные источники (неиспользованные ассигнования отчетного года)	0,0	21,66840	0,0	0,0	0,0

2.6. строку:

	Итого по ПНР	ед.	189	189	194	194	194		итого, в том числе	414 498, 22144	480 931, 500	250 402, 500	300 402, 500	300 402, 500
									бюджет города Перми	398 660, 72144	480 931, 500	250 402, 500	300 402, 500	300 402, 500
									внебюджетные источники	15 837, 500	0,0	0,0	0,0	0,0

изложить в следующей редакции:

	Итого по ПНР	ед.	189	190	194	194	194		итого, в том числе	411 543, 35519	502 300, 40294	250 402, 500	300 402, 500	300 402, 500
									бюджет города Перми	395 705, 85519	476 702, 666	250 402, 500	300 402, 500	300 402, 500
									бюджет города Перми (неиспользованные ассигнования отчетного года)	0,0	25 576, 06854	0,0	0,0	0,0
									внебюджетные источники	15 837,500	0,0	0,0	0,0	0,0
									внебюджетные источники (неиспользованные ассигнования отчетного года)	0,0	21,66840	0,0	0,0	0,0

2.7. строку 1.1.1.1.1.9.2 изложить в следующей редакции:

1.1.1.1.1.9.2	количество объектов озеленения общего пользования, облагаемых налогами	ед.	1	1	1	1	1	МКУ "БЛР", АЛР	бюджет города Перми	264,517	3 278, 137	105,500	105,500	105,500

2.8. строку «Итого по мероприятию 1.1.1.1.1, в том числе по источникам финансирования» изложить в следующей редакции:

Итого по мероприятию 1.1.1.1.1, в том числе по источникам финансирования	итого, в том числе	411 808, 97219	505 579, 63994	250 509, 100	300 509, 100	300 509, 100
	бюджет города Перми	395 971, 47219	479 981, 903	250 509, 100	300 509, 100	300 509, 100
	бюджет города Перми (неиспользованные ассигнования отчетного года)	0,0	25 576, 06854	0,0	0,0	0,0
	внебюджетные источники	15 837,500	0,0	0,0	0,0	0,0
	внебюджетные источники (неиспользованные ассигнования отчетного года)	0,0	21,66840	0,0	0,0	0,0

2.9. строки 1.1.1.1.2.1, «Итого по мероприятию 1.1.1.1.2, в том числе по источникам финансирования», «Итого по основному мероприятию 1.1.1.1, в том числе по источникам финансирования» изложить в следующей редакции:

1.1.1.1.2.1	благоустройство улицы Петропавловской (участок от ул. Крисанова до ул. Попова)	ед.	1	1	-	-	-	МКУ "БЛР", АЛР	бюджет города Перми	188 649, 89979	20 341,600	0,0	0,0	0,0
									бюджет города Перми (неиспользованные ассигнования отчетного года)	14 243, 17587	36 662, 65969	0,0	0,0	0,0
Итого по мероприятию 1.1.1.1.2, в том числе по источникам финансирования									итого, в том числе	202 893, 07566	57 004, 25969	0,0	0,0	0,0
									бюджет города Перми	188 649, 89979	20 341,600	0,0	0,0	0,0
									бюджет города Перми (неиспользованные ассигнования отчетного года)	14243,17587	36 662,65969	0,0	0,0	0,0
Итого по основному мероприятию 1.1.1.1, в том числе по источникам финансирования									итого, в том числе	614702,04785	562 583,89963	250509,100	300509,100	300509,100
									бюджет города Перми	584621,37198	500 323,50300	250509,100	300509,100	300509,100
									бюджет города Перми (неиспользованные ассигнования отчетного года)	14243,17587	62 238,72823	0,0	0,0	0,0
									внебюджетные источники	15837,500	0,0	0,0	0,0	0,0
									внебюджетные источники (неиспользованные ассигнования отчетного года)	0,0	21,66840	0,0	0,0	0,0

2.10. строку «Итого по задаче 1.1.1, в том числе по источникам финансирования» изложить в следующей редакции:

Итого по задаче 1.1.1, в том числе по источникам финансирования	итого, в том числе	646 249, 51813	617 804, 19963	305 729, 400	355 729, 400	355 729, 400
	бюджет города Перми	616 168, 84226	555 543, 803	305 729, 400	355 729, 400	355 729, 400
	бюджет города Перми (неиспользованные ассигнования отчетного года)	14 243, 17587	62 238, 72823	0,0	0,0	0,0
	внебюджетные источники	15 837,500	0,0	0,0	0,0	0,0
	внебюджетные источники (неиспользованные ассигнования отчетного года)	0,0	21,66840	0,0	0,0	0,0

2.11. строки 1.1.2.1.1.1, «Итого по мероприятию 1.1.2.1.1, в том числе по источникам финансирования» изложить в следующей редакции:

1.1.2.1.1.1	площадь объектов озеленения общего пользования, на которых выполнены работы по капитальному ремонту	га	1,1	0,5	-	1,7	1,7	МКУ «Пермблагоустройство»	бюджет города Перми	67 818, 56969	0,0	0,0	100 000, 000	100 000, 000
									бюджет города Перми (неиспользованные ассигнования отчетного года)	0,0	38 950, 76588	0,0	0,0	0,0
Итого по мероприятию 1.1.2.1.1, в том числе по источникам финансирования									итого, в том числе	67 818, 56969	38 950, 76588	0,0	100 000, 000	100 000, 000
									бюджет города Перми	67 818, 56969	0,0	0,0	100 000,000	100 000, 000
									бюджет города Перми (неиспользованные ассигнования отчетного года)	0,0	38 950,76588	0,0	0,0	0,0

2.12. строки 1.1.2.1.2.1, «Итого по мероприятию 1.1.2.1.2, в том числе по источникам финансирования», «Итого по основному мероприятию 1.1.2.1, в том числе по источникам финансирования», «Итого по задаче 1.1.2, в том числе по источникам финансирования» изложить в следующей редакции:

1.1.2.1.2.1	площадь объектов озеленения общего пользования, на которых выполнены работы по капитальному ремонту	га	18,7	13,6	4,0	-	-	МКУ «Пермблагоустройство»	бюджет города Перми	363 532, 63079	678 961, 200	100 000, 000	0,0	0,0
									бюджет города Перми (неиспользованные ассигнования отчетного года)	95 819, 00676	0,0	0,0	0,0	0,0
									бюджет Пермского края	592 085, 81803	826 321, 200	114 760, 400	0,0	0,0
									бюджет Пермского края (неиспользованные ассигнования отчетного года)	79 852, 78670	0,0	0,0	0,0	0,0
Итого по мероприятию 1.1.2.1.2, в том числе по источникам финансирования									итого, в том числе	1 131 290, 24228	1 505 282, 400	214 760, 400	0,0	0,0
									бюджет города Перми	363 532, 63079	678 961, 200	100 000, 000	0,0	0,0
									бюджет города Перми (неиспользованные ассигнования отчетного года)	95 819, 00676	0,0	0,0	0,0	0,0
									бюджет Пермского края	592 085, 81803	826 321, 200	114 760, 400	0,0	0,0
									бюджет Пермского края (неиспользованные ассигнования отчетного года)	79 852, 78670	0,0	0,0	0,0	0,0

Итого по основному мероприятию 1.1.2.1, в том числе по источникам финансирования	итого, в том числе	1 199 108, 81197	1 544 233, 16588	214 760, 400	100 000, 000	100 000, 000
	бюджет города Перми	431 351, 20048	678 961, 200	100 000, 000	100 000, 000	100 000, 000
	бюджет города Перми (неиспользованные ассигнования отчетного года)	95 819, 00676	38 950, 76588	0,0	0,0	0,0
	бюджет Пермского края	592 085, 81803	826 321, 200	114 760, 400	0,0	0,0
	бюджет Пермского края (неиспользованные ассигнования отчетного года)	79 852, 78670	0,0	0,0	0,0	0,0
Итого по задаче 1.1.2, в том числе по источникам финансирования	итого, в том числе	1 199 108, 81197	1 544 233, 16588	214 760, 400	100 000, 000	100 000, 000
	бюджет города Перми	431 351, 20048	678 961, 200	100 000, 000	100 000, 000	100 000, 000
	бюджет города Перми (неиспользованные ассигнования отчетного года)	95 819, 00676	38 950, 76588	0,0	0,0	0,0
	бюджет Пермского края	592 085, 81803	826 321, 200	114 760, 400	0,0	0,0
	бюджет Пермского края (неиспользованные ассигнования отчетного года)	79 852, 78670	0,0	0,0	0,0	0,0

2.13. строку 1.1.3.1.1.2 изложить в следующей редакции:

1.1.3.1.1.2	выполненные строительно-монтажные работы по скверу по ул. Калгановской, 62	га	2,15	2,15	-	-	-	МКУ «Пермблагоустройство»	бюджет города Перми	24703,27690	57444,30068	0,0	0,0	0,0

2.14. строку 1.1.3.1.1.3 изложить в следующей редакции:

1.1.3.1.1.3	выполненные строительно-монтажные работы по скверу по ул. Генерала Черняховского	га	1,4	1,4	-	-	-	МКУ «Пермблагоустройство»	бюджет города Перми	16 576, 497	26 188,967	0,0	0,0	0,0
									бюджет города Перми (неиспользованные ассигнования отчетного года)	0,0	15 872, 10265	0,0	0,0	0,0

2.15. строку 1.1.3.1.1.5 изложить в следующей редакции:

1.1.3.1.1.5	выполненные строительно-монтажные работы по скверу по ул. Корсуньской, 31	га	0,8	0,8	-	-	-	МКУ «Пермблагоустройство	бюджет города Перми	24 385, 24528	55 856, 79932	0,0	0,0	0,0
									бюджет города Перми (неиспользованные ассигнования отчетного года)	0,0	641, 51938	0,0	0,0	0,0

2.16. строку 1.1.3.1.1.7 изложить в следующей редакции:

1.1.3.1.1.7	выполненные строительно-монтажные работы по «Архиерейскому подворью»	га	-	1,6	1,6	-	-	МКУ «Пермблагоустройство»	бюджет Пермского края	0,0	165829,30122	165829,30122	0,0	0,0

2.17. строку «Итого по мероприятию 1.1.3.1.1, в том числе по источникам финансирования» изложить в следующей редакции:

Итого по мероприятию 1.1.3.1.1, в том числе по источникам финансирования	итого, в том числе	105 001, 12508	345 393,29025	165 829, 30122	0,0	0,0
	бюджет города Перми	104 760, 43118	148 793, 56700	0,0	0,0	0,0
	бюджет города Перми (неиспользованные ассигнования отчетного года)	240,69390	16 513, 62203	0,0	0,0	0,0
	бюджет Пермского края	0,0	165 829, 30122	165 829, 30122	0,0	0,0
	внебюджетные источники	0,0	14 256,800	0,0	0,0	0,0

2.18. строки 1.1.3.1.2.2, «Итого по мероприятию 1.1.3.1.2, в том числе по источникам финансирования», «Итого по основному мероприятию 1.1.3.1, в том числе по источникам финансирования», «Итого по задаче 1.1.3, в том числе по источникам финансирования» изложить в следующей редакции:

1.1.3.1.2.2	выполненные строительно-монтажные работы по строительству (реконструкции) сетей наружного освещения	ед.	2	1	-	-	-	МКУ «Пермблагоустройство»	бюджет города Перми	46 820, 76467	13 899, 100	0,0	0,0	0,0
									бюджет города Перми (неиспользованные ассигнования отчетного года)	0,0	43 588, 61989	0,0	0,0	0,0
									бюджет Пермского края	77 036, 40718	0,0	0,0	0,0	0,0
Итого по мероприятию 1.1.3.1.2, в том числе по источникам финансирования									итого, в том числе	132 879, 64638	57 487, 71989	0,0	0,0	0,0
									бюджет города Перми	50 183, 23920	13 899, 100	0,0	0,0	0,0
									бюджет города Перми (неиспользованные ассигнования отчетного года)	0,0	43 588, 61989	0,0	0,0	0,0
									бюджет Пермского края	82 696, 40718	0,0	0,0	0,0	0,0

Итого по основному мероприятию 1.1.3.1, в том числе по источникам финансирования	итого, в том числе	237 880, 77146	402 881, 01014	165829, 30122	0,0	0,0
	бюджет города Перми	154 943, 67038	162 692, 66700	0,0	0,0	0,0
	бюджет города Перми (неиспользованные ассигнования отчетного года)	240, 69390	60 102, 24192	0,0	0,0	0,0
	бюджет Пермского края	82 696, 40718	165 829, 30122	165 829, 30122	0,0	0,0
	внебюджетные источники	0,0	14 256, 800	0,0	0,0	0,0
Итого по задаче 1.1.3, в том числе по источникам финансирования	итого, в том числе	237 880, 77146	402 881, 01014	165 829, 30122	0,0	0,0
	бюджет города Перми	154 943, 67038	162 692, 66700	0,0	0,0	0,0
	бюджет города Перми (неиспользованные ассигнования отчетного года)	240, 69390	60 102, 24192	0,0	0,0	0,0
	бюджет Пермского края	82 696, 40718	165 829, 30122	165 829, 30122	0,0	0,0
	внебюджетные источники	0,0	14 256, 800	0,0	0,0	0,0

2.19. строку 1.1.5.1.1.1.6 изложить в следующей редакции:

1.1.5.1.1.6	количество демонтированных, перемещенных и сохраненных, транспортированных и захороненных либо утилизированных самовольно установленных и незаконно размещенных движимых объектов (за исключением заборов)	ед.	61	38	13	13	12	АСР	бюджет города Перми	202,19995	218,400	227,100	236,200	229,300

2.20. строку:

Итого по ПНР	ед.	152	80	74	71	68		бюджет города Перми	579,70195	1470,600	1468,800	1464,300	1457,500

изложить в следующей редакции:

Итого по ПНР	ед.	152	103	74	71	68		бюджет города Перми	579,70195	1470,600	1468,800	1464,300	1457,500

2.21. строку 1.1.6.1.1.1 изложить в следующей редакции:

1.1.6.1.1.1	выполненные работы по разработке проектно-сметной документации	ед.	-	1	-	-	-	МКУ «Пермблагоустройство»	бюджет города Перми	0,0	0,0	0,0	0,0	0,0
									бюджет Пермского края	0,0	689, 24413	0,0	0,0	0,0

2.22. после строки 1.1.6.1.1.1 дополнить строкой 1.1.6.1.1.2 следующего содержания:

1.1.6.1.1.2	выполненные строительно-монтажные работы по капитальному ремонту берегоукрепительных сооружений набережной Воткинского водохранилища в Кировском районе города Перми (от ул. Чистопольской до ул. Сысольской)	км	1	0,15	-	-	-	МКУ «Пермблагоустройство»	бюджет города Перми	12 664, 800	0,0	0,0	0,0	0,0
									бюджет Пермского края	124 737, 400	9 643, 75587	0,0	0,0	0,0

2.23. строку «Всего по подпрограмме 1.1, в том числе по источникам финансирования» изложить в следующей редакции:

Всего по подпрограмме 1.1, в том числе по источникам финансирования	всего, в том числе	2 242 299, 35446	2 600 045, 77565	711 113, 50122	480 523, 800	480 523, 800
	бюджет города Перми	1 236 786, 56602	1 421 992, 070	430 523, 800	480 523, 800	480 523, 800
	бюджет города Перми (неиспользованные ассигнования отчетного года)	110 302, 87653	161 291, 73603	0,0	0,0	0,0
	бюджет Пермского края	799 519, 62521	1 002 483, 50122	280 589, 70122	0,0	0,0
	бюджет Пермского края (неиспользованные ассигнования отчетного года)	79 852, 78670	0,0	0,0	0,0	0,0
	внебюджетные источники	15 837,500	14 256,800	0,0	0,0	0,0
	внебюджетные источники (неиспользованные ассигнования отчетного года)	0,0	21,66840	0,0	0,0	0,0

2.24. в приложении 1:

2.24.1. строку 1.1.2.1.1.1 изложить в следующей редакции:

1.1.2.1.1.1	площадь объектов озеленения общего пользования, на которых выполнены работы по капитальному ремонту			бюджет города Перми	28 856,68497	0,0	0,0	100 000, 000	100 000, 000
				бюджет города Перми (неиспользованные ассигнования отчетного года)	0,0	38 950,76588	0,0	0,0	0,0
	капитальный ремонт парка культуры и отдыха «Балатово»	2022	2025	бюджет города Перми	5 009,89821	0,0	0,0	100 000, 000	0,0
				бюджет города Перми (неиспользованные ассигнования отчетного года)	0,0	46,42917	0,0	0,0	0,0
	капитальный ремонт Парка культуры и отдыха в Кировском районе	2025	2026	бюджет города Перми	0,0	0,0	0,0	0,0	100 000, 000
	капитальный ремонт сквера у гостиницы «Урал»	2022	2022	бюджет города Перми	22652,78676	0,0	0,0	0,0	0,0
	капитальный ремонт сквера в 66 квартале, эспланада	2022	2023	бюджет города Перми	1 194,000	0,0	0,0	0,0	0,0
				бюджет города Перми (неиспользованные ассигнования отчетного года)	0,0	38 904,33671	0,0	0,0	0,0

2.24.2. строку 1.1.2.1.2.1 изложить в следующей редакции:

1.1.2.1.2.1	площадь объектов озеленения общего пользования, на которых выполнены работы по капитальному ремонту			бюджет города Перми	363 532,63079	678961,200	100000,000	0,0	0,0
				бюджет города Перми (неиспользованные ассигнования отчетного года)	95819,00676	0,0	0,0	0,0	0,0
				бюджет Пермского края	555 630,92192	826321,200	114760,400	0,0	0,0
				бюджет Пермского края (неиспользованные ассигнования отчетного года)	61 508,13156	0,0	0,0	0,0	0,0
	капитальный ремонт бульвара по Комсомольскому проспекту (от ул. Монастырской до ул. Чкалова)	2022	2023	бюджет города Перми	18 820,98900	50000,000	0,0	0,0	0,0
				бюджет города Перми (неиспользованные ассигнования отчетного года)	8827,00676	0,0	0,0	0,0	0,0
				бюджет Пермского края	30 809,94143	0,0	0,0	0,0	0,0
				бюджет Пермского края (неиспользованные ассигнования отчетного года)	33 716,18036	0,0	0,0	0,0	0,0
	капитальный ремонт сквера в 66 квартале, эспланада	2022	2022	бюджет города Перми	92 043,71021	0,0	0,0	0,0	0,0
				бюджет города Перми (неиспользованные ассигнования отчетного года)	86 992,000	0,0	0,0	0,0	0,0
				бюджет Пермского края	359 633,94719	0,0	0,0	0,0	0,0
				бюджет Пермского края (неиспользованные ассигнования отчетного года)	27791,95120	0,0	0,0	0,0	0,0
	капитальный ремонт сквера на набережной реки Камы (набережная реки Камы от ул. Чистопольской до ул. Шишкина)	2022	2023	бюджет города Перми	202 667,93158	524171,100	0,0	0,0	0,0
				бюджет Пермского края	0,0	324060,800	0,0	0,0	0,0
	капитальный ремонт ПКиО Балатово	2024	2026	бюджет города Перми	0,0	0,0	100000,000	0,0	0,0
				бюджет Пермского края	0,0	114760,400	114760,400	0,0	0,0
	капитальный ремонт сквера на нижней части набережной реки Камы (г. Пермь, Ленинский район, вдоль реки Камы)	2022	2023	бюджет города Перми	50000,000	104790,100	0,0	0,0	0,0
				бюджет Пермского края	165 187,03330	387500,000	0,0	0,0	0,0

3. В разделе «Система программных мероприятий подпрограммы 2.1 «Восстановление нормативного состояния и развитие мест погребения, в том числе крематория» муниципальной программы «Благоустройство города Перми»:

3.1. строки 2.1.1.1.1.1, «Итого по мероприятию 2.1.1.1.1, в том числе по источникам финансирования» изложить в следующей редакции:

2.1.1.1.1.1	количество мест погребения, в отношении которых производятся содержание и ремонт	ед.	17	17	17	17	17	МКУ «Пермблагоустройство»	бюджет города Перми	42 455, 84669	53 940, 000	34 118, 500	34 118, 500	34 118, 500
									бюджет города Перми (неиспользованные ассигнования отчетного года)	528, 51290	29,700	0,0	0,0	0,0

Итого по мероприятию 2.1.1.1.1, в том числе по источникам финансирования	итого, в том числе	42 984, 35959	53 969, 700	34 118, 500	34 118, 500	34 118, 500
	бюджет города Перми	42 455, 84669	53 940, 000	34 118, 500	34 118, 500	34 118, 500
	бюджет города Перми (неиспользованные ассигнования отчетного года)	528, 51290	29,700	0,0	0,0	0,0

3.2. строку «Итого по основному мероприятию 2.1.1.1, в том числе по источникам финансирования» изложить в следующей редакции:

Итого по основному мероприятию 2.1.1.1, в том числе по источникам финансирования	итого, в том числе	43 578,95959	54 564, 300	34 713, 100	34 713, 100	34 713, 100
	бюджет города Перми	43 050,44669	54 534, 600	34 713, 100	34 713, 100	34 713, 100
	бюджет города Перми (неиспользованные ассигнования отчетного года)	528,51290	29,700	0,0	0,0	0,0

3.3. строку «Итого по задаче 2.1.1, в том числе по источникам финансирования» изложить в следующей редакции:

Итого по задаче 2.1.1, в том числе по источникам финансирования	итого, в том числе	43 578, 95959	55 419, 800	35 568, 600	35 568, 600	35 568, 600
	бюджет города Перми	43 050, 44669	55 390, 100	35 568, 600	35 568, 600	35 568, 600
	бюджет города Перми (неиспользованные ассигнования отчетного года)	528, 51290	29,700	0,0	0,0	0,0

3.4. строки 2.1.3.1.1.1, 2.1.3.1.1.2, «Итого по мероприятию 2.1.3.1.1, в том числе по источникам финансирования», «Итого по основному мероприятию 2.1.3.1, в том числе по источникам финансирования», «Итого по задаче 2.1.3, в том числе по источникам финансирования» изложить в следующей редакции:

2.1.3.1.1.1	выполненные проектно-изыскательские работы	ед.	1	-	-	-	-	МКУ «Пермблагоустройство»	бюджет города Перми	19 970, 30867	0,0	0,0	0,0	0,0
2.1.3.1.1.2	выполненные строительно-монтажные работы	ед.	1	1	1	-		МКУ «Пермблагоустройство»	бюджет города Перми	76 529, 69133	375 837, 500	40 000, 000	0,0	0,0
									бюджет города Перми (неиспользованные ассигнования отчетного года)	0,0	72 930, 11921	0,0	0,0	0,0
Итого по мероприятию 2.1.3.1.1, в том числе по источникам финансирования									итого, в том числе	96 500, 000	448 767, 61921	40 000, 000	0,0	0,0
									бюджет города Перми	96 500, 000	375 837, 500	40 000, 000	0,0	0,0
									бюджет города Перми (неиспользованные ассигнования отчетного года	0,0	72 930, 11921	0,0	0,0	0,0

Итого по основному мероприятию 2.1.3.1, в том числе по источникам финансирования	итого, в том числе	96 500,000	448 767,61921	40 000,000	0,0	0,0
	бюджет города Перми	96 500,000	375 837,500	40 000,000	0,0	0,0
	бюджет города Перми (неиспользованные ассигнования отчетного года	0,0	72 930,11921	0,0	0,0	0,0
Итого по задаче 2.1.3, в том числе по источникам финансирования	итого, в том числе	96 5 00,000	448 767 ,61921	40 000,000	0,0	0,0
	бюджет города Перми	96 500,000	375 837,500	40 000,000	0,0	0,0
	бюджет города Перми (неиспользованные ассигнования отчетного года	0,0	72 930,11921	0,0	0,0	0,0

3.5. строку «Всего по подпрограмме 2.1, в том числе по источникам финансирования» изложить в следующей редакции:

Всего по подпрограмме 2.1, в том числе по источникам финансирования	итого, в том числе	215 913,45759	816 404,21921	75 568,600	240 270,000	35 568,600
	бюджет города Перми	215 384,94469	533 511,300	75 568,600	240 270,000	35 568,600
	бюджет города Перми (неиспользованные ассигнования отчетного года)	528,51290	72 959,81921	0,0	0,0	0,0
	бюджет Пермского края	0,0	209 933,100	0,0	0,0	0,0

3.6. в приложении 1 строки 13, 14 изложить в следующей редакции:

13	Сметная стоимость объекта муниципальной собственности Перми, тыс. руб.	734 899,79637 тыс. руб.					
14	Объемы и источники финансирования осуществления капитальных вложений в объект по годам реализации, тыс. руб.	Источник финансирования	Объем финансирования, тыс. руб.				
			всего	2009-2017	2022	2023	2024
		всего, в том числе	734 899,79637	222562,29637	23569,88079	448 767, 61921	40000,000
		бюджет города Перми	624 438,03379	185030,653	23569,88079	375 837,500	40000,000
		бюджет города Перми (неиспользованные ассигнования отчетного года)	88 203,37458	15273,25537	0,0	72 930,11921	0,0
		бюджет Пермского края	22258,388	22258,388	0,0	0,0	0,0

4. В разделе «Система программных мероприятий подпрограммы 3.1 «Развитие коммунальной инфраструктуры и благоустройства территории индивидуальной жилой застройки в городе Перми» муниципальной программы «Благоустройство города Перми»:

4.1. строку 3.1.1.1.1.6 изложить в следующей редакции:

3.1.1.1.1.6	площадь благоустроенных территорий	кв. м	13 174	13 576	-	-	-	МКУ «БОР»	бюджет города Перми	16432,286	24832,600	0,0	0,0	0,0

4.2. строку:

	Итого по ПНР	кв. м	46496,5	51398,7	-	-	-		бюджет города Перми	63044,822	100000,000	0,0	0,0	0,0

изложить в следующей редакции:

	Итого по ПНР	кв. м	46496,5	50 136,4	-	-	-		бюджет города Перми	63044,822	100000,000	0,0	0,0	0,0

4.3. приложение 1 изложить в следующей редакции:

«ПЕРЕЧЕНЬ МИКРОРАЙОНОВ
индивидуальной жилой застройки в городе Перми, в которых предусмотрено выполнение комплекса мероприятий по благоустройству территорий общего пользования микрорайонов индивидуальной жилой застройки в 2023 году

№	Наименование микрорайона	Наименование улиц, в границах которых расположена территория общего пользования, подлежащая благоустройству
1	2	3
Дзержинский район		
1	Заостровка	ул. Маяковского
2	Усть-Муллы	ул. Проточная
Индустриальный район		
3		ул. Ягодная
4		ул. 1-я Гиринская
Кировский район		
5	Октябрьский	ул. Чебоксарская
6	Водники	ул. Танцорова, ул. Парусная, ул. Каляева, ул. Оханская
7	Новые Водники	Омутнинский переулок
8	Налимиха	ул. Новосельская
Ленинский район		
9	Камская Долина	от ул. Борцов Революции до ул. Конечная
Мотовилихинский район		
10	Вышка-2	ул. Ивана Франко

1	2	3
11	Вышка-2	ул. Сигаева
12	Верхняя Курья	ул. Борцов Революции
13	Висим	ул. Пигасовская
14	Висим	ул. Сельскохозяйственная
15	Висим	ул. Алексеевская
16	Костарево	ул. Артема
Орджоникидзевский район		
17	Домостроительный	ул. Перевалочная
18	Домостроительный	ул. Домостроительная
19	Камский	ул. Наймушина
20	Кислотные Дачи	по ул. Верхнеудинская
21	Гайва	ул. 5-я Мезенская
22	Гайва	ул. Тихвинская
23	Молодежный	ул. Кронита
24	Чапаева	ул. Еловая
Свердловский район		
25	Ново-Бродовский	ул. Ореховая
п. Новые Ляды		
26	Новые Ляды	ул. Школьная, ул. Спортивная, ул. Садовая, ул. Кирова

5. В приложении 1:

5.1. строки 1.1.1.1.1.1-1.1.1.1.1.9 изложить в следующей редакции:

1.1.1.1.1.1	содержание элементов благоустройства объектов озеленения общего пользования	МКУ «БДР», АДР	01.01.2023	31.12.2023	количество объектов озеленения общего пользования, находящихся на содержании	ед.	28	бюджет города Перми	16 034, 85230
1.1.1.1.1.2	ликвидация аварийного или упавшего дерева		01.01.2023	31.12.2023	количество ликвидированных аварийных (упавших) деревьев	ед.	60		
1.1.1.1.1.3	компенсационная посадка ликвидированного дерева		01.04.2023	10.10.2023	количество посаженных деревьев взамен ликвидированных аварийных (упавших) деревьев	ед.	60		
1.1.1.1.1.4	обрезка дерева		01.03.2023	30.11.2023	количество деревьев, в отношении которых произведена обрезка	ед.	55		

1.1.1.1.1.5	проведение акаризации и дератизации территории		01.04.2023	30.09.2023	площадь акаризации и дератизации	га	17,1		
1.1.1.1.1.6	паспортизация (инвентаризация) объектов озеленения		01.01.2023	31.12.2023	количество паспортизированных (инвентаризированных) объектов озеленения	ед.	1		
1.1.1.1.1.7	содержание и ремонт оборудования детских и спортивных площадок		01.01.2023	31.12.2023	количество детских и спортивных площадок, на которых выполнен ремонт	ед.	12		487,86380
1.1.1.1.1.8	текущий ремонт объектов озеленения		01.01.2023	01.11.2023	количество объектов озеленения общего пользования, на которых выполнен ремонт	ед.	27	бюджет города Перми	6 425,24851
							1 (Сквер им Ф.Э. Дзержинского)		9801,600
1.1.1.1.1.9	содержание капитального туалета в саду им. 250-летия города Перми		01.01.2023	31.12.2023	количество туалетов, находящихся на содержании	ед.	1	бюджет города Перми	1 359,93839

5.2. строки 1.1.1.1.1.16, 1.1.1.1.1.17 изложить в следующей редакции:

1.1.1.1.1.16	текущий ремонт объектов озеленения	МКУ «БИР», АИР	01.01.2023	01.11.2023	количество объектов озеленения общего пользования, на которых выполнен ремонт	ед.	1 (Бульвар по ул. Космонавта Леонова)	бюджет города Перми	1 764,900
							1 (сквер у здания по ул. Советской Армии,4)	бюджет города Перми (неиспользованные ассигнования отчетного года)	9 788,750
1.1.1.1.1.17	содержание и ремонт оборудования детских и спортивных площадок		01.01.2023	31.12.2023	количество детских и спортивных площадок, на которых выполнен ремонт	ед.	1	бюджет города Перми	493,76200

5.3. строки 1.1.1.1.1.25-1.1.1.1.1.30 изложить в следующей редакции:

1.1.1.1.1.25	содержание элементов благоустройства объектов озеленения общего пользования	МКУ «БЛР», АЛР	01.01.2023	31.12.2023	количество объектов озеленения общего пользования, находящихся на содержании	ед.	32	бюджет города Перми	101 919, 70673
1.1.1.1.1.26	ликвидация аварийного или упавшего дерева		01.01.2023	31.12.2023	количество ликвидированных аварийных (упавших) деревьев	ед.	73		
1.1.1.1.1.27	компенсационная посадка ликвидированного дерева		01.04.2023	10.10.2023	количество посаженных деревьев взамен ликвидированных аварийных (упавших) деревьев	ед.	73		

1.1.1.1.1.28	обрезка дерева		01.03.2023	30.11.2023	количество деревьев, в отношении которых произведена обрезка	ед.	876		
1.1.1.1.1.29	проведение акаризации и дератизации территории		01.04.2023	30.09.2023	площадь акаризации и дератизации	га	20,1		
1.1.1.1.1.30	текущий ремонт объектов озеленения	МКУ «БЛР», АЛР	01.01.2023	01.11.2023	количество объектов озеленения общего пользования, на которых выполнен ремонт	ед.	29	бюджет города Перми	10 612,90125
							1 (Сквер на Торфянке)		1 345,400
							1 (Сквер им. Татищева)		4 410,300
							1 (Сад им. Н.В. Гоголя)	бюджет города Перми	61 933,800
								бюджет города Перми (неиспользованные ассигнования отчетного года)	15 787,31854

5.4. строку 1.1.1.1.1.34 изложить в следующей редакции

1.1.1.1.1.34	содержание элементов благоустройства объектов озеленения общего пользования	МКУ «БМР», АМР	01.01.2023	31.12.2023	количество объектов озеленения общего пользования, находящихся на содержании	ед.	34	бюджет города Перми	25 619, 19250

5.5. строку 1.1.1.1.1.47 изложить в следующей редакции:

1.1.1.1.1.47	текущий ремонт объектов озеленения	МКУ «БОР», АОР	01.01.2023	01.11.2023	количество объектов озеленения общего пользования, на которых выполнен ремонт	ед.	19	бюджет города Перми	1 355,730
							1 (Сквер по ул. Академика Веденеева)	бюджет города Перми	1 739,900
								внебюджетные источники (неиспользованные ассигнования отчетного года)	21,66840

5.6. строку 1.1.1.1.1.65.2 изложить в следующей редакции:

1.1.1.1.1.65.2	налогообложение объектов озеленения общего пользования	МКУ «БЛР», АЛР	01.01.2023	31.12.2023	количество объектов озеленения общего пользования, облагаемых налогами	ед.	1	бюджет города Перми	3 278,137

5.7. строку «Итого по мероприятию 1.1.1.1.1, в том числе по источникам финансирования» изложить в следующей редакции:

Итого по мероприятию 1.1.1.1.1, в том числе по источникам финансирования	итого, в том числе	505 579,63994
	бюджет города Перми	479 981,903
	бюджет города Перми (неиспользованные ассигнования отчетного года)	25 576,06854
	внебюджетные источники (неиспользованные ассигнования отчетного года)	21,66840

5.8. строки 1.1.1.1.2.1, «Итого по мероприятию 1.1.1.1.2, в том числе по источникам финансирования», «Итого по основному мероприятию 1.1.1.1, в том числе по источникам финансирования» изложить в следующей редакции:

1.1.1.1.2.1	благоустройство улицы Петропавловской (участок от ул. Крисанова до ул. Попова)	МКУ «БЛР», АЛР	01.01.2023	31.12.2023	количество благоустроенных участков улицы Петропавловской (участок от ул. Крисанова до ул. Попова)	ед.	1	бюджет города Перми	20 341,600
								бюджет города Перми (неиспользованные ассигнования отчетного года)	36 662,65969
Итого по мероприятию 1.1.1.1.2, в том числе по источникам финансирования								итого, в том числе	57 004,25969
								бюджет города Перми	20 341,600
								бюджет города Перми (неиспользованные ассигнования отчетного года)	36 662,65969
Итого по основному мероприятию 1.1.1.1, в том числе по источникам финансирования								итого, в том числе	562 583,89963
								бюджет города Перми	500 323,50300
								бюджет города Перми (неиспользованные ассигнования отчетного года)	62 238,72823
								внебюджетные источники (неиспользованные ассигнования отчетного года)	21,66840

5.9. строку «Итого по задаче 1.1.1, в том числе по источникам финансирования» изложить в следующей редакции:

Итого по задаче 1.1.1, в том числе по источникам финансирования	итого, в том числе	617 804,19963
	бюджет города Перми	555 543,803
	бюджет города Перми (неиспользованные ассигнования отчетного года)	62 238,72823
	внебюджетные источники (неиспользованные ассигнования отчетного года)	21,66840

5.10. после строки 1.1.2.1 дополнить строками 1.1.2.1.1, 1.1.2.1.1.1, 1.1.2.1.1.1.1, 1.1.2.1.1.4, 1.1.2.1.1.4.1, «Итого по мероприятию.1.1.2.1.1, в том числе по источникам финансирования» следующего содержания:

1.1.2.1.1	Капитальный ремонт объектов озеленения общего пользования								
1.1.2.1.1.1	Капитальный ремонт парка культуры и отдыха «Балатово»								
1.1.2.1.1.1.1	выполнение работ по проведению государственной экспертизы проектно-сметной документации по капитальному ремонту объекта	МКУ «Пермблагоустройство»	01.01.2023	30.06.2023	количество полученных заключений государственной экспертизы проектно-сметной документации по капитальному ремонту объекта	ед.	1	бюджет города Перми (неиспользованные ассигнования отчетного года)	46,42917
1.1.2.1.1.4	Капитальный ремонт сквера в 66 квартале, эспланада								
1.1.2.1.1.4.1	выполнение строительно-монтажных работ по капитальному ремонту объекта	МКУ «Пермблагоустройство»	01.01.2023	30.09.2023	подписанный акт приемки выполненных строительно-монтажных работ по капитальному ремонту объекта	ед.	1	бюджет города Перми (неиспользованные ассигнования отчетного года)	38 904,33671
Итого по мероприятию 1.1.2.1.1, в том числе по источникам финансирования								бюджет города Перми (неиспользованные ассигнования отчетного года)	38 950, 76588

5.11. строку 1.1.2.1.2.2.1 изложить в следующей редакции:

1.1.2.1.2.2.1	выполнение строительно-монтажных работ по капитальному ремонту объекта	МКУ «Пермблагоустройство»	01.01.2023	31.12.2023	подписанный акт приемки выполненных строительно-монтажных работ по капитальному ремонту объекта	ед.	1	бюджет города Перми	524 069, 33640
								бюджет Пермского края	321 215, 51743

5.12. после строки 1.1.2.1.2.2.1 дополнить строками 1.1.2.1.2.2.2, 1.1.2.1.2.2.3 следующего содержания:

1.1.2.1.2.2.2	выполнение работ по авторскому надзору за строительством объекта	МКУ «Пермблагоустройство»	01.01.2023	31.12.2023	подписанный акт сдачи-приемки выполненных работ по авторскому надзору за строительством объекта	ед.	1	бюджет Пермского края	2 845,28257
1.1.2.1.2.2.3	выполнение работ по технологическому присоединению к электрическим сетям по объекту	МКУ "Пермблагоустройство	01.01.2023	31.12.2023	количество подписанных актов приемки выполненных работ	ед.	1	бюджет города Перми	101,76360

5.13. строки 1.1.2.1.2.4.1, «Итого по мероприятию 1.1.2.1.2, в том числе по источникам финансирования», «Итого по основному мероприятию 1.1.2.1, в том числе по источникам финансирования», «Итого по задаче 1.1.2, в том числе по источникам финансирования» изложить в следующей редакции:

1.1.2.1.2.4.1	выполнение строительно-монтажных работ по капитальному ремонту объекта	МКУ «Пермблагоустройство	01.01.2023	31.12.2023	подписанный акт приемки выполненных строительно-монтажных работ по капитальному ремонту объекта	ед.	1	бюджет города Перми	104 790, 100
								бюджет Пермского края	387 500, 000
Итого по мероприятию 1.1.2.1.2, в том числе по источникам финансирования								итого, в том числе	1 505 282, 400
								бюджет города Перми	678 961, 200
								бюджет Пермского края	826 321, 200
Итого по основному мероприятию 1.1.2.1, в том числе по источникам финансирования								итого, в том числе	1 544 233, 16588
								бюджет города Перми	678 961, 200
								бюджет города Перми (неиспользованные ассигнования отчетного года)	38 950,76588
								бюджет Пермского края	826 321, 200
Итого по задаче 1.1.2, в том числе по источникам финансирования								итого, в том числе	1 544 233, 16588
								бюджет города Перми	678 961, 200
								бюджет города Перми (неиспользованные ассигнования отчетного года)	38 950,76588
								бюджет Пермского края	826 321, 200

5.14. строку 1.1.3.1.1.2.1 изложить в следующей редакции:

1.1.3.1.1.2.1	выполненные строительно-монтажные работы по скверу по ул. Калгановской, 62	МКУ «Пермблагоустройство»	01.01.2023	31.12.2023	количество подписанных актов приемки выполненных строительно-монтажных работ	ед.	1	бюджет города Перми	57444, 30068

5.15. строку 1.1.3.1.1.3.1 изложить в следующей редакции:

1.1.3.1.1.3.1	выполненные строительно-монтажные работы по скверу по ул. Генерала Черняховского	МКУ «Пермблагоустройство»	01.01.2023	31.12.2023	количество подписанных актов приемки выполненных строительно-монтажных работ	ед.	1	бюджет города Перми	26 188,967
								бюджет города Перми (неиспользованные ассигнования отчетного года)	15 872,10265

5.16. строку 1.1.3.1.1.5.1 изложить в следующей редакции:

1.1.3.1.1.5.1	выполненные строительно-монтажные работы по скверу по ул. Корсуньской, 31	МКУ «Пермблагоустройство»	01.01.2023	31.12.2023	количество подписанных актов приемки выполненных строительно-монтажных работ	ед.	1	бюджет города Перми	55 751, 26784
								бюджет города Перми (неиспользованные ассигнования отчетного года)	641,51938

5.17. после строки 1.1.3.1.1.5.1 дополнить строкой 1.1.3.1.1.5.2 следующего содержания:

1.1.3.1.1.5.2	выполненные работы по технологическому присоединению к электрическим сетям по скверу по ул. Корсуньской, 31	МКУ «Пермблагоустройство»	01.01.2023	31.12.2023	количество подписанных актов приемки выполненных работ	ед.	1	бюджет города Перми	105,53148

5.18. строку 1.1.3.1.1.7.1 изложить в следующей редакции:

1.1.3.1.1.7.1	выполненные строительно-монтажные работы по объекту озеленения общего пользования «Архиерейское подворье»	МКУ «Пермблагоустройство»	01.01.2023	31.12.2023	количество подписанных актов приемки выполненных строительно-монтажных работ	ед.	1	бюджет Пермского края	165829,30122

5.19. строку «Итого по мероприятию 1.1.3.1.1, в том числе по источникам финансирования» изложить в следующей редакции:

Итого по мероприятию 1.1.3.1.1, в том числе по источникам финансирования	итого, в том числе	345 393, 29025
	бюджет города Перми	148 793,567
	бюджет города Перми (неиспользованные ассигнования отчетного года)	16 513,62203
	бюджет Пермского края	165 829, 30122
	внебюджетные источники	14 256,800

5.20. строки 1.1.3.1.2.2, «Итого по мероприятию 1.1.3.1.2, в том числе по источникам финансирования», «Итого по основному мероприятию 1.1.3.1, в том числе по источникам финансирования», «Итого по задаче 1.1.3, в том числе по источникам финансирования» изложить в следующей редакции:

1.1.3.1.2.2	выполнение строительно-монтажных работ	МКУ «Пермблагоустройство»	01.01.2023	31.12.2023	количество подписанных актов приемки строительно-монтажных работ по строительству (реконструкции) сетей наружного освещения в сквере им. П.Морозова	ед.	1	бюджет города Перми	13899,100
								бюджет города Перми (неиспользованные ассигнования отчетного года)	43 588,61989

Итого по мероприятию 1.1.3.1.2, в том числе по источникам финансирования	итого, в том числе	57 487,71989
	бюджет города Перми	13 899,100
	бюджет города Перми (неиспользованные ассигнования отчетного года)	43 588,61989
Итого по основному мероприятию 1.1.3.1, в том числе по источникам финансирования	итого, в том числе	402 881,01014
	бюджет города Перми	162 692,667
	бюджет города Перми (неиспользованные ассигнования отчетного года)	60 102,24192
	бюджет Пермского края	165 829, 30122
	внебюджетные источники	14 256,800
Итого по задаче 1.1.3, в том числе по источникам финансирования	итого, в том числе	402 881,01014
	бюджет города Перми	162 692,667
	бюджет города Перми (неиспользованные ассигнования отчетного года)	60 102,24192
	бюджет Пермского края	165 829,30122
	внебюджетные источники	14 256,800

5.21. строку 1.1.5.1.1.1 изложить в следующей редакции:

1.1.5.1.1.1	демонтаж, перемещение и хранение, транспортирование и захоронение либо утилизация самовольно установленных и незаконно размещенных движимых объектов (за исключением заборов)	АДР	01.03.2023	31.12.2023	количество демонтированных, перемещенных и сохраненных, транспортированных и захороненных либо утилизированных самовольно установленных и незаконно размещенных движимых объектов (за исключением заборов)	ед.	13	бюджет города Перми	189,300
		АИР				ед.	15		466,000
		АКР				ед.	5		72,800
		АМР				ед.	15		276,600
		АОР				ед.	15		218,400
		АСР				ед.	38		218,400
		АНЛ				ед.	2		29,100

5.22. строки 1.1.6.1.1.1, 1.1.6.1.1.2 изложить в следующей редакции:

1.1.6.1.1.1	Выполненные работы по разработке проектно-сметной документации	МКУ «Пермблагоустройство»	01.01.2023	30.06.2023	количество подписанных актов приемки выполненных работ по разработке проектной документации	ед.	1	бюджет Пермского края	689,24413
1.1.6.1.1.2	выполненные строительно-монтажные работы по капитальному ремонту берегоукрепительных сооружений набережной Воткинского водохранилища в Кировском районе города Перми (от ул. Чистопольской до ул. Сысольской)	МКУ "Пермблагоустройство"	01.01.2023	30.09.2023	количество подписанных актов приемки выполненных строительно-монтажных работ по капитальному ремонту объекта	ед.	1	бюджет Пермского края	9643,75587

5.23. строку «Всего по подпрограмме 1.1, в том числе по источникам финансирования» изложить в следующей редакции:

Всего по подпрограмме 1.1, в том числе по источникам финансирования	итого, в том числе	2 600 045, 77565
	бюджет города Перми	1 421 992,070
	бюджет города Перми (неиспользованные ассигнования отчетного года)	161 291,73603
	бюджет Пермского края	1 002 483, 50122
	внебюджетные источники	14 256,800
	внебюджетные источники (неиспользованные ассигнования отчетного периода)	21,66840

6. В приложении 2:

6.1. строки 2.1.1.1.1.1-2.1.1.1.1.3, «Итого по мероприятию 2.1.1.1.1, в том числе по источникам финансирования» изложить в следующей редакции:

2.1.1.1.1.1	содержание и ремонт элементов благоустройства объектов ритуального назначения	МКУ «Пермблагоустройство»	01.01.2023	31.12.2023	количество объектов ритуального назначения, в отношении которых производятся содержание и ремонт	ед.	17	бюджет города Перми	53 940,000
2.1.1.1.1.2	уборка поросли и вывоз мусора с объектов ритуального назначения	МКУ «Пермблагоустройство»	15.04.2023	31.12.2023	объем вывезенного мусора с объектов ритуального назначения	т	4 882	бюджет города Перми (неиспользованные ассигнования отчетного года)	29,700
2.1.1.1.1.3	расчистка площадей объектов ритуального назначения от кустарника и мелколесья вручную				площадь объектов ритуального назначения, расчищенная от кустарника и мелколесья вручную	га	25		
Итого по мероприятию 2.1.1.1.1, в том числе по источникам финансирования								итого, в том числе	53 969,700
								бюджет города Перми	53 940,000
								бюджет города Перми (неиспользованные ассигнования отчетного года)	29,700

6.2. строку «Итого по основному мероприятию 2.1.1.1, в том числе по источникам финансирования» изложить в следующей редакции:

Итого по основному мероприятию 2.1.1.1, в том числе по источникам финансирования	итого, в том числе	54 564,300
	бюджет города Перми	54 534,600
	бюджет города Перми (неиспользованные ассигнования отчетного года)	29,700

6.3. строку «Итого по задаче 2.1.1, в том числе по источникам финансирования» изложить в следующей редакции:

Итого по задаче 2.1.1, в том числе по источникам финансирования	итого, в том числе	55 419,800
	бюджет города Перми	55 390,100
	бюджет города Перми (неиспользованные ассигнования отчетного года)	29,700

6.4. строку 2.1.2.1.1.1.1 изложить в следующей редакции:

2.1.2.1.1.1.1	Выполненные строительно-монтажные работы по капитальному ремонту кладбища	МКУ «Пермблагоустройство»	01.01.2023	31.12.2023	количество подписанных актов приемки выполненных строительно-монтажных работ по капитальному ремонту	ед.	1	бюджет города Перми	101 319, 99519
								бюджет Пермского края	209933,100

6.5. после строки 2.1.2.1.1.1.3 дополнить строкой 2.1.2.1.1.1.4 следующего содержания:

2.1.2.1.1.1.4	Выполненные работы по техническому присоединению	МКУ «Пермблагоустройство»	01.01.2023	31.12.2023	количество подписанных актов приемки выполненных работ	ед.	1	бюджет города Перми	163,42034

6.6. строки 2.1.3.1.1.2, «Итого по мероприятию 2.1.3.1.1, в том числе по источникам финансирования», «Итого по основному мероприятию 2.1.3.1, в том числе по источникам финансирования», «Итого по задаче 2.1.3, в том числе по источникам финансирования» изложить в следующей редакции:

2.1.3.1.1.2	выполнение строительно-монтажных работ на кладбище «Восточное» города Перми	МКУ «Пермблагоустройство»	01.01.2023	31.12.2023	подписанный акт приемки выполненных строительно-монтажных работ	ед.	1	бюджет города Перми	375 837,500
								бюджет города Перми (неиспользованные ассигнования отчетного года)	72 930,11921
Итого по мероприятию 2.1.3.1.1, в том числе по источникам финансирования								итого, в том числе	448 767,61921
								бюджет города Перми	375 837,500
								бюджет города Перми (неиспользованные ассигнования отчетного года)	72 930,11921
Итого по основному мероприятию 2.1.3.1, в том числе по источникам финансирования								итого, в том числе	448 767,61921
								бюджет города Перми	375 837,500
								бюджет города Перми (неиспользованные ассигнования отчетного года)	72 930,11921
Итого по задаче 2.1.3, в том числе по источникам финансирования								итого, в том числе	448 767,61921
								бюджет города Перми	375 837,500
								бюджет города Перми (неиспользованные ассигнования отчетного года)	72 930,11921

6.7. строку «Всего по подпрограмме 2.1, в том числе по источникам финансирования» изложить в следующей редакции:

Всего по подпрограмме 2.1, в том числе по источникам финансирования	всего, в том числе	816 404,21921
	бюджет города Перми	533 511,300
	бюджет города Перми (неиспользованные ассигнования отчетного года)	72 959,81921
	бюджет Пермского края	209 933,100

7. В приложении 3:

7.1. строки 3.1.1.1.1.6.1-3.1.1.1.1.6.4 изложить в следующей редакции:

3.1.1.1.1.6.1	Ремонт автомобильной дороги в микрорайоне Гайва по ул. 5-й Мезенской от ул. 5-й Мезенской, 2 в до ул. 5-й Мезенской, 7 на территории Орджоникидзевского района города Перми	МКУ «БОР»	15.04.2023	14.10.2023	площадь автомобильной дороги	кв. м	1105,00	бюджет города Перми	1 601,93464
3.1.1.1.1.6.2	Ремонт автомобильной дороги в микрорайоне Камский по ул. Наймушина от ул. Химиков до ул. Возовой на территории Орджоникидзевского района города Перми	МКУ «БОР»	15.04.2023	30.08.2023	площадь автомобильной дороги	кв. м	2020,00	бюджет города Перми	3 518,28840
3.1.1.1.1.6.3	Ремонт автомобильной дороги в микрорайоне Домостроительный по ул. Перевалочной от ул. Александра Щербакова до ул. Белозерской на территории Орджоникидзевского района города Перми	МКУ «БОР»	15.04.2023	30.08.2023	площадь автомобильной дороги	кв. м	1401,00	бюджет города Перми	4 178,87640
3.1.1.1.1.6.4	Ремонт автомобильной дороги в микрорайоне Домостроительный по ул. Домостроительной от ул. Героя Васькина до ул. Перевалочной на территории Орджоникидзевского района города Перми	МКУ «БОР»	15.04.2023	30.08.2023	площадь автомобильной дороги	кв. м	3 140,00	бюджет города Перми	5 491,94077

7.2. после строки 3.1.1.1.1.6.4 дополнить строками 3.1.1.1.1.6.5-3.1.1.1.1.6.8 следующего содержания:

3.1.1.1.1.6.5	Ремонт автомобильной дороги в микрорайоне Кислотные дачи по ул. Верхнеудинской от ул. Молдавской до ул. Ракитной на территории Орджоникидзевского района города Перми	МКУ «БОР»	15.04.2023	30.08.2023	площадь автомобильной дороги	кв. м	950,00	бюджет города Перми	2 247,28808
3.1.1.1.1.6.6	Ремонт автомобильной дороги в микрорайоне Гайва по ул. Тихвинской от ул. Кабельщиков до ул. Гайвинской на территории Орджоникидзевского района города Перми	МКУ «БОР»	15.04.2023	30.08.2023	площадь автомобильной дороги	кв. м	2 050,00	бюджет города Перми	3 721,07548
3.1.1.1.1.6.7	Ремонт автомобильной дороги в микрорайоне Молодежный по ул. Кронита на территории Орджоникидзевского района города Перми	МКУ «БОР»	15.04.2023	30.08.2023	площадь автомобильной дороги	кв. м	1 000,00	бюджет города Перми	1 587,35584
3.1.1.1.1.6.8	Оборудование (размещение) детской площадки в микрорайоне Чапаева по ул. Еловой, 5а на территории Орджоникидзевского района города Перми	МКУ «БОР»	15.04.2023	30.08.2023	площадь объекта	кв.м.	1 910,00	бюджет города Перми	2 485,84039

АДМИНИСТРАЦИЯ ГОРОДА ПЕРМИ
ПОСТАНОВЛЕНИЕ

06.04.2023 № 271

О внесении изменений в ведомственную целевую программу «Обращение с животными без владельцев на территории города Перми», утвержденную постановлением администрации города Перми от 20.10.2022 № 1011

В соответствии с постановлением администрации города Перми от 24 декабря 2009 г. № 1014 «Об утверждении Порядка разработки, утверждения и реализации ведомственных целевых программ»
администрация города Перми ПОСТАНОВЛЯЕТ:

1. Утвердить прилагаемые изменения в ведомственную целевую программу «Обращение с животными без владельцев на территории города Перми», утвержденную постановлением администрации города Перми от 20 октября 2022 г. № 1011.

2. Настоящее постановление вступает в силу со дня официального опубликования в печатном средстве массовой информации «Официальный бюллетень органов местного самоуправления муниципального образования город Пермь».

3. Управлению по общим вопросам администрации города Перми обеспечить опубликование настоящего постановления в печатном средстве массовой информации «Официальный бюллетень органов местного самоуправления муниципального образования город Пермь».

4. Информационно-аналитическому управлению администрации города Перми обеспечить опубликование (обнародование) настоящего постановления на официальном сайте муниципального образования город Пермь в информационно-телекоммуникационной сети Интернет.

5. Контроль за исполнением настоящего постановления возложить на исполняющего обязанности заместителя главы администрации города Перми Чиркову И.Ю.

И.о. Главы города Перми Э.А. Хайруллин

УТВЕРЖДЕНЫ
постановлением администрации
города Перми
от 06.04.2023 № 271

ИЗМЕНЕНИЯ
в ведомственную целевую программу «Обращение с животными без владельцев на территории города Перми», утвержденную постановлением администрации города Перми от 20 октября 2022 г. № 1011

1. В разделе «Паспорт ведомственной целевой программы» строку 9 изложить в следующей редакции:

9	Объемы и источники финансирования программы	172 062,298 тыс. руб., в том числе 89 766,298 тыс. руб. – средства бюджета города Перми, 82 296,000 тыс. руб. – средства бюджета Пермского края, в том числе по годам: средства бюджета города Перми: 2023 год – 29 557,498 тыс. руб.; 2024 год – 30 104,400 тыс. руб.; 2025 год – 30 104,400 тыс. руб.; средства бюджета Пермского края: 2023 год – 27 432,000 тыс. руб.; 2024 год – 27 432,000 тыс. руб.; 2025 год – 27 432,000 тыс. руб.

2. Раздел «Система программных мероприятий ведомственной целевой программы «Обращение с животными без владельцев на территории города Перми» изложить в следующей редакции:

«СИСТЕМА ПРОГРАММНЫХ МЕРОПРИЯТИЙ
ведомственной целевой программы «Обращение с животными без владельцев на территории города Перми»

№	Наименование цели, задачи, мероприятия по программе	Показатели непосредственного результата					Источник финансирования	Объем финансирования (тыс. руб.)		
		наименование показателя непосредственного результата	ед. изм.	2023 год	2024 год	2025 год		2023 год	2024 год	2025 год
1	2	3	4	5	6	7	8	9	10	11
1	Цель. Организация исполнения переданных отдельных государственных полномочий в сфере отлова и содержания животных без владельцев, формирование ответственного отношения к животным									
1.1	Задача. Организация отлова и временного содержания животных без владельцев, поступающих в МКУ									
1.1.1	Отлов, питание и ветеринарное обслуживание животных без владельцев, закупка кормов	среднесуточное количество животных без владельцев, находящихся на обеспечении питанием в муниципальных приютах по ул. Соликамской, 271, по ул. Верхне-Муллинской, 106а	особь	700	700	700	бюджет Пермского края	10 627, 020	10 627, 020	10 627, 020
							бюджет города Перми	4 090,600	4 174,100	4 174,100

1	2	3	4	5	6	7	8	9	10	11
		среднесуточное количество животных без владельцев, находящихся на ветеринарном обслуживании с использованием ветеринарных препаратов (в том числе кастрация и стерилизация) и подлежащих выборочным лабораторным исследованиям	особь	700	700	700	бюджет Пермского края	7 145, 550	7 145, 550	7 145, 550
							бюджет города Перми	170,400	170,400	170,400
		количество отловленных животных без владельцев, подлежащих ветеринарному обслуживанию (в том числе кастрации и стерилизации)	особь	1 239	1 239	1 239				
1.1.2	Обустройство и содержание площадок для выгула и дрессировки животных	количество обустроенных площадок для выгула и дрессировки животных	ед.	5	-	-	бюджет города Перми	0,000	0,000	0,000
		количество площадок для выгула и дрессировки животных, находящихся на содержании	ед.	15	15	15	бюджет города Перми	0,000	0,000	0,000
		количество разработанных схем предполагаемых к использованию земель или части земельного участка для получения решения о размещении площадок для выгула и дрессировки животных	ед.	5	-	-	бюджет города Перми	0,000	0,000	0,000
1.1.3	Пропаганда ответственного отношения к животным	количество пресс-релизов по вопросам ответственного обращения с животными, размещенных на сайте управления по экологии и природопользованию администрации города Перми	ед.	24	24	24	бюджет города Перми	0,000	0,000	0,000
Итого по задаче 1.1, в том числе по источникам финансирования								22 033, 570	22 117, 070	22 117, 070
							бюджет города Перми	4 261,000	4 344,500	4 344,500
							бюджет Пермского края	17 772, 570	17 772, 570	17 772, 570
1.2	Задача. Организация административно-хозяйственного обеспечения исполнения переданных отдельных государственных полномочий									
1.2.1	Обеспечение деятельности МКУ в рамках исполнения переданных отдельных государственных полномочий	количество учреждений, обеспечивающих исполнение переданных отдельных государственных полномочий, в том числе администрирование полномочий	ед.	1	1	1	бюджет города Перми	23 896, 498	24 359, 900	24 359, 900
							бюджет Пермского края	9 659, 430	9 659, 430	9 659, 430
		проведение научно-исследовательской работы по определению и учету количества животных без владельцев на территории города Перми	ед.	1	1	1	бюджет города Перми	900,000	900,000	900,000

1	2	3	4	5	6	7	8	9	10	11
		проведение мероприятий по популяризации и пропаганде ответственного отношения к животным без владельцев	ед.	1	1	1	бюджет города Перми	500,000	500,000	500,000
Итого по задаче 1.2, в том числе по источникам финансирования								34 955, 928	35 419, 330	35 419, 330
							бюджет города Перми	25 557, 498	25 759, 900	25 759, 900
							бюджет Пермского края	9 659,430	9 659,430	9 659,430
Итого по программе, в том числе по источникам финансирования								56 989, 498	57 536, 400	57 536, 400
							бюджет города Перми	29 557, 498	30 104, 400	30 104, 400
							бюджет Пермского края	27 432, 000	27 432, 000	27 432, 000

3. В разделе «Таблица показателей конечного результата реализации ведомственной целевой программы» строку:

	Размер средств из бюджета Пермского края на реализацию программной деятельности в расчете на 1 руб. средств, выделенных из бюджета города Перми	руб.	0,94	0,91	0,91

изложить в следующей редакции:

	Размер средств из бюджета Пермского края на реализацию программной деятельности в расчете на 1 руб. средств, выделенных из бюджета города Перми	руб.	0,93	0,91	0,91

4. Приложение изложить в следующей редакции:

«ПЛАН-ГРАФИК
ведомственной целевой программы «Обращение с животными без владельцев на территории города Перми» на 2023 год

№	Наименование цели, задачи, мероприятия по программе (объекта). Место проведения / расположения (адрес)	Исполнитель мероприятия	Дата окончания реализации мероприятия	Показатели непосредственного результата			Источник финансирования	Объем финансирования (тыс. руб.)
				наименование	ед. изм.	значение		
1	2	3	4	5	6	7	8	9
1	Цель. Организация исполнения переданных отдельных государственных полномочий в сфере отлова и содержания животных без владельцев, формирование ответственного отношения к животным							

1	2	3	4	5	6	7	8	9
1.1	Задача. Организация отлова и временного содержания животных без владельцев, поступающих в МКУ							
1.1.1	Отлов, питание и ветеринарное обслуживание животных без владельцев, закупка кормов	МКУ	31.12.2023	среднесуточное количество животных без владельцев, находящихся на обеспечении питанием в муниципальных приютах по ул. Соликамской, 271, по ул. Верхне-Муллинской, 106а	особь	700	бюджет Пермского края	10 627,020
							бюджет города Перми	4 090,600
		МКУ	31.12.2023	среднесуточное количество животных без владельцев, находящихся на ветеринарном обслуживании с использованием ветеринарных препаратов (в том числе кастрация и стерилизация) и подлежащих выборочным лабораторным исследованиям	особь	700	бюджет Пермского края	7 145,550
							бюджет города Перми	170,400
		МКУ	31.12.2023	количество отловленных животных без владельцев, подлежащих ветеринарному обслуживанию (в том числе кастрации и стерилизации)	особь	1 239		
Итого по мероприятию 1.1.1, в том числе по источникам финансирования								22 033,570
							бюджет города Перми	4 261,000
							бюджет Пермского края	17 772,570
1.1.2	Обустройство и содержание площадок для выгула и дрессировки животных	МКУ «Благоустройство Дзержинского района»	31.12.2023	количество обустроенных площадок для выгула и дрессировки животных	ед.	2	бюджет города Перми	0,000
		МКУ «Благоустройство Орджоникидзевского района»	31.12.2023	количество обустроенных площадок для выгула и дрессировки животных	ед.	3	бюджет города Перми	0,000
		МКУ «Благоустройство Дзержинского района»	31.12.2023	количество площадок для выгула и дрессировки животных, находящихся на содержании	ед.	3	бюджет города Перми	0,000
		МКУ «Благоустройство Индустриального района»	31.12.2023	количество площадок для выгула и дрессировки животных, находящихся на содержании	ед.	2	бюджет города Перми	0,000
		МКУ «Благоустройство Ленинского района»	31.12.2023	количество площадок для выгула и дрессировки животных, находящихся на содержании	ед.	1	бюджет города Перми	0,000
		МКУ «благоустройство Мотовилихинского района»	31.12.2023	количество площадок для выгула и дрессировки животных, находящихся на содержании	ед.	1	бюджет города Перми	0,000

1	2	3	4	5	6	7	8	9
		МКУ «Благоустройство Орджоникидзевского района»	31.12.2023	количество площадок для выгула и дрессировки животных, находящихся на содержании	ед.	2	бюджет города Перми	0,000
		МКУ «Благоустройство Кировского района»	31.12.2023	количество площадок для выгула и дрессировки животных, находящихся на содержании	ед.	2	бюджет города Перми	0,000
		МКУ «Благоустройство Свердловского района»	31.12.2023	количество площадок для выгула и дрессировки животных, находящихся на содержании	ед.	4	бюджет города Перми	0,000
		МКУ «Благоустройство Свердловского района»	31.12.2023	количество разработанных схем предполагаемых к использованию земель или части земельного участка для получения решения о размещении площадок для выгула и дрессировки животных	ед.	1	бюджет города Перми	0,000
		МКУ «Благоустройство Кировского района»	31.12.2023	количество разработанных схем предполагаемых к использованию земель или части земельного участка для получения решения о размещении площадок для выгула и дрессировки животных	ед.	1	бюджет города Перми	0,000
		МКУ «Благоустройство Дзержинского района»	31.12.2023	количество разработанных схем предполагаемых к использованию земель или части земельного участка для получения решения о размещении площадок для выгула и дрессировки животных	ед.	3	бюджет города Перми	0,000
Итого по мероприятию 1.1.2, в том числе по источникам финансирования								0,000
							бюджет города Перми	0,000
							бюджет Пермского края	0,000
1.1.3	Пропаганда ответственного отношения к животным	УЭП	31.12.2023	количество пресс-релизов по вопросам ответственного обращения с животными, размещенных на сайте управления по экологии и природопользованию администрации города Перми	ед.	24	бюджет города Перми	0,000
Итого по мероприятию 1.1.3, в том числе по источникам финансирования								0,000
							бюджет города Перми	0,000
							бюджет Пермского края	0,000

1	2	3	4	5	6	7	8	9
Итого по задаче 1.1, в том числе по источникам финансирования								22 033,570
							бюджет города Перми	4 261,000
							бюджет Пермского края	17 772,570
1.2	Задача. Организация административно-хозяйственного обеспечения исполнения переданных отдельных государственных полномочий							
1.2.1	Обеспечение деятельности МКУ в рамках исполнения переданных отдельных государственных полномочий	МКУ	31.12.2023	количество учреждений, обеспечивающих исполнение переданных отдельных государственных полномочий	ед.	1	бюджет города Перми	23 896,498
							бюджет Пермского края	9 659,430
		МКУ	31.12.2023	количество отчетов о проведении научно-исследовательской работы по определению и учету количества животных без владельцев на территории города Перми	ед.	1	бюджет города Перми	900,000
		МКУ	31.12.2023	количество отчетов о проведении мероприятий по популяризации и пропаганде ответственного отношения к животным без владельцев	ед.	1	бюджет города Перми	500,000
Итого по мероприятию 1.2.1, в том числе по источникам финансирования								34 955,928
							бюджет города Перми	25 296, 498
							бюджет Пермского края	9 659,430
Итого по задаче 1.2, в том числе по источникам финансирования								34 955,928
							бюджет города Перми	25 296, 498
							бюджет Пермского края	9 659,430
Итого по программе, в том числе по источникам финансирования								56 989, 498
							бюджет города Перми	29 557, 498
							бюджет Пермского края	27 432, 000

АДМИНИСТРАЦИЯ ГОРОДА ПЕРМИ
ПОСТАНОВЛЕНИЕ

06.04.2023 № 272

О внесении изменений в состав Координационного совета по реализации молодежной политики в городе Перми, утвержденный постановлением администрации города Перми от 14.02.2022 № 87 «О создании Координационного совета по реализации молодежной политики в городе Перми»

В соответствии с Уставом города Перми, в целях актуализации нормативных правовых актов администрации города Перми
администрация города Перми ПОСТАНОВЛЯЕТ:

1. Внести в состав Координационного совета по реализации молодежной политики в городе Перми, утвержденный постановлением администрации города Перми от 14 февраля 2022 г. № 87 «О создании Координационного совета по реализации молодежной политики в городе Перми» (в ред. от 03.11.2022 № 1123), следующие изменения:

1.1. позицию:

«Секретарь:	
Бузорина Александра Андреевна	- консультант отдела по организации и планированию молодежной политики департамента культуры и молодежной политики администрации города Перми»

изложить в следующей редакции:

«Секретарь:	
Бузорина Александра Андреевна	- консультант сектора по делам молодежи отдела по организации молодежной политики и информационному обеспечению департамента культуры и молодежной политики администрации города Перми»;

1.2. позицию:

«Баландина Юлия Фетхуловна	- заместитель министра по туризму и молодежной политике Пермского края (по согласованию)»

изложить в следующей редакции:

«Баландина Юлия Фетхуловна	- и.о. руководителя Агентства по делам молодежи Пермского края (по согласованию)»;

1.3. позицию:

«Коробко Наталия Павловна	- заместитель начальника департамента-начальник отдела по организации и планированию молодежной политики департамента культуры и молодежной политики администрации города Перми»

изложить в следующей редакции:

«Коробко Наталия Павловна	- заместитель начальника департамента-начальник отдела по организации молодежной политики и информационному обеспечению департамента культуры и молодежной политики администрации города Перми»;

1.4. включить в состав комиссии членами комиссии следующих лиц:

«Лузина Валентина Валерьевна	- начальник сектора по делам молодежи отдела по организации молодежной политики и информационному обеспечению департамента культуры и молодежной политики администрации города Перми
Мясников Александр Михайлович	- председатель Совета регионального отделения Российского движения детей и молодежи «Движение Первых» (по согласованию)».

2. Настоящее постановление вступает в силу со дня официального опубликования в печатном средстве массовой информации «Официальный бюллетень органов местного самоуправления муниципального образования город Пермь».

3. Управлению по общим вопросам администрации города Перми обеспечить опубликование настоящего постановления в печатном средстве массовой информации «Официальный бюллетень органов местного самоуправления муниципального образования город Пермь».

4. Информационно-аналитическому управлению администрации города Перми обеспечить опубликование (обнародование) настоящего постановления на официальном сайте муниципального образования город Пермь в информационно-телекоммуникационной сети Интернет.

5. Контроль за исполнением настоящего постановления возложить на заместителя главы администрации города Перми Грибанова А.А.

И.о. Главы города Перми Э.А. Хайруллин

АДМИНИСТРАЦИЯ ГОРОДА ПЕРМИ
ПОСТАНОВЛЕНИЕ

06.04.2023 № 273

Об утверждении Порядка предоставления субсидий на финансовое обеспечение затрат в связи с проведением капитального ремонта общего имущества в многоквартирных домах, исключенных из региональной программы капитального ремонта общего имущества в многоквартирных домах и включенных в Перечень многоквартирных домов, исключенных из региональной программы капитального ремонта общего имущества в многоквартирных домах, утвержденный исполнительным органом государственной власти Пермского края, осуществляющим выработку и реализацию региональной политики в сфере управления жилищным фондом Пермского края в части капитального ремонта

В соответствии со статьей 78 Бюджетного кодекса Российской Федерации, статьей 191 Жилищного кодекса Российской Федерации, Федеральным законом от 06 октября 2003 г. № 131-ФЗ «Об общих принципах организации местного самоуправления в Российской Федерации», постановлением Правительства Российской Федерации от 18 сентября 2020 г. № 1492 «Об общих требованиях к нормативным правовым актам, муниципальным правовым актам, регулирующим предоставление субсидий, в том числе грантов в форме субсидий, юридическим лицам, индивидуальным предпринимателям, а также физическим лицам – производителям товаров, работ, услуг, и о признании утратившими силу некоторых актов Правительства Российской Федерации и отдельных положений некоторых актов Правительства Российской Федерации», статьей 20 Закона Пермского края от 11 марта 2014 г. № 304-ПК «О системе капитального ремонта общего имущества в многоквартирных домах, расположенных на территории Пермского края», постановлением Правительства Пермского края от 02 февраля 2022 г. № 47-п «Об утверждении порядка предоставления субсидий из бюджета Пермского края бюджетам муниципальных образований Пермского края на капитальный ремонт общего имущества в многоквартирных домах на территории Пермского края», Уставом города Перми, статьей 20 Положения о бюджете и бюджетном процессе в городе Перми, утвержденного решением Пермской городской Думы от 28 августа 2007 г. № 185, решением Пермской городской Думы от 28 февраля 2023 г. № 19 «Об установлении расходного обязательства на проведение капитального ремонта общего имущества в многоквартирных домах на территории города Перми» администрация города Перми ПОСТАНОВЛЯЕТ:

1. Утвердить прилагаемый Порядок предоставления субсидий на финансовое обеспечение затрат в связи с проведением капитального ремонта общего имущества в многоквартирных домах, исключенных из региональной программы капитального ремонта общего имущества в многоквартирных домах и включенных в Перечень многоквартирных домов, исключенных из региональной программы капитального ремонта общего имущества в многоквартирных домах, утвержденный исполнительным органом государственной власти Пермского края, осуществляющим выработку и реализацию региональной политики в сфере управления жилищным фондом Пермского края в части капитального ремонта.

2. Настоящее постановление вступает в силу со дня официального опубликования в печатном средстве массовой информации «Официальный бюллетень органов местного самоуправления муниципального образования город Пермь».

3. Управлению по общим вопросам администрации города Перми обеспечить опубликование настоящего постановления в печатном средстве массовой информации «Официальный бюллетень органов местного самоуправления муниципального образования город Пермь».

4. Информационно-аналитическому управлению администрации города Перми обеспечить опубликование (обнародование) настоящего постановления на официальном сайте муниципального образования город Пермь в информационно-телекоммуникационной сети Интернет.

5. Контроль за исполнением настоящего постановления возложить на заместителя главы администрации города Перми Субботина И.А.

И.о. Главы города Перми Э.А. Хайруллин

УТВЕРЖДЕН
постановлением администрации
города Перми
от 06.04.2023 № 273

ПОРЯДОК
предоставления субсидий на финансовое обеспечение затрат в связи с проведением капитального ремонта общего имущества в многоквартирных домах, исключенных из региональной программы капитального ремонта общего имущества в многоквартирных домах и включенных в Перечень многоквартирных домов, исключенных из региональной программы капитального ремонта общего имущества в многоквартирных домах, утвержденный исполнительным органом государственной власти Пермского края, осуществляющим выработку и реализацию региональной политики в сфере управления жилищным фондом Пермского края в части капитального ремонта

I. Общие положения

1.1. Порядок предоставления субсидий на финансовое обеспечение затрат в связи с проведением капитального ремонта общего имущества в многоквартирных домах, исключенных из региональной программы капитального ремонта общего имущества в многоквартирных домах и включенных в Перечень многоквартирных домов, исключенных из региональной программы капитального ремонта общего имущества в многоквартирных домах, утвержденный исполнительным органом государственной власти Пермского края, осуществляющим выработку и реализацию региональной политики в сфере управления жилищным фондом Пермского края в части капитального ремонта (далее – Порядок, субсидии) определяет цели, условия и порядок предоставления субсидий из бюджета города Перми на проведение капитального ремонта общего имущества в многоквартирных домах, исключенных из региональной Программы капитального ремонта общего имущества в многоквартирных домах, расположенных на территории Пермского края, на 2014-2044 годы, утвержденной постановлением Правительства Пермского края от 24 апреля 2014 г. № 288-п (далее – региональная программа капитального ремонта, Постановление № 288-п), и включенных в Перечень многоквартирных домов, исключенных из региональной Программы капитального ремонта общего имущества в многоквартирных домах, расположенных на территории Пермского края, на 2014-2044 годы, утвержденный приказом Министерства жилищно-коммунального хозяйства и благоустройства Пермского края от 15 марта 2022 г. № 24-04-01-04-67 (далее – многоквартирные дома, Перечень, Министерство).

1.2. Субсидии предоставляются с использованием денежных средств, поступивших из бюджета Пермского края, в соответствии с Порядком предоставления субсидий из бюджета Пермского края бюджетам муниципальных образований Пермского края на капитальный ремонт общего имущества в многоквартирных домах на территории Пермского края, утвержденным постановлением Правительства Пермского края от 02 февраля 2022 г. № 47-п (далее – Порядок № 47-п).

1.3. Понятия «капитальный ремонт общего имущества в многоквартирных домах», «инженерные системы многоквартирного дома», «конструктивные элементы многоквартирного дома», используемые в настоящем Порядке, применяются в значениях, указанных в Порядке № 47-п.

1.4. Субсидии предоставляются на безвозмездной и безвозвратной основе в целях финансового обеспечения затрат в связи с проведением капитального ремонта общего имущества в многоквартирных домах на территории города Перми в рамках реализации муниципальной программы «Развитие системы жилищно-коммунального хозяйства в городе Перми».

1.5. Главным распорядителем бюджетных средств города Перми, которому в соответствии с бюджетным законодательством Российской Федерации доведены лимиты бюджетных обязательств на предоставление субсидий, является департамент жилищно-коммунального хозяйства администрации города Перми (далее – Департамент ЖКХ).

1.6. Получатель субсидии – товарищество собственников жилья, жилищный, жилищно-строительный кооператив, созданные в соответствии с Жилищным кодексом Российской Федерации, управляющая организация.

1.7. Сведения о субсидиях размещаются на едином портале бюджетной системы Российской Федерации в информационно-телекоммуникационной сети Интернет (в разделе единого портала) не позднее 15 рабочего дня, следующего за днем принятия решения о бюджете (решения о внесении изменений в решение о бюджете).

II. Условия и порядок предоставления субсидий

2.1. Субсидии предоставляются на выполнение следующих услуг и (или) работ по капитальному ремонту общего имущества в многоквартирном доме:

разработка проектной документации;

проведение строительно-монтажных работ общего имущества в многоквартирном доме в соответствии с разработанной проектной документацией;

осуществление строительного контроля.

2.2. Субсидии предоставляются при соблюдении следующих условий:

2.2.1. многоквартирный дом, в отношении которого запрашивается предоставление субсидий, соответствует следующим требованиям:

включен в Перечень;

не признан аварийным и подлежащим сносу или реконструкции в установленном Правительством Российской Федерации порядке;

2.2.2. получатель субсидии соответствует требованиям, установленным пунктом 2.3 настоящего Порядка;

2.2.3. расходование субсидий на цели, указанные в пунктах 1.4, 2.1 настоящего Порядка.

2.3. Получатель субсидии по состоянию на дату не ранее чем за 30 календарных дней до даты подачи заявки на предоставление субсидий (далее – заявка) в Департамент ЖКХ должен соответствовать следующим требованиям:

не иметь неисполненной обязанности по уплате налогов, сборов, страховых взносов, пеней, штрафов, процентов, подлежащих уплате в соответствии с законодательством Российской Федерации о налогах и сборах;

не иметь просроченной задолженности по возврату в бюджет города Перми субсидий, бюджетных инвестиций, предоставленных в том числе в соответствии с иными правовыми актами, и иной просроченной (неурегулированной) задолженности по денежным обязательствам перед бюджетом города Перми;

юридические лица не должны находиться в процессе реорганизации (за исключением реорганизации в форме присоединения к юридическому лицу, являющемуся получателем субсидии, другого юридического лица), ликвидации, в отношении них не должна быть введена процедура банкротства, деятельность не должна быть приостановлена в порядке, предусмотренном законодательством Российской Федерации, а индивидуальные предприниматели не должны прекратить деятельность в качестве индивидуального предпринимателя;

в реестре дисквалифицированных лиц должны отсутствовать сведения о дисквалифицированных руководителе, членах коллегиального исполнительного органа, лице, исполняющем функции единоличного исполнительного органа, или главном бухгалтере получателя субсидии, являющегося юридическим лицом, об индивидуальном предпринимателе и о физическом лице – производителе товаров, работ, услуг, являющихся получателем субсидии;

не являться иностранным юридическим лицом, в том числе местом регистрации которого является государство или территория, включенные в утверждаемый Министерством финансов Российской Федерации перечень государств и территорий, используемых для промежуточного (офшорного) владения активами в Российской Федерации (далее – офшорные компании), а также российским юридическим лицом, в уставном (складочном) капитале которого доля прямого или косвенного (через третьих лиц) участия офшорных компаний в совокупности превышает 25 процентов (если иное не предусмотрено законодательством Российской Федерации). При расчете доли участия офшорных компаний в капитале российских юридических лиц не учитывается прямое и (или) косвенное участие офшорных компаний в капитале публичных акционерных обществ (в том числе со статусом международной компании), акции которых обращаются на организованных торгах в Российской Федерации, а также косвенное участие таких офшорных компаний в капитале других российских юридических лиц, реализованное через участие в капитале указанных публичных акционерных обществ;

не получать средства из бюджета города Перми в соответствии с иными правовыми актами на цели, указанные в пунктах 1.4, 2.1 настоящего Порядка.

2.4. Субсидии предоставляются на основании заявки.

Заявка составляется по форме согласно приложению 1 к настоящему Порядку и представляется уполномоченным представителем получателя субсидии, которому от имени всех собственников помещений в многоквартирном доме в установленном порядке поручено направить заявку (далее – представитель получателя субсидии), в Департамент ЖКХ на бумажном носителе до 01 августа текущего года и подлежит регистрации в системе электронного документооборота в установленном порядке.

2.5. К заявке прилагаются заверенные руководителем получателя субсидии копии документов, в том числе подтверждающих соответствие получателя субсидии требованиям, установленным пунктом 2.3 настоящего Порядка:

2.5.1. учредительных документов получателя субсидии;

2.5.2. документа, удостоверяющего личность представителя получателя субсидии;

2.5.3. документа, подтверждающего полномочия представителя получателя субсидии, обратившегося с заявкой;

2.5.4. выписки из Единого государственного реестра юридических лиц (Единого государственного реестра индивидуальных предпринимателей);

2.5.5. справки территориального органа Федеральной налоговой службы, подписанной ее руководителем (уполномоченным лицом), по состоянию на дату не ранее чем за 30 календарных дней до даты подачи заявки, подтверждающей отсутствие у получателя субсидии задолженности по уплате налогов, сборов, страховых взносов, пеней, штрафов, процентов, подлежащих уплате в соответствии с законодательством Российской Федерации о налогах и сборах;

2.5.6. справки по состоянию на дату не ранее чем за 30 календарных дней до даты подачи заявки, подтверждающей отсутствие у получателя субсидии просроченной задолженности по возврату в бюджет города Перми субсидий, бюджетных инвестиций, предоставленных в том числе в соответствии с иными правовыми актами, а также иной просроченной (неурегулированной) задолженности по денежным обязательствам перед бюджетом города Перми, в соответствии с рекомендуемым образцом, приведенным в приложении 2 к перечню документов, представляемых для получения субсидий, указанному в приложении 3 к Типовой форме договора о предоставлении из бюджета города Перми субсидий, в том числе грантов в форме субсидий, юридическим лицам, индивидуальным предпринимателям, а также физическим лицам, утвержденной распоряжением начальника департамента финансов администрации города Перми от 15 декабря 2022 г. № 059-06-01.01-03-р-304 (далее – Типовая форма договора, распоряжение начальника департамента финансов администрации города Перми);

2.5.7. реквизитов расчетного или корреспондентского счета для перечисления субсидий, открытого в учреждениях Центрального банка Российской Федерации или кредитных организациях (далее – расчетный счет) на имя получателя субсидии;

2.5.8. протокола общего собрания собственников помещений в многоквартирном доме о принятии решения о проведении капитального ремонта общего имущества в многоквартирном доме, в котором должны быть определены или утверждены:

перечень услуг и (или) работ по капитальному ремонту общего имущества в многоквартирном доме (далее – капитальный ремонт);

предельно допустимая стоимость услуг и (или) работ по капитальному ремонту исходя из предельной стоимости услуг и (или) работ по капитальному ремонту общего имущества в многоквартирном доме, определенной в порядке, предусмотренном частью 4 статьи 190 Жилищного кодекса Российской Федерации;

локально-сметный расчет на капитальный ремонт;

сроки проведения капитального ремонта;

источники финансирования капитального ремонта;

лицо, которое от имени всех собственников помещений в многоквартирном доме уполномочено участвовать в приемке оказанных услуг и (или) выполненных работ по капитальному ремонту, в том числе подписывать соответствующие акты;

представитель получателя субсидии;

2.5.9. технического паспорта многоквартирного дома;

2.5.10. проектной документации на капитальный ремонт, разработанной в соответствии с условиями, определенными или утвержденными протоколом общего собрания собственников помещений в многоквартирном доме;

2.5.11. положительного заключения по результатам проведения государственной экспертизы проектной документации (для проектной документации, подлежащей государственной экспертизе в соответствии со статьей 49 Градостроительного кодекса Российской Федерации и Положением об организации и проведении государственной экспертизы проектной документации и результатов инженерных изысканий, утвержденным постановлением Правительства Российской Федерации от 05 марта 2007 г. № 145 «О порядке организации и проведения государственной экспертизы проектной документации и результатов инженерных изысканий»).

При отсутствии копии положительного заключения по результатам проведения государственной экспертизы проектной документации прилагается гарантийное письмо получателя субсидии о представлении копии положительного заключения по результатам проведения государственной экспертизы проектной документации;

2.5.12. справки государственной или муниципальной организации технической инвентаризации или иного документа, содержащего информацию о степени физического износа основных конструктивных элементов многоквартирного дома в процентах, по состоянию на дату не ранее года до даты подачи заявки.

Представленные документы не должны иметь подчисток, приписок, зачеркнутых слов и иных исправлений, а также не должны иметь серьезных повреждений, не позволяющих однозначно истолковать содержание таких документов.

2.6. Департамент ЖКХ обеспечивает рассмотрение заявки и документов, предусмотренных пунктами 2.4, 2.5 настоящего Порядка, в течение 10 рабочих дней с даты поступления заявки в Департамент ЖКХ.

2.7. Основаниями для отказа получателю субсидии в предоставлении субсидий являются:

2.7.1. несоответствие представленных получателем субсидии документов требованиям, определенным пунктами 2.4, 2.5 настоящего Порядка, или непредставление (представление не в полном объеме) указанных документов;

2.7.2. установление факта недостоверности представленной получателем субсидии информации;

2.7.3. несоблюдение условий, установленных пунктами 2.1-2.3 настоящего Порядка.

2.8. По итогам рассмотрения заявки Департаментом ЖКХ принимается решение о предоставлении субсидий или об отказе в предоставлении субсидий.

Решение об отказе в предоставлении субсидий принимается Департаментом ЖКХ при наличии оснований, предусмотренных пунктом 2.7 настоящего Порядка. В случае принятия решения об отказе в предоставлении субсидий Департамент ЖКХ в течение 5 рабочих дней направляет получателю субсидии письменное уведомление о принятом решении с указанием причины отказа.

Получатель субсидии вправе повторно подать заявку после устранения причин, послуживших основанием для отказа в предоставлении субсидий.

Повторное рассмотрение заявки осуществляется Департаментом ЖКХ в течение 5 рабочих дней с даты ее поступления в Департамент ЖКХ.

В случае отсутствия оснований для отказа в предоставлении субсидий Департамент ЖКХ уведомляет получателя субсидии о предоставлении субсидий письменно в течение 5 рабочих дней со дня принятия такого решения.

2.9. Размер субсидий определяется от сметной стоимости капитального ремонта, определенной локально-сметным расчетом, составленным в соответствии с разработанной проектной документацией, с учетом предельных стоимостей услуг и (или) работ по капитальному ремонту общего имущества в многоквартирных домах, утвержденных Постановлением № 288-п.

2.10. В течение 15 рабочих дней со дня направления уведомления о предоставлении субсидий начальником Департамента ЖКХ утверждается перечень многоквартирных домов города Перми, в отношении которых принято решение о предоставлении субсидий (далее – Перечень объектов), по форме согласно приложению 2 к настоящему Порядку с распределением средств, предусмотренных на эти цели в бюджете города Перми, в пределах бюджетных ассигнований.

2.11. Департамент ЖКХ не позднее 15 рабочих дней с даты утверждения Перечня объектов направляет получателю субсидии два экземпляра проекта договора о предоставлении из бюджета города Перми субсидий по форме, утвержденной распоряжением начальника департамента финансов администрации города Перми (далее – Договор).

Договор должен содержать условие о согласовании новых условий Договора или его расторжении (при недостижении согласия по новым условиям) в случае уменьшения Департаменту ЖКХ ранее доведенных лимитов бюджетных обязательств на предоставление субсидий, приводящего к невозможности предоставления субсидий в размере, определенном в Договоре, в том числе размера и (или) сроков предоставления субсидий (далее – Уменьшение лимитов).

В случае изменения условий Договора или его расторжения между Департаментом ЖКХ и получателем субсидии заключается дополнительное соглашение к Договору, в том числе дополнительное соглашение о расторжении Договора по формам, утвержденным распоряжением начальника департамента финансов администрации города Перми.

При недостижении согласия по новым условиям Договора в случае Уменьшения лимитов Департамент ЖКХ принимает решение о расторжении Договора.

2.12. Получатель субсидии не позднее 10 дней с даты получения Договора обеспечивает его подписание со своей стороны и направление обоих экземпляров в Департамент ЖКХ для подписания и регистрации.

Департамент ЖКХ обеспечивает подписание и регистрацию Договора в течение 5 рабочих дней с даты получения и направляет один экземпляр Договора не позднее 3 рабочих дней со дня его регистрации получателю субсидии.

2.13. Результатом предоставления субсидий является количество отремонтированных многоквартирных домов.

Точная дата завершения и конечного значения результатов предоставления субсидий устанавливается Договором.

2.14. Перечисление средств субсидий осуществляется Департаментом ЖКХ на расчетный счет получателя субсидии в следующем порядке:

2.14.1. в размере аванса, составляющего не более чем 25 % от стоимости работ и (или) услуг на выполнение строительно-монтажных работ по капитальному ремонту, согласно договору, заключенному в целях исполнения обязательств по Договору, в течение 15 рабочих дней после представления в Департамент ЖКХ заверенных руководителем получателя субсидии копий следующих документов:

договора на выполнение работ и (или) оказание услуг на выполнение строительно-монтажных работ по капитальному ремонту, заключенного между получателем субсидии и исполнителем работ и (или) услуг, условием которого предусмотрено предоставление авансового платежа в размере не более чем 25 % от стоимости работ и (или) услуг на выполнение строительно-монтажных работ по капитальному ремонту, и счета на оплату авансового платежа, направленного получателю субсидии исполнителем работ и (или) услуг;

выписки из реестра членов саморегулируемой организации в отношении исполнителя работ и (или) услуг по договору строительного подряда в случае, если размер обязательств по такому договору превышает 10 000 000 рублей;

действующей лицензии на осуществление деятельности по сохранению объектов культурного наследия (памятников истории и культуры) народов Российской Федерации, выданной исполнителю работ и (или) услуг (представляется в случае, если многоквартирный дом, в отношении которого проводится капитальный ремонт, является объектом культурного наследия);

2.14.2. в размере фактически выполненных работ и (или) оказанных услуг по капитальному ремонту (за вычетом суммы аванса, если она была оплачена в соответствии с пунктом 2.14.1 настоящего Порядка) в течение 15 рабочих дней (но не позднее 25 декабря текущего года) после представления в Департамент ЖКХ заверенных руководителем получателя субсидии копий следующих документов:

договора на выполнение работ и (или) оказание услуг на разработку проектной документации, выполнение строительно-монтажных работ по капитальному ремонту, осуществление строительного контроля, заключенного между получателем субсидии и исполнителем работ и (или) услуг;

выписки из реестра членов саморегулируемой организации в отношении исполнителя услуг на разработку проектной документации, осуществление строительного контроля, работ по договору строительного подряда, в случае, если размер обязательств по такому договору превышает 10 000 000 рублей;

действующей лицензии на осуществление деятельности по сохранению объектов культурного наследия (памятников истории и культуры) народов Российской Федерации, выданной исполнителю работ и (или) услуг (представляется в случае, если многоквартирный дом, в отношении которого проводится капитальный ремонт, является объектом культурного наследия);

справки о стоимости выполненных работ и затрат по унифицированной форме КС-3;

акта о приемке выполненных работ по унифицированной форме КС-2;

акта приемки оказанных услуг и (или) выполненных работ, подписанного членами приемочной комиссии, в том числе лицом, которое от имени всех собственников помещений в многоквартирном доме уполномочено участвовать в приемке оказанных услуг и (или) выполненных работ по капитальному ремонту, в том числе подписывать соответствующие акты, согласованного с уполномоченным лицом Департамента ЖКХ.

2.15. При предоставлении субсидий, предусмотренных настоящим Порядком, обязательным условием их предоставления является запрет приобретения получателями субсидий – юридическими лицами, а также иными юридическими лицами, получающими средства на основании договоров, заключенных с получателями субсидий, за счет полученных из бюджета города Перми средств иностранной валюты, за исключением операций, осуществляемых в соответствии с валютным законодательством Российской Федерации при закупке (поставке) высокотехнологичного импортного оборудования, сырья и комплектующих изделий, а также связанных с достижением результатов предоставления этих средств иных операций, определенных правовым актом.

2.16. При предоставлении субсидий обязательным условием, включаемым в Договор и в договоры, заключенные в целях исполнения обязательств по данному Договору, является согласие получателя субсидии и лиц, являющихся поставщиками (подрядчиками, исполнителями) по договорам, заключенным в целях исполнения обязательств по Договору (за исключением государственных (муниципальных) унитарных предприятий, хозяйственных товариществ и обществ с участием публично-правовых образований в их уставных (складочных) капиталах, коммерческих организаций с участием таких товариществ и обществ в их уставных (складочных) капиталах), на осуществление Департаментом ЖКХ проверки соблюдения получателем субсидии порядка и условий предоставления субсидий, в том числе в части достижения значений результатов предоставления субсидий, а также проверки органами муниципального финансового контроля соблюдения получателем субсидии порядка и условий предоставления субсидий в соответствии со статьями 268.1, 269.2 Бюджетного кодекса Российской Федерации.

2.17. Получатель субсидии несет ответственность за полноту и достоверность сведений, представляемых в Департамент ЖКХ в соответствии с настоящим Порядком.

2.18. Возврат субсидий в бюджет города Перми в случае нарушения условий предоставления субсидий осуществляется в следующем порядке:

2.18.1. Департамент ЖКХ в течение 10 рабочих дней со дня выявления фактов нецелевого использования субсидий, нарушения получателем субсидии условий, установленных при предоставлении субсидий настоящим Порядком, договором о предоставлении из бюджета города Перми субсидий, недостижения значений результатов предоставления субсидий направляет получателю субсидии требование о возврате субсидий;

2.18.2. требование о возврате субсидий должно быть исполнено получателем субсидии в течение 10 рабочих дней со дня получения указанного требования;

2.18.3. в случае невыполнения получателем субсидии в установленный срок требования о возврате субсидий Департамент ЖКХ обеспечивает взыскание субсидий в судебном порядке в соответствии с действующим законодательством Российской Федерации.

III. Требование к отчетности

Получатель субсидии в течение 10 рабочих дней со дня перечисления субсидий на расчетный счет представляет в Департамент ЖКХ отчет о достижении значений результатов предоставления субсидии, отчет о расходах, источником финансового обеспечения которых является субсидия, по формам согласно приложениям 5, 7 к Типовой форме договора.

Департамент ЖКХ имеет право устанавливать в Договоре сроки и формы представления получателем субсидии дополнительной отчетности.

IV. Требования об осуществлении контроля (мониторинга) за соблюдением условий и порядка предоставления субсидий и ответственность за их нарушение

4.1. Департамент ЖКХ осуществляет проверку соблюдения получателем субсидии порядка и условий предоставления субсидий, в том числе в части достижения значений результатов предоставления субсидий, а также органы муниципального финансового контроля осуществляют проверки в соответствии со статьями 268.1, 269.2 Бюджетного кодекса Российской Федерации.

4.2. Получатель субсидии несет ответственность за использование субсидий в соответствии с условиями, предусмотренными настоящим Порядком и действующим законодательством.

4.3. Предоставление субсидий прекращается в случаях:

отзыва получателем субсидии поданной в Департамент ЖКХ заявки;

выявления нецелевого использования субсидий получателем субсидии;

неисполнения или ненадлежащего исполнения получателем субсидии обязательств, предусмотренных Договором и настоящим Порядком.

4.4. Меры ответственности за нарушение условий и порядка предоставления субсидий:

4.4.1. возврат средств субсидий в бюджет города Перми осуществляется в случаях:

нарушения получателем субсидии условий, установленных при предоставлении субсидий, выявленного в том числе по фактам проверок, проведенных Департаментом ЖКХ и органами муниципального финансового контроля;

недостижения значений результатов предоставления субсидий.

4.5. Остаток неиспользованных субсидий в отчетном финансовом году подлежит возврату в бюджет города Перми не позднее 25 декабря текущего финансового года.

4.6. Департамент ЖКХ проводит мониторинг достижения результатов предоставления субсидий исходя из достижения значений результатов предоставления субсидий, определенных Договором, и событий, отражающих факт завершения соответствующего мероприятия по получению результата предоставления субсидий (контрольная точка), в порядке и по формам, которые установлены Министерством финансов Российской Федерации.

Приложение 1
к Порядку предоставления субсидий
на финансовое обеспечение затрат
в связи с проведением капитального
ремонта общего имущества
в многоквартирных домах,
исключенных из региональной
программы капитального ремонта
общего имущества
в многоквартирных домах
и включенных в Перечень
многоквартирных домов,
исключенных из региональной
программы капитального ремонта
общего имущества
в многоквартирных домах,
утвержденный исполнительным
органом государственной власти
Пермского края, осуществляющим
выработку и реализацию
региональной политики в сфере
управления жилищным фондом
Пермского края в части
капитального ремонта

ФОРМА

Начальнику департамента
жилищно-коммунального хозяйства
администрации города Перми
_____
от _____
_____
(получатель субсидии)
адрес _____
_____
(почтовый адрес получателя
субсидии)
_____
(адрес электронной почты
получателя субсидии)
телефон _____
_____
(представителя получателя
субсидии, получателя субсидии)

ЗАЯВКА
на предоставление субсидий на финансовое обеспечение затрат в связи с проведением капитального ремонта общего имущества в многоквартирных домах, исключенных из региональной программы капитального ремонта общего имущества в многоквартирных домах и включенных в Перечень многоквартирных домов, исключенных из региональной программы капитального ремонта общего имущества в многоквартирных домах, утвержденный исполнительным органом государственной власти Пермского края, осуществляющим выработку и реализацию региональной политики в сфере управления жилищным фондом Пермского края в части капитального ремонта

В соответствии с _____,
(наименование Порядка предоставления субсидий из бюджета города Перми получателю субсидии)
утвержденным постановлением администрации города Перми от «___» _____ 20_____ г. № _____ (далее –

Порядок предоставления субсидий), прошу предоставить субсидию _____
(наименование получателя субсидии, ИНН, КПП, адрес)
в следующем размере:
в 20__ году – _____(_____) рублей
(сумма цифрами и прописью)
на проведение капитального ремонта общего имущества в многоквартирном доме, расположенном по адресу: _____
_____.
(целевое назначение субсидии)

Документы, предусмотренные пунктом 2.5 Порядка предоставления субсидий, прилагаются.

Приложение: на __ л. в 2 экз.

Представитель получателя субсидии

_____	_____	_____
(подпись)	(расшифровка подписи)	(должность)

М.П.

«___» _____ 20__ г.

Приложение 2
к Порядку предоставления субсидий
на финансовое обеспечение затрат в связи
с проведением капитального ремонта
общего имущества в многоквартирных
домах, исключенных из региональной
программы капитального ремонта общего
имущества в многоквартирных домах
и включенных в Перечень
многоквартирных домов, исключенных
из региональной программы капитального
ремонта общего имущества
в многоквартирных домах,
утвержденный исполнительным органом
государственной власти Пермского края,
осуществляющим выработку и реализацию
региональной политики в сфере
управления жилищным фондом Пермского
края в части капитального ремонта

ФОРМА

УТВЕРЖДАЮ
Начальник департамента
жилищно-коммунального хозяйства
администрации города Перми

ПЕРЕЧЕНЬ

многоквартирных домов города Перми, в отношении которых принято решение о предоставлении субсидий на финансовое обеспечение затрат в связи с проведением капитального ремонта общего имущества в многоквартирных домах, исключенных из региональной программы капитального ремонта общего имущества в многоквартирных домах и включенных в Перечень многоквартирных домов, исключенных из региональной программы капитального ремонта общего имущества в многоквартирных домах, утвержденный исполнительным органом государственной власти Пермского края, осуществляющим выработку и реализацию региональной политики в сфере управления жилищным фондом Пермского края в части капитального ремонта

№	Адрес многоквартирного дома	Размер предоставляемой субсидии, руб.	Наименование вида работ и (или) услуг по капитальному ремонту общего имущества в многоквартирном доме	Стоимость работ и (или) услуг по капитальному ремонту общего имущества в многоквартирном доме, руб.	Год и источник финансирования						Получатель субсидии
					20__ год		20__ год		20__ год		
					бюджет города Перми, руб.	бюджет Пермского края, руб.	бюджет города Перми, руб.	бюджет Пермского края, руб.	бюджет города Перми, руб.	бюджет Пермского края, руб.	
1	2	3	4	5	6	7	8	9	10	11	12
1											
2											

АДМИНИСТРАЦИЯ ГОРОДА ПЕРМИ
ПОСТАНОВЛЕНИЕ

06.04.2023 № 274

О внесении изменений в номенклатуру и объемы запасов продовольственных, медицинских и иных средств в целях гражданской обороны, утвержденные постановлением администрации города Перми от 11.06.2014 № 388 «О создании и содержании запасов продовольственных, медицинских и иных средств в целях гражданской обороны»

В целях актуализации правовых актов администрации города Перми
администрация города Перми ПОСТАНОВЛЯЕТ:

1. Внести изменения в номенклатуру и объемы запасов продовольственных, медицинских и иных средств в целях гражданской обороны, утвержденные постановлением администрации города Перми от 11 июня 2014 г. № 388 «О создании и содержании запасов продовольственных, медицинских и иных средств в целях гражданской обороны» (в ред. от 15.12.2014 № 974, от 21.01.2016 № 37, от 20.10.2016 № 921, от 08.05.2018 № 278), изложив в редакции согласно приложению к настоящему постановлению.

2. Настоящее постановление вступает в силу со дня официального опубликования в печатном средстве массовой информации «Официальный бюллетень органов местного самоуправления муниципального образования город Пермь».

3. Управлению по общим вопросам администрации города Перми обеспечить опубликование настоящего постановления в печатном средстве массовой информации «Официальный бюллетень органов местного самоуправления муниципального образования город Пермь».

4. Информационно-аналитическому управлению администрации города Перми обеспечить опубликование (обнародование) настоящего постановления на официальном сайте муниципального образования город Пермь в информационно-телекоммуникационной сети Интернет.

5. Контроль за исполнением настоящего постановления возложить на исполняющего обязанности заместителя главы администрации города Перми Чиркову И.Ю.

И.о. Главы города Перми Э.А. Хайруллин

Приложение
к постановлению администрации
города Перми
от 06.04.2023 № 274

НОМЕНКЛАТУРА И ОБЪЕМЫ
запасов продовольственных, медицинских и иных средств в целях гражданской обороны

№	Наименование запасов	Ед. изм.	Количество
1	2	3	4
I. Запас продовольственных средств			
1	Крупа (в ассортименте)	кг	7800
2	Макаронные изделия (в ассортименте)	кг	3900
3	Консервы мясные, 1 сорт	кг	14625
4	Консервы рыбные (в ассортименте)	кг	9750
5	Соль	кг	1950
6	Сахар-песок	кг	7312,5
7	Чай	кг	195
II. Запас медицинских средств			
8	Медицинские укладки	шт.	8

1	2	3	4
	III. Имущество гражданской обороны		
9	Кухня походная автоприцепная (КП-125М)	шт.	8
10	Палатка	шт.	8
11	Термос полевой ТН-36	шт.	20
12	Термос полевой ТВН-12	шт.	80
13	Плита переносная полевая ПП-40 в комплекте	компл.	1
14	Павильон тентовый	компл.	17
15	Мебель полевая в комплекте: стол складной – 1 шт., табурет складной – 4 шт.	компл.	20
16	Фонарь керосиновый	шт.	60
17	Ящик деревянный	шт.	25
18	Противень с крышкой	шт.	8
19	Миска глубокая пластмассовая	шт.	3000
20	Кружка пластмассовая	шт.	3000
21	Ложка столовая пластмассовая	шт.	3000
22	Поварская одежда в комплекте: куртка, брюки, фартук, колпак	компл.	96
23	Спецодежда в комплекте: куртка с логотипом ГО, капюшон, полукомбинезон	компл.	80
24	Прибор ВПХР	шт.	25
25	Прибор ДП-24	шт.	25
26	Прибор ДП-5б	шт.	25
27	Раскладушка с матрасом (190 см х 80 см)	шт.	50
28	Одеяло (140 см х 205 см)	шт.	50
29	Подушка (70 см х 70 см)	шт.	50
30	Комплект постельного белья, бязь, 1,5-спальный (простыня, пододеяльник, наволочка)	компл.	50
31	Полотенце (50 см х 90 см)	шт.	50
32	Полотенце (40 см х 70 см)	шт.	50
33	Зубной набор (зубная щетка, зубная паста)	компл.	50
34	Мыло	шт.	30

АДМИНИСТРАЦИЯ ГОРОДА ПЕРМИ
ПОСТАНОВЛЕНИЕ

06.04.2023 № 275

О внесении изменений в Перечень муниципальных услуг в соответствии с Федеральным законом от 27 июля 2010 г. № 210-ФЗ «Об организации предоставления государственных и муниципальных услуг», предоставляемых в многофункциональных центрах, утвержденный постановлением администрации города Перми от 26.12.2012 № 105-П

В соответствии с Федеральным законом от 27 июля 2010 г. № 210-ФЗ «Об организации предоставления государственных и муниципальных услуг», в целях приведения нормативных правовых актов администрации города Перми в соответствие с действующим законодательством

администрация города Перми ПОСТАНОВЛЯЕТ:

1. Внести в Перечень муниципальных услуг в соответствии с Федеральным законом от 27 июля 2010 г. № 210-ФЗ «Об организации предоставления государственных и муниципальных услуг», предоставляемых в многофункциональных центрах, утвержденный постановлением администрации города Перми от 26 декабря 2012 г. № 105-П (в ред. от 29.01.2013 № 39, от 27.05.2013 № 409, от 12.07.2013 № 581, от 13.02.2014 № 86, от 16.06.2014 № 398, от 16.12.2014 № 983, от 17.03.2015 № 132, от 27.10.2015 № 877, от 14.01.2016 № 19, от 03.08.2016 № 551, от 10.10.2016 № 811, от 14.11.2016 № 1009, от 10.03.2017 № 172, от 28.03.2017 № 228, от 09.11.2017 № 1019, от 29.03.2018 № 191, от 10.07.2018 № 463, от 21.12.2018 № 1019, от 18.02.2019 № 112, от 16.04.2019 № 103-П, от 21.06.2019 № 297, от 18.07.2019 № 398, от 25.10.2019 № 793, от 23.12.2019 № 1044, от 18.03.2020 № 237, от 08.06.2020 № 499, от 30.06.2020 № 561, от 10.07.2020 № 601, от 07.09.2020 № 801, от 13.10.2020 № 963, от 08.12.2021 № 1129, от 16.02.2022 № 94, от 17.02.2022 № 103, от 23.03.2022 № 205, от 26.08.2022 № 717, от 13.10.2022 № 940, от 24.10.2022 № 1070, от 18.11.2022 № 1169, от 30.03.2023 № 248), следующие изменения:

1.1. дополнить строкой 18^1 следующего содержания:

18^1	Представление сведений из реестра муниципального имущества города Перми	департамент имущественных отношений администрации города Перми

1.2. строку 39 признать утратившей силу.

2. Настоящее постановление вступает в силу со дня официального опубликования в печатном средстве массовой информации «Официальный бюллетень органов местного самоуправления муниципального образования город Пермь».

3. Управлению по общим вопросам администрации города Перми обеспечить опубликование настоящего постановления в печатном средстве массовой информации «Официальный бюллетень органов местного самоуправления муниципального образования город Пермь».

4. Информационно-аналитическому управлению администрации города Перми обеспечить опубликование (обнародование) настоящего постановления на официальном сайте муниципального образования город Пермь в информационно-телекоммуникационной сети Интернет.

5. Контроль за исполнением настоящего постановления возложить на заместителя главы администрации города Перми Андрианову О.Н.

И.о. Главы города Перми Э.А. Хайруллин

ПРАВОВЫЕ АКТЫ ФУНКЦИОНАЛЬНЫХ ОРГАНОВ АДМИНИСТРАЦИИ ГОРОДА ПЕРМИ

АДМИНИСТРАЦИЯ ГОРОДА ПЕРМИ

ПРЕДСЕДАТЕЛЬ КОМИТЕТА ПО ФИЗИЧЕСКОЙ КУЛЬТУРЕ И СПОРТУ

РАСПОРЯЖЕНИЕ

04.04.2023 № 059-15-01-04-5

О внесении изменений в устав муниципального бюджетного учреждения дополнительного образования «Спортивная школа «Старт» г. Перми, утвержденный распоряжением председателя комитета по физической культуре и спорту администрации города Перми от 08.12.2022 № 059-15-04-35

В соответствии с Федеральным законом от 12 января 1996 г. № 7-ФЗ «О некоммерческих организациях», Положением о комитете по физической культуре и спорту администрации города Перми, утвержденным решением Пермской городской Думы от 12 сентября 2006 г. № 223, постановлением администрации города Перми от 28 января 2011 г. № 24

«О порядке создания, реорганизации, изменении типа и ликвидации муниципальных учреждений города Перми, утверждения уставов муниципальных учреждений города Перми и внесения в них изменений»:

1. Утвердить прилагаемые изменения в устав муниципального бюджетного учреждения дополнительного образования «Спортивная школа «Старт» г. Перми, утвержденный распоряжением председателя комитета по физической культуре и спорту администрации города Перми от 08 декабря 2022 г. № 059-15-04-35.

2. Уполномочить директора муниципального бюджетного учреждения дополнительного образования «Спортивная школа «Старт» г. Перми Уточкину Татьяну Васильевну на осуществление необходимых действий по государственной регистрации изменений, вносимых в устав муниципального бюджетного учреждения дополнительного образования «Спортивная школа «Старт» г. Перми.

3. Директору муниципального бюджетного учреждения дополнительного образования «Спортивная школа «Старт» г. Перми Уточкиной Татьяне Васильевне после государственной регистрации изменений, вносимых в устав, представить копии листа записи Единого государственного реестра юридических лиц в комитет по физической культуре и спорту администрации города Перми, департамент имущественных отношений администрации города Перми, департамент финансов администрации города Перми в течение 10 рабочих дней с даты регистрации изменений, вносимых в устав.

4. Настоящее распоряжение вступает в силу со дня официального опубликования в печатном средстве массовой информации «Официальный бюллетень органов местного самоуправления муниципального образования город Пермь» и распространяет свое действие на правоотношения, возникшие с 01.01.2023.

5. Комитету по физической культуре и спорту администрации города Перми обеспечить опубликование настоящего распоряжения в печатном средстве массовой информации «Официальный бюллетень органов местного самоуправления муниципального образования город Пермь».

6. Контроль за исполнением настоящего распоряжения оставляю за собой.

С.В. Сапегин

УТВЕРЖДЕНЫ:
распоряжением председателя
комитета по физической культуре
и спорту администрации города Перми
от 04.04.2023 № 059-15-01-04-5

ИЗМЕНЕНИЯ
в устав муниципального бюджетного учреждения дополнительного образования «Спортивная школа «Старт» г. Перми, утвержденный распоряжением председателя комитета по физической культуре и спорту администрации города Перми от 08.12.2022 № 059-15-04-35

Пункт 1.3 изложить в следующей редакции:

«Место нахождения Учреждения: 614036, Российская Федерация, Пермский край, г. Пермь, ул. Дениса Давыдова, д. 13.»;

пункт 2.3 дополнить абзацем следующего содержания:

«оказание физкультурно-оздоровительных и спортивных услуг.».

АДМИНИСТРАЦИЯ ГОРОДА ПЕРМИ

НАЧАЛЬНИК ДЕПАРТАМЕНТА ФИНАНСОВ

РАСПОРЯЖЕНИЕ

30.03.2023 № 059-06-01.01-03-р-91

О внесении изменений в Порядок проведения мониторинга качества финансового менеджмента, утвержденный распоряжением заместителя главы администрации города Перми – начальника департамента финансов администрации города Перми от 28.02.2020 №059-06-01.01-03-р-31

В целях повышения эффективности исполнения бюджета города Перми:

1. Внести в Порядок проведения мониторинга качества финансового менеджмента, утвержденный распоряжением заместителя главы администрации города Перми – начальника департамента финансов администрации города Перми от 28 февраля 2020 № 059-06-01.01-03-р-31 (в ред. от 12.05.2020 № 059-06-01.01-03-р-61, от 18.11.2020 № 059-06-01.01-03-р-152, от 07.04.2021 № 059-06-01.01-03-р-55, от 20.12.2021 № 059-06-01.01-03-р-215, от 18.03.2022 № 059-06-01.01-03-р-68, от 28.04.2022 № 059-06-01.01-03-р-114), следующее изменение:

1.1 приложение 4 изложить в редакции согласно приложению 1 к настоящему распоряжению.

2. Настоящее распоряжение вступает в силу со дня официального опубликования в печатном средстве массовой информации «Официальный бюллетень органов местного самоуправления муниципального образования город Пермь» и применяется при проведении мониторинга качества финансового менеджмента, начиная с проведения оценки результатов исполнения бюджета города Перми за I квартал 2023 года.

3. Начальнику управления казначейства департамента финансов администрации города Перми Молчановой Н.П. обеспечить направление настоящего распоряжения в управление по общим вопросам администрации города Перми для опубликования в печатном средстве массовой информации «Официальный бюллетень органов местного самоуправления муниципального образования город Пермь» и в информационно-аналитическое управление администрации города Перми для опубликования (обнародования) на официальном сайте муниципального образования город Пермь в информационно-телекоммуникационной сети «Интернет».

4. Начальнику управления по обеспечению деятельности департамента финансов администрации города Перми Канзепаровой И.В. обеспечить размещение настоящего распоряжения на официальном сайте департамента финансов администрации города Перми.

5. Контроль за исполнением настоящего распоряжения возложить на начальника управления казначейства департамента финансов администрации города Перми Молчанову Н.П.

В.С. Титяпкина

Приложение 1
к распоряжению
от 30.03.2023 № 059-06-01.01-03-р-91

Приложение 4
к Порядку проведения мониторинга
качества финансового менеджмента

ЦЕЛЕВОЙ ПОКАЗАТЕЛЬ
по сокращению задолженности (без учета пени) по администрируемым платежам в бюджет города Перми

(тыс. руб.)

Наименование администратора доходов	Наименование видов доходов	Ожидаемая задолженность			
		на 01.04.2023	на 01.07.2023	на 01.10.2023	на 01.01.2024
Департамент земельных отношений администрации города Перми	Доходы от сдачи в аренду земельных участков	290 798	282 074	264 626	247 178
	Итого задолженность по администрируемым доходам	290 798	282 074	264 626	247 178
Департамент имущественных отношений администрации города Перми	Доходы от сдачи в аренду муниципального имущества	127 005	123 195	115 575	107 954
	Доходы от реализации муниципального имущества в порядке, установленном Федеральным законом от 22 июля 2008 г. №159-ФЗ	1 373	1 332	1 249	1 167
	Итого задолженность по администрируемым доходам	128 378	124 527	116 824	109 121
Департамент экономики и промышленной политики администрации города Перми	Доходы по договорам на размещение рекламных конструкций	1	1	1	0
	Доходы от платы за размещение нестационарных торговых объектов	466	452	424	396
	Итого задолженность по администрируемым доходам	467	453	425	396
Управление жилищных отношений администрации города Перми	Доходы от платы за наем муниципального жилого фонда	9 937	9 639	9 043	8 446
	Итого задолженность по администрируемым доходам	9 937	9 639	9 043	8 446
Департамент жилищно-коммунального хозяйства администрации города Перми	Доходы от оказания платных услуг (в части задолженности прошлых лет)	1 884	1 773	1 552	1 331
	Доходы от перечисления части прибыли МУП	0	0	0	0
	Итого задолженность по администрируемым доходам	1 884	1 773	1 552	1 331
Департамент дорог и благоустройства администрации города Перми	Доходы от перечисления части прибыли МУП	0	0	0	0
	Итого задолженность по администрируемым доходам	0	0	0	0
Департамент социальной политики администрации города Перми	Доходы от перечисления части прибыли МУП	0	0	0	0
	Итого задолженность по администрируемым доходам	0	0	0	0
Департамент транспорта администрации города Перми	Доходы от перечисления части прибыли МУП	0	0	0	0
	Итого задолженность по администрируемым доходам	0	0	0	0

АДМИНИСТРАЦИЯ ГОРОДА ПЕРМИ

НАЧАЛЬНИК ДЕПАРТАМЕНТА ЗЕМЕЛЬНЫХ ОТНОШЕНИЙ

РАСПОРЯЖЕНИЕ

27.04.2022 № 21-01-03-1414

Об установлении публичного сервитута в отдельных целях

На основании статей 39.37, 39.43 Земельного кодекса Российской Федерации, статьи 3.6 Федерального закона от 25 октября 2001 г. № 137-ФЗ «О введении в действие Земельного кодекса Российской Федерации», Положения о департаменте земельных отношений администрации города Перми, утвержденного решением Пермской городской Думы от 24 февраля 2015 г. № 39, ходатайства ПАО «Т Плюс» об установлении публичного сервитута от 14 марта 2022 г. № 21-01-06-2093:

1. Установить публичный сервитут в отдельных целях в отношении земельных участков с кадастровыми номерами:

59:01:0000000:1290, расположенного в г. Перми;

59:01:0000000:84923, расположенного в г. Перми;

59:01:4410122:30 (входящего в состав единого землепользования 59:01:0000000:522), расположенного в г. Перми;

59:01:4410135:2, расположенного в г. Перми;

59:01:4410138:12 (входящего в состав единого землепользования 59:01:0000000:522), расположенного в г. Перми;

59:01:4410138:29, расположенного в г. Перми, на срок 48 лет 11 месяцев для использования в целях эксплуатации инженерного сооружения: тепловая трасса с кадастровым номером 59:01:0000000:48399, принадлежащего на праве собственности ПАО «Т Плюс», которое подтверждается сведениями из Единого государственного реестра недвижимости.

2. Утвердить границы публичного сервитута в отдельных целях согласно приложению к настоящему распоряжению (схема расположения границ публичного сервитута (условный номер 125:47ПС)).

3. Плата за публичный сервитут в отдельных целях не устанавливается.

4. Утвердить прилагаемый график проведения работ при осуществлении деятельности, для обеспечения которой устанавливается публичный сервитут .

5. Порядок установления зон с особыми условиями использования территорий и содержание ограничений прав на земельные участки в границах таких зон установлены приказом Министерства архитектуры, строительства и жилищно-коммунального хозяйства Российской Федерации от 17 августа 1992 г. № 197 «О типовых правилах охраны коммунальных тепловых сетей».

6. ПАО «Т Плюс» (ИНН 6315376946) обязано привести земельные участки в состояние, пригодное для их использования в соответствии с разрешенным использованием, в срок не позднее, чем 3 месяца после завершения эксплуатации инженерного сооружения, для размещения которого был установлен публичный сервитут.

7. Отделу установления сервитутов обеспечить направление настоящего распоряжения:

7.1. в информационно-аналитическое управление администрации города Перми для размещения в течение 5 рабочих дней со дня подписания распоряжения на официальном сайте муниципального образования город Пермь в информационно-телекоммуникационной сети Интернет;

7.2. в управление по общим вопросам администрации города Перми для опубликования распоряжения (за исключением приложений к нему) в течение 5 рабочих дней со дня подписания распоряжения в печатном средстве массовой информации «Официальный бюллетень органов местного самоуправления муниципального образования город Пермь»;

7.3. в территориальный орган администрации города Перми по месту нахождения земельных участков для размещения в общедоступных местах (на досках объявлений, размещенных во всех подъездах многоквартирного дома, или в пределах земельного участка, на котором расположен многоквартирный дом) в течение 5 рабочих дней со дня подписания распоряжения;

7.4. в ПАО «Т Плюс» (ИНН 6315376946);

7.5. правообладателям земельных участков, в отношении которых принято решение об установлении публичного сервитута в отдельных целях;

7.6. в орган, осуществляющий государственный кадастровый учет и государственную регистрацию прав, в течение 5 рабочих дней со дня подписания настоящего распоряжения.

8. Настоящее распоряжение вступает в силу со дня подписания.

9. Контроль за исполнением настоящего распоряжения возложить на заместителя начальника департамента земельных отношений администрации города Перми Санникову Н.М.

Т.Н. Мехоношина

АДМИНИСТРАЦИЯ ГОРОДА ПЕРМИ

НАЧАЛЬНИК ДЕПАРТАМЕНТА ЗЕМЕЛЬНЫХ ОТНОШЕНИЙ

РАСПОРЯЖЕНИЕ

27.04.2022 № 21-01-03-1416

Об установлении публичного сервитута в отдельных целях

На основании статей 39.37, 39.43 Земельного кодекса Российской Федерации, статьи 3.6 Федерального закона от 25 октября 2001 г. № 137-ФЗ «О введении в действие Земельного кодекса Российской Федерации», Положения о департаменте земельных отношений администрации города Перми, утвержденного решением Пермской городской Думы от 24 февраля 2015 г. № 39, ходатайства ПАО «Т Плюс» об установлении публичного сервитута от 14 марта 2022 г. № 21-01-06-2085:

1. Установить публичный сервитут в отдельных целях в отношении земельных участков с кадастровыми номерами:

59:01:4410862:1, расположенного в г. Перми;

59:01:4410862:7, расположенного в г. Перми;

59:01:4410862:12, расположенного в г. Перми;

59:01:4410862:1427, расположенного в г. Перми;

59:01:4410862:1574, расположенного в г. Перми, на срок 48 лет 11 месяцев для использования в целях эксплуатации инженерного сооружения: тепловая трасса с кадастровым номером 59:01:0000000:15335, принадлежащего на праве собственности ПАО «Т Плюс», которое подтверждается сведениями из Единого государственного реестра недвижимости.

2. Утвердить границы публичного сервитута в отдельных целях согласно приложению к настоящему распоряжению (схема расположения границ публичного сервитута (условный номер 862:21ПС)).

3. Плата за публичный сервитут в отдельных целях не устанавливается.

4. Утвердить прилагаемый график проведения работ при осуществлении деятельности, для обеспечения которой устанавливается публичный сервитут .

5. Порядок установления зон с особыми условиями использования территорий и содержание ограничений прав на земельные участки в границах таких зон установлены приказом Министерства архитектуры, строительства и жилищно-коммунального хозяйства Российской Федерации от 17 августа 1992 г. № 197 «О типовых правилах охраны коммунальных тепловых сетей».

6. ПАО «Т Плюс» (ИНН 6315376946) обязано привести земельные участки в состояние, пригодное для их использования в соответствии с разрешенным использованием, в срок не позднее, чем 3 месяца после завершения эксплуатации инженерного сооружения, для размещения которого был установлен публичный сервитут.

7. Отделу установления сервитутов обеспечить направление настоящего распоряжения:

7.1. в информационно-аналитическое управление администрации города Перми для размещения в течение 5 рабочих дней со дня подписания распоряжения на официальном сайте муниципального образования город Пермь в информационно-телекоммуникационной сети Интернет;

7.2. в управление по общим вопросам администрации города Перми для опубликования распоряжения (за исключением приложений к нему) в течение 5 рабочих дней со дня подписания распоряжения в печатном средстве массовой информации «Официальный бюллетень органов местного самоуправления муниципального образования город Пермь»;

7.3. в территориальный орган администрации города Перми по месту нахождения земельных участков для размещения в общедоступных местах (на досках объявлений, размещенных во всех подъездах многоквартирного дома, или в пределах земельного участка, на котором расположен многоквартирный дом) в течение 5 рабочих дней со дня подписания распоряжения;

7.4. в ПАО «Т Плюс» (ИНН 6315376946);

7.5. правообладателям земельных участков, в отношении которых принято решение об установлении публичного сервитута в отдельных целях;

7.6. в орган, осуществляющий государственный кадастровый учет и государственную регистрацию прав, в течение 5 рабочих дней со дня подписания настоящего распоряжения.

8. Настоящее распоряжение вступает в силу со дня подписания.

9. Контроль за исполнением настоящего распоряжения возложить на заместителя начальника департамента земельных отношений администрации города Перми Санникову Н.М.

Т.Н. Мехоношина

АДМИНИСТРАЦИЯ ГОРОДА ПЕРМИ

НАЧАЛЬНИК ДЕПАРТАМЕНТА ЗЕМЕЛЬНЫХ ОТНОШЕНИЙ

РАСПОРЯЖЕНИЕ

11.05.2022 № 21-01-03-1568

Об установлении публичного сервитута в отдельных целях

На основании статей 39.37, 39.43 Земельного кодекса Российской Федерации, статей 3.3, 3.6 Федерального закона от 25 октября 2001 г. № 137-ФЗ «О введении в действие Земельного кодекса Российской Федерации», Положения о департаменте земельных отношений администрации города Перми, утвержденного решением Пермской городской Думы от 24 февраля 2015 г. № 39, ходатайства ПАО «Т Плюс» об установлении публичного сервитута от 25 марта 2022 г. № 21-01-06-2587:

1. Установить публичный сервитут в отдельных целях в отношении земель, государственная собственность на которые не разграничена, и земельных участков с кадастровыми номерами:

59:01:1713017:31, расположенного в г. Перми;

59:01:1713017:33, расположенного в г. Перми;

59:01:1713017:37, расположенного в г. Перми, на срок 48 лет 11 месяцев для использования в целях размещения инженерного сооружения: тепловая трасса, кадастровый номер 59:01:0000000:14445, принадлежащего на праве собственности ПАО «Т Плюс», которое подтверждается сведениями из Единого государственного реестра недвижимости.

2. Утвердить границы публичного сервитута в отдельных целях согласно приложению к настоящему распоряжению (схема расположения границ публичного сервитута (условный номер 3017:70ПС)).

3. Плата за публичный сервитут в отдельных целях не устанавливается.

4. Утвердить прилагаемый график проведения работ при осуществлении деятельности, для обеспечения которой устанавливается публичный сервитут.

5. Порядок установления зон с особыми условиями использования территорий и содержание ограничений прав на земельные участки в границах таких зон установлены приказом Министерства архитектуры, строительства и жилищно-коммунального хозяйства Российской Федерации от 17 августа 1992 г. № 197 «О типовых правилах охраны коммунальных тепловых сетей».

6. ПАО «Т Плюс» (ИНН 6315376946) обязано привести земли, государственная собственность на которые не разграничена, и земельные участки в состояние, пригодное для их использования в соответствии с разрешенным использованием, в срок не позднее, чем 3 месяца после завершения эксплуатации инженерного сооружения, для размещения которого был установлен публичный сервитут.

7. Отделу установления сервитутов в течение 2 рабочих дней со дня подписания направить копию настоящего распоряжения:

7.1. в информационно-аналитическое управление администрации города Перми для размещения в течение 5 рабочих дней со дня подписания распоряжения на официальном сайте муниципального образования город Пермь в информационно-телекоммуникационной сети Интернет;

7.2. в управление по общим вопросам администрации города Перми для опубликования распоряжения (за исключением приложений к нему) в течение 5 рабочих дней со дня подписания распоряжения в печатном средстве массовой информации «Официальный бюллетень органов местного самоуправления муниципального образования город Пермь»;

7.3. в территориальные органы администрации города Перми по месту нахождения земельных участков для размещения в общедоступных местах (на досках объявлений, размещенных во всех подъездах многоквартирного дома, или в пределах земельного участка, на котором расположен многоквартирный дом) в течение 5 рабочих дней со дня подписания распоряжения;

7.4. в ПАО «Т Плюс» (ИНН 6315376946);

7.5.правообладателям земельных участков, в отношении которых принято решение об установлении публичного сервитута в отдельных целях;

7.6. в орган, осуществляющий государственный кадастровый учет и государственную регистрацию прав, в течение 5 рабочих дней со дня подписания настоящего распоряжения.

8. Настоящее распоряжение вступает в силу со дня подписания.

9. Контроль за исполнением настоящего распоряжения возложить на заместителя начальника департамента земельных отношений администрации города Перми Санникову Н.М.

Т.Н. Мехоношина

ПРАВОВЫЕ АКТЫ ТЕРРИТОРИАЛЬНЫХ ОРГАНОВ АДМИНИСТРАЦИИ ГОРОДА ПЕРМИ

АДМИНИСТРАЦИЯ ГОРОДА ПЕРМИ

ГЛАВА АДМИНИСТРАЦИИ ЛЕНИНСКОГО РАЙОНА

РАСПОРЯЖЕНИЕ

05.04.2023 № 059-26-01-02-46

О проведении конкурса поддержки локальных инициатив социально ориентированных некоммерческих организаций города Перми

В соответствии с решением Пермской городской Думы от 20 декабря 2022 г. № 267 «О бюджете города Перми на 2023 год и на плановый период 2024 и 2025 годов», постановлениями администрации города Перми от 18 октября 2021 г. № 887 «Об утверждении муниципальной программы «Общественное согласие», от 11 июня 2020 г. № 512 «Об утверждении Порядка предоставления субсидий за счет средств бюджета города Перми на финансовое обеспечение затрат, связанных с реализацией проектов победителями конкурса поддержки локальных инициатив социально ориентированных некоммерческих организаций города Перми», с целью развития партнерских отношений между органами местного самоуправления города Перми и социально ориентированными некоммерческими организациями города Перми, творческой и гражданской активности населения на территории Ленинского района города Перми:

1. Провести в 2023 году на территории Ленинского района города Перми конкурс поддержки локальных инициатив социально ориентированных некоммерческих организаций города Перми (далее – Конкурс).

2. Создать конкурсную комиссию по проведению конкурса поддержки локальных инициатив социально ориентированных некоммерческих организаций города Перми (далее – Конкурсная комиссия).

3. Утвердить прилагаемые:

3.1. тематику и номинации Конкурса, объем финансирования и сроки реализации проектов, направленных на решение отдельных вопросов местного значения в Ленинском районе города Перми;

3.2. состав Конкурсной комиссии.

4. Отделу по работе с общественностью администрации Ленинского района города Перми:

4.1. обеспечить организацию и проведение Конкурса;

4.2. организовать работу Конкурсной комиссии;

4.3. обеспечить размещение информации о ходе и результатах Конкурса на официальном сайте администрации Ленинского района города Перми в сети Интернет, являющемся составной частью официального сайта муниципального образования город Пермь в информационно-телекоммуникационной сети Интернет (www.raion.gorodperm.ru).

5. Настоящее распоряжение вступает в силу со дня подписания.

6. Начальнику общего отдела администрации Ленинского города Перми направить настоящее распоряжение:

6.1. в управление по общим вопросам администрации города Перми для обеспечения опубликования в печатном средстве массовой информации «Официальный бюллетень органов местного самоуправления муниципального образования город Пермь»;

6.2. в информационно-аналитическое управление администрации города Перми для опубликования (обнародования) на официальном сайте муниципального образования город Пермь в информационно-телекоммуникационной сети Интернет.

7. Контроль за исполнением настоящего распоряжения возложить на исполняющего обязанности заместителя главы администрации Ленинского района города Перми Гусейнову И.В.

И.о. главы администрации
Ленинского района города Перми А.С. Кетов

УТВЕРЖДЕНЫ
распоряжением главы администрации
Ленинского района города Перми
от 05.04.2023 № 059-26-01-02-46

Тематика и номинации конкурса поддержки локальных инициатив социально ориентированных некоммерческих организаций города Перми, объем финансирования и сроки реализации проектов, направленных на решение отдельных вопросов местного значения в Ленинском районе города Перми

№ п/п	Название номинации	Цель номинации, тематика	Объем финансирования 1 проекта (руб.)	Сроки реализации проекта
1	2	3	4	5
1	Пермь - 300	Цель – развитие творческой и созидательной активности жителей Ленинского района города Перми. Поддержка проектов, направленных на организацию в Ленинском районе мероприятий, посвященных 300-летию города Перми: - сохранение исторической памяти; - распространение краеведческих знаний; - издание печатных материалов (книг); - развитие народного творчества; - создание комфортной городской среды через искусство уличной живописи (граффити).	не более 110 000,00	до 15 ноября 2023 г.

1	2	3	4	5
2	Развитие гражданского общества	Цель – развитие гражданской активности жителей Ленинского района города Перми. Поддержка проектов, направленных на: - развитие волонтерства; - производство и распространение социальной рекламы; - внедрение дискуссионных форм работы с жителями по актуальным вопросам жизнедеятельности; - формирование у подрастающего поколения патриотического сознания, высокого чувства воинского и гражданского долга.	не более 100 000,00	до 15 ноября 2023 г.
3	Природа в городе	Цель – экологическое просвещение и развитие экологической культуры среди жителей Ленинского района города Перми. Поддержка проектов, направленных на: - формирование экологической культуры и экологически ответственного поведения горожан; - воспитание бережного отношения к природе; - проведение экологических акций и природоохранных мероприятий по сохранению зеленых насаждений города Перми; - благоустройство и очистку лесов, рек, водоемов и их берегов от мусора; - организацию и развитие молодежного экологического движения.	не более 100 000,00	до 15 ноября 2023 г.

УТВЕРЖДЕН
распоряжением главы администрации
Ленинского района города Перми
от 05.04.2023 № 059-26-01-02-46

СОСТАВ
конкурсной комиссии по проведению конкурса поддержки локальных инициатив социально ориентированных некоммерческих организаций города Перми

Председатель:

Русанов Александр Анатольевич – глава администрации Ленинского района города Перми

Заместитель председателя:

Гусейнова Ираида Викторовна – исполняющий обязанности заместителя главы администрации Ленинского района города Перми

Секретарь:

Королева Виктория Николаевна – главный специалист отдела по работе с общественностью администрации Ленинского района города Перми

Члены комиссии:

Брылев Максим Сергеевич – консультант отдела по работе с общественными организациями управления по вопросам общественного самоуправления и межнациональным отношениям администрации города Перми

Вахова Марина Михайловна – начальник финансово-экономического отдела администрации Ленинского района города Перми

Ермакова Ирина Сергеевна	– директор Фонда содействия развития города Перми «Пермь - 300» (по согласованию)
Жданова Елена Николаевна	– руководитель специальных программ Ассоциации «Совет муниципальных образований Пермского края», заместитель председателя Ассоциации «Совет территориальных общественных самоуправлений и местных сообществ Пермского края» (по согласованию)
Иванова Елена Владимировна	– начальник отдела по работе с общественностью администрации Ленинского района города Перми
Марков Вячеслав Валерьевич	– учредитель БЛАГОТВОРИТЕЛЬНОГО ФОНДА ЭКОЛОГИЧЕСКОЙ КУЛЬТУРЫ «УРАЛ-ОБИТАЕМЫЙ» (по согласованию)
Соснович Татьяна Вячеславовна	– председатель Региональной общественной организации «Пермская еврейская национально-культурная автономия» (по согласованию)

АДМИНИСТРАЦИЯ ГОРОДА ПЕРМИ

ГЛАВА АДМИНИСТРАЦИИ ИНДУСТРИАЛЬНОГО РАЙОНА

РАСПОРЯЖЕНИЕ

05.04.2023 № 059-16-01-03-41

О проведении конкурса поддержки локальных инициатив социально ориентированных некоммерческих организаций города Перми

В соответствии с решением Пермской городской Думы от 20 декабря 2022 г. № 267 «О бюджете города Перми на 2023 год и на плановый период 2024 и 2025 годов», постановлениями администрации города Перми от 18 октября 2021 г. № 887 «Об утверждении муниципальной программы «Общественное согласие», от 11 июня 2020 г. № 512 «Об утверждении Порядка предоставления субсидий за счет средств бюджета города Перми на финансовое обеспечение затрат, связанных с реализацией проектов победителями конкурса поддержки локальных инициатив социально ориентированных некоммерческих организаций города Перми», с целью развития партнерских отношений между органами местного самоуправления города Перми и социально ориентированными некоммерческими организациями города Перми, творческой и гражданской активности населения на территории Индустриального района города Перми:

1. Провести в 2023 году на территории Индустриального района города Перми конкурс поддержки локальных инициатив социально ориентированных некоммерческих организаций города Перми (далее – Конкурс).

2. Создать конкурсную комиссию по проведению конкурса поддержки локальных инициатив социально ориентированных некоммерческих организаций города Перми (далее – Конкурсная комиссия).

3. Утвердить прилагаемые:

3.1. тематику и номинации Конкурса, объем финансирования проектов, направленных на решение отдельных вопросов местного значения в Индустриальном районе города Перми (далее – Проект) в номинациях Конкурса, сроки реализации Проектов;

3.2. состав Конкурсной комиссии.

4. Отделу по работе с общественностью администрации Индустриального района города Перми:

4.1. обеспечить организацию и проведение Конкурса;

4.2. организовать работу Конкурсной комиссии.

5. Сектору по работе с обращениями граждан и информированию населения администрации Индустриального района города Перми обеспечить размещение информации о ходе и результатах Конкурса на официальном сайте администрации Индустриального района города Перми в сети Интернет, являющемся составной частью официального

сайта муниципального образования город Пермь в информационно-телекоммуникационной сети Интернет (www.raion.gorodperm.ru).

6. Структурным подразделениям администрации Индустриального района города Перми в рамках компетенции оказать содействие в проведении Конкурса.

7. Настоящее распоряжение вступает в силу со дня подписания.

8. Общему отделу администрации Индустриального района города Перми направить настоящее распоряжение:

8.1. в управление по общим вопросам администрации города Перми для обеспечения опубликования в печатном средстве массовой информации «Официальный бюллетень органов местного самоуправления муниципального образования город Пермь»;

8.2. в информационно-аналитическое управление администрации города Перми для опубликования (обнародования) на официальном сайте муниципального образования город Пермь в информационно-телекоммуникационной сети Интернет.

9. Контроль за исполнением настоящего распоряжения возложить на заместителя главы администрации Индустриального района города Перми Амошу Е.М.

Д.В. Дробинин

УТВЕРЖДЕН
распоряжением главы администрации
Индустриального района города Перми
от 05.04.2023 № 059-16-01-03-41

СОСТАВ
конкурсной комиссии по проведению конкурса поддержки локальных инициатив социально ориентированных некоммерческих организаций города Перми

Председатель:	
Амоша Егор Маркович	- заместитель главы администрации Индустриального района города Перми
Заместитель председателя:	
Епанова Ольга Леонидовна	- начальник отдела по работе с общественностью администрации Индустриального района города Перми
Секретарь:	
Вишневская Тамара Спартаковна	- главный специалист отдела по работе с общественностью администрации Индустриального района города Перми
Члены комиссии:	
Попова Марина Николаевна	- начальник юридического отдела администрации Индустриального района города Перми
Ремизова Татьяна Александровна	- начальник финансово-экономического отдела администрации Индустриального района города Перми
Суровцева Елена Юрьевна	- председатель Местной общественной организации «Территориальное общественное самоуправление «Космос» Индустриального района города Перми (по согласованию)
Теплова Галина Анатольевна	- председатель Местной общественной организации «Территориальное общественное самоуправление «Нагорный-2» Индустриального района города Перми (по согласованию)
Черемных Екатерина Николаевна	- председатель Местной общественной организации «Территориальное общественное самоуправление «Посёлок Геологов» Индустриального района города Перми (по согласованию)
Шестакова Наталия Александровна	- начальник сектора по работе с обращениями граждан и информированию населения администрации Индустриального района города Перми
Щёткина Татьяна Алексеевна	- заместитель председателя Пермской региональной общественной организации инвалидов «Поддержка президентских программ по делам инвалидов» (по согласованию)

УТВЕРЖДЕНЫ
распоряжением главы администрации
Индустриального района города Перми
от 05.04.2023 № 059-16-01-03-41

Тематика и номинация Конкурса, объем финансирования проектов, направленных на решение отдельных вопросов местного значения в Индустриальном районе города Перми (далее - Проект) в номинациях Конкурса, сроки реализации Проектов

№	Название номинации	Тематика номинации	Сроки реализации проектов	Объем финансирования одного проекта (руб.)
1	1	2	3	4
1.	Пермь-300	Принимаются проекты, направленные на повышение привлекательности Индустриального района города Перми, развитие комфортной городской среды, сохранение и развитие культурных ценностей, повышение интереса в городском сообществе к истории города Перми, создание и распространение информации, способствующей формированию благоприятного имиджа Индустриального района города Перми и его жителей, информационно-просветительские проекты, проекты, реализуемые в формате форумов и тематических групп в социальных сетях, а также проекты по организации в Индустриальном районе мероприятий к 300-летию города Перми.	до 27 ноября 2023 г.	не более 110 тыс. руб.
2.	Развитие гражданского общества	Принимаются проекты, направленные на повышение уровня гражданских компетенций жителей и конструктивной активности лидеров общественного мнения, создание условий для самоорганизации общества и вовлечения граждан в местное самоуправление, развитие института общественного (гражданского) контроля, проекты, направленные на развитие благотворительности и социального партнерства в решении задач местного значения, активизацию гражданской активности населения и добровольческой (волонтерской) деятельности, гармонизацию межнациональных отношений, укрепление межконфессионального согласия, реализацию социального обслуживания пожилых граждан и граждан с ограниченными возможностями здоровья, сохранение культурного и исторического достояния, увековечивание памяти героев и участников Великой Отечественной войны, патриотическое воспитание молодежи, пропаганду здорового образа жизни, работу с населением в области физического и интеллектуального развития, прочая просветительская работа с населением Индустриального района города Перми.	27 ноября 2023 г.	не более 100 тыс. руб.
3.	Природа в городе	Принимаются проекты, направленные на организацию и проведение природоохранных мероприятий, на внедрение дискуссионных форм работы с жителями по вопросам улучшения природной среды Индустриального района города Перми, установления шефства над скверами, парками, городскими лесами и особо охраняемыми природными территориями местного значения, сохранения зеленых насаждений города Перми, проекты, способствующие повышению уровня ответственного обращения с животными и снижению количества бездомных животных на территории Индустриального района города Перми.	до 27 ноября 2023 г.	не более 100 тыс. руб.

РАЗДЕЛ ВТОРОЙ
ОФИЦИАЛЬНАЯ ИНФОРМАЦИЯ

ИНФОРМАЦИОННОЕ СООБЩЕНИЕ
о проведении публичных слушаний по обсуждению проекта решения Пермской городской Думы «Об утверждении отчета об исполнении бюджета города Перми за 2022 год»

Организационный комитет по подготовке и организации проведения публичных слушаний по обсуждению проекта решения Пермской городской Думы «Об утверждении отчета об исполнении бюджета города Перми за 2022 год» сообщает о проведении публичных слушаний, назначенных постановлением Главы города Перми от 30 марта 2023 года № 49

Тема (перечень вопросов): Обсуждение проекта решения Пермской городской Думы «Об утверждении отчета об исполнении бюджета города Перми за 2022 год», размещенного на официальном Интернет-сайте муниципального образования город Пермь http://gorodperm.ru/ в разделе «Публичные слушания», а также опубликованного в печатном средстве массовой информации «Официальный бюллетень органов местного самоуправления муниципального образования город Пермь» от 04 апреля 2023 года № 24.

Инициатор внесения проекта: Глава города Перми

Дата и время проведения: 20 апреля 2023 года с 17.00 - 18.00.

Публичные слушания по обсуждению проекта решения Пермской городской Думы «Об утверждении отчета об исполнении бюджета города Перми за 2022 год» (далее – публичные слушания, проект) проводятся в дистанционном формате, видеотрансляция публичных слушаний будет вестись в информационно-телекоммуникационной сети Интернет по ссылке, размещенной на официальном сайте муниципального образования город Перми https://www.gorodperm.ru.

При намерении выступить на публичных слушаниях дистанционно необходимо до 17.04.2023 подать заявку на выступление в ходе публичных слушаний по прилагаемой форме на адрес электронной почты департамента финансов администрации город Перми df@gorodperm.ru.

Предварительное тестирование возможности выступления в дистанционной форме будет осуществляться 19.04.2023 с 14.00 до 16.00 с учетом сведений, указанных в заявке.

ПОРЯДОК
учета предложений по проекту решения Пермской городской Думы «Об утверждении отчета об исполнении бюджета города Перми за 2022 год» и участия в его обсуждении

1. Предложения к проекту решения Пермской городской Думы «Об утверждении отчета об исполнении бюджета города Перми за 2022 год» (далее – предложения) принимаются от жителей города Перми, достигших возраста 18 лет, а также организаций, расположенных на территории Пермского городского округа.
2. Предложения принимаются со дня, следующего за днем опубликования сообщения о проведении публичных слушаний по обсуждению проекта решения Пермской городской Думы «Об утверждении отчета об исполнении бюджета города Перми за 2022 год», по 21 апреля 2023 г. включительно. Предложения, направленные по истечении указанного срока, не рассматриваются.
3. Предложения вносятся только в отношении проекта решения Пермской городской Думы «Об утверждении отчета об исполнении бюджета города Перми за 2022 год».
4. Предложения оформляются согласно приложению к Порядку учета предложений по проекту решения Пермской городской Думы «Об утверждении отчета об исполнении бюджета города Перми за 2022 год» и участия в его обсуждении.
5. Предложения принимаются организационным комитетом по подготовке и организации проведения публичных слушаний по обсуждению проекта решения Пермской городской Думы «Об утверждении отчета об исполнении бюджета города Перми за 2022 год» в письменном виде в рабочие дни с 09.00 час. до 13.00 час. и с 14.00 час. до 17.00 час. по адресу: г. Пермь, ул. Ленина, д. 23, каб. 321, тел. (342) 212-10-81 либо в электронном виде посредством заполнения электронной формы на официальном сайте муниципального образования город Пермь в информационно-теле-

коммуникационной сети Интернет в разделе «Гражданам/Интернет-приемная/Предложения к публичным слушаниям» (электронный адрес: https://reception.gorodperm.ru/).

6. Участие жителей города Перми и организаций в обсуждении проекта решения Пермской городской Думы «Об утверждении отчета об исполнении бюджета города Перми за 2022 год», принятие, рассмотрение и учет поступивших предложений производится в соответствии с Положением о публичных слушаниях в городе Перми, утвержденным решением Пермской городской Думы от 22 февраля 2005 г. № 32.

Приложение
к Порядку учета предложений
по проекту решения Пермской
городской Думы «Об утверждении
отчета об исполнении бюджета города
Перми за 2022 год» и участия
в его обсуждении

ПРЕДЛОЖЕНИЯ
по проекту решения Пермской городской Думы
«Об утверждении отчета об исполнении бюджета города Перми за 2022 год»

№	Абзац, подпункт, пункт, статья	Редакция проекта решения (вопроса), выносимого на публичные слушания	Предлагаемая редакция	Обоснование
1	2	3	4	5

Фамилия, имя, отчество физического лица или наименование организации:
_____.

Место жительства физического лица или место нахождения организации (наименование субъекта Российской Федерации, населенного пункта):
_____.

Подпись физического лица или подпись уполномоченного лица организации *, дата:
_____.

_____

* В случае направления предложений в письменном виде.

Приложение
к информационному сообщению

ЗАЯВКА
на выступление в ходе публичных слушаний по обсуждению проекта решения Пермской городской Думы
«Об утверждении отчета об исполнении бюджета города Перми за 2022 год»

_____
(Ф.И.О.)

_____
(номер контактного телефона, адрес электронной почты)

Наличие технической возможности подключения (да/нет)		Время, удобное для тестирования, осуществляемого 19.04.2023 с 14.00 до 16.00
видеокамера		
микрофон		

_____
(дата)

Реестр вывесок, подлежащих принудительному демонтажу на территории Орджоникидзевского района города Перми

№	Адрес (место) нахождения вывески, сведения о владельце вывески (о владельце здания, строения, сооружения, помещения, расположенного в здании, строении, на котором расположена вывеска, если владелец вывески не известен)	Дата направления ТО предупреждения о приведении вывески в соответствие требованиям к размещению вывесок, установленным Правилами благоустройства территории города Перми, утвержденными решением Пермской городской Думы от 15 декабря 2020 г. № 277 (далее – требования к размещению вывесок)	Срок для добровольного приведения вывески в соответствие требованиям к размещению вывесок (10 рабочих дней после дня получения предупреждения)	Реквизиты распоряжения главы ТО о принудительном демонтаже вывески (дата вступления в силу распоряжения)	Срок для принудительного демонтажа (не более 1 месяца после вступления в силу распоряжения главы ТО о принудительном демонтаже)	Реквизиты акта демонтажа вывески	Дата добровольного приведения вывески в соответствие требованиям к размещению вывесок (в том числе добровольного демонтажа вывески)	Адрес (место) хранения демонтированной вывески, лицо, ответственное за хранение вывески, за исключением вывесок, не подлежащих хранению	Сумма оплаты демонтажа, перемещения, хранения вывески	Сведения о возмещении расходов
1	2	3	4	5	6	7	8	9	10	11
820	ул. Писарева, 33 Феденева С.В. Вывеска на входной группе в помещение в виде сплошной оклейки остекления с надписью «СмениКвартиру.Ру Обучение набор сотрудников У нас интересно»	09.01.2023	23.01.2023				27.02.2023 Добровольный демонтаж			
821	ул. Писарева, 33 Феденева С.В. Вывеска на входной группе в помещение в виде сплошной оклейки остекления с надписью «СмениКвартиру.Ру Ипотека одобрение за один день С нами одобряют»	09.01.2023	23.01.2023				27.02.2023 Добровольный демонтаж			
822	ул. Писарева, 33 Феденева С.В. Вывеска на входной группе в помещение в виде сплошной оклейки остекления с надписью «СмениКвартиру.Ру сеть агентств недвижимости»	09.01.2023	23.01.2023				27.02.2023 Добровольный демонтаж			
823	ул. Писарева, 33 Феденева С.В. Вывеска на входной группе в помещение в виде сплошной оклейки остекления с надписью «Счастье не за горами, работай вместе с нами СмениКвартиру.Ру….»	09.01.2023	23.01.2023				27.02.2023 Добровольный демонтаж			
824	ул. Писарева, 33 Феденева С.В. Вывеска на входной группе в помещение в виде сплошной оклейки остекления с надписью «Нам доверяют более 3000 клиентов СмениКвартиру.Ру….»	09.01.2023	23.01.2023				27.02.2023 Добровольный демонтаж			
825	пер. 1-ый Дубровский, 7 «А» на фасаде здания автомастерской вывеска в виде растяжки из мягкой ткани с надписью «Автозапчасти для отечественных иномарок»	09.01.2023	23.01.2023				13.01.2023 добровольный демонтаж			
826	пер. 1-ый Дубровский, 7 «А» на фасаде здания автомастерской вывеска в виде растяжки из мягкой ткани с надписью «Автосервис Шиномонтаж сход развал»	09.01.2023	23.01.2023				13.01.2023 добровольный демонтаж			
827	пер. 1-ый Дубровский, 7 «А» на фасаде здания автомастерской вывеска в виде растяжки из мягкой ткани с надписью «Автозапчасти для иномарок»	09.01.2023	23.01.2023				13.01.2023 добровольный демонтаж			
828	пер. 1-ый Дубровский, 7»А» на фасаде здания автомастерской вывеска в виде растяжки из мягкой ткани с надписями и видами оказания услуг	09.01.2023	23.01.2023				13.01.2023 добровольный демонтаж			

1	2	3	4	5	6	7	8	9	10	11
829	пер. 1-ый Дубровский, 7 на фасаде здания жилого дома вывеска в виде растяжки из мягкой ткани с надписью «ПРОДУКТЫ»	09.01.2023	23.01.2023				09.02.2023 Добровольный демонтаж			
830	пер. 1-ый Дубровский, 7 на фасаде здания жилого дома вывеска в виде растяжки из мягкой ткани с надписями «Добро пожаловать… соким..воды..снеки..чай..кофе...»	09.01.2023	23.01.2023				09.02.2023 Добровольный демонтаж			
831	пер. 1-ый Дубровский, 7 на фризе входной группы в помещение вывеска в виде подложки черного цвета с надписью «Студия красоты Альфа»	09.01.2023	23.01.2023				09.02.2023 Добровольный демонтаж			
832	«ул. Репина, 29 Дьякова М.С. Парикмахерская вывеска на фасаде здания в виде растяжки из мягкой ткани с надписью «»Маникюр косметолог массаж»»»»» «	09.01.2023	23.01.2023							
833	ул. Можайская, 11 Бовыкина Л.А. Вывеска на фасаде дома в виде светового короба с надписью «Зооцентр Лапки Ушки»	09.01.2023	23.01.2023							
834	ул. Кабельщиков, 110 вывеска расположенная на фризе (лицевая сторона) здания магазина со стороны ул. Репина, в виде растяжки из мягкой ткани с надписью «Одежда и обувь для всей семьи»	09.01.2023	23.01.2023				23.01.2023 Добровольный демонтаж			
835	ул. Кабельщиков, 110 вывеска расположенная на фризе здания магазина (с торца) в виде растяжки из мягкой ткани с надписью «Одежда и обувь для всей семьи»	09.01.2023	23.01.2023							
836	«ул.Карбышева, 45 ИП Шемелина М.К. Магазин «Автозапчасти» На фасаде здания вывеска в виде растяжки из мягкой ткани желтого цвета с логотитпами автомобилей»	09.01.2023	23.01.2023				17.01.2023 добровольный демонтаж			
837	ул. Гайвинская, 58 Гребенкина С.В. Вывеска в виде растяжки красного цвета за стеклом с надписью «Продукты»	10.01.2023	24.01.2023				17.01.2023 добровольный демонтаж			
838	«ул.Репина, 29 АО «»Тандер»» Вывеска в виде растяжки из мягкой ткани «»Магнит»». Принимаем в дружную семью Магнит»» «	10.01.2023	24.01.2023							
839	ул. Репина, 1 Низовцева В.А. «Бургер`s», вывеска на фасаде здания в виде растяжки из мягкой ткани закрепленной на металлическом каркасе с надписью «Предзаказ 274-30-70»	10.01.2023	24.01.2023							
840	ул. Репина, 1 Низовцева В.А. «Бургер`s», вывеска на фасаде здания в виде растяжки из мягкой ткани закрепленной на металлическом каркасе с надписью «Предзаказ 274-30-70»	10.01.2023	24.01.2023							
841	ул. Репина, 1 Низовцева В.А. «Бургер`s», вывеска на фасаде здания в виде растяжки из мягкой ткани закрепленной на металлическом каркасе с надписью «Шаверма»	10.01.2023	24.01.2023							
842	ул. Репина, 1 Низовцева В.А. «Бургер`s», вывеска на фасаде здания в виде растяжки из мягкой ткани закрепленной на металлическом каркасе с изображением товара	10.01.2023	24.01.2023							
843	ул. Генерала Доватора, 9 ИП Бекмансурова Н.В. На столбе электропередач вывеска в виде подложки с надписью «Астерия»	10.01.2023	24.01.2023				11.01.2023 Демонтировано добровольно			

1	2	3	4	5	6	7	8	9	10	11
844	ул. Вильямса, 45 ИП Балуев Д.Р. вывеска на павильоне в виде растяжки из мягкой ткани с надписью «ФРУКТЫ»	11.01.2023	25.01.2023				09.02.2023 Добровольный демонтаж			
845	ул.Пулковская, 10 Пентин С.А. на входной двери слева вывеска в виде сплошной оклейки проема остекления с изображением и текстом.	11.01.2023	25.01.2023							
846	ул.Пулковская, 10 Пятунин А.В. на перилах входной группы расположена вывеска из мягкой ткани с надписью «Образцовое танцевальное шоу «КОНФЕТТИ»….» с перечнем информации о приеме.	11.01.2023	25.01.2023				24.01.2023 Добровольный демонтаж			
847	ул. Писарева, 13 ООО «Лента» вывеска на фасаде здания в виде панно с изображением фруктов и надписью «Семья Сочные и свежие фрукты»	16.01.2023	29.01.2023				27.02.2023 Добровольный демонтаж			
848	ул. Писарева, 25 Кархунену М.И. ООО «ОРО» ювелирный магазин «585» . На фасаде здания вывеска в виде глухой оклейки проема стекла расного цвета с надписью «Просто 585»	16.01.2023	29.01.2023				13.03.2023 Добровольный демонтаж			
849	ул. Писарева, 25 Кархунену М.И. ООО «ОРО» ювелирный магазин «585» . На фасаде здания вывеска в виде глухой оклейки проема стекла расного цвета с надписью «585»	16.01.2023	29.01.2023				13.03.2023 Добровольный демонтаж			
850	ул. Писарева, 25 Кархунену М.И. ООО «ОРО» ювелирный магазин «585» . На фасаде здания вывеска в виде глухой оклейки проема стекла расного цвета с изображением логотипа	16.01.2023	29.01.2023				13.03.2023 Добровольный демонтаж			
851	ул. Писарева, 25 Кархунену М.И. ООО «ОРО» ювелирный магазин «585» . На фасаде здания вывеска в виде глухой оклейки проема стекла расного цвета с изображением логотипа	16.01.2023	29.01.2023				13.03.2023 Добровольный демонтаж			
852	ул. Писарева, 25 Кархунену М.И. ООО «ОРО» ювелирный магазин «585» . На фасаде здания вывеска в виде глухой оклейки проема стекла расного цвета с изображением букв	16.01.2023	29.01.2023				13.03.2023 Добровольный демонтаж			
853	ул. Писарева, 25 Кархунену М.И. ООО «ОРО» ювелирный магазин «585» . На фасаде здания вывеска в виде глухой оклейки проема стекла расного цвета с изображением букв	16.01.2023	29.01.2023				13.03.2023 Добровольный демонтаж			
854	ул. Писарева, 25 Кархунену М.И. ООО «ОРО» ювелирный магазин «585» . На фасаде здания вывеска в виде глухой оклейки проема стекла расного цвета с изображением букв	16.01.2023	29.01.2023				07.03.2023 Добровольный демонтаж			
855	ул. Писарева, 25 Кархунену М.И. ООО «ОРО» ювелирный магазин «585» . На фасаде здания вывеска в виде глухой оклейки проема стекла расного цвета с изображением букв	16.01.2023	29.01.2023				07.03.2023 Добровольный демонтаж			
856	ул. Писарева, 25 Кархунену М.И. ООО «ОРО» ювелирный магазин «585» . На фасаде здания вывеска в виде глухой оклейки проема стекла расного цвета с изображением букв	16.01.2023	29.01.2023				07.03.2023 Добровольный демонтаж			
857	ул. Писарева, 25 Кархунену М.И. ООО «ОРО» ювелирный магазин «585» . На фасаде здания вывеска в виде глухой оклейки проема стекла расного цвета с изображением букв	16.01.2023	29.01.2023				07.03.2023 Добровольный демонтаж			
858	ул. Писарева, 25 Кархунену М.И. ООО «ОРО» ювелирный магазин «585» . На фасаде здания вывеска в виде глухой оклейки проема стекла расного цвета с изображением букв	16.01.2023	29.01.2023				07.03.2023 Добровольный демонтаж			
859	ул. Писарева, 25 Кархунену М.И. ООО «ОРО» ювелирный магазин «585» . На фасаде здания вывеска в виде глухой оклейки проема стекла расного цвета с изображением букв	16.01.2023	29.01.2023				07.03.2023 Добровольный демонтаж			

1	2	3	4	5	6	7	8	9	10	11
860	ул. Писарева, 25 Кархунену М.И. ООО «ОРО» ювелирный магазин «585» . На фасаде здания вывеска в виде глухой оклейки проема стекла расного цвета с изображением букв	16.01.2023	29.01.2023				07.03.2023 Добровольный демонтаж			
861	ул. Писарева, 25 Кархунену М.И. ООО «ОРО» ювелирный магазин «585» . На фасаде здания вывеска в виде глухой оклейки проема стекла расного цвета с изображением букв	16.01.2023	29.01.2023				07.03.2023 Добровольный демонтаж			
862	ул. Писарева, 25 Кархунену М.И. ООО «ОРО» ювелирный магазин «585» . На фасаде здания вывеска в виде глухой оклейки проема стекла расного цвета с изображением букв	16.01.2023	29.01.2023				07.03.2023 Добровольный демонтаж			
863	ул. Писарева, 25 Кархунену М.И. ООО «ОРО» ювелирный магазин «585» . На фасаде здания вывеска в виде глухой оклейки проема стекла расного цвета с изображением букв	16.01.2023	29.01.2023				07.03.2023 Добровольный демонтаж			
864	ул. Ольховская, 6 Ибрагимова Е.И. вывеска на фасаде здания в виде подложки красно-белого цвета с надписью «МТС подключи здесь и сейчас» Магазин «MaLiNa Режим работы 8.00-23.00»	18.01.2023	31.01.2023				23.01.2023 Добровольный демонтаж			
865	ул. Веденеева, 40 ООО «Пресса» На НТО вывеска в виде растяжки из мягкой ткани с надписью «ТАБАК Сигареты Табак для кальяна Жидкости Электронные испарители Под системы Стики для айкоса и GLO».	23.01.2023	03.02.2023							
866	ул. Веденеева, 40 ООО «Пресса» На НТО вывеска в виде растяжки из мягкой ткани с надписью «ТАБАК Сигареты Табак для кальяна Жидкости Электронные испарители Под системы Стики для айкоса и GLO VAPE SHOP».	23.01.2023	03.02.2023							
867	ул. Писарева, 25 Проценко Н.Л. на ограждении со стороны ул. Пулковская вывеска в виде растяжки из мягкой ткани с надписью ««Пленка Артель…»	23.01.2023	03.02.2023				24.01.2023 Добровольный демонтаж			
868	ул. Писарева, 25 Проценко Н.Л. на ограждении со стороны ул. Пулковская вывеска в виде растяжки из мягкой ткани с надписью «Окна в Дом балконы/лоджии….».	23.01.2023	03.02.2023				24.01.2023 Добровольный демонтаж			
869	ул. Писарева, 25 Проценко Н.Л. на павильоне «Цветы» на фасаде НТО со стороны рынка расположена вывеска в виде растяжки из мягкой ткани с надписью «САЛЮТЫ».	23.01.2023	03.02.2023				24.01.2023 Добровольный демонтаж			
870	ул. Писарева, 25 Проценко Н.Л. на павильоне «Цветы» на фасаде НТО со стороны Пулковская расположена вывеска в виде растяжки из мягкой ткани с надписью «САЛЮТЫ».	23.01.2023	03.02.2023				24.01.2023 Добровольный демонтаж			
871	ул. Писарева, 25 Проценко Н.Л. на павильоне «Цветы» на фасаде НТО с лицевой стороны расположена вывеска в виде растяжки из мягкой ткани с надписью «САЛЮТЫ».	23.01.2023	03.02.2023				24.01.2023 Добровольный демонтаж			
867	пер. 1-ый Дубровский, 4 а, Хазова В.Л. вывеска на фасаде здания в виде растяжки из мягкой ткани белого цвета с надписью «Школа танца Piruett»	26.01.2023	08.02.2023							
867	ул. Вильямса, 37 б, детский развивающий центр «Топотушки» Вывеска в виде сплошной оклейки проема окна желтого цвета с надписью «Детский развивающий центр Топотушка 8-919-715-98-99»	10.02.2023	28.02.2023							
867	ул. Вильямса, 37 б, детский развивающий центр «Топотушки» Вывеска в виде сплошной оклейки проема окна желтого цвета с изображением цветных шаров	10.02.2023	28.02.2023							

1	2	3	4	5	6	7	8	9	10	11
867	ул. Вильямса, 37 б, детский развивающий центр «Топотушки» Вывеска в виде сплошной оклейки проема окна желтого цвета с изображением цветных шаров	10.02.2023	28.02.2023							
867	ул. Вильямса, 37 б, детский развивающий центр «Топотушки» Вывеска в виде сплошной оклейки проема окна желтого цвета с изображением героев мультфильма	10.02.2023	28.02.2023							
867	ул. Вильямса, 37 б, детский развивающий центр «Топотушки» Вывеска в виде сплошной оклейки проема окна желтого цвета с изображением героев мультфильма	10.02.2023	28.02.2023							
867	ул. Вильямса, 37 б, детский развивающий центр «Топотушки» Вывеска в виде сплошной оклейки проема окна желтого цвета с информационной надписью «Детский развивающий центр Топотушка приглашает детей в детский сад…….»	10.02.2023	28.02.2023							
867	ул. Вильямса, 37 б, детский развивающий центр «Топотушки» Вывеска в виде сплошной оклейки проема окна синего цвета с надписью «Топотушка»	10.02.2023	28.02.2023							
868	ул. Писарева, 35, МБОУ «ВСОШ № 16» на фасаде здания расположена ывеска в виде растяжки из мягкой ткани с надписью «МБОУ ВСОШ « 16 г. Перми обучает профессиям повар, портной, слесарь по ремонту автомобилей…….»	28.02.2023	15.03.2023							
869	ул. Вильямса, 37 ООО «Аптека «Диона» на фризе входной группы в помещение аптеки расположены вывеска в виде подложки бело-оранжевого цвета с надписью «Бережная аптека»	28.02.2023	15.03.2023							
870	ул. Вильямса, 37 ООО «Аптека «Диона» на фризе входной группы в помещение аптеки расположены вывеска в виде подложки бело-оранжевого цвета с надписью «Бережная»	28.02.2023	15.03.2023							
871	ул. Вильямса, 37 ООО «Аптека «Диона» на фризе входной группы в помещение аптеки расположены вывеска в виде подложки бело-оранжевого цвета с надписью «Аптека»	28.02.2023	15.03.2023							
872	ул. Репина, 71 ИП Трубников Д.Н. вывеска на фризе входной группы в магазин в виде подложки белого цвета с надписью красного цвета «ПРОДУКТЫ»	02.03.2023	20.03.2023							
872	ул. Репина, 71 ИП Трубников Д.Н. вывеска на фризе входной группы в магазин в виде подложки белого цвета с надписью красного цвета «ПРОДУКТЫ»	02.03.2023	20.03.2023							
874	ул. Репина, 71 ИП Трубников Д.Н. вывеска на фризе входной группы в магазин в виде подложки белого цвета с надписью красного цвета «ПРОДУКТЫ»	02.03.2023	20.03.2023							
875	ул. Севанская, 2 Горбунова Н.С. Таэко-клуб «Гайва», вывеска в виде оклейки проема окна с изображением и надписями «Таэко-клуб «Гайва» Приглашаем на занятие детей от 3-х лет и взрослых контактный телефон 8 (906)888-08-08»	02.03.2023	20.03.2023							
876	ул. Севанская, 2 Горбунова Н.С. Таэко-клуб «Гайва», вывеска в виде оклейки проема окна с изображением и надписями «Таэко-клуб «Гайва» Приглашаем на занятие детей от 3-х лет и взрослых контактный телефон 8 (906)888-08-08»	02.03.2023	20.03.2023				31.03.2023 Добровольный демонтаж			
877	ул. Севанская, 2 Горбунова Н.С. Таэко-клуб «Гайва», вывеска в виде оклейки проема окна с изображением и надписями «Таэко-клуб «Гайва» Приглашаем на занятие детей от 3-х лет и взрослых контактный телефон 8 (906)888-08-08»	02.03.2023	20.03.2023				31.03.2023 Добровольный демонтаж			

1	2	3	4	5	6	7	8	9	10	11
878	ул. Севанская, 2 Горбунова Н.С. Таэко-клуб «Гайва», вывеска в виде оклейки проема окна с изображением и надписями «Таэко-клуб «Гайва» Приглашаем на занятие детей от 3-х лет и взрослых контактный телефон 8 (906)888-08-08»	02.03.2023	20.03.2023				31.03.2023 Добровольный демонтаж			
879	ул. Севанская, 2 Горбунова Н.С. Таэко-клуб «Гайва», вывеска в виде оклейки проема окна с изображением и надписями «Таэко-клуб «Гайва» Приглашаем на занятие детей от 3-х лет и взрослых контактный телефон 8 (906)888-08-08»	02.03.2023	20.03.2023				31.03.2023 Добровольный демонтаж			
880	ул. Севанская, 2 Горбунова Н.С. Таэко-клуб «Гайва», вывеска в виде оклейки проема окна с изображением и надписями «Таэко-клуб «Гайва» Приглашаем на занятие детей от 3-х лет и взрослых контактный телефон 8 (906)888-08-08»	02.03.2023	20.03.2023				31.03.2023 Добровольный демонтаж			
881	ул. Севанская, 2 Горбунова Н.С. Таэко-клуб «Гайва», вывеска в виде оклейки проема окна с изображением и надписями «Таэко-клуб «Гайва» Приглашаем на занятие детей от 3-х лет и взрослых контактный телефон 8 (906)888-08-08»	02.03.2023	20.03.2023				31.03.2023 Добровольный демонтаж			
882	ул. Целинная, 24 ООО «Стандарт-ПМ», вывеска, в виде растяжки из мягкой ткани с надписью «Займы населению; - займы до 20000 – Займы под залог – 3 000 000 р.; ….».	02.03.2023	20.03.2023							
883	ул. Верхоянская, 26 ООО «Надежда». На фасаде помещения Авто-сервиса расположена вывеска в виде растяжки из мягкой ткани с надписью «Автосервис»	09.03.2023	22.03.2023							
884	ул. Верхоянская, 26 ООО «Надежда». На ограждении расположена вывеска в виде растяжки из мягкой ткани с надписью «Автомойка требуются автослесаря 89091003332»	09.03.2023	22.03.2023							
885	ул. Верхоянская, 26 ООО «Надежда». На фасаде помещения расположена вывеска в виде растяжки из мягкой ткани с надписью «Автомойка»	09.03.2023	22.03.2023							
886	ул. Верхоянская, 26 ООО «Надежда». На фасаде помещения расположена вывеска в виде растяжки из мягкой ткани с изображением автомобиля и надписью «Перекресток»	09.03.2023	22.03.2023							
887	ул. Лянгасова, 37 Маев В.Л. На фасаде торгового помещения расположена вывеска в виде растяжки измягкой ткани, закрепленная на металлических направляющих с надписью «СТРОЙМАТЕРИАЛЫ Радиан Сантехника…»	09.03.2023	22.03.2023							
888	ул. Лянгасова, 37 Маев В.Л. На фасаде торгового помещения расположена вывеска в виде растяжки измягкой ткани, закрепленная на металлических направляющих с надписью «ООО «ЦентрПром-Тех» Прием лома и вторсырья, высокие цены тел. : 8 922 643 87 58 г.Пермь, ул. Ольховская, 7»	09.03.2023	22.03.2023							
889	ул. Лянгасова, 37 Маев В.Л. На фасаде торгового помещения расположена вывеска в виде растяжки измягкой ткани, закрепленная на металлических направляющих с надписью «русская баня на дровах гостиница, бассейн, джакузи…...279 03 03, 278 05 03 ул.Домостроительная 87 Б»	09.03.2023	22.03.2023							
890	ул. Лянгасова, 37 Маев В.Л. На фасаде торгового помещения расположена вывеска в виде растяжки измягкой ткани, закрепленная на металлических направляющих с надписью «АВТОСЕРВИС «Золото-мастер» …..»	09.03.2023	22.03.2023							

1	2	3	4	5	6	7	8	9	10	11
891	ул. А.Черняховского, 76 Багаутдинов В.И. Павильон «Молоко». Вывеска в виде оклейки остекления с изображением товара - пакета молока Велмол	13.03.2023	27.03.2023							
892	ул. А.Черняховского, 76 Багаутдинов В.И. Павильон «Молоко». Вывеска в виде оклейки остекления с изображением товара - пакета кефира Велмол	13.03.2023	27.03.2023							
893	ул. А.Черняховского, 76 Багаутдинов В.И. Павильон «Молоко». Вывеска в виде оклейки остекления с изображением товара - пакета молочного товара Снежок Велмол	13.03.2023	27.03.2023							
894	ул. А.Черняховского, 76 Багаутдинов В.И. Павильон «Молоко». Вывеска в виде оклейки остекления с изображением товара - пакета молока синего цвета	13.03.2023	27.03.2023							
895	ул. А.Черняховского, 76 Багаутдинов В.И. Павильон «Молоко». Вывеска в виде оклейки остекления с изображением товара - пакета молока желтого цвета	13.03.2023	27.03.2023							
896	ул. А.Черняховского, 76 Багаутдинов В.И. Павильон «Молоко». Вывеска в виде оклейки остекления с изображением товара - банки сметаны	13.03.2023	27.03.2023							
897	ул. А.Черняховского, 76 Багаутдинов В.И. Павильон «Молоко». Вывеска в виде оклейки остекления с изображением товара - пакета молока	13.03.2023	27.03.2023							
898	ул. А.Черняховского, 76 Багаутдинов В.И. Павильон «Молоко». Вывеска в виде оклейки остекления с изображением товара - бутылки молока	13.03.2023	27.03.2023							
899	ул. А.Черняховского, 76 Багаутдинов В.И. Павильон «Молоко». Вывеска в виде оклейки остекления с изображением товара - бутылки козьего молока	13.03.2023	27.03.2023							
900	ул. А.Черняховского, 76 Багаутдинов В.И. Павильон «Молоко». Вывеска в виде оклейки остекления с изображением товара - бутылки молока Талицкое	13.03.2023	27.03.2023							
901	ул. А.Черняховского, 76 Багаутдинов В.И. Павильон «Молоко». Вывеска в виде оклейки остекления с изображением товара - Банки творога	13.03.2023	27.03.2023							
902	ул. А.Черняховского, 76 Багаутдинов В.И. Павильон «Молоко». Вывеска в виде оклейки остекления с изображением товара - двух упаковок сырка	13.03.2023	27.03.2023							
903	ул. Вильямса, 47 а Гасымов У.Б.о. Вывеска на фризе торгового павильона в виде подложки зеленого цвета с надписью белого цвета «ФРУКТЫ»	27.03.2023	10.04.2023							
904	ул. Репина, 46 вывеска на фасаде магазина мебели «Уютный уголок» в виде растяжки из мягкой ткани с надписью «МЕБЕЛЬ»	27.03.2023	10.04.2023							
905	ул. Репина, 46 вывеска на окне магазина мебели «Уютный уголок» в виде оклейки проема одного остекления с изображением и графикой	27.03.2023	10.04.2023							
906	ул. Репина, 46 вывеска на окне магазина мебели «Уютный уголок» в виде оклейки проема одного остекления с изображением и графикой	27.03.2023	10.04.2023							

1	2	3	4	5	6	7	8	9	10	11
907	ул. Репина, 26 вывеска на окне магазина мебели «Уютный уголок» в виде оклейки проема одного остекления с изображением и графикой	27.03.2023	10.04.2023							
908	ул. Репина, 26 вывеска на окне магазина мебели «Уютный уголок» в виде оклейки проема одного остекления с изображением и графикой	27.03.2023	10.04.2023							
909	ул. Репина, 26 вывеска на окне магазина мебели «Уютный уголок» в виде оклейки проема одного остекления с изображением и графикой	27.03.2023	10.04.2023							
910	ул. Репина, 26 вывеска на окне магазина мебели «Уютный уголок» в виде оклейки проема одного остекления с изображением и графикой	27.03.2023	10.04.2023							
911	ул. Репина, 46 вывеска на окне магазина мебели «Уютный уголок» в виде оклейки проема одного остекления с изображением и графикой	27.03.2023	10.04.2023							
912	ул. Репина, 46 вывеска на окне магазина мебели «Уютный уголок» в виде оклейки проема одного остекления с изображением и графикой	27.03.2023	10.04.2023							
913	ул. Репина, 46 вывеска на окне магазина мебели «Уютный уголок» в виде оклейки проема одного остекления с изображением и графикой	27.03.2023	10.04.2023							
914	ул. Репина, 46 вывеска на окне магазина мебели «Уютный уголок» в виде оклейки проема одного остекления с изображением и графикой	27.03.2023	10.04.2023							
915	ул. Репина, 46 вывеска на окне магазина мебели «Уютный уголок» в виде оклейки проема одного остекления с изображением и графикой	27.03.2023	10.04.2023							
916	ул. Репина, 46 вывеска на окне магазина мебели «Уютный уголок» в виде оклейки проема одного остекления с изображением и графикой	27.03.2023	10.04.2023							

Заключение о результатах общественных обсуждений
от «05» апреля 2023 г. № 12-дпт

Настоящее заключение подготовлено департаментом градостроительства и архитектуры администрации города Перми на основании протокола общественных обсуждений от «03» апреля 2023 г. № 12 – дпт по рассмотрению проекта планировки территории и проекта межевания территории, ограниченной ул. Екатерининской, ул. Парковой, ул. Достоевского, ул. Клименко в Ленинском районе города Перми».

Количество участников общественных обсуждений, принявших участие в общественных обсуждениях, составило: 1 участник.

По результатам рассмотрения замечаний и предложений участников общественных обсуждений, постоянно проживающих на территории, в пределах которой проведены общественные обсуждения, установлено:

№	Содержание внесенных предложений/ замечаний	Выводы по результатам рассмотрения предложения, поступившего от участника общественных обсуждений	Аргументированные рекомендации организатора общественных обсуждений о целесообразности (нецелесообразности) учета внесенных предложений и замечаний
1	Пункт, подпункт, абзац: Чертеж 3; Таблица 2 подпункта 1.2 Основной части проекта планировки. Предложения/замечания: Скорректировать границы зон планируемого размещения объектов капитального строительства на пересечении улиц Парковой и Екатерининской в соответствии с п. 2.3.2 постановления Правительства Пермского края от 03.02.2017 № 32-п «Об утверждении границ зон охраны объекта культурного наследия регионального значения – ансамбля «Тюремный замок, гдеотбывали заключение революционеры Я.М. Свердлов, Ф.С. Сергеев (Артем), Л.А. Фотиева и др.», расположенного по адресу: Пермский край, г. Пермь, ул. Клименко, 24, а также режимов использования земель и требований к градостроительным регламентам в границах данных зон». Обоснование внесенных предложений/замечаний: В целях формирования земельного участка для вовлечения в оборот на торгах.	Учтено	Чертеж проекта планировки территории скорректирован. Зона объектов капитального строительства установлена в соответствии с п. 2.3.2 постановления Правительства Пермского края от 03.02.2017 № 32-п.

По результатам рассмотрения замечаний и предложений иных участников общественных обсуждений установлено:

№	Содержание внесенных предложений/ замечаний	Выводы по результатам рассмотрения предложения, поступившего от участника общественных обсуждений	Аргументированные рекомендации организатора общественных обсуждений о целесообразности (нецелесообразности) учета внесенных предложений и замечаний
1	отсутствует		

Процедура общественных обсуждений соблюдена.

Норова Мария Викторовна,
начальник департамента градостроительства
и архитектуры администрации города Перми

Заключение о результатах общественных обсуждений
от «06» апреля 2023 г. № 12-урв

Настоящее заключение подготовлено департаментом градостроительства и архитектуры администрации города Перми на основании протокола общественных обсуждений от «05» апреля 2023 г. № 12-урв по проекту решения о предоставлении разрешения на условно разрешенный вид использования земельного участка с кадастровым номером 59:01:3812353:235 – «ремонт автомобилей (4.9.1.4)», «магазины (4.4)», расположенного в территориальной зоне индивидуальной жилой застройки городского типа (Ж-4) по ул. Делегатской в Орджоникидзевском районе города Перми.

Количество участников общественных обсуждений, принявших участие в общественных обсуждениях, составило: 0 человек.

По результатам рассмотрения замечаний и предложений участников общественных обсуждений, постоянно проживающих на территории, в пределах которой проведены общественные обсуждения, установлено:

№	Содержание внесенных предложений/ замечаний	Выводы по результатам рассмотрения предложения, поступившего от участника общественных обсуждений	Аргументированные рекомендации организатора общественных обсуждений о целесообразности (нецелесообразности) учета внесенных предложений и замечаний
1	отсутствует		

По результатам рассмотрения замечаний и предложений иных участников общественных обсуждений установлено:

№	Содержание внесенных предложений/ замечаний	Выводы по результатам рассмотрения предложения, поступившего от участника общественных обсуждений	Аргументированные рекомендации организатора общественных обсуждений о целесообразности (нецелесообразности) учета внесенных предложений и замечаний
1	отсутствует		

Процедура общественных обсуждений соблюдена.

Норова Мария Викторовна,
начальник департамента градостроительства
и архитектуры администрации города Перми

Департамент земельных отношений администрации города Перми в целях информирования населения в соответствии со статьей 39.42 Земельного кодекса Российской Федерации сообщает о возможном установлении публичного сервитута в отдельных целях на территории города Перми*

№	Кадастровый номер земельного участка, в отношении которого устанавливается публичный сервитут (при наличии)	Адрес или описание земельного участка, в отношении которого устанавливается публичный сервитут	Цели установления публичного сервитута
1	2	3	4
1	59:01:4413652:5426 59:01:4413652:5427 59:01:4413652:5521 59:01:4413652:5506 59:01:4413652:5508 59:01:4413652:5522 59:01:4413652:5429 59:01:4413652:5430 59:01:4413652:5509	г. Пермь	Строительство, реконструкция, эксплуатация, капитальные ремонт инженерных сооружений
2	59:01:0000000:80359 59:01:2910296:19 59:01:2910296:41 59:01:2910296:42 59:01:2910296:43 59:01:2910296:44 59:01:2910296:45 59:01:2910296:46 59:01:2910296:47 59:01:2910296:49 59:01:2910296:337 59:01:2910296:338	г. Пермь	Для эксплуатации объекта тепловых сетей
3	59:01:4410088:318 59:01:4410088:196 59:01:4410088:326 59:01:4410088:361	г. Пермь	Строительство, реконструкция, эксплуатация, капитальные ремонт инженерных сооружений
4	59:01:4716077:12 (входит в ЕЗП 59:01:0000000:1065) 59:01:0000000:1065	г. Пермь	Подключение (технологическое присоединение) к сетям инженерно-технического обеспечения
5	59:01:0000000:81051 (106 кв.м) Пермский край, г.Пермь, Индустриальный район, ул.Промышленная 59:01:0000000:81653 (470 кв.м) Пермский край, г. Пермь, Индустриальный район, шоссе Космонавтов 59:01:0000000:89401 (107 кв.м) Пермский край, г. Пермь 59:01:0000000:89615 (85 кв.м) Пермский край, г.о. Пермский, г. Пермь, ул. Верхне - Муллинская (до пересечения с шоссе Космонавтов) 59:01:0000000:90259 (501 кв.м) Пермский край, Пермский городской округ, г. Пермь, Индустриальный район, ул. Оверятская 59:01:0000000:91634 (22 кв.м) Пермский край, г. Пермь, ул. 1-я Замулянская 59:01:4413867:149 (77 кв.м) Пермский край, городской округ Пермский, г. Пермь, ш. Космонавтов 59:01:4413867:150 (48 кв.м) Пермский край, городской округ Пермский, г. Пермь, ш. Космонавтов 59:01:4413867:152 (143 кв.м) Пермский край, Пермский городской округ, г. Пермь, ш. Космонавтов 59:01:4413867:153 (39 кв.м) Пермский край, г.о. Пермский, г. Пермь, ш. Космонавтов 59:01:4413867:154 (12 кв.м) Пермский край, г.о. Пермский, г. Пермь, ш. Космонавтов 59:01:4413867:155 (32 кв.м) Пермский край, г.о. Пермский, г. Пермь, ш. Космонавтов 59:01:4413867:156 (39 кв.м) Пермский край, г.о. Пермский, г. Пермь, ш. Космонавтов 59:01:4413867:3 (63 кв.м) Пермский край, г. Пермь, Индустриальный р-н, ш. Космонавтов, 311 59:01:4413868:17 (85 кв.м) Пермский край, г. Пермь, Индустриальный район, ш. Космонавтов, 315а 59:01:4413868:18 (117 кв.м) Пермский край, г. Пермь, Индустриальный район, ш. Космонавтов, 323 59:01:4413868:19 (19 кв.м) Пермский край, г. Пермь, Индустриальный район, ш. Космонавтов, 323 59:01:4413868:190 (6 кв.м) Пермский край, г. Пермь, ул. Оверятская 59:01:4413868:193 (117 кв.м) Пермский край, городской округ Пермский, г. Пермь, ш. Космонавтов 59:01:4413868:22 (10 кв.м) Пермский край, г. Пермь, Индустриальный р-он, ул. Оверятская, 39 59:01:4413868:24 (228 кв.м) Пермский край, г. Пермь, р-н Индустриальный, ул. Шоссе Космонавтов, 315 59:01:4413868:6 (84 кв.м) Пермский край, г. Пермь, р-н Индустриальный, ш. Космонавтов, 317 59:01:4413869:11 (29 кв.м) Пермский край, г. Пермь, р-н Индустриальный, ул. Оверятская, 62 59:01:4413869:148 (98 кв.м) 59:01:4413869:3 (80 кв.м) Пермский край, г. Пермь, р-н Индустриальный, ул. Оверятская 59:01:4413869:7 (89 кв.м) Пермский край, г. Пермь, Индустриальный район, ул. Оверятская, 50 59:01:4413870:158 (21 кв.м) Пермский край, г. Пермь	Для эксплуатации объекта электросетевого хозяйства

1	2	3	4
	59:01:4413870:160 (8 кв.м) Российская Федерация, Пермский край, г.о. Пермский, г. Пермь, ш. Космонавтов, з/у 325 59:01:4413870:161 (48 кв.м) Пермский край, г.о. Пермский, г. Пермь, ш. Космонавтов 59:01:4413870:162 (181 кв.м) Пермский край, г.о. Пермский, г. Пермь, ш. Космонавтов 59:01:4413870:40 (0 кв.м) Пермский край, г. Пермь, Индустриальный район, ул. 1-я Замулянская, 11 59:01:4413872:1 (1 кв.м) Пермский край, г. Пермь, р-н Индустриальный, ул. 2-я Замулянская, 4 59:01:4413872:3 (10 кв.м) Пермский край, г. Пермь, р-н Индустриальный, ул. Замулянская 1-я, 6 59:01:4413872:4 (45 кв.м) край Пермский, г. Пермь, р-н Индустриальный, ул. 2-я Замулянская, 2 59:01:4413872:5 (11 кв.м) край Пермский, г. Пермь, р-н Индустриальный, ул. 2-я Замулянская, д. 5 59:01:4413872:7 (47 кв.м) Пермский край, г. Пермь, р-н Индустриальный, ул. 1-я Замулянская, 10 59:01:4413873:131 (3 кв.м) Пермский край, г. Пермь, ул. 2-я Замулянская 59:01:4413873:5 (176 кв.м) край Пермский, г. Пермь, р-н Индустриальный, ул. 2-я Замулянская, 9 59:01:4413873:7 (85 кв.м) Пермский край, г. Пермь, Индустриальный р-н, ул. 2-я Замулянская, 6 59:01:4413873:8 (65 кв.м) край Пермский, г. Пермь, р-н Индустриальный, ул. 2-я Замулянская, 8 59:01:4413873:9 (49 кв.м) Пермский край, г. Пермь, Индустриальный район, ул. 2-я Замулянская, 7 59:01:4413874:11 (0 кв.м) Пермский край, г. Пермь, р-н Индустриальный, ул. 1-я Замулянская, 13 59:01:4413874:2 (20 кв.м) Пермский край, г. Пермь, р-н Индустриальный, ул. 1-я Замулянская, 21 59:01:4413874:141 (42 кв.м) Российская Федерация, Пермский край, г.о. Пермский, г Пермь, ул 1-я Замулянская, з/у 17 59:01:4413874:28 (11 кв.м) Пермский край, г. Пермь, Индустриальный район, ул. 1-я Замулянская 59:01:4413874:29 (11 кв.м) Пермский край, г. Пермь, Индустриальный район, ул. 1-я Замулянская 59:01:4413874:30 (30 кв.м) Пермский край, г. Пермь, Индустриальный район, ул. 1-я Замулянская 59:01:4413875:16 (0 кв.м) Пермский край, г. Пермь, р-н Индустриальный, ул. Промышленная, 15 59:01:4413875:189 (4 кв.м) Российская Федерация, Пермский край, г.о. Пермский, г. Пермь, ул. 1-я Замулянская, з/у 30 59:01:4413875:19 (141 кв.м) Пермский край, г. Пермь, р-н Индустриальный, ул. Промышленная, 17 59:01:4413875:26 (2 кв.м) край Пермский, г. Пермь, р-н Индустриальный, ул. Промышленная, 9 59:01:4413875:58 (44 кв.м) Пермский край, г. Пермь, Индустриальный район, ул. 1-я Замулянская 59:01:4413875:7 (22 кв.м) Российская Федерация, Пермский край, г.о. Пермский, г. Пермь, ул. 1-я Замулянская, з/у 20а		

1	2	3	4
	59:01:4413875:8 (108 кв.м) Пермский край, г. Пермь, р-н Индустриальный, ул. 1-я Замулянская, 22 59:01:4413875:9 (54 кв.м) Пермский край, г. Пермь, Индустриальный район, ул. 1-я Замулянская, 24 59:01:4416091:52 (140 кв.м) Пермский край, г.Пермь, Индустриальный район, ул.1-я Замулянская, 25, СНТ \ 59:01:4613886:53 (144 кв.м) Пермский край, г. Пермь, Индустриальный район, ул. Верхне-Муллинская, 71 59:01:4613886:70 (11 кв.м) Пермский край, г. Пермь, Индустриальный район, ул. Верхне-Муллинская 59:01:4613886:71 (126 кв.м) Пермский край, г. Пермь, Индустриальный район, ул. Верхне-Муллинская 59:01:4613886:74 (205 кв.м) Пермский край, г. Пермь, Индустриальный р-н, ул. Верхне-Муллинская, д. 73 59:01:4613905:137 (120 кв.м) Пермский край, г. Пермь, Индустриальный район, ул. Верхне-Муллинская, д. 74а 59:01:4613905:14 (11 кв.м) Пермский край, г. Пермь, Индустриальный р-н, ул. Верхне-Муллинская, 74 59:01:4613905:18 (6 кв.м) Пермский край, г. Пермь, Индустриальный район, ул. Верхне-Муллинская, 72 59:01:4413867:159 (61 кв.м) Пермский край, г.о. Пермский, г. Пермь, ш. Космонавтов 59:01:4413869:150 (29 кв.м) Пермский край, г Пермь 59:01:4413869:151 (82 кв.м) Пермский край, г Пермь 59:01:4413873:134 (108 кв.м) Российская Федерация, Пермский край, г.о. Пермский, г. Пермь, ул. 2-я Замулянская земли 4143 кв.м		
6	59:01:0000000:81653 (109 кв.м) Пермский край, г. Пермь, Индустриальный район, шоссе Космонавтов 59:01:4413848:33 (3 кв.м) край Пермский, г. Пермь, р-н Индустриальный, ш. Космонавтов, 180 59:01:4413848:7 (0 кв.м) Пермский край, г. Пермь, р-н Индустриальный, ул. 6-я Ипподромная, 7 59:01:4413849:1 (145 кв.м) Пермский край, г. Пермь, р-н Индустриальный, ул. 7-я Ипподромная, 3 59:01:4413849:171 (62 кв.м) Российская Федерация, Пермский край, г.о. Пермский, г. Пермь, ул. Кордонная, 1 59:01:4413849:173 (72 кв.м) Российская Федерация, Пермский край, г.о. Пермский, г. Пермь, ул. 6-я Ипподромная, з/у 14/1 59:01:4413849:174 (96 кв.м) Российская Федерация, Пермский край, г.о. Пермский, г. Пермь, ул. 6-я Ипподромная, з/у 14/2 59:01:4413849:179 (9 кв.м) Российская Федерация, Пермский край, г.о. Пермский, г. Пермь, р-н Индустриальный, ул. Ипподромная 7-я 59:01:4413849:2 (12 кв.м) Пермский край, г. Пермь, р-н Индустриальный, ул. 6-я Ипподромная, 8 59:01:4413849:3 (47 кв.м) Пермский край, г. Пермь, р-н Индустриальный, ул. 6-я Ипподромная, 12 59:01:4413849:5 (13 кв.м) Пермский край, г. Пермь, р-н Индустриальный, ул. 7-я Ипподромная, 7 59:01:4413849:55 (29 кв.м) Пермский край, город Пермь, Индустриальный район, ул. 6-я Ипподромная, 10		Для эксплуатации объекта электросетевого хозяйства

1	2	3	4
	59:01:4413849:6 (151 кв.м) Пермский край, г. Пермь, р-н Индустриальный, ул. 7-я Ипподромная, 9 59:01:4413849:8 (160 кв.м) Пермский край, г. Пермь, р-н Индустриальный, ул. 7-я Ипподромная, 11 59:01:4413850:101 (2 кв.м) Пермский край, г. Пермь, Индустриальный район, шоссе Космонавтов 59:01:4413850:13 (2 кв.м) Пермский край, г. Пермь, р-н Индустриальный, ул. Космонавтов Шоссе, 190 а 59:01:4413850:21 (290 кв.м) Пермский край, г. Пермь, р-н Индустриальный, шоссе Космонавтов, 188 59:01:4413850:8 (74 кв.м) Пермский край, г Пермь, р-н Индустриальный, ул Космонавтов Шоссе, 192а 59:01:4413850:81 (32 кв.м) Пермский край, г.Пермь, Индустриальный район, шоссе Космонавтов, 190 59:01:4413850:9 (130 кв.м) Пермский край, г Пермь, р-н Индустриальный, ш Космонавтов, 192 59:01:4413850:92 (19 кв.м) Пермский край, г. Пермь, Индустриальный район, ул. 7-я Ипподромная, 6 59:01:4413850:96 (42 кв.м) Пермский край, г. Пермь, Индустриальныйрайон, ул. Кордонная, 19а 59:01:4413850:97 (219 кв.м) Пермский край, г. Пермь, Индустриальный район, ул. Кордонная, 19 59:01:4413851:15 (3 кв.м) Пермский край, г. Пермь, р-н Индустриальный, ул 6-я Ипподромная, 4 59:01:4413851:194 (1 кв.м) Российская Федерация, Пермский край, г.о. Пермский, г. Пермь, ул. Кордонная, уч. № 26 59:01:4413851:22 (105 кв.м) Пермский край, г. Пермь, р-н Индустриальный, ул. 1-я Кордонная, 15 59:01:4413851:4 (87 кв.м) Пермский край, г. Пермь, Индустриальный район, ул. Кордонная 1-я, 24 59:01:4413851:66 (7 кв.м) Пермский край, г. Пермь, Индустриальный район, ул. Кордонная 59:01:4413851:72 (1 кв.м) Пермский край, г. Пермь, Индустриальный р-н, ул. 4-я Кордонная 59:01:4413851:73 (10 кв.м) Пермский край, г. Пермь, Индустриальный р-н, ул. 4-я Кордонная 59:01:4413852:3 (13 кв.м) Пермский край, г Пермь, р-н Индустриальный, ул 3-я Кордонная, 9 59:01:4413852:31 (21 кв.м) Пермский край, г. Пермь, р-н Индустриальный, ул. 3-я Кордонная, 9а 59:01:4413852:4 (45 кв.м) край Пермский, г. Пермь, р-н Индустриальный, ул. Кордонная, 28 59:01:4413852:6 (27 кв.м) край Пермский, г. Пермь, р-н Индустриальный, ул. 3-я Кордонная, 3 59:01:4413853:16 (21 кв.м) Пермский край, г. Пермь, Индустриальный р-н, ул. Кордонная 3-я, 12 59:01:4413853:17 (23 кв.м) Пермский край, г. Пермь, Индустриальный район, ул. 3-я Кордонная, 14 59:01:4413853:244 (0 кв.м) Пермский край, г. Пермь, Индустриальный район, ул. 3-я Кордонная, 6 59:01:4413853:250 (6 кв.м) Пермский край, г. Пермь, ул. Кордонная 3-я		

1	2	3	4
	59:01:4413853:3 (85 кв.м) край Пермский, г. Пермь, р-н Индустриальный, ул. Кордонная 3-я, 4 59:01:4413853:30 (18 кв.м) Российская Федерация, Пермский край, г.о. Пермский, г Пермь, ул Александра Шубодёрова, з/у 2 59:01:4413853:31 (30 кв.м) край Пермский, г. Пермь, р-н Индустриальный, ул. 3-я Кордонная, 18 59:01:4413853:32 (15 кв.м) Пермский край, г. Пермь, р-н Индустриальный, ул. 3-я Кордонная, 16 59:01:4413853:379 (8 кв.м) Пермский край, г. Пермь, ул. Кордонная 3-я 59:01:4413853:388 (90 кв.м) Пермский край, г.о. Пермский, г. Пермь, ул. 3-я Кордонная 59:01:4413853:5 (35 кв.м) Российская Федерация, Пермский край, г.о. Пермский, г Пермь, ул Александра Шубодёрова, з/у 11 59:01:4413860:2 (25 кв.м) край Пермский, г. Пермь, р-н Индустриальный, ул. 3-я Кордонная, 2 59:01:4413860:4 (6 кв.м) Пермский край, г. Пермь, р-н Индустриальный, ул. 3-я Верховая, 2 59:01:4413860:60 (2 кв.м) Пермский край, г. Пермь, р-н Индустриальный, ул. 3-я Верховая, 10 59:01:4413861:17 (1616 кв.м) Пермский край, г. Пермь, р-н Индустриальный, ул. 3-я Верховая, 8 59:01:4413861:200 (115 кв.м) край Пермский, г. Пермь, р-н Индустриальный, ш. Космонавтов, 194 59:01:4413861:201 (110 кв.м) Пермский край, городской округ Пермский, г. Пермь, ш. Космонавтов 59:01:4413861:203 (58 кв.м) Пермский край, г. Пермь, городской округ Пермский, ш. Космонавтов 59:01:4413861:204 (251 кв.м) Российская Федерация, Пермский край, г.о. Пермский, г. Пермь, ул. Кордонная, з/у 23а 59:01:4413861:21 (17 кв.м) Пермский край, г.о Пермский, г. Пермь, ул. Кордонная 59:01:4413861:5 (17 кв.м) край Пермский, г. Пермь, р-н Индустриальный, ш. Космонавтов, 198, участок № 3 59:01:4413861:7 (115 кв.м) край Пермский, г. Пермь, р-н Индустриальный, ул. 3-я Верховая, 7 59:01:4413861:71 (1 кв.м) Российская Федерация, Пермский край, г.о. Пермский, г. Пермь, ш. Космонавтов, з/у 202 59:01:4413861:9 (191 кв.м) Пермский край, г. Пермь, Индустриальный район, ул. 3-я Верховая 59:01:4413862:153 (153 кв.м) Пермский край, г. Пермь, Индустриальный район, ш. Космонавтов, д. 204 59:01:4413862:18 (148 кв.м) Пермский край, Пермский городской округ, г. Пермь, ш. Космонавтов 59:01:4413862:5 (3 кв.м) Пермский край, город Пермь, Индустриальный р-н, шоссе Космонавтов, 208 59:01:4413866:7 (1 кв.м) край Пермский, г. Пермь, р-н Индустриальный, ул. 2-я Верховая, 14 59:01:4416032:34 (32 кв.м) край Пермский, г. Пермь, р-н Индустриальный, ш. Космонавтов, 218 59:01:4416032:37 (0 кв.м) Пермский край, г. Пермь, Индустриальный район, ул. 3-я Кордонная, 21		

1	2	3	4
	59:01:4413853:391 (32 кв.м) Пермский край, г. Пермь, Индустриальный район, ул. 3-я Кордонная, 17 59:01:4413851:195 (76 кв.м) Пермский край, Пермский г.о, г. Пермь, ул. Александра Шубодёрова земли 5016 кв.м		
7	59:01:0000000:90491 (1482 кв.м) Пермский край, г.о. Пермский, г . Пермь, р-н Орджоникидзевский, ул. Фрунзе, (от ул. Лянгасова до Рудянского переулка) 59:01:3810130:2 (89 кв.м) Пермский край, г. Пермь, Орджоникидзевский р-н, ул. Никопольская, 9а 59:01:3810130:4 (0 кв.м) Пермский край, г. Пермь, р-н Орджоникидзевский, ул. Никопольская, 11 59:01:3810130:5 (24 кв.м) Пермский край, г. Пермь, р-н Орджоникидзевский, ул. Тихорецкая, 61 59:01:3810130:6 (16 кв.м) край Пермский, г. Пермь, р-н Орджоникидзевский, ул. Тихорецкая, 59 59:01:3810130:7 (24 кв.м) Пермский край, г Пермь, р-н Орджоникидзевский, в микрорайоне Январский, ул Тихорецкая, 65 59:01:3810130:8 (22 кв.м) Пермский край, г. Пермь, Орджоникидзевский р-н, ул. Тихорецкая, 67 59:01:3810130:9 (5 кв.м) Пермский край, г. Пермь, Орджоникидзевский р-н, ул. Тихорецкая, 69 59:01:3810130:16 (3 кв.м) Пермский край, г. Пермь, Орджоникидзевский район, ул. Кутамышская, 12 59:01:3810130:23 (18 кв.м) Пермский край, г. Пермь, Орджоникидзевский район, ул. Тихорецкая, 63 59:01:3810132:1 (0 кв.м) Российская Федерация, Пермский край, г.о. Пермский, г. Пермь, ул. Тихорецкая, з/у 50 59:01:3810132:2 (3 кв.м) Пермский край, г. Пермь, Орджоникидзевский р-н, ул. Тихорецкая, д. 52 59:01:3810132:3 (15 кв.м) Пермский край, г. Пермь, р-н Орджоникидзевский, ул. Тихорецкая, 54 59:01:3810132:7 (60 кв.м) Пермский край, г. Пермь, р-н Орджоникидзевский, ул. Тополиная, 6 59:01:3810132:9 (5 кв.м) Пермский край, г. Пермь, р-н Орджоникидзевский, ул. Тополиная, 8 59:01:3810133:4 (3 кв.м) Пермский край, г. Пермь, р-н Орджоникидзевский, ул. Тополиная, 3 59:01:3810210:12 (2 кв.м) Пермский край, г. Пермь, Орджоникидзевский район 59:01:3810210:13 (2 кв.м) Пермский край, г. Пермь, Орджоникидзевский район 59:01:3812246:5 (0 кв.м) Пермский край, г. Пермь, р-н Орджоникидзевский, ул. Никопольская, 24 59:01:3812248:100 (47 кв.м) край Пермский, г. Пермь 59:01:3812248:120 (147 кв.м) Пермский край, г. Пермь, р-н Орджоникидзевский, ул. Фрунзе, 84 59:01:3812248:121 (70 кв.м) Пермский край, г. Пермь, р-н Орджоникидзевский, ул. Фрунзе, 84а 59:01:3812248:169 (4 кв.м) Пермский край, г. Пермь, Орджоникидзевский район, ул. Фрунзе, 86аа, на земельном участке расположена КТП-4326	Для эксплуатации объекта электросетевого хозяйства	

1	2	3	4
	59:01:3812250:7 (42 кв.м) Пермский край, г. Пермь, р-н Орджоникидзевский, пер. Кыновский, 39 59:01:3812251:3 (35 кв.м) Пермский край, г. Пермь, Орджоникидзевский район, ул. Кутамышская, 35 59:01:3812251:4 (13 кв.м) Пермский край, г. Пермь, р-н Орджоникидзевский, ул. Никопольская, 7 59:01:3812251:10 (30 кв.м) Пермский край, г. Пермь, р-н Орджоникидзевский, ул. Кутамышская, дом 37 59:01:3812251:71 (0 кв.м) Пермский край, г. Пермь, Орджоникидзевский район, ул Фрунзе, 72 59:01:3812253:1 (11 кв.м) край Пермский, г. Пермь, р-н Орджоникидзевский, ул. Амбарная / пер. Кыновский, 39/1 59:01:3812253:2 (5 кв.м) Пермский край, г. Пермь, р-н Орджоникидзевский, пер. Кыновский, 7 59:01:3812253:3 (15 кв.м) Пермский край, г Пермь, р-н Орджоникидзевский, пер Кыновский, 15 59:01:3812253:11 (101 кв.м) край Пермский, г. Пермь, р-н Орджоникидзевский, пер. Кыновский, 3 59:01:3812253:17 (63 кв.м) Пермский край, г. Пермь, Орджоникидзевский р-н, пер. Кыновский и ул.Фрунзе, 29/75 59:01:3812253:19 (77 кв.м) Пермский край, г. Пермь, Орджоникидзевский р-н, пер. Кыновский, 5 59:01:3812253:21 (0 кв.м) Пермский край, г. Пермь, Орджоникидзевский район, пер. Кыновский, 11 59:01:3812253:49 (34 кв.м) Российская Федерация, Пермский край, г.о. Пермский, г Пермь, пер Рудянский, з/у 14 59:01:0000000:90472 (1010 кв.м) Пермский край, г.о. Пермский, г. Пермь, ул. Январская, (от ул. Лянгасова до Ямальского переулка) 59:01:3810130:3 (1 кв.м) Пермский край, г. Пермь, Орджоникидзевский район, ул. Никопольская, 9 59:01:3810133:6 (24 кв.м) Пермский край, г. Пермь, р-н Орджоникидзевский, ул. Тополиная, 5 59:01:3810133:10 (125 кв.м) Пермский край, г. Пермь, р-н Орджоникидзевский, ул. Верхотурская 1-я, 76 59:01:3810134:14 (133 кв.м) Пермский край, город Пермь, р-н Орджоникидзевский, ул. Фрунзе, 86а 59:01:3810137:3 (15 кв.м) Пермский край, г.Пермь, Орджоникидзевский р-н, ул. Никопольская, 29 59:01:3810137:7 (0 кв.м) Пермский край, г. Пермь, Орджоникидзевский район, ул. Никопольская, 33 59:01:3810137:19 (1 кв.м) Пермский край, г. Пермь, р-н Орджоникидзевский, ул. Никопольская, 35 59:01:3810138:32 (26 кв.м) Пермский край, г. Пермь, р-н Орджоникидзевский, пер. Каргапольский, 35а 59:01:3810138:33 (21 кв.м) Пермский край, г. Пермь, р-н Орджоникидзевский, пер. Каргапольский, 35 59:01:3810143:7 (5 кв.м) Российская Федерация, Пермский Край, г.о. Пермский, г. Пермь, пер. Каргапольский, 58 59:01:3810143:13 (4 кв.м) Пермский край, г. Пермь, Орджоникидзевский район, пер. Каргапольский, 62 59:01:3810145:52 (4 кв.м) Пермский край, г. Пермь, Орджоникидзевский район, ул. Тополиная, 23		

1	2	3	4
	59:01:3810145:165 (1 кв.м) Пермский край, г.о. Пермский, г. Пермь, под существующей опорой ВЛ-0,4кВ КТП-4133 59:01:3810148:2 (16 кв.м) Пермский край, г. Пермь, Орджоникидзевский р-н, ул. Верхневишерская и Никопольская, 73/55 59:01:3810148:124 (1 кв.м) Пермский край, г.о. Пермский, г. Пермь, Орджоникидзевский р-н, Пермское городское лесничество, Левшинское участковое лесничество квартал 28 (часть выдела 2), на земельном участке расположены опоры ВЛ-0,4кВ КТП-4133 59:01:3812240:7 (19 кв.м) Пермский край, г. Пермь, Орджоникидзевский район, ул. Никопольская, 38 59:01:3812246:1 (18 кв.м) край Пермский, г. Пермь, р-н Орджоникидзевский, ул. Тихорецкая, 40 59:01:3812246:18 (18 кв.м) Пермский край, г. Пермь, Орджоникидзевский р-н, ул. Никопольская, 38 59:01:3810137:16 (20 кв.м) Пермский край, г. Пермь, р-н Орджоникидзевский, ул. Январская, 70 59:01:3810137:24 (40 кв.м) Пермский край, г. Пермь, Орджоникидзевский район, пер. Каргапольский, дом 50 59:01:3810137:23 (41 кв.м) Пермский край, г. Пермь, Орджоникидзевский район, ул. Никопольская, 39 59:01:3810137:21 (31 кв.м) Пермский край, г. Пермь, Орджоникидзевский р-н, ул. Никопольская, 37 59:01:3810137:18 (73 кв.м) Пермский край, г. Пермь, Орджоникидзевский район, пер. Каргапольский, 42 59:01:3810138:17 (3 кв.м) Пермский край, г Пермь, р-н Орджоникидзевский, пер Каргапольский, 39 59:01:3810137:20 (177 кв.м) Пермский край, г. Пермь, Орджоникидзевский район, пер. Каргапольский, 46 59:01:3812253:10 (2 кв.м) Пермский край, г. Пермь, Орджоникидзевский р-н, пер. Кыновский, 17 59:01:3812253:47 (14 кв.м) Пермский край, г. Пермь, р-н Орджоникидзевский, пер. Кыновский, 13 земли 15353 кв.м		
8	59:01:0000000:81609 (71 кв.м) Пермский край, г. Пермь, Индустриальный район, ул. 2-я Верховая, 3 59:01:0000000:89212 (57 кв.м) Пермский край, г. Пермь, Индустриальный р-н, ул. Кордонная 2-я 59:01:0000000:89411 (133 кв.м) Пермский край, г. Пермь 59:01:0000000:90438 (402 кв.м) Пермский край, Пермский городской округ, г. Пермь, Индустриальный район, ул. Оверятская (до пересечения с ул. Кордонной 2-й) 59:01:0000000:91064 (1169 кв.м) Пермский край, Пермский городской округ, г. Пермь, р-н Индустриальный, ул. Оверятская 59:01:4413853:184 (2 кв.м) Российская Федерация, Пермский край, г.о. Пермский, г. Пермь, ул. 3-я Кордонная, з/у 26 59:01:4413854:18 (6 кв.м) Пермский край, г. Пермь, Индустриальный район, ул. 2-я Кордонная 59:01:4413855:10 (8 кв.м) Пермский край, г. Пермь, р-н Индустриальный, ул. Оверятская, 30 59:01:4413855:2 (21 кв.м) Пермский край, г Пермь, р-н Индустриальный, ул Оверятская, 16	Для эксплуатации объекта электросетевого хозяйства

1	2	3	4
	59:01:4413855:22 (39 кв.м) Пермский край, г. Пермь, Индустриальный район, ул. Оверятская, д. 20 59:01:4413855:26 (33 кв.м) Пермский край, г. Пермь, Индустриальный район, ул. Оверятская 59:01:4413855:28 (10 кв.м) Пермский край, г. Пермь, Индустриальный р-н, ул. Оверятская 59:01:4413855:29 (229 кв.м) Пермский край, г. Пермь, Индустриальный район, ул. Оверятская 59:01:4413856:14 (34 кв.м) Пермский край, г. Пермь, р-н Индустриальный, ул. 1-я Верховая, 8 59:01:4413856:158 (283 кв.м) Пермский край, г. Пермь, Индустриальный р-н, ул. Оверятская 59:01:4413856:40 (1 кв.м) Пермский край, г. Пермь, ул. Кордонная 2-я, д. 14 59:01:4413857:17 (2 кв.м) Пермский край, г. Пермь, Индустриальный район, ул. Оверятская 59:01:4413857:18 (3 кв.м) Пермский край, г. Пермь, Индустриальный район, ул. Оверятская 59:01:4413857:19 (8 кв.м) Пермский край, г. Пермь, Индустриальный р-н, ул. Оверятская, 38 59:01:4413857:7 (0 кв.м) Пермский край, г. Пермь, Индустриальный район, ул. Оверятская, 32 59:01:4413858:1 (47 кв.м) край Пермский, г. Пермь, р-н Индустриальный, ул. Оверятская, 17 59:01:4413858:154 (71 кв.м) Пермский край, г. Пермь, Индустриальный район, Юннатская 1-я 59:01:4413858:155 (173 кв.м) Пермский край, г. Пермь, ул. Юннатская 1-я 59:01:4413858:156 (60 кв.м) Российская Федерация, Пермский край, г.о. Пермский, г. Пермь, ул. Оверятская, уч. 21 59:01:4413858:26 (0 кв.м) Пермский край, г. Пермь, Индустриальный район, пер. Глухой, 3 59:01:4413858:37 (59 кв.м) Пермский край, г. Пермь, р-н Индустриальный, ул. 1-я Юннатская, 20 59:01:4413858:38 (61 кв.м) Пермский край, г. Пермь, р-н Индустриальный, ул. 1-я Юннатская, 22 59:01:4413858:4 (0 кв.м) край Пермский, г. Пермь, р-н Индустриальный, ул. 1-я Верховая, 14 59:01:4413858:6 (56 кв.м) Пермский край, г. Пермь, Индустриальный район, ул. Верховая 1-я, д. 10 59:01:4413859:12 (0 кв.м) Пермский край, г. Пермь, р-н Индустриальный, ул. 2-я Верховая, 10 59:01:4413859:3 (5 кв.м) Пермский край, г Пермь, р-н Индустриальный, ул 2-я Верховая, 2 59:01:4413859:30 (3 кв.м) Пермский край, г. Пермь, р-н Индустриальный , ул. 2-я Верховая, 4 59:01:4413859:35 (4 кв.м) Пермский край, г. Пермь, Индустриальный район, ул. 1-я Верховая, 5 59:01:4413859:39 (0 кв.м) Пермский край, г. Пермь, Индустриальный район, ул. 2-я Верховая 59:01:4413859:40 (0 кв.м) Пермский край, г. Пермь, Индустриальный район, ул. 2-я Верховая		

1	2	3	4
	59:01:4413859:5 (1 кв.м) Пермский край, г. Пермь, р-н Индустриальный, ул. 1-я Верховая, 7 59:01:4413860:12 (11 кв.м) край Пермский, г. Пермь, р-н Индустриальный, ул. 1-я Юннатская, 6 59:01:4413860:187 (155 кв.м) Пермский край, г.Пермь, Индустриальный район, ул.Верховая 2-я 59:01:4413860:188 (5 кв.м) Пермский край, г.Пермь, Индустриальный район, ул. 1-я Юннатская, д. 10 59:01:4413860:3 (17 кв.м) Пермский край, г. Пермь, р-н Индустриальный, ул. 2-я Верховая, 5 59:01:4413860:4 (13 кв.м) Пермский край, г. Пермь, р-н Индустриальный, ул. 3-я Верховая, 10 59:01:4413860:5 (12 кв.м) Пермский край, г. Пермь, р-н Индустриальный, ул. 2-я Верховая, 7 59:01:4413860:66 (20 кв.м) Пермский край, г. Пермь, Индустриальный район, ул. 2-я Верховая, 9 59:01:4413860:67 (25 кв.м) Пермский край, г. Пермь, Индустриальный район, ул. 2-я Верховая, 9а 59:01:4413860:7 (2 кв.м) Пермский край, г. Пермь, р-н Индустриальный, ул. 1-я Юннатская, 8 59:01:4413860:8 (97 кв.м) край Пермский, г. Пермь, р-н Индустриальный, ул. 2-я Верховая, 11 59:01:4413862:16 (0 кв.м) Пермский край, г. Пермь, р-н Индустриальный, ул. 1-я Верховая, 17 59:01:4413862:3 (19 кв.м) край Пермский, г. Пермь, р-н Индустриальный, ул. 2-я Верховая, 12 59:01:4413863:170 (3 кв.м) Пермский край, г. Пермь, Индустриальный район, ул. 2-я Юннатская 59:01:4413863:171 (5 кв.м) Пермский край, г. Пермь, Индустриальный район, ул. 2-я Юннатская 59:01:4413863:162 (21 кв.м) Пермский край, г.о. Пермский, г. Пермь, ул. Оверятская 59:01:4413863:164 (102 кв.м) Пермский край, Пермский городской округ, г. Пермь, ул. 2-я Юннатская 59:01:4413863:168 (54 кв.м) Пермский край, Пермский городской округ, г. Пермь, ул. Оверятская 59:01:4413863:169 (18 кв.м) Пермский край, Пермский городской округ, г. Пермь, ул. Оверятская 59:01:4413863:5 (41 кв.м) Пермский край, г. Пермь, Индустриальный район, ул. 1-я Верховая, 20 «59:01:4413864:137 (14 кв.м) Пермский край, г. Пермь, ул. Оверятская « 59:01:4416032:208 (2 кв.м) Пермский край, г. Пермь, Индустриальный район 59:01:4416032:4 (60 кв.м) край Пермский, г. Пермь, р-н Индустриальный, ул. 3-я Кордонная, 23 59:01:4416032:41 (131 кв.м) Пермский край, г. Пермь, р-н Индустриальный, ул. 2-я Кордонная, 7б 59:01:4416032:78 (211 кв.м) Пермский край, г. Пермь, Индустриальный район, ул. Кордонная, д. 50 59:01:4416032:92 (13 кв.м) Пермский край, Индустриальный р-н, г. Пермь, ул. Кордонная 2-я		

1	2	3	4
	59:01:4416032:93 (132 кв.м) Пермский край, г. Пермь, Индустриальный район, ул. 2-я Кордонная, 5 59:01:4416050:4 (81 кв.м) Пермский край, г Пермь, р-н Индустриальный, ул Оверятская, 10 59:01:4416050:8 (155 кв.м) край Пермский, г. Пермь, р-н Индустриальный, ул. Оверятская, 8 59:01:4413853:392 (19 кв.м) Пермский край, Пермский городской округ, г. Пермь, ул. 3-я Кордонная 59:01:4413862:157 (1 кв.м) Пермский край, г.о. Пермский, г. Пермь, ул. 1-я Верховая земли 5638 кв.м		
9	59:01:0000000:90089 (57 кв.м) Пермский край, г.о. Пермский, г. Пермь, ул. Юрия Смирнова, (до пересечения с ул. Куйбышева и пр. Комсомольский) 59:01:4410732:12 (194 кв.м) Пермский край, г. Пермь, р-н Свердловский, ул. Пионерская, 9 59:01:4410732:21 (1 кв.м) Пермский край, г. Пермь, Свердловский район, ул. Пионерская, 15 59:01:4410732:22 (85 кв.м) Пермский край, г Пермь, р-н Свердловский, ул Седова, 9 59:01:4410732:26 (139 кв.м) Пермский край, г. Пермь, Свердловский район, ул. Куйбышева, 68/2 59:01:4410732:428 (199 кв.м) Пермский край, г. Пермь, Свердловский район, ул. Куйбышева, 68/3 59:01:4410732:431 (52 кв.м) Пермский край, г. Пермь, Свердловский район, ул. Пионерская, 7 а 59:01:4410732:9 (63 кв.м) край Пермский, г. Пермь, р-н Свердловский, ул. Куйбышева, 68а 59:01:4410733:1013 (248 кв.м) Пермский край, г. Пермь, Свердловский район, ул. Седова 59:01:4410733:13 (4 кв.м) край Пермский, г. Пермь, р-н Свердловский, ул. Седова, 6 59:01:4410733:24 (211 кв.м) Пермский край, г. Пермь, р-н Свердловский, ул. Куйбышева, 76 59:01:4410733:38 (154 кв.м) Пермский край, г. Пермь, р-н Свердловский, ул. Пионерская, 15 59:01:4410733:829 (34 кв.м) Пермский край, г. Пермь, Свердловский район, ул. Куйбышева, 78 59:01:4410734:2 (3 кв.м) Пермский край, г. Пермь, Свердловский р-н, ул. Белинского, 52 59:01:4410738:1 (82 кв.м) Пермский край, г. Пермь, Свердловский район, пр-кт Комсомольский, 73 59:01:4410738:10 (479 кв.м) Пермский край, г. Пермь, Свердловский р-н, ул. Куйбышева, 86 59:01:4410738:13 (28 кв.м) Пермский край, г. Пермь, Свердловский р-н, ул. Куйбышева, 90/ ул. Соловьева, 11 59:01:4410738:2 (471 кв.м) Пермский край, г. Пермь, Свердловский р-н, ул. Смирнова Юрия, 10 59:01:4410738:27 (410 кв.м) Пермский край, г. Пермь, Свердловский р-н, ул. Куйбышева, 88 59:01:4410738:5 (35 кв.м) Пермский край, г. Пермь, Свердловский р-н, ул. Соловьева, 9а		Для эксплуатации объекта электросетевого хозяйства

1	2	3	4
	59:01:4410738:9 (239 кв.м) Пермский край, г. Пермь, Свердловский р-н, Комсомольский проспект, 75 земли 962 кв.м		
10	59:01:0000000:1264 (2463 кв.м) Пермский край, г. Пермь, Орджоникидзевский район, в микрорайонах Заозерье, Одино, Турбино, Шустовка 59:01:0000000:41693 (879 кв.м) Пермский край, город Пермь, район Орджоникидзевский, микрорайон Заозерье по ул. Байдарочной и ул. Шлюпочной 59:01:0000000:80211 (45 кв.м) Пермский край, г. Пермь, Орджоникидзевский район, ул. Липецкая, 27 59:01:0000000:83812 (1039 кв.м) Пермский край, г. Пермь, Орджоникидзевский р-н 59:01:2510175:116 (155 кв.м) Российская Федерация, Пермский край, Пермский городской округ, город Пермь, Орджоникидзевский район, ул. Верхне-Камская 59:01:2510175:117 (194 кв.м) Российская Федерация, Пермский край, г.о. Пермский, г. Пермь, Орджоникидзевский район, ул. Верхне-Камская 59:01:2510175:118 (70 кв.м) Российская Федерация, Пермский край, Пермский городской округ, город Пермь, Орджоникидзевский район, ул. Верхне-Камская 59:01:2512417:5 (261 кв.м) край Пермский, г. Пермь, р-н Орджоникидзевский, ул. 1-я Танкерная, 73 59:01:2512420:2 (59 кв.м) Пермский край, г. Пермь, Орджоникидзевский район, ул. Трясолобова, 69 59:01:2512423:2 (6 кв.м) Пермский край, г. Пермь, Орджоникидзевский район, ул. Яликовая, 6 59:01:2512423:20 (11 кв.м) край Пермский, г. Пермь, р-н Орджоникидзевский, ул. Верхне-Камская, 40 59:01:2512423:21 (29 кв.м) край Пермский, г. Пермь, р-н Орджоникидзевский, ул. Верхне-Камская, 36 59:01:2512423:23 (6 кв.м) Пермский край, г. Пермь, Орджоникидзевский район, ул. Яликовая, 14 59:01:2512426:2 (34 кв.м) край Пермский, г. Пермь, р-н Орджоникидзевский, ул. Старо-Азовская, 1 59:01:2512427:3 (2 кв.м) край Пермский, г. Пермь, р-н Орджоникидзевский, ул. Шлюпочная, 4 59:01:2512428:1 (0 кв.м) Пермский край, г. Пермь, Орджоникидзевский р-н, ул. Верхнекамская, 24 59:01:2512428:5 (16 кв.м) Пермский край, г. Пермь, Орджоникидзевский район, ул. Верхнекамская, д. 34 59:01:2512428:81 (6 кв.м) Пермский край, г. Пермь, р-н Орджоникидзевский, ул. Шлюпочная, 13а 59:01:2512429:17 (1 кв.м) Пермский край, г. Пермь, р-н Орджоникидзевский, ул. Верхне-Камская, 23 59:01:2512438:13 (42 кв.м) Пермский край, г. Пермь, Орджоникидзевский район, ул. Верхнекамская, 3, д. Н-Азово, 8 квартал, Хохловского с/п 59:01:2512438:14 (23 кв.м) край Пермский, г. Пермь, р-н Орджоникидзевский, ул. Верхне-Камская, 13а 59:01:2512438:16 (0 кв.м) Пермский край, г. Пермь, р-н Орджоникидзевский, ул. Верхне-Камская, 11а		Для эксплуатации объекта электросетевого хозяйства

1	2	3	4
	59:01:2512438:19 (51 кв.м) Пермский край, г. Пермь, Орджоникидзевский р-н, ул. Верхне-Камская, 5 59:01:2512438:27 (0 кв.м) Пермский край, г. Пермь, р-н Орджоникидзевский, ул. Верхнекамская, 5а 59:01:2512438:351 (6 кв.м) Пермский край, г.Пермь, Орджоникидзевский район, ул.Верхне-Камская, д.7а 59:01:2512438:355 (10 кв.м) Пермский край, г. Пермь, ул. Водолазная 59:01:2512438:5 (0 кв.м) Пермский край, г. Пермь, Орджоникидзевский р-н, ул. Верхне-Камская, 7 59:01:2512438:6 (11 кв.м) Пермский край, г. Пермь, р-н Орджоникидзевский, ул. Верхне-Камская, 9 59:01:2512438:7 (13 кв.м) Пермский край, г. Пермь, Орджоникидзевский р-н, ул. Читалина, 1 59:01:2512438:8 (4 кв.м) Пермский край, г. Пермь, р-н Орджоникидзевский, ул. Верхне-Камская, 11 59:01:2512438:9 (32 кв.м) Пермский край, г. Пермь, р-н Орджоникидзевский, ул. Верхне-Камская, 13 59:01:2512439:10 (32 кв.м) Российская Федерация, Пермский край, г.о. Пермский, г. Пермь, ул. 2-я Паромная, з/у 16 59:01:2512439:11 (3 кв.м) Российская Федерация, Пермский край, г.о. Пермский, г. Пермь, ул. Паромная, уч. № 33 59:01:2512439:17 (6 кв.м) Пермский край, г. Пермь, Орджоникидзевский р-н, д. Н-Азово, ул. Советская, д.14, Хохловского с/п (г. Пермь, ул. 2-я Паромная, д.12) 59:01:2512439:18 (10 кв.м) Пермский край, г. Пермь, р-н Орджоникидзевский, ул. Паромная 2-я, 19 59:01:2512439:19 (2 кв.м) Пермский край, г. Пермь, Орджоникидзевский район, ул. Паромная 2-я, 18 59:01:2512439:20 (17 кв.м) Пермский край, г. Пермь, Орджоникидзевский район, ул. 2-я Паромная, 17 59:01:2512439:22 (31 кв.м) Пермский край, г. Пермь, Орджоникидзевский район, ж/р Заозерье, ул 2-я Паромная, 15 59:01:2512439:23 (7 кв.м) Пермский край, г. Пермь, Орджоникидзевский район, ул. 2-я Паромная, 13 59:01:2512439:3 (1 кв.м) Пермский край, г Пермь, р-н Орджоникидзевский, ул Паромная, 21 59:01:2512439:33 (1 кв.м) Пермский край, г. Пермь, р-н Орджоникидзевский, ул. Верхне-Камская, 20 59:01:2512439:8 (3 кв.м) край Пермский, г. Пермь, р-н Орджоникидзевский, ул. Паромная, 25 59:01:2512439:82 (1 кв.м) Пермский край, г. Пермь, Орджоникидзевский р-н, ул. Верхне-Камская, д. 22 59:01:2512439:83 (2 кв.м) Пермский край, г. Пермь, р-н Орджоникидзевский, ул. Паромная 59:01:2512440:1 (2 кв.м) Пермский край, г. Пермь, Орджоникидзевский район, ул. Липецкая, 35 59:01:2512440:10 (1 кв.м) Пермский край, г. Пермь, ул. Паромная, 26, д. Новое Азово, ул. Молотова, 26, Хохловского с/п 59:01:2512440:15 (18 кв.м) Пермский край, г. Пермь, Орджоникидзевский район, ул. Липецкая, 47 59:01:2512440:17 (62 кв.м) Пермский край, г. Пермь, Орджоникидзевский район, ул. Липецкая, дом 43		

1	2	3	4
	59:01:2512440:190 (3 кв.м) Пермский край, г. Пермь, Орджоникидзевский район, ул. Липецкая 59:01:2512440:30 (1 кв.м) край Пермский, г. Пермь, р-н Орджоникидзевский, ул. Липецкая, 29а 59:01:2512440:6 (80 кв.м) Пермский край, Орджоникидзевский район, д. Новое Азово, ул. Сталина, д. 24, Хохловского с/п (г. Пермь, ул. Липецкая, д. 27) 59:01:2512440:74 (2 кв.м) Пермский край, г.Пермь, Орджоникидзевский район, ул. Липецкая, 41 59:01:2512440:75 (138 кв.м) Пермский край, г. Пермь, Орджоникидзевский район, ул. Липецкая, д. 51а 59:01:2512441:41 (6 кв.м) Пермский край, г. Пермь, Орджоникидзевский район, ул. Липецкая, 24 59:01:2512442:158 (28 кв.м) Российская Федерация, Пермский край, Пермский городской округ, г. Пермь, ул. Ново-Азовская, 2а 59:01:2512442:159 (32 кв.м) Российская Федерация, Пермский край, Пермский городской округ, город Пермь, улица Ново-Азовская, 2 59:01:2512442:26 (4 кв.м) Пермский край, г. Пермь, Орджоникидзевский район, ул. Ново-Азовская, 1 59:01:2512442:44 (5 кв.м) Пермский край, г. Пермь, Орджоникидзевский район, ул. Ново-Азовская 59:01:2512442:7 (15 кв.м) край Пермский, г. Пермь, р-н Орджоникидзевский, ул. Новоазовская, 3 59:01:2512443:10 (102 кв.м) Пермский край, г. Пермь, р-н Орджоникидзевский, ул. Липецкая, дом 18 59:01:2512443:13 (2 кв.м) край Пермский, г. Пермь, р-н Орджоникидзевский, ул. Ново-Азовская, 4а 59:01:2512443:134 (18 кв.м) Пермский край, г. Пермь, ул. Липецкая 59:01:2512443:138 (26 кв.м) Пермский край, г. Пермь, Орджоникидзевский р-н, ул. Липецкая 59:01:2512443:140 (0 кв.м) Пермский край, г. Пермь, Орджоникидзевский район, ул. Липецкая 59:01:2512443:4 (100 кв.м) край Пермский, г. Пермь, р-н Орджоникидзевский, ул. Липецкая, 8 59:01:2512443:5 (19 кв.м) Российская Федерация, Пермский край, г.о. Пермский, г. Пермь, ул. Липецкая, з/у 12 59:01:2512443:9 (26 кв.м) Пермский край, г. Пермь, Орджоникидзевский р-н, ул. Липецкая, 16 59:01:2512444:1 (154 кв.м) Пермский край, г. Пермь, р-н Орджоникидзевский, ул. Липецкая, 1 59:01:2512444:10 (1 кв.м) край Пермский, г. Пермь, р-н Орджоникидзевский, ул. Липецкая, 17 59:01:2512444:198 (3 кв.м) Российская Федерация, Пермский край, г.о. Пермский, г. Пермь, ул. Липецкая, з/у 15 59:01:2512444:20 (1 кв.м) Пермский край, г. Пермь, Орджоникидзевский район, ул. Паромная, 14 59:01:2512444:22 (1 кв.м) Российская Федерация, Пермский край, г.о. Пермский, г. Пермь, ул. Липецкая, з/у 23 59:01:2512444:3 (0 кв.м) край Пермский, г. Пермь, р-н Орджоникидзевский, ул. Липецкая, 19		

1	2	3	4
	59:01:2512444:9 (0 кв.м) край Пермский, г. Пермь, р-н Орджоникидзевский, ул. Липецкая, 25 59:01:2512445:13 (1 кв.м) Пермский край, г. Пермь, Орджоникидзевский район, ул. 2-я Паромная, 6 59:01:2512445:22 (18 кв.м) Пермский край, г. Пермь, р-н Орджоникидзевский, ул. Паромная, 11 59:01:2512445:24 (14 кв.м) край Пермский, г. Пермь, р-н Орджоникидзевский, ул. Паромная, 9 59:01:2512445:25 (15 кв.м) край Пермский, г. Пермь, р-н Орджоникидзевкий, ул. Паромная, 17 59:01:2512445:27 (0 кв.м) Пермский край, г. Пермь, Орджоникидзевский район, ул. Паромная, 15 59:01:2512445:29 (1 кв.м) Российская Федерация, Пермский край, г.о. Пермский, г. Пермь, ул. 2-я Паромная, з/у 7 59:01:2512445:4 (20 кв.м) край Пермский, г. Пермь, р-н Орджоникидзевский, ул. Паромная 2-я, 13 59:01:2512445:5 (2 кв.м) Пермский край, г. Пермь, р-н Орджоникидзевский, ул. Паромная, 5 59:01:2512449:1 (32 кв.м) Пермский край, г. Пермь, р-н Орджоникидзевский, ул. Портовая, 9 59:01:2512449:2 (2 кв.м) край Пермский, г. Пермь, р-н Орджоникидзевский, ул. Портовая, 13 59:01:2512449:228 (18 кв.м) Российская Федерация, Пермский край, г.о. Пермский, г. Пермь, ул. Портовая, з/у 7 59:01:0000000:759 (97 кв.м) Пермский край, г. Пермь, Орджоникидзевский район 59:01:2512449:243 (34 кв.м) Пермский край, г.о. Пермский, г. Пермь, ул. Портовая, з/у 7а земли 13114 кв.м		
11	59:01:0000000:81542 (2 кв.м) Пермский край, г. Пермь, Индустриальный р-н; м/р «Нагорный» к жилым домам по ул.Сталеваров, ул.Энергетиков, ул.Газосварщиков, ул.Карьерная 1-я, ул.Экскаваторная, ул.Конструкторская, ул.Дивьинская, ул.Гамовская 1-я, ул.Гамовская 2-я, ул.Ипподромная 2-я, ул.Космонавта Беляева, ул.Геологов 59:01:0000000:85021 (8 кв.м) Пермский край, г. Пермь, Индустриальный р-н, ул. Сталеваров 59:01:0000000:88097 (3 кв.м) Пермский край, г. Пермь, Индустриальный р-н, ул. Архитектора Свиязева 59:01:0000000:88977 (30 кв.м) Пермский край., г. Пермь, р-н. Индустриальный, ул. Архитектора Свиязева 59:01:0000000:90970 (18 кв.м) Российская Федерация, Пермский край, г. Пермь, р-н. Индустриальный, ул. Сталеваров 59:01:4413802:16 (65 кв.м) край Пермский, г. Пермь, р-н Индустриальный, ул. Энергетиков, 15 59:01:4413802:33 (75 кв.м) Пермский край, г. Пермь, Индустриальный район, ул. Сталеваров 59:01:4413802:5 (11 кв.м) Пермский край, г. Пермь, Индустриальный район, ул. Энергетиков, 7 59:01:4413802:9 (13 кв.м) Российская Федерация, Пермский край, г.о. Пермский, г Пермь, ул Сталеваров, з/у 12		Для эксплуатации объекта электросетевого хозяйства

1	2	3	4
	59:01:4413803:1 (42 кв.м) Пермский край, г. Пермь, Индустриальный район, ул. Сталеваров, 20 59:01:4413803:14 (25 кв.м) край Пермский, г. Пермь, р-н Индустриальный, ул. Энергетиков, 21 59:01:4413803:17 (1 кв.м) Пермский край, г. Пермь, р-н Индустриальный, ул. Энергетиков, 31 59:01:4413803:2 (35 кв.м) край Пермский, г. Пермь, р-н Индустриальный, ул. Энергетиков, 29 59:01:4413803:3 (11 кв.м) Пермский край, г Пермь, р-н Индустриальный, ул Энергетиков, 27 59:01:4413803:39 (11 кв.м) Пермский край, г. Пермь, Индустриальный район, ул. Сталеваров 59:01:4413803:4 (8 кв.м) Пермский край, г. Пермь, р-н Индустриальный, ул. Энергетиков, 25 59:01:4413803:41 (15 кв.м) Пермский край, г. Пермь, Индустриальный район, ул. Энергетиков, 17а 59:01:4413803:5 (4 кв.м) Пермский край, г Пермь, р-н Индустриальный, ул. Энергетиков, 23 59:01:4413804:14 (8 кв.м) Пермский край, город Пермь, Индустриальный район, ул. Энергетиков, 33а 59:01:4413806:8 (6 кв.м) Пермский край, г. Пермь, Индустриальный р-н, ул. Газосварщиков, 27 59:01:4413806:9 (0 кв.м) Пермский край, г. Пермь, Индустриальный район, ул. Энергетиков, 30/24 59:01:4413807:1 (23 кв.м) Пермский край, г. Пермь, Индустриальный р-н, ул Газосварщиков, 23 59:01:4413807:11 (2 кв.м) край Пермский, г. Пермь, р-н Индустриальный, ул. Газосварщиков, 19 59:01:4413807:12 (4 кв.м) Пермский край, г. Пермь, р-н Индустриальный, ул. Газосварщиков, 17 59:01:4413807:14 (0 кв.м) Пермский край, г. Пермь, Индустриальный район, ул. Энергетиков, 24 59:01:4413807:16 (0 кв.м) Пермский край, г. Пермь, р-н Индустриальный, ул. Энергетиков, 14 59:01:4413807:18 (9 кв.м) Пермский край, г. Пермь, Индустриальный район, ул. Энергетиков, 26 59:01:4413807:20 (0 кв.м) Пермский край, г. Пермь, р-н Индустриальный, ул. Энергетиков, 16 59:01:4413807:22 (21 кв.м) Пермский край, г. Пермь, р-н Индустриальный, ул. Газосварщиков, 25 59:01:4413807:23 (1 кв.м) Российская Федерация, Пермский край, г.о. Пермский, г. Пермь, ул. Газосварщиков, з/у 25а 59:01:4413807:4 (15 кв.м) край Пермский, г. Пермь, р-н Индустриальный, ул. Газосварщиков, 21 59:01:4413807:5 (5 кв.м) Пермский край, г. Пермь, Индустриальный район, ул. Газосварщиков, 15 59:01:4413807:8 (132 кв.м) Пермский край, г. Пермь, Индустриальный р-н, ул. Газосварщиков, 11 59:01:4413808:2 (6 кв.м) Пермский край, г. Пермь, Индустриальный район, ул. Газосварщиков, 7 59:01:4413808:29 (6 кв.м) Пермский край, г. Пермь, Индустриальный р-н, ул. Газосварщиков		

1	2	3	4
	59:01:4413808:3 (0 кв.м) Пермский край, г. Пермь, Индустриальный район, ул. Газосварщиков, 5 59:01:4413808:30 (3 кв.м) Пермский край, г. Пермь, Индустриальный район, ул. Газосварщиков, 1 59:01:4413808:5 (0 кв.м) Пермский край, г. Пермь, Индустриальный район, ул. Энергетиков, 4 59:01:4413809:145 (0 кв.м) Пермский край, городской округ Пермский, г. Пермь, ул. Газосварщиков 59:01:4413809:4 (0 кв.м) край Пермский, г. Пермь, р-н Индустриальный, ул. Газосварщиков, 10а 59:01:4413810:10 (5 кв.м) край Пермский, г. Пермь, р-н Индустриальный, ул. Газосварщиков, 14 59:01:4413810:11 (0 кв.м) Пермский край, г. Пермь, р-н Индустриальный, ул. Газосварщиков, 12 59:01:4413810:15 (3 кв.м) Пермский край, г. Пермь, Индустриальный р-н, ул. Газосварщиков, 18 59:01:4413810:6 (0 кв.м) Пермский край, г. Пермь, Индустриальный район, ул. Газосварщиков, 22 59:01:4413810:9 (40 кв.м) Пермский край, г. Пермь, р-н Индустриальный, ул. Газосварщиков, 24/19 59:01:4413811:11 (0 кв.м) Пермский край, г. Пермь, р-н Индустриальный, ул. Газосварщиков, 26 59:01:4413811:6 (0 кв.м) край Пермский, г. Пермь, р-н Индустриальный, ул. Газосварщиков, 34 59:01:4413811:7 (4 кв.м) край Пермский, г. Пермь, р-н Индустриальный, ул. Газосварщиков, 32 59:01:4413802:150 (2 кв.м) Пермский край, г. Пермь, ул. Сталеваров 59:01:4413802:151 (30 кв.м) Российская Федерация, Пермский край, г.о. Пермский, г. Пермь, ул. Сталеваров, з/у 14/1 земли 6896 кв.м		
12	59:01:4410922:619 59:01:4410922:615	г. Пермь	Строительство, реконструкция, эксплуатация, капитальные ремонт инженерных сооружений
13	59:01:0000000:87496 (4 кв.м) Российская Федерация, Пермский край, г.о. Пермский, г. Пермь, ул. Менжинского, з/у 6 59:01:0000000:89943 (141 кв.м) Пермский край, Пермский г.о., г. Пермь, ул. Менжинского (от ул.Первомайской до ул.Волховской) 59:01:0000000:90032 (162 кв.м) Пермский край, Пермский г.о., г. Пермь, ул. Менжинского (на пересечении с ул. Первомайской) 59:01:0000000:90108 (1511 кв.м) Пермский край, г.о. Пермский, г. Пермь, ул. Менжинского (от ул. Воховской до перекрестка улиц Фрунзе - Верхоянской). 59:01:0000000:90530 (374 кв.м) Пермский край, г.о. Пермский, г. Пермь, Орджоникидзевский р-н, пер. Кутамышский 59:01:3810281:168 (1 кв.м) Пермский край, г. Пермь, р-н Орджоникидзевский, ул. Амбарная, 55, уч-к 25		Для эксплуатации объекта электросетевого хозяйства

1	2	3	4
	59:01:3810281:247 (7 кв.м) Пермский край, г. Пермь, Орджоникидзевский район, некоммерческое товарищество \ 59:01:3812060:12 (47 кв.м) край Пермский, г. Пермь, р-н Орджоникидзевский, ул. Первоуральская, 8 59:01:3812060:2 (355 кв.м) Пермский край, г. Пермь, Орджоникидзевский район, ул. Первомайская, 7 59:01:3812060:5 (8 кв.м) Пермский край, г. Пермь, р-н Орджоникидзевский, ул. Первомайская, 17аа 59:01:3812061:1 (4 кв.м) Пермский край, г. Пермь, Орджоникидзевский район, ул. Первомайская, 25 59:01:3812072:2 (75 кв.м) Пермский край, г. Пермь, Орджоникидзевский район, ул. Менжинского, 53 59:01:3812072:3 (18 кв.м) Пермский край, г. Пермь, Орджоникидзевский район, ул. Менжинского, 53 59:01:3812072:5 (1 кв.м) Российская Федерация, Пермский край, г.о. Пермский, г. Пермь, ул. Менжинского, з/у 49а 59:01:3812072:6 (64 кв.м) край Пермский, г. Пермь, р-н Орджоникидзевский, ул. Менжинского, 43 59:01:3812073:1 (40 кв.м) Пермский край, г. Пермь, пер. Кутамышский, дом 1б 59:01:3812073:17 (0 кв.м) Пермский край, г Пермь, р-н Орджоникидзевский, ул Амбарная, 4 59:01:3812073:18 (3 кв.м) Пермский край, г. Пермь, Орджоникидзевский район, ул. Амбарная, 3а 59:01:3812073:2 (14 кв.м) Пермский край, г. Пермь, р-н Орджоникидзевский, пер. Кутамышский, 1б 59:01:3812073:23 (5 кв.м) Пермский край, г. Пермь, Орджоникидзевский район, ж.р. Фрунзе, ул. Амбарная, 5 59:01:3812073:25 (12 кв.м) Пермский край, г. Пермь, р-н Орджоникидзевский, ул. Амбарная, 1 59:01:3812073:26 (2 кв.м) Пермский край, г. Пермь, р-н Орджоникидзевский, ул. Амбарная, 1в 59:01:3812073:3 (45 кв.м) Пермский край, г Пермь, р-н Орджоникидзевский, ул Амбарная, 2 59:01:3812075:13 (51 кв.м) Пермский край, г Пермь, р-н Орджоникидзевский, ул Фрунзе, 15а 59:01:3812075:4 (9 кв.м) Пермский край, г. Пермь, Орджоникидзевский район, пер. Ейский, д. 2 59:01:3812075:5 (30 кв.м) Российская Федерация, Пермский край, г.о. Пермский, г. Пермь, пер. Макеевский, з/у 4 59:01:3812075:9 (4 кв.м) Пермский край, г. Пермь, р-н Орджоникидзевский, ул. Фрунзе, 9 59:01:3812076:1 (24 кв.м) Пермский край, г. Пермь, Орджоникидзевский район, пер. Ейский, 1 59:01:3812076:4 (10 кв.м) Российская Федерация, Пермский край, г.о. Пермский, г. Пермь, ул. Верхоянская, з/у 36 59:01:3812076:6 (26 кв.м) Пермский край, г. Пермь, р-н Орджоникидзевский, пер. Ейский, 3 59:01:3812076:7 (62 кв.м) Пермский край, г. Пермь, р-н Орджоникидзевский, пер. Ейский, 5а 59:01:3812078:1 (7 кв.м) Пермский край, г. Пермь, Орджоникидзевский район, ул. Городцова, 21 аа		

1	2	3	4
	59:01:3812299:626 (33 кв.м) Российская Федерация, Пермский край, г.о. Пермский, г. Пермь, Орджоникидзевский район, ул. Таймырская 59:01:3812300:6 (18 кв.м) край Пермский, г. Пермь, р-н Орджоникидзевский, ул. Таймырская, 3 59:01:3812073:154 (1 кв.м) Российская Федерация, Пермский край, городской округ Пермский, г. Пермь, ул. Амбарная, зу 1б земли 2946 кв.м		
14	59:01:0000000:1211 (338 кв.м) Пермский край, г Пермь, р-н Индустриальный, ул Советской Армии, от улицы Мира до проспекта Декабристов 59:01:0000000:356 (322 кв.м) Пермский край, г. Пермь, Индустриальный район, пр-кт Декабристов 59:01:0000000:81622 (389 кв.м) Пермский край, город Пермь, Индустриальный район, улица Советской Армии от улицы Мира до проспекта Декабристов 59:01:0000000:88149 (177 кв.м) Пермский край, г. Пермь, Индустриальный район, пр-кт Декабристов (от ул. Крпинского до ул. Советской Армии) 59:01:0000000:89068 (299 кв.м) Пермский край, г. Пермь, Индустриальный район, ул. Шахтерская (до пересечения с ул.9-го Мая и пр.Декабристов) 59:01:0000000:89140 (443 кв.м) Пермский край, г. Пермь, р-нИндустриальный, ул. Советской Армии (от ул. Подводников до ул. Карпинского) 59:01:0000000:89141 (583 кв.м) Пермский край, г. Пермь, р-н Индустриальный, ул. Советской Армии (от пр. Декабристов до ул. Подводников) 59:01:0000000:89299 (381 кв.м) Пермский край, г. Пермь, Индустриальный р-н, ул. Танкистов (до пересечения с ул. 9-го Мая и ул. Советской Армии) 59:01:0000000:90132 (2 кв.м) Пермский край, Пермский г.о., г. Пермь, ул. Веры Засулич, (от ул.Танкистов до пересечения с пр-т. Декабристов) 59:01:0000000:90239 (7 кв.м) ПЕрмский край, Пермский городской округ, г. Пермь, ул. Подводников 59:01:0000000:90617 (172 кв.м) Пермский край, г.о. Пермский, г. Пермь, р-н Индустриальный, ул. Подводников (от ул. Советской Армии до ул. Карпинского) 59:01:0000000:90943 (955 кв.м) Пермский край, г.о. Пермский, г. Пермь, Индустриальный р.н, пр-кт. Декабристов 59:01:0000000:949 (1091 кв.м) край Пермский, г. Пермь, р-н Индустриальный, 9 Мая от ул.Мира до проспект Декабристов 59:01:4410666:10 (164 кв.м) край Пермский, г. Пермь, р-н Индустриальный, пр-кт Декабристов, 22 59:01:4410666:8 (20 кв.м) край Пермский, г. Пермь, р-н Индустриальный, пр-кт Декабристов, 22а 59:01:4410676:17 (20 кв.м) Пермский край, г. Пермь, Индустриальный район, ул. Советской Армии, 74 59:01:4410676:178 (72 кв.м) Российская Федерация, Пермский край, г.о. Пермский, г. Пермь, ул. Подводников, з/у 29		Для эксплуатации объекта электросетевого хозяйства

1	2	3	4
	59:01:4410676:181 (36 кв.м) Российская Федерация, Пермский край, г.о. Пермский, г. Пермь, ул. Советской Армии, з/у 92 59:01:4410676:272 (206 кв.м) Российская Федерация, Пермский край, г.о. Пермский, г. Пермь, ул. Советской Армии, з/у 82 59:01:4410676:274 (1 кв.м) Российская Федерация, Пермский край, г.о. Пермский, г Пермь, ул Молодогвардейская, з/у 37 59:01:4410677:13 (13 кв.м) край Пермский, г. Пермь, р-н Индустриальный, ул. Советской Армии, 70 59:01:4410677:1326 (15 кв.м) Российская Федерация, Пермский край, г.о. Пермский, г. Пермь, ул. Советской Армии, з/у 64 59:01:4410677:34 (37 кв.м) Пермский край, г.Пермь, Индустриальный р-н, ул. Советской Армии, 60 59:01:4410677:35 (11 кв.м) Пермский край, город Пермь, Индустриальный район, ул. Молодогвардейская, 15а 59:01:4410677:7 (62 кв.м) Пермский край, г. Пермь, р-н Индустриальный, пр-кт Декабристов, 39 б 59:01:4410698:1 (0 кв.м) край Пермский, г. Пермь, р-н Индустриальный, ул. Танкистов, 99 59:01:4410698:149 (158 кв.м) Пермский край, город Пермь, Индустриальный район, ул. Молодогвардейская, пр. Декабристов 59:01:4410698:6 (4 кв.м) край Пермский, г. Пермь, р-н Индустриальный, ул. 1-я Молодогвардейская, 9 59:01:4410698:71 (1 кв.м) Пермский край, г. Пермь, Индустриальный район, ул. Танкистов, 101 59:01:4410699:1 (24 кв.м) Пермский край, г. Пермь, Индустриальный район, ул. 1-я Молодогвардейская, 4 59:01:4410699:11 (0 кв.м) Пермский край, г. Пермь, Индустриальный район, ул. Танкистов, 105 59:01:4410699:19 (20 кв.м) Пермский край, г. Пермь, Индустриальный р-н, ул. 2-я Молодогвардейская, 13 59:01:4410699:24 (1 кв.м) Пермский край, г. Пермь, р-н Индустриальный, ул. 2-я Молодогвардейская, 11 59:01:4410699:6 (89 кв.м) край Пермский, г. Пермь, р-н Индустриальный, пр-кт Декабристов, 54 59:01:4410699:81 (63 кв.м) Пермский край, город Пермь, Индустриальный район, ул. Молодогвардейская, 10 59:01:4410699:85 (2 кв.м) Пермский край, Пермь г, Индустриальный район, ул. 2-я Молодогвардейская, 11а 59:01:4410700:218 (83 кв.м) Российская Федерация, Пермский край, г.о. Пермский, г Пермь, ул Танкистов, з/у 111 59:01:4410700:8 (37 кв.м) край Пермский, г. Пермь, р-н Индустриальный, ул. 2-я Молодогвардейская, 4 59:01:4410702:1 (38 кв.м) Пермский край, г. Пермь, Индустриальный район, ул. Шахтерская, 5 59:01:4410702:10 (4 кв.м) Пермский край, г. Пермь, р-н Индустриальный, пер. Сальский, 8 59:01:4410702:11 (46 кв.м) Пермский край, г Пермь, р-н Индустриальный, ул. Шахтерская, 7 59:01:4410702:13 (15 кв.м) край Пермский, г. Пермь, р-н Индустриальный, ул. Шахтерская, 9/ Сальский переулок, 12 59:01:4410702:14 (0 кв.м) край Пермский, г. Пермь, р-н Индустриальный, ул. 9 Мая, 34		

1	2	3	4
	59:01:4410702:16 (7 кв.м) Пермский край, г. Пермь, р-н Индустриальный, пер. Сальский, 4 59:01:4410702:4 (22 кв.м) Пермский край, г. Пермь, Индустриальный район, ул. Шахтерская, 3 59:01:4410702:5 (2 кв.м) Пермский край, г. Пермь, р-н Индустриальный, пер. Сальский, 6 59:01:4416002:1 (1 кв.м) Российская Федерация, Пермский край, г.о. Пермский, г. Пермь, пер. Сальский, з/у 15 59:01:4416002:10 (9 кв.м) Пермский край, г. Пермь, р-н Индустриальный, пр-кт Декабристов, 88 59:01:4416002:197 (99 кв.м) Российская Федерация, Пермский край, г.о. Пермский, г Пермь, ул 9-го Мая, з/у 44 59:01:4416002:199 (38 кв.м) Пермский край, Пермский городской округ, г. Пермь, пер. Сальский 59:01:4416002:2 (31 кв.м) Пермский край, г. Пермь, Индустриальный район, пер. Сальский, 13 59:01:4416002:200 (18 кв.м) Пермский край, Пермский городской округ, г. Пермь, пер. Сальский 59:01:4416002:69 (62 кв.м) Пермский край, г. Пермь, Индустриальный район, пр. Декабристов, 82 59:01:4416002:7 (2 кв.м) Пермский край, г. Пермь, Индустриальный р-н, пер. Сальский, 7 59:01:4416002:72 (59 кв.м) Пермский край, г. Пермь, Индустриальный район, пер. Сальский, д.5 59:01:4416002:9 (204 кв.м) Пермский край, г. Пермь, р-н Индустриальный, пр-кт Декабристов, 72 59:01:4410698:317 (68 кв.м) Пермский край, городской округ Пермский , г Пермь, пр-кт Декабристов земли 2914 кв.м		
15	59:01:4410921:2	г. Пермь	Строительство, реконструкция, эксплуатация, капитальные ремонт инженерных сооружений
16	59:01:0000000:1283 (6301 кв.м) Пермский край, г. Пермь, Орджоникидзевский район, ул. Лянгасова 59:01:0000000:78941 (480 кв.м) Пермский край, г. Пермь, Орджоникидзевский район, ул. Менжинского 59:01:0000000:80150 (25 кв.м) Российская Федерация, Пермский край, г.о. Пермский, г Пермь, ул Цимлянская, з/у 36д 59:01:0000000:81524 (1 кв.м) Пермский край, г. Пермь, Орджоникидзевский район, в пос.Январский (I очередь) 59:01:0000000:87935 (283 кв.м) Российская Федерация, Пермский край, г.о. Пермский, г. Пермь, ул. Менжинского, з/у 9 59:01:0000000:88229 (0 кв.м) Пермский край., г. Пермь, р-н. Орджоникидзевский, под существующими опорами ВЛ 0,4КВ ТП-4342 59:01:0000000:88980 (201 кв.м) Пермский край, г. Пермь, Орджоникидзевский р-н, Пермское городское лесничество,		Для эксплуатации объекта электросетевого хозяйства

1	2	3	4
	Левшинское участковое лесничество, квартал № 19 (выдел(ы) 4-8,10,11,19), № 28 (выдел(ы) 1-6), № 29 (выдел(ы) 1-4,8-13,23), № 37 (выдел(ы) 1-12), № 38 (выдел(ы) 1-22), № 39 (выдел(ы) 1-5,8-10;14-23,25-32,36-40,42), № 47 (выдел(ы) 1-4), № 48 (выдел(ы) 1-5,11) 59:01:0000000:89943 (66 кв.м) Пермский край, Пермский г.о., г. Пермь, ул. Менжинского (от ул.Первомайской до ул.Волховской) 59:01:0000000:90108 (160 кв.м) Пермский край, г.о. Пермский, г. Пермь, ул. Менжинского (от ул. Воховской до перекрестка улиц Фрунзе - Верхоянской). 59:01:0000000:90458 (2318 кв.м) Пермский край, городской округ Пермский, Орджоникидзевский р-н, по ул. Домостроительной (от ул. Цимлянской до ул. Лянгасова) 59:01:0000000:90472 (1935 кв.м) Пермский край, г.о. Пермский, г. Пермь, ул. Январская, (от ул. Лянгасова до Ямальского переулка) 59:01:0000000:90473 (2429 кв.м) Пермский край, г.о. Пермский, г. Пермь, Орджоникидзевский р-н, ул. Фрунзе (от ул. Верхоянской до ул. Лянгасова) 59:01:0000000:90514 (1137 кв.м) Пермский край, городской округ Пермский, г. Пермь, р-н. Орджоникидзевский (от берега ручья Грязный до ул. Алмазной) 59:01:0000000:90542 (61 кв.м) Пермский край, г.о. Пермский, г. Пермь, Орджоникидзевский район, ул. Январская, (от ул. Алмазной до ул. Лянгасова) 59:01:0000000:91244 (25 кв.м) Российская Федерация, Пермский край, г.о. Пермский, г Пермь, ул Цимлянская, з/у 34б 59:01:3810012:31 (0 кв.м) Пермский край, г. Пермь, р-н Орджоникидзевский, ул. Верхоянская, 58а 59:01:3810138:17 (5 кв.м) Пермский край, г Пермь, р-н Орджоникидзевский, пер Каргапольский, 39 59:01:3810138:19 (2 кв.м) Пермский край, г. Пермь, Орджоникидзевский р-он, пер. Каргапольский, 41 59:01:3810259:132 (2 кв.м) Пермский край, г. Пермь, Орджоникидзевский район, пер. Ленинский, м/р Фрунзе, сад №8 59:01:3810281:182 (0 кв.м) Пермский край, г. Пермь, Орджоникидзевский район, по речке Амбарка с восточной стороны ул. Верхоянской между кварталами №№ 2271 и 2080, садоводческое некоммерческое товарищество \ 59:01:3812063:2 (3 кв.м) край Пермский, г. Пермь, р-н Орджоникидзевский, ул. Менжинского, 33 59:01:3812063:5 (9 кв.м) Российская Федерация, Пермский край, г.о. Пермский, г Пермь, ул Менжинского, з/у 11 59:01:3812065:32 (52 кв.м) Пермский край, г. Пермь, Орджоникидзевский район, ул. Кавказская, 26 59:01:3812065:342 (429 кв.м) г. Пермь, ул. Сибирская, д. 30АА 59:01:3812065:59 (13 кв.м) Пермский край, г. Пермь, Орджоникидзевский район, ул. Кавказская 59:01:3812066:14 (3 кв.м) Пермский край, г Пермь, р-н Орджоникидзевский, ул Городцова, 39 59:01:3812066:17 (71 кв.м) Пермский край, г. Пермь, Орджоникидзевский район, ул. Городцова, 41		

1	2	3	4
	59:01:3812066:18 (15 кв.м) Пермский край, г. Пермь, Орджоникидзевский район, ул. Кавказская, 8 59:01:3812066:6 (56 кв.м) Пермский край, г. Пермь, Орджоникидзевский район, ул. Городцова, 43 59:01:3812069:1 (138 кв.м) край Пермский, г. Пермь, р-н Орджоникидзевский, ул. Волховская 59:01:3812074:1 (159 кв.м) Пермский край, г. Пермь, р-н Орджоникидзевский, ул. Кутамышская, 7 59:01:3812074:10 (6 кв.м) Пермский край, г. Пермь, р-н Орджоникидзевский, ул. Фрунзе, 4 59:01:3812074:23 (26 кв.м) Пермский край, г. Пермь, р-н Орджоникидзевский, ул. Кутамышская, 9 59:01:3812074:30 (11 кв.м) Пермский край, г. Пермь, Орджоникидзевский район, ул. Фрунзе, 8 59:01:3812074:31 (101 кв.м) Пермский край, г. Пермь, Орджоникидзевский р-н, ул. Верхоянская и ул. Фрунзе, 38/16а 59:01:3812074:48 (9 кв.м) Пермский край, г. Пермь, Орджоникидзевский р-н, ул. Верхоянская, 52 59:01:3812074:5 (23 кв.м) Пермский край, г. Пермь, Орджоникидзевский р-н, ул. Фрунзе, 16 59:01:3812074:7 (13 кв.м) Пермский край, г. Пермь, р-н Орджоникидзевский, ул. Фрунзе, 8а 59:01:3812074:8 (7 кв.м) Пермский край, г. Пермь, Орджоникидзевский район, ул. Фрунзе, 10 59:01:3812076:2 (3 кв.м) Пермский край, г. Пермь, Орджоникидзевский район, ул. Верхоянская, 34 59:01:3812080:11 (77 кв.м) Пермский край,г. Пермь, р-н Орджоникидзевский, ул. Фрунзе, 21 59:01:3812080:151 (26 кв.м) Пермский край, г. Пермь, Орджоникидзевский район, ул. Верхоянская 59:01:3812080:153 (58 кв.м) Пермский край, г.о. Пермский, г Пермь, ул Верхоянская, з/у 39а 59:01:3812080:154 (7 кв.м) Российская Федерация, Пермский край, г.о. Пермский, г. Пермь, ул. Верхоянская, з/у 39 59:01:3812080:155 (24 кв.м) Российская Федерация, Пермский край, г.о. Пермский, г. Пермь, ул. Верхоянская, з/у 39б 59:01:3812080:17 (61 кв.м) Пермский край, г. Пермь, Орджоникидзевский район, ул. Серго, 6 59:01:3812080:2 (89 кв.м) Пермский край, г Пермь, р-н Орджоникидзевский, ул Фрунзе, 19 59:01:3812080:6 (35 кв.м) Пермский край, г. Пермь, р-н Орджоникидзевский, ул. Верхоянская, 35 59:01:3812080:8 (40 кв.м) Пермский край, г. Пермь, р-н Орджоникидзевский, ул. Верхоянская, 37 59:01:3812081:10 (6 кв.м) Российская Федерация, Пермский край, г.о. Пермский, г. Пермь, пер. Серго, з/у 12 59:01:3812081:11 (38 кв.м) Пермский край, г. Пермь, р-н Орджоникидзевский, ул. Верхоянская, 47а 59:01:3812081:15 (9 кв.м) край Пермский, г. Пермь, р-н Орджоникидзевский, ул. Верхоянская, 51 59:01:3812081:169 (1 кв.м) Российская Федерация, Пермский край, г.о. Пермский, г. Пермь, ул. Кутамышская, з/у 19		

1	2	3	4
	59:01:3812081:32 (7 кв.м) Российская Федерация, Пермский край, г.о. Пермский, г. Пермь, ул. Верхоянская, з/у 49 59:01:3812081:35 (1 кв.м) Пермский край, г. Пермь, Орджоникидзевский район, ул. Серго, 18 59:01:3812081:53 (15 кв.м) Пермский край, г. Пермь, Орджоникидзевский район, пер. Серго 59:01:3812081:54 (17 кв.м) Пермский край, г. Пермь, Орджоникидзевский р-н, пер. Серго, 30 59:01:3812082:159 (8 кв.м) Пермский край, г. Пермь, Орджоникидзевский р-н, ул. Верхне-Волжская 59:01:3812082:19 (45 кв.м) Пермский край, г. Пермь, Орджоникидзевский район, ул. Верхне-Волжская, 36 59:01:3812082:2 (4 кв.м) Пермский край, г. Пермь, р-н Орджоникидзевский, ул. Фрунзе, 30 59:01:3812083:11 (18 кв.м) Пермский край, г. Пермь, Орджоникидзевский р-н, ул. Фрунзе, 29 59:01:3812083:154 (42 кв.м) Пермский край, г. Пермь, ул. Фрунзе 59:01:3812083:16 (2 кв.м) Пермский край, г. Пермь, Орджоникидзевский район, пер. Серго, 5а 59:01:3812083:35 (0 кв.м) Пермский край, г. Пермь, р-н Орджоникидзевский, пер. Серго, 1а 59:01:3812083:37 (36 кв.м) Российская Федерация, Пермский край, г.о. Пермский, г. Пермь, пер. Серго, з/у 7 59:01:3812083:4 (24 кв.м) край Пермский, г. Пермь, р-н Орджоникидзевский, ул.Фрунзе/Верхне-Волжская, 31/22 59:01:3812084:12 (20 кв.м) Пермский край, г. Пермь, Орджоникидзевский район, ул. Фрунзе, 35 59:01:3812084:17 (1 кв.м) Пермский край, г. Пермь, Орджоникидзевский район, пер. Ленинский, 4а 59:01:3812084:19 (20 кв.м) край Пермский, г. Пермь, р-н Орджоникидзевский, ул. Фрунзе, 33 59:01:3812084:28 (9 кв.м) Пермский край, г. Пермь, р-н Орджоникидзевский, пер. Ленинский, 8а 59:01:3812084:29 (0 кв.м) Пермский край, г. Пермь, р-н Орджоникидзевский, пер. Ленинский, 8б 59:01:3812084:3 (0 кв.м) Пермский край, г. Пермь, р-н Орджоникидзевский, ул. Верхне-Волжская, 17 59:01:3812084:33 (36 кв.м) Пермский край, г. Пермь, Орджоникидзевский район, ул. Фрунзе, д. 37 59:01:3812085:10 (1 кв.м) Пермский край, г. Пермь, ул. Верхне-волжская, 35 59:01:3812085:17 (62 кв.м) край Пермский, г. Пермь, р-н Орджоникидзевский, пер. Ленинский, 16 59:01:3812085:22 (1 кв.м) Пермский край, г. Пермь, Орджоникидзевский р-н, ул. Верхне -Волжская, 37 59:01:3812085:27 (0 кв.м) край Пермский, г. Пермь, р-н Ордженикидзевский, пер. Ленинский, 12а 59:01:3812085:45 (6 кв.м) Пермский край, г. Пермь, Орджоникидзевский р-н, ул. Фрунзе 59:01:3812085:5 (37 кв.м) Пермский край, г. Пермь, Орджоникидзевский р-н, пер. Ленинский, 10а 59:01:3812121:11 (13 кв.м) Пермский край, г. Пермь, Орджоникидзевский р-н, ул. Лянгасова, 3		

1	2	3	4
	59:01:3812122:21 (0 кв.м) Пермский край, г. Пермь, р-н Орджоникидзевский, ул. 1-я Верхотурская, 35 59:01:3812122:34 (19 кв.м) Пермский край, г. Пермь, Орджоникидзевский р-н, ул. 1-я Верхотурская, 35а 59:01:3812128:1 (6 кв.м) Российская Федерация, Пермский край, г.о. Пермский, г. Пермь, ул. Сентябрьская, з/у 6 59:01:3812128:10 (17 кв.м) Пермский край, г. Пермь, р-н Орджоникидзевский, ул. 1-я Верхотурская, 3 59:01:3812128:12 (1 кв.м) Пермский край, г. Пермь, Орджоникидзевский р-н, ул. Снежная, 6 59:01:3812128:149 (2 кв.м) Пермский край, г. Пермь, Орджоникидзевский р-н, ул. Сентябрьская 59:01:3812128:150 (6 кв.м) Российская Федерация, Пермский край, г.о. Пермский, г. Пермь, ул. Сентябрьская, з/у 8 59:01:3812128:26 (16 кв.м) Пермский край, г. Пермь, р-н Орджоникидзевский, ул. 1-я Верхотурская, 1 59:01:3812128:27 (0 кв.м) Пермский край, г. Пермь, р-н Орджоникидзевский, ул. 1-я Верхотурская, 1б 59:01:3812128:3 (19 кв.м) Пермский край, г. Пермь, р-н Орджоникидзевский, ул. 1-я Верхотурская, 5 59:01:3812128:8 (0 кв.м) Пермский край, г. Пермь, р-н Орджоникидзевский, ул. Снежная, 4 59:01:3812129:1 (59 кв.м) Пермский край, г. Пермь, р-н Орджоникидзевский, ул. Снежная, 1 59:01:3812129:13 (16 кв.м) Пермский край, г. Пермь, Орджоникидзевский р-н, ул. Сентябрьская, 12 59:01:3812129:2 (26 кв.м) край Пермский, г. Пермь, р-н Орджоникидзевский, ул. Сентябрьская, 14 59:01:3812129:3 (15 кв.м) Пермский край, г. Пермь, р-н Орджоникидзевский, ул. Снежная, 3 59:01:3812129:4 (8 кв.м) Пермский край, г. Пермь, р-н Орджоникидзевский, ул. Снежная, 7 59:01:3812129:9 (3 кв.м) Пермский край, г. Пермь, р-н Орджоникидзевский, ул. Снежная, 5 59:01:3812132:1 (4 кв.м) Пермский край, г. Пермь, Орджоникидзевский район, ул. Сентябрьская, 16 59:01:3812132:7 (71 кв.м) край Пермский, г. Пермь, р-н Орджоникидзевский, ул. Пеньковая, 4а 59:01:3812132:8 (4 кв.м) край Пермский, г. Пермь, р-н Орджоникидзевский, ул. Сентябрьская, 20 59:01:3812132:9 (19 кв.м) Пермский край, г. Пермь, р-н Орджоникидзевский, ул. Сентябрьская, 18 59:01:3812133:11 (14 кв.м) край Пермский, г. Пермь, р-н Орджоникидзевский, ул. Сентябрьская, 22 59:01:3812133:12 (3 кв.м) Пермский край, г. Пермь, р-н Орджоникидзевский, ул. Пеньковая, 5 59:01:3812133:2 (5 кв.м) Пермский край, г. Пермь, р-н Орджоникидзевский, ул. Пеньковая, 3 59:01:3812133:9 (0 кв.м) Пермский край, г. Пермь, р-н Орджоникидзевский, ул. Верхневишерская, 6 59:01:3812134:1 (2 кв.м) Российская Федерация, Пермский край, г.о. Пермский, г. Пермь, ул. Верхне-Вишерская, з/у 1		

1	2	3	4
	59:01:3812134:8 (0 кв.м) Пермский край, г. Пермь, р-н Орджоникидзевский, ул. Сентябрьская, 32 59:01:3812141:18 (29 кв.м) Пермский край, г. Пермь, р-н Орджоникидзевский, ул. Январская, 35 59:01:3812144:2 (0 кв.м) Российская Федерация, Пермский край, г.о. Пермский, г. Пермь, ул. Сентябрьская, з/у 33 59:01:3812146:10 (88 кв.м) Пермский край, г. Пермь, р-н Орджоникидзевский, ул. Сентябрьская, 23 59:01:3812146:2 (11 кв.м) Пермский край, г. Пермь, Орджоникидзевский р-н, ул. Январская, 1б 59:01:3812146:4 (0 кв.м) Пермский край, г. Пермь, р-н Орджоникидзевский, ул. Баргузинская, 20 59:01:3812146:9 (14 кв.м) Пермский край, г. Пермь, р-н Орджоникидзевский, ул. Пеньковая, 2 59:01:3812147:1 (137 кв.м) Пермский край, г. Пермь, Орджоникидзевский район, ул. Баргузинская, 10 59:01:3812147:2 (40 кв.м) Пермский край, г. Пермь, р-н Орджоникидзевский, ул. Снежная, 1а 59:01:3812147:4 (26 кв.м) Пермский край, г. Пермь, Орджоникидзевский р-н, ул. Баргузинская, 12 59:01:3812147:6 (1 кв.м) край Пермский, г. Пермь, р-н Орджоникидзевский, ул. Баргузинская, 14 59:01:3812188:7 (30 кв.м) край Пермский, г. Пермь, р-н Орджоникидзевский, ул. Арзамасская, 8 59:01:3812188:8 (6 кв.м) край Пермский, г. Пермь, р-н Орджоникидзевский, ж/р Левшино, ул. Пеньковая, 2в 59:01:3812190:1 (4 кв.м) Пермский край, г. Пермь, р-н Орджоникидзевский, ул. Верхотурская, 1а 59:01:3812190:6 (1 кв.м) Пермский край, г. Пермь, р-н Орджоникидзевский, ул. Сентябрьская, 5 59:01:3812190:7 (1 кв.м) Пермский край, г. Пермь, р-н Орджоникидзевский, ул. Баргузинская, 8 59:01:3812190:9 (0 кв.м) Пермский край, г. Пермь, р-н Орджоникидзевский, ул. Сентябрьская, 3 59:01:3812222:1 (14 кв.м) Пермский край, г. Пермь, р-н Орджоникидзевский, ул. Лянгасова, 50 59:01:3812222:2 (15 кв.м) край Пермский, г. Пермь, р-н Орджоникидзевский, ул. Лянгасова, 54 59:01:3812222:21 (1 кв.м) Пермский край, г. Пермь, Орджоникидзевский район, ул. Череповецкая, 23 59:01:3812222:24 (23 кв.м) Пермский край, г. Пермь, Орджоникидзевский район, ул. Лянгасова, 58 59:01:3812222:3 (2 кв.м) Пермский край, г. Пермь, Орджоникидзевский район, ул. Лянгасова, 60 59:01:3812222:7 (32 кв.м) Пермский край, г. Пермь, р-н Орджоникидзевский, ул. Лянгасова, 56 59:01:3812223:13 (21 кв.м) Пермский край, г. Пермь, Орджоникидзевский р-н, ул. Череповецкая, 28 59:01:3812223:17 (20 кв.м) Пермский край, г. Пермь, Орджоникидзевский р-н, ул. Череповецкая, 24 59:01:3812223:5 (22 кв.м) Пермский край, г. Пермь, Орджоникидзевский р-н, ул. Череповецкая, дом 26		

1	2	3	4
	59:01:3812224:1 (79 кв.м) Пермский край, г. Пермь, р-н Орджоникидзевский, ул. Кубанская, 87 59:01:3812224:10 (78 кв.м) Российская Федерация, Пермский край, г.о. Пермский, г. Пермь, ул. Кубанская, з/у 85 59:01:3812224:14 (74 кв.м) Российская Федерация, Пермский край, г.о. Пермский, г. Пермь, ул. Кубанская, з/у 89 59:01:3812224:30 (116 кв.м) Российская Федерация, Пермский край, г.о. Пермский, г. Пермь, ул. Боковая, з/у 33 59:01:3812224:4 (75 кв.м) Пермский край, г. Пермь, Орджоникидзевский район, ул. Кубанская, 79 59:01:3812224:5 (51 кв.м) Пермский край, г. Пермь, Орджоникидзевский район, ул. Кубанская, 81 59:01:3812224:8 (69 кв.м) Пермский край, г. Пермь, Орджоникидзевский район, ул. Кубанская, 83 59:01:3812225:13 (4 кв.м) Пермский край, г. Пермь, р-н Орджоникидзевский, ул. Лянгасова, д. 42 59:01:3812225:15 (0 кв.м) Пермский край, г. Пермь, Орджоникидзевский р-н, ул Лянгасова, 40 59:01:3812225:2 (3 кв.м) Пермский край, г. Пермь, р-н Орджоникидзевский, ул. Верхневишерская, 41 59:01:3812225:3 (10 кв.м) Пермский край, г. Пермь, Орджоникидзевский район, ул. Лянгасова, 46 59:01:3812225:4 (0 кв.м) Пермский край, г. Пермь, р-н Орджоникидзевский, ул. Череповецкая, 11 59:01:3812225:5 (11 кв.м) Пермский край, г. Пермь, Орджоникидзевский район, ул. Вишерская и Лянгасова, 39/38 59:01:3812225:51 (8 кв.м) Пермский край, г. Пермь, Орджоникидзевский р-н, ул. Лянгасова, 48 59:01:3812225:53 (7 кв.м) Пермский край, г. Пермь, Орджоникидзевский район, ул. Лянгасова, 44 59:01:3812225:6 (0 кв.м) Пермский край, г. Пермь, р-н Орджоникидзевский, ул. Череповецкая, 13 59:01:3812227:6 (136 кв.м) Пермский край, г. Пермь, Орджоникидзевский р-н, ул. Кубанская/Боковая, 75/48 59:01:3812227:8 (60 кв.м) Пермский край, г. Пермь, Орджоникидзевский р-н, ул. Кубанская, дом 73 59:01:3812228:1 (57 кв.м) край Пермский, г. Пермь, р-н Орджоникидзевский, ул. Верхневишерская, 59 59:01:3812228:13 (113 кв.м) Пермский край, г. Пермь, Орджоникидзевский район, ул. Краматорская, 58 59:01:3812228:14 (54 кв.м) край Пермский, г. Пермь, р-н Орджоникидзевский, ул. Краматорская, 54 59:01:3812228:4 (51 кв.м) край Пермский, г. Пермь, р-н Орджоникидзевский, ул. Краматорская, 52 59:01:3812229:5 (24 кв.м) край Пермский, г. Пермь, р-н Орджоникидзевский, ул. Рубцовская, 73 59:01:3812229:7 (46 кв.м) край Пермский, г. Пермь, р-н Орджоникидзевский, ул. Рубцовская, 75 59:01:3812230:12 (70 кв.м) Пермский край, г. Пермь, р-н Орджоникидзевский, ул. Краснозаводская, 50 59:01:3812230:6 (9 кв.м) Пермский край, г. Пермь, р-н Орджоникидзевский, ул. Никопольская, 64		

1	2	3	4
	59:01:3812232:2 (22 кв.м) Пермский край, г. Пермь, Орджоникидзевский р-н, ул. Январская, 49 59:01:3812233:1 (38 кв.м) Пермский край, г. Пермь, Орджоникидзевский район, ул.Январская/Краматорская, 51/34 59:01:3812233:154 (16 кв.м) Пермский край, г. Пермь, ул. Краматорская 59:01:3812233:17 (38 кв.м) Пермский край, г. Пермь, Орджоникидзевский район, ул. Краматорская, 46 59:01:3812233:18 (54 кв.м) Пермский край, г. Пермь, р-н Орджоникидзевский, ул. Краматорская, 48 59:01:3812233:3 (15 кв.м) Пермский край, г. Пермь, Орджоникидзевский район, ул. Январская и Рубцовская, 55/56 59:01:3812233:4 (24 кв.м) Пермский край, г. Пермь, р-н Орджоникидзевский, ул. Краматорская, 36 59:01:3812233:8 (19 кв.м) край Пермский, г. Пермь, р-н Орджоникидзевский, ул. Краматорская, 40 59:01:3812233:9 (23 кв.м) Российская Федерация, Пермский край, г.о. Пермский, г. Пермь, ул. Краматорская, з/у 42 59:01:3812234:1 (95 кв.м) Пермский край, г. Пермь, р-н Орджоникидзевский, ул. Рубцовская, 63 59:01:3812234:11 (22 кв.м) Российская Федерация, Пермский край, г.о. Пермский, г. Пермь, ул. Рубцовская, з/у 59 59:01:3812234:12 (23 кв.м) Пермский край, г. Пермь, Орджоникидзевский район, ул. Январская, 57 59:01:3812234:4 (119 кв.м) Пермский край, г. Пермь, Орджоникидзевский район, ул. Рубцовская, 65 59:01:3812234:6 (34 кв.м) Пермский край, г. Пермь, Орджоникидзевский район, ул. Рубцовская, 61 59:01:3812234:9 (29 кв.м) Пермский край, г. Пермь, Орджоникидзевский р-н, ул. Рубцовская, 57 59:01:3812235:1 (48 кв.м) Пермский край, г. Пермь, Орджоникидзевский район, ж/р Левшино, ул. Январская, 63 59:01:3812235:146 (9 кв.м) Пермский край, г.о. Пермский, г. Пермь, ул. Краснозаводская 59:01:3812235:6 (40 кв.м) Пермский край, г. Пермь, Орджоникидзевский район, ул. Краснозаводская, 40 59:01:3812237:2 (0 кв.м) Пермский край, г. Пермь, р-н Орджоникидзевский, ул. Кубанская, 39 59:01:3812238:1 (6 кв.м) Пермский край, г. Пермь, р-н Орджоникидзевский, ул. Краматорская, 18 59:01:3812238:12 (40 кв.м) Пермский край, г. Пермь, Орджоникидзевский р-н, ул. Краматорская, 28 59:01:3812238:13 (36 кв.м) Пермский край, г. Пермь, р-н Орджоникидзевский, ул. Краматорская, 30 59:01:3812238:3 (0 кв.м) Пермский край, г. Пермь, Орджоникидзевский район, ул. Верхотурская 1-я, 59 59:01:3812238:4 (68 кв.м) Пермский край, г. Пермь, р-н Орджоникидзевский, ул. Краматорская/Январская, 32/50 59:01:3812238:50 (16 кв.м) Пермский край, город Пермь, р-н Орджоникидзевский, ул Краматорская, 20 59:01:3812238:6 (4 кв.м) Пермский край, г. Пермь, Орджоникидзевский район, ул. Краматорская, 22		

1	2	3	4
	59:01:3812239:19 (13 кв.м) Пермский край, г. Пермь, Орджоникидзевский район, ул. Январская, 60 59:01:3812239:3 (25 кв.м) Пермский край, г. Пермь, р-н Орджоникидзевский, ул. Рубцовская, 55 59:01:3812239:40 (4 кв.м) Пермский край, г. Пермь, ул. Рубцовская, д. 53 59:01:3812240:11 (0 кв.м) Пермский край, г. Пермь, р-н Орджоникидзевский, ул. Краснозаводская, 24 59:01:3812240:15 (18 кв.м) Пермский край, г. Пермь, Орджоникидзевский р-н, ул. Краснозаводская, 28 59:01:3812240:18 (62 кв.м) Пермский край, г. Пермь, Орджоникидзевский район, ул. Краснозаводская, 30 59:01:3812240:20 (19 кв.м) Пермский край, г. Пермь, Орджоникидзевский район, ул. Краснозаводская, 16 59:01:3812241:6 (14 кв.м) Пермский край, г. Пермь, р-н Орджоникидзевский, ул. Лянгасова, 10 59:01:3812242:1 (31 кв.м) Пермский край, г. Пермь, р-н Орджоникидзевский, пер. Медянский, 12 59:01:3812242:10 (34 кв.м) край Пермский, г. Пермь, р-н Орджоникидзевский, ул. 1-я Верхотурская, 38/пер. Медянский, 14 59:01:3812242:4 (0 кв.м) Пермский край, г. Пермь, Орджоникидзевский район, ул. Кубанская, дом 32 59:01:3812242:5 (4 кв.м) Пермский край, г. Пермь, Орджоникидзевский район, пер. Медянский, 8 59:01:3812242:7 (0 кв.м) Пермский край, г. Пермь, Орджоникидзевский район, ул. Кубанская, 34 59:01:3812242:9 (3 кв.м) Пермский край, г. Пермь, Орджоникидзевский район, ул. Кубанская, 36 59:01:3812244:15 (3 кв.м) Пермский край, г. Пермь, р-н Орджоникидзевский, ул. 1-я Верхотурская, 50 59:01:3812244:16 (1 кв.м) Пермский край, г Пермь, р-н Орджоникидзевский, ул Рубцовская, 38 59:01:3812244:2 (10 кв.м) Пермский край, г. Пермь, Орджоникидзевский район, ул. Краматорская, 14 59:01:3812244:7 (3 кв.м) Пермский край, г. Пермь, р-н Орджоникидзевский, ул. Рубцовская, 49 59:01:3812244:9 (32 кв.м) Пермский край, г. Пермь, Орджоникидзевский район, ул. Краматорская/1-я Верхотурская, 16/48 59:01:3812245:15 (3 кв.м) Пермский край, г. Пермь, Орджоникидзевский район, ул. 1-я Верхотурская, 56 59:01:3812245:16 (4 кв.м) край Пермский, г. Пермь, р-н Орджоникидзевский, ул. 1-я Верхотурская, 54 59:01:3812246:11 (2 кв.м) Пермский край, г. Пермь, Орджоникидзевский район, ул. 1-я Верхотурская, 64 59:01:3812246:13 (5 кв.м) край Пермский, г. Пермь, р-н Орджоникидзевский, ул. 1-я Верхотурская, 60 59:01:3812246:20 (3 кв.м) Пермский край, г. Пермь, Орджоникидзевский р-н, ул. Краснозаводская, 12 59:01:3812247:13 (4 кв.м) край Пермский, г. Пермь, р-н Орджоникидзевский, ул. Тихорецкая, 11 59:01:3812247:3 (13 кв.м) Пермский край, г. Пермь, р-н Орджоникидзевский, ул. Тихорецкая, 13		

1	2	3	4
	59:01:3812257:2 (1 кв.м) Пермский край, г. Пермь, Орджоникидзевский район, ул. Тихорецкая, 45 59:01:3812257:3 (0 кв.м) Пермский край, г. Пермь, р-н Орджоникидзевский, ул. Тихорецкая, 47 59:01:3812299:8 (123 кв.м) Пермский край, г. Пермь, Орджоникидзевский район, ул. Кавказская, 11 59:01:3812307:4 (84 кв.м) край Пермский, г. Пермь, р-н Орджоникидзевский, ул. Адмирала Старикова, 3 59:01:3812307:5 (246 кв.м) край Пермский, г. Пермь, р-н Орджоникидзевский, ул. Томская, 22, ул. Адмирала Старикова,1 59:01:3812307:6 (93 кв.м) край Пермский, г. Пермь, р-н Орджоникидзевский, ул. Адмирала Старикова, 5 59:01:3812307:8 (70 кв.м) край Пермский, г. Пермь, р-н Орджоникидзевский, ул. Адмирала Старикова, 7 59:01:3812350:27 (24 кв.м) край Пермский, г. Пермь, р-н Орджоникидзевский, ул. Цимлянская, 32а 59:01:3812350:44 (2 кв.м) край Пермский, г. Пермь, р-н Орджоникидзевский, ул. Цимлянская, 32 59:01:3812350:58 (20 кв.м) Пермский край, г. Пермь, р-н Орджоникидзевский, ул. Аксайская, 7а 59:01:3812350:59 (14 кв.м) Пермский край, г. Пермь, р-н Орджоникидзевский, ул. Аксайская, 7 59:01:3812351:167 (19 кв.м) Российская Федерация, Пермский край, г.о. Пермский, г Пермь, ул Цимлянская, з/у 34а 59:01:3812351:168 (27 кв.м) Российская Федерация, Пермский край, г.о. Пермский, г Пермь, ул Цимлянская, з/у 34е 59:01:3812351:30 (15 кв.м) Российская Федерация, Пермский край, г.о. Пермский, г. Пермь, ул. Цимлянская, з/у 34 59:01:3812351:31 (34 кв.м) Российская Федерация, Пермский край, г.о. Пермский, г. Пермь, ул. Цимлянская, з/у 34в 59:01:3812351:32 (28 кв.м) Российская Федерация, Пермский край, г.о. Пермский, г. Пермь, ул. Цимлянская, з/у 34г 59:01:3812352:169 (13 кв.м) Российская Федерация, Пермский край, г.о. Пермский, г. Пермь, ул. Цимлянская, з/у 36г/1 59:01:3812352:170 (12 кв.м) Российская Федерация, Пермский край, г.о. Пермский, г. Пермь, ул. Цимлянская, з/у 36г/2 59:01:3812352:43 (38 кв.м) Российская Федерация, Пермский край, г.о. Пермский, г. Пермь, ул. Цимлянская, з/у 36 59:01:3812353:13 (15 кв.м) край Пермский, г. Пермь, р-н Орджоникидзевский, ул. Домостроительная, 91а 59:01:3812353:14 (98 кв.м) Пермский край, г. Пермь, Орджоникидзевский р-н, ул. Домостроительная, 91 59:01:3812353:16 (90 кв.м) Пермский край, г. Пермь, Орджоникидзевский район, ул. Домостроительная, 85 59:01:3812353:17 (39 кв.м) край Пермский, г. Пермь, р-н Орджоникидзевский, ул. Домостроительная, 87 59:01:3812353:18 (48 кв.м) Пермский край, г. Пермь, р-н Орджоникидзевский, ул. Домостроительная, 89 59:01:3812353:20 (105 кв.м) Пермский край, г. Пермь, р-н Орджоникидзевский, ул. Домостроительная, 89а 59:01:3812353:206 (1 кв.м) Российская Федерация, Пермский край, Городской округ Пермский, город Пермь, улица Аксайская, 21		

1	2	3	4
	59:01:3812353:207 (2 кв.м) Пермский край, г. Пермь, ул. Аксайская 59:01:3812353:22 (16 кв.м) Пермский край, г. Пермь, р-н Орджоникидзевский, ул. Домостроительная, 85а 59:01:3812353:23 (2 кв.м) Пермский край, г. Пермь, р-н Орджоникидзевский, ул. Домостроительная, 83а 59:01:3812353:27 (60 кв.м) Пермский край, г. Пермь, р-н Орджоникидзевский, ул. Домостроительная, 87б 59:01:3812353:28 (60 кв.м) Пермский край, г. Пермь, Орджоникидзевский район, ул. Домостроительная, 87а 59:01:3812353:3 (39 кв.м) Пермский край, г. Пермь, Орджоникидзевский район, ул. Домостроительная, 73 59:01:3812353:50 (7 кв.м) Пермский край, г. Пермь, Орджоникидзевский р-н, ул. Делегатская, 69 59:01:3812353:52 (12 кв.м) Пермский край, г. Пермь, р-н Орджоникидзевский, ул. Делегатская, 65 59:01:3812353:54 (3 кв.м) Российская Федерация, Пермский край, г.о. Пермский, г. Пермь, ул. Делегатская, з/у 67 59:01:3812353:57 (3 кв.м) Российская Федерация, Пермский край, г.о. Пермский, г Пермь, ул Делегатская, з/у 71 59:01:3812353:58 (2 кв.м) Российская Федерация, Пермский край, г.о. Пермский, г. Пермь, ул. Осиновая, з/у 30 59:01:3812353:62 (0 кв.м) Пермский край, г. Пермь, Орджоникидзевский р-н, ул. Делегатская, 73 59:01:3812353:69 (24 кв.м) Пермский край, г. Пермь, р-н Орджоникидзевский, ул. Осиновая, 32 59:01:3812844:2 (7 кв.м) Пермский край, г. Пермь, Орджоникидзевский район, ул. Тихорецкая, 28 59:01:3812257:134 (3 кв.м) Пермский край, г. Пермь, ул. Тихорецкая /Рубцовская, 43/25 59:01:3812082:8 (79 кв.м) Российская Федерация, Пермский край, г.о. Пермский, г Пермь, ул Верхне-Волжская, з/у 38 59:01:3812081:178 (17 кв.м) Пермский край, г.о. Пермский, г Пермь, ул Кутамышская, д. 21 59:01:3812081:183 (51 кв.м) Российская Федерация, Пермский край, г.о. Пермский, г. Пермь, ул. Кутамышская 59:01:3812081:184 (1 кв.м) Пермский край, г.о. Пермский, г. Пермь, ул. Верхоянская 59:01:3812081:9 (0 кв.м) Российская Федерация, Пермский край, г.о. Пермский, г Пермь, ул Верхоянская, з/у 47 59:01:3812074:14 (19 кв.м) Пермский край, г. Пермь, р-н Орджоникидзевский, ул. Фрунзе, 6 59:01:3812353:233 (97 кв.м) Российская Федерация, Пермский край, Пермский городской округ, г. Пермь, ул. Домостроительная 59:01:3812353:230 (3 кв.м) Пермский край, г.о. Пермский, г. Пермь, ул. Цимлянская 59:01:3812352:182 (20 кв.м) Российская Федерация, Пермский край, г.о. Пермский, г. Пермь, ул. Цимлянская 59:01:3812352:181 (2 кв.м) Российская Федерация, Пермский край, г.о. Пермский, г Пермь, ул Цимлянская, з/у 36и 59:01:3812352:175 (14 кв.м) Российская Федерация, Пермский край, г.о. Пермский, г Пермь, ул Цимлянская, з/у 36е		

1	2	3	4
	59:01:3812352:176 (13 кв.м) Российская Федерация, Пермский край, г.о. Пермский, г. Пермь, ул. Цимлянская 59:01:3812241:133 (1 кв.м) Пермский край, г. Пермь, ул. Тихорецкая и Лянгасова, 14/4 59:01:3812084:14 (1 кв.м) Пермский край, г. Пермь, Орджоникидзевский район, пер. Ленинский, 4 59:01:3812352:184 (14 кв.м) Российская Федерация, Пермский край, Пермский городской округ, г. Пермь, ул. Цимлянская 59:01:0000000:92303 (14 кв.м) Российская Федерация, Пермский край, Пермский городской округ, г. Пермь, ул. Цимлянская 59:01:3812121:155 (8 кв.м) Пермский край, г. Пермь, Орджоникидзевский район, ул. Лянгасова 59:01:3812353:241 (0 кв.м) Российская Федерация, Пермский край, Пермский городской округ, г. Пермь, ул. Делегатская 59:01:3812353:249 (3 кв.м) Российская Федерация, Пермский край, г.о. Пермский, г. Пермь, ул. Делегатская 59:01:3812083:161 (10 кв.м) Российская Федерация, Пермский край, г.о. Пермский, г. Пермь, ул Фрунзе 59:01:3812188:11 (12 кв.м) Пермский край, г. Пермь, р-н Орджоникидзевский, ул. Арзамасская, 4 59:01:3812132:4 (2 кв.м) Пермский край, г. Пермь, Орджоникидзевский район, ул. Январская, дом 7 59:01:3812122:168 (13 кв.м) Российская Федерация, Пермский край, г.о. Пермский, г. Пермь, ул. Лянгасова земли 42375 кв.м		
17	59:01:0000000:82056 (0 кв.м) Пермский край, г. Пермь, Свердловский р-н, по ул. Красноуфимской, ул. Лихвинской, ул. Новоильинской, ул. Кемеровской, ул. Южноуральской, ул. Осокинской 59:01:0000000:82245 (1 кв.м) Пермский край, город Пермь, Свердловский район, в микрорайоне Южный, по ул.Самаркандской 59:01:0000000:82524 (1 кв.м) Пермский край, г. Пермь, Свердловский р-н, на земельном участке расположены опоры ВЛ 6кВ ф.Восточный 59:01:0000000:90203 (238 кв.м) Пермский край, г.о. Пермский, от ул. Лихвинской до ул. Зеленогорской 59:01:0000000:90337 (2580 кв.м) Пермский край, Пермский г.о., г. Пермь, ул. Лихвинская (от ул.Братской до ул.Старцева) 59:01:0000000:90471 (1329 кв.м) Пермский край, Пермский г.о., г. Пермь, ул. Красноуфимская (от ул.Лихвинской до ул.Зеленогорской) 59:01:4311925:12 (29 кв.м) Пермский край, г. Пермь, Свердловский район, ул. Уманская, 2/63 59:01:4311925:20 (18 кв.м) Пермский край, г. Пермь, Свердловский район, ул. Горловская, 38 59:01:4311925:21 (21 кв.м) Пермский край, г. Пермь, Свердловский р-н, ул. Горловская, 40 59:01:4311925:29 (2 кв.м) Пермский край, г. Пермь, р-н Свердловский, ул. Горловская, 56 59:01:4311925:38 (0 кв.м) Пермский край, г. Пермь, Свердловский район, ул. Горловская, 52		Для эксплуатации объекта электросетевого хозяйства

1	2	3	4
	59:01:4311926:32 (66 кв.м) Пермский край, г. Пермь, Свердловский район, ул. Бердичевская 59:01:4311926:33 (125 кв.м) Российская Федерация, Пермский край, г.о. Пермский, г. Пермь, ул. Уманская, з/у 15 59:01:4311927:12 (0 кв.м) край Пермский, г. Пермь, р-н Свердловский, ул. Лисичанская и ул. Туркестанская, 59/50 59:01:4311927:16 (1 кв.м) Пермский край, г. Пермь, р-н Свердловский, ул. Бердичевская, 59 59:01:4311927:17 (6 кв.м) Пермский край, г. Пермь, Свердловский район, ул. Бердичевская, 61 59:01:4311927:19 (5 кв.м) Пермский край, г. Пермь, Свердловский район, ул. Бердичевская, 67 59:01:4311927:20 (6 кв.м) Пермский край, г. Пермь, Свердловский район, ул. Бердичевская, 63 59:01:4311927:21 (2 кв.м) Пермский край, г. Пермь, Свердловский район, ул. Бердичевская, 69 59:01:4311927:26 (3 кв.м) Пермский край, г Пермь, р-н Свердловский, ул Туркестанская, 54 59:01:4311927:8 (3 кв.м) Пермский край, г. Пермь, Свердловский район, ул. Туркестанская, 56 59:01:4311928:1 (14 кв.м) Пермский край, г. Пермь, р-н Свердловский, ул. Самаркандская, 72 59:01:4311928:30 (2 кв.м) Пермский край, г. Пермь, р-н Свердловский, ул. Туркестанская, 55 59:01:4311928:31 (3 кв.м) край Пермский, г. Пермь, р-н Свердловский, ул. Туркестанская, 57 59:01:4311933:24 (182 кв.м) край Пермский, г. Пермь, р-н Свердловский, ул. Самаркандская, 96 59:01:4311934:15 (0 кв.м) Пермский край, г. Пермь, р-н Свердловский, ул. Бердичевская, 73 59:01:4311934:26 (1 кв.м) Пермский край, г. Пермь, р-н Свердловский, ул. Бердичевская, 95 59:01:4311934:29 (1 кв.м) Пермский край, г. Пермь, р-н Свердловский, ул. Бердичевская, 73аа 59:01:4311934:32 (23 кв.м) край Пермский, г. Пермь, р-н Свердловский, ул. Туркестанская, 74 59:01:4311934:35 (52 кв.м) Пермский край, г. Пермь, Свердловский район, ул. Бердичевская, 97 59:01:4311934:79 (3 кв.м) Пермский край, г. Пермь, Свердловский район, ж/р Южный, ул. Лихвинская 59:01:4311934:81 (48 кв.м) Пермский край, г. Пермь, Свердловский район, ул. Лихвинская, 12 59:01:4311935:21 (6 кв.м) Пермский край, г. Пермь, Свердловский р-н, ул. Уманская, 39 59:01:4311935:210 (1 кв.м) Российская Федерация, Пермский край, г.о. Пермский, г. Пермь, ул. Лихвинская, з/у 22 59:01:4311935:33 (0 кв.м) край Пермский, г. Пермь, р-н Свердловский, ул. Бердичевская, 30 59:01:4311935:85 (3 кв.м) Пермский край, г. Пермь, Свердловский район, ул. Бердичевская 59:01:4311935:9 (1 кв.м) Пермский край, г. Пермь, р-н Свердловский, ул. Бердичевская, 26		

1	2	3	4
	59:01:4311936:44 (48 кв.м) Пермский край, г. Пермь, Свердловский р-н, ул. Горловская, 78 59:01:4311972:14 (0 кв.м) Пермский край, г. Пермь, Свердловский район, ул. Лихвинская, 66 59:01:4311972:27 (2 кв.м) Пермский край,г. Пермь, р-н Свердловский, ул. Лихвинская, 78 , в жилом районе Южный 59:01:4311972:30 (11 кв.м) Пермский край, г. Пермь, р-н Свердловский, ул. Лихвинская, дом 78 59:01:4311988:23 (20 кв.м) Пермский край, г. Пермь, Свердловский р-н, ул. Кемеровская, 88 59:01:4313688:126 (3 кв.м) Пермский край, г. Пермь, Свердловский район, ул. Горловская, 55 59:01:4313688:137 (1 кв.м) Пермский край, г. Пермь, Свердловский район, ул. Горловская, 61 59:01:4313688:145 (4 кв.м) Пермский край, г. Пермь, Свердловский р-н, ул. Горловская 59:01:0000000:92981 (1230 кв.м) Пермский край, г.о. Пермский, г. Пермь, ул. Горловская, (от ул. Таманской до ул. Лисичанской) земли 13981 кв.м		
18	59:01:0000000:46816 (824 кв.м) Пермский край, г. Пермь, Свердловский район, ул. Ижевская, ул. Полазненская, ул. Усольская 59:01:0000000:81808 (1 кв.м) Пермский край, г. Пермь, Свердловский р-н, к жилым домам по улице Запорожская, ул. Старцева, ул. Чукотская, ул. Холмогорская, ул. Самаркандская, ул. Балхашская, (кв. №1937-1941, 950-1952), ул. Запорожская (кв. №1946, 1947) 59:01:0000000:82072 (2 кв.м) Пермский край, г. Пермь, Свердловский р-н. 59:01:0000000:82572 (5 кв.м) Пермский край, г. Пермь, Свердловский район, на земельном участке расположены опоры ВЛ 6кВ ф. Южный 59:01:0000000:83783 (2 кв.м) Пермский край, г. Пермь, Свердловский район, на земельном участке расположены опоры ВЛ 6кВ ф.БИ-2 цепь 1 59:01:0000000:84778 (0 кв.м) Пермский край, г. Пермь, Свердловский район, п. Южный, ул. Братская 59:01:0000000:90096 (13 кв.м) Пермский край, Пермский г.о., г. Пермь, ул. Холмогорская, (от ул.Запорожской до ул.Старцева) 59:01:0000000:90100 (128 кв.м) Пермский край, Пермский г.о., г. Пермь, ул. Лихвинская (от ул.Казахской до ул.Братской) 59:01:0000000:90131 (2255 кв.м) Пермский край, Пермский г.о. г. Пермь, ул. Балхашская (ул.Красноуфимской до ул.Чукотской) 59:01:0000000:90155 (477 кв.м) Пермский край, Пермский г.о., г. Пермь, ул. Полазненская, (от дома по ул. Полазненская, 7 до дома по ул. Полазненская, 25) 59:01:0000000:90192 (16 кв.м) Пермский край, Пермский г.о., ул. Балхашская (от ул.Таджикской до ул.Братской) 59:01:0000000:90202 (772 кв.м) Пермский край, г.о. Пермский, г. Пермь, от ул. Запорожской до ул. Балхашской 59:01:0000000:90228 (362 кв.м) Пермский край, Пермский г.о., г. Пермь, ул. Полазненская, (от ул. Ординской до ул. Ижевской)	Для эксплуатации объекта электросетевого хозяйства	

1	2	3	4
	59:01:0000000:90229 (905 кв.м) Российская Федерация, Пермский край, г.о. Пермский, г. Пермь, ул. Братская (от ул.Самаркандской до ул. Ялуторовской) 59:01:0000000:90237 (558 кв.м) Пермский край, Пермский г.о., г. Пермь, ул. Братская (от ул.Туркестанской до ул.Лихвинской) 59:01:0000000:92146 (241 кв.м) Пермский край, г.о. Пермский, г. Пермь, ул. Узбекская, (от ул. Самаркандская до дома по ул. Узбекская, 3) 59:01:0000000:92148 (166 кв.м) Пермский край, г.о. Пермский, г. Пермь, ул. Узбекская, (от ул. Самаркандская до ул. Туркестанская) 59:01:0000000:92818 (388 кв.м) Пермский край, г.о. Пермский, г Пермь, ул Узбекская (от ул. Туркестанской до ул. Лихвинской) 59:01:4311357:2 (3 кв.м) край Пермский, г. Пермь, р-н Свердловский, ул. Узбекская, 16а, коллективный сад №241, участок №2 59:01:4311868:64 (62 кв.м) Пермский край, г. Пермь, Свердловский р-н, ул. Узбекская 59:01:4311869:6 (38 кв.м) Пермский край, г. Пермь, р-н Свердловский, ул. Таджикская, 48 59:01:4311870:18 (2 кв.м) Пермский край, г. Пермь, Свердловский р-н, ул. Таджикская, 86 59:01:4311870:19 (8 кв.м) Пермский край, г. Пермь, р-н Свердловский, ул. Туркестанская, 209 59:01:4311871:6 (9 кв.м) Пермский край, г Пермь, р-н Свердловский, ул Узбекская, 30 59:01:4311871:7 (7 кв.м) Пермский край, г. Пермь, р-н Свердловский, ул. Узбекская, 32 59:01:4311872:1 (2 кв.м) Пермский край, г. Пермь, р-н Свердловский, ул. Узбекская, 7 59:01:4311872:10 (1 кв.м) Пермский край, г. Пермь, Свердловский район, ул. Казахская, 8 59:01:4311872:11 (20 кв.м) Пермский край, г. Пермь, р-н Свердловский, ул. Казахская, 6 59:01:4311872:14 (20 кв.м) Пермский край, г. Пермь, р-н Свердловский, ул. Узбекская, 11 59:01:4311872:15 (13 кв.м) Пермский край, г. Пермь, Свердловский район, ул. Узбекская, 5 59:01:4311872:16 (31 кв.м) Пермский край, г. Пермь, р-н Свердловский, ул. Узбекская, 9 59:01:4311872:3 (0 кв.м) край Пермский, г. Пермь, р-н Свердловский, ул. Узбекская, 7а 59:01:4311872:4 (62 кв.м) край Пермский, г. Пермь, р-н Свердловский, ул. Узбекская, 7а 59:01:4311872:5 (7 кв.м) Пермский край, г. Пермь, р-н Свердловский, ул. Узбекская, д. 9 59:01:4311872:6 (31 кв.м) Пермский край, г. Пермь, Свердловский район, ул. Узбекская, 13 59:01:4311873:1 (55 кв.м) Пермский край, г. Пермь, Свердловский район, ул. Узбекская/Туркестанская, 15/216 59:01:4311873:14 (3 кв.м) Пермский край, г. Пермь, р-н Свердловский, ул. Казахская, 22 59:01:4311873:15 (5 кв.м) Пермский край, г. Пермь, р-н Свердловский, ул. Казахская, дом 24		

1	2	3	4
	59:01:4311873:2 (23 кв.м) Пермский край, г. Пермь, р-н Свердловский, ул. Узбекская, 17 59:01:4311873:5 (19 кв.м) Пермский край, г. Пермь, р-н Свердловский, ул. Узбекская, 23 59:01:4311873:6 (10 кв.м) Пермский край, г. Пермь, р-н Свердловский, ул. Узбекская, 25 59:01:4311873:7 (27 кв.м) Пермский край, г. Пермь, р-н Свердловский, ул. Узбекская, 27 59:01:4311880:1 (35 кв.м) Пермский край, г. Пермь, р-н Свердловский, ул. Казахская, 17 59:01:4311880:11 (1 кв.м) Пермский край, г. Пермь, Свердловский р-н, ул. Усть-Качкинская, дом 22 59:01:4311880:12 (0 кв.м) Пермский край, г. Пермь, Свердловский район, ул. Усть-Качкинская, дом 24 59:01:4311880:13 (0 кв.м) край Пермский, г. Пермь, р-н Свердловский, ул. Усть-Качкинская, 26 59:01:4311880:14 (0 кв.м) Пермский край, г. Пермь, р-н Свердловский, ул. Усть-Качкинская, 28 59:01:4311880:2 (35 кв.м) Пермский край, г. Пермь, р-н Свердловский, мкр. Южный, ул. Казахская, 19 59:01:4311880:4 (4 кв.м) Пермский край, г. Пермь, р-н Свердловский, ул. Казахская, 23 59:01:4311880:5 (0 кв.м) Пермский край, г. Пермь, р-н Свердловский, ул. Казахская, 25 59:01:4311880:9 (36 кв.м) Пермский край, г. Пермь, Свердловский р-н, ул. Усть-Качкинская и Туркестанская, 18/224 59:01:4311881:2 (1 кв.м) край Пермский, г. Пермь, р-н Свердловский, ул. Казахская, 1 59:01:4311881:4 (2 кв.м) Пермский край, г. Пермь, р-н Свердловский, ул. Усть-Качкинская, 4 59:01:4311881:47 (0 кв.м) Пермский край, г. Пермь, Свердловский район, ул. Казахская, 3/2 59:01:4311881:50 (2 кв.м) Пермский край, г. Пермь, Свердловский район, ул. Казахская, 3/1 59:01:4311882:10 (3 кв.м) Пермский край, г. Пермь, Свердловский район, ул. Луганская, 6 59:01:4311882:11 (0 кв.м) Пермский край, г. Пермь, Свердловский район, ул. Луганская, 8 59:01:4311882:14 (0 кв.м) Пермский край, г. Пермь, Свердловский район, ул. Луганская, дом 14 59:01:4311882:9 (1 кв.м) Пермский край, г. Пермь, р-н Свердловский, ул. Луганская, 4 59:01:4311953:10 (1 кв.м) Пермский край, г. Пермь, р-н Свердловский, ул. Запорожская, 188 59:01:4311953:499 (1 кв.м) Пермский край, г.Пермь, Свердловский район, в квартале №1953, по ул.Запорожская, Суздальская, Старцева, Холмогорская 59:01:4311953:504 (37 кв.м) Пермский край, г. Пермь, Свердловский район, ул. Холмогорская, 9 59:01:4311953:505 (64 кв.м) Пермский край, г. Пермь, Свердловский р-н 59:01:4311953:6 (3 кв.м) Пермский край, г. Пермь, Свердловский район, ул. Запорожская, 184		

1	2	3	4
	59:01:4311953:625 (60 кв.м) Пермский край, г. Пермь, Свердловский район, ул. Холмогорская 59:01:4311953:626 (12 кв.м) Пермский край, г. Пермь, Свердловский район, ул. Холмогорская 59:01:4311953:629 (2 кв.м) Пермский край, г.о. Пермский, г. Пермь, ул. Запорожская 59:01:4311953:8 (3 кв.м) Пермский край, г. Пермь, р-н Свердловский, ул. Запорожская, 186 59:01:4311954:21 (1 кв.м) Пермский край, г. Пермь, Свердловский р-н, ул. Старцева, 196 59:01:4311954:27 (1 кв.м) край Пермский, г. Пермь, р-н Свердловский, ул. Старцева, (ост. «микрорайон Юбилейный») 59:01:4311954:30 (4 кв.м) край Пермский, г. Пермь, р-н Свердловский, ул. Старцева, 200 59:01:4311978:11 (1 кв.м) Пермский край, г. Пермь, Свердловский район, ул. Балхашская, 208 59:01:4311978:13 (0 кв.м) Пермский край, г. Пермь, р-н Свердловский, ул. Балхашская, 210 59:01:4311978:7 (0 кв.м) Пермский край, г. Пермь, р-н Свердловский, ул. Балхашская, 204 59:01:4311978:9 (2 кв.м) Пермский край, г. Пермь, Свердловский район, ул. Балхашская, 206 59:01:4311979:2 (0 кв.м) Пермский край, г. Пермь, р-н Свердловский, ул. Суздальская, 3 59:01:4311979:26 (1 кв.м) Пермский край, г. Пермь, р-н Свердловский, ул. Суздальская, 1а 59:01:4311979:9 (202 кв.м) край Пермский, г. Пермь, р-н Свердловский, ул. Суздальская, 1 59:01:4311982:12 (15 кв.м) Пермский край, г. Пермь, Свердловский район, ул. Лебединская, 92 59:01:4311984:23 (33 кв.м) Пермский край, г. Пермь, р-н Свердловский, ул. Бердичевская, 209 59:01:4311985:10 (13 кв.м) Пермский край, г. Пермь, р-н Свердловский, ул. Бердичевская, дом 148 59:01:4311994:14 (31 кв.м) Российская Федерация, 59:01:4311994:22 (2 кв.м) Российская Федерация, Пермский край, г.о. Пермский, г. Пермь, ул. Симферопольская, 112 59:01:4311994:28 (14 кв.м) Пермский край, г. Пермь, р-н Свердловский, ул. Туркестанская, 209аа 59:01:4311995:12 (34 кв.м) Пермский край, г. Пермь, р-н Свердловский, ул. Туркестанская, 201 59:01:4311995:14 (20 кв.м) Пермский край, г. Пермь, Свердловский район, ул. Самаркандская и Симферопольская 204/80 59:01:4311995:24 (85 кв.м) Пермский край, г. Пермь, Свердловский район, ул. Туркестанская, 203 59:01:4311995:25 (51 кв.м) Пермский край, г. Пермь, р-н Свердловский, ул. Туркестанская, 205 59:01:4311995:43 (94 кв.м) Пермский край, г.Пермь, Свердловский район, севернее земельного участка по ул. Братской, 59 59:01:4319246:1 (34 кв.м) Пермский край, г Пермь, р-н Свердловский, ул Усть-Качкинская, 15 59:01:4319246:2 (21 кв.м) Пермский край, г. Пермь, Свердловский р-н, ул. Усть-Качкинская, 17		

1	2	3	4
	59:01:4319246:4 (0 кв.м) край Пермский, г. Пермь, р-н Свердловский, ул. Усть-Качкинская, д.21 59:01:4319246:5 (4 кв.м) край Пермский, г. Пермь, район Свердловский, ул. Туркестанская, 228 59:01:4319246:6 (24 кв.м) Пермский край, г. Пермь, Свердловский район, ул. Луганская, 18 59:01:4319246:7 (28 кв.м) Пермский край, г. Пермь, р-н Свердловский, ул. Луганская, 20 59:01:4410219:11 (38 кв.м) Пермский край, г. Пермь, р-н Свердловский, ул. Полазненская, д. 45 59:01:4410219:16 (0 кв.м) край Пермский, г. Пермь, р-н Свердловский, ул. Полазненская, 55 59:01:4410219:19 (15 кв.м) Пермский край, г. Пермь, Свердловский район, ул. Полазненская, 43 59:01:4410219:2 (32 кв.м) Пермский край, г Пермь, р-н Свердловский, ул Полазненская, 39 59:01:4410219:209 (319 кв.м) Пермский край, Пермский г.о., г. Пермь (от ул.Полазненской до дома по ул.Полазненская, 61) 59:01:4410219:23 (30 кв.м) Пермский край, г. Пермь, р-н Свердловский, ул. Полазненская, 77 59:01:4410219:24 (20 кв.м) Пермский край, г. Пермь, р-н Свердловский, ул. Полазненская, 79 59:01:4410219:25 (46 кв.м) Пермский край, г. Пермь, р-н Свердловский, ул. Полазненская, 47 59:01:4410219:27 (16 кв.м) Пермский край, г. Пермь, Свердловский район, ул. Полазненская, 53 59:01:4410219:30 (13 кв.м) Пермский край, г. Пермь, Свердловский район, ул. Полазненская, 89 59:01:4410219:35 (14 кв.м) Пермский край, г. Пермь, Свердловский район, ул. Полазненская, 91 59:01:4410219:37 (22 кв.м) Пермский край, г. Пермь, Свердловский район, ул. Полазненская, 93а 59:01:4410219:38 (58 кв.м) Пермский край, г. Пермь, Свердловский район, ул. Полазненская, 95 59:01:4410219:39 (37 кв.м) Пермский край, г. Пермь, р-н Свердловский, ул. Полазненская, 97 59:01:4410219:45 (77 кв.м) Пермский край, г. Пермь, Свердловский район, ул. Полазненская, 41 59:01:4410219:7 (4 кв.м) Пермский край, г. Пермь, Свердловский район, ул. Полазненская, 99 59:01:4410882:1 (4 кв.м) Пермский край, г Пермь, р-н Свердловский, ул Краснополянская, 10а 59:01:4410882:19 (138 кв.м) Пермский край, г. Пермь, Свердловский район, ул. Козьмы Минина, 3 59:01:4410928:3 (16 кв.м) Пермский край, город Пермь, Свердловский район, улица Ижевская, 13 59:01:4410928:4 (0 кв.м) Пермский край, г. Пермь, р-н Свердловский, ул. Ижевская, 13 59:01:4410928:47 (204 кв.м) Пермский край, г. Пермь, Свердловский район, ул. Героев Хасана, 81 б 59:01:4410928:48 (141 кв.м) Пермский край, г. Пермь, Свердловский район, ул. Усольская, 13а		

1	2	3	4
	59:01:4410928:78 (8 кв.м) Пермский край, г. Пермь, Свердловский р-н, ул. Героев Хасана 59:01:4411057:10 (22 кв.м) Пермский край, г Пермь, р-н Свердловский, ул Усольская, 13 59:01:4411057:11 (51 кв.м) Пермский край, г Пермь, р-н Свердловский, ул Усольская, дом 11 59:01:4411057:12 (57 кв.м) Пермский край, г. Пермь, р-н Свердловский, ул. Усольская, 9 59:01:4411057:14 (101 кв.м) Пермский край, г. Пермь, Свердловский р-н, ул. Полазненская, 1 59:01:4411057:190 (71 кв.м) Пермский край, г.о. Пермский, г. Пермь, ул. Усольская 59:01:4411057:191 (79 кв.м) Пермский край, г.о. Пермский, г. Пермь, ул. Усольская 59:01:4411057:192 (0 кв.м) Пермский край, г.о. Пермский, г. Пермь, ул. Усольская 59:01:4411057:27 (24 кв.м) Пермский край, г Пермь, р-н Свердловский, ул Полазненская, 7 59:01:0000000:92851 (795 кв.м) Пермский край, Пермский городской округ, г. Пермь, ул. Узбекская (от ул.Балхашская до ул. Самаркандская) земли 14639 кв.м		
19	59:01:0000000:1264 (3726 кв.м) Пермский край, г. Пермь, Орджоникидзевский район, в микрорайонах Заозерье, Одино, Турбино, Шустовка 59:01:0000000:1310 (496 кв.м) Пермский край, г.Пермь, Орджоникидзевский район, по ул. Пароходной, ул. Заозерской, ул. 2-й Заозерской, ул. Затонской, ул. Трясолобова 59:01:0000000:77756 (148 кв.м) Пермский край, г. Пермь, Орджоникидзевский район, ж/р Заозерье 59:01:0000000:79954 (1296 кв.м) Пермский край, г Пермь, р-н Орджоникидзевский, ул. 1-й Палубной, ул. Катерной, ул. 2-й Затонской, ул. 2-й Катерной, ул. Трясолобова, северная граница частного сектора по ул. 2-й Пароходной 59:01:0000000:88486 (3 кв.м) Пермский край, г. Пермь, ул. Заозерская 4-я 59:01:2510444:135 (3 кв.м) Российская Федерация. Пермский край, г.о. Пермский, г. Пермь, ул. Тимкинская, з/у 27 59:01:2510444:18 (40 кв.м) Пермский край, г.Пермь, Орджоникидзевский район, ул.Катерная 59:01:2510444:19 (68 кв.м) Пермский край, г.Пермь, Орджоникидзевский район, ул.Катерная 59:01:2510444:4 (4 кв.м) край Пермский, г. Пермь, р-н Орджоникидзевский, ул. Катерная, 26 59:01:2510465:10 (1 кв.м) край Пермский, г. Пермь, р-н Орджоникидзевский, ул. Катерная, 23 59:01:2510465:11 (1 кв.м) Пермский край, г. Пермь, р-н Орджоникидзевский, ул. Катерная, 21 59:01:2510465:12 (1 кв.м) Пермский край, г. Пермь, р-н Орджоникидзевский, ул. Катерная, 19 59:01:2510465:2 (0 кв.м) край Пермский, г. Пермь, р-н Орджоникидзевский, ул. Катерная, 17		Для эксплуатации объекта электросетевого хозяйства

1	2	3	4
	59:01:2510465:54 (97 кв.м) Пермский край, г. Пермь, р-н Орджоникидзевский, ул. Катерная, 15 59:01:2510465:55 (10 кв.м) Пермский край, г. Пермь, р-н Орджоникидзевский, ул. Катерная, 15а 59:01:2510465:56 (116 кв.м) Пермский край, г. Пермь, Орджоникидзевский район, жилой район Заозерье, южнее ул. Катерная, участок № 78 59:01:2510465:8 (2 кв.м) Пермский край, г. Пермь, р-н Орджоникидзевский, ул. 2-я Катерная, 18 59:01:2510466:1 (4 кв.м) Пермский край, г. Пермь, Орджоникидзевский район, ул. 2-я Затонская, 8 59:01:2510466:107 (37 кв.м) Пермский край, г. Пермь, Орджоникидзевский район, ул. 2-я Затонская, 8б 59:01:2510466:108 (4 кв.м) Российская Федерация, Пермский край, г.о. Пермский, г. Пермь, ул. 2-я Затонская, з/у 8а 59:01:2510466:3 (186 кв.м) Пермский край, г. Пермь, жилой район Заозерье, Орджоникидзевский район, южнее ул. Катерная, участок №58 59:01:2510466:68 (40 кв.м) Российская Федерация, Пермский край, г.о. Пермский, г. Пермь, ул. Катерная, з/у 27 59:01:2512406:2 (19 кв.м) Пермский край, г. Пермь, р-н Орджоникидзевский, ул. 2-я Палубная, 47 59:01:2512406:22 (40 кв.м) край Пермский, г. Пермь, р-н Орджоникидзевский, ул. Катерная, 30 59:01:2512406:23 (28 кв.м) Пермский край, г. Пермь, р-н Орджоникидзевский, ул. Мачтовая, 33 59:01:2512406:40 (2 кв.м) Пермский край, г. Пермь, Орджоникидзевский район, ул. 2-я Палубная, 29 59:01:2512406:45 (47 кв.м) Пермский край, г. Пермь 59:01:2512406:46 (1 кв.м) Российская Федерация, Пермский край, г.о. Пермский, г. Пермь, ул. Тимкинская, з/у 38 59:01:2512406:47 (1 кв.м) Пермский край, г. Пермь, Орджоникидзевский район, ул.Тимкинская, 38а 59:01:2512406:48 (60 кв.м) Российская Федерация, Пермский край, г.о. Пермский, г. Пермь, ул. 2-я Палубная, з/у 43 59:01:2512406:6 (62 кв.м) Пермский край, г. Пермь, р-н Орджоникидзевский, ул. Тимкинская, 26 59:01:2512406:8 (73 кв.м) край Пермский, г. Пермь, р-н Орджоникидзевский, ул. Катерная, 32 59:01:2512406:9 (39 кв.м) край Пермский, г. Пермь, р-н Орджоникидзевский, ул. 2-я Палубная, 37 59:01:2512407:1 (0 кв.м) край Пермский, г. Пермь, р-н Орджоникидзевский, ул. Палубная 2-я, 44а 59:01:2512407:10 (27 кв.м) край Пермский, г. Пермь, р-н Орджоникидзевский, южнее жилого дома, расположенного по адресу: ул. 2-я Палубная, 44а 59:01:2512407:36 (83 кв.м) Российская Федерация, Пермский край, г.о. Пермский, г Пермь, ул 2-я Палубная, з/у 26 59:01:2512407:4 (1 кв.м) Пермский край, г. Пермь, р-н Орджоникидзевский, ул. 2-я Палубная, 40 59:01:2512407:5 (1 кв.м) край Пермский, г. Пермь, р-н Орджоникидзевский, ул. 2-я Палубная, 36		

1	2	3	4
	59:01:2512454:184 (1 кв.м) Пермский городской округ, город Пермь 59:01:2512454:185 (5 кв.м) Пермский городской округ, город Пермь 59:01:2512454:3 (0 кв.м) Пермский край, г Пермь, р-н Орджоникидзевский, ул 4-я Палубная, 8 59:01:2512454:5 (47 кв.м) Пермский край, г. Пермь, Орджиникидзевский район, ж/р Заозерье, ул. Мачтовая 2-я, 6/2 59:01:2512454:53 (2 кв.м) Пермский край, г. Пермь, Орджоникидзевский район, ул. 4-я Палубная, 6 59:01:2512454:6 (20 кв.м) край Пермский, г. Пермь, р-н Орджоникидзевский, ул. 2-я Мачтовая, 6а 59:01:2512454:7 (60 кв.м) Пермский край, г Пермь, р-н Орджоникидзевский, ул 2-я Мачтовая, 10 59:01:2512454:9 (24 кв.м) Российская Федерация, Пермский край, г.о. Пермский, г Пермь, ул 2-я Мачтовая, з/у 8а 59:01:2512458:12 (4 кв.м) край Пермский, г. Пермь, р-н Орджоникидзевский, ул. 4-я Палубная, 2 59:01:2512459:1 (97 кв.м) Пермский край, г. Пермь, Орджоникидзевский район, ул. Заозерская 4-я, дом 44 59:01:2512459:139 (110 кв.м) Пермский край., г. Пермь, ул. Заозерская 4-я 59:01:2512459:28 (168 кв.м) Пермский край, г. Пермь, Орджоникидзевский район, пос. Турбино (Заозерье) 59:01:2512460:4 (54 кв.м) Пермский край, г. Пермь, р-н Орджоникидзевский, ул. 4-я Заозерская, 38 59:01:2512460:6 (89 кв.м) Пермский край, г. Пермь, р-н Орджоникидзевский, ул. Заозерская 4-я, 40б 59:01:2512461:22 (0 кв.м) Пермский край, г. Пермь, р-н Орджоникидзевский, ул. Мачтовая, 9в 59:01:2512461:23 (4 кв.м) Пермский край, город Пермь, Орджоникидзевский район, ул.Мачтовая 59:01:2512461:3 (88 кв.м) Пермский край, г. Пермь, Орджоникидзевский район, ул. 4-я Заозерская, дом 47 59:01:2512461:8 (8 кв.м) Пермский край, г. Пермь, Орджоникидзевский район, ул. Трясолобова, 48 59:01:2512462:125 (54 кв.м) Российская Федерация, Пермский край, г.о. Пермский, г. Пермь, ул. Мачтовая, уч. № 10 59:01:2512462:5 (5 кв.м) Пермский край, г. Пермь, р-н Орджоникидзевский, ул. Мачтовая, 8 59:01:2512463:4 (120 кв.м) Пермский край, г. Пермь, Орджоникидзевский р-н, ул. Трясолобова, 42 59:01:2512464:164 (15 кв.м) Российская Федерация, Пермский край, г.о. Пермский, г. Пермь, ул. Трясолобова, з/у 39б 59:01:2512464:165 (24 кв.м) Российская Федерация, Пермский край, г.о. Пермский, г. Пермь, ул. Трясолобова, з/у 39 59:01:2512464:2 (6 кв.м) Пермский край, г. Пермь, Орджоникидзевский район, ул. Трясолобова, 39а 59:01:2512464:26 (46 кв.м) Пермский край, г. Пермь, р-н Орджоникидзевский, ул. Трясолобова, 37в 59:01:2512464:27 (0 кв.м) Пермский край, г. Пермь, Орджоникидзевский район, ул. Трясолобова, 37		

1	2	3	4
	59:01:2512464:28 (63 кв.м) Российская Федерация, Пермский край, г.о. Пермский, г. Пермь, ул. Трясолобова, з/у 35 59:01:2512465:150 (56 кв.м) Российская Федерация, Пермский край, г.о. Пермский, г. Пермь, ул. 4-я Заозерская, з/у 41 59:01:2512465:2 (5 кв.м) Пермский край, г. Пермь, р-н Орджоникидзевский, ул. 4-я Заозерская, 45 59:01:2512465:3 (6 кв.м) Пермский край, г Пермь, р-н Орджоникидзевский, ул Катерная, 10 59:01:2512465:35 (106 кв.м) Пермский край, г. Пермь, Орджоникидзевский р-н, ул. Трясолобова 59:01:2512465:36 (269 кв.м) Пермский край, г. Пермь, Орджоникидзевский район, ул. Трясолобова 59:01:2512465:37 (10 кв.м) Пермский край, г. Пермь, Орджоникидзевский район, ул. Трясолобова 59:01:2512467:4 (40 кв.м) Пермский край, г. Пермь, р-н Орджоникидзевский, ул. 2-я Катерная, 6 59:01:2512467:5 (15 кв.м) Пермский край, г. Пермь, р-н Орджоникидзевский, ул. 2-я Катерная, 4 59:01:2512467:7 (63 кв.м) край Пермский, г. Пермь, р-н Орджоникидзевский, ул. Катерная, 9 59:01:2512471:1 (71 кв.м) Пермский край, г. Пермь, р-н Орджоникидзевский, ул. 2-я Катерная, 7 59:01:2512471:158 (10 кв.м) Пермский край, г. Пермь, Орджоникидзевский район, ул. 2-я Катерная 59:01:2512471:36 (18 кв.м) Пермский край, г. Пермь, Орджоникидзевский р-н 59:01:2512471:38 (16 кв.м) Пермский край, г. Пермь, Орджоникидзевский р-н, ул. 2-я Катерная, 7б 59:01:2512471:39 (35 кв.м) Пермский край, г. Пермь, Орджоникидзевский р-н, ул. 2-я Катерная, 7а 59:01:2512471:45 (107 кв.м) Пермский край, г. Пермь, Орджоникидзевский район, ул. Трясолобова, 30 59:01:2512471:46 (48 кв.м) Российская Федерация, Пермский край, г.о. Пермский, г. Пермь, ул. Трясолобова, з/у 28а 59:01:2512472:6 (43 кв.м) край Пермский, г. Пермь, р-н Орджоникидзевский, ул. 4-я Заозерская, 34 59:01:2512461:137 (3 кв.м) Пермский край, Пермский городской округ, г. Пермь, ул. Мачтовая 59:01:2512461:138 (90 кв.м) Российская Федерация, Пермский край, г.о. Пермский, г. Пермь, ул. Мачтовая, з/у 9а 59:01:2512454:187 (32 кв.м) Пермский край, г Пермь, ул 4-я Палубная земли 6283 кв.м		
20	59:01:0000000:612 (24 кв.м) Российская Федерация, Пермский край, Пермский городской округ, город Пермь, улица Палубная 3-я, 14 59:01:0000000:1101 (2 кв.м) Пермский край, г. Пермь, р-н Орджоникидзевский, ул. 3-я Мачтовая, 10 59:01:0000000:1264 (408 кв.м) Пермский край, г. Пермь, Орджоникидзевский район, в микрорайонах Заозерье, Одино, Турбино, Шустовка		Для эксплуатации объекта электросетевого хозяйства

1	2	3	4
	59:01:0000000:41693 (1006 кв.м) Пермский край, город Пермь, район Орджоникидзевский, микрорайон Заозерье по ул. Байдарочной и ул. Шлюпочной 59:01:0000000:83812 (161 кв.м) Пермский край, г. Пермь, Орджоникидзевский р-н 59:01:0000000:86879 (3 кв.м) Российская Федерация, Пермский край, г.о. Пермский, г. Пермь, ул. Верхне-Камская, з/у 58 59:01:2510176:10 (1 кв.м) Пермский край, г. Пермь, Орджоникидзевский район, ул. Верхне-Камская, 60 59:01:2512415:2 (34 кв.м) Пермский край, г. Пермь, Орджоникидзевский район, ул. Трясолобова, 70 59:01:2512415:3 (1 кв.м) Пермский край, г. Пермь, Орджоникидзевский р-н, ул. Трясолобова, 72 59:01:2512421:8 (14 кв.м) Пермский край, г. Пермь, Орджоникидзевский район, ул. Верхнекамская, 53 59:01:2512421:9 (1 кв.м) Пермский край, г. Пермь, Орджоникидзевский район, ул. Верхне-Камская, дом 41 59:01:2512421:10 (9 кв.м) Российская Федерация, Пермский край, г.о. Пермский, г. Пермь, ул. Верхне-Камская, з/у 47 59:01:2512421:22 (1 кв.м) край Пермский, г. Пермь, р-н Орджоникидзевский, ул. Байдарочная, 49 59:01:2512422:2 (3 кв.м) Пермский край, г. Пермь, Орджоникидзевский р-н, ул. Верхнекамская, 54 59:01:2512422:7 (5 кв.м) край Пермский, г. Пермь, р-н Орджоникидзевский, ул. Верхнекамская, 46 59:01:2512422:10 (105 кв.м) Пермский край, г. Пермь, р-н Орджоникидзевский, ул. Верхне-Камская, 44 59:01:2512422:11 (17 кв.м) Пермский край, г. Пермь, Орджоникидзевский район, ул. Верхне-Камская, 56 59:01:2512422:151 (25 кв.м) Пермский край, г. Пермь,ул. Верхне-Камская 59:01:2512450:153 (44 кв.м) Пермский край, г. Пермь, ул. Палубная 2-я 59:01:2512451:5 (16 кв.м) Пермский край, г. Пермь, Орджоникидзевский район, ул. Трясолобова, 64 59:01:2512451:132 (23 кв.м) Российская Федерация, Пермский край, Пермский городской округ, г. Пермь, Орджоникидзевский район, ул. 3-я Мачтовая 59:01:2512451:134 (5 кв.м) Российская Федерация, Пермский край, г.о. Пермский, г Пермь, ул 3-я Мачтовая, з/у 12а 59:01:2512451:135 (5 кв.м) Российская Федерация, Пермский край, г.о. Пермский, г. Пермь, ул. 3-я Мачтовая, з/у 12 59:01:2512452:33 (6 кв.м) Пермский край, г. Пермь, р-н Орджоникидзевский, ул. 3-я Мачтовая, 8а 59:01:2512452:144 (16 кв.м) Пермский край, г.о. Пермский, г. Пермь, ул. 3-я Мачтовая 59:01:2512452:145 (18 кв.м) Пермский край, г.о. Пермский, г. Пермь, ул. 3-я Мачтовая 59:01:2512455:1 (0 кв.м) Пермский край, г. Пермь, р-н Орджоникидзевский, ул. 3-я Палубная, 12 59:01:2512456:1 (42 кв.м) Пермский край, г Пермь, р-н Орджоникидзевский, ул Трясолобова, 62		

1	2	3	4
	59:01:2512456:14 (11 кв.м) Пермский край, г. Пермь, Орджоникидзевский р-н, ул. 2-я Мачтовая, 22 59:01:2512456:15 (2 кв.м) Пермский край, г. Пермь, Орджоникидзевский р-н, ул. 2-я Мачтовая, 20 59:01:2512456:16 (11 кв.м) Пермский край, г. Пермь, Орджоникидзевский р-н, ул. 2-я Мачтовая, 20а 59:01:2512457:28 (40 кв.м) Пермский край, г. Пермь, Орджоникидзевский район, ул. Трясолобова 59:01:2512458:20 (3 кв.м) Пермский край, г. Пермь, ул. Палубная 3-я, д. 2 59:01:2512422:17 (3 кв.м) Российская Федерация, Пермский край, Пермский городской округ, город Пермь, улица Шлюпочная, 25 59:01:2512424:4 (1 кв.м) Пермский край, г. Пермь, Орджоникидзевский район, ул. Шлюпочная, 22 59:01:2512424:43 (98 кв.м) Пермский край, г. Пермь, Орджоникидзевский район, ул. Шлюпочная, 14 59:01:2512424:44 (8 кв.м) Пермский край, г. Пермь, Орджоникидзевский район, ул. Шлюпочная, 12 59:01:2512424:47 (2 кв.м) Российская Федерация, Пермский край, г.о. Пермский, г. Пермь, ул. Шлюпочная, з/у 10 59:01:2512425:4 (63 кв.м) Пермский край, г. Пермь, Орджоникидзевский район, д. Азово, 3-я улица, 74, Хохловского с/п (г. Пермь, ул. Старо-Азовская, 10) 59:01:2512427:2 (10 кв.м) край Пермский, г. Пермь, р-н Орджоникидзевский, ул. Шлюпочная, 6 59:01:2512427:4 (6 кв.м) край Пермский, г. Пермь, р-н Орджоникидзевский, ул. Шлюпочная, 8 59:01:2512428:16 (2 кв.м) Пермский край, г. Пермь, Орджоникидзевский р-н, ул. Шлюпочная, 5 59:01:2512450:161 (154 кв.м) Пермский край, г.о. Пермский, г. Пермь, Орджоникидзевский район, ул. Трясолобова земли 12623 кв.м		
21	59:01:0000000:866 (360 кв.м) край Пермский, г. Пермь, р-н Орджоникидзевский, жилой район Гайва 59:01:0000000:82027 (2 кв.м) Пермский край, г. Пермь, Орджоникидзевский район, в м/р Гайва по ул. Мезенская 59:01:0000000:82414 (3 кв.м) Пермский край, г. Пермь, Орджоникидзевский р-н, на земельном участке расположены опоры ВЛ 6 кВ Фидер 13 59:01:0000000:90650 (37 кв.м) Пермский край, Пермский городской округ, г. Пермь, Орджоникидзевский р-н, на пересечении ул. Севанской и ул. Кишиневской 59:01:0000000:90655 (31 кв.м) Пермский край, Пермский городской округ, г. Пермь, Орджоникидзевский р-н, на пересечении ул. 2-й Ухтинской и ул. Кишиневской 59:01:0000000:90727 (2 кв.м) Пермский край, Пермский городской округ, г. Пермь, Орджоникидзевский район, ул. Кишиневская 59:01:0000000:90736 (14 кв.м) Пермский край, г.о. Пермский, г. Пермь, Орджоникидзевский р-н, ул. Кишиневская	Для эксплуатации объекта электросетевого хозяйства	

1	2	3	4
	59:01:0000000:90754 (11 кв.м) Пермский край, г.о. Пермский, г. Пермь, Орджоникидзевский р-н, ул. Кишиневская 59:01:0000000:90755 (82 кв.м) Пермский край, г.о. Пермский, г. Пермь, р-н Орджоникидзевский, пересечение ул. 1-й Мезенской и ул. Кишиневской 59:01:2912538:149 (6 кв.м) Российская Федерация, Пермский край, Пермский городской округ, г. Пермь, пер. 2-й Гайвинский 59:01:2912539:11 (37 кв.м) Российская Федерация, Пермский край, Пермский городской округ, город Пермь, переулок Гайвинский 3-й, 10 59:01:2912539:15 (1 кв.м) Пермский край, г. Пермь, р-н Орджоникидзевский, 3-й Гайвинский переулок, 20 59:01:2912539:16 (10 кв.м) край Пермский, г. Пермь, р-н Орджоникидзевский, пер. 3-й Гайвинский, 12 59:01:2912539:144 (18 кв.м) Пермский край, г.о. Пермский. г. Пермь, пер. 3-й Гайвинский 59:01:2912539:145 (9 кв.м) Пермский край, г.о. Пермский. г. Пермь, пер. 3-й Гайвинский 59:01:2912611:6 (86 кв.м) Пермский край, г. Пермь, р-н Орджоникидзевский, ул. Севанская, 23 59:01:2912612:16 (18 кв.м) Российская Федерация, Пермский край, г.о. Пермский, г. Пермь, ул. 2-я Ухтинская, з/у 27 59:01:2912613:1 (56 кв.м) край Пермский, г. Пермь, р-н Орджоникидзевский, ул. Мезенская, 34 59:01:2912613:3 (53 кв.м) Пермский край, г Пермь, р-н Орджоникидзевский, ул Мезенская, 30 59:01:2912613:4 (19 кв.м) край Пермский, г. Пермь, р-н Орджоникидзевский, ул. 2-я Ухтинская, 35 59:01:2912613:7 (21 кв.м) край Пермский, г. Пермь, р-н Орджоникидзевский, ул. 2-я Ухтинская, 29 59:01:2912613:8 (20 кв.м) Пермский край, г. Пермь, р-н Орджоникидзевский, ул. Мезенская, 32 59:01:2912613:11 (89 кв.м) край Пермский, г. Пермь, р-н Орджоникидзевский, ул. Мезенская, 36 59:01:2912614:2 (4 кв.м) Пермский край, г. Пермь, р-н Орджоникидзевский, ул. 2-я Ухтинская, 28 59:01:2912614:4 (39 кв.м) Пермский край, г. Пермь, Орджоникидзевский район, ул. Севанская, 37 59:01:2912621:28 (46 кв.м) Пермский край, г. Пермь, Орджоникидзевский район, ул. Мезенская 59:01:2912622:2 (25 кв.м) Пермский край, г. Пермь, Орджоникидзевский р-н, ул. Кишиневская, 51 59:01:2912622:3 (48 кв.м) Пермский край, г. Пермь, Орджоникидзевский район, ул. Мезенская, 31 59:01:2912622:4 (33 кв.м) Пермский край, г. Пермь, Орджоникидзевский район, ул. Кабельщиков, 34 59:01:2912622:6 (21 кв.м) Пермский край, г. Пермь, Орджоникидзевский район, ул. Мезенская, 29 59:01:2912622:14 (31 кв.м) Пермский край, г. Пермь, Орджоникидзевский район, ул. Кабельщиков, 30 59:01:2912622:15 (34 кв.м) Пермский край, г. Пермь, Орджоникидзевский район, ул. Кабельщиков, 32		

1	2	3	4
	59:01:2912622:16 (12 кв.м) Пермский край, г. Пермь, р-н Орджоникидзевский, ул. Мезенская, 33 59:01:2912624:1 (126 кв.м) Пермский край, г. Пермь, Орджоникидзевский р-н, ул. Кишиневская/ 3-я Мезенская, 59/ 20 59:01:2912609:3 (13 кв.м) Пермский край, г. Пермь, Орджоникидзевский район, ул. Мезенская, 6 59:01:2912609:17 (8 кв.м) край Пермский, г. Пермь, р-н Орджоникидзевский, ул. Мезенская, 12 59:01:2912610:2 (51 кв.м) Пермский край, г Пермь, р-н Орджоникидзевский, ул Севанская, 17 59:01:2912610:5 (10 кв.м) Пермский край, г. Пермь, р-н Орджоникидзевский, ул. Севанская, 11 59:01:2912610:6 (19 кв.м) Пермский край, г. Пермь, р-н Орджоникидзевский, ул. Севанская, 9 59:01:2912610:154 (51 кв.м) Пермский край, г. Пермь, Орджоникидзевский район, ул. Севанская 59:01:2912611:3 (61 кв.м) край Пермский, г. Пермь, р-н Орджоникидзевский, ул. Севанская, 21 59:01:2912611:5 (73 кв.м) край Пермский, г. Пермь, р-н Орджоникидзевский, ул. Севанская, 19 59:01:2912611:144 (3 кв.м) Пермский край, г. Пермь, р-н Орджоникидзевский, ул. 2-я Ухтинская, 20-22 59:01:2912612:5 (35 кв.м) Пермский край, г. Пермь, Орджоникидзевский р-н, ул. 2-я Ухтинская, 21 59:01:2912612:6 (20 кв.м) Пермский край, г. Пермь, р-н Орджоникидзевский, ул. 2-я Ухтинская, 19 59:01:2912622:1 (22 кв.м) Пермский край, г. Пермь, р-н Орджоникидзевский, пер. 3-й Гайвинский, 32 59:01:2912622:12 (110 кв.м) Пермский край, г. Пермь, Орджоникидзевский район, ул. Кабельщиков, 26 59:01:2912623:1 (16 кв.м) край Пермский, г. Пермь, р-н Орджоникидзевский, ул. Кабельщиков, 22 59:01:2912623:2 (20 кв.м) Пермский край, г. Пермь, р-н Орджоникидзевский, ул. Мезенская, 17 59:01:2912623:5 (14 кв.м) край Пермский, г. Пермь, р-н Орджоникидзевский, ул. Мезенская, 21 59:01:2912623:6 (9 кв.м) Пермский край, г. Пермь, р-н Орджоникидзевский, ул. Мезенская, 15 59:01:2912623:7 (14 кв.м) Пермский край, г. Пермь, р-н Орджоникидзевский, ул. Мезенская, 13 59:01:2912623:24 (0 кв.м) Пермский край, г. Пермь, Орджоникидзевский район, ул. Кабельщиков д.18 59:01:2912623:136 (26 кв.м) Российская Федерация, Пермский край, г.о. Пермский, г. Пермь, ул. Мезенская, з/у 19 59:01:2912624:6 (22 кв.м) край Пермский, г. Пермь, р-н Орджоникидзевский, ул. 3-я Мезенская, 16а 59:01:2912624:7 (0 кв.м) край Пермский, г. Пермь, р-н Орджоникидзевский, ул. 3-я Мезенская, 16, участок №1 59:01:2912624:8 (31 кв.м) край Пермский, г. Пермь, р-н Орджоникидзевский, ул. 3-я Мезенская, 12 59:01:2912624:14 (37 кв.м) Пермский край, г. Пермь, р-н Орджоникидзевский, ул. 3-я Мезенская, 4		

1	2	3	4
	59:01:2912624:15 (66 кв.м) Пермский край, г. Пермь, р-н Орджоникидзевский, ул. 3-я Мезенская, 4 59:01:2912624:21 (17 кв.м) Российская Федерация, Пермский край, Пермский городской округ, город Пермь, улица Кабельщиков, 3 59:01:2912638:3 (23 кв.м) край Пермский, г. Пермь, р-н Орджоникидзевский, ул. 3-я Мезенская, 15 59:01:2912638:6 (0 кв.м) Пермский край, г. Пермь, р-н Орджоникидзевский, ул. 4-я Мезенская, 10 59:01:2912638:10 (21 кв.м) Пермский край, г. Пермь, р-н Орджоникидзевский, ул. 4-я Мезенская, 6 59:01:2912638:11 (24 кв.м) Пермский край, г. Пермь, р-н Орджоникидзевский, ул. Кишиневская, 63 59:01:2912638:12 (2 кв.м) Пермскийи край, город Пермь, Орджоникидзевский район, ул. 3-я Мезенская, 9 59:01:2912638:15 (30 кв.м) Пермский край, г. Пермь, Орджоникидзевский район, ул. 3-я Мезенская, дом 3 59:01:2912638:17 (17 кв.м) Пермский край, г. Пермь, Орджоникидзевский район, ул. 4-я Мезенская, 8 59:01:2912638:18 (76 кв.м) край Пермский, г. Пермь, р-н Орджоникидзевский, ул. Кишиневская и 4-ая Мезенская, 65/14 59:01:0000000:90723 (163 кв.м) Пермский край, Пермский городской округ, г. Пермь, Орджоникидзевский р-н, ул. Кишиневская 59:01:0000000:90725 (61 кв.м) Пермский край, Пермский городской округ, г. Пермь, Орджоникидзевский р-н, пересечение ул 3-й Мезенской и ул. Кишеневской 59:01:0000000:90728 (142 кв.м) Пермский край, г.о. Пермский, г. Пермь, р-н Орджоникидзевский, ул. Кишиневская 59:01:0000000:90729 (24 кв.м) Пермский край, г.о. Пермский, г. Пермь, р-н Орджоникидзевский, пересечение ул. 4-й Мезенской до ул. Кишиневской 59:01:2912638:9 (23 кв.м) край Пермский, г. Пермь, р-н Орджоникидзевский, ул. 4-я Мезенская, 12 59:01:2912541:35 (2 кв.м) Пермский край, г. Пермь, Орджоникидзевский район, ул. Кишиневская, 36а 59:01:2912611:143 (3 кв.м) Российская Федерация, Пермский край, г.о. Пермский, г Пермь, ул 2-я Ухтинская, з/у 26 59:01:2912612:12 (10 кв.м) Пермский край, г. Пермь, Орджоникидзевский район, ул. Ухтинская, 17 59:01:0000000:90639 (1 кв.м) Пермский край, г.о. Пермский, г. Пермь, Орджоникидзевский р-н, ул. Кишиневская 59:01:0000000:91614 (438 кв.м) Пермский край, г. Пермь, р-н Орджоникидзевский, ул. Кабельщиков 59:01:0000000:91603 (99 кв.м) Пермский край, г. Пермь, р-н Орджоникидзевский, ул. Кабельщиков 59:01:0000000:91622 (337 кв.м) Пермский край, г. Пермь, Орджоникидзевский район, ул. Кабельщиков 59:01:2912612:25 (32 кв.м) Пермский край, г. Пермь, Орджоникидзевский район, ул. 2-я Ухтинская, 17 земли 7828 кв.м		

1	2	3	4
22	59:01:0000000:82469 (3 кв.м) Пермский край, г. Пермь, Кировский р-н, на земельном участке расположены опоры ВЛ 6 кВ фидер Железнодорожный 59:01:0000000:82817 (2 кв.м) Пермский край, г. Пермь, Кировский р-н, на земельном участке расположены опоры Воздушной линии 6кВ Фидер Железнодорожный 59:01:0000000:88228 (2 кв.м) Пермский край., г. Пермь, р-н. Кировский, под существующими опорами ВЛ-0,4кВ ТП-1451 59:01:0000000:91173 (180 кв.м) Пермский край, г.о. Пермский, г. Пермь, ул. Якутская 59:01:0000000:92150 (853 кв.м) Пермский край, г.о. Пермский, г. Пермь, Пермское городское лесничество, Нижне-Курьинское участковое лесничество, кварталы № 25 (выделы 7, 10-16, 18, 21-23, 26-28, 31-40), 26 (выделы 17, 23-25, 27-29, 31, 33, 34), 31 (выделы 1-22, 24, 26-31, 33, 35, 38-40, 42-44, 46-48, 50, 52, 53, 55-57, 60-62) 59:01:1713402:19 (5 кв.м) Пермский край, г. Пермь, р-н Кировский, ул. Рижская, 31 59:01:1713403:18 (100 кв.м) Российская Федерация, Пермский край, г.о. Пермский, г. Пермь, ул. Черногорская, з/у 35 59:01:1713403:19 (10 кв.м) край Пермский, г. Пермь, р-н Кировский, ул. Черногорская, 33 59:01:1713406:10 (6 кв.м) Пермский край, г. Пермь, Кировский район, ул. Кедровая, 35 59:01:1713406:14 (6 кв.м) Пермский край, г. Пермь, Кировский р-н, ул. Кедровая, 41 59:01:1713406:51 (0 кв.м) Пермский край, г. Пермь, Кировский район, ул. Кедровая, КТП №1542 59:01:1713409:14 (0 кв.м) Пермский край, г. Пермь, р-н Кировский, ул. Смольная, 43 59:01:1713409:2 (11 кв.м) Пермский край, г. Пермь, р-н Кировский, ул. Смольная, 39 59:01:1713412:1 (13 кв.м) Пермский край, г. Пермь, р-н Кировский, ул. Смольная, 34 59:01:1713412:12 (80 кв.м) Пермский край, г. Пермь, р-н Кировский, ул. Смольная, 37 59:01:1713412:14 (20 кв.м) край Пермский, г. Пермь, р-н Кировский, ул. Смольная, 38 59:01:1713412:16 (88 кв.м) Пермский край, г. Пермь, р-н Кировский, ул. Ермака, 41 59:01:1713412:4 (0 кв.м) Пермский край, г. Пермь, р-н Кировский, ул. Смольная, 40 59:01:1713412:5 (10 кв.м) край Пермский, г. Пермь, р-н Кировский, ул. Смольная, 44 59:01:1713412:50 (32 кв.м) Российская Федерация, Пермский край, г.о. Пермский, г. Пермь, ул. Ермака, з/у 43а 59:01:1713412:51 (29 кв.м) Пермский край, г. Пермь, Кировский район, ул. Ермака 59:01:1713415:10 (79 кв.м) Пермский край, г. Пермь, Кировский район, ул. Ермака, 48 59:01:1713415:12 (3 кв.м) край Пермский, г. Пермь, р-н Кировский, ул. Псковская, 39	Для эксплуатации объекта электросетевого хозяйства

1	2	3	4
	59:01:1713415:13 (27 кв.м) Пермский край, г. Пермь, р-н Кировский, ул. Псковская, 41 59:01:1713415:14 (5 кв.м) Пермский край, г. Пермь, Кировский район, ул. Псковская, 41а 59:01:1713415:16 (26 кв.м) Пермский край, г. Пермь, Кировский район, ул. Псковская, 45 59:01:1713415:17 (38 кв.м) Пермский край, г. Пермь, Кировский р-н, ул. Псковская, 47 59:01:1713415:5 (1 кв.м) Российская Федерация, Пермский край, г.о. Пермский, г. Пермь, ул. Псковская, з/у 43 59:01:1713415:8 (1 кв.м) Пермский край, г. Пермь, Кировский район, ул. Ермака, 44 59:01:1713418:5 (5 кв.м) Пермский край, г. Пермь, р-н Кировский, ул. Псковская, 46 59:01:1713427:10 (0 кв.м) край Пермский, г. Пермь, р-н Кировский, ул. Смольная, 53 59:01:1713427:11 (1 кв.м) край Пермский, г. Пермь, р-н Кировский, ул. Смольная, 55 59:01:1713427:14 (41 кв.м) Российская Федерация, Пермский край, г.о. Пермский, г. Пермь, ул. Кедровая, з/у 58 59:01:1713427:15 (0 кв.м) край Пермский, г. Пермь, р-н Кировский, ул. Кедровая, 60 59:01:1713427:18 (52 кв.м) Пермский край, г. Пермь, Кировский район, ул. Кедровая, 64 59:01:1713427:22 (14 кв.м) Пермский край, г. Пермь, р-н Кировский, ул. Кедровая, 62 59:01:1713427:23 (2 кв.м) Пермский край, г. Пермь, р-н Кировский, ул. Кедровая, 66 59:01:1713427:4 (5 кв.м) Пермский край, г. Пермь, р-н Кировский, ул. Кедровая, 54 59:01:1713427:8 (52 кв.м) Пермский край, г. Пермь, Кировский район, ул. Кедровая, 50 59:01:1713428:3 (77 кв.м) Пермский край, г. Пермь, Кировский р-н, ул. Кедровая, 49 59:01:1713430:15 (258 кв.м) Пермский край, г. Пермь, Кировский р-н, ул. Черногорская, 36 59:01:1713430:2 (79 кв.м) Пермский край, г. Пермь, Кировский район, ул. Черногорская, 52 59:01:1713430:4 (35 кв.м) Пермский край, г. Пермь, Кировский район, жилой район Налимиха, ул. Черногорская, 46 59:01:1713430:40 (63 кв.м) Пермский край, г. Пермь, Кировский р-н, ул. Черногорская, 38а 59:01:1713430:41 (118 кв.м) Пермский край, г. Пермь, Кировский район, ул. Черногорская, 38 59:01:1713430:9 (5 кв.м) Пермский край, г. Пермь, Кировский район, ул. Черногорская, 36а 59:01:1713456:12 (5 кв.м) Пермский край, г. Пермь, р-н Кировский, ул. Александра Чекалина, 41 59:01:1713456:13 (3 кв.м) край Пермский, г. Пермь, р-н Кировский, ул. Александра Чекалина/Вольская, 39/103 59:01:1713456:16 (8 кв.м) край Пермский, г. Пермь, р-н Кировский, ул. Александра Чекалина, 49		

1	2	3	4
	59:01:1713456:18 (15 кв.м) край Пермский, г. Пермь, р-н Кировский, ул. Александра Чекалина, 53 59:01:1713456:4 (2 кв.м) край Пермский, г. Пермь, р-н Кировский, ул. Александра Чекалина, 55 59:01:1713457:13 (32 кв.м) Пермский край, г. Пермь, Кировский район, ул. Александра Чекалина, 61 59:01:1713457:14 (20 кв.м) Пермский край, г. Пермь, р-н Кировский, ул. Александра Чекалина, 63 59:01:1713457:15 (33 кв.м) Пермский край, г. Пермь, Кировский район, ул. Ермака, 109/57 59:01:1713457:16 (10 кв.м) Пермский край, г. Пермь, р-н Кировский, ул. Александра Чекалина, 67 59:01:1713457:17 (24 кв.м) край Пермский, г. Пермь, р-н Кировский, ул. Александра Чекалина, 59 59:01:1713458:15 (10 кв.м) край Пермский, г. Пермь, р-н Кировский, ул. Витимская, 9 59:01:1713458:16 (5 кв.м) Пермский край, г. Пермь, Кировский р-н, ул. Александра Чекалина, 76 59:01:1713458:5 (6 кв.м) Российская Федерация, Пермский край, г.о. Пермский, г. Пермь, ул. Александра Чекалина, з/у 68 59:01:1713459:13 (23 кв.м) Пермский край, г. Пермь, р-н Кировский, ул. Александра Чекалина, 46 59:01:1717071:10 (24 кв.м) Пермский край, г. Пермь, Кировский р-н, ул. Кедровая, 119 59:01:1717071:14 (7 кв.м) Пермский край, г. Пермь, Кировский район, ул. Кедровая, 123 59:01:1717071:15 (54 кв.м) Пермский край, г. Пермь, р-н Кировский, ул. Кедровая, 121 59:01:1717071:17 (0 кв.м) Пермский край, г. Пермь, р-н Кировский, ул. Кедровая, 125 59:01:1717074:2 (5 кв.м) край Пермский, г. Пермь, р-н Кировский, ул. Кедровая, 61 59:01:1717074:3 (1 кв.м) Пермский край, г. Пермь, Кировский район, ул. Кедровая, 59а 59:01:1718024:124 (1 кв.м) Пермский край, г. Пермь, р-н Кировский, под существующими опорами ВЛ-0,4кВ ТП-1451 59:01:1813430:2 (24 кв.м) Пермский край, г. Пермь, ул. Черногорская, дом 44 59:01:1713409:157 (5 кв.м) Пермский край, г.о. Пермский, г. Пермь, ул. Смольная 59:01:1713409:158 (4 кв.м) Пермский край, г.о. Пермский, г. Пермь, ул. Смольная 59:01:1713412:11 (17 кв.м) Пермский край, г.о. Пермский, г. Пермь, ул. Смольная, д. 36 земли 14819 кв.м		
23	59:01:0000000:75318 (113 кв.м) Пермский край, г. Пермь, Дзержинский район, ул. Сортировочная 59:01:0000000:90081 (625 кв.м) Пермский край, г.о. Пермский, г. Пермь, ул. Ветлужская (до пересечения с ул.Сортировочной 1-й и ул.Путейской). 59:01:1713461:10 (21 кв.м) Пермский край, г. Пермь, р-н Дзержинский, ул. Красноборская, 14		Для эксплуатации объекта электросетевого хозяйства

1	2	3	4
	59:01:1713461:13 (40 кв.м) Пермский край, г. Пермь, Дзержинский район, ул. Красноборская, 6а 59:01:1713461:2 (21 кв.м) Пермский край, г. Пермь, Дзержинский район, ул. Красноборская 1-я, 12 59:01:1713461:3 (35 кв.м) край Пермский, г. Пермь, р-н Дзержинский, ул. Красноборская, 10 59:01:1713461:4 (30 кв.м) Пермский край, г. Пермь, Дзержинский район, ул. Красноборская 1-я, 8 59:01:1713461:53 (32 кв.м) Пермский край, г. Пермь, Дзержинский район, ул. Красноборская 59:01:1713461:7 (26 кв.м) Пермский край, г. Пермь, Дзержинский район, ул. Красноборская, 4 59:01:1713461:99 (25 кв.м) Пермский край, г. Пермь, Дзержинский район, ул. Красноборская 59:01:1713462:11 (31 кв.м) Пермский край, г Пермь, р-н Дзержинский, ул Красноборская, 26 59:01:1713462:12 (3 кв.м) край Пермский, г. Пермь, р-н Дзержинский, ул. Красноборская, 24 59:01:1713462:13 (9 кв.м) Пермский край, г. Пермь, р-н Дзержинский, ул. Красноборская, 18а 59:01:1713462:14 (14 кв.м) Пермский край, г. Пермь, р-н Дзержинский, ул. Красноборская, 20 59:01:1713462:17 (40 кв.м) Пермский край, г. Пермь, р-н Дзержинский, ул. Красноборская, 28 59:01:1713462:21 (4 кв.м) край Пермский, г. Пермь, р-н Дзержинский, ул. Красноборская, 22а 59:01:1713462:38 (10 кв.м) Пермский край, г. Пермь, ул. Красноборская, д. 22б 59:01:1713462:39 (3 кв.м) Пермский край, г. Пермь, Дзержинский р-н, ул. Красноборская 59:01:1713462:6 (23 кв.м) край Пермский, г. Пермь, р-н Дзержинский, ул. Красноборская, 18 59:01:1713472:29 (39 кв.м) Пермский край, г. Пермь, Дзержинский район, ул. Путейская, 7 59:01:1713472:9 (74 кв.м) Пермский край, г. Пермь, Дзержинский район, ул. Красноборская, д. 21 59:01:1713473:2 (36 кв.м) Пермский край, г. Пермь, р-н Дзержинский, ул. Путейская, 4 59:01:1713473:20 (30 кв.м) край Пермский, г. Пермь, р-н Дзержинский, ул. Путейская, 3 59:01:1713473:4 (44 кв.м) Пермский край, г. Пермь, р-н Дзержинский, ул. Путейская, 5 59:01:1713473:54 (6 кв.м) Пермский край, г. Пермь, р-н Дзержинский, ул. Путейская, 6 59:01:1713473:79 (24 кв.м) Пермский край, г. Пермь, Дзержинский район, ул. Путейская 59:01:1713474:170 (1 кв.м) Пермский край, г. Пермь, Дзержинский р-н, ул. Кочегаров 59:01:1713474:18 (40 кв.м) Пермский край, г. Пермь, р-н Дзержинский, ул. Машинистов, 12 59:01:1713474:2 (6 кв.м) Пермский край, г. Пермь, р-н Дзержинский, ул. Машинистов, 6		

1	2	3	4
	59:01:1713474:4 (21 кв.м) Пермский край, г. Пермь, р-н Дзержинский, ул. Машинистов, 4 59:01:1713474:44 (3 кв.м) Пермский край, г. Пермь, Дзержинский район, ул. Сортировочная, 4 59:01:1713474:45 (46 кв.м) Российская Федерация, Пермский край, г.о. Пермский, г. Пермь, ул. Кочегаров, уч. № 4 59:01:1713477:10 (7 кв.м) Пермский край, г. Пермь, Дзержинский район, ул. Машинистов, Путейская, 1 59:01:1713477:9 (2 кв.м) Пермский край, г. Пермь, Дзержинский район, ул. Машинистов, 1 59:01:1713478:17 (26 кв.м) Пермский край, г. Пермь, р-н Дзержинский, ул. Ветлужская, 2 59:01:1713478:370 (1 кв.м) Пермский край, г. Пермь 59:01:1713478:502 (2 кв.м) Российская Федерация, Пермский край, г.о. Пермский, г. Пермь, ул. Высоковольтная, з/у 3 59:01:1713478:503 (0 кв.м) Пермский край, г. Пермь, Дзержинский район, ул. Высоковольтная 59:01:1713473:195 (18 кв.м) Российская Федерация, г.о. Пермский, г. Пермь, ул. Путейская 59:01:1713474:171 (49 кв.м) Пермский край , г.о. Пермский, г. Пермь, ул. Машинистов земли 5002 кв.м		

Заинтересованные лица имеют право ознакомиться с ходатайством об установлении публичного сервитута и прилагаемым к нему описанием местоположения границ публичного сервитута по адресу: г. Пермь, ул. Сибирская 15, (тел. 212-67-54).

Заинтересованные лица могут подать заявление об учете прав в срок с 11.04.2023 по 25.04.2023.

Способы подачи заявлений:

1. посредством почтовой связи;

2. лично, в том числе через представителя, в департамент земельных отношений администрации города Перми (г. Пермь, ул. Сибирская 15);

3. в форме электронных документов с использованием информационно-телекоммуникационной сети «Интернет».

Правообладатели земельных участков, в отношении которых испрашивается публичный сервитут, если их права не зарегистрированы в Едином государственном реестре недвижимости, в течение пятнадцати дней со дня опубликования сообщения, предусмотренного подпунктом 1 пункта 3 статьи 39.42 ЗК РФ, подают в орган, уполномоченный на установление публичного сервитута, заявления об учете их прав (обременений прав) на земельные участки с приложением копий документов, подтверждающих эти права (обременения прав). В таких заявлениях указывается способ связи с правообладателями земельных участков, в том числе их почтовый адрес и (или) адрес электронной почты. Правообладатели земельных участков, подавшие такие заявления по истечении указанного срока, несут риски невозможности обеспечения их прав в связи с отсутствием информации о таких лицах и их правах на земельные участки. Такие лица имеют право требовать от обладателя публичного сервитута плату за публичный сервитут не более чем за три года, предшествующие дню направления ими заявления об учете их прав (обременений прав).

Реквизиты решений об утверждении документа территориального планирования, документации по планировке территории, программ комплексного развития систем коммунальной инфраструктуры поселения, городского округа, а также информацию об инвестиционной программе субъекта естественных монополий, организации коммунального комплекса, указанных в ходатайстве об установлении публичного сервитута и сведения об официальных сайтах в информационно-телекоммуникационной сети «Интернет» отсутствуют.

Информация о возможности установления публичного сервитута публикуется на сайте http://www.gorodperm.ru, в «Официальном бюллетене органов местного самоуправления муниципального образования город Пермь».

Приложение: на 321.

---

* Схемы в полноцветном варианте опубликованы на официальном сайте муниципального образования город Пермь в информационно-телекоммуникационной сети Интернет в разделе «Документы/Официальный бюллетень».

ОПИСАНИЕ МЕСТОПОЛОЖЕНИЯ ГРАНИЦ

Публичный сервитут для строительства линейного объекта: подключение (технологическое присоединение) к сетям инженерно-технического обеспечения ОАО "МРСК-Урала" по объекту: «Строительство КТП 10/0,4 кВ с оборудованием учета э/э, ЛЭП 10 кВ, ВЛ 0,4 кВ, оборудования учета э/э на опорах ВЛ 0,4 кВ для электроснабжения индивидуальных жилых домов по адресу: Пермский край, г. Пермь, Свердловский район, ж.р. Липовая Гора (кад. номера зем. участков 59:01:4413652:5418, :5408, :5428, :5478, :5513, :5401, :5516, :5480, :5484 :5493, :5432, :5497, :5490, :5396, :5515, :5485, :5487, :5481, :5494)»

(наименование объекта, местоположение границ которого описано (далее - объект))

Раздел 1

Сведения об объекте

№ п/п	Характеристики объекта	Описание характеристик
1	2	3
1.	Местоположение объекта	Пермский край, город Пермь
2.	Площадь объекта +/- величина погрешности определения площади (Р +/- Дельта Р)	7896 +/- 31 м²
3.	Иные характеристики объекта	-

Раздел 2

Сведения о местоположении границ объекта

1. Система координат МСК-59, зона 2

2. Сведения о характерных точках границ объекта

Обозначение характерных точек границ	Координаты, м		Метод определения координат характерной точки	Средняя квадратическая погрешность положения характерной точки (Mt), м	Описание обозначения точки на местности (при наличии)
	X	Y			
1	2	3	4	5	6
1	511744.08	2234289.41	Метод спутниковых геодезических измерений (определений)	0.10	Закрепление отсутствует
2	511739.13	2234289.37	Метод спутниковых геодезических измерений (определений)	0.10	Закрепление отсутствует
3	511739.18	2234280.65	Метод спутниковых геодезических измерений (определений)	0.10	Закрепление отсутствует
4	511739.39	2234247.69	Метод спутниковых геодезических измерений (определений)	0.10	Закрепление отсутствует
5	511739.59	2234214.28	Метод спутниковых геодезических измерений (определений)	0.10	Закрепление отсутствует
6	511739.80	2234180.62	Метод спутниковых геодезических измерений (определений)	0.10	Закрепление отсутствует
7	511740.01	2234147.15	Метод спутниковых геодезических измерений (определений)	0.10	Закрепление отсутствует
8	511740.22	2234113.41	Метод спутниковых геодезических измерений (определений)	0.10	Закрепление отсутствует
9	511740.43	2234079.64	Метод спутниковых геодезических измерений (определений)	0.10	Закрепление отсутствует
10	511740.65	2234045.40	Метод спутниковых геодезических измерений (определений)	0.10	Закрепление отсутствует
11	511740.86	2234011.46	Метод спутниковых геодезических измерений (определений)	0.10	Закрепление отсутствует

2. Сведения о характерных точках границ объекта

Обозначение характерных точек границ	Координаты, м		Метод определения координат характерной точки	Средняя квадратическая погрешность положения характерной точки (Mt), м	Описание обозначения точки на местности (при наличии)
	X	Y			
1	2	3	4	5	6
12	511740.97	2233977.59	Метод спутниковых геодезических измерений (определений)	0.10	Закрепление отсутствует
13	511709.21	2233975.49	Метод спутниковых геодезических измерений (определений)	0.10	Закрепление отсутствует
14	511700.48	2233972.48	Метод спутниковых геодезических измерений (определений)	0.10	Закрепление отсутствует
15	511686.89	2233972.39	Метод спутниковых геодезических измерений (определений)	0.10	Закрепление отсутствует
16	511667.11	2234031.38	Метод спутниковых геодезических измерений (определений)	0.10	Закрепление отсутствует
17	511653.44	2234072.16	Метод спутниковых геодезических измерений (определений)	0.10	Закрепление отсутствует
18	511651.32	2234078.48	Метод спутниковых геодезических измерений (определений)	0.10	Закрепление отсутствует
19	511651.15	2234105.64	Метод спутниковых геодезических измерений (определений)	0.10	Закрепление отсутствует
20	511650.93	2234139.03	Метод спутниковых геодезических измерений (определений)	0.10	Закрепление отсутствует
21	511651.00	2234172.50	Метод спутниковых геодезических измерений (определений)	0.10	Закрепление отсутствует
22	511650.93	2234177.06	Метод спутниковых геодезических измерений (определений)	0.10	Закрепление отсутствует
23	511640.91	2234188.55	Метод спутниковых геодезических измерений (определений)	0.10	Закрепление отсутствует
24	511638.79	2234381.09	Метод спутниковых геодезических измерений (определений)	0.10	Закрепление отсутствует

2. Сведения о характерных точках границ объекта

Обозначение характерных точек границ	Координаты, м		Метод определения координат характерной точки	Средняя квадратическая погрешность положения характерной точки (Mt), м	Описание обозначения точки на местности (при наличии)
	X	Y			
1	2	3	4	5	6
25	511638.73	2234386.94	Метод спутниковых геодезических измерений (определений)	0.10	Закрепление отсутствует
26	511633.86	2234386.94	Метод спутниковых геодезических измерений (определений)	0.10	Закрепление отсутствует
27	511634.38	2234381.07	Метод спутниковых геодезических измерений (определений)	0.10	Закрепление отсутствует
28	511634.68	2234337.00	Метод спутниковых геодезических измерений (определений)	0.10	Закрепление отсутствует
29	511634.75	2234323.06	Метод спутниковых геодезических измерений (определений)	0.10	Закрепление отсутствует
30	511634.99	2234286.01	Метод спутниковых геодезических измерений (определений)	0.10	Закрепление отсутствует
31	511635.19	2234255.37	Метод спутниковых геодезических измерений (определений)	0.10	Закрепление отсутствует
32	511635.43	2234216.84	Метод спутниковых геодезических измерений (определений)	0.10	Закрепление отсутствует
33	511635.62	2234188.64	Метод спутниковых геодезических измерений (определений)	0.10	Закрепление отсутствует
34	511630.38	2234185.93	Метод спутниковых геодезических измерений (определений)	0.10	Закрепление отсутствует
35	511630.36	2234188.60	Метод спутниковых геодезических измерений (определений)	0.10	Закрепление отсутствует
36	511620.18	2234188.51	Метод спутниковых геодезических измерений (определений)	0.10	Закрепление отсутствует
37	511620.20	2234185.55	Метод спутниковых геодезических измерений (определений)	0.10	Закрепление отсутствует

2. Сведения о характерных точках границ объекта

Обозначение характерных точек границ	Координаты, м		Метод определения координат характерной точки	Средняя квадратическая погрешность положения характерной точки (Mt), м	Описание обозначения точки на местности (при наличии)
	X	Y			
1	2	3	4	5	6
38	511613.91	2234187.62	Метод спутниковых геодезических измерений (определений)	0.10	Закрепление отсутствует
39	511612.64	2234188.46	Метод спутниковых геодезических измерений (определений)	0.10	Закрепление отсутствует
40	511604.30	2234212.17	Метод спутниковых геодезических измерений (определений)	0.10	Закрепление отсутствует
41	511583.21	2234276.91	Метод спутниковых геодезических измерений (определений)	0.10	Закрепление отсутствует
42	511570.90	2234279.26	Метод спутниковых геодезических измерений (определений)	0.10	Закрепление отсутствует
43	511535.59	2234384.52	Метод спутниковых геодезических измерений (определений)	0.10	Закрепление отсутствует
44	511540.44	2234403.45	Метод спутниковых геодезических измерений (определений)	0.10	Закрепление отсутствует
45	511539.39	2234407.72	Метод спутниковых геодезических измерений (определений)	0.10	Закрепление отсутствует
46	511535.56	2234406.80	Метод спутниковых геодезических измерений (определений)	0.10	Закрепление отсутствует
47	511530.17	2234387.39	Метод спутниковых геодезических измерений (определений)	0.10	Закрепление отсутствует
48	511514.57	2234384.03	Метод спутниковых геодезических измерений (определений)	0.10	Закрепление отсутствует
49	511448.55	2234383.74	Метод спутниковых геодезических измерений (определений)	0.10	Закрепление отсутствует
50	511448.55	2234379.16	Метод спутниковых геодезических измерений (определений)	0.10	Закрепление отсутствует

2. Сведения о характерных точках границ объекта

Обозначение характерных точек границ	Координаты, м		Метод определения координат характерной точки	Средняя квадратическая погрешность положения характерной точки (Mt), м	Описание обозначения точки на местности (при наличии)
	X	Y			
1	2	3	4	5	6
51	511450.81	2234379.18	Метод спутниковых геодезических измерений (определений)	0.10	Закрепление отсутствует
52	511484.31	2234379.46	Метод спутниковых геодезических измерений (определений)	0.10	Закрепление отсутствует
53	511517.67	2234380.30	Метод спутниковых геодезических измерений (определений)	0.10	Закрепление отсутствует
54	511531.36	2234382.79	Метод спутниковых геодезических измерений (определений)	0.10	Закрепление отсутствует
55	511532.12	2234379.87	Метод спутниковых геодезических измерений (определений)	0.10	Закрепление отсутствует
56	511547.54	2234335.40	Метод спутниковых геодезических измерений (определений)	0.10	Закрепление отсутствует
57	511558.07	2234305.03	Метод спутниковых геодезических измерений (определений)	0.10	Закрепление отсутствует
58	511562.96	2234290.94	Метод спутниковых геодезических измерений (определений)	0.10	Закрепление отсутствует
59	511566.91	2234279.49	Метод спутниковых геодезических измерений (определений)	0.10	Закрепление отсутствует
60	511508.39	2234280.09	Метод спутниковых геодезических измерений (определений)	0.10	Закрепление отсутствует
61	511385.63	2234281.36	Метод спутниковых геодезических измерений (определений)	0.10	Закрепление отсутствует
62	511385.63	2234275.11	Метод спутниковых геодезических измерений (определений)	0.10	Закрепление отсутствует
63	511387.11	2234275.12	Метод спутниковых геодезических измерений (определений)	0.10	Закрепление отсутствует

2. Сведения о характерных точках границ объекта

Обозначение характерных точек границ	Координаты, м		Метод определения координат характерной точки	Средняя квадратическая погрешность положения характерной точки (Mt), м	Описание обозначения точки на местности (при наличии)
	X	Y			
1	2	3	4	5	6
64	511420.46	2234275.27	Метод спутниковых геодезических измерений (определений)	0.10	Закрепление отсутствует
65	511453.46	2234275.42	Метод спутниковых геодезических измерений (определений)	0.10	Закрепление отсутствует
66	511486.33	2234275.58	Метод спутниковых геодезических измерений (определений)	0.10	Закрепление отсутствует
67	511520.26	2234275.73	Метод спутниковых геодезических измерений (определений)	0.10	Закрепление отсутствует
68	511553.88	2234275.89	Метод спутниковых геодезических измерений (определений)	0.10	Закрепление отсутствует
69	511568.13	2234275.96	Метод спутниковых геодезических измерений (определений)	0.10	Закрепление отсутствует
70	511580.26	2234273.49	Метод спутниковых геодезических измерений (определений)	0.10	Закрепление отсутствует
71	511600.53	2234210.83	Метод спутниковых геодезических измерений (определений)	0.10	Закрепление отсутствует
72	511609.18	2234188.77	Метод спутниковых геодезических измерений (определений)	0.10	Закрепление отсутствует
73	511599.70	2234183.89	Метод спутниковых геодезических измерений (определений)	0.10	Закрепление отсутствует
74	511590.06	2234178.14	Метод спутниковых геодезических измерений (определений)	0.10	Закрепление отсутствует
75	511354.09	2234177.08	Метод спутниковых геодезических измерений (определений)	0.10	Закрепление отсутствует
76	511305.96	2234176.86	Метод спутниковых геодезических измерений (определений)	0.10	Закрепление отсутствует

2. Сведения о характерных точках границ объекта

Обозначение характерных точек границ	Координаты, м		Метод определения координат характерной точки	Средняя квадратическая погрешность положения характерной точки (Mt), м	Описание обозначения точки на местности (при наличии)
	X	Y			
1	2	3	4	5	6
77	511306.01	2234171.29	Метод спутниковых геодезических измерений (определений)	0.10	Закрепление отсутствует
78	511306.61	2234171.30	Метод спутниковых геодезических измерений (определений)	0.10	Закрепление отсутствует
79	511340.08	2234171.61	Метод спутниковых геодезических измерений (определений)	0.10	Закрепление отсутствует
80	511373.46	2234171.91	Метод спутниковых геодезических измерений (определений)	0.10	Закрепление отсутствует
81	511406.92	2234172.22	Метод спутниковых геодезических измерений (определений)	0.10	Закрепление отсутствует
82	511441.18	2234172.54	Метод спутниковых геодезических измерений (определений)	0.10	Закрепление отсутствует
83	511490.51	2234172.99	Метод спутниковых геодезических измерений (определений)	0.10	Закрепление отсутствует
84	511504.32	2234173.10	Метод спутниковых геодезических измерений (определений)	0.10	Закрепление отсутствует
85	511590.93	2234173.76	Метод спутниковых геодезических измерений (определений)	0.10	Закрепление отсутствует
86	511602.29	2234179.54	Метод спутниковых геодезических измерений (определений)	0.10	Закрепление отсутствует
87	511610.21	2234184.03	Метод спутниковых геодезических измерений (определений)	0.10	Закрепление отсутствует
88	511615.77	2234182.18	Метод спутниковых геодезических измерений (определений)	0.10	Закрепление отсутствует
89	511620.48	2234181.44	Метод спутниковых геодезических измерений (определений)	0.10	Закрепление отсутствует

2. Сведения о характерных точках границ объекта

Обозначение характерных точек границ	Координаты, м		Метод определения координат характерной точки	Средняя квадратическая погрешность положения характерной точки (Mt), м	Описание обозначения точки на местности (при наличии)
	X	Y			
1	2	3	4	5	6
90	511620.10	2234174.92	Метод спутниковых геодезических измерений (определений)	0.10	Закрепление отсутствует
91	511630.56	2234175.03	Метод спутниковых геодезических измерений (определений)	0.10	Закрепление отсутствует
92	511630.49	2234181.48	Метод спутниковых геодезических измерений (определений)	0.10	Закрепление отсутствует
93	511636.28	2234185.10	Метод спутниковых геодезических измерений (определений)	0.10	Закрепление отсутствует
94	511646.09	2234172.35	Метод спутниковых геодезических измерений (определений)	0.10	Закрепление отсутствует
95	511646.09	2234093.74	Метод спутниковых геодезических измерений (определений)	0.10	Закрепление отсутствует
96	511646.09	2234076.17	Метод спутниковых геодезических измерений (определений)	0.10	Закрепление отсутствует
97	511682.20	2233967.47	Метод спутниковых геодезических измерений (определений)	0.10	Закрепление отсутствует
98	511709.46	2233967.76	Метод спутниковых геодезических измерений (определений)	0.10	Закрепление отсутствует
99	511745.76	2233972.22	Метод спутниковых геодезических измерений (определений)	0.10	Закрепление отсутствует
100	511745.72	2233977.62	Метод спутниковых геодезических измерений (определений)	0.10	Закрепление отсутствует
101	511743.22	2234248.92	Метод спутниковых геодезических измерений (определений)	0.10	Закрепление отсутствует
1	511744.08	2234289.41	Метод спутниковых геодезических измерений (определений)	0.10	Закрепление отсутствует

3. Сведения о характерных точках части (частей) границы объекта

Обозначение характерных точек части границы	Координаты, м		Метод определения координат характерной точки	Средняя квадратическая погрешность положения характерной точки (Mt), м	Описание обозначения точки на местности (при наличии)
	X	Y			
1	2	3	4	5	6
-	-	-	-	-	-

Раздел 3

Сведения о местоположении измененных (уточненных) границ объекта

1. Система координат -

2. Сведения о характерных точках границ объекта

Обозначение характерных точек границ	Существующие координаты, м		Измененные (уточненные) координаты, м		Метод определения координат характерной точки	Средняя квадратическая погрешность положения характерной точки (Mt), м	Описание обозначения точки на местности (при наличии)
	X	Y	X	Y			
1	2	3	4	5	6	7	8
-	-	-	-	-	-	-	

3. Сведения о характерных точках части (частей) границы объекта

Обозначение характерных точек части границы	Существующие координаты, м		Измененные (уточненные) координаты, м		Метод определения координат характерной точки	Средняя квадратическая погрешность положения характерной точки (Mt), м	Описание обозначения точки на местности (при наличии)
	X	Y	X	Y			
1	2	3	4	5	6	7	8
-	-	-	-	-	-	-	

СХЕМА РАСПОЛОЖЕНИЯ ГРАНИЦ ПУБЛИЧНОГО СЕРВИТУТА

Объект: «Строительство КТП 10/0,4 кВ с оборудованием учета э/э, ЛЭП 10 кВ, ВЛ 0,4 кВ, оборудования учета э/э на опорах ВЛ 0,4 кВ для электроснабжения индивидуальных жилых домов по адресу: Пермский край, г. Пермь, Свердловский район, ж.р. Липовая Гора (кад. номера зем. участков 59:01:4413652:5418, :5408, :5428, :5478, :5513, :5401, :5516, :5480, :5484 :5493, :5432, :5497, :5490, :5396, :5515, :5485, :5487, :5481, :5494)»

Местоположение объекта: Пермский край, г. Пермь, ж.р. Липовая Гора

Площадь земель или части земельного участка, кв.м.: 7896

Категория земель: земли населенных пунктов

Вид разрешенного использования земельного участка: -

Цель использования: под объекты инженерного оборудования электроснабжения



Координаты характерных точек (МСК-59, зона 2)					
№ п/п	X	Y	№ п/п	X	Y
1	511744,08	2234289,41	52	511484,31	2234379,46
2	511739,13	2234289,37	53	511517,67	2234380,30
3	511739,18	2234280,65	54	511531,36	2234382,79
4	511739,39	2234247,69	55	511532,12	2234379,87
5	511739,59	2234214,28	56	511547,54	2234335,40
6	511739,80	2234180,62	57	511558,07	2234305,03
7	511740,01	2234147,15	58	511562,96	2234290,94
8	511740,22	2234113,41	59	511566,91	2234279,49
9	511740,43	2234079,64	60	511508,39	2234280,09
10	511740,65	2234045,40	61	511385,63	2234281,36
11	511740,86	2234011,46	62	511385,63	2234275,11
12	511740,97	2233977,59	63	511387,11	2234275,12
13	511709,21	2233975,49	64	511420,46	2234275,27
14	511700,48	2233972,48	65	511453,46	2234275,42
15	511686,89	2233972,39	66	511486,33	2234275,58
16	511667,11	2234031,38	67	511520,26	2234275,73
17	511653,44	2234072,16	68	511553,88	2234275,89
18	511651,32	2234078,48	69	511568,13	2234275,96
19	511651,15	2234105,64	70	511580,26	2234273,49
20	511650,93	2234139,03	71	511600,53	2234210,83
21	511651,00	2234172,50	72	511609,18	2234188,77
22	511650,93	2234177,06	73	511599,70	2234183,89
23	511640,91	2234188,55	74	511590,06	2234178,14
24	511638,79	2234381,09	75	511354,09	2234177,08
25	511638,73	2234386,94	76	511305,96	2234176,86
26	511633,86	2234386,94	77	511306,01	2234171,29
27	511634,38	2234381,07	78	511306,61	2234171,30
28	511634,68	2234337,00	79	511340,08	2234171,61
29	511634,75	2234323,06	80	511373,46	2234171,91
30	511634,99	2234286,01	81	511406,92	2234172,22
31	511635,19	2234255,37	82	511441,18	2234172,54
32	511635,43	2234216,84	83	511490,51	2234172,99
33	511635,62	2234188,64	84	511504,32	2234173,10
34	511630,38	2234185,93	85	511590,93	2234173,76
35	511630,36	2234188,60	86	511602,29	2234179,54
36	511620,18	2234188,51	87	511610,21	2234184,03
37	511620,20	2234185,55	88	511615,77	2234182,18
38	511613,91	2234187,62	89	511620,48	2234181,44
39	511612,64	2234188,46	90	511620,10	2234174,92
40	511604,30	2234212,17	91	511630,56	2234175,03
41	511583,21	2234276,91	92	511630,49	2234181,48
42	511570,90	2234279,26	93	511636,28	2234185,10
43	511535,59	2234384,52	94	511646,09	2234172,35
44	511540,44	2234403,45	95	511646,09	2234093,74
45	511539,39	2234407,72	96	511646,09	2234076,17
46	511535,56	2234406,80	97	511682,20	2233967,47
47	511530,17	2234387,39	98	511709,46	2233967,76
48	511514,57	2234384,03	99	511745,76	2233972,22
49	511448,55	2234383,74	100	511745,72	2233977,62
50	511448,55	2234379,16	101	511743,22	2234248,92
51	511450,81	2234379,18	1	511744,08	2234289,41

Масштаб 1: 4000

Условные обозначения

- Граница кадастрового квартала
- Часть границы, сведения ЕГРН о которой позволяют однозначно определить ее положение на местности
- Граница зоны с особыми условиями
- Граница публичного сервитута
- Граница сооружения, планируемого к строительству


59:01:4411005 - Номер кадастрового квартала

:28 - Кадастровый номер земельного участка

1 - Обозначение новой характерной точки

Раздел 4

Схема расположения границ публичного сервитута

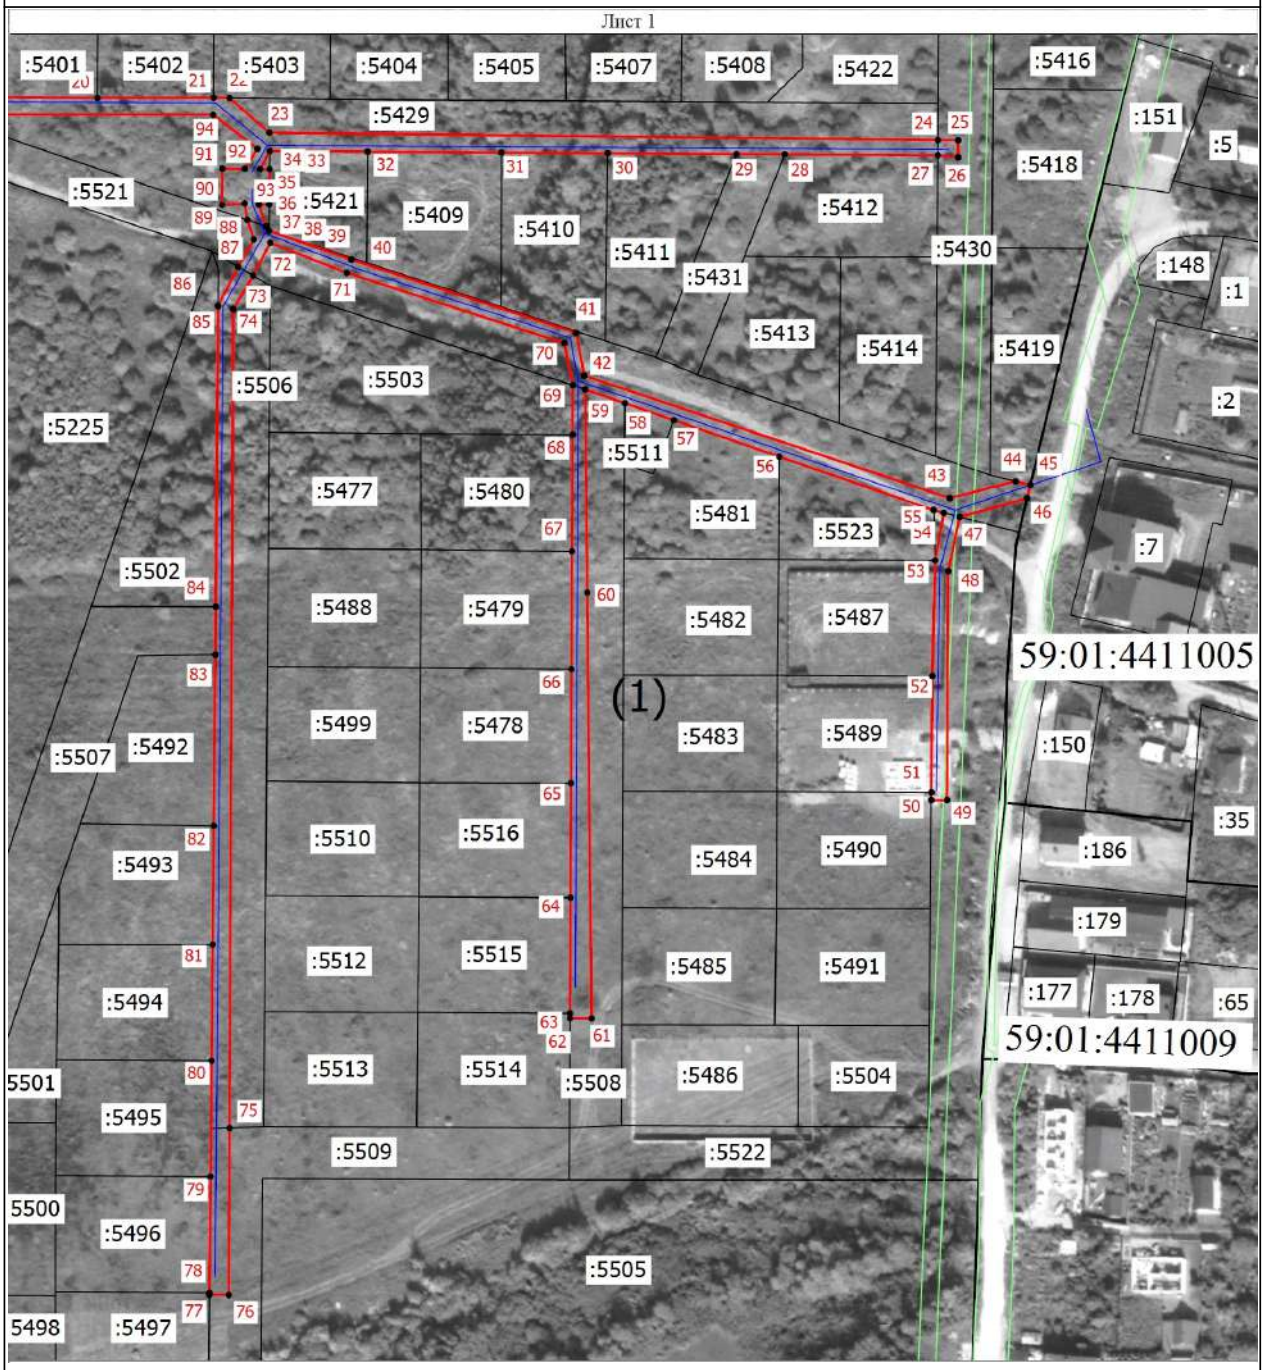

Масштаб 1: 2000

Условные обозначения

- Граница кадастрового квартала
- Часть границы, сведения ЕГРН о которой позволяют однозначно определить ее положение на местности
- Граница зоны с особыми условиями
- Граница публичного сервитута
- Граница сооружения, планируемого к строительству


59:01:4411005 - Номер кадастрового квартала

:28 - Кадастровый номер земельного участка

1 - Обозначение новой характерной точки

Раздел 4

Схема расположения границ публичного сервитута

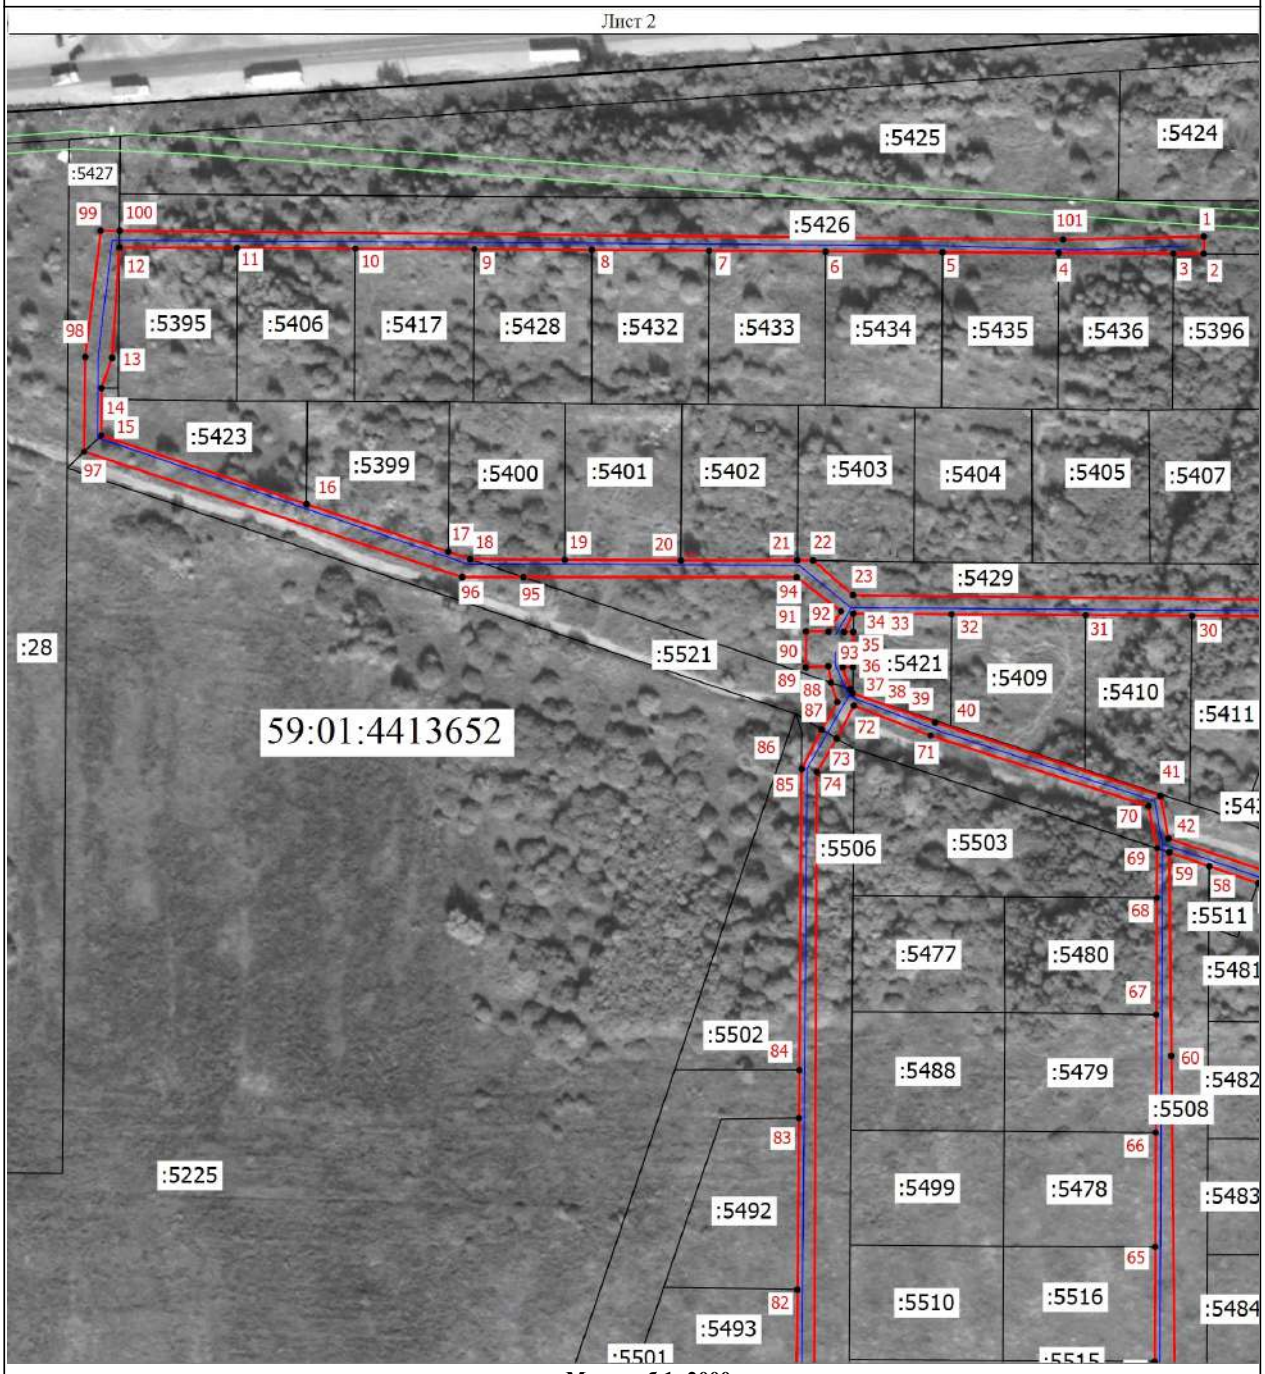

Масштаб 1: 2000

Условные обозначения

- Граница кадастрового квартала
- Часть границы, сведения ЕГРН о которой позволяют однозначно определить ее положение на местности
- Граница зоны с особыми условиями
- Граница публичного сервитута
- Граница сооружения, планируемого к строительству

59:01:4411005 - Номер кадастрового квартала

:28 - Кадастровый номер земельного участка

1 - Обозначение новой характерной точки

Публичный сервитут сооружение: инженерные сети (тепловая трасса, сеть горячего водоснабжения)
Схема расположения границ публичного сервитута



Масштаб 1:1500

Используемые условные знаки и обозначения:

- границы публичного сервитута
- трасса трубопровода
- границы кадастрового квартала
- 59:01:2910296 - кадастровый номер квартала
- границы учтенного земельного участка
- :46 - кадастровый номер земельного участка
- 1 - характерная точка границы

ОПИСАНИЕ МЕСТОПОЛОЖЕНИЯ ГРАНИЦ ПУБЛИЧНОГО СЕРВИТУТА ПО ОБЪЕКТУ сооружение: инженерные сети (тепловая трасса, сеть горячего водоснабжения) ПЕРМСКИЙ КРАЙ, Г. ПЕРМЬ
(НАИМЕНОВАНИЕ ОБЪЕКТА)

Сведения о местоположении границ объекта

1. Система координат МСК-59(зона 2)

2. Сведения о характерных точках границ объекта

Обозначение характерных точек границ	Координаты, м		Метод определения координат и средняя квадратическая погрешность положения характерной точки (M_t), м	Описание закрепления точки на местности (при наличии)
	X	Y		
1	2	3	4	5
1	528114.54	2235944.46	Геодезический метод; Mt=0.1	-
2	528107.04	2235953.88	Геодезический метод; Mt=0.1	-
3	528108.26	2235955.03	Геодезический метод; Mt=0.1	-
4	528104.56	2235958.95	Геодезический метод; Mt=0.1	-
5	528100.05	2235955.23	Геодезический метод; Mt=0.1	-
6	528099.37	2235954.67	Геодезический метод; Mt=0.1	-
7	528094.57	2235953.99	Геодезический метод; Mt=0.1	-
8	528090.47	2235958.66	Геодезический метод; Mt=0.1	-
9	528090.09	2235958.33	Геодезический метод; Mt=0.1	-
10	528099.76	2235946.16	Геодезический метод; Mt=0.1	-
11	528057.71	2235912.06	Геодезический метод; Mt=0.1	-
12	528057.31	2235912.55	Геодезический метод; Mt=0.1	-
13	528049.56	2235906.24	Геодезический метод; Mt=0.1	-
14	528049.98	2235905.72	Геодезический метод; Mt=0.1	-
15	528018.24	2235879.45	Геодезический метод; Mt=0.1	-
16	528004.32	2235895.18	Геодезический метод; Mt=0.1	-
17	527994.98	2235887.00	Геодезический метод; Mt=0.1	-
18	527979.91	2235874.40	Геодезический метод; Mt=0.1	-
19	527919.06	2235825.07	Геодезический метод; Mt=0.1	-
20	527903.55	2235811.22	Геодезический метод; Mt=0.1	-
21	527898.01	2235806.64	Геодезический метод; Mt=0.1	-
22	527891.53	2235801.13	Геодезический метод; Mt=0.1	-
23	527868.99	2235782.48	Геодезический метод; Mt=0.1	-
24	527859.89	2235774.94	Геодезический метод; Mt=0.1	-
25	527844.10	2235761.70	Геодезический метод; Mt=0.1	-
26	527834.89	2235753.86	Геодезический метод; Mt=0.1	-
27	527827.74	2235747.82	Геодезический метод; Mt=0.1	-
28	527814.04	2235736.97	Геодезический метод; Mt=0.1	-
29	527783.88	2235711.57	Геодезический метод; Mt=0.1	-
30	527774.07	2235703.05	Геодезический метод; Mt=0.1	-
31	527767.26	2235697.92	Геодезический метод; Mt=0.1	-
32	527753.57	2235686.44	Геодезический метод; Mt=0.1	-
33	527745.43	2235679.62	Геодезический метод; Mt=0.1	-
34	527740.25	2235675.05	Геодезический метод; Mt=0.1	-
35	527724.62	2235662.07	Геодезический метод; Mt=0.1	-
36	527720.94	2235658.73	Геодезический метод; Mt=0.1	-
37	527687.17	2235631.16	Геодезический метод; Mt=0.1	-
38	527692.64	2235624.58	Геодезический метод; Mt=0.1	-
39	527700.15	2235630.82	Геодезический метод; Mt=0.1	-
40	527701.12	2235629.64	Геодезический метод; Mt=0.1	-
41	527727.46	2235651.14	Геодезический метод; Mt=0.1	-
42	527731.19	2235654.53	Геодезический метод; Mt=0.1	-
43	527746.75	2235667.45	Геодезический метод; Mt=0.1	-
44	527751.95	2235672.04	Геодезический метод; Mt=0.1	-
45	527759.99	2235678.78	Геодезический метод; Mt=0.1	-
46	527773.48	2235690.09	Геодезический метод; Mt=0.1	-
47	527780.37	2235695.28	Геодезический метод; Mt=0.1	-
48	527790.38	2235703.97	Геодезический метод; Mt=0.1	-
49	527820.36	2235729.22	Геодезический метод; Mt=0.1	-
50	527834.08	2235740.08	Геодезический метод; Mt=0.1	-
51	527841.35	2235746.23	Геодезический метод; Mt=0.1	-
52	527850.56	2235754.06	Геодезический метод; Mt=0.1	-
53	527866.30	2235767.26	Геодезический метод; Mt=0.1	-
54	527875.37	2235774.78	Геодезический метод; Mt=0.1	-
55	527897.96	2235793.47	Геодезический метод; Mt=0.1	-
56	527904.43	2235798.97	Геодезический метод; Mt=0.1	-
57	527910.06	2235803.63	Геодезический метод; Mt=0.1	-
58	527925.55	2235817.45	Геодезический метод; Mt=0.1	-
59	527986.26	2235866.68	Геодезический метод; Mt=0.1	-
60	528001.48	2235879.40	Геодезический метод; Mt=0.1	-
61	528003.42	2235881.11	Геодезический метод; Mt=0.1	-
62	528010.96	2235872.60	Геодезический метод; Mt=0.1	-
63	528010.35	2235872.09	Геодезический метод; Mt=0.1	-
64	528015.14	2235867.18	Геодезический метод; Mt=0.1	-
65	527955.19	2235816.72	Геодезический метод; Mt=0.1	-
66	527960.13	2235810.91	Геодезический метод; Mt=0.1	-
67	527982.66	2235785.70	Геодезический метод; Mt=0.1	-

1	2	3	4	5
68	527990.12	2235792.36	Геодезический метод; Mt=0.1	-
69	527969.37	2235815.58	Геодезический метод; Mt=0.1	-
70	528029.80	2235866.45	Геодезический метод; Mt=0.1	-
71	528025.06	2235871.31	Геодезический метод; Mt=0.1	-
72	528059.51	2235899.94	Геодезический метод; Mt=0.1	-
1	528114.54	2235944.46	Геодезический метод; Mt=0.1	-

ОПИСАНИЕ МЕСТОПОЛОЖЕНИЯ ГРАНИЦ

Публичный сервитут «Строительство ВЛ 0,4 кВ от РУ 0,4 кВ ТП-5032, установка оборудования учета э/э на опоре ВЛ 0,4 кВ; Реконструкция ВЛ 0,4 кВ от ТП-5032 (замена опор и провода) для электроснабжения нежилого здания по адресу: Пермский край, г. Пермь, ул. Газеты Звезда, з/у 20А (кад. номер зем. участка 59:01:4410088:366»

(наименование объекта, местоположение границ которого описано (далее - объект)

Раздел 1

Сведения об объекте		
№ п/п	**Характеристики объекта**	**Описание характеристик**
1	**2**	**3**
1	Местоположение объекта	Пермский край, Пермский г.о., Пермь г
2	Площадь объекта ± величина погрешности определения площади (Р ± ΔР)	347 м² ± 7 м²
3	Иные характеристики объекта	Вид объекта по документу: Публичный сервитут устанавливается согласно ст.39.37 ч.1 Земельного Кодекса РФ от 25.10.2001 №136-ФЗ для использования в целях размещения инженерного сооружения для подключения (технологического присоединения) к сетям инженерно-технического обеспечения Содержание ограничений использования объектов недвижимости в пределах зоны или территории: Публичный сервитут для использования в целях «Строительство ВЛ 0,4 кВ от РУ 0,4 кВ ТП-5032, установка оборудования учета э/э на опоре ВЛ 0,4 кВ; Реконструкция ВЛ 0,4 кВ от ТП-5032 (замена опор и провода) для электроснабжения нежилого здания по адресу: Пермский край, г. Пермь, ул. Газеты Звезда, з/у 20А (кад. номер зем. участка 59:01:4410088:366». Срок 49 лет.

Раздел 2

Сведения о местоположении границ объекта					
1. Система координат МСК-59, зона 2					
2. Сведения о характерных точках границ объекта					
Обозначение характерных точек границ	**Координаты, м**		**Метод определения координат характерной точки**	**Средняя квадратическая погрешность положения характерной точки (Mt), м**	**Описание обозначения точки на местности (при наличии)**
	X	**Y**			
1	**2**	**3**	**4**	**5**	**6**
1	518 043,86	2 232 088,80	Метод спутниковых геодезических измерений (определений)	0,10	—
2	518 035,97	2 232 092,05		0,10	
3	518 029,53	2 232 078,96		0,10	
4	518 026,45	2 232 072,63		0,10	
5	518 023,35	2 232 066,24		0,10	
6	518 020,34	2 232 055,70		0,10	
7	518 019,35	2 232 052,27		0,10	
8	518 014,17	2 232 042,12		0,10	
9	518 012,32	2 232 043,06		0,10	
10	518 005,38	2 232 034,54		0,10	
11	518 008,78	2 232 032,58		0,10	
12	518 024,20	2 232 051,37		0,10	
13	518 024,77	2 232 053,51		0,10	
14	518 028,06	2 232 063,80		0,10	
15	518 030,25	2 232 070,65		0,10	
16	518 031,57	2 232 072,59		0,10	
17	518 035,56	2 232 074,25		0,10	

Раздел 2

Сведения о местоположении границ объекта					
1	**2**	**3**	**4**	**5**	**6**
1	518 043,86	2 232 088,80	Метод спутниковых геодезических измерений (определений)	0,10	—
3. Сведения о характерных точках части (частей) границы объекта					
1	**2**	**3**	**4**	**5**	**6**
—	—	—	—	—	—

Раздел 3

Сведения о местоположении измененных (уточненных) границ объекта							
1. Система координат МСК-59, зона 2							
2. Сведения о характерных точках границ объекта							
Обозначение характерных точек границы	Существующие координаты, м		Измененные (уточненные) координаты, м		Метод определения координат характерной точки	Средняя квадратическая погрешность положения характерной точки (Mt), м	Описание обозначения точки на местности (при наличии)
	X	Y	X	Y			
1	2	3	4	5	6	7	8
—	—	—	—	—	—	—	—
3. Сведения о характерных точках части (частей) границы объекта							
1	2	3	4	5	6	7	8
—	—	—	—	—	—	—	—

Прохождение границы		Описание прохождения границы
от точки	до точки	
1	2	3
—	—	—

Раздел 4

План границ объекта



Масштаб 1:500

Используемые условные знаки и обозначения:

- Характерная точка границы
- 5 - Обозначение характерной точки границы
- Границы публичного сервитута
- Границы земельных участков по сведениям ЕГРН
- Граница кадастрового квартала
- ВЛ 0,4 кВ
- :361 - Кадастровый номер земельного участка
- 59:01:4410088 - Номер кадастрового квартала

Подпись _____ Дата « 3 » апреля 20 23 г.

Место для оттиска печати (при наличии) лица, составившего описание местоположения границ объекта

Схема расположения границ публичного сервитута

Объект: Газопровод-ввод до границы земельного участка по адресу: Пермский край, г. Пермь, Индустриальный район, ул. Промышленная, кад №59:01:4716077:80 (под строительство газопровода давлением до 1,2 Мпа, для размещения которого не требуется разрешения на строительство)

Местоположение: Пермский край, г. Пермь, Индустриальный район, ул. Промышленная

Площадь публичного сервитута: 589 кв.м.

Категория земель: земли населенных пунктов

Описание границ смежных землепользователей:
От точки н1 до точки н2 - земельный участок с кадастровым номером 59:01:4716077:80
От точки н2 до точки н1 - земельный участок с кадастровым номером 59:01:4716077:12 (ЕЗП 59:01:0000000:1065)

Условные обозначения:

:ЗУ1 - Проектные границы публичного сервитута

н1 - Обозначение характерной точки проектной границы публичного сервитута

:80 - Границы и номер земельного участка, сведения о которых внесены в ЕГРН


59:01:4716077 - Номер кадастрового квартала

59:32-6.553 - Границы и учетный номер зоны с особыми условиями использования территории, сведения о которых внесены в ЕГРН

- Проектное местоположение инженерного сооружения

Каталог координат, м
Система координат: МСК-59, зона 2
Метод определения координат - Геодезический

№ точки границы	X	Y	Средняя квадратическая погрешность положения характерной точки (Mt), м
1	508956.16	2224395.35	0.1
2	508959.74	2224399.53	0.1
3	508941.73	2224415.28	0.1
4	508933.48	2224422.50	0.1
5	508918.70	2224434.46	0.1
6	508901.27	2224449.63	0.1
7	508878.00	2224468.64	0.1
8	508874.52	2224464.38	0.1
9	508897.72	2224445.42	0.1
10	508915.16	2224430.25	0.1
11	508929.94	2224418.29	0.1
12	508938.11	2224411.14	0.1
1	508956.16	2224395.35	0.1

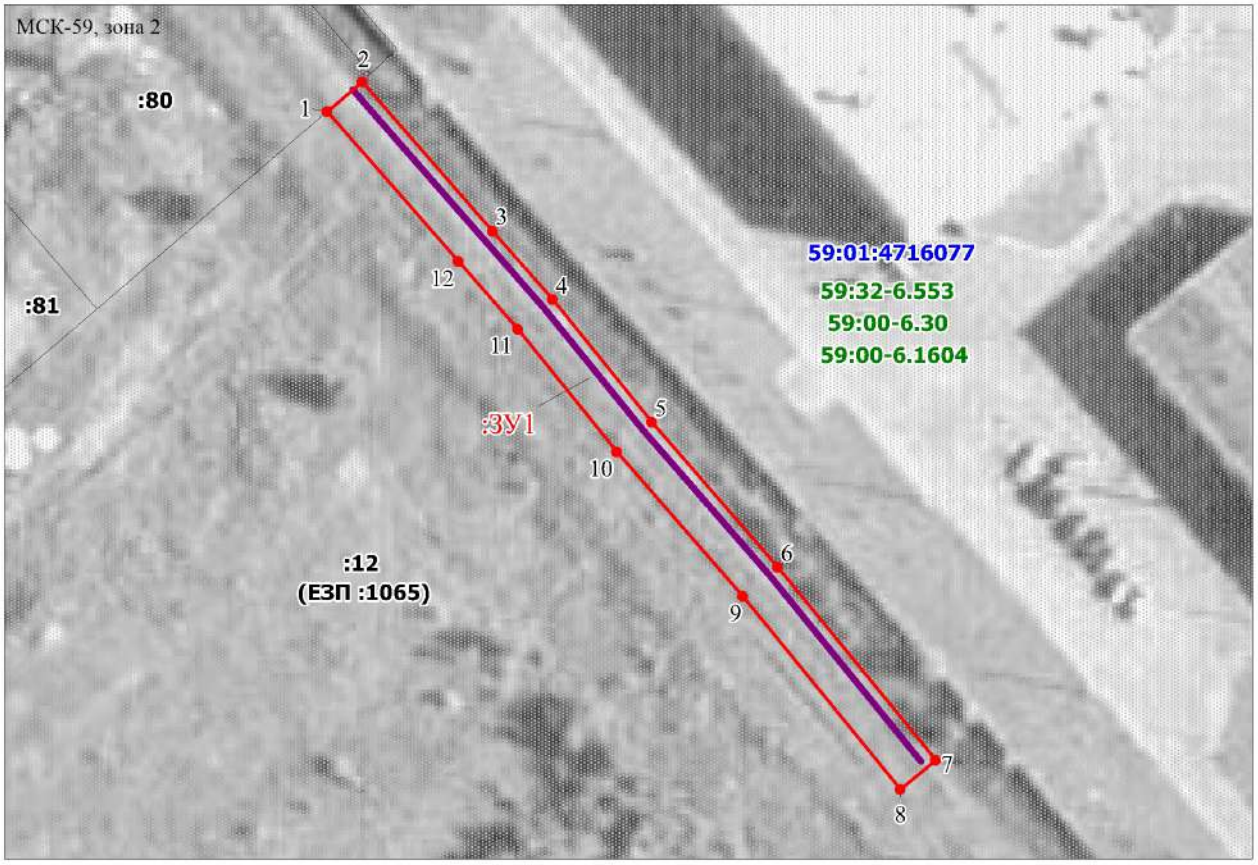

Масштаб 1:800

Заявитель: _____ / Егошина И.В.

(подпись, расшифровка подписи)

ОПИСАНИЕ МЕСТОПОЛОЖЕНИЯ ГРАНИЦ

Публичный сервитут для размещения объекта электросетевого хозяйства «Электросетевой комплекс Подстанция 110/6кВ «Андроново» (ВЛ 0,4 кВ от КТП 7003)

(наименование объекта, местоположение границ которого описано (далее - объект))

Раздел 1

Сведения об объекте		
№ п/п	Характеристики объекта	Описание характеристик
1	2	3
1	Местоположение объекта	Пермский край, город Пермь
2	Площадь объекта +/- величина погрешности определения площади (Р+/- Дельта Р)	9131 кв.м ± 20 кв.м
3	Иные характеристики объекта	Публичный сервитут для размещения объекта электросетевого хозяйства «Электросетевой комплекс Подстанция 110/6кВ «Андроново» (ВЛ 0,4 кВ от КТП 7003) на срок 49 лет, обладатель публичного сервитута - ОАО «МРСК Урала», 614016, Пермский край, город Пермь, улица Камчатовская, дом 26, ИНН - 6671163413, ОГРН - 1056604000970, адрес электронной почты - pe-pges@rosseti-ural.ru

Раздел 2

Сведения о местоположении границ объекта

1. Система координат МСК-59, зона 2

2. Сведения о характерных точках границ объекта

Обозначение характерных точек границ	Координаты, м		Метод определения координат характерной точки	Средняя квадратическая погрешность положения характерной точки (M_t), м	Описание обозначения точки на местности (при наличии)
	X	Y			
1	2	3	4	5	6
Зона1(1)	–	–	–	–	–
1	511896.16	2225239.57	Метод спутниковых геодезических измерений (определений)	0.10	–
2	511925.31	2225248.04	Метод спутниковых геодезических измерений (определений)	0.10	–
3	511949.53	2225271.24	Метод спутниковых геодезических измерений (определений)	0.10	–
4	511957.73	2225295.21	Метод спутниковых геодезических измерений (определений)	0.10	–
5	511959.49	2225320.41	Метод спутниковых геодезических измерений (определений)	0.10	–
6	511996.37	2225339.18	Метод спутниковых геодезических измерений (определений)	0.10	–
7	512031.19	2225354.34	Метод спутниковых геодезических измерений (определений)	0.10	–
8	512049.61	2225370.34	Метод спутниковых геодезических измерений (определений)	0.10	–
9	512072.96	2225391.16	Метод спутниковых геодезических измерений (определений)	0.10	–
10	512095.03	2225411.07	Метод спутниковых геодезических измерений (определений)	0.10	–
11	512101.39	2225416.78	Метод спутниковых геодезических измерений (определений)	0.10	–
12	512123.41	2225401.77	Метод спутниковых геодезических измерений (определений)	0.10	–
13	512147.28	2225385.48	Метод спутниковых геодезических измерений (определений)	0.10	–
14	512158.67	2225401.46	Метод спутниковых геодезических измерений (определений)	0.10	–
15	512182.20	2225434.67	Метод спутниковых геодезических измерений (определений)	0.10	–
16	512178.88	2225436.90	Метод спутниковых геодезических измерений (определений)	0.10	–
17	512155.41	2225403.78	Метод спутниковых геодезических измерений (определений)	0.10	–
18	512146.30	2225390.98	Метод спутниковых геодезических измерений (определений)	0.10	–
19	512125.66	2225405.07	Метод спутниковых геодезических измерений (определений)	0.10	–
20	512102.50	2225420.87	Метод спутниковых геодезических измерений (определений)	0.10	–
21	512088.70	2225434.48	Метод спутниковых геодезических измерений (определений)	0.10	–
22	512062.25	2225460.32	Метод спутниковых геодезических измерений (определений)	0.10	–
23	512040.23	2225481.97	Метод спутниковых геодезических измерений (определений)	0.10	–
24	512027.18	2225501.99	Метод спутниковых геодезических измерений (определений)	0.10	–
25	512001.96	2225534.45	Метод спутниковых геодезических измерений (определений)	0.10	–
26	512031.63	2225537.29	Метод спутниковых геодезических	0.10	–

			измерений (определений)		
27	512049.76	2225561.75	Метод спутниковых геодезических измерений (определений)	0.10	–
28	512060.88	2225576.07	Метод спутниковых геодезических измерений (определений)	0.10	–
29	512066.40	2225582.98	Метод спутниковых геодезических измерений (определений)	0.10	–
30	512077.34	2225597.00	Метод спутниковых геодезических измерений (определений)	0.10	–
31	512097.61	2225593.43	Метод спутниковых геодезических измерений (определений)	0.10	–
32	512130.50	2225587.65	Метод спутниковых геодезических измерений (определений)	0.10	–
33	512170.93	2225567.00	Метод спутниковых геодезических измерений (определений)	0.10	–
34	512189.78	2225557.13	Метод спутниковых геодезических измерений (определений)	0.10	–
35	512191.39	2225556.29	Метод спутниковых геодезических измерений (определений)	0.10	–
36	512193.15	2225555.83	Метод спутниковых геодезических измерений (определений)	0.10	–
37	512208.00	2225551.96	Метод спутниковых геодезических измерений (определений)	0.10	–
38	512214.51	2225556.05	Метод спутниковых геодезических измерений (определений)	0.10	–
39	512218.05	2225551.79	Метод спутниковых геодезических измерений (определений)	0.10	–
40	512221.07	2225554.41	Метод спутниковых геодезических измерений (определений)	0.10	–
41	512217.60	2225558.59	Метод спутниковых геодезических измерений (определений)	0.10	–
42	512216.39	2225560.04	Метод спутниковых геодезических измерений (определений)	0.10	–
43	512215.18	2225561.19	Метод спутниковых геодезических измерений (определений)	0.10	–
44	512189.83	2225585.27	Метод спутниковых геодезических измерений (определений)	0.10	–
45	512165.76	2225610.70	Метод спутниковых геодезических измерений (определений)	0.10	–
46	512150.61	2225636.00	Метод спутниковых геодезических измерений (определений)	0.10	–
47	512140.39	2225655.86	Метод спутниковых геодезических измерений (определений)	0.10	–
48	512136.84	2225654.03	Метод спутниковых геодезических измерений (определений)	0.10	–
49	512147.11	2225634.06	Метод спутниковых геодезических измерений (определений)	0.10	–
50	512162.56	2225608.26	Метод спутниковых геодезических измерений (определений)	0.10	–
51	512185.65	2225583.86	Метод спутниковых геодезических измерений (определений)	0.10	–
52	512186.99	2225582.45	Метод спутниковых геодезических измерений (определений)	0.10	–
53	512188.41	2225581.10	Метод спутниковых геодезических измерений (определений)	0.10	–
54	512211.69	2225559.00	Метод спутниковых геодезических измерений (определений)	0.10	–
55	512207.34	2225556.27	Метод спутниковых геодезических измерений (определений)	0.10	–
56	512192.84	2225560.04	Метод спутниковых геодезических измерений (определений)	0.10	–
57	512172.76	2225570.56	Метод спутниковых геодезических измерений (определений)	0.10	–
58	512131.79	2225591.49	Метод спутниковых геодезических измерений (определений)	0.10	–
59	512130.05	2225591.79	Метод спутниковых геодезических измерений (определений)	0.10	–
60	512098.30	2225597.37	Метод спутниковых геодезических	0.10	–

			измерений (определений)		
61	512075.66	2225601.36	Метод спутниковых геодезических измерений (определений)	0.10	–
62	512063.26	2225585.46	Метод спутниковых геодезических измерений (определений)	0.10	–
63	512057.74	2225578.54	Метод спутниковых геодезических измерений (определений)	0.10	–
64	512046.57	2225564.17	Метод спутниковых геодезических измерений (определений)	0.10	–
65	512029.48	2225541.10	Метод спутниковых геодезических измерений (определений)	0.10	–
66	511998.86	2225538.15	Метод спутниковых геодезических измерений (определений)	0.10	–
67	511980.29	2225554.81	Метод спутниковых геодезических измерений (определений)	0.10	–
68	511969.29	2225575.38	Метод спутниковых геодезических измерений (определений)	0.10	–
69	511953.65	2225605.39	Метод спутниковых геодезических измерений (определений)	0.10	–
70	511935.11	2225641.47	Метод спутниковых геодезических измерений (определений)	0.10	–
71	511923.36	2225662.66	Метод спутниковых геодезических измерений (определений)	0.10	–
72	511907.49	2225694.49	Метод спутниковых геодезических измерений (определений)	0.10	–
73	511884.52	2225720.33	Метод спутниковых геодезических измерений (определений)	0.10	–
74	511881.43	2225717.79	Метод спутниковых геодезических измерений (определений)	0.10	–
75	511903.81	2225692.60	Метод спутниковых геодезических измерений (определений)	0.10	–
76	511901.02	2225641.67	Метод спутниковых геодезических измерений (определений)	0.10	–
77	511905.02	2225641.53	Метод спутниковых геодезических измерений (определений)	0.10	–
78	511907.39	2225685.75	Метод спутниковых геодезических измерений (определений)	0.10	–
79	511919.82	2225660.80	Метод спутниковых геодезических измерений (определений)	0.10	–
80	511931.58	2225639.59	Метод спутниковых геодезических измерений (определений)	0.10	–
81	511950.09	2225603.55	Метод спутниковых геодезических измерений (определений)	0.10	–
82	511965.75	2225573.52	Метод спутниковых геодезических измерений (определений)	0.10	–
83	511977.09	2225552.30	Метод спутниковых геодезических измерений (определений)	0.10	–
84	511992.80	2225538.22	Метод спутниковых геодезических измерений (определений)	0.10	–
85	511962.41	2225538.98	Метод спутниковых геодезических измерений (определений)	0.10	–
86	511927.24	2225561.38	Метод спутниковых геодезических измерений (определений)	0.10	–
87	511903.36	2225558.20	Метод спутниковых геодезических измерений (определений)	0.10	–
88	511865.67	2225551.73	Метод спутниковых геодезических измерений (определений)	0.10	–
89	511829.64	2225545.94	Метод спутниковых геодезических измерений (определений)	0.10	–
90	511818.54	2225572.55	Метод спутниковых геодезических измерений (определений)	0.10	–
91	511806.25	2225603.57	Метод спутниковых геодезических измерений (определений)	0.10	–
92	511811.99	2225650.79	Метод спутниковых геодезических измерений (определений)	0.10	–
93	511808.01	2225651.17	Метод спутниковых геодезических измерений (определений)	0.10	–
94	511802.16	2225603.05	Метод спутниковых геодезических	0.10	–

			измерений (определений)		
95	511814.83	2225571.04	Метод спутниковых геодезических измерений (определений)	0.10	–
96	511827.16	2225541.48	Метод спутниковых геодезических измерений (определений)	0.10	–
97	511866.33	2225547.78	Метод спутниковых геодезических измерений (определений)	0.10	–
98	511903.96	2225554.24	Метод спутниковых геодезических измерений (определений)	0.10	–
99	511926.32	2225557.22	Метод спутниковых геодезических измерений (определений)	0.10	–
100	511961.20	2225535.00	Метод спутниковых геодезических измерений (определений)	0.10	–
101	511997.18	2225534.10	Метод спутниковых геодезических измерений (определений)	0.10	–
102	512023.92	2225499.67	Метод спутниковых геодезических измерений (определений)	0.10	–
103	512036.15	2225480.92	Метод спутниковых геодезических измерений (определений)	0.10	–
104	512023.84	2225468.48	Метод спутниковых геодезических измерений (определений)	0.10	–
105	511999.15	2225443.44	Метод спутниковых геодезических измерений (определений)	0.10	–
106	511979.48	2225423.26	Метод спутниковых геодезических измерений (определений)	0.10	–
107	511955.22	2225434.15	Метод спутниковых геодезических измерений (определений)	0.10	–
108	511958.15	2225459.33	Метод спутниковых геодезических измерений (определений)	0.10	–
109	511954.16	2225459.65	Метод спутниковых геодезических измерений (определений)	0.10	–
110	511951.42	2225435.67	Метод спутниковых геодезических измерений (определений)	0.10	–
111	511919.77	2225446.29	Метод спутниковых геодезических измерений (определений)	0.10	–
112	511893.33	2225456.48	Метод спутниковых геодезических измерений (определений)	0.10	–
113	511867.10	2225456.97	Метод спутниковых геодезических измерений (определений)	0.10	–
114	511838.72	2225456.50	Метод спутниковых геодезических измерений (определений)	0.10	–
115	511838.72	2225452.50	Метод спутниковых геодезических измерений (определений)	0.10	–
116	511867.10	2225452.97	Метод спутниковых геодезических измерений (определений)	0.10	–
117	511892.55	2225452.48	Метод спутниковых геодезических измерений (определений)	0.10	–
118	511918.41	2225442.53	Метод спутниковых геодезических измерений (определений)	0.10	–
119	511952.36	2225431.08	Метод спутниковых геодезических измерений (определений)	0.10	–
120	511980.39	2225418.46	Метод спутниковых геодезических измерений (определений)	0.10	–
121	512002.01	2225440.64	Метод спутниковых геодезических измерений (определений)	0.10	–
122	512026.69	2225465.67	Метод спутниковых геодезических измерений (определений)	0.10	–
123	512038.70	2225477.87	Метод спутниковых геодезических измерений (определений)	0.10	–
124	512059.45	2225457.46	Метод спутниковых геодезических измерений (определений)	0.10	–
125	512085.90	2225431.63	Метод спутниковых геодезических измерений (определений)	0.10	–
126	512098.28	2225419.39	Метод спутниковых геодезических измерений (определений)	0.10	–
127	512092.35	2225414.04	Метод спутниковых геодезических измерений (определений)	0.10	–
128	512070.29	2225394.14	Метод спутниковых геодезических	0.10	–


			измерений (определений)		
129	512046.97	2225373.34	Метод спутниковых геодезических измерений (определений)	0.10	–
130	512029.03	2225357.76	Метод спутниковых геодезических измерений (определений)	0.10	–
131	511994.66	2225342.80	Метод спутниковых геодезических измерений (определений)	0.10	–
132	511957.08	2225323.65	Метод спутниковых геодезических измерений (определений)	0.10	–
133	511936.24	2225323.66	Метод спутниковых геодезических измерений (определений)	0.10	–
134	511906.40	2225323.27	Метод спутниковых геодезических измерений (определений)	0.10	–
135	511906.44	2225319.27	Метод спутниковых геодезических измерений (определений)	0.10	–
136	511936.27	2225319.66	Метод спутниковых геодезических измерений (определений)	0.10	–
137	511955.44	2225319.66	Метод спутниковых геодезических измерений (определений)	0.10	–
138	511953.78	2225296.01	Метод спутниковых геодезических измерений (определений)	0.10	–
139	511946.06	2225273.46	Метод спутниковых геодезических измерений (определений)	0.10	–
140	511923.25	2225251.61	Метод спутниковых геодезических измерений (определений)	0.10	–
141	511895.02	2225243.40	Метод спутниковых геодезических измерений (определений)	0.10	–
1	511896.16	2225239.57	Метод спутниковых геодезических измерений (определений)	0.10	–
Зона1(2)	–	–	–	–	–
142	512223.82	2225545.56	Метод спутниковых геодезических измерений (определений)	0.10	–
143	512229.55	2225554.07	Метод спутниковых геодезических измерений (определений)	0.10	–
144	512258.79	2225564.11	Метод спутниковых геодезических измерений (определений)	0.10	–
145	512315.47	2225569.65	Метод спутниковых геодезических измерений (определений)	0.10	–
146	512338.14	2225582.98	Метод спутниковых геодезических измерений (определений)	0.10	–
147	512368.15	2225600.40	Метод спутниковых геодезических измерений (определений)	0.10	–
148	512400.81	2225619.62	Метод спутниковых геодезических измерений (определений)	0.10	–
149	512426.23	2225634.50	Метод спутниковых геодезических измерений (определений)	0.10	–
150	512452.49	2225649.78	Метод спутниковых геодезических измерений (определений)	0.10	–
151	512481.27	2225667.37	Метод спутниковых геодезических измерений (определений)	0.10	–
152	512509.16	2225683.96	Метод спутниковых геодезических измерений (определений)	0.10	–
153	512532.58	2225701.54	Метод спутниковых геодезических измерений (определений)	0.10	–
154	512546.62	2225711.92	Метод спутниковых геодезических измерений (определений)	0.10	–
155	512544.30	2225715.18	Метод спутниковых геодезических измерений (определений)	0.10	–
156	512530.19	2225704.74	Метод спутниковых геодезических измерений (определений)	0.10	–
157	512506.93	2225687.29	Метод спутниковых геодезических измерений (определений)	0.10	–
158	512479.20	2225670.80	Метод спутниковых геодезических измерений (определений)	0.10	–
159	512450.44	2225653.22	Метод спутниковых геодезических измерений (определений)	0.10	–
160	512424.21	2225637.96	Метод спутниковых геодезических измерений (определений)	0.10	–

161	512400.78	2225624.22	Метод спутниковых геодезических измерений (определений)	0.10	–
162	512400.69	2225638.09	Метод спутниковых геодезических измерений (определений)	0.10	–
163	512396.69	2225638.06	Метод спутниковых геодезических измерений (определений)	0.10	–
164	512396.76	2225626.77	Метод спутниковых геодезических измерений (определений)	0.10	–
165	512387.05	2225639.68	Метод спутниковых геодезических измерений (определений)	0.10	–
166	512362.73	2225671.98	Метод спутниковых геодезических измерений (определений)	0.10	–
167	512340.16	2225678.65	Метод спутниковых геодезических измерений (определений)	0.10	–
168	512339.09	2225674.80	Метод спутниковых геодезических измерений (определений)	0.10	–
169	512360.33	2225668.52	Метод спутниковых геодезических измерений (определений)	0.10	–
170	512383.85	2225637.27	Метод спутниковых геодезических измерений (определений)	0.10	–
171	512395.86	2225621.34	Метод спутниковых геодезических измерений (определений)	0.10	–
172	512366.13	2225603.86	Метод спутниковых геодезических измерений (определений)	0.10	–
173	512336.12	2225586.43	Метод спутниковых геодезических измерений (определений)	0.10	–
174	512314.76	2225573.87	Метод спутниковых геодезических измерений (определений)	0.10	–
175	512296.52	2225583.17	Метод спутниковых геодезических измерений (определений)	0.10	–
176	512294.74	2225584.18	Метод спутниковых геодезических измерений (определений)	0.10	–
177	512292.92	2225580.62	Метод спутниковых геодезических измерений (определений)	0.10	–
178	512294.63	2225579.65	Метод спутниковых геодезических измерений (определений)	0.10	–
179	512307.82	2225572.92	Метод спутниковых геодезических измерений (определений)	0.10	–
180	512259.55	2225568.20	Метод спутниковых геодезических измерений (определений)	0.10	–
181	512257.93	2225568.04	Метод спутниковых геодезических измерений (определений)	0.10	–
182	512226.98	2225557.42	Метод спутниковых геодезических измерений (определений)	0.10	–
183	512223.23	2225551.85	Метод спутниковых геодезических измерений (определений)	0.10	–
184	512220.21	2225549.34	Метод спутниковых геодезических измерений (определений)	0.10	–
142	512223.82	2225545.56	Метод спутниковых геодезических измерений (определений)	0.10	–

3. Сведения о характерных точках части (частей) границы объекта

Обозначение характерных точек части границы	Координаты, м		Метод определения координат характерной точки	Средняя квадратическая погрешность положения характерной точки (M_t), м	Описание обозначения точки на местности (при наличии)
	X	Y			
1	2	3	4	5	6
–	–	–	–	–	–

Схема расположения границ публичного сервитута объекта

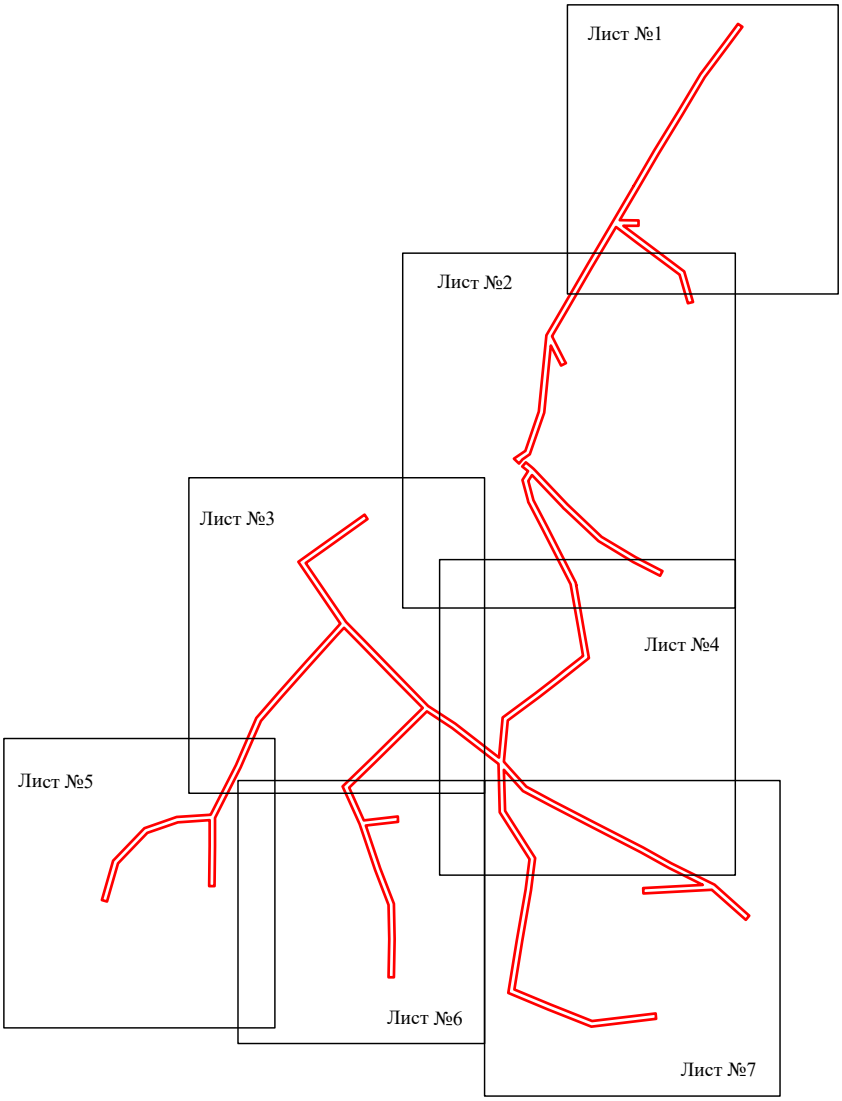

Масштаб 1:5000

Используемые условные знаки и обозначения:

- граница публичного сервитута

Схема расположения границ публичного сервитута объекта



Масштаб 1:1100

Используемые условные знаки и обозначения:

№1	- номер опоры
	- граница публичного сервитута
	- граница кадастрового деления
	- граница населенного пункта
	- граница земельного участка, имеющегося в ЕГРН
	- граница ОКС, имеющаяся в ЕГРН
	- граница охранной зоны, имеющейся в ЕГРН
59:01:4413924:34 :34	- кадастровый номер земельного участка, имеющегося в ЕГРН
59:01:4413924	- номер кадастрового квартала
1 ●	- обозначение характерных точек границ

Схема расположения границ публичного сервитута объекта




Масштаб 1:1350

Используемые условные знаки и обозначения:

№1	- номер опоры
	- граница публичного сервитута
	- граница кадастрового деления
	- граница населенного пункта
	- граница земельного участка, имеющегося в ЕГРН
	- граница ОКС, имеющаяся в ЕГРН
	- граница охранной зоны, имеющейся в ЕГРН
59:01:4413924:34 :34	- кадастровый номер земельного участка, имеющегося в ЕГРН
59:01:4413924	- номер кадастрового квартала
1 ●	- обозначение характерных точек границ

Схема расположения границ публичного сервитута объекта

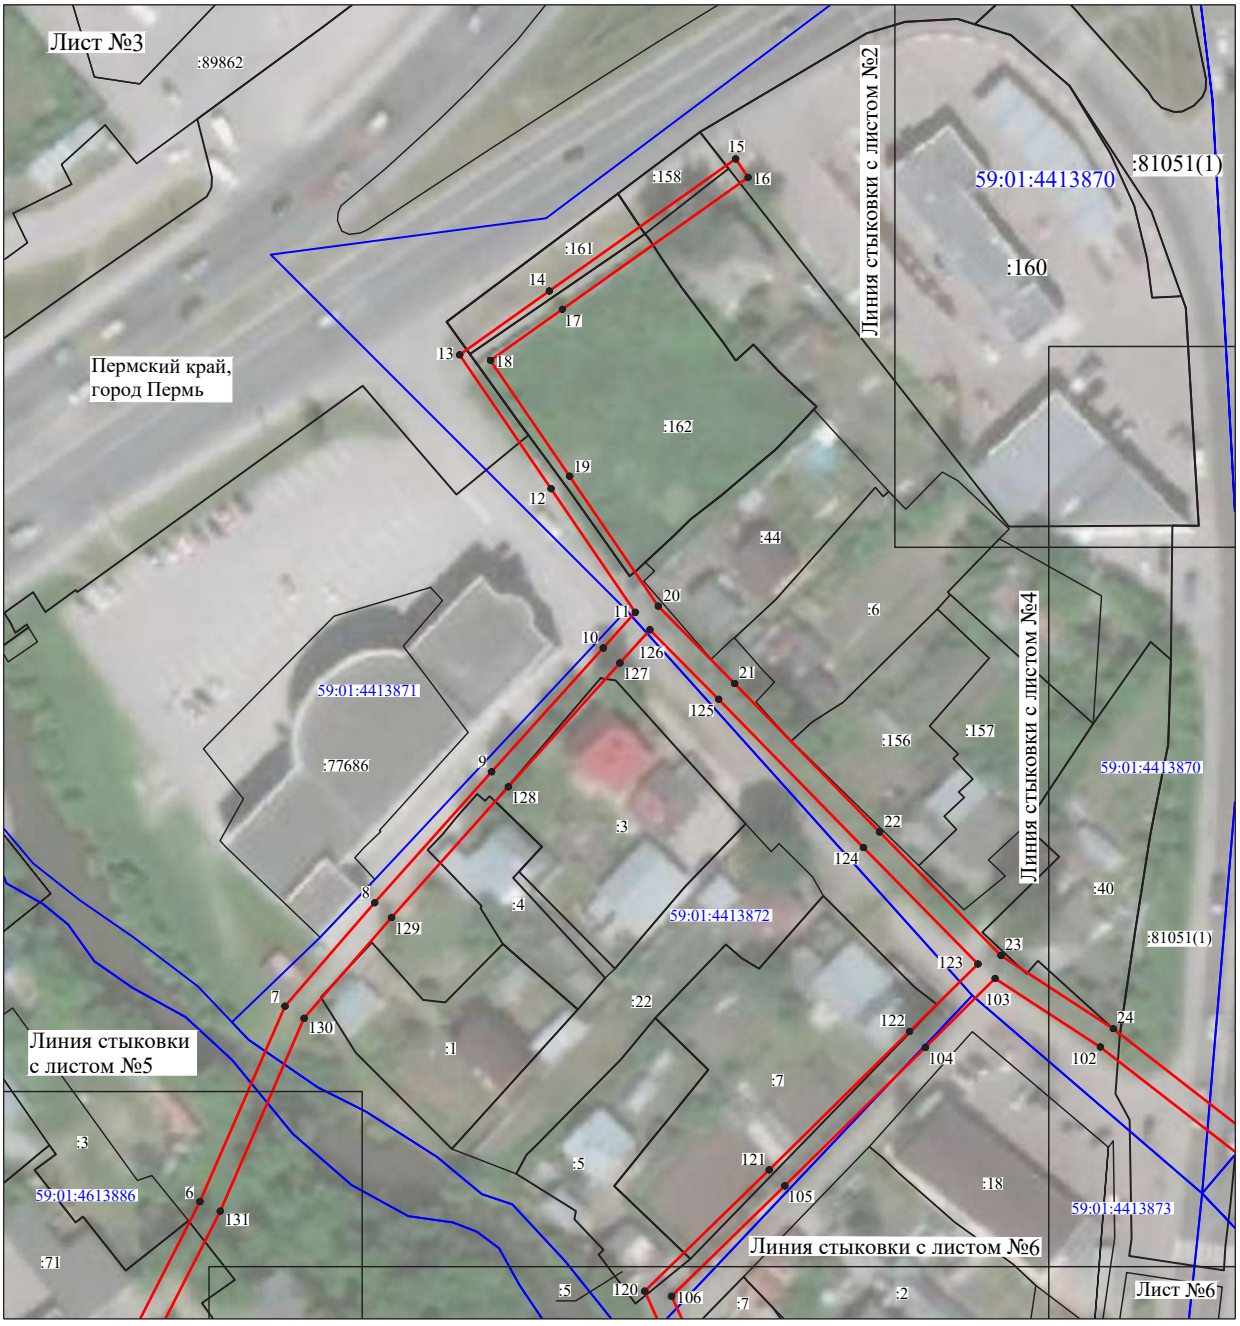


Масштаб 1:1200

Используемые условные знаки и обозначения:

№1	- номер опоры
	- граница публичного сервитута
	- граница кадастрового деления
	- граница населенного пункта
	- граница земельного участка, имеющегося в ЕГРН
	- граница ОКС, имеющаяся в ЕГРН
	- граница охранной зоны, имеющейся в ЕГРН
59:01:4413924:34 :34	- кадастровый номер земельного участка, имеющегося в ЕГРН
59:01:4413924	- номер кадастрового квартала
1 ●	- обозначение характерных точек границ

Схема расположения границ публичного сервитута объекта

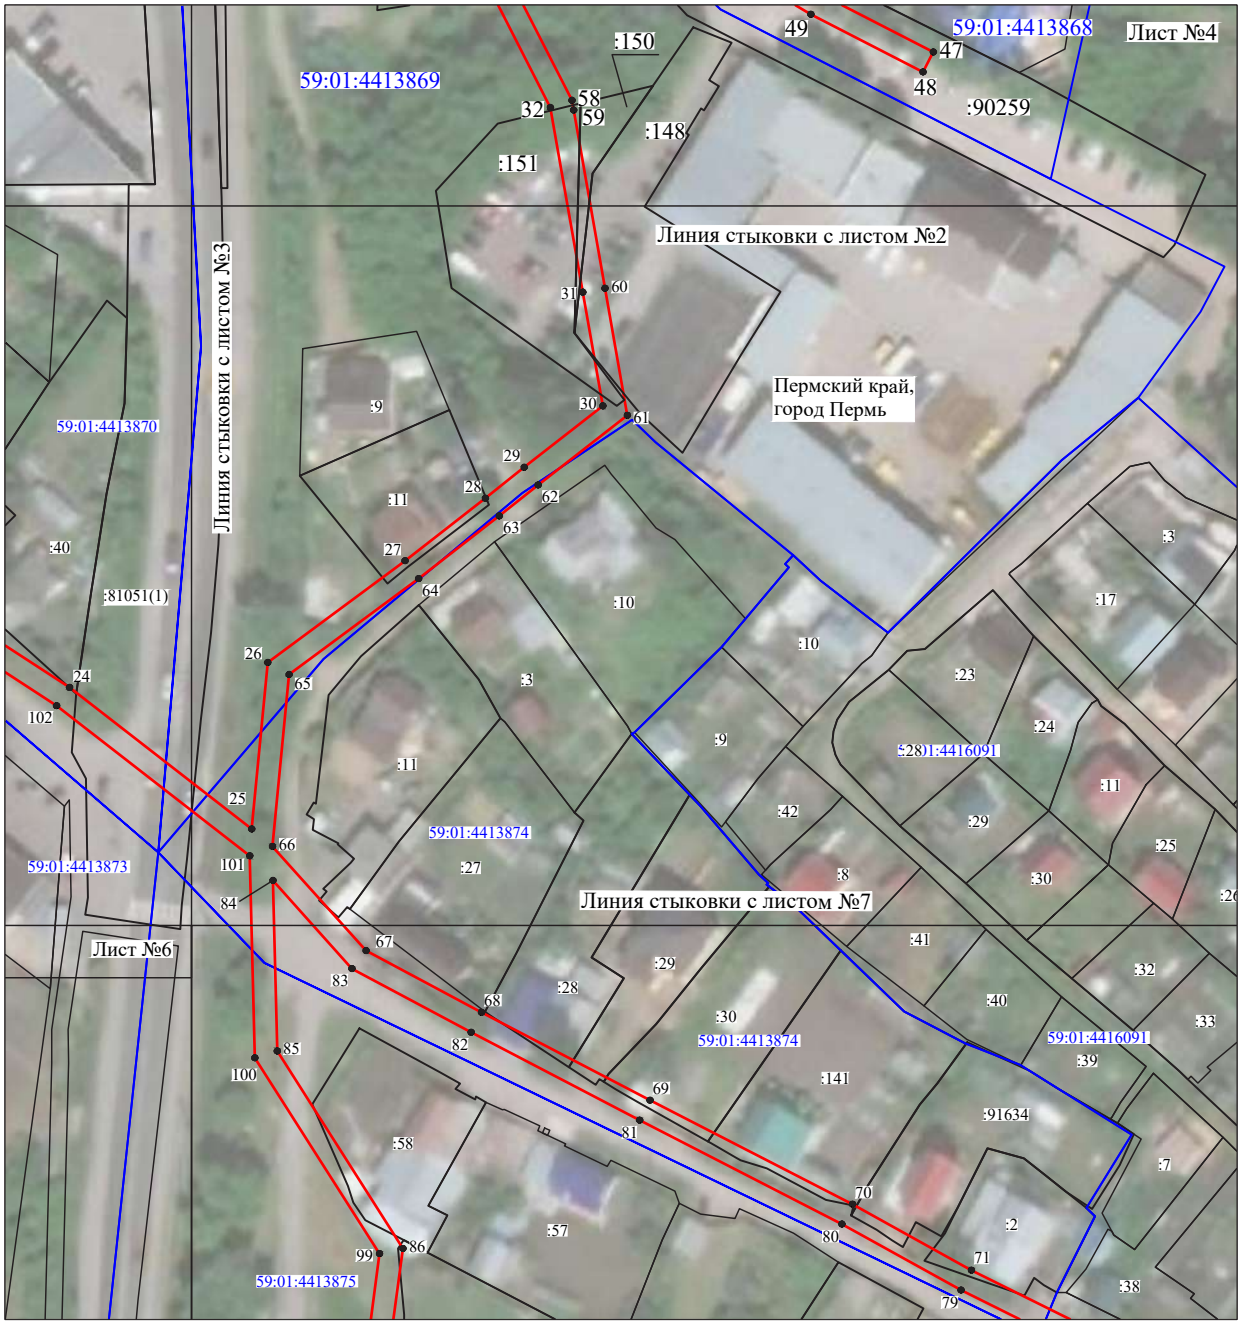


Масштаб 1:1200

Используемые условные знаки и обозначения:

№1	- номер опоры
	- граница публичного сервитута
	- граница кадастрового деления
	- граница населенного пункта
	- граница земельного участка, имеющегося в ЕГРН
	- граница ОКС, имеющаяся в ЕГРН
	- граница охранной зоны, имеющейся в ЕГРН
59:01:4413924:34 :34	- кадастровый номер земельного участка, имеющегося в ЕГРН
59:01:4413924	- номер кадастрового квартала
1 ●	- обозначение характерных точек границ

Схема расположения границ публичного сервитута объекта

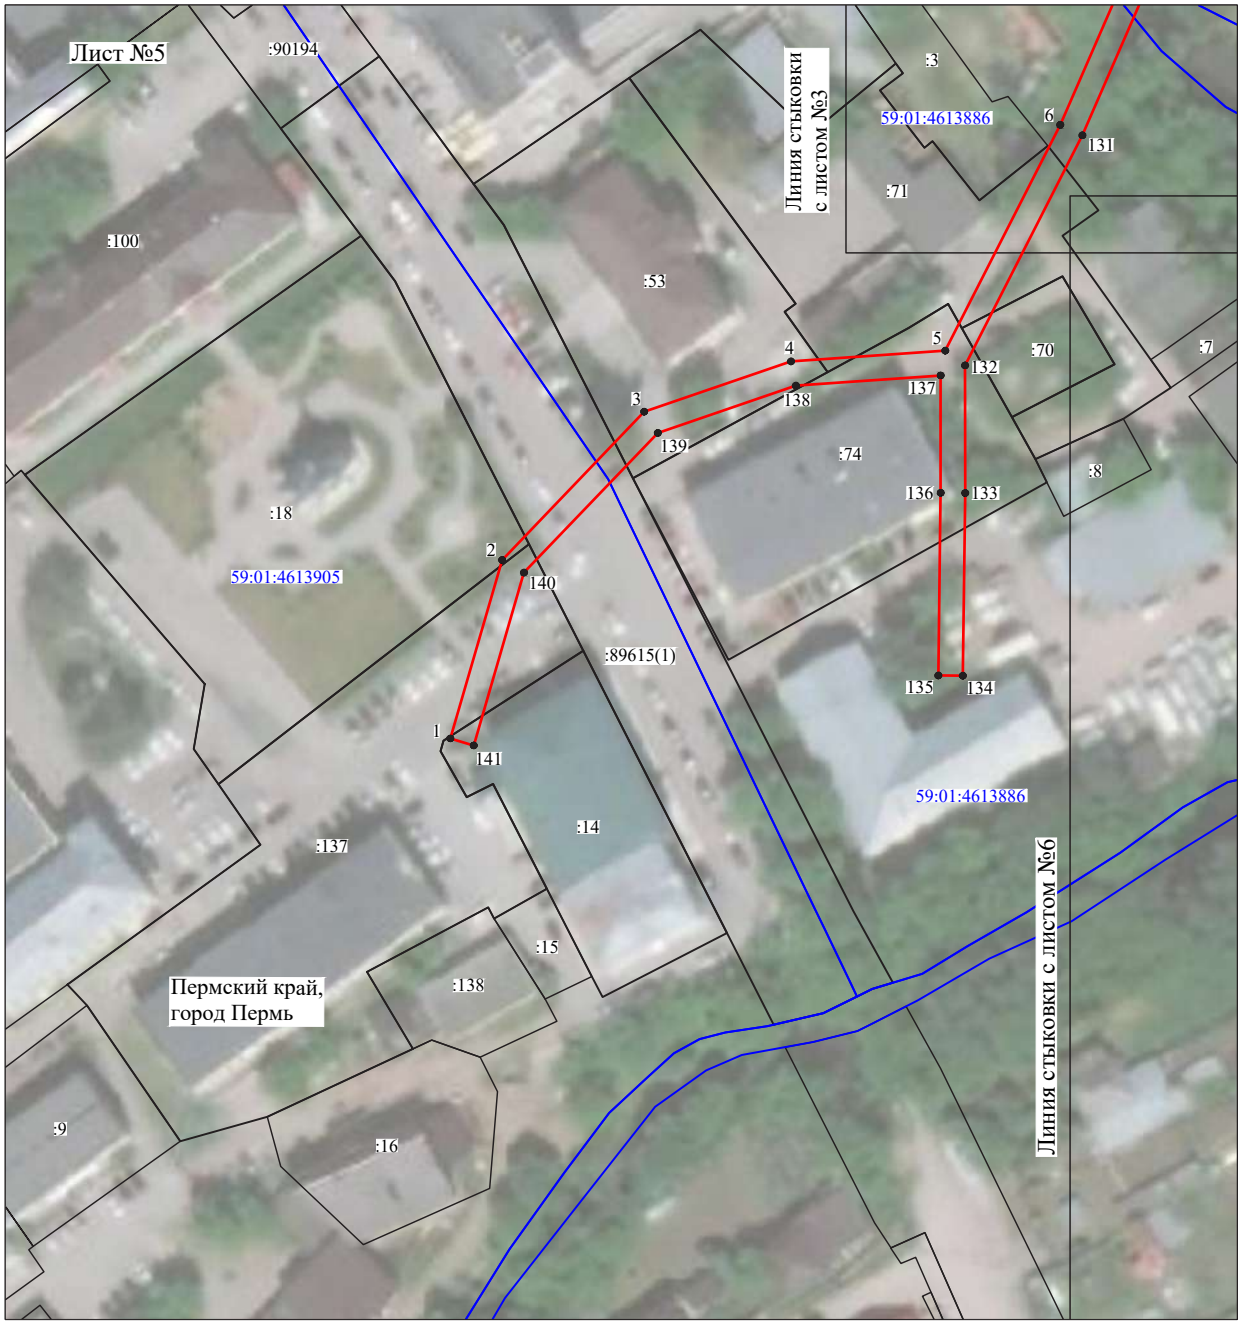


Масштаб 1:1100

Используемые условные знаки и обозначения:

№1	- номер опоры
	- граница публичного сервитута
	- граница кадастрового деления
	- граница населенного пункта
	- граница земельного участка, имеющегося в ЕГРН
	- граница ОКС, имеющаяся в ЕГРН
	- граница охранной зоны, имеющейся в ЕГРН
59:01:4413924:34 :34	- кадастровый номер земельного участка, имеющегося в ЕГРН
59:01:4413924	- номер кадастрового квартала
1 ●	- обозначение характерных точек границ

Схема расположения границ публичного сервитута объекта

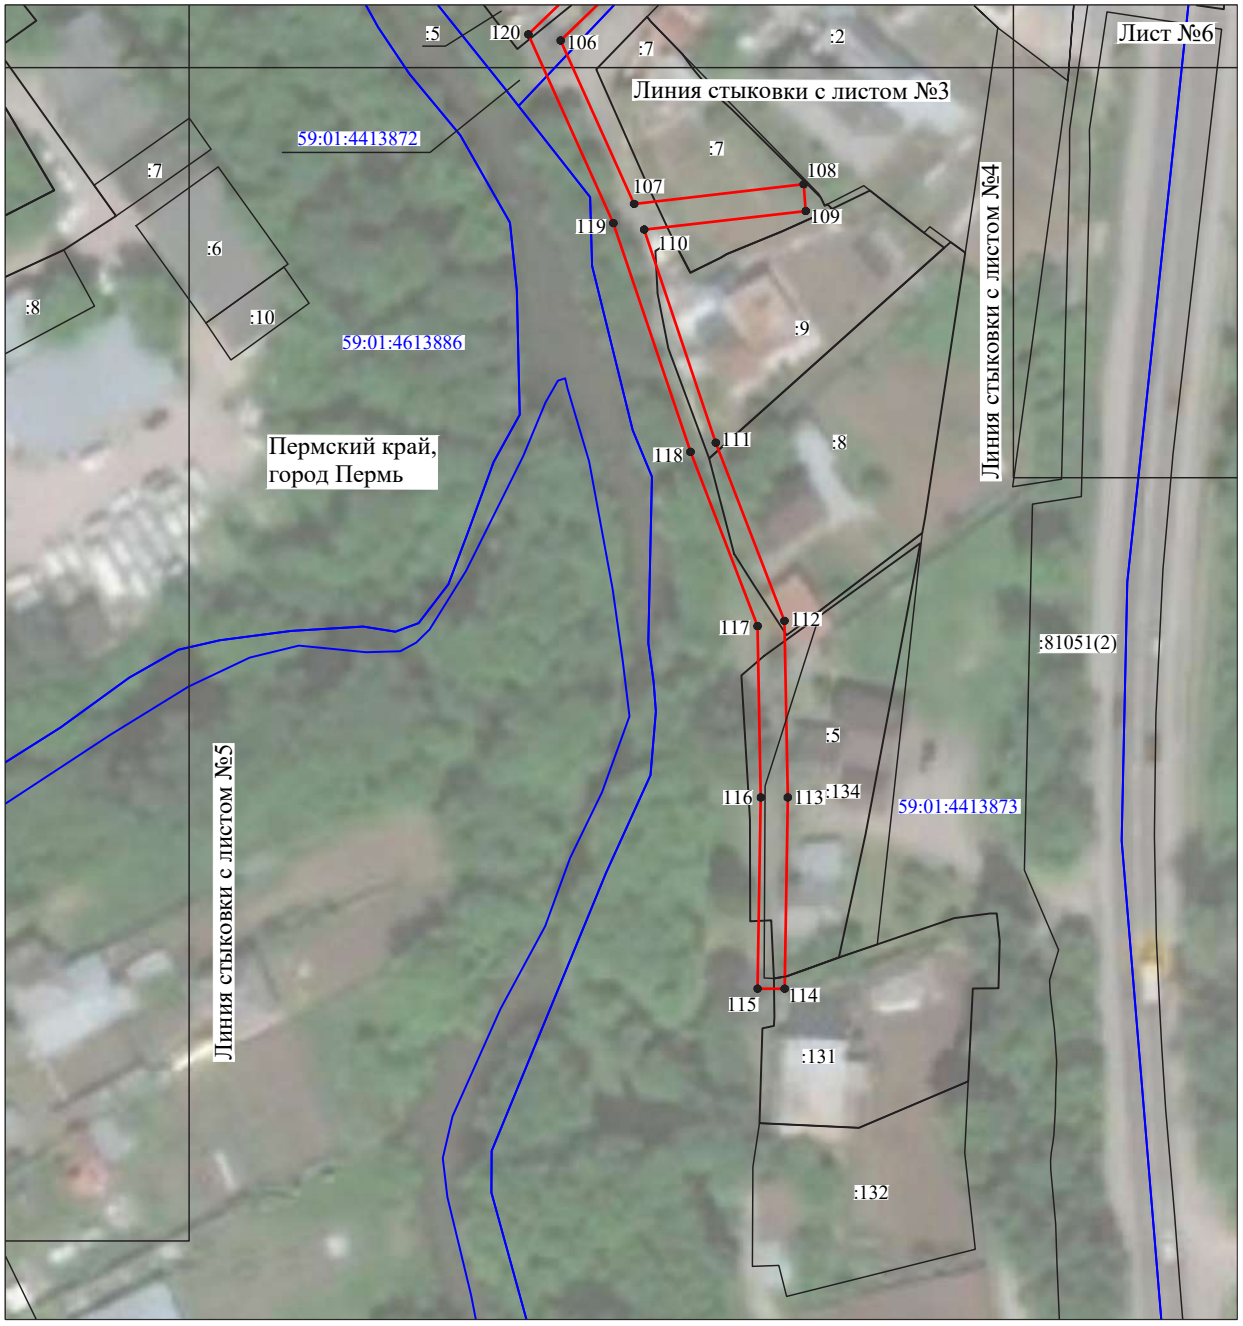

Масштаб 1:1000

Используемые условные знаки и обозначения:

№1	- номер опоры
	- граница публичного сервитута
	- граница кадастрового деления
	- граница населенного пункта
	- граница земельного участка, имеющегося в ЕГРН
	- граница ОКС, имеющаяся в ЕГРН
	- граница охранной зоны, имеющейся в ЕГРН
59:01:4413924:34 :34	- кадастровый номер земельного участка, имеющегося в ЕГРН
59:01:4413924	- номер кадастрового квартала
1 ●	- обозначение характерных точек границ

Схема расположения границ публичного сервитута объекта



Масштаб 1:1200

Используемые условные знаки и обозначения:

№1	- номер опоры
	- граница публичного сервитута
	- граница кадастрового деления
	- граница населенного пункта
	- граница земельного участка, имеющегося в ЕГРН
	- граница ОКС, имеющаяся в ЕГРН
	- граница охранной зоны, имеющейся в ЕГРН
59:01:4413924:34 :34	- кадастровый номер земельного участка, имеющегося в ЕГРН
59:01:4413924	- номер кадастрового квартала
1 ●	- обозначение характерных точек границ

ОПИСАНИЕ МЕСТОПОЛОЖЕНИЯ ГРАНИЦ

Публичный сервитут для размещения объекта электросетевого хозяйства «Электросетевой комплекс Подстанция 110/6кВ «Андроново» (ВЛ 0,4 кВ от КТП 7111)

(наименование объекта, местоположение границ которого описано (далее - объект)

Раздел 1

Сведения об объекте		
№ п/п	Характеристики объекта	Описание характеристик
1	2	3
1	Местоположение объекта	Пермский край, город Пермь
2	Площадь объекта +/- величина погрешности определения площади (Р+/- Дельта Р)	10354 кв.м ± 21 кв.м
3	Иные характеристики объекта	Публичный сервитут для размещения объекта электросетевого хозяйства «Электросетевой комплекс Подстанция 110/6кВ «Андроново» (ВЛ 0,4 кВ от КТП 7111) на срок 49 лет, обладатель публичного сервитута - ОАО «МРСК Урала», 614016, Пермский край, город Пермь, улица Камчатовская, дом 26, ИНН - 6671163413, ОГРН - 1056604000970, адрес электронной почты - re-pges@rosseti-ural.ru

Раздел 2

Сведения о местоположении границ объекта

1. Система координат МСК-59, зона 2

2. Сведения о характерных точках границ объекта

Обозначение характерных точек границ	Координаты, м		Метод определения координат характерной точки	Средняя квадратическая погрешность положения характерной точки (M_t), м	Описание обозначения точки на местности (при наличии)
	X	Y			
1	2	3	4	5	6
Зона1(1)	–	–	–	–	–
1	512568.23	2225544.34	Метод спутниковых геодезических измерений (определений)	0.10	–
2	512571.57	2225546.54	Метод спутниковых геодезических измерений (определений)	0.10	–
3	512550.40	2225578.20	Метод спутниковых геодезических измерений (определений)	0.10	–
4	512526.07	2225614.20	Метод спутниковых геодезических измерений (определений)	0.10	–
5	512564.55	2225639.57	Метод спутниковых геодезических измерений (определений)	0.10	–
6	512583.39	2225652.28	Метод спутниковых геодезических измерений (определений)	0.10	–
7	512608.37	2225668.86	Метод спутниковых геодезических измерений (определений)	0.10	–
8	512629.14	2225647.69	Метод спутниковых геодезических измерений (определений)	0.10	–
9	512685.69	2225683.52	Метод спутниковых геодезических измерений (определений)	0.10	–
10	512698.43	2225674.09	Метод спутниковых геодезических измерений (определений)	0.10	–
11	512719.55	2225656.57	Метод спутниковых геодезических измерений (определений)	0.10	–
12	512722.02	2225654.52	Метод спутниковых геодезических измерений (определений)	0.10	–
13	512723.40	2225658.59	Метод спутниковых геодезических измерений (определений)	0.10	–
14	512700.90	2225677.23	Метод спутниковых геодезических измерений (определений)	0.10	–
15	512687.13	2225687.43	Метод спутниковых геодезических измерений (определений)	0.10	–
16	512668.54	2225708.71	Метод спутниковых геодезических измерений (определений)	0.10	–
17	512681.18	2225722.18	Метод спутниковых геодезических измерений (определений)	0.10	–
18	512699.52	2225740.51	Метод спутниковых геодезических измерений (определений)	0.10	–
19	512716.43	2225758.51	Метод спутниковых геодезических измерений (определений)	0.10	–
20	512728.32	2225748.40	Метод спутниковых геодезических измерений (определений)	0.10	–
21	512738.62	2225736.82	Метод спутниковых геодезических измерений (определений)	0.10	–
22	512767.65	2225711.05	Метод спутниковых геодезических измерений (определений)	0.10	–
23	512770.17	2225714.15	Метод спутниковых геодезических измерений (определений)	0.10	–
24	512742.37	2225738.84	Метод спутниковых геодезических измерений (определений)	0.10	–
25	512761.95	2225758.07	Метод спутниковых геодезических измерений (определений)	0.10	–
26	512768.96	2225775.70	Метод спутниковых геодезических измерений (определений)	0.10	–
27	512765.24	2225777.15	Метод спутниковых геодезических измерений (определений)	0.10	–
28	512758.55	2225760.33	Метод спутниковых геодезических измерений (определений)	0.10	–
29	512741.52	2225743.63	Метод спутниковых геодезических измерений (определений)	0.10	–
30	512732.68	2225750.14	Метод спутниковых геодезических измерений (определений)	0.10	–
31	512755.07	2225775.07	Метод спутниковых геодезических измерений (определений)	0.10	–
32	512778.58	2225800.74	Метод спутниковых геодезических измерений (определений)	0.10	–
33	512793.51	2225818.04	Метод спутниковых геодезических измерений (определений)	0.10	–
34	512784.21	2225824.92	Метод спутниковых геодезических измерений (определений)	0.10	–
35	512809.34	2225827.60	Метод спутниковых геодезических измерений (определений)	0.10	–
36	512809.36	2225804.90	Метод спутниковых геодезических измерений (определений)	0.10	–
37	512829.76	2225788.47	Метод спутниковых геодезических измерений (определений)	0.10	–
38	512832.23	2225791.61	Метод спутниковых геодезических измерений (определений)	0.10	–
39	512813.36	2225806.81	Метод спутниковых геодезических измерений (определений)	0.10	–
40	512813.34	2225832.07	Метод спутниковых геодезических измерений (определений)	0.10	–
41	512783.57	2225828.87	Метод спутниковых геодезических измерений (определений)	0.10	–
42	512804.94	2225854.79	Метод спутниковых геодезических измерений (определений)	0.10	–
43	512809.29	2225879.58	Метод спутниковых геодезических измерений (определений)	0.10	–
44	512827.88	2225866.29	Метод спутниковых геодезических измерений (определений)	0.10	–
45	512851.63	2225849.90	Метод спутниковых геодезических измерений (определений)	0.10	–
46	512887.81	2225825.44	Метод спутниковых геодезических измерений (определений)	0.10	–
47	512916.19	2225802.86	Метод спутниковых геодезических измерений (определений)	0.10	–
48	512944.13	2225784.01	Метод спутниковых геодезических измерений (определений)	0.10	–
49	512966.34	2225769.70	Метод спутниковых геодезических измерений (определений)	0.10	–


50	512968.45	2225773.11	Метод спутниковых геодезических измерений (определений)	0.10	–
51	512946.33	2225787.35	Метод спутниковых геодезических измерений (определений)	0.10	–
52	512919.27	2225805.60	Метод спутниковых геодезических измерений (определений)	0.10	–
53	512916.52	2225822.87	Метод спутниковых геодезических измерений (определений)	0.10	–
54	512889.86	2225828.87	Метод спутниковых геодезических измерений (определений)	0.10	–
55	512853.89	2225853.20	Метод спутниковых геодезических измерений (определений)	0.10	–
56	512830.18	2225869.56	Метод спутниковых геодезических измерений (определений)	0.10	–
57	512812.58	2225882.13	Метод спутниковых геодезических измерений (определений)	0.10	–
58	512826.79	2225885.76	Метод спутниковых геодезических измерений (определений)	0.10	–
59	512825.81	2225889.64	Метод спутниковых геодезических измерений (определений)	0.10	–
60	512806.12	2225884.68	Метод спутниковых геодезических измерений (определений)	0.10	–
61	512801.18	2225856.52	Метод спутниковых геодезических измерений (определений)	0.10	–
62	512776.02	2225826.01	Метод спутниковых геодезических измерений (определений)	0.10	–
63	512787.65	2225817.37	Метод спутниковых геодезических измерений (определений)	0.10	–
64	512775.59	2225803.40	Метод спутниковых геодезических измерений (определений)	0.10	–
65	512752.11	2225777.76	Метод спутниковых геодезических измерений (определений)	0.10	–
66	512729.53	2225752.62	Метод спутниковых геодезических измерений (определений)	0.10	–
67	512719.12	2225761.45	Метод спутниковых геодезических измерений (определений)	0.10	–
68	512735.95	2225779.54	Метод спутниковых геодезических измерений (определений)	0.10	–
69	512733.02	2225782.25	Метод спутниковых геодезических измерений (определений)	0.10	–
70	512714.82	2225762.63	Метод спутниковых геодезических измерений (определений)	0.10	–
71	512696.65	2225743.29	Метод спутниковых геодезических измерений (определений)	0.10	–
72	512678.31	2225724.96	Метод спутниковых геодезических измерений (определений)	0.10	–
73	512663.14	2225708.81	Метод спутниковых геодезических измерений (определений)	0.10	–
74	512682.76	2225686.44	Метод спутниковых геодезических измерений (определений)	0.10	–
75	512629.73	2225652.80	Метод спутниковых геодезических измерений (определений)	0.10	–
76	512608.91	2225674.02	Метод спутниковых геодезических измерений (определений)	0.10	–
77	512581.17	2225655.60	Метод спутниковых геодезических измерений (определений)	0.10	–
78	512562.33	2225642.90	Метод спутниковых геодезических измерений (определений)	0.10	–
79	512526.45	2225619.20	Метод спутниковых геодезических измерений (определений)	0.10	–
80	512531.12	2225638.64	Метод спутниковых геодезических измерений (определений)	0.10	–
81	512527.22	2225639.52	Метод спутниковых геодезических измерений (определений)	0.10	–
82	512521.55	2225615.98	Метод спутниковых геодезических измерений (определений)	0.10	–
83	512489.17	2225595.55	Метод спутниковых геодезических измерений (определений)	0.10	–
84	512454.88	2225573.06	Метод спутниковых геодезических измерений (определений)	0.10	–
85	512428.53	2225555.92	Метод спутниковых геодезических измерений (определений)	0.10	–
86	512430.68	2225552.55	Метод спутниковых геодезических измерений (определений)	0.10	–
87	512457.07	2225569.71	Метод спутниковых геодезических измерений (определений)	0.10	–
88	512491.33	2225592.19	Метод спутниковых геодезических измерений (определений)	0.10	–
89	512522.74	2225612.00	Метод спутниковых геодезических измерений (определений)	0.10	–
90	512547.08	2225575.97	Метод спутниковых геодезических измерений (определений)	0.10	–
1	512568.23	2225544.34	Метод спутниковых геодезических измерений (определений)	0.10	–
–	–	–	–	–	–
91	512914.64	2225809.27	Метод спутниковых геодезических измерений (определений)	0.10	–
92	512913.00	2225819.56	Метод спутниковых геодезических измерений (определений)	0.10	–
93	512897.17	2225823.13	Метод спутниковых геодезических измерений (определений)	0.10	–
91	512914.64	2225809.27	Метод спутниковых геодезических измерений (определений)	0.10	–
Зона1(2)	–	–	–	–	–
94	512883.36	2225553.64	Метод спутниковых геодезических измерений (определений)	0.10	–
95	512886.63	2225555.95	Метод спутниковых геодезических измерений (определений)	0.10	–
96	512868.61	2225579.17	Метод спутниковых геодезических измерений (определений)	0.10	–
97	512884.48	2225576.63	Метод спутниковых геодезических измерений (определений)	0.10	–
98	512885.05	2225580.60	Метод спутниковых геодезических измерений (определений)	0.10	–
99	512864.26	2225583.90	Метод спутниковых геодезических измерений (определений)	0.10	–
100	512842.12	2225588.46	Метод спутниковых геодезических измерений (определений)	0.10	–
101	512845.98	2225613.63	Метод спутниковых геодезических измерений (определений)	0.10	–
102	512848.34	2225644.44	Метод спутниковых геодезических измерений (определений)	0.10	–
103	512844.37	2225644.81	Метод спутниковых геодезических измерений (определений)	0.10	–
104	512842.00	2225614.09	Метод спутниковых геодезических измерений (определений)	0.10	–
105	512838.14	2225589.00	Метод спутниковых геодезических измерений (определений)	0.10	–
106	512798.59	2225591.58	Метод спутниковых геодезических измерений (определений)	0.10	–
107	512772.91	2225621.87	Метод спутниковых геодезических измерений (определений)	0.10	–
108	512741.46	2225650.02	Метод спутниковых геодезических измерений (определений)	0.10	–
109	512743.90	2225653.27	Метод спутниковых геодезических измерений (определений)	0.10	–
110	512759.35	2225670.06	Метод спутниковых геодезических измерений (определений)	0.10	–
111	512777.92	2225655.99	Метод спутниковых геодезических измерений (определений)	0.10	–
112	512792.07	2225672.27	Метод спутниковых геодезических измерений (определений)	0.10	–
113	512812.00	2225684.98	Метод спутниковых геодезических измерений (определений)	0.10	–
114	512838.49	2225694.96	Метод спутниковых геодезических измерений (определений)	0.10	–
115	512862.74	2225683.60	Метод спутниковых геодезических измерений (определений)	0.10	–
116	512864.44	2225687.23	Метод спутниковых геодезических измерений (определений)	0.10	–
117	512841.30	2225698.07	Метод спутниковых геодезических измерений (определений)	0.10	–
118	512863.76	2225741.96	Метод спутниковых геодезических измерений (определений)	0.10	–
119	512875.76	2225788.69	Метод спутниковых геодезических измерений (определений)	0.10	–
120	512871.88	2225789.68	Метод спутниковых геодезических измерений (определений)	0.10	–
121	512860.00	2225743.38	Метод спутниковых геодезических измерений (определений)	0.10	–
122	512837.14	2225698.73	Метод спутниковых геодезических измерений (определений)	0.10	–
123	512812.64	2225689.48	Метод спутниковых геодезических измерений (определений)	0.10	–
124	512808.99	2225710.23	Метод спутниковых геодезических измерений (определений)	0.10	–
125	512815.47	2225726.35	Метод спутниковых геодезических измерений (определений)	0.10	–
126	512811.78	2225727.89	Метод спутниковых геодезических измерений (определений)	0.10	–
127	512804.85	2225710.65	Метод спутниковых геодезических измерений (определений)	0.10	–
128	512808.90	2225687.75	Метод спутниковых геодезических измерений (определений)	0.10	–
129	512789.43	2225675.33	Метод спутниковых геодезических измерений (определений)	0.10	–
130	512777.36	2225661.39	Метод спутниковых геодезических измерений (определений)	0.10	–
131	512760.43	2225674.25	Метод спутниковых геодезических измерений (определений)	0.10	–
132	512739.45	2225692.75	Метод спутниковых геодезических измерений (определений)	0.10	–
133	512736.70	2225689.85	Метод спутниковых геодезических измерений (определений)	0.10	–
134	512756.24	2225672.60	Метод спутниковых геодезических измерений (определений)	0.10	–
135	512740.82	2225655.83	Метод спутниковых геодезических измерений (определений)	0.10	–
136	512737.18	2225650.99	Метод спутниковых геодезических измерений (определений)	0.10	–
137	512711.63	2225620.41	Метод спутниковых геодезических измерений (определений)	0.10	–
138	512714.70	2225617.84	Метод спутниковых геодезических измерений (определений)	0.10	–
139	512738.96	2225646.88	Метод спутниковых геодезических измерений (определений)	0.10	–
140	512770.05	2225619.07	Метод спутниковых геодезических измерений (определений)	0.10	–
141	512796.65	2225587.70	Метод спутниковых геодезических измерений (определений)	0.10	–
142	512836.79	2225585.12	Метод спутниковых геодезических измерений (определений)	0.10	–
143	512825.74	2225562.15	Метод спутниковых геодезических измерений (определений)	0.10	–
144	512829.31	2225560.34	Метод спутниковых геодезических измерений (определений)	0.10	–
145	512840.91	2225584.64	Метод спутниковых геодезических измерений (определений)	0.10	–
146	512862.82	2225580.11	Метод спутниковых геодезических измерений (определений)	0.10	–
94	512883.36	2225553.64	Метод спутниковых геодезических измерений (определений)	0.10	–
Зона1(3)	–	–	–	–	–
147	512777.49	2225230.97	Метод спутниковых геодезических измерений (определений)	0.10	–
148	512778.83	2225258.57	Метод спутниковых геодезических измерений (определений)	0.10	–
149	512776.11	2225280.69	Метод спутниковых геодезических измерений (определений)	0.10	–
150	512787.49	2225314.09	Метод спутниковых геодезических измерений (определений)	0.10	–
151	512799.54	2225348.39	Метод спутниковых геодезических измерений (определений)	0.10	–
152	512815.07	2225390.89	Метод спутниковых геодезических измерений (определений)	0.10	–
153	512822.47	2225412.06	Метод спутниковых геодезических измерений (определений)	0.10	–
154	512829.50	2225431.81	Метод спутниковых геодезических измерений (определений)	0.10	–
155	512841.39	2225461.59	Метод спутниковых геодезических измерений (определений)	0.10	–
156	512847.57	2225478.92	Метод спутниковых геодезических измерений (определений)	0.10	–
157	512876.24	2225462.82	Метод спутниковых геодезических измерений (определений)	0.10	–
158	512898.56	2225454.73	Метод спутниковых геодезических измерений (определений)	0.10	–
159	512899.92	2225458.48	Метод спутниковых геодезических измерений (определений)	0.10	–
160	512877.91	2225466.47	Метод спутниковых геодезических измерений (определений)	0.10	–
161	512847.45	2225483.57	Метод спутниковых геодезических измерений (определений)	0.10	–
162	512826.72	2225491.34	Метод спутниковых геодезических измерений (определений)	0.10	–
163	512810.15	2225499.75	Метод спутниковых геодезических измерений (определений)	0.10	–
164	512821.99	2225502.33	Метод спутниковых геодезических измерений (определений)	0.10	–
165	512821.18	2225506.25	Метод спутниковых геодезических измерений (определений)	0.10	–
166	512804.30	2225502.62	Метод спутниковых геодезических измерений (определений)	0.10	–
167	512794.37	2225507.11	Метод спутниковых геодезических измерений (определений)	0.10	–
168	512792.90	2225507.94	Метод спутниковых геодезических измерений (определений)	0.10	–
169	512772.85	2225519.64	Метод спутниковых геодезических измерений (определений)	0.10	–
170	512771.46	2225520.50	Метод спутниковых геодезических измерений (определений)	0.10	–
171	512754.56	2225534.68	Метод спутниковых геодезических измерений (определений)	0.10	–
172	512735.86	2225550.28	Метод спутниковых геодезических измерений (определений)	0.10	–
173	512716.52	2225566.65	Метод спутниковых геодезических измерений (определений)	0.10	–
174	512691.96	2225590.89	Метод спутниковых геодезических измерений (определений)	0.10	–
175	512707.54	2225615.25	Метод спутниковых геодезических измерений (определений)	0.10	–
176	512709.68	2225618.24	Метод спутниковых геодезических измерений (определений)	0.10	–
177	512706.24	2225620.30	Метод спутниковых геодезических измерений (определений)	0.10	–
178	512704.23	2225617.49	Метод спутниковых геодезических измерений (определений)	0.10	–
179	512687.42	2225591.21	Метод спутниковых геодезических измерений (определений)	0.10	–
180	512687.00	2225573.39	Метод спутниковых геодезических измерений (определений)	0.10	–
181	512691.00	2225573.30	Метод спутниковых геодезических измерений (определений)	0.10	–
182	512691.29	2225585.93	Метод спутниковых геодезических измерений (определений)	0.10	–
183	512713.39	2225564.12	Метод спутниковых геодезических измерений (определений)	0.10	–

184	512717.88	2225548.46	Метод спутниковых геодезических измерений (определений)	0.10	–
185	512721.72	2225549.56	Метод спутниковых геодезических измерений (определений)	0.10	–
186	512718.91	2225559.39	Метод спутниковых геодезических измерений (определений)	0.10	–
187	512733.28	2225547.22	Метод спутниковых геодезических измерений (определений)	0.10	–
188	512752.00	2225531.62	Метод спутниковых геодезических измерений (определений)	0.10	–
189	512768.23	2225518.00	Метод спутниковых геодезических измерений (определений)	0.10	–
190	512765.92	2225509.84	Метод спутниковых геодезических измерений (определений)	0.10	–
191	512771.98	2225488.92	Метод спутниковых геодезических измерений (определений)	0.10	–
192	512772.38	2225487.35	Метод спутниковых геодезических измерений (определений)	0.10	–
193	512777.66	2225458.22	Метод спутниковых геодезических измерений (определений)	0.10	–
194	512781.59	2225458.93	Метод спутниковых геодезических измерений (определений)	0.10	–
195	512776.41	2225487.54	Метод спутниковых геодезических измерений (определений)	0.10	–
196	512793.54	2225503.11	Метод спутниковых геодезических измерений (определений)	0.10	–
197	512803.31	2225498.71	Метод спутниковых геодезических измерений (определений)	0.10	–
198	512825.11	2225487.67	Метод спутниковых геодезических измерений (определений)	0.10	–
199	512843.93	2225480.63	Метод спутниковых геодезических измерений (определений)	0.10	–
200	512837.65	2225463.00	Метод спутниковых геодезических измерений (определений)	0.10	–
201	512826.34	2225434.73	Метод спутниковых геодезических измерений (определений)	0.10	–
202	512816.54	2225435.99	Метод спутниковых геодезических измерений (определений)	0.10	–
203	512816.09	2225432.02	Метод спутниковых геодезических измерений (определений)	0.10	–
204	512824.91	2225430.88	Метод спутниковых геодезических измерений (определений)	0.10	–
205	512818.90	2225413.97	Метод спутниковых геодезических измерений (определений)	0.10	–
206	512805.07	2225403.88	Метод спутниковых геодезических измерений (определений)	0.10	–
207	512810.48	2225393.92	Метод спутниковых геодезических измерений (определений)	0.10	–
208	512797.84	2225390.90	Метод спутниковых геодезических измерений (определений)	0.10	–
209	512798.70	2225387.00	Метод спутниковых геодезических измерений (определений)	0.10	–
210	512810.39	2225389.79	Метод спутниковых геодезических измерений (определений)	0.10	–
211	512795.78	2225349.74	Метод спутниковых геодезических измерений (определений)	0.10	–
212	512784.13	2225316.58	Метод спутниковых геодезических измерений (определений)	0.10	–
213	512774.03	2225315.88	Метод спутниковых геодезических измерений (определений)	0.10	–
214	512774.29	2225311.88	Метод спутниковых геодезических измерений (определений)	0.10	–
215	512782.72	2225312.50	Метод спутниковых геодезических измерений (определений)	0.10	–
216	512772.40	2225282.18	Метод спутниковых геодезических измерений (определений)	0.10	–
217	512754.71	2225270.25	Метод спутниковых геодезических измерений (определений)	0.10	–
218	512756.95	2225266.93	Метод спутниковых геодезических измерений (определений)	0.10	–
219	512772.48	2225277.42	Метод спутниковых геодезических измерений (определений)	0.10	–
220	512774.82	2225258.42	Метод спутниковых геодезических измерений (определений)	0.10	–
221	512773.50	2225231.18	Метод спутниковых геодезических измерений (определений)	0.10	–
147	512777.49	2225230.97	Метод спутниковых геодезических измерений (определений)	0.10	–
–	–	–	–	–	–
222	512775.28	2225491.91	Метод спутниковых геодезических измерений (определений)	0.10	–
223	512789.80	2225505.12	Метод спутниковых геодезических измерений (определений)	0.10	–
224	512771.72	2225515.67	Метод спутниковых геодезических измерений (определений)	0.10	–
225	512770.08	2225509.85	Метод спутниковых геодезических измерений (определений)	0.10	–
222	512775.28	2225491.91	Метод спутниковых геодезических измерений (определений)	0.10	–
–	–	–	–	–	–
226	512813.13	2225397.48	Метод спутниковых геодезических измерений (определений)	0.10	–
227	512816.58	2225407.34	Метод спутниковых геодезических измерений (определений)	0.10	–
228	512810.27	2225402.72	Метод спутниковых геодезических измерений (определений)	0.10	–
226	512813.13	2225397.48	Метод спутниковых геодезических измерений (определений)	0.10	–

3. Сведения о характерных точках части (частей) границы объекта

Обозначение характерных точек части границы	Координаты, м		Метод определения координат характерной точки	Средняя квадратическая погрешность положения характерной точки (M_t), м	Описание обозначения точки на местности (при наличии)
	X	Y			
1	2	3	4	5	6
–	–	–	–	–	–

Схема расположения границ публичного сервитута объекта

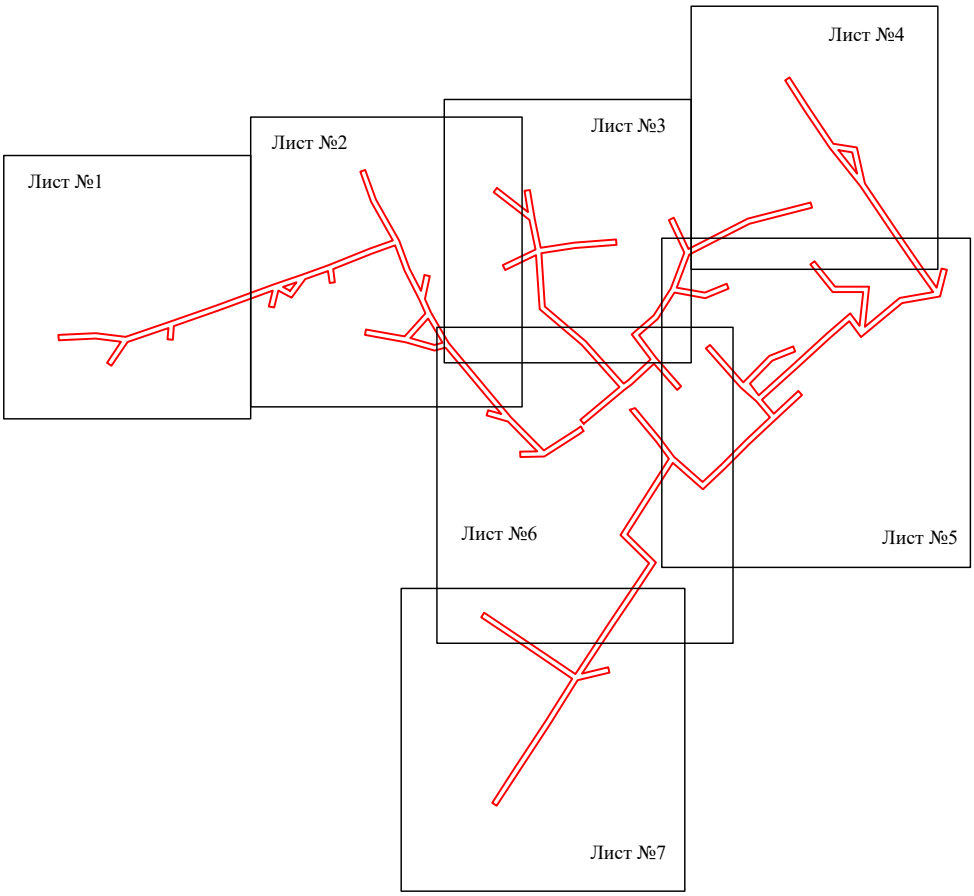

Масштаб 1:5000

Используемые условные знаки и обозначения:

- граница публичного сервитута

Схема расположения границ публичного сервитута объекта



Масштаб 1:1000

Используемые условные знаки и обозначения:

№1	- номер опоры
	- граница публичного сервитута
	- граница кадастрового деления
	- граница населенного пункта
	- граница земельного участка, имеющегося в ЕГРН
	- граница ОКС, имеющаяся в ЕГРН
	- граница охранной зоны, имеющейся в ЕГРН
59:01:4413924:34 :34	- кадастровый номер земельного участка, имеющегося в ЕГРН
59:01:4413924	- номер кадастрового квартала
1 ●	- обозначение характерных точек границ

Схема расположения границ публичного сервитута объекта



Масштаб 1:1100

Используемые условные знаки и обозначения:

№1	- номер опоры
	- граница публичного сервитута
	- граница кадастрового деления
	- граница населенного пункта
	- граница земельного участка, имеющегося в ЕГРН
	- граница ОКС, имеющаяся в ЕГРН
	- граница охранной зоны, имеющейся в ЕГРН
59:01:4413924:34 :34	- кадастровый номер земельного участка, имеющегося в ЕГРН
59:01:4413924	- номер кадастрового квартала
1 ●	- обозначение характерных точек границ

Схема расположения границ публичного сервитута объекта



Масштаб 1:1000

Используемые условные знаки и обозначения:

№1	- номер опоры
	- граница публичного сервитута
	- граница кадастрового деления
	- граница населенного пункта
	- граница земельного участка, имеющегося в ЕГРН
	- граница ОКС, имеющаяся в ЕГРН
	- граница охранной зоны, имеющейся в ЕГРН
59:01:4413924:34 :34	- кадастровый номер земельного участка, имеющегося в ЕГРН
59:01:4413924	- номер кадастрового квартала
1 ●	- обозначение характерных точек границ

Схема расположения границ публичного сервитута объекта



Масштаб 1:1000

Используемые условные знаки и обозначения:

№1	- номер опоры
	- граница публичного сервитута
	- граница кадастрового деления
	- граница населенного пункта
	- граница земельного участка, имеющегося в ЕГРН
	- граница ОКС, имеющаяся в ЕГРН
	- граница охранной зоны, имеющейся в ЕГРН
59:01:4413924:34 :34	- кадастровый номер земельного участка, имеющегося в ЕГРН
59:01:4413924	- номер кадастрового квартала
1 ●	- обозначение характерных точек границ

Схема расположения границ публичного сервитута объекта



Масштаб 1:1250

Используемые условные знаки и обозначения:

№1	- номер опоры
	- граница публичного сервитута
	- граница кадастрового деления
	- граница населенного пункта
	- граница земельного участка, имеющегося в ЕГРН
	- граница ОКС, имеющаяся в ЕГРН
	- граница охранной зоны, имеющейся в ЕГРН
59:01:4413924:34 :34	- кадастровый номер земельного участка, имеющегося в ЕГРН
59:01:4413924	- номер кадастрового квартала
1	- обозначение характерных точек границ

Схема расположения границ публичного сервитута объекта



Масштаб 1:1200

Используемые условные знаки и обозначения:

№1	- номер опоры
	- граница публичного сервитута
	- граница кадастрового деления
	- граница населенного пункта
	- граница земельного участка, имеющегося в ЕГРН
	- граница ОКС, имеющаяся в ЕГРН
	- граница охранной зоны, имеющейся в ЕГРН
59:01:4413924:34 :34	- кадастровый номер земельного участка, имеющегося в ЕГРН
59:01:4413924	- номер кадастрового квартала
1 ●	- обозначение характерных точек границ

Схема расположения границ публичного сервитута объекта



Масштаб 1:1150

Используемые условные знаки и обозначения:

№1	- номер опоры
	- граница публичного сервитута
	- граница кадастрового деления
	- граница населенного пункта
	- граница земельного участка, имеющегося в ЕГРН
	- граница ОКС, имеющаяся в ЕГРН
	- граница охранной зоны, имеющейся в ЕГРН
59:01:4413924:34 :34	- кадастровый номер земельного участка, имеющегося в ЕГРН
59:01:4413924	- номер кадастрового квартала
1 ●	- обозначение характерных точек границ

ОПИСАНИЕ МЕСТОПОЛОЖЕНИЯ ГРАНИЦ

Публичный сервитут для размещения объекта электросетевого хозяйства
«Электросетевой комплекс Подстанция 110/35/6 кВ «Голованы»
(ВЛ 0,4 кВ от КТП 4326, ВЛ 0,4 кВ от КТП 4120, ВЛ 0,4 кВ от КТП 4133)

(наименование объекта, местоположение границ которого описано (далее - объект)

Раздел 1

Сведения об объекте		
№ п/п	Характеристики объекта	Описание характеристик
1	2	3
1	Местоположение объекта	Пермский край, город Пермь
2	Площадь объекта +/- величина погрешности определения площади (Р+/- Дельта Р)	17843 кв.м ± 30 кв.м
3	Иные характеристики объекта	Публичный сервитут для размещения объекта электросетевого хозяйства «Электросетевой комплекс Подстанция 110/35/6 кВ «Голованы» (ВЛ 0,4 кВ от КТП 4326, ВЛ 0,4 кВ от КТП 4120, ВЛ 0,4 кВ от КТП 4133) на срок 49 лет, обладатель публичного сервитута - ОАО «МРСК Урала», 614016, Пермский край, город Пермь, улица Камчатовская, дом 26, ИНН - 6671163413, ОГРН - 1056604000970, адрес электронной почты - pe-pges@rosseti-ural.ru

Раздел 2

Сведения о местоположении границ объекта					
1. Система координат МСК-59, зона 2					
2. Сведения о характерных точках границ объекта					
Обозначение характерных точек границ	Координаты, м		Метод определения координат характерной точки	Средняя квадратическая погрешность положения характерной точки (M_t), м	Описание обозначения точки на местности (при наличии)
	X	Y			
1	2	3	4	5	6
Зона1(1)	–	–	–	–	–
1	530393.65	2242096.28	Метод спутниковых геодезических измерений (определений)	0.10	–
2	530396.21	2242099.35	Метод спутниковых геодезических измерений (определений)	0.10	–
3	530392.24	2242102.67	Метод спутниковых геодезических измерений (определений)	0.10	–
4	530387.04	2242107.78	Метод спутниковых геодезических измерений (определений)	0.10	–
5	530388.71	2242108.72	Метод спутниковых геодезических измерений (определений)	0.10	–
6	530400.20	2242126.93	Метод спутниковых геодезических измерений (определений)	0.10	–
7	530408.05	2242139.07	Метод спутниковых геодезических измерений (определений)	0.10	–
8	530411.94	2242145.05	Метод спутниковых геодезических измерений (определений)	0.10	–
9	530412.73	2242146.22	Метод спутниковых геодезических измерений (определений)	0.10	–
10	530409.37	2242148.39	Метод спутниковых геодезических измерений (определений)	0.10	–
11	530408.26	2242146.76	Метод спутниковых геодезических измерений (определений)	0.10	–
12	530396.83	2242129.08	Метод спутниковых геодезических измерений (определений)	0.10	–
13	530385.87	2242111.71	Метод спутниковых геодезических измерений (определений)	0.10	–
14	530383.71	2242110.49	Метод спутниковых геодезических измерений (определений)	0.10	–
15	530357.46	2242124.28	Метод спутниковых геодезических измерений (определений)	0.10	–
16	530333.24	2242136.52	Метод спутниковых геодезических измерений (определений)	0.10	–
17	530356.04	2242167.30	Метод спутниковых геодезических измерений (определений)	0.10	–
18	530352.87	2242169.73	Метод спутниковых геодезических измерений (определений)	0.10	–
19	530329.07	2242137.57	Метод спутниковых геодезических измерений (определений)	0.10	–
20	530309.84	2242132.99	Метод спутниковых геодезических измерений (определений)	0.10	–
21	530305.28	2242153.75	Метод спутниковых геодезических измерений (определений)	0.10	–
22	530299.92	2242177.53	Метод спутниковых геодезических измерений (определений)	0.10	–
23	530296.04	2242176.62	Метод спутниковых геодезических измерений (определений)	0.10	–
24	530301.37	2242152.88	Метод спутниковых геодезических измерений (определений)	0.10	–
25	530305.91	2242132.09	Метод спутниковых геодезических измерений (определений)	0.10	–
26	530284.49	2242127.24	Метод спутниковых геодезических измерений (определений)	0.10	–
27	530250.80	2242119.71	Метод спутниковых геодезических измерений (определений)	0.10	–
28	530243.03	2242159.59	Метод спутниковых геодезических измерений (определений)	0.10	–
29	530239.09	2242158.75	Метод спутниковых геодезических измерений (определений)	0.10	–
30	530246.91	2242118.84	Метод спутниковых геодезических измерений (определений)	0.10	–
31	530220.48	2242112.86	Метод спутниковых геодезических измерений (определений)	0.10	–
32	530192.09	2242106.38	Метод спутниковых геодезических измерений (определений)	0.10	–
33	530180.81	2242102.73	Метод спутниковых геодезических измерений (определений)	0.10	–
34	530170.65	2242148.95	Метод спутниковых геодезических измерений (определений)	0.10	–
35	530184.16	2242159.88	Метод спутниковых геодезических измерений (определений)	0.10	–
36	530181.71	2242163.05	Метод спутниковых геодезических измерений (определений)	0.10	–
37	530169.66	2242153.27	Метод спутниковых геодезических измерений (определений)	0.10	–
38	530159.71	2242196.91	Метод спутниковых геодезических измерений (определений)	0.10	–
39	530174.58	2242200.18	Метод спутниковых геодезических измерений (определений)	0.10	–
40	530203.15	2242206.16	Метод спутниковых геодезических измерений (определений)	0.10	–
41	530207.33	2242196.71	Метод спутниковых геодезических измерений (определений)	0.10	–
42	530211.02	2242198.35	Метод спутниковых геодезических измерений (определений)	0.10	–
43	530207.11	2242207.04	Метод спутниковых геодезических измерений (определений)	0.10	–
44	530245.74	2242215.05	Метод спутниковых геодезических измерений (определений)	0.10	–
45	530244.90	2242218.96	Метод спутниковых геодезических измерений (определений)	0.10	–
46	530203.90	2242210.40	Метод спутниковых геодезических измерений (определений)	0.10	–
47	530173.74	2242204.09	Метод спутниковых геодезических измерений (определений)	0.10	–

48	530158.80	2242200.81	Метод спутниковых геодезических измерений (определений)	0.10	–
49	530154.50	2242218.48	Метод спутниковых геодезических измерений (определений)	0.10	–
50	530147.46	2242248.68	Метод спутниковых геодезических измерений (определений)	0.10	–
51	530138.92	2242283.97	Метод спутниковых геодезических измерений (определений)	0.10	–
52	530135.05	2242282.95	Метод спутниковых геодезических измерений (определений)	0.10	–
53	530143.58	2242247.76	Метод спутниковых геодезических измерений (определений)	0.10	–
54	530150.61	2242217.55	Метод спутниковых геодезических измерений (определений)	0.10	–
55	530155.08	2242199.16	Метод спутниковых геодезических измерений (определений)	0.10	–
56	530137.65	2242184.34	Метод спутниковых геодезических измерений (определений)	0.10	–
57	530106.25	2242177.40	Метод спутниковых геодезических измерений (определений)	0.10	–
58	530106.96	2242173.43	Метод спутниковых геодезических измерений (определений)	0.10	–
59	530139.42	2242180.62	Метод спутниковых геодезических измерений (определений)	0.10	–
60	530156.09	2242194.81	Метод спутниковых геодезических измерений (определений)	0.10	–
61	530166.48	2242149.28	Метод спутниковых геодезических измерений (определений)	0.10	–
62	530177.00	2242101.65	Метод спутниковых геодезических измерений (определений)	0.10	–
63	530134.63	2242093.29	Метод спутниковых геодезических измерений (определений)	0.10	–
64	530129.17	2242118.97	Метод спутниковых геодезических измерений (определений)	0.10	–
65	530111.92	2242108.67	Метод спутниковых геодезических измерений (определений)	0.10	–
66	530113.79	2242105.17	Метод спутниковых геодезических измерений (определений)	0.10	–
67	530126.41	2242112.68	Метод спутниковых геодезических измерений (определений)	0.10	–
68	530130.67	2242092.38	Метод спутниковых геодезических измерений (определений)	0.10	–
69	530099.82	2242085.09	Метод спутниковых геодезических измерений (определений)	0.10	–
70	530048.21	2242073.61	Метод спутниковых геодезических измерений (определений)	0.10	–
71	530017.34	2242066.45	Метод спутниковых геодезических измерений (определений)	0.10	–
72	530006.93	2242105.32	Метод спутниковых геодезических измерений (определений)	0.10	–
73	529997.47	2242149.59	Метод спутниковых геодезических измерений (определений)	0.10	–
74	529993.56	2242148.76	Метод спутниковых геодезических измерений (определений)	0.10	–
75	530003.06	2242104.29	Метод спутниковых геодезических измерений (определений)	0.10	–
76	530014.48	2242061.67	Метод спутниковых геодезических измерений (определений)	0.10	–
77	530049.10	2242069.71	Метод спутниковых геодезических измерений (определений)	0.10	–
78	530097.78	2242080.54	Метод спутниковых геодезических измерений (определений)	0.10	–
79	530094.88	2242064.32	Метод спутниковых геодезических измерений (определений)	0.10	–
80	530098.80	2242063.67	Метод спутниковых геодезических измерений (определений)	0.10	–
81	530101.98	2242081.53	Метод спутниковых геодезических измерений (определений)	0.10	–
82	530131.56	2242088.44	Метод спутниковых геодезических измерений (определений)	0.10	–
83	530135.90	2242068.88	Метод спутниковых геодезических измерений (определений)	0.10	–
84	530139.88	2242069.60	Метод спутниковых геодезических измерений (определений)	0.10	–
85	530135.41	2242089.37	Метод спутниковых геодезических измерений (определений)	0.10	–
86	530177.88	2242097.82	Метод спутниковых геодезических измерений (определений)	0.10	–
87	530188.19	2242051.53	Метод спутниковых геодезических измерений (определений)	0.10	–
88	530193.30	2242027.36	Метод спутниковых геодезических измерений (определений)	0.10	–
89	530187.75	2242025.96	Метод спутниковых геодезических измерений (определений)	0.10	–
90	530151.77	2242017.81	Метод спутниковых геодезических измерений (определений)	0.10	–
91	530106.87	2242007.59	Метод спутниковых геодезических измерений (определений)	0.10	–
92	530062.67	2241997.92	Метод спутниковых геодезических измерений (определений)	0.10	–
93	530072.98	2241953.81	Метод спутниковых геодезических измерений (определений)	0.10	–
94	530079.55	2241923.70	Метод спутниковых геодезических измерений (определений)	0.10	–
95	530083.47	2241924.49	Метод спутниковых геодезических измерений (определений)	0.10	–
96	530076.88	2241954.70	Метод спутниковых геодезических измерений (определений)	0.10	–
97	530067.49	2241994.88	Метод спутниковых геодезических измерений (определений)	0.10	–
98	530107.74	2242003.69	Метод спутниковых геодезических измерений (определений)	0.10	–
99	530153.46	2242014.09	Метод спутниковых геодезических измерений (определений)	0.10	–
100	530188.69	2242022.07	Метод спутниковых геодезических измерений (определений)	0.10	–
101	530194.16	2242023.46	Метод спутниковых геодезических измерений (определений)	0.10	–
102	530198.90	2242003.11	Метод спутниковых геодезических измерений (определений)	0.10	–
103	530210.49	2241952.27	Метод спутниковых геодезических измерений (определений)	0.10	–
104	530214.39	2241953.07	Метод спутниковых геодезических измерений (определений)	0.10	–
105	530202.67	2242004.59	Метод спутниковых геодезических измерений (определений)	0.10	–
106	530197.59	2242026.31	Метод спутниковых геодезических измерений (определений)	0.10	–
107	530192.11	2242052.36	Метод спутниковых геодезических измерений (определений)	0.10	–
108	530181.73	2242098.81	Метод спутниковых геодезических измерений (определений)	0.10	–
109	530193.16	2242102.52	Метод спутниковых геодезических измерений (определений)	0.10	–
110	530221.37	2242108.96	Метод спутниковых геодезических измерений (определений)	0.10	–
111	530249.67	2242115.38	Метод спутниковых геодезических измерений (определений)	0.10	–
112	530285.37	2242123.34	Метод спутниковых геодезических измерений (определений)	0.10	–
113	530308.75	2242128.63	Метод спутниковых геодезических измерений (определений)	0.10	–
114	530329.98	2242133.68	Метод спутниковых геодезических измерений (определений)	0.10	–
115	530354.70	2242121.21	Метод спутниковых геодезических измерений (определений)	0.10	–
116	530382.55	2242106.58	Метод спутниковых геодезических измерений (определений)	0.10	–
117	530389.55	2242099.70	Метод спутниковых геодезических измерений (определений)	0.10	–
1	530393.65	2242096.28	Метод спутниковых геодезических измерений (определений)	0.10	–
Зона1(2)	–	–	–	–	–
118	530129.29	2242281.46	Метод спутниковых геодезических измерений (определений)	0.10	–
119	530125.27	2242281.28	Метод спутниковых геодезических измерений (определений)	0.10	–
120	530128.49	2242248.24	Метод спутниковых геодезических измерений (определений)	0.10	–
121	530088.25	2242229.65	Метод спутниковых геодезических измерений (определений)	0.10	–
122	530048.56	2242210.74	Метод спутниковых геодезических измерений (определений)	0.10	–
123	529985.29	2242203.60	Метод спутниковых геодезических измерений (определений)	0.10	–
124	529948.69	2242192.11	Метод спутниковых геодезических измерений (определений)	0.10	–
125	529916.24	2242180.46	Метод спутниковых геодезических измерений (определений)	0.10	–
126	529887.82	2242171.59	Метод спутниковых геодезических измерений (определений)	0.10	–
127	529887.59	2242159.98	Метод спутниковых геодезических измерений (определений)	0.10	–
128	529861.08	2242155.28	Метод спутниковых геодезических измерений (определений)	0.10	–
129	529831.89	2242150.44	Метод спутниковых геодезических измерений (определений)	0.10	–
130	529832.49	2242146.48	Метод спутниковых геодезических измерений (определений)	0.10	–
131	529861.76	2242151.34	Метод спутниковых геодезических измерений (определений)	0.10	–
132	529891.52	2242156.62	Метод спутниковых геодезических измерений (определений)	0.10	–
133	529891.76	2242168.63	Метод спутниковых геодезических измерений (определений)	0.10	–
134	529914.17	2242175.57	Метод спутниковых геодезических измерений (определений)	0.10	–
135	529908.96	2242153.53	Метод спутниковых геодезических измерений (определений)	0.10	–
136	529905.69	2242138.35	Метод спутниковых геодезических измерений (определений)	0.10	–
137	529865.48	2242124.34	Метод спутниковых геодезических измерений (определений)	0.10	–
138	529830.23	2242117.77	Метод спутниковых геодезических измерений (определений)	0.10	–
139	529830.97	2242113.84	Метод спутниковых геодезических измерений (определений)	0.10	–
140	529866.51	2242120.46	Метод спутниковых геодезических измерений (определений)	0.10	–
141	529909.13	2242135.31	Метод спутниковых геодезических измерений (определений)	0.10	–
142	529912.86	2242152.65	Метод спутниковых геодезических измерений (определений)	0.10	–
143	529918.53	2242177.04	Метод спутниковых геодезических измерений (определений)	0.10	–
144	529949.96	2242188.32	Метод спутниковых геодезических измерений (определений)	0.10	–
145	529986.12	2242199.67	Метод спутниковых геодезических измерений (определений)	0.10	–
146	530047.30	2242206.61	Метод спутниковых геодезических измерений (определений)	0.10	–
147	530049.86	2242182.76	Метод спутниковых геодезических измерений (определений)	0.10	–
148	530057.46	2242160.32	Метод спутниковых геодезических измерений (определений)	0.10	–
149	530061.28	2242161.60	Метод спутниковых геодезических измерений (определений)	0.10	–
150	530053.79	2242183.62	Метод спутниковых геодезических измерений (определений)	0.10	–
151	530051.22	2242207.60	Метод спутниковых геодезических измерений (определений)	0.10	–
152	530089.95	2242226.03	Метод спутниковых геодезических измерений (определений)	0.10	–
153	530132.75	2242245.80	Метод спутниковых геодезических измерений (определений)	0.10	–
118	530129.29	2242281.46	Метод спутниковых геодезических измерений (определений)	0.10	–
Зона1(3)	–	–	–	–	–
154	530088.48	2241897.08	Метод спутниковых геодезических измерений (определений)	0.10	–
155	530087.56	2241900.97	Метод спутниковых геодезических измерений (определений)	0.10	–
156	530043.57	2241890.62	Метод спутниковых геодезических измерений (определений)	0.10	–
157	529997.65	2241880.12	Метод спутниковых геодезических измерений (определений)	0.10	–
158	529993.85	2241889.31	Метод спутниковых геодезических измерений (определений)	0.10	–
159	530013.14	2241894.18	Метод спутниковых геодезических измерений (определений)	0.10	–
160	530031.77	2241898.84	Метод спутниковых геодезических измерений (определений)	0.10	–
161	530023.03	2241934.86	Метод спутниковых геодезических измерений (определений)	0.10	–
162	530014.83	2241966.15	Метод спутниковых геодезических измерений (определений)	0.10	–
163	530009.74	2241992.07	Метод спутниковых геодезических измерений (определений)	0.10	–
164	530005.81	2241991.32	Метод спутниковых геодезических измерений (определений)	0.10	–
165	530010.93	2241965.27	Метод спутниковых геодезических измерений (определений)	0.10	–
166	530019.15	2241933.88	Метод спутниковых геодезических измерений (определений)	0.10	–
167	530026.95	2241901.76	Метод спутниковых геодезических измерений (определений)	0.10	–
168	530012.16	2241898.06	Метод спутниковых геодезических измерений (определений)	0.10	–
169	529988.37	2241892.05	Метод спутниковых геодезических измерений (определений)	0.10	–
170	529993.70	2241879.21	Метод спутниковых геодезических измерений (определений)	0.10	–
171	529946.68	2241868.46	Метод спутниковых геодезических измерений (определений)	0.10	–
172	529939.52	2241885.07	Метод спутниковых геодезических измерений (определений)	0.10	–
173	529931.31	2241931.97	Метод спутниковых геодезических измерений (определений)	0.10	–
174	529922.68	2241973.21	Метод спутниковых геодезических измерений (определений)	0.10	–
175	529913.88	2242015.48	Метод спутниковых геодезических измерений (определений)	0.10	–
176	529909.74	2242038.76	Метод спутниковых геодезических измерений (определений)	0.10	–
177	529875.01	2242036.36	Метод спутниковых геодезических измерений (определений)	0.10	–


178	529848.02	2242029.50	Метод спутниковых геодезических измерений (определений)	0.10	–
179	529848.89	2242025.60	Метод спутниковых геодезических измерений (определений)	0.10	–
180	529875.65	2242032.38	Метод спутниковых геодезических измерений (определений)	0.10	–
181	529906.44	2242034.52	Метод спутниковых геодезических измерений (определений)	0.10	–
182	529909.99	2242014.50	Метод спутниковых геодезических измерений (определений)	0.10	–
183	529898.19	2241995.35	Метод спутниковых геодезических измерений (определений)	0.10	–
184	529901.66	2241993.35	Метод спутниковых геодезических измерений (определений)	0.10	–
185	529911.32	2242008.54	Метод спутниковых геодезических измерений (определений)	0.10	–
186	529919.26	2241970.21	Метод спутниковых геодезических измерений (определений)	0.10	–
187	529907.21	2241959.52	Метод спутниковых геодезических измерений (определений)	0.10	–
188	529909.94	2241956.60	Метод спутниковых геодезических измерений (определений)	0.10	–
189	529920.17	2241965.67	Метод спутниковых геодезических измерений (определений)	0.10	–
190	529927.39	2241931.22	Метод спутниковых геодезических измерений (определений)	0.10	–
191	529935.66	2241883.92	Метод спутниковых геодезических измерений (определений)	0.10	–
192	529942.71	2241867.63	Метод спутниковых геодезических измерений (определений)	0.10	–
193	529896.92	2241857.48	Метод спутниковых геодезических измерений (определений)	0.10	–
194	529903.64	2241870.05	Метод спутниковых геодезических измерений (определений)	0.10	–
195	529900.13	2241871.97	Метод спутниковых геодезических измерений (определений)	0.10	–
196	529891.64	2241856.41	Метод спутниковых геодезических измерений (определений)	0.10	–
197	529826.51	2241842.09	Метод спутниковых геодезических измерений (определений)	0.10	–
198	529771.78	2241829.34	Метод спутниковых геодезических измерений (определений)	0.10	–
199	529769.88	2241829.05	Метод спутниковых геодезических измерений (определений)	0.10	–
200	529770.48	2241825.09	Метод спутниковых геодезических измерений (определений)	0.10	–
201	529772.54	2241825.40	Метод спутниковых геодезических измерений (определений)	0.10	–
202	529827.39	2241838.19	Метод спутниковых геодезических измерений (определений)	0.10	–
203	529894.28	2241852.89	Метод спутниковых геодезических измерений (определений)	0.10	–
204	529936.64	2241862.15	Метод спутниковых геодезических измерений (определений)	0.10	–
205	529930.96	2241858.03	Метод спутниковых геодезических измерений (определений)	0.10	–
206	529938.68	2241825.50	Метод спутниковых геодезических измерений (определений)	0.10	–
207	529941.77	2241798.50	Метод спутниковых геодезических измерений (определений)	0.10	–
208	529945.73	2241799.03	Метод спутниковых геодезических измерений (определений)	0.10	–
209	529942.63	2241826.19	Метод спутниковых геодезических измерений (определений)	0.10	–
210	529935.48	2241856.36	Метод спутниковых геодезических измерений (определений)	0.10	–
211	529946.37	2241864.29	Метод спутниковых геодезических измерений (определений)	0.10	–
212	529999.20	2241876.37	Метод спутниковых геодезических измерений (определений)	0.10	–
213	530044.48	2241886.72	Метод спутниковых геодезических измерений (определений)	0.10	–
154	530088.48	2241897.08	Метод спутниковых геодезических измерений (определений)	0.10	–
Зона1(4)	–	–	–	–	–
214	529765.94	2241824.11	Метод спутниковых геодезических измерений (определений)	0.10	–
215	529767.03	2241827.95	Метод спутниковых геодезических измерений (определений)	0.10	–
216	529763.55	2241828.94	Метод спутниковых геодезических измерений (определений)	0.10	–
217	529762.65	2241829.04	Метод спутниковых геодезических измерений (определений)	0.10	–
218	529757.38	2241827.04	Метод спутниковых геодезических измерений (определений)	0.10	–
219	529757.53	2241829.61	Метод спутниковых геодезических измерений (определений)	0.10	–
220	529748.80	2241869.28	Метод спутниковых геодезических измерений (определений)	0.10	–
221	529741.18	2241901.58	Метод спутниковых геодезических измерений (определений)	0.10	–
222	529733.14	2241935.45	Метод спутниковых геодезических измерений (определений)	0.10	–
223	529726.16	2241961.26	Метод спутниковых геодезических измерений (определений)	0.10	–
224	529719.69	2241987.84	Метод спутниковых геодезических измерений (определений)	0.10	–
225	529713.37	2242014.29	Метод спутниковых геодезических измерений (определений)	0.10	–
226	529708.89	2242032.98	Метод спутниковых геодезических измерений (определений)	0.10	–
227	529717.29	2242030.13	Метод спутниковых геодезических измерений (определений)	0.10	–
228	529743.25	2242018.86	Метод спутниковых геодезических измерений (определений)	0.10	–
229	529772.50	2242025.88	Метод спутниковых геодезических измерений (определений)	0.10	–
230	529798.04	2242031.30	Метод спутниковых геодезических измерений (определений)	0.10	–
231	529796.29	2241997.93	Метод спутниковых геодезических измерений (определений)	0.10	–
232	529800.28	2241997.69	Метод спутниковых геодезических измерений (определений)	0.10	–
233	529802.05	2242032.11	Метод спутниковых геодезических измерений (определений)	0.10	–
234	529825.00	2242036.60	Метод спутниковых геодезических измерений (определений)	0.10	–
235	529824.21	2242040.52	Метод спутниковых геодезических измерений (определений)	0.10	–
236	529799.79	2242035.75	Метод спутниковых геодезических измерений (определений)	0.10	–
237	529771.62	2242029.78	Метод спутниковых геодезических измерений (определений)	0.10	–
238	529743.62	2242023.06	Метод спутниковых геодезических измерений (определений)	0.10	–
239	529718.73	2242033.86	Метод спутниковых геодезических измерений (определений)	0.10	–
240	529707.80	2242037.57	Метод спутниковых геодезических измерений (определений)	0.10	–
241	529698.92	2242074.34	Метод спутниковых геодезических измерений (определений)	0.10	–
242	529692.42	2242101.93	Метод спутниковых геодезических измерений (определений)	0.10	–
243	529683.82	2242138.00	Метод спутниковых геодезических измерений (определений)	0.10	–
244	529679.91	2242137.15	Метод спутниковых геодезических измерений (определений)	0.10	–
245	529688.53	2242101.01	Метод спутниковых геодезических измерений (определений)	0.10	–
246	529695.03	2242073.40	Метод спутниковых геодезических измерений (определений)	0.10	–
247	529703.31	2242039.12	Метод спутниковых геодезических измерений (определений)	0.10	–
248	529709.48	2242013.36	Метод спутниковых геодезических измерений (определений)	0.10	–
249	529715.80	2241986.90	Метод спутниковых геодезических измерений (определений)	0.10	–
250	529722.29	2241960.26	Метод спутниковых геодезических измерений (определений)	0.10	–
251	529728.79	2241936.21	Метод спутниковых геодезических измерений (определений)	0.10	–
252	529683.15	2241926.79	Метод спутниковых геодезических измерений (определений)	0.10	–
253	529683.92	2241922.86	Метод спутниковых геодезических измерений (определений)	0.10	–
254	529710.76	2241928.49	Метод спутниковых геодезических измерений (определений)	0.10	–
255	529724.93	2241931.40	Метод спутниковых геодезических измерений (определений)	0.10	–
256	529712.59	2241919.45	Метод спутниковых геодезических измерений (определений)	0.10	–
257	529715.46	2241916.67	Метод спутниковых геодезических измерений (определений)	0.10	–
258	529730.13	2241930.81	Метод спутниковых геодезических измерений (определений)	0.10	–
259	529737.29	2241900.66	Метод спутниковых геодезических измерений (определений)	0.10	–
260	529744.90	2241868.38	Метод спутниковых геодезических измерений (определений)	0.10	–
261	529752.68	2241833.07	Метод спутниковых геодезических измерений (определений)	0.10	–
262	529747.99	2241842.07	Метод спутниковых геодезических измерений (определений)	0.10	–
263	529744.43	2241840.25	Метод спутниковых геодезических измерений (определений)	0.10	–
264	529752.20	2241825.47	Метод спутниковых геодезических измерений (определений)	0.10	–
265	529723.02	2241819.18	Метод спутниковых геодезических измерений (определений)	0.10	–
266	529712.36	2241833.69	Метод спутниковых геодезических измерений (определений)	0.10	–
267	529709.15	2241831.31	Метод спутниковых геодезических измерений (определений)	0.10	–
268	529718.84	2241818.17	Метод спутниковых геодезических измерений (определений)	0.10	–
269	529680.07	2241809.10	Метод спутниковых геодезических измерений (определений)	0.10	–
270	529661.63	2241816.52	Метод спутниковых геодезических измерений (определений)	0.10	–
271	529660.17	2241812.80	Метод спутниковых геодезических измерений (определений)	0.10	–
272	529673.09	2241807.57	Метод спутниковых геодезических измерений (определений)	0.10	–
273	529621.13	2241795.73	Метод спутниковых геодезических измерений (определений)	0.10	–
274	529584.16	2241787.36	Метод спутниковых геодезических измерений (определений)	0.10	–
275	529578.86	2241811.23	Метод спутниковых геодезических измерений (определений)	0.10	–
276	529573.41	2241832.62	Метод спутниковых геодезических измерений (определений)	0.10	–
277	529590.06	2241840.83	Метод спутниковых геодезических измерений (определений)	0.10	–
278	529610.20	2241845.58	Метод спутниковых геодезических измерений (определений)	0.10	–
279	529631.00	2241850.80	Метод спутниковых геодезических измерений (определений)	0.10	–
280	529663.24	2241872.83	Метод спутниковых геодезических измерений (определений)	0.10	–
281	529656.55	2241901.48	Метод спутниковых геодезических измерений (определений)	0.10	–
282	529647.37	2241918.41	Метод спутниковых геодезических измерений (определений)	0.10	–
283	529643.85	2241916.50	Метод спутниковых геодезических измерений (определений)	0.10	–
284	529652.78	2241900.05	Метод спутниковых геодезических измерений (определений)	0.10	–
285	529658.72	2241874.59	Метод спутниковых геодезических измерений (определений)	0.10	–
286	529631.78	2241856.18	Метод спутниковых геодезических измерений (определений)	0.10	–
287	529629.18	2241878.97	Метод спутниковых геодезических измерений (определений)	0.10	–
288	529625.21	2241878.51	Метод спутниковых геодезических измерений (определений)	0.10	–
289	529627.98	2241854.17	Метод спутниковых геодезических измерений (определений)	0.10	–
290	529609.26	2241849.47	Метод спутниковых геодезических измерений (определений)	0.10	–
291	529588.70	2241844.61	Метод спутниковых геодезических измерений (определений)	0.10	–
292	529572.45	2241836.61	Метод спутниковых геодезических измерений (определений)	0.10	–
293	529566.79	2241861.09	Метод спутниковых геодезических измерений (определений)	0.10	–
294	529560.01	2241886.94	Метод спутниковых геодезических измерений (определений)	0.10	–
295	529553.23	2241913.25	Метод спутниковых геодезических измерений (определений)	0.10	–
296	529546.53	2241938.81	Метод спутниковых геодезических измерений (определений)	0.10	–
297	529540.44	2241963.70	Метод спутниковых геодезических измерений (определений)	0.10	–
298	529532.94	2241990.78	Метод спутниковых геодезических измерений (определений)	0.10	–
299	529517.13	2241987.73	Метод спутниковых геодезических измерений (определений)	0.10	–
300	529509.78	2241985.31	Метод спутниковых геодезических измерений (определений)	0.10	–
301	529510.99	2241981.50	Метод спутниковых геодезических измерений (определений)	0.10	–
302	529518.14	2241983.85	Метод спутниковых геодезических измерений (определений)	0.10	–
303	529530.06	2241986.15	Метод спутниковых геодезических измерений (определений)	0.10	–
304	529536.56	2241962.69	Метод спутниковых геодезических измерений (определений)	0.10	–
305	529542.65	2241937.83	Метод спутниковых геодезических измерений (определений)	0.10	–
306	529549.36	2241912.25	Метод спутниковых геодезических измерений (определений)	0.10	–
307	529555.68	2241887.72	Метод спутниковых геодезических измерений (определений)	0.10	–
308	529528.29	2241878.84	Метод спутниковых геодезических измерений (определений)	0.10	–
309	529499.04	2241868.61	Метод спутниковых геодезических измерений (определений)	0.10	–

310	529475.59	2241863.98	Метод спутниковых геодезических измерений (определений)	0.10	–
311	529448.21	2241854.38	Метод спутниковых геодезических измерений (определений)	0.10	–
312	529419.66	2241847.93	Метод спутниковых геодезических измерений (определений)	0.10	–
313	529420.49	2241844.02	Метод спутниковых геодезических измерений (определений)	0.10	–
314	529449.33	2241850.54	Метод спутниковых геодезических измерений (определений)	0.10	–
315	529476.64	2241860.11	Метод спутниковых геодезических измерений (определений)	0.10	–
316	529500.09	2241864.73	Метод спутниковых геодезических измерений (определений)	0.10	–
317	529529.57	2241875.05	Метод спутниковых геодезических измерений (определений)	0.10	–
318	529556.70	2241883.82	Метод спутниковых геодезических измерений (определений)	0.10	–
319	529562.92	2241860.10	Метод спутниковых геодезических измерений (определений)	0.10	–
320	529569.13	2241833.22	Метод спутниковых геодезических измерений (определений)	0.10	–
321	529574.96	2241810.35	Метод спутниковых геодезических измерений (определений)	0.10	–
322	529580.26	2241786.48	Метод спутниковых геодезических измерений (определений)	0.10	–
323	529559.73	2241781.77	Метод спутниковых геодезических измерений (определений)	0.10	–
324	529521.23	2241772.69	Метод спутниковых геодезических измерений (определений)	0.10	–
325	529479.71	2241762.69	Метод спутниковых геодезических измерений (определений)	0.10	–
326	529477.66	2241769.19	Метод спутниковых геодезических измерений (определений)	0.10	–
327	529473.84	2241767.96	Метод спутниковых геодезических измерений (определений)	0.10	–
328	529475.83	2241761.73	Метод спутниковых геодезических измерений (определений)	0.10	–
329	529446.41	2241754.46	Метод спутниковых геодезических измерений (определений)	0.10	–
330	529406.89	2241745.04	Метод спутниковых геодезических измерений (определений)	0.10	–
331	529389.60	2241741.10	Метод спутниковых геодезических измерений (определений)	0.10	–
332	529391.25	2241751.71	Метод спутниковых геодезических измерений (определений)	0.10	–
333	529382.74	2241780.45	Метод спутниковых геодезических измерений (определений)	0.10	–
334	529393.32	2241782.54	Метод спутниковых геодезических измерений (определений)	0.10	–
335	529392.54	2241786.46	Метод спутниковых геодезических измерений (определений)	0.10	–
336	529377.66	2241783.53	Метод спутниковых геодезических измерений (определений)	0.10	–
337	529387.16	2241751.44	Метод спутниковых геодезических измерений (определений)	0.10	–
338	529385.40	2241740.15	Метод спутниковых геодезических измерений (определений)	0.10	–
339	529349.01	2241731.76	Метод спутниковых геодезических измерений (определений)	0.10	–
340	529342.69	2241741.17	Метод спутниковых геодезических измерений (определений)	0.10	–
341	529339.42	2241738.87	Метод спутниковых геодезических измерений (определений)	0.10	–
342	529347.21	2241727.24	Метод спутниковых геодезических измерений (определений)	0.10	–
343	529387.59	2241736.56	Метод спутниковых геодезических измерений (определений)	0.10	–
344	529407.80	2241741.14	Метод спутниковых геодезических измерений (определений)	0.10	–
345	529447.35	2241750.57	Метод спутниковых геодезических измерений (определений)	0.10	–
346	529478.85	2241758.36	Метод спутниковых геодезических измерений (определений)	0.10	–
347	529522.16	2241768.80	Метод спутниковых геодезических измерений (определений)	0.10	–
348	529559.58	2241777.62	Метод спутниковых геодезических измерений (определений)	0.10	–
349	529585.03	2241783.46	Метод спутниковых геодезических измерений (определений)	0.10	–
350	529631.37	2241793.94	Метод спутниковых геодезических измерений (определений)	0.10	–
351	529658.10	2241793.31	Метод спутниковых геодезических измерений (определений)	0.10	–
352	529658.21	2241797.31	Метод спутниковых геодезических измерений (определений)	0.10	–
353	529647.37	2241797.57	Метод спутниковых геодезических измерений (определений)	0.10	–
354	529680.38	2241805.05	Метод спутниковых геодезических измерений (определений)	0.10	–
355	529716.09	2241813.47	Метод спутниковых геодезических измерений (определений)	0.10	–
356	529710.96	2241807.99	Метод спутниковых геодезических измерений (определений)	0.10	–
357	529713.96	2241805.36	Метод спутниковых геодезических измерений (определений)	0.10	–
358	529723.22	2241815.13	Метод спутниковых геодезических измерений (определений)	0.10	–
359	529755.72	2241822.14	Метод спутниковых геодезических измерений (определений)	0.10	–
360	529763.04	2241824.95	Метод спутниковых геодезических измерений (определений)	0.10	–
214	529765.94	2241824.11	Метод спутниковых геодезических измерений (определений)	0.10	–

3. Сведения о характерных точках части (частей) границы объекта

Обозначение характерных точек части границы	Координаты, м		Метод определения координат характерной точки	Средняя квадратическая погрешность положения характерной точки (M_t), м	Описание обозначения точки на местности (при наличии)
	X	Y			
1	2	3	4	5	6
–	–	–	–	–	–

Схема расположения границ публичного сервитута объекта

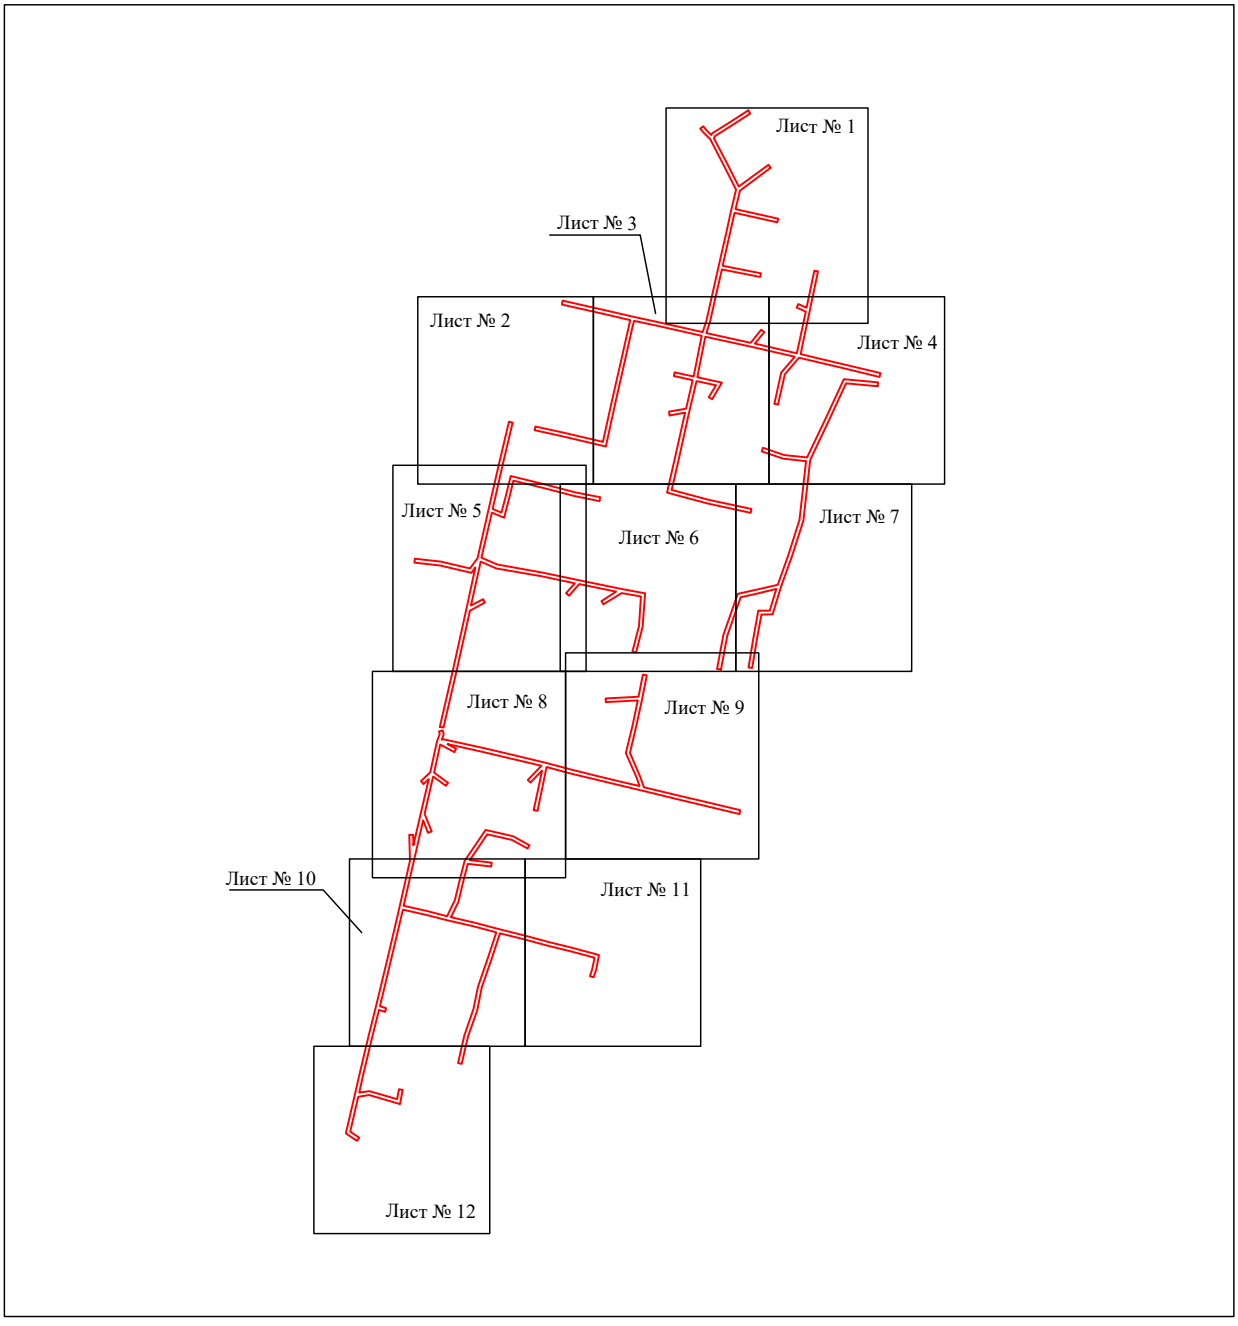

Масштаб 1:7000

Используемые условные знаки и обозначения:

- граница публичного сервитута

Схема расположения границ публичного сервитута объекта



Масштаб 1:1150

Используемые условные знаки и обозначения:

№1	- номер опоры
	- граница публичного сервитута
	- граница кадастрового деления
	- граница населенного пункта
	- граница земельного участка, имеющегося в ЕГРН
	- граница ОКС, имеющаяся в ЕГРН
	- граница охранной зоны, имеющейся в ЕГРН
59:01:4413924:34 :34	- кадастровый номер земельного участка, имеющегося в ЕГРН
59:01:4413924	- номер кадастрового квартала
1 ●	- обозначение характерных точек границ

Схема расположения границ публичного сервитута объекта




Масштаб 1:1000

Используемые условные знаки и обозначения:

№1	- номер опоры
	- граница публичного сервитута
	- граница кадастрового деления
	- граница населенного пункта
	- граница земельного участка, имеющегося в ЕГРН
	- граница ОКС, имеющаяся в ЕГРН
	- граница охранной зоны, имеющейся в ЕГРН
59:01:4413924:34 :34	- кадастровый номер земельного участка, имеющегося в ЕГРН
59:01:4413924	- номер кадастрового квартала
1 ●	- обозначение характерных точек границ

Схема расположения границ публичного сервитута объекта

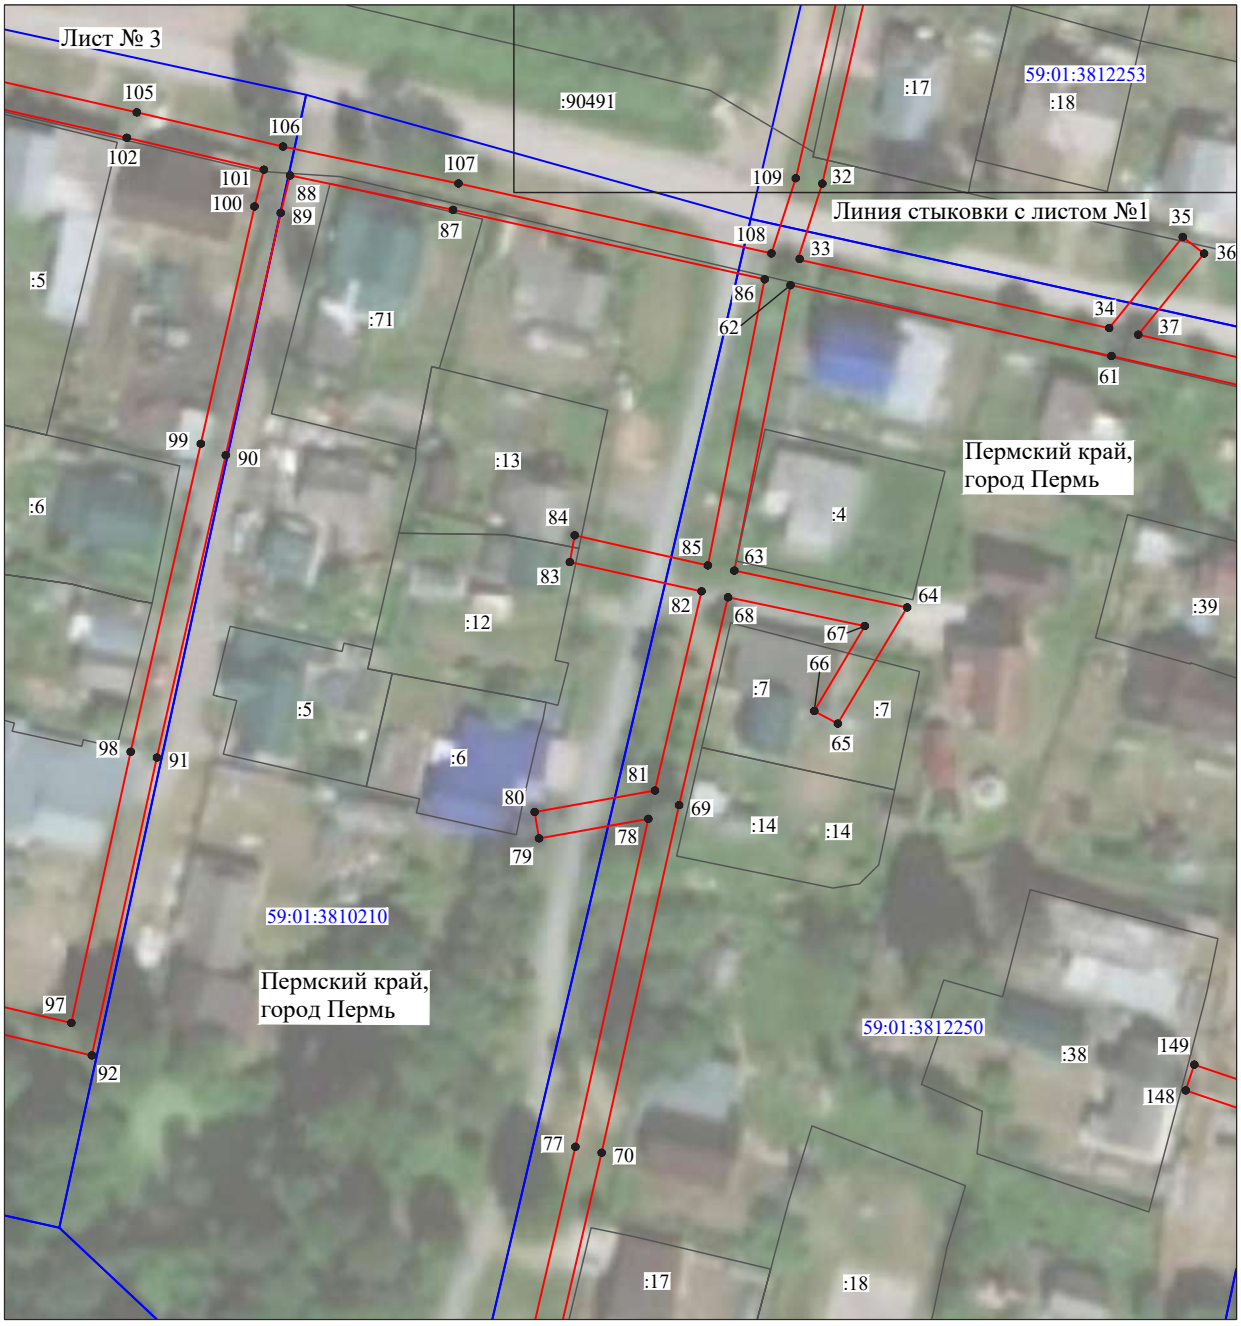

Масштаб 1:1000

Используемые условные знаки и обозначения:

№1	- номер опоры
	- граница публичного сервитута
	- граница кадастрового деления
	- граница населенного пункта
	- граница земельного участка, имеющегося в ЕГРН
	- граница ОКС, имеющаяся в ЕГРН
	- граница охранной зоны, имеющейся в ЕГРН
59:01:4413924:34 :34	- кадастровый номер земельного участка, имеющегося в ЕГРН
59:01:4413924	- номер кадастрового квартала
1 ●	- обозначение характерных точек границ

Схема расположения границ публичного сервитута объекта



Масштаб 1:1100

Используемые условные знаки и обозначения:

№1	- номер опоры
	- граница публичного сервитута
	- граница кадастрового деления
	- граница населенного пункта
	- граница земельного участка, имеющегося в ЕГРН
	- граница ОКС, имеющаяся в ЕГРН
	- граница охранной зоны, имеющейся в ЕГРН
59:01:4413924:34 :34	- кадастровый номер земельного участка, имеющегося в ЕГРН
59:01:4413924	- номер кадастрового квартала
1 ●	- обозначение характерных точек границ

Схема расположения границ публичного сервитута объекта



Масштаб 1:1100

Используемые условные знаки и обозначения:

№1	- номер опоры
	- граница публичного сервитута
	- граница кадастрового деления
	- граница населенного пункта
	- граница земельного участка, имеющегося в ЕГРН
	- граница ОКС, имеющаяся в ЕГРН
	- граница охранной зоны, имеющейся в ЕГРН
59:01:4413924:34 :34	- кадастровый номер земельного участка, имеющегося в ЕГРН
59:01:4413924	- номер кадастрового квартала
1 ●	- обозначение характерных точек границ

Схема расположения границ публичного сервитута объекта



Масштаб 1:1000

Используемые условные знаки и обозначения:

№1	- номер опоры
	- граница публичного сервитута
	- граница кадастрового деления
	- граница населенного пункта
	- граница земельного участка, имеющегося в ЕГРН
	- граница ОКС, имеющаяся в ЕГРН
	- граница охранной зоны, имеющейся в ЕГРН
59:01:4413924:34 :34	- кадастровый номер земельного участка, имеющегося в ЕГРН
59:01:4413924	- номер кадастрового квартала
1 ●	- обозначение характерных точек границ

Схема расположения границ публичного сервитута объекта



Масштаб 1:1100

Используемые условные знаки и обозначения:

№1	- номер опоры
	- граница публичного сервитута
	- граница кадастрового деления
	- граница населенного пункта
	- граница земельного участка, имеющегося в ЕГРН
	- граница ОКС, имеющаяся в ЕГРН
	- граница охранной зоны, имеющейся в ЕГРН
59:01:4413924:34 :34	- кадастровый номер земельного участка, имеющегося в ЕГРН
59:01:4413924	- номер кадастрового квартала
1 ●	- обозначение характерных точек границ

Схема расположения границ публичного сервитута объекта



Масштаб 1:1100

Используемые условные знаки и обозначения:

№1	- номер опоры
	- граница публичного сервитута
	- граница кадастрового деления
	- граница населенного пункта
	- граница земельного участка, имеющегося в ЕГРН
	- граница ОКС, имеющаяся в ЕГРН
	- граница охранной зоны, имеющейся в ЕГРН
59:01:4413924:34 :34	- кадастровый номер земельного участка, имеющегося в ЕГРН
59:01:4413924	- номер кадастрового квартала
1	- обозначение характерных точек границ

Схема расположения границ публичного сервитута объекта



Масштаб 1:1100

Используемые условные знаки и обозначения:

№1	- номер опоры
	- граница публичного сервитута
	- граница кадастрового деления
	- граница населенного пункта
	- граница земельного участка, имеющегося в ЕГРН
	- граница ОКС, имеющаяся в ЕГРН
	- граница охранной зоны, имеющейся в ЕГРН
59:01:4413924:34 :34	- кадастровый номер земельного участка, имеющегося в ЕГРН
59:01:4413924	- номер кадастрового квартала
1 ●	- обозначение характерных точек границ

Схема расположения границ публичного сервитута объекта




Масштаб 1:1000

Используемые условные знаки и обозначения:

№1	- номер опоры
	- граница публичного сервитута
	- граница кадастрового деления
	- граница населенного пункта
	- граница земельного участка, имеющегося в ЕГРН
	- граница ОКС, имеющаяся в ЕГРН
	- граница охранной зоны, имеющейся в ЕГРН
59:01:4413924:34 :34	- кадастровый номер земельного участка, имеющегося в ЕГРН
59:01:4413924	- номер кадастрового квартала
1	- обозначение характерных точек границ

Схема расположения границ публичного сервитута объекта

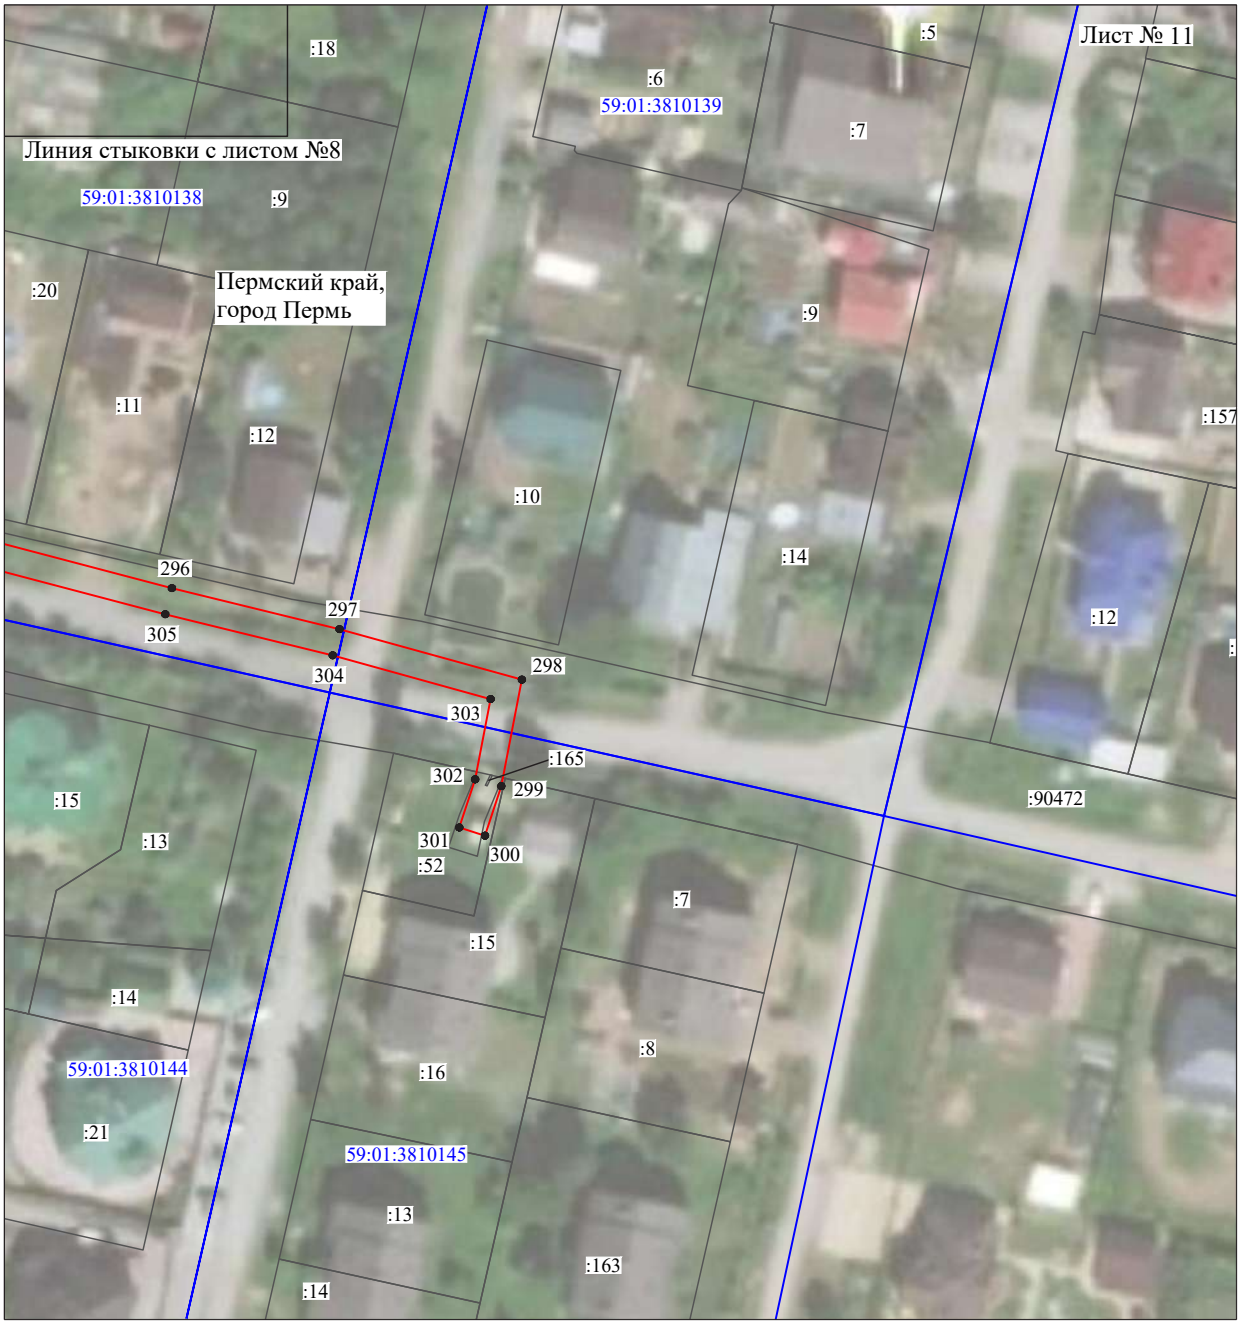

Масштаб 1:1000

Используемые условные знаки и обозначения:

№1	- номер опоры
	- граница публичного сервитута
	- граница кадастрового деления
	- граница населенного пункта
	- граница земельного участка, имеющегося в ЕГРН
	- граница ОКС, имеющаяся в ЕГРН
	- граница охранной зоны, имеющейся в ЕГРН
59:01:4413924:34 :34	- кадастровый номер земельного участка, имеющегося в ЕГРН
59:01:4413924	- номер кадастрового квартала
1 ●	- обозначение характерных точек границ

Схема расположения границ публичного сервитута объекта



Масштаб 1:1000

Используемые условные знаки и обозначения:

№1	- номер опоры
	- граница публичного сервитута
	- граница кадастрового деления
	- граница населенного пункта
	- граница земельного участка, имеющегося в ЕГРН
	- граница ОКС, имеющаяся в ЕГРН
	- граница охранной зоны, имеющейся в ЕГРН
59:01:4413924:34 :34	- кадастровый номер земельного участка, имеющегося в ЕГРН
59:01:4413924	- номер кадастрового квартала
1 ●	- обозначение характерных точек границ

ОПИСАНИЕ МЕСТОПОЛОЖЕНИЯ ГРАНИЦ

Публичный сервитут для размещения объекта электросетевого хозяйства «Электросетевой комплекс Подстанция 110/6кВ «Андроново» (ВЛ 0,4 кВ от КТП 7013)

(наименование объекта, местоположение границ которого описано (далее - объект)

Раздел 1

Сведения об объекте		
№ п/п	Характеристики объекта	Описание характеристик
1	2	3
1	Местоположение объекта	Пермский край, город Пермь
2	Площадь объекта +/- величина погрешности определения площади (Р+/- Дельта Р)	10128 кв.м ± 20 кв.м
3	Иные характеристики объекта	Публичный сервитут для размещения объекта электросетевого хозяйства «Электросетевой комплекс Подстанция 110/6кВ «Андроново» (ВЛ 0,4 кВ от КТП 7013) на срок 49 лет, обладатель публичного сервитута - ОАО «МРСК Урала», 614016, Пермский край, город Пермь, улица Камчатовская, дом 26, ИНН - 6671163413, ОГРН - 1056604000970, адрес электронной почты - re-pges@rosseti-ural.ru

Раздел 2

Сведения о местоположении границ объекта

1. Система координат МСК-59, зона 2

2. Сведения о характерных точках границ объекта

Обозначение характерных точек границ	Координаты, м		Метод определения координат характерной точки	Средняя квадратическая погрешность положения характерной точки (M_t), м	Описание обозначения точки на местности (при наличии)
	X	Y			
1	2	3	4	5	6
1	512979.91	2225006.81	Метод спутниковых геодезических измерений (определений)	0.10	–
2	512983.13	2225009.18	Метод спутниковых геодезических измерений (определений)	0.10	–
3	512960.12	2225038.75	Метод спутниковых геодезических измерений (определений)	0.10	–
4	512927.87	2225069.66	Метод спутниковых геодезических измерений (определений)	0.10	–
5	512927.67	2225089.73	Метод спутниковых геодезических измерений (определений)	0.10	–
6	512899.82	2225093.76	Метод спутниковых геодезических измерений (определений)	0.10	–
7	512885.48	2225112.15	Метод спутниковых геодезических измерений (определений)	0.10	–
8	512873.46	2225128.14	Метод спутниковых геодезических измерений (определений)	0.10	–
9	512856.69	2225150.84	Метод спутниковых геодезических измерений (определений)	0.10	–
10	512858.80	2225170.68	Метод спутниковых геодезических измерений (определений)	0.10	–
11	512840.37	2225170.18	Метод спутниковых геодезических измерений (определений)	0.10	–
12	512820.62	2225169.64	Метод спутниковых геодезических измерений (определений)	0.10	–
13	512799.16	2225174.17	Метод спутниковых геодезических измерений (определений)	0.10	–
14	512787.44	2225175.78	Метод спутниковых геодезических измерений (определений)	0.10	–
15	512771.73	2225180.37	Метод спутниковых геодезических измерений (определений)	0.10	–
16	512751.73	2225184.34	Метод спутниковых геодезических измерений (определений)	0.10	–
17	512717.33	2225187.38	Метод спутниковых геодезических измерений (определений)	0.10	–
18	512683.68	2225166.67	Метод спутниковых геодезических измерений (определений)	0.10	–
19	512673.36	2225147.68	Метод спутниковых геодезических измерений (определений)	0.10	–
20	512662.96	2225130.78	Метод спутниковых геодезических измерений (определений)	0.10	–
21	512628.56	2225159.93	Метод спутниковых геодезических измерений (определений)	0.10	–
22	512609.25	2225177.38	Метод спутниковых геодезических измерений (определений)	0.10	–
23	512578.71	2225205.53	Метод спутниковых геодезических измерений (определений)	0.10	–
24	512585.63	2225210.86	Метод спутниковых геодезических измерений (определений)	0.10	–
25	512635.97	2225234.84	Метод спутниковых геодезических измерений (определений)	0.10	–
26	512654.46	2225223.45	Метод спутниковых геодезических измерений (определений)	0.10	–
27	512656.55	2225226.86	Метод спутниковых геодезических измерений (определений)	0.10	–
28	512636.22	2225239.38	Метод спутниковых геодезических измерений (определений)	0.10	–
29	512583.52	2225214.29	Метод спутниковых геодезических измерений (определений)	0.10	–
30	512575.73	2225208.28	Метод спутниковых геодезических измерений (определений)	0.10	–
31	512550.48	2225232.00	Метод спутниковых геодезических измерений (определений)	0.10	–
32	512524.66	2225256.28	Метод спутниковых геодезических измерений (определений)	0.10	–
33	512499.69	2225281.07	Метод спутниковых геодезических измерений (определений)	0.10	–
34	512517.55	2225290.95	Метод спутниковых геодезических измерений (определений)	0.10	–
35	512542.59	2225306.70	Метод спутниковых геодезических измерений (определений)	0.10	–
36	512564.73	2225323.98	Метод спутниковых геодезических измерений (определений)	0.10	–
37	512571.24	2225308.75	Метод спутниковых геодезических измерений (определений)	0.10	–
38	512574.90	2225310.36	Метод спутниковых геодезических измерений (определений)	0.10	–
39	512567.99	2225326.57	Метод спутниковых геодезических измерений (определений)	0.10	–
40	512594.15	2225347.62	Метод спутниковых геодезических измерений (определений)	0.10	–
41	512591.59	2225350.70	Метод спутниковых геодезических измерений (определений)	0.10	–
42	512564.29	2225328.72	Метод спутниковых геодезических измерений (определений)	0.10	–
43	512540.30	2225309.98	Метод спутниковых геодезических измерений (определений)	0.10	–
44	512515.52	2225294.40	Метод спутниковых геодезических измерений (определений)	0.10	–
45	512496.70	2225284.00	Метод спутниковых геодезических измерений (определений)	0.10	–
46	512463.52	2225316.02	Метод спутниковых геодезических измерений (определений)	0.10	–
47	512435.70	2225340.75	Метод спутниковых геодезических измерений (определений)	0.10	–
48	512444.07	2225360.04	Метод спутниковых геодезических измерений (определений)	0.10	–
49	512467.14	2225383.88	Метод спутниковых геодезических измерений (определений)	0.10	–
50	512487.87	2225356.57	Метод спутниковых геодезических измерений (определений)	0.10	–
51	512491.13	2225358.89	Метод спутниковых геодезических измерений (определений)	0.10	–


52	512469.96	2225386.83	Метод спутниковых геодезических измерений (определений)	0.10	–
53	512486.58	2225404.44	Метод спутниковых геодезических измерений (определений)	0.10	–
54	512507.50	2225426.95	Метод спутниковых геодезических измерений (определений)	0.10	–
55	512522.03	2225442.40	Метод спутниковых геодезических измерений (определений)	0.10	–
56	512541.30	2225430.23	Метод спутниковых геодезических измерений (определений)	0.10	–
57	512563.34	2225411.67	Метод спутниковых геодезических измерений (определений)	0.10	–
58	512581.99	2225395.99	Метод спутниковых геодезических измерений (определений)	0.10	–
59	512604.47	2225376.67	Метод спутниковых геодезических измерений (определений)	0.10	–
60	512628.49	2225356.83	Метод спутниковых геодезических измерений (определений)	0.10	–
61	512654.99	2225334.98	Метод спутниковых геодезических измерений (определений)	0.10	–
62	512656.99	2225312.45	Метод спутниковых геодезических измерений (определений)	0.10	–
63	512657.00	2225306.53	Метод спутниковых геодезических измерений (определений)	0.10	–
64	512638.96	2225314.69	Метод спутниковых геодезических измерений (определений)	0.10	–
65	512637.26	2225311.07	Метод спутниковых геодезических измерений (определений)	0.10	–
66	512658.11	2225301.67	Метод спутниковых геодезических измерений (определений)	0.10	–
67	512716.70	2225270.48	Метод спутниковых геодезических измерений (определений)	0.10	–
68	512718.27	2225274.17	Метод спутниковых геодезических измерений (определений)	0.10	–
69	512660.99	2225304.63	Метод спутниковых геодезических измерений (определений)	0.10	–
70	512660.99	2225312.63	Метод спутниковых геодезических измерений (определений)	0.10	–
71	512658.96	2225335.62	Метод спутниковых геодезических измерений (определений)	0.10	–
72	512663.64	2225345.19	Метод спутниковых геодезических измерений (определений)	0.10	–
73	512679.87	2225363.13	Метод спутниковых геодезических измерений (определений)	0.10	–
74	512676.99	2225365.90	Метод спутниковых геодезических измерений (определений)	0.10	–
75	512660.29	2225347.45	Метод спутниковых геодезических измерений (определений)	0.10	–
76	512656.21	2225339.14	Метод спутниковых геодезических измерений (определений)	0.10	–
77	512631.04	2225359.92	Метод спутниковых геодезических измерений (определений)	0.10	–
78	512610.02	2225377.28	Метод спутниковых геодезических измерений (определений)	0.10	–
79	512617.11	2225379.20	Метод спутниковых геодезических измерений (определений)	0.10	–
80	512616.11	2225383.07	Метод спутниковых геодезических измерений (определений)	0.10	–
81	512606.32	2225380.40	Метод спутниковых геодезических измерений (определений)	0.10	–
82	512584.58	2225399.04	Метод спутниковых геодезических измерений (определений)	0.10	–
83	512565.91	2225414.73	Метод спутниковых геодезических измерений (определений)	0.10	–
84	512543.67	2225433.46	Метод спутниковых геодезических измерений (определений)	0.10	–
85	512524.80	2225445.42	Метод спутниковых геодезических измерений (определений)	0.10	–
86	512538.56	2225460.26	Метод спутниковых геодезических измерений (определений)	0.10	–
87	512556.80	2225476.84	Метод спутниковых геодезических измерений (определений)	0.10	–
88	512577.29	2225496.55	Метод спутниковых геодезических измерений (определений)	0.10	–
89	512592.25	2225509.06	Метод спутниковых геодезических измерений (определений)	0.10	–
90	512610.80	2225519.00	Метод спутниковых геодезических измерений (определений)	0.10	–
91	512635.62	2225497.40	Метод спутниковых геодезических измерений (определений)	0.10	–
92	512620.13	2225495.88	Метод спутниковых геодезических измерений (определений)	0.10	–
93	512620.44	2225491.89	Метод спутниковых геодезических измерений (определений)	0.10	–
94	512638.12	2225493.71	Метод спутниковых геодезических измерений (определений)	0.10	–
95	512636.39	2225478.80	Метод спутниковых геодезических измерений (определений)	0.10	–
96	512640.37	2225478.38	Метод спутниковых геодезических измерений (определений)	0.10	–
97	512641.96	2225491.85	Метод спутниковых геодезических измерений (определений)	0.10	–
98	512659.00	2225476.83	Метод спутниковых геодезических измерений (определений)	0.10	–
99	512676.32	2225461.67	Метод спутниковых геодезических измерений (определений)	0.10	–
100	512663.03	2225460.63	Метод спутниковых геодезических измерений (определений)	0.10	–
101	512663.32	2225456.63	Метод спутниковых геодезических измерений (определений)	0.10	–
102	512680.39	2225458.02	Метод спутниковых геодезических измерений (определений)	0.10	–
103	512694.85	2225445.34	Метод спутниковых геодезических измерений (определений)	0.10	–
104	512687.16	2225437.19	Метод спутниковых геодезических измерений (определений)	0.10	–
105	512690.18	2225434.57	Метод спутниковых геодезических измерений (определений)	0.10	–
106	512697.86	2225442.77	Метод спутниковых геодезических измерений (определений)	0.10	–
107	512710.44	2225431.83	Метод спутниковых геодезических измерений (определений)	0.10	–
108	512706.75	2225420.80	Метод спутниковых геодезических измерений (определений)	0.10	–
109	512710.55	2225419.54	Метод спутниковых геодезических измерений (определений)	0.10	–
110	512713.66	2225429.01	Метод спутниковых геодезических измерений (определений)	0.10	–
111	512723.20	2225420.77	Метод спутниковых геодезических измерений (определений)	0.10	–
112	512712.13	2225410.96	Метод спутниковых геодезических измерений (определений)	0.10	–
113	512714.89	2225408.07	Метод спутниковых геодезических измерений (определений)	0.10	–
114	512727.82	2225419.52	Метод спутниковых геодезических измерений (определений)	0.10	–
115	512740.41	2225442.90	Метод спутниковых геодезических измерений (определений)	0.10	–
116	512736.84	2225444.70	Метод спутниковых геодезических измерений (определений)	0.10	–
117	512725.64	2225423.94	Метод спутниковых геодезических измерений (определений)	0.10	–
118	512714.07	2225433.98	Метод спутниковых геодезических измерений (определений)	0.10	–
119	512699.03	2225447.03	Метод спутниковых геодезических измерений (определений)	0.10	–
120	512681.75	2225462.13	Метод спутниковых геодезических измерений (определений)	0.10	–
121	512661.64	2225479.83	Метод спутниковых геодезических измерений (определений)	0.10	–
122	512645.23	2225494.21	Метод спутниковых геодезических измерений (определений)	0.10	–
123	512614.05	2225521.50	Метод спутниковых геодезических измерений (определений)	0.10	–
124	512618.36	2225525.45	Метод спутниковых геодезических измерений (определений)	0.10	–
125	512632.00	2225537.92	Метод спутниковых геодезических измерений (определений)	0.10	–
126	512653.91	2225557.27	Метод спутниковых геодезических измерений (определений)	0.10	–
127	512675.27	2225575.99	Метод спутниковых геодезических измерений (определений)	0.10	–
128	512672.66	2225579.03	Метод спутниковых геодезических измерений (определений)	0.10	–
129	512651.27	2225560.27	Метод спутниковых геодезических измерений (определений)	0.10	–
130	512629.33	2225540.90	Метод спутниковых геодезических измерений (определений)	0.10	–
131	512615.65	2225528.39	Метод спутниковых геодезических измерений (определений)	0.10	–
132	512609.91	2225523.06	Метод спутниковых геодезических измерений (определений)	0.10	–
133	512590.00	2225512.38	Метод спутниковых геодезических измерений (определений)	0.10	–
134	512574.62	2225499.53	Метод спутниковых геодезических измерений (определений)	0.10	–
135	512554.07	2225479.75	Метод спутниковых геодезических измерений (определений)	0.10	–
136	512535.74	2225463.11	Метод спутниковых геодезических измерений (определений)	0.10	–
137	512521.70	2225447.93	Метод спутниковых геодезических измерений (определений)	0.10	–
138	512504.59	2225465.23	Метод спутниковых геодезических измерений (определений)	0.10	–
139	512484.27	2225491.47	Метод спутниковых геодезических измерений (определений)	0.10	–
140	512464.90	2225516.54	Метод спутниковых геодезических измерений (определений)	0.10	–
141	512461.03	2225531.82	Метод спутниковых геодезических измерений (определений)	0.10	–
142	512457.13	2225530.92	Метод спутниковых геодезических измерений (определений)	0.10	–
143	512461.23	2225514.75	Метод спутниковых геодезических измерений (определений)	0.10	–
144	512481.11	2225489.02	Метод спутниковых геодезических измерений (определений)	0.10	–
145	512501.58	2225462.60	Метод спутниковых геодезических измерений (определений)	0.10	–
146	512518.92	2225444.98	Метод спутниковых геодезических измерений (определений)	0.10	–
147	512504.58	2225429.68	Метод спутниковых геодезических измерений (определений)	0.10	–
148	512483.66	2225407.17	Метод спутниковых геодезических измерений (определений)	0.10	–
149	512465.86	2225388.31	Метод спутниковых геодезических измерений (определений)	0.10	–
150	512441.59	2225363.22	Метод спутниковых геодезических измерений (определений)	0.10	–
151	512432.27	2225363.77	Метод спутниковых геодезических измерений (определений)	0.10	–
152	512420.91	2225373.70	Метод спутниковых геодезических измерений (определений)	0.10	–
153	512403.16	2225390.27	Метод спутниковых геодезических измерений (определений)	0.10	–
154	512375.01	2225415.81	Метод спутниковых геодезических измерений (определений)	0.10	–
155	512363.52	2225444.22	Метод спутниковых геодезических измерений (определений)	0.10	–
156	512383.41	2225464.62	Метод спутниковых геодезических измерений (определений)	0.10	–
157	512396.54	2225466.43	Метод спутниковых геодезических измерений (определений)	0.10	–
158	512396.02	2225470.40	Метод спутниковых геодезических измерений (определений)	0.10	–
159	512388.14	2225469.38	Метод спутниковых геодезических измерений (определений)	0.10	–
160	512402.19	2225483.09	Метод спутниковых геодезических измерений (определений)	0.10	–
161	512426.38	2225508.24	Метод спутниковых геодезических измерений (определений)	0.10	–
162	512423.46	2225510.98	Метод спутниковых геодезических измерений (определений)	0.10	–
163	512399.35	2225485.90	Метод спутниковых геодезических измерений (определений)	0.10	–
164	512381.06	2225467.93	Метод спутниковых геодезических измерений (определений)	0.10	–
165	512360.97	2225447.33	Метод спутниковых геодезических измерений (определений)	0.10	–
166	512337.34	2225464.42	Метод спутниковых геодезических измерений (определений)	0.10	–
167	512334.91	2225461.25	Метод спутниковых геодезических измерений (определений)	0.10	–
168	512359.53	2225443.41	Метод спутниковых геодезических измерений (определений)	0.10	–
169	512371.64	2225413.46	Метод спутниковых геодезических измерений (определений)	0.10	–
170	512400.45	2225387.33	Метод спутниковых геодезических измерений (определений)	0.10	–
171	512418.23	2225370.73	Метод спутниковых геодезических измерений (определений)	0.10	–
172	512430.67	2225359.86	Метод спутниковых геодезических измерений (определений)	0.10	–
173	512439.27	2225359.27	Метод спутниковых геодезических измерений (определений)	0.10	–
174	512431.86	2225341.92	Метод спутниковых геодезических измерений (определений)	0.10	–
175	512419.89	2225337.78	Метод спутниковых геодезических измерений (определений)	0.10	–
176	512393.46	2225327.50	Метод спутниковых геодезических измерений (определений)	0.10	–
177	512394.91	2225323.77	Метод спутниковых геодезических измерений (определений)	0.10	–
178	512421.26	2225334.02	Метод спутниковых геодезических измерений (определений)	0.10	–
179	512432.84	2225337.96	Метод спутниковых геодезических измерений (определений)	0.10	–
180	512460.80	2225313.09	Метод спутниковых геодезических измерений (определений)	0.10	–
181	512494.97	2225280.12	Метод спутниковых геодезических измерений (определений)	0.10	–
182	512521.89	2225253.40	Метод спутниковых геодезических измерений (определений)	0.10	–
183	512547.74	2225229.09	Метод спутниковых геодезических измерений (определений)	0.10	–
184	512574.25	2225204.19	Метод спутниковых геодезических измерений (определений)	0.10	–
185	512606.55	2225174.42	Метод спутниковых геодезических измерений (определений)	0.10	–
186	512625.93	2225156.92	Метод спутниковых геодезических измерений (определений)	0.10	–
187	512659.79	2225128.23	Метод спутниковых геодезических измерений (определений)	0.10	–
188	512645.16	2225121.29	Метод спутниковых геодезических измерений (определений)	0.10	–
189	512646.75	2225117.62	Метод спутниковых геодезических измерений (определений)	0.10	–
190	512656.43	2225122.13	Метод спутниковых геодезических измерений (определений)	0.10	–
191	512643.23	2225105.54	Метод спутниковых геодезических измерений (определений)	0.10	–

192	512674.87	2225097.33	Метод спутниковых геодезических измерений (определений)	0.10	–
193	512706.55	2225088.06	Метод спутниковых геодезических измерений (определений)	0.10	–
194	512743.96	2225085.47	Метод спутниковых геодезических измерений (определений)	0.10	–
195	512744.23	2225089.46	Метод спутниковых геодезических измерений (определений)	0.10	–
196	512707.26	2225092.02	Метод спутниковых геодезических измерений (определений)	0.10	–
197	512675.93	2225101.19	Метод спутниковых геодезических измерений (определений)	0.10	–
198	512650.19	2225107.87	Метод спутниковых геодезических измерений (определений)	0.10	–
199	512664.18	2225125.48	Метод спутниковых геодезических измерений (определений)	0.10	–
200	512680.68	2225121.38	Метод спутниковых геодезических измерений (определений)	0.10	–
201	512681.71	2225125.23	Метод спутниковых геодезических измерений (определений)	0.10	–
202	512666.57	2225129.06	Метод спутниковых геодезических измерений (определений)	0.10	–
203	512676.82	2225145.68	Метод спутниковых геодезических измерений (определений)	0.10	–
204	512686.69	2225163.82	Метод спутниковых геодезических измерений (определений)	0.10	–
205	512718.30	2225183.29	Метод спутниковых геодезических измерений (определений)	0.10	–
206	512751.16	2225180.37	Метод спутниковых геодезических измерений (определений)	0.10	–
207	512770.78	2225176.48	Метод спутниковых геодезических измерений (определений)	0.10	–
208	512786.60	2225171.86	Метод спутниковых геодезических измерений (определений)	0.10	–
209	512797.69	2225170.34	Метод спутниковых геодезических измерений (определений)	0.10	–
210	512807.54	2225158.10	Метод спутниковых геодезических измерений (определений)	0.10	–
211	512810.68	2225160.58	Метод спутниковых геодезических измерений (определений)	0.10	–
212	512803.87	2225169.09	Метод спутниковых геодезических измерений (определений)	0.10	–
213	512820.26	2225165.63	Метод спутниковых геодезических измерений (определений)	0.10	–
214	512840.48	2225166.18	Метод спутниковых геодезических измерений (определений)	0.10	–
215	512854.34	2225166.56	Метод спутниковых геодезических измерений (определений)	0.10	–
216	512852.59	2225150.06	Метод спутниковых геодезических измерений (определений)	0.10	–
217	512855.42	2225130.41	Метод спутниковых геодезических измерений (определений)	0.10	–
218	512859.37	2225131.03	Метод спутниковых геодезических измерений (определений)	0.10	–
219	512857.68	2225142.75	Метод спутниковых геодезических измерений (определений)	0.10	–
220	512870.25	2225125.75	Метод спутниковых геодезических измерений (определений)	0.10	–
221	512882.30	2225109.72	Метод спутниковых геодезических измерений (определений)	0.10	–
222	512897.66	2225090.03	Метод спутниковых геодезических измерений (определений)	0.10	–
223	512923.06	2225086.34	Метод спутниковых геодезических измерений (определений)	0.10	–
224	512921.16	2225080.92	Метод спутниковых геодезических измерений (определений)	0.10	–
225	512923.76	2225079.92	Метод спутниковых геодезических измерений (определений)	0.10	–
226	512923.89	2225067.94	Метод спутниковых геодезических измерений (определений)	0.10	–
227	512957.14	2225036.07	Метод спутниковых геодезических измерений (определений)	0.10	–
1	512979.91	2225006.81	Метод спутниковых геодезических измерений (определений)	0.10	–

3. Сведения о характерных точках части (частей) границы объекта

Обозначение характерных точек части границы	Координаты, м		Метод определения координат характерной точки	Средняя квадратическая погрешность положения характерной точки (M_t), м	Описание обозначения точки на местности (при наличии)
	X	Y			
1	2	3	4	5	6
–	–	–	–	–	–

Схема расположения границ публичного сервитута объекта

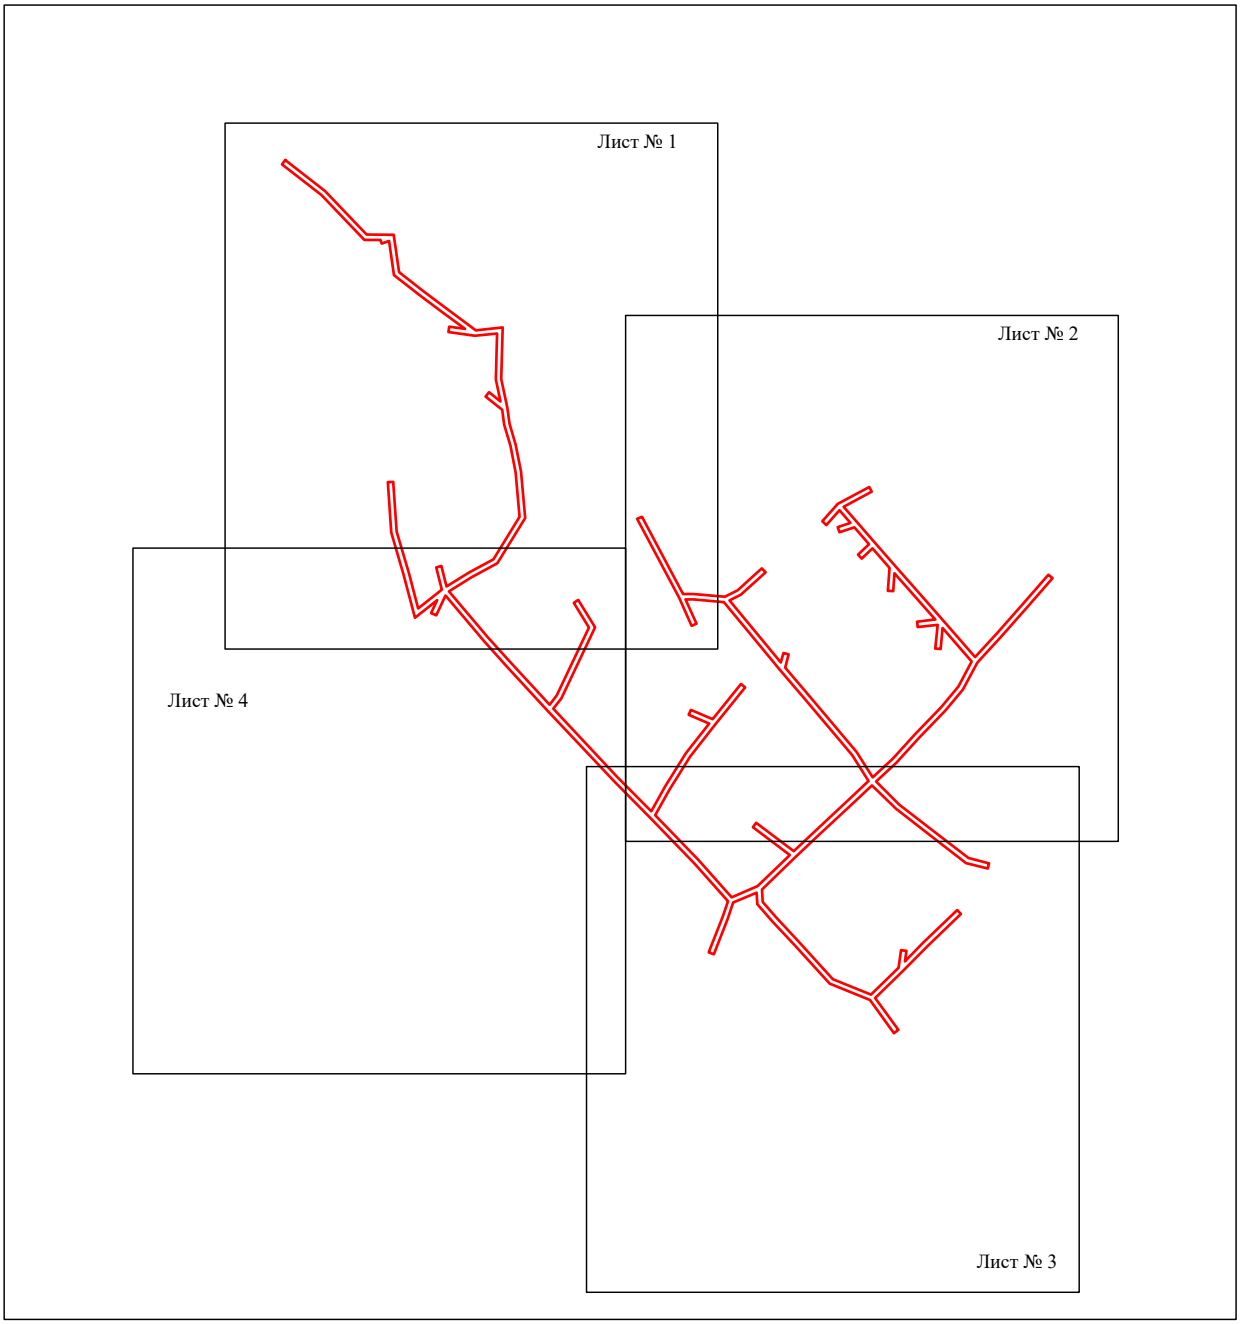


Масштаб 1:5000

Используемые условные знаки и обозначения:

- граница публичного сервитута

Схема расположения границ публичного сервитута объекта

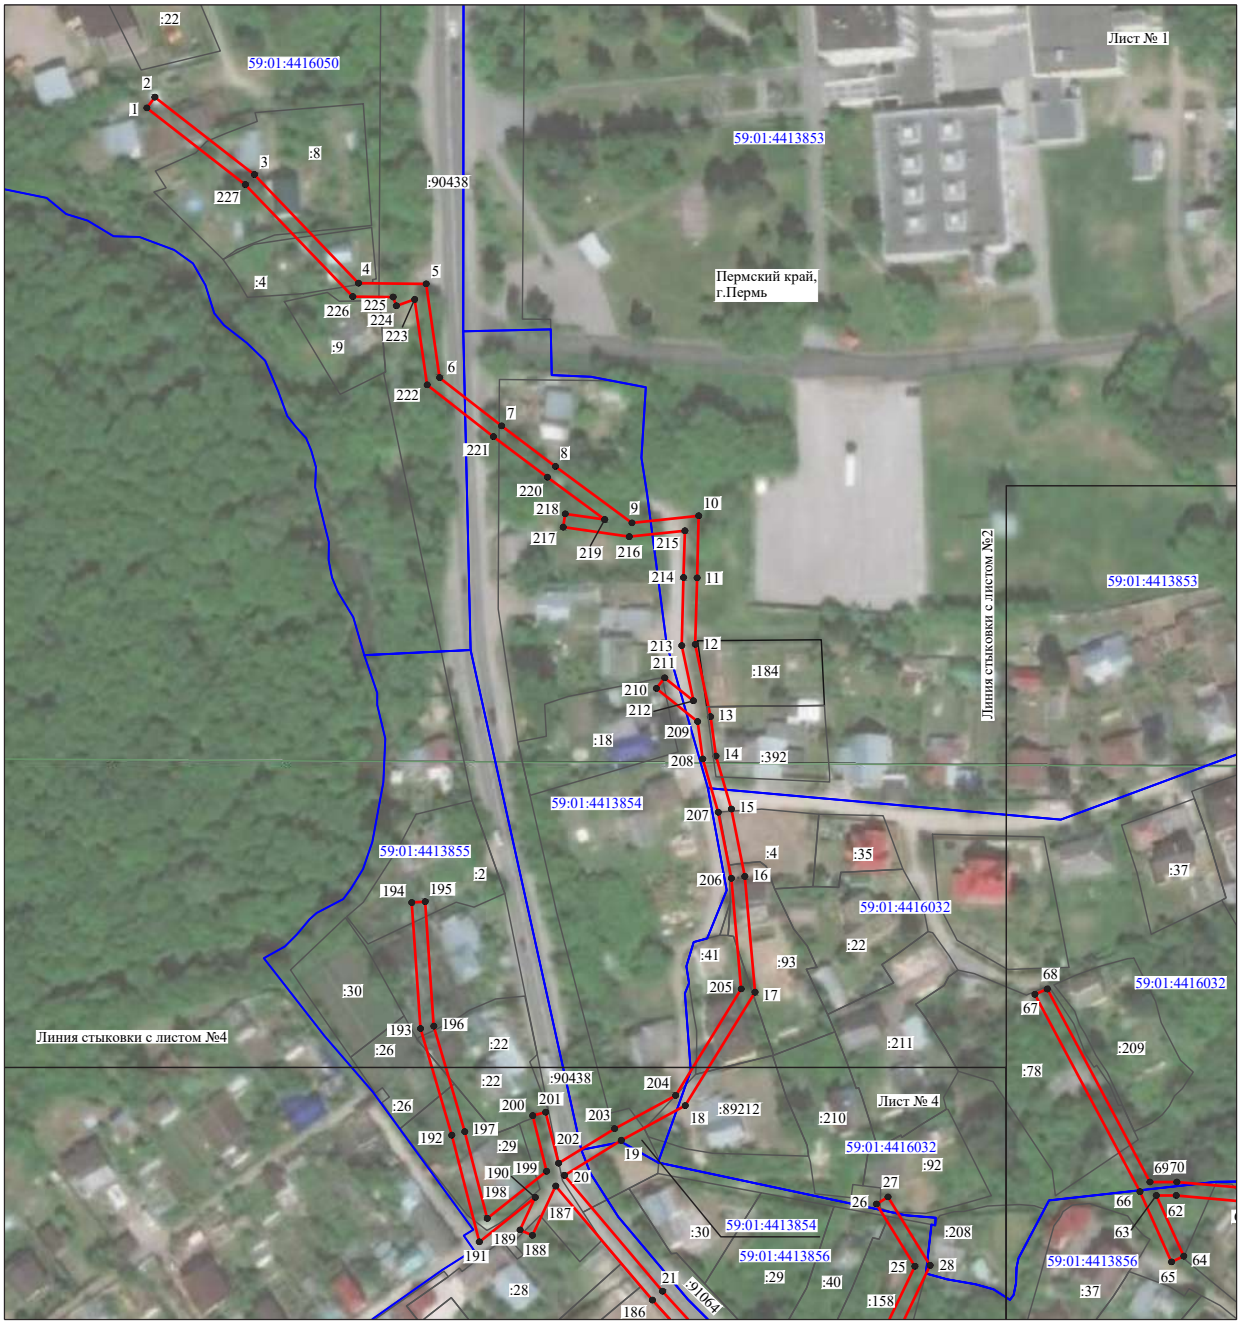


Масштаб 1:2000

Используемые условные знаки и обозначения:

№1	- номер опоры
	- граница публичного сервитута
	- граница кадастрового деления
	- граница населенного пункта
	- граница земельного участка, имеющегося в ЕГРН
	- граница ОКС, имеющаяся в ЕГРН
	- граница охранной зоны, имеющейся в ЕГРН
59:01:4413924:34 :34	- кадастровый номер земельного участка, имеющегося в ЕГРН
59:01:4413924	- номер кадастрового квартала
1 ●	- обозначение характерных точек границ

Схема расположения границ публичного сервитута объекта

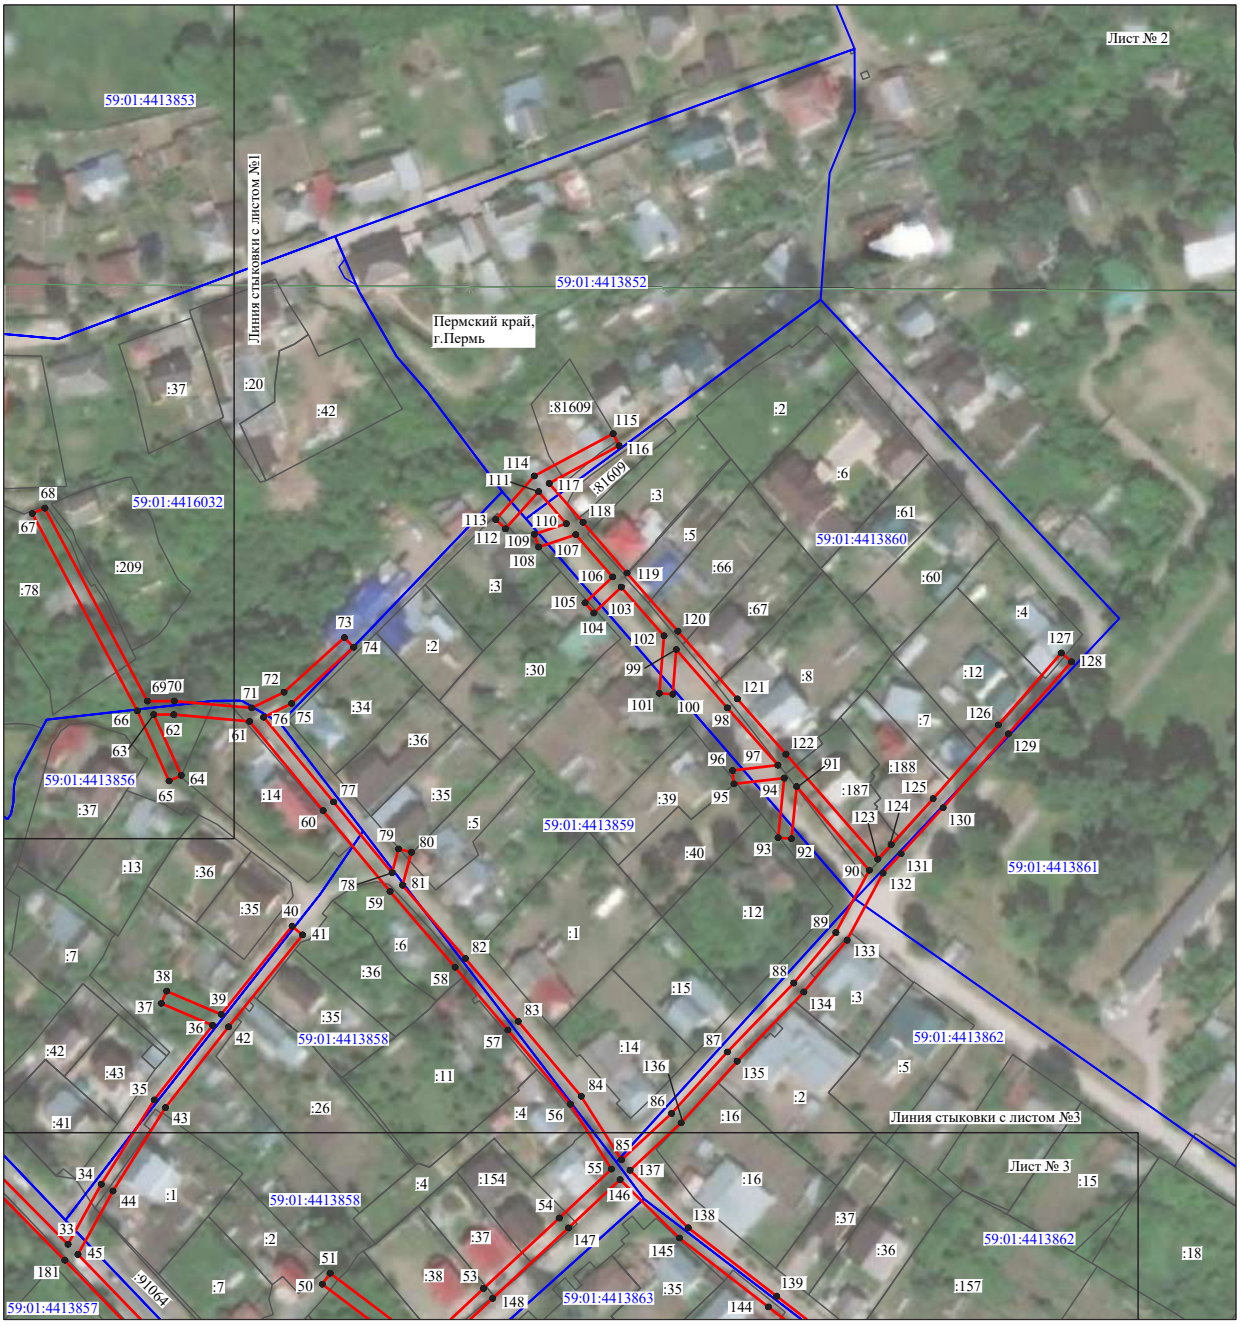


Масштаб 1:2000

Используемые условные знаки и обозначения:

№1	- номер опоры
	- граница публичного сервитута
	- граница кадастрового деления
	- граница населенного пункта
	- граница земельного участка, имеющегося в ЕГРН
	- граница ОКС, имеющаяся в ЕГРН
	- граница охранной зоны, имеющейся в ЕГРН
59:01:4413924:34 :34	- кадастровый номер земельного участка, имеющегося в ЕГРН
59:01:4413924	- номер кадастрового квартала
1 ●	- обозначение характерных точек границ

Схема расположения границ публичного сервитута объекта

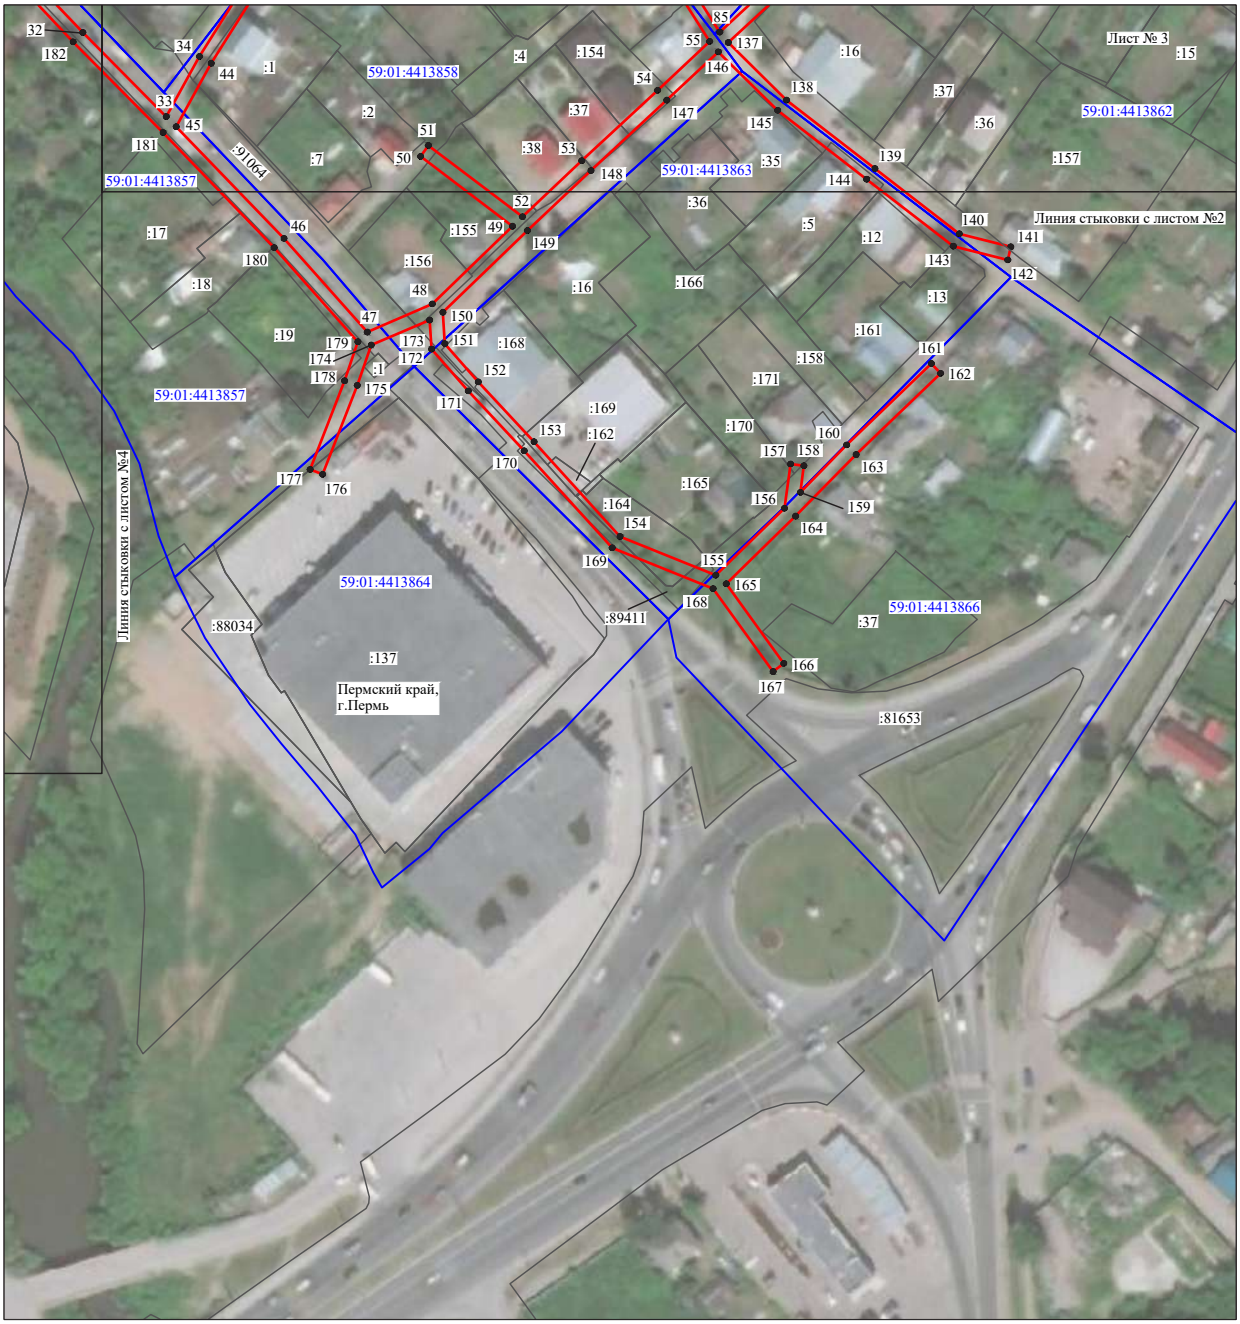


Масштаб 1:2000

Используемые условные знаки и обозначения:

№1	- номер опоры
	- граница публичного сервитута
	- граница кадастрового деления
	- граница населенного пункта
	- граница земельного участка, имеющегося в ЕГРН
	- граница ОКС, имеющаяся в ЕГРН
	- граница охранной зоны, имеющейся в ЕГРН
59:01:4413924:34 :34	- кадастровый номер земельного участка, имеющегося в ЕГРН
59:01:4413924	- номер кадастрового квартала
1 ●	- обозначение характерных точек границ

Схема расположения границ публичного сервитута объекта

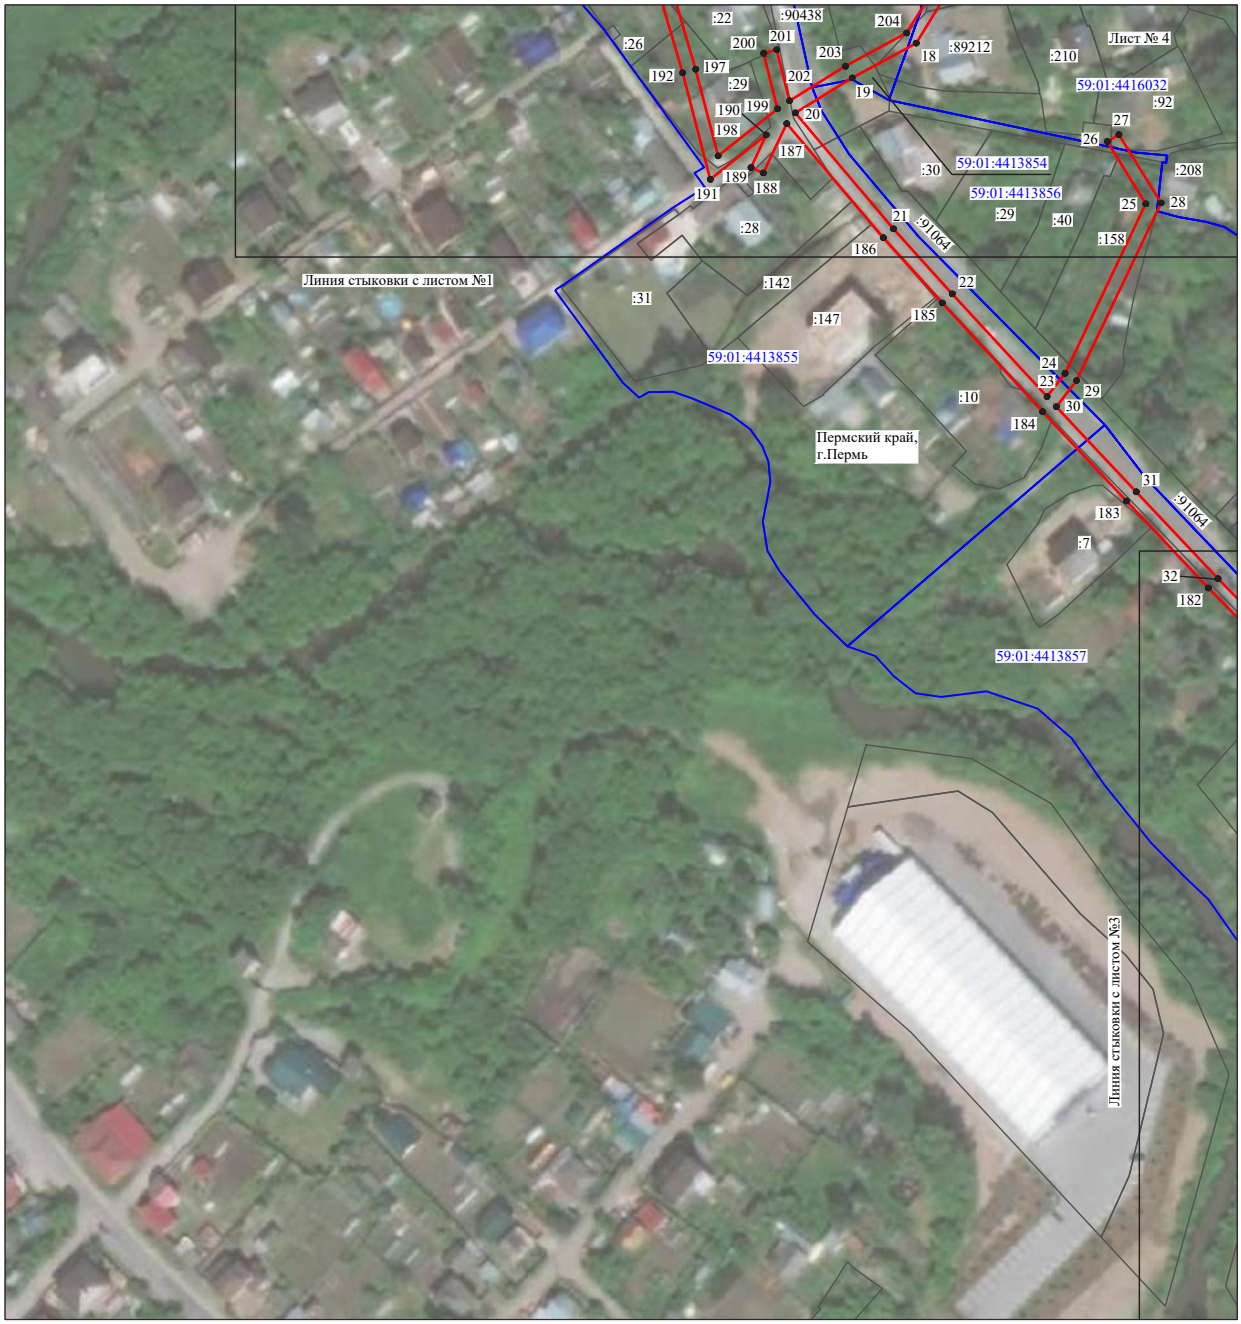

Масштаб 1:2000

Используемые условные знаки и обозначения:

№1	- номер опоры
	- граница публичного сервитута
	- граница кадастрового деления
	- граница населенного пункта
	- граница земельного участка, имеющегося в ЕГРН
	- граница ОКС, имеющаяся в ЕГРН
	- граница охранной зоны, имеющейся в ЕГРН
59:01:4413924:34 :34	- кадастровый номер земельного участка, имеющегося в ЕГРН
59:01:4413924	- номер кадастрового квартала
1 ●	- обозначение характерных точек границ

ОПИСАНИЕ МЕСТОПОЛОЖЕНИЯ ГРАНИЦ

Публичный сервитут для размещения объекта электросетевого хозяйства «Электросетевой комплекс Подстанция 110/6кВ «Крохалевка» (ВЛ 0,4кВ от ТП-6109, ВЛ 0,4кВ от ТП-6116)

(наименование объекта, местоположение границ которого описано (далее - объект)

Раздел 1

Сведения об объекте		
№ п/п	Характеристики объекта	Описание характеристик
1	2	3
1	Местоположение объекта	Пермский край, город Пермь
2	Площадь объекта +/- величина погрешности определения площади (Р+/- Дельта Р)	4150 кв.м ± 13 кв.м
3	Иные характеристики объекта	Публичный сервитут для размещения объекта электросетевого хозяйства «Электросетевой комплекс Подстанция 110/6кВ «Крохалевка» (ВЛ 0,4кВ от ТП-6109, ВЛ 0,4кВ от ТП-6116) на срок 49 лет, обладатель публичного сервитута - ОАО «МРСК Урала», 614016, Пермский край, город Пермь, улица Камчатовская, дом 26, ИНН - 6671163413, ОГРН - 1056604000970, адрес электронной почты - pe-pges@rosseti-ural.ru

Раздел 2

Сведения о местоположении границ объекта

1. Система координат МСК-59, зона 2

2. Сведения о характерных точках границ объекта


Обозначение характерных точек границ	Координаты, м		Метод определения координат характерной точки	Средняя квадратическая погрешность положения характерной точки (M_t), м	Описание обозначения точки на местности (при наличии)
	X	Y			
1	2	3	4	5	6
Зона1(1)	–	–	–	–	–
1	516349.61	2232021.82	Метод спутниковых геодезических измерений (определений)	0.10	–
2	516351.55	2232025.32	Метод спутниковых геодезических измерений (определений)	0.10	–
3	516341.15	2232031.09	Метод спутниковых геодезических измерений (определений)	0.10	–
4	516348.69	2232043.03	Метод спутниковых геодезических измерений (определений)	0.10	–
5	516362.12	2232065.78	Метод спутниковых геодезических измерений (определений)	0.10	–
6	516372.47	2232082.85	Метод спутниковых геодезических измерений (определений)	0.10	–
7	516382.03	2232098.53	Метод спутниковых геодезических измерений (определений)	0.10	–
8	516393.44	2232116.08	Метод спутниковых геодезических измерений (определений)	0.10	–
9	516380.78	2232167.95	Метод спутниковых геодезических измерений (определений)	0.10	–
10	516377.22	2232172.98	Метод спутниковых геодезических измерений (определений)	0.10	–
11	516406.59	2232175.38	Метод спутниковых геодезических измерений (определений)	0.10	–
12	516406.25	2232179.38	Метод спутниковых геодезических измерений (определений)	0.10	–
13	516373.99	2232176.75	Метод спутниковых геодезических измерений (определений)	0.10	–
14	516346.86	2232191.53	Метод спутниковых геодезических измерений (определений)	0.10	–
15	516344.91	2232188.03	Метод спутниковых геодезических измерений (определений)	0.10	–
16	516372.20	2232173.17	Метод спутниковых геодезических измерений (определений)	0.10	–
17	516377.07	2232166.25	Метод спутниковых геодезических измерений (определений)	0.10	–
18	516389.14	2232116.81	Метод спутниковых геодезических измерений (определений)	0.10	–
19	516378.64	2232100.65	Метод спутниковых геодезических измерений (определений)	0.10	–
20	516369.05	2232084.93	Метод спутниковых геодезических измерений (определений)	0.10	–
21	516358.69	2232067.83	Метод спутниковых геодезических измерений (определений)	0.10	–
22	516345.28	2232045.12	Метод спутниковых геодезических измерений (определений)	0.10	–
23	516337.63	2232033.05	Метод спутниковых геодезических измерений (определений)	0.10	–
24	516259.81	2232077.69	Метод спутниковых геодезических измерений (определений)	0.10	–
25	516286.02	2232124.06	Метод спутниковых геодезических измерений (определений)	0.10	–

26	516275.13	2232125.30	Метод спутниковых геодезических измерений (определений)	0.10	–
27	516275.96	2232138.86	Метод спутниковых геодезических измерений (определений)	0.10	–
28	516241.63	2232144.02	Метод спутниковых геодезических измерений (определений)	0.10	–
29	516217.29	2232149.60	Метод спутниковых геодезических измерений (определений)	0.10	–
30	516228.66	2232173.50	Метод спутниковых геодезических измерений (определений)	0.10	–
31	516242.66	2232199.54	Метод спутниковых геодезических измерений (определений)	0.10	–
32	516259.29	2232230.94	Метод спутниковых геодезических измерений (определений)	0.10	–
33	516255.78	2232232.86	Метод спутниковых геодезических измерений (определений)	0.10	–
34	516239.13	2232201.42	Метод спутниковых геодезических измерений (определений)	0.10	–
35	516225.09	2232175.31	Метод спутниковых геодезических измерений (определений)	0.10	–
36	516213.15	2232150.20	Метод спутниковых геодезических измерений (определений)	0.10	–
37	516180.98	2232150.13	Метод спутниковых геодезических измерений (определений)	0.10	–
38	516180.97	2232146.13	Метод спутниковых геодезических измерений (определений)	0.10	–
39	516214.22	2232146.21	Метод спутниковых геодезических измерений (определений)	0.10	–
40	516240.88	2232140.09	Метод спутниковых геодезических измерений (определений)	0.10	–
41	516271.74	2232135.45	Метод спутниковых геодезических измерений (определений)	0.10	–
42	516270.90	2232121.76	Метод спутниковых геодезических измерений (определений)	0.10	–
43	516279.57	2232120.77	Метод спутниковых геодезических измерений (определений)	0.10	–
44	516254.37	2232076.20	Метод спутниковых геодезических измерений (определений)	0.10	–
45	516337.32	2232028.61	Метод спутниковых геодезических измерений (определений)	0.10	–
1	516349.61	2232021.82	Метод спутниковых геодезических измерений (определений)	0.10	–
Зона1(2)	–	–	–	–	–
46	515844.66	2232302.21	Метод спутниковых геодезических измерений (определений)	0.10	–
47	515846.33	2232305.83	Метод спутниковых геодезических измерений (определений)	0.10	–
48	515812.22	2232322.43	Метод спутниковых геодезических измерений (определений)	0.10	–
49	515777.28	2232334.19	Метод спутниковых геодезических измерений (определений)	0.10	–
50	515778.19	2232334.50	Метод спутниковых геодезических измерений (определений)	0.10	–
51	515805.42	2232334.07	Метод спутниковых геодезических измерений (определений)	0.10	–
52	515833.01	2232334.71	Метод спутниковых геодезических измерений (определений)	0.10	–
53	515855.23	2232333.13	Метод спутниковых геодезических измерений (определений)	0.10	–
54	515887.51	2232332.62	Метод спутниковых геодезических измерений (определений)	0.10	–
55	515918.07	2232331.89	Метод спутниковых геодезических измерений (определений)	0.10	–
56	515933.97	2232325.35	Метод спутниковых геодезических измерений (определений)	0.10	–
57	515935.37	2232329.09	Метод спутниковых геодезических измерений (определений)	0.10	–
58	515918.90	2232335.87	Метод спутниковых геодезических измерений (определений)	0.10	–
59	515887.59	2232336.62	Метод спутниковых геодезических измерений (определений)	0.10	–
60	515855.40	2232337.13	Метод спутниковых геодезических измерений (определений)	0.10	–
61	515835.01	2232338.58	Метод спутниковых геодезических измерений (определений)	0.10	–
62	515833.98	2232370.65	Метод спутниковых геодезических измерений (определений)	0.10	–
63	515834.53	2232408.23	Метод спутниковых геодезических измерений (определений)	0.10	–
64	515835.95	2232445.07	Метод спутниковых геодезических измерений (определений)	0.10	–
65	515862.49	2232443.23	Метод спутниковых геодезических измерений (определений)	0.10	–
66	515896.01	2232441.43	Метод спутниковых геодезических измерений (определений)	0.10	–
67	515896.25	2232445.42	Метод спутниковых геодезических измерений (определений)	0.10	–
68	515862.73	2232447.23	Метод спутниковых геодезических измерений (определений)	0.10	–
69	515832.11	2232449.34	Метод спутниковых геодезических измерений (определений)	0.10	–
70	515830.53	2232408.35	Метод спутниковых геодезических измерений (определений)	0.10	–
71	515829.98	2232370.62	Метод спутниковых геодезических измерений (определений)	0.10	–
72	515831.00	2232338.65	Метод спутниковых геодезических измерений (определений)	0.10	–
73	515805.40	2232338.07	Метод спутниковых геодезических измерений (определений)	0.10	–
74	515777.56	2232338.50	Метод спутниковых геодезических измерений (определений)	0.10	–
75	515769.66	2232335.82	Метод спутниковых геодезических измерений (определений)	0.10	–
76	515753.41	2232307.29	Метод спутниковых геодезических измерений (определений)	0.10	–
77	515756.91	2232305.43	Метод спутниковых геодезических измерений (определений)	0.10	–
78	515771.95	2232331.76	Метод спутниковых геодезических измерений (определений)	0.10	–
79	515810.70	2232318.72	Метод спутниковых геодезических измерений (определений)	0.10	–
46	515844.66	2232302.21	Метод спутниковых геодезических измерений (определений)	0.10	–

3. Сведения о характерных точках части (частей) границы объекта

Обозначение характерных точек части границы	Координаты, м		Метод определения координат характерной точки	Средняя квадратическая погрешность положения характерной точки (M_t), м	Описание обозначения точки на местности (при наличии)
	X	Y			
1	2	3	4	5	6
–	–	–	–	–	–

Схема расположения границ публичного сервитута объекта

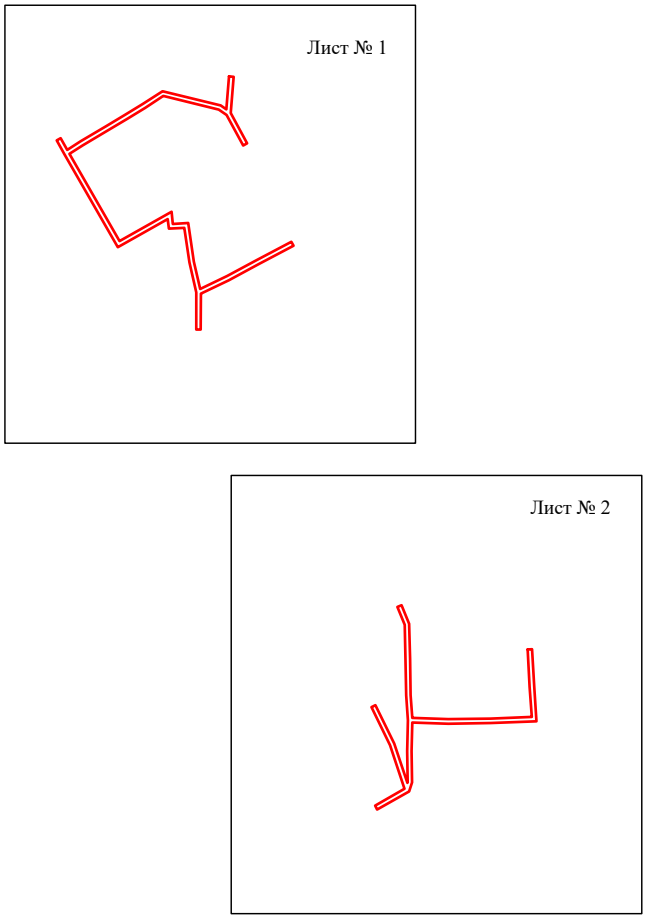


Масштаб 1:6000

Используемые условные знаки и обозначения:

- граница публичного сервитута

Схема расположения границ публичного сервитута объекта

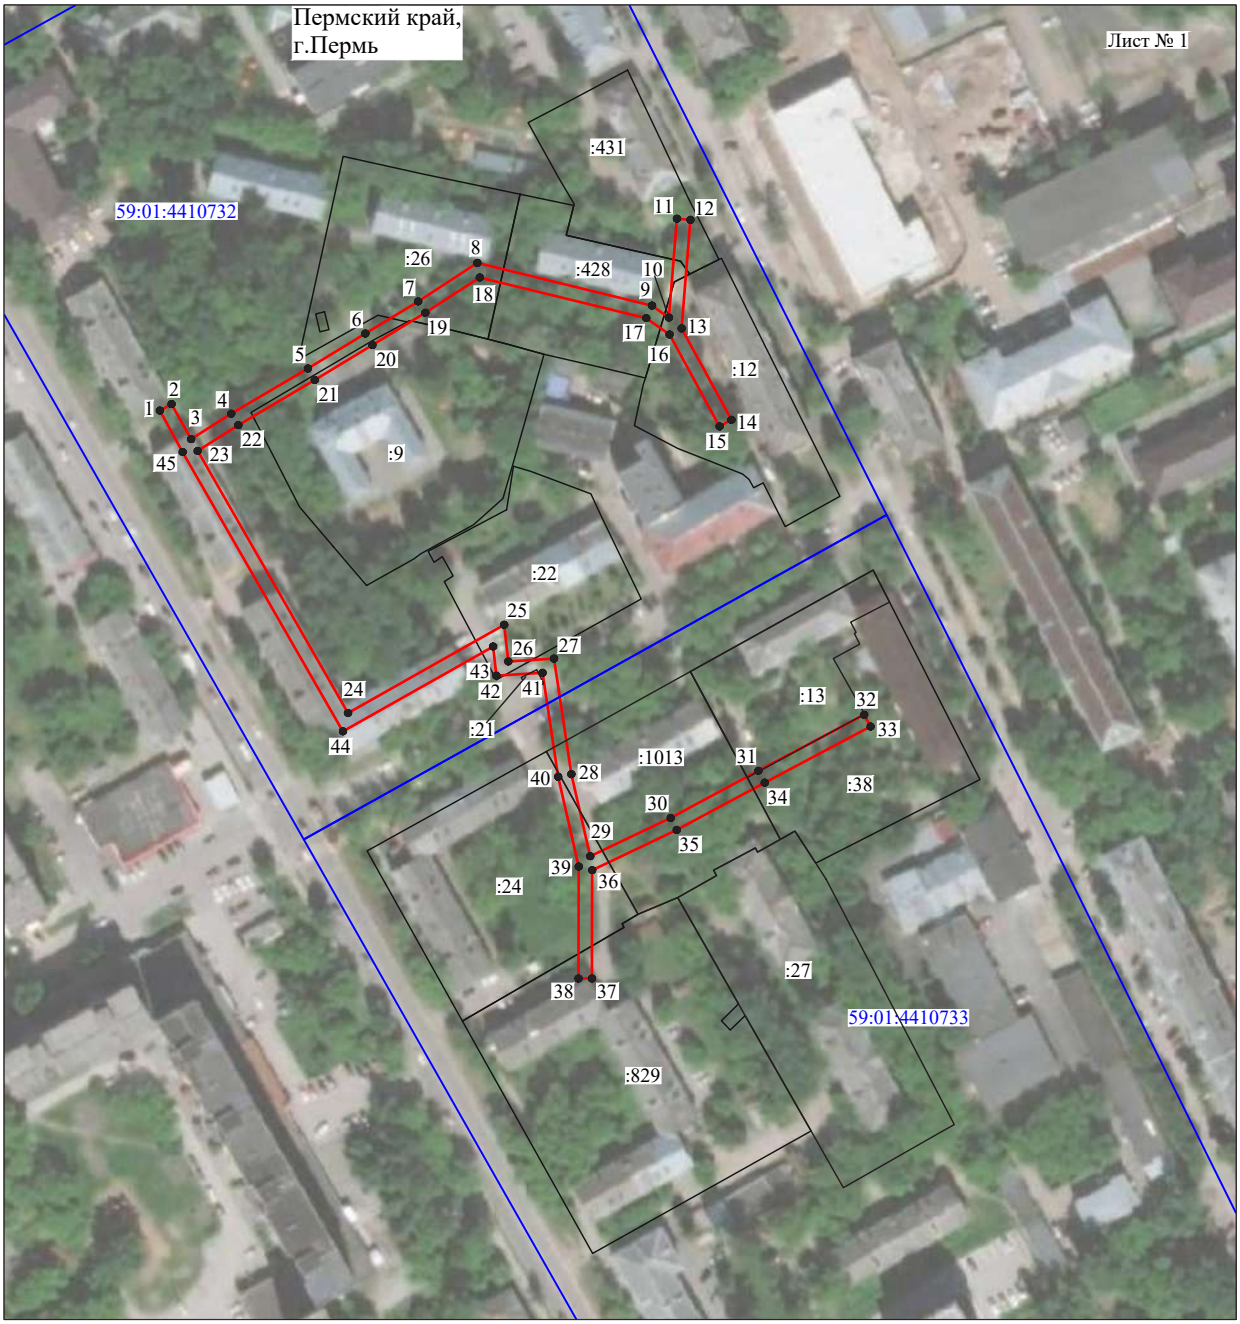


Масштаб 1:2000

Используемые условные знаки и обозначения:

№1	- номер опоры
	- граница публичного сервитута
	- граница кадастрового деления
	- граница населенного пункта
	- граница земельного участка, имеющегося в ЕГРН
	- граница ОКС, имеющаяся в ЕГРН
	- граница охранной зоны, имеющейся в ЕГРН
59:01:4413924:34 :34	- кадастровый номер земельного участка, имеющегося в ЕГРН
59:01:4413924	- номер кадастрового квартала
1 ●	- обозначение характерных точек границ

Схема расположения границ публичного сервитута объекта

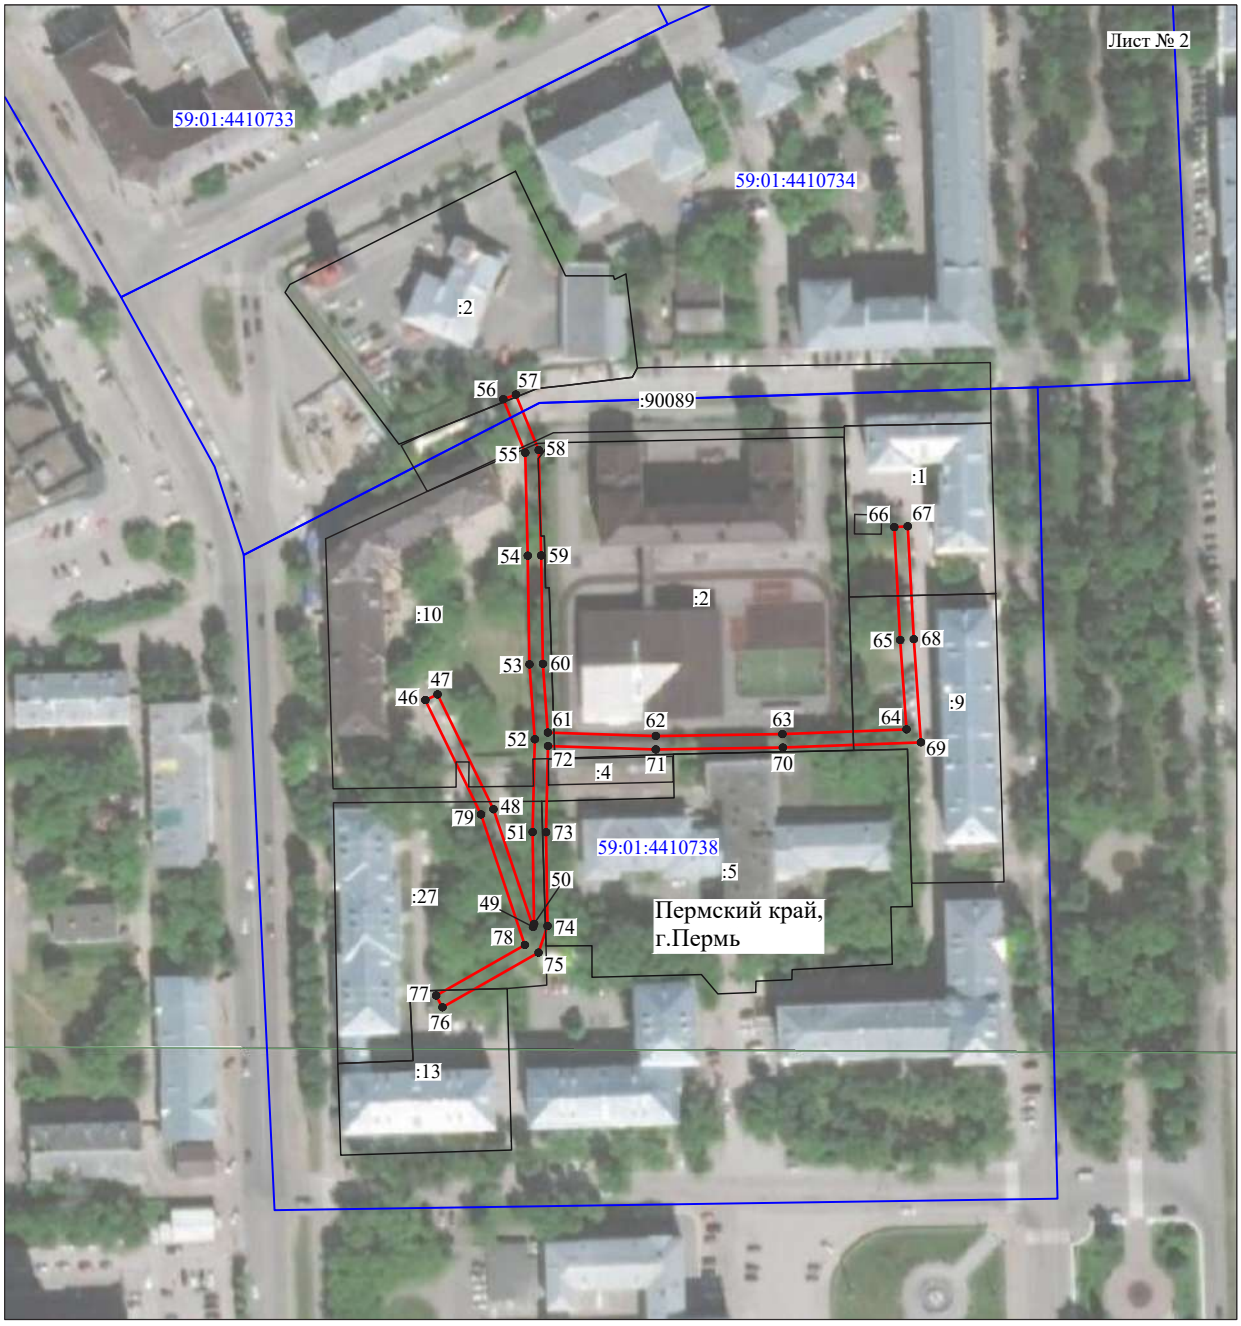

Масштаб 1:2000

Используемые условные знаки и обозначения:

№1	- номер опоры
	- граница публичного сервитута
	- граница кадастрового деления
	- граница населенного пункта
	- граница земельного участка, имеющегося в ЕГРН
	- граница ОКС, имеющаяся в ЕГРН
	- граница охранной зоны, имеющейся в ЕГРН
59:01:4413924:34 :34	- кадастровый номер земельного участка, имеющегося в ЕГРН
59:01:4413924	- номер кадастрового квартала
1 ●	- обозначение характерных точек границ

ОПИСАНИЕ МЕСТОПОЛОЖЕНИЯ ГРАНИЦ

Публичный сервитут для размещения объекта электросетевого хозяйства «Электросетевой комплекс Подстанция 35/6кВ «Заозерье» (ВЛ 0,4 кВ от ТП-4466, ф. Азово, ВЛ 0,4 кВ от ТП-4497, ВЛ 0,4 кВ от ТП-4506, ВЛ 0,4 кВ от ТП-4503, Ф. Верхнекамская)

(наименование объекта, местоположение границ которого описано (далее - объект)

Раздел 1

Сведения об объекте		
№ п/п	Характеристики объекта	Описание характеристик
1	2	3
1	Местоположение объекта	Пермский край, город Пермь
2	Площадь объекта +/- величина погрешности определения площади (Р+/- Дельта Р)	19802 кв.м ± 33 кв.м
3	Иные характеристики объекта	Публичный сервитут для размещения объекта электросетевого хозяйства «Электросетевой комплекс Подстанция 35/6кВ «Заозерье» (ВЛ 0,4 кВ от ТП-4466, ф. Азово, ВЛ 0,4 кВ от ТП-4497, ВЛ 0,4 кВ от ТП-4506, ВЛ 0,4 кВ от ТП-4503, Ф. Верхнекамская) на срок 49 лет, обладатель публичного сервитута - ОАО «МРСК Урала», 614016, Пермский край, город Пермь, улица Камчатовская, дом 26, ИНН - 6671163413, ОГРН - 1056604000970, адрес электронной почты - pe-pges@rosseti-ural.ru

Раздел 2

Сведения о местоположении границ объекта					
1. Система координат МСК-59, зона 2					
2. Сведения о характерных точках границ объекта					
Обозначение характерных точек границ	Координаты, м		Метод определения координат характерной точки	Средняя квадратическая погрешность положения характерной точки (M_t), м	Описание обозначения точки на местности (при наличии)
	X	Y			
1	2	3	4	5	6
Зона1(1)	–	–	–	–	–
1	535186.19	2235928.73	Метод спутниковых геодезических измерений (определений)	0.10	–
2	535212.27	2235928.75	Метод спутниковых геодезических измерений (определений)	0.10	–
3	535246.78	2235928.89	Метод спутниковых геодезических измерений (определений)	0.10	–
4	535276.86	2235929.26	Метод спутниковых геодезических измерений (определений)	0.10	–
5	535306.48	2235929.74	Метод спутниковых геодезических измерений (определений)	0.10	–
6	535334.36	2235930.06	Метод спутниковых геодезических измерений (определений)	0.10	–
7	535364.11	2235930.09	Метод спутниковых геодезических измерений (определений)	0.10	–
8	535424.08	2235930.61	Метод спутниковых геодезических измерений (определений)	0.10	–
9	535446.68	2235937.90	Метод спутниковых геодезических измерений (определений)	0.10	–
10	535465.63	2235969.02	Метод спутниковых геодезических измерений (определений)	0.10	–
11	535486.41	2236010.07	Метод спутниковых геодезических измерений (определений)	0.10	–
12	535494.64	2236026.69	Метод спутниковых геодезических измерений (определений)	0.10	–
13	535526.62	2236010.18	Метод спутниковых геодезических измерений (определений)	0.10	–
14	535545.52	2235980.33	Метод спутниковых геодезических измерений (определений)	0.10	–
15	535563.86	2235951.26	Метод спутниковых геодезических измерений (определений)	0.10	–
16	535597.15	2235965.18	Метод спутниковых геодезических измерений (определений)	0.10	–
17	535621.61	2235975.82	Метод спутниковых геодезических измерений (определений)	0.10	–
18	535647.05	2235987.20	Метод спутниковых геодезических измерений (определений)	0.10	–
19	535645.42	2235990.85	Метод спутниковых геодезических измерений (определений)	0.10	–
20	535620.00	2235979.48	Метод спутниковых геодезических измерений (определений)	0.10	–
21	535595.58	2235968.86	Метод спутниковых геодезических измерений (определений)	0.10	–
22	535565.44	2235956.26	Метод спутниковых геодезических измерений (определений)	0.10	–
23	535548.90	2235982.47	Метод спутниковых геодезических измерений (определений)	0.10	–
24	535529.42	2236013.23	Метод спутниковых геодезических измерений (определений)	0.10	–
25	535496.52	2236030.25	Метод спутниковых геодезических измерений (определений)	0.10	–
26	535513.34	2236062.99	Метод спутниковых геодезических измерений (определений)	0.10	–

27	535533.39	2236102.80	Метод спутниковых геодезических измерений (определений)	0.10	–
28	535529.81	2236104.60	Метод спутниковых геодезических измерений (определений)	0.10	–
29	535509.78	2236064.81	Метод спутниковых геодезических измерений (определений)	0.10	–
30	535493.30	2236032.82	Метод спутниковых геодезических измерений (определений)	0.10	–
31	535475.44	2236051.00	Метод спутниковых геодезических измерений (определений)	0.10	–
32	535472.58	2236048.20	Метод спутниковых геодезических измерений (определений)	0.10	–
33	535488.93	2236031.50	Метод спутниковых геодезических измерений (определений)	0.10	–
34	535455.39	2236031.71	Метод спутниковых геодезических измерений (определений)	0.10	–
35	535412.92	2236032.29	Метод спутниковых геодезических измерений (определений)	0.10	–
36	535380.05	2236032.77	Метод спутниковых геодезических измерений (определений)	0.10	–
37	535352.13	2236032.00	Метод спутниковых геодезических измерений (определений)	0.10	–
38	535332.95	2236031.55	Метод спутниковых геодезических измерений (определений)	0.10	–
39	535329.19	2236047.95	Метод спутниковых геодезических измерений (определений)	0.10	–
40	535323.72	2236071.28	Метод спутниковых геодезических измерений (определений)	0.10	–
41	535337.66	2236076.02	Метод спутниковых геодезических измерений (определений)	0.10	–
42	535380.02	2236078.06	Метод спутниковых геодезических измерений (определений)	0.10	–
43	535416.82	2236079.53	Метод спутниковых геодезических измерений (определений)	0.10	–
44	535416.66	2236083.53	Метод спутниковых геодезических измерений (определений)	0.10	–
45	535379.84	2236082.06	Метод спутниковых геодезических измерений (определений)	0.10	–
46	535338.96	2236080.13	Метод спутниковых геодезических измерений (определений)	0.10	–
47	535335.09	2236079.37	Метод спутниковых геодезических измерений (определений)	0.10	–
48	535321.04	2236074.58	Метод спутниковых геодезических измерений (определений)	0.10	–
49	535297.69	2236075.00	Метод спутниковых геодезических измерений (определений)	0.10	–
50	535303.63	2236080.04	Метод спутниковых геодезических измерений (определений)	0.10	–
51	535301.05	2236083.09	Метод спутниковых геодезических измерений (определений)	0.10	–
52	535291.66	2236075.09	Метод спутниковых геодезических измерений (определений)	0.10	–
53	535253.18	2236075.99	Метод спутниковых геодезических измерений (определений)	0.10	–
54	535221.14	2236076.76	Метод спутниковых геодезических измерений (определений)	0.10	–
55	535184.39	2236078.04	Метод спутниковых геодезических измерений (определений)	0.10	–
56	535184.25	2236074.04	Метод спутниковых геодезических измерений (определений)	0.10	–
57	535221.02	2236072.76	Метод спутниковых геодезических измерений (определений)	0.10	–
58	535253.09	2236071.99	Метод спутниковых геодезических измерений (определений)	0.10	–
59	535292.30	2236071.10	Метод спутниковых геодезических измерений (определений)	0.10	–
60	535319.79	2236070.61	Метод спутниковых геодезических измерений (определений)	0.10	–
61	535325.29	2236047.04	Метод спутниковых геодезических измерений (определений)	0.10	–
62	535328.90	2236031.52	Метод спутниковых геодезических измерений (определений)	0.10	–
63	535298.86	2236031.50	Метод спутниковых геодезических измерений (определений)	0.10	–
64	535266.95	2236031.18	Метод спутниковых геодезических измерений (определений)	0.10	–
65	535241.31	2236031.04	Метод спутниковых геодезических измерений (определений)	0.10	–
66	535203.04	2236030.67	Метод спутниковых геодезических измерений (определений)	0.10	–
67	535163.89	2236030.40	Метод спутниковых геодезических измерений (определений)	0.10	–
68	535163.92	2236026.40	Метод спутниковых геодезических измерений (определений)	0.10	–
69	535197.28	2236026.63	Метод спутниковых геодезических измерений (определений)	0.10	–
70	535184.50	2236016.39	Метод спутниковых геодезических измерений (определений)	0.10	–
71	535187.00	2236013.27	Метод спутниковых геодезических измерений (определений)	0.10	–
72	535203.76	2236026.68	Метод спутниковых геодезических измерений (определений)	0.10	–
73	535237.41	2236027.03	Метод спутниковых геодезических измерений (определений)	0.10	–
74	535242.36	2236027.05	Метод спутниковых геодезических измерений (определений)	0.10	–
75	535262.33	2236027.12	Метод спутниковых геодезических измерений (определений)	0.10	–
76	535254.24	2236018.38	Метод спутниковых геодезических измерений (определений)	0.10	–
77	535257.17	2236015.67	Метод спутниковых геодезических измерений (определений)	0.10	–
78	535267.84	2236027.19	Метод спутниковых геодезических измерений (определений)	0.10	–
79	535297.71	2236027.53	Метод спутниковых геодезических измерений (определений)	0.10	–
80	535303.06	2236015.72	Метод спутниковых геодезических измерений (определений)	0.10	–
81	535306.69	2236017.40	Метод спутниковых геодезических измерений (определений)	0.10	–
82	535302.01	2236027.50	Метод спутниковых геодезических измерений (определений)	0.10	–
83	535331.44	2236027.52	Метод спутниковых геодезических измерений (определений)	0.10	–
84	535351.45	2236027.99	Метод спутниковых геодезических измерений (определений)	0.10	–
85	535361.99	2236018.61	Метод спутниковых геодезических измерений (определений)	0.10	–
86	535364.65	2236021.60	Метод спутниковых геодезических измерений (определений)	0.10	–
87	535357.28	2236028.14	Метод спутниковых геодезических измерений (определений)	0.10	–
88	535380.08	2236028.77	Метод спутниковых геодезических измерений (определений)	0.10	–
89	535410.20	2236028.35	Метод спутниковых геодезических измерений (определений)	0.10	–
90	535407.30	2236017.50	Метод спутниковых геодезических измерений (определений)	0.10	–
91	535411.16	2236016.44	Метод спутниковых геодезических измерений (определений)	0.10	–
92	535414.41	2236028.27	Метод спутниковых геодезических измерений (определений)	0.10	–
93	535451.43	2236027.74	Метод спутниковых геодезических измерений (определений)	0.10	–
94	535445.04	2236018.88	Метод спутниковых геодезических измерений (определений)	0.10	–
95	535448.28	2236016.54	Метод спутниковых геодезических измерений (определений)	0.10	–
96	535456.38	2236027.70	Метод спутниковых геодезических измерений (определений)	0.10	–

97	535490.53	2236027.45	Метод спутниковых геодезических измерений (определений)	0.10	–
98	535482.83	2236011.86	Метод спутниковых геодезических измерений (определений)	0.10	–
99	535462.13	2235970.97	Метод спутниковых геодезических измерений (определений)	0.10	–
100	535444.04	2235941.25	Метод спутниковых геодезических измерений (определений)	0.10	–
101	535424.45	2235934.91	Метод спутниковых геодезических измерений (определений)	0.10	–
102	535415.88	2235944.89	Метод спутниковых геодезических измерений (определений)	0.10	–
103	535412.85	2235942.28	Метод спутниковых геодезических измерений (определений)	0.10	–
104	535419.46	2235934.61	Метод спутниковых геодезических измерений (определений)	0.10	–
105	535365.42	2235934.10	Метод спутниковых геодезических измерений (определений)	0.10	–
106	535361.17	2235944.07	Метод спутниковых геодезических измерений (определений)	0.10	–
107	535357.49	2235942.50	Метод спутниковых геодезических измерений (определений)	0.10	–
108	535361.08	2235934.09	Метод спутниковых геодезических измерений (определений)	0.10	–
109	535335.35	2235934.07	Метод спутниковых геодезических измерений (определений)	0.10	–
110	535328.47	2235943.59	Метод спутниковых геодезических измерений (определений)	0.10	–
111	535325.23	2235941.25	Метод спутниковых геодезических измерений (определений)	0.10	–
112	535330.43	2235934.04	Метод спутниковых геодезических измерений (определений)	0.10	–
113	535306.42	2235933.74	Метод спутниковых геодезических измерений (определений)	0.10	–
114	535281.61	2235933.34	Метод спутниковых геодезических измерений (определений)	0.10	–
115	535288.34	2235940.32	Метод спутниковых геодезических измерений (определений)	0.10	–
116	535285.46	2235943.10	Метод спутниковых геодезических измерений (определений)	0.10	–
117	535275.96	2235933.27	Метод спутниковых геодезических измерений (определений)	0.10	–
118	535246.75	2235932.89	Метод спутниковых геодезических измерений (определений)	0.10	–
119	535216.14	2235932.77	Метод спутниковых геодезических измерений (определений)	0.10	–
120	535221.69	2235940.68	Метод спутниковых геодезических измерений (определений)	0.10	–
121	535218.43	2235942.98	Метод спутниковых геодезических измерений (определений)	0.10	–
122	535211.22	2235932.76	Метод спутниковых геодезических измерений (определений)	0.10	–
123	535186.80	2235932.73	Метод спутниковых геодезических измерений (определений)	0.10	–
124	535171.96	2235942.59	Метод спутниковых геодезических измерений (определений)	0.10	–
125	535169.75	2235939.26	Метод спутниковых геодезических измерений (определений)	0.10	–
126	535179.67	2235932.64	Метод спутниковых геодезических измерений (определений)	0.10	–
127	535152.76	2235932.75	Метод спутниковых геодезических измерений (определений)	0.10	–
128	535152.76	2235928.75	Метод спутниковых геодезических измерений (определений)	0.10	–
1	535186.19	2235928.73	Метод спутниковых геодезических измерений (определений)	0.10	–
Зона1(2)	–	–	–	–	–
129	535131.68	2235733.10	Метод спутниковых геодезических измерений (определений)	0.10	–
130	535134.20	2235736.20	Метод спутниковых геодезических измерений (определений)	0.10	–
131	535114.44	2235752.25	Метод спутниковых геодезических измерений (определений)	0.10	–
132	535115.52	2235782.36	Метод спутниковых геодезических измерений (определений)	0.10	–
133	535116.35	2235807.45	Метод спутниковых геодезических измерений (определений)	0.10	–
134	535125.56	2235818.17	Метод спутниковых геодезических измерений (определений)	0.10	–
135	535159.83	2235817.29	Метод спутниковых геодезических измерений (определений)	0.10	–
136	535198.94	2235816.18	Метод спутниковых геодезических измерений (определений)	0.10	–
137	535237.40	2235814.80	Метод спутниковых геодезических измерений (определений)	0.10	–
138	535276.96	2235813.58	Метод спутниковых геодезических измерений (определений)	0.10	–
139	535277.08	2235817.58	Метод спутниковых геодезических измерений (определений)	0.10	–
140	535237.53	2235818.80	Метод спутниковых геодезических измерений (определений)	0.10	–
141	535199.08	2235820.18	Метод спутниковых геодезических измерений (определений)	0.10	–
142	535159.94	2235821.29	Метод спутниковых геодезических измерений (определений)	0.10	–
143	535123.75	2235822.22	Метод спутниковых геодезических измерений (определений)	0.10	–
144	535116.81	2235814.05	Метод спутниковых геодезических измерений (определений)	0.10	–
145	535118.18	2235834.23	Метод спутниковых геодезических измерений (определений)	0.10	–
146	535119.33	2235850.94	Метод спутниковых геодезических измерений (определений)	0.10	–
147	535135.44	2235850.54	Метод спутниковых геодезических измерений (определений)	0.10	–
148	535170.03	2235849.44	Метод спутниковых геодезических измерений (определений)	0.10	–
149	535201.99	2235848.42	Метод спутниковых геодезических измерений (определений)	0.10	–
150	535240.88	2235847.36	Метод спутниковых геодезических измерений (определений)	0.10	–
151	535290.38	2235846.50	Метод спутниковых геодезических измерений (определений)	0.10	–
152	535290.44	2235850.50	Метод спутниковых геодезических измерений (определений)	0.10	–
153	535240.96	2235851.36	Метод спутниковых геодезических измерений (определений)	0.10	–
154	535202.11	2235852.42	Метод спутниковых геодезических измерений (определений)	0.10	–
155	535170.16	2235853.44	Метод спутниковых геодезических измерений (определений)	0.10	–
156	535135.55	2235854.54	Метод спутниковых геодезических измерений (определений)	0.10	–
157	535119.60	2235854.93	Метод спутниковых геодезических измерений (определений)	0.10	–
158	535121.25	2235888.45	Метод спутниковых геодезических измерений (определений)	0.10	–
159	535123.23	2235930.42	Метод спутниковых геодезических измерений (определений)	0.10	–
160	535124.24	2235937.42	Метод спутниковых геодезических измерений (определений)	0.10	–
161	535136.30	2235937.69	Метод спутниковых геодезических измерений (определений)	0.10	–
162	535136.21	2235941.69	Метод спутниковых геодезических измерений (определений)	0.10	–
163	535124.82	2235941.43	Метод спутниковых геодезических измерений (определений)	0.10	–
164	535126.08	2235950.16	Метод спутниковых геодезических измерений (определений)	0.10	–

165	535135.29	2235986.43	Метод спутниковых геодезических измерений (определений)	0.10	–
166	535145.76	2236026.08	Метод спутниковых геодезических измерений (определений)	0.10	–
167	535138.39	2236073.98	Метод спутниковых геодезических измерений (определений)	0.10	–
168	535134.44	2236073.37	Метод спутниковых геодезических измерений (определений)	0.10	–
169	535141.39	2236028.23	Метод спутниковых геодезических измерений (определений)	0.10	–
170	535116.03	2236028.49	Метод спутниковых геодезических измерений (определений)	0.10	–
171	535086.30	2236028.07	Метод спутниковых геодезических измерений (определений)	0.10	–
172	535063.00	2236028.00	Метод спутниковых геодезических измерений (определений)	0.10	–
173	535062.27	2236030.40	Метод спутниковых геодезических измерений (определений)	0.10	–
174	535054.50	2236027.97	Метод спутниковых геодезических измерений (определений)	0.10	–
175	535019.89	2236027.84	Метод спутниковых геодезических измерений (определений)	0.10	–
176	534989.83	2236027.67	Метод спутниковых геодезических измерений (определений)	0.10	–
177	534957.14	2236027.46	Метод спутниковых геодезических измерений (определений)	0.10	–
178	534936.95	2236016.87	Метод спутниковых геодезических измерений (определений)	0.10	–
179	534906.06	2236015.37	Метод спутниковых геодезических измерений (определений)	0.10	–
180	534871.54	2236014.06	Метод спутниковых геодезических измерений (определений)	0.10	–
181	534834.91	2236017.63	Метод спутниковых геодезических измерений (определений)	0.10	–
182	534799.48	2236020.98	Метод спутниковых геодезических измерений (определений)	0.10	–
183	534773.09	2236039.33	Метод спутниковых геодезических измерений (определений)	0.10	–
184	534729.89	2236011.90	Метод спутниковых геодезических измерений (определений)	0.10	–
185	534732.03	2236008.52	Метод спутниковых геодезических измерений (определений)	0.10	–
186	534770.74	2236033.06	Метод спутниковых геодезических измерений (определений)	0.10	–
187	534768.93	2236009.72	Метод спутниковых геодезических измерений (определений)	0.10	–
188	534767.88	2235991.28	Метод спутниковых геодезических измерений (определений)	0.10	–
189	534744.83	2235968.81	Метод спутниковых геодезических измерений (определений)	0.10	–
190	534747.62	2235965.95	Метод спутниковых геодезических измерений (определений)	0.10	–
191	534771.79	2235989.50	Метод спутниковых геодезических измерений (определений)	0.10	–
192	534772.92	2236009.45	Метод спутниковых геодезических измерений (определений)	0.10	–
193	534774.74	2236033.31	Метод спутниковых геодезических измерений (определений)	0.10	–
194	534798.06	2236017.10	Метод спутниковых геодезических измерений (определений)	0.10	–
195	534834.53	2236013.65	Метод спутниковых геодезических измерений (определений)	0.10	–
196	534871.42	2236010.05	Метод спутниковых геодезических измерений (определений)	0.10	–
197	534906.23	2236011.37	Метод спутниковых геодезических измерений (определений)	0.10	–
198	534938.03	2236012.92	Метод спутниковых геодезических измерений (определений)	0.10	–
199	534958.14	2236023.47	Метод спутниковых геодезических измерений (определений)	0.10	–
200	534987.24	2236023.68	Метод спутниковых геодезических измерений (определений)	0.10	–
201	534985.18	2236013.96	Метод спутниковых геодезических измерений (определений)	0.10	–
202	534989.08	2236013.09	Метод спутниковых геодезических измерений (определений)	0.10	–
203	534991.44	2236023.68	Метод спутниковых геодезических измерений (определений)	0.10	–
204	535019.40	2236023.81	Метод спутниковых геодезических измерений (определений)	0.10	–
205	535035.57	2236013.63	Метод спутниковых геодезических измерений (определений)	0.10	–
206	535037.70	2236017.02	Метод спутниковых геодезических измерений (определений)	0.10	–
207	535026.80	2236023.87	Метод спутниковых геодезических измерений (определений)	0.10	–
208	535054.52	2236023.97	Метод спутниковых геодезических измерений (определений)	0.10	–
209	535083.52	2236024.04	Метод спутниковых геодезических измерений (определений)	0.10	–
210	535080.69	2236015.73	Метод спутниковых геодезических измерений (определений)	0.10	–
211	535084.48	2236014.46	Метод спутниковых геодезических измерений (определений)	0.10	–
212	535087.74	2236024.09	Метод спутниковых геодезических измерений (определений)	0.10	–
213	535113.75	2236024.46	Метод спутниковых геодезических измерений (определений)	0.10	–
214	535112.59	2236015.65	Метод спутниковых геодезических измерений (определений)	0.10	–
215	535116.55	2236015.13	Метод спутниковых геодезических измерений (определений)	0.10	–
216	535117.81	2236024.47	Метод спутниковых геодезических измерений (определений)	0.10	–
217	535141.13	2236024.21	Метод спутниковых геодезических измерений (определений)	0.10	–
218	535131.42	2235987.43	Метод спутниковых геодезических измерений (определений)	0.10	–
219	535122.15	2235950.94	Метод спутниковых геодезических измерений (определений)	0.10	–
220	535120.77	2235941.34	Метод спутниковых геодезических измерений (определений)	0.10	–
221	535103.45	2235940.95	Метод спутниковых геодезических измерений (определений)	0.10	–
222	535103.54	2235936.95	Метод спутниковых геодезических измерений (определений)	0.10	–
223	535120.19	2235937.33	Метод спутниковых геодезических измерений (определений)	0.10	–
224	535119.50	2235932.50	Метод спутниковых геодезических измерений (определений)	0.10	–
225	535080.54	2235932.44	Метод спутниковых геодезических измерений (определений)	0.10	–
226	535061.89	2235941.82	Метод спутниковых геодезических измерений (определений)	0.10	–
227	535060.09	2235938.25	Метод спутниковых геодезических измерений (определений)	0.10	–
228	535071.71	2235932.45	Метод спутниковых геодезических измерений (определений)	0.10	–
229	535031.74	2235932.21	Метод спутниковых геодезических измерений (определений)	0.10	–
230	535023.44	2235940.83	Метод спутниковых геодезических измерений (определений)	0.10	–
231	535020.56	2235938.06	Метод спутниковых геодезических измерений (определений)	0.10	–
232	535026.21	2235932.17	Метод спутниковых геодезических измерений (определений)	0.10	–
233	534979.08	2235931.83	Метод спутниковых геодезических измерений (определений)	0.10	–
234	534975.79	2235940.38	Метод спутниковых геодезических измерений (определений)	0.10	–

235	534972.06	2235938.94	Метод спутниковых геодезических измерений (определений)	0.10	–
236	534974.71	2235931.80	Метод спутниковых геодезических измерений (определений)	0.10	–
237	534943.00	2235931.58	Метод спутниковых геодезических измерений (определений)	0.10	–
238	534914.06	2235931.33	Метод спутниковых геодезических измерений (определений)	0.10	–
239	534888.57	2235933.37	Метод спутниковых геодезических измерений (определений)	0.10	–
240	534861.24	2235935.90	Метод спутниковых геодезических измерений (определений)	0.10	–
241	534838.16	2235936.46	Метод спутниковых геодезических измерений (определений)	0.10	–
242	534806.59	2235943.64	Метод спутниковых геодезических измерений (определений)	0.10	–
243	534805.70	2235939.74	Метод спутниковых геодезических измерений (определений)	0.10	–
244	534837.66	2235932.47	Метод спутниковых геодезических измерений (определений)	0.10	–
245	534860.98	2235931.90	Метод спутниковых геодезических измерений (определений)	0.10	–
246	534888.23	2235929.38	Метод спутниковых геодезических измерений (определений)	0.10	–
247	534913.92	2235927.33	Метод спутниковых геодезических измерений (определений)	0.10	–
248	534943.03	2235927.58	Метод спутниковых геодезических измерений (определений)	0.10	–
249	534977.73	2235927.82	Метод спутниковых геодезических измерений (определений)	0.10	–
250	535030.91	2235928.20	Метод спутниковых геодезических измерений (определений)	0.10	–
251	535080.08	2235928.44	Метод спутниковых геодезических измерений (определений)	0.10	–
252	535119.23	2235928.47	Метод спутниковых геодезических измерений (определений)	0.10	–
253	535117.25	2235888.63	Метод спутниковых геодезических измерений (определений)	0.10	–
254	535115.51	2235853.12	Метод спутниковых геодезических измерений (определений)	0.10	–
255	535114.19	2235834.51	Метод спутниковых геодезических измерений (определений)	0.10	–
256	535112.41	2235808.20	Метод спутниковых геодезических измерений (определений)	0.10	–
257	535111.52	2235782.50	Метод спутниковых геодезических измерений (определений)	0.10	–
258	535110.38	2235750.40	Метод спутниковых геодезических измерений (определений)	0.10	–
129	535131.68	2235733.10	Метод спутниковых геодезических измерений (определений)	0.10	–
Зона1(3)	–	–	–	–	–
259	534888.24	2235762.19	Метод спутниковых геодезических измерений (определений)	0.10	–
260	534890.30	2235790.19	Метод спутниковых геодезических измерений (определений)	0.10	–
261	534890.96	2235811.06	Метод спутниковых геодезических измерений (определений)	0.10	–
262	534922.57	2235810.52	Метод спутниковых геодезических измерений (определений)	0.10	–
263	534957.05	2235809.81	Метод спутниковых геодезических измерений (определений)	0.10	–
264	534957.21	2235784.09	Метод спутниковых геодезических измерений (определений)	0.10	–
265	534957.05	2235766.60	Метод спутниковых геодезических измерений (определений)	0.10	–
266	534961.05	2235766.56	Метод спутниковых геодезических измерений (определений)	0.10	–
267	534961.21	2235784.08	Метод спутниковых геодезических измерений (определений)	0.10	–
268	534961.05	2235809.73	Метод спутниковых геодезических измерений (определений)	0.10	–
269	534991.67	2235809.08	Метод спутниковых геодезических измерений (определений)	0.10	–
270	535021.58	2235808.38	Метод спутниковых геодезических измерений (определений)	0.10	–
271	535045.74	2235807.83	Метод спутниковых геодезических измерений (определений)	0.10	–
272	535042.77	2235784.09	Метод спутниковых геодезических измерений (определений)	0.10	–
273	535034.90	2235766.44	Метод спутниковых геодезических измерений (определений)	0.10	–
274	535038.55	2235764.81	Метод спутниковых геодезических измерений (определений)	0.10	–
275	535046.67	2235783.00	Метод спутниковых геодезических измерений (определений)	0.10	–
276	535050.10	2235810.65	Метод спутниковых геодезических измерений (определений)	0.10	–
277	535035.34	2235822.48	Метод спутниковых геодезических измерений (определений)	0.10	–
278	535032.84	2235819.36	Метод спутниковых геодезических измерений (определений)	0.10	–
279	535042.15	2235811.90	Метод спутниковых геодезических измерений (определений)	0.10	–
280	535021.67	2235812.38	Метод спутниковых геодезических измерений (определений)	0.10	–
281	534991.76	2235813.08	Метод спутниковых геодезических измерений (определений)	0.10	–
282	534960.40	2235813.74	Метод спутниковых геодезических измерений (определений)	0.10	–
283	534956.12	2235824.23	Метод спутниковых геодезических измерений (определений)	0.10	–
284	534952.42	2235822.72	Метод спутниковых геодезических измерений (определений)	0.10	–
285	534956.04	2235813.84	Метод спутниковых геодезических измерений (определений)	0.10	–
286	534922.65	2235814.52	Метод спутниковых геодезических измерений (определений)	0.10	–
287	534889.06	2235815.09	Метод спутниковых геодезических измерений (определений)	0.10	–
288	534857.31	2235815.69	Метод спутниковых геодезических измерений (определений)	0.10	–
289	534867.29	2235821.45	Метод спутниковых геодезических измерений (определений)	0.10	–
290	534865.29	2235824.91	Метод спутниковых геодезических измерений (определений)	0.10	–
291	534849.59	2235815.83	Метод спутниковых геодезических измерений (определений)	0.10	–
292	534813.78	2235816.15	Метод спутниковых геодезических измерений (определений)	0.10	–
293	534815.94	2235824.65	Метод спутниковых геодезических измерений (определений)	0.10	–
294	534812.06	2235825.65	Метод спутниковых геодезических измерений (определений)	0.10	–
295	534810.42	2235819.24	Метод спутниковых геодезических измерений (определений)	0.10	–
296	534795.81	2235842.48	Метод спутниковых геодезических измерений (определений)	0.10	–
297	534825.69	2235853.71	Метод спутниковых геодезических измерений (определений)	0.10	–
298	534864.49	2235853.46	Метод спутниковых геодезических измерений (определений)	0.10	–
299	534907.48	2235852.54	Метод спутниковых геодезических измерений (определений)	0.10	–
300	534944.24	2235852.21	Метод спутниковых геодезических измерений (определений)	0.10	–
301	534980.31	2235852.11	Метод спутниковых геодезических измерений (определений)	0.10	–
302	535021.92	2235852.20	Метод спутниковых геодезических измерений (определений)	0.10	–


303	535021.91	2235856.20	Метод спутниковых геодезических измерений (определений)	0.10	–
304	534980.31	2235856.11	Метод спутниковых геодезических измерений (определений)	0.10	–
305	534944.26	2235856.21	Метод спутниковых геодезических измерений (определений)	0.10	–
306	534907.54	2235856.54	Метод спутниковых геодезических измерений (определений)	0.10	–
307	534864.55	2235857.46	Метод спутниковых геодезических измерений (определений)	0.10	–
308	534824.99	2235857.71	Метод спутниковых геодезических измерений (определений)	0.10	–
309	534793.25	2235845.82	Метод спутниковых геодезических измерений (определений)	0.10	–
310	534742.05	2235891.61	Метод спутниковых геодезических измерений (определений)	0.10	–
311	534720.27	2235903.61	Метод спутниковых геодезических измерений (определений)	0.10	–
312	534709.00	2235921.00	Метод спутниковых геодезических измерений (определений)	0.10	–
313	534679.42	2235935.75	Метод спутниковых геодезических измерений (определений)	0.10	–
314	534677.63	2235932.18	Метод спутниковых геодезических измерений (определений)	0.10	–
315	534706.24	2235917.90	Метод спутниковых геодезических измерений (определений)	0.10	–
316	534717.45	2235900.60	Метод спутниковых геодезических измерений (определений)	0.10	–
317	534734.48	2235891.10	Метод спутниковых геодезических измерений (определений)	0.10	–
318	534737.20	2235889.58	Метод спутниковых геодезических измерений (определений)	0.10	–
319	534740.17	2235887.92	Метод спутниковых геодезических измерений (определений)	0.10	–
320	534791.28	2235842.21	Метод спутниковых геодезических измерений (определений)	0.10	–
321	534807.69	2235816.03	Метод спутниковых геодезических измерений (определений)	0.10	–
322	534774.05	2235814.61	Метод спутниковых геодезических измерений (определений)	0.10	–
323	534740.58	2235812.91	Метод спутниковых геодезических измерений (определений)	0.10	–
324	534743.72	2235820.39	Метод спутниковых геодезических измерений (определений)	0.10	–
325	534740.03	2235821.94	Метод спутниковых геодезических измерений (определений)	0.10	–
326	534736.18	2235812.80	Метод спутниковых геодезических измерений (определений)	0.10	–
327	534716.31	2235813.42	Метод спутниковых геодезических измерений (определений)	0.10	–
328	534705.19	2235825.58	Метод спутниковых геодезических измерений (определений)	0.10	–
329	534702.24	2235822.88	Метод спутниковых геодезических измерений (определений)	0.10	–
330	534710.51	2235813.83	Метод спутниковых геодезических измерений (определений)	0.10	–
331	534685.96	2235815.73	Метод спутниковых геодезических измерений (определений)	0.10	–
332	534658.65	2235817.75	Метод спутниковых геодезических измерений (определений)	0.10	–
333	534653.36	2235829.55	Метод спутниковых геодезических измерений (определений)	0.10	–
334	534649.71	2235827.90	Метод спутниковых геодезических измерений (определений)	0.10	–
335	534654.12	2235818.06	Метод спутниковых геодезических измерений (определений)	0.10	–
336	534620.02	2235820.40	Метод спутниковых геодезических измерений (определений)	0.10	–
337	534589.29	2235822.38	Метод спутниковых геодезических измерений (определений)	0.10	–
338	534592.22	2235830.30	Метод спутниковых геодезических измерений (определений)	0.10	–
339	534588.47	2235831.69	Метод спутниковых геодезических измерений (определений)	0.10	–
340	534585.13	2235822.65	Метод спутниковых геодезических измерений (определений)	0.10	–
341	534552.53	2235824.88	Метод спутниковых геодезических измерений (определений)	0.10	–
342	534545.51	2235835.53	Метод спутниковых геодезических измерений (определений)	0.10	–
343	534542.17	2235833.33	Метод спутниковых геодезических измерений (определений)	0.10	–
344	534547.53	2235825.15	Метод спутниковых геодезических измерений (определений)	0.10	–
345	534522.23	2235826.88	Метод спутниковых геодезических измерений (определений)	0.10	–
346	534527.21	2235835.97	Метод спутниковых геодезических измерений (определений)	0.10	–
347	534541.74	2235873.31	Метод спутниковых геодезических измерений (определений)	0.10	–
348	534530.40	2235894.57	Метод спутниковых геодезических измерений (определений)	0.10	–
349	534526.87	2235892.69	Метод спутниковых геодезических измерений (определений)	0.10	–
350	534533.09	2235881.07	Метод спутниковых геодезических измерений (определений)	0.10	–
351	534527.76	2235885.44	Метод спутниковых геодезических измерений (определений)	0.10	–
352	534525.21	2235882.35	Метод спутниковых геодезических измерений (определений)	0.10	–
353	534537.17	2235872.55	Метод спутниковых геодезических измерений (определений)	0.10	–
354	534523.58	2235837.65	Метод спутниковых геодезических измерений (определений)	0.10	–
355	534517.83	2235827.17	Метод спутниковых геодезических измерений (определений)	0.10	–
356	534483.36	2235829.25	Метод спутниковых геодезических измерений (определений)	0.10	–
357	534473.84	2235838.81	Метод спутниковых геодезических измерений (определений)	0.10	–
358	534471.01	2235835.98	Метод спутниковых геодезических измерений (определений)	0.10	–
359	534477.40	2235829.59	Метод спутниковых геодезических измерений (определений)	0.10	–
360	534446.98	2235831.19	Метод спутниковых геодезических измерений (определений)	0.10	–
361	534426.66	2235832.53	Метод спутниковых геодезических измерений (определений)	0.10	–
362	534425.63	2235844.85	Метод спутниковых геодезических измерений (определений)	0.10	–
363	534421.64	2235844.52	Метод спутниковых геодезических измерений (определений)	0.10	–
364	534422.96	2235828.77	Метод спутниковых геодезических измерений (определений)	0.10	–
365	534446.74	2235827.20	Метод спутниковых геодезических измерений (определений)	0.10	–
366	534482.38	2235825.31	Метод спутниковых геодезических измерений (определений)	0.10	–
367	534518.85	2235823.10	Метод спутниковых геодезических измерений (определений)	0.10	–
368	534551.27	2235820.96	Метод спутниковых геодезических измерений (определений)	0.10	–
369	534586.34	2235818.56	Метод спутниковых геодезических измерений (определений)	0.10	–
370	534619.76	2235816.42	Метод спутниковых геодезических измерений (определений)	0.10	–
371	534657.18	2235813.85	Метод спутниковых геодезических измерений (определений)	0.10	–
372	534685.66	2235811.73	Метод спутниковых геодезических измерений (определений)	0.10	–

373	534715.25	2235809.46	Метод спутниковых геодезических измерений (определений)	0.10	–
374	534737.44	2235808.75	Метод спутниковых геодезических измерений (определений)	0.10	–
375	534774.24	2235810.61	Метод спутниковых геодезических измерений (определений)	0.10	–
376	534809.21	2235812.10	Метод спутниковых геодезических измерений (определений)	0.10	–
377	534809.12	2235773.45	Метод спутниковых геодезических измерений (определений)	0.10	–
378	534813.12	2235773.44	Метод спутниковых геодезических измерений (определений)	0.10	–
379	534813.23	2235812.08	Метод спутниковых геодезических измерений (определений)	0.10	–
380	534850.07	2235811.82	Метод спутниковых геодезических измерений (определений)	0.10	–
381	534886.95	2235811.17	Метод спутниковых геодезических измерений (определений)	0.10	–
382	534886.30	2235790.40	Метод спутниковых геодезических измерений (определений)	0.10	–
383	534884.25	2235762.48	Метод спутниковых геодезических измерений (определений)	0.10	–
259	534888.24	2235762.19	Метод спутниковых геодезических измерений (определений)	0.10	–
Зона1(4)	–	–	–	–	–
384	534721.03	2235991.22	Метод спутниковых геодезических измерений (определений)	0.10	–
385	534750.74	2235991.97	Метод спутниковых геодезических измерений (определений)	0.10	–
386	534750.64	2235995.97	Метод спутниковых геодезических измерений (определений)	0.10	–
387	534721.09	2235995.23	Метод спутниковых геодезических измерений (определений)	0.10	–
388	534694.46	2235996.81	Метод спутниковых геодезических измерений (определений)	0.10	–
389	534691.44	2235997.01	Метод спутниковых геодезических измерений (определений)	0.10	–
390	534691.17	2235993.02	Метод спутниковых геодезических измерений (определений)	0.10	–
391	534694.21	2235992.82	Метод спутниковых геодезических измерений (определений)	0.10	–
384	534721.03	2235991.22	Метод спутниковых геодезических измерений (определений)	0.10	–
Зона1(5)	–	–	–	–	–
392	534142.16	2235462.02	Метод спутниковых геодезических измерений (определений)	0.10	–
393	534164.20	2235477.53	Метод спутниковых геодезических измерений (определений)	0.10	–
394	534186.45	2235493.47	Метод спутниковых геодезических измерений (определений)	0.10	–
395	534211.26	2235503.27	Метод спутниковых геодезических измерений (определений)	0.10	–
396	534209.79	2235506.99	Метод спутниковых геодезических измерений (определений)	0.10	–
397	534190.25	2235499.27	Метод спутниковых геодезических измерений (определений)	0.10	–
398	534207.07	2235527.14	Метод спутниковых геодезических измерений (определений)	0.10	–
399	534237.30	2235528.09	Метод спутниковых геодезических измерений (определений)	0.10	–
400	534263.46	2235529.33	Метод спутниковых геодезических измерений (определений)	0.10	–
401	534298.67	2235529.88	Метод спутниковых геодезических измерений (определений)	0.10	–
402	534333.33	2235529.85	Метод спутниковых геодезических измерений (определений)	0.10	–
403	534351.69	2235530.19	Метод спутниковых геодезических измерений (определений)	0.10	–
404	534381.87	2235530.51	Метод спутниковых геодезических измерений (определений)	0.10	–
405	534413.41	2235530.90	Метод спутниковых геодезических измерений (определений)	0.10	–
406	534450.88	2235531.37	Метод спутниковых геодезических измерений (определений)	0.10	–
407	534460.01	2235558.01	Метод спутниковых геодезических измерений (определений)	0.10	–
408	534456.23	2235559.31	Метод спутниковых геодезических измерений (определений)	0.10	–
409	534448.01	2235535.33	Метод спутниковых геодезических измерений (определений)	0.10	–
410	534413.36	2235534.90	Метод спутниковых геодезических измерений (определений)	0.10	–
411	534381.81	2235534.51	Метод спутниковых геодезических измерений (определений)	0.10	–
412	534351.63	2235534.19	Метод спутниковых геодезических измерений (определений)	0.10	–
413	534333.29	2235533.85	Метод спутниковых геодезических измерений (определений)	0.10	–
414	534298.64	2235533.88	Метод спутниковых геодезических измерений (определений)	0.10	–
415	534263.34	2235533.33	Метод спутниковых геодезических измерений (определений)	0.10	–
416	534237.21	2235532.09	Метод спутниковых геодезических измерений (определений)	0.10	–
417	534206.44	2235531.12	Метод спутниковых геодезических измерений (определений)	0.10	–
418	534205.24	2235531.85	Метод спутниковых геодезических измерений (определений)	0.10	–
419	534183.98	2235496.62	Метод спутниковых геодезических измерений (определений)	0.10	–
420	534161.88	2235480.79	Метод спутниковых геодезических измерений (определений)	0.10	–
421	534139.86	2235465.29	Метод спутниковых геодезических измерений (определений)	0.10	–
392	534142.16	2235462.02	Метод спутниковых геодезических измерений (определений)	0.10	–

3. Сведения о характерных точках части (частей) границы объекта

Обозначение характерных точек части границы	Координаты, м		Метод определения координат характерной точки	Средняя квадратическая погрешность положения характерной точки (M_t), м	Описание обозначения точки на местности (при наличии)
	X	Y			
1	2	3	4	5	6
–	–	–	–	–	–

Схема расположения границ публичного сервитута объекта

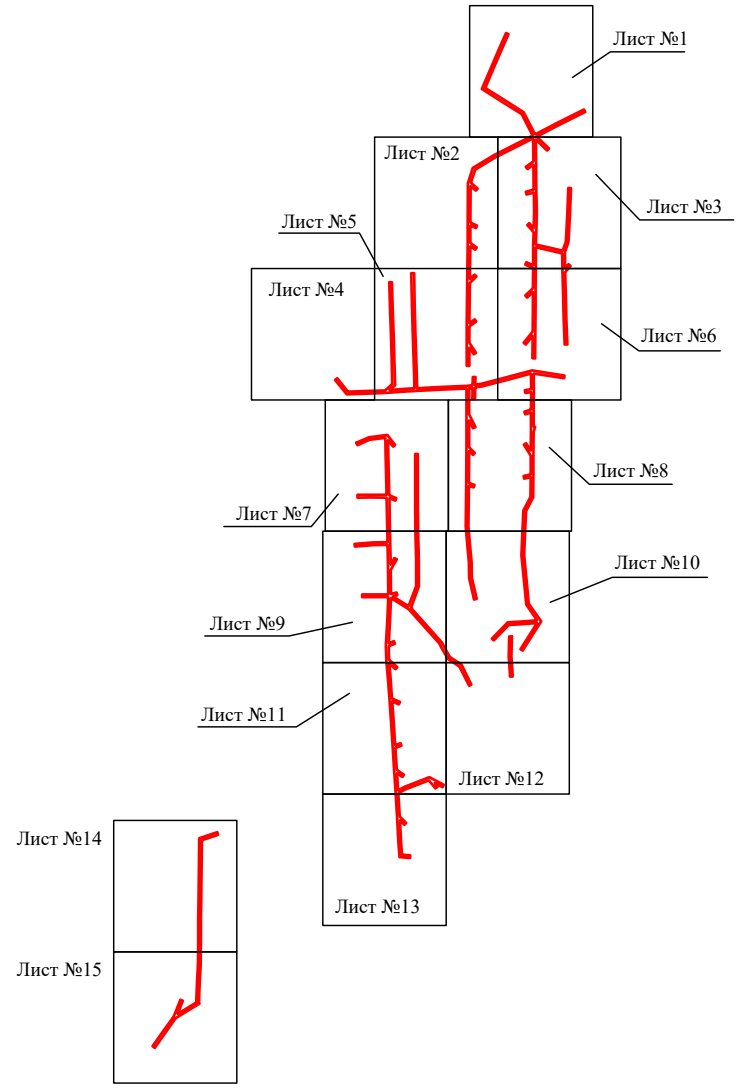


Масштаб 1:10000

Используемые условные знаки и обозначения:

- граница публичного сервитута

Схема расположения границ публичного сервитута объекта

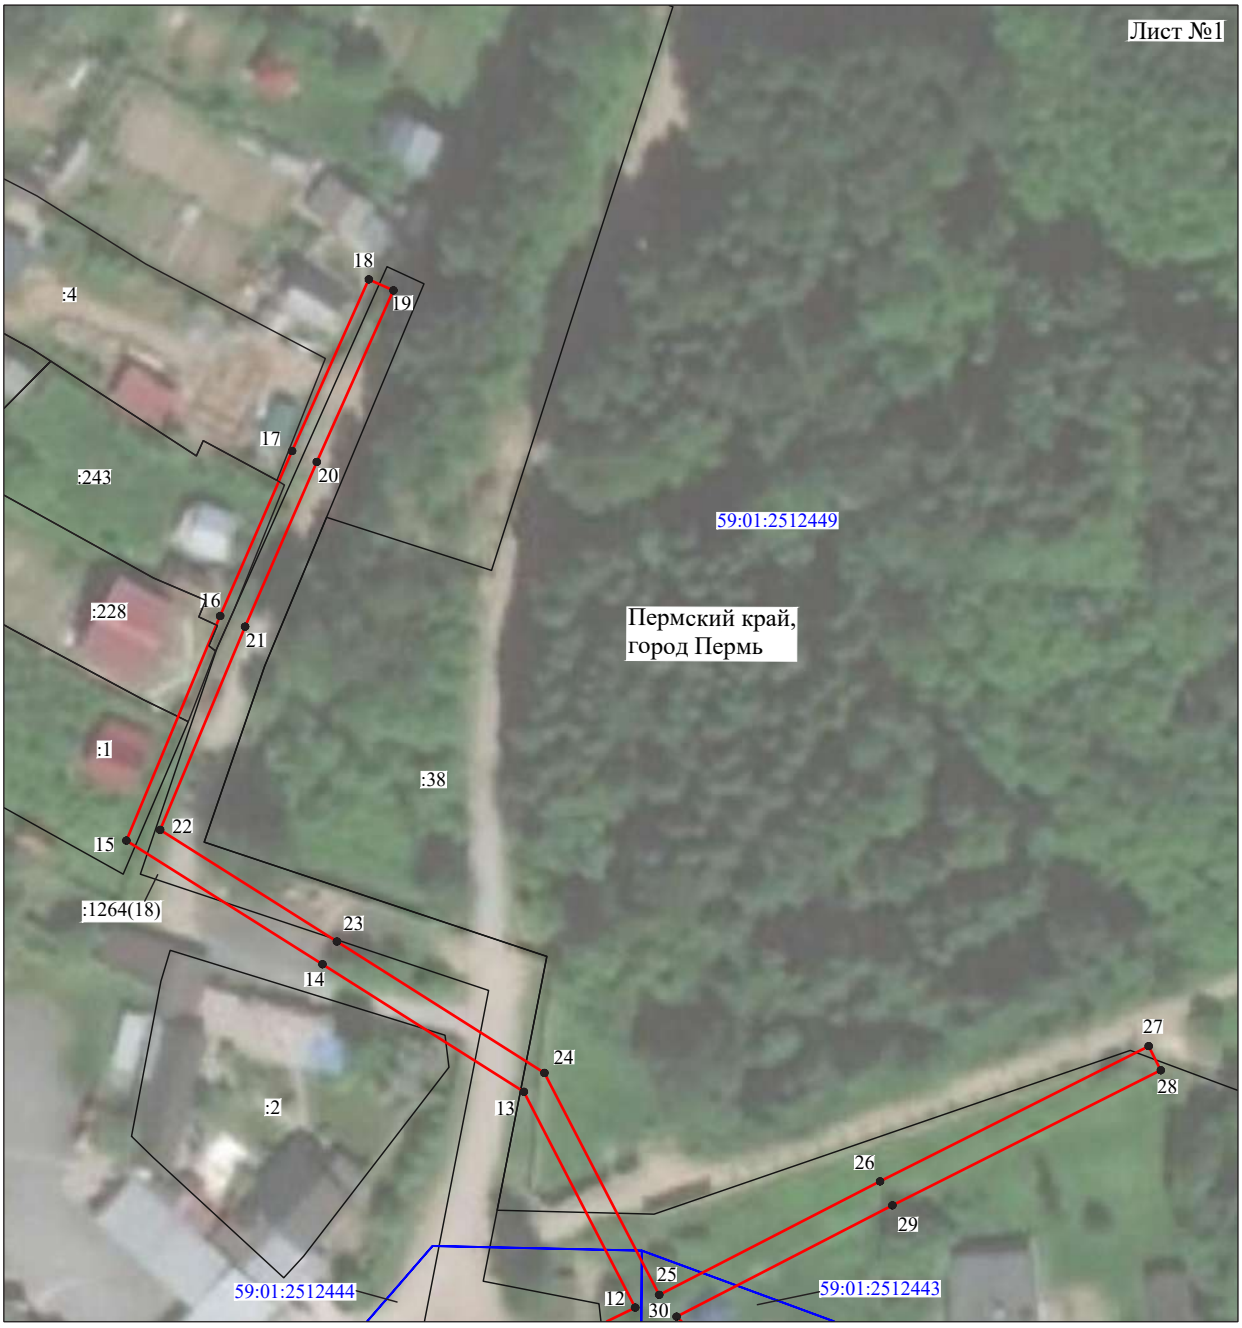

Масштаб 1:1000

Используемые условные знаки и обозначения:

№1	- номер опоры
	- граница публичного сервитута
	- граница кадастрового деления
	- граница населенного пункта
	- граница земельного участка, имеющегося в ЕГРН
	- граница ОКС, имеющаяся в ЕГРН
	- граница охранной зоны, имеющейся в ЕГРН
59:01:4413924:34 :34	- кадастровый номер земельного участка, имеющегося в ЕГРН
59:01:4413924	- номер кадастрового квартала
1 ●	- обозначение характерных точек границ

Схема расположения границ публичного сервитута объекта



Масштаб 1:1000

Используемые условные знаки и обозначения:

№1	- номер опоры
	- граница публичного сервитута
	- граница кадастрового деления
	- граница населенного пункта
	- граница земельного участка, имеющегося в ЕГРН
	- граница ОКС, имеющаяся в ЕГРН
	- граница охранной зоны, имеющейся в ЕГРН
59:01:4413924:34 :34	- кадастровый номер земельного участка, имеющегося в ЕГРН
59:01:4413924	- номер кадастрового квартала
1 ●	- обозначение характерных точек границ

Схема расположения границ публичного сервитута объекта



Масштаб 1:1000

Используемые условные знаки и обозначения:

№1	- номер опоры
	- граница публичного сервитута
	- граница кадастрового деления
	- граница населенного пункта
	- граница земельного участка, имеющегося в ЕГРН
	- граница ОКС, имеющаяся в ЕГРН
	- граница охранной зоны, имеющейся в ЕГРН
59:01:4413924:34 :34	- кадастровый номер земельного участка, имеющегося в ЕГРН
59:01:4413924	- номер кадастрового квартала
1 ●	- обозначение характерных точек границ

Схема расположения границ публичного сервитута объекта




Масштаб 1:1000

Используемые условные знаки и обозначения:

№1	- номер опоры
	- граница публичного сервитута
	- граница кадастрового деления
	- граница населенного пункта
	- граница земельного участка, имеющегося в ЕГРН
	- граница ОКС, имеющаяся в ЕГРН
	- граница охранной зоны, имеющейся в ЕГРН
59:01:4413924:34 :34	- кадастровый номер земельного участка, имеющегося в ЕГРН
59:01:4413924	- номер кадастрового квартала
1 ●	- обозначение характерных точек границ

Схема расположения границ публичного сервитута объекта

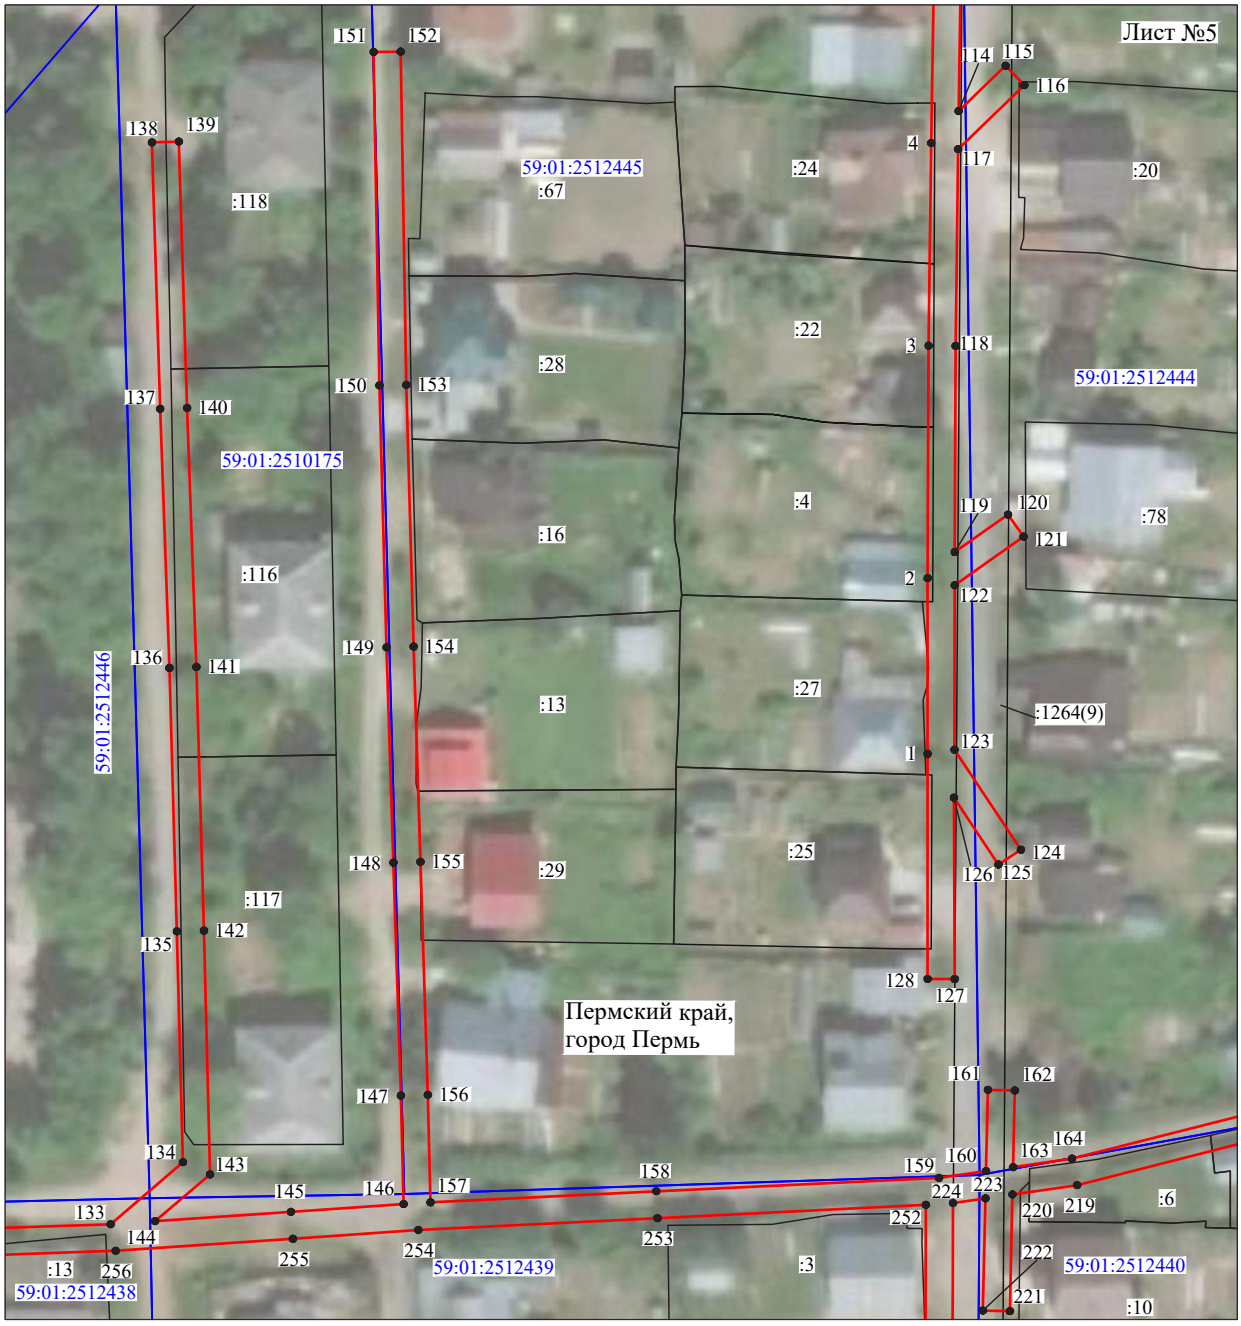

Масштаб 1:1000

Используемые условные знаки и обозначения:

№1	- номер опоры
	- граница публичного сервитута
	- граница кадастрового деления
	- граница населенного пункта
	- граница земельного участка, имеющегося в ЕГРН
	- граница ОКС, имеющаяся в ЕГРН
	- граница охранной зоны, имеющейся в ЕГРН
59:01:4413924:34 :34	- кадастровый номер земельного участка, имеющегося в ЕГРН
59:01:4413924	- номер кадастрового квартала
1	- обозначение характерных точек границ

Схема расположения границ публичного сервитута объекта




Масштаб 1:1000

Используемые условные знаки и обозначения:

№1	- номер опоры
	- граница публичного сервитута
	- граница кадастрового деления
	- граница населенного пункта
	- граница земельного участка, имеющегося в ЕГРН
	- граница ОКС, имеющаяся в ЕГРН
	- граница охранной зоны, имеющейся в ЕГРН
59:01:4413924:34 :34	- кадастровый номер земельного участка, имеющегося в ЕГРН
59:01:4413924	- номер кадастрового квартала
1 ●	- обозначение характерных точек границ

Схема расположения границ публичного сервитута объекта

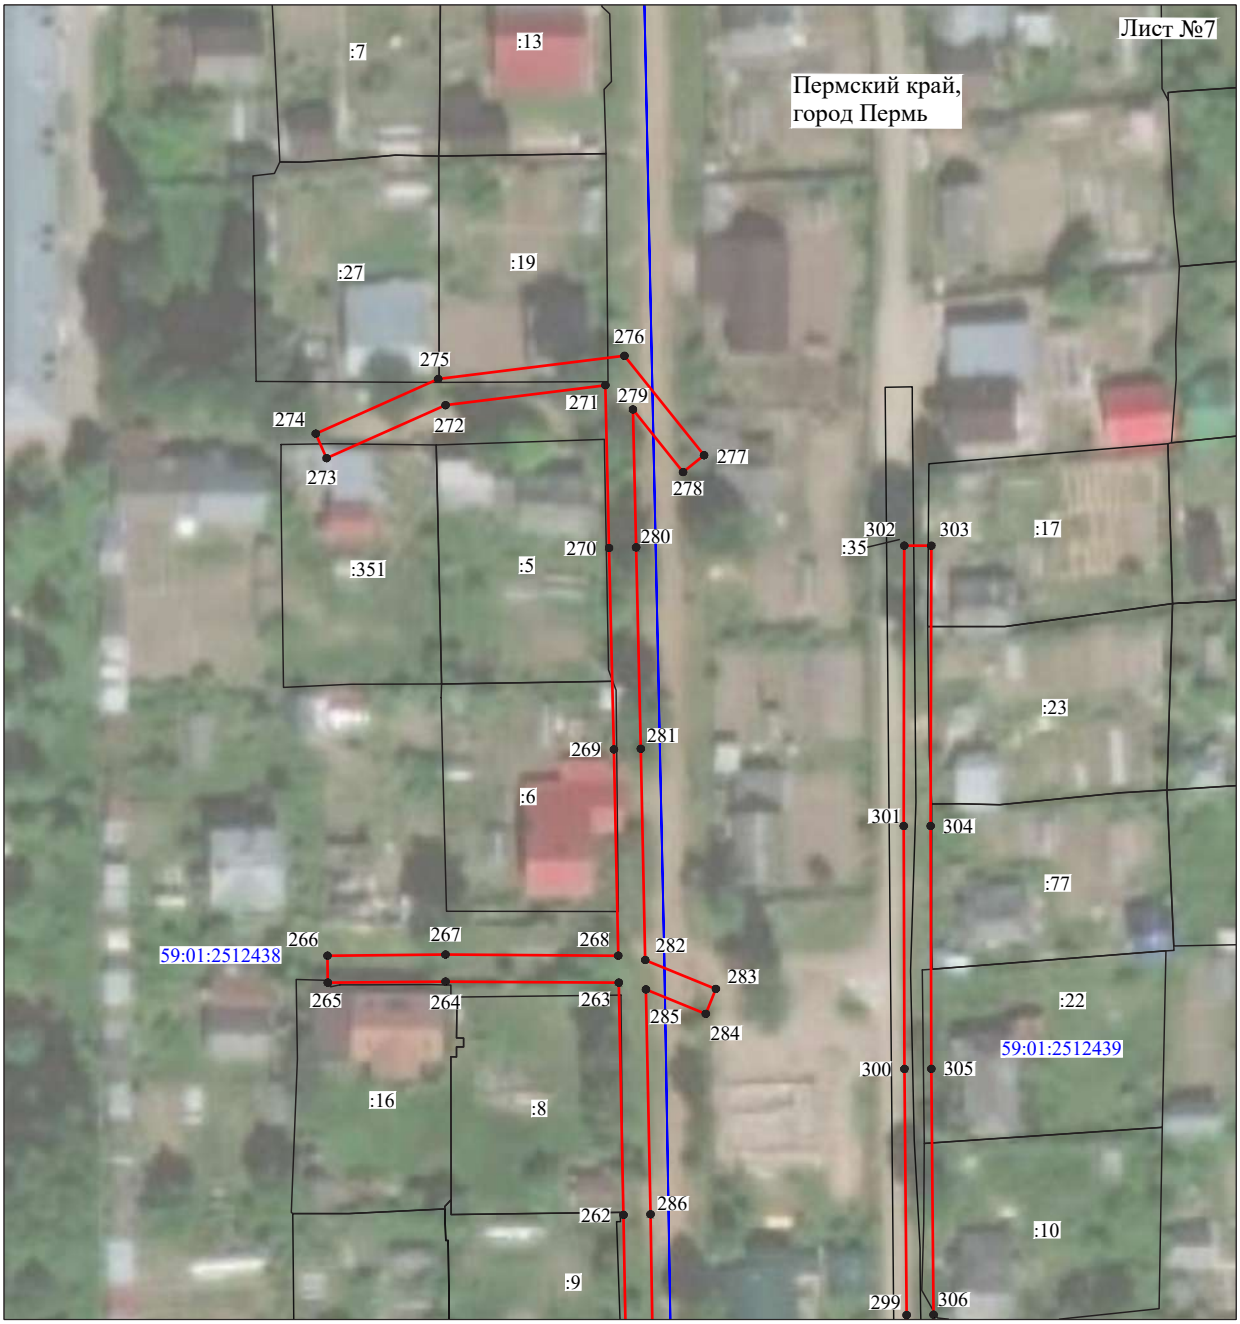


Масштаб 1:1000

Используемые условные знаки и обозначения:

№1	- номер опоры
	- граница публичного сервитута
	- граница кадастрового деления
	- граница населенного пункта
	- граница земельного участка, имеющегося в ЕГРН
	- граница ОКС, имеющаяся в ЕГРН
	- граница охранной зоны, имеющейся в ЕГРН
59:01:4413924:34 :34	- кадастровый номер земельного участка, имеющегося в ЕГРН
59:01:4413924	- номер кадастрового квартала
1 ●	- обозначение характерных точек границ

Схема расположения границ публичного сервитута объекта

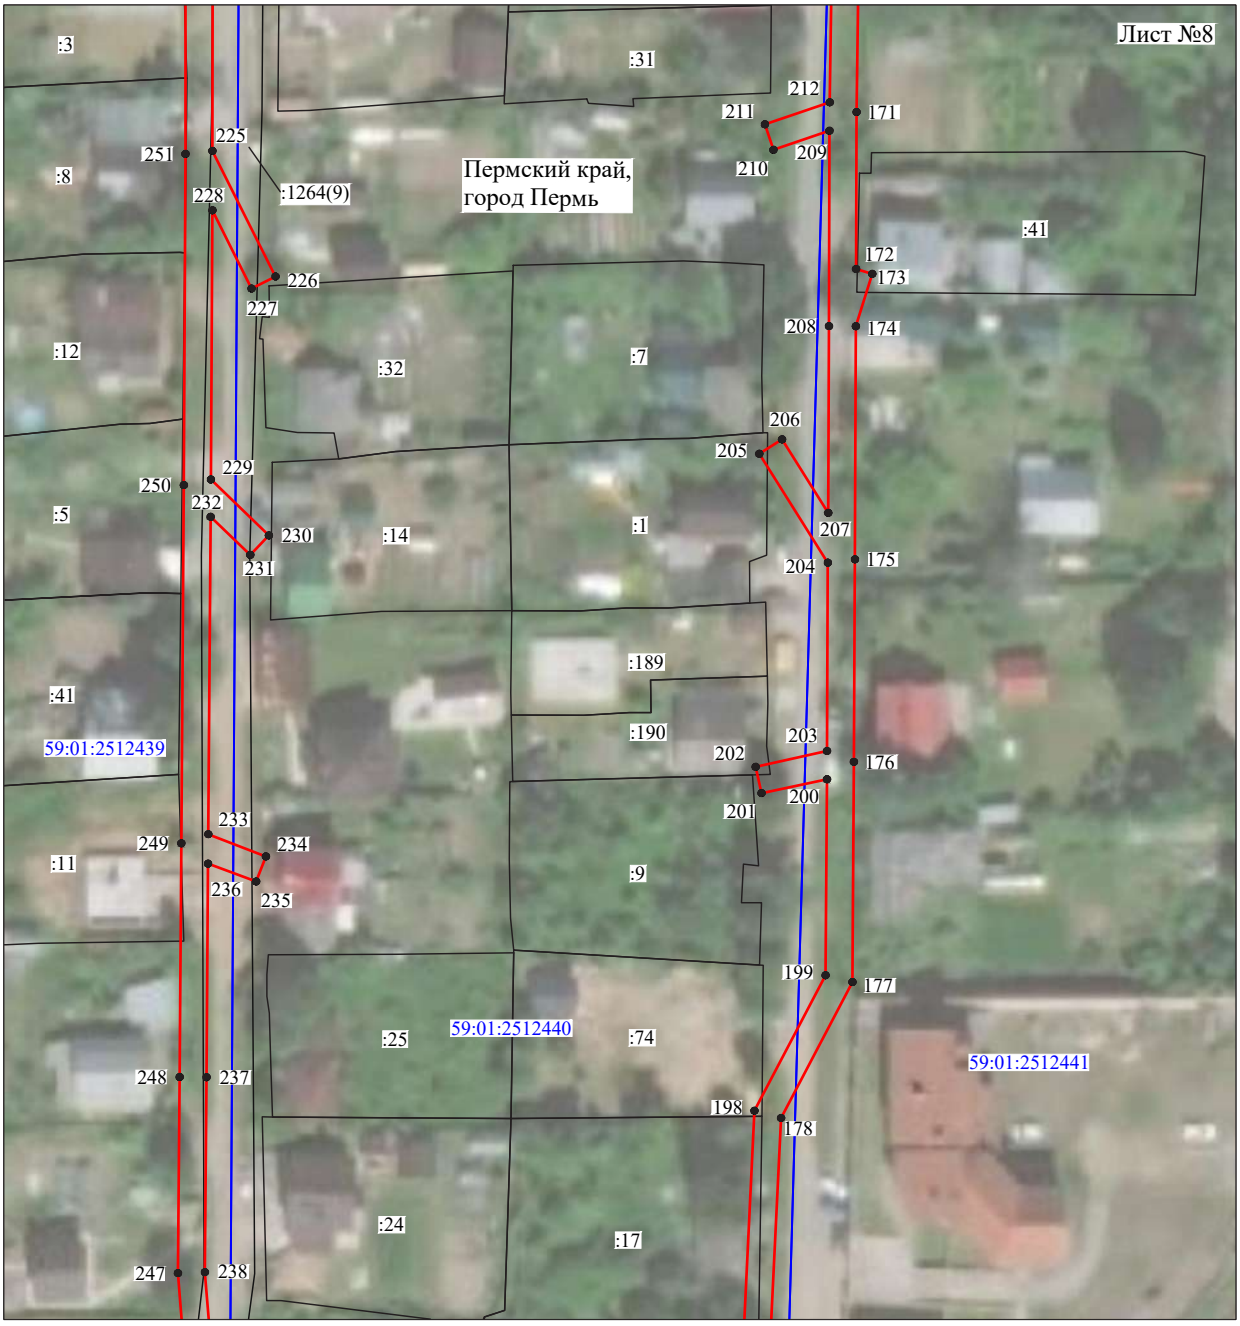


Масштаб 1:1000

Используемые условные знаки и обозначения:

№1	- номер опоры
	- граница публичного сервитута
	- граница кадастрового деления
	- граница населенного пункта
	- граница земельного участка, имеющегося в ЕГРН
	- граница ОКС, имеющаяся в ЕГРН
	- граница охранной зоны, имеющейся в ЕГРН
59:01:4413924:34 :34	- кадастровый номер земельного участка, имеющегося в ЕГРН
59:01:4413924	- номер кадастрового квартала
1 ●	- обозначение характерных точек границ

Схема расположения границ публичного сервитута объекта

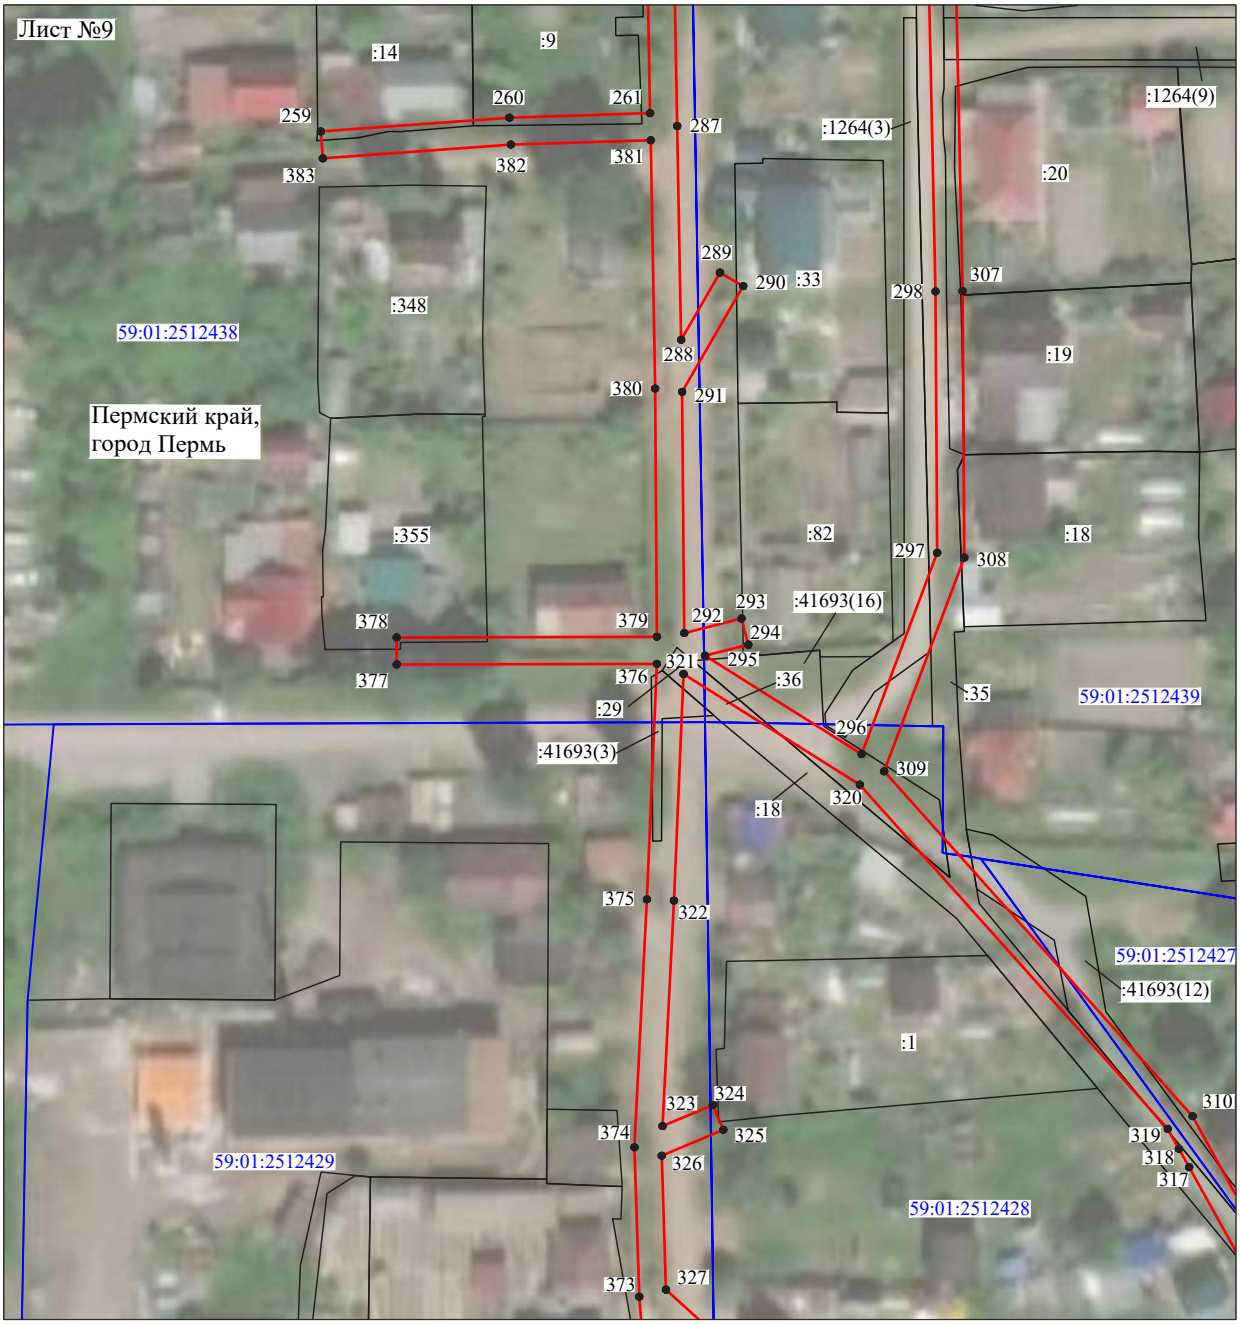

Масштаб 1:1000

Используемые условные знаки и обозначения:

№1	- номер опоры
	- граница публичного сервитута
	- граница кадастрового деления
	- граница населенного пункта
	- граница земельного участка, имеющегося в ЕГРН
	- граница ОКС, имеющаяся в ЕГРН
	- граница охранной зоны, имеющейся в ЕГРН
59:01:4413924:34 :34	- кадастровый номер земельного участка, имеющегося в ЕГРН
59:01:4413924	- номер кадастрового квартала
1 ●	- обозначение характерных точек границ

Схема расположения границ публичного сервитута объекта



Масштаб 1:1000

Используемые условные знаки и обозначения:

№1	- номер опоры
	- граница публичного сервитута
	- граница кадастрового деления
	- граница населенного пункта
	- граница земельного участка, имеющегося в ЕГРН
	- граница ОКС, имеющаяся в ЕГРН
	- граница охранной зоны, имеющейся в ЕГРН
59:01:4413924:34 :34	- кадастровый номер земельного участка, имеющегося в ЕГРН
59:01:4413924	- номер кадастрового квартала
1 ●	- обозначение характерных точек границ

Схема расположения границ публичного сервитута объекта



Масштаб 1:1000

Используемые условные знаки и обозначения:

№1	- номер опоры
	- граница публичного сервитута
	- граница кадастрового деления
	- граница населенного пункта
	- граница земельного участка, имеющегося в ЕГРН
	- граница ОКС, имеющаяся в ЕГРН
	- граница охранной зоны, имеющейся в ЕГРН
59:01:4413924:34 :34	- кадастровый номер земельного участка, имеющегося в ЕГРН
59:01:4413924	- номер кадастрового квартала
1 ●	- обозначение характерных точек границ

Схема расположения границ публичного сервитута объекта



Масштаб 1:1000

Используемые условные знаки и обозначения:

№1	- номер опоры
	- граница публичного сервитута
	- граница кадастрового деления
	- граница населенного пункта
	- граница земельного участка, имеющегося в ЕГРН
	- граница ОКС, имеющаяся в ЕГРН
	- граница охранной зоны, имеющейся в ЕГРН
59:01:4413924:34 :34	- кадастровый номер земельного участка, имеющегося в ЕГРН
59:01:4413924	- номер кадастрового квартала
1 ●	- обозначение характерных точек границ

Схема расположения границ публичного сервитута объекта



Масштаб 1:1000

Используемые условные знаки и обозначения:

№1	- номер опоры
	- граница публичного сервитута
	- граница кадастрового деления
	- граница населенного пункта
	- граница земельного участка, имеющегося в ЕГРН
	- граница ОКС, имеющаяся в ЕГРН
	- граница охранной зоны, имеющейся в ЕГРН
59:01:4413924:34 :34	- кадастровый номер земельного участка, имеющегося в ЕГРН
59:01:4413924	- номер кадастрового квартала
1 ●	- обозначение характерных точек границ

Схема расположения границ публичного сервитута объекта



Масштаб 1:1000

Используемые условные знаки и обозначения:

№1	- номер опоры
	- граница публичного сервитута
	- граница кадастрового деления
	- граница населенного пункта
	- граница земельного участка, имеющегося в ЕГРН
	- граница ОКС, имеющаяся в ЕГРН
	- граница охранной зоны, имеющейся в ЕГРН
59:01:4413924:34 :34	- кадастровый номер земельного участка, имеющегося в ЕГРН
59:01:4413924	- номер кадастрового квартала
1 ●	- обозначение характерных точек границ

Схема расположения границ публичного сервитута объекта



Масштаб 1:1000

Используемые условные знаки и обозначения:

№1	- номер опоры
	- граница публичного сервитута
	- граница кадастрового деления
	- граница населенного пункта
	- граница земельного участка, имеющегося в ЕГРН
	- граница ОКС, имеющаяся в ЕГРН
	- граница охранной зоны, имеющейся в ЕГРН
59:01:4413924:34 :34	- кадастровый номер земельного участка, имеющегося в ЕГРН
59:01:4413924	- номер кадастрового квартала
1 ●	- обозначение характерных точек границ

ОПИСАНИЕ МЕСТОПОЛОЖЕНИЯ ГРАНИЦ

Публичный сервитут для размещения объекта электросетевого хозяйства «Электросетевой комплекс Подстанция 110/6 кВ «Балатовская» (ВЛ 0,4 кВ от ТП 7134, ВЛ 0,4 кВ от ТП 7066)

(наименование объекта, местоположение границ которого описано (далее - объект)

Раздел 1

Сведения об объекте		
№ п/п	Характеристики объекта	Описание характеристик
1	2	3
1	Местоположение объекта	Пермский край, город Пермь
2	Площадь объекта +/- величина погрешности определения площади (Р+/- Дельта Р)	7598 кв.м ± 19 кв.м
3	Иные характеристики объекта	Публичный сервитут для размещения объекта электросетевого хозяйства «Электросетевой комплекс Подстанция 110/6 кВ «Балатовская» (ВЛ 0,4 кВ от ТП 7134, ВЛ 0,4 кВ от ТП 7066) на срок 49 лет, обладатель публичного сервитута - ОАО «МРСК Урала», 614016, Пермский край, город Пермь, улица Камчатовская, дом 26, ИНН - 6671163413, ОГРН - 1056604000970, адрес электронной почты - pe-pges@rosseti-ural.ru

Раздел 2

Сведения о местоположении границ объекта

1. Система координат МСК-59, зона 2

2. Сведения о характерных точках границ объекта

Обозначение характерных точек границ	Координаты, м		Метод определения координат характерной точки	Средняя квадратическая погрешность положения характерной точки (M_t), м	Описание обозначения точки на местности (при наличии)
	X	Y			
1	2	3	4	5	6
Зона1(1)	–	–	–	–	–
1	512636.28	2227032.23	Метод спутниковых геодезических измерений (определений)	0.10	–
2	512604.36	2227050.13	Метод спутниковых геодезических измерений (определений)	0.10	–
3	512596.55	2227053.86	Метод спутниковых геодезических измерений (определений)	0.10	–
4	512618.40	2227091.72	Метод спутниковых геодезических измерений (определений)	0.10	–
5	512628.78	2227087.42	Метод спутниковых геодезических измерений (определений)	0.10	–
6	512630.31	2227091.12	Метод спутниковых геодезических измерений (определений)	0.10	–
7	512620.41	2227095.20	Метод спутниковых геодезических измерений (определений)	0.10	–
8	512642.93	2227134.45	Метод спутниковых геодезических измерений (определений)	0.10	–
9	512652.22	2227127.92	Метод спутниковых геодезических измерений (определений)	0.10	–
10	512654.52	2227131.19	Метод спутниковых геодезических измерений (определений)	0.10	–
11	512644.93	2227137.93	Метод спутниковых геодезических измерений (определений)	0.10	–
12	512660.05	2227164.19	Метод спутниковых геодезических измерений (определений)	0.10	–
13	512677.34	2227169.09	Метод спутниковых геодезических измерений (определений)	0.10	–
14	512676.25	2227172.94	Метод спутниковых геодезических измерений (определений)	0.10	–
15	512662.87	2227169.15	Метод спутниковых геодезических измерений (определений)	0.10	–
16	512673.27	2227187.47	Метод спутниковых геодезических измерений (определений)	0.10	–
17	512691.77	2227220.77	Метод спутниковых геодезических измерений (определений)	0.10	–
18	512698.22	2227231.31	Метод спутниковых геодезических измерений (определений)	0.10	–
19	512713.24	2227235.65	Метод спутниковых геодезических измерений (определений)	0.10	–
20	512712.13	2227239.48	Метод спутниковых геодезических измерений (определений)	0.10	–
21	512701.20	2227236.32	Метод спутниковых геодезических измерений (определений)	0.10	–
22	512713.90	2227258.15	Метод спутниковых геодезических измерений (определений)	0.10	–
23	512726.64	2227279.07	Метод спутниковых геодезических измерений (определений)	0.10	–
24	512742.46	2227285.12	Метод спутниковых геодезических измерений (определений)	0.10	–
25	512741.03	2227288.86	Метод спутниковых геодезических измерений (определений)	0.10	–
26	512729.30	2227284.35	Метод спутниковых геодезических измерений (определений)	0.10	–
27	512734.12	2227294.17	Метод спутниковых геодезических измерений (определений)	0.10	–
28	512746.64	2227316.19	Метод спутниковых геодезических измерений (определений)	0.10	–
29	512743.16	2227318.17	Метод спутниковых геодезических измерений (определений)	0.10	–
30	512730.58	2227296.04	Метод спутниковых геодезических измерений (определений)	0.10	–
31	512723.50	2227281.57	Метод спутниковых геодезических измерений (определений)	0.10	–
32	512710.46	2227260.21	Метод спутниковых геодезических измерений (определений)	0.10	–
33	512695.23	2227234.04	Метод спутниковых геодезических измерений (определений)	0.10	–
34	512689.34	2227224.48	Метод спутниковых геодезических измерений (определений)	0.10	–
35	512660.88	2227240.02	Метод спутниковых геодезических измерений (определений)	0.10	–
36	512631.88	2227255.73	Метод спутниковых геодезических измерений (определений)	0.10	–
37	512624.14	2227260.77	Метод спутниковых геодезических измерений (определений)	0.10	–
38	512634.98	2227280.86	Метод спутниковых геодезических измерений (определений)	0.10	–
39	512642.96	2227275.53	Метод спутниковых геодезических измерений (определений)	0.10	–
40	512645.18	2227278.86	Метод спутниковых геодезических измерений (определений)	0.10	–
41	512636.92	2227284.37	Метод спутниковых геодезических измерений (определений)	0.10	–
42	512647.58	2227303.03	Метод спутниковых геодезических измерений (определений)	0.10	–
43	512656.08	2227297.92	Метод спутниковых геодезических измерений (определений)	0.10	–
44	512658.14	2227301.35	Метод спутниковых геодезических измерений (определений)	0.10	–
45	512649.56	2227306.50	Метод спутниковых геодезических измерений (определений)	0.10	–
46	512663.55	2227330.92	Метод спутниковых геодезических измерений (определений)	0.10	–


47	512670.31	2227324.10	Метод спутниковых геодезических измерений (определений)	0.10	–
48	512673.15	2227326.90	Метод спутниковых геодезических измерений (определений)	0.10	–
49	512665.61	2227334.50	Метод спутниковых геодезических измерений (определений)	0.10	–
50	512679.46	2227358.73	Метод спутниковых геодезических измерений (определений)	0.10	–
51	512697.09	2227368.11	Метод спутниковых геодезических измерений (определений)	0.10	–
52	512695.22	2227371.63	Метод спутниковых геодезических измерений (определений)	0.10	–
53	512683.23	2227365.27	Метод спутниковых геодезических измерений (определений)	0.10	–
54	512695.94	2227387.30	Метод спутниковых геодезических измерений (определений)	0.10	–
55	512692.48	2227389.30	Метод спутниковых геодезических измерений (определений)	0.10	–
56	512676.28	2227361.23	Метод спутниковых геодезических измерений (определений)	0.10	–
57	512661.39	2227335.19	Метод спутниковых геодезических измерений (определений)	0.10	–
58	512645.12	2227306.79	Метод спутниковых геодезических измерений (определений)	0.10	–
59	512632.52	2227284.72	Метод спутниковых геодезических измерений (определений)	0.10	–
60	512620.46	2227262.37	Метод спутниковых геодезических измерений (определений)	0.10	–
61	512618.19	2227262.85	Метод спутниковых геодезических измерений (определений)	0.10	–
62	512617.36	2227258.93	Метод спутниковых геодезических измерений (определений)	0.10	–
63	512618.31	2227258.73	Метод спутниковых геодезических измерений (определений)	0.10	–
64	512599.16	2227227.85	Метод спутниковых геодезических измерений (определений)	0.10	–
65	512584.18	2227201.62	Метод спутниковых геодезических измерений (определений)	0.10	–
66	512567.88	2227174.24	Метод спутниковых геодезических измерений (определений)	0.10	–
67	512556.39	2227153.63	Метод спутниковых геодезических измерений (определений)	0.10	–
68	512544.88	2227133.11	Метод спутниковых геодезических измерений (определений)	0.10	–
69	512544.14	2227131.78	Метод спутниковых геодезических измерений (определений)	0.10	–
70	512535.69	2227117.25	Метод спутниковых геодезических измерений (определений)	0.10	–
71	512523.10	2227094.20	Метод спутниковых геодезических измерений (определений)	0.10	–
72	512502.47	2227057.73	Метод спутниковых геодезических измерений (определений)	0.10	–
73	512482.57	2227023.34	Метод спутниковых геодезических измерений (определений)	0.10	–
74	512486.03	2227021.34	Метод спутниковых геодезических измерений (определений)	0.10	–
75	512504.94	2227054.03	Метод спутниковых геодезических измерений (определений)	0.10	–
76	512513.55	2227049.15	Метод спутниковых геодезических измерений (определений)	0.10	–
77	512515.52	2227052.63	Метод спутниковых геодезических измерений (определений)	0.10	–
78	512506.93	2227057.50	Метод спутниковых геодезических измерений (определений)	0.10	–
79	512526.22	2227091.60	Метод спутниковых геодезических измерений (определений)	0.10	–
80	512543.49	2227097.73	Метод спутниковых геодезических измерений (определений)	0.10	–
81	512542.15	2227101.50	Метод спутниковых геодезических измерений (определений)	0.10	–
82	512529.11	2227096.85	Метод спутниковых геодезических измерений (определений)	0.10	–
83	512539.18	2227115.29	Метод спутниковых геодезических измерений (определений)	0.10	–
84	512547.02	2227128.82	Метод спутниковых геодезических измерений (определений)	0.10	–
85	512556.84	2227118.75	Метод спутниковых геодезических измерений (определений)	0.10	–
86	512559.70	2227121.54	Метод спутниковых геодезических измерений (определений)	0.10	–
87	512549.09	2227132.43	Метод спутниковых геодезических измерений (определений)	0.10	–
88	512559.12	2227150.38	Метод спутниковых геодезических измерений (определений)	0.10	–
89	512571.18	2227147.53	Метод спутниковых геодезических измерений (определений)	0.10	–
90	512572.09	2227151.42	Метод спутниковых геодезических измерений (определений)	0.10	–
91	512561.16	2227154.00	Метод спутниковых геодезических измерений (определений)	0.10	–
92	512571.34	2227172.24	Метод спутниковых геодезических измерений (определений)	0.10	–
93	512587.63	2227199.60	Метод спутниковых геодезических измерений (определений)	0.10	–
94	512601.73	2227224.28	Метод спутниковых геодезических измерений (определений)	0.10	–
95	512612.86	2227219.74	Метод спутниковых геодезических измерений (определений)	0.10	–
96	512614.37	2227223.45	Метод спутниковых геодезических измерений (определений)	0.10	–
97	512603.81	2227227.75	Метод спутниковых геодезических измерений (определений)	0.10	–
98	512622.13	2227257.31	Метод спутниковых геодезических измерений (определений)	0.10	–
99	512630.04	2227252.18	Метод спутниковых геодезических измерений (определений)	0.10	–
100	512658.97	2227236.50	Метод спутниковых геодезических измерений (определений)	0.10	–
101	512687.34	2227221.03	Метод спутниковых геодезических измерений (определений)	0.10	–
102	512669.78	2227189.43	Метод спутниковых геодезических измерений (определений)	0.10	–
103	512656.99	2227166.90	Метод спутниковых геодезических измерений (определений)	0.10	–
104	512654.58	2227162.65	Метод спутниковых геодезических измерений (определений)	0.10	–
105	512640.56	2227138.34	Метод спутниковых геодезических измерений (определений)	0.10	–
106	512615.82	2227095.23	Метод спутниковых геодезических измерений (определений)	0.10	–
107	512592.14	2227054.20	Метод спутниковых геодезических измерений (определений)	0.10	–
108	512585.91	2227046.06	Метод спутниковых геодезических измерений (определений)	0.10	–
109	512562.40	2227072.98	Метод спутниковых геодезических измерений (определений)	0.10	–
110	512541.51	2227067.97	Метод спутниковых геодезических измерений (определений)	0.10	–
111	512542.44	2227064.08	Метод спутниковых геодезических измерений (определений)	0.10	–
112	512560.98	2227068.53	Метод спутниковых геодезических измерений (определений)	0.10	–
113	512584.03	2227042.13	Метод спутниковых геодезических измерений (определений)	0.10	–
114	512584.58	2227019.22	Метод спутниковых геодезических измерений (определений)	0.10	–
115	512562.92	2227000.10	Метод спутниковых геодезических измерений (определений)	0.10	–
116	512546.75	2226971.94	Метод спутниковых геодезических измерений (определений)	0.10	–
117	512542.74	2226946.08	Метод спутниковых геодезических измерений (определений)	0.10	–
118	512546.69	2226945.47	Метод спутниковых геодезических измерений (определений)	0.10	–
119	512550.31	2226968.81	Метод спутниковых геодезических измерений (определений)	0.10	–
120	512560.18	2226966.46	Метод спутниковых геодезических измерений (определений)	0.10	–
121	512561.11	2226970.35	Метод спутниковых геодезических измерений (определений)	0.10	–
122	512551.74	2226972.59	Метод спутниковых геодезических измерений (определений)	0.10	–
123	512566.06	2226997.54	Метод спутниковых геодезических измерений (определений)	0.10	–
124	512588.62	2227017.45	Метод спутниковых геодезических измерений (определений)	0.10	–
125	512588.03	2227042.24	Метод спутниковых геодезических измерений (определений)	0.10	–
126	512594.33	2227050.48	Метод спутниковых геодезических измерений (определений)	0.10	–
127	512602.52	2227046.59	Метод спутниковых геодезических измерений (определений)	0.10	–
128	512634.32	2227028.73	Метод спутниковых геодезических измерений (определений)	0.10	–
1	512636.28	2227032.23	Метод спутниковых геодезических измерений (определений)	0.10	–
Зона1(2)	–	–	–	–	–
129	512616.61	2227266.39	Метод спутниковых геодезических измерений (определений)	0.10	–
130	512589.94	2227281.23	Метод спутниковых геодезических измерений (определений)	0.10	–
131	512562.74	2227294.81	Метод спутниковых геодезических измерений (определений)	0.10	–
132	512575.94	2227319.89	Метод спутниковых геодезических измерений (определений)	0.10	–
133	512592.62	2227349.02	Метод спутниковых геодезических измерений (определений)	0.10	–
134	512609.82	2227379.66	Метод спутниковых геодезических измерений (определений)	0.10	–
135	512625.01	2227407.21	Метод спутниковых геодезических измерений (определений)	0.10	–
136	512643.68	2227439.40	Метод спутниковых геодезических измерений (определений)	0.10	–
137	512640.22	2227441.42	Метод спутниковых геодезических измерений (определений)	0.10	–
138	512621.53	2227409.18	Метод спутниковых геодезических измерений (определений)	0.10	–
139	512606.32	2227381.60	Метод спутниковых геодезических измерений (определений)	0.10	–
140	512589.14	2227350.98	Метод спутниковых геодезических измерений (определений)	0.10	–
141	512572.44	2227321.83	Метод спутниковых геодезических измерений (определений)	0.10	–
142	512558.89	2227296.08	Метод спутниковых геодезических измерений (определений)	0.10	–
143	512549.95	2227297.10	Метод спутниковых геодезических измерений (определений)	0.10	–
144	512564.48	2227322.58	Метод спутниковых геодезических измерений (определений)	0.10	–
145	512584.05	2227355.39	Метод спутниковых геодезических измерений (определений)	0.10	–
146	512601.36	2227386.39	Метод спутниковых геодезических измерений (определений)	0.10	–
147	512617.55	2227415.30	Метод спутниковых геодезических измерений (определений)	0.10	–
148	512634.31	2227444.28	Метод спутниковых геодезических измерений (определений)	0.10	–
149	512630.84	2227446.28	Метод спутниковых геодезических измерений (определений)	0.10	–
150	512614.07	2227417.28	Метод спутниковых геодезических измерений (определений)	0.10	–
151	512597.87	2227388.34	Метод спутниковых геодезических измерений (определений)	0.10	–
152	512580.58	2227357.39	Метод спутниковых геодезических измерений (определений)	0.10	–
153	512561.02	2227324.60	Метод спутниковых геодезических измерений (определений)	0.10	–
154	512544.97	2227296.45	Метод спутниковых геодезических измерений (определений)	0.10	–
155	512528.46	2227267.48	Метод спутниковых геодезических измерений (определений)	0.10	–
156	512510.73	2227236.48	Метод спутниковых геодезических измерений (определений)	0.10	–
157	512494.11	2227206.44	Метод спутниковых геодезических измерений (определений)	0.10	–
158	512476.94	2227175.36	Метод спутниковых геодезических измерений (определений)	0.10	–
159	512459.84	2227144.27	Метод спутниковых геодезических измерений (определений)	0.10	–
160	512460.74	2227115.18	Метод спутниковых геодезических измерений (определений)	0.10	–
161	512464.73	2227115.31	Метод спутниковых геодезических измерений (определений)	0.10	–
162	512463.87	2227143.30	Метод спутниковых геодезических измерений (определений)	0.10	–
163	512479.34	2227171.42	Метод спутниковых геодезических измерений (определений)	0.10	–
164	512486.84	2227165.87	Метод спутниковых геодезических измерений (определений)	0.10	–
165	512489.22	2227169.09	Метод спутниковых геодезических измерений (определений)	0.10	–
166	512481.29	2227174.96	Метод спутниковых геодезических измерений (определений)	0.10	–
167	512496.49	2227202.49	Метод спутниковых геодезических измерений (определений)	0.10	–
168	512505.03	2227196.04	Метод спутниковых геодезических измерений (определений)	0.10	–
169	512507.44	2227199.23	Метод спутниковых геодезических измерений (определений)	0.10	–
170	512498.45	2227206.03	Метод спутниковых геодезических измерений (определений)	0.10	–
171	512512.97	2227232.26	Метод спутниковых геодезических измерений (определений)	0.10	–
172	512520.32	2227225.25	Метод спутниковых геодезических измерений (определений)	0.10	–
173	512523.08	2227228.14	Метод спутниковых геодезических измерений (определений)	0.10	–
174	512514.99	2227235.86	Метод спутниковых геодезических измерений (определений)	0.10	–
175	512531.93	2227265.50	Метод спутниковых геодезических измерений (определений)	0.10	–
176	512547.80	2227293.32	Метод спутниковых геодезических измерений (определений)	0.10	–
177	512556.60	2227292.31	Метод спутниковых геодезических измерений (определений)	0.10	–
178	512536.75	2227261.42	Метод спутниковых геодезических измерений (определений)	0.10	–

179	512540.11	2227259.26	Метод спутниковых геодезических измерений (определений)	0.10	–
180	512560.73	2227291.35	Метод спутниковых геодезических измерений (определений)	0.10	–
181	512588.03	2227277.72	Метод спутниковых геодезических измерений (определений)	0.10	–
182	512612.67	2227264.01	Метод спутниковых геодезических измерений (определений)	0.10	–
183	512612.71	2227262.52	Метод спутниковых геодезических измерений (определений)	0.10	–
184	512616.71	2227262.62	Метод спутниковых геодезических измерений (определений)	0.10	–
129	512616.61	2227266.39	Метод спутниковых геодезических измерений (определений)	0.10	–

3. Сведения о характерных точках части (частей) границы объекта

Обозначение характерных точек части границы	Координаты, м		Метод определения координат характерной точки	Средняя квадратическая погрешность положения характерной точки (M_t), м	Описание обозначения точки на местности (при наличии)
	X	Y			
1	2	3	4	5	6
–	–	–	–	–	–

Схема расположения границ публичного сервитута объекта

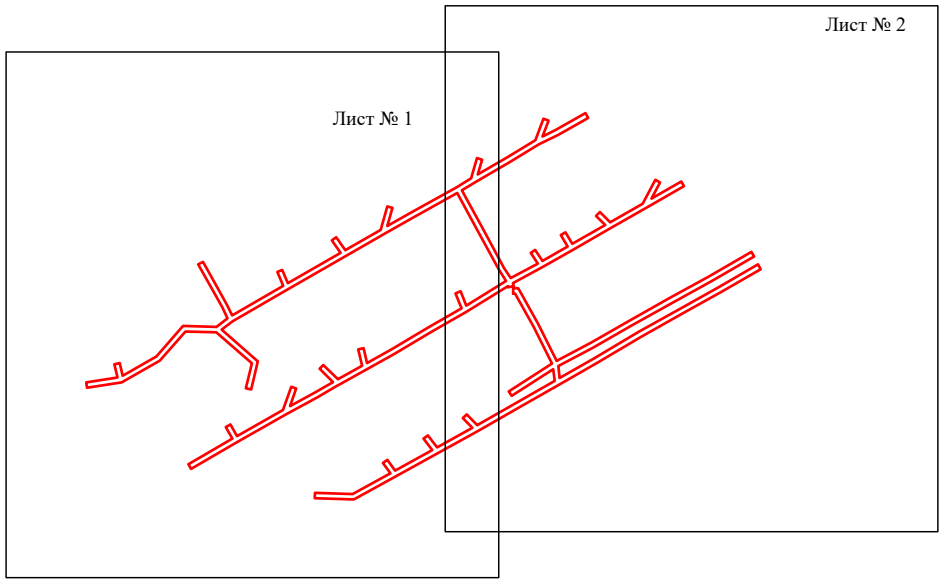


Масштаб 1:5000

Используемые условные знаки и обозначения:

- граница публичного сервитута

Схема расположения границ публичного сервитута объекта

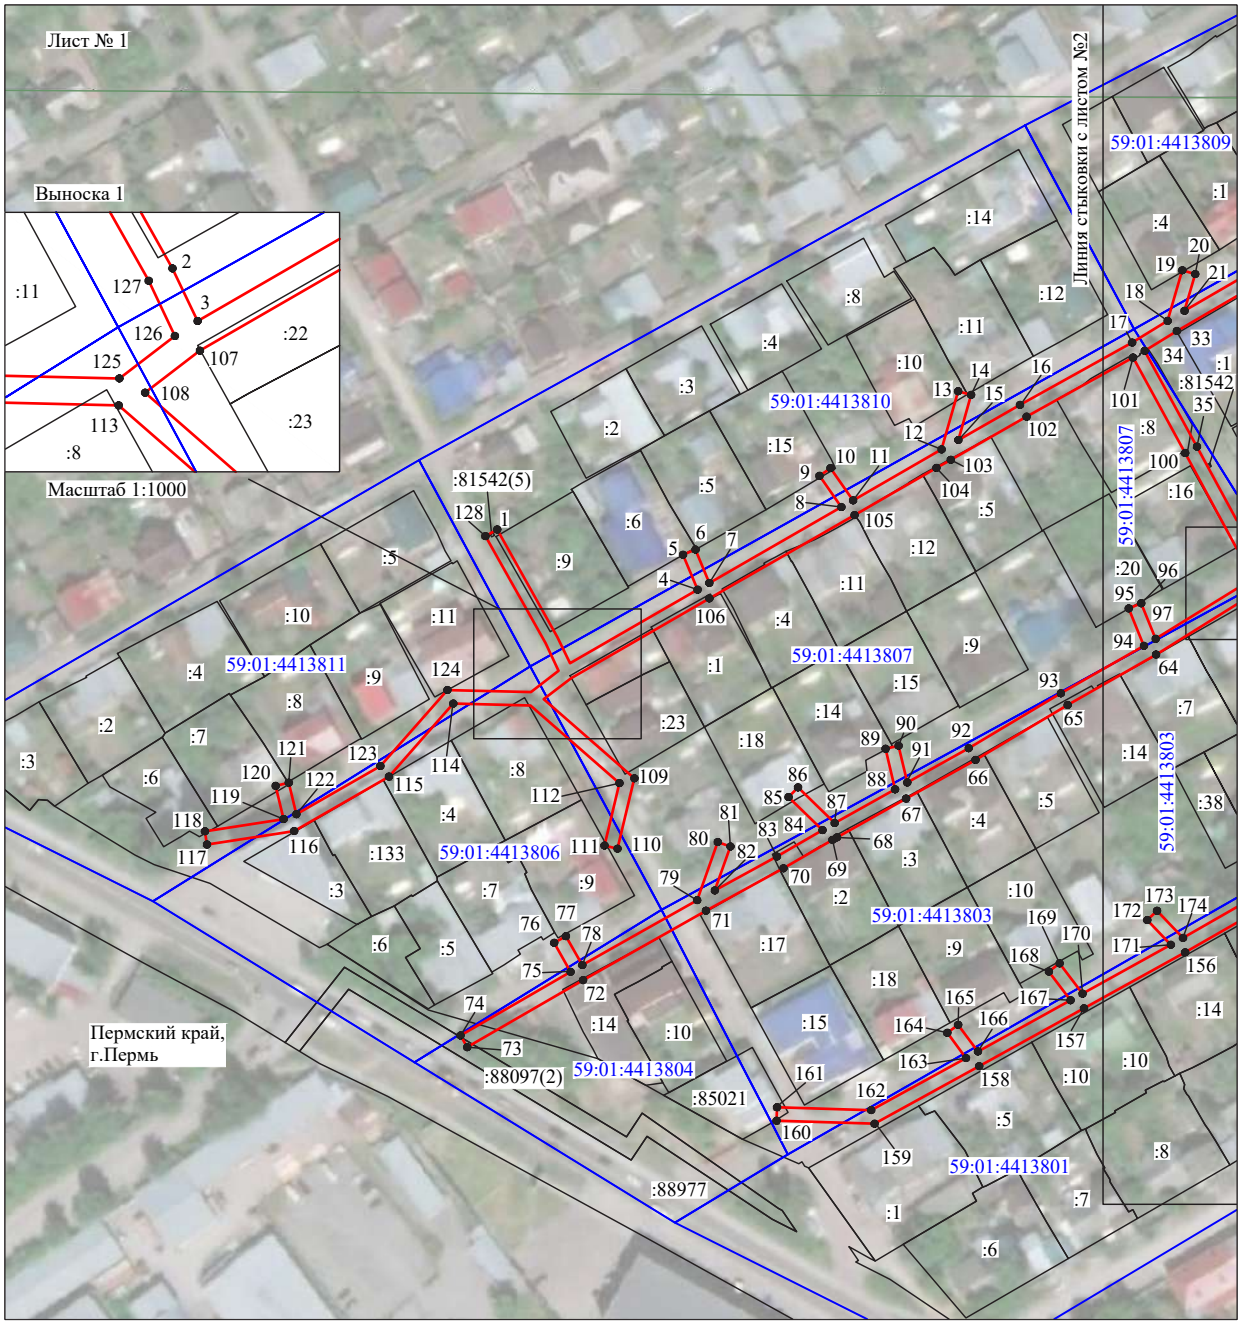


Масштаб 1:2000

Используемые условные знаки и обозначения:

№1	- номер опоры
	- граница публичного сервитута
	- граница кадастрового деления
	- граница населенного пункта
	- граница земельного участка, имеющегося в ЕГРН
	- граница ОКС, имеющаяся в ЕГРН
	- граница охранной зоны, имеющейся в ЕГРН
59:01:4413924:34 :34	- кадастровый номер земельного участка, имеющегося в ЕГРН
59:01:4413924	- номер кадастрового квартала
1	- обозначение характерных точек границ

Схема расположения границ публичного сервитута объекта

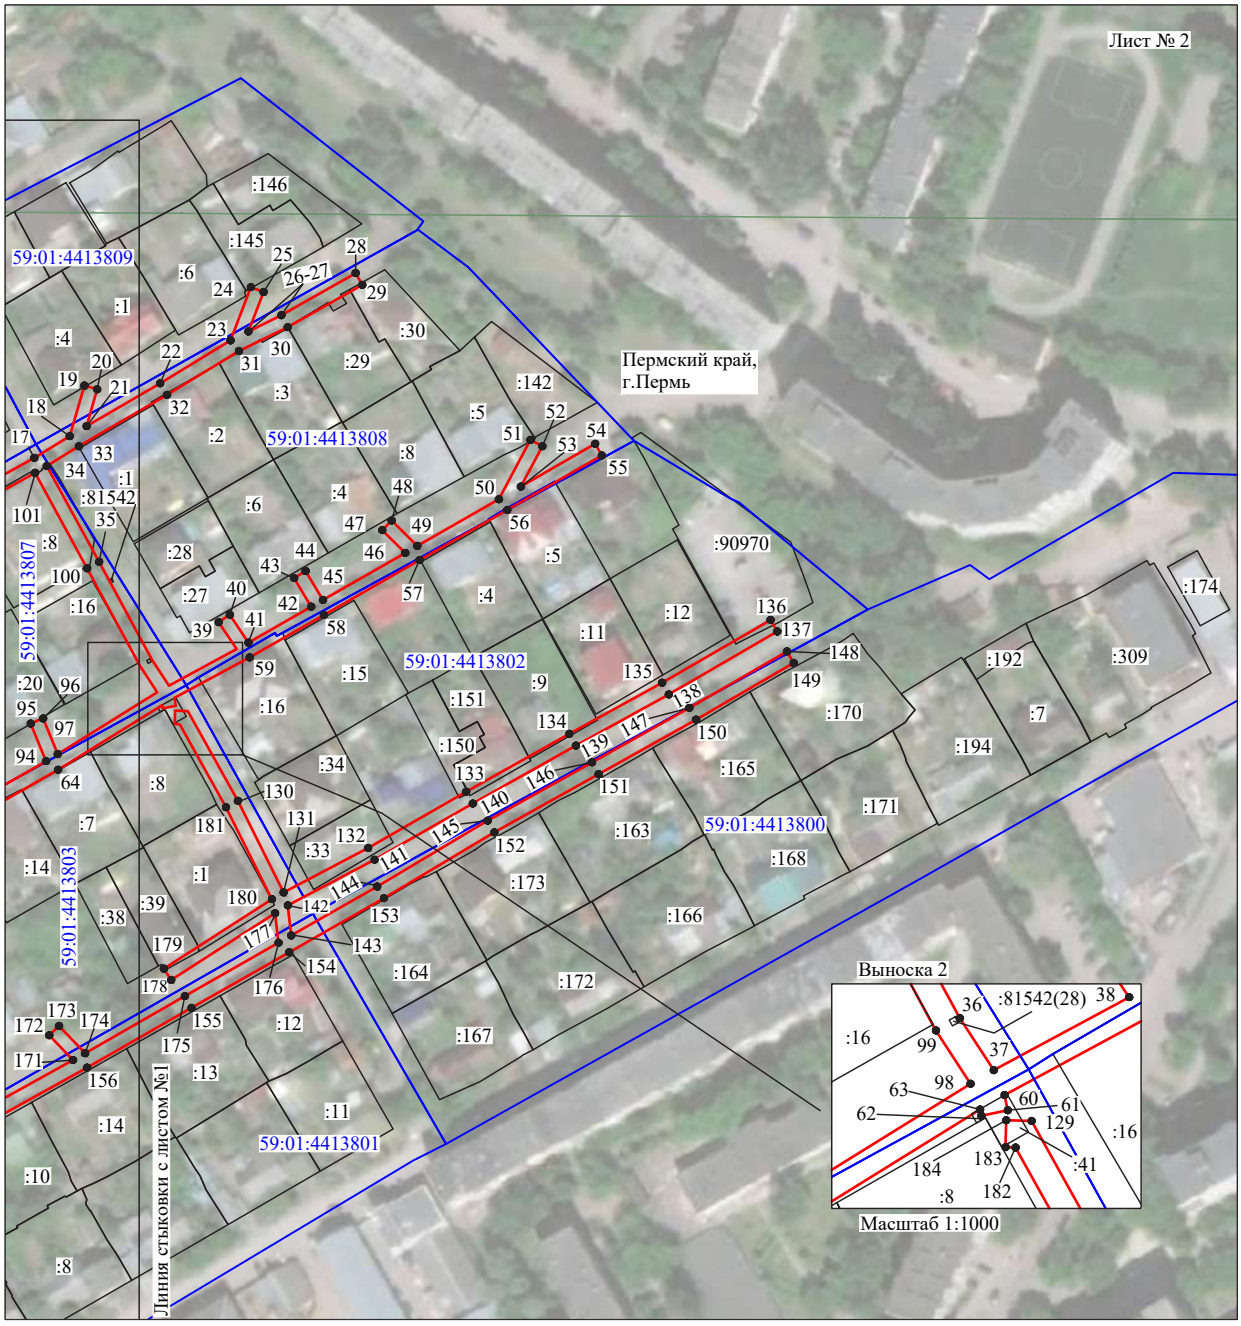

Масштаб 1:2000

Используемые условные знаки и обозначения:

№1	- номер опоры
	- граница публичного сервитута
	- граница кадастрового деления
	- граница населенного пункта
	- граница земельного участка, имеющегося в ЕГРН
	- граница ОКС, имеющаяся в ЕГРН
	- граница охранной зоны, имеющейся в ЕГРН
59:01:4413924:34 :34	- кадастровый номер земельного участка, имеющегося в ЕГРН
59:01:4413924	- номер кадастрового квартала
1 ●	- обозначение характерных точек границ

ГРАФИЧЕСКОЕ ОПИСАНИЕ

местоположения границ населенных пунктов, территориальных зон, особо охраняемых природных территорий, зон с особыми условиями использования территории

Публичный сервитут для строительства линейного объекта: подключение (технологическое присоединение) к сетям инженерно-технического обеспечения ОАО "МРСК-Урала" по объекту: «Строительство ЛЭП 0,4 кВ от РУ 0,4 кВ ТП-6973, установка оборудования учета э/э в РУ 0,4 кВ ТП-6973. Реконструкция ТП-6973 (замена трансформатора) для электроснабжения нежилой застройки по адресу: Пермский край, г.Пермь, Свердловский район, ул.Героев Хасана, 72»

(наименование объекта, местоположение границ которого описано (далее - объект))

Раздел 1

Сведения об объекте

№ п/п	Характеристики объекта	Описание характеристик
1	2	3
1.	Местоположение объекта	Пермский край, город Пермь
2.	Площадь объекта +/- величина погрешности определения площади (Р +/- Дельта Р)	409 +/- 3 м²
3.	Иные характеристики объекта	-

Раздел 2

Сведения о местоположении границ объекта

1. Система координат МСК-59, зона 2

2. Сведения о характерных точках границ объекта

Обозначение характерных точек границ	Координаты, м		Метод определения координат характерной точки	Средняя квадратическая погрешность положения характерной точки (Mt), м	Описание обозначения точки на местности (при наличии)
	X	Y			
1	2	3	4	5	6
1	512360.08	2232917.97	Метод спутниковых геодезических измерений (определений)	0.10	Закрепление отсутствует
2	512363.21	2232923.45	Метод спутниковых геодезических измерений (определений)	0.10	Закрепление отсутствует
3	512353.93	2232927.41	Метод спутниковых геодезических измерений (определений)	0.10	Закрепление отсутствует
4	512340.77	2232921.56	Метод спутниковых геодезических измерений (определений)	0.10	Закрепление отсутствует
5	512339.14	2232918.93	Метод спутниковых геодезических измерений (определений)	0.10	Закрепление отсутствует
6	512336.92	2232920.36	Метод спутниковых геодезических измерений (определений)	0.10	Закрепление отсутствует
7	512319.69	2232921.43	Метод спутниковых геодезических измерений (определений)	0.10	Закрепление отсутствует
8	512305.06	2232896.59	Метод спутниковых геодезических измерений (определений)	0.10	Закрепление отсутствует
9	512308.51	2232894.56	Метод спутниковых геодезических измерений (определений)	0.10	Закрепление отсутствует
10	512323.23	2232914.62	Метод спутниковых геодезических измерений (определений)	0.10	Закрепление отсутствует
11	512337.28	2232915.90	Метод спутниковых геодезических измерений (определений)	0.10	Закрепление отсутствует

2. Сведения о характерных точках границ объекта

Обозначение характерных точек границ	Координаты, м		Метод определения координат характерной точки	Средняя квадратическая погрешность положения характерной точки (Mt), м	Описание обозначения точки на местности (при наличии)
	X	Y			
1	2	3	4	5	6
1	512360.08	2232917.97	Метод спутниковых геодезических измерений (определений)	0.10	Закрепление отсутствует

3. Сведения о характерных точках части (частей) границы объекта

Обозначение характерных точек части границы	Координаты, м		Метод определения координат характерной точки	Средняя квадратическая погрешность положения характерной точки (Mt), м	Описание обозначения точки на местности (при наличии)
	X	Y			
1	2	3	4	5	6
-	-	-	-	-	-

Раздел 3

Сведения о местоположении измененных (уточненных) границ объекта

1. Система координат -

2. Сведения о характерных точках границ объекта

Обозначение характерных точек границ	Существующие координаты, м		Измененные (уточненные) координаты, м		Метод определения координат характерной точки	Средняя квадратическая погрешность положения характерной точки (Mt), м	Описание обозначения точки на местности (при наличии)
	X	Y	X	Y			
1	2	3	4	5	6	7	8
-	-	-	-	-	-	-	

3. Сведения о характерных точках части (частей) границы объекта

Обозначение характерных точек части границы	Существующие координаты, м		Измененные (уточненные) координаты, м		Метод определения координат характерной точки	Средняя квадратическая погрешность положения характерной точки (Mt), м	Описание обозначения точки на местности (при наличии)
	X	Y	X	Y			
1	2	3	4	5	6	7	8
-	-	-	-	-	-	-	

СХЕМА РАСПОЛОЖЕНИЯ ГРАНИЦ ПУБЛИЧНОГО СЕРВИТУТА

Объект: «Строительство ЛЭП 0,4 кВ от РУ 0,4 кВ ТП-6973, установка оборудования учета э/э в РУ 0,4 кВ ТП-6973. Реконструкция ТП-6973 (замена трансформатора) для электроснабжения нежилой застройки по адресу: Пермский край, г. Пермь, Свердловский район, ул. Героев Хасана, 72»

Местоположение объекта: Пермский край, г. Пермь, ул. Героев Хасана

Площадь земель или части земельного участка, кв.м.: 409

Категория земель: земли населенных пунктов

Вид разрешенного использования земельного участка: -

Цель использования: под объекты инженерного оборудования электроснабжения



Координаты характерных точек (МСК-59 , зона 2)		
№ п/п	X	Y
1	512360,08	2232917,97
2	512363,21	2232923,45
3	512353,93	2232927,41
4	512340,77	2232921,56
5	512339,14	2232918,93
6	512336,92	2232920,36
7	512319,69	2232921,43
8	512305,06	2232896,59
9	512308,51	2232894,56
10	512323,23	2232914,62
11	512337,28	2232915,90
1	512360,08	2232917,97

Масштаб 1: 500

Условные обозначения

- Часть границы, сведения ЕГРН о которой позволяют однозначно определить ее положение на местности
- Граница зоны с особыми условиями
- Граница публичного сервитута
- Граница сооружения, планируемого к строительству

59:01:4410922 - Номер кадастрового квартала

:60 - Кадастровый номер земельного участка

1 - Обозначение новой характерной точки

ОПИСАНИЕ МЕСТОПОЛОЖЕНИЯ ГРАНИЦ

Публичный сервитут для размещения объекта электросетевого хозяйства «Электросетевой комплекс Подстанция 110/6 кВ «Северная» (ВЛ 0,4 кВ от ТП 4330, ВЛ 0,4 кВ от ТП 4357, ВЛ 0,4 кВ от КТП 4366)

(наименование объекта, местоположение границ которого описано (далее - объект)

Раздел 1

Сведения об объекте		
№ п/п	Характеристики объекта	Описание характеристик
1	2	3
1	Местоположение объекта	Пермский край, город Пермь
2	Площадь объекта +/- величина погрешности определения площади (Р+/- Дельта Р)	6114 кв.м ± 22 кв.м
3	Иные характеристики объекта	Публичный сервитут для размещения объекта электросетевого хозяйства «Электросетевой комплекс Подстанция 110/6 кВ «Северная» (ВЛ 0,4 кВ от ТП 4330, ВЛ 0,4 кВ от ТП 4357, ВЛ 0,4 кВ от КТП 4366) на срок 49 лет, обладатель публичного сервитута - ОАО «МРСК Урала», 614016, Пермский край, город Пермь, улица Камчатовская, дом 26, ИНН - 6671163413, ОГРН - 1056604000970, адрес электронной почты - pe-pges@rosseti-ural.ru

Раздел 2

Сведения о местоположении границ объекта

1. Система координат МСК-59, зона 2

2. Сведения о характерных точках границ объекта


Обозначение характерных точек границ	Координаты, м		Метод определения координат характерной точки	Средняя квадратическая погрешность положения характерной точки (M_t), м	Описание обозначения точки на местности (при наличии)
	X	Y			
1	2	3	4	5	6
Зона1(1)	–	–	–	–	–
1	530230.30	2239478.48	Метод спутниковых геодезических измерений (определений)	0.10	–
2	530183.81	2239489.17	Метод спутниковых геодезических измерений (определений)	0.10	–
3	530138.72	2239499.44	Метод спутниковых геодезических измерений (определений)	0.10	–
4	530135.19	2239520.21	Метод спутниковых геодезических измерений (определений)	0.10	–
5	530130.05	2239545.39	Метод спутниковых геодезических измерений (определений)	0.10	–
6	530126.13	2239544.59	Метод спутниковых геодезических измерений (определений)	0.10	–
7	530131.27	2239519.47	Метод спутниковых геодезических измерений (определений)	0.10	–
8	530135.22	2239496.13	Метод спутниковых геодезических измерений (определений)	0.10	–
9	530182.92	2239485.27	Метод спутниковых геодезических измерений (определений)	0.10	–
10	530229.40	2239474.58	Метод спутниковых геодезических измерений (определений)	0.10	–
1	530230.30	2239478.48	Метод спутниковых геодезических измерений (определений)	0.10	–
Зона1(2)	–	–	–	–	–
11	530240.05	2239478.42	Метод спутниковых геодезических измерений (определений)	0.10	–
12	530229.65	2239529.72	Метод спутниковых геодезических измерений (определений)	0.10	–
13	530225.39	2239547.74	Метод спутниковых геодезических измерений (определений)	0.10	–
14	530214.76	2239587.57	Метод спутниковых геодезических измерений (определений)	0.10	–
15	530207.59	2239615.47	Метод спутниковых геодезических измерений (определений)	0.10	–
16	530241.65	2239625.00	Метод спутниковых геодезических измерений (определений)	0.10	–
17	530280.56	2239639.48	Метод спутниковых геодезических измерений (определений)	0.10	–
18	530283.27	2239668.98	Метод спутниковых геодезических измерений (определений)	0.10	–
19	530279.29	2239669.35	Метод спутниковых геодезических измерений (определений)	0.10	–
20	530276.81	2239642.35	Метод спутниковых геодезических измерений (определений)	0.10	–
21	530240.41	2239628.82	Метод спутниковых геодезических измерений (определений)	0.10	–
22	530202.75	2239618.27	Метод спутниковых геодезических измерений (определений)	0.10	–
23	530210.89	2239586.56	Метод спутниковых геодезических измерений (определений)	0.10	–
24	530221.51	2239546.76	Метод спутниковых геодезических измерений (определений)	0.10	–
25	530225.74	2239528.86	Метод спутниковых геодезических измерений (определений)	0.10	–
26	530236.13	2239477.62	Метод спутниковых геодезических измерений (определений)	0.10	–
11	530240.05	2239478.42	Метод спутниковых геодезических измерений (определений)	0.10	–
Зона1(3)	–	–	–	–	–
27	530267.14	2240429.83	Метод спутниковых геодезических измерений (определений)	0.10	–
28	530259.07	2240417.85	Метод спутниковых геодезических измерений (определений)	0.10	–
29	530241.49	2240398.45	Метод спутниковых геодезических измерений (определений)	0.10	–
30	530221.88	2240391.60	Метод спутниковых геодезических измерений (определений)	0.10	–
31	530188.69	2240380.22	Метод спутниковых геодезических измерений (определений)	0.10	–
32	530185.50	2240355.18	Метод спутниковых геодезических измерений (определений)	0.10	–
33	530189.47	2240354.67	Метод спутниковых геодезических измерений (определений)	0.10	–
34	530192.34	2240377.24	Метод спутниковых геодезических измерений (определений)	0.10	–
35	530223.19	2240387.82	Метод спутниковых геодезических измерений (определений)	0.10	–
36	530243.77	2240395.01	Метод спутниковых геодезических измерений (определений)	0.10	–
37	530262.23	2240415.38	Метод спутниковых геодезических измерений (определений)	0.10	–
38	530270.46	2240427.60	Метод спутниковых геодезических измерений (определений)	0.10	–
27	530267.14	2240429.83	Метод спутниковых геодезических измерений (определений)	0.10	–
Зона1(4)	–	–	–	–	–
39	530184.04	2240674.53	Метод спутниковых геодезических измерений (определений)	0.10	–
40	530206.81	2240704.21	Метод спутниковых геодезических измерений (определений)	0.10	–
41	530229.03	2240732.43	Метод спутниковых геодезических измерений (определений)	0.10	–
42	530254.80	2240764.69	Метод спутниковых геодезических измерений (определений)	0.10	–
43	530278.37	2240795.82	Метод спутниковых геодезических измерений (определений)	0.10	–
44	530301.86	2240825.24	Метод спутниковых геодезических измерений (определений)	0.10	–
45	530334.71	2240798.29	Метод спутниковых геодезических измерений (определений)	0.10	–
46	530367.03	2240771.87	Метод спутниковых геодезических измерений (определений)	0.10	–

47	530401.44	2240744.92	Метод спутниковых геодезических измерений (определений)	0.10	–
48	530425.49	2240774.65	Метод спутниковых геодезических измерений (определений)	0.10	–
49	530447.94	2240802.29	Метод спутниковых геодезических измерений (определений)	0.10	–
50	530468.94	2240829.09	Метод спутниковых геодезических измерений (определений)	0.10	–
51	530470.16	2240830.68	Метод спутниковых геодезических измерений (определений)	0.10	–
52	530466.99	2240833.12	Метод спутниковых геодезических измерений (определений)	0.10	–
53	530465.78	2240831.54	Метод спутниковых геодезических измерений (определений)	0.10	–
54	530444.81	2240804.79	Метод спутниковых геодезических измерений (определений)	0.10	–
55	530422.38	2240777.17	Метод спутниковых геодезических измерений (определений)	0.10	–
56	530400.81	2240750.50	Метод спутниковых геодезических измерений (определений)	0.10	–
57	530369.53	2240774.99	Метод спутниковых геодезических измерений (определений)	0.10	–
58	530337.25	2240801.38	Метод спутниковых геодезических измерений (определений)	0.10	–
59	530304.29	2240828.40	Метод спутниковых геодезических измерений (определений)	0.10	–
60	530317.63	2240846.42	Метод спутниковых геодезических измерений (определений)	0.10	–
61	530343.41	2240878.75	Метод спутниковых геодезических измерений (определений)	0.10	–
62	530368.80	2240910.61	Метод спутниковых геодезических измерений (определений)	0.10	–
63	530394.62	2240943.62	Метод спутниковых геодезических измерений (определений)	0.10	–
64	530425.74	2240921.56	Метод спутниковых геодезических измерений (определений)	0.10	–
65	530456.58	2240899.76	Метод спутниковых геодезических измерений (определений)	0.10	–
66	530477.68	2240884.24	Метод спутниковых геодезических измерений (определений)	0.10	–
67	530496.18	2240861.39	Метод спутниковых геодезических измерений (определений)	0.10	–
68	530523.58	2240887.00	Метод спутниковых геодезических измерений (определений)	0.10	–
69	530520.85	2240889.93	Метод спутниковых геодезических измерений (определений)	0.10	–
70	530496.58	2240867.24	Метод спутниковых геодезических измерений (определений)	0.10	–
71	530480.46	2240887.16	Метод спутниковых геодезических измерений (определений)	0.10	–
72	530458.92	2240903.00	Метод спутниковых геодезических измерений (определений)	0.10	–
73	530428.05	2240924.82	Метод спутниковых геодезических измерений (определений)	0.10	–
74	530397.08	2240946.77	Метод спутниковых геодезических измерений (определений)	0.10	–
75	530423.86	2240980.90	Метод спутниковых геодезических измерений (определений)	0.10	–
76	530447.98	2241006.96	Метод спутниковых геодезических измерений (определений)	0.10	–
77	530466.77	2241029.93	Метод спутниковых геодезических измерений (определений)	0.10	–
78	530486.19	2241049.29	Метод спутниковых геодезических измерений (определений)	0.10	–
79	530511.51	2241028.04	Метод спутниковых геодезических измерений (определений)	0.10	–
80	530531.89	2241011.18	Метод спутниковых геодезических измерений (определений)	0.10	–
81	530548.21	2240997.73	Метод спутниковых геодезических измерений (определений)	0.10	–
82	530559.34	2240974.97	Метод спутниковых геодезических измерений (определений)	0.10	–
83	530562.94	2240976.73	Метод спутниковых геодезических измерений (определений)	0.10	–
84	530555.68	2240991.58	Метод спутниковых геодезических измерений (определений)	0.10	–
85	530571.43	2240978.53	Метод спутниковых геодезических измерений (определений)	0.10	–
86	530573.98	2240981.61	Метод спутниковых геодезических измерений (определений)	0.10	–
87	530551.09	2241000.54	Метод спутниковых геодезических измерений (определений)	0.10	–
88	530534.44	2241014.26	Метод спутниковых геодезических измерений (определений)	0.10	–
89	530514.07	2241031.11	Метод спутниковых геодезических измерений (определений)	0.10	–
90	530485.96	2241054.71	Метод спутниковых геодезических измерений (определений)	0.10	–
91	530463.81	2241032.61	Метод спутниковых геодезических измерений (определений)	0.10	–
92	530444.96	2241009.58	Метод спутниковых геодезических измерений (определений)	0.10	–
93	530420.81	2240983.50	Метод спутниковых геодезических измерений (определений)	0.10	–
94	530392.65	2240947.59	Метод спутниковых геодезических измерений (определений)	0.10	–
95	530365.66	2240913.09	Метод спутниковых геодезических измерений (определений)	0.10	–
96	530340.28	2240881.23	Метод спутниковых геодезических измерений (определений)	0.10	–
97	530314.46	2240848.86	Метод спутниковых геодезических измерений (определений)	0.10	–
98	530299.95	2240829.26	Метод спутниковых геодезических измерений (определений)	0.10	–
99	530275.21	2240798.28	Метод спутниковых геодезических измерений (определений)	0.10	–
100	530251.64	2240767.15	Метод спутниковых геодезических измерений (определений)	0.10	–
101	530225.90	2240734.92	Метод спутниковых геодезических измерений (определений)	0.10	–
102	530203.65	2240706.65	Метод спутниковых геодезических измерений (определений)	0.10	–
103	530180.87	2240676.96	Метод спутниковых геодезических измерений (определений)	0.10	–
39	530184.04	2240674.53	Метод спутниковых геодезических измерений (определений)	0.10	–

3. Сведения о характерных точках части (частей) границы объекта

Обозначение характерных точек части границы	Координаты, м		Метод определения координат характерной точки	Средняя квадратическая погрешность положения характерной точки (M_t), м	Описание обозначения точки на местности (при наличии)
	X	Y			
1	2	3	4	5	6
–	–	–	–	–	–

Схема расположения границ публичного сервитута объекта

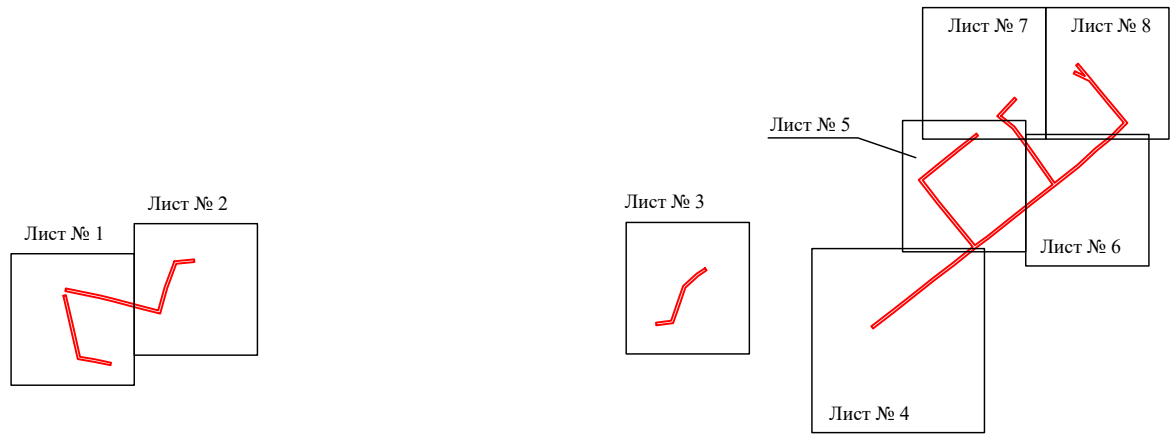

Масштаб 1:10000

Используемые условные знаки и обозначения:

- граница публичного сервитута

Схема расположения границ публичного сервитута объекта



Масштаб 1:1000

Используемые условные знаки и обозначения:

№1	- номер опоры
	- граница публичного сервитута
	- граница кадастрового деления
	- граница населенного пункта
	- граница земельного участка, имеющегося в ЕГРН
	- граница ОКС, имеющаяся в ЕГРН
	- граница охранной зоны, имеющейся в ЕГРН
59:01:4413924:34 :34	- кадастровый номер земельного участка, имеющегося в ЕГРН
59:01:4413924	- номер кадастрового квартала
1 ●	- обозначение характерных точек границ

Схема расположения границ публичного сервитута объекта




Масштаб 1:1000

Используемые условные знаки и обозначения:

№1	- номер опоры
	- граница публичного сервитута
	- граница кадастрового деления
	- граница населенного пункта
	- граница земельного участка, имеющегося в ЕГРН
	- граница ОКС, имеющаяся в ЕГРН
	- граница охранной зоны, имеющейся в ЕГРН
59:01:4413924:34 :34	- кадастровый номер земельного участка, имеющегося в ЕГРН
59:01:4413924	- номер кадастрового квартала
1 ●	- обозначение характерных точек границ

Схема расположения границ публичного сервитута объекта

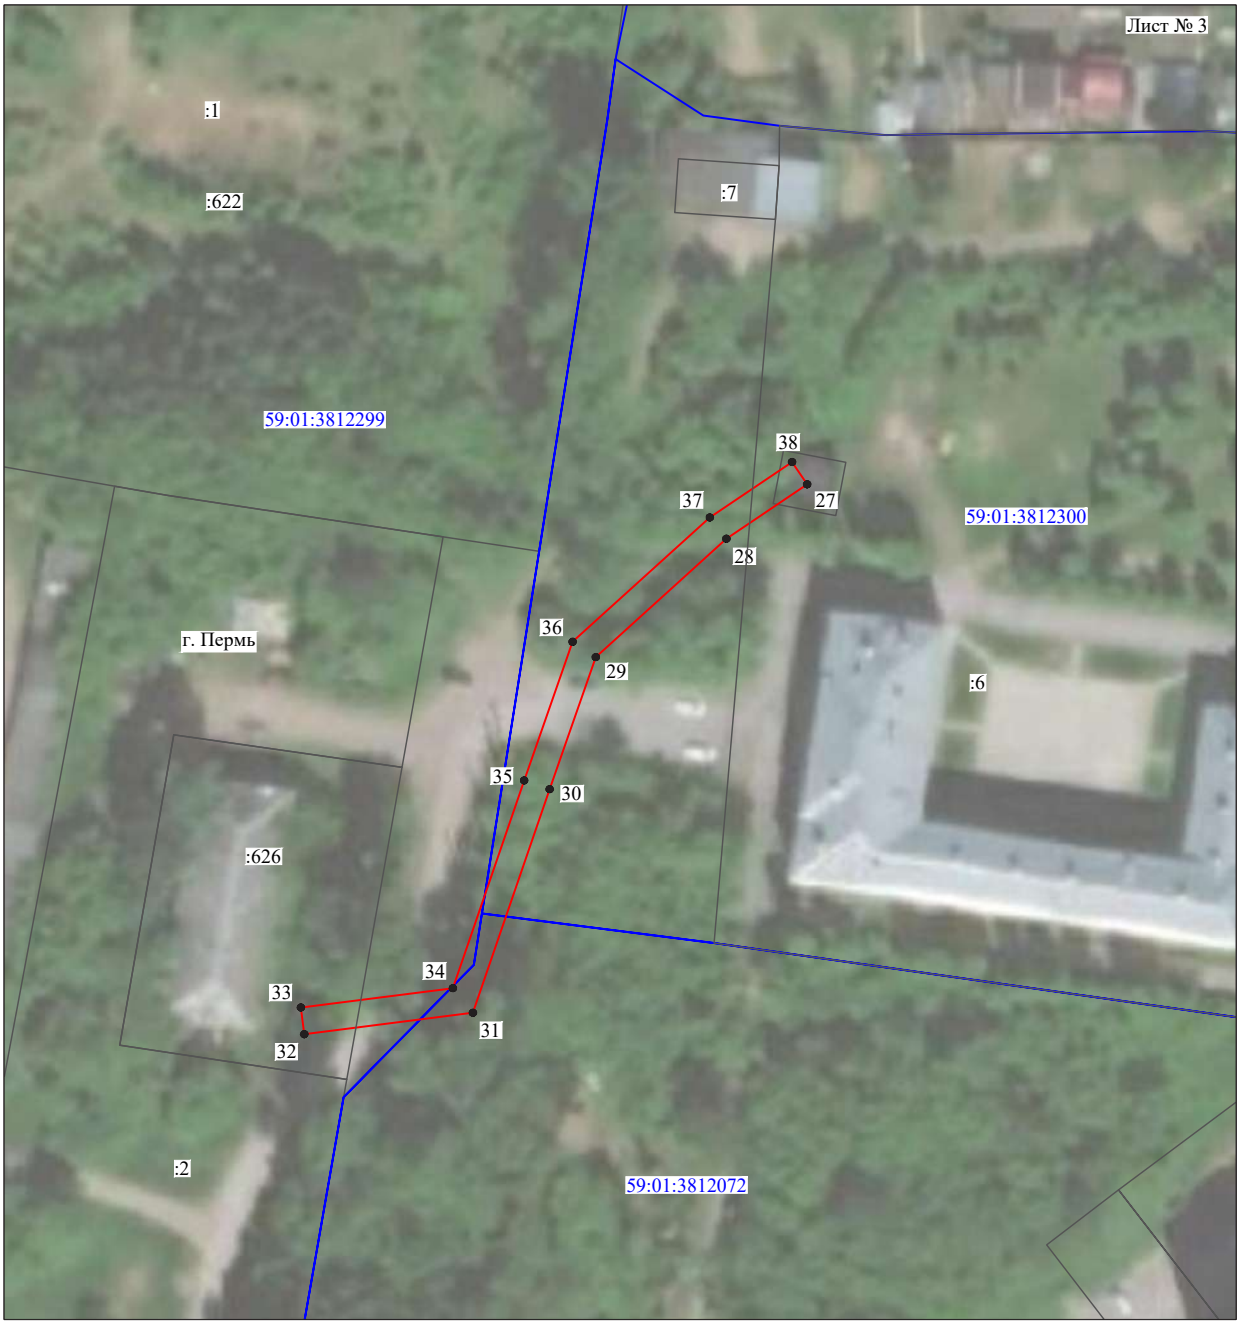


Масштаб 1:1000

Используемые условные знаки и обозначения:

№1	- номер опоры
	- граница публичного сервитута
	- граница кадастрового деления
	- граница населенного пункта
	- граница земельного участка, имеющегося в ЕГРН
	- граница ОКС, имеющаяся в ЕГРН
	- граница охранной зоны, имеющейся в ЕГРН
59:01:4413924:34 :34	- кадастровый номер земельного участка, имеющегося в ЕГРН
59:01:4413924	- номер кадастрового квартала
1 ●	- обозначение характерных точек границ

Схема расположения границ публичного сервитута объекта

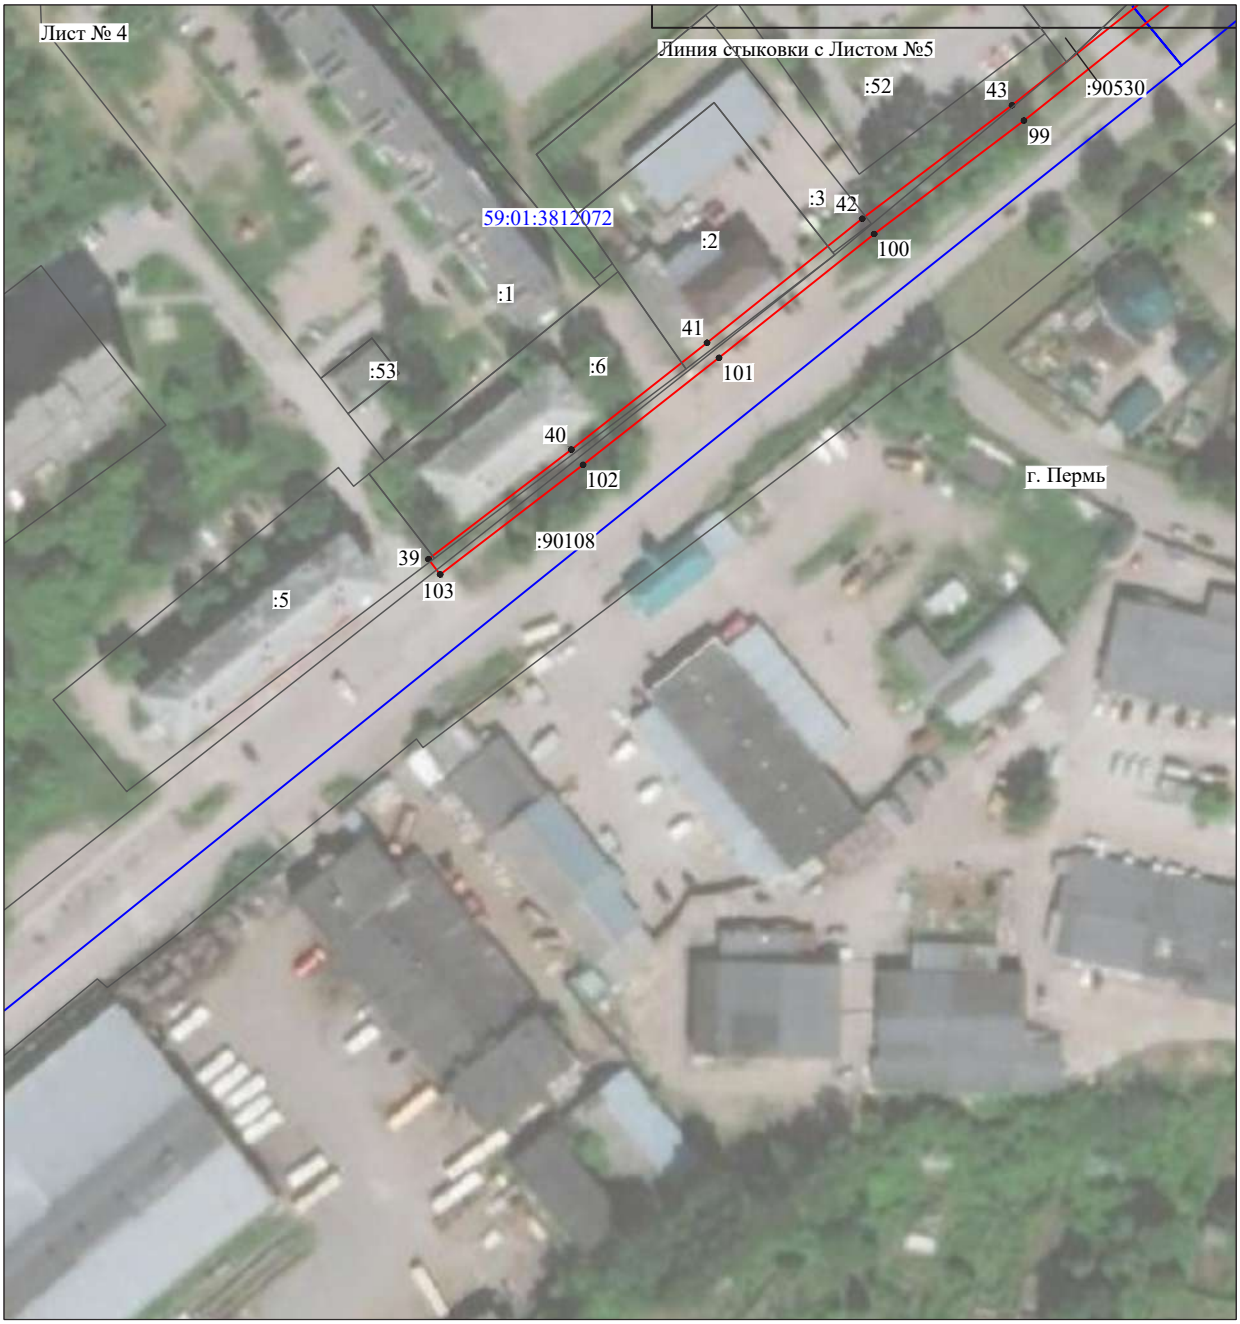

Масштаб 1:1400

Используемые условные знаки и обозначения:

№1	- номер опоры
	- граница публичного сервитута
	- граница кадастрового деления
	- граница населенного пункта
	- граница земельного участка, имеющегося в ЕГРН
	- граница ОКС, имеющаяся в ЕГРН
	- граница охранной зоны, имеющейся в ЕГРН
59:01:4413924:34 :34	- кадастровый номер земельного участка, имеющегося в ЕГРН
59:01:4413924	- номер кадастрового квартала
1 ●	- обозначение характерных точек границ

Схема расположения границ публичного сервитута объекта




Масштаб 1:1000

Используемые условные знаки и обозначения:

№1	- номер опоры
	- граница публичного сервитута
	- граница кадастрового деления
	- граница населенного пункта
	- граница земельного участка, имеющегося в ЕГРН
	- граница ОКС, имеющаяся в ЕГРН
	- граница охранной зоны, имеющейся в ЕГРН
59:01:4413924:34 :34	- кадастровый номер земельного участка, имеющегося в ЕГРН
59:01:4413924	- номер кадастрового квартала
1 ●	- обозначение характерных точек границ

Схема расположения границ публичного сервитута объекта

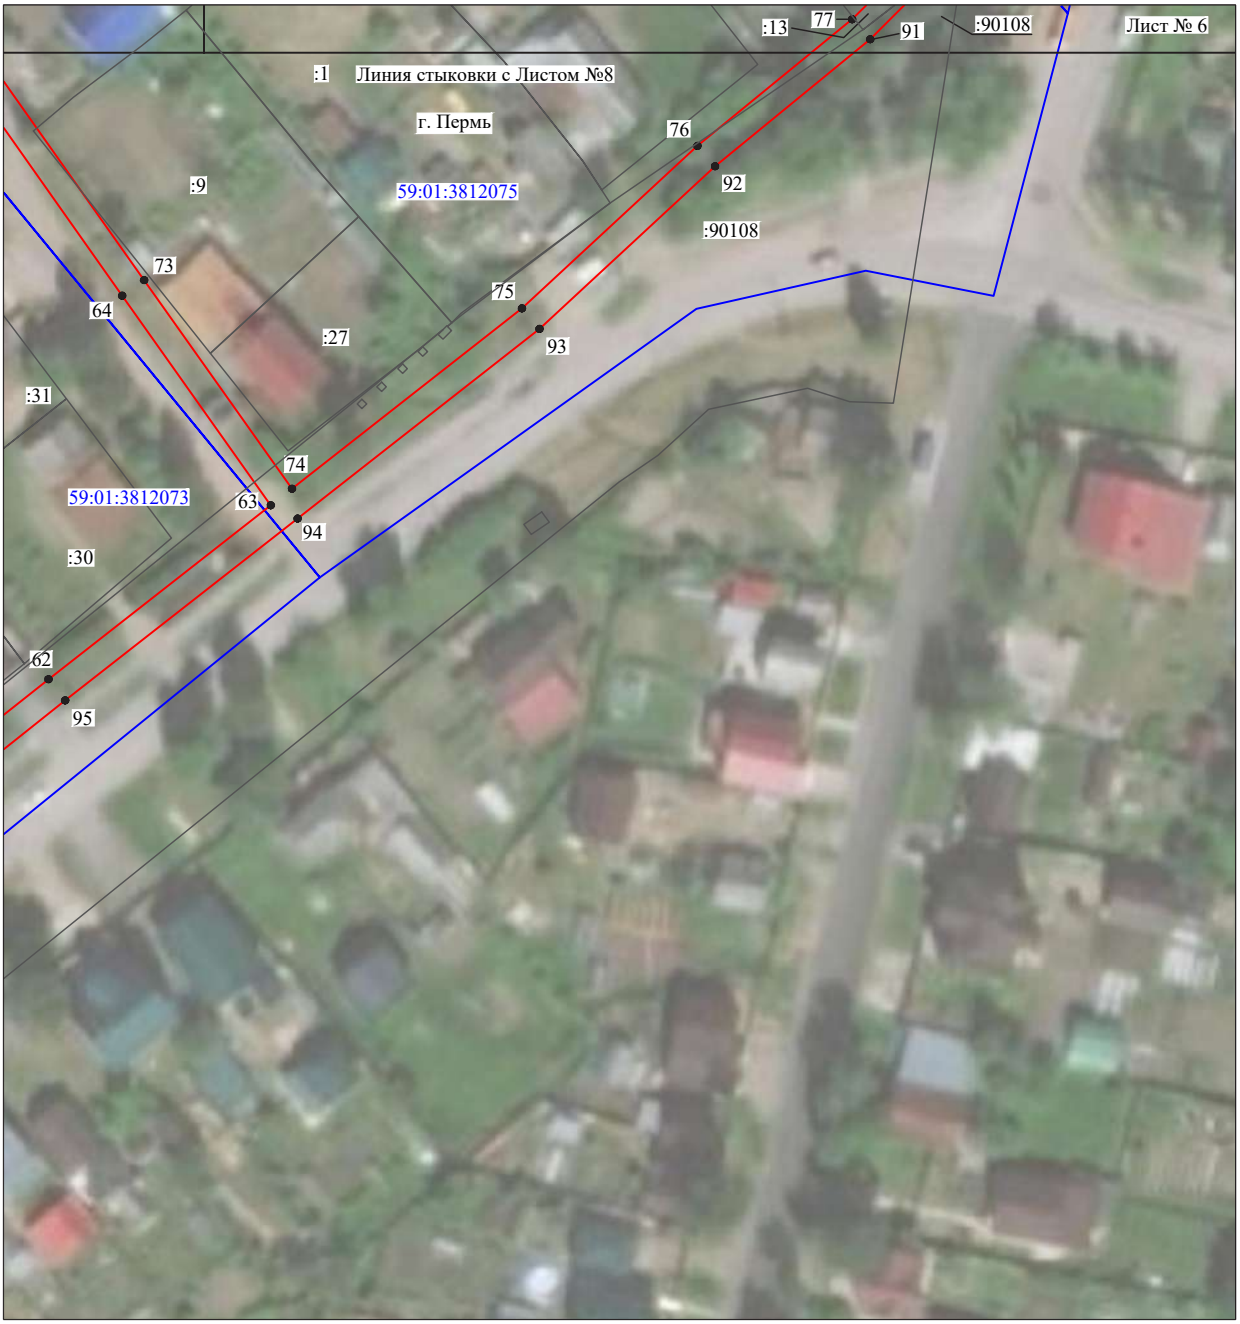


Масштаб 1:1000

Используемые условные знаки и обозначения:

№1	- номер опоры
	- граница публичного сервитута
	- граница кадастрового деления
	- граница населенного пункта
	- граница земельного участка, имеющегося в ЕГРН
	- граница ОКС, имеющаяся в ЕГРН
	- граница охранной зоны, имеющейся в ЕГРН
59:01:4413924:34 :34	- кадастровый номер земельного участка, имеющегося в ЕГРН
59:01:4413924	- номер кадастрового квартала
1 ●	- обозначение характерных точек границ

Схема расположения границ публичного сервитута объекта

Лист № 7

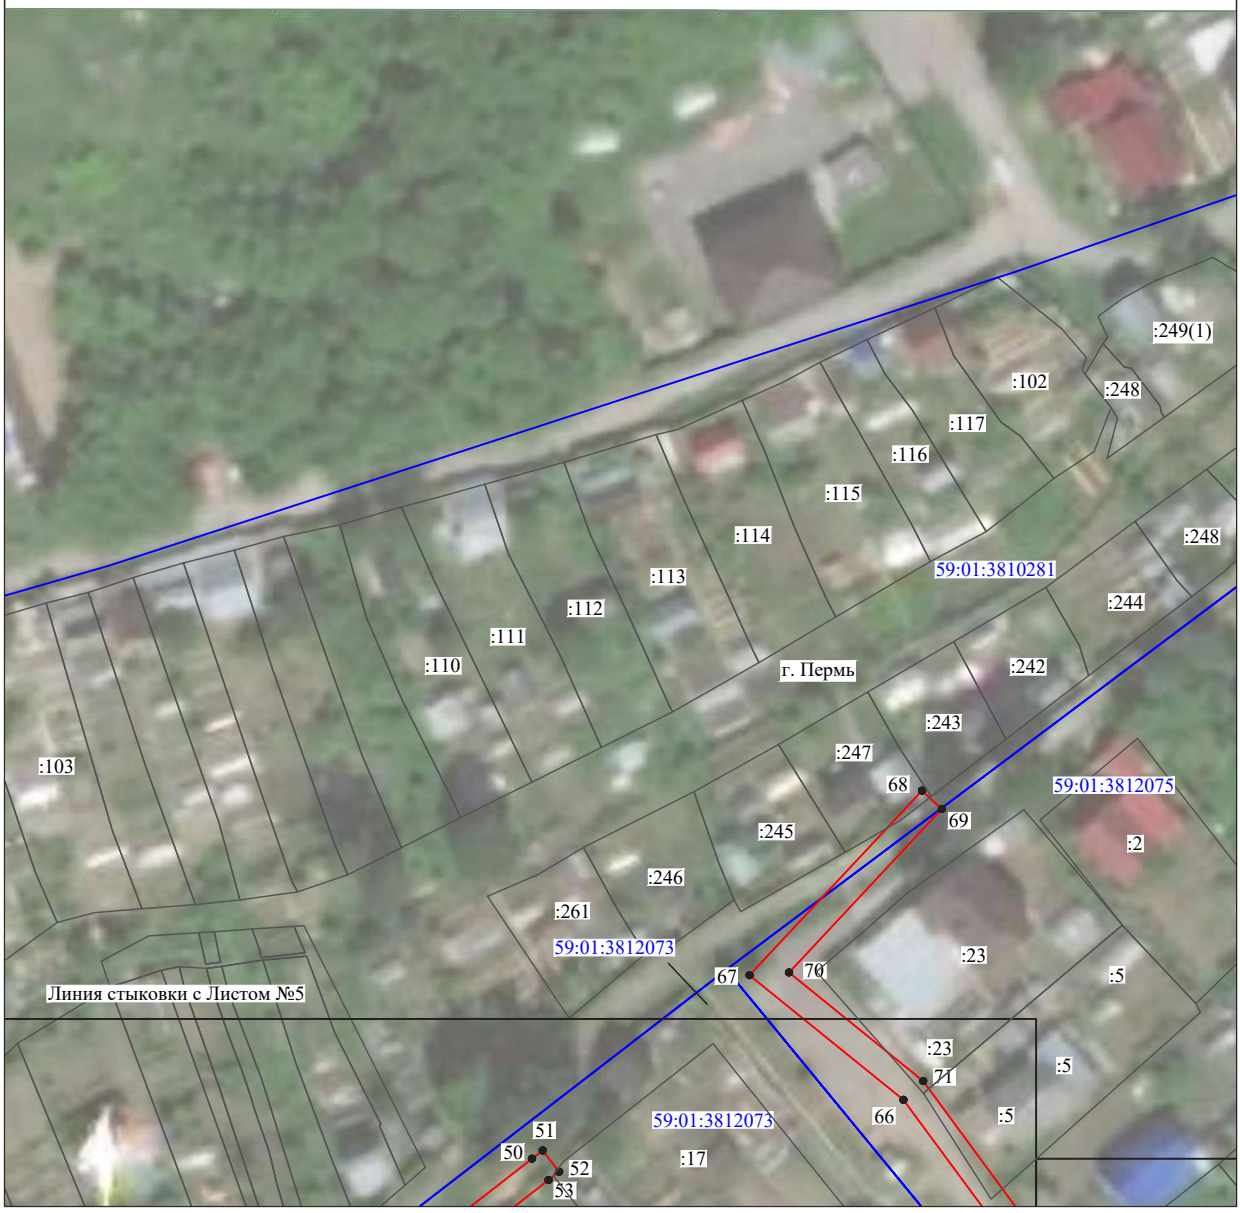

Масштаб 1:1000

Используемые условные знаки и обозначения:

№1	- номер опоры
	- граница публичного сервитута
	- граница кадастрового деления
	- граница населенного пункта
	- граница земельного участка, имеющегося в ЕГРН
	- граница ОКС, имеющаяся в ЕГРН
	- граница охранной зоны, имеющейся в ЕГРН
59:01:4413924:34 :34	- кадастровый номер земельного участка, имеющегося в ЕГРН
59:01:4413924	- номер кадастрового квартала
1 ●	- обозначение характерных точек границ

Схема расположения границ публичного сервитута объекта



Масштаб 1:1000

Используемые условные знаки и обозначения:

№1	- номер опоры
	- граница публичного сервитута
	- граница кадастрового деления
	- граница населенного пункта
	- граница земельного участка, имеющегося в ЕГРН
	- граница ОКС, имеющаяся в ЕГРН
	- граница охранной зоны, имеющейся в ЕГРН
59:01:4413924:34 :34	- кадастровый номер земельного участка, имеющегося в ЕГРН
59:01:4413924	- номер кадастрового квартала
1 ●	- обозначение характерных точек границ

ОПИСАНИЕ МЕСТОПОЛОЖЕНИЯ ГРАНИЦ

Публичный сервитут для размещения объекта электросетевого хозяйства «Электросетевой комплекс Подстанция 110/6 кВ «Балатовская» (ВЛ 0,4 кВ от КТП-7065, ВЛ 0,4 кВ от ТП-7128)

(наименование объекта, местоположение границ которого описано (далее - объект)

Раздел 1

Сведения об объекте		
№ п/п	Характеристики объекта	Описание характеристик
1	2	3
1	Местоположение объекта	Пермский край, город Пермь
2	Площадь объекта +/- величина погрешности определения площади (Р+/- Дельта Р)	9937 кв.м ± 20 кв.м
3	Иные характеристики объекта	Публичный сервитут для размещения объекта электросетевого хозяйства «Электросетевой комплекс Подстанция 110/6 кВ «Балатовская» (ВЛ 0,4 кВ от КТП-7065, ВЛ 0,4 кВ от ТП-7128) на срок 49 лет, обладатель публичного сервитута - ОАО «МРСК Урала», 614016, Пермский край, город Пермь, улица Камчатовская, дом 26, ИНН - 6671163413, ОГРН - 1056604000970, адрес электронной почты - pe-pges@rosseti-ural.ru

Раздел 2

Сведения о местоположении границ объекта					
1. Система координат МСК-59, зона 2					
2. Сведения о характерных точках границ объекта					
Обозначение характерных точек границ	Координаты, м		Метод определения координат характерной точки	Средняя квадратическая погрешность положения характерной точки (M_t), м	Описание обозначения точки на местности (при наличии)
	X	Y			
1	2	3	4	5	6
Зона1(1)	–	–	–	–	–
1	514158.72	2229177.90	Метод спутниковых геодезических измерений (определений)	0.10	–
2	514134.19	2229191.47	Метод спутниковых геодезических измерений (определений)	0.10	–
3	514083.06	2229219.16	Метод спутниковых геодезических измерений (определений)	0.10	–
4	514048.93	2229237.23	Метод спутниковых геодезических измерений (определений)	0.10	–
5	514013.11	2229256.87	Метод спутниковых геодезических измерений (определений)	0.10	–
6	513979.88	2229274.89	Метод спутниковых геодезических измерений (определений)	0.10	–
7	514006.67	2229320.87	Метод спутниковых геодезических измерений (определений)	0.10	–
8	514023.62	2229351.36	Метод спутниковых геодезических измерений (определений)	0.10	–
9	514024.16	2229352.32	Метод спутниковых геодезических измерений (определений)	0.10	–
10	514021.62	2229353.74	Метод спутниковых геодезических измерений (определений)	0.10	–
11	514015.41	2229351.52	Метод спутниковых геодезических измерений (определений)	0.10	–
12	514016.76	2229347.75	Метод спутниковых геодезических измерений (определений)	0.10	–
13	514017.11	2229347.87	Метод спутниковых геодезических измерений (определений)	0.10	–
14	514003.20	2229322.85	Метод спутниковых геодезических измерений (определений)	0.10	–
15	513975.53	2229275.38	Метод спутниковых геодезических измерений (определений)	0.10	–
16	513968.92	2229269.23	Метод спутниковых геодезических измерений (определений)	0.10	–
17	513946.69	2229228.53	Метод спутниковых геодезических измерений (определений)	0.10	–
18	513950.47	2229227.68	Метод спутниковых геодезических измерений (определений)	0.10	–
19	513940.54	2229199.60	Метод спутниковых геодезических измерений (определений)	0.10	–
20	513959.42	2229185.38	Метод спутниковых геодезических измерений (определений)	0.10	–
21	513958.06	2229170.83	Метод спутниковых геодезических измерений (определений)	0.10	–
22	513969.59	2229127.93	Метод спутниковых геодезических измерений (определений)	0.10	–
23	513973.46	2229128.97	Метод спутниковых геодезических измерений (определений)	0.10	–
24	513962.11	2229171.17	Метод спутниковых геодезических измерений (определений)	0.10	–
25	513963.61	2229187.23	Метод спутниковых геодезических измерений (определений)	0.10	–
26	513945.29	2229201.03	Метод спутниковых геодезических измерений (определений)	0.10	–
27	513955.75	2229230.61	Метод спутниковых геодезических измерений (определений)	0.10	–
28	513952.75	2229231.28	Метод спутниковых геодезических измерений (определений)	0.10	–
29	513972.11	2229266.74	Метод спутниковых геодезических измерений (определений)	0.10	–
30	513977.42	2229271.67	Метод спутниковых геодезических измерений (определений)	0.10	–
31	514011.19	2229253.35	Метод спутниковых геодезических измерений (определений)	0.10	–
32	514044.13	2229235.30	Метод спутниковых геодезических измерений (определений)	0.10	–
33	514032.41	2229227.30	Метод спутниковых геодезических измерений (определений)	0.10	–
34	514018.03	2229201.28	Метод спутниковых геодезических измерений (определений)	0.10	–
35	514000.96	2229207.75	Метод спутниковых геодезических измерений (определений)	0.10	–
36	513999.54	2229204.01	Метод спутниковых геодезических измерений (определений)	0.10	–
37	514016.48	2229197.59	Метод спутниковых геодезических измерений (определений)	0.10	–
38	514007.53	2229168.51	Метод спутниковых геодезических измерений (определений)	0.10	–
39	514007.73	2229167.78	Метод спутниковых геодезических измерений (определений)	0.10	–
40	514013.18	2229148.79	Метод спутниковых геодезических измерений (определений)	0.10	–
41	514017.18	2229126.96	Метод спутниковых геодезических измерений (определений)	0.10	–
42	514029.68	2229123.30	Метод спутниковых геодезических измерений (определений)	0.10	–
43	514030.80	2229127.14	Метод спутниковых геодезических измерений (определений)	0.10	–
44	514020.66	2229130.11	Метод спутниковых геодезических измерений (определений)	0.10	–
45	514017.08	2229149.70	Метод спутниковых геодезических измерений (определений)	0.10	–
46	514012.18	2229166.71	Метод спутниковых геодезических измерений (определений)	0.10	–
47	514023.07	2229168.43	Метод спутниковых геодезических измерений (определений)	0.10	–
48	514022.45	2229172.38	Метод спутниковых геодезических измерений (определений)	0.10	–


49	514012.50	2229170.81	Метод спутниковых геодезических измерений (определений)	0.10	–
50	514020.28	2229196.33	Метод спутниковых геодезических измерений (определений)	0.10	–
51	514031.21	2229193.21	Метод спутниковых геодезических измерений (определений)	0.10	–
52	514032.31	2229197.06	Метод спутниковых геодезических измерений (определений)	0.10	–
53	514021.91	2229200.03	Метод спутниковых геодезических измерений (определений)	0.10	–
54	514035.45	2229224.53	Метод спутниковых геодезических измерений (определений)	0.10	–
55	514048.07	2229233.15	Метод спутниковых геодезических измерений (определений)	0.10	–
56	514079.82	2229216.35	Метод спутниковых геодезических измерений (определений)	0.10	–
57	514077.68	2229207.12	Метод спутниковых геодезических измерений (определений)	0.10	–
58	514081.57	2229206.22	Метод спутниковых геодезических измерений (определений)	0.10	–
59	514083.47	2229214.39	Метод спутниковых геодезических измерений (определений)	0.10	–
60	514104.74	2229202.92	Метод спутниковых геодезических измерений (определений)	0.10	–
61	514096.50	2229199.65	Метод спутниковых геодезических измерений (определений)	0.10	–
62	514097.98	2229195.93	Метод спутниковых геодезических измерений (определений)	0.10	–
63	514108.13	2229199.97	Метод спутниковых геодезических измерений (определений)	0.10	–
64	514111.53	2229188.62	Метод спутниковых геодезических измерений (определений)	0.10	–
65	514115.36	2229189.77	Метод спутниковых геодезических измерений (определений)	0.10	–
66	514112.73	2229198.56	Метод спутниковых геодезических измерений (определений)	0.10	–
67	514132.27	2229187.96	Метод спутниковых геодезических измерений (определений)	0.10	–
68	514153.31	2229176.32	Метод спутниковых геодезических измерений (определений)	0.10	–
69	514141.44	2229154.46	Метод спутниковых геодезических измерений (определений)	0.10	–
70	514134.37	2229141.42	Метод спутниковых геодезических измерений (определений)	0.10	–
71	514099.50	2229134.22	Метод спутниковых геодезических измерений (определений)	0.10	–
72	514060.34	2229122.93	Метод спутниковых геодезических измерений (определений)	0.10	–
73	514061.45	2229119.09	Метод спутниковых геодезических измерений (определений)	0.10	–
74	514100.46	2229130.33	Метод спутниковых геодезических измерений (определений)	0.10	–
75	514137.00	2229137.88	Метод спутниковых геодезических измерений (определений)	0.10	–
76	514144.96	2229152.55	Метод спутниковых геодезических измерений (определений)	0.10	–
1	514158.72	2229177.90	Метод спутниковых геодезических измерений (определений)	0.10	–
Зона1(2)	–	–	–	–	–
77	514248.46	2229349.08	Метод спутниковых геодезических измерений (определений)	0.10	–
78	514215.05	2229367.44	Метод спутниковых геодезических измерений (определений)	0.10	–
79	514182.54	2229385.00	Метод спутниковых геодезических измерений (определений)	0.10	–
80	514144.46	2229404.15	Метод спутниковых геодезических измерений (определений)	0.10	–
81	514110.27	2229422.52	Метод спутниковых геодезических измерений (определений)	0.10	–
82	514118.94	2229426.96	Метод спутниковых геодезических измерений (определений)	0.10	–
83	514117.12	2229430.52	Метод спутниковых геодезических измерений (определений)	0.10	–
84	514106.00	2229424.82	Метод спутниковых геодезических измерений (определений)	0.10	–
85	514072.81	2229443.08	Метод спутниковых геодезических измерений (определений)	0.10	–
86	514091.05	2229476.76	Метод спутниковых геодезических измерений (определений)	0.10	–
87	514108.58	2229509.31	Метод спутниковых геодезических измерений (определений)	0.10	–
88	514116.36	2229523.34	Метод спутниковых геодезических измерений (определений)	0.10	–
89	514151.00	2229503.55	Метод спутниковых геодезических измерений (определений)	0.10	–
90	514184.30	2229484.94	Метод спутниковых геодезических измерений (определений)	0.10	–
91	514173.97	2229481.48	Метод спутниковых геодезических измерений (определений)	0.10	–
92	514175.24	2229477.69	Метод спутниковых геодезических измерений (определений)	0.10	–
93	514188.49	2229482.13	Метод спутниковых геодезических измерений (определений)	0.10	–
94	514191.34	2229478.45	Метод спутниковых геодезических измерений (определений)	0.10	–
95	514186.44	2229459.54	Метод спутниковых геодезических измерений (определений)	0.10	–
96	514190.31	2229458.54	Метод спутниковых геодезических измерений (определений)	0.10	–
97	514195.53	2229478.68	Метод спутниковых геодезических измерений (определений)	0.10	–
98	514219.25	2229465.48	Метод спутниковых геодезических измерений (определений)	0.10	–
99	514254.43	2229446.34	Метод спутниковых геодезических измерений (определений)	0.10	–
100	514289.11	2229427.70	Метод спутниковых геодезических измерений (определений)	0.10	–
101	514271.05	2229391.88	Метод спутниковых геодезических измерений (определений)	0.10	–
102	514274.62	2229390.09	Метод спутниковых геодезических измерений (определений)	0.10	–
103	514293.55	2229427.62	Метод спутниковых геодезических измерений (определений)	0.10	–
104	514310.20	2229458.36	Метод спутниковых геодезических измерений (определений)	0.10	–
105	514329.99	2229493.90	Метод спутниковых геодезических измерений (определений)	0.10	–
106	514326.50	2229495.85	Метод спутниковых геодезических измерений (определений)	0.10	–
107	514306.69	2229460.29	Метод спутниковых геодезических измерений (определений)	0.10	–
108	514291.91	2229433.00	Метод спутниковых геодезических измерений (определений)	0.10	–
109	514287.36	2229442.88	Метод спутниковых геодезических измерений (определений)	0.10	–
110	514283.73	2229441.21	Метод спутниковых геодезических измерений (определений)	0.10	–
111	514287.45	2229433.13	Метод спутниковых геодезических измерений (определений)	0.10	–
112	514256.33	2229449.86	Метод спутниковых геодезических измерений (определений)	0.10	–
113	514226.39	2229466.15	Метод спутниковых геодезических измерений (определений)	0.10	–
114	514237.64	2229467.84	Метод спутниковых геодезических измерений (определений)	0.10	–
115	514237.05	2229471.80	Метод спутниковых геодезических измерений (определений)	0.10	–
116	514220.58	2229469.32	Метод спутниковых геодезических измерений (определений)	0.10	–
117	514191.71	2229485.38	Метод спутниковых геодезических измерений (определений)	0.10	–
118	514195.70	2229495.29	Метод спутниковых геодезических измерений (определений)	0.10	–
119	514191.99	2229496.78	Метод спутниковых геодезических измерений (определений)	0.10	–
120	514188.19	2229487.33	Метод спутниковых геодезических измерений (определений)	0.10	–
121	514152.97	2229507.03	Метод спутниковых геодезических измерений (определений)	0.10	–
122	514118.23	2229526.86	Метод спутниковых геодезических измерений (определений)	0.10	–
123	514130.34	2229548.65	Метод спутниковых геодезических измерений (определений)	0.10	–
124	514160.31	2229540.75	Метод спутниковых геодезических измерений (определений)	0.10	–
125	514161.33	2229544.62	Метод спутниковых геодезических измерений (определений)	0.10	–
126	514132.30	2229552.25	Метод спутниковых геодезических измерений (определений)	0.10	–
127	514152.21	2229589.07	Метод спутниковых геодезических измерений (определений)	0.10	–
128	514169.66	2229620.93	Метод спутниковых геодезических измерений (определений)	0.10	–
129	514202.02	2229604.79	Метод спутниковых геодезических измерений (определений)	0.10	–
130	514208.76	2229584.00	Метод спутниковых геодезических измерений (определений)	0.10	–
131	514242.91	2229566.21	Метод спутниковых геодезических измерений (определений)	0.10	–
132	514278.08	2229547.77	Метод спутниковых геодезических измерений (определений)	0.10	–
133	514302.05	2229534.22	Метод спутниковых геодезических измерений (определений)	0.10	–
134	514304.02	2229537.70	Метод спутниковых геодезических измерений (определений)	0.10	–
135	514279.99	2229551.28	Метод спутниковых геодезических измерений (определений)	0.10	–
136	514244.77	2229569.75	Метод спутниковых геодезических измерений (определений)	0.10	–
137	514212.06	2229586.79	Метод спутниковых геодезических измерений (определений)	0.10	–
138	514205.31	2229607.62	Метод спутниковых геодезических измерений (определений)	0.10	–
139	514170.40	2229625.00	Метод спутниковых геодезических измерений (определений)	0.10	–
140	514164.55	2229640.02	Метод спутниковых геодезических измерений (определений)	0.10	–
141	514128.38	2229631.19	Метод спутниковых геодезических измерений (определений)	0.10	–
142	514110.34	2229637.57	Метод спутниковых геодезических измерений (определений)	0.10	–
143	514073.54	2229657.61	Метод спутниковых геодезических измерений (определений)	0.10	–
144	514036.03	2229678.30	Метод спутниковых геодезических измерений (определений)	0.10	–
145	514018.72	2229687.70	Метод спутниковых геодезических измерений (определений)	0.10	–
146	513997.36	2229699.29	Метод спутниковых геодезических измерений (определений)	0.10	–
147	513955.11	2229719.80	Метод спутниковых геодезических измерений (определений)	0.10	–
148	513937.54	2229729.31	Метод спутниковых геодезических измерений (определений)	0.10	–
149	513919.00	2229739.46	Метод спутниковых геодезических измерений (определений)	0.10	–
150	513886.30	2229756.23	Метод спутниковых геодезических измерений (определений)	0.10	–
151	513861.34	2229769.92	Метод спутниковых геодезических измерений (определений)	0.10	–
152	513837.56	2229782.28	Метод спутниковых геодезических измерений (определений)	0.10	–
153	513814.96	2229795.49	Метод спутниковых геодезических измерений (определений)	0.10	–
154	513781.48	2229813.78	Метод спутниковых геодезических измерений (определений)	0.10	–
155	513779.56	2229810.27	Метод спутниковых геодезических измерений (определений)	0.10	–
156	513812.99	2229792.01	Метод спутниковых геодезических измерений (определений)	0.10	–
157	513835.63	2229778.78	Метод спутниковых геодезических измерений (определений)	0.10	–
158	513859.46	2229766.38	Метод спутниковых геодезических измерений (определений)	0.10	–
159	513882.97	2229753.50	Метод спутниковых геодезических измерений (определений)	0.10	–
160	513876.68	2229734.81	Метод спутниковых геодезических измерений (определений)	0.10	–
161	513880.47	2229733.54	Метод спутниковых геодезических измерений (определений)	0.10	–
162	513886.53	2229751.63	Метод спутниковых геодезических измерений (определений)	0.10	–
163	513917.13	2229735.93	Метод спутниковых геодезических измерений (определений)	0.10	–
164	513934.05	2229726.67	Метод спутниковых геодезических измерений (определений)	0.10	–
165	513927.19	2229710.41	Метод спутниковых геодезических измерений (определений)	0.10	–
166	513915.02	2229689.18	Метод спутниковых геодезических измерений (определений)	0.10	–
167	513918.49	2229687.19	Метод спутниковых геодезических измерений (определений)	0.10	–
168	513930.78	2229708.63	Метод спутниковых геодезических измерений (определений)	0.10	–
169	513937.58	2229724.75	Метод спутниковых геодезических измерений (определений)	0.10	–
170	513953.28	2229716.24	Метод спутниковых геодезических измерений (определений)	0.10	–
171	513995.53	2229695.73	Метод спутниковых геодезических измерений (определений)	0.10	–
172	514016.81	2229684.18	Метод спутниковых геодезических измерений (определений)	0.10	–
173	514034.11	2229674.79	Метод спутниковых геодезических измерений (определений)	0.10	–
174	514071.62	2229654.10	Метод спутниковых геодезических измерений (определений)	0.10	–
175	514106.81	2229634.92	Метод спутниковых геодезических измерений (определений)	0.10	–
176	514085.86	2229595.92	Метод спутниковых геодезических измерений (определений)	0.10	–
177	514068.16	2229564.39	Метод спутниковых геодезических измерений (определений)	0.10	–
178	514038.67	2229578.93	Метод спутниковых геодезических измерений (определений)	0.10	–
179	514036.90	2229575.34	Метод спутниковых геодезических измерений (определений)	0.10	–
180	514069.80	2229559.13	Метод спутниковых геодезических измерений (определений)	0.10	–

181	514089.37	2229593.98	Метод спутниковых геодезических измерений (определений)	0.10	–
182	514110.47	2229633.28	Метод спутниковых геодезических измерений (определений)	0.10	–
183	514128.16	2229627.02	Метод спутниковых геодезических измерений (определений)	0.10	–
184	514162.09	2229635.30	Метод спутниковых геодезических измерений (определений)	0.10	–
185	514166.63	2229623.69	Метод спутниковых геодезических измерений (определений)	0.10	–
186	514148.70	2229590.98	Метод спутниковых геодезических измерений (определений)	0.10	–
187	514127.58	2229551.93	Метод спутниковых геодезических измерений (определений)	0.10	–
188	514113.84	2229527.05	Метод спутниковых геодезических измерений (определений)	0.10	–
189	514105.07	2229511.23	Метод спутниковых геодезических измерений (определений)	0.10	–
190	514087.53	2229478.66	Метод спутниковых геодезических измерений (определений)	0.10	–
191	514067.40	2229441.48	Метод спутниковых геодезических измерений (определений)	0.10	–
192	514047.34	2229404.07	Метод спутниковых геодезических измерений (определений)	0.10	–
193	514050.86	2229402.18	Метод спутниковых геодезических измерений (определений)	0.10	–
194	514070.91	2229439.57	Метод спутниковых геодезических измерений (определений)	0.10	–
195	514105.02	2229420.81	Метод спутниковых геодезических измерений (определений)	0.10	–
196	514142.61	2229400.61	Метод спутниковых геодезических измерений (определений)	0.10	–
197	514180.69	2229381.45	Метод спутниковых геодезических измерений (определений)	0.10	–
198	514210.94	2229365.13	Метод спутниковых геодезических измерений (определений)	0.10	–
199	514187.74	2229338.79	Метод спутниковых геодезических измерений (определений)	0.10	–
200	514190.74	2229336.15	Метод спутниковых геодезических измерений (определений)	0.10	–
201	514214.54	2229363.17	Метод спутниковых геодезических измерений (определений)	0.10	–
202	514246.53	2229345.57	Метод спутниковых геодезических измерений (определений)	0.10	–
77	514248.46	2229349.08	Метод спутниковых геодезических измерений (определений)	0.10	–

3. Сведения о характерных точках части (частей) границы объекта

Обозначение характерных точек части границы	Координаты, м		Метод определения координат характерной точки	Средняя квадратическая погрешность положения характерной точки (M_t), м	Описание обозначения точки на местности (при наличии)
	X	Y			
1	2	3	4	5	6
–	–	–	–	–	–

Схема расположения границ публичного сервитута объекта

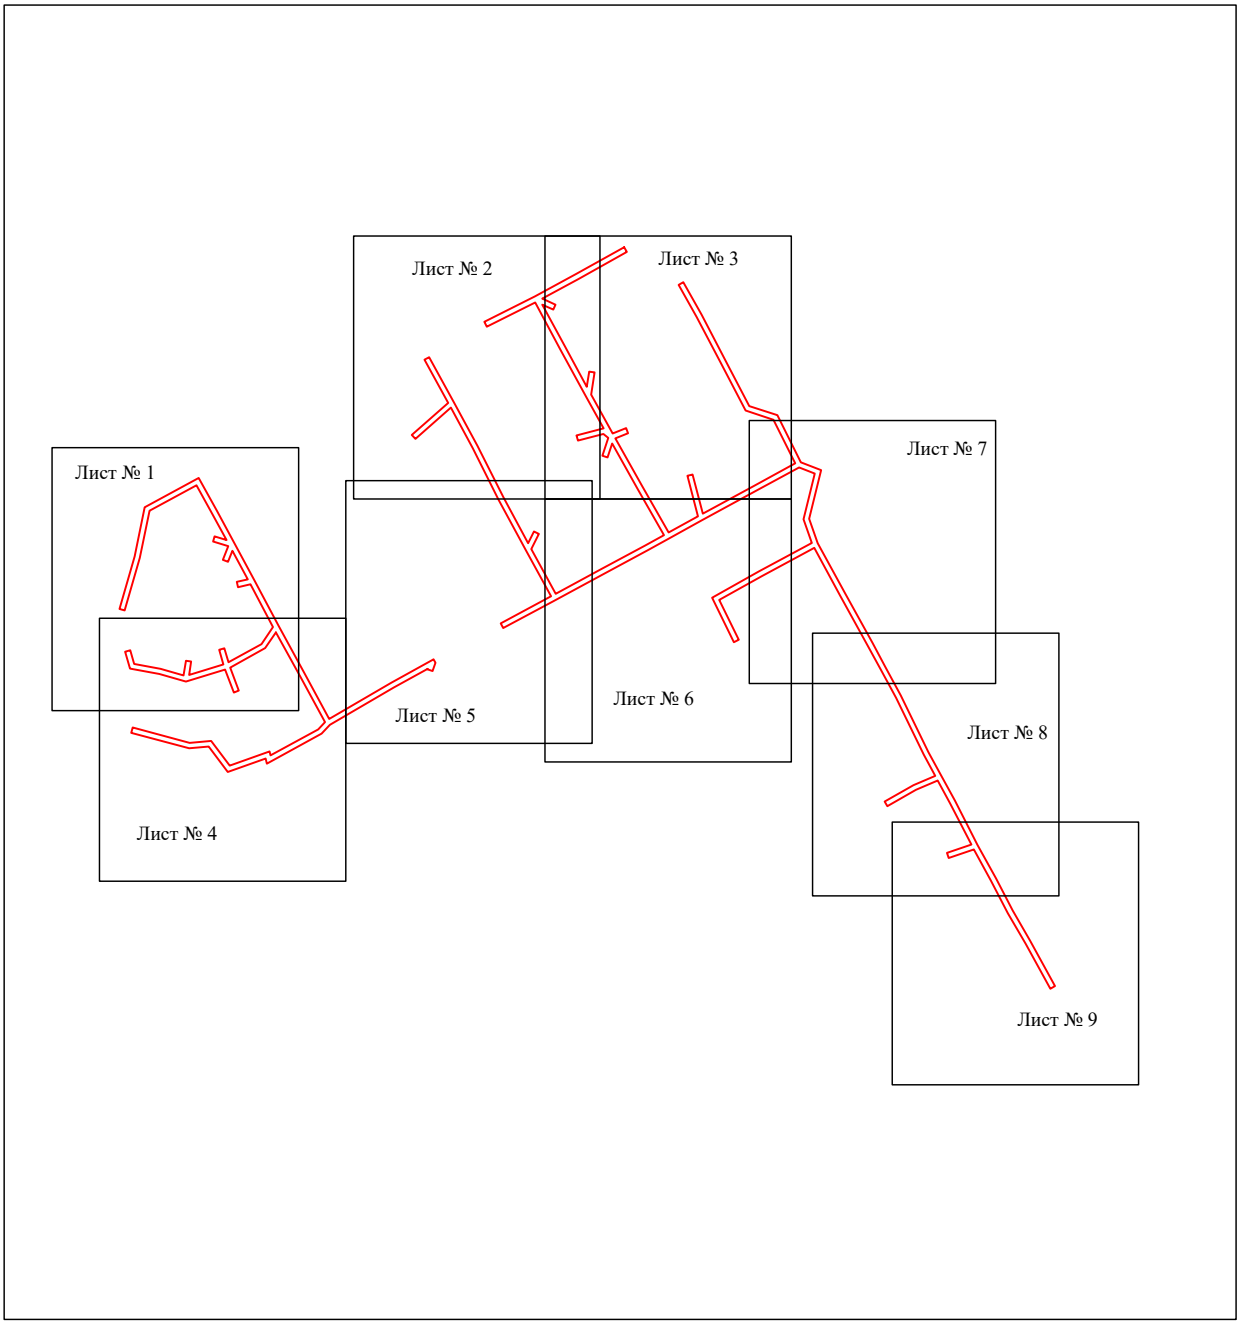

Масштаб 1:5000

Используемые условные знаки и обозначения:

- граница публичного сервитута

Схема расположения границ публичного сервитута объекта



Масштаб 1:1000

Используемые условные знаки и обозначения:

№1	- номер опоры
	- граница публичного сервитута
	- граница кадастрового деления
	- граница населенного пункта
	- граница земельного участка, имеющегося в ЕГРН
	- граница ОКС, имеющаяся в ЕГРН
	- граница охранной зоны, имеющейся в ЕГРН
59:01:4413924:34 :34	- кадастровый номер земельного участка, имеющегося в ЕГРН
59:01:4413924	- номер кадастрового квартала
1	- обозначение характерных точек границ

Схема расположения границ публичного сервитута объекта




Масштаб 1:1000

Используемые условные знаки и обозначения:

№1	- номер опоры
	- граница публичного сервитута
	- граница кадастрового деления
	- граница населенного пункта
	- граница земельного участка, имеющегося в ЕГРН
	- граница ОКС, имеющаяся в ЕГРН
	- граница охранной зоны, имеющейся в ЕГРН
59:01:4413924:34 :34	- кадастровый номер земельного участка, имеющегося в ЕГРН
59:01:4413924	- номер кадастрового квартала
1 ●	- обозначение характерных точек границ

Схема расположения границ публичного сервитута объекта

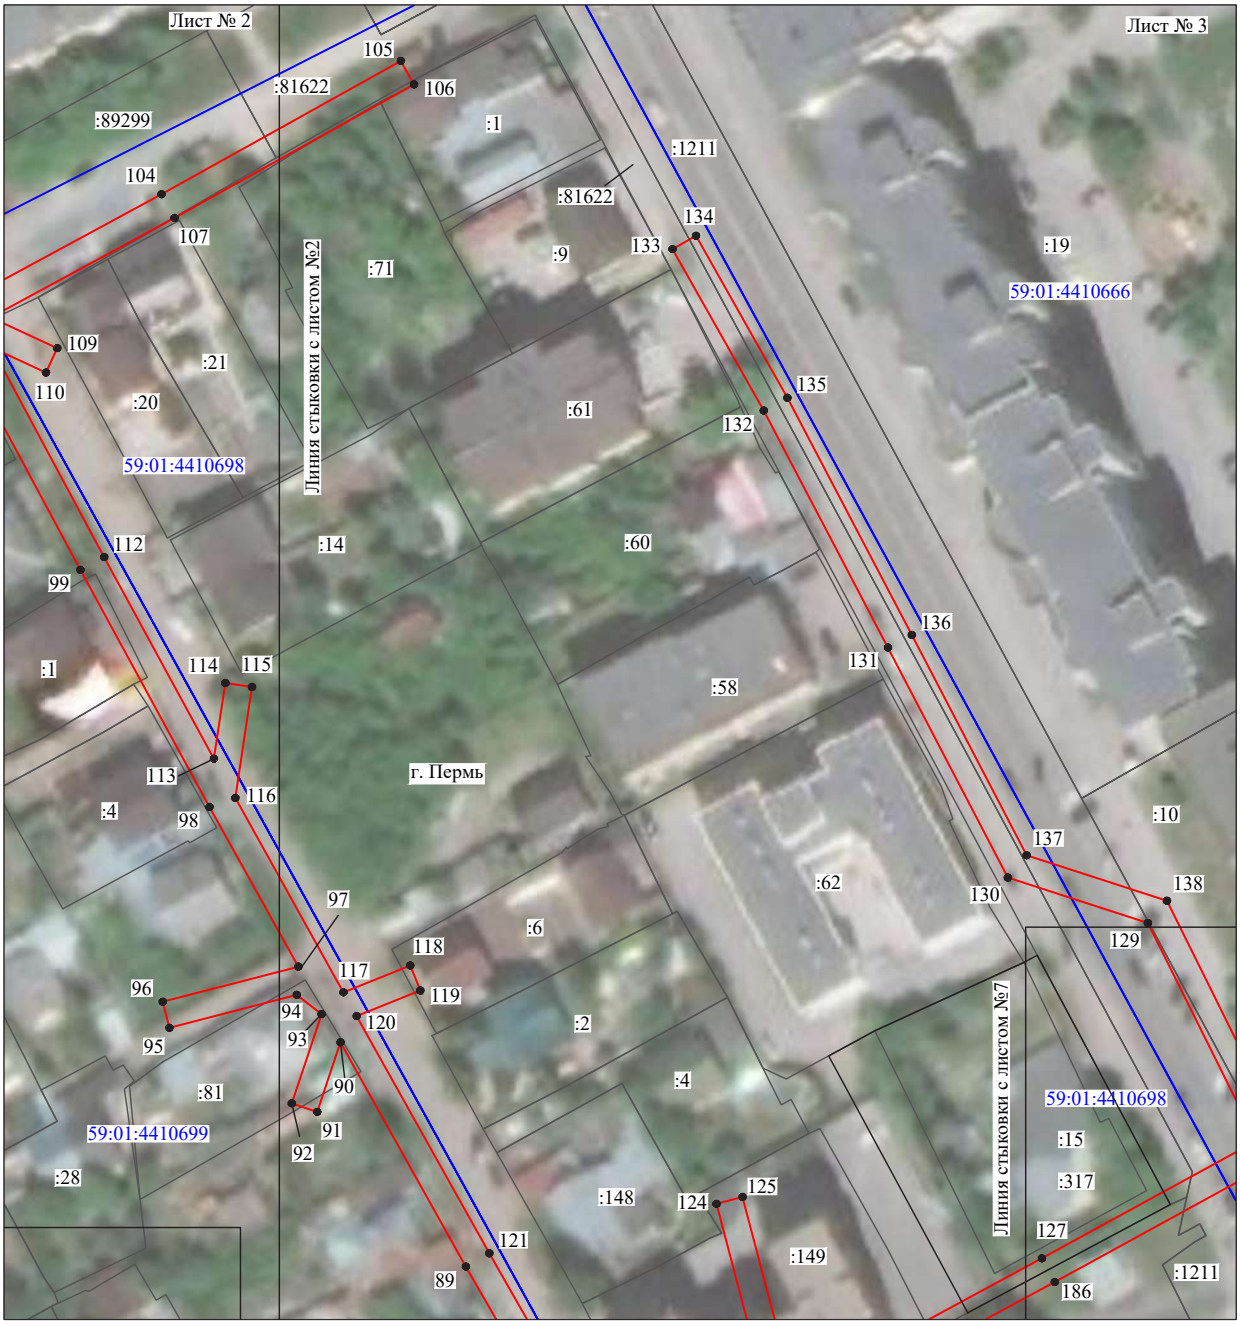

Масштаб 1:1000

Используемые условные знаки и обозначения:

№1	- номер опоры
	- граница публичного сервитута
	- граница кадастрового деления
	- граница населенного пункта
	- граница земельного участка, имеющегося в ЕГРН
	- граница ОКС, имеющаяся в ЕГРН
	- граница охранной зоны, имеющейся в ЕГРН
59:01:4413924:34 :34	- кадастровый номер земельного участка, имеющегося в ЕГРН
59:01:4413924	- номер кадастрового квартала
1 ●	- обозначение характерных точек границ

Схема расположения границ публичного сервитута объекта




Масштаб 1:1000

Используемые условные знаки и обозначения:

№1	- номер опоры
	- граница публичного сервитута
	- граница кадастрового деления
	- граница населенного пункта
	- граница земельного участка, имеющегося в ЕГРН
	- граница ОКС, имеющаяся в ЕГРН
	- граница охранной зоны, имеющейся в ЕГРН
59:01:4413924:34 :34	- кадастровый номер земельного участка, имеющегося в ЕГРН
59:01:4413924	- номер кадастрового квартала
1 ●	- обозначение характерных точек границ

Схема расположения границ публичного сервитута объекта

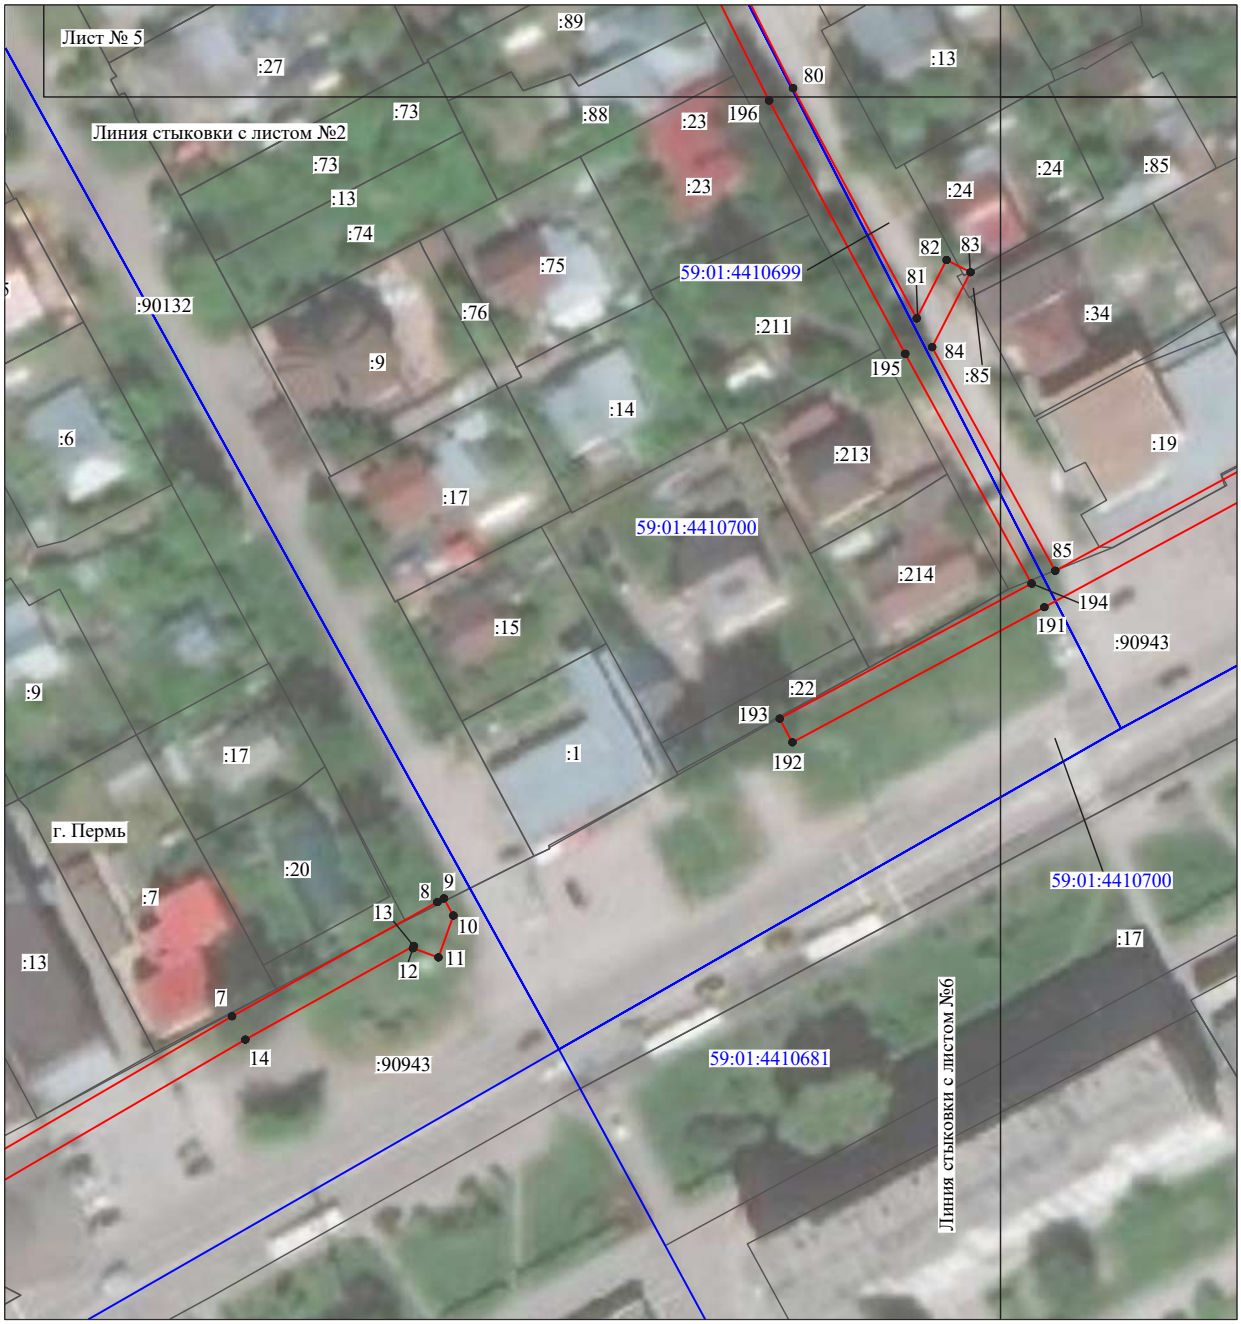


Масштаб 1:1000

Используемые условные знаки и обозначения:

№1	- номер опоры
	- граница публичного сервитута
	- граница кадастрового деления
	- граница населенного пункта
	- граница земельного участка, имеющегося в ЕГРН
	- граница ОКС, имеющаяся в ЕГРН
	- граница охранной зоны, имеющейся в ЕГРН
59:01:4413924:34 :34	- кадастровый номер земельного участка, имеющегося в ЕГРН
59:01:4413924	- номер кадастрового квартала
1 ●	- обозначение характерных точек границ

Схема расположения границ публичного сервитута объекта

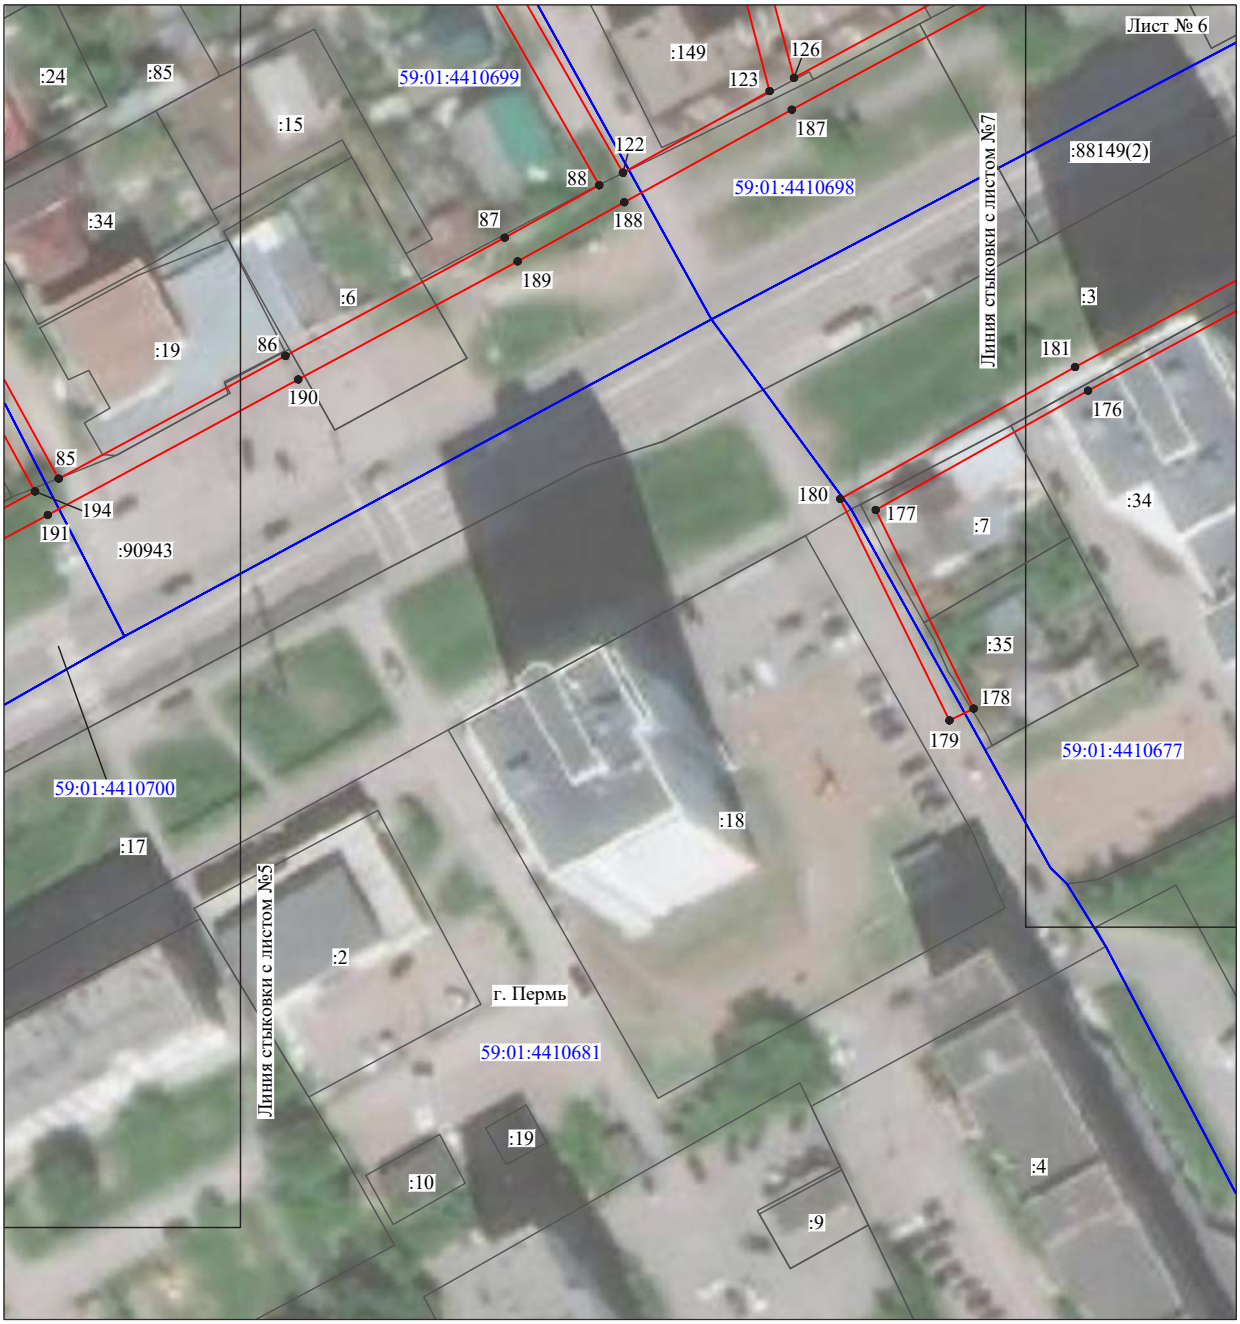

Масштаб 1:1000

Используемые условные знаки и обозначения:

№1	- номер опоры
	- граница публичного сервитута
	- граница кадастрового деления
	- граница населенного пункта
	- граница земельного участка, имеющегося в ЕГРН
	- граница ОКС, имеющаяся в ЕГРН
	- граница охранной зоны, имеющейся в ЕГРН
59:01:4413924:34 :34	- кадастровый номер земельного участка, имеющегося в ЕГРН
59:01:4413924	- номер кадастрового квартала
1 ●	- обозначение характерных точек границ

Схема расположения границ публичного сервитута объекта



Масштаб 1:1000

Используемые условные знаки и обозначения:

№1	- номер опоры
	- граница публичного сервитута
	- граница кадастрового деления
	- граница населенного пункта
	- граница земельного участка, имеющегося в ЕГРН
	- граница ОКС, имеющаяся в ЕГРН
	- граница охранной зоны, имеющейся в ЕГРН
59:01:4413924:34 :34	- кадастровый номер земельного участка, имеющегося в ЕГРН
59:01:4413924	- номер кадастрового квартала
1 ●	- обозначение характерных точек границ

Схема расположения границ публичного сервитута объекта




Масштаб 1:1000

Используемые условные знаки и обозначения:

№1	- номер опоры
	- граница публичного сервитута
	- граница кадастрового деления
	- граница населенного пункта
	- граница земельного участка, имеющегося в ЕГРН
	- граница ОКС, имеющаяся в ЕГРН
	- граница охранной зоны, имеющейся в ЕГРН
59:01:4413924:34 :34	- кадастровый номер земельного участка, имеющегося в ЕГРН
59:01:4413924	- номер кадастрового квартала
1 ●	- обозначение характерных точек границ

Схема расположения границ публичного сервитута объекта

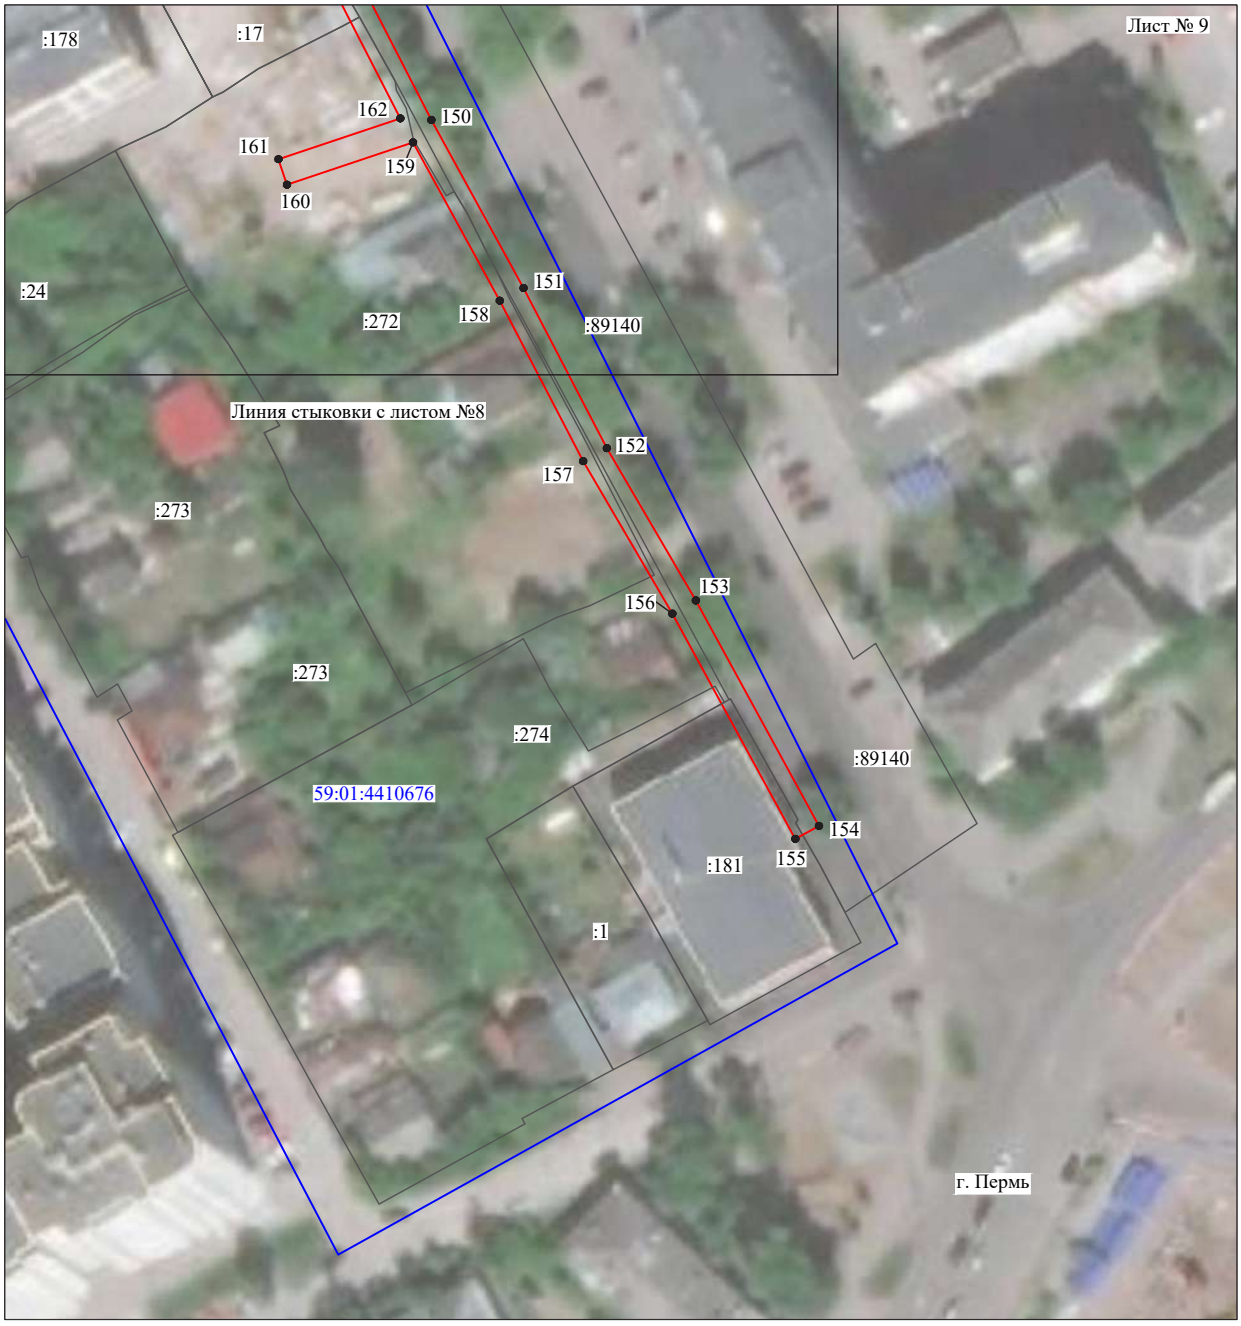

Масштаб 1:1000

Используемые условные знаки и обозначения:

№1	- номер опоры
	- граница публичного сервитута
	- граница кадастрового деления
	- граница населенного пункта
	- граница земельного участка, имеющегося в ЕГРН
	- граница ОКС, имеющаяся в ЕГРН
	- граница охранной зоны, имеющейся в ЕГРН
59:01:4413924:34 :34	- кадастровый номер земельного участка, имеющегося в ЕГРН
59:01:4413924	- номер кадастрового квартала
1 ●	- обозначение характерных точек границ

ГРАФИЧЕСКОЕ ОПИСАНИЕ
местоположения границ населенных пунктов, территориальных зон, особо охраняемых природных территорий, зон с особыми условиями использования территории

Публичный сервитут для строительства линейного объекта: подключение (технологическое присоединение) к сетям инженерно-технического обеспечения ОАО "МРСК-Урала" по объекту: «Строительство КЛ 0,4 кВ от РУ 0,4 кВ ТП-6974, ШР 0,4 кВ, оборудование учета э/э; Реконструкция РУ 0,4 кВ ТП-6974 (установка рубильника 0,4 кВ) для электроснабжения нежилого здания по адресу: Пермский край, г. Пермь, ул. Героев Хасана (кад. номер зем. участка: 59:01:4410921:452)»

(наименование объекта, местоположение границ которого описано (далее - объект))

Раздел 1

Сведения об объекте

№ п/п	Характеристики объекта	Описание характеристик
1	2	3
1.	Местоположение объекта	Пермский край, город Пермь
2.	Площадь объекта +/- величина погрешности определения площади (Р +/- Дельта Р)	202 +/- 2 м²
3.	Иные характеристики объекта	-

Раздел 2

Сведения о местоположении границ объекта

1. Система координат МСК-59, зона 2

2. Сведения о характерных точках границ объекта

Обозначение характерных точек границ	Координаты, м		Метод определения координат характерной точки	Средняя квадратическая погрешность положения характерной точки (Mt), м	Описание обозначения точки на местности (при наличии)
	X	Y			
1	2	3	4	5	6
1	513550.46	2232914.68	Метод спутниковых геодезических измерений (определений)	0.10	Закрепление отсутствует
2	513586.71	2232914.78	Метод спутниковых геодезических измерений (определений)	0.10	Закрепление отсутствует
3	513587.79	2232914.79	Метод спутниковых геодезических измерений (определений)	0.10	Закрепление отсутствует
4	513592.31	2232917.83	Метод спутниковых геодезических измерений (определений)	0.10	Закрепление отсутствует
5	513593.54	2232924.55	Метод спутниковых геодезических измерений (определений)	0.10	Закрепление отсутствует
6	513593.36	2232929.22	Метод спутниковых геодезических измерений (определений)	0.10	Закрепление отсутствует
7	513593.34	2232929.83	Метод спутниковых геодезических измерений (определений)	0.10	Закрепление отсутствует
8	513590.51	2232930.16	Метод спутниковых геодезических измерений (определений)	0.10	Закрепление отсутствует
9	513588.65	2232919.24	Метод спутниковых геодезических измерений (определений)	0.10	Закрепление отсутствует
10	513587.25	2232918.08	Метод спутниковых геодезических измерений (определений)	0.10	Закрепление отсутствует
11	513584.98	2232918.17	Метод спутниковых геодезических измерений (определений)	0.10	Закрепление отсутствует

2. Сведения о характерных точках границ объекта

Обозначение характерных точек границ	Координаты, м		Метод определения координат характерной точки	Средняя квадратическая погрешность положения характерной точки (Mt), м	Описание обозначения точки на местности (при наличии)
	X	Y			
1	2	3	4	5	6
12	513580.35	2232918.35	Метод спутниковых геодезических измерений (определений)	0.10	Закрепление отсутствует
13	513575.84	2232918.53	Метод спутниковых геодезических измерений (определений)	0.10	Закрепление отсутствует
14	513551.44	2232919.48	Метод спутниковых геодезических измерений (определений)	0.10	Закрепление отсутствует
1	513550.46	2232914.68	Метод спутниковых геодезических измерений (определений)	0.10	Закрепление отсутствует

3. Сведения о характерных точках части (частей) границы объекта

Обозначение характерных точек части границы	Координаты, м		Метод определения координат характерной точки	Средняя квадратическая погрешность положения характерной точки (Mt), м	Описание обозначения точки на местности (при наличии)
	X	Y			
1	2	3	4	5	6
-	-	-	-	-	-

Раздел 3

Сведения о местоположении измененных (уточненных) границ объекта

1. Система координат -

2. Сведения о характерных точках границ объекта

Обозначение характерных точек границ	Существующие координаты, м		Измененные (уточненные) координаты, м		Метод определения координат характерной точки	Средняя квадратическая погрешность положения характерной точки (Mt), м	Описание обозначения точки на местности (при наличии)
	X	Y	X	Y			
1	2	3	4	5	6	7	8
-	-	-	-	-	-	-	

3. Сведения о характерных точках части (частей) границы объекта

Обозначение характерных точек части границы	Существующие координаты, м		Измененные (уточненные) координаты, м		Метод определения координат характерной точки	Средняя квадратическая погрешность положения характерной точки (Mt), м	Описание обозначения точки на местности (при наличии)
	X	Y	X	Y			
1	2	3	4	5	6	7	8
-	-	-	-	-	-	-	

СХЕМА РАСПОЛОЖЕНИЯ ГРАНИЦ ПУБЛИЧНОГО СЕРВИТУТА

Объект: «Строительство КЛ 0,4 кВ от РУ 0,4 кВ ТП-6974, ШР 0,4 кВ, оборудование учета э/э; Реконструкция РУ 0,4 кВ ТП-6974 (установка рубильника 0,4 кВ) для электроснабжения нежилого здания по адресу: Пермский край, г. Пермь, ул. Героев Хасана (кад. номер зем. участка: 59:01:4410921:452)»
Местоположение объекта: Пермский край, г. Пермь, ул. Героев Хасана
Площадь земель или части земельного участка, кв.м.: 202
Категория земель: земли населённых пунктов
Вид разрешенного использования земельного участка: -
Цель использования: под объекты инженерного оборудования электроснабжения



Координаты характерных точек (МСК-59 , зона 2)		
№ п/п	X	Y
1	513550,46	2232914,68
2	513586,71	2232914,78
3	513587,79	2232914,79
4	513592,31	2232917,83
5	513593,54	2232924,55
6	513593,36	2232929,22
7	513593,34	2232929,83
8	513590,51	2232930,16
9	513588,65	2232919,24
10	513587,25	2232918,08
11	513584,98	2232918,17
12	513580,35	2232918,35
13	513575,84	2232918,53
14	513551,44	2232919,48
1	513550,46	2232914,68

Масштаб 1: 500

Условные обозначения

- Граница кадастрового квартала
- Часть границы, сведения ЕГРН о которой позволяют однозначно определить ее положение на местности
- Граница зоны с особыми условиями
- Граница публичного сервитута
- Граница сооружения

59:01:4410921 - Номер кадастрового квартала
:159 - Кадастровый номер земельного участка
1 - Обозначение новой характерной точки

ОПИСАНИЕ МЕСТОПОЛОЖЕНИЯ ГРАНИЦ

Публичный сервитут для размещения объекта электросетевого хозяйства «Электросетевой комплекс Подстанция 110/6 кВ «Северная» (ВЛ 0,4кВ от КТП 4323, от ТП 4325, от ТП 4341, от ТП 4342, от ТП 4352, от КТП 4367, от КТП 4370, от ТП 4310)

(наименование объекта, местоположение границ которого описано (далее - объект)

Раздел 1

Сведения об объекте		
№ п/п	Характеристики объекта	Описание характеристик
1	2	3
1	Местоположение объекта	Пермский край, город Пермь
2	Площадь объекта +/- величина погрешности определения площади (Р+/- Дельта Р)	64968 кв.м ± 53 кв.м
3	Иные характеристики объекта	Публичный сервитут для размещения объекта электросетевого хозяйства «Электросетевой комплекс Подстанция 110/6 кВ «Северная» (ВЛ 0,4кВ от КТП 4323, от ТП 4325, от ТП 4341, от ТП 4342, от ТП 4352, от КТП 4367, от КТП 4370, от ТП 4310) на срок 49 лет, обладатель публичного сервитута - ОАО «МРСК Урала», 614016, Пермский край, город Пермь, улица Камчатовская, дом 26, ИНН - 6671163413, ОГРН - 1056604000970, адрес электронной почты - pe-pges@rosseti-ural.ru

Раздел 2

Сведения о местоположении границ объекта

1. Система координат МСК-59, зона 2

2. Сведения о характерных точках границ объекта

Обозначение характерных точек границ	Координаты, м		Метод определения координат характерной точки	Средняя квадратическая погрешность положения характерной точки (M_t), м	Описание обозначения точки на местности (при наличии)
	X	Y			
1	2	3	4	5	6
Зона1(1)	–	–	–	–	–
1	529196.04	2241272.28	Метод спутниковых геодезических измерений (определений)	0.10	–
2	529226.48	2241280.22	Метод спутниковых геодезических измерений (определений)	0.10	–
3	529250.76	2241284.13	Метод спутниковых геодезических измерений (определений)	0.10	–
4	529282.51	2241290.85	Метод спутниковых геодезических измерений (определений)	0.10	–
5	529319.46	2241298.84	Метод спутниковых геодезических измерений (определений)	0.10	–
6	529353.05	2241306.16	Метод спутниковых геодезических измерений (определений)	0.10	–
7	529374.05	2241310.82	Метод спутниковых геодезических измерений (определений)	0.10	–
8	529412.64	2241319.10	Метод спутниковых геодезических измерений (определений)	0.10	–
9	529441.01	2241325.28	Метод спутниковых геодезических измерений (определений)	0.10	–
10	529462.77	2241329.97	Метод спутниковых геодезических измерений (определений)	0.10	–
11	529488.11	2241340.38	Метод спутниковых геодезических измерений (определений)	0.10	–
12	529482.75	2241366.20	Метод спутниковых геодезических измерений (определений)	0.10	–
13	529474.89	2241400.17	Метод спутниковых геодезических измерений (определений)	0.10	–
14	529473.95	2241404.21	Метод спутниковых геодезических измерений (определений)	0.10	–
15	529470.30	2241402.24	Метод спутниковых геодезических измерений (определений)	0.10	–
16	529461.00	2241397.20	Метод спутниковых геодезических измерений (определений)	0.10	–
17	529429.78	2241389.99	Метод спутниковых геодезических измерений (определений)	0.10	–
18	529395.90	2241382.54	Метод спутниковых геодезических измерений (определений)	0.10	–
19	529366.43	2241376.15	Метод спутниковых геодезических измерений (определений)	0.10	–
20	529340.66	2241370.85	Метод спутниковых геодезических измерений (определений)	0.10	–
21	529310.93	2241364.39	Метод спутниковых геодезических измерений (определений)	0.10	–
22	529283.04	2241358.48	Метод спутниковых геодезических измерений (определений)	0.10	–
23	529245.32	2241350.17	Метод спутниковых геодезических измерений (определений)	0.10	–
24	529217.70	2241344.45	Метод спутниковых геодезических измерений (определений)	0.10	–
25	529184.47	2241327.25	Метод спутниковых геодезических измерений (определений)	0.10	–
26	529186.31	2241323.70	Метод спутниковых геодезических измерений (определений)	0.10	–
27	529219.05	2241340.65	Метод спутниковых геодезических измерений (определений)	0.10	–
28	529246.16	2241346.26	Метод спутниковых геодезических измерений (определений)	0.10	–
29	529282.39	2241354.24	Метод спутниковых геодезических измерений (определений)	0.10	–
30	529281.23	2241346.69	Метод спутниковых геодезических измерений (определений)	0.10	–
31	529285.18	2241346.08	Метод спутниковых геодезических измерений (определений)	0.10	–
32	529286.58	2241355.15	Метод спутниковых геодезических измерений (определений)	0.10	–
33	529311.77	2241360.48	Метод спутниковых геодезических измерений (определений)	0.10	–
34	529341.49	2241366.94	Метод спутниковых геодезических измерений (определений)	0.10	–
35	529367.26	2241372.24	Метод спутниковых геодезических измерений (определений)	0.10	–
36	529396.76	2241378.63	Метод спутниковых геодезических измерений (определений)	0.10	–
37	529426.65	2241385.20	Метод спутниковых геодезических измерений (определений)	0.10	–
38	529422.09	2241378.23	Метод спутниковых геодезических измерений (определений)	0.10	–
39	529425.44	2241376.04	Метод спутниковых геодезических измерений (определений)	0.10	–
40	529432.24	2241386.44	Метод спутниковых геодезических измерений (определений)	0.10	–
41	529462.43	2241393.42	Метод спутниковых геодезических измерений (определений)	0.10	–
42	529471.24	2241398.19	Метод спутниковых геодезических измерений (определений)	0.10	–
43	529478.31	2241367.65	Метод спутниковых геодезических измерений (определений)	0.10	–
44	529466.25	2241366.41	Метод спутниковых геодезических измерений (определений)	0.10	–
45	529466.66	2241362.43	Метод спутниковых геодезических измерений (определений)	0.10	–
46	529479.18	2241363.72	Метод спутниковых геодезических измерений (определений)	0.10	–

47	529483.52	2241342.82	Метод спутниковых геодезических измерений (определений)	0.10	–
48	529461.58	2241333.81	Метод спутниковых геодезических измерений (определений)	0.10	–
49	529440.16	2241329.19	Метод спутниковых геодезических измерений (определений)	0.10	–
50	529411.79	2241323.01	Метод спутниковых геодезических измерений (определений)	0.10	–
51	529373.20	2241314.73	Метод спутниковых геодезических измерений (определений)	0.10	–
52	529352.19	2241310.07	Метод спутниковых геодезических измерений (определений)	0.10	–
53	529318.61	2241302.75	Метод спутниковых геодезических измерений (определений)	0.10	–
54	529281.68	2241294.76	Метод спутниковых геодезических измерений (определений)	0.10	–
55	529250.03	2241288.06	Метод спутниковых геодезических измерений (определений)	0.10	–
56	529225.65	2241284.13	Метод спутниковых геодезических измерений (определений)	0.10	–
57	529195.03	2241276.15	Метод спутниковых геодезических измерений (определений)	0.10	–
1	529196.04	2241272.28	Метод спутниковых геодезических измерений (определений)	0.10	–
Зона1(2)	–	–	–	–	–
58	529218.19	2241245.85	Метод спутниковых геодезических измерений (определений)	0.10	–
59	529250.93	2241252.27	Метод спутниковых геодезических измерений (определений)	0.10	–
60	529283.47	2241258.40	Метод спутниковых геодезических измерений (определений)	0.10	–
61	529318.46	2241265.87	Метод спутниковых геодезических измерений (определений)	0.10	–
62	529350.65	2241273.32	Метод спутниковых геодезических измерений (определений)	0.10	–
63	529372.65	2241277.94	Метод спутниковых геодезических измерений (определений)	0.10	–
64	529396.23	2241283.10	Метод спутниковых геодезических измерений (определений)	0.10	–
65	529421.40	2241288.60	Метод спутниковых геодезических измерений (определений)	0.10	–
66	529443.82	2241293.26	Метод спутниковых геодезических измерений (определений)	0.10	–
67	529475.21	2241300.14	Метод спутниковых геодезических измерений (определений)	0.10	–
68	529492.33	2241302.86	Метод спутниковых геодезических измерений (определений)	0.10	–
69	529496.82	2241284.39	Метод спутниковых геодезических измерений (определений)	0.10	–
70	529485.72	2241283.84	Метод спутниковых геодезических измерений (определений)	0.10	–
71	529485.92	2241279.84	Метод спутниковых геодезических измерений (определений)	0.10	–
72	529501.84	2241280.64	Метод спутниковых геодезических измерений (определений)	0.10	–
73	529496.25	2241303.66	Метод спутниковых геодезических измерений (определений)	0.10	–
74	529528.52	2241311.53	Метод спутниковых геодезических измерений (определений)	0.10	–
75	529559.62	2241318.64	Метод спутниковых геодезических измерений (определений)	0.10	–
76	529597.64	2241326.84	Метод спутниковых геодезических измерений (определений)	0.10	–
77	529627.59	2241332.94	Метод спутниковых геодезических измерений (определений)	0.10	–
78	529664.33	2241341.83	Метод спутниковых геодезических измерений (определений)	0.10	–
79	529669.40	2241308.82	Метод спутниковых геодезических измерений (определений)	0.10	–
80	529673.36	2241309.43	Метод спутниковых геодезических измерений (определений)	0.10	–
81	529668.50	2241341.00	Метод спутниковых геодезических измерений (определений)	0.10	–
82	529679.80	2241336.06	Метод спутниковых геодезических измерений (определений)	0.10	–
83	529694.23	2241350.73	Метод спутниковых геодезических измерений (определений)	0.10	–
84	529737.56	2241359.17	Метод спутниковых геодезических измерений (определений)	0.10	–
85	529775.68	2241366.36	Метод спутниковых геодезических измерений (определений)	0.10	–
86	529811.92	2241373.58	Метод спутниковых геодезических измерений (определений)	0.10	–
87	529849.28	2241381.34	Метод спутниковых геодезических измерений (определений)	0.10	–
88	529858.80	2241341.94	Метод спутниковых геодезических измерений (определений)	0.10	–
89	529870.63	2241350.76	Метод спутниковых геодезических измерений (определений)	0.10	–
90	529868.24	2241353.97	Метод спутниковых геодезических измерений (определений)	0.10	–
91	529861.26	2241348.76	Метод спутниковых геодезических измерений (определений)	0.10	–
92	529853.19	2241382.18	Метод спутниковых геодезических измерений (определений)	0.10	–
93	529879.96	2241388.10	Метод спутниковых геодезических измерений (определений)	0.10	–
94	529908.07	2241394.56	Метод спутниковых геодезических измерений (определений)	0.10	–
95	529939.58	2241401.67	Метод спутниковых геодезических измерений (определений)	0.10	–
96	529972.18	2241408.82	Метод спутниковых геодезических измерений (определений)	0.10	–
97	530001.14	2241414.85	Метод спутниковых геодезических измерений (определений)	0.10	–
98	530029.15	2241420.25	Метод спутниковых геодезических измерений (определений)	0.10	–
99	530044.23	2241422.79	Метод спутниковых геодезических измерений (определений)	0.10	–
100	530047.79	2241402.21	Метод спутниковых геодезических измерений (определений)	0.10	–
101	530052.62	2241386.61	Метод спутниковых геодезических измерений (определений)	0.10	–
102	530056.44	2241387.79	Метод спутниковых геодезических измерений (определений)	0.10	–
103	530051.69	2241403.15	Метод спутниковых геодезических измерений (определений)	0.10	–
104	530047.49	2241427.40	Метод спутниковых геодезических измерений (определений)	0.10	–
105	530028.44	2241424.19	Метод спутниковых геодезических измерений (определений)	0.10	–
106	530000.35	2241418.77	Метод спутниковых геодезических измерений (определений)	0.10	–
107	529971.35	2241412.73	Метод спутниковых геодезических измерений (определений)	0.10	–
108	529938.71	2241405.57	Метод спутниковых геодезических измерений (определений)	0.10	–
109	529907.18	2241398.46	Метод спутниковых геодезических измерений (определений)	0.10	–
110	529879.08	2241392.00	Метод спутниковых геодезических измерений (определений)	0.10	–
111	529850.35	2241385.65	Метод спутниковых геодезических измерений (определений)	0.10	–
112	529811.12	2241377.50	Метод спутниковых геодезических измерений (определений)	0.10	–
113	529774.91	2241370.28	Метод спутниковых геодезических измерений (определений)	0.10	–
114	529736.80	2241363.10	Метод спутниковых геодезических измерений (определений)	0.10	–
115	529692.25	2241354.42	Метод спутниковых геодезических измерений (определений)	0.10	–
116	529680.56	2241342.54	Метод спутниковых геодезических измерений (определений)	0.10	–
117	529671.62	2241386.80	Метод спутниковых геодезических измерений (определений)	0.10	–
118	529664.53	2241419.77	Метод спутниковых геодезических измерений (определений)	0.10	–
119	529658.71	2241449.72	Метод спутниковых геодезических измерений (определений)	0.10	–
120	529643.89	2241442.72	Метод спутниковых геодезических измерений (определений)	0.10	–
121	529644.25	2241441.95	Метод спутниковых геодезических измерений (определений)	0.10	–
122	529645.11	2241440.14	Метод спутниковых геодезических измерений (определений)	0.10	–
123	529645.59	2241439.11	Метод спутниковых геодезических измерений (определений)	0.10	–
124	529655.77	2241443.91	Метод спутниковых геодезических измерений (определений)	0.10	–
125	529660.61	2241418.97	Метод спутниковых геодезических измерений (определений)	0.10	–
126	529667.70	2241385.98	Метод спутниковых геодезических измерений (определений)	0.10	–
127	529676.62	2241341.82	Метод спутниковых геодезических измерений (определений)	0.10	–
128	529666.16	2241346.39	Метод спутниковых геодезических измерений (определений)	0.10	–
129	529626.72	2241336.84	Метод спутниковых геодезических измерений (определений)	0.10	–
130	529596.82	2241330.76	Метод спутниковых геодезических измерений (определений)	0.10	–
131	529558.75	2241322.55	Метод спутниковых геодезических измерений (определений)	0.10	–
132	529527.60	2241315.43	Метод спутниковых геодезических измерений (определений)	0.10	–
133	529493.44	2241307.09	Метод спутниковых геодезических измерений (определений)	0.10	–
134	529474.47	2241304.07	Метод спутниковых геодезических измерений (определений)	0.10	–
135	529442.99	2241297.17	Метод спутниковых геодезических измерений (определений)	0.10	–
136	529420.57	2241292.52	Метод спутниковых геодезических измерений (определений)	0.10	–
137	529395.38	2241287.01	Метод спутниковых геодезических измерений (определений)	0.10	–
138	529371.81	2241281.85	Метод спутниковых геодезических измерений (определений)	0.10	–
139	529349.79	2241277.22	Метод спутниковых геодезических измерений (определений)	0.10	–
140	529317.59	2241269.78	Метод спутниковых геодезических измерений (определений)	0.10	–
141	529282.68	2241262.32	Метод спутниковых геодезических измерений (определений)	0.10	–
142	529250.18	2241256.19	Метод спутниковых геодезических измерений (определений)	0.10	–
143	529217.43	2241249.78	Метод спутниковых геодезических измерений (определений)	0.10	–
58	529218.19	2241245.85	Метод спутниковых геодезических измерений (определений)	0.10	–
Зона1(3)	–	–	–	–	–
144	529173.37	2241389.85	Метод спутниковых геодезических измерений (определений)	0.10	–
145	529176.99	2241391.56	Метод спутниковых геодезических измерений (определений)	0.10	–
146	529171.30	2241403.56	Метод спутниковых геодезических измерений (определений)	0.10	–
147	529199.52	2241409.12	Метод спутниковых геодезических измерений (определений)	0.10	–
148	529226.59	2241415.44	Метод спутниковых геодезических измерений (определений)	0.10	–
149	529219.47	2241403.19	Метод спутниковых геодезических измерений (определений)	0.10	–
150	529222.92	2241401.17	Метод спутниковых геодезических измерений (определений)	0.10	–
151	529231.94	2241416.67	Метод спутниковых геодезических измерений (определений)	0.10	–
152	529263.71	2241423.45	Метод спутниковых геодезических измерений (определений)	0.10	–
153	529267.62	2241413.00	Метод спутниковых геодезических измерений (определений)	0.10	–
154	529271.36	2241414.40	Метод спутниковых геодезических измерений (определений)	0.10	–
155	529267.65	2241424.31	Метод спутниковых геодезических измерений (определений)	0.10	–
156	529294.42	2241430.25	Метод спутниковых геодезических измерений (определений)	0.10	–
157	529305.79	2241421.08	Метод спутниковых геодезических измерений (определений)	0.10	–
158	529308.30	2241424.19	Метод спутниковых геодезических измерений (определений)	0.10	–
159	529299.38	2241431.39	Метод спутниковых геодезических измерений (определений)	0.10	–
160	529325.09	2241437.36	Метод спутниковых геодезических измерений (определений)	0.10	–
161	529326.95	2241437.79	Метод спутниковых геодезических измерений (определений)	0.10	–
162	529355.16	2241443.25	Метод спутниковых геодезических измерений (определений)	0.10	–
163	529347.89	2241432.11	Метод спутниковых геодезических измерений (определений)	0.10	–
164	529351.25	2241429.93	Метод спутниковых геодезических измерений (определений)	0.10	–
165	529360.63	2241444.31	Метод спутниковых геодезических измерений (определений)	0.10	–
166	529389.41	2241450.14	Метод спутниковых геодезических измерений (определений)	0.10	–
167	529387.37	2241436.68	Метод спутниковых геодезических измерений (определений)	0.10	–
168	529391.33	2241436.08	Метод спутниковых геодезических измерений (определений)	0.10	–
169	529393.59	2241451.00	Метод спутниковых геодезических измерений (определений)	0.10	–
170	529417.78	2241456.16	Метод спутниковых геодезических измерений (определений)	0.10	–
171	529427.91	2241444.36	Метод спутниковых геодезических измерений (определений)	0.10	–
172	529430.94	2241446.97	Метод спутниковых геодезических измерений (определений)	0.10	–
173	529422.53	2241456.77	Метод спутниковых геодезических измерений (определений)	0.10	–
174	529445.54	2241459.17	Метод спутниковых геодезических измерений (определений)	0.10	–
175	529459.91	2241462.01	Метод спутниковых геодезических измерений (определений)	0.10	–
176	529491.55	2241468.76	Метод спутниковых геодезических измерений (определений)	0.10	–

177	529525.89	2241476.06	Метод спутниковых геодезических измерений (определений)	0.10	–
178	529564.63	2241484.39	Метод спутниковых геодезических измерений (определений)	0.10	–
179	529593.87	2241489.97	Метод спутниковых геодезических измерений (определений)	0.10	–
180	529626.27	2241496.12	Метод спутниковых геодезических измерений (определений)	0.10	–
181	529644.01	2241503.26	Метод спутниковых геодезических измерений (определений)	0.10	–
182	529670.93	2241509.28	Метод спутниковых геодезических измерений (определений)	0.10	–
183	529697.79	2241515.66	Метод спутниковых геодезических измерений (определений)	0.10	–
184	529731.10	2241523.34	Метод спутниковых геодезических измерений (определений)	0.10	–
185	529753.14	2241528.33	Метод спутниковых геодезических измерений (определений)	0.10	–
186	529779.01	2241534.19	Метод спутниковых геодезических измерений (определений)	0.10	–
187	529808.16	2241541.02	Метод спутниковых геодезических измерений (определений)	0.10	–
188	529816.93	2241530.99	Метод спутниковых геодезических измерений (определений)	0.10	–
189	529822.85	2241498.66	Метод спутниковых геодезических измерений (определений)	0.10	–
190	529830.38	2241480.86	Метод спутниковых геодезических измерений (определений)	0.10	–
191	529831.53	2241459.01	Метод спутниковых геодезических измерений (определений)	0.10	–
192	529840.64	2241417.81	Метод спутниковых геодезических измерений (определений)	0.10	–
193	529872.05	2241423.55	Метод спутниковых геодезических измерений (определений)	0.10	–
194	529899.03	2241429.54	Метод спутниковых геодезических измерений (определений)	0.10	–
195	529919.02	2241433.75	Метод спутниковых геодезических измерений (определений)	0.10	–
196	529954.15	2241441.32	Метод спутниковых геодезических измерений (определений)	0.10	–
197	529986.79	2241448.45	Метод спутниковых геодезических измерений (определений)	0.10	–
198	530024.71	2241456.65	Метод спутниковых геодезических измерений (определений)	0.10	–
199	530023.87	2241460.56	Метод спутниковых геодезических измерений (определений)	0.10	–
200	529985.94	2241452.36	Метод спутниковых геодезических измерений (определений)	0.10	–
201	529953.30	2241445.23	Метод спутниковых геодезических измерений (определений)	0.10	–
202	529918.19	2241437.66	Метод спутниковых геодезических измерений (определений)	0.10	–
203	529898.18	2241433.45	Метод спутниковых геодезических измерений (определений)	0.10	–
204	529871.26	2241427.47	Метод спутниковых геодезических измерений (определений)	0.10	–
205	529843.72	2241422.44	Метод спутниковых геодезических измерений (определений)	0.10	–
206	529835.50	2241459.55	Метод спутниковых геодезических измерений (определений)	0.10	–
207	529834.45	2241479.64	Метод спутниковых геодезических измерений (определений)	0.10	–
208	529865.52	2241484.93	Метод спутниковых геодезических измерений (определений)	0.10	–
209	529890.47	2241490.02	Метод спутниковых геодезических измерений (определений)	0.10	–
210	529922.24	2241496.75	Метод спутниковых геодезических измерений (определений)	0.10	–
211	529949.48	2241502.67	Метод спутниковых геодезических измерений (определений)	0.10	–
212	529982.73	2241509.84	Метод спутниковых геодезических измерений (определений)	0.10	–
213	530006.48	2241514.73	Метод спутниковых геодезических измерений (определений)	0.10	–
214	530014.04	2241487.07	Метод спутниковых геодезических измерений (определений)	0.10	–
215	530031.46	2241477.23	Метод спутниковых геодезических измерений (определений)	0.10	–
216	530033.42	2241480.72	Метод спутниковых геодезических измерений (определений)	0.10	–
217	530017.46	2241489.74	Метод спутниковых геодезических измерений (определений)	0.10	–
218	530010.51	2241515.16	Метод спутниковых геодезических измерений (определений)	0.10	–
219	530023.88	2241515.62	Метод спутниковых геодезических измерений (определений)	0.10	–
220	530023.74	2241519.62	Метод спутниковых геодезических измерений (определений)	0.10	–
221	530007.45	2241519.01	Метод спутниковых геодезических измерений (определений)	0.10	–
222	529981.90	2241513.76	Метод спутниковых геодезических измерений (определений)	0.10	–
223	529948.63	2241506.58	Метод спутниковых геодезических измерений (определений)	0.10	–
224	529921.40	2241500.66	Метод спутниковых геодезических измерений (определений)	0.10	–
225	529889.65	2241493.94	Метод спутниковых геодезических измерений (определений)	0.10	–
226	529864.78	2241488.87	Метод спутниковых геодезических измерений (определений)	0.10	–
227	529833.58	2241483.55	Метод спутниковых геодезических измерений (определений)	0.10	–
228	529826.70	2241499.82	Метод спутниковых геодезических измерений (определений)	0.10	–
229	529820.67	2241532.80	Метод спутниковых геодезических измерений (определений)	0.10	–
230	529812.73	2241541.87	Метод спутниковых геодезических измерений (определений)	0.10	–
231	529822.43	2241543.55	Метод спутниковых геодезических измерений (определений)	0.10	–
232	529826.36	2241544.32	Метод спутниковых геодезических измерений (определений)	0.10	–
233	529852.39	2241550.07	Метод спутниковых геодезических измерений (определений)	0.10	–
234	529851.90	2241538.66	Метод спутниковых геодезических измерений (определений)	0.10	–
235	529855.90	2241538.48	Метод спутниковых геодезических измерений (определений)	0.10	–
236	529856.44	2241550.97	Метод спутниковых геодезических измерений (определений)	0.10	–
237	529882.32	2241556.84	Метод спутниковых геодезических измерений (определений)	0.10	–
238	529883.18	2241545.84	Метод спутниковых геодезических измерений (определений)	0.10	–
239	529887.17	2241546.15	Метод спутниковых геодезических измерений (определений)	0.10	–
240	529886.27	2241557.74	Метод спутниковых геодезических измерений (определений)	0.10	–
241	529911.98	2241563.61	Метод спутниковых геодезических измерений (определений)	0.10	–
242	529939.88	2241570.21	Метод спутниковых геодезических измерений (определений)	0.10	–
243	529933.60	2241559.69	Метод спутниковых геодезических измерений (определений)	0.10	–
244	529937.04	2241557.64	Метод спутниковых геодезических измерений (определений)	0.10	–
245	529945.29	2241571.48	Метод спутниковых геодезических измерений (определений)	0.10	–
246	529964.90	2241575.84	Метод спутниковых геодезических измерений (определений)	0.10	–
247	529969.55	2241564.59	Метод спутниковых геодезических измерений (определений)	0.10	–
248	529973.25	2241566.12	Метод спутниковых геодезических измерений (определений)	0.10	–
249	529968.85	2241576.76	Метод спутниковых геодезических измерений (определений)	0.10	–
250	529992.74	2241582.40	Метод спутниковых геодезических измерений (определений)	0.10	–
251	529994.49	2241570.29	Метод спутниковых геодезических измерений (определений)	0.10	–
252	529998.45	2241570.86	Метод спутниковых геодезических измерений (определений)	0.10	–
253	529996.64	2241583.34	Метод спутниковых геодезических измерений (определений)	0.10	–
254	530003.09	2241584.92	Метод спутниковых геодезических измерений (определений)	0.10	–
255	530010.36	2241553.90	Метод спутниковых геодезических измерений (определений)	0.10	–
256	530014.25	2241554.81	Метод спутниковых геодезических измерений (определений)	0.10	–
257	530006.54	2241587.75	Метод спутниковых геодезических измерений (определений)	0.10	–
258	530002.73	2241609.88	Метод спутниковых геодезических измерений (определений)	0.10	–
259	529998.87	2241630.02	Метод спутниковых геодезических измерений (определений)	0.10	–
260	529994.94	2241629.27	Метод спутниковых геодезических измерений (определений)	0.10	–
261	529998.79	2241609.16	Метод спутниковых геодезических измерений (определений)	0.10	–
262	530002.29	2241588.84	Метод спутниковых геодезических измерений (определений)	0.10	–
263	529996.01	2241587.30	Метод спутниковых геодезических измерений (определений)	0.10	–
264	529991.05	2241615.71	Метод спутниковых геодезических измерений (определений)	0.10	–
265	529987.11	2241615.02	Метод спутниковых геодезических измерений (определений)	0.10	–
266	529992.11	2241586.36	Метод спутниковых геодезических измерений (определений)	0.10	–
267	529965.50	2241580.08	Метод спутниковых геодезических измерений (определений)	0.10	–
268	529942.73	2241574.99	Метод спутниковых геодезических измерений (определений)	0.10	–
269	529911.08	2241567.51	Метод спутниковых геодезических измерений (определений)	0.10	–
270	529882.01	2241560.87	Метод спутниковых геодезических измерений (определений)	0.10	–
271	529854.32	2241554.60	Метод спутниковых геодезических измерений (определений)	0.10	–
272	529825.66	2241548.26	Метод спутниковых геодезических измерений (определений)	0.10	–
273	529820.99	2241574.54	Метод спутниковых геодезических измерений (определений)	0.10	–
274	529808.74	2241587.74	Метод спутниковых геодезических измерений (определений)	0.10	–
275	529805.81	2241585.01	Метод спутниковых геодезических измерений (определений)	0.10	–
276	529817.26	2241572.68	Метод спутниковых геодезических измерений (определений)	0.10	–
277	529821.73	2241547.49	Метод спутниковых геодезических измерений (определений)	0.10	–
278	529808.48	2241545.20	Метод спутниковых геодезических измерений (определений)	0.10	–
279	529778.12	2241538.08	Метод спутниковых геодезических измерений (определений)	0.10	–
280	529752.26	2241532.23	Метод спутниковых геодезических измерений (определений)	0.10	–
281	529730.21	2241527.24	Метод спутниковых геодезических измерений (определений)	0.10	–
282	529696.88	2241519.55	Метод спутниковых геодезических измерений (определений)	0.10	–
283	529670.03	2241513.17	Метод спутниковых геодезических измерений (определений)	0.10	–
284	529644.98	2241507.58	Метод спутниковых геодезических измерений (определений)	0.10	–
285	529637.59	2241545.41	Метод спутниковых геодезических измерений (определений)	0.10	–
286	529631.20	2241577.28	Метод спутниковых геодезических измерений (определений)	0.10	–
287	529656.64	2241582.25	Метод спутниковых геодезических измерений (определений)	0.10	–
288	529660.25	2241575.06	Метод спутниковых геодезических измерений (определений)	0.10	–
289	529663.83	2241576.85	Метод спутниковых геодезических измерений (определений)	0.10	–
290	529660.69	2241583.11	Метод спутниковых геодезических измерений (определений)	0.10	–
291	529683.38	2241588.17	Метод спутниковых геодезических измерений (определений)	0.10	–
292	529711.24	2241594.35	Метод спутниковых геодезических измерений (определений)	0.10	–
293	529743.42	2241601.49	Метод спутниковых геодезических измерений (определений)	0.10	–
294	529769.93	2241607.38	Метод спутниковых геодезических измерений (определений)	0.10	–
295	529799.10	2241614.23	Метод спутниковых геодезических измерений (определений)	0.10	–
296	529810.10	2241616.75	Метод спутниковых геодезических измерений (определений)	0.10	–
297	529813.69	2241617.57	Метод спутниковых геодезических измерений (определений)	0.10	–
298	529835.23	2241622.50	Метод спутниковых геодезических измерений (определений)	0.10	–
299	529862.67	2241627.97	Метод спутниковых геодезических измерений (определений)	0.10	–
300	529894.08	2241634.76	Метод спутниковых геодезических измерений (определений)	0.10	–
301	529926.71	2241641.82	Метод спутниковых геодезических измерений (определений)	0.10	–
302	529952.99	2241647.65	Метод спутниковых геодезических измерений (определений)	0.10	–
303	529982.01	2241654.02	Метод спутниковых геодезических измерений (определений)	0.10	–
304	529991.52	2241671.00	Метод спутниковых геодезических измерений (определений)	0.10	–
305	529988.03	2241672.96	Метод спутниковых геодезических измерений (определений)	0.10	–
306	529979.40	2241657.54	Метод спутниковых геодезических измерений (определений)	0.10	–
307	529952.13	2241651.56	Метод спутниковых геодезических измерений (определений)	0.10	–
308	529925.86	2241645.72	Метод спутниковых геодезических измерений (определений)	0.10	–
309	529893.24	2241638.67	Метод спутниковых геодезических измерений (определений)	0.10	–
310	529861.86	2241631.89	Метод спутниковых геодезических измерений (определений)	0.10	–

311	529834.39	2241626.41	Метод спутниковых геодезических измерений (определений)	0.10	–
312	529812.80	2241621.47	Метод спутниковых геодезических измерений (определений)	0.10	–
313	529803.19	2241663.42	Метод спутниковых геодезических измерений (определений)	0.10	–
314	529799.29	2241662.53	Метод спутниковых геодезических измерений (определений)	0.10	–
315	529808.90	2241620.58	Метод спутниковых геодезических измерений (определений)	0.10	–
316	529798.20	2241618.13	Метод спутниковых геодезических измерений (определений)	0.10	–
317	529769.04	2241611.28	Метод спутниковых геодезических измерений (определений)	0.10	–
318	529742.55	2241605.39	Метод спутниковых геодезических измерений (определений)	0.10	–
319	529710.38	2241598.25	Метод спутниковых геодезических измерений (определений)	0.10	–
320	529682.51	2241592.07	Метод спутниковых геодезических измерений (определений)	0.10	–
321	529657.10	2241586.41	Метод спутниковых геодезических измерений (определений)	0.10	–
322	529630.05	2241581.13	Метод спутниковых геодезических измерений (определений)	0.10	–
323	529628.85	2241583.95	Метод спутниковых геодезических измерений (определений)	0.10	–
324	529624.99	2241582.79	Метод спутниковых геодезических измерений (определений)	0.10	–
325	529626.10	2241580.18	Метод спутниковых геодезических измерений (определений)	0.10	–
326	529609.91	2241575.77	Метод спутниковых геодезических измерений (определений)	0.10	–
327	529580.97	2241569.69	Метод спутниковых геодезических измерений (определений)	0.10	–
328	529544.40	2241561.49	Метод спутниковых геодезических измерений (определений)	0.10	–
329	529512.53	2241554.69	Метод спутниковых геодезических измерений (определений)	0.10	–
330	529475.80	2241547.57	Метод спутниковых геодезических измерений (определений)	0.10	–
331	529441.30	2241538.95	Метод спутниковых геодезических измерений (определений)	0.10	–
332	529432.58	2241536.95	Метод спутниковых геодезических измерений (определений)	0.10	–
333	529399.00	2241530.90	Метод спутниковых геодезических измерений (определений)	0.10	–
334	529363.74	2241522.66	Метод спутниковых геодезических измерений (определений)	0.10	–
335	529334.32	2241516.42	Метод спутниковых геодезических измерений (определений)	0.10	–
336	529305.53	2241510.44	Метод спутниковых геодезических измерений (определений)	0.10	–
337	529271.63	2241503.11	Метод спутниковых геодезических измерений (определений)	0.10	–
338	529236.52	2241494.96	Метод спутниковых геодезических измерений (определений)	0.10	–
339	529197.50	2241485.95	Метод спутниковых геодезических измерений (определений)	0.10	–
340	529198.40	2241482.05	Метод спутниковых геодезических измерений (определений)	0.10	–
341	529237.42	2241491.06	Метод спутниковых геодезических измерений (определений)	0.10	–
342	529272.50	2241499.21	Метод спутниковых геодезических измерений (определений)	0.10	–
343	529306.36	2241506.53	Метод спутниковых геодезических измерений (определений)	0.10	–
344	529335.14	2241512.51	Метод спутниковых геодезических измерений (определений)	0.10	–
345	529364.61	2241518.75	Метод спутниковых геодезических измерений (определений)	0.10	–
346	529399.81	2241526.98	Метод спутниковых геодезических измерений (определений)	0.10	–
347	529431.43	2241532.68	Метод спутниковых геодезических измерений (определений)	0.10	–
348	529438.00	2241502.13	Метод спутниковых геодезических измерений (определений)	0.10	–
349	529441.91	2241502.97	Метод спутниковых геодезических измерений (определений)	0.10	–
350	529435.35	2241533.48	Метод спутниковых геодезических измерений (определений)	0.10	–
351	529442.23	2241535.06	Метод спутниковых геодезических измерений (определений)	0.10	–
352	529476.67	2241543.67	Метод спутниковых геодезических измерений (определений)	0.10	–
353	529513.33	2241550.77	Метод спутниковых геодезических измерений (определений)	0.10	–
354	529545.25	2241557.58	Метод спутниковых геодезических измерений (определений)	0.10	–
355	529581.82	2241565.78	Метод спутниковых геодезических измерений (определений)	0.10	–
356	529608.89	2241571.46	Метод спутниковых геодезических измерений (определений)	0.10	–
357	529616.13	2241540.98	Метод спутниковых геодезических измерений (определений)	0.10	–
358	529620.03	2241541.90	Метод спутниковых геодезических измерений (определений)	0.10	–
359	529612.78	2241572.40	Метод спутниковых геодезических измерений (определений)	0.10	–
360	529627.30	2241576.37	Метод спутниковых геодезических измерений (определений)	0.10	–
361	529633.66	2241544.63	Метод спутниковых геодезических измерений (определений)	0.10	–
362	529641.13	2241506.41	Метод спутниковых геодезических измерений (определений)	0.10	–
363	529625.14	2241499.98	Метод спутниковых геодезических измерений (определений)	0.10	–
364	529593.13	2241493.90	Метод спутниковых геодезических измерений (определений)	0.10	–
365	529563.84	2241488.31	Метод спутниковых геодезических измерений (определений)	0.10	–
366	529525.05	2241479.97	Метод спутниковых геодезических измерений (определений)	0.10	–
367	529490.72	2241472.67	Метод спутниковых геодезических измерений (определений)	0.10	–
368	529460.96	2241466.32	Метод спутниковых геодезических измерений (определений)	0.10	–
369	529454.20	2241494.49	Метод спутниковых геодезических измерений (определений)	0.10	–
370	529450.31	2241493.56	Метод спутниковых геодезических измерений (определений)	0.10	–
371	529457.04	2241465.52	Метод спутниковых геодезических измерений (определений)	0.10	–
372	529444.94	2241463.13	Метод спутниковых геодезических измерений (определений)	0.10	–
373	529418.21	2241460.34	Метод спутниковых геодезических измерений (определений)	0.10	–
374	529391.76	2241454.70	Метод спутниковых геодезических измерений (определений)	0.10	–
375	529359.81	2241448.23	Метод спутниковых геодезических измерений (определений)	0.10	–
376	529327.89	2241442.05	Метод спутниковых геодезических измерений (определений)	0.10	–
377	529321.17	2241465.14	Метод спутниковых геодезических измерений (определений)	0.10	–
378	529305.01	2241484.72	Метод спутниковых геодезических измерений (определений)	0.10	–
379	529301.92	2241482.17	Метод спутниковых геодезических измерений (определений)	0.10	–
380	529317.56	2241463.23	Метод спутниковых геодезических измерений (определений)	0.10	–
381	529323.97	2241441.21	Метод спутниковых геодезических измерений (определений)	0.10	–
382	529293.81	2241434.22	Метод спутниковых геодезических измерений (определений)	0.10	–
383	529264.41	2241427.69	Метод спутниковых геодезических измерений (определений)	0.10	–
384	529229.36	2241420.19	Метод спутниковых геодезических измерений (определений)	0.10	–
385	529198.68	2241413.03	Метод спутниковых геодезических измерений (определений)	0.10	–
386	529169.92	2241407.37	Метод спутниковых геодезических измерений (определений)	0.10	–
387	529162.79	2241439.18	Метод спутниковых геодезических измерений (определений)	0.10	–
388	529158.89	2241438.31	Метод спутниковых геодезических измерений (определений)	0.10	–
389	529166.49	2241404.37	Метод спутниковых геодезических измерений (определений)	0.10	–
144	529173.37	2241389.85	Метод спутниковых геодезических измерений (определений)	0.10	–
Зона1(4)	–	–	–	–	–
390	529422.10	2241574.39	Метод спутниковых геодезических измерений (определений)	0.10	–
391	529425.99	2241575.32	Метод спутниковых геодезических измерений (определений)	0.10	–
392	529417.92	2241608.81	Метод спутниковых геодезических измерений (определений)	0.10	–
393	529437.13	2241615.25	Метод спутниковых геодезических измерений (определений)	0.10	–
394	529461.59	2241620.97	Метод спутниковых геодезических измерений (определений)	0.10	–
395	529456.99	2241606.81	Метод спутниковых геодезических измерений (определений)	0.10	–
396	529460.79	2241605.57	Метод спутниковых геодезических измерений (определений)	0.10	–
397	529466.13	2241622.00	Метод спутниковых геодезических измерений (определений)	0.10	–
398	529495.40	2241628.10	Метод спутниковых геодезических измерений (определений)	0.10	–
399	529489.46	2241618.09	Метод спутниковых геодезических измерений (определений)	0.10	–
400	529492.89	2241616.05	Метод спутниковых геодезических измерений (определений)	0.10	–
401	529500.72	2241629.20	Метод спутниковых геодезических измерений (определений)	0.10	–
402	529529.91	2241635.24	Метод спутниковых геодезических измерений (определений)	0.10	–
403	529528.89	2241622.71	Метод спутниковых геодезических измерений (определений)	0.10	–
404	529532.88	2241622.38	Метод спутниковых геодезических измерений (определений)	0.10	–
405	529533.99	2241636.09	Метод спутниковых геодезических измерений (определений)	0.10	–
406	529557.63	2241640.94	Метод спутниковых геодезических измерений (определений)	0.10	–
407	529557.88	2241629.54	Метод спутниковых геодезических измерений (определений)	0.10	–
408	529561.88	2241629.62	Метод спутниковых геодезических измерений (определений)	0.10	–
409	529561.62	2241641.77	Метод спутниковых геодезических измерений (определений)	0.10	–
410	529591.35	2241648.00	Метод спутниковых геодезических измерений (определений)	0.10	–
411	529593.89	2241636.70	Метод спутниковых геодезических измерений (определений)	0.10	–
412	529599.50	2241613.94	Метод спутниковых геодезических измерений (определений)	0.10	–
413	529603.38	2241614.89	Метод спутниковых геодезических измерений (определений)	0.10	–
414	529597.79	2241637.61	Метод спутниковых геодезических измерений (определений)	0.10	–
415	529595.24	2241648.94	Метод спутниковых геодезических измерений (определений)	0.10	–
416	529609.87	2241652.94	Метод спутниковых геодезических измерений (определений)	0.10	–
417	529613.08	2241638.15	Метод спутниковых геодезических измерений (определений)	0.10	–
418	529616.98	2241639.00	Метод спутниковых геодезических измерений (определений)	0.10	–
419	529613.76	2241653.88	Метод спутниковых геодезических измерений (определений)	0.10	–
420	529647.61	2241660.98	Метод спутниковых геодезических измерений (определений)	0.10	–
421	529649.70	2241648.27	Метод спутниковых геодезических измерений (определений)	0.10	–
422	529653.65	2241648.91	Метод спутниковых геодезических измерений (определений)	0.10	–
423	529651.53	2241661.80	Метод спутниковых геодезических измерений (определений)	0.10	–
424	529681.48	2241668.12	Метод спутниковых геодезических измерений (определений)	0.10	–
425	529682.33	2241654.75	Метод спутниковых геодезических измерений (определений)	0.10	–
426	529686.32	2241655.00	Метод спутниковых геодезических измерений (определений)	0.10	–
427	529685.44	2241668.99	Метод спутниковых геодезических измерений (определений)	0.10	–
428	529715.50	2241675.86	Метод спутниковых геодезических измерений (определений)	0.10	–
429	529714.64	2241664.37	Метод спутниковых геодезических измерений (определений)	0.10	–
430	529718.63	2241664.07	Метод спутниковых геодезических измерений (определений)	0.10	–
431	529719.58	2241676.76	Метод спутниковых геодезических измерений (определений)	0.10	–
432	529750.33	2241683.22	Метод спутниковых геодезических измерений (определений)	0.10	–
433	529753.08	2241671.65	Метод спутниковых геодезических измерений (определений)	0.10	–
434	529756.97	2241672.58	Метод спутниковых геодезических измерений (определений)	0.10	–
435	529754.25	2241684.05	Метод спутниковых геодезических измерений (определений)	0.10	–
436	529781.37	2241689.80	Метод спутниковых геодезических измерений (определений)	0.10	–
437	529783.34	2241679.56	Метод спутниковых геодезических измерений (определений)	0.10	–
438	529787.84	2241658.19	Метод спутниковых геодезических измерений (определений)	0.10	–
439	529791.75	2241636.19	Метод спутниковых геодезических измерений (определений)	0.10	–
440	529795.69	2241636.89	Метод спутниковых геодезических измерений (определений)	0.10	–
441	529791.77	2241658.96	Метод спутниковых геодезических измерений (определений)	0.10	–
442	529787.27	2241680.35	Метод спутниковых геодезических измерений (определений)	0.10	–

443	529785.25	2241690.76	Метод спутниковых геодезических измерений (определений)	0.10	–
444	529792.86	2241692.90	Метод спутниковых геодезических измерений (определений)	0.10	–
445	529805.53	2241681.14	Метод спутниковых геодезических измерений (определений)	0.10	–
446	529808.25	2241684.07	Метод спутниковых геодезических измерений (определений)	0.10	–
447	529797.61	2241693.95	Метод спутниковых геодезических измерений (определений)	0.10	–
448	529827.91	2241700.16	Метод спутниковых геодезических измерений (определений)	0.10	–
449	529839.27	2241690.09	Метод спутниковых геодезических измерений (определений)	0.10	–
450	529841.93	2241693.09	Метод спутниковых геодезических измерений (определений)	0.10	–
451	529832.83	2241701.15	Метод спутниковых геодезических измерений (определений)	0.10	–
452	529862.68	2241707.14	Метод спутниковых геодезических измерений (определений)	0.10	–
453	529880.77	2241698.97	Метод спутниковых геодезических измерений (определений)	0.10	–
454	529882.42	2241702.62	Метод спутниковых геодезических измерений (определений)	0.10	–
455	529869.30	2241708.54	Метод спутниковых геодезических измерений (определений)	0.10	–
456	529895.23	2241714.05	Метод спутниковых геодезических измерений (определений)	0.10	–
457	529897.53	2241703.39	Метод спутниковых геодезических измерений (определений)	0.10	–
458	529901.44	2241704.24	Метод спутниковых геодезических измерений (определений)	0.10	–
459	529899.14	2241714.87	Метод спутниковых геодезических измерений (определений)	0.10	–
460	529930.75	2241721.33	Метод спутниковых геодезических измерений (определений)	0.10	–
461	529929.88	2241710.66	Метод спутниковых геодезических измерений (определений)	0.10	–
462	529933.87	2241710.34	Метод спутниковых геодезических измерений (определений)	0.10	–
463	529934.83	2241722.17	Метод спутниковых геодезических измерений (определений)	0.10	–
464	529961.97	2241727.96	Метод спутниковых геодезических измерений (определений)	0.10	–
465	529970.14	2241693.61	Метод спутниковых геодезических измерений (определений)	0.10	–
466	529984.88	2241700.68	Метод спутниковых геодезических измерений (определений)	0.10	–
467	529983.15	2241704.29	Метод спутниковых геодезических измерений (определений)	0.10	–
468	529972.88	2241699.36	Метод спутниковых геодезических измерений (определений)	0.10	–
469	529965.78	2241729.21	Метод спутниковых геодезических измерений (определений)	0.10	–
470	529982.77	2241737.13	Метод спутниковых геодезических измерений (определений)	0.10	–
471	529981.08	2241740.76	Метод спутниковых геодезических измерений (определений)	0.10	–
472	529962.81	2241732.23	Метод спутниковых геодезических измерений (определений)	0.10	–
473	529931.09	2241725.48	Метод спутниковых геодезических измерений (определений)	0.10	–
474	529896.34	2241718.38	Метод спутниковых геодезических измерений (определений)	0.10	–
475	529863.14	2241711.32	Метод спутниковых геодезических измерений (определений)	0.10	–
476	529827.44	2241704.14	Метод спутниковых геодезических измерений (определений)	0.10	–
477	529794.94	2241697.49	Метод спутниковых геодезических измерений (определений)	0.10	–
478	529788.83	2241726.05	Метод спутниковых геодезических измерений (определений)	0.10	–
479	529784.92	2241725.21	Метод спутниковых геодезических измерений (определений)	0.10	–
480	529791.05	2241696.55	Метод спутниковых геодезических измерений (определений)	0.10	–
481	529782.48	2241694.13	Метод спутниковых геодезических измерений (определений)	0.10	–
482	529753.32	2241687.94	Метод спутниковых геодезических измерений (определений)	0.10	–
483	529717.57	2241680.42	Метод спутниковых геодезических измерений (определений)	0.10	–
484	529715.82	2241680.03	Метод спутниковых геодезических измерений (определений)	0.10	–
485	529683.05	2241672.54	Метод спутниковых геодезических измерений (определений)	0.10	–
486	529681.23	2241672.16	Метод спутниковых геодезических измерений (определений)	0.10	–
487	529648.88	2241665.33	Метод спутниковых геодезических измерений (определений)	0.10	–
488	529646.97	2241664.93	Метод спутниковых геодезических измерений (определений)	0.10	–
489	529612.88	2241657.78	Метод спутниковых геодезических измерений (определений)	0.10	–
490	529609.19	2241673.37	Метод спутниковых геодезических измерений (определений)	0.10	–
491	529608.51	2241677.49	Метод спутниковых геодезических измерений (определений)	0.10	–
492	529604.60	2241676.58	Метод спутниковых геодезических измерений (определений)	0.10	–
493	529605.27	2241672.58	Метод спутниковых геодезических измерений (определений)	0.10	–
494	529608.99	2241656.85	Метод спутниковых геодезических измерений (определений)	0.10	–
495	529592.41	2241652.31	Метод спутниковых геодезических измерений (определений)	0.10	–
496	529557.55	2241645.01	Метод спутниковых геодезических измерений (определений)	0.10	–
497	529530.25	2241639.40	Метод спутниковых геодезических измерений (определений)	0.10	–
498	529498.18	2241632.76	Метод спутниковых геодезических измерений (определений)	0.10	–
499	529463.03	2241625.42	Метод спутниковых геодезических измерений (определений)	0.10	–
500	529436.04	2241619.10	Метод спутниковых геодезических измерений (определений)	0.10	–
501	529415.02	2241612.06	Метод спутниковых геодезических измерений (определений)	0.10	–
502	529382.20	2241605.27	Метод спутниковых геодезических измерений (определений)	0.10	–
503	529350.61	2241598.62	Метод спутниковых геодезических измерений (определений)	0.10	–
504	529321.42	2241592.76	Метод спутниковых геодезических измерений (определений)	0.10	–
505	529317.43	2241591.96	Метод спутниковых геодезических измерений (определений)	0.10	–
506	529318.93	2241588.18	Метод спутниковых геодезических измерений (определений)	0.10	–
507	529322.98	2241577.96	Метод спутниковых геодезических измерений (определений)	0.10	–
508	529326.70	2241579.43	Метод спутниковых геодезических измерений (определений)	0.10	–
509	529322.91	2241588.98	Метод спутниковых геодезических измерений (определений)	0.10	–
510	529351.28	2241594.67	Метод спутниковых геодезических измерений (определений)	0.10	–
511	529364.58	2241584.79	Метод спутниковых геодезических измерений (определений)	0.10	–
512	529366.97	2241588.00	Метод спутниковых геодезических измерений (определений)	0.10	–
513	529356.51	2241595.77	Метод спутниковых геодезических измерений (определений)	0.10	–
514	529383.01	2241601.36	Метод спутниковых геодезических измерений (определений)	0.10	–
515	529414.05	2241607.78	Метод спутниковых геодезических измерений (определений)	0.10	–
390	529422.10	2241574.39	Метод спутниковых геодезических измерений (определений)	0.10	–
Зона1(5)	–	–	–	–	–
516	529303.24	2241654.34	Метод спутниковых геодезических измерений (определений)	0.10	–
517	529343.76	2241662.17	Метод спутниковых геодезических измерений (определений)	0.10	–
518	529377.91	2241668.90	Метод спутниковых геодезических измерений (определений)	0.10	–
519	529401.75	2241674.56	Метод спутниковых геодезических измерений (определений)	0.10	–
520	529419.65	2241678.68	Метод спутниковых геодезических измерений (определений)	0.10	–
521	529455.32	2241686.79	Метод спутниковых геодезических измерений (определений)	0.10	–
522	529487.30	2241694.37	Метод спутниковых геодезических измерений (определений)	0.10	–
523	529522.80	2241702.33	Метод спутниковых геодезических измерений (определений)	0.10	–
524	529548.09	2241707.59	Метод спутниковых геодезических измерений (определений)	0.10	–
525	529580.94	2241715.71	Метод спутниковых геодезических измерений (определений)	0.10	–
526	529594.97	2241721.78	Метод спутниковых геодезических измерений (определений)	0.10	–
527	529602.58	2241686.76	Метод спутниковых геодезических измерений (определений)	0.10	–
528	529604.23	2241678.59	Метод спутниковых геодезических измерений (определений)	0.10	–
529	529608.13	2241679.49	Метод спутниковых геодезических измерений (определений)	0.10	–
530	529606.49	2241687.58	Метод спутниковых геодезических измерений (определений)	0.10	–
531	529599.43	2241720.10	Метод спутниковых геодезических измерений (определений)	0.10	–
532	529605.60	2241715.89	Метод спутниковых геодезических измерений (определений)	0.10	–
533	529607.86	2241719.20	Метод спутниковых геодезических измерений (определений)	0.10	–
534	529601.27	2241723.69	Метод спутниковых геодезических измерений (определений)	0.10	–
535	529630.08	2241729.76	Метод спутниковых геодезических измерений (определений)	0.10	–
536	529664.16	2241736.24	Метод спутниковых геодезических измерений (определений)	0.10	–
537	529691.83	2241742.37	Метод спутниковых геодезических измерений (определений)	0.10	–
538	529719.41	2241748.39	Метод спутниковых геодезических измерений (определений)	0.10	–
539	529745.08	2241754.07	Метод спутниковых геодезических измерений (определений)	0.10	–
540	529767.93	2241758.86	Метод спутниковых геодезических измерений (определений)	0.10	–
541	529798.57	2241765.50	Метод спутниковых геодезических измерений (определений)	0.10	–
542	529818.06	2241769.40	Метод спутниковых геодезических измерений (определений)	0.10	–
543	529848.74	2241775.93	Метод спутниковых геодезических измерений (определений)	0.10	–
544	529879.85	2241782.70	Метод спутниковых геодезических измерений (определений)	0.10	–
545	529914.28	2241790.81	Метод спутниковых геодезических измерений (определений)	0.10	–
546	529945.51	2241797.76	Метод спутниковых геодезических измерений (определений)	0.10	–
547	529950.61	2241770.36	Метод спутниковых геодезических измерений (определений)	0.10	–
548	529966.85	2241771.36	Метод спутниковых геодезических измерений (определений)	0.10	–
549	529966.61	2241775.36	Метод спутниковых геодезических измерений (определений)	0.10	–
550	529953.89	2241774.57	Метод спутниковых геодезических измерений (определений)	0.10	–
551	529949.29	2241799.36	Метод спутниковых геодезических измерений (определений)	0.10	–
552	529960.27	2241808.18	Метод спутниковых геодезических измерений (определений)	0.10	–
553	529957.76	2241811.30	Метод спутниковых геодезических измерений (определений)	0.10	–
554	529948.38	2241803.76	Метод спутниковых геодезических измерений (определений)	0.10	–
555	529942.62	2241830.89	Метод спутниковых геодезических измерений (определений)	0.10	–
556	529953.51	2241840.07	Метод спутниковых геодезических измерений (определений)	0.10	–
557	529950.93	2241843.13	Метод спутниковых геодезических измерений (определений)	0.10	–
558	529941.67	2241835.32	Метод спутниковых геодезических измерений (определений)	0.10	–
559	529934.51	2241868.27	Метод спутниковых геодезических измерений (определений)	0.10	–
560	529912.50	2241863.77	Метод спутниковых геодезических измерений (определений)	0.10	–
561	529892.10	2241858.95	Метод спутниковых геодезических измерений (определений)	0.10	–
562	529865.39	2241853.17	Метод спутниковых геодезических измерений (определений)	0.10	–
563	529824.48	2241843.99	Метод спутниковых геодезических измерений (определений)	0.10	–
564	529825.35	2241840.09	Метод спутниковых геодезических измерений (определений)	0.10	–
565	529866.25	2241849.26	Метод спутниковых геодезических измерений (определений)	0.10	–
566	529892.99	2241855.05	Метод спутниковых геодезических измерений (определений)	0.10	–
567	529913.36	2241859.86	Метод спутниковых геодезических измерений (определений)	0.10	–
568	529931.44	2241863.56	Метод спутниковых геодезических измерений (определений)	0.10	–
569	529938.29	2241832.02	Метод спутниковых геодезических измерений (определений)	0.10	–
570	529944.73	2241801.69	Метод спутниковых геодезических измерений (определений)	0.10	–
571	529913.38	2241794.70	Метод спутниковых геодезических измерений (определений)	0.10	–
572	529878.97	2241786.60	Метод спутниковых геодезических измерений (определений)	0.10	–
573	529847.90	2241779.84	Метод спутниковых геодезических измерений (определений)	0.10	–
574	529817.25	2241773.32	Метод спутниковых геодезических измерений (определений)	0.10	–

575	529797.75	2241769.42	Метод спутниковых геодезических измерений (определений)	0.10	–
576	529769.11	2241763.21	Метод спутниковых геодезических измерений (определений)	0.10	–
577	529765.58	2241782.53	Метод спутниковых геодезических измерений (определений)	0.10	–
578	529762.14	2241801.93	Метод спутниковых геодезических измерений (определений)	0.10	–
579	529772.19	2241803.00	Метод спутниковых геодезических измерений (определений)	0.10	–
580	529771.77	2241806.98	Метод спутниковых геодезических измерений (определений)	0.10	–
581	529757.46	2241805.46	Метод спутниковых геодезических измерений (определений)	0.10	–
582	529761.64	2241781.82	Метод спутниковых геодезических измерений (определений)	0.10	–
583	529765.20	2241762.38	Метод спутниковых геодезических измерений (определений)	0.10	–
584	529744.24	2241757.98	Метод спутниковых геодезических измерений (определений)	0.10	–
585	529718.55	2241752.30	Метод спутниковых геодезических измерений (определений)	0.10	–
586	529690.97	2241746.28	Метод спутниковых геодезических измерений (определений)	0.10	–
587	529663.35	2241740.16	Метод спутниковых геодезических измерений (определений)	0.10	–
588	529629.30	2241733.69	Метод спутниковых геодезических измерений (определений)	0.10	–
589	529597.93	2241727.07	Метод спутниковых геодезических измерений (определений)	0.10	–
590	529591.44	2241757.83	Метод спутниковых геодезических измерений (определений)	0.10	–
591	529584.06	2241788.05	Метод спутниковых геодезических измерений (определений)	0.10	–
592	529578.37	2241810.72	Метод спутниковых геодезических измерений (определений)	0.10	–
593	529573.27	2241831.07	Метод спутниковых геодезических измерений (определений)	0.10	–
594	529566.96	2241856.46	Метод спутниковых геодезических измерений (определений)	0.10	–
595	529559.52	2241887.77	Метод спутниковых геодезических измерений (определений)	0.10	–
596	529584.58	2241892.53	Метод спутниковых геодезических измерений (определений)	0.10	–
597	529603.90	2241896.32	Метод спутниковых геодезических измерений (определений)	0.10	–
598	529633.46	2241902.25	Метод спутниковых геодезических измерений (определений)	0.10	–
599	529654.67	2241906.43	Метод спутниковых геодезических измерений (определений)	0.10	–
600	529682.34	2241911.87	Метод спутниковых геодезических измерений (определений)	0.10	–
601	529709.68	2241917.06	Метод спутниковых геодезических измерений (определений)	0.10	–
602	529708.94	2241920.99	Метод спутниковых геодезических измерений (определений)	0.10	–
603	529681.58	2241915.80	Метод спутниковых геодезических измерений (определений)	0.10	–
604	529653.89	2241910.35	Метод спутниковых геодезических измерений (определений)	0.10	–
605	529634.06	2241906.45	Метод спутниковых геодезических измерений (определений)	0.10	–
606	529630.29	2241915.22	Метод спутниковых геодезических измерений (определений)	0.10	–
607	529626.62	2241913.64	Метод спутниковых геодезических измерений (определений)	0.10	–
608	529630.05	2241905.65	Метод спутниковых геодезических измерений (определений)	0.10	–
609	529603.12	2241900.24	Метод спутниковых геодезических измерений (определений)	0.10	–
610	529583.82	2241896.46	Метод спутниковых геодезических измерений (определений)	0.10	–
611	529554.66	2241890.92	Метод спутниковых геодезических измерений (определений)	0.10	–
612	529563.08	2241855.51	Метод спутниковых геодезических измерений (определений)	0.10	–
613	529569.39	2241830.10	Метод спутниковых геодезических измерений (определений)	0.10	–
614	529574.49	2241809.75	Метод спутниковых геодезических измерений (определений)	0.10	–
615	529580.18	2241787.09	Метод спутниковых геодезических измерений (определений)	0.10	–
616	529587.02	2241759.08	Метод спутниковых геодезических измерений (определений)	0.10	–
617	529568.72	2241756.07	Метод спутниковых геодезических измерений (определений)	0.10	–
618	529569.36	2241752.12	Метод спутниковых геодезических измерений (определений)	0.10	–
619	529587.91	2241755.17	Метод спутниковых геодезических измерений (определений)	0.10	–
620	529594.11	2241725.77	Метод спутниковых геодезических измерений (определений)	0.10	–
621	529579.66	2241719.51	Метод спутниковых геодезических измерений (определений)	0.10	–
622	529547.21	2241711.49	Метод спутниковых геодезических измерений (определений)	0.10	–
623	529521.96	2241706.23	Метод спутниковых геодезических измерений (определений)	0.10	–
624	529486.40	2241698.27	Метод спутниковых геодезических измерений (определений)	0.10	–
625	529454.42	2241690.69	Метод спутниковых геодезических измерений (определений)	0.10	–
626	529418.75	2241682.58	Метод спутниковых геодезических измерений (определений)	0.10	–
627	529400.83	2241678.46	Метод спутниковых геодезических измерений (определений)	0.10	–
628	529377.07	2241672.80	Метод спутниковых геодезических измерений (определений)	0.10	–
629	529359.19	2241669.28	Метод спутниковых геодезических измерений (определений)	0.10	–
630	529350.41	2241705.58	Метод спутниковых геодезических измерений (определений)	0.10	–
631	529346.53	2241704.64	Метод спутниковых геодезических измерений (определений)	0.10	–
632	529354.99	2241669.62	Метод спутниковых геодезических измерений (определений)	0.10	–
633	529342.81	2241666.06	Метод спутниковых геодезических измерений (определений)	0.10	–
634	529302.48	2241658.26	Метод спутниковых геодезических измерений (определений)	0.10	–
516	529303.24	2241654.34	Метод спутниковых геодезических измерений (определений)	0.10	–
Зона1(6)	–	–	–	–	–
635	530375.85	2241220.41	Метод спутниковых геодезических измерений (определений)	0.10	–
636	530379.76	2241221.23	Метод спутниковых геодезических измерений (определений)	0.10	–
637	530367.83	2241273.57	Метод спутниковых геодезических измерений (определений)	0.10	–
638	530357.14	2241321.48	Метод спутниковых геодезических измерений (определений)	0.10	–
639	530345.90	2241370.94	Метод спутниковых геодезических измерений (определений)	0.10	–
640	530335.21	2241419.29	Метод спутниковых геодезических измерений (определений)	0.10	–
641	530323.77	2241469.19	Метод спутниковых геодезических измерений (определений)	0.10	–
642	530306.13	2241473.27	Метод спутниковых геодезических измерений (определений)	0.10	–
643	530285.24	2241468.56	Метод спутниковых геодезических измерений (определений)	0.10	–
644	530250.59	2241460.57	Метод спутниковых геодезических измерений (определений)	0.10	–
645	530217.61	2241453.20	Метод спутниковых геодезических измерений (определений)	0.10	–
646	530178.53	2241444.41	Метод спутниковых геодезических измерений (определений)	0.10	–
647	530154.16	2241438.65	Метод спутниковых геодезических измерений (определений)	0.10	–
648	530155.08	2241434.77	Метод спутниковых геодезических измерений (определений)	0.10	–
649	530179.43	2241440.51	Метод спутниковых геодезических измерений (определений)	0.10	–
650	530218.49	2241449.30	Метод спутниковых геодезических измерений (определений)	0.10	–
651	530251.48	2241456.67	Метод спутниковых геодезических измерений (определений)	0.10	–
652	530286.13	2241464.66	Метод спутниковых геодезических измерений (определений)	0.10	–
653	530306.12	2241469.17	Метод спутниковых геодезических измерений (определений)	0.10	–
654	530320.43	2241465.86	Метод спутниковых геодезических измерений (определений)	0.10	–
655	530329.17	2241427.73	Метод спутниковых геодезических измерений (определений)	0.10	–
656	530331.31	2241418.39	Метод спутниковых геодезических измерений (определений)	0.10	–
657	530339.74	2241380.22	Метод спутниковых геодезических измерений (определений)	0.10	–
658	530334.39	2241388.06	Метод спутниковых геодезических измерений (определений)	0.10	–
659	530331.09	2241385.81	Метод спутниковых геодезических измерений (определений)	0.10	–
660	530342.08	2241369.70	Метод спутниковых геодезических измерений (определений)	0.10	–
661	530349.12	2241338.75	Метод спутниковых геодезических измерений (определений)	0.10	–
662	530328.37	2241333.87	Метод спутниковых геодезических измерений (определений)	0.10	–
663	530328.64	2241345.47	Метод спутниковых геодезических измерений (определений)	0.10	–
664	530324.64	2241345.57	Метод спутниковых геодезических измерений (определений)	0.10	–
665	530324.31	2241332.94	Метод спутниковых геодезических измерений (определений)	0.10	–
666	530316.94	2241331.34	Метод спутниковых геодезических измерений (определений)	0.10	–
667	530293.24	2241326.17	Метод спутниковых геодезических измерений (определений)	0.10	–
668	530303.14	2241337.21	Метод спутниковых геодезических измерений (определений)	0.10	–
669	530300.17	2241339.88	Метод спутниковых геодезических измерений (определений)	0.10	–
670	530287.21	2241325.44	Метод спутниковых геодезических измерений (определений)	0.10	–
671	530272.45	2241334.02	Метод спутниковых геодезических измерений (определений)	0.10	–
672	530270.44	2241330.57	Метод спутниковых геодезических измерений (определений)	0.10	–
673	530282.33	2241323.65	Метод спутниковых геодезических измерений (определений)	0.10	–
674	530250.31	2241315.73	Метод спутниковых геодезических измерений (определений)	0.10	–
675	530224.75	2241323.44	Метод спутниковых геодезических измерений (определений)	0.10	–
676	530223.60	2241319.61	Метод спутниковых геодезических измерений (определений)	0.10	–
677	530242.20	2241313.99	Метод спутниковых геодезических измерений (определений)	0.10	–
678	530207.80	2241306.71	Метод спутниковых геодезических измерений (определений)	0.10	–
679	530181.98	2241301.19	Метод спутниковых геодезических измерений (определений)	0.10	–
680	530180.67	2241313.43	Метод спутниковых геодезических измерений (определений)	0.10	–
681	530176.70	2241313.00	Метод спутниковых геодезических измерений (определений)	0.10	–
682	530178.05	2241300.31	Метод спутниковых геодезических измерений (определений)	0.10	–
683	530160.59	2241296.18	Метод спутниковых геодезических измерений (определений)	0.10	–
684	530157.11	2241295.36	Метод спутниковых геодезических измерений (определений)	0.10	–
685	530157.56	2241293.22	Метод спутниковых геодезических измерений (определений)	0.10	–
686	530164.17	2241262.14	Метод спутниковых геодезических измерений (определений)	0.10	–
687	530168.10	2241262.89	Метод спутниковых геодезических измерений (определений)	0.10	–
688	530161.84	2241292.36	Метод спутниковых геодезических измерений (определений)	0.10	–
689	530180.67	2241296.82	Метод спутниковых геодезических измерений (определений)	0.10	–
690	530208.65	2241302.80	Метод спутниковых геодезических измерений (определений)	0.10	–
691	530248.94	2241311.33	Метод спутниковых геодезических измерений (определений)	0.10	–
692	530255.71	2241291.65	Метод спутниковых геодезических измерений (определений)	0.10	–
693	530261.68	2241261.98	Метод спутниковых геодезических измерений (определений)	0.10	–
694	530265.59	2241262.78	Метод спутниковых геодезических измерений (определений)	0.10	–
695	530259.59	2241292.71	Метод спутниковых геодезических измерений (определений)	0.10	–
696	530252.87	2241312.23	Метод спутниковых геодезических измерений (определений)	0.10	–
697	530287.31	2241320.75	Метод спутниковых геодезических измерений (определений)	0.10	–
698	530288.67	2241321.07	Метод спутниковых геодезических измерений (определений)	0.10	–
699	530326.14	2241329.25	Метод спутниковых геодезических измерений (определений)	0.10	–
700	530333.30	2241330.95	Метод спутниковых геодезических измерений (определений)	0.10	–
701	530350.00	2241334.86	Метод спутниковых геодезических измерений (определений)	0.10	–
702	530352.44	2241324.13	Метод спутниковых геодезических измерений (определений)	0.10	–
703	530353.48	2241319.52	Метод спутниковых геодезических измерений (определений)	0.10	–
704	530362.55	2241278.89	Метод спутниковых геодезических измерений (определений)	0.10	–
705	530353.17	2241287.50	Метод спутниковых геодезических измерений (определений)	0.10	–
706	530350.46	2241284.55	Метод спутниковых геодезических измерений (определений)	0.10	–

707	530364.06	2241272.08	Метод спутниковых геодезических измерений (определений)	0.10	–
708	530372.06	2241236.49	Метод спутниковых геодезических измерений (определений)	0.10	–
709	530364.12	2241251.22	Метод спутниковых геодезических измерений (определений)	0.10	–
710	530360.60	2241249.32	Метод спутниковых геодезических измерений (определений)	0.10	–
635	530375.85	2241220.41	Метод спутниковых геодезических измерений (определений)	0.10	–
Зона1(7)	–	–	–	–	–
711	530271.75	2240844.28	Метод спутниковых геодезических измерений (определений)	0.10	–
712	530294.52	2240870.82	Метод спутниковых геодезических измерений (определений)	0.10	–
713	530315.56	2240895.25	Метод спутниковых геодезических измерений (определений)	0.10	–
714	530334.01	2240917.27	Метод спутниковых геодезических измерений (определений)	0.10	–
715	530362.53	2240950.24	Метод спутниковых геодезических измерений (определений)	0.10	–
716	530385.62	2240978.11	Метод спутниковых геодезических измерений (определений)	0.10	–
717	530408.48	2241003.98	Метод спутниковых геодезических измерений (определений)	0.10	–
718	530416.05	2241042.46	Метод спутниковых геодезических измерений (определений)	0.10	–
719	530407.86	2241085.34	Метод спутниковых геодезических измерений (определений)	0.10	–
720	530398.69	2241126.62	Метод спутниковых геодезических измерений (определений)	0.10	–
721	530391.46	2241163.78	Метод спутниковых геодезических измерений (определений)	0.10	–
722	530415.04	2241173.12	Метод спутниковых геодезических измерений (определений)	0.10	–
723	530426.06	2241128.59	Метод спутниковых геодезических измерений (определений)	0.10	–
724	530433.84	2241093.36	Метод спутниковых геодезических измерений (определений)	0.10	–
725	530440.46	2241061.79	Метод спутниковых геодезических измерений (определений)	0.10	–
726	530477.80	2241070.29	Метод спутниковых геодезических измерений (определений)	0.10	–
727	530509.99	2241078.16	Метод спутниковых геодезических измерений (определений)	0.10	–
728	530534.11	2241084.08	Метод спутниковых геодезических измерений (определений)	0.10	–
729	530545.04	2241072.93	Метод спутниковых геодезических измерений (определений)	0.10	–
730	530547.92	2241075.70	Метод спутниковых геодезических измерений (определений)	0.10	–
731	530538.57	2241085.24	Метод спутниковых геодезических измерений (определений)	0.10	–
732	530575.95	2241095.22	Метод спутниковых геодезических измерений (определений)	0.10	–
733	530578.46	2241095.88	Метод спутниковых геодезических измерений (определений)	0.10	–
734	530577.43	2241099.75	Метод спутниковых геодезических измерений (определений)	0.10	–
735	530536.22	2241088.75	Метод спутниковых геодезических измерений (определений)	0.10	–
736	530532.35	2241087.76	Метод спутниковых геодезических измерений (определений)	0.10	–
737	530509.02	2241082.04	Метод спутниковых геодезических измерений (определений)	0.10	–
738	530476.88	2241074.18	Метод спутниковых геодезических измерений (определений)	0.10	–
739	530443.54	2241066.59	Метод спутниковых геодезических измерений (определений)	0.10	–
740	530437.75	2241094.20	Метод спутниковых геодезических измерений (определений)	0.10	–
741	530429.96	2241129.50	Метод спутниковых геодезических измерений (определений)	0.10	–
742	530418.38	2241176.29	Метод спутниковых геодезических измерений (определений)	0.10	–
743	530413.79	2241195.08	Метод спутниковых геодезических измерений (определений)	0.10	–
744	530435.67	2241200.04	Метод спутниковых геодезических измерений (определений)	0.10	–
745	530459.08	2241205.09	Метод спутниковых геодезических измерений (определений)	0.10	–
746	530500.37	2241214.55	Метод спутниковых геодезических измерений (определений)	0.10	–
747	530546.39	2241225.42	Метод спутниковых геодезических измерений (определений)	0.10	–
748	530588.86	2241233.80	Метод спутниковых геодезических измерений (определений)	0.10	–
749	530589.79	2241237.67	Метод спутниковых геодезических измерений (определений)	0.10	–
750	530568.40	2241248.87	Метод спутниковых геодезических измерений (определений)	0.10	–
751	530566.46	2241245.37	Метод спутниковых геодезических измерений (определений)	0.10	–
752	530581.65	2241237.00	Метод спутниковых геодезических измерений (определений)	0.10	–
753	530546.09	2241229.44	Метод спутниковых геодезических измерений (определений)	0.10	–
754	530521.46	2241237.75	Метод спутниковых геодезических измерений (определений)	0.10	–
755	530520.19	2241233.96	Метод спутниковых геодезических измерений (определений)	0.10	–
756	530538.71	2241227.71	Метод спутниковых геодезических измерений (определений)	0.10	–
757	530501.46	2241218.92	Метод спутниковых геодезических измерений (определений)	0.10	–
758	530499.10	2241230.49	Метод спутниковых геодезических измерений (определений)	0.10	–
759	530495.18	2241229.69	Метод спутниковых геодезических измерений (определений)	0.10	–
760	530497.56	2241218.00	Метод спутниковых геодезических измерений (определений)	0.10	–
761	530464.10	2241210.34	Метод спутниковых геодезических измерений (определений)	0.10	–
762	530476.86	2241225.29	Метод спутниковых геодезических измерений (определений)	0.10	–
763	530473.82	2241227.89	Метод спутниковых геодезических измерений (определений)	0.10	–
764	530457.54	2241208.85	Метод спутниковых геодезических измерений (определений)	0.10	–
765	530434.83	2241203.95	Метод спутниковых геодезических измерений (определений)	0.10	–
766	530412.90	2241198.98	Метод спутниковых геодезических измерений (определений)	0.10	–
767	530410.53	2241210.00	Метод спутниковых геодезических измерений (определений)	0.10	–
768	530402.19	2241245.52	Метод спутниковых геодезических измерений (определений)	0.10	–
769	530395.04	2241275.59	Метод спутниковых геодезических измерений (определений)	0.10	–
770	530388.60	2241303.42	Метод спутниковых геодезических измерений (определений)	0.10	–
771	530379.71	2241341.90	Метод спутниковых геодезических измерений (определений)	0.10	–
772	530410.10	2241348.41	Метод спутниковых геодезических измерений (определений)	0.10	–
773	530454.54	2241358.39	Метод спутниковых геодезических измерений (определений)	0.10	–
774	530477.22	2241363.61	Метод спутниковых геодезических измерений (определений)	0.10	–
775	530507.69	2241369.51	Метод спутниковых геодезических измерений (определений)	0.10	–
776	530505.70	2241373.89	Метод спутниковых геодезических измерений (определений)	0.10	–
777	530501.90	2241382.25	Метод спутниковых геодезических измерений (определений)	0.10	–
778	530534.29	2241386.09	Метод спутниковых геодезических измерений (определений)	0.10	–
779	530533.82	2241390.06	Метод спутниковых геодезических измерений (определений)	0.10	–
780	530496.00	2241385.57	Метод спутниковых геодезических измерений (определений)	0.10	–
781	530501.95	2241372.47	Метод спутниковых геодезических измерений (определений)	0.10	–
782	530477.62	2241367.76	Метод спутниковых геодезических измерений (определений)	0.10	–
783	530469.59	2241377.48	Метод спутниковых геодезических измерений (определений)	0.10	–
784	530466.52	2241374.93	Метод спутниковых геодезических измерений (определений)	0.10	–
785	530473.24	2241366.80	Метод спутниковых геодезических измерений (определений)	0.10	–
786	530455.53	2241362.72	Метод спутниковых геодезических измерений (определений)	0.10	–
787	530452.59	2241373.90	Метод спутниковых геодезических измерений (определений)	0.10	–
788	530448.71	2241372.88	Метод спутниковых геодезических измерений (определений)	0.10	–
789	530451.63	2241361.84	Метод спутниковых геодезических измерений (определений)	0.10	–
790	530413.16	2241353.19	Метод спутниковых геодезических измерений (определений)	0.10	–
791	530418.34	2241364.42	Метод спутниковых геодезических измерений (определений)	0.10	–
792	530414.71	2241366.09	Метод спутниковых геодезических измерений (определений)	0.10	–
793	530408.27	2241352.11	Метод спутниковых геодезических измерений (определений)	0.10	–
794	530378.81	2241345.80	Метод спутниковых геодезических измерений (определений)	0.10	–
795	530371.36	2241379.23	Метод спутниковых геодезических измерений (определений)	0.10	–
796	530363.79	2241412.65	Метод спутниковых геодезических измерений (определений)	0.10	–
797	530355.18	2241449.14	Метод спутниковых геодезических измерений (определений)	0.10	–
798	530347.96	2241481.02	Метод спутниковых геодезических измерений (определений)	0.10	–
799	530377.40	2241487.35	Метод спутниковых геодезических измерений (определений)	0.10	–
800	530417.00	2241496.61	Метод спутниковых геодезических измерений (определений)	0.10	–
801	530444.90	2241503.84	Метод спутниковых геодезических измерений (определений)	0.10	–
802	530476.60	2241511.06	Метод спутниковых геодезических измерений (определений)	0.10	–
803	530515.99	2241523.38	Метод спутниковых геодезических измерений (определений)	0.10	–
804	530514.80	2241527.20	Метод спутниковых геодезических измерений (определений)	0.10	–
805	530475.56	2241514.92	Метод спутниковых геодезических измерений (определений)	0.10	–
806	530443.94	2241507.73	Метод спутниковых геодезических измерений (определений)	0.10	–
807	530416.04	2241500.49	Метод спутниковых геодезических измерений (определений)	0.10	–
808	530376.52	2241491.25	Метод спутниковых геодезических измерений (определений)	0.10	–
809	530343.18	2241484.08	Метод спутниковых геодезических измерений (определений)	0.10	–
810	530351.28	2241448.24	Метод спутниковых геодезических измерений (определений)	0.10	–
811	530359.89	2241411.75	Метод спутниковых геодезических измерений (определений)	0.10	–
812	530367.46	2241378.35	Метод спутниковых геодезических измерений (определений)	0.10	–
813	530375.35	2241343.00	Метод спутниковых геодезических измерений (определений)	0.10	–
814	530384.70	2241302.52	Метод спутниковых геодезических измерений (определений)	0.10	–
815	530391.15	2241274.68	Метод спутниковых геодезических измерений (определений)	0.10	–
816	530398.30	2241244.60	Метод спутниковых геодезических измерений (определений)	0.10	–
817	530406.63	2241209.09	Метод спутниковых геодезических измерений (определений)	0.10	–
818	530408.78	2241199.09	Метод спутниковых геодезических измерений (определений)	0.10	–
819	530383.31	2241203.77	Метод спутниковых геодезических измерений (определений)	0.10	–
820	530379.30	2241215.96	Метод спутниковых геодезических измерений (определений)	0.10	–
821	530375.50	2241214.70	Метод спутниковых геодезических измерений (определений)	0.10	–
822	530379.21	2241203.44	Метод спутниковых геодезических измерений (определений)	0.10	–
823	530373.02	2241201.89	Метод спутниковых геодезических измерений (определений)	0.10	–
824	530372.20	2241201.71	Метод спутниковых геодезических измерений (определений)	0.10	–
825	530349.94	2241196.19	Метод спутниковых геодезических измерений (определений)	0.10	–
826	530305.34	2241186.12	Метод спутниковых геодезических измерений (определений)	0.10	–
827	530261.43	2241176.31	Метод спутниковых геодезических измерений (определений)	0.10	–
828	530235.53	2241170.27	Метод спутниковых геодезических измерений (определений)	0.10	–
829	530216.63	2241166.05	Метод спутниковых геодезических измерений (определений)	0.10	–
830	530173.94	2241156.56	Метод спутниковых геодезических измерений (определений)	0.10	–
831	530158.96	2241153.44	Метод спутниковых геодезических измерений (определений)	0.10	–
832	530128.43	2241146.46	Метод спутниковых геодезических измерений (определений)	0.10	–
833	530131.89	2241111.03	Метод спутниковых геодезических измерений (определений)	0.10	–
834	530132.08	2241109.92	Метод спутниковых геодезических измерений (определений)	0.10	–
835	530143.79	2241077.18	Метод спутниковых геодезических измерений (определений)	0.10	–
836	530147.56	2241078.52	Метод спутниковых геодезических измерений (определений)	0.10	–
837	530138.96	2241102.55	Метод спутниковых геодезических измерений (определений)	0.10	–
838	530135.97	2241110.93	Метод спутниковых геодезических измерений (определений)	0.10	–

839	530135.86	2241111.55	Метод спутниковых геодезических измерений (определений)	0.10	–
840	530132.94	2241141.44	Метод спутниковых геодезических измерений (определений)	0.10	–
841	530149.66	2241132.87	Метод спутниковых геодезических измерений (определений)	0.10	–
842	530151.49	2241136.43	Метод спутниковых геодезических измерений (определений)	0.10	–
843	530136.39	2241144.17	Метод спутниковых геодезических измерений (определений)	0.10	–
844	530159.81	2241149.53	Метод спутниковых геодезических измерений (определений)	0.10	–
845	530172.18	2241152.11	Метод спутниковых геодезических измерений (определений)	0.10	–
846	530171.36	2241139.63	Метод спутниковых геодезических измерений (определений)	0.10	–
847	530175.34	2241139.37	Метод спутниковых геодезических измерений (определений)	0.10	–
848	530176.25	2241152.98	Метод спутниковых геодезических измерений (определений)	0.10	–
849	530213.14	2241161.17	Метод спутниковых геодезических измерений (определений)	0.10	–
850	530207.17	2241150.17	Метод спутниковых геодезических измерений (определений)	0.10	–
851	530210.68	2241148.25	Метод спутниковых геодезических измерений (определений)	0.10	–
852	530218.38	2241162.35	Метод спутниковых геодезических измерений (определений)	0.10	–
853	530236.42	2241166.37	Метод спутниковых геодезических измерений (определений)	0.10	–
854	530259.96	2241171.86	Метод спутниковых геодезических измерений (определений)	0.10	–
855	530260.45	2241157.50	Метод спутниковых геодезических измерений (определений)	0.10	–
856	530264.45	2241157.64	Метод спутниковых геодезических измерений (определений)	0.10	–
857	530263.94	2241172.77	Метод спутниковых геодезических измерений (определений)	0.10	–
858	530304.62	2241181.87	Метод спутниковых геодезических измерений (определений)	0.10	–
859	530311.46	2241166.23	Метод спутниковых геодезических измерений (определений)	0.10	–
860	530315.13	2241167.84	Метод спутниковых геодезических измерений (определений)	0.10	–
861	530308.58	2241182.76	Метод спутниковых геодезических измерений (определений)	0.10	–
862	530344.84	2241190.94	Метод спутниковых геодезических измерений (определений)	0.10	–
863	530333.27	2241177.72	Метод спутниковых геодезических измерений (определений)	0.10	–
864	530336.29	2241175.10	Метод спутниковых геодезических измерений (определений)	0.10	–
865	530351.49	2241192.45	Метод спутниковых геодезических измерений (определений)	0.10	–
866	530373.11	2241197.81	Метод спутниковых геодезических измерений (определений)	0.10	–
867	530373.93	2241197.99	Метод спутниковых геодезических измерений (определений)	0.10	–
868	530380.23	2241199.57	Метод спутниковых геодезических измерений (определений)	0.10	–
869	530386.52	2241168.12	Метод спутниковых геодезических измерений (определений)	0.10	–
870	530387.44	2241163.54	Метод спутниковых геодезических измерений (определений)	0.10	–
871	530394.77	2241125.80	Метод спутниковых геодезических измерений (определений)	0.10	–
872	530403.94	2241084.53	Метод спутниковых геодезических измерений (определений)	0.10	–
873	530411.69	2241043.99	Метод спутниковых геодезических измерений (определений)	0.10	–
874	530386.75	2241038.50	Метод спутниковых геодезических измерений (определений)	0.10	–
875	530345.56	2241029.04	Метод спутниковых геодезических измерений (определений)	0.10	–
876	530355.24	2241044.26	Метод спутниковых геодезических измерений (определений)	0.10	–
877	530351.87	2241046.41	Метод спутниковых геодезических измерений (определений)	0.10	–
878	530340.01	2241027.77	Метод спутниковых геодезических измерений (определений)	0.10	–
879	530295.58	2241017.49	Метод спутниковых геодезических измерений (определений)	0.10	–
880	530287.75	2241015.61	Метод спутниковых геодезических измерений (определений)	0.10	–
881	530298.05	2241045.48	Метод спутниковых геодезических измерений (определений)	0.10	–
882	530294.27	2241046.78	Метод спутниковых геодезических измерений (определений)	0.10	–
883	530283.14	2241014.53	Метод спутниковых геодезических измерений (определений)	0.10	–
884	530255.73	2241008.55	Метод спутниковых геодезических измерений (определений)	0.10	–
885	530261.87	2241021.79	Метод спутниковых геодезических измерений (определений)	0.10	–
886	530258.24	2241023.47	Метод спутниковых геодезических измерений (определений)	0.10	–
887	530252.14	2241010.31	Метод спутниковых геодезических измерений (определений)	0.10	–
888	530247.37	2241019.79	Метод спутниковых геодезических измерений (определений)	0.10	–
889	530243.80	2241017.98	Метод спутниковых геодезических измерений (определений)	0.10	–
890	530249.30	2241007.04	Метод спутниковых геодезических измерений (определений)	0.10	–
891	530221.99	2241000.19	Метод спутниковых геодезических измерений (определений)	0.10	–
892	530206.38	2240996.58	Метод спутниковых геодезических измерений (определений)	0.10	–
893	530201.18	2240995.34	Метод спутниковых геодезических измерений (определений)	0.10	–
894	530166.81	2240986.75	Метод спутниковых геодезических измерений (определений)	0.10	–
895	530170.83	2240999.46	Метод спутниковых геодезических измерений (определений)	0.10	–
896	530166.75	2240999.94	Метод спутниковых геодезических измерений (определений)	0.10	–
897	530161.88	2240983.50	Метод спутниковых геодезических измерений (определений)	0.10	–
898	530171.18	2240941.72	Метод спутниковых геодезических измерений (определений)	0.10	–
899	530180.30	2240902.50	Метод спутниковых геодезических измерений (определений)	0.10	–
900	530190.64	2240856.71	Метод спутниковых геодезических измерений (определений)	0.10	–
901	530194.54	2240857.59	Метод спутниковых геодезических измерений (определений)	0.10	–
902	530184.59	2240901.63	Метод спутниковых геодезических измерений (определений)	0.10	–
903	530232.65	2240918.84	Метод спутниковых геодезических измерений (определений)	0.10	–
904	530231.30	2240922.61	Метод спутниковых геодезических измерений (определений)	0.10	–
905	530183.69	2240905.58	Метод спутниковых геодезических измерений (определений)	0.10	–
906	530175.08	2240942.61	Метод спутниковых геодезических измерений (определений)	0.10	–
907	530166.19	2240982.48	Метод спутниковых геодезических измерений (определений)	0.10	–
908	530203.02	2240991.69	Метод спутниковых геодезических измерений (определений)	0.10	–
909	530222.93	2240996.30	Метод спутниковых геодезических измерений (определений)	0.10	–
910	530252.71	2241003.77	Метод спутниковых геодезических измерений (определений)	0.10	–
911	530285.11	2241010.87	Метод спутниковых геодезических измерений (определений)	0.10	–
912	530289.25	2241011.86	Метод спутниковых геодезических измерений (определений)	0.10	–
913	530297.01	2241013.72	Метод спутниковых геодезических измерений (определений)	0.10	–
914	530337.28	2241023.03	Метод спутниковых геодезических измерений (определений)	0.10	–
915	530342.56	2241024.25	Метод спутниковых геодезических измерений (определений)	0.10	–
916	530387.63	2241034.60	Метод спутниковых геодезических измерений (определений)	0.10	–
917	530411.44	2241039.85	Метод спутниковых геодезических измерений (определений)	0.10	–
918	530404.76	2241005.82	Метод спутниковых геодезических измерений (определений)	0.10	–
919	530382.58	2240980.71	Метод спутниковых геодезических измерений (определений)	0.10	–
920	530359.48	2240952.82	Метод спутниковых геодезических измерений (определений)	0.10	–
921	530330.96	2240919.86	Метод спутниковых геодезических измерений (определений)	0.10	–
922	530312.52	2240897.85	Метод спутниковых геодезических измерений (определений)	0.10	–
923	530291.49	2240873.43	Метод спутниковых геодезических измерений (определений)	0.10	–
924	530268.71	2240846.88	Метод спутниковых геодезических измерений (определений)	0.10	–
711	530271.75	2240844.28	Метод спутниковых геодезических измерений (определений)	0.10	–
–	–	–	–	–	–
926	530414.08	2241177.07	Метод спутниковых геодезических измерений (определений)	0.10	–
927	530409.90	2241194.16	Метод спутниковых геодезических измерений (определений)	0.10	–
928	530409.73	2241194.85	Метод спутниковых геодезических измерений (определений)	0.10	–
929	530384.32	2241199.52	Метод спутниковых геодезических измерений (определений)	0.10	–
925	530390.67	2241167.77	Метод спутниковых геодезических измерений (определений)	0.10	–
926	530414.08	2241177.07	Метод спутниковых геодезических измерений (определений)	0.10	–
Зона1(8)	–	–	–	–	–
931	529908.75	2240701.23	Метод спутниковых геодезических измерений (определений)	0.10	–
932	529915.01	2240701.56	Метод спутниковых геодезических измерений (определений)	0.10	–
933	529951.37	2240702.53	Метод спутниковых геодезических измерений (определений)	0.10	–
934	529975.08	2240714.98	Метод спутниковых геодезических измерений (определений)	0.10	–
935	529973.22	2240718.52	Метод спутниковых геодезических измерений (определений)	0.10	–
936	529950.33	2240706.51	Метод спутниковых геодезических измерений (определений)	0.10	–
937	529910.75	2240705.43	Метод спутниковых геодезических измерений (определений)	0.10	–
938	529902.21	2240739.15	Метод спутниковых геодезических измерений (определений)	0.10	–
939	529912.84	2240739.95	Метод спутниковых геодезических измерений (определений)	0.10	–
940	529912.55	2240743.94	Метод спутниковых геодезических измерений (определений)	0.10	–
941	529901.29	2240743.09	Метод спутниковых геодезических измерений (определений)	0.10	–
942	529895.96	2240767.75	Метод спутниковых геодезических измерений (определений)	0.10	–
943	529891.48	2240787.96	Метод спутниковых геодезических измерений (определений)	0.10	–
944	529918.48	2240794.43	Метод спутниковых геодезических измерений (определений)	0.10	–
945	529922.27	2240782.88	Метод спутниковых геодезических измерений (определений)	0.10	–
946	529926.06	2240784.13	Метод спутниковых геодезических измерений (определений)	0.10	–
947	529922.36	2240795.34	Метод спутниковых геодезических измерений (определений)	0.10	–
948	529953.80	2240802.86	Метод спутниковых геодезических измерений (определений)	0.10	–
949	529953.47	2240791.45	Метод спутниковых геодезических измерений (определений)	0.10	–
950	529957.47	2240791.33	Метод спутниковых геодезических измерений (определений)	0.10	–
951	529957.84	2240803.79	Метод спутниковых геодезических измерений (определений)	0.10	–
952	529987.09	2240810.29	Метод спутниковых геодезических измерений (определений)	0.10	–
953	529981.55	2240795.83	Метод спутниковых геодезических измерений (определений)	0.10	–
954	529985.28	2240794.40	Метод спутниковых геодезических измерений (определений)	0.10	–
955	529989.95	2240806.56	Метод спутниковых геодезических измерений (определений)	0.10	–
956	529997.96	2240775.96	Метод спутниковых геодезических измерений (определений)	0.10	–
957	529985.79	2240768.24	Метод спутниковых геодезических измерений (определений)	0.10	–
958	529987.93	2240764.86	Метод спутниковых геодезических измерений (определений)	0.10	–
959	530002.58	2240774.15	Метод спутниковых геодезических измерений (определений)	0.10	–
960	529992.24	2240813.51	Метод спутниковых геодезических измерений (определений)	0.10	–
961	529984.30	2240851.52	Метод спутниковых геодезических измерений (определений)	0.10	–
962	529976.80	2240887.23	Метод спутниковых геодезических измерений (определений)	0.10	–
963	529974.81	2240888.36	Метод спутниковых геодезических измерений (определений)	0.10	–
964	529972.83	2240886.62	Метод спутниковых геодезических измерений (определений)	0.10	–
965	529957.94	2240874.05	Метод спутниковых геодезических измерений (определений)	0.10	–
966	529960.53	2240870.98	Метод спутниковых геодезических измерений (определений)	0.10	–
967	529973.77	2240882.17	Метод спутниковых геодезических измерений (определений)	0.10	–
968	529979.90	2240853.03	Метод спутниковых геодезических измерений (определений)	0.10	–
969	529964.36	2240852.52	Метод спутниковых геодезических измерений (определений)	0.10	–

970	529964.49	2240848.53	Метод спутниковых геодезических измерений (определений)	0.10	–
971	529980.73	2240849.06	Метод спутниковых геодезических измерений (определений)	0.10	–
972	529987.94	2240814.60	Метод спутниковых геодезических измерений (определений)	0.10	–
973	529955.42	2240807.35	Метод спутниковых геодезических измерений (определений)	0.10	–
974	529919.31	2240798.73	Метод спутниковых геодезических измерений (определений)	0.10	–
975	529890.68	2240791.88	Метод спутниковых геодезических измерений (определений)	0.10	–
976	529883.38	2240828.04	Метод спутниковых геодезических измерений (определений)	0.10	–
977	529897.31	2240817.23	Метод спутниковых геодезических измерений (определений)	0.10	–
978	529899.77	2240820.38	Метод спутниковых геодезических измерений (определений)	0.10	–
979	529882.75	2240833.59	Метод спутниковых геодезических измерений (определений)	0.10	–
980	529890.56	2240855.10	Метод спутниковых геодезических измерений (определений)	0.10	–
981	529886.80	2240856.47	Метод спутниковых геодезических измерений (определений)	0.10	–
982	529880.96	2240840.40	Метод спутниковых геодезических измерений (определений)	0.10	–
983	529876.94	2240861.29	Метод спутниковых геодезических измерений (определений)	0.10	–
984	529887.86	2240859.87	Метод спутниковых геодезических измерений (определений)	0.10	–
985	529888.38	2240863.84	Метод спутниковых геодезических измерений (определений)	0.10	–
986	529876.04	2240865.45	Метод спутниковых геодезических измерений (определений)	0.10	–
987	529864.09	2240911.68	Метод спутниковых геодезических измерений (определений)	0.10	–
988	529860.23	2240910.68	Метод спутниковых геодезических измерений (определений)	0.10	–
989	529872.53	2240863.13	Метод спутниковых геодезических измерений (определений)	0.10	–
990	529878.37	2240832.70	Метод спутниковых геодезических измерений (определений)	0.10	–
991	529886.76	2240790.94	Метод спутниковых геодезических измерений (определений)	0.10	–
992	529866.96	2240786.07	Метод спутниковых геодезических измерений (определений)	0.10	–
993	529840.75	2240780.59	Метод спутниковых геодезических измерений (определений)	0.10	–
994	529812.91	2240775.53	Метод спутниковых геодезических измерений (определений)	0.10	–
995	529796.33	2240772.40	Метод спутниковых геодезических измерений (определений)	0.10	–
996	529789.13	2240808.50	Метод спутниковых геодезических измерений (определений)	0.10	–
997	529784.02	2240829.03	Метод спутниковых геодезических измерений (определений)	0.10	–
998	529796.33	2240825.90	Метод спутниковых геодезических измерений (определений)	0.10	–
999	529797.31	2240829.78	Метод спутниковых геодезических измерений (определений)	0.10	–
1000	529782.94	2240833.44	Метод спутниковых геодезических измерений (определений)	0.10	–
1001	529776.28	2240863.38	Метод спутниковых геодезических измерений (определений)	0.10	–
1002	529767.91	2240897.04	Метод спутниковых геодезических измерений (определений)	0.10	–
1003	529764.03	2240896.08	Метод спутниковых геодезических измерений (определений)	0.10	–
1004	529772.39	2240862.46	Метод спутниковых геодезических измерений (определений)	0.10	–
1005	529779.32	2240831.36	Метод спутниковых геодезических измерений (определений)	0.10	–
1006	529785.23	2240807.63	Метод спутниковых геодезических измерений (определений)	0.10	–
1007	529793.18	2240767.74	Метод спутниковых геодезических измерений (определений)	0.10	–
1008	529813.64	2240771.60	Метод спутниковых геодезических измерений (определений)	0.10	–
1009	529839.92	2240776.37	Метод спутниковых геодезических измерений (определений)	0.10	–
1010	529843.75	2240767.63	Метод спутниковых геодезических измерений (определений)	0.10	–
1011	529847.41	2240769.25	Метод спутниковых геодезических измерений (определений)	0.10	–
1012	529843.93	2240777.17	Метод спутниковых геодезических измерений (определений)	0.10	–
1013	529867.84	2240782.17	Метод спутниковых геодезических измерений (определений)	0.10	–
1014	529887.58	2240787.02	Метод спутниковых геодезических измерений (определений)	0.10	–
1015	529892.05	2240766.89	Метод спутниковых геодезических измерений (определений)	0.10	–
1016	529897.76	2240740.47	Метод спутниковых геодезических измерений (определений)	0.10	–
1017	529906.77	2240704.90	Метод спутниковых геодезических измерений (определений)	0.10	–
1018	529867.04	2240696.05	Метод спутниковых геодезических измерений (определений)	0.10	–
930	529867.91	2240692.15	Метод спутниковых геодезических измерений (определений)	0.10	–
931	529908.75	2240701.23	Метод спутниковых геодезических измерений (определений)	0.10	–
Зона1(9)	–	–	–	–	–
1019	529830.48	2240604.34	Метод спутниковых геодезических измерений (определений)	0.10	–
1020	529834.38	2240605.22	Метод спутниковых геодезических измерений (определений)	0.10	–
1021	529826.55	2240639.88	Метод спутниковых геодезических измерений (определений)	0.10	–
1022	529817.30	2240680.24	Метод спутниковых геодезических измерений (определений)	0.10	–
1023	529830.31	2240678.20	Метод спутниковых геодезических измерений (определений)	0.10	–
1024	529830.94	2240682.15	Метод спутниковых геодезических измерений (определений)	0.10	–
1025	529816.34	2240684.45	Метод спутниковых геодезических измерений (определений)	0.10	–
1026	529807.02	2240726.36	Метод спутниковых геодезических измерений (определений)	0.10	–
1027	529819.45	2240731.18	Метод спутниковых геодезических измерений (определений)	0.10	–
1028	529818.00	2240734.91	Метод спутниковых геодезических измерений (определений)	0.10	–
1029	529806.16	2240730.30	Метод спутниковых геодезических измерений (определений)	0.10	–
1030	529800.34	2240756.79	Метод спутниковых геодезических измерений (определений)	0.10	–
1031	529796.44	2240755.93	Метод спутниковых геодезических измерений (определений)	0.10	–
1032	529802.75	2240727.15	Метод спутниковых геодезических измерений (определений)	0.10	–
1033	529812.31	2240684.13	Метод спутниковых геодезических измерений (определений)	0.10	–
1034	529772.81	2240673.86	Метод спутниковых геодезических измерений (определений)	0.10	–
1035	529773.82	2240669.99	Метод спутниковых геодезических измерений (определений)	0.10	–
1036	529813.19	2240680.23	Метод спутниковых геодезических измерений (определений)	0.10	–
1037	529822.65	2240639.00	Метод спутниковых геодезических измерений (определений)	0.10	–
1019	529830.48	2240604.34	Метод спутниковых геодезических измерений (определений)	0.10	–
Зона1(10)	–	–	–	–	–
1038	529759.52	2240567.70	Метод спутниковых геодезических измерений (определений)	0.10	–
1039	529779.15	2240576.70	Метод спутниковых геодезических измерений (определений)	0.10	–
1040	529777.48	2240580.34	Метод спутниковых геодезических измерений (определений)	0.10	–
1041	529762.03	2240573.25	Метод спутниковых геодезических измерений (определений)	0.10	–
1042	529749.37	2240614.95	Метод спутниковых геодезических измерений (определений)	0.10	–
1043	529745.74	2240630.55	Метод спутниковых геодезических измерений (определений)	0.10	–
1044	529738.83	2240668.71	Метод спутниковых геодезических измерений (определений)	0.10	–
1045	529729.69	2240703.30	Метод спутниковых геодезических измерений (определений)	0.10	–
1046	529725.89	2240740.79	Метод спутниковых геодезических измерений (определений)	0.10	–
1047	529757.28	2240748.01	Метод спутниковых геодезических измерений (определений)	0.10	–
1048	529789.33	2240755.37	Метод спутниковых геодезических измерений (определений)	0.10	–
1049	529788.45	2240759.27	Метод спутниковых геодезических измерений (определений)	0.10	–
1050	529758.27	2240752.34	Метод спутниковых геодезических измерений (определений)	0.10	–
1051	529747.85	2240760.68	Метод спутниковых геодезических измерений (определений)	0.10	–
1052	529726.92	2240758.30	Метод спутниковых геодезических измерений (определений)	0.10	–
1053	529727.37	2240754.32	Метод спутниковых геодезических измерений (определений)	0.10	–
1054	529746.65	2240756.52	Метод спутниковых геодезических измерений (определений)	0.10	–
1055	529753.30	2240751.20	Метод спутниковых геодезических измерений (определений)	0.10	–
1056	529724.46	2240744.56	Метод спутниковых геодезических измерений (определений)	0.10	–
1057	529698.38	2240775.78	Метод спутниковых геодезических измерений (определений)	0.10	–
1058	529692.97	2240800.32	Метод спутниковых геодезических измерений (определений)	0.10	–
1059	529723.58	2240803.19	Метод спутниковых геодезических измерений (определений)	0.10	–
1060	529723.21	2240807.17	Метод спутниковых геодезических измерений (определений)	0.10	–
1061	529692.11	2240804.25	Метод спутниковых геодезических измерений (определений)	0.10	–
1062	529688.04	2240823.05	Метод спутниковых геодезических измерений (определений)	0.10	–
1063	529684.13	2240822.20	Метод спутниковых геодезических измерений (определений)	0.10	–
1064	529688.58	2240801.68	Метод спутниковых геодезических измерений (определений)	0.10	–
1065	529694.68	2240773.97	Метод спутниковых геодезических измерений (определений)	0.10	–
1066	529720.07	2240743.59	Метод спутниковых геодезических измерений (определений)	0.10	–
1067	529694.08	2240737.88	Метод спутниковых геодезических измерений (определений)	0.10	–
1068	529698.53	2240749.79	Метод спутниковых геодезических измерений (определений)	0.10	–
1069	529694.79	2240751.19	Метод спутниковых геодезических измерений (определений)	0.10	–
1070	529689.43	2240736.85	Метод спутниковых геодезических измерений (определений)	0.10	–
1071	529653.17	2240728.63	Метод спутниковых геодезических измерений (определений)	0.10	–
1072	529617.78	2240720.08	Метод спутниковых геодезических измерений (определений)	0.10	–
1073	529614.31	2240734.63	Метод спутниковых геодезических измерений (определений)	0.10	–
1074	529624.59	2240736.22	Метод спутниковых геодезических измерений (определений)	0.10	–
1075	529624.00	2240740.18	Метод спутниковых геодезических измерений (определений)	0.10	–
1076	529613.42	2240738.54	Метод спутниковых геодезических измерений (определений)	0.10	–
1077	529607.33	2240765.34	Метод спутниковых геодезических измерений (определений)	0.10	–
1078	529600.47	2240794.52	Метод спутниковых геодезических измерений (определений)	0.10	–
1079	529612.33	2240788.55	Метод спутниковых геодезических измерений (определений)	0.10	–
1080	529614.13	2240792.13	Метод спутниковых геодезических измерений (определений)	0.10	–
1081	529597.31	2240800.59	Метод спутниковых геодезических измерений (определений)	0.10	–
1082	529595.31	2240799.02	Метод спутниковых геодезических измерений (определений)	0.10	–
1083	529603.43	2240764.44	Метод спутниковых геодезических измерений (определений)	0.10	–
1084	529609.92	2240735.84	Метод спутниковых геодезических измерений (определений)	0.10	–
1085	529613.89	2240719.13	Метод спутниковых геодезических измерений (определений)	0.10	–
1086	529581.43	2240712.06	Метод спутниковых геодезических измерений (определений)	0.10	–
1087	529592.69	2240721.65	Метод спутниковых геодезических измерений (определений)	0.10	–
1088	529590.11	2240724.69	Метод спутниковых геодезических измерений (определений)	0.10	–
1089	529573.11	2240710.22	Метод спутниковых геодезических измерений (определений)	0.10	–
1090	529537.90	2240702.10	Метод спутниковых геодезических измерений (определений)	0.10	–
1091	529542.31	2240711.37	Метод спутниковых геодезических измерений (определений)	0.10	–
1092	529538.70	2240713.09	Метод спутниковых геодезических измерений (определений)	0.10	–
1093	529531.97	2240698.95	Метод спутниковых геодезических измерений (определений)	0.10	–
1094	529533.46	2240696.97	Метод спутниковых геодезических измерений (определений)	0.10	–
1095	529574.47	2240706.44	Метод спутниковых геодезических измерений (определений)	0.10	–
1096	529616.91	2240715.75	Метод спутниковых геодезических измерений (определений)	0.10	–
1097	529654.08	2240724.73	Метод спутниковых геодезических измерений (определений)	0.10	–
1098	529691.36	2240733.19	Метод спутниковых геодезических измерений (определений)	0.10	–

1099	529721.96	2240739.90	Метод спутниковых геодезических измерений (определений)	0.10	–
1100	529725.75	2240702.58	Метод спутниковых геодезических измерений (определений)	0.10	–
1101	529734.92	2240667.84	Метод спутниковых геодезических измерений (определений)	0.10	–
1102	529741.82	2240629.73	Метод спутниковых геодезических измерений (определений)	0.10	–
1103	529745.47	2240614.08	Метод спутниковых геодезических измерений (определений)	0.10	–
1038	529759.52	2240567.70	Метод спутниковых геодезических измерений (определений)	0.10	–
Зона1(11)	–	–	–	–	–
1104	529927.38	2239923.00	Метод спутниковых геодезических измерений (определений)	0.10	–
1105	529931.17	2239924.27	Метод спутниковых геодезических измерений (определений)	0.10	–
1106	529922.64	2239949.70	Метод спутниковых геодезических измерений (определений)	0.10	–
1107	529903.44	2239943.39	Метод спутниковых геодезических измерений (определений)	0.10	–
1108	529884.52	2239937.72	Метод спутниковых геодезических измерений (определений)	0.10	–
1109	529876.79	2239959.31	Метод спутниковых геодезических измерений (определений)	0.10	–
1110	529868.78	2239982.91	Метод спутниковых геодезических измерений (определений)	0.10	–
1111	529861.40	2240004.79	Метод спутниковых геодезических измерений (определений)	0.10	–
1112	529851.97	2240032.88	Метод спутниковых геодезических измерений (определений)	0.10	–
1113	529831.23	2240025.86	Метод спутниковых геодезических измерений (определений)	0.10	–
1114	529824.38	2240043.04	Метод спутниковых геодезических измерений (определений)	0.10	–
1115	529822.85	2240046.87	Метод спутниковых геодезических измерений (определений)	0.10	–
1116	529819.14	2240045.39	Метод спутниковых геодезических измерений (определений)	0.10	–
1117	529828.18	2240022.75	Метод спутниковых геодезических измерений (определений)	0.10	–
1118	529828.83	2240020.83	Метод спутниковых геодезических измерений (определений)	0.10	–
1119	529849.45	2240027.81	Метод спутниковых геодезических измерений (определений)	0.10	–
1120	529857.61	2240003.51	Метод спутниковых геодезических измерений (определений)	0.10	–
1121	529864.99	2239981.63	Метод спутниковых геодезических измерений (определений)	0.10	–
1122	529873.01	2239957.99	Метод спутниковых геодезических измерений (определений)	0.10	–
1123	529882.03	2239932.80	Метод спутниковых геодезических измерений (определений)	0.10	–
1124	529904.64	2239939.57	Метод спутниковых геодезических измерений (определений)	0.10	–
1125	529920.11	2239944.66	Метод спутниковых геодезических измерений (определений)	0.10	–
1104	529927.38	2239923.00	Метод спутниковых геодезических измерений (определений)	0.10	–
Зона1(12)	–	–	–	–	–
1126	530138.16	2239835.01	Метод спутниковых геодезических измерений (определений)	0.10	–
1127	530149.17	2239869.68	Метод спутниковых геодезических измерений (определений)	0.10	–
1128	530136.76	2239883.35	Метод спутниковых геодезических измерений (определений)	0.10	–
1129	530119.50	2239888.84	Метод спутниковых геодезических измерений (определений)	0.10	–
1130	530084.46	2239907.53	Метод спутниковых геодезических измерений (определений)	0.10	–
1131	530082.57	2239904.00	Метод спутниковых геодезических измерений (определений)	0.10	–
1132	530117.94	2239885.14	Метод спутниковых геодезических измерений (определений)	0.10	–
1133	530134.52	2239879.86	Метод спутниковых геодезических измерений (определений)	0.10	–
1134	530144.67	2239868.70	Метод спутниковых геодезических измерений (определений)	0.10	–
1135	530134.35	2239836.22	Метод спутниковых геодезических измерений (определений)	0.10	–
1126	530138.16	2239835.01	Метод спутниковых геодезических измерений (определений)	0.10	–
Зона1(13)	–	–	–	–	–
1137	530214.06	2240068.29	Метод спутниковых геодезических измерений (определений)	0.10	–
1138	530206.42	2240126.41	Метод спутниковых геодезических измерений (определений)	0.10	–
1139	530206.69	2240167.92	Метод спутниковых геодезических измерений (определений)	0.10	–
1140	530229.65	2240184.41	Метод спутниковых геодезических измерений (определений)	0.10	–
1141	530237.33	2240214.58	Метод спутниковых геодезических измерений (определений)	0.10	–
1142	530242.55	2240238.03	Метод спутниковых геодезических измерений (определений)	0.10	–
1143	530238.65	2240238.90	Метод спутниковых геодезических измерений (определений)	0.10	–
1144	530233.44	2240215.50	Метод спутниковых геодезических измерений (определений)	0.10	–
1145	530226.13	2240186.81	Метод спутниковых геодезических измерений (определений)	0.10	–
1146	530202.69	2240169.98	Метод спутниковых геодезических измерений (определений)	0.10	–
1147	530202.44	2240128.34	Метод спутниковых геодезических измерений (определений)	0.10	–
1148	530179.52	2240130.39	Метод спутниковых геодезических измерений (определений)	0.10	–
1149	530179.16	2240126.41	Метод спутниковых геодезических измерений (определений)	0.10	–
1150	530202.66	2240124.31	Метод спутниковых геодезических измерений (определений)	0.10	–
1136	530210.09	2240067.77	Метод спутниковых геодезических измерений (определений)	0.10	–
1137	530214.06	2240068.29	Метод спутниковых геодезических измерений (определений)	0.10	–
Зона1(14)	–	–	–	–	–
1151	531152.66	2240989.51	Метод спутниковых геодезических измерений (определений)	0.10	–
1152	531154.56	2240993.04	Метод спутниковых геодезических измерений (определений)	0.10	–
1153	531123.64	2241009.75	Метод спутниковых геодезических измерений (определений)	0.10	–
1154	531096.03	2241020.67	Метод спутниковых геодезических измерений (определений)	0.10	–
1155	531083.71	2241020.33	Метод спутниковых геодезических измерений (определений)	0.10	–
1156	531096.65	2241048.33	Метод спутниковых геодезических измерений (определений)	0.10	–
1157	531116.16	2241090.09	Метод спутниковых геодезических измерений (определений)	0.10	–
1158	531131.21	2241122.87	Метод спутниковых геодезических измерений (определений)	0.10	–
1159	531151.99	2241102.47	Метод спутниковых геодезических измерений (определений)	0.10	–
1160	531181.95	2241088.41	Метод спутниковых геодезических измерений (определений)	0.10	–
1161	531208.85	2241075.88	Метод спутниковых геодезических измерений (определений)	0.10	–
1162	531210.54	2241079.51	Метод спутниковых геодезических измерений (определений)	0.10	–
1163	531183.64	2241092.04	Метод спутниковых геодезических измерений (определений)	0.10	–
1164	531154.30	2241105.81	Метод спутниковых геодезических измерений (определений)	0.10	–
1165	531129.95	2241129.71	Метод спутниковых геодезических измерений (определений)	0.10	–
1166	531112.50	2241091.65	Метод спутниковых геодезических измерений (определений)	0.10	–
1167	531093.02	2241050.02	Метод спутниковых геодезических измерений (определений)	0.10	–
1168	531079.09	2241019.88	Метод спутниковых геодезических измерений (определений)	0.10	–
1169	531065.80	2241015.54	Метод спутниковых геодезических измерений (определений)	0.10	–
1170	531057.81	2241048.38	Метод спутниковых геодезических измерений (определений)	0.10	–
1171	531050.08	2241080.78	Метод спутниковых геодезических измерений (определений)	0.10	–
1172	531041.64	2241114.00	Метод спутниковых геодезических измерений (определений)	0.10	–
1173	531031.12	2241154.75	Метод спутниковых геодезических измерений (определений)	0.10	–
1174	531021.40	2241190.77	Метод спутниковых геодезических измерений (определений)	0.10	–
1175	531033.48	2241191.98	Метод спутниковых геодезических измерений (определений)	0.10	–
1176	531067.81	2241178.18	Метод спутниковых геодезических измерений (определений)	0.10	–
1177	531096.21	2241166.45	Метод спутниковых геодезических измерений (определений)	0.10	–
1178	531097.75	2241170.15	Метод спутниковых геодезических измерений (определений)	0.10	–
1179	531069.31	2241181.88	Метод спутниковых геодезических измерений (определений)	0.10	–
1180	531034.08	2241196.05	Метод спутниковых геодезических измерений (определений)	0.10	–
1181	531020.39	2241194.69	Метод спутниковых геодезических измерений (определений)	0.10	–
1182	531011.59	2241230.66	Метод спутниковых геодезических измерений (определений)	0.10	–
1183	531004.81	2241258.65	Метод спутниковых геодезических измерений (определений)	0.10	–
1184	531024.95	2241263.65	Метод спутниковых геодезических измерений (определений)	0.10	–
1185	531049.44	2241268.34	Метод спутниковых геодезических измерений (определений)	0.10	–
1186	531075.83	2241256.89	Метод спутниковых геодезических измерений (определений)	0.10	–
1187	531106.33	2241242.48	Метод спутниковых геодезических измерений (определений)	0.10	–
1188	531146.72	2241222.99	Метод спутниковых геодезических измерений (определений)	0.10	–
1189	531148.46	2241226.59	Метод спутниковых геодезических измерений (определений)	0.10	–
1190	531108.05	2241246.10	Метод спутниковых геодезических измерений (определений)	0.10	–
1191	531077.48	2241260.53	Метод спутниковых геодезических измерений (определений)	0.10	–
1192	531049.90	2241272.50	Метод спутниковых геодезических измерений (определений)	0.10	–
1193	531024.09	2241267.56	Метод спутниковых геодезических измерений (определений)	0.10	–
1194	531003.81	2241262.53	Метод спутниковых геодезических измерений (определений)	0.10	–
1195	530995.46	2241295.21	Метод спутниковых геодезических измерений (определений)	0.10	–
1196	530987.45	2241327.30	Метод спутниковых геодезических измерений (определений)	0.10	–
1197	530996.71	2241329.05	Метод спутниковых геодезических измерений (определений)	0.10	–
1198	531022.44	2241333.93	Метод спутниковых геодезических измерений (определений)	0.10	–
1199	531063.00	2241342.07	Метод спутниковых геодезических измерений (определений)	0.10	–
1200	531100.34	2241324.18	Метод спутниковых геодезических измерений (определений)	0.10	–
1201	531133.92	2241308.28	Метод спутниковых геодезических измерений (определений)	0.10	–
1202	531153.32	2241298.67	Метод спутниковых геодезических измерений (определений)	0.10	–
1203	531171.08	2241289.54	Метод спутниковых геодезических измерений (определений)	0.10	–
1204	531200.51	2241276.23	Метод спутниковых геодезических измерений (определений)	0.10	–
1205	531185.17	2241244.69	Метод спутниковых геодезических измерений (определений)	0.10	–
1206	531167.48	2241206.74	Метод спутниковых геодезических измерений (определений)	0.10	–
1207	531150.23	2241169.00	Метод спутниковых геодезических измерений (определений)	0.10	–
1208	531141.39	2241149.12	Метод спутниковых геодезических измерений (определений)	0.10	–
1209	531150.85	2241142.07	Метод спутниковых геодезических измерений (определений)	0.10	–
1210	531176.48	2241129.99	Метод спутниковых геодезических измерений (определений)	0.10	–
1211	531201.28	2241118.23	Метод спутниковых геодезических измерений (определений)	0.10	–
1212	531202.82	2241117.49	Метод спутниковых геодезических измерений (определений)	0.10	–
1213	531220.77	2241108.94	Метод спутниковых геодезических измерений (определений)	0.10	–
1214	531241.60	2241098.85	Метод спутниковых геодезических измерений (определений)	0.10	–
1215	531263.72	2241088.42	Метод спутниковых геодезических измерений (определений)	0.10	–
1216	531277.52	2241119.34	Метод спутниковых геодезических измерений (определений)	0.10	–
1217	531288.07	2241143.58	Метод спутниковых геодезических измерений (определений)	0.10	–
1218	531298.78	2241165.75	Метод спутниковых геодезических измерений (определений)	0.10	–
1219	531318.03	2241207.28	Метод спутниковых геодезических измерений (определений)	0.10	–
1220	531314.40	2241208.96	Метод спутниковых геодезических измерений (определений)	0.10	–
1221	531295.16	2241167.46	Метод спутниковых геодезических измерений (определений)	0.10	–
1222	531284.44	2241145.25	Метод спутниковых геодезических измерений (определений)	0.10	–
1223	531273.86	2241120.95	Метод спутниковых геодезических измерений (определений)	0.10	–
1224	531261.74	2241093.78	Метод спутниковых геодезических измерений (определений)	0.10	–


1225	531243.33	2241102.46	Метод спутниковых геодезических измерений (определений)	0.10	–
1226	531222.50	2241112.54	Метод спутниковых геодезических измерений (определений)	0.10	–
1227	531203.86	2241121.43	Метод спутниковых геодезических измерений (определений)	0.10	–
1228	531198.69	2241128.15	Метод спутниковых геодезических измерений (определений)	0.10	–
1229	531209.50	2241151.36	Метод спутниковых геодезических измерений (определений)	0.10	–
1230	531221.73	2241177.49	Метод спутниковых геодезических измерений (определений)	0.10	–
1231	531233.13	2241201.76	Метод спутниковых геодезических измерений (определений)	0.10	–
1232	531245.00	2241227.16	Метод спутниковых геодезических измерений (определений)	0.10	–
1233	531256.72	2241252.47	Метод спутниковых геодезических измерений (определений)	0.10	–
1234	531270.37	2241281.25	Метод спутниковых геодезических измерений (определений)	0.10	–
1235	531253.68	2241277.78	Метод спутниковых геодезических измерений (определений)	0.10	–
1236	531254.49	2241273.87	Метод спутниковых геодезических измерений (определений)	0.10	–
1237	531263.31	2241275.70	Метод спутниковых геодезических измерений (определений)	0.10	–
1238	531253.10	2241254.16	Метод спутниковых геодезических измерений (определений)	0.10	–
1239	531241.37	2241228.84	Метод спутниковых геодезических измерений (определений)	0.10	–
1240	531229.51	2241203.45	Метод спутниковых геодезических измерений (определений)	0.10	–
1241	531218.11	2241179.19	Метод спутниковых геодезических измерений (определений)	0.10	–
1242	531205.88	2241153.05	Метод спутниковых геодезических измерений (определений)	0.10	–
1243	531194.03	2241127.63	Метод спутниковых геодезических измерений (определений)	0.10	–
1244	531195.91	2241125.20	Метод спутниковых геодезических измерений (определений)	0.10	–
1245	531178.19	2241133.61	Метод спутниковых геодезических измерений (определений)	0.10	–
1246	531152.92	2241145.52	Метод спутниковых геодезических измерений (определений)	0.10	–
1247	531146.34	2241150.42	Метод спутниковых геодезических измерений (определений)	0.10	–
1248	531153.87	2241167.34	Метод спутниковых геодезических измерений (определений)	0.10	–
1249	531171.10	2241205.04	Метод спутниковых геодезических измерений (определений)	0.10	–
1250	531188.78	2241242.97	Метод спутниковых геодезических измерений (определений)	0.10	–
1251	531205.91	2241278.19	Метод спутниковых геодезических измерений (определений)	0.10	–
1252	531172.82	2241293.14	Метод спутниковых геодезических измерений (определений)	0.10	–
1253	531155.12	2241302.23	Метод спутниковых геодезических измерений (определений)	0.10	–
1254	531135.66	2241311.88	Метод спутниковых геодезических измерений (определений)	0.10	–
1255	531102.06	2241327.79	Метод спутниковых геодезических измерений (определений)	0.10	–
1256	531063.52	2241346.25	Метод спутниковых геодезических измерений (определений)	0.10	–
1257	531021.67	2241337.86	Метод спутниковых геодезических измерений (определений)	0.10	–
1258	530986.41	2241331.18	Метод спутниковых геодезических измерений (определений)	0.10	–
1259	530983.56	2241340.96	Метод спутниковых геодезических измерений (определений)	0.10	–
1260	530983.01	2241342.91	Метод спутниковых геодезических измерений (определений)	0.10	–
1261	530977.93	2241364.23	Метод спутниковых геодезических измерений (определений)	0.10	–
1262	530968.31	2241399.44	Метод спутниковых геодезических измерений (определений)	0.10	–
1263	530959.02	2241434.54	Метод спутниковых геодезических измерений (определений)	0.10	–
1264	530951.51	2241475.23	Метод спутниковых геодезических измерений (определений)	0.10	–
1265	530948.29	2241491.77	Метод спутниковых геодезических измерений (определений)	0.10	–
1266	530987.24	2241501.71	Метод спутниковых геодезических измерений (определений)	0.10	–
1267	530986.25	2241505.59	Метод спутниковых геодезических измерений (определений)	0.10	–
1268	530947.44	2241495.68	Метод спутниковых геодезических измерений (определений)	0.10	–
1269	530937.80	2241537.23	Метод спутниковых геодезических измерений (определений)	0.10	–
1270	530928.96	2241574.34	Метод спутниковых геодезических измерений (определений)	0.10	–
1271	530919.94	2241610.15	Метод спутниковых геодезических измерений (определений)	0.10	–
1272	530950.51	2241611.72	Метод спутниковых геодезических измерений (определений)	0.10	–
1273	530972.44	2241612.71	Метод спутниковых геодезических измерений (определений)	0.10	–
1274	530998.99	2241608.32	Метод спутниковых геодезических измерений (определений)	0.10	–
1275	531005.62	2241572.92	Метод спутниковых геодезических измерений (определений)	0.10	–
1276	531012.89	2241537.50	Метод спутниковых геодезических измерений (определений)	0.10	–
1277	531016.81	2241538.31	Метод спутниковых геодезических измерений (определений)	0.10	–
1278	531009.54	2241573.70	Метод спутниковых геодезических измерений (определений)	0.10	–
1279	531002.41	2241611.75	Метод спутниковых геодезических измерений (определений)	0.10	–
1280	530972.68	2241616.72	Метод спутниковых геодезических измерений (определений)	0.10	–
1281	530950.31	2241615.72	Метод спутниковых геодезических измерений (определений)	0.10	–
1282	530914.88	2241613.89	Метод спутниковых геодезических измерений (определений)	0.10	–
1283	530925.06	2241573.38	Метод спутниковых геодезических измерений (определений)	0.10	–
1284	530933.91	2241536.31	Метод спутниковых геодезических измерений (определений)	0.10	–
1285	530944.00	2241492.85	Метод спутниковых геодезических измерений (определений)	0.10	–
1286	530947.58	2241474.48	Метод спутниковых геодезических измерений (определений)	0.10	–
1287	530955.11	2241433.66	Метод спутниковых геодезических измерений (определений)	0.10	–
1288	530964.45	2241398.40	Метод спутниковых геодезических измерений (определений)	0.10	–
1289	530974.12	2241363.00	Метод спутниковых геодезических измерений (определений)	0.10	–
1290	530979.27	2241341.35	Метод спутниковых геодезических измерений (определений)	0.10	–
1291	530983.03	2241328.48	Метод спутниковых геодезических измерений (определений)	0.10	–
1292	530991.58	2241294.23	Метод спутниковых геодезических измерений (определений)	0.10	–
1293	531000.46	2241259.63	Метод спутниковых геодезических измерений (определений)	0.10	–
1294	531007.71	2241229.70	Метод спутниковых геодезических измерений (определений)	0.10	–
1295	531016.42	2241194.09	Метод спутниковых геодезических измерений (определений)	0.10	–
1296	530987.65	2241188.43	Метод спутниковых геодезических измерений (определений)	0.10	–
1297	530957.37	2241182.51	Метод спутниковых геодезических измерений (определений)	0.10	–
1298	530929.34	2241176.85	Метод спутниковых геодезических измерений (определений)	0.10	–
1299	530891.71	2241169.18	Метод спутниковых геодезических измерений (определений)	0.10	–
1300	530856.31	2241161.71	Метод спутниковых геодезических измерений (определений)	0.10	–
1301	530853.37	2241161.49	Метод спутниковых геодезических измерений (определений)	0.10	–
1302	530853.68	2241157.50	Метод спутниковых геодезических измерений (определений)	0.10	–
1303	530856.88	2241157.75	Метод спутниковых геодезических измерений (определений)	0.10	–
1304	530892.52	2241165.26	Метод спутниковых геодезических измерений (определений)	0.10	–
1305	530930.13	2241172.92	Метод спутниковых геодезических измерений (определений)	0.10	–
1306	530958.15	2241178.59	Метод спутниковых геодезических измерений (определений)	0.10	–
1307	530988.41	2241184.51	Метод спутниковых геодезических измерений (определений)	0.10	–
1308	531017.41	2241190.21	Метод спутниковых геодезических измерений (определений)	0.10	–
1309	531027.25	2241153.75	Метод спутниковых геодезических измерений (определений)	0.10	–
1310	531037.77	2241113.02	Метод спутниковых геодезических измерений (определений)	0.10	–
1311	531046.20	2241079.82	Метод спутниковых геодезических измерений (определений)	0.10	–
1312	531053.93	2241047.44	Метод спутниковых геодезических измерений (определений)	0.10	–
1313	531062.93	2241010.40	Метод спутниковых геодезических измерений (определений)	0.10	–
1314	531080.88	2241016.26	Метод спутниковых геодезических измерений (определений)	0.10	–
1315	531095.31	2241016.65	Метод спутниковых геодезических измерений (определений)	0.10	–
1316	531121.95	2241006.11	Метод спутниковых геодезических измерений (определений)	0.10	–
1151	531152.66	2240989.51	Метод спутниковых геодезических измерений (определений)	0.10	–
Зона1(15)	–	–	–	–	–
1317	531014.83	2241343.98	Метод спутниковых геодезических измерений (определений)	0.10	–
1318	531049.05	2241353.08	Метод спутниковых геодезических измерений (определений)	0.10	–
1319	531071.69	2241359.09	Метод спутниковых геодезических измерений (определений)	0.10	–
1320	531091.89	2241349.54	Метод спутниковых геодезических измерений (определений)	0.10	–
1321	531093.60	2241353.16	Метод спутниковых геодезических измерений (определений)	0.10	–
1322	531073.60	2241362.61	Метод спутниковых геодезических измерений (определений)	0.10	–
1323	531065.22	2241397.03	Метод спутниковых геодезических измерений (определений)	0.10	–
1324	531062.29	2241396.32	Метод спутниковых геодезических измерений (определений)	0.10	–
1325	531061.33	2241396.08	Метод спутниковых геодезических измерений (определений)	0.10	–
1326	531069.48	2241362.64	Метод спутниковых геодезических измерений (определений)	0.10	–
1327	531048.02	2241356.95	Метод спутниковых геодезических измерений (определений)	0.10	–
1328	531013.80	2241347.84	Метод спутниковых геодезических измерений (определений)	0.10	–
1329	531014.04	2241346.92	Метод спутниковых геодезических измерений (определений)	0.10	–
1330	531014.56	2241344.99	Метод спутниковых геодезических измерений (определений)	0.10	–
1317	531014.83	2241343.98	Метод спутниковых геодезических измерений (определений)	0.10	–
Зона1(16)	–	–	–	–	–
1331	531133.81	2241444.76	Метод спутниковых геодезических измерений (определений)	0.10	–
1332	531135.49	2241448.39	Метод спутниковых геодезических измерений (определений)	0.10	–
1333	531111.07	2241459.71	Метод спутниковых геодезических измерений (определений)	0.10	–
1334	531088.49	2241470.33	Метод спутниковых геодезических измерений (определений)	0.10	–
1335	531065.96	2241480.88	Метод спутниковых геодезических измерений (определений)	0.10	–
1336	531042.92	2241491.80	Метод спутниковых геодезических измерений (определений)	0.10	–
1337	531041.42	2241491.54	Метод спутниковых геодезических измерений (определений)	0.10	–
1338	531033.59	2241523.28	Метод спутниковых геодезических измерений (определений)	0.10	–
1339	531025.35	2241556.75	Метод спутниковых геодезических измерений (определений)	0.10	–
1340	531017.38	2241589.00	Метод спутниковых геодезических измерений (определений)	0.10	–
1341	531018.13	2241589.40	Метод спутниковых геодезических измерений (определений)	0.10	–
1342	531038.99	2241582.93	Метод спутниковых геодезических измерений (определений)	0.10	–
1343	531060.90	2241576.21	Метод спутниковых геодезических измерений (определений)	0.10	–
1344	531082.54	2241569.56	Метод спутниковых геодезических измерений (определений)	0.10	–
1345	531104.38	2241558.39	Метод спутниковых геодезических измерений (определений)	0.10	–
1346	531126.14	2241547.25	Метод спутниковых геодезических измерений (определений)	0.10	–
1347	531147.95	2241535.74	Метод спутниковых геодезических измерений (определений)	0.10	–
1348	531170.13	2241524.76	Метод спутниковых геодезических измерений (определений)	0.10	–
1349	531192.03	2241513.49	Метод спутниковых геодезических измерений (определений)	0.10	–
1350	531213.76	2241502.46	Метод спутниковых геодезических измерений (определений)	0.10	–
1351	531234.84	2241487.92	Метод спутниковых геодезических измерений (определений)	0.10	–
1352	531237.11	2241491.22	Метод спутниковых геодезических измерений (определений)	0.10	–
1353	531215.81	2241505.90	Метод спутниковых геодезических измерений (определений)	0.10	–
1354	531193.85	2241517.06	Метод спутниковых геодезических измерений (определений)	0.10	–

1355	531171.93	2241528.33	Метод спутниковых геодезических измерений (определений)	0.10	–
1356	531149.77	2241539.30	Метод спутниковых геодезических измерений (определений)	0.10	–
1357	531127.98	2241550.80	Метод спутниковых геодезических измерений (определений)	0.10	–
1358	531106.20	2241561.95	Метод спутниковых геодезических измерений (определений)	0.10	–
1359	531084.05	2241573.29	Метод спутниковых геодезических измерений (определений)	0.10	–
1360	531062.07	2241580.04	Метод спутниковых геодезических измерений (определений)	0.10	–
1361	531040.17	2241586.75	Метод спутниковых геодезических измерений (определений)	0.10	–
1362	531017.69	2241593.73	Метод спутниковых геодезических измерений (определений)	0.10	–
1363	531012.76	2241591.03	Метод спутниковых геодезических измерений (определений)	0.10	–
1364	531021.46	2241555.79	Метод спутниковых геодезических измерений (определений)	0.10	–
1365	531029.70	2241522.32	Метод спутниковых геодезических измерений (определений)	0.10	–
1366	531038.42	2241486.97	Метод спутниковых геодезических измерений (определений)	0.10	–
1367	531039.42	2241487.14	Метод спутниковых геодезических измерений (определений)	0.10	–
1368	531041.40	2241487.48	Метод спутниковых геодезических измерений (определений)	0.10	–
1369	531042.35	2241487.65	Метод спутниковых геодезических измерений (определений)	0.10	–
1370	531064.26	2241477.26	Метод спутниковых геодезических измерений (определений)	0.10	–
1371	531086.80	2241466.71	Метод спутниковых геодезических измерений (определений)	0.10	–
1372	531109.37	2241456.09	Метод спутниковых геодезических измерений (определений)	0.10	–
1331	531133.81	2241444.76	Метод спутниковых геодезических измерений (определений)	0.10	–
Зона1(17)	–	–	–	–	–
1373	532080.07	2240234.60	Метод спутниковых геодезических измерений (определений)	0.10	–
1374	532112.17	2240244.52	Метод спутниковых геодезических измерений (определений)	0.10	–
1375	532110.99	2240248.34	Метод спутниковых геодезических измерений (определений)	0.10	–
1376	532082.59	2240239.57	Метод спутниковых геодезических измерений (определений)	0.10	–
1377	532076.49	2240257.32	Метод спутниковых геодезических измерений (определений)	0.10	–
1378	532082.08	2240283.85	Метод спутниковых геодезических измерений (определений)	0.10	–
1379	532078.17	2240284.67	Метод спутниковых геодезических измерений (определений)	0.10	–
1380	532072.75	2240258.95	Метод спутниковых геодезических измерений (определений)	0.10	–
1381	532061.31	2240257.02	Метод спутниковых геодезических измерений (определений)	0.10	–
1382	532051.24	2240280.23	Метод спутниковых геодезических измерений (определений)	0.10	–
1383	532044.91	2240307.75	Метод спутниковых геодезических измерений (определений)	0.10	–
1384	532063.21	2240330.40	Метод спутниковых геодезических измерений (определений)	0.10	–
1385	532073.69	2240352.30	Метод спутниковых геодезических измерений (определений)	0.10	–
1386	532070.08	2240354.03	Метод спутниковых геодезических измерений (определений)	0.10	–
1387	532059.81	2240332.56	Метод спутниковых геодезических измерений (определений)	0.10	–
1388	532040.58	2240308.75	Метод спутниковых геодезических измерений (определений)	0.10	–
1389	532047.34	2240279.33	Метод спутниковых геодезических измерений (определений)	0.10	–
1390	532058.88	2240252.56	Метод спутниковых геодезических измерений (определений)	0.10	–
1391	532073.06	2240254.95	Метод спутниковых геодезических измерений (определений)	0.10	–
1373	532080.07	2240234.60	Метод спутниковых геодезических измерений (определений)	0.10	–

3. Сведения о характерных точках части (частей) границы объекта

Обозначение характерных точек части границы	Координаты, м		Метод определения координат характерной точки	Средняя квадратическая погрешность положения характерной точки (M_t), м	Описание обозначения точки на местности (при наличии)
	X	Y			
1	2	3	4	5	6
–	–	–	–	–	–

Схема расположения границ публичного сервитута объекта

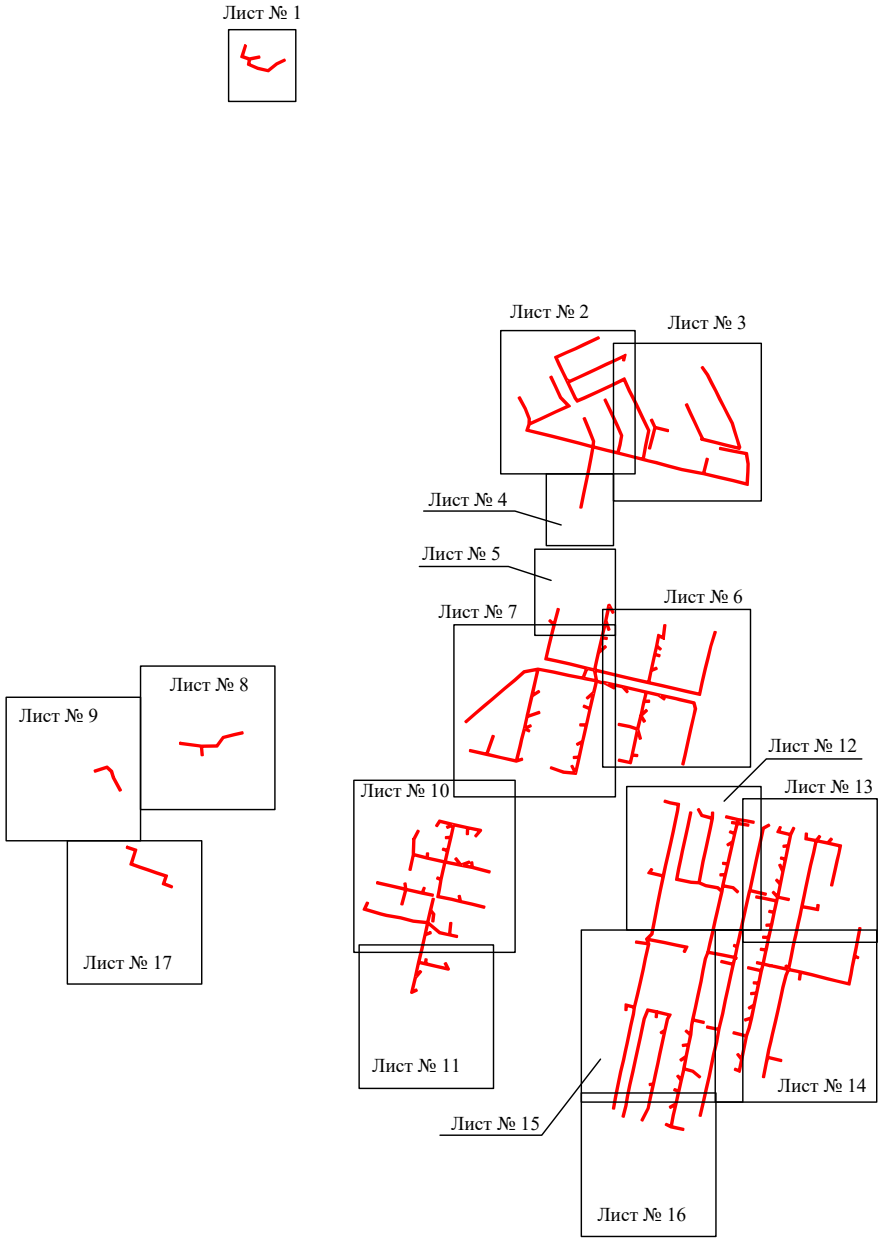


Масштаб 1:18000

Используемые условные знаки и обозначения:

- граница публичного сервитута

Схема расположения границ публичного сервитута объекта

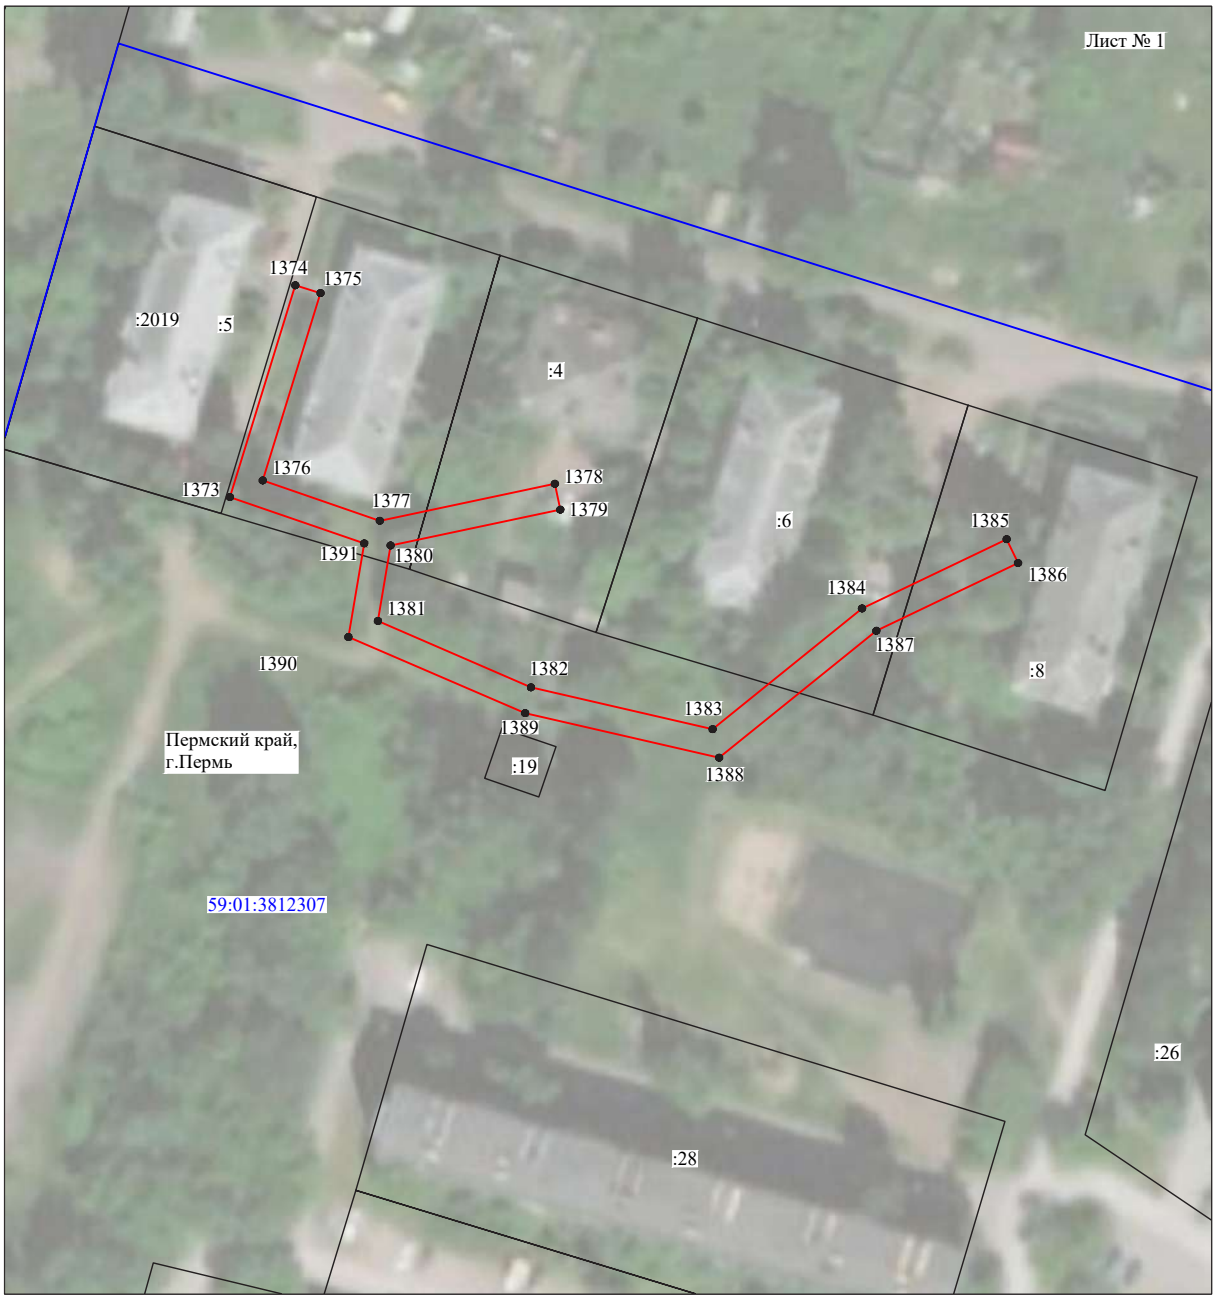


Масштаб 1:1000

Используемые условные знаки и обозначения:

№1	- номер опоры
	- граница публичного сервитута
	- граница кадастрового деления
	- граница населенного пункта
	- граница земельного участка, имеющегося в ЕГРН
	- граница ОКС, имеющаяся в ЕГРН
	- граница охранной зоны, имеющейся в ЕГРН
59:01:4413924:34 :34	- кадастровый номер земельного участка, имеющегося в ЕГРН
59:01:4413924	- номер кадастрового квартала
1 ●	- обозначение характерных точек границ

Схема расположения границ публичного сервитута объекта

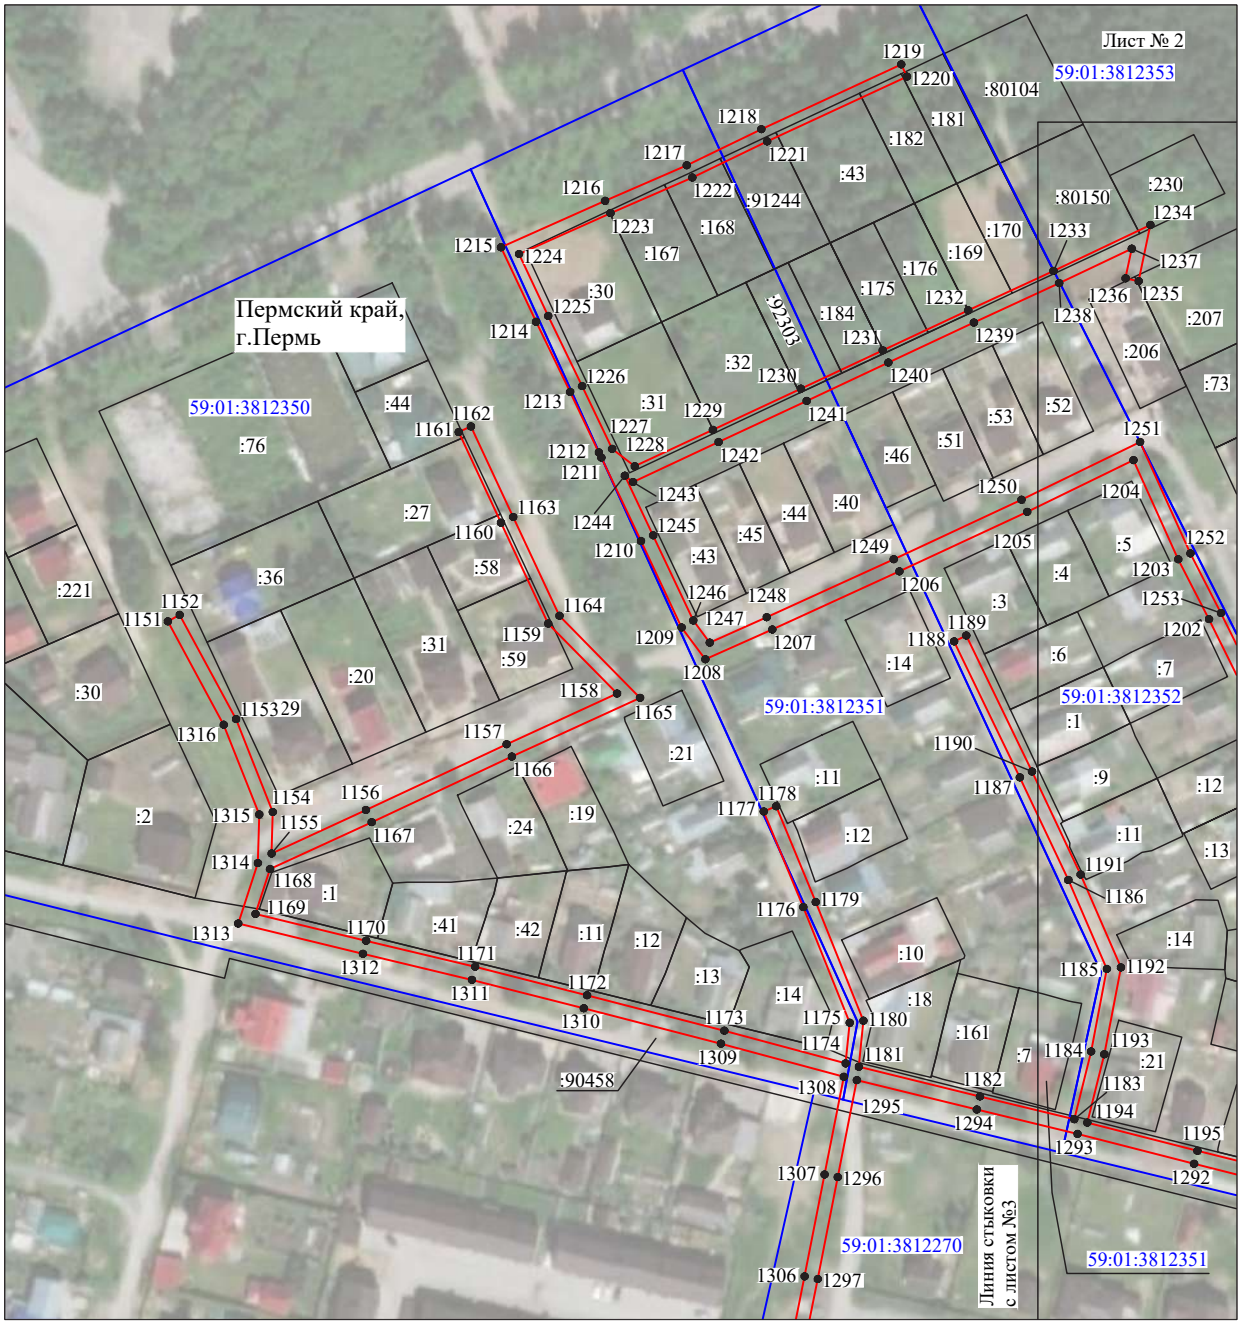

Масштаб 1:2000

Используемые условные знаки и обозначения:

№1	- номер опоры
	- граница публичного сервитута
	- граница кадастрового деления
	- граница населенного пункта
	- граница земельного участка, имеющегося в ЕГРН
	- граница ОКС, имеющаяся в ЕГРН
	- граница охранной зоны, имеющейся в ЕГРН
59:01:4413924:34 :34	- кадастровый номер земельного участка, имеющегося в ЕГРН
59:01:4413924	- номер кадастрового квартала
1	- обозначение характерных точек границ

Схема расположения границ публичного сервитута объекта




Масштаб 1:2200

Используемые условные знаки и обозначения:

№1	- номер опоры
	- граница публичного сервитута
	- граница кадастрового деления
	- граница населенного пункта
	- граница земельного участка, имеющегося в ЕГРН
	- граница ОКС, имеющаяся в ЕГРН
	- граница охранной зоны, имеющейся в ЕГРН
59:01:4413924:34 :34	- кадастровый номер земельного участка, имеющегося в ЕГРН
59:01:4413924	- номер кадастрового квартала
1 ●	- обозначение характерных точек границ

Схема расположения границ публичного сервитута объекта

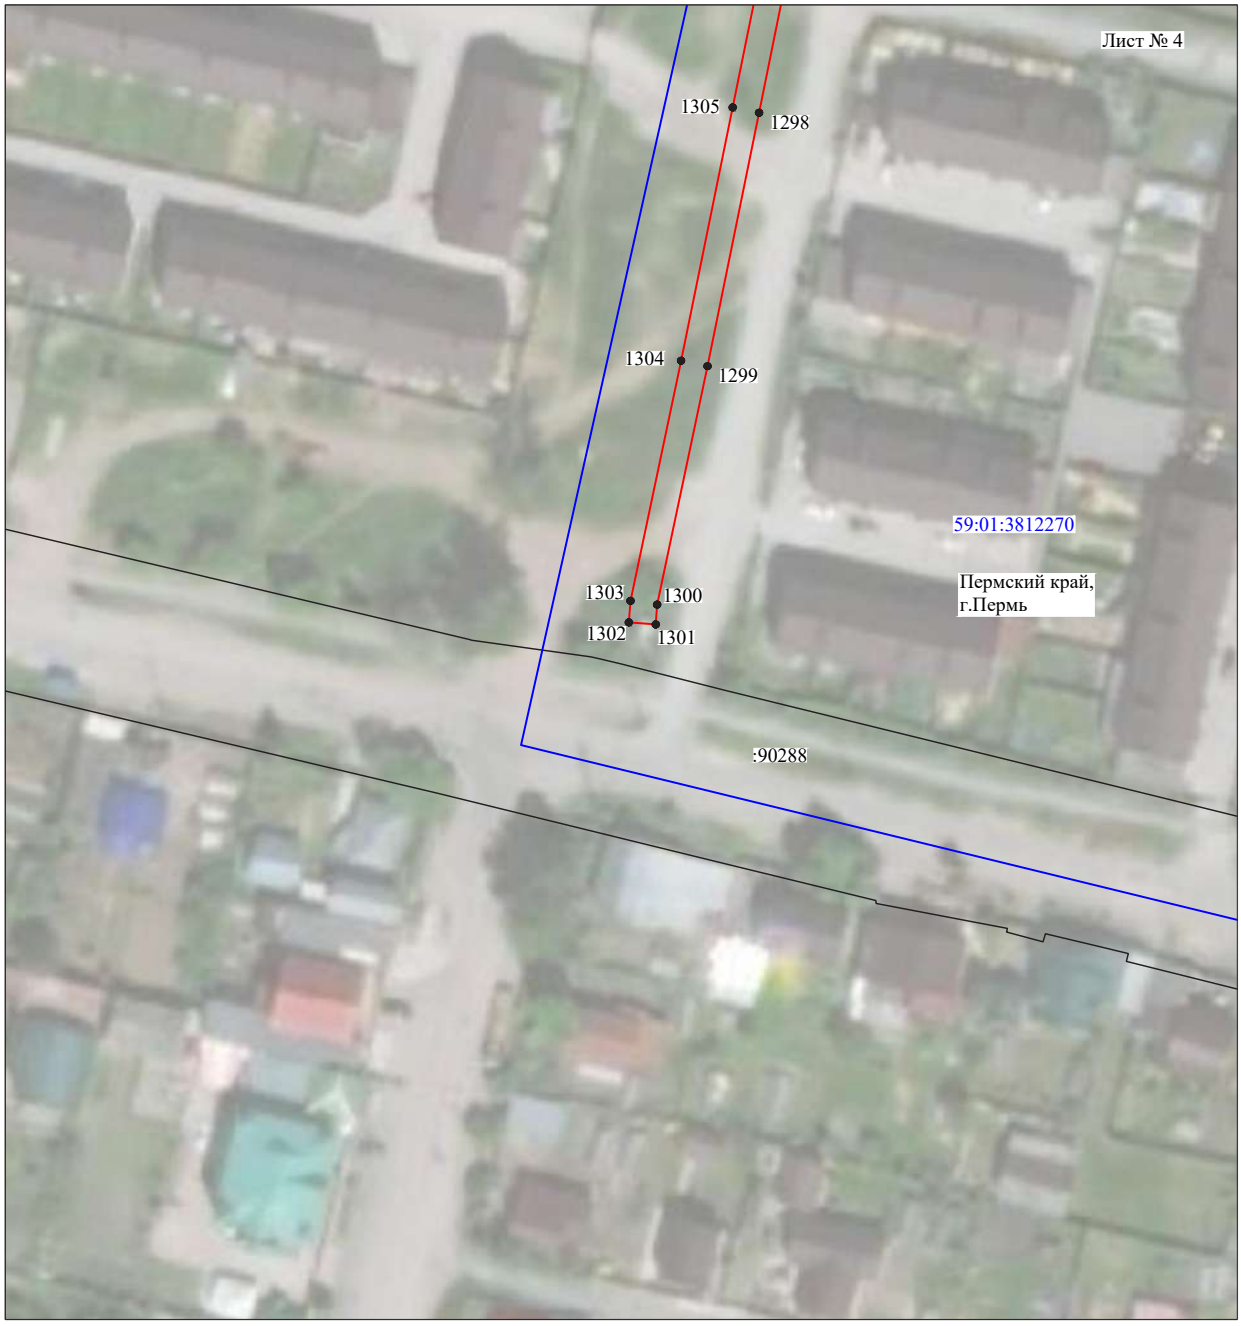

Масштаб 1:1000

Используемые условные знаки и обозначения:

№1	- номер опоры
	- граница публичного сервитута
	- граница кадастрового деления
	- граница населенного пункта
	- граница земельного участка, имеющегося в ЕГРН
	- граница ОКС, имеющаяся в ЕГРН
	- граница охранной зоны, имеющейся в ЕГРН
59:01:4413924:34 :34	- кадастровый номер земельного участка, имеющегося в ЕГРН
59:01:4413924	- номер кадастрового квартала
1 ●	- обозначение характерных точек границ

Схема расположения границ публичного сервитута объекта



Масштаб 1:1200

Используемые условные знаки и обозначения:

№1	- номер опоры
	- граница публичного сервитута
	- граница кадастрового деления
	- граница населенного пункта
	- граница земельного участка, имеющегося в ЕГРН
	- граница ОКС, имеющаяся в ЕГРН
	- граница охранной зоны, имеющейся в ЕГРН
59:01:4413924:34 :34	- кадастровый номер земельного участка, имеющегося в ЕГРН
59:01:4413924	- номер кадастрового квартала
1 ●	- обозначение характерных точек границ

Схема расположения границ публичного сервитута объекта




Масштаб 1:2200

Используемые условные знаки и обозначения:

№1	- номер опоры
	- граница публичного сервитута
	- граница кадастрового деления
	- граница населенного пункта
	- граница земельного участка, имеющегося в ЕГРН
	- граница ОКС, имеющаяся в ЕГРН
	- граница охранной зоны, имеющейся в ЕГРН
59:01:4413924:34 :34	- кадастровый номер земельного участка, имеющегося в ЕГРН
59:01:4413924	- номер кадастрового квартала
1	- обозначение характерных точек границ

Схема расположения границ публичного сервитута объекта

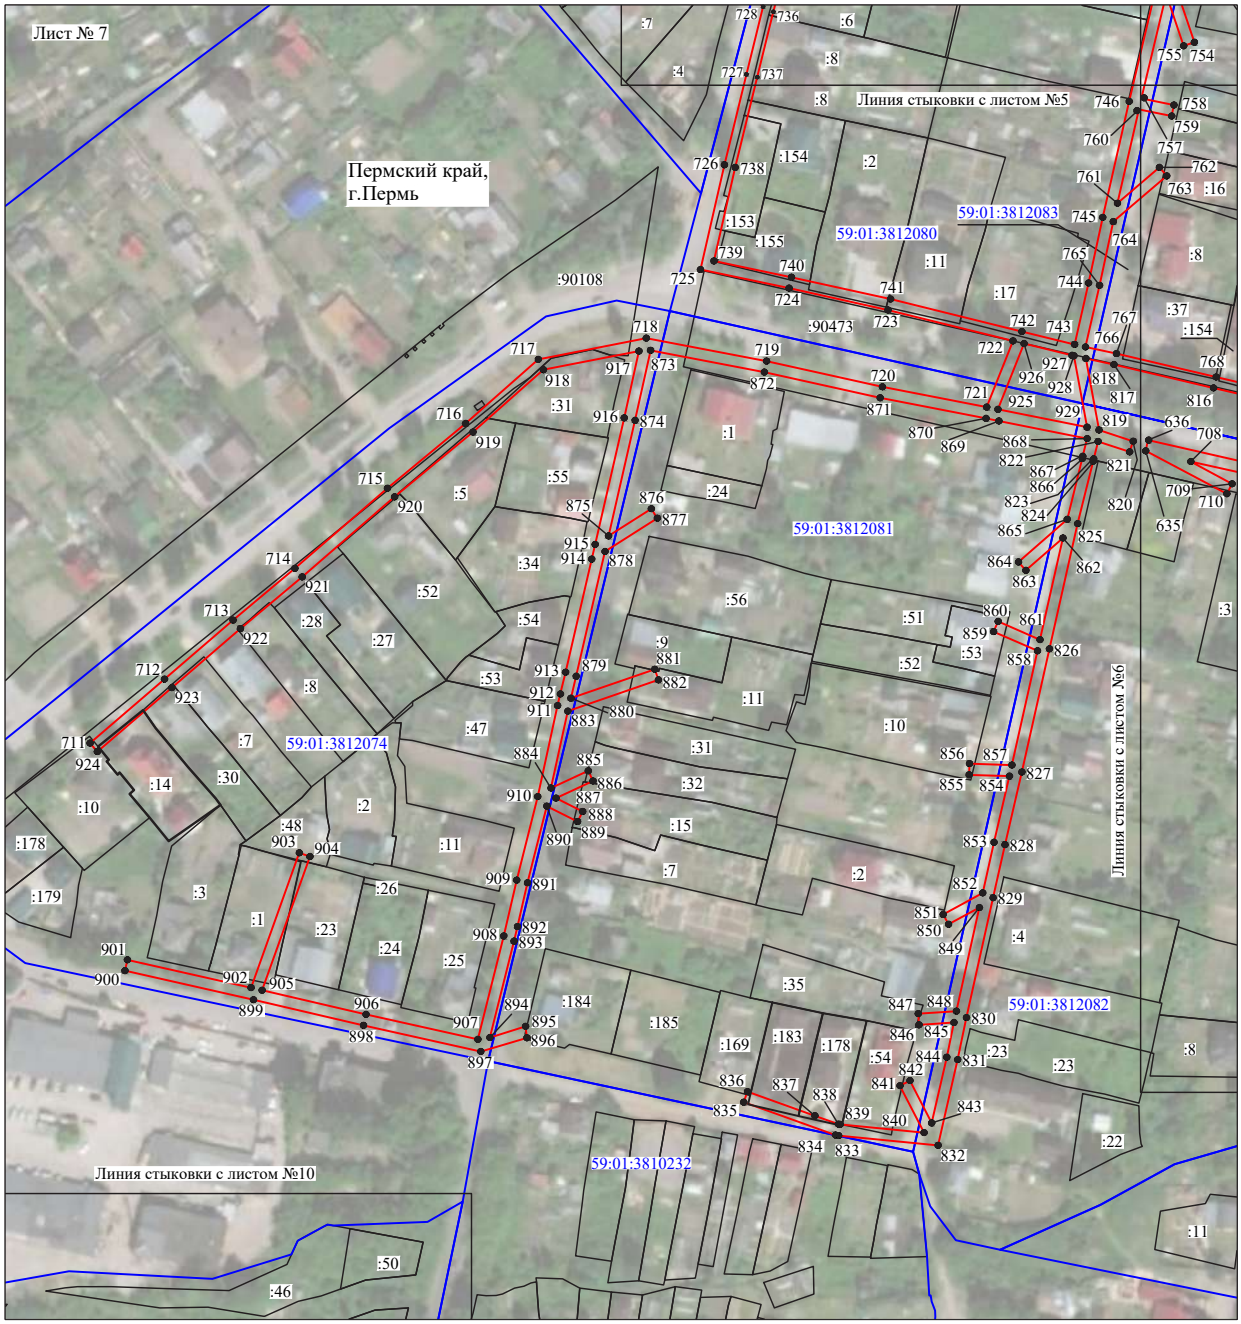


Масштаб 1:2400

Используемые условные знаки и обозначения:

№1	- номер опоры
	- граница публичного сервитута
	- граница кадастрового деления
	- граница населенного пункта
	- граница земельного участка, имеющегося в ЕГРН
	- граница ОКС, имеющаяся в ЕГРН
	- граница охранной зоны, имеющейся в ЕГРН
59:01:4413924:34 :34	- кадастровый номер земельного участка, имеющегося в ЕГРН
59:01:4413924	- номер кадастрового квартала
1 ●	- обозначение характерных точек границ

Схема расположения границ публичного сервитута объекта

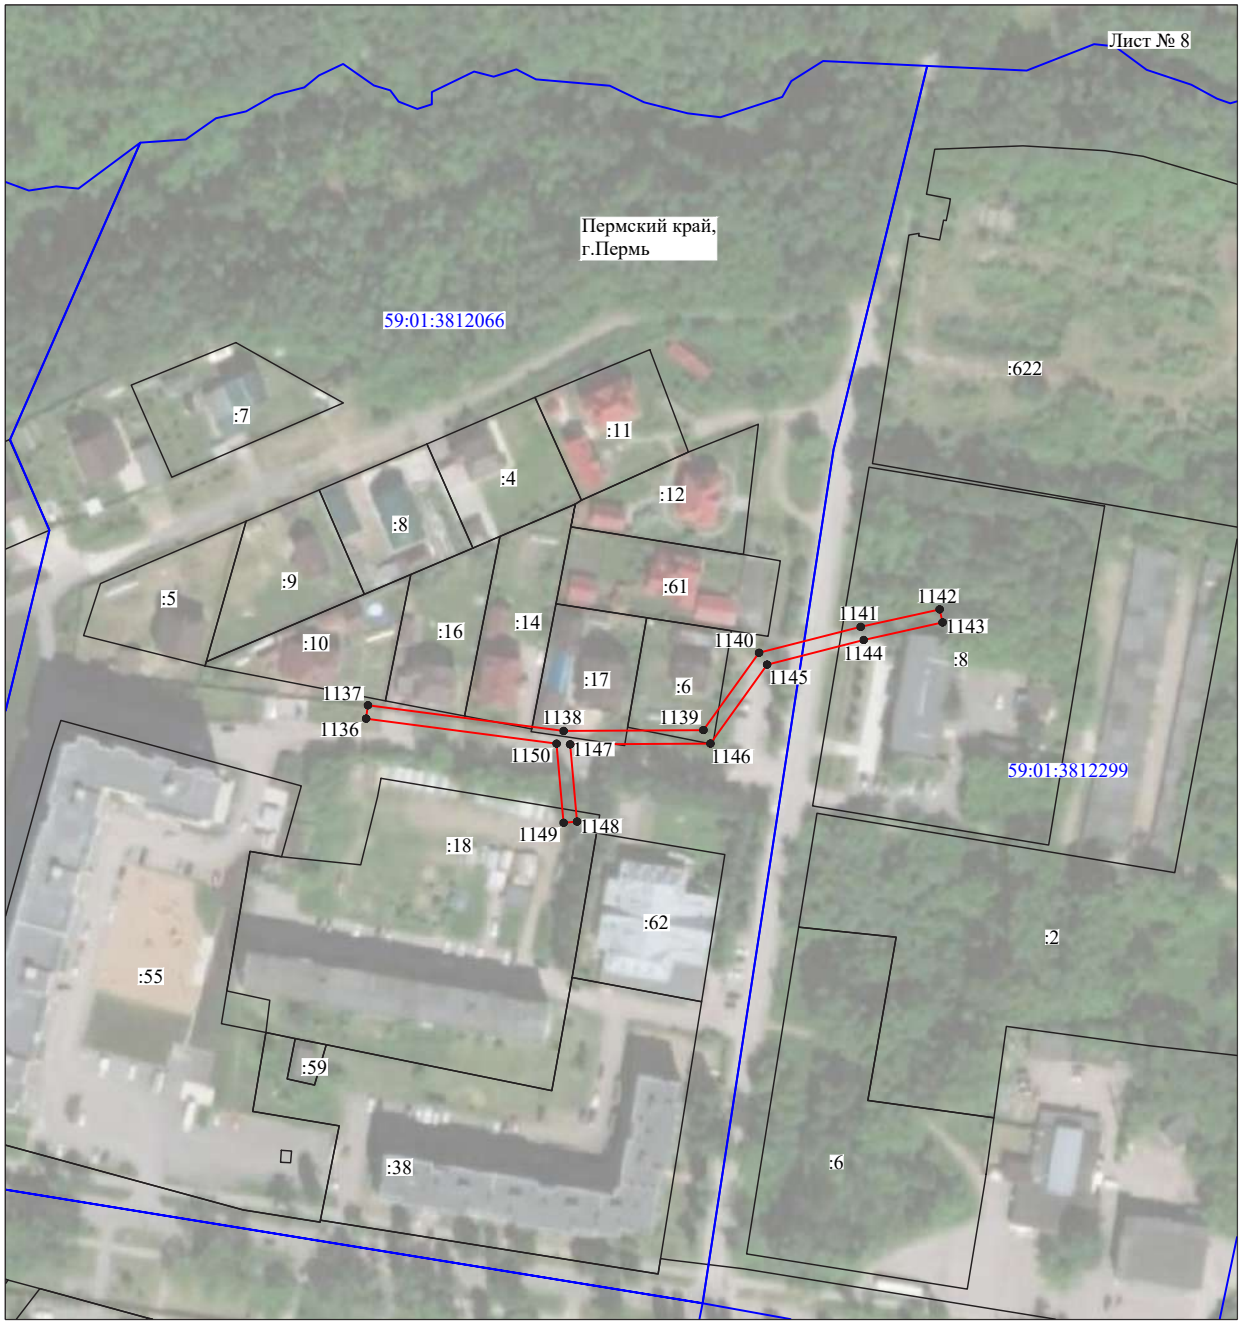


Масштаб 1:2000

Используемые условные знаки и обозначения:

№1	- номер опоры
	- граница публичного сервитута
	- граница кадастрового деления
	- граница населенного пункта
	- граница земельного участка, имеющегося в ЕГРН
	- граница ОКС, имеющаяся в ЕГРН
	- граница охранной зоны, имеющейся в ЕГРН
59:01:4413924:34 :34	- кадастровый номер земельного участка, имеющегося в ЕГРН
59:01:4413924	- номер кадастрового квартала
1 ●	- обозначение характерных точек границ

Схема расположения границ публичного сервитута объекта

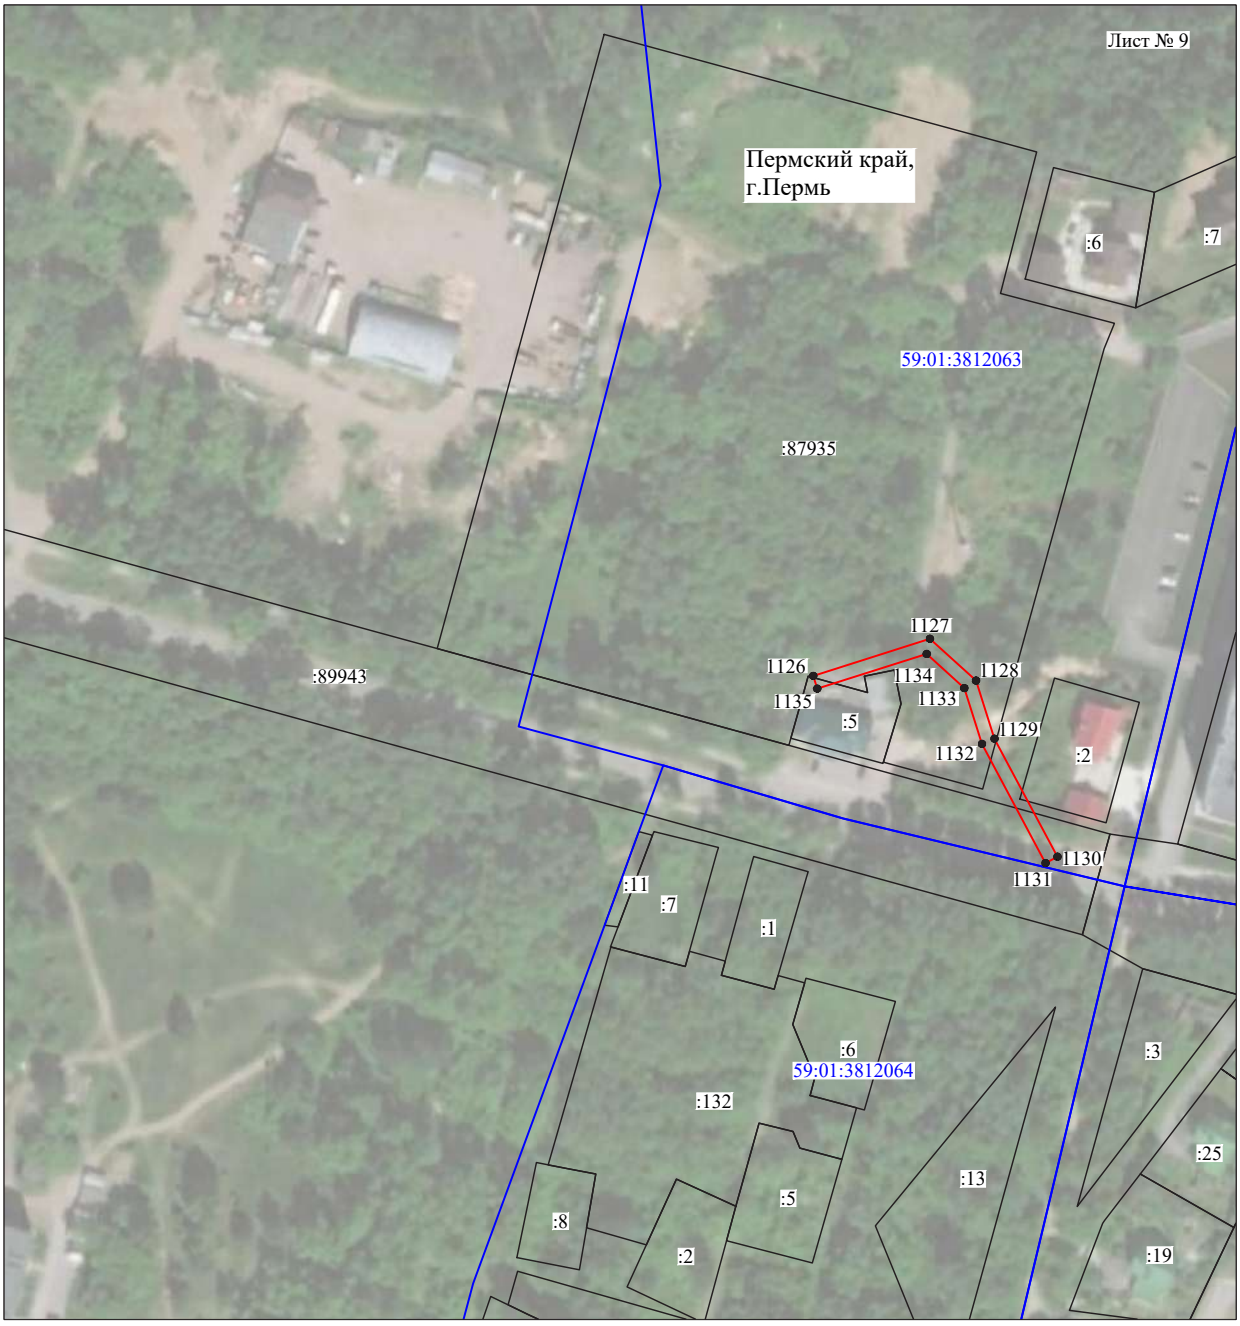


Масштаб 1:2000

Используемые условные знаки и обозначения:

№1	- номер опоры
	- граница публичного сервитута
	- граница кадастрового деления
	- граница населенного пункта
	- граница земельного участка, имеющегося в ЕГРН
	- граница ОКС, имеющаяся в ЕГРН
	- граница охранной зоны, имеющейся в ЕГРН
59:01:4413924:34 :34	- кадастровый номер земельного участка, имеющегося в ЕГРН
59:01:4413924	- номер кадастрового квартала
1 ●	- обозначение характерных точек границ

Схема расположения границ публичного сервитута объекта

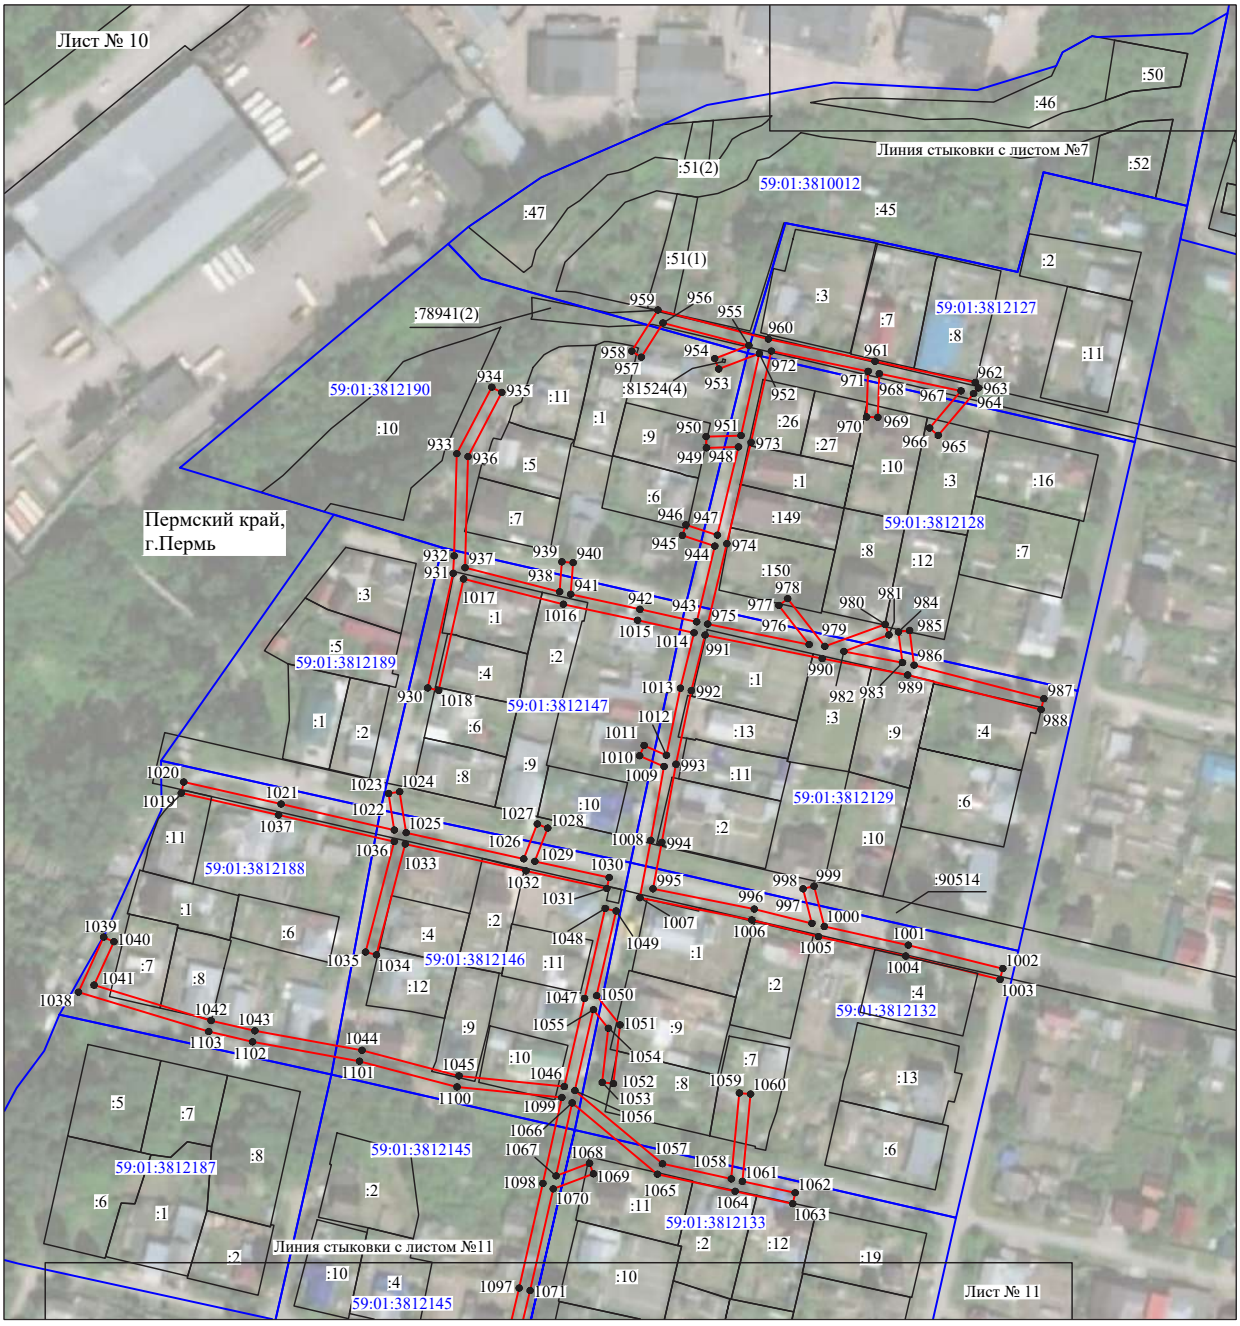


Масштаб 1:2400

Используемые условные знаки и обозначения:

№1	- номер опоры
	- граница публичного сервитута
	- граница кадастрового деления
	- граница населенного пункта
	- граница земельного участка, имеющегося в ЕГРН
	- граница ОКС, имеющаяся в ЕГРН
	- граница охранной зоны, имеющейся в ЕГРН
59:01:4413924:34 :34	- кадастровый номер земельного участка, имеющегося в ЕГРН
59:01:4413924	- номер кадастрового квартала
1 ●	- обозначение характерных точек границ

Схема расположения границ публичного сервитута объекта

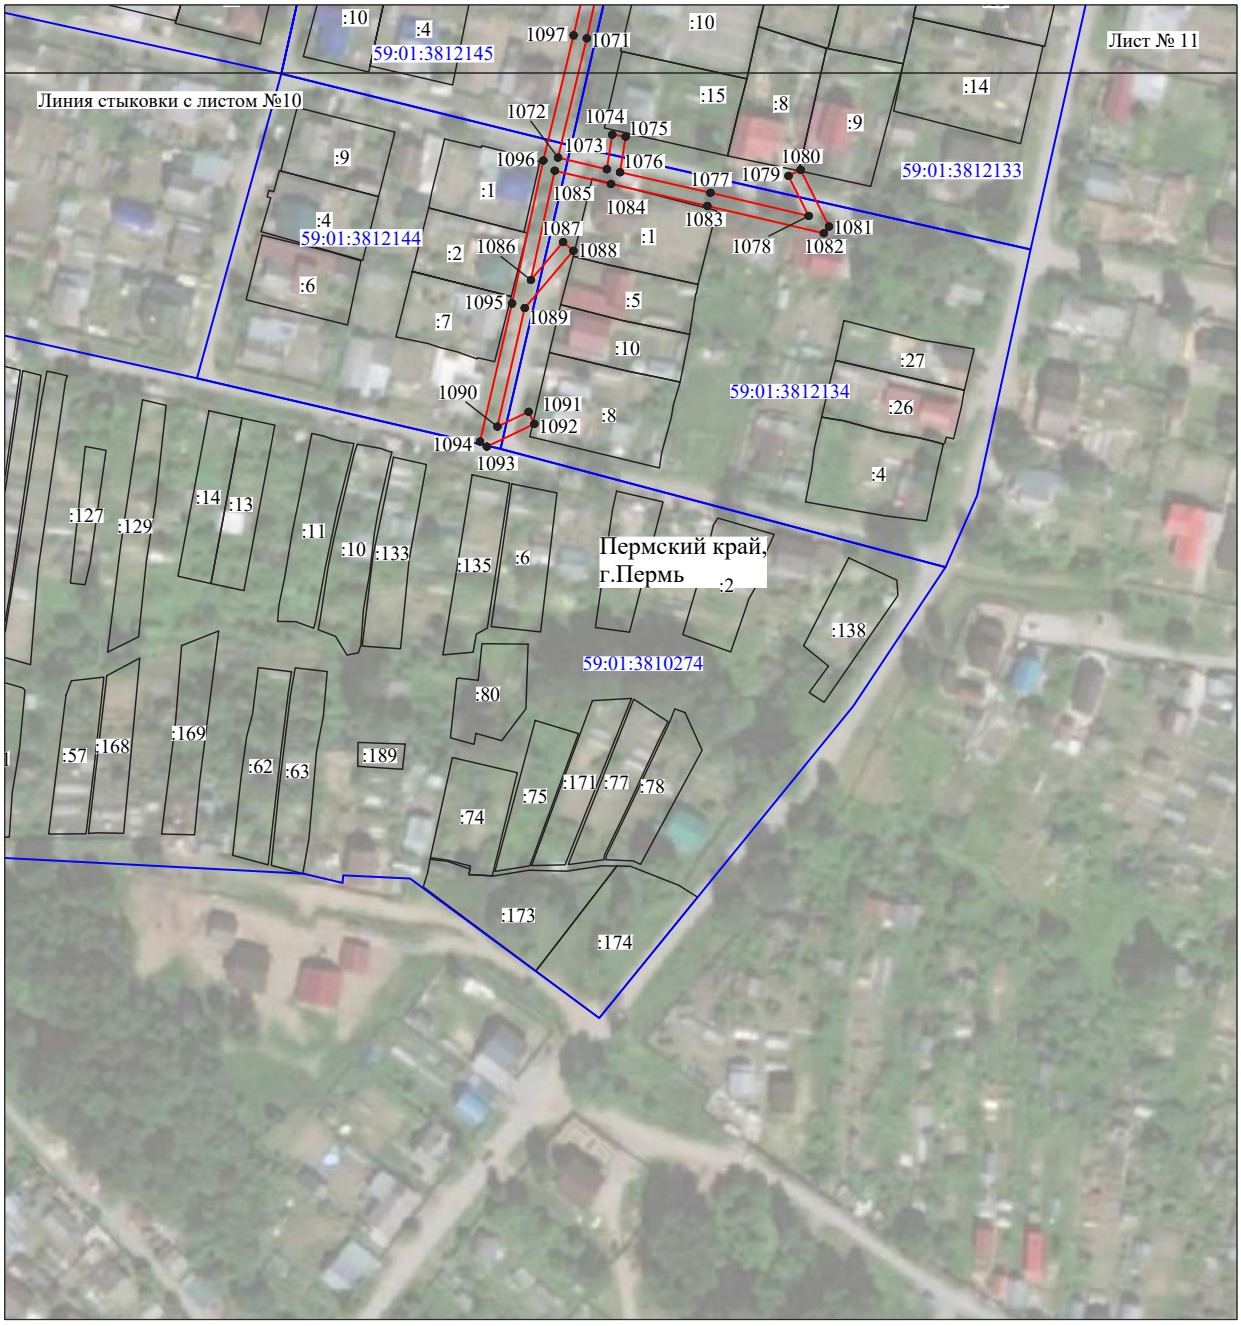


Масштаб 1:2000

Используемые условные знаки и обозначения:

№1	- номер опоры
	- граница публичного сервитута
	- граница кадастрового деления
	- граница населенного пункта
	- граница земельного участка, имеющегося в ЕГРН
	- граница ОКС, имеющаяся в ЕГРН
	- граница охранной зоны, имеющейся в ЕГРН
59:01:4413924:34 :34	- кадастровый номер земельного участка, имеющегося в ЕГРН
59:01:4413924	- номер кадастрового квартала
1 ●	- обозначение характерных точек границ

Схема расположения границ публичного сервитута объекта

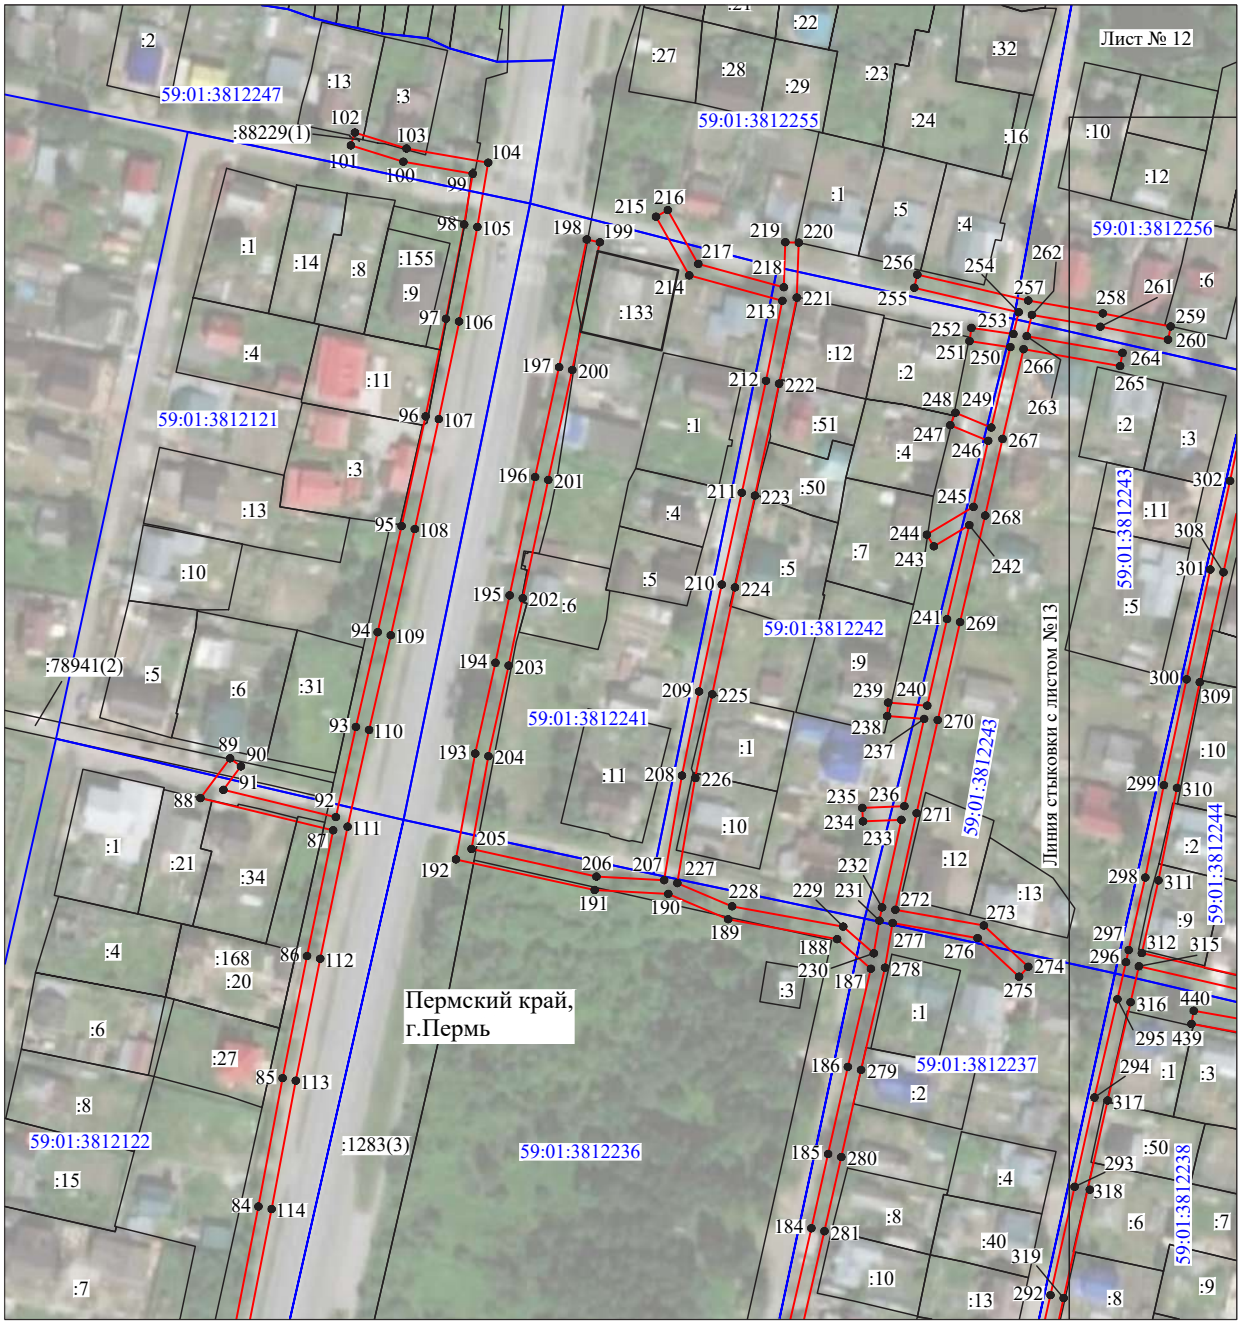


Масштаб 1:2000

Используемые условные знаки и обозначения:

№1	- номер опоры
	- граница публичного сервитута
	- граница кадастрового деления
	- граница населенного пункта
	- граница земельного участка, имеющегося в ЕГРН
	- граница ОКС, имеющаяся в ЕГРН
	- граница охранной зоны, имеющейся в ЕГРН
59:01:4413924:34 :34	- кадастровый номер земельного участка, имеющегося в ЕГРН
59:01:4413924	- номер кадастрового квартала
1 ●	- обозначение характерных точек границ

Схема расположения границ публичного сервитута объекта

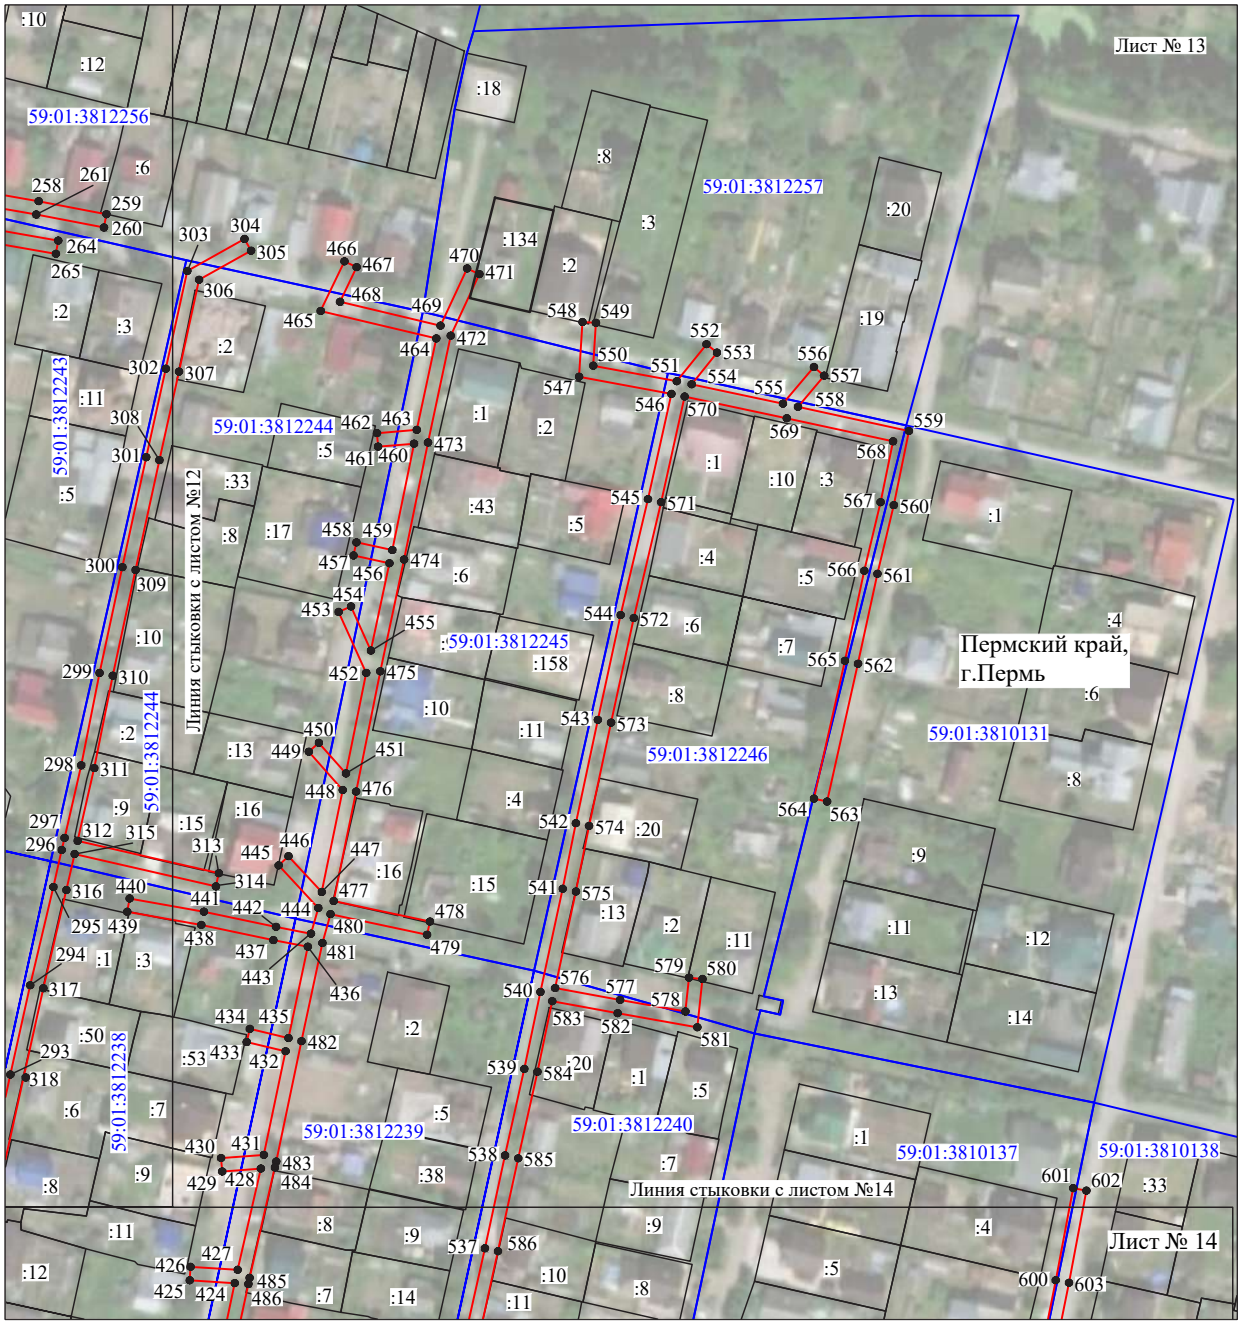


Масштаб 1:2000

Используемые условные знаки и обозначения:

№1	- номер опоры
	- граница публичного сервитута
	- граница кадастрового деления
	- граница населенного пункта
	- граница земельного участка, имеющегося в ЕГРН
	- граница ОКС, имеющаяся в ЕГРН
	- граница охранной зоны, имеющейся в ЕГРН
59:01:4413924:34 :34	- кадастровый номер земельного участка, имеющегося в ЕГРН
59:01:4413924	- номер кадастрового квартала
1 ●	- обозначение характерных точек границ

Схема расположения границ публичного сервитута объекта

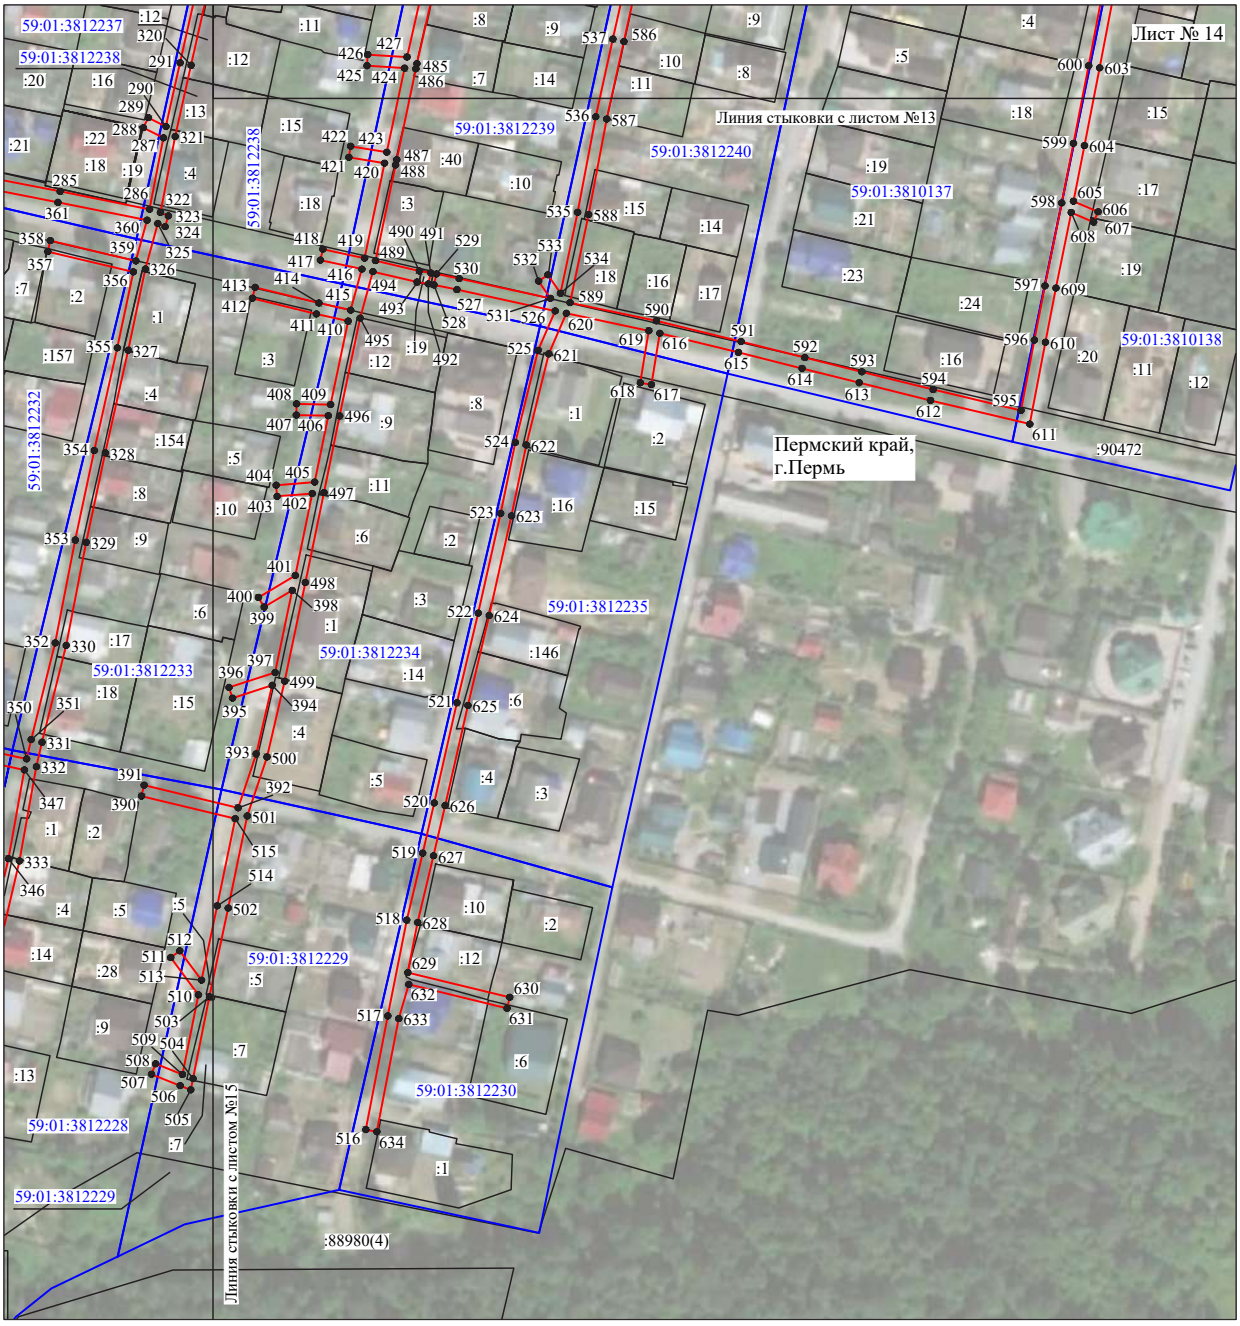

Масштаб 1:2400

Используемые условные знаки и обозначения:

№1	- номер опоры
	- граница публичного сервитута
	- граница кадастрового деления
	- граница населенного пункта
	- граница земельного участка, имеющегося в ЕГРН
	- граница ОКС, имеющаяся в ЕГРН
	- граница охранной зоны, имеющейся в ЕГРН
59:01:4413924:34 :34	- кадастровый номер земельного участка, имеющегося в ЕГРН
59:01:4413924	- номер кадастрового квартала
1 ●	- обозначение характерных точек границ

Схема расположения границ публичного сервитута объекта




Масштаб 1:2400

Используемые условные знаки и обозначения:

№1	- номер опоры
	- граница публичного сервитута
	- граница кадастрового деления
	- граница населенного пункта
	- граница земельного участка, имеющегося в ЕГРН
	- граница ОКС, имеющаяся в ЕГРН
	- граница охранной зоны, имеющейся в ЕГРН
59:01:4413924:34 :34	- кадастровый номер земельного участка, имеющегося в ЕГРН
59:01:4413924	- номер кадастрового квартала
1 ●	- обозначение характерных точек границ

Схема расположения границ публичного сервитута объекта

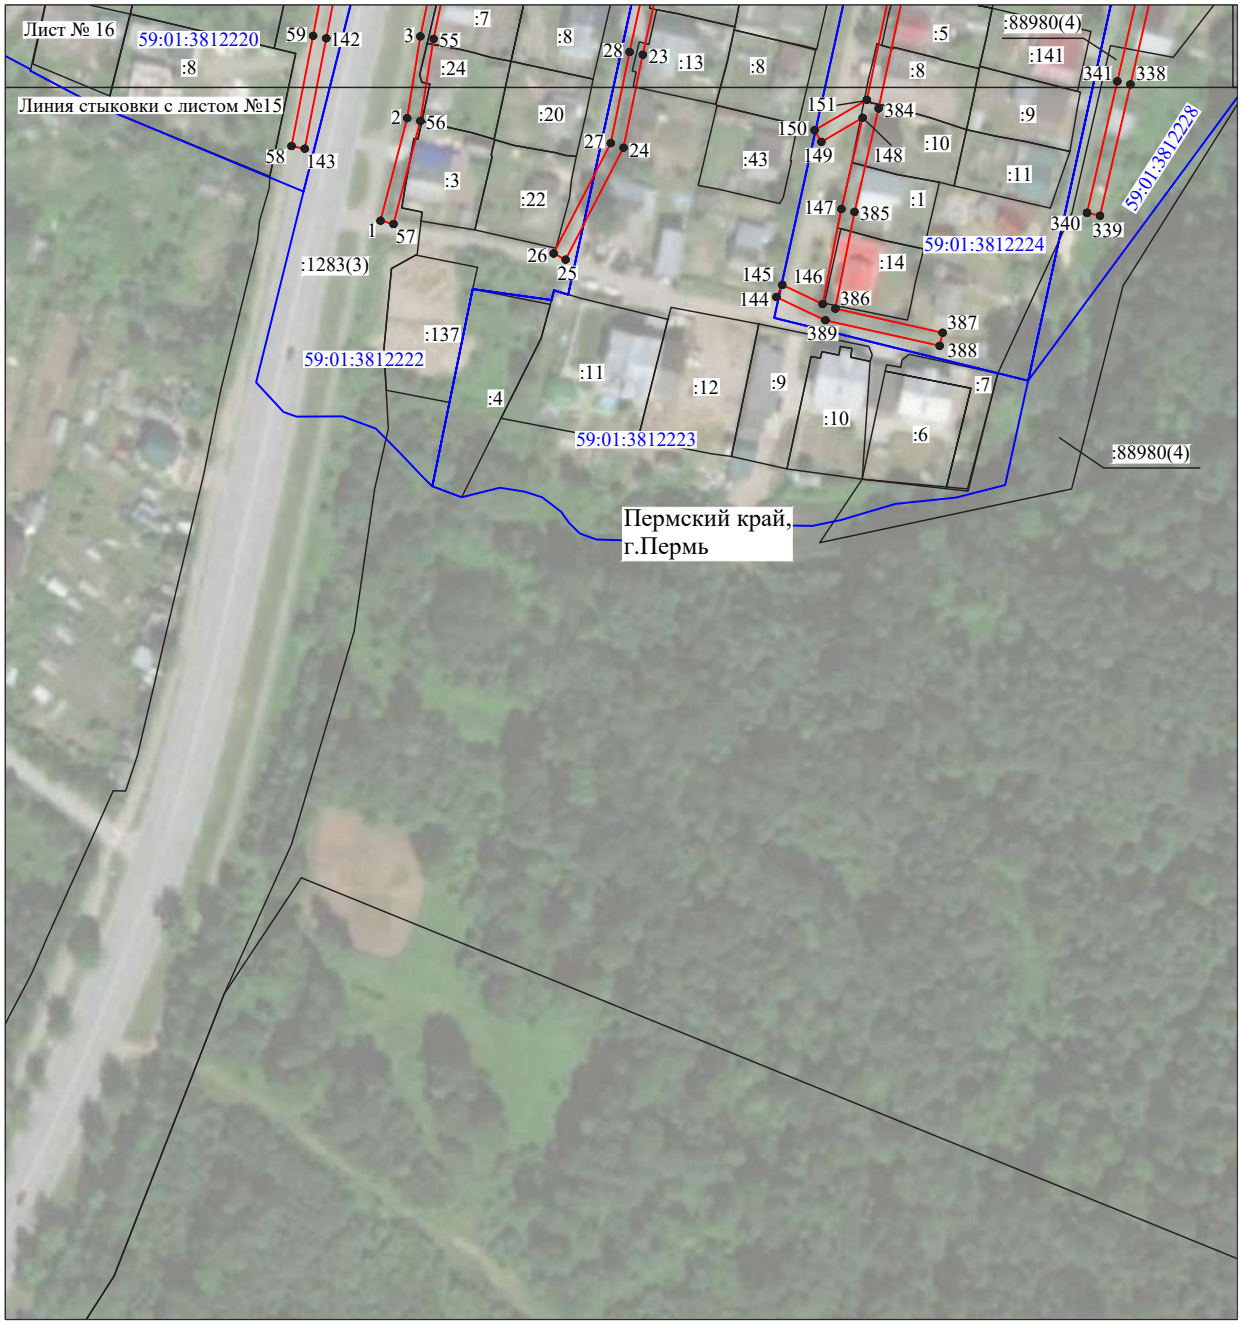


Масштаб 1:2000

Используемые условные знаки и обозначения:

№1	- номер опоры
	- граница публичного сервитута
	- граница кадастрового деления
	- граница населенного пункта
	- граница земельного участка, имеющегося в ЕГРН
	- граница ОКС, имеющаяся в ЕГРН
	- граница охранной зоны, имеющейся в ЕГРН
59:01:4413924:34 :34	- кадастровый номер земельного участка, имеющегося в ЕГРН
59:01:4413924	- номер кадастрового квартала
1 ●	- обозначение характерных точек границ

Схема расположения границ публичного сервитута объекта

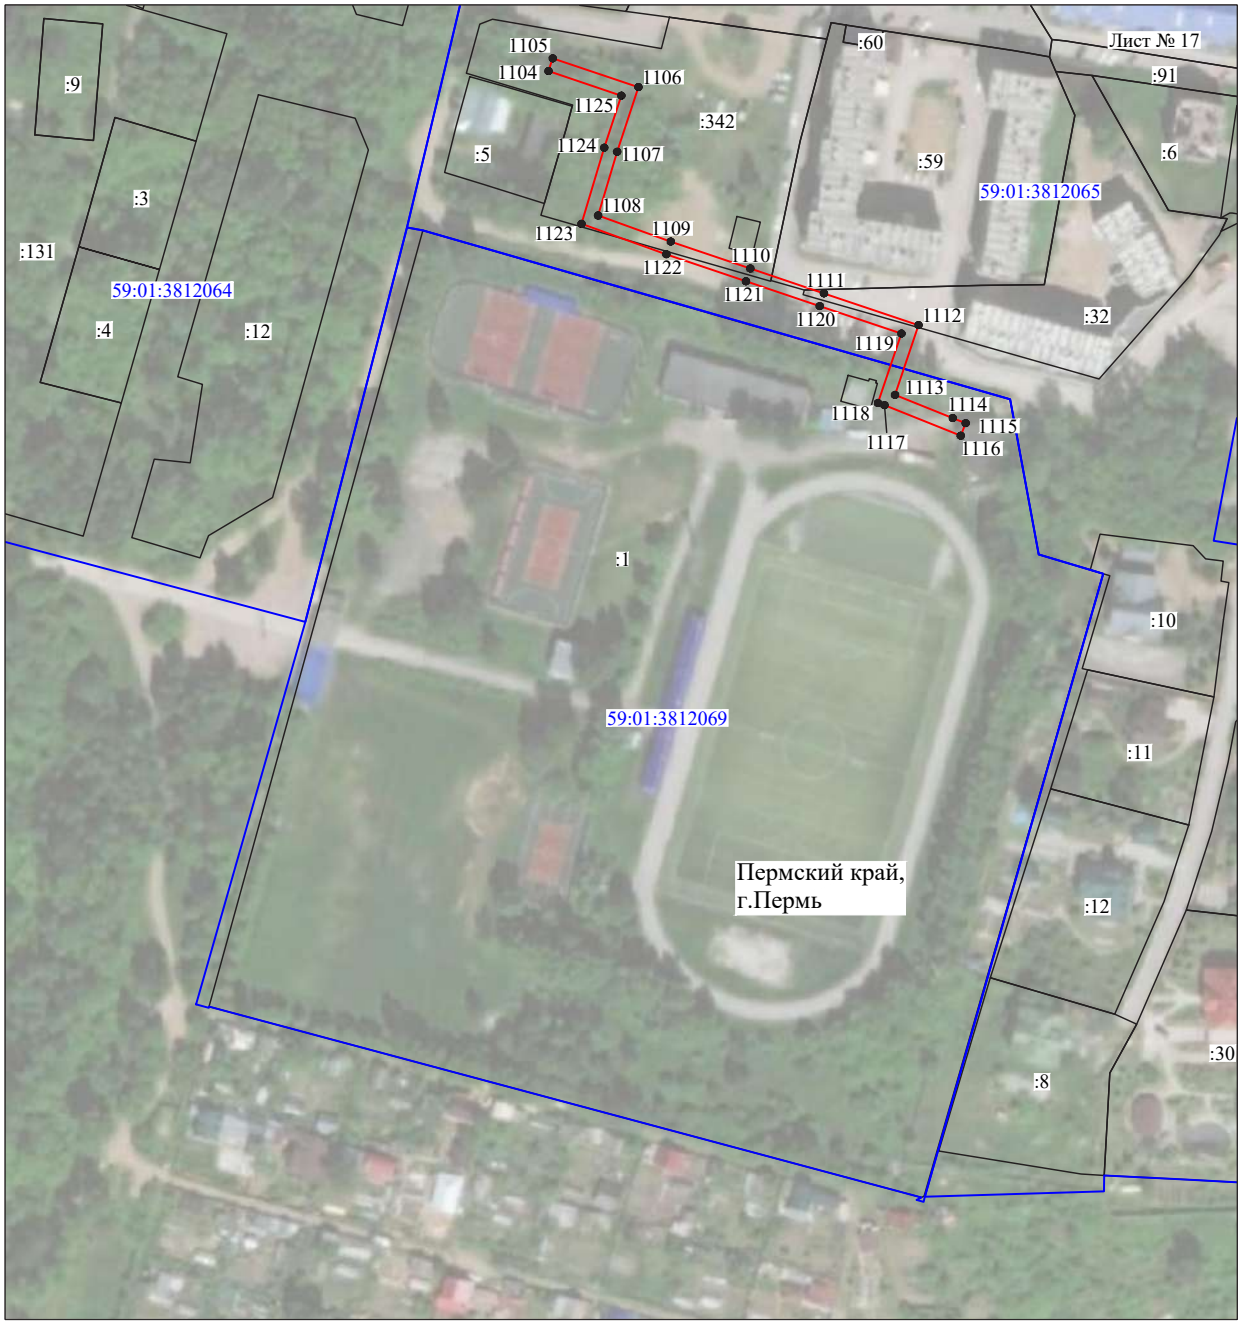

Масштаб 1:2000

Используемые условные знаки и обозначения:

№1	- номер опоры
	- граница публичного сервитута
	- граница кадастрового деления
	- граница населенного пункта
	- граница земельного участка, имеющегося в ЕГРН
	- граница ОКС, имеющаяся в ЕГРН
	- граница охранной зоны, имеющейся в ЕГРН
59:01:4413924:34 :34	- кадастровый номер земельного участка, имеющегося в ЕГРН
59:01:4413924	- номер кадастрового квартала
1 ●	- обозначение характерных точек границ

ОПИСАНИЕ МЕСТОПОЛОЖЕНИЯ ГРАНИЦ

Публичный сервитут для размещения объекта электросетевого хозяйства
«Электросетевой комплекс Подстанция 110/35/6 кВ «Суханки» (ВЛ 0,4 кВ от ТП 6121, ВЛ 0,4 кВ от КТП 6123)

(наименование объекта, местоположение границ которого описано (далее - объект)

Раздел 1

Сведения об объекте		
№ п/п	Характеристики объекта	Описание характеристик
1	2	3
1	Местоположение объекта	Пермский край, город Пермь
2	Площадь объекта +/- величина погрешности определения площади (Р+/- Дельта Р)	20076 кв.м ± 37 кв.м
3	Иные характеристики объекта	Публичный сервитут для размещения объекта электросетевого хозяйства «Электросетевой комплекс Подстанция 110/35/6 кВ «Суханки» (ВЛ 0,4 кВ от ТП 6121, ВЛ 0,4 кВ от КТП 6123) на срок 49 лет, обладатель публичного сервитута - ОАО «МРСК Урала», 614016, Пермский край, город Пермь, улица Камчатовская, дом 26, ИНН - 6671163413, ОГРН - 1056604000970, адрес электронной почты - pe-pges@rosseti-ural.ru

Раздел 2

Сведения о местоположении границ объекта

1. Система координат МСК-59, зона 2

2. Сведения о характерных точках границ объекта

Обозначение характерных точек границ	Координаты, м		Метод определения координат характерной точки	Средняя квадратическая погрешность положения характерной точки (M_t), м	Описание обозначения точки на местности (при наличии)
	X	Y			
1	2	3	4	5	6
Зона1(1)	–	–	–	–	–
1	515716.88	2235674.08	Метод спутниковых геодезических измерений (определений)	0.10	–
2	515714.19	2235677.04	Метод спутниковых геодезических измерений (определений)	0.10	–
3	515691.95	2235656.89	Метод спутниковых геодезических измерений (определений)	0.10	–
4	515669.86	2235637.33	Метод спутниковых геодезических измерений (определений)	0.10	–
5	515672.51	2235634.34	Метод спутниковых геодезических измерений (определений)	0.10	–
6	515694.62	2235653.91	Метод спутниковых геодезических измерений (определений)	0.10	–
1	515716.88	2235674.08	Метод спутниковых геодезических измерений (определений)	0.10	–
Зона1(2)	–	–	–	–	–
7	515656.46	2235619.03	Метод спутниковых геодезических измерений (определений)	0.10	–
8	515653.74	2235621.96	Метод спутниковых геодезических измерений (определений)	0.10	–
9	515630.28	2235600.23	Метод спутниковых геодезических измерений (определений)	0.10	–
10	515600.32	2235572.93	Метод спутниковых геодезических измерений (определений)	0.10	–
11	515576.93	2235555.68	Метод спутниковых геодезических измерений (определений)	0.10	–
12	515547.07	2235588.00	Метод спутниковых геодезических измерений (определений)	0.10	–
13	515527.03	2235609.29	Метод спутниковых геодезических измерений (определений)	0.10	–
14	515537.74	2235619.27	Метод спутниковых геодезических измерений (определений)	0.10	–
15	515559.11	2235638.33	Метод спутниковых геодезических измерений (определений)	0.10	–
16	515565.33	2235632.10	Метод спутниковых геодезических измерений (определений)	0.10	–
17	515568.16	2235634.92	Метод спутниковых геодезических измерений (определений)	0.10	–
18	515562.05	2235641.00	Метод спутниковых геодезических измерений (определений)	0.10	–
19	515582.05	2235659.45	Метод спутниковых геодезических измерений (определений)	0.10	–
20	515589.10	2235654.77	Метод спутниковых геодезических измерений (определений)	0.10	–
21	515591.31	2235658.10	Метод спутниковых геодезических измерений (определений)	0.10	–
22	515585.07	2235662.29	Метод спутниковых геодезических измерений (определений)	0.10	–
23	515607.00	2235683.25	Метод спутниковых геодезических измерений (определений)	0.10	–
24	515617.29	2235679.08	Метод спутниковых геодезических измерений (определений)	0.10	–
25	515618.79	2235682.79	Метод спутниковых геодезических измерений (определений)	0.10	–
26	515610.15	2235686.29	Метод спутниковых геодезических измерений (определений)	0.10	–
27	515630.43	2235705.68	Метод спутниковых геодезических измерений (определений)	0.10	–
28	515650.42	2235723.78	Метод спутниковых геодезических измерений (определений)	0.10	–
29	515645.66	2235706.39	Метод спутниковых геодезических измерений (определений)	0.10	–
30	515649.52	2235705.33	Метод спутниковых геодезических измерений (определений)	0.10	–
31	515657.90	2235735.94	Метод спутниковых геодезических измерений (определений)	0.10	–
32	515627.70	2235708.61	Метод спутниковых геодезических измерений (определений)	0.10	–
33	515605.16	2235687.04	Метод спутниковых геодезических измерений (определений)	0.10	–
34	515580.47	2235663.43	Метод спутниковых геодезических измерений (определений)	0.10	–
35	515557.84	2235642.55	Метод спутниковых геодезических измерений (определений)	0.10	–
36	515535.05	2235622.23	Метод спутниковых геодезических измерений (определений)	0.10	–
37	515524.35	2235612.28	Метод спутниковых геодезических измерений (определений)	0.10	–
38	515511.95	2235625.93	Метод спутниковых геодезических измерений (определений)	0.10	–
39	515484.00	2235654.93	Метод спутниковых геодезических измерений (определений)	0.10	–
40	515470.45	2235652.58	Метод спутниковых геодезических измерений (определений)	0.10	–
41	515478.97	2235659.72	Метод спутниковых геодезических измерений (определений)	0.10	–
42	515501.65	2235680.57	Метод спутниковых геодезических измерений (определений)	0.10	–
43	515526.48	2235703.17	Метод спутниковых геодезических измерений (определений)	0.10	–
44	515545.00	2235720.10	Метод спутниковых геодезических измерений (определений)	0.10	–
45	515570.45	2235743.78	Метод спутниковых геодезических измерений (определений)	0.10	–

46	515567.73	2235746.71	Метод спутниковых геодезических измерений (определений)	0.10	–
47	515542.29	2235723.04	Метод спутниковых геодезических измерений (определений)	0.10	–
48	515524.59	2235706.85	Метод спутниковых геодезических измерений (определений)	0.10	–
49	515512.11	2235710.04	Метод спутниковых геодезических измерений (определений)	0.10	–
50	515511.12	2235706.15	Метод спутниковых геодезических измерений (определений)	0.10	–
51	515521.04	2235703.62	Метод спутниковых геодезических измерений (определений)	0.10	–
52	515500.75	2235685.15	Метод спутниковых геодезических измерений (определений)	0.10	–
53	515495.22	2235694.34	Метод спутниковых геодезических измерений (определений)	0.10	–
54	515491.80	2235692.27	Метод спутниковых геодезических измерений (определений)	0.10	–
55	515497.75	2235682.42	Метод спутниковых геодезических измерений (определений)	0.10	–
56	515477.71	2235664.02	Метод спутниковых геодезических измерений (определений)	0.10	–
57	515452.66	2235692.09	Метод спутниковых геодезических измерений (определений)	0.10	–
58	515425.76	2235721.65	Метод спутниковых геодезических измерений (определений)	0.10	–
59	515452.07	2235746.02	Метод спутниковых геодезических измерений (определений)	0.10	–
60	515482.64	2235773.80	Метод спутниковых геодезических измерений (определений)	0.10	–
61	515502.77	2235775.72	Метод спутниковых геодезических измерений (определений)	0.10	–
62	515525.94	2235777.83	Метод спутниковых геодезических измерений (определений)	0.10	–
63	515555.17	2235780.33	Метод спутниковых геодезических измерений (определений)	0.10	–
64	515590.62	2235783.30	Метод спутниковых геодезических измерений (определений)	0.10	–
65	515606.21	2235779.87	Метод спутниковых геодезических измерений (определений)	0.10	–
66	515607.07	2235783.78	Метод спутниковых геодезических измерений (определений)	0.10	–
67	515603.93	2235784.47	Метод спутниковых геодезических измерений (определений)	0.10	–
68	515620.80	2235785.99	Метод спутниковых геодезических измерений (определений)	0.10	–
69	515653.06	2235789.10	Метод спутниковых геодезических измерений (определений)	0.10	–
70	515682.82	2235791.65	Метод спутниковых геодезических измерений (определений)	0.10	–
71	515706.21	2235818.06	Метод спутниковых геодезических измерений (определений)	0.10	–
72	515703.22	2235820.71	Метод спутниковых геодезических измерений (определений)	0.10	–
73	515680.89	2235795.50	Метод спутниковых геодезических измерений (определений)	0.10	–
74	515652.70	2235793.08	Метод спутниковых геодезических измерений (определений)	0.10	–
75	515620.43	2235789.97	Метод спутниковых геодезических измерений (определений)	0.10	–
76	515590.89	2235787.34	Метод спутниковых геодезических измерений (определений)	0.10	–
77	515554.83	2235784.32	Метод спутниковых геодезических измерений (определений)	0.10	–
78	515525.59	2235781.81	Метод спутниковых геодезических измерений (определений)	0.10	–
79	515502.40	2235779.70	Метод спутниковых геодезических измерений (определений)	0.10	–
80	515480.93	2235777.66	Метод спутниковых геодезических измерений (определений)	0.10	–
81	515449.37	2235748.97	Метод спутниковых геодезических измерений (определений)	0.10	–
82	515422.96	2235724.52	Метод спутниковых геодезических измерений (определений)	0.10	–
83	515395.14	2235752.12	Метод спутниковых геодезических измерений (определений)	0.10	–
84	515369.09	2235778.44	Метод спутниковых геодезических измерений (определений)	0.10	–
85	515387.18	2235794.47	Метод спутниковых геодезических измерений (определений)	0.10	–
86	515404.30	2235810.23	Метод спутниковых геодезических измерений (определений)	0.10	–
87	515427.05	2235830.98	Метод спутниковых геодезических измерений (определений)	0.10	–
88	515448.26	2235850.34	Метод спутниковых геодезических измерений (определений)	0.10	–
89	515485.93	2235854.75	Метод спутниковых геодезических измерений (определений)	0.10	–
90	515518.61	2235859.01	Метод спутниковых геодезических измерений (определений)	0.10	–
91	515560.58	2235862.97	Метод спутниковых геодезических измерений (определений)	0.10	–
92	515596.04	2235867.67	Метод спутниковых геодезических измерений (определений)	0.10	–
93	515630.85	2235873.37	Метод спутниковых геодезических измерений (определений)	0.10	–
94	515673.68	2235874.17	Метод спутниковых геодезических измерений (определений)	0.10	–
95	515673.60	2235878.17	Метод спутниковых геодезических измерений (определений)	0.10	–
96	515630.49	2235877.36	Метод спутниковых геодезических измерений (определений)	0.10	–
97	515595.45	2235871.63	Метод спутниковых геодезических измерений (определений)	0.10	–
98	515560.13	2235866.95	Метод спутниковых геодезических измерений (определений)	0.10	–
99	515518.16	2235862.99	Метод спутниковых геодезических измерений (определений)	0.10	–
100	515485.44	2235858.72	Метод спутниковых геодезических измерений (определений)	0.10	–
101	515446.52	2235854.16	Метод спутниковых геодезических измерений (определений)	0.10	–
102	515424.35	2235833.94	Метод спутниковых геодезических измерений (определений)	0.10	–
103	515401.60	2235813.19	Метод спутниковых геодезических измерений (определений)	0.10	–
104	515384.50	2235797.44	Метод спутниковых геодезических измерений (определений)	0.10	–
105	515364.84	2235780.02	Метод спутниковых геодезических измерений (определений)	0.10	–
106	515340.78	2235758.10	Метод спутниковых геодезических измерений (определений)	0.10	–
107	515326.28	2235765.17	Метод спутниковых геодезических измерений (определений)	0.10	–
108	515324.53	2235761.57	Метод спутниковых геодезических измерений (определений)	0.10	–
109	515337.59	2235755.19	Метод спутниковых геодезических измерений (определений)	0.10	–
110	515322.18	2235741.00	Метод спутниковых геодезических измерений (определений)	0.10	–
111	515310.79	2235748.13	Метод спутниковых геодезических измерений (определений)	0.10	–
112	515308.66	2235744.73	Метод спутниковых геодезических измерений (определений)	0.10	–
113	515319.16	2235738.15	Метод спутниковых геодезических измерений (определений)	0.10	–
114	515301.13	2235721.09	Метод спутниковых геодезических измерений (определений)	0.10	–
115	515277.74	2235721.85	Метод спутниковых геодезических измерений (определений)	0.10	–
116	515277.61	2235717.85	Метод спутниковых геодезических измерений (определений)	0.10	–
117	515296.88	2235717.20	Метод спутниковых геодезических измерений (определений)	0.10	–
118	515275.76	2235697.78	Метод спутниковых геодезических измерений (определений)	0.10	–
119	515271.37	2235707.00	Метод спутниковых геодезических измерений (определений)	0.10	–
120	515267.76	2235705.29	Метод спутниковых геодезических измерений (определений)	0.10	–
121	515272.67	2235694.94	Метод спутниковых геодезических измерений (определений)	0.10	–
122	515254.23	2235678.04	Метод спутниковых геодезических измерений (определений)	0.10	–
123	515235.24	2235661.47	Метод спутниковых геодезических измерений (определений)	0.10	–
124	515215.57	2235642.72	Метод спутниковых геодезических измерений (определений)	0.10	–
125	515204.64	2235655.48	Метод спутниковых геодезических измерений (определений)	0.10	–
126	515190.38	2235676.82	Метод спутниковых геодезических измерений (определений)	0.10	–
127	515187.05	2235674.60	Метод спутниковых геодезических измерений (определений)	0.10	–
128	515201.45	2235653.06	Метод спутниковых геодезических измерений (определений)	0.10	–
129	515212.63	2235639.97	Метод спутниковых геодезических измерений (определений)	0.10	–
130	515192.82	2235621.66	Метод спутниковых геодезических измерений (определений)	0.10	–
131	515168.12	2235599.06	Метод спутниковых геодезических измерений (определений)	0.10	–
132	515170.82	2235596.11	Метод спутниковых геодезических измерений (определений)	0.10	–
133	515195.53	2235618.72	Метод спутниковых геодезических измерений (определений)	0.10	–
134	515216.78	2235638.34	Метод спутниковых геодезических измерений (определений)	0.10	–
135	515237.94	2235658.51	Метод спутниковых геодезических измерений (определений)	0.10	–
136	515256.90	2235675.06	Метод спутниковых геодезических измерений (определений)	0.10	–
137	515276.46	2235693.00	Метод спутниковых геодезических измерений (определений)	0.10	–
138	515303.25	2235717.59	Метод спутниковых геодезических измерений (определений)	0.10	–
139	515323.79	2235737.04	Метод спутниковых геодезических измерений (определений)	0.10	–
140	515342.48	2235754.23	Метод спутниковых геодезических измерений (определений)	0.10	–
141	515366.12	2235775.75	Метод спутниковых геодезических измерений (определений)	0.10	–
142	515391.19	2235750.44	Метод спутниковых геодезических измерений (определений)	0.10	–
143	515383.38	2235738.64	Метод спутниковых геодезических измерений (определений)	0.10	–
144	515386.72	2235736.44	Метод спутниковых геодезических измерений (определений)	0.10	–
145	515394.05	2235747.56	Метод спутниковых геодезических измерений (определений)	0.10	–
146	515420.03	2235721.84	Метод спутниковых геодезических измерений (определений)	0.10	–
147	515404.59	2235707.88	Метод спутниковых геодезических измерений (определений)	0.10	–
148	515388.75	2235693.17	Метод спутниковых геодезических измерений (определений)	0.10	–
149	515374.91	2235680.40	Метод спутниковых геодезических измерений (определений)	0.10	–
150	515357.04	2235663.90	Метод спутниковых геодезических измерений (определений)	0.10	–
151	515334.12	2235643.46	Метод спутниковых геодезических измерений (определений)	0.10	–
152	515312.58	2235622.78	Метод спутниковых геодезических измерений (определений)	0.10	–
153	515293.69	2235605.60	Метод спутниковых геодезических измерений (определений)	0.10	–
154	515270.72	2235584.95	Метод спутниковых геодезических измерений (определений)	0.10	–
155	515247.01	2235562.84	Метод спутниковых геодезических измерений (определений)	0.10	–
156	515223.39	2235540.94	Метод спутниковых геодезических измерений (определений)	0.10	–
157	515194.58	2235545.84	Метод спутниковых геодезических измерений (определений)	0.10	–
158	515193.91	2235541.90	Метод спутниковых геодезических измерений (определений)	0.10	–
159	515224.66	2235536.67	Метод спутниковых геодезических измерений (определений)	0.10	–
160	515249.73	2235559.90	Метод спутниковых геодезических измерений (определений)	0.10	–
161	515273.42	2235582.00	Метод спутниковых геодезических измерений (определений)	0.10	–
162	515296.37	2235602.63	Метод спутниковых геодезических измерений (определений)	0.10	–
163	515315.31	2235619.86	Метод спутниковых геодезических измерений (определений)	0.10	–
164	515336.84	2235640.52	Метод спутниковых геодезических измерений (определений)	0.10	–
165	515359.73	2235660.94	Метод спутниковых геодезических измерений (определений)	0.10	–
166	515377.62	2235677.46	Метод спутниковых геодезических измерений (определений)	0.10	–
167	515391.47	2235690.23	Метод спутниковых геодезических измерений (определений)	0.10	–
168	515407.29	2235704.93	Метод спутниковых геодезических измерений (определений)	0.10	–
169	515422.84	2235718.99	Метод спутниковых геодезических измерений (определений)	0.10	–
170	515449.70	2235689.41	Метод спутниковых геодезических измерений (определений)	0.10	–
171	515474.75	2235661.40	Метод спутниковых геодезических измерений (определений)	0.10	–
172	515465.01	2235653.24	Метод спутниковых геодезических измерений (определений)	0.10	–
173	515466.41	2235651.57	Метод спутниковых геодезических измерений (определений)	0.10	–
174	515455.47	2235646.68	Метод спутниковых геодезических измерений (определений)	0.10	–
175	515432.46	2235623.75	Метод спутниковых геодезических измерений (определений)	0.10	–
176	515410.86	2235603.68	Метод спутниковых геодезических измерений (определений)	0.10	–
177	515393.18	2235587.43	Метод спутниковых геодезических измерений (определений)	0.10	–
178	515390.30	2235596.34	Метод спутниковых геодезических измерений (определений)	0.10	–
179	515386.49	2235595.11	Метод спутниковых геодезических измерений (определений)	0.10	–


180	515389.97	2235584.46	Метод спутниковых геодезических измерений (определений)	0.10	–
181	515370.39	2235566.50	Метод спутниковых геодезических измерений (определений)	0.10	–
182	515371.65	2235577.43	Метод спутниковых геодезических измерений (определений)	0.10	–
183	515367.68	2235577.88	Метод спутниковых геодезических измерений (определений)	0.10	–
184	515365.88	2235562.38	Метод спутниковых геодезических измерений (определений)	0.10	–
185	515346.77	2235545.23	Метод спутниковых геодезических измерений (определений)	0.10	–
186	515345.14	2235552.52	Метод спутниковых геодезических измерений (определений)	0.10	–
187	515341.24	2235551.65	Метод спутниковых геодезических измерений (определений)	0.10	–
188	515343.38	2235542.17	Метод спутниковых геодезических измерений (определений)	0.10	–
189	515323.97	2235524.43	Метод спутниковых геодезических измерений (определений)	0.10	–
190	515319.06	2235529.69	Метод спутниковых геодезических измерений (определений)	0.10	–
191	515316.13	2235526.96	Метод спутниковых геодезических измерений (определений)	0.10	–
192	515320.99	2235521.73	Метод спутниковых геодезических измерений (определений)	0.10	–
193	515300.22	2235503.45	Метод спутниковых геодезических измерений (определений)	0.10	–
194	515283.82	2235500.11	Метод спутниковых геодезических измерений (определений)	0.10	–
195	515284.62	2235496.19	Метод спутниковых геодезических измерений (определений)	0.10	–
196	515296.32	2235498.61	Метод спутниковых геодезических измерений (определений)	0.10	–
197	515278.61	2235475.54	Метод спутниковых геодезических измерений (определений)	0.10	–
198	515254.91	2235500.11	Метод спутниковых геодезических измерений (определений)	0.10	–
199	515243.84	2235481.59	Метод спутниковых геодезических измерений (определений)	0.10	–
200	515247.27	2235479.54	Метод спутниковых геодезических измерений (определений)	0.10	–
201	515255.66	2235493.57	Метод спутниковых геодезических измерений (определений)	0.10	–
202	515277.32	2235471.11	Метод спутниковых геодезических измерений (определений)	0.10	–
203	515290.67	2235457.18	Метод спутниковых геодезических измерений (определений)	0.10	–
204	515302.47	2235444.67	Метод спутниковых геодезических измерений (определений)	0.10	–
205	515321.50	2235423.93	Метод спутниковых геодезических измерений (определений)	0.10	–
206	515347.82	2235395.75	Метод спутниковых геодезических измерений (определений)	0.10	–
207	515373.77	2235368.05	Метод спутниковых геодезических измерений (определений)	0.10	–
208	515405.24	2235397.90	Метод спутниковых геодезических измерений (определений)	0.10	–
209	515402.49	2235400.80	Метод спутниковых геодезических измерений (определений)	0.10	–
210	515373.94	2235373.72	Метод спутниковых геодезических измерений (определений)	0.10	–
211	515350.74	2235398.48	Метод спутниковых геодезических измерений (определений)	0.10	–
212	515325.89	2235425.09	Метод спутниковых геодезических измерений (определений)	0.10	–
213	515347.41	2235442.73	Метод спутниковых геодезических измерений (определений)	0.10	–
214	515371.52	2235464.47	Метод спутниковых геодезических измерений (определений)	0.10	–
215	515398.80	2235489.77	Метод спутниковых геодезических измерений (определений)	0.10	–
216	515425.66	2235515.13	Метод спутниковых геодезических измерений (определений)	0.10	–
217	515447.05	2235535.30	Метод спутниковых геодезических измерений (определений)	0.10	–
218	515470.70	2235556.07	Метод спутниковых геодезических измерений (определений)	0.10	–
219	515489.99	2235574.67	Метод спутниковых геодезических измерений (определений)	0.10	–
220	515514.01	2235602.04	Метод спутниковых геодезических измерений (определений)	0.10	–
221	515483.00	2235635.48	Метод спутниковых геодезических измерений (определений)	0.10	–
222	515484.63	2235648.36	Метод спутниковых геодезических измерений (определений)	0.10	–
223	515509.03	2235623.19	Метод спутниковых геодезических измерений (определений)	0.10	–
224	515522.77	2235608.07	Метод спутниковых геодезических измерений (определений)	0.10	–
225	515542.95	2235586.54	Метод спутниковых геодезических измерений (определений)	0.10	–
226	515533.26	2235574.51	Метод спутниковых геодезических измерений (определений)	0.10	–
227	515536.37	2235572.00	Метод спутниковых геодезических измерений (определений)	0.10	–
228	515545.67	2235583.58	Метод спутниковых геодезических измерений (определений)	0.10	–
229	515574.13	2235552.84	Метод спутниковых геодезических измерений (определений)	0.10	–
230	515566.40	2235541.36	Метод спутниковых геодезических измерений (определений)	0.10	–
231	515541.99	2235518.98	Метод спутниковых геодезических измерений (определений)	0.10	–
232	515521.90	2235500.48	Метод спутниковых геодезических измерений (определений)	0.10	–
233	515484.53	2235466.22	Метод спутниковых геодезических измерений (определений)	0.10	–
234	515461.76	2235444.96	Метод спутниковых геодезических измерений (определений)	0.10	–
235	515439.94	2235425.23	Метод спутниковых геодезических измерений (определений)	0.10	–
236	515415.38	2235403.12	Метод спутниковых геодезических измерений (определений)	0.10	–
237	515418.06	2235400.15	Метод спутниковых геодезических измерений (определений)	0.10	–
238	515442.62	2235422.27	Метод спутниковых геодезических измерений (определений)	0.10	–
239	515464.47	2235442.00	Метод спутниковых геодезических измерений (определений)	0.10	–
240	515487.25	2235463.28	Метод спутниковых геодезических измерений (определений)	0.10	–
241	515524.61	2235497.53	Метод спутниковых геодезических измерений (определений)	0.10	–
242	515544.70	2235516.04	Метод спутниковых геодезических измерений (определений)	0.10	–
243	515569.45	2235538.73	Метод спутниковых геодезических измерений (определений)	0.10	–
244	515578.15	2235551.60	Метод спутниковых геодезических измерений (определений)	0.10	–
245	515602.86	2235569.83	Метод спутниковых геодезических измерений (определений)	0.10	–
246	515632.99	2235597.28	Метод спутниковых геодезических измерений (определений)	0.10	–
7	515656.46	2235619.03	Метод спутниковых геодезических измерений (определений)	0.10	–
–	–	–	–	–	–
247	515508.62	2235601.97	Метод спутниковых геодезических измерений (определений)	0.10	–
248	515478.80	2235634.13	Метод спутниковых геодезических измерений (определений)	0.10	–
249	515480.86	2235650.32	Метод спутниковых геодезических измерений (определений)	0.10	–
250	515468.72	2235648.21	Метод спутниковых геодезических измерений (определений)	0.10	–
251	515457.77	2235643.33	Метод спутниковых геодезических измерений (определений)	0.10	–
252	515435.23	2235620.87	Метод спутниковых геодезических измерений (определений)	0.10	–
253	515413.58	2235600.74	Метод спутниковых геодезических измерений (определений)	0.10	–
254	515393.58	2235582.37	Метод спутниковых геодезических измерений (определений)	0.10	–
255	515369.12	2235559.91	Метод спутниковых геодезических измерений (определений)	0.10	–
256	515346.91	2235539.98	Метод спутниковых геодезических измерений (определений)	0.10	–
257	515325.18	2235520.11	Метод спутниковых геодезических измерений (определений)	0.10	–
258	515302.73	2235500.37	Метод спутниковых геодезических измерений (определений)	0.10	–
259	515281.40	2235472.65	Метод спутниковых геодезических измерений (определений)	0.10	–
260	515293.57	2235459.94	Метод спутниковых геодезических измерений (определений)	0.10	–
261	515305.40	2235447.39	Метод спутниковых геодезических измерений (определений)	0.10	–
262	515323.19	2235427.99	Метод спутниковых геодезических измерений (определений)	0.10	–
263	515344.81	2235445.75	Метод спутниковых геодезических измерений (определений)	0.10	–
264	515368.82	2235467.42	Метод спутниковых геодезических измерений (определений)	0.10	–
265	515396.07	2235492.69	Метод спутниковых геодезических измерений (определений)	0.10	–
266	515422.91	2235518.04	Метод спутниковых геодезических измерений (определений)	0.10	–
267	515444.36	2235538.26	Метод спутниковых геодезических измерений (определений)	0.10	–
268	515467.99	2235559.01	Метод спутниковых геодезических измерений (определений)	0.10	–
269	515487.09	2235577.43	Метод спутниковых геодезических измерений (определений)	0.10	–
247	515508.62	2235601.97	Метод спутниковых геодезических измерений (определений)	0.10	–
Зона1(3)	–	–	–	–	–
270	514603.25	2235600.57	Метод спутниковых геодезических измерений (определений)	0.10	–
271	514603.67	2235604.55	Метод спутниковых геодезических измерений (определений)	0.10	–
272	514573.09	2235607.77	Метод спутниковых геодезических измерений (определений)	0.10	–
273	514543.75	2235610.06	Метод спутниковых геодезических измерений (определений)	0.10	–
274	514513.70	2235612.58	Метод спутниковых геодезических измерений (определений)	0.10	–
275	514483.03	2235614.55	Метод спутниковых геодезических измерений (определений)	0.10	–
276	514452.35	2235616.94	Метод спутниковых геодезических измерений (определений)	0.10	–
277	514422.97	2235619.08	Метод спутниковых геодезических измерений (определений)	0.10	–
278	514393.41	2235621.00	Метод спутниковых геодезических измерений (определений)	0.10	–
279	514366.26	2235623.21	Метод спутниковых геодезических измерений (определений)	0.10	–
280	514364.89	2235624.24	Метод спутниковых геодезических измерений (определений)	0.10	–
281	514367.83	2235624.54	Метод спутниковых геодезических измерений (определений)	0.10	–
282	514367.44	2235628.52	Метод спутниковых геодезических измерений (определений)	0.10	–
283	514360.16	2235627.80	Метод спутниковых геодезических измерений (определений)	0.10	–
284	514359.41	2235628.37	Метод спутниковых геодезических измерений (определений)	0.10	–
285	514362.27	2235667.01	Метод спутниковых геодезических измерений (определений)	0.10	–
286	514364.18	2235702.10	Метод спутниковых геодезических измерений (определений)	0.10	–
287	514371.48	2235701.48	Метод спутниковых геодезических измерений (определений)	0.10	–
288	514418.39	2235698.03	Метод спутниковых геодезических измерений (определений)	0.10	–
289	514428.69	2235686.45	Метод спутниковых геодезических измерений (определений)	0.10	–
290	514431.66	2235689.12	Метод спутниковых геодезических измерений (определений)	0.10	–
291	514424.01	2235697.61	Метод спутниковых геодезических измерений (определений)	0.10	–
292	514461.36	2235695.04	Метод спутниковых геодезических измерений (определений)	0.10	–
293	514500.80	2235692.13	Метод спутниковых геодезических измерений (определений)	0.10	–
294	514518.04	2235690.78	Метод спутниковых геодезических измерений (определений)	0.10	–
295	514549.05	2235688.56	Метод спутниковых геодезических измерений (определений)	0.10	–
296	514583.95	2235685.56	Метод спутниковых геодезических измерений (определений)	0.10	–
297	514616.38	2235683.45	Метод спутниковых геодезических измерений (определений)	0.10	–
298	514614.97	2235653.55	Метод спутниковых геодезических измерений (определений)	0.10	–
299	514618.97	2235653.36	Метод спутниковых геодезических измерений (определений)	0.10	–
300	514620.46	2235685.11	Метод спутниковых геодезических измерений (определений)	0.10	–
301	514623.40	2235712.15	Метод спутниковых геодезических измерений (определений)	0.10	–
302	514619.41	2235712.59	Метод спутниковых геодезических измерений (определений)	0.10	–
303	514616.69	2235687.45	Метод спутниковых геодезических измерений (определений)	0.10	–
304	514584.25	2235689.55	Метод спутниковых геодезических измерений (определений)	0.10	–
305	514549.36	2235692.55	Метод спутниковых геодезических измерений (определений)	0.10	–
306	514518.34	2235694.77	Метод спутниковых геодезических измерений (определений)	0.10	–
307	514501.10	2235696.12	Метод спутниковых геодезических измерений (определений)	0.10	–
308	514461.65	2235699.03	Метод спутниковых геодезических измерений (определений)	0.10	–
309	514419.38	2235701.98	Метод спутниковых геодезических измерений (определений)	0.10	–


310	514371.80	2235705.47	Метод спутниковых геодезических измерений (определений)	0.10	–
311	514364.43	2235706.10	Метод спутниковых геодезических измерений (определений)	0.10	–
312	514367.07	2235740.88	Метод спутниковых геодезических измерений (определений)	0.10	–
313	514369.06	2235773.39	Метод спутниковых геодезических измерений (определений)	0.10	–
314	514403.05	2235772.00	Метод спутниковых геодезических измерений (определений)	0.10	–
315	514443.54	2235768.85	Метод спутниковых геодезических измерений (определений)	0.10	–
316	514443.85	2235772.84	Метод спутниковых геодезических измерений (определений)	0.10	–
317	514403.29	2235776.00	Метод спутниковых геодезических измерений (определений)	0.10	–
318	514366.77	2235777.48	Метод спутниковых геодезических измерений (определений)	0.10	–
319	514352.22	2235772.44	Метод спутниковых геодезических измерений (определений)	0.10	–
320	514342.16	2235788.42	Метод спутниковых геодезических измерений (определений)	0.10	–
321	514296.56	2235791.71	Метод спутниковых геодезических измерений (определений)	0.10	–
322	514256.91	2235794.36	Метод спутниковых геодезических измерений (определений)	0.10	–
323	514222.26	2235796.65	Метод спутниковых геодезических измерений (определений)	0.10	–
324	514190.18	2235799.32	Метод спутниковых геодезических измерений (определений)	0.10	–
325	514160.19	2235801.78	Метод спутниковых геодезических измерений (определений)	0.10	–
326	514137.23	2235804.71	Метод спутниковых геодезических измерений (определений)	0.10	–
327	514134.57	2235829.88	Метод спутниковых геодезических измерений (определений)	0.10	–
328	514130.59	2235829.46	Метод спутниковых геодезических измерений (определений)	0.10	–
329	514133.16	2235805.01	Метод спутниковых геодезических измерений (определений)	0.10	–
330	514115.18	2235805.70	Метод спутниковых геодезических измерений (определений)	0.10	–
331	514115.03	2235801.70	Метод спутниковых геодезических измерений (определений)	0.10	–
332	514135.33	2235800.92	Метод спутниковых геодезических измерений (определений)	0.10	–
333	514153.54	2235798.57	Метод спутниковых геодезических измерений (определений)	0.10	–
334	514143.92	2235793.35	Метод спутниковых геодезических измерений (определений)	0.10	–
335	514145.83	2235789.84	Метод спутниковых геодезических измерений (определений)	0.10	–
336	514160.36	2235797.75	Метод спутниковых геодезических измерений (определений)	0.10	–
337	514189.84	2235795.33	Метод спутниковых геодезических измерений (определений)	0.10	–
338	514221.96	2235792.65	Метод спутниковых геодезических измерений (определений)	0.10	–
339	514256.65	2235790.37	Метод спутниковых геодезических измерений (определений)	0.10	–
340	514296.28	2235787.72	Метод спутниковых геодезических измерений (определений)	0.10	–
341	514339.86	2235784.58	Метод спутниковых геодезических измерений (определений)	0.10	–
342	514349.28	2235769.61	Метод спутниковых геодезических измерений (определений)	0.10	–
343	514346.99	2235755.00	Метод спутниковых геодезических измерений (определений)	0.10	–
344	514346.16	2235750.79	Метод спутниковых геодезических измерений (определений)	0.10	–
345	514343.39	2235707.47	Метод спутниковых геодезических измерений (определений)	0.10	–
346	514300.06	2235710.53	Метод спутниковых геодезических измерений (определений)	0.10	–
347	514271.93	2235712.40	Метод спутниковых геодезических измерений (определений)	0.10	–
348	514247.84	2235714.58	Метод спутниковых геодезических измерений (определений)	0.10	–
349	514209.38	2235717.54	Метод спутниковых геодезических измерений (определений)	0.10	–
350	514174.46	2235720.69	Метод спутниковых геодезических измерений (определений)	0.10	–
351	514129.22	2235723.97	Метод спутниковых геодезических измерений (определений)	0.10	–
352	514128.93	2235719.98	Метод спутниковых геодезических измерений (определений)	0.10	–
353	514174.14	2235716.70	Метод спутниковых геодезических измерений (определений)	0.10	–
354	514209.05	2235713.55	Метод спутниковых геодезических измерений (определений)	0.10	–
355	514247.51	2235710.59	Метод спутниковых геодезических измерений (определений)	0.10	–
356	514271.62	2235708.40	Метод спутниковых геодезических измерений (определений)	0.10	–
357	514299.79	2235706.54	Метод спутниковых геодезических измерений (определений)	0.10	–
358	514342.94	2235703.54	Метод спутниковых геодезических измерений (определений)	0.10	–
359	514341.39	2235693.18	Метод спутниковых геодезических измерений (определений)	0.10	–
360	514342.13	2235693.07	Метод спутниковых геодезических измерений (определений)	0.10	–
361	514341.69	2235685.88	Метод спутниковых геодезических измерений (определений)	0.10	–
362	514338.80	2235653.83	Метод спутниковых геодезических измерений (определений)	0.10	–
363	514336.90	2235625.77	Метод спутниковых геодезических измерений (определений)	0.10	–
364	514309.64	2235627.53	Метод спутниковых геодезических измерений (определений)	0.10	–
365	514277.48	2235630.04	Метод спутниковых геодезических измерений (определений)	0.10	–
366	514246.77	2235632.40	Метод спутниковых геодезических измерений (определений)	0.10	–
367	514213.35	2235634.94	Метод спутниковых геодезических измерений (определений)	0.10	–
368	514179.41	2235637.52	Метод спутниковых геодезических измерений (определений)	0.10	–
369	514147.36	2235639.81	Метод спутниковых геодезических измерений (определений)	0.10	–
370	514147.01	2235602.40	Метод спутниковых геодезических измерений (определений)	0.10	–
371	514151.01	2235602.36	Метод спутниковых геодезических измерений (определений)	0.10	–
372	514151.32	2235635.52	Метод спутниковых геодезических измерений (определений)	0.10	–
373	514179.13	2235633.53	Метод спутниковых геодезических измерений (определений)	0.10	–
374	514213.05	2235630.95	Метод спутниковых геодезических измерений (определений)	0.10	–
375	514246.47	2235628.40	Метод спутниковых геодезических измерений (определений)	0.10	–
376	514277.16	2235626.05	Метод спутниковых геодезических измерений (определений)	0.10	–
377	514309.36	2235623.54	Метод спутниковых геодезических измерений (определений)	0.10	–
378	514338.79	2235621.65	Метод спутниковых геодезических измерений (определений)	0.10	–
379	514359.02	2235623.67	Метод спутниковых геодезических измерений (определений)	0.10	–
380	514364.78	2235619.32	Метод спутниковых геодезических измерений (определений)	0.10	–
381	514393.12	2235617.00	Метод спутниковых геодезических измерений (определений)	0.10	–
382	514422.70	2235615.09	Метод спутниковых геодезических измерений (определений)	0.10	–
383	514452.05	2235612.95	Метод спутниковых геодезических измерений (определений)	0.10	–
384	514482.75	2235610.56	Метод спутниковых геодезических измерений (определений)	0.10	–
385	514513.40	2235608.59	Метод спутниковых геодезических измерений (определений)	0.10	–
386	514543.43	2235606.07	Метод спутниковых геодезических измерений (определений)	0.10	–
387	514572.73	2235603.79	Метод спутниковых геодезических измерений (определений)	0.10	–
270	514603.25	2235600.57	Метод спутниковых геодезических измерений (определений)	0.10	–
–	–	–	–	–	–
388	514360.40	2235706.44	Метод спутниковых геодезических измерений (определений)	0.10	–
389	514363.07	2235741.16	Метод спутниковых геодезических измерений (определений)	0.10	–
390	514365.19	2235772.65	Метод спутниковых геодезических измерений (определений)	0.10	–
391	514353.15	2235768.68	Метод спутниковых геодезических измерений (определений)	0.10	–
392	514350.13	2235750.27	Метод спутниковых геодезических измерений (определений)	0.10	–
393	514347.43	2235707.26	Метод спутниковых геодезических измерений (определений)	0.10	–
388	514360.40	2235706.44	Метод спутниковых геодезических измерений (определений)	0.10	–
–	–	–	–	–	–
394	514355.32	2235627.43	Метод спутниковых геодезических измерений (определений)	0.10	–
395	514358.28	2235667.27	Метод спутниковых геодезических измерений (определений)	0.10	–
396	514360.20	2235702.40	Метод спутниковых геодезических измерений (определений)	0.10	–
397	514347.01	2235703.19	Метод спутниковых геодезических измерений (определений)	0.10	–
398	514345.68	2235685.54	Метод спутниковых геодезических измерений (определений)	0.10	–
399	514342.79	2235653.51	Метод спутниковых геодезических измерений (определений)	0.10	–
400	514340.89	2235625.86	Метод спутниковых геодезических измерений (определений)	0.10	–
394	514355.32	2235627.43	Метод спутниковых геодезических измерений (определений)	0.10	–

3. Сведения о характерных точках части (частей) границы объекта

Обозначение характерных точек части границы	Координаты, м		Метод определения координат характерной точки	Средняя квадратическая погрешность положения характерной точки (M_t), м	Описание обозначения точки на местности (при наличии)
	X	Y			
1	2	3	4	5	6
–	–	–	–	–	–

Схема расположения границ публичного сервитута объекта

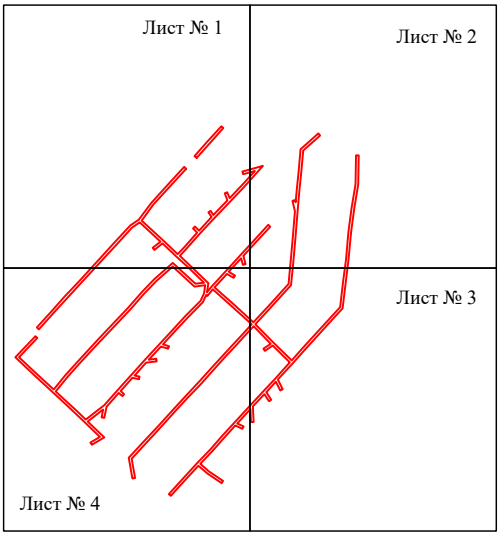

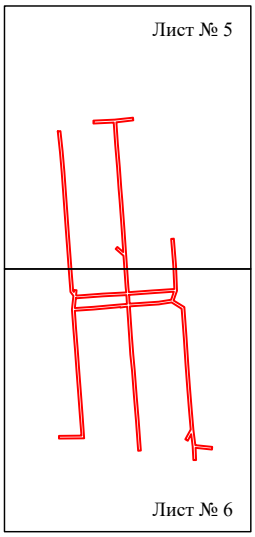


Масштаб 1:10000

Используемые условные знаки и обозначения:

- граница публичного сервитута

Схема расположения границ публичного сервитута объекта

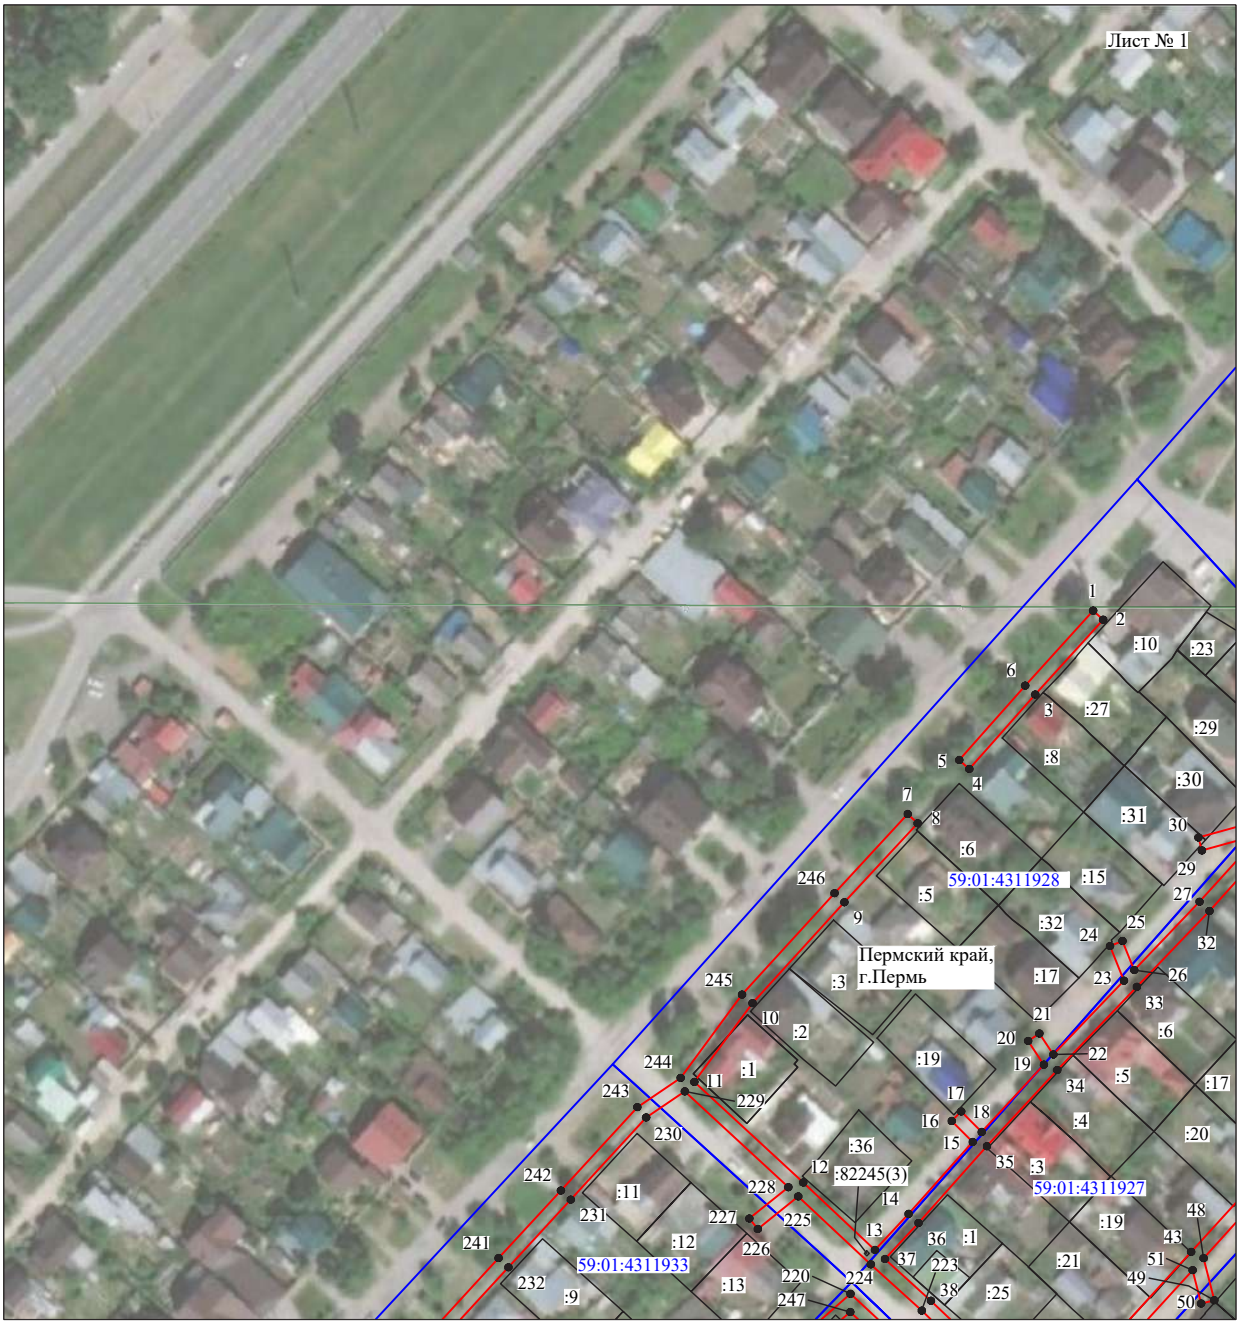


Масштаб 1:2000

Используемые условные знаки и обозначения:

№1	- номер опоры
	- граница публичного сервитута
	- граница кадастрового деления
	- граница населенного пункта
	- граница земельного участка, имеющегося в ЕГРН
	- граница ОКС, имеющаяся в ЕГРН
	- граница охранной зоны, имеющейся в ЕГРН
59:01:4413924:34 :34	- кадастровый номер земельного участка, имеющегося в ЕГРН
59:01:4413924	- номер кадастрового квартала
1 ●	- обозначение характерных точек границ

Схема расположения границ публичного сервитута объекта

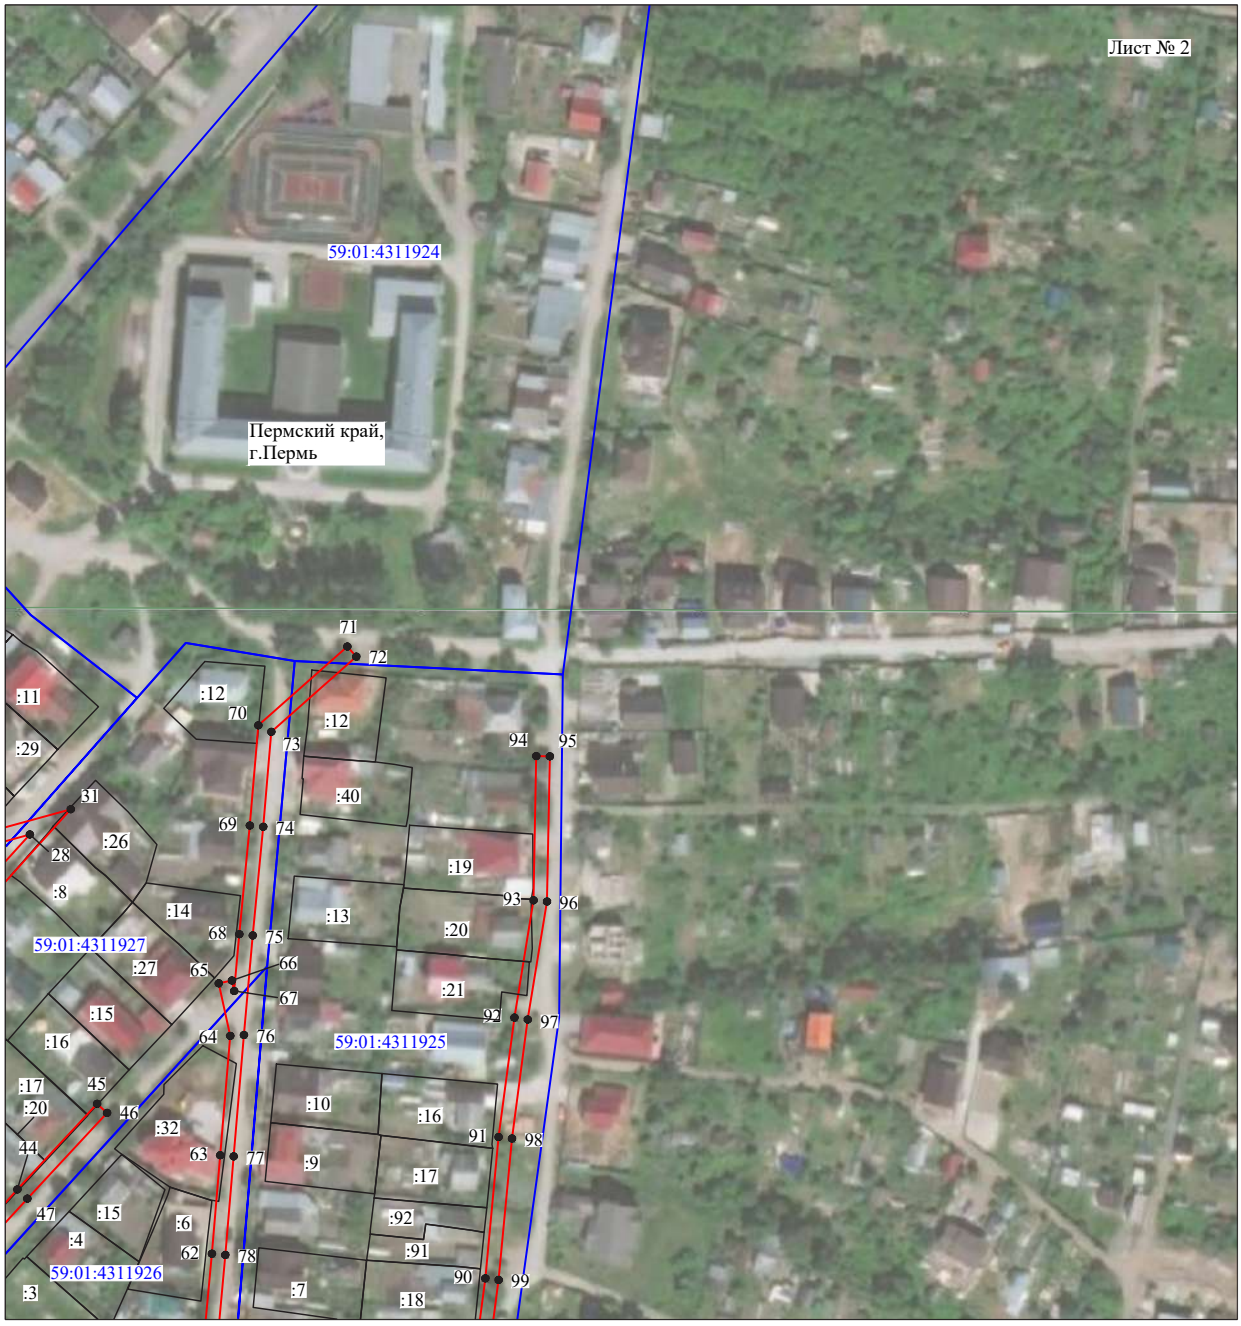


Масштаб 1:2000

Используемые условные знаки и обозначения:

№1	- номер опоры
	- граница публичного сервитута
	- граница кадастрового деления
	- граница населенного пункта
	- граница земельного участка, имеющегося в ЕГРН
	- граница ОКС, имеющаяся в ЕГРН
	- граница охранной зоны, имеющейся в ЕГРН
59:01:4413924:34 :34	- кадастровый номер земельного участка, имеющегося в ЕГРН
59:01:4413924	- номер кадастрового квартала
1 ●	- обозначение характерных точек границ

Схема расположения границ публичного сервитута объекта

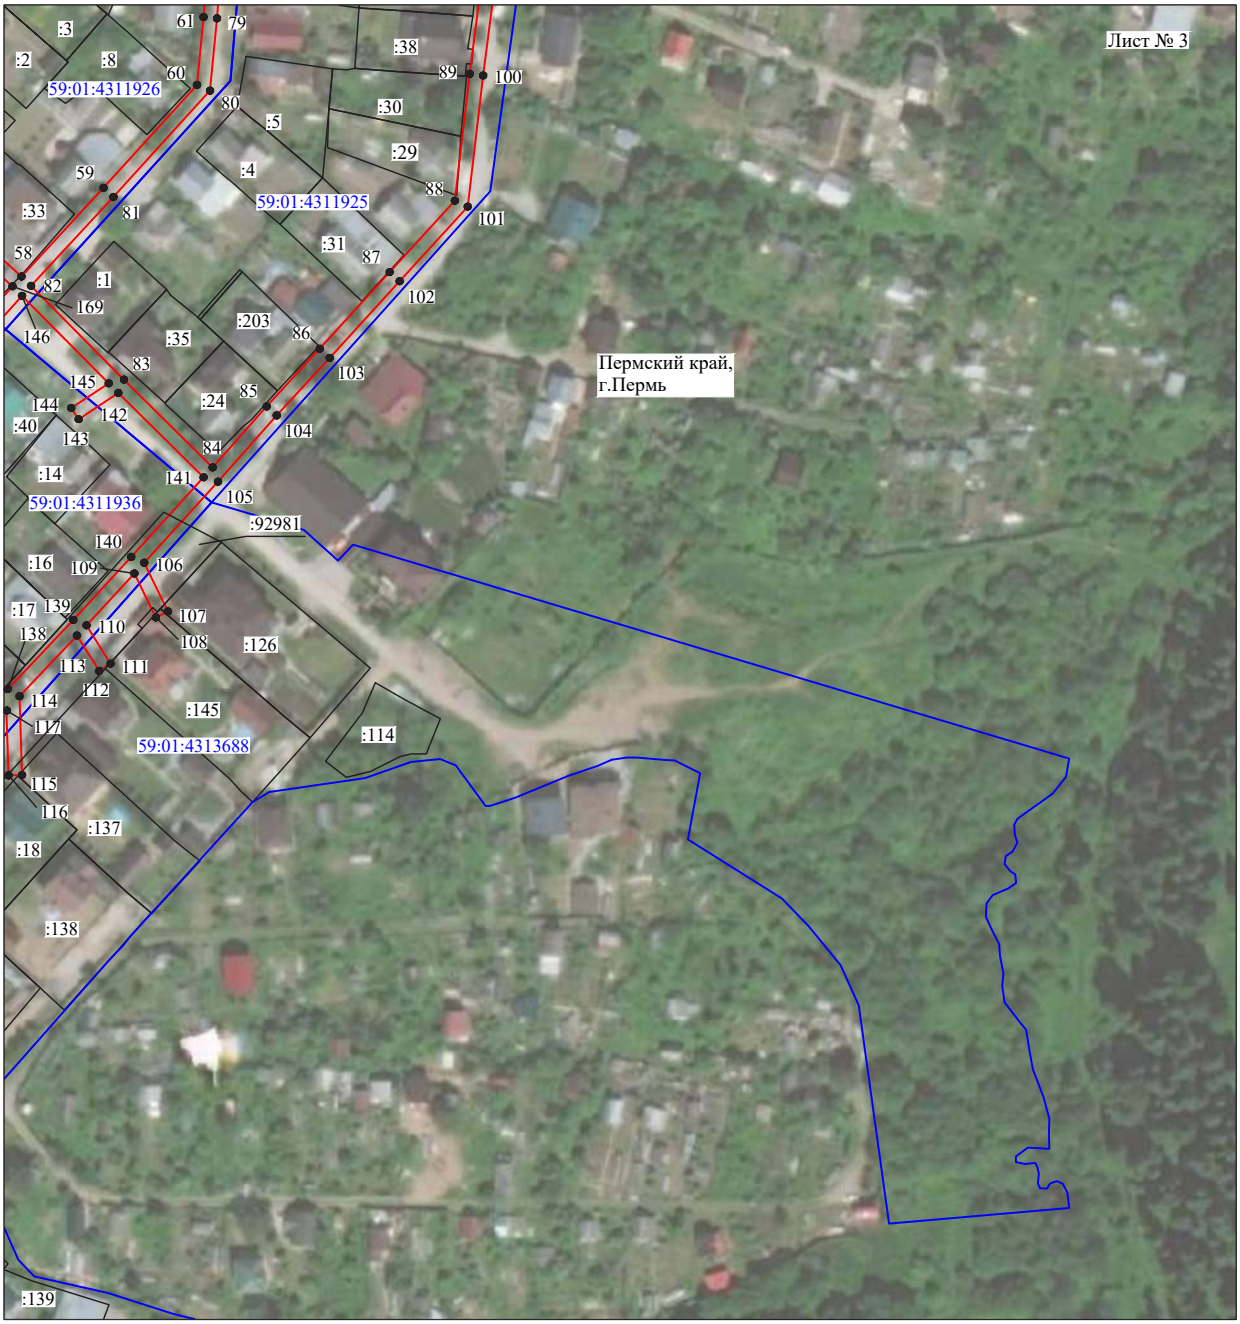

Масштаб 1:2000

Используемые условные знаки и обозначения:

№1	- номер опоры
	- граница публичного сервитута
	- граница кадастрового деления
	- граница населенного пункта
	- граница земельного участка, имеющегося в ЕГРН
	- граница ОКС, имеющаяся в ЕГРН
	- граница охранной зоны, имеющейся в ЕГРН
59:01:4413924:34 :34	- кадастровый номер земельного участка, имеющегося в ЕГРН
59:01:4413924	- номер кадастрового квартала
1 ●	- обозначение характерных точек границ

Схема расположения границ публичного сервитута объекта



Масштаб 1:2000

Используемые условные знаки и обозначения:

№1	- номер опоры
	- граница публичного сервитута
	- граница кадастрового деления
	- граница населенного пункта
	- граница земельного участка, имеющегося в ЕГРН
	- граница ОКС, имеющаяся в ЕГРН
	- граница охранной зоны, имеющейся в ЕГРН
59:01:4413924:34 :34	- кадастровый номер земельного участка, имеющегося в ЕГРН
59:01:4413924	- номер кадастрового квартала
1 ●	- обозначение характерных точек границ

Схема расположения границ публичного сервитута объекта




Масштаб 1:2000

Используемые условные знаки и обозначения:

№1	- номер опоры
	- граница публичного сервитута
	- граница кадастрового деления
	- граница населенного пункта
	- граница земельного участка, имеющегося в ЕГРН
	- граница ОКС, имеющаяся в ЕГРН
	- граница охранной зоны, имеющейся в ЕГРН
59:01:4413924:34 :34	- кадастровый номер земельного участка, имеющегося в ЕГРН
59:01:4413924	- номер кадастрового квартала
1 ●	- обозначение характерных точек границ

Схема расположения границ публичного сервитута объекта

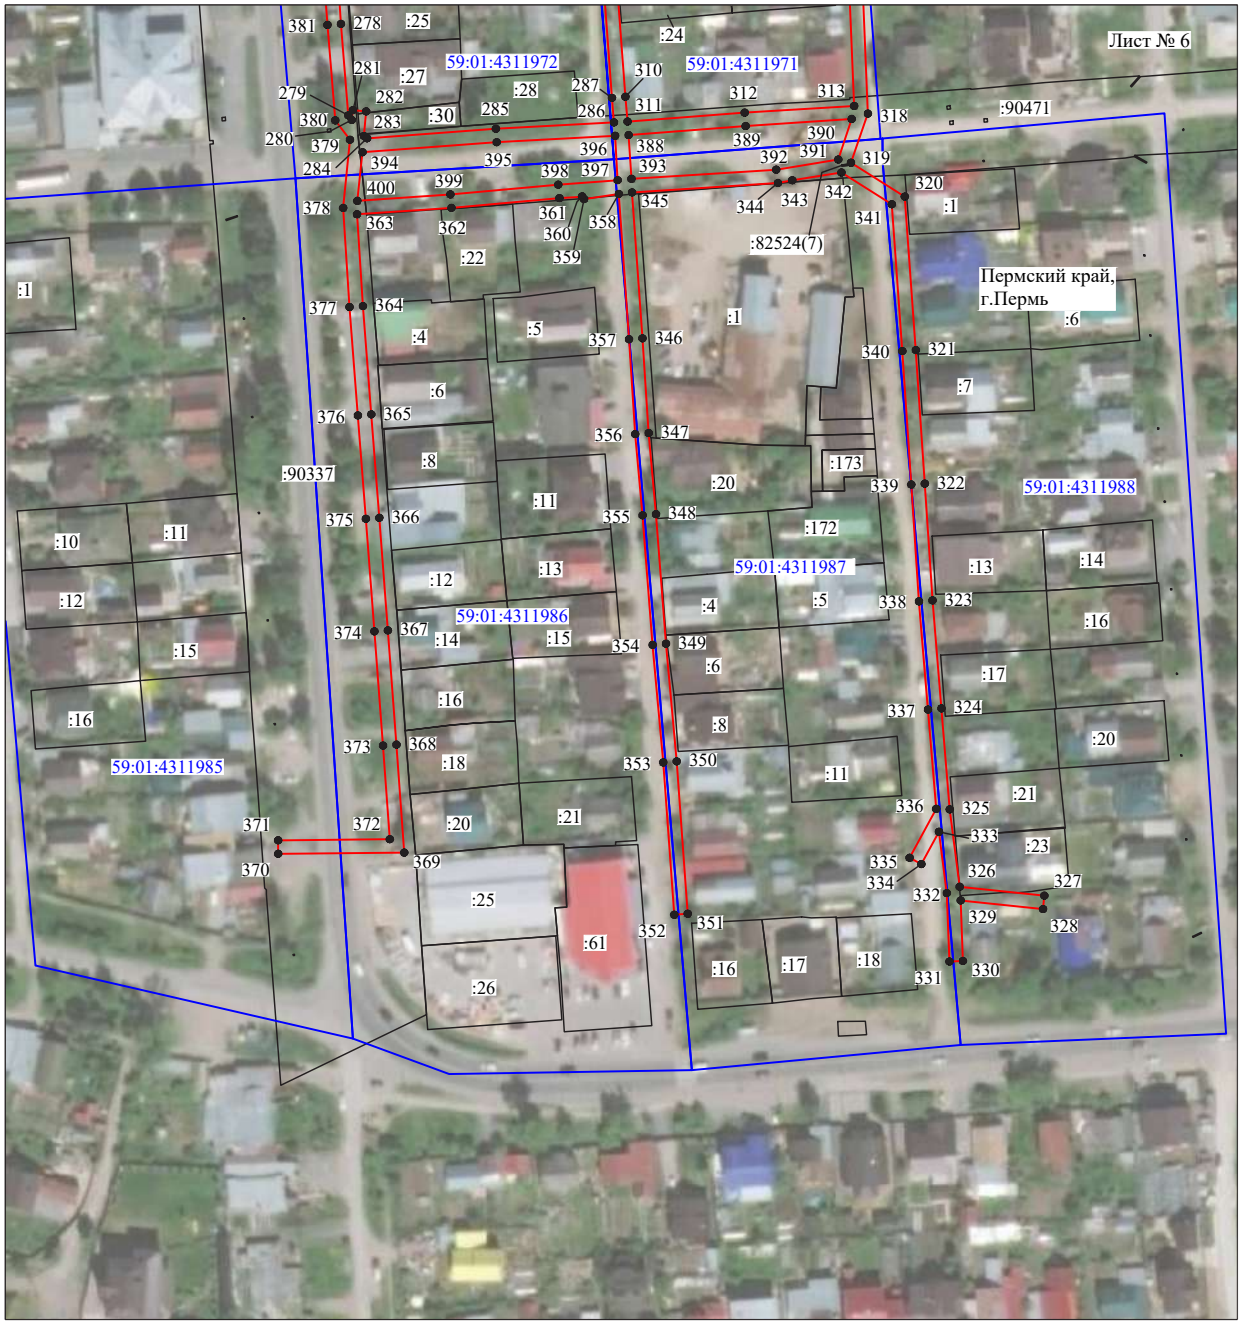

Масштаб 1:2000

Используемые условные знаки и обозначения:

№1	- номер опоры
	- граница публичного сервитута
	- граница кадастрового деления
	- граница населенного пункта
	- граница земельного участка, имеющегося в ЕГРН
	- граница ОКС, имеющаяся в ЕГРН
	- граница охранной зоны, имеющейся в ЕГРН
59:01:4413924:34 :34	- кадастровый номер земельного участка, имеющегося в ЕГРН
59:01:4413924	- номер кадастрового квартала
1 ●	- обозначение характерных точек границ

ОПИСАНИЕ МЕСТОПОЛОЖЕНИЯ ГРАНИЦ

Публичный сервитут для размещения объекта электросетевого хозяйства «Электросетевой комплекс Подстанция 110/35/6 кВ «Суханки» (ВЛ 0,4 кВ от ТП 6064, ВЛ 0,4 кВ от ТП 6108, ВЛ 0,4 кВ от ТП 6171, ВЛ 0,4 кВ от КТП 6130)

(наименование объекта, местоположение границ которого описано (далее - объект)

Раздел 1

Сведения об объекте		
№ п/п	Характеристики объекта	Описание характеристик
1	2	3
1	Местоположение объекта	Пермский край, город Пермь
2	Площадь объекта +/- величина погрешности определения площади (Р+/- Дельта Р)	25682 кв.м ± 32 кв.м
3	Иные характеристики объекта	Публичный сервитут для размещения объекта электросетевого хозяйства «Электросетевой комплекс Подстанция 110/35/6 кВ «Суханки» (ВЛ 0,4 кВ от ТП 6064, ВЛ 0,4 кВ от ТП 6108, ВЛ 0,4 кВ от ТП 6171, ВЛ 0,4 кВ от КТП 6130) на срок 49 лет, обладатель публичного сервитута - ОАО «МРСК Урала», 614016, Пермский край, город Пермь, улица Камчатовская, дом 26, ИНН - 6671163413, ОГРН - 1056604000970, адрес электронной почты - pe-pges@rosseti-ural.ru

Раздел 2

Сведения о местоположении границ объекта					
1. Система координат МСК-59, зона 2					
2. Сведения о характерных точках границ объекта					
Обозначение характерных точек границ	Координаты, м		Метод определения координат характерной точки	Средняя квадратическая погрешность положения характерной точки (M_t), м	Описание обозначения точки на местности (при наличии)
	X	Y			
1	2	3	4	5	6
Зона1(1)	–	–	–	–	–
1	515065.13	2234904.73	Метод спутниковых геодезических измерений (определений)	0.10	–
2	515065.19	2234939.36	Метод спутниковых геодезических измерений (определений)	0.10	–
3	515033.05	2234941.50	Метод спутниковых геодезических измерений (определений)	0.10	–
4	515000.51	2234944.08	Метод спутниковых геодезических измерений (определений)	0.10	–
5	514974.47	2234946.17	Метод спутниковых геодезических измерений (определений)	0.10	–
6	514941.08	2234948.48	Метод спутниковых геодезических измерений (определений)	0.10	–
7	514911.94	2234950.82	Метод спутниковых геодезических измерений (определений)	0.10	–
8	514855.16	2234956.68	Метод спутниковых геодезических измерений (определений)	0.10	–
9	514829.80	2234958.97	Метод спутниковых геодезических измерений (определений)	0.10	–
10	514791.70	2234961.21	Метод спутниковых геодезических измерений (определений)	0.10	–
11	514754.95	2234964.20	Метод спутниковых геодезических измерений (определений)	0.10	–
12	514721.24	2234966.85	Метод спутниковых геодезических измерений (определений)	0.10	–
13	514677.50	2234970.19	Метод спутниковых геодезических измерений (определений)	0.10	–
14	514639.18	2234973.53	Метод спутниковых геодезических измерений (определений)	0.10	–
15	514606.51	2234975.23	Метод спутниковых геодезических измерений (определений)	0.10	–
16	514584.39	2234976.90	Метод спутниковых геодезических измерений (определений)	0.10	–
17	514586.40	2235007.01	Метод спутниковых геодезических измерений (определений)	0.10	–
18	514588.34	2235033.78	Метод спутниковых геодезических измерений (определений)	0.10	–
19	514589.41	2235053.20	Метод спутниковых геодезических измерений (определений)	0.10	–
20	514615.55	2235052.83	Метод спутниковых геодезических измерений (определений)	0.10	–
21	514650.66	2235050.28	Метод спутниковых геодезических измерений (определений)	0.10	–
22	514686.32	2235047.82	Метод спутниковых геодезических измерений (определений)	0.10	–
23	514685.36	2235034.11	Метод спутниковых геодезических измерений (определений)	0.10	–
24	514689.34	2235033.83	Метод спутниковых геодезических измерений (определений)	0.10	–
25	514690.31	2235047.58	Метод спутниковых геодезических измерений (определений)	0.10	–
26	514728.66	2235044.77	Метод спутниковых геодезических измерений (определений)	0.10	–
27	514765.97	2235042.25	Метод спутниковых геодезических измерений (определений)	0.10	–
28	514803.05	2235039.38	Метод спутниковых геодезических измерений (определений)	0.10	–
29	514840.80	2235036.25	Метод спутниковых геодезических измерений (определений)	0.10	–
30	514893.28	2235032.85	Метод спутниковых геодезических измерений (определений)	0.10	–
31	514893.54	2235036.84	Метод спутниковых геодезических измерений (определений)	0.10	–
32	514841.09	2235040.25	Метод спутниковых геодезических измерений (определений)	0.10	–
33	514803.37	2235043.37	Метод спутниковых геодезических измерений (определений)	0.10	–
34	514766.26	2235046.23	Метод спутниковых геодезических измерений (определений)	0.10	–
35	514728.94	2235048.75	Метод спутниковых геодезических измерений (определений)	0.10	–
36	514688.59	2235051.68	Метод спутниковых геодезических измерений (определений)	0.10	–
37	514650.94	2235054.27	Метод спутниковых геодезических измерений (определений)	0.10	–
38	514615.72	2235056.83	Метод спутниковых геодезических измерений (определений)	0.10	–
39	514587.56	2235057.24	Метод спутниковых геодезических измерений (определений)	0.10	–
40	514552.26	2235062.91	Метод спутниковых геодезических измерений (определений)	0.10	–
41	514515.63	2235065.65	Метод спутниковых геодезических измерений (определений)	0.10	–
42	514477.18	2235068.80	Метод спутниковых геодезических измерений (определений)	0.10	–
43	514434.62	2235071.61	Метод спутниковых геодезических измерений (определений)	0.10	–
44	514393.99	2235074.92	Метод спутниковых геодезических измерений (определений)	0.10	–
45	514357.98	2235077.23	Метод спутниковых геодезических измерений (определений)	0.10	–
46	514357.72	2235073.23	Метод спутниковых геодезических измерений (определений)	0.10	–
47	514393.70	2235070.93	Метод спутниковых геодезических измерений (определений)	0.10	–

48	514434.33	2235067.62	Метод спутниковых геодезических измерений (определений)	0.10	–
49	514476.88	2235064.81	Метод спутниковых геодезических измерений (определений)	0.10	–
50	514515.32	2235061.65	Метод спутниковых геодезических измерений (определений)	0.10	–
51	514551.79	2235058.93	Метод спутниковых геодезических измерений (определений)	0.10	–
52	514585.44	2235053.55	Метод спутниковых геодезических измерений (определений)	0.10	–
53	514584.36	2235034.04	Метод спутниковых геодезических измерений (определений)	0.10	–
54	514582.41	2235007.29	Метод спутниковых геодезических измерений (определений)	0.10	–
55	514580.30	2234975.23	Метод спутниковых геодезических измерений (определений)	0.10	–
56	514576.99	2234938.36	Метод спутниковых геодезических измерений (определений)	0.10	–
57	514551.79	2234926.86	Метод спутниковых геодезических измерений (определений)	0.10	–
58	514528.38	2234926.31	Метод спутниковых геодезических измерений (определений)	0.10	–
59	514516.57	2234941.82	Метод спутниковых геодезических измерений (определений)	0.10	–
60	514513.39	2234939.40	Метод спутниковых геодезических измерений (определений)	0.10	–
61	514526.43	2234922.25	Метод спутниковых геодезических измерений (определений)	0.10	–
62	514552.70	2234922.88	Метод спутниковых геодезических измерений (определений)	0.10	–
63	514576.66	2234933.81	Метод спутниковых геодезических измерений (определений)	0.10	–
64	514574.26	2234896.48	Метод спутниковых геодезических измерений (определений)	0.10	–
65	514572.57	2234864.40	Метод спутниковых геодезических измерений (определений)	0.10	–
66	514597.84	2234862.23	Метод спутниковых геодезических измерений (определений)	0.10	–
67	514629.18	2234859.67	Метод спутниковых геодезических измерений (определений)	0.10	–
68	514671.21	2234856.61	Метод спутниковых геодезических измерений (определений)	0.10	–
69	514709.34	2234853.63	Метод спутниковых геодезических измерений (определений)	0.10	–
70	514743.39	2234853.26	Метод спутниковых геодезических измерений (определений)	0.10	–
71	514743.43	2234857.26	Метод спутниковых геодезических измерений (определений)	0.10	–
72	514709.52	2234857.63	Метод спутниковых геодезических измерений (определений)	0.10	–
73	514671.51	2234860.60	Метод спутниковых геодезических измерений (определений)	0.10	–
74	514629.49	2234863.65	Метод спутниковых геодезических измерений (определений)	0.10	–
75	514598.16	2234866.23	Метод спутниковых геодезических измерений (определений)	0.10	–
76	514576.77	2234868.06	Метод спутниковых геодезических измерений (определений)	0.10	–
77	514578.25	2234896.25	Метод спутниковых геодезических измерений (определений)	0.10	–
78	514580.73	2234934.88	Метод спутниковых геодезических измерений (определений)	0.10	–
79	514619.30	2234931.95	Метод спутниковых геодезических измерений (определений)	0.10	–
80	514659.09	2234929.09	Метод спутниковых геодезических измерений (определений)	0.10	–
81	514700.62	2234925.65	Метод спутниковых геодезических измерений (определений)	0.10	–
82	514739.42	2234923.21	Метод спутниковых геодезических измерений (определений)	0.10	–
83	514763.24	2234921.35	Метод спутниковых геодезических измерений (определений)	0.10	–
84	514763.12	2234885.02	Метод спутниковых геодезических измерений (определений)	0.10	–
85	514767.12	2234885.00	Метод спутниковых геодезических измерений (определений)	0.10	–
86	514767.25	2234925.05	Метод спутниковых геодезических измерений (определений)	0.10	–
87	514739.70	2234927.20	Метод спутниковых геодезических измерений (определений)	0.10	–
88	514700.91	2234929.63	Метод спутниковых геодезических измерений (определений)	0.10	–
89	514659.41	2234933.08	Метод спутниковых геодезических измерений (определений)	0.10	–
90	514619.59	2234935.94	Метод спутниковых геодезических измерений (определений)	0.10	–
91	514581.04	2234938.88	Метод спутниковых геодезических измерений (определений)	0.10	–
92	514584.12	2234972.95	Метод спутниковых геодезических измерений (определений)	0.10	–
93	514606.25	2234971.25	Метод спутниковых геодезических измерений (определений)	0.10	–
94	514638.90	2234969.54	Метод спутниковых геодезических измерений (определений)	0.10	–
95	514677.16	2234966.20	Метод спутниковых геодезических измерений (определений)	0.10	–
96	514720.93	2234962.86	Метод спутниковых геодезических измерений (определений)	0.10	–
97	514754.63	2234960.21	Метод спутниковых геодезических измерений (определений)	0.10	–
98	514791.42	2234957.22	Метод спутниковых геодезических измерений (определений)	0.10	–
99	514829.50	2234954.98	Метод спутниковых геодезических измерений (определений)	0.10	–
100	514854.78	2234952.70	Метод спутниковых геодезических измерений (определений)	0.10	–
101	514911.57	2234946.84	Метод спутниковых геодезических измерений (определений)	0.10	–
102	514940.78	2234944.50	Метод спутниковых геодезических измерений (определений)	0.10	–
103	514974.17	2234942.18	Метод спутниковых геодезических измерений (определений)	0.10	–
104	515000.19	2234940.09	Метод спутниковых геодезических измерений (определений)	0.10	–
105	515032.76	2234937.50	Метод спутниковых геодезических измерений (определений)	0.10	–
106	515061.18	2234935.62	Метод спутниковых геодезических измерений (определений)	0.10	–
107	515061.13	2234904.75	Метод спутниковых геодезических измерений (определений)	0.10	–
1	515065.13	2234904.73	Метод спутниковых геодезических измерений (определений)	0.10	–
Зона1(2)	–	–	–	–	–
108	513987.11	2235415.36	Метод спутниковых геодезических измерений (определений)	0.10	–
109	513983.23	2235413.45	Метод спутниковых геодезических измерений (определений)	0.10	–
110	513956.97	2235409.36	Метод спутниковых геодезических измерений (определений)	0.10	–
111	513931.48	2235434.10	Метод спутниковых геодезических измерений (определений)	0.10	–
112	513950.01	2235467.38	Метод спутниковых геодезических измерений (определений)	0.10	–
113	513965.49	2235491.67	Метод спутниковых геодезических измерений (определений)	0.10	–
114	513969.24	2235520.25	Метод спутниковых геодезических измерений (определений)	0.10	–
115	513970.27	2235541.73	Метод спутниковых геодезических измерений (определений)	0.10	–
116	513973.49	2235566.66	Метод спутниковых геодезических измерений (определений)	0.10	–
117	513969.52	2235567.17	Метод спутниковых геодезических измерений (определений)	0.10	–
118	513966.28	2235542.09	Метод спутниковых геодезических измерений (определений)	0.10	–
119	513965.25	2235520.61	Метод спутниковых геодезических измерений (определений)	0.10	–
120	513961.64	2235493.07	Метод спутниковых геодезических измерений (определений)	0.10	–
121	513946.57	2235469.43	Метод спутниковых геодезических измерений (определений)	0.10	–
122	513928.18	2235436.34	Метод спутниковых геодезических измерений (определений)	0.10	–
123	513897.37	2235452.30	Метод спутниковых геодезических измерений (определений)	0.10	–
124	513875.30	2235465.50	Метод спутниковых геодезических измерений (определений)	0.10	–
125	513887.34	2235498.32	Метод спутниковых геодезических измерений (определений)	0.10	–
126	513889.79	2235529.06	Метод спутниковых геодезических измерений (определений)	0.10	–
127	513902.47	2235526.67	Метод спутниковых геодезических измерений (определений)	0.10	–
128	513903.21	2235530.60	Метод спутниковых геодезических измерений (определений)	0.10	–
129	513890.11	2235533.06	Метод спутниковых геодезических измерений (определений)	0.10	–
130	513893.11	2235565.82	Метод спутниковых геодезических измерений (определений)	0.10	–
131	513904.32	2235579.91	Метод спутниковых геодезических измерений (определений)	0.10	–
132	513906.61	2235617.20	Метод спутниковых геодезических измерений (определений)	0.10	–
133	513939.55	2235615.32	Метод спутниковых геодезических измерений (определений)	0.10	–
134	513939.78	2235619.31	Метод спутниковых геодезических измерений (определений)	0.10	–
135	513902.86	2235621.42	Метод спутниковых геодезических измерений (определений)	0.10	–
136	513900.40	2235581.41	Метод спутниковых геодезических измерений (определений)	0.10	–
137	513889.24	2235567.37	Метод спутниковых геодезических измерений (определений)	0.10	–
138	513885.97	2235531.60	Метод спутниковых геодезических измерений (определений)	0.10	–
139	513883.40	2235499.18	Метод спутниковых геодезических измерений (определений)	0.10	–
140	513871.77	2235467.48	Метод спутниковых геодезических измерений (определений)	0.10	–
141	513836.13	2235486.56	Метод спутниковых геодезических измерений (определений)	0.10	–
142	513808.66	2235501.46	Метод спутниковых геодезических измерений (определений)	0.10	–
143	513821.29	2235516.56	Метод спутниковых геодезических измерений (определений)	0.10	–
144	513818.22	2235519.12	Метод спутниковых геодезических измерений (определений)	0.10	–
145	513808.00	2235506.90	Метод спутниковых геодезических измерений (определений)	0.10	–
146	513810.97	2235549.48	Метод спутниковых геодезических измерений (определений)	0.10	–
147	513823.31	2235553.33	Метод спутниковых геодезических измерений (определений)	0.10	–
148	513822.12	2235557.15	Метод спутниковых геодезических измерений (определений)	0.10	–
149	513811.28	2235553.77	Метод спутниковых геодезических измерений (определений)	0.10	–
150	513814.52	2235595.54	Метод спутниковых геодезических измерений (определений)	0.10	–
151	513823.27	2235586.35	Метод спутниковых геодезических измерений (определений)	0.10	–
152	513826.17	2235589.11	Метод спутниковых геодезических измерений (определений)	0.10	–
153	513811.22	2235604.80	Метод спутниковых геодезических измерений (определений)	0.10	–
154	513807.08	2235551.13	Метод спутниковых геодезических измерений (определений)	0.10	–
155	513803.79	2235504.11	Метод спутниковых геодезических измерений (определений)	0.10	–
156	513772.52	2235521.12	Метод спутниковых геодезических измерений (определений)	0.10	–
157	513751.51	2235534.04	Метод спутниковых геодезических измерений (определений)	0.10	–
158	513751.19	2235576.36	Метод спутниковых геодезических измерений (определений)	0.10	–
159	513747.19	2235576.33	Метод спутниковых геодезических измерений (определений)	0.10	–
160	513747.51	2235533.42	Метод спутниковых геодезических измерений (определений)	0.10	–
161	513730.73	2235502.77	Метод спутниковых геодезических измерений (определений)	0.10	–
162	513714.78	2235474.48	Метод спутниковых геодезических измерений (определений)	0.10	–
163	513695.76	2235438.97	Метод спутниковых геодезических измерений (определений)	0.10	–
164	513699.29	2235437.08	Метод спутниковых геодезических измерений (определений)	0.10	–
165	513718.29	2235472.56	Метод спутниковых геодезических измерений (определений)	0.10	–
166	513734.23	2235500.83	Метод спутниковых геодезических измерений (определений)	0.10	–
167	513750.31	2235530.13	Метод спутниковых геодезических измерений (определений)	0.10	–
168	513770.52	2235517.66	Метод спутниковых геодезических измерений (определений)	0.10	–
169	513802.90	2235500.03	Метод спутниковых геодезических измерений (определений)	0.10	–
170	513784.48	2235464.14	Метод спутниковых геодезических измерений (определений)	0.10	–
171	513767.59	2235435.29	Метод спутниковых геодезических измерений (определений)	0.10	–
172	513755.75	2235412.63	Метод спутниковых геодезических измерений (определений)	0.10	–
173	513742.31	2235389.71	Метод спутниковых геодезических измерений (определений)	0.10	–
174	513723.47	2235356.96	Метод спутниковых геодезических измерений (определений)	0.10	–
175	513732.67	2235350.45	Метод спутниковых геодезических измерений (определений)	0.10	–
176	513734.98	2235353.72	Метод спутниковых геодезических измерений (определений)	0.10	–
177	513728.75	2235358.12	Метод спутниковых геодезических измерений (определений)	0.10	–
178	513745.77	2235387.70	Метод спутниковых геодезических измерений (определений)	0.10	–
179	513758.06	2235408.68	Метод спутниковых геодезических измерений (определений)	0.10	–

180	513778.31	2235392.04	Метод спутниковых геодезических измерений (определений)	0.10	–
181	513780.84	2235395.13	Метод спутниковых геодезических измерений (определений)	0.10	–
182	513760.04	2235412.24	Метод спутниковых геодезических измерений (определений)	0.10	–
183	513771.09	2235433.35	Метод спутниковых геодезических измерений (определений)	0.10	–
184	513787.99	2235462.22	Метод спутниковых геодезических измерений (определений)	0.10	–
185	513806.43	2235498.14	Метод спутниковых геодезических измерений (определений)	0.10	–
186	513834.23	2235483.04	Метод спутниковых геодезических измерений (определений)	0.10	–
187	513870.11	2235463.84	Метод спутниковых геодезических измерений (определений)	0.10	–
188	513854.54	2235436.23	Метод спутниковых геодезических измерений (определений)	0.10	–
189	513838.13	2235407.31	Метод спутниковых геодезических измерений (определений)	0.10	–
190	513820.31	2235375.79	Метод спутниковых геодезических измерений (определений)	0.10	–
191	513805.23	2235350.45	Метод спутниковых геодезических измерений (определений)	0.10	–
192	513793.39	2235330.31	Метод спутниковых геодезических измерений (определений)	0.10	–
193	513796.84	2235328.28	Метод спутниковых геодезических измерений (определений)	0.10	–
194	513807.21	2235345.92	Метод спутниковых геодезических измерений (определений)	0.10	–
195	513826.08	2235322.55	Метод спутниковых геодезических измерений (определений)	0.10	–
196	513829.19	2235325.06	Метод спутниковых геодезических измерений (определений)	0.10	–
197	513809.37	2235349.60	Метод спутниковых геодезических измерений (определений)	0.10	–
198	513821.68	2235370.25	Метод спутниковых геодезических измерений (определений)	0.10	–
199	513826.37	2235358.20	Метод спутниковых геодезических измерений (определений)	0.10	–
200	513830.10	2235359.65	Метод спутниковых геодезических измерений (определений)	0.10	–
201	513824.27	2235374.63	Метод спутниковых геодезических измерений (определений)	0.10	–
202	513841.61	2235405.34	Метод спутниковых геодезических измерений (определений)	0.10	–
203	513858.02	2235434.27	Метод спутниковых геодезических измерений (определений)	0.10	–
204	513873.60	2235461.90	Метод спутниковых геодезических измерений (определений)	0.10	–
205	513895.41	2235448.80	Метод спутниковых геодезических измерений (определений)	0.10	–
206	513926.30	2235432.87	Метод спутниковых геодезических измерений (определений)	0.10	–
207	513910.96	2235402.63	Метод спутниковых геодезических измерений (определений)	0.10	–
208	513901.54	2235385.37	Метод спутниковых геодезических измерений (определений)	0.10	–
209	513882.19	2235364.53	Метод спутниковых геодезических измерений (определений)	0.10	–
210	513885.12	2235361.81	Метод спутниковых геодезических измерений (определений)	0.10	–
211	513904.81	2235383.01	Метод спутниковых геодезических измерений (определений)	0.10	–
212	513914.50	2235400.77	Метод спутниковых геодезических измерений (определений)	0.10	–
213	513929.54	2235430.43	Метод спутниковых геодезических измерений (определений)	0.10	–
214	513955.62	2235405.10	Метод спутниковых геодезических измерений (определений)	0.10	–
215	513975.71	2235408.23	Метод спутниковых геодезических измерений (определений)	0.10	–
216	513961.97	2235395.07	Метод спутниковых геодезических измерений (определений)	0.10	–
217	513972.48	2235370.81	Метод спутниковых геодезических измерений (определений)	0.10	–
218	513981.34	2235348.92	Метод спутниковых геодезических измерений (определений)	0.10	–
219	513990.90	2235309.61	Метод спутниковых геодезических измерений (определений)	0.10	–
220	514000.50	2235268.61	Метод спутниковых геодезических измерений (определений)	0.10	–
221	513996.36	2235231.44	Метод спутниковых геодезических измерений (определений)	0.10	–
222	513968.44	2235237.82	Метод спутниковых геодезических измерений (определений)	0.10	–
223	513944.95	2235243.12	Метод спутниковых геодезических измерений (определений)	0.10	–
224	513914.38	2235248.96	Метод спутниковых геодезических измерений (определений)	0.10	–
225	513934.29	2235289.07	Метод спутниковых геодезических измерений (определений)	0.10	–
226	513945.24	2235315.68	Метод спутниковых геодезических измерений (определений)	0.10	–
227	513941.54	2235317.20	Метод спутниковых геодезических измерений (определений)	0.10	–
228	513930.64	2235290.72	Метод спутниковых геодезических измерений (определений)	0.10	–
229	513908.46	2235246.02	Метод спутниковых геодезических измерений (определений)	0.10	–
230	513944.13	2235239.20	Метод спутниковых геодезических измерений (определений)	0.10	–
231	513967.55	2235233.92	Метод спутниковых геодезических измерений (определений)	0.10	–
232	513996.01	2235227.41	Метод спутниковых геодезических измерений (определений)	0.10	–
233	513995.50	2235213.05	Метод спутниковых геодезических измерений (определений)	0.10	–
234	513958.34	2235221.92	Метод спутниковых геодезических измерений (определений)	0.10	–
235	513940.23	2235226.92	Метод спутниковых геодезических измерений (определений)	0.10	–
236	513913.75	2235231.96	Метод спутниковых геодезических измерений (определений)	0.10	–
237	513895.80	2235207.37	Метод спутниковых геодезических измерений (определений)	0.10	–
238	513899.03	2235205.00	Метод спутниковых геодезических измерений (определений)	0.10	–
239	513911.23	2235221.72	Метод спутниковых геодезических измерений (определений)	0.10	–
240	513907.55	2235200.20	Метод спутниковых геодезических измерений (определений)	0.10	–
241	513901.62	2235168.17	Метод спутниковых геодезических измерений (определений)	0.10	–
242	513893.10	2235133.46	Метод спутниковых геодезических измерений (определений)	0.10	–
243	513879.84	2235136.67	Метод спутниковых геодезических измерений (определений)	0.10	–
244	513878.91	2235132.78	Метод спутниковых геодезических измерений (определений)	0.10	–
245	513892.19	2235129.59	Метод спутниковых геодезических измерений (определений)	0.10	–
246	513885.07	2235099.46	Метод спутниковых геодезических измерений (определений)	0.10	–
247	513874.07	2235056.57	Метод спутниковых геодезических измерений (определений)	0.10	–
248	513877.94	2235055.58	Метод спутниковых геодезических измерений (определений)	0.10	–
249	513888.95	2235098.50	Метод спутниковых геодезических измерений (определений)	0.10	–
250	513896.54	2235130.60	Метод спутниковых геодезических измерений (определений)	0.10	–
251	513905.53	2235167.33	Метод спутниковых геодезических измерений (определений)	0.10	–
252	513911.49	2235199.50	Метод спутниковых геодезических измерений (определений)	0.10	–
253	513916.25	2235227.43	Метод спутниковых геодезических измерений (определений)	0.10	–
254	513939.32	2235223.02	Метод спутниковых геодезических измерений (определений)	0.10	–
255	513957.34	2235218.05	Метод спутниковых геодезических измерений (определений)	0.10	–
256	513995.00	2235209.03	Метод спутниковых геодезических измерений (определений)	0.10	–
257	513988.81	2235184.41	Метод спутниковых геодезических измерений (определений)	0.10	–
258	513976.98	2235135.77	Метод спутниковых геодезических измерений (определений)	0.10	–
259	513972.09	2235115.10	Метод спутниковых геодезических измерений (определений)	0.10	–
260	513965.52	2235088.55	Метод спутниковых геодезических измерений (определений)	0.10	–
261	513960.05	2235064.73	Метод спутниковых геодезических измерений (определений)	0.10	–
262	513952.86	2235033.42	Метод спутниковых геодезических измерений (определений)	0.10	–
263	513946.52	2234983.33	Метод спутниковых геодезических измерений (определений)	0.10	–
264	513950.49	2234982.83	Метод спутниковых геодезических измерений (определений)	0.10	–
265	513956.80	2235032.72	Метод спутниковых геодезических измерений (определений)	0.10	–
266	513963.95	2235063.83	Метод спутниковых геодезических измерений (определений)	0.10	–
267	513969.41	2235087.62	Метод спутниковых геодезических измерений (определений)	0.10	–
268	513975.98	2235114.16	Метод спутниковых геодезических измерений (определений)	0.10	–
269	513980.87	2235134.84	Метод спутниковых геодезических измерений (определений)	0.10	–
270	513992.69	2235183.45	Метод спутниковых геодезических измерений (определений)	0.10	–
271	513999.43	2235210.43	Метод спутниковых геодезических измерений (определений)	0.10	–
272	514000.05	2235228.77	Метод спутниковых геодезических измерений (определений)	0.10	–
273	514004.55	2235268.85	Метод спутниковых геодезических измерений (определений)	0.10	–
274	513994.79	2235310.54	Метод спутниковых геодезических измерений (определений)	0.10	–
275	513985.16	2235350.15	Метод спутниковых геодезических измерений (определений)	0.10	–
276	513976.16	2235372.36	Метод спутниковых геодезических измерений (определений)	0.10	–
277	513966.75	2235394.11	Метод спутниковых геодезических измерений (определений)	0.10	–
278	513984.65	2235411.28	Метод спутниковых геодезических измерений (определений)	0.10	–
279	513992.62	2235395.01	Метод спутниковых геодезических измерений (определений)	0.10	–
280	514021.12	2235401.09	Метод спутниковых геодезических измерений (определений)	0.10	–
281	514051.45	2235407.47	Метод спутниковых геодезических измерений (определений)	0.10	–
282	514057.12	2235380.78	Метод спутниковых геодезических измерений (определений)	0.10	–
283	514063.94	2235348.22	Метод спутниковых геодезических измерений (определений)	0.10	–
284	514070.76	2235316.41	Метод спутниковых геодезических измерений (определений)	0.10	–
285	514078.61	2235281.78	Метод спутниковых геодезических измерений (определений)	0.10	–
286	514087.16	2235242.87	Метод спутниковых геодезических измерений (определений)	0.10	–
287	514085.62	2235208.15	Метод спутниковых геодезических измерений (определений)	0.10	–
288	514055.93	2235214.94	Метод спутниковых геодезических измерений (определений)	0.10	–
289	514055.04	2235211.04	Метод спутниковых геодезических измерений (определений)	0.10	–
290	514086.59	2235203.83	Метод спутниковых геодезических измерений (определений)	0.10	–
291	514115.60	2235179.33	Метод спутниковых геодезических измерений (определений)	0.10	–
292	514118.18	2235182.39	Метод спутниковых геодезических измерений (определений)	0.10	–
293	514095.16	2235201.90	Метод спутниковых геодезических измерений (определений)	0.10	–
294	514116.53	2235196.79	Метод спутниковых геодезических измерений (определений)	0.10	–
295	514117.45	2235200.68	Метод спутниковых геодезических измерений (определений)	0.10	–
296	514089.58	2235207.23	Метод спутниковых геодезических измерений (определений)	0.10	–
297	514091.18	2235243.22	Метод спутниковых геодезических измерений (определений)	0.10	–
298	514082.51	2235282.65	Метод спутниковых геодезических измерений (определений)	0.10	–
299	514074.66	2235317.27	Метод спутниковых геодезических измерений (определений)	0.10	–
300	514067.84	2235349.05	Метод спутниковых геодезических измерений (определений)	0.10	–
301	514061.03	2235381.61	Метод спутниковых геодезических измерений (определений)	0.10	–
302	514055.33	2235408.22	Метод спутниковых геодезических измерений (определений)	0.10	–
303	514098.20	2235417.05	Метод спутниковых геодезических измерений (определений)	0.10	–
304	514119.01	2235422.15	Метод спутниковых геодезических измерений (определений)	0.10	–
305	514129.29	2235380.71	Метод спутниковых геодезических измерений (определений)	0.10	–
306	514137.37	2235347.55	Метод спутниковых геодезических измерений (определений)	0.10	–
307	514144.35	2235312.70	Метод спутниковых геодезических измерений (определений)	0.10	–
308	514152.98	2235278.58	Метод спутниковых геодезических измерений (определений)	0.10	–
309	514161.91	2235240.55	Метод спутниковых геодезических измерений (определений)	0.10	–
310	514153.55	2235195.06	Метод спутниковых геодезических измерений (определений)	0.10	–
311	514157.48	2235194.34	Метод спутниковых геодезических измерений (определений)	0.10	–
312	514166.01	2235240.65	Метод спутниковых геодезических измерений (определений)	0.10	–
313	514157.45	2235276.81	Метод спутниковых геодезических измерений (определений)	0.10	–


314	514192.36	2235273.71	Метод спутниковых геодезических измерений (определений)	0.10	–
315	514203.96	2235264.75	Метод спутниковых геодезических измерений (определений)	0.10	–
316	514206.41	2235267.90	Метод спутниковых геодезических измерений (определений)	0.10	–
317	514194.77	2235276.90	Метод спутниковых геодезических измерений (определений)	0.10	–
318	514186.21	2235300.38	Метод спутниковых геодезических измерений (определений)	0.10	–
319	514182.45	2235299.02	Метод спутниковых геодезических измерений (определений)	0.10	–
320	514190.16	2235277.93	Метод спутниковых геодезических измерений (определений)	0.10	–
321	514156.44	2235280.97	Метод спутниковых геодезических измерений (определений)	0.10	–
322	514148.25	2235313.58	Метод спутниковых геодезических измерений (определений)	0.10	–
323	514141.75	2235346.07	Метод спутниковых геодезических измерений (определений)	0.10	–
324	514175.80	2235347.82	Метод спутниковых геодезических измерений (определений)	0.10	–
325	514175.59	2235351.81	Метод спутниковых геодезических измерений (определений)	0.10	–
326	514140.88	2235350.03	Метод спутниковых геодезических измерений (определений)	0.10	–
327	514133.64	2235379.72	Метод спутниковых геодезических измерений (определений)	0.10	–
328	514163.84	2235386.45	Метод спутниковых геодезических измерений (определений)	0.10	–
329	514162.96	2235390.35	Метод спутниковых геодезических измерений (определений)	0.10	–
330	514132.70	2235383.56	Метод спутниковых геодезических измерений (определений)	0.10	–
331	514122.39	2235424.96	Метод спутниковых геодезических измерений (определений)	0.10	–
332	514116.09	2235444.18	Метод спутниковых геодезических измерений (определений)	0.10	–
333	514114.33	2235465.96	Метод спутниковых геодезических измерений (определений)	0.10	–
334	514106.39	2235502.75	Метод спутниковых геодезических измерений (определений)	0.10	–
335	514137.69	2235509.90	Метод спутниковых геодезических измерений (определений)	0.10	–
336	514159.84	2235526.96	Метод спутниковых геодезических измерений (определений)	0.10	–
337	514189.93	2235525.11	Метод спутниковых геодезических измерений (определений)	0.10	–
338	514204.83	2235515.27	Метод спутниковых геодезических измерений (определений)	0.10	–
339	514239.50	2235512.72	Метод спутниковых геодезических измерений (определений)	0.10	–
340	514275.34	2235509.97	Метод спутниковых геодезических измерений (определений)	0.10	–
341	514315.51	2235506.89	Метод спутниковых геодезических измерений (определений)	0.10	–
342	514315.82	2235510.88	Метод спутниковых геодезических измерений (определений)	0.10	–
343	514275.65	2235513.96	Метод спутниковых геодезических измерений (определений)	0.10	–
344	514243.36	2235516.43	Метод спутниковых геодезических измерений (определений)	0.10	–
345	514252.14	2235528.44	Метод спутниковых геодезических измерений (определений)	0.10	–
346	514248.91	2235530.80	Метод спутниковых геодезических измерений (определений)	0.10	–
347	514238.69	2235516.79	Метод спутниковых геодезических измерений (определений)	0.10	–
348	514206.16	2235519.18	Метод спутниковых геодезических измерений (определений)	0.10	–
349	514191.24	2235529.04	Метод спутниковых геодезических измерений (определений)	0.10	–
350	514158.59	2235531.04	Метод спутниковых геодезических измерений (определений)	0.10	–
351	514139.00	2235515.99	Метод спутниковых геодезических измерений (определений)	0.10	–
352	514140.56	2235539.47	Метод спутниковых геодезических измерений (определений)	0.10	–
353	514136.57	2235539.73	Метод спутниковых геодезических измерений (определений)	0.10	–
354	514134.83	2235513.34	Метод спутниковых геодезических измерений (определений)	0.10	–
355	514105.54	2235506.66	Метод спутниковых геодезических измерений (определений)	0.10	–
356	514098.16	2235541.42	Метод спутниковых геодезических измерений (определений)	0.10	–
357	514094.25	2235540.59	Метод спутниковых геодезических измерений (определений)	0.10	–
358	514102.04	2235503.84	Метод спутниковых геодезических измерений (определений)	0.10	–
359	514110.36	2235465.37	Метод спутниковых геодезических измерений (определений)	0.10	–
360	514111.97	2235445.63	Метод спутниковых геодезических измерений (определений)	0.10	–
361	514084.75	2235439.59	Метод спутниковых геодезических измерений (определений)	0.10	–
362	514085.61	2235435.68	Метод спутниковых геодезических измерений (определений)	0.10	–
363	514112.75	2235441.68	Метод спутниковых геодезических измерений (определений)	0.10	–
364	514117.88	2235425.91	Метод спутниковых геодезических измерений (определений)	0.10	–
365	514097.33	2235420.95	Метод спутниковых геодезических измерений (определений)	0.10	–
366	514054.42	2235412.11	Метод спутниковых геодезических измерений (определений)	0.10	–
367	514046.35	2235447.15	Метод спутниковых геодезических измерений (определений)	0.10	–
368	514038.88	2235480.63	Метод спутниковых геодезических измерений (определений)	0.10	–
369	514026.47	2235532.88	Метод спутниковых геодезических измерений (определений)	0.10	–
370	514001.56	2235545.52	Метод спутниковых геодезических измерений (определений)	0.10	–
371	513999.75	2235541.95	Метод спутниковых геодезических измерений (определений)	0.10	–
372	514023.01	2235530.15	Метод спутниковых геодезических измерений (определений)	0.10	–
373	514034.98	2235479.73	Метод спутниковых геодезических измерений (определений)	0.10	–
374	514042.45	2235446.27	Метод спутниковых геодезических измерений (определений)	0.10	–
375	514050.51	2235411.30	Метод спутниковых геодезических измерений (определений)	0.10	–
376	514020.29	2235405.00	Метод спутниковых геодезических измерений (определений)	0.10	–
377	513994.84	2235399.57	Метод спутниковых геодезических измерений (определений)	0.10	–
108	513987.11	2235415.36	Метод спутниковых геодезических измерений (определений)	0.10	–
Зона1(3)	–	–	–	–	–
378	514070.36	2233456.57	Метод спутниковых геодезических измерений (определений)	0.10	–
379	514066.43	2233457.32	Метод спутниковых геодезических измерений (определений)	0.10	–
380	514060.95	2233428.50	Метод спутниковых геодезических измерений (определений)	0.10	–
381	514070.52	2233390.84	Метод спутниковых геодезических измерений (определений)	0.10	–
382	514062.50	2233356.87	Метод спутниковых геодезических измерений (определений)	0.10	–
383	514005.66	2233364.42	Метод спутниковых геодезических измерений (определений)	0.10	–
384	514008.53	2233396.86	Метод спутниковых геодезических измерений (определений)	0.10	–
385	514003.69	2233428.21	Метод спутниковых геодезических измерений (определений)	0.10	–
386	513995.15	2233453.98	Метод спутниковых геодезических измерений (определений)	0.10	–
387	513987.45	2233477.55	Метод спутниковых геодезических измерений (определений)	0.10	–
388	513978.84	2233504.66	Метод спутниковых геодезических измерений (определений)	0.10	–
389	513975.03	2233503.45	Метод спутниковых геодезических измерений (определений)	0.10	–
390	513983.64	2233476.32	Метод спутниковых геодезических измерений (определений)	0.10	–
391	513991.35	2233452.73	Метод спутниковых геодезических измерений (определений)	0.10	–
392	513999.79	2233427.27	Метод спутниковых геодезических измерений (определений)	0.10	–
393	514004.50	2233396.73	Метод спутниковых геодезических измерений (определений)	0.10	–
394	514001.76	2233364.97	Метод спутниковых геодезических измерений (определений)	0.10	–
395	513961.37	2233370.86	Метод спутниковых геодезических измерений (определений)	0.10	–
396	513935.58	2233374.88	Метод спутниковых геодезических измерений (определений)	0.10	–
397	513937.78	2233392.19	Метод спутниковых геодезических измерений (определений)	0.10	–
398	513940.63	2233409.71	Метод спутниковых геодезических измерений (определений)	0.10	–
399	513944.65	2233438.84	Метод спутниковых геодезических измерений (определений)	0.10	–
400	513940.80	2233462.92	Метод спутниковых геодезических измерений (определений)	0.10	–
401	513929.41	2233486.79	Метод спутниковых геодезических измерений (определений)	0.10	–
402	513925.81	2233485.07	Метод спутниковых геодезических измерений (определений)	0.10	–
403	513936.94	2233461.72	Метод спутниковых геодезических измерений (определений)	0.10	–
404	513940.61	2233438.80	Метод спутниковых геодезических измерений (определений)	0.10	–
405	513936.67	2233410.30	Метод спутниковых геодезических измерений (определений)	0.10	–
406	513933.82	2233392.75	Метод спутниковых геодезических измерений (определений)	0.10	–
407	513931.55	2233375.14	Метод спутниковых геодезических измерений (определений)	0.10	–
408	513918.34	2233374.41	Метод спутниковых геодезических измерений (определений)	0.10	–
409	513898.45	2233379.09	Метод спутниковых геодезических измерений (определений)	0.10	–
410	513873.57	2233383.45	Метод спутниковых геодезических измерений (определений)	0.10	–
411	513878.80	2233413.84	Метод спутниковых геодезических измерений (определений)	0.10	–
412	513883.63	2233442.98	Метод спутниковых геодезических измерений (определений)	0.10	–
413	513879.68	2233443.63	Метод спутниковых геодезических измерений (определений)	0.10	–
414	513874.86	2233414.50	Метод спутниковых геодезических измерений (определений)	0.10	–
415	513869.66	2233384.09	Метод спутниковых геодезических измерений (определений)	0.10	–
416	513841.76	2233388.15	Метод спутниковых геодезических измерений (определений)	0.10	–
417	513812.41	2233392.83	Метод спутниковых геодезических измерений (определений)	0.10	–
418	513816.78	2233413.37	Метод спутниковых геодезических измерений (определений)	0.10	–
419	513812.87	2233414.19	Метод спутниковых геодезических измерений (определений)	0.10	–
420	513808.53	2233393.44	Метод спутниковых геодезических измерений (определений)	0.10	–
421	513778.35	2233397.85	Метод спутниковых геодезических измерений (определений)	0.10	–
422	513777.77	2233393.89	Метод спутниковых геодезических измерений (определений)	0.10	–
423	513809.77	2233389.21	Метод спутниковых геодезических измерений (определений)	0.10	–
424	513841.15	2233384.20	Метод спутниковых геодезических измерений (определений)	0.10	–
425	513870.97	2233379.83	Метод спутниковых геодезических измерений (определений)	0.10	–
426	513897.65	2233375.17	Метод спутниковых геодезических измерений (определений)	0.10	–
427	513916.03	2233370.86	Метод спутниковых геодезических измерений (определений)	0.10	–
428	513913.14	2233342.55	Метод спутниковых геодезических измерений (определений)	0.10	–
429	513917.12	2233342.15	Метод спутниковых геодезических измерений (определений)	0.10	–
430	513920.00	2233370.53	Метод спутниковых геодезических измерений (определений)	0.10	–
431	513933.24	2233371.20	Метод спутниковых геодезических измерений (определений)	0.10	–
432	513960.77	2233366.90	Метод спутниковых геодезических измерений (определений)	0.10	–
433	514003.27	2233360.67	Метод спутниковых геодезических измерений (определений)	0.10	–
434	514065.56	2233352.43	Метод спутниковых геодезических измерений (определений)	0.10	–
435	514074.64	2233390.87	Метод спутниковых геодезических измерений (определений)	0.10	–
436	514065.05	2233428.62	Метод спутниковых геодезических измерений (определений)	0.10	–
378	514070.36	2233456.57	Метод спутниковых геодезических измерений (определений)	0.10	–
Зона1(4)	–	–	–	–	–
437	514059.95	2233145.13	Метод спутниковых геодезических измерений (определений)	0.10	–
438	514063.16	2233147.50	Метод спутниковых геодезических измерений (определений)	0.10	–
439	514032.76	2233188.90	Метод спутниковых геодезических измерений (определений)	0.10	–
440	513985.59	2233198.12	Метод спутниковых геодезических измерений (определений)	0.10	–
441	513932.95	2233208.47	Метод спутниковых геодезических измерений (определений)	0.10	–
442	513900.40	2233215.17	Метод спутниковых геодезических измерений (определений)	0.10	–
443	513905.57	2233252.59	Метод спутниковых геодезических измерений (определений)	0.10	–

444	513901.61	2233253.13	Метод спутниковых геодезических измерений (определений)	0.10	–
445	513895.93	2233212.01	Метод спутниковых геодезических измерений (определений)	0.10	–
446	513932.16	2233204.55	Метод спутниковых геодезических измерений (определений)	0.10	–
447	513984.82	2233194.19	Метод спутниковых геодезических измерений (определений)	0.10	–
448	514030.46	2233185.28	Метод спутниковых геодезических измерений (определений)	0.10	–
437	514059.95	2233145.13	Метод спутниковых геодезических измерений (определений)	0.10	–
Зона1(5)	–	–	–	–	–
449	513006.38	2233625.83	Метод спутниковых геодезических измерений (определений)	0.10	–
450	513008.03	2233629.47	Метод спутниковых геодезических измерений (определений)	0.10	–
451	512974.02	2233644.88	Метод спутниковых геодезических измерений (определений)	0.10	–
452	512972.37	2233641.23	Метод спутниковых геодезических измерений (определений)	0.10	–
449	513006.38	2233625.83	Метод спутниковых геодезических измерений (определений)	0.10	–

3. Сведения о характерных точках части (частей) границы объекта

Обозначение характерных точек части границы	Координаты, м		Метод определения координат характерной точки	Средняя квадратическая погрешность положения характерной точки (M_t), м	Описание обозначения точки на местности (при наличии)
	X	Y			
1	2	3	4	5	6
–	–	–	–	–	–

Схема расположения границ публичного сервитута объекта

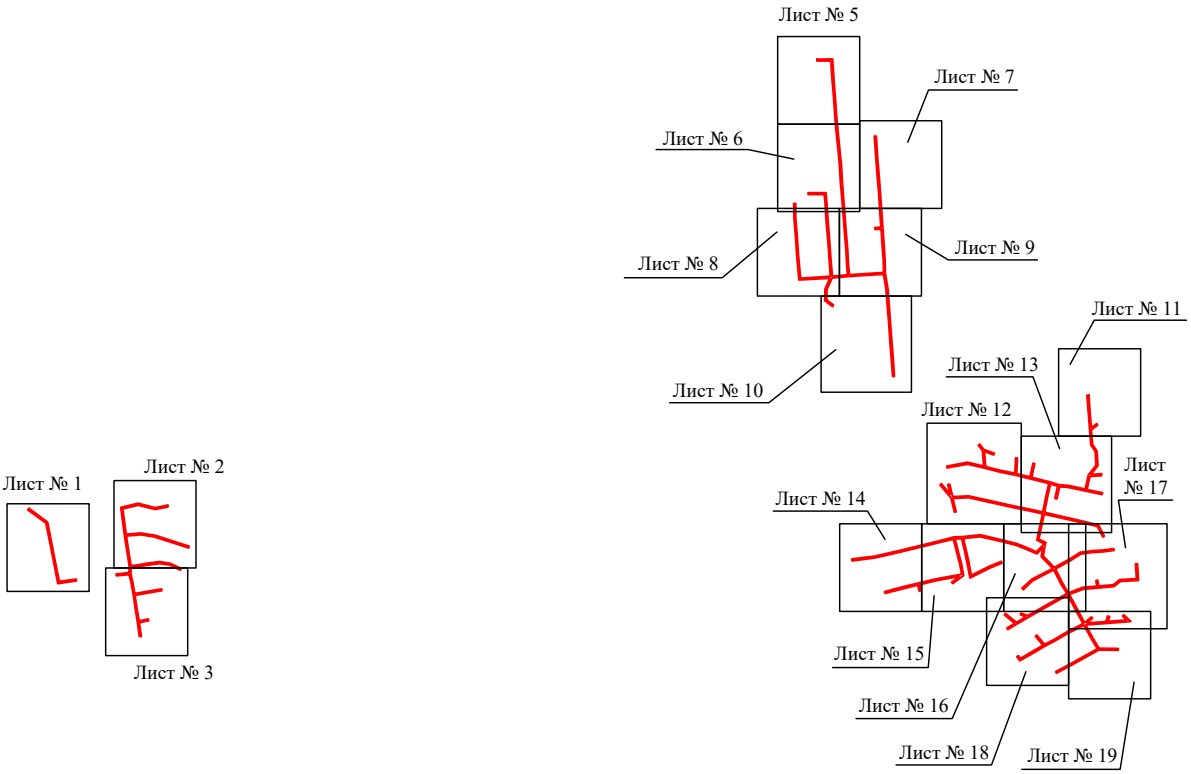


Масштаб 1:15000

Используемые условные знаки и обозначения:

- граница публичного сервитута

Схема расположения границ публичного сервитута объекта

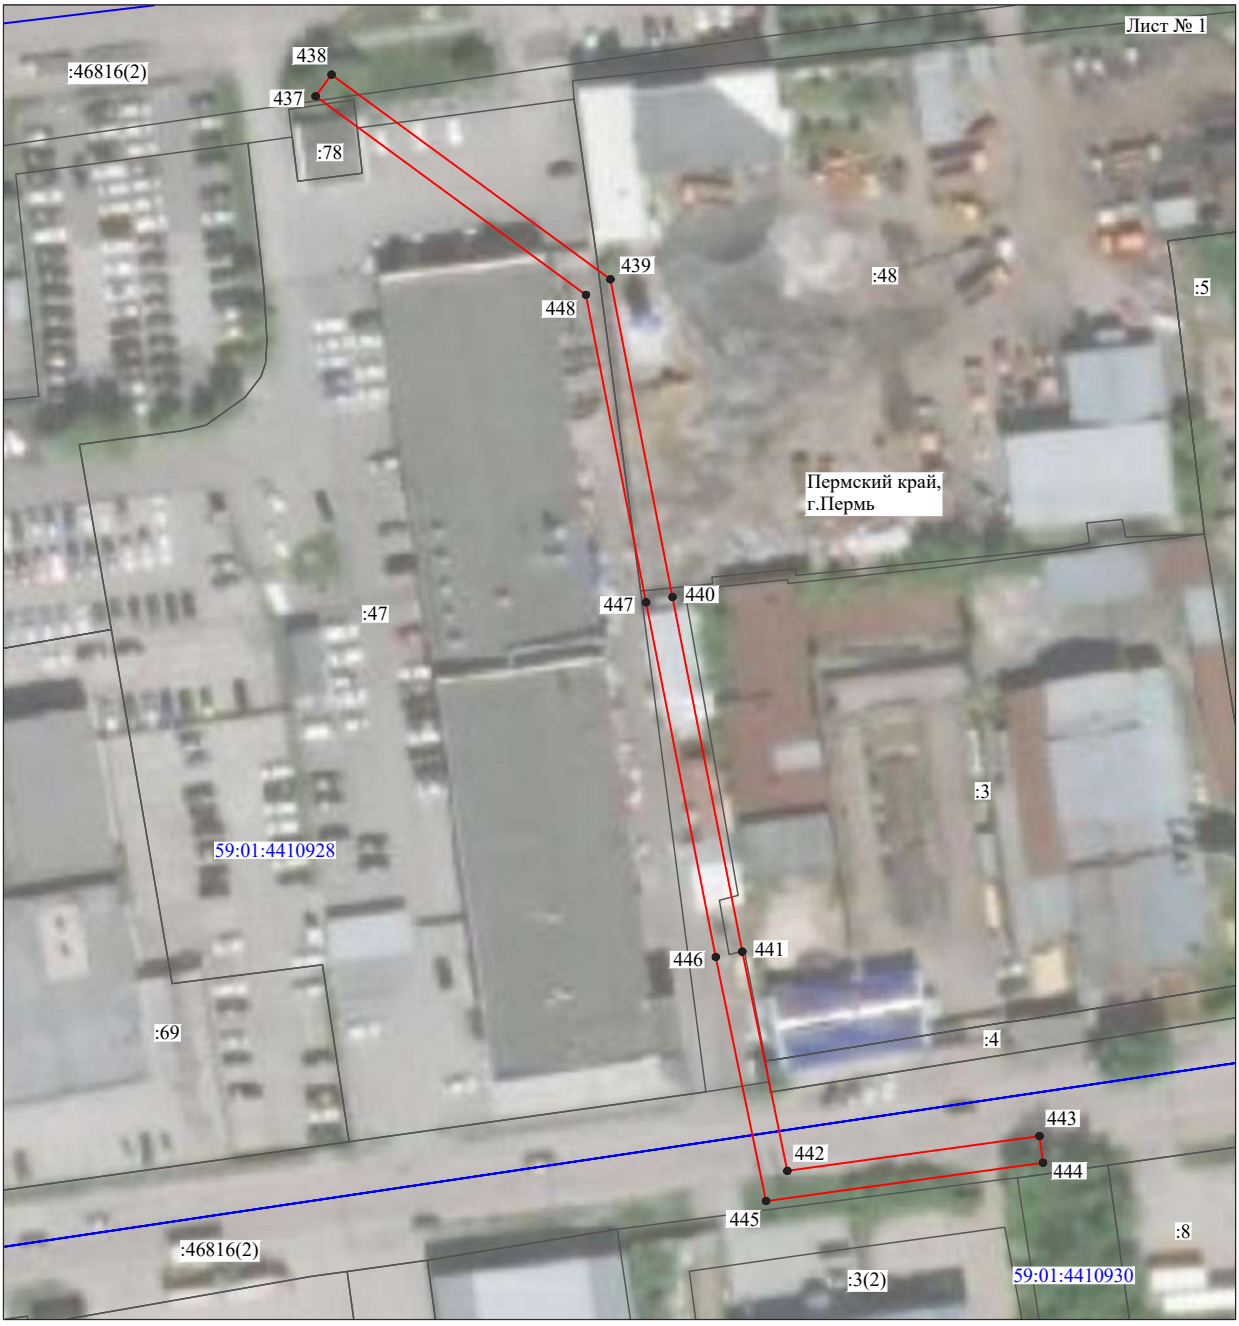


Масштаб 1:1000

Используемые условные знаки и обозначения:

№1	- номер опоры
	- граница публичного сервитута
	- граница кадастрового деления
	- граница населенного пункта
	- граница земельного участка, имеющегося в ЕГРН
	- граница ОКС, имеющаяся в ЕГРН
	- граница охранной зоны, имеющейся в ЕГРН
59:01:4413924:34 :34	- кадастровый номер земельного участка, имеющегося в ЕГРН
59:01:4413924	- номер кадастрового квартала
1 ●	- обозначение характерных точек границ

Схема расположения границ публичного сервитута объекта

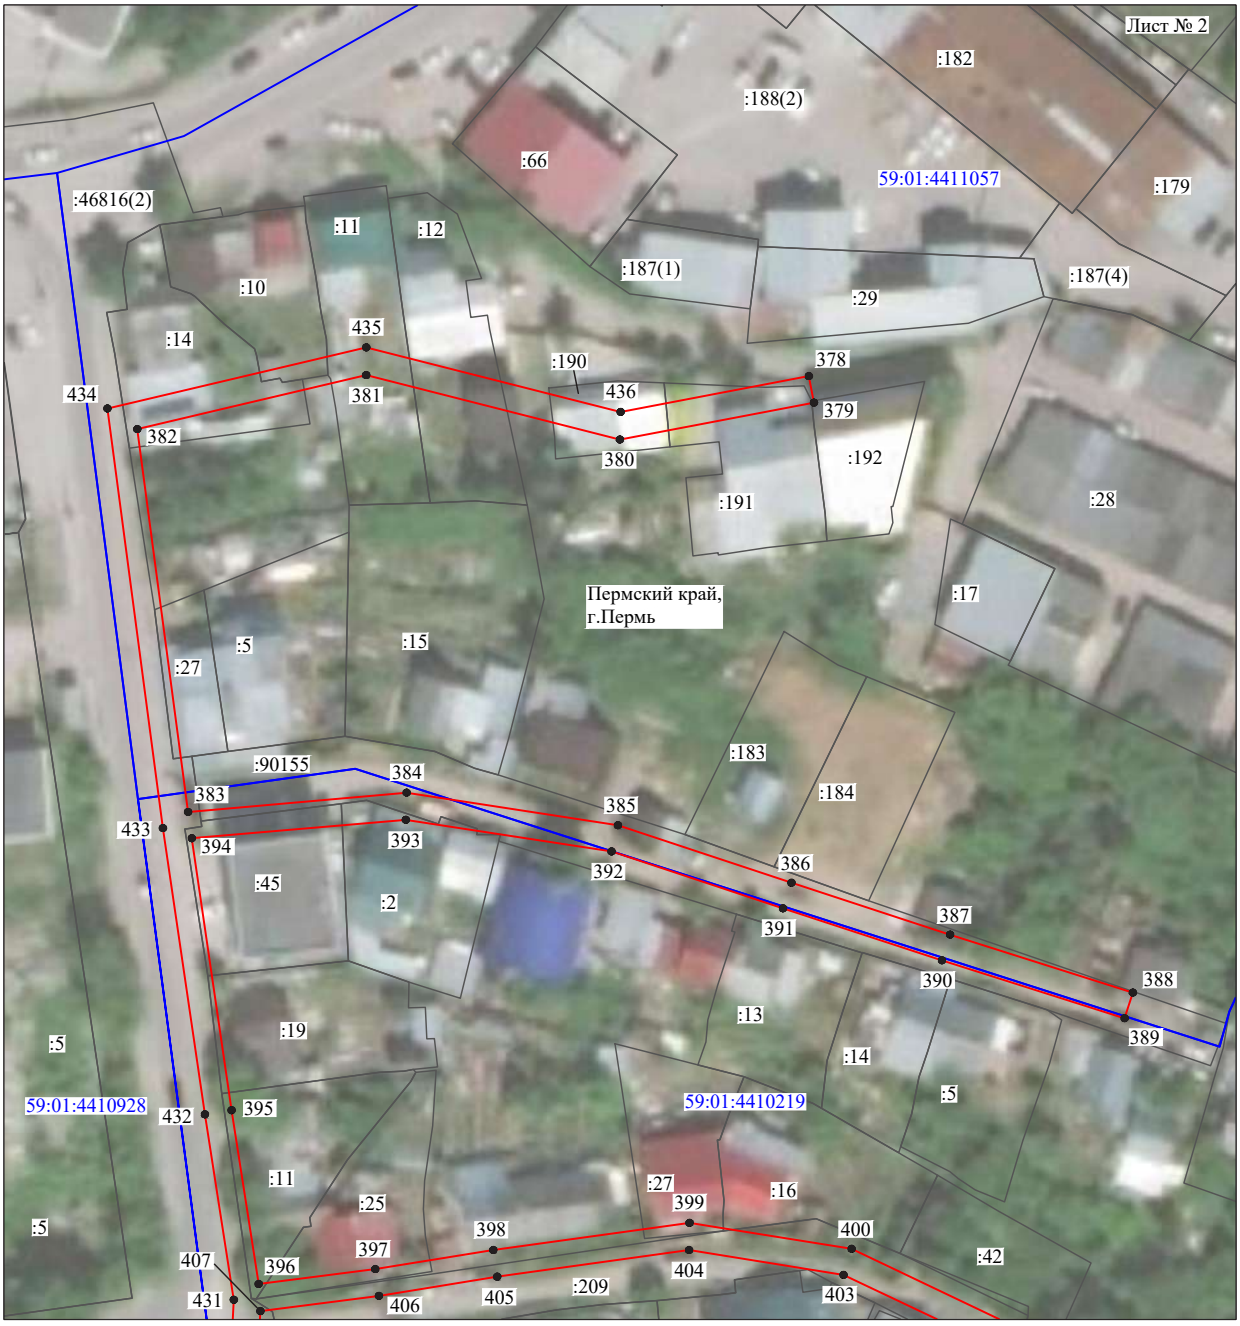


Масштаб 1:1000

Используемые условные знаки и обозначения:

№1	- номер опоры
	- граница публичного сервитута
	- граница кадастрового деления
	- граница населенного пункта
	- граница земельного участка, имеющегося в ЕГРН
	- граница ОКС, имеющаяся в ЕГРН
	- граница охранной зоны, имеющейся в ЕГРН
59:01:4413924:34 :34	- кадастровый номер земельного участка, имеющегося в ЕГРН
59:01:4413924	- номер кадастрового квартала
1	- обозначение характерных точек границ

Схема расположения границ публичного сервитута объекта

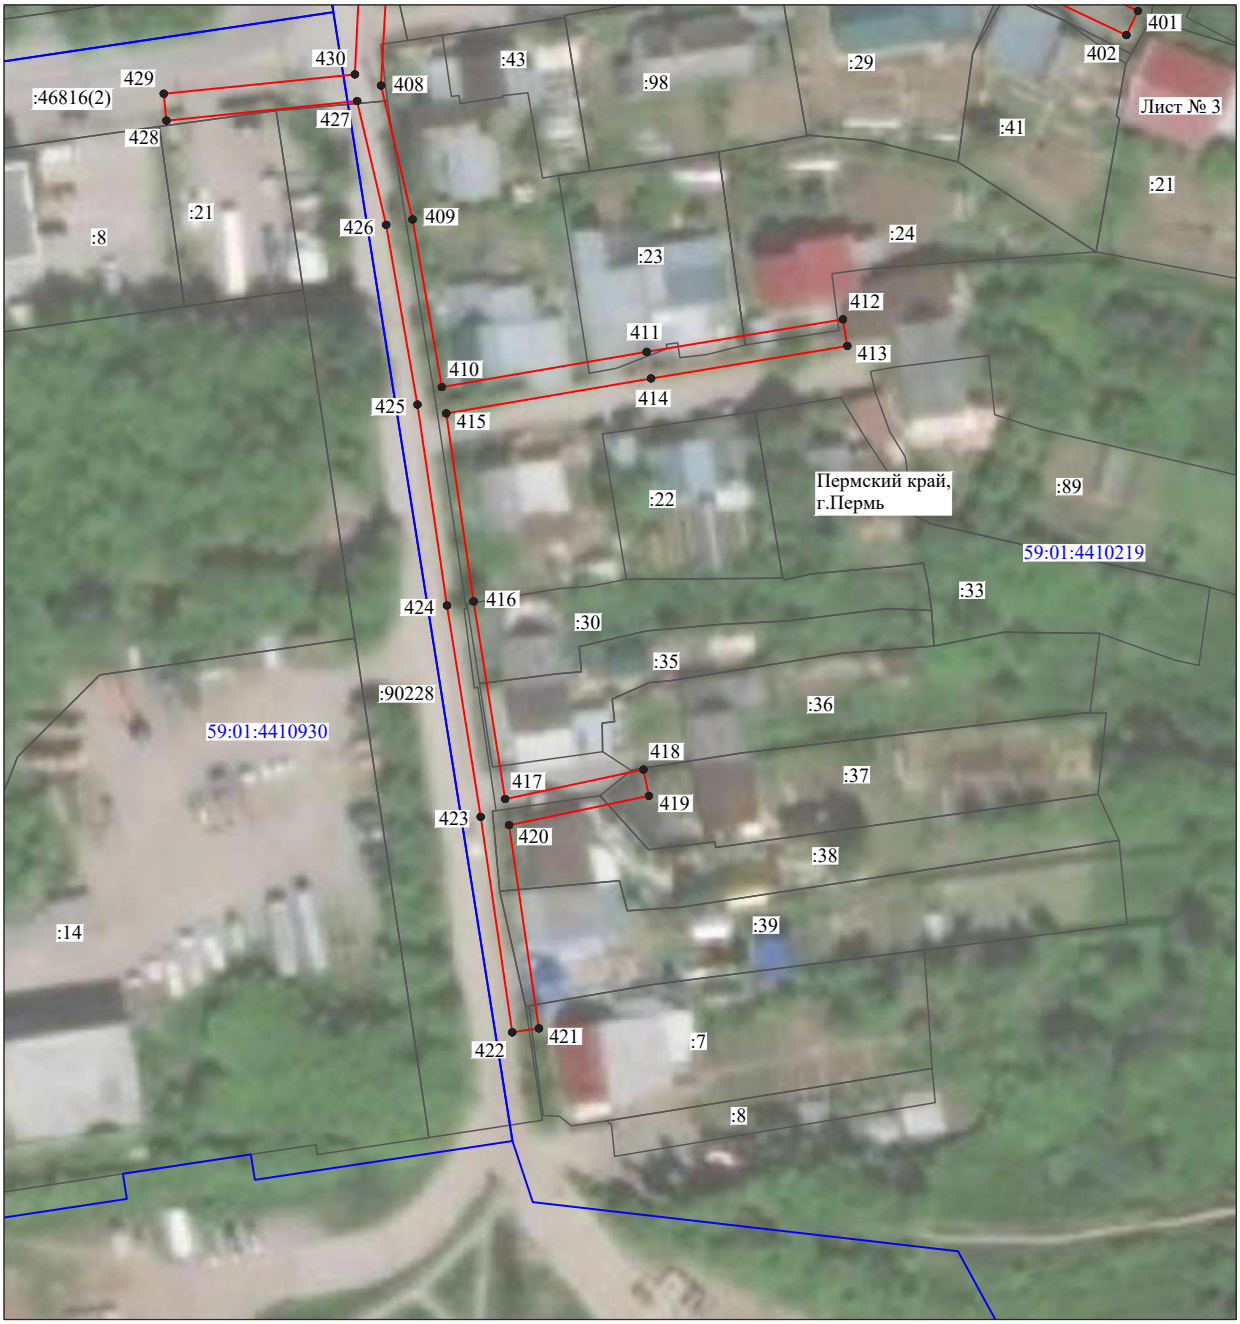


Масштаб 1:1000

Используемые условные знаки и обозначения:

№1	- номер опоры
	- граница публичного сервитута
	- граница кадастрового деления
	- граница населенного пункта
	- граница земельного участка, имеющегося в ЕГРН
	- граница ОКС, имеющаяся в ЕГРН
	- граница охранной зоны, имеющейся в ЕГРН
59:01:4413924:34 :34	- кадастровый номер земельного участка, имеющегося в ЕГРН
59:01:4413924	- номер кадастрового квартала
1 ●	- обозначение характерных точек границ

Схема расположения границ публичного сервитута объекта

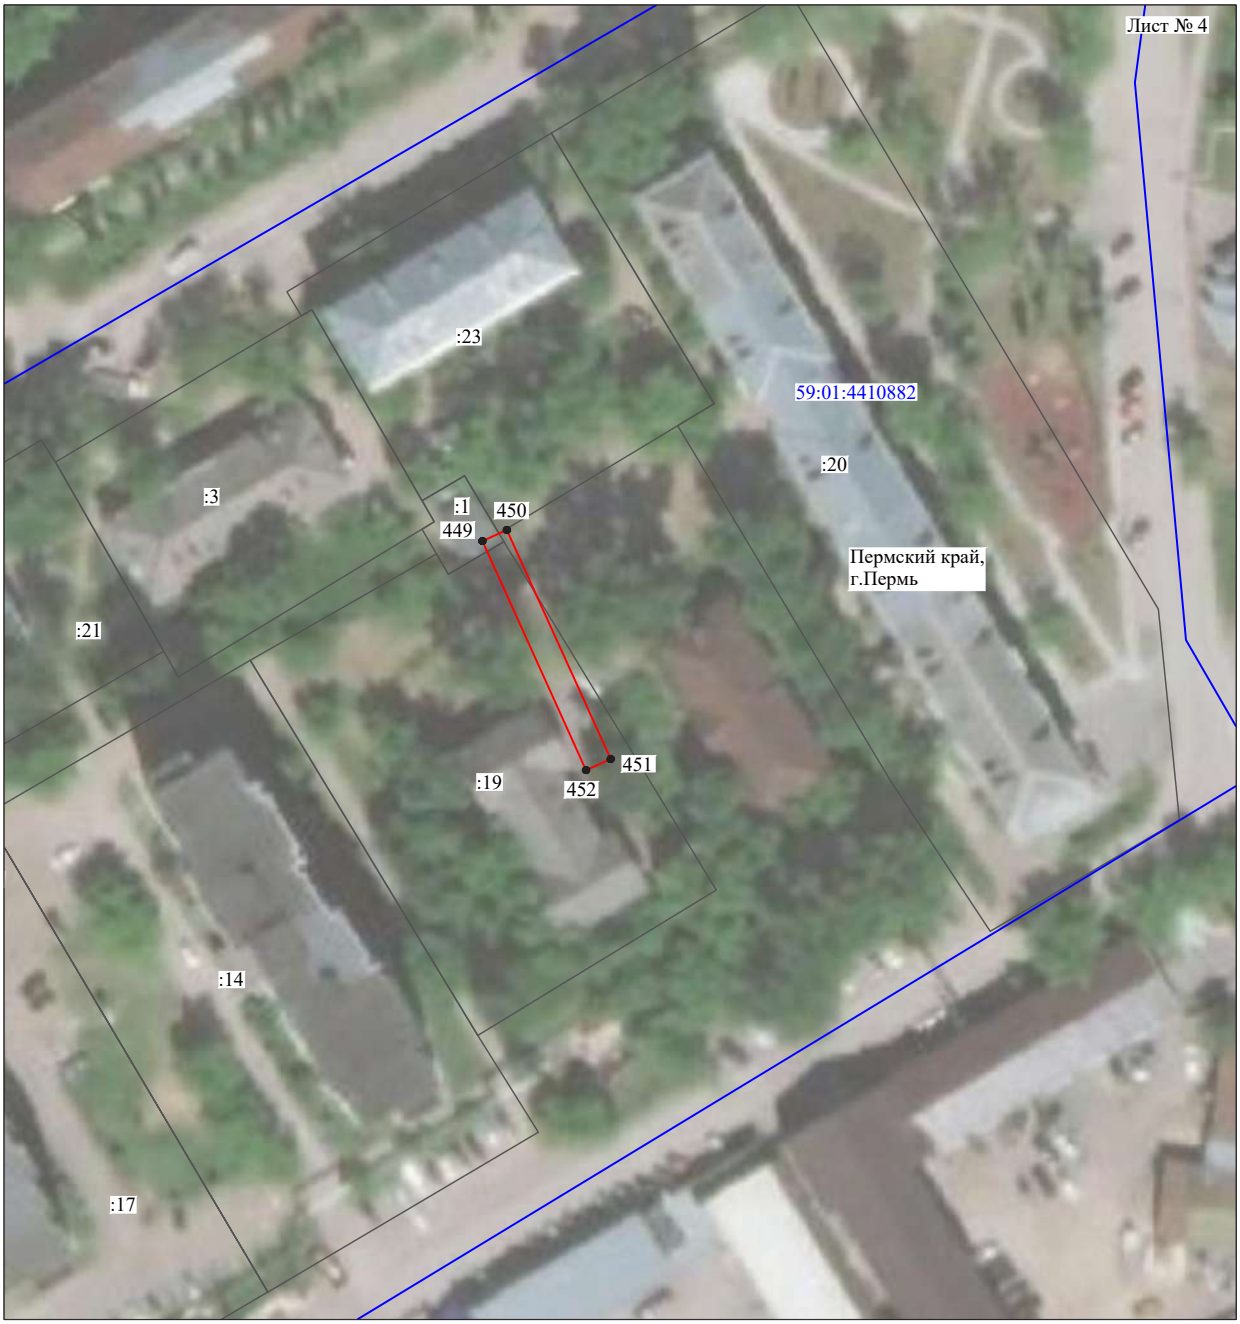


Масштаб 1:1000

Используемые условные знаки и обозначения:

№1	- номер опоры
	- граница публичного сервитута
	- граница кадастрового деления
	- граница населенного пункта
	- граница земельного участка, имеющегося в ЕГРН
	- граница ОКС, имеющаяся в ЕГРН
	- граница охранной зоны, имеющейся в ЕГРН
59:01:4413924:34 :34	- кадастровый номер земельного участка, имеющегося в ЕГРН
59:01:4413924	- номер кадастрового квартала
1 ●	- обозначение характерных точек границ

Схема расположения границ публичного сервитута объекта

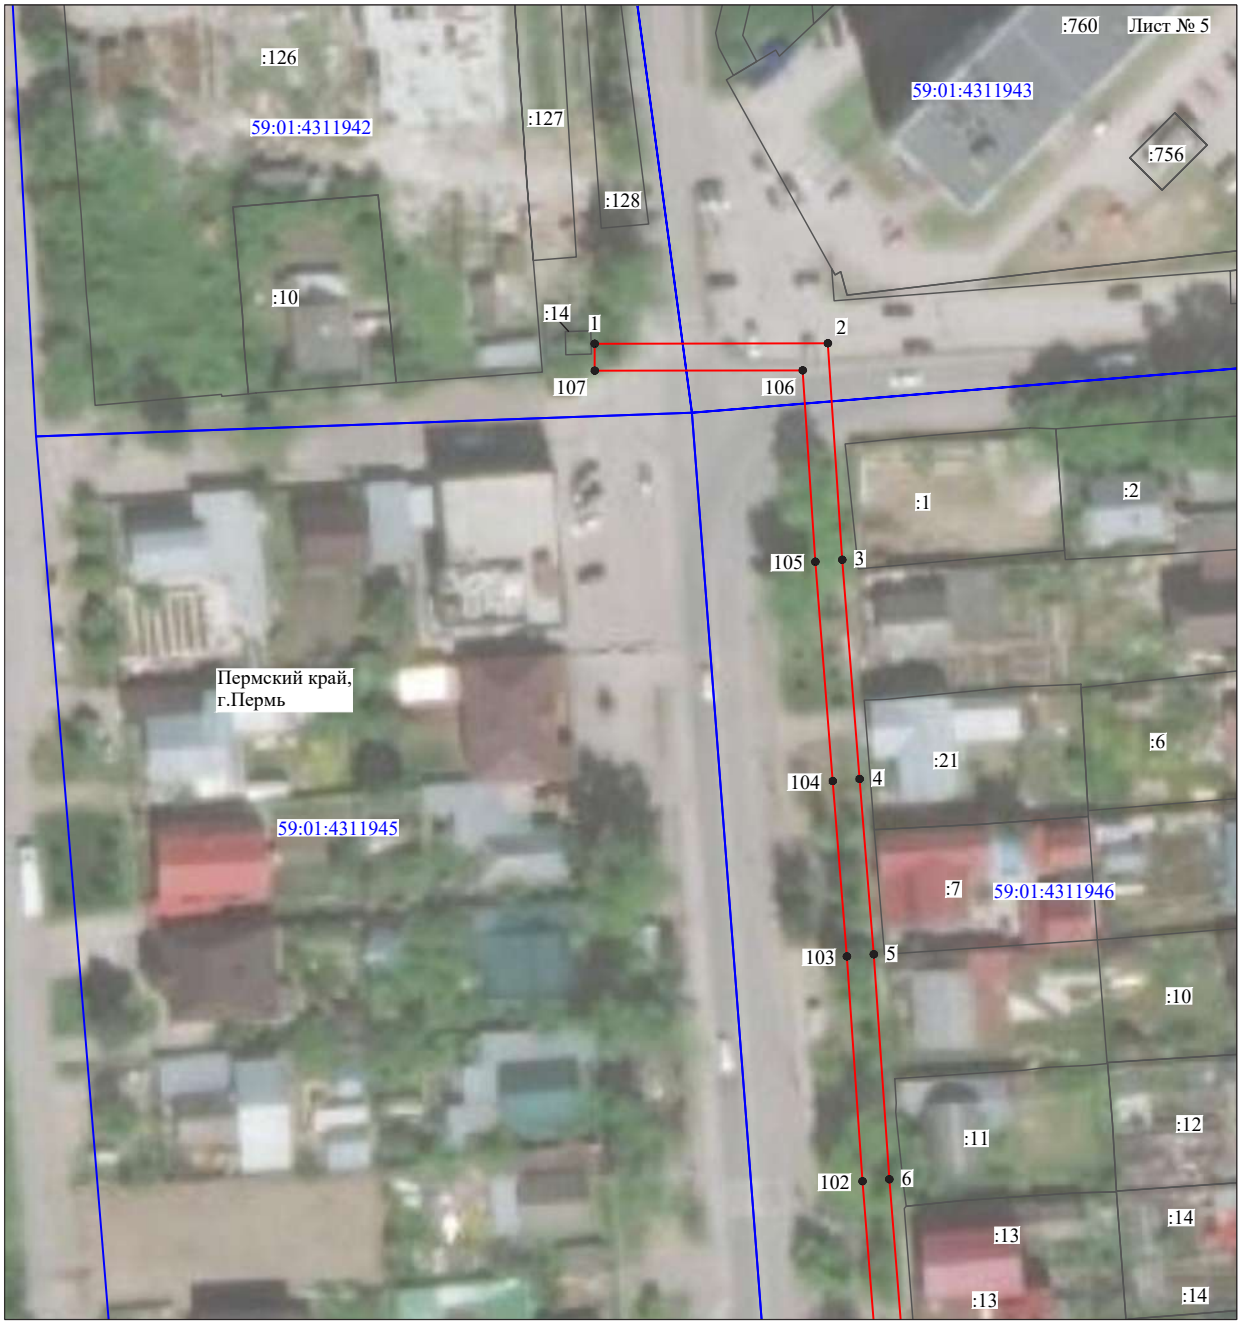

Масштаб 1:1000

Используемые условные знаки и обозначения:

№1	- номер опоры
	- граница публичного сервитута
	- граница кадастрового деления
	- граница населенного пункта
	- граница земельного участка, имеющегося в ЕГРН
	- граница ОКС, имеющаяся в ЕГРН
	- граница охранной зоны, имеющейся в ЕГРН
59:01:4413924:34 :34	- кадастровый номер земельного участка, имеющегося в ЕГРН
59:01:4413924	- номер кадастрового квартала
1 ●	- обозначение характерных точек границ

Схема расположения границ публичного сервитута объекта




Масштаб 1:1000

Используемые условные знаки и обозначения:

№1	- номер опоры
	- граница публичного сервитута
	- граница кадастрового деления
	- граница населенного пункта
	- граница земельного участка, имеющегося в ЕГРН
	- граница ОКС, имеющаяся в ЕГРН
	- граница охранной зоны, имеющейся в ЕГРН
59:01:4413924:34 :34	- кадастровый номер земельного участка, имеющегося в ЕГРН
59:01:4413924	- номер кадастрового квартала
1 ●	- обозначение характерных точек границ

Схема расположения границ публичного сервитута объекта

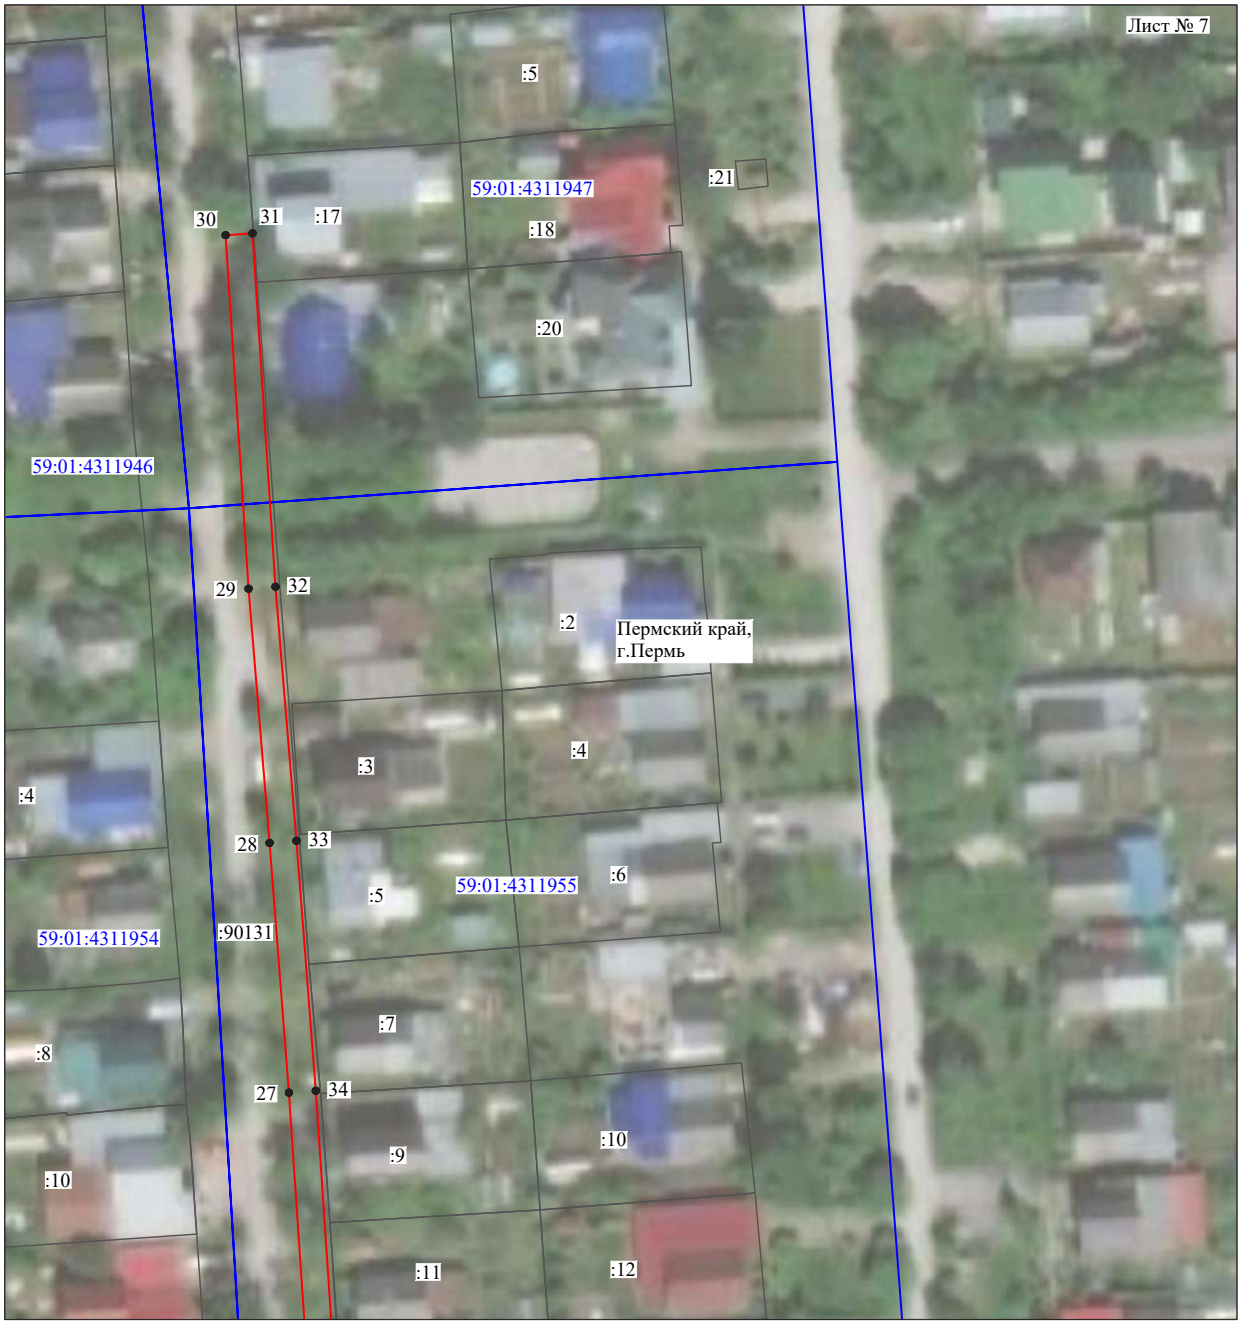


Масштаб 1:1000

Используемые условные знаки и обозначения:

№1	- номер опоры
	- граница публичного сервитута
	- граница кадастрового деления
	- граница населенного пункта
	- граница земельного участка, имеющегося в ЕГРН
	- граница ОКС, имеющаяся в ЕГРН
	- граница охранной зоны, имеющейся в ЕГРН
59:01:4413924:34 :34	- кадастровый номер земельного участка, имеющегося в ЕГРН
59:01:4413924	- номер кадастрового квартала
1 ●	- обозначение характерных точек границ

Схема расположения границ публичного сервитута объекта

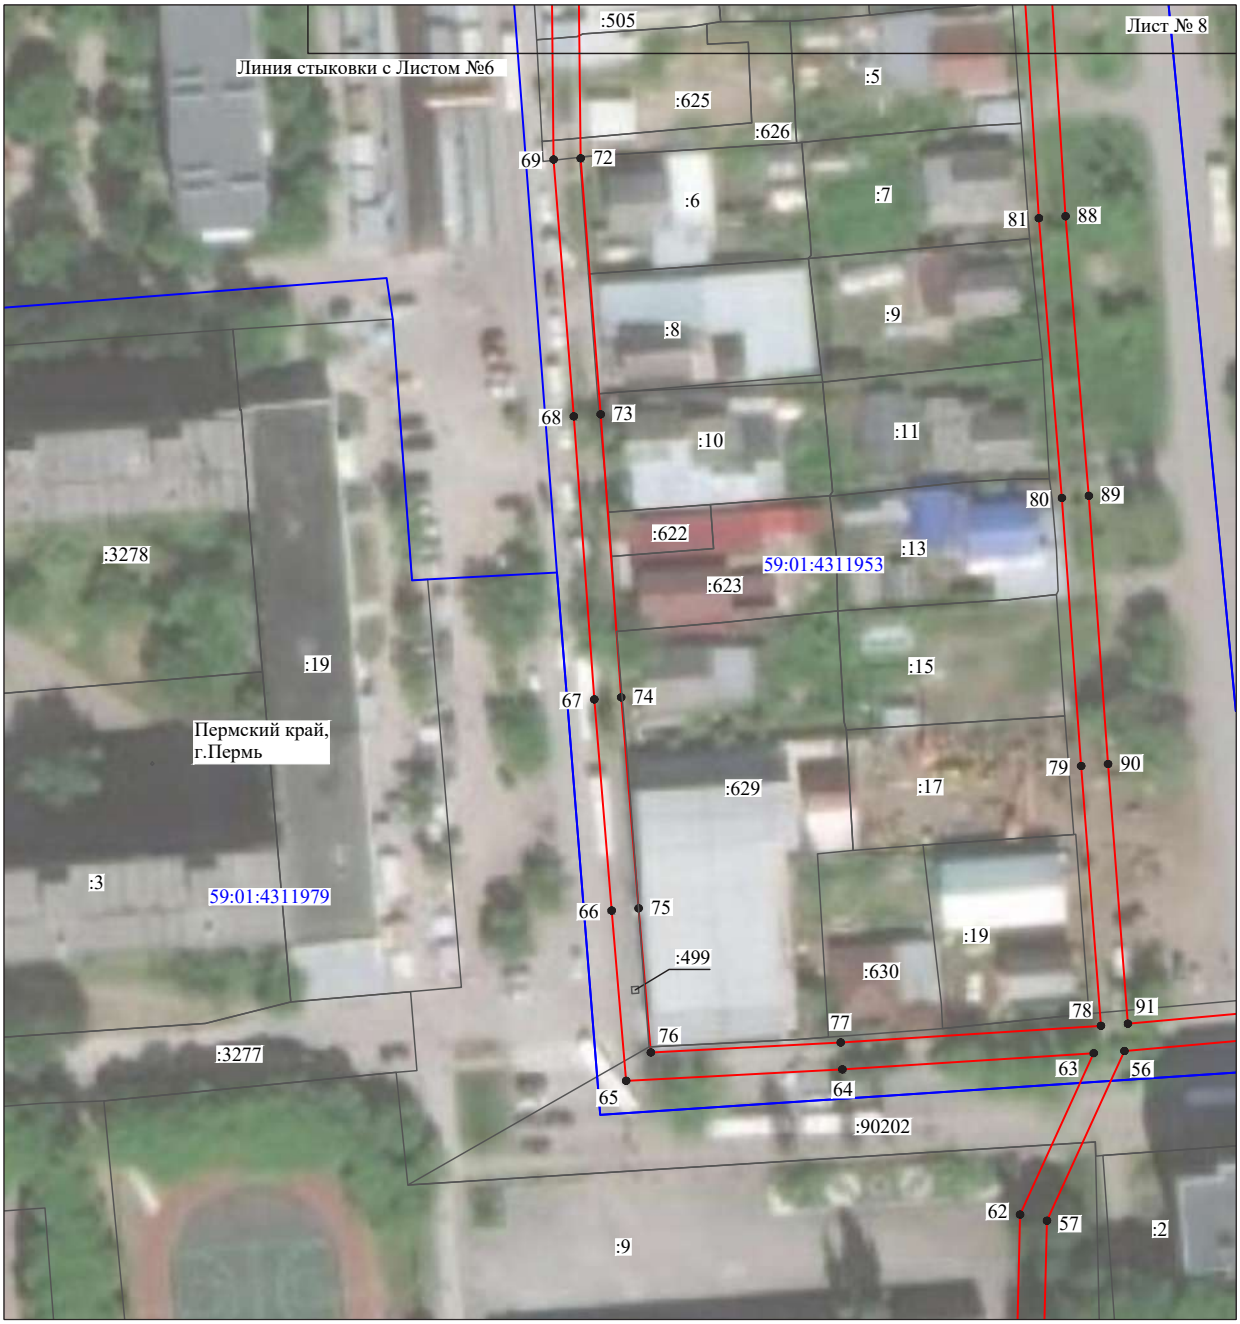


Масштаб 1:1000

Используемые условные знаки и обозначения:

№1	- номер опоры
	- граница публичного сервитута
	- граница кадастрового деления
	- граница населенного пункта
	- граница земельного участка, имеющегося в ЕГРН
	- граница ОКС, имеющаяся в ЕГРН
	- граница охранной зоны, имеющейся в ЕГРН
59:01:4413924:34 :34	- кадастровый номер земельного участка, имеющегося в ЕГРН
59:01:4413924	- номер кадастрового квартала
1 ●	- обозначение характерных точек границ

Схема расположения границ публичного сервитута объекта

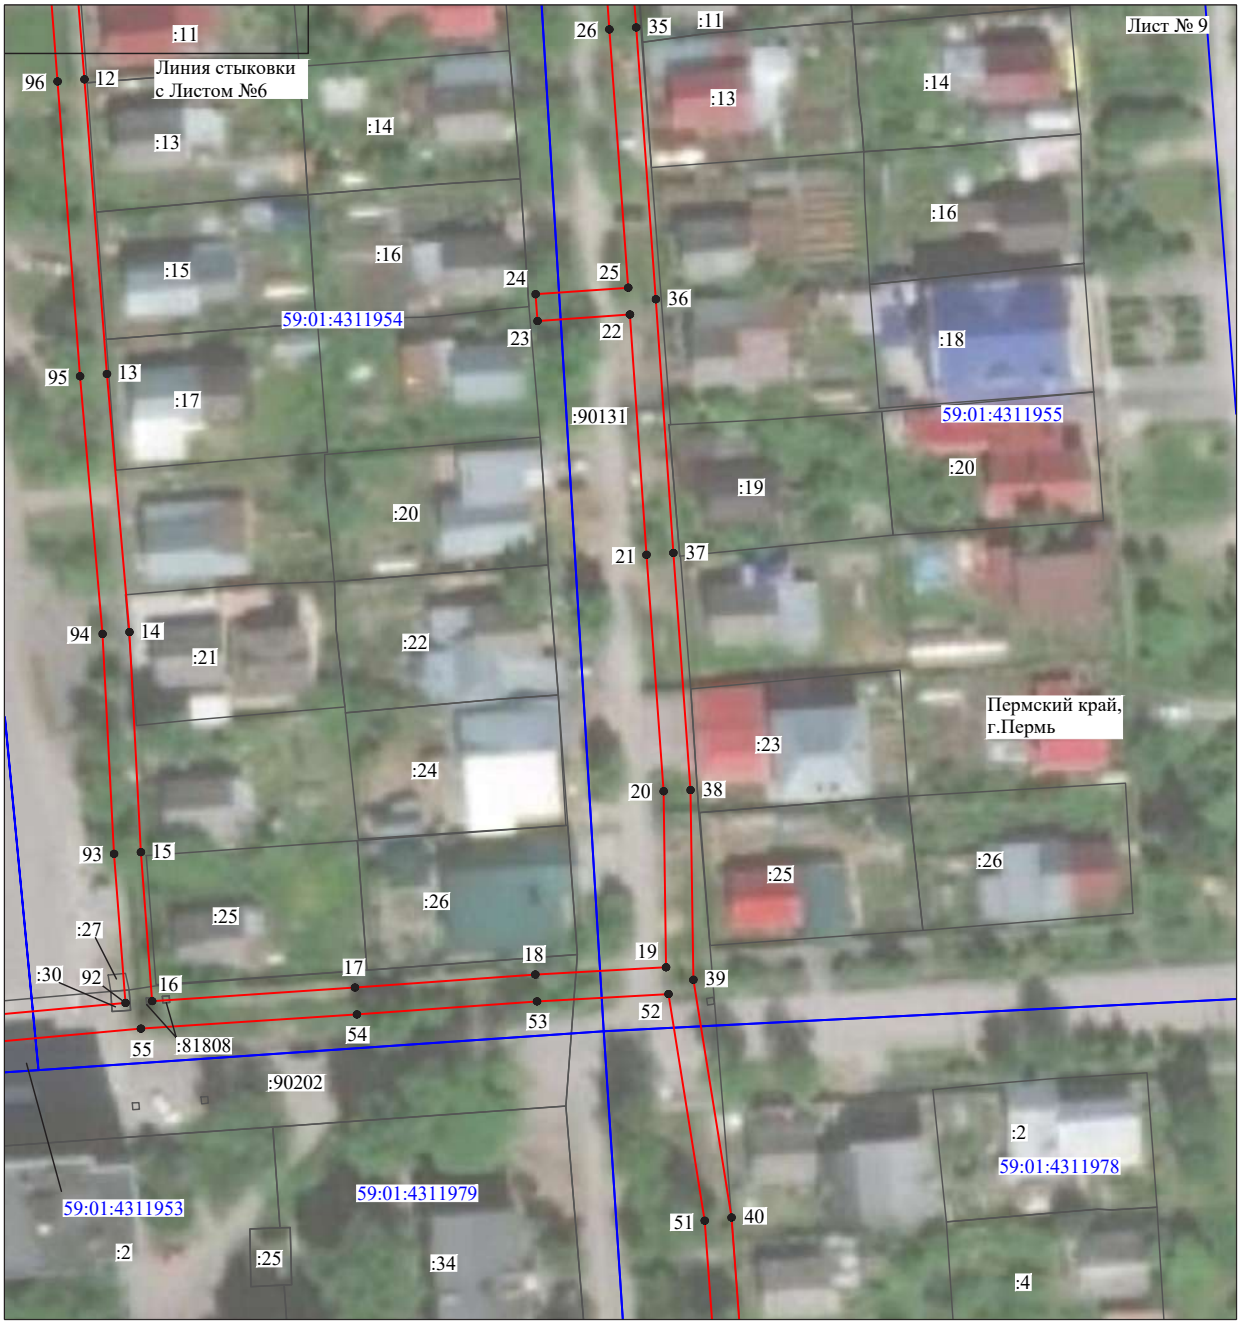


Масштаб 1:1000

Используемые условные знаки и обозначения:

№1	- номер опоры
	- граница публичного сервитута
	- граница кадастрового деления
	- граница населенного пункта
	- граница земельного участка, имеющегося в ЕГРН
	- граница ОКС, имеющаяся в ЕГРН
	- граница охранной зоны, имеющейся в ЕГРН
59:01:4413924:34 :34	- кадастровый номер земельного участка, имеющегося в ЕГРН
59:01:4413924	- номер кадастрового квартала
1	- обозначение характерных точек границ

Схема расположения границ публичного сервитута объекта

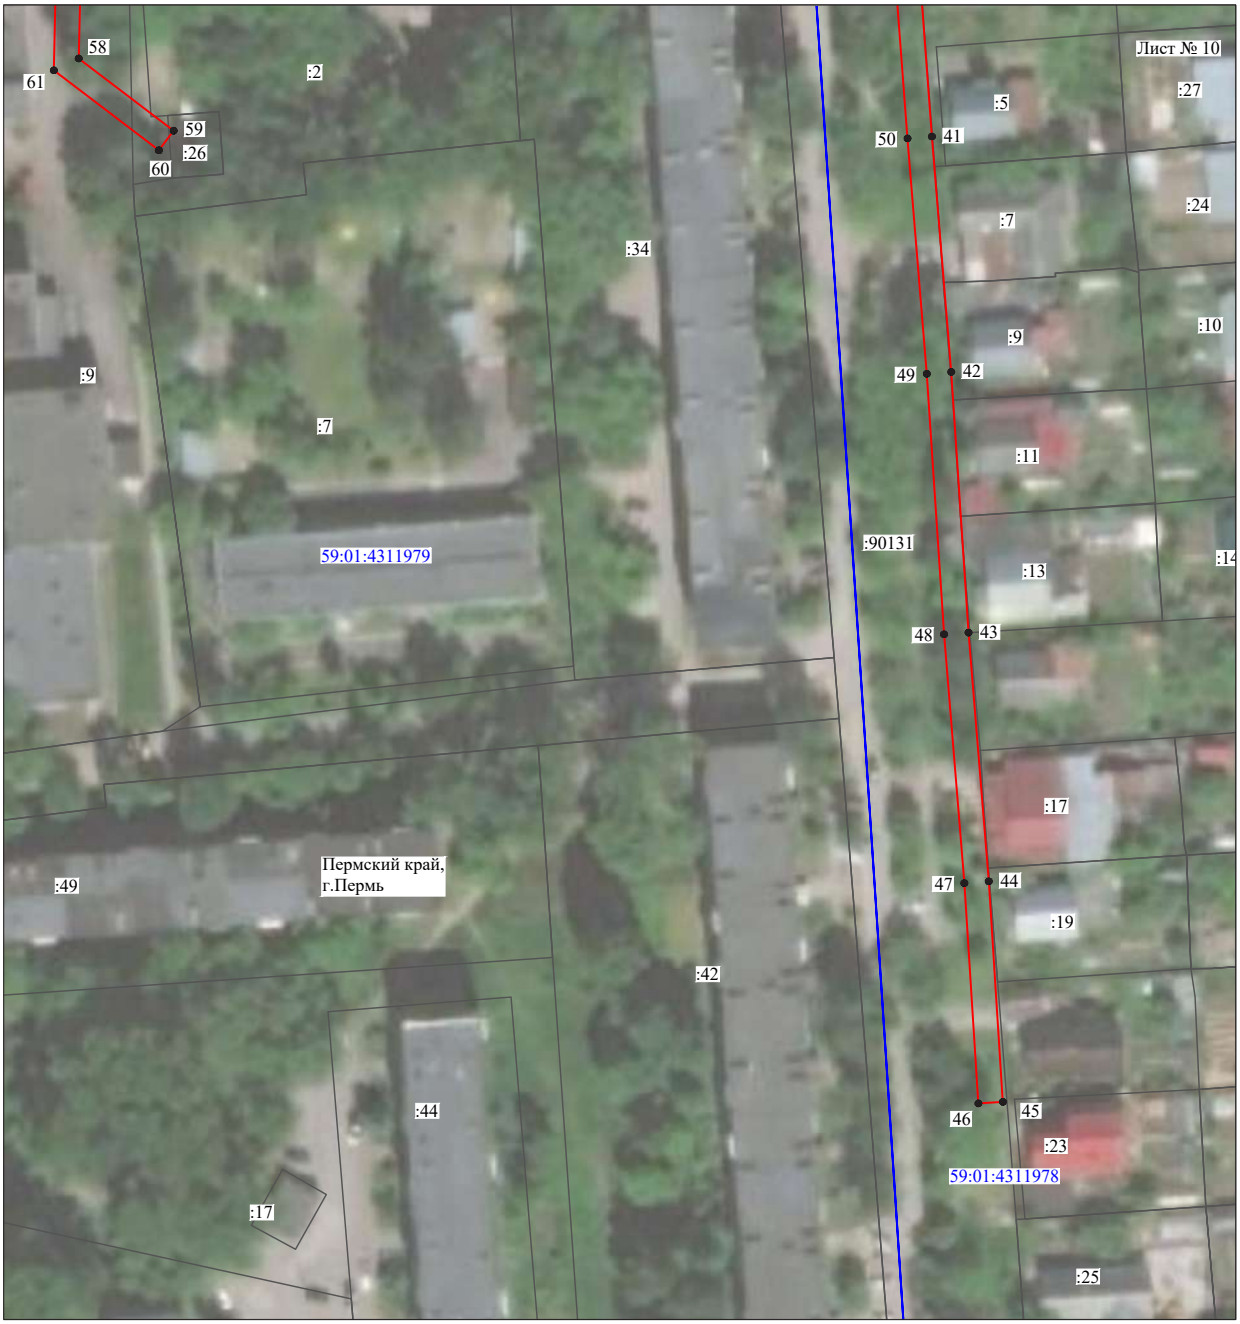


Масштаб 1:1100

Используемые условные знаки и обозначения:

№1	- номер опоры
	- граница публичного сервитута
	- граница кадастрового деления
	- граница населенного пункта
	- граница земельного участка, имеющегося в ЕГРН
	- граница ОКС, имеющаяся в ЕГРН
	- граница охранной зоны, имеющейся в ЕГРН
59:01:4413924:34 :34	- кадастровый номер земельного участка, имеющегося в ЕГРН
59:01:4413924	- номер кадастрового квартала
1 ●	- обозначение характерных точек границ

Схема расположения границ публичного сервитута объекта

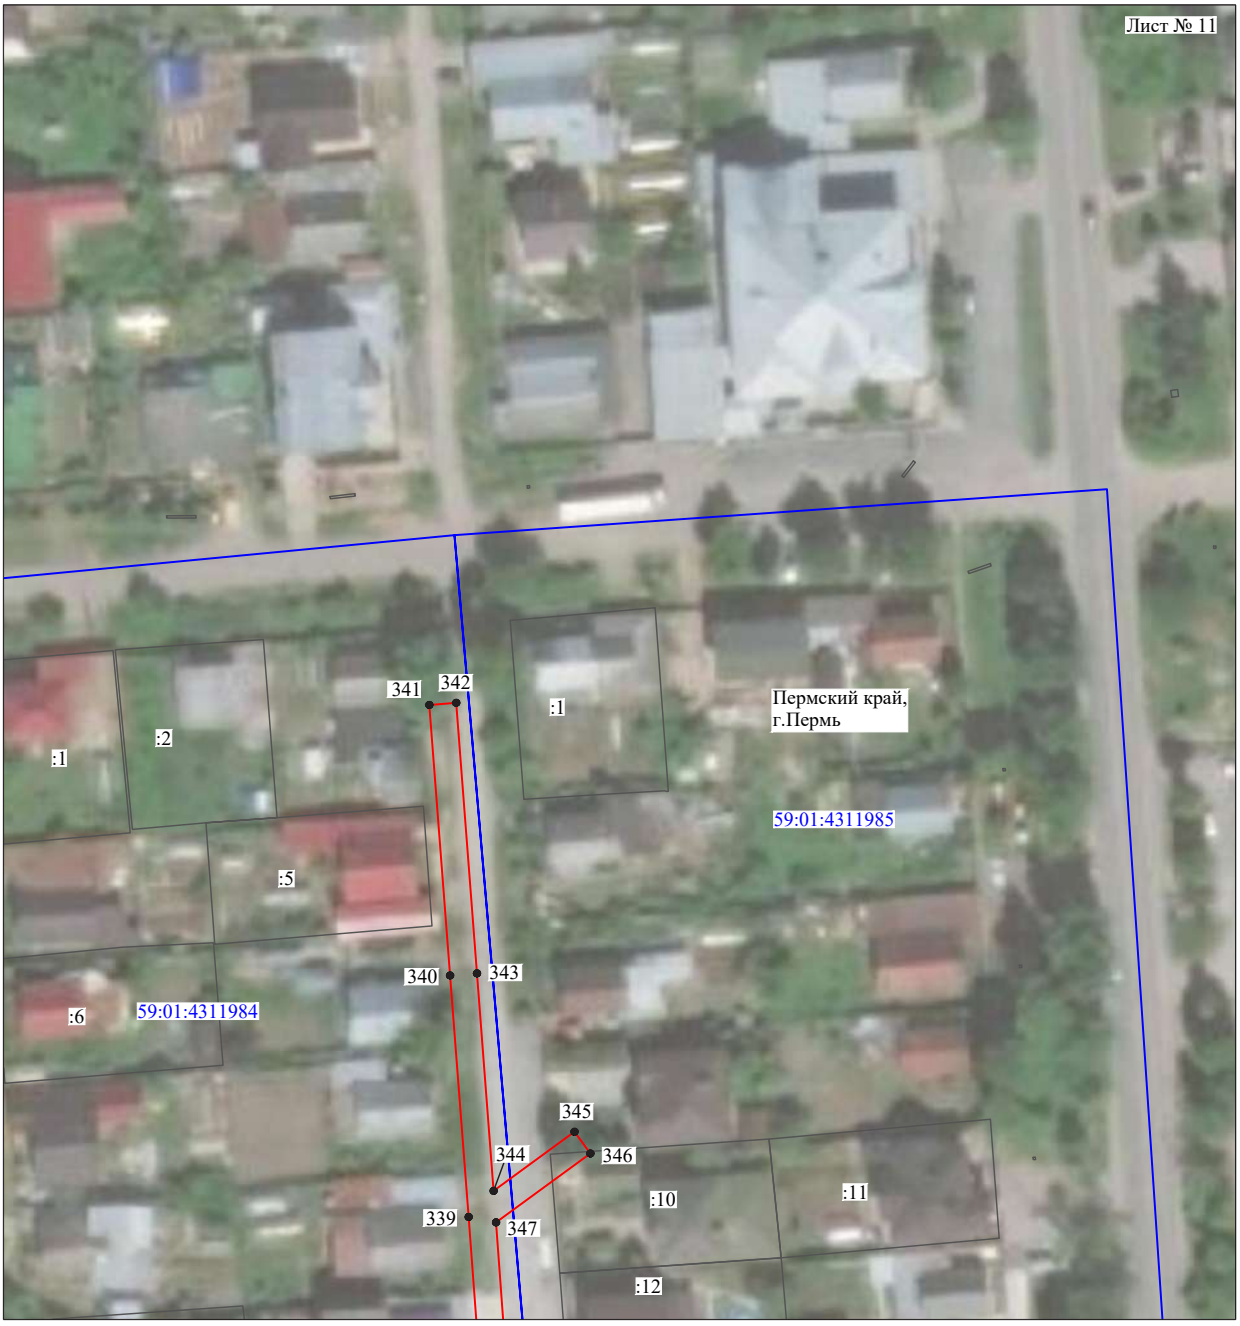

Масштаб 1:1000

Используемые условные знаки и обозначения:

№1	- номер опоры
	- граница публичного сервитута
	- граница кадастрового деления
	- граница населенного пункта
	- граница земельного участка, имеющегося в ЕГРН
	- граница ОКС, имеющаяся в ЕГРН
	- граница охранной зоны, имеющейся в ЕГРН
59:01:4413924:34 :34	- кадастровый номер земельного участка, имеющегося в ЕГРН
59:01:4413924	- номер кадастрового квартала
1 ●	- обозначение характерных точек границ

Схема расположения границ публичного сервитута объекта




Масштаб 1:1150

Используемые условные знаки и обозначения:

№1	- номер опоры
	- граница публичного сервитута
	- граница кадастрового деления
	- граница населенного пункта
	- граница земельного участка, имеющегося в ЕГРН
	- граница ОКС, имеющаяся в ЕГРН
	- граница охранной зоны, имеющейся в ЕГРН
59:01:4413924:34 :34	- кадастровый номер земельного участка, имеющегося в ЕГРН
59:01:4413924	- номер кадастрового квартала
1 ●	- обозначение характерных точек границ

Схема расположения границ публичного сервитута объекта

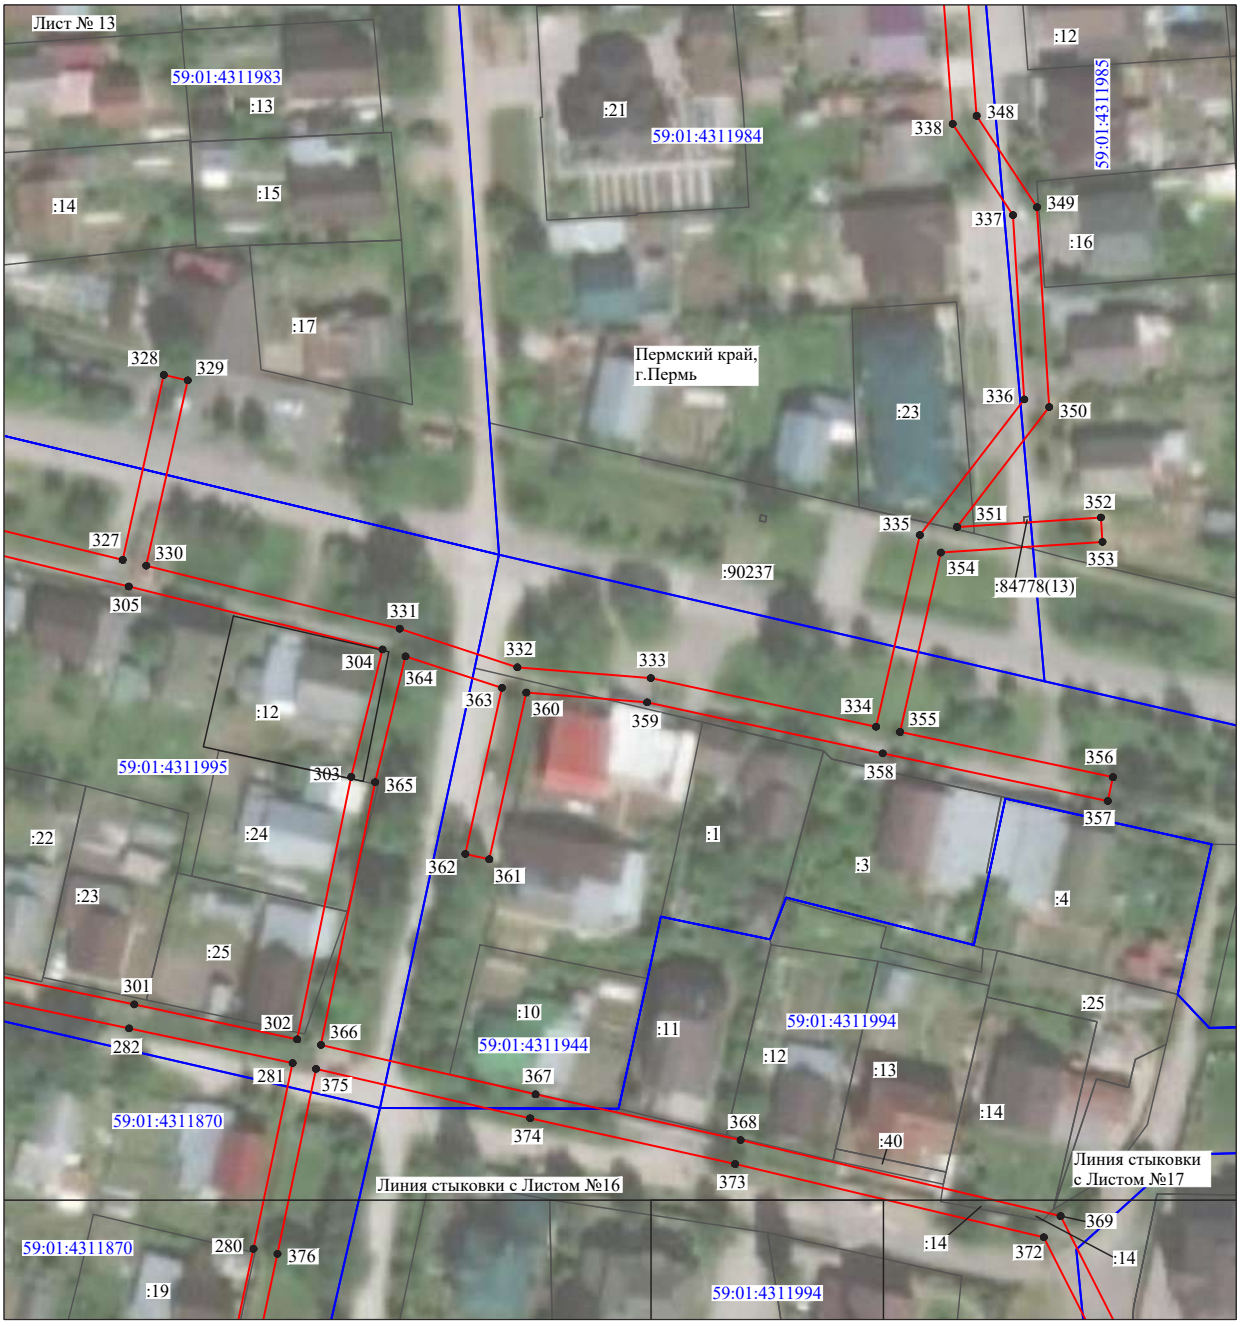

Масштаб 1:1100

Используемые условные знаки и обозначения:

№1	- номер опоры
	- граница публичного сервитута
	- граница кадастрового деления
	- граница населенного пункта
	- граница земельного участка, имеющегося в ЕГРН
	- граница ОКС, имеющаяся в ЕГРН
	- граница охранной зоны, имеющейся в ЕГРН
59:01:4413924:34 :34	- кадастровый номер земельного участка, имеющегося в ЕГРН
59:01:4413924	- номер кадастрового квартала
1 ●	- обозначение характерных точек границ

Схема расположения границ публичного сервитута объекта



Масштаб 1:1000

Используемые условные знаки и обозначения:

№1	- номер опоры
	- граница публичного сервитута
	- граница кадастрового деления
	- граница населенного пункта
	- граница земельного участка, имеющегося в ЕГРН
	- граница ОКС, имеющаяся в ЕГРН
	- граница охранной зоны, имеющейся в ЕГРН
59:01:4413924:34 :34	- кадастровый номер земельного участка, имеющегося в ЕГРН
59:01:4413924	- номер кадастрового квартала
1 ●	- обозначение характерных точек границ

Схема расположения границ публичного сервитута объекта



Масштаб 1:1000

Используемые условные знаки и обозначения:

№1	- номер опоры
	- граница публичного сервитута
	- граница кадастрового деления
	- граница населенного пункта
	- граница земельного участка, имеющегося в ЕГРН
	- граница ОКС, имеющаяся в ЕГРН
	- граница охранной зоны, имеющейся в ЕГРН
59:01:4413924:34 :34	- кадастровый номер земельного участка, имеющегося в ЕГРН
59:01:4413924	- номер кадастрового квартала
1 ●	- обозначение характерных точек границ

Схема расположения границ публичного сервитута объекта



Масштаб 1:1000

Используемые условные знаки и обозначения:

№1	- номер опоры
	- граница публичного сервитута
	- граница кадастрового деления
	- граница населенного пункта
	- граница земельного участка, имеющегося в ЕГРН
	- граница ОКС, имеющаяся в ЕГРН
	- граница охранной зоны, имеющейся в ЕГРН
59:01:4413924:34 :34	- кадастровый номер земельного участка, имеющегося в ЕГРН
59:01:4413924	- номер кадастрового квартала
1 ●	- обозначение характерных точек границ

Схема расположения границ публичного сервитута объекта



Масштаб 1:1200

Используемые условные знаки и обозначения:

№1	- номер опоры
	- граница публичного сервитута
	- граница кадастрового деления
	- граница населенного пункта
	- граница земельного участка, имеющегося в ЕГРН
	- граница ОКС, имеющаяся в ЕГРН
	- граница охранной зоны, имеющейся в ЕГРН
59:01:4413924:34 :34	- кадастровый номер земельного участка, имеющегося в ЕГРН
59:01:4413924	- номер кадастрового квартала
1 ●	- обозначение характерных точек границ

Схема расположения границ публичного сервитута объекта



Масштаб 1:1000

Используемые условные знаки и обозначения:

№1	- номер опоры
	- граница публичного сервитута
	- граница кадастрового деления
	- граница населенного пункта
	- граница земельного участка, имеющегося в ЕГРН
	- граница ОКС, имеющаяся в ЕГРН
	- граница охранной зоны, имеющейся в ЕГРН
59:01:4413924:34 :34	- кадастровый номер земельного участка, имеющегося в ЕГРН
59:01:4413924	- номер кадастрового квартала
1 ●	- обозначение характерных точек границ

Схема расположения границ публичного сервитута объекта



Масштаб 1:1000

Используемые условные знаки и обозначения:

№1	- номер опоры
	- граница публичного сервитута
	- граница кадастрового деления
	- граница населенного пункта
	- граница земельного участка, имеющегося в ЕГРН
	- граница ОКС, имеющаяся в ЕГРН
	- граница охранной зоны, имеющейся в ЕГРН
59:01:4413924:34 :34	- кадастровый номер земельного участка, имеющегося в ЕГРН
59:01:4413924	- номер кадастрового квартала
1 ●	- обозначение характерных точек границ

ОПИСАНИЕ МЕСТОПОЛОЖЕНИЯ ГРАНИЦ

Публичный сервитут для размещения объекта электросетевого хозяйства «Электросетевой комплекс Подстанция 35/6кВ «Заозерье» (ВЛ 0,4 кВ от КТП 4464)

(наименование объекта, местоположение границ которого описано (далее - объект)

Раздел 1

Сведения об объекте		
№ п/п	Характеристики объекта	Описание характеристик
1	2	3
1	Местоположение объекта	Пермский край, город Пермь
2	Площадь объекта +/- величина погрешности определения площади (Р+/- Дельта Р)	15207 кв.м ± 25 кв.м
3	Иные характеристики объекта	Публичный сервитут для размещения объекта электросетевого хозяйства «Электросетевой комплекс Подстанция 35/6кВ «Заозерье» (ВЛ 0,4 кВ от КТП 4464) на срок 49 лет, обладатель публичного сервитута - ОАО «МРСК Урала», 614016, Пермский край, город Пермь, улица Камчатовская, дом 26, ИНН - 6671163413, ОГРН - 1056604000970, адрес электронной почты - pe-pges@rosseti-ural.ru

Раздел 2

Сведения о местоположении границ объекта

1. Система координат МСК-59, зона 2

2. Сведения о характерных точках границ объекта

Обозначение характерных точек границ	Координаты, м		Метод определения координат характерной точки	Средняя квадратическая погрешность положения характерной точки (M_t), м	Описание обозначения точки на местности (при наличии)
	X	Y			
1	2	3	4	5	6
Зона1(1)	–	–	–	–	–
1	533368.40	2235586.44	Метод спутниковых геодезических измерений (определений)	0.10	–
2	533371.71	2235588.68	Метод спутниковых геодезических измерений (определений)	0.10	–
3	533362.39	2235602.48	Метод спутниковых геодезических измерений (определений)	0.10	–
4	533390.65	2235609.87	Метод спутниковых геодезических измерений (определений)	0.10	–
5	533428.08	2235618.64	Метод спутниковых геодезических измерений (определений)	0.10	–
6	533467.30	2235627.65	Метод спутниковых геодезических измерений (определений)	0.10	–
7	533472.61	2235617.33	Метод спутниковых геодезических измерений (определений)	0.10	–
8	533476.17	2235619.15	Метод спутниковых геодезических измерений (определений)	0.10	–
9	533471.31	2235628.50	Метод спутниковых геодезических измерений (определений)	0.10	–
10	533502.98	2235635.86	Метод спутниковых геодезических измерений (определений)	0.10	–
11	533539.59	2235643.90	Метод спутниковых геодезических измерений (определений)	0.10	–
12	533577.48	2235653.37	Метод спутниковых геодезических измерений (определений)	0.10	–
13	533605.68	2235658.97	Метод спутниковых геодезических измерений (определений)	0.10	–
14	533614.14	2235620.54	Метод спутниковых геодезических измерений (определений)	0.10	–
15	533618.05	2235621.40	Метод спутниковых геодезических измерений (определений)	0.10	–
16	533609.17	2235661.70	Метод спутниковых геодезических измерений (определений)	0.10	–
17	533602.85	2235692.96	Метод спутниковых геодезических измерений (определений)	0.10	–
18	533595.59	2235721.82	Метод спутниковых геодезических измерений (определений)	0.10	–
19	533595.14	2235723.59	Метод спутниковых геодезических измерений (определений)	0.10	–
20	533593.74	2235724.05	Метод спутниковых геодезических измерений (определений)	0.10	–
21	533561.12	2235734.74	Метод спутниковых геодезических измерений (определений)	0.10	–
22	533559.87	2235730.93	Метод спутниковых геодезических измерений (определений)	0.10	–
23	533591.80	2235720.47	Метод спутниковых геодезических измерений (определений)	0.10	–
24	533598.95	2235692.08	Метод спутниковых геодезических измерений (определений)	0.10	–
25	533604.89	2235662.84	Метод спутниковых геодезических измерений (определений)	0.10	–
26	533576.61	2235657.27	Метод спутниковых геодезических измерений (определений)	0.10	–
27	533538.69	2235647.80	Метод спутниковых геодезических измерений (определений)	0.10	–
28	533502.10	2235639.76	Метод спутниковых геодезических измерений (определений)	0.10	–
29	533470.68	2235632.53	Метод спутниковых геодезических измерений (определений)	0.10	–
30	533473.93	2235660.15	Метод спутниковых геодезических измерений (определений)	0.10	–
31	533469.96	2235660.62	Метод спутниковых геодезических измерений (определений)	0.10	–
32	533466.58	2235631.62	Метод спутниковых геодезических измерений (определений)	0.10	–
33	533427.18	2235622.54	Метод спутниковых геодезических измерений (определений)	0.10	–
34	533389.69	2235613.75	Метод спутниковых геодезических измерений (определений)	0.10	–
35	533360.68	2235606.20	Метод спутниковых геодезических измерений (определений)	0.10	–
36	533355.58	2235636.14	Метод спутниковых геодезических измерений (определений)	0.10	–
37	533350.46	2235665.90	Метод спутниковых геодезических измерений (определений)	0.10	–
38	533360.42	2235697.47	Метод спутниковых геодезических измерений (определений)	0.10	–
39	533373.57	2235740.01	Метод спутниковых геодезических измерений (определений)	0.10	–
40	533384.16	2235772.90	Метод спутниковых геодезических измерений (определений)	0.10	–
41	533380.35	2235774.13	Метод спутниковых геодезических измерений (определений)	0.10	–
42	533371.49	2235746.61	Метод спутниковых геодезических измерений (определений)	0.10	–
43	533362.19	2235770.76	Метод спутниковых геодезических измерений (определений)	0.10	–
44	533346.08	2235811.08	Метод спутниковых геодезических измерений (определений)	0.10	–
45	533342.37	2235809.60	Метод спутниковых геодезических измерений (определений)	0.10	–
46	533358.47	2235769.30	Метод спутниковых геодезических измерений (определений)	0.10	–
47	533369.53	2235740.56	Метод спутниковых геодезических измерений (определений)	0.10	–
48	533356.60	2235698.65	Метод спутниковых геодезических измерений (определений)	0.10	–


49	533346.36	2235666.18	Метод спутниковых геодезических измерений (определений)	0.10	–
50	533351.64	2235635.46	Метод спутниковых геодезических измерений (определений)	0.10	–
51	533357.23	2235602.95	Метод спутниковых геодезических измерений (определений)	0.10	–
1	533368.40	2235586.44	Метод спутниковых геодезических измерений (определений)	0.10	–
Зона1(2)	–	–	–	–	–
52	533352.68	2235812.54	Метод спутниковых геодезических измерений (определений)	0.10	–
53	533395.99	2235812.63	Метод спутниковых геодезических измерений (определений)	0.10	–
54	533405.93	2235839.01	Метод спутниковых геодезических измерений (определений)	0.10	–
55	533413.02	2235857.47	Метод спутниковых геодезических измерений (определений)	0.10	–
56	533414.58	2235861.36	Метод спутниковых геодезических измерений (определений)	0.10	–
57	533427.10	2235894.58	Метод спутниковых геодезических измерений (определений)	0.10	–
58	533440.73	2235930.75	Метод спутниковых геодезических измерений (определений)	0.10	–
59	533449.72	2235954.56	Метод спутниковых геодезических измерений (определений)	0.10	–
60	533475.21	2235958.61	Метод спутниковых геодезических измерений (определений)	0.10	–
61	533507.34	2235965.33	Метод спутниковых геодезических измерений (определений)	0.10	–
62	533544.19	2235972.91	Метод спутниковых геодезических измерений (определений)	0.10	–
63	533541.23	2235934.98	Метод спутниковых геодезических измерений (определений)	0.10	–
64	533530.92	2235904.34	Метод спутниковых геодезических измерений (определений)	0.10	–
65	533534.71	2235903.06	Метод спутниковых геодезических измерений (определений)	0.10	–
66	533545.18	2235934.18	Метод спутниковых геодезических измерений (определений)	0.10	–
67	533548.08	2235970.20	Метод спутниковых геодезических измерений (определений)	0.10	–
68	533570.43	2235940.90	Метод спутниковых геодезических измерений (определений)	0.10	–
69	533590.29	2235914.77	Метод спутниковых геодезических измерений (определений)	0.10	–
70	533626.56	2235890.06	Метод спутниковых геодезических измерений (определений)	0.10	–
71	533628.81	2235893.37	Метод спутниковых геодезических измерений (определений)	0.10	–
72	533593.08	2235917.71	Метод спутниковых геодезических измерений (определений)	0.10	–
73	533573.61	2235943.33	Метод спутниковых геодезических измерений (определений)	0.10	–
74	533548.86	2235975.64	Метод спутниковых геодезических измерений (определений)	0.10	–
75	533560.83	2235997.69	Метод спутниковых геодезических измерений (определений)	0.10	–
76	533573.24	2236023.20	Метод спутниковых геодезических измерений (определений)	0.10	–
77	533594.15	2236016.16	Метод спутниковых геодезических измерений (определений)	0.10	–
78	533626.47	2236006.27	Метод спутниковых геодезических измерений (определений)	0.10	–
79	533668.42	2235993.96	Метод спутниковых геодезических измерений (определений)	0.10	–
80	533698.27	2235984.88	Метод спутниковых геодезических измерений (определений)	0.10	–
81	533714.89	2235979.11	Метод спутниковых геодезических измерений (определений)	0.10	–
82	533701.93	2235944.80	Метод спутниковых геодезических измерений (определений)	0.10	–
83	533705.67	2235943.39	Метод спутниковых геодезических измерений (определений)	0.10	–
84	533718.67	2235977.80	Метод спутниковых геодезических измерений (определений)	0.10	–
85	533720.08	2235981.54	Метод спутниковых геодезических измерений (определений)	0.10	–
86	533703.95	2235987.14	Метод спутниковых геодезических измерений (определений)	0.10	–
87	533714.82	2235992.73	Метод спутниковых геодезических измерений (определений)	0.10	–
88	533731.16	2236025.20	Метод спутниковых геодезических измерений (определений)	0.10	–
89	533731.74	2236026.35	Метод спутниковых геодезических измерений (определений)	0.10	–
90	533754.91	2236041.07	Метод спутниковых геодезических измерений (определений)	0.10	–
91	533786.80	2236035.81	Метод спутниковых геодезических измерений (определений)	0.10	–
92	533849.46	2236025.53	Метод спутниковых геодезических измерений (определений)	0.10	–
93	533897.36	2236017.03	Метод спутниковых геодезических измерений (определений)	0.10	–
94	533902.46	2236016.11	Метод спутниковых геодезических измерений (определений)	0.10	–
95	533931.91	2236011.54	Метод спутниковых геодезических измерений (определений)	0.10	–
96	533960.86	2236010.27	Метод спутниковых геодезических измерений (определений)	0.10	–
97	534002.55	2236009.06	Метод спутниковых геодезических измерений (определений)	0.10	–
98	534025.71	2236008.56	Метод спутниковых геодезических измерений (определений)	0.10	–
99	534036.69	2235997.25	Метод спутниковых геодезических измерений (определений)	0.10	–
100	534039.57	2236000.05	Метод спутниковых геодезических измерений (определений)	0.10	–
101	534029.96	2236009.88	Метод спутниковых геодезических измерений (определений)	0.10	–
102	534045.15	2236017.05	Метод спутниковых геодезических измерений (определений)	0.10	–
103	534043.44	2236020.67	Метод спутниковых геодезических измерений (определений)	0.10	–
104	534026.18	2236012.52	Метод спутниковых геодезических измерений (определений)	0.10	–
105	534002.65	2236013.06	Метод спутниковых геодезических измерений (определений)	0.10	–
106	533961.00	2236014.27	Метод спутниковых геодезических измерений (определений)	0.10	–
107	533934.47	2236015.42	Метод спутниковых геодезических измерений (определений)	0.10	–
108	533939.39	2236053.67	Метод спутниковых геодезических измерений (определений)	0.10	–
109	533965.71	2236075.23	Метод спутниковых геодезических измерений (определений)	0.10	–
110	533980.34	2236087.37	Метод спутниковых геодезических измерений (определений)	0.10	–
111	534008.19	2236085.86	Метод спутниковых геодезических измерений (определений)	0.10	–
112	534036.21	2236083.81	Метод спутниковых геодезических измерений (определений)	0.10	–
113	534036.36	2236087.81	Метод спутниковых геодезических измерений (определений)	0.10	–
114	534008.44	2236089.85	Метод спутниковых геодезических измерений (определений)	0.10	–
115	533981.85	2236091.30	Метод спутниковых геодезических измерений (определений)	0.10	–
116	533984.31	2236118.54	Метод спутниковых геодезических измерений (определений)	0.10	–
117	533986.87	2236152.88	Метод спутниковых геодезических измерений (определений)	0.10	–
118	533982.93	2236153.18	Метод спутниковых геодезических измерений (определений)	0.10	–
119	533980.31	2236118.87	Метод спутниковых геодезических измерений (определений)	0.10	–
120	533977.75	2236090.42	Метод спутниковых геодезических измерений (определений)	0.10	–
121	533935.63	2236055.75	Метод спутниковых геодезических измерений (определений)	0.10	–
122	533930.49	2236015.81	Метод спутниковых геодезических измерений (определений)	0.10	–
123	533903.04	2236020.04	Метод спутниковых геодезических измерений (определений)	0.10	–
124	533897.37	2236021.06	Метод спутниковых геодезических измерений (определений)	0.10	–
125	533850.13	2236029.47	Метод спутниковых геодезических измерений (определений)	0.10	–
126	533788.51	2236039.63	Метод спутниковых геодезических измерений (определений)	0.10	–
127	533779.25	2236061.05	Метод спутниковых геодезических измерений (определений)	0.10	–
128	533792.84	2236086.11	Метод спутниковых геодезических измерений (определений)	0.10	–
129	533801.07	2236104.42	Метод спутниковых геодезических измерений (определений)	0.10	–
130	533781.77	2236134.69	Метод спутниковых геодезических измерений (определений)	0.10	–
131	533778.40	2236132.54	Метод спутниковых геодезических измерений (определений)	0.10	–
132	533796.54	2236104.09	Метод спутниковых геодезических измерений (определений)	0.10	–
133	533789.26	2236087.89	Метод спутниковых геодезических измерений (определений)	0.10	–
134	533774.81	2236061.24	Метод спутниковых геодезических измерений (определений)	0.10	–
135	533783.82	2236040.40	Метод спутниковых геодезических измерений (определений)	0.10	–
136	533754.13	2236045.32	Метод спутниковых геодезических измерений (определений)	0.10	–
137	533734.38	2236032.77	Метод спутниковых геодезических измерений (определений)	0.10	–
138	533743.12	2236054.47	Метод спутниковых геодезических измерений (определений)	0.10	–
139	533752.37	2236051.95	Метод спутниковых геодезических измерений (определений)	0.10	–
140	533769.30	2236047.33	Метод спутниковых геодезических измерений (определений)	0.10	–
141	533770.36	2236051.19	Метод спутниковых геодезических измерений (определений)	0.10	–
142	533758.01	2236054.56	Метод спутниковых геодезических измерений (определений)	0.10	–
143	533744.22	2236058.32	Метод спутниковых геодезических измерений (определений)	0.10	–
144	533746.98	2236073.63	Метод спутниковых геодезических измерений (определений)	0.10	–
145	533748.71	2236116.58	Метод спутниковых геодезических измерений (определений)	0.10	–
146	533744.71	2236116.74	Метод спутниковых геодезических измерений (определений)	0.10	–
147	533743.00	2236074.07	Метод спутниковых геодезических измерений (определений)	0.10	–
148	533740.00	2236057.43	Метод спутниковых геодезических измерений (определений)	0.10	–
149	533729.27	2236030.79	Метод спутниковых геодезических измерений (определений)	0.10	–
150	533704.81	2236047.44	Метод спутниковых геодезических измерений (определений)	0.10	–
151	533702.56	2236044.13	Метод спутниковых геодезических измерений (определений)	0.10	–
152	533727.63	2236027.08	Метод спутниковых геодезических измерений (определений)	0.10	–
153	533711.83	2235995.69	Метод спутниковых геодезических измерений (определений)	0.10	–
154	533698.69	2235988.93	Метод спутниковых геодезических измерений (определений)	0.10	–
155	533697.63	2235989.25	Метод спутниковых геодезических измерений (определений)	0.10	–
156	533669.57	2235997.80	Метод спутниковых геодезических измерений (определений)	0.10	–
157	533627.62	2236010.10	Метод спутниковых геодезических измерений (определений)	0.10	–
158	533595.37	2236019.97	Метод спутниковых геодезических измерений (определений)	0.10	–
159	533574.76	2236026.91	Метод спутниковых геодезических измерений (определений)	0.10	–
160	533577.63	2236035.24	Метод спутниковых геодезических измерений (определений)	0.10	–
161	533578.16	2236036.41	Метод спутниковых геодезических измерений (определений)	0.10	–
162	533594.15	2236070.48	Метод спутниковых геодезических измерений (определений)	0.10	–
163	533614.05	2236112.09	Метод спутниковых геодезических измерений (определений)	0.10	–
164	533649.07	2236099.51	Метод спутниковых геодезических измерений (определений)	0.10	–
165	533657.94	2236089.06	Метод спутниковых геодезических измерений (определений)	0.10	–
166	533660.99	2236091.65	Метод спутниковых геодезических измерений (определений)	0.10	–
167	533652.63	2236101.47	Метод спутниковых геодезических измерений (определений)	0.10	–
168	533666.75	2236126.97	Метод спутниковых геодезических измерений (определений)	0.10	–
169	533663.25	2236128.90	Метод спутниковых геодезических измерений (определений)	0.10	–
170	533649.38	2236103.71	Метод спутниковых геодезических измерений (определений)	0.10	–
171	533613.94	2236116.38	Метод спутниковых геодезических измерений (определений)	0.10	–
172	533582.79	2236130.93	Метод спутниковых геодезических измерений (определений)	0.10	–
173	533573.74	2236156.17	Метод спутниковых геодезических измерений (определений)	0.10	–
174	533569.97	2236154.82	Метод спутниковых геодезических измерений (определений)	0.10	–
175	533579.59	2236128.01	Метод спутниковых геодезических измерений (определений)	0.10	–
176	533606.34	2236115.50	Метод спутниковых геодезических измерений (определений)	0.10	–
177	533573.62	2236110.08	Метод спутниковых геодезических измерений (определений)	0.10	–
178	533541.08	2236119.85	Метод спутниковых геодезических измерений (определений)	0.10	–
179	533511.05	2236129.03	Метод спутниковых геодезических измерений (определений)	0.10	–
180	533493.40	2236121.62	Метод спутниковых геодезических измерений (определений)	0.10	–
181	533494.95	2236117.93	Метод спутниковых геодезических измерений (определений)	0.10	–
182	533511.26	2236124.78	Метод спутниковых геодезических измерений (определений)	0.10	–
183	533539.92	2236116.02	Метод спутниковых геодезических измерений (определений)	0.10	–
184	533571.64	2236106.56	Метод спутниковых геодезических измерений (определений)	0.10	–

185	533572.26	2236096.39	Метод спутниковых геодезических измерений (определений)	0.10	–
186	533576.25	2236096.64	Метод спутниковых геодезических измерений (определений)	0.10	–
187	533575.64	2236106.36	Метод спутниковых геодезических измерений (определений)	0.10	–
188	533609.64	2236111.95	Метод спутниковых геодезических измерений (определений)	0.10	–
189	533590.53	2236072.19	Метод спутниковых геодезических измерений (определений)	0.10	–
190	533574.54	2236037.95	Метод спутниковых геодезических измерений (определений)	0.10	–
191	533573.73	2236036.22	Метод спутниковых геодезических измерений (определений)	0.10	–
192	533570.97	2236028.19	Метод спутниковых геодезических измерений (определений)	0.10	–
193	533570.36	2236026.42	Метод спутниковых геодезических измерений (определений)	0.10	–
194	533557.27	2235999.52	Метод спутниковых геодезических измерений (определений)	0.10	–
195	533545.14	2235977.17	Метод спутниковых геодезических измерений (определений)	0.10	–
196	533506.54	2235969.25	Метод спутниковых геодезических измерений (определений)	0.10	–
197	533474.49	2235962.55	Метод спутниковых геодезических измерений (определений)	0.10	–
198	533450.75	2235958.80	Метод спутниковых геодезических измерений (определений)	0.10	–
199	533458.87	2236000.09	Метод спутниковых геодезических измерений (определений)	0.10	–
200	533467.69	2236035.84	Метод спутниковых геодезических измерений (определений)	0.10	–
201	533496.59	2236063.98	Метод спутниковых геодезических измерений (определений)	0.10	–
202	533493.80	2236066.85	Метод спутниковых геодезических измерений (определений)	0.10	–
203	533465.52	2236039.29	Метод спутниковых геодезических измерений (определений)	0.10	–
204	533441.59	2236051.75	Метод спутниковых геодезических измерений (определений)	0.10	–
205	533446.31	2236072.84	Метод спутниковых геодезических измерений (определений)	0.10	–
206	533454.36	2236113.62	Метод спутниковых геодезических измерений (определений)	0.10	–
207	533450.44	2236114.38	Метод спутниковых геодезических измерений (определений)	0.10	–
208	533442.40	2236073.66	Метод спутниковых геодезических измерений (определений)	0.10	–
209	533437.01	2236049.62	Метод спутниковых геодезических измерений (определений)	0.10	–
210	533463.53	2236035.82	Метод спутниковых геодезических измерений (определений)	0.10	–
211	533454.96	2236000.96	Метод спутниковых геодезических измерений (определений)	0.10	–
212	533446.83	2235959.78	Метод спутниковых геодезических измерений (определений)	0.10	–
213	533423.66	2235975.49	Метод спутниковых геодезических измерений (определений)	0.10	–
214	533387.84	2235990.84	Метод спутниковых геодезических измерений (определений)	0.10	–
215	533384.02	2235992.36	Метод спутниковых геодезических измерений (определений)	0.10	–
216	533358.64	2236003.33	Метод спутниковых геодезических измерений (определений)	0.10	–
217	533327.12	2236016.64	Метод спутниковых геодезических измерений (определений)	0.10	–
218	533331.19	2236026.45	Метод спутниковых геодезических измерений (определений)	0.10	–
219	533342.74	2236053.94	Метод спутниковых геодезических измерений (определений)	0.10	–
220	533353.82	2236080.52	Метод спутниковых геодезических измерений (определений)	0.10	–
221	533361.93	2236104.43	Метод спутниковых геодезических измерений (определений)	0.10	–
222	533369.92	2236128.20	Метод спутниковых геодезических измерений (определений)	0.10	–
223	533380.79	2236154.96	Метод спутниковых геодезических измерений (определений)	0.10	–
224	533391.75	2236183.75	Метод спутниковых геодезических измерений (определений)	0.10	–
225	533412.34	2236205.27	Метод спутниковых геодезических измерений (определений)	0.10	–
226	533392.91	2236240.13	Метод спутниковых геодезических измерений (определений)	0.10	–
227	533373.54	2236269.60	Метод спутниковых геодезических измерений (определений)	0.10	–
228	533357.94	2236278.02	Метод спутниковых геодезических измерений (определений)	0.10	–
229	533356.04	2236274.50	Метод спутниковых геодезических измерений (определений)	0.10	–
230	533370.75	2236266.56	Метод спутниковых геодезических измерений (определений)	0.10	–
231	533389.49	2236238.06	Метод спутниковых геодезических измерений (определений)	0.10	–
232	533407.41	2236205.90	Метод спутниковых геодезических измерений (определений)	0.10	–
233	533389.12	2236186.83	Метод спутниковых геодезических измерений (определений)	0.10	–
234	533372.36	2236187.48	Метод спутниковых геодезических измерений (определений)	0.10	–
235	533372.20	2236183.48	Метод спутниковых геодезических измерений (определений)	0.10	–
236	533387.15	2236182.90	Метод спутниковых геодезических измерений (определений)	0.10	–
237	533377.07	2236156.43	Метод спутниковых геодезических измерений (определений)	0.10	–
238	533367.60	2236133.05	Метод спутниковых геодезических измерений (определений)	0.10	–
239	533360.02	2236143.28	Метод спутниковых геодезических измерений (определений)	0.10	–
240	533356.80	2236140.90	Метод спутниковых геодезических измерений (определений)	0.10	–
241	533365.84	2236128.61	Метод спутниковых геодезических измерений (определений)	0.10	–
242	533358.14	2236105.71	Метод спутниковых геодезических измерений (определений)	0.10	–
243	533350.08	2236081.93	Метод спутниковых геодезических измерений (определений)	0.10	–
244	533339.81	2236057.28	Метод спутниковых геодезических измерений (определений)	0.10	–
245	533324.45	2236063.78	Метод спутниковых геодезических измерений (определений)	0.10	–
246	533306.62	2236068.81	Метод спутниковых геодезических измерений (определений)	0.10	–
247	533305.53	2236064.96	Метод спутниковых геодезических измерений (определений)	0.10	–
248	533323.13	2236060.00	Метод спутниковых геодезических измерений (определений)	0.10	–
249	533338.27	2236053.64	Метод спутниковых геодезических измерений (определений)	0.10	–
250	533327.50	2236027.99	Метод спутниковых геодезических измерений (определений)	0.10	–
251	533323.58	2236018.59	Метод спутниковых геодезических измерений (определений)	0.10	–
252	533287.60	2236041.68	Метод спутниковых геодезических измерений (определений)	0.10	–
253	533264.73	2236085.77	Метод спутниковых геодезических измерений (определений)	0.10	–
254	533261.18	2236083.93	Метод спутниковых геодезических измерений (определений)	0.10	–
255	533284.54	2236038.88	Метод спутниковых геодезических измерений (определений)	0.10	–
256	533322.01	2236014.80	Метод спутниковых геодезических измерений (определений)	0.10	–
257	533305.97	2235976.70	Метод спутниковых геодезических измерений (определений)	0.10	–
258	533293.24	2235946.83	Метод спутниковых геодезических измерений (определений)	0.10	–
259	533282.02	2235918.86	Метод спутниковых геодезических измерений (определений)	0.10	–
260	533267.37	2235884.40	Метод спутниковых геодезических измерений (определений)	0.10	–
261	533278.09	2235843.84	Метод спутниковых геодезических измерений (определений)	0.10	–
262	533284.11	2235821.15	Метод спутниковых геодезических измерений (определений)	0.10	–
263	533285.16	2235817.09	Метод спутниковых геодезических измерений (определений)	0.10	–
264	533313.68	2235815.34	Метод спутниковых геодезических измерений (определений)	0.10	–
265	533340.88	2235813.36	Метод спутниковых геодезических измерений (определений)	0.10	–
266	533341.15	2235817.35	Метод спутниковых геодезических измерений (определений)	0.10	–
267	533313.69	2235819.21	Метод спутниковых геодезических измерений (определений)	0.10	–
268	533288.29	2235820.90	Метод спутниковых геодезических измерений (определений)	0.10	–
269	533281.96	2235844.86	Метод спутниковых геодезических измерений (определений)	0.10	–
270	533271.59	2235884.10	Метод спутниковых геодезических измерений (определений)	0.10	–
271	533284.38	2235914.19	Метод спутниковых геодезических измерений (определений)	0.10	–
272	533298.44	2235896.84	Метод спутниковых геодезических измерений (определений)	0.10	–
273	533301.55	2235899.36	Метод спутниковых геодезических измерений (определений)	0.10	–
274	533288.76	2235915.23	Метод спутниковых геодезических измерений (определений)	0.10	–
275	533286.13	2235918.38	Метод спутниковых геодезических измерений (определений)	0.10	–
276	533296.94	2235945.30	Метод спутниковых геодезических измерений (определений)	0.10	–
277	533307.31	2235969.61	Метод спутниковых геодезических измерений (определений)	0.10	–
278	533311.36	2235952.05	Метод спутниковых геодезических измерений (определений)	0.10	–
279	533315.25	2235952.96	Метод спутниковых геодезических измерений (определений)	0.10	–
280	533309.91	2235975.73	Метод спутниковых геодезических измерений (определений)	0.10	–
281	533325.57	2236012.98	Метод спутниковых геодезических измерений (определений)	0.10	–
282	533357.08	2235999.65	Метод спутниковых геодезических измерений (определений)	0.10	–
283	533384.84	2235987.77	Метод спутниковых геодезических измерений (определений)	0.10	–
284	533421.73	2235971.97	Метод спутниковых геодезических измерений (определений)	0.10	–
285	533445.81	2235955.60	Метод спутниковых геодезических измерений (определений)	0.10	–
286	533438.41	2235935.95	Метод спутниковых геодезических измерений (определений)	0.10	–
287	533434.41	2235942.32	Метод спутниковых геодезических измерений (определений)	0.10	–
288	533431.02	2235940.19	Метод спутниковых геодезических измерений (определений)	0.10	–
289	533436.67	2235931.17	Метод спутниковых геодезических измерений (определений)	0.10	–
290	533424.58	2235899.23	Метод спутниковых геодезических измерений (определений)	0.10	–
291	533413.64	2235912.54	Метод спутниковых геодезических измерений (определений)	0.10	–
292	533410.55	2235910.00	Метод спутниковых геодезических измерений (определений)	0.10	–
293	533423.04	2235894.83	Метод спутниковых геодезических измерений (определений)	0.10	–
294	533410.94	2235863.24	Метод спутниковых геодезических измерений (определений)	0.10	–
295	533395.31	2235868.23	Метод спутниковых геодезических измерений (определений)	0.10	–
296	533394.07	2235864.43	Метод спутниковых геодезических измерений (определений)	0.10	–
297	533409.37	2235859.44	Метод спутниковых геодезических измерений (определений)	0.10	–
298	533402.19	2235840.43	Метод спутниковых геодезических измерений (определений)	0.10	–
299	533393.21	2235816.62	Метод спутниковых геодезических измерений (определений)	0.10	–
300	533352.67	2235816.54	Метод спутниковых геодезических измерений (определений)	0.10	–
52	533352.68	2235812.54	Метод спутниковых геодезических измерений (определений)	0.10	–

3. Сведения о характерных точках части (частей) границы объекта

Обозначение характерных точек части границы	Координаты, м		Метод определения координат характерной точки	Средняя квадратическая погрешность положения характерной точки (M_t), м	Описание обозначения точки на местности (при наличии)
	X	Y			
1	2	3	4	5	6
–	–	–	–	–	–

Схема расположения границ публичного сервитута объекта

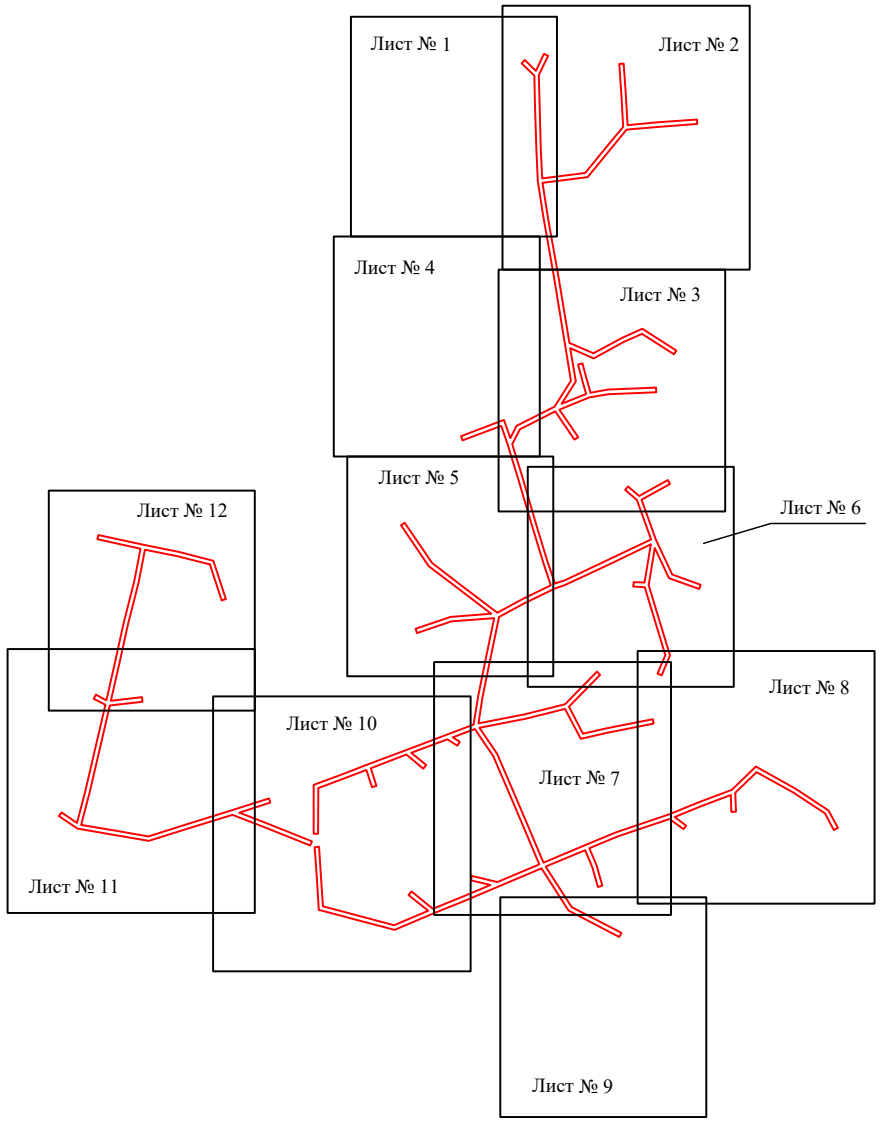


Масштаб 1:6000

Используемые условные знаки и обозначения:

- граница публичного сервитута

Схема расположения границ публичного сервитута объекта

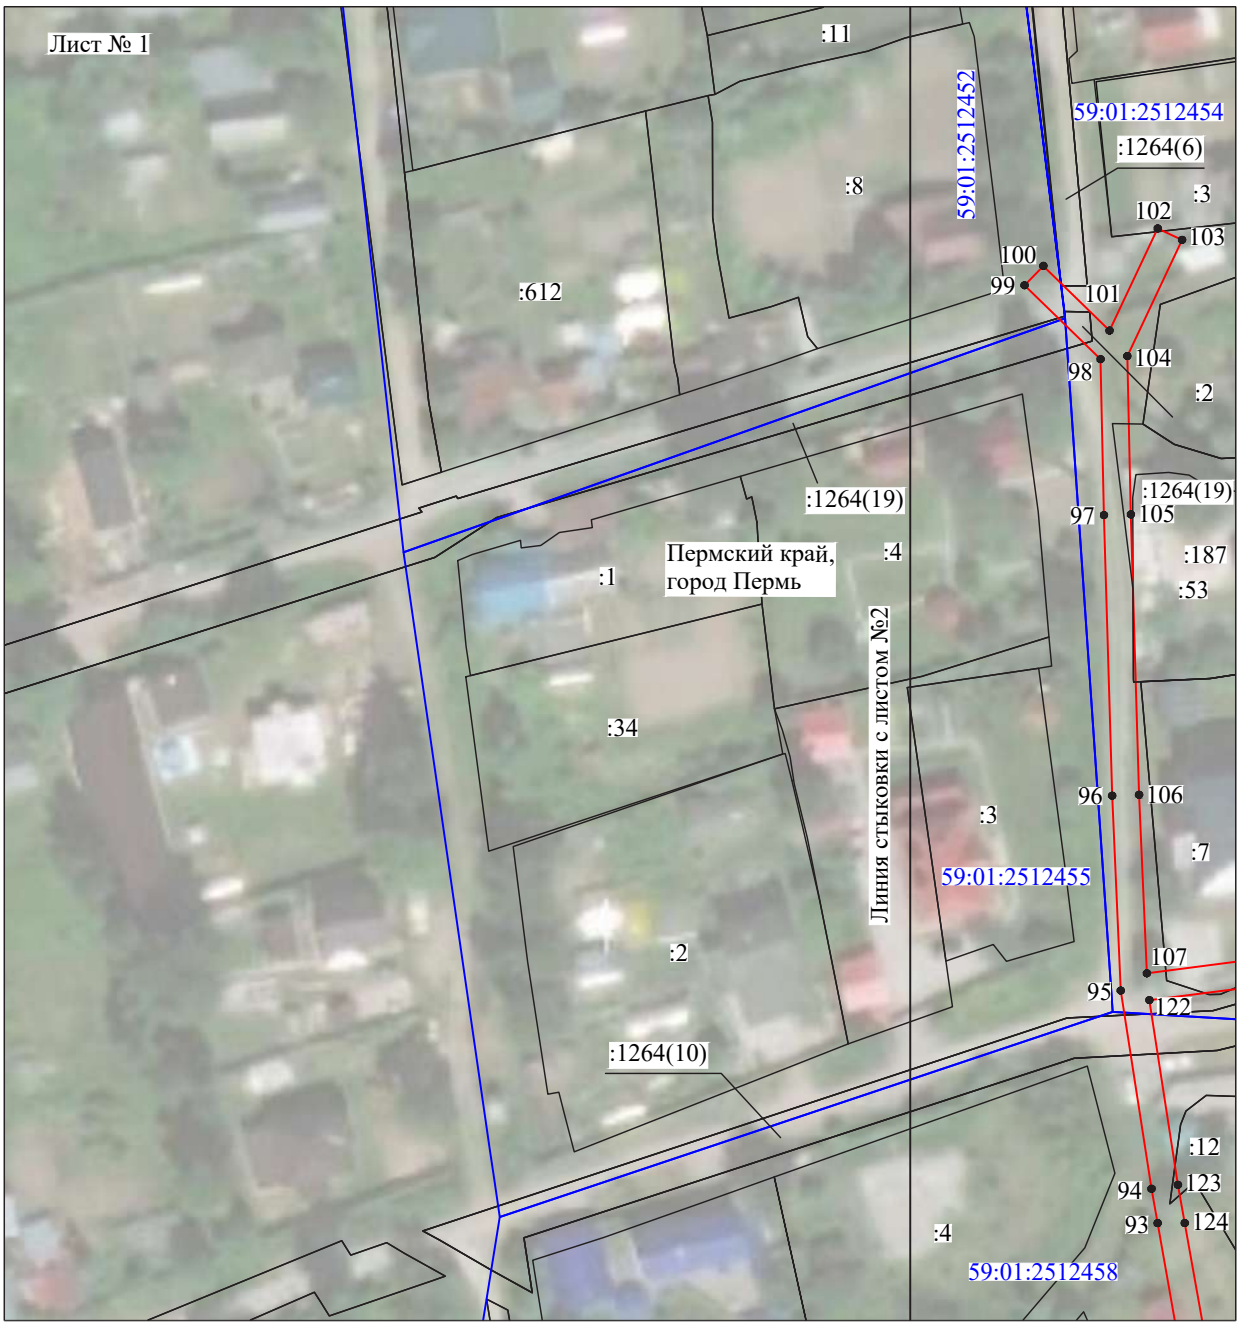


Масштаб 1:1000

Используемые условные знаки и обозначения:

№1	- номер опоры
	- граница публичного сервитута
	- граница кадастрового деления
	- граница населенного пункта
	- граница земельного участка, имеющегося в ЕГРН
	- граница ОКС, имеющаяся в ЕГРН
	- граница охранной зоны, имеющейся в ЕГРН
59:01:4413924:34 :34	- кадастровый номер земельного участка, имеющегося в ЕГРН
59:01:4413924	- номер кадастрового квартала
1 ●	- обозначение характерных точек границ

Схема расположения границ публичного сервитута объекта

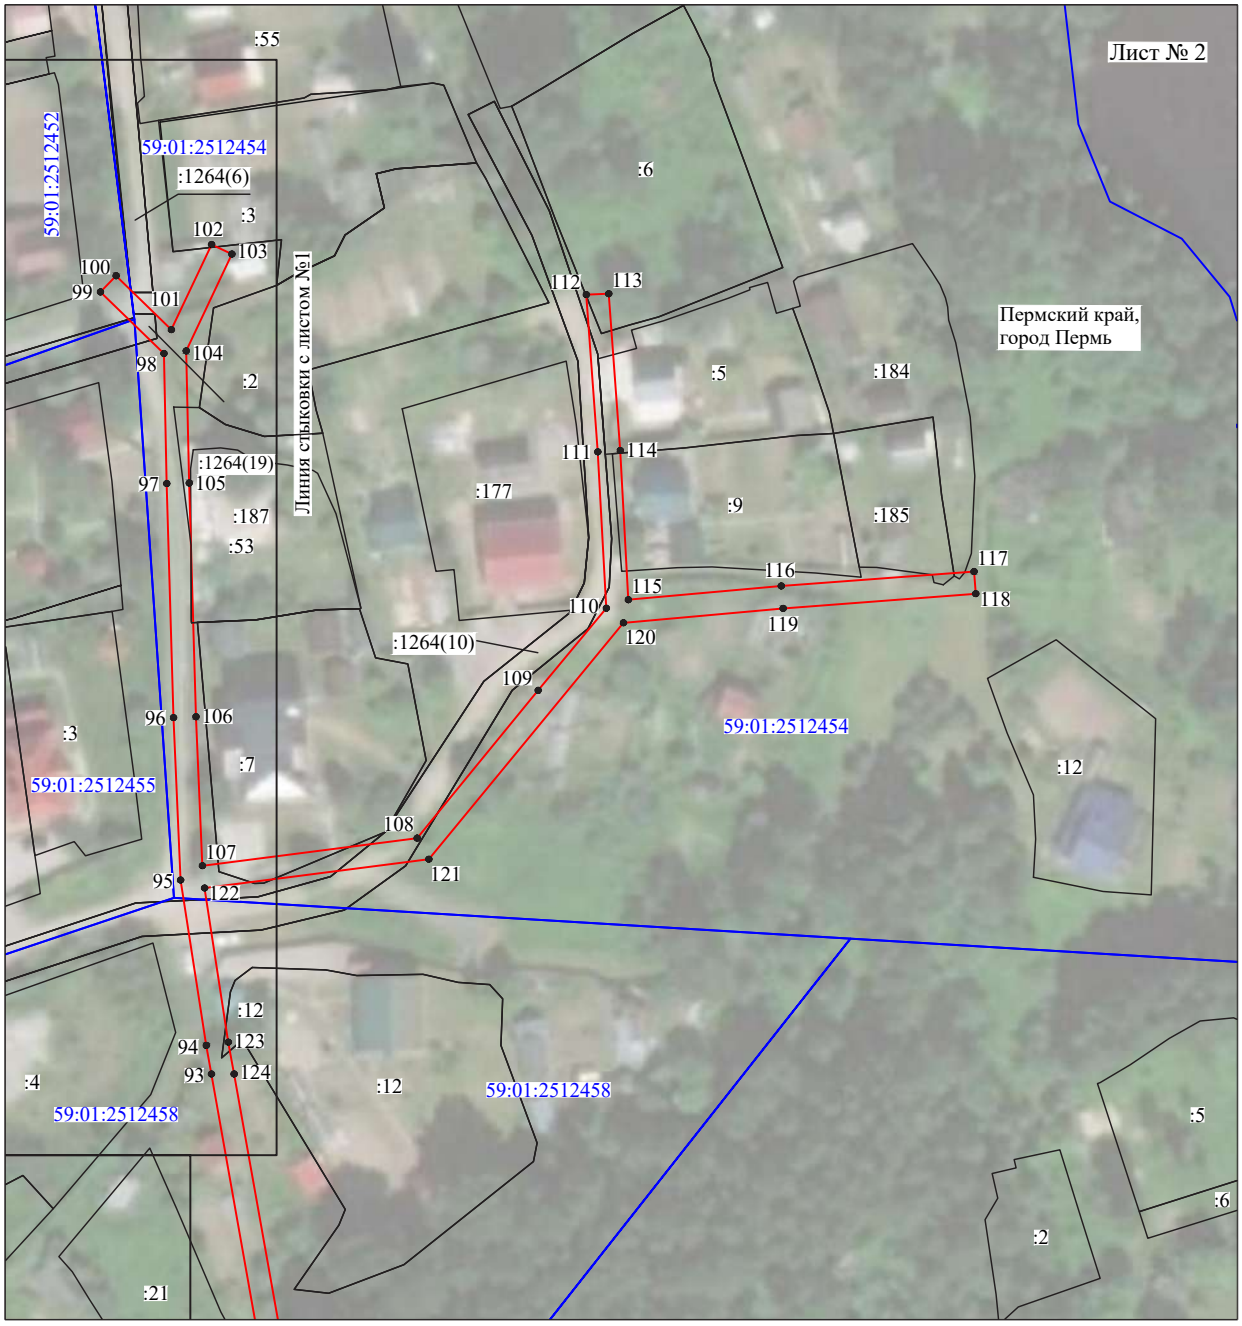


Масштаб 1:1150

Используемые условные знаки и обозначения:

№1	- номер опоры
	- граница публичного сервитута
	- граница кадастрового деления
	- граница населенного пункта
	- граница земельного участка, имеющегося в ЕГРН
	- граница ОКС, имеющаяся в ЕГРН
	- граница охранной зоны, имеющейся в ЕГРН
59:01:4413924:34 :34	- кадастровый номер земельного участка, имеющегося в ЕГРН
59:01:4413924	- номер кадастрового квартала
1 ●	- обозначение характерных точек границ

Схема расположения границ публичного сервитута объекта

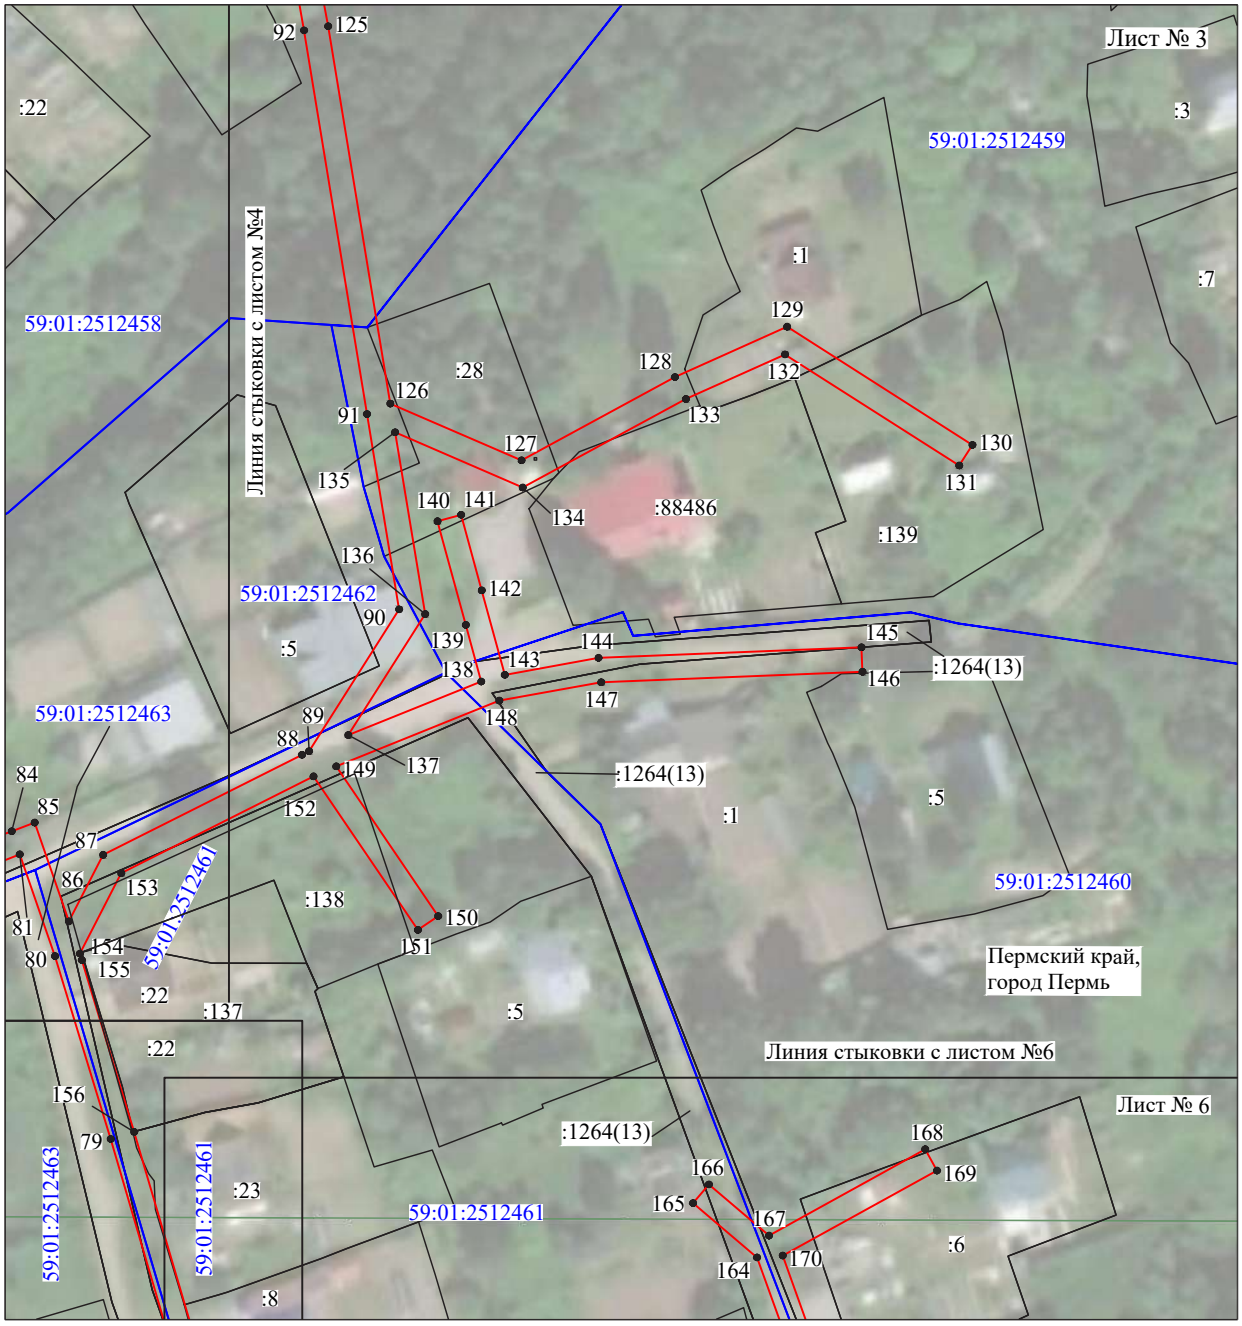


Масштаб 1:1100

Используемые условные знаки и обозначения:

№1	- номер опоры
	- граница публичного сервитута
	- граница кадастрового деления
	- граница населенного пункта
	- граница земельного участка, имеющегося в ЕГРН
	- граница ОКС, имеющаяся в ЕГРН
	- граница охранной зоны, имеющейся в ЕГРН
59:01:4413924:34 :34	- кадастровый номер земельного участка, имеющегося в ЕГРН
59:01:4413924	- номер кадастрового квартала
1 ●	- обозначение характерных точек границ

Схема расположения границ публичного сервитута объекта

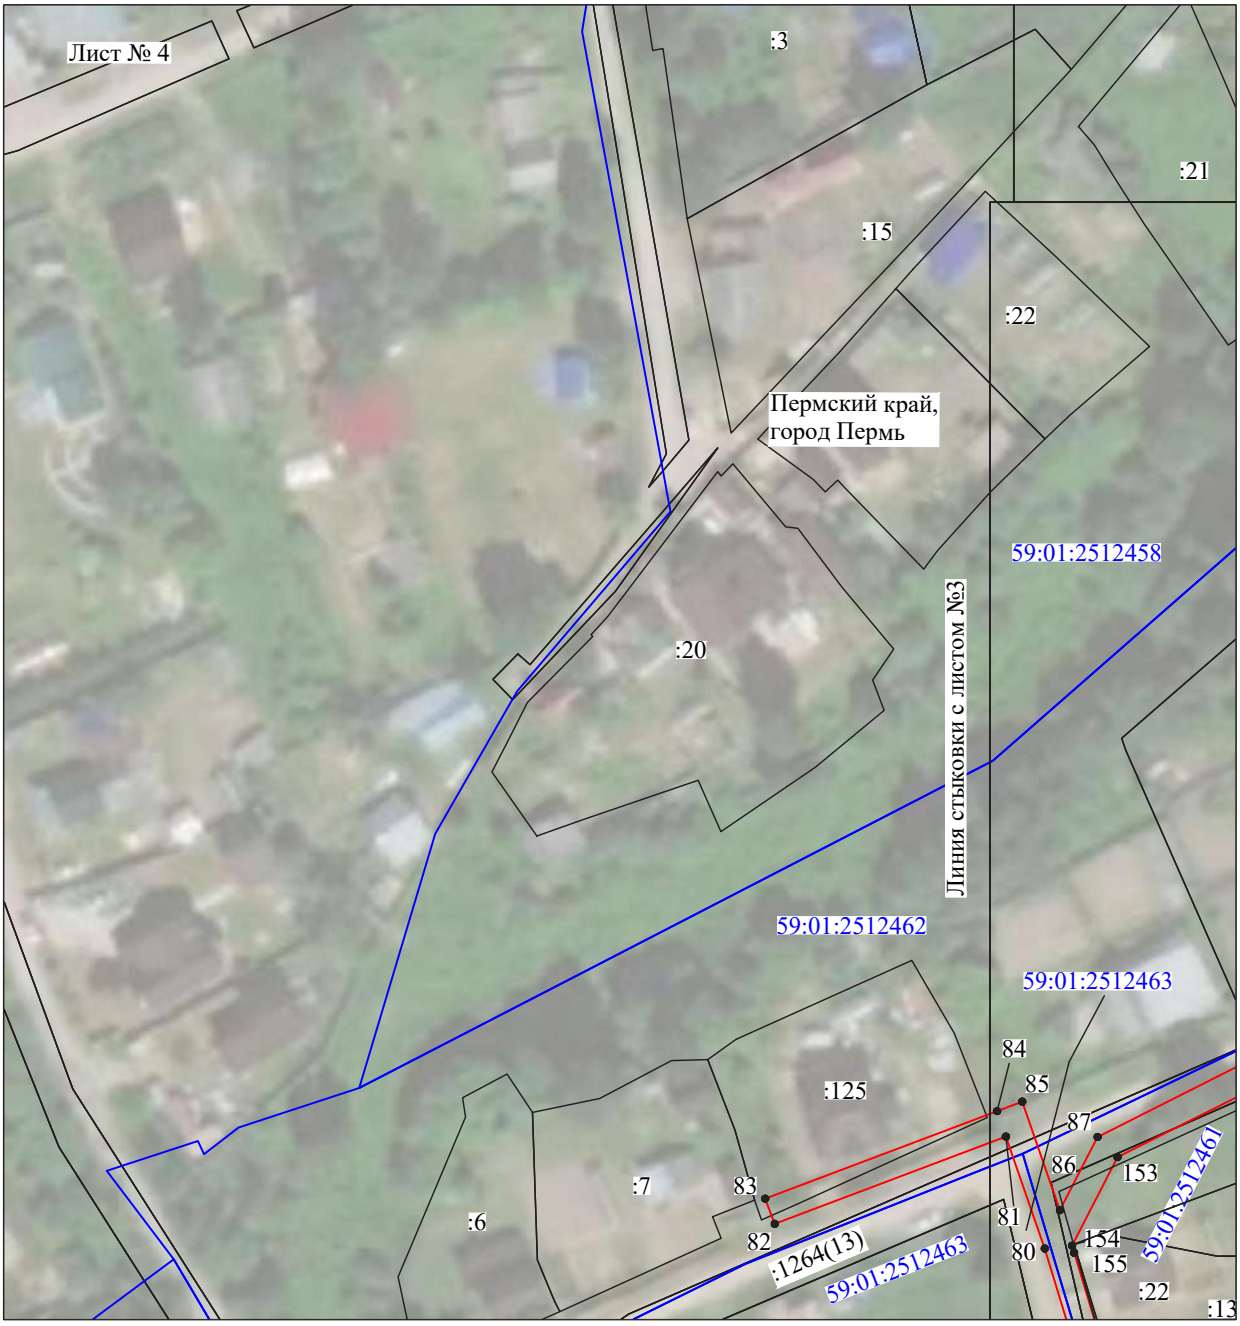

Масштаб 1:1000

Используемые условные знаки и обозначения:

№1	- номер опоры
	- граница публичного сервитута
	- граница кадастрового деления
	- граница населенного пункта
	- граница земельного участка, имеющегося в ЕГРН
	- граница ОКС, имеющаяся в ЕГРН
	- граница охранной зоны, имеющейся в ЕГРН
59:01:4413924:34 :34	- кадастровый номер земельного участка, имеющегося в ЕГРН
59:01:4413924	- номер кадастрового квартала
1 ●	- обозначение характерных точек границ

Схема расположения границ публичного сервитута объекта




Масштаб 1:1000

Используемые условные знаки и обозначения:

№1	- номер опоры
	- граница публичного сервитута
	- граница кадастрового деления
	- граница населенного пункта
	- граница земельного участка, имеющегося в ЕГРН
	- граница ОКС, имеющаяся в ЕГРН
	- граница охранной зоны, имеющейся в ЕГРН
59:01:4413924:34 :34	- кадастровый номер земельного участка, имеющегося в ЕГРН
59:01:4413924	- номер кадастрового квартала
1 ●	- обозначение характерных точек границ

Схема расположения границ публичного сервитута объекта

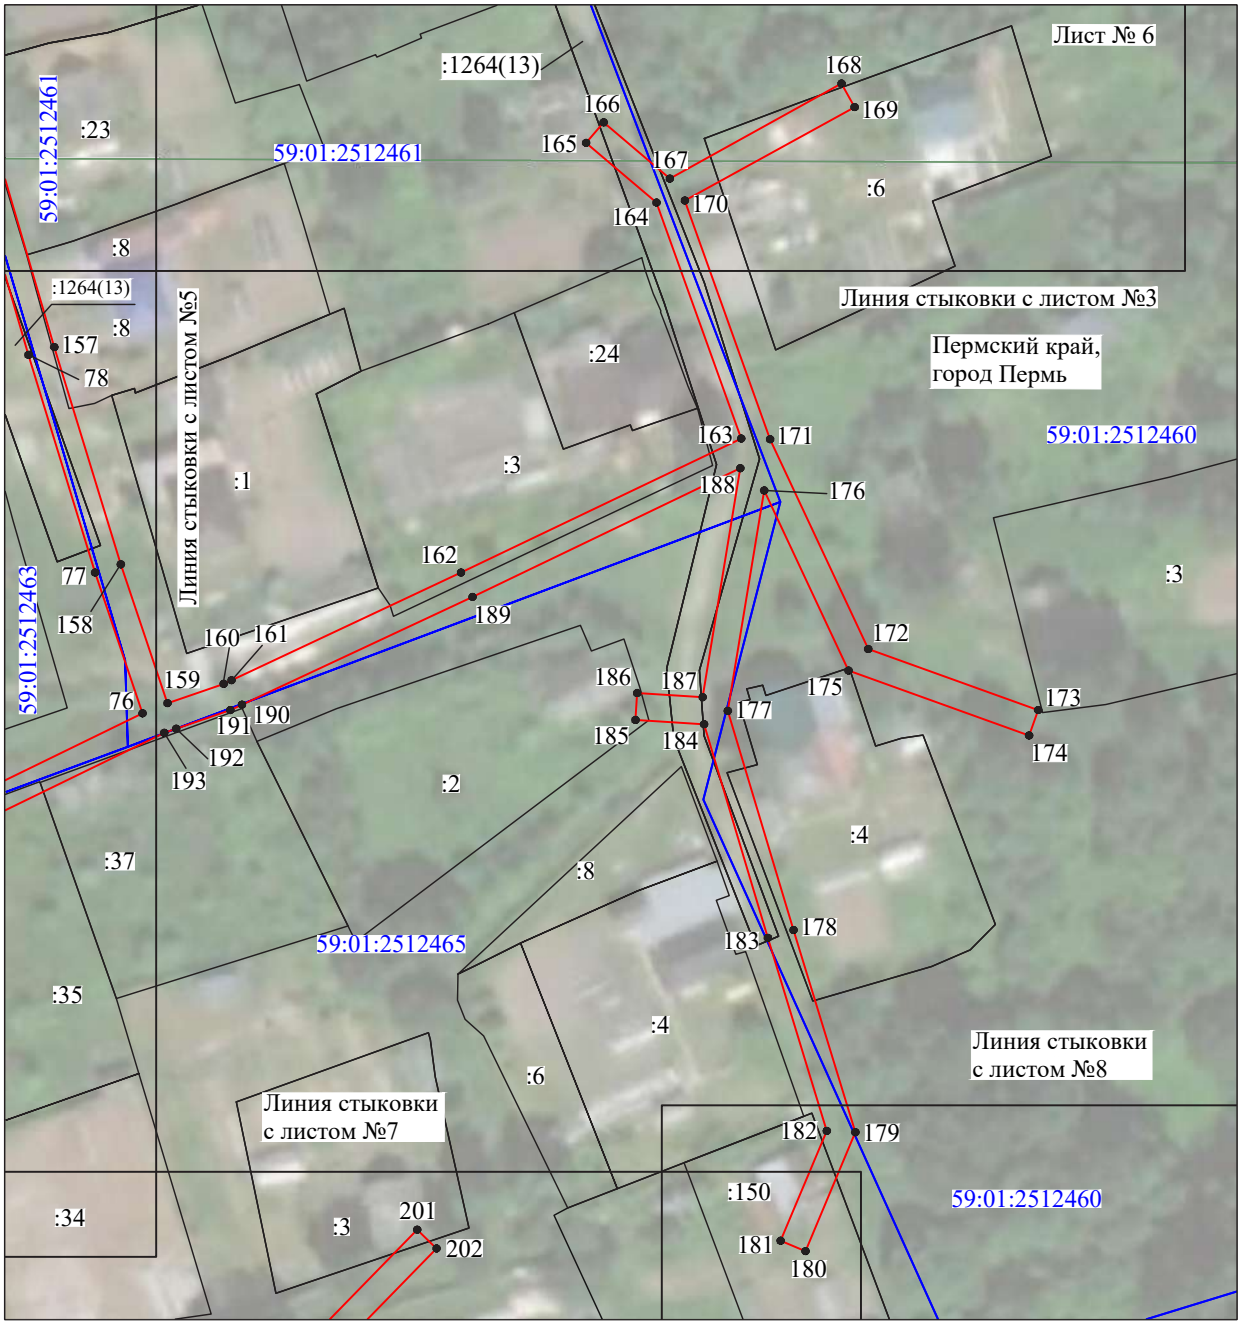


Масштаб 1:1000

Используемые условные знаки и обозначения:

№1	- номер опоры
	- граница публичного сервитута
	- граница кадастрового деления
	- граница населенного пункта
	- граница земельного участка, имеющегося в ЕГРН
	- граница ОКС, имеющаяся в ЕГРН
	- граница охранной зоны, имеющейся в ЕГРН
59:01:4413924:34 :34	- кадастровый номер земельного участка, имеющегося в ЕГРН
59:01:4413924	- номер кадастрового квартала
1 ●	- обозначение характерных точек границ

Схема расположения границ публичного сервитута объекта

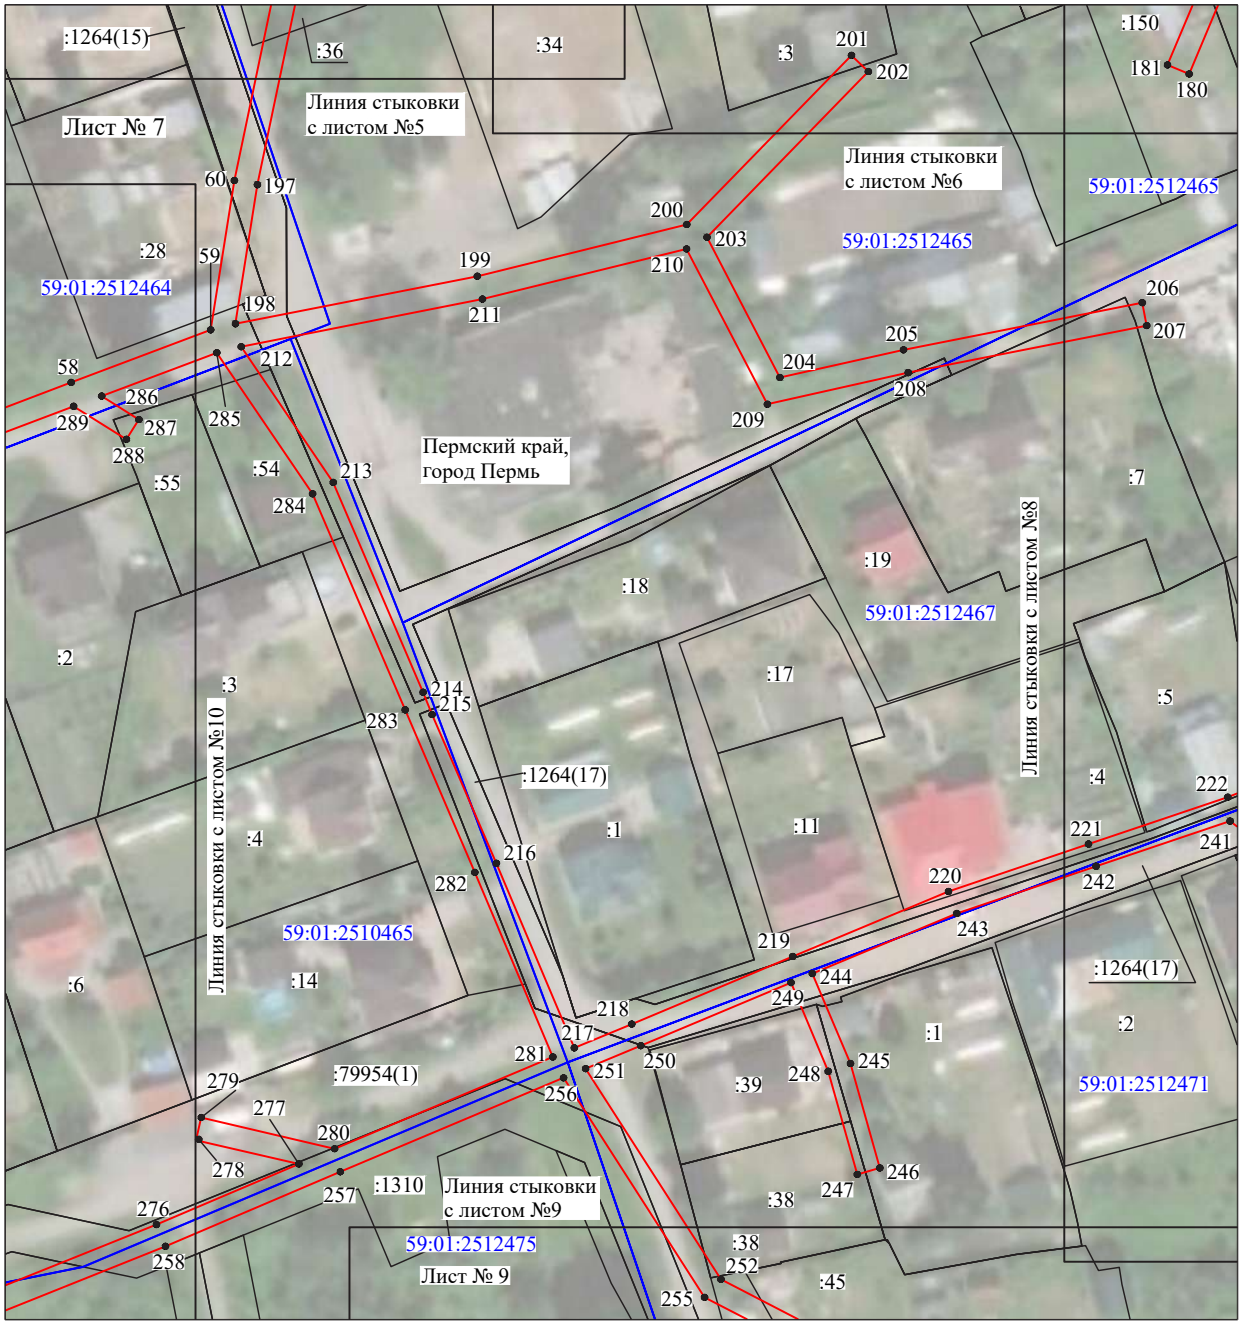


Масштаб 1:1150

Используемые условные знаки и обозначения:

№1	- номер опоры
	- граница публичного сервитута
	- граница кадастрового деления
	- граница населенного пункта
	- граница земельного участка, имеющегося в ЕГРН
	- граница ОКС, имеющаяся в ЕГРН
	- граница охранной зоны, имеющейся в ЕГРН
59:01:4413924:34 :34	- кадастровый номер земельного участка, имеющегося в ЕГРН
59:01:4413924	- номер кадастрового квартала
1 ●	- обозначение характерных точек границ

Схема расположения границ публичного сервитута объекта

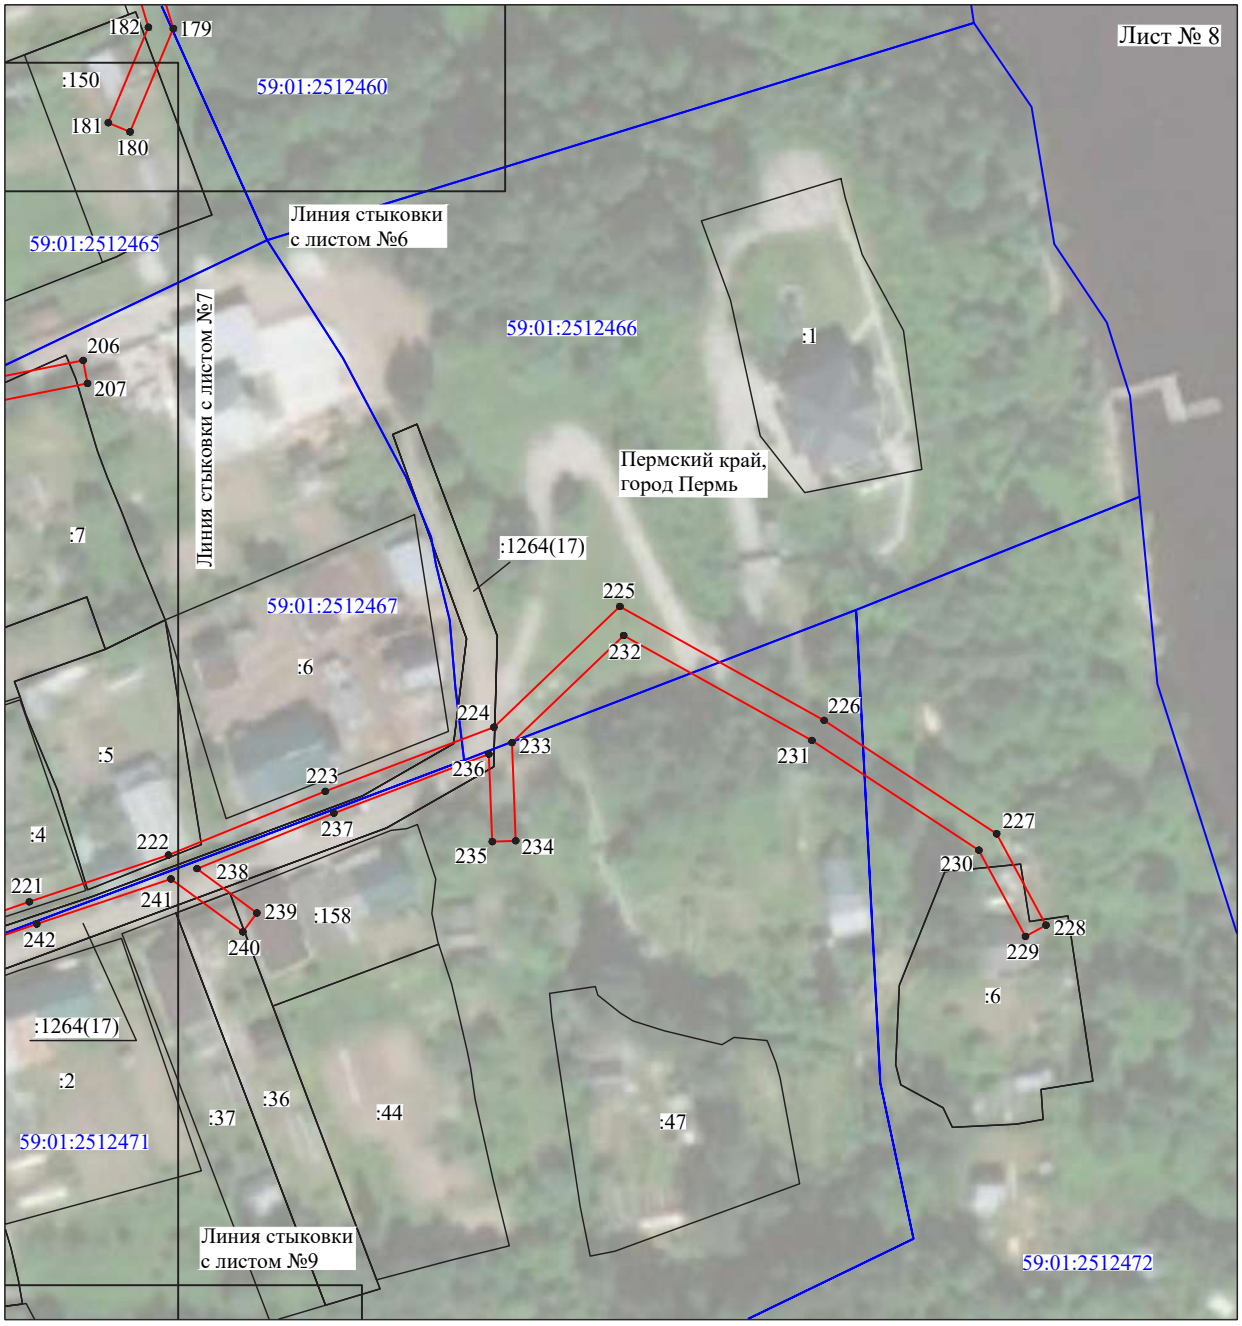


Масштаб 1:1150

Используемые условные знаки и обозначения:

№1	- номер опоры
	- граница публичного сервитута
	- граница кадастрового деления
	- граница населенного пункта
	- граница земельного участка, имеющегося в ЕГРН
	- граница ОКС, имеющаяся в ЕГРН
	- граница охранной зоны, имеющейся в ЕГРН
59:01:4413924:34 :34	- кадастровый номер земельного участка, имеющегося в ЕГРН
59:01:4413924	- номер кадастрового квартала
1 ●	- обозначение характерных точек границ

Схема расположения границ публичного сервитута объекта

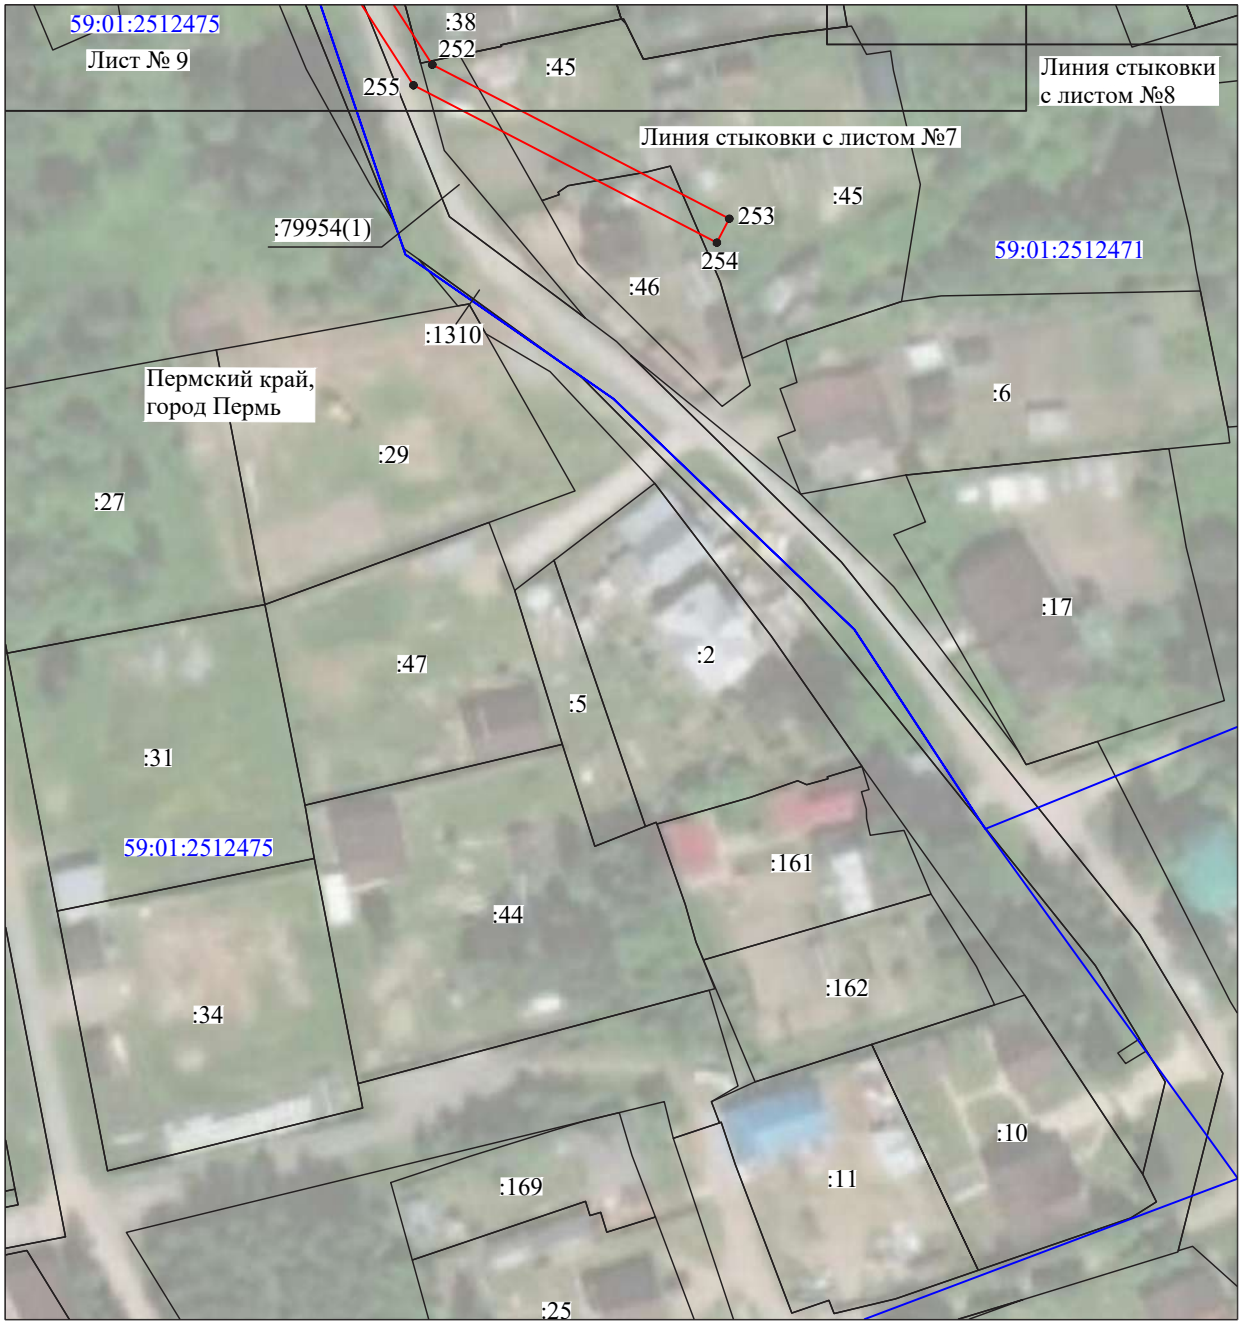

Масштаб 1:1000

Используемые условные знаки и обозначения:

№1	- номер опоры
	- граница публичного сервитута
	- граница кадастрового деления
	- граница населенного пункта
	- граница земельного участка, имеющегося в ЕГРН
	- граница ОКС, имеющаяся в ЕГРН
	- граница охранной зоны, имеющейся в ЕГРН
59:01:4413924:34 :34	- кадастровый номер земельного участка, имеющегося в ЕГРН
59:01:4413924	- номер кадастрового квартала
1 ●	- обозначение характерных точек границ

Схема расположения границ публичного сервитута объекта




Масштаб 1:1250

Используемые условные знаки и обозначения:

№1	- номер опоры
	- граница публичного сервитута
	- граница кадастрового деления
	- граница населенного пункта
	- граница земельного участка, имеющегося в ЕГРН
	- граница ОКС, имеющаяся в ЕГРН
	- граница охранной зоны, имеющейся в ЕГРН
59:01:4413924:34 :34	- кадастровый номер земельного участка, имеющегося в ЕГРН
59:01:4413924	- номер кадастрового квартала
1 ●	- обозначение характерных точек границ

Схема расположения границ публичного сервитута объекта

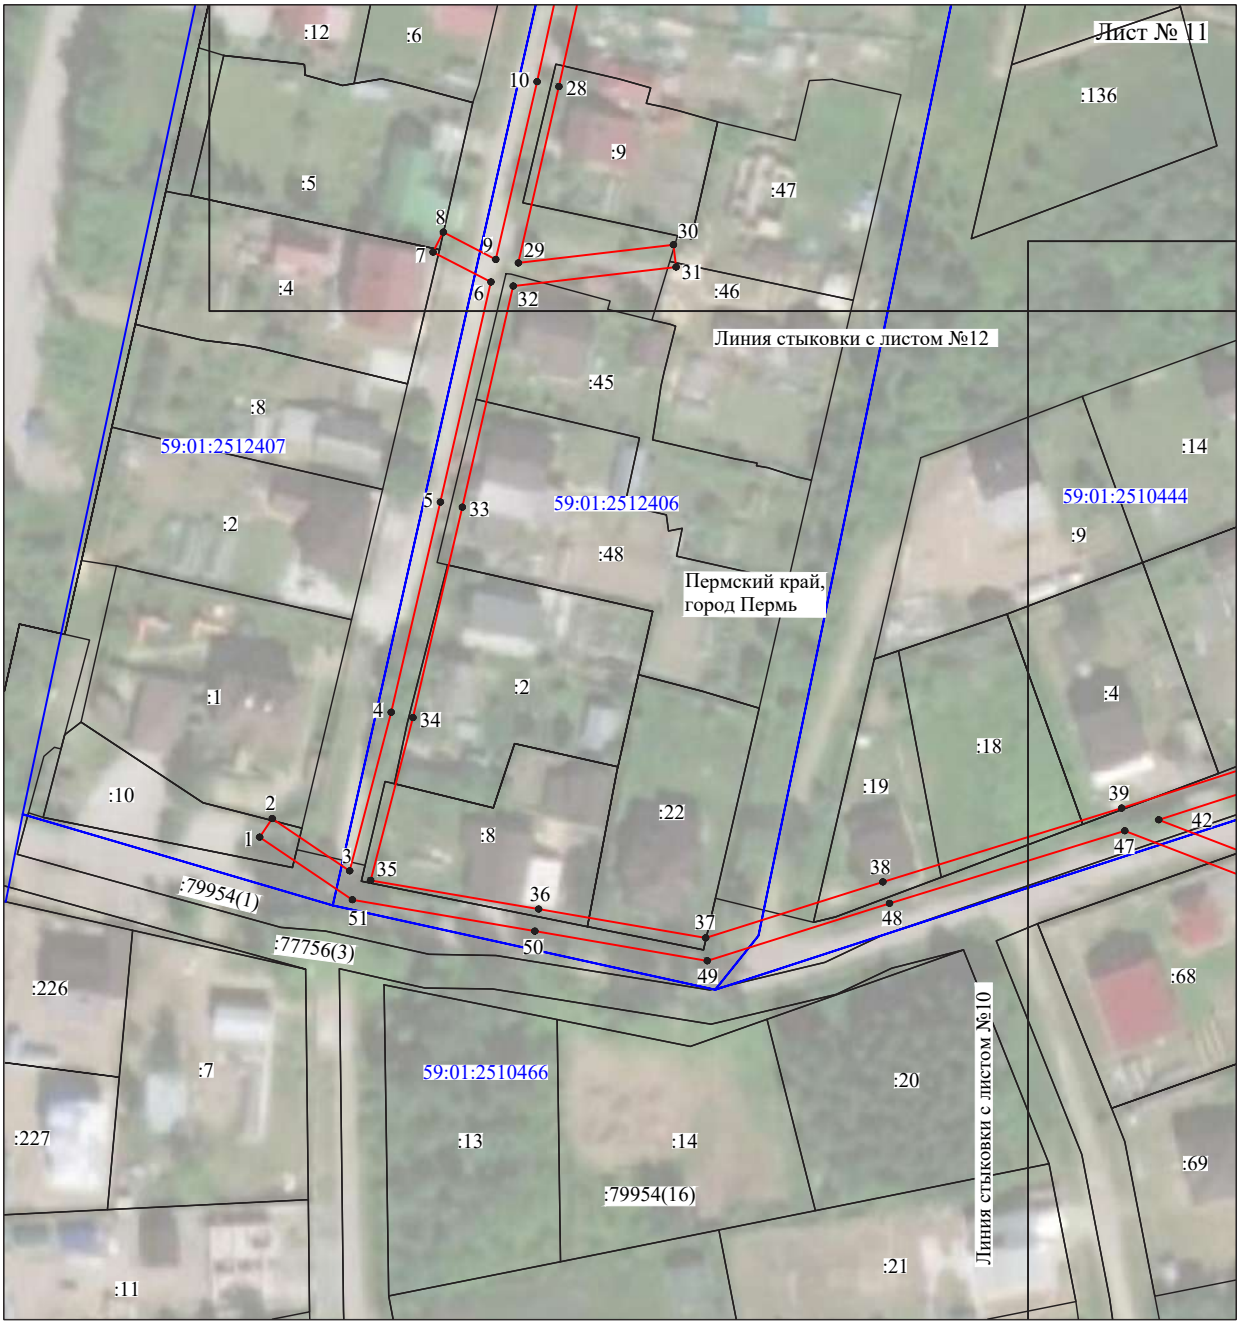


Масштаб 1:1200

Используемые условные знаки и обозначения:

№1	- номер опоры
	- граница публичного сервитута
	- граница кадастрового деления
	- граница населенного пункта
	- граница земельного участка, имеющегося в ЕГРН
	- граница ОКС, имеющаяся в ЕГРН
	- граница охранной зоны, имеющейся в ЕГРН
59:01:4413924:34 :34	- кадастровый номер земельного участка, имеющегося в ЕГРН
59:01:4413924	- номер кадастрового квартала
1	- обозначение характерных точек границ

Схема расположения границ публичного сервитута объекта

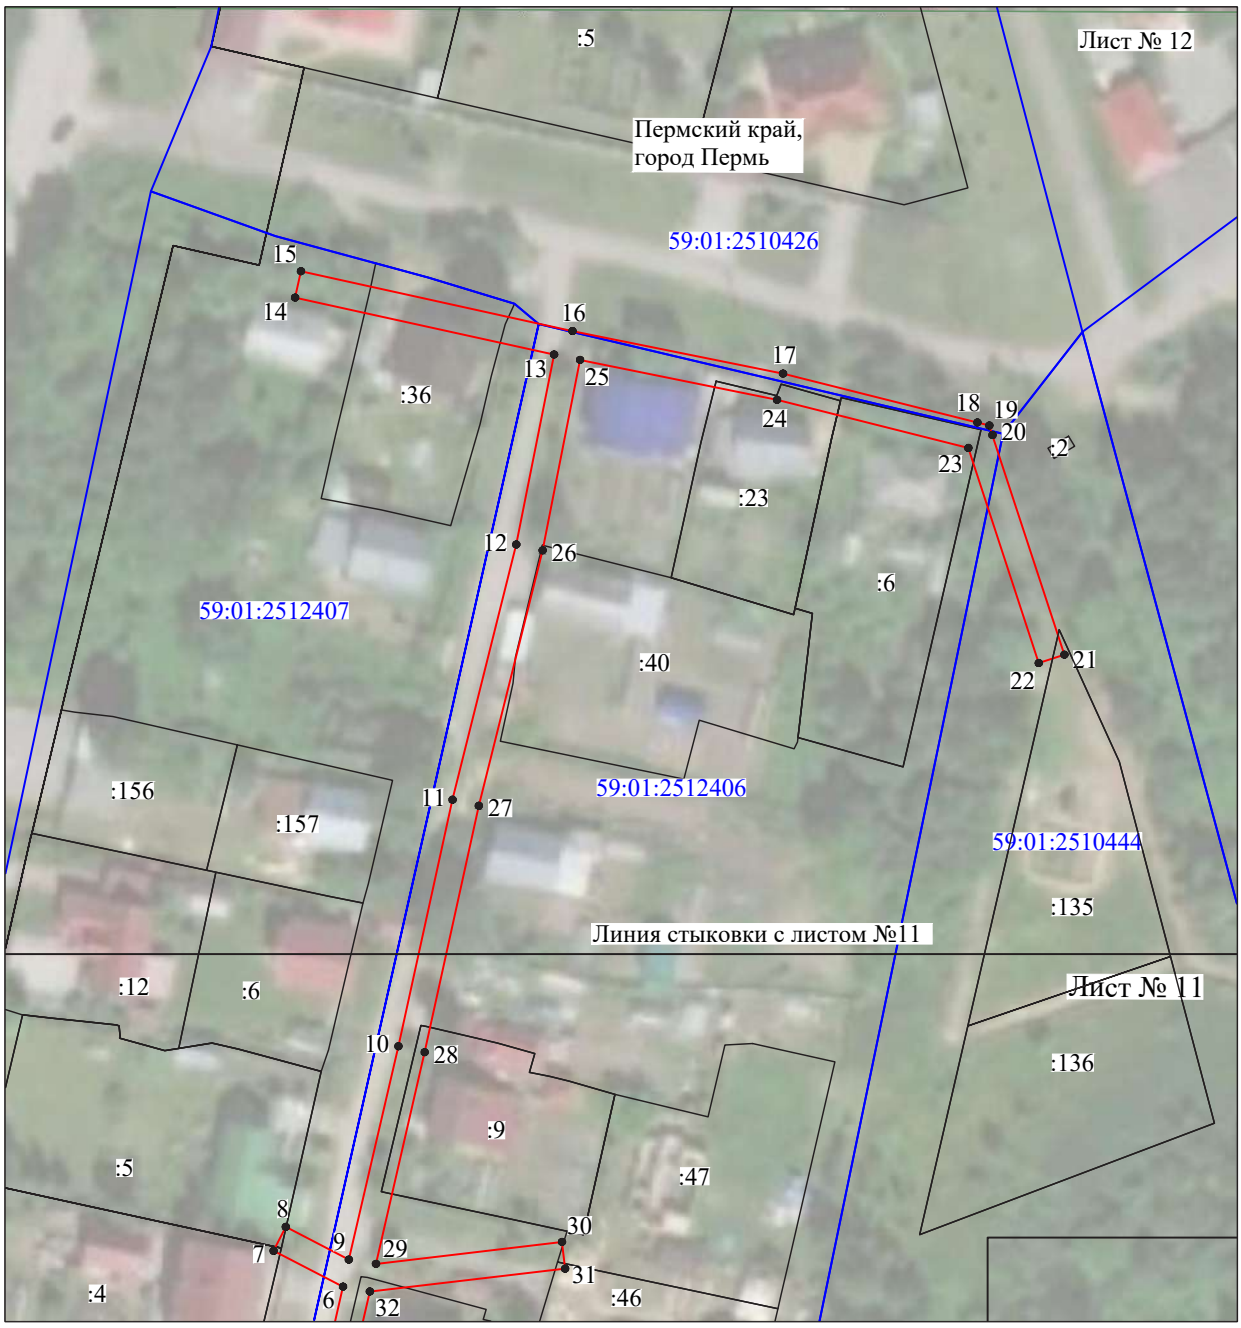

Масштаб 1:1000

Используемые условные знаки и обозначения:

№1	- номер опоры
	- граница публичного сервитута
	- граница кадастрового деления
	- граница населенного пункта
	- граница земельного участка, имеющегося в ЕГРН
	- граница ОКС, имеющаяся в ЕГРН
	- граница охранной зоны, имеющейся в ЕГРН
59:01:4413924:34 :34	- кадастровый номер земельного участка, имеющегося в ЕГРН
59:01:4413924	- номер кадастрового квартала
1 ●	- обозначение характерных точек границ

ОПИСАНИЕ МЕСТОПОЛОЖЕНИЯ ГРАНИЦ

Публичный сервитут для размещения объекта электросетевого хозяйства «Электросетевой комплекс Подстанция 35/6кВ «Заозерье» (ВЛ 0,4 кВ от КТП 4452)

(наименование объекта, местоположение границ которого описано (далее - объект)

Раздел 1

Сведения об объекте		
№ п/п	Характеристики объекта	Описание характеристик
1	2	3
1	Местоположение объекта	Пермский край, город Пермь
2	Площадь объекта +/- величина погрешности определения площади (Р+/- Дельта Р)	15032 кв.м ± 26 кв.м
3	Иные характеристики объекта	Публичный сервитут для размещения объекта электросетевого хозяйства «Электросетевой комплекс Подстанция 35/6кВ «Заозерье» (ВЛ 0,4 кВ от КТП 4452) на срок 49 лет, обладатель публичного сервитута - ОАО «МРСК Урала», 614016, Пермский край, город Пермь, улица Камчатовская, дом 26, ИНН - 6671163413, ОГРН - 1056604000970, адрес электронной почты - pe-pges@rosseti-ural.ru

Раздел 2

Сведения о местоположении границ объекта

1. Система координат МСК-59, зона 2

2. Сведения о характерных точках границ объекта

Обозначение характерных точек границ	Координаты, м		Метод определения координат характерной точки	Средняя квадратическая погрешность положения характерной точки (M_t), м	Описание обозначения точки на местности (при наличии)
	X	Y			
1	2	3	4	5	6
Зона1(1)	–	–	–	–	–
1	534176.30	2235773.85	Метод спутниковых геодезических измерений (определений)	0.10	–
2	534179.32	2235777.71	Метод спутниковых геодезических измерений (определений)	0.10	–
3	534186.58	2235799.02	Метод спутниковых геодезических измерений (определений)	0.10	–
4	534199.70	2235817.23	Метод спутниковых геодезических измерений (определений)	0.10	–
5	534212.57	2235834.90	Метод спутниковых геодезических измерений (определений)	0.10	–
6	534225.89	2235852.83	Метод спутниковых геодезических измерений (определений)	0.10	–
7	534248.13	2235853.24	Метод спутниковых геодезических измерений (определений)	0.10	–
8	534280.11	2235854.12	Метод спутниковых геодезических измерений (определений)	0.10	–
9	534314.01	2235855.07	Метод спутниковых геодезических измерений (определений)	0.10	–
10	534347.13	2235855.70	Метод спутниковых геодезических измерений (определений)	0.10	–
11	534379.80	2235856.70	Метод спутниковых геодезических измерений (определений)	0.10	–
12	534372.54	2235843.90	Метод спутниковых геодезических измерений (определений)	0.10	–
13	534376.02	2235841.93	Метод спутниковых геодезических измерений (определений)	0.10	–
14	534385.29	2235858.27	Метод спутниковых геодезических измерений (определений)	0.10	–
15	534388.13	2235890.03	Метод спутниковых геодезических измерений (определений)	0.10	–
16	534391.60	2235927.28	Метод спутниковых геодезических измерений (определений)	0.10	–
17	534394.79	2235959.18	Метод спутниковых геодезических измерений (определений)	0.10	–
18	534429.81	2235957.35	Метод спутниковых геодезических измерений (определений)	0.10	–
19	534458.35	2235955.58	Метод спутниковых геодезических измерений (определений)	0.10	–
20	534488.65	2235953.75	Метод спутниковых геодезических измерений (определений)	0.10	–
21	534525.62	2235951.62	Метод спутниковых геодезических измерений (определений)	0.10	–
22	534561.84	2235949.55	Метод спутниковых геодезических измерений (определений)	0.10	–
23	534596.46	2235947.50	Метод спутниковых геодезических измерений (определений)	0.10	–
24	534626.33	2235941.80	Метод спутниковых геодезических измерений (определений)	0.10	–
25	534654.24	2235936.23	Метод спутниковых геодезических измерений (определений)	0.10	–
26	534681.88	2235930.72	Метод спутниковых геодезических измерений (определений)	0.10	–
27	534682.66	2235934.64	Метод спутниковых геодезических измерений (определений)	0.10	–
28	534655.02	2235940.15	Метод спутниковых геодезических измерений (определений)	0.10	–
29	534636.14	2235943.92	Метод спутниковых геодезических измерений (определений)	0.10	–
30	534644.06	2235945.60	Метод спутниковых геодезических измерений (определений)	0.10	–
31	534643.21	2235949.50	Метод спутниковых геодезических измерений (определений)	0.10	–
32	534626.28	2235945.88	Метод спутниковых геодезических измерений (определений)	0.10	–
33	534597.75	2235951.32	Метод спутниковых геодезических измерений (определений)	0.10	–
34	534583.55	2235964.45	Метод спутниковых геодезических измерений (определений)	0.10	–
35	534597.92	2235992.13	Метод спутниковых геодезических измерений (определений)	0.10	–
36	534594.37	2235993.98	Метод спутниковых геодезических измерений (определений)	0.10	–
37	534578.59	2235963.58	Метод спутниковых геодезических измерений (определений)	0.10	–
38	534591.36	2235951.79	Метод спутниковых геодезических измерений (определений)	0.10	–
39	534562.06	2235953.54	Метод спутниковых геодезических измерений (определений)	0.10	–
40	534528.83	2235955.44	Метод спутниковых геодезических измерений (определений)	0.10	–
41	534537.56	2235972.75	Метод спутниковых геодезических измерений (определений)	0.10	–
42	534547.13	2236014.10	Метод спутниковых геодезических измерений (определений)	0.10	–
43	534527.51	2236033.09	Метод спутниковых геодезических измерений (определений)	0.10	–
44	534524.73	2236030.22	Метод спутниковых геодезических измерений (определений)	0.10	–
45	534542.72	2236012.80	Метод спутниковых геодезических измерений (определений)	0.10	–
46	534533.74	2235974.05	Метод спутниковых геодезических измерений (определений)	0.10	–
47	534524.53	2235955.68	Метод спутниковых геодезических измерений (определений)	0.10	–
48	534490.05	2235957.67	Метод спутниковых геодезических измерений (определений)	0.10	–
49	534485.68	2235966.54	Метод спутниковых геодезических измерений (определений)	0.10	–
50	534482.09	2235964.77	Метод спутниковых геодезических измерений (определений)	0.10	–


51	534485.44	2235957.94	Метод спутниковых геодезических измерений (определений)	0.10	–
52	534458.59	2235959.57	Метод спутниковых геодезических измерений (определений)	0.10	–
53	534432.19	2235961.20	Метод спутниковых геодезических измерений (определений)	0.10	–
54	534434.56	2235978.80	Метод спутниковых геодезических измерений (определений)	0.10	–
55	534437.87	2236003.87	Метод спутниковых геодезических измерений (определений)	0.10	–
56	534441.51	2236031.42	Метод спутниковых геодезических измерений (определений)	0.10	–
57	534437.56	2236031.94	Метод спутниковых геодезических измерений (определений)	0.10	–
58	534433.90	2236004.39	Метод спутниковых геодезических измерений (определений)	0.10	–
59	534430.60	2235979.33	Метод спутниковых геодезических измерений (определений)	0.10	–
60	534428.18	2235961.43	Метод спутниковых геодезических измерений (определений)	0.10	–
61	534425.10	2235961.61	Метод спутниковых геодезических измерений (определений)	0.10	–
62	534393.09	2235963.29	Метод спутниковых геодезических измерений (определений)	0.10	–
63	534370.02	2235966.66	Метод спутниковых геодезических измерений (определений)	0.10	–
64	534350.30	2235969.36	Метод спутниковых геодезических измерений (определений)	0.10	–
65	534316.25	2235973.93	Метод спутниковых геодезических измерений (определений)	0.10	–
66	534315.71	2235969.97	Метод спутниковых геодезических измерений (определений)	0.10	–
67	534349.19	2235965.43	Метод спутниковых геодезических измерений (определений)	0.10	–
68	534369.46	2235962.70	Метод спутниковых геодезических измерений (определений)	0.10	–
69	534390.81	2235959.59	Метод спутниковых геодезических измерений (определений)	0.10	–
70	534387.90	2235930.45	Метод спутниковых геодезических измерений (определений)	0.10	–
71	534381.56	2235933.35	Метод спутниковых геодезических измерений (определений)	0.10	–
72	534379.90	2235929.71	Метод спутниковых геодезических измерений (определений)	0.10	–
73	534387.50	2235926.25	Метод спутниковых геодезических измерений (определений)	0.10	–
74	534384.15	2235890.40	Метод спутниковых геодезических измерений (определений)	0.10	–
75	534381.46	2235860.73	Метод спутниковых геодезических измерений (определений)	0.10	–
76	534351.86	2235859.85	Метод спутниковых геодезических измерений (определений)	0.10	–
77	534357.31	2235865.48	Метод спутниковых геодезических измерений (определений)	0.10	–
78	534354.42	2235868.25	Метод спутниковых геодезических измерений (определений)	0.10	–
79	534346.20	2235859.69	Метод спутниковых геодезических измерений (определений)	0.10	–
80	534316.27	2235859.10	Метод спутниковых геодезических измерений (определений)	0.10	–
81	534320.48	2235892.33	Метод спутниковых геодезических измерений (определений)	0.10	–
82	534316.51	2235892.84	Метод спутниковых геодезических измерений (определений)	0.10	–
83	534312.17	2235859.00	Метод спутниковых геодезических измерений (определений)	0.10	–
84	534280.00	2235858.12	Метод спутниковых геодезических измерений (определений)	0.10	–
85	534250.49	2235857.31	Метод спутниковых геодезических измерений (определений)	0.10	–
86	534255.01	2235895.24	Метод спутниковых геодезических измерений (определений)	0.10	–
87	534277.52	2235937.74	Метод спутниковых геодезических измерений (определений)	0.10	–
88	534283.17	2235990.15	Метод спутниковых геодезических измерений (определений)	0.10	–
89	534310.99	2236033.38	Метод спутниковых геодезических измерений (определений)	0.10	–
90	534347.02	2236062.87	Метод спутниковых геодезических измерений (определений)	0.10	–
91	534387.83	2236072.73	Метод спутниковых геодезических измерений (определений)	0.10	–
92	534386.89	2236076.62	Метод спутниковых геодезических измерений (определений)	0.10	–
93	534345.19	2236066.55	Метод спутниковых геодезических измерений (определений)	0.10	–
94	534307.97	2236036.07	Метод спутниковых геодезических измерений (определений)	0.10	–
95	534279.30	2235991.52	Метод спутниковых геодезических измерений (определений)	0.10	–
96	534273.63	2235938.94	Метод спутниковых геодезических измерений (определений)	0.10	–
97	534251.12	2235896.45	Метод спутниковых геодезических измерений (определений)	0.10	–
98	534246.45	2235857.21	Метод спутниковых геодезических измерений (определений)	0.10	–
99	534223.85	2235856.78	Метод спутниковых геодезических измерений (определений)	0.10	–
100	534209.35	2235837.27	Метод спутниковых геодезических измерений (определений)	0.10	–
101	534196.46	2235819.59	Метод спутниковых геодезических измерений (определений)	0.10	–
102	534183.00	2235800.90	Метод спутниковых геодезических измерений (определений)	0.10	–
103	534175.75	2235779.64	Метод спутниковых геодезических измерений (определений)	0.10	–
104	534173.15	2235776.31	Метод спутниковых геодезических измерений (определений)	0.10	–
1	534176.30	2235773.85	Метод спутниковых геодезических измерений (определений)	0.10	–
Зона1(2)	–	–	–	–	–
105	534177.16	2235772.43	Метод спутниковых геодезических измерений (определений)	0.10	–
106	534173.55	2235774.14	Метод спутниковых геодезических измерений (определений)	0.10	–
107	534173.32	2235773.66	Метод спутниковых геодезических измерений (определений)	0.10	–
108	534171.51	2235775.27	Метод спутниковых геодезических измерений (определений)	0.10	–
109	534170.00	2235773.59	Метод спутниковых геодезических измерений (определений)	0.10	–
110	534137.96	2235763.46	Метод спутниковых геодезических измерений (определений)	0.10	–
111	534105.33	2235753.33	Метод спутниковых геодезических измерений (определений)	0.10	–
112	534074.54	2235743.71	Метод спутниковых геодезических измерений (определений)	0.10	–
113	534043.94	2235733.35	Метод спутниковых геодезических измерений (определений)	0.10	–
114	534018.77	2235725.22	Метод спутниковых геодезических измерений (определений)	0.10	–
115	534020.36	2235740.35	Метод спутниковых геодезических измерений (определений)	0.10	–
116	534022.08	2235762.90	Метод спутниковых геодезических измерений (определений)	0.10	–
117	534018.09	2235763.21	Метод спутниковых геодезических измерений (определений)	0.10	–
118	534016.38	2235740.70	Метод спутниковых геодезических измерений (определений)	0.10	–
119	534014.84	2235725.46	Метод спутниковых геодезических измерений (определений)	0.10	–
120	533984.67	2235739.73	Метод спутниковых геодезических измерений (определений)	0.10	–
121	533958.90	2235753.05	Метод спутниковых геодезических измерений (определений)	0.10	–
122	533966.99	2235779.76	Метод спутниковых геодезических измерений (определений)	0.10	–
123	533977.16	2235810.92	Метод спутниковых геодезических измерений (определений)	0.10	–
124	533988.63	2235846.11	Метод спутниковых геодезических измерений (определений)	0.10	–
125	533997.23	2235872.36	Метод спутниковых геодезических измерений (определений)	0.10	–
126	534005.99	2235899.35	Метод спутниковых геодезических измерений (определений)	0.10	–
127	534030.87	2235896.36	Метод спутниковых геодезических измерений (определений)	0.10	–
128	534069.71	2235892.24	Метод спутниковых геодезических измерений (определений)	0.10	–
129	534103.89	2235888.46	Метод спутниковых геодезических измерений (определений)	0.10	–
130	534104.33	2235892.44	Метод спутниковых геодезических измерений (определений)	0.10	–
131	534070.15	2235896.22	Метод спутниковых геодезических измерений (определений)	0.10	–
132	534031.31	2235900.34	Метод спутниковых геодезических измерений (определений)	0.10	–
133	534007.17	2235903.13	Метод спутниковых геодезических измерений (определений)	0.10	–
134	534014.93	2235927.21	Метод спутниковых геодезических измерений (определений)	0.10	–
135	534022.80	2235950.85	Метод спутниковых геодезических измерений (определений)	0.10	–
136	534032.16	2235979.77	Метод спутниковых геодезических измерений (определений)	0.10	–
137	534037.96	2235998.21	Метод спутниковых геодезических измерений (определений)	0.10	–
138	534068.94	2235994.93	Метод спутниковых геодезических измерений (определений)	0.10	–
139	534101.67	2235990.99	Метод спутниковых геодезических измерений (определений)	0.10	–
140	534133.48	2235987.81	Метод спутниковых геодезических измерений (определений)	0.10	–
141	534135.72	2236012.32	Метод спутниковых геодезических измерений (определений)	0.10	–
142	534140.37	2236040.24	Метод спутниковых геодезических измерений (определений)	0.10	–
143	534136.43	2236040.90	Метод спутниковых геодезических измерений (определений)	0.10	–
144	534131.93	2236013.90	Метод спутниковых геодезических измерений (определений)	0.10	–
145	534131.75	2236012.83	Метод спутниковых геодезических измерений (определений)	0.10	–
146	534130.41	2235998.20	Метод спутниковых геодезических измерений (определений)	0.10	–
147	534128.29	2235997.84	Метод спутниковых геодезических измерений (определений)	0.10	–
148	534129.26	2235992.25	Метод спутниковых геодезических измерений (определений)	0.10	–
149	534102.11	2235994.97	Метод спутниковых геодезических измерений (определений)	0.10	–
150	534069.39	2235998.91	Метод спутниковых геодезических измерений (определений)	0.10	–
151	534035.12	2236002.53	Метод спутниковых геодезических измерений (определений)	0.10	–
152	534028.36	2235981.01	Метод спутниковых геодезических измерений (определений)	0.10	–
153	534019.00	2235952.10	Метод спутниковых геодезических измерений (определений)	0.10	–
154	534011.13	2235928.46	Метод спутниковых геодезических измерений (определений)	0.10	–
155	534003.51	2235904.99	Метод спутниковых геодезических измерений (определений)	0.10	–
156	533993.84	2235913.70	Метод спутниковых геодезических измерений (определений)	0.10	–
157	533991.18	2235910.72	Метод спутниковых геодезических измерений (определений)	0.10	–
158	534002.22	2235900.80	Метод спутниковых геодезических измерений (определений)	0.10	–
159	533993.43	2235873.60	Метод спутниковых геодезических измерений (определений)	0.10	–
160	533985.11	2235848.28	Метод спутниковых геодезических измерений (определений)	0.10	–
161	533972.61	2235845.47	Метод спутниковых геодезических измерений (определений)	0.10	–
162	533973.52	2235841.58	Метод спутниковых геодезических измерений (определений)	0.10	–
163	533983.73	2235843.97	Метод спутниковых геодезических измерений (определений)	0.10	–
164	533973.36	2235812.16	Метод спутниковых геодезических измерений (определений)	0.10	–
165	533963.17	2235780.96	Метод спутниковых геодезических измерений (определений)	0.10	–
166	533955.21	2235754.67	Метод спутниковых геодезических измерений (определений)	0.10	–
167	533927.94	2235765.59	Метод спутниковых геодезических измерений (определений)	0.10	–
168	533893.91	2235780.51	Метод спутниковых геодезических измерений (определений)	0.10	–
169	533857.52	2235796.42	Метод спутниковых геодезических измерений (определений)	0.10	–
170	533866.52	2235818.87	Метод спутниковых геодезических измерений (определений)	0.10	–
171	533874.68	2235839.71	Метод спутниковых геодезических измерений (определений)	0.10	–
172	533882.21	2235858.77	Метод спутниковых геодезических измерений (определений)	0.10	–
173	533891.62	2235882.13	Метод спутниковых геодезических измерений (определений)	0.10	–
174	533902.26	2235909.59	Метод спутниковых геодезических измерений (определений)	0.10	–
175	533908.05	2235919.22	Метод спутниковых геодезических измерений (определений)	0.10	–
176	533910.62	2235916.97	Метод спутниковых геодезических измерений (определений)	0.10	–
177	533913.25	2235919.99	Метод спутниковых геодезических измерений (определений)	0.10	–
178	533907.08	2235925.38	Метод спутниковых геодезических измерений (определений)	0.10	–
179	533899.47	2235912.70	Метод спутниковых геодезических измерений (определений)	0.10	–
180	533884.09	2235915.73	Метод спутниковых геодезических измерений (определений)	0.10	–
181	533861.84	2235919.93	Метод спутниковых геодезических измерений (определений)	0.10	–
182	533832.45	2235925.71	Метод спутниковых геодезических измерений (определений)	0.10	–
183	533809.52	2235929.81	Метод спутниковых геодезических измерений (определений)	0.10	–
184	533804.57	2235930.73	Метод спутниковых геодезических измерений (определений)	0.10	–
185	533785.56	2235908.42	Метод спутниковых геодезических измерений (определений)	0.10	–
186	533788.61	2235905.83	Метод спутниковых геодезических измерений (определений)	0.10	–

187	533806.23	2235926.45	Метод спутниковых геодезических измерений (определений)	0.10	–
188	533831.71	2235921.78	Метод спутниковых геодезических измерений (определений)	0.10	–
189	533861.08	2235916.00	Метод спутниковых геодезических измерений (определений)	0.10	–
190	533883.31	2235911.81	Метод спутниковых геодезических измерений (определений)	0.10	–
191	533897.73	2235908.97	Метод спутниковых геодезических измерений (определений)	0.10	–
192	533887.91	2235883.62	Метод спутниковых геодезических измерений (определений)	0.10	–
193	533879.26	2235862.13	Метод спутниковых геодезических измерений (определений)	0.10	–
194	533842.75	2235877.50	Метод спутниковых геодезических измерений (определений)	0.10	–
195	533841.20	2235873.81	Метод спутниковых геодезических измерений (определений)	0.10	–
196	533877.77	2235858.44	Метод спутниковых геодезических измерений (определений)	0.10	–
197	533870.96	2235841.17	Метод спутниковых геодезических измерений (определений)	0.10	–
198	533862.80	2235820.35	Метод спутниковых геодезических измерений (определений)	0.10	–
199	533853.81	2235797.98	Метод спутниковых геодезических измерений (определений)	0.10	–
200	533829.31	2235807.57	Метод спутниковых геодезических измерений (определений)	0.10	–
201	533798.75	2235819.44	Метод спутниковых геодезических измерений (определений)	0.10	–
202	533770.87	2235830.35	Метод спутниковых геодезических измерений (определений)	0.10	–
203	533751.59	2235838.07	Метод спутниковых геодезических измерений (определений)	0.10	–
204	533726.53	2235848.43	Метод спутниковых геодезических измерений (определений)	0.10	–
205	533725.00	2235844.73	Метод спутниковых геодезических измерений (определений)	0.10	–
206	533750.09	2235834.36	Метод спутниковых геодезических измерений (определений)	0.10	–
207	533769.40	2235826.63	Метод спутниковых геодезических измерений (определений)	0.10	–
208	533797.30	2235815.71	Метод спутниковых геодезических измерений (определений)	0.10	–
209	533827.86	2235803.84	Метод спутниковых геодезических измерений (определений)	0.10	–
210	533852.40	2235794.21	Метод спутниковых геодезических измерений (определений)	0.10	–
211	533844.98	2235768.22	Метод спутниковых геодезических измерений (определений)	0.10	–
212	533825.19	2235772.57	Метод спутниковых геодезических измерений (определений)	0.10	–
213	533791.53	2235779.65	Метод спутниковых геодезических измерений (определений)	0.10	–
214	533790.71	2235775.73	Метод спутниковых геодезических измерений (определений)	0.10	–
215	533824.35	2235768.65	Метод спутниковых геодезических измерений (определений)	0.10	–
216	533843.86	2235764.44	Метод спутниковых геодезических измерений (определений)	0.10	–
217	533833.84	2235733.64	Метод спутниковых геодезических измерений (определений)	0.10	–
218	533825.36	2235706.77	Метод спутниковых геодезических измерений (определений)	0.10	–
219	533829.17	2235705.57	Метод спутниковых геодезических измерений (определений)	0.10	–
220	533837.65	2235732.42	Метод спутниковых геодезических измерений (определений)	0.10	–
221	533848.30	2235765.30	Метод спутниковых геодезических измерений (определений)	0.10	–
222	533856.21	2235792.65	Метод спутниковых геодезических измерений (определений)	0.10	–
223	533891.34	2235777.38	Метод спутниковых геодезических измерений (определений)	0.10	–
224	533894.95	2235759.62	Метод спутниковых геодезических измерений (определений)	0.10	–
225	533898.87	2235760.42	Метод спутниковых геодезических измерений (определений)	0.10	–
226	533895.84	2235775.30	Метод спутниковых геодезических измерений (определений)	0.10	–
227	533926.40	2235761.90	Метод спутниковых геодезических измерений (определений)	0.10	–
228	533955.76	2235750.18	Метод спутниковых геодезических измерений (определений)	0.10	–
229	533982.90	2235736.15	Метод спутниковых геодезических измерений (определений)	0.10	–
230	534015.66	2235720.67	Метод спутниковых геодезических измерений (определений)	0.10	–
231	534043.79	2235708.21	Метод спутниковых геодезических измерений (определений)	0.10	–
232	534073.57	2235694.78	Метод спутниковых геодезических измерений (определений)	0.10	–
233	534097.80	2235683.99	Метод спутниковых геодезических измерений (определений)	0.10	–
234	534099.43	2235687.64	Метод спутниковых геодезических измерений (определений)	0.10	–
235	534075.21	2235698.43	Метод спутниковых геодезических измерений (определений)	0.10	–
236	534045.42	2235711.86	Метод спутниковых геодезических измерений (определений)	0.10	–
237	534022.16	2235722.15	Метод спутниковых геодезических измерений (определений)	0.10	–
238	534045.19	2235729.55	Метод спутниковых геодезических измерений (определений)	0.10	–
239	534075.78	2235739.91	Метод спутниковых геодезических измерений (определений)	0.10	–
240	534106.52	2235749.51	Метод спутниковых геодезических измерений (определений)	0.10	–
241	534138.94	2235759.57	Метод спутниковых геодезических измерений (определений)	0.10	–
242	534171.52	2235769.88	Метод спутниковых геодезических измерений (определений)	0.10	–
243	534170.49	2235767.69	Метод спутниковых геодезических измерений (определений)	0.10	–
244	534187.66	2235748.05	Метод спутниковых геодезических измерений (определений)	0.10	–
245	534168.11	2235726.50	Метод спутниковых геодезических измерений (определений)	0.10	–
246	534154.94	2235711.44	Метод спутниковых геодезических измерений (определений)	0.10	–
247	534136.96	2235688.69	Метод спутниковых геодезических измерений (определений)	0.10	–
248	534114.49	2235660.60	Метод спутниковых геодезических измерений (определений)	0.10	–
249	534099.43	2235630.72	Метод спутниковых геодезических измерений (определений)	0.10	–
250	534087.03	2235605.36	Метод спутниковых геодезических измерений (определений)	0.10	–
251	534073.23	2235577.45	Метод спутниковых геодезических измерений (определений)	0.10	–
252	534061.09	2235553.05	Метод спутниковых геодезических измерений (определений)	0.10	–
253	534046.22	2235524.71	Метод спутниковых геодезических измерений (определений)	0.10	–
254	534028.40	2235490.68	Метод спутниковых геодезических измерений (определений)	0.10	–
255	534010.24	2235455.54	Метод спутниковых геодезических измерений (определений)	0.10	–
256	534013.79	2235453.70	Метод спутниковых геодезических измерений (определений)	0.10	–
257	534031.94	2235488.83	Метод спутниковых геодезических измерений (определений)	0.10	–
258	534049.76	2235522.85	Метод спутниковых геодезических измерений (определений)	0.10	–
259	534064.65	2235551.21	Метод спутниковых геодезических измерений (определений)	0.10	–
260	534076.81	2235575.67	Метод спутниковых геодезических измерений (определений)	0.10	–
261	534090.61	2235603.58	Метод спутниковых геодезических измерений (определений)	0.10	–
262	534103.56	2235630.03	Метод спутниковых геодезических измерений (определений)	0.10	–
263	534117.88	2235658.44	Метод спутниковых геодезических измерений (определений)	0.10	–
264	534139.29	2235685.31	Метод спутниковых геодезических измерений (определений)	0.10	–
265	534153.75	2235686.21	Метод спутниковых геодезических измерений (определений)	0.10	–
266	534153.55	2235690.20	Метод спутниковых геодезических измерений (определений)	0.10	–
267	534142.83	2235689.66	Метод спутниковых геодезических измерений (определений)	0.10	–
268	534158.02	2235708.88	Метод спутниковых геодезических измерений (определений)	0.10	–
269	534171.09	2235723.85	Метод спутниковых геодезических измерений (определений)	0.10	–
270	534190.86	2235745.62	Метод спутниковых геодезических измерений (определений)	0.10	–
271	534226.04	2235730.34	Метод спутниковых геодезических измерений (определений)	0.10	–
272	534253.66	2235730.42	Метод спутниковых геодезических измерений (определений)	0.10	–
273	534274.93	2235730.58	Метод спутниковых геодезических измерений (определений)	0.10	–
274	534303.52	2235730.67	Метод спутниковых геодезических измерений (определений)	0.10	–
275	534331.41	2235730.78	Метод спутниковых геодезических измерений (определений)	0.10	–
276	534358.91	2235730.46	Метод спутниковых геодезических измерений (определений)	0.10	–
277	534390.25	2235730.56	Метод спутниковых геодезических измерений (определений)	0.10	–
278	534422.13	2235730.58	Метод спутниковых геодезических измерений (определений)	0.10	–
279	534453.02	2235730.43	Метод спутниковых геодезических измерений (определений)	0.10	–
280	534480.37	2235730.28	Метод спутниковых геодезических измерений (определений)	0.10	–
281	534515.16	2235730.13	Метод спутниковых геодезических измерений (определений)	0.10	–
282	534544.90	2235729.82	Метод спутниковых геодезических измерений (определений)	0.10	–
283	534580.80	2235729.62	Метод спутниковых геодезических измерений (определений)	0.10	–
284	534612.95	2235729.46	Метод спутниковых геодезических измерений (определений)	0.10	–
285	534647.04	2235729.27	Метод спутниковых геодезических измерений (определений)	0.10	–
286	534647.06	2235733.27	Метод спутниковых геодезических измерений (определений)	0.10	–
287	534612.97	2235733.46	Метод спутниковых геодезических измерений (определений)	0.10	–
288	534580.82	2235733.62	Метод спутниковых геодезических измерений (определений)	0.10	–
289	534544.93	2235733.82	Метод спутниковых геодезических измерений (определений)	0.10	–
290	534515.20	2235734.13	Метод спутниковых геодезических измерений (определений)	0.10	–
291	534513.53	2235734.13	Метод спутниковых геодезических измерений (определений)	0.10	–
292	534480.39	2235734.28	Метод спутниковых геодезических измерений (определений)	0.10	–
293	534453.04	2235734.43	Метод спутниковых геодезических измерений (определений)	0.10	–
294	534422.03	2235734.50	Метод спутниковых геодезических измерений (определений)	0.10	–
295	534390.24	2235734.56	Метод спутниковых геодезических измерений (определений)	0.10	–
296	534358.93	2235734.46	Метод спутниковых геодезических измерений (определений)	0.10	–
297	534331.43	2235734.78	Метод спутниковых геодезических измерений (определений)	0.10	–
298	534303.51	2235734.67	Метод спутниковых геодезических измерений (определений)	0.10	–
299	534274.91	2235734.58	Метод спутниковых геодезических измерений (определений)	0.10	–
300	534253.64	2235734.42	Метод спутниковых геодезических измерений (определений)	0.10	–
301	534226.87	2235734.34	Метод спутниковых геодезических измерений (определений)	0.10	–
302	534191.55	2235749.68	Метод спутниковых геодезических измерений (определений)	0.10	–
303	534175.23	2235768.35	Метод спутниковых геодезических измерений (определений)	0.10	–
105	534177.16	2235772.43	Метод спутниковых геодезических измерений (определений)	0.10	–
Зона1(3)	–	–	–	–	–
304	534101.19	2235589.40	Метод спутниковых геодезических измерений (определений)	0.10	–
305	534105.90	2235586.63	Метод спутниковых геодезических измерений (определений)	0.10	–
306	534107.93	2235590.07	Метод спутниковых геодезических измерений (определений)	0.10	–
307	534103.23	2235592.85	Метод спутниковых геодезических измерений (определений)	0.10	–
304	534101.19	2235589.40	Метод спутниковых геодезических измерений (определений)	0.10	–

3. Сведения о характерных точках части (частей) границы объекта

Обозначение характерных точек части границы	Координаты, м		Метод определения координат характерной точки	Средняя квадратическая погрешность положения характерной точки (M_t), м	Описание обозначения точки на местности (при наличии)
	X	Y			
1	2	3	4	5	6
–	–	–	–	–	–

Схема расположения границ публичного сервитута объекта

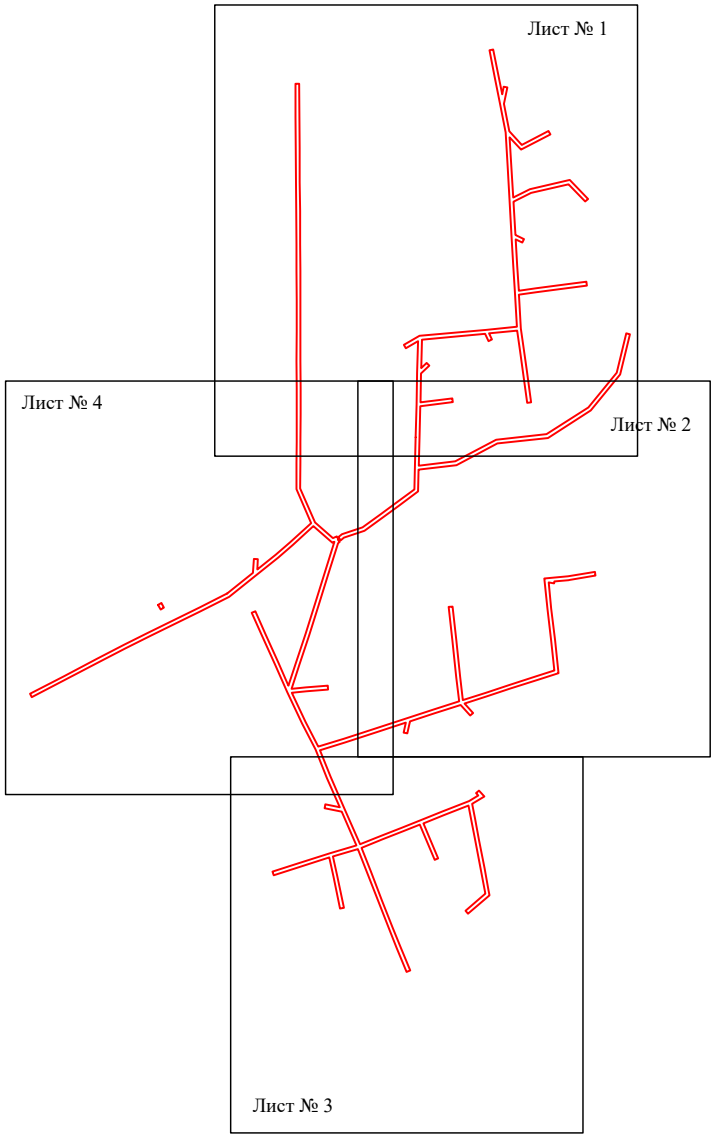


Масштаб 1:7000

Используемые условные знаки и обозначения:

- граница публичного сервитута

Схема расположения границ публичного сервитута объекта

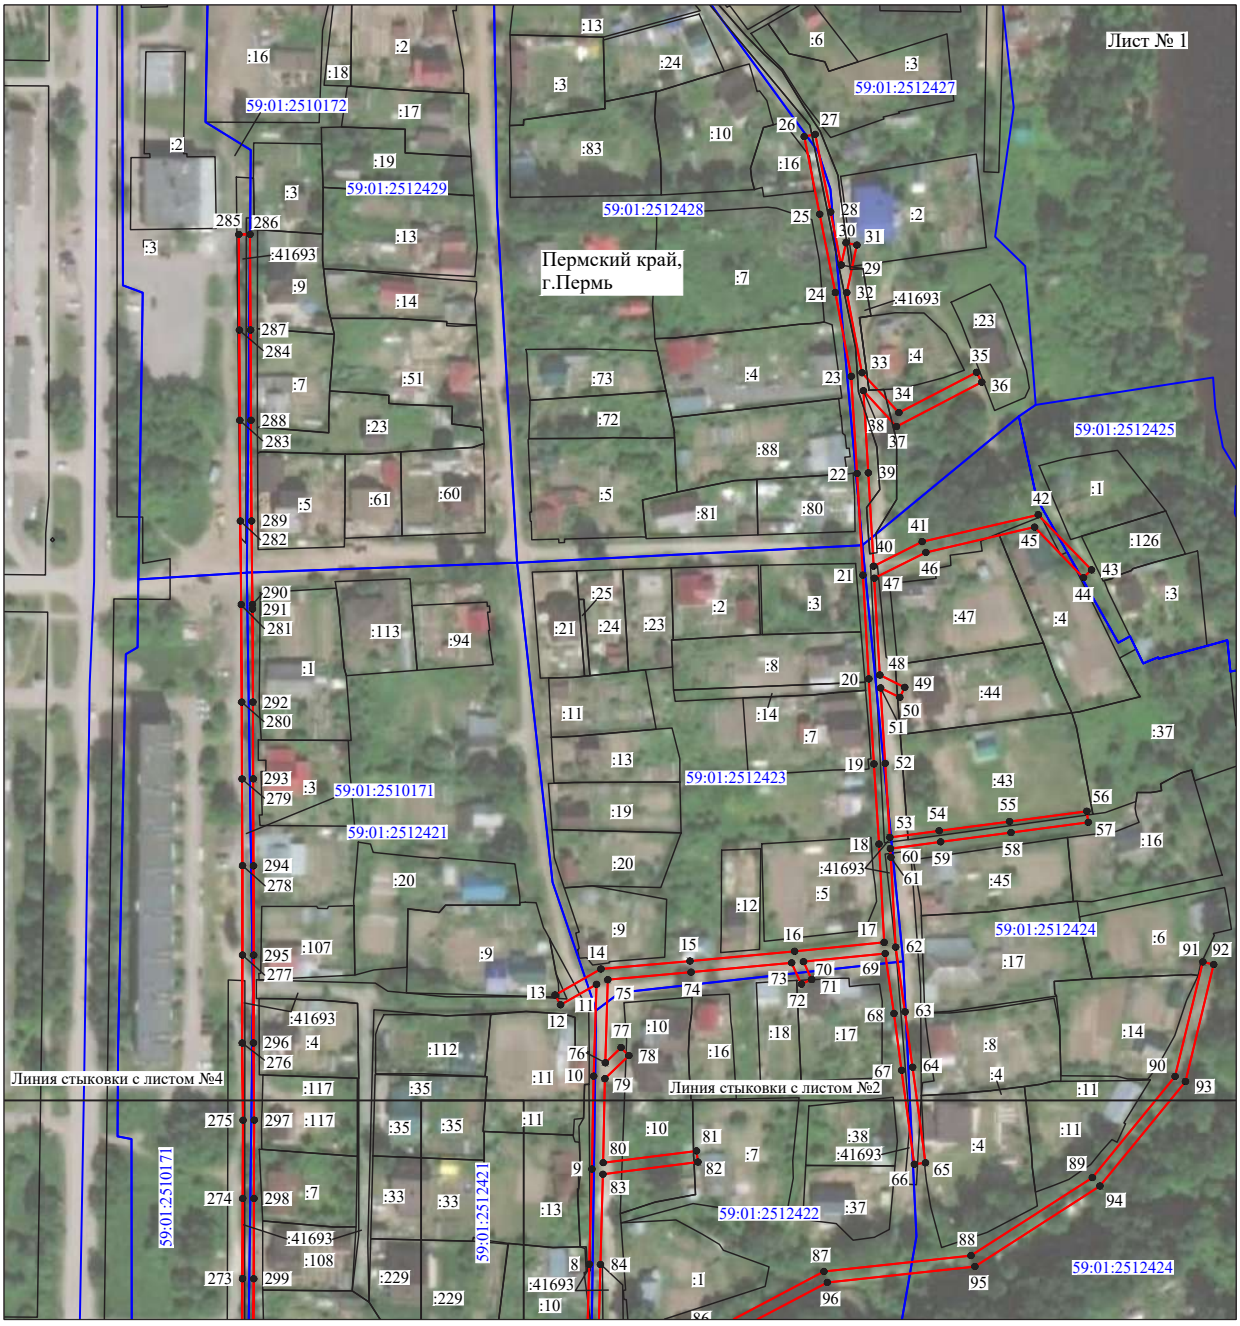


Масштаб 1:2400

Используемые условные знаки и обозначения:

№1	- номер опоры
	- граница публичного сервитута
	- граница кадастрового деления
	- граница населенного пункта
	- граница земельного участка, имеющегося в ЕГРН
	- граница ОКС, имеющаяся в ЕГРН
	- граница охранной зоны, имеющейся в ЕГРН
59:01:4413924:34 :34	- кадастровый номер земельного участка, имеющегося в ЕГРН
59:01:4413924	- номер кадастрового квартала
1 ●	- обозначение характерных точек границ

Схема расположения границ публичного сервитута объекта

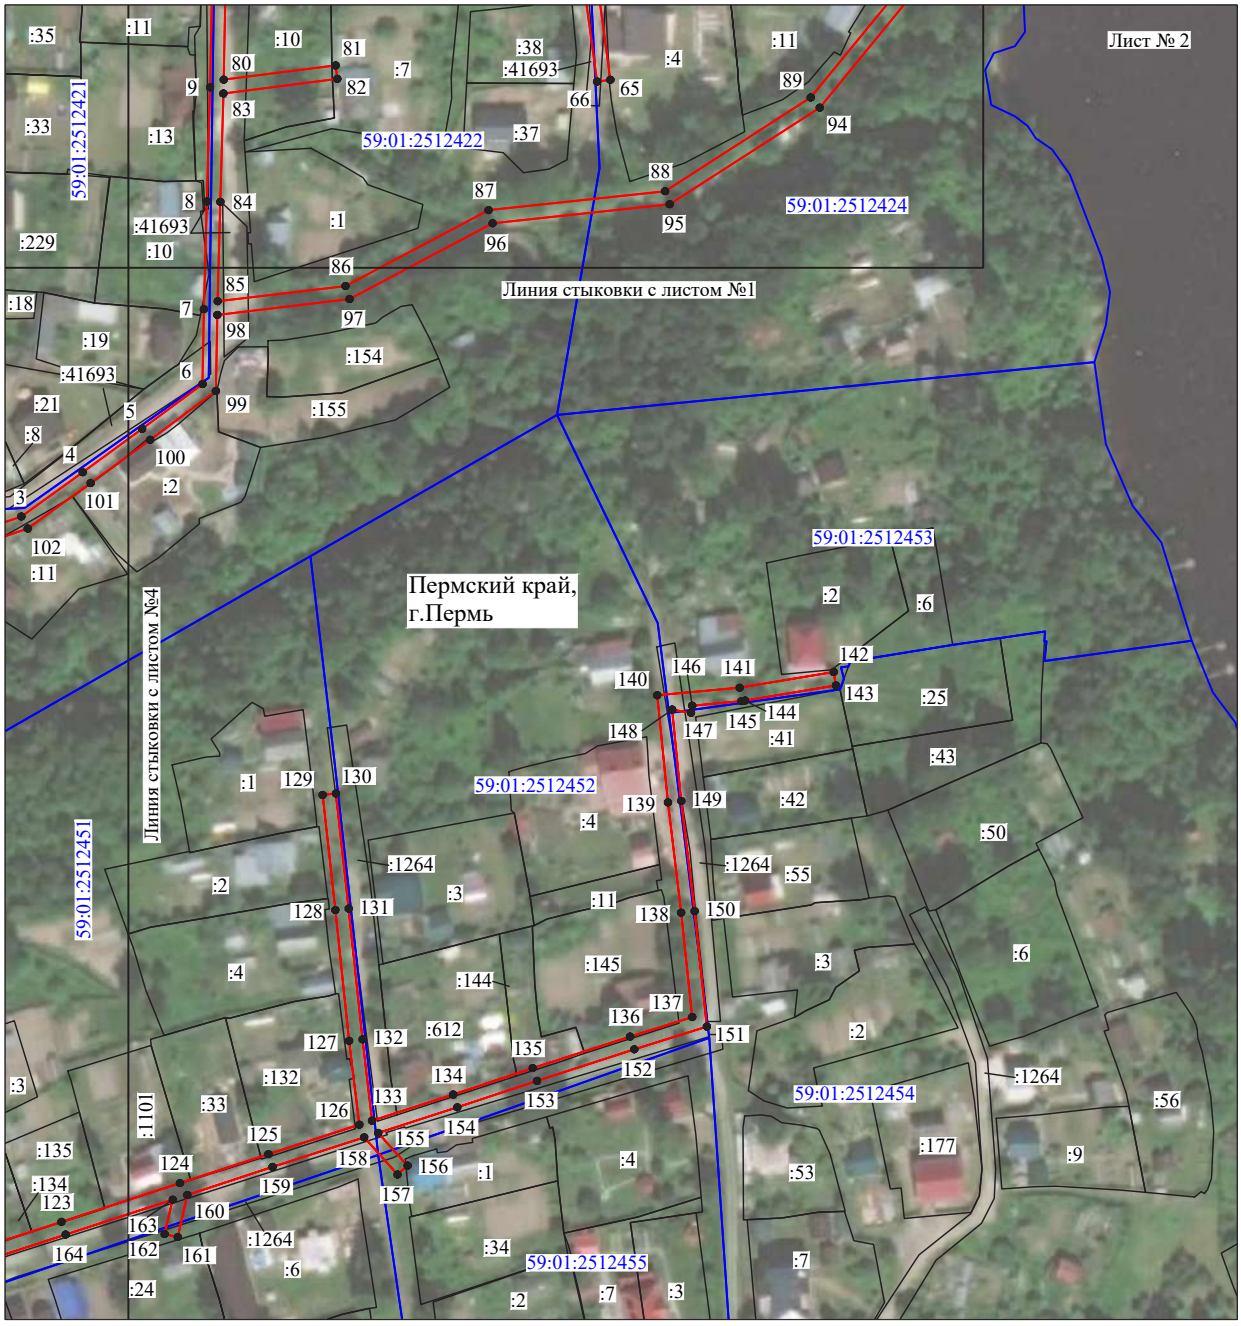


Масштаб 1:2000

Используемые условные знаки и обозначения:

№1	- номер опоры
	- граница публичного сервитута
	- граница кадастрового деления
	- граница населенного пункта
	- граница земельного участка, имеющегося в ЕГРН
	- граница ОКС, имеющаяся в ЕГРН
	- граница охранной зоны, имеющейся в ЕГРН
59:01:4413924:34 :34	- кадастровый номер земельного участка, имеющегося в ЕГРН
59:01:4413924	- номер кадастрового квартала
1 ●	- обозначение характерных точек границ

Схема расположения границ публичного сервитута объекта

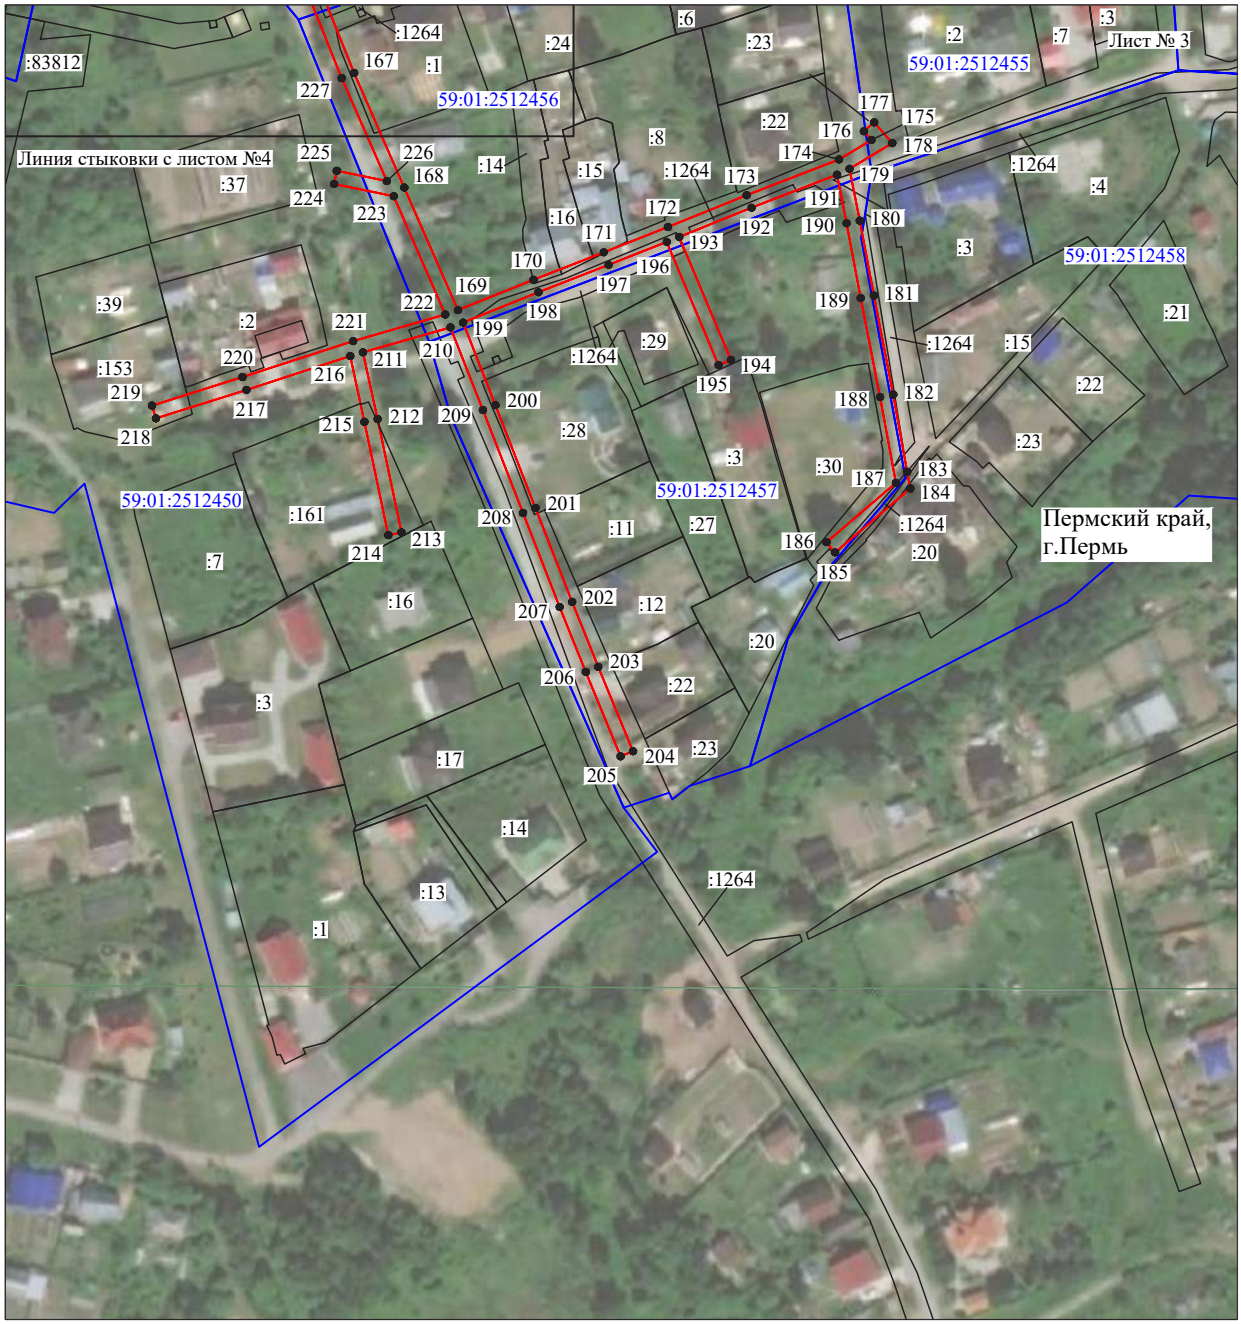


Масштаб 1:2000

Используемые условные знаки и обозначения:

№1	- номер опоры
	- граница публичного сервитута
	- граница кадастрового деления
	- граница населенного пункта
	- граница земельного участка, имеющегося в ЕГРН
	- граница ОКС, имеющаяся в ЕГРН
	- граница охранной зоны, имеющейся в ЕГРН
59:01:4413924:34 :34	- кадастровый номер земельного участка, имеющегося в ЕГРН
59:01:4413924	- номер кадастрового квартала
1 ●	- обозначение характерных точек границ

Схема расположения границ публичного сервитута объекта

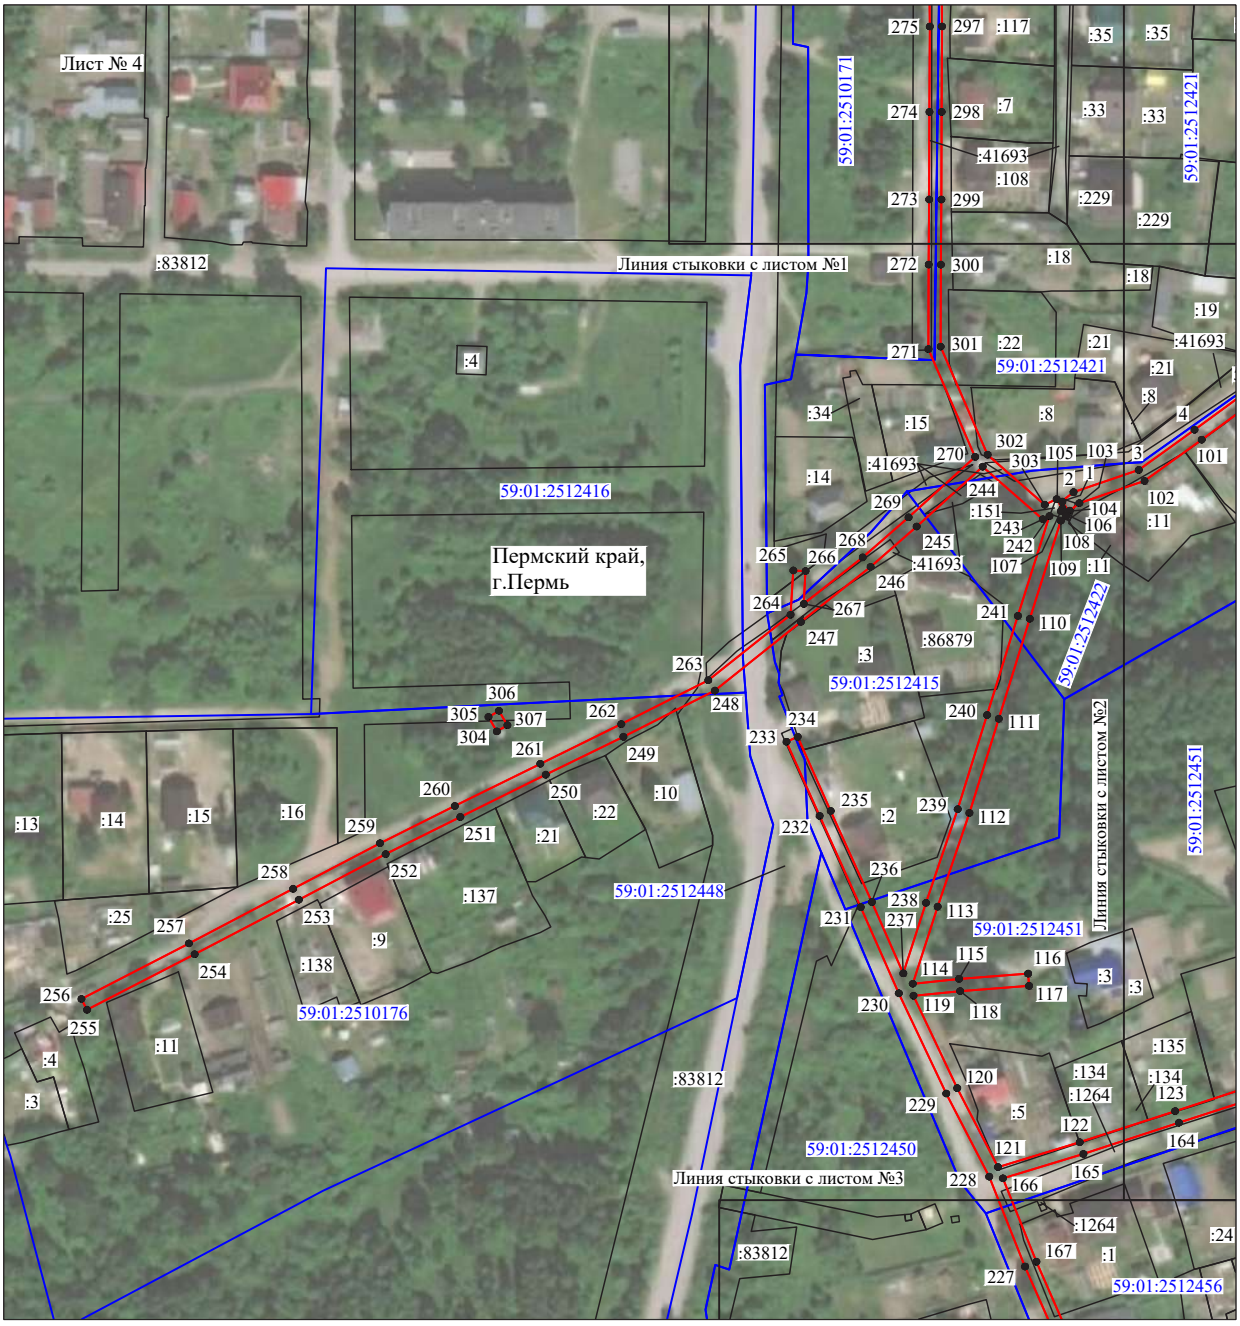

Масштаб 1:2200

Используемые условные знаки и обозначения:

№1	- номер опоры
	- граница публичного сервитута
	- граница кадастрового деления
	- граница населенного пункта
	- граница земельного участка, имеющегося в ЕГРН
	- граница ОКС, имеющаяся в ЕГРН
	- граница охранной зоны, имеющейся в ЕГРН
59:01:4413924:34 :34	- кадастровый номер земельного участка, имеющегося в ЕГРН
59:01:4413924	- номер кадастрового квартала
1 ●	- обозначение характерных точек границ

ОПИСАНИЕ МЕСТОПОЛОЖЕНИЯ ГРАНИЦ

Публичный сервитут для размещения объекта электросетевого хозяйства «Электросетевой комплекс Подстанция 35/6 кВ «Нагорная» (ВЛ 0,4 кВ от КТП 4437)

(наименование объекта, местоположение границ которого описано (далее - объект)

Раздел 1

Сведения об объекте		
№ п/п	Характеристики объекта	Описание характеристик
1	2	3
1	Местоположение объекта	Пермский край, город Пермь
2	Площадь объекта +/- величина погрешности определения площади (Р+/- Дельта Р)	11508 кв.м ± 22 кв.м
3	Иные характеристики объекта	Публичный сервитут для размещения объекта электросетевого хозяйства «Электросетевой комплекс Подстанция 35/6 кВ «Нагорная» (ВЛ 0,4 кВ от КТП 4437) на срок 49 лет, обладатель публичного сервитута - ОАО «МРСК Урала», 614016, Пермский край, город Пермь, улица Камчатовская, дом 26, ИНН - 6671163413, ОГРН - 1056604000970, адрес электронной почты - pe-pges@rosseti-ural.ru

Раздел 2

Сведения о местоположении границ объекта					
1. Система координат МСК-59, зона 2					
2. Сведения о характерных точках границ объекта					
Обозначение характерных точек границ	Координаты, м		Метод определения координат характерной точки	Средняя квадратическая погрешность положения характерной точки (M_t), м	Описание обозначения точки на местности (при наличии)
	X	Y			
1	2	3	4	5	6
1	528218.52	2234880.92	Метод спутниковых геодезических измерений (определений)	0.10	–
2	528219.44	2234885.29	Метод спутниковых геодезических измерений (определений)	0.10	–
3	528219.41	2234886.90	Метод спутниковых геодезических измерений (определений)	0.10	–
4	528219.02	2234904.15	Метод спутниковых геодезических измерений (определений)	0.10	–
5	528254.16	2234904.69	Метод спутниковых геодезических измерений (определений)	0.10	–
6	528284.95	2234904.48	Метод спутниковых геодезических измерений (определений)	0.10	–
7	528321.53	2234904.44	Метод спутниковых геодезических измерений (определений)	0.10	–
8	528358.85	2234904.71	Метод спутниковых геодезических измерений (определений)	0.10	–
9	528360.46	2234904.68	Метод спутниковых геодезических измерений (определений)	0.10	–
10	528381.37	2234903.46	Метод спутниковых геодезических измерений (определений)	0.10	–
11	528398.66	2234904.52	Метод спутниковых геодезических измерений (определений)	0.10	–
12	528400.59	2234904.54	Метод спутниковых геодезических измерений (определений)	0.10	–
13	528435.50	2234904.50	Метод спутниковых геодезических измерений (определений)	0.10	–
14	528462.96	2234904.69	Метод спутниковых геодезических измерений (определений)	0.10	–
15	528488.62	2234904.69	Метод спутниковых геодезических измерений (определений)	0.10	–
16	528512.08	2234907.43	Метод спутниковых геодезических измерений (определений)	0.10	–
17	528511.84	2234911.43	Метод спутниковых геодезических измерений (определений)	0.10	–
18	528488.37	2234908.70	Метод спутниковых геодезических измерений (определений)	0.10	–
19	528485.40	2234908.69	Метод спутниковых геодезических измерений (определений)	0.10	–
20	528462.96	2234908.71	Метод спутниковых геодезических измерений (определений)	0.10	–
21	528435.50	2234908.50	Метод спутниковых геодезических измерений (определений)	0.10	–
22	528401.54	2234908.54	Метод спутниковых геодезических измерений (определений)	0.10	–
23	528404.04	2234918.82	Метод спутниковых геодезических измерений (определений)	0.10	–
24	528400.13	2234919.75	Метод спутниковых геодезических измерений (определений)	0.10	–
25	528397.41	2234908.45	Метод спутниковых геодезических измерений (определений)	0.10	–
26	528381.36	2234907.46	Метод спутниковых геодезических измерений (определений)	0.10	–
27	528364.99	2234908.42	Метод спутниковых геодезических измерений (определений)	0.10	–
28	528374.53	2234916.29	Метод спутниковых геодезических измерений (определений)	0.10	–
29	528371.98	2234919.38	Метод спутниковых геодезических измерений (определений)	0.10	–
30	528359.07	2234908.71	Метод спутниковых геодезических измерений (определений)	0.10	–
31	528322.69	2234908.44	Метод спутниковых геодезических измерений (определений)	0.10	–
32	528315.25	2234908.44	Метод спутниковых геодезических измерений (определений)	0.10	–
33	528286.24	2234908.47	Метод спутниковых геодезических измерений (определений)	0.10	–
34	528283.74	2234917.96	Метод спутниковых геодезических измерений (определений)	0.10	–
35	528279.87	2234916.94	Метод спутниковых геодезических измерений (определений)	0.10	–
36	528282.10	2234908.48	Метод спутниковых геодезических измерений (определений)	0.10	–
37	528254.16	2234908.71	Метод спутниковых геодезических измерений (определений)	0.10	–
38	528218.94	2234908.22	Метод спутниковых геодезических измерений (определений)	0.10	–
39	528218.51	2234935.83	Метод спутниковых геодезических измерений (определений)	0.10	–
40	528218.03	2234965.13	Метод спутниковых геодезических измерений (определений)	0.10	–
41	528238.57	2234966.50	Метод спутниковых геодезических измерений (определений)	0.10	–
42	528264.54	2234966.50	Метод спутниковых геодезических измерений (определений)	0.10	–
43	528289.13	2234967.50	Метод спутниковых геодезических измерений (определений)	0.10	–
44	528331.34	2234971.25	Метод спутниковых геодезических измерений (определений)	0.10	–
45	528371.89	2234970.47	Метод спутниковых геодезических измерений (определений)	0.10	–
46	528408.22	2234970.99	Метод спутниковых геодезических измерений (определений)	0.10	–
47	528409.88	2234971.01	Метод спутниковых геодезических измерений (определений)	0.10	–
48	528439.87	2234971.32	Метод спутниковых геодезических измерений (определений)	0.10	–
49	528496.30	2234972.08	Метод спутниковых геодезических измерений (определений)	0.10	–
50	528496.25	2234976.08	Метод спутниковых геодезических измерений (определений)	0.10	–
51	528439.82	2234975.32	Метод спутниковых геодезических измерений (определений)	0.10	–
52	528413.66	2234975.05	Метод спутниковых геодезических измерений (определений)	0.10	–


53	528418.74	2234980.47	Метод спутниковых геодезических измерений (определений)	0.10	–
54	528415.82	2234983.21	Метод спутниковых геодезических измерений (определений)	0.10	–
55	528408.12	2234974.99	Метод спутниковых геодезических измерений (определений)	0.10	–
56	528371.90	2234974.47	Метод спутниковых геодезических измерений (определений)	0.10	–
57	528331.20	2234975.25	Метод спутниковых геодезических измерений (определений)	0.10	–
58	528288.87	2234971.50	Метод спутниковых геодезических измерений (определений)	0.10	–
59	528264.46	2234970.50	Метод спутниковых геодезических измерений (определений)	0.10	–
60	528238.43	2234970.50	Метод спутниковых геодезических измерений (определений)	0.10	–
61	528217.98	2234969.14	Метод спутниковых геодезических измерений (определений)	0.10	–
62	528218.01	2234989.13	Метод спутниковых геодезических измерений (определений)	0.10	–
63	528217.51	2235029.35	Метод спутниковых геодезических измерений (определений)	0.10	–
64	528218.01	2235068.06	Метод спутниковых геодезических измерений (определений)	0.10	–
65	528217.51	2235104.76	Метод спутниковых геодезических измерений (определений)	0.10	–
66	528218.06	2235106.48	Метод спутниковых геодезических измерений (определений)	0.10	–
67	528219.02	2235141.46	Метод спутниковых геодезических измерений (определений)	0.10	–
68	528221.23	2235143.40	Метод спутниковых геодезических измерений (определений)	0.10	–
69	528218.38	2235146.28	Метод спутниковых геодезических измерений (определений)	0.10	–
70	528214.99	2235143.47	Метод спутниковых геодезических измерений (определений)	0.10	–
71	528213.98	2235107.28	Метод спутниковых геодезических измерений (определений)	0.10	–
72	528213.48	2235104.76	Метод спутниковых геодезических измерений (определений)	0.10	–
73	528213.98	2235068.06	Метод спутниковых геодезических измерений (определений)	0.10	–
74	528213.50	2235029.64	Метод спутниковых геодезических измерений (определений)	0.10	–
75	528213.48	2235022.31	Метод спутниковых геодезических измерений (определений)	0.10	–
76	528213.98	2234989.13	Метод спутниковых геодезических измерений (определений)	0.10	–
77	528213.99	2234969.38	Метод спутниковых геодезических измерений (определений)	0.10	–
78	528179.19	2234972.56	Метод спутниковых геодезических измерений (определений)	0.10	–
79	528157.55	2234970.68	Метод спутниковых геодезических измерений (определений)	0.10	–
80	528157.08	2234987.07	Метод спутниковых геодезических измерений (определений)	0.10	–
81	528153.02	2234987.06	Метод спутниковых геодезических измерений (определений)	0.10	–
82	528153.51	2234970.72	Метод спутниковых геодезических измерений (определений)	0.10	–
83	528133.41	2234972.56	Метод спутниковых геодезических измерений (определений)	0.10	–
84	528122.34	2234969.04	Метод спутниковых геодезических измерений (определений)	0.10	–
85	528096.64	2234972.25	Метод спутниковых геодезических измерений (определений)	0.10	–
86	528096.25	2234968.25	Метод спутниковых геодезических измерений (определений)	0.10	–
87	528122.34	2234965.02	Метод спутниковых геодезических измерений (определений)	0.10	–
88	528133.41	2234968.54	Метод спутниковых геодезических измерений (определений)	0.10	–
89	528155.55	2234966.53	Метод спутниковых геодезических измерений (определений)	0.10	–
90	528179.19	2234968.54	Метод спутниковых геодезических измерений (определений)	0.10	–
91	528213.98	2234964.99	Метод спутниковых геодезических измерений (определений)	0.10	–
92	528214.49	2234935.83	Метод спутниковых геодезических измерений (определений)	0.10	–
93	528214.99	2234908.18	Метод спутниковых геодезических измерений (определений)	0.10	–
94	528182.21	2234907.20	Метод спутниковых геодезических измерений (определений)	0.10	–
95	528149.88	2234907.17	Метод спутниковых геодезических измерений (определений)	0.10	–
96	528144.16	2234907.19	Метод спутниковых геодезических измерений (определений)	0.10	–
97	528109.76	2234907.20	Метод спутниковых геодезических измерений (определений)	0.10	–
98	528073.03	2234906.70	Метод спутниковых геодезических измерений (определений)	0.10	–
99	528066.25	2234906.66	Метод спутниковых геодезических измерений (определений)	0.10	–
100	528033.38	2234906.68	Метод спутниковых геодезических измерений (определений)	0.10	–
101	528033.43	2234902.68	Метод спутниковых геодезических измерений (определений)	0.10	–
102	528072.53	2234902.68	Метод спутниковых геодезических измерений (определений)	0.10	–
103	528109.76	2234903.18	Метод спутниковых геодезических измерений (определений)	0.10	–
104	528144.48	2234903.18	Метод спутниковых геодезических измерений (определений)	0.10	–
105	528182.21	2234903.18	Метод спутниковых геодезических измерений (определений)	0.10	–
106	528215.08	2234904.06	Метод спутниковых геодезических измерений (определений)	0.10	–
107	528215.38	2234888.35	Метод спутниковых геодезических измерений (определений)	0.10	–
108	528205.43	2234891.93	Метод спутниковых геодезических измерений (определений)	0.10	–
109	528204.07	2234888.17	Метод спутниковых геодезических измерений (определений)	0.10	–
110	528215.12	2234884.19	Метод спутниковых геодезических измерений (определений)	0.10	–
111	528214.46	2234881.05	Метод спутниковых геодезических измерений (определений)	0.10	–
112	528216.28	2234868.58	Метод спутниковых геодезических измерений (определений)	0.10	–
113	528215.55	2234842.47	Метод спутниковых геодезических измерений (определений)	0.10	–
114	528186.74	2234841.84	Метод спутниковых геодезических измерений (определений)	0.10	–
115	528159.65	2234841.31	Метод спутниковых геодезических измерений (определений)	0.10	–
116	528159.07	2234854.94	Метод спутниковых геодезических измерений (определений)	0.10	–
117	528155.06	2234854.88	Метод спутниковых геодезических измерений (определений)	0.10	–
118	528155.49	2234841.30	Метод спутниковых геодезических измерений (определений)	0.10	–
119	528128.90	2234841.30	Метод спутниковых геодезических измерений (определений)	0.10	–
120	528128.40	2234856.78	Метод спутниковых геодезических измерений (определений)	0.10	–
121	528124.36	2234856.79	Метод спутниковых геодезических измерений (определений)	0.10	–
122	528124.87	2234841.29	Метод спутниковых геодезических измерений (определений)	0.10	–
123	528097.76	2234840.81	Метод спутниковых геодезических измерений (определений)	0.10	–
124	528096.79	2234857.03	Метод спутниковых геодезических измерений (определений)	0.10	–
125	528092.69	2234856.80	Метод спутниковых геодезических измерений (определений)	0.10	–
126	528093.74	2234836.79	Метод спутниковых геодезических измерений (определений)	0.10	–
127	528126.87	2234837.32	Метод спутниковых геодезических измерений (определений)	0.10	–
128	528157.55	2234837.35	Метод спутниковых геодезических измерений (определений)	0.10	–
129	528186.74	2234837.82	Метод спутниковых геодезических измерений (определений)	0.10	–
130	528215.49	2234838.30	Метод спутниковых геодезических измерений (определений)	0.10	–
131	528214.99	2234815.67	Метод спутниковых геодезических измерений (определений)	0.10	–
132	528215.43	2234777.89	Метод спутниковых геодезических измерений (определений)	0.10	–
133	528176.68	2234776.48	Метод спутниковых геодезических измерений (определений)	0.10	–
134	528127.63	2234776.04	Метод спутниковых геодезических измерений (определений)	0.10	–
135	528133.67	2234746.82	Метод спутниковых геодезических измерений (определений)	0.10	–
136	528159.05	2234714.34	Метод спутниковых геодезических измерений (определений)	0.10	–
137	528162.20	2234716.80	Метод спутниковых геодезических измерений (определений)	0.10	–
138	528137.40	2234748.55	Метод спутниковых геодезических измерений (определений)	0.10	–
139	528132.54	2234772.07	Метод спутниковых геодезических измерений (определений)	0.10	–
140	528176.68	2234772.46	Метод спутниковых геодезических измерений (определений)	0.10	–
141	528213.35	2234773.79	Метод спутниковых геодезических измерений (определений)	0.10	–
142	528202.36	2234760.08	Метод спутниковых геодезических измерений (определений)	0.10	–
143	528205.09	2234757.71	Метод спутниковых геодезических измерений (определений)	0.10	–
144	528215.49	2234770.42	Метод спутниковых геодезических измерений (определений)	0.10	–
145	528216.50	2234737.24	Метод спутниковых геодезических измерений (определений)	0.10	–
146	528219.96	2234700.57	Метод спутниковых геодезических измерений (определений)	0.10	–
147	528204.02	2234698.51	Метод спутниковых геодезических измерений (определений)	0.10	–
148	528204.53	2234694.55	Метод спутниковых геодезических измерений (определений)	0.10	–
149	528208.61	2234695.07	Метод спутниковых геодезических измерений (определений)	0.10	–
150	528222.19	2234696.83	Метод спутниковых геодезических измерений (определений)	0.10	–
151	528246.30	2234695.23	Метод спутниковых геодезических измерений (определений)	0.10	–
152	528243.46	2234682.42	Метод спутниковых геодезических измерений (определений)	0.10	–
153	528247.60	2234681.61	Метод спутниковых геодезических измерений (определений)	0.10	–
154	528250.13	2234695.03	Метод спутниковых геодезических измерений (определений)	0.10	–
155	528276.86	2234695.03	Метод спутниковых геодезических измерений (определений)	0.10	–
156	528287.53	2234685.50	Метод спутниковых геодезических измерений (определений)	0.10	–
157	528290.28	2234688.76	Метод спутниковых геодезических измерений (определений)	0.10	–
158	528283.25	2234695.04	Метод спутниковых геодезических измерений (определений)	0.10	–
159	528305.98	2234695.03	Метод спутниковых геодезических измерений (определений)	0.10	–
160	528344.81	2234699.34	Метод спутниковых геодезических измерений (определений)	0.10	–
161	528330.21	2234688.49	Метод спутниковых геодезических измерений (определений)	0.10	–
162	528332.68	2234685.37	Метод спутниковых геодезических измерений (определений)	0.10	–
163	528351.59	2234700.03	Метод спутниковых геодезических измерений (определений)	0.10	–
164	528370.38	2234698.05	Метод спутниковых геодезических измерений (определений)	0.10	–
165	528371.39	2234684.48	Метод спутниковых геодезических измерений (определений)	0.10	–
166	528371.89	2234664.37	Метод спутниковых геодезических измерений (определений)	0.10	–
167	528371.43	2234624.86	Метод спутниковых геодезических измерений (определений)	0.10	–
168	528338.89	2234623.86	Метод спутниковых геодезических измерений (определений)	0.10	–
169	528306.42	2234622.00	Метод спутниковых геодезических измерений (определений)	0.10	–
170	528275.84	2234621.15	Метод спутниковых геодезических измерений (определений)	0.10	–
171	528251.00	2234620.44	Метод спутниковых геодезических измерений (определений)	0.10	–
172	528250.98	2234606.73	Метод спутниковых геодезических измерений (определений)	0.10	–
173	528229.28	2234587.60	Метод спутниковых геодезических измерений (определений)	0.10	–
174	528231.92	2234584.59	Метод спутниковых геодезических измерений (определений)	0.10	–
175	528254.98	2234604.92	Метод спутниковых геодезических измерений (определений)	0.10	–
176	528255.00	2234616.56	Метод спутниковых геодезических измерений (определений)	0.10	–
177	528275.95	2234617.15	Метод спутниковых геодезических измерений (определений)	0.10	–
178	528306.58	2234618.00	Метод спутниковых геодезических измерений (определений)	0.10	–
179	528339.06	2234619.86	Метод спутниковых геодезических измерений (определений)	0.10	–
180	528371.44	2234620.86	Метод спутниковых геодезических измерений (определений)	0.10	–
181	528371.89	2234589.96	Метод спутниковых геодезических измерений (определений)	0.10	–
182	528372.43	2234551.02	Метод спутниковых геодезических измерений (определений)	0.10	–
183	528376.46	2234551.05	Метод спутниковых геодезических измерений (определений)	0.10	–
184	528375.92	2234589.96	Метод спутниковых геодезических измерений (определений)	0.10	–
185	528375.41	2234622.96	Метод спутниковых геодезических измерений (определений)	0.10	–
186	528375.92	2234664.37	Метод спутниковых геодезических измерений (определений)	0.10	–
187	528375.41	2234684.48	Метод спутниковых геодезических измерений (определений)	0.10	–
188	528374.41	2234702.07	Метод спутниковых геодезических измерений (определений)	0.10	–
189	528351.26	2234704.08	Метод спутниковых геодезических измерений (определений)	0.10	–
190	528305.98	2234699.06	Метод спутниковых геодезических измерений (определений)	0.10	–
191	528276.94	2234699.06	Метод спутниковых геодезических измерений (определений)	0.10	–
192	528248.62	2234699.06	Метод спутниковых геодезических измерений (определений)	0.10	–

193	528223.96	2234700.71	Метод спутниковых геодезических измерений (определений)	0.10	–
194	528220.52	2234737.24	Метод спутниковых геодезических измерений (определений)	0.10	–
195	528219.69	2234773.78	Метод спутниковых геодезических измерений (определений)	0.10	–
196	528242.08	2234772.96	Метод спутниковых геодезических измерений (определений)	0.10	–
197	528257.06	2234773.38	Метод спутниковых геодезических измерений (определений)	0.10	–
198	528261.11	2234773.45	Метод спутниковых геодезических измерений (определений)	0.10	–
199	528293.71	2234773.88	Метод спутниковых геодезических измерений (определений)	0.10	–
200	528284.68	2234764.02	Метод спутниковых геодезических измерений (определений)	0.10	–
201	528287.87	2234761.18	Метод спутниковых геодезических измерений (определений)	0.10	–
202	528299.58	2234773.96	Метод спутниковых геодезических измерений (определений)	0.10	–
203	528327.11	2234774.47	Метод спутниковых геодезических измерений (определений)	0.10	–
204	528363.00	2234774.47	Метод спутниковых геодезических измерений (определений)	0.10	–
205	528363.00	2234778.49	Метод спутниковых геодезических измерений (определений)	0.10	–
206	528327.11	2234778.49	Метод спутниковых геодезических измерений (определений)	0.10	–
207	528298.43	2234777.98	Метод спутниковых геодезических измерений (определений)	0.10	–
208	528259.19	2234777.48	Метод спутниковых геодезических измерений (определений)	0.10	–
209	528242.08	2234776.98	Метод спутниковых геодезических измерений (определений)	0.10	–
210	528219.52	2234777.96	Метод спутниковых геодезических измерений (определений)	0.10	–
211	528219.02	2234815.67	Метод спутниковых геодезических измерений (определений)	0.10	–
212	528219.43	2234838.35	Метод спутниковых геодезических измерений (определений)	0.10	–
213	528250.64	2234838.82	Метод спутниковых геодезических измерений (определений)	0.10	–
214	528281.83	2234839.33	Метод спутниковых геодезических измерений (определений)	0.10	–
215	528316.55	2234839.33	Метод спутниковых геодезических измерений (определений)	0.10	–
216	528348.25	2234839.33	Метод спутниковых геодезических измерений (определений)	0.10	–
217	528368.78	2234839.30	Метод спутниковых геодезических измерений (определений)	0.10	–
218	528371.15	2234810.38	Метод спутниковых геодезических измерений (определений)	0.10	–
219	528375.19	2234810.65	Метод спутниковых геодезических измерений (определений)	0.10	–
220	528372.47	2234839.30	Метод спутниковых геодезических измерений (определений)	0.10	–
221	528387.49	2234840.84	Метод спутниковых геодезических измерений (определений)	0.10	–
222	528424.80	2234843.83	Метод спутниковых геодезических измерений (определений)	0.10	–
223	528468.49	2234844.35	Метод спутниковых геодезических измерений (определений)	0.10	–
224	528511.54	2234843.79	Метод спутниковых геодезических измерений (определений)	0.10	–
225	528511.51	2234847.82	Метод спутниковых геодезических измерений (определений)	0.10	–
226	528468.49	2234848.38	Метод спутниковых геодезических измерений (определений)	0.10	–
227	528424.80	2234847.85	Метод спутниковых геодезических измерений (определений)	0.10	–
228	528387.56	2234844.83	Метод спутниковых геодезических измерений (определений)	0.10	–
229	528377.62	2234844.05	Метод спутниковых геодезических измерений (определений)	0.10	–
230	528388.57	2234851.87	Метод спутниковых геодезических измерений (определений)	0.10	–
231	528429.25	2234852.40	Метод спутниковых геодезических измерений (определений)	0.10	–
232	528467.99	2234852.40	Метод спутниковых геодезических измерений (определений)	0.10	–
233	528499.44	2234852.91	Метод спутниковых геодезических измерений (определений)	0.10	–
234	528499.44	2234856.94	Метод спутниковых геодезических измерений (определений)	0.10	–
235	528467.99	2234856.42	Метод спутниковых геодезических измерений (определений)	0.10	–
236	528429.25	2234856.42	Метод спутниковых геодезических измерений (определений)	0.10	–
237	528387.49	2234855.92	Метод спутниковых геодезических измерений (определений)	0.10	–
238	528368.96	2234843.34	Метод спутниковых геодезических измерений (определений)	0.10	–
239	528348.25	2234843.35	Метод спутниковых геодезических измерений (определений)	0.10	–
240	528320.25	2234843.36	Метод спутниковых геодезических измерений (определений)	0.10	–
241	528315.78	2234843.29	Метод спутниковых геодезических измерений (определений)	0.10	–
242	528281.83	2234843.35	Метод спутниковых геодезических измерений (определений)	0.10	–
243	528250.64	2234842.85	Метод спутниковых геодезических измерений (определений)	0.10	–
244	528219.56	2234842.53	Метод спутниковых геодезических измерений (определений)	0.10	–
245	528220.28	2234868.82	Метод спутниковых геодезических измерений (определений)	0.10	–
1	528218.52	2234880.92	Метод спутниковых геодезических измерений (определений)	0.10	–

3. Сведения о характерных точках части (частей) границы объекта

Обозначение характерных точек части границы	Координаты, м		Метод определения координат характерной точки	Средняя квадратическая погрешность положения характерной точки (M_t), м	Описание обозначения точки на местности (при наличии)
	X	Y			
1	2	3	4	5	6
–	–	–	–	–	–

Схема расположения границ публичного сервитута объекта

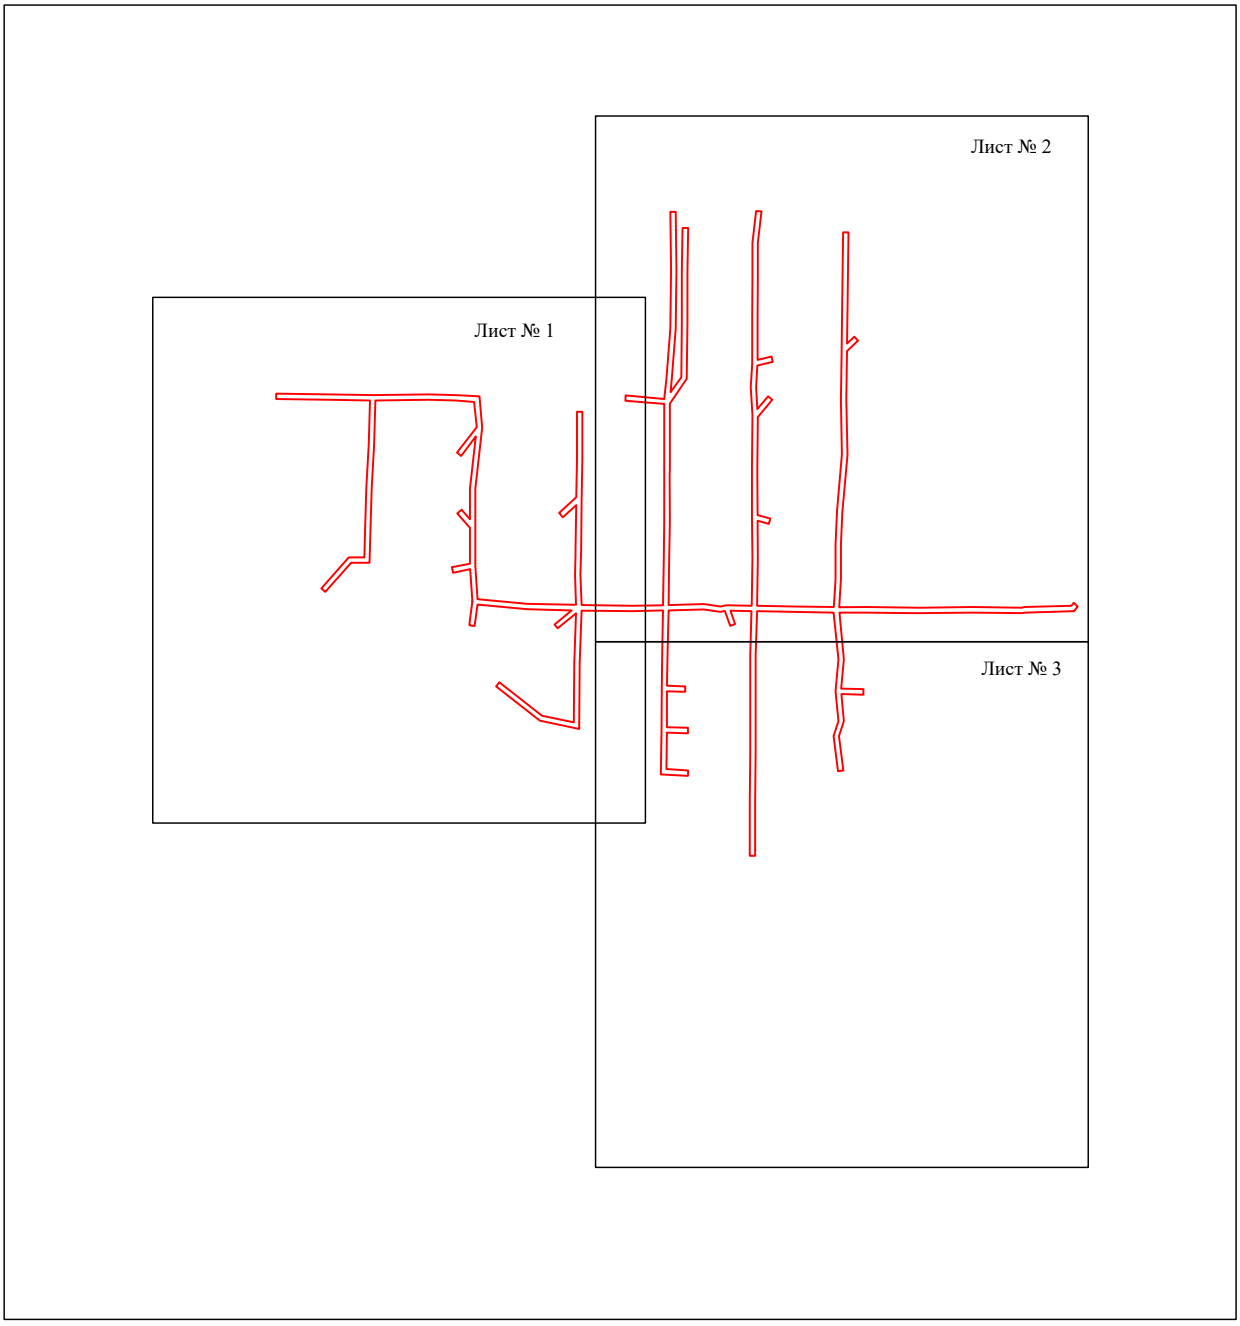

Масштаб 1:5000

Используемые условные знаки и обозначения:

- граница публичного сервитута

Схема расположения границ публичного сервитута объекта




Масштаб 1:2000

Используемые условные знаки и обозначения:

№1	- номер опоры
	- граница публичного сервитута
	- граница кадастрового деления
	- граница населенного пункта
	- граница земельного участка, имеющегося в ЕГРН
	- граница ОКС, имеющаяся в ЕГРН
	- граница охранной зоны, имеющейся в ЕГРН
59:01:4413924:34 :34	- кадастровый номер земельного участка, имеющегося в ЕГРН
59:01:4413924	- номер кадастрового квартала
1 ●	- обозначение характерных точек границ

Схема расположения границ публичного сервитута объекта

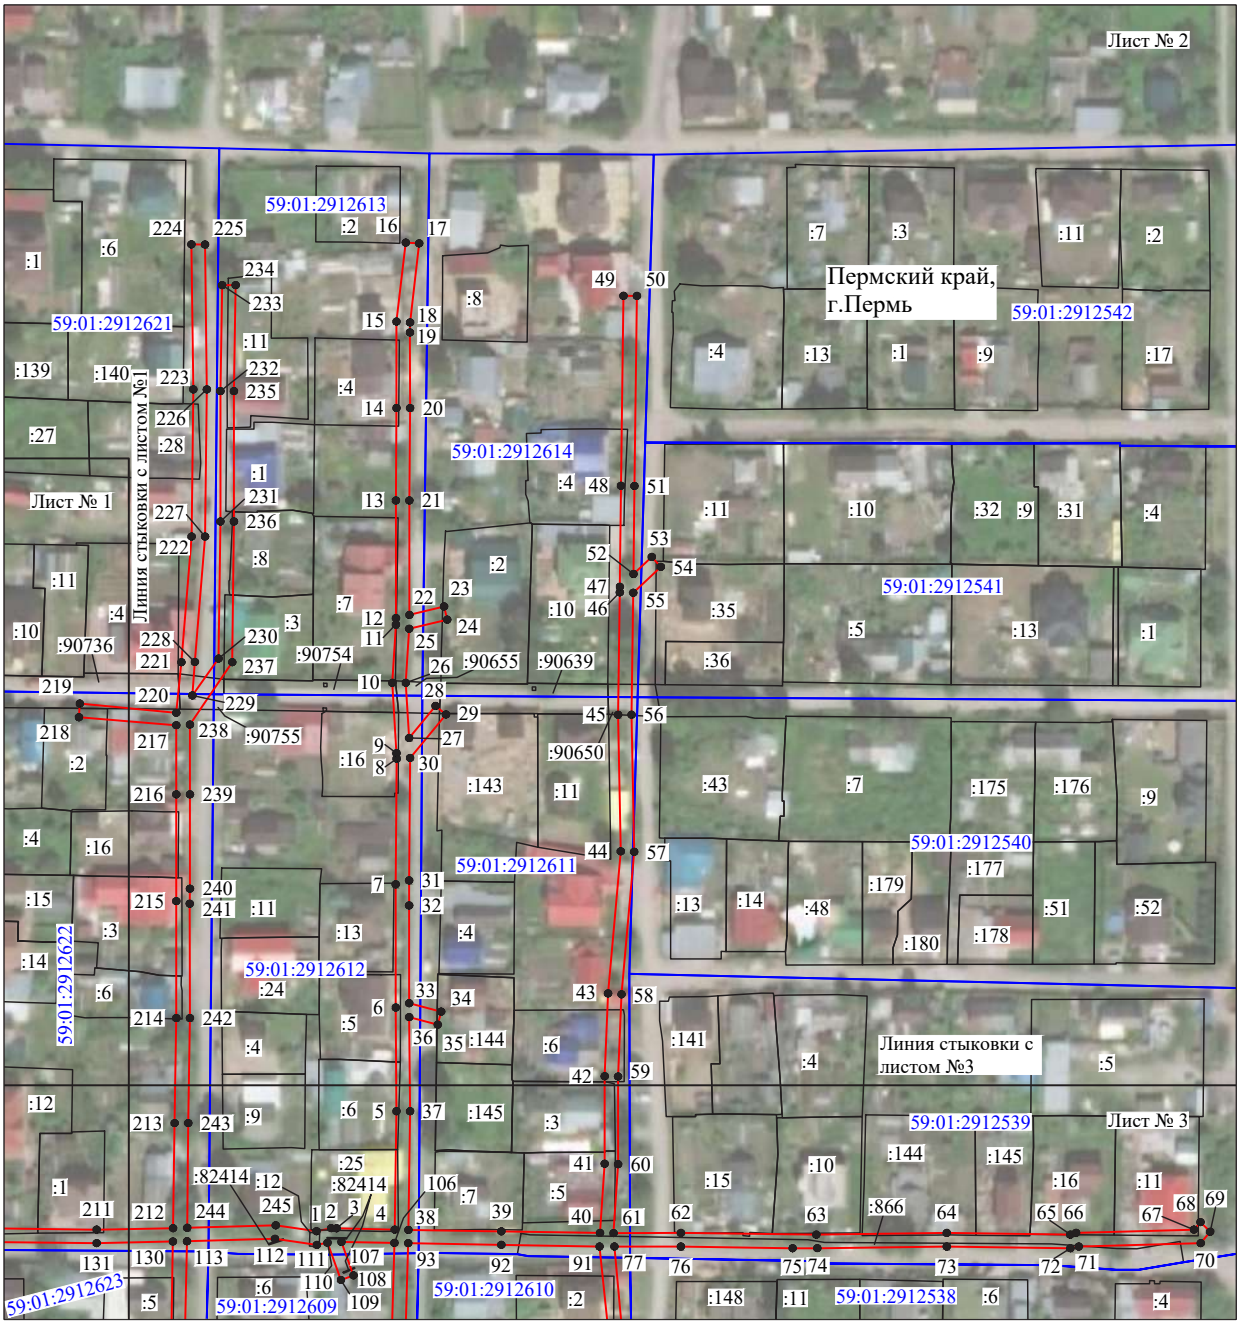


Масштаб 1:2000

Используемые условные знаки и обозначения:

№1	- номер опоры
	- граница публичного сервитута
	- граница кадастрового деления
	- граница населенного пункта
	- граница земельного участка, имеющегося в ЕГРН
	- граница ОКС, имеющаяся в ЕГРН
	- граница охранной зоны, имеющейся в ЕГРН
59:01:4413924:34 :34	- кадастровый номер земельного участка, имеющегося в ЕГРН
59:01:4413924	- номер кадастрового квартала
1 ●	- обозначение характерных точек границ

Схема расположения границ публичного сервитута объекта

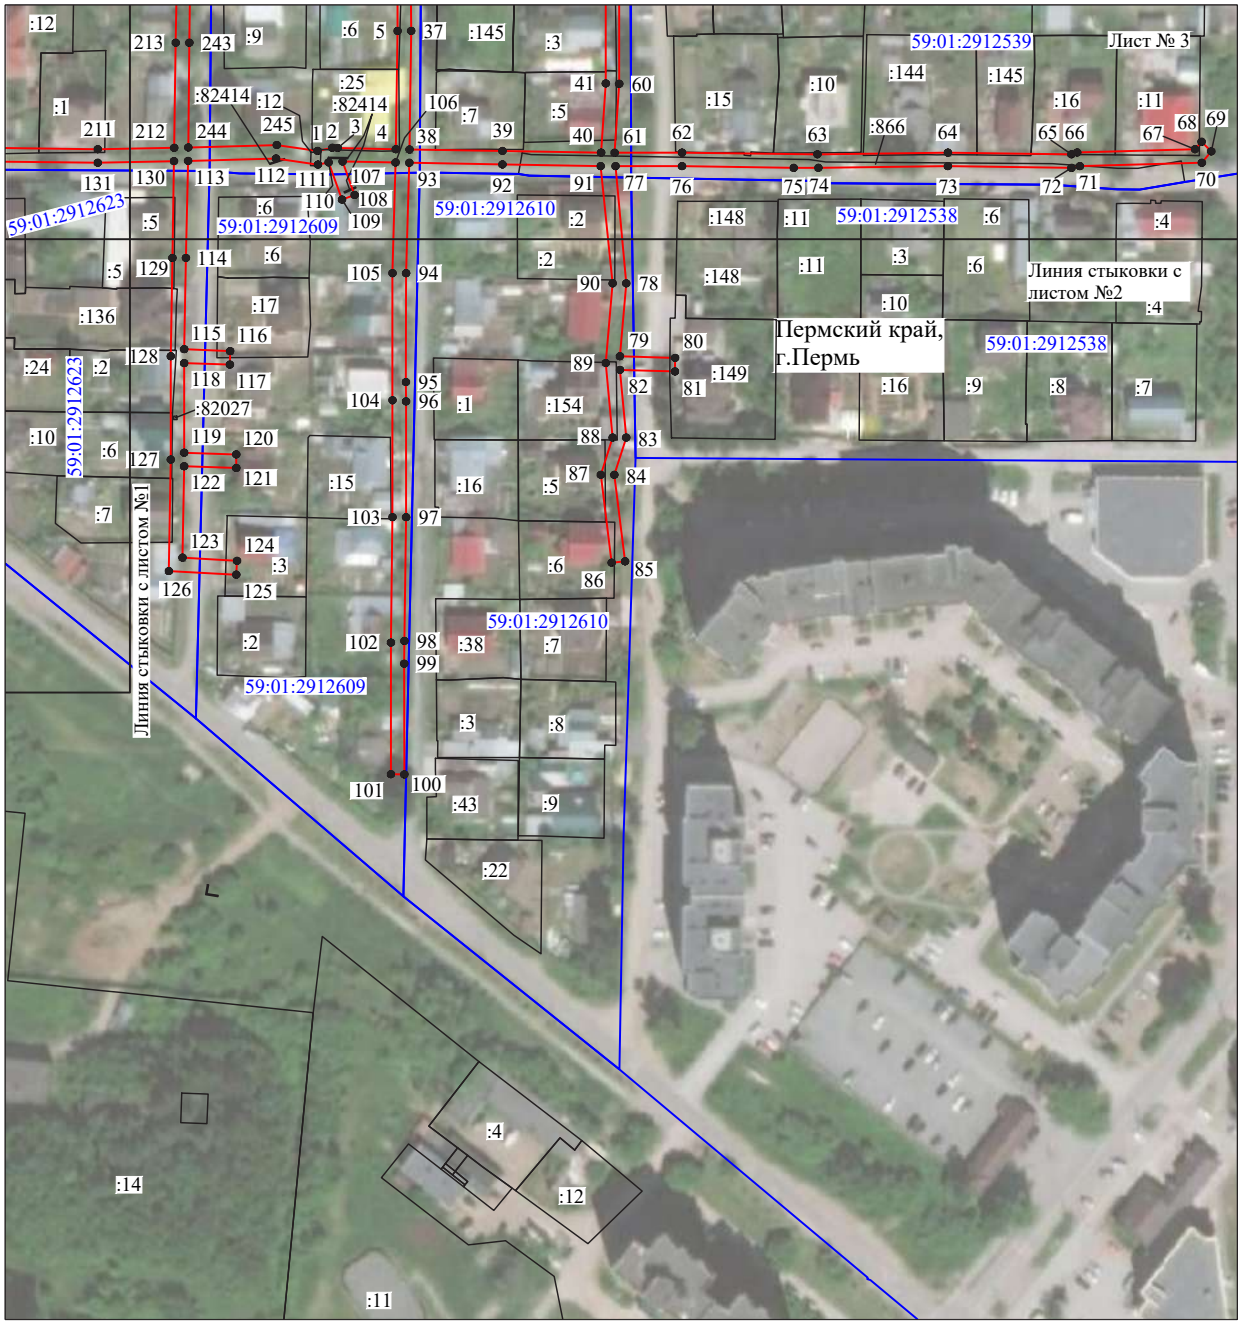

Масштаб 1:2000

Используемые условные знаки и обозначения:

№1	- номер опоры
	- граница публичного сервитута
	- граница кадастрового деления
	- граница населенного пункта
	- граница земельного участка, имеющегося в ЕГРН
	- граница ОКС, имеющаяся в ЕГРН
	- граница охранной зоны, имеющейся в ЕГРН
59:01:4413924:34 :34	- кадастровый номер земельного участка, имеющегося в ЕГРН
59:01:4413924	- номер кадастрового квартала
1 ●	- обозначение характерных точек границ

ОПИСАНИЕ МЕСТОПОЛОЖЕНИЯ ГРАНИЦ

Публичный сервитут для размещения объекта электросетевого хозяйства
«Электросетевой комплекс Подстанция 110/35/6 кВ «Окуловская» (ВЛ 0,4 кВ от ТП 1542, ВЛ 0,4 кВ от ТП 1451)

(наименование объекта, местоположение границ которого описано (далее - объект)

Раздел 1

Сведения об объекте		
№ п/п	Характеристики объекта	Описание характеристик
1	2	3
1	Местоположение объекта	Пермский край, город Пермь
2	Площадь объекта +/- величина погрешности определения площади (Р+/- Дельта Р)	17407 кв.м ± 28 кв.м
3	Иные характеристики объекта	Публичный сервитут для размещения объекта электросетевого хозяйства «Электросетевой комплекс Подстанция 110/35/6 кВ «Окуловская» (ВЛ 0,4 кВ от ТП 1542, ВЛ 0,4 кВ от ТП 1451) на срок 49 лет, обладатель публичного сервитута - ОАО «МРСК Урала», 614016, Пермский край, город Пермь, улица Камчатовская, дом 26, ИНН - 6671163413, ОГРН - 1056604000970, адрес электронной почты - pe-pges@rosseti-ural.ru

Раздел 2

Сведения о местоположении границ объекта					
1. Система координат МСК-59, зона 2					
2. Сведения о характерных точках границ объекта					
Обозначение характерных точек границ	Координаты, м		Метод определения координат характерной точки	Средняя квадратическая погрешность положения характерной точки (M_t), м	Описание обозначения точки на местности (при наличии)
	X	Y			
1	2	3	4	5	6
Зона1(1)	–	–	–	–	–
1	522557.14	2219911.20	Метод спутниковых геодезических измерений (определений)	0.10	–
2	522553.68	2219913.18	Метод спутниковых геодезических измерений (определений)	0.10	–
3	522539.84	2219889.05	Метод спутниковых геодезических измерений (определений)	0.10	–
4	522526.12	2219864.31	Метод спутниковых геодезических измерений (определений)	0.10	–
5	522492.91	2219852.04	Метод спутниковых геодезических измерений (определений)	0.10	–
6	522483.69	2219827.95	Метод спутниковых геодезических измерений (определений)	0.10	–
7	522476.03	2219810.27	Метод спутниковых геодезических измерений (определений)	0.10	–
8	522441.61	2219815.02	Метод спутниковых геодезических измерений (определений)	0.10	–
9	522411.00	2219819.17	Метод спутниковых геодезических измерений (определений)	0.10	–
10	522380.67	2219823.04	Метод спутниковых геодезических измерений (определений)	0.10	–
11	522388.86	2219860.67	Метод спутниковых геодезических измерений (определений)	0.10	–
12	522397.10	2219898.06	Метод спутниковых геодезических измерений (определений)	0.10	–
13	522406.12	2219939.10	Метод спутниковых геодезических измерений (определений)	0.10	–
14	522413.31	2219971.70	Метод спутниковых геодезических измерений (определений)	0.10	–
15	522420.55	2220008.21	Метод спутниковых геодезических измерений (определений)	0.10	–
16	522427.28	2220037.10	Метод спутниковых геодезических измерений (определений)	0.10	–
17	522454.82	2220034.62	Метод спутниковых геодезических измерений (определений)	0.10	–
18	522476.84	2220031.50	Метод спутниковых геодезических измерений (определений)	0.10	–
19	522507.10	2220027.19	Метод спутниковых геодезических измерений (определений)	0.10	–
20	522530.61	2220023.81	Метод спутниковых геодезических измерений (определений)	0.10	–
21	522553.47	2220020.92	Метод спутниковых геодезических измерений (определений)	0.10	–
22	522601.71	2220015.50	Метод спутниковых геодезических измерений (определений)	0.10	–
23	522602.16	2220019.47	Метод спутниковых геодезических измерений (определений)	0.10	–
24	522556.94	2220024.56	Метод спутниковых геодезических измерений (определений)	0.10	–
25	522562.30	2220034.17	Метод спутниковых геодезических измерений (определений)	0.10	–
26	522571.43	2220057.04	Метод спутниковых геодезических измерений (определений)	0.10	–
27	522622.20	2220061.50	Метод спутниковых геодезических измерений (определений)	0.10	–
28	522638.10	2220070.30	Метод спутниковых геодезических измерений (определений)	0.10	–
29	522657.67	2220095.76	Метод спутниковых геодезических измерений (определений)	0.10	–
30	522660.35	2220118.72	Метод спутниковых геодезических измерений (определений)	0.10	–
31	522672.56	2220141.86	Метод спутниковых геодезических измерений (определений)	0.10	–
32	522688.90	2220171.03	Метод спутниковых геодезических измерений (определений)	0.10	–
33	522712.18	2220186.55	Метод спутниковых геодезических измерений (определений)	0.10	–
34	522715.35	2220192.69	Метод спутниковых геодезических измерений (определений)	0.10	–
35	522731.87	2220242.28	Метод спутниковых геодезических измерений (определений)	0.10	–
36	522728.07	2220243.54	Метод спутниковых геодезических измерений (определений)	0.10	–
37	522711.65	2220194.25	Метод спутниковых геодезических измерений (определений)	0.10	–
38	522709.10	2220189.31	Метод спутниковых геодезических измерений (определений)	0.10	–
39	522685.90	2220173.86	Метод спутниковых геодезических измерений (определений)	0.10	–
40	522669.06	2220143.80	Метод спутниковых геодезических измерений (определений)	0.10	–
41	522656.47	2220119.94	Метод спутниковых геодезических измерений (определений)	0.10	–
42	522653.83	2220097.32	Метод спутниковых геодезических измерений (определений)	0.10	–
43	522635.44	2220073.40	Метод спутниковых геодезических измерений (определений)	0.10	–
44	522621.00	2220065.42	Метод спутниковых геодезических измерений (определений)	0.10	–
45	522568.63	2220060.82	Метод спутниковых геодезических измерений (определений)	0.10	–
46	522558.68	2220035.89	Метод спутниковых геодезических измерений (определений)	0.10	–
47	522552.62	2220025.06	Метод спутниковых геодезических измерений (определений)	0.10	–
48	522531.15	2220027.77	Метод спутниковых геодезических измерений (определений)	0.10	–


49	522507.66	2220031.15	Метод спутниковых геодезических измерений (определений)	0.10	–
50	522477.40	2220035.46	Метод спутниковых геодезических измерений (определений)	0.10	–
51	522455.28	2220038.58	Метод спутниковых геодезических измерений (определений)	0.10	–
52	522428.24	2220041.04	Метод спутниковых геодезических измерений (определений)	0.10	–
53	522432.11	2220056.80	Метод спутниковых геодезических измерений (определений)	0.10	–
54	522412.86	2220060.94	Метод спутниковых геодезических измерений (определений)	0.10	–
55	522385.96	2220066.50	Метод спутниковых геодезических измерений (определений)	0.10	–
56	522358.65	2220072.19	Метод спутниковых геодезических измерений (определений)	0.10	–
57	522329.48	2220077.17	Метод спутниковых геодезических измерений (определений)	0.10	–
58	522315.08	2220090.92	Метод спутниковых геодезических измерений (определений)	0.10	–
59	522311.48	2220133.78	Метод спутниковых геодезических измерений (определений)	0.10	–
60	522305.95	2220167.04	Метод спутниковых геодезических измерений (определений)	0.10	–
61	522300.10	2220201.59	Метод спутниковых геодезических измерений (определений)	0.10	–
62	522295.26	2220231.67	Метод спутниковых геодезических измерений (определений)	0.10	–
63	522306.34	2220222.44	Метод спутниковых геодезических измерений (определений)	0.10	–
64	522309.86	2220192.67	Метод спутниковых геодезических измерений (определений)	0.10	–
65	522314.10	2220157.00	Метод спутниковых геодезических измерений (определений)	0.10	–
66	522318.14	2220122.31	Метод спутниковых геодезических измерений (определений)	0.10	–
67	522322.12	2220122.76	Метод спутниковых геодезических измерений (определений)	0.10	–
68	522318.06	2220157.48	Метод спутниковых геодезических измерений (определений)	0.10	–
69	522313.82	2220193.14	Метод спутниковых геодезических измерений (определений)	0.10	–
70	522310.50	2220221.26	Метод спутниковых геодезических измерений (определений)	0.10	–
71	522341.40	2220218.62	Метод спутниковых геодезических измерений (определений)	0.10	–
72	522341.74	2220222.60	Метод спутниковых геодезических измерений (определений)	0.10	–
73	522309.03	2220225.40	Метод спутниковых геодезических измерений (определений)	0.10	–
74	522294.24	2220237.74	Метод спутниковых геодезических измерений (определений)	0.10	–
75	522288.77	2220263.98	Метод спутниковых геодезических измерений (определений)	0.10	–
76	522304.93	2220259.90	Метод спутниковых геодезических измерений (определений)	0.10	–
77	522305.91	2220263.78	Метод спутниковых геодезических измерений (определений)	0.10	–
78	522287.86	2220268.35	Метод спутниковых геодезических измерений (определений)	0.10	–
79	522280.83	2220302.14	Метод спутниковых геодезических измерений (определений)	0.10	–
80	522275.45	2220327.96	Метод спутниковых геодезических измерений (определений)	0.10	–
81	522271.53	2220327.14	Метод спутниковых геодезических измерений (определений)	0.10	–
82	522276.91	2220301.32	Метод спутниковых геодезических измерений (определений)	0.10	–
83	522284.20	2220266.30	Метод спутниковых геодезических измерений (определений)	0.10	–
84	522290.46	2220236.28	Метод спутниковых геодезических измерений (определений)	0.10	–
85	522296.16	2220200.94	Метод спутниковых геодезических измерений (определений)	0.10	–
86	522302.01	2220166.38	Метод спутниковых геодезических измерений (определений)	0.10	–
87	522307.50	2220133.28	Метод спутниковых геодезических измерений (определений)	0.10	–
88	522311.22	2220089.06	Метод спутниковых геодезических измерений (определений)	0.10	–
89	522322.11	2220078.68	Метод спутниковых геодезических измерений (определений)	0.10	–
90	522291.10	2220085.11	Метод спутниковых геодезических измерений (определений)	0.10	–
91	522257.76	2220091.92	Метод спутниковых геодезических измерений (определений)	0.10	–
92	522228.58	2220098.36	Метод спутниковых геодезических измерений (определений)	0.10	–
93	522220.82	2220145.85	Метод спутниковых геодезических измерений (определений)	0.10	–
94	522213.57	2220189.68	Метод спутниковых геодезических измерений (определений)	0.10	–
95	522205.33	2220234.90	Метод спутниковых геодезических измерений (определений)	0.10	–
96	522201.39	2220234.18	Метод спутниковых геодезических измерений (определений)	0.10	–
97	522209.63	2220189.00	Метод спутниковых геодезических измерений (определений)	0.10	–
98	522216.87	2220145.20	Метод спутниковых геодезических измерений (определений)	0.10	–
99	522224.39	2220099.23	Метод спутниковых геодезических измерений (определений)	0.10	–
100	522192.23	2220105.81	Метод спутниковых геодезических измерений (определений)	0.10	–
101	522153.27	2220113.82	Метод спутниковых геодезических измерений (определений)	0.10	–
102	522127.16	2220105.42	Метод спутниковых геодезических измерений (определений)	0.10	–
103	522107.55	2220109.76	Метод спутниковых геодезических измерений (определений)	0.10	–
104	522078.46	2220117.60	Метод спутниковых геодезических измерений (определений)	0.10	–
105	522053.56	2220122.67	Метод спутниковых геодезических измерений (определений)	0.10	–
106	522021.20	2220129.67	Метод спутниковых геодезических измерений (определений)	0.10	–
107	522003.01	2220123.57	Метод спутниковых геодезических измерений (определений)	0.10	–
108	521994.26	2220076.92	Метод спутниковых геодезических измерений (определений)	0.10	–
109	521984.34	2220027.22	Метод спутниковых геодезических измерений (определений)	0.10	–
110	521974.78	2219977.30	Метод спутниковых геодезических измерений (определений)	0.10	–
111	521978.71	2219976.55	Метод спутниковых геодезических измерений (определений)	0.10	–
112	521988.26	2220026.46	Метод спутниковых геодезических измерений (определений)	0.10	–
113	521998.20	2220076.16	Метод спутниковых геодезических измерений (определений)	0.10	–
114	522006.51	2220120.53	Метод спутниковых геодезических измерений (определений)	0.10	–
115	522018.62	2220124.60	Метод спутниковых геодезических измерений (определений)	0.10	–
116	522015.06	2220108.21	Метод спутниковых геодезических измерений (определений)	0.10	–
117	522005.26	2220064.37	Метод спутниковых геодезических измерений (определений)	0.10	–
118	521998.02	2220022.10	Метод спутниковых геодезических измерений (определений)	0.10	–
119	522001.96	2220021.42	Метод спутниковых геодезических измерений (определений)	0.10	–
120	522009.20	2220063.60	Метод спутниковых геодезических измерений (определений)	0.10	–
121	522018.98	2220107.35	Метод спутниковых геодезических измерений (определений)	0.10	–
122	522022.85	2220125.23	Метод спутниковых геодезических измерений (определений)	0.10	–
123	522052.74	2220118.76	Метод спутниковых геодезических измерений (определений)	0.10	–
124	522077.54	2220113.70	Метод спутниковых геодезических измерений (определений)	0.10	–
125	522104.78	2220106.36	Метод спутниковых геодезических измерений (определений)	0.10	–
126	522102.14	2220080.87	Метод спутниковых геодезических измерений (определений)	0.10	–
127	522096.08	2220033.24	Метод спутниковых геодезических измерений (определений)	0.10	–
128	522084.94	2219980.71	Метод спутниковых геодезических измерений (определений)	0.10	–
129	522088.85	2219979.88	Метод спутниковых геодезических измерений (определений)	0.10	–
130	522100.04	2220032.58	Метод спутниковых геодезических измерений (определений)	0.10	–
131	522106.10	2220080.41	Метод спутниковых геодезических измерений (определений)	0.10	–
132	522108.71	2220105.42	Метод спутниковых геодезических измерений (определений)	0.10	–
133	522123.33	2220102.17	Метод спутниковых геодезических измерений (определений)	0.10	–
134	522122.86	2220101.69	Метод спутниковых геодезических измерений (определений)	0.10	–
135	522112.51	2220050.13	Метод спутниковых геодезических измерений (определений)	0.10	–
136	522102.11	2219997.97	Метод спутниковых геодезических измерений (определений)	0.10	–
137	522106.03	2219997.19	Метод спутниковых геодезических измерений (определений)	0.10	–
138	522116.43	2220049.35	Метод спутниковых геодезических измерений (определений)	0.10	–
139	522126.56	2220099.75	Метод спутниковых геодезических измерений (определений)	0.10	–
140	522128.35	2220101.60	Метод спутниковых геодезических измерений (определений)	0.10	–
141	522153.49	2220109.68	Метод спутниковых геодезических измерений (определений)	0.10	–
142	522191.43	2220101.89	Метод спутниковых геодезических измерений (определений)	0.10	–
143	522224.64	2220095.10	Метод спутниковых геодезических измерений (определений)	0.10	–
144	522222.88	2220078.96	Метод спутниковых геодезических измерений (определений)	0.10	–
145	522210.20	2220082.94	Метод спутниковых геодезических измерений (определений)	0.10	–
146	522203.75	2220051.17	Метод спутниковых геодезических измерений (определений)	0.10	–
147	522195.20	2220010.22	Метод спутниковых геодезических измерений (определений)	0.10	–
148	522187.37	2219973.79	Метод спутниковых геодезических измерений (определений)	0.10	–
149	522179.52	2219934.90	Метод спутниковых геодезических измерений (определений)	0.10	–
150	522168.92	2219886.97	Метод спутниковых геодезических измерений (определений)	0.10	–
151	522163.40	2219862.86	Метод спутниковых геодезических измерений (определений)	0.10	–
152	522167.30	2219861.96	Метод спутниковых геодезических измерений (определений)	0.10	–
153	522172.82	2219886.09	Метод спутниковых геодезических измерений (определений)	0.10	–
154	522183.42	2219934.06	Метод спутниковых геодезических измерений (определений)	0.10	–
155	522191.29	2219972.97	Метод спутниковых геодезических измерений (определений)	0.10	–
156	522199.12	2220009.38	Метод спутниковых геодезических измерений (определений)	0.10	–
157	522207.67	2220050.37	Метод спутниковых геодезических измерений (определений)	0.10	–
158	522213.24	2220077.80	Метод спутниковых геодезических измерений (определений)	0.10	–
159	522222.37	2220074.94	Метод спутниковых геодезических измерений (определений)	0.10	–
160	522217.96	2220046.52	Метод спутниковых геодезических измерений (определений)	0.10	–
161	522210.52	2220014.02	Метод спутниковых геодезических измерений (определений)	0.10	–
162	522200.88	2219969.48	Метод спутниковых геодезических измерений (определений)	0.10	–
163	522191.20	2219924.94	Метод спутниковых геодезических измерений (определений)	0.10	–
164	522182.08	2219874.06	Метод спутниковых геодезических измерений (определений)	0.10	–
165	522186.02	2219873.36	Метод спутниковых геодезических измерений (определений)	0.10	–
166	522195.12	2219924.16	Метод спутниковых геодезических измерений (определений)	0.10	–
167	522204.80	2219968.62	Метод спутниковых геодезических измерений (определений)	0.10	–
168	522214.42	2220013.15	Метод спутниковых геодезических измерений (определений)	0.10	–
169	522221.90	2220045.78	Метод спутниковых геодезических измерений (определений)	0.10	–
170	522226.60	2220076.12	Метод спутниковых геодезических измерений (определений)	0.10	–
171	522228.58	2220094.26	Метод спутниковых геодезических измерений (определений)	0.10	–
172	522256.94	2220088.00	Метод спутниковых геодезических измерений (определений)	0.10	–
173	522290.30	2220081.19	Метод спутниковых геодезических измерений (определений)	0.10	–
174	522326.18	2220073.75	Метод спутниковых геодезических измерений (определений)	0.10	–
175	522319.32	2220040.96	Метод спутниковых геодезических измерений (определений)	0.10	–
176	522309.56	2219995.03	Метод спутниковых геодезических измерений (определений)	0.10	–
177	522299.70	2219948.18	Метод спутниковых геодезических измерений (определений)	0.10	–
178	522288.13	2219893.51	Метод спутниковых геодезических измерений (определений)	0.10	–
179	522292.05	2219892.69	Метод спутниковых геодезических измерений (определений)	0.10	–
180	522303.59	2219947.20	Метод спутниковых геодезических измерений (определений)	0.10	–
181	522313.48	2219994.20	Метод спутниковых геодезических измерений (определений)	0.10	–
182	522323.24	2220040.13	Метод спутниковых геодезических измерений (определений)	0.10	–

183	522330.11	2220073.00	Метод спутниковых геодезических измерений (определений)	0.10	–
184	522355.74	2220068.62	Метод спутниковых геодезических измерений (определений)	0.10	–
185	522351.12	2220052.36	Метод спутниковых геодезических измерений (определений)	0.10	–
186	522354.97	2220051.27	Метод спутниковых геодезических измерений (определений)	0.10	–
187	522359.70	2220067.89	Метод спутниковых геодезических измерений (определений)	0.10	–
188	522385.14	2220062.58	Метод спутниковых геодезических измерений (определений)	0.10	–
189	522412.04	2220057.02	Метод спутниковых геодезических измерений (определений)	0.10	–
190	522427.25	2220053.76	Метод спутниковых геодезических измерений (определений)	0.10	–
191	522423.78	2220039.69	Метод спутниковых геодезических измерений (определений)	0.10	–
192	522416.63	2220009.02	Метод спутниковых геодезических измерений (определений)	0.10	–
193	522409.39	2219972.52	Метод спутниковых геодезических измерений (определений)	0.10	–
194	522402.22	2219939.96	Метод спутниковых геодезических измерений (определений)	0.10	–
195	522393.20	2219898.92	Метод спутниковых геодезических измерений (определений)	0.10	–
196	522384.96	2219861.53	Метод спутниковых геодезических измерений (определений)	0.10	–
197	522375.89	2219819.90	Метод спутниковых геодезических измерений (определений)	0.10	–
198	522410.46	2219815.21	Метод спутниковых геодезических измерений (определений)	0.10	–
199	522441.07	2219811.06	Метод спутниковых геодезических измерений (определений)	0.10	–
200	522478.49	2219805.89	Метод спутниковых геодезических измерений (определений)	0.10	–
201	522487.39	2219826.43	Метод спутниковых геодезических измерений (определений)	0.10	–
202	522495.99	2219848.92	Метод спутниковых геодезических измерений (определений)	0.10	–
203	522528.90	2219861.07	Метод спутниковых геодезических измерений (определений)	0.10	–
204	522543.32	2219887.09	Метод спутниковых геодезических измерений (определений)	0.10	–
1	522557.14	2219911.20	Метод спутниковых геодезических измерений (определений)	0.10	–
Зона1(2)	–	–	–	–	–
205	522202.46	2221042.33	Метод спутниковых геодезических измерений (определений)	0.10	–
206	522201.76	2221046.26	Метод спутниковых геодезических измерений (определений)	0.10	–
207	522168.78	2221040.47	Метод спутниковых геодезических измерений (определений)	0.10	–
208	522139.72	2221035.61	Метод спутниковых геодезических измерений (определений)	0.10	–
209	522112.82	2221031.02	Метод спутниковых геодезических измерений (определений)	0.10	–
210	522079.62	2221025.11	Метод спутниковых геодезических измерений (определений)	0.10	–
211	522044.09	2221018.79	Метод спутниковых геодезических измерений (определений)	0.10	–
212	522044.79	2221014.85	Метод спутниковых геодезических измерений (определений)	0.10	–
213	522080.32	2221021.17	Метод спутниковых геодезических измерений (определений)	0.10	–
214	522113.50	2221027.08	Метод спутниковых геодезических измерений (определений)	0.10	–
215	522140.38	2221031.67	Метод спутниковых геодезических измерений (определений)	0.10	–
216	522169.46	2221036.53	Метод спутниковых геодезических измерений (определений)	0.10	–
205	522202.46	2221042.33	Метод спутниковых геодезических измерений (определений)	0.10	–
Зона1(3)	–	–	–	–	–
217	522253.47	2220890.48	Метод спутниковых геодезических измерений (определений)	0.10	–
218	522244.60	2220912.10	Метод спутниковых геодезических измерений (определений)	0.10	–
219	522243.48	2220940.33	Метод спутниковых геодезических измерений (определений)	0.10	–
220	522241.96	2220964.92	Метод спутниковых геодезических измерений (определений)	0.10	–
221	522237.96	2221004.10	Метод спутниковых геодезических измерений (определений)	0.10	–
222	522233.98	2221003.69	Метод спутниковых геодезических измерений (определений)	0.10	–
223	522237.98	2220964.58	Метод спутниковых геодезических измерений (определений)	0.10	–
224	522239.37	2220942.08	Метод спутниковых геодезических измерений (определений)	0.10	–
225	522211.58	2220940.44	Метод спутниковых геодезических измерений (определений)	0.10	–
226	522189.30	2220939.02	Метод спутниковых геодезических измерений (определений)	0.10	–
227	522183.00	2220950.12	Метод спутниковых геодезических измерений (определений)	0.10	–
228	522179.52	2220948.14	Метод спутниковых геодезических измерений (определений)	0.10	–
229	522184.85	2220938.74	Метод спутниковых геодезических измерений (определений)	0.10	–
230	522156.86	2220937.04	Метод спутниковых геодезических измерений (определений)	0.10	–
231	522129.36	2220935.04	Метод спутниковых геодезических измерений (определений)	0.10	–
232	522100.50	2220932.94	Метод спутниковых геодезических измерений (определений)	0.10	–
233	522101.42	2220944.37	Метод спутниковых геодезических измерений (определений)	0.10	–
234	522097.42	2220944.68	Метод спутниковых геодезических измерений (определений)	0.10	–
235	522096.47	2220932.63	Метод спутниковых геодезических измерений (определений)	0.10	–
236	522070.66	2220930.44	Метод спутниковых геодезических измерений (определений)	0.10	–
237	522043.91	2220928.48	Метод спутниковых геодезических измерений (определений)	0.10	–
238	522025.71	2220927.81	Метод спутниковых геодезических измерений (определений)	0.10	–
239	522025.54	2220938.74	Метод спутниковых геодезических измерений (определений)	0.10	–
240	522025.01	2220963.56	Метод спутниковых геодезических измерений (определений)	0.10	–
241	522024.62	2220986.74	Метод спутниковых геодезических измерений (определений)	0.10	–
242	522042.04	2220992.62	Метод спутниковых геодезических измерений (определений)	0.10	–
243	522040.76	2220996.42	Метод спутниковых геодезических измерений (определений)	0.10	–
244	522024.47	2220990.90	Метод спутниковых геодезических измерений (определений)	0.10	–
245	522023.58	2221012.14	Метод спутниковых геодезических измерений (определений)	0.10	–
246	522021.58	2221041.60	Метод спутниковых геодезических измерений (определений)	0.10	–
247	522019.10	2221079.19	Метод спутниковых геодезических измерений (определений)	0.10	–
248	522016.30	2221115.38	Метод спутниковых геодезических измерений (определений)	0.10	–
249	522014.12	2221150.83	Метод спутниковых геодезических измерений (определений)	0.10	–
250	522011.52	2221187.04	Метод спутниковых геодезических измерений (определений)	0.10	–
251	522005.50	2221271.46	Метод спутниковых геодезических измерений (определений)	0.10	–
252	522025.85	2221279.45	Метод спутниковых геодезических измерений (определений)	0.10	–
253	522058.13	2221292.45	Метод спутниковых геодезических измерений (определений)	0.10	–
254	522056.64	2221296.16	Метод спутниковых геодезических измерений (определений)	0.10	–
255	522024.37	2221283.17	Метод спутниковых геодезических измерений (определений)	0.10	–
256	522001.30	2221274.10	Метод спутниковых геодезических измерений (определений)	0.10	–
257	522007.52	2221186.74	Метод спутниковых геодезических измерений (определений)	0.10	–
258	522010.12	2221150.56	Метод спутниковых геодезических измерений (определений)	0.10	–
259	522012.32	2221115.10	Метод спутниковых геодезических измерений (определений)	0.10	–
260	522015.12	2221078.90	Метод спутниковых геодезических измерений (определений)	0.10	–
261	522017.58	2221041.34	Метод спутниковых геодезических измерений (определений)	0.10	–
262	522019.60	2221011.92	Метод спутниковых геодезических измерений (определений)	0.10	–
263	522020.59	2220988.08	Метод спутниковых геодезических измерений (определений)	0.10	–
264	522021.01	2220963.48	Метод спутниковых геодезических измерений (определений)	0.10	–
265	522021.54	2220938.67	Метод спутниковых геодезических измерений (определений)	0.10	–
266	522021.71	2220927.51	Метод спутниковых геодезических измерений (определений)	0.10	–
267	522000.30	2220925.10	Метод спутниковых геодезических измерений (определений)	0.10	–
268	521960.80	2220922.69	Метод спутниковых геодезических измерений (определений)	0.10	–
269	521918.04	2220920.02	Метод спутниковых геодезических измерений (определений)	0.10	–
270	521884.82	2220917.54	Метод спутниковых геодезических измерений (определений)	0.10	–
271	521854.80	2220915.42	Метод спутниковых геодезических измерений (определений)	0.10	–
272	521855.08	2220911.42	Метод спутниковых геодезических измерений (определений)	0.10	–
273	521885.10	2220913.54	Метод спутниковых геодезических измерений (определений)	0.10	–
274	521918.30	2220916.04	Метод спутниковых геодезических измерений (определений)	0.10	–
275	521961.04	2220918.70	Метод спутниковых геодезических измерений (определений)	0.10	–
276	522000.61	2220921.12	Метод спутниковых геодезических измерений (определений)	0.10	–
277	522023.96	2220923.74	Метод спутниковых геодезических измерений (определений)	0.10	–
278	522044.13	2220924.50	Метод спутниковых геодезических измерений (определений)	0.10	–
279	522071.03	2220926.44	Метод спутниковых геодезических измерений (определений)	0.10	–
280	522098.48	2220928.78	Метод спутниковых геодезических измерений (определений)	0.10	–
281	522129.66	2220931.04	Метод спутниковых геодезических измерений (определений)	0.10	–
282	522157.12	2220933.04	Метод спутниковых геодезических измерений (определений)	0.10	–
283	522188.30	2220934.94	Метод спутниковых геодезических измерений (определений)	0.10	–
284	522211.84	2220936.44	Метод спутниковых геодезических измерений (определений)	0.10	–
285	522239.57	2220938.08	Метод спутниковых геодезических измерений (определений)	0.10	–
286	522240.62	2220911.24	Метод спутниковых геодезических измерений (определений)	0.10	–
287	522249.77	2220888.96	Метод спутниковых геодезических измерений (определений)	0.10	–
217	522253.47	2220890.48	Метод спутниковых геодезических измерений (определений)	0.10	–
Зона1(4)	–	–	–	–	–
288	522008.36	2221015.24	Метод спутниковых геодезических измерений (определений)	0.10	–
289	522008.04	2221019.22	Метод спутниковых геодезических измерений (определений)	0.10	–
290	521996.04	2221018.26	Метод спутниковых геодезических измерений (определений)	0.10	–
291	521959.42	2221015.76	Метод спутниковых геодезических измерений (определений)	0.10	–
292	521925.18	2221013.46	Метод спутниковых геодезических измерений (определений)	0.10	–
293	521890.74	2221010.85	Метод спутниковых геодезических измерений (определений)	0.10	–
294	521872.52	2221003.15	Метод спутниковых геодезических измерений (определений)	0.10	–
295	521874.08	2220999.47	Метод спутниковых геодезических измерений (определений)	0.10	–
296	521891.70	2221006.91	Метод спутниковых геодезических измерений (определений)	0.10	–
297	521925.52	2221009.47	Метод спутниковых геодезических измерений (определений)	0.10	–
298	521959.72	2221011.78	Метод спутниковых геодезических измерений (определений)	0.10	–
299	521996.29	2221014.26	Метод спутниковых геодезических измерений (определений)	0.10	–
288	522008.36	2221015.24	Метод спутниковых геодезических измерений (определений)	0.10	–

3. Сведения о характерных точках части (частей) границы объекта

Обозначение характерных точек части границы	Координаты, м		Метод определения координат характерной точки	Средняя квадратическая погрешность положения характерной точки (M_t), м	Описание обозначения точки на местности (при наличии)
	X	Y			
1	2	3	4	5	6
–	–	–	–	–	–

Схема расположения границ публичного сервитута объекта

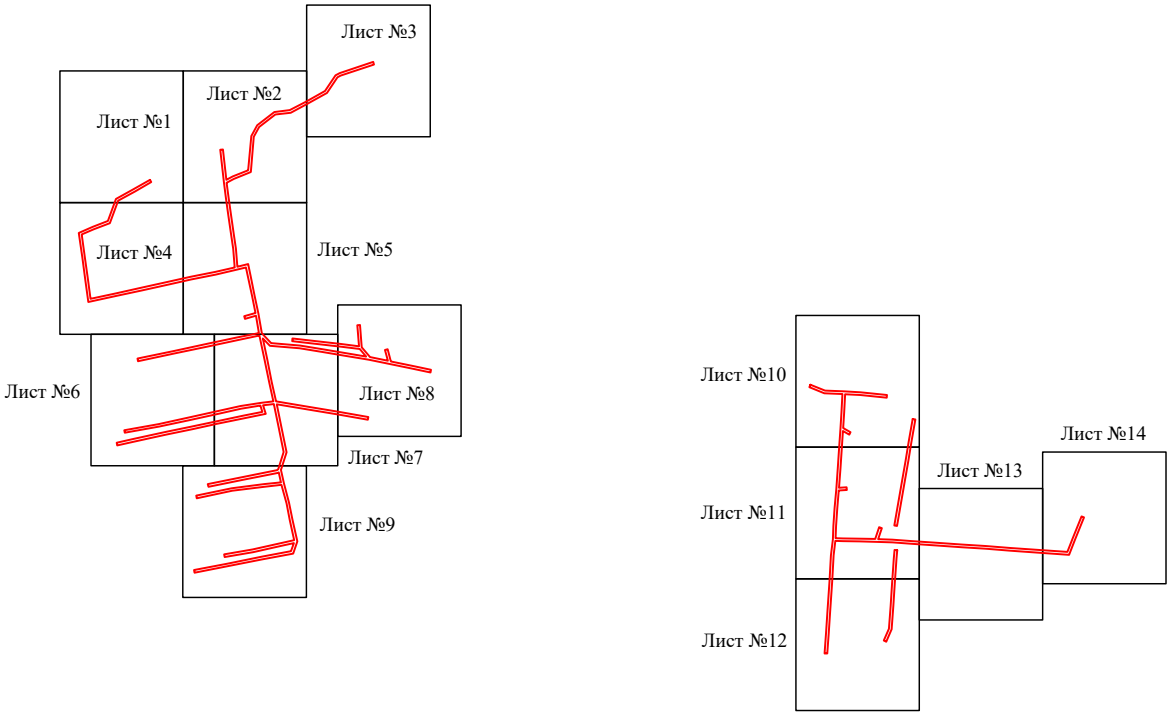

Масштаб 1:10000

Используемые условные знаки и обозначения:

- граница публичного сервитута

Схема расположения границ публичного сервитута объекта



Масштаб 1:1000

Используемые условные знаки и обозначения:

№1	- номер опоры
	- граница публичного сервитута
	- граница кадастрового деления
	- граница населенного пункта
	- граница земельного участка, имеющегося в ЕГРН
	- граница ОКС, имеющаяся в ЕГРН
	- граница охранной зоны, имеющейся в ЕГРН
59:01:4413924:34 :34	- кадастровый номер земельного участка, имеющегося в ЕГРН
59:01:4413924	- номер кадастрового квартала
1 •	- обозначение характерных точек границ

Схема расположения границ публичного сервитута объекта



Масштаб 1:1000

Используемые условные знаки и обозначения:

№1	- номер опоры
	- граница публичного сервитута
	- граница кадастрового деления
	- граница населенного пункта
	- граница земельного участка, имеющегося в ЕГРН
	- граница ОКС, имеющаяся в ЕГРН
	- граница охранной зоны, имеющейся в ЕГРН
59:01:4413924:34 :34	- кадастровый номер земельного участка, имеющегося в ЕГРН
59:01:4413924	- номер кадастрового квартала
1 ●	- обозначение характерных точек границ

Схема расположения границ публичного сервитута объекта



Масштаб 1:1000

Используемые условные знаки и обозначения:

№1	- номер опоры
	- граница публичного сервитута
	- граница кадастрового деления
	- граница населенного пункта
	- граница земельного участка, имеющегося в ЕГРН
	- граница ОКС, имеющаяся в ЕГРН
	- граница охранной зоны, имеющейся в ЕГРН
59:01:4413924:34 :34	- кадастровый номер земельного участка, имеющегося в ЕГРН
59:01:4413924	- номер кадастрового квартала
1 ●	- обозначение характерных точек границ

Схема расположения границ публичного сервитута объекта



Масштаб 1:1000

Используемые условные знаки и обозначения:

№1	- номер опоры
	- граница публичного сервитута
	- граница кадастрового деления
	- граница населенного пункта
	- граница земельного участка, имеющегося в ЕГРН
	- граница ОКС, имеющаяся в ЕГРН
	- граница охранной зоны, имеющейся в ЕГРН
59:01:4413924:34 :34	- кадастровый номер земельного участка, имеющегося в ЕГРН
59:01:4413924	- номер кадастрового квартала
1 ●	- обозначение характерных точек границ

Схема расположения границ публичного сервитута объекта



Масштаб 1:1000

Используемые условные знаки и обозначения:

№1	- номер опоры
	- граница публичного сервитута
	- граница кадастрового деления
	- граница населенного пункта
	- граница земельного участка, имеющегося в ЕГРН
	- граница ОКС, имеющаяся в ЕГРН
	- граница охранной зоны, имеющейся в ЕГРН
59:01:4413924:34 :34	- кадастровый номер земельного участка, имеющегося в ЕГРН
59:01:4413924	- номер кадастрового квартала
1 ●	- обозначение характерных точек границ

Схема расположения границ публичного сервитута объекта



Масштаб 1:1000

Используемые условные знаки и обозначения:

№1	- номер опоры
	- граница публичного сервитута
	- граница кадастрового деления
	- граница населенного пункта
	- граница земельного участка, имеющегося в ЕГРН
	- граница ОКС, имеющаяся в ЕГРН
	- граница охранной зоны, имеющейся в ЕГРН
59:01:4413924:34 :34	- кадастровый номер земельного участка, имеющегося в ЕГРН
59:01:4413924	- номер кадастрового квартала
1 ●	- обозначение характерных точек границ

Схема расположения границ публичного сервитута объекта



Масштаб 1:1000

Используемые условные знаки и обозначения:

№1	- номер опоры
	- граница публичного сервитута
	- граница кадастрового деления
	- граница населенного пункта
	- граница земельного участка, имеющегося в ЕГРН
	- граница ОКС, имеющаяся в ЕГРН
	- граница охранной зоны, имеющейся в ЕГРН
59:01:4413924:34 :34	- кадастровый номер земельного участка, имеющегося в ЕГРН
59:01:4413924	- номер кадастрового квартала
1 ●	- обозначение характерных точек границ

Схема расположения границ публичного сервитута объекта




Масштаб 1:1000

Используемые условные знаки и обозначения:

№1	- номер опоры
	- граница публичного сервитута
	- граница кадастрового деления
	- граница населенного пункта
	- граница земельного участка, имеющегося в ЕГРН
	- граница ОКС, имеющаяся в ЕГРН
	- граница охранной зоны, имеющейся в ЕГРН
59:01:4413924:34 :34	- кадастровый номер земельного участка, имеющегося в ЕГРН
59:01:4413924	- номер кадастрового квартала
1 ●	- обозначение характерных точек границ

Схема расположения границ публичного сервитута объекта

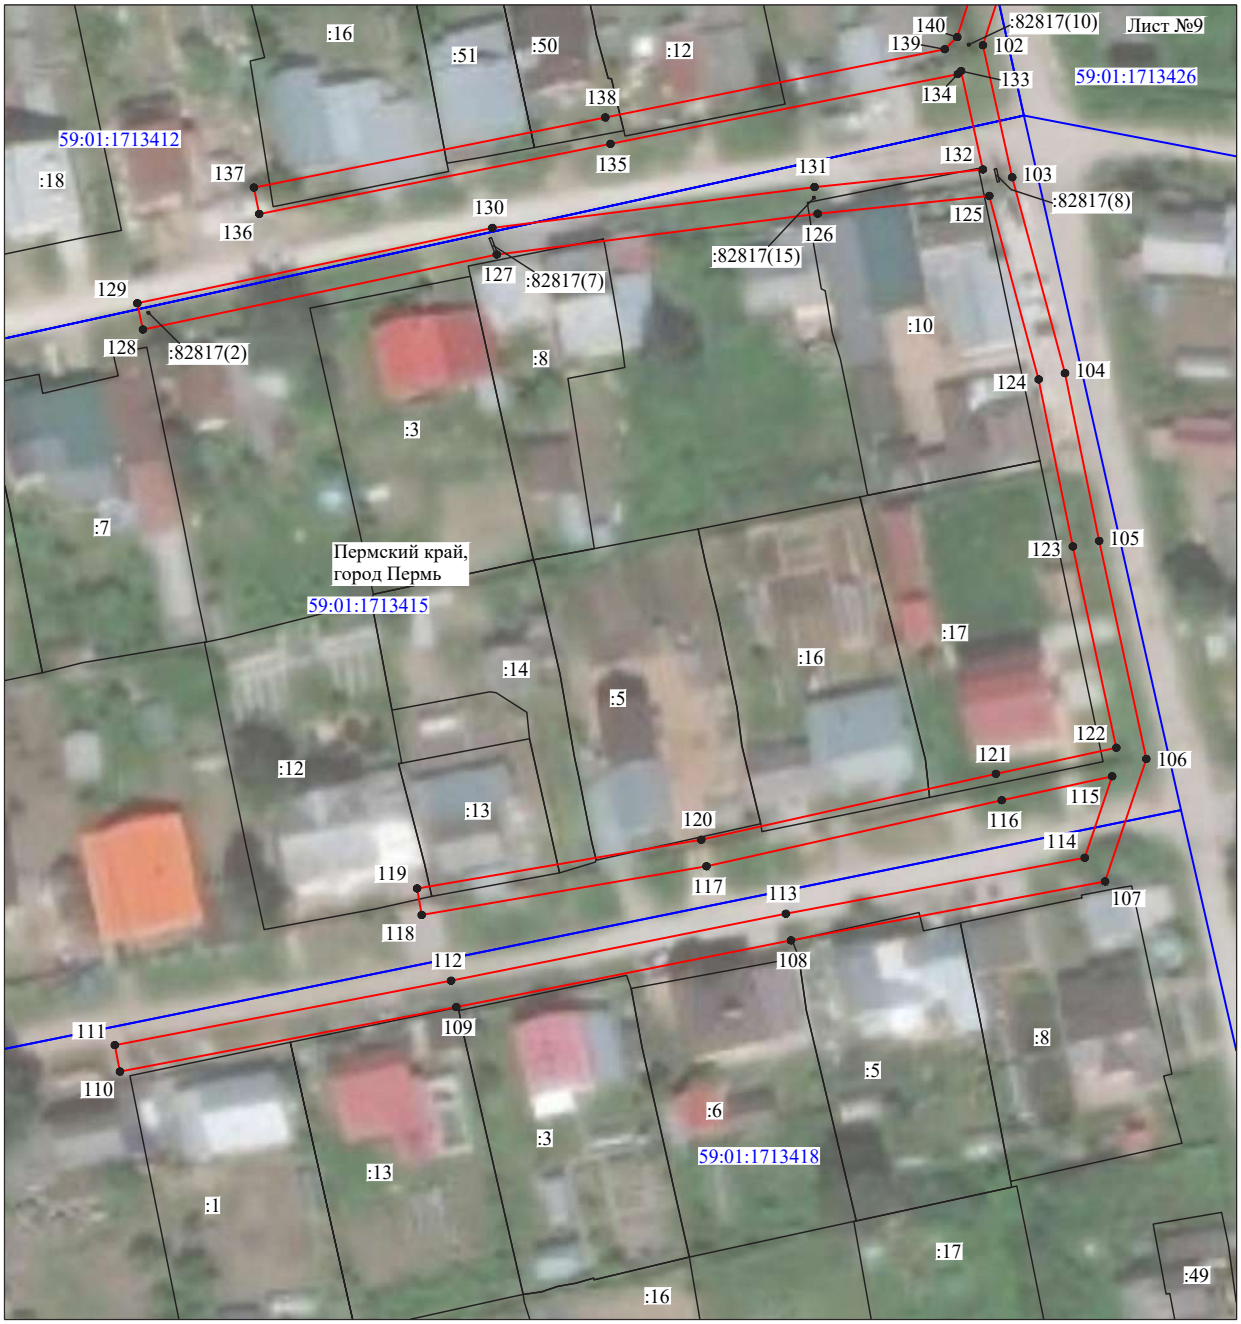

Масштаб 1:1000

Используемые условные знаки и обозначения:

№1	- номер опоры
	- граница публичного сервитута
	- граница кадастрового деления
	- граница населенного пункта
	- граница земельного участка, имеющегося в ЕГРН
	- граница ОКС, имеющаяся в ЕГРН
	- граница охранной зоны, имеющейся в ЕГРН
59:01:4413924:34 :34	- кадастровый номер земельного участка, имеющегося в ЕГРН
59:01:4413924	- номер кадастрового квартала
1 ●	- обозначение характерных точек границ

Схема расположения границ публичного сервитута объекта



Масштаб 1:1000

Используемые условные знаки и обозначения:

№1	- номер опоры
	- граница публичного сервитута
	- граница кадастрового деления
	- граница населенного пункта
	- граница земельного участка, имеющегося в ЕГРН
	- граница ОКС, имеющаяся в ЕГРН
	- граница охранной зоны, имеющейся в ЕГРН
59:01:4413924:34 :34	- кадастровый номер земельного участка, имеющегося в ЕГРН
59:01:4413924	- номер кадастрового квартала
1 ●	- обозначение характерных точек границ

Схема расположения границ публичного сервитута объекта



Масштаб 1:1000

Используемые условные знаки и обозначения:

№1	- номер опоры
	- граница публичного сервитута
	- граница кадастрового деления
	- граница населенного пункта
	- граница земельного участка, имеющегося в ЕГРН
	- граница ОКС, имеющаяся в ЕГРН
	- граница охранной зоны, имеющейся в ЕГРН
59:01:4413924:34 :34	- кадастровый номер земельного участка, имеющегося в ЕГРН
59:01:4413924	- номер кадастрового квартала
1 ●	- обозначение характерных точек границ

Схема расположения границ публичного сервитута объекта



Масштаб 1:1000

Используемые условные знаки и обозначения:

№1	- номер опоры
	- граница публичного сервитута
	- граница кадастрового деления
	- граница населенного пункта
	- граница земельного участка, имеющегося в ЕГРН
	- граница ОКС, имеющаяся в ЕГРН
	- граница охранной зоны, имеющейся в ЕГРН
59:01:4413924:34 :34	- кадастровый номер земельного участка, имеющегося в ЕГРН
59:01:4413924	- номер кадастрового квартала
1 ●	- обозначение характерных точек границ

Схема расположения границ публичного сервитута объекта



Масштаб 1:1000

Используемые условные знаки и обозначения:

№1	- номер опоры
	- граница публичного сервитута
	- граница кадастрового деления
	- граница населенного пункта
	- граница земельного участка, имеющегося в ЕГРН
	- граница ОКС, имеющаяся в ЕГРН
	- граница охранной зоны, имеющейся в ЕГРН
59:01:4413924:34 :34	- кадастровый номер земельного участка, имеющегося в ЕГРН
59:01:4413924	- номер кадастрового квартала
1 ●	- обозначение характерных точек границ

Схема расположения границ публичного сервитута объекта



Масштаб 1:1000

Используемые условные знаки и обозначения:

№1	- номер опоры
	- граница публичного сервитута
	- граница кадастрового деления
	- граница населенного пункта
	- граница земельного участка, имеющегося в ЕГРН
	- граница ОКС, имеющаяся в ЕГРН
	- граница охранной зоны, имеющейся в ЕГРН
59:01:4413924:34 :34	- кадастровый номер земельного участка, имеющегося в ЕГРН
59:01:4413924	- номер кадастрового квартала
1 ●	- обозначение характерных точек границ

ОПИСАНИЕ МЕСТОПОЛОЖЕНИЯ ГРАНИЦ

Публичный сервитут для размещения объекта электросетевого хозяйства «Электросетевой комплекс Подстанция 110/35/6 кВ «Окуловская» (ВЛ 0,4 кВ от ТП 1783)

(наименование объекта, местоположение границ которого описано (далее - объект)

Раздел 1

Сведения об объекте		
№ п/п	Характеристики объекта	Описание характеристик
1	2	3
1	Местоположение объекта	Пермский край, город Пермь
2	Площадь объекта +/- величина погрешности определения площади (Р+/- Дельта Р)	6582 кв.м ± 16 кв.м
3	Иные характеристики объекта	Публичный сервитут для размещения объекта электросетевого хозяйства «Электросетевой комплекс Подстанция 110/35/6 кВ «Окуловская» (ВЛ 0,4 кВ от ТП 1783) на срок 49 лет, обладатель публичного сервитута - ОАО «МРСК Урала», 614016, Пермский край, город Пермь, улица Камчатовская, дом 26, ИНН - 6671163413, ОГРН - 1056604000970, адрес электронной почты - re-pges@rosseti-ural.ru

Раздел 2

Сведения о местоположении границ объекта					
1. Система координат МСК-59, зона 2					
2. Сведения о характерных точках границ объекта					
Обозначение характерных точек границ	Координаты, м		Метод определения координат характерной точки	Средняя квадратическая погрешность положения характерной точки (M_t), м	Описание обозначения точки на местности (при наличии)
	X	Y			
1	2	3	4	5	6
1	520959.46	2224232.98	Метод спутниковых геодезических измерений (определений)	0.10	–
2	520981.51	2224236.57	Метод спутниковых геодезических измерений (определений)	0.10	–
3	521015.08	2224247.74	Метод спутниковых геодезических измерений (определений)	0.10	–
4	521010.22	2224272.70	Метод спутниковых геодезических измерений (определений)	0.10	–
5	521005.95	2224296.20	Метод спутниковых геодезических измерений (определений)	0.10	–
6	521002.66	2224316.98	Метод спутниковых геодезических измерений (определений)	0.10	–
7	521000.98	2224337.38	Метод спутниковых геодезических измерений (определений)	0.10	–
8	520998.30	2224365.88	Метод спутниковых геодезических измерений (определений)	0.10	–
9	521008.18	2224392.46	Метод спутниковых геодезических измерений (определений)	0.10	–
10	521047.56	2224413.98	Метод спутниковых геодезических измерений (определений)	0.10	–
11	521081.32	2224421.25	Метод спутниковых геодезических измерений (определений)	0.10	–
12	521102.08	2224424.13	Метод спутниковых геодезических измерений (определений)	0.10	–
13	521123.23	2224426.78	Метод спутниковых геодезических измерений (определений)	0.10	–
14	521126.84	2224403.26	Метод спутниковых геодезических измерений (определений)	0.10	–
15	521130.47	2224378.82	Метод спутниковых геодезических измерений (определений)	0.10	–
16	521133.56	2224354.70	Метод спутниковых геодезических измерений (определений)	0.10	–
17	521138.17	2224329.88	Метод спутниковых геодезических измерений (определений)	0.10	–
18	521143.56	2224294.85	Метод спутниковых геодезических измерений (определений)	0.10	–
19	521147.51	2224295.46	Метод спутниковых геодезических измерений (определений)	0.10	–
20	521142.11	2224330.54	Метод спутниковых геодезических измерений (определений)	0.10	–
21	521137.50	2224355.32	Метод спутниковых геодезических измерений (определений)	0.10	–
22	521134.43	2224379.37	Метод спутниковых геодезических измерений (определений)	0.10	–
23	521130.80	2224403.86	Метод спутниковых геодезических измерений (определений)	0.10	–
24	521127.17	2224427.48	Метод спутниковых геодезических измерений (определений)	0.10	–
25	521160.84	2224435.52	Метод спутниковых геодезических измерений (определений)	0.10	–
26	521195.26	2224442.19	Метод спутниковых геодезических измерений (определений)	0.10	–
27	521228.49	2224448.44	Метод спутниковых геодезических измерений (определений)	0.10	–
28	521233.34	2224449.10	Метод спутниковых геодезических измерений (определений)	0.10	–
29	521240.38	2224410.00	Метод спутниковых геодезических измерений	0.10	–


			(определений)		
30	521245.72	2224371.36	Метод спутниковых геодезических измерений (определений)	0.10	–
31	521252.10	2224332.82	Метод спутниковых геодезических измерений (определений)	0.10	–
32	521255.62	2224295.91	Метод спутниковых геодезических измерений (определений)	0.10	–
33	521259.60	2224296.29	Метод спутниковых геодезических измерений (определений)	0.10	–
34	521256.08	2224333.34	Метод спутниковых геодезических измерений (определений)	0.10	–
35	521249.66	2224371.96	Метод спутниковых геодезических измерений (определений)	0.10	–
36	521244.32	2224410.63	Метод спутниковых геодезических измерений (определений)	0.10	–
37	521236.60	2224453.56	Метод спутниковых геодезических измерений (определений)	0.10	–
38	521227.85	2224452.40	Метод спутниковых геодезических измерений (определений)	0.10	–
39	521194.52	2224446.12	Метод спутниковых геодезических измерений (определений)	0.10	–
40	521160.00	2224439.44	Метод спутниковых геодезических измерений (определений)	0.10	–
41	521126.54	2224431.44	Метод спутниковых геодезических измерений (определений)	0.10	–
42	521124.38	2224444.60	Метод спутниковых геодезических измерений (определений)	0.10	–
43	521078.76	2224434.89	Метод спутниковых геодезических измерений (определений)	0.10	–
44	521036.84	2224426.88	Метод спутниковых геодезических измерений (определений)	0.10	–
45	521017.87	2224423.20	Метод спутниковых геодезических измерений (определений)	0.10	–
46	521032.68	2224442.67	Метод спутниковых геодезических измерений (определений)	0.10	–
47	521030.48	2224474.74	Метод спутниковых геодезических измерений (определений)	0.10	–
48	521028.66	2224505.78	Метод спутниковых геодезических измерений (определений)	0.10	–
49	521026.05	2224544.17	Метод спутниковых геодезических измерений (определений)	0.10	–
50	521057.00	2224549.69	Метод спутниковых геодезических измерений (определений)	0.10	–
51	521083.73	2224555.16	Метод спутниковых геодезических измерений (определений)	0.10	–
52	521101.27	2224557.50	Метод спутниковых геодезических измерений (определений)	0.10	–
53	521137.70	2224564.52	Метод спутниковых геодезических измерений (определений)	0.10	–
54	521167.53	2224569.96	Метод спутниковых геодезических измерений (определений)	0.10	–
55	521209.72	2224578.10	Метод спутниковых геодезических измерений (определений)	0.10	–
56	521208.96	2224582.04	Метод спутниковых геодезических измерений (определений)	0.10	–
57	521166.79	2224573.90	Метод спутниковых геодезических измерений (определений)	0.10	–
58	521136.96	2224568.46	Метод спутниковых геодезических измерений (определений)	0.10	–
59	521100.63	2224561.44	Метод спутниковых геодезических измерений (определений)	0.10	–
60	521083.07	2224559.12	Метод спутниковых геодезических измерений (определений)	0.10	–
61	521056.24	2224553.62	Метод спутниковых геодезических измерений (определений)	0.10	–
62	521023.58	2224547.80	Метод спутниковых геодезических измерений (определений)	0.10	–
63	521000.14	2224542.88	Метод спутниковых геодезических измерений (определений)	0.10	–
64	520949.70	2224533.78	Метод спутниковых геодезических измерений (определений)	0.10	–
65	520906.28	2224525.58	Метод спутниковых геодезических измерений (определений)	0.10	–
66	520861.70	2224517.83	Метод спутниковых геодезических измерений (определений)	0.10	–
67	520818.19	2224510.62	Метод спутниковых геодезических измерений (определений)	0.10	–
68	520818.84	2224506.67	Метод спутниковых геодезических измерений (определений)	0.10	–
69	520862.38	2224513.89	Метод спутниковых геодезических измерений (определений)	0.10	–
70	520907.00	2224521.64	Метод спутниковых геодезических измерений (определений)	0.10	–
71	520950.42	2224529.86	Метод спутниковых геодезических измерений (определений)	0.10	–
72	521000.92	2224538.94	Метод спутниковых геодезических измерений (определений)	0.10	–
73	521022.09	2224543.40	Метод спутниковых геодезических измерений (определений)	0.10	–
74	521024.66	2224505.52	Метод спутниковых геодезических измерений (определений)	0.10	–
75	521026.50	2224474.48	Метод спутниковых геодезических измерений (определений)	0.10	–
76	521028.60	2224443.90	Метод спутниковых геодезических измерений (определений)	0.10	–
77	521013.44	2224423.98	Метод спутниковых геодезических измерений (определений)	0.10	–
78	520980.44	2224417.90	Метод спутниковых геодезических измерений (определений)	0.10	–
79	520941.23	2224413.35	Метод спутниковых геодезических измерений (определений)	0.10	–
80	520916.54	2224408.92	Метод спутниковых геодезических измерений (определений)	0.10	–
81	520889.84	2224403.52	Метод спутниковых геодезических измерений (определений)	0.10	–
82	520873.94	2224399.77	Метод спутниковых геодезических измерений (определений)	0.10	–
83	520850.14	2224396.69	Метод спутниковых геодезических измерений (определений)	0.10	–
84	520850.65	2224392.72	Метод спутниковых геодезических измерений (определений)	0.10	–
85	520872.69	2224395.57	Метод спутниковых геодезических измерений (определений)	0.10	–
86	520880.20	2224357.19	Метод спутниковых геодезических измерений (определений)	0.10	–
87	520886.28	2224329.48	Метод спутниковых геодезических измерений (определений)	0.10	–
88	520892.94	2224301.98	Метод спутниковых геодезических измерений (определений)	0.10	–
89	520896.82	2224302.92	Метод спутниковых геодезических измерений (определений)	0.10	–
90	520890.18	2224330.38	Метод спутниковых геодезических измерений (определений)	0.10	–
91	520884.12	2224358.00	Метод спутниковых геодезических измерений (определений)	0.10	–
92	520876.64	2224396.28	Метод спутниковых геодезических измерений (определений)	0.10	–
93	520890.70	2224399.60	Метод спутниковых геодезических измерений (определений)	0.10	–
94	520917.30	2224404.98	Метод спутниковых геодезических измерений (определений)	0.10	–
95	520941.81	2224409.39	Метод спутниковых геодезических измерений (определений)	0.10	–
96	520980.96	2224413.92	Метод спутниковых геодезических измерений (определений)	0.10	–
97	521016.10	2224418.78	Метод спутниковых геодезических измерений (определений)	0.10	–
98	521037.60	2224422.96	Метод спутниковых геодезических измерений (определений)	0.10	–
99	521079.54	2224430.97	Метод спутниковых геодезических измерений (определений)	0.10	–
100	521121.10	2224439.82	Метод спутниковых геодезических измерений (определений)	0.10	–

101	521122.60	2224430.76	Метод спутниковых геодезических измерений (определений)	0.10	–
102	521101.56	2224428.10	Метод спутниковых геодезических измерений (определений)	0.10	–
103	521080.62	2224425.19	Метод спутниковых геодезических измерений (определений)	0.10	–
104	521046.16	2224417.78	Метод спутниковых геодезических измерений (определений)	0.10	–
105	521004.96	2224395.26	Метод спутниковых геодезических измерений (определений)	0.10	–
106	520994.24	2224366.42	Метод спутниковых геодезических измерений (определений)	0.10	–
107	520997.00	2224337.02	Метод спутниковых геодезических измерений (определений)	0.10	–
108	520998.68	2224316.50	Метод спутниковых геодезических измерений (определений)	0.10	–
109	521002.01	2224295.54	Метод спутниковых геодезических измерений (определений)	0.10	–
110	521006.28	2224271.96	Метод спутниковых геодезических измерений (определений)	0.10	–
111	521010.48	2224250.42	Метод спутниковых геодезических измерений (определений)	0.10	–
112	520980.55	2224240.47	Метод спутниковых геодезических измерений (определений)	0.10	–
113	520958.82	2224236.92	Метод спутниковых геодезических измерений (определений)	0.10	–
1	520959.46	2224232.98	Метод спутниковых геодезических измерений (определений)	0.10	–

3. Сведения о характерных точках части (частей) границы объекта

Обозначение характерных точек части границы	Координаты, м		Метод определения координат характерной точки	Средняя квадратическая погрешность положения характерной точки (M_t), м	Описание обозначения точки на местности (при наличии)
	X	Y			
1	2	3	4	5	6
–	–	–	–	–	–

Схема расположения границ публичного сервитута объекта

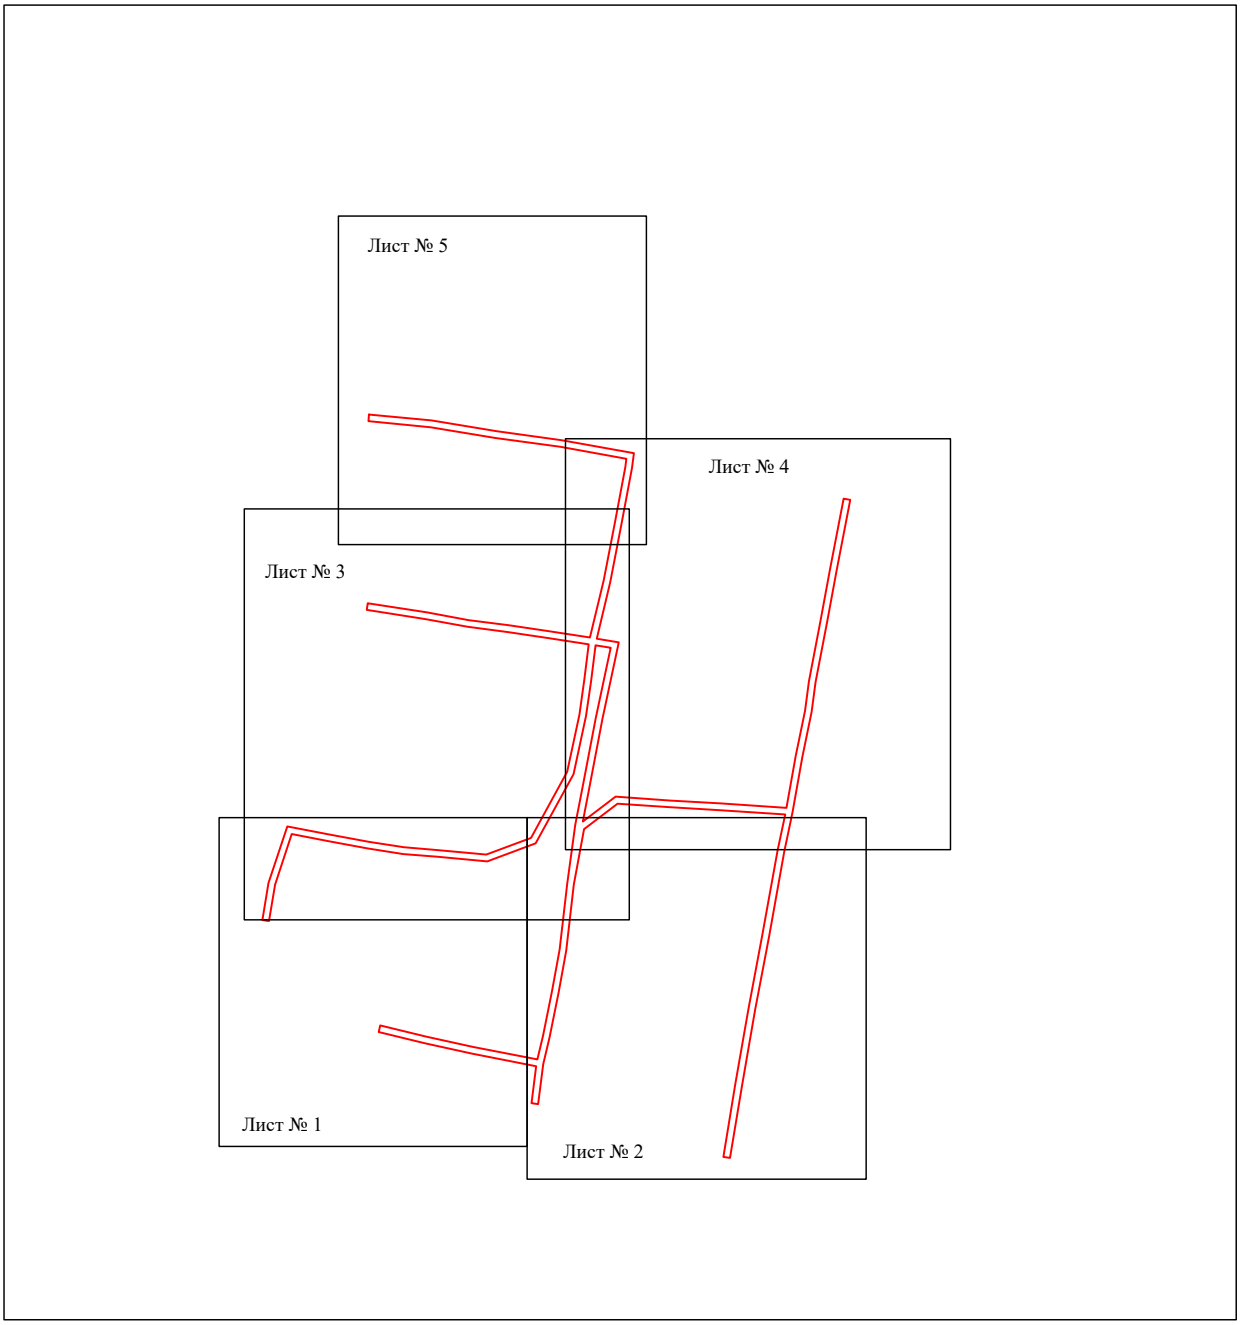

Масштаб 1:4000

Используемые условные знаки и обозначения:

- граница публичного сервитута

Схема расположения границ публичного сервитута объекта



Масштаб 1:1000

Используемые условные знаки и обозначения:

№1	- номер опоры
	- граница публичного сервитута
	- граница кадастрового деления
	- граница населенного пункта
	- граница земельного участка, имеющегося в ЕГРН
	- граница ОКС, имеющаяся в ЕГРН
	- граница охранной зоны, имеющейся в ЕГРН
59:01:4413924:34 :34	- кадастровый номер земельного участка, имеющегося в ЕГРН
59:01:4413924	- номер кадастрового квартала
1 ●	- обозначение характерных точек границ

Схема расположения границ публичного сервитута объекта



Масштаб 1:1100

Используемые условные знаки и обозначения:

№1	- номер опоры
	- граница публичного сервитута
	- граница кадастрового деления
	- граница населенного пункта
	- граница земельного участка, имеющегося в ЕГРН
	- граница ОКС, имеющаяся в ЕГРН
	- граница охранной зоны, имеющейся в ЕГРН
59:01:4413924:34 :34	- кадастровый номер земельного участка, имеющегося в ЕГРН
59:01:4413924	- номер кадастрового квартала
1 ●	- обозначение характерных точек границ

Схема расположения границ публичного сервитута объекта



Масштаб 1:1250

Используемые условные знаки и обозначения:

№1	- номер опоры
	- граница публичного сервитута
	- граница кадастрового деления
	- граница населенного пункта
	- граница земельного участка, имеющегося в ЕГРН
	- граница ОКС, имеющаяся в ЕГРН
	- граница охранной зоны, имеющейся в ЕГРН
59:01:4413924:34 :34	- кадастровый номер земельного участка, имеющегося в ЕГРН
59:01:4413924	- номер кадастрового квартала
1 ●	- обозначение характерных точек границ

Схема расположения границ публичного сервитута объекта




Масштаб 1:1250

Используемые условные знаки и обозначения:

№1	- номер опоры
	- граница публичного сервитута
	- граница кадастрового деления
	- граница населенного пункта
	- граница земельного участка, имеющегося в ЕГРН
	- граница ОКС, имеющаяся в ЕГРН
	- граница охранной зоны, имеющейся в ЕГРН
59:01:4413924:34 :34	- кадастровый номер земельного участка, имеющегося в ЕГРН
59:01:4413924	- номер кадастрового квартала
1 ●	- обозначение характерных точек границ

Схема расположения границ публичного сервитута объекта

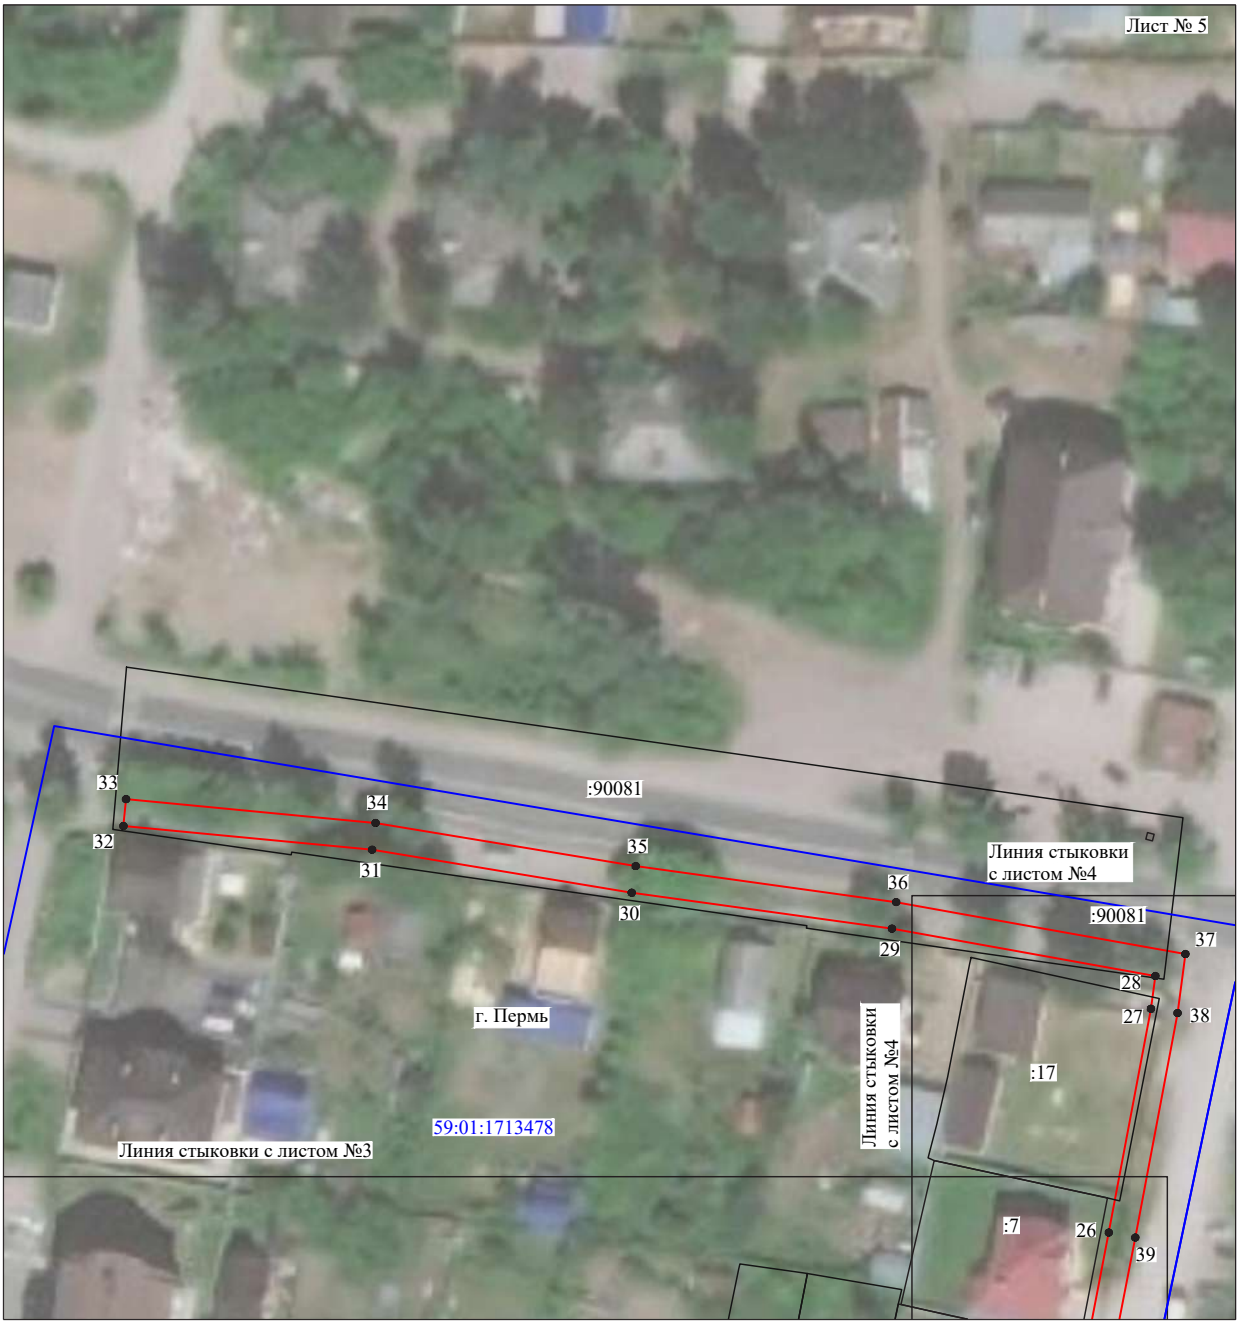

Масштаб 1:1000

Используемые условные знаки и обозначения:

№1	- номер опоры
	- граница публичного сервитута
	- граница кадастрового деления
	- граница населенного пункта
	- граница земельного участка, имеющегося в ЕГРН
	- граница ОКС, имеющаяся в ЕГРН
	- граница охранной зоны, имеющейся в ЕГРН
59:01:4413924:34 :34	- кадастровый номер земельного участка, имеющегося в ЕГРН
59:01:4413924	- номер кадастрового квартала
1 ●	- обозначение характерных точек границ

Извещение о проведении собрания о согласовании местоположения границы земельного участка

Кадастровым инженером Покидкиной Татьяной Андреевной, 614081, Пермский край, г.Пермь, ул.Полевая,д.10, кв.199, e-mail: tatyana_pokidkin@mail.ru, тел. 89125825884, № регистрации в государственном реестре лиц, осуществляющих кадастровую деятельность: 18030, выполняются кадастровые работы в отношении земельных участков с кадастровыми номерами 59:01:4410808:19 (Пермский край, г Пермь, р-н Дзержинский, ул Академика Вавилова, 5), 59:01:4410808:18 (край Пермский, г. Пермь, р-н Дзержинский, ул. Академика Вавилова, 7), 59:01:4410808:22 (Пермский край, г. Пермь, Дзержинский район, ул. Малкова, 4). Заказчиком кадастровых работ является Общество с ограниченной ответственностью «Управляющая компания ДСТ П», почтовый адрес: 614068, Россия, Пермский край, город Пермь, улица Петропавловская, строение 105, тел. 8 (342) 258-48-90. Собрание по поводу согласования местоположения границ состоится по адресу: 614087, Пермский край, г. Пермь, ул. Академика Вавилова, 7 «12» мая 2023 г. в 13 часов 00 минут. С проектами межевых планов земельных участков можно ознакомиться по адресу: 614068, Пермский край, г. Пермь, ул. Ленина, д. 92, офис 101. Требования о проведении согласования местоположения границ земельных участков на местности принимаются с «11» апреля 2023 г. по «28» апреля 2023 г., обоснованные возражения о местоположении границ земельных участков после ознакомления с проектом межевого плана принимаются с «11» апреля 2023 г. по «28» апреля 2023 г., по адресу: 614068, Пермский край, г. Пермь, ул. Ленина, д. 92, офис 101. Земельные участки, с правообладателями которых требуется согласовать местоположение границ: все смежные земельные участки, расположенные в кадастровых кварталах 59:01:4410808, 59:01:4410809, 59:01:4410806. При проведении согласования местоположения границ при себе необходимо иметь документ, удостоверяющий личность, а также документы о правах на земельный участок (часть 12 статьи 39, часть 2 статьи 40 Федерального закона от 24 июля 2007 г. N 221-ФЗ «О кадастровой деятельности»).

Ответственность за достоверность вышеуказанных сведений, а также за необходимость опубликования извещения, соблюдение сроков, установленных Федеральным Законом от 24.07.2007 № 221-ФЗ «О государственном кадастре недвижимости» (в ред. от 30.12.2008 № 311-ФЗ) несет кадастровый инженер, указанный в извещении.