РАЗДЕЛ ПЕРВЫЙ
ПРАВОВЫЕ АКТЫ

ПОСТАНОВЛЕНИЯ АДМИНИСТРАЦИИ ГОРОДА ПЕРМИ

06.04.2022 № 253
О внесении изменений в перечень сил постоянной готовности городского звена территориальной подсистемы единой государственной системы предупреждения и ликвидации чрезвычайных ситуаций Пермского края, утвержденный постановлением администрации города Перми от 11.06.2010 № 311 3

07.04.2022 № 254
О внесении изменений в отдельные правовые акты администрации города Перми в сфере экологии и природопользования 3

ПРАВОВЫЕ АКТЫ ФУНКЦИОНАЛЬНЫХ ОРГАНОВ АДМИНИСТРАЦИИ ГОРОДА ПЕРМИ

Распоряжение начальника департамента жилищно-коммунального хозяйства администрации города Перми от 07.04.2022 № 059-04-03-12 «О формировании фонда капитального ремонта многоквартирного дома на счете регионального оператора в случаях, предусмотренных статьями 170, 189 Жилищного кодекса Российской Федерации» 7

ПРАВОВЫЕ АКТЫ ТЕРРИТОРИАЛЬНЫХ ОРГАНОВ АДМИНИСТРАЦИИ ГОРОДА ПЕРМИ

Распоряжение главы администрации Ленинского района города Перми от 06.04.2022 № 059-26-01-02-134 «О проведении конкурса проектов территориальных общественных самоуправлений города Перми» 46

Распоряжение главы администрации Кировского района города Перми от 06.04.2022 № 059-23-01-02-71 «О внесении изменений в п. 2 распоряжения главы администрации Кировского района города Перми от 26.11.2021 № 059-23-01-02-357 «О принудительном демонтаже самовольно установленных (незаконно размещенных) движимых объектов» 48

РАЗДЕЛ ВТОРОЙ
ОФИЦИАЛЬНАЯ ИНФОРМАЦИЯ

Заключение о результатах публичных слушаний по вопросам градостроительной деятельности от «07» апреля 2022 г. № 9-урв.....50

Заключение о результатах публичных слушаний по вопросам градостроительной деятельности от «07» апреля 2022 г. № 10-урв.....50

Информация о возможном установлении публичных сервитутов в отдельных целях в соответствии со статьей 39.42 Земельного кодекса Российской Федерации 52

Информация о возможном установлении публичных сервитутов в отдельных целях в соответствии со статьей 39.42 Земельного кодекса Российской Федерации 141

Информация о предоставлении земельного участка для индивидуального жилищного строительства 161

Информационное сообщение о проведении публичных слушаний по обсуждению проекта решения Пермской городской Думы «Об утверждении отчета об исполнении бюджета города Перми за 2021 год».....165

Извещение об отмене проведения 14 апреля 2022 г. аукциона на право заключения договора аренды земельного участка по лоту № 2 167

Извещение о проведении 19.05.2022 аукциона по продаже земельного участка и на право заключения договоров аренды земельных участков (лоты №№ 1-3) 167

Отчет о результатах деятельности муниципального учреждения города Перми и об использовании закрепленного за ним муниципального имущества муниципальное автономное детское образовательное учреждение «Центр развития ребенка – детский сад № 178» г. Перми.....190

Отчет о результатах деятельности муниципального учреждения города Перми и об использовании закрепленного за ним муниципального имущества «Детский сад № 377» г.Перми.....205

Отчет о результатах деятельности муниципального учреждения города Перми и об использовании закрепленного за ним муниципального имущества Муниципального автономного дошкольного образовательного учреждения «Город мастеров» г.Перми.....220

Отчет о результатах деятельности муниципального учреждения города Перми и об использовании закрепленного за ним муниципального имущества Муниципального автономного общеобразовательного учреждения «Средняя общеобразовательная школа № 44» г. Перми.....235

Отчет о результатах деятельности муниципального учреждения города Перми и об использовании закрепленного за ним муниципального имущества муниципального автономного общеобразовательного учреждения «Средняя общеобразовательная школа № 55 имени дважды Героя Советского Союза Г.Ф. Сивкова» г. Перми.....258

Отчет о результатах деятельности муниципального учреждения города Перми и об использовании закрепленного за ним муниципального имущества Муниципального автономного общеобразовательного учреждения «Средняя общеобразовательная школа №132 с углубленным изучение предметов естественно-экологического профиля» г.Перми 273

Отчет о результатах деятельности муниципального учреждения города Перми и об использовании закрепленного за ним муниципального имущества муниципального автономного общеобразовательного учреждения «Средняя общеобразовательная школа «Мастерград» г.Перми 290

Отчет о результатах деятельности муниципального учреждения города Перми и об использовании закрепленного за ним муниципального имущества Муниципальное автономное учреждение «Спортивная школа олимпийского резерва водных видов спорта» города Перми 306

РАЗДЕЛ ПЕРВЫЙ
ПРАВОВЫЕ АКТЫ

ПОСТАНОВЛЕНИЯ АДМИНИСТРАЦИИ ГОРОДА ПЕРМИ

А Д М И Н И С Т Р А Ц И Я Г О Р О Д А П Е Р М И

П О С Т А Н О В Л Е Н И Е

06.04.2022 № 253

О внесении изменений в перечень сил постоянной готовности городского звена территориальной подсистемы единой государственной системы предупреждения и ликвидации чрезвычайных ситуаций Пермского края, утвержденный постановлением администрации города Перми от 11.06.2010 № 311

В соответствии с постановлением Правительства Российской Федерации от 08 ноября 2013 г. № 1007 «О силах и средствах единой государственной системы предупреждения и ликвидации чрезвычайных ситуаций», Уставом города Перми, в целях актуализации правовых актов администрации города Перми
администрация города Перми ПОСТАНОВЛЯЕТ:

1. Внести изменения в перечень сил постоянной готовности городского звена территориальной подсистемы единой государственной системы предупреждения и ликвидации чрезвычайных ситуаций Пермского края, утвержденный постановлением администрации города Перми от 11 июня 2010 г. № 311 (в ред. от 01.11.2012 № 719, от 11.02.2014 № 79, от 31.05.2019 № 235, от 14.12.2020 № 1255, от 09.03.2021 № 140, от 15.03.2022 № 168), заменив в графе 4 строки 1 слова «91 чел.» словами «87 чел.».

2. Настоящее постановление вступает в силу со дня официального опубликования в печатном средстве массовой информации «Официальный бюллетень органов местного самоуправления муниципального образования город Пермь».

3. Управлению по общим вопросам администрации города Перми обеспечить опубликование настоящего постановления в печатном средстве массовой информации «Официальный бюллетень органов местного самоуправления муниципального образования город Пермь».

4. Информационно-аналитическому управлению администрации города Перми обеспечить опубликование (обнародование) настоящего постановления на официальном сайте муниципального образования город Пермь в информационно-телекоммуникационной сети Интернет.

5. Контроль за исполнением настоящего постановления возложить на исполняющего обязанности заместителя главы администрации города Перми-начальника управления по вопросам общественного самоуправления и межнациональным отношениям администрации города Перми Молоковских А.В.

Глава города Перми А.Н. Дёмкин

А Д М И Н И С Т Р А Ц И Я Г О Р О Д А П Е Р М И

П О С Т А Н О В Л Е Н И Е

07.04.2022 № 254

О внесении изменений в отдельные правовые акты администрации города Перми в сфере экологии и природопользования

В соответствии с Федеральным законом от 06 октября 2003 г. № 131-ФЗ «Об общих принципах организации местного самоуправления в Российской Федерации», Уставом города Перми, в целях актуализации правовой базы администрации города Перми

администрация города Перми ПОСТАНОВЛЯЕТ:

1. Внести в состав консультативного совета по экологии, природопользованию и обращению с животными без владельцев при заместителе главы администрации города Перми, утвержденный постановлением администрации города Перми от 19 ноября 2013 г. № 1051 (в ред. от 11.12.2014 № 952, от 16.02.2015 № 77, от 18.07.2016 № 506, от 20.11.2017 № 1049, от 30.07.2019 № 431, от 19.08.2020 № 710), следующие изменения:

1.1. позицию:

«Председатель:

Агеев Виктор Геннадьевич	- заместитель главы администрации города Перми-начальник управления капитального строительства администрации города Перми»

изложить в следующей редакции:

«Председатель:

Агеев Виктор Геннадьевич	- заместитель главы администрации города Перми»;

1.2. позицию:

«Секретарь:

Андрущенко Светлана Сергеевна	- главный специалист отдела городской среды и природопользования управления по экологии и природопользованию администрации города Перми»

изложить в следующей редакции:

«Секретарь:

Андрущенко Светлана Сергеевна	- консультант отдела городской среды и природопользования управления по экологии и природопользованию администрации города Перми»;

1.3. позицию:

«Кадырова Элла Ибрагимовна	- активист благотворительного фонда «Верность» (по согласованию)»

изложить в следующей редакции:

«Кадырова Элла Ибрагимовна	- председатель благотворительного фонда защиты животных «Верность» (по согласованию)»;

1.4. позицию:

«Овчинникова Екатерина Николаевна	- председатель Пермского отделения общероссийской общественной организации «Центр экологической политики и культуры» (по согласованию)»

изложить в следующей редакции:

«Овчинникова Екатерина Николаевна	- директор муниципального казенного учреждения «Городское зеленое строительство»;

1.5. включить в состав совета членами совета следующих лиц:

«Коробов Марк Павлович	- депутат Пермской городской Думы (по согласованию)
Родыгина Вера Аркадьевна	- заместитель председателя ТОС «Садовый» (по согласованию)
Стенно Сергей Петрович	- депутат Пермской городской Думы (по согласованию)
Фоминых Екатерина Николаевна	- президент фонда помощи животным «Станция скорой помощи» (по согласованию)

Цыгвинцев Сергей Николаевич	- инструктор-дрессировщик Пермской краевой общественной организации «Кинологический центр «Бранд» (по согласованию)»;

1.6. исключить из состава совета Голдобина С.Ф., Евсееву Т.Н., Куликову В.Д., Лисняка И.Н., Наумова В.А., Остапенко А.В., Федорова Д.А.

2. Внести в состав комиссии по рассмотрению вопроса об (о) установлении (корректировке) нормативов состава сточных вод для объектов абонентов технологических зон водоотведения централизованной системы водоотведения города Перми, утвержденный постановлением администрации города Перми от 01 марта 2017 г. № 149 «О создании комиссии по рассмотрению вопроса об (о) установлении (корректировке) нормативов состава сточных вод для объектов абонентов технологических зон водоотведения централизованной системы водоотведения города Перми» (в ред. от 27.05.2020 № 464, от 18.03.2021 № 172), следующие изменения:

2.1. позицию:

«Председатель:	
Агеев Виктор Геннадьевич	- заместитель главы администрации города Перми-начальник управления капитального строительства администрации города Перми»

изложить в следующей редакции:

«Председатель:	
Агеев Виктор Геннадьевич	- заместитель главы администрации города Перми»;

2.2. позицию:

«Заместитель председателя:	
Зеленин Андрей Георгиевич	- заместитель начальника управления-начальник отдела охраны зеленых насаждений управления по экологии и природопользованию администрации города Перми»

изложить в следующей редакции:

«Заместитель председателя:	
Зеленин Андрей Георгиевич	- заместитель начальника управления по экологии и природопользованию администрации города Перми»;

2.3. позицию:

«Секретарь:	
Муравьева Ольга Анатольевна	- начальник отдела городской среды, природопользования и организационной работы управления по экологии и природопользованию администрации города Перми»

изложить в следующей редакции:

«Муравьева Ольга Анатольевна	- начальник отдела городской среды и природопользования управления по экологии и природопользованию администрации города Перми»;

2.4. позицию:

«Корнина Дарья Игоревна	- главный технолог по очистке стоков общества с ограниченной ответственностью «Новая городская инфраструктура Прикамья» (по согласованию)»

изложить в следующей редакции:

«Антипина Дарья Игоревна	- заместитель начальника управления технологического и экологического контроля общества с ограниченной ответственностью «Новая городская инфраструктура Прикамья» (по согласованию)»;

2.5. включить в состав комиссии членами комиссии следующих лиц:

«Гараев Эдуард Ринатович	- депутат Пермской городской Думы (по согласованию)
Стенно Сергей Петрович	- депутат Пермской городской Думы (по согласованию)
Сушко Ольга Сергеевна	- заместитель начальника отдела государственного экологического надзора по Пермскому краю Западно-Уральского межрегионального управления Федеральной службы по надзору в сфере природопользования (по согласованию)»;

2.6. исключить из состава комиссии Агееву М.В., Афлатонова О.Р., Шептунова В.В.

3. Настоящее постановление вступает в силу со дня официального опубликования в печатном средстве массовой информации «Официальный бюллетень органов местного самоуправления муниципального образования город Пермь».

4. Управлению по общим вопросам администрации города Перми обеспечить опубликование настоящего постановления в печатном средстве массовой информации «Официальный бюллетень органов местного самоуправления муниципального образования город Пермь».

5. Информационно-аналитическому управлению администрации города Перми обеспечить опубликование (обнародование) настоящего постановления на официальном сайте муниципального образования город Пермь в информационно-телекоммуникационной сети Интернет.

6. Контроль за исполнением настоящего постановления возложить на заместителя главы администрации города Перми Агеева В.Г.

Глава города Перми А.Н. Дёмкин

ПРАВОВЫЕ АКТЫ ФУНКЦИОНАЛЬНЫХ ОРГАНОВ АДМИНИСТРАЦИИ ГОРОДА ПЕРМИ

АДМИНИСТРАЦИЯ ГОРОДА ПЕРМИ
НАЧАЛЬНИК ДЕПАРТАМЕНТА ЖИЛИЩНО-КОММУНАЛЬНОГО ХОЗЯЙСТВА
РАСПОРЯЖЕНИЕ

07.04.2022 № 059-04-03-12

О формировании фонда капитального ремонта многоквартирного дома на счете регионального оператора в случаях, предусмотренных статьями 170, 189 Жилищного кодекса Российской Федерации

В соответствии со статьями 170, 189 Жилищного Кодекса Российской Федерации, Законом Пермского края от 11 марта 2014 года № 304-ПК «О системе капитального ремонта общего имущества в многоквартирных домах, расположенных на территории Пермского края», Положением о департаменте жилищно-коммунального хозяйства администрации города Перми, утвержденным решением Пермской городской Думы от 26 июня 2012 № 138 «О создании департамента жилищно-коммунального хозяйства администрации города Перми»:

1. Утвердить прилагаемый Перечень многоквартирных домов, формирующих фонд капитального ремонта на счете регионального оператора Некоммерческой организации «Фонд капитального ремонта общего имущества в многоквартирных домах в Пермском крае».

2. Распоряжение заместителя главы администрации города Перми-начальника департамента жилищно-коммунального хозяйства администрации города Перми от 23 октября 2015 № СЭД-04-01-35-И-337 «О формировании фондов капитального ремонта многоквартирных домов в городе Перми на счете НО «Фонд капитального ремонта общего имущества в многоквартирных домах в Пермском крае» признать утратившим силу.

3. Распоряжение вступает в силу с даты подписания.

4. Контроль за исполнением распоряжения возложить на заместителя начальника департамента – начальника управления жилищным фондом департамента жилищно-коммунального хозяйства администрации города Перми Сиддикова Руслана Ильдаровича.

А.И. Власов

УТВЕРЖДЕН
распоряжением начальника
ДЖКХ администрации города Перми
07.04.2022 059-04-03-12

ПЕРЕЧЕНЬ
многоквартирных домов в городе Перми, формирующих фонд капитального ремонта на счете регионального оператора Некоммерческой организации «Фонд капитального ремонта общего имущества в многоквартирных домах в Пермском крае»

	Улица (переулок, проспект)	Дом / корпус
1	2	3
1	1-й Дубровский переулок	4
2	1-й Дубровский переулок	5
3	1-й Дубровский переулок	6
4	1-й Дубровский переулок	8
5	1-й Дубровский переулок	10
6	1-й Дубровский переулок	12

7	1-я Красноармейская	41
8	1-я Красноармейская	43
9	1-я Красноармейская	46
10	1-я Красноармейская	50
11	1-я Красноармейская	52
12	1-я Красноармейская	56А
13	1-я Красноармейская	58А
14	25 Октября	5
15	25 Октября	8
16	25 Октября	24
17	25 Октября	27
18	25 Октября	38
19	25 Октября	45
20	25 Октября	64
21	25 Октября	66
22	25 Октября	81
23	25 Октября	40А
24	2-я Гамовская	20
25	2-я Гамовская	21
26	2-я Гамовская	22
27	2-я Гамовская	23
28	Закамская	20
29	4 Пятилетка	2А
30	9 Мая	14
31	9 Мая	16
32	9 Мая	18
33	9 Мая	20
34	9 Мая	22
35	9 Мая	24
36	9 Мая	18/1
37	9 Мая	18А
38	Автозаводская	41
39	Автозаводская	48
40	Автозаводская	49
41	Автозаводская	51
42	Автозаводская	53
43	Адмирала Нахимова	3
44	Адмирала Нахимова	5
45	Адмирала Нахимова	13
46	Адмирала Нахимова	14
47	Адмирала Нахимова	16
48	Адмирала Нахимова	23
49	Адмирала Нахимова	37
50	Адмирала Старикова	1
51	Адмирала Старикова	7
52	Адмирала Старикова	11
53	Адмирала Старикова	14
54	Адмирала Старикова	17
55	Адмирала Старикова	49
56	Адмирала Старикова	9А
57	Адмирала Старикова	13
58	Адмирала Старикова	15
59	Адмирала Ушакова	3
60	Адмирала Ушакова	7
61	Адмирала Ушакова	11

62	Адмирала Ушакова	12
63	Адмирала Ушакова	16
64	Адмирала Ушакова	59/2
65	Академика Вавилова	5
66	Академика Вавилова	7
67	Академика Вавилова	9
68	Академика Вавилова	11
69	Академика Вавилова	19
70	Академика Вавилова	11А
71	Академика Веденеева	17
72	Академика Веденеева	51
73	Академика Веденеева	83
74	Академика Курчатова	1
75	Академика Курчатова	3
76	Академика Курчатова	4
77	Академика Курчатова	4А
78	Академика Курчатова	9
79	Александра Невского	8
80	Александра Невского	30
81	Александра Невского	32
82	Александра Невского	12А
83	Александра Пархоменко	8
84	Александра Щербакова	12
85	Александра Щербакова	21
86	Александра Щербакова	25
87	Александра Щербакова	29
88	Александра Щербакова	47
89	Александра Щербакова	43В
90	Анвара Гатауллина	6
91	Анвара Гатауллина	8
92	Анвара Гатауллина	10
93	Анвара Гатауллина	13
94	Анвара Гатауллина	15
95	Анвара Гатауллина	18
96	Анвара Гатауллина	22
97	Анвара Гатауллина	23
98	Анвара Гатауллина	27
99	Анвара Гатауллина	28
100	Анвара Гатауллина	30
101	Анвара Гатауллина	32
102	Анвара Гатауллина	34
103	Анвара Гатауллина	36
104	Анвара Гатауллина	38
105	Анвара Гатауллина	17А
106	Анвара Гатауллина	29/1
107	Анвара Гатауллина	6А
108	Ардатовская	36
109	Аркадия Гайдара	9
110	Аркадия Гайдара	13А
111	Аркадия Гайдара	6/1
112	Архитектора Свиязева	16
113	Архитектора Свиязева	18
114	Архитектора Свиязева	22
115	Архитектора Свиязева	24
116	Архитектора Свиязева	28

117	Архитектора Свиязева	30
118	Архитектора Свиязева	34
119	Архитектора Свиязева	38
120	Архитектора Свиязева	42
121	Архитектора Свиязева	44
122	Архитектора Свиязева	48
123	Архитектора Свиязева	52
124	Архитектора Свиязева	22А
125	Архитектора Свиязева	28А
126	Архитектора Свиязева	28Б
127	Архитектора Свиязева	40/1
128	Архитектора Свиязева	46/1
129	Архитектора Свиязева	50/1
130	Астраханская	6
131	Ашапский переулок	4
132	Байкальская	11
133	Балхашская	205
134	Балхашская	201
135	Барнаульская	10
136	Барнаульская	9А
137	Баумана	1
138	Баумана	11
139	Баумана	12
140	Баумана	19
141	Баумана	21
142	Баумана	25
143	Баумана	29
144	Баумана	31
145	Баумана	33
146	Баумана	21А
147	Баумана	21Б
148	Баумана	25А
149	Баумана	29А
150	Баумана	9А
151	Белинского	31
152	Белинского	40
153	Белинского	42
154	Белинского	49
155	Белинского	51
156	Белинского	59
157	Белинского	47
158	Белозерская	14
159	Белозерская	17
160	Белозерская	10
161	Бенгальская	2
162	Бенгальская	6
163	Бенгальская	16
164	Бетонный переулок	2
165	Богдана Хмельницкого	1
166	Богдана Хмельницкого	7
167	Богдана Хмельницкого	9
168	Богдана Хмельницкого	13
169	Богдана Хмельницкого	27
170	Богдана Хмельницкого	31
171	Богдана Хмельницкого	36

172	Богдана Хмельницкого	56
173	Богдана Хмельницкого	58
174	Богдана Хмельницкого	58Б
175	Боровая	24
176	Боровая	28
177	Боровая	30
178	Боровая	30А
179	Бородинская	23
180	Бородинская	31
181	Бородинская	33
182	Бородинская	35
183	Борчанинова	3
184	Борчанинова	5
185	Борчанинова	7
186	Братская	22
187	Братская	2
188	Братская	4
189	Братская	6
190	Братская	8
191	Братская	12
192	Братская	16
193	Братская	18
194	Братская	20
195	Братская	171
196	Братская	2\1
197	Братская	6А
198	Братьев Игнатовых	7
199	Братьев Игнатовых	9
200	Братьев Игнатовых	11
201	Братьев Игнатовых	15
202	Братьев Игнатовых	17
203	Братьев Игнатовых	19
204	Братьев Игнатовых	21
205	Братьев Игнатовых	21А
206	Брестская	3
207	Брестская	5
208	Брестская	6
209	Брестская	7
210	Брестская	8
211	Брестская	9
212	Брестская	10
213	Брестская	11
214	Брестская	12
215	Брестская	13
216	Брестская	14
217	Брестская	15
218	Брестская	16
219	Брестская	17
220	Брестская	19
221	Брестская	21
222	Брестская	17а
223	Брестская	8
224	Бригадирская	1
225	Буксирная	11
226	Буксирная	8

227	Бульвар Гагарина	15
228	Бульвар Гагарина	17
229	Бульвар Гагарина	19
230	бульвар Гагарина	23
231	бульвар Гагарина	25
232	Бульвар Гагарина	27
233	Бульвар Гагарина	36
234	Бульвар Гагарина	38
235	Бульвар Гагарина	39
236	Бульвар Гагарина	49
237	бульвар Гагарина	55
238	Бульвар Гагарина	56
239	бульвар Гагарина	58
240	Бульвар Гагарина	109
241	Бульвар Гагарина	113
242	Бульвар Гагарина	107/3
243	Бульвар Гагарина	107/7
244	Бульвар Гагарина	32а
245	Бульвар Гагарина	58А (общежитие)
246	бульвар Гагарина	62/2
247	Бульвар Гагарина	81/2
248	Бульвар Гагарина	81/3
249	Бульвар Гагарина	81/4
250	Бульвар Гагарина	93/6
251	Бушмакина	9
252	Бушмакина	10
253	Бушмакина	14
254	Бушмакина	15
255	Вагонная	11
256	Вагонная	15
257	Вагонная	23
258	Василия Каменского	5
259	Василия Каменского	12
260	Васнецова	13
261	Веры Засулич	46
262	Веры Засулич	46А
263	Веры Засулич	50а
264	Веры Фигнер	1
265	Веры Фигнер	3
266	Веры Фигнер	5
267	Веры Фигнер	13
268	Веры Фигнер	5а
269	Веселая	1
270	Весенняя	3
271	Весенняя	4
272	Весенняя	5
273	Весенняя	6
274	Весенняя	7
275	Весенняя	8
276	Весенняя	13
277	Весенняя	14
278	Весенняя	15
279	Весенняя	16
280	Весенняя	17
281	Весенняя	18

282	Весенняя	20
283	Весенняя	21
284	Весенняя	22
285	Весенняя	24
286	Весенняя	26
287	Весенняя	28
288	Весенняя	13а
289	Весенняя	15а
290	Весенняя	17а
291	Ветлужская	14
292	Ветлужская	16
293	Ветлужская	22
294	Ветлужская	34
295	Ветлужская	36
296	Ветлужская	38
297	Ветлужская	40
298	Ветлужская	48
299	Ветлужская	66
300	Ветлужская	91
301	Ветлужская	93
302	Ветлужская	95
303	Ветлужская	97
304	Ветлужская	99
305	Вижайская	5
306	Вижайская	11
307	Вижайская	15
308	Вижайская	16
309	Вижайская	18
310	Вижайская	20
311	Вижайская	23
312	Вижайская	24
313	Вижайская	25
314	Вижайская	26
315	Вижайская	28
316	Вижайская	12
317	Вижайская	21
318	Вильвенская	19
319	Вильямса	5
320	Вильямса	16
321	Вильямса	18
322	Вильямса	37
323	Вильямса	49
324	Вильямса	67
325	Вильямса	77
326	Вильямса	20/1
327	Вильямса	2Б
328	Вильямса	53А
329	Вильямса	8
330	Вильямса	12
331	Вильямса	14
332	Вильямса	41
333	Вильямса	45
334	Вильямса	37А
335	Волгодонская	14
336	Волгодонская	21а

337	Волховская	23
338	Воркутинская	84
339	Воркутинская	82
340	Газеты Звезда	9
341	Газеты Звезда	14
342	Газеты Звезда	33
343	Газеты Звезда	35
344	Газеты Звезда	42
345	Газеты Звезда	44
346	Газеты Звезда	31а
347	Газеты Звезда	42А
348	Газеты Звезда	52
349	Газеты Звезда	56
350	Газеты Звезда	60
351	Газеты Звезда	67
352	Газеты Звезда	73
353	Газеты Звезда	75
354	Газеты Звезда	79
355	Гайвинская	58
356	Гайвинская	60
357	Гайвинская	62
358	Гайвинская	30а
359	Гарцовская	46
360	Гарцовская	50
361	Гарцовская	52
362	Гарцовская	54
363	Гарцовская	58
364	Гарцовская	66
365	Гашкова	3
366	Гашкова	17
367	Генерала Доватора	36
368	Генерала Наумова	11
369	Генерала Наумова	23
370	Генерала Панфилова	16
371	Генерала Черняховского	21
372	Генерала Черняховского	28
373	Генерала Черняховского	29
374	Генерала Черняховского	57
375	Генерала Черняховского	90
376	Генерала Черняховского	94
377	Генерала Черняховского	52
378	Генерала Черняховского	84
379	Геологов	4
380	Геологов	5
381	Геологов	8
382	Геологов	9
383	Геологов	19
384	Геологов	19А
385	Героев Хасана	1
386	Героев Хасана	3
387	Героев Хасана	5
388	Героев Хасана	7
389	Героев Хасана	8
390	Героев Хасана	11
391	Героев Хасана	13

392	Героев Хасана	16
393	Героев Хасана	28
394	Героев Хасана	30
395	Героев Хасана	115
396	Героев Хасана	147
397	Героев Хасана	149
398	Героев Хасана	159
399	Героев Хасана	115А
400	Героев Хасана	145А
401	Героев Хасана	151А
402	Героев Хасана	3А
403	Героев Хасана	49А
404	Героев Хасана	15
405	Героев Хасана	17
406	Героев Хасана	19
407	Героев Хасана	21
408	Героев Хасана	73
409	Героя Васькина	11
410	Глазовская	7
411	Глеба Успенского	13
412	Глеба Успенского	22
413	Глеба Успенского	4
414	Глеба Успенского	5
415	Глеба Успенского	7
416	Голева	10А
417	Голева	10Б
418	Голева	13А
419	Графтио	13
420	Гремячий лог	1
421	Гремячинская	71
422	Грузинская	3
423	Гусарова	7
424	Гусарова	8
425	Гусарова	9
426	Гусарова	13
427	Гусарова	14
428	Гусарова	16
429	Гусарова	22
430	Гусарова	18А
431	Гусарова	9/2
432	Двинская	9
433	Двинская	10
434	Дедюкина	7
435	Делегатская	35
436	Делегатская	43
437	Делегатская	39А
438	Дениса Давыдова	17
439	Дениса Давыдова	18
440	Дениса Давыдова	25
441	Дениса Давыдова	27
442	Дениса Давыдова	25А
443	Дениса Давыдова	27А
444	Добролюбова	6
445	Докучаева	12
446	Докучаева	22

447	Докучаева	24
448	Докучаева	27А
449	Докучаева	27Б
450	Докучаева	27В
451	ДОС	1
452	ДОС	2
453	ДОС	54
454	ДОС	57
455	ДОС	58
456	ДОС	60
457	Дружбы	2
458	Дружбы	6
459	Дружбы	11
460	Дружбы	12
461	Дружбы	14
462	Дружбы	20
463	Дружбы	21
464	Дружбы	23
465	Дружбы	26
466	Дружбы	27
467	Дружбы	28
468	Дружбы	30
469	Дружбы	4
470	Дубовская	12
471	Екатерининская	51
472	Екатерининская	59
473	Екатерининская	165
474	Екатерининская	180
475	Екатерининская	184
476	Екатерининская	190
477	Екатерининская	216
478	Елькина	1
479	Елькина	2
480	Елькина	3
481	Елькина	4
482	Елькина	6
483	Елькина	7
484	Елькина	45
485	Елькина	4а
486	Емельяна Ярославского	30
487	Емельяна Ярославского	40
488	Емельяна Ярославского	42
489	Емельяна Ярославского	48
490	Емельяна Ярославского	52
491	Желябова	19
492	Закамская	20
493	Закамская	21
494	Закамская	31
495	Закамская	32
496	Закамская	35
497	Закамская	40
498	Закамская	42
499	Закамская	44
500	Закамская	46
501	Закамская	50

502	Закамская	54
503	Закамская	58
504	Закамская	62
505	Закамская	66
506	Закамская	83
507	Закамская	85
508	Закамская	20А
509	Закамская	29А
510	Закамская	2А
511	Закамская	2Б
512	Закамская	2В
513	Закамская	37А
514	Закамская	37Б
515	Закамская	3А
516	Запорожская	7
517	Запорожская	13
518	Запорожская	15
519	Запорожская	17
520	Запорожская	21
521	Запорожская	23
522	Запорожская	25
523	Запрудская 4-я	29
524	Запрудская 4-я	31
525	Заречная	145
526	Заречная	152
527	Заречная	156
528	Заречная	162
529	Звенигородская	10
530	Звонарева	2
531	Звонарева	4
532	Звонарева	6
533	Звонарева	37
534	Звонарева	39
535	Звонарева	43
536	Звонарева	45
537	Звонарева	43а
538	Зенкова	4
539	Ивана Франко	43А
540	Индустриализации	22
541	Инженерная	6А
542	Ипподромная-1 я	5
543	Кабельщиков	8
544	Кабельщиков	10
545	Кабельщиков	19
546	Кабельщиков	83
547	Кабельщиков	85
548	Кабельщиков	87
549	Кабельщиков	93
550	Кабельщиков	99
551	Кавалерийская	2
552	Кавалерийская	4
553	Кавалерийская	5
554	Кавалерийская	51
555	Кавалерийская	3А
556	Казахская	72

557	Казахская	104
558	Казахская	106
559	Калинина	13
560	Каляева	20
561	Камчатовская	5
562	Карбышева	8
563	Карбышева	10
564	Карбышева	28
565	Карбышева	30
566	Карбышева	32
567	Карбышева	40
568	Карбышева	42
569	Карбышева	44
570	Карбышева	46
571	Карбышева	74
572	Карбышева	86
573	Карбышева	88
574	Карбышева	78/3
575	Карбышева	80/2
576	Карбышева	82/1
577	Карбышева	84/1
578	Карбышева	48
579	Карпинского	25
580	Карпинского	27
581	Карпинского	29
582	Карпинского	31
583	Карпинского	38
584	Карпинского	67
585	Карпинского	68
586	Карпинского	70
587	Карпинского	71
588	Карпинского	73
589	Карпинского	74
590	Карпинского	75
591	Карпинского	76
592	Карпинского	77
593	Карпинского	78
594	Карпинского	83
595	Карпинского	84
596	Карпинского	88
597	Карпинского	90
598	Карпинского	96
599	Карпинского	98
600	Карпинского	100
601	Карпинского	104
602	Карпинского	107
603	Карпинского	118
604	Карпинского	75Б
605	Карпинского	77Б
606	Карпинского	57
607	Карпинского	112/1
608	Качалова	14
609	Качалова	15
610	Качалова	16
611	Качалова	17

612	Качалова	18
613	Качалова	19
614	Качалова	20
615	Качалова	21
616	Качалова	22
617	Качалова	23
618	Качалова	24
619	Качалова	25
620	Качалова	27
621	Качалова	32
622	Ким	19
623	Ким	51
624	Ким	57
625	Ким	88
626	Ким	91
627	Ким	92
628	Ким	94
629	Ким	95
630	Ким	97
631	Ким	109
632	Ким	113
633	КИМ	115
634	Кировоградская	15
635	Кировоградская	31
636	Кировоградская	33
637	Кировоградская	34
638	Кировоградская	39
639	Кировоградская	51
640	Кировоградская	55
641	Кировоградская	75
642	Кировоградская	71/1
643	Кировоградская	73А
644	Кировоградская	180
645	Клары Цеткин	1
646	Клары Цеткин	2
647	Клары Цеткин	11
648	Клары Цеткин	15
649	Клары Цеткин	17
650	Клары Цеткин	25
651	Клары Цеткин	27
652	Клары Цеткин	29
653	Клары Цеткин	31
654	Клары Цеткин	21А
655	Клары Цеткин	23А
656	Клары Цеткин	25А
657	Коломенская	7
658	Коломенская	11
659	Коломенская	15
660	Коломенская	17
661	Коломенская	19
662	Коломенская	32
663	Коломенская	34
664	Коломенская	59
665	Колыбалова	14
666	Колыбалова	16

667	Колыбалова	18
668	Колыбалова	20
669	Колыбалова	22
670	Колыбалова	24
671	Колыбалова	26
672	Колыбалова	28
673	Комбайнеров	26
674	Комбайнеров	34
675	Комбайнеров	36
676	Комбайнеров	38
677	Комбайнеров	44
678	Коминтерна	6
679	Коминтерна	11
680	Коминтерна	24
681	Коминтерна	26
682	Коминтерна	30
683	Комиссара Пожарского	10
684	Комиссара Пожарского	11
685	Комиссара Пожарского	12
686	Комиссара Пожарского	14
687	Комиссара Пожарского	17
688	Композитора Глинки	3
689	Композитора Глинки	4
690	Композитора Глинки	5
691	Композитора Глинки	7
692	Композитора Глинки	8
693	Композитора Глинки	10
694	Композитора Глинки	11
695	Композитора Глинки	15
696	Комсомольский проспект	7
697	Комсомольский проспект	10
698	Комсомольский проспект	14
699	Комсомольский проспект	17
700	Комсомольский проспект	36
701	Комсомольский проспект	40
702	Комсомольский проспект	41
703	Комсомольский проспект	44
704	Комсомольский проспект	50
705	Комсомольский проспект	52
706	Комсомольский проспект	56
707	Комсомольский проспект	60
708	Комсомольский проспект	63
709	Комсомольский проспект	64
710	Комсомольский проспект	66
711	Комсомольский проспект	68
712	Комсомольский проспект	70
713	Комсомольский проспект	72
714	Комсомольский проспект	75
715	Комсомольский проспект	76
716	Комсомольский проспект	84
717	Комсомольский проспект	85
718	Комсомольский проспект	87
719	Комсомольский проспект	92
720	Комсомольский проспект	96
721	Комсомольский проспект	31А

722	Корсуньская	25
723	Корсуньская	19
724	Корсуньская / Бумажников	27
725	Космонавта Беляева	10
726	Космонавта Беляева	12
727	Космонавта Беляева	33
728	Космонавта Беляева	39
729	Космонавта Беляева	40
730	Космонавта Беляева	43
731	Космонавта Беляева	46
732	Космонавта Беляева	47
733	Космонавта Беляева	48
734	Космонавта Беляева	49
735	Космонавта Беляева	51
736	Космонавта Беляева	52
737	Космонавта Беляева	54
738	Космонавта Беляева	59
739	Космонавта Беляева	59
740	Космонавта Беляева	61
741	Космонавта Беляева	40Б
742	Космонавта Беляева	49А
743	Космонавта Беляева	51А
744	Космонавта Леонова	3
745	Космонавта Леонова	5
746	Космонавта Леонова	7
747	Космонавта Леонова	9
748	Космонавта Леонова	11
749	Космонавта Леонова	13
750	Космонавта Леонова	16
751	Космонавта Леонова	22
752	Космонавта Леонова	26
753	Космонавта Леонова	38
754	Космонавта Леонова	40
755	Космонавта Леонова	42
756	Космонавта Леонова	46
757	Космонавта Леонова	51
758	Космонавта Леонова	54
759	Космонавта Леонова	56
760	Космонавта Леонова	66
761	Космонавта Леонова	26А
762	Космонавта Леонова	43А
763	Космонавта Леонова	43Б
764	Космонавта Леонова	48А
765	Космонавта Леонова	15
766	Космонавта Леонова	23
767	Космонавта Леонова	44
768	Коспашская	5
769	Коспашская	7
770	Коспашская	9
771	Коспашская	12
772	Костычева	21
773	Костычева	25
774	Костычева	36
775	Костычева	37
776	Костычева	44А

777	Косьвинская	1А
778	Косякова	7
779	Косякова	9
780	Косякова	11
781	Косякова	15
782	Кочегаров	37
783	Кочегаров	51
784	Кочегаров	59
785	Кояновская	3
786	Красноармейская 1-я	37
787	Краснова	24
788	Краснова	25
789	Краснова	26
790	Краснова	28
791	Красноводская	3
792	Красноводская	4
793	Краснополянская	5
794	Краснополянская	10
795	Краснополянская	15
796	Краснополянская	26
797	Краснополянская	8
798	Краснослудская	13
799	Краснофлотская	15
800	Краснофлотская	25
801	Краснофлотская	28
802	Краснофлотская	31
803	Краснофлотская	32
804	Краснофлотская	33
805	Краснофлотская	36
806	Краснофлотская	30А
807	Краснофлотская	11
808	Краснофлотская	14
809	Краснофлотская	16
810	Краснофлотская	14А
811	Красные Казармы	7
812	Красные Казармы	8
813	Красные Казармы	10
814	Криворожская	31
815	Криворожская	33
816	Криворожская	38
817	Криворожская	40
818	Крисанова	3
819	Крисанова	5
820	Крисанова	7
821	Крисанова	8
822	Крисанова	11
823	Крисанова	13
824	Крисанова	15
825	Крисанова	24
826	Крисанова	25
827	Крисанова	27
828	Крисанова	29
829	Крисанова	18а
830	Крисанова	18б
831	Крисанова	20а

832	Крисанова	26б
833	Крисанова	16
834	Кронита	11
835	Кронштадтская	4
836	Крупской	9
837	Крупской	18
838	Крупской	20
839	Крупской	22
840	Крупской	25
841	Крупской	28
842	Крупской	30
843	Крупской	32
844	Крупской	35
845	Крупской	37
846	Крупской	38
847	Крупской	41
848	Крупской	42
849	Крупской	43
850	Крупской	45
851	Крупской	49
852	Крупской	54
853	Крупской	57
854	Крупской	79
855	Крупской	81
856	Крупской	83
857	Крупской	88
858	Крупской	32А
859	Крупской	41А
860	Крупской	42А
861	Крупской	42Б
862	Крупской	51А
863	Крупской	84А
864	Крупской	72
865	Кузбасская	24
866	Кузбасская	35
867	Кузбасская	37
868	Кузбасская	39
869	Кузбасская	41
870	Кузбасская	43
871	Кузбасская	45
872	Кузбасская	37а
873	Куйбышева	79
874	Куйбышева	88
875	Куйбышева	93
876	Куйбышева	101
877	Куйбышева	103
878	Куйбышева	105
879	Куйбышева	151
880	Куйбышева	153
881	Куйбышева	155
882	Куйбышева	159
883	Куйбышева	163
884	Куйбышева	165
885	Куйбышева	169/1
886	Куйбышева	169/2

887	Куйбышева	169/3
888	Куйбышева	20/1
889	Куйбышева	67/1
890	Куйбышева	69/1
891	Куйбышева	79А
892	Куйбышева	59
893	Куйбышева	52
894	Куйбышева	7
895	Куйбышева	54
896	Куйбышева	62
897	Куйбышева	58А
898	Кустовая	1
899	Кустовая	3
900	Кустовая	5
901	Кустовая	7
902	Куфонина	11
903	Куфонина	13
904	Куфонина	15
905	Куфонина	17
906	Куфонина	24
907	Ласьвинская	10
908	Ласьвинская	11
909	Ласьвинская	45
910	Ласьвинская	50
911	Ласьвинская	56
912	Ласьвинская	76
913	Ласьвинская	21А
914	Ласьвинская	56А
915	Ласьвинская	8
916	Лебедева	10
917	Лебедева	21
918	Лебедева	33
919	Лебедева	37
920	Лебедева	39
921	Лебедева	42
922	Лебедева	43
923	Лебедева	46
924	Лебедева	47
925	Лебедева	48
926	Ленина	61
927	Ленина	65
928	Ленина	73
929	Ленина	74
930	Ленина	75
931	Ленина	78
932	Ленина	79
933	Ленина	80
934	Ленина	82
935	Ленина	83
936	Ленина	84
937	Ленина	86
938	Ленина	90
939	Ленина	98
940	Ленина	100
941	Ленина	7А

942	Ленина	87
943	Ленина	94
944	Лизы Чайкиной	22
945	Линия 13-я	10
946	Липатова	3
947	Липатова	4
948	Липатова	5
949	Липатова	6
950	Липатова	8
951	Липатова	10
952	Липатова	22
953	Липатова	4А
954	Липатова	8А
955	Лиственная	2
956	Лобвинская	11
957	Лобвинская	14
958	Лобвинская	18
959	Лобвинская	22
960	Лодыгина	18
961	Лодыгина	22
962	Лодыгина	26
963	Лодыгина	29
964	Лодыгина	32
965	Лодыгина	45
966	Лодыгина	50
967	Лодыгина	54
968	Лодыгина	56
969	Лодыгина	3А
970	Лодыгина	46\1
971	Лодыгина	50\1
972	Лодыгина	50\2
973	Лодыгина	52\2
974	Лодыгина	52А
975	Лодыгина	52Б
976	Луговского	132
977	Луговского	132А
978	Лукоянова	4
979	Лукоянова	15
980	Лукоянова	17
981	Лукоянова	18
982	Лукоянова	19
983	Лукоянова	20
984	Лукоянова	21
985	Лукоянова	22
986	Лукоянова	24
987	Лукоянова	26
988	Лукоянова	27
989	Лукоянова	29
990	Лукоянова	30
991	Лукоянова	32
992	Лукоянова	34
993	Лукоянова	35
994	Лукоянова	36
995	Лукоянова	37
996	Лукоянова	38

997	Лукоянова	39
998	Лукоянова	28А
999	Лукоянова	8\2
1000	Луначарского	32
1001	Луначарского	34
1002	Луначарского	35
1003	Луначарского	65
1004	Луначарского	69
1005	Луначарского	90
1006	Луначарского	105
1007	Луначарского	26А
1008	Луначарского	70/72
1009	Луначарского	95а
1010	Луначарского	97А
1011	Луначарского	15
1012	Льва Толстого	17
1013	Льва Толстого	25
1014	Льва Толстого	25а
1015	Льва Шатрова	2
1016	Льва Шатрова	6
1017	Льва Шатрова	33
1018	Льва Шатрова	1
1019	Льва Шатрова	4
1020	Льва Шатрова	7
1021	Льва Шатрова	8
1022	Льва Шатрова	9
1023	Льва Шатрова	10
1024	Льва Шатрова	11
1025	Льва Шатрова	12
1026	Льва Шатрова	13
1027	Льва Шатрова	14
1028	Льва Шатрова	15
1029	Льва Шатрова	17
1030	Льва Шатрова	18
1031	Льва Шатрова	22
1032	Льва Шатрова	24
1033	Льва Шатрова	26
1034	Льва Шатрова	27
1035	Льва Шатрова	29
1036	Льва Шатрова	31
1037	Льва Шатрова	32
1038	Льва Шатрова	34
1039	Льва Шатрова	35
1040	Льва Шатрова	9\2
1041	Люблинская	11
1042	Люблинская	13
1043	Лядовская(Запруд)	87
1044	Лядовская(Запруд)	89
1045	Лядовская(Запруд)	91
1046	Лядовская(Запруд)	93
1047	Лядовская(Запруд)	95
1048	Лядовская(Запруд)	97
1049	Лядовская(Запруд)	103
1050	Лядовская(Запруд)	105
1051	Лядовская(Запруд)	107

1052	Лядовская(Запруд)	109
1053	Лядовская(Запруд)	111
1054	Лядовская(Запруд)	115
1055	Лядовская(Запруд)	117
1056	Лядовская(Запруд)	119
1057	Лядовская(Запруд)	121
1058	Лядовская(Запруд)	123
1059	Лякишева	2
1060	Лякишева	4
1061	Лякишева	6
1062	Магистральная	14
1063	Магистральная	16
1064	Магистральная	24
1065	Магистральная	26
1066	Магистральная	28
1067	Магистральная	30
1068	Магистральная	32
1069	Магистральная	38
1070	Магистральная	40
1071	Магистральная	42
1072	Магистральная	44
1073	Магистральная	96
1074	Магистральная	104
1075	Магистральная	100Б
1076	Магистральная	14А
1077	Макаренко	20
1078	Макаренко	24
1079	Макаренко	19
1080	Максима Горького	72
1081	Максима Горького	74
1082	Максима Горького	51
1083	Максима Горького	58
1084	Максима Горького	64
1085	Малая Ямская	2А
1086	Малая Ямская	5А
1087	Малкова	4
1088	Малкова	6
1089	Малкова	8
1090	Малкова	16
1091	Малкова	18
1092	Малкова	20
1093	Малкова	30а
1094	Малкова	14
1095	Малкова	28\1
1096	Малкова	28\2
1097	Малкова	28\5
1098	Малкова	28\6
1099	Малышева	3
1100	Марии Загуменных	6
1101	Марии Загуменных	12
1102	Марии Загуменных	14
1103	Марии Загуменных	16
1104	Марии Загуменных	4А
1105	Маршала Рыбалко	30
1106	Маршала Рыбалко	32

1107	Маршала Рыбалко	38
1108	Маршала Рыбалко	40
1109	Маршала Рыбалко	42
1110	Маршала Рыбалко	44
1111	Маршала Рыбалко	45
1112	Маршала Рыбалко	74
1113	Маршала Рыбалко	80
1114	Маршала Рыбалко	82
1115	Маршала Рыбалко	84
1116	Маршала Рыбалко	87
1117	Маршала Рыбалко	94
1118	Маршала Рыбалко	95
1119	Маршала Рыбалко	96
1120	Маршала Рыбалко	103
1121	Маршала Рыбалко	105
1122	Маршала Рыбалко	113
1123	Маршала Рыбалко	117
1124	Маршала Рыбалко	103А
1125	Маршала Рыбалко	105А
1126	Маршала Рыбалко	107А
1127	Маршала Рыбалко	40А
1128	Маршала Рыбалко	92
1129	Маршала Рыбалко	78
1130	Маршала Рыбалко	13
1131	Маршала Рыбалко	1А
1132	Маршала Рыбалко	5А
1133	Маршала Рыбалко	9А
1134	Маршала Толбухина	6
1135	Маршала Толбухина	9
1136	Маршала Толбухина	12
1137	Маршала Толбухина	18
1138	Маршала Толбухина	42
1139	Маршала Толбухина	46
1140	Маршала Толбухина	16А
1141	Маршала Толбухина	2\1
1142	Маршала Толбухина	2\2
1143	Маршала Толбухина	2\3
1144	Маршала Толбухина	2\4
1145	Машинистов	20
1146	Машинистов	25
1147	Машинистов	26
1148	Машинистов	39
1149	Машинистов	40
1150	Машинистов	42
1151	Машинистов	47
1152	Машинистов	48
1153	Машинистов	49
1154	Машинистов	53
1155	Машинистов	20\3
1156	Машинистов	22А
1157	Машинистов	49/9
1158	Маяковского	39
1159	Маяковского	42
1160	Мелитопольская	26
1161	Мелитопольская	28

1162	Мелитопольская	24
1163	Менжинского	34
1164	Менжинского	36
1165	Мензелинская	14
1166	Металлистов	15
1167	Металлистов	21
1168	Металлургов	10
1169	Механошина	10
1170	Механошина	12
1171	Механошина	14
1172	Милиционера Власова	15
1173	Милиционера Власова	17
1174	Милиционера Власова	19
1175	Милиционера Власова	21
1176	Милиционера Власова	23
1177	Милиционера Власова	25
1178	Милиционера Власова	27
1179	Милиционера Власова	29
1180	Милиционера Власова	31
1181	Милиционера Власова	35
1182	Милиционера Власова	17/1
1183	Милиционера Власова	17/2
1184	Милиционера Власова	17/3
1185	Милиционера Власова	17/4
1186	Милиционера Власова	17/5
1187	Милиционера Власова	17/6
1188	Милиционера Власова	29А
1189	Мильчакова	4
1190	Мильчакова	6
1191	Мильчакова	29
1192	Мильчакова	10
1193	Мира	4
1194	Мира	5
1195	Мира	7
1196	Мира	10
1197	Мира	18
1198	Мира	20
1199	Мира	30
1200	Мира	47
1201	Мира	49
1202	Мира	51
1203	Мира	53
1204	Мира	57
1205	Мира	61
1206	Мира	63
1207	Мира	64
1208	Мира	65
1209	Мира	66
1210	Мира	67
1211	Мира	68
1212	Мира	69
1213	Мира	70
1214	Мира	71
1215	Мира	73
1216	Мира	75

1217	Мира	76
1218	Мира	78
1219	Мира	79
1220	Мира	81
1221	Мира	82
1222	Мира	84
1223	Мира	86
1224	Мира	89
1225	Мира	90
1226	Мира	91
1227	Мира	93
1228	Мира	94
1229	Мира	95
1230	Мира	98
1231	Мира	101
1232	Мира	103
1233	Мира	107
1234	Мира	108
1235	Мира	109
1236	Мира	110
1237	Мира	112
1238	Мира	114
1239	Мира	116
1240	Мира	122
1241	Мира	126
1242	Мира	130
1243	Мира	132
1244	Мира	136
1245	Мира	102а
1246	Мира	122 А
1247	Мира	122/1
1248	Мира	61а
1249	Мира	66а
1250	Мира	66б
1251	Мира	66в
1252	Мира	68а
1253	Мира	6а
1254	Мира	70б
1255	Мира	76А
1256	Мира	78А
1257	Мира	98а
1258	Мира	12
1259	Мира	22
1260	Мира	88
1261	Можайская	9
1262	Можайская	18
1263	Можайская	24
1264	Молодежная	24
1265	Молодогвардейская	34
1266	Монастырская	27
1267	Монастырская	74
1268	Монастырская	76
1269	Монастырская	121
1270	Монастырская	155
1271	Монастырская	157

1272	Монастырская	159
1273	Монастырская	177
1274	Монастырская	101А
1275	Монастырская	53А
1276	Моторостроителей	5
1277	Моторостроителей	8
1278	Моторостроителей	15
1279	Моторостроителей	17
1280	Муромская	28
1281	Народовольческая	42
1282	Народовольческая	46
1283	Народовольческая	3
1284	Народовольческая	4
1285	Народовольческая	23
1286	Народовольческая	30
1287	Народовольческая	32
1288	Народовольческая	34
1289	Народовольческая	36
1290	Народовольческая	39
1291	Народовольческая	40
1292	Народовольческая	3а
1293	Нефтяников	1
1294	Нефтяников	2
1295	Нефтяников	3
1296	Нефтяников	5
1297	Нефтяников	9
1298	Нефтяников	10
1299	Нефтяников	12
1300	Нефтяников	14
1301	Нефтяников	15
1302	Нефтяников	16
1303	Нефтяников	17
1304	Нефтяников	25
1305	Нефтяников	26
1306	Нефтяников	28
1307	Нефтяников	32
1308	Нефтяников	33
1309	Нефтяников	52
1310	Нефтяников	53
1311	Нефтяников	55
1312	Нефтяников	57
1313	Нефтяников	59
1314	Нефтяников	60
1315	Нефтяников	1А
1316	Нефтяников	2А
1317	Нефтяников	48А
1318	Нефтяников	62А
1319	Никитина	18
1320	Николая Быстрых	2
1321	Николая Быстрых	6
1322	Николая Быстрых	10
1323	Николая Быстрых	12
1324	Николая Быстрых	14
1325	Николая Быстрых	15
1326	Николая Быстрых	14А

1327	Николая Быстрых	3
1328	Николая Быстрых	5
1329	Николая Быстрых	7
1330	Николая Быстрых	9
1331	Николая Островского	21
1332	Николая Островского	55
1333	Николая Островского	63
1334	Николая Островского	64
1335	Николая Островского	70
1336	Николая Островского	119
1337	Николая Островского	15А
1338	Николая Островского	72
1339	Николая Островского	76
1340	Николая Островского	82
1341	Николая Островского	109
1342	Никулина	6
1343	Никулина	35
1344	Никулина	10а
1345	Никулина	10б
1346	Никулина	10в
1347	Никулина	47
1348	Новоржевская	1
1349	Новоржевская	3
1350	Новоржевская	5
1351	Новоржевская	7
1352	Новоржевская	9
1353	Новоржевская	13
1354	Новоржевская	30
1355	Новоржевская	32
1356	Новоржевская	36
1357	Новосибирская	6
1358	Новосибирская	14
1359	Новосибирская	15
1360	Новосибирская	16
1361	Новосибирская	17
1362	Новосибирская	18
1363	Новосибирская	26
1364	Новосибирская	16А
1365	Новые Ляды, Мира	6
1366	Новые Ляды, Мира	8
1367	Новые Ляды, Мира	10
1368	Новые Ляды, Молодежная	8
1369	Новые Ляды, Молодежная	6
1370	Новые Ляды, Островского	81
1371	Новые Ляды, Островского	83
1372	Новые Ляды, Островского	85
1373	Новые Ляды, Островского	85А
1374	Новые Ляды, ул. Мира	20
1375	Новые Ляды, Чусовская	20А
1376	Норильская	7
1377	Оборонная	29
1378	Оборонщиков	3
1379	Оборонщиков	5
1380	Оборонщиков	7
1381	Овчинникова	8

1382	Одоевского	16
1383	Одоевского	18
1384	Одоевского	19
1385	Одоевского	20
1386	Одоевского	21
1387	Одоевского	22
1388	Одоевского	23
1389	Одоевского	24
1390	Одоевского	26
1391	Одоевского	28
1392	Окулова	37
1393	Олега Кошевого	29
1394	Олега Кошевого	31
1395	Олега Кошевого	34
1396	Ольховская	4
1397	Ольховская	38
1398	Ольховская	26
1399	Ольховская	30
1400	Ольховская	36
1401	Омская	1
1402	Омская	2
1403	Онежская	8
1404	Ординская	10А
1405	Оршанская	3
1406	Оршанская	5
1407	Оршанская	7
1408	Оршанская	9
1409	Осинская	2А
1410	Охотников	5
1411	Охотников	10
1412	Охотников	11
1413	Охотников	12
1414	Охотников	16
1415	Охотников	18
1416	Охотников	19
1417	Охотников	20
1418	Охотников	22
1419	Охотников	28
1420	Охотников	12А
1421	Охотников	1А
1422	Папанинцев	8
1423	Папанинцев	12
1424	Папанинцев	19
1425	Парашютная	7А
1426	Патриса Лумумбы	7
1427	Патриса Лумумбы	15
1428	Патриса Лумумбы	19
1429	Петропавловская	37
1430	Петропавловская	46
1431	Петропавловская	60
1432	Петропавловская	62
1433	Петропавловская	64
1434	Петропавловская	66
1435	Петропавловская	68
1436	Петропавловская	70

1437	Петропавловская	78
1438	Петропавловская	81
1439	Петропавловская	84
1440	Петропавловская	86
1441	Петропавловская	88
1442	Петропавловская	97
1443	Петропавловская	101
1444	Петропавловская	109
1445	Петропавловская	123
1446	Пионерская	4
1447	Пионерская	15
1448	Пионерская	8
1449	Пионерская	12
1450	Пионерская	5А
1451	Писарева	7
1452	Писарева	11
1453	Писарева	34
1454	Писарева	45
1455	Писарева	28
1456	Пихтовая	8
1457	Пихтовая	18
1458	Пихтовая	42
1459	Плеханова	3
1460	Плеханова	13
1461	Плеханова	55
1462	Плеханова	34А
1463	Плеханова	59А
1464	Плеханова	33
1465	ПМС-14	1
1466	ПМС-14	2
1467	Победы	25
1468	Победы	29
1469	Победы	31
1470	Победы	39
1471	Победы	31А
1472	Пограничная-2я	11
1473	Подводников	3
1474	Подводников	4
1475	Подводников	87
1476	Подводников	92
1477	Подводников	94
1478	Подлесная	7
1479	Подлесная	9
1480	Подлесная	11
1481	Подлесная	13
1482	Подлесная	17
1483	Подлесная	29
1484	Подлесная	35
1485	Подлесная	17/1
1486	Подлесная	17/2
1487	Подлесная	17/3
1488	Подлесная	19/1
1489	Подлесная	21/1
1490	Подлесная	23/1
1491	Подлесная	23/2

1492	Подлесная	23/3
1493	Подлесная	27/1
1494	Подлесная	27/2
1495	Подлесная	3А
1496	Подлесная	11А
1497	Полазненская	26
1498	Полины Осипенко	43
1499	Полины Осипенко	45
1500	Полины Осипенко	48
1501	Полины Осипенко	50
1502	Полины Осипенко	51
1503	Полины Осипенко	52
1504	Полины Осипенко	53
1505	Полины Осипенко	57
1506	Полины Осипенко	59
1507	Полины Осипенко	61
1508	Полтавская	5
1509	Полтавская	9
1510	Пономарева	4
1511	Пономарева	6
1512	Пономарева	8
1513	Пономарева	10
1514	Пономарева	12
1515	Пономарева	14
1516	Пономарева	77А
1517	Попова	58
1518	Проспект Декабристов	35
1519	Проспект Декабристов	3
1520	Проспект Декабристов	5
1521	Проспект Декабристов	6
1522	Проспект Декабристов	9
1523	Проспект Декабристов	11
1524	Проспект Декабристов	13
1525	Проспект Декабристов	15
1526	Проспект Декабристов	18
1527	Проспект Декабристов	19
1528	Проспект Декабристов	25
1529	Проспект Декабристов	31
1530	Проспект Декабристов	41
1531	Проспект Декабристов	39/1
1532	Проспект Декабристов	39/2
1533	Проспект Декабристов	41/1
1534	Проспект Декабристов	9а
1535	Проспект Декабристов	35 (с кв. № 145 по кв. № 212)
1536	Проспект Парковый	50
1537	Проспект Парковый	8
1538	Проспект Парковый	13
1539	Проспект Парковый	40
1540	Проспект Парковый	42
1541	Проспект Парковый	46
1542	Проспект Парковый	52
1543	Проспект Парковый	10/1
1544	Проспект Парковый	10/3
1545	Проспект Парковый	22/1
1546	Проспект Парковый	2А

1547	Проспект Парковый	37Б
1548	Проспект Парковый	41А
1549	Проспект Парковый	41Б
1550	Проспект Парковый	41Г
1551	Проспект Парковый	20/1
1552	Проспект Парковый	54/2
1553	Пулковская	5
1554	Пулковская	7
1555	Пулковская	9
1556	Пулковская	11
1557	Путейская	15А
1558	Путейская	21
1559	Пушкарская	67
1560	Пушкарская	79
1561	Пушкарская	90
1562	Пушкарская	128
1563	Пушкарская	130
1564	Пушкарская	134
1565	Пушкина	29
1566	Пушкина	37
1567	Пушкина	66
1568	Пушкина	110
1569	Пушкина	116А
1570	Пушкина	35
1571	Работницы	3А
1572	Рабочая	1
1573	Рабочая	5
1574	Рабочая	23
1575	Рабочая	25
1576	Рабочая	3А
1577	Рабочая	15
1578	Рабоче-Крестьянская	17
1579	Рабоче-Крестьянская	12
1580	Рабоче-Крестьянская	26
1581	Революции	28
1582	Революции	30
1583	Революции	3/2
1584	Революции	4
1585	Революции	12
1586	Революции	58
1587	Революции	60
1588	Революции	62
1589	Революции	64
1590	Революции	3/4
1591	Революции	58А
1592	Революции	9А
1593	Репина	1
1594	Репина	2
1595	Репина	11
1596	Репина	13
1597	Репина	14
1598	Репина	15
1599	Репина	16
1600	Репина	18
1601	Репина	19

1602	Репина	21
1603	Репина	27
1604	Репина	29
1605	Репина	31
1606	Репина	64
1607	Репина	65
1608	Репина	66
1609	Репина	67
1610	Репина	72
1611	Репина	73
1612	Репина	75
1613	Репина	63
1614	Репина	63
1615	Репина	2Б
1616	Розалии Землячки	8
1617	Розалии Землячки	12
1618	Розалии Землячки	14
1619	Рязанская	5
1620	Рязанская	13
1621	Самолетная	26
1622	Самолетная	30
1623	Самолетная	32
1624	Самолетная	44
1625	Самолетная	56
1626	Самолетная	60
1627	Самолетная	62А
1628	Сахалинская	3
1629	Связистов	18
1630	Связистов	20
1631	Связистов	26
1632	Связистов	4
1633	Седова	8
1634	Седова	6
1635	Семченко	7
1636	Семченко	9
1637	Семченко	11
1638	Семченко	17
1639	Сергинская	7
1640	Сергинская	20
1641	Сергинская	26
1642	Сергинская	27
1643	Сергинская	28
1644	Сергинская	29
1645	Сергинская	30
1646	Сергинская	32
1647	Сергинская	33
1648	Сергинская	34
1649	Сергинская	35
1650	Сергинская	36
1651	Сергинская	37
1652	Сергинская	39
1653	Сергинская	43
1654	Сергинская	45
1655	Сергинская	37А
1656	Сергинская	38А

1657	Серебрянский проезд	3
1658	Серебрянский проезд	5
1659	Серебрянский проезд	7
1660	Серебрянский проезд	11
1661	Серединная	2
1662	Серпуховская	8
1663	Сестрорецкая	19
1664	Сестрорецкая	19А
1665	Сеченова	1
1666	Сеченова	3
1667	Сеченова	7
1668	Сеченова	9
1669	Сеченова	14
1670	Сеченова	3А
1671	Сибирская	32
1672	Сибирская	50
1673	Сибирская	57
1674	Сибирская	4А
1675	Сибирская	7А
1676	Сибирская	63
1677	Сивкова	5
1678	Сивкова	23
1679	Сивкова	25
1680	Сивкова	3А
1681	Сигаева	4А
1682	Сигаева	4Б
1683	Снайперов	8
1684	Снайперов	11
1685	Снайперов	16
1686	Снайперов	18
1687	Советская	1
1688	Советская	21
1689	Советская	22
1690	Советская	28
1691	Советская	24А
1692	Советской Армии	3
1693	Советской Армии	5
1694	Советской Армии	7
1695	Советской Армии	9
1696	Советской Армии	17
1697	Советской Армии	19
1698	Советской Армии	21
1699	Советской Армии	25
1700	Советской Армии	31
1701	Советской Армии	49
1702	Советской Армии	21А
1703	Советской Армии	27
1704	Советской Армии	27Г
1705	Сокольская	5
1706	Сокольская	25
1707	Сокольская	27
1708	Сокольская	9
1709	Солдатова	3
1710	Солдатова	4
1711	Солдатова	5

1712	Солдатова	6
1713	Солдатова	7
1714	Солдатова	9
1715	Солдатова	11
1716	Солдатова	17
1717	Солдатова	24
1718	Солдатова	26
1719	Солдатова	35
1720	Солдатова	41
1721	Солдатова	43
1722	Солдатова	30А
1723	Соловьева	3
1724	Соловьева	11
1725	Соловьева	14
1726	Соловьева	15
1727	Сортировочная	15
1728	Социалистическая	6
1729	Социалистическая	7
1730	Социалистическая	8
1731	Социалистическая	9
1732	Социалистическая	14
1733	Сочинская	4
1734	Сочинская	6
1735	Сочинская	8
1736	Старцева	5
1737	Старцева	7
1738	Старцева	11
1739	Старцева	13
1740	Старцева	19
1741	Старцева	15\2
1742	Старцева	15\3
1743	Старцева	15\4
1744	Старцева	3 (с кв. № 1 по кв. № 120)
1745	Старцева	9\1
1746	Старцева	9\2
1747	Старцева	9\3
1748	Старцева	9\4
1749	Стахановская	1
1750	Стахановская	3
1751	Стахановская	5
1752	Стахановская	10
1753	Стахановская	15
1754	Стахановская	18
1755	Стахановская	21
1756	Стахановская	23
1757	Стахановская	42
1758	Стахановская	44
1759	Стахановская	49
1760	Стахановская	49А
1761	Стахановская	59А
1762	Стахановская	59Б
1763	Стахановская	7А
1764	Стахановская	59
1765	Степана Разина	79
1766	Степана Разина	34/4

1767	Степана Разина	75
1768	Строителей	34
1769	Студенческая	18
1770	Студенческая	20
1771	Студенческая	22
1772	Студенческая	24
1773	Студенческая	25А
1774	Судозаводская	16
1775	Судозаводская	18
1776	Судоремонтная	23
1777	Суздальская	3
1778	Сысольская	2
1779	Сысольская	13
1780	Сысольская	17
1781	Сысольская	11А
1782	Сысольская	15/1
1783	Сысольская	1
1784	Сысольская	6
1785	Таборская	12
1786	Таборская	22
1787	Таборская	20
1788	Таганрогская	15
1789	Таганрогская	17
1790	Танкистов	8
1791	Танкистов	10
1792	Танкистов	17
1793	Танкистов	19
1794	Танкистов	34
1795	Танкистов	36
1796	Танкистов	42
1797	Танкистов	44
1798	Танкистов	60
1799	Танкистов	68
1800	Танкистов	70
1801	Танкистов	48
1802	Танкистов	58
1803	Танкистов	62
1804	Танцорова	32А
1805	Татьяны Барамзиной	41
1806	Татьяны Барамзиной	45
1807	Татьяны Барамзиной	70
1808	Татьяны Барамзиной	72
1809	Тбилисская	1
1810	Тбилисская	3
1811	Тбилисская	5
1812	Тбилисская	7
1813	Тбилисская	9
1814	Тбилисская	11
1815	Тбилисская	21
1816	Тбилисская	23
1817	Тбилисская	29
1818	Тбилисская	31
1819	Тбилисская	35
1820	Тбилисская	9Б
1821	Тбилисская	1А

1822	Техническая	6
1823	Техническая	14
1824	Тимирязева	25
1825	Тимирязева	50
1826	Тимирязева	52
1827	Толмачёва	32
1828	Томская	32
1829	Томская	34
1830	Томская	38
1831	Томская	40
1832	Томская	41
1833	Томская	42
1834	Томская	44
1835	Торговая	8
1836	Торговая	10
1837	Торговая	8А
1838	Транспортная	27
1839	Транспортная	29
1840	Трясолобова	67
1841	Трясолобова	75
1842	Трясолобова	98
1843	Трясолобова	100
1844	Трясолобова	102
1845	Трясолобова	104
1846	Трясолобова	106
1847	Трясолобова	118
1848	Тургенева	6
1849	Тургенева	8
1850	Тургенева	10
1851	Тургенева	12
1852	Тургенева	14
1853	Тургенева	16
1854	Тургенева	17
1855	Тургенева	27
1856	Тургенева	31
1857	Уинская	11
1858	Уинская	18
1859	Уинская	35
1860	Уинская	4\4
1861	Уральская	77
1862	Уральская	82
1863	Уральская	83
1864	Уральская	87
1865	Уральская	88
1866	Уральская	103
1867	Уральская	105
1868	Уральская	116
1869	Уральская	86А
1870	Усадебная	2
1871	Усадебная	4
1872	Уссурийская	19А
1873	Уфимская	4
1874	Уфимская	10
1875	Уфимская	16
1876	Ушинского	1

1877	Ушинского	4А
1878	Фадеева	6
1879	Фадеева	8
1880	Фадеева	10
1881	Федосеева	7
1882	Федосеева	9
1883	Федосеева	10
1884	Федосеева	11
1885	Федосеева	12
1886	Федосеева	19
1887	Фонтанная	1а/2
1888	Фонтанная	10
1889	Фонтанная	14
1890	Фонтанная	2А
1891	Формовщиков	7
1892	Хабаровская	151
1893	Хабаровская	153
1894	Хабаровская	155
1895	Хабаровская	157
1896	Хабаровская	161
1897	Хабаровская	165
1898	Хабаровская	173
1899	Халтурина	4
1900	Халтурина	8
1901	Халтурина	12
1902	Химградская	5
1903	Химградская	11
1904	Холмогорская	6
1905	Хохрякова	6А
1906	Хрустальная	8
1907	Хрустальная	10
1908	Худанина	10
1909	Худанина	15
1910	Худанина	22
1911	Худанина	8
1912	Целинная	17
1913	Целинная	31/3
1914	Целинная	31/1
1915	Центральная Ферма	1
1916	Цимлянская	1
1917	Цимлянская	5
1918	Цимлянская	7
1919	Цимлянская	9
1920	Цимлянская	23
1921	Циолковского	9
1922	Циолковского	23
1923	Чайковского	9
1924	Чайковского	20
1925	Чайковского	27
1926	Чайковского	19
1927	Чайковского	8А
1928	Чебоксарская	10
1929	Чебоксарская	12
1930	Чебоксарская	27
1931	Чебоксарская	31

1932	Челюскинцев	15
1933	Челюскинцев	23
1934	Челюскинцев	7
1935	Челюскинцев	17
1936	Челюскинцев	21
1937	Чердынская	8
1938	Чердынская	10
1939	Чердынская	12
1940	Чердынская	16
1941	Чердынская	17
1942	Чердынская	18
1943	Чердынская	19
1944	Чердынская	25
1945	Чердынская	29
1946	Чернышевского	13
1947	Чернышевского	15
1948	Чернышевского	17
1949	Чернышевского	19
1950	Чернышевского	23
1951	Чернышевского	25
1952	Чернышевского	27
1953	Чернышевского	31
1954	Чернышевского	35
1955	Чернышевского	37
1956	Чернышевского	19А
1957	Чернышевского	21А
1958	Чернышевского	9А
1959	Чернышевского	1
1960	Чернышевского	2
1961	Чернышевского	4
1962	Чернышевского	6
1963	Чернышевского	29
1964	Чехова	8
1965	Чехова	14
1966	Чехова	26
1967	Чистопольская	15
1968	Чистопольская	16
1969	Чистопольская	21
1970	Чистопольская	23
1971	Чистопольская	25
1972	Чистопольская	27
1973	Чистопольская	29
1974	Чистопольская	21А
1975	Чистопольская	23А
1976	Чкалова	32
1977	Чкалова	38
1978	Чкалова	44
1979	Чкалова	48
1980	Чкалова	50
1981	Чкалова	52
1982	Чкалова	54
1983	Чкалова	2
1984	Чкалова	4
1985	Чкалова	6
1986	Чкалова	8

1987	Чкалова	10
1988	Чкалова	14
1989	Чкалова	16
1990	Чкалова	18
1991	Чкалова	20
1992	Чкалова	22
1993	Чкалова	24
1994	Шарташская	2
1995	Шарташская	4
1996	Швецова	32
1997	Шишкина	6
1998	Шишкина	12
1999	Шишкина	17
2000	Шишкина	21
2001	Шишкина	23
2002	Шишкина	31
2003	Шишкина	19
2004	Шоссе Космонавтов	49
2005	Шоссе Космонавтов	51
2006	Шоссе Космонавтов	53
2007	Шоссе Космонавтов	57
2008	Шоссе Космонавтов	84
2009	Шоссе Космонавтов	102
2010	Шоссе Космонавтов	108
2011	Шоссе Космонавтов	117
2012	Шоссе Космонавтов	121
2013	Шоссе Космонавтов	131
2014	Шоссе Космонавтов	166
2015	Шоссе Космонавтов	169
2016	Шоссе Космонавтов	171
2017	Шоссе Космонавтов	173
2018	Шоссе Космонавтов	177
2019	Шоссе Космонавтов	183
2020	Шоссе Космонавтов	197
2021	Шоссе Космонавтов	199
2022	Шоссе Космонавтов	203
2023	Шоссе Космонавтов	205
2024	Шоссе Космонавтов	215
2025	Шоссе Космонавтов	217
2026	Шоссе Космонавтов	322
2027	Шоссе Космонавтов	330
2028	Шоссе Космонавтов	166Б
2029	Шоссе Космонавтов	166В
2030	Шоссе Космонавтов	169А
2031	Шоссе Космонавтов	175А
2032	Шоссе Космонавтов	179А
2033	Шоссе Космонавтов	197А
2034	Шоссе Космонавтов	199А
2035	Шоссе Космонавтов	84А
2036	Шоссе Космонавтов	209
2037	Шоссе Космонавтов	213
2038	Экскаваторная	49
2039	Экскаваторная	55
2040	Экскаваторная	58
2041	Экскаваторная	60

2042	Экскаваторная	62
2043	Юрша	5
2044	Юрша	23
2045	Юрша	25
2046	Юрша	92
2047	Юрша	96
2048	Юрша	5А
2049	Юрша	9А
2050	Яблочкова	31
2051	Яблочкова	37
2052	Яблочкова	23А
2053	Яблочкова	23Б
2054	Яблочкова	29
2055	Якуба Коласа	5
2056	Якуба Коласа	10
2057	Якуба Коласа	6
2058	Ямпольская	5
2059	Ямпольская	9
2060	Ямпольская	10
2061	Ямпольская	11
2062	Ямпольская	15
2063	Ямпольская	12Б
2064	Ямпольская	14А
2065	Ямпольская	14Б
2066	Янаульская	6
2067	Янаульская	8
2068	Янаульская	11
2069	Янаульская	19
2070	Янаульская	28
2071	Яранская	2
2072	Яранская	6
2073	Яранская	8
2074	Яранская	10

ПРАВОВЫЕ АКТЫ ТЕРРИТОРИАЛЬНЫХ ОРГАНОВ АДМИНИСТРАЦИИ ГОРОДА ПЕРМИ

АДМИНИСТРАЦИЯ ГОРОДА ПЕРМИ

ГЛАВА АДМИНИСТРАЦИИ ЛЕНИНСКОГО РАЙОНА

РАСПОРЯЖЕНИЕ

06.04.2022 № 059-26-01-02-134

О проведении конкурса проектов территориальных общественных самоуправлений города Перми

В соответствии с решением Пермской городской Думы от 21 декабря 2021 г. № 306 «О бюджете города Перми на 2022 год и на плановый период 2023 и 2024 годов», постановлениями администрации города Перми от 16 июня 2014 г. № 402 «Об утверждении Порядка предоставления субсидий за счет средств бюджета города Перми на финансовое обеспечение затрат, связанных с реализацией проектов победителями конкурса проектов территориальных общественных самоуправлений города Перми», от 18 октября 2021 г. № 887 «Об утверждении муниципальной программы «Общественное согласие», с целью повышения эффективности деятельности территориальных общественных самоуправлений и популяризации наиболее успешного опыта практик территориальных общественных самоуправлений на территории Ленинского района города Перми:

1. Провести в 2022 году на территории Ленинского района города Перми конкурс проектов территориальных общественных самоуправлений города Перми (далее – Конкурс).

2. Создать конкурсную комиссию по проведению конкурса проектов территориальных общественных самоуправлений города Перми (далее – Конкурсная комиссия).

3. Утвердить прилагаемые:

3.1. тематику и номинации Конкурса, объем финансирования проектов, направленных на решение отдельных вопросов местного значения в Ленинском районе города Перми (далее – Проект) в номинациях конкурса, сроки реализации Проектов;

3.2. состав Конкурсной комиссии.

4. Отделу по работе с общественностью администрации Ленинского района города Перми:

4.1. обеспечить организацию и проведение Конкурса;

4.2. организовать работу Конкурсной комиссии;

4.3. обеспечить размещение информации о ходе и результатах Конкурса на Едином портале бюджетной системы Российской Федерации в информационно-телекоммуникационной сети Интернет, на официальном сайте администрации Ленинского района города Перми в сети Интернет, являющемся составной частью официального сайта муниципального образования город Пермь в информационно-телекоммуникационной сети Интернет (www.raion.gorodperm.ru).

5. Настоящее распоряжение вступает в силу со дня подписания.

6. Начальнику общего отдела администрации Ленинского района города Перми направить настоящее распоряжение:

6.1. в управление по общим вопросам администрации города Перми для обеспечения опубликования в печатном средстве массовой информации «Официальный бюллетень органов местного самоуправления муниципального образования город Пермь»;

6.2. в информационно-аналитическое управление администрации города Перми для опубликования (обнародования) на официальном сайте муниципального образования город Пермь в информационно-телекоммуникационной сети Интернет.

7. Контроль за исполнением настоящего распоряжения возложить на заместителя главы администрации Ленинского района города Перми Полторак О.В.

И.о. главы администрации
Ленинского района города Перми А.А. Русанов

УТВЕРЖДЕНЫ
распоряжением
главы администрации
Ленинского района города Перми
от 06.04.2022 № 059-26-01-02-134

Тематика, номинации, объем финансирования и сроки реализации проектов территориальных общественных самоуправлений города Перми

№ п/п	Номинация	Тематика	Сумма финансирования 1 проекта, руб.	Сроки реализации проектов
1	Пермь - 300	Цель: повышение интереса к истории Ленинского района города Перми, создание и распространение информации, способствующей формированию благоприятного имиджа Ленинского района города Перми. Принимаются проекты по организации в Ленинском районе мероприятий к 300-летию города Перми, направленные на развитие и сохранение традиций района, сохранение исторической памяти, распространение краеведческих знаний об истории Ленинского района, развитие народного творчества.	До 66 000,00	До 15 ноября 2022 г.
2	Общественное партнерство	Цель: конструктивное сотрудничество и обмен опытом среди территориальных общественных самоуправлений в целях расширения новых методик и технологий развития инициатив граждан. Принимаются проекты, направленные на повышение авторитета территориального общественного самоуправления на территории Ленинского района города Перми; активизацию жителей Ленинского района для участия в деятельности ТОС; обобщение и распространение положительного опыта работы, поддержки и поощрения ТОС, проведение дискуссионных площадок, тренингов, семинаров, встреч по обмену опытом работы территориальных общественных самоуправлений.	До 66 000,00	До 15 ноября 2022 г.
Общая сумма финансирования			132 000,00	

УТВЕРЖДЕН
распоряжением
главы администрации
Ленинского района города Перми
от 06.04.2022 № 059-26-01-02-134

Состав конкурсной комиссии по проведению конкурса проектов территориальных общественных самоуправлений города Перми

Председатель:

Русанов Александр Анатольевич - и.о. главы администрации Ленинского района города Перми

Заместитель председателя:
Полторак Оксана Валерьевна – заместитель главы администрации Ленинского района города Перми

Секретарь:

Иванова Елена Владимировна	– главный специалист отдела по работе с общественностью администрации Ленинского района города Перми

Члены комиссии:

Беляев Андрей Валерьевич	– председатель местной общественной организации «Территориальное общественное самоуправление «Попова» (по согласованию)
Брылев Максим Сергеевич	– консультант отдела по работе с общественными организациями управления по вопросам общественного самоуправления и межнациональным отношениям администрации города Перми
Коптелова Марина Михайловна	– начальник финансово-экономического отдела администрации Ленинского района города Перми
Пензина Надежда Васильевна	– председатель Автономной некоммерческой организации «Центр традиционной народной культуры и ремесел «Пермская слобода» (по согласованию)
Ридигер Гузель Бариевна	– начальник отдела по работе с общественностью администрации Ленинского района города Перми
Шестакова Татьяна Анатольевна	– депутат Пермской городской Думы по 11 избирательному округу (по согласованию)

АДМИНИСТРАЦИЯ ГОРОДА ПЕРМИ

ГЛАВА АДМИНИСТРАЦИИ КИРОВСКОГО РАЙОНА

РАСПОРЯЖЕНИЕ

06.04.2022 № 059-23-01-02-71

О внесении изменений в п. 2 распоряжения главы администрации Кировского района города Перми от 26.11.2021 № 059-23-01-02-357 «О принудительном демонтаже самовольно установленных (незаконно размещенных) движимых объектов»

В целях актуализации правового акта главы администрации Кировского района города Перми в соответствие действующему законодательству Российской Федерации:

1. Внести изменения в пункт 2 распоряжения главы администрации Кировского района города Перми от 26 ноября 2021 г. № 059-23-01-02-357 «О принудительном демонтаже самовольно установленных (незаконно размещенных) движимых объектов» заменив слова «01 декабря 2021 г.» словами «30 июня 2022 г.».

2. Признать утратившим силу распоряжение главы администрации Кировского района города Перми от 28.02.2022 № 059-23-01-02-39 «О внесении изменений в п. 2 распоряжения главы администрации Кировского района города Перми от 26.11.2021 № 059-23-01-02-257«О принудительном демонтаже самовольно установленных (незаконно размещенных) движимых объектов».

3. Настоящее распоряжение вступает в силу со дня официального опубликования в печатном средстве массовой информации «Официальный бюллетень органов местного самоуправления муниципального образования город Пермь».

4. Общему отделу администрации Кировского района города Перми обеспечить опубликование настоящего распоряжения в печатном средстве массовой информации «Официальный бюллетень органов местного самоуправления муниципального образования город Пермь».

5. Контроль за исполнением распоряжения возложить на первого заместителя главы администрации Кировского района города Перми Пономарева В.Л.

М.А. Борисов

РАЗДЕЛ ВТОРОЙ
ОФИЦИАЛЬНАЯ ИНФОРМАЦИЯ

**Заключение о результатах публичных слушаний
по вопросам градостроительной деятельности
от «07» апреля 2022 г. № 9-урв**

Настоящее заключение подготовлено департаментом градостроительства и архитектуры администрации города Перми на основании протокола публичных слушаний по вопросам градостроительной деятельности от «05» апреля 2022 г. № 9-урв по проекту решения о предоставлении разрешения на условно разрешенный вид использования земельных участков с кадастровыми номерами 59:01:3911438:155, 59:01:3911438:156 – «магазины (4.4)», 59:01:3911438:154 – «ремонт автомобилей (4.9.1.4)» в территориальной зоне индивидуальной жилой застройки городского типа (Ж-4) по ул. Соликамской в Мотовилихинском районе города Перми.

Количество участников публичных слушаний, принявших участие в публичных слушаниях, составило: 0 человек.

По результатам рассмотрения замечаний и предложений участников публичных слушаний, постоянно проживающих на территории, в пределах которой проведены публичные слушания, установлено:

№	Содержание внесенных предложений/ замечаний	Выводы по результатам рассмотрения предложения, поступившего от участника публичных слушаний	Аргументированные рекомендации организатора публичных слушаний о целесообразности (нецелесообразности) учета внесенных предложений и замечаний
1	отсутствует		

По результатам рассмотрения замечаний и предложений иных участников публичных слушаний установлено:

№	Содержание внесенных предложений/ замечаний	Выводы по результатам рассмотрения предложения, поступившего от участника публичных слушаний	Аргументированные рекомендации организатора публичных слушаний о целесообразности (нецелесообразности) учета внесенных предложений и замечаний
1	отсутствует		

Процедура публичных слушаний соблюдена.

Норова Мария Викторовна
начальник департамента градостроительства
и архитектуры администрации города Перми

**Заключение о результатах публичных слушаний
по вопросам градостроительной деятельности
от «07» апреля 2022 г. № 10-урв**

Настоящее заключение подготовлено департаментом градостроительства и архитектуры администрации города Перми на основании протокола публичных слушаний по вопросам градостроительной деятельности от «06» апреля 2022 г. № 10-урв по проекту решения о предоставлении разрешения на условно разрешенный вид использования земельного участка с кадастровым номером 59:01:1813218:17 – «магазины (4.4)» в территориальной зоне индивидуальной усадебной жилой застройки (Ж-5) по ул. Кудымкарской, 22 в Кировском районе города Перми.

Количество участников публичных слушаний, принявших участие в публичных слушаниях, составило: 1 человек.

По результатам рассмотрения замечаний и предложений участников публичных слушаний, постоянно проживающих на территории, в пределах которой проведены публичные слушания, установлено:

№	Содержание внесенных предложений/ замечаний	Выводы по результатам рассмотрения предложения, поступившего от участника публичных слушаний	Аргументированные рекомендации организатора публичных слушаний о целесообразности (нецелесообразности) учета внесенных предложений и замечаний
1	отсутствует		

По результатам рассмотрения замечаний и предложений иных участников публичных слушаний установлено:

№	Содержание внесенных предложений/ замечаний	Выводы по результатам рассмотрения предложения, поступившего от участника публичных слушаний	Аргументированные рекомендации организатора публичных слушаний о целесообразности (нецелесообразности) учета внесенных предложений и замечаний
1	отсутствует		

Процедура публичных слушаний соблюдена.

Норова Мария Викторовна
начальник департамента градостроительства
и архитектуры администрации города Перми

Департамент земельных отношений администрации города Перми в целях информирования населения в соответствии со статьей 39.42 Земельного кодекса Российской Федерации сообщает о возможном установлении публичного сервитута в отдельных целях на территории города Перми

№	Кадастровый номер земельного участка, в отношении которого устанавливается публичный сервитут (при наличии)	Адрес или описание земельного участка, в отношении которого устанавливается публичный сервитут	Цели установления публичного сервитута
1	59:01:1717088:112 59:01:1717088:119 59:01:1717088:231	г. Пермь	Размещение линейных объектов системы газоснабжения
2	59:01:0000000:923 59:01:3211715:15 59:01:3219029 :14	г. Пермь	Размещение линейных объектов системы газоснабжения
3	59:01:2912582:5 59:01:0000000:751 59:01:2912581:18 59:01:2912581:7	г. Пермь	Размещение линейных объектов системы газоснабжения
4	59:01:3810142:11 (15 кв.м) 59:01:3811469:6 (31 кв.м) 59:01:3810135:31 (1 кв.м) 59:01:0000000:90663 (1 кв.м) 59:01:0000000:90472 (35 кв.м) 59:01:3810135:143 (57 кв.м) 59:01:3810135:144 (78 кв.м) 59:01:3810234:238 (35 кв.м) земли (1335 кв.м)	г. Пермь	Размещение объекта электросетевого хозяйства
5	59:01:5010038:6	г. Пермь	Размещение линейных объектов системы газоснабжения
6	59:01:1810076:24 59:01:1810076:23	г. Пермь	Размещение линейных объектов системы газоснабжения
7	59:01:1810060:15 59:01:0000000:922	г. Пермь	Размещение линейных объектов системы газоснабжения
8	59:01:1810050:7 59:01:1810050:9	г. Пермь	Размещение линейных объектов системы газоснабжения
9	59:01:4410223:18	г. Пермь	Размещение объекта электросетевого хозяйства
10	59:01:0000000:900	г. Пермь	Размещение линейных объектов системы газоснабжения
11	59:01:4211205:53	г. Пермь	Размещение линейных объектов системы газоснабжения
12	59:01:4011804:56	г. Пермь	Размещение линейных объектов системы газоснабжения
13	59:01:4410179:70 59:01:4410179:69 59:01:4410179:71 59:01:4410179:34	г. Пермь	Размещение объекта электросетевого хозяйства
14	59:01:0000000:41615 59:01:2010370:13	г. Пермь	Размещение линейных объектов системы газоснабжения
15	59:01:4410894:7	г. Пермь	Размещение линейных объектов системы газоснабжения
16	59:01:1810025:13 59:01:0000000:900	г. Пермь	Размещение линейных объектов системы газоснабжения
17	59:01:4311038:28 59:01:4311038:337 59:01:4311038:26 59:01:4311038:98	г. Пермь	Размещение линейных объектов системы газоснабжения
18	59:01:4410179:1599 59:01:4410179:1609	г. Пермь	Размещение объекта электросетевого хозяйства
19	59:01:1810082:5 59:01:0000000:922	г. Пермь	Размещение линейных объектов системы газоснабжения
20	59:01:4311043:1 59:01:4311042:10 59:01:4311042:9 59:01:4311042:5 59:01:4311042:4	г. Пермь	Размещение линейных объектов системы газоснабжения
21	59:01:0000000:1005 59:01:0000000:90158 59:01:0910096:4 59:01:5110003:16 59:01:5110004:10 59:01:5111552:2 (входит в ЕЗП 59:01:0000000:477)	г. Пермь	Размещение объекта электросетевого хозяйства
22	59:01:0000000:78656 59:01:0000000:88378 59:01:0912012:4 (входит в ЕЗП 59:01:0000000:459) 59:01:0912012:149 59:01:3710315:3 (входит в ЕЗП 59:01:0000000:459)	г. Пермь	Размещение объекта электросетевого хозяйства

23	59:01:3812093:15	г. Пермь	Размещение объекта электросетевого хозяйства
24	59:01:4411552:2	г. Пермь	Размещение объекта электросетевого хозяйства
25	Земли	г. Пермь	Размещение объекта электросетевого хозяйства
26	59:01:0000000:41625 (2462 кв.м) 59:01:0000000:82806 (6 кв.м) 59:01:0000000:87372 (15 кв.м) 59:01:3610014:1 (26 кв.м) 59:01:3610014:2 (118 кв.м) 59:01:3610014:5 (22 кв.м) 59:01:3610014:16 (13 кв.м) 59:01:3610014:19 (2 кв.м) 59:01:3610014:51 (125 кв.м) 59:01:3610014:57 (46 кв.м) 59:01:3610015:37 (26 кв.м) 59:01:3610018:9 (10 кв.м) 59:01:0000000:738 (34 кв.м) 59:01:3610018:43 (1 кв.м) 59:01:3610018:50 (6 кв.м) 59:01:3610018:54 (5 кв.м) 59:01:3610018:56 (134 кв.м) 59:01:3610018:57 (74 кв.м) 59:01:3610018:173 (34 кв.м) 59:01:3610018:178 (4 кв.м) 59:01:3610018:179 (19 кв.м) 59:01:3610019:3 (2 кв.м) 59:01:3610019:29 (1 кв.м) 59:01:3610160:1 (4 кв.м) 59:01:3610160:3 (7 кв.м) 59:01:3610160:6 (19 кв.м) 59:01:3610219:1 (0 кв.м) 59:01:3610219:4 (12 кв.м) Земли: 2696 кв.м.	г. Пермь	Размещение объекта электросетевого хозяйства

Заинтересованные лица имеют право ознакомиться с ходатайством об установлении публичного сервитута и прилагаемым к нему описанием местоположения границ публичного сервитута по адресу: г. Пермь, ул. Сибирская 15, (тел. 212-67-54).

Заинтересованные лица могут подать заявление об учете прав в срок с 12.04.2022 по 11.05.2022.

Способы подачи заявлений:

1. посредством почтовой связи;
2. лично, в том числе через представителя, в департамент земельных отношений администрации города Перми (г. Пермь, ул. Сибирская 15);
3. в форме электронных документов с использованием информационно-телекоммуникационной сети «Интернет».

Правообладатели земельных участков, в отношении которых испрашивается публичный сервитут, если их права не зарегистрированы в Едином государственном реестре недвижимости, в течение тридцати дней со дня опубликования сообщения, предусмотренного подпунктом 1 пункта 3 статьи 39.42 ЗК РФ, подают в орган, уполномоченный на установление публичного сервитута, заявления об учете их прав (обременений прав) на земельные участки с приложением копий документов, подтверждающих эти права (обременения прав). В таких заявлениях указывается способ связи с правообладателями земельных участков, в том числе их почтовый адрес и (или) адрес электронной почты. Правообладатели земельных участков, подавшие такие заявления по истечении указанного срока, несут риски невозможности обеспечения их прав в связи с отсутствием информации о таких лицах и их правах на земельные участки. Такие лица имеют право требовать от обладателя публичного сервитута плату за публичный сервитут не более чем за три года, предшествующие дню направления ими заявления об учете их прав (обременений прав).

Реквизиты решений об утверждении документа территориального планирования, документации по планировке территории, программ комплексного развития систем коммунальной инфраструктуры поселения, городского округа, а также информацию об инвестиционной программе субъекта естественных монополий, организации коммунального комплекса, указанных в ходатайстве об установлении публичного сервитута и сведения об официальных сайтах в информационно-телекоммуникационной сети «Интернет» отсутствуют.

Информация о возможности установления публичного сервитута публикуется на сайте http://www.gorodperm.ru, в «Официальном бюллетене органов местного самоуправления муниципального образования город Пермь».

Приложение: на 104 л. в 1 экз.

Схема расположения границ публичного сервитута

Объект: Газопровод среднего давления до границ земельного участка по адресу: Пермский край, г. Пермь, Кировский район, ул. Буксирная, 6а, уч.66

Местоположение: Пермский край, г. Пермь, Кировский район, ул. Буксирная

Площадь земель или части земельного участка: 40 м^2 (в т.ч. 59:01:1717088:112 = 5,50 м^2; 59:01:1717088:119 = 0,33 м^2; 59:01:1717088:231 = 9,01 м^2; земли общего пользования = 25,20 м^2)

Категория земель: земли населенных пунктов;

Вид разрешенного использования: -

Каталог координат, м

Система координат: МСК-59, зона 2

Метод определения координат - Геодезический


№ точки границы	X	Y	Средняя квадратическая погрешность положения характерной точки (Mt), м
1	520735.41	2220140.54	0.10
2	520734.41	2220140.27	0.10
3	520733.68	2220139.54	0.10
4	520733.41	2220138.54	0.10
5	520733.44	2220134.58	0.10
6	520733.01	2220133.84	0.10
7	520732.73	2220133.35	0.10
8	520732.46	2220132.41	0.10
9	520732.44	2220131.79	0.10
10	520732.93	2220130.46	0.10
11	520733.44	2220130.00	0.10
12	520734.44	2220129.73	0.10
13	520735.44	2220130.00	0.10
14	520736.17	2220130.73	0.10
15	520736.37	2220131.66	0.10
16	520737.17	2220133.05	0.10
17	520737.36	2220133.74	0.10
18	520737.44	2220134.05	0.10
19	520737.41	2220138.55	0.10
20	520737.14	2220139.54	0.10
21	520736.41	2220140.27	0.10
1	520735.41	2220140.54	0.10

Границы 17-6 – земли общего пользования;

Границы 10-15 – земельный участок 59:01:1717088:112;

Границы 15-17, 6-9 – земельный участок 59:01:1717088:231;

Границы 9-10 - земельный участок 59:01:1717088:119.

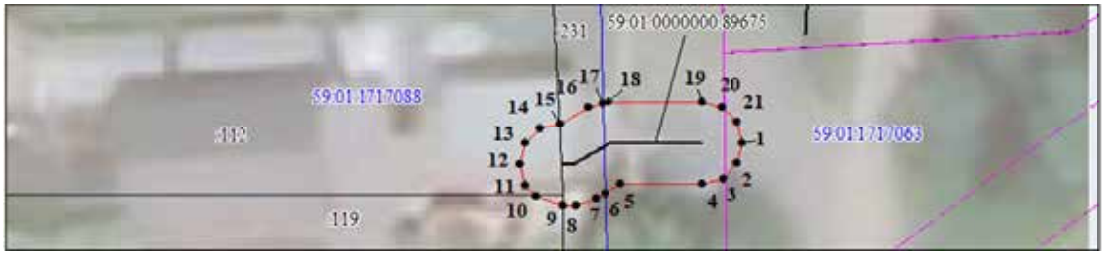

Масштаб 1:300

59:01-7.14 — Зоны с особыми условиями использования территории, сведения о которых внесены в ЕГРН

123 — Границы и номер объектов капитального строительства, сведения о которых внесены в ЕГРН

н1 — Обозначение характерной точки проектной границы публичного сервитута

1 — Границы и номер земельных участков, сведения о которых внесены в ЕГРН

Граница кадастрового квартала

59:01:4011806 — Номер кадастрового квартала

:ЗУ1 — Проектные границы публичного сервитута

Заявитель: Порубов А.К. Порубов

(подпись, расшифровка подписи)

МП (для юридических лиц и индивидуальных предпринимателей)

Схема расположения границ публичного сервитута

Объект: Газопровод высокого давления 2 категории до границ земельного участка по адресу: Пермский край, г. Пермь, Мотовилихинский район, ул. Пышминская, 12


Местоположение: Пермский край, г. Пермь, Мотовилихинский район, ул. Пышминская
Площадь земель или части земельного участка: 682 м^2 (в т.ч. 59:01:0000000:923 = 164,98 м^2; 59:01:3211715:15= 12,63 м^2 ; 59:01:3219029 :14 = 5,92 м^2 ; земли общего пользования = 498,95 м^2)

Категория земель: земли населенных пунктов;
Вид разрешенного использования: -

Каталог координат, м
Система координат: МСК-59, зона 2
Метод определения координат - Геодезический

№ точки границы	X	Y	Средняя квадратическая погрешность
н1	521844.60	2234554.86	0.10
н2	521843.60	2234554.59	0.10
н3	521842.87	2234553.86	0.10
н4	521842.60	2234552.86	0.10
н5	521842.87	2234551.86	0.10
н6	521843.22	2234551.39	0.10
н7	521844.76	2234550.18	0.10
н8	521833.29	2234538.34	0.10
н9	521823.81	2234530.39	0.10
н10	521816.93	2234523.16	0.10
н11	521809.85	2234514.19	0.10
н12	521809.51	2234513.76	0.10
н13	521809.09	2234512.53	0.10
н14	521809.36	2234511.53	0.10
н15	521809.61	2234511.18	0.10
н16	521817.98	2234502.03	0.10
н17	521829.81	2234482.80	0.10
н18	521846.28	2234456.02	0.10
н19	521852.34	2234448.17	0.10
н20	521854.80	2234444.99	0.10
н21	521863.21	2234434.12	0.10
н22	521871.92	2234426.32	0.10
н23	521871.46	2234425.86	0.10
н24	521871.19	2234424.86	0.10
н25	521871.46	2234423.86	0.10
н26	521872.19	2234423.13	0.10
н27	521872.93	2234422.88	0.10
н28	521876.03	2234422.49	0.10
н29	521877.03	2234422.76	0.10
н30	521877.76	2234423.49	0.10
н31	521878.23	2234425.16	0.10
н32	521877.96	2234426.16	0.10
н33	521866.26	2234436.71	0.10
н34	521857.80	2234447.65	0.10
н35	521851.97	2234455.20	0.10
н36	521849.41	2234458.54	0.10
н37	521833.09	2234485.09	0.10
н38	521831.66	2234487.42	0.10
н39	521824.75	2234498.64	0.10
н40	521821.28	2234504.29	0.10
н41	521813.71	2234512.63	0.10
н42	521819.89	2234520.55	0.10
н43	521826.47	2234527.40	0.10
н44	521836.09	2234535.48	0.10
н45	521849.46	2234549.37	0.10
н46	521849.73	2234550.37	0.10
н47	521849.46	2234551.37	0.10
н48	521848.98	2234551.94	0.10
н49	521845.97	2234554.33	0.10
н1	521844.60	2234554.86	0.10

Границы н1-н6, н49-н1 – земельный участок 59:01:3219029:14;
Границы н6-н11, н17-н19, н20-н34, н35-н36, н37-н38, н39-н49 – земли общего пользования;
Границы н11-н17, н19-н20, н34-н35, н36-н37, – земельный участок 59:01:0000000:923;
Границы н38-н39 - земельный участок 59:01:3211715:15.

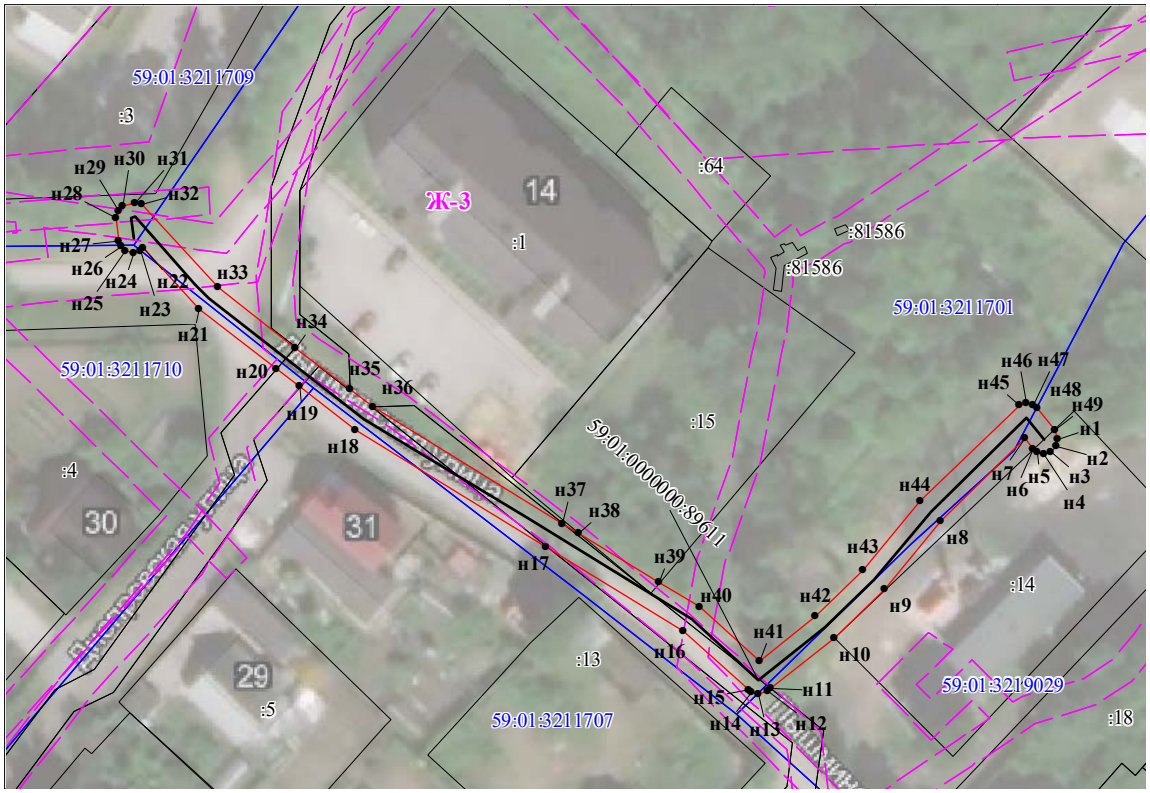

Масштаб 1:900

59:01-7.14 — Зоны с особыми условиями использования территории, сведения о которых внесены в ЕГРН

123 — Границы и номер объектов капитального строительства, сведения о которых внесены в ЕГРН

н1 — Обозначение характерной точки проектной границы публичного сервитута

1 — Границы и номер земельных участков, сведения о которых внесены в ЕГРН

Граница кадастрового квартала

59:01:4011806 — Номер кадастрового квартала

:ЗУ1 — Проектные границы публичного сервитута

Заявитель: А.К. Порубов

(подпись, расшифровка подписи)
МП (для юридических лиц и индивидуальных предпринимателей)

Схема расположения границ публичного сервитута

Объект: Газопровод низкого давления до границы земельного участка по адресу: Пермский край, г. Пермь, Орджоникидзевский район, ул. Ухтинская, 28

Местоположение: Пермский край, г. Пермь, Орджоникидзевский район, ул. Ухтинская

Площадь земель или части земельного участка: 286м^2 (в т.ч. 59:01:2912582:5 = 5.16 м^2, 59:01:0000000:751 = 172.40 м^2, 59:01:2912581:18 = 12.48 м^2, 59:01:2912581:7 = 7.52 м^2, земли общего пользования = 88,79 м^2)

Категория земель: земли населенных пунктов;

Вид разрешенного использования: -

Каталог координат, м

Система координат: МСК-59, зона 2

Метод определения координат - Геодезический

№ точки границы	X	Y	Средняя квадратическая погрешность положения характерной точки (Mt), м
н1	529124.26	2234937.82	0.10
н2	529123.26	2234937.55	0.10
н3	529122.53	2234936.82	0.10
н4	529122.29	2234936.17	0.10
н5	529122.27	2234936.06	0.10
н6	529121.65	2234932.55	0.10
н7	529120.30	2234924.89	0.10
н8	529108.39	2234924.32	0.10
н9	529104.30	2234924.21	0.10
н10	529102.32	2234926.04	0.10
н11	529101.32	2234926.31	0.10
н12	529074.24	2234925.96	0.10
н13	529073.85	2234929.66	0.10
н14	529073.59	2234930.45	0.10
н15	529072.86	2234931.18	0.10
н16	529071.86	2234931.45	0.10
н17	529070.86	2234931.18	0.10
н18	529070.13	2234930.45	0.10
н19	529069.86	2234929.45	0.10
н20	529070.37	2234924.47	0.10
н21	529070.45	2234923.73	0.10
н22	529070.71	2234922.94	0.10
н23	529071.31	2234922.34	0.10
н24	529071.44	2234922.21	0.10
н25	529072.44	2234921.94	0.10
н26	529080.51	2234922.04	0.10
н27	529095.74	2234922.24	0.10
н28	529100.52	2234922.30	0.10
н29	529101.73	2234921.19	0.10
н30	529102.51	2234920.46	0.10
н31	529103.51	2234920.19	0.10
н32	529108.52	2234920.32	0.10
н33	529120.35	2234920.88	0.10
н34	529122.07	2234920.96	0.10
н35	529122.99	2234921.23	0.10
н36	529123.55	2234921.79	0.10
н37	529123.72	2234921.96	0.10
н38	529123.96	2234922.61	0.10
н39	529124.17	2234923.78	0.10
н40	529125.70	2234932.49	0.10
н41	529126.23	2234935.47	0.10
н42	529126.26	2234935.82	0.10
н43	529126.21	2234936.02	0.10
н44	529125.99	2234936.82	0.10
н45	529125.26	2234937.55	0.10
н1	529124.26	2234937.82	0.10


Граница н43-н5 – земельный участок с кадастровым номером 59:01:2912582:5;

Граница н6-н20, н27-н29, н39-н40 – земельный участок с кадастровым номером 59:01:0000000:751;

Граница н29-н33 – земельный участок с кадастровым номером 59:01:2912581:18;

Граница н26-н27 – земельный участок с кадастровым номером 59:01:2912581:7;

Граница н40-н43, н5-н6, н20-н26, н33-н39 – земли общего пользования.

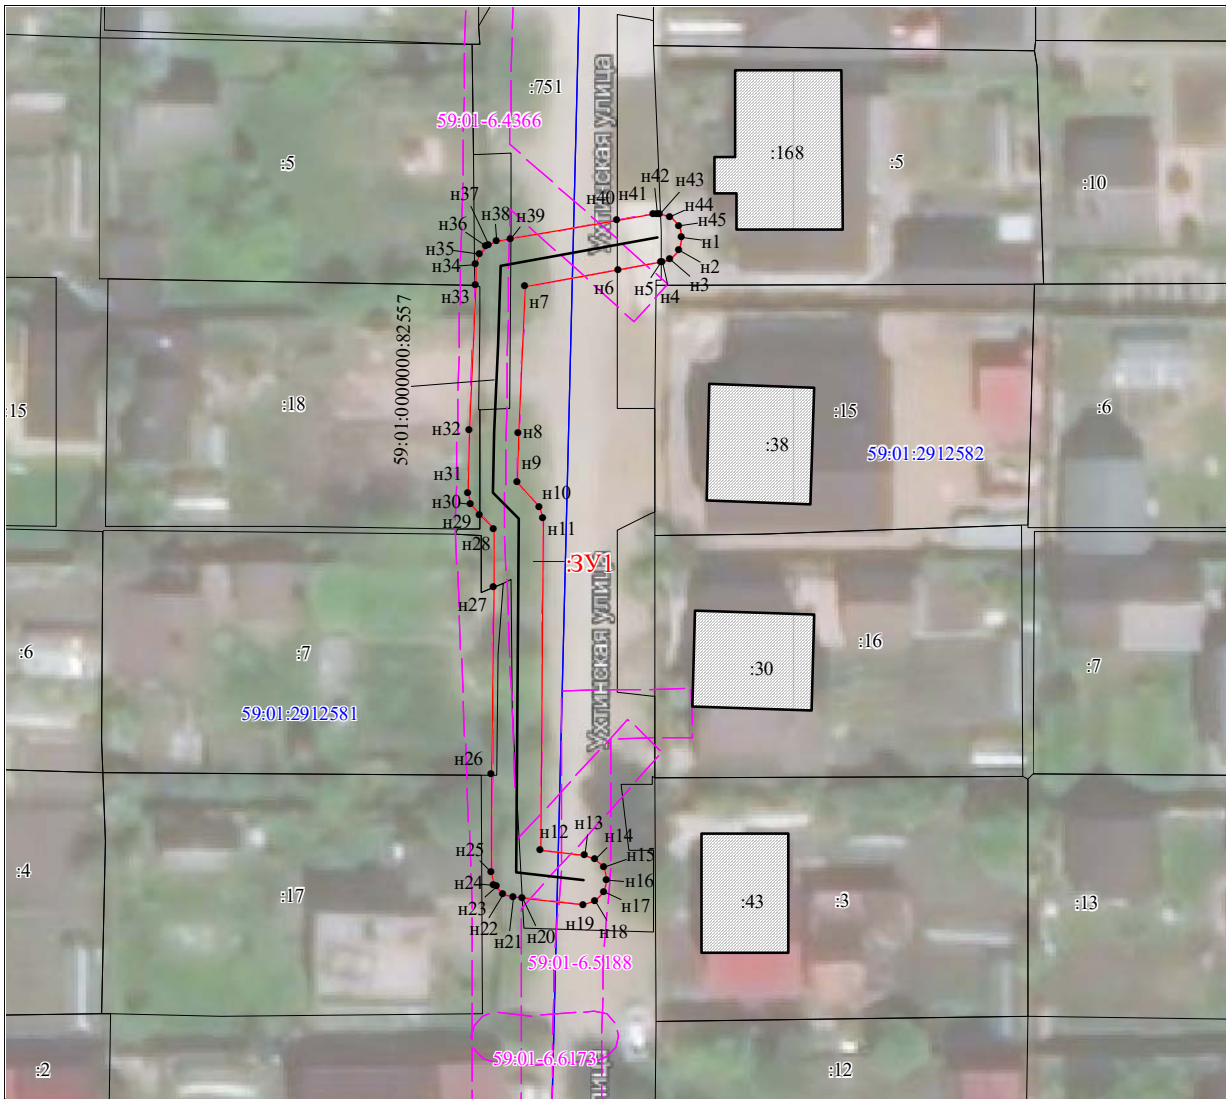

Масштаб 1:500

Условные обозначения:

59:01-7.14	Зоны с особыми условиями использования территории, сведения о которых внесены в ЕГРН
123	Границы и номер объектов капитального строительства, сведения о которых внесены в ЕГРН
н1	Обозначение характерной точки проектной границы публичного сервитута
1	Границы и номер земельных участков, сведения о которых внесены в ЕГРН
	Граница кадастрового квартала
59:01:4011806	Номер кадастрового квартала
:ЗУ1	Проектные границы публичного сервитута

Заявитель: А.К. Порубов

(подпись, расшифровка подписи)

МП (для юридических лиц и индивидуальных предпринимателей)

ОПИСАНИЕ МЕСТОПОЛОЖЕНИЯ ГРАНИЦ

Публичный сервитут для размещения объекта электросетевого хозяйства «Электросетевой комплекс Подстанция 110/35/6 кВ «Голованы» (ВЛ 0,4 кВ КТП 4146)

(наименование объекта, местоположение границ которого описано (далее - объект)

Раздел 1

Сведения об объекте		
№ п/п	Характеристики объекта	Описание характеристик
1	2	3
1	Местоположение объекта	Пермский край, город Пермь
2	Площадь объекта +/- величина погрешности определения площади (Р+/- Дельта Р)	1588 кв.м ± 12 кв.м
3	Иные характеристики объекта	Публичный сервитут для размещения объекта электросетевого хозяйства «Электросетевой комплекс Подстанция 110/35/6 кВ «Голованы» (ВЛ 0,4 кВ КТП 4146) на срок 49 лет

Раздел 2

Сведения о местоположении границ объекта

1. Система координат МСК-59, зона 2


2. Сведения о характерных точках границ объекта


Обозначение характерных точек границ	Координаты, м		Метод определения координат характерной точки	Средняя квадратическая погрешность положения характерной точки (M_t), м	Описание обозначения точки на местности (при наличии)
	X	Y			
1	2	3	4	5	6
Зона1(1)	–	–	–	–	–
1	529840.02	2242315.37	Метод спутниковых геодезических измерений (определений)	0.10	–
2	529819.01	2242316.16	Метод спутниковых геодезических измерений (определений)	0.10	–
3	529802.90	2242323.17	Метод спутниковых геодезических измерений (определений)	0.10	–
4	529800.49	2242322.39	Метод спутниковых геодезических измерений (определений)	0.10	–
5	529798.88	2242321.87	Метод спутниковых геодезических измерений (определений)	0.10	–
6	529799.88	2242317.99	Метод спутниковых геодезических измерений (определений)	0.10	–
7	529802.69	2242318.90	Метод спутниковых геодезических измерений (определений)	0.10	–
8	529812.55	2242314.61	Метод спутниковых геодезических измерений (определений)	0.10	–
9	529790.89	2242308.68	Метод спутниковых геодезических измерений (определений)	0.10	–
10	529757.23	2242302.27	Метод спутниковых геодезических измерений (определений)	0.10	–
11	529755.53	2242293.09	Метод спутниковых геодезических измерений (определений)	0.10	–
12	529759.47	2242292.36	Метод спутниковых геодезических измерений (определений)	0.10	–
13	529760.67	2242298.86	Метод спутниковых геодезических измерений (определений)	0.10	–
14	529791.79	2242304.78	Метод спутниковых геодезических измерений (определений)	0.10	–
15	529818.78	2242312.16	Метод спутниковых геодезических измерений (определений)	0.10	–
16	529839.86	2242311.37	Метод спутниковых геодезических измерений (определений)	0.10	–
1	529840.02	2242315.37	Метод спутниковых геодезических измерений (определений)	0.10	–
Зона1(2)	–	–	–	–	–
17	529469.48	2242215.91	Метод спутниковых геодезических измерений (определений)	0.10	–
18	529468.78	2242207.48	Метод спутниковых геодезических измерений (определений)	0.10	–
19	529450.94	2242204.25	Метод спутниковых геодезических измерений (определений)	0.10	–
20	529431.78	2242200.99	Метод спутниковых геодезических измерений (определений)	0.10	–
21	529427.31	2242227.15	Метод спутниковых геодезических измерений (определений)	0.10	–
22	529395.20	2242219.69	Метод спутниковых геодезических измерений (определений)	0.10	–
23	529357.24	2242211.06	Метод спутниковых геодезических измерений (определений)	0.10	–
24	529325.02	2242204.19	Метод спутниковых геодезических измерений (определений)	0.10	–
25	529288.38	2242196.18	Метод спутниковых геодезических измерений (определений)	0.10	–
26	529253.59	2242188.21	Метод спутниковых геодезических измерений (определений)	0.10	–
27	529218.96	2242180.66	Метод спутниковых геодезических измерений (определений)	0.10	–
28	529219.81	2242176.76	Метод спутниковых геодезических измерений (определений)	0.10	–
29	529254.46	2242184.31	Метод спутниковых геодезических измерений (определений)	0.10	–
30	529289.26	2242192.28	Метод спутниковых геодезических измерений (определений)	0.10	–
31	529325.86	2242200.28	Метод спутниковых геодезических измерений (определений)	0.10	–
32	529358.10	2242207.15	Метод спутниковых геодезических измерений (определений)	0.10	–
33	529396.10	2242215.79	Метод спутниковых геодезических измерений (определений)	0.10	–
34	529424.08	2242222.29	Метод спутниковых геодезических измерений (определений)	0.10	–
35	529428.51	2242196.38	Метод спутниковых геодезических измерений (определений)	0.10	–
36	529451.64	2242200.31	Метод спутниковых геодезических измерений (определений)	0.10	–
37	529472.50	2242204.10	Метод спутниковых геодезических измерений (определений)	0.10	–
38	529473.46	2242215.58	Метод спутниковых геодезических измерений (определений)	0.10	–
17	529469.48	2242215.91	Метод спутниковых геодезических измерений (определений)	0.10	–

3. Сведения о характерных точках части (частей) границы объекта

Обозначение характерных точек части границы	Координаты, м		Метод определения координат характерной точки	Средняя квадратическая погрешность положения характерной точки (M_t), м	Описание обозначения точки на местности (при наличии)
	X	Y			
1	2	3	4	5	6
–	–	–	–	–	–

Схема расположения границ публичного сервитута объекта

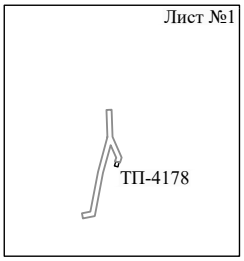

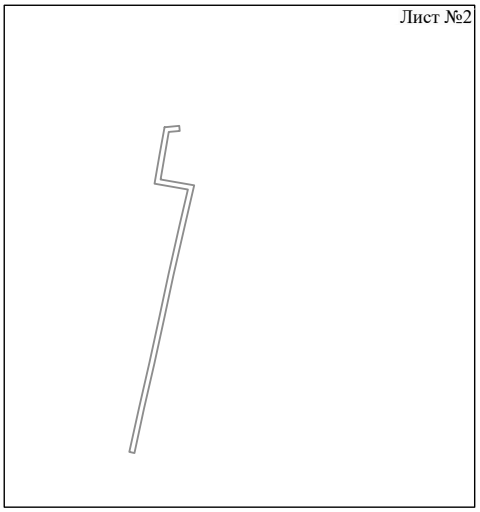

Масштаб 1:5000

Используемые условные знаки и обозначения:

———— - граница публичного сервитута

Схема расположения границ публичного сервитута объекта




Масштаб 1:1000

Используемые условные знаки и обозначения:

№1	- номер опоры
	- граница публичного сервитута
	- граница кадастрового деления
	- граница населенного пункта
	- граница земельного участка, имеющегося в ЕГРН
	- граница ОКС, имеющаяся в ЕГРН
	- граница охранной зоны, имеющейся в ЕГРН
59:01:4413924:34 :34	- кадастровый номер земельного участка, имеющегося в ЕГРН
59:01:4413924	- номер кадастрового квартала
1 ●	- обозначение характерных точек границ

Схема расположения границ публичного сервитута объекта

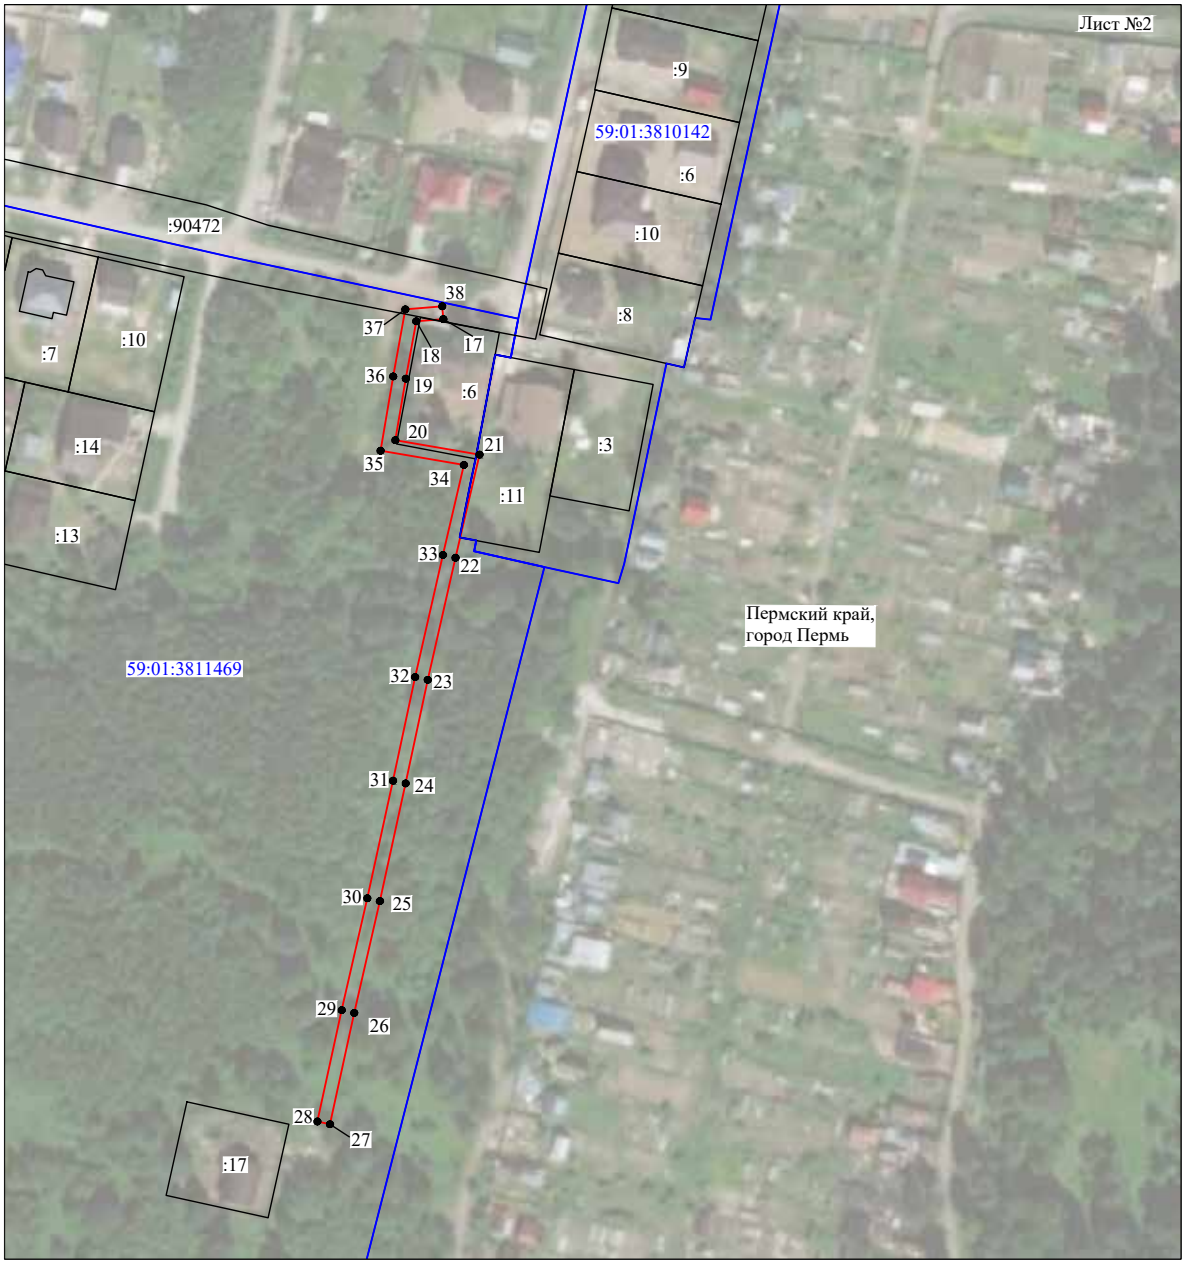

Масштаб 1:2000

Используемые условные знаки и обозначения:

№1	- номер опоры
	- граница публичного сервитута
	- граница кадастрового деления
	- граница населенного пункта
	- граница земельного участка, имеющегося в ЕГРН
	- граница ОКС, имеющаяся в ЕГРН
	- граница охранной зоны, имеющейся в ЕГРН
59:01:4413924:34 :34	- кадастровый номер земельного участка, имеющегося в ЕГРН
59:01:4413924	- номер кадастрового квартала
1 ●	- обозначение характерных точек границ

Схема расположения границ публичного сервитута

Объект: Газопровод низкого давления до границы земельного участка по адресу: Пермский край, г. Пермь, Свердловский район, улица Смородиновая, дом 51

Местоположение: Пермский край, г. Пермь, Свердловский район, ул. Смородиновая

Площадь земель или части земельного участка: 869м^2 (в т.ч. 59:01:5010038:б = 2.93 м^2, земли общего пользования = 866,37 м^2)

Категория земель: земли населенных пунктов;

Вид разрешенного использования: -

Каталог координат, м


Система координат: МСК-59, зона 2

Метод определения координат - Геодезический

№ точки границы	X	Y	Средняя квадратическая погрешность положения характерной точки (Mt), м
н1	508474.93	2241629.15	0.10
н2	508475.66	2241629.88	0.10
н3	508475.93	2241630.88	0.10
н4	508475.66	2241631.88	0.10
н5	508474.93	2241632.61	0.10
н6	508465.76	2241637.44	0.10
н7	508464.83	2241637.67	0.10
н8	508463.97	2241637.48	0.10
н9	508462.51	2241636.78	0.10
н10	508456.70	2241634.00	0.10
н11	508415.57	2241655.62	0.10
н12	508414.64	2241655.85	0.10
н13	508413.64	2241655.58	0.10
н14	508413.14	2241655.17	0.10
н15	508412.97	2241654.97	0.10
н16	508410.57	2241652.24	0.10
н17	508409.55	2241651.09	0.10
н18	508387.36	2241661.77	0.10
н19	508388.53	2241668.60	0.10
н20	508388.55	2241668.72	0.10
н21	508388.28	2241669.72	0.10
н22	508387.55	2241670.45	0.10
н23	508354.95	2241684.30	0.10
н24	508350.47	2241686.21	0.10
н25	508332.26	2241694.88	0.10
н26	508331.40	2241695.07	0.10
н27	508330.40	2241694.80	0.10
н28	508329.80	2241694.28	0.10
н29	508324.45	2241687.21	0.10
н30	508324.30	2241687.28	0.10
н31	508312.39	2241692.61	0.10
н32	508296.10	2241699.90	0.10
н33	508295.28	2241700.08	0.10
н34	508294.28	2241699.81	0.10
н35	508291.96	2241698.15	0.10
н36	508291.40	2241697.53	0.10
н37	508291.13	2241696.53	0.10
н38	508291.40	2241695.53	0.10
н39	508292.13	2241694.80	0.10
н40	508293.13	2241694.53	0.10
н41	508294.13	2241694.80	0.10
н42	508295.52	2241695.79	0.10
н43	508312.25	2241688.29	0.10
н44	508324.26	2241682.90	0.10
н45	508325.08	2241682.73	0.10
н46	508326.08	2241683.00	0.10
н47	508326.67	2241683.52	0.10
н48	508327.32	2241684.38	0.10
н49	508332.01	2241690.56	0.10
н50	508348.87	2241682.55	0.10
н51	508353.70	2241680.50	0.10
н52	508384.30	2241667.50	0.10
н53	508384.09	2241666.28	0.10
н54	508383.13	2241660.63	0.10
н55	508383.40	2241659.63	0.10
н56	508384.13	2241658.90	0.10
н57	508409.18	2241646.83	0.10
н58	508410.05	2241646.63	0.10
н59	508411.05	2241646.90	0.10
н60	508411.55	2241647.31	0.10
н61	508411.63	2241647.40	0.10
н62	508415.10	2241651.35	0.10
н63	508415.46	2241651.16	0.10
н64	508455.72	2241630.00	0.10
н65	508456.65	2241629.77	0.10
н66	508457.51	2241629.96	0.10
н67	508463.37	2241632.77	0.10
н68	508464.78	2241633.44	0.10
н69	508464.91	2241633.37	0.10
н70	508473.00	2241629.11	0.10
н71	508473.45	2241629.00	0.10
н72	508473.93	2241628.88	0.10
н1	508474.93	2241629.15	0.10

Граница н36-н39 – земельный участок с кадастровым номером 59:01:5010038:б;

Граница н39-н36 – земли общего пользования.

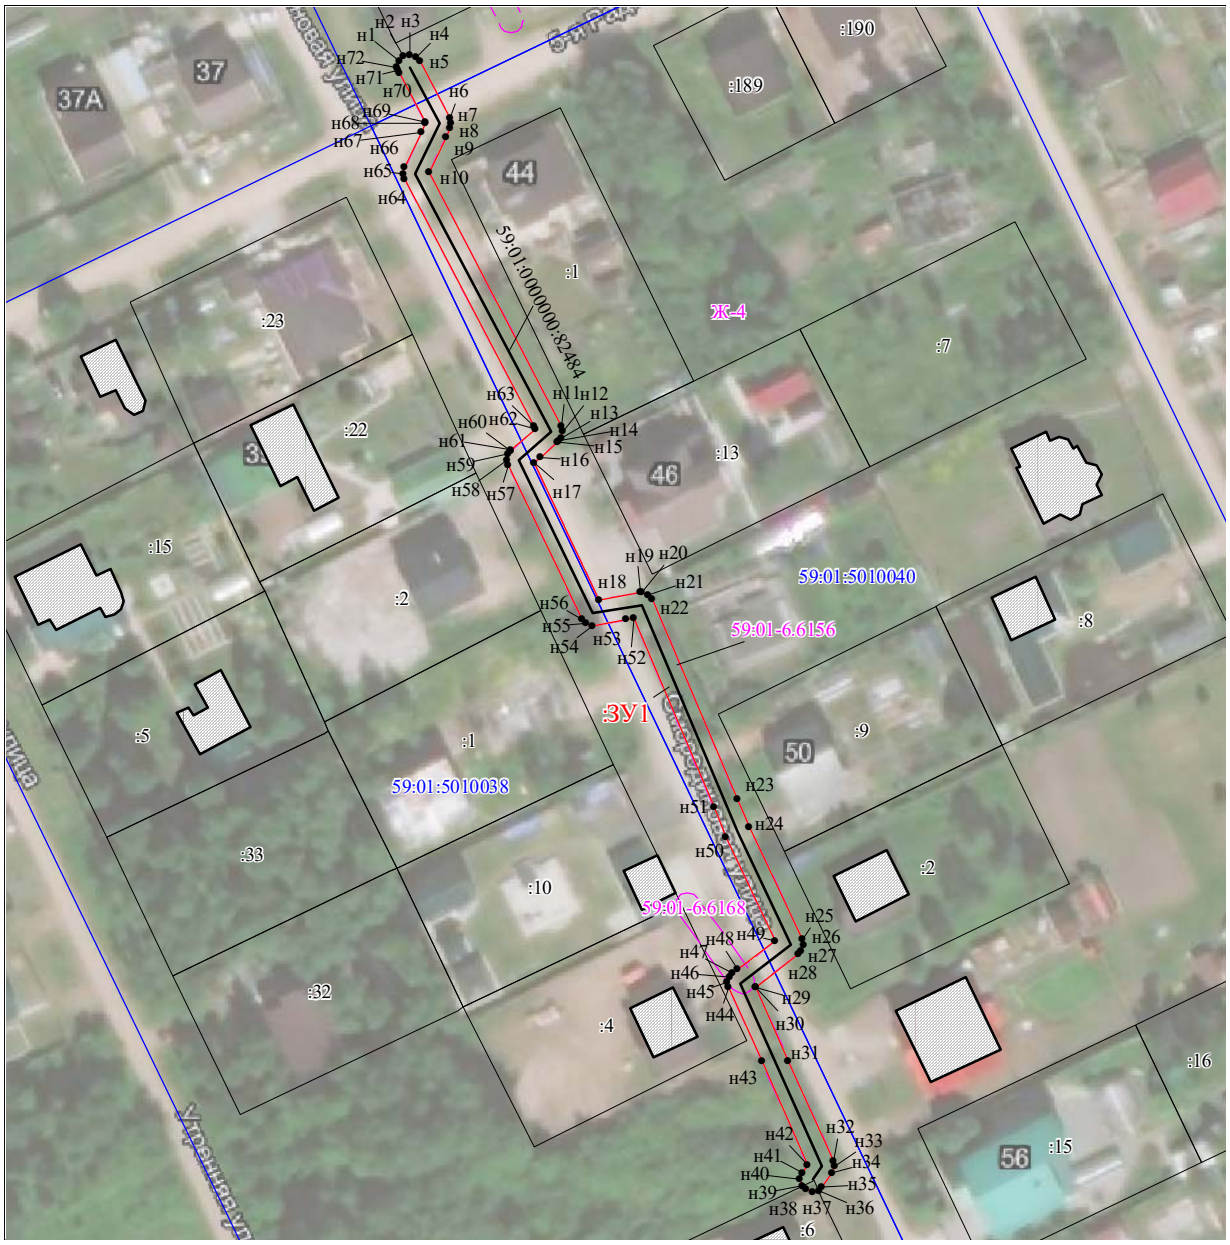

Масштаб 1:1000

Условные обозначения:

59:01-7.14 — Зоны с особыми условиями использования территории, сведения о которых внесены в ЕГРН

123 — Границы и номер объектов капитального строительства, сведения о которых внесены в ЕГРН

н1 — Обозначение характерной точки проектной границы публичного сервитута

1 — Границы и номер земельных участков, сведения о которых внесены в ЕГРН

Граница кадастрового квартала

59:01:4011806 — Номер кадастрового квартала

:ЗУ1 — Проектные границы публичного сервитута

Заявитель: Порубов А.К. Порубов

(подпись, расшифровка подписи)

МП (для юридических лиц и индивидуальных предпринимателей)

Схема расположения границ публичного сервитута

Объект: Газопровод низкого давления до границы земельного участка по адресу: Пермский край, г. Пермь, Кировский район, улица Аметистовая, дом 14а

Местоположение: Пермский край, г. Пермь, Кировский район, ул. Аметистовая

Площадь земель или части земельного участка: 158м^2 (в т.ч. 59:01:1810076:24 = 0.53 м^2, 59:01:1810076:23 = 0.35 м^2, земли общего пользования = 157,10 м^2)

Категория земель: земли населенных пунктов;

Вид разрешенного использования: -

Каталог координат, м

Система координат: МСК-59, зона 2

Метод определения координат - Геодезический

№ точки границы	X	Y	Средняя квадратическая погрешность положения характерной точки (Mt), м
н1	523243.80	2219687.25	0.10
н2	523244.80	2219687.52	0.10
н3	523245.53	2219688.25	0.10
н4	523245.78	2219689.02	0.10
н5	523246.90	2219698.65	0.10
н6	523247.18	2219701.04	0.10
н7	523247.19	2219701.27	0.10
н8	523246.92	2219702.27	0.10
н9	523246.19	2219703.00	0.10
н10	523245.19	2219703.27	0.10
н11	523244.19	2219703.00	0.10
н12	523243.46	2219702.27	0.10
н13	523243.20	2219701.50	0.10
н14	523243.02	2219699.91	0.10
н15	523242.03	2219691.31	0.10
н16	523223.28	2219691.85	0.10
н17	523221.97	2219693.56	0.10
н18	523221.83	2219693.68	0.10
н19	523221.38	2219694.07	0.10
н20	523220.38	2219694.34	0.10
н21	523219.38	2219694.07	0.10
н22	523219.26	2219693.95	0.10
н23	523218.65	2219693.34	0.10
н24	523218.38	2219692.34	0.10
н25	523218.65	2219691.34	0.10
н26	523220.69	2219688.66	0.10
н27	523221.27	2219688.15	0.10
н28	523222.21	2219687.88	0.10
н1	523243.80	2219687.25	0.10

Граница н17-н20 – земельный участок с кадастровым номером 59:01:1810076:24;

Граница н20- н22 – земельный участок с кадастровым номером 59:01:1810076:23;

Граница н22-н17 – земли общего пользования.



Масштаб 1:500

Условные обозначения:

59:01-7.14 — Зоны с особыми условиями использования территории, сведения о которых внесены в ЕГРН

123 — Границы и номер объектов капитального строительства, сведения о которых внесены в ЕГРН

н1 — Обозначение характерной точки проектной границы публичного сервитута

1 — Границы и номер земельных участков, сведения о которых внесены в ЕГРН

Граница кадастрового квартала

59:01:4011806 — Номер кадастрового квартала

:ЗУ1 — Проектные границы публичного сервитута

Заявитель: А.К. Порубов

(подпись, расшифровка подписи)

МП (для юридических лиц и индивидуальных предпринимателей)

Схема расположения границ публичного сервитута

Объект: Газопровод низкого давления до границы земельного участка по адресу: Пермский край, г. Пермь, Кировский район, улица Прудовая, дом 74

Местоположение: Пермский край, г. Пермь, Кировский район, улица Прудовая

Площадь земель или части земельного участка: 35 м^2 (в т.ч. 59:01:1810060:15 = 4.28 м^2, 59:01:0000000:922 = 15.82 м^2, земли общего пользования = 15,32 м^2)

Категория земель: земли населенных пунктов;

Вид разрешенного использования: -

Каталог координат, м

Система координат: МСК-59, зона 2


Метод определения координат - Геодезический

№ точки границы	X	Y	Средняя квадратическая погрешность положения характерной точки (Mt), м
н1	523700.49	2219746.70	0.10
н2	523699.49	2219746.43	0.10
н3	523698.76	2219745.70	0.10
н4	523698.65	2219745.37	0.10
н5	523698.50	2219744.88	0.10
н6	523698.23	2219741.87	0.10
н7	523697.97	2219738.86	0.10
н8	523698.24	2219737.86	0.10
н9	523698.34	2219737.75	0.10
н10	523698.97	2219737.13	0.10
н11	523699.97	2219736.86	0.10
н12	523700.97	2219737.13	0.10
н13	523701.27	2219737.43	0.10
н14	523701.70	2219737.86	0.10
н15	523701.96	2219738.69	0.10
н16	523702.20	2219741.45	0.10
н17	523702.49	2219744.70	0.10
н18	523702.43	2219744.93	0.10
н19	523702.22	2219745.70	0.10
н20	523701.49	2219746.43	0.10
н1	523700.49	2219746.70	0.10

Граница н18-н4 – земельный участок с кадастровым номером 59:01:1810060:15 ;

Граница н6-н9, н13-н16 – земельный участок с кадастровым номером 59:01:0000000:922;

Граница н9-н13, н16-н18, н4-н6 – земли общего пользования.

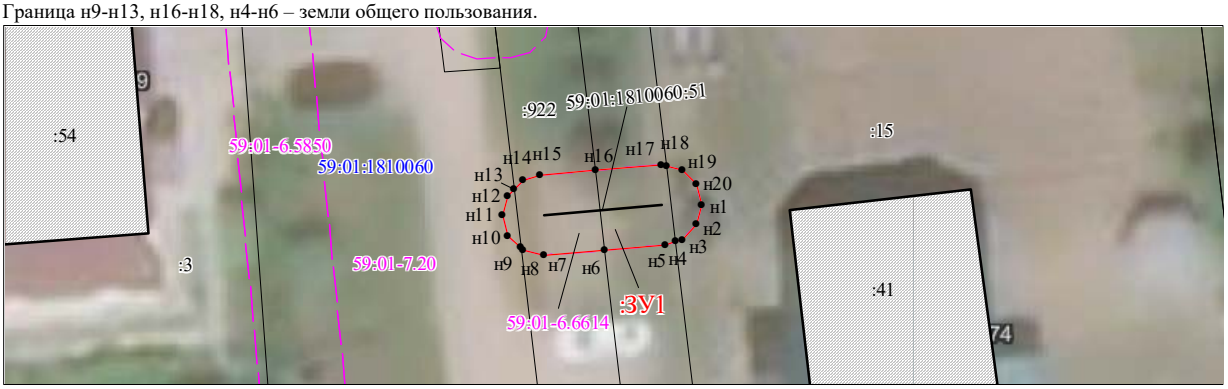

Масштаб 1:300

Условные обозначения:

59:01-7.14 — Зоны с особыми условиями использования территории, сведения о которых внесены в ЕГРН

123 — Границы и номер объектов капитального строительства, сведения о которых внесены в ЕГРН

н1 — Обозначение характерной точки проектной границы публичного сервитута

1 — Границы и номер земельных участков, сведения о которых внесены в ЕГРН

Граница кадастрового квартала

59:01:4011806 — Номер кадастрового квартала

:ЗУ1 — Проектные границы публичного сервитута

Заявитель: Порубов А.К. Порубов

(подпись, расшифровка подписи)

МП (для юридических лиц и индивидуальных предпринимателей)

Схема расположения границ публичного сервитута

Объект: Газопровод низкого давления до границы земельного участка по адресу: Пермский край, г. Пермь, Кировский район, улица Тихоокеанская, дом 44

Местоположение: Пермский край, г. Пермь, Кировский район, улица Тихоокеанская

Площадь земель или части земельного участка: 33 м^2 (в т.ч. 59:01:1810050:7 = 0.07 м^2, 59:01:1810050:9 = 0.08 м^2, земли общего пользования = 32.78 м^2)

Категория земель: земли населенных пунктов;


Вид разрешенного использования: -

Каталог координат, м

Система координат: МСК-59, зона 2
Метод определения координат - Геодезический

№ точки границы	X	Y	Средняя квадратическая погрешность положения характерной точки (Mt), м
н1	523778.55	2219318.12	0.10
н2	523778.06	2219317.99	0.10
н3	523777.55	2219317.85	0.10
н4	523776.82	2219317.12	0.10
н5	523776.57	2219316.42	0.10
н6	523775.78	2219311.24	0.10
н7	523776.03	2219309.94	0.10
н8	523776.76	2219309.21	0.10
н9	523777.76	2219308.94	0.10
н10	523778.76	2219309.21	0.10
н11	523779.49	2219309.94	0.10
н12	523779.74	2219310.64	0.10
н13	523780.53	2219315.82	0.10
н14	523780.28	2219317.12	0.10
н15	523779.55	2219317.85	0.10
н16	523778.79	2219318.05	0.10
н1	523778.55	2219318.12	0.10

Граница н15-н16 – земельный участок с кадастровым номером 59:01:1810050:7;
Граница н16-н2 – земельный участок с кадастровым номером 59:01:1810050:9;
Граница н2-н15 – земли общего пользования.

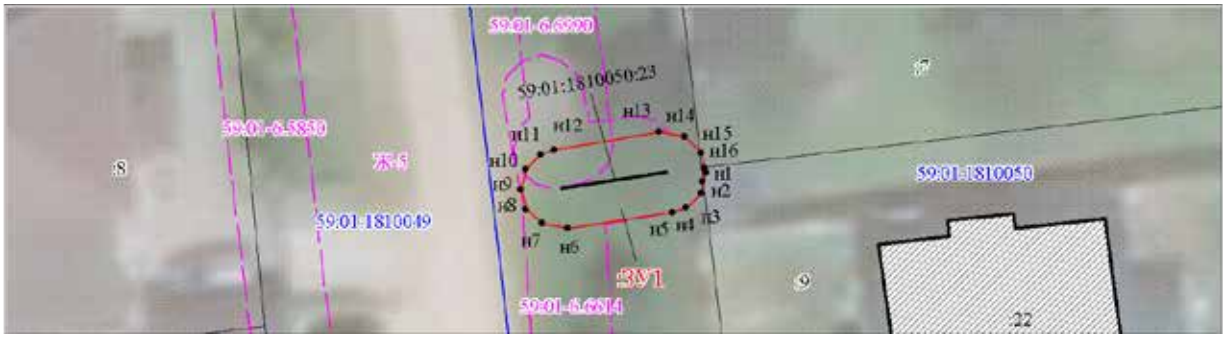

Масштаб 1:300

Условные обозначения:

59:01-7.14 — Зоны с особыми условиями использования территории, сведения о которых внесены в ЕГРН

:123 — Границы и номер объектов капитального строительства, сведения о которых внесены в ЕГРН

н1 — Обозначение характерной точки проектной границы публичного сервитута

:1 — Границы и номер земельных участков, сведения о которых внесены в ЕГРН

Граница кадастрового квартала

59:01:4011806 — Номер кадастрового квартала

:ЗУ1 — Проектные границы публичного сервитута

Заявитель: А.К. Порубов

(подпись, расшифровка подписи)


МП (для юридических лиц и индивидуальных предпринимателей)

Схема расположения границ публичного сервитута

Объект: "Строительство ЛЭП 0,4 кВ от РУ 0,4 кВ ТП-5461, установка оборудования учета э/э на опоре ВЛ 0,4 кВ для электроснабжения индивидуального гаража по адресу: Пермский край, г.Пермь, Дзержинский район, ул.Кронштадтская, 41г (кад.номер зем.участка 59:01:4410223:451) "

Местоположение: Пермский край, г.Пермь, Дзержинский район, ул.Кронштадтская, 41а, участок 2

Площадь земель или части земельного участка, кв.м.: 829 (59:01:4410223:18)

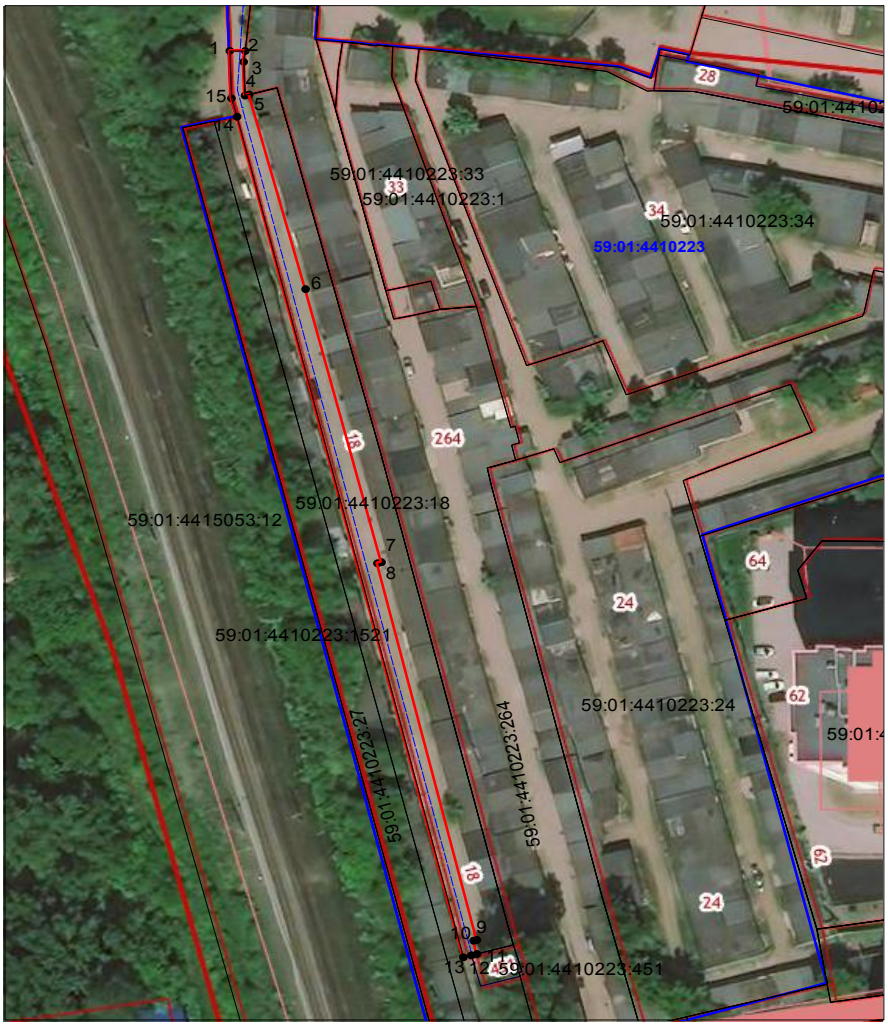

№№ точек	X	Y
1	516755.86	2229304.84
2	516755.84	2229308.01
3	516753.43	2229307.68
4	516745.99	2229307.95
5	516746.22	2229308.83
6	516703.22	2229320.30
7	516642.87	2229335.78
8	516642.63	2229334.92
9	516559.39	2229355.23
10	516559.21	2229354.55
11	516556.30	2229355.22
12	516555.99	2229354.08
13	516555.55	2229352.45
14	516741.31	2229306.33
15	516745.37	2229305.20
1	516755.86	2229304.84

Масштаб 1:600

Условные обозначения:

- граница публичного сервитута
- граница земельного участка, сведения которого внесены в ЕГРН
- проектное местоположение инженерного сооружения
- 59:01:4410223 обозначение кадастрового квартала
- 1 обозначение характерной точки границы публичного сервитута

Система координат МСК-59, зона 2
Метод определения координат: Метод спутниковых геодезических измерений (определений)
средняя квадратическая погрешность положения характерных точек (Mt)- 0.10 м

Схема расположения границ публичного сервитута


Объект: Газопровод низкого давления до границы земельного участка по адресу: Пермский край, г. Пермь, Кировский район, улица Колокольчиковая, 9
Местоположение: Пермский край, г. Пермь, Кировский район, ул. Колокольчиковая
Площадь земель или части земельного участка: 65 м^2 (в т.ч. 59:01:0000000:900 = 3.69 м^2, земли общего пользования = 61.59 м^2)
Категория земель: земли населенных пунктов;
Вид разрешенного использования: -

Каталог координат, м

Система координат: МСК-59, зона 2
Метод определения координат - Геодезический

№ точки границы	X	Y	Средняя квадратическая погрешность положения характерной точки (Mt), м
н1	523215.73	2218888.67	0.10
н2	523214.73	2218888.40	0.10
н3	523214.00	2218887.67	0.10
н4	523213.73	2218886.67	0.10
н5	523213.82	2218886.31	0.10
н6	523213.97	2218885.71	0.10
н7	523220.34	2218873.98	0.10
н8	523221.07	2218873.25	0.10
н9	523222.07	2218872.98	0.10
н10	523223.07	2218873.25	0.10
н11	523223.80	2218873.98	0.10
н12	523224.07	2218874.98	0.10
н13	523223.83	2218875.94	0.10
н14	523217.49	2218887.63	0.10
н15	523217.03	2218888.10	0.10
н16	523216.73	2218888.40	0.10
н1	523215.73	2218888.67	0.10

Граница н15-н5 – земельный участок с кадастровым номером 59:01:0000000:900;
Граница н5-н15 – земли общего пользования.

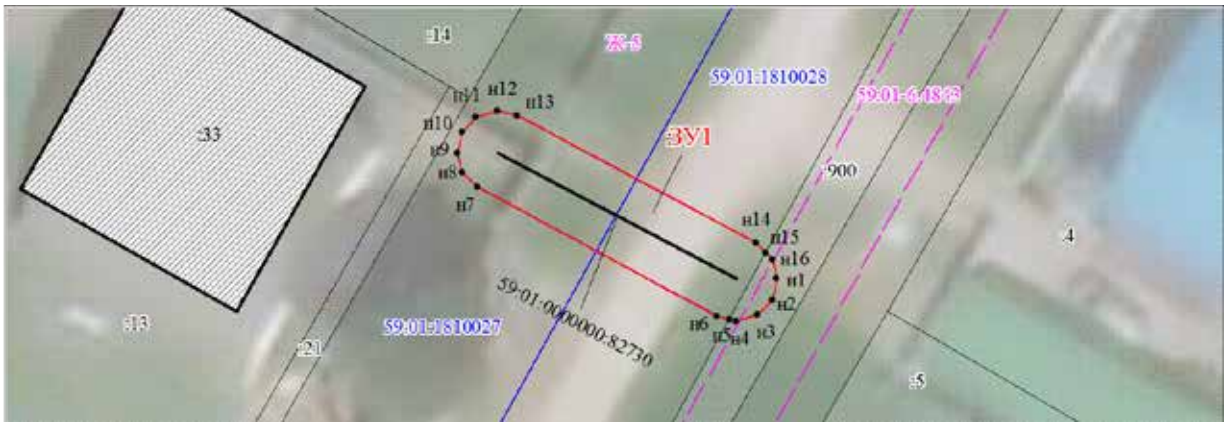

Масштаб 1:300

Условные обозначения:

59:01-7.14 — Зоны с особыми условиями использования территории, сведения о которых внесены в ЕГРН

:123 — Границы и номер объектов капитального строительства, сведения о которых внесены в ЕГРН

н1 — Обозначение характерной точки проектной границы публичного сервитута

:1 — Границы и номер земельных участков, сведения о которых внесены в ЕГРН

Граница кадастрового квартала

59:01:4011806 — Номер кадастрового квартала

:ЗУ1 — Проектные границы публичного сервитута

Заявитель: А.К. Порубов
(подпись, расшифровка подписи)
МП (для юридических лиц и индивидуальных предпринимателей)

Схема расположения границ публичного сервитута

Объект: Газопровод низкого давления до границы земельного участка по адресу: Пермский край, г. Пермь, Мотовилихинский район, улица Пролетарская, 155

Местоположение: Пермский край, г. Пермь, Кировский район, ул. Пролетарская

Площадь земель или части земельного участка: 66 м^2 (в т.ч. 59:01:4211205:53 = 6.07 м^2, земли общего пользования = 59,57 м^2)

Категория земель: земли населенных пунктов;

Вид разрешенного использования: -

Каталог координат, м

Система координат: МСК-59, зона 2
Метод определения координат - Геодезический

№ точки границы	X	Y	Средняя квадратическая погрешность положения характерной точки (Mt), м
н1	519292.33	2237240.98	0.10
н2	519291.33	2237240.71	0.10
1	519290.47	2237240.10	0.10
н3	519290.07	2237239.81	0.10
н4	519289.55	2237239.44	0.10
2	519289.09	2237238.97	0.10
н5	519287.78	2237237.09	0.10
н6	519286.67	2237235.51	0.10
н7	519286.60	2237235.36	0.10
н8	519286.27	2237234.61	0.10
н9	519283.55	2237228.56	0.10
н10	519283.47	2237228.17	0.10
н11	519283.38	2237227.74	0.10
н12	519283.65	2237226.74	0.10
н13	519284.38	2237226.01	0.10
н14	519285.38	2237225.74	0.10
н15	519286.38	2237226.01	0.10
н16	519287.11	2237226.74	0.10
н17	519290.15	2237233.52	0.10
н18	519291.61	2237235.60	0.10
н19	519292.17	2237236.40	0.10
н20	519293.51	2237237.36	0.10
н21	519293.99	2237237.90	0.10
н22	519294.06	2237237.98	0.10
н23	519294.10	2237238.13	0.10
н24	519294.33	2237238.98	0.10
н25	519294.06	2237239.98	0.10
н26	519293.33	2237240.71	0.10
н1	519292.33	2237240.98	0.10

Граница н18-н22, н23-1, н3-2 – земельный участок с кадастровым номером 59:01:4211205:53;
Граница 1-н3, н2-н18, н22-н23 – земли общего пользования.



Масштаб 1:300

Условные обозначения:

59:01-7.14 — Зоны с особыми условиями использования территории, сведения о которых внесены в ЕГРН

123 — Границы и номер объектов капитального строительства, сведения о которых внесены в ЕГРН

н1 — Обозначение характерной точки проектной границы публичного сервитута

1 — Границы и номер земельных участков, сведения о которых внесены в ЕГРН

Граница кадастрового квартала

59:01:4011806 — Номер кадастрового квартала

:ЗУ1 — Проектные границы публичного сервитута

Заявитель: _____ А.К. Порубов

(подпись, расшифровка подписи)

МП (для юридических лиц и индивидуальных предпринимателей)

Схема расположения границ публичного сервитута

Объект: Газопровод низкого давления до границ земельного участка по адресу: Пермский край, г. Пермь, Мотовилихинский район, улица 1-я Кольцевая, 59:01:4011804:54

Местоположение: Пермский край, г. Пермь, Мотовилихинский район, улица 1-я Кольцевая

Площадь земель или части земельного участка: 47 м^2 (в т.ч. 59:01:4011804:56 = 4.36 м^2, земли общего пользования = 43.08 м^2)

Категория земель: земли населенных пунктов;


Вид разрешенного использования: -

Каталог координат, м

Система координат: МСК-59, зона 2
Метод определения координат - Геодезический

№ точки границы	X	Y	Средняя квадратическая погрешность положения характерной точки (Mt), м
н1	522063.29	2238952.69	0.10
н2	522062.29	2238952.42	0.10
н3	522061.56	2238951.69	0.10
н4	522061.29	2238950.69	0.10
н5	522061.32	2238950.38	0.10
н6	522062.62	2238942.18	0.10
н7	522062.71	2238941.63	0.10
н8	522062.95	2238940.95	0.10
н9	522063.68	2238940.22	0.10
н10	522064.68	2238939.95	0.10
н11	522065.68	2238940.22	0.10
н12	522066.41	2238940.95	0.10
н13	522066.68	2238941.95	0.10
н14	522066.66	2238942.27	0.10
н15	522065.27	2238951.00	0.10
н16	522065.02	2238951.69	0.10
н17	522064.29	2238952.42	0.10
н1	522063.29	2238952.69	0.10

Граница н6-н12 – земельный участок с кадастровым номером 59:01:4011804:56;
Граница н12-н6 – земли общего пользования.

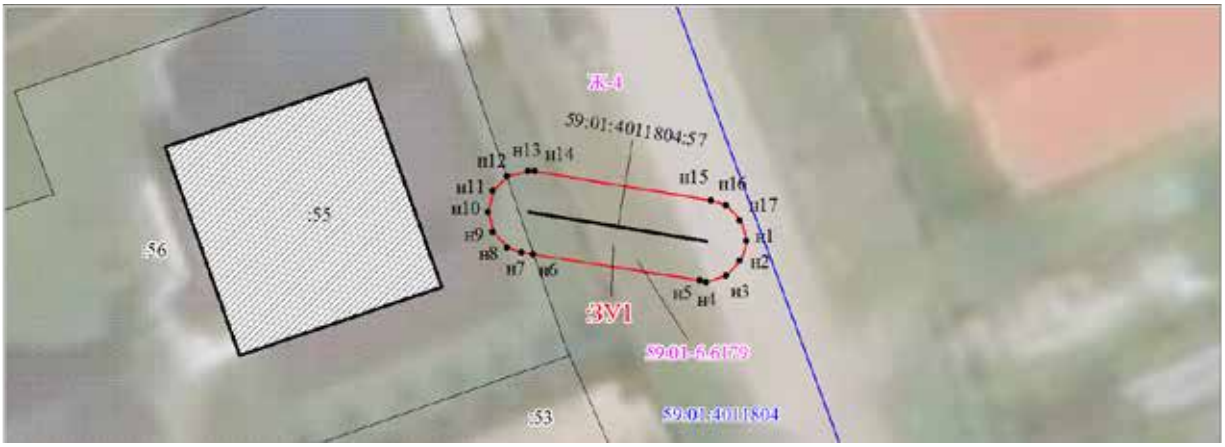

Масштаб 1:300

Условные обозначения:

59:01-7.14 — Зоны с особыми условиями использования территории, сведения о которых внесены в ЕГРН

:123 — Границы и номер объектов капитального строительства, сведения о которых внесены в ЕГРН

н1 — Обозначение характерной точки проектной границы публичного сервитута

:1 — Границы и номер земельных участков, сведения о которых внесены в ЕГРН

Граница кадастрового квартала

59:01:4011806 — Номер кадастрового квартала

ЗУ1 — Проектные границы публичного сервитута

Заявитель: А.К. Порубов

(подпись, расшифровка подписи)

МП (для юридических лиц и индивидуальных предпринимателей)

Схема расположения границ публичного сервитута

Объект: "Строительство КЛ 0,4 кВ, ШР 0,4 кВ с оборудованиемучета э/э для электроснабжения гаражного бокса по адресу: Пермский край, г.Пермь, Свердловский район, ул.Куйбышева, дом 62Б, ГСК №164, бокс 44 (очередь 2)"

Местоположение: Пермский край, г.Пермь, Свердловский район, ул.Куйышева

Площадь земель или части земельного участка, кв.м. : 120 (в т.ч. часть земельного участка с КН 59:01:4410179:70 - 26 кв.м., часть земельного участка с КН 59:01:4410179:69 - 12 кв.м., часть земельного участка с КН 59:01:4410179:71 - 73 кв.м., часть земельного участка с КН 59:01:4410179:34 - 9 кв.м.)



Условные обозначения:

- граница публичного сервитута
- граница земельного участка, сведения которого внесены в ЕГРН
- проектное местоположение инженерного сооружения
- 59:01:4410179 обозначение кадастрового квартала
- • 1 обозначение характерной точки границы публичного сервитута

Масштаб 1:300

№№ точек	X	Y
1	516674.76	2231996.45
2	516674.72	2231996.89
3	516674.10	2231997.92
4	516671.18	2232002.75
5	516670.94	2232003.14
6	516665.88	2232003.01
7	516670.01	2231999.48
8	516670.54	2231996.66
1	516674.76	2231996.45

№№ точек	X	Y
9	516655.15	2232010.99
10	516655.12	2232013.09
11	516654.58	2232013.83
12	516653.41	2232015.43
13	516653.81	2232015.47
14	516650.92	2232019.30
15	516639.36	2232020.17
16	516635.78	2232020.22
17	516635.76	2232019.60
18	516632.02	2232019.68
19	516633.52	2232016.60
20	516635.78	2232016.43
21	516647.16	2232014.70
22	516651.10	2232014.12
9	516655.15	2232010.99

Система координат МСК-59, зона 2

Метод определения координат: Метод спутниковых геодезических измерений (определений)

средняя квадратическая погрешность положения характерных точек (Mt)- 0.10 м

Схема расположения границ публичного сервитута


Объект: Газопровод низкого давления до границы земельного участка по адресу: Пермский край, г. Пермь, Ленинский район, ул. Рыбацкая, дом 9а
Местоположение: Пермский край, г. Пермь, Ленинский район, ул. Рыбацкая
Площадь земель или части земельного участка: 22 м^2 (в т.ч. 59:01:0000000:41615= 13.67 м^2, 59:01:2010370:13 = 1.61 м^2, земли общего пользования = 6,86 м^2)
Категория земель: земли населенных пунктов;
Вид разрешенного использования: -

Каталог координат, м

Система координат: МСК-59, зона 2
Метод определения координат - Геодезический

№ точки границы	X	Y	Средняя квадратическая погрешность положения характерной точки (Mt), м
н1	520420.22	2232744.96	0.10
н2	520419.22	2232744.69	0.10
н3	520418.49	2232743.96	0.10
н4	520418.22	2232742.96	0.10
н5	520418.49	2232741.96	0.10
н6	520418.89	2232741.48	0.10
н7	520420.37	2232740.18	0.10
н8	520421.11	2232739.53	0.10
н9	520421.41	2232739.45	0.10
н10	520422.11	2232739.26	0.10
н11	520423.11	2232739.53	0.10
н12	520423.53	2232739.95	0.10
н13	520423.84	2232740.26	0.10
н14	520424.11	2232741.26	0.10
н15	520423.84	2232742.26	0.10
н16	520423.45	2232742.75	0.10
н17	520422.91	2232743.23	0.10
н18	520421.55	2232744.44	0.10
н19	520421.22	2232744.69	0.10
н1	520420.22	2232744.96	0.10

Граница н18-н7 – земельный участок с кадастровым номером 59:01:0000000:41615;
Граница н9-н12 – земельный участок с кадастровым номером 59:01:2010370:13;
Граница н7-н9, н12-н18 – земли общего пользования.

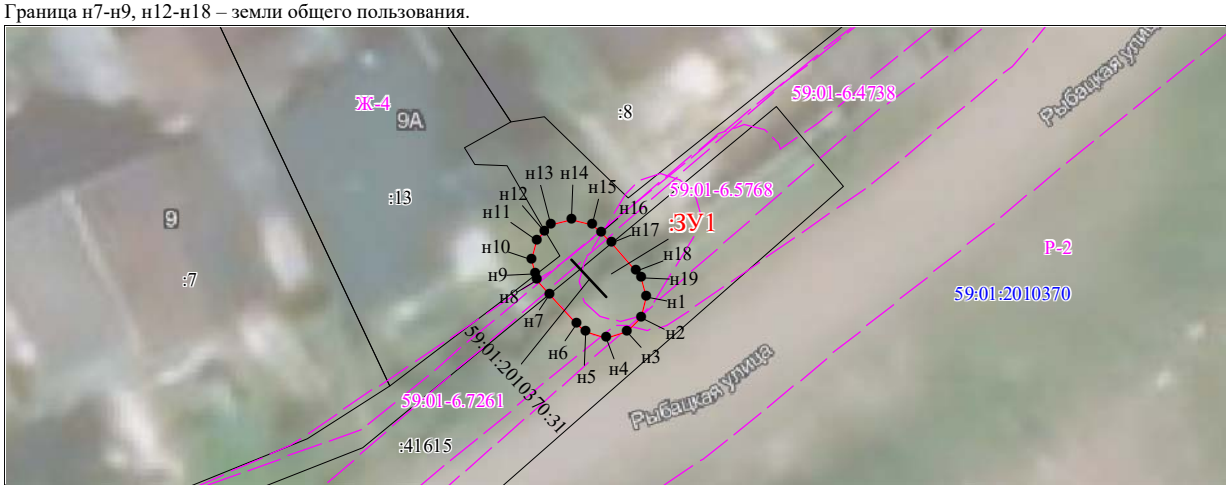

Масштаб 1:300

Условные обозначения:

59:01-7.14 — Зоны с особыми условиями использования территории, сведения о которых внесены в ЕГРН
123 — Границы и номер объектов капитального строительства, сведения о которых внесены в ЕГРН
н1 — Обозначение характерной точки проектной границы публичного сервитута
1 — Границы и номер земельных участков, сведения о которых внесены в ЕГРН
Граница кадастрового квартала
59:01:4011806 — Номер кадастрового квартала
:ЗУ1 — Проектные границы публичного сервитута

Заявитель: _____ А.К. Порубов
(подпись, расшифровка подписи)
МП (для юридических лиц и индивидуальных предпринимателей)

Схема расположения границ публичного сервитута

Объект: Газопровод низкого давления до границ земельного участка по адресу: Пермский край, город Пермь, Свердловский район, улица 3-я Нейвинская, дом 6


Местоположение: Пермский край, г. Пермь, Свердловский район, ул. Нейвинская 3-я
Площадь земель или части земельного участка: 37 м^2 (в т.ч. 59:01:4410894:7= 2,86 м^2; земли общего пользования = 34,43 м^2)

Категория земель: земли населенных пунктов;
Вид разрешенного использования: -

Каталог координат, м
Система координат: МСК-59, зона 2
Метод определения координат - Геодезический

№ точки границы	X	Y	Средняя квадратическая погрешность
1	513395.25	2233323.80	0.10
2	513394.25	2233323.53	0.10
3	513393.52	2233322.80	0.10
4	513393.40	2233322.37	0.10
5	513393.25	2233321.80	0.10
6	513393.52	2233320.80	0.10
7	513394.25	2233320.07	0.10
8	513394.61	2233319.97	0.10
9	513401.58	2233318.13	0.10
10	513402.58	2233318.40	0.10
11	513403.31	2233319.13	0.10
12	513403.58	2233320.13	0.10
13	513403.42	2233320.73	0.10
14	513403.31	2233321.13	0.10
15	513402.58	2233321.86	0.10
1	513395.25	2233323.80	0.10

Границы 1-4, 8-1 – земли общего пользования;
Границы 4-8 – земельный участок 59:01:4410894:7.

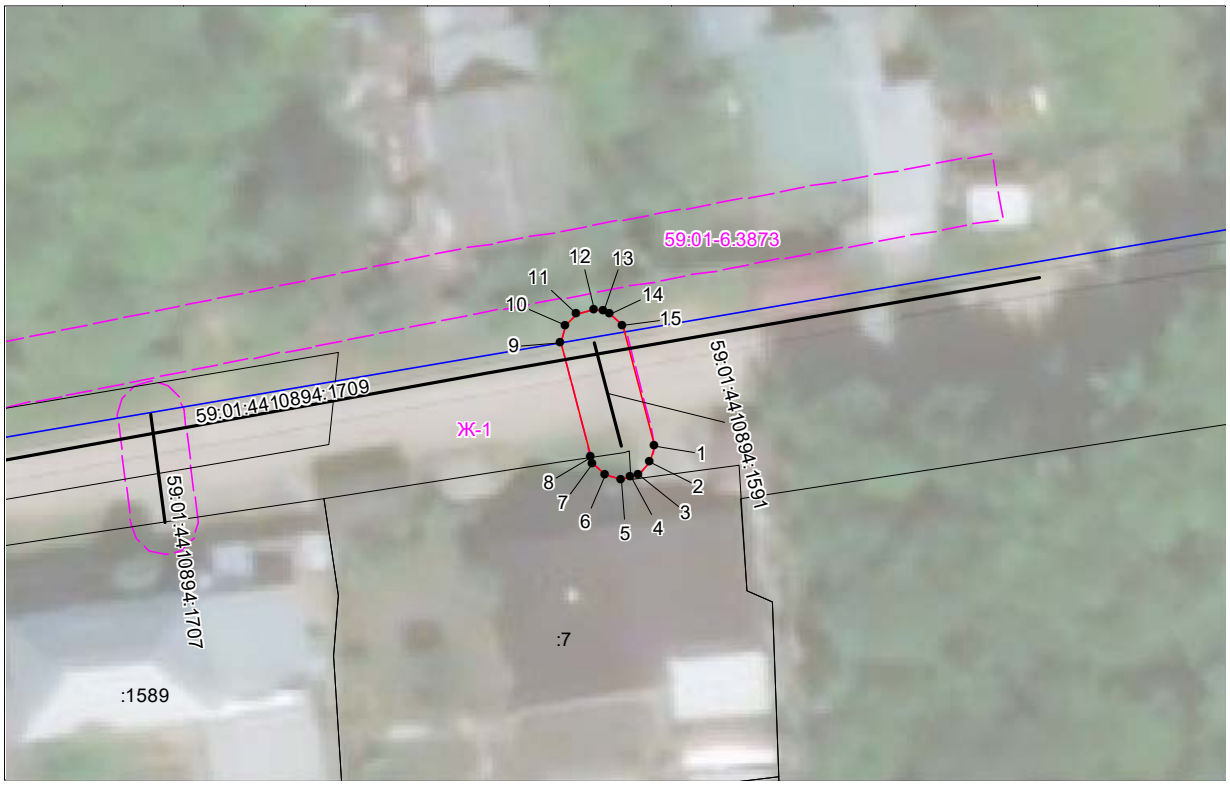

Масштаб 1:400

59:01-7.14 Зоны с особыми условиями использования территории, сведения о которых внесены в ЕГРН

123 Границы и номер объектов капитального строительства, сведения о которых внесены в ЕГРН

н1 Обозначение характерной точки проектной границы публичного сервитута

1 Границы и номер земельных участков, сведения о которых внесены в ЕГРН

Граница кадастрового квартала

59:01:4011806 Номер кадастрового квартала

:ЗУ1 Проектные границы публичного сервитута

Заявитель: Порубов А.К. Порубов

(подпись, расшифровка подписи)

МП (для юридических лиц и индивидуальных предпринимателей)

Схема расположения границ публичного сервитута

Объект: Газопровод низкого давления до границ земельного участка по адресу: Пермский край, город Пермь, Кировский район, улица Белая, 17

Местоположение: Пермский край, г. Пермь, Кировский район, ул. Белая
Площадь земель или части земельного участка: 27 м^2 (в т.ч. 59:01:1810025:13 = 5,42 м^2; 59:01:0000000:900 = 7,44 м^2; земли общего пользования = 14,45 м^2)

Категория земель: земли населенных пунктов;
Вид разрешенного использования: -

Каталог координат, м
Система координат: МСК-59, зона 2
Метод определения координат - Геодезический

№ точки границы	X	Y	Средняя квадратическая погрешность
1	523251.17	2218631.96	0.10
2	523250.29	2218631.76	0.10
3	523249.16	2218631.08	0.10
4	523249.08	2218631.03	0.10
5	523247.36	2218629.99	0.10
6	523246.86	2218629.69	0.10
7	523246.16	2218628.98	0.10
8	523246.03	2218628.51	0.10
9	523245.89	2218627.98	0.10
10	523246.16	2218626.98	0.10
11	523246.89	2218626.25	0.10
12	523247.50	2218626.09	0.10
13	523247.89	2218625.98	0.10
14	523248.89	2218626.25	0.10
15	523249.35	2218626.53	0.10
16	523251.07	2218627.57	0.10
17	523251.22	2218627.66	0.10
18	523252.31	2218628.32	0.10
19	523252.90	2218628.96	0.10
20	523253.17	2218629.96	0.10
21	523252.90	2218630.96	0.10
22	523252.17	2218631.69	0.10
1	523251.17	2218631.96	0.10

Границы 2-3, 4-5, 8-12, 15-16, 17-18 – земли общего пользования;
Границы 3-4, 5-8, 12-15, 16-17 – земельный участок 59:01:0000000:900;
Граница 18-2 – земельный участок 59:01:1810025:13.



Масштаб 1:400

59:01-7.14 — Зоны с особыми условиями использования территории, сведения о которых внесены в ЕГРН

123 — Границы и номер объектов капитального строительства, сведения о которых внесены в ЕГРН

н1 — Обозначение характерной точки проектной границы публичного сервитута

1 — Границы и номер земельных участков, сведения о которых внесены в ЕГРН

Граница кадастрового квартала

59:01:4011806 — Номер кадастрового квартала

ЗУ1 — Проектные границы публичного сервитута

Заявитель: Порубов А.К. Порубов

(подпись, расшифровка подписи)

МП (для юридических лиц и индивидуальных предпринимателей)

Схема расположения границ публичного сервитута

Объект: Газопровод среднего давления, ПРГ, низкого давления до границ земельного участка по адресу: Пермский край, г. Пермь, Мотовилихинский район, ул. Вагановых, 11а

Местоположение: Пермский край, г. Пермь, Мотовилихинский район, ул. Вагановых

Площадь земель или части земельного участка: 575м^2 (в т.ч. 59:01:4311038:28 = 7.11 м^2, 59:01:4311038:337= 4.48 м2, 59:01:4311038:26 = 6.17 м^2, 59:01:4311038:98 = 41.03 м^2, земли общего пользования = 516.06 м^2)

Категория земель: земли населенных пунктов;

Вид разрешенного использования: -

Каталог координат, м

Система координат: МСК-59, зона 2

Метод определения координат - Геодезический

№ точки границы	X	Y	Средняя квадратическая погрешность положения характерной точки (Mt), м
н1	519138.69	2234310.62	0.10
1	519138.08	2234309.25	0.10
2	519161.40	2234298.35	0.10
н2	519160.15	2234295.64	0.10
н3	519163.19	2234294.71	0.10
н4	519164.16	2234294.67	0.10
н5	519175.23	2234297.02	0.10
н6	519175.81	2234297.25	0.10
н7	519177.29	2234298.55	0.10
н8	519179.10	2234295.72	0.10
н9	519180.08	2234294.92	0.10
н10	519210.85	2234283.22	0.10
н11	519235.34	2234270.53	0.10
н12	519241.24	2234264.77	0.10
н13	519244.18	2234261.89	0.10
н14	519251.53	2234257.46	0.10
н15	519251.92	2234257.23	0.10
н16	519253.03	2234249.93	0.10
н17	519247.76	2234244.72	0.10
н18	519244.15	2234243.54	0.10
н19	519243.03	2234242.44	0.10
н20	519242.80	2234242.22	0.10
н21	519242.57	2234241.64	0.10
н22	519242.27	2234240.86	0.10
н23	519242.54	2234239.86	0.10
н24	519243.27	2234239.13	0.10
н25	519244.27	2234238.86	0.10
н26	519245.27	2234239.13	0.10
н27	519245.46	2234239.30	0.10
н28	519246.26	2234240.06	0.10
н29	519248.93	2234240.94	0.10
н30	519249.82	2234241.23	0.10
н31	519256.89	2234248.22	0.10
н32	519257.14	2234249.52	0.10
н33	519255.48	2234259.47	0.10
н34	519254.77	2234260.19	0.10
н35	519246.81	2234264.92	0.10
н36	519237.52	2234273.90	0.10
н37	519212.59	2234286.83	0.10
н38	519182.12	2234298.42	0.10
н39	519178.64	2234304.20	0.10
н40	519177.86	2234305.02	0.10
н41	519176.86	2234305.29	0.10
н42	519175.86	2234305.02	0.10
н43	519173.97	2234302.87	0.10
н44	519173.01	2234300.64	0.10
н45	519163.81	2234298.69	0.10
н46	519163.00	2234298.92	0.10
н47	519162.26	2234299.79	0.10
н1	519138.69	2234310.62	0.10

Граница н27-н29, н32-н47, н2-н12, н14-н19 – земли общего пользования;

Граница н29-н32 – земельный участок с кадастровым номером 59:01:4311038:28;

Граница н21-н27 – земельный участок с кадастровым номером 59:01:4311038:337;

Граница н12-н14, н19-н21 – земельный участок с кадастровым номером 59:01:4311038:26;

Граница н1-н2 – земельный участок с кадастровым номером 59:01:4311038:465;

Граница н47-н1 – земельный участок с кадастровым номером 59:01:4311038:98.



Масштаб 1:700

Условные обозначения:

59:01-7.14 — Зоны с особыми условиями использования территории, сведения о которых внесены в ЕГРН

:123 — Границы и номер объектов капитального строительства, сведения о которых внесены в ЕГРН

н1 — Обозначение характерной точки проектной границы публичного сервитута

1 — Границы и номер земельных участков, сведения о которых внесены в ЕГРН

Граница кадастрового квартала

59:01:4011806 — Номер кадастрового квартала

:3У1 — Проектные границы публичного сервитута

Заявитель: А.К. Порубов

(подпись, расшифровка подписи)

МП (для юридических лиц и индивидуальных предпринимателей)


Схема расположения границ публичного сервитута

Объект: Строительство двух БКТП 6/0,4 кВ мощностью 4х1600 кВА с приборами учета э/э, пяти КЛ 6 кВ общей протяженностью 1,8 км для электроснабжения второй очереди застройки квартала №179

Местоположение: г. Пермь, Свердловский район, ул. Революции
Площадь земель и/или части земельного участка, кв.м: 165
Категория земель: земли населенных пунктов



Врезка 1

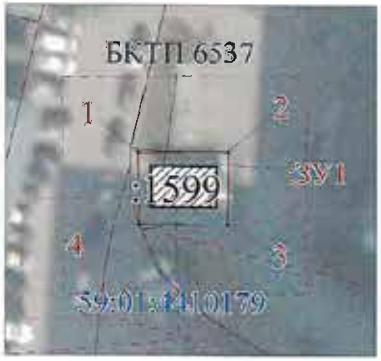

Масштаб 1:500

Врезка 2



Масштаб 1:500

Условные обозначения

:ЗУ1 -проектные границы публичного сервитута
59:01:4410179 -кадастровый номер квартала
:22 -граница и номер земельного участка, сведения о котором внесены в ЕГРН
-граница зон с особыми условиями использования территории (ЗОУИТ)
СТН-1 -Зона многофункциональной жилой застройки
БКТП 6535 -граница и номер КТП
• - обозначение характерной точки проектной границы публичного сервитута
-граница объекта капитального строительства, сведения о которых внесены в ЕГРН

Описание границ смежных землепользователей:
от точки 1 до точки 1 земельный участок с кадастровым номером 59:01:4410179:1599;
от точки 2 до точки 3 земельный участок с кадастровым номером 59:01:4410179:1598;
от точки 5 до точки 6 земельный участок с кадастровым номером 59:01:4410179:1609;
от точки 5 до точки 6 земельный участок с кадастровым номером 59:01:4410179:3699.

Заявитель: _____ Директор попов О.Л. Ширяких
МП (подпись, расшифровка подписи)
(для юридических лиц и индивидуальных предпринимателей)

Каталог координат (Система координат МСК-59, зона 2)

Обозначение характерных точек границ	Координаты, м		Метод определения координат характерной точки	Mt, м	Площадь, кв.м.
	X	Y			
1	2	3	4	5	6
:ЗУ1(1)					
1	516856.73	2231834.6	Геодезический метод	0.1	85
2	516856.73	2231844.93	Геодезический метод	0.1	
3	516848.42	2231844.81	Геодезический метод	0.1	
4	516848.48	2231834.7	Геодезический метод	0.1	
1	516856.73	2231834.6	Геодезический метод	0.1	
:ЗУ(2)					
5	516930.09	2231834.96	Геодезический метод	0.1	80
6	516927.04	2231842.59	Геодезический метод	0.1	
7	516918.06	2231838.97	Геодезический метод	0.1	
8	516921.02	2231831.31	Геодезический метод	0.1	
5	516930.09	2231834.96	Геодезический метод	0.1	

Схема расположения границ публичного сервитута

Объект: Газопровод низкого давления до границы земельного участка по адресу: г. Пермь, Кировский район, улица Налимихинская, дом 21


Местоположение: Пермский край, г. Пермь, Кировский район, ул. Налимихинская
Площадь земель или части земельного участка: 61 м^2 (в т.ч. 59:01:1810082:5 = 3,46 м^2; 59:01:0000000:922 = 13,94 м^2 ; земли общего пользования = 43,13 м^2)

Категория земель: земли населенных пунктов;
Вид разрешенного использования: -

Каталог координат, м
Система координат: МСК-59, зона 2
Метод определения координат - Геодезический

№ точки границы	X	Y	Средняя квадратическая погрешность
1	522929.61	2219469.75	0.10
2	522929.16	2219469.63	0.10
3	522928.61	2219469.48	0.10
4	522927.88	2219468.75	0.10
5	522927.61	2219467.75	0.10
6	522927.88	2219466.75	0.10
7	522928.76	2219465.97	0.10
8	522929.43	2219465.76	0.10
9	522938.21	2219464.97	0.10
10	522941.70	2219464.66	0.10
11	522942.71	2219464.93	0.10
12	522943.44	2219465.66	0.10
13	522943.71	2219466.66	0.10
14	522943.44	2219467.66	0.10
15	522942.71	2219468.39	0.10
16	522942.14	2219468.63	0.10
17	522938.68	2219468.94	0.10
1	522929.61	2219469.75	0.10

Границы 2-7 – земельный участок 59:01:1810082:5;
Границы 9-10, 16-17 – земельный участок 59:01:0000000:922;
Границы 10-16, 17-2, 7-9 – земли общего пользования .

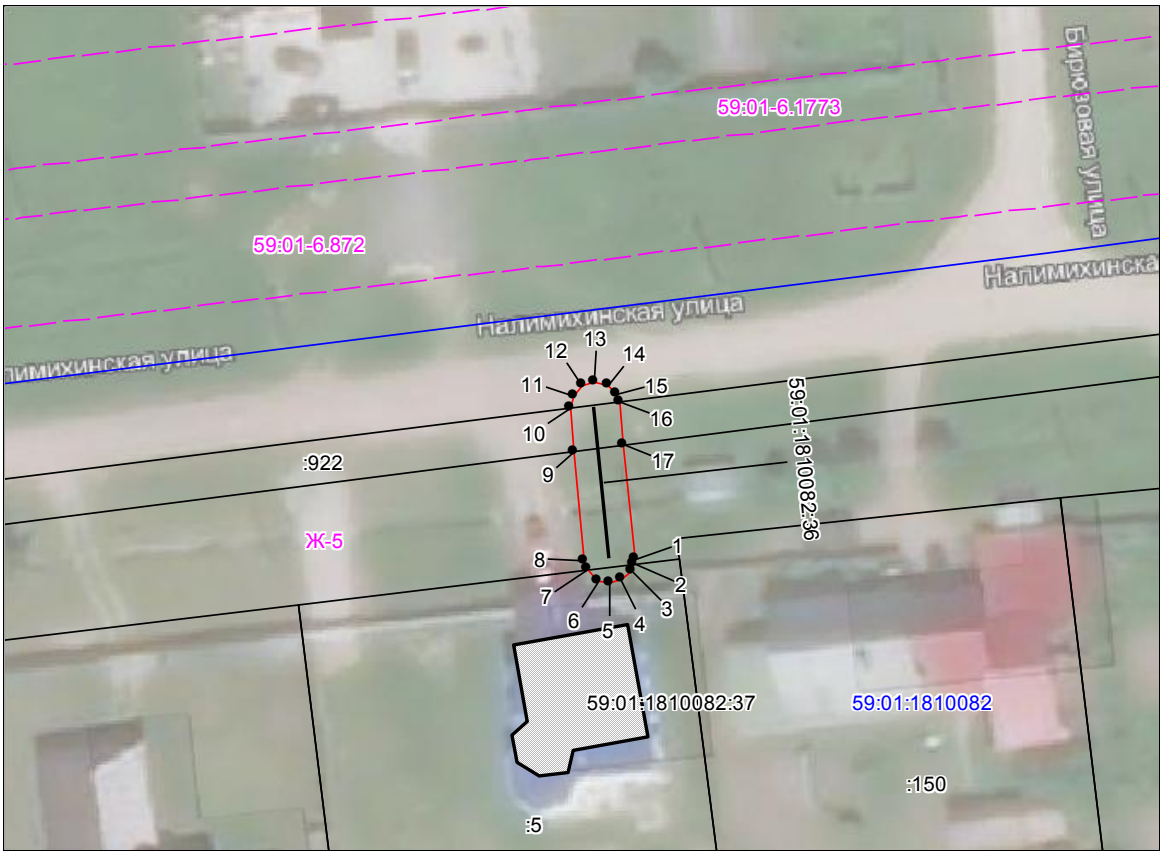

Масштаб 1:500

59:01-7.14 — Зоны с особыми условиями использования территории, сведения о которых внесены в ЕГРН

123 — Границы и номер объектов капитального строительства, сведения о которых внесены в ЕГРН

н1 — Обозначение характерной точки проектной границы публичного сервитута

1 — Границы и номер земельных участков, сведения о которых внесены в ЕГРН

Граница кадастрового квартала

59:01:4011806 — Номер кадастрового квартала

:ЗУ1 — Проектные границы публичного сервитута

Заявитель: Порубов А.К. Порубов

(подпись, расшифровка подписи)

МП (для юридических лиц и индивидуальных предпринимателей)

Схема расположения границ публичного сервитута

Объект: Газопровод среднего давления до границ земельного участка по адресу: Пермский край, г. Пермь, Мотовилихинский район, ул. Веры Фигнер, 4

Местоположение: Пермский край, г. Пермь, Мотовилихинский район, ул. Веры Фигнер

Площадь земель или части земельного участка: 586м^2 (в т.ч. земли общего пользования = 338.25м^2, 59:01:4311043:1 = 5.92 м^2, 59:01:4311042:10 = 39.43 м^2, 59:01:4311042:9 = 178.76 м^2, 59:01:4311042:5 = 2.72 м^2, 59:01:4311042:4 = 20.47 м^2)

Категория земель: земли населенных пунктов;

Вид разрешенного использования: -

Каталог координат, м

Система координат: МСК-59, зона 2

Метод определения координат - Геодезический

№ точки границы	X	Y	Средняя квадратическая погрешность положения характерной точки (Mt), м
н1	519324.93	2234570.38	0.10
н2	519323.73	2234569.98	0.10
н3	519320.77	2234567.75	0.10
н4	519319.49	2234566.78	0.10
н5	519318.96	2234566.18	0.10
н6	519318.77	2234565.48	0.10
н7	519318.69	2234565.18	0.10
н8	519321.57	2234549.30	0.10
н9	519321.81	2234548.66	0.10
н10	519324.12	2234545.70	0.10
н11	519339.43	2234526.08	0.10
н12	519339.58	2234525.61	0.10
н13	519340.08	2234524.05	0.10
н14	519342.77	2234515.61	0.10
н15	519369.54	2234471.63	0.10
н16	519370.54	2234470.80	0.10
н17	519398.73	2234460.04	0.10
н18	519399.44	2234459.91	0.10
н19	519400.44	2234460.18	0.10
н20	519401.31	2234461.20	0.10
н21	519401.75	2234462.59	0.10
н22	519402.07	2234463.58	0.10
н23	519401.80	2234464.58	0.10
н24	519401.07	2234465.31	0.10
н25	519400.07	2234465.58	0.10
н26	519399.07	2234465.31	0.10
н27	519398.40	2234464.61	0.10
н28	519398.29	2234464.49	0.10
н29	519372.60	2234474.29	0.10
н30	519351.95	2234508.23	0.10
н31	519346.34	2234517.44	0.10
н32	519342.96	2234528.03	0.10
н33	519342.10	2234529.13	0.10
н34	519325.42	2234550.50	0.10
н35	519322.88	2234564.33	0.10
н36	519323.41	2234564.73	0.10
н37	519326.13	2234566.78	0.10
н38	519326.66	2234567.38	0.10
н39	519326.93	2234568.38	0.10
н40	519326.66	2234569.38	0.10
н41	519325.93	2234570.11	0.10
н1	519324.93	2234570.38	0.10

Граница н27-н30, н13-н21 – земли общего пользования;


Граница н21-н27 – земельный участок с кадастровым номером 59:01:4311043:1;

Граница н30-н33, н12-н13 – земельный участок с кадастровым номером 59:01:4311042:10;

Граница н33-н36, н6-н8, н10-н12 – земельный участок с кадастровым номером 59:01:4311042:9;

Граница н8-н10, н3-н6 – земельный участок с кадастровым номером 59:01:4311042:5;

Граница н36-н3 – земельный участок с кадастровым номером 59:01:4311042:4.

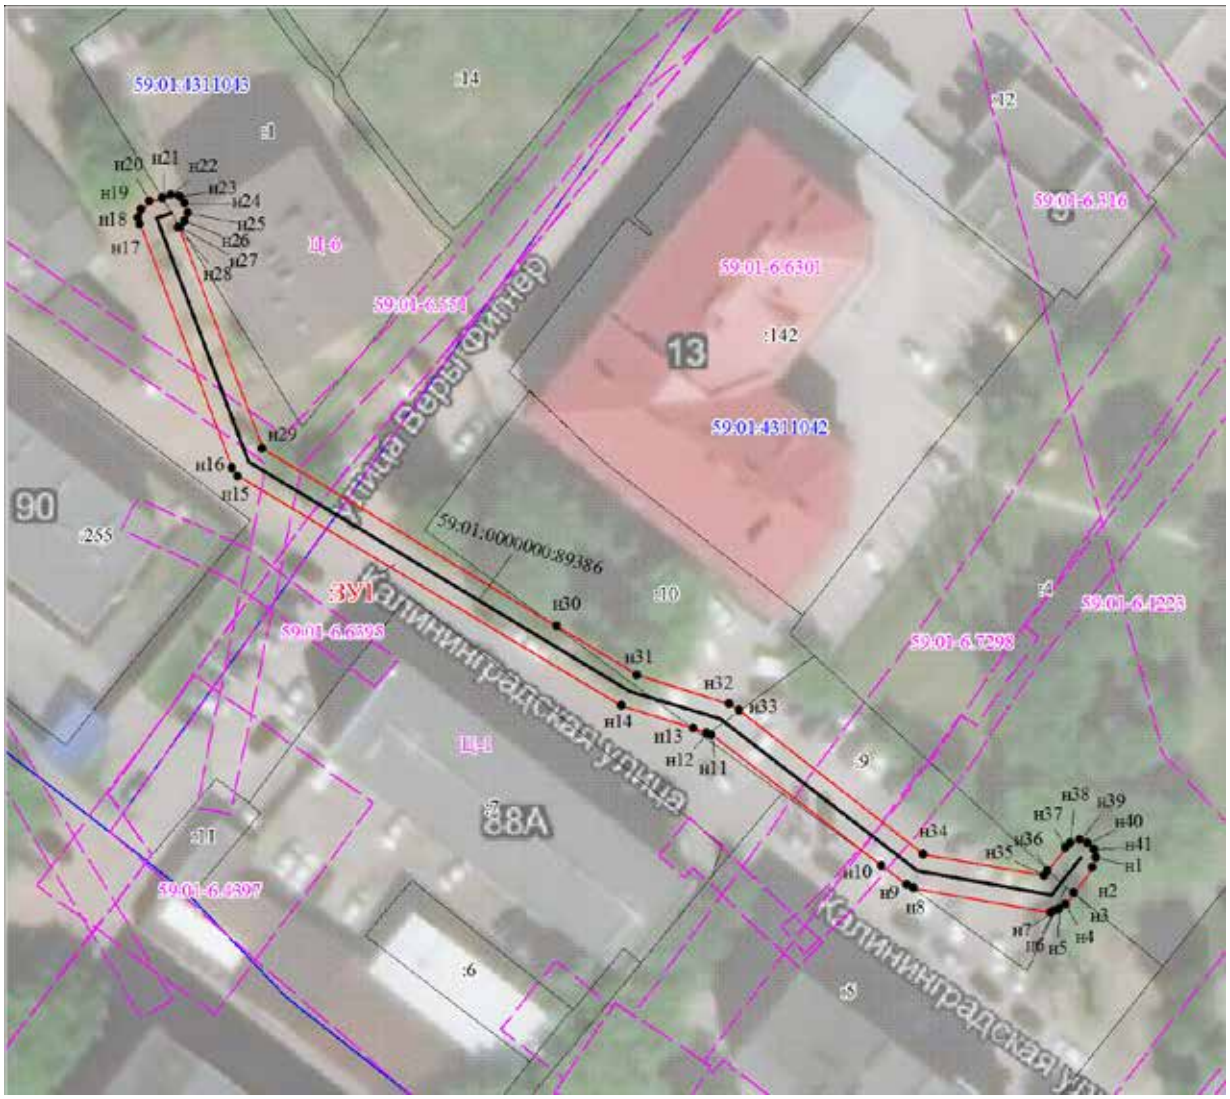

Масштаб 1:700

Условные обозначения:

59:01-7.14 — Зоны с особыми условиями использования территории, сведения о которых внесены в ЕГРН

:123 — Границы и номер объектов капитального строительства, сведения о которых внесены в ЕГРН

н1 — Обозначение характерной точки проектной границы публичного сервитута

:1 — Границы и номер земельных участков, сведения о которых внесены в ЕГРН

Граница кадастрового квартала

59:01:4011806 — Номер кадастрового квартала


:ЗУ1 — Проектные границы публичного сервитута

Заявитель: Порубов А.К. Порубов

(подпись, расшифровка подписи)

МП (для юридических лиц и индивидуальных предпринимателей)

Публичный сервитут
ВЛ-6 кВ фид. Ляды
Схема расположения границ публичного сервитута

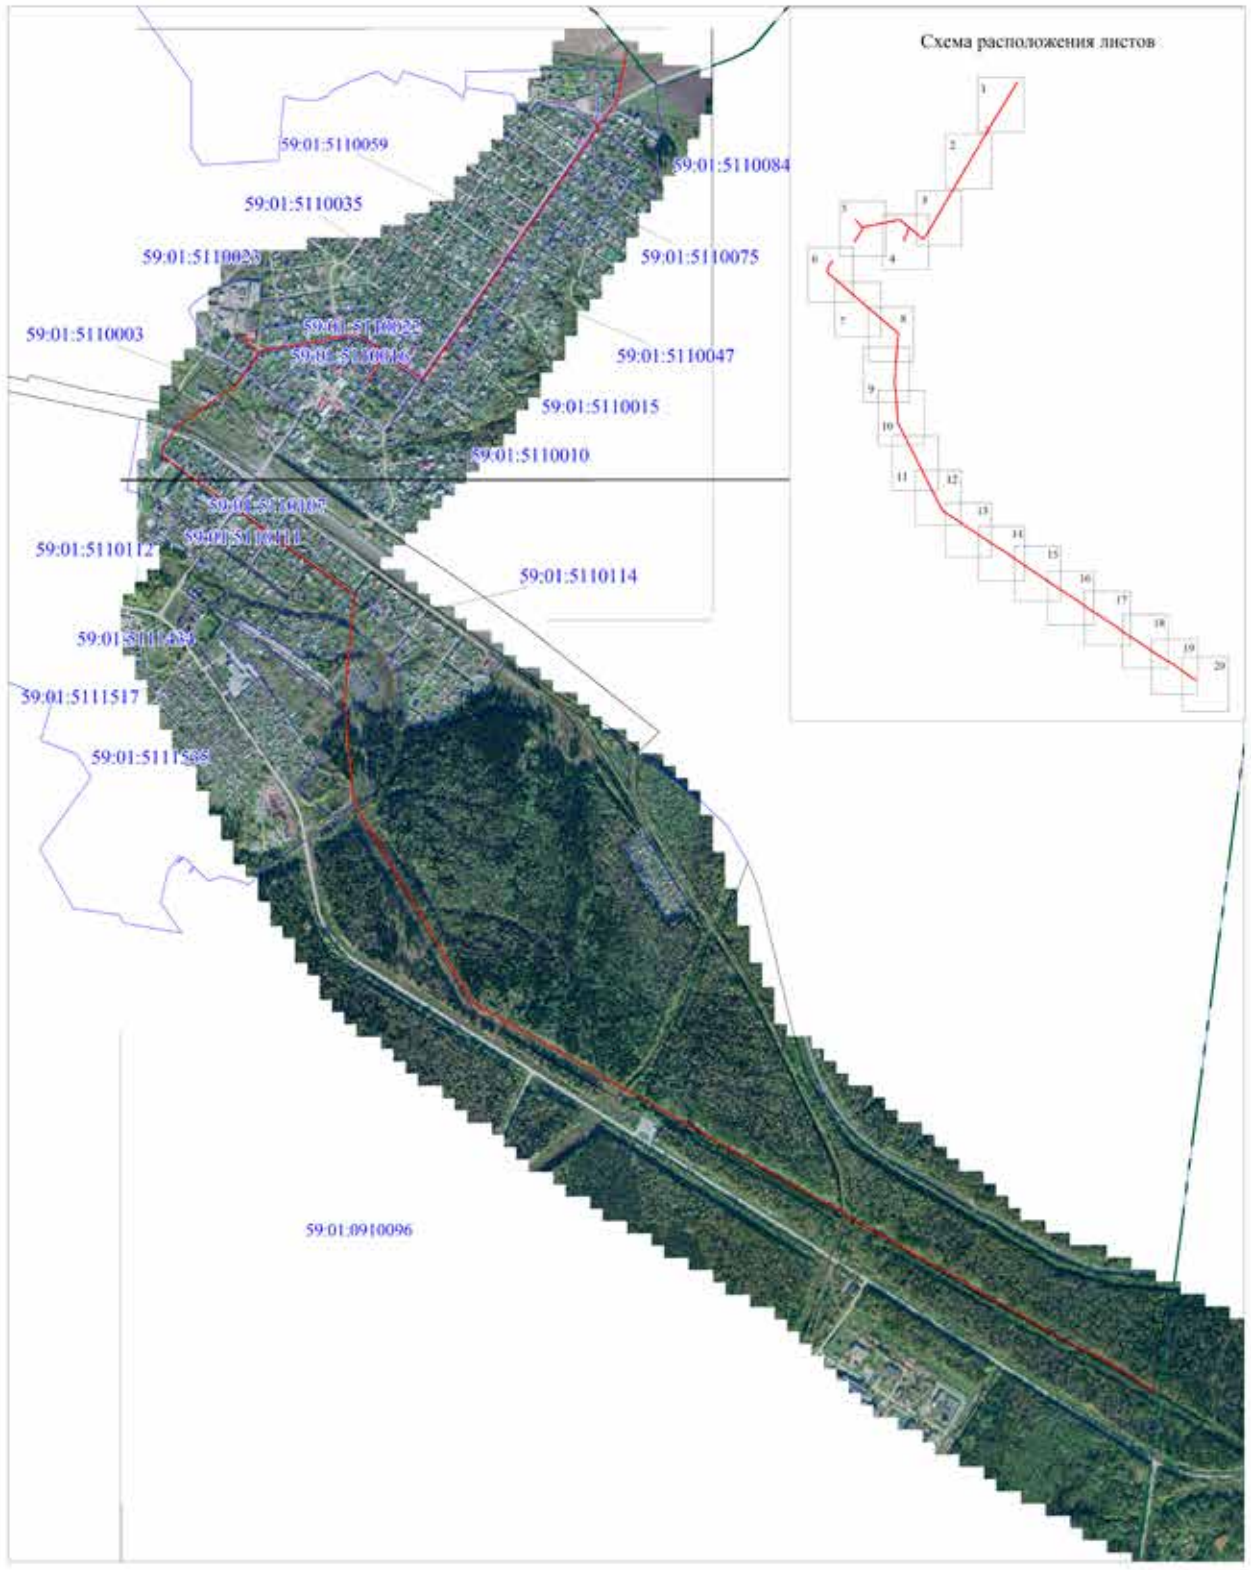

М 1:15000

Условные обозначения:

- граница ВЛ
- граница публичного сервитута
- граница кадастрового квартала
- граница земельного участка, учтенного в ГКН
- 59:01:5110082 кадастровый номер квартала

Лист 1

С

Публичный сервитут
ВЛ-6 кВ фид. Ляды
Схема расположения границ публичного сервитута



М 1:1000


Условные обозначения:

- граница ВЛ
- граница публичного сервитута
- граница кадастрового квартала
- граница земельного участка, учтенного в ГКН
- 59:01:5110082 кадастровый номер квартала
- :588 номер земельного участка, учтенного в ГКН
- •1 характерная точка границы

Публичный сервитут
ВЛ-6 кВ фид. Ляды
Схема расположения границ публичного сервитута

Лист 2

С

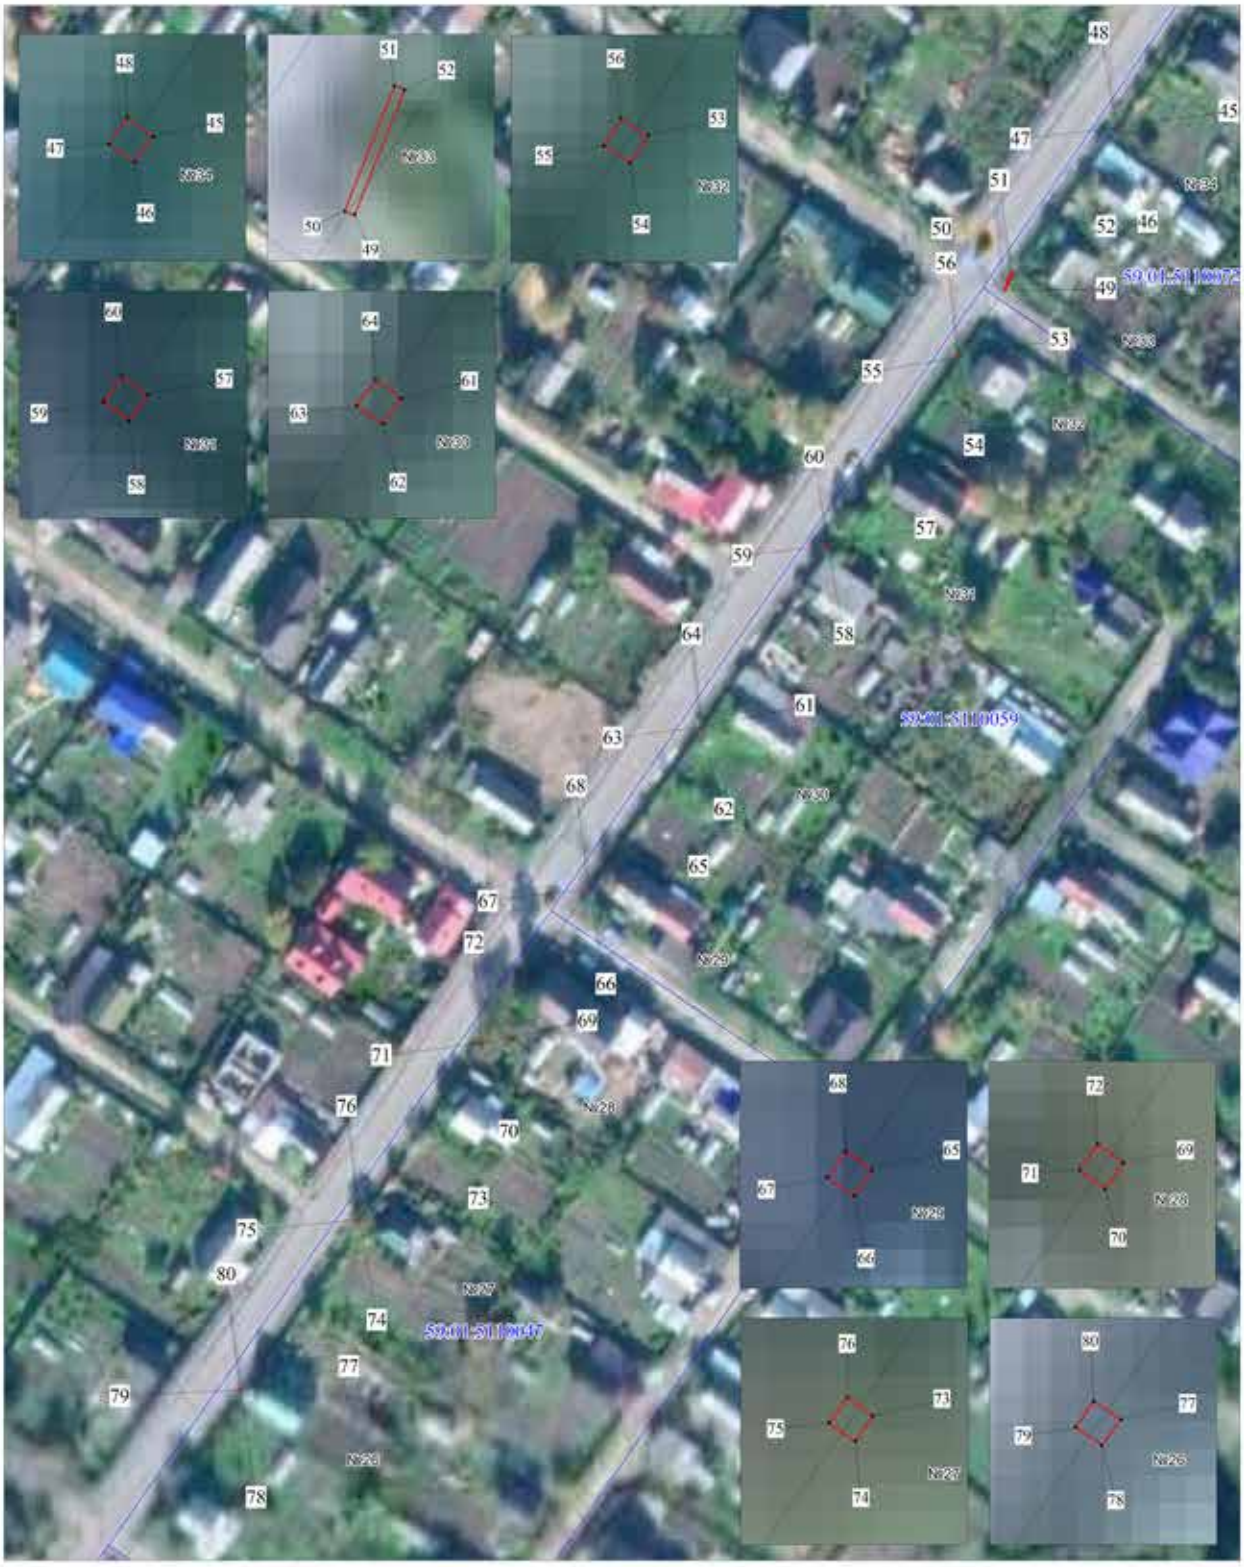

М 1:1000

Условные обозначения:

- граница ВЛ
- граница публичного сервитута
- граница кадастрового квартала
- граница земельного участка, учтенного в ГКН
- 59:01:5110082 кадастровый номер квартала
- :588 номер земельного участка, учтенного в ГКН
- •1 характерная точка границы

С

Публичный сервитут
ВЛ-6 кВ фид. Ляды
Схема расположения границ публичного сервитута

Лист 3



М 1:1000

Условные обозначения:

- граница ВЛ
- граница публичного сервитута
- граница кадастрового квартала
- граница земельного участка, учтенного в ГКН
- 59:01:5110082 кадастровый номер квартала
- :588 номер земельного участка, учтенного в ГКН
- •1 характерная точка границы

Публичный сервитут
ВЛ-6 кВ фид. Ляды
Схема расположения границ публичного сервитута

Лист 4

С



М 1:1000


Условные обозначения:

- граница ВЛ
- граница публичного сервитута
- граница кадастрового квартала
- граница земельного участка, учтенного в ГКН
- 59:01:5110002 кадастровый номер квартала
- :588 номер земельного участка, учтенного в ГКН
- •1 характерная точка границы

Публичный сервитут
ВЛ-6 кВ фид. Ляды
Схема расположения границ публичного сервитута

Лист 5

С

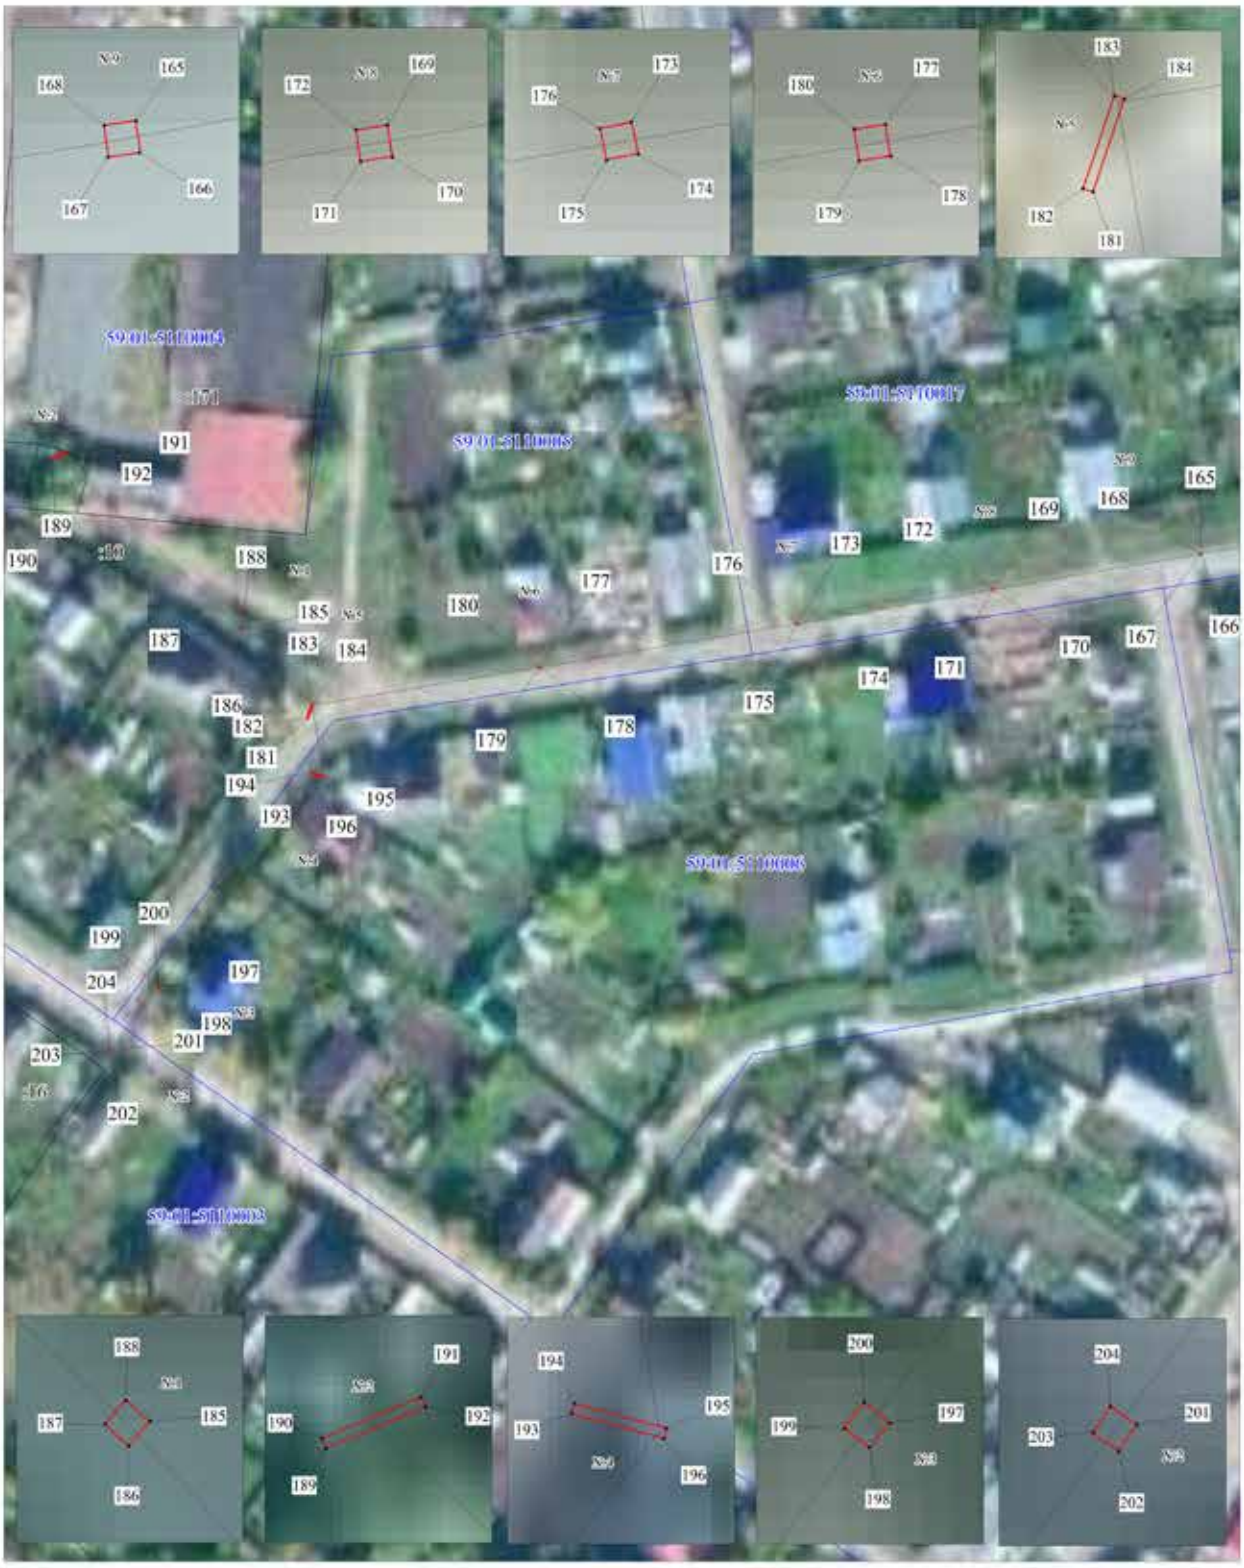

М 1:1000


Условные обозначения:

- граница ВЛ
- граница публичного сервитута
- граница кадастрового квартала
- граница земельного участка, учтенного в ГКН
- 59:01:5110002 кадастровый номер квартала
- :588 номер земельного участка, учтенного в ГКН
- 1 характерная точка границы

Публичный сервитут
ВЛ-6 кВ фид. Ляды
Схема расположения границ публичного сервитута

Лист 6

С

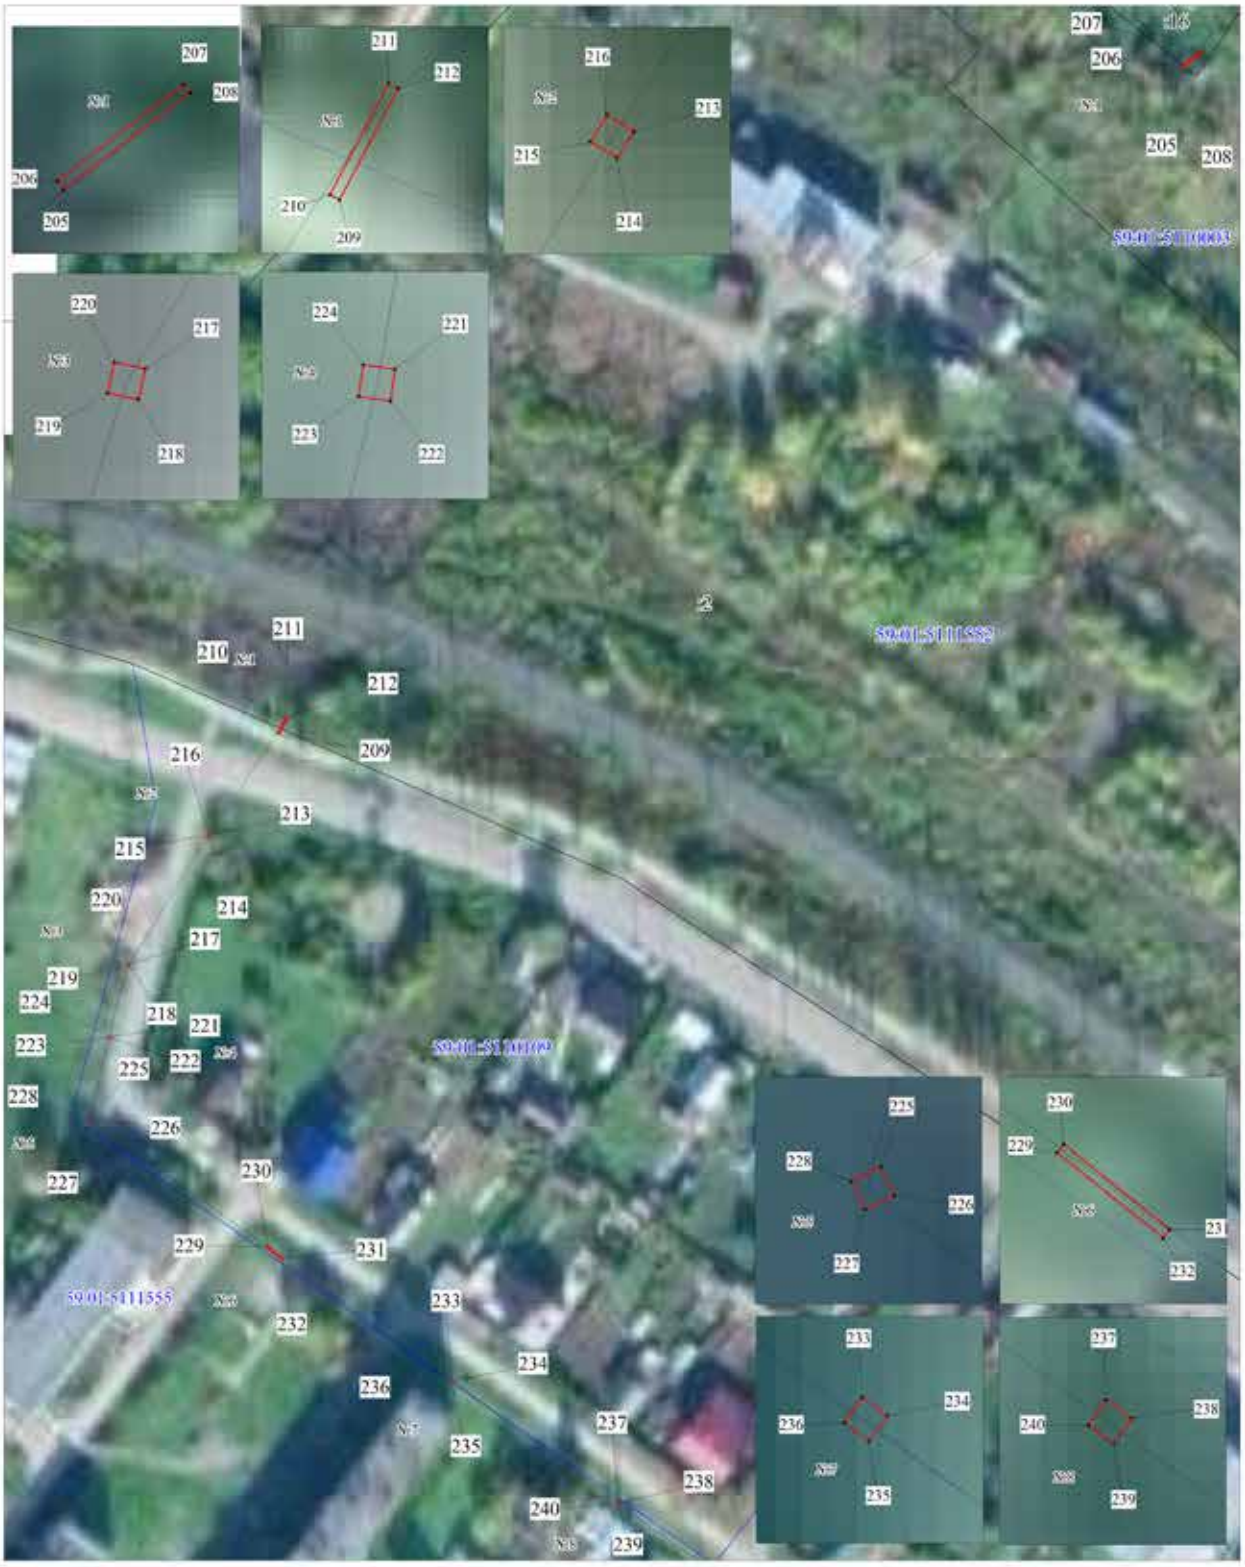

М 1:1000


Условные обозначения:

- граница ВЛ
- граница публичного сервитута
- граница кадастрового квартала
- граница земельного участка, учтенного в ГКН
- 59:01:5110002 кадастровый номер квартала
- :588 номер земельного участка, учтенного в ГКН
- •1 характерная точка границы

Публичный сервитут
ВЛ-6 кВ фид. Ляды
Схема расположения границ публичного сервитута

Лист 7

С

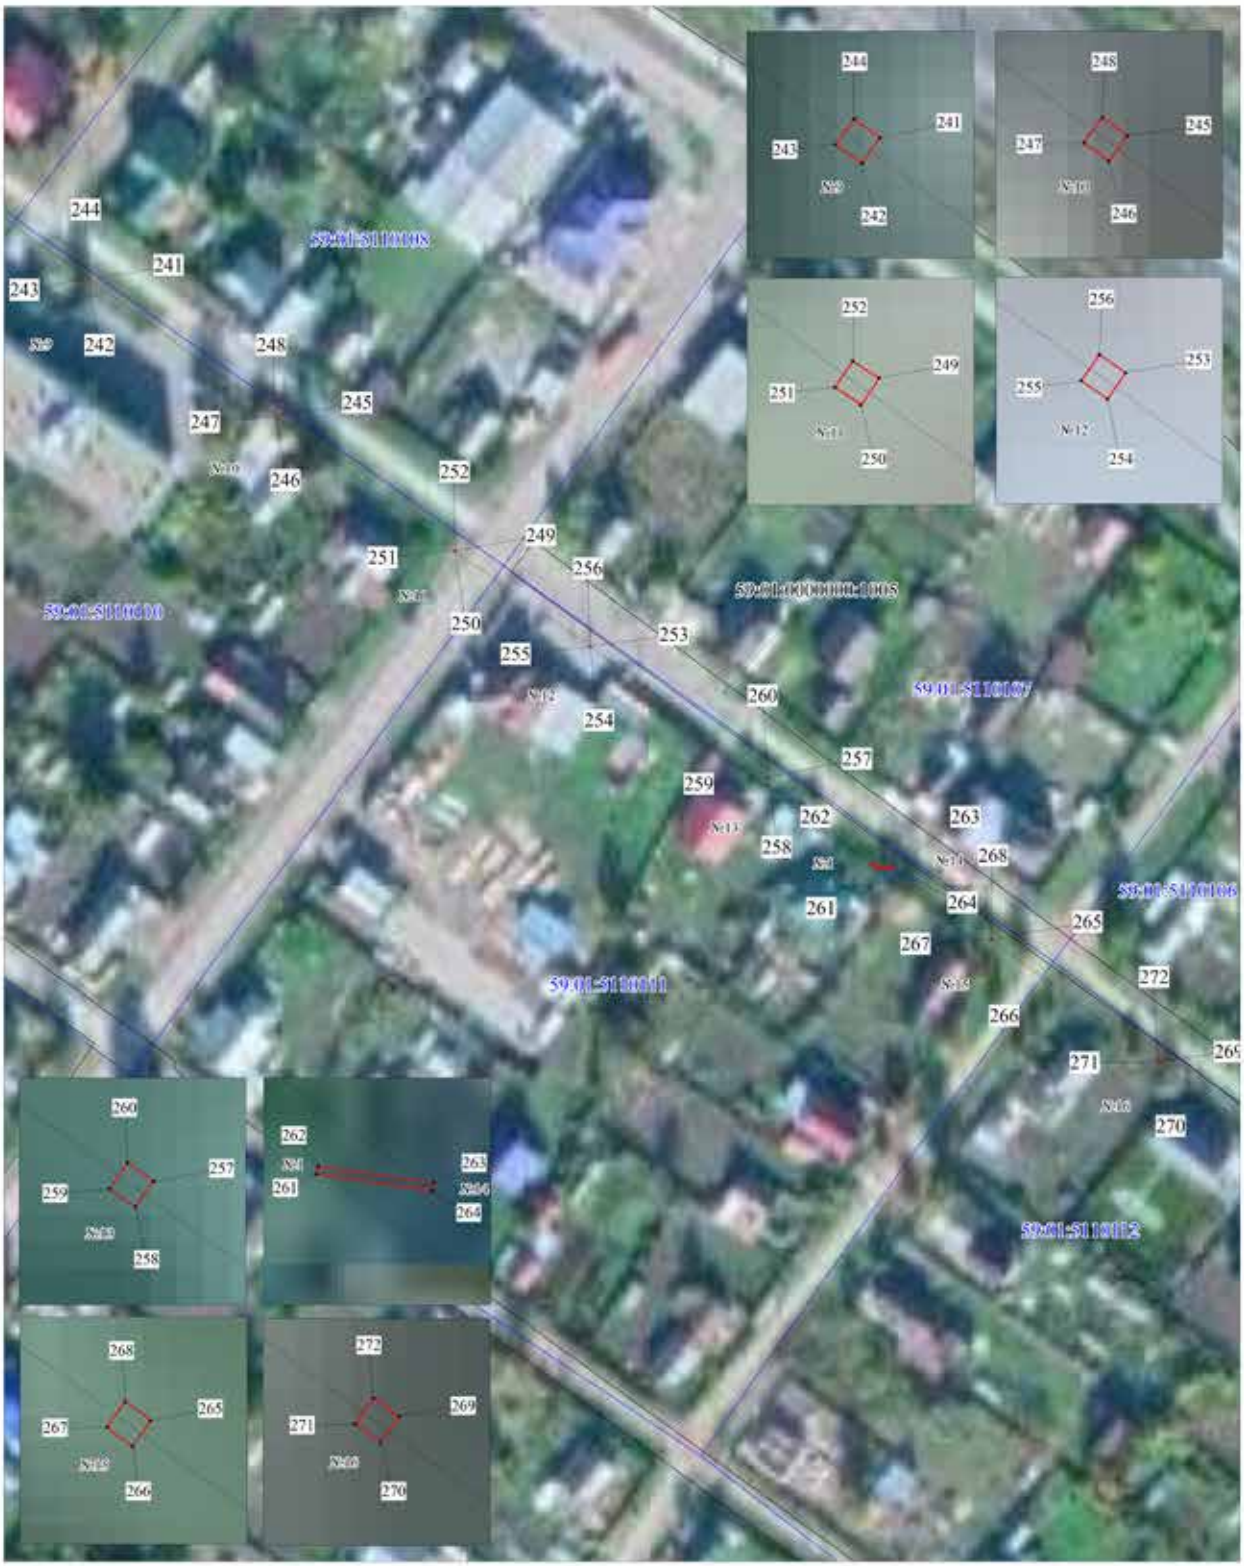

М 1:1000

Условные обозначения:

- граница ВЛ
- граница публичного сервитута
- граница кадастрового квартала
- граница земельного участка, учтенного в ГКН
- 59:01:5110082 кадастровый номер квартала
- :588 номер земельного участка, учтенного в ГКН
- •1 характерная точка границы

Публичный сервитут
ВЛ-6 кВ фид. Ляды
Схема расположения границ публичного сервитута

Лист 8

С



М 1:1000

Условные обозначения:

- граница ВЛ
- граница публичного сервитута
- граница кадастрового квартала
- граница земельного участка, учтенного в ГКН
- 59:01:5110082 кадастровый номер квартала
- :588 номер земельного участка, учтенного в ГКН
- •1 характерная точка границы

Публичный сервитут
ВЛ-6 кВ фид. Ляды
Схема расположения границ публичного сервитута

Лист 9

С



М 1:1000

Условные обозначения:

- граница ВЛ
- граница публичного сервитута
- граница кадастрового квартала
- граница земельного участка, учтенного в ГКН
- 59:01:5110082 кадастровый номер квартала
- :588 номер земельного участка, учтенного в ГКН
- •1 характерная точка границы

Публичный сервитут
ВЛ-6 кВ фид. Ляды
Схема расположения границ публичного сервитута

Лист 10

С



М 1:1000

Условные обозначения:

- граница ВЛ
- граница публичного сервитута
- граница кадастрового квартала
- граница земельного участка, учтенного в ГКН
- 59:01:5110082 кадастровый номер квартала
- :588 номер земельного участка, учтенного в ГКН
- •1 характерная точка границы

Публичный сервитут
ВЛ-6 кВ фид. Ляды
Схема расположения границ публичного сервитута

Лист 11

С



М 1:1000

Условные обозначения:

- граница ВЛ
- граница публичного сервитута
- граница кадастрового квартала
- граница земельного участка, учтенного в ГКН
- 59:01:5110082 кадастровый номер квартала
- :588 номер земельного участка, учтенного в ГКН
- 1 характерная точка границы

Публичный сервитут
ВЛ-6 кВ фид. Ляды
Схема расположения границ публичного сервитута

Лист 12

С



М 1:1000

Условные обозначения:

- граница ВЛ
- граница публичного сервитута
- граница кадастрового квартала
- граница земельного участка, учтенного в ГКН
- 59:01:5110082 кадастровый номер квартала
- :588 номер земельного участка, учтенного в ГКН
- •1 характерная точка границы

Публичный сервитут
ВЛ-6 кВ фид. Ляды
Схема расположения границ публичного сервитута

Лист 13

С



М 1:1000

Условные обозначения:

- граница ВЛ
- граница публичного сервитута
- граница кадастрового квартала
- граница земельного участка, учтенного в ГКН
- 59:01:5110082 кадастровый номер квартала
- :588 номер земельного участка, учтенного в ГКН
- •1 характерная точка границы

Публичный сервитут
ВЛ-6 кВ фид. Ляды
Схема расположения границ публичного сервитута

Лист 14

С



М 1:1000

Условные обозначения:

- граница ВЛ
- граница публичного сервитута
- граница кадастрового квартала
- граница земельного участка, учтенного в ГКН
- 59:01:5110082 кадастровый номер квартала
- :588 номер земельного участка, учтенного в ГКН
- •1 характерная точка границы

Публичный сервитут
ВЛ-6 кВ фид. Ляды
Схема расположения границ публичного сервитута

Лист 15

С



М 1:1000

Условные обозначения:

- граница ВЛ
- граница публичного сервитута
- граница кадастрового квартала
- граница земельного участка, учтенного в ГКН
- 59:01:5110082 кадастровый номер квартала
- :588 номер земельного участка, учтенного в ГКН
- •1 характерная точка границы

С

Публичный сервитут
ВЛ-6 кВ фид. Ляды
Схема расположения границ публичного сервитута

Лист 16



М 1:1000

Условные обозначения:

- граница ВЛ
- граница публичного сервитута
- граница кадастрового квартала
- граница земельного участка, учтенного в ГКН
- 59:01:5110082 кадастровый номер квартала
- :588 номер земельного участка, учтенного в ГКН
- •1 характерная точка границы

Публичный сервитут
ВЛ-6 кВ фид. Ляды
Схема расположения границ публичного сервитута

Лист 17

С



М 1:1000

Условные обозначения:

- граница ВЛ
- граница публичного сервитута
- граница кадастрового квартала
- граница земельного участка, учтенного в ГКН
- 59:01:5110082 кадастровый номер квартала
- :588 номер земельного участка, учтенного в ГКН
- 1 характерная точка границы

Публичный сервитут
ВЛ-6 кВ фид. Ляды
Схема расположения границ публичного сервитута

Лист 18

С



М 1:1000

Условные обозначения:

- граница ВЛ
- граница публичного сервитута
- граница кадастрового квартала
- граница земельного участка, учтенного в ГКН
- 59:01:5110082 кадастровый номер квартала
- :588 номер земельного участка, учтенного в ГКН
- •1 характерная точка границы

Публичный сервитут
ВЛ-6 кВ фид. Ляды
Схема расположения границ публичного сервитута

Лист 19

С



М 1:1000

Условные обозначения:

- граница ВЛ
- граница публичного сервитута
- граница кадастрового квартала
- граница земельного участка, учтенного в ГКН
- 59:01:5110082 кадастровый номер квартала
- :588 номер земельного участка, учтенного в ГКН
- •1 характерная точка границы

Публичный сервитут
ВЛ-6 кВ фид. Ляды
Схема расположения границ публичного сервитута

Лист 20

С



М 1:1000

Условные обозначения:

- граница ВЛ
- граница публичного сервитута
- граница кадастрового квартала
- граница земельного участка, учтенного в ГКН
- 59:01:5110082 кадастровый номер квартала
- :588 номер земельного участка, учтенного в ГКН
- •1 характерная точка границы

ОПИСАНИЕ МЕСТОПОЛОЖЕНИЯ ГРАНИЦ ПУБЛИЧНОГО СЕРВИТУТА ПО ОБЪЕКТУ ВЛ-6КВ ФИД. ЛЯДЫ ПЕРМСКИЙ КРАЙ, Г. ПЕРМЬ

(наименование объекта)

Сведения о местоположении границ объекта

1. Система координат МСК-59, зона 2

2. Сведения о характерных точках границ объекта

Обозначение характерных точек границ	Координаты, м		Метод определения координат и средняя квадратическая погрешность положения характерной точки (M_t), м	Описание закрепления точки
	X	Y		
1	2	3	4	5
1	523459.65	2254036.20	Геодезический метод; Mt=0,1	-
2	523459.90	2254036.44	Геодезический метод; Mt=0,1	-
3	523458.67	2254037.70	Геодезический метод; Mt=0,1	-
4	523458.42	2254037.46	Геодезический метод; Mt=0,1	-
1	523459.65	2254036.20	Геодезический метод; Mt=0,1	-
5	523413.55	2254005.02	Геодезический метод; Mt=0,1	-
6	523413.27	2254004.83	Геодезический метод; Mt=0,1	-
7	523413.46	2254004.54	Геодезический метод; Mt=0,1	-
8	523413.74	2254004.73	Геодезический метод; Mt=0,1	-
5	523413.55	2254005.02	Геодезический метод; Mt=0,1	-
9	523390.86	2253988.94	Геодезический метод; Mt=0,1	-
10	523390.59	2253988.73	Геодезический метод; Mt=0,1	-
11	523390.79	2253988.44	Геодезический метод; Mt=0,1	-
12	523391.08	2253988.65	Геодезический метод; Mt=0,1	-
9	523390.86	2253988.94	Геодезический метод; Mt=0,1	-
13	523369.26	2253973.54	Геодезический метод; Mt=0,1	-
14	523368.98	2253973.33	Геодезический метод; Mt=0,1	-
15	523369.20	2253973.05	Геодезический метод; Mt=0,1	-
16	523369.47	2253973.26	Геодезический метод; Mt=0,1	-
13	523369.26	2253973.54	Геодезический метод; Mt=0,1	-
17	523393.92	2253962.35	Геодезический метод; Mt=0,1	-
18	523393.97	2253962.69	Геодезический метод; Mt=0,1	-
19	523390.65	2253963.17	Геодезический метод; Mt=0,1	-
20	523390.60	2253962.82	Геодезический метод; Mt=0,1	-
17	523393.92	2253962.35	Геодезический метод; Mt=0,1	-
21	523342.02	2253954.35	Геодезический метод; Mt=0,1	-
22	523341.73	2253954.15	Геодезический метод; Mt=0,1	-
23	523341.92	2253953.85	Геодезический метод; Mt=0,1	-
24	523342.22	2253954.06	Геодезический метод; Mt=0,1	-
21	523342.02	2253954.35	Геодезический метод; Mt=0,1	-
25	523306.50	2253929.19	Геодезический метод; Mt=0,1	-
26	523306.22	2253928.98	Геодезический метод; Mt=0,1	-
27	523306.44	2253928.70	Геодезический метод; Mt=0,1	-
28	523306.72	2253928.92	Геодезический метод; Mt=0,1	-
25	523306.50	2253929.19	Геодезический метод; Mt=0,1	-
29	523273.30	2253905.74	Геодезический метод; Mt=0,1	-
30	523273.01	2253905.54	Геодезический метод; Mt=0,1	-
31	523273.20	2253905.25	Геодезический метод; Mt=0,1	-
32	523273.49	2253905.44	Геодезический метод; Mt=0,1	-
29	523273.30	2253905.74	Геодезический метод; Mt=0,1	-
33	523235.91	2253879.98	Геодезический метод; Mt=0,1	-
34	523235.63	2253879.79	Геодезический метод; Mt=0,1	-
35	523235.83	2253879.50	Геодезический метод; Mt=0,1	-
36	523236.11	2253879.69	Геодезический метод; Mt=0,1	-
33	523235.91	2253879.98	Геодезический метод; Mt=0,1	-
37	523205.00	2253858.48	Геодезический метод; Mt=0,1	-
38	523204.71	2253858.29	Геодезический метод; Mt=0,1	-
39	523204.91	2253858.00	Геодезический метод; Mt=0,1	-
40	523205.20	2253858.19	Геодезический метод; Mt=0,1	-
37	523205.00	2253858.48	Геодезический метод; Mt=0,1	-
41	523164.90	2253830.58	Геодезический метод; Mt=0,1	-
42	523164.60	2253830.38	Геодезический метод; Mt=0,1	-

43	523164.80	2253830.08	Геодезический метод; Mt=0,1	-
44	523165.09	2253830.29	Геодезический метод; Mt=0,1	-
41	523164.90	2253830.58	Геодезический метод; Mt=0,1	-
45	523126.62	2253804.25	Геодезический метод; Mt=0,1	-
46	523126.34	2253804.05	Геодезический метод; Mt=0,1	-
47	523126.54	2253803.77	Геодезический метод; Mt=0,1	-
48	523126.83	2253803.97	Геодезический метод; Mt=0,1	-
45	523126.62	2253804.25	Геодезический метод; Mt=0,1	-
49	523090.66	2253779.42	Геодезический метод; Mt=0,1	-
50	523090.79	2253779.09	Геодезический метод; Mt=0,1	-
51	523094.92	2253780.74	Геодезический метод; Mt=0,1	-
52	523094.79	2253781.06	Геодезический метод; Mt=0,1	-
49	523090.66	2253779.42	Геодезический метод; Mt=0,1	-
53	523076.20	2253769.3	Геодезический метод; Mt=0,1	-
54	523075.90	2253769.10	Геодезический метод; Mt=0,1	-
55	523076.09	2253768.81	Геодезический метод; Mt=0,1	-
56	523076.39	2253769.00	Геодезический метод; Mt=0,1	-
53	523076.20	2253769.3	Геодезический метод; Mt=0,1	-
57	523034.79	2253740.56	Геодезический метод; Mt=0,1	-
58	523034.51	2253740.36	Геодезический метод; Mt=0,1	-
59	523034.71	2253740.08	Геодезический метод; Mt=0,1	-
60	523034.99	2253740.28	Геодезический метод; Mt=0,1	-
57	523034.79	2253740.56	Геодезический метод; Mt=0,1	-
61	522994.81	2253712.76	Геодезический метод; Mt=0,1	-
62	522994.53	2253712.56	Геодезический метод; Mt=0,1	-
63	522994.73	2253712.27	Геодезический метод; Mt=0,1	-
64	522995.02	2253712.48	Геодезический метод; Mt=0,1	-
61	522994.81	2253712.76	Геодезический метод; Mt=0,1	-
65	522959.16	2253687.96	Геодезический метод; Mt=0,1	-
66	522958.88	2253687.77	Геодезический метод; Mt=0,1	-

67	522959.08	2253687.48	Геодезический метод; Mt=0,1	-
68	522959.36	2253687.68	Геодезический метод; Mt=0,1	-
65	522959.16	2253687.96	Геодезический метод; Mt=0,1	-
69	522925.26	2253664.35	Геодезический метод; Mt=0,1	-
70	522924.97	2253664.15	Геодезический метод; Mt=0,1	-
71	522925.18	2253663.87	Геодезический метод; Mt=0,1	-
72	522925.47	2253664.07	Геодезический метод; Mt=0,1	-
69	522925.26	2253664.35	Геодезический метод; Mt=0,1	-
73	522886.49	2253637.46	Геодезический метод; Mt=0,1	-
74	522886.21	2253637.27	Геодезический метод; Mt=0,1	-
75	522886.41	2253636.98	Геодезический метод; Mt=0,1	-
76	522886.69	2253637.18	Геодезический метод; Mt=0,1	-
73	522886.49	2253637.46	Геодезический метод; Mt=0,1	-
77	522849.03	2253611.38	Геодезический метод; Mt=0,1	-
78	522848.74	2253611.17	Геодезический метод; Mt=0,1	-
79	522848.94	2253610.88	Геодезический метод; Mt=0,1	-
80	522849.23	2253611.08	Геодезический метод; Mt=0,1	-
77	522849.03	2253611.38	Геодезический метод; Mt=0,1	-
81	522806.46	2253581.65	Геодезический метод; Mt=0,1	-
82	522806.26	2253581.93	Геодезический метод; Mt=0,1	-
83	522805.97	2253581.73	Геодезический метод; Mt=0,1	-
84	522806.17	2253581.44	Геодезический метод; Mt=0,1	-
81	522806.46	2253581.65	Геодезический метод; Mt=0,1	-
85	522756.82	2253547.79	Геодезический метод; Mt=0,1	-
86	522756.53	2253547.58	Геодезический метод; Mt=0,1	-
87	522756.74	2253547.29	Геодезический метод; Mt=0,1	-
88	522757.03	2253547.50	Геодезический метод; Mt=0,1	-
85	522756.82	2253547.79	Геодезический метод; Mt=0,1	-
89	522720.16	2253522.60	Геодезический метод; Mt=0,1	-
90	522719.86	2253522.42	Геодезический метод; Mt=0,1	-

91	522720.05	2253522.13	Геодезический метод; Mt=0,1	-
92	522720.34	2253522.31	Геодезический метод; Mt=0,1	-
89	522720.16	2253522.60	Геодезический метод; Mt=0,1	-
93	522683.36	2253497.11	Геодезический метод; Mt=0,1	-
94	522683.59	2253496.84	Геодезический метод; Mt=0,1	-
95	522686.67	2253499.38	Геодезический метод; Mt=0,1	-
96	522686.46	2253499.65	Геодезический метод; Mt=0,1	-
93	522683.36	2253497.11	Геодезический метод; Mt=0,1	-
97	522662.63	2253483.30	Геодезический метод; Mt=0,1	-
98	522662.82	2253483.01	Геодезический метод; Mt=0,1	-
99	522666.92	2253485.77	Геодезический метод; Mt=0,1	-
100	522666.73	2253486.06	Геодезический метод; Mt=0,1	-
97	522662.63	2253483.30	Геодезический метод; Mt=0,1	-
101	522627.15	2253458.36	Геодезический метод; Mt=0,1	-
102	522626.86	2253458.15	Геодезический метод; Mt=0,1	-
103	522627.07	2253457.87	Геодезический метод; Mt=0,1	-
104	522627.35	2253458.08	Геодезический метод; Mt=0,1	-
101	522627.15	2253458.36	Геодезический метод; Mt=0,1	-
105	522585.91	2253428.73	Геодезический метод; Mt=0,1	-
106	522585.61	2253428.55	Геодезический метод; Mt=0,1	-
107	522585.80	2253428.25	Геодезический метод; Mt=0,1	-
108	522586.09	2253428.44	Геодезический метод; Mt=0,1	-
105	522585.91	2253428.73	Геодезический метод; Mt=0,1	-
109	522541.85	2253397.09	Геодезический метод; Mt=0,1	-
110	522542.07	2253396.81	Геодезический метод; Mt=0,1	-
111	522545.89	2253399.88	Геодезический метод; Mt=0,1	-
112	522545.67	2253400.15	Геодезический метод; Mt=0,1	-
109	522541.85	2253397.09	Геодезический метод; Mt=0,1	-
113	522550.66	2253385.21	Геодезический метод; Mt=0,1	-
114	522550.47	2253385.50	Геодезический метод; Mt=0,1	-

115	522550.18	2253385.31	Геодезический метод; Mt=0,1	-
116	522550.37	2253385.02	Геодезический метод; Mt=0,1	-
113	522550.66	2253385.21	Геодезический метод; Mt=0,1	-
117	522574.90	2253349.94	Геодезический метод; Mt=0,1	-
118	522574.72	2253350.24	Геодезический метод; Mt=0,1	-
119	522574.42	2253350.06	Геодезический метод; Mt=0,1	-
120	522574.60	2253349.76	Геодезический метод; Mt=0,1	-
117	522574.90	2253349.94	Геодезический метод; Mt=0,1	-
121	522607.90	2253302.14	Геодезический метод; Mt=0,1	-
122	522607.70	2253302.43	Геодезический метод; Mt=0,1	-
123	522607.41	2253302.23	Геодезический метод; Mt=0,1	-
124	522607.61	2253301.94	Геодезический метод; Mt=0,1	-
121	522607.90	2253302.14	Геодезический метод; Mt=0,1	-
125	522633.63	2253264.77	Геодезический метод; Mt=0,1	-
126	522633.34	2253264.56	Геодезический метод; Mt=0,1	-
127	522633.55	2253264.28	Геодезический метод; Mt=0,1	-
128	522633.84	2253264.48	Геодезический метод; Mt=0,1	-
125	522633.63	2253264.77	Геодезический метод; Mt=0,1	-
129	522625.17	2253261.79	Геодезический метод; Mt=0,1	-
130	522624.85	2253261.65	Геодезический метод; Mt=0,1	-
131	522624.98	2253261.33	Геодезический метод; Mt=0,1	-
132	522625.31	2253261.46	Геодезический метод; Mt=0,1	-
129	522625.17	2253261.79	Геодезический метод; Mt=0,1	-
133	522579.22	2253244.05	Геодезический метод; Mt=0,1	-
134	522578.91	2253243.90	Геодезический метод; Mt=0,1	-
135	522579.07	2253243.58	Геодезический метод; Mt=0,1	-
136	522579.38	2253243.73	Геодезический метод; Mt=0,1	-
133	522579.22	2253244.05	Геодезический метод; Mt=0,1	-
137	522541.16	2253217.77	Геодезический метод; Mt=0,1	-
138	522541.38	2253217.49	Геодезический метод; Mt=0,1	-

139	522543.53	2253219.11	Геодезический метод; Mt=0,1	-
140	522543.33	2253219.39	Геодезический метод; Mt=0,1	-
137	522541.16	2253217.77	Геодезический метод; Mt=0,1	-
141	522537.01	2253224.29	Геодезический метод; Mt=0,1	-
142	522536.78	2253224.56	Геодезический метод; Mt=0,1	-
143	522536.52	2253224.33	Геодезический метод; Mt=0,1	-
144	522536.74	2253224.06	Геодезический метод; Mt=0,1	-
141	522537.01	2253224.29	Геодезический метод; Mt=0,1	-
145	522657.78	2253230.13	Геодезический метод; Mt=0,1	-
146	522657.57	2253230.41	Геодезический метод; Mt=0,1	-
147	522657.29	2253230.19	Геодезический метод; Mt=0,1	-
148	522657.51	2253229.92	Геодезический метод; Mt=0,1	-
145	522657.78	2253230.13	Геодезический метод; Mt=0,1	-
149	522688.38	2253182.69	Геодезический метод; Mt=0,1	-
150	522688.47	2253182.35	Геодезический метод; Mt=0,1	-
151	522691.45	2253183.20	Геодезический метод; Mt=0,1	-
152	522691.35	2253183.54	Геодезический метод; Mt=0,1	-
149	522688.38	2253182.69	Геодезический метод; Mt=0,1	-
153	522683.09	2253134.29	Геодезический метод; Mt=0,1	-
154	522682.74	2253134.35	Геодезический метод; Mt=0,1	-
155	522682.69	2253134.00	Геодезический метод; Mt=0,1	-
156	522683.03	2253133.94	Геодезический метод; Mt=0,1	-
153	522683.09	2253134.29	Геодезический метод; Mt=0,1	-
157	522675.76	2253090.52	Геодезический метод; Mt=0,1	-
158	522675.41	2253090.58	Геодезический метод; Mt=0,1	-
159	522675.34	2253090.24	Геодезический метод; Mt=0,1	-
160	522675.68	2253090.17	Геодезический метод; Mt=0,1	-
157	522675.76	2253090.52	Геодезический метод; Mt=0,1	-
161	522678.95	2253089.23	Геодезический метод; Mt=0,1	-
162	522678.59	2253089.29	Геодезический метод; Mt=0,1	-

163	522678.54	2253088.94	Геодезический метод; Mt=0,1	-
164	522678.89	2253088.88	Геодезический метод; Mt=0,1	-
161	522678.95	2253089.23	Геодезический метод; Mt=0,1	-
165	522667.20	2253044.04	Геодезический метод; Mt=0,1	-
166	522666.85	2253044.08	Геодезический метод; Mt=0,1	-
167	522666.80	2253043.73	Геодезический метод; Mt=0,1	-
168	522667.15	2253043.69	Геодезический метод; Mt=0,1	-
165	522667.20	2253044.04	Геодезический метод; Mt=0,1	-
169	522659.45	2252998.44	Геодезический метод; Mt=0,1	-
170	522659.10	2252998.50	Геодезический метод; Mt=0,1	-
171	522659.05	2252998.15	Геодезический метод; Mt=0,1	-
172	522659.40	2252998.10	Геодезический метод; Mt=0,1	-
169	522659.45	2252998.44	Геодезический метод; Mt=0,1	-
173	522651.95	2252955.25	Геодезический метод; Mt=0,1	-
174	522651.60	2252955.33	Геодезический метод; Mt=0,1	-
175	522651.53	2252954.98	Геодезический метод; Mt=0,1	-
176	522651.88	2252954.91	Геодезический метод; Mt=0,1	-
173	522651.95	2252955.25	Геодезический метод; Mt=0,1	-
177	522642.32	2252898.59	Геодезический метод; Mt=0,1	-
178	522641.97	2252898.65	Геодезический метод; Mt=0,1	-
179	522641.92	2252898.30	Геодезический метод; Mt=0,1	-
180	522642.27	2252898.25	Геодезический метод; Mt=0,1	-
177	522642.32	2252898.59	Геодезический метод; Mt=0,1	-
181	522630.79	2252847.56	Геодезический метод; Mt=0,1	-
182	522630.90	2252847.23	Геодезический метод; Mt=0,1	-
183	522633.98	2252848.27	Геодезический метод; Mt=0,1	-
184	522633.87	2252848.60	Геодезический метод; Mt=0,1	-
181	522630.79	2252847.56	Геодезический метод; Mt=0,1	-
185	522650.44	2252833.19	Геодезический метод; Mt=0,1	-
186	522650.17	2252832.95	Геодезический метод; Mt=0,1	-

187	522650.41	2252832.69	Геодезический метод; Mt=0,1	-
188	522650.67	2252832.92	Геодезический метод; Mt=0,1	-
185	522650.44	2252833.19	Геодезический метод; Mt=0,1	-
189	522687.80	2252791.04	Геодезический метод; Mt=0,1	-
190	522688.14	2252790.90	Геодезический метод; Mt=0,1	-
191	522689.51	2252794.18	Геодезический метод; Mt=0,1	-
192	522689.17	2252794.32	Геодезический метод; Mt=0,1	-
189	522687.80	2252791.04	Геодезический метод; Mt=0,1	-
193	522618.61	2252848.19	Геодезический метод; Mt=0,1	-
194	522618.95	2252848.29	Геодезический метод; Mt=0,1	-
195	522618.13	2252851.33	Геодезический метод; Mt=0,1	-
196	522617.79	2252851.24	Геодезический метод; Mt=0,1	-
193	522618.61	2252848.19	Геодезический метод; Mt=0,1	-
197	522571.73	2252814.81	Геодезический метод; Mt=0,1	-
198	522571.46	2252814.59	Геодезический метод; Mt=0,1	-
199	522571.67	2252814.31	Геодезический метод; Mt=0,1	-
200	522571.96	2252814.53	Геодезический метод; Mt=0,1	-
197	522571.73	2252814.81	Геодезический метод; Mt=0,1	-
201	522557.84	2252804.31	Геодезический метод; Mt=0,1	-
202	522557.55	2252804.11	Геодезический метод; Mt=0,1	-
203	522557.76	2252803.83	Геодезический метод; Mt=0,1	-
204	522558.04	2252804.02	Геодезический метод; Mt=0,1	-
201	522557.84	2252804.31	Геодезический метод; Mt=0,1	-
205	522522.07	2252776.42	Геодезический метод; Mt=0,1	-
206	522522.35	2252776.21	Геодезический метод; Mt=0,1	-
207	522525.54	2252780.38	Геодезический метод; Mt=0,1	-
208	522525.26	2252780.60	Геодезический метод; Mt=0,1	-
205	522522.07	2252776.42	Геодезический метод; Mt=0,1	-
209	522375.35	2252577.53	Геодезический метод; Mt=0,1	-
210	522375.52	2252577.22	Геодезический метод; Mt=0,1	-

211	522379.20	2252579.15	Геодезический метод; Mt=0,1	-
212	522379.03	2252579.46	Геодезический метод; Mt=0,1	-
209	522375.35	2252577.53	Геодезический метод; Mt=0,1	-
213	522353.22	2252562.32	Геодезический метод; Mt=0,1	-
214	522352.93	2252562.13	Геодезический метод; Mt=0,1	-
215	522353.11	2252561.84	Геодезический метод; Mt=0,1	-
216	522353.41	2252562.02	Геодезический метод; Mt=0,1	-
213	522353.22	2252562.32	Геодезический метод; Mt=0,1	-
217	522324.90	2252544.71	Геодезический метод; Mt=0,1	-
218	522324.56	2252544.63	Геодезический метод; Mt=0,1	-
219	522324.63	2252544.29	Геодезический метод; Mt=0,1	-
220	522324.97	2252544.37	Геодезический метод; Mt=0,1	-
217	522324.90	2252544.71	Геодезический метод; Mt=0,1	-
221	522308.99	2252540.49	Геодезический метод; Mt=0,1	-
222	522308.64	2252540.44	Геодезический метод; Mt=0,1	-
223	522308.69	2252540.09	Геодезический метод; Mt=0,1	-
224	522309.04	2252540.14	Геодезический метод; Mt=0,1	-
221	522308.99	2252540.49	Геодезический метод; Mt=0,1	-
225	522290.89	2252536.00	Геодезический метод; Mt=0,1	-
226	522290.58	2252536.15	Геодезический метод; Mt=0,1	-
227	522290.42	2252535.83	Геодезический метод; Mt=0,1	-
228	522290.73	2252535.68	Геодезический метод; Mt=0,1	-
225	522290.89	2252536.00	Геодезический метод; Mt=0,1	-
229	522262.61	2252574.75	Геодезический метод; Mt=0,1	-
230	522262.89	2252574.98	Геодезический метод; Mt=0,1	-
231	522260.07	2252578.48	Геодезический метод; Mt=0,1	-
232	522259.79	2252578.27	Геодезический метод; Mt=0,1	-
229	522262.61	2252574.75	Геодезический метод; Mt=0,1	-
233	522233.36	2252615.49	Геодезический метод; Mt=0,1	-
234	522233.16	2252615.77	Геодезический метод; Mt=0,1	-

235	522232.88	2252615.56	Геодезический метод; Mt=0,1	-
236	522233.08	2252615.29	Геодезический метод; Mt=0,1	-
233	522233.36	2252615.49	Геодезический метод; Mt=0,1	-
237	522206.44	2252652.29	Геодезический метод; Mt=0,1	-
238	522206.24	2252652.58	Геодезический метод; Mt=0,1	-
239	522205.96	2252652.38	Геодезический метод; Mt=0,1	-
240	522206.16	2252652.10	Геодезический метод; Mt=0,1	-
237	522206.44	2252652.29	Геодезический метод; Mt=0,1	-
241	522179.73	2252689.37	Геодезический метод; Mt=0,1	-
242	522179.45	2252689.17	Геодезический метод; Mt=0,1	-
243	522179.66	2252688.88	Геодезический метод; Mt=0,1	-
244	522179.94	2252689.08	Геодезический метод; Mt=0,1	-
241	522179.73	2252689.37	Геодезический метод; Mt=0,1	-
245	522149.63	2252730.46	Геодезический метод; Mt=0,1	-
246	522149.35	2252730.25	Геодезический метод; Mt=0,1	-
247	522149.55	2252729.98	Геодезический метод; Mt=0,1	-
248	522149.83	2252730.18	Геодезический метод; Mt=0,1	-
245	522149.63	2252730.46	Геодезический метод; Mt=0,1	-
249	522119.97	2252770.05	Геодезический метод; Mt=0,1	-
250	522119.67	2252769.85	Геодезический метод; Mt=0,1	-
251	522119.87	2252769.56	Геодезический метод; Mt=0,1	-
252	522120.16	2252769.76	Геодезический метод; Mt=0,1	-
249	522119.97	2252770.05	Геодезический метод; Mt=0,1	-
253	522098.93	2252799.76	Геодезический метод; Mt=0,1	-
254	522098.64	2252799.56	Геодезический метод; Mt=0,1	-
255	522098.84	2252799.27	Геодезический метод; Mt=0,1	-
256	522099.13	2252799.47	Геодезический метод; Mt=0,1	-
253	522098.93	2252799.76	Геодезический метод; Mt=0,1	-
257	522070.11	2252838.88	Геодезический метод; Mt=0,1	-
258	522069.83	2252838.68	Геодезический метод; Mt=0,1	-

259	522070.03	2252838.39	Геодезический метод; Mt=0,1	-
260	522070.32	2252838.59	Геодезический метод; Mt=0,1	-
257	522070.11	2252838.88	Геодезический метод; Mt=0,1	-
261	522050.57	2252861.19	Геодезический метод; Mt=0,1	-
262	522050.91	2252861.25	Геодезический метод; Mt=0,1	-
263	522050.20	2252866.35	Геодезический метод; Mt=0,1	-
264	522049.85	2252866.29	Геодезический метод; Mt=0,1	-
261	522050.57	2252861.19	Геодезический метод; Mt=0,1	-
265	522034.47	2252887.90	Геодезический метод; Mt=0,1	-
266	522034.19	2252887.70	Геодезический метод; Mt=0,1	-
267	522034.40	2252887.42	Геодезический метод; Mt=0,1	-
268	522034.68	2252887.62	Геодезический метод; Mt=0,1	-
265	522034.47	2252887.90	Геодезический метод; Mt=0,1	-
269	522007.66	2252924.77	Геодезический метод; Mt=0,1	-
270	522007.37	2252924.56	Геодезический метод; Mt=0,1	-
271	522007.57	2252924.28	Геодезический метод; Mt=0,1	-
272	522007.85	2252924.48	Геодезический метод; Mt=0,1	-
269	522007.66	2252924.77	Геодезический метод; Mt=0,1	-
273	521966.97	2252980.65	Геодезический метод; Mt=0,1	-
274	521966.70	2252980.44	Геодезический метод; Mt=0,1	-
275	521966.91	2252980.17	Геодезический метод; Mt=0,1	-
276	521967.19	2252980.38	Геодезический метод; Mt=0,1	-
273	521966.97	2252980.65	Геодезический метод; Mt=0,1	-
277	521934.26	2253019.31	Геодезический метод; Mt=0,1	-
278	521934.52	2253019.08	Геодезический метод; Mt=0,1	-
279	521937.02	2253021.88	Геодезический метод; Mt=0,1	-
280	521936.76	2253022.11	Геодезический метод; Mt=0,1	-
277	521934.26	2253019.31	Геодезический метод; Mt=0,1	-
281	521927.77	2253034.79	Геодезический метод; Mt=0,1	-
282	521927.57	2253035.06	Геодезический метод; Mt=0,1	-

283	521927.28	2253034.87	Геодезический метод; Mt=0,1	-
284	521927.49	2253034.58	Геодезический метод; Mt=0,1	-
281	521927.77	2253034.79	Геодезический метод; Mt=0,1	-
285	521897.33	2253077.32	Геодезический метод; Mt=0,1	-
286	521897.13	2253077.60	Геодезический метод; Mt=0,1	-
287	521896.84	2253077.41	Геодезический метод; Mt=0,1	-
288	521897.04	2253077.13	Геодезический метод; Mt=0,1	-
285	521897.33	2253077.32	Геодезический метод; Mt=0,1	-
289	521859.47	2253130.23	Геодезический метод; Mt=0,1	-
290	521859.26	2253130.52	Геодезический метод; Mt=0,1	-
291	521858.98	2253130.31	Геодезический метод; Mt=0,1	-
292	521859.19	2253130.03	Геодезический метод; Mt=0,1	-
289	521859.47	2253130.23	Геодезический метод; Mt=0,1	-
293	521839.87	2253157.35	Геодезический метод; Mt=0,1	-
294	521840.14	2253157.57	Геодезический метод; Mt=0,1	-
295	521837.13	2253161.24	Геодезический метод; Mt=0,1	-
296	521836.85	2253161.02	Геодезический метод; Mt=0,1	-
293	521839.87	2253157.35	Геодезический метод; Mt=0,1	-
297	521832.19	2253171.42	Геодезический метод; Mt=0,1	-
298	521832.49	2253169.02	Геодезический метод; Mt=0,1	-
299	521832.78	2253169.08	Геодезический метод; Mt=0,1	-
300	521832.47	2253171.75	Геодезический метод; Mt=0,1	-
301	521828.16	2253171.57	Геодезический метод; Mt=0,1	-
302	521828.16	2253171.27	Геодезический метод; Mt=0,1	-
297	521832.19	2253171.42	Геодезический метод; Mt=0,1	-
303	521763.78	2253165.29	Геодезический метод; Mt=0,1	-
304	521763.43	2253165.27	Геодезический метод; Mt=0,1	-
305	521763.46	2253164.92	Геодезический метод; Mt=0,1	-
306	521763.80	2253164.95	Геодезический метод; Mt=0,1	-
303	521763.78	2253165.29	Геодезический метод; Mt=0,1	-

307	521664.99	2253155.69	Геодезический метод; Mt=0,1	-
308	521664.64	2253155.67	Геодезический метод; Mt=0,1	-
309	521664.67	2253155.31	Геодезический метод; Mt=0,1	-
310	521665.02	2253155.35	Геодезический метод; Mt=0,1	-
307	521664.99	2253155.69	Геодезический метод; Mt=0,1	-
311	521579.63	2253147.26	Геодезический метод; Mt=0,1	-
312	521579.28	2253147.23	Геодезический метод; Mt=0,1	-
313	521579.30	2253146.88	Геодезический метод; Mt=0,1	-
314	521579.66	2253146.91	Геодезический метод; Mt=0,1	-
311	521579.63	2253147.26	Геодезический метод; Mt=0,1	-
315	521512.57	2253141.54	Геодезический метод; Mt=0,1	-
316	521512.22	2253141.51	Геодезический метод; Mt=0,1	-
317	521512.24	2253141.15	Геодезический метод; Mt=0,1	-
318	521512.59	2253141.18	Геодезический метод; Mt=0,1	-
315	521512.57	2253141.54	Геодезический метод; Mt=0,1	-
319	521468.99	2253134.79	Геодезический метод; Mt=0,1	-
320	521469.29	2253134.62	Геодезический метод; Mt=0,1	-
321	521471.71	2253138.59	Геодезический метод; Mt=0,1	-
322	521471.41	2253138.77	Геодезический метод; Mt=0,1	-
319	521468.99	2253134.79	Геодезический метод; Mt=0,1	-
323	521425.03	2253142.90	Геодезический метод; Mt=0,1	-
324	521424.68	2253142.94	Геодезический метод; Mt=0,1	-
325	521424.65	2253142.59	Геодезический метод; Mt=0,1	-
326	521424.99	2253142.56	Геодезический метод; Mt=0,1	-
323	521425.03	2253142.90	Геодезический метод; Mt=0,1	-
327	521380.47	2253143.96	Геодезический метод; Mt=0,1	-
328	521380.81	2253143.90	Геодезический метод; Mt=0,1	-
329	521381.28	2253146.71	Геодезический метод; Mt=0,1	-
330	521380.94	2253146.77	Геодезический метод; Mt=0,1	-
327	521380.47	2253143.96	Геодезический метод; Mt=0,1	-

331	521320.49	2253152.60	Геодезический метод; Mt=0,1	-
332	521320.15	2253152.63	Геодезический метод; Mt=0,1	-
333	521320.10	2253152.29	Геодезический метод; Mt=0,1	-
334	521320.46	2253152.25	Геодезический метод; Mt=0,1	-
331	521320.49	2253152.60	Геодезический метод; Mt=0,1	-
335	521272.86	2253156.96	Геодезический метод; Mt=0,1	-
336	521272.52	2253157.00	Геодезический метод; Mt=0,1	-
337	521272.47	2253156.65	Геодезический метод; Mt=0,1	-
338	521272.83	2253156.62	Геодезический метод; Mt=0,1	-
335	521272.86	2253156.96	Геодезический метод; Mt=0,1	-
339	521213.54	2253162.57	Геодезический метод; Mt=0,1	-
340	521213.19	2253162.61	Геодезический метод; Mt=0,1	-
341	521213.15	2253162.26	Геодезический метод; Mt=0,1	-
342	521213.50	2253162.22	Геодезический метод; Mt=0,1	-
339	521213.54	2253162.57	Геодезический метод; Mt=0,1	-
343	521147.77	2253168.75	Геодезический метод; Mt=0,1	-
344	521148.09	2253168.62	Геодезический метод; Mt=0,1	-
345	521149.99	2253173.30	Геодезический метод; Mt=0,1	-
346	521149.66	2253173.43	Геодезический метод; Mt=0,1	-
343	521147.77	2253168.75	Геодезический метод; Mt=0,1	-
347	521082.49	2253207.43	Геодезический метод; Mt=0,1	-
348	521082.18	2253207.60	Геодезический метод; Mt=0,1	-
349	521082.02	2253207.29	Геодезический метод; Mt=0,1	-
350	521082.33	2253207.12	Геодезический метод; Mt=0,1	-
347	521082.49	2253207.43	Геодезический метод; Mt=0,1	-
351	521041.40	2253231.41	Геодезический метод; Mt=0,1	-
352	521041.09	2253231.60	Геодезический метод; Mt=0,1	-
353	521040.91	2253231.29	Геодезический метод; Mt=0,1	-
354	521041.21	2253231.10	Геодезический метод; Mt=0,1	-
351	521041.40	2253231.41	Геодезический метод; Mt=0,1	-

355	520982.64	2253266.39	Геодезический метод; Mt=0,1	-
356	520982.34	2253266.57	Геодезический метод; Mt=0,1	-
357	520982.16	2253266.27	Геодезический метод; Mt=0,1	-
358	520982.46	2253266.09	Геодезический метод; Mt=0,1	-
355	520982.64	2253266.39	Геодезический метод; Mt=0,1	-
359	520936.01	2253294.71	Геодезический метод; Mt=0,1	-
360	520935.70	2253294.88	Геодезический метод; Mt=0,1	-
361	520935.53	2253294.56	Геодезический метод; Mt=0,1	-
362	520935.84	2253294.40	Геодезический метод; Mt=0,1	-
359	520936.01	2253294.71	Геодезический метод; Mt=0,1	-
363	520886.61	2253323.56	Геодезический метод; Mt=0,1	-
364	520886.32	2253323.73	Геодезический метод; Mt=0,1	-
365	520886.14	2253323.44	Геодезический метод; Mt=0,1	-
366	520886.43	2253323.25	Геодезический метод; Mt=0,1	-
363	520886.61	2253323.56	Геодезический метод; Mt=0,1	-
367	520853.86	2253343.55	Геодезический метод; Mt=0,1	-
368	520853.55	2253343.73	Геодезический метод; Mt=0,1	-
369	520853.39	2253343.42	Геодезический метод; Mt=0,1	-
370	520853.69	2253343.25	Геодезический метод; Mt=0,1	-
367	520853.86	2253343.55	Геодезический метод; Mt=0,1	-
371	520796.15	2253378.51	Геодезический метод; Mt=0,1	-
372	520795.84	2253378.69	Геодезический метод; Mt=0,1	-
373	520795.66	2253378.38	Геодезический метод; Mt=0,1	-
374	520795.97	2253378.21	Геодезический метод; Mt=0,1	-
371	520796.15	2253378.51	Геодезический метод; Mt=0,1	-
375	520665.65	2253455.92	Геодезический метод; Mt=0,1	-
376	520665.35	2253456.08	Геодезический метод; Mt=0,1	-
377	520665.18	2253455.78	Геодезический метод; Mt=0,1	-
378	520665.48	2253455.62	Геодезический метод; Mt=0,1	-
375	520665.65	2253455.92	Геодезический метод; Mt=0,1	-

379	520597.43	2253496.19	Геодезический метод; Mt=0,1	-
380	520597.14	2253496.38	Геодезический метод; Mt=0,1	-
381	520596.96	2253496.08	Геодезический метод; Mt=0,1	-
382	520597.25	2253495.90	Геодезический метод; Mt=0,1	-
379	520597.43	2253496.19	Геодезический метод; Mt=0,1	-
383	520544.35	2253528.52	Геодезический метод; Mt=0,1	-
384	520544.05	2253528.71	Геодезический метод; Mt=0,1	-
385	520543.86	2253528.41	Геодезический метод; Mt=0,1	-
386	520544.16	2253528.22	Геодезический метод; Mt=0,1	-
383	520544.35	2253528.52	Геодезический метод; Mt=0,1	-
387	520485.71	2253563.11	Геодезический метод; Mt=0,1	-
388	520485.90	2253562.81	Геодезический метод; Mt=0,1	-
389	520490.01	2253565.48	Геодезический метод; Mt=0,1	-
390	520489.82	2253565.77	Геодезический метод; Mt=0,1	-
387	520485.71	2253563.11	Геодезический метод; Mt=0,1	-
391	520459.25	2253609.12	Геодезический метод; Mt=0,1	-
392	520459.08	2253609.42	Геодезический метод; Mt=0,1	-
393	520458.78	2253609.25	Геодезический метод; Mt=0,1	-
394	520458.95	2253608.95	Геодезический метод; Mt=0,1	-
391	520459.25	2253609.12	Геодезический метод; Mt=0,1	-
395	520419.78	2253678.23	Геодезический метод; Mt=0,1	-
396	520419.60	2253678.54	Геодезический метод; Mt=0,1	-
397	520419.30	2253678.37	Геодезический метод; Mt=0,1	-
398	520419.47	2253678.06	Геодезический метод; Mt=0,1	-
395	520419.78	2253678.23	Геодезический метод; Mt=0,1	-
399	520382.47	2253743.10	Геодезический метод; Mt=0,1	-
400	520382.28	2253743.40	Геодезический метод; Mt=0,1	-
401	520381.98	2253743.21	Геодезический метод; Mt=0,1	-
402	520382.16	2253742.92	Геодезический метод; Mt=0,1	-
399	520382.47	2253743.10	Геодезический метод; Mt=0,1	-

403	520341.80	2253815.83	Геодезический метод; Mt=0,1	-
404	520341.63	2253816.13	Геодезический метод; Mt=0,1	-
405	520341.33	2253815.94	Геодезический метод; Mt=0,1	-
406	520341.51	2253815.65	Геодезический метод; Mt=0,1	-
403	520341.80	2253815.83	Геодезический метод; Mt=0,1	-
407	520304.03	2253883.15	Геодезический метод; Mt=0,1	-
408	520303.87	2253883.47	Геодезический метод; Mt=0,1	-
409	520303.56	2253883.31	Геодезический метод; Mt=0,1	-
410	520303.72	2253883.00	Геодезический метод; Mt=0,1	-
407	520304.03	2253883.15	Геодезический метод; Mt=0,1	-
411	520265.29	2253951.93	Геодезический метод; Mt=0,1	-
412	520265.10	2253952.23	Геодезический метод; Mt=0,1	-
413	520264.81	2253952.04	Геодезический метод; Mt=0,1	-
414	520264.99	2253951.75	Геодезический метод; Mt=0,1	-
411	520265.29	2253951.93	Геодезический метод; Mt=0,1	-
415	520226.51	2254019.00	Геодезический метод; Mt=0,1	-
416	520226.33	2254019.30	Геодезический метод; Mt=0,1	-
417	520226.03	2254019.12	Геодезический метод; Mt=0,1	-
418	520226.21	2254018.82	Геодезический метод; Mt=0,1	-
415	520226.51	2254019.00	Геодезический метод; Mt=0,1	-
419	520195.50	2254074.65	Геодезический метод; Mt=0,1	-
420	520195.33	2254074.95	Геодезический метод; Mt=0,1	-
421	520195.03	2254074.77	Геодезический метод; Mt=0,1	-
422	520195.20	2254074.47	Геодезический метод; Mt=0,1	-
419	520195.50	2254074.65	Геодезический метод; Mt=0,1	-
423	520170.36	2254124.25	Геодезический метод; Mt=0,1	-
424	520170.18	2254124.56	Геодезический метод; Mt=0,1	-
425	520169.88	2254124.38	Геодезический метод; Mt=0,1	-
426	520170.06	2254124.08	Геодезический метод; Mt=0,1	-
423	520170.36	2254124.25	Геодезический метод; Mt=0,1	-

427	520136.18	2254181.32	Геодезический метод; Mt=0,1	-
428	520136.01	2254181.63	Геодезический метод; Mt=0,1	-
429	520135.70	2254181.44	Геодезический метод; Mt=0,1	-
430	520135.88	2254181.14	Геодезический метод; Mt=0,1	-
427	520136.18	2254181.32	Геодезический метод; Mt=0,1	-
431	520096.29	2254248.13	Геодезический метод; Mt=0,1	-
432	520096.12	2254248.42	Геодезический метод; Mt=0,1	-
433	520095.82	2254248.25	Геодезический метод; Mt=0,1	-
434	520095.99	2254247.96	Геодезический метод; Mt=0,1	-
431	520096.29	2254248.13	Геодезический метод; Mt=0,1	-
435	520065.77	2254303.06	Геодезический метод; Mt=0,1	-
436	520065.58	2254303.36	Геодезический метод; Mt=0,1	-
437	520065.28	2254303.17	Геодезический метод; Mt=0,1	-
438	520065.47	2254302.87	Геодезический метод; Mt=0,1	-
435	520065.77	2254303.06	Геодезический метод; Mt=0,1	-
439	520040.45	2254346.13	Геодезический метод; Mt=0,1	-
440	520040.27	2254346.44	Геодезический метод; Mt=0,1	-
441	520039.96	2254346.25	Геодезический метод; Mt=0,1	-
442	520040.15	2254345.95	Геодезический метод; Mt=0,1	-
439	520040.45	2254346.13	Геодезический метод; Mt=0,1	-
443	520018.71	2254385.69	Геодезический метод; Mt=0,1	-
444	520018.54	2254386.00	Геодезический метод; Mt=0,1	-
445	520018.23	2254385.83	Геодезический метод; Mt=0,1	-
446	520018.40	2254385.52	Геодезический метод; Mt=0,1	-
443	520018.71	2254385.69	Геодезический метод; Mt=0,1	-
447	519990.67	2254432.94	Геодезический метод; Mt=0,1	-
448	519990.49	2254433.25	Геодезический метод; Mt=0,1	-
449	519990.20	2254433.06	Геодезический метод; Mt=0,1	-
450	519990.38	2254432.77	Геодезический метод; Mt=0,1	-
447	519990.67	2254432.94	Геодезический метод; Mt=0,1	-

451	519966.95	2254474.71	Геодезический метод; Mt=0,1	-
452	519966.78	2254475.00	Геодезический метод; Mt=0,1	-
453	519966.47	2254474.83	Геодезический метод; Mt=0,1	-
454	519966.65	2254474.54	Геодезический метод; Mt=0,1	-
451	519966.95	2254474.71	Геодезический метод; Mt=0,1	-
455	519939.54	2254521.79	Геодезический метод; Mt=0,1	-
456	519939.37	2254522.10	Геодезический метод; Mt=0,1	-
457	519939.07	2254521.92	Геодезический метод; Mt=0,1	-
458	519939.24	2254521.62	Геодезический метод; Mt=0,1	-
455	519939.54	2254521.79	Геодезический метод; Mt=0,1	-
459	519905.91	2254581.12	Геодезический метод; Mt=0,1	-
460	519905.74	2254581.42	Геодезический метод; Mt=0,1	-
461	519905.43	2254581.25	Геодезический метод; Mt=0,1	-
462	519905.61	2254580.94	Геодезический метод; Mt=0,1	-
459	519905.91	2254581.12	Геодезический метод; Mt=0,1	-
463	519879.83	2254626.47	Геодезический метод; Mt=0,1	-
464	519879.65	2254626.77	Геодезический метод; Mt=0,1	-
465	519879.34	2254626.60	Геодезический метод; Mt=0,1	-
466	519879.52	2254626.29	Геодезический метод; Mt=0,1	-
463	519879.83	2254626.47	Геодезический метод; Mt=0,1	-
467	519854.91	2254671.05	Геодезический метод; Mt=0,1	-
468	519854.74	2254671.36	Геодезический метод; Mt=0,1	-
469	519854.43	2254671.19	Геодезический метод; Mt=0,1	-
470	519854.60	2254670.88	Геодезический метод; Mt=0,1	-
467	519854.91	2254671.05	Геодезический метод; Mt=0,1	-
471	519829.01	2254717.35	Геодезический метод; Mt=0,1	-
472	519828.84	2254717.66	Геодезический метод; Mt=0,1	-
473	519828.54	2254717.50	Геодезический метод; Mt=0,1	-
474	519828.71	2254717.19	Геодезический метод; Mt=0,1	-
471	519829.01	2254717.35	Геодезический метод; Mt=0,1	-


475	519811.45	2254750.76	Геодезический метод; Mt=0,1	-
476	519811.76	2254750.94	Геодезический метод; Mt=0,1	-
477	519810.13	2254753.75	Геодезический метод; Mt=0,1	-
478	519809.82	2254753.58	Геодезический метод; Mt=0,1	-
475	519811.45	2254750.76	Геодезический метод; Mt=0,1	-
479	519786.50	2254796.38	Геодезический метод; Mt=0,1	-
480	519786.78	2254796.58	Геодезический метод; Mt=0,1	-
481	519784.77	2254799.38	Геодезический метод; Mt=0,1	-
482	519784.48	2254799.18	Геодезический метод; Mt=0,1	-
479	519786.50	2254796.38	Геодезический метод; Mt=0,1	-
483	519781.01	2254801.92	Геодезический метод; Mt=0,1	-
484	519780.77	2254802.17	Геодезический метод; Mt=0,1	-
485	519780.51	2254801.94	Геодезический метод; Mt=0,1	-
486	519780.74	2254801.67	Геодезический метод; Mt=0,1	-
483	519781.01	2254801.92	Геодезический метод; Mt=0,1	-
487	519758.11	2254842.13	Геодезический метод; Mt=0,1	-
488	519757.92	2254842.43	Геодезический метод; Mt=0,1	-
489	519757.63	2254842.25	Геодезический метод; Mt=0,1	-
490	519757.82	2254841.95	Геодезический метод; Mt=0,1	-
487	519758.11	2254842.13	Геодезический метод; Mt=0,1	-
491	519732.34	2254888.14	Геодезический метод; Mt=0,1	-
492	519732.16	2254888.44	Геодезический метод; Mt=0,1	-
493	519731.85	2254888.27	Геодезический метод; Mt=0,1	-
494	519732.03	2254887.96	Геодезический метод; Mt=0,1	-
491	519732.34	2254888.14	Геодезический метод; Mt=0,1	-
495	519708.33	2254930.77	Геодезический метод; Mt=0,1	-
496	519708.16	2254931.08	Геодезический метод; Mt=0,1	-
497	519707.85	2254930.91	Геодезический метод; Mt=0,1	-
498	519708.03	2254930.60	Геодезический метод; Mt=0,1	-
495	519708.33	2254930.77	Геодезический метод; Mt=0,1	-

499	519683.41	2254973.40	Геодезический метод; Mt=0,1	-
500	519683.23	2254973.70	Геодезический метод; Mt=0,1	-
501	519682.93	2254973.53	Геодезический метод; Mt=0,1	-
502	519683.10	2254973.23	Геодезический метод; Mt=0,1	-
499	519683.41	2254973.40	Геодезический метод; Mt=0,1	-
503	519656.91	2255021.05	Геодезический метод; Mt=0,1	-
504	519656.72	2255021.35	Геодезический метод; Mt=0,1	-
505	519656.42	2255021.17	Геодезический метод; Mt=0,1	-
506	519656.60	2255020.87	Геодезический метод; Mt=0,1	-
503	519656.91	2255021.05	Геодезический метод; Mt=0,1	-
507	519633.53	2255058.94	Геодезический метод; Mt=0,1	-
508	519633.34	2255059.24	Геодезический метод; Mt=0,1	-
509	519633.04	2255059.06	Геодезический метод; Mt=0,1	-
510	519633.22	2255058.76	Геодезический метод; Mt=0,1	-
507	519633.53	2255058.94	Геодезический метод; Mt=0,1	-
511	519605.58	2255109.90	Геодезический метод; Mt=0,1	-
512	519605.41	2255110.21	Геодезический метод; Mt=0,1	-
513	519605.11	2255110.04	Геодезический метод; Mt=0,1	-
514	519605.28	2255109.74	Геодезический метод; Mt=0,1	-
511	519605.58	2255109.90	Геодезический метод; Mt=0,1	-
515	519577.55	2255159.77	Геодезический метод; Mt=0,1	-
516	519577.36	2255160.06	Геодезический метод; Mt=0,1	-
517	519577.07	2255159.87	Геодезический метод; Mt=0,1	-
518	519577.26	2255159.58	Геодезический метод; Mt=0,1	-
515	519577.55	2255159.77	Геодезический метод; Mt=0,1	-
519	519547.48	2255207.75	Геодезический метод; Mt=0,1	-
520	519547.32	2255208.05	Геодезический метод; Mt=0,1	-
521	519547.01	2255207.88	Геодезический метод; Mt=0,1	-
522	519547.18	2255207.58	Геодезический метод; Mt=0,1	-
519	519547.48	2255207.75	Геодезический метод; Mt=0,1	-

523	519516.47	2255260.79	Геодезический метод; Mt=0,1	-
524	519516.28	2255261.09	Геодезический метод; Mt=0,1	-
525	519515.98	2255260.91	Геодезический метод; Mt=0,1	-
526	519516.16	2255260.61	Геодезический метод; Mt=0,1	-
523	519516.47	2255260.79	Геодезический метод; Mt=0,1	-
527	519485.74	2255319.79	Геодезический метод; Mt=0,1	-
528	519485.59	2255320.10	Геодезический метод; Mt=0,1	-
529	519485.28	2255319.94	Геодезический метод; Mt=0,1	-
530	519485.43	2255319.63	Геодезический метод; Mt=0,1	-
527	519485.74	2255319.79	Геодезический метод; Mt=0,1	-
531	519460.04	2255364.48	Геодезический метод; Mt=0,1	-
532	519459.84	2255364.77	Геодезический метод; Mt=0,1	-
533	519459.55	2255364.58	Геодезический метод; Mt=0,1	-
534	519459.74	2255364.29	Геодезический метод; Mt=0,1	-
531	519460.04	2255364.48	Геодезический метод; Mt=0,1	-
535	519431.55	2255412.30	Геодезический метод; Mt=0,1	-
536	519431.39	2255412.60	Геодезический метод; Mt=0,1	-
537	519431.08	2255412.44	Геодезический метод; Mt=0,1	-
538	519431.25	2255412.13	Геодезический метод; Mt=0,1	-
535	519431.55	2255412.30	Геодезический метод; Mt=0,1	-
539	519401.65	2255462.58	Геодезический метод; Mt=0,1	-
540	519401.47	2255462.89	Геодезический метод; Mt=0,1	-
541	519401.16	2255462.71	Геодезический метод; Mt=0,1	-
542	519401.34	2255462.41	Геодезический метод; Mt=0,1	-
539	519401.65	2255462.58	Геодезический метод; Mt=0,1	-
543	519377.42	2255510.00	Геодезический метод; Mt=0,1	-
544	519377.27	2255510.31	Геодезический метод; Mt=0,1	-
545	519376.96	2255510.15	Геодезический метод; Mt=0,1	-
546	519377.12	2255509.84	Геодезический метод; Mt=0,1	-
543	519377.42	2255510.00	Геодезический метод; Mt=0,1	-

547	519345.63	2255565.50	Геодезический метод; Mt=0,1	-
548	519345.74	2255565.17	Геодезический метод; Mt=0,1	-
549	519350.88	2255567.02	Геодезический метод; Mt=0,1	-
550	519350.76	2255567.35	Геодезический метод; Mt=0,1	-
547	519345.63	2255565.50	Геодезический метод; Mt=0,1	-
551	519318.98	2255618.90	Геодезический метод; Mt=0,1	-
552	519319.18	2255618.62	Геодезический метод; Mt=0,1	-
553	519322.34	2255620.81	Геодезический метод; Mt=0,1	-
554	519322.14	2255621.10	Геодезический метод; Mt=0,1	-
551	519318.98	2255618.90	Геодезический метод; Mt=0,1	-
555	519289.41	2255673.23	Геодезический метод; Mt=0,1	-
556	519289.23	2255673.53	Геодезический метод; Mt=0,1	-
557	519288.93	2255673.35	Геодезический метод; Mt=0,1	-
558	519289.12	2255673.05	Геодезический метод; Mt=0,1	-
555	519289.41	2255673.23	Геодезический метод; Mt=0,1	-
559	519254.80	2255730.64	Геодезический метод; Mt=0,1	-
560	519254.63	2255730.94	Геодезический метод; Mt=0,1	-
561	519254.33	2255730.76	Геодезический метод; Mt=0,1	-
562	519254.50	2255730.46	Геодезический метод; Mt=0,1	-
559	519254.80	2255730.64	Геодезический метод; Mt=0,1	-
563	519218.32	2255788.47	Геодезический метод; Mt=0,1	-
564	519218.11	2255788.76	Геодезический метод; Mt=0,1	-
565	519217.83	2255788.56	Геодезический метод; Mt=0,1	-
566	519218.03	2255788.27	Геодезический метод; Mt=0,1	-
563	519218.32	2255788.47	Геодезический метод; Mt=0,1	-

Публичный сервитут
ВЛ-6 кВ ф. Малая
Схема расположения границ публичного сервитута

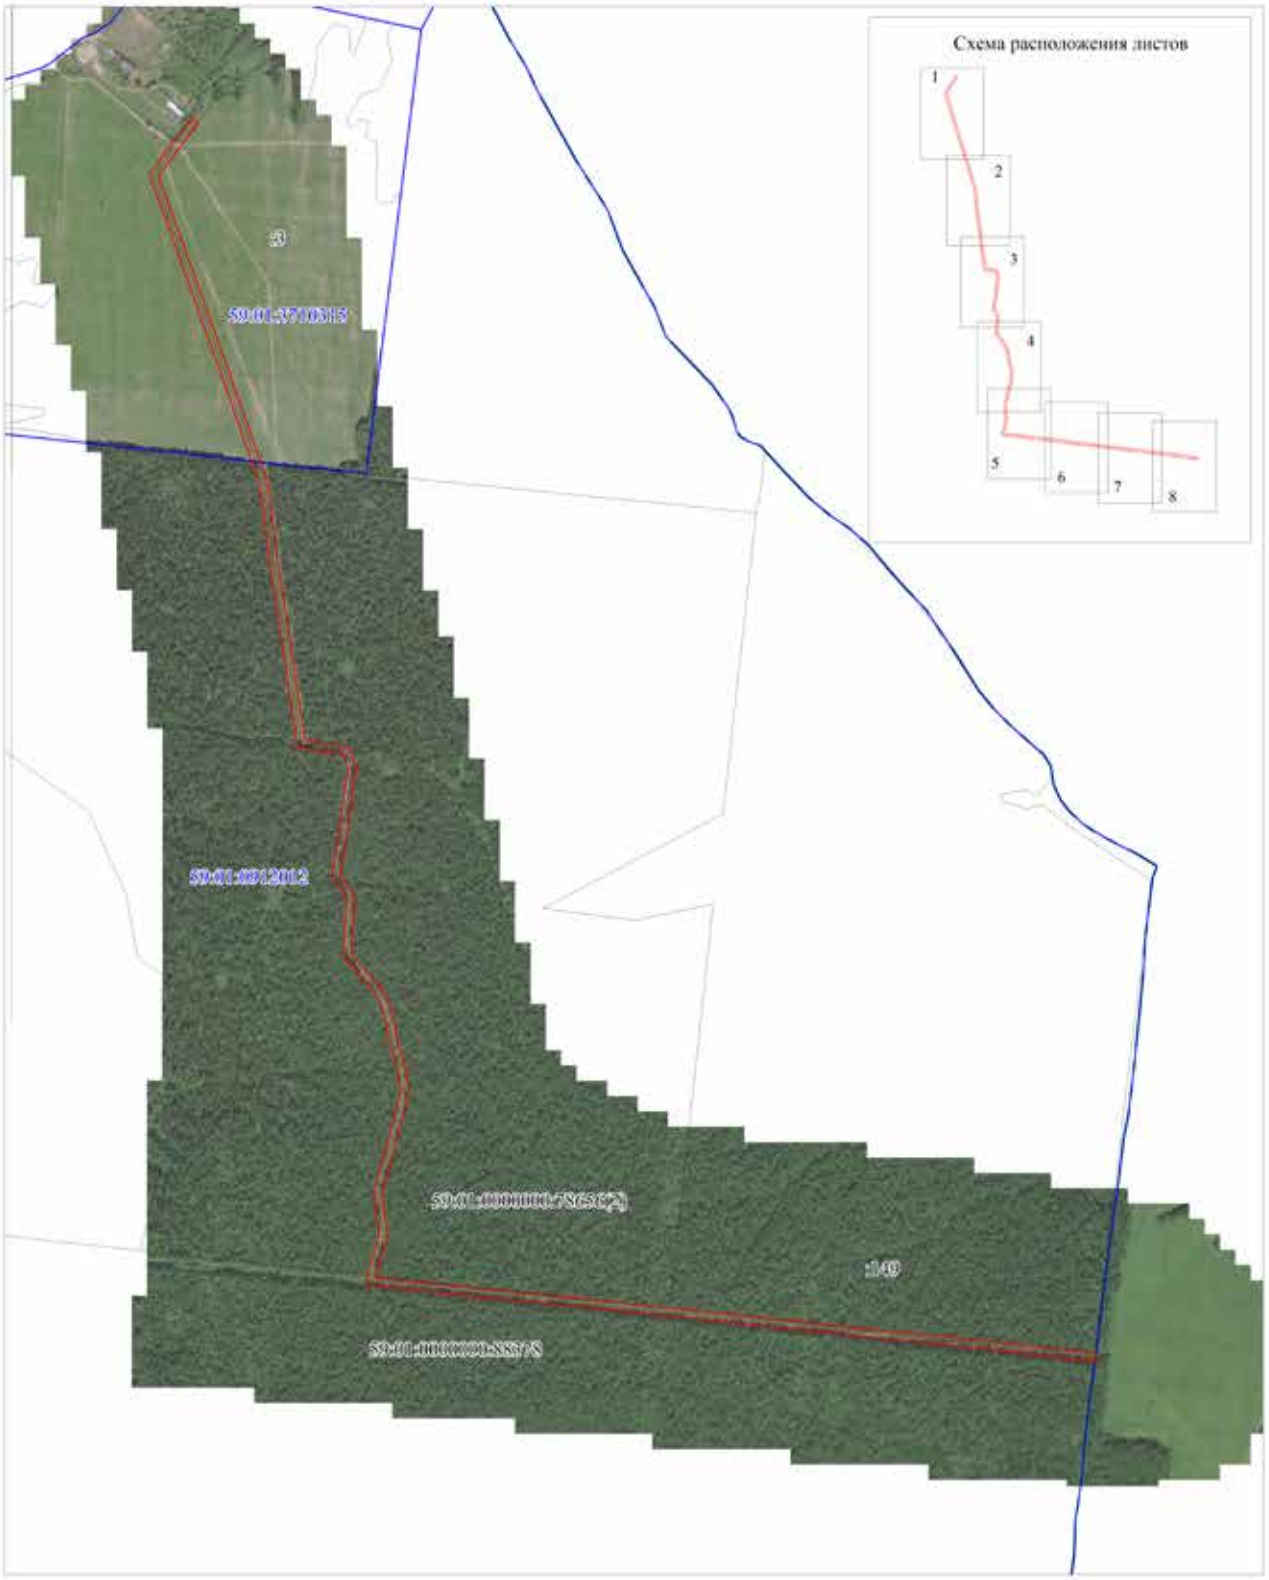

Условные обозначения:

граница ВЛ
граница публичного сервитута
граница кадастрового квартала
граница земельного участка, учтенного в ГКН
59:18:2560101 кадастровый номер квартала

М 1:12000

:588 номер земельного участка, учтенного в ГКН

Публичный сервитут
ВЛ-6 кВ ф. Малая
Схема расположения границ публичного сервитута

Лист 1



Условные обозначения:


граница ВЛ
граница публичного сервитута
граница кадастрового квартала
граница земельного участка, учтенного в ГКН
59:18:2560101 кадастровый номер квартала

М 1:2000

:588 номер земельного участка, учтенного в ГКН
•1 характерная точка границы

Публичный сервитут
ВЛ-6 кВ ф. Малая
Схема расположения границ публичного сервитута

Лист 2

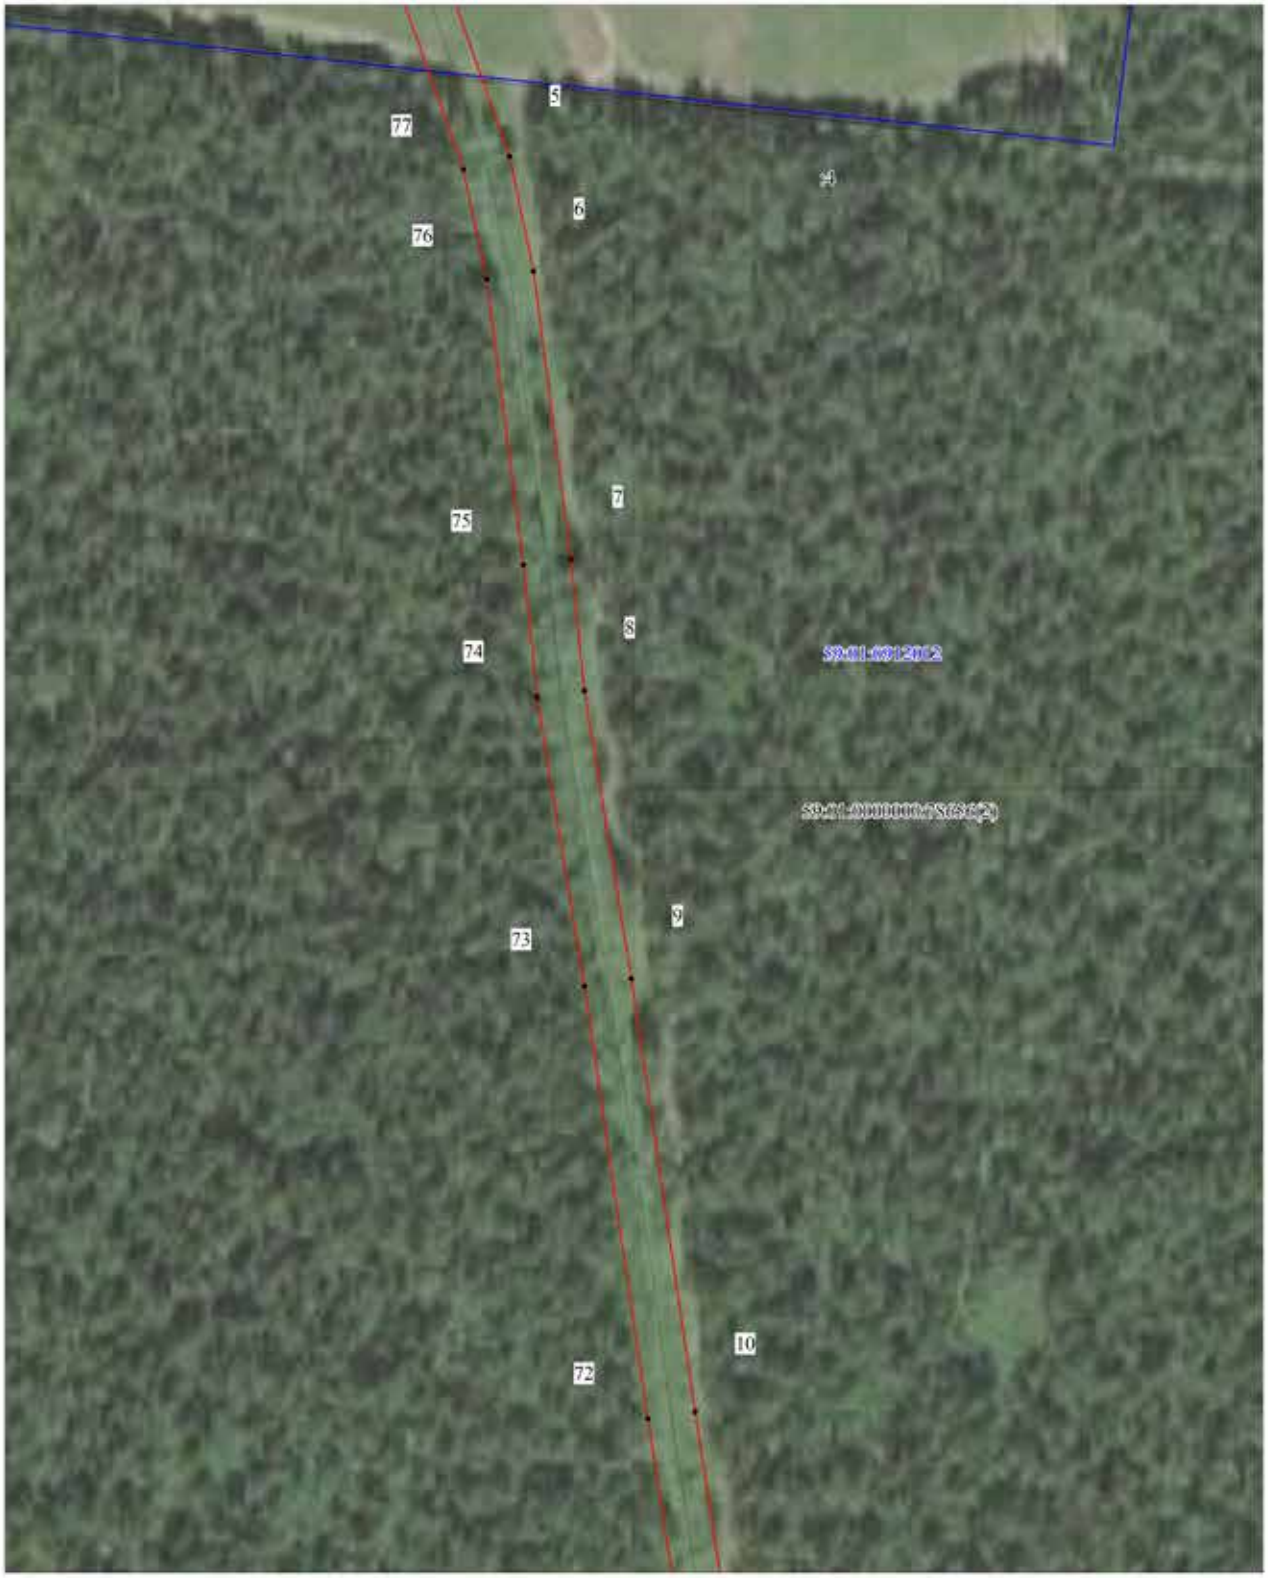

Условные обозначения:

граница ВЛ
граница публичного сервитута
граница кадастрового квартала
граница земельного участка, учтенного в ГКН
59:18:2560101 кадастровый номер квартала

М 1:2000

:588 номер земельного участка, учтенного в ГКН
1 характерная точка границы

Публичный сервитут
ВЛ-6 кВ ф. Малая
Схема расположения границ публичного сервитута

Лист 3



Условные обозначения:


- граница ВЛ
- граница публичного сервитута
- граница кадастрового квартала
- граница земельного участка, учтенного в ГКН
- 59:18:2560101 кадастровый номер квартала

М 1:2000

- :588 номер земельного участка, учтенного в ГКН
- 1 характерная точка границы

Публичный сервитут
ВЛ-6 кВ ф. Малая
Схема расположения границ публичного сервитута

Лист 4

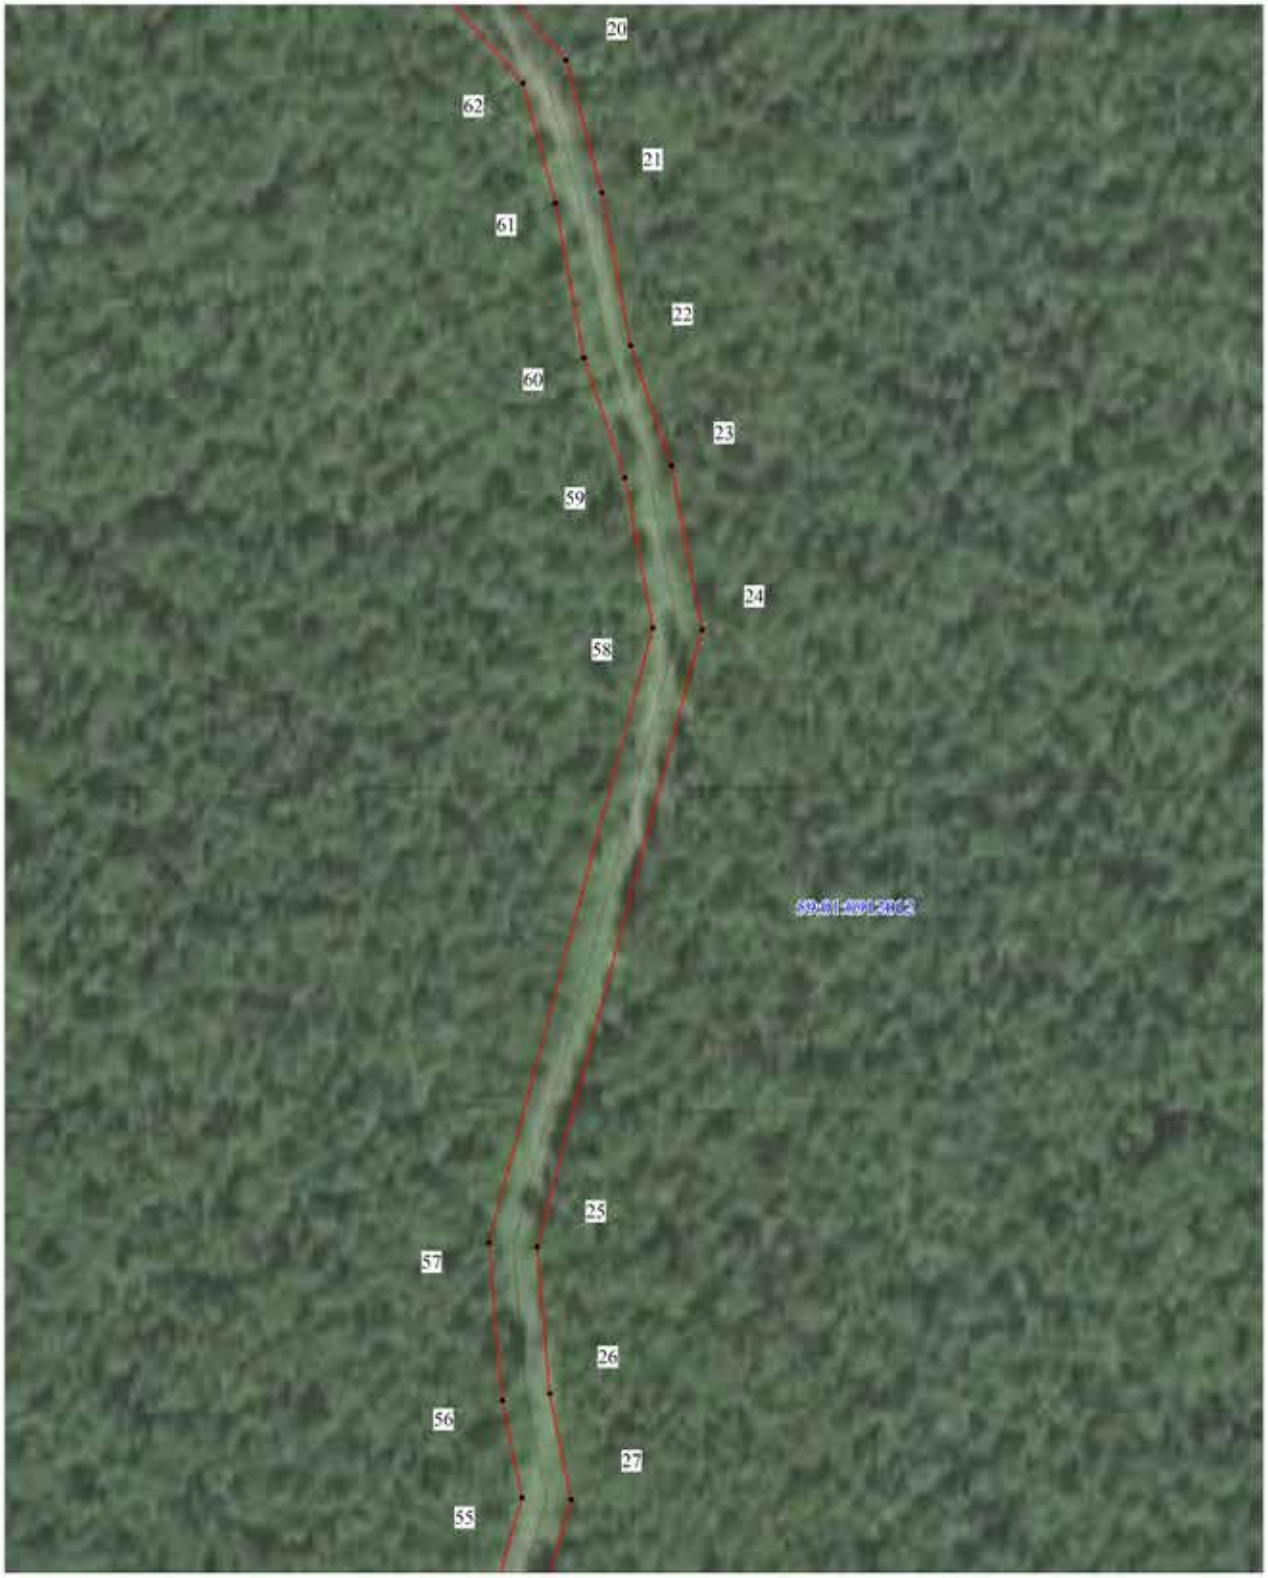

Условные обозначения:

- граница ВЛ
- граница публичного сервитута
- граница кадастрового квартала
- граница земельного участка, учтенного в ГКН
- 59:18:2560101 кадастровый номер квартала

М 1:2000

- :588 номер земельного участка, учтенного в ГКН
- 1 характерная точка границы

Публичный сервитут
ВЛ-6 кВ ф. Малая
Схема расположения границ публичного сервитута

Лист 5




Условные обозначения:

- граница ВЛ
- граница публичного сервитута
- граница кадастрового квартала
- граница земельного участка, учтенного в ГКН
- 59:18:2560101 кадастровый номер квартала
- :588 номер земельного участка, учтенного в ГКН
- 1 характерная точка границы

М 1:2000

Публичный сервитут
ВЛ-6 кВ ф. Малая
Схема расположения границ публичного сервитута

Лист 6

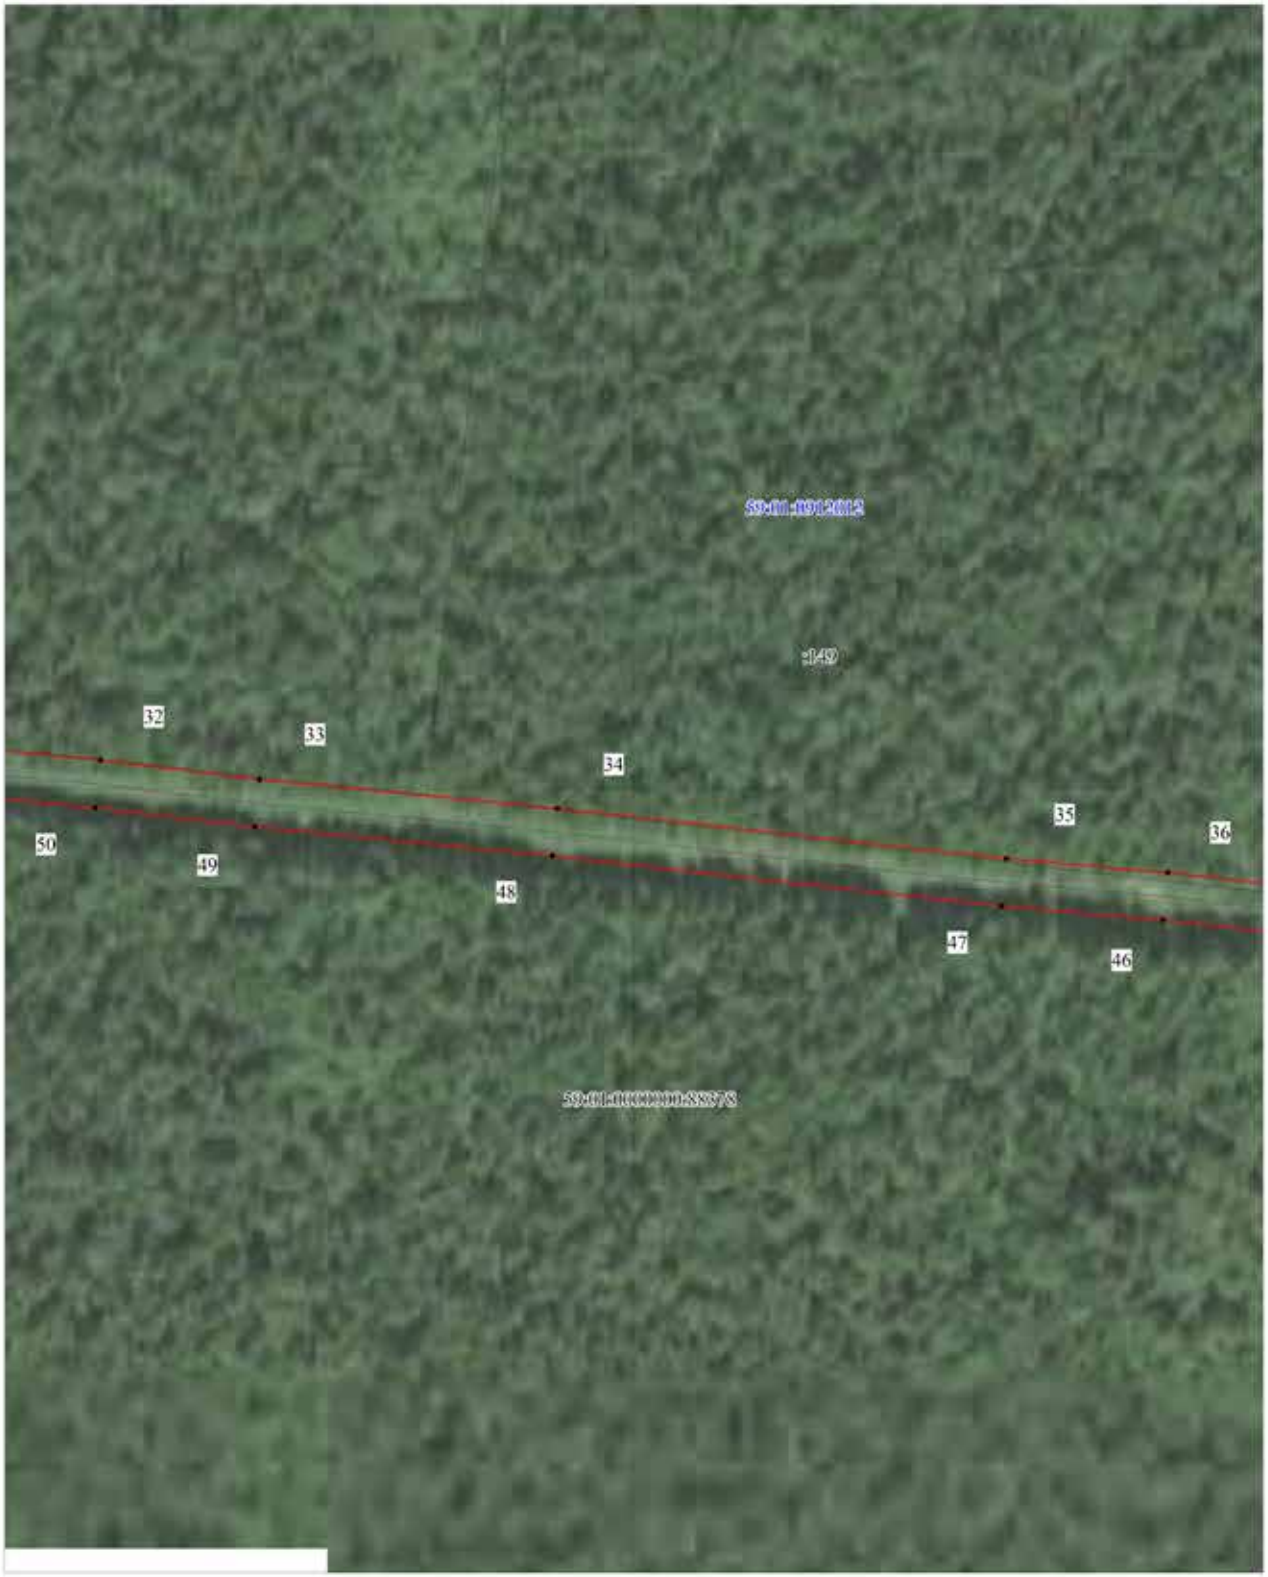

Условные обозначения:

- граница ВЛ
- граница публичного сервитута
- граница кадастрового квартала
- граница земельного участка, учтенного в ГКН
- 59:18:2560101 кадастровый номер квартала
- :588 номер земельного участка, учтенного в ГКН
- 1 характерная точка границы

М 1:2000

Публичный сервитут
ВЛ-6 кВ ф. Малая
Схема расположения границ публичного сервитута

Лист 7



Условные обозначения:

граница ВЛ
граница публичного сервитута
граница кадастрового квартала
граница земельного участка, учтенного в ГКН
59:18:2560101 кадастровый номер квартала

М 1:2000

:588 номер земельного участка, учтенного в ГКН
1 характерная точка границы

Публичный сервитут
ВЛ-6 кВ ф. Малая
Схема расположения границ публичного сервитута

Лист 8



Условные обозначения:

граница ВЛ
граница публичного сервитута
граница кадастрового квартала
граница земельного участка, учтенного в ГКН
59:18:2560101 кадастровый номер квартала

М 1:2000

:588 номер земельного участка, учтенного в ГКН
1 характерная точка границы

ОПИСАНИЕ МЕСТОПОЛОЖЕНИЯ ГРАНИЦ ПУБЛИЧНОГО СЕРВИТУТА ПО ОБЪЕКТУ ВЛ-6 КВ Ф. МАЛАЯ ПЕРМСКИЙ КРАЙ, Г. ПЕРМЬ (НАИМЕНОВАНИЕ ОБЪЕКТА)

Сведения о местоположении границ объекта

1. Система координат МСК-59. зона 2

2. Сведения о характерных точках границ объекта

Обозначение характерных точек границ	Координаты. м		Метод определения координат и средняя квадратическая погрешность положения характерной точки (M_t). м	Описание закрепления точки
	X	Y		
1	2	3	4	5
1	531895.30	2248164.46	Геодезический метод; Mt=0.1	-
2	531756.56	2248060.38	Геодезический метод; Mt=0.1	-
3	531621.70	2248109.79	Геодезический метод; Mt=0.1	-
4	531313.40	2248220.15	Геодезический метод; Mt=0.1	-
5	530966.13	2248343.31	Геодезический метод; Mt=0.1	-
6	530915.62	2248353.96	Геодезический метод; Mt=0.1	-
7	530788.94	2248370.28	Геодезический метод; Mt=0.1	-
8	530731.00	2248376.23	Геодезический метод; Mt=0.1	-
9	530604.38	2248396.98	Геодезический метод; Mt=0.1	-
10	530413.73	2248425.06	Геодезический метод; Mt=0.1	-
11	530302.74	2248442.25	Геодезический метод; Mt=0.1	-
12	530266.10	2248446.94	Геодезический метод; Mt=0.1	-
13	530248.09	2248563.13	Геодезический метод; Mt=0.1	-
14	530196.05	2248584.04	Геодезический метод; Mt=0.1	-
15	530130.18	2248573.15	Геодезический метод; Mt=0.1	-
16	530075.48	2248566.43	Геодезический метод; Mt=0.1	-
17	529906.83	2248540.77	Геодезический метод; Mt=0.1	-
18	529854.21	2248581.37	Геодезический метод; Mt=0.1	-
19	529702.11	2248569.29	Геодезический метод; Mt=0.1	-
20	529593.52	2248664.09	Геодезический метод; Mt=0.1	-
21	529535.28	2248679.85	Геодезический метод; Mt=0.1	-
22	529468.05	2248692.32	Геодезический метод; Mt=0.1	-
23	529415.23	2248710.38	Геодезический метод; Mt=0.1	-
24	529342.94	2248723.80	Геодезический метод; Mt=0.1	-
25	529071.38	2248651.23	Геодезический метод; Mt=0.1	-
26	529006.86	2248656.79	Геодезический метод; Mt=0.1	-

27	528960.23	2248666.19	Геодезический метод; Mt=0.1	-
28	528848.50	2248634.33	Геодезический метод; Mt=0.1	-
29	528822.09	2248874.74	Геодезический метод; Mt=0.1	-
30	528816.40	2248938.35	Геодезический метод; Mt=0.1	-
31	528802.71	2249066.23	Геодезический метод; Mt=0.1	-
32	528783.80	2249267.16	Геодезический метод; Mt=0.1	-
33	528775.36	2249337.30	Геодезический метод; Mt=0.1	-
34	528762.60	2249468.28	Геодезический метод; Mt=0.1	-
35	528740.49	2249665.85	Геодезический метод; Mt=0.1	-
36	528734.33	2249736.94	Геодезический метод; Mt=0.1	-
37	528705.15	2250002.60	Геодезический метод; Mt=0.1	-
38	528699.68	2250068.34	Геодезический метод; Mt=0.1	-
39	528677.34	2250283.98	Геодезический метод; Mt=0.1	-
40	528647.43	2250537.58	Геодезический метод; Mt=0.1	-
41	528632.06	2250535.69	Геодезический метод; Mt=0.1	-
42	528626.64	2250534.89	Геодезический метод; Mt=0.1	-
43	528656.44	2250281.88	Геодезический метод; Mt=0.1	-
44	528678.78	2250066.32	Геодезический метод; Mt=0.1	-
45	528684.25	2250000.57	Геодезический метод; Mt=0.1	-
46	528713.44	2249734.81	Геодезический метод; Mt=0.1	-
47	528719.58	2249663.85	Геодезический метод; Mt=0.1	-
48	528741.71	2249466.09	Геодезический метод; Mt=0.1	-
49	528754.48	2249335.03	Геодезический метод; Mt=0.1	-
50	528762.91	2249264.95	Геодезический метод; Mt=0.1	-
51	528781.82	2249064.10	Геодезический метод; Mt=0.1	-
52	528795.49	2248936.38	Геодезический метод; Mt=0.1	-
53	528801.19	2248872.65	Геодезический метод; Mt=0.1	-
54	528830.17	2248607.27	Геодезический метод; Mt=0.1	-
55	528961.08	2248644.60	Геодезический метод; Mt=0.1	-
56	529003.87	2248635.97	Геодезический метод; Mt=0.1	-
57	529073.33	2248629.98	Геодезический метод; Mt=0.1	-
58	529343.74	2248702.29	Геодезический метод; Mt=0.1	-
59	529409.89	2248690.00	Геодезический метод; Mt=0.1	-
60	529462.71	2248671.95	Геодезический метод; Mt=0.1	-
61	529530.62	2248659.36	Геодезический метод; Mt=0.1	-
62	529583.50	2248645.05	Геодезический метод; Mt=0.1	-
63	529694.84	2248547.69	Геодезический метод; Mt=0.1	-
64	529847.78	2248559.81	Геодезический метод; Mt=0.1	-
65	529901.22	2248518.66	Геодезический метод; Mt=0.1	-
66	530078.31	2248545.62	Геодезический метод; Mt=0.1	-
67	530133.17	2248552.37	Геодезический метод; Mt=0.1	-
68	530193.68	2248562.36	Геодезический метод; Mt=0.1	-
69	530229.17	2248548.11	Геодезический метод; Mt=0.1	-
70	530247.79	2248428.11	Геодезический метод; Mt=0.1	-
71	530299.71	2248421.47	Геодезический метод; Mt=0.1	-
72	530410.76	2248404.27	Геодезический метод; Mt=0.1	-
73	530601.06	2248376.24	Геодезический метод; Mt=0.1	-
74	530728.24	2248355.40	Геодезический метод; Mt=0.1	-
75	530786.51	2248349.42	Геодезический метод; Mt=0.1	-
76	530912.13	2248333.23	Геодезический метод; Mt=0.1	-
77	530960.50	2248323.04	Геодезический метод; Mt=0.1	-
78	531306.31	2248200.38	Геодезический метод; Mt=0.1	-
79	531614.45	2248090.08	Геодезический метод; Mt=0.1	-
80	531760.06	2248036.79	Геодезический метод; Mt=0.1	-
81	531907.89	2248147.65	Геодезический метод; Mt=0.1	-
1	531895.30	2248164.46	Геодезический метод; Mt=0.1	-

Схема расположения границ публичного сервитута

Объект: "Строительство КЛ 0,4 кВ от РУ 0,4 кВ ТП-4192, установка оборудования учета э/э в РУ 0,4 кВ ТП-4192 и ТП-4365 для электроснабжения административного/офисного здания по адресу: Пермский край, г. Пермь, Орджоникидзевский район, ул. Первомайская, дом №10"

Местоположение: Пермский край, г.Пермь, Орджоникидзевский район, ул.Первомайская, 16 (59:01:3812093:15)

Площадь земель или части земельного участка, кв.м. : 692



Условные обозначения:

- граница публичного сервитута
- граница земельного участка, сведения которого внесены в ЕГРН
- проектное местоположение инженерного сооружения
- 59:01:3812093 обозначение кадастрового квартала
- • 1 обозначение характерной торчки границы публичного сервитута

Масштаб 1:1200

№№ точек	X	Y
1	529315.42	2239242.86
2	529314.48	2239248.76
3	529296.31	2239243.94
4	529297.81	2239238.25
5	529299.68	2239238.73
6	529301.76	2239231.05
7	529262.49	2239221.11
8	529256.95	2239219.70
9	529217.83	2239209.79
10	529217.47	2239211.19
11	529185.69	2239207.68
12	529187.54	2239201.99
13	529217.55	2239207.44
14	529217.48	2239207.83
15	529231.48	2239208.92
16	529306.99	2239226.86
17	529303.56	2239239.71
18	529306.17	2239240.41
19	529305.73	2239242.35
20	529312.07	2239243.62
21	529312.38	2239242.06
1	529315.42	2239242.86

Система координат МСК-59, зона 2

Метод определения координат: Метод спутниковых геодезических измерений (определений)

средняя квадратическая погрешность положения характерных точек (Mt)- 0.10 м

Схема границ публичного сервитута

Объект: «Строительство БКТП 6/0,4 кВ, КЛ 6 кВ, оборудование учета э/э; Реконструкция РУ 6 кВ РП-11 (замена МВ на ВВ) и РУ 6 кВ ТП-6294 (установка ячейки 6 кВ), для электроснабжения многоквартирных жилых домов с помещениями общественного назначения по адресу: Пермский край, г. Пермь, Свердловский район, ул. Ординская, 12, 14, 16 (кад. номер зем. участка 59:01:4410809:169)».
Местоположение объекта: Пермский край, г. Пермь, р-н Свердловский.
Площадь земель: 65 кв.м.
Категория земель: Земли населенных пунктов.



Масштаб 1:1000

Условные обозначения

- проектная граница публичного сервитута
- граница кадастрового квартала
- границы земельных участков по сведениям ЕГРН
59:01:4411552:2 - кадастровый номер земельного участка
59:01:4411552 - кадастровый номер квартала
1 - характерная точка границы публичного сервитута
- проектируемое сооружение (КЛ-6 кВ)

Каталог координат

№	X	Y
1	2233400.39	513503.34
2	2233404.12	513496.31
3	2233409.68	513486.20
4	2233412.81	513480.77
5	2233412.45	513480.49
6	2233414.44	513477.92
7	2233415.21	513476.58
8	2233415.40	513476.68
9	2233416.65	513475.07
10	2233414.42	513473.93
11	2233407.94	513485.22
12	2233402.36	513495.36
13	2233398.74	513502.17

Примечание
Метод определения координат характерной точки: метод спутниковых геодезических измерений (определений)
Средняя квадратическая погрешность положения характерной точки (Mt), м: 0,1
Система координат МСК-59, зона 2

формат А3

Публичный сервитут
Строительство КТПС 6/0,4 кВ с оборудованием учета э/э, ВЛ 6 кВ,
установка линейного разъединителя 6 кВ для электроснабжения объекта рекреации
(закрытая беседка) по адресу: Пермский край, г. Пермь,
Пермский городской лесхоз, Мотовилихинское участковое лесничество,
квартал 87, выдел 4 (кад. номер зем. участка 59:01:0912010:229)
Схема расположения границ публичного сервитута



Условные обозначения:

- границы публичного сервитута
- граница земельного участка, учтенного в ЕГРН
:3765 - номер земельного участка
- граница кадастрового квартала
59:32:3410001 - номер кадастрового квартала

ОПИСАНИЕ МЕСТОПОЛОЖЕНИЯ ГРАНИЦ
ПУБЛИЧНОГО СЕРВИТУТА ПО ОБЪЕКТУ
Строительство КТПС 6/0,4 кВ с оборудованием учета э/э, ВЛ 6 кВ, установка линейного разъединителя 6 кВ для электроснабжения объекта рекреации (закрытая беседка) по адресу: Пермский край, г. Пермь, Пермский городской лесхоз, Мотовилихинское участковое лесничество, квартал 87, выдел 4 (кад. номер зем. участка 59:01:0912010:229)
ПЕРМСКИЙ КРАЙ, Г. ПЕРМЬ
(НАИМЕНОВАНИЕ ОБЪЕКТА)

Сведения о местоположении границ объекта

1. Система координат МСК-59, зона 2

2. Сведения о характерных точках границ объекта

Обозначение характерных точек границ	Координаты. м		Метод определения координат и средняя квадратическая погрешность положения характерной точки (M_t). м	Описание закрепления точки
	X	Y		
1	2	3	4	5
1	515422.76	2239555.36	Геодезический метод; Mt=0.1	-
2	515427.72	2239559.56	Геодезический метод; Mt=0.1	-
3	515418.85	2239564.20	Геодезический метод; Mt=0.1	-
4	514810.55	2239054.28	Геодезический метод; Mt=0.1	-
5	514804.90	2239050.71	Геодезический метод; Mt=0.1	-
6	514807.89	2239045.80	Геодезический метод; Mt=0.1	-
7	514814.05	2239049.38	Геодезический метод; Mt=0.1	-
8	515419.63	2239557.02	Геодезический метод; Mt=0.1	-
1	515422.76	2239555.36	Геодезический метод; Mt=0.1	-

ОПИСАНИЕ МЕСТОПОЛОЖЕНИЯ ГРАНИЦ

Публичный сервитут для размещения объекта электросетевого хозяйства «Электросетевой комплекс Подстанция 35/6 кВ «Река» (ВЛ 0,4 кВ от КТП 4100)

(наименование объекта, местоположение границ которого описано (далее - объект)

Раздел 1

Сведения об объекте		
№ п/п	Характеристики объекта	Описание характеристик
1	2	3
1	Местоположение объекта	Пермский край, город Пермь
2	Площадь объекта +/- величина погрешности определения площади (Р+/- Дельта Р)	5923 кв.м ± 16 кв.м
3	Иные характеристики объекта	Публичный сервитут для размещения объекта электросетевого хозяйства «Электросетевой комплекс Подстанция 35/6 кВ «Река» (ВЛ 0,4 кВ от КТП 4100) на срок 49 лет

Раздел 2


Сведения о местоположении границ объекта					
1. Система координат МСК-59, зона 2					
2. Сведения о характерных точках границ объекта					
Обозначение характерных точек границ	Координаты, м		Метод определения координат характерной точки	Средняя квадратическая погрешность положения характерной точки (M_t), м	Описание обозначения точки на местности (при наличии)
	X	Y			
1	2	3	4	5	6
1	532106.23	2245552.14	Метод спутниковых геодезических измерений (определений)	0.10	–
2	532085.50	2245533.33	Метод спутниковых геодезических измерений (определений)	0.10	–
3	532080.67	2245528.95	Метод спутниковых геодезических измерений (определений)	0.10	–
4	532083.44	2245529.36	Метод спутниковых геодезических измерений (определений)	0.10	–
5	532083.91	2245522.92	Метод спутниковых геодезических измерений (определений)	0.10	–
6	532076.41	2245526.82	Метод спутниковых геодезических измерений (определений)	0.10	–
7	532074.81	2245526.86	Метод спутниковых геодезических измерений (определений)	0.10	–
8	532074.15	2245559.01	Метод спутниковых геодезических измерений (определений)	0.10	–
9	532071.26	2245592.04	Метод спутниковых геодезических измерений (определений)	0.10	–
10	532068.51	2245624.24	Метод спутниковых геодезических измерений (определений)	0.10	–
11	532066.35	2245660.09	Метод спутниковых геодезических измерений (определений)	0.10	–
12	532065.32	2245671.21	Метод спутниковых геодезических измерений (определений)	0.10	–
13	532064.56	2245686.75	Метод спутниковых геодезических измерений (определений)	0.10	–
14	532063.63	2245712.37	Метод спутниковых геодезических измерений (определений)	0.10	–
15	532061.41	2245718.13	Метод спутниковых геодезических измерений (определений)	0.10	–
16	532057.67	2245716.69	Метод спутниковых геодезических измерений (определений)	0.10	–
17	532059.65	2245711.55	Метод спутниковых геодезических измерений (определений)	0.10	–
18	532060.56	2245686.57	Метод спутниковых геодезических измерений (определений)	0.10	–
19	532061.32	2245670.93	Метод спутниковых геодезических измерений (определений)	0.10	–
20	532062.37	2245659.79	Метод спутниковых геодезических измерений (определений)	0.10	–
21	532064.53	2245623.94	Метод спутниковых геодезических измерений (определений)	0.10	–
22	532067.28	2245591.70	Метод спутниковых геодезических измерений (определений)	0.10	–
23	532070.15	2245558.79	Метод спутниковых геодезических измерений (определений)	0.10	–
24	532072.16	2245497.86	Метод спутниковых геодезических измерений (определений)	0.10	–
25	532076.16	2245498.04	Метод спутниковых геодезических измерений (определений)	0.10	–
26	532074.99	2245522.85	Метод спутниковых геодезических измерений (определений)	0.10	–
27	532075.41	2245522.84	Метод спутниковых геодезических измерений (определений)	0.10	–
28	532088.41	2245516.06	Метод спутниковых геодезических измерений (определений)	0.10	–
29	532087.44	2245529.63	Метод спутниковых геодезических измерений (определений)	0.10	–
30	532087.84	2245530.02	Метод спутниковых геодезических измерений (определений)	0.10	–
31	532104.26	2245532.46	Метод спутниковых геодезических измерений (определений)	0.10	–
32	532126.92	2245537.32	Метод спутниковых геодезических измерений (определений)	0.10	–
33	532148.00	2245541.62	Метод спутниковых геодезических измерений (определений)	0.10	–
34	532171.70	2245546.53	Метод спутниковых геодезических измерений (определений)	0.10	–
35	532192.22	2245550.48	Метод спутниковых геодезических измерений (определений)	0.10	–
36	532213.00	2245554.58	Метод спутниковых геодезических измерений (определений)	0.10	–
37	532235.69	2245559.32	Метод спутниковых геодезических измерений (определений)	0.10	–
38	532258.15	2245564.26	Метод спутниковых геодезических измерений (определений)	0.10	–
39	532270.20	2245566.98	Метод спутниковых геодезических измерений (определений)	0.10	–
40	532270.56	2245533.11	Метод спутниковых геодезических измерений (определений)	0.10	–
41	532279.13	2245496.98	Метод спутниковых геодезических измерений (определений)	0.10	–
42	532288.10	2245461.12	Метод спутниковых геодезических измерений (определений)	0.10	–
43	532275.05	2245460.53	Метод спутниковых геодезических измерений (определений)	0.10	–
44	532275.23	2245456.53	Метод спутниковых геодезических измерений (определений)	0.10	–
45	532289.06	2245457.17	Метод спутниковых геодезических измерений (определений)	0.10	–
46	532299.85	2245410.28	Метод спутниковых геодезических измерений (определений)	0.10	–
47	532308.74	2245370.99	Метод спутниковых геодезических измерений (определений)	0.10	–
48	532308.96	2245370.00	Метод спутниковых геодезических измерений (определений)	0.10	–
49	532279.59	2245363.11	Метод спутниковых геодезических измерений (определений)	0.10	–
50	532238.73	2245354.26	Метод спутниковых геодезических измерений (определений)	0.10	–
51	532197.43	2245345.42	Метод спутниковых геодезических измерений (определений)	0.10	–
52	532156.24	2245336.55	Метод спутниковых геодезических измерений (определений)	0.10	–
53	532124.71	2245329.79	Метод спутниковых геодезических измерений (определений)	0.10	–
54	532123.21	2245329.36	Метод спутниковых геодезических измерений (определений)	0.10	–
55	532103.25	2245335.04	Метод спутниковых геодезических измерений (определений)	0.10	–
56	532102.73	2245337.53	Метод спутниковых геодезических измерений (определений)	0.10	–
57	532104.07	2245360.69	Метод спутниковых геодезических измерений (определений)	0.10	–
58	532082.42	2245383.42	Метод спутниковых геодезических измерений (определений)	0.10	–
59	532079.52	2245380.66	Метод спутниковых геодезических измерений (определений)	0.10	–
60	532099.97	2245359.19	Метод спутниковых геодезических измерений (определений)	0.10	–
61	532098.71	2245337.23	Метод спутниковых геодезических измерений (определений)	0.10	–
62	532099.83	2245331.86	Метод спутниковых геодезических измерений (определений)	0.10	–
63	532123.21	2245325.20	Метод спутниковых геодезических измерений (определений)	0.10	–
64	532125.69	2245325.91	Метод спутниковых геодезических измерений (определений)	0.10	–
65	532157.08	2245332.63	Метод спутниковых геодезических измерений (определений)	0.10	–
66	532198.27	2245341.50	Метод спутниковых геодезических измерений (определений)	0.10	–
67	532239.57	2245350.34	Метод спутниковых геодезических измерений (определений)	0.10	–
68	532280.47	2245359.21	Метод спутниковых геодезических измерений (определений)	0.10	–
69	532311.76	2245366.55	Метод спутниковых геодезических измерений (определений)	0.10	–
70	532355.03	2245375.38	Метод спутниковых геодезических измерений (определений)	0.10	–
71	532395.07	2245383.85	Метод спутниковых геодезических измерений (определений)	0.10	–
72	532430.53	2245391.47	Метод спутниковых геодезических измерений (определений)	0.10	–
73	532462.05	2245398.26	Метод спутниковых геодезических измерений (определений)	0.10	–
74	532511.15	2245409.93	Метод спутниковых геодезических измерений (определений)	0.10	–
75	532552.10	2245419.15	Метод спутниковых геодезических измерений (определений)	0.10	–
76	532586.25	2245426.85	Метод спутниковых геодезических измерений (определений)	0.10	–
77	532591.70	2245428.13	Метод спутниковых геодезических измерений (определений)	0.10	–
78	532590.78	2245432.03	Метод спутниковых геодезических измерений (определений)	0.10	–
79	532585.35	2245430.75	Метод спутниковых геодезических измерений (определений)	0.10	–
80	532551.22	2245423.05	Метод спутниковых геодезических измерений (определений)	0.10	–
81	532510.25	2245413.83	Метод спутниковых геодезических измерений (определений)	0.10	–
82	532461.17	2245402.16	Метод спутниковых геодезических измерений (определений)	0.10	–
83	532429.69	2245395.39	Метод спутниковых геодезических измерений (определений)	0.10	–
84	532394.23	2245387.77	Метод спутниковых геодезических измерений (определений)	0.10	–
85	532354.21	2245379.30	Метод спутниковых геодезических измерений (определений)	0.10	–
86	532312.86	2245370.85	Метод спутниковых геодезических измерений (определений)	0.10	–
87	532312.64	2245371.85	Метод спутниковых геодезических измерений (определений)	0.10	–
88	532303.75	2245411.16	Метод спутниковых геодезических измерений (определений)	0.10	–
89	532292.57	2245459.73	Метод спутниковых геодезических измерений (определений)	0.10	–
90	532283.01	2245497.92	Метод спутниковых геодезических измерений (определений)	0.10	–
91	532274.55	2245533.60	Метод спутниковых геодезических измерений (определений)	0.10	–
92	532274.21	2245565.74	Метод спутниковых геодезических измерений (определений)	0.10	–
93	532291.08	2245554.64	Метод спутниковых геодезических измерений (определений)	0.10	–
94	532293.28	2245557.98	Метод спутниковых геодезических измерений (определений)	0.10	–
95	532272.56	2245571.61	Метод спутниковых геодезических измерений (определений)	0.10	–
96	532234.85	2245563.24	Метод спутниковых геодезических измерений (определений)	0.10	–
97	532212.20	2245558.50	Метод спутниковых геодезических измерений (определений)	0.10	–
98	532191.46	2245554.40	Метод спутниковых геодезических измерений (определений)	0.10	–
99	532170.92	2245550.45	Метод спутниковых геодезических измерений (определений)	0.10	–
100	532147.20	2245545.54	Метод спутниковых геодезических измерений (определений)	0.10	–
101	532126.10	2245541.24	Метод спутниковых геодезических измерений (определений)	0.10	–
102	532103.54	2245536.40	Метод спутниковых геодезических измерений (определений)	0.10	–
103	532093.13	2245534.85	Метод спутниковых геодезических измерений (определений)	0.10	–
104	532107.99	2245548.34	Метод спутниковых геодезических измерений (определений)	0.10	–
105	532130.44	2245551.34	Метод спутниковых геодезических измерений (определений)	0.10	–
106	532161.64	2245557.63	Метод спутниковых геодезических измерений (определений)	0.10	–
107	532192.03	2245564.15	Метод спутниковых геодезических измерений (определений)	0.10	–
108	532218.75	2245569.76	Метод спутниковых геодезических измерений (определений)	0.10	–
109	532249.15	2245576.43	Метод спутниковых геодезических измерений (определений)	0.10	–
110	532277.37	2245582.46	Метод спутниковых геодезических измерений (определений)	0.10	–
111	532298.15	2245586.80	Метод спутниковых геодезических измерений (определений)	0.10	–
112	532325.14	2245592.22	Метод спутниковых геодезических измерений (определений)	0.10	–
113	532330.15	2245593.61	Метод спутниковых геодезических измерений (определений)	0.10	–
114	532328.97	2245597.43	Метод спутниковых геодезических измерений (определений)	0.10	–
115	532324.63	2245596.09	Метод спутниковых геодезических измерений (определений)	0.10	–

116	532297.35	2245590.72	Метод спутниковых геодезических измерений (определений)	0.10	–
117	532276.55	2245586.38	Метод спутниковых геодезических измерений (определений)	0.10	–
118	532248.31	2245580.33	Метод спутниковых геодезических измерений (определений)	0.10	–
119	532217.91	2245573.68	Метод спутниковых геодезических измерений (определений)	0.10	–
120	532191.19	2245568.07	Метод спутниковых геодезических измерений (определений)	0.10	–
121	532160.82	2245561.55	Метод спутниковых геодезических измерений (определений)	0.10	–
122	532129.78	2245555.28	Метод спутниковых геодезических измерений (определений)	0.10	–
1	532106.23	2245552.14	Метод спутниковых геодезических измерений (определений)	0.10	–

3. Сведения о характерных точках части (частей) границы объекта

Обозначение характерных точек части границы	Координаты, м		Метод определения координат характерной точки	Средняя квадратическая погрешность положения характерной точки (M_t), м	Описание обозначения точки на местности (при наличии)
	X	Y			
1	2	3	4	5	6
–	–	–	–	–	–

Схема расположения границ публичного сервитута объекта

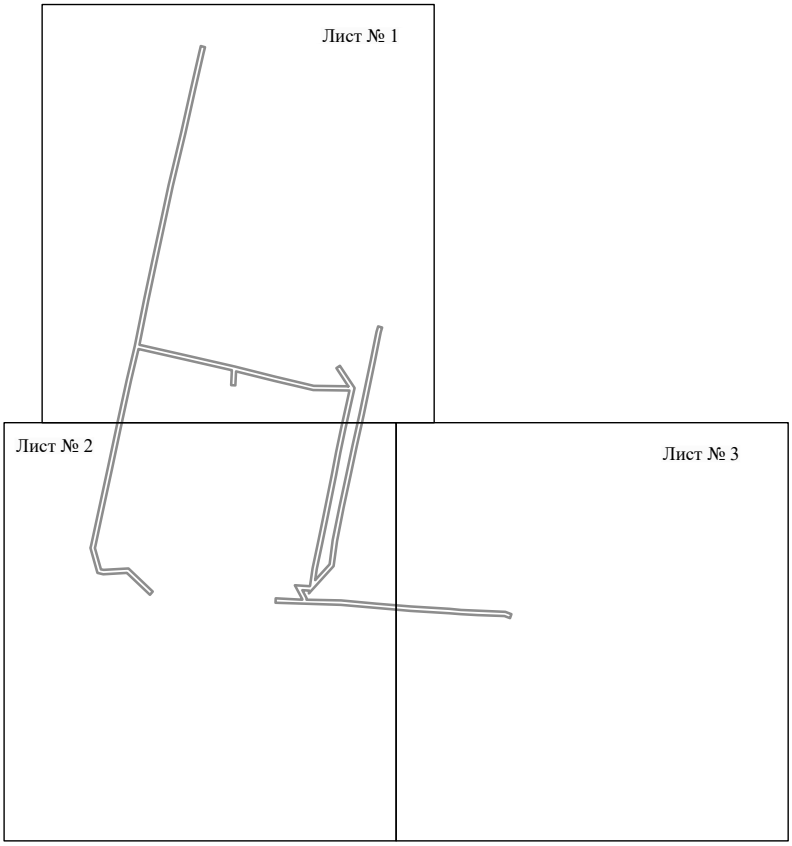

Масштаб 1:6000

Используемые условные знаки и обозначения:

———— - граница публичного сервитута

Схема расположения границ публичного сервитута объекта




Масштаб 1:2000

Используемые условные знаки и обозначения:

№1	- номер опоры
	- граница публичного сервитута
	- граница кадастрового деления
	- граница населенного пункта
	- граница земельного участка, имеющегося в ЕГРН
	- граница ОКС, имеющаяся в ЕГРН
	- граница охранной зоны, имеющейся в ЕГРН
59:01:4413924:34 :34	- кадастровый номер земельного участка, имеющегося в ЕГРН
59:01:4413924	- номер кадастрового квартала
1 ●	- обозначение характерных точек границ

Схема расположения границ публичного сервитута объекта

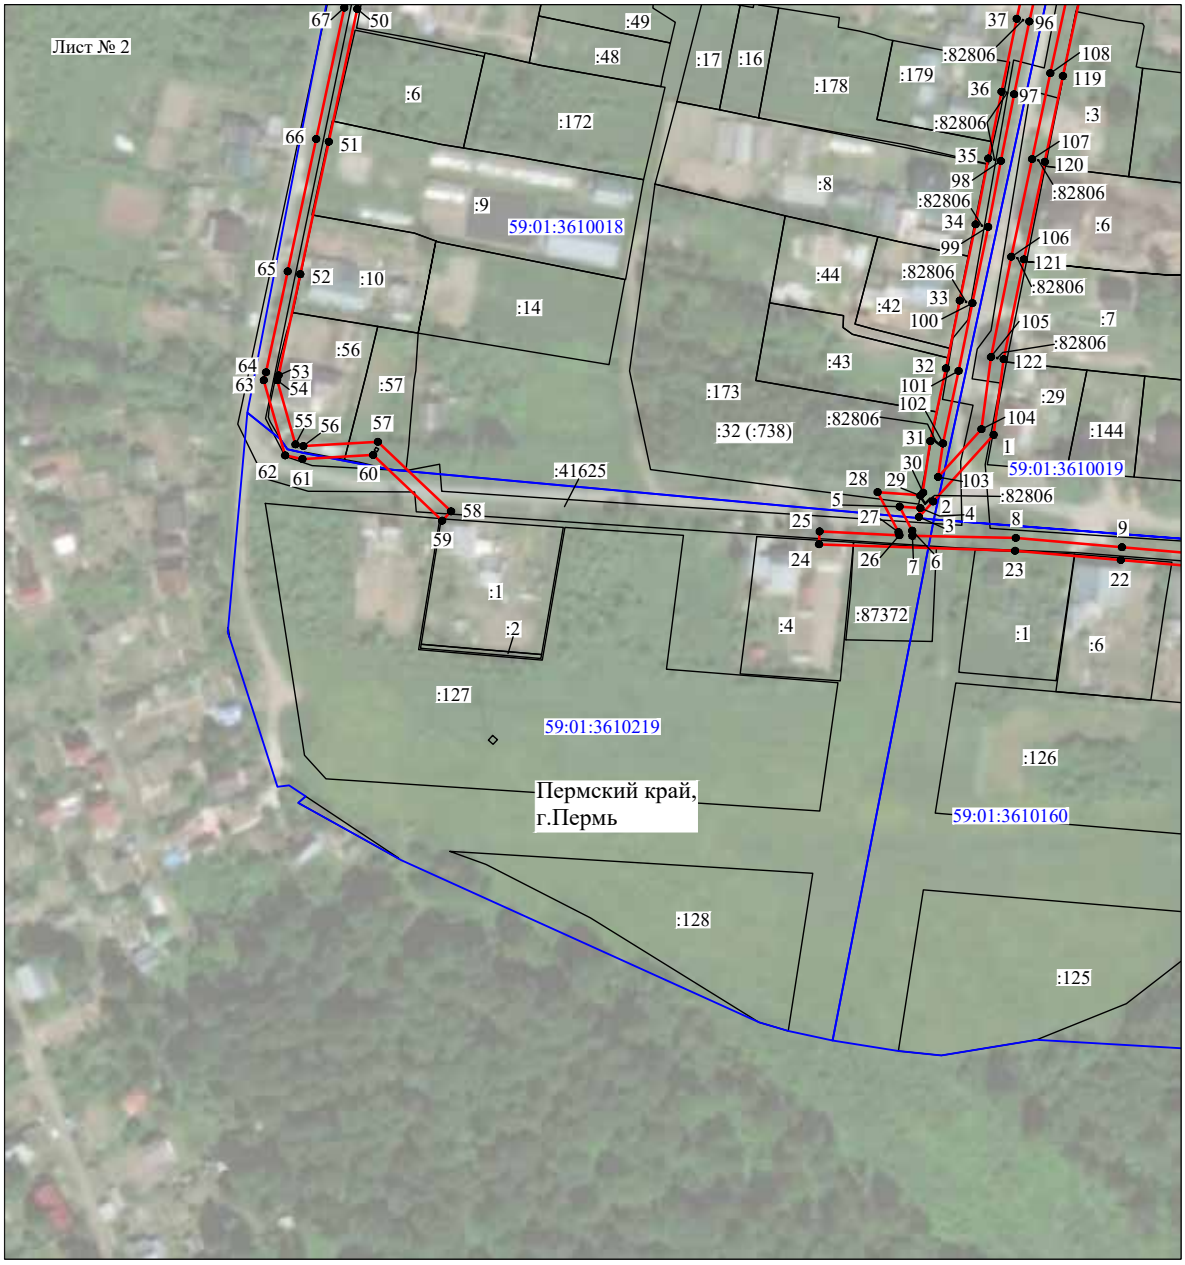

Масштаб 1:2000

Используемые условные знаки и обозначения:

№1	- номер опоры
	- граница публичного сервитута
	- граница кадастрового деления
	- граница населенного пункта
	- граница земельного участка, имеющегося в ЕГРН
	- граница ОКС, имеющаяся в ЕГРН
	- граница охранной зоны, имеющейся в ЕГРН
59:01:4413924:34 :34	- кадастровый номер земельного участка, имеющегося в ЕГРН
59:01:4413924	- номер кадастрового квартала
1 ●	- обозначение характерных точек границ

Схема расположения границ публичного сервитута объекта



Масштаб 1:2000

Используемые условные знаки и обозначения:

№1	- номер опоры
	- граница публичного сервитута
	- граница кадастрового деления
	- граница населенного пункта
	- граница земельного участка, имеющегося в ЕГРН
	- граница ОКС, имеющаяся в ЕГРН
	- граница охранной зоны, имеющейся в ЕГРН
59:01:4413924:34 :34	- кадастровый номер земельного участка, имеющегося в ЕГРН
59:01:4413924	- номер кадастрового квартала
1	- обозначение характерных точек границ

Департамент земельных отношений администрации города Перми в целях информирования населения в соответствии со статьей 39.42 Земельного кодекса Российской Федерации сообщает о возможном установлении публичного сервитута в отдельных целях на территории города Перми

№	Кадастровый номер земельного участка, в отношении которого устанавливается публичный сервитут (при наличии)	Адрес или описание земельного участка, в отношении которого устанавливается публичный сервитут	Цели установления публичного сервитута
1	59:01:1011499:21 59:01:1011499:8 59:01:0000000:84556 59:01:5111529:103 59:01:5111464:106 59:01:5111464:87 59:01:5111464:100 59:01:5111464:118 59:01:5111464:61 59:01:5111464:313 59:01:0000000:89589 59:01:0910096:20 59:01:1011499:9 59:01:1011499:79 59:01:1011499:1 59:01:1011499:3 59:01:1011547:5 59:01:1011499:11 59:01:1011499:44 59:01:1011547:20 59:01:1011547:111 59:01:1011396:100 59:01:1011396:49 59:01:1011396:86 59:01:1011547:206 59:01:1011547:12 59:01:1011547:110 59:01:1011547:165 59:01:1011547:167 59:01:1011547:8 59:01:1011547:200 59:01:1011547:201 59:01:5110122:878 59:01:5110122:20 59:01:5110124:35 59:01:5110124:8 59:01:5110126:2055 59:01:5110126:1 59:01:5110126:25 59:01:5110126:2056 59:01:5110126:2053 59:01:5110126:2054 59:01:5110126:7 59:01:5110126:19 59:01:5110126:12 59:01:5111417:13	г. Пермь	Размещение объекта электросетевого хозяйства
	59:01:5111464:19 59:01:5111464:44 59:01:5111464:97 59:01:5111464:53 59:01:5111464:146 59:01:5111464:174 59:01:5111464:173 59:01:5111464:20 59:01:5111464:149 (входит в ЕЗП 59:01:0000000:257) 59:01:5111529:104 59:01:5111529:105 59:01:5111529:108 59:01:5111537:101 59:01:5111537:102 59:01:5111537:105 59:01:5111537:241 59:01:5111537:242 59:01:5111555:143 59:01:5111555:204		
2	59:01:0000000:81902 59:01:0000000:1005 59:01:0000000:87904 59:01:0000000:90158 59:01:0000000:89589 59:01:1011499:21 59:01:1011499:8 59:01:0910096:2 59:01:0910096:20 59:01:1011499:9 59:01:1011499:79 59:01:1011499:1 59:01:1011547:5 59:01:1011499:3 59:01:1011499:11 59:01:1011499:44 59:01:1011547:20 59:01:1011547:111 59:01:1011396:100 59:01:1011396:49 59:01:1011396:86 59:01:1011547:206 59:01:1011547:12 59:01:1011547:110 59:01:1011547:165 59:01:1011547:167 59:01:1011547:8 59:01:1011547:200 59:01:1011547:201 59:01:1011557:3 59:01:5110105:18 59:01:5110105:132 59:01:5110105:133 59:01:5110105:4 59:01:5110105:136 59:01:5110105:135 59:01:5110105:3 59:01:5110105:7 59:01:5110105:9 59:01:5110106:10 59:01:5110106:15 59:01:5110106:6	г. Пермь	Размещение объекта электросетевого хозяйства

	59:01:5110106:2 59:01:5110106:9 59:01:5110106:7 59:01:5110106:5 59:01:5110106:11 59:01:5110106:1 59:01:5110107:9 59:01:5110107:8 59:01:5110107:6 59:01:5110107:21 59:01:5110107:22 59:01:5110107:4 59:01:5110107:1 59:01:5110107:3 59:01:5110107:143 59:01:5110107:142 59:01:5110107:11 59:01:5110107:12 59:01:5110108:7 59:01:5110108:5 59:01:5110108:9 59:01:5110108:1 59:01:5110108:2 59:01:5110108:4 59:01:5110108:8 59:01:5110109:10 59:01:5110109:8 59:01:5110109:6 59:01:5110109:4 59:01:5110109:3 59:01:5110109:5 59:01:5110109:7 59:01:5110109:9 59:01:5110109:12 59:01:5110109:13 59:01:5110113:21 59:01:5110122:878 59:01:5110122:20 59:01:5111434:104 59:01:5111434:30 59:01:5111434:73 59:01:5111434:103 59:01:5111434:2 59:01:5111434:70 59:01:5111434:20 59:01:5111434:69 59:01:5111535:13 59:01:5111535:14 59:01:5111535:15 59:01:5111535:16 59:01:5111535:18 59:01:5111535:56 59:01:5111535:22 59:01:5111535:21 59:01:5111535:20 59:01:5111535:19 59:01:5111535:47 59:01:5111535:49 59:01:5111535:50 59:01:5111552:2 (входит в ЕЗП 59:01:0000000:477)		

Заинтересованные лица имеют право ознакомиться с ходатайством об установлении публичного сервитута и прилагаемым к нему описанием местоположения границ публичного сервитута по адресу: г. Пермь, ул. Сибирская 15, (тел. 212-67-54).

Заинтересованные лица могут подать заявление об учете прав в срок с 12.04.2022 по 11.05.2022.

Способы подачи заявлений:


1. посредством почтовой связи;
2. лично, в том числе через представителя, в департамент земельных отношений администрации города Перми (г. Пермь, ул. Сибирская 15);
3. в форме электронных документов с использованием информационно-телекоммуникационной сети «Интернет».

Правообладатели земельных участков, в отношении которых испрашивается публичный сервитут, если их права не зарегистрированы в Едином государственном реестре недвижимости, в течение тридцати дней со дня опубликования сообщения, предусмотренного подпунктом 1 пункта 3 статьи 39.42 ЗК РФ, подают в орган, уполномоченный на установление публичного сервитута, заявления об учете их прав (обременений прав) на земельные участки с приложением копий документов, подтверждающих эти права (обременения прав). В таких заявлениях указывается способ связи с правообладателями земельных участков, в том числе их почтовый адрес и (или) адрес электронной почты. Правообладатели земельных участков, подавшие такие заявления по истечении указанного срока, несут риски невозможности обеспечения их прав в связи с отсутствием информации о таких лицах и их правах на земельные участки. Такие лица имеют право требовать от обладателя публичного сервитута плату за публичный сервитут не более чем за три года, предшествующие дню направления ими заявления об учете их прав (обременений прав).

Реквизиты решений об утверждении документа территориального планирования, документации по планировке территории, программ комплексного развития систем коммунальной инфраструктуры поселения, городского округа, а также информацию об инвестиционной программе субъекта естественных монополий, организации коммунального комплекса, указанных в ходатайстве об установлении публичного сервитута и сведения об официальных сайтах в информационно-телекоммуникационной сети «Интернет» отсутствуют.

Информация о возможности установления публичного сервитута публикуется на сайте http://www.gorodperm.ru, в «Официальном бюллетене органов местного самоуправления муниципального образования город Пермь».

Приложение: на 21 л. в 1 экз.

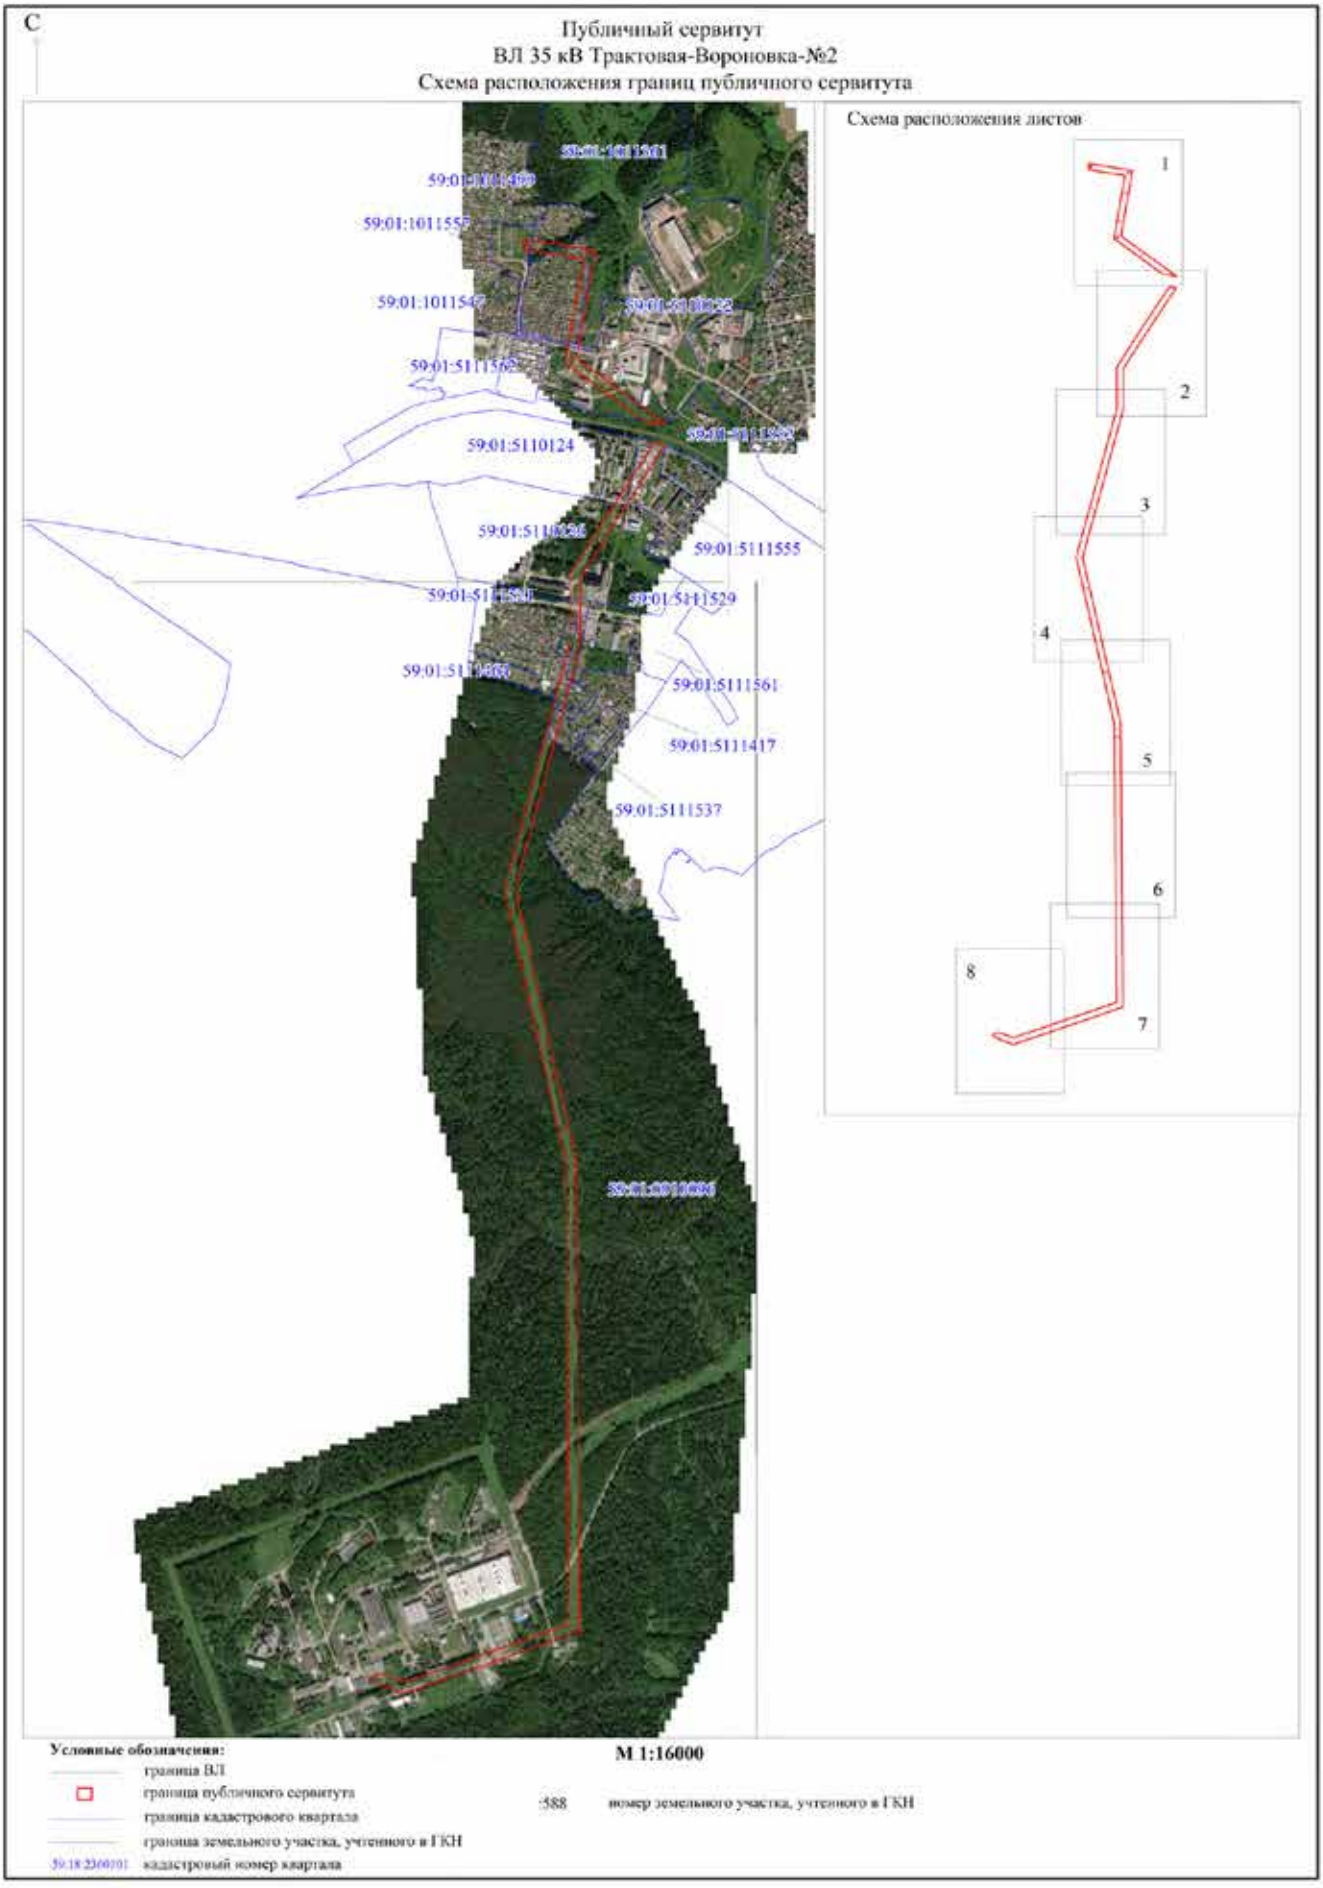

С
Публичный сервитут
ВЛ 35 кВ Трактовая-Вороновка-№2
Схема расположения границ публичного сервитута
Схема расположения листов
1
2
3
4
5
6
7
8
59:01:1011561
59:01:1011555
59:01:1011547
59:01:5111562
59:01:5110124
59:01:5111555
59:01:5111529
59:01:5111561
59:01:5111417
59:01:5111537
Условные обозначения:
граница ВЛ
граница публичного сервитута
граница кадастрового квартала
граница земельного участка, учтенного в ГКН
59:18:2360701 кадастровый номер квартала
М 1:16000
588 номер земельного участка, учтенного в ГКН


С
Публичный сервитут
ВЛ 35 кВ Трактовая-Вороновка-№2
Схема расположения границ публичного сервитута
Лист 1
59:01:1011557
59:01:1011561
59:01:1011507
59:01:1011503
59:01:51 10122
Условные обозначения:
граница ВЛ
граница публичного сервитута
граница кадастрового квартала
граница земельного участка, учтенного в ГКН
59:18:2360101 кадастровый номер квартала
:588 номер земельного участка, учтенного в ГКН
характерная точка границы
М 1:2000

С

Публичный сервитут
ВЛ 35 кВ Трактовая-Вороновка-№2
Схема расположения границ публичного сервитута

Лист 2

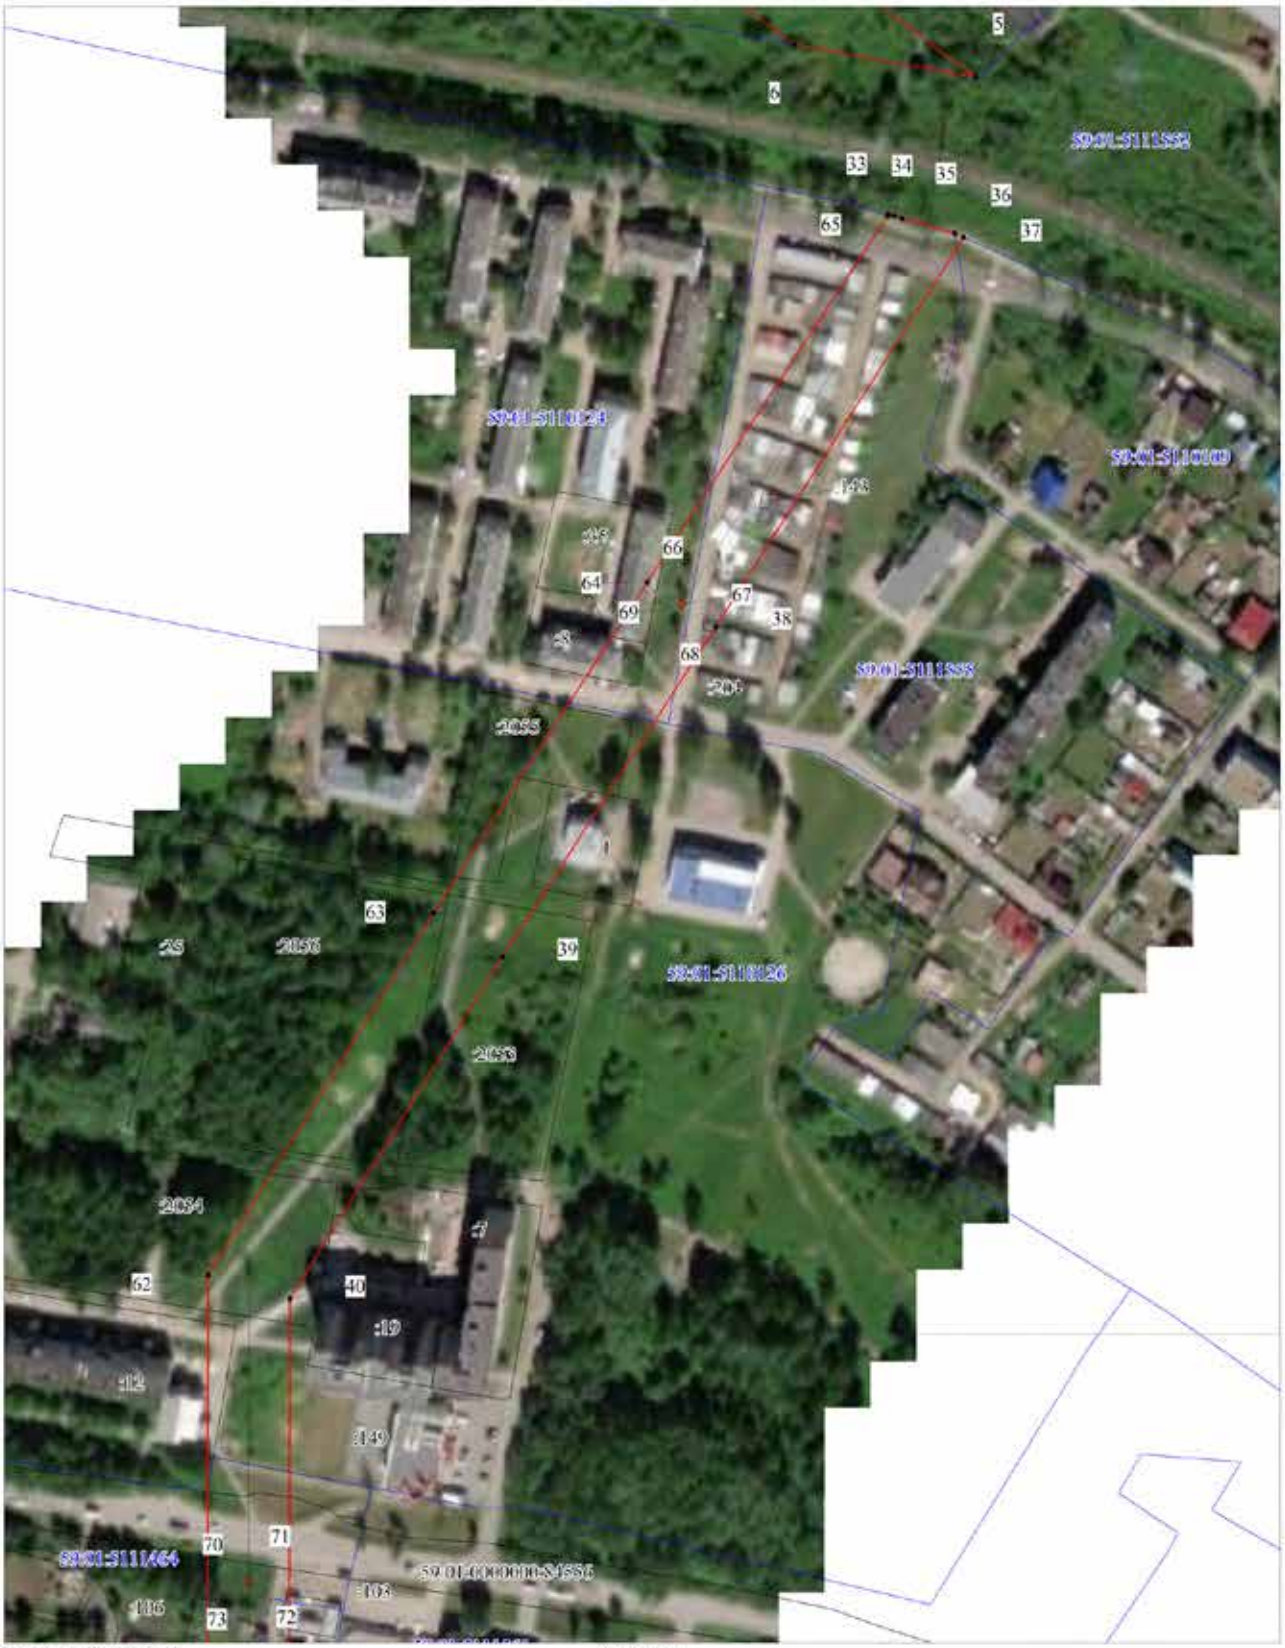

Условные обозначения:

- граница ВЛ
- граница публичного сервитута
- граница кадастрового квартала
- граница земельного участка, учтенного в ГКН
- 59:19:2500101 кадастровый номер квартала
- :588 номер земельного участка, учтенного в ГКН
- 1 характерная точка границы

М 1:2000


С
Публичный сервитут
ВЛ 35 кВ Трактовая-Вороновка-№2
Схема расположения границ публичного сервитута
Лист 3
59:01:5110126
59:01:5111464
59:01:5111521
59:01:5111561
59:01:5111539
59:01:5111617
59:01:5111537
70
71
72
73
61
41
Условные обозначения:
граница ВЛ
граница публичного сервитута
граница кадастрового квартала
граница земельного участка, учтенного в ГКН
кадастровый номер квартала
:588 номер земельного участка, учтенного в ГКН
характерная точка границы
М 1:2000


С
Публичный сервитут
ВЛ 35 кВ Трактовая-Вороновка-№2
Схема расположения границ публичного сервитута
Лист 4
74
75
42
60
77
76
59:01:4010196
59
43
44
58
79
78
80
81
М 1:2000
Условные обозначения:
граница ВЛ
граница публичного сервитута
граница кадастрового квартала
граница земельного участка, учтенного в ГКН
59:18:2560101 кадастровый номер квартала
:588 номер земельного участка, учтенного в ГКН
характерная точка границы


С
Публичный сервитут
ВЛ 35 кВ Трактовая-Вороновка-№2
Схема расположения границ публичного сервитута
Лист 5
82
83
84
85
45
57
86
87
88
89
М 1:2000
Условные обозначения:
граница ВЛ
граница публичного сервитута
граница кадастрового квартала
граница земельного участка, учтенного в ГКН
кадастровый номер квартала
:588 номер земельного участка, учтенного в ГКН
характерная точка границы

С

Публичный сервитут
ВЛ 35 кВ Трактовая-Вороновка-№2
Схема расположения границ публичного сервитута


Лист 6



Условные обозначения:

- граница ВЛ
- граница публичного сервитута
- граница кадастрового квартала
- граница земельного участка, учтенного в ГКН
- 59:18:2360101 кадастровый номер квартала
- :588 номер земельного участка, учтенного в ГКН
- характерная точка границы

М 1:2000

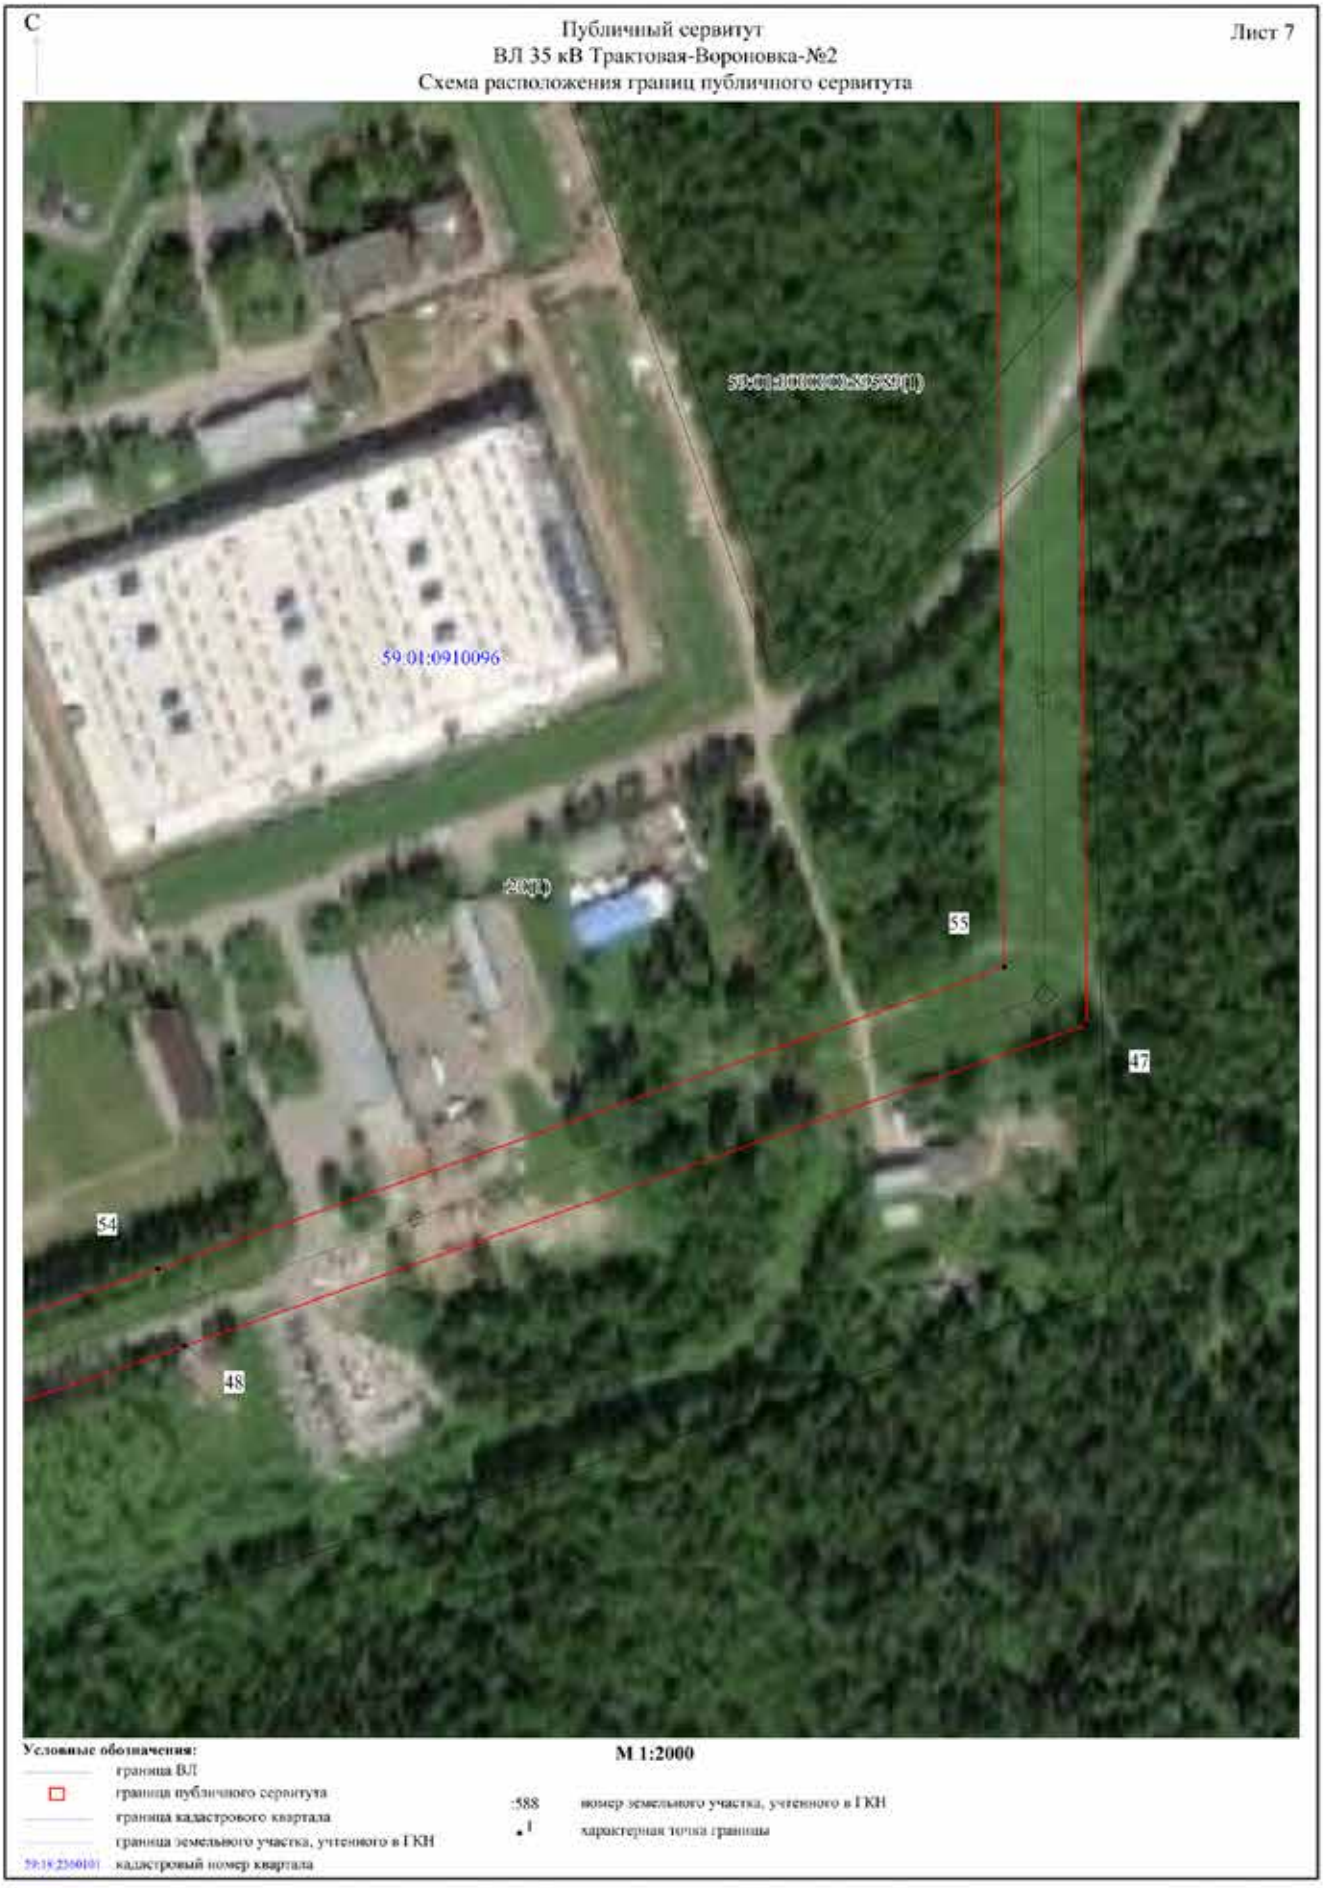
С
Публичный сервитут
ВЛ 35 кВ Трактовая-Вороновка-№2
Схема расположения границ публичного сервитута
Лист 7
59:01:0910096
55
47
54
48
М 1:2000
Условные обозначения:
граница ВЛ
граница публичного сервитута
граница кадастрового квартала
граница земельного участка, учтенного в ГКН
кадастровый номер квартала
:588 номер земельного участка, учтенного в ГКН
характерная точка границы

С

Публичный сервитут
ВЛ 35 кВ Трактовая-Вороновка-№2
Схема расположения границ публичного сервитута

Лист 8



Условные обозначения:

- граница ВЛ
- граница публичного сервитута
- граница кадастрового квартала
- граница земельного участка, учтенного в ГКН
- 59:18:2360101 кадастровый номер квартала
- :588 номер земельного участка, учтенного в ГКН
- характерная точка границы

М 1:2000

ОПИСАНИЕ МЕСТОПОЛОЖЕНИЯ ГРАНИЦ ПУБЛИЧНОГО СЕРВИТУТА ПО ОБЪЕКТУ ВЛ 35 КВ ТРАКТОВАЯ-ВОРОНОВКА-№2 ПЕРМСКИЙ КРАЙ, ПЕРМСКИЙ РАЙОН, СВЕРДЛОВСКИЙ РАЙОН ГОРОДА ПЕРМИ
(НАИМЕНОВАНИЕ ОБЪЕКТА)

Сведения о местоположении границ объекта

1. Система координат МСК-59. зона 2


2. Сведения о характерных точках границ объекта

Обозначение характерных точек границ	Координаты. м		Метод определения координат и средняя квадратическая погрешность положения характерной точки (M_t). м	Описание закрепления точки
	X	Y		
1	2	3	4	5
1	523078.54	2252054.65	Геодезический метод; Mt=0.1	-
2	523114.98	2252054.85	Геодезический метод; Mt=0.1	-
3	523074.29	2252304.48	Геодезический метод; Mt=0.1	-
4	522694.58	2252239.68	Геодезический метод; Mt=0.1	-
5	522459.60	2252554.71	Геодезический метод; Mt=0.1	-
6	522474.05	2252475.06	Геодезический метод; Mt=0.1	-
7	522678.95	2252200.57	Геодезический метод; Mt=0.1	-
8	523044.58	2252262.96	Геодезический метод; Mt=0.1	-
1	523078.54	2252054.65	Геодезический метод; Mt=0.1	-
9	523098.38	2252062.15	Геодезический метод; Mt=0.1	-
10	523098.13	2252069.62	Геодезический метод; Mt=0.1	-
11	523091.10	2252069.38	Геодезический метод; Mt=0.1	-
12	523091.35	2252061.91	Геодезический метод; Mt=0.1	-
9	523098.38	2252062.15	Геодезический метод; Mt=0.1	-
13	523063.01	2252281.18	Геодезический метод; Mt=0.1	-
14	523061.97	2252287.30	Геодезический метод; Mt=0.1	-
15	523055.86	2252286.26	Геодезический метод; Mt=0.1	-
16	523056.89	2252280.15	Геодезический метод; Mt=0.1	-
13	523063.01	2252281.18	Геодезический метод; Mt=0.1	-
17	522941.86	2252262.70	Геодезический метод; Mt=0.1	-
18	522941.46	2252265.02	Геодезический метод; Mt=0.1	-
19	522939.14	2252264.61	Геодезический метод; Mt=0.1	-
20	522939.55	2252262.30	Геодезический метод; Mt=0.1	-
17	522941.86	2252262.70	Геодезический метод; Mt=0.1	-
21	522779.30	2252234.39	Геодезический метод; Mt=0.1	-
22	522778.89	2252236.71	Геодезический метод; Mt=0.1	-
23	522776.58	2252236.30	Геодезический метод; Mt=0.1	-
24	522776.98	2252233.98	Геодезический метод; Mt=0.1	-
21	522779.30	2252234.39	Геодезический метод; Mt=0.1	-
25	522691.10	2252219.51	Геодезический метод; Mt=0.1	-
26	522687.38	2252224.47	Геодезический метод; Mt=0.1	-
27	522682.42	2252220.74	Геодезический метод; Mt=0.1	-
28	522686.15	2252215.79	Геодезический метод; Mt=0.1	-
25	522691.10	2252219.51	Геодезический метод; Mt=0.1	-
29	522585.13	2252357.16	Геодезический метод; Mt=0.1	-
30	522583.72	2252359.04	Геодезический метод; Mt=0.1	-
31	522581.84	2252357.62	Геодезический метод; Mt=0.1	-
32	522583.25	2252355.75	Геодезический метод; Mt=0.1	-
29	522585.13	2252357.16	Геодезический метод; Mt=0.1	-
33	522399.19	2252516.21	Геодезический метод; Mt=0.1	-
34	522398.42	2252518.94	Геодезический метод; Mt=0.1	-
35	522397.47	2252522.29	Геодезический метод; Mt=0.1	-
36	522390.96	2252545.39	Геодезический метод; Mt=0.1	-
37	522389.14	2252549.53	Геодезический метод; Mt=0.1	-
38	522217.76	2252440.37	Геодезический метод; Mt=0.1	-
39	522072.43	2252346.45	Геодезический метод; Mt=0.1	-
40	521921.95	2252252.78	Геодезический метод; Mt=0.1	-
41	521686.95	2252252.50	Геодезический метод; Mt=0.1	-
42	521098.94	2252096.91	Геодезический метод; Mt=0.1	-
43	520980.96	2252064.37	Геодезический метод; Mt=0.1	-
44	520823.45	2252023.22	Геодезический метод; Mt=0.1	-
45	519862.97	2252238.51	Геодезический метод; Mt=0.1	-
46	518976.53	2252244.41	Геодезический метод; Mt=0.1	-
47	518212.85	2252251.05	Геодезический метод; Mt=0.1	-

48	518071.34	2251854.10	Геодезический метод; Mt=0.1	-
49	517994.16	2251628.13	Геодезический метод; Mt=0.1	-
50	518037.79	2251520.93	Геодезический метод; Mt=0.1	-
51	518052.05	2251514.97	Геодезический метод; Mt=0.1	-
52	518064.63	2251550.47	Геодезический метод; Mt=0.1	-
53	518032.58	2251629.23	Геодезический метод; Mt=0.1	-
54	518105.31	2251842.15	Геодезический метод; Mt=0.1	-
55	518238.29	2252214.87	Геодезический метод; Mt=0.1	-
56	518976.14	2252208.41	Геодезический метод; Mt=0.1	-
57	519858.79	2252202.55	Геодезический метод; Mt=0.1	-
58	520824.15	2251986.20	Геодезический метод; Mt=0.1	-
59	520990.30	2252029.60	Геодезический метод; Mt=0.1	-
60	521108.34	2252062.16	Геодезический метод; Mt=0.1	-
61	521691.59	2252216.50	Геодезический метод; Mt=0.1	-
62	521932.32	2252216.83	Геодезический метод; Mt=0.1	-
63	522091.71	2252316.05	Геодезический метод; Mt=0.1	-
64	522237.30	2252410.14	Геодезический метод; Mt=0.1	-
65	522398.56	2252516.10	Геодезический метод; Mt=0.1	-
33	522399.19	2252516.21	Геодезический метод; Mt=0.1	-
66	522229.22	2252424.90	Геодезический метод; Mt=0.1	-
67	522227.88	2252426.95	Геодезический метод; Mt=0.1	-
68	522225.83	2252425.61	Геодезический метод; Mt=0.1	-
69	522227.17	2252423.56	Геодезический метод; Mt=0.1	-
66	522229.22	2252424.90	Геодезический метод; Mt=0.1	-
70	521799.05	2252233.34	Геодезический метод; Mt=0.1	-
71	521799.05	2252235.79	Геодезический метод; Mt=0.1	-
72	521796.60	2252235.79	Геодезический метод; Mt=0.1	-
73	521796.60	2252233.34	Геодезический метод; Mt=0.1	-
70	521799.05	2252233.34	Геодезический метод; Mt=0.1	-
74	521105.14	2252078.67	Геодезический метод; Mt=0.1	-
75	521104.50	2252081.04	Геодезический метод; Mt=0.1	-
76	521102.14	2252080.40	Геодезический метод; Mt=0.1	-
77	521102.78	2252078.03	Геодезический метод; Mt=0.1	-
74	521105.14	2252078.67	Геодезический метод; Mt=0.1	-
78	520649.07	2252042.07	Геодезический метод; Mt=0.1	-
79	520649.61	2252044.46	Геодезический метод; Mt=0.1	-
80	520647.22	2252045.00	Геодезический метод; Mt=0.1	-
81	520646.68	2252042.61	Геодезический метод; Mt=0.1	-
78	520649.07	2252042.07	Геодезический метод; Mt=0.1	-
82	520161.55	2252151.78	Геодезический метод; Mt=0.1	-
83	520162.07	2252154.17	Геодезический метод; Mt=0.1	-
84	520159.67	2252154.69	Геодезический метод; Mt=0.1	-
85	520159.15	2252152.30	Геодезический метод; Mt=0.1	-
82	520161.55	2252151.78	Геодезический метод; Mt=0.1	-
86	519781.93	2252220.14	Геодезический метод; Mt=0.1	-
87	519781.94	2252222.59	Геодезический метод; Mt=0.1	-
88	519779.49	2252222.60	Геодезический метод; Mt=0.1	-
89	519779.48	2252220.15	Геодезический метод; Mt=0.1	-
86	519781.93	2252220.14	Геодезический метод; Mt=0.1	-

С

Публичный сервитут
ВЛ 35 кВ Трактовая-Вороновка №1 с отпайкой на ПС Ляды
протяженностью по догову 3,3 км, (факт. 7,9 км)
Схема расположения границ публичного сервитута

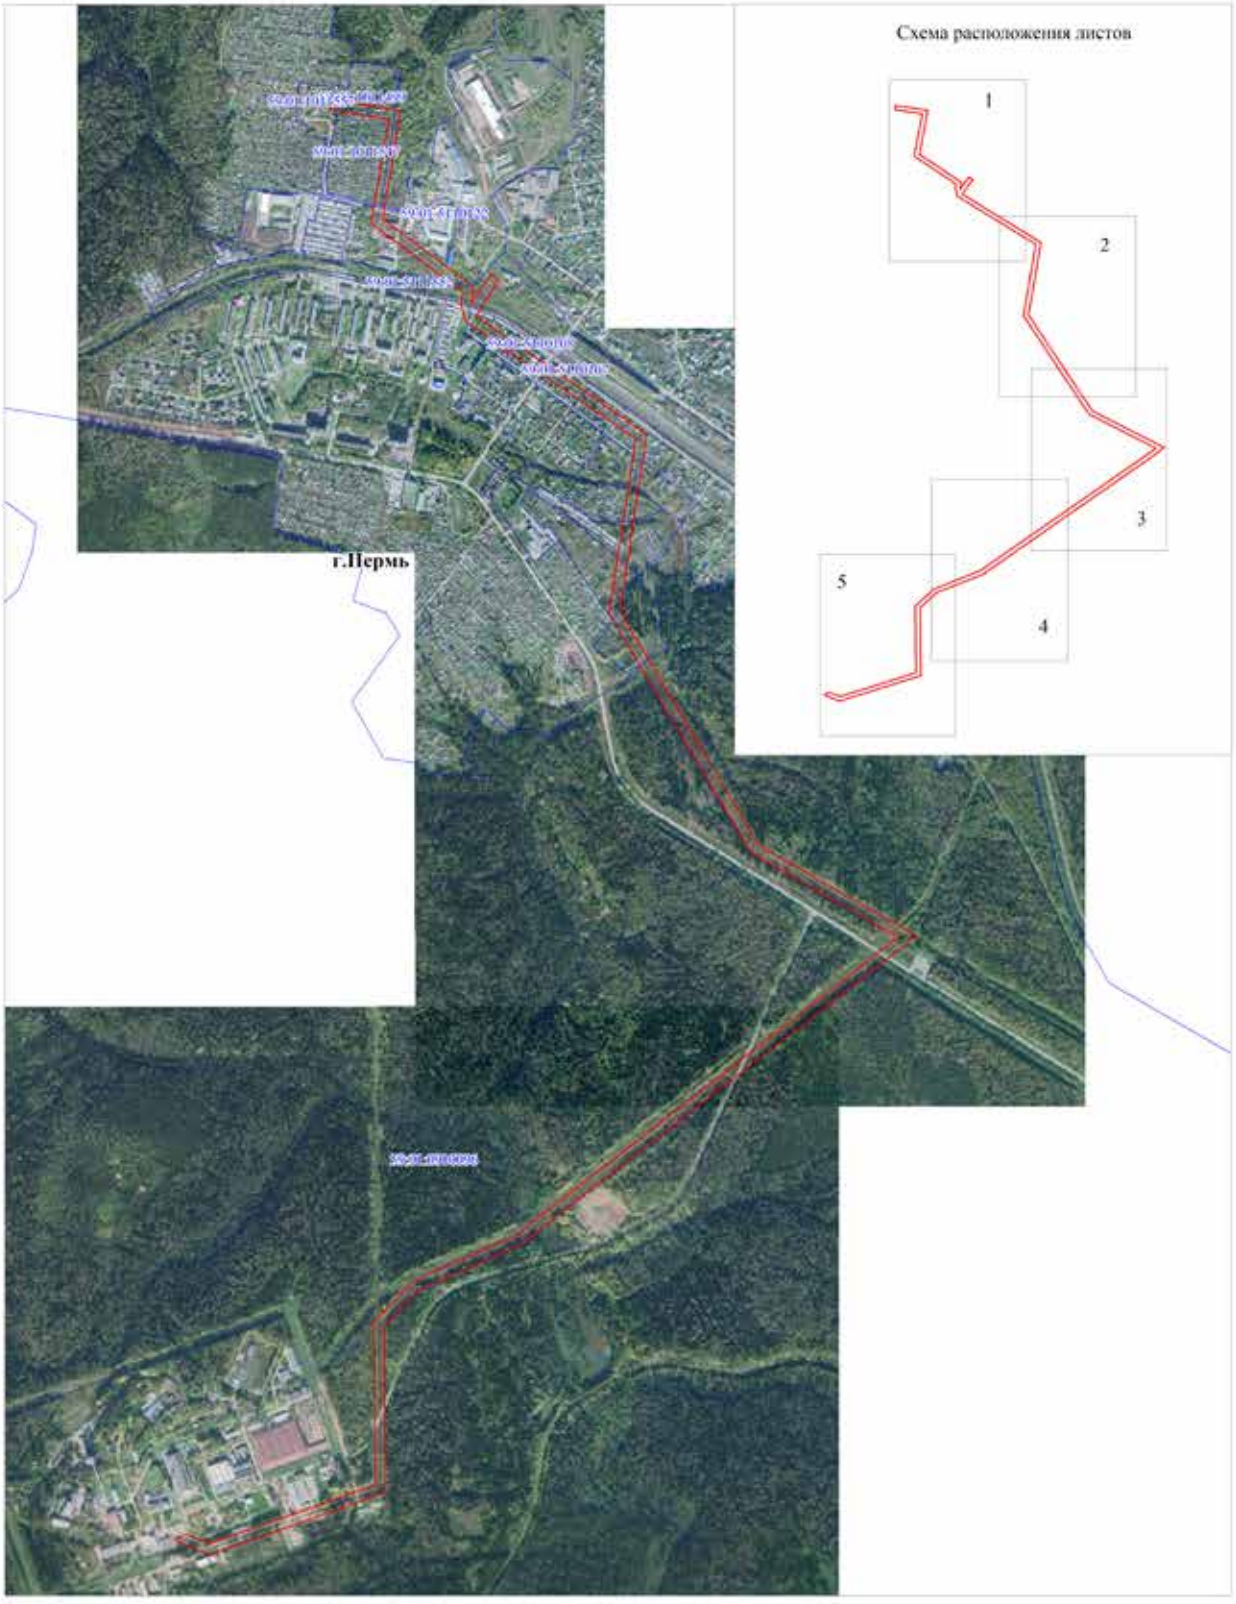

Условные обозначения:

граница ВЛ

граница публичного сервитута

граница кадастрового квартала

граница земельного участка, учтенного в ГКН

59:18:2360101 кадастровый номер квартала

М 1:16000

С

Публичный сервитут
ВЛ 35 кВ Трактовая-Вороновка №1 с отпайкой на ПС Ляды
протяженностью по догову 3,3 км, (факт. 7,9 км)
Схема расположения границ публичного сервитута

Лист 1



Условные обозначения:

- граница ВЛ
- граница публичного сервитута
- граница кадастрового квартала
- граница земельного участка, учтенного в ГКН
- 59:18:2360101 кадастровый номер квартала
- :588 номер земельного участка, учтенного в ГКН
- 1 характерная точка границы

М 1:4000

С

Публичный сервитут
ВЛ 35 кВ Трактовая-Вороновка №1 с отпайкой на ПС Ляды
протяженностью по догову 3,3 км, (факт. 7,9 км)
Схема расположения границ публичного сервитута

Лист 2



Условные обозначения:

- граница ВЛ
- граница публичного сервитута
- граница кадастрового квартала
- граница земельного участка, учтенного в ГКН
- 59:18:2360101 кадастровый номер квартала

М 1:4000

- :588 номер земельного участка, учтенного в ГКН
- 1 характерная точка границы

С

Публичный сервитут
ВЛ 35 кВ Трактовая-Вороновка №1 с отпайкой на ПС Ляды
протяженностью по догову 3,3 км, (факт. 7,9 км)
Схема расположения границ публичного сервитута

Лист 3



Условные обозначения:

граница ВЛ
граница публичного сервитута
граница кадастрового квартала
граница земельного участка, учтенного в ГКН
59:18:2360101 кадастровый номер квартала

М 1:4000

:588 номер земельного участка, учтенного в ГКН
1 характерная точка границы

С

Публичный сервитут
ВЛ 35 кВ Трактовая-Вороновка №1 с отпайкой на ПС Ляды
протяженностью по догову 3,3 км, (факт. 7,9 км)
Схема расположения границ публичного сервитута

Лист 4



Условные обозначения:

граница ВЛ
граница публичного сервитута
граница кадастрового квартала
граница земельного участка, учтенного в ГКН
59:18:2360101 кадастровый номер квартала

М 1:4000

:588 номер земельного участка, учтенного в ГКН
1 характерная точка границы

С

Публичный сервитут
ВЛ 35 кВ Трактовая-Вороновка №1 с отпайкой на ПС Ляды
протяженностью по догову 3,3 км, (факт. 7,9 км)
Схема расположения границ публичного сервитута

Лист 5



Условные обозначения:

граница ВЛ
граница публичного сервитута
граница кадастрового квартала
граница земельного участка, учтенного в ГКН
59:18:2360101 кадастровый номер квартала

М 1:4000

:588 номер земельного участка, учтенного в ГКН
1 характерная точка границы

ОПИСАНИЕ МЕСТОПОЛОЖЕНИЯ ГРАНИЦ ПУБЛИЧНОГО СЕРВИТУТА ПО ОБЪЕКТУ ВЛ 35 КВ ТРАКТОВАЯ-ВОРОНОВКА №1 С ОТПАЙКОЙ НА ПС ЛЯДЫ ПЕРМСКИЙ КРАЙ, ПЕРМСКИЙ РАЙОН, СВЕРДЛОВСКИЙ РАЙОН ГОРОДА ПЕРМИ (НАИМЕНОВАНИЕ ОБЪЕКТА)

Сведения о местоположении границ объекта

1. Система координат МСК-59. зона 2

2. Сведения о характерных точках границ объекта

Обозначение характерных точек границ	Координаты. м		Метод определения координат и средняя квадратическая погрешность положения характерной точки (M_t). м	Описание закрепления точки
	X	Y		
1	2	3	4	5
1	523114.98	2252054.85	Геодезический метод; Mt=0.1	-
2	523074.29	2252304.48	Геодезический метод; Mt=0.1	-
3	522694.58	2252239.68	Геодезический метод; Mt=0.1	-
4	522453.87	2252562.38	Геодезический метод; Mt=0.1	-
5	522392.33	2252551.56	Геодезический метод; Mt=0.1	-
6	522447.90	2252585.45	Геодезический метод; Mt=0.1	-
7	522497.40	2252621.07	Геодезический метод; Mt=0.1	-
8	522483.54	2252637.29	Геодезический метод; Mt=0.1	-
9	522477.89	2252651.38	Геодезический метод; Mt=0.1	-
10	522428.34	2252615.73	Геодезический метод; Mt=0.1	-
11	522351.03	2252571.19	Геодезический метод; Mt=0.1	-
12	521936.80	2253170.52	Геодезический метод; Mt=0.1	-
13	521315.24	2253076.33	Геодезический метод; Mt=0.1	-
14	521170.05	2253160.24	Геодезический метод; Mt=0.1	-
15	520488.94	2253565.57	Геодезический метод; Mt=0.1	-
16	520172.98	2254117.93	Геодезический метод; Mt=0.1	-
17	520120.71	2254056.49	Геодезический метод; Mt=0.1	-
18	519083.00	2252723.63	Геодезический метод; Mt=0.1	-
19	518927.44	2252372.95	Геодезический метод; Mt=0.1	-
20	518798.13	2252245.97	Геодезический метод; Mt=0.1	-
21	518212.85	2252251.05	Геодезический метод; Mt=0.1	-
22	518071.34	2251854.10	Геодезический метод; Mt=0.1	-
23	517994.16	2251628.13	Геодезический метод; Mt=0.1	-
24	518037.79	2251520.93	Геодезический метод; Mt=0.1	-
25	518052.05	2251514.97	Геодезический метод; Mt=0.1	-
26	518064.63	2251550.47	Геодезический метод; Mt=0.1	-
27	518032.58	2251629.23	Геодезический метод; Mt=0.1	-
28	518105.31	2251842.15	Геодезический метод; Mt=0.1	-
29	518238.29	2252214.87	Геодезический метод; Mt=0.1	-
30	518812.91	2252209.85	Геодезический метод; Mt=0.1	-
31	518957.56	2252352.07	Геодезический метод; Mt=0.1	-
32	519114.11	2252704.97	Геодезический метод; Mt=0.1	-
33	520148.66	2254033.78	Геодезический метод; Mt=0.1	-
34	520167.24	2254055.63	Геодезический метод; Mt=0.1	-
35	520462.41	2253539.46	Геодезический метод; Mt=0.1	-
36	521151.84	2253129.18	Геодезический метод; Mt=0.1	-
37	521308.21	2253038.81	Геодезический метод; Mt=0.1	-
38	521920.05	2253131.65	Геодезический метод; Mt=0.1	-
39	522335.08	2252531.43	Геодезический метод; Mt=0.1	-
40	522398.56	2252516.10	Геодезический метод; Mt=0.1	-
41	522438.20	2252523.07	Геодезический метод; Mt=0.1	-
42	522678.95	2252200.57	Геодезический метод; Mt=0.1	-
43	523044.58	2252262.96	Геодезический метод; Mt=0.1	-
44	523078.54	2252054.65	Геодезический метод; Mt=0.1	-
1	523114.98	2252054.85	Геодезический метод; Mt=0.1	-

Департамент земельных отношений администрации города Перми в соответствии со статьей 39.18 Земельного кодекса Российской Федерации информирует о возможности предоставления земельных участков для индивидуального жилищного строительства

№	Площадь земельного участка (кв. м)	Кадастровый номер земельного участка	Адрес или иное описание местоположения земельного участка
Свердловский район			
1	598	-	г. Пермь
	1657	-	г. Пермь
	601	-	г. Пермь

Заинтересованные лица имеют право подавать заявления о намерении участвовать в аукционе по продаже земельного участка или аукционе на право заключения договора аренды земельного участка.

Адрес места приема, даты начала и окончания приема заявлений:

г. Пермь, ул. Сибирская 15, цокольный этаж,

с 13.04.2022 по 12.05.2022

Способы подачи заявлений:

1. Посредством почтовой связи;

2. лично, в том числе через представителя, в департамент земельных отношений администрации города Перми (г. Пермь, ул. Сибирская, 15 понедельник, вторник, среда, четверг с 09:00 до 13:00 с 14:00 до 16:00, пятница с 09:00 до 12:00, кроме нерабочих и праздничных дней);

в форме электронных документов с использованием информационно-телекоммуникационной сети «Интернет» e-mail: dzo@gorodperm.ru

Приложение: на 1 л. в 1 экз.

СХЕМА РАСПОЛОЖЕНИЯ ЗЕМЕЛЬНОГО УЧАСТКА ИЛИ ЗЕМЕЛЬНЫХ УЧАСТКОВ НА КАДАСТРОВОМ ПЛАНЕ ТЕРРИТОРИИ



УТВЕРЖДЕНА
распоряжением заместителя главы
администрации города Перми -
начальника
департамента земельных отношений
от _____ № _____

Условный кадастровый номер земельного участка:		
Площадь земельного участка: 598		
Обозначение характерных точек	Координаты, м	
	X	Y
1	511395.85	2234498.58
2	511390.62	2234536.33
3	511376.68	2234534.64
4	511378.52	2234496.65

Масштаб 1:300

Система координат: МСК-59

Условные обозначения

- Граница образуемого участка
- Кадастровый квартал
- Красные линии

СХЕМА РАСПОЛОЖЕНИЯ ЗЕМЕЛЬНОГО УЧАСТКА ИЛИ ЗЕМЕЛЬНЫХ УЧАСТКОВ НА КАДАСТРОВОМ ПЛАНЕ ТЕРРИТОРИИ



УТВЕРЖДЕНА
распоряжением заместителя главы
администрации города Перми -
начальника
департамента земельных отношений
от _____ № _____

Условный кадастровый номер земельного участка:		
Площадь земельного участка: 601		
Обозначение характерных точек	Координаты, м	
	X	Y
1	511429.46	2234502.33
2	511419.64	2234539.85
3	511405.57	2234538.15
4	511412.37	2234500.42

Масштаб 1:300


Система координат: МСК-59

Условные обозначения

- Граница образуемого участка
- Кадастровый квартал
- Красные линии

Утверждена _____
(наименование документа об утверждении, включая наименование
органов государственной власти или органов местного
самоуправления, принявших решение об утверждении схемы
или подписавших соглашение о перераспределении земельных участков)
от _____ № _____

Схема расположения земельного участка или участков на кадастровом плане территории

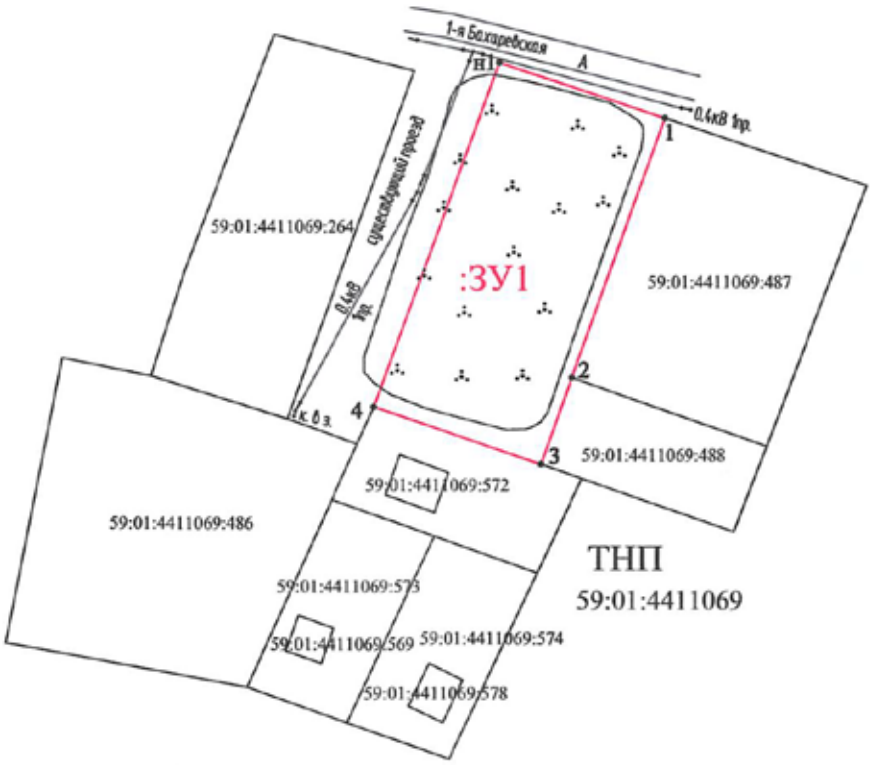

Образуемый земельный участок :ЗУ1		
Площадь образуемого ЗУ: 1657кв.м.		
Обозначение характреных	Координаты, м МСК59 зона 2	
	X	Y
1	2	3
1	511309,40	2231319,78
2	511267,77	2231304,91
3	511253,93	2231299,97
4	511263,04	2231273,10
н1	511318.21	2231293.18

Условные обозначения

– граница охранной зоны инженерных коммуникаций
– граница участка по сведениям ГКН
– граница образуемых земельных участков
– границы кварталов по сведениям ГКН
.н2 – обозначение характерной точки границы образуемого земельного участка
.1 – обозначение характерной точки границы исходного земельного участка
59:01:4411069 – номер кадастрового квартала
:32 – кадастровый номер земельного участка
:ЗУ1 – обозначение образуемого земельного участка
ТНП – Территории населенных пунктов

Масштаб 1:1000

Информационное сообщение
Организационный комитет
по подготовке и организации проведения публичных слушаний по обсуждению проекта решения Пермской городской Думы «Об утверждении отчета об исполнении бюджета города Перми за 2021 год» сообщает о проведении публичных слушаний, назначенных постановлением Главы города Перми от 31 марта 2022 года № 28

Тема (перечень вопросов): Обсуждение проекта решения Пермской городской Думы «Об утверждении отчета об исполнении бюджета города Перми за 2021 год», размещенного на официальном Интернет-сайте муниципального образования город Пермь http://gorodperm.ru/ в разделе «Публичные слушания», а также опубликованного в печатном средстве массовой информации «Официальный бюллетень органов местного самоуправления муниципального образования город Пермь» от 05 апреля 2022 года № 24.

Инициатор внесения проекта: Глава города Перми

Дата и время проведения: 21 апреля 2022 года с 17.00 - 18.00.

Публичные слушания по обсуждению проекта решения Пермской городской Думы «Об утверждении отчета об исполнении бюджета города Перми за 2021 год» (далее – публичные слушания, проект) проводятся в дистанционном формате, видеотрансляция публичных слушаний будет вестись в информационно-коммуникационной сети Интернет по ссылке, размещенной на официальном сайте муниципального образования город Перми https://www.gorodperm.ru.

Публичные слушания проводятся с соблюдением требований Указа Губернатора Пермского края от 20.08.2020 № 121 «О мероприятиях, реализуемых в связи с угрозой распространения новой коронавирусной инфекции (COVID-19) в Пермском крае».

При намерении выступить на публичных слушаниях дистанционно необходимо до 18.04.2022 подать заявку на выступление в ходе публичных слушаний по прилагаемой форме на адрес электронной почты департамента финансов администрации город Перми df@gorodperm.ru.

Предварительное тестирование возможности выступления в дистанционной форме будет осуществляться 19.04.2022 с 14.00 до 16.00 с учетом сведений, указанных в заявке.

ПОРЯДОК
учета предложений по проекту решения Пермской городской Думы «Об утверждении отчета об исполнении бюджета города Перми за 2021 год» и участия в его обсуждении

1. Предложения к проекту решения Пермской городской Думы «Об утверждении отчета об исполнении бюджета города Перми за 2021 год» (далее – предложения) принимаются от жителей города Перми, достигших возраста 18 лет, а также организаций, расположенных на территории Пермского городского округа.

2. Предложения принимаются со дня, следующего за днем опубликования сообщения о проведении публичных слушаний по обсуждению проекта решения Пермской городской Думы «Об утверждении отчета об исполнении бюджета города Перми за 2021 год», по 22 апреля 2021 г. включительно. Предложения, направленные по истечении указанного срока, не рассматриваются.

3. Предложения вносятся только в отношении проекта решения Пермской городской Думы «Об утверждении отчета об исполнении бюджета города Перми за 2021 год».

4. Предложения оформляются согласно приложению к Порядку учета предложений по проекту решения Пермской городской Думы «Об утверждении отчета об исполнении бюджета города Перми за 2021 год» и участия в его обсуждении.

5. Предложения принимаются организационным комитетом по подготовке и организации проведения публичных слушаний по обсуждению проекта решения Пермской городской Думы «Об утверждении отчета об исполнении бюджета города Перми за 2021 год» в письменном виде в рабочие дни с 09.00 час. до 13.00 час. и с 14.00 час. до 17.00 час. по адресу: г. Пермь, ул. Ленина, д. 23, каб. 321, тел. (342) 212-10-81 либо в электронном виде посредством заполнения электронной формы на официальном сайте муниципального образования город Пермь в информационно-коммуникационной сети Интернет в разделе «Гражданам/Интернет-приемная/Предложения к публичным слушаниям» (электронный адрес: https://reception.gorodperm.ru/).

6. Участие жителей города Перми и организаций в обсуждении проекта решения Пермской городской Думы «Об утверждении отчета об исполнении бюджета города Перми за 2021 год», принятие, рассмотрение и учет поступивших предложений производится в соответствии с Положением о публичных слушаниях в городе Перми, утвержденным решением Пермской городской Думы от 22 февраля 2005 г. № 32.

Приложение
к Порядку учета предложений
по проекту решения Пермской
городской Думы «Об утверждении отчета об исполнении
бюджета города Перми за 2021 год»
и участия в его обсуждении

ПРЕДЛОЖЕНИЯ
по проекту решения Пермской городской Думы
«Об утверждении отчета об исполнении бюджета города Перми за 2021 год»

№	Абзац, подпункт, пункт, статья	Редакция проекта решения (вопроса), выносимого на публичные слушания	Предлагаемая редакция	Обоснование
1	2	3	4	5

Фамилия, имя, отчество физического лица или наименование организации:
_____.

Год рождения физического лица или дата создания организации:
_____.

Место жительства физического лица или место нахождения организации (наименование субъекта Российской Федерации, населенного пункта):
_____.

Подпись физического лица или подпись уполномоченного лица организации *, дата:
_____.

---

* В случае направления предложений в письменном виде.

Приложение
к информационному сообщению

ЗАЯВКА
на выступление в ходе публичных слушаний по обсуждению проекта решения Пермской городской Думы
«Об утверждении отчета об исполнении бюджета города Перми за 2021 год»

_____
(Ф.И.О.)

_____
(номер контактного телефона, адрес электронной почты)

Наличие технической возможности подключения (да/нет)		Время, удобное для тестирования, осуществляемого 19.04.2022 с 14.00 до 16.00
видеокамера		
микрофон		

_____
(дата)

Департамент имущественных отношений администрации города Перми извещает об отмене проведения 14.04.2022 аукциона на право заключения договора аренды земельного участка по лоту № 2

На основании приказа начальника департамента имущественных отношений администрации города Перми от 07.04.2022 № 059-19-01-11-43 «Об отмене проведения 14.04.2022 аукциона на право заключения договора аренды земельного участка по лоту № 2» отменено проведение аукциона на право заключения договора аренды земельного участка, назначенного на 14 апреля 2022 г. по лоту № 2 (ул. Спешилова, з/у 119а).

Информационное сообщение о проведении торгов было опубликовано в «Официальном бюллетене органов местного самоуправления муниципального образования город Пермь» от 04.03.2022 № 16.

Извещение о проведении 19.05.2022 аукциона по продаже земельного участка и на право заключения договоров аренды земельных участков

Лот № 1

1.	Наименование организатора аукциона	Департамент имущественных отношений администрации города Перми
2.	Наименование органа местного самоуправления, принявшего решение о проведении аукциона, реквизиты указанного решения	Администрация города Перми, приказ начальника департамента имущественных отношений администрации города Перми от 07.04.2022 № 059-19-01-11-42
3.	Место, дата, время проведения аукциона Дата рассмотрения заявок на участие в аукционе	г. Пермь, ул. Сибирская,14, каб. № 2 19.05.2022 в 09 час. 20 мин. 18.05.2022 в 15 час. 00 мин.
4.	Предмет аукциона на право заключения договора аренды земельного участка	
	• местоположение	ул. Транспортная, 2, Дзержинский район, г. Пермь
	• площадь	1 753 кв. м
	• кадастровый номер	59:01:1717205:295
	• права на земельный участок	государственная собственность не разграничена
	• ограничение прав	Ограничения прав подробно описаны в выписке из Единого государственного реестра недвижимости об объекте недвижимости от 13.01.2021 № КУВИ-001/2021-964971, а также в градостроительном плане земельного участка. Земельный участок частично расположен в границах зоны с особыми условиями использования территории: Санитарно-защитная зона, Санитарный разрыв для железнодорожных путей полосы отвода Пермской дистанции пути – структурного подразделения Свердловской дирекции инфраструктуры – структурного подразделения Центральной дирекции инфраструктуры – филиала ОАО «РЖД», площадь земельного участка, покрываемая зоной с особыми условиями использования территории, составляет 1751 кв.м. Письмо Управления Роспотребнадзора по железнодорожному транспорту от 11.04.2016 № 93 «О согласовании размера санитарного разрыва». Земельный участок частично расположен в границах зоны с особыми условиями использования территории: Санитарно-защитная зона, площадь земельного участка, покрываемая зоной с особыми условиями использования территории,

		составляет 277 кв. м, ООО «Меридиан», Решение заместителя главного государственного санитарного врача по Пермскому краю Об установлении размера санитарно-защитной зоны для предприятия ООО «Меридиан» от 14.01.2014 № 1 – Проектирование и строительство вести в соответствии с Постановлением Главного государственного санитарного врача РФ от 25.09.2007 № 74 «О введении в действие новой редакции санитарно-эпидемиологических правил и нормативов СанПиН 2.2.1/2.1.1.1200-03 «Санитарно-защитные зоны и санитарная классификация предприятий, сооружений и иных объектов». Земельный участок полностью расположен в границах зоны с особыми условиями использования территории: Приаэродромная территория аэродрома аэропорта Большое Савино. Постановление Правительства Российской Федерации от 11.03.2010 № 138 «Об утверждении Федеральных правил использования воздушного пространства Российской Федерации»: «Запрещается размещать в полосах воздушных подходов на удалении до 30 км, а вне полос воздушных подходов – до 15 км от контрольной точки аэродрома объекты выбросов (размещения) отходов, животноводческие фермы, скотобойни и другие объекты, способствующие привлечению и массовому скоплению птиц».
	• обременения	нет
	• разрешенное использование	для строительства капитального объекта, предназначенного для оказания населению или организациям бытовых услуг (мастерские мелкого ремонта, ателье, бани, парикмахерские, прачечные, химчистки, похоронные бюро), разрешенное использование земельного участка -объекты бытового обслуживания населения, для размещения объектов социального и коммунально-бытового назначения, территориальная зона ПК-4
	• принадлежность к определенной категории земель	земли населенных пунктов
	• максимально и (или) минимально допустимые параметры разрешенного строительства объекта капитального строительства	в технической документации (градостроительный план земельного участка)
	возможность подключения (технологического присоединения) объектов капитального строительства к сетям инженерно-технического обеспечения (за исключением сетей электроснабжения)	в технической документации Согласно письму ООО «НОВОГОР-Прикамье» от 05.10.2020 № 110-16886 «отсутствует техническая возможность подключения к централизованной системе холодного водоснабжения. Для создания технической возможности необходимо: Запроектировать и выполнить строительство блокировочной сети водопровода диаметром не менее Д-200 мм вдоль Низовского проезда от сети водопровода Д–315 мм в районе объекта по ул. Транспортная,9 до сети водопровода Д–200 мм в районе Объектов. Ориентировочной протяженностью – 120 м, ориентировочной стоимостью – не менее 12,385 млн. руб.

		Вышеуказанное мероприятие Схемами водоснабжения и водоотведения города Перми, утвержденными постановлением администрации города Перми от 28.12.2018г. № 1085 на период до 2028 г., а также Инвестиционной программой в сфере холодного водоснабжения, водоотведения и очистки сточных вод на территории г. Перми ООО «НОВОГОР-Прикамье» на период 2018-2022 гг. не предусмотрено. Кроме того, необходимо: Запроектировать и построить сети водопровода от точек подключения объектов до проектируемой блокировочной сети водопровода диаметром не менее Д-200 мм вдоль Низовского проезда. Ориентировочная протяженность – 20 м, ориентировочная стоимость – не менее 1,742 млн. руб. Запроектировать и построить сети канализации от точек подключения объектов до сети канализации Д-400 мм в границах земельных участков. **По земельным участкам, планируемым к застройке, проходят самотечная сеть канализации Д-400 мм и напорные сети 2Д-200 мм, эксплуатируемые АО «ПЗСП», которые необходимо вынести из-под пятна застройки либо предусмотреть расположение объектов строго за границами охранных зон указанных сетей.** Ввиду отсутствия данных о посадке проектируемого объекта и точных длин технологических разрывов до сетей водоснабжения и водоотведения, и параметрах проектируемого объекта, исходя из которых определяются планируемые расходы на нужды наружного и внутреннего пожаротушения (класс функциональной пожарной опасности объекта, этажность, строительный объем (м3), количество пожарных кранов в проектируемом объекте и т.д.), ООО «НОВОГОР-Прикамье» не может определить точные объемы и стоимости мероприятий для наличия технической возможности подключения объекта и предоставить информацию о плате за подключение. **Таким образом, вопрос о выдаче технических условий на подключение к сетям водоснабжения и водоотведения площадок на земельных участках с кадастровыми номерами 59:01:1717205:295 и 59:01:1717205:294 по ул. Транспортная не может быть решен до момента выполнения указанных мероприятий»** Согласно письму АО «ПЗСП» от 30.06.2020 № 749/2 «В границах земельных участков находятся сети канализации, напорной канализации, водопровода, а также кабельная линия 6кВ. В соответствии с этим – размещение объектов недвижимости, без выноса всех перечисленных инженерных сетей из-под пятна будущей застройки с соблюдением требований СП 42.13330.2016 «Градостроительство. Планировка и застройка городских и сельских поселений»,

		не представляется возможным. Тем не менее, АО «ПЗСП» считает возможным предоставление указанных земельных участков под строительство при выполнении следующих условий: 1. проектом строительства предусмотреть выносы всех инженерных сетей; 2. согласовать проект выноса сетей с собственником; 3. оформить землепользование для выноса сетей; 4. произвести вынос сетей в соответствии с проектом»
5.	Начальная цена предмета аукциона **(размер ежегодной арендной платы)** Победитель аукциона, иное лицо, с которым договор заключается в соответствии с п.13, п.14 или п. 20 ст. 39.12 Земельного Кодекса Российской Федерации (далее – ЗК РФ), обязан в течение **5 рабочих дней** со дня составления протокола о результатах аукциона, а в случаях, определенных п.13, п.14, ст. 39.12 ЗК РФ, протокола рассмотрения заявок, уплатить ежегодный размер арендной платы (за вычетом задатка, внесенного для участия в аукционе) **однократно за первые 3 года** на счет департамента земельных отношений администрации города Перми, 614000, ул. Сибирская,15, тел. 212-29-82 (отдел договоров)	1 166 000 руб.
6.	«Шаг аукциона» (3% от начальной цены)	34 980 руб.
7.	Форма заявки на участие в аукционе, порядок ее приема, адрес места ее приема, даты и время начала и окончания приема заявок на участие в аукционе	Форма заявки размещена на сайтах www.torgi.gov.ru, www.gorodperm.ru (раздел Деятельность/ Муниципальная собственность/ Торговая площадка/ Вид торгов Продажа и аренда земельных участков). Заявка подается и принимается одновременно с полным пакетом документов, требуемых для участия в аукционе. На каждый лот представляется отдельный пакет документов, документы после аукциона не возвращаются. Заявка с прилагаемыми к ней документами регистрируется организатором аукциона в журнале приема заявок с присвоением каждой заявке номера, даты и времени подачи. г. Пермь, ул. Сибирская,14, каб. № 12 с 18.04.2022 по 13.05.2022 ежедневно в рабочие дни с 10 час. 00 мин. до 13 час. 00 мин.

8.	Размер задатка (50% от начальной цены) Порядок внесения задатка участниками аукциона и возврата им задатка Банковские реквизиты счета для перечисления задатка	583 000 руб. Путем перечисления на счет организатора аукциона. Представление документов, подтверждающих внесение задатка, признается заключением соглашения о задатке (п.2 ст. 39.12 Земельного кодекса Российской Федерации). Задаток должен поступить на счет организатора аукциона до 15:00 18.05.2022. В течение трех рабочих дней со дня подписания протокола о результатах аукциона организатор аукциона обязан возвратить задатки лицам, участвовавшим в аукционе, но не победившим в нем. Задаток, внесенный лицом, признанным победителем аукциона, задаток, внесенный иным лицом, с которым договор купли-продажи или договор аренды земельного участка заключается в соответствии с пунктом 13, 14 или 20 ст. 39.12 ЗК РФ, засчитываются в оплату приобретаемого земельного участка или в счет арендной платы за него. Задатки, внесенные этими лицами, не заключившими в установленном настоящей статьей порядке договора купли-продажи или договора аренды земельного участка вследствие уклонения от заключения указанных договоров, не возвращаются. Департамент финансов администрации города Перми (департамент имущественных отношений администрации города Перми, л/с 04163010041), ИНН 5902502248, КПП 590201001, ОКТМО 57701000, р/с 032 326 435 770 100 056 00 в Отделении Пермь Банка России//УФК по Пермскому краю г. Пермь, БИК (БИК ТОФК) 015773997, корреспондентский счет (единый казначейский счет) 40102810145370000048 КБК 00000000000000000510. Назначение платежа: задаток для участия в аукционе 19.05.2022 по лоту № 1 (ул. Транспортная, 2)
9.	Срок аренды земельного участка	4 года 10 месяцев
10.	Проект договора аренды земельного участка	Типовая форма договора аренды земельного участка, приобретаемого на торгах в форме аукциона, для строительства, утверждена постановлением администрации города Перми от 29.05.2015 № 322, является Приложением № 1 к настоящему извещению и размещена на сайтах www.torgi.gov.ru, www.gorodperm.ru (раздел Деятельность/ Муниципальная собственность/ Торговая площадка/Вид торгов Продажа и аренда земельных участков), опубликована в печатном средстве массовой информации «Официальный бюллетень органов местного самоуправления муниципального образования город Пермь».
11.	Порядок осмотра земельного участка на местности	Осмотр земельного участка производится заявителем самостоятельно в любое время с даты опубликования настоящего извещения.

Лот № 2

1.	Наименование организатора аукциона	Департамент имущественных отношений администрации города Перми
2.	Наименование органа местного самоуправления, принявшего решение о проведении аукциона, реквизиты указанного решения	Администрация города Перми, приказ начальника департамента имущественных отношений администрации города Перми от 07.04.2022 № 059-19-01-11-42
3.	Место, дата, время проведения аукциона Дата рассмотрения заявок на участие в аукционе	г. Пермь, ул. Сибирская,14, каб. № 2 19.05.2022 в 09 час. 20 мин. 18.05.2022 в 15 час. 00 мин.
4.	Предмет аукциона на право заключения договора аренды земельного участка	
	• местоположение	ул. Лифанова, з/у 176а, Мотовилихинский район, г. Пермь
	• площадь	891 кв.м
	• кадастровый номер	59:01:0000000:89849
	• права на земельный участок	государственная собственность не разграничена
	• ограничение прав	Ограничения прав подробно описаны в выписке из Единого государственного реестра недвижимости об объекте недвижимости от 29.07.2021 № КУВИ-002/2021-94813633, а также в градостроительном плане земельного участка. **В границах земельного участка расположен объект капитального строительства** с кадастровым номером 59:01:0000000:77024 – электросетевой комплекс Подстанция 35/6 кВ «Грачева» с линиями электропередачи и трансформаторными подстанциями. Земельный участок частично расположен в границах зоны с особыми условиями использования территории: Охранная зона инженерных коммуникаций, Охранная зона воздушных линий 0,4 кВ, кабельных линий 0,4 кВ, кабельных линий 6 кВ (электросетевой комплекс Подстанция 35/6 кВ «Грачева» с линиями электропередачи и трансформаторными подстанциями, площадь земельного участка, покрываемая зоной с особыми условиями использования территории, составляет 28 кв.м. Проектирование и строительство вести в соответствии с Постановлением Правительства Российской Федерации от 24.02.2009 № 160 «О порядке установления охранных зон объектов электросетевого хозяйства и особых условий использования земельных участков, расположенных в границах таких зон». Земельный участок полностью расположен в границах зоны с особыми условиями использования территории: Приаэродромная территория аэродрома аэропорта Большое Савино. Постановление Правительства Российской Федерации от 11.03.2010 № 138 «Об утверждении Федеральных правил использования воздушного пространства Российской Федерации»: «Запрещается размещать в полосах воздушных подходов на удалении до 30 км, а вне полос воздушных подходов – до 15 км от контрольной точки аэродрома объекты выбросов (размещения) отходов, животноводческие

		фермы, скотобойни и другие объекты, способствующие привлечению и массовому скоплению птиц». Согласно письму управления по экологии и природопользованию администрации города Перми победителем аукциона необходимо соблюдать следующие условия строительства: 1. Максимальное сохранение существующих деревьев; 2. Снос деревьев, попадающих в пятно застройки, вести на основании акта комиссионного обследования земельных насаждений в соответствии с решением Пермской городской Думы от 15.12.2020 № 277 (приложение 5). Остальные деревья сохранить; 3. Восстановление зеленых насаждений вести в соответствии с решением Пермской городской Думы от 15.12.2020 № 277 (приложение 5); 4. Сбор и отвод ливневых вод с использованием вариантов решений в зависимости от: наличия централизованной системы ливневой канализации; площади водосбора с учетом транзитных вод с прилегающей территории; угла наклона рельефа, включающий прилегающие территории; применения иных решений равномерного отвода поверхностного стока с запрашиваемой территории на прилегающей территории; применения иных решений равномерного отвода поверхностного стока с запрашиваемой территории на прилегающие территории; 5. Определение видов образующих отходов и мест их размещения на период эксплуатации; 6. Конкретные мероприятия по охране окружающей среды на период строительства, включая: установку временного защитного ограждения строительной площадки; ограждение существующих зеленых насаждений, не попадающих под пятно застройки; прокладку коммуникаций осуществлять на расстоянии не менее 2 м. от ствола дерева, чтобы не повредить корневую систему; не использовать приствольные круги существующих деревьев (диаметром 1м) под складирование материалов и установки временных сооружений; определение видов и объемов образующихся отходов и мест их размещения; систематический вывоз отходов; недопущение загрязнения атмосферы, почвы и подземных вод; предотвращение выноса грязи автотранспортом, выезжающим со строительной площадки. **Земельный участок со сложным рельефом местности.**
	• обременения	нет
	• разрешенное использование	для строительства индивидуального жилого дома (разрешенное использование земельного участка - для индивидуального жилищного строительства, территориальная зона Ж-4
	• принадлежность к определенной категории земель	земли населенных пунктов

	• максимально и (или) минимально допустимые параметры разрешенного строительства объекта капитального строительства	в технической документации (градостроительный план земельного участка) Проектирование и строительство необходимо вести в соответствии со СНиП 31-02-2001, утвержденным и введенным в действие Приказом Министерства строительства и жилищно-коммунального хозяйства Российской Федерации от 20.10.2016 № 725/пр. Дом должен включать жилые комнаты – одну или несколько (общую комнату или гостиную, спальню), а также вспомогательные помещения: переднюю, кухню (в том числе кухню-столовую и (или) кухню-нишу), ванные комнаты и (или) душевые, туалет (уборную) или совмещенный санузел. Согласно пункту 6.1 СП 55.13330.2016 площади помещений домов проектируемых и реконструируемых, должны быть не менее: общей комнаты (или гостиной) – 16 кв. м (при одной жилой комнате 14 кв. м); спальни – 8 кв. м (на двух человек 10 кв. м, а при размещении ее в мансарде – 7 кв. м); спальни для инвалида – колясочника – 9 кв. м; кухни – 9 кв. м, кухни-ниши или кухонной зоны в кухне-столовой – 6 кв. м.
	• возможность подключения (технологического присоединения) объектов капитального строительства к сетям инженерно-технического обеспечения (за исключением сетей электроснабжения)	в технической документации В соответствии с письмом ООО «Новогор-Прикамье» от 02.09.2020 № 110-16815 в районе земельного участка отсутствуют централизованные сети водоснабжения и водоотведения, эксплуатируемые ООО «Новогор-Прикамье». Ближайшие централизованные сети водоснабжения Д-225 мм проходят по ул. Массовок (ориентировочная протяженность до сетей водопровода - 410 м). При проектировании может быть применен альтернативный способ водоснабжения (от скважины). Ближайшие централизованные сети водоотведения Д-400 мм находятся в районе ж/д по ул. Грибоедова, 28 (ориентировочная протяженность до сетей канализации - 950 м). При проектировании может быть применен альтернативный способ канализования, без подключения к централизованной системе канализации г. Перми (отвод стоков на локальные очистные сооружения, либо в выгребную яму с последующим вывозом стоков спец. машинами), который должен соответствовать всем нормативным требованиям Российской Федерации.
5.	Начальная цена предмета аукциона **(размер ежегодной арендной платы)** Победитель аукциона, иное лицо, с которым договор заключается в соответствии с п.13, п.14 или п. 20 ст. 39.12 Земельного Кодекса Российской Федерации (далее – ЗК РФ), обязан в течение **5 рабочих дней** со дня составления протокола о результатах аукциона, а в случаях, определенных п.13, п.14, ст. 39.12 ЗК РФ, протокола рассмотрения заявок, уплатить ежегодный размер арендной платы (за вычетом задатка, внесенного для участия в аукционе) **однократно за первые 3 года** на счет департамента земельных отношений администрации города Перми, 614000, ул. Сибирская,15, тел. 212-29-82 (отдел договоров)	135 000 руб.

6.	«Шаг аукциона» (3% от начальной цены)	4 050 руб.
7.	Форма заявки на участие в аукционе, порядок ее приема, адрес места ее приема, даты и время начала и окончания приема заявок на участие в аукционе	Форма заявки размещена на сайтах www.torgi.gov.ru, www.gorodperm.ru (раздел Деятельность/ Муниципальная собственность/ Торговая площадка/ Вид торгов Продажа и аренда земельных участков). Заявка подается и принимается одновременно с полным пакетом документов, требуемых для участия в аукционе. На каждый лот представляется отдельный пакет документов, документы после аукциона не возвращаются. Заявка с прилагаемыми к ней документами регистрируется организатором аукциона в журнале приема заявок с присвоением каждой заявке номера, даты и времени подачи. г. Пермь, ул. Сибирская,14, каб. № 12 с 18.04.2022 по 13.05.2022 ежедневно в рабочие дни с 10 час. 00 мин. до 13 час. 00 мин.
8.	Размер задатка (50% от начальной цены) Порядок внесения задатка участниками аукциона и возврата им задатка Банковские реквизиты счета для перечисления задатка	67 500 руб. Путем перечисления на счет организатора аукциона. Представление документов, подтверждающих внесение задатка, признается заключением соглашения о задатке (п.2 ст. 39.12 Земельного кодекса РФ). Задаток должен поступить на счет организатора аукциона до 15:00 18.05.2022. В течение трех рабочих дней со дня подписания протокола о результатах аукциона организатор аукциона обязан возвратить задатки лицам, участвовавшим в аукционе, но не победившим в нем. Задаток, внесенный лицом, признанным победителем аукциона, задаток, внесенный иным лицом, с которым договор купли-продажи или договор аренды земельного участка заключается в соответствии с пунктом 13, 14 или 20 ст. 39.12 ЗК РФ, засчитываются в оплату приобретаемого земельного участка или в счет арендной платы за него. Задатки, внесенные этими лицами, не заключившими в установленном настоящей статьей порядке договора купли-продажи или договора аренды земельного участка вследствие уклонения от заключения указанных договоров, не возвращаются. Департамент финансов администрации города Перми (департамент имущественных отношений администрации города Перми, л/с 04163010041), ИНН 5902502248, КПП 590201001, ОКТМО 57701000, р/с 032 326 435 770 100 056 00 в Отделении Пермь Банка России//УФК по Пермскому краю г. Пермь, БИК (БИК ТОФК) 015773997, корреспондентский счет (единый казначейский счет) 40102810145370000048 КБК 00000000000000000510. Назначение платежа: задаток для участия в аукционе 19.05.2022 по лоту № 2 (ул. Лифанова, з/у 176а)

9.	Срок аренды земельного участка	20 лет
10.	Проект договора аренды земельного участка	Типовая форма договора аренды земельного участка, приобретаемого на торгах в форме аукциона, для строительства, утверждена постановлением администрации города Перми от 29.05.2015 № 322, является Приложением № 1 к настоящему извещению и размещена на сайтах www.torgi.gov.ru, www.gorodperm.ru (раздел Деятельность/ Муниципальная собственность/ Торговая площадка/Вид торгов Продажа и аренда земельных участков), опубликована в печатном средстве массовой информации «Официальный бюллетень органов местного самоуправления муниципального образования город Пермь».
11.	Порядок осмотра земельного участка на местности	Осмотр земельного участка производится заявителем самостоятельно в любое время с даты опубликования настоящего извещения.

Лот № 3

1.	Наименование организатора аукциона	Департамент имущественных отношений администрации города Перми
2.	Наименование органа местного самоуправления, принявшего решение о проведении аукциона, реквизиты указанного решения	Администрация города Перми, приказ начальника департамента имущественных отношений администрации города Перми от 07.04.2022 № 059-19-01-11-42
3.	Место, дата, время проведения аукциона Дата рассмотрения заявок на участие в аукционе	г. Пермь, ул. Сибирская,14, каб. № 2 19.05.2022 в 09 час. 20 мин. 18.05.2022 в 15 час. 00 мин.
4.	Предмет аукциона по продаже земельного участка	
	• местоположение	ул. Пасечная, з/у 10, Орджоникидзевский район, г. Пермь
	• площадь	873 кв.м
	• кадастровый номер	59:01:3810140:159
	• права на земельный участок	государственная собственность не разграничена
	• ограничение прав	Ограничения прав подробно описаны в выписке из Единого государственного реестра недвижимости об объекте недвижимости от 07.12.2021 № КУВИ-002/2021-163639139, а также в градостроительном плане земельного участка. Согласно письму управления по экологии и природопользованию администрации города Перми победителем аукциона необходимо соблюдать следующие условия строительства: 1. Максимальное сохранение существующих деревьев; 2. Снос деревьев, попадающих в пятно застройки, вести на основании акта комиссионного обследования земельных насаждений в соответствии с решением Пермской городской Думы от 15.12.2020 № 277 (приложение 5). Указанный акт должен быть составлен на основании проектной документации. Остальные деревья сохранить; 3. Восстановление зеленых насаждений вести в соответствии с решением Пермской городской Думы от 15.12.2020 № 277 (приложение 5);

		4. Сбор и отвод ливневых вод с использованием вариантов решений в зависимости от: наличия централизованной системы ливневой канализации; площади водосбора с учетом транзитных вод с прилегающей территории; угла наклона рельефа, включающий прилегающие территории; применения иных решений равномерного отвода поверхностного стока с запрашиваемой территории на прилегающей территории; применения иных решений равномерного отвода поверхностного стока с запрашиваемой территории на прилегающие территории; Определение видов образующих отходов и мест их размещения на период эксплуатации; 6. Конкретные мероприятия по охране окружающей среды на период строительства, включая: установку временного защитного ограждения строительной площадки; ограждение существующих зеленых насаждений, не попадающих под пятно застройки; прокладку коммуникаций осуществлять на расстоянии не менее 2 м. от ствола дерева, чтобы не повредить корневую систему; не использовать приствольные круги существующих деревьев (диаметром 1м) под складирование материалов и установки временных сооружений; определение видов и объемов образующихся отходов и мест их размещения; систематический вывоз отходов; недопущение загрязнения атмосферы, почвы и подземных вод; предотвращение выноса грязи автотранспортом, выезжающим со строительной площадки. Согласно информации департамента общественной безопасности администрации города Перми от 15.09.2021 № 059-10-01-27/3-1092 «ближайший источник пожарного водоснабжения (далее – ИПВ) находится на расстоянии 655 м (пер. Рудянский, 20). Таким образом, в настоящее время планируемый к предоставлению на аукционе **земельный участок не соответствует требованиям пожарной безопасности** в части обеспечения ИПВ». Согласно копии планшета топографической съемки М 1:500 и геодезической съемке **в границах участка расположены сети газоснабжения.**
	• обременения	нет
	• разрешенное использование	для строительства индивидуального жилого дома (разрешенное использование земельного участка – для индивидуального жилищного строительства), территориальная зона Ж-4
	• принадлежность к определенной категории земель	земли населенных пунктов

	• максимально и (или) минимально допустимые параметры разрешенного строительства объекта капитального строительства	в технической документации (градостроительный план земельного участка) Проектирование и строительство необходимо вести в соответствии со СНиП 31-02-2001, утвержденным и введенным в действие Приказом Министерства строительства и жилищно-коммунального хозяйства Российской Федерации от 20.10.2016 № 725/пр. Дом должен включать жилые комнаты – одну или несколько (общую комнату или гостиную, спальню), а также вспомогательные помещения: переднюю, кухню (в том числе кухню-столовую и (или) кухню-нишу), ванные комнаты и (или) душевые, туалет (уборную) или совмещенный санузел. Согласно пункту 6.1 СП 55.13330.2016 площади помещений домов, проектируемых и реконструируемых, должны быть не менее: общей комнаты (или гостиной) – 16 кв. м (при одной жилой комнате 14 кв. м); спальни – 8 кв. м (на двух человек 10 кв. м, а при размещении ее в мансарде – 7 кв. м); спальни для инвалида-колясочника – 9 кв. м; кухни – 9 кв. м, кухни-ниши или кухонной зоны в кухне-столовой – 6 кв. м. Согласно пункту 6.2 СП 55.13330.2016 высота помещений жилых комнат и кухни в климатических подрайонах IA, IБ, IГ, IД и IIA должна быть не менее 2,7 м, а в остальных – не менее 2,5 м в соответствии с СП 54.13330. Высоту комнат, кухни и других помещений, расположенных в мансарде или имеющих наклонные потолки или стены, допускается принимать не менее 2,3 м. В коридорах и при устройстве антресолей высоту помещений допускается принимать не менее 2,1 м.
	• возможность подключения (технологического присоединения) объектов капитального строительства к сетям инженерно-технического обеспечения (за исключением сетей электроснабжения)	в технической документации В соответствии с письмом ООО «Новогор-Прикамье» от 20.09.2021 № 110-13851 в месте расположения площадки **отсутствуют** уличные **сети водопровода и канализации,** эксплуатируемые ООО «Новогор-Прикамье». При проектировании может быть применен альтернативный способ водоснабжения и водоотведения, без подключения к централизованной системе канализации г. Перми, а именно: водоснабжение от скважины, отвод стоков на локальные очистные сооружения, либо в выгребную яму с последующим вывозом стоков спец. машинами, который должен соответствовать всем нормативным требованиям Российской Федерации.

5.	Начальная цена предмета аукциона **(рыночная стоимость земельного участка)** Победитель аукциона, иное лицо, с которым договор заключается в соответствии с п.13, п.14 или п. 20 ст. 39.12 Земельного Кодекса Российской Федерации (далее – ЗК РФ), обязан **в течение 5 рабочих дней** со дня составления протокола о результатах аукциона, а в случаях, определенных п.13, п.14, ст. 39.12 ЗК РФ, протокола рассмотрения заявок, **уплатить плату за земельный участок** (за вычетом задатка, внесенного для участия в аукционе) на счет департамента земельных отношений администрации города Перми, 614000, ул. Сибирская,15, тел. 212-29-82 (отдел договоров)	1 406 000 руб.
6.	«Шаг аукциона» (3% от начальной цены)	42 180 руб.
7.	Форма заявки на участие в аукционе, порядок ее приема, адрес места ее приема, даты и время начала и окончания приема заявок на участие в аукционе	Форма заявки размещена на сайтах www.torgi.gov.ru, www.gorodperm.ru (раздел Деятельность/ Муниципальная собственность/ Торговая площадка/ Вид торгов Продажа и аренда земельных участков). Заявка подается и принимается одновременно с полным пакетом документов, требуемых для участия в аукционе. На каждый лот представляется отдельный пакет документов, документы после аукциона не возвращаются. Заявка с прилагаемыми к ней документами регистрируется организатором аукциона в журнале приема заявок с присвоением каждой заявке номера, даты и времени подачи. г. Пермь, ул. Сибирская,14, каб. № 12 с 18.04.2022 по 13.05.2022 ежедневно в рабочие дни с 10 час. 00 мин. до 13 час. 00 мин.
8.	Размер задатка (50% от начальной цены) Порядок внесения задатка участниками аукциона и возврата им задатка	703 000 руб. Путем перечисления на счет организатора аукциона. Представление документов, подтверждающих внесение задатка, признается заключением соглашения о задатке (п.2 ст. 39.12 Земельного кодекса РФ). Задаток должен поступить на счет организатора аукциона до 15:00 18.05.2022. В течение трех рабочих дней со дня подписания протокола о результатах аукциона организатор аукциона обязан возвратить задатки лицам, участвовавшим в аукционе, но не победившим в нем. Задаток, внесенный лицом, признанным победителем аукциона, задаток, внесенный иным лицом, с которым договор купли-продажи или договор аренды земельного участка заключается в соответствии с пунктом 13, 14 или 20 ст. 39.12 ЗК РФ, засчитываются в оплату приобретаемого земельного участка или в счет арендной платы за него. Задатки, внесенные этими лицами, не заключившими в установленном настоящей статьей порядке договора купли-продажи или договора аренды земельного участка вследствие уклонения от заключения указанных договоров, не возвращаются.

	Банковские реквизиты счета для перечисления задатка	Департамент финансов администрации города Перми (департамент имущественных отношений администрации города Перми, л/с 04163010041), ИНН 5902502248, КПП 590201001, ОКТМО 57701000, р/с 032 326 435 770 100 056 00 в Отделении Пермь Банка России//УФК по Пермскому краю г. Пермь, БИК (БИК ТОФК) 015773997, корреспондентский счет (единый казначейский счет) 40102810145370000048 КБК 00000000000000000510. Назначение платежа: задаток для участия в аукционе 19.05.2022 по лоту № 3 (ул. Пасечная, з/у 10)
9.	Проект договора купли-продажи	Типовая форма договора купли-продажи земельного участка утверждена постановлением администрации города Перми от 29.05.2015 № 322, является Приложением № 2 к настоящему извещению и размещена на сайтах www.torgi.gov.ru, www.gorodperm.ru (раздел Деятельность/ Муниципальная собственность/ Торговая площадка Вид торгов Продажа и аренда земельных участков), опубликована в печатном средстве массовой информации «Официальный бюллетень органов местного самоуправления муниципального образования город Пермь».
10.	Порядок осмотра земельного участка на местности	Осмотр земельного участка производится заявителем самостоятельно в любое время с даты опубликования настоящего извещения.

Для участия в аукционе заявители представляют в установленный в извещении о проведении аукциона срок следующие документы:

1) заявка на участие в аукционе по установленной в извещении о проведении аукциона форме с указанием банковских реквизитов счета для возврата задатка;

2) копии документов, удостоверяющих личность заявителя (для граждан), всех страниц;

3) надлежащим образом заверенный перевод на русский язык документов о государственной регистрации юридического лица в соответствии с законодательством иностранного государства в случае, если заявителем является иностранное юридическое лицо;

4) документы, подтверждающие внесение задатка.

Дата, время и место регистрации участников на торги: 19.05.2022 с 9.00 до 9.20, г. Пермь, ул. Сибирская, 14, каб. 2.

Порядок проведения аукциона:

а) аукцион ведет аукционист;

б) аукцион начинается с оглашения аукционистом наименования, основных характеристик и начальной цены земельного участка (начального размера ежегодной арендной платы), «шага аукциона».

«Шаг аукциона» установлен в размере 3 процентов начальной цены земельного участка (ежегодного размера арендной платы) и не изменяется в течение всего аукциона;

в) участникам аукциона выдаются пронумерованные карточки, которые они поднимают после оглашения аукционистом начальной цены земельного участка (ежегодного размера арендной платы) и каждой очередной цены в случае, если готовы купить (взять в аренду) земельный участок в соответствии с этой ценой;

г) каждую последующую цену аукционист назначает путем увеличения текущей цены на «шаг аукциона». После объявления очередной цены аукционист называет номер карточки участника аукциона, который первым поднял карточку. Затем аукционист объявляет следующую цену в соответствии с «шагом аукциона»;

д) при отсутствии участников аукциона, готовых купить (взять в аренду) земельный участок в соответствии с названной аукционистом ценой, аукционист повторяет эту цену 3 раза.

Если после троекратного объявления очередной цены ни один из участников аукциона не поднял карточку, аукцион завершается. Победителем аукциона признается тот участник аукциона, номер карточки которого был назван аукционистом последним;

е) по завершении аукциона аукционист объявляет о продаже (сдаче в аренду) земельного участка, называет цену проданного земельного участка (ежегодный размер арендной платы) и номер карточки победителя аукциона.

С выпиской из ЕГРН, технической документацией (при наличии флеш-карты, выдается в электронном виде) можно ознакомиться в департаменте имущественных отношений администрации города Перми (г.Пермь, ул. Сибирская,14, каб. № 12, тел. 212-77-24), а также на сайте www.gorodperm.ru (раздел Деятельность/ Муниципальная собственность/ Торговая площадка/Вид торгов Продажа и аренда земельных участков).

Приложение № 1 к Извещению о проведении 19.05.2022
аукциона по продаже земельного участка и на право заключения
договоров аренды земельных участков

ТИПОВАЯ ФОРМА
договора аренды земельного участка, приобретаемого
на торгах в форме аукциона, для строительства

г. Пермь «___» _____ г. [1]

Департамент земельных отношений администрации города Перми, именуемый в дальнейшем Арендодатель, в лице _____, действующего на основании _____, с одной стороны, и _____, именуемый(ая) в дальнейшем Арендатор, в лице _____, действующего на основании _____, протокола _____ от _____ по лоту № _____ (далее - протокол), с другой стороны, заключили настоящий договор о следующем.

I. Предмет договора

1.1. Во исполнение протокола Арендодатель передает, а Арендатор принимает во временное пользование на условиях аренды земельный участок, имеющий кадастровый номер 59:01:_____, площадью _____ кв. м, расположенный на землях населенных пунктов и находящийся по адресу: _____ _____ (далее - земельный участок), для _____, в границах, сведения о которых содержатся в Едином государственном реестре недвижимости, и в качественном состоянии как он есть согласно Приложению 1 к настоящему договору.

1.2. Разрешенное использование _____.
(указано в выписке из Единого государственного реестра недвижимости)

II. Права и обязанности Арендодателя

2.1. Арендодатель имеет право:

2.1.1. осуществлять контроль за использованием земельного участка, предоставленного в аренду, в том числе на беспрепятственный доступ на территорию используемого земельного участка, определение и закрепление на местности поворотных точек границ земельного участка;

2.1.2. взыскать в установленном порядке не внесенную в срок арендную плату, а также неустойку за просрочку исполнения обязательств;

2.1.3. требовать досрочного расторжения договора в случаях, предусмотренных действующим законодательством и настоящим договором.

2.1.4. требовать возмещение убытков, причиненных ухудшением качества земельного участка и экологической обстановки в результате хозяйственной деятельности Арендатора;

2.1.5. осуществлять осмотр арендованного земельного участка без предварительного уведомления Арендатора.

2.2. Арендодатель обязан:

2.2.1. выполнять в полном объеме все условия настоящего договора;

2.2.2. передать Арендатору земельный участок по акту приема-передачи;

2.2.3. не вмешиваться в хозяйственную деятельность Арендатора, если она не противоречит условиям договора и земельному законодательству Российской Федерации.

2.2.4. в трехдневный срок после получения уведомления, указанного в пункте 3.2.22 настоящего договора, провести осмотр земельного участка, составить акт осмотра земельного участка, подтверждающий снос самовольной постройки.

III. Права и обязанности Арендатора

3.1. Арендатор имеет право:

3.1.1. использовать земельный участок в соответствии с условиями договора;

3.1.2. представить документы для государственной регистрации права на земельный участок в орган, осуществляющий государственный кадастровый учет и государственную регистрацию прав.

3.1.3. выкупа либо заключения договора аренды земельного участка под объектом недвижимости, созданным Арендатором и принадлежащим ему на праве собственности, за исключением сооружений, которые могут размещаться на таких земельных участках на основании сервитута, публичного сервитута или в соответствии со статьей 39.36 Земельного кодекса Российской Федерации;

3.1.4. до момента получения разрешения на строительство произвести раздел земельного участка, предоставленного для строительства блокированных жилых домов, в целях строительства и ввода в эксплуатацию, с учетом требований, установленных земельным и градостроительным законодательством[2].

3.2. Арендатор обязан:

3.2.1. выполнять в полном объеме все условия настоящего договора;

3.2.2.использовать земельный участок в границах, сведения о которых содержатся в Едином государственном реестре недвижимости, в соответствии с целевым назначением и видом разрешенного использования, указанными в пунктах 1.1, 1.2 настоящего договора. Арендатор не вправе изменять целевое назначение и вид разрешенного использования земельного участка;

3.2.3. сохранять межевые, геодезические и другие специальные знаки, установленные на земельном участке в соответствии с законодательством и переданные Арендатору по акту приема-передачи;

3.2.4. своевременно вносить арендную плату;

3.2.5. обеспечивать Арендодателю, представителям органов контроля свободный доступ на земельный участок с целью его осмотра на предмет соблюдения условий договора и требований земельного законодательства;

3.2.6. обеспечивать доступ на земельный участок представителей собственника линейного объекта или представителей организации, осуществляющей эксплуатацию линейного объекта, в целях обеспечения его безопасности в случае, если земельный участок расположен в охранной зоне линейного объекта;

3.2.7. обеспечить свободный доступ граждан к водному объекту общего пользования и его береговой полосе[3];

3.2.8. соблюдать порядок сноса и выполнения компенсационных посадок зеленых насаждений, установленный Правилами благоустройства, действующими на территории города Перми;

3.2.9. не допускать строительства на земельном участке до получения разрешения на строительство в установленном порядке, в случае если получение такого разрешения предусмотрено действующим законодательством.

Не допускать строительства на земельном участке до получения уведомления в соответствии с Градостроительным кодексом Российской Федерации в случае строительства на земельном участке объектов индивидуального жилищного строительства или садового дома[3].

Направить Арендодателю копию уведомления в соответствии с абзацем вторым настоящего пункта в течение 10 дней со дня его получения;

3.2.10. не заключать договоры и не вступать в сделки, следствием которых является или может являться какое-либо обременение предоставленных Арендатору по договору имущественных прав (договоры залога, внесение права на аренду участка или его части в уставный капитал юридических лиц и другое) без письменного согласия Арендодателя (в случаях заключения настоящего договора на срок не более пяти лет), за исключением случаев, установленных законом.

Стороны договорились, что сделки, следствием которых является или может являться какое-либо обременение предоставленных Арендатору по договору имущественных прав в соответствии с абзацем первым настоящего пункта, совершенные без письменного согласия Арендодателя (в случаях заключения настоящего договора на срок не более пяти лет), являются недействительными (ничтожными) с момента совершения и не влекут юридических последствий;

Арендатор не вправе уступать права и осуществлять перевод долга по обязательствам, возникшим из договора аренды.

3.2.11. письменно сообщить Арендодателю не позднее чем за один месяц о предстоящем освобождении участка в связи с окончанием срока договора в связи с неиспользованием земельного участка в соответствии с пунктом 1.1 настоящего договора;

3.2.12. при расторжении настоящего договора по требованию Арендодателя вернуть Арендодателю земельный участок в надлежащем состоянии в пятидневный срок с момента расторжения настоящего договора по акту приема-передачи земельного участка;

3.2.13. в случае изменения адреса или иных реквизитов Арендатора в пятидневный срок направить Арендодателю письменное уведомление.

В случае неисполнения Арендатором этого условия, извещение, направленное по адресу, указанному в настоящем договоре, является надлежащим уведомлением Арендодателем Арендатора о соответствующих изменениях;

3.2.14. в случае продажи права собственности на объект недвижимого имущества, расположенный на земельном участке, в 10-дневный срок направить Арендодателю письменное уведомление об этом;

3.2.15. в случае обнаружения Арендодателем ликвидировать самовольные постройки, возведенные Арендатором, или иные нарушения в использовании земельного участка и привести участок в прежнее состояние за свой счет в срок, установленный в уведомлении Арендодателя;

3.2.16. выполнять требования, установленные Федеральным законом от 25 июня 2002 г. № 73-ФЗ «Об объектах культурного наследия (памятниках истории и культуры) народов Российской Федерации»[5];

3.2.17. выполнять требования особого режима охраны и использования особо охраняемой природной территории местного значения в соответствии с утвержденным Положением об особо охраняемой природной территории местного значения[6];

3.2.18. соблюдать при использовании земельных участков требования градостроительных регламентов, строительных, экологических, санитарно-гигиенических, противопожарных и иных правил, нормативов;

3.2.19. не допускать загрязнение, истощение, деградацию, порчу, уничтожение земель и почв и иное негативное воздействие на земли и почвы;

3.2.20. соблюдать при использовании земельного участка требования, установленные статьей 65 Водного кодекса Российской Федерации;

3.2.21. за свой счет и (или) с привлечением средств других лиц осуществить снос самовольной постройки в срок, не превышающий 12 месяцев, в случае если на земельном участке расположены здание, сооружение, объект незавершенного строительства, в отношении которых было принято решение о сносе самовольной постройки;

3.2.22. в течение 3 дней после осуществления сноса самовольной постройки в срок, установленный пунктом 3.2.21 настоящего договора, направить Арендодателю письменное уведомление об этом для составления акта осмотра земельного участка в соответствии с пунктом 2.2.4 настоящего договора;

3.2.23. соблюдать требования к параметрам объекта недвижимости предполагаемого к возведению, указанные в аукционной документации;

3.2.24. соблюдать ограничения при использовании земельных участков, расположенных в границах зон с особыми условиями использования территорий, установленные _____[7].

(наименование нормативно-правового акта)

IV. Срок действия договора и арендная плата

4.1. Настоящий договор заключается с «__» _____ по «__» _____.

4.2. Ежегодный размер арендной платы составляет _____ руб.

(сумма прописью)

4.3. Арендатор обязан в течение 5 рабочих дней со дня составления протокола уплатить ежегодный размер арендной платы, указанный в пункте 4.2 настоящего договора (за вычетом задатка, внесенного для участия в аукционе), в следующем порядке: если срок договора аренды земельного участка составляет менее 3 лет, ежегодный размер арендной платы вносится однократно за весь срок действия договора аренды; если срок действия договора аренды земельного участка составляет 3 года и более, ежегодный размер арендной платы вносится однократно за первые 3 года.

В случае предоставления земельного участка на условиях аренды для индивидуального жилищного строительства арендатор обязан в течение 5 рабочих дней со дня составления протокола уплатить ежегодный размер арендной платы, указанный в пункте 4.2 настоящего договора (за вычетом задатка, внесенного для участия в аукционе), за 1 год.

4.4. Арендная плата исчисляется помесячно с «___» _____ 20__ г. и вносится в следующем порядке:

за I и II кварталы до 5 февраля, за III квартал до 5 июня, за IV квартал до 5 сентября текущего года, а также подлежит индексации на уровень инфляции, установленный в утвержденных губернатором Пермского края условиях для формирования вариантов развития и основных показателей прогноза социально-экономического развития Пермского края на очередной финансовый год и плановый период.

4.5. В случае возникновения у Арендатора права собственности на земельный участок до 15 числа месяца (включительно) арендная плата начисляется только за предшествующий месяц, при возникновении права собственности на земельный участок после 15 числа месяца арендная плата начисляется за весь текущий месяц.

4.6. Неиспользование участка Арендатором не может служить основанием для невнесения арендной платы в установленные сроки.

V. Ответственность сторон

5.1. За просрочку исполнения обязательства по внесению арендной платы, нарушение срока возврата земельного участка, установленного в пункте 3.2.12 настоящего договора Арендатор уплачивает Арендодателю пени в размере 0,03% от суммы задолженности по арендной плате за каждый день просрочки.

5.2. Если Арендатор не возвратил земельный участок либо возвратил его несвоевременно арендная плата начисляется в соответствии с пунктом 4.4 настоящего договора и вносится Арендатором за все время просрочки.

5.3. Во всем остальном, что не предусмотрено настоящим Договором, стороны руководствуются действующим законодательством.

5.4. Спор, возникающий из настоящего договора или в связи с ним подлежит рассмотрению в Арбитражном суде Пермского края или в суде общей юрисдикции, расположенном на территории города Перми.

Стороны извещаются о рассмотрении дела любым способом, в том числе посредством отправки электронных сообщений, смс-сообщений, по реквизитам сторон, указанным в настоящем договоре.

5.5. Споры о взыскании денежных средств по настоящему Договору могут быть переданы сторонами на разрешение суда по истечении 15 календарных дней со дня направления претензии (требования).

VI. Порядок заключения договора

6.1. Арендатор в течение 5 рабочих дней со дня составления протокола оплачивает арендную плату в размере и порядке, установленном пунктом 4.3 настоящего договора.

6.2. Арендодатель в течение 10 дней со дня составления протокола направляет Арендатору подписанный проект договора и акт приема-передачи земельного участка.

6.3. Арендатор подписывает проект договора и акт приема-передачи земельного участка и представляет его Арендодателю в течение 15 дней со дня его получения от Арендодателя.

6.4. Арендодатель подписывает акт приема-передачи земельного участка при наличии подтверждения поступления от Арендатора денежных средств в размере и порядке, предусмотренном в пункте 4.3 настоящего договора.

В случае отсутствия оплаты в размере и порядке, предусмотренном пунктом 4.3 настоящего договора, акт приема-передачи земельного участка не подписывается, договор считается незаключенным и не подлежит государственной регистрации.

В случае нарушения срока, установленного в пункте 6.1 настоящего договора, Арендатор уплачивает Арендодателю неустойку в размере 0,03% от суммы, указанной в пункте 4.2 настоящего договора, за каждый день просрочки.

6.5. Арендодатель в течение 5 рабочих дней с момента подписания акта приема-передачи земельного участка направляет договор в установленном законом порядке для осуществления государственной регистрации права.

VII. Расторжение, прекращение договора и заключение договора на новый срок

7.1. Настоящий договор может быть расторгнут по письменному соглашению сторон, по требованию одной из сторон в судебном порядке в случаях, предусмотренных Гражданским кодексом Российской Федерации, Земельным кодексом Российской Федерации и настоящим договором, а также в случаях, указанных в пункте 7.5 настоящего Договора.

7.2. Договор подлежит досрочному расторжению по требованию Арендодателя в случаях, являющихся существенными нарушениями условий настоящего договора:

в случае невнесения двух раз подряд (в том числе внесения не в полном объеме) Арендатором арендной платы в срок, установленный пунктом 4.4 настоящего договора, независимо от ее последующего внесения;

при использовании участка (в целом или частично) с нарушением вида разрешенного использования и (или) цели предоставления;

при существенном ухудшении Арендатором состояния земельного участка в соответствии с действующим законодательством (загрязнение или иное негативное воздействие на земли и почву);

при использовании земельного участка с нарушением границ, сведения о которых содержатся в государственном кадастре недвижимости.

Расторжение настоящего договора не освобождает Арендатора от необходимости погашения задолженности по арендной плате и уплаты пени, предусмотренной настоящим договором.

7.3. Арендодатель вправе требовать досрочного расторжения настоящего договора после направления Арендатору письменного предупреждения об устранении нарушения, предусмотренного пунктом 7.2 настоящего договора, и неустранения Арендатором указанного в предупреждении нарушения по истечении 15-дневного срока со дня направления Арендодателем письменного предупреждения.

7.4. Настоящий договор прекращается по истечении срока его действия, а также в случае ликвидации Арендатора – юридического лица и смерти Арендатора – физического лица, за исключением случаев наследования прав и обязанностей по договору в пределах срока его действия.

7.5. Арендодатель имеет право в одностороннем внесудебном порядке отказаться от договора аренды земельного участка в случаях:

7.5.1. неиспользование земельного участка, предназначенного для строительства, в том числе жилищного, в указанных целях.

7.5.2. неустранения в установленный срок последствий совершенного земельного правонарушения;

7.5.3. изъятия земельного участка для государственных или муниципальных нужд в соответствии с действующим законодательством;

7.5.4. при создании или возведении на земельном участке самовольной постройки либо невыполнении обязанности, предусмотренной пунктом 1 части 11 статьи 55.32 Градостроительного кодекса Российской Федерации, в сроки,

установленные решением о сносе самовольной постройки, в порядке, установленном статьей 46 Земельного кодекса Российской Федерации, за исключением случая, указанного в пунктах 5 и 7 статьи 46 Земельного кодекса Российской Федерации;

7.5.5. невыполнения Арендатором обязательства, предусмотренного пунктом 3.2.22 настоящего договора, в порядке, установленном статьей 46 Земельного кодекса Российской Федерации, за исключением случая, указанного в пунктах 5 и 7 статьи 46 Земельного кодекса Российской Федерации;

7.5.6. по иным основаниям, предусмотренным законодательством Российской Федерации.

Договор считается расторгнутым по истечении 15 дней с даты направления уведомления Арендатору.

7.6. При расторжении настоящего договора Арендодатель не возмещает Арендатору стоимость улучшений земельного участка, неотделимых без вреда для земельного участка.

VIII. Предоставление земельного участка в субаренду, заключение соглашения об установлении сервитута

8.1. Арендатор вправе заключить соглашение об установлении сервитута в отношении земельного участка (его части) или передать земельный участок (его часть) в субаренду только с письменного разрешения Арендодателя, за исключением случаев, установленных законом.

8.2. Арендатор уведомляет Арендодателя о заключении соглашения об установлении сервитута в течение 10 дней со дня заключения указанного соглашения и представляет Арендодателю экземпляр соглашения об установлении сервитута.

8.3. Арендатор вправе заключать соглашение об установлении сервитута, договор субаренды земельного участка на срок, не превышающий срока действия настоящего договора.

8.4. При досрочном прекращении действия настоящего договора договор субаренды, соглашение об установлении сервитута прекращает свое действие. При прекращении действия настоящего договора субарендатор не имеет права на заключение с Арендодателем договора аренды на земельный участок, находившийся в его пользовании в соответствии с договором субаренды.

IX. Особые обстоятельства

9.1. Под особыми обстоятельствами понимаются обстоятельства непреодолимой силы (форс-мажор) и такие, как военные действия, препятствующие одной из сторон исполнять свои обязательства по настоящему договору, что освобождает ее от ответственности за неисполнение этих обязательств.

9.2. Об этих обстоятельствах каждая из сторон обязана немедленно, не позднее 20 дней после наступления случая форс-мажора, военных действий, письменно известить об этом другую сторону. Сообщение должно быть подтверждено документом, выданным уполномоченным государственным органом.

Несвоевременное извещение о наступлении форс-мажора, военных действий лишает соответствующую сторону права ссылаться в дальнейшем на указанные выше обстоятельства.

9.3. При продолжительности особых обстоятельств, делающих невозможным выполнение условий настоящего договора, свыше 6 (шести) месяцев каждая из сторон вправе прекратить действие договора немедленно после письменного уведомления другой стороны.

X. Вступление договора в силу

10.1. Настоящий договор считается заключенным с момента подписания Сторонами акта приема-передачи земельного участка.

10.2. Настоящий договор подписан в ___ экземплярах, имеющих равную юридическую силу. Подписанные договоры и приложения к ним хранятся по одному экземпляру у Арендодателя и Арендатора.

Неотъемлемой частью настоящего договора являются приложения:

акт приема-передачи земельного участка (Приложение 1);

копия охранного обязательства[8].

Оплата за земельный участков в размере, установленном в соответствии с абзацем первым (вторым) пункта 4.3 настоящего договора, произведена полностью. Реквизиты документа(ов), подтверждающего(их) перечисление денежных средств Арендодателю _____.

XI. Адреса, реквизиты и подписи сторон

Арендодатель:	Арендатор[9]:
Департамент земельных отношений администрации города Перми	_____ Место нахождения (адрес):
614000, г. Пермь, ул. Сибирская, 15, тел. _____	_____ почтовый адрес:
	_____ электронная почта:
	_____ тел. _____ ИНН _____
Арендодатель:	Арендатор[10]:
Департамент земельных отношений администрации города Перми	_____ _____ (ФИО, дата рождения)
614000, г. Пермь, ул. Сибирская, 15, тел. _____	Адрес регистрации: _____ адрес фактического проживания: _____ паспорт гражданина Российской Федерации: _____ выдан:_____ дата выдачи: _____ электронная почта: _____ тел. _____ ИНН _____ СНИЛС _____

Все извещения, повестки и сообщения, направленные по указанному в настоящем разделе почтовому адресу Арендатора, равно как и направленные в электронной форме по телекоммуникационным каналам связи, считаются законно врученными, ему известными.

Арендодатель:	Арендатор:
_____ М.П.	_____ М.П.

---

[1] Дата внесения сведений в поземельную книгу (является датой договора).

[2] Применяется в случаях заключения договора аренды земельного участка, предоставленного для строительства блокированных жилых домов.

[3] Применяется в случаях заключения договора аренды земельного участка, расположенного в границах береговой полосы водного объекта общего пользования.

[4] Носит рекомендательный характер до 01 января 2024 г.

[5] Применяется в случае, если земельный участок расположен в границах: территории объекта культурного наследия, выявленного объекта культурного наследия, зоны охраны, защитной зоны объекта культурного наследия, а также, если земельный участок непосредственно связан с земельным участком в границах территории объекта культурного наследия.

[6] Применяется в случае наличия в государственном кадастре недвижимости сведений о расположении земельного участка в границах особо охраняемой природной территории и на прилегающей к ней территории.

[7] Применятся в случае расположения земельного участка в границах зон с особыми условиями использования территорий.

[8] Применяется в случае, если в отношении передаваемого земельного участка действуют охранные документы, предусмотренные статьей 47.6, пунктом 8 статьи 48 Федерального закона от 25.06.2002 № 73-ФЗ «Об объектах культурного наследия (памятниках истории и культуры) народов Российской Федерации».

[9] Для арендатора - юридического лица.

[10] Для арендатора - физического лица.

Приложение № 2 к Извещению о проведении 19.05.2022
аукциона по продаже земельного участка и на право заключения
договоров аренды земельных участков

ТИПОВАЯ ФОРМА
договора купли-продажи земельного участка, приобретаемого
на торгах в форме аукциона

г. Пермь «___» _____ г. <1>

Департамент земельных отношений администрации города Перми, именуемый в дальнейшем Продавец, в лице _____, действующего на основании _____, с одной стороны, и _____, именуемый(ая) в дальнейшем Покупатель, в лице _____, действующего на основании _____, протокола _____от _____ по лоту № _____ (далее – протокол), с другой стороны, заключили настоящий договор о следующем.

I. Предмет договора

1.1. Во исполнение протокола Продавец обязуется передать в собственность Покупателю земельный участок площадью _____ кв. м с кадастровым номером 59:01:_____ за счет земель населенных пунктов, расположенный по адресу: г. Пермь, _____ (далее - земельный участок), предназначенный _____, а Покупатель обязуется принять и оплатить указанное имущество.

II. Стоимость сделки и порядок оплаты

2.1. Цена земельного участка составляет _____ руб.
(сумма цифрами и прописью)

2.2. Покупатель перечисляет денежные средства, определенные в пункте 2.1 настоящего договора, в порядке, установленном разделом 4 настоящего договора.

2.3. Сумма задатка, внесенная Покупателем для участия в аукционе, засчитывается в оплату приобретаемого земельного участка.

III. Обязанности сторон

3.1. Продавец обязуется передать земельный участок свободным от любых прав и претензий третьих лиц, о которых в момент заключения договора Продавец знал или должен был знать, по акту приема-передачи земельного участка.

3.2. Покупатель обязуется:

3.2.1. оплатить стоимость земельного участка в соответствии с требованиями, содержащимися в разделе 2 настоящего договора;

3.2.2. принять земельный участок в собственность по акту приема-передачи;

3.2.3. производить мероприятия в целях охраны земельного участка, в том числе по сохранению почв и их плодородия, по защите земель от негативных (вредных) воздействий, в результате которых происходит загрязнение, истощение, деградация, порча, уничтожение земельного участка и почв, по ликвидации загрязнения земельного участка;

3.2.4. выполнять требования охранного обязательства либо иного действующего охранного документа, являющегося неотъемлемой частью настоящего договора <2>;

3.2.5. соблюдать установленный статьей 5.1 Федерального закона от 25.06.2002 № 73-ФЗ «Об объектах культурного наследия (памятниках истории и культуры) народов Российской Федерации» особый режим использования земельного участка, в границах которого располагается объект археологического наследия, до момента вручения охранного обязательства, предусмотренного статьей 47.6 Федерального закона от 25.06.2002 № 73-ФЗ «Об объектах культурного наследия (памятниках истории и культуры) народов Российской Федерации» <3>.

IV. Порядок заключения договора

4.1. Покупатель в течение 5 рабочих дней со дня составления протокола перечисляет денежные средства, определенные в пункте 2.1 настоящего договора, на счет Продавца _____.

4.2. Продавец в течение 10 дней со дня составления протокола направляет Покупателю подписанный проект договора и акт приема-передачи земельного участка.

4.3. Покупатель подписывает проект договора и акт приема-передачи земельного участка и представляет его Продавцу в течение 15 дней со дня его получения от Продавца.

4.4. Продавец подписывает акт приема-передачи земельного участка при наличии подтверждения поступления от Покупателя денежных средств в размере, установленном пунктом 2.1 настоящего договора.

В случае отсутствия оплаты в размере, предусмотренном пунктом 2.1 настоящего договора, акт приема-передачи земельного участка не подписывается, договор считается незаключенным и не подлежит государственной регистрации.

В случае нарушения срока, установленного в пункте 4.1 настоящего договора, Покупатель уплачивает Продавцу неустойку в размере 0,03 % от суммы, указанной в пункте 2.1 настоящего договора, за каждый день просрочки.

4.5. Продавец в течение 5 рабочих дней с момента подписания акта приема-передачи земельного участка направляет договор в установленном законом порядке для осуществления государственной регистрации права.

V. Срок действия договора

Настоящий договор считается заключенным с момента подписания Сторонами акта приема-передачи земельного участка.

VI. Ответственность сторон

Стороны несут ответственность за ненадлежащее выполнение условий договора в соответствии с действующим законодательством.

VII. Заключительные положения

7.1. Спор, возникающий из настоящего Договора или в связи с ним, по выбору одной из сторон может быть передан на рассмотрение в Третейский суд в порядке и составе, сформированном и указанном на сайте для всеобщего доступа в сети Интернет: adhoc.perm.ru/ либо в Арбитражный суд Пермского края или суд общей юрисдикции, расположенный на территории города Перми.

Стороны договорились, что рассмотрение споров в Третейском суде будет происходить только на основе письменных материалов, предоставленных сторонами, без проведения устных слушаний и вызова сторон, за исключением наличия заявления стороны о необходимости проведения устных слушаний. При рассмотрении спора в заседании Третейского суда протокол по умолчанию не ведется.

Стороны признают, что арбитражное решение Третейского суда является окончательным, обязательным для сторон и не подлежит оспариванию.

Стороны извещаются о рассмотрении дела любым способом, в том числе посредством отправки электронных сообщений, смс-сообщений по реквизитам сторон, указанным в настоящем Договоре.

Порядок оплаты третейского сбора и прочих судебных расходов, связанных с третейским разбирательством, устанавливается Третейским судом.

7.2. Споры по настоящему договору могут быть переданы на разрешение суда по истечении 15 календарных дней со дня направления претензии (требования).

7.3. Все уведомления и сообщения направляются сторонами в письменной форме, а также в электронной форме по телекоммуникационным каналам связи.

7.4. Во всем остальном, что не предусмотрено настоящим Договором, стороны руководствуются действующим законодательством.

7.5. Настоящий договор подписан в _____ экземплярах, имеющих равную юридическую силу. Подписанные договоры и приложения к ним хранятся по одному экземпляру у Продавца, Покупателя и в органе, осуществляющем государственный кадастровый учет и государственную регистрацию прав.

Неотъемлемой частью настоящего договора являются:

акт приема-передачи земельного участка;

копия охранного обязательства <4>.

Оплата за земельный участок в сумме, указанной в пункте 2.1 настоящего договора, произведена полностью. Реквизиты документа(ов), подтверждающего(их) перечисление денежных средств Продавцу

_____.

(наименование, дата, номер)

Продавец: Департамент земельных отношений администрации города Перми 614000, г. Пермь, ул. Сибирская, 15, тел. _____	Покупатель <5>: _____ Место нахождения (адрес): _____ почтовый адрес: _____ электронная почта: _____ тел. _____ ИНН _____
Продавец: Департамент земельных отношений администрации города Перми 614000, г. Пермь, ул. Сибирская, 15, тел. _____	Покупатель <6>: _____ Адрес регистрации: _____ адрес фактического проживания: _____ паспорт гражданина РФ: _____ выдан: _____ дата выдачи: _____ электронная почта: _____ тел. _____ ИНН _____ СНИЛС _____

Все извещения, повестки и сообщения, направленные по указанному в настоящем разделе почтовому адресу Покупателя, равно как и направленные в электронной форме по телекоммуникационным каналам связи, считаются законно врученными, ему известными.

Продавец: _____ М.П.	Покупатель: _____ М.П.

<1> Дата внесения сведений в поземельную книгу (является датой договора).

<2> Применяется в случае, если в отношении передаваемого земельного участка действуют охранные документы, предусмотренные статьей 47.6, пунктом 8 статьи 48 Федерального закона от 25.06.2002 № 73-ФЗ «Об объектах культурного наследия (памятниках истории и культуры) народов Российской Федерации».

<3> Применяется в случае, если в отношении передаваемого земельного участка не оформлены охранные документы, предусмотренные статьей 47.6, пунктом 8 статьи 48 Федерального закона от 25.06.2002 № 73-ФЗ «Об объектах культурного наследия (памятниках истории и культуры) народов Российской Федерации».

<4> Применяется в случае, если в отношении передаваемого земельного участка действуют охранные документы, предусмотренные статьей 47.6, пунктом 8 статьи 48 Федерального закона от 25.06.2002 № 73-ФЗ «Об объектах культурного наследия (памятниках истории и культуры) народов Российской Федерации».

<5> Для покупателя - юридического лица.

<6> Для покупателя - физического лица.

УТВЕРЖДЕН

_____

Заместитель начальника департамента-
начальник управления финансами
Желтовой О.Ю.

Отчет
о результатах деятельности муниципального учреждения города Перми
и об использовании закрепленного за ним муниципального имущества
муниципальное автономное детское образовательное учреждение
«Центр развития ребенка – детский сад № 178» г. Перми
(наименование учреждения)
за период с 01.01.2021 г по 31.12.2021 г
(по состоянию на 01 января года, следующего за отчетным годом)

1. Общие сведения об учреждении

1.1. Сведения об учреждении:

Полное наименование	Муниципальное автономное дошкольное образовательное учреждение «Центр развития ребенка - детский сад № 178» г. Перми
Сокращенное наименование	МАДОУ «Центр развития ребенка- детский сад № 178» г. Перми
Юридический адрес	614039, Россия, Пермский край, г. Пермь, ул. Белинского, д.53
Фактический адрес	614039, Россия, Пермский край, г. Пермь, ул. Белинского, д.53; 614039, Россия, Пермский край, г. Пермь, ул. П. Осипенко, 48; 614039, Россия, Пермский край, г. Пермь, ул. П. Осипенко, 50; 614039, Россия, Пермский край, г. Пермь, ул. Гл. Успенского,6; 614039, г. Пермь, ул. П. Осипенко,48/77 ул. Газеты Звезда
Телефон/факс/электронная почта	(342)281-71-12 (факс)281-71-12 gorodperm178ds@mail.ru
Ф.И.О. руководителя, телефон	Шафранова Наталья Игоревна (342)244-47-70
Документ, подтверждающий государственную регистрацию некоммерческой организации (номер, дата выдачи)	Серия 59 № 004379738 от 29 декабря 2011г. Срок действия - бессрочно
Лицензия (номер, дата выдачи, срок действия)	Лицензия № 3782 от 30 декабря 2014г. Серия 59Л01 № 0001594 Срок действия - бессрочно
Свидетельство об аккредитации (номер, дата выдачи, срок действия)	нет

1.2. Виды деятельности, осуществляемые учреждением:

№	Виды деятельности учреждения	Основание (перечень разрешительных документов, на основании которых учреждение осуществляет деятельность, с указанием номеров, даты выдачи и срока действия)	
		год 2020	год 2021
1	2	3	4
1	Основные виды деятельности: реализация основной образовательной программы дошкольного образования, присмотра и ухода за детьми, в том числе адаптированных образовательных программ дошкольного образования для детей с ограниченными возможностями здоровья и детей – инвалидов (а также индивидуальные программы реабилитации детей - инвалидов)	Устав, утвержденный распоряжением заместителя главы администрации города Перми-начальника департамента образования от 22.09.2016г. СЭД-08-01-26-308 Лицензия № 3782 от 30 декабря 2014г. Серия 59Л01 № 0001594 Срок действия - бессрочно	Устав, утвержденный распоряжением заместителя главы администрации города Перми-начальника департамента образования от 22.09.2016г. СЭД-08-01-26-308 Лицензия № 3782 от 30 декабря 2014г. Серия 59Л01 № 0001594 Срок действия - бессрочно

2	Виды деятельности, не являющиеся основными: - проведение мероприятий в сфере образования - реализация дополнительных общеразвивающих программ -осуществление приносящей доход деятельности: оказание платных образовательных услуг по направлениям согласно Положению об оказании платных образовательных услуг в МАДОУ «Центр развития ребенка – детский сад № 178» г. Перми и ежегодно утвержденным перечнем; -сдача в аренду имущества, закрепленного за Учреждением на праве оперативного управления, а также имущества, приобретенного за счет ведения самостоятельной финансово- хозяйственной деятельности, в порядке, установленном действующим законодательством РФ и нормативно – правовыми актами органов местного самоуправления города Перми; - организация присмотра и ухода за детьми сверх муниципального задания.	Устав, утвержденный распоряжением заместителя главы администрации города Перми-начальника департамента образования от 22.09.2016г. СЭД-08-01-26-308 Лицензия № 3782 от 30 декабря 2014г. Серия 59Л01 № 0001594 Срок действия - бессрочно	Устав, утвержденный распоряжением заместителя главы администрации города Перми-начальника департамента образования от 22.09.2016г. СЭД-08-01-26-308 Лицензия № 3782 от 30 декабря 2014г. Серия 59Л01 № 0001594 Срок действия - бессрочно

1.3. Функции, осуществляемые учреждением:

№	Наименование функций	Количество штатных единиц, шт.		Доля бюджета учреждения, расходующаяся на осуществление функций, %	
		год 2020	год 2021	год 2020	год 2021
1	2	3	4	5	6
1	Профильные функции	97,25	97,25	81,86	82,21
2	Непрофильные функции	21,55	21,05	18,14	17,79

1.4. Перечень услуг (работ), оказываемых учреждением[4]:

№	Наименование услуги (работы)	Год 2020	Год 2021	Категория потребителей
1	2	3	4	5
1	**Муниципальные услуги (работы), оказываемые потребителям в соответствии с муниципальным заданием**			
	Реализация основных общеобразовательных программ дошкольного образования	707	707	Физические лица в возрасте до 8 лет
	Присмотр и уход	707	707	Физические лица
2	**Услуги (работы), оказываемые потребителям за плату**	232	447	
	Художественно-эстетическое направление	26	58	Физические лица
	Познавательно-речевое	153	280	
	Техническое направление	5	15	
	Физкультурно-оздоровительное	48	94	

1.5. Информация об установленной и фактической численности работников учреждения:

№	Наименование показателей	Ед. изм.	Год 2020		Год 2021	
			на начало отчетного периода	на конец отчетного периода	на начало отчетного периода	на конец отчетного периода
1	2	3	4	5	6	7
1	Установленная численность учреждения[5]	штук	113,1	118,8	118,8	118,3

1	2	3	4	5	6	7
2	Фактическая численность	штук	113,1	118,8	118,8	118,3
2.1	Количественный состав	человек	87	93	93	89
2.2	Квалификация сотрудников[6]		Высшее образование и стаж работы: до 3-х лет-0; с 3х до 8 лет – 7; с 8 до 14 лет -5; с 14 до 20 лет –4; более 20 лет – 14.	Высшее образование и стаж работы: до 3-х лет-1; с 3х до 8 лет – 6; с 8 до 14 лет -8; с 14 до 20 лет –3; более 20 лет – 14.	Высшее образование и стаж работы: до 3-х лет-1; с 3х до 8 лет – 6; с 8 до 14 лет -8; с 14 до 20 лет –3; более 20 лет – 14.	Высшее образование и стаж работы: до 3-х лет-1; с 3х до 8 лет – 5; с 8 до 14 лет -4; с 14 до 20 лет –4; более 20 лет – 14.
			Средне- специальное образование и стаж работы: до 3-х лет-6; с 3х до 8 лет – 7; с 8 до 14 лет -4; с 14 до 20 лет – 3; более 20 лет – 20.	Средне- специальное образование и стаж работы: до 3-х лет-7; с 3х до 8 лет – 8; с 8 до 14 лет -2; с 14 до 20 лет – 6; более 20 лет – 18.	Средне- специальное образование и стаж работы: до 3-х лет-7; с 3х до 8 лет – 8; с 8 до 14 лет -2; с 14 до 20 лет – 6; более 20 лет – 18.	Средне- специальное образование и стаж работы: до 3-х лет-6; с 3х до 8 лет – 7; с 8 до 14 лет -3; с 14 до 20 лет – 9; более 20 лет – 17.
			Начальное профессиональное образование и стаж работы: до 3-х лет-0; с 3х до 8 лет – 0; с 8 до 14 лет -0; с 14 до 20 лет – 0; более 20 лет – 0.	Начальное профессиональное образование и стаж работы: до 3-х лет-0; с 3х до 8 лет – 1; с 8 до 14 лет -2; с 14 до 20 лет – 2; более 20 лет – 4.	Начальное профессиональное образование и стаж работы: до 3-х лет-0; с 3х до 8 лет – 1; с 8 до 14 лет -2; с 14 до 20 лет – 2; более 20 лет – 4.	Начальное профессиональное образование и стаж работы: до 3-х лет-0; с 3х до 8 лет – 0; с 8 до 14 лет -2; с 14 до 20 лет – 2; более 20 лет – 4.
			Среднее образование и стаж работы: до 3-х лет-2; с 3х до 8 лет –1; с 8 до 14 лет -3; с 14 до 20 лет – 3; более 20 лет – 8.	Среднее образование и стаж работы: до 3-х лет-3; с 3х до 8 лет –2; с 8 до 14 лет -2; с 14 до 20 лет – 0; более 20 лет – 4.	Среднее образование и стаж работы: до 3-х лет-3; с 3х до 8 лет –2; с 8 до 14 лет -2; с 14 до 20 лет – 0; более 20 лет – 4.	Среднее образование и стаж работы: до 3-х лет-1; с 3х до 8 лет –4; с 8 до 14 лет -1; с 14 до 20 лет – 0; более 20 лет – 5.

1.6. Информация о среднегодовой численности и средней заработной плате работников учреждения:

№	Наименование показателей	Ед. изм.	Год 2020	Год 2021
1	2	3	4	5
1	Среднегодовая численность работников учреждения, в том числе	человек	81,0	76,7
1.1	Работники учреждения, непосредственно осуществляющие учебный (воспитательно-образовательный) процесс (в учреждениях, реализующих программы общего образования, дошкольных образовательных учреждениях, учреждениях дополнительного образования детей)	человек	38,4	56,8
1.2	Педагогические работники, кроме работников, непосредственно осуществляющих учебный (воспитательно- образовательный) процесс	человек	6,9	10,3
1.3	Руководители учреждения	человек	3	2,6
1.4	Учебно- вспомогательный персонал	человек	-	-
1.5	Административный персонал	человек	-	2
1.6	Рабочие	человек	32,7	5
2	Средняя заработная плата работников учреждения, в том числе:	руб.	33100,50	36427,53

2.1	Работники учреждения, непосредственно осуществляющие учебный (воспитательно-образовательный) процесс (в учреждениях, реализующих программы общего образования, дошкольных образовательных учреждениях, учреждениях дополнительного образования детей)	руб.	35389,63	34467,27
2.2	Педагогические работники, кроме работников, непосредственно осуществляющих учебный (воспитательно-образовательный) процесс	руб.	54444,68	35731,39
2.3	Руководители учреждения	руб.	69513,89	86484,0
2.4	Учебно- вспомогательный персонал	руб.	-	-
2.5	Административный персонал	руб.	-	47907,47
2.6	Рабочие	руб.	20481,91	26208,82

1.7. Информация об осуществлении муниципальным автономным учреждением деятельности, связанной с выполнением работ или оказанием услуг в соответствии с обязательствами перед страховщиком по обязательному социальному страхованию, и об объеме финансового обеспечения данной деятельности[8]:

№	Наименование услуги (работы)	Объем услуг (работ), ед. изм.		Объем финансового обеспечения, тыс. руб.	
		год 2020	год 2021	год 2020	год 2021
1	2	3	4	5	6
	---	---	---	---	---

1.8. Информация об объеме финансового обеспечения муниципального автономного учреждения в рамках муниципальных программ, ведомственных целевых программ, утвержденных в установленном порядке[9]:

№	Наименование муниципальных программ, ведомственных целевых программ с указанием правового акта об их утверждении (в разрезе каждой программы)	Объем финансового обеспечения, тыс. руб.	
		год 2020	год 2021
1	2	3	4
1	Постановление администрации города Перми от 19.10.2018 № 792 «Об утверждении муниципальной программы «Доступное и качественное образование»	52 017,5	54997,5
	Постановление администрации города Перми от 19.10.2018 N 796 «Об утверждении муниципальной программы «Развитие сети образовательных организаций города Перми»	125,0	129,9

1.9. Состав наблюдательного совета учреждения[8]:

№	Фамилия, имя, отчество	Должность	Правовой акт о назначении членов наблюдательного совета (вид, дата, №, наименование)	Срок полномочий
1	2	3	4	5
1	Бабикова Евгения Юрьевна	Представитель родительской общественности	Приказ начальника департамента образования от 12.01.2017 г. СЭД-059-08-01-09-14	12.01.2022
2	Гурьева Лариса Мироновна	Представитель трудового коллектива	Приказ начальника департамента образования от 12.01.2017 г. СЭД-059-08-01-09-14	12.01.2022
3	Новикова Наталья Георгиевна	Представитель органа местного самоуправления в лице учредителя - департамента образования администрации города Перми	Приказ начальника департамента образования от 19.10.2020 г. СЭД-059-08-01-09-887; Приказ начальника департамента образования от 12.01.2017 г. СЭД-059-08-01-09-14	12.01.2022
4	Солохина Алена Юрьевна	Представитель родительской общественности	Приказ начальника департамента образования от 12.01.2017 г. СЭД-059-08-01-09-14	12.01.2022
5	Базанова Юлия Валентиновна	Представитель родительской общественности	Приказ начальника департамента образования от 12.01.2017 г. СЭД-059-08-01-09-14	12.01.2022
6	Шашерина Ольга Владимировна	Представитель трудового коллектива	Приказ начальника департамента образования от 12.01.2017 г. СЭД-059-08-01-09-14	12.01.2022

7	Солдаткина Ольга Ивановна	Представитель органа местного самоуправления в лице департамента имущественных отношений города Перми	Приказ начальника департамента образования от 12.01.2017 г. СЭД-059-08-01-09-14	12.01.2022

2. Результат деятельности муниципального учреждения

2.1. Изменение балансовой (остаточной) стоимости нефинансовых активов:

№	Наименование показателей	Ед. изм.	Год 2020	Год 2021	Изменение стоимости нефинансовых активов, %
1	2	3	4	5	6
1	Балансовая стоимость нефинансовых активов	тыс. руб.	159390,0	159468,5	0,05
2	Остаточная стоимость нефинансовых активов	тыс. руб.	113166,0	111932,1	-1,09

2.2. Общая сумма выставленных требований в возмещение ущерба по недостачам и хищениям:

№	Наименование показателей	Ед. изм.	Год 2020	Год 2021
1	2	3	4	5
1	Общая сумма выставленных требований в возмещение ущерба по недостачам и хищениям, в том числе:	тыс. руб.	17,1	17,1
1.1	материальных ценностей	тыс. руб.	17,1	17,1
1.2	денежных средств	тыс. руб.	0	0
1.3	от порчи материальных ценностей	тыс. руб.	0	0

2.3. Изменение дебиторской и кредиторской задолженности в разрезе поступлений (выплат)[10]:

№	Наименование показателей	Ед. изм.	Год 2020	Год 2021	Изменение суммы задолженности относительно предыдущего отчетного года, %	Причины образования просроченной кредиторской задолженности, дебиторской задолженности, нереальной к взысканию
1	2	3	4	5	6	7
1	Сумма дебиторской задолженности	тыс. руб.	1587,7	115 188,6	7 155,0	х
	в том числе:					
1.1.	в разрезе поступлений:	тыс. руб.	971,1	114555,8	11696,5	
	Расчеты по поступлениям текущего характера	тыс. руб.	0	2343,6	100,0	
	Родительская плата	тыс. руб.	953,5	1689,3	77,2	х
	Возмещение коммунальных услуг	тыс. руб.	0,5	1,4	180	
	Недостачи, хищения	тыс. руб	17,1	17,1	0,0	
	Субсидии на выполнение МЗ	тыс. руб	0	110504,4	100,0	
1.2.	в разрезе выплат		616,6	632,8	2,6	х
	Расчеты по авансам по начислениям на выплаты по оплате труда	тыс. руб	58,7	15,1	-74,3	
	Начисления на оплату труда	тыс. руб	185,0	221,3	19,6	
	Расчеты по транспортные услуги	тыс. руб	0	0		

1	2	3	4	5	6	7
	Расчеты по услугам связи	тыс. руб	4,3	0	-100,0	
	Расчеты по коммунальным услугам	тыс. руб	217,0	235,6	8,6	
	Работы, услуги по содержанию имущества	тыс. руб	107,0	110,4	3,2	
	Основные средства	тыс. руб	0,0	0		
	Материальные запасы	тыс. руб	5,1	11,4	123,5	
	Расчеты по заработной плате	тыс. руб.	39,0	39,0		
2	Нереальная к взысканию дебиторская задолженность	тыс. руб.	0	0		
3	Сумма кредиторской задолженности	тыс. руб.	2205,40	569,1	-74,2	x
	в том числе:					
	Родительская плата	тыс. руб.	364,8	390,2	7	
	Расчеты по платежам в бюджет	тыс. руб	85,9	95,4	11,1	
	Расчеты по заработной плате	тыс. руб	39,0	0	-100,0	
	Начисления на выплаты по оплате труда	тыс. руб	1008,6	82,9	-91,8	
	Расчеты по коммунальным услугам	тыс. руб.	0	0		
	Работы, услуги по содержанию имущества	тыс. руб.	0	0		
	Расчеты по прочим работам, услугам	тыс. руб	164,6	0	-100,0	
	Расчеты по приобретению основных средств	тыс. руб	362,8	0	-100,0	
	Расчеты по приобретению материальных запасов	тыс. руб.	126,6	0,6	-99,6	
	Расчеты по социальным пособиям	тыс. руб.	50,1	0	-100,0	
4	Просроченная кредиторская задолженность	тыс. руб.	0	0		

2.4. Информация о суммах доходов, полученных учреждением от оказания платных услуг (выполнения работ):

№	Наименование показателей	Ед. изм.	2020		2021	
			план	факт	план	факт
1	2	3	4	5	6	7
1	Сумма доходов, полученных от оказания платных услуг (выполнения работ), в том числе:	тыс. руб.	6827,7	6827,7	11 971,3	9167,4
1.2	частично платных, из них по видам услуг (работ):	тыс. руб.	724,7	724,7	617,7	517,7
	Присмотр и уход, физические лица льготных категорий, определяемых учредителем, от 3 до 8 лет, группа полного дня	тыс. руб.	722,9	722,9	617,7	516,7
	Присмотр и уход, физические лица льготных категорий, определяемых учредителем, до 3 лет, группа кратковременного пребывания детей	тыс. руб.	1,8	1,8	0,0	1

1	2	3	4	5	6	7
1.3	полностью платных, из них по видам услуг (работ):	тыс. руб.	6103,0	6103,0	11353,6	8649,7
	Присмотр и уход, физические лица за исключением льготных категорий, от 3 до 8 лет, группа полного дня	тыс. руб.	5599,7	5599,7	9405,9	7826,0
	Присмотр и уход, физические лица за исключением льготных категорий, до 3 лет, группа кратковременного пребывания детей	тыс. руб.	15,2	15,2	35,2	29,0
	Художественно-эстетическое направление	тыс. руб.	60,9	60,9	378,8	165,6
	Познавательно-речевое направление	тыс. руб.	300,7	300,7	315,9	102,7
	Техническое направление	тыс. руб.	20,9	20,9	392,1	46,4
	Физкультурно-оздоровительное направление	тыс. руб.	105,6	105,6	825,7	480,0
2	Сумма доходов, полученных при осуществлении основных видов деятельности сверх муниципального задания, в том числе:	тыс. руб.	0	0	0	0
	…					
3	Сумма доходов, полученных при осуществлении иных видов деятельности, в том числе:	тыс. руб.	0	0	0	0
	…					

2.5. Информация об исполнении муниципального задания учредителя[4]:

№	Наименование услуги (работы)	Объем услуг (работ), ед. изм.				Объем финансового обеспечения, тыс. руб.				Объем услуг (работ), оказанных сверх муниципального задания, ед. изм.	
		план		факт		план		факт			
		год 2020	год 2021	год 2020	год 2021	год 2020	год 2021	год 2020	год 2021	год 2020	год 2021
1	2	3	4	5	6	7	8	9	10	11	12
	Реализация основных общеобразовательных программ дошкольного образования	707	707	707	706	45747,2	48724,2	44025,6	48429,0	0,0	0,0
	Присмотр и уход	707	707	707	706	6928,7	7327,0	5999,8	7160,7	0,0	0,0
	Нормативные затраты на содержание муниципального имущества	0,0	0,0	0,0	0,0	1239,7	1230,8	1229,6	1230,8	0,0	0,0
	Затраты на уплату налогов	0,0	0,0	0,0	0,0	1470,9	1153,9	1470,9	1153,9	0,0	0,0
	Обеспечение своевременной выплаты заработной платы работникам в первые рабочие дня 2019 и 2020 годов с учетом установленных сроков	0,0	0,0	0,0	0,0	3488,8	0,0	3488,8	0,0	0,0	0,0

2.6. Информация о ценах (тарифах) на платные услуги (работы), оказываемые потребителям (в динамике в течение отчетного года):

№	Наименование услуги (работы)	Ед. изм.	Цены (тарифы) на платные услуги (работы), оказываемые потребителям																							
			год 2021																							
			план												факт											
			январь	февраль	март	апрель	май	июнь	июль	август	сентябрь	октябрь	ноябрь	декабрь	январь	февраль	март	апрель	май	июнь	июль	август	сентябрь	октябрь	ноябрь	декабрь
1	2	3	4	5	6	7	8	9	10	11	12	13	14	15	16	17	18	19	20	21	22	23	24	25	26	27
	Физкультуно-оздоровительноеительное	Руб.	1200	1200	1200	1200	1200	0	0	0	0	1200	1200	1200	1200	1200	1200	0	0	0	0	0	0	1800	1800	1800
	Художественно-эстетическое	Руб	1600	1600	1600	1600		0	0	0	0	1600	1600	1600	1600	1600		0	0	0	0	0	0	1600	1600	1600
	Познавательно-речевое	Руб	2050	2050	2050	2050		0	0	0	0	2052	2050	2050	2050	2050		0	0	0	0	0	0	2050	2050	2050
	Техническое	Руб	1400	1400	1400	1400		0	0	0	0	1400	1400	1400	1400	1400		0	0	0	0	0	0	1400	1400	1400

2.7. Информация о результатах оказания услуг (выполнения работ):

№	Наименование показателей	Ед. изм.	2020		2021	
			план	факт	план	факт
1	2	3	4	5	6	7
1	**Общее количество потребителей, воспользовавшихся услугами (работами) учреждения, в том числе:**	**ед.**	**1646**	**1646**	**1861**	**1859**
1.1	**бесплатными, из них по видам услуг (работ):**	**ед.**	**764**	**764**	**765**	**765**
	Реализация основных общеобразовательных программ дошкольного образования	ед.	707	707	707	706
	Присмотр и уход, физические лица льготных категорий, определяемых учредителем от 3 лет до 8 лет, группа полного дня	ед.	55	55	55	55
	Присмотр и уход, дети-инвалиды, от 3 лет до 8 лет, группа полного дня	ед.	1	1	2	2
	Присмотр и уход, дети-сироты и дети, оставшиеся без попечения родителей, от 3 лет до 8 лет, группа полного дня	ед.	1	1	1	2
1.2	**частично платными, из них по видам услуг (работ):**	**ед.**	**72**	**72**	**95**	**73**
	Присмотр и уход, физические лица льготных категорий, определяемых учредителем, до 3 лет, группа кратковременного пребывания детей	ед.	1	1	0	1
	Присмотр и уход, физические лица льготных категорий, определяемых учредителем, от 3 лет до 8 лет, группа полного дня	ед.	71	71	95	72
1.3	**полностью платными, из них по видам услуг (работ):**	**ед.**	**810**	**810**	**1001**	**1021**

	Присмотр и уход, физические лица за исключением льготных категорий, до 3 лет, группа кратковременного пребывания детей	ед	29	29	30	29
	Присмотр и уход, физические лица за исключением льготных категорий, от 3 лет до 8 лет,группа полного дня	ед.	549	549	524	545
	Художественно-эстетическое направление	ед.	26	26	58	58
	Познавательно-речевое направление	ед.	153	153	280	280
	Техническое направление	ед.	5	5	15	15
	Физкультурно-оздоровительное направление	ед.	48	48	94	94
2	Средняя стоимость получения частично платных услуг для потребителей, в том числе по видам услуг (работ)[8]:	руб.	64,32	64,32	67,58	66,91
	Присмотр и уход, физические лица льготных категорий, определяемых учредителем, до 3 лет, группа кратковременного пребывания детей	руб.	17,54	17,54	18,24	18,24
	Присмотр и уход, физические лица льготных категорий, определяемых учредителем, от 3 до 8 лет, группа полного дня	руб.	64,98	64,98	67,58	67,58
3	Средняя стоимость получения платных услуг для потребителей, в том числе по видам услуг (работ)[8]:	руб.	561,56	549,71	899,82	884,94
	Присмотр и уход, физические лица за исключением льготных категорий, от 3 до 8 лет, группа полного дня	руб.	129,96	129,96	135,16	135,16
	Присмотр и уход, физические лица за исключением льготных категорий, до 3 лет, группа кратковременного пребывания детей	руб.	35,08	35,08	36,48	36,48
	Художественно-эстетическое направление	руб.	1600,0	1600,0	1600,0	1600,0
	Познавательно-речевое направление	руб.	1700,0	1700,0	2050,0	2050,0
	Техническое направление	руб.	800,0	800,0	1400,0	1400,
	Физкультурно-оздоровительное направление	руб.	1600,0	1600,0	1500,0	1500,0

2.8. Информация о жалобах потребителей:

№	Виды зарегистрированных жалоб	Количество жалоб		Принятые меры по результатам рассмотрения жалоб
		год 2020	год 2021	
1	2	3	4	5
1	Жалобы потребителей, поступившие в учреждение	-	-	
2	Жалобы потребителей, поступившие учредителю	1	1	
3	Жалобы потребителей, поступившие Главе города Перми	-	-	
4	Жалобы потребителей, поступившие губернатору Пермского края	-	-	
5	Жалобы потребителей, поступившие в прокуратуру города Перми	-	-	

2.9. Информация о суммах кассовых и плановых поступлений (с учетом возвратов) и выплат (с учетом восстановленных кассовых выплат), предусмотренных планом финансово-хозяйственной деятельности учреждения[11]:

№	Наименование показателей	Ед. изм.	Год 2020	Год 2021
1	2	3	4	5
1	**Суммы плановых поступлений (с учетом возвратов)**	**тыс. руб.**	**63700,1**	**69040,0**
	в том числе в разрезе поступлений:			
	Собственные доходы	тыс. руб.	11353,5	11912,6
	Субсидии на выполнение муниципального задания	тыс. руб.	50895,9	55775,5
	Субсидии на иные цели	тыс. руб.	1450,7	1351,9
2	**Суммы кассовых поступлений (с учетом возвратов)**	**тыс. руб.**	**59182,4**	**66303,7**
	в том числе в разрезе поступлений:			
	Собственные доходы учреждения	тыс. руб.	6835,8	9176,3
	Субсидии на выполнение муниципального задания	тыс. руб.	50895,9	55775,5

	Субсидии на иные цели	тыс. руб.	1450,7	1351,9
3	**Суммы плановых выплат (с учетом восстановленных кассовых выплат)**	**тыс. руб.**	**74041,6**	**72645,2**
	в том числе в разрезе выплат:			
3.1	**Собственные доходы учреждения**	**тыс. руб.**	**13577,3**	**12746,3**
	Заработная плата	тыс. руб.	748,7	750,6
	Начисления на заработную плату	тыс. руб.	225,5	223,7
	Услуги связи	тыс. руб.	0,0	10,0
	Коммунальные услуги (КВР 244)	тыс. руб.	16,0	73,2
	Коммунальные услуги (КВР 247)	тыс. руб.	0,0	125,6
	Работы по содержанию имущества	тыс. руб.	0,0	20,9
	Прочие работы, услуги	тыс. руб.	188,5	338,7
	Налоги, пошлины, сборы, штрафы	тыс. руб.	870,0	300,7
	Расходы по приобретению материальных запасов	тыс. руб.	11528,6	10903,0
3.2	**Субсидии на выполнение муниципального задания**	**тыс. руб.**	**58993,2**	**58462,8**
	Заработная плата	тыс. руб.	32398,8	33221,4
	Прочие выплаты	тыс. руб.	1,7	0,7
	Начисления на заработную плату	тыс. руб.	9467,2	11175,6
	Услуги связи	тыс. руб.	179,5	281,9
	Транспортные услуги	тыс. руб.	342,1	270,0
	Коммунальные услуги (КВР 244)	тыс. руб.	2735,6	1002,1
	Коммунальные услуги (КВР 247)	тыс. руб.	0,0	2437,1
	Работы по содержанию имущества	тыс. руб.	4158,3	2373,4
	Прочие работы, услуги	тыс. руб.	3031,0	1926,9
	Страхование имущества	тыс. руб.	20,0	0,0
	Налоги, пошлины, сборы	тыс. руб.	1670,9	1153,9
	Расходы по приобретению основных средств	тыс. руб.	2616,7	990,0
	Расходы по приобретению материальных запасов	тыс. руб.	2371,4	3627,3
3.3	**Субсидии на иные цели**	**тыс. руб.**	**1471,1**	**1436,1**
	Заработная плата	тыс. руб.	600,5	723,3
	Начисления на заработную плату	тыс. руб.	181,4	215,4
	Работы по содержанию имущества	тыс. руб.	125,0	129,9
	Пособия по социальной помощи населению	тыс. руб.	215,0	42,4
	Расходы по приобретению материальных запасов	тыс. руб.	349,2	325,0
4	**Суммы кассовых выплат (с учетом восстановленных кассовых выплат)**	тыс. руб.	**66616,4**	**69161,7**
	в том числе в разрезе выплат:			
4.1	**Собственные доходы учреждения**	**тыс. руб.**	**8226,0**	**9819,8**
	Заработная плата	тыс. руб.	101,7	139,4
	Начисления на заработную плату	тыс. руб.	70,3	29,3
	Услуги связи	тыс. руб.	0,0	10
	Коммунальные услуги (КОСГУ 244)	тыс. руб.	13,6	50,7
	Коммунальные услуги (КОСГУ 247)	тыс. руб.	0,0	7,8
	Работы по содержанию имущества	тыс. руб.	0,0	7,5
	Прочие работы, услуги	тыс. руб.	156,9	330,7
	Налоги, пошлины, сборы, штрафы	тыс. руб.	670,0	299,3
	Расходы по приобретению материальных запасов	тыс. руб.	7213,5	8945,1
4.2	**Субсидии на выполнение муниципального задания**	**тыс. руб.**	**57005,2**	**58001,1**
	Заработная плата	тыс. руб.	31725,2	32994,4
	Прочие выплаты	тыс. руб.	1,7	0,7
	Начисления на заработную плату	тыс. руб.	9106,2	11152,0
	Услуги связи	тыс. руб.	179,5	281,9
	Транспортные услуги	тыс. руб.	288,1	270,0
	Коммунальные услуги (КВР 244)	тыс. руб.	2645,2	918,4
	Коммунальные услуги (КВР 247)	тыс. руб.	0,0	2400,3
	Работы по содержанию имущества	тыс. руб.	3873,0	2345,7

	Прочие работы, услуги	тыс. руб.	3031,0	1887,5
	Налоги, пошлины, сборы	тыс. руб.	1670,9	1153,9
	Расходы по приобретению основных средств	тыс. руб.	2616,7	969,0
	Расходы по приобретению материальных запасов	тыс. руб.	1867,7	3627,3
4.3	**Субсидии на иные цели**	**тыс. руб.**	**1385,2**	**1340,8**
	Заработная плата	тыс. руб.	563,6	668,6
	Начисления на заработную плату	тыс. руб.	136,1	188,9
	Работы по содержанию имущества	тыс. руб.	125,0	130,0
	Социальные компенсации, пособия населению	тыс. руб.	211,3	28,3
	Расходы по приобретению материальных запасов	тыс. руб.	349,2	325,0

2.10. Информация о показателях кассового исполнения бюджетной сметы учреждения и показателях доведенных учреждению лимитов бюджетных обязательств[12]:

№	Наименование расходов	Ед. изм.	КБК	Утверждено лимитов бюджетных обязательств	Кассовый расход	% исполнения
1	2	3	4	5	6	7
	-	-	-	-	-	-

2.11. Информация об общей сумме прибыли муниципального автономного учреждения после налогообложения в отчетном периоде[4]:

№	Наименование показателей	Ед. изм.	Год 2020		Год 2021	
			план	факт	план	факт
1	2	3	4	5	6	7
1	Общая сумма прибыли муниципального автономного учреждения после налогообложения в отчетном периоде, всего, в том числе:	тыс. руб.	0	0	0	0
1.1	сумма прибыли после налогообложения, образовавшаяся в связи с оказанием муниципальным автономным учреждением частично платных услуг (работ)	тыс. руб.	0	0	0	0
1.2	сумма прибыли после налогообложения, образовавшаяся в связи с оказанием муниципальным автономным учреждением платных услуг (работ)	тыс. руб.	0	0	0	0

3. Об использовании имущества, закрепленного за муниципальным учреждением

3.1. Информация об общей стоимости недвижимого и движимого имущества муниципального учреждения:
3.1.1. муниципального автономного учреждения, муниципального бюджетного учреждения:

№	Наименование показателей	Ед. изм.	Год 2020		Год 2021	
			на начало отчетного периода	на конец отчетного периода	на начало отчетного периода	на конец отчетного периода
1	2	3	4	5	6	7
1	Общая балансовая стоимость имущества муниципального учреждения, в том числе:	тыс. руб.	257745,8	258615,8	156886,9	157257,4
1.1	приобретенного муниципальным учреждением за счет средств, выделенных учредителем, в том числе:	тыс. руб.	257745,8	258615,8	156886,9	157257,4
1.1.1	недвижимого имущества	тыс. руб.	243743,0	244044,8	139686,5	139686,5
1.2	приобретенного муниципальным учреждением за счет доходов, полученных от платных услуг и иной приносящей доход деятельности, в том числе:	тыс. руб.	-	-	-	-
1.2.1	недвижимого имущества	тыс. руб.	-	-	-	-
2	Общая балансовая стоимость имущества, закрепленного за муниципальным учреждением на праве оперативного управления, в том числе:	тыс. руб.	47668,2	47668,2	47668,2	50656,0
2.1	недвижимого имущества, всего, из него:	тыс. руб.	44451,7	44451,7	44451,7	44451,7
2.1.1	переданного в аренду	тыс. руб.	523,3	523,3	523,3	523,3
2.1.2	переданного в безвозмездное пользование	тыс. руб.	836,4	836,4	836,4	836,4
2.2	движимого имущества, всего	тыс. руб.	3216,5	3216,5	3216,5	6204,3
2.3	особо ценного движимого имущества, всего, из него:	тыс. руб.	2475,0	2475,0	2475,0	5462,8
2.3.1	переданного в аренду	тыс. руб.	-	-	-	-
2.3.2	переданного в безвозмездное пользование	тыс. руб.	-	-	-	-
2.4	иного движимого имущества, всего, из него:	тыс. руб.	741,5	741,5	741,5	741,5
2.4.1	переданного в аренду	тыс. руб.	-	-	-	-
2.4.2	переданного в безвозмездное пользование	тыс. руб.	205,8	205,8	205,8	205,8
3	Общая остаточная стоимость имущества муниципального учреждения, в том числе:	тыс. руб.	215690,9	214228,5	110662,8	109721,0
3.1	приобретенного муниципальным учреждением за счет средств, выделенных учредителем, в том числе:	тыс. руб.	215690,9	214228,5	110662,8	109721,0
3.1.1	недвижимого имущества	тыс. руб.	212495,1	211646,7	106878,0	106441,3
3.2	приобретенного муниципальным учреждением за счет доходов, полученных от платных услуг и иной приносящей доход деятельности, в том числе:	тыс. руб.	-	-	-	-
3.2.1	недвижимого имущества	тыс. руб.	-	-	-	-
4	Общая остаточная стоимость имущества, закрепленного за муниципальным учреждением на праве оперативного управления, в том числе:	тыс. руб.	13162,2	12094,5	11692,8	12993,4
4.1	недвижимого имущества, всего, из него:	тыс. руб.	13162,2	12094,5	11692,8	11285,3
4.1.1	переданного в аренду	тыс. руб.	4884,0	4807,3	200,1	196,6
4.1.2	переданного в безвозмездное пользование	тыс. руб.	4884,0	11602,4	239,8	230,8
4.2	движимого имущества, всего	тыс. руб.	-	-	-	1708,1
4.3	особо ценного движимого имущества, всего, из него:	тыс. руб.	-	-	-	1708,1
4.3.1	переданного в аренду	тыс. руб.	-	-	-	-
4.3.2	переданного в безвозмездное пользование	тыс. руб.	-	-	-	-
4.4	иного движимого имущества, всего, из него:	тыс. руб.	-	-	-	-
4.4.1	переданного в аренду	тыс. руб.	-	-	-	-
4.4.2	переданного в безвозмездное пользование	тыс. руб.	-	-	-	-

3.1.2. муниципального казенного учреждения:

№	Наименование показателей	Ед. изм.	Год 2020		Год 2021	
			на начало отчетного периода	на конец отчетного периода	на начало отчетного периода	на конец отчетного периода
1	2	3	4	5	6	7
1	Общая балансовая стоимость имущества, закрепленного за муниципальным казенным учреждением на праве оперативного управления, в том числе:	тыс. руб.	-	-	-	-
1.1	недвижимого имущества, всего, из него:	тыс. руб.	-	-	-	-
1.1.1	переданного в аренду	тыс. руб.	-	-	-	-
1.1.2	переданного в безвозмездное пользование	тыс. руб.	-	-	-	-
1.2	движимого имущества, всего, из него:	тыс. руб.	-	-	-	-
1.2.1	переданного в аренду	тыс. руб.	-	-	-	-
1.2.2	переданного в безвозмездное пользование	тыс. руб.	-	-	-	-
2	Общая остаточная стоимость имущества, закрепленного за муниципальным казенным учреждением на праве оперативного управления, в том числе:	тыс. руб.	-	-	-	-
2.1	недвижимого имущества, всего, из него:	тыс. руб.	-	-	-	-
2.1.1	переданного в аренду	тыс. руб.	-	-	-	-
2.1.2	переданного в безвозмездное пользование	тыс. руб.	-	-	-	-
2.2	движимого имущества, всего, из него:	тыс. руб.	-	-	-	-
2.2.1	переданного в аренду	тыс. руб.	-	-	-	-
2.2.2	переданного в безвозмездное пользование	тыс. руб.	-	-	-	-

3.2. Информация об использовании имущества, закрепленного за муниципальным учреждением:

№	Наименование показателей	Ед. изм.	Год 2020		Год 2021	
			на начало отчетного периода	на конец отчетного периода	на начало отчетного периода	на конец отчетного периода
1	2	3	4	5	6	7
1	Количество объектов недвижимого имущества, закрепленного за муниципальным учреждением на праве оперативного управления, из них:	ед.	34	34	34	34
1.1	зданий, строений, сооружений	ед.	24	24	24	24
1.2	иных объектов (замощений, заборов и других), в том числе:	ед.	10	10	10	10
1.3	количество неиспользованных объектов недвижимого имущества, из них:	ед.	-	-	-	-
1.3.1	зданий, строений, сооружений	ед.	-	-	-	-
1.3.2	иных объектов (замощений, заборов и других)	ед.	-	-	-	-
2	Количество объектов особо ценного движимого имущества, закрепленного за муниципальным учреждением на праве оперативного управления[11], в том числе:	ед.	183	183	183	208
	количество неиспользованных объектов особо ценного движимого имущества	ед.	-	-	-	-
3	Общая площадь объектов недвижимого имущества, закрепленного за муниципальным учреждением на праве оперативного управления, из них:	кв. м	8907,6	8907,6	8907,6	8907,6
3.1	зданий, строений, сооружений, в том числе: сооружений -здания кв.м. -веранды кв.м.	кв. м м.	4655,0 484,9 13,1 108,6	4655,0 484,9 13,1 108,6	4655,0 484,9 13,1 108,6	4655,0 484,9 13,1 108,6
3.1.1	переданного в аренду[13]	кв. м	85,9	85,9	85,9	85,9
3.1.2	переданного в безвозмездное пользование[13]	кв. м	32,7	70,8	70,8	70,8

1	2	3	4	5	6	7
3.2	иных объектов (замощений, заборов и других)-замощение кв.м -ворота кв.м -забор кв.м. -ограждение кв.м.	кв. м п.м.	3646,0 2858,0 6,6 379,79 401,61	3646,0 2858,0 6,6 379,79 401,61	3646,0 2858,0 6,6 379,79 401,61	3646,0 2858,0 6,6 379,79 401,61
4	Общая площадь неиспользуемого недвижимого имущества, закрепленного за муниципальным учреждением на праве оперативного управления, в том числе:	кв. м	-	-	-	-
4.1	переданного в аренду[13]	кв. м	-	-	-	-
4.2	переданного в безвозмездное пользование[13]	кв. м	-	-	-	-
5	Объем средств, полученных от сдачи в аренду в установленном порядке имущества, закрепленного за муниципальным учреждением на праве оперативного управления	тыс. руб.	-	7,2	-	7,5

Руководитель муниципального автономного учреждения — Шафранова Н.И.

_____ (подпись) _____ (расшифровка подписи)

Руководитель финансово-экономической службы муниципального бюджетного учреждения, муниципального казенного учреждения (или иное уполномоченное лицо)[14]

_____ (подпись) _____ (расшифровка подписи)

Исполнитель (лицо, ответственное за составление отчета) — Грачев Д.А.

_____ (подпись) _____ (расшифровка подписи)

СОГЛАСОВАН

_____

(начальник департамента имущественных отношений администрации города Перми)

СОГЛАСОВАН[15]

_____

(руководитель муниципального казенного учреждения, осуществляющего функции по ведению бухгалтерского учета)

СОГЛАСОВАН[16]

_____

(руководитель функционального (территориального) органа администрации города Перми, осуществляющего функции и полномочия учредителя)

Отчет о результатах деятельности муниципального учреждения города Перми _____ за период
(наименование учреждения)
с _____ по _____,
опубликованный ранее в печатном средстве массовой информации «Официальный бюллетень органов местного самоуправления

муниципального образования город Пермь»
от _____ № _____ на официальном сайте
муниципального образования город Пермь
в информационно-телекоммуникационной
сети Интернет, считать недействительным[17]

---

[1] Отчет о результатах деятельности муниципального автономного учреждения утверждается руководителем функционального (территориального) органа администрации города Перми, осуществляющего функции и полномочия учредителя муниципального автономного учреждения города Перми. Отчет о результатах деятельности муниципального бюджетного учреждения, муниципального казенного учреждения утверждается руководителем соответствующего учреждения.

[2] Год, предшествующий отчетному году.

[3] Отчетный год.

[4] Заполняется муниципальным автономным учреждением, муниципальным бюджетным учреждением, муниципальным казенным учреждением, в отношении которого органом, осуществляющим функции и полномочия учредителя, принято решение о формировании им муниципального задания на оказание услуг (выполнение работ).

[5] Для муниципальных казенных учреждений – установленная численность учреждения, для муниципальных автономных учреждений, муниципальных бюджетных учреждений – численность в соответствии с утвержденным штатным расписанием учреждения. В случае изменения установленной численности учреждения указываются причины, приведшие к их изменению на конец отчетного периода.

[6] Указывается уровень профессионального образования и стаж работы сотрудников.

[7] Категории (группы) работников указываются в соответствии с отраслевым Положением о системе оплаты труда работников муниципальных учреждений, утвержденным постановлением администрации города Перми.

[8] Заполняется муниципальным автономным учреждением.

[9] Заполняется муниципальным автономным учреждением. Отчет по муниципальным программам, ведомственным целевым программам представляется в рамках деятельности, осуществленной учреждением.

[10] Заполняется муниципальным казенным учреждением, муниципальным автономным и бюджетным учреждением в разрезе поступлений (выплат), предусмотренных планом финансово-хозяйственной деятельности учреждения.

[11] Заполняется муниципальным автономным учреждением, муниципальным бюджетным учреждением.

[12] Заполняется муниципальным казенным учреждением.

[13] Указываются площади недвижимого имущества, переданного в аренду, безвозмездное пользование по всем договорам, заключенным в течение отчетного периода.

[14] Подписывается руководителем финансово-экономической службы муниципального бюджетного учреждения, муниципального казенного учреждения в случае если ведение бухгалтерского учета не передано муниципальному казенному учреждению, осуществляющему функции по ведению бухгалтерского учета (не централизовано).

[15] Согласовывается руководителем муниципального казенного учреждения, осуществляющего функции по ведению бухгалтерского учета, в случае если ведение бухгалтерского учета передано муниципальному казенному учреждению, осуществляющему функции по ведению бухгалтерского учета (централизовано).

[16] Применяется для муниципального бюджетного учреждения, муниципального казенного учреждения.

[17] Информация об отмене опубликованного ранее Отчета указывается учреждением в случае обнаружения неточностей и ошибок в Отчете и внесения изменений в опубликованный ранее Отчет.

УТВЕРЖДЕН

_____

Заместитель начальника департамента-
начальник управления финансами
Желтовой О.Ю.

Отчет
о результатах деятельности муниципального учреждения города Перми
и об использовании закрепленного за ним муниципального имущества
«Детский сад № 377» г.Перми

_____

за период с 01.01.2021 по 31.12.2021
(по состоянию на 01 января года, следующего за отчетным годом)

1. Общие сведения об учреждении

1.1. Сведения об учреждении:

Полное наименование	муниципальное автономное дошкольное образовательное учреждение «Детский сад № 377» г.Перми
Сокращенное наименование	МАДОУ «Детский сад № 377» г.Перми
Юридический адрес	614025, Россия, Пермский край, г. Пермь, ул. Коломенская, 5а
Фактический адрес	614025, Россия, Пермский край, г. Пермь, ул. Коломенская, 5а 614025, Россия, Пермский край, г. Пермь, ул. Пихтовая, 14а
Телефон/факс/электронная почта	(342)249-81-33/268-57-10/ Ds377@obrazovanie.perm.ru
Ф.И.О. руководителя, телефон	Лодочникова Татьяна Викторовна, (342)249-81-33
Документ, подтверждающий государственную регистрацию некоммерческой организации (номер, дата выдачи)	б/№, 29.07.2013 г., бессрочно
Лицензия (номер, дата выдачи, срок действия)	№ 3937, 13.04.2015 г., бессрочно
Свидетельство об аккредитации (номер, дата выдачи, срок действия)	АА № 156477, 27.06.2005 г., бессрочно

1.2. Виды деятельности, осуществляемые учреждением:

№	Виды деятельности учреждения	Основание (перечень разрешительных документов, на основании которых учреждение осуществляет деятельность, с указанием номеров, даты выдачи и срока действия)	
		2020 год	2021 год
1	2	3	4
1	Основные виды деятельности: реализация основной образовательной программы дошкольного образования, в том числе адаптированных программ образования для детей с ограниченными возможностями здоровья и детей-инвалидов (в том числе индивидуальные программы реабилитации инвалидов) осуществление присмотра и ухода за детьми	Устав (утвержден распоряжением начальника департамента образования администрации города Перми от 05.11.2019 г. № СЭД-08-01-26-235), бессрочно Лицензия № 3937, 13.04.2015 г., бессрочно	Устав (утвержден распоряжением начальника департамента образования администрации города Перми от 05.11.2019 г. № СЭД-08-01-26-235), бессрочно Лицензия № 3937, 13.04.2015 г., бессрочно
2	Виды деятельности, не являющиеся основными: проведение мероприятий в сфере образования осуществление приносящей доход деятельности: оказание платных образовательных услуг по направлениям согласно Положению об оказании платных образовательных услуг и ежегодно утвержденным перечнем;		

	сдача в аренду имущества, закрепленного за учреждением на праве оперативного управления, а также имущества, приобретенного за счет ведения самостоятельной финансово-хозяйственной деятельности, в порядке, установленном действующими законодательством РФ и нормативно-правовыми актами органов местного самоуправления города Перми; организация присмотра и ухода за детьми сверх муниципального задания		

1.3. Функции, осуществляемые учреждением:

№	Наименование функций	Количество штатных единиц, шт.		Доля бюджета учреждения, расходующаяся на осуществление функций, %	
		2020 год	2021 год	2020 год	2021 год
1	2	3	4	5	6
1	Профильные функции	58,1	58,1	94	94
2	Непрофильные функции	4	4	6	6

1.4. Перечень услуг (работ), оказываемых учреждением[4]:

№	Наименование услуги (работы)	2020 год	2021 год	Категория потребителей
1	2	3	4	5
1	Муниципальные услуги (работы), оказываемые потребителям в соответствии с муниципальным заданием			
1.1	Реализация основных общеобразовательных программ дошкольного образования	453	461	Физические лица в возрасте до 8 лет
1.2	Присмотр и уход	453	461	Физические лица
2	Услуги (работы), оказываемые потребителям за плату	243	384	
2.1	познавательно-речевое направление	147	273	Дети от 3 до 7 лет
2.2	художественно-эстетическое направление	66	69	Дети от 3 до 7 лет
2.3	физическое направление	30	42	Дети от 3 до 7 лет

1.5. Информация об установленной и фактической численности работников учреждения:

№	Наименование показателей	Ед. изм.	2020 год		2020 год	
			на начало отчетного периода	на конец отчетного периода	на начало отчетного периода	на конец отчетного периода
1	2	3	4	5	6	7
1	Установленная численность учреждения[5]	штук	62,5	62,10	62,10	62,1
2	Фактическая численность	штук	62,5	62,10	62,10	62,1
2.1	Количественный состав	человек	56	58	58	58
2.2	Квалификация сотрудников[6]		высшее образование и стаж работы : до 3-х лет-0; с 3 до 8 лет-2; с 8-14 лет -6; с 14-20 лет-7; более 20 лет-6	высшее образование и стаж работы : до 3-х лет-0; с 3 до 8 лет-2; с 8-14 лет -6; с 14-20 лет-7; более 20 лет-6	высшее образование и стаж работы: до 3-х лет-0; с 3 до 8 лет-2; с 8-14 лет -7; с 14-20 лет-7; более 20 лет-6	высшее образование и стаж работы: до 3-х лет-0; с 3 до 8 лет-2; с 8-14 лет -2; с 14-20 лет-6; более 20 лет-9

1	2	3	4	5	6	7
			средне-специальное образование и стаж работы : до 3-х лет-1; с 3 до 8 лет-7; с 8-14 лет-5; с 14-20 лет-5; более 20 лет-13	средне-специальное образование и стаж работы : до 3-х лет-1; с 3 до 8 лет-7; с 8-14 лет-5; с 14-20 лет-5; более 20 лет-13	средне-специальное образование и стаж работы : до 3-х лет-1; с 3 до 8 лет-8; с 8-14 лет-5; с 14-20 лет-5; более 20 лет-13	средне-специальное образование и стаж работы : до 3-х лет-2; с 3 до 8 лет-8; с 8-14 лет-5; с 14-20 лет-5; более 20 лет-11
			среднее образование и стаж работы : до 3-х лет-0; с 3 до 8 лет-0; с 8-14 лет-3; с 14-20 лет-0; более 20 лет-1	среднее образование и стаж работы : до 3-х лет-0; с 3 до 8 лет-0; с 8-14 лет-3; с 14-20 лет-0; более 20 лет-1	среднее образование и стаж работы: до 3-х лет-0; с 3 до 8 лет-0; с 8-14 лет-3; с 14-20 лет-0; более 20 лет-1	среднее образование и стаж работы : до 3-х лет-1; с 3 до 8 лет-0; с 8-14 лет-3; с 14-20 лет-1; более 20 лет-3

1.6. Информация о среднегодовой численности и средней заработной плате работников учреждения:

№	Наименование показателей	Ед. изм.	2020 год	2021 год
1	2	3	4	5
1	Среднегодовая численность работников учреждения, в том числе[7]:	человек	56,1	55,9
	работники учреждения,непосредственно осуществляющие учебный процесс	человек	31,2	45,3
	Педагогические работники, кроме работников, непосредственно осуществляющих учебный процесс	человек	3,6	5,2
	Руководители учреждения	человек	1	2
	Учебно-вспомогательный персонал	человек	4	
	Административный персонал	человек	1	3
	рабочие	человек	15,3	0,4
2	Средняя заработная плата работников учреждения, в том числе[7]:	руб.	28901,4	30379,37
	работники учреждения, непосредственно осуществляющие учебный процесс	руб.	32346,95	30312,33
	Педагогические работники, кроме работников, непосредственно осуществляющих учебный процесс	руб.	39888,26	48943,28
	Руководители учреждения	руб.	68550,0	60929,17
	Учебно-вспомогательный персонал	руб.	24192,43	
	Административный персонал	руб.	34391,67	36082,77
	рабочие	руб.	17570,73	20247,45

1.7. Информация об осуществлении муниципальным автономным учреждением деятельности, связанной с выполнением работ или оказанием услуг в соответствии с обязательствами перед страховщиком по обязательному социальному страхованию, и об объеме финансового обеспечения данной деятельности[8]:

№	Наименование услуги (работы)	Объем услуг (работ), ед. изм.		Объем финансового обеспечения, тыс. руб.	
		2020 год	2021 год	2020 год	2021 год
1	2	3	4	5	6
	-	-	-	-	-

1.8. Информация об объеме финансового обеспечения муниципального автономного учреждения в рамках муниципальных программ, ведомственных целевых программ, утвержденных в установленном порядке[9]:

№	Наименование муниципальных программ, ведомственных целевых программ с указанием правового акта об их утверждении (в разрезе каждой программы)	Объем финансового обеспечения, тыс. руб.	
		2020 год	2021 год
1	2	3	4
1.	Постановление администрации города Перми от 19.10.2018 N 792 «Об утверждении муниципальной программы «Доступное и качественное образование»	31841,5	1233,6

2.	Постановление администрации города Перми от 18.10.2018 N 764 «Об утверждении муниципальной программы «Социальная поддержка и обеспечение семейного благополучия населения города Перми»	21,09	21,09

1.9. Состав наблюдательного совета учреждения[8]:

№	Фамилия, имя, отчество	Должность	Правовой акт о назначении членов наблюдательного совета (вид, дата, №, наименование)	Срок полномочий
1	2	3	4	5
1.	Бобылева Ирина Николаевна	представитель трудового коллектива	приказ начальника департамента образования администрации города Перми от 18.08.2020 г. № СЭД-059-08-01-09-664	05.08.2023
2.	Кульбякина Ольга Анатольевна	представитель органа местного самоуправления в лице учредителя - департамента образования администрации города Перми	приказ начальника департамента образования администрации города Перми от 09.07.2018 г. № СЭД-059-08-01-09-833	05.08.2023
3.	Ибрагимова Татьяна Валерьевна	представитель трудового коллектива	приказ начальника департамента образования администрации города Перми от 18.08.2020 г. № СЭД-059-08-01-09-664	05.08.2023
4.	Зотева Наталья Александровна	представитель родительской общественности	приказ начальника департамента образования администрации города Перми от 18.08.2020 г. № СЭД-059-08-01-09-664	05.08.2023
5.	Акбаев Вадим Анатольевич	представитель родительской общественности	приказ начальника департамента образования администрации города Перми от 09.07.2018 г. № СЭД-059-08-01-09-833	05.08.2023
6.	Солдаткина Ольга Ивановна	представитель органа местного самоуправления в лице департамента имущественных отношений администрации города Перми	приказ начальника департамента образования администрации города Перми от 09.07.2018 г. № СЭД-059-08-01-09-833	05.08.2023
7.	Чуткова Елена Андреевна	представитель общественности	приказ начальника департамента образования администрации города Перми от 18.08.2020 г. № СЭД-059-08-01-09-664	05.08.2023

2. Результат деятельности муниципального учреждения

2.1. Изменение балансовой (остаточной) стоимости нефинансовых активов:

№	Наименование показателей	Ед. изм.	2020 год	2021 год	Изменение стоимости нефинансовых активов, %
1	2	3	4	5	6
1	Балансовая стоимость нефинансовых активов	тыс. руб.	50635,7	51745,8	2,2
2	Остаточная стоимость нефинансовых активов	тыс. руб.	37505,4	37724,7	0,6

2.2. Общая сумма выставленных требований в возмещение ущерба по недостачам и хищениям:

№	Наименование показателей	Ед. изм.	2020 год	2021 год
1	2	3	4	5
1	Общая сумма выставленных требований в возмещение ущерба по недостачам и хищениям, в том числе:	тыс. руб.	-	-
1.1	материальных ценностей	тыс. руб.	-	-
1.2	денежных средств	тыс. руб.	-	-
1.3	от порчи материальных ценностей	тыс. руб.	-	-

2.3. Изменение дебиторской и кредиторской задолженности в разрезе поступлений (выплат)[10]:

№	Наименование показателей	Ед. изм.	2020 год	2021 год	Изменение суммы задолженности относительно предыдущего отчетного года, %	Причины образования просроченной кредиторской задолженности, дебиторской задолженности, нереальной к взысканию
1	2	3	4	5	6	7
1	Сумма дебиторской задолженности, в том числе:	тыс. руб.	1673,2	71638,3	4181,5	x
1.1	в разрезе поступлений		1231,0	71595,9	5716,1	x
1.1.1	120;доходы от операционной аренды		678,6	190,7	-71,9	
1.1.2	130; родительская плата		552,4	70007,2	12573,3	
1.1.3	Расчеты по поступлениям текущего характера бюджетным и автономным учреждениям от сектора государственного управления		0,00	1398,0	100,0	
1.1.4	130; возмещение коммунальных услуг		-	-	-	
1.2	в разрезе выплат	тыс. руб	442,2	42,4	-90,4	x
1.2.1	223; коммунальные услуги (4)	тыс. руб	20,1	41,8	108,0	
1.2.2	223; коммунальные услуги (2)	тыс. руб	98,1	-	-	
1.2.3	303; расчеты по платежам в бюджеты	тыс. руб	302,9	0,6	-99,8	
1.2.4	267; пособия по социальной помощи населению (5)	тыс. руб	21,1	-	-100,0	
1.2.5	130;расчеты по доходам от компенсации затрат		-	-	-	
2	Нереальная к взысканию дебиторская задолженность	тыс. руб.	-	-	-	
3	Сумма кредиторской задолженности, в том числе:	тыс. руб.	453,7	265,1	-41,6	x
3.1	в разрезе выплат	тыс. руб.	453,7	265,1	-41,6	x
3.1.1	130; родительская плата	тыс. руб.	199,7	254,2	27,3	
3.1.2	130;субсидии на МЗ	тыс. руб	-	-	-	
3.1.3	135;возмещение коммунальных услуг	тыс. руб.	0,0	-	-	
3.1.4	Расчеты по начислениям на выплаты по оплате труда	тыс. руб	23,4	-	-100,0	
3.1.5	226; прочие работы(услуги)	тыс. руб.	224,5	-	-100,0	
3.1.6	150; прочие доходы	тыс. руб.	6,1	10,9	78,7	
3.1.7	303; расчеты по платежам в бюджеты	тыс. руб.	-	-	-	
4	Просроченная кредиторская задолженность	тыс. руб.	-	-	-	

2.4. Информация о суммах доходов, полученных учреждением от оказания платных услуг (выполнения работ):

№	Наименование показателей	Ед. изм.	Год 2020		Год 2021	
			план	факт	план	факт
1	2	3	4	5	6	7
1	Сумма доходов, полученных от оказания платных услуг (выполнения работ), в том числе:	тыс. руб.	5100,1	5100,1	8148,4	7178,2
1.1	частично платных, из них по видам услуг (работ):	тыс. руб.	722,0	722,0	877,1	877,1
1.1.1	Присмотр и уход, физические лица льготных категорий, определяемых учредителем, до 3 лет, группа полного дня	тыс. руб.	45,9	45,9	54,9	54,9
1.1.2	Присмотр и уход, физические лица льготных категорий, определяемых учредителем, от 3лет до 8 лет, группа полного дня	тыс. руб.	676,1	676,1	822,2	822,2
1.2	полностью платных, из них по видам услуг (работ):	тыс. руб.	4378,1	4378,1	7271,3	6301,1
1.2.1	Присмотр и уход, физические лица за исключением льготных категорий, до 3 лет, группа полного дня	тыс. руб.	109,6	109,6	190,2	190,2
1.2.2	Присмотр и уход, физические лица за исключением льготных категорий, от 3 лет до 8 лет, группа полного дня	тыс. руб.	3489,8	3489,8	4689,0	4689,0
1.2.5	познавательно-речевое направление	тыс. руб.	524,4	524,4	1341,2	866,2
1.2.6	художественно-эстетическое направление	тыс. руб.	216,1	216,1	605,8	381,1
1.2.7	физическое направление	тыс. руб.	38,2	38,2	445,1	174,6

2.5. Информация об исполнении муниципального задания учредителя[4]:

№	Наименование услуги (работы)	Объем услуг (работ), ед. изм.				Объем финансового обеспечения, тыс. руб.				Объем услуг (работ), оказанных сверх муниципального задания, ед. изм.	
		план		факт		план		факт			
		2020 год	2021 год	2020 год	2021 год	2020 год	2021 год	2020 год	2021 год	2020 год	2021 год
1	2	3	4	5	6	7	8	9	10	11	12
1.	Реализация основных общеобразовательных программ дошкольного образования	453	460	453	460	26061,9	30807,4	25854,3	30707,7	-	-
2.	Присмотр и уход	453	460	453	460	3545,5	3964,6	3538,0	3964,6	-	-
3.	Затраты на уплату налогов	-	-	-	-	714,2	411,7	714,2	411,7	-	-
4.	Нормативные затраты на содержание муниципального имущества	-	-	-	-	770,8	770,8	770,8	770,8	-	-
5.	Обеспечение своевременной выплаты заработной платы работникам в первые рабочие дни 2019, 2020 года с учетом установленных сроков	-	-	-	-	2111,5		2111,5		-	-

2.6. Информация о ценах (тарифах) на платные услуги (работы), оказываемые потребителям (в динамике в течение отчетного года):

№	Наименование услуги (работы)	Ед. изм.	Цены (тарифы) на платные услуги (работы), оказываемые потребителям																							
			год 2021																							
			план												факт											
			январь	февраль	март	апрель	май	июнь	июль	август	сентябрь	октябрь	ноябрь	декабрь	январь	февраль	март	апрель	май	июнь	июль	август	сентябрь	октябрь	ноябрь	декабрь
1	2	3	4	5	6	7	8	9	10	11	12	13	14	15	16	17	18	19	20	21	22	23	24	25	26	27
	познавательно-речевое направление	руб.	1680	1680	1680	1680	1680	1680			1680	1680	1680	1680	1680	1680	1680	1680	1680	1680			1680	1680	1680	1680
	художественно-эстетическое направление	руб.	1650	1650	1650	1650	1650	1650			1650	1650	1650	1650	1650	1650	1650	1650	1650	1650			1650	1650	1650	1650
	физическое направление	руб.	1850	1850	1850	1850	1850	1850			1850	1850	1850	1850	1850	1850	1850	1850	1850	1850			1850	1850	1850	1850

2.7. Информация о результатах оказания услуг (выполнения работ):

№	Наименование показателей	Ед. изм.	Год 2020		Год 2021	
			план	факт	план	факт
1	2	3	4	5	6	7
1	**Общее количество потребителей, воспользовавшихся услугами (работами) учреждения, в том числе:**	**ед.**	**1149**	**1149**	**1304**	**1304**
1.1	**бесплатными, из них по видам услуг (работ):**	**ед.**	**453**	**453**	**461**	**462**
1.1.1	Реализация основных общеобразовательных программ дошкольного образования	ед.	453	453	460	460
1.1.2	Присмотр и уход, физические лица льготных категорий, определяемых учредителем, от 3 лет до 8 лет, группа полного дня	ед.	-	-	1	2
1.2	**частично платными, из них по видам услуг (работ):**	**ед.**	**92**	**92**	**114**	**113**
1.2.1	Присмотр и уход, физические лица льготных категорий, определяемых учредителем, до 3 лет, группа полного дня	ед.	14	14	15	17
1.2.2	Присмотр и уход, физические лица льготных категорий, определяемых учредителем, от 3 лет до 8 лет, группа полного дня	ед.	78	78	99	96
1.3	**полностью платными, из них по видам услуг (работ):**	ед.	**604**	**604**	**729**	**729**
1.3.3	познавательно-речевое направление	ед.	147	147	273	273
1.3.4	художественно-эстетическое направление	ед.	66	66	69	69
1.3.5	физкультурное направление	ед.	30	30	42	42
	Присмотр и уход, физические лица за исключением льготных категорий, до 3 лет, группа полного дня	ед.	26	26	65	63
1.3.9	Присмотр и уход, физические лица за исключением льготных категорий, от 3 лет до 8 лет, группа полного дня	ед.	335	335	280	282
2	Средняя стоимость получения частично платных услуг для потребителей, в том числе по видам услуг (работ)[8]:	руб.	63,10	63,10	65,89	65,65
2.2	Присмотр и уход, физические лица льготных категорий, определяемых учредителем, до 3 лет, группа полного дня	руб.	52,61	52,61	54,72	54,72
2.3	Присмотр и уход, физические лица льготных категорий, определяемых учредителем, от 3лет до 8 лет, группа полного дня	руб.	64,98	64,98	67,58	67,58
3	Средняя стоимость получения платных услуг для потребителей, в том числе по видам услуг (работ)[8]:	руб.	365,4	365,40	953,57	953,64
3.3	познавательно-речевое направление	руб.	1560	1560	1680	1680
3.4	художественно-эстетическое направление	руб.	1500	1500	1650	1650
3.5	физическое направление	руб.	1750	1750	1850	1850

3.9	Присмотр и уход, физические лица за исключением льготных категорий, до 3 лет, группа полного дня	руб.	105,23	105,23	109,44	109,44
3.10	Присмотр и уход, физические лица за исключением льготных категорий, от 3 лет до 8 лет, группа полного дня	руб.	129,96	129,96	135,16	135,16

2.8. Информация о жалобах потребителей:

№	Виды зарегистрированных жалоб	Количество жалоб		Принятые меры по результатам рассмотрения жалоб
		2020 год	2021 год	
1	2	3	4	5
1	Жалобы потребителей, поступившие в учреждение	0	0	
2	Жалобы потребителей, поступившие учредителю	0	0	
3	Жалобы потребителей, поступившие Главе города Перми	0	0	
4	Жалобы потребителей, поступившие губернатору Пермского края	0	0	
5	Жалобы потребителей, поступившие в прокуратуру города Перми	0	0	

2.9. Информация о суммах кассовых и плановых поступлений (с учетом возвратов) и выплат (с учетом восстановленных кассовых выплат), предусмотренных планом финансово-хозяйственной деятельности учреждения[11]:

№	Наименование показателей	Ед. изм.	2020 год	2021 год
1	2	3	4	5
1	**Суммы плановых поступлений (с учетом возвратов), в том числе:**	**тыс. руб.**	**40599,2**	***46397,7***
	в разрезе поступлений			
1.1	субсидии на выполнение муниципального задания	тыс. руб.	31003,1	*35739,7*
1.2	субсидии на иные цели	тыс. руб.	1022,7	*1589,4*
1.3	доходы от аренды активов	тыс. руб.	390,5	*512,8*
1.4	доходы от оказания платных услуг	тыс. руб.	8182,90	*8694,4*
1.5	УСН	тыс. руб.	-	*-138,6*
2	**Суммы кассовых поступлений (с учетом возвратов), в том числе:**	**тыс. руб.**	**37735,8**	***45380,3***
	в разрезе поступлений			
2.1	субсидии на выполнение муниципального задания	тыс. руб.	31003,1	*35739,7*
2.2	субсидии на иные цели	тыс. руб.	1022,7	*1589,4*
2.3	доходы от аренды активов	тыс. руб.	275,1	*512,8*
2.4	доходы от оказания платных услуг	тыс. руб.	5710,0	7677,03
2.5	УСН	тыс. руб.	-	-138,6
3	**Суммы плановых выплат (с учетом восстановленных кассовых выплат), в том числе:**	**тыс. руб.**	**42800,5**	**47037,8**
	в разрезе выплат			
3.1	**Суммы плановых выплат (с учетом восстановленных кассовых выплат) за счет средств на выполнение муниципального задания**	тыс. руб.	**33203,9**	***36364,9***
	в том числе:			
	в разрезе выплат			
	заработная плата за счет средств на выполнение муниципального задания (КВР 111)	тыс. руб.	19079,7	*21590,8*
	прочие выплаты за счет средств на выполнение муниципального задания (КВР 112)	тыс. руб.	0,51	-
	начисления на выплаты по оплате труда за счет средств на выполнение муниципального задания (КВР 119)	тыс. руб.	6251,7	*6611,7*
	услуги связи за счет средств на выполнение муниципального задания (КВР 244)	тыс. руб.	120,9	119,3
	коммунальные услуги за счет средств на выполнение муниципального задания (КВР 244)	тыс. руб.	1583,54	453,8
	коммунальные услуги за счет средств на выполнение муниципального задания (КВР 247)	тыс. руб.		*1263,4*

	услуги по содержанию имущества за счет средств на выполнение муниципального задания (КВР 244)	тыс. руб.	1553,2	1905,7
	прочие работы,услуги за счет средств на выполнение муниципального задания (КВР 244)	тыс. руб.	2643,4	3117,9
	прочие расходы за счет средств на выполнение муниципального задания (КВР 851)	тыс. руб.	714,2	*411,7*
	расходы по приобретению основных средств за счет средств на выполнение муниципального задания (КВР 244)	тыс. руб.	829,8	566,9
	расходы по приобретению материальных запасов за счет средств на выполнение муниципального задания (КВР 244)	тыс. руб.	423,9	320,7
	Страхование (КВР 244)	тыс. руб.	3	3,0
3.2	**Суммы плановых выплат (с учетом восстановленных кассовых выплат) за счет субсидий на иные цели**	тыс. руб.	**1038,7**	**1595,5**
	в том числе:			
	в разрезе выплат			
	заработная плата за счет субсидий на иные цели (КВР 111)	тыс. руб.	229,7	*289,9*
	Прочие выплаты (КВР 112)	тыс. руб.	21,09	-
	начисления на выплаты по оплате труда за счет субсидий на иные цели (КВР 119)	тыс. руб.	69,4	*85,7*
	услуги по содержанию имущества за счет субсидий на иные цели (КВР 244)	тыс. руб.	86	*218,06*
	прочие работы, услуги за счет субсидий на иные цели (КВР 244)	тыс. руб.	496,9	864,08
	пособия по социальной помощи населению за счет субсидий на иные цели (КВР 244)	тыс. руб.	-	21,1
	расходы по приобретению основных средств за счет субсидий на иные цели (КВР 244)	тыс. руб.	-	116,7
	пособия по социальной помощи населению за счет субсидий на иные цели (КВР 323)	тыс. руб.	111	-
	прочие расходы за счет средств на выполнение муниципального задания (КВР 851)	тыс. руб.	24,1	-
	Суммы плановых выплат (с учетом восстановленных кассовых выплат)за счет собственных доходов		**8598,0**	**9077,4**
3.3.	заработная плата за счет собственных доходов (КВР 111)	тыс. руб.	700,8	*946,6*
	начисления на выплаты по оплате труда за счет собственных доходов (КВР 119)	тыс. руб.	199,6	*285,6*
	коммунальные услуги за счет собственных доходов (КВР 244)	тыс. руб.	514,4	70,2
	коммунальные услуги за счет собственных доходов (КВР 247)	тыс. руб.	-	*749,5*
	услуги по содержанию имущества за счет собственных доходов (КВР 244)	тыс. руб.	6,8	6,6
	Прочие услуги за счет собственных доходов (КВР 244)	тыс. руб.	6870,7	6870,9
	прочие расходы за счет собственных доходов (КВР 851,853)	тыс. руб.	143,4	*96,6*
	расходы по приобретению основных средств за счет собственных доходов (КВР 244)	тыс. руб.	105,4	13,2
	расходы по приобретению материальных запасов за счет собственных доходов (КВР 244)	тыс. руб.	56,9	38,2
	Услуги страхования (КВР 244)	тыс. руб.	78,22	-
4	**Суммы кассовых выплат (с учетом восстановленных кассовых выплат), в том числе:**	**тыс. руб.**	**39747,2**	**45709,5**
	в разрезе выплат			

4.1	**Суммы кассовых выплат (с учетом восстановленных кассовых выплат) за счет средств на выполнение муниципального задания**		**32989,0**	**36265,1**
4.1.1	заработная плата за счет средств на выполнение муниципального задания (КВР 111)	тыс. руб.	19066,4	21556,3
4.1.2	прочие выплаты за счет средств на выполнение муниципального задания (КВР 112)	тыс. руб.	0,5	0,0
4.1.3	начисления на выплаты по оплате труда за счет средств на выполнение муниципального задания (КВР 119)	тыс. руб.	6050,1	6546,5
4.1.4	услуги связи за счет средств на выполнение муниципального задания (КВР 244)	тыс. руб.	120,9	119,3
4.1.5	коммунальные услуги за счет средств на выполнение муниципального задания (КВР 244)	тыс. руб.	1583,5	453,8
	коммунальные услуги за счет средств на выполнение муниципального задания (КВР 247)	тыс. руб.	0,0	1263,4
4.1.6	услуги по содержанию имущества за счет средств на выполнение муниципального задания (КВР 244)	тыс. руб.	1553,2	1905,7
4.1.7	прочие работы, услуги за счет средств на выполнение муниципального задания (КВР 244)	тыс. руб.	2643,4	3117,8
4.1.8	услуги страхования (КВР 244)	тыс. руб.	3,0	3,0
4.1.9	прочие расходы за счет средств на выполнение муниципального задания (КВР 851)	тыс. руб.	714,2	411,7
4.1.10	расходы по приобретению основных средств за счет средств на выполнение муниципального задания (КВР 244)	тыс. руб.	829,8	566,9
4.1.11	расходы по приобретению материальных запасов за счет средств на выполнение муниципального задания (КВР 244)	тыс. руб.	423,9	320,7
4.2	**Суммы кассовых выплат (с учетом восстановленных кассовых выплат) за счет субсидий на иные цели**	тыс. руб.	**1032,5**	**1584,7**
4.2.1	заработная плата за счет субсидий на иные цели (КВР 111)	тыс. руб.	226,7	280,4
4.2.2	начисления на выплаты по оплате труда за счет субсидий на иные цели (КВР 119)	тыс. руб.	66,7	84,4
4.2.3	услуги по содержанию имущества за счет субсидий на иные цели (КВР 244)	тыс. руб.	86	218,1
4.2.4	прочие работы, услуги за счет субсидий на иные цели (КВР 244)	тыс. руб.	496,9	864,1
4.2.5	пособия по социальной помощи населению за счет субсидий на иные цели (КВР 244)	тыс. руб.	0,0	21,1
4.2.6.	расходы по приобретению основных средств за счет субсидий на иные цели (КВР 244)	тыс. руб.	0,0	116,6
4.2.7	пособия по социальной помощи населению за счет субсидий на иные цели (КВР 323,112)	тыс. руб.	132,1	0,0
4.2.8.	прочие расходы за счет средств на выполнение муниципального задания (КВР 851)	тыс. руб.	24,1	0,0
4.3	**Суммы кассовых выплат (с учетом восстановленных кассовых выплат) за счет собственных доходов**	тыс. руб.	**5725,6**	**7859,7**
4.3.1	заработная плата за счет собственных доходов (КВР 111)	тыс. руб.	869,39	946,6
4.3.2	начисления на выплаты по оплате труда за счет собственных доходов (КВР 119)	тыс. руб.	199,1	285,6
4.3.3	коммунальные услуги за счет собственных доходов (КВР 244)	тыс. руб.	374,5	80,4
	коммунальные услуги за счет собственных доходов (КВР 247)	тыс. руб.	0,0	726,6
4.3.4	услуги по содержанию имущества за счет собственных доходов (КВР 244)	тыс. руб.	4,8	6,6
4.3.5	Прочие услуги за счет собственных доходов (КВР 244)	тыс. руб.	4251,1	5665,9

4.3.6	прочие расходы за счет собственных доходов (КВР 851,853)	тыс. руб.	143,4	96,6
4.3.7	расходы по приобретению основных средств за счет собственных доходов (КВР 244)	тыс. руб.	77,8	13,2
4.3.8	расходы по приобретению материальных запасов за счет собственных доходов (КВР 244)	тыс. руб.	-	38,2

2.10. Информация о показателях кассового исполнения бюджетной сметы учреждения и показателях доведенных учреждению лимитов бюджетных обязательств[12]:

№	Наименование расходов	Ед. изм.	КБК	Утверждено лимитов бюджетных обязательств	Кассовый расход	% исполнения
1	2	3	4	5	6	7
	-	-	-	-	-	-

2.11. Информация об общей сумме прибыли муниципального автономного учреждения после налогообложения в отчетном периоде[4]:

№	Наименование показателей	Ед. изм.	2020 год		2021 год	
			план	факт	план	факт
1	2	3	4	5	6	7
1	Общая сумма прибыли муниципального автономного учреждения после налогообложения в отчетном периоде, всего, в том числе:	тыс. руб.	-	-	-	-
1.1	сумма прибыли после налогообложения, образовавшаяся в связи с оказанием муниципальным автономным учреждением частично платных услуг (работ)	тыс. руб.	-	-	-	-
1.2	сумма прибыли после налогообложения, образовавшаяся в связи с оказанием муниципальным автономным учреждением платных услуг (работ)	тыс. руб.	-	-	-	-

3. Об использовании имущества, закрепленного за муниципальным учреждением

3.1. Информация об общей стоимости недвижимого и движимого имущества муниципального учреждения:

3.1.1. муниципального автономного учреждения, муниципального бюджетного учреждения:

№	Наименование показателей	Ед. изм.	Год 2020		Год 2021	
			на начало отчетного периода	на конец отчетного периода	на начало отчетного периода	на конец отчетного периода
1	2	3	4	5	6	7
1	Общая балансовая стоимость имущества муниципального учреждения, в том числе:	тыс. руб.	148810,6	49743,4	49743,4	50882,7
1.1	приобретенного муниципальным учреждением за счет средств, выделенных учредителем, в том числе:	тыс. руб.	148679,3	49612,2	49612,2	50762,5
1.1.1	недвижимого имущества	тыс. руб.	140434,0	40874,0	40874	40846,2
1.2	приобретенного муниципальным учреждением за счет доходов, полученных от платных услуг и иной приносящей доход деятельности, в том числе:	тыс. руб.	131,2	131,2	131,2	120,2
1.2.1	недвижимого имущества	тыс. руб.	-	-	-	-
2	Общая балансовая стоимость имущества, закрепленного за муниципальным учреждением на праве оперативного управления, в том числе:	тыс. руб.	14473,8	14473,8	14473,8	16946,6
2.1	недвижимого имущества, всего, из него:	тыс. руб.	6961,0	6961,0	6961,0	6960,2
2.1.1	переданного в аренду	тыс. руб.	232,3	232,3	232,3	232,3
2.1.2	переданного в безвозмездное пользование	тыс. руб.	91,6	91,6	91,6	91,6
2.2	движимого имущества, всего	тыс. руб.	7512,7	7512,7	7512,7	9986,4

1	2	3	4	5	6	7
2.3	особо ценного движимого имущества, всего, из него:	тыс. руб.	4826,8	4826,8	4826,8	6449,0
2.3.1	переданного в аренду	тыс. руб.	1492,0	1492,0	1492,0	1492,0
2.3.2	переданного в безвозмездное пользование	тыс. руб.	158,8	158,8	158,8	158,8
2.4	иного движимого имущества, всего, из него:	тыс. руб.	2686,0	2686,0	2686,0	3537,4
2.4.1	переданного в аренду	тыс. руб.	323,6	323,6	323,6	323,6
2.4.2	переданного в безвозмездное пользование	тыс. руб.	57,6	57,6	57,6	57,6
3	Общая остаточная стоимость имущества муниципального учреждения, в том числе:	тыс. руб.	136525,2	36613,2	36613,2	36861,6
3.1	приобретенного муниципальным учреждением за счет средств, выделенных учредителем, в том числе:	тыс. руб.	136525,2	36613,2	36613,2	36861,6
3.1.1	недвижимого имущества	тыс. руб.	136053,0	36313,8	36313,8	36161,6
3.2	приобретенного муниципальным учреждением за счет доходов, полученных от платных услуг и иной приносящей доход деятельности, в том числе:	тыс. руб.	-	-	-	-
3.2.1	недвижимого имущества	тыс. руб.	-	-	-	-
4	Общая остаточная стоимость имущества, закрепленного за муниципальным учреждением на праве оперативного управления, в том числе:	тыс. руб.	3012,1	2695,0	2695,0	2975,6
4.1	недвижимого имущества, всего, из него:	тыс. руб.	2580,1	2427,8	2427,8	2275,6
4.1.1	переданного в аренду	тыс. руб.	34,3	31,0	31,0	26,4
4.1.2	переданного в безвозмездное пользование	тыс. руб.	12,5	11,2	11,2	9,7
4.2	движимого имущества, всего	тыс. руб.	432,0	267,2	267,2	700,0
4.3	особо ценного движимого имущества, всего, из него:	тыс. руб.	404,8	254,2	254,2	700,0
4.3.1	переданного в аренду	тыс. руб.	184,9	139,3	139,3	43,2
4.3.2	переданного в безвозмездное пользование	тыс. руб.	-	-	-	-
4.4	иного движимого имущества, всего, из него:	тыс. руб.	27,2	13,0	13,0	-
4.4.1	переданного в аренду	тыс. руб.	-	-	-	-
4.4.2	переданного в безвозмездное пользование	тыс. руб.	-	-	-	-

3.1.2. муниципального казенного учреждения:

№	Наименование показателей	Ед. изм.	Год 2020		Год 2021	
			на начало отчетного периода	на конец отчетного периода	на начало отчетного периода	на конец отчетного периода
1	2	3	4	5	6	7
1	Общая балансовая стоимость имущества, закрепленного за муниципальным казенным учреждением на праве оперативного управления, в том числе:	тыс. руб.	-	-	-	-
1.1	недвижимого имущества, всего, из него:	тыс. руб.	-	-	-	-
1.1.1	переданного в аренду	тыс. руб.	-	-	-	-
1.1.2	переданного в безвозмездное пользование	тыс. руб.	-	-	-	-
1.2	движимого имущества, всего, из него:	тыс. руб.	-	-	-	-
1.2.1	переданного в аренду	тыс. руб.	-	-	-	-
1.2.2	переданного в безвозмездное пользование	тыс. руб.				
2	Общая остаточная стоимость имущества, закрепленного за муниципальным казенным учреждением на праве оперативного управления, в том числе:	тыс. руб.	-	-	-	-
2.1	недвижимого имущества, всего, из него:	тыс. руб.	-	-	-	-
2.1.1	переданного в аренду	тыс. руб.	-	-	-	-
2.1.2	переданного в безвозмездное пользование	тыс. руб.	-	-	-	-
2.2	движимого имущества, всего, из него:	тыс. руб.	-	-	-	-
2.2.1	переданного в аренду	тыс. руб.	-	-	-	-
2.2.2	переданного в безвозмездное пользование	тыс. руб.	-	-	-	-

3.2. Информация об использовании имущества, закрепленного за муниципальным учреждением:

№	Наименование показателей	Ед. изм.	Год 2020		Год 2021	
			на начало отчетного периода	на конец отчетного периода	на начало отчетного периода	на конец отчетного периода
1	2	3	4	5	6	7
1	Количество объектов недвижимого имущества, закрепленного за муниципальным учреждением на праве оперативного управления, из них:	ед.	24	24	24	23
1.1	зданий, строений, сооружений	ед.	18	18	18	18
1.2	иных объектов (замощений, заборов и других), в том числе:	ед.	6	6	6	5
1.3	количество неиспользованных объектов недвижимого имущества, из них:	ед.	-	-	-	-
1.3.1	зданий, строений, сооружений	ед.	-	-	-	-
1.3.2	иных объектов (замощений, заборов и других)	ед.	-	-	-	-
2	Количество объектов особо ценного движимого имущества, закрепленного за муниципальным учреждением на праве оперативного управления[11], в том числе:	ед.	479	479	479	534
	количество неиспользованных объектов особо ценного движимого имущества	ед.	-	-	-	-
3	Общая площадь объектов недвижимого имущества, закрепленного за муниципальным учреждением на праве оперативного управления, из них:	кв. м	7254,6	7254,6	7254,6	7158,2
3.1	зданий, строений, сооружений, в том числе:	кв. м	3533,1	3533,1	3533,1	3533,1
3.1.1	переданного в аренду[13]	кв. м	162,5	162,5	162,5	162,5
3.1.2	переданного в безвозмездное пользование[13]	кв. м	64,4	64,4	64,4	64,4
3.2	иных объектов (замощений, заборов и других)	кв. м	3721,5	3721,5	3721,5	3625,1
4	Общая площадь неиспользуемого недвижимого имущества, закрепленного за муниципальным учреждением на праве оперативного управления, в том числе:	кв. м	-	-	-	-
4.1	переданного в аренду[13]	кв. м	-	-	-	-
4.2	переданного в безвозмездное пользование[13]	кв. м	-	-	-	-
5	Объем средств, полученных от сдачи в аренду в установленном порядке имущества, закрепленного за муниципальным учреждением на праве оперативного управления	тыс. руб.	-	275,1	-	512,8

Руководитель муниципального автономного учреждения

_____ (подпись) _____ (расшифровка подписи)

Руководитель финансово-экономической службы муниципального бюджетного учреждения, муниципального казенного учреждения (или иное уполномоченное лицо)[14]

_____ (подпись) _____ (расшифровка подписи)

Исполнитель (лицо, ответственное за составление отчета)

_____ (подпись) _____ (расшифровка подписи)

СОГЛАСОВАН

_____
(начальник департамента
имущественных отношений
администрации города Перми)

СОГЛАСОВАН[15]

_____
(руководитель муниципального
казенного учреждения,
осуществляющего функции
по ведению бухгалтерского учета)

СОГЛАСОВАН[16]

_____
(руководитель функционального (территориального)
органа администрации города Перми,
осуществляющего функции и полномочия учредителя)

Отчет о результатах деятельности
муниципального учреждения города Перми
_____ за период
(наименование учреждения)
с _____ по _____,
опубликованный ранее в печатном средстве
массовой информации «Официальный
бюллетень органов местного самоуправления
муниципального образования город Пермь»
от _____ № _____ на официальном сайте
муниципального образования город Пермь
в информационно-телекоммуникационной
сети Интернет, считать недействительным[17]

---

[1] Отчет о результатах деятельности муниципального автономного учреждения утверждается руководителем функционального (территориального) органа администрации города Перми, осуществляющего функции и полномочия учредителя муниципального автономного учреждения города Перми. Отчет о результатах деятельности муниципального бюджетного учреждения, муниципального казенного учреждения утверждается руководителем соответствующего учреждения.

[2] Год, предшествующий отчетному году.

[3] Отчетный год.

[4] Заполняется муниципальным автономным учреждением, муниципальным бюджетным учреждением, муниципальным казенным учреждением, в отношении которого органом, осуществляющим функции и полномочия учредителя, принято решение о формировании им муниципального задания на оказание услуг (выполнение работ).

[5] Для муниципальных казенных учреждений – установленная численность учреждения, для муниципальных автономных учреждений, муниципальных бюджетных учреждений – численность в соответствии с утвержденным штатным расписанием учреждения. В случае изменения установленной численности учреждения указываются причины, приведшие к их изменению на конец отчетного периода.

[6] Указывается уровень профессионального образования и стаж работы сотрудников.

[7] Категории (группы) работников указываются в соответствии с отраслевым Положением о системе оплаты труда работников муниципальных учреждений, утвержденным постановлением администрации города Перми.

[8] Заполняется муниципальным автономным учреждением.

[9] Заполняется муниципальным автономным учреждением. Отчет по муниципальным программам, ведомственным целевым программам представляется в рамках деятельности, осуществленной учреждением.

[10] Заполняется муниципальным казенным учреждением, муниципальным автономным и бюджетным учреждением в разрезе поступлений (выплат), предусмотренных планом финансово-хозяйственной деятельности учреждения.

[11] Заполняется муниципальным автономным учреждением, муниципальным бюджетным учреждением.

[12] Заполняется муниципальным казенным учреждением.

[13] Указываются площади недвижимого имущества, переданного в аренду, безвозмездное пользование по всем договорам, заключенным в течение отчетного периода.

[14] Подписывается руководителем финансово-экономической службы муниципального бюджетного учреждения, муниципального казенного учреждения в случае если ведение бухгалтерского учета не передано муниципальному казенному учреждению, осуществляющему функции по ведению бухгалтерского учета (не централизовано).

[15] Согласовывается руководителем муниципального казенного учреждения, осуществляющего функции по ведению бухгалтерского учета, в случае если ведение бухгалтерского учета передано муниципальному казенному учреждению, осуществляющему функции по ведению бухгалтерского учета (централизовано).

[16] Применяется для муниципального бюджетного учреждения, муниципального казенного учреждения.

[17] Информация об отмене опубликованного ранее Отчета указывается учреждением в случае обнаружения неточностей и ошибок в Отчете и внесения изменений в опубликованный ранее Отчет.

УТВЕРЖДЕН

_____

Заместителем начальника департамента
по управлению муниципальными ресурсами
О.Ю. Желтовой

Отчет
о результатах деятельности муниципального учреждения города Перми
и об использовании закрепленного за ним муниципального имущества
Муниципального автономного дошкольного образовательного
учреждения «Город мастеров» г.Перми
(наименование учреждения)
за период с 01.01.2021г по 31.12.2021г
(по состоянию на 01 января года, следующего за отчетным годом)

1. Общие сведения об учреждении

1.1. Сведения об учреждении:

Полное наименование	муниципальное автономное дошкольное образовательное учреждение «Детский сад «Город мастеров» г. Перми
Сокращенное наименование	МАДОУ «Детский сад «Город мастеров» г. Перми
Юридический адрес	614065, Россия, Пермский край, г. Пермь, ул. Космонавта Беляева, 43/2
Фактический адрес	614065, Россия, Пермский край, г.Пермь, ул.Космонавта Беляева, 43/2
Фактический адрес	614065, Россия, Пермский край, г.Пермь, ул.Нефтяников , 56
Фактический адрес	614065, Россия, Пермский край, г.Пермь, ул.Нефтяников , 57А
Телефон/факс/электронная почта	(342) 284-87-66, факс (342) 284-87-77, email: madou347@mail.ru
Ф.И.О. руководителя, телефон	Скворцова Наталья Борисовна, (342) 284-87-66
Документ, подтверждающий государственную регистрацию некоммерческой организации (номер, дата выдачи)	59 № 003486437, 17.12.2007 бессрочное
Лицензия (номер, дата выдачи, срок действия)	Лицензия 59ЛО1 №0004615 выдана 28.01.2020г. бессрочная
Свидетельство об аккредитации (номер, дата выдачи, срок действия)	нет

1.2. Виды деятельности, осуществляемые учреждением:

№	Виды деятельности учреждения	Основание (перечень разрешительных документов, на основании которых учреждение осуществляет деятельность, с указанием номеров, даты выдачи и срока действия)	
		2020	2021
1	2	3	4
1	Основные виды деятельности:		
	Образовательная деятельность, присмотр и уход: -образовательные программы дошкольного образования - адаптированные образовательные программы дошкольного образования для детей с ограниченными возможностями здоровья, а для детей – инвалидов также в соответствии с индивидуальной программой реабилитации детей – инвалидов - дополнительные общеразвивающие программы	Устав, утвержденный распоряжением начальника департамента образования администрации города Перми - от 10.05.2018 № СЭД-059-08-01-26-70 - от 19.11.2019 №СЭД-059-08-01-26-250 Лицензия 59ЛО1 №0004066 выдана 16.07.2018г. Бессрочная Лицензия 59ЛО1 №0004615 выдана 28.01.2020г. Бессрочная	Устав, утвержденный распоряжением начальника департамента образования администрации города Перми - от 19.11.2019 № 059-08-01-26-250 Лицензия 59ЛО1 №0004615 выдана 28.01.2020г. Бессрочная

2	Виды деятельности, не являющиеся основными: -проведение мероприятий в сфере образования; -осуществление приносящей доход деятельности: -оказание платных образовательных услуг по направлениям согласно Положению об оказании платных образовательных услуг в МАДОУ «Детский сад «Город мастеров» г. Перми и ежегодно утверждаемому перечню; -сдача в аренду имущества, закрепленного за Учреждением на праве оперативного управления, а также имущества, приобретенного за счет ведения самостоятельной финансово-хозяйственной деятельности, в порядке, установленном действующими законодательством РФ и нормативно-правовыми актами органов местного самоуправления города Перми; -проведение мероприятий в сфере образования; -предоставление услуг общественного питания -организация присмотра и ухода за детьми сверх бюджетного финансирования в рабочие дни с 19.00 до 20.00 и в субботу.	Устав, утвержденный распоряжением начальника департамента образования администрации города Перми - от 10.05.2018 № СЭД-059-08-01-26-70 - от 19.11.2019 №СЭД-059-08-01-26-250 Лицензия 59ЛО1 №0004066 выдана 16.07.2018г. бессрочная Лицензия 59ЛО1 №0004615 выдана 28.01.2020г. Бессрочная	Устав, утвержденный распоряжением начальника департамента образования администрации города Перми - от 19.11.2019 № 059-08-01-26-250 Лицензия 59ЛО1 №0004615 выдана 28.01.2020г. Бессрочная

1.3. Функции, осуществляемые учреждением:

№	Наименование функций	Количество штатных единиц, шт.		Доля бюджета учреждения, расходующаяся на осуществление функций, %	
		2020	2021	2020	2021
1	2	3	4	5	6
1	Профильные функции	83	83	89 %	89 %
2	Непрофильные функции	10,5	10,5	11 %	11 %

1.4. Перечень услуг (работ), оказываемых учреждением[4]:

№	Наименование услуги (работы)	2020	2021	Категория потребителей
1	2	3	4	5
1	Муниципальные услуги (работы), оказываемые потребителям в соответствии с муниципальным заданием			
1.1	Реализация основных общеобразовательных программ дошкольного образования	796	806	Физические лица до 8 лет
1.2	Присмотр и уход	796	806	Физические лица до 8 лет
2	Услуги, работы оказываемые потребителям за плату	1205	1230	Физические лица до 8 лет
	- Познавательно-развивающее	405	410	Физические лица до 8 лет
	- Физкультурно-спортивное	290	295	Физические лица до 8 лет
	- Художественно-эстетическое	235	240	Физические лица до 8 лет
	- Социально-коммуникативное	60	65	Физические лица до 8 лет
	- Речевое	215	220	Физические лица до 8 лет

1.5. Информация об установленной и фактической численности работников учреждения:

№	Наименование показателей	Ед. изм.	2020		2021	
			на начало отчетного периода	на конец отчетного периода	на начало отчетного периода	на конец отчетного периода
1	2	3	4	5	6	7
1	Установленная численность учреждения[5]	штук	102	93,5	93,5	93,5
2	Фактическая численность	штук	102	93,5	93,5	93,5
2.1	Количественный состав	человек	85,5	88	88	87

1	2	3	4	5	6	7
2.2	Квалификация сотрудников[6]		Высшее образование и стаж работы: до 3-х лет:- 0 с 3 до 8 лет: -5 с 8 до 14 лет: -10,5 с 14 до 20 лет:-8 более 20 лет: -9,5 _____ Средне-специальное образование и стаж работы: до 3-х лет:- 1 с 3 до 8 лет: -9 с 8 до 14 лет: -8 с 14 до 20 лет:-5 более 20 лет: -21,5 _____ Среднее образование и стаж работы: до 3-х лет:- 0 с 3 до 8 лет: -1 с 8 до 14 лет: -2 с 14 до 20 лет:-1 более 20 лет: -4 _____ Без образова-ния образова-ние и стаж работы: до 3-х лет:- 0 с 3 до 8 лет: -0 с 8 до 14 лет: -0 с 14 до 20 лет:-0 более 20 лет: -0	Высшее образование и стаж работы: до 3-х лет:- 1 с 3 до 8 лет: -4 с 8 до 14 лет: -10 с 14 до 20 лет:-9 более 20 лет: -14 _____ Средне-специальное образование и стаж работы: до 3-х лет:- 1 с 3 до 8 лет: -5 с 8 до 14 лет: -6 с 14 до 20 лет:-5 более 20 лет: -21 _____ Среднее образование и стаж работы: до 3-х лет:- 0 с 3 до 8 лет: -2 с 8 до 14 лет: -3 с 14 до 20 лет:-4 более 20 лет: -3 _____ Без образова-ния образова-ние и стаж работы: до 3-х лет:- 0 с 3 до 8 лет: -0 с 8 до 14 лет: -0 с 14 до 20 лет:-0 более 20 лет: -0	Высшее образование и стаж работы: до 3-х лет:- 1 с 3 до 8 лет: -4 с 8 до 14 лет: -10 с 14 до 20 лет:-9 более 20 лет: -14 _____ Средне-специальное образование и стаж работы: до 3-х лет:- 1 с 3 до 8 лет: -5 с 8 до 14 лет: -6 с 14 до 20 лет:-5 более 20 лет: -21 _____ Среднее образование и стаж работы: до 3-х лет:- 0 с 3 до 8 лет: -2 с 8 до 14 лет: -3 с 14 до 20 лет:-4 более 20 лет: -3 _____ Без образова-ния образова-ние и стаж работы: до 3-х лет:- 0 с 3 до 8 лет: -0 с 8 до 14 лет: -0 с 14 до 20 лет:-0 более 20 лет: -0	Высшее образование и стаж работы: до 3-х лет:- 1 с 3 до 8 лет: -2 с 8 до 14 лет: -11 с 14 до 20 лет:-10 более 20 лет: -11 _____ Средне-специальное образование и стаж работы: до 3-х лет:- 0 с 3 до 8 лет: -7 с 8 до 14 лет: -6 с 14 до 20 лет:-11 более 20 лет: -20 _____ Среднее образование и стаж работы: до 3-х лет:- 0 с 3 до 8 лет: -1 с 8 до 14 лет: -2 с 14 до 20 лет:-2 более 20 лет: -3

1.6. Информация о среднегодовой численности и средней заработной плате работников учреждения:

№	Наименование показателей	Ед. изм.	2020	2021
1	2	3	4	5
1	Среднегодовая численность работников учреждения, в том числе[7]:	человек	81,4	80,7
	руководитель	человек	1	2,1
	заместители руководителя	человек	1	-
	Работники учреждения, непосредственно осуществляющие учебный (воспитательный, образовательный) процесс (в учреждениях, реализующих программы общего образования, дошкольных образовательных учреждениях, учреждениях дополнительного образования детей)	человек	47,8	65,7
	Педагогические работники, кроме работников, непосредственно осуществляющих учебный (воспитательно-образовательный) процесс	человек	-	7,25
	Административный персонал	человек	-	-
	Рабочие	человек	31,6	5,65
2	Средняя заработная плата работников учреждения, в том числе[7]:	руб.	30959,0	39840,25
	руководители	руб.	106800,00	104956,34
	заместители руководителя	руб.	94000,0	-

	Работники учреждения, непосредственно осуществляющие учебный (воспитательный, образовательный) процесс (в учреждениях, реализующих программы общего образования, дошкольных образовательных учреждениях, учреждениях дополнительного образования детей)	руб.	34479,8	34463,69
	Педагогические работники, кроме работников, непосредственно осуществляющих учебный (воспитательно-образовательный) процесс	руб.	-	68609,08
	Административный персонал	руб.	-	-
	Рабочие	руб.	21028,6	32187,86

1.7. Информация об осуществлении муниципальным автономным учреждением деятельности, связанной с выполнением работ или оказанием услуг в соответствии с обязательствами перед страховщиком по обязательному социальному страхованию, и об объеме финансового обеспечения данной деятельности[8]:

№	Наименование услуги (работы)	Объем услуг (работ), ед. изм.		Объем финансового обеспечения, тыс. руб.	
		2020	2021	2020	2021
1	2	3	4	5	6
	-	-	-	-	-

1.8. Информация об объеме финансового обеспечения муниципального автономного учреждения в рамках муниципальных программ, ведомственных целевых программ, утвержденных в установленном порядке[9]:

№	Наименование муниципальных программ, ведомственных целевых программ с указанием правового акта об их утверждении (в разрезе каждой программы)	Объем финансового обеспечения, тыс. руб.	
		2020	2021
1	2	3	4
1	постановление администрации города Перми от 19.10.2018 N 792 «Об утверждении муниципальной программы «Доступное и качественное образование»	57802,43	65351,6
2	Постановление администрации города Перми от 18 октября 2018 г. № 764 «Об утверждении муниципальной программы «Социальная поддержка и обеспечение семейного благополучия населения г. Перми»	21,09	22,6
3	Постановление администрации города Перми от 19.10.2018 №796 «Об утверждении муниципальной программы «Развитие сети образовательных организаций города Перми»	2655,60	-

1.9. Состав наблюдательного совета учреждения[8]:

№	Фамилия, имя, отчество	Должность	Правовой акт о назначении членов наблюдательного совета (вид, дата, №, наименование)	Срок полномочий
1	2	3	4	5
1	Сорожкина Ольга Анатольевна	Председатель органа местного самоуправления в лице департамента имущественных отношений администрации города Перми	Приказ начальника департамента образования СЭД-59-08-01-09-805 от 09.06.2017г. В редакции от 11.07.2018г. №СЭД-059-08-01-09-851	до 09.06.2022г
2	Зубов Александр Николаевич	Представитель родительской общественности	Приказ начальника департамента образования СЭД-59-08-01-09-805 от 09.06.2017г.В редакции от 27.12.2019 г. СЭД-059-08-01-09-1376	до 09.06.2022г
3	Пантелеева Марина Евгеньевна	Представитель трудового коллектива	Приказ начальника департамента образования СЭД-59-08-01-09-805 от 09.06.2017г. В редакции от 27.12.2019 г. СЭД-059-08-01-09-1376	до 09.06.2022г
4	Чарушникова Елена Николаевна	Представитель трудового коллектива	Приказ начальника департамента образования СЭД-59-08-01-09-805 от 09.06.2017г	до 09.06.2022г

5	Лямина Екатерина Владимировна	Представитель родительской общественности	Приказ начальника департамента образования СЭД-59-08-01-09-500 от 07.05.2021г	до 09.06.2022г
6	Оборина Светлана Николаевна	Председатель органа самоуправления в лице учредителя департамента образования администрации города Перми	Приказ начальника департамента образования СЭД-59-08-01-09-931 от 31.08.2021г	до 09.06.2022г

2. Результат деятельности муниципального учреждения

2.1. Изменение балансовой (остаточной) стоимости нефинансовых активов:

№	Наименование показателей	Ед. изм.	2020	2021	Изменение стоимости нефинансовых активов, %
1	2	3	4	5	6
1	Балансовая стоимость нефинансовых активов	тыс. руб.	125843,8	12080,7	0,2
2	Остаточная стоимость нефинансовых активов	тыс. руб.	97741,9	96212,2	-1,6

2.2. Общая сумма выставленных требований в возмещение ущерба по недостачам и хищениям:

№	Наименование показателей	Ед. изм.	2020	2021
1	2	3	4	5
1	Общая сумма выставленных требований в возмещение ущерба по недостачам и хищениям, в том числе:	тыс. руб.	-	-
1.1	материальных ценностей	тыс. руб.	-	-
1.2	денежных средств	тыс. руб.	-	-
1.3	от порчи материальных ценностей	тыс. руб.	-	-

2.3. Изменение дебиторской и кредиторской задолженности в разрезе поступлений (выплат)[10]:

№	Наименование показателей	Ед. изм.	2020	2021	Изменение суммы задолженности относительно предыдущего отчетного года, %	Причины образования просроченной кредиторской задолженности, дебиторской задолженности, нереальной к взысканию
1	2	3	4	5	6	7
1	Сумма дебиторской задолженности, в том числе:	тыс. руб.	4099,2	130139,8	3074,8	x
1.1	в разрезе поступлений	тыс. руб.	2681,7	129233,3	4719,1	x
	Расчеты по родительской плате	тыс. руб.	1867,2	1998,3	7,0	-
	Доходы от собственности	тыс. руб.	814,5	745,8	-8,4	-
	Доходы будущих периодов (субсидии на МЗ)	тыс. руб.	-	123497,6	100	-
	Доходы будущих периодов (субсидии на иные цели)	тыс. руб.	-	2991,6	100	-
1.2	в разрезе выплат	тыс. руб.	1417,5	906,5	-36,0	x
	Коммунальные услуги	тыс. руб.	353,4	605,9	71,45	-
	Работы и услуги по содержанию имущества	тыс. руб.	47,9	-	-100	-

1	2	3	4	5	6	7
	Прочие работы, услуги	тыс. руб.	43,3	24,4	-43,65	-
	Прочие расходы	тыс. руб.	0,0	-	-100	-
	Услуги связи	тыс. руб.	14,6	46,7	+219,86	-
	Основные средства	тыс. руб.	474,7	-	-100	-
	Материальные запасы	тыс. руб.	450,6	-	-100	-
	Начисления на выплаты по заработной плате	тыс. руб.	32,9	57,8	75,7	-
	Переплата пособий по уходу за ребенком до 1,5 лет	тыс. руб.	-	-	-	-
	Расходы по ФСС	тыс. руб.	-	171,7	100	-
2	Нереальная к взысканию дебиторская задолженность	тыс. руб.	-	-	-	-
3	Сумма кредиторской задолженности, в том числе:	тыс. руб.	662,5	644,2	-2,8	x
3.1	**в разрезе поступлений**	**тыс. руб.**	522,6	601,6	15,1	x
	Расчеты по доходам за оказание платных услуг	тыс. руб.	522,6	551,9	5,60	-
	Расчеты по платежам по целевым средствам, соц. выплаты педагогам	тыс. руб.	-	49,7	100	-
3.2	**в разрезе выплат**	**тыс. руб.**	139,9	42,6	-69,55	X
	Коммунальные услуги	тыс. руб.	94,7	-	-100	-
	Материальные запасы	тыс. руб.	38,7	-	-100	-
	Работы и услуги по содержанию имущества	тыс. руб.	0,0	-	-	-
	Начисления на выплаты по заработной плате	тыс. руб.	6,5	42,6	+555,38	-
	Расчеты по принятым обязательствам (аутсорсинг услуги питания)	тыс. руб.	-	-	-	-
4	Просроченная кредиторская задолженность	тыс. руб.	-	-	-	-

2.4. Информация о суммах доходов, полученных учреждением от оказания платных услуг (выполнения работ):

№	Наименование показателей	Ед. изм.	2020		2021	
			план	факт	план	факт
1	2	3	4	5	6	7
1	Сумма доходов, полученных от оказания платных услуг (выполнения работ), в том числе:	тыс. руб.	10255,5	10255,5	13221,1	13221,1
1.1	частично платных, из них по видам услуг (работ):	тыс. руб.	2153,7	2153,7	2811,5	2811,5
	Присмотр и уход, физические лица льготных категорий, определяемых учредителем, до 3 лет группа полного дня	тыс. руб.	323,1	323,1	602,7	602,7
	Присмотр и уход, физические лица льготных категорий, от 3 лет до 8 лет группа полного дня	тыс. руб.	1830,6	1830,6	2208,8	2208,8
1.2	полностью платных, из них по видам услуг (работ):	тыс. руб.	8101,8	8101,8	10409,6	10409,6
	Присмотр и уход, физические лица льготных категорий, определяемых учредителем, до 3 лет группа полного дня	тыс. руб.	706,8	706,8	1505,3	1505,3

1	2	3	4	5	6	7
	Присмотр и уход, физические лица за исключением льготных категорий от 3 лет до 8 лет группа полного дня	тыс. руб.	5183,6	5183,6	5721,3	5721,3
	Художественно-эстетическое направление	тыс. руб.	401,8	401,8	572,9	572,9
	Познавательно-развивающее направление	тыс. руб.	710,6	710,6	1081,6	1081,6
	Физкультурно-спортивное направление	тыс. руб.	670	670	954,9	954,9
	Социально-коммуникативное направление	тыс. руб.	5,8	5,8	7,2	7,2
	Речевое направление	тыс. руб.	423,2	423,2	566,4	566,4
2	Сумма доходов, полученных при осуществлении основных видов деятельности сверх муниципального задания, в том числе:	тыс. руб.	-	-		-
	…					
3	Сумма доходов, полученных при осуществлении иных видов деятельности, в том числе:	тыс. руб.	-	-		-

2.5. Информация об исполнении муниципального задания учредителя[4]:

№	Наименование услуги (работы)	Объем услуг (работ), ед. изм.				Объем финансового обеспечения, тыс. руб.				Объем услуг (работ), оказанных сверх муниципального задания, ед. изм.	
		план		факт		план		факт			
		2020	2021	2020	2021	2020	2021	2020	2021	2020	2021
1	2	3	4	5	6	7	8	9	10	11	12
1	Присмотр и уход	796	806	796	806	7275,6	8035,7	7275,6	8035,7	-	-
2	Реализация основных общеобразовательных программ дошкольного образования	796	806	796	806	46243,3	52672,2	46231,2	52662,2	-	-
3	Затраты на уплату налогов					1286,9	998,5	1286,9	998,5	-	-
4	Нормативные затраты на содержание муниципального имущества					1161,1	1161,1	1161,1	1124,9	-	-
5	Обеспечение своевременной выплаты заработной платы работникам в первые рабочие дни 2019 года с учетом установленных сроков (уведомление по расчетам между бюджетами Министерства образования и науки Пермского края № 4 от 26.09.2018г.) Обеспечение своевременной выплаты заработной платы работникам в первые рабочие дни 2020года с учетом установленных сроков (уведомление по расчетам между бюджетами Министерства образования и науки Пермского края № 5264229 от 26.09.2019г.)	-		-		3799,3	-	3799,3	-	-	-

2.6. Информация о ценах (тарифах) на платные услуги (работы), оказываемые потребителям (в динамике в течение отчетного года):

№	Наименование услуги (работы)	Ед. изм.	Цены (тарифы) на платные услуги (работы), оказываемые потребителям																									
			2021																									
			план												факт													
			январь	февраль	март	апрель	май	июнь	июль	август	сентябрь	октябрь	ноябрь	декабрь	январь	февраль	март	апрель	май	июнь	июль	август	сентябрь	октябрь	ноябрь	декабрь		
1	2	3	4	5	6	7	8	9	10	11	12	13	14	15	16	17	18	19	20	21	22	23	24	25	26	27		
1	Художественно-эстетическое направление	руб.	1300	1300	1300	1300	1300	1300	1300	1300	1300	1300	1300	1300	1300	1300	1300	1300	1300	1300	1300	1300	1300	1300	1300	1300		
2	Познавательно-развивающее направление	руб.	1200	1200	1200	1200	1200	1200	1200	1200	1200	1200	1200	1200	1200	1200	1200	1200	1200	1200	1200	1200	1200	1200	1200	1200		
3	Физкультурно-спортивное направление	руб.	1600	1600	1600	1600	1600	1600	1600	1600	1600	1600	1600	1600	1600	1600	1600	1600	1600	1600	1600	1600	1600	1600	1600	1600		
4	Социально- коммуникативная направление	руб.	1100	1100	1100	1100	1100	1100	1100	1100	1100	1100	1100	1100	1100	1100	1100	1100	1100	1100	1100	1100	1100	1100	1100	1100		
5	Речевое направление	руб.	1200	1200	1200	1200	1200	1200	1200	1200	1200	1200	1200	1200	1200	1200	1200	1200	1200	1200	1200	1200	1200	1200	1200	1200		

2.7. Информация о результатах оказания услуг (выполнения работ):

№	Наименование показателей	Ед. изм.	2020		2021	
			план	факт	план	факт
1	2	3	4	5	6	7
1	Общее количество потребителей, воспользовавшихся услугами (работами) учреждения, в том числе:	ед.	2797	2797	2842	2842
1.1	Бесплатными, из них по видам услуг (работ):	ед.	817	817	827	827
	Реализация основных общеобразовательных программ дошкольного образования	ед.	796	796	806	806
	Присмотр и уход, физические лица льготных категорий, определяемых учредителем от 1 года до 3-х лет, группа полного дня	ед.	0	0	0	1
	Присмотр и уход, дети – инвалиды, от 3 лет до 8 лет, группа полного дня	ед.	3	3	3	2
	Присмотр и уход, дети-сироты и дети, оставшиеся без попечения родителей, от 3 лет до 8-х лет, группа полного дня	ед.	2	2	3	4
	Присмотр и уход, физические лица льготных категорий, определяемых учредителем, от 3 лет до 8 лет, группа полного дня	ед.	16	16	15	14
1.2	частично платными, из них по видам услуг (работ):	ед.	210	210	225	232
	Присмотр и уход, физические лица льготных категорий, определяемых учредителем, до 3 лет, группа полного дня	ед.	25	25	29	33
	Присмотр и уход, физические лица льготных категорий, определяемых учредителем, от 3 лет до 8 лет, группа полного дня	ед.	185	185	196	199
1.3	полностью платными, из них по видам услуг (работ):	ед.	1770	1770	1790	1783
	Присмотр и уход, физические лица за исключением льготных категорий, до 3 лет, группа полного дня	ед.	45	45	55	50
	Присмотр и уход, физические лица за исключением льготных категорий, от 3 лет до 8 лет, группа полного дня	ед.	520	520	505	503

	Художественно-эстетическое направление	ед.	235	235	240	240
	Познавательно-развивающее направление	ед.	405	405	410	410
	Физкультурно-спортивное направление	ед.	290	290	295	295
	Социально-коммуникативное направление	ед.	60	60	65	65
	Речевое направление	ед.	215	215	220	220
2	Средняя стоимость получения частично платных услуг для потребителей, в том числе по видам услуг (работ)[8]:	руб.	63,51	63,51	65,92	65,75
	Присмотр и уход, физические лица льготных категорий, определяемых учредителем, до 3 лет, группа полного дня	руб.	52,62	52,62	54,72	54,72
	Присмотр и уход, физические лица льготных категорий, от 3 лет до 8 лет группа полного дня	руб.	64,98	64,98	67,58	67,58
3	Средняя стоимость получения платных услуг для потребителей, в том числе по видам услуг (работ)[8]:	руб.	933,23	933,23	941,77	945,01
	Присмотр и уход, физические лица за исключением льготных категорий, инвалидов, до 3 лет группа полного дня	руб.	105,23	105,23	109,44	109,44
	Присмотр и уход, физические лица за исключением льготных категорий, от 3 лет до 8 лет, группа полного дня	руб.	129,96	129,96	135,16	135,16
	Художественно-эстетическое направление	руб.	1300	1300	1300	1300
	Познавательно-развивающее направление	руб.	1200	1200	1200	1200
	Физкультурно-спортивное направление	руб.	1600	1600	1600	1600
	Социально-коммуникативное направление	руб.	1100	1100	1100	1100
	Речевое направление	руб.	1200	1200	1200	1200

2.8. Информация о жалобах потребителей:

№	Виды зарегистрированных жалоб	Количество жалоб		Принятые меры по результатам рассмотрения жалоб
		2020	2021	
1	2	3	4	5
1	Жалобы потребителей, поступившие в учреждение	-	-	-
2	Жалобы потребителей, поступившие учредителю	-	-	-
3	Жалобы потребителей, поступившие Главе города Перми	-	-	-
4	Жалобы потребителей, поступившие губернатору Пермского края	-	-	-
5	Жалобы потребителей, поступившие в прокуратуру города Перми	-	-	-

2.9. Информация о суммах кассовых и плановых поступлений (с учетом возвратов) и выплат (с учетом восстановленных кассовых выплат), предусмотренных планом финансово-хозяйственной деятельности учреждения[11]:

№	Наименование показателей	Ед.изм.	2020 г	2021 г
1	2	3	4	5
1	Суммы плановых поступлений (с учетом возвратов)	тыс.руб.	**74260,77**	**80251,7**
	в том числе:			
	собственные доходы	тыс.руб.	13403,86	14813,6
	субсидии на муниципальное задание	тыс.руб.	55971,31	62919,4
	субсидии на иные цели	тыс.руб.	4885,60	2518,7
2	**Суммы кассовых поступлений (с учетом возвратов)**	**тыс.руб.**	**71709,27**	**80114,3**
	в том числе:			
	собственные доходы	тыс.руб.	10852,36	14740,1
	субсидии на муниципальное задание	тыс.руб.	55971,31	62855,5
	субсидии на иные цели	тыс.руб.	4885,60	2518,7
3	**Суммы плановых выплат (с учетом восстановленных кассовых выплат)**	**тыс.руб.**	**79122,78**	**81158,95**
	в том числе:			
3.1	**собственные доходы**	**тыс.руб.**	**16531,50**	**15606,6**
	-заработная плата	тыс.руб.	1289,12	1716,9

	- начисления на выплаты по оплате труда	тыс.руб.	389,31	518,5
	-коммунальные услуги	тыс.руб.	328,78	1404,2
	-услуги связи	тыс.руб.	-	-
	-прочие услуги, работы	тыс.руб.	10472,54	11049,4
	-прочие расходы	тыс.руб.	3160,13	430,2
	-работы, услуги по содержанию имущества	тыс.руб.	287,91	340,5
	- увеличение стоимости материальных запасов	тыс.руб.	-	59,6
	-увеличение стоимости основных средств	тыс.руб.	301,85	28,6
	-земельный налог	тыс.руб.	301,86	58,7
3.2	**субсидии на муниципальное задание**	**тыс.руб.**	**59770,6**	**62931,4**
	-заработная плата	тыс.руб.	34419,80	36289,5
	-прочие выплаты	тыс.руб.	99,05	314,4
	-начисления на выплаты по оплате труда	тыс.руб.	10245,29	10950,0
	-пособия, компенсации и иные соц.выплаты	тыс.руб.	241,9	1,4
	-услуги связи	тыс.руб.	270,36	309,5
	-транспортные услуги	тыс.руб.	-	-
	-коммунальные услуги	тыс.руб.	3195,65	3225,3
	-работы, услуги по содержанию имущества	тыс.руб.	2599,51	2850,7
	-прочие услуги	тыс.руб.	2696,73	5166,0
	-земельный налог	тыс.руб.	1486,88	1174,0
	Прочие выплаты	тыс.руб.	21,53	100,6
	-прочие налоги	тыс.руб.	-	-
	-увеличение стоимости основных средств	тыс.руб.	2860,40	1095,3
	-увеличение стоимости нематериальных активов	тыс.руб.	-	-
	-увеличение стоимости материальных запасов	тыс.руб.	1633,5	1454,7
3.3	**субсидии на иные цели**	**тыс.руб.**	**4908,33**	**2621,0**
	-заработная плата	тыс.руб.	775,43	826,4
	-начисления на выплаты по оплате труда	тыс.руб.	234,18	249,6
	-пособие по социальной помощи населению	тыс.руб.	308,09	72,6
	-увеличение стоимости основных средств	тыс.руб.	-	-
	-увеличение стоимости материальных запасов	тыс.руб.	-	-
	-работы, услуги по содержанию имущества	тыс. руб.	2722,97	-
	земельный налог	тыс. руб.	58,55	-
	Прочие услуги	тыс.руб.	809,11	1472,4
4	**Суммы кассовых выплат (с учетом восстановленных кассовых выплат)**	**тыс.руб.**	**77532,39**	**80555,04**
	в том числе:			
4.1	**собственные доходы**	**тыс.руб.**	**13186,95**	**15062,5**
	-заработная плата	тыс.руб.	755,95	1677,7
	- начисления на выплаты по оплате труда	тыс.руб.	230,40	518,5
	-услуги связи	тыс.руб.	-	-
	-коммунальные услуги	тыс.руб.	133,31	1254,2
	-прочие услуги, работы	тыс.руб.	9462,82	10694,5
	-прочие расходы	тыс.руб.	138,17	430,2
	-работы, услуги по содержанию имущества	тыс. руб.	-	340,5
	- увеличение стоимости материальных запасов	тыс.руб.	2347,29	59,6
	-увеличение стоимости основных средств	тыс. руб.	105,83	28,6
	земельный налог	тыс. руб.	-	58,7
4.2	**субсидии на муниципальное задание**	**тыс.руб.**	**59758,64**	**62921,5**
	-заработная плата	тыс.руб.	34413,59	36284,6
	-прочие выплаты	тыс.руб.	-	309,4
	-начисления на выплаты по оплате труда	тыс.руб.	10239,72	10950,0
	-пособия, компенсации и иные соц.выплаты	тыс.руб.	340,79	1,4

	-услуги связи	тыс.руб.	270,36	309,5
	-транспортные услуги	тыс.руб.	-	-
	-коммунальные услуги	тыс.руб.	3195,65	3225,3
	-работы, услуги по содержанию имущества	тыс.руб.	2599,51	2850,7
	-прочие услуги	тыс.руб.	2696,74	5166,0
	-прочие расходы	тыс.руб.	21,54	100,6
	-прочие налоги	тыс.руб.	1486,88	1174,0
	-увеличение стоимости основных средств	тыс.руб.	2860,36	1095,3
	-увеличение стоимости нематериальных активов	тыс.руб.	-	-
	-увеличение стоимости материальных запасов	тыс.руб.	1633,50	1454,7
4.3.	**субсидии на иные цели**	**тыс.руб.**	**4586,84**	**2571,2**
	-заработная плата	тыс.руб.	698,17	788,7
	-начисления на выплаты по оплате труда	тыс.руб.	209,28	237,5
	-пособие по социальной помощи населению	тыс.руб.	308,09	72,6
	-увеличение стоимости основных средств	тыс.руб.	-	-
	-увеличение стоимости материальных запасов	тыс.руб.	-	-
	Прочие услуги	тыс.руб.	589,78	1472,4
	-работы, услуги по содержанию имущества	тыс. руб.	2722,97	-
	земельный налог	тыс. руб.	58,55	-

2.10. Информация о показателях кассового исполнения бюджетной сметы учреждения и показателях доведенных учреждению лимитов бюджетных обязательств[12]:

№	Наименование расходов	Ед. изм.	КБК	Утверждено лимитов бюджетных обязательств	Кассовый расход	% исполнения
1	2	3	4	5	6	7
	-	-	-	-	-	-

2.11. Информация об общей сумме прибыли муниципального автономного учреждения после налогообложения в отчетном периоде[8]:

№	Наименование показателей	Ед. изм.	2020		2021	
			план	факт	план	факт
1	2	3	4	5	6	7
1	Общая сумма прибыли муниципального автономного учреждения после налогообложения в отчетном периоде, всего, в том числе:	тыс. руб.	0	0	0	0
1.1	сумма прибыли после налогообложения, образовавшаяся в связи с оказанием муниципальным автономным учреждением частично платных услуг (работ)	тыс. руб.	0	0	0	0
1.2	сумма прибыли после налогообложения, образовавшаяся в связи с оказанием муниципальным автономным учреждением платных услуг (работ)	тыс. руб.	0	0	0	0

3. Об использовании имущества, закрепленного за муниципальным учреждением

3.1. Информация об общей стоимости недвижимого и движимого имущества муниципального учреждения:
3.1.1. муниципального автономного учреждения, муниципального бюджетного учреждения:

№	Наименование показателей	Ед. изм.	2020		2021	
			на начало отчетного периода	на конец отчетного периода	на начало отчетного периода	на конец отчетного периода
1	2	3	4	5	6	7
1	Общая балансовая стоимость имущества муниципального учреждения, в том числе:	тыс. руб.	212156,3	122471,2	122471,2	123594,6
1.1	приобретенного муниципальным учреждением за счет средств, выделенных учредителем, в том числе:	тыс. руб.	211788,2	122003,2	122003,2	122684,4
1.1.1	недвижимого имущества	тыс. руб.	200200,2	105254,3	105254,3	105254,3
1.2	приобретенного муниципальным учреждением за счет доходов, полученных от платных услуг и иной приносящей доход деятельности, в том числе:	тыс. руб.	368,1	468	468	910,2
1.2.1	недвижимого имущества	тыс. руб.	45,0	45,0	45,0	45,0
2	Общая балансовая стоимость имущества, закрепленного за муниципальным учреждением на праве оперативного управления, в том числе:	тыс. руб.	33273,9	33273,9	33273,9	34238,9
2.1	недвижимого имущества, всего, из него:	тыс. руб.	23025,3	23025,3	23025,3	23025,3
2.1.1	переданного в аренду	тыс. руб.	-	811,2	811,2	798,3
2.1.2	переданного в безвозмездное пользование	тыс. руб.	478,7	478,7	478,7	478,7
2.2	движимого имущества, всего	тыс. руб.	10248,6	10248,6	10248,6	11213,6
2.3	особо ценного движимого имущества, всего, из него:	тыс. руб.	6321,1	6321,1	6321,1	7261,2
2.3.1	переданного в аренду	тыс. руб.	-	1657,8	1657,8	1624,3
2.3.2	переданного в безвозмездное пользование	тыс. руб.	9,30	9,30	9,3	9,3
2.4	иного движимого имущества, всего, из него:	тыс. руб.	3927,5	3927,5	3927,5	3952,4
2.4.1	переданного в аренду	тыс. руб.	-	207,7	207,7	241,2
2.4.2	переданного в безвозмездное пользование	тыс. руб.	220,6	220,6	220,6	220,6
3	Общая остаточная стоимость имущества муниципального учреждения, в том числе:	тыс. руб.	185678,1	94351,4	94351,4	93726,1
3.1	приобретенного муниципальным учреждением за счет средств, выделенных учредителем, в том числе:	тыс. руб.	185636,5	94323,6	94323,6	93282,0
3.1.1	недвижимого имущества	тыс. руб.	184591,1	89366,8	89366,8	89088,4
3.2	приобретенного муниципальным учреждением за счет доходов, полученных от платных услуг и иной приносящей доход деятельности, в том числе:	тыс. руб.	41,6	27,8	27,8	444,1
3.2.1	недвижимого имущества	тыс. руб.	-	-	-	-
4	Общая остаточная стоимость имущества, закрепленного за муниципальным учреждением на праве оперативного управления, в том числе:	тыс. руб.	8287,6	7723,0	7723,0	7376,9
4.1	недвижимого имущества, всего, из него:	тыс. руб.	7512,4	7187,7	7187,7	6909,2
4.1.1	переданного в аренду	тыс. руб.	-	264,9	264,9	252,7
4.1.2	переданного в безвозмездное пользование	тыс. руб.	150,1	143,7	143,7	123,3
4.2	движимого имущества, всего	тыс. руб.	775,2	535,3	535,3	467,7
4.3	особо ценного движимого имущества, всего, из него:	тыс. руб.	666,9	464,9	464,9	429,7
4.3.1	переданного в аренду	тыс. руб.	-	45,3	45,3	-
4.3.2	переданного в безвозмездное пользование	тыс. руб.	-	-	-	-
4.4	иного движимого имущества, всего, из него:	тыс. руб.	108,3	70,4	70,4	38,0
4.4.1	переданного в аренду	тыс. руб.	-	-	-	-
4.4.2	переданного в безвозмездное пользование	тыс. руб.	-	-	-	-

3.2. Информация об использовании имущества, закрепленного за муниципальным учреждением:

№	Наименование показателей	Ед. изм.	2020		2021	
			на начало отчетного периода	на конец отчетного периода	на начало отчетного периода	на конец отчетного периода
1	2	3	4	5	6	7
1	Количество объектов недвижимого имущества, закрепленного за муниципальным учреждением на праве оперативного управления, из них:	ед.	34	49	49	49
1.1	зданий, строений, сооружений	ед.	20	37	37	37
1.2	иных объектов (замощений, заборов и других), в том числе:	ед.	12	12	12	12
1.3	количество неиспользованных объектов недвижимого имущества, из них:	ед.	-	-	-	-
1.3.1	зданий, строений, сооружений	ед.	-	-	-	-
1.3.2	иных объектов (замощений, заборов и других)	ед.	-	-	-	-
2	Количество объектов особо ценного движимого имущества, закрепленного за муниципальным учреждением на праве оперативного управления[11], в том числе:	ед.	268	569	569	594
	количество неиспользованных объектов особо ценного движимого имущества	ед.	-	-	-	-
3	Общая площадь объектов недвижимого имущества, закрепленного за муниципальным учреждением на праве оперативного управления, из них:	кв. м	7050,27	10780,4	10780,4	10780,4
3.1	зданий, строений, сооружений, в том числе:	кв. м	3117,42	5427,9	5427,9	5427,9
3.1.1	переданного в аренду[13]	кв. м	-	168,8	168,8	168,4
3.1.2	переданного в безвозмездное пользование[13]	кв. м	82,2	82,2	82,2	82,2
3.2	иных объектов (замощений, заборов и других)	кв. м	3932,85	5352,4	5352,4	5352,4
4	Общая площадь неиспользуемого недвижимого имущества, закрепленного за муниципальным учреждением на праве оперативного управления, в том числе:	кв. м	-	-	-	-
4.1	переданного в аренду[13]	кв. м	-	-	-	-
4.2	переданного в безвозмездное пользование[13]	кв. м	-	-	-	-
5	Объем средств, полученных от сдачи в аренду в установленном порядке имущества, закрепленного за муниципальным учреждением на праве оперативного управления	тыс. руб.	-	335,8	-	453,3

_____ _____
(подпись) (расшифровка подписи)

Руководитель муниципального
автономного учреждения

_____ _____

Исполнитель (лицо, ответственное
за составление отчета)

_____ _____
(подпись) (расшифровка подписи)

СОГЛАСОВАН

_____
(начальник департамента
имущественных отношений
администрации города Перми)

СОГЛАСОВАН[15]

_____
(руководитель муниципального
казенного учреждения,
осуществляющего функции
по ведению бухгалтерского учета)

СОГЛАСОВАН[16]

_____
(руководитель функционального (территориального)
органа администрации города Перми,
осуществляющего функции и полномочия учредителя)

Отчет о результатах деятельности
муниципального учреждения города Перми
_____ за период
(наименование учреждения)
с _____ по _____,
опубликованный ранее в печатном средстве
массовой информации «Официальный
бюллетень органов местного самоуправления
муниципального образования город Пермь»
от _____ № _____ на официальном сайте
муниципального образования город Пермь
в информационно-телекоммуникационной
сети Интернет, считать недействительным[17]

---

[1] Отчет о результатах деятельности муниципального автономного учреждения утверждается руководителем функционального (территориального) органа администрации города Перми, осуществляющего функции и полномочия учредителя муниципального автономного учреждения города Перми. Отчет о результатах деятельности муниципального бюджетного учреждения, муниципального казенного учреждения утверждается руководителем соответствующего учреждения.

[2] Год, предшествующий отчетному году.

[3] Отчетный год.

[4] Заполняется муниципальным автономным учреждением, муниципальным бюджетным учреждением, муниципальным казенным учреждением, в отношении которого органом, осуществляющим функции и полномочия учредителя, принято решение о формировании им муниципального задания на оказание услуг (выполнение работ).

[5] Для муниципальных казенных учреждений – установленная численность учреждения, для муниципальных автономных учреждений, муниципальных бюджетных учреждений – численность в соответствии с утвержденным штатным расписанием учреждения. В случае изменения установленной численности учреждения указываются причины, приведшие к их изменению на конец отчетного периода.

[6] Указывается уровень профессионального образования и стаж работы сотрудников.

[7] Категории (группы) работников указываются в соответствии с отраслевым Положением о системе оплаты труда работников муниципальных учреждений, утвержденным постановлением администрации города Перми.

[8] Заполняется муниципальным автономным учреждением.

[9] Заполняется муниципальным автономным учреждением. Отчет по муниципальным программам, ведомственным целевым программам представляется в рамках деятельности, осуществленной учреждением.

[10] Заполняется муниципальным казенным учреждением, муниципальным автономным и бюджетным учреждением в разрезе поступлений (выплат), предусмотренных планом финансово-хозяйственной деятельности учреждения.

[11] Заполняется муниципальным автономным учреждением, муниципальным бюджетным учреждением.

[12] Заполняется муниципальным казенным учреждением.

[13] Указываются площади недвижимого имущества, переданного в аренду, безвозмездное пользование по всем договорам, заключенным в течение отчетного периода.

[14] Подписывается руководителем финансово-экономической службы муниципального бюджетного учреждения, муниципального казенного учреждения в случае если ведение бухгалтерского учета не передано муниципальному казенному учреждению, осуществляющему функции по ведению бухгалтерского учета (не централизовано).

[15] Согласовывается руководителем муниципального казенного учреждения, осуществляющего функции по ведению бухгалтерского учета.

[16] Применяется для муниципального бюджетного учреждения, муниципального казенного учреждения.

[17] Информация об отмене опубликованного ранее Отчета указывается учреждением в случае обнаружения неточностей и ошибок в Отчете и внесения изменений в опубликованный ранее Отчет.

УТВЕРЖДЕН

_____

(руководитель функционального (территориального) органа администрации города Перми, осуществляющего функции и полномочия учредителя муниципального автономного учреждения города Перми)/ (руководитель учреждения)[1]

Отчет
о результатах деятельности муниципального учреждения города Перми и об использовании закрепленного за ним муниципального имущества
Муниципального автономного общеобразовательного учреждения
«Средняя общеобразовательная школа № 44» г. Перми
(наименование учреждения)
за период с 01.01.2021 по 31.12.2021
(по состоянию на 01 января 2021 года, следующего за отчетным годом)

1. Общие сведения об учреждении

1.1. Сведения об учреждении:

Полное наименование	муниципальное автономное общеобразовательное учреждение «Средняя общеобразовательная школа № 44» г. Перми
Сокращенное наименование	МАОУ «СОШ № 44» г. Перми
Юридический адрес	614097, Россия, Пермский край, г. Пермь, пр. Парковый, д. 28
Фактический адрес	614097, Россия, Пермский край, г. Пермь, пр. Парковый, д. 28, 614058, Россия, Пермский край, г. Пермь, ул. Маяковского, д. 33, 614097, Россия, Пермский край, г. Пермь, ул. Подлесная, д. 21/2
Телефон/факс/электронная почта	(342)-222-63-08(факс) bgcon217@rambler.ru
Ф.И.О. руководителя, телефон	Щёлокова Светлана Викторовна (342)-222-68-46
Документ, подтверждающий государственную регистрацию некоммерческой организации (номер, дата выдачи)	Серия 59 № 003983871 от 16.09.2010 г., бессрочно
Лицензия (номер, дата выдачи, срок действия)	рег. № 6486 от 18.09.2019 г., бессрочная
Свидетельство об аккредитации (номер, дата выдачи, срок действия)	рег. №143 от 04.10.2019 г., действительно до 19.04.2023 г.

1.2. Виды деятельности, осуществляемые учреждением:

№	Виды деятельности учреждения	Основание (перечень разрешительных документов, на основании которых учреждение осуществляет деятельность, с указанием номеров, даты выдачи и срока действия)	
		2020	2021
1	2	3	4
1	Основные виды деятельности		
	Основными видами деятельности Учреждения является деятельность по реализации образовательных программ. Виды реализуемых образовательных программ: Основные общеобразовательные программы: - образовательные программы дошкольного образования; - образовательные программы начального общего образования; - образовательные программы основного общего образования;	Устав, утвержденный распоряжением начальника департамента образования от 14.08.2019г. № 059-08-01-26-160 Лицензия рег. № 6486 от 18.09.2019 г. - бессрочная	Устав, утвержденный распоряжением начальника департамента образования от 14.08.2019г. № 059-08-01-26-160 Лицензия рег. № 6486 от 18.09.2019 г. - бессрочная Устав от 20.05.2021 № 059-08-01-26-125

	- образовательные программы среднего общего образования. В рамках реализации основных общеобразовательных программ, Учреждение осуществляет деятельность по: - адаптированным основным общеобразовательным программам образования для обучающихся с ограниченными возможностями здоровья, а для детей-инвалидов также в соответствии с индивидуальной программой реабилитации детей - инвалидов; -образовательным программам основного общего образования и среднего общего образования, обеспечивающих изучение предметов на профильном уровне; -образовательным программам по индивидуальным учебным планам на уровне среднего общего образования; - реализация основной образовательной программы дошкольного образования, в том числе адаптированных программ образования для детей с ограниченными возможностями и детей инвалидов (в том числе индивидуальные программы реабилитации) Дополнительные общеобразовательные программы: -дополнительные общеразвивающие программы технической, естественнонаучной, физкультурно-спортивной, художественной, туристско-краеведческой, социально-педагогической направленности.		
2	Виды деятельности, не являющиеся основными		
	Учреждения в праве осуществлять иные виды деятельности, в том числе за счет средств физических и юридических лиц (приносящая доход деятельность), не относящиеся к основным видам деятельности, лишь постольку, поскольку это служит достижению целей, ради которых оно создано и если это соответствует таким целям: -организация отдыха детей в лагере досуга и отдыха; -сдача в аренду имущества, закрепленного за Учреждением на праве оперативного управления, а также имущества, приобретенного за счет ведения самостоятельной финансово-хозяйственной деятельности в порядке, установленном действующим законодательством РФ и нормативно-правовыми актами органов местного самоуправления города Перми; -организация мероприятий в сфере образования; -организация отдыха детей в лагере досуга и отдыха на территории Учреждения сверх бюджетного финансирования. -предоставление услуг общественного питания. -реализация дополнительных общеразвивающих программ художественно-эстетической, физкультурно-спортивной, социально-педагогической и иной направленности; -осуществление приносящей доход деятельности: -оказание платных образовательных услуг по направлениям согласно Положению об оказании платных образовательных услуг и ежегодно утверждаемому перечню;	Устав, утвержденный распоряжением начальника департамента образования от 14.08.2019г. № 059-08-01-26-160 Лицензия рег. №6486 от 18.09.2019 г. - бессрочная	Устав, утвержденный распоряжением начальника департамента образования от 14.08.2019г. № 059-08-01-26-160 Лицензия рег. №6486 от 18.09.2019 г. - бессрочная

1.3. Функции, осуществляемые учреждением:

№	Наименование функций	Количество штатных единиц, шт.		Доля бюджета учреждения, расходующаяся на осуществление функций, %	
		2020	2021	2020	2021
1	2	3	4	5	6
1	Профильные функции	197	196	94,77	95,15
2	Непрофильные функции	11	10	5,23	4,85

1.4. Перечень услуг (работ), оказываемых учреждением[4]:

N	Наименование услуги (работы)	2020	2021	Категория потребителей
1	2	3	4	5
1	Муниципальные услуги (работы), оказываемые потребителям в соответствии с муниципальным заданием			
1.1	Реализация основных общеобразовательных программ начального общего образования	1055	1032	Физические лица
1.2	Реализация основных общеобразовательных программ основного общего образования	1004	1031	Физические лица
1.3	Реализация основных общеобразовательных программ среднего общего образования	152	143	Физические лица
1.4	Организация отдыха детей и молодежи	220	198	Физические лица
1.5	Реализация основных общеобразовательных программ дошкольного образования	168	168	Физические лица в возрасте до 8 лет
1.6	Присмотр и уход	168	168	Физические лица
2	Услуги (работы), оказываемые потребителю за плату	346	400	
2.1	Подготовка детей к школе	73	73	Учащиеся в возрасте от 6 до 7 лет
2.2	Художественно-эстетическое	38	76	Учащиеся в возрасте от 11 до 18 лет
2.3	Робототехника	31	23	Учащиеся в возрасте от 8 до 18 лет
2.4	Ритмика	10	8	Учащиеся в возрасте от 8 до 18 лет
2.5	Эмоциональный интеллект	8	4	Физические лица
2.6	Арт – мастерская «Диво»	62	47	Физические лица
2.7	Логоритмика	9	12	Физические лица
2.8	Русккий язык как неродной	0	14	Физические лица
2.9	Умелые ручки	24	21	Физические лица
2.10	Питание сотрудников	22	18	Физические лица
2.11	Шаг до школы	39	49	Физические лица
2.12	Сказки на песке	21	11	Физические лица
2.13	Научная лаборатория	9	10	Физические лица
2.14	3 D -моделирование	8	8	Физические лица
2.15	Бисероплетение	0	4	Физические лица
2.16	Танцевальная студия	0	20	Физические лица
2.17	Академия юного предпринимателя	0	2	Физические лица

1.5. Информация об установленной и фактической численности работников учреждения:

№	Наименование показателей	Ед. изм.	2020		2021	
			на начало отчетного периода	на конец отчетного периода	на начало отчетного периода	на конец отчетного периода
1	2	3	4	5	6	7
1	Установленная численность учреждения[5]	штук	210,21	208	208	206
2	Фактическая численность	штук	210,21	208	208	206
2.1	Количественный состав	человек	157	153	153	154
2.2	Квалификация сотрудников[6]		Высшее образование и стаж работы: до 3-х лет – 11; с 3 до 8 лет – 13; с 8 до 14 лет – 20; с 14 до 20 лет – 14; более 20 лет – 67.	Высшее образование и стаж работы: до 3-х лет – 9; с 3 до 8 лет – 10; с 8 до 14 лет – 19; с 14 до 20 лет – 12; более 20 лет – 69.	Высшее образование и стаж работы: до 3-х лет – 9; с 3 до 8 лет – 10; с 8 до 14 лет – 19; с 14 до 20 лет – 12; более 20 лет – 69.	Высшее образование и стаж работы: до 3-х лет – 3; с 3 до 8 лет – 16; с 8 до 14 лет – 19; с 14 до 20 лет – 11; более 20 лет – 68.
			Средне-специальное образование и стаж работы: до 3-х лет – 4; с 3до 8 лет – 7; с 8 до 14 лет – 6; с 14 до 20 лет – 0; более 20 лет - 14.	Средне-специальное образование стаж работы: до 3-х лет – 1; с 3 до 8 лет – 9; с 8 до 14 лет – 4; с 14 до 20 лет – 2; более 20 лет – 17.	Средне-специальное образование стаж работы: до 3-х лет – 1; с 3 до 8 лет – 9; с 8 до 14 лет – 4; с 14 до 20 лет – 2; более 20 лет – 17.	Средне-специальное образование стаж работы: до 3-х лет – 2; с 3 до 8 лет – 7; с 8 до 14 лет – 6; с 14 до 20 лет – 5; более 20 лет – 11.
			Среднее образование и стаж работы: до 3-х лет – 0; с 3 до 8 лет – 0; с 8 до 14 лет – 0; с 14 до 20 лет – 0; более 20 лет -1.	Среднее образование и стаж работы: до 3-х лет – 0; с 3 до 8 лет – 0; с 8 до 14 лет – 0; с 14 до 20 лет – 0; более 20 лет -1.	Среднее образование и стаж работы: до 3-х лет – 0; с 3 до 8 лет – 0; с 8 до 14 лет – 0; с 14 до 20 лет – 0; более 20 лет -1.	Среднее образование и стаж работы: до 3-х лет – 3; с 3 до 8 лет – 1; с 8 до 14 лет – 0; с 14 до 20 лет – 0; более 20 лет -2.
			Без образования и стаж работы: до 3-х лет - 0; с 3 до 8 лет – 0; с 8 до 14 лет- 0; с 14 до 20 лет- 0; более 20 лет -0.	Без образования и стаж работы: до 3-х лет – 0; с 3 до 8 лет – 0; с 8 до 14 лет – 0; с 14 до 20 лет – 0; более 20 лет -0.	Без образования и стаж работы: до 3-х лет – 0; с 3 до 8 лет – 0; с 8 до 14 лет – 0; с 14 до 20 лет – 0; более 20 лет -0.	Без образования и стаж работы: до 3-х лет – 0; с 3 до 8 лет – 0; с 8 до 14 лет – 0; с 14 до 20 лет – 0; более 20 лет -0.

1.6. Информация о среднегодовой численности и средней заработной плате работников учреждения:

N	Наименование показателей	Ед. изм.	2020	2021
1	2	3	4	5
1	Среднегодовая численность работников учреждения	человек	146,7	147,5
	в том числе:			
	в разрезе категорий (групп) работников <*>	человек		
	Работники учреждения, непосредственно осуществляющие учебный процесс	человек	102,3	117,3
	Педагогические работники, кроме работников, непосредственно осуществляющих учебный процесс	человек	17,5	6,8
	Руководители учреждения	человек	10	9,8
	Административный персонал	человек	14,9	11,6

	Рабочие	человек	2,0	2,0
2	Средняя заработная плата работников учреждения	руб.	37 283,40	38 921,53
	в том числе:			
	в разрезе категорий (групп) работников <*>	руб.		
	Работники учреждения, непосредственно осуществляющие учебный процесс	руб.	36 168,90	36682,22
	Педагогические работники, кроме работников, непосредственно осуществляющих учебный процесс	руб.	29 162,38	32718,14
	Руководители учреждения	руб.	65 076,67	70250,85
	Административный персонал	руб.	33 734,93	37126,51
	Рабочие	руб.	18270,60	16 887,50

1.7. Информация об осуществлении муниципальным автономным учреждением деятельности, связанной с выполнением работ или оказанием услуг в соответствии с обязательствами перед страховщиком по обязательному социальному страхованию, и об объеме финансового обеспечения данной деятельности[8]:

№	Наименование услуги (работы)	Объем услуг (работ), ед. изм.		Объем финансового обеспечения, тыс. руб.	
		2020	2021	2020	2021
1	2	3	4	5	6
-	-	-	-	-	-

1.8. Информация об объеме финансового обеспечения муниципального автономного учреждения в рамках муниципальных программ, ведомственных целевых программ, утвержденных в установленном порядке[9]:

N	Наименование муниципальных программ, ведомственных целевых программ с указанием правового акта об их утверждении (в разрезе каждой программы)	Объем обеспечения, тыс. руб.	
		2020	2021
1	2	3	4
1	Постановление администрации города Перми от 19.10.2018 N 792 «Об утверждении муниципальной программы «Доступное и качественное образование»	105 552,8	127 510,5
2	Постановление администрации города Перми от 18.10.2018 N 764 «Об утверждении муниципальной программы «Социальная поддержка и обеспечение семейного благополучия населения города Перми»	527,2	750,9
3	Постановление администрации города Перми от 19.10.2018 N 793 «Об утверждении муниципальной программы «Безопасный город»	88,0	88,0
4	Постановление администрации города Перми от 19.10.2018 N 796 «Об утверждении муниципальной программы «Развитие сети образовательных организаций города Перми»	0,0	7500,0

1.9. Состав наблюдательного совета учреждения[8]:

№	Фамилия, имя, отчество	Должность	Правовой акт о назначении членов наблюдательного совета (вид, дата, №, наименование)	Срок полномочий
1	2	3	4	5
1	Петрова Юлия Леонидовна	Представитель органа местного самоуправления в лице департамента имущественных отношений администрации города Перми	Приказ департамента образования от 21.03.2017 г. № СЭД-059-08-01-09-379 (в ред. от 11.04.2018 г. № СЭД-059-08-01-09-420 Приказ департамента образования)	21.03.2022 г.
2	Овчинникова Елена Николаевна	Представитель трудового коллектива	Приказ департамента образования от 21.03.2017 г. № СЭД-059-08-01-09-379	21.03.2022 г.
3	Загуляева Екатерина Евгеньевна	Представитель органа местного самоуправления в лице учредителя – департамента образования администрации города Перми	Приказ департамента образования от 21.03.2017 г. № СЭД-059-08-01-09-379	21.03.2022 г.

4	Притчин Владимир Викторович	Представитель трудового коллектива	Приказ департамента образования от 21.03.2017 г. № СЭД-059-08-01-09-379	21.03.2022 г.
5	Страшкина Наталья Михайловна	Представитель родительской общественности	Приказ департамента образования от 21.03.2017 г. № СЭД-059-08-01-09-379	21.03.2022 г.
6	Молоковских Александр Владимирович	Представитель общественности, помощник депутата Пермской городской Думы	Приказ департамента образования от 21.03.2017 г. № СЭД-059-08-01-09-379	21.03.2022 г.

2. Результат деятельности муниципального учреждения

2.1. Изменение балансовой (остаточной) стоимости нефинансовых активов:

№	Наименование показателей	Ед. изм.	Год 2020	Год 2021	Изменение стоимости нефинансовых активов, %
1	2	3	4	5	6
1	Балансовая стоимость нефинансовых активов	тыс. руб.	337 807,4	343022,1	+1,52
2	Остаточная стоимость нефинансовых активов	тыс. руб.	253 358,3	247220,9	-2,42

2.2. Общая сумма выставленных требований в возмещение ущерба по недостачам и хищениям:

№	Наименование показателей	Ед. изм.	Год 2020	Год 2021
1	2	3	4	5
1	Общая сумма выставленных требований в возмещение ущерба по недостачам и хищениям, в том числе:	тыс. руб.	0,00	0,00
1.1	материальных ценностей	тыс. руб.	0,00	0,00
1.2	денежных средств	тыс. руб.	0,00	0,00
1.3	от порчи материальных ценностей	тыс. руб.	0,00	0,00

2.3. Изменение дебиторской и кредиторской задолженности в разрезе поступлений (выплат)[10]:

№	Наименование показателей	Ед. изм.	Год 2020	Год 2021	Изменение суммы задолженности относительно предыдущего отчетного года, %	Причины образования просроченной кредиторской задолженности, дебиторской задолженности, нереальной к взысканию
1	2	3	4	5	6	7
1	Сумма дебиторской задолженности, в том числе:	тыс. руб.	4551,3	251900,7	98,1	-
1.1	в разрезе поступлений	тыс. руб.	1901,7	251389,2	99,24	-
	Собственные доходы	тыс. руб.	1901,7	2305,3	21,22	-
	220521000	тыс. руб.	833,1	1911,8	129,5	-
	220531000	тыс. руб.	1059,9	380,8	-64,1	-
	220535000	тыс. руб.	8,7	12,7	45,97	-
	Субсидия на выполнение муниципального задания	тыс. руб.	0,0	185840,7	100,0	-
	420531000	тыс. руб.	0,0	185840,7	100,0	-
	Субсидии на иные цели	тыс. руб.	0,0	63243,2	100,0	-
	520552000	тыс. руб.	0,0	63243,2	100,0	-
1.2	в разрезе выплат	тыс. руб.	2649,6	511,5	-80,7	-
	Собственные доходы	тыс. руб.	1116,7	312,9	-71,9	-
	220626000	тыс. руб.	52,2	0	-100	-
	220623000	тыс. руб.	223,3	0	-100	-
	220621000	тыс. руб.	0	0	-	-
	230307000	тыс. руб.	5,1	0	-100	-
	230301000	тыс. руб.	21,1	0	-100	-

	220634000	тыс. руб.	0	0	-	-
	230310000	тыс. руб.	800,6	312,7	-60,9	-
	230306000	тыс. руб.	0,4	0	-100	-
	230302000	тыс. руб.	13,4	0	-100	-
	230307000	тыс. руб.	0	0	-	-
	220613000	тыс. руб.	0,3	0	-100	-
	230310000	тыс. руб.	0	0	-	-
	220834000	тыс. руб.	0	0	-	-
	220611000	тыс. руб.	0,3	0,2	33,3	-
	Субсидия на выполнение муниципального задания	тыс. руб.	1287,6	180,4	-85,9	-
	420611000	тыс. руб.	7,2	11,7	35,7	-
	420621000	тыс. руб.	5,0	0	-100	-
	420623000	тыс. руб.	410,4	90,8	-77,8	-
	420625000	тыс. руб.	54,0	-	-100	-
	420626000	тыс. руб.	24,3	30,0	19,0	-
	420631000	тыс. руб.	23,7	-	-100	-
	420834000	тыс. руб.	0,0	-	-	-
	430301000	тыс. руб.	5,0	0,0	-100	-
	430302000	тыс. руб.	753,3	40,1	-94,7	-
	430306000	тыс. руб.	0,0	8,2	+100	-
	430307000	тыс. руб.	0,0	0,0	-	-
	420634000	тыс. руб.	4,7	-	-100	-
	Субсидия на иные цели	тыс. руб.	245,3	18,2	-92,6	-
	520611000	тыс. руб.	0,4	1,4	71,4	-
	520613000	тыс. руб.	0,0	0,0	-	-
	520631000	тыс. руб.	0,0	0,0	-	-
	530301000	тыс. руб.	0,0	0,0	-	-
	530302000	тыс. руб.	58,6	16,8	-71,3	-
	530306000	тыс. руб.	0,0	0,0	-	-
	530307000	тыс. руб.	0,0	0,0	-	-
	530310000	тыс. руб.	186,3	0,0	-100	-
	520634000	тыс. руб.	0,0	0,0	-	-
2	Нереальная к взысканию дебиторская задолженность	тыс. руб.	0,0	0,0	-	-
3	Сумма кредиторской задолженности, в том числе:	тыс. руб.	11695,0	11187,5	-86,78	-
	в разрезе поступлений	тыс. руб.	2037,0	6136,8	+201,3	-
	Собственные доходы:	тыс. руб.	1119,5	329,3	-70,58	-
	220521000	тыс. руб.	0,1	0,1	-	-
	220531000	тыс. руб.	1052,7	329,2	-68,72	-
	220535000	тыс. руб.	66,7	0,0	-100,0	-
	Субсидия на иные цели	тыс. руб.	917,5	5807,5	+532,9	-
	520552000	тыс. руб.	0,0	0,0	-	-
	530305000		917,5	5807,5	+532,9	-
	в разрезе выплат	тыс. руб.	9658,0	5050,7	-47,7	-
	Собственные доходы:	тыс. руб.	305,8	139,8	-54,3	-
	230223000	тыс. руб.	0,0	0,0	-	-
	230234000	тыс. руб.	221,2	11,9	-94,6	-
	230226000	тыс. руб.	42,4	0,0	-100	-
	230225000	тыс. руб.	0,0	0,0	-	-
	230266000	тыс. руб.	0,0	0,2	100	-
	230403000	тыс. руб.	0,0	2,0	100	-
	430301000	тыс. руб.	21,1	0,0	-100	-
	430302000	тыс. руб.	-	30,4	+100	

	430306000	тыс. руб.	0,0	2,6	100	-
	430307000	тыс. руб.	4,0	71,9	1797,5	-
	430310000	тыс. руб.	17,1	20,8	21,6	-
	Субсидия на выполнение муниципального задания	тыс. руб.	9187,9	4906,2	-46,6	-
	430211000	тыс. руб.	0,0	0,0	-	-
	430213000	тыс. руб.	2,4	0,0	-100	-
	430221000	тыс. руб.	2,3	0,6	-73,9	-
	430223000	тыс. руб.	77,1	0,0	-100	-
	430225000	тыс. руб.	951,9	847,5	-10,9	-
	430226000	тыс. руб.	423,0	93,1	-77,9	-
	430228000	тыс. руб.	0,0	0,0	-	-
	430231000	тыс. руб.	470,8	242,9	-48,4	-
	430234000	тыс. руб.	32,5	9,4	-71,0	-
	430266000	тыс. руб.	2,1	7,1	70,4	-
	430301000	тыс. руб.	2041,8	240,6	-88,2	-
	430302000	тыс. руб.	-	41,8	+100	
	430306000	тыс. руб.	27,0	0,00	-100	-
	430307000	тыс. руб.	687,4	252,3	-63,3	-
	430310000	тыс. руб.	4311,9	3144,6	-27,1	-
	430403000	тыс. руб.	157,7	26,3	-83,3	-
	Субсидия на иные цели	тыс. руб.	164,3	4,76	-97,1	-
	530211000	тыс. руб.	0,1	4,67	97,8	-
	530213000	тыс. руб.	0,3	0,0	-100	-
	530225000	тыс. руб.	0,0	0,0	-	-
	530228000	тыс. руб.	69,1	0,0	-100	-
	530262000	тыс. руб.	0,0	0,0	-	-
	530263000	тыс. руб.	91,8	0,0	-100	-
	530266000	тыс. руб.	0,0	0,09	100	-
	530301000	тыс. руб.	0,0	0,0	-	-
	530302000	тыс. руб.	0,0	0,0	-	-
	530306000	тыс. руб.	0,0	0,0	-	-
	530307000	тыс. руб.	0,0	0,0	-	-
	530310000	тыс. руб.	0,0	0,0	-	-
	530403000	тыс. руб.	3,0	0,0	-100	-
4	Просроченная кредиторская задолженность	тыс. руб.	0,0	0,0	-	-

2.4. Информация о суммах доходов, полученных учреждением от оказания платных услуг (выполнения работ):

	Наименование показателей	Ед. изм.	год 2020		год 2021	
			план	факт	план	факт
1	2	3	4	5	6	7
1	Сумма доходов, полученных от оказания платных услуг (выполнения работ), в том числе:	тыс. руб.	6510,0	3724,1	6174,9	5121,0
1.1	частично платных, из них по видам услуг (работ):	тыс. руб.	548,1	291,9	359,5	338,6
1.1.1	Присмотр и уход, физические лица льготных категорий, определяемых учредителем, от 3 года до 8 лет, группа полного дня	тыс. руб.	548,1	291,9	359,5	337,6
1.1.2	Присмотр и уход, физические лица льготных категорий, определяемых учредителем, до 3 лет, группа кратковременного дня	тыс. руб.	-	-	-	1,0
1.2	полностью платных, из них по видам услуг (работ):	тыс. руб.	5961,9	3432,2	5815,4	4782,4
1.2.1	Присмотр и уход, физические лица за исключением льготных категорий, определяемых учредителем, от 3 года до 8 лет, группа полного дня	тыс. руб.	1704,4	1178,5	1649,3	1747,8

1.2.2	Присмотр и уход, физические лица за исключением льготных категорий, определяемых учредителем, от 3 года до 8 лет, группа кратковременного дня	тыс. руб.	197.5	25,8	-	-
1.2.3	Присмотр и уход, физические лица за исключением льготных категорий, определяемых учредителем, до 3 лет, группа кратковременного дня	тыс. руб.	-	-	126,1	19,7
1.2.4	Подготовка детей к школе	тыс. руб.	1694,0	903,9	2288,1	810,4
1.2.5	Художественно-эстетическое направление	тыс. руб.	568,9	373,2	451,3	665,9
1.2.6	Ритмика	тыс. руб.	150,5	86,3	153,9	97,6
1.2.7	Робототехника	тыс. руб.	248,0	77,1	80,0	64,7
1.2.8	Эмоциональный интеллект	тыс. руб.	24,0	5,9	7,2	3,9
1.2.9	Арт-мастерская «Диво»	тыс. руб.	340,0	306,4	100,8	409,3
1.2.10	Логоритмика	тыс. руб.	72,0	5,1	21,6	26,1
1.2.11	Детская йога	тыс. руб.	72,0	-	-	-
1.2.12	Умелые ручки	тыс. руб.	57,6	46,3	24,0	203,2
1.2.13	Шаг до школы	тыс. руб.	652,8	303,8	672,0	495,1
1.2.14	Питание сотрудников	тыс. руб.	110,0	84,4	90,0	87,0
1.2.15	Сказки на песке	тыс. руб.	57,6	22,9	36,0	51,3
1.2.16	Научная лаборатория	тыс. руб.	12,6	12,6	19,6	9,1
1.2.17	Академия юных предпринимателей	тыс. руб.	-	-	4,8	0,6
1.2.18	Русский язык как неродной	тыс. руб.	-	-	41,3	41,3
1.2.19	3D-моделирование	тыс. руб.	-	-	26,3	26,3
1.2.20	Бисероплетение	тыс. руб.	-	-	3,9	3,9
1.2.21	Танцевальная студия	тыс. руб.	-	-	19,2	19,2
2	Сумма доходов, полученных при осуществлении основных видов деятельности сверх муниципального задания, в том числе:	тыс. руб.	-	-	-	-
3	Сумма доходов, полученных при осуществлении иных видов деятельности,	тыс. руб.	-	-	-	-
	в том числе:					

2.5. Информация об исполнении муниципального задания учредителя[4]:

№	Наименование услуги (работы)	Объем услуг (работ), ед. изм.				Объем финансового обеспечения, тыс. руб.				Объем услуг (работ), оказанных сверх муниципального задания, ед. изм.	
		план		факт		план		факт			
		2020	2021	2020	2021	2020	2021	2020	2021	2020	2021
1	2	3	4	5	6	7	8	9	10	11	12
1	Реализация основных общеобразовательных программ начального общего образования	1055	1032	1052	1032	28334,2	32673,6	28334,2	32673,6	-	-
2	Реализация основных общеобразовательных программ основного общего образования	1004	1031	1003	1031	36740,2	37476,5	36740,2	37476,5	-	-

3	Реализация основных общеобразовательных программ среднего общего образования	152	143	152	144	6361,4	7517,7	6361,4	7517,7	-	1
4	Организация отдыха детей и молодежи	220	198	220	198	485,1	680,4	485,1	680,4	-	-
5	Нормативные затраты на содержание муниципального имущества	-	-	-	-	2468,5	2615,7	2468,5	2615,7	-	-
6	Затраты на уплату налогов	-	-	-	-	4060,5	3809,2	4060,5	3707,5	-	-
7	Реализация основных общеобразовательных программ дошкольного образования	168	168	168	167	8988,7	10242,6	8988,7	10242,6	-	-
8	Присмотр и уход	162	168	168	167	1240,8	1372	1240,8	1372	-	-
9	Обеспечение своевременной выплаты заработной платы работникам в первые рабочие дни 2019,2020 года с учетом установленных сроков	-	-	-	-	6254,4	-	6254,4	-	-	-

2.6. Информация о ценах (тарифах) на платные услуги (работы), оказываемые потребителям (в динамике в течение отчетного года):

№	Наименование услуги (работы)	Ед. изм.	Цены (тарифы) на платные услуги (работы), оказываемые потребителям																							
			2021																							
			план												факт											
			январь	февраль	март	апрель	май	июнь	июль	август	сентябрь	октябрь	ноябрь	декабрь	январь	февраль	март	апрель	май	июнь	июль	август	сентябрь	октябрь	ноябрь	декабрь
1	2	3	4	5	6	7	8	9	10	11	12	13	14	15	16	17	18	19	20	21	22	23	24	25	26	27
1	Подготовка детей к школе	тыс. руб.	2 200	2 200	2 200	2 200	-	-	-	-	2 200	2 200	2 200	2 200	2 200	2 200	2 200	2 200	-	-	-	-	2 200	2 200	2 200	2 200
2	Художественно-эстетическое	тыс. руб.	1 900	1 900	1 900	1 900	1 900	-	-	-	1900	1 900	1 900	1 900	1 900	1 900	1 900	1 900	1 900	-	-	-	1 900	1 900	1 900	1 900
3	Робототехника	тыс. руб.	250	250	250	250	-	-	-	-	-	250	250	250	250	250	250	250	-	-	-	-	-	250	250	250
4	Ритмика	тыс. руб.	1 900	1 900	1 900	1 900	1 900	-	-	-	1 900	1 900	1 900	1 900	1 900	1 900	1 900	1 900	1 900	-	-	-	1 900	1 900	1 900	1 900
5	Арт – мастерская «Диво»	тыс. руб.	300	300	300	300	300	-	-	-	300	300	300	300	300	300	300	300	300	-	-	-	300	300	300	300

6	Логоритмика	тыс. руб.	300	300	300	300	300	-	-	-	300	300	300	300	300	300	300	300	300	-	-	-	300	300	300	300
7	Бисероплетение	тыс. руб.	-	-	-	-	-	-	-	-	-	300	300	300	-	-	-	-	-	-	-	-	-	300	300	300
8	Умелые ручки	тыс. руб.	300	300	300	300	300	-	-	-	300	300	300	300	300	300	300	300	300	-	-	-	300	300	300	300
9	Шаг до школы	тыс. руб.	2 400	2 400	2 400	2 400	-	-	-	-	2 400	2 400	2 400	2 400	2 400	2 400	2 400	2 400	-	-	-	-	2 400	2 400	2 400	2 400
10	Питание сотрудников	тыс. руб.	500	500	500	500	500	500	-	500	500	500	500	500	500	500	500	500	500	500	-	500	500	500	500	500
11	Сказки на песке	тыс. руб.	300	300	300	300	300	300	-	-	-	300	300	300	300	300	300	300	300	-	-	-	300	300	300	300
12	Научная лаборатория	тыс. руб.	350	350	-	-	-	-	-	-	-	-	-	-	350	350	-	-	-	-	-	-	-	-	-	-
13	3 Д- моделирование	тыс. руб.	350	350	350	350	-	-	-	-	-	-	350	350	350	350	350	350	-	-	-	-	-	-	350	350
14	Танцевальная студия	тыс. руб.	-	-	-	-	-	-	-	-	-	-	300	300	-	-	-	-	-	-	-	-	-	-	300	300
15	Русский язык как неродной	тыс. руб.	-	-	-	-	-	-	-	-	-	150	150	150	-	-	-	-	-	-	-	-	-	150	150	150
16	Академия юного предпринимателя	тыс. руб.	-	-	-	-	-	-	-	-	-	300	300	300	-	-	-	-	-	-	-	-	-	300	300	300
17	Эмоциональный интеллект	тыс. руб.	-	-	-	-	-	-	-	-	-	300	300	300	-	-	-	-	-	-	-	-	-	300	300	300

2.7. Информация о результатах оказания услуг (выполнения работ):

№	Наименование показателей	Ед. изм.	2020		2021	
			план	факт	план	факт
1	2	3	4	5	6	7
1	Общее количество потребителей, воспользовавшихся услугами (работами) учреждения, в том числе:	ед.	3122	3109	3140	3149
1.1	бесплатными, из них по видам услуг (работ):	ед.	2601	2597	2575	2574
1.1.2	Реализация основных общеобразовательных программ начального общего образования	ед.	1055	1052	1032	1032
1.1.3	Реализация основных общеобразовательных программ основного общего образования	ед.	1004	1003	1031	1031
1.1.4	Реализация основных общеобразовательных программ среднего общего образования	ед.	152	152	143	144
1.1.5	Организация отдыха детей и молодежи	ед.	220	220	198	198
1.1.6	Реализация основных общеобразовательных программ дошкольного образования	ед.	168	168	168	167
1.1.7	Присмотр и уход, физические лица льготных категорий, определяемых учредителем, от 3 лет до 8 лет, группа полного дня	ед.	2	2	3	2
1.2	частично платными, из них по видам услуг (работ):	ед.	30	30	34	46

1.2.1	Присмотр и уход, физические лица льготных категорий, определяемых учредителем, от 3 лет до 8 лет, группа полного дня	ед.	30	30	34	46
1.3	полностью платными, из них по видам услуг (работ):	ед.	491	482	531	529
1.3.1	Присмотр и уход, физические лица за исключением льготных категорий, от 3 лет до 8 лет, группа полного дня	ед.	116	116	111	110
1.3.2	Присмотр и уход, физические лица за исключением льготных категорий, от 3 лет до 8 лет, группа кратковременного пребывания детей	ед.	20	20	13	13
1.3.3	Присмотр и уход, физические лица за исключением льготных категорий, определяемых учредителем, до 3 лет, группа кратковременного дня	ед.	-	-	7	6
1.3.4	Подготовка детей к школе	ед.	73	73	73	73
1.3.5	Художественно-эстетическое	ед.	38	38	76	76
1.3.6	Ритмика	ед.	10	10	8	8
1.3.7	Робототехника	ед.	25	25	23	23
1.3.8	Эмоциональный интеллект	ед.	8	8	4	4
1.3.9	Арт – мастерская «Диво»	ед.	62	62	47	47
1.3.10	Логоритмика	ед.	9	9	12	12
1.3.11	Детская йога	ед.	9	0	0	0
1.3.12	Умелые ручки	ед.	24	24	21	21
1.3.13	Питание сотрудников	ед.	22	22	18	18
1.3.14	Шаг до школы	ед.	39	39	49	49
1.3.15	Сказки на песке	ед.	21	21	11	11
1.3.16	Научная лаборатория	ед.	9	9	10	10
1.3.17	Русский как неродной	ед.	0	0	14	14
1.3.18	3D-моделирование	ед.	0	0	8	8
1.3.19	Бисероплетение	ед.	0	0	4	4
1.3.20	Танцевальная студия	ед.	0	0	20	20
1.3.21	Академия юного предпринимателя	ед.	0	0	2	2
2	Средняя стоимость получения частично платных услуг для потребителей, в том числе по видам услуг (работ)[8]:	руб.	64,98	64,98	67,58	64,06
2.1	Присмотр и уход, физические лица льготных категорий, определяемых учредителем, от 3 лет до 8 лет, группа полного дня	руб.	64,98	64,98	67,58	67,58
2.2	Присмотр и уход, физические лица льготных категорий, определяемых учредителем, до 3 лет, группа кратковременного дня	руб.	-	-	-	18,24
3	Средняя стоимость получения платных услуг для потребителей, в том числе по видам услуг (работ)[8]:	руб.	894,38	906,41	966,28	969,61
3.1	Присмотр и уход, физические лица льготных категорий, определяемых учредителем, от 3 лет до 8 лет, группа полного дня	руб.	129,96	129,96	135,16	135,16
3.2	Присмотр и уход, физические лица за исключением льготных категорий, определяемых учредителем, от 3 лет до 8 лет, группа кратковременного пребывания детей	руб.	43,32	43,32	45,05	45,05
3.3	Присмотр и уход, физические лица за исключением льготных категорий, определяемых учредителем, до 3 лет, группа кратковременного дня	руб.	-	-	36,48	36,48
3.4	Подготовка детей к школе	руб.	2 200	2 200	2200	2200
3.5	Художественно-эстетическое	руб.	1900	1900	1900	1900
3.6	Ритмика	руб.	1900	1900	1900	1900
3.7	Робототехника	руб.	1000	1000	250	250
3.8	Эмоциональный интеллект	руб.	250	250	300	300
3.9	Арт – мастерская «Диво»	руб.	250	250	300	300
3.10	Логоритмика	руб.	250	250	300	300

3.11	Детская йога	руб.	250	-	-	-
3.12	Умелые ручки	руб.	200	200	300	300
3.13	Питание сотрудников	руб.	500	500	500	500
3.14	Шаг до школы	руб.	2400	2400	2400	2400
3.15	Сказки на песке	руб.	300	300	300	300
3.16	Научная лаборатория	руб.	300	300	350	350
3.17	Русский язык как неродной	руб.	-	-	150	150
3.18	3D-моделирование	руб.	-	-	350	350
3.19	Бисероплетение	руб.	-	-	300	300
3.20	Танцевальная студия	руб.	-	-	300	300
3.21	Академия юного предпринимателя	руб.	-	-	300	300

2.8. Информация о жалобах потребителей:

№	Виды зарегистрированных жалоб	Количество жалоб		Принятые меры по результатам рассмотрения жалоб
		2020	2021	
1	2	3	4	5
1	Жалобы потребителей, поступившие в учреждение	нет	нет	-
2	Жалобы потребителей, поступившие учредителю	3	нет	-
3	Жалобы потребителей, поступившие Главе города Перми	нет	нет	-
4	Жалобы потребителей, поступившие губернатору Пермского края	нет	нет	-
5	Жалобы потребителей, поступившие в прокуратуру города Перми	нет	нет	-

2.9. Информация о суммах кассовых и плановых поступлений (с учетом возвратов) и выплат (с учетом восстановленных кассовых выплат), предусмотренных планом финансово-хозяйственной деятельности учреждения[11]:

N	Наименование показателей	Ед. изм.	2020	2021
1	2	3	4	5
1	Суммы плановых поступлений (с учетом возвратов)	тыс. руб.	126 313,8	145247,4
	в том числе:			
1.1	Субсидии на выполнение муниципального задания, в том числе:	тыс. руб.	96 703,2	96387,7
1.2	Субсидии на иные цели, в том числе:	тыс. руб.	21 622,7	40722,3
1.3	Собственные доходы, в том числе:	тыс. руб.	7 987,9	8137,4
1.3.1	аренды активов	тыс. руб.	1 208,5	1049,6
1.3.2	доходы от оказания платных услуг	тыс. руб.	3 950,0	3950,0
1.3.3	доход от родительской платы за содержание детей	тыс. руб.	2 450,0	2134,9
1.3.4	возмещение коммунальных услуг арендаторами	тыс. руб.	419,4	912,9
1.3.5	другие платные услуги	тыс. руб.	110,0	90,0
1.3.6	иные доходы	тыс. руб.	-150,0	-
2	Суммы кассовых поступлений (с учетом возвратов)	тыс. руб.	113801.9	144186,3
	в том числе:			
2.1	Субсидии на выполнение муниципального задания	тыс. руб.	87 051,3	96387,7
2.2	Субсидии на иные цели, в том числе:	тыс. руб.	21 622,7	40722,3
2.3	Собственные доходы, в том числе:	тыс. руб.	5 127,9	7076,3
2.3.1	аренды активов	тыс. руб.	544,6	1042,6
2.3.2	доходы от оказания платных услуг	тыс. руб.	2 163,2	2928,7
2.3.3	доход от родительской платы за содержание детей	тыс. руб.	1 496,2	2105,1
2.3.4	возмещение коммунальных услуг арендаторами	тыс. руб.	925,7	912,9
2.3.5	другие платные услуги	тыс. руб.	84,4	87,0
2.3.6	иные доходы	тыс. руб.	- 86,3	-
3	Суммы плановых выплат (с учетом восстановленных	тыс. руб.	126 506,9	146310,0
	в том числе:			
3.1	Субсидии на выполнение муниципального задания, в том числе:	тыс. руб.	95 850,0	97261,3
3.1.1	Заработная плата	тыс. руб.	57 004,8	57128,8

3.1.2	Прочие выплаты	тыс. руб.	4,9	-
3.1.3	Социальные пособия и компенсации персоналу в денежной форме	тыс. руб.	-	274,3
3.1.4	Начисления на заработную плату	тыс. руб.	16 651,7	18600,2
3.1.5	Услуги связи	тыс. руб.	271,3	283,4
3.1.6	Коммунальные услуги	тыс. руб.	5 248,4	5440,3
3.1.7	Работы, услуги по содержанию имущества	тыс. руб.	6 008,3	6727,8
3.1.8	Прочие работы, услуги	тыс. руб.	1 836,0	3211,5
3.1.9	Страхование	тыс. руб.	9,0	9,0
3.1.10	Услуги, работы для целей капитальных вложений	тыс. руб.	586,0	147,3
3.1.11	Прочие расходы	тыс. руб.	5 650,2	-
3.1.12	Налоги, пошлины и сборы	тыс. руб.	-	3809,2
3.1.13	Пособия по социальной помощи населению	тыс. руб.	87,8	120,5
3.1.14	Расходы на приобретение основных средств	тыс. руб.	1 453,3	856,8
3.1.15	Расходы на приобретение материальных запасов	тыс. руб.	1 038,3	-
3.1.16	Увеличение стоимости лекарственных препаратов и материалов	тыс. руб.	-	3,3
3.1.17	Увеличение стоимости продуктов питания	тыс. руб.	-	142,5
3.1.18	Увеличение стоимости прочих материальных запасов однократного применения	тыс. руб.	-	458,2
3.1.19	Увеличение стоимости прочих материальных запасов однократного применения	тыс. руб.	-	48,2
3.2	Субсидии на иные цели, в том числе:	тыс. руб.	22 550,0	40744,3
3.2.1	Заработная плата	тыс. руб.	6 683,3	10321,9
3.2.2	Социальные пособия и компенсации персоналу в денежной форме	тыс. руб.	-	151,4
3.2.3	Начисления на заработную плату	тыс. руб.	2 211,5	3028,0
3.2.4	Прочие выплаты	тыс. руб.	172,2	-
3.2.5	Работы, услуги по содержанию имущества	тыс. руб.	157,9	830,0
3.2.6	Прочие работы, услуги	тыс. руб.	518,6	22337,4
3.2.7	Услуги, работы для целей капитальных вложений	тыс. руб.	200,0	
3.2.8	Пособия по социальной помощи населению	тыс. руб.	11 543,1	3858,6
3.2.9	Социальные компенсации персоналу в натуральной форме	тыс. руб.	-	69,3
3.2.10	Прочие расходы	тыс. руб.	95,2	-
3.2.11	Расходы на приобретение основных средств	тыс. руб.	740,9	-
3.2.12	Расходы на приобретение материальных запасов	тыс. руб.	227,3	-
3.2.13	Увеличение стоимости продуктов питания	тыс. руб.	-	106,8
3.2.14	Увеличение стоимости прочих материальных запасов	тыс. руб.	-	40,9
3.3	Собственные доходы, в том числе:	тыс. руб.	8 106,9	8303,70
3.3.1	Заработная плата	тыс. руб.	1 421,4	2133,6
3.3.2	Социальные пособия и компенсации персоналу в денежной форме	тыс. руб.	-	0,4
3.3.3	Начисления на заработную плату	тыс. руб.	429,3	37,7
3.3.4	Услуги связи	тыс. руб.	0,6	0,2
3.3.5	Коммунальные услуги	тыс. руб.	813,8	1296,1
3.3.6	Транспортные услуги	тыс. руб.	15,0	-
3.3.7	Работы, услуги по содержанию имущества	тыс. руб.	216,6	106,5
3.3.8	Прочие работы, услуги	тыс. руб.	2 121,0	1897,9
3.3.9	Прочие расходы	тыс. руб.	480,6	-
3.3.10	Налоги, пошлины и сборы	тыс. руб.	-	380,9
3.3.11	Иные выплаты текущего характера	тыс. руб.	-	13,7
3.3.12	Расходы на приобретение основных средств	тыс. руб.	-	80,0
3.3.13	Расходы на приобретение материальных запасов	тыс. руб.	2 608,6	-
3.3.14	Увеличение стоимости продуктов питания	тыс. руб.	-	2153,8
3.3.15	Увеличение стоимости строительных материалов	тыс. руб.	-	20,0
3.3.16	Увеличение стоимости мягкого инвентаря	тыс. руб.	-	9,8
3.3.17	Увеличение стоимости прочих материальных запасов	тыс. руб.	-	82,9
3.3.18	Увеличение стоимости прочих материальных запасов однократного применения	тыс. руб.	-	90,2
4	Суммы кассовых выплат (с учетом восстановленных кассовых выплат)	тыс. руб.	122 504,0	139243,1

	в том числе:			
4.1	Субсидии на выполнение муниципального задания, в том числе:	тыс. руб.	95 850,0	97159,5
4.1.1	Заработная плата	тыс. руб.	57 004,8	57128,8
4.1.2	Прочие выплаты	тыс. руб.	4,9	-
4.1.3	Социальные пособия и компенсации персоналу в денежной форме	тыс. руб.	-	274,3
4.1.4	Начисления на заработную плату	тыс. руб.	16 651,7	18600,2
4.1.5	Услуги связи	тыс. руб.	271,3	283,3
4.1.6	Коммунальные услуги	тыс. руб.	5 248,4	5440,3
4.1.7	Работы, услуги по содержанию имущества	тыс. руб.	6 008,3	6727,8
4.1.8	Страхование	тыс. руб.	9,0	9,0
4.1.9	Услуги, работы для целей капитальных вложений	тыс. руб.	586,0	147,3
4.1.10	Прочие работы, услуги	тыс. руб.	1 836,0	3211,5
4.1.11	Прочие расходы	тыс. руб.	5 650,2	-
4.1.12	Пособия по социальной помощи населению	тыс. руб.	87,8	120,5
4.1.13	Налоги, пошлины и сборы	тыс. руб.	-	3707,5
4.1.14	Расходы на приобретение основных средств	тыс. руб.	1 453,3	856,8
4.1.15	Расходы на приобретение материальных запасов	тыс. руб.	1 038,3	-
4.1.16	Увеличение стоимости лекарственных препаратов и материалов	тыс. руб.	-	3,3
4.1.17	Увеличение стоимости продуктов питания	тыс. руб.	-	142,5
4.1.18	Увеличение стоимости прочих материальных запасов однократного применения	тыс. руб.	-	458,2
4.1.19	Увеличение стоимости прочих материальных запасов однократного применения	тыс. руб.	-	48,2
4.2	Субсидии на иные цели, в том числе:	тыс. руб.	21 632,5	34936,8
4.2.1	Заработная плата	тыс. руб.	6 624,6	9579,6
4.2.2	Социальные пособия и компенсации персоналу в денежной форме	тыс. руб.	-	141,4
4.2.3	Начисления на заработную плату	тыс. руб.	2 194,2	2662,3
4.2.4	Прочие выплаты	тыс. руб.	162,2	-
4.2.5	Работы, услуги по содержанию имущества	тыс. руб.	157,9	830,0
4.2.6	Прочие работы, услуги	тыс. руб.	460,5	17991,0
4.2.7	Услуги, работы для целей капитальных вложений	тыс. руб.	200,0	-
4.2.8	Пособия по социальной помощи населению	тыс. руб.	10 769,7	3515,5
4.2.9	Социальные компенсации персоналу в натуральной форме	тыс. руб.	-	69,3
4.2.10	Прочие расходы	тыс. руб.	95,2	-
4.2.11	Расходы на приобретение основных средств	тыс. руб.	740,9	-
4.2.12	Расходы на приобретение материальных запасов	тыс. руб.	227,3	-
4.2.13	Увеличение стоимости продуктов питания	тыс. руб.	-	106,8
4.2.14	Увеличение стоимости прочих материальных запасов	тыс. руб.	-	40,9
4.3	Собственные доходы, в том числе:	тыс. руб.	5 021,5	7146,8
4.3.1	Заработная плата	тыс. руб.	415,6	1881,2
4.3.2	Социальные пособия и компенсации персоналу в денежной форме	тыс. руб.	-	0,4
4.3.3	Начисления на заработную плату	тыс. руб.	418,1	37,7
4.3.4	Услуги связи	тыс. руб.	0,1	0,4
4.3.5	Коммунальные услуги	тыс. руб.	813,8	704,5
4.3.6	Транспортные услуги	тыс. руб.	0,0	-
4.3.7	Работы, услуги по содержанию имущества	тыс. руб.	211,5	106,1
4.3.8	Прочие работы, услуги	тыс. руб.	1 534,4	1743,6
4.3.9	Прочие расходы	тыс. руб.	42,9	-
4.3.10	Налоги, пошлины и сборы	тыс. руб.	-	352,5
4.3.11	Иные выплаты текущего характера	тыс. руб.	-	13,2
4.3.12	Расходы на приобретение основных средств	тыс. руб.	-	9,3
4.3.13	Расходы на приобретение материальных запасов	тыс. руб.	1 585,1	-
4.3.14	Увеличение стоимости продуктов питания	тыс. руб.	-	2127,4
4.3.15	Увеличение стоимости мягкого инвентаря	тыс. руб.	-	9,8
4.3.16	Увеличение стоимости прочих материальных запасов	тыс. руб.	-	70,5

4.3.17	Увеличение стоимости прочих материальных запасов однократного применения	тыс. руб.	-	90,2

2.10. Информация о показателях кассового исполнения бюджетной сметы учреждения и показателях доведенных учреждению лимитов бюджетных обязательств[12]:

№	Наименование расходов	Ед. изм.	КБК	Утверждено лимитов бюджетных обязательств	Кассовый расход	% исполнения
1	2	3	4	5	6	7
-	-	-	-	-	-	-

2.11. Информация об общей сумме прибыли муниципального автономного учреждения после налогообложения в отчетном периоде[4]:

№	Наименование показателей	Ед. изм.	Год 2020		Год 2021	
			план	факт	план	факт
1	2	3	4	5	6	7
1	Общая сумма прибыли муниципального автономного учреждения после налогообложения в отчетном периоде, всего, в том числе:	тыс. руб.	0	0	0	0
1.1	сумма прибыли после налогообложения, образовавшаяся в связи с оказанием муниципальным автономным учреждением частично платных услуг (работ)	тыс. руб.	0	0	0	0

3. Об использовании имущества, закрепленного за муниципальным учреждением (СОШ 44)

3.1. Информация об общей стоимости недвижимого и движимого имущества муниципального учреждения:

3.1.1. муниципального автономного учреждения, муниципального бюджетного учреждения:

№	Наименование показателей	Ед. изм.	2020 год		2021 год	
			на начало отчетного периода	на конец отчетного периода	на начало отчетного периода	на конец отчетного периода
1	2	3	4	5	6	7
1	Общая балансовая стоимость имущества муниципального учреждения, в том числе:	тыс. руб.	382597,8	336404,7	336404,7	342492,7
1.1	приобретенного муниципальным учреждением за счет средств, выделенных учредителем, в том числе:	тыс. руб.	379815,4	333622,3	333622,3	339723,9
1.1.1	недвижимого имущества	тыс. руб.	342001,3	291711,3	291711,3	291711,3
1.2	приобретенного муниципальным учреждением за счет доходов, полученных от платных услуг и иной приносящей доход деятельности, в том числе:	тыс. руб.	2782,4	2782,4	2782,4	2768,8
1.2.1	недвижимого имущества	тыс. руб.	-	-	-	-
2	Общая балансовая стоимость имущества, закрепленного за муниципальным учреждением на праве оперативного управления, в том числе:	тыс. руб.	59183,1	59183,1	59183,1	140537,3
2.1	недвижимого имущества, всего, из него:	тыс. руб.	43795,6	43795,6	43795,6	93581,8
2.1.1	переданного в аренду	тыс. руб.	4419,5	4419,5	4419,5	6127,5
2.1.2	переданного в безвозмездное пользование	тыс. руб.	6042,0	6042,0	6042,0	8613,3
2.2	движимого имущества, всего	тыс. руб.	15387,5	15387,5	15387,5	46955,5
2.3	особо ценного движимого имущества, всего, из него:	тыс. руб.	10879,8	10879,8	10879,8	40439,2
2.3.1	переданного в аренду	тыс. руб.	89,5	89,5	89,5	906,7
2.3.2	переданного в безвозмездное пользование	тыс. руб.	16,1	16,1	16,1	50,9
2.4	иного движимого имущества, всего, из него:	тыс. руб.	4507,7	4507,7	4507,7	6516,3
2.4.1	переданного в аренду	тыс. руб.	559,7	559,7	559,7	482,9

2.4.2	переданного в безвозмездное пользование	тыс. руб.	22,2	22,2	22,2	284,4
3	Общая остаточная стоимость имущества муниципального учреждения, в том числе:	тыс. руб.	308617,9	251955,6	251955,6	246691,4
3.1	приобретенного муниципальным учреждением за счет средств, выделенных учредителем, в том числе:	тыс. руб.	308595,5	251943,4	251943,4	246683,6
3.1.1	недвижимого имущества	тыс. руб.	305239,8	248459,9	248459,9	243891,8
3.2	приобретенного муниципальным учреждением за счет доходов, полученных от платных услуг и иной приносящей доход деятельности, в том числе:	тыс. руб.	22,4	12,2	12,2	7,8
3.2.1	недвижимого имущества	тыс. руб.	-	-	-	-
4	Общая остаточная стоимость имущества, закрепленного за муниципальным учреждением на праве оперативного управления, в том числе:	тыс. руб.	30438,7	29721,9	29721,9	50780,7
4.1	недвижимого имущества, всего, из него:	тыс. руб.	30174,9	29537,8	29537,8	46044,6
4.1.1	переданного в аренду	тыс. руб.	3073,5	2993,4	2993,4	2587,5
4.1.2	переданного в безвозмездное пользование	тыс. руб.	7433,1	4100,1	4100,1	4908,2
4.2	движимого имущества, всего	тыс. руб.	263,8	184,1	184,1	4736,1
4.3	особо ценного движимого имущества, всего, из него:	тыс. руб.	263,8	184,1	184,1	4637,5
4.3.1	переданного в аренду	тыс. руб.	-	-	-	-
4.3.2	переданного в безвозмездное пользование	тыс. руб.	-	-	-	-
4.4	иного движимого имущества, всего, из него:	тыс. руб.	-	-	-	98,6
4.4.1	переданного в аренду	тыс. руб.	-	-	-	-
4.4.2	переданного в безвозмездное пользование	тыс. руб.	-	-	-	-

3.2. Информация об использовании имущества, закрепленного за муниципальным учреждением:

№	Наименование показателей	Ед. изм.	2020 год		2021 год	
			на начало отчетного периода	на конец отчетного периода	на начало отчетного периода	на конец отчетного периода
1	2	3	4	5	6	7
1	Количество объектов недвижимого имущества, закрепленного за муниципальным учреждением на праве оперативного управления, из них:	ед.	8	8	8	20
1.1	зданий, строений, сооружений	ед.	2	2	2	5
1.2	иных объектов (замощений, заборов и других), в том числе:	ед.	6	6	6	15
1.3	количество неиспользованных объектов недвижимого имущества, из них:	ед.	-	-	-	-
1.3.1	зданий, строений, сооружений	ед.	-	-	-	-
1.3.2	иных объектов (замощений, заборов и других)	ед.	-	-	-	-
2	Количество объектов особо ценного движимого имущества, закрепленного за муниципальным учреждением на праве оперативного управления[11], в том числе:	ед.	3200	3200	3200	39435
	количество неиспользованных объектов особо ценного движимого имущества	ед.	-	-	-	-
3	Общая площадь объектов недвижимого имущества, закрепленного за муниципальным учреждением на праве оперативного управления, из них:	кв. м	9854,94	9854,94	9854,94	26329,1
3.1	зданий, строений, сооружений, в том числе:	кв. м	6002,7	6002,7	6002,7	10599,4
3.1.1	переданного в аренду[13]	кв. м	601,3	601,3	601,3	960,2
3.1.2	переданного в безвозмездное пользование[13]	кв. м	823,6	823,6	823,6	840,0
3.2	иных объектов (замощений, заборов и других)	кв. м	3852,24	3852,24	3852,24	15729,7

4	Общая площадь неиспользуемого недвижимого имущества, закрепленного за муниципальным учреждением на праве оперативного управления, в том числе:	кв. м	-	-	-	-
4.1	переданного в аренду[13]	кв. м	-	-	-	-
4.2	переданного в безвозмездное пользование[13]	кв. м	-	-	-	-
5	Объем средств, полученных от сдачи в аренду в установленном порядке имущества, закрепленного за муниципальным учреждением на праве оперативного управления	тыс. руб.	-	544,7	-	1042,6

3. Об использовании имущества, закрепленного за муниципальным учреждением (СОШ 34)

3.1. Информация об общей стоимости недвижимого и движимого имущества муниципального учреждения:
3.1.1. муниципального автономного учреждения, муниципального бюджетного учреждения:

№	Наименование показателей	Ед. изм.	2020 год		2021 год	
			на начало отчетного периода	на конец отчетного периода	на начало отчетного периода	на конец отчетного периода
1	2	3	4	5	6	7
1	Общая балансовая стоимость имущества муниципального учреждения, в том числе:	тыс. руб.	-	-	-	-
1.1	приобретенного муниципальным учреждением за счет средств, выделенных учредителем, в том числе:	тыс. руб.	-	-	-	-
1.1.1	недвижимого имущества	тыс. руб.	-	-	-	-
1.2	приобретенного муниципальным учреждением за счет доходов, полученных от платных услуг и иной приносящей доход деятельности, в том числе:	тыс. руб.	-	-	-	-
1.2.1	недвижимого имущества	тыс. руб.	-	-	-	-
2	Общая балансовая стоимость имущества, закрепленного за муниципальным учреждением на праве оперативного управления, в том числе:	тыс. руб.	43612,6	43612,6	43612,6	-
2.1	недвижимого имущества, всего, из него:	тыс. руб.	39944,9	39944,9	39944,9	-
2.1.1	переданного в аренду	тыс. руб.	1705,2	1705,2	1705,2	-
2.1.2	переданного в безвозмездное пользование	тыс. руб.	1694,2	1018,4	1018,4	-
2.2	движимого имущества, всего	тыс. руб.	8667,7	8667,7	8667,7	-
2.3	особо ценного движимого имущества, всего, из него:	тыс. руб.	7048,6	7048,6	7048,6	-
2.3.1	переданного в аренду	тыс. руб.	31,0	31,0	31,0	-
2.3.2	переданного в безвозмездное пользование	тыс. руб.	-	-	-	-
2.4	иного движимого имущества, всего, из него:	тыс. руб.	1619,1	1619,1	1619,1	-
2.4.1	переданного в аренду	тыс. руб.	460,4	460,4	460,4	-
2.4.2	переданного в безвозмездное пользование	тыс. руб.	55,9	55,9	55,9	-
3	Общая остаточная стоимость имущества муниципального учреждения, в том числе:	тыс. руб.	-	-	-	-
3.1	приобретенного муниципальным учреждением за счет средств, выделенных учредителем, в том числе:	тыс. руб.	-	-	-	-
3.1.1	недвижимого имущества	тыс. руб.	-	-	-	-
3.2	приобретенного муниципальным учреждением за счет доходов, полученных от платных услуг и иной приносящей доход деятельности, в том числе:	тыс. руб.	-	-	-	-
3.2.1	недвижимого имущества	тыс. руб.	-	-	-	-

4	Общая остаточная стоимость имущества, закрепленного за муниципальным учреждением на праве оперативного управления, в том числе:	тыс. руб.	20292,8	16162,5	16162,5	-
4.1	недвижимого имущества, всего, из него:	тыс. руб.	19460,4	15600,5	15600,5	-
4.1.1	переданного в аренду	тыс. руб.	977,6	964,0	964,0	-
4.1.2	переданного в безвозмездное пользование	тыс. руб.	971,4	570,7	570,7	-
4.2	движимого имущества, всего	тыс. руб.	832,4	562,0	562,0	-
4.3	особо ценного движимого имущества, всего, из него:	тыс. руб.	832,4	562,0	562,0	-
4.3.1	переданного в аренду	тыс. руб.	-	-	-	-
4.3.2	переданного в безвозмездное пользование	тыс. руб.	-	-	-	-
4.4	иного движимого имущества, всего, из него:	тыс. руб.	-	-	-	-
4.4.1	переданного в аренду	тыс. руб.	-	-	-	-
4.4.2	переданного в безвозмездное пользование	тыс. руб.	-	-	-	-

3.2. Информация об использовании имущества, закрепленного за муниципальным учреждением:

№	Наименование показателей	Ед. изм.	2020 год		2021 год	
			на начало отчетного периода	на конец отчетного периода	на начало отчетного периода	на конец отчетного периода
1	2	3	4	5	6	7
1	Количество объектов недвижимого имущества, закрепленного за муниципальным учреждением на праве оперативного управления, из них:	ед.	-	8	8	-
1.1	зданий, строений, сооружений	ед.	-	3	3	-
1.2	иных объектов (замощений, заборов и других), в том числе:	ед.	-	5	5	-
1.3	количество неиспользованных объектов недвижимого имущества, из них:	ед.	-	-	-	-
1.3.1	зданий, строений, сооружений	ед.	-	-	-	-
1.3.2	иных объектов (замощений, заборов и других)	ед.	-	-	-	-
2	Количество объектов особо ценного движимого имущества, закрепленного за муниципальным учреждением на праве оперативного управления[11], в том числе:	ед.	13480	13480	13480	-
	количество неиспользованных объектов особо ценного движимого имущества	ед.	-	-	-	-
3	Общая площадь объектов недвижимого имущества, закрепленного за муниципальным учреждением на праве оперативного управления, из них:	кв. м	11681,3	11681,3	11681,3	-
3.1	зданий, строений, сооружений, в том числе:	кв. м	4554,9	4554,9	455,9	-
3.1.1	переданного в аренду[13]	кв. м	358,3	358,3	358,3	-
3.1.2	переданного в безвозмездное пользование[13]	кв. м	356,0	212,1	212,1	-
3.2	иных объектов (замощений, заборов и других)	кв. м	7126,4	7126,4	7126,4	-
4	Общая площадь неиспользуемого недвижимого имущества, закрепленного за муниципальным учреждением на праве оперативного управления, в том числе:	кв. м	-	-	-	-
4.1	переданного в аренду[13]	кв. м	-	-	-	-
4.2	переданного в безвозмездное пользование[13]	кв. м	-	-	-	-
5	Объем средств, полученных от сдачи в аренду в установленном порядке имущества, закрепленного за муниципальным учреждением на праве оперативного управления	тыс. руб.	-	-	-	-

3. Об использовании имущества, закрепленного за муниципальным учреждением (Д/С 233)

3.1. Информация об общей стоимости недвижимого и движимого имущества муниципального учреждения:
3.1.1. муниципального автономного учреждения, муниципального бюджетного учреждения:

№	Наименование показателей	Ед. изм.	2020 год		2021 год	
			на начало отчетного периода	на конец отчетного периода	на начало отчетного периода	на конец отчетного периода
1	2	3	4	5	6	7
1	Общая балансовая стоимость имущества муниципального учреждения, в том числе:	тыс. руб.	-	-	-	-
1.1	приобретенного муниципальным учреждением за счет средств, выделенных учредителем, в том числе:	тыс. руб.	-	-	-	-
1.1.1	недвижимого имущества	тыс. руб.	-	-	-	-
1.2	приобретенного муниципальным учреждением за счет доходов, полученных от платных услуг и иной приносящей доход деятельности, в том числе:	тыс. руб.	-	-	-	-
1.2.1	недвижимого имущества	тыс. руб.	-	-	-	-
2	Общая балансовая стоимость имущества, закрепленного за муниципальным учреждением на праве оперативного управления, в том числе:	тыс. руб.	1932,3	1932,3	1932,3	-
2.1	недвижимого имущества, всего, из него:	тыс. руб.	-	-	-	-
2.1.1	переданного в аренду	тыс. руб.	-	-	-	-
2.1.2	переданного в безвозмездное пользование	тыс. руб.	-	-	-	-
2.2	движимого имущества, всего	тыс. руб.	1932,3	1932,3	1932,3	-
2.3	особо ценного движимого имущества, всего, из него:	тыс. руб.	1207,0	1207,0	1207,0	-
2.3.1	переданного в аренду	тыс. руб.	-	-	-	-
2.3.2	переданного в безвозмездное пользование	тыс. руб.	-	-	-	-
2.4	иного движимого имущества, всего, из него:	тыс. руб.	725,3	725,3	725,3	-
2.4.1	переданного в аренду	тыс. руб.	-	-	-	-
2.4.2	переданного в безвозмездное пользование	тыс. руб.	-	-	-	-
3	Общая остаточная стоимость имущества муниципального учреждения, в том числе:	тыс. руб.	-	-	-	-
3.1	приобретенного муниципальным учреждением за счет средств, выделенных учредителем, в том числе:	тыс. руб.	-	-	-	-
3.1.1	недвижимого имущества	тыс. руб.	-	-	-	-
3.2	приобретенного муниципальным учреждением за счет доходов, полученных от платных услуг и иной приносящей доход деятельности, в том числе:	тыс. руб.	-	-	-	-
3.2.1	недвижимого имущества	тыс. руб.	-	-	-	-
4	Общая остаточная стоимость имущества, закрепленного за муниципальным учреждением на праве оперативного управления, в том числе:	тыс. руб.	74,1	59,0	59,0	-
4.1	недвижимого имущества, всего, из него:	тыс. руб.	-	-	-	-
4.1.1	переданного в аренду	тыс. руб.	-	-	-	-
4.1.2	переданного в безвозмездное пользование	тыс. руб.	-	-	-	-
4.2	движимого имущества, всего	тыс. руб.	74,1	59,0	59,0	-
4.3	особо ценного движимого имущества, всего, из него:	тыс. руб.	74,1	59,0	59,0	-
4.3.1	переданного в аренду	тыс. руб.	-	-	-	-
4.3.2	переданного в безвозмездное пользование	тыс. руб.	-	-	-	-
4.4	иного движимого имущества, всего, из него:	тыс. руб.	-	-	-	-
4.4.1	переданного в аренду	тыс. руб.	-	-	-	-
4.4.2	переданного в безвозмездное пользование	тыс. руб.	-	-	-	-

3.2. Информация об использовании имущества, закрепленного за муниципальным учреждением:

№	Наименование показателей	Ед. изм.	2020 год		2021 год	
			на начало отчетного периода	на конец отчетного периода	на начало отчетного периода	на конец отчетного периода
1	2	3	4	5	6	7
1	Количество объектов недвижимого имущества, закрепленного за муниципальным учреждением на праве оперативного управления, из них:	ед.	-	-	-	-
1.1	зданий, строений, сооружений	ед.	-	-	-	-
1.2	иных объектов (замощений, заборов и других), в том числе:	ед.	-	-	-	-
1.3	количество неиспользованных объектов недвижимого имущества, из них:	ед.	-	-	-	-
1.3.1	зданий, строений, сооружений	ед.	-	-	-	-
1.3.2	иных объектов (замощений, заборов и других)	ед.	-	-	-	-
2	Количество объектов особо ценного движимого имущества, закрепленного за муниципальным учреждением на праве оперативного управления[11], в том числе:	ед.	43	43	43	-
	количество неиспользованных объектов особо ценного движимого имущества	ед.	-	-	-	-
3	Общая площадь объектов недвижимого имущества, закрепленного за муниципальным учреждением на праве оперативного управления, из них:	кв. м	-	-	-	-
3.1	зданий, строений, сооружений, в том числе:	кв. м	-	-	-	-
3.1.1	переданного в аренду[13]	кв. м	-	-	-	-
3.1.2	переданного в безвозмездное пользование[13]	кв. м	-	-	-	-
3.2	иных объектов (замощений, заборов и других)	кв. м	-	-	-	-
4	Общая площадь неиспользуемого недвижимого имущества, закрепленного за муниципальным учреждением на праве оперативного управления, в том числе:	кв. м	-	-	-	-
4.1	переданного в аренду[13]	кв. м	-	-	-	-
4.2	переданного в безвозмездное пользование[13]	кв. м	-	-	-	-
5	Объем средств, полученных от сдачи в аренду в установленном порядке имущества, закрепленного за муниципальным учреждением на праве оперативного управления	тыс. руб.	-	-	-	-

Руководитель муниципального автономного учреждения _____ (подпись) _____ (расшифровка подписи)

Руководитель финансово-экономической службы муниципального бюджетного учреждения, муниципального казенного учреждения (или иное уполномоченное лицо)[14] _____ (подпись) _____ (расшифровка подписи)

Исполнитель (лицо, ответственное за составление отчета) _____ (подпись) _____ (расшифровка подписи)

СОГЛАСОВАН

_____
(начальник департамента
имущественных отношений
администрации города Перми)

СОГЛАСОВАН[15]

_____
(руководитель муниципального
казенного учреждения,
осуществляющего функции
по ведению бухгалтерского учета)

СОГЛАСОВАН[16]

_____
(руководитель функционального (территориального)
органа администрации города Перми,
осуществляющего функции и полномочия учредителя)

Отчет о результатах деятельности
муниципального учреждения города Перми
за период
(наименование учреждения)
с _____ по _____,
опубликованный ранее в печатном средстве
массовой информации «Официальный
бюллетень органов местного самоуправления
муниципального образования город Пермь»
от _____ № _____ на официальном сайте
муниципального образования город Пермь
в информационно-телекоммуникационной
сети Интернет, считать недействительным[17]

---

[1] Отчет о результатах деятельности муниципального автономного учреждения утверждается руководителем функционального (территориального) органа администрации города Перми, осуществляющего функции и полномочия учредителя муниципального автономного учреждения города Перми. Отчет о результатах деятельности муниципального бюджетного учреждения, муниципального казенного учреждения утверждается руководителем соответствующего учреждения.

[2] Год, предшествующий отчетному году.

[3] Отчетный год.

[4] Заполняется муниципальным автономным учреждением, муниципальным бюджетным учреждением, муниципальным казенным учреждением, в отношении которого органом, осуществляющим функции и полномочия учредителя, принято решение о формировании им муниципального задания на оказание услуг (выполнение работ).

[5] Для муниципальных казенных учреждений – установленная численность учреждения, для муниципальных автономных учреждений, муниципальных бюджетных учреждений – численность в соответствии с утвержденным штатным расписанием учреждения. В случае изменения установленной численности учреждения указываются причины, приведшие к их изменению на конец отчетного периода.

[6] Указывается уровень профессионального образования и стаж работы сотрудников.

[7] Категории (группы) работников указываются в соответствии с отраслевым Положением о системе оплаты труда работников муниципальных учреждений, утвержденным постановлением администрации города Перми.

[8] Заполняется муниципальным автономным учреждением.

[9] Заполняется муниципальным автономным учреждением. Отчет по муниципальным программам, ведомственным целевым программам представляется в рамках деятельности, осуществленной учреждением.

[10] Заполняется муниципальным казенным учреждением, муниципальным автономным и бюджетным учреждением в разрезе поступлений (выплат), предусмотренных планом финансово-хозяйственной деятельности учреждения.

[11] Заполняется муниципальным автономным учреждением, муниципальным бюджетным учреждением.

[12] Заполняется муниципальным казенным учреждением.

[13] Указываются площади недвижимого имущества, переданного в аренду, безвозмездное пользование по всем договорам, заключенным в течение отчетного периода.

[14] Подписывается руководителем финансово-экономической службы муниципального бюджетного учреждения, муниципального казенного учреждения в случае если ведение бухгалтерского учета не передано муниципальному казенному учреждению, осуществляющему функции по ведению бухгалтерского учета (не централизовано).

[15] Согласовывается руководителем муниципального казенного учреждения, осуществляющего функции по ведению бухгалтерского учета, в случае если ведение бухгалтерского учета передано муниципальному казенному учреждению, осуществляющему функции по ведению бухгалтерского учета (централизовано).

[16] Применяется для муниципального бюджетного учреждения, муниципального казенного учреждения.

[17] Информация об отмене опубликованного ранее Отчета указывается учреждением в случае обнаружения неточностей и ошибок в Отчете и внесения изменений в опубликованный ранее Отчет.

УТВЕРЖДЕН

_____

(руководитель функционального (территориального) органа администрации города Перми, осуществляющего функции и полномочия учредителя муниципального автономного учреждения города Перми)/ (руководитель учреждения)[1]

Отчет
о результатах деятельности муниципального учреждения города Перми и об использовании закрепленного за ним муниципального имущества
муниципального автономного общеобразовательного учреждения
«Средняя общеобразовательная школа № 55 имени дважды Героя Советского Союза Г.Ф. Сивкова» г. Перми
(наименование учреждения)
за период с 01 января 2021 г. по 31 декабря 2021 г.
(по состоянию на 01 января года, следующего за отчетным годом)

1. Общие сведения об учреждении

1.1. Сведения об учреждении:

Полное наименование	муниципальное автономное общеобразовательное учреждение «Средняя общеобразовательная школа № 55 имени дважды Героя Советского Союза Г.Ф. Сивкова» г. Перми
Сокращенное наименование	МАОУ «СОШ № 55» г. Перми
Юридический адрес	614067, Россия, Пермский край, г. Пермь, ул. Вагонная, 22; ул. Лепешинской, 43
Фактический адрес	614067, Россия, Пермский край, г. Пермь, ул. Вагонная, 22; ул. Лепешинской, 43
Телефон/факс/электронная почта	342) 214-60-82 / Shkola55@obrazovanie.perm.ru
Ф.И.О. руководителя, телефон	Кычева Елена Юрьевна, (342) 214-60-82
Документ, подтверждающий государственную регистрацию некоммерческой организации (номер, дата выдачи)	Серия 59 № 003986344 от 29.01.2000г., срок действия бессрочно
Лицензия (номер, дата выдачи, срок действия)	Серия 59Л01 № 0004685 рег.№6719 от 26.02.2020г. действительна на неопределенный срок.
Свидетельство об аккредитации (номер, дата выдачи, срок действия)	Серия 59А01 № 0001544 рег.№ 210 от 17.03.2020г. действительно до 25 февраля 2027г

1.2. Виды деятельности, осуществляемые учреждением:

№	Виды деятельности учреждения	Основание (перечень разрешительных документов, на основании которых учреждение осуществляет деятельность, с указанием номеров, даты выдачи и срока действия)	
		2020 год	2021 год
1	2	3	4
1	Основные виды деятельности: Основные общеобразовательные программы: -образовательные программы дошкольного образования; -образовательные программы начального общего образования; -образовательные программы основного общего образования; -образовательные программы среднего общего образования;	Устав от 01.08.2018 № СЭД-059-08-01-26-147; Лицензия серия 59Л01 № 0004108 рег.№6161 от 18.09.2018г. действительна на неопределенный срок. Свидетельство о государственной регистрационной аккредитации Серия 59А01 №0001384 рег.№ 52 от 10.10.2018г. действительно по 25.02.2027г.	Устав от 17.01.2020 № 059-08-01-26-6; Лицензия серия 59Л01 № 0004685 рег.№6719 от 26.02.2020г. действительна на неопределенный срок. Свидетельство о государственной аккредитации Серия 59А01 № 0001544 рег.№ 210 от 17.03.2020г. действительно до 25 февраля 2027г.

	-адаптированные основные общеобразовательные программы образования для обучающихся с ограниченными возможностями здоровья, а для детей-инвалидов также в соответствии с индивидуальной программой реабилитации детей-инвалидов; -общеобразовательным программам у углубленного изучения русского языка, английского языка и математики на уровне основного общего и среднего общего образования; -общеобразовательным программам основного общего образования и среднего общего образования обеспечивающих изучение предметов на профильном уровне.	Устав от 17.01.2020 № 059-08-01-26-6; Лицензия серия 59Л01 № 0004685 рег.№6719 от 26.02.2020г. действительна на неопределенный срок. Свидетельство о государственной аккредитации Серия 59А01 № 0001544 рег.№ 210 от 17.03.2020г. действительно до 25 февраля 2027г.	
2	Виды деятельности, не являющиеся основными 1. дополнительные общеразвивающие программы технической, естественно-научной, физкультурно-спортивной, художественной, туристическо-краеведческой, социально-педагогической, направленности; Организация отдыха детей в лагере досуга и отдыха; 2. платные дополнительные образовательные услуги. оказание платных образовательных услуг по направлениям согласно Положению об оказании платных образовательных услуг и ежегодно утверждаемому перечню; 3.осуществление приносящей доход деятельности: -организация отдыха детей в лагере досуга и отдыха; -организация отдыха детей и молодежи; -сдача в аренду имущества, закрепленного за Учреждением на праве оперативного управления, а также имущества, приобретенного за счет ведения самостоятельной финансово-хозяйственной деятельности, в порядке, установленном действующими законодательством РФ и нормативно-правовыми актами органов местного самоуправления города Перми; иные платные услуги: -организация мероприятий в сфере образования: организация отдыха детей в лагере досуга и отдыха на территории Учреждения сверх муниципального задания.	Устав от 01.08.2018 № СЭД-059-08-01-26-147; Лицензия серия 59Л01 № 0004108 рег.№6161 от 18.09.2018г. действительна на неопределенный срок. Устав от 17.01.2020 № 059-08-01-26-6; Лицензия серия 59Л01 № 0004685 рег.№6719 от 26.02.2020г.	Устав от 17.01.2020 № 059-08-01-26-6; Лицензия серия 59Л01 № 0004685 рег.№6719 от 26.02.2020г.

1.3. Функции, осуществляемые учреждением:

№	Наименование функций	Количество штатных единиц, шт.		Доля бюджета учреждения, расходующаяся на осуществление функций, %	
		2020 год	2021 год	2020 год	2021 год
1	2	3	4	5	6
1	Профильные функции	197,86	187,48	94,17%	95,42%
2	Непрофильные функции	8	9	5,83%	4,58%

1.4. Перечень услуг (работ), оказываемых учреждением[4]:

№	Наименование услуги (работы)	2020 год	2021 год	Категория потребителей
1	2	3	4	5
1	Муниципальные услуги (работы), оказываемые потребителям в соответствии с муниципальным заданием			
1.1	Реализация основных общеобразовательных программ начального общего образования	1346	1369	Физические лица
1.2	Реализация основных общеобразовательных программ основного общего образования	1236	1255	
1.3	Реализация основных общеобразовательных программ среднего общего образования	187	165	
1.4	Организация отдыха детей и молодежи	155	152	
2	Услуги (работы), оказываемые потребителям за плату	488	488	
2.1	Организация отдыха детей в лагерях досуга и отдыха, продолжительность смены 18 дней (100%) для детей 7-10 лет. Организация отдыха детей в лагере досуга и отдыха, продолжительность смены 18 дней (100%) для детей 11 лет и старше	10	0	7-16 лет
2.2	Физкультурно-спортивная	39	49	7-15 лет
2.3	Культурологическая	76	66	7-15 лет
2.4	Естественно-научная	117	173	7-17 лет
2.5	Социально-педагогическая	256	200	7-17 лет

1.5. Информация об установленной и фактической численности работников учреждения:

№	Наименование показателей	Ед. изм.	2020 Год		2021 Год	
			на начало отчетного периода	на конец отчетного периода	на начало отчетного периода	на конец отчетного периода
1	2	3	4	5	6	7
1	Установленная численность учреждения[5]	штук	101,92	205,86	205,86	196,48
2	Фактическая численность	штук	101,92	205,86	205,86	196,48
2.1	Количественный состав	человек	69	139	139	142
2.2	Квалификация сотрудников[6]	человек	высшее образование и стаж работы: до 3-х лет – 1; с 3 до 8 лет – 7; с 8 до 4 лет – 8; с 14 до 20 лет – 7; более 20 лет – 29.	высшее образование и стаж работы: до 3-х лет – 11; с3 до 8лет - 16; с8 до 14 лет– 17; с 14 до 20 лет – 8; более 20 лет – 54.	высшее образование и стаж работы: до 3-х лет – 11; с 3 до 8 лет - 16; с8 до 14 лет– 17; с 14 до 20 лет – 8; более 20 лет – 54.	высшее образование и стаж работы: до 3-х лет – 7; с 3 до 8 лет – 8; с 8 до 14лет– 15; с 14 до 20 лет – 16; Более 20 лет – 58.
			средне - специальное образование и стаж работы: до 3-х лет – 4; с 3 до 8 лет – 2; с 8 до 14 лет – 0; с 14 до 20 лет-0; более 20 лет- 8.	средне - специальное образование и стаж работы: до 3-х лет – 8; с 3 до 8 лет -3; с 8 до 14 лет – 4; с 14 до 20 лет-0; более 20 лет- 13.	средне - специальное образование и стаж работы: до 3-х лет – 8; с 3 до 8 лет -3; с 8 до 14 лет – 4; с 14 до 20 лет-0; более 20 лет–13.	средне - специальное образование и стаж работы: до 3-х лет – 8; с 3 до 8 лет -5; с 8 до 14 лет – 4; с 14 до 20 лет-1; более 20 лет – 7.
			среднее образование и стаж работы: до 3-х лет – 1; с 3 до 8 лет – 0; с 8 до 14 лет – 0; с 14 до 20 лет -1; более 20 лет – 1.	среднее образование и стаж работы: до 3-х лет – 4; с 3 до 8 лет - 0; с 8 до 14 лет – 0; с 14 до 20 лет -0; более 20 лет -1.	среднее образование и стаж работы: до 3-х лет – 4; с 3 до 8 лет – 0; с 8 до 14 лет – 0; с 14 до 20 лет -0; более 20 лет -1.	среднее образование и стаж работы: до 3-х лет – 11; с 3 до 8 лет – 0; с 8 до 14 лет – 0; с 14 до 20 лет -0; более 20 лет -2.

			без образования и стаж работы: до 3-х лет – 0; с 3 до 8 лет – 0; с 8 до 14 лет – 0; с 14 до 20 лет-0; более 20 лет -0.	без образования и стаж работы: до 3-х лет – 0; с 3 до 8 лет – 0; с 8 до 14 лет – 0; с 14 до 20 лет-0; более 20 лет -0.	без образования и стаж работы: до 3-х лет – 0; с 3 до 8 лет – 0; с 8 до 14 лет – 0; с 14 до 20 лет-0; более 20 лет -0.	без образования и стаж работы: до 3-х лет – 0; с 3 до 8 лет – 0; с 8 до 14 лет – 0; с 14 до 20 лет-0; более 20 лет – 0.

1.6. Информация о среднегодовой численности и средней заработной плате работников учреждения:

N	Наименование показателей	Ед. изм.	Год 2020	Год 2021
1	2	3	4	5
1	Среднегодовая численность работников учреждения	человек	130,8	127,4
	в том числе:			
1.1	в разрезе категорий (групп) работников	человек		
1.1.1	Работники учреждения, непосредственно осуществляющие учебный (воспитательный, образовательный) процесс (в учреждениях, реализующих программы общего образования, дошкольных образовательных учреждениях, учреждениях дополнительного образования детей)	человек учителя	106,2	97,3
1.1.2	Работники учреждения, непосредственно осуществляющие основную деятельность, направленную на достижение целей, для реализации которых создано учреждение (в иных учреждениях)	человек	0	0
1.1.3	Педагогические работники, кроме работников, непосредственно осуществляющих учебный (воспитательно-образовательный) процесс	человек	8,6	13,6
1.1.4	Руководители учреждения	человек	9,3	8,3
1.1.5	Учебно-вспомогательный персонал	человек	0	0
1.1.6	Административный персонал	человек	6,7	8,2
1.1.7	Рабочие	человек	0	0
2	Средняя заработная плата работников учреждения	руб.	44161,38	46329,2
	в том числе:			
2.1	в разрезе категорий (групп) работников	руб.		
2.1.1	Работники учреждения, непосредственно осуществляющие учебный (воспитательный, образовательный) процесс (в учреждениях, реализующих программы общего образования, дошкольных образовательных учреждениях, учреждениях дополнительного образования детей)	руб.	40738,93	46693,39
2.1.2	Работники учреждения, непосредственно осуществляющие основную деятельность, направленную на достижение целей, для реализации которых создано учреждение (в иных учреждениях)	руб.	0	0
2.1.3	Педагогические работники, кроме работников, непосредственно осуществляющих учебный (воспитательно-образовательный) процесс	руб.	39933,14	35670,35
2.1.4	Руководители учреждения	руб.	92241,93	102390,57
2.1.5	Учебно-вспомогательный персонал	руб.	0	0
2.1.6	Административный персонал	руб.	28177,86	32283,50
2.1.7	Рабочие	руб.	0	0

1.7. Информация об осуществлении муниципальным автономным учреждением деятельности, связанной с выполнением работ или оказанием услуг в соответствии с обязательствами перед страховщиком по обязательному социальному страхованию, и об объеме финансового обеспечения данной деятельности[8]:

№	Наименование услуги (работы)	Объем услуг (работ), ед. изм.		Объем финансового обеспечения, тыс. руб.	
		2020 год	2021 год	2020 год	2021 год
1	2	3	4	5	6
	Нет	-	-	-	-

1.8. Информация об объеме финансового обеспечения муниципального автономного учреждения в рамках муниципальных программ, ведомственных целевых программ, утвержденных в установленном порядке[9]:

№	Наименование муниципальных программ, ведомственных целевых программ с указанием правового акта об их утверждении (в разрезе каждой программы)	Объем финансового обеспечения, тыс. руб.	
		2020 год	2021 год
1	2	3	4
3	Постановление администрации города Перми от 18.10.2018 N 764 «Об утверждении муниципальной программы «Социальная поддержка и обеспечение семейного благополучия населения города Перми»	388,6	635,4
6	Постановление администрации города Перми от 19.10.2018 N 792 «Об утверждении муниципальной программы «Доступное и качественное образование»	120077,0	141 385,1
3	Постановление администрации города Перми от 19.10.2018 N 793 «Об утверждении муниципальной программы «Безопасный город»	60,5	107,0

1.9. Состав наблюдательного совета учреждения[8]:

№	Фамилия, имя, отчество	Должность	Правовой акт о назначении членов наблюдательного совета (вид, дата, №, наименование)	Срок полномочий
1	2	3	4	5
1	Загуляева Екатерина Евгеньевна	Представитель органа местного самоуправления в лице учредителя - департамента образования администрации города Перми	Приказ № СЭД-059-08-01-09-536 от 14.04.2017г.	14.04.2022г.
2	Шмыкова Елена Борисовна	Председатель родительской общественности (решение общего собрания от 23.03.2017)	Приказ № СЭД-059-08-01-09-536 от 14.04.2017г.	14.04.2022г.
3	Петрова Юлия Олеговна	Представитель органа местного самоуправления в лице департамента имущественных отношений администрации города Перми (по согласованию)	Приказ № № СЭД -059-08-01-09-536 от 14.04.2017 г. (СЭД-059-08-01-09-420 от 11.04.2018г.)	14.04.2022г.
4	Шептунов Валерий Васильевич	Представитель общественности, депутат Пермской городской Думы	Приказ № СЭД-059-08-01-09-536 от 14.04.2017г.	14.04.2022г.
5	Буну Тимофей Васильевич	Представитель трудового коллектива (решение собрания трудового коллектива от 25.02.2019)	Приказ № СЭД-059-08-01-09-536 от 14.04.2017г. (в ред. приказ № 059-08-01-09-219 от 09.04.2019г.)	14.04.2022г.
6	Жукова Любовь Геннадьевна	Представитель трудового коллектива (решение собрания трудового коллектива от 03.04.2017)	Приказ № СЭД-059-08-01-09-536 от 14.04.2017г.	14.04.2022г.
7	Мотуз Ирина Валентиновна	Представитель трудового коллектива (решение собрания трудового коллектива от 03.04.2017)	Приказ № СЭД-059-08-01-09-536 от 14.04.2017г.	14.04.2022г.
8	Мехонин Олег Николаевич	Представитель общественности, председатель совета самоуправления «Заречный»	Приказ № СЭД-059-08-01-09-536 от 14.04.2017г.	14.04.2022г.

2. Результат деятельности муниципального учреждения

2.1. Изменение балансовой (остаточной) стоимости нефинансовых активов:

№	Наименование показателей	Ед. изм.	Год 2020	Год 2021	Изменение стоимости нефинансовых активов, %
1	2	3	4	5	6
1	Балансовая стоимость нефинансовых активов	тыс. руб.	297067,3	301028,8	1,3
2	Остаточная стоимость нефинансовых активов	тыс. руб.	218042,2	217010,3	-0,4

2.2. Общая сумма выставленных требований в возмещение ущерба по недостачам и хищениям:

№	Наименование показателей	Ед. изм.	2020 год	2021 год
1	2	3	4	5
1	Общая сумма выставленных требований в возмещение ущерба по недостачам и хищениям, в том числе:	тыс. руб.	-	182,4
1.1	материальных ценностей	тыс. руб.	-	-
1.2	денежных средств	тыс. руб.	-	182,4
1.3	от порчи материальных ценностей	тыс. руб.	-	-

2.3. Изменение дебиторской и кредиторской задолженности в разрезе поступлений (выплат)[10]:

№	Наименование показателей	Ед. изм.	2020	2021	Изменение суммы задолженности относительно предыдущего отчетного года, %	Причины образования просроченной кредиторской задолженности, дебиторской задолженности, нереальной к взысканию
1	2	3	4	5	6	7
1	Сумма дебиторской задолженности	тыс.руб.	4118,59	284131,6	6798,8	
	в том числе:					
1.1	в разрезе поступлений	тыс.руб.	3747,67	283884,7	7474,9	
	Доходы от собственности	тыс.руб.		2602,5	100	
	Субсидии на иные цели	тыс.руб.	-	81424,8	100	
	Субсидии на выполнение государственного (муниципального) задания	тыс.руб.	-	1998575	100	
1.2	в разрезе выплат	тыс.руб.	370,92	246,9	-33,4	
	Коммунальные услуги	тыс.руб.	298,07	183,5	-38,4	
	Расчеты по авансам по прочим работам, услугам	тыс.руб.	-	11,6	100	
	Начисления на выплаты по оплате труда	тыс.руб.	57,75	51,8	-10,4	
	Социальные компенсации персоналу в натуральной форме	тыс.руб.	21,1	-	-100	
2	Нереальная к взысканию дебиторская задолженность	тыс.руб.	-	-	-	
3	Сумма кредиторской задолженности	тыс.руб.	2615,6	7945,5	203,8	
	в том числе:					
	в разрезе поступлений	тыс.руб.	378,7	7730,5	1941,3	
	в разрезе выплат	тыс.руб.	2236,9	215,0	-90,3	
	Пособия по социальной помощи населения	тыс.руб.	332,6	-	-100	
	Начисления на выплаты по оплате труда	тыс.руб.	9,0	-	-100	
	Удержания из заработной платы	тыс.руб.	9,6	-	-100	
	Задолженность перед бюджетом	тыс.руб.	1755,3	-	-100	
	Расчеты по работам, услугам по содержанию имущества	тыс.руб.	-	215,0	100	
4	Просроченная кредиторская задолженность	тыс.руб.	-	-	-	

2.4. Информация о суммах доходов, полученных учреждением от оказания платных услуг (выполнения работ):

№	Наименование показателей	Ед. изм.	2020 год		2021 год	
			план	факт	план	факт
1	2	3	4	5	6	7
1	Сумма доходов, полученных от оказания платных услуг (выполнения работ), в том числе:	тыс. руб.	7620,0	3687,9	5000,0	4066,3
1.1	частично платных, из них по видам услуг (работ):	тыс. руб.	0,0	0,0	0,00	0,0
1.2	полностью платных, из них по видам услуг (работ):	тыс. руб.	7620,0	3687,9	5000,0	4066,3
	Организация отдыха детей в лагерях досуга и отдыха, продолжительность смены 18 дней (100%) для детей 7-10 лет. Организация отдыха детей в лагере досуга и отдыха, продолжительность смены 18 дней (100%) для детей 11 лет и старше	тыс. руб.	0,00	0,00	0,00	0,00
	Физкультурно-спортивная	тыс. руб.	727,0	446,9	701,5	543,5
	Культурологическая	тыс. руб.	1262,3	305,9	678,6	232,4
	Естественно-научная	тыс. руб.	2077,0	421,2	1015,6	728,5
	Социально-педагогическая	тыс. руб.	3553,7	2513,9	2604,3	2561,9
2	Сумма доходов, полученных при осуществлении основных видов деятельности сверх муниципального задания, в том числе:	тыс. руб.	-	-	-	-
3	Сумма доходов, полученных при осуществлении иных видов деятельности, в том числе:	тыс. руб.	-	-	-	-

2.5. Информация об исполнении муниципального задания учредителя[4]:

№	Наименование услуги (работы)	Объем услуг (работ), ед. изм.				Объем финансового обеспечения, тыс. руб.				Объем услуг (работ), оказанных сверх муниципального задания, ед. изм.	
		план		факт		план		факт			
		2020 год	2021 год	2020 год	2021 год	2020 год	2021 год	2020 год	2021 год	2020 год	2021 год
1	2	3	4	5	6	7	8	9	10	11	12
	Реализация основных общеобразовательных программ начального общего образования	1346	1369	1346	1369	35831,9	44102,6	35057,4	43615,0	-	-
	Реализация основных общеобразовательных программ основного общего образования	1236	1255	1236	1254	45684,6	47278,5	44661,2	47278,5	-	-
	Реализация основных общеобразовательных программ среднего общего образования	187	165	187	164	7131,5	6623,5	6971,2	6623,5	-	-
	Организация отдыха детей и молодежи	155	152	155	152	346,5	592,4	346,5	592,4	-	-
	Затраты на уплату налогов	-	-	-	-	2795,4	2977,7	2711,8	2977,7	-	-
	Нормативные затраты на содержание муниципального имущества	-	-	-	-	1865,9	1928,0	1865,9	1928,0	-	-
	Обеспечение своевременной выплаты заработной платы работникам в первые рабочие дни 2019, 2020 года с учетом установленных сроков	-	-	-	-	6947,3	-	6947,3	-	-	-

2.6. Информация о ценах (тарифах) на платные услуги (работы), оказываемые потребителям (в динамике в течение отчетного года):

№	Наименование услуги (работы)	Ед. изм.	Цены (тарифы) на платные услуги (работы), оказываемые потребителям																							
			год 2021																							
			план												факт											
			январь	февраль	март	апрель	май	июнь	июль	август	сентябрь	октябрь	ноябрь	декабрь	январь	февраль	март	апрель	май	июнь	июль	август	сентябрь	октябрь	ноябрь	декабрь
1	2	3	4	5	6	7	8	9	10	11	12	13	14	15	16	17	18	19	20	21	22	23	24	25	26	27
1	Физкультурно-спортивная	Руб./ мес.	2229,0	2229,0	2229,0	2229,0	2229,0	-	-	-	2229,0	2229,0	2229,0	2229,0	222,90	2229,0	2229,0	2229,0	2229,0	-	-	-	2229,0	2229,0	2229,0	2229,0
2	Культурологическая	Руб./ мес.	749,8	749,8	749,8	749,8	749,8	-	-	-	749,8	749,8	749,8	749,8	749,8	749,8	749,8	749,8	749,8	-	-	-	749,8	749,8	749,8	749,8
3	Естественно-научная	Руб. / мес.	922,4	922,4	922,4	922,4	922,4	-	-	-	922,4	922,4	922,4	922,4	922,4	922,4	922,4	922,4	922,4	-	-	-	922,4	922,4	922,4	922,4
4	Социально-педагогическая	Руб. / мес.	952,9	952,9	952,9	952,9	952,9	-	-	952,9	952,9	952,9	952,9	952,9	952,9	952,9	952,9	952,9	952,9	-	-	952,9	952,9	952,9	952,9	952,9

2.7. Информация о результатах оказания услуг (выполнения работ):

№	Наименование показателей	Ед. изм.	2020 год		2021 год	
			план	факт	план	факт
1	2	3	4	5	6	7
1	Общее количество потребителей, воспользовавшихся услугами (работами) учреждения, в том числе:	ед.	3412	3412	3429	3427
1.1	бесплатными, из них по видам услуг (работ):	ед.	2924	2924	2941	2939
	Реализация основных общеобразовательных программ начального общего образования	ед.	1346	1346	1369	1369
	Реализация основных общеобразовательных программ основного общего образования	ед.	1236	1236	1255	1254
	Реализация основных общеобразовательных программ среднего общего образования	ед.	187	187	165	164
	Организация отдыха детей и молодежи	ед.	155	155	152	152
1.2	частично платными, из них по видам услуг (работ):	ед.	0	0	0	0
1.3	полностью платными, из них по видам услуг (работ):	ед.	488	488	488	488
	Организация отдыха детей в лагерях досуга и отдыха, продолжительность смены 18 дней (100%) для детей 7-10 лет. Организация отдыха детей в лагере досуга и отдыха, продолжительность смены 18 дней (100%) для детей 11 лет и старше	ед.	0	0	0	0
	Физкультурно-спортивная	ед.	39	39	49	49
	Культурологическая	ед.	76	76	66	66
	Естественно-научная	ед.	117	117	173	173
	Социально-педагогическая	ед.	256	256	200	200
2	Средняя стоимость получения частично платных услуг для потребителей, в том числе по видам услуг (работ)[8]:	руб.	0	0	0	0
3	Средняя стоимость получения платных услуг для потребителей, в том числе по видам услуг (работ)[8]:	руб.	1221,91	1221,91	1042,8	1042,8

	Организация отдыха детей в лагерях досуга и отдыха, продолжительность смены 18 дней (100%) для детей 7-10 лет. Организация отдыха детей в лагере досуга и отдыха, продолжительность смены 18 дней (100%) для детей 11 лет и старше	руб.	0	0	0	0
	Физкультурно-спортивная	руб.	2250	2250	2229	2229
	Культурологическая	руб.	1556	1556	749,8	749,8
	Естественно-научная	руб.	1479	1479	922,4	922,4
	Социально-педагогическая	руб.	848,6	848,6	952,9	952,9

2.8. Информация о жалобах потребителей:

№	Виды зарегистрированных жалоб	Количество жалоб		Принятые меры по результатам рассмотрения жалоб
		2020год	2021год	
1	2	3	4	5
1	Жалобы потребителей, поступившие в учреждение	0	0	-
2	Жалобы потребителей, поступившие учредителю	0	1	Вопрос урегулирован
3	Жалобы потребителей, поступившие Главе города Перми	0	0	-
4	Жалобы потребителей, поступившие губернатору Пермского края	0	0	-
5	Жалобы потребителей, поступившие в прокуратуру города Перми	0	0	-

2.9. Информация о суммах кассовых и плановых поступлений (с учетом возвратов) и выплат (с учетом восстановленных кассовых выплат), предусмотренных планом финансово-хозяйственной деятельности учреждения[11]:

N	Наименование показателей	Ед. изм.	2020 год	2021 год
1	2	3	4	5
1	Суммы плановых поступлений (с учетом возвратов)	тыс. руб.	133050,6	150 741,2
	в том числе: в разрезе поступлений	тыс. руб.		
1.1	Доходы от операционной аренды	тыс. руб.	1127,6	1 333,5
1.2	Доходы от оказания платных услуг	тыс. руб.	7620,0	5 000,0
1.3	Возмещение коммунальных услуг	тыс. руб.	1260,4	1 687,4
1.4	Доходы от штрафных санкций за нарушение законодательства о закупках и нарушение условий контрактов (договоров)	тыс. руб.	-	4,1
1.5	Иные доходы	тыс. руб.	-22,7	-11,2
1.6	Субсидии на выполнение государственного (муниципального) задания	тыс. руб.	93529,8	101 461,0
1.7	Субсидии на иные цели	тыс. руб.	29495,5	41 266,4
1.8	Безвозмездные поступления	тыс. руб.	40,0	0,0
2	Суммы кассовых поступлений (с учетом возвратов)	тыс. руб.	128576,2	149 818,7
	в том числе: в разрезе поступлений	тыс. руб.		
2.1	Доходы от операционной аренды	тыс. руб.	912,6	1 333,5
2.2	Доходы от оказания платных услуг	тыс. руб.	3687,9	4 077,5
2.3	Возмещение коммунальных услуг	тыс. руб.	933,1	1 687,4
2.4	Доходы от штрафных санкций за нарушение законодательства о закупках и нарушение условий контрактов (договоров)	тыс. руб.	-	4,1
2.5	Иные доходы	тыс. руб.	-22,7	-11,2
2.6	Субсидии на выполнение государственного (муниципального) задания	тыс. руб.	93529,8	101 461,0
2.7	Субсидии на иные цели	тыс. руб.	29495,5	41 266,4
2.8	Безвозмездные поступления	тыс. руб.	40,0	-
3	Суммы плановых выплат (с учетом восстановленных кассовых выплат)	тыс. руб.	141220,3	153 407,1
	в том числе: в разрезе выплат	тыс. руб.		
3.1	Собственные доходы	тыс. руб.	10529,2	8 314,9
3.1.1	Заработная плата	тыс. руб.	665,0	315,0

3.1.2	Начисление на выплаты по оплате труда	тыс. руб.	200,8	95,1
3.1.3	Услуги связи	тыс. руб.	1,9	1,9
3.1.4	Коммунальные услуги	тыс. руб.	1381,5	1 752,2
3.1.5	Работы, услуги по содержанию имущества	тыс. руб.	751,0	970,1
3.1.6	Прочие работы, услуги	тыс. руб.	5488,9	3 380,4
3.1.7	Услуги, работы для целей капитальных вложений	тыс. руб.	90,4	0,0
3.1.8	Налоги, пошлины и сборы	тыс. руб.	0,0	344,8
3.1.9	Прочие расходы	тыс. руб.	551,5	51,0
3.1.10	Основные средства	тыс. руб.	1111,0	1 021,5
3.1.11	Строительные материалы	тыс. руб.	0,0	30,0
3.1.12	Материальные запасы	тыс. руб.	287,2	277,5
3.1.13	Материальные запасы однократного применения	тыс. руб.	0,0	75,4
3.2	Субсидии на выполнение государственного (муниципального) задания	тыс. руб.	100603,0	103 502,7
3.2.1	Заработная плата	тыс. руб.	60701,0	61 408,0
3.2.2	Прочие выплаты	тыс. руб.	280,9	280,9
3.2.3	Начисление на выплаты по оплате труда	тыс. руб.	18215,0	18 545,2
3.2.4	Услуги связи	тыс. руб.	331,0	384,1
3.2.5	Коммунальные услуги	тыс. руб.	4185,6	4 491,0
3.2.6	Работы по содержанию имущества	тыс. руб.	7686,0	8 617,7
3.2.7	Прочие работы, услуги	тыс. руб.	1946,5	2 452,4
3.2.8	Страхование	тыс. руб.	48,1	42,7
3.2.9	Услуги, работы для целей капитальных вложений	тыс. руб.	695,9	627,7
3.2.10	Пособия по социальной помощи населению	тыс. руб.	90,0	119,2
3.2.11	Прочие расходы	тыс. руб.	2795,4	0,0
3.2.12	Налоги, пошлины и сборы	тыс. руб.	0,0	2 977,7
3.2.13	Основные средства	тыс. руб.	2513,8	2 901,1
3.2.14	Строительные материалы	тыс. руб.	0,0	146,7
3.2.15	Материальные запасы	тыс. руб.	1113,8	372,9
3.2.16	Материальные запасы однократного применения	тыс. руб.	0,0	135,4
3.3	Субсидии на иные цели	тыс. руб.	30088,1	41 589,5
3.3.1	Заработная плата	тыс. руб.	8272,5	11 997,0
3.3.2	Прочие выплаты	тыс. руб.	0,0	225,9
3.3.3	Начисления на выплаты по оплате труда	тыс. руб.	2503,8	3 627,6
3.3.4	Работы по содержанию имущества	тыс. руб.	937,1	570,0
3.3.5	Прочие работы, услуги	тыс. руб.	200,5	18 972,8
3.3.6	Пособия по социальной помощи населению	тыс. руб.	16208,8	6 144,0
3.3.7	Прочие расходы	тыс. руб.	74,5	42,2
3.3.8	Иные выплаты текущего характера физическим лицам	тыс. руб.	0,0	10,0
3.3.9	Основные средства	тыс. руб.	1790,6	0,0
3.3.10	Материальные запасы	тыс. руб.	100,3	0,0
4	Суммы кассовых выплат (с учетом восстановленных кассовых выплат)	тыс. руб.	132750,1	143 721,9
	в том числе: в разрезе выплат			
4.1	Собственные доходы	тыс. руб.	5754,0	6 423,0
4.1.1	Заработная плата	тыс. руб.	115,5	151,8
4.1.2	Начисление на выплаты по оплате труда	тыс. руб.	32,4	31,5
4.1.3	Услуги связи	тыс. руб.	-	1,3
4.1.4	Коммунальные услуги	тыс. руб.	959,0	1 347,0
4.1.5	Работы, услуги по содержанию имущества	тыс. руб.	367,3	456,1
4.1.6	Прочие работы, услуги	тыс. руб.	2689,1	3 309,5
4.1.7	Услуги, работы для целей капитальных вложений	тыс. руб.	90,4	0,0
4.1.8	Налоги, пошлины и сборы	тыс. руб.	0,0	344,8
4.1.9	Прочие расходы	тыс. руб.	337,7	44,0
4.1.10	Основные средства	тыс. руб.	979,6	522,9
4.1.11	Строительные материалы	тыс. руб.	0,0	11,4

4.1.12	Материальные запасы	тыс. руб.	183,0	168,1
4.1.13	Материальные запасы однократного применения	тыс. руб.	0,0	34,6
4.2	Субсидии на выполнение государственного (муниципального) задания	тыс. руб.	98663,3	103 015,1
4.2.1	Заработная плата	тыс. руб.	59433,6	61 142,6
4.2.2	Прочие выплаты	тыс. руб.	280,4	235,1
4.2.3	Начисление на выплаты по оплате труда	тыс. руб.	17626,8	18 368,8
4.2.4	Услуги связи	тыс. руб.	331,0	384,1
4.2.5	Коммунальные услуги	тыс. руб.	4185,6	4 491,0
4.2.6	Работы по содержанию имущества	тыс. руб.	7686,0	8 617,7
4.2.7	Прочие работы, услуги	тыс. руб.	1946,5	2 452,4
4.2.8	Страхование	тыс. руб.	48,1	42,7
4.2.9	Услуги, работы для целей капитальных вложений	тыс. руб.	695,9	627,7
4.2.10	Пособия по социальной помощи населению	тыс. руб.	90,0	119,2
4.2.11	Налоги, пошлины и сборы	тыс. руб.	0,0	2 977,7
4.2.12	Прочие расходы	тыс. руб.	2711,8	0,0
4.2.13	Основные средства	тыс. руб.	2513,8	2 901,1
4.2.14	Строительные материалы	тыс. руб.	0,0	146,7
4.2.15	Материальные запасы	тыс. руб.	1113,8	372,9
4.2.16	Материальные запасы однократного применения	тыс. руб.	0,0	135,4
4.3	Субсидии на иные цели	тыс. руб.	28332,8	34 283,8
4.3.1	Заработная плата	тыс. руб.	7859,7	10 789,0
4.3.2	Прочие выплаты	тыс. руб.	11,2	220,6
4.3.3	Начисления на выплаты по оплате труда	тыс. руб.	2373,4	3 255,5
4.3.4	Прочие работы, услуги	тыс. руб.	200,5	570,0
4.3.5	Работы по содержанию имущества	тыс. руб.	937,1	14 003,6
4.3.6	Пособия по социальной помощи населению	тыс. руб.	14985,5	5 392,9
4.3.7	Прочие расходы	тыс. руб.	74,5	42,2
4.3.8	Иные выплаты текущего характера физическим лицам	тыс. руб.	0,0	10,0
4.3.9	Основные средства	тыс. руб.	1790,6	0,0
4.3.10	Материальные запасы	тыс. руб.	100,3	0,0

2.11. Информация об общей сумме прибыли муниципального автономного учреждения после налогообложения в отчетном периоде[4]:

№	Наименование показателей	Ед. изм.	Год 2020		Год 2021	
			план	факт	план	факт
1	2	3	4	5	6	7
1	Общая сумма прибыли муниципального автономного учреждения после налогообложения в отчетном периоде, всего, в том числе:	тыс. руб.	-	-	-	-
1.1	сумма прибыли после налогообложения, образовавшаяся в связи с оказанием муниципальным автономным учреждением частично платных услуг (работ)	тыс. руб.	-	-	-	-
1.2	сумма прибыли после налогообложения, образовавшаяся в связи с оказанием муниципальным автономным учреждением платных услуг (работ)	тыс. руб.	-	-	-	-

3. Об использовании имущества, закрепленного за муниципальным учреждением.

3.1. Информация об общей стоимости недвижимого и движимого имущества муниципального учреждения:

3.1.1. муниципального автономного учреждения, муниципального бюджетного учреждения:

№	Наименование показателей	Ед. изм.	Год 2020		Год 2021	
			на начало отчетного периода	на конец отчетного периода	на начало отчетного периода	на конец отчетного периода
1	2	3	4	5	6	7
1	Общая балансовая стоимость имущества муниципального учреждения, в том числе:	тыс. руб.	128588,5	295479,2	295479,2	299581,1
1.1	приобретенного муниципальным учреждением за счет средств, выделенных учредителем, в том числе:	тыс. руб.	125635,3	290911,9	290911,9	295060,2
1.1.1	недвижимого имущества	тыс. руб.	106511,4	246093,5	246093,5	246093,5
1.2	приобретенного муниципальным учреждением за счет доходов, полученных от платных услуг и иной приносящей доход деятельности, в том числе:	тыс. руб.	2953,2	4567,3	4567,3	4520,9
1.2.1	недвижимого имущества	тыс. руб.	-	-	-	-
2	Общая балансовая стоимость имущества, закрепленного за муниципальным учреждением на праве оперативного управления, в том числе:	тыс. руб.	44824,9	96257,2	96257,2	107607,4
2.1	недвижимого имущества, всего, из него:	тыс. руб.	23538,7	53342,5	53342,5	54741,4
2.1.1	переданного в аренду	тыс. руб.	3108,3	3784,1	3784,1	3784,1
2.1.2	переданного в безвозмездное пользование	тыс. руб.	2153,8	3704,6	3704,6	3460,3
2.2	движимого имущества, всего	тыс. руб.	21286,2	42914,7	42914,7	52866,0
2.3	особо ценного движимого имущества, всего, из него:	тыс. руб.	14450,5	33069,4	33069,4	41489,4
2.3.1	переданного в аренду	тыс. руб.	307,9	623,8	623,8	315,8
2.3.2	переданного в безвозмездное пользование	тыс. руб.	22,1	82,5	82,5	104,9
2.4	иного движимого имущества, всего, из него:	тыс. руб.	6835,7	9845,3	9845,3	11376,6
2.4.1	переданного в аренду	тыс. руб.	0,0	52,0	52,0	732,5
2.4.2	переданного в безвозмездное пользование	тыс. руб.	124,7	251,3	251,3	250,3
3	Общая остаточная стоимость имущества муниципального учреждения, в том числе:	тыс. руб.	90478,5	216454,1	216454,1	215562,5
3.1	приобретенного муниципальным учреждением за счет средств, выделенных учредителем, в том числе:	тыс. руб.	90478,5	216318,7	216318,7	215560,4
3.1.1	недвижимого имущества	тыс. руб.	88202,8	212274,1	212274,1	209647,7
3.2	приобретенного муниципальным учреждением за счет доходов, полученных от платных услуг и иной приносящей доход деятельности, в том числе:	тыс. руб.	-	135,4	135,4	2,1
3.2.1	недвижимого имущества	тыс. руб.	-	-	-	-
4	Общая остаточная стоимость имущества, закрепленного за муниципальным учреждением на праве оперативного управления, в том числе:	тыс. руб.	6894,4	20933,8	20933,8	24213,7
4.1	недвижимого имущества, всего, из него:	тыс. руб.	5230,1	19523,0	19523,0	20443,1
4.1.1	переданного в аренду	тыс. руб.	697,7	1260,0	1260,0	1004,9
4.1.2	переданного в безвозмездное пользование	тыс. руб.	483,4	568,7	598,7	1205,3
4.2	движимого имущества, всего	тыс. руб.	1664,3	1410,8	1410,8	3770,6
4.3	особо ценного движимого имущества, всего, из него:	тыс. руб.	1515,2	1288,3	1288,3	3721,0
4.3.1	переданного в аренду	тыс. руб.	-	0,8	0,8	-

4.3.2	переданного в безвозмездное пользование	тыс. руб.	-	-	-	-
4.4	иного движимого имущества, всего, из него:	тыс. руб.	149,1	122,5	122,5	49,6
4.4.1	переданного в аренду	тыс. руб.	-	-	-	-
4.4.2	переданного в безвозмездное пользование	тыс. руб.	-	-	-	-

3.2. Информация об использовании имущества, закрепленного за муниципальным учреждением:

№	Наименование показателей	Ед. изм.	Год 2020		Год 2021	
			на начало отчетного периода	на конец отчетного периода	на начало отчетного периода	на конец отчетного периода
1	2	3	4	5	6	7
1	Количество объектов недвижимого имущества, закрепленного за муниципальным учреждением на праве оперативного управления, из них:	ед.	12	12	12	12
1.1	зданий, строений, сооружений	ед.	3	3	3	3
1.2	иных объектов (замощений, заборов и других), в том числе:	ед.	9	18	18	18
1.3	количество неиспользованных объектов недвижимого имущества, из них:	ед.	-	-	-	-
1.3.1	зданий, строений, сооружений	ед.	-	-	-	-
1.3.2	иных объектов (замощений, заборов и других)	ед.	-	-	-	-
2	Количество объектов особо ценного движимого имущества, закрепленного за муниципальным учреждением на праве оперативного управления[11], в том числе:	ед.	40351	62472	62472	78127
	количество неиспользованных объектов особо ценного движимого имущества	ед.	-	-	-	-
3	Общая площадь объектов недвижимого имущества, закрепленного за муниципальным учреждением на праве оперативного управления, из них:	кв. м	8379,62	21423,86	21423,86	21423,86
3.1	зданий, строений, сооружений, в том числе:	кв. м	4455	11500,0	11500,0	11500,0
3.1.1	переданного в аренду[13]	кв. м	607,3	807,6	807,6	599,4
3.1.2	переданного в безвозмездное пользование[13]	кв. м	421,5	799,2	799,2	751,4
3.2	иных объектов (замощений, заборов и других)	кв. м	3924,62	9923,86	9923,86	9923,86
4	Общая площадь неиспользуемого недвижимого имущества, закрепленного за муниципальным учреждением на праве оперативного управления, в том числе:	кв. м	-	-	-	-
4.1	переданного в аренду[13]	кв. м	-	-	-	-
4.2	переданного в безвозмездное пользование[13]	кв. м	-	-	-	-
5	Объем средств, полученных от сдачи в аренду в установленном порядке имущества, закрепленного за муниципальным учреждением на праве оперативного управления	тыс. руб.	-	912,7	-	1333,5

Руководитель муниципального автономного учреждения	_____ (подпись)	Кычева Е.Ю. (расшифровка подписи)
Руководитель финансово-экономической службы муниципального бюджетного учреждения, муниципального казенного учреждения (или иное уполномоченное лицо)[14]	_____ (подпись)	_____ (расшифровка подписи)
Исполнитель (лицо, ответственное за составление отчета)	_____ (подпись)	_____ (расшифровка подписи)

СОГЛАСОВАН

_____

(начальник департамента имущественных отношений администрации города Перми)

СОГЛАСОВАН[15]

_____

(руководитель муниципального казенного учреждения, осуществляющего функции по ведению бухгалтерского учета)

СОГЛАСОВАН[16]

_____

(руководитель функционального (территориального) органа администрации города Перми, осуществляющего функции и полномочия учредителя)

Отчет о результатах деятельности муниципального учреждения города Перми _____ за период
(наименование учреждения)
с _____ по _____,
опубликованный ранее в печатном средстве массовой информации «Официальный бюллетень органов местного самоуправления муниципального образования город Пермь» от _____ № _____ на официальном сайте муниципального образования город Пермь в информационно-телекоммуникационной сети Интернет, считать недействительным[17]

---

[1] Отчет о результатах деятельности муниципального автономного учреждения утверждается руководителем функционального (территориального) органа администрации города Перми, осуществляющего функции и полномочия учредителя муниципального автономного учреждения города Перми. Отчет о результатах деятельности муниципального бюджетного учреждения, муниципального казенного учреждения утверждается руководителем соответствующего учреждения.

[2] Год, предшествующий отчетному году.

[3] Отчетный год.

[4] Заполняется муниципальным автономным учреждением, муниципальным бюджетным учреждением, муниципальным казенным учреждением, в отношении которого органом, осуществляющим функции и полномочия учредителя, принято решение о формировании им муниципального задания на оказание услуг (выполнение работ).

[5] Для муниципальных казенных учреждений – установленная численность учреждения, для муниципальных автономных учреждений, муниципальных бюджетных учреждений – численность в соответствии с утвержденным штатным расписанием учреждения. В случае изменения установленной численности учреждения указываются причины, приведшие к их изменению на конец отчетного периода.

[6] Указывается уровень профессионального образования и стаж работы сотрудников.

[7] Категории (группы) работников указываются в соответствии с отраслевым Положением о системе оплаты труда работников муниципальных учреждений, утвержденным постановлением администрации города Перми.

[8] Заполняется муниципальным автономным учреждением.

[9] Заполняется муниципальным автономным учреждением. Отчет по муниципальным программам, ведомственным целевым программам представляется в рамках деятельности, осуществленной учреждением.

[10] Заполняется муниципальным казенным учреждением, муниципальным автономным и бюджетным учреждением в разрезе поступлений (выплат), предусмотренных планом финансово-хозяйственной деятельности учреждения.

[11] Заполняется муниципальным автономным учреждением, муниципальным бюджетным учреждением.

[12] Заполняется муниципальным казенным учреждением.

[13] Указываются площади недвижимого имущества, переданного в аренду, безвозмездное пользование по всем договорам, заключенным в течение отчетного периода.

[14] Подписывается руководителем финансово-экономической службы муниципального бюджетного учреждения, муниципального казенного учреждения в случае если ведение бухгалтерского учета не передано муниципальному казенному учреждению, осуществляющему функции по ведению бухгалтерского учета (не централизовано).

[15] Согласовывается руководителем муниципального казенного учреждения, осуществляющего функции по ведению бухгалтерского учета, в случае если ведение бухгалтерского учета передано муниципальному казенному учреждению, осуществляющему функции по ведению бухгалтерского учета (централизовано).

[16] Применяется для муниципального бюджетного учреждения, муниципального казенного учреждения.

[17] Информация об отмене опубликованного ранее Отчета указывается учреждением в случае обнаружения неточностей и ошибок в Отчете и внесения изменений в опубликованный ранее Отчет.

УТВЕРЖДЕН

Заместителем начальника департамента по управлению
муниципальными ресурсами
О.Ю. Желтовой

Отчет
о результатах деятельности муниципального учреждения города Перми
и об использовании закрепленного за ним муниципального имущества
Муниципального автономного общеобразовательного
учреждения «Средняя общеобразовательная школа №132 с углубленным изучение
предметов естественно-экологического профиля » г.Перми
(наименование учреждения)
за период с 01.01.2021г по 31.12.2021г
(по состоянию на 01 января года, следующего за отчетным годом)

1. Общие сведения об учреждении

1.1. Сведения об учреждении:

Полное наименование	Муниципальное автономное общеобразовательное учреждение «Средняя общеобразовательная школа № 132 с углубленным изучением предметов естественно-экологического профиля» г.Перми
Сокращенное наименование	МАОУ «СОШ № 132» г.Перми
Юридический адрес	614066, Россия, Пермский край, г.Пермь, ул. Баумана, д.16
Фактический адрес	614066, Россия, Пермский край, г.Пермь, ул. Баумана, д.16, 614066, Россия, Пермский край, г.Пермь ул. Баумана, д.27, 614066, Россия, Пермский край, г.Пермь ул. Баумана, д.22,
Телефон/факс/электронная почта	(342)258-09-60; school132@mail.ru
Ф.И.О. руководителя, телефон	Рябова Лариса Ивановна, (342)258-09-60
Документ, подтверждающий государственную регистрацию некоммерческой организации (номер, дата выдачи)	№ 1305 от 01.03.1996 г.,
Лицензия (номер, дата выдачи, срок действия)	№ 6718 от 26.02.2020 г., действует бессрочно
Свидетельство об аккредитации (номер, дата выдачи, срок действия)	№ 340 от 13.01.2015 г., действительно по 13.01.2027 г.

1.2. Виды деятельности, осуществляемые учреждением:

№	Виды деятельности учреждения	Основание (перечень разрешительных документов, на основании которых учреждение осуществляет деятельность, с указанием номеров, даты выдачи и срока действия)	
		2020	2021
1	2	3	4
1	Основные виды деятельности 1. Реализация основных образовательных программ начального общего, основного общего, среднего общего образования, в том числе: - Программ общего образования по индивидуальным учебным планам на уровне среднего общего образования; - Программ углубленного изучения предметов естественно-экологического профиля; - Адаптированные программы образования для детей с ограниченными возможностями здоровья и детей-инвалидов; - Инновационную образовательную программу; - Образовательные программы основного общего образования и среднего общего образования, обеспечивающие изучение предметов на профильном уровне 2. Реализация дополнительных общеразвивающих программ художественно-эстетической, физкультурно-спортивной, социально-педагогической и иной направленности	Устав, утвержденный распоряжением начальника департамента образования администрации города Перми от 27.12.2019г. № 059-08-01-26-285 Свидетельство об аккредитации №340 от 13.01.2015 г., действительно по 13.01.2027 г. Лицензия № 6718 от 26.02.2020 г., действует бессрочно	Устав, утвержденный распоряжением начальника департамента образования администрации города Перми от 27.12.2019г. № 059-08-01-26-285 Свидетельство об аккредитации №340 от 13.01.2015 г., действительно по 13.01.2027 г. Лицензия № 6718 от 26.02.2020 г., действует бессрочно

2	Виды деятельности, не являющиеся основными - Проведение мероприятий в сфере образования. - Организация отдыха детей в лагере досуга и отдыха. - Осуществление приносящей доход деятельности: оказание платных образовательных услуг по направлениям согласно Положению об оказании платных образовательных услуг и ежегодно утвержденным перечнем; сдача в аренду имущества, закрепленного за Учреждением на праве оперативного управления, а также имущества, приобретенного за счет ведения самостоятельной финансово-хозяйственной деятельности, в порядке, установленном действующими Федеральными законами и нормативно-правовыми актами органа местного самоуправления города Перми; организация отдыха детей в лагере досуга и отдыха.	Устав, утвержденный распоряжением начальника департамента образования администрации города Перми от 27.12.2019г. № 059-08-01-26-285 Свидетельство об аккредитации №340 от 13.01.2015 г., действительно по 13.01.2027 г. Лицензия № 6718 от 26.02.2020 г., действует бессрочно	Устав, утвержденный распоряжением начальника департамента образования администрации города Перми от 27.12.2019г. № 059-08-01-26-285 Свидетельство об аккредитации №340 от 13.01.2015 г., действительно по 13.01.2027 г. Лицензия № 6718 от 26.02.2020 г., действует бессрочно

1.3. Функции, осуществляемые учреждением:

№	Наименование функций	Количество штатных единиц, шт.		Доля бюджета учреждения, расходующаяся на осуществление функций, %	
		2020	2021	2020	2021
1	2	3	4	5	6
1	Профильные функции	161,83	157,22	93,1	93,4
2	Непрофильные функции	12	12	6,9	6,6

1.4. Перечень услуг (работ), оказываемых учреждением[4]:

№	Наименование услуги (работы)	2020	2021	Категория потребителей
1	2	3	4	5
1	**Муниципальные услуги (работы), оказываемые потребителям в соответствии с муниципальным заданием:**			
	Реализация основных общеобразовательных программ начального общего образования	908	943	Физические лица
	Реализация основных общеобразовательных программ основного общего образования	858	892	Физические лица
	Реализация основных общеобразовательных программ среднего общего образования	177	166	Физические лица
	Организация отдыха детей и молодежи	110	205	Физические лица
2	**Услуги (работы), оказываемые потребителям за плату**:	1761	1169	Физические лица
	Дополнительные образовательные услуги:	1761	1169	Дети в возрасте 5-6 лет Дети в возрасте с 7 до10 лет Дети в возрасте с 11 лет и старше Учащиеся общеобразовательного учреждения
	Художественно-эстетическое направлении	0	39	Физические лица
	Естественно-научное направление	844	638	Физические лица
	Подготовка детей к школе	98	201	Физические лица
	Социально-педагогическое направление	819	205	Дети в возрасте 7-18 лет
	Спортивно-оздоровительное направление	-	86	Физические лица

1.5. Информация об установленной и фактической численности работников учреждения:

№	Наименование показателей	Ед. изм.	2020		2021	
			на начало отчетного периода	на конец отчетного периода	на начало отчетного периода	на конец отчетного периода
1	2	3	4	5	6	7
1	Установленная численность учреждения[5]	штук	172,41	173,83	173,83	180,55
2	Фактическая численность	штук	172,41	173,83	173,83	180,55
2.1	Количественный состав	человек	100	99	99	99
2.2	Квалификация сотрудников[6]		высшее образование и стаж работы: до 3-х лет -6; с 3 до 8 лет -16; с 8 до 14 лет -7; с 14 до 20 лет -4; более 20 лет –52	высшее образование и стаж работы: до 3-х лет -6; с 3 до 8 лет -15; с 8 до 14 лет - 7; с 14 до 20 лет -4; более 20 лет – 52	высшее образование и стаж работы: до 3-х лет -6; с 3 до 8 лет -15; с 8 до 14 лет - 7; с 14 до 20 лет -4; более 20 лет – 52	высшее образование и стаж работы: до 3-х лет -10; с 3 до 8 лет -15; с 8 до 14 лет 6 с 14 до 20 лет -7 более 20 лет –47
			средне - специальное образование и стаж работы: до 3-х лет - 8; с 3 до 8 лет -3; с 8 до 14 лет -1; с 14 до 20 лет -0; более 20 лет -3	средне - специальное образование и стаж работы: до 3-х лет -8; с 3 до 8 лет -3; с 8 до 14 лет -1; с 14 до 20 лет -0; более 20 лет -3	средне - специальное образование и стаж работы: до 3-х лет -8; с 3 до 8 лет -3; с 8 до 14 лет -1; с 14 до 20 лет -0; более 20 лет -3	средне - специальное образование и стаж работы: до 3-х лет -7; с 3 до 8 лет -2; с 8 до 14 лет -2; с 14 до 20 лет -0; более 20 лет -3
			среднее образование и стаж работы: до 3-х лет -0; с 3 до 8 лет -0; с 8 до 14 лет -0; с 14 до 20 лет - 0; более 20 лет - 0	среднее образование и стаж работы: до 3-х лет - 0; с 3 до 8 лет -0; с 8 до 14 лет -0; с 14 до 20 лет - 0; более 20 лет -0	среднее образование и стаж работы: до 3-х лет - 0; с 3 до 8 лет -0; с 8 до 14 лет -0; с 14 до 20 лет - 0; более 20 лет -0	среднее образование и стаж работы: до 3-х лет - 0; с 3 до 8 лет -0; с 8 до 14 лет -0; с 14 до 20 лет - 0; более 20 лет -0
			без образования и стаж работы: до 3-х лет -; с 3 до 8 лет -; с 8 до 14 лет -; с 14 до 20 лет -; более 20 лет -	без образования и стаж работы: до 3-х лет -0; с 3 до 8 лет -0; с 8 до 14 лет -0; с 14 до 20 лет - 0; более 20 лет -0	без образования и стаж работы: до 3-х лет -0; с 3 до 8 лет -0; с 8 до 14 лет -0; с 14 до 20 лет - 0; более 20 лет -0	без образования и стаж работы: до 3-х лет -0; с 3 до 8 лет -0; с 8 до 14 лет -0; с 14 до 20 лет - 0; более 20 лет -0

1.6. Информация о среднегодовой численности и средней заработной плате работников учреждения:

№	Наименование показателей	Ед. изм.	2020	2021
1	2	3	4	5
1	Среднегодовая численность работников учреждения, в том числе[7]:	человек	105,1	96,9
	руководитель	человек	1,1	1
	заместители руководителя	человек	5	5
	специалисты	человек	-	-
	Работники учреждения, непосредственно осуществляющие учебный (воспитательный, образовательный) процесс (в учреждениях, реализующих программы общего образования, дошкольных образовательных учреждениях, учреждениях дополнительного образования детей)	человек	85,2	77,3
	Педагогические работники, кроме работников, непосредственно осуществляющих учебный (воспитательно-образовательный) процесс	человек	5,6	5,7
	Административный персонал	человек	-	-
	Рабочие	человек	-	-

	Прочий персонал	человек	8,2	7,9
2	Средняя заработная плата работников учреждения, в том числе[7]:	руб.	37094,2	47227
	руководитель	руб.	120575,8	110708,3
	заместители руководителя	руб.	55878,3	63110
	специалисты	руб.	-	-
	Работники учреждения, непосредственно осуществляющие учебный (воспитательный, образовательный) процесс (в учреждениях, реализующих программы общего образования, дошкольных образовательных учреждениях, учреждениях дополнительного образования детей)	руб.	36054,50	48816,5
	Педагогические работники, кроме работников, непосредственно осуществляющих учебный (воспитательно-образовательный) процесс	руб.	31241,07	21871,35
	Административный персонал	руб.	-	44403,02
	Рабочие	руб.	-	13472,00
	Прочий персонал	руб.	22460,4	-

1.7. Информация об осуществлении муниципальным автономным учреждением деятельности, связанной с выполнением работ или оказанием услуг в соответствии с обязательствами перед страховщиком по обязательному социальному страхованию, и об объеме финансового обеспечения данной деятельности[8]:

№	Наименование услуги (работы)	Объем услуг (работ), ед. изм.		Объем финансового обеспечения, тыс. руб.	
		2020	2021	2020	2021
1	2	3	4	5	6
	нет	-	-	-	-

1.8. Информация об объеме финансового обеспечения муниципального автономного учреждения в рамках муниципальных программ, ведомственных целевых программ, утвержденных в установленном порядке[9]:

№	Наименование муниципальных программ, ведомственных целевых программ с указанием правового акта об их утверждении (в разрезе каждой программы)	Объем финансового обеспечения, тыс. руб.	
		2020	2021
1	2	3	4
1	Постановление администрации города Перми от 19.10.2017 № 877 «Об утверждении муниципальной программы «Обеспечение доступности качественного предоставления услуг в сфере образования в городе Перми»	-	-
2	Постановление администрации города Перми от 19.10.2017 № 869 «Об утверждении муниципальной программы «Семья и дети города Перми»	-	-
3	Постановление администрации города Перми от 19.10.2017 № 893 «Об утверждении муниципальной программы «Социальная поддержка населения города Перми»	-	-
4	Постановление администрации города Перми от 19.10.2018 N 792 «Об утверждении муниципальной программы «Доступное и качественное образование»	88570,04	105529,2
5	Постановление администрации города Перми от 18.10.2018 N 764 «Об утверждении муниципальной программы «Социальная поддержка и обеспечение семейного благополучия населения города Перми»	263,62	752,40
6	Постановление администрации города Перми от 19.10.2018 №796 «Об утверждении муниципальной программы «Развитие сети образовательных организаций города Перми»	-	1624,1
7	Постановление администрации города Перми от 19.10.2018 № 793 «Об утверждении муниципальной программы «Безопасный город»	60,50	60,5

1.9. Состав наблюдательного совета учреждения[8]:

№	Фамилия, имя, отчество	Должность	Правовой акт о назначении членов наблюдательного совета (вид, дата, №, наименование)	Срок полномочий
1	2	3	4	5
1	Васильева Юлия Александровна	Председатель родительской общественности	Приказ начальника департамента образования администрации города Перми от 24.03.2017 №СЭД-059-08-01-09-403	24.03.2022г.

2	Демкин Алексей Николаевич	Председатель общественности	Приказ начальника департамента образования администрации города Перми от 24.03.2017 №СЭД-059-08-01-09-403	24.03.2022г.
3	Коноплева Ольга Аркадьевна	Представитель общественности	Приказ начальника департамента образования администрации города Перми от 24.03.2017 №СЭД-059-08-01-09-403	24.03.2022г.
4	Оборина Светлана Николаевна	Представитель органа местного самоуправления в лице учредителя - департамента образования администрации города Перми	Приказ начальника департамента образования администрации города Перми от(31.08.2021 №059-08-01-09-931) от 24.03.2017 №СЭД -059-08-01-09-403	24.03.2022г.
5	Сарамотина Любовь Михайловна	Представитель трудового коллектива	Приказ начальника департамента образования администрации города Перми от 24.03.2017 №СЭД-059-08-01-09-403	24.03.2022г.
6	Соломатин Андрей Валерьевич	Представить трудового коллектива	Приказ начальника департамента образования администрации города Перми от 24.03.2017 №СЭД-059-08-01-09-403	24.03.2022г.
	Сорожкина Ольга Анатольевна	Представитель органа местного самоуправления в лице департамента имущественных отношений администрации города Перми	Приказ начальника департамента образования администрации города Перми от 24.03.2017 №СЭД-059-08-01-09-403 (в ред. от 11.07.2018 №СЭД-059-08-01-09-851)	24.03.2022г.

2. Результат деятельности муниципального учреждения

2.1. Изменение балансовой (остаточной) стоимости нефинансовых активов

N	Наименование показателей	Ед. изм.	Год 2020	Год 2021	Изменение стоимости нефинансовых активов, %
1	2	3	4	5	6
1	Балансовая стоимость нефинансовых активов	тыс. руб.	345416,3	356249,4	3,1
2	Остаточная стоимость нефинансовых активов	тыс. руб.	283604,1	276690,9	-2,4

2.2. Общая сумма выставленных требований в возмещение ущерба по недостачам и хищениям:

N	Наименование показателей	Ед. изм.	Год 2020	Год 2021
1	2	3	4	5
1	Общая сумма выставленных требований в возмещение ущерба по недостачам и хищениям	тыс. руб.	5,2	5,2
	в том числе:			
1.1	материальных ценностей	тыс. руб.	5,2	5,2
1.2	денежных средств	тыс. руб.	-	-
1.3	от порчи материальных ценностей	тыс. руб.	-	-

2.3. Изменение дебиторской и кредиторской задолженности в разрезе поступлений (выплат) [10]:

N	Наименование показателей	Ед. изм.	Год 2020	Год 2021	Изменение суммы задолженности относительно предыдущего отчетного года, %	Причины образования просроченной кредиторской задолженности, дебиторской задолженности, нереальной к взысканию
1	2	3	4	5	6	7
1	Сумма дебиторской задолженности	тыс. руб.	4693,3	218996,8	4566,10	x
	в том числе:					
1.1	в разрезе поступлений		3715,1	218711,9	5788,5	x

	Доходы от собственности		951,7	3402,6	257,5	
	Доходы от оказания платных услуг		2377,1	2292,0	-3,6	
	Доходы будущих периодов (субсидии на МЗ)		-	149512,1	100,0	
	Доходы будущих периодов (субсидии на ИЦ)		-	63397,8	100,0	
	Расчеты по ущербу основным средствам		5,2	5,2	-	
	Расчеты по недостачам денежных средств		-	-	-	
	Доходы по условным арендным платежам		371,0	94,1	-74,6	
	Поступления от иных резидентов		2,0	-	-100	
	Расчеты по доходам от операций с материальными запасами		8,1	8,1		
1.2	в разрезе выплат		978,2	284,9	-70,5	x
	По выданным авансам на услуги связи		-	-	-	
	По выданным авансам на коммунальные услуги		570,3	249,9	-56,2	
	Прочие работы (услуги)		56,0	12,9	-77,0	
	По увеличению стоимости основных средств		126,3	-	-100	
	По увеличению стоимости материальных запасов		59,2	-	-100	
	Расчеты по платежам в бюджеты		11,6	11,6	-100	
	Расчеты с подотчетными лицами		13,3	7,5	-44,0	
	Начисления на выплаты по оплате труда		141,8	3,0	-97,9	
2	Нереальная к взысканию дебиторская задолженность	тыс. руб.	-	-	-	
3	Сумма кредиторской задолженности	тыс. руб.	8482,0	4493,5	-47,0	x
	в том числе:					
	в разрезе поступлений		7088,2	4406,4	-37,8	x
	Доходы от собственности		-	37,0	+100	
	Поступления от иных резидентов		0,6	-	-100	
	Доходы по условным арендным платежам		0,3	0,3	0	
	Доходы от оказания платных услуг		4352,10	1745,1	-59,9	
	Прочие доходы		2735,2	2624,0	4,1	
	в разрезе выплат		1393,0	87,1	-93,7	x
	Транспортные услуги		-	-	-	
	Прочие выплаты		-	-	-	
	Оплата труда		7,3	-	-100	
	Начисления на выплаты по оплате труда		45,6	70,9	55,5	
	Прочие работы (услуги)		-	-	-	
	По пособиям по социальной помощи населению		1040,0	16,2	-98,4	
	Расчеты по платежам в бюджеты		-	-		
	По увеличению стоимости основных средств		300,0	-	-100	
	По увеличению стоимости материальных запасов		-	-	-	
4	Просроченная кредиторская задолженность	тыс. руб.	-	-	-	

2.4. Информация о суммах доходов, полученных учреждением от оказания платных услуг (выполнения работ):

N	Наименование показателей	Ед. изм.	Год 2020		Год 2021	
			план	факт	план	факт
1	2	3	4	5	6	7
1	Сумма доходов, полученных от оказания платных услуг (выполнения работ)	тыс. руб.	2779,4	2779,4	3354,0	3354,0
	в том числе:					
1.1	частично платных, из них по видам услуг (работ):	тыс. руб.	0,0	0,0	0,0	0,0
1.2	полностью платных, из них по видам услуг (работ):	тыс. руб.	2779,4	2779,4	3354,0	3354,0
	Художественно-эстетическое направлении	тыс. руб.	0,0	0,0	182,3	182,3
	Естественно-научное направление	тыс. руб.	1199,7	1199,7	1614,9	1614,9
	Подготовка детей к школе	тыс. руб.	797,8	797,8	1089,9	1089,9
	Социально-педагогическое направление	тыс. руб.	781,9	781,9	382,4	382,4
	Спортивно-оздоровительное направление	тыс. руб.	-	-	84,5	84,5
	Сумма доходов, полученных при осуществлении основных видов деятельности сверх муниципального задания, в том числе:	тыс. руб.	-	-	-	-
	Сумма доходов, полученных при осуществлении иных видов деятельности, в том числе:	тыс. руб.	-	-	-	-

2.5. Информация об исполнении муниципального задания учредителя

N	Наименование услуги (работы)	Объем услуг (работ), ед. изм.				Объем финансового обеспечения, тыс. руб.				Объем услуг(работ), оказанных сверх муниципального задания, ед.изм.	
		план		факт		план		факт			
		Год 2020	Год 2021	Год 2020	Год 2021	Год 2020	Год 2021	Год 2020	Год 2021	2020	2021
1	2	3	4	5	6	7	8	9	10	11	12
1.1	Реализация основных общеобразовательных программ начального общего образования	908	943	907	943	25276,5	32259,6	23383,8	30090,5	-	-
1.2	Реализация основных общеобразовательных программ основного общего образования	858	892	857	892	34397,7	37619,2	31082,8	36728,7	-	-
1.3	Реализация основных общеобразовательных программ среднего общего образования	177	166	178	166	7000,2	7799,2	5987,4	7799,2	1	-
1.4	Организация отдыха детей и молодежи	110	205	110	205	399,2	865,8	242,5	709,1	-	-
1.5	Обеспечение своевременной выплаты заработной платы работникам в первые рабочие дни 2019,2020 года с учетом установленных)	-	-	-	-	4828,0	-	4828,0	-	-	-

1.6	Нормативные затраты на содержание муниципального имущества	-	-	-	-	2327,1	1512,4	2087,7	1512,4	-	-
1.7	Затраты на уплату налогов	-	-	-	-	3605,7	5625,9	2078,2	5625,9	-	-

2.6. Информация о ценах (тарифах) на платные услуги (работы), оказываемые потребителям (в динамике в течение отчетного года):

№	Наименование услуги (работы)	Ед. изм.	Цены (тарифы) на платные услуги (работы), оказываемые потребителям																							
			2021																							
			план												факт											
			январь	февраль	март	апрель	май	июнь	июль	август	сентябрь	октябрь	ноябрь	декабрь	январь	февраль	март	апрель	май	июнь	июль	август	сентябрь	октябрь	ноябрь	декабрь
1	2	3	4	5	6	7	8	9	10	11	12	13	14	15	16	17	18	19	20	21	22	23	24	25	26	27
1	Подготовка детей к школе	руб.	2750,00	2750,00	2750,00	2750,00	2750,00	-	-	-	2750,00	2750,00	2750,00	2750,00	2750,00	2750,00	2750,00	2750,00	2750,00	-	-	-	2750,00	2750,00	2750,00	2750,00
2	Социально-педагогическое направление	руб.	500,00	500,00	500,00	500,00	500,00	-	-	-	500,00	500,00	500,00	500,00	500,00	500,00	500,00	500,00	500,00	-	-	-	500,00	500,00	500,00	500,00
3	Естественно-научное направление	руб.	740,00	740,00	740,00	740,00	740,00	-	-	-	740,00	740,00	740,00	740,00	740,00	740,00	740,00	740,00	740,00	-	-	-	740,00	740,00	740,00	740,00
4	Спортивно-оздоровительное направление	руб.	1000,00	1000,00	1000,00	1000,00	1000,00	-	-	-	1000,00	1000,00	1000,00	1000,00	1000,00	1000,00	1000,00	1000,00	1000,00	-	-	-	1000,00	1000,00	1000,00	1000,00
5	Художественно-этетическое направление	руб.	500,00	500,00	500,00	500,00	500,00	-	-	-	500,00	500,00	500,00	500,00	500,00	500,00	500,00	500,00	500,00	-	-	-	500,00	500,00	500,00	500,00

2.7. Информация о результатах оказания услуг (выполнения работ):

N	Наименование показателей	Ед. изм.	Год 2020		Год 2021	
			план	факт	план	факт
1	2	3	4	5	6	7
1	Общее количество потребителей, воспользовавшихся услугами (работами) учреждения	ед.	3814	3813	3375	3375
	в том числе:		-	-	-	-
1.1	бесплатными, из них по видам услуг (работ):	ед.	2053	2052	2206	2206
1.1.1	Реализация основных общеобразовательных программ начального общего образования	ед.	908	907	943	943
1.1.2	Реализация основных общеобразовательных программ основного общего образования	ед.	858	857	892	892
1.1.3	Реализация основных общеобразовательных программ среднего общего образования	ед.	177	178	166	166
1.1.4	Организация отдыха детей и молодежи	ед.	110	110	205	205
1.2	частично платными, из них по видам услуг (работ):	ед.	0	0	0	0
1.3	полностью платными, из них по видам услуг (работ):	ед.	1761	1761	1169	1169
1.3.1	Художественно-эстетическое направлении	ед.	0	0	39	39

1.3.2	Естественно-научное направление	ед.	844	844	638	638
1.3.3	Подготовка детей к школе	ед.	98	98	201	201
1.3.4	Социально-педагогическое направление	ед.	819	819	205	205
1.3.5	Спортивно-оздоровительное направление	ед.	0	0	86	86
2	Средняя стоимость получения частично платных услуг для потребителей, в том числе по видам услуг (работ):	руб.	0	0	0	0
3	Средняя стоимость получения платных услуг для потребителей, в том числе по видам услуг (работ):	руб.	832,80	832,80	1024,54	1024,55
3.1	Художественно-эстетическое направлении	руб.	0	0	500	500
3.2	Естественно-научное направление	руб.	777,33	777,33	740	740
3.3	Подготовка детей к школе	руб.	2750,00	2750,00	2575	2575
3.4	Социально-педагогическое направление	руб.	660,56	660,56	500	500
3.5	Спортивно-оздоровительное направление	Руб.	0	0	1000,00	1000,00

2.8. Информация о жалобах потребителей:

N	Виды зарегистрированных жалоб	Количество жалоб		Принятые меры по результатам рассмотрения жалоб
		Год 2020	Год 2021	
1	2	3	4	5
1	Жалобы потребителей, поступившие в учреждение	3	3	Проведены следующие мероприятия: Контроль организации образовательного процесса;
2	Жалобы потребителей, поступившие учредителю	3	1	Контроль организации образовательного процесса;
3	Жалобы потребителей, поступившие главе администрации города Перми	-	-	-
4	Жалоба потребителей, поступившие в прокуратуру	-	1	-Разработка, согласование меню; -контроль организации питания.

2.9. Информация о суммах кассовых и плановых поступлений (с учетом возвратов) и выплат (с учетом восстановленных кассовых выплат), предусмотренных планом финансово-хозяйственной деятельности учреждения[11]:

N	Наименование показателей	Ед. изм.	Год 2020	Год 2021
1	2	3	4	5
1	**Суммы плановых поступлений (с учетом возвратов)**	**тыс. руб.**	**96965,58**	**113913,4**
	в том числе:			
	в разрезе поступлений			
	Собственные доходы учреждения		***6429,11***	***7308,8***
	в том числе:			
	Доходы от собственности (от аренды активов)		1125,96	1280,3
	Прочие доходы		780,0	690,0
	Доходы от оказания платных услуг (работ)		**4523,15**	**5338,5**
	в том числе:		-	-
	в разрезе видов дохода		-	-
	Платные образовательные услуги		3924,45	4103,6
	Родительская плата за содержание детей в лагере		-	-
	Возмещение коммунальных услуг арендаторами		598,70	1234,9
	Субсидии на выполнение муниципального задания		***69742,1***	***77617,8***
	Субсидии на иные цели		***21005,23***	***30957,1***
2	**Суммы кассовых поступлений (с учетом возвратов)**	**тыс. руб.**	**95354,76**	**114935,2**
	в том числе:		-	-
	в разрезе поступлений		-	-
	Собственные доходы учреждения		***4818,29***	***6429,0***
	в том числе:		-	-
	Доходы от собственности (от аренды активов)		665,27	1280,3

	Прочие доходы		780,0	690,0
	Доходы от оказания платных услуг (работ)		-	-
	в том числе:		-	-
	в разрезе видов дохода		-	-
	Платные образовательные услуги		2781,44	3223,7
	Родительская плата за содержание детей в лагере		-	-
	Возмещение коммунальных услуг арендаторами		591,58	1234,9
	Целевые поступления		-	-
	Субсидии на выполнение муниципального задания		***69742,10***	***77549,1***
	Субсидии на иные цели		***21005,23***	***30957,1***
3	**Суммы плановых выплат (с учетом восстановленных кассовых выплат)**	**тыс. руб.**	**109022,69**	**125955,7**
	в том числе:		-	-
	в разрезе выплат		-	-
	Собственные доходы учреждения:		***8441,40***	***8034,4***
	Заработная плата		2055,27	2099,9
	Прочие выплаты		50	11,2
	Начисления на выплату по оплате труда		678,93	634,2
	Услуги связи		1,9	-
	Транспортные услуги		60	35,1
	Коммунальные услуги, всего		1104,38	1631,8
	Арендная плата за пользование имуществом		-	12,0
	Работы по содержанию имущества		888,94	1163,6
	Прочие услуги (выполнение работ)		1822,01	713,0
	Прочие расходы		313,33	66,8
	Увеличение стоимости основных средств		879,85	1144,1
	Увеличение стоимости материальных запасов		285,84	79,4
	Налоги		300,95	443,3
	Субсидии на выполнение муниципального задания (в том числе):		***78027,4***	***85751,1***
	Заработная плата		45576,8	50416,7
	Прочие выплаты		-	230,7
	Начисления на выплату по оплате труда		13957,1	15294,6
	Пособия по социальной помощи населению в денежной форме		561,7	75,5
	Услуги связи		177,5	206,5
	Коммунальные услуги, всего		3947,9	3941,2
	Работы по содержанию имущества		4082,0	4329,3
	Прочие услуги (выполнение работ)		2599,5	2511,5
	Прочие расходы		80,0	-
	Увеличение стоимости основных средств		2436,0	4108,2
	Увеличение стоимости материальных запасов		555,5	640,1
	Страхование		-	7,0
	Услуги (работы) для целей капитальных вложений		-	-
	Налоги		4053,43	3989,8
	Субсидии на иные цели (в том числе):		***22360,96***	***32170,2***
	Заработная плата		6792,50	9150,3
	Начисления на выплату по оплате труда		1951,34	2763,4
	Прочие выплаты		125,0	17650,2
	Работы по содержанию имущества		696,56	2124,1
	Прочие услуги (выполнение работ)		88,46	-
	Пособия по социальной помощи населению		11873,7	182,2
	Прочие расходы		162,0	-
	Увеличение стоимости материалов однократного применения		51,81	-
	Увеличение стоимости материальных запасов		2,90	-
	Увеличение стоимости основных средств		600,0	300,0
	Налоги		96,46	-

4	**Суммы кассовых выплат (с учетом восстановленных кассовых выплат)**	**тыс. руб.**	**95625,46**	**117953,1**
	в том числе:		-	-
	в разрезе выплат		-	-
	Собственные доходы учреждения:		***6105,25***	***5872,2***
	Заработная плата		1691,95	1401,5
	Прочие выплаты		-	-
	Начисления на выплату по оплате труда		643,63	415,3
	Услуги связи		1,50	-
	Транспортные услуги		28,80	35,1
	Коммунальные услуги, всего		532,28	1248,5
	Арендная плата за пользование имуществом		-	12,0
	Работы по содержанию имущества		730,04	1163,6
	Прочие услуги (выполнение работ)		999,69	626,4
	Прочие расходы		175,12	66,7
	Увеличение стоимости основных средств		809,74	421,1
	Увеличение стоимости материальных запасов		194,07	41,9
	налоги		298,43	440,1
	Субсидии на выполнение муниципального задания (в том числе):		***69894,42***	***82534,7***
	Заработная плата		39648,35	48367,7
	Прочие выплаты		-	230,0
	Начисления на выплату по оплате труда		12430,53	14366,8
	Услуги связи		177,49	201,2
	Коммунальные услуги, всего		3608,49	3814,3
	Работы по содержанию имущества		4081,95	4310,9
	Прочие услуги (выполнение работ)		2564,30	2511,3
	Страхование		-	7,0
	Прочие расходы		79,92	-
	Услуги (работы) для целей капитальных вложений		-	-
	Пособия по социальной помощи населению		272,85	75,5
	Увеличение стоимости основных средств		2421,62	4108,2
	Увеличение стоимости материальных запасов		555,49	552,0
	Налоги		4053,43	3989,8
	Субсидии на иные цели (в том числе):		***19625,78***	***29546,2***
	Заработная плата		6000,24	8334,6
	Начисления на выплату по оплате труда		1785,73	2516,8
	Работы по содержанию имущества		696,56	2124,1
	Прочие услуги (выполнение работ)		88,46	-
	Пособия по социальной помощи населению		10651,7	182,2
	Прочие расходы		370,0	16088,5
	Увеличение стоимости материальных запасов		33,0	-
	Увеличение стоимости основных средств		-	300,0

2.10. Информация о показателях кассового исполнения бюджетной сметы учреждения и показателях доведенных учреждению лимитов бюджетных обязательств[12]:

№	Наименование расходов	Ед. изм.	КБК	Утверждено лимитов бюджетных обязательств	Кассовый расход	% исполнения
1	2	3	4	5	6	7
	-	-	-	-	-	-

2.11. Информация об общей сумме прибыли муниципального автономного учреждения после налогообложения в отчетном периоде[8]:

N	Наименование показателей	Ед. изм.	Год 2020		Год 2021	
			план	факт	план	факт
1	2	3	4	5	6	7
1	Общая сумма прибыли муниципального автономного учреждения после налогообложения в отчетном периоде, всего	тыс. руб.	-	-	-	-
	в том числе:					
1.1	сумма прибыли после налогообложения, образовавшаяся в связи с оказанием муниципальным автономным учреждением частично платных услуг (работ)	тыс. руб.	-	-	-	-
1.2	сумма прибыли после налогообложения, образовавшаяся в связи с оказанием муниципальным автономным учреждением платных услуг (работ)	тыс. руб.	-	-	-	-

3. Об использовании имущества, закрепленного за муниципальным учреждением

3.1. Информация об общей стоимости недвижимого и движимого имущества муниципального учреждения:

3.1.1. муниципального автономного учреждения, муниципального бюджетного учреждения:

№	Наименование показателей	Ед. изм.	2020		2021	
			на начало отчетного периода	на конец отчетного периода	на начало отчетного периода	на конец отчетного периода
1	2	3	4	5	6	7
1	Общая балансовая стоимость имущества муниципального учреждения, в том числе:	тыс. руб.	120772,4	344532,4	344532,4	355402,6
1.1	приобретенного муниципальным учреждением за счет средств, выделенных учредителем, в том числе:	тыс. руб.	117890,0	340121,5	340121,5	350695,6
1.1.1	недвижимого имущества	тыс. руб.	102072,6	308579,0	308579,0	308577,9
1.2	приобретенного муниципальным учреждением за счет доходов, полученных от платных услуг и иной приносящей доход деятельности, в том числе:	тыс. руб.	2882,4	4410,9	4410,9	4707,0
1.2.1	недвижимого имущества	тыс. руб.	0	0	0	0
2	Общая балансовая стоимость имущества, закрепленного за муниципальным учреждением на праве оперативного управления, в том числе:	тыс. руб.	39521,2	40730,3	40730,3	103522,6
2.1	недвижимого имущества, всего, из него:	тыс. руб.	22272,7	22272,7	22272,7	67234,1
2.1.1	переданного в аренду	тыс. руб.	1703,4	1703,4	1703,4	2667,6
2.1.2	переданного в безвозмездное пользование	тыс. руб.	2310,8	2531,5	2531,5	3757,3
2.2	движимого имущества, всего	тыс. руб.	17248,6	18457,6	18457,6	36288,5
2.3	особо ценного движимого имущества, всего, из него:	тыс. руб.	12361,8	14177,0	14177,0	30867,2
2.3.1	переданного в аренду	тыс. руб.	875,1	871,0	871,0	1046,2
2.3.2	переданного в безвозмездное пользование	тыс. руб.	3,5	10,7	10,7	28,7
2.4	иного движимого имущества, всего, из него:	тыс. руб.	4886,8	4280,6	4280,6	5421,3
2.4.1	переданного в аренду	тыс. руб.	474,0	283,1	283,1	553,0

1	2	3	4	5	6	7
2.4.2	переданного в безвозмездное пользование	тыс. руб.	51,06	48,2	48,2	73,2
3	Общая остаточная стоимость имущества муниципального учреждения, в том числе:	тыс. руб.	92911,3	282720,2	282720,2	275844,0
3.1	приобретенного муниципальным учреждением за счет средств, выделенных учредителем, в том числе:	тыс. руб.	91675,9	281327,7	281327,7	274600,3
3.1.1	недвижимого имущества	тыс. руб.	89393,7	249784,2	249784,2	234668,9
3.2	приобретенного муниципальным учреждением за счет доходов, полученных от платных услуг и иной приносящей доход деятельности, в том числе:	тыс. руб.	1235,4	1392,5	1392,5	1243,7
3.2.1	недвижимого имущества	тыс. руб.	0	0	0	0
4	Общая остаточная стоимость имущества, закрепленного за муниципальным учреждением на праве оперативного управления, в том числе:	тыс. руб.	12100,8	11438,2	11438,2	30939,4
4.1	недвижимого имущества, всего, из него:	тыс. руб.	9386,2	9184,4	9184,4	25262,7
4.1.1	переданного в аренду	тыс. руб.	808,6	785,0	785,0	1144,8
4.1.2	переданного в безвозмездное пользование	тыс. руб.	1096,9	1166,6	1166,6	1688,4
4.2	движимого имущества, всего	тыс. руб.	2714,5	2253,8	2253,8	5676,7
4.3	особо ценного движимого имущества, всего, из него:	тыс. руб.	2695,8	2245,8	2245,8	5676,7
4.3.1	переданного в аренду	тыс. руб.	0	0	0	0
4.3.2	переданного в безвозмездное пользование	тыс. руб.	-	-	-	-
4.4	иного движимого имущества, всего, из него:	тыс. руб.	-	-	-	-
4.4.1	переданного в аренду	тыс. руб.	-	-	-	-
4.4.2	переданного в безвозмездное пользование	тыс. руб.	-	-	-	-

3.2. Информация об использовании имущества, закрепленного за муниципальным учреждением:

№	Наименование показателей	Ед. изм.	2020		2021	
			на начало отчетного периода	на конец отчетного периода	на начало отчетного периода	на конец отчетного периода
1	2	3	4	5	6	7
1	Количество объектов недвижимого имущества, закрепленного за муниципальным учреждением на праве оперативного управления, из них:	ед.	14	14	14	18
1.1	зданий, строений, сооружений	ед.	1	1	1	2
1.2	иных объектов (замощений, заборов и других), в том числе:	ед.	13	13	13	16
1.3	количество неиспользованных объектов недвижимого имущества, из них:	ед.	-	-	-	-
1.3.1	зданий, строений, сооружений	ед.	-	-	-	-
1.3.2	иных объектов (замощений, заборов и других)	ед.	-	-	-	-
2	Количество объектов особо ценного движимого имущества, закрепленного за муниципальным учреждением на праве оперативного управления[11], в том числе:	ед.	7900	9472	9472	41810
	количество неиспользованных объектов особо ценного движимого имущества	ед.	-	-	-	-
3	Общая площадь объектов недвижимого имущества, закрепленного за муниципальным учреждением на праве оперативного управления, из них:	кв. м	10905,79	10905,79	10905,79	23046,9
3.1	зданий, строений, сооружений, в том числе:	кв. м	4202,2	4202,2	4202,2	17807,9
3.1.1	переданного в аренду[13]	кв. м	362,0	362,0	362,0	656,1

1	2	3	4	5	6	7
3.1.2	переданного в безвозмездное пользование[13]	кв. м	491,1	538,0	538,0	807,0
3.2	иных объектов (замощений, заборов и других)	кв. м	6703,59	6703,59	6703,59	5239
4	Общая площадь неиспользуемого недвижимого имущества, закрепленного за муниципальным учреждением на праве оперативного управления, в том числе:	кв. м	0	0	0	0
4.1	переданного в аренду[13]	кв. м	0	0	0	0
4.2	переданного в безвозмездное пользование[13]	кв. м	-	-	-	-
5	Объем средств, полученных от сдачи в аренду в установленном порядке имущества, закрепленного за муниципальным учреждением на праве оперативного управления	тыс. руб.		756,3		1140,0

3. Об использовании имущества, закрепленного за муниципальным учреждением (бывший МАОУ СОШ №115)

3.1. Информация об общей стоимости недвижимого и движимого имущества муниципального учреждения:

3.1.1. муниципального автономного учреждения, муниципального бюджетного учреждения:

№	Наименование показателей	Ед. изм.	2020		2021	
			на начало отчетного периода	на конец отчетного периода	на начало отчетного периода	на конец отчетного периода
1	2	3	4	5	6	7
1	Общая балансовая стоимость имущества муниципального учреждения, в том числе:	тыс. руб.	0	0	0	0
1.1	приобретенного муниципальным учреждением за счет средств, выделенных учредителем, в том числе:	тыс. руб.	0	0	0	0
1.1.1	недвижимого имущества	тыс. руб.	0	0	0	0
1.2	приобретенного муниципальным учреждением за счет доходов, полученных от платных услуг и иной приносящей доход деятельности, в том числе:	тыс. руб.	0	0	0	0
1.2.1	недвижимого имущества	тыс. руб.	0	0	0	0
2	Общая балансовая стоимость имущества, закрепленного за муниципальным учреждением на праве оперативного управления, в том числе:	тыс. руб.	24801,1	24801,1	24801,1	0
2.1	недвижимого имущества, всего, из него:	тыс. руб.	14278,3	14278,3	14278,3	0
2.1.1	переданного в аренду	тыс. руб.	964,2	964,2	964,2	0
2.1.2	переданного в безвозмездное пользование	тыс. руб.	1300,3	1300,3	1300,3	0
2.2	движимого имущества, всего	тыс. руб.	10522,8	10522,8	10522,8	0
2.3	особо ценного движимого имущества, всего, из него:	тыс. руб.	8531,5	8531,5	8531,5	0
2.3.1	переданного в аренду	тыс. руб.	175,1	175,1	175,1	0
2.3.2	переданного в безвозмездное пользование	тыс. руб.	585,6	585,6	585,6	0
2.4	иного движимого имущества, всего, из него:	тыс. руб.	1991,3	1991,3	1991,3	0
2.4.1	переданного в аренду	тыс. руб.	27,0	27,0	27,0	0
2.4.2	переданного в безвозмездное пользование	тыс. руб.	51,5	51,5	51,5	0
3	Общая остаточная стоимость имущества муниципального учреждения, в том числе:	тыс. руб.	0	0	0	0
3.1	приобретенного муниципальным учреждением за счет средств, выделенных учредителем, в том числе:	тыс. руб.	0	0	0	0
3.1.1	недвижимого имущества	тыс. руб.	0	0	0	0

1	2	3	4	5	6	7
3.2	приобретенного муниципальным учреждением за счет доходов, полученных от платных услуг и иной приносящей доход деятельности, в том числе:	тыс. руб.	0	0	0	0
3.2.1	недвижимого имущества	тыс. руб.	0	0	0	0
4	Общая остаточная стоимость имущества, закрепленного за муниципальным учреждением на праве оперативного управления, в том числе:	тыс. руб.	5925,2	5925,2	5925,2	0
4.1	недвижимого имущества, всего, из него:	тыс. руб.	5715,3	5715,3	5715,3	0
4.1.1	переданного в аренду	тыс. руб.	386,5	386,5	386,5	0
4.1.2	переданного в безвозмездное пользование	тыс. руб.	521,2	521,2	521,2	0
4.2	движимого имущества, всего	тыс. руб.	209,9	209,9	209,9	0
4.3	особо ценного движимого имущества, всего, из него:	тыс. руб.	196,3	196,3	196,3	0
4.3.1	переданного в аренду	тыс. руб.	0	0	0	0
4.3.2	переданного в безвозмездное пользование	тыс. руб.	0	0	0	0
4.4	иного движимого имущества, всего, из него:	тыс. руб.	13,6	13,6	13,6	0
4.4.1	переданного в аренду	тыс. руб.	0	0	0	0
4.4.2	переданного в безвозмездное пользование	тыс. руб.	0	0	0	0

3.2. Информация об использовании имущества, закрепленного за муниципальным учреждением:

№	Наименование показателей	Ед. изм.	2020		2021	
			на начало отчетного периода	на конец отчетного периода	на начало отчетного периода	на конец отчетного периода
1	2	3	4	5	6	7
1	Количество объектов недвижимого имущества, закрепленного за муниципальным учреждением на праве оперативного управления, из них:	ед.	3	3	3	0
1.1	зданий, строений, сооружений	ед.	1	1	1	0
1.2	иных объектов (замощений, заборов и других), в том числе:	ед.	2	2	2	0
1.3	количество неиспользованных объектов недвижимого имущества, из них:	ед.	-	-	-	-
1.3.1	зданий, строений, сооружений	ед.	-	-	-	-
1.3.2	иных объектов (замощений, заборов и других)	ед.	-	-	-	-
2	Количество объектов особо ценного движимого имущества, закрепленного за муниципальным учреждением на праве оперативного управления[11], в том числе:	ед.	26652	26652	26652	0
	количество неиспользованных объектов особо ценного движимого имущества	ед.	-	-	-	-
3	Общая площадь объектов недвижимого имущества, закрепленного за муниципальным учреждением на праве оперативного управления, из них:	кв. м	9818,3	9818,3	9818,3	0
3.1	зданий, строений, сооружений, в том числе:	кв. м	4349,0	4349,0	4349,0	0
3.1.1	переданного в аренду[13]	кв. м	294,1	294,1	294,1	0
3.1.2	переданного в безвозмездное пользование[13]	кв. м	396,6	396,6	396,6	0
3.2	иных объектов (замощений, заборов и других)	кв. м	5469,3	5469,3	5469,3	0
4	Общая площадь неиспользуемого недвижимого имущества, закрепленного за муниципальным учреждением на праве оперативного управления, в том числе:	кв. м	0	0	0	0
4.1	переданного в аренду[13]	кв. м	0	0	0	0
4.2	переданного в безвозмездное пользование[13]	кв. м	-	-	-	-

1	2	3	4	5	6	7
5	Объем средств, полученных от сдачи в аренду в установленном порядке имущества, закрепленного за муниципальным учреждением на праве оперативного управления	тыс. руб.		0		0

Руководитель муниципального автономного учреждения

_____ _____
(подпись) (расшифровка подписи)

Исполнитель (лицо, ответственное за составление отчета)

_____ _____
(подпись) (расшифровка подписи)

СОГЛАСОВАН

_____
(начальник департамента имущественных отношений администрации города Перми)

СОГЛАСОВАН <15>

_____
(руководитель муниципального казенного учреждения, осуществляющего функции по ведению бухгалтерского учета)

СОГЛАСОВАН <16>

_____
(руководитель функционального (территориального) органа администрации города Перми, осуществляющего функции и полномочия учредителя)

Отчет о результатах деятельности
муниципального учреждения города Перми
_____ за период
(наименование учреждения)
с _____ по _____,
опубликованный ранее в печатном средстве
массовой информации «Официальный
бюллетень органов местного самоуправления
муниципального образования город Пермь»
от _____ N _____, на официальном сайте
муниципального образования город Пермь
в информационно-телекоммуникационной
сети Интернет, считать недействительным <17>.

<1> Отчет о результатах деятельности муниципального автономного учреждения утверждается руководителем функционального (территориального) органа администрации города Перми, осуществляющего функции и полномочия учредителя муниципального автономного учреждения города Перми. Отчет о результатах деятельности муниципального бюджетного учреждения, муниципального казенного учреждения утверждается руководителем соответствующего учреждения.

<2> Год, предшествующий отчетному году.

<3> Отчетный год.

<4> Заполняется муниципальным автономным учреждением, муниципальным бюджетным учреждением, муниципальным казенным учреждением, в отношении которого органом, осуществляющим функции и полномочия учредителя, принято решение о формировании им муниципального задания на оказание услуг (выполнение работ).

<5> Для муниципальных казенных учреждений - установленная численность учреждения, для муниципальных автономных учреждений, муниципальных бюджетных учреждений - численность в соответствии с утвержденным штатным расписанием учреждения. В случае изменения установленной численности учреждения указываются причины, приведшие к их изменению на конец отчетного периода.

<6> Указывается уровень профессионального образования и стаж работы сотрудников.

<7> Категории (группы) работников указываются в соответствии с отраслевым Положением о системе оплаты труда работников муниципальных учреждений, утвержденным постановлением администрации города Перми.

<8> Заполняется муниципальным автономным учреждением.

<9> Заполняется муниципальным автономным учреждением. Отчет по муниципальным программам, ведомственным целевым программам представляется в рамках деятельности, осуществленной учреждением.

<10> Заполняется муниципальным казенным учреждением, муниципальным автономным и бюджетным учреждением в разрезе поступлений (выплат), предусмотренных планом финансово-хозяйственной деятельности учреждения.

<11> Заполняется муниципальным автономным учреждением, муниципальным бюджетным учреждением.

<12> Заполняется муниципальным казенным учреждением.

<13> Указываются площади недвижимого имущества, переданного в аренду, безвозмездное пользование по всем договорам, заключенным в течение отчетного периода.

<15> Согласовывается руководителем муниципального казенного учреждения, осуществляющего функции по ведению бухгалтерского учета.

<16> Применяется для муниципального бюджетного учреждения, муниципального казенного учреждения.

<17> Информация об отмене опубликованного ранее Отчета указывается учреждением в случае обнаружения неточностей и ошибок в Отчете и внесения изменений в опубликованный ранее Отчет.

УТВЕРЖДЕН

_____

(руководитель функционального (территориального) органа администрации города Перми, осуществляющего функции и полномочия учредителя муниципального автономного учреждения города Перми)/ (руководитель учреждения)[1]

Отчет
о результатах деятельности муниципального учреждения города Перми и об использовании закрепленного за ним муниципального имущества муниципального автономного общеобразовательного учреждения «Средняя общеобразовательная школа «Мастерград»г.Перми за период с 01.01.2021 по 31.12.2021 (по состоянию на 01 января 2021 года)

1. Общие сведения об учреждении

1.1. Сведения об учреждении:

Полное наименование	муниципальное автономное общеобразовательное учреждение «Средняя общеобразовательная школа «Мастерград» г.Перми
Сокращенное наименование	МАОУ «СОШ «Мастерград» г. Перми
Юридический адрес	614031, Россия, Пермский край, г.Пермь, ул. Костычева, д. 16
Фактический адрес	614031, Россия, Пермский край, г. Пермь, ул. Костычева, д. 16 614031, Россия, Пермский край, г. Пермь, ул. Костычева, д. 18 614031, Россия, Пермский край, г. Пермь, ул. Костычева, д. 33
Телефон/факс/электронная почта	(342) 206-46-80 E-mail:mastergrad-perm@mail.ru
Ф.И.О. руководителя, телефон	Казакова Оксана Анатольевна, (342) 206-46-80
Документ, подтверждающий государственную регистрацию некоммерческой организации (номер, дата выдачи)	59А01 № 0001234, выдано 30.06.2016 г., действительно по 31.12.2025 г.
Лицензия (номер, дата выдачи, срок действия)	№ 6572 от 22.11.2019г., действует бессрочно
Свидетельство об аккредитации (номер, дата выдачи, срок действия)	Серия 59А01 № 0001500 регистрационный № 167 от 23.12.2019, срок действия-22.03.2029

1.2. Виды деятельности, осуществляемые учреждением:

№	Виды деятельности учреждения	Основание (перечень разрешительных документов, на основании которых учреждение осуществляет деятельность, с указанием номеров, даты выдачи и срока действия)	
		2020 год	2021 год
1	2	3	4
1	Основные виды деятельности: Виды реализуемых образовательных программ: Основные общеобразовательные программы: - образовательные программы начального общего образования; - образовательные программы основного общего образования; - образовательные программы среднего общего образования.	Устав, утвержденный Устав, утвержденный распоряжением начальника департамента образования администрации города Перми от 18.10.2019г. №-059-08-01-26-220 Лицензия № 6572 от 22.11.2019г., действует бессрочно	Устав, утвержденный Устав, утвержденный распоряжением начальника департамента образования администрации города Перми от 18.10.2019г. №-059-08-01-26-220 Лицензия № 6572 от 22.11.2019г., действует бессрочно

	В рамках реализации основных общеобразовательных программ, указанных в п. 2.4, l, устава, Учреждение осуществляет деятельность по: адаптированным основным общеобразовательным программам образования для обучающихся с ограниченными возможностями здоровья, а для детей инвалидов также в соответствии с индивидуальной программой реабилитации детей-инвалидов; образовательным программам основного общего образования и среднего общего образования, обеспечивающим изучение предметов на профильном уровне; образовательным программам по индивидуальным учебным планам на уровне среднего общего образования;		
2	Виды деятельности, не являющиеся основными: организация отдыха детей в лагере досуга и отдыха; организация мероприятий в сфере образования; организация отдыха детей и молодежи; осуществление приносящей доход деятельности: - оказание платных образовательных услуг по направлениям согласно Положению об оказании платных образовательных услуг и ежегодно утверждаемому перечню; - сдача в аренду имущества, закрепленного за Учреждением на праве оперативного управления, а также имущества, приобретенного за счет ведения самостоятельной финансово-хозяйственной деятельности, в порядке, установленном действующим законодательством РФ и нормативно-правовыми актами органов местного самоуправления города Перми; - организация отдыха детей в лагере досуга и отдыха на территории Учреждения сверх бюджетного финансирования. - организация мероприятий в сфере образования; − организация отдыха детей и молодежи.	Устав, утвержденный распоряжением начальника департамента образования администрации города Перми от 18.10.2019г. №-059-08-01-26-220 Лицензия № 6572 от 22.11.2019г., действует бессрочно	Устав, утвержденный распоряжением начальника департамента образования администрации города Перми от 18.10.2019г. №-059-08-01-26-220 Лицензия № 6572 от 22.11.2019г., действует бессрочно

1.3. Функции, осуществляемые учреждением:

№	Наименование функций	Количество штатных единиц, шт.		Доля бюджета учреждения, расходующаяся на осуществление функций, %	
		2020год	2021год	2020год	2021год
1	2	3	4	5	6
1	Профильные функции	178,7	183,8	98,4	97,9
2	Непрофильные функции	3,0	4,0	1,6	2,1

1.4. Перечень услуг (работ), оказываемых учреждением[4]:

№	Наименование услуги (работы)	Год 2020	Год 2021	Категория потребителей
1	2	3	4	5
1	Муниципальные услуги (работы), оказываемые потребителям в соответствии с муниципальным заданием			
	Реализация основных общеобразовательных программ основного общего образования	1022	1087	Физические лица
	Реализация основных общеобразовательных программ среднего общего образования	167	157	Физические лица
	Организация отдыха детей и молодежи	210	210	Физические лица
	Реализация дополнительных общеразвивающих программ	45612	45612	Физические лица

	Реализация основных общеобразовательных программ начального общего образования	1138	1238	Физические лица
2	Услуги (работы), оказываемые потребителям за плату	1542	1199	Учащиеся общеобразовательного учреждения
	Оздоровительный лагерь	0	34	Учащиеся общеобразовательного учреждения
	Художественно-эстетическое направление	24	32	Учащиеся общеобразовательного учреждения
	Социально-педагогическое направление	1289	1087	Учащиеся общеобразовательного учреждения
	Физкультурно-спортивное направление	117	46	Учащиеся общеобразовательного учреждения
	Познавательное направление	112	0	Учащиеся общеобразовательного учреждения

1.5. Информация об установленной и фактической численности работников учреждения:

№	Наименование показателей	Ед. изм.	2020 год		2021 год	
			на начало отчетного года	на конец отчетного года	на начало отчетного года	на конец отчетного года
1	2	3	4	5	6	7
1	Установленная численность учреждения[5]	штук	177,67	181,7	181,7	187,8
2	Фактическая численность	штук	128	113	113	122
2.1	Количественный состав	человек	128	113	113	122
2.2	Квалификация сотрудников[6]		высшее образование и стаж работы: до 3-х лет - 21; с 3-х до 8 лет -13; с 8 до 14 лет - 12; с 14 до 20 лет - 11; более 20 лет – 50.	высшее образование и стаж работы: до 3-х лет - 11; с 3 до 8 лет -13; с 8 до 14 лет - 15; с 14 до 20 лет - 6; более 20 лет – 49.	высшее образование и стаж работы: до 3-х лет - 11; с 3 до 8 лет -13; с 8 до 14 лет - 15; с 14 до 20 лет – 6; более 20 лет – 49.	высшее образование и стаж работы: до 3-х лет - 15; с 3 до 8 лет -14; с 8 до 14 лет - 15; с 14 до 20 лет - 6; более 20 лет – 52.
			средне - специальное образование и стаж работы: до 3-х лет - 4; с 3 до 8 лет -4 ; с 8 до 14 лет - 2; с 14 до 20 лет -1; более 20 лет – 1.	средне - специальное образование и стаж работы: до 3-х лет - 8; с 3 до 8 лет-1 ; с 8 до 14 лет - 0; с 14 до 20 лет -1; более 20 лет - 7	средне - специальное образование и стаж работы: до 3-х лет - 8; с 3 до 8 лет-1 ; с 8 до 14 лет - 0; с 14 до 20 лет -1; более 20 лет – 7.	средне - специальное образование и стаж работы: до 3-х лет - 6; с 3 до 8 лет-4; с 8 до 14 лет - 0; с 14 до 20 лет -0; более 20 лет - 6
			среднее образование и стаж работы: до 3-х лет - 0; с 3 до 8 лет -0 ; с 8 до 14 лет - 0; с 14 до 20 лет -0; более 20 лет -1.	среднее образование и стаж работы: до 3-х лет - 1; с 3 до 8 лет -0 ; с 8 до 14 лет - 0; с 14 до 20 лет -0; более 20 лет -1.	среднее образование и стаж работы: до 3-х лет - 1; с 3 до 8 лет -0 ; с 8 до 14 лет - 0; с 14 до 20 лет -0; более 20 лет -1.	среднее образование и стаж работы: до 3-х лет - 3; с 3 до 8 лет -0; с 8 до 14 лет - 0; с 14 до 20 лет -0; более 20 лет -1.
			без образования и стаж работы: до 3-х лет -0 ; с 3 до 8 лет - 0; с 8 до 14 лет -0 ; с 14 до 20 лет -0; более 20 лет -0.	без образования и стаж работы: до 3-х лет -0 ; с 3 до 8 лет - 0; с 8 до 14 лет -0; с 14 до 20 лет - 0; более 20 лет -0.	без образования и стаж работы: до 3-х лет -0; с 3 до 8 лет - 0; с 8 до 14 лет -0; с 14 до 20 лет -0; более 20 лет -0.	без образования и стаж работы: до 3-х лет -0; с 3 до 8 лет - 0; с 8 до 14 лет -0; с 14 до 20 лет - 0; более 20 лет -0.

1.6. Информация о среднегодовой численности и средней заработной плате работников учреждения:

№	Наименование показателей	Ед. изм.	Год 2020	Год 2021
1	2	3	4	5
1	Среднегодовая численность работников учреждения, в том числе7:	человек	113,1	114,0
	руководитель	человек	1	1
	заместители руководителя	человек	3,9	3
	Педагогические работники, кроме работников, непосредственно осуществляющих учебный (воспитательно-образовательный) процесс	человек	9,9	8,9
	Работники учреждения, непосредственно осуществляющие учебный (воспитательный, образовательный) процесс (в учреждениях, реализующих программы общего образования, дошкольных образовательных учреждениях, учреждениях дополнительного образования детей)	человек	94,6	97,8
	Административный персонал	Человек	3,7	3,3
	Рабочие	Человек	-	-
2	Средняя заработная плата работников учреждения, в том числе7:	руб.	44710,07	52 282,31
	руководитель	руб.	122216,67	140 508,30
	заместители руководителя	руб.	66247,86	80 525,00
	Педагогические работники, кроме работников, непосредственно осуществляющих учебный (воспитательно-образовательный) процесс	руб.	37 323,23	52 762,17
	Работники учреждения, непосредственно осуществляющие учебный (воспитательный, образовательный) процесс (в учреждениях, реализующих программы общего образования, дошкольных образовательных учреждениях, учреждениях дополнительного образования детей)	Руб.	42760,20	49 854,50
	Административный персонал	Руб.	38346,85	47 507,60
	Рабочие	Руб.	-	-

1.7. Информация об осуществлении муниципальным автономным учреждением деятельности, связанной с выполнением работ или оказанием услуг в соответствии с обязательствами перед страховщиком по обязательному социальному страхованию, и об объеме финансового обеспечения данной деятельности[8]:

№	Наименование услуги (работы)	Объем услуг (работ), ед. изм.		Объем финансового обеспечения, тыс. руб.	
		2020	2021	2020	2021
1	2	3	4	5	6
--	-	-	-	-	-

1.8. Информация об объеме финансового обеспечения муниципального автономного учреждения в рамках муниципальных программ, ведомственных целевых программ, утвержденных в установленном порядке[9]:

№	Наименование муниципальных программ, ведомственных целевых программ с указанием правового акта об их утверждении (в разрезе каждой программы)	Объем финансового обеспечения, тыс. руб.	
		год 2020	год 2021
1	2	3	4
1	Постановление администрации города Перми от 19.10.2018 N 792 «Об утверждении муниципальной программы «Доступное и качественное образование»	123 821,2	156049,7
2	Постановление администрации города Перми от 19.10.2018 N 793 «Об утверждении муниципальной программы «Безопасный город»	0,0	77,0
3	Постановление администрации города Перми от 18.10.2018 N 764 «Об утверждении муниципальной программы «Социальная поддержка и обеспечение семейного благополучия населения города Перми»	411,8	775,8
4	Постановление администрации города Перми от 19.10.2018 N 796 «Об утверждении муниципальной программы «Развитие сети образовательных организаций города Перми»	85,3	2213,4

1.9. Состав наблюдательного совета учреждения[8]:

№	Фамилия, имя, отчество	Должность	Правовой акт о назначении членов наблюдательного совета (вид, дата, №, наименование)	Срок полномочий
1	2	3	4	5
1	Загуляева Екатерина Евгеньевна	представитель органа местного самоуправления в лице учредителя – департамента образования администрации города Перми;	Приказ начальника департамента образования администрации г. Перми от 02.03.2021 № 059 -08-01-09-216	До 24.03.2026 года
2	Неволина Олеся Юрьевна	Представитель родительской общественности	Приказ начальника департамента образования администрации г. Перми от 02.03.2021 № 059 -08-01-09-216	До 24.03.2026 года
3	Киликеева Татьяна Анатольевна	Представитель родительской общественности	Приказ начальника департамента образования администрации г. Перми от 02.03.2021 № 059 -08-01-09-216	До 24.03.2026 года
4	Никулина Людмила Ивановна	представитель трудового коллектива	Приказ начальника департамента образования администрации г. Перми от 02.03.2021 № 059 -08-01-09-216	До 24.03.2026 года
5	Петрова Юлия Леонидовна	Представитель органа местного самоуправления в лице департамента имущественных отношений администрации города Перми	Приказ начальника департамента образования администрации г. Перми от 02.03.2021 № 059 -08-01-09-216	До 24.03.2026 года
6	Хакимов Артем Руберович	Представитель родительской общественности	Приказ начальника департамента образования администрации г. Перми от 02.03.2021 № 059 -08-01-09-216	До 24.03.2026 года

2. Результат деятельности муниципального учреждения

2.1. Изменение балансовой (остаточной) стоимости нефинансовых активов:

№	Наименование показателей	Ед. изм.	Год 2020	Год 2021	Изменение стоимости нефинансовых активов, %
1	2	3	4	5	6
1	Балансовая стоимость нефинансовых активов	тыс. руб.	970710,1	972461,0	0,18
2	Остаточная стоимость нефинансовых активов	тыс. руб.	826662,7	810329,5	-2,0

2.2. Общая сумма выставленных требований в возмещение ущерба по недостачам и хищениям:

№	Наименование показателей	Ед. изм.	Год 2020	Год 2021
1	2	3	4	5
1	Общая сумма выставленных требований в возмещение ущерба по недостачам и хищениям, в том числе:	тыс. руб.	30,6	33,9
1.1	материальных ценностей	тыс. руб.	-	-
1.2	денежных средств	тыс. руб.	30,6	33,9
1.3	от порчи материальных ценностей	тыс. руб.	-	-

2.3. Изменение дебиторской и кредиторской задолженности в разрезе поступлений (выплат)[10]:

№	Наименование показателей	Ед. изм.	Год 2020	Год 2021	Изменение суммы задолженности относительно предыдущего отчетного года, %	Причины образования просроченной кредиторской задолженности, дебиторской задолженности, нереальной к взысканию
1	2	3	4	5	6	7
1	Сумма дебиторской задолженности	тыс. руб.	9115,9	309645,5	+3296,7	-
	в том числе:					
1.1	В разрезе поступлений		4476,9	308690,8	+6795,2	-

	По доходам на возмещение	тыс. руб.	134,9	146,3	+8,4	-
	По доходам от оказания платных услуг	тыс. руб.	1832,0	1867,0	+1,9	-
	Расчеты по доходам от штрафных санкций	тыс. руб.	-	31,0	+100	-
	Расчеты по доходам от компенсации затрат	тыс. руб.	-	11,5	+100	-
	По доходам по аренде	тыс. руб.	2510,0	1403,0	-44,1	-
	Субсидии на выполнении МЗ	тыс. руб.	-	235212,5	+100	-
	Субсидии на иные цели	тыс. руб.	-	70019,5	+100	-
1.2	в разрезе выплат		4639,0	954,7	-79,4	-
	Расчеты по оплате труда	тыс. руб.	0,00	6,2	+100	-
	Пособия	тыс. руб.	0,00	7,7	+100	-
	По выданным авансам по услугам по содержанию имущества	тыс. руб.	1876,6	0,2	-99,9	-
	По выданным авансам по коммунальным услугам	тыс. руб.	881,7	501,1	-43,0	-
	По выданным авансам по работам, услугам	тыс. руб.	341,5	78,4	-77,0	-
	По расчетам по капитальным вложениям	тыс. руб.	5,0	5,0	-	-
	По выданным авансам по приобретению основных средств	тыс. руб.	430,6	49,1	-88,5	-
	По выданным авансам по приобретению материальных запасов	тыс. руб.	313,1	113,0	-63,9	-
	Расчеты с подотчетными лицами	тыс. руб.	4,1	-	-100	-
	Расчеты по ущербу и иным доходам	тыс. руб.	30,6	-	-100	-
	Расчеты по начислениям по оплате труда	тыс. руб.	745,8	189,6	-74,6	-
	Расчеты с подотчетными лицами по оплате прочих услуг	тыс. руб.	0,4	-	-100	-
	Расчеты по оплате за аренду имущества	тыс. руб.	2,3	-	-100	-
	Расчеты по оплате за транспортные услуги	тыс. руб.	6,1	-	-100	-
	Расчеты по оплате услуг связи	тыс. руб.	1,2	4,4	72,7	-
2	Нереальная к взысканию дебиторская задолженность	тыс. руб.	-	-	-	-
3	Сумма кредиторской задолженности	тыс. руб.	4378,3	7485,1	41,5	-
	В разрезе поступлений		4006,3	7470,1	+86,4	-
	По доходам от возмещения	тыс. руб.	-	-	-	-
	По доходам от оказания платных услуг	тыс. руб.	1351,4	1439,9	+7,0	-
	Задолженность перед бюджетом	тыс. руб.	2654,9	6030,2	-127,1	-
	в том числе в разрезе выплат:	тыс. руб.	372,0	15,0	-95,9	-

	По расчетам по оплате работ, услуг	тыс. руб.	2,8	5,2	+85,7	-
	Расчеты с подотчетными лицами по оплате прочих услуг	тыс. руб.	0,4	6,2	+1450	-
	По приобретению материальных запасов	тыс. руб.	2,4	0,2	-91,6	-
	По расчетам по иным платежам в бюджет	тыс. руб.	-	-	-	-
	По пособиям по социальной помощи населению	тыс. руб.	140,7	-	-100	-
	По оплате коммунальных услуг	тыс. руб.	104,8	-	-100	-
	По уплате услуг на содержание имущества	тыс. руб.	33,0	-	-100	-
	По расчетам по приобретению основных средств	тыс. руб.	87,9	-	-100	-
	Услуги связи	тыс. руб.	-	3,4	+100	-
	Расчеты с бюджетом	тыс. руб.	-	-	-	-
4	Просроченная кредиторская задолженность	тыс. руб.	-	-	-	-

2.4. Информация о суммах доходов, полученных учреждением от оказания платных услуг (выполнения работ):

№	Наименование показателей	Ед. изм.	2020		2021	
			план	факт	план	факт
1	2	3	4	5	6	7
1	Сумма доходов, полученных от оказания платных услуг (выполнения работ), в том числе:	тыс. руб.	5000,0	4045,2	5596,5	5510,2
1.1	частично платных, из них по видам услуг (работ):	тыс. руб.	-	-	-	-
1.2	полностью платных, из них по видам услуг (работ):	тыс. руб.	5000,0	4045,2	5596,5	5510,2
1.2.1	Оздоровительный лагерь	тыс. руб.	-	-	139,0	139,0
1.2.2	Художественно-эстетическое направление	тыс. руб.	248,0	202,3	245,8	268,6
1.2.3	Социально-педагогическое направление	тыс. руб.	3989,0	3236,2	4536,9	4404,4
1.2.4	Физкультурно-спортивное направление	тыс. руб.	503,0	404,52	674,8	698,2
1.2.5	Познавательное направление	тыс. руб.	260,0	202,2	-	-
2	Сумма доходов, полученных при осуществлении основных видов деятельности сверх муниципального задания, в том числе:	тыс. руб.	0,0	0,0	0,0	0,0
3	Сумма доходов, полученных при осуществлении иных видов деятельности, в том числе:	тыс. руб.	0,0	0,0	0,0	0,0

2.5. Информация об исполнении муниципального задания учредителя[4]:

№	Наименование услуги (работы)	Объем услуг (работ), ед. изм.				Объем финансового обеспечения, тыс. руб.				Объем услуг (работ), оказанных сверх муниципального задания, ед. изм.	
		план		факт		план		факт			
		год 2020	год 2021	год 2020	год 2021	год 2020	год 2021	год 2020	год 2021	год 2020	год 2021
1	2	3	4	5	6	7	8	9	10	11	12
1	Реализация основных общеобразовательных программ основного общего образования	1022	1087	1021	1087	42359,6	46551,2	40094,0	45347,5	0	0

2	Реализация основных общеобразовательных программ среднего общего образования	167	157	167	156	7250,3	8826,8	7250,3	8628,3	0	0
3	Организация отдыха детей и молодежи	210	210	210	210	401,3	839,3	294,2	839,3	0	0
4	Нормативные затраты на содержание муниципального имущества	0	0	0	0	5310,7	5710,8	5274,3	5545,7	0	0
5	Затраты на уплату налогов	0	0	0	0	15596,4	14880,8	15596,4	14753,0	0	0
6	Реализация дополнительных общеразвивающих программ	45612	45612	45612	45612	3979,3	3560,1	3979,3	3487,7	0	0
7	Реализация основных общеобразовательных программ начального общего образования	1138	1238	1140	1241	30341,0	44536,2	30341,0	43321,7	2	3
8	Обеспечение своевременной выплаты заработной платы работни-кам в первые рабочие дни 2019 года с учетом установленных сро-ков (уведомление по расчетам между бюджетами Министерства образования и науки Пермского края № 4 от 26.09.2018) Обеспечение своевременной выплаты заработной платы работникам в первые рабочие дни 2020 года с учетом установленных сроков (уведомление по расчетам между бюджетами Министерства образования и науки Пермского края от 26 сентября 2019 г. № 5264229)	0	0	0	0	5679,5	0	5679,5	0	0	0

2.6. Информация о ценах (тарифах) на платные услуги (работы), оказываемые потребителям (в динамике в течение отчетного года):

№	Наименование услуги (работы)	Ед. изм.	Цены (тарифы) на платные услуги (работы), оказываемые потребителям																							
			год 2021																							
			план											факт												
			январь	февраль	март	апрель	май	июнь	июль	август	сентябрь	октябрь	ноябрь	декабрь	январь	февраль	март	апрель	май	июнь	июль	август	сентябрь	октябрь	ноябрь	декабрь
1	2	3	4	5	6	7	8	9	10	11	12	13	14	15	16	17	18	19	20	21	22	23	24	25	26	27
1	Оздоровительный лагерь		-	-	-	-	-	4088,28	-	-	-	-	-	-	-	-	-	-	-	4088,28	-	-	-	-	-	-
2	Художественно-эстетическое направление		960	960	960	960	960	-	-	-	-	960	960	960	960	960	960	960	960	-	-	-	-	960	960	960
3	Социально-педагогическое направление		600	600	600	600	600	-	-	-	-	700	700	700	600	600	600	600	600	-	-	-	-	700	700	700
4	Физкультурно-спортивное направление		1873,3	1873,3	1873,3	1873,3	1873,3	-	-	-	-	1768,0	1768,0	1768,0	1873,3	1873,3	1873,3	1873,3	1873,3	-	-	-	-	1768,0	1768,0	1768,0

2.7. Информация о результатах оказания услуг (выполнения работ):

№	Наименование показателей	Ед. изм.	2020		2021	
			план	факт	план	факт
1	2	3	4	5	6	7
1	Общее количество потребителей, воспользовавшихся услугами (работами) учреждения, в том числе:	ед.	49700	49701	49501	49505
1.1	бесплатными, из них по видам услуг (работ):	ед.	48158	48159	48302	48306
1.1.1	Реализация основных общеобразовательных программ основного общего образования	ед.	1022	1021	1087	1087
1.1.2	Реализация основных общеобразовательных программ среднего общего образования	ед.	176	176	157	156
1.1.3	Организация отдыха детей и молодежи	ед.	210	210	210	210
1.1.4	Реализация дополнительных общеразвивающих программ	ед.	45612	45612	45612	45612
1.1.5	Реализация основных общеобразовательных программ начального общего образования	ед.	1138	1140	1236	1241
1.2	частично платными, из них по видам услуг (работ):	ед.	-	-	-	-
1.3	полностью платными, из них по видам услуг (работ):	ед.	1542	1542	1199	1199
1.3.1	Оздоровительный лагерь	ед.	-	-	34	34
1.3.2	Художественно-эстетическое направление	ед.	24	24	32	32
1.3.3	Социально-педагогическое направление	ед.	1289	1289	1087	1087
1.3.4	Физкультурно-спортивное направление	ед.	117	117	46	46
1.3.5	Познавательное направление	ед.	112	112	-	-
2	Средняя стоимость получения частично платных услуг для потребителей, в том числе по видам услуг (работ)[8]:	руб.	-	-	-	-
3	Средняя стоимость получения платных услуг для потребителей, в том числе по видам услуг (работ)[8]:	руб.	687,34	687,33	789,86	789,86
3.1	Оздоровительный лагерь	руб.	-	-	4088,28	4088,28
3.2	Художественно-эстетическое направление	руб.	937,78	937,14	960,0	960,0
3.3	Социально-педагогическое направление	руб.	600,00	600,00	637,5	637,5
3.4	Физкультурно-спортивное направление	руб.	1873,30	1873,30	1833,81	1833,81
3.5	Познавательное направление	руб.	400,00	400,00	-	-

2.8. Информация о жалобах потребителей:

№	Виды зарегистрированных жалоб	Количество жалоб		Принятые меры по результатам рассмотрения жалоб
		2020 год	2021 год	
1	2	3	4	5
1	Жалобы потребителей, поступившие в учреждение	-	2	Жалобы удовлетворены
2	Жалобы потребителей, поступившие учредителю	4	1	По запросу учредителя был предоставлен ответ
3	Жалобы потребителей, поступившие Главе города Перми	-	-	
4	Жалобы потребителей, поступившие губернатору Пермского края	-	-	
5	Жалобы потребителей, поступившие в прокуратуру города Перми	1	-	Ответ подготовлен

2.9. Информация о суммах кассовых и плановых поступлений (с учетом возвратов) и выплат (с учетом восстановленных кассовых выплат), предусмотренных планом финансово-хозяйственной деятельности учреждения[11]:

N	Наименование показателей	Ед. изм.	2020год	2021год
1	2	3	4	5,0
1	Суммы плановых поступлений (с учетом возвратов)	тыс. руб.	134182,8	172028,0
	в том числе в разрезе поступлений:			
1.1	субсидии на выполнение государственного (муниципального) задания	тыс.руб.	102988,7	122496,2
1.2	субсидии на иные цели	тыс.руб.	23475,1	38931,8
1.3	собственные доходы учреждения: в том числе	тыс.руб.	7719	10600,0
1.1.1	Аренда	тыс.руб.	1609	3151,3
1.1.2	платные услуги	тыс.руб.	5000	5596,5
1.1.3	Возмещение коммунальных услуг	тыс.руб.	1110	1622,4
1.1.4	Иные доходы	тыс.руб.	0	-20,0
1.1.5	Прочие поступления	тыс.руб.	0	249,8
2	Суммы кассовых поступлений (с учетом возвратов)	тыс. руб.	133257,1	170700,2
	в том числе в разрезе поступлений:			
2.1	субсидии на выполнение государственного (Муниципального) задания	тыс.руб.	102988,7	122496,2
2.2	субсидии на иные цели	тыс.руб.	23475,1	37695,3
2.3	собственные доходы учреждения: в том числе	тыс.руб.	6793,3	10508,7
2.1.1	Аренда	тыс.руб.	1511,1	3138,3
2.1.2	платные услуги	тыс.руб.	4404,4	5510,1
2.1.3	Возмещение коммунальных услуг	тыс.руб.	877,8	1610,5
2.1.4	Иные доходы	тыс.руб.	0	0,0
2.1.5	Прочие поступления	тыс.руб.	0	249,8
3	Суммы плановых выплат (с учетом восстановленных кассовых выплат)	тыс. руб.	145580,1	221497,9
	в том числе в разрезе выплат:			
3.1	Субсидии на выполнение государственного (Муниципального) задания: в том числе	тыс.руб.	110990,9	125493,6
3.1.1	Заработная плата	тыс.руб.	70130,4	60187,3
3.1.2	Начисления на выплаты по оплате труда	тыс.руб.	0	18176,6
3.1.3	Прочие выплаты	тыс.руб.	1,8	348,2
3.1.4	услуги связи	тыс.руб.	325,1	399,3
3.1.5	коммунальные услуги	тыс.руб.	6292,4	6828,0
3.1.6	Транспортные услуги	тыс.руб.	54,4	11,2
3.1.7	Аренда имущества	тыс.руб.	49,3	55,8
3.1.8	работы, услуги по содержанию имущества	тыс.руб.	10911,4	12305,2
3.1.9	прочие работы, услуги	тыс.руб.	3638,1	5957,4
3.1.10	Страхование	тыс.руб.	200	206,2

3.1.11	Пособия по социальной помощи населению в денежной форме	тыс.руб.	156,9	242,4
3.1.12	Налоги, пошлины и сборы	тыс.руб.	15596,4	14880,8
3.1.13	Увеличение стоимости основных средств	тыс.руб.	3634,7	4514,5
3.1.14	Увеличение стоимости строительных материалов	тыс.руб.	0	354,4
3.1.15	Увеличение стоимости прочих материальных запасов	тыс.руб.	0	983,6
3.1.16	Увеличение стоимости прочих материальных запасов однократного применения	тыс.руб.	0	42,7
3.2	Субсидии на иные цели: в том числе	тыс.руб.	24860,6	84449,5
3.2.1	Заработная плата	тыс.руб.	9594	24332,1
3.2.2	Начисления на выплаты по оплате труда	тыс.руб.		7378,2
3.2.3	прочие выплаты	тыс.руб.	342,2	504,8
3.2.4	работы, услуги по содержанию имущества	тыс.руб.	397,3	1000,0
3.2.5	прочие работы, услуги	тыс.руб.	143,3	39758,1
3.2.6	Пособия по социальной помощи населению в натуральной форме	тыс.руб.	13850,2	11274,3
3.2.7	Социальные компенсации персоналу в натуральной форме	тыс.руб.	0	84,4
3.2.8	Прочие расходы	тыс.руб.	372	64,0
3.2.9	Увеличение стоимости прочих материальных запасов однократного применения	тыс.руб.	160,5	53,6
3.3	Собственные доходы учреждения: в том числе	тыс.руб.	9728,6	11554,8
3.3.1	Заработная плата	тыс.руб.	3336,5	2464,7
3.3.2	Начисления на выплаты по оплате труда	тыс.руб.	0	745,7
3.3.3	Прочие выплаты	тыс.руб.	0	4,5
3.3.4	услуги связи	тыс.руб.	15	0,0
3.3.5	коммунальные услуги	тыс.руб.	2347,4	2352,0
3.3.6	Транспортные услуги	тыс.руб.	65	37,0
3.3.7	Арендная плата за пользование имуществом	тыс.руб.	50	11,0
3.3.8	работы, услуги по содержанию имущества	тыс.руб.	155,2	789,3
3.3.9	прочие работы, услуги	тыс.руб.	692,5	2456,2
3.3.10	Пособия по социальной помощи населению в денежной форме	тыс.руб.	0	5,9
3.3.11	Страхование	тыс.руб.	50	0,0
3.3.12	Налоги, пошлины и сборы	тыс.руб.	2338,1	1639,2
3.3.13	Штрафы за нарушение законодательства о закупках и нарушение условий контрактов (договоров)	тыс.руб.	0	5,0
3.3.14	Иные выплаты текущего характера организациям	тыс.руб.	0	13,0
3.3.15	Увеличение стоимости основных средств	тыс.руб.	678,9	353,5
3.3.16	Увеличение стоимости прочих материальных запасов	тыс.руб.	0	555,9
3.3.17	Увеличение стоимости прочих материальных запасов однократного применения	тыс.руб.	0	121,9
4	Суммы кассовых выплат (с учетом восстановленных кассовых выплат)	тыс. руб.	138635,6	164328,3
	в том числе в разрезе выплат:			
4.1	Субсидии на выполнение государственного (Муниципального) задания: в том числе	тыс.руб.	108581,9	122511,6
4.1.1	заработная плата	тыс.руб.	51623,4	58310,6
4.1.2	прочие выплаты	тыс.руб.	1,2	199,7
4.1.3	начисления на выплаты по оплате труда	тыс.руб.	16154,9	17589,2
4.1.4	услуги связи	тыс.руб.	325,1	399,3
4.1.5	коммунальные услуги	тыс.руб.	6292,4	6663,0
4.1.6	Транспортные услуги	тыс.руб.	54,4	11,2
4.1.7	Арендная плата за пользование имуществом	тыс.руб.	49,3	55,8
4.1.8	работы, услуги по содержанию имущества	тыс.руб.	10911,4	12305,2
4.1.9	прочие работы, услуги	тыс.руб.	3593,9	5886,0
4.1.10	Страхование	тыс.руб.	200	206,2
4.1.11	Пособия по социальной помощи населению в денежной форме	тыс.руб.	156,9	242,4
4.1.12	прочие расходы	тыс.руб.	15596,4	14752,9
4.1.13	расходы по приобретению нефинансовых активов в т.ч.	тыс.руб.	3622,6	0,0

4.1.14	Увеличение стоимости основных средств	тыс.руб.	2317,5	4514,6
4.1.15	Увеличение стоимости строительных материалов	тыс.руб.	0	349,2
4.1.16	Увеличение стоимости прочих материальных запасов	тыс.руб.	1305,1	983,6
4.1.17	Увеличение стоимости прочих материальных запасов однократного применения	тыс.руб.	0	42,7
4.2	Субсидии на иные цели	тыс.руб.	22205,6	32214,4
4.2.3	заработная плата	тыс.руб.	6848,4	11082,2
4.2.4	прочие выплаты	тыс.руб.	342,2	215,7
4.2.5	начисления на выплаты по оплате труда	тыс.руб.	2061,7	3370,7
4.2.6	работы, услуги по содержанию имущества	тыс.руб.	396,6	500,0
4.2.7	прочие работы, услуги	тыс.руб.	143,3	14946,7
4.2.8	Пособия по социальной помощи населению в натуральной форме	тыс.руб.	11902	5215,8
4.2.9	Социальные компенсации персоналу в натуральной форме	тыс.руб.	0	42,2
4.2.10	расходы по приобретению нефинансовых активов в т.ч.	тыс.руб.	139,4	0,0
4.2.11	основные средства	тыс.руб.	71,4	0,0
4.2.12	материальные запасы	тыс.руб.	68	0,0
4.2.13	Увеличение стоимости прочих материальных запасов однократного применения	тыс.руб.	0	26,7
4.2.14	Прочие расходы	тыс.руб.	372	54,0
4.3	Собственные доходы учреждения	тыс.руб.	7848,1	9602,3
4.3.1	заработная плата	тыс.руб.	2406,8	2245,8
4.3.2	прочие выплаты	тыс.руб.	0	4,5
4.3.3	начисления на выплаты по оплате труда	тыс.руб.	716,3	664,4
4.3.4	услуги связи	тыс.руб.	1,2	0,0
4.3.5	коммунальные услуги	тыс.руб.	1467,9	1698,9
4.3.6	Транспортные услуги	Тыс.руб.	2,2	37,0
4.3.7	работы, услуги по содержанию имущества	тыс.руб.	0	356,6
4.3.8	Арендная плата за пользование имуществом	тыс.руб.	2,3	11,0
4.3.9	прочие работы, услуги	тыс.руб.	691,9	2156,3
4.3.10	Пособия по социальной помощи населению в денежной форме	тыс.руб.	0	5,9
4.3.11	Налоги, пошлины и сборы	тыс.руб.	2323,5	1639,2
4.3.12	Штрафы за нарушение законодательства о закупках и нарушение условий контрактов (договоров)	тыс.руб.	0	5,0
4.3.13	Иные выплаты текущего характера организациям	тыс.руб.	0	13,0
4.3.14	Основные средства	тыс.руб.	163	253,5
4.3.15	Увеличение стоимости прочих материальных запасов	тыс.руб.	236	389,3
4.3.16	Увеличение стоимости прочих материальных запасов однократного применения	тыс.руб.	73	121,9

2.10. Информация о показателях кассового исполнения бюджетной сметы учреждения и показателях доведенных учреждению лимитов бюджетных обязательств[12]:

№	Наименование расходов	Ед. изм.	КБК	Утверждено лимитов бюджетных обязательств	Кассовый расход	% исполнения
1	2	3	4	5	6	7
-	-	-	-	-	-	-

2.11. Информация об общей сумме прибыли муниципального автономного учреждения после налогообложения в отчетном периоде[4]:

№	Наименование показателей	Ед. изм.	Год 2020		Год 2021	
			план	факт	план	факт
1	2	3	4	5	6	7
1	Общая сумма прибыли муниципального автономного учреждения после налогообложения в отчетном периоде, всего, в том числе:	тыс. руб.	-	-	-	-
1.1	сумма прибыли после налогообложения, образовавшаяся в связи с оказанием муниципальным автономным учреждением частично платных услуг (работ)	тыс. руб.	-	-	-	-

1.2	сумма прибыли после налогообложения, образовавшаяся в связи с оказанием муниципальным автономным учреждением платных услуг (работ)	тыс. руб.	-	-	-	-

3. Об использовании имущества, закрепленного за муниципальным учреждением

3.1. Информация об общей стоимости недвижимого и движимого имущества муниципального учреждения:

3.1.1. муниципального автономного учреждения, муниципального бюджетного учреждения:

№	Наименование показателей	Ед. изм.	2020		2021	
			на начало отчетного периода	на конец отчетного периода	на начало отчетного периода	на конец отчетного периода
1	2	3	4	5	6	7
1	Общая балансовая стоимость имущества муниципального учреждения, в том числе:	тыс. руб.	1102426,0	965613,0	965613,0	967969,1
1.1	приобретенного муниципальным учреждением за счет средств, выделенных учредителем, в том числе:	тыс. руб.	1100560,0	963744,0	963744,0	965754,8
1.1.1	недвижимого имущества	тыс. руб.	954901,0	819304,0	819304,0	819304,2
1.2	приобретенного муниципальным учреждением за счет доходов, полученных от платных услуг и иной приносящей доход деятельности, в том числе:	тыс. руб.	1866,0	1869,0	1869,0	2214,3
1.2.1	недвижимого имущества	тыс. руб.	-	-	-	-
2	Общая балансовая стоимость имущества, закрепленного за муниципальным учреждением на праве оперативного управления, в том числе:	тыс. руб.	790721,0	818399,0	818399,0	838992,0
2.1	недвижимого имущества, всего, из него:	тыс. руб.	678452,0	691673,0	691673,0	691673,0
2.1.1	переданного в аренду	тыс. руб.	35255,7	29785,89	29785,89	46755,33
2.1.2	переданного в безвозмездное пользование	тыс. руб.	84679,9	106930,4	106930,4	106957,3
2.2	движимого имущества, всего	тыс. руб.	112268,0	126726,0	126726,0	147319,0
2.3	особо ценного движимого имущества, всего, из него:	тыс. руб.	100769,0	111196,0	111196,0	131041,0
2.3.1	переданного в аренду	тыс. руб.	4937,6	4937,6	4937,6	4937,6
2.3.2	переданного в безвозмездное пользование	тыс. руб.	-	-	-	140,0
2.4	иного движимого имущества, всего, из него:	тыс. руб.	11499,0	15530,0	15530,0	16278,0
2.4.1	переданного в аренду	тыс. руб.	725,4	10859,2	10859,2	1031,0
2.4.2	переданного в безвозмездное пользование	тыс. руб.	626,0	749,2	749,2	1566,5
3	Общая остаточная стоимость имущества муниципального учреждения, в том числе:	тыс. руб.	983433,0	821565,0	821565,0	805838,0
3.1	приобретенного муниципальным учреждением за счет средств, выделенных учредителем, в том числе:	тыс. руб.	983410,0	821542,0	821542,0	805692,0
3.1.1	недвижимого имущества	тыс. руб.	933067,0	784292,0	784292,0	776952,4
3.2	приобретенного муниципальным учреждением за счет доходов, полученных от платных услуг и иной приносящей доход деятельности, в том числе:	тыс. руб.	23,0	23,0	23,0	145,4
3.2.1	недвижимого имущества	тыс. руб.	-	-	-	-
4	Общая остаточная стоимость имущества, закрепленного за муниципальным учреждением на праве оперативного управления, в том числе:	тыс. руб.	695474,0	687686,0	687686,0	678492,0
4.1	недвижимого имущества, всего, из него:	тыс. руб.	656619,0	656787,0	656787,0	649503,0
4.1.1	переданного в аренду	тыс. руб.	9253,3	27864,1	27864,1	43591,0
4.1.2	переданного в безвозмездное пользование	тыс. руб.	80054,2	97180,0	97180,0	96156,0
4.2	движимого имущества, всего	тыс. руб.	38856,0	30899,0	30899,0	28989,0

4.3	особо ценного движимого имущества, всего, из него:	тыс. руб.	38430,0	30548,0	30548,0	28710,0
4.3.1	переданного в аренду	тыс. руб.	1846,5	1553,0	1553,0	1341,0
4.3.2	переданного в безвозмездное пользование	тыс. руб.	-	-	-	-
4.4	иного движимого имущества, всего, из него:	тыс. руб.	425,8	351,0	351,0	279,0
4.4.1	переданного в аренду	тыс. руб.	-	-	-	-
4.4.2	переданного в безвозмездное пользование	тыс. руб.	-	-	-	-

3.2. Информация об использовании имущества, закрепленного за муниципальным учреждением:

№	Наименование показателей	Ед. изм.	Год 2020		Год 2021	
			на начало отчетного периода	на конец отчетного периода	на начало отчетного периода	на конец отчетного периода
1	2	3	4	5	6	7
1	Количество объектов недвижимого имущества, закрепленного за муниципальным учреждением на праве оперативного управления, из них:	ед.	2	13	13	13
1.1	зданий, строений, сооружений	ед.	2	4	4	4
1.2	иных объектов (замощений, заборов и других), в том числе:	ед.	-	9	9	9
1.3	количество неиспользованных объектов недвижимого имущества, из них:	ед.	-	-	-	-
1.3.1	зданий, строений, сооружений	ед.	-	-	-	-
1.3.2	иных объектов (замощений, заборов и других)	ед.	-	-	-	-
2	Количество объектов особо ценного движимого имущества, закрепленного за муниципальным учреждением на праве оперативного управления[11], в том числе:	ед.	10968	39152	39152	50157
	количество неиспользованных объектов особо ценного движимого имущества	ед.	-	-	-	-
3	Общая площадь объектов недвижимого имущества, закрепленного за муниципальным учреждением на праве оперативного управления, из них:	кв. м	28285,0	36769,5	36769,5	36759,5
3.1	зданий, строений, сооружений, в том числе:	кв. м	28285,0	33408,1	33408,1	33408,1
3.1.1	переданного в аренду[13]	кв. м	321,0	1277,7	1277,7	2086,8
3.1.2	переданного в безвозмездное пользование[13]	кв. м	2777,1	4761,6	4761,6	4761,6
3.2	иных объектов (замощений, заборов и других)	кв. м	-	3361,4	3361,4	3361,4
4	Общая площадь неиспользуемого недвижимого имущества, закрепленного за муниципальным учреждением на праве оперативного управления, в том числе:	кв. м	-	-	-	-
4.1	переданного в аренду[13]	кв. м	-	-	-	-
4.2	переданного в безвозмездное пользование[13]	кв. м	-	-	-	-
5	Объем средств, полученных от сдачи в аренду в установленном порядке имущества, закрепленного за муниципальным учреждением на праве оперативного управления	тыс. руб.	-	1511,1		3138,2

Руководитель муниципального автономного учреждения _____ (подпись) _____ (расшифровка подписи)

Руководитель финансово-экономической службы муниципального бюджетного учреждения, муниципального казенного учреждения (или иное уполномоченное лицо)[14] _____ (подпись) _____ (расшифровка подписи)

Исполнитель (лицо, ответственное
за составление отчета) _____ _____
(подпись) (расшифровка подписи)

СОГЛАСОВАН

_____
(начальник департамента
имущественных отношений
администрации города Перми)

СОГЛАСОВАН[15]

_____
(руководитель муниципального
казенного учреждения,
осуществляющего функции
по ведению бухгалтерского учета)

СОГЛАСОВАН[16]

_____
(руководитель функционального (территориального)
органа администрации города Перми,
осуществляющего функции и полномочия учредителя)

Отчет о результатах деятельности
муниципального учреждения города Перми
за период
(наименование учреждения)
с _____ по _____,
опубликованный ранее в печатном средстве
массовой информации «Официальный
бюллетень органов местного самоуправления
муниципального образования город Пермь»
от _____ № _____ на официальном сайте
муниципального образования город Пермь
в информационно-телекоммуникационной
сети Интернет, считать недействительным[17]

---

[1] Отчет о результатах деятельности муниципального автономного учреждения утверждается руководителем функционального (территориального) органа администрации города Перми, осуществляющего функции и полномочия учредителя муниципального автономного учреждения города Перми. Отчет о результатах деятельности муниципального бюджетного учреждения, муниципального казенного учреждения утверждается руководителем соответствующего учреждения.

[2] Год, предшествующий отчетному году.

[3] Отчетный год.

[4] Заполняется муниципальным автономным учреждением, муниципальным бюджетным учреждением, муниципальным казенным учреждением, в отношении которого органом, осуществляющим функции и полномочия учредителя, принято решение о формировании им муниципального задания на оказание услуг (выполнение работ).

[5] Для муниципальных казенных учреждений – установленная численность учреждения, для муниципальных автономных учреждений, муниципальных бюджетных учреждений – численность в соответствии с утвержденным штатным расписанием учреждения. В случае изменения установленной численности учреждения указываются причины, приведшие к их изменению на конец отчетного периода.

[6] Указывается уровень профессионального образования и стаж работы сотрудников.

[7] Категории (группы) работников указываются в соответствии с отраслевым Положением о системе оплаты труда работников муниципальных учреждений, утвержденным постановлением администрации города Перми.

[8] Заполняется муниципальным автономным учреждением.

[9] Заполняется муниципальным автономным учреждением. Отчет по муниципальным программам, ведомственным целевым программам представляется в рамках деятельности, осуществленной учреждением.

[10] Заполняется муниципальным казенным учреждением, муниципальным автономным и бюджетным учреждением в разрезе поступлений (выплат), предусмотренных планом финансово-хозяйственной деятельности учреждения.

[11] Заполняется муниципальным автономным учреждением, муниципальным бюджетным учреждением.

[12] Заполняется муниципальным казенным учреждением.

[13] Указываются площади недвижимого имущества, переданного в аренду, безвозмездное пользование по всем договорам, заключенным в течение отчетного периода.

[14] Подписывается руководителем финансово-экономической службы муниципального бюджетного учреждения, муниципального казенного учреждения в случае если ведение бухгалтерского учета не передано муниципальному казенному учреждению, осуществляющему функции по ведению бухгалтерского учета (не централизовано).

[15] Согласовывается руководителем муниципального казенного учреждения, осуществляющего функции по ведению бухгалтерского учета, в случае если ведение бухгалтерского учета передано муниципальному казенному учреждению, осуществляющему функции по ведению бухгалтерского учета (централизовано).

[16] Применяется для муниципального бюджетного учреждения, муниципального казенного учреждения.

[17] Информация об отмене опубликованного ранее Отчета указывается учреждением в случае обнаружения неточностей и ошибок в Отчете и внесения изменений в опубликованный р

УТВЕРЖДЕН
Председателем комитета
по физической культуре и спорту администрации
города Перми

_____С.В. Сапегин

Отчет
о результатах деятельности муниципального учреждения города Перми
и об использовании закрепленного за ним муниципального имущества
Муниципальное автономное учреждение
«Спортивная школа олимпийского резерва водных видов спорта» города Перми
(наименование учреждения)
за период с 01.01. 2021 по 31.12.2021
(по состоянию на 1 января года, следующего за отчетным)

1. Общие сведения об учреждении

1.1. Сведения об учреждении:

Полное наименование	Муниципальное автономное учреждение «Спортивная школа олимпийского резерва водных видов спорта» города Перми
Сокращенное наименование	МАУ «СШОР водных видов спорта» г. Перми
Юридический адрес	614051 г. Пермь, ул. Макаренко, 25
Фактический адрес	614051 г. Пермь, ул. Макаренко, 25
Телефон/факс/электронная почта	8(342)2667166/ 8(342)2662046/ swimschool@list.ru
Ф.И.О. руководителя, телефон	Андрей Анатольевич Горбунов, 8(342)2667166
Документ, подтверждающий государственную регистрацию некоммерческой организации (номер, дата выдачи)	ГРН 2205900692215 от 09.10.2020
Лицензия (номер, дата выдачи, срок действия)	№ 4289 от 25.08.2015 бессрочно
Свидетельство об аккредитации (номер, дата выдачи, срок действия)	

1.2. Виды деятельности, осуществляемые учреждением:

№	Виды деятельности учреждения	Основание (перечень разрешительных документов, на основании которых учреждение осуществляет деятельность, с указанием номеров, даты выдачи и срока действия)	
		2020 год	2021 год
1	2	3	4
1	Основные виды деятельности	Устав утвержден приказом председателя комитета по физической культуре и спорту администрации города Перми № СЭД-059-15-01-04-33 от 11.12.2018 (с изменениями от 25.09.2020)	Устав утвержден приказом председателя комитета по физической культуре и спорту администрации города Перми № СЭД-059-15-01-04-33 от 11.12.2018 (с изменениями от 25.09.2020)
	реализация программ спортивной подготовки по олимпийским видам спорта		
	реализация программ спортивной подготовки по неолимпийским видам спорта		
	обеспечение доступа к объектам спорта		

	организация и проведение официальных физкультурных (физкультурно-оздоровительных) мероприятий		
	организация и проведение официальных спортивных мероприятий		
2	Виды деятельности, не являющиеся основными	Устав утвержден приказом председателя комитета по физической культуре и спорту администрации города Перми № СЭД-059-15-01-04-33 от 11.12.2018 (с изменениями от 25.09.2020)	Устав утвержден приказом председателя комитета по физической культуре и спорту администрации города Перми № СЭД-059-15-01-04-33 от 11.12.2018 (с изменениями от 25.09.2020)
	организация и проведение спортивно-оздоровительной работы среди различных групп населения		
	организация активного отдыха населения по месту жительства и месту отдыха		
	популяризация физической культуры и спорта среди различных групп населения		
	сдача в аренду имущества, закрепленного за Учреждением на праве оперативного управления, а также имущества, приобретенного за счет ведения самостоятельной финансово-хозяйственной деятельности, в порядке, установленном действующими федеральными законами и нормативными правовыми актами органов местного самоуправления города Перми		
	оказание услуг по прокату и ремонту спортивного инвентаря		
	организация и проведение конференций, семинаров и практикумов в установленной сфере деятельности		
	организация отдыха детей в каникулярное время, включая мероприятия по обеспечения безопасности их жизни и здоровья		
	оказание физкультурно-оздоровительных и спортивных услуг		
	осуществление образовательной деятельности по дополнительным общеобразовательным программам в сфере физической культуры и спорта при условии создания в структуре Учреждения специализированного структурного образовательного подразделения, деятельность которого регулируется положением, разрабатываемым и утверждаемым Учреждением, в установленном законом порядке		

1.3. Функции, осуществляемые учреждением:

№	Наименование функций	Количество штатных единиц, шт.		Доля бюджета учреждения, расходующаяся на осуществление функций, %	
		2020 год	2021 год	2020 год	2021 год
1	2	3	4	5	6
1	Профильные функции				
2	Непрофильные функции				

1.4. Перечень услуг (работ), оказываемых учреждением[1]:

№	Наименование услуги (работы)	2020 год	2021 год	Категория потребителей
1	2	3	4	5
1	Муниципальные услуги (работы), оказываемые потребителям в соответствии с муниципальным заданием			
	Реализация программ спортивной подготовки по олимпийским видам спорта: гребля на байдарках и каноэ, этап начальной подготовки	да	да	Физические лица
	Реализация программ спортивной подготовки по олимпийским видам спорта: гребля на байдарках и каноэ, тренировочный этап (этап спортивной специализации)	да	да	Физические лица
	Реализация программ спортивной подготовки по олимпийским видам спорта: гребля на байдарках и каноэ, этап совершенствования спортивного мастерства	да	да	Физические лица
	Спортивная подготовка по олимпийским видам спорта: гребной слалом, этап начальной подготовки	да	да	Физические лица
	Спортивная подготовка по олимпийским видам спорта: гребной слалом, тренировочный этап (этап спортивной специализации)	да	да	Физические лица
	Спортивная подготовка по олимпийским видам спорта: гребной слалом, этап совершенствования спортивного мастерства	да	да	Физические лица
	Спортивная подготовка по олимпийским видам спорта: плавание, этап начальной подготовки	да	да	Физические лица
	Спортивная подготовка по олимпийским видам спорта: плавание, тренировочный этап (этап спортивной специализации)	да	да	Физические лица
	Спортивная подготовка по олимпийским видам спорта: синхронное плавание, этап начальной подготовки	нет	да	Физические лица
	Спортивная подготовка по неолимпийским видам спорта: подводный спорт, этап начальной подготовки	да	да	Физические лица
	Спортивная подготовка по неолимпийским видам спорта: подводный спорт, тренировочный этап (этап спортивной специализации)	да	да	Физические лица
	Спортивная подготовка по неолимпийским видам спорта: подводный спорт, этап совершенствования спортивного мастерства	да	да	Физические лица
	Спортивная подготовка по неолимпийским видам спорта: подводный спорт, этап высшего спортивного мастерства	да	да	Физические лица
2	Услуги (работы), оказываемые потребителям за плату			
	Организация занятий спортивно-оздоровительных групп	да	да	Дети и подростки, учащаяся молодежь в возрасте от 6 до 18 лет (включительно), проживающие на территории города Перми

1.5. Информация об установленной и фактической численности работников учреждения:

№	Наименование показателей	Ед. изм.	2020 год		2021 год	
			на начало отчетного периода	на конец отчетного периода	на начало отчетного периода	на конец отчетного периода
1	2	3	4	5	6	7
1	Установленная численность учреждения[2]	штук	31,73	45,81	38	39
2	Фактическая численность	штук	31,73	45,81	35	34,5
2.1	Количественный состав	человек	25	39	39	35
2.2	Квалификация сотрудников[3]					

	Образование:					
	Высшее		16	16	16	15
	Среднее профессиональное		17	17	18	16
	Среднее общее				5	4
	Стаж работы:					
	От 0 до 5 лет		17	17	5	3
	От 5 до 10 лет		16	16	8	5
	От 10 до 20 лет				9	10
	От 20 до 25 лет				2	4
	Свыше 25 лет				15	13

1.6. Информация о среднегодовой численности и средней заработной плате работников учреждения:

№	Наименование показателей	Ед. изм.	2020 год	2021 год
1	2	3	4	5
1	Среднегодовая численность работников учреждения, в том числе[4]:	человек	35,8	34,6
	руководитель	человек	1	1
	заместители руководителя	человек	1	1
	Основной персонал	человек	13	19,57
	Прочий персонал	человек	20,8	13,03
2	Средняя заработная плата работников учреждения, в том числе[7]:	руб.	43 473,20	48 858,50
	руководитель	руб.	194 691,70	267 333,30
	заместители руководителя	руб.	68 675,00	78 166,70
	Основной персонал	руб.	35 673,00	46 109,80
	Прочий персонал	руб.	39 866,60	32 840,00

1.7. Информация об осуществлении муниципальным автономным учреждением деятельности, связанной с выполнением работ или оказанием услуг в соответствии с обязательствами перед страховщиком по обязательному социальному страхованию, и об объеме финансового обеспечения данной деятельности[5]:

№	Наименование услуги (работы)	Объем услуг (работ), ед. изм.		Объем финансового обеспечения, тыс. руб.	
		2020 год	2021 год	2020 год	2021 год
1	2	3	4	5	6

1.8. Информация об объеме финансового обеспечения муниципального автономного учреждения в рамках муниципальных программ, ведомственных целевых программ, утвержденных в установленном порядке[6]:

№	Наименование муниципальных программ, ведомственных целевых программ с указанием правового акта об их утверждении (в разрезе каждой программы)	Объем финансового обеспечения, тыс. руб.	
		2020 год	2021 год
1	2	3	4
	Постановление администрации города Перми от 19.10.2018 № 780 «Об утверждении муниципальной программы «Развитие физической культуры и спорта города Перми»	24 866,92	25 231,70

1.9. Состав наблюдательного совета учреждения[8]:

№	Фамилия, имя, отчество	Должность	Правовой акт о назначении членов наблюдательного совета (вид, дата, №, наименование)	Срок полномочий
1	2	3	4	5
	Ковина Наталья Владимировна	Начальник сектора по работе со спортивными школами комитета по физической культуре и спорту администрации города Перми	Приказ председателя комитета по физической культуре и спорту администрации города Перми от 01.10.2019 № СЭД-059-15-03-356	16.08.2023

	Главатских Елена Михайловна	Главный специалист отдела предприятий и учреждений департамента имущественных отношений администрации города Перми	Приказ председателя комитета по физической культуре и спорту администрации г. Перми от 11.02.2022 № СЭД-059-15-03-45	16.08.2023
	Горбунова Ирина Викторовна	Депутат Пермской городской думы	Приказ председателя комитета по физической культуре и спорту администрации г. Перми от 16.08.2013 № СЭД-15-01-03-145	16.08.2023
	Катков Валерий Леонидович	Директор ООО «Институт политических коммуникаций»	Приказ председателя комитета по физической культуре и спорту администрации г. Перми от 16.08.2013 № СЭД-15-01-03-145	16.08.2023
	Тур Елена Павловна	Заведующий хозяйством МАУ «СШОР водных видов спорта» г. Перми	Приказ председателя комитета по физической культуре и спорту администрации г. Перми от 01.10.2019 № СЭД-059-15-03-356	11.02.2022
	Саранина Анастасия Борисовна	Секретарь МАУ «СШОР водных видов спорта» города Перми	Приказ председателя комитета по физической культуре и спорту администрации г. Перми от 17.03.2017 № СЭД-059-15-01-03-33	16.08.2023
	Кылосова Инна Александровна	Представитель родительского комитета МАУ «СШОР водных видов спорта» города Перми	Приказ председателя комитета по физической культуре и спорту администрации г. Перми от 17.03.2017 № СЭД-059-15-01-03-33	16.08.2023
	Шумилин Евгений Павлович	Заведующий хозяйством МАУ «СШОР водных видов спорта» г. Перми	Приказ председателя комитета по физической культуре и спорту администрации г. Перми от 11.02.2022 № СЭД-059-15-03-45	16.08.2023

2. Результат деятельности муниципального учреждения

2.1. Изменение балансовой (остаточной) стоимости нефинансовых активов:

№	Наименование показателей	Ед. изм.	2020 год	2021 год	Изменение стоимости нефинансовых активов, %
1	2	3	4	5	6
1	Балансовая стоимость нефинансовых активов	тыс. руб.	43444,41	43672,08	+0,52
2	Остаточная стоимость нефинансовых активов	тыс. руб.	20517,95	20138,45	-1,85

2.2. Общая сумма выставленных требований в возмещение ущерба по недостачам и хищениям:

№	Наименование показателей	Ед. изм.	2020 год	2021 год
1	2	3	4	5
1	Общая сумма выставленных требований в возмещение ущерба по недостачам и хищениям, в том числе:	тыс. руб.		
1.1	материальных ценностей	тыс. руб.		
1.2	денежных средств	тыс. руб.		
1.3	от порчи материальных ценностей	тыс. руб.		

2.3. Изменение дебиторской и кредиторской задолженности в разрезе поступлений (выплат):

№	Наименование показателей	Ед. изм.	2020 год	2021 год	Изменение суммы задолженности относительно предыдущего отчетного года, %	Причины образования просроченной кредиторской задолженности, дебиторской задолженности, нереальной к взысканию
1	2	3	4	5	6	7
1	Сумма дебиторской задолженности, в том числе:	тыс. руб.	481,7	1532,2	218	x
1.1	в разрезе поступлений	тыс. руб.	149,5	1052,1	603,7	x
1.2	в разрезе выплат	тыс. руб.	332,2	480,1	44,5	x
	Расчеты по авансам по транспортным услугам	тыс. руб.	-	-	-	x
	Расчеты по авансам по коммунальным услугам	тыс. руб.	96,6	153,6	59,0	x
	Расчеты по авансам по арендной плате	тыс. руб.	-	-	-	x
	Расчеты по авансам по расходам на содержание имущества	тыс. руб.	49,4	303,3	513,9	x
	Расчеты по авансам по расходам на прочие работы и услуги	тыс. руб.	31,6	9,7	-69,3	x
	Расчеты по авансам по расходам на приобретение материальных запасов	тыс. руб.	12,6	-	-100,00	x
	Расчеты по платежам в бюджеты	тыс. руб.	97,1	13,5	-86,1	x
	Расчеты по авансам по приобретению основных средств	тыс. руб.	44,9	-	-100,0	x
	Расчеты по авансам с подотчетными лицами	тыс. руб.	-	-	-	x
2	Нереальная к взысканию дебиторская задолженность	тыс. руб.	-	-	-	x
3	Сумма кредиторской задолженности, в том числе:	тыс. руб.	99,6	315,7	216,9	x
	в разрезе выплат	тыс. руб.	3,0	199,4	6 546,7	x
	расчеты по доходам	тыс. руб.	92,0	116,3	26,4	x
	расчеты по платежам в бюджет	тыс. руб.	4,6	-	-100,0	x
4	Просроченная кредиторская задолженность	тыс. руб.	-	-	-	

2.4. Информация о суммах доходов, полученных учреждением от оказания платных услуг (выполнения работ):

№	Наименование показателей	Ед. изм.	2020 год		2021 год	
			план	факт	план	факт
1	2	3	4	5	6	7
1	Сумма доходов, полученных от оказания платных услуг (выполнения работ), в том числе:	тыс. руб.	16027,2	11370,0	14498,2	13792,1
1.1	частично платных, из них по видам услуг (работ):	тыс. руб.	-	-	-	-
1.2	полностью платных, из них по видам услуг (работ):	тыс. руб.	16027,2	11370,0	14498,2	13792,1

	Организация занятий спортивно-оздоровительных групп	тыс. руб.	15422,7	10765,5	13685,6	13026,5
	Возмещение коммунальных услуг	тыс. руб.	604,5	604,5	812,6	765,6
2	Сумма доходов, полученных при осуществлении основных видов деятельности сверх муниципального задания, в том числе:	тыс. руб.	-	-	-	-
3	Сумма доходов, полученных при осуществлении иных видов деятельности, в том числе:	тыс. руб.	396,2	115,3	266,3	146,1
	Аренда	тыс. руб.	76,2	76,2	96,3	96,3
	Безвозмездное поступление	тыс.	320,0	39,1	50,0	25,5

2.5. Информация об исполнении муниципального задания учредителя[4]:

№	Наименование услуги (работы)	Объем услуг (работ), ед. изм.				Объем финансового обеспечения, тыс. руб.				Объем услуг (работ), оказанных сверх муниципального задания, ед. изм.	
		план		факт		план		факт			
		2020 год	2021 год	2020 год	2021 год	2020 год	2021 год	2020 год	2021 год	2020 год	2021 год
1	2	3	4	5	6	7	8	9	10	11	12
1	Спортивная подготовка по олимпийским видам спорта: плавание, этап начальной подготовки	320	298	320	298	5015,83	4627,44	4824,45	4560,03	0	0
2	Спортивная подготовка по олимпийским видам спорта: плавание, тренировочный этап (этап спортивной специализации)	35	40	35	40	1608,29	1707,72	1539,60	1687,62	0	0
3	Спортивная подготовка по олимпийским видам спорта: гребля на байдарках и каноэ, этап начальной подготовки	112	112	112	112	1510,59	1482,79	1458,62	1470,75	0	0
4	Спортивная подготовка по олимпийским видам спорта. Гребля на байдарках и каноэ, тренировочный этап (этап спортивной специализации)	87	87	87	87	3722,76	3750,14	3596,11	3750,14	0	0
5	Спортивная подготовка по олимпийским видам спорта. Гребля на байдарках и каноэ, этап совершенствования спортивного мастерства	4	4	4	4	409,14	631,23	398,41	360,29	0	0
6	Спортивная подготовка по олимпийским видам спорта. Гребной слалом, этап начальной подготовки	48	48	48	48	618,05	612,31	596,22	606,96	0	0
7	Спортивная подготовка по олимпийским видам спорта. Гребной слалом, тренировочный этап (этап спортивной специализации)	26	26	26	26	1197,50	1117,02	1154,92	1104,42	0	0

8	Спортивная подготовка по олимпийским видам спорта. Гребной слалом, этап совершенствования спортивного мастерства	8	8	8	8	639,68	714,28	622,91	714,28	0	0
9	Спортивная подготовка по олимпийским видам спорта. Синхронное плавание, этап начальной подготовки	0	30	0	30	0,0	509,11	0,00	509,11	0	0
10	Спортивная подготовка по неолимпийским видам спорта. Подводный спорт, этап начальной подготовки	66	66	66	66	777,80	789,19	749,53	782,16	0	0
11	Спортивная подготовка по неолимпийским видам спорта. Подводный спорт, тренировочный этап (этап спортивной специализации)	46	48	46	48	1464,23	1847,52	1404,20	1837,36	0	0
12	Спортивная подготовка по неолимпийским видам спорта. Подводный спорт, этап совершенствования спортивного мастерства	7	7	7	7	693,98	600,85	675,79	598,91	0	0
13	Спортивная подготовка по неолимпийским видам спорта. Подводный спорт, этап высшего спортивного мастерства	9	9	9	9	644,16	1039,69	627,28	1039,69	0	0
14	Нормативные затраты на содержание муниципального имущества	0	0	0	0	907,81	892,27	874,81	883,25		
15	Затраты на уплату налогов	0	0	0	0	1999,92	1837,39	1999,92	1837,39		

2.6. Информация о ценах (тарифах) на платные услуги (работы), оказываемые потребителям (в динамике в течение отчетного года):

№	Наименование услуги (работы)	Ед. изм.	Цены (тарифы) на платные услуги (работы), оказываемые потребителям																							
			2022 год																							
			план												факт											
			январь	февраль	март	апрель	май	июнь	июль	август	сентябрь	октябрь	ноябрь	декабрь	январь	февраль	март	апрель	май	июнь	июль	август	сентябрь	октябрь	ноябрь	декабрь
1	2	3	4	5	6	7	8	9	10	11	12	13	14	15	16	17	18	19	20	21	22	23	24	25	26	27
1	Организация занятий спортивно-оздоровительных групп	Руб.	350	350	350						350	350	350	350	350	350	350	350	350				350	350	350	350

2.7. Информация о результатах оказания услуг (выполнения работ):

№	Наименование показателей	Ед. изм.	2020 год		2021 год	
			план	факт	план	факт
1	2	3	4	5	6	7
1	Общее количество потребителей, воспользовавшихся услугами (работами) учреждения, в том числе:	ед.	2015	1993	2013	2018
1.1	бесплатными, из них по видам услуг (работ):	ед.	768	768	783	783
1.2	частично платными, из них по видам услуг (работ):	ед.	-	-	-	-
1.3	полностью платными, из них по видам услуг (работ):	ед.	1300	1225	1230	1235
2	Средняя стоимость получения частично платных услуг для потребителей, в том числе по видам услуг (работ)[8]:	руб.	-	-	-	-
3	Средняя стоимость получения платных услуг для потребителей, в том числе по видам услуг (работ)[8]:	руб.	350	350	350	350

2.8. Информация о жалобах потребителей:

№	Виды зарегистрированных жалоб	Количество жалоб		Принятые меры по результатам рассмотрения жалоб
		2020 год	2021 год	
1	2	3	4	5
1	Жалобы потребителей, поступившие в учреждение	-	-	
2	Жалобы потребителей, поступившие учредителю	2	-	
3	Жалобы потребителей, поступившие Главе города Перми	1	-	
4	Жалобы потребителей, поступившие губернатору Пермского края	-	-	
5	Жалобы потребителей, поступившие в прокуратуру города Перми	-	-	

2.9. Информация о суммах кассовых и плановых поступлений (с учетом возвратов) и выплат (с учетом восстановленных кассовых выплат), предусмотренных планом финансово-хозяйственной деятельности учреждения:

№	Наименование показателей	Ед. изм.	2020 год	2021 год
1	2	3	4	5
1	Суммы плановых поступлений (с учетом возвратов), в том числе:	тыс. руб.	**40 766,16**	**39846,32**
	в разрезе поступлений			
	муниципальное задание	тыс. руб.	21 021,36	21201,97
	иные цели	тыс. руб.	3 845,56	4329,71
	поступления от иной приносящей доход деятельности	тыс. руб.	15 899,24	14314,64
2	Суммы кассовых поступлений (с учетом возвратов), в том числе:	тыс. руб.	**36 235,51**	**39252,61**
	в разрезе поступлений			
	муниципальное задание	тыс. руб.	21 021,36	21201,97
	иные цели	тыс. руб.	3 845,56	4329,71
	поступления от иной приносящей доход деятельности	тыс. руб.	11 368,59	13720,93
3	Суммы плановых выплат (с учетом восстановленных кассовых выплат), в том числе:	тыс. руб.	**42 242,48**	**41588,48**
	в разрезе выплат			
	из поступлений от иной приносящей доход деятельности (в том числе):	тыс. руб.	**17 170,37**	**15366,85**
	заработная плата, начисления на выплату по оплате труда	тыс. руб.	8602,53	8134,94
	услуги связи	тыс. руб.	145,20	20,26
	прочие выплаты	тыс. руб.	166,50	47,80
	аренда	тыс. руб.	-	97,50
	транспортные расходы	тыс. руб.	10,00	75,5
	коммунальные услуги, всего	тыс. руб.	3 267,37	2789,55

	работы по содержанию имущества	тыс. руб.	1 205,01	1862,02
	прочие услуги (выполнение работ)	тыс. руб.	1 979,07	1422,99
	прочие расходы	тыс. руб.	372,08	362,87
	увеличение стоимости основных средств	тыс. руб.	432,61	44,72
	увеличение стоимости материальных запасов	тыс. руб.	990,00	508,7
	из поступлений на выполнение муниципального задания	тыс. руб.	**21 209,74**	**21888,95**
	заработная плата, начисления на выплату по оплате труда	тыс. руб.	16124,64	17300,06
	услуги связи	тыс. руб.	36,00	82,92
	Прочие несоциальные выплаты персоналу в денежной форме	тыс. руб		2,9
	коммунальные услуги, всего	тыс. руб.	1 575,51	1596,14
	Налоги, пошлины и сборы	тыс. руб.	1 999,92	1837,39
	Социальные пособия и компенсации персоналу в денежной форме	тыс. руб.	50,00	-
	аренда	тыс. руб.	-	-
	работы по содержанию имущества	тыс. руб.	1 064,42	858,55
	прочие услуги (выполнение работ)	тыс. руб.	-	31,95
	увеличение стоимости материальных запасов	тыс. руб.	82,35	34,35
	увеличение стоимости основных средств	тыс. руб.	276,90	144,69
	из поступлений на иные цели	тыс. руб.	**3 862,37**	**4332,68**
	заработная плата, начисления на выплату по оплате труда	тыс. руб.	3300,64	127,14
	аренда	тыс. руб.	164,08	164,08
	работы по содержанию имущества	тыс. руб.	9,77	2507,64
	прочие услуги (выполнение работ)	тыс. руб.	147,57	316,73
	Увеличение стоимости материальных запасов	тыс. руб.	112,16	1217,09
	Увеличение стоимости основных средств	тыс. руб.	-	-
	пособия по социальной помощи населению	тыс. руб.	-	-
	прочие расходы	тыс. руб.	128,15	-
4	Суммы кассовых выплат (с учетом восстановленных кассовых выплат), в том числе:	тыс. руб.	**35 968,02**	**40 375,05**
	в разрезе выплат			
	из поступлений от иной приносящей доход деятельности (в том числе):	тыс. руб.	**11 587,51**	**14 300,02**
	заработная плата, начисления на выплату по оплате труда	тыс. руб.	5490,21	7848,19
	услуги связи	тыс. руб.	59,92	11,82
	прочие выплаты	тыс. руб.	56,35	47,80
	аренда	тыс. руб.	-	97,50
	транспортные услуги	тыс. руб.	8,67	75,50
	коммунальные услуги, всего	тыс. руб.	2 343,10	2384,62
	работы по содержанию имущества	тыс. руб.	858,77	1536,09
	прочие услуги (выполнение работ)	тыс. руб.	1 409,38	1397,48
	прочие расходы	тыс. руб.	242,43	362,79
	увеличение стоимости основных средств	тыс. руб.	327,62	44,72
	увеличение стоимости материальных запасов	тыс. руб.	791,06	493,51
	из поступлений на выполнение муниципального задания	тыс. руб.	**20 522,77**	**21742,36**
	заработная плата, начисления на выплату по оплате труда	тыс. руб.	15455,25	17153,47
	Социальные пособия и компенсации персоналу в денежной форме	тыс. руб.	32,42	-
	Прочие несоциальные выплаты персоналу в денежной форме	тыс. руб.		2,9
	Налоги, пошлины и сборы	тыс. руб.	1 999,92	1837,39
	услуги связи	тыс. руб.	36,00	82,92
	коммунальные услуги, всего	тыс. руб.	1 575,51	1596,14
	работы по содержанию имущества	тыс. руб.	1 064,42	858,55
	прочие услуги (выполнение работ)	тыс. руб.	-	31,95
	аренда	тыс. руб.	-	-
	увеличение стоимости материальных запасов	тыс. руб.	82,35	34,35
	увеличение стоимости основных средств	тыс. руб.	276,90	144,69
	из поступлений на иные цели	тыс. руб.	**3 857,74**	**4332,67**
	заработная плата	тыс. руб.	3300,64	127,14

	аренда	тыс. руб.	164,08	164,08
	работы по содержанию имущества	тыс. руб.	9,77	2507,64
	прочие услуги (выполнение работ)	тыс. руб.	142,94	316,73
	Увеличение стоимости основных средств	тыс. руб.	-	-
	Увеличение стоимости материальных запасов	тыс. руб.	112,16	1217,08
	пособия по социальной помощи населению	тыс. руб.	-	-
	прочие расходы	тыс. руб.	128,15	-

2.10. Информация о показателях кассового исполнения бюджетной сметы учреждения и показателях доведенных учреждению лимитов бюджетных обязательств[8]:

№	Наименование расходов	Ед. изм.	КБК	Утверждено лимитов бюджетных обязательств	Кассовый расход	% исполнения
1	2	3	4	5	6	7

2.11. Информация об общей сумме прибыли муниципального автономного учреждения после налогообложения в отчетном периоде[8]:

№	Наименование показателей	Ед. изм.	2020 год		2021 год	
			план	факт	план	факт
1	2	3	4	5	6	7
1	Общая сумма прибыли муниципального автономного учреждения после налогообложения в отчетном периоде, всего, в том числе:	тыс. руб.	-	-	-	-
1.1	сумма прибыли после налогообложения, образовавшаяся в связи с оказанием муниципальным автономным учреждением частично платных услуг (работ)	тыс. руб.				
1.2	сумма прибыли после налогообложения, образовавшаяся в связи с оказанием муниципальным автономным учреждением платных услуг (работ)	тыс. руб.	-	-	-	-

3. Об использовании имущества, закрепленного за муниципальным учреждением

3.1. Информация об общей стоимости недвижимого и движимого имущества муниципального учреждения:

3.1.1. муниципального автономного учреждения, муниципального бюджетного учреждения:

№	Наименование показателей	Ед. изм.	2020 год		2021 год	
			на начало отчетного периода	на конец отчетного периода	на начало отчетного периода	на конец отчетного периода
1	2	3	4	5	6	7
1	Общая балансовая стоимость имущества муниципального учреждения, в том числе:	тыс. руб.	42510,20	43444,41	43444,41	43672,08
1.1	приобретенного муниципальным учреждением за счет средств, выделенных учредителем, в том числе:	тыс. руб.	35245,02	35863,54	35863,54	35976,05
1.1.1	недвижимого имущества	тыс. руб.	27980,50	27980,50	27980,50	27980,50
1.2	приобретенного муниципальным учреждением за счет доходов, полученных от платных услуг и иной приносящей доход деятельности, в том числе:	тыс. руб.	7265,18	7580,87	7580,87	7696,03
1.2.1	недвижимого имущества	тыс. руб.	0	0	0	0

2	Общая балансовая стоимость имущества, закрепленного за муниципальным учреждением на праве оперативного управления, в том числе:	тыс. руб.	40485,05	39314,04	39314,04	43124,44
2.1	недвижимого имущества, всего, из него:	тыс. руб.	27980,50	24170,01	24170,01	27980,50
2.1.1	переданного в аренду	тыс. руб.	5904,70	5904,70	5904,70	5904,70
2.1.2	переданного в безвозмездное пользование	тыс. руб.	0	0	0	0
2.2	движимого имущества, всего	тыс. руб.	12504,55	15144,03	15144,03	15143,94
2.3	особо ценного движимого имущества, всего, из него:	тыс. руб.	8786,99	11170,60	11170,60	11170,60
2.3.1	переданного в аренду	тыс. руб.	0	0	0	0
2.3.2	переданного в безвозмездное пользование	тыс. руб.	0	0	0	0
2.4	иного движимого имущества, всего, из него:	тыс. руб.	3717,56	3973,34	3973,34	3973,34
2.4.1	переданного в аренду	тыс. руб.	0	0	0	0
2.4.2	переданного в безвозмездное пользование	тыс. руб.	0	0	0	0
3	Общая остаточная стоимость имущества муниципального учреждения, в том числе:	тыс. руб.	21339,42	20517,95	20517,95	20138,45
3.1	приобретенного муниципальным учреждением за счет средств, выделенных учредителем, в том числе:	тыс. руб.	20905,15	20161,90	20161,90	19854,23
3.1.1	недвижимого имущества	тыс. руб.	19790,02	19421,79	19421,79	19053,56
3.2	приобретенного муниципальным учреждением за счет доходов, полученных от платных услуг и иной приносящей доход деятельности, в том числе:	тыс. руб.	434,27	356,05	356,05	284,22
3.2.1	недвижимого имущества	тыс. руб.	0	0	0	0
4	Общая остаточная стоимость имущества, закрепленного за муниципальным учреждением на праве оперативного управления, в том числе:	тыс. руб.	20779,26	19722,08	19722,08	20035,59
4.1	недвижимого имущества, всего, из него:	тыс. руб.	19753,28	18371,07	18371,07	19053,56
4.1.1	переданного в аренду	тыс. руб.	1203,06	4605,70	4605,70	4546,65
4.1.2	переданного в безвозмездное пользование	тыс. руб.	0	0	0	0
4.2	движимого имущества, всего	тыс. руб.	1025,98	1351,01	1351,01	982,03
4.3	особо ценного движимого имущества, всего, из него:	тыс. руб.	957,94	1298,89	1298,89	946,47
4.3.1	переданного в аренду	тыс. руб.	0	0	0	0
4.3.2	переданного в безвозмездное пользование	тыс. руб.	0	0	0	0
4.4	иного движимого имущества, всего, из него:	тыс. руб.	68,04	52,12	52,12	35,56
4.4.1	переданного в аренду	тыс. руб.	0	0	0	0
4.4.2	переданного в безвозмездное пользование	тыс. руб.	0	0	0	0

3.1.2. муниципального казенного учреждения:

№	Наименование показателей	Ед. изм.	2020 год		2021 год	
			на начало отчетного периода	на конец отчетного периода	на начало отчетного периода	на конец отчетного периода
1	2	3	4	5	6	7
1	Общая балансовая стоимость имущества, закрепленного за муниципальным казенным учреждением на праве оперативного управления, в том числе:	тыс. руб.				
1.1	недвижимого имущества, всего, из него:	тыс. руб.				
1.1.1	переданного в аренду	тыс. руб.				
1.1.2	переданного в безвозмездное пользование	тыс. руб.				
1.2	движимого имущества, всего, из него:	тыс. руб.				

1.2.1	переданного в аренду	тыс. руб.				
1.2.2	переданного в безвозмездное пользование	тыс. руб.				
2	Общая остаточная стоимость имущества, закрепленного за муниципальным казенным учреждением на праве оперативного управления, в том числе:	тыс. руб.				
2.1	недвижимого имущества, всего, из него:	тыс. руб.				
2.1.1	переданного в аренду	тыс. руб.				
2.1.2	переданного в безвозмездное пользование	тыс. руб.				
2.2	движимого имущества, всего, из него:	тыс. руб.				
2.2.1	переданного в аренду	тыс. руб.				
2.2.2	переданного в безвозмездное пользование	тыс. руб.				

3.2. Информация об использовании имущества, закрепленного за муниципальным учреждением:

№	Наименование показателей	Ед. изм.	2020 год		2021 год	
			на начало отчетного периода	на конец отчетного периода	на начало отчетного периода	на конец отчетного периода
1	2	3	4	5	6	7
1	Количество объектов недвижимого имущества, закрепленного за муниципальным учреждением на праве оперативного управления, из них:	ед.	21	16	16	21
1.1	зданий, строений, сооружений	ед.	6	1	1	5
1.2	иных объектов (замощений, заборов и других), в том числе:	ед.	15	15	15	16
1.3	количество неиспользованных объектов недвижимого имущества, из них:	ед.	-	-	-	-
1.3.1	зданий, строений, сооружений	ед.	-	-	-	-
1.3.2	иных объектов (замощений, заборов и других)	ед.	-	-	-	-
2	Количество объектов особо ценного движимого имущества, закрепленного за муниципальным учреждением на праве оперативного управления[11], в том числе:	ед.	354	410	410	410
	количество неиспользованных объектов особо ценного движимого имущества	ед.	-	-	-	-
3	Общая площадь объектов недвижимого имущества, закрепленного за муниципальным учреждением на праве оперативного управления, из них:	кв. м	3878,25	3261,45	3261,45	3879,25
3.1	зданий, строений, сооружений, в том числе:	кв. м	3878,25	3261,45	3261,45	3879,25
3.1.1	переданного в аренду	кв. м	165,60	642,10	642,10	642,10
3.1.2	переданного в безвозмездное пользование[13]	кв. м	-	-	-	-
3.2	иных объектов (замощений, заборов и других)	кв. м	-	-	-	-
4	Общая площадь неиспользуемого недвижимого имущества, закрепленного за муниципальным учреждением на праве оперативного управления, в том числе:	кв. м	-	-	-	-
4.1	переданного в аренду[13]	кв. м	-	-	-	-
4.2	переданного в безвозмездное пользование[13]	кв. м	-	-	-	-
5	Объем средств, полученных от сдачи в аренду в установленном порядке имущества, закрепленного за муниципальным учреждением на праве оперативного управления	тыс. руб.		76,2		96,3

Директор муниципального автономного учреждения	(подпись)	Горбунов А.А. (расшифровка подписи)
Исполнитель (лицо, ответственное за составление отчета)	(подпись)	Баталова М.Ю. (расшифровка подписи)
СОГЛАСОВАН департамент имущественных отношений администрации города Перми	(подпись)	(расшифровка подписи)
СОГЛАСОВАН Директор МКУ «ЦБУОФКС» г. Перми	(подпись)	Боталова Н.Н. (расшифровка подписи)

[1] Заполняется муниципальным автономным учреждением, муниципальным бюджетным учреждением, муниципальным казенным учреждением, в отношении которого органом, осуществляющим функции и полномочия учредителя, принято решение о формировании им муниципального задания на оказание услуг (выполнение работ).

[5] Заполняется муниципальным автономным учреждением.

[6] Заполняется муниципальным автономным учреждением. Отчет по муниципальным программам, ведомственным целевым программам представляется в рамках деятельности, осуществленной учреждением.

[7] Заполняется муниципальным автономным учреждением, муниципальным бюджетным учреждением.

[8] Заполняется муниципальным казенным учреждением.

[9] Указываются площади недвижимого имущества, переданного в аренду, безвозмездное пользование по всем договорам, заключенным в течение отчетного периода.