РАЗДЕЛ ПЕРВЫЙ
ПРАВОВЫЕ АКТЫ

ПОСТАНОВЛЕНИЯ ГЛАВЫ ГОРОДА ПЕРМИ

11.04.2023 № 53
О назначении общественных обсуждений по рассмотрению проекта планировки территории и проекта межевания территории, ограниченной зданием по ул. Промышленной, 111в, зданием по ул. Промышленной, 109г в Индустриальном районе города Перми 5

11.04.2023 № 54
О назначении общественных обсуждений по рассмотрению проекта планировки территории и проекта межевания территории по ул. Братской в Свердловском районе города Перми 7

11.04.2023 № 55
О назначении общественных обсуждений по рассмотрению проекта решения о предоставлении разрешения на условно разрешенный вид использования земельного участка с кадастровым номером 59:01:5010030:44 и объекта капитального строительства с кадастровым номером 59:01:5010030:184 – «общественное питание (4.6)», расположенного в территориальной зоне индивидуальной жилой застройки городского типа (Ж-4) по ул. Бродовское кольцо, з/у 154 ж/р Ново-Бродовский в Свердловском районе города Перми 9

12.04.2023 № 56
О назначении общественных обсуждений по рассмотрению документации по планировке территории «Реконструкция (вынос) участка КВЛ 110 кВ Пермская ТЭЦ-6 – Пермская ТЭЦ-9 I, II цепь с отпайками с территории строительства 22-этажного жилого дома с офисными помещениями и автостоянкой по адресу: Пермский край, г. Пермь, Индустриальный район, проспект Декабристов, 97» 11

ПОСТАНОВЛЕНИЯ АДМИНИСТРАЦИИ ГОРОДА ПЕРМИ

07.04.2023 № 276
О внесении изменений в муниципальную программу «Экономическое развитие города Перми», утвержденную постановлением администрации города Перми от 15.10.2021 № 874 14

10.04.2023 № 277
О внесении изменений в муниципальную программу «Развитие автомобильных дорог и дорожных сооружений в городе Перми», утвержденную постановлением администрации города Перми от 20.10.2021 № 922 17

10.04.2023 № 278
О внесении изменений в Порядок предоставления субсидии некоммерческим организациям, не являющимся государственными (муниципальными) учреждениями, в целях возмещения затрат, связанных с оказанием содействия субъекту физической культуры и спорта, осуществляющему свою деятельность на территории города Перми, утвержденный постановлением администрации города Перми от 13.11.2017 № 1024 52

10.04.2023 № 279
О внесении изменений в пункт 2.5.3 Порядка назначения на должность и освобождения от должности руководителей муниципальных учреждений города Перми, утвержденного постановлением администрации города Перми от 30.03.2012 № 34-П 53

10.04.2023 № 280
О внесении изменений в Порядок предоставления субсидии некоммерческим организациям, не являющимся государственными (муниципальными) учреждениями, в целях возмещения затрат, связанных с оказанием информационно-консультационной поддержки местным товаропроизводителям в виде организации и проведения конференций, утвержденный постановлением администрации города Перми от 30.05.2018 № 339 54

10.04.2023 № 281
О внесении изменений в приложение 2 к Порядку определения объема и условий предоставления субсидий на иные цели бюджетным и автономным учреждениям на ремонт и приведение в нормативное состояние муниципальных учреждений системы физической культуры и спорта, утвержденному постановлением администрации города Перми от 20.10.2020 № 1062 55

10.04.2023 № 282
О внесении изменений в Порядок реализации древесины, полученной при использовании городских лесов города Перми, расположенных на территории города Перми, в соответствии со статьями 43-45 Лесного кодекса Российской Федерации, утвержденный постановлением администрации города Перми от 05.02.2020 № 104 56

10.04.2023 № 283
О внесении изменений в приложение 2 к Порядку определения объема и условий предоставления субсидий на иные цели бюджетным и автономным учреждениям на создание условий для вовлеченности жителей в культурно-зрелищные мероприятия, утвержденному постановлением администрации города Перми от 16.10.2020 № 1028 57

10.04.2023 № 284
О внесении изменений в муниципальную программу «Культура города Перми», утвержденную постановлением администрации города Перми от 20.10.2021 № 919....59

11.04.2023 № 285
О внесении изменений в муниципальную программу «Охрана природы и лесное хозяйство города Перми», утвержденную постановлением администрации города Перми от 20.10.2021 № 906 68

11.04.2023 № 286
О внесении изменений в муниципальную программу «Развитие физической культуры и спорта города Перми», утвержденную постановлением администрации города Перми от 19.10.2021 № 893 79

11.04.2023 № 287
О внесении изменений в Административный регламент предоставления департаментом образования администрации города Перми муниципальной услуги «Постановка на учет и направление детей в муниципальные образовательные учреждения, реализующие основную образовательную программу дошкольного образования», утвержденный постановлением администрации города Перми от 04.03.2022 № 143....83

11.04.2023 № 288
О внесении изменений в Типовое положение об отделе благоустройства территориального органа администрации города Перми, утвержденное постановлением администрации города Перми от 29.05.2013 № 416 87

11.04.2023 № 289
О внесении изменений в отдельные постановления администрации города Перми в сфере наружной рекламы 89

12.04.2023 № 290
Об утверждении размеров нормативных затрат на выполнение муниципальных работ в сфере жилищно-коммунального хозяйства города Перми на 2023 год и на плановый период 2024 и 2025 годов, размеров нормативных затрат на содержание муниципального имущества, уплату налогов на 2023 год и на плановый период 2024 и 2025 годов, значений натуральных норм, необходимых для определения базовых нормативов затрат на выполнение муниципальных работ в сфере жилищно-коммунального хозяйства города Перми на 2023 год и на плановый период 2024 и 2025 годов 90

13.04.2023 № 294
Об установлении регулируемых тарифов на перевозки пассажиров и багажа автомобильным транспортом и городским наземным электрическим транспортом на муниципальных маршрутах регулярных перевозок города Перми 115

13.04.2023 № 295
О внесении изменений в пункт 1 постановления администрации города Перми от 30.01.2020 № 83 «Об установлении стоимости оплаты проездных билетов на перевозку пассажиров автомобильным транспортом и городским наземным электрическим транспортом на муниципальных маршрутах регулярных перевозок города Перми по регулируемым тарифам»....116

13.04.2023 № 296
О внесении изменений в постановление администрации города Перми от 30.01.2020 № 84 «Об установлении стоимости оплаты льготного проездного документа для проезда по муниципальным маршрутам регулярных перевозок города Перми по регулируемым тарифам» 117

ПРАВОВЫЕ АКТЫ ФУНКЦИОНАЛЬНЫХ ОРГАНОВ АДМИНИСТРАЦИИ ГОРОДА ПЕРМИ

Распоряжение начальника департамента жилищно-коммунального хозяйства администрации города Перми от 06.04.2023 № 059-04-03-22 «О внесении изменений в Перечень многоквартирных домов в городе Перми, формирующих фонд капитального ремонта на специальном счете, владельцем которого является некоммерческая организация «Фонд капитального ремонта общего имущества в многоквартирных домах в Пермском крае», утвержденный распоряжением начальника департамента жилищно-коммунального хозяйства администрации города Перми от 09.02.2023 № 059-04-03-8» 118

Распоряжение начальника департамента образования администрации города Перми от 02.03.2023 № 059-08-01-26-52 «О внесении изменений в устав муниципального автономного общеобразовательного учреждения «Гимназия №17» г. Перми, утвержденный распоряжением начальника департамента образования администрации города Перми от 21.11.2011 № СЭД-08-01-26-417» 120

Распоряжение начальника департамента образования администрации города Перми от 02.03.2023 № 059-08-01-26-53 «О внесении изменений в уставы муниципальных учреждений прямого подчинения департаменту образования администрации города Перми, утвержденные отдельными распоряжениями начальника департамента образования администрации города Перми» 121

Распоряжение начальника департамента образования администрации города Перми от 03.03.2023 № 059-01-26-54 «Об утверждении новой редакции устава Муниципального автономного дошкольного образовательного учреждения «Центр развития ребенка – детский сад № 178» г. Перми» 124

Распоряжение начальника департамента образования администрации города Перми от 03.03.2023 № 059-08-01-26-55 «О внесении изменений в устав Муниципального автономного дошкольного общеобразовательного учреждения «Детский сад № 421 «Гармония»» г.Перми, утвержденный распоряжением начальника департамента образования администрации города Перми от 28.04.2010 № СЭД-08-01-26-89» 139

Распоряжение начальника департамента образования администрации города Перми от 03.03.2023 № 059-08-01-26-56 «О внесении изменений в распоряжение начальника департамента образования администрации города Перми от 30.12.2022 № 059-08-01-26-434 «О внесении изменений в уставы муниципальных автономных общеобразовательных учреждений г. Перми, утвержденные отдельными распоряжениями начальника департамента образования администрации города Перми» 153

Распоряжение начальника департамента образования администрации города Перми от 07.03.2023 № 059-08-01-26-59 «О внесении изменений в распоряжение начальника департамента образования администрации города Перми от 30.12.2022 № 059-08-01-26-432 «О внесении изменений в уставы муниципальных автономных общеобразовательных учреждений г. Перми, утвержденные отдельными распоряжениями начальника департамента образования администрации города Перми» 155

Распоряжение начальника департамента образования администрации города Перми от 09.03.2023 № 059-08-01-26-61 «О внесении изменений в распоряжение начальника департамента образования администрации города Перми от 30.12.2022 № 059-08-01-26-435 «О внесении изменений в уставы муниципальных учреждений прямого подчинения департаменту образования администрации города Перми, утвержденные отдельными распоряжениями начальника департамента образования администрации города Перми» 156

Распоряжение начальника департамента образования администрации города Перми от 09.03.2023 № 059-08-01-26-63 «О внесении изменений в устав муниципального автономного дошкольного образовательного учреждения «Детский сад № 22»г. Перми, утвержденный распоряжением начальника департамента образования администрации города Перми от 29.08.2011 № СЭД-08-01-26-186» 157

Распоряжение начальника департамента образования администрации города Перми от 17.03.2023 № 059-08-01-26-72 «О внесении изменений в устав Муниципального автономного дошкольного образовательного учреждения «Детский сад № 421 «Гармония»» г.Перми, утвержденный распоряжением начальника департамента образования администрации города Перми от 28.04.2010 № СЭД-08-01-26-89» 159

ПРАВОВЫЕ АКТЫ ТЕРРИТОРИАЛЬНЫХ ОРГАНОВ АДМИНИСТРАЦИИ ГОРОДА ПЕРМИ

Распоряжение главы администрации Дзержинского района города Перми от 07.04.2023 № 059-07-01-05-88 «О внесении изменений в состав общественной комиссии по обсуждению проекта муниципальной программы формирования современной городской среды на 2018-2025 годы в части благоустройства дворовых территорий в Дзержинском районе города Перми, утвержденный распоряжением главы администрации Дзержинского района города Перми от 27.01.2023 № 059-07-01-05-21» 172

Распоряжение главы администрации Индустриального района города Перми от 11.04.2023 № 059-16-01-03-44 «О сносе самовольных построек на земельном участке с кадастровым номером 59:01:4410761:4616 по адресу: г. Пермь, Индустриальный район, ул. Карпинского, юго-западнее жилого дома № 118 по ул. Карпинского» 173

РАЗДЕЛ ВТОРОЙ ОФИЦИАЛЬНАЯ ИНФОРМАЦИЯ

Сообщение о решении Ленинского районного суда города Перми от 25.10.2022 по делу № 2а-2828/2022 175

Сообщение о возможном установлении публичного сервитута 175

Извещение о возможном установлении публичного сервитута 180

Информация о возможном установлении публичных сервитутов в отдельных целях в соответствии со статьей 39.42 Земельного кодекса Российской Федерации 183

Информация о предоставлении земельного участка для индивидуального жилищного строительства 375

Заключение о результатах общественных обсуждений от «10» апреля 2023 г. № 13-дпт 377

Отчет о результатах деятельности государственного (муниципального) учреждения города Перми и об использовании закрепленного за ним государственного (муниципального) имущества Муниципального казенного учреждения «Центр бухгалтерского учета в сфере культуры и молодежной политики» города Перми 383

Отчет о результатах деятельности государственного (муниципального) учреждения города Перми и об использовании закрепленного за ним государственного (муниципального) имущества Муниципального автономного общеобразовательного учреждения «Школа бизнеса и предпринимательства» г. Перми 412

Извещение о проведении собрания о согласовании местоположения границ земельных участков 511

РАЗДЕЛ ПЕРВЫЙ
ПРАВОВЫЕ АКТЫ

ПОСТАНОВЛЕНИЯ ГЛАВЫ ГОРОДА ПЕРМИ

ГЛАВА ГОРОДА ПЕРМИ
ПОСТАНОВЛЕНИЕ

11.04.2023 № 53

О назначении общественных обсуждений по рассмотрению проекта планировки территории и проекта межевания территории, ограниченной зданием по ул. Промышленной, 111в, зданием по ул. Промышленной, 109г в Индустриальном районе города Перми

На основании Градостроительного кодекса Российской Федерации, Федеральных законов от 06 октября 2003 г. № 131-ФЗ «Об общих принципах организации местного самоуправления в Российской Федерации», от 14 марта 2022 г. № 58-ФЗ «О внесении изменений в отдельные законодательные акты Российской Федерации», Порядка подготовки документации по планировке территории Пермского городского округа, порядка принятия решения об утверждении документации по планировке территории для размещения объектов, указанных в части 5 статьи 45 Градостроительного кодекса Российской Федерации, подготовленной в том числе лицами, указанными в пунктах 3 и 4 части 1.1 статьи 45 Градостроительного кодекса Российской Федерации, порядка внесения изменений в такую документацию, порядка отмены такой документации или ее отдельных частей, порядка признания отдельных частей такой документации не подлежащими применению, утвержденного постановлением Правительства Пермского края от 23 декабря 2020 г. № 1028-п, приказа Министерства по управлению имуществом и градостроительной деятельности Пермского края от 07 марта 2023 г. № 31-02-1-4-330 «О направлении проекта планировки территории и проекта межевания территории, ограниченной зданием по ул. Промышленной, 111в, зданием по ул. Промышленной, 109г в Индустриальном районе города Перми, для организации и проведения общественных обсуждений или публичных слушаний», Устава города Перми, решения Пермской городской Думы от 26 июня 2007 г. № 143 «Об утверждении Правил землепользования и застройки города Перми», Положения о порядке организации и проведения общественных обсуждений, публичных слушаний по вопросам градостроительной деятельности в городе Перми, утвержденного решением Пермской городской Думы от 26 апреля 2022 г. № 83, письма Министерства по управлению имуществом и градостроительной деятельности Пермского края от 09 марта 2023 г. № 31-07-1-5исх-260, заключения Министерства о соответствии проекта планировки территории и проекта межевания территории, ограниченной зданием по ул. Промышленной, 111в, зданием по ул. Промышленной, 109г в Индустриальном районе города Перми, требованиям градостроительного законодательства Российской Федерации от 03 марта 2023 г.

ПОСТАНОВЛЯЮ:

1. Назначить общественные обсуждения по рассмотрению проекта планировки территории и проекта межевания территории, ограниченной зданием по ул. Промышленной, 111в, зданием по ул. Промышленной, 109г в Индустриальном районе города Перми (далее − Проект).

2. Департаменту градостроительства и архитектуры администрации города Перми:

2.1. обеспечить размещение Проекта с информационными материалами к нему, направленных Министерством по управлению имуществом и градостроительной деятельности Пермского края, в течение 10, но не ранее 7 дней со дня опубликования настоящего постановления одновременно:

в муниципальной информационной системе, обеспечивающей проведение общественных обсуждений с использованием информационно-телекоммуникационной сети Интернет, размещенной по адресу: isogd.gorodperm.ru (далее – Информационная система);

на официальном сайте муниципального образования город Пермь в информационно-телекоммуникационной сети Интернет www.gorodperm.ru (далее – Официальный сайт);

2.2. направить Проект с перечнем информационных материалов к нему в территориальный организационный комитет по проведению общественных обсуждений, публичных слушаний по вопросам градостроительной деятельности при администрации Индустриального района города Перми (далее – Территориальный организационный комитет) для организации проведения общественных обсуждений по Проекту;

2.3. осуществить сбор предложений и замечаний участников общественных обсуждений по Проекту;

2.4. осуществить идентификацию участников общественных обсуждений при подготовке протокола общественных обсуждений по Проекту при представлении предложений и замечаний участниками общественных обсуждений в случаях, указанных в пункте 6.2 настоящего постановления;

2.5. подготовить протокол участников общественных обсуждений, заключение о результатах общественных обсуждений по Проекту;

2.6. обеспечить опубликование заключения о результатах общественных обсуждений в печатном средстве массовой информации «Официальный бюллетень органов местного самоуправления муниципального образования город Пермь» и размещение на Официальном сайте;

2.7. разместить заключение о результатах общественных обсуждений в Информационной системе;

2.8. направить протокол общественных обсуждений, заключение о результатах общественных обсуждений в Министерство по управлению имуществом и градостроительной деятельности Пермского края в установленные сроки.

3. Территориальному организационному комитету:

3.1. распространить информацию о начале общественных обсуждений по Проекту, в том числе путем размещения на информационных стендах и иными способами, обеспечивающими доступ участников общественных обсуждений к указанной информации;

3.2. распространить информационные материалы о Проекте в период проведения экспозиции (экспозиций) Проекта посредством направления их в органы территориального общественного самоуправления;

3.3. организовать проведение экспозиции Проекта с перечнем информационных материалов к нему (далее − экспозиция) с 21 апреля 2023 г. по 28 апреля 2023 г.: понедельник-четверг: с 09.00 час. до 18.00 час., пятница: с 09.00 час. до 17.00 час. по адресу: 614095, г. Пермь, ул. Мира, 15, администрация Индустриального района города Перми;

3.4. организовать консультирование посетителей экспозиции Проекта 27 апреля 2023 г. с 17.00 час. до 17.20 час. по адресу: 614095, г. Пермь, ул. Мира, 15, администрация Индустриального района города Перми;

3.5. осуществить ведение книги (журнала) учета посетителей экспозиции Проекта при проведении экспозиции (экспозиций) Проекта и консультирования посетителей экспозиции Проекта;

3.6. провести идентификацию участников общественных обсуждений при организации проведения экспозиции Проекта и консультирования посетителей экспозиции Проекта, при представлении предложений и замечаний участниками общественных обсуждений в случае, указанном в пункте 6.1 настоящего постановления;

3.7. осуществить сбор замечаний и предложений участников общественных обсуждений по Проекту, поступающих в ходе проведения экспозиции Проекта;

3.8. направить документы, предусмотренные пунктами 3.5-3.7 настоящего постановления, в департамент градостроительства и архитектуры администрации города Перми в установленные сроки.

4. Срок проведения общественных обсуждений составляет не более 1 месяца со дня опубликования настоящего постановления до дня опубликования заключения о результатах общественных обсуждений в печатном средстве массовой информации «Официальный бюллетень органов местного самоуправления муниципального образования город Пермь».

5. Участникам общественных обсуждений по Проекту в соответствии с требованиями статьи 5.1 Градостроительного кодекса Российской Федерации обеспечить:

5.1. представление в целях идентификации сведений о себе (фамилию, имя, отчество (при наличии), дату рождения, адрес места жительства (регистрации) − для физических лиц; наименование, основной государственный регистрационный номер, место нахождения и адрес − для юридических лиц) с приложением документов, подтверждающих такие сведения;

5.2. представление сведений о правах на земельные участки, объекты капитального строительства, помещения, являющиеся частью указанных объектов капитального строительства, из Единого государственного реестра недвижимости и иных документов, устанавливающих или удостоверяющих их права на такие земельные участки, объекты капитального строительства, помещения, являющиеся частью указанных объектов капитального строительства.

6. Участникам общественных обсуждений, прошедшим идентификацию в соответствии с пунктом 5 настоящего постановления, представить предложения и замечания (при наличии) по Проекту по форме, утвержденной решением Пермской городской Думы от 26 апреля 2022 г. № 83:

6.1. в Территориальный организационный комитет по адресу, указанному в пункте 3.3 настоящего постановления, посредством записи в книге (журнале) учета посетителей экспозиции Проекта и информационных материалов к нему в период проведения экспозиции с 21 апреля 2023 г. по 28 апреля 2023 г.;

6.2. в департамент градостроительства и архитектуры администрации города Перми со дня размещения Проекта с перечнем информационных материалов к нему на Официальном сайте по 28 апреля 2023 г.:

6.2.1. посредством Информационной системы;

6.2.2. в форме электронного документа по электронной почте по адресу: dga@gorodperm.ru;

6.2.3. в письменной форме путем личного обращения и (или) по почте по адресу: 614000, г. Пермь, ул. Сибирская, д. 15, каб. 003.

7. Настоящее постановление вступает в силу со дня официального опубликования в печатном средстве массовой информации «Официальный бюллетень органов местного самоуправления муниципального образования город Пермь».

8. Управлению по общим вопросам администрации города Перми обеспечить опубликование настоящего постановления в печатном средстве массовой информации «Официальный бюллетень органов местного самоуправления муниципального образования город Пермь».

9. Информационно-аналитическому управлению администрации города Перми обеспечить опубликование (обнародование) настоящего постановления на официальном сайте муниципального образования город Пермь в информационно-телекоммуникационной сети Интернет.

10. Контроль за исполнением настоящего постановления возложить на заместителя главы администрации города Перми Андрианову О.Н.

И.о. Главы города Перми Э.А. Хайруллин

ГЛАВА ГОРОДА ПЕРМИ
ПОСТАНОВЛЕНИЕ

11.04.2023 № 54

О назначении общественных обсуждений по рассмотрению проекта планировки территории и проекта межевания территории по ул. Братской в Свердловском районе города Перми

На основании Градостроительного кодекса Российской Федерации, Федеральных законов от 06 октября 2003 г. № 131-ФЗ «Об общих принципах организации местного самоуправления в Российской Федерации», от 14 марта 2022 г. № 58-ФЗ «О внесении изменений в отдельные законодательные акты Российской Федерации», Порядка подготовки документации по планировке территории Пермского городского округа, порядка принятия решения об утверждении документации по планировке территории для размещения объектов, указанных в части 5 статьи 45 Градостроительного кодекса Российской Федерации, подготовленной в том числе лицами, указанными в пунктах 3 и 4 части 1.1 статьи 45 Градостроительного кодекса Российской Федерации, порядка внесения изменений в такую документацию, порядка отмены такой документации или ее отдельных частей, порядка признания отдельных частей такой документации не подлежащими применению, утвержденного постановлением Правительства Пермского края от 23 декабря 2020 г. № 1028-п, Устава города Перми, решения Пермской городской Думы от 26 июня 2007 г. № 143 «Об утверждении Правил землепользования и застройки города Перми», Положения о порядке организации и проведения общественных обсуждений, публичных слушаний по вопросам градостроительной деятельности в городе Перми, утвержденного решением Пермской городской Думы от 26 апреля 2022 г. № 83, приказа Министерства по управлению имуществом и градостроительной деятельности Пермского края от 06 марта 2023 г. № 31-02-1-4-326 «О направлении проекта планировки территории и проекта межевания территории по ул. Братской в Свердловском районе города Перми, для организации и проведения общественных обсуждений или публичных слушаний», письма Министерства по управлению имуществом и градостроительной деятельности Пермского края от 07 марта 2023 г. № 31-07-1-5исх-253, заключения Министерства по управлению имуществом и градостроительной деятельности Пермского края о соответствии проекта планировки территории и проекта межевания территории по ул. Братской в Свердловском районе города Перми требованиям градостроительного законодательства Российской Федерации от 02 марта 2023 г.

ПОСТАНОВЛЯЮ:

1. Назначить общественные обсуждения по рассмотрению проекта планировки территории и проекта межевания территории по ул. Братской в Свердловском районе города Перми (далее − Проект).

2. Департаменту градостроительства и архитектуры администрации города Перми:

2.1. обеспечить размещение Проекта с информационными материалами к нему, направленных Министерством по управлению имуществом и градостроительной деятельности Пермского края, в течение 10, но не ранее 7 дней со дня опубликования настоящего постановления одновременно:

в муниципальной информационной системе, обеспечивающей проведение общественных обсуждений с использованием информационно-телекоммуникационной сети Интернет, размещенной по адресу: isogd.gorodperm.ru (далее – Информационная система);

на официальном сайте муниципального образования город Пермь в информационно-телекоммуникационной сети Интернет www.gorodperm.ru (далее – Официальный сайт);

2.2. направить Проект с перечнем информационных материалов к нему в территориальный организационный комитет по проведению общественных обсуждений, публичных слушаний по вопросам градостроительной деятельности при администрации Свердловского района города Перми (далее – Территориальный организационный комитет) для организации проведения общественных обсуждений по Проекту;

2.3. осуществить сбор предложений и замечаний участников общественных обсуждений по Проекту;

2.4. осуществить идентификацию участников общественных обсуждений при подготовке протокола общественных обсуждений по Проекту при представлении предложений и замечаний участниками общественных обсуждений в случаях, указанных в пункте 6.2 настоящего постановления;

2.5. подготовить протокол участников общественных обсуждений, заключение о результатах общественных обсуждений по Проекту;

2.6. обеспечить опубликование заключения о результатах общественных обсуждений в печатном средстве массовой информации «Официальный бюллетень органов местного самоуправления муниципального образования город Пермь» и размещение на Официальном сайте;

2.7. разместить заключение о результатах общественных обсуждений в Информационной системе;

2.8. направить протокол общественных обсуждений, заключение о результатах общественных обсуждений в Министерство по управлению имуществом и градостроительной деятельности Пермского края в установленные сроки.

3. Территориальному организационному комитету:

3.1. распространить информацию о начале общественных обсуждений по Проекту, в том числе путем размещения на информационных стендах и иными способами, обеспечивающими доступ участников общественных обсуждений к указанной информации;

3.2. распространить информационные материалы о Проекте в период проведения экспозиции (экспозиций) Проекта посредством направления их в органы территориального общественного самоуправления;

3.3. организовать проведение экспозиции Проекта с перечнем информационных материалов к нему (далее − экспозиция) с 21 апреля 2023 г. по 28 апреля 2023 г.: понедельник-четверг: с 09.00 час. до 18.00 час., пятница: с 09.00 час. до 17.00 час. по адресу: 614990, г. Пермь, ул. Сибирская, 58, администрация Свердловского района города Перми;

3.4. организовать консультирование посетителей экспозиции Проекта 27 апреля 2023 г. с 17.00 час. до 17.20 час. по адресу: 614990, г. Пермь, ул. Сибирская, 58, администрация Свердловского района города Перми;

3.5. осуществить ведение книги (журнала) учета посетителей экспозиции Проекта при проведении экспозиции (экспозиций) Проекта и консультирования посетителей экспозиции Проекта;

3.6. провести идентификацию участников общественных обсуждений при организации проведения экспозиции Проекта и консультирования посетителей экспозиции Проекта, при представлении предложений и замечаний участниками общественных обсуждений в случае, указанном в пункте 6.1 настоящего постановления;

3.7. осуществить сбор замечаний и предложений участников общественных обсуждений по Проекту, поступающих в ходе проведения экспозиции Проекта;

3.8. направить документы, предусмотренные пунктами 3.5-3.7 настоящего постановления, в департамент градостроительства и архитектуры администрации города Перми в установленные сроки.

4. Срок проведения общественных обсуждений составляет не более 1 месяца со дня опубликования настоящего постановления до дня опубликования заключения о результатах общественных обсуждений в печатном средстве массовой информации «Официальный бюллетень органов местного самоуправления муниципального образования город Пермь».

5. Участникам общественных обсуждений по Проекту в соответствии с требованиями статьи 5.1 Градостроительного кодекса Российской Федерации обеспечить:

5.1. представление в целях идентификации сведений о себе (фамилию, имя, отчество (при наличии), дату рождения, адрес места жительства (регистрации) − для физических лиц; наименование, основной государственный регистрационный номер, место нахождения и адрес − для юридических лиц) с приложением документов, подтверждающих такие сведения;

5.2. представление сведений о правах на земельные участки, объекты капитального строительства, помещения, являющиеся частью указанных объектов капитального строительства, из Единого государственного реестра недвижимости и иных документов, устанавливающих или удостоверяющих их права на такие земельные участки, объекты капитального строительства, помещения, являющиеся частью указанных объектов капитального строительства.

6. Участникам общественных обсуждений, прошедшим идентификацию в соответствии с пунктом 5 настоящего постановления, представить предложения и замечания (при наличии) по Проекту по форме, утвержденной решением Пермской городской Думы от 26 апреля 2022 г. № 83:

6.1. в Территориальный организационный комитет по адресу, указанному в пункте 3.3 настоящего постановления, посредством записи в книге (журнале) учета посетителей экспозиции Проекта и информационных материалов к нему в период проведения экспозиции с 21 апреля 2023 г. по 28 апреля 2023 г.;

6.2. в департамент градостроительства и архитектуры администрации города Перми со дня размещения Проекта с перечнем информационных материалов к нему на Официальном сайте по 28 апреля 2023 г.:

6.2.1. посредством Информационной системы;

6.2.2. в форме электронного документа по электронной почте по адресу: dga@gorodperm.ru;

6.2.3. в письменной форме путем личного обращения и (или) по почте по адресу: 614000, г. Пермь, ул. Сибирская, д. 15, каб. 003.

7. Настоящее постановление вступает в силу со дня официального опубликования в печатном средстве массовой информации «Официальный бюллетень органов местного самоуправления муниципального образования город Пермь».

8. Управлению по общим вопросам администрации города Перми обеспечить опубликование настоящего постановления в печатном средстве массовой информации «Официальный бюллетень органов местного самоуправления муниципального образования город Пермь».

9. Информационно-аналитическому управлению администрации города Перми обеспечить опубликование (обнародование) настоящего постановления на официальном сайте муниципального образования город Пермь в информационно-телекоммуникационной сети Интернет.

10. Контроль за исполнением настоящего постановления возложить на заместителя главы администрации города Перми Андрианову О.Н.

И.о. Главы города Перми Э.А. Хайруллин

ГЛАВА ГОРОДА ПЕРМИ
ПОСТАНОВЛЕНИЕ

11.04.2023 № 55

О назначении общественных обсуждений по рассмотрению проекта решения о предоставлении разрешения на условно разрешенный вид использования земельного участка с кадастровым номером 59:01:5010030:44 и объекта капитального строительства с кадастровым номером 59:01:5010030:184 – «общественное питание (4.6)», расположенного в территориальной зоне индивидуальной жилой застройки городского типа (Ж-4) по ул. Бродовское кольцо, з/у 154 ж/р Ново-Бродовский в Свердловском районе города Перми

На основании Градостроительного кодекса Российской Федерации, Федерального закона от 06 октября 2003 г. № 131-ФЗ «Об общих принципах организации местного самоуправления в Российской Федерации», Регламента работы комиссии по подготовке проекта правил землепользования и застройки Пермского городского округа, утвержденного приказом Министерства по управлению имуществом и градостроительной деятельности Пермского края от 30 декабря 2020 г. № 31-02-1-4-1037, Устава города Перми, решения Пермской городской Думы от 26 июня 2007 г. № 143 «Об утверждении Правил землепользования и застройки города Перми», Положения о порядке организации и проведения общественных обсуждений, публичных слушаний по вопросам градостроительной деятельности в городе Перми, утвержденного решением Пермской городской Думы от 26 апреля 2022 г. № 83, письма комиссии по подготовке проекта правил землепользования и застройки Пермского городского округа от 09 марта 2023 г. № 31-07-1-3исх-62
ПОСТАНОВЛЯЮ:

1. Назначить общественные обсуждения по рассмотрению проекта решения о предоставлении разрешения на условно разрешенный вид использования земельного участка с кадастровым номером 59:01:5010030:44 и объекта капитального строительства с кадастровым номером 59:01:5010030:184 – «общественное питание (4.6)», расположенного в территориальной зоне индивидуальной жилой застройки городского типа (Ж-4) по ул. Бродовское кольцо, з/у 154 ж/р Ново-Бродовский в Свердловском районе (далее − Проект).

2. Департаменту градостроительства и архитектуры администрации города Перми:

2.1. обеспечить размещение Проекта с информационными материалами к нему, направленных комиссией по подготовке проекта правил землепользования и застройки Пермского городского округа, в течение 10, но не ранее 7 дней со дня опубликования настоящего постановления одновременно:

в муниципальной информационной системе, обеспечивающей проведение общественных обсуждений с использованием информационно-телекоммуникационной сети Интернет, размещенной по адресу: isogd.gorodperm.ru (далее

– Информационная система);

на официальном сайте муниципального образования город Пермь в информационно-телекоммуникационной сети Интернет www.gorodperm.ru (далее – Официальный сайт);

2.2. направить Проект с перечнем информационных материалов к нему в территориальный организационный комитет по проведению общественных обсуждений, публичных слушаний по вопросам градостроительной деятельности при администрации Свердловского района города Перми (далее – Территориальный организационный комитет) для организации проведения общественных обсуждений по Проекту;

2.3. осуществить сбор предложений и замечаний участников общественных обсуждений по Проекту;

2.4. осуществить идентификацию участников общественных обсуждений при подготовке протокола общественных обсуждений по Проекту при представлении предложений и замечаний участниками общественных обсуждений в случаях, указанных в пункте 6.2 настоящего постановления;

2.5. подготовить протокол участников общественных обсуждений, заключение о результатах общественных обсуждений по Проекту;

2.6. обеспечить опубликование заключения о результатах общественных обсуждений в печатном средстве массовой информации «Официальный бюллетень органов местного самоуправления муниципального образования город Пермь» и размещение на Официальном сайте;

2.7. разместить заключение о результатах общественных обсуждений в Информационной системе;

2.8. направить протокол общественных обсуждений, заключение о результатах общественных обсуждений в комиссию по подготовке проекта правил землепользования и застройки Пермского городского округа в установленные сроки.

3. Территориальному организационному комитету:

3.1. распространить информацию о начале общественных обсуждений по Проекту, в том числе путем размещения на информационных стендах и иными способами, обеспечивающими доступ участников общественных обсуждений к указанной информации;

3.2. распространить информационные материалы о Проекте в период проведения экспозиции (экспозиций) Проекта посредством направления их в органы территориального общественного самоуправления;

3.3. организовать проведение экспозиции Проекта с перечнем информационных материалов к нему (далее − экспозиция) с 21 апреля 2023 г. по 28 апреля 2023 г.: понедельник-четверг: с 09.00 час. до 18.00 час., пятница: с 09.00 час. до 17.00 час. по адресу: 614990, г. Пермь, ул. Сибирская, 58, администрация Свердловского района города Перми;

3.4. организовать консультирование посетителей экспозиции Проекта 26 апреля 2023 г. с 17.00 час. до 17.20 час. по адресу: 614990, г. Пермь, ул. Сибирская, 58, администрация Свердловского района города Перми;

3.5. осуществить ведение книги (журнала) учета посетителей экспозиции Проекта при проведении экспозиции (экспозиций) Проекта и консультирования посетителей экспозиции Проекта;

3.6. провести идентификацию участников общественных обсуждений при организации проведения экспозиции Проекта и консультирования посетителей экспозиции Проекта, при представлении предложений и замечаний участниками общественных обсуждений в случае, указанном в пункте 6.1 настоящего постановления;

3.7. осуществить сбор замечаний и предложений участников общественных обсуждений по Проекту, поступающих в ходе проведения экспозиции Проекта;

3.8. направить документы, предусмотренные пунктами 3.5-3.7 настоящего постановления, в департамент градостроительства и архитектуры администрации города Перми в установленные сроки.

4. Срок проведения общественных обсуждений составляет не более 1 месяца со дня опубликования настоящего постановления до дня опубликования заключения о результатах общественных обсуждений в печатном средстве массовой информации «Официальный бюллетень органов местного самоуправления муниципального образования город Пермь».

5. Участникам общественных обсуждений по Проекту в соответствии с требованиями статьи 5.1 Градостроительного кодекса Российской Федерации обеспечить:

5.1. представление в целях идентификации сведений о себе (фамилию, имя, отчество (при наличии), дату рождения, адрес места жительства (регистрации) − для физических лиц; наименование, основной государственный регистрационный номер, место нахождения и адрес − для юридических лиц) с приложением документов, подтверждающих такие сведения;

5.2. представление сведений о правах на земельные участки, объекты капитального строительства, помещения, являющиеся частью указанных объектов капитального строительства, из Единого государственного реестра недвижимости и иных документов, устанавливающих или удостоверяющих их права на такие земельные участки, объекты капитального строительства, помещения, являющиеся частью указанных объектов капитального строительства.

6. Участникам общественных обсуждений, прошедшим идентификацию в соответствии с пунктом 5 настоящего постановления, представить предложения и замечания (при наличии) по Проекту по форме, утвержденной решением Пермской городской Думы от 26 апреля 2022 г. № 83:

6.1. в Территориальный организационный комитет по адресу, указанному в пункте 3.3 настоящего постановления, посредством записи в книге (журнале) учета посетителей экспозиции Проекта и информационных материалов к нему в период проведения экспозиции с 21 апреля 2023 г. по 28 апреля 2023 г.;

6.2. в департамент градостроительства и архитектуры администрации города Перми со дня размещения Проекта с перечнем информационных материалов к нему на Официальном сайте по 28 апреля 2023 г.:

6.2.1. посредством Информационной системы;

6.2.2. в форме электронного документа по электронной почте по адресу: dga@gorodperm.ru;

6.2.3. в письменной форме путем личного обращения и (или) по почте по адресу: 614000, г. Пермь, ул. Сибирская, д. 15, каб. 003.

7. Настоящее постановление вступает в силу со дня официального опубликования в печатном средстве массовой информации «Официальный бюллетень органов местного самоуправления муниципального образования город Пермь».

8. Управлению по общим вопросам администрации города Перми обеспечить опубликование настоящего постановления в печатном средстве массовой информации «Официальный бюллетень органов местного самоуправления муниципального образования город Пермь».

9. Информационно-аналитическому управлению администрации города Перми обеспечить опубликование (обнародование) настоящего постановления на официальном сайте муниципального образования город Пермь в информационно-телекоммуникационной сети Интернет.

10. Контроль за исполнением настоящего постановления возложить на заместителя главы администрации города Перми Андрианову О.Н.

И.о. Главы города Перми Э.А. Хайруллин

ГЛАВА ГОРОДА ПЕРМИ
ПОСТАНОВЛЕНИЕ

12.04.2023 № 56

О назначении общественных обсуждений по рассмотрению документации по планировке территории «Реконструкция (вынос) участка КВЛ 110 кВ Пермская ТЭЦ-6 – Пермская ТЭЦ-9 I, II цепь с отпайками с территории строительства 22-этажного жилого дома с офисными помещениями и автостоянкой по адресу: Пермский край, г. Пермь, Индустриальный район, проспект Декабристов, 97»

На основании Градостроительного кодекса Российской Федерации, Федеральных законов от 06 октября 2003 г. № 131-ФЗ «Об общих принципах организации местного самоуправления в Российской Федерации», от 14 марта 2022 г. № 58-ФЗ «О внесении изменений в отдельные законодательные акты Российской Федерации», Порядка подготовки документации по планировке территории Пермского городского округа, порядка принятия решения об утверждении документации по планировке территории для размещения объектов, указанных в части 5 статьи 45 Градостроительного кодекса Российской Федерации, подготовленной в том числе лицами, указанными в пунктах 3 и 4 части 1.1 статьи 45 Градостроительного кодекса Российской Федерации, порядка внесения изменений в такую документацию, порядка отмены такой документации или ее отдельных частей, порядка признания отдельных частей такой документации не подлежащими применению, утвержденного постановлением Правительства Пермского края от 23 декабря 2020 г. № 1028-п, Устава города Перми, решения Пермской городской Думы от 26 июня 2007 г. № 143 «Об утверждении Правил землепользования и застройки города Перми», Положения о порядке организации и проведения общественных обсуждений, публичных слушаний по вопросам градостроительной деятельности в городе Перми, утвержденного решением Пермской городской Думы от 26 апреля 2022 г. № 83, приказа Министерства по управлению имуществом и градостроительной деятельности Пермского края от 31 марта 2023 г. № 31-02-1-4-573 «О направлении документации по планировке территории «Реконструкция (вынос) участка КВЛ 110 кВ Пермская ТЭЦ-6 – Пермская ТЭЦ-9 I, II цепь с отпайками с территории строительства 22-этажного жилого дома с офисными помещениями и автостоянкой по адресу: Пермский край, г. Пермь, Индустриальный район, проспект Декабристов, 97» для организации и проведения общественных обсуждений или публичных слушаний», письма Министерства по управлению имуществом и градостроительной деятельности Пермского края от 04 апреля 2023 г. № 31-07-1-5исх-391, заключения Министерства по управлению имуществом и градостроительной деятельности Пермского края о соответствии документации по планировке территории

«Реконструкция (вынос) участка КВЛ 110 кВ Пермская ТЭЦ-6 – Пермская ТЭЦ-9 I, II цепь с отпайками с территории строительства 22-этажного жилого дома с офисными помещениями и автостоянкой по адресу: Пермский край, г. Пермь, Индустриальный район, проспект Декабристов, 97» требованиям градостроительного законодательства Российской Федерации от 30 марта 2023 г.

ПОСТАНОВЛЯЮ:

1. Назначить общественные обсуждения по рассмотрению документации по планировке территории «Реконструкция (вынос) участка КВЛ 110 кВ Пермская ТЭЦ-6 – Пермская ТЭЦ-9 I, II цепь с отпайками с территории строительства 22-этажного жилого дома с офисными помещениями и автостоянкой по адресу: Пермский край, г. Пермь, Индустриальный район, проспект Декабристов, 97» (далее − Проект).

2. Департаменту градостроительства и архитектуры администрации города Перми:

2.1. обеспечить размещение Проекта с информационными материалами к нему, направленных Министерством по управлению имуществом и градостроительной деятельности Пермского края, в течение 10, но не ранее 7 дней со дня опубликования настоящего постановления одновременно:

в муниципальной информационной системе, обеспечивающей проведение общественных обсуждений с использованием информационно-телекоммуникационной сети Интернет, размещенной по адресу: isogd.gorodperm.ru (далее – Информационная система);

на официальном сайте муниципального образования город Пермь в информационно-телекоммуникационной сети Интернет www.gorodperm.ru (далее – Официальный сайт);

2.2. направить Проект с перечнем информационных материалов к нему в территориальный организационный комитет по проведению общественных обсуждений, публичных слушаний по вопросам градостроительной деятельности при администрации Индустриального района города Перми (далее – Территориальный организационный комитет) для организации проведения общественных обсуждений по Проекту;

2.3. осуществить сбор предложений и замечаний участников общественных обсуждений по Проекту;

2.4. осуществить идентификацию участников общественных обсуждений при подготовке протокола общественных обсуждений по Проекту при представлении предложений и замечаний участниками общественных обсуждений в случаях, указанных в пункте 6.2 настоящего постановления;

2.5. подготовить протокол участников общественных обсуждений, заключение о результатах общественных обсуждений по Проекту;

2.6. обеспечить опубликование заключения о результатах общественных обсуждений в печатном средстве массовой информации «Официальный бюллетень органов местного самоуправления муниципального образования город Пермь» и размещение на Официальном сайте;

2.7. разместить заключение о результатах общественных обсуждений в Информационной системе;

2.8. направить протокол общественных обсуждений, заключение о результатах общественных обсуждений в Министерство по управлению имуществом и градостроительной деятельности Пермского края в установленные сроки.

3. Территориальному организационному комитету:

3.1. распространить информацию о начале общественных обсуждений по Проекту, в том числе путем размещения на информационных стендах и иными способами, обеспечивающими доступ участников общественных обсуждений к указанной информации;

3.2. распространить информационные материалы о Проекте в период проведения экспозиции (экспозиций) Проекта посредством направления их в органы территориального общественного самоуправления;

3.3. организовать проведение экспозиции Проекта с перечнем информационных материалов к нему (далее − экспозиция) с 21 апреля 2023 г. по 28 апреля 2023 г.: понедельник-четверг: с 09.00 час. до 18.00 час., пятница: с 09.00 час. до 17.00 час. по адресу: 614095, г. Пермь, ул. Мира, 15, администрация Индустриального района города Перми;

3.4. организовать консультирование посетителей экспозиции Проекта 26 апреля 2023 г. с 17.00 час. до 17.20 час. по адресу: 614095, г. Пермь, ул. Мира, 15, администрация Индустриального района города Перми;

3.5. осуществить ведение книги (журнала) учета посетителей экспозиции Проекта при проведении экспозиции (экспозиций) Проекта и консультирования посетителей экспозиции Проекта;

3.6. провести идентификацию участников общественных обсуждений при организации проведения экспозиции Проекта и консультирования посетителей экспозиции Проекта, при представлении предложений и замечаний участниками общественных обсуждений в случае, указанном в пункте 6.1 настоящего постановления;

3.7. осуществить сбор замечаний и предложений участников общественных обсуждений по Проекту, поступающих в ходе проведения экспозиции Проекта;

3.8. направить документы, предусмотренные пунктами 3.5-3.7 настоящего постановления, в департамент градостроительства и архитектуры администрации города Перми в установленные сроки.

4. Срок проведения общественных обсуждений составляет не более 1 месяца со дня опубликования настоящего постановления до дня опубликования заключения о результатах общественных обсуждений в печатном средстве массовой информации «Официальный бюллетень органов местного самоуправления муниципального образования город Пермь».

5. Участникам общественных обсуждений по Проекту в соответствии с требованиями статьи 5.1 Градостроительного кодекса Российской Федерации обеспечить:

5.1. представление в целях идентификации сведений о себе (фамилию, имя, отчество (при наличии), дату рождения, адрес места жительства (регистрации) − для физических лиц; наименование, основной государственный регистрационный номер, место нахождения и адрес − для юридических лиц) с приложением документов, подтверждающих такие сведения;

5.2. представление сведений о правах на земельные участки, объекты капитального строительства, помещения, являющиеся частью указанных объектов капитального строительства, из Единого государственного реестра недвижимости и иных документов, устанавливающих или удостоверяющих их права на такие земельные участки, объекты капитального строительства, помещения, являющиеся частью указанных объектов капитального строительства.

6. Участникам общественных обсуждений, прошедшим идентификацию в соответствии с пунктом 5 настоящего постановления, представить предложения и замечания (при наличии) по Проекту по форме, утвержденной решением Пермской городской Думы от 26 апреля 2022 г. № 83:

6.1. в Территориальный организационный комитет по адресу, указанному в пункте 3.3 настоящего постановления, посредством записи в книге (журнале) учета посетителей экспозиции Проекта и информационных материалов к нему в период проведения экспозиции с 21 апреля 2023 г. по 28 апреля 2023 г.;

6.2. в департамент градостроительства и архитектуры администрации города Перми со дня размещения Проекта с перечнем информационных материалов к нему на Официальном сайте по 28 апреля 2023 г.:

6.2.1. посредством Информационной системы;

6.2.2. в форме электронного документа по электронной почте по адресу: dga@gorodperm.ru;

6.2.3. в письменной форме путем личного обращения и (или) по почте по адресу: 614000, г. Пермь, ул. Сибирская, д. 15, каб. 003.

7. Настоящее постановление вступает в силу со дня официального опубликования в печатном средстве массовой информации «Официальный бюллетень органов местного самоуправления муниципального образования город Пермь».

8. Управлению по общим вопросам администрации города Перми обеспечить опубликование настоящего постановления в печатном средстве массовой информации «Официальный бюллетень органов местного самоуправления муниципального образования город Пермь».

9. Информационно-аналитическому управлению администрации города Перми обеспечить опубликование (обнародование) настоящего постановления на официальном сайте муниципального образования город Пермь в информационно-телекоммуникационной сети Интернет.

10. Контроль за исполнением настоящего постановления возложить на заместителя главы администрации города Перми Андрианову О.Н.

И.о. Главы города Перми Э.А. Хайруллин

ПОСТАНОВЛЕНИЯ АДМИНИСТРАЦИИ ГОРОДА ПЕРМИ

АДМИНИСТРАЦИЯ ГОРОДА ПЕРМИ
ПОСТАНОВЛЕНИЕ

07.04.2023 № 276

О внесении изменений в муниципальную программу «Экономическое развитие города Перми», утвержденную постановлением администрации города Перми от 15.10.2021 № 874

В соответствии с Бюджетным кодексом Российской Федерации, Федеральным законом от 06 октября 2003 г. № 131-ФЗ «Об общих принципах организации местного самоуправления в Российской Федерации», Уставом города Перми, решением Пермской городской Думы от 28 августа 2007 г. № 185 «Об утверждении Положения о бюджете и бюджетном процессе в городе Перми», постановлением администрации города Перми от 25 сентября 2013 г. № 781 «Об утверждении Порядка принятия решений о разработке муниципальных программ, их формирования и реализации» администрация города Перми ПОСТАНОВЛЯЕТ:

1. Утвердить прилагаемые изменения в муниципальную программу «Экономическое развитие города Перми», утвержденную постановлением администрации города Перми от 15 октября 2021 г. № 874 (в ред. от 02.12.2021 № 1099, от 23.12.2021 № 1202, от 18.03.2022 № 188, от 29.03.2022 № 239, от 05.05.2022 № 340, от 01.06.2022 № 427, от 07.07.2022 № 585, от 31.08.2022 № 730, от 08.09.2022 № 771, от 14.10.2022 № 948, от 17.10.2022 № 957, от 25.11.2022 № 1190, от 08.12.2022 № 1265, от 26.12.2022 № 1363, от 19.01.2023 № 27, от 14.02.2023 № 102).

2. Настоящее постановление вступает в силу со дня официального опубликования в печатном средстве массовой информации «Официальный бюллетень органов местного самоуправления муниципального образования город Пермь».

3. Управлению по общим вопросам администрации города Перми обеспечить опубликование настоящего постановления в печатном средстве массовой информации «Официальный бюллетень органов местного самоуправления муниципального образования город Пермь».

4. Информационно-аналитическому управлению администрации города Перми обеспечить опубликование (обнародование) настоящего постановления на официальном сайте муниципального образования город Пермь в информационно-телекоммуникационной сети Интернет.

5. Контроль за исполнением настоящего постановления возложить на исполняющего обязанности заместителя главы администрации города Перми Чиркову И.Ю.

И.о. Главы города Перми Э.А. Хайруллин

УТВЕРЖДЕНЫ
постановлением администрации
города Перми
от 07.04.2023 № 276

ИЗМЕНЕНИЯ
в муниципальную программу «Экономическое развитие города Перми», утвержденную постановлением администрации города Перми от 15 октября 2021 г. № 874

1. В разделе «Паспорт муниципальной программы» строку 9 изложить в следующей редакции:

9	Объемы и источники финансирования программы (подпрограммы)	2022 год план	2023 год план	2024 год план	2025 год план	2026 год план
	программа, всего (тыс. руб.), в том числе	31 417, 941	31 820,713	59 441, 600	32 293, 000	32 293, 000
	бюджет города Перми	31 417, 941	31 820,713	59 441, 600	32 293, 000	32 293, 000
	подпрограмма 1.1, всего (тыс. руб.), в том числе	237,500	237,500	237,500	237,500	237,500
	бюджет города Перми	237,500	237,500	237,500	237,500	237,500
	подпрограмма 1.2, всего (тыс. руб.), в том числе	755,887	760,000	760,000	760,000	760,000
	бюджет города Перми	755,887	760,000	760,000	760,000	760,000
	подпрограмма 1.3, всего (тыс. руб.), в том числе	9 537,500	10 608, 800	10 933, 000	10 933, 000	10 933, 000
	бюджет города Перми	9 537,500	10 608, 800	10 933, 000	10 933, 000	10 933, 000
	подпрограмма 1.4, всего (тыс. руб.), в том числе	17 324, 747	16 563,413	43 860, 100	16 711, 500	16 711, 500
	бюджет города Перми	17 324, 747	16 563,413	43 860, 100	16 711, 500	16 711, 500
	подпрограмма 1.5, всего (тыс. руб.), в том числе	3 562,307	3 651,000	3 651,000	3 651,000	3 651,000
	бюджет города Перми	3 562,307	3 651,000	3 651,000	3 651,000	3 651,000

2. В разделе «Система программных мероприятий подпрограммы 1.4 «Развитие потребительского рынка» муниципальной программы «Экономическое развитие города Перми»:

2.1. строку 1.4.4.1.1.1 изложить в следующей редакции:

1.4.4.1.1.1	количество проведенных ярмарочных дней	ед.	187	206	206	206	206	МКУ	бюджет города Перми	8 244, 366	8 424, 769	8 461, 000	8 461, 000	8 461, 000

2.2. строку «Итого по мероприятию 1.4.4.1.1, в том числе по источникам финансирования» изложить в следующей редакции:

Итого по мероприятию 1.4.4.1.1, в том числе по источникам финансирования	бюджет города Перми	8 244, 366	8 424, 769	8 461, 000	8 461, 000	8 461, 000

2.3. строку 1.4.4.1.3.1 изложить в следующей редакции:

1.4.4.1.3.1	количество размещенных торговых прилавков	ед.	61	74	79	84	87	МКУ	бюджет города Перми	1 057, 739	1 884, 444	1 955, 100	1 955, 100	1 955, 100

2.4. строки «Итого по мероприятию 1.4.4.1.3, в том числе по источникам финансирования», «Итого по основному мероприятию 1.4.4.1, в том числе по источникам финансирования», «Итого по задаче 1.4.4, в том числе по источникам финансирования», «Всего по подпрограмме 1.4, в том числе по источникам финансирования» изложить в следующей редакции:

Итого по мероприятию 1.4.4.1.3, в том числе по источникам финансирования	бюджет города Перми	1 057, 739	1 884, 444	1 955, 100	1 955, 100	1 955, 100
Итого по основному мероприятию 1.4.4.1, в том числе по источникам финансирования	бюджет города Перми	9 302, 105	10 309, 213	10 416, 100	10 416, 100	10 416, 100
Итого по задаче 1.4.4, в том числе по источникам финансирования	бюджет города Перми	9 302, 105	10 309, 213	10 416, 100	10 416, 100	10 416, 100
Всего по подпрограмме 1.4, в том числе по источникам финансирования	бюджет города Перми	17 324, 747	16 563, 413	43 860, 100	16 711, 500	16 711, 500

3. В приложении 4:

3.1. строки 1.4.4.1.1.2, «Итого по мероприятию 1.4.4.1.1, в том числе по источникам финансирования» изложить в следующей редакции:

1.4.4.1.1.2	Организация и проведение ярмарочных дней	МКУ	01.01.2023	31.12.2023	количество проведенных ярмарочных дней	ед.	206	бюджет города Перми	8 424, 769
		МКУ	01.01.2023	31.12.2023	количество торговых мест, организованных на ярмарочных днях	ед.	4120	бюджет города Перми	0,0
Итого по мероприятию 1.4.4.1.1, в том числе по источникам финансирования								бюджет города Перми	8 424, 769

3.2. строку 1.4.4.1.3.1 изложить в следующей редакции:

1.4.4.1.3.1	Изготовление и техническое обслуживание торговых прилавков	МКУ	01.01.2023	31.12.2023	количество установленных торговых прилавков	ед.	74	бюджет города Перми	1 884, 444

3.3. строки «Итого по мероприятию 1.4.4.1.3, в том числе по источникам финансирования», «Итого по основному мероприятию 1.4.4.1, в том числе по источникам финансирования», «Итого по задаче 1.4.4, в том числе по источникам финансирования», «Всего по подпрограмме 1.4, в том числе по источникам финансирования» изложить в следующей редакции:

Итого по мероприятию 1.4.4.1.3, в том числе по источникам финансирования	бюджет города Перми	1 884,444
Итого по основному мероприятию 1.4.4.1, в том числе по источникам финансирования	бюджет города Перми	10 309,213
Итого по задаче 1.4.4, в том числе по источникам финансирования	бюджет города Перми	10 309,213
Всего по подпрограмме 1.4, в том числе по источникам финансирования	бюджет города Перми	16 563,413

АДМИНИСТРАЦИЯ ГОРОДА ПЕРМИ
ПОСТАНОВЛЕНИЕ

10.04.2023 № 277

О внесении изменений в муниципальную программу «Развитие автомобильных дорог и дорожных сооружений в городе Перми», утвержденную постановлением администрации города Перми от 20.10.2021 № 922

В соответствии с Бюджетным кодексом Российской Федерации, Федеральным законом от 06 октября 2003 г. № 131-ФЗ «Об общих принципах организации местного самоуправления в Российской Федерации», постановлением администрации города Перми от 25 сентября 2013 г. № 781 «Об утверждении Порядка принятия решений о разработке муниципальных программ, их формирования и реализации»
администрация города Перми ПОСТАНОВЛЯЕТ:

1. Утвердить прилагаемые изменения в муниципальную программу «Развитие автомобильных дорог и дорожных сооружений в городе Перми», утвержденную постановлением администрации города Перми от 20 октября 2021 г. № 922 (в ред. от 03.03.2022 № 139, от 02.06.2022 № 433, от 01.08.2022 № 645, от 15.09.2022 № 802, от 30.09.2022 № 882, от 20.10.2022 № 1033, от 16.12.2022 № 1311, от 28.12.2022 № 1400, от 13.01.2023 № 17).

2. Настоящее постановление вступает в силу со дня официального опубликования в печатном средстве массовой информации «Официальный бюллетень органов местного самоуправления муниципального образования город Пермь» и распространяет свое действие на правоотношения, возникшие с 01 января 2023 г.

3. Управлению по общим вопросам администрации города Перми обеспечить опубликование настоящего постановления в печатном средстве массовой информации «Официальный бюллетень органов местного самоуправления муниципального образования город Пермь».

4. Информационно-аналитическому управлению администрации города Перми обеспечить опубликование (обнародование) настоящего постановления на официальном сайте муниципального образования город Пермь в информационно-телекоммуникационной сети Интернет.

5. Контроль за исполнением настоящего постановления возложить на заместителя главы администрации города Перми Галиханова Д.К.

И.о. Главы города Перми Э.А. Хайруллин

УТВЕРЖДЕНЫ
постановлением администрации
города Перми
от 10.04.2023 № 277

ИЗМЕНЕНИЯ
в муниципальную программу «Развитие автомобильных дорог и дорожных сооружений в городе Перми», утвержденную постановлением администрации города Перми от 20 октября 2021 г. № 922

1. В разделе «Паспорт муниципальной программы»:
1.1. строку 4 изложить в следующей редакции:

4	Участники программы	ДДБ; департамент земельных отношений администрации города Перми (далее – ДЗО); муниципальное казенное учреждение «Пермблагоустройство» (далее – МКУ «Пермблагоустройство»); управление капитального строительства (далее – УКС); муниципальное казенное учреждение управление технического заказчика (далее – МКУ «УТЗ»)

1.2. строку 7 изложить в следующей редакции:

7	Перечень подпрограмм и задач	1.1. Развитие улично-дорожной сети путем строительства и реконструкции автомобильных дорог, искусственных дорожных сооружений. 1.1.1. Строительство и реконструкция автомобильных дорог и элементов дорог, в том числе строительство новых сетей ливневой канализации. 1.1.2. Строительство подпорной стенки с устройством противопожарного проезда. 1.1.3. Создание качественной и эффективной системы уличного освещения. 1.2. Повышение уровня нормативного состояния автомобильных дорог и дорожных сооружений в городе Перми. 1.2.1. Восстановление нормативного состояния автомобильных дорог, искусственных дорожных сооружений и трамвайных путей путем проведения капитального ремонта, в том числе обеспечение нормативного состояния и модернизация существующей ливневой канализации

1.3. строку 9 изложить в следующей редакции:

9	Объемы и источники финансирования программы (подпрограммы)	2022 год план	2023 год план	2024 год план	2025 год план	2026 год план
	программа, всего (тыс. руб.), в том числе	2 634 890,65022	1 748 441,32932	1 519 434,447	1 578 687,700	549 612,300
	бюджет города Перми	686 834,79111	599 132,034	1 022 598,347	453 687,700	549 612,300
	бюджет города Перми (неиспользованные ассигнования отчетного года)	22 901,43181	74 930,37656	0,0	0,0	0,0
	бюджет Пермского края	1 284 409,69141	1 027 471,100	496 836,100	1 125 000,000	0,0
	бюджет Пермского края (неиспользованные ассигнования отчетного года)	384 244,73589	46 907,81876	0,0	0,0	0,0
	бюджет Российской Федерации	256 500,000	0,0	0,0	0,0	0,0
	подпрограмма 1.1, всего (тыс. руб.), в том числе	1 367 008,999	503 106,04743	987 967,847	1 293 356,500	49 612,300

	бюджет города Перми	382 784,45662	232 033,034	712 031,047	168 356,500	49 612,300
	бюджет города Перми (неиспользованные ассигнования отчетного года)	22 888,10531	64 669,45973	0,0	0,0	0,0
	бюджет Пермского края	327 450,16141	159 974,700	275 936,800	1 125 000,000	0,0
	бюджет Пермского края (неиспользованные ассигнования отчетного года)	377 386,27566	46 428,8537	0,0	0,0	0,0
	бюджет Российской Федерации	256 500,000	0,0	0,0	0,0	0,0
	подпрограмма 1.2, всего (тыс. руб.), в том числе	1 267 881,65122	1 245 335,28189	531 466,600	285 331,200	500 000,000
	бюджет города Перми	304 050,33449	367 099,000	310 567,300	285 331,200	500 000,000
	бюджет города Перми (неиспользованные ассигнования отчетного года)	13,32650	10 260,91683	0,0	0,0	0,0
	бюджет Пермского края	956 959,530	867 496,400	220 899,300	0,0	0,0
	бюджет Пермского края (неиспользованные ассигнования отчетного года)	6 858,46023	478,96506	0,0	0,0	0,0

2. В разделе «Система программных мероприятий подпрограммы 1.1 «Развитие улично-дорожной сети путем строительства и реконструкции автомобильных дорог, искусственных дорожных сооружений» муниципальной программы «Развитие автомобильных дорог и дорожных сооружений в городе Перми»:

2.1. строки 1.1.1.1.1.2, «Итого по мероприятию 1.1.1.1.1, в том числе по источникам финансирования» изложить в следующей редакции:

1.1.1.1.1.2	разработанная проектно-сметная документация, получившая положительное заключение органов государственной экспертизы (невыполнение показателя за отчетный год)	ед.	1	-	-	-	-	МКУ «Пермблагоустройство»	бюджет города Перми (неиспользованные ассигнования отчетного года)	5 305,000	0,0	0,0	0,0	0,0
									бюджет Пермского края (неиспользованные ассигнования отчетного года)	15 914,900	0,0	0,0	0,0	0,0
Итого по мероприятию 1.1.1.1.1, в том числе по источникам финансирования									итого	21 219,900	0,0	0,0	0,0	0,0
									бюджет города Перми (неиспользованные ассигнования отчетного года)	5 305,000	0,0	0,0	0,0	0,0
									бюджет Пермского края (неиспользованные ассигнования отчетного года)	15 914,900	0,0	0,0	0,0	0,0

2.2. строки 1.1.1.1.2.1, «Итого по мероприятию 1.1.1.1.2, в том числе по источникам финансирования» изложить в следующей редакции:

1.1.1.1.2.1	разработанная проектная документация, получившая положительное заключение органов государственной экспертизы	ед.	1	1	-	-	-	МКУ «Пермблагоустройство»	бюджет города Перми	21 390,455	0,0	0,0	0,0	0,0
									бюджет города Перми (неиспользованные ассигнования отчетного года)	0,0	17 289,174	0,0	0,0	0,0
Итого по мероприятию 1.1.1.1.2, в том числе по источникам финансирования									итого	21 390,455	17 289,174	0,0	0,0	0,0
									бюджет города Перми	21 390,455	0,0	0,0	0,0	0,0
									бюджет города Перми (неиспользованные ассигнования отчетного года)	0,0	17 289,174	0,0	0,0	0,0

2.3. строки 1.1.1.1.4.1, 1.1.1.1.4.2, «Итого по мероприятию 1.1.1.1.4, в том числе по источникам финансирования» изложить в следующей редакции:

1.1.1.1.4.1	разработанная проектная документация, получившая положительное заключение органов государственной экспертизы	ед.	1	1	-	-	-	МКУ «Пермблагоустройство»	бюджет города Перми	35 000,000	0,0	0,0	0,0	0,0
									бюджет города Перми (неиспользованные ассигнования отчетного года)	0,0	33 247,0398	0,0	0,0	0,0
1.1.1.1.4.2	протяженность участка автомобильной дороги, в отношении которого выполнены строительно-монтажные работы	км	-	0,03	0,03	0,03	-		бюджет города Перми	0,0	25 379,100	334 725,000	32 132,900	0,0
									бюджет Пермского края	0,0	44 898,87745	51 915,0937	1 079 896,890	0,0
Итого по мероприятию 1.1.1.1.4, в том числе по источникам финансирования									итого	35 000,000	103 525,01725	386 640,0937	1 112 029,790	0,0
									бюджет города Перми	35 000,000	25 379,100	334 725,000	32 132,900	0,0
									бюджет города Перми (неиспользованные ассигнования отчетного года)	0,0	33 247,0398	0,0	0,0	0,0
									бюджет Пермского края	0,0	44 898,87745	51 915,0937	1 079 896,890	0,0

2.4. строки 1.1.1.1.7.2, «Итого по мероприятию 1.1.1.1.7, в том числе по источникам финансирования» изложить в следующей редакции:

1.1.1.1.7.2	протяженность участка автомобильной дороги, в отношении которого выполнены строительно-монтажные работы	км	1,25	0,2	-	-	-	МКУ «Пермблагоустройство»	бюджет города Перми	10 800,000	22 023,600	0,0	0,0	0,0
									бюджет Пермского края	38 427,83908	30 301,03055	0,0	0,0	0,0
									бюджет Российской Федерации	256 500,000	0,0	0,0	0,0	0,0
Итого по мероприятию 1.1.1.1.7, в том числе по источникам финансирования									итого	305 925,67178	52 324,63055	0,0	0,0	0,0
									бюджет города Перми	10 997,8327	22 023,600	0,0	0,0	0,0
									бюджет Пермского края	38 427,83908	30 301,03055	0,0	0,0	0,0
									бюджет Российской Федерации	256 500,000	0,0	0,0	0,0	0,0

2.5. строки 1.1.1.1.9.1, «Итого по мероприятию 1.1.1.1.9, в том числе по источникам финансирования» изложить в следующей редакции:

1.1.1.1.9.1	количество выполненных планов изъятия земельных участков и объектов недвижимости, имущества, проектирования в целях строительства (реконструкции) дорожных объектов Пермского городского округа (невыполнение показателя за отчетный год)	ед.	9	-	-	-	-	ДЗО	бюджет города Перми	114 550, 360	0,0	0,0	0,0	0,0
									бюджет Пермского края	8 314, 722	0,0	0,0	0,0	0,0
									бюджет Пермского края (неиспользованные ассигнования отчетного года)	71 992, 918	0,0	0,0	0,0	0,0
		ед.	15	3	-	-	-	ДДБ	бюджет города Перми	0,0	11 477, 234	0,0	0,0	0,0
									бюджет Пермского края	149 852, 878	0,0	0,0	0,0	0,0
									бюджет Пермского края (неиспользованные ассигнования отчетного года)	0,0	41 584, 800	0,0	0,0	0,0
Итого по мероприятию 1.1.1.1.9, в том числе по источникам финансирования									итого	344 710, 878	53 062, 034	0,0	0,0	0,0
									бюджет города Перми	114 550, 360	11 477, 234	0,0	0,0	0,0
									бюджет Пермского края	158 167, 600	0,0	0,0	0,0	0,0
									бюджет Пермского края (неиспользованные ассигнования отчетного года)	71 992, 918	41 584, 800	0,0	0,0	0,0

2.6. после строки 1.1.1.1.10.1 дополнить строкой 1.1.1.1.10.2 следующего содержания:

1.1.1.1.10.2	Компенсация расходов и убытков, вызванных переносом (переустройством) и изъятием собственникам имущества	ед.	-	1	-	-	-	МКУ «Пермблагоустройство»	бюджет города Перми (неиспользованные ассигнования отчетного года)	0,0	473, 24593	0,0	0,0	0,0

2.7. строку «Итого по мероприятию 1.1.1.1.10, в том числе по источникам финансирования» изложить в следующей редакции:

Итого по мероприятию 1.1.1.1.10, в том числе по источникам финансирования	итого	327 183, 21669	473,24593	0,0	0,0	0,0
	бюджет города Перми	81 322,131	0,0	0,0	0,0	0,0
	бюджет города Перми (неиспользованные ассигнования отчетного года)	0,0	473,24593	0,0	0,0	0,0
	бюджет Пермского края (неиспользованные ассигнования отчетного года)	245 861, 08569	0,0	0,0	0,0	0,0

2.8. строки 1.1.1.1.15.1, «Итого по мероприятию 1.1.1.1.15, в том числе по источникам финансирования» изложить в следующей редакции:

1.1.1.1.15.1	разработанная проектная документация, получившая положительное заключение органов государственной экспертизы	ед.	-	-	1	-	-	МКУ «Пермблагоустройство»	бюджет города Перми	0,0	0,0	8 726, 100	0,0	0,0
									бюджет Пермского края	0,0	0,0	26 178, 2307	0,0	0,0

Итого по мероприятию 1.1.1.1.15, в том числе по источникам финансирования	итого	0,0	0,0	34 904, 3307	0,0	0,0
	бюджет города Перми	0,0	0,0	8 726, 100	0,0	0,0
	бюджет Пермского края	0,0	0,0	26 178, 2307	0,0	0,0

2.9. строки 1.1.1.1.16.2, «Итого по мероприятию 1.1.1.1.16, в том числе по источникам финансирования» изложить в следующей редакции:

1.1.1.1.16.2	протяженность участка автомобильной дороги, в отношении которого выполнены строительно-монтажные работы	км	-	-	0,7	0,7	-	МКУ «Пермблагоустройство»	бюджет города Перми	0,0	0,0	68 386, 800	0,0	0,0
									бюджет Пермского края	0,0	0,0	0,0	45 103, 110	0,0
Итого по мероприятию 1.1.1.1.16, в том числе по источникам финансирования									итого	0,0	8 664, 700	68 386, 800	45 103, 110	0,0
									бюджет города Перми	0,0	2 166, 200	68 386, 800	0,0	0,0
									бюджет Пермского края	0,0	6 498, 500	0,0	45 103, 110	0,0

2.10. строки 1.1.1.1.21.1, «Итого по мероприятию 1.1.1.1.21, в том числе по источникам финансирования» изложить в следующей редакции:

1.1.1.1.21.1	разработанная проектная документация, получившая положительное заключение органов государственной экспертизы	ед.	-	-	1	-	-	МКУ «Пермблагоустройство»	бюджет города Перми	0,0	0,0	9 854, 700	0,0	0,0
									бюджет Пермского края	0,0	0,0	29 563, 9596	0,0	0,0
Итого по мероприятию 1.1.1.1.21, в том числе по источникам финансирования									итого	0,0	0,0	39 418, 6596	0,0	0,0
									бюджет города Перми	0,0	0,0	9 854, 700	0,0	0,0
									бюджет Пермского края	0,0	0,0	29 563, 9596	0,0	0,0

2.11. строки 1.1.1.1.22.1, «Итого по мероприятию 1.1.1.1.22, в том числе по источникам финансирования» изложить в следующей редакции:

1.1.1.1.22.1	разработанная проектная документация, получившая положительное заключение органов государственной экспертизы	ед.	-	1	1	-	-	МКУ «Пермблагоустройство»	бюджет города Перми	0,0	2 457, 500	5 734, 100	0,0	0,0
									бюджет Пермского края	0,0	7 372, 396	17 202, 258	0,0	0,0
Итого по мероприятию 1.1.1.1.22, в том числе по источникам финансирования									итого	0,0	9 829, 896	22 936, 358	0,0	0,0
									бюджет города Перми	0,0	2 457, 500	5 734, 100	0,0	0,0
									бюджет Пермского края	0,0	7 372, 396	17 202, 258	0,0	0,0

2.12. строки 1.1.1.1.23.1, «Итого по мероприятию 1.1.1.1.23, в том числе по источникам финансирования» изложить в следующей редакции:

1.1.1.1.23.1	разработанная проектная документация, получившая положительное заключение органов государственной экспертизы	ед.	-	1	1	-	-	МКУ «Пермблагоустройство»	бюджет города Перми	0,0	2 457, 500	5 734, 100	0,0	0,0
									бюджет Пермского края	0,0	7 372, 396	17 202, 258	0,0	0,0
Итого по мероприятию 1.1.1.1.23, в том числе по источникам финансирования									итого	0,0	9 829, 896	22 936, 358	0,0	0,0
									бюджет города Перми	0,0	2 457, 500	5 734, 100	0,0	0,0
									бюджет Пермского края	0,0	7 372, 396	17 202, 258	0,0	0,0

2.13. строку «Итого по основному мероприятию 1.1.1.1, в том числе по источникам финансирования» изложить в следующей редакции:

Итого по основному мероприятию 1.1.1.1, в том числе по источникам финансирования	итого	1 206 941, 65641	354 111, 69373	914 212, 300	1 204 454, 100	0,0
	бюджет города Перми	306 598, 65519	101 542, 734	638 275, 500	79 454, 100	0,0
	бюджет города Перми (неиспользованные ассигнования отчетного года)	19 117, 600	51 009, 45973	0,0	0,0	0,0
	бюджет Пермского края	247 339, 12556	159 974, 700	275 936, 800	1 125 000, 000	0,0
	бюджет Пермского края (неиспользованные ассигнования отчетного года)	377 386, 27566	41 584, 800	0,0	0,0	0,0
	бюджет Российской Федерации	256 500,000	0,0	0,0	0,0	0,0

2.14. строки 1.1.1.2.1.1, «Итого по мероприятию 1.1.1.2.1, в том числе по источникам финансирования», «Итого по основному мероприятию 1.1.1.2, в том числе по источникам финансирования» изложить в следующей редакции:

1.1.1.2.1.1	разработанная проектная документация, получившая положительное заключение органов государственной экспертизы	ед.	1	1	-	-	-	МКУ «Пермблагоустройство»	бюджет города Перми	14 488, 451	0,0	0,0	0,0	0,0
									бюджет города Перми (неиспользованные ассигнования отчетного года)	0,0	13 660, 000	0,0	0,0	0,0
Итого по мероприятию 1.1.1.2.1, в том числе по источникам финансирования									итого	14 488, 451	13 660, 000	0,0	0,0	0,0
									бюджет города Перми	14 488, 451	0,0	0,0	0,0	0,0
									бюджет города Перми (неиспользованные ассигнования отчетного года)	0,0	13 660, 000	0,0	0,0	0,0

Итого по основному мероприятию 1.1.1.2, в том числе по источникам финансирования	итого	14 488, 451	13 660, 000	0,0	0,0	0,0
	бюджет города Перми	14 488, 451	0,0	0,0	0,0	0,0
	бюджет города Перми (неиспользованные ассигнования отчетного года)	0,0	13 660, 000	0,0	0,0	0,0

2.15. строку «Итого по задаче 1.1.1, в том числе по источникам финансирования» изложить в следующей редакции:

Итого по задаче 1.1.1, в том числе по источникам финансирования	итого	1 221 430, 10741	367 771, 69373	914 212, 300	1 204 454, 100	0,0
	бюджет города Перми	321 087, 10619	101 542,734	638 275, 500	79 454, 100	0,0
	бюджет города Перми (неиспользованные ассигнования отчетного года)	19 117,600	64 669, 45973	0,0	0,0	0,0
	бюджет Пермского края	247 339, 12556	159 974,700	275 936, 800	1 125 000, 000	0,0
	бюджет Пермского края (неиспользованные ассигнования отчетного года)	377 386, 27566	41 584,800	0,0	0,0	0,0
	бюджет Российской Федерации	256 500,000	0,0	0,0	0,0	0,0

2.16. строки 1.1.2, 1.1.2.1, 1.1.2.1.1, 1.1.2.1.1.1, 1.1.2.1.1.2 изложить в следующей редакции:

1.1.2	Строительство подпорной стенки с устройством противопожарного проезда													
1.1.2.1	Выполнение комплекса мероприятий по строительству подпорной стенки													
1.1.2.1.1	Строительство подпорной стенки с устройством противопожарного проезда по ул. Льва Шатрова, 35													
1.1.2.1.1.1	разработанная проектная документация, получившая положительное заключение органов государственной экспертизы	ед.	1	-	-	-	-	УКС	бюджет города Перми	2 800, 000	0,0	0,0	0,0	0,0
1.1.2.1.1.2	выполненные строительно-монтажные работы	ед.	-	1	1	-	-	МКУ «УТЗ»	бюджет города Перми	0,0	26 876, 700	4 275, 147	0,0	0,0

2.17. строку 1.1.2.1.1.3 признать утратившей силу;

2.18. строку «Итого по мероприятию 1.1.2.1.1, в том числе по источникам финансирования» изложить в следующей редакции:

Итого по мероприятию 1.1.2.1.1, в том числе по источникам финансирования	бюджет города Перми	2 800, 000	26 876, 700	4 275, 147	0,0	0,0

2.19. строки 1.1.2.1.2, 1.1.2.1.2.1-1.1.2.1.2.3, «Итого по мероприятию 1.1.2.1.2, в том числе по источникам финансирования» признать утратившими силу;

2.20. строки «Итого по основному мероприятию 1.1.2.1, в том числе по источникам финансирования», «Итого по задаче 1.1.2, в том числе по источникам финансирования» изложить в следующей редакции:

Итого по основному мероприятию 1.1.2.1, в том числе по источникам финансирования	бюджет города Перми	2 800, 000	26 876, 700	4 275, 147	0,0	0,0
Итого по задаче 1.1.2, в том числе по источникам финансирования	бюджет города Перми	2 800, 000	26 876, 700	4 275, 147	0,0	0,0

2.21. строки 1.1.3, 1.1.3.1, 1.1.3.1.1, 1.1.3.1.1.1-1.1.3.1.1.2 изложить в следующей редакции:

1.1.3	Задача. Создание качественной и эффективной системы уличного освещения												
1.1.3.1	Обеспечение обустройства сетей наружного освещения												
1.1.3.1.1	Обустройство сетей наружного освещения												
1.1.3.1.1.1	протяженность построенных сетей наружного освещения	км	75,2	13,1	10,800	25,16	9,5	МКУ «Пермблагоустройство»	бюджет города Перми	36 911,02488	19 872,29799	38 966,500	58 275,900	20 000,000
									бюджет Пермского края	55 334,63585	0,0	0,0	0,0	0,0
									бюджет Пермского края (неиспользованные ассигнования отчетного года)	0,0	4 844,0537	0,0	0,0	0,0
1.1.3.1.1.2	выполненные проектно-изыскательские работы на строительство сетей наружного освещения	ед.	10	6	1	1	-	МКУ «Пермблагоустройство»	бюджет города Перми	21 463,60875	12 404,50201	1 033,500	1 724,100	0,0
									бюджет города Перми (неиспользованные ассигнования отчетного года)	3 770,50531	0,0	0,0	0,0	0,0
	выполненные проектно-изыскательские работы на строительство сетей наружного освещения (невыполнение показателя за отчетный год)	ед.	1	-	-	-	-		бюджет Пермского края	24 776,400	0,0	0,0	0,0	0,0

2.22. после строки 1.1.3.1.1.2 дополнить строкой 1.1.3.1.1.3 следующего содержания:

1.1.3.1.1.3	технологическое присоединение к сетям	ед.	22	-	-	-	-	МКУ «Пермблагоустройство»	бюджет города Перми	522,7168	0,0	0,0	0,0	0,0

2.23. строку «Итого по мероприятию 1.1.3.1.1, в том числе по источникам финансирования» изложить в следующей редакции:

Итого по мероприятию 1.1.3.1.1, в том числе по источникам финансирования	итого	142 778,89159	37 120,8537	40 000,000	60 000,000	20 000,000
	бюджет города Перми	58 897,35043	32 276,800	40 000,000	60 000,000	20 000,000
	бюджет города Перми (неиспользованные ассигнования отчетного года)	3 770,50531	0,0	0,0	0,0	0,0
	бюджет Пермского края	80 111,03585	0,0	0,0	0,0	0,0
	бюджет Пермского края (неиспользованные ассигнования отчетного года)	0,0	4 844,0537	0,0	0,0	0,0

2.24. после строки «Итого по мероприятию 1.1.3.1.1, в том числе по источникам финансирования» дополнить строками 1.1.3.1.2, 1.1.3.1.2.1-1.1.3.1.2.3, «Итого по мероприятию 1.1.3.1.2, в том числе по источникам финансирования» следующего содержания:

1.1.3.1.2	Обустройство сетей наружного освещения на автомобильных дорогах города Перми (Контракт жизненного цикла)													
1.1.3.1.2.1	Протяженность обустроенных сетей наружного освещения на автомобильных дорогах города Перми (Контракт жизненного цикла)	км	-	57, 09	-	-	-	МКУ «Пермблагоустройство»	бюджет города Перми	0,0	63 213, 48422	0,0	0,0	0,0
1.1.3.1.2.2	количество оплаченных работ	ед.	-	-	1	1	1		бюджет города Перми	0,0	0,0	29 480, 400	28 902, 400	29 612, 300
1.1.3.1.2.3	выполненные проектно-изыскательские работы на обустройство сетей наружного освещения (Контракт жизненного цикла)	ед.	-	1	-	-	-	МКУ «Пермблагоустройство»	бюджет города Перми	0,0	8 123, 31578	0,0	0,0	0,0
Итого по мероприятию 1.1.3.1.2, в том числе по источникам финансирования									бюджет города Перми	0,0	71 336, 800	29 480, 400	28 902, 400	29 612, 300

2.25.строки «Итого по основному мероприятию 1.1.3.1, в том числе по источникам финансирования», «Итого по задаче 1.1.3, в том числе по источникам финансирования», «Всего по подпрограмме 1.1, в том числе по источникам финансирования» изложить в следующей редакции:

Итого по основному мероприятию 1.1.3.1, в том числе по источникам финансирования	итого	142 778, 89159	108 457, 6537	69 480, 400	88 902, 400	49 612, 300
	бюджет города Перми	58 897, 35043	103 613, 600	69 480, 400	88 902, 400	49 612, 300
	бюджет города Перми (неиспользованные ассигнования отчетного года)	3 770, 50531	0,0	0,0	0,0	0,0
	бюджет Пермского края	80 111, 03585	0,0	0,0	0,0	0,0
	бюджет Пермского края (неиспользованные ассигнования отчетного года)	0,0	4 844, 0537	0,0	0,0	0,0
Итого по задаче 1.1.3, в том числе по источникам финансирования	итого	142 778, 89159	108 457, 6537	69 480, 400	88 902, 400	49 612,300
	бюджет города Перми	58 897, 35043	103 613, 600	69 480, 400	88 902, 400	49 612,300
	бюджет города Перми (неиспользованные ассигнования отчетного года)	3 770, 50531	0,0	0,0	0,0	0,0
	бюджет Пермского края	80 111, 03585	0,0	0,0	0,0	0,0
	бюджет Пермского края (неиспользованные ассигнования отчетного года)	0,0	4 844, 0537	0,0	0,0	0,0

Всего по подпрограмме 1.1, в том числе по источникам финансирования	всего	1 367 008,999	503 106, 04743	987 967, 847	1 293 356,500	49 612, 300
	бюджет города Перми	382 784, 45662	232 033, 034	712 031, 047	168 356, 500	49 612, 300
	бюджет города Перми (неиспользованные ассигнования отчетного года)	22 888, 10531	64 669, 45973	0,0	0,0	0,0
	бюджет Пермского края	327 450, 16141	159 974, 700	275 936, 800	1 125 000,000	0,0
	бюджет Пермского края (неиспользованные ассигнования отчетного года)	377 386, 27566	46 428, 8537	0,0	0,0	0,0
	бюджет Российской Федерации	256 500, 000	0,0	0,0	0,0	0,0

2.26. в приложении:

2.26.1. в таблице 1 строки 13, 14 изложить в следующей редакции:

13	Сметная стоимость объекта муниципальной собственности города Перми, тыс. руб.	21 219,900 тыс. руб.	
14	Объемы и источники финансирования осуществления капитальных вложений в объект по годам реализации, тыс. руб.	Источник финансирования	Объем финансирования, тыс. руб.
			2022
		всего, в том числе	21 219,900
		бюджет города Перми (неиспользованные ассигнования отчетного года)	5 305,000
		бюджет Пермского края (неиспользованные ассигнования отчетного года)	15 914,900

2.26.2. в таблице 2:

2.26.2.1. строку 11 изложить в следующей редакции:

11	Сроки осуществления капитальных вложений в объекты капитального строительства	2023 год

2.26.2.2. строки 13-15 изложить в следующей редакции:

13	Сметная стоимость объекта муниципальной собственности города Перми, тыс. руб.	17 289,174 тыс. руб.		
14	Объемы и источники финансирования осуществления капитальных вложений в объект по годам реализации, тыс. руб.	Источник финансирования	Объем финансирования, тыс. руб.	
			2023	
		бюджет города Перми (неиспользованные ассигнования отчетного года)	17 289,174	
15	Ожидаемый конечный результат осуществления капитальных вложений в объект по годам осуществления капитальных вложений	ед. изм.	значение	год реализации
	разработанная проектная документация, получившая положительное заключение органов государственной экспертизы	ед.	1	2023

2.26.2.3. строку 19 изложить в следующей редакции:

19	Практические действия по осуществлению капитальных вложений в объект	наименование мероприятий по осуществлению капитальных вложений в объект	срок реализации
		разработка проектной документации с получением положительного заключения органов государственной экспертизы	2023 год

2.26.3. в таблице 4:

2.26.3.1. строку 11 изложить в следующей редакции:

11	Сроки осуществления капитальных вложений в объекты капитального строительства	2023-2025 годы

2.26.3.2. строки 13-15 изложить в следующей редакции:

13	Сметная стоимость объекта муниципальной собственности города Перми, тыс. руб.	1 602 194,90095 тыс. руб., в том числе: 33 247,0398 тыс. руб. – проектно-изыскательские работы; 1 568 947,86115 тыс. руб. – строительно-монтажные работы.				
14	Объемы и источники финансирования осуществления капитальных вложений в объект по годам реализации, тыс. руб.	Источник финансирования	Объем финансирования, тыс. руб.			
			всего	2023	2024	2025
		всего, в том числе	1 602 194,90095	103 525, 01725	386 640,0937	1 112 029,790
		бюджет города Перми	392 237,000	25 379,100	334 725,000	32 132,900
		бюджет города Перми (неиспользованные ассигнования отчетного года)	33 247,0398	33 247,0398	0,000	0,000
		бюджет Пермского края	1 176 710,86115	448 98,87745	51 915,0937	1 079 896,890
15	Ожидаемый конечный результат осуществления капитальных вложений в объект по годам осуществления капитальных вложений	ед. изм.	значение	год реализации		
	разработанная проектная документация, получившая положительное заключение органов государственной экспертизы	ед.	1	2023		
	протяженность участка автомобильной дороги, в отношении которого выполнены строительно-монтажные работы	км	0,03	2023-2025		
	протяженность путепровода, введенного в эксплуатацию	км	0,03	2026		

2.26.3.3. строку 19 изложить в следующей редакции:

19	Практические действия по осуществлению капитальных вложений в объект	наименование мероприятий по осуществлению капитальных вложений в объект	срок реализации
		разработка проектной документации с получением положительного заключения органов государственной экспертизы	2023 год
		строительно-монтажные работы	2023-2025 годы
		ввод объекта в эксплуатацию	2026 год

2.26.4. в таблице 6 строки 13, 14 изложить в следующей редакции:

13	Сметная стоимость объекта муниципальной собственности города Перми, тыс. руб.	705 627,3165 тыс. руб. в том числе: 12 016,16416 тыс. руб. – проектно-изыскательские работы; 693 611,15234 тыс. руб. – строительно-монтажные работы					
14	Объемы и источники финансирования осуществления капитальных вложений в объект по годам реализации, тыс. руб.	Источник финансирования	Объем финансирования, тыс. руб.				
			всего	2019	2020	2021	2022
		всего, в том числе	705 627, 3165	12 016, 16416	212 073, 98404	449 328, 4915	32 208,6768
		бюджет города Перми	188 599,400	0,0	68 313,900	120 285,500	0,0
		бюджет города Перми (неиспользованные ассигнования отчетного года)	12 016, 16416	12 016, 16416	0,0	0,0	0,0
		бюджет Пермского края	460 370, 82804	0,0	106 260, 08404	321 902, 0672	32 208,6768
		бюджет Пермского края (неиспользованные ассигнования отчетного года)	44 640,9243	0,0	37 500,0	7 140,9243	0,0

2.26.5. в таблице 7 строки 13, 14 изложить в следующей редакции:

13	Сметная стоимость объекта муниципальной собственности города Перми, тыс. руб.	358 250,30233тыс. руб., в том числе: 197,8327 тыс. руб. – проектно-изыскательские работы; 358 052,46963 тыс. руб. – строительно-монтажные работы			
14	Объемы и источники финансирования осуществления капитальных вложений в объект по годам реализации, тыс. руб.	Источник финансирования	Объем финансирования, тыс. руб.		
			итого	2022	2023
		всего, в том числе	358 250, 30233	305 925, 67178	52 324, 63055
		бюджет города Перми	33 021, 4327	10 997, 8327	22 023, 600
		бюджет Пермского края	68 728, 86963	38 427, 83908	30 301, 03055
		бюджет Российской Федерации	256 500,0	256 500,0	0,0

2.26.6. в таблице 9:

2.26.6.1. строку 11 изложить в следующей редакции:

11	Сроки осуществления капитальных вложений в объекты капитального строительства	2018-2023 годы

2.26.6.2. строки 13-15 изложить в следующей редакции:

13	Сметная стоимость объекта муниципальной собственности города Перми, тыс. руб.	1 579 143,84815 тыс. руб., в том числе: 255 054,61269 тыс. руб. – проектно-изыскательские работы; 1 324 089,23546 тыс. руб. – строительно-монтажные работы

14	Объемы и источники финансирования осуществления капитальных вложений в объект по годам реализации, тыс. руб.	Источник финансирования	Объем финансирования, тыс. руб.					
			всего	2019	2020	2021	2022	2023
		всего, в том числе	1 579 143, 84815	255 054, 61269	706 560, 91316	299 471, 50355	317 583, 57282	473,24593
		бюджет города Перми	453 576,74318	170 651, 94649	134 280, 45711	71 545,356	77 098,98358	0,0
		бюджет города Перми (неиспользованные ассигнования отчетного года)	100 232,08642	5 379,500	3 728,89291	90 650,44758	0,0	473,24593
		бюджет Пермского края	690 000,92017	64 277,8202	488 447,400	137 275, 69997	0,0	0,0
		бюджет Пермского края (неиспользованные ассигнования отчетного года)	335 334,09838	14 745,346	80 104,16314	0,0	240 484, 58924	0,0
15	Ожидаемый конечный результат осуществления капитальных вложений в объект по годам осуществления капитальных вложений					ед. изм.	значение	год реализации
	разработанная проектно-сметная документация, имеющая положительное заключение органов государственной экспертизы					ед.	1	2019
	протяженность участка автомобильной дороги, в отношении которого выполнены разбивочные работы					км	1,6	2019
	протяженность участка автомобильной дороги, в отношении которого выполнено строительство ливневой канализации					км	1,6	2019
	протяженность автомобильной дороги, в отношении которой выполнены строительно-монтажные работы					км	1,6	2022-2023
	протяженность реконструированного участка автомобильной дороги, введенного в эксплуатацию					км	1,6	2024

2.26.6.3. строку 19 изложить в следующей редакции:

19	Практические действия по осуществлению капитальных вложений в объект	наименование мероприятий по осуществлению капитальных вложений в объект	срок реализации
		разработка проектно-сметной документации с получением положительного заключения органов государственной экспертизы	2018-2019 годы
		выполнение строительно-монтажных работ	2020-2023 годы
		ввод объекта в эксплуатацию	2024 год

2.26.7. в таблице 10 строки 13, 14 изложить в следующей редакции:

13	Сметная стоимость объекта муниципальной собственности города Перми, тыс. руб.	1 212 170,83035 тыс. руб., в том числе: 61 819,16862 тыс. руб. – проектно-изыскательские работы; 1 150 351,66173 тыс. руб. – строительно-монтажные работы						
14	Объемы и источники финансирования осуществления капитальных вложений в объект по годам реализации, тыс. руб.	Источник финансирования	Объем финансирования, тыс. руб.					
			всего	2018	2019	2020	2021	2022
		итого	1 212 170,83035	61 819,16862	561 194,23126	461 486,5307	125 909,28974	1 761,61003
		бюджет города Перми	309 438,58853	14 521,09462	235 940,2316	58 977,26231	0,0	0,0
		бюджет города Перми (неиспользованные ассигнования отчетного года)	71 956,84198	20 923,199	44 317,50538	0,0	6 716,1376	0,0
		бюджет Пермского края	407 924,42599	26 374,875	280 936,49428	100 613,05671	0,0	0,0
		бюджет Пермского края (неиспользованные ассигнования отчетного года)	422 850,97385	0,0	0,0	301 896,21168	119 193,15214	1 761,61003

2.26.8. в таблице 13 строки 13, 14 изложить в следующей редакции:

13	Сметная стоимость объекта муниципальной собственности города Перми, тыс. руб.	34 904,3307 тыс. руб., в том числе 34 904,3307 тыс. руб. – проектно-изыскательские работы	
14	Объемы и источники финансирования осуществления капитальных вложений в объект по годам реализации, тыс. руб.	Источник финансирования	Объем финансирования, тыс. руб.
			2024
		всего, в том числе	34 904,3307
		бюджет города Перми	8 726,100
		бюджет Пермского края	26 178,2307

2.26.9. в таблице 14 строки 13, 14 изложить в следующей редакции:

13	Сметная стоимость объекта муниципальной собственности города Перми, тыс. руб.	122 154,610 тыс. руб., в том числе 8 664,700 тыс. руб. – проектно-изыскательские работы; 113 489,910 тыс. руб. – строительно-монтажные работы				
14	Объемы и источники финансирования осуществления капитальных вложений в объект по годам реализации, тыс. руб.	Источник финансирования	Объем финансирования, тыс. руб.			
			итого	2023	2024	2025
		всего, в том числе	122 154, 610	8 664, 700	68 386, 800	45 103, 110
		бюджет города Перми	70 553, 000	2 166, 200	68 386, 800	0,0
		бюджет Пермского края	51 601,610	6 498, 500	0,0	45 103, 110

2.26.10. в таблице 18 строки 13, 14 изложить в следующей редакции:

13	Сметная стоимость объекта муниципальной собственности города Перми, тыс. руб.	39 418,6596 тыс. руб., в том числе: 39 418,6596 тыс. руб. – проектно-изыскательские работы	
14	Объемы и источники финансирования осуществления капитальных вложений в объект по годам реализации, тыс. руб.	Источник финансирования	Объем финансирования, тыс. руб.
			2024
		всего	39 418,6596
		бюджет города Перми	9 854,700
		бюджет Пермского края	29 563,9596

2.26.11. в таблице 19 строки 13, 14 изложить в следующей редакции:

13	Сметная стоимость объекта муниципальной собственности города Перми, тыс. руб.	32 766,254 тыс. руб., в том числе: 32 766,254 тыс. руб. – проектно-изыскательские работы			
14	Объемы и источники финансирования осуществления капитальных вложений в объект по годам реализации, тыс. руб.	Источник финансирования	Объем финансирования, тыс. руб.		
			итого	2023	2024
		всего	32 766, 254	9 829, 896	22 936, 358
		бюджет города Перми	8 191,600	2 457, 500	5 734, 100
		бюджет Пермского края	24 574, 654	7 372, 396	17 202, 258

2.26.12. в таблице 20 строки 13, 14 изложить в следующей редакции:

13	Сметная стоимость объекта муниципальной собственности города Перми, тыс. руб.	32 766,254 тыс. руб., в том числе: 32 766,254 тыс. руб. – проектно-изыскательские работы			
14	Объемы и источники финансирования осуществления капитальных вложений в объект по годам реализации, тыс. руб.	Источник финансирования	Объем финансирования, тыс. руб.		
			итого	2023	2024
		всего	32 766,254	9 829,896	22 936,358
		бюджет города Перми	8 191,600	2 457,500	5 734,100
		бюджет Пермского края	24 574,654	7 372,396	17 202,258

2.26.13. в таблице 24:

2.26.13.1. строку 11 изложить в следующей редакции:

11	Сроки осуществления капитальных вложений в объекты капитального строительства	2022-2023 годы

2.26.13.2. строки 13-15 изложить в следующей редакции:

13	Сметная стоимость объекта муниципальной собственности города Перми, тыс. руб.	13 660,000 тыс. руб., в том числе: 13 660,000 тыс. руб. – проектно-изыскательские работы		
14	Объемы и источники финансирования осуществления капитальных вложений в объект по годам реализации, тыс. руб.	Источник финансирования	Объем финансирования, тыс. руб.	
			2023	
		бюджет города Перми (неиспользованные ассигнования отчетного года)	13 660,000	
15	Ожидаемый конечный результат осуществления капитальных вложений в объект по годам осуществления капитальных вложений	ед. изм.	значение	год реализации
	разработанная проектная документация, имеющая положительное заключение органов экспертизы	ед.	1	2022-2023 годы

2.26.13.3. строку 19 изложить в следующей редакции:

19	Практические действия по осуществлению капитальных вложений в объект	наименование мероприятий по осуществлению капитальных вложений в объект	срок реализации
		разработка проектной документации с получением положительного заключения органов государственной экспертизы	2022-2023 годы

2.26.14. в таблице 25:

2.26.14.1. строку 3 изложить в следующей редакции:

3	Код и наименование основного мероприятия	1.1.2.1.1. Строительство подпорной стенки с устройством противопожарного проезда по ул. Льва Шатрова, 35

2.26.14.2. строку 11 изложить в следующей редакции:

11	Сроки осуществления капитальных вложений в объекты капитального строительства	2022-2024 годы

2.26.14.3. строки 13-15 изложить в следующей редакции:

13	Сметная стоимость объекта муниципальной собственности города Перми, тыс. руб.	33 951,847 тыс. руб., в том числе: 2 800,000 тыс. руб. – проектно-изыскательские работы, 31 151,847 тыс. руб. – строительно-монтажные работы.

14	Объемы и источники финансирования осуществления капитальных вложений в объект по годам реализации, тыс. руб.	Источник финансирования	Объем финансирования, тыс. руб.			
			итого	2022	2023	2024
		бюджет города Перми	33 951,847	2 800, 000	26 876, 700	4 275,147
15	Ожидаемый конечный результат осуществления капитальных вложений в объект по годам осуществления капитальных вложений	ед. изм.	значение		год реализации	
	разработанная проектная документация, получившая положительное заключение органов государственной экспертизы	ед.	1		2022	
	выполненные строительно-монтажные работы	ед.	1		2023-2024	

2.26.14.4. строку 19 изложить в следующей редакции:

19	Практические действия по осуществлению капитальных вложений в объект	наименование мероприятий по осуществлению капитальных вложений в объект	срок реализации
		разработка проектной документации с получением положительного заключения органов государственной экспертизы	2022 год
		строительно-монтажные работы	2023-2024 годы

3. В разделе «Система программных мероприятий подпрограммы 1.2 «Повышение уровня нормативного состояния автомобильных дорог и дорожных сооружений в городе Перми» муниципальной программы «Развитие автомобильных дорог и дорожных сооружений в городе Перми»:

3.1. строки 1.2.1.1.1.1, 1.2.1.1.1.2 изложить в следующей редакции:

1.2.1.1.1.1	площадь проезжей части автомобильных дорог, приведенная в нормативное состояние в рамках капитального ремонта	кв. м	1 500, 0	58 839, 0	31 000, 0	6 000, 0	28 981, 0	МКУ «Пермблагоустройство»	бюджет города Перми	279 682, 36616	361 788, 1694	234 090, 6421	130 182, 193	500 000, 000
									бюджет города Перми (неиспользованные ассигнования отчетного года)	0,0	10 260, 91683	0,0	0,0	0,0
									бюджет Пермского края	956 959, 530	867 496, 400	220 899, 300	0,0	0,0
1.2.1.1.1.2	количество искусственных дорожных сооружений, на которых выполняется капитальный ремонт	ед.	-	1	3	3	-	МКУ «Пермблагоустройство»	бюджет города Перми	0,0	2 989, 5206	49 472, 9824	155 149, 007	0,0

3.2. строку 1.2.1.1.1.5 изложить в следующей редакции:

1.2.1.1.1.5	количество разработанных проектных документаций по капитальному ремонту искусственных дорожных сооружений, получивших положительное заключение государственной экспертизы	ед.	3	1	1	-	-	МКУ «Пермблагоустройство»	бюджет города Перми	5 617, 0956	2 321, 310	6 807, 70448	0,0	0,0

3.3. строки 1.2.1.1.1.7, «Итого по мероприятию 1.2.1.1.1, в том числе по источникам финансирования» изложить в следующей редакции:

1.2.1.1.1.7	количество разработанных проектных документаций по капитальному ремонту автомобильных дорог, получивших положительное заключение государственной экспертизы	ед.	-	-	2	-	-	МКУ «Пермблагоустройство»	бюджет города Перми	0,0	0,0	20 195, 97102	0,0	0,0
Итого по мероприятию 1.2.1.1.1, в том числе по источникам финансирования									итого	1 261 009, 86449	1 244 856, 31683	531 466, 600	285 331, 200	500 000, 000
									бюджет города Перми	304 050, 33449	367 099, 000	310 567, 300	285 331, 200	500 000, 000
									бюджет города Перми (неиспользованные ассигнования отчетного года)	0,0	10 260, 91683	0,0	0,0	0,0
									бюджет Пермского края	956 959, 530	867 496, 400	220 899, 300	0,0	0,0

3.4. строки 1.2.1.1.2.1, «Итого по мероприятию 1.2.1.1.2, в том числе по источникам финансирования», «Итого по основному мероприятию 1.2.1.1, в том числе по источникам финансирования», «Итого по задаче 1.2.1, в том числе по источникам финансирования», «Всего по подпрограмме 1.2, в том числе по источникам финансирования» изложить в следующей редакции:

1.2.1.1.2.1	количество объектов, в отношении которых завершены работы по капитальному ремонту трамвайных путей (невыполнение показателя за отчетный год)	ед.	1	1	-	-	-	МКУ «Пермблагоустройство»	бюджет города Перми (неиспользованные ассигнования отчетного года)	13,3265	0,0	0,0	0,0	0,0
									бюджет Пермского края (неиспользованные ассигнования отчетного года)	6 858, 46023	478,96506	0,0	0,0	0,0
Итого по мероприятию 1.2.1.1.2, в том числе по источникам финансирования									итого	6 871, 78673	478,96506	0,0	0,0	0,0
									бюджет города Перми (неиспользованные ассигнования отчетного года)	13,3265	0,0	0,0	0,0	0,0
									бюджет Пермского края (неиспользованные ассигнования отчетного года)	6 858, 46023	478,96506	0,0	0,0	0,0
Итого по основному мероприятию 1.2.1.1, в том числе по источникам финансирования									итого	1 267 881, 65122	1 245 335, 28189	531 466, 600	285 331, 200	500 000, 000
									бюджет города Перми	304 050, 33449	367 099, 000	310 567, 300	285 331, 200	500 000, 000
									бюджет города Перми (неиспользованные ассигнования отчетного года)	13,3265	10 260, 91683	0,0	0,0	0,0

	бюджет Пермского края	956 959, 530	867 496, 400	220 899, 300	0,0	0,0
	бюджет Пермского края (неиспользованные ассигнования отчетного года)	6 858, 46023	478,96506	0,0	0,0	0,0
Итого по задаче 1.2.1, в том числе по источникам финансирования	итого	1 267 881, 65122	1 245 335, 28189	531 466, 600	285 331, 200	500 000, 000
	бюджет города Перми	304 050, 33449	367 099, 000	310 567, 300	285 331, 200	500 000, 000
	бюджет города Перми (неиспользованные ассигнования отчетного года)	13,3265	10 260, 91683	0,0	0,0	0,0
	бюджет Пермского края	956 959, 530	867 496, 400	220 899, 300	0,0	0,0
	бюджет Пермского края (неиспользованные ассигнования отчетного года)	6 858, 46023	478,96506	0,0	0,0	0,0
Всего по подпрограмме 1.2, в том числе по источникам финансирования	итого	1 267 881, 65122	1 245 335, 28189	531 466, 600	285 331, 200	500 000, 000
	бюджет города Перми	304 050, 33449	367 099, 000	310 567, 300	285 331, 200	500 000, 000
	бюджет города Перми (неиспользованные ассигнования отчетного года)	13,3265	10 260, 91683	0,0	0,0	0,0
	бюджет Пермского края	956 959, 530	867 496, 400	220 899, 300	0,0	0,0
	бюджет Пермского края (неиспользованные ассигнования отчетного года)	6 858, 46023	478,96506	0,0	0,0	0,0

3.5. приложение изложить в следующей редакции:

«ПЕРЕЧЕНЬ
объектов, подлежащих капитальному ремонту за счет средств бюджета города Перми, подпрограммы 1.2 «Повышение уровня нормативного состояния автомобильных дорог и дорожных сооружений в городе Перми» муниципальной программы «Развитие автомобильных дорог и дорожных сооружений в городе Перми»

Код	Наименование подпрограммы, мероприятия, показателя непосредственного результата, объекта муниципальной собственности города Перми, место расположения	Период проведения капитального ремонта		Источник финансирования	Объем финансирования, тыс. руб.				
		срок начала	срок окончания		2022	2023	2024	2025	2026
1	2	3	4	5	6	7	8	9	10
1.2	Подпрограмма 1.2 Повышение уровня нормативного состояния автомобильных дорог и дорожных сооружений в городе Перми								
1.2.1.1.1	Капитальный ремонт автомобильных дорог и искусственных дорожных сооружений								
1.2.1.1.1.1	площадь проезжей части автомобильных дорог, приведенная в нормативное состояние в рамках капитального ремонта			бюджет города Перми	266 873,57216	361 788, 1694	234 090, 6421	130 182, 193	500 000, 000
				бюджет города Перми (неиспользованные ассигнования отчетного года)	0,0	10 260, 91683	0,0	0,0	0,0
				бюджет Пермского края	819 258,91918	867 496,400	220 899,300	0,0	0,0
1.2.1.1.1.1.1	ул. Самаркандская, 11 000,0 кв. м	01.01.2023	31.12.2024	бюджет города Перми	0,0	87 176,100	121 864,900	104 297, 67195	0,0
1.2.1.1.1.1.2	Комсомольский проспект, 29 632,0 кв. м	01.01.2022	31.12.2023	бюджет города Перми	196 998,60159	28 502, 63287	0,0	0,0	0,0
				бюджет города Перми (неиспользованные ассигнования отчетного года)	0,0	10 260, 91683	0,0	0,0	0,0
				бюджет Пермского края	172 712,21164	0,0	0,0	0,0	0,0
1.2.1.1.1.1.3	ул. Петропавловская от ул. Крисанова до Комсомольского проспекта, 58873,0 кв. м	01.01.2022	31.12.2023	бюджет города Перми	51 243,10137	119 908, 93653	0,0	0,0	0,0
1.2.1.1.1.1.4	ул. Окулова от Соборной площади до ул. Свердловской, 28 981,0 кв. м	01.01.2025	31.12.2026	бюджет города Перми	0,0	0,0	0,0	0,0	500 000, 000

1	2	3	4	5	6	7	8	9	10
1.2.1.1.1.1.5	ул. Крупской от ул. Лебедева до ул. Дружбы 14 983,0 кв. м	01.01.2022	31.12.2022	бюджет города Перми	826,9692	0,0	0,0	0,0	0,0
1.2.1.1.1.1.6	ул. Промышленная, 127	01.01.2023	31.12.2023	бюджет города Перми	0,0	61 832,400	0,0	0,0	0,0
1.2.1.1.1.1.7	ул. Сибирская от ул. Монастырской до ул. Пермской (7 577,0 кв. м)	01.01.2022	31.12.2023	бюджет города Перми	10 000,000	0,0	0,0	0,0	0,0
				бюджет Пермского края	166 951,48939	80 569, 06859	0,0	0,0	0,0
1.2.1.1.1.1.8	ул. Сибирская от ул. Пермской до площади Карла Маркса (30 000,0 кв. м)	01.01.2022	31.12.2024	бюджет города Перми	0,0	0,0	69 948,500	0,0	0,0
				бюджет Пермского края	445 500,31815	748 849, 23141	220 899,300	0,0	0,0
1.2.1.1.1.1.9	Капитальный ремонт автомобильной дороги по ул. Монастырской («площадь Европы») (1 800,0 кв. м)	01.01.2022	31.12.2023	бюджет города Перми	7 804,900	64 368,100	0,0	0,0	0,0
				бюджет Пермского края	34 094,900	38 078,100	0,0	0,0	0,0
1.2.1.1.1.1.10	Капитальный ремонт ул. Соликамской, включая автодорожный мост через р. Кама от ул. Первомайской до ул. Карбышева	01.01.2024	31.12.2025	бюджет города Перми	0,0	0,0	42 277,2421	25 884, 52105	0,0
1.2.1.1.1.2	количество искусственных дорожных сооружений, приведенных в нормативное состояние в рамках капитального ремонта			бюджет города Перми	0,0	2 989,5206	49 472,9824	155 149, 007	0,0
1.2.1.1.1.2.1	путепровод над ж/д путями по ул. Решетниковский спуск	01.01.2024	31.12.2025	бюджет города Перми	0,0	0,0	35 443,000	20 892, 000	0,0
1.2.1.1.1.2.2	мост через реку Мулянка на ул. Красина	01.01.2025	31.12.2025	бюджет города Перми	0,0	0,0	0,0	127 103, 900	0,0
1.2.1.1.1.2.3	Путепровод станции Блочная	01.01.2024	31.12.2025	бюджет города Перми	0,0	0,0	3 576,553	7 153,107	0,0
1.2.1.1.1.2.4	Подземный пешеходный переход по ул. Уральской	01.01.2023	31.12.2024	бюджет города Перми	0,0	2 989,5206	10 453,4294	0,0	0,0
1.2.1.1.1.3	количество объектов, в отношении которых выполнена корректировка проектно-сметной документации на капитальный ремонт автомобильной дороги			бюджет города Перми	18 014,6552	0,0	0,0	0,0	0,0
1.2.1.1.1.3.1	ул. Петропавловская от ул. Крисанова до Комсомольского проспекта	01.01.2022	31.12.2022	бюджет города Перми	685,7864	0,0	0,0	0,0	0,0

1	2	3	4	5	6	7	8	9	10
1.2.1.1.1.3.2	ул. Василия Каменского	01.01.2022	31.12.2022	бюджет города Перми	8 725,512	0,0	0,0	0,0	0,0
1.2.1.1.1.3.3	ул. Самаркандская	01.01.2022	31.12.2022	бюджет города Перми	8 603,3568	0,0	0,0	0,0	0,0
1.2.1.1.1.4	количество объектов, в отношении которых выполнена корректировка проектно-сметной документации на капитальный ремонт искусственного дорожного сооружения			бюджет города Перми	557,31301	0,0	0,0	0,0	0,0
1.2.1.1.1.4.1	мост через реку Мулянку на ул. Красина	01.01.2022	31.12.2022	бюджет города Перми	557,31301	0,0	0,0	0,0	0,0
1.2.1.1.1.5	количество разработанных проектных документаций по капитальному ремонту автомобильных дорог, получивших положительное заключение государственной экспертизы			бюджет города Перми	5 617,0956	2 321,310	6 807,70448	0,0	0,0
1.2.1.1.1.5.1	путепровод над ж/д путями по ул. Решетниковский спуск	01.01.2022	31.12.2022	бюджет города Перми	5 617,0956	0,0	0,0	0,0	0,0
1.2.1.1.1.5.2	Путепровод станции Блочная	01.01.2024	31.12.2024	бюджет города Перми	0,0	0,0	6 807,70448	0,0	0,0
1.2.1.1.1.5.3	Подземный пешеходный переход по ул. Уральской	01.01.2023	31.12.2023	бюджет города Перми	0,0	2 321,310	0,0	0,0	0,0
1.2.1.1.1.6	технологическое присоединение к сетям			бюджет города Перми	114,25637	0,0	0,0	0,0	0,0
1.2.1.1.1.6.1	Комсомольский проспект от ул. Монастырской до ул. Чкалова	01.06.2022	31.12.2022	бюджет города Перми	114,25637	0,0	0,0	0,0	0,0
1.2.1.1.1.7	количество разработанных проектных документаций по капитальному ремонту автомобильных дорог, получивших положительное заключение государственной экспертизы			бюджет города Перми	0,0	0,0	20 195, 97102	0,0	0,0
				бюджет Пермского края	0,0	0,0	0,0	0,0	0,0
1.2.1.1.1.7.1	ул. Яблочкова от ул. Куйбышева до ул. Солдатова	01.01.2025	31.12.2025	бюджет города Перми	0,0	0,0	11 505,100	0,0	0,0
1.2.1.1.1.7.2	Капитальный ремонт ул. Соликамской, включая автодорожный мост через реку Каму от ул. Первомайской до ул. Карбышева	01.01.2025	31.12.2025	бюджет города Перми	0,0	0,0	8 690,87102	0,0	0,0
Итого по мероприятию 1.2.1.1.1, в том числе по источникам финансирования				итого	1 110 435,81152	1 244 856, 31683	531 466,600	285 331, 200	500 000, 000
				бюджет города Перми	291 176,89234	367 099,000	310 567,300	285 331, 200	500 000, 000

1	2	3	4	5	6	7	8	9	10
				бюджет города Перми (неиспользованные ассигнования отчетного года)	0,0	10 260, 91683	0,0	0,0	0,0
				бюджет Пермского края	819 258,91918	867 496,400	220 899,300	0,0	0,0
1.2.1.1.2	Капитальный ремонт трамвайных путей с устройством контактной сети трамвайной линии								
1.2.1.1.2.1	ул. Уральская-ул. Розалии Землячки-ул. 1905 года (включая разворотное кольцо «Висим»)	01.01.2022	31.12.2023	бюджет города Перми (неиспользованные ассигнования отчетного года)	13,3265	0,0	0,0	0,0	0,0
				бюджет Пермского края (неиспользованные ассигнования отчетного года)	4 097,61419	478,96506	0,0	0,0	0,0
Итого по мероприятию 1.2.1.1.2, в том числе по источникам финансирования				итого	4 110,94069	478,96506	0,0	0,0	0,0
				бюджет города Перми (неиспользованные ассигнования отчетного года)	13,3265	0,0	0,0	0,0	0,0
				бюджет Пермского края (неиспользованные ассигнования отчетного года)	4 097,61419	478,96506	0,0	0,0	0,0

4. В разделе «Таблица показателей конечного результата муниципальной программы «Развитие автомобильных дорог и дорожных сооружений в городе Перми» строки 1.1.2, 1.1.3, 1.2, 1.2.1 изложить в следующей редакции:

1.1.2	Задача. Строительство подпорной стенки с устройством противопожарного проезда							
	количество объектов, в отношении которых выполнены работы по строительству подпорной стенки	ед.	-	1	1	-	-
1.1.3	Задача. Создание качественной и эффективной системы уличного освещения							
	удельный вес улиц, проездов, набережных, обеспеченных уличным освещением (включая строительство сетей наружного освещения в рамках контракта жизненного цикла)	%	91,4	95,3	95,9	97,3	97,8
	количество объектов, в отношении которых выполнены работы по строительству сетей наружного освещения	ед.	9	2	2	3	1
1.2	Подпрограмма. Повышение уровня нормативного состояния автомобильных дорог и дорожных сооружений в городе Перми							
1.2.1	Задача. Восстановление нормативного состояния автомобильных дорог, искусственных дорожных сооружений и трамвайных путей путем проведения капитального ремонта, в том числе обеспечение нормативного состояния и модернизация существующей ливневой канализации							
	доля площади проезжей части автомобильных дорог, приведенных в нормативное состояние в рамках капитального ремонта в текущем году, от общей площади проезжей части автомобильных дорог	%	0,1	0,7	0,4	0,1	-
	количество объектов, в отношении которых выполнены работы по капитальному ремонту автомобильных дорог	ед.	1	4	1	2	1

5. Приложение 1 изложить в следующей редакции:

«ПЛАН-ГРАФИК
подпрограммы 1.1 «Развитие улично-дорожной сети путем строительства и реконструкции автомобильных дорог, искусственных дорожных сооружений» муниципальной программы «Развитие автомобильных дорог и дорожных сооружений в городе Перми» на 2023 год

Код	Наименование задачи, основного мероприятия, мероприятия, подмероприятия, объекта. Место проведения/расположения (адрес)	Участник программы	Дата начала реализации подмероприятия	Дата окончания реализации подмероприятия	Показатель непосредственного результата			Источник финансирования	Объем финансирования, тыс. руб.
					наименование	ед. изм.	значение		
1	2	3	4	5	6	7	8	9	10
1.1.1	Задача. Строительство и реконструкция автомобильных дорог и элементов дорог, в том числе строительство новых сетей ливневой канализации								
1.1.1.1	Выполнение комплекса мероприятий по строительству и реконструкции автомобильных дорог								
1.1.1.1.2	Строительство автомобильной дороги по Ивинскому проспекту								
1.1.1.1.2.1	Разработка проектной документации	МКУ «Пермблагоустройство»	01.02.2023	31.12.2023	разработанная проектная документация, получившая положительное заключение органов государственной экспертизы	ед.	1	бюджет города Перми (неиспользованные ассигнования 2022 года)	17 289,174
Итого по мероприятию 1.1.1.1.2, в том числе по источникам финансирования								бюджет города Перми (неиспользованные ассигнования 2022 года)	17 289,174
1.1.1.1.4	Реконструкция автодорожного путепровода по ул. Монастырской на 4А + 325 км перегона Пермь II-Пермь I Свердловской железной дороги								
1.1.1.1.4.1	Выполнение строительно-монтажных работ	МКУ «Пермблагоустройство»	01.09.2023	31.12.2023	протяженность реконструированного участка дороги, введенного в эксплуатацию	км	0,03	бюджет города Перми	25 379,100
								бюджет Пермского края	44 898,87745
1.1.1.1.4.2	Разработка проектной документации	МКУ «Пермблагоустройство»	01.02.2023	31.12.2023	разработанная проектная документация, получившая положительное заключение органов государственной экспертизы	ед.	1	бюджет города Перми (неиспользованные ассигнования 2022 года)	33 247,0398
Итого по мероприятию 1.1.1.1.4, в том числе по источникам финансирования								итого	103 525,01725
								бюджет города Перми	25 379,100

1	2	3	4	5	6	7	8	9	10
								бюджет города Перми (неиспользованные ассигнования 2022 года)	33 247,0398
								бюджет Пермского края	44 898,87745
1.1.1.1.7	Строительство автомобильной дороги по ул. Сапфирной в жилом районе Ива-1 Мотовилихинского района г. Перми								
1.1.1.1.7.1	Выполнение строительно-монтажных работ	МКУ «Пермблагоустройство»	01.01.2023	31.12.2023	протяженность реконструированного участка дороги, введенного в эксплуатацию	м	200	бюджет города Перми	13 900,41254
								бюджет Пермского края	19 161,03055
1.1.1.1.7.2	Компенсация расходов и убытков, вызванных переносом (переустройством) и изъятием собственникам имущества		01.01.2023	31.03.2023	количество актов оплаченных расходов и убытков по соглашениям	ед.	1	бюджет города Перми	7 068,32148
								бюджет Пермского края	9 604,69722
1.1.1.1.7.3	Осуществление строительного контроля		01.01.2023	15.11.2023	количество оказанных услуг по осуществлению строительного контроля	ед.	1	бюджет города Перми	1 054,86598
								бюджет Пермского края	1 535,30278
Итого по мероприятию 1.1.1.1.7, в том числе по источникам финансирования								итого	52 324,63055
								бюджет города Перми	22 023,600
								бюджет Пермского края	30 301,03055
1.1.1.1.9	Изъятие земельных участков и объектов недвижимости, имущества, проектирование в целях строительства (реконструкции) дорожных объектов Пермского городского округа								
1.1.1.1.9.1	оплата судебных актов об изъятии объектов недвижимого имущества (невыполнение показателя за отчетный год)	ДДБ	01.02.2023	31.12.2023	количество выполненных планов изъятия земельных участков и объектов недвижимости, имущества, проектирования в целях строительства (реконструкции) дорожных объектов Пермского городского округа	ед.	3	бюджет города Перми	11 477,234
								бюджет Пермского края (неиспользованные ассигнования 2022 года)	41 584,800
Итого по мероприятию 1.1.1.1.9, в том числе по источникам финансирования								итого	53 062,034
								бюджет города Перми	11 477,234

1	2	3	4	5	6	7	8	9	10
								бюджет Пермского края (неиспользованные ассигнования 2022 года)	41 584,800
1.1.1.1.11	Реконструкция ул. Героев Хасана от ул. Хлебозаводской до ул. Василия Васильева								
1.1.1.1.11.1	Компенсация расходов и убытков, вызванных переносом (переустройством) и изъятием собственникам имущества	МКУ «Пермблагоустройство»	01.01.2023	25.12.2023	количество актов оплаченных расходов и убытков по соглашениям	ед.	1	бюджет города Перми (неиспользованные ассигнования 2022 года)	473,24593
Итого по мероприятию 1.1.1.1.11, в том числе по источникам финансирования								бюджет города Перми (неиспользованные ассигнования 2022 года)	473,24593
1.1.1.1.16	Строительство автомобильной дороги по ул. Агатовой								
1.1.1.1.16.1	Выполнение проектно-изыскательских работ	МКУ «Пермблагоустройство»	01.01.2023	25.12.2023	разработанная проектная документация, получившая положительное заключение органов государственной экспертизы	ед.	1	бюджет города Перми	2 166,200
								бюджет Пермского края	6 498,500
Итого по мероприятию 1.1.1.1.16, в том числе по источникам финансирования								итого	8 664,700
								бюджет города Перми	2 166,200
								бюджет Пермского края	6 498,500
1.1.1.1.17	Строительство автомобильной дороги по ул. Топазной								
1.1.1.1.17.1	Выполнение проектно-изыскательских работ	МКУ «Пермблагоустройство»	01.01.2023	25.12.2023	разработанная проектная документация, получившая положительное заключение органов государственной экспертизы	ед.	1	бюджет города Перми	2 052,200
								бюджет Пермского края	6 156,500
Итого по мероприятию 1.1.1.1.17, в том числе по источникам финансирования								итого	8 208,700
								бюджет города Перми	2 052,200
								бюджет Пермского края	6 156,500
1.1.1.1.18	Строительство очистных сооружений и водоотвода ливневых стоков по ул. Куйбышева, 1 от ул. Петропавловской до выпуска								

1	2	3	4	5	6	7	8	9	10
1.1.1.1.18.1	Выполнение проектно-изыскательских работ	МКУ «Пермблагоустройство»	01.01.2023	25.12.2023	разработанная проектная документация, получившая положительное заключение органов государственной экспертизы	ед.	1	бюджет города Перми	7 202,200
Итого по мероприятию 1.1.1.1.18, в том числе по источникам финансирования								бюджет города Перми	7 202,200
1.1.1.1.20	Строительство очистных сооружений и водоотвода ливневых стоков по ул. Окулова, 73								
1.1.1.1.20.1	Выполнение проектно-изыскательских работ	МКУ «Пермблагоустройство»	01.01.2023	25.12.2023	разработанная проектная документация, получившая положительное заключение органов государственной экспертизы	ед.	1	бюджет города Перми	7 202,200
Итого по мероприятию 1.1.1.1.20, в том числе по источникам финансирования								бюджет города Перми	7 202,200
1.1.1.1.22	Реконструкция ул. Карпинского от ул. Архитектора Свиязева до ул. Космонавта Леонова								
1.1.1.1.22.1	Выполнение проектно-изыскательских работ	МКУ «Пермблагоустройство»	01.06.2023	31.12.2023	разработанная проектная документация, получившая положительное заключение органов государственной экспертизы	ед.	1	бюджет города Перми	2 457,500
								бюджет Пермского края	7 372,396
Итого по мероприятию 1.1.1.1.22, в том числе по источникам финансирования								итого	9 829,896
								бюджет города Перми	2 457,500
								бюджет Пермского края	7 372,396
1.1.1.1.23	Реконструкция ул. Пушкина от ул. Крисанова до Колхозной площади, ул. Революции от Колхозной площади до ул. Куйбышева								
1.1.1.1.23.1	Выполнение проектно-изыскательских работ	МКУ «Пермблагоустройство»	01.03.2023	31.12.2023	разработанная проектная документация, получившая положительное заключение органов государственной экспертизы	ед.	1	бюджет города Перми	2 457,500
								бюджет Пермского края	7 372,396
Итого по мероприятию 1.1.1.1.23, в том числе по источникам финансирования								итого	9 829,896
								бюджет города Перми	2 457,500
								бюджет Пермского края	7 372,396
1.1.1.1.24	Реконструкция ул. Чкалова на участке от ул. Куйбышева до ул. Героев Хасана с устройством транспортных развязок в разных уровнях на пересечении с ул. Куйбышева и ул. Героев Хасана								

1	2	3	4	5	6	7	8	9	10
1.1.1.1.24.1	Выполнение проектно-изыскательских работ	МКУ «Пермблагоустройство»	01.06.2023	01.12.2023	разработанная предпроектная документация	ед.	1	бюджет города Перми	12 750,000
								бюджет Пермского края	38 250,000
Итого по мероприятию 1.1.1.1.24, в том числе по источникам финансирования								итого	51 000,000
								бюджет города Перми	12 750,000
								бюджет Пермского края	38 250,000
1.1.1.1.25	Строительство транспортной развязки в разных уровнях на пересечении ул. Макаренко и бульвара Гагарина								
1.1.1.1.25.1	Выполнение проектно-изыскательских работ	МКУ «Пермблагоустройство»	01.06.2023	01.12.2023	разработанная предпроектная документация	ед.	1	бюджет города Перми	6 375,000
								бюджет Пермского края	19 125,000
Итого по мероприятию 1.1.1.1.25, в том числе по источникам финансирования								итого	25 500,000
								бюджет города Перми	6 375,000
								бюджет Пермского края	19 125,000
Итого по основному мероприятию 1.1.1.1, в том числе по источникам финансирования								итого	354 111,69373
								бюджет города Перми	101 542,73400
								бюджет города Перми (неиспользованные ассигнования 2022 года)	51 009,45973
								бюджет Пермского края	159 974,700
								бюджет Пермского края (неиспользованные ассигнования 2022 года)	41 584,800
1.1.1.2	Выполнение комплекса мероприятий по строительству и реконструкции мест отвала снега								
1.1.1.2.1	Строительство места отвала снега по ул. Промышленной								
1.1.1.2.1.1	Разработка проектной документации	МКУ «Пермблагоустройство»	01.06.2023	01.12.2023	разработанная проектная документация, получившая положительное заключение органов государственной экспертизы	ед.	1	бюджет города Перми (неиспользованные ассигнования 2022 года)	13 660,000

1	2	3	4	5	6	7	8	9	10
Итого по мероприятию 1.1.1.2.1, в том числе по источникам финансирования								бюджет города Перми (неиспользованные ассигнования 2022 года)	13 660,000
Итого по основному мероприятию 1.1.1.2, в том числе по источникам финансирования								бюджет города Перми (неиспользованные ассигнования 2022 года)	13 660,000
Итого по задаче 1.1.1, в том числе по источникам финансирования								итого	367 771,69373
								бюджет города Перми	101 542,73400
								бюджет города Перми (неиспользованные ассигнования 2022 года)	64 669,45973
								бюджет Пермского края	159 974,700
								бюджет Пермского края (неиспользованные ассигнования 2022 года)	41 584,800
1.1.2	Строительство подпорной стенки с устройством противопожарного проезда								
1.1.2.1	Выполнение комплекса мероприятий по строительству подпорной стенки								
1.1.2.1.1	Строительство подпорной стенки с устройством противопожарного проезда по ул. Льва Шатрова, 35								
1.1.1.2.1.1	Строительно-монтажные работы	МКУ «УТЗ»	01.03.2023	30.12.2023	построенная подпорная стенка, введенная в эксплуатацию	ед.	1	бюджет города Перми	26 876,700
Итого по мероприятию 1.1.2.1.1, в том числе по источникам финансирования								бюджет города Перми	26 876,700
Итого по основному мероприятию 1.1.2.1, в том числе по источникам финансирования								бюджет города Перми	26 876,700
Итого по задаче 1.1.2, в том числе по источникам финансирования								бюджет города Перми	26 876,700
1.1.3	Задача. Создание качественной и эффективной системы уличного освещения								
1.1.3.1	Обеспечение обустройства сетей наружного освещения								
1.1.3.1.1	Обустройство сетей наружного освещения								
1.1.3.1.1.1	в микрорайоне Январский	МКУ «Пермблагоустройство»	01.01.2023	31.03.2023	протяженность построенных сетей наружного освещения	км	9,916	бюджет города Перми	12 332,05794

1	2	3	4	5	6	7	8	9	10
								бюджет Пермского края (неиспользованные ассигнования 2022 года)	4 844,0537
1.1.3.1.1.2	в микрорайоне Нижняя Мостовая		01.01.2023	31.12.2023		км	3,184	бюджет города Перми	7 540,24005
1.1.3.1.1.3	по ул. 2-я Мулянская	МКУ «Пермблагоустройство»	01.01.2023	31.12.2023	количество разработанных проектно-сметных документаций по строительству сетей наружного освещения, получивших положительное заключение органов государственной экспертизы	ед.	1	бюджет города Перми	1 236,45891
1.1.3.1.1.4	по ул. Гальперина		01.01.2023	31.12.2023		ед.	1	бюджет города Перми	2 400,000
1.1.3.1.1.5	по Гамовскому тракту		01.01.2023	31.12.2023		ед.	1	бюджет города Перми	3 881,10518
1.1.3.1.1.6	по ул. Гремячий Лог, Лядовский тракт		01.01.2023	31.12.2023		ед.	1	бюджет города Перми	2 291,61673
1.1.3.1.1.7	от ул. Вагонная до ул. Марии Загуменных и от ул. Белоевской до ул. Марии Загуменных		01.01.2023	31.12.2023		ед.	1	бюджет города Перми	1 231,23046
1.1.3.1.1.8	в микрорайоне Чапаева		01.01.2023	31.12.2023		ед.	1	бюджет города Перми	1 364,09073
Итого по мероприятию 1.1.3.1.1, в том числе по источникам финансирования								итого	37 120,8537
								бюджет города Перми	32 276,800
								бюджет Пермского края (неиспользованные ассигнования 2022 года)	4 844,0537
1.1.3.1.2	Обустройство сетей наружного освещения на автомобильных дорогах города Перми (Контракт жизненного цикла)								
1.1.3.1.2.1	Выполнение проектно-изыскательских работ на строительство сетей наружного освещения (Контракт жизненного цикла)	МКУ «Пермблагоустройство»	01.01.2023	25.12.2023	разработанная проектная документация, получившая положительное заключение органов государственной экспертизы (Контракт жизненного цикла)	ед.	1	бюджет города Перми	8 123,31578
1.1.3.1.2.2	Строительство (реконструкция) сетей наружного освещения на автомобильных дорогах города Перми	МКУ «Пермблагоустройство»	01.01.2023	25.12.2023	протяженность построенных (реконструированных) сетей наружного освещения на автомобильных дорогах города Перми (Контракт жизненного цикла)	км	57,09	бюджет города Перми	63 213,48422

1	2	3	4	5	6	7	8	9	10
Итого по мероприятию 1.1.3.1.2, в том числе по источникам финансирования								бюджет города Перми	71 336,800
Итого по основному мероприятию 1.1.3.1, в том числе по источникам финансирования								итого	108 457,6537
								бюджет города Перми	103 613,600
								бюджет Пермского края (неиспользованные ассигнования 2022 года)	4 844,0537
Итого по задаче 1.1.3, в том числе по источникам финансирования								итого	108 457,6537
								бюджет города Перми	103 613,600
								бюджет Пермского края (неиспользованные ассигнования 2022 года)	4 844,0537
Всего по подпрограмме 1.1, в том числе по источникам финансирования								всего	503 106,04743
								бюджет города Перми	232 033,034
								бюджет города Перми (неиспользованные ассигнования 2022 года)	64 669,45973
								бюджет Пермского края	159 974,700
								бюджет Пермского края (неиспользованные ассигнования 2022 года)	46 428,8537

6. Приложение 2 изложить в следующей редакции:

«ПЛАН-ГРАФИК
подпрограммы 1.2 «Повышение уровня нормативного состояния автомобильных дорог и дорожных сооружений в городе Перми»
муниципальной программы «Развитие автомобильных дорог и дорожных сооружений в городе Перми» на 2023 год

Код	Наименование задачи, основного мероприятия, мероприятия, подмероприятия, объекта. Место проведения/расположения (адрес)	Участник программы	Дата начала реализации подмероприятия	Дата окончания реализации подмероприятия	Показатель непосредственного результата			Источник финансирования	Объем финансирования, тыс. руб.
					наименование	ед. изм.	значение		
1	2	3	4	5	6	7	8	9	10
1.2.1	Задача. Восстановление нормативного состояния автомобильных дорог, искусственных дорожных сооружений и трамвайных путей путем проведения капитального ремонта, в том числе обеспечение нормативного состояния и модернизация существующей ливневой канализации								
1.2.1.1	Выполнение комплекса мероприятий по приведению в нормативное состояние автомобильных дорог, трамвайных путей и искусственных дорожных сооружений								
1.2.1.1.1	Капитальный ремонт автомобильных дорог и искусственных дорожных сооружений								
1.2.1.1.1.1	Капитальный ремонт ул. Самаркандская	МКУ «Пермблагоустройство»	01.01.2023	31.12.2023	площадь проезжей части автомобильных дорог, приведенная в нормативное состояние в рамках капитального ремонта	кв. м	4 500,0	бюджет города Перми	87 176,100
			01.01.2023	31.12.2023	количество очистных сооружений, в отношении которых произведен монтаж	ед.	1		
			01.01.2023	31.12.2023	площадь обустроенных тротуаров и лестниц	кв. м	3 790,0		
1.2.1.1.1.2	Капитальный ремонт Комсомольского проспекта от ул. Монастырской до ул. Чкалова		01.01.2023	31.12.2023	протяженность проезжей части автомобильных дорог, приведенная в нормативное состояние в рамках капитального ремонта	кв. м	29 632,0	бюджет города Перми	28 502,63287
			01.01.2023	31.12.2023	площадь покрытия тротуаров, велодорожек	кв. м	2 640,0	бюджет города Перми (неиспользованные ассигнования 2022 года)	10 260,91683
			01.01.2023	31.12.2023	количество установленных опор освещения со светильниками	ед.	66		
1.2.1.1.1.3	Капитальный ремонт ул. Петропавловская от ул. Крисанова до Комсомольского проспекта		01.01.2023	31.12.2023	площадь проезжей части автомобильных дорог, приведенная в нормативное состояние в рамках капитального ремонта	кв. м	5 000,0	бюджет города Перми	119 567,23653

1	2	3	4	5	6	7	8	9	10
			01.01.2023	31.12.2023	количество остановочных павильонов, в отношении которых выполнен монтаж	ед.	1		
			01.01.2023	31.12.2023	количество установленных опор освещения со светильниками	ед.	20		
			01.01.2023	31.12.2023	количество оказанных услуг по осуществлению авторского надзора	ед.	1	бюджет города Перми	341,700
1.2.1.1.1.4	Капитальный ремонт путепровода по ул. Промышленной, 127		01.01.2023	31.12.2023	площадь проезжей части автомобильных дорог, приведенная в нормативное состояние в рамках капитального ремонта	кв. м	1 330,0	бюджет города Перми	61 832,400
			01.01.2023	31.12.2023	протяженность установленных барьерных ограждений	м	200		
			01.01.2023	31.12.2023	Количество высаженных деревьев и кустарников	шт.	100		
1.2.1.1.1.5	Капитальный ремонт автомобильной дороги по ул. Сибирской от ул. Монастырской до ул. Пермской в г. Перми		01.01.2023	31.12.2023	площадь проезжей части автомобильных дорог, приведенная в нормативное состояние в рамках капитального ремонта	кв. м	7 577,0	бюджет Пермского края	80 129,86859
			01.01.2023	31.12.2023	количество установленных опор освещения со светильниками	ед.	22		
			01.01.2023	31.12.2023	протяженность установленного бортового камня	м. п	1 135		
			01.01.2023	31.12.2023	количество оказанных услуг по осуществлению авторского надзора	ед.	1	бюджет Пермского края	439,200
1.2.1.1.1.6	Капитальный ремонт автомобильной дороги по ул. Сибирской от ул. Пермской до площади Карла Маркса		01.01.2023	31.12.2023	площадь проезжей части автомобильных дорог, приведенная в нормативное состояние в рамках капитального ремонта	кв. м	7 000,0	бюджет Пермского края	746 923,27304
			01.01.2023	31.12.2023	протяженность установленных пешеходных ограждений	м	150		
			01.01.2023	31.12.2023	площадь покрытия тротуаров,	кв. м	2 000,0		

1	2	3	4	5	6	7	8	9	10
			01.01.2023	31.12.2023	количество оказанных услуг по осуществлению авторского надзора	ед.	1	бюджет Пермского края	1 925,95837
1.2.1.1.1.7	Капитальный ремонт автомобильной дороги по ул. Монастырской между зданиями Монастырская 2 и Монастырская 3А в г. Перми («площадь Европы»)		01.01.2023	31.12.2023	площадь проезжей части автомобильных дорог, приведенная в нормативное состояние в рамках капитального ремонта	кв. м	1 800,0	бюджет города Перми	64 368,100
			01.01.2023	31.12.2023	количество установленных опор освещения со светильниками	ед.	5	бюджет Пермского края	37 806,90388
			01.01.2023	31.12.2023	площадь покрытия тротуаров	кв. м	2 500,0		
			01.01.2023	31.12.2023	количество оказанных услуг по осуществлению авторского надзора	ед.	1	бюджет Пермского края	271,19612
1.2.1.1.1.8	Подземный пешеходный переход по ул. Уральская		01.01.2023	31.12.2023	разработанная проектно-сметная документация на капитальный ремонт	ед.	1	бюджет города Перми	2 321,310
			01.09.2023	31.12.2023	количество объектов, в отношении которых начаты строительно-монтажных работы	ед.	1	бюджет города Перми	2 989,5206
Итого по мероприятию 1.2.1.1.1, в том числе по источникам финансирования								итого	1 244 856,31683
								бюджет города Перми	367 099,000
								бюджет города Перми (неиспользованные ассигнования 2022 года)	10 260,91683
								бюджет Пермского края	867 496,400
1.2.1.1.2	Капитальный ремонт трамвайных путей с устройством контактной сети трамвайной линии								
1.2.1.1.2.1	ул. Уральская-ул. Розалии Землячки-ул. 1905 года (включая разворотное кольцо «Висим»)	МКУ «Пермблагоустройство»	01.01.2023	31.12.2023	количество объектов, в отношении которых завершены работы по капитальному ремонту трамвайных путей	ед.	1	бюджет Пермского края (неиспользованные ассигнования 2022 года)	478,96506
Итого по мероприятию 1.2.1.1.2, в том числе по источникам финансирования								бюджет Пермского края (неиспользованные ассигнования 2022 года)	478,96506

1	2	3	4	5	6	7	8	9	10
Итого по основному мероприятию 1.2.1.1, в том числе по источникам финансирования								итого	1 245 335,28189
								бюджет города Перми	367 099,000
								бюджет города Перми (неиспользованные ассигнования 2022 года)	10 260,91683
								бюджет Пермского края	867 496,400
								бюджет Пермского края (неиспользованные ассигнования 2022 года)	478,96506
Итого по задаче 1.2.1, в том числе по источникам финансирования								итого	1 245 335,28189
								бюджет города Перми	367 099,000
								бюджет города Перми (неиспользованные ассигнования 2022 года)	10 260,91683
								бюджет Пермского края	867 496,400
								бюджет Пермского края (неиспользованные ассигнования 2022 года)	478,96506
Всего по подпрограмме 1.2, в том числе по источникам финансирования								всего	1 245 335,28189
								бюджет города Перми	367 099,000
								бюджет города Перми (неиспользованные ассигнования 2022 года)	10 260,91683
								бюджет Пермского края	867 496,400
								бюджет Пермского края (неиспользованные ассигнования 2022 года)	478,96506

АДМИНИСТРАЦИЯ ГОРОДА ПЕРМИ
ПОСТАНОВЛЕНИЕ

10.04.2023 № 278

О внесении изменений в Порядок предоставления субсидии некоммерческим организациям, не являющимся государственными (муниципальными) учреждениями, в целях возмещения затрат, связанных с оказанием содействия субъекту физической культуры и спорта, осуществляющему свою деятельность на территории города Перми, утвержденный постановлением администрации города Перми от 13.11.2017 № 1024

В соответствии с Бюджетным кодексом Российской Федерации, постановлением Правительства Российской Федерации от 18 сентября 2020 г. № 1492 «Об общих требованиях к нормативным правовым актам, муниципальным правовым актам, регулирующим предоставление субсидий, в том числе грантов в форме субсидий, юридическим лицам, индивидуальным предпринимателям, а также физическим лицам – производителям товаров, работ, услуг, и о признании утратившими силу некоторых актов Правительства Российской Федерации и отдельных положений некоторых актов Правительства Российской Федерации»
администрация города Перми ПОСТАНОВЛЯЕТ:

1. Внести изменения в Порядок предоставления субсидии некоммерческим организациям, не являющимся государственными (муниципальными) учреждениями, в целях возмещения затрат, связанных с оказанием содействия субъекту физической культуры и спорта, осуществляющему свою деятельность на территории города Перми, утвержденный постановлением администрации города Перми от 13 ноября 2017 г. № 1024 (в ред. от 08.02.2019 № 78, от 29.06.2020 № 548, от 16.06.2021 № 442, от 16.02.2023 № 117), изложив пункт 2.2.6 в следующей редакции:

«2.2.6. справка территориального органа Федеральной налоговой службы, подписанная ее руководителем (уполномоченным лицом), об исполнении получателем субсидии обязанности по уплате налогов, сборов, страховых взносов, пеней, штрафов, процентов, подлежащих уплате в соответствии с законодательством Российской Федерации о налогах и сборах, выданная не ранее 1 месяца до дня подачи документов.».

2. Настоящее постановление вступает в силу со дня официального опубликования в печатном средстве массовой информации «Официальный бюллетень органов местного самоуправления муниципального образования город Пермь».

3. Управлению по общим вопросам администрации города Перми обеспечить опубликование настоящего постановления в печатном средстве массовой информации «Официальный бюллетень органов местного самоуправления муниципального образования город Пермь».

4. Информационно-аналитическому управлению администрации города Перми обеспечить опубликование (обнародование) настоящего постановления на официальном сайте муниципального образования город Пермь в информационно-телекоммуникационной сети Интернет.

5. Контроль за исполнением настоящего постановления возложить на заместителя главы администрации города Перми Грибанова А.А.

И.о. Главы города Перми Э.А. Хайруллин

АДМИНИСТРАЦИЯ ГОРОДА ПЕРМИ
ПОСТАНОВЛЕНИЕ

10.04.2023 № 279

О внесении изменений в пункт 2.5.3 Порядка назначения на должность и освобождения от должности руководителей муниципальных учреждений города Перми, утвержденного постановлением администрации города Перми от 30.03.2012 № 34-П

В целях актуализации правовых актов администрации города Перми
администрация города Перми ПОСТАНОВЛЯЕТ:

1. Внести изменения в пункт 2.5.3 Порядка назначения на должность и освобождения от должности руководителей муниципальных учреждений города Перми, утвержденного постановлением администрации города Перми от 30 марта 2012 г. № 34-П (в ред. от 24.05.2013 № 402, от 18.07.2013 № 598, от 17.12.2013 № 1184, от 25.07.2014 № 508, от 29.06.2015 № 425, от 26.08.2016 № 632, от 10.10.2016 № 810, от 26.12.2018 № 1057, от 15.04.2019 № 191, от 26.11.2020 № 1200, от 30.11.2021 № 1082, от 24.11.2022 № 1186), изложив в следующей редакции:

«2.5.3. кандидатура на должность руководителя учреждения согласовывается с руководителем аппарата администрации города Перми и Главой города Перми путем направления первым заместителем, заместителем главы администрации города Перми, организующим работу в сфере, соответствующей уставным целям учреждения, руководителем функционального органа администрации города Перми, общее руководство которым осуществляется Главой города Перми, мотивированного представления на имя Главы города Перми с кратким описанием трудовой деятельности кандидата на должность руководителя учреждения посредством системы электронного документооборота;».

2. Настоящее постановление вступает в силу со дня официального опубликования в печатном средстве массовой информации «Официальный бюллетень органов местного самоуправления муниципального образования город Пермь».

3. Управлению по общим вопросам администрации города Перми обеспечить опубликование настоящего постановления в печатном средстве массовой информации «Официальный бюллетень органов местного самоуправления муниципального образования город Пермь».

4. Информационно-аналитическому управлению администрации города Перми обеспечить опубликование (обнародование) настоящего постановления на официальном сайте муниципального образования город Пермь в информационно-телекоммуникационной сети Интернет.

5. Контроль за исполнением настоящего постановления возложить на руководителя аппарата администрации города Перми Молоковских А.В.

И.о. Главы города Перми Э.А. Хайруллин

АДМИНИСТРАЦИЯ ГОРОДА ПЕРМИ
ПОСТАНОВЛЕНИЕ

10.04.2023 № 280

О внесении изменений в Порядок предоставления субсидии некоммерческим организациям, не являющимся государственными (муниципальными) учреждениями, в целях возмещения затрат, связанных с оказанием информационно-консультационной поддержки местным товаропроизводителям в виде организации и проведения конференций, утвержденный постановлением администрации города Перми от 30.05.2018 № 339

В соответствии со статьей 78.1 Бюджетного кодекса Российской Федерации, Федеральным законом от 06 октября 2003 г. № 131-ФЗ «Об общих принципах организации местного самоуправления в Российской Федерации», постановлением Правительства Российской Федерации от 18 сентября 2020 г. № 1492 «Об общих требованиях к нормативным правовым актам, муниципальным правовым актам, регулирующим предоставление субсидий, в том числе грантов в форме субсидий, юридическим лицам, индивидуальным предпринимателям, а также физическим лицам – производителям товаров, работ, услуг, и о признании утратившими силу некоторых актов Правительства Российской Федерации и отдельных положений некоторых актов Правительства Российской Федерации», в целях актуализации нормативных правовых актов города Перми
администрация города Перми ПОСТАНОВЛЯЕТ:

1. Внести в Порядок предоставления субсидии некоммерческим организациям, не являющимся государственными (муниципальными) учреждениями, в целях возмещения затрат, связанных с оказанием информационно-консультационной поддержки местным товаропроизводителям в виде организации и проведения конференций, утвержденный постановлением администрации города Перми от 30 мая 2018 г. № 339 (в ред. от 20.03.2019 № 168, от 27.03.2020 № 288, от 17.03.2021 № 161, от 10.03.2022 № 158, от 12.01.2023 № 10), следующие изменения:

1.1. абзац пятый пункта 1.2 признать утратившим силу;

1.2. в пункте 2.1.2 слова «, а также контактные данные представителя Департамента для получения консультации по вопросам Отбора» исключить;

1.3. пункт 2.7 изложить в следующей редакции:

«2.7. Поступившую заявку и документы, указанные в пункте 2.3 настоящего Порядка, специалист Департамента регистрирует в системе электронного документооборота Пермского края.»;

1.4. в пункте 2.11 слова «не позднее 5 рабочих дней с даты приема заявки» заменить словами «не позднее 2 рабочих дней после дня окончания проверки документов, необходимых для участия в Отборе»;

1.5. пункт 2.14 изложить в следующей редакции:

«2.14. Комиссия не позднее 5 рабочих дней со дня поступления документов, предусмотренных настоящим Порядком для участия в Отборе, рассматривает их на соответствие критериям, указанным в пункте 1.4 настоящего Порядка.».

2. Настоящее постановление вступает в силу со дня официального опубликования в печатном средстве массовой информации «Официальный бюллетень органов местного самоуправления муниципального образования город Пермь».

3. Управлению по общим вопросам администрации города Перми обеспечить опубликование настоящего постановления в печатном средстве массовой информации «Официальный бюллетень органов местного самоуправления муниципального образования город Пермь».

4. Информационно-аналитическому управлению администрации города Перми обеспечить опубликование (обнародование) настоящего постановления на официальном сайте муниципального образования город Пермь в информационно-телекоммуникационной сети Интернет.

5. Контроль за исполнением настоящего постановления возложить на исполняющего обязанности заместителя главы администрации города Перми Чиркову И.Ю.

И.о. Главы города Перми Э.А. Хайруллин

АДМИНИСТРАЦИЯ ГОРОДА ПЕРМИ
ПОСТАНОВЛЕНИЕ

10.04.2023 № 281

О внесении изменений в приложение 2 к Порядку определения объема и условий предоставления субсидий на иные цели бюджетным и автономным учреждениям на ремонт и приведение в нормативное состояние муниципальных учреждений системы физической культуры и спорта, утвержденному постановлением администрации города Перми от 20.10.2020 № 1062

В соответствии с постановлением Правительства Российской Федерации от 22 февраля 2020 г. № 203 «Об общих требованиях к нормативным правовым актам и муниципальным правовым актам, устанавливающим порядок определения объема и условия предоставления бюджетным и автономным учреждениям субсидий на иные цели» администрация города Перми ПОСТАНОВЛЯЕТ:

1. Внести изменения в приложение 2 к Порядку определения объема и условий предоставления субсидий на иные цели бюджетным и автономным учреждениям на ремонт и приведение в нормативное состояние муниципальных учреждений системы физической культуры и спорта, утвержденному постановлением администрации города Перми от 20 октября 2020 г. № 1062 (в ред. от 29.10.2020 № 1098, от 25.03.2021 № 197, от 19.04.2021 № 275, от 27.07.2021 № 559, от 02.09.2021 № 652, от 18.10.2021 № 882, от 29.10.2021 № 967, от 24.11.2021 № 1047, от 22.12.2021 № 1180, от 28.12.2021 № 1249, от 12.01.2022 № 6, от 14.02.2022 № 85, от 11.04.2022 № 263, от 15.06.2022 № 475, от 15.08.2022 № 687, от 30.09.2022 № 883, от 20.10.2022 № 1010, от 24.10.2022 № 1072, от 07.12.2022 № 1252, от 12.12.2022 № 1276, от 26.12.2022 № 1372, от 29.12.2022 № 1411, от 29.12.2022 № 1417, от 16.02.2023 № 110), изложив строку 19 в следующей редакции:

19	Муниципальное бюджетное учреждение дополнительного образования «Спортивная школа олимпийского резерва по самбо и дзюдо «Витязь» имени И.И. Пономарева» г. Перми	пр. Декабристов, 37	108,59660	0,000	0,000
		ул. Карпинского, 100а	115,33440	0,000	0,000

2. Настоящее постановление вступает в силу со дня официального опубликования в печатном средстве массовой информации «Официальный бюллетень органов местного самоуправления муниципального образования город Пермь».

3. Управлению по общим вопросам администрации города Перми обеспечить опубликование настоящего постановления в печатном средстве массовой информации «Официальный бюллетень органов местного самоуправления муниципального образования город Пермь».

4. Информационно-аналитическому управлению администрации города Перми обеспечить опубликование (обнародование) настоящего постановления на официальном сайте муниципального образования город Пермь в информационно-телекоммуникационной сети Интернет.

5. Контроль за исполнением настоящего постановления возложить на заместителя главы администрации города Перми Грибанова А.А.

И.о. Главы города Перми Э.А. Хайруллин

АДМИНИСТРАЦИЯ ГОРОДА ПЕРМИ
ПОСТАНОВЛЕНИЕ

10.04.2023 № 282

О внесении изменений в Порядок реализации древесины, полученной при использовании городских лесов города Перми, расположенных на территории города Перми, в соответствии со статьями 43-45 Лесного кодекса Российской Федерации, утвержденный постановлением администрации города Перми от 05.02.2020 № 104

В соответствии с Федеральным законом от 06 октября 2003 г. № 131-ФЗ «Об общих принципах организации местного самоуправления в Российской Федерации», Уставом города Перми, в целях актуализации правовой базы администрации города Перми

администрация города Перми ПОСТАНОВЛЯЕТ:

1. Внести в Порядок реализации древесины, полученной при использовании городских лесов города Перми, расположенных на территории города Перми, в соответствии со статьями 43-45 Лесного кодекса Российской Федерации, утвержденный постановлением администрации города Перми от 05 февраля 2020 г. № 104, следующие изменения:

1.1. в пункте 1.1:

1.1.1. слова «приказом Федерального агентства лесного хозяйства от 10 июня 2011 г. № 223 «Об утверждении Правил использования лесов для строительства, реконструкции, эксплуатации линейных объектов» заменить словами «приказом Министерства природных ресурсов и экологии Российской Федерации от 10 июля 2020 г. № 434 «Об утверждении Правил использования лесов для строительства, реконструкции, эксплуатации линейных объектов и Перечня случаев использования лесов для строительства, реконструкции, эксплуатации линейных объектов без предоставления лесного участка, с установлением или без установления сервитута, публичного сервитута»;

1.1.2. слова «от 05 мая 2012 г. № 38-П «Об утверждении Лесохозяйственного регламента Пермского городского лесничества» заменить словами «от 25 апреля 2022 г. № 312 «Об утверждении Лесохозяйственного регламента Пермского городского лесничества»;

1.2. в пункте 5.2 слова «приказом Федерального агентства лесного хозяйства от 10 июня 2011 г. № 223 «Об утверждении Правил использования лесов для строительства, реконструкции, эксплуатации линейных объектов» заменить словами «приказом Министерства природных ресурсов и экологии Российской Федерации от 10 июля 2020 г. № 434 «Об утверждении Правил использования лесов для строительства, реконструкции, эксплуатации линейных объектов и Перечня случаев использования лесов для строительства, реконструкции, эксплуатации линейных объектов без предоставления лесного участка, с установлением или без установления сервитута, публичного сервитута».

2. Настоящее постановление вступает в силу со дня официального опубликования в печатном средстве массовой информации «Официальный бюллетень органов местного самоуправления муниципального образования город Пермь».

3. Управлению по общим вопросам администрации города Перми обеспечить опубликование настоящего постановления в печатном средстве массовой информации «Официальный бюллетень органов местного самоуправления муниципального образования город Пермь».

4. Информационно-аналитическому управлению администрации города Перми обеспечить опубликование (обнародование) настоящего постановления на официальном сайте муниципального образования город Пермь в информационно-телекоммуникационной сети Интернет.

5. Контроль за исполнением настоящего постановления возложить на исполняющего обязанности заместителя главы администрации города Перми Чиркову И.Ю.

И.о. Главы города Перми Э.А. Хайруллин

АДМИНИСТРАЦИЯ ГОРОДА ПЕРМИ
ПОСТАНОВЛЕНИЕ

10.04.2023 № 283

О внесении изменений в приложение 2 к Порядку определения объема и условий предоставления субсидий на иные цели бюджетным и автономным учреждениям на создание условий для вовлеченности жителей в культурно-зрелищные мероприятия, утвержденному постановлением администрации города Перми от 16.10.2020 № 1028

В соответствии с абзацем вторым пункта 1 статьи 78.1 Бюджетного кодекса Российской Федерации, постановлением Правительства Российской Федерации от 22 февраля 2020 г. № 203 «Об общих требованиях к нормативным правовым актам и муниципальным правовым актам, устанавливающим порядок определения объема и условия предоставления бюджетным и автономным учреждениям субсидий на иные цели»
администрация города Перми ПОСТАНОВЛЯЕТ:

1. Внести изменения в приложение 2 к Порядку определения объема и условий предоставления субсидий на иные цели бюджетным и автономным учреждениям на создание условий для вовлеченности жителей в культурно-зрелищные мероприятия, утвержденному постановлением администрации города Перми от 16 октября 2020 г. № 1028 (в ред. от 17.11.2020 № 1163, от 02.04.2021 № 225, от 02.06.2021 № 398, от 01.09.2021 № 649, от 14.10.2021 № 853, от 19.10.2021 № 904, от 09.11.2021 № 985, от 01.04.2022 № 245, от 24.08.2022 № 709, от 04.10.2022 № 898, от 24.10.2022 № 1068, от 01.12.2022 № 1224, от 07.12.2022 № 1256, от 22.12.2022 № 1335, от 09.01.2023 № 2, от 13.02.2023 № 97, от 21.02.2023 № 135), изложив в редакции согласно приложению к настоящему постановлению.

2. Настоящее постановление вступает в силу со дня официального опубликования в печатном средстве массовой информации «Официальный бюллетень органов местного самоуправления муниципального образования город Пермь».

3. Управлению по общим вопросам администрации города Перми обеспечить опубликование настоящего постановления в печатном средстве массовой информации «Официальный бюллетень органов местного самоуправления муниципального образования город Пермь».

4. Информационно-аналитическому управлению администрации города Перми обеспечить опубликование (обнародование) настоящего постановления на официальном сайте муниципального образования город Пермь в информационно-телекоммуникационной сети Интернет.

5. Контроль за исполнением настоящего постановления возложить на заместителя главы администрации города Перми Грибанова А.А.

И.о. Главы города Перми Э.А. Хайруллин

Приложение
к постановлению администрации
города Перми
от 10.04.2023 № 283

РАЗМЕР СУБСИДИЙ
на иные цели на создание условий для вовлеченности жителей в культурно-зрелищные мероприятия
на 2023 год и плановый период 2024 и 2025 годов

№	Наименование муниципального учреждения культуры города Перми	Расчетные показатели, руб.		
		2023 год	2024 год	2025 год
1	2	3	4	5
1	Муниципальное бюджетное учреждение культуры «Пермская дирекция по организации городских культурно-массовых мероприятий»	124 889 007,20	41 872 400,00	42 872 400,00
	Муниципальное автономное учреждение культуры города Перми «ПермьКонцерт»	6 200 000,00	2 653 300,00	2 653 300,00
	Муниципальное автономное учреждение культуры «Дворец культуры «Урал»	1 360 000,00	860 000,00	860 000,00
	Муниципальное автономное учреждение культуры города Перми «ПермьПарк»	5 519 000,00	3 645 000,00	3 645 000,00
	Муниципальное бюджетное учреждение культуры города Перми «Клуб имени Златогорского»	1 000 000,00	500 000,00	500 000,00
	Муниципальное автономное учреждение культуры «Пермский городской дворец культуры имени А.Г. Солдатова»	22 825 450,00	4 003 300,00	4 003 300,00
	Муниципальное автономное учреждение культуры «Городской центр охраны памятников» г. Перми	1 250 000,00	750 000,00	750 000,00
	Муниципальное автономное учреждение культуры города Перми «Центральный выставочный зал»	3 240 000,00	3 240 000,00	3 240 000,00
	Муниципальное автономное учреждение культуры города Перми «Центр досуга «Родина»	2 300 000,00	1 300 000,00	1 300 000,00
	Муниципальное автономное учреждение культуры города Перми «Клуб «Юбилейный»	1 600 000,00	1 100 000,00	1 100 000,00
	Муниципальное автономное учреждение культуры «Пермский городской дворец культуры им. С.М. Кирова»	1 000 000,00	0,00	0,00
	Муниципальное автономное учреждение культуры «Дворец культуры «Искра»	1 000 000,00	0,00	0,00
	Муниципальное автономное учреждение культуры «Центр досуга Мотовилихинского района»	1 100 000,00	0,00	0,00
	Муниципальное автономное учреждение культуры города Перми «Дворец культуры им. А.С. Пушкина»	1 000 000,00	0,00	0,00
	Муниципальное автономное учреждение культуры «Пермский городской дворец культуры имени М.И. Калинина»	1 424 550,00	0,00	0,00
	Муниципальное автономное учреждение культуры города Перми «Центр досуга «Альянс»	500 000,00	0,00	0,00
	Муниципальное бюджетное учреждение культуры города Перми «Пермский театр «У Моста»	0,00	1 000 000,00	0,00
	Муниципальное автономное учреждение культуры города Перми «Балет Евгения Панфилова»	150 000,00	0,00	0,00
	Муниципальное автономное учреждение культуры города Перми «Пермский театр юного зрителя»	150 000,00	0,00	0,00
	Муниципальное автономное учреждение культуры города Перми «Академический хор «Млада»	200 000,00	0,00	0,00
Итого		176 708 007,20	60 924 000,00	60 924 000,00

АДМИНИСТРАЦИЯ ГОРОДА ПЕРМИ
ПОСТАНОВЛЕНИЕ

10.04.2023 № 284

О внесении изменений в муниципальную программу «Культура города Перми», утвержденную постановлением администрации города Перми от 20.10.2021 № 919

В соответствии с Бюджетным кодексом Российской Федерации, Федеральным законом от 06 октября 2003 г. № 131-ФЗ «Об общих принципах организации местного самоуправления в Российской Федерации», Уставом города Перми, постановлением администрации города Перми от 25 сентября 2013 г. № 781 «Об утверждении Порядка принятия решений о разработке муниципальных программ, их формирования и реализации»
администрация города Перми ПОСТАНОВЛЯЕТ:

1. Утвердить прилагаемые изменения в муниципальную программу «Культура города Перми», утвержденную постановлением администрации города Перми от 20 октября 2021 г. № 919 (в ред. от 29.12.2021 № 1257, от 16.02.2022 № 95, от 29.03.2022 № 240, от 12.04.2022 № 270, от 19.05.2022 № 381, от 16.06.2022 № 481, от 11.07.2022 № 590, от 15.09.2022 № 800, от 05.10.2022 № 904, от 20.10.2022 № 1017, от 03.11.2022 № 1124, от 23.11.2022 № 1181, от 16.12.2022 № 1300, от 23.12.2022 № 1343, от 23.12.2022 № 1349, от 30.12.2022 № 1423, от 06.02.2023 № 79, от 16.02.2023 № 118, от 22.03.2023 № 229).

2. Настоящее постановление вступает в силу со дня официального опубликования в печатном средстве массовой информации «Официальный бюллетень органов местного самоуправления муниципального образования город Пермь».

3. Управлению по общим вопросам администрации города Перми обеспечить опубликование настоящего постановления в печатном средстве массовой информации «Официальный бюллетень органов местного самоуправления муниципального образования город Пермь».

4. Информационно-аналитическому управлению администрации города Перми обеспечить опубликование (обнародование) настоящего постановления на официальном сайте муниципального образования город Пермь в информационно-телекоммуникационной сети Интернет.

5. Контроль за исполнением настоящего постановления возложить на заместителя главы администрации города Перми Грибанова А.А.

И.о. Главы города Перми Э.А. Хайруллин

УТВЕРЖДЕНЫ
постановлением администрации
города Перми
от 10.04.2023 № 284

ИЗМЕНЕНИЯ
в муниципальную программу «Культура города Перми», утвержденную постановлением администрации города Перми от 20 октября 2021 г. № 919

1. В разделе «Паспорт муниципальной программы» строку 9 изложить в следующей редакции:

9	Объемы и источники финансирования программы (подпрограммы)	2022 год план	2023 год план	2024 год план	2025 год план	2026 год план
	программа, всего (тыс. руб.), в том числе	2 086 757,22877	2 083 717,07806	1 892 790,470	1 850 465,700	1 813 225,800
	бюджет города Перми	1 744 807,068	1 976 170,35006	1 846 290,470	1 810 465,700	1 813 225,800
	бюджет города Перми (неиспользованные ассигнования отчетного года)	3 981,656	0,0	0,0	0,0	0,0
	бюджет Пермского края	75 428,47138	73 033,0978	46 500,000	40 000,000	0,0
	бюджет Российской Федерации	262 540,03339	34 513,6302	0,0	0,0	0,0
	подпрограмма 1.1, всего (тыс. руб.), в том числе	244 325,09594	345 502,92006	212 601,000	206 794,500	168 894,500
	бюджет города Перми	207 839,91301	284 119,63006	166 101,000	166 794,500	168 894,500
	бюджет Пермского края	28 722,54060	45 773,4883	46 500,000	40 000,000	0,0
	бюджет Российской Федерации	7 762,64233	15 609,8017	0,0	0,0	0,0
	подпрограмма 1.2, всего (тыс. руб.), в том числе	913 508,708	955 705,638	937 283,200	937 289,700	937 289,700
	бюджет города Перми	905 209,014	937 167,200	937 283,200	937 289,700	937 289,700
	бюджет Пермского края	2 074,9235	4 634,6095	0,0	0,0	0,0
	бюджет Российской Федерации	6 224,7705	13 903,8285	0,0	0,0	0,0
	подпрограмма 1.3, всего (тыс. руб.), в том числе	402 528,62054	226 806,320	181 561,770	145 205,200	145 865,300
	бюджет города Перми	117 634,94099	199 181,320	181 561,770	145 205,200	145 865,300
	бюджет города Перми (неиспользованные ассигнования отчетного года)	3 981,656	0,0	0,0	0,0	0,0
	бюджет Пермского края	44 017,42706	22 625,000	0,0	0,0	0,0
	бюджет Российской Федерации	236 894,59649	5 000,000	0,0	0,0	0,0
	подпрограмма 1.4, всего (тыс. руб.), в том числе	515 907,30429	544 790,200	550 416,700	550 248,500	550 248,500
	бюджет города Перми	503 635,700	544 790,200	550 416,700	550 248,500	550 248,500
	бюджет Пермского края	613,58022	0,0	0,0	0,0	0,0
	бюджет Российской Федерации	11 658,02407	0,0	0,0	0,0	0,0
	подпрограмма 1.5, всего (тыс. руб.), в том числе	10 487,500	10 912,000	10 927,800	10 927,800	10 927,800
	бюджет города Перми	10 487,500	10 912,000	10 927,800	10 927,800	10 927,800

2. В разделе «Система программных мероприятий подпрограммы 1.1 «Городские культурно-зрелищные мероприятия» муниципальной программы «Культура города Перми»:

2.1. строки 1.1.1.1.3.13, 1.1.1.1.3.14 изложить в следующей редакции:

1.1.1.1.3.13	количество посетителей культурно-зрелищных мероприятий по месту жительства	чел.	11974	12474	11474	11474	11474	АМР	бюджет города Перми	2152,316	1995,39206	1344,700	1344,700	1344,700
1.1.1.1.3.14	количество проведенных мероприятий, в том числе в составе реализуемых проектов	ед.	11	12	11	11	11							

2.2. строки 1.1.1.1.3.17, 1.1.1.1.3.18 изложить в следующей редакции:

1.1.1.1.3.17	количество посетителей культурно-зрелищных мероприятий по месту жительства	чел.	10506	10006	10006	10006	11006	АСР	бюджет города Перми	2559,698	1266, 038	1281,600	1281,600	1981,600
1.1.1.1.3.18	количество проведенных мероприятий, в том числе в составе реализуемых проектов	ед.	16	16	16	16	17							

2.3. строки 1.1.1.1.3.21, 1.1.1.1.3.22, «Итого по мероприятию 1.1.1.1.3, в том числе по источникам финансирования» изложить в следующей редакции:

1.1.1.1.3.21	итого по ПНР количество посетителей городских культурно-зрелищных мероприятий, культурно-зрелищных мероприятий по месту жительства	чел.	79787	74989	72989	73989	76989		бюджет города Перми	15112, 685	15133, 03006	13797, 900	14497, 900	16597, 900
1.1.1.1.3.22	итого по ПНР количество проведенных мероприятий, в том числе в составе реализуемых проектов	ед.	151	102	116	117	120							
Итого по мероприятию 1.1.1.1.3, в том числе по источникам финансирования									бюджет города Перми	15112, 685	15133, 03006	13797, 900	14497, 900	16597, 900

2.4. строки «Итого по основному мероприятию 1.1.1.1, в том числе по источникам финансирования», «Итого по задаче 1.1.1, в том числе по источникам финансирования» изложить в следующей редакции:

Итого по основному мероприятию 1.1.1.1, в том числе по источникам финансирования	итого	243425,09594	344812,92006	212601,000	206794,500	168894,500
	бюджет города Перми	206939,91301	283429,63006	166101,000	166794,500	168894,500
	бюджет Пермского края	28722,54060	45773,48830	46500,000	40000,000	0,0
	бюджет Российской Федерации	7762,64233	15609,80170	0,0	0,0	0,0

Итого по задаче 1.1.1, в том числе по источникам финансирования	итого	243425,09594	344812,92006	212601,000	206794,500	168894,500
	бюджет города Перми	206939,91301	283429,63006	166101,000	166794,500	168894,500
	бюджет Пермского края	28722,54060	45773,48830	46500,000	40000,000	0,0
	бюджет Российской Федерации	7762,64233	15609,80170	0,0	0,0	0,0

2.5. строки 1.1.2.1.2.1, «Итого по мероприятию 1.1.2.1.2, в том числе по источникам финансирования», «Итого по основному мероприятию 1.1.2.1, в том числе по источникам финансирования», «Итого по задаче 1.1.2, в том числе по источникам финансирования» изложить в следующей редакции:

1.1.2.1.2.1	Количество публикаций о мероприятиях, направленных на укрепление гражданской идентичности и духовно-нравственных ценностей	ед.	158	264	-	-	-	МБУК «Пермская дирекция»	бюджет города Перми	900,000	690,000	0,0	0,0	0,0
Итого по мероприятию 1.1.2.1.2, в том числе по источникам финансирования									бюджет города Перми	900,000	690,000	0,0	0,0	0,0
Итого по основному мероприятию 1.1.2.1, в том числе по источникам финансирования									бюджет города Перми	900,000	690,000	0,0	0,0	0,0
Итого по задаче 1.1.2, в том числе по источникам финансирования									бюджет города Перми	900,000	690,000	0,0	0,0	0,0

2.6. строку «Всего по подпрограмме 1.1, в том числе по источникам финансирования» изложить в следующей редакции:

Всего по подпрограмме 1.1, в том числе по источникам финансирования	всего	244 325,09594	345 502,92006	212601,000	206794,500	168894,500
	бюджет города Перми	207 839,91301	284119,63006	166101,000	166794,500	168894,500
	бюджет Пермского края	28 722,54060	45773,48830	46500,000	40000,000	0,0
	бюджет Российской Федерации	7 762,64233	15609,80170	0,0	0,0	0,0

3. В разделе «Система программных мероприятий подпрограммы 1.2 «Создание условий для творческой и профессиональной самореализации населения» муниципальной программы «Культура города Перми»:

3.1. в графе 5 строки 1.2.1.1.2.1 цифру «9» заменить цифрами «10»;

3.2. после строки «Итого по мероприятию 1.2.1.1.4, в том числе по источникам финансирования» дополнить строками 1.2.1.1.5, 1.2.1.1.5.1, «Итого по мероприятию 1.2.1.1.5, в том числе по источникам финансирования» следующего содержания:

1.2.1.1.5	Целевая субсидия учреждениям культуры и молодежной политики на аренду имущественных комплексов													
1.2.1.1.5.1	Количество учреждений культуры, получивших субсидию на аренду имущественных комплексов	ед.	-	1	-	-	-	учреждения, подведомственные ДКМП	бюджет города Перми	0,0	308,400	0,0	0,0	0,0
Итого по мероприятию 1.2.1.1.5, в том числе по источникам финансирования									бюджет города Перми	0,0	308,400	0,0	0,0	0,0

3.3. строки «Итого по основному мероприятию 1.2.1.1, в том числе по источникам финансирования», «Итого по задаче 1.2.1, в том числе по источникам финансирования» изложить в следующей редакции:

Итого по основному мероприятию 1.2.1.1, в том числе по источникам финансирования	итого	334507,794	372702,5380	353869,500	353876,000	353876,000
	бюджет города Перми	326208,100	354164,1000	353869,500	353876,000	353876,000
	бюджет Пермского края	2074,9235	4634,6095	0,0	0,0	0,0
	бюджет Российской Федерации	6224,7705	13903,8285	0,0	0,0	0,0
Итого по задаче 1.2.1, в том числе по источникам финансирования	итого	334507,794	372702,5380	353869,500	353876,000	353876,000
	бюджет города Перми	326208,100	354164,1000	353869,500	353876,000	353876,000
	бюджет Пермского края	2074,9235	4634,6095	0,0	0,0	0,0
	бюджет Российской Федерации	6224,7705	13903,8285	0,0	0,0	0,0

3.4. строку «Всего по подпрограмме 1.2, в том числе по источникам финансирования» изложить в следующей редакции:

Всего по подпрограмме 1.2, в том числе по источникам финансирования	всего	913 508,70800	955 705,638	937 283,200	937 289,700	937 289,700
	бюджет города Перми	905 209,01400	937 167,2	937 283,200	937 289,700	937 289,700
	бюджет Пермского края	2 074,92350	4634,6095	0,0	0,0	0,0
	бюджет Российской Федерации	6 224,77050	13903,8285	0,0	0,0	0,0

4. В разделе «Система программных мероприятий подпрограммы 1.3 «Обеспечение качественно нового уровня развития инфраструктуры» муниципальной программы «Культура города Перми»:

4.1. строки 1.3.1.1.1.1, «Итого по мероприятию 1.3.1.1.1, в том числе по источникам финансирования» изложить в следующей редакции:

1.3.1.1.1.1	количество имущественных комплексов учреждений, в которых проводятся работы по выполнению нормативных требований, устранению предписаний надзорных органов и улучшению материально-технического обеспечения	ед.	25	18	18	10	9	муниципальные учреждения, подведомственные ДКМП	бюджет города Перми	83966,7044	141043,800	177 681,170	141256,700	141 916,800
	количество имущественных комплексов учреждений, в которых проводятся работы по выполнению нормативных требований, устранению предписаний надзорных органов и улучшению материально-технического обеспечения (невыполнение показателя за отчетный год)		1	-	-	-	-		бюджет города Перми (неиспользованные ассигнования отчетного года)	3709,684	0,0	0,0	0,0	0,0

Итого по мероприятию 1.3.1.1.1, в том числе по источникам финансирования	итого	87676,3884	141043,800	177 681, 170	141256,700	141 916,800
	бюджет города Перми	83966,7044	141043,800	177 681, 170	141256,700	141 916,800
	бюджет города Перми (неиспользованные ассигнования отчетного года)	3709,684	0,0	0,0	0,0	0,0

4.2. строку «Итого по основному мероприятию 1.3.1.1, в том числе по источникам финансирования» изложить в следующей редакции:

Итого по основному мероприятию 1.3.1.1, в том числе по источникам финансирования	итого	222217,25212	221 806,320	181 561,770	145205,200	145865,300
	бюджет города Перми	117634,94099	199 181,320	181 561,770	145205,200	145865,300
	бюджет города Перми (неиспользованные ассигнования отчетного года)	3981,65600	0,00	0,0	0,0	0,0
	бюджет Пермского края	35501,85864	22 625,000	0,0	0,0	0,0
	бюджет Российской Федерации	65098,79649	0,0	0,0	0,0	0,0

4.3. строку «Итого по задаче 1.3.1, в том числе по источникам финансирования» изложить в следующей редакции:

Итого по задаче 1.3.1, в том числе по источникам финансирования	итого	402528,62054	226 806,320	181 561,770	145205,200	145865,300
	бюджет города Перми	117634,94099	199 181,320	181 561,770	145205,200	145865,300
	бюджет города Перми (неиспользованные ассигнования отчетного года)	3981,656	0,00	0,0	0,0	0,0
	бюджет Пермского края	44017,42706	22 625,000	0,0	0,0	0,0
	бюджет Российской Федерации	236894,59649	5 000,000	0,0	0,0	0,0

4.4. строку «Всего по подпрограмме 1.3, в том числе по источникам финансирования» изложить в следующей редакции:

Всего по подпрограмме 1.3, в том числе по источникам финансирования	итого	402528,62054	226 806,320	181 561,770	145205,200	145865,300
	бюджет города Перми	117634,94099	199 181,320	181 561,770	145205,200	145865,300
	бюджет города Перми (неиспользованные ассигнования отчетного года)	3981,656	0,0	0,0	0,0	0,0
	бюджет Пермского края	44017,42706	22 625,000	0,0	0,0	0,0
	бюджет Российской Федерации	236894,59649	5 000,000	0,0	0,0	0,0

4.5. в приложении строку 1.3.1.1.1.1 изложить в следующей редакции:

1.3.1.1.1.1	Количество имущественных комплексов учреждений, подведомственных ДКМП, в которых проведены работы по выполнению нормативных требований, устранению предписаний надзорных органов и улучшению их материально-технического обеспечения								
	муниципальное автономное учреждение культуры города Перми «Пермский театр юного зрителя» (ул. Екатерининская, 68)	2019	2022	бюджет города Перми	19001, 59135	0,0	0,0	0,0	0,0
	муниципальное автономное учреждение культуры «Пермский городской дворец культуры имени А.Г. Солдатова» (Комсомольский проспект, 79)	2019	2026	бюджет города Перми	19108, 34565	8898, 500	17979, 800	62529, 500	71916, 800

5. В приложении 1:

5.1. в графе 10 строки 1.1.1.1.2.1 цифры «30322,800» заменить цифрами «29166,97»;

5.2. в графе 10 строки 1.1.1.1.2.7 цифры «4850,000» заменить цифрами «6005,83»;

5.3. строку 1.1.1.1.3.9 изложить в следующей редакции:

1.1.1.1.3.9	Организация и проведение культурно-зрелищных мероприятий по месту жительства для жителей и гостей Мотовилихинского района города Перми	администрация Мотовилихинского района города Перми	01.01.2023	31.12.2023	количество посетителей культурно-зрелищных мероприятий по месту жительства	чел.	12474	бюджет города Перми	1295,39206
					количество проведенных мероприятий, в том числе в составе реализуемых проектов	ед.	12		
					устройство, обслуживание и эксплуатация ледового городка	ед.	1	бюджет города Перми	700,000

5.4. строку 1.1.1.1.3.11 изложить в следующей редакции:

1.1.1.1.3.11	Организация и проведение культурно-зрелищных мероприятий по месту жительства для жителей и гостей Свердловского района города Перми	администрация Свердловского района города Перми	01.01.2023	31.12.2023	количество посетителей культурно-зрелищных мероприятий по месту жительства	чел.	10006	бюджет города Перми	566,038
					количество проведенных мероприятий, в том числе в составе реализуемых проектов	ед.	16		
					устройство, обслуживание и эксплуатация ледового городка	ед.	1	бюджет города Перми	700,000

5.5. строку «Итого по мероприятию 1.1.1.1.3, в том числе по источникам финансирования» изложить в следующей редакции:

Итого по мероприятию 1.1.1.1.3, в том числе по источникам финансирования	бюджет города Перми	15133,03006

5.6. строки «Итого по основному мероприятию 1.1.1.1, в том числе по источникам финансирования», «Итого по задаче 1.1.1, в том числе по источникам финансирования» изложить в следующей редакции:

Итого по основному мероприятию 1.1.1.1, в том числе по источникам финансирования	итого	344812,92006
	бюджет города Перми	283429,63006
	бюджет Пермского края	45773,48830
	бюджет Российской Федерации	15609,80170
Итого по задаче 1.1.1, в том числе по источникам финансирования	итого	344812,92006
	бюджет города Перми	283429,63006
	бюджет Пермского края	45773,48830
	бюджет Российской Федерации	15609,80170

5.7. строки 1.1.2.1.2.1, «Итого по мероприятию 1.1.2.1.2, в том числе по источникам финансирования», «Итого по основному мероприятию 1.1.2.1, в том числе по источникам финансирования», «Итого по задаче 1.1.2, в том числе по источникам финансирования» изложить в следующей редакции:

1.1.2.1.2.1	Информирование жителей о мероприятиях, направленных на укрепление гражданской идентичности и духовно-нравственных ценностей	МБУК «Пермская дирекция»	01.01.2023	31.12.2023	количество публикаций о мероприятиях, направленных на укрепление гражданской идентичности и духовно-нравственных ценностей	ед.	264	бюджет города Перми	690,000
Итого по мероприятию 1.1.2.1.2, в том числе по источникам финансирования								бюджет города Перми	690,000
Итого по основному мероприятию 1.1.2.1, в том числе по источникам финансирования								бюджет города Перми	690,000
Итого по задаче 1.1.2, в том числе по источникам финансирования								бюджет города Перми	690,000

5.8. строку «Всего по подпрограмме 1.1, в том числе по источникам финансирования» изложить в следующей редакции:

Всего по подпрограмме 1.1, в том числе по источникам финансирования	всего	345 502,92006
	бюджет города Перми	284119,63006
	бюджет Пермского края	45773,48830
	бюджет Российской Федерации	15609,80170

6. В приложении 2:

6.1. строку 1.2.1.1.2.1 изложить в следующей редакции:

1.2.1.1.2.1	Создание театральных постановок, концертных программ и реализация творческих проектов всероссийского, международного и межрегионального уровня в области музыкального, театрального и изобразительного искусства	муниципальные учреждения, подведомственные ДКМП	01.01.2023	31.12.2023	количество созданных спектаклей, концертных программ и участий в творческих проектах	ед.	10	бюджет города Перми	19810,54867
					количество творческих проектов всероссийского, международного и межрегионального уровня в области музыкального, театрального и изобразительного искусства	ед.	8		

6.2. после строки «Итого по мероприятию 1.2.1.1.4, в том числе по источникам финансирования» дополнить строками 1.2.1.1.5, 1.2.1.1.5.1, «Итого по мероприятию 1.2.1.1.5, в том числе по источникам финансирования» следующего содержания:

1.2.1.1.5	Целевая субсидия учреждениям культуры и молодежной политики на аренду имущественных комплексов								
1.2.1.1.5.1	Получение субсидии на аренду имущественного комплекса для МАУК «Балет Евгения Панфилова»	учреждения, подведомственные ДКМП	01.05.2023	31.12.2023	количество учреждений культуры, получивших субсидию на аренду имущественных комплексов	ед.	1	бюджет города Перми	308,400
Итого по мероприятию 1.2.1.1.5, в том числе по источникам финансирования								бюджет города Перми	308,400

6.3. строки «Итого по основному мероприятию 1.2.1.1, в том числе по источникам финансирования», «Итого по задаче 1.2.1, в том числе по источникам финансирования» изложить в следующей редакции:

Итого по основному мероприятию 1.2.1.1, в том числе по источникам финансирования	итого	372702,5380
	бюджет города Перми	354164,1000
	бюджет Пермского края	4634,6095
	бюджет Российской Федерации	13903,8285
Итого по задаче 1.2.1, в том числе по источникам финансирования	итого	372702,5380
	бюджет города Перми	354164,1000
	бюджет Пермского края	4634,6095
	бюджет Российской Федерации	13903,8285

6.4. строку «Всего по подпрограмме 1.2, в том числе по источникам финансирования» изложить в следующей редакции:

Всего по подпрограмме 1.2, в том числе по источникам финансирования	всего	955 705,638
	бюджет города Перми	937 167,2
	бюджет Пермского края	4634,6095
	бюджет Российской Федерации	13903,8285

АДМИНИСТРАЦИЯ ГОРОДА ПЕРМИ
ПОСТАНОВЛЕНИЕ

11.04.2023 № 285

О внесении изменений в муниципальную программу «Охрана природы и лесное хозяйство города Перми», утвержденную постановлением администрации города Перми от 20.10.2021 № 906

В соответствии с Бюджетным кодексом Российской Федерации, Федеральным законом от 06 октября 2003 г. № 131-ФЗ «Об общих принципах организации местного самоуправления в Российской Федерации», Уставом города Перми, постановлением администрации города Перми от 25 сентября 2013 г. № 781 «Об утверждении Порядка принятия решений о разработке муниципальных программ, их формирования и реализации»
администрация города Перми ПОСТАНОВЛЯЕТ:

1. Утвердить прилагаемые изменения в муниципальную программу «Охрана природы и лесное хозяйство города Перми», утвержденную постановлением администрации города Перми от 20 октября 2021 г. № 906 (в ред. от 19.04.2022 № 300, от 27.09.2022 № 859, от 20.10.2022 № 1027, от 07.12.2022 № 1248, от 07.02.2023 № 80).

2. Настоящее постановление вступает в силу со дня официального опубликования в печатном средстве массовой информации «Официальный бюллетень органов местного самоуправления муниципального образования город Пермь».

3. Управлению по общим вопросам администрации города Перми обеспечить опубликование настоящего постановления в печатном средстве массовой информации «Официальный бюллетень органов местного самоуправления муниципального образования город Пермь».

4. Информационно-аналитическому управлению администрации города Перми обеспечить опубликование (обнародование) настоящего постановления на официальном сайте муниципального образования город Пермь в информационно-телекоммуникационной сети Интернет.

5. Контроль за исполнением настоящего постановления возложить на исполняющего обязанности заместителя главы администрации города Перми Чиркову И.Ю.

И.о. Главы города Перми Э.А. Хайруллин

УТВЕРЖДЕНЫ
постановлением администрации
города Перми
от 11.04.2023 № 285

ИЗМЕНЕНИЯ
в муниципальную программу «Охрана природы и лесное хозяйство города Перми», утвержденную постановлением администрации города Перми от 20 октября 2021 г. № 906

1. В разделе «Паспорт муниципальной программы»:
1.1. строку 2 изложить в следующей редакции:

2	Ответственный руководитель	Чиркова И.Ю., и.о. заместителя главы администрации города Перми

1.2. строку 9 изложить в следующей редакции:

9	Объемы и источники финансирования программы (подпрограммы)	2022 год план	2023 год план	2024 год план	2025 год план	2026 год план
	программа, всего (тыс. руб.), в том числе	208 530,000	879 615,129	504 091,695	204 777,100	204 777,100
	бюджет города Перми	87 625,900	450 978,386	368 202,100	185 715,900	185 715,900
	бюджет Пермского края	101 842,900	391 167,965	116 828,395	0,0	0,0
	бюджет Пермского края (неиспользованные ассигнования отчетного года)	0,0	18 407,578	0,0	0,0	0,0
	внебюджетные источники	19 061,200	19 061,200	19 061,200	19 061,200	19 061,200
	подпрограмма 1.1 (тыс. руб.), в том числе	52 355,000	607 059,922	437 107,195	137 635,600	137 635,600
	бюджет города Перми	33 091,800	375 262,857	301 225,600	118 585,400	118 585,400
	бюджет Пермского края	210,000	212 743,865	116 828,395	0,0	0,0
	внебюджетные источники	19 053,200	19 053,200	19 053,200	19 053,200	19 053,200
	подпрограмма 1.2 (тыс. руб.), в том числе	156 175,000	272 555,207	66 984,500	67 141,500	67 141,500
	бюджет города Перми	54 534,100	75 715,529	66 976,500	67 133,500	67 133,500
	бюджет Пермского края	101 632,900	178 424,100	0,0	0,0	0,0
	бюджет Пермского края (неиспользованные ассигнования отчетного года)	0,0	18 407,578	0,0	0,0	0,0
	внебюджетные источники	8,000	8,000	8,000	8,000	8,000

2. В разделе «Система программных мероприятий подпрограммы 1.1 «Реализация природоохранных мероприятий» муниципальной программы «Охрана природы и лесное хозяйство города Перми»:
2.1. строку 1.1.1.1.1.4 изложить в следующей редакции:

1.1.1.1.1.4	количество земельных участков, находящихся в границах ООПТ, по которым осуществляется уплата земельного налога	ед.	2	2	2	2	2	УЭП	бюджет города Перми	94,486	37,621	13,000	13,000	13,000

2.2. строки «Итого по мероприятию 1.1.1.1.1, в том числе по источникам финансирования, «Итого по основному мероприятию 1.1.1.1, в том числе по источникам финансирования» изложить в следующей редакции:

Итого по мероприятию 1.1.1.1.1, в том числе по источникам финансирования	бюджет города Перми	1117,7	696,621	671,800	671,800	671,800
Итого по основному мероприятию 1.1.1.1, в том числе по источникам финансирования	бюджет города Перми	1117,700	696,621	671,800	671,800	671,800

2.3. строку 1.1.1.6.2.1 изложить в следующей редакции:

1.1.1.6.2.1	Количество обустроенных территорий в рамках проекта «Зеленое кольцо» в долине реки Егошихи: экопарк «Егошихинская долина»	ед.	-	1	2	-	-	МКУ «Горзеленстрой»	бюджет города Перми	0,0	106875,700	61286,500	0,0	0,0
									Бюджет Пермского края	0,0	110662,930	63458,655	0,0	0,0

2.4. строку 1.1.1.6.2.3 изложить в следующей редакции:

1.1.1.6.2.3	Количество обустроенных территорий в рамках проекта «Зеленое кольцо» в долине реки Данилихи: экопарк «Долина реки Данилихи»	ед.	-	1	2	-	-	МКУ «Горзеленстрой»	бюджет города Перми	0,0	98504,700	51494,500	0,0	0,0
									бюджет Пермского края	0,0	102080,935	53369,740	0,0	0,0

2.5. строки «Итого по мероприятию 1.1.1.6.2, в том числе по источникам финансирования», «Итого по основному мероприятию 1.1.1.6, в том числе по источникам финансирования» изложить в следующей редакции:

Итого по мероприятию 1.1.1.6.2, в том числе по источникам финансирования	итого	0,0	425487,865	233656,895	0,0	0,0
	бюджет города Перми	0,0	212744,000	116828,500	0,0	0,0
	Бюджет Пермского края	0,0	212743,865	116828,395	0,0	0,0
Итого по основному мероприятию 1.1.1.6, в том числе по источникам финансирования	итого	0,0	425693,865	233862,895	206,000	206,000
	бюджет города Перми	0,0	212950,000	117034,500	206,000	206,000
	бюджет Пермского края	0,0	212743,865	116828,395	0,0	0,0

2.6. строки 1.1.1.7.1.1, 1.1.1.7.1.2 изложить в следующей редакции:

1.1.1.7.1.1	количество проведенных работ, оказанных услуг и приобретения товаров для обустройства, создания имущественного комплекса и первичной инфраструктуры питомника растений	ед.	35	4	-	-	-	МКУ «Горзеленстрой»	бюджет города Перми	6949,500	138,900	0,0	0,0	0,0
1.1.1.7.1.2	количество приобретенной специальной техники	ед.	-	9	-	-	-	МКУ «Горзеленстрой»	бюджет города Перми	0,000	45490,817	0,000	0,000	0,000

2.7. строку «Итого по мероприятию 1.1.1.7.1, в том числе по источникам финансирования» изложить в следующей редакции:

Итого по мероприятию 1.1.1.7.1, в том числе по источникам финансирования	бюджет города Перми	10284, 200	47129, 717	19740, 000	19740, 000	19740, 000

2.8. строки 1.1.1.7.2.1, «Итого по мероприятию 1.1.1.7.2, в том числе по источникам финансирования» изложить в следующей редакции:

1.1.1.7.2.1	количество муниципальных казенных учреждений, выполняющих целевые показатели эффективности (далее – Учреждение)	ед.	1	1	1	1	1	МКУ «Горзеленстрой»	бюджет города Перми	8388, 900	51574, 200	57721, 400	57721, 400	57721, 400
Итого по мероприятию 1.1.1.7.2, в том числе по источникам финансирования									бюджет города Перми	8388, 900	51574, 200	57721, 400	57721, 400	57721, 400

2.9. после строки 1.1.1.7.3.1 дополнить строкой 1.1.1.7.3.2 следующего содержания:

1.1.1.7.3.2	количество деревьев на территории города Перми, в отношении которых выполнена санитарная обрезка	ед.	-	1489	1489	1489	1489	МКУ «ГорЗеленСтрой»	бюджет города Перми	0,0	7429, 600	7429, 600	7429, 600	7429, 600

2.10. строки «Итого по мероприятию 1.1.1.7.3, в том числе по источникам финансирования», «Итого по основному мероприятию 1.1.1.7, в том числе по источникам финансирования» изложить в следующей редакции:

Итого по мероприятию 1.1.1.7.3, в том числе по источникам финансирования	бюджет города Перми	0,0	19081, 100	20821, 300	21357, 000	21357, 000
Итого по основному мероприятию 1.1.1.7, в том числе по источникам финансирования	бюджет города Перми	18673, 100	117785,017	98282, 700	98818, 400	98818, 400

2.11. строку «Итого по задаче 1.1.1, в том числе по источникам финансирования» изложить в следующей редакции:

Итого по задаче 1.1.1, в том числе по источникам финансирования	итого	41018,000	595592,603	429140,495	129668,900	129668,900
	бюджет города Перми	21754,800	363795,538	293258,900	110615,700	110615,700
	бюджет Пермского края	210, 000	212743,865	116828,395	0,0	0,0
	внебюджетные источники	19053, 200	19053, 200	19053, 200	19053, 200	19053, 200

2.12. строку 1.1.2.1.1.6 изложить в следующей редакции:

1.1.2.1.1.6	количество земельных участков, в границах которых расположены водные объекты, находящиеся в муниципальной собственности, по которым осуществляется уплата земельного налога	ед.	1	1	1	1	1	УЭП	бюджет города Перми	1,300	0,819	0,200	0,200	0,200

2.13. строки «Итого по мероприятию 1.1.2.1.1, в том числе по источникам финансирования», «Итого по основному мероприятию 1.1.2.1, в том числе по источникам финансирования» изложить в следующей редакции:

Итого по мероприятию 1.1.2.1.1, в том числе по источникам финансирования	бюджет города Перми	6804, 400	6919, 519	6918, 900	6918, 900	6918, 900
Итого по основному мероприятию 1.1.2.1, в том числе по источникам финансирования	бюджет города Перми	6804, 400	6919, 519	6918, 900	6918, 900	6918, 900

2.14. строку «Итого по задаче 1.1.2, в том числе по источникам финансирования» изложить в следующей редакции:

Итого по задаче 1.1.2, в том числе по источникам финансирования	бюджет города Перми	6804, 400	6919, 519	6918, 900	6918, 900	6918, 900

2.15. строку «Всего по подпрограмме 1.1, в том числе по источникам финансирования» изложить в следующей редакции:

Всего по подпрограмме 1.1, в том числе по источникам финансирования	всего	52355,000	607059,922	437107,195	137635,600	137635,600
	бюджет города Перми	33091,800	375262,857	301225,600	118582,400	118582,400
	бюджет Пермского края	210,000	212743,865	116828,395	0,0	0,0
	внебюджетные источники	19053,200	19053,200	19053,200	19053,200	19053,200

3. В разделе «Система программных мероприятий подпрограммы 1.2 «Сохранение и воспроизводство городских лесов» муниципальной программы «Охрана природы и лесное хозяйство города Перми»:

3.1. строку 1.2.1.2.1.1 изложить в следующей редакции:

1.2.1.2.1.1	количество муниципальных казенных учреждений, выполняющих целевые показатели эффективности (далее – Учреждение)	ед.	1	1	1	1	1	МКУ «ПермГорЛес»	бюджет города Перми	44734,487	52986,913	54311,348	54210,778	54210,778

3.2. строку 1.2.1.2.1.7 изложить в следующей редакции:

1.2.1.2.1.7	количество приобретенной техники (в том числе навесное и прицепное оборудование)	ед.	-	3	-	-	-	МКУ «ПермГорЛес»	бюджет города Перми	0,0	9368,500	0,0	0,0	0,0

3.3. строку «Итого по мероприятию 1.2.1.2.1, в том числе по источникам финансирования» изложить в следующей редакции:

Итого по мероприятию 1.2.1.2.1, в том числе по источникам финансирования	итого	44803, 200	63438, 129	54699, 100	54856, 100	54856,100
	бюджет города Перми	44795, 200	63430, 129	54691, 100	54848, 100	54848,100
	внебюджетные источники	8,000	8,000	8,000	8,000	8,000

3.4. строки «Итого по основному мероприятию 1.2.1.2, в том числе по источникам финансирования», «Итого по задаче 1.2.1, в том числе по источникам финансирования» изложить в следующей редакции:

Итого по основному мероприятию 1.2.1.2, в том числе по источникам финансирования	итого	45413,800	64893,529	56154,500	56311,500	56311,500
	бюджет города Перми	45405,800	64885,529	53757,700	53914,700	53914,700
	внебюджетные источники	8,000	8,000	8,000	8,000	8,000
Итого по задаче 1.2.1, в том числе по источникам финансирования	итого	45492,520	65057,529	56318,500	56475,500	56475,500
	бюджет города Перми	45484,520	65049,529	56310,500	56467,500	56467,500
	внебюджетные источники	8,000	8,000	8,000	8,000	8,000

3.5. строки 1.2.2.3.1.2, 1.2.2.3.1.3, «Итого по мероприятию 1.2.2.3.1, в том числе по источникам финансирования», «Итого по основному мероприятию 1.2.2.3.1, в том числе по источникам финансирования», «Итого по задаче 1.2.2, в том числе по источникам финансирования» изложить в следующей редакции:

1.2.2.3.1.2	обустройство ООПТ «Черняевский лес» в рамках проекта «Зеленое кольцо» в ООПТ местного значения – охраняемом ландшафте «Черняевский лес»	ед.	1	1	-	-	-	МКУ «ПермГорЛес»	бюджет Пермского края	100 896,200	176 582,390	0,0	0,0	0,0
									бюджет Пермского края (неиспользованные ассигнования отчетного года)	0,0	17 670,878	0,0	0,0	0,0
1.2.2.3.1.3	осуществление технического (строительного) инспекционного контроля по муниципальному контракту по обустройству ООПТ «Черняевский лес» в рамках проекта «Зеленое кольцо» в ООПТ местного значения – охраняемом ландшафте «Черняевский лес»	ед.	1	1	-	-	-	МКУ «ПермГорЛес»	бюджет Пермского края	736,700	1841,710	0,0	0,0	0,0
									бюджет Пермского края (неиспользованные ассигнования отчетного года)	0,0	736,700	0,0	0,0	0,0
Итого по мероприятию 1.2.2.3.1, в том числе по источникам финансирования									итого	104644,800	198298,278	1994,200	0,0	0,0
									бюджет города Перми	3011,900	1466,600	1994,200	0,0	0,0
									бюджет Пермского края	101632,900	178424,100	0,0	0,0	0,0
									бюджет Пермского края (неиспользованные ассигнования отчетного года)	0,0	18407,578	0,0	0,0	0,0

Итого по основному мероприятию 1.2.2.3, в том числе по источникам финансирования	итого	104644, 800	198298, 278	1994,200	0,0	0,0
	бюджет города Перми	3011,900	1466,600	1994,200	0,0	0,0
	бюджет Пермского края	101632, 900	178424, 100	0,0	0,0	0,0
	бюджет Пермского края (неиспользованные ассигнования отчетного года)	0,0	18407, 578	0,0	0,0	0,0
Итого по задаче 1.2.2, в том числе по источникам финансирования	итого	110682, 500	207497, 678	10666, 000	10666,000	10666,000
	бюджет города Перми	9049,600	10666, 000	10666, 000	10666,000	10666,000
	бюджет Пермского края	101632, 900	178424, 100	0,0	0,0	0,0
	бюджет Пермского края (неиспользованные ассигнования отчетного года)	0,0	18407, 578	0,0	0,0	0,0

3.6. строку «Всего по подпрограмме 1.2, в том числе по источникам финансирования» изложить в следующей редакции:

Всего по подпрограмме 1.2, в том числе по источникам финансирования	всего	156 175, 000	272 555, 207	66 984, 500	67 141, 500	67 141, 500
	бюджет города Перми	54 534, 100	75 715, 529	66 976, 500	67 133, 500	67 133, 500
	бюджет Пермского края	101 632, 900	178 424, 100	0,0	0,0	0,0
	бюджет Пермского края (неиспользованные ассигнования отчетного года)	0,0	18 407, 578	0,0	0,0	0,0
	внебюджетные источники	8,000	8,000	8,000	8,000	8,000

4. В приложении 1:

4.1. строки 1.1.1.1.1.3, «Итого по мероприятию 1.1.1.1.1, в том числе по источникам финансирования» изложить в следующей редакции:

1.1.1.1.1.3	Оплата земельного налога по земельным участкам, находящимся в границах ООПТ	УЭП	09.01.2023	29.12.2023	количество расчетов поземельному налогу	ед.	2		37,621
Итого по мероприятию 1.1.1.1.1, в том числе по источникам финансирования								бюджет города Перми	696,621

4.2. строку 1.1.1.6.2.1 изложить в следующей редакции:

1.1.1.6.2.1	Обустройство территорий в рамках проекта «Зеленое кольцо» в долине реки Егошихи: экопарк «Егошихинская долина»	МКУ «ГорЗеленСтрой»	01.01.2023	31.12.2023	количество обустроенных территорий в рамках проекта «Зеленое кольцо» в долине реки Егошихи: экопарк «Егошихинская долина»	ед.	1	бюджет города Перми	106875,700
								бюджет Пермского края	110662,930

4.3. строку 1.1.1.6.2.3 изложить в следующей редакции:

1.1.1.6.2.3	Обустройство территорий в рамках проекта «Зеленое кольцо» в долине реки Данилихи: экопарк «Долина реки Данилихи»	МКУ «ГорЗеленСтрой»	01.01.2023	31.12.2023	количество обустроенных территорий в рамках проекта «Зеленое кольцо» в долине реки Данилихи: экопарк «Долина реки Данилихи»	ед.	1	бюджет города Перми	98504,700
								бюджет Пермского края	102080,935

4.4. строки «Итого по мероприятию 1.1.1.6.2, в том числе по источникам финансирования», «Итого по основному мероприятию 1.1.1.6, в том числе по источникам финансирования» изложить в следующей редакции:

Итого по мероприятию 1.1.1.6.2, в том числе по источникам финансирования	итого	425487,865
	бюджет города Перми	212744,000
	бюджет Пермского края	212743,865
Итого по основному мероприятию 1.1.1.6, в том числе по источникам финансирования	итого	425693,865
	бюджет города Перми	212950,000
	бюджет Пермского края	212743,865

4.5. строки 1.1.1.7.1.1, 1.1.1.7.1.2 изложить в следующей редакции:

1.1.1.7.1.1	Проведение работ по обустройству питомника растений	МКУ «ГорЗеленСтрой»	09.01.2023	29.12.2023	количество проведенных работ, оказанных услуг и приобретения товаров для обустройства, создания имущественного комплекса и первичной инфраструктуры питомника растений	ед.	4	бюджет города Перми	138,900
1.1.1.7.1.2	Приобретение специальной техники		09.01.2023	29.12.2023	количество приобретенной специальной техники	ед.	9	бюджет города Перми	45490,817

4.6. строку «Итого по мероприятию 1.1.1.7.1, в том числе по источникам финансирования» изложить в следующей редакции:

Итого по мероприятию 1.1.1.7.1, в том числе по источникам финансирования	бюджет города Перми	47129,717

4.7. строки 1.1.1.7.2.1, «Итого по мероприятию 1.1.1.7.2, в том числе по источникам финансирования» изложить в следующей редакции:

1.1.1.7.2.1	Обеспечение деятельности казенного учреждения	МКУ «ГорЗелен-Строй»	09.01.2023	31.12.2023	количество муниципальных казенных учреждений, выполняющих целевые показатели эффективности	ед.	1	бюджет города Перми	51574,200
Итого по мероприятию 1.1.1.7.2, в том числе по источникам финансирования								бюджет города Перми	51574,200

4.8. после строки 1.1.1.7.3.1 дополнить строкой 1.1.1.7.3.2 следующего содержания:

1.1.1.7.3.2	Санитарная обрезка деревьев на территории города Перми	МКУ «ГорЗелен-Строй»	09.01.2023	31.12.2023	количество деревьев, в отношении которых выполнена санитарная обрезка	ед.	1489	бюджет города Перми	7429,600

4.9. строки «Итого по мероприятию 1.1.1.7.3, в том числе по источникам финансирования», «Итого по основному мероприятию 1.1.1.7, в том числе по источникам финансирования» изложить в следующей редакции:

Итого по мероприятию 1.1.1.7.3, в том числе по источникам финансирования	бюджет города Перми	19081,100
Итого по основному мероприятию 1.1.1.7, в том числе по источникам финансирования	бюджет города Перми	117785,017

4.10. строку «Итого по задаче 1.1.1, в том числе по источникам финансирования» изложить в следующей редакции:

Итого по задаче 1.1.1, в том числе по источникам финансирования	итого	595592,603
	бюджет города Перми	363795,538
	бюджет Пермского края	212743,865

4.11. строки 1.1.2.1.1.6, «Итого по мероприятию 1.1.2.1.1, в том числе по источникам финансирования», «Итого по основному мероприятию 1.1.2.1, в том числе по источникам финансирования» изложить в следующей редакции:

1.1.2.1.1.6	Оплата земельного налога, по земельным участкам, в границах которых расположены водные объекты, находящиеся в муниципальной собственности	УЭП	09.01.2023	31.12.2023	количество земельных участков, по которым осуществлена оплата земельного налога	ед.	1	бюджет города Перми	0,819
Итого по мероприятию 1.1.2.1.1, в том числе по источникам финансирования								бюджет города Перми	6919,519
Итого по основному мероприятию 1.1.2.1, в том числе по источникам финансирования								бюджет города Перми	6919,519

4.12. строку «Итого по задаче 1.1.2, в том числе по источникам финансирования» изложить в следующей редакции:

Итого по задаче 1.1.2, в том числе по источникам финансирования	бюджет города Перми	6919,519

4.13. строку «Всего по подпрограмме 1.1, в том числе по источникам финансирования» изложить в следующей редакции:

Всего по подпрограмме 1.1, в том числе по источникам финансирования	всего	607059,922
	бюджет города Перми	375262,857
	бюджет Пермского края	212743,865

5. В приложении 2:

5.1. строку 1.2.1.2.1.1 изложить в следующей редакции:

1.2.1.2.1.1	Обеспечение охраны, защиты, воспроизводства городских лесов	МКУ «ПермГорЛес»	01.01.2023	31.12.2023	количество муниципальных казенных учреждений, выполняющих целевые показатели эффективности	ед.	1	бюджет города Перми	52986,913

5.2. строки 1.2.1.2.1.7, «Итого по мероприятию 1.2.1.2.1, в том числе по источникам финансирования» изложить в следующей редакции:

1.2.1.2.1.7	Приобретение техники (в том числе навесного и прицепного оборудования)	МКУ «ПермГорЛес»	09.01.2023	31.12.2023	количество приобретенной техники (в том числе навесное и прицепное оборудование)	ед.	3	бюджет города Перми	9368,500
Итого по мероприятию 1.2.1.2.1, в том числе по источникам финансирования								итого	63438,129
								бюджет города Перми	63430,129
								внебюджетные источники	8,000

5.3. строки «Итого по основному мероприятию 1.2.1.2, в том числе по источникам финансирования», «Итого по задаче 1.2.1, в том числе по источникам финансирования» изложить в следующей редакции:

Итого по основному мероприятию 1.2.1.2, в том числе по источникам финансирования	итого	64893,529
	бюджет города Перми	64885,529
	внебюджетные источники	8,000
Итого по задаче 1.2.1, в том числе по источникам финансирования	итого	65057,529
	бюджет города Перми	65049,529
	внебюджетные источники	8,000

5.4. строки 1.2.2.3.1.2, 1.2.2.3.1.3, «Итого по мероприятию 1.2.2.3.1, в том числе по источникам финансирования», «Итого по основному мероприятию 1.2.2.3.1, в том числе по источникам финансирования», «Итого по задаче 1.2.2, в том числе по источникам финансирования» изложить в следующей редакции:

1.2.2.3.1.2	Обустройство ООПТ «Черняевский лес» в рамках проекта «Зеленое кольцо» в ООПТ местного значения – охраняемом ландшафте «Черняевский лес»	МКУ «ПермГорЛес»	09.01.2023	31.12.2023	количество ООПТ «Черняевский лес» в рамках проекта «Зеленое кольцо» в ООПТ местного значения – охраняемом ландшафте «Черняевский лес»	ед.	1	бюджет Пермского края	176582,390
								бюджет Пермского края (неиспользованные ассигнования 2022 года)	17670,878

1.2.2.3.1.3	осуществление экспертизы по муниципального контракту по обустройству ООПТ «Черняевский лес» в рамках проекта «Зеленое кольцо» в ООПТ местного значения – охраняемом ландшафте «Черняевский лес»		09.01.2023	31.12.2023	количество проведенных экспертиз по муниципальному контракту на обустройство ООПТ «Черняевский лес» в рамках проекта «Зеленое кольцо» в ООПТ местного значения – охраняемом ландшафте «Черняевский лес»	ед.	1	бюджет Пермского края	1841,710
								бюджет Пермского края (неиспользованные ассигнования 2022 года)	736,700
Итого по мероприятию 1.2.2.3.1, в том числе по источникам финансирования								итого	198298,278
								бюджет города Перми	1466,600
								бюджет Пермского края	178424,100
								бюджет Пермского края (неиспользованные ассигнования 2022 года)	18407,578
Итого по основному мероприятию 1.2.2.3, в том числе по источникам финансирования								итого	198298,278
								бюджет города Перми	1466,600
								бюджет Пермского края	178424,100
								бюджет Пермского края (неиспользованные ассигнования 2022 года)	18407,578
Итого по задаче 1.2.2, в том числе по источникам финансирования								итого	207497,678
								бюджет города Перми	10666,000
								бюджет Пермского края	178424,100
								бюджет Пермского края (неиспользованные ассигнования 2022 года)	18407,578

5.5. строку «Всего по подпрограмме 1.2, в том числе по источникам финансирования» изложить в следующей редакции:

Всего по подпрограмме 1.2, в том числе по источникам финансирования	всего	272555,207
	бюджет города Перми	75715,529
	бюджет Пермского края	178424,100
	бюджет Пермского края (неиспользованные ассигнования 2022 года)	18407,578
	внебюджетные источники	8,000

АДМИНИСТРАЦИЯ ГОРОДА ПЕРМИ
ПОСТАНОВЛЕНИЕ

11.04.2023 № 286

О внесении изменений в муниципальную программу «Развитие физической культуры и спорта города Перми», утвержденную постановлением администрации города Перми от 19.10.2021 № 893

В соответствии с постановлением администрации города Перми от 25 сентября 2013 г. № 781 «Об утверждении Порядка принятия решений о разработке муниципальных программ, их формирования и реализации», в целях актуализации правовых актов администрации города Перми
администрация города Перми ПОСТАНОВЛЯЕТ:

1. Утвердить прилагаемые изменения в муниципальную программу «Развитие физической культуры и спорта города Перми», утвержденную постановлением администрации города Перми от 19 октября 2021 г. № 893 (в ред. от 24.12.2021 № 1212, от 31.01.2022 № 54, от 08.02.2022 № 69, от 15.03.2022 № 170, от 29.03.2022 № 235, от 19.05.2022 № 379, от 29.06.2022 № 554, от 15.07.2022 № 609, от 06.09.2022 № 753, от 14.09.2022 № 794, от 29.09.2022 № 879, от 20.10.2022 № 1021, от 26.10.2022 № 1083, от 07.11.2022 № 1131, от 06.12.2022 № 1242, от 27.12.2022 № 1389, от 29.12.2022 № 1415, от 10.01.2023 № 9, от 01.02.2023 № 64, от 02.03.2023 № 161, от 17.03.2023 № 207, от 04.04.2023 № 265).

2. Настоящее постановление вступает в силу со дня официального опубликования в печатном средстве массовой информации «Официальный бюллетень органов местного самоуправления муниципального образования город Пермь».

3. Управлению по общим вопросам администрации города Перми обеспечить опубликование настоящего постановления в печатном средстве массовой информации «Официальный бюллетень органов местного самоуправления муниципального образования город Пермь».

4. Информационно-аналитическому управлению администрации города Перми обеспечить опубликование (обнародование) настоящего постановления на официальном сайте муниципального образования город Пермь в информационно-телекоммуникационной сети Интернет.

5. Контроль за исполнением настоящего постановления возложить на заместителя главы администрации города Перми Грибанова А.А.

И.о. Главы города Перм Э.А. Хайруллин

УТВЕРЖДЕНЫ
постановлением администрации
города Перми
от 11.04.2023 № 286

ИЗМЕНЕНИЯ
в муниципальную программу «Развитие физической культуры и спорта города Перми», утвержденную постановлением администрации города Перми от 19 октября 2021 г. № 893

1. В разделе «Система программных мероприятий подпрограммы 1.1 «Обеспечение населения спортивной инфраструктурой» муниципальной программы «Развитие физической культуры и спорта города Перми» строки 1.1.1.2.2.1, 1.1.1.2.2.1.1, 1.1.1.2.2.1.2 изложить в следующей редакции:

1.1.1.2.2.1	Количество муниципальных объектов недвижимого имущества, приведенных в нормативное состояние	ед.	25	11	5	5	1	муниципальные учреждения, подведомственные КФКС	бюджет города Перми	64 962, 375	65 768, 100	98 566, 12225	76 773, 600	76 773, 600
									бюджет города Перми (неиспользованные ассигнования отчетного года)	9 070, 31098	0,0	0,0	0,0	0,0
1.1.1.2.2.1.1	Количество муниципальных объектов недвижимого имущества, на которых проведены работы по капитальному ремонту	ед.	1	1	1	1	1	муниципальные учреждения, подведомственные КФКС	бюджет города Перми	1 160, 23844	51 488, 033	68 383, 015	9 225,281	76 773, 600
1.1.1.2.2.1.2	Количество муниципальных объектов недвижимого имущества, на которых проведены работы по текущему ремонту	ед.	24	10	4	4	-	муниципальные учреждения, подведомственные КФКС	бюджет города Перми	63 802, 13656	14 280, 067	30 183, 10725	67 548, 319	0,0
									бюджет города Перми (неиспользованные ассигнования отчетного года)	9 070, 31098	0,0	0,0	0,0	0,0

2. В разделе «Таблица показателей конечного результата муниципальной программы «Развитие физической культуры и спорта города Перми» строку 1.1.1 изложить в следующей редакции:

1.1.1	Задача. Развитие спортивной инфраструктуры						
	Доля объектов муниципальных учреждений, на которых проведены ремонтные работы, и объектов, приведенных в нормативное состояние от общего количества объектов муниципальных учреждений	%	21,6	11,2	6,4	3,5	0,7
	Количество введенных в эксплуатацию плавательных бассейнов	ед.	-	1	-	1	-
	Количество введенных в эксплуатацию физкультурно-оздоровительных комплексов	ед.	-	1	-	-	-
	Количество введенных в эксплуатацию спортивных трасс для велосипедов, лыжероллеров	ед.	-	-	1	-	-
	Количество введенных в эксплуатацию объектов недвижимого имущества и инженерной инфраструктуры на территории Экстрим-парка	ед.	1	-	-	-	-
	Количество устроенных муниципальных плоскостных спортивных сооружений с оснащением их инвентарем	ед.	4	2	2	2	2
	Количество устроенных спортивных площадок с оснащением объектов спортивным оборудованием и инвентарем для занятий физической культурой и спортом	ед.	1	3	-	-	-
	Количество «умных» спортивных площадок, на которые приобретено оборудование	ед.	1	-	-	-	-
	Организациям, осуществляющим подготовку спортивного резерва для спортивных сборных команд, в том числе спортивных сборных команд Российской Федерации, оказана государственная поддержка	ед.	5	-	1	-	-
	В организации спортивной подготовки, в том числе спортивные школы по хоккею, поставлено новое спортивное оборудование и инвентарь	ед.	-	2	3	-	-

3. В приложении 1:

3.1. строку 1.1.1.2.2.1 изложить в следующей редакции:

1.1.1.2.2.1	Ремонт и приведение в нормативное состояние имущественных комплексов учреждений	муниципальные учреждения, подведомственные КФКС	01.01.2023	31.12.2023	количество объектов муниципального недвижимого имущества, приведенных в нормативное состояние	ед.	11	бюджет города Перми	65 768,100

3.2. строку 1.1.1.2.2.1.2 изложить в следующей редакции:

1.1.1.2.2.1.2	Текущий ремонт и приведение в нормативное состояние имущественных комплексов учреждений	муниципальные учреждения, подведомственные КФКС	01.01.2023	31.12.2023	количество муниципальных объектов недвижимого имущества, на которых проведены работы по текущему ремонту	ед.	10	бюджет города Перми	14 280,06700

3.3. строку 1.1.1.2.2.1.2.8 изложить в следующей редакции:

1.1.1.2.2.1.2.8	Текущий ремонт имущественного комплекса, приобретение оборудования, инвентаря и материальных запасов, изготовление документации, выполнение монтажных работ МБУ ДО «СШОР по самбо и дзюдо «Витязь» имени И.И. Пономарева» г. Перми по пр. Декабристов, 37	МБУ ДО «СШОР по самбо и дзюдо «Витязь» имени И.И. Пономарева» г. Перми	01.02.2023	30.12.2023	акт выполненных ремонтных работ, акт выполненных монтажных работ, акт выполненных работ по изготовлению документации, товарная накладная на приобретение оборудования и мебели, инвентаря и материальных запасов	ед.	1	бюджет города Перми	108,59660

3.4. после строки 1.1.1.2.2.1.2.9 дополнить строкой 1.1.1.2.2.1.2.10 следующего содержания:

1.1.1.2.2.1.2.10	Текущий ремонт имущественного комплекса, приобретение оборудования, инвентаря и материальных запасов, изготовление документации, выполнение монтажных работ МБУ ДО «СШОР по самбо и дзюдо «Витязь» имени И.И. Пономарева» г. Перми, по адресу: ул. Карпинского, 100а	МБУ ДО «СШОР по самбо и дзюдо «Витязь» имени И.И. Пономарева» г. Перми	01.04.2023	30.12.2023	акт выполненных ремонтных работ, акт выполненных монтажных работ, акт выполненных работ по изготовлению документации, товарная накладная на приобретение оборудования и мебели, инвентаря и материальных запасов	ед.	1	бюджет города Перми	115,33440

АДМИНИСТРАЦИЯ ГОРОДА ПЕРМИ
ПОСТАНОВЛЕНИЕ

11.04.2023 № 287

О внесении изменений в Административный регламент предоставления департаментом образования администрации города Перми муниципальной услуги «Постановка на учет и направление детей в муниципальные образовательные учреждения, реализующие основную образовательную программу дошкольного образования», утвержденный постановлением администрации города Перми от 04.03.2022 № 143

В соответствии с Федеральным законом от 21 ноября 2022 г. № 465-ФЗ «О внесении изменений в статью 54 Семейного кодекса Российской Федерации и статью 67 Федерального закона «Об образовании в Российской Федерации», в целях актуализации нормативных правовых актов администрации города Перми
администрация города Перми ПОСТАНОВЛЯЕТ:

1. Внести в Административный регламент предоставления департаментом образования администрации города Перми муниципальной услуги «Постановка на учет и направление детей в муниципальные образовательные учреждения, реализующие основную образовательную программу дошкольного образования», утвержденный постановлением администрации города Перми от 04 марта 2022 г. № 143, следующие изменения:

1.1. пункт 2.4 изложить в следующей редакции:

«2.4. Общий срок предоставления муниципальной услуги, складывающийся из отдельных административных процедур (постановка на учет и направление в МОУ), составляет 16 рабочих дней.

Срок оказания услуги исчисляется с момента поступления документов о постановке ребенка на учет специалисту РОО, постановка на учет осуществляется в течение 8 рабочих дней, после чего течение срока предоставления муниципальной услуги приостанавливается до начала формирования списков для направления ребенка в МОУ.

Срок предоставления муниципальной услуги продолжается 8 рабочих дней с даты начала формирования списков для направления ребенка в МОУ.

Срок приостановления муниципальной услуги не установлен действующим законодательством.»;

1.2. пункт 2.9 изложить в следующей редакции:

«2.9. Исчерпывающий перечень оснований для отказа в приеме документов.

Основанием для отказа в приеме документов, необходимых для предоставления муниципальной услуги, является:

представление неполной информации (пакет документов от заявителя), необходимой для предоставления муниципальной услуги согласно пункту 2.6.1 настоящего Административного регламента;

представленные документы, необходимые для предоставления муниципальной услуги, имеют подчистки и исправления текста, исполнены карандашом, не заверены в порядке, установленном законодательством Российской Федерации;

представленные документы содержат повреждения, наличие которых не позволяет в полном объеме использовать информацию и сведения, содержащиеся в документах для предоставления муниципальной услуги.

При отказе в приеме документов указываются все основания для отказа, выявленные в ходе рассмотрения документов, по форме согласно приложению 6 к настоящему Административному регламенту.»;

1.3. пункт 2.10 изложить в следующей редакции:

«2.10. Исчерпывающий перечень оснований для отказа в предоставлении муниципальной услуги.

Основанием для отказа в предоставлении муниципальной услуги в части промежуточного результата – постановки на учет является:

представление недостоверной информации согласно пунктам 2.6.1-2.6.2 настоящего Административного регламента, в том числе если ребенок уже зарегистрирован в информационной системе или посещает МОУ;

представленные документы или сведения, необходимые для предоставления муниципальной услуги, утратили силу;

неполное (некорректное) заполнение полей в форме заявления, в том числе неполное (некорректное) заполнение обязательных полей, в случае подачи заявления посредством Единого портала;

предоставление неполной информации, в том числе неполного пакета документов, при подаче заявления в электронном виде;

заявитель не относится к кругу лиц, имеющих право на предоставление муниципальной услуги.

Уведомление об отказе в предоставлении муниципальной услуги в части промежуточного результата – постановки на учет – по форме согласно приложению 11 к настоящему Административному регламенту.

Оснований для отказа в предоставлении муниципальной услуги в части основного результата – направления в МОУ не предусмотрено.

В случае непредставления родителями (законными представителями) документов, подтверждающих необходимость направления ребенка в группу компенсирующей или оздоровительной направленности, ребенок направляется в группу общеразвивающей направленности.»;

1.4. пункт 3.1.1 изложить в следующей редакции:

«3.1.1. прием, регистрация, рассмотрение заявления о постановке ребенка на учет для направления в МОУ и документов, постановка ребенка на учет (промежуточный результат) или отказ в предоставлении муниципальной услуги;»;

1.5. пункт 3.1.2 изложить в следующей редакции:

«3.1.2. формирование Списков для направления ребенка в МОУ (далее – Списки) и направление ребенка в МОУ (основной результат).»;

1.6. пункт 3.3 изложить в следующей редакции:

«3.3. прием, регистрация, рассмотрение заявления о постановке ребенка на учет для направления в МОУ и документов, постановка ребенка на учет (промежуточный результат) или отказ в предоставлении муниципальной услуги;»;

1.7. пункт 3.3.3.2 изложить в следующей редакции:

«3.3.3.2. проверяет поступившее заявление о постановке ребенка на учет, результаты автоматической проверки информации (данных) посредством СМЭВ в информационной системе и документы на соответствие требованиям, установленным пунктом 2.8 настоящего Административного регламента.

При установлении несоответствия поступившего заявления о постановке ребенка на учет с результатами проверки информации (данных) посредством СМЭВ или документов требованиям пункта 2.8 настоящего Административного регламента и наличии оснований для отказа в приеме документов, предусмотренных пунктом 2.9 настоящего Административного регламента, специалист РОО уведомляет заявителя о наличии препятствий для приема заявления о постановке ребенка на учет по форме согласно приложению 6 к настоящему Административному регламенту.

Принятие специалистом РОО решения об отказе в приеме документов о постановке ребенка на учет не препятствует повторному обращению родителя (законного представителя) за предоставлением муниципальной услуги после устранения причин, послуживших основанием для принятия указанного решения.

В случае отсутствия оснований для отказа в приеме документов, предусмотренных пунктом 2.9 настоящего Административного регламента, уведомляет заявителя о постановке ребенка на учет (уведомление согласно приложению 9 к настоящему Административному регламенту);»;

1.8. пункт 3.3.3.3 изложить в следующей редакции:

«3.3.3.3. в случае подачи заявления о постановке ребенка на учет и документов через МФЦ регистрирует заявление о постановке на учет в журнале регистрации заявлений о постановке ребенка на учет для направления в МОУ (приложение 8 к настоящему Административному регламенту) и передает уведомления о постановке на учет (приложение 9 к настоящему Административному регламенту) или об отказе в приеме документов с указанием причин или об отказе в предоставлении муниципальной услуги в части промежуточного результата – постановки на учет (приложения 6, 11 к настоящему Административному регламенту) через курьера МФЦ по реестру приема-передачи в соответствии с Соглашением о взаимодействии;»;

1.9. пункт 3.3.4 изложить в следующей редакции:

«3.3.4. в случае подачи заявления о постановке ребенка на учет через Единый портал заявление поступает в информационную систему;

после поступления заявления о постановке ребенка на учет в информационную систему в информационной системе формируется статус информирования заявителя «Заявление принято к рассмотрению» с присвоением индивидуального номера с фиксацией даты и времени его присвоения;

в информационной системе проводится автоматическая проверка на достоверность информации (данных), представленной(ых) в заявлении о постановке ребенка на учет, в том числе с использованием СМЭВ;

специалист РОО проверяет заявление о постановке ребенка на учет на соответствие требованиям пункта 2.6.1 настоящего Административного регламента, на наличие оснований для отказа в предоставлении муниципальной услуги, предусмотренных пунктом 2.10 настоящего Административного регламента;

в случае наличия оснований для отказа в предоставлении муниципальной услуги, предусмотренных пунктом 2.10 настоящего Административного регламента, специалист РОО формирует статус информирования заявителя «Отказано в предоставлении услуги» с указанием причины отказа по форме согласно приложению 11 к настоящему Административному регламенту и порядка действий заявителя, необходимых для оказания услуги по постановке на учет детей для направления в дошкольные образовательные организации;

при отсутствии оснований для отказа в предоставлении муниципальной услуги, предусмотренных пунктом 2.10 настоящего Административного регламента, заявлению о постановке ребенка на учет присваивается статус информирования «Заявление рассмотрено»;»;

1.10. пункт 3.3.6 изложить в следующей редакции:

«3.3.6. результатом административной процедуры является постановка ребенка на учет для направления в МОУ (промежуточный результат) или отказ в приеме заявления о постановке ребенка на учет по основаниям, установленным

пунктом 2.9 настоящего Административного регламента, отказ в предоставлении муниципальной услуги по основаниям, установленным пунктом 2.10 настоящего Административного регламента;»;

1.11. пункт 3.3.7 изложить в следующей редакции:

«3.3.7. срок исполнения административной процедуры составляет 8 рабочих дней с даты поступления заявления о постановке ребенка на учет специалисту РОО.»;

1.12. пункт 3.4.4.2 изложить в следующей редакции:

«3.4.4.2. проверяет документы, представленные родителями (законными представителями), на соответствие требованиям, установленным пунктами 2.6.2, 2.8 настоящего Административного регламента.

В случае непредставления в РОО родителями (законными представителями) соответствующих документов, установленных пунктом 2.6.2 настоящего Административного регламента, ребенок направляется в группу общеразвивающей направленности и (или) на общих основаниях.

Направление ребенка в группу общеразвивающей направленности по обстоятельствам, указанным в абзаце втором настоящего пункта, не препятствует повторному обращению родителей (законных представителей) за направлением ребенка в группу компенсирующей или оздоровительной направленности после представления в РОО родителями (законными представителями) соответствующих документов, установленных пунктом 2.6.2 настоящего Административного регламента;»;

1.13. пункт 3.4.5 изложить в следующей редакции:

«3.4.5. продолжительность данной административной процедуры составляет 8 рабочих дней;»;

1.14. пункт 5.2 изложить в следующей редакции:

«5.2. Обжалование в досудебном (внесудебном) порядке осуществляется в соответствии с Порядком подачи и рассмотрения жалоб на решения и действия (бездействие) функциональных и территориальных органов администрации города Перми, их должностных лиц и иных муниципальных служащих, муниципальных учреждений города Перми, их должностных лиц и работников при предоставлении муниципальных и государственных услуг, утвержденным постановлением администрации города Перми.»;

1.15. в приложении 5 строку 17 изложить в следующей редакции:

17	Дети, в том числе усыновленные (удочеренные) или находящиеся под опекой или попечительством, в семье, включая приемную семью, либо в случаях, предусмотренных законами субъектов Российской Федерации, патронатную семью, чьи братья и (или) сестры (полнородные и неполнородные, усыновленные (удочеренные), дети, опекунами (попечителями) которых являются родители (законные представители) этих детей, или дети, родителями (законными представителями) которых являются опекуны (попечители) этих детей	документ, удостоверяющий личность одного из родителей (законных представителей), либо документ, удостоверяющий личность иностранного гражданина, лица без гражданства в Российской Федерации в соответствии со статьей 10 Федерального закона от 25 июля 2002 г. № 115-ФЗ «О правовом положении иностранных граждан в Российской Федерации»; оригиналы свидетельств о рождении детей или документ, подтверждающий родство заявителя; документ об установлении опеки (при необходимости)	пункт 2 статьи 54 Семейного кодекса Российской Федерации; часть 3.1 статьи 67 Федерального закона от 29 декабря 2012 г. № 273-ФЗ «Об образовании в Российской Федерации»

1.16. приложение 6 изложить в редакции согласно приложению 1 к настоящему постановлению;

1.17. приложение 7 изложить в редакции согласно приложению 2 к настоящему постановлению;

1.18. дополнить приложением 11 согласно приложению 3 к настоящему постановлению.

2. Департаменту образования администрации города Перми обеспечить:

2.1. размещение, изменение сведений о муниципальной услуге в федеральной государственной информационной системе «Федеральный реестр государственных и муниципальных услуг (функций)» в срок, не превышающий 3 календарных дней со дня официального опубликования настоящего постановления в печатном средстве массовой информации «Официальный бюллетень органов местного самоуправления муниципального образования город Пермь»;

2.2. актуализацию соглашения с государственным бюджетным учреждением Пермского края «Пермский краевой многофункциональный центр предоставления государственных и муниципальных услуг» (далее – МФЦ) и технологической схемы оказания муниципальной услуги «Постановка на учет и направление детей в муниципальные образовательные учреждения, реализующие основную образовательную программу дошкольного образования» и их направление в адрес МФЦ не позднее 30 календарных дней со дня вступления в силу настоящего постановления.

3. Настоящее постановление вступает в силу со дня официального опубликования в печатном средстве массовой информации «Официальный бюллетень органов местного самоуправления муниципального образования город Пермь».

4. Управлению по общим вопросам администрации города Перми обеспечить опубликование настоящего постановления в печатном средстве массовой информации «Официальный бюллетень органов местного самоуправления муниципального образования город Пермь».

5. Информационно-аналитическому управлению администрации города Перми обеспечить опубликование (обнародование) настоящего постановления на официальном сайте муниципального образования город Пермь в информационно-телекоммуникационной сети Интернет.

6. Контроль за исполнением настоящего постановления возложить на заместителя главы администрации города Перми Грибанова А.А.

И.о. Главы города Перми Э.А. Хайруллин

Приложение 1
к постановлению администрации
города Перми
от 11.04.2023 № 287

УВЕДОМЛЕНИЕ
об отказе в приеме документов

Уважаемый(ая)_____,
(Ф.И.О. заявителя)

уведомляем Вас, что в приеме документов Вам отказано по причине:

представлена неполная информация (пакет документов от заявителя), необходимая для предоставления муниципальной, согласно пункту 2.6.1 настоящего Административного регламента;

представленные документы, необходимые для предоставления муниципальной услуги, имеют подчистки и исправления текста, исполнены карандашом, не заверены в порядке, установленном законодательством Российской Федерации;

представленные документы содержат повреждения, наличие которых не позволяет в полном объеме использовать информацию и сведения, содержащиеся в документах для предоставления муниципальной услуги.

Контактный телефон специалиста РОО_____

Специалист РОО _____

Приложение 2
к постановлению администрации
города Перми
от 11.04.2023 № 287

БЛОК-СХЕМА
последовательности выполнения административных процедур
при предоставлении муниципальной услуги



Приложение 3
к постановлению администрации
города Перми
от 11.04.2023 № 287

УВЕДОМЛЕНИЕ
об отказе в предоставлении муниципальной услуги в части промежуточного результата – постановки на учет

Уважаемый(ая)_____,
(Ф.И.О. заявителя)

уведомляем Вас, что в предоставлении муниципальной услуги в части промежуточного результата – постановки на учет Вам отказано по причине:

представлена недостоверная информация согласно пунктам 2.6.1-2.6.2 Административного регламента, в том числе если ребенок уже зарегистрирован в информационной системе или посещает МОУ;

представленные документы или сведения, необходимые для предоставления муниципальной услуги, утратили силу;

неполное (некорректное) заполнение полей в форме заявления, в том числе неполное (некорректное) заполнение обязательных полей, в случае подачи заявления посредством Единого портала;

предоставление неполной информации, в том числе неполного пакета документов, при подаче заявления в электронном виде;

заявитель не относится к кругу лиц, имеющих право на предоставление муниципальной услуги.

Контактный телефон специалиста РОО_____

Специалист РОО _____

АДМИНИСТРАЦИЯ ГОРОДА ПЕРМИ
ПОСТАНОВЛЕНИЕ

11.04.2023 № 288

О внесении изменений в Типовое положение об отделе благоустройства территориального органа администрации города Перми, утвержденное постановлением администрации города Перми от 29.05.2013 № 416

В соответствии с Уставом города Перми, решением Пермской городской Думы от 29 января 2013 г. № 7 «О территориальных органах администрации городаПерми», в целях актуализации правовых актов администрации города Перми администрация города Перми ПОСТАНОВЛЯЕТ:

1. Внести в Типовое положение об отделе благоустройства территориальногооргана администрации города Перми, утвержденное постановлением администрации города Перми от 29 мая 2013 г. № 416 (в ред. от 20.11.2013 № 1054, от 04.04.2014 № 226, от 28.01.2016 № 59, от 16.05.2016 № 332, от 20.11.2018 № 897,от 17.04.2019 № 106-П, от 04.07.2022 № 575, от 26.10.2022 № 1084), следующие изменения:

1.1. пункт 3.1.1 признать утратившим силу;

1.2. пункт 3.1.2 признать утратившим силу;

1.3. пункт 3.1.3 изложить в следующей редакции:

«3.1.3. организует мероприятия по содержанию земель и земельных участков, владение, пользование и распоряжение которыми не осуществляется органами местного самоуправления города Перми и которые не принадлежат на каком-либо праве иным лицам, в пределах административных границ района;»;

1.4. пункт 3.1.4 признать утратившим силу;

1.5. в пункте 3.1.5 слова «пешеходных мостиков, лестниц,» исключить;

1.6. пункт 3.1.6 изложить в следующей редакции:

«3.1.6. организует проведение работ по реализации муниципальных программ в сфере благоустройства по вопросам, отнесенным к компетенции территориального органа;»;

1.7. пункт 3.1.9 признать утратившим силу;

1.8. пункт 3.1.10 изложить в следующей редакции:

«3.1.10. осуществляет подготовку предложений функциональному органу администрации города Перми, осуществляющему функции организации благоустройства территории города Перми, в план капитального ремонта и ремонта объектов благоустройства в пределах административных границ района;»;

1.9. пункт 3.1.13 признать утратившим силу;

1.10. пункт 3.1.14 признать утратившим силу;

1.11. пункт 3.1.15 признать утратившим силу;

1.12. пункт 3.1.16 признать утратившим силу;

1.13. в пункте 3.1.17 слова «за исключением территории кладбищ и лесов» заменить словами «за исключением объектов озеленения общего пользования, территории мест погребения и городских лесов»;

1.14. пункт 3.1.18 признать утратившим силу;

1.15. пункт $3.1.18^{1}$ признать утратившим силу;

1.16. пункт 3.1.19 признать утратившим силу;

1.17. пункт 3.1.20 признать утратившим силу;

1.18. пункт 3.1.21 изложить в следующей редакции:

«3.1.21. организует мероприятия по осуществлению кадастрового учета объектов капитального строительства, расположенных на местах массового отдыхау воды на территории района;»;

1.19. пункт $3.1.24^{1}$ признать утратившим силу;

1.20. пункт 3.2.5 изложить в следующей редакции:

«3.2.5. организует мероприятия по созданию и содержанию древесных, кустарниковых насаждений на земельных участках, находящихся в муниципальной собственности, земельных участках (землях), государственная собственность на которые не разграничена, за исключением объектов озеленения общего пользования города Перми, территории в границах полосы отвода автомобильной дороги общего пользования местного значения города Перми.».

2. Настоящее постановление вступает в силу со дня официального опубликования в печатном средстве массовой информации «Официальный бюллетень органов местного самоуправления муниципального образования город Пермь» и применяется к правоотношениям, возникшим с даты внесения записи в Единый государственный реестр юридических лиц о создании муниципального казенного учреждения «Содержание объектов благоустройства», при этом действие пункта 1.15распространяется на правоотношения, возникшие с 01 апреля 2023 г.

3. Управлению по общим вопросам администрации города Перми обеспечить опубликование настоящего постановления в печатном средстве массовой информации «Официальный бюллетень органов местного самоуправления муниципального образования город Пермь».

4. Информационно-аналитическому управлению администрации города Перми обеспечить опубликование (обнародование) настоящего постановления на официальном сайте муниципального образования город Пермь в информационно-телекоммуникационной сети Интернет.

5. Контроль за исполнением настоящего постановления возложить на заместителя главы администрации города Перми Галиханова Д.К.

И.о. Главы города Перми Э.А. Хайруллин

АДМИНИСТРАЦИЯ ГОРОДА ПЕРМИ
ПОСТАНОВЛЕНИЕ

11.04.2023 № 289

О внесении изменений в отдельные постановления администрации города Перми в сфере наружной рекламы

В целях актуализации нормативной правовой базы администрации города Перми
администрация города Перми ПОСТАНОВЛЯЕТ:

1. Внести изменения в пункт 2.2.3 Положения об организации и проведении аукциона в электронной форме на право заключения договора на установку и эксплуатацию рекламной конструкции на земельном участке, здании или ином недвижимом имуществе, находящемся в муниципальной собственности, либо на земельном участке, государственная собственность на который не разграничена, утвержденного постановлением администрации города Перми от 20 декабря 2018 г. № 1003 (в ред. от 10.04.2019 № 88-П), заменив слова «обеспечительного платежа по заключенному Договору» словами «платы по заключенному Договору за первый период его действия (год)».

2. Внести в форму договора на установку и эксплуатацию рекламной конструкции на земельном участке, здании или ином недвижимом имуществе, находящемся в муниципальной собственности, либо на земельном участке, государственная собственность на который не разграничена, утвержденную постановлением администрации города Перми от 20 декабря 2018 г. № 1008 (в ред. от 07.03.2019 № 150, от 30.07.2020 № 664, от 16.09.2020 № 848, от 11.02.2022 № 78), следующие изменения:

2.1. в абзаце четвертом пункта 3.1 слова «Плату за первый месяц действия Договора Рекламораспространитель оплачивает в течение 10 календарных дней после даты заключения Договора.» исключить;

2.2. пункт 3.2 изложить в следующей редакции:

«3.2. Задаток Рекламораспространителя засчитывается в счет платы по Договору за год, размер которой определен пунктом 3.1 Договора.

Рекламораспространитель уплачивает разницу между задатком и платой по Договору за год, определенной пунктом 3.1 Договора, в течение 10 календарных дней после даты заключения Договора.»;

2.3. пункт 3.3 изложить в следующей редакции:

«3.3. Денежные средства, уплаченные Рекламораспространителем в соответствии с пунктом 3.2 Договора, засчитываются в счет платы по Договору за первый период его действия (год).»;

2.4. пункт 3.5.1 после слов «не позднее 30» дополнить словом «календарных»;

2.5. абзац первый пункта 3.5.2 признать утратившим силу;

2.6. пункт 4.2.2 изложить в следующей редакции:

«4.2.2. устранить недостатки, выявленные по результатам рассмотрения Департаментом документов, указанных в пункте 4.2.1 Договора, в течение 30 календарных дней после дня получения соответствующего требования Департамента и представить в Департамент уведомление об устранении недостатков рекламной конструкции с приложением к нему документов, предусмотренных пунктом 3.9 Положения о рекламе;»;

2.7. пункт 4.2.11 изложить в следующей редакции:

«4.2.11. устранить нарушения, выявленные Департаментом, и направить в Департамент документы, подтверждающие устранение таких нарушений, в течение 10 рабочих дней после дня получения соответствующего требования Департамента;»;

2.8. в пункте 4.3.2 слова «7 рабочих дней со дня получения уведомления Департамента в соответствии с пунктом 7.2 Договора» заменить словами «10 рабочих дней после дня получения соответствующего требования Департамента»;

2.9. абзац первый пункта 7.2 после слов «их Сторонами» дополнить словами «, если иной срок не предусмотрен Договором».

3. Настоящее постановление вступает в силу со дня официального опубликования в печатном средстве массовой информации «Официальный бюллетень органов местного самоуправления муниципального образования город Пермь».

4. Управлению по общим вопросам администрации города Перми обеспечить опубликование настоящего постановления в печатном средстве массовой информации «Официальный бюллетень органов местного самоуправления муниципального образования город Пермь».

5. Информационно-аналитическому управлению администрации города Перми обеспечить опубликование (обнародование) настоящего постановления на официальном сайте муниципального образования город Пермь в информационно-телекоммуникационной сети Интернет.

6. Контроль за исполнением настоящего постановления возложить на исполняющего обязанности заместителя главы администрации города Перми Чиркову И.Ю.

И.о. Главы города Перми Э.А. Хайруллин

АДМИНИСТРАЦИЯ ГОРОДА ПЕРМИ
ПОСТАНОВЛЕНИЕ

12.04.2023 № 290

Об утверждении размеров нормативных затрат на выполнение муниципальных работ в сфере жилищно-коммунального хозяйства города Перми на 2023 год и на плановый период 2024 и 2025 годов, размеров нормативных затрат на содержание муниципального имущества, уплату налогов на 2023 год и на плановый период 2024 и 2025 годов, значений натуральных норм, необходимых для определения базовых нормативов затрат на выполнение муниципальных работ в сфере жилищно-коммунального хозяйства города Перми на 2023 год и на плановый период 2024 и 2025 годов

В соответствии со статьей 69.2 Бюджетного кодекса Российской Федерации, Федеральным законом от 06 октября 2003 г. № 131-ФЗ «Об общих принципах организации местного самоуправления в Российской Федерации», решением Пермской городской Думы от 28 августа 2007 г. № 185 «Об утверждении Положения о бюджете и бюджетном процессе в городе Перми», постановлениями администрации города Перми от 30 ноября 2007 г. № 502 «О Порядке формирования, размещения, финансового обеспечения и контроля выполнения муниципального задания на оказание муниципальных услуг (выполнение работ)», от 07 марта 2023 г. № 180 «Об утверждении методик расчета нормативных затрат на выполнение муниципальных работ в сфере жилищно-коммунального хозяйства администрации города Перми и нормативных затрат на содержание муниципального имущества, уплату налогов»
администрация города Перми ПОСТАНОВЛЯЕТ:

1. Утвердить прилагаемые:

1.1. размеры нормативных затрат на выполнение муниципальных работ в сфере жилищно-коммунального хозяйства города Перми на 2023 год и на плановый период 2024 и 2025 годов, размеров нормативных затрат на содержание муниципального имущества, уплату налогов на 2023 год и на плановый период 2024 и 2025 годов ;

1.2. значения натуральных норм, необходимых для определения базовых нормативов затрат на выполнение муниципальных работ в сфере жилищно-коммунального хозяйства города Перми, на 2023 год и на плановый период 2024 и 2025 годов.

2. Настоящее постановление вступает в силу со дня официального опубликования в печатном средстве массовой информации «официальный бюллетень органов местного самоуправления муниципального образования город Пермь».

3. Управлению по общим вопросам администрации города Перми обеспечить опубликование настоящего постановления в печатном средстве массовой информации «Официальный бюллетень органов местного самоуправления муниципального образования город Пермь».

4. Информационно-аналитическому управлению администрации города Перми обеспечить опубликование (обнародование) настоящего постановления на официальном сайте муниципального образования город Пермь в информационно-телекоммуникационной сети Интернет.

5. Контроль за исполнением настоящего постановления возложить на заместителя главы администрации города Перми Субботина И.А.

И.о. Главы города Перми Э.А. Хайруллин

УТВЕРЖДЕНЫ
постановлением администрации
города Перми
от 12.04.2023 № 290

РАЗМЕРЫ
нормативных затрат на выполнение муниципальных работ в сфере жилищно-коммунального хозяйства города Перми на 2023 год и на плановый период 2024 и 2025 годов, размеров нормативных затрат на содержание муниципального имущества, уплату налогов на 2023 год и на плановый период 2024 и 2025 годов

Размер нормативных затрат на выполнение муниципальных работ, руб.				
№	Направление затрат	2023 год	2024 год	2025 год
1	2	3	4	5
Муниципальная работа «Снос многоквартирных домов, признанных в установленном порядке аварийными и подлежащими сносу, на основании проектов организации работ по сносу»				
Уникальный номер реестровой записи 28.154.1.0				
1	Базовый норматив затрат на выполнение муниципальной работы «Снос многоквартирных домов, признанных в установленном порядке аварийными и подлежащими сносу, на основании проектов организации работ по сносу», в том числе:	93,65	88,85	88,85
1.1	базовый норматив затрат, непосредственно связанных с выполнение муниципальной работы, в том числе:	84,50	80,43	80,43
1.1.1	затраты на оплату труда работников, непосредственно связанных с выполнением муниципальной работы, и начисления на выплаты по оплате труда работников, непосредственно связанных с выполнением муниципальной работы	35,23	34,06	34,06
1.1.2	затраты на приобретение материальных запасов и на приобретение движимого имущества (основных средств и нематериальных активов)	3,96	2,60	2,60
1.1.3	затраты на ограждение площадки проведения работ по сносу многоквартирных домов, признанных в установленном порядке аварийными и подлежащими сносу	45,31	43,77	43,77
1.2	базовый норматив затрат на общехозяйственные нужды на выполнение муниципальной работы, в том числе:	9,15	8,42	8,42
1.2.1	затраты на коммунальные услуги	0,05	0,05	0,05
1.2.2	затраты на содержание объектов недвижимого имущества, необходимого для выполнения муниципального задания	0,08	0,08	0,08
1.2.3	затраты на содержание объектов особо ценного движимого имущества, необходимого для выполнения муниципального задания	0,01	0,01	0,01
1.2.4	затраты на приобретение услуг связи	0,05	0,05	0,05
1.2.5	затраты на оплату труда работников, которые не принимают непосредственного участия в выполнении муниципальной работы, и начисления на выплаты по оплате труда работников, которые не принимают непосредственного участия в выполнении муниципальной работы	7,76	7,49	7,49
1.2.6	затраты на прочие общехозяйственные нужды (затраты на приобретение прочих работ, услуг + затраты на материальные запасы, направленные на общехозяйственные нужды)	1,20	0,74	0,74
Муниципальная работа «Ликвидация несанкционированных свалок, выявленных на территории города Перми, в том числе на территории, занятой городскими лесами, за исключением земельных участков, находящихся в собственности, владении, пользовании физических или юридических лиц»				
Уникальный номер реестровой записи 28.155.1.0				
1	Базовый норматив затрат на выполнение муниципальной работы «Ликвидация несанкционированных свалок, выявленных	1 582,09	1 526,73	1 526,73

1	2	3	4	5
	на территории города Перми, в том числе на территории, занятой городскими лесами, за исключением земельных участков, находящихся в собственности, владении, пользовании физических или юридических лиц», в том числе:			
1.1	базовый норматив затрат, непосредственно связанных с выполнение муниципальной работы, в том числе:	1 517,39	1 468,60	1 468,60
1.1.1	затраты на оплату труда работников, непосредственно связанных с выполнением муниципальной работы, и начисления на выплаты по оплате труда работников, непосредственно связанных с выполнением муниципальной работы	442,79	417,33	417,33
1.1.2	затраты на приобретение материальных запасов и на приобретение движимого имущества (основных средств и нематериальных активов)	23,33	0,00	0,00
1.1.3	затраты на сбор и транспортировку отходов, включающие в себя транспортирование, погрузку и разгрузку отходов до мест размещения отходов	1 051,27	1 051,27	1 051,27
1.2	базовый норматив затрат на общехозяйственные нужды на выполнение муниципальной работы, в том числе:	64,70	58,13	58,13
1.2.1	затраты на коммунальные услуги	0,35	0,33	0,33
1.2.2	затраты на содержание объектов недвижимого имущества, необходимого для выполнения муниципального задания	0,56	0,53	0,53
1.2.3	затраты на содержание объектов особо ценного движимого имущества, необходимого для выполнения муниципального задания	0,10	0,10	0,10
1.2.4	затраты на приобретение услуг связи	0,34	0,31	0,31
1.2.5	затраты на оплату труда работников, которые не принимают непосредственного участия в выполнении муниципальной работы, и начисления на выплаты по оплате труда работников, которые не принимают непосредственного участия в выполнении муниципальной работы	54,87	51,72	51,72
1.2.6	затраты на прочие общехозяйственные нужды (затраты на приобретение прочих работ, услуг + затраты на материальные запасы, направленные на общехозяйственные нужды)	8,48	5,14	5,14
Муниципальная работа «Содержание и ремонт системы ливневой канализации, бесхозяйных сетей ливневой канализации на территориях общего пользования города Перми, за исключением ремонта и содержания очистных сооружений»				
Уникальный номер реестровой записи 28.156.1.0				
1	Базовый норматив затрат на выполнение муниципальной работы «Ликвидация несанкционированных свалок, выявленных на территории города Перми, в том числе на территории, занятой городскими лесами, за исключением земельных участков, находящихся в собственности, владении, пользовании физических или юридических лиц», в том числе:	5 768,88	5 747,49	5 747,49
1.1	базовый норматив затрат, непосредственно связанных с выполнение муниципальной работы, в том числе:	5 709,17	5 690,86	5 690,86
1.1.1	затраты на оплату труда работников, непосредственно связанных с выполнением муниципальной работы, и начисления на выплаты по оплате труда работников, непосредственно связанных с выполнением муниципальной работы	286,32	284,85	284,85
1.1.2	затраты на приобретение материальных запасов и на приобретение движимого имущества (основных средств и нематериальных активов)	14,36	0,00	0,00
1.1.3	затраты на промывку и обследование систем ливневой канализации, бесхозяйных сетей ливневой канализации на территориях общего пользования города Перми. Затраты на сбор и транспортировку отходов, включающие в себя сбор, транспортирование, погрузку и разгрузку отходов до мест размещения отходов	4 921,40	4 921,40	4 921,40

1	2	3	4	5
1.1.4	затраты на выполнение ремонта систем ливневой канализации, бесхозяйных сетей ливневой канализации на территориях общего пользования города Перми, за исключением затрат на ремонт очистных сооружений	485,49	483,01	483,01
1.1.5	затраты на размещение отходов	1,60	1,60	1,60
1.2	базовый норматив затрат на общехозяйственные нужды на выполнение муниципальной работы, в том числе:	59,71	56,63	56,63
1.2.1	затраты на коммунальные услуги	0,32	0,32	0,32
1.2.2	затраты на содержание объектов недвижимого имущества, необходимого для выполнения муниципального задания	0,52	0,52	0,52
1.2.3	затраты на содержание объектов особо ценного движимого имущества, необходимого для выполнения муниципального задания	0,09	0,09	0,09
1.2.4	затраты на приобретение услуг связи	0,31	0,31	0,31
1.2.5	затраты на оплату труда работников, которые не принимают непосредственного участия в выполнении муниципальной работы, и начисления на выплаты по оплате труда работников, которые не принимают непосредственного участия в выполнении муниципальной работы	50,64	50,38	50,38
1.2.6	затраты на прочие общехозяйственные нужды (затраты на приобретение прочих работ, услуг + затраты на материальные запасы, направленные на общехозяйственные нужды)	7,83	5,01	5,01
Муниципальная работа «Содержание и ремонт системы ливневой канализации, бесхозяйных сетей ливневой канализации на территориях общего пользования города Перми, в части содержания и ремонта очистных сооружений»				
Уникальный номер реестровой записи 28.157.1.0				
1	Базовый норматив затрат на выполнение муниципальной работы «Содержание и ремонт системы ливневой канализации, бесхозяйных сетей ливневой канализации на территориях общего пользования города Перми, в части содержания и ремонта очистных сооружений», в том числе:	2 099 536,49	2 090 026,05	2 090 026,05
1.1	базовый норматив затрат, непосредственно связанных с выполнение муниципальной работы, в том числе:	2 066 421,92	2 058 460,61	2 058 460,61
1.1.1	затраты на оплату труда работников, непосредственно связанных с выполнением муниципальной работы, и начисления на выплаты по оплате труда работников, непосредственно связанных с выполнением муниципальной работы	158 779,22	158 779,22	158 779,22
1.1.2	затраты на приобретение материальных запасов и на приобретение движимого имущества (основных средств и нематериальных активов)	7 961,31	0,00	0,00
1.1.3	затраты на техническое обслуживание и ремонт очистных сооружений	1 890 615,66	1 890 615,66	1 890 615,66
1.1.4	затраты на размещение отходов	9 065,73	9 065,73	9 065,73
1.2	базовый норматив затрат на общехозяйственные нужды на выполнение муниципальной работы, в том числе:	33 114,57	31 565,44	31 565,44
1.2.1	затраты на коммунальные услуги	179,51	179,51	179,51
1.2.2	затраты на содержание объектов недвижимого имущества, необходимого для выполнения муниципального задания	287,50	287,50	287,50
1.2.3	затраты на содержание объектов особо ценного движимого имущества, необходимого для выполнения муниципального задания	52,14	52,14	52,14
1.2.4	затраты на приобретение услуг связи	171,74	171,74	171,74
1.2.5	затраты на оплату труда работников, которые не принимают непосредственного участия в выполнении муниципальной работы, и начисления на выплаты по оплате труда работников, которые не принимают непосредственного участия в выполнении муниципальной работы	28 083,16	28 083,16	28 083,16
1.2.6	затраты на прочие общехозяйственные нужды (затраты на приобретение прочих работ, услуг + затраты на материальные запасы, направленные на общехозяйственные нужды)	4 340,52	2 791,39	2 791,39

УТВЕРЖДЕНЫ
постановлением администрации
города Перми
от 12.04.2023 № 290

ЗНАЧЕНИЯ
натуральных норм, необходимых для определения базовых нормативов затрат
на выполнение муниципальных работ, в сфере жилищно-коммунального хозяйства города Перми,
на 2023 год и на плановый период 2024 и 2025 годов

Наименование натуральной нормы*	Единица измерения натуральной нормы	Значение натуральной нормы на 2023 год	Значение натуральной нормы на 2024 год	Значение натуральной нормы на 2025 год	Примечание
1	2	3	4	5	6
Муниципальная работа «Снос многоквартирных домов, признанных в установленном порядке аварийными и подлежащими сносу, на основании проектов организации работ по сносу»					
Уникальный номер реестровой записи 28.154.1.0					
1. Натуральные нормы, непосредственно связанные с выполнением муниципальной работы					
1.1. Работники, непосредственно связанные с выполнением муниципальной работы					
Начальник отдела	человеко-час	0,0048	0,0047	0,0047	иной метод
Инженер	человеко-час	0,0097	0,0093	0,0093	
Инженер	человеко-час	0,0097	0,0093	0,0093	
1.2. Материальные запасы и движимое имущество (основные средства и нематериальные активы), используемое в процессе выполнения муниципальной работы, с учетом срока его полезного использования					
Ноутбук	шт.	0,000012	0,000000	0,000000	иной метод
Стол офисный с тумбой	шт.	0,000012	0,000000	0,000000	
Стул для сотрудника	шт.	0,000012	0,000000	0,000000	
Ограждение без пешеходного перехода	пог. м	0,0012	0,0012	0,0012	
Ограждение с пешеходным ограждением	пог. м	0,0007	0,0007	0,0007	

1	2	3	4	5	6
1.3. Затраты на ограждение площадки проведения работ по сносу многоквартирных домов, признанных в установленном порядке аварийными и подлежащими сносу					
Услуги по монтажу-демонтажу ограждений	пог. м	0,0647	0,0625	0,0625	иной метод
Транспортировка ограждений до 40 п.г. за рейс (мин. 4 часа)	рейс	0,0016	0,0016	0,0016	
2. Натуральные нормы на общехозяйственные нужды					
2.1. Коммунальные услуги					
электроэнергия	кВт/ч	0,0037662	0,0036388	0,0036388	иной метод
теплоэнергия и горячее водоснабжение	Гкал	0,0000063	0,0000060	0,0000060	
Холодное водоснабжение	куб. м	0,0000225	0,0000217	0,0000217	
Водоотведение	куб. м	0,0000225	0,0000217	0,0000217	
Плата за негативное воздействие на работу ЦСВ	мес.	0,0000049	0,0000047	0,0000047	
оказание услуг по обращению с твердыми коммунальными отходами	тонн	0,0000002	0,0000002	0,0000002	
2.2. Содержание объектов недвижимого имущества, необходимого для выполнения муниципального задания					
Оплата услуг охраны	мес.	0,000005	0,000005	0,000005	иной метод
Услуги по техническому обслуживанию охранной сигнализации	мес.	0,000005	0,000005	0,000005	
Затраты на закупку услуг управляющей компании по содержанию и текущему ремонту имущества многоквартирного дома	мес.	0,000005	0,000005	0,000005	
Затраты на оплату услуг по обслуживанию и уборке помещения	мес.	0,000005	0,000005	0,000005	
2.3. Содержание объектов особо ценного движимого имущества, необходимого для выполнения муниципального задания					
Услуги по техническому обслуживанию и ремонту принтеров, многофункциональных устройств и копировальных аппаратов (оргтехники)	мес.	0,000005	0,000005	0,000005	иной метод
2.4. Услуги связи					
Отправка почтовой корреспонденции	мес.	0,000005	0,000005	0,000005	иной метод
Интернет ресурсы	мес.	0,000005	0,000005	0,000005	
Услуги стационарной связи	мес.	0,000005	0,000005	0,000005	
Услуги стационарной связи	мес.	0,000005	0,000005	0,000005	
Услуги подключения интернет	мес.	0,000005	0,000005	0,000005	
Услуги сотовой связи для сотрудников с разъездным характером работы	мес.	0,000005	0,000005	0,000005	
2.5. Работники, которые не принимают непосредственного участия в выполнении муниципальной работы					
Директор	человеко-час	0,005238	0,005060	0,005060	иной метод
Секретарь руководителя	человеко-час	0,005238	0,005060	0,005060	

1	2	3	4	5	6
2.6. Прочие общехозяйственные нужды					
Информационно-консультационные услуги (СПС Консультант)	мес.	0,0000049	0,0000047	0,0000047	иной метод
Информационно-консультационные услуги (СПС Гарант)	мес.	0,0000049	0,0000047	0,0000047	
Сопровождение по составлению и сдаче отчетов в природоохранные органы	ед.	0,0000004	0,0000004	0,0000004	
Комплект поддержки ИТС ПРОФ на 12 мес.	ед.	0,0000004	0,0000004	0,0000004	
Затраты на годовой пакет антивирусной прграммы	ед.	0,0000004	0,0000004	0,0000004	
Затраты на использоване программы и сервис «личный кабинет» по тарифному плану «Контур ОФД -13»	ед.	0,0000004	0,0000004	0,0000004	
Лицензия на право использования Крипто ПРО	ед.	0,0000008	0,0000008	0,0000008	
База данных «ГЭСН-2020, ФЕР-2020» с правом исользования	ед.	0,0000004	0,0000004	0,0000004	
Право на использование программы 1С-КАМИН зарплата	ед.	0,0000004	0,0000004	0,0000004	
Затраты на проведение профосмотров периодических	чел.	0,0000082	0,0000079	0,0000079	
Затраты на участие в семинарах, повышение квалификации (контрактная служба, экономический отдел)	ед.	0,0000029	0,0000028	0,0000028	
Прохождение обязательного обучения согласно правилам охраны труда	ед.	0,0000004	0,0000004	0,0000004	
Оказание услуг по проведению специальной оценки условий труда	чел.	0,0000082	0,0000079	0,0000079	
Услуги банка	мес.	0,0000049	0,0000047	0,0000047	
Услуги нотариуса	ед.	0,0000016	0,0000016	0,0000016	
Госпошлины	мес.	0,0000049	0,0000047	0,0000047	
Выписки из ЕРЮЛ, ЕГРН	ед.	0,0000016	0,0000016	0,0000016	
Оплата проезда при служебных командировках	кол-во чел.	0,0000008	0,0000008	0,0000008	
Проживание при служебных командировках	кол-во чел.	0,0000008	0,0000008	0,0000008	
Суточные при служебной командировке	кол-во чел.	0,0000008	0,0000008	0,0000008	
Оказание транспортных услуг по перевозке сотрудников, доставке документов	машино/час	0,0004483	0,0004331	0,0004331	
Использование личного автомобиля сотрудников	мес.	0,0000049	0,0000047	0,0000047	
Корректирующая жидкость, 20 мл.	шт.	0,0000082	0,0000079	0,0000079	
Набор текстовых выделителей, набор 4 цвета	шт.	0,0000041	0,0000039	0,0000039	
Ластик	шт.	0,0000082	0,0000079	0,0000079	
Бумага формата А4	шт.	0,0000817	0,0000790	0,0000790	
Салфетки для оргтехники в тубе, 100 шт.	шт.	0,0000163	0,0000158	0,0000158	

1	2	3	4	5	6
Антистеплер	шт.	0,0000041	0,0000039	0,0000039	
Закладки клейкие BRAUBERG НЕОНОВЫЕ пластиковые, 45*12 мм, 5 цветов х 20 листов, на пласт. основе	шт.	0,0000082	0,0000079	0,0000079	
Блок для записей STAFF проклеенный, куб. 8*8 см, 350 листов, цветной, чередование с белым	шт.	0,0000082	0,0000079	0,0000079	
Скрепки ОФИСМАГ 33 мм никелированные, 100 шт., в карт. коробке	шт.	0,0000082	0,0000079	0,0000079	
Зажимы для бумаг BRAUBERG, комплект 12 шт., 19 мм, на 60 л, черные, карт. кор.	шт.	0,0000082	0,0000079	0,0000079	
Краска штемпельная	шт.	0,0000004	0,0000004	0,0000004	
Клей-карандаш BRAUBERG 25 г.	шт.	0,0000082	0,0000079	0,0000079	
Папки-файлы перфорированные А4 BRAUBERG, КОМПЛЕКТ 100 шт., матовые, 45 мкм	шт.	0,0000163	0,0000158	0,0000158	
Папка-уголок жесткая, непрозрачная BRAUBERG, синяя 0,15 мм	шт.	0,0000082	0,0000079	0,0000079	
Короб архивный с клапаном А4 (260х325 мм), 100 мм до 850 л, FELLOWES Bankers Box «Basic», FS-00102	шт.	0,0000020	0,0000020	0,0000020	
Короб архивный (330х245 мм), 100 мм, пластик, разборный, до 900 л, синий, 09 мм, BRAUBERG Energy	шт.	0,0000020	0,0000020	0,0000020	
Ручка шариковая масляная PENSAN «Global-21», СИНЯЯ, корпус прозрачный, узел 0,5 мм, линия 0,3 мм	шт.	0,0000327	0,0000316	0,0000316	
Батарейки КОМПЛЕКТ 18 шт. DURACELL Basic, AAA (LR03, 24A), алкалиновые, мизинч., блистер	шт.	0,0000016	0,0000016	0,0000016	
Батарейки КОМПЛЕКТ 18 шт., DURACELL Basic, AA (LR06, 15A), алкалиновые, пальчик., блистер	шт.	0,0000016	0,0000016	0,0000016	
Папка-регистратор BRAUBERG с покрытием из ПВХ, 80 мм	шт.	0,0000409	0,0000395	0,0000395	
Резинки банковские универсальные диаметром 80 мм, BRAUBERG 1000 г, цветные, натуральный каучук	шт.	0,0000020	0,0000020	0,0000020	
Книга учета 160л, клетка, твердая, бумвинил, блок офсет, А4 (200х290 мм) BRAUBERG	шт.	0,0000082	0,0000079	0,0000079	
Степлер № 10 BRAUBERG «Germanium», до 12 листов	шт.	0,0000041	0,0000039	0,0000039	
Степлер канцелярский № 24/6	шт.	0,0000041	0,0000039	0,0000039	
Скобы для степлера № 10, 1000 штук, BRAUBERG EXTRA, до 20 листов	шт.	0,0000163	0,0000158	0,0000158	
Скобы для степлера № 24/6, 1000 штук, ERICH KRAUSE, до 20 листов	шт.	0,0000082	0,0000079	0,0000079	
Игла для прошивки	шт.	0,0000004	0,0000004	0,0000004	
Нитки (для сшивания документов)	шт.	0,0000004	0,0000004	0,0000004	
Дырокол	шт.	0,0000041	0,0000039	0,0000039	
Ножницы канцелярские	шт.	0,0000041	0,0000039	0,0000039	

1	2	3	4	5	6
Карандаш чернографитный, трехгранный, с резинкой, заточенный	шт.	0,0000327	0,0000316	0,0000316	
Клейкая канцелярская лента (скотч) 12 мм	шт.	0,0000082	0,0000079	0,0000079	
Клейкая канцелярская лента (скотч) 48 мм	шт.	0,0000041	0,0000039	0,0000039	
Линейка пластик 30см BRAUBERG, прозрачная	шт.	0,0000041	0,0000039	0,0000039	
Ежедневник датированный А5 138х213 мм BRAUBERG	шт.	0,0000082	0,0000079	0,0000079	
Планинг датированный 305х140 мм BRAUBERG	шт.	0,0000020	0,0000020	0,0000020	
Блокнот А5 80 л, спираль пластиковая, обложка пластик, клетка, BRAUBERG	шт.	0,0000082	0,0000079	0,0000079	
Папка для бумаг с завязками картонная	шт.	0,0000163	0,0000158	0,0000158	
Конверты С4 BRAUBERG, КОМПЛЕКТ 25 шт., «Куда-Кому», 229х324 мм	шт.	0,0000082	0,0000079	0,0000079	
Конверты С5 (162х229 мм), «Куда-Кому», КОМПЛЕКТ 50 шт.	шт.	0,0000041	0,0000039	0,0000039	
Папка-регистратор с двумя арочными механизмами (до 1100 листов), покрытие ПВХ	шт.	0,0000082	0,0000079	0,0000079	
Папка для бумаг архивная 30 мм, бумвинил, 2 х/б завязки, до 250 л.	шт.	0,0000082	0,0000079	0,0000079	
Папка для бумаг архивная 85 мм, бумвинил, 2 х/б завязки, до 700 л.	шт.	0,0000082	0,0000079	0,0000079	
Бланки для справок компл 200 шт.	шт.	0,0000008	0,0000008	0,0000008	
Ручка шариковая настольная BRAUBERG, СИНЯЯ пружинка, корпус желтый, 0,5 мм	шт.	0,0000041	0,0000039	0,0000039	
Набор канцелярских принадлежностей настольный офисный	шт.	0,0000041	0,0000039	0,0000039	
Кнопки канцелярские металлические цветные, 10 мм, 50 шт. в картонной коробке	шт.	0,0000041	0,0000039	0,0000039	
Калькулятор настольный CITEZEN SDC-888TII (203х158 мм), 12 разрядов	шт.	0,0000041	0,0000039	0,0000039	
Штамп самонаб. 3-стр. размер оттиска 38х14 мм, синий без рамки, КАССЫ В КОМПЛЕКТЕ	шт.	0,0000016	0,0000016	0,0000016	
Стенд информационный	шт.	0,0000004	0,0000004	0,0000004	
Шило канцелярское	шт.	0,0000004	0,0000004	0,0000004	
Подставка для бумаг, бумажного блока для заметок	шт.	0,0000033	0,0000032	0,0000032	
Клей ПВА	шт.	0,0000025	0,0000024	0,0000024	
Стержень шариковый синий	шт.	0,0000327	0,0000316	0,0000316	
Чековая лента ТЕРМОБУМАГА 57 мм (диаметр 46 мм, длина 30 м, втулка 12 мм) КОМПЛЕКТ 16 шт.	шт.	0,0000008	0,0000008	0,0000008	
Блок фискального накопителя	шт.	0,0000004	0,0000004	0,0000004	
Флеш-карта Flash SanDisk Cruzer Blade (USB 2.0/8Gb/(Black)	шт.	0,0000020	0,0000020	0,0000020	
Вода питьевая	шт.	0,0000699	0,0000675	0,0000675	
Сменная помпа на 19 литровую бутыль	шт.	0,0000008	0,0000008	0,0000008	

1	2	3	4	5	6
Стул для сотрудника	шт.	0,0000033	0,0000000	0,0000000	
Стул для поситителей	шт.	0,0000020	0,0000000	0,0000000	
Стол офисный с тумбой	шт.	0,0000033	0,0000000	0,0000000	
Шкаф для папок	шт.	0,0000008	0,0000000	0,0000000	
Ноутбук	шт.	0,0000008	0,0000000	0,0000000	
Компьютеры персональные (системный блок, монитор, мышь, клавиатура, предустановленное ПО)	шт.	0,0000025	0,0000000	0,0000000	
Аккумуляторная батарея к ИПБ	шт.	0,0000004	0,0000004	0,0000004	
Колпачок Lanmaster	шт.	0,0000004	0,0000004	0,0000004	
Коннектор Lanmaster	шт.	0,0000004	0,0000004	0,0000004	
SSD накопитель	шт.	0,0000004	0,0000004	0,0000004	
Модуль памяти	шт.	0,0000004	0,0000004	0,0000004	
Блок бесперебойного питания для системного блока	шт.	0,0000033	0,0000032	0,0000032	
Картридж KYOCERA TK-1140	шт.	0,0000004	0,0000004	0,0000004	
Картридж HP LaserJet 85A CE285A	шт.	0,0000012	0,0000012	0,0000012	
Картридж KYOCERA TK-3190	шт.	0,0000004	0,0000004	0,0000004	
Картридж KYOCERA TK-1170	шт.	0,0000004	0,0000004	0,0000004	
Картридж KYOCERA TK-6115	шт.	0,0000004	0,0000004	0,0000004	
Картридж KYOCERA TK-435	шт.	0,0000004	0,0000004	0,0000004	
Муниципальная работа «Ликвидация несанкционированных свалок, выявленных на территории города Перми, в том числе на территории, занятой городскими лесами, за исключением земельных участков, находящихся в собственности, владении, пользовании физических или юридических лиц»					
Уникальный номер реестровой записи 28.155.1.0					
1. Натуральные нормы, непосредственно связанные с выполнением муниципальной работы					
1.1. Работники, непосредственно связанные с выполнением муниципальной работы					
Начальник отдела	человеко-час	0,0889	0,0838	0,0838	иной метод
Инженер	человеко-час	0,1778	0,1676	0,1676	
Инженер	человеко-час	0,1778	0,1676	0,1676	
Оператор-кассир	человеко-час	0,1778	0,1676	0,1676	
Рабочий на разгрузочной площадке	человеко-час	0,1778	0,1676	0,1676	
1.2. Материальные запасы и движимое имущество (основные средства и нематериальные активы), используемое в процессе выполнения муниципальной работы, с учетом срока его полезного использования					

1	2	3	4	5	6
Ноутбук	шт.	0,0002	0,000000	0,000000	иной метод
Стол офисный с тумбой	шт.	0,0002	0,000000	0,000000	
Стул для сотрудника	шт.	0,0002	0,000000	0,000000	
1.3. Затраты на сбор и транспортировку отходов, включающие в себя сбор, транспортирование, погрузку и разгрузку отходов до мест размещения отходов					
Услуги по сбору и транспортировке отходов, включающие в себя сбор, транспортирование, погрузку и разгрузку отходов до мест размещения отходов	тонна	1,0	1,0	1,0	иной метод
2. Натуральные нормы на общехозяйственные нужды					
2.1. Коммунальные услуги					
электроэнергия	кВт/ч	0,026641	0,025109	0,025109	иной метод
теплоэнергия и горячее водоснабжение	Гкал	0,000044	0,000042	0,000042	
Холодное водоснабжение	куб. м	0,000159	0,000150	0,000150	
Водоотведение	куб. м	0,000159	0,000150	0,000150	
Плата за негативное воздействие на работу ЦСВ	мес.	0,000035	0,000033	0,000033	
оказание услуг по обращению с твердыми коммунальными отходами	тонна	0,000002	0,000002	0,000002	
2.2. Содержание объектов недвижимого имущества, необходимого для выполнения муниципального задания					
Оплата услуг охраны	мес.	0,000035	0,000033	0,000033	иной метод
Услуги по техническому обслуживанию охранной сигнализации	мес.	0,000035	0,000033	0,000033	
Затраты на закупку услуг управляющей компании по содержанию и текущему ремонту имущества многоквартирного дома	мес.	0,000035	0,000033	0,000033	
Затраты на оплату услуг по обслуживанию и уборке помещения	мес.	0,000035	0,000033	0,000033	
2.3. Содержание объектов особо ценного движимого имущества, необходимого для выполнения муниципального задания					
Услуги по техническому обслуживанию и ремонту принтеров, многофункциональных устройств и копировальных аппаратов (оргтехники)	мес.	0,000035	0,000033	0,000033	иной метод
2.4. Услуги связи					
Отправка почтовой корреспонденции	мес.	0,000035	0,000033	0,000033	иной метод
Интернет ресурсы	мес.	0,000035	0,000033	0,000033	
Услуги стационарной связи	мес.	0,000035	0,000033	0,000033	
Услуги стационарной связи	мес.	0,000035	0,000033	0,000033	
Услуги подключения интернет	мес.	0,000035	0,000033	0,000033	
Услуги сотовой связи для сотрудников с разъездным характером работы	мес.	0,000035	0,000033	0,000033	

1	2	3	4	5	6
2.5. Работники, которые не принимают непосредственного участия в выполнении муниципальной работы					
Директор	человеко-час	0,037050	0,034919	0,034919	иной метод
Главный инженер	человеко-час	0,037050	0,034919	0,034919	
2.9. Прочие общехозяйственные нужды					
Информационно-консультационные услуги (СПС Консультант)	мес.	0,000035	0,000033	0,000033	иной метод
Информационно-консультационные услуги (СПС Гарант)	мес.	0,000035	0,000033	0,000033	
Сопровождение по составлению и сдаче отчетов в природоохранные органы	ед.	0,000003	0,000003	0,000003	
Комплект поддержки ИТС ПРОФ на 12 мес	ед.	0,000003	0,000003	0,000003	
Затраты на годовой пакет антивирусной прграммы	ед.	0,000003	0,000003	0,000003	
Затраты на использоване программы и сервис «личный кабинет» по тарифному плану «Контур ОФД-13»	ед.	0,000003	0,000003	0,000003	
Лицензия на право использования Крипто ПРО	ед.	0,000006	0,000005	0,000005	
База данных «ГЭСН-2020, ФЕР-2020» с правом исользования	ед.	0,000003	0,000003	0,000003	
Право на использование программы 1С-КАМИН зарплата	ед.	0,000003	0,000003	0,000003	
Затраты на проведение профосмотров периодических	чел.	0,000058	0,000054	0,000054	
Затраты на участие в семинарах, повышение квалификации (контрактная служба, экономический отдел)	ед.	0,000020	0,000019	0,000019	
Прохождение обязательного обучения согласно правилам охраны труда	ед.	0,000003	0,000003	0,000003	
Оказание услуг по проведению специальной оценки условий труда	чел.	0,000058	0,000054	0,000054	
Услуги банка	мес.	0,000035	0,000033	0,000033	
Услуги нотариуса	ед.	0,000012	0,000011	0,000011	
Госпошлины	мес.	0,000035	0,000033	0,000033	
Выписки из ЕРЮЛ, ЕГРН	ед.	0,000012	0,000011	0,000011	
Оплата проезда при служебных командировках	кол-во чел.	0,000006	0,000005	0,000005	
Проживание при служебных командировках	кол-во чел.	0,000006	0,000005	0,000005	
Суточные при служебной командировке	кол-во чел.	0,000006	0,000005	0,000005	
Оказание транспортных услуг по перевозке сотрудников, доставке документов	машино/час	0,003171	0,002989	0,002989	
Использование личного автомобиля сотрудников	мес.	0,000035	0,000033	0,000033	
Корректирующая жидкость, 20 мл.	шт.	0,000058	0,000054	0,000054	
Набор текстовых выделителей, набор 4 цвета	шт.	0,000029	0,000027	0,000027	

1	2	3	4	5	6
Ластик	шт.	0,000058	0,000054	0,000054	
Бумага формата А4	шт.	0,000578	0,000545	0,000545	
Салфетки для оргтехники в тубе, 100 шт.	шт.	0,000116	0,000109	0,000109	
Антистеплер	шт.	0,000029	0,000027	0,000027	
Закладки клейкие BRAUBERG НЕОНОВЫЕ пластиковые, 45*12 мм, 5 цветов х 20 листов, на пласт. основе	шт.	0,000058	0,000054	0,000054	
Блок для записей STAFF проклеенный, куб.8*8 см, 350 листов, цветной, чередование с белым	шт.	0,000058	0,000054	0,000054	
Скрепки ОФИСМАГ 33 мм никелированные, 100 шт., в карт. коробке	шт.	0,000058	0,000054	0,000054	
Зажимы для бумаг BRAUBERG, комплект 12 шт., 19 мм, на 60 л, черные, карт. кор.	шт.	0,000058	0,000054	0,000054	
Краска штемпельная	шт.	0,000003	0,000003	0,000003	
Клей-карандаш BRAUBERG 25 г.	шт.	0,000058	0,000054	0,000054	
Папки-файлы перфорированные А4 BRAUBERG, КОМПЛЕКТ 100 шт., матовые, 45 мкм	шт.	0,000116	0,000109	0,000109	
Папка-уголок жесткая, непрозрачная BRAUBERG, синяя 0,15 мм	шт.	0,000058	0,000054	0,000054	
Короб архивный с клапаном А4 (260х325 мм), 100 мм до 850 л, FELLOWES Bankers Box «Basic», FS-00102	шт.	0,000014	0,000014	0,000014	
Короб архивный (330х245 мм), 100 мм, пластик, разборный, до 900 л, синий, 09 мм, BRAUBERG Energy	шт.	0,000014	0,000014	0,000014	
Ручка шариковая масляная PENSAN «Global-21», СИНЯЯ, корпус прозрачный, узел 0,5 мм, линия 0,3 мм	шт.	0,000231	0,000218	0,000218	
Батарейки КОМПЛЕКТ 18 шт. DURACELL Basic, AAA (LR03, 24A), алкалиновые, мизинч, блистер	шт.	0,000012	0,000011	0,000011	
Батарейки КОМПЛЕКТ 18 шт., DURACELL Basic, AA (LR06, 15A), алкалиновые, пальчик., блистер	шт.	0,000012	0,000011	0,000011	
Папка-регистратор BRAUBERG с покрытием из ПВХ, 80 мм	шт.	0,000289	0,000272	0,000272	
Резинки банковские универсальные диаметром 80 мм, BRAUBERG 1000 г, цветные, натуральный каучук	шт.	0,000014	0,000014	0,000014	
Книга учета 160 л, клетка, твердая, бумвинил, блок офсет, А4 (200х290 мм) BRAUBERG	шт.	0,000058	0,000054	0,000054	
Степлер № 10 BRAUBERG «Germanium», до 12 листов	шт.	0,000029	0,000027	0,000027	
Степлер канцелярский № 24/6	шт.	0,000029	0,000027	0,000027	
Скобы для степлера № 10, 1000 штук, BRAUBERG EXTRA, до 20 листов	шт.	0,000116	0,000109	0,000109	
Скобы для степлера № 24/6, 1000 штук, ERICH KRAUSE, до 20 листов	шт.	0,000058	0,000054	0,000054	

1	2	3	4	5	6
Игла для прошивки	шт.	0,000003	0,000003	0,000003	
Нитки (для сшивания документов)	шт.	0,000003	0,000003	0,000003	
Дырокол	шт.	0,000029	0,000027	0,000027	
Ножницы канцелярские	шт.	0,000029	0,000027	0,000027	
Карандаш чернографитный, трехгранный, с резинкой заточенный	шт.	0,000231	0,000218	0,000218	
Клейкая канцелярская лента (скотч) 12 мм	шт.	0,000058	0,000054	0,000054	
Клейкая канцелярская лента (скотч) 48 мм	шт.	0,000029	0,000027	0,000027	
Линейка пластик 30 см BRAUBERG, прозрачная	шт.	0,000029	0,000027	0,000027	
Ежедневник датированный А5 138х213 мм BRAUBERG	шт.	0,000058	0,000054	0,000054	
Планинг датированный 305х140 мм BRAUBERG	шт.	0,000014	0,000014	0,000014	
Блокнот А5 80л, спираль пластиковая, обложка пластик, клетка, BRAUBERG	шт.	0,000058	0,000054	0,000054	
Папка для бумаг с завязками картонная	шт.	0,000116	0,000109	0,000109	
Конверты С4 BRAUBERG, КОМПЛЕКТ 25 шт., «Куда-Кому», 229х324 мм	шт.	0,000058	0,000054	0,000054	
Конверты С5 (162х229мм), Куда-Кому, КОМПЛЕКТ 50 шт.	шт.	0,000029	0,000027	0,000027	
Папка-регистратор с двумя арочными механизмами (до 1100 листов), покрытие ПВХ	шт.	0,000058	0,000054	0,000054	
Папка для бумаг архивная 30 мм, бумвинил, 2 х/б завязки, до 250 л	шт.	0,000058	0,000054	0,000054	
Папка для бумаг архивная 85 мм, бумвинил, 2 х/б завязки, до 700 л	шт.	0,000058	0,000054	0,000054	
Бланки для справок компл 200 шт.	шт.	0,000006	0,000005	0,000005	
Ручка шариковая настольная BRAUBERG, СИНЯЯ пружинка, корпус желтый, 0,5 мм	шт.	0,000029	0,000027	0,000027	
Набор канцелярских принадлежностей настольный офисный	шт.	0,000029	0,000027	0,000027	
Кнопки канцелярские металлические цветные, 10 мм, 50 шт. в картонной коробке	шт.	0,000029	0,000027	0,000027	
Калькулятор настольный CITEZEN SDC-888TII (203х158 мм), 12 разрядов	шт.	0,000029	0,000027	0,000027	
Штамп самонаб. 3-стр. размер оттиска 38х14 мм, синий без рамки, КАССЫ В КОМПЛЕКТЕ	шт.	0,000012	0,000011	0,000011	
Стенд информационный	шт.	0,000003	0,000003	0,000003	
Шило канцелярское	шт.	0,000003	0,000003	0,000003	
Подставка для бумаг, бумажного блока для заметок	шт.	0,000023	0,000022	0,000022	
Клей ПВА	шт.	0,000017	0,000016	0,000016	
Стержень шариковый синий	шт.	0,000231	0,000218	0,000218	
Чековая лента ТЕРМОБУМАГА 57 мм (диаметр 46 мм, длина 30 м, втулка 12 мм) КОМПЛЕКТ 16 шт.	шт.	0,000006	0,000005	0,000005	

1	2	3	4	5	6
Блок фискального накопителя	шт.	0,000003	0,000003	0,000003	
Флеш-карта Flash SanDisk Cruzer Blade (USB 2.0/8Gb/(Black)	шт.	0,000014	0,000014	0,000014	
Вода питьевая	шт.	0,000494	0,000466	0,000466	
Сменная помпа на 19-литровую бутыль	шт.	0,000006	0,000005	0,000005	
Стул для сотрудника	шт.	0,000023	0,000000	0,000000	
Стул для посититителей	шт.	0,000014	0,000000	0,000000	
Стол офисный с тумбой	шт.	0,000023	0,000000	0,000000	
Шкаф для папок	шт.	0,000006	0,000000	0,000000	
Ноутбук	шт.	0,000006	0,000000	0,000000	
Компьютеры персональные (системный блок, монитор, мышь, клавиатура, предустановленное ПО)	шт.	0,000017	0,000000	0,000000	
Аккумуляторная батарея к ИПБ	шт.	0,000003	0,000003	0,000003	
Колпачок Lanmaster	шт.	0,000003	0,000003	0,000003	
Коннектор Lanmaster	шт.	0,000003	0,000003	0,000003	
SSD накопитель	шт.	0,000003	0,000003	0,000003	
Модуль памяти	шт.	0,000003	0,000003	0,000003	
Блок бесперебойного питания для системного блока	шт.	0,000023	0,000022	0,000022	
Картридж KYOCERA TK-1140	шт.	0,000003	0,000003	0,000003	
Картридж HP LaserJet 85A CE285A	шт.	0,000009	0,000008	0,000008	
Картридж KYOCERA TK-3190	шт.	0,000003	0,000003	0,000003	
Картридж KYOCERA TK-1170	шт.	0,000003	0,000003	0,000003	
Картридж KYOCERA TK-6115	шт.	0,000003	0,000003	0,000003	
Картридж KYOCERA TK-435	шт.	0,000003	0,000003	0,000003	
Муниципальная работа «Содержание и ремонт системы ливневой канализации, бесхозяйных сетей ливневой канализации на территориях общего пользования города Перми, за исключением ремонта и содержания очистных сооружений»					
Уникальный номер реестровой записи 28.156.1.0					
1. Натуральные нормы, непосредственно связанные с выполнением муниципальной работы					
1.1. Работники, непосредственно связанные с выполнением муниципальной работы					
Начальник отдела	человеко-час	0,1368	0,1361	0,1361	иной метод
Специалист по ливневой канализации	человеко-час	0,1368	0,1361	0,1361	
Инженер-сметчик 1 категории	человеко-час	0,1368	0,1361	0,1361	

1	2	3	4	5	6
1.2. Материальные запасы и движимое имущество (основные средства и нематериальные активы), используемое в процессе выполнения муниципальной работы, с учетом срока его полезного использования					
Ноутбук	шт.	0,0001	0,0000	0,0000	иной метод
Стол офисный с тумбой	шт.	0,0001	0,0000	0,0000	
Стул для сотрудника	шт.	0,0001	0,0000	0,0000	
1.3. Затраты на промывку и обследование систем ливневой канализации, бесхозяйных сетей ливневой канализации на территориях общего пользования города Перми. Затраты на сбор и транспортировку отходов, включающие сбор, транспортирование, погрузку и разгрузку отходов до мест размещения отходов					
Контркты по промывке, прочистке сетей с учетом транспортировки отхода	ед.	1,0000	1,0000	1,0000	иной метод
1.4. Затраты на выполнение ремонта систем ливневой канализации, бесхозяйных сетей ливневой канализации на территориях общего пользования города Перми, за исключением затрат на ремонт очистных сооружений					
Контракты на ремонт сетей ЛК	ед.	0,0001	0,0001	0,0001	иной метод
1.5. Затраты на размещение отходов					
Размещение отходов 4 класса (мусор с защитных решеток сетей ЛК)	тонна	0,0014	0,0014	0,0014	иной метод
Плата за НВОС при размещении отходов 4 класса опасности	тонна	0,0014	0,0014	0,0014	
2. Натуральные нормы на общехозяйственные нужды					
2.1. Коммунальные услуги					
электроэнергия	кВт/ч	0,024587	0,024461	0,024461	иной метод
теплоэнергия и горячее водоснабжение	Гкал	0,000041	0,000041	0,000041	
Холодное водоснабжение	куб. м	0,000147	0,000146	0,000146	
Водоотведение	куб. м	0,000147	0,000146	0,000146	
Плата за негативное воздействие на работу ЦСВ	мес.	0,000032	0,000032	0,000032	
оказание услуг по обращению с твердыми коммунальными отходами	тонн	0,000002	0,000002	0,000002	
2.2. Содержание объектов недвижимого имущества, необходимого для выполнения муниципального задания					
Оплата услуг охраны	мес.	0,000032	0,000032	0,000032	иной метод
Услуги по техническому обслуживанию охранной сигнализации	мес.	0,000032	0,000032	0,000032	
Затраты на закупку услуг управляющей компании по содержанию и текущему ремонту имущества многоквартирного дома	мес.	0,000032	0,000032	0,000032	
Затраты на оплату услуг по обслуживанию и уборке помещения	мес.	0,000032	0,000032	0,000032	
2.3. Содержание объектов особо ценного движимого имущества, необходимого для выполнения муниципального задания					
Услуги по техническому обслуживанию и ремонту принтеров, многофункциональных устройств и копировальных аппаратов (оргтехники)	мес.	0,000032	0,000032	0,000032	иной метод

1	2	3	4	5	6
2.4. Услуги связи					
Отправка почтовой корреспонденции	мес.	0,000032	0,000032	0,000032	иной метод
Интернет ресурсы	мес.	0,000032	0,000032	0,000032	
Услуги стационарной связи	мес.	0,000032	0,000032	0,000032	
Услуги стационарной связи	мес.	0,000032	0,000032	0,000032	
Услуги подключения интернет	мес.	0,000032	0,000032	0,000032	
Услуги сотовой связи для сотрудников с разъездным характером работы	мес.	0,000032	0,000032	0,000032	
2.5. Работники, которые не принимают непосредственного участия в выполнении муниципальной работы					
Директор	человеко-час	0,034192	0,034018	0,034018	иной метод
Секретарь руководителя	человеко-час	0,034192	0,034018	0,034018	
2.6. Прочие общехозяйственные нужды					
Информационно-консультационные услуги (СПС Консультант)	мес.	0,000032	0,000032	0,000032	иной метод
Информационно-консультационные услуги (СПС Гарант)	мес.	0,000032	0,000032	0,000032	
Сопровождение по составлению и сдаче отчетов в природоохранные органы	ед.	0,000003	0,000003	0,000003	
Комплект поддержки ИТС ПРОФ на 12 мес	ед.	0,000003	0,000003	0,000003	
Затраты на годовой пакет антивирусной прграммы	ед.	0,000003	0,000003	0,000003	
Затраты на использоване программы и сервис «личный кабинет» по тарифному плану «Контур ОФД -13»	ед.	0,000003	0,000003	0,000003	
Лицензия на право использования Крипто ПРО	ед.	0,000005	0,000005	0,000005	
База данных «ГЭСН-2020, ФЕР-2020» с правом исользования	ед.	0,000003	0,000003	0,000003	
Право на использование программы 1С-КАМИН зарплата	ед.	0,000003	0,000003	0,000003	
Затраты на проведение профосмотров периодических	чел.	0,000053	0,000053	0,000053	
Затраты на участие в семинарах, повышение квалификации (контрактная служба, экономический отдел)	ед.	0,000019	0,000019	0,000019	
Прохождение обязательного обучения согласно правилам охраны труда	ед.	0,000003	0,000003	0,000003	
Оказание услуг по проведению специальной оценки условий труда	чел.	0,000053	0,000053	0,000053	
Услуги банка	мес.	0,000032	0,000032	0,000032	
Услуги нотариуса	ед.	0,000011	0,000011	0,000011	
Госпошлины	мес.	0,000032	0,000032	0,000032	
Выписки из ЕРЮЛ, ЕГРН	ед.	0,000011	0,000011	0,000011	

1	2	3	4	5	6
Оплата проезда при служебных командировках	кол-во чел.	0,000005	0,000005	0,000005	
Проживание при служебных командировках	кол-во чел.	0,000005	0,000005	0,000005	
Суточные при служебной командировке	кол-во чел.	0,000005	0,000005	0,000005	
Оказание транспортных услуг по перевозке сотрудников, доставке документов	машино/час	0,002926	0,002911	0,002911	
Использование личного автомобиля сотрудников	мес.	0,000032	0,000032	0,000032	
Корректирующая жидкость, 20 мл	шт.	0,000053	0,000053	0,000053	
Набор текстовых выделителей, набор 4 цвета	шт.	0,000027	0,000027	0,000027	
Ластик	шт.	0,000053	0,000053	0,000053	
Бумага формата А4	шт.	0,000534	0,000531	0,000531	
Салфетки для оргтехники в тубе, 100 шт.	шт.	0,000107	0,000106	0,000106	
Антистеплер	шт.	0,000027	0,000027	0,000027	
Закладки клейкие BRAUBERG НЕОНОВЫЕ пластиковые, 45*12 мм, 5 цветов х 20 листов, на пласт. основе	шт.	0,000053	0,000053	0,000053	
Блок для записей STAFF проклеенный, куб. 8*8 см, 350 листов, цветной, чередование с белым	шт.	0,000053	0,000053	0,000053	
Скрепки ОФИСМАГ 33 мм никелированные, 100 шт., в карт. коробке	шт.	0,000053	0,000053	0,000053	
Зажимы для бумаг BRAUBERG, комплект 12 шт., 19 мм, на 60 л, черные, карт. кор.	шт.	0,000053	0,000053	0,000053	
Краска штемпельная	шт.	0,000003	0,000003	0,000003	
Клей-карандаш BRAUBERG 25 г.	шт.	0,000053	0,000053	0,000053	
Папки-файлы перфорированные А4 BRAUBERG, КОМПЛЕКТ 100 шт., матовые, 45 мкм	шт.	0,000107	0,000106	0,000106	
Папка-уголок жесткая, непрозрачная BRAUBERG, синяя 0,15 мм	шт.	0,000053	0,000053	0,000053	
Короб архивный с клапаном А4 (260х325 мм), 100 мм до 850 л, FELLOWES Bankers Box «Basic», FS-00102	шт.	0,000013	0,000013	0,000013	
Короб архивный (330х245 мм), 100 мм, пластик, разборный, до 900 л, синий, 09 мм, BRAUBERG Energy	шт.	0,000013	0,000013	0,000013	
Ручка шариковая масляная PENSAN «Global-21», СИНЯЯ, корпус прозрачный, узел 0,5 мм, линия 0,3 мм	шт.	0,000213	0,000212	0,000212	
Батарейки КОМПЛЕКТ 18 шт., DURACELL Basic, AAA (LR03, 24A), алкалиновые, мизинч., блистер	шт.	0,000011	0,000011	0,000011	
Батарейки КОМПЛЕКТ 18 шт., DURACELL Basic, AA (LR06, 15A), алкалиновые, пальчик., блистер	шт.	0,000011	0,000011	0,000011	
Папка-регистратор BRAUBERG с покрытием из ПВХ, 80 мм	шт.	0,000267	0,000265	0,000265	

1	2	3	4	5	6
Резинки банковские универсальные диаметром 80мм, BRAUBERG 1000 г, цветные, натуральный каучук	шт.	0,000013	0,000013	0,000013	
Книга учета 160л, клетка, твердая, бумвинил, блок офсет, А4 (200х290 мм) BRAUBERG	шт.	0,000053	0,000053	0,000053	
Степлер № 10 BRAUBERG «Germanium», до 12 листов	шт.	0,000027	0,000027	0,000027	
Степлер канцелярский № 24/6	шт.	0,000027	0,000027	0,000027	
Скобы для степлера № 10, 1000 штук, BRAUBERG EXTRA, до 20 листов	шт.	0,000107	0,000106	0,000106	
Скобы для степлера № 24/6, 1000 штук, ERICH KRAUSE, до 20 листов	шт.	0,000053	0,000053	0,000053	
Игла для прошивки	шт.	0,000003	0,000003	0,000003	
Нитки (для сшивания документов)	шт.	0,000003	0,000003	0,000003	
Дырокол	шт.	0,000027	0,000027	0,000027	
Ножницы канцелярские	шт.	0,000027	0,000027	0,000027	
Карандаш чернографитный, трехгранный, с резинкой, заточенный	шт.	0,000213	0,000212	0,000212	
Клейкая канцелярская лента (скотч) 12 мм	шт.	0,000053	0,000053	0,000053	
Клейкая канцелярская лента (скотч) 48 мм	шт.	0,000027	0,000027	0,000027	
Линейка пластик 30см BRAUBERG, прозрачная	шт.	0,000027	0,000027	0,000027	
Ежедневник датированный А5 138х213 мм BRAUBERG	шт.	0,000053	0,000053	0,000053	
Планинг датированный 305х140 мм BRAUBERG	шт.	0,000013	0,000013	0,000013	
Блокнот А5 80 л, спираль пластиковая, обложка пластик, клетка, BRAUBERG	шт.	0,000053	0,000053	0,000053	
Папка для бумаг с завязками картонная	шт.	0,000107	0,000106	0,000106	
Конверты С4 BRAUBERG, КОМПЛЕКТ 25 шт., «Куда-Кому», 229х324 мм	шт.	0,000053	0,000053	0,000053	
Конверты С5 (162х229 мм), «Куда-Кому», КОМПЛЕКТ 50 шт.	шт.	0,000027	0,000027	0,000027	
Папка-регистратор с двумя арочными механизмами (до 1100 листов), покрытие ПВХ	шт.	0,000053	0,000053	0,000053	
Папка для бумаг архивная 30 мм, бумвинил, 2 х/б завязки, до 250 л	шт.	0,000053	0,000053	0,000053	
Папка для бумаг архивная 85 мм, бумвинил, 2 х/б завязки, до 700 л	шт.	0,000053	0,000053	0,000053	
Бланки для справок компл 200 шт.	шт.	0,000005	0,000005	0,000005	
Ручка шариковая настольная BRAUBERG, СИНЯЯ пружинка, корпус желтый, 0,5 мм	шт.	0,000027	0,000027	0,000027	
Набор канцелярских принадлежностей настольный офисный	шт.	0,000027	0,000027	0,000027	
Кнопки канцелярские металлические цветные, 10 мм, 50 шт. в картонной коробке	шт.	0,000027	0,000027	0,000027	
Калькулятор настольный CITEZEN SDC-888TII (203х158 мм), 12 разрядов	шт.	0,000027	0,000027	0,000027	
Штамп самонаб. 3-стр. размер оттиска 38х14 мм, синий без рамки, КАССЫ В КОМПЛЕКТЕ	шт.	0,000011	0,000011	0,000011	

1	2	3	4	5	6
Стенд информационный	шт.	0,000003	0,000003	0,000003	
Шило канцелярское	шт.	0,000003	0,000003	0,000003	
Подставка для бумаг, бумажного блока для заметок	шт.	0,000021	0,000021	0,000021	
Клей ПВА	шт.	0,000016	0,000016	0,000016	
Стержень шариковый синий	шт.	0,000213	0,000212	0,000212	
Чековая лента ТЕРМОБУМАГА 57 мм (диаметр 46 мм, длина 30 м, втулка 12 мм) КОМПЛЕКТ 16 шт.	шт.	0,000005	0,000005	0,000005	
Блок фискального накопителя	шт.	0,000003	0,000003	0,000003	
Флеш-карта Flash SanDisk Cruzer Blade (USB 2.0/8Gb/(Black)	шт.	0,000013	0,000013	0,000013	
Вода питьевая	шт.	0,000456	0,000454	0,000454	
Сменная помпа на 19-литровую бутыль	шт.	0,000005	0,000005	0,000005	
Стул для сотрудника	шт.	0,000021	0,000000	0,000000	
Стул для поситителей	шт.	0,000013	0,000000	0,000000	
Стол офисный с тумбой	шт.	0,000021	0,000000	0,000000	
Шкаф для папок	шт.	0,000005	0,000000	0,000000	
Ноутбук	шт.	0,000005	0,000000	0,000000	
Компьютеры персональные (системный блок, монитор, мышь, клавиатура, предустановленное ПО)	шт.	0,000016	0,000000	0,000000	
Аккумуляторная батарея к ИПБ	шт.	0,000003	0,000003	0,000003	
Колпачок Lanmaster	шт.	0,000003	0,000003	0,000003	
Коннектор Lanmaster	шт.	0,000003	0,000003	0,000003	
SSD накопитель	шт.	0,000003	0,000003	0,000003	
Модуль памяти	шт.	0,000003	0,000003	0,000003	
Блок бесперебойного питания для системного блока	шт.	0,000021	0,000021	0,000021	
Картридж KYOCERA TK-1140	шт.	0,000003	0,000003	0,000003	
Картридж HP LaserJet 85A CE285A	шт.	0,000008	0,000008	0,000008	
Картридж KYOCERA TK-3190	шт.	0,000003	0,000003	0,000003	
Картридж KYOCERA TK-1170	шт.	0,000003	0,000003	0,000003	
Картридж KYOCERA TK-6115	шт.	0,000003	0,000003	0,000003	
Картридж KYOCERA TK-435	шт.	0,000003	0,000003	0,000003	

1	2	3	4	5	6
Муниципальная работа «Содержание и ремонт системы ливневой канализации, бесхозяйных сетей ливневой канализации на территориях общего пользования города Перми, в части содержания и ремонта очистных сооружений»					
Уникальный номер реестровой записи 28.157.1.0					
1. Натуральные нормы, непосредственно связанные с выполнением муниципальной работы					
1.1. Работники, непосредственно связанные с выполнением муниципальной работы					
Начальник отдела	человеко-час	75,8462	75,8462	75,8462	иной метод
Специалист по ливневой канализации	человеко-час	75,8462	75,8462	75,8462	
Инженер-сметчик 1 категории	человеко-час	75,8462	75,8462	75,8462	
1.2. Материальные запасы и движимое имущество (основные средства и нематериальные активы), используемое в процессе выполнения муниципальной работы, с учетом срока его полезного использования					
Ноутбук	шт.	0,0769	0,0000	0,0000	иной метод
Стол офисный с тумбой	шт.	0,0769	0,0000	0,0000	
Стул для сотрудника	шт	0,0769	0,0000	0,0000	
1.3 Затраты на техническое обслуживание и ремонт очистных сооружений					
Работы по содержанию очистных (откачка, замена комплектующих, ремонт)	шт.	1,0000	1,0000	1,0000	иной метод
1.4. Затраты на размещение отходов					
Работы по сбору, транспортированию, погрузке и разгрузке отходов до мест размещения отходов	шт.	7,8462	7,8462	7,8462	иной метод
Расходы на размещение отходов (плата за НВОС при размещении отходов 4 класса опасности)	шт.	7,8462	7,8462	7,8462	
2. Натуральные нормы на общехозяйственные нужды					
2.1. Коммунальные услуги					
электроэнергия	кВт/ч	13,634615	13,634615	13,634615	иной метод
теплоэнергия и горячее водоснабжение	Гкал	0,022633	0,022633	0,022633	
Холодное водоснабжение	куб. м	0,081361	0,081361	0,081361	
Водоотведение	куб. м	0,081361	0,081361	0,081361	
Плата за негативное воздействие на работу ЦСВ	мес.	0,017751	0,017751	0,017751	
оказание услуг по обращению с твердыми коммунальными отходами	тонн	0,000888	0,000888	0,000888	
2.2. Содержание объектов недвижимого имущества, необходимого для выполнения муниципального задания					
Оплата услуг охраны	мес.	0,017751	0,017751	0,017751	иной метод
Услуги по техническому обслуживанию охранной сигнализации	мес.	0,017751	0,017751	0,017751	
Затраты на закупку услуг управляющей компании по содержанию и текущему ремонту имущества многоквартирного дома	мес.	0,017751	0,017751	0,017751	
Затраты на оплату услуг по обслуживанию и уборке помещения	мес.	0,017751	0,017751	0,017751	

1	2	3	4	5	6
2.3. Содержание объектов особо ценного движимого имущества, необходимого для выполнения муниципального задания					
Услуги по техническому обслуживанию и ремонту принтеров, многофункциональных устройств и копировальных аппаратов (оргтехники)	мес.	0,017751	0,017751	0,017751	иной метод
2.4. Услуги связи					
Отправка почтовой корреспонденции	мес.	0,017751	0,017751	0,017751	иной метод
Интернет ресурсы	мес.	0,017751	0,017751	0,017751	
Услуги стационарной связи	мес.	0,017751	0,017751	0,017751	
Услуги стационарной связи	мес.	0,017751	0,017751	0,017751	
Услуги подключения интернет	мес.	0,017751	0,017751	0,017751	
Услуги сотовой связи для сотрудников с разъездным характером работы	мес.	0,017751	0,017751	0,017751	
2.5. Работники, которые не принимают непосредственного участия в выполнении муниципальной работы					
Директор	человеко-час	18,961538	18,961538	18,961538	иной метод
Секретарь руководителя	человеко-час	18,961538	18,961538	18,961538	
2.6. Прочие общехозяйственные нужды					
Информационно-консультационные услуги (СПС Консультант)	мес.	0,017751	0,017751	0,017751	иной метод
Информационно-консультационные услуги (СПС Гарант)	мес.	0,017751	0,017751	0,017751	
Сопровождение по составлению и сдаче отчетов в природоохранные органы	ед.	0,001479	0,001479	0,001479	
Комплект поддержки ИТС ПРОФ на 12 мес	ед.	0,001479	0,001479	0,001479	
Затраты на годовой пакет антивирусной прграммы	ед.	0,001479	0,001479	0,001479	
Затраты на использоване программы и сервис «личный кабинет» по тарифному плану «Контур ОФД -13»	ед.	0,001479	0,001479	0,001479	
Лицензия на право использования Крипто ПРО	ед.	0,002959	0,002959	0,002959	
База данных «ЭСН-2020, ФЕР-2020» с правом использования	ед.	0,001479	0,001479	0,001479	
Право на использование программы 1С-КАМИН зарплата	ед.	0,001479	0,001479	0,001479	
Затраты на проведение профосмотров периодических	чел.	0,029586	0,029586	0,029586	
Затраты на участие в семинарах, повышение квалификации (контрактная служба, экономический отдел)	ед.	0,010355	0,010355	0,010355	
Прохождение обязательного обучения согласно правилам охраны труда	ед.	0,001479	0,001479	0,001479	
Оказание услуг по проведению специальной оценки условий труда	чел.	0,029586	0,029586	0,029586	
Услуги банка	мес.	0,017751	0,017751	0,017751	

1	2	3	4	5	6
Услуги нотариуса	ед.	0,005917	0,005917	0,005917	
Госпошлины	мес.	0,017751	0,017751	0,017751	
Выписки из ЕРЮЛ, ЕГРН	ед.	0,005917	0,005917	0,005917	
Оплата проезда при служебных командировках	кол-во чел.	0,002959	0,002959	0,002959	
Проживание при служебных командировках	кол-во чел.	0,002959	0,002959	0,002959	
Суточные при служебной командировке	кол-во чел.	0,002959	0,002959	0,002959	
Оказание транспортных услуг по перевозке сотрудников, доставке документов	машино/час	1,622781	1,622781	1,622781	
Использование личного автомобиля сотрудников	мес.	0,017751	0,017751	0,017751	
Корректирующая жидкость, 20 мл.	шт.	0,029586	0,029586	0,029586	
Набор текстовых выделителей, набор 4 цвета	шт.	0,014793	0,014793	0,014793	
Ластик	шт.	0,029586	0,029586	0,029586	
Бумага формата А4	шт.	0,295858	0,295858	0,295858	
Салфетки для оргтехники в тубе, 100 шт.	шт.	0,059172	0,059172	0,059172	
Антистеплер	шт.	0,014793	0,014793	0,014793	
Закладки клейкие BRAUBERG НЕОНОВЫЕ пластиковые, 45*12 мм, 5 цветов х 20 листов, на пласт. основе	шт.	0,029586	0,029586	0,029586	
Блок для записей STAFF проклеенный, куб.8*8 см, 350 листов, цветной, чередование с белым	шт.	0,029586	0,029586	0,029586	
Скрепки ОФИСМАГ 33 мм никелированные, 100 шт., в карт. коробке	шт.	0,029586	0,029586	0,029586	
Зажимы для бумаг BRAUBERG, комплект 12 шт., 19 мм, на 60 л, черные, карт. кор.	шт.	0,029586	0,029586	0,029586	
Краска штемпельная	шт.	0,001479	0,001479	0,001479	
Клей-карандаш BRAUBERG 25 г.	шт.	0,029586	0,029586	0,029586	
Папки-файлы перфорированные А4 BRAUBERG, КОМПЛЕКТ 100 шт, матовые, 45 мкм	шт.	0,059172	0,059172	0,059172	
Папка-уголок жесткая, непрозрачная BRAUBERG, синяя 0,15 мм	шт.	0,029586	0,029586	0,029586	
Короб архивный с клапаном А4 (260х325 мм), 100 мм до 850 л, FELLOWES Bankers Box «Basic», FS-00102	шт.	0,007396	0,007396	0,007396	
Короб архивный (330х245 мм), 100 мм, пластик, разборный, до 900 л, синий, 09 мм, BRAUBERG Energy	шт.	0,007396	0,007396	0,007396	
Ручка шариковая масляная PENSAN «Global-21», СИНЯЯ, корпус прозрачный, узел 0,5 мм, линия 0,3 мм	шт.	0,118343	0,118343	0,118343	
Батарейки КОМПЛЕКТ 18 шт., DURACELL Basic, AAA (LR03, 24A), алкалиновые, мизинч., блистер	шт.	0,005917	0,005917	0,005917	

1	2	3	4	5	6
Батарейки КОМПЛЕКТ 18 шт., DURACELL Basic, AA (LR06, 15A), алкалиновые, пальчик., блистер	шт.	0,005917	0,005917	0,005917	
Папка-регистратор BRAUBERG с покрытием из ПВХ, 80 мм	шт.	0,147929	0,147929	0,147929	
Резинки банковские универсальные диаметром 80 мм, BRAUBERG 1000 г, цветные, натуральный каучук	шт.	0,007396	0,007396	0,007396	
Книга учета 160 л, клетка, твердая, бумвинил, блок офсет, А4 (200х290 мм) BRAUBERG	шт.	0,029586	0,029586	0,029586	
Степлер № 10 BRAUBERG «Germanium», до 12 листов	шт.	0,014793	0,014793	0,014793	
Степлер канцелярский № 24/6	шт.	0,014793	0,014793	0,014793	
Скобы для степлера № 10, 1000 штук, BRAUBERG EXTRA, до 20 листов	шт.	0,059172	0,059172	0,059172	
Скобы для степлера № 24/6, 1000 штук, ERICH KRAUSE, до 20 листов	шт.	0,029586	0,029586	0,029586	
Игла для прошивки	шт.	0,001479	0,001479	0,001479	
Нитки (для сшивания документов)	шт.	0,001479	0,001479	0,001479	
Дырокол	шт.	0,014793	0,014793	0,014793	
Ножницы канцелярские	шт.	0,014793	0,014793	0,014793	
Карандаш чернографитный, трехгранный, с резинкой, заточенный	шт.	0,118343	0,118343	0,118343	
Клейкая канцелярская лента (скотч) 12 мм	шт.	0,029586	0,029586	0,029586	
Клейкая канцелярская лента (скотч) 48 мм	шт.	0,014793	0,014793	0,014793	
Линейка пластик 30см BRAUBERG, прозрачная	шт.	0,014793	0,014793	0,014793	
Ежедневник датированный А5 138х213 мм BRAUBERG	шт.	0,029586	0,029586	0,029586	
Планинг датированный 305х140мм BRAUBERG	шт.	0,007396	0,007396	0,007396	
Блокнот А5 80л, спираль пластиковая, обложка пластик, клетка, BRAUBERG	шт.	0,029586	0,029586	0,029586	
Папка для бумаг с завязками картонная	шт.	0,059172	0,059172	0,059172	
Конверты С4 BRAUBERG, КОМПЛЕКТ 25 шт., Куда-Кому, 229х324 мм	шт.	0,029586	0,029586	0,029586	
Конверты С5 (162х229 мм), Куда-Кому, КОМПЛЕКТ 50 шт.	шт.	0,014793	0,014793	0,014793	
Папка-регистратор с двумя арочными механизмами (до 1100 листов), покрытие ПВХ	шт.	0,029586	0,029586	0,029586	
Папка для бумаг архивная 30 мм, бумвинил, 2 х/б завязки, до 250 л	шт.	0,029586	0,029586	0,029586	
Папка для бумаг архивная 85 мм, бумвинил, 2 х/б завязки, до 700 л	шт.	0,029586	0,029586	0,029586	
Бланки для справок компл 200 шт.	шт.	0,002959	0,002959	0,002959	
Ручка шариковая настольная BRAUBERG, СИНЯЯ пружинка, корпус желтый, 0,5 мм	шт.	0,014793	0,014793	0,014793	
Набор канцелярских принадлежностей настольный офисный	шт.	0,014793	0,014793	0,014793	

1	2	3	4	5	6
Кнопки канцелярские металлические цветные, 10 мм, 50 шт. в картонной коробке	шт.	0,014793	0,014793	0,014793	
Калькулятор настольный CITEZEN SDC-888TII (203x158 мм), 12 разрядов	шт.	0,014793	0,014793	0,014793	
Штамп самонаб. 3-стр. размер оттиска 38x14 мм, синий без рамки, КАССЫ В КОМПЛЕКТЕ	шт.	0,005917	0,005917	0,005917	
Стенд информационный	шт.	0,001479	0,001479	0,001479	
Шило канцелярское	шт.	0,001479	0,001479	0,001479	
Подставка для бумаг, бумажного блока для заметок	шт.	0,011834	0,011834	0,011834	
Клей ПВА	шт.	0,008876	0,008876	0,008876	
Стержень шариковый синий	шт.	0,118343	0,118343	0,118343	
Чековая лента ТЕРМОБУМАГА 57 мм (диаметр 46 мм, длина 30 м, втулка 12 мм) КОМПЛЕКТ 16 шт.	шт.	0,002959	0,002959	0,002959	
Блок фискального накопителя	шт.	0,001479	0,001479	0,001479	
Флеш-карта Flash SanDisk Cruzer Blade (USB 2.0/8Gb/(Black)	шт.	0,007396	0,007396	0,007396	
Вода питьевая	шт.	0,252959	0,252959	0,252959	
Сменная помпа на 19-литровую бутыль	шт.	0,002959	0,002959	0,002959	
Стул для сотрудника	шт.	0,011834	0,000000	0,000000	
Стул для посититителей	шт.	0,007396	0,000000	0,000000	
Стол офисный с тумбой	шт.	0,011834	0,000000	0,000000	
Шкаф для папок	шт.	0,002959	0,000000	0,000000	
Ноутбук	шт.	0,002959	0,000000	0,000000	
Компьютеры персональные (системный блок, монитор, мышь, клавиатура, предустановленное ПО)	шт.	0,008876	0,000000	0,000000	
Аккумуляторная батарея к ИПБ	шт.	0,001479	0,001479	0,001479	
Колпачок Lanmaster	шт.	0,001479	0,001479	0,001479	
Коннектор Lanmaster	шт.	0,001479	0,001479	0,001479	
SSD накопитель	шт.	0,001479	0,001479	0,001479	
Модуль памяти	шт.	0,001479	0,001479	0,001479	
Блок бесперебойного питания для системного блока	шт.	0,011834	0,011834	0,011834	
Картридж KYOCERA TK-1140	шт.	0,001479	0,001479	0,001479	
Картридж HP LaserJet 85A CE285A	шт.	0,004438	0,004438	0,004438	
Картридж KYOCERA TK-3190	шт.	0,001479	0,001479	0,001479	
Картридж KYOCERA TK-1170	шт.	0,001479	0,001479	0,001479	
Картридж KYOCERA TK-6115	шт.	0,001479	0,001479	0,001479	
Картридж KYOCERA TK-435	шт.	0,001479	0,001479	0,001479	

АДМИНИСТРАЦИЯ ГОРОДА ПЕРМИ
ПОСТАНОВЛЕНИЕ

13.04.2023 № 294

Об установлении регулируемых тарифов на перевозки пассажиров и багажа автомобильным транспортом и городским наземным электрическим транспортом на муниципальных маршрутах регулярных перевозок города Перми

В соответствии с Федеральным законом от 06 октября 2003 г. № 131-ФЗ «Об общих принципах организации местного самоуправления в Российской Федерации», Законом Пермского края от 17 октября 2006 г. № 20-КЗ «О передаче органам местного самоуправления Пермского края государственных полномочий по регулированию тарифов на перевозки пассажиров и багажа автомобильным и городским наземным электрическим транспортом на муниципальных маршрутах регулярных перевозок», Уставом города Перми, решением Пермской городской Думы от 24 мая 2016 г. № 96 «Об утверждении Правил организации транспортного обслуживания населения автомобильным транспортом и город-ским наземным электрическим транспортом в городе Перми», на основании постановления администрации города Перми от 10 марта 2023 г. № 188 «Об утверждении Методики установления регулируемых тарифов на перевозки пассажиров и багажа автомобильным транспортом и городским наземным электрическим транспортом на муниципальных маршрутах регулярных перевозок города Перми»
администрация города Перми ПОСТАНОВЛЯЕТ:

1. Установить с 15 апреля 2023 г.:

1.1. тариф на перевозку пассажира автомобильным транспортом и городским наземным электрическим транспортом на муниципальных маршрутах регулярных перевозок города Перми в размере 35 рублей;

1.2. тариф на перевозку багажа автомобильным транспортом и городским наземным электрическим транспортом на муниципальных маршрутах регулярных перевозок города Перми в размере 35 рублей.

2. Настоящее постановление вступает в силу с 15 апреля 2023 г., но не ранее дня официального опубликования в печатном средстве массовой информации «Официальный бюллетень органов местного самоуправления муниципального образования город Пермь».

3. Управлению по общим вопросам администрации города Перми обеспечить опубликование настоящего постановления в печатном средстве массовой информации «Официальный бюллетень органов местного самоуправления муниципального образования город Пермь».

4. Информационно-аналитическому управлению администрации города Перми обеспечить опубликование (обнародование) настоящего постановления на официальном сайте муниципального образования город Пермь в информационно-телекоммуникационной сети Интернет.

5. Контроль за исполнением настоящего постановления возложить на первого заместителя главы администрации города Перми Хайруллина Э.А.

И.о. Главы города Перми Э.А. Хайруллин

АДМИНИСТРАЦИЯ ГОРОДА ПЕРМИ
ПОСТАНОВЛЕНИЕ

13.04.2023 № 295

О внесении изменений в пункт 1 постановления администрации города Перми от 30.01.2020 № 83 «Об установлении стоимости оплаты проездных билетов на перевозку пассажиров автомобильным транспортом и городским наземным электрическим транспортом на муниципальных маршрутах регулярных перевозок города Перми по регулируемым тарифам»

В соответствии с решением Пермской городской Думы от 28 марта 2017 г. № 60 «Об установлении дополнительной меры социальной поддержки для отдельных категорий лиц на оплату проезда по муниципальным маршрутам регулярных перевозок по регулируемым тарифам города Перми и расходного обязательства по предоставлению дополнительной меры социальной поддержки для отдельных категорий лиц на оплату проезда по муниципальным маршрутам регулярных перевозок по регулируемым тарифам города Перми», постановлением администрации города Перми от 13 апреля 2023 г. № 294 «Об установлении регулируемых тарифов на перевозки пассажиров и багажа автомобильным транспортом и городским наземным электрическим транспортом на муниципальных маршрутах регулярных перевозок города Перми»
администрация города Перми ПОСТАНОВЛЯЕТ:

1. Внести изменения в пункт 1 постановления администрации города Перми от 30 января 2020 г. № 83 «Об установлении стоимости оплаты проездных билетов на перевозку пассажиров автомобильным транспортом и городским наземным электрическим транспортом на муниципальных маршрутах регулярных перевозок города Перми по регулируемым тарифам» (в ред. от 20.12.2021 № 1158), изложив в следующей редакции:

«1. Установить с 15 апреля 2023 г. стоимость проездных билетов на перевозки пассажиров автомобильным транспортом и городским наземным электрическим транспортом на муниципальных маршрутах регулярных перевозок города Перми по регулируемым тарифам:

на 1 поездку со скидкой 50 % – 18 руб.;
без лимита поездок на 1 день – 132 руб.;
без лимита поездок на 15 дней – 945 руб.;
на 40 поездок в месяц – 1 260 руб.;
без лимита поездок на 1 месяц – 1 785 руб.;
без лимита поездок на 3 месяца – 5 040 руб.;
без лимита поездок на 12 месяцев – 13 650 руб.».

2. Настоящее постановление вступает в силу с 15 апреля 2023 г., но не ранее дня официального опубликования в печатном средстве массовой информации «Официальный бюллетень органов местного самоуправления муниципального образования город Пермь».

3. Управлению по общим вопросам администрации города Перми обеспечить опубликование настоящего постановления в печатном средстве массовой информации «Официальный бюллетень органов местного самоуправления муниципального образования город Пермь».

4. Информационно-аналитическому управлению администрации города Перми обеспечить опубликование (обнародование) настоящего постановления на официальном сайте муниципального образования город Пермь в информационно-телекоммуникационной сети Интернет.

5. Контроль за исполнением настоящего постановления возложить на первого заместителя главы администрации города Перми Хайруллина Э.А.

И.о. Главы города Перми Э.А. Хайруллин

АДМИНИСТРАЦИЯ ГОРОДА ПЕРМИ
ПОСТАНОВЛЕНИЕ

13.04.2023 № 296

О внесении изменений в постановление администрации города Перми от 30.01.2020 № 84 «Об установлении стоимости оплаты льготного проездного документа для проезда по муниципальным маршрутам регулярных перевозок города Перми по регулируемым тарифам»

В соответствии с решением Пермской городской Думы от 28 января 2020 г. № 6 «О проездных билетах на перевозку пассажиров на муниципальных маршрутах регулярных перевозок города Перми по регулируемым тарифам и о внесении изменений в решение Пермской городской Думы, устанавливающее дополнительные меры социальной поддержки на оплату проезда», постановлением администрации города Перми от 13 апреля 2023 г. № 294 «Об установлении регулируемых тарифов на перевозки пассажиров и багажа автомобильным транспортом и городским наземным электрическим транспортом на муниципальных маршрутах регулярных перевозок города Перми»
администрация города Перми ПОСТАНОВЛЯЕТ:

1. Внести в постановление администрации города Перми от 30 января 2020 г. № 84 «Об установлении стоимости оплаты льготного проездного документа для проезда по муниципальным маршрутам регулярных перевозок города Перми по регулируемым тарифам» (в ред. от 28.02.2020 № 181, от 22.10.2021 № 938, от 16.12.2021 № 1157) следующие изменения:

1.1. пункт 1 изложить в следующей редакции:

«1. Установить с 15 апреля 2023 г. стоимость оплаты льготного проездного документа для проезда по муниципальным маршрутам регулярных перевозок по регулируемым тарифам города Перми для обучающихся в общеобразовательных организациях города Перми с 5 по 11 класс, обучающихся на очной форме обучения в образовательных организациях высшего образования и профессиональных образовательных организациях на территории города Перми, лиц, имеющих право на трудовую пенсию по старости, но не имеющих права на меры социальной поддержки в соответствии с федеральным и региональным законодательством, членов малоимущих многодетных семей:

30 поездок в течение 3 месяцев – 735 руб.;

неограниченное количество поездок на 15 дней – 735 руб.;

неограниченное количество поездок в течение месяца – 1050 руб.

Льготный проездной документ на неограниченное количество поездок действует в течение месяца с момента его оплаты.»;

1.2. пункт 1^1 признать утратившим силу.

2. Настоящее постановление вступает в силу с 15 апреля 2023 г., но не ранее дня официального опубликования в печатном средстве массовой информации «Официальный бюллетень органов местного самоуправления муниципального образования город Пермь».

3. Управлению по общим вопросам администрации города Перми обеспечить опубликование настоящего постановления в печатном средстве массовой информации «Официальный бюллетень органов местного самоуправления муниципального образования город Пермь».

4. Информационно-аналитическому управлению администрации города Перми обеспечить опубликование (обнародование) настоящего постановления на официальном сайте муниципального образования город Пермь в информационно-телекоммуникационной сети Интернет.

5. Контроль за исполнением настоящего постановления возложить на первого заместителя главы администрации города Перми Хайруллина Э.А.

И.о. Главы города Перми Э.А. Хайруллин

ПРАВОВЫЕ АКТЫ ФУНКЦИОНАЛЬНЫХ ОРГАНОВ АДМИНИСТРАЦИИ ГОРОДА ПЕРМИ

АДМИНИСТРАЦИЯ ГОРОДА ПЕРМИ

НАЧАЛЬНИК ДЕПАРТАМЕНТА ЖИЛИЩНО-КОММУНАЛЬНОГО ХОЗЯЙСТВА

РАСПОРЯЖЕНИЕ

06.04.2023 № 059-04-03-22

О внесении изменений в Перечень многоквартирных домов в городе Перми, формирующих фонд капитального ремонта на специальном счете, владельцем которого является некоммерческая организация «Фонд капитального ремонта общего имущества в многоквартирных домах в Пермском крае», утвержденный распоряжением начальника департамента жилищно-коммунального хозяйства администрации города Перми от 09.02.2023 № 059-04-03-8

В соответствии с частью 8 статьи 175 Жилищного Кодекса Российской Федерации, Законом Пермского края от 11 марта 2014 года № 304-ПК «О системе капитального ремонта общего имущества в многоквартирных домах, расположенных на территории Пермского края», Положением о департаменте жилищно-коммунального хозяйства администрации города Перми, утвержденным решением Пермской городской Думы от 26 июня 2012 года № 138 «О создании департамента жилищно-коммунального хозяйства администрации города Перми», в связи с принятым решением об изменении способа формирования фонда капитального ремонта:

1. Внести в Перечень многоквартирных домов в городе Перми, формирующих фонд капитального ремонта на специальном счете, владельцем которого является некоммерческая организация «Фонд капитального ремонта общего имущества в многоквартирных домах в Пермском крае», утвержденный распоряжением начальника департамента жилищно-коммунального хозяйства администрации города Перми от 08.02.2023 февраля 2023 года № 059-04-03-7 (в ред. от 28.02.2023 3 059-04-03-13) (далее – Перечень), изменения, исключив из Перечня строки:

1	Автозаводская	4
3	б-р Гагарина	53
14	Мира	8
16	Новые Ляды, Веселая	2
17	Новые Ляды, Чусовская	22а
18	Проспект Декабристов	29
20	Репина	17
21	Репина	2а
22	Репина	10
23	Советской Армии	72/1
24	Советской Армии	72/3
25	Танцорова	27
27	Чкалова	58

2. Изложить Перечень в редакции согласно приложению 1 к настоящему распоряжению.

3. Распоряжение вступает в силу с даты подписания.

4. Контроль за исполнением распоряжения возложить на заместителя начальника департамента жилищно-коммунального хозяйства администрации города Перми Сиддикова Руслана Ильдаровича.

С.А. Баскаков

Приложение 1
к распоряжению начальника
департамента ЖКХ администрации
города Перми
от 06.04.2023 № 059-04-03-22

ПЕРЕЧЕНЬ
многоквартирных домов в городе Перми формирующих фонд капитального ремонта на специальном счете, владельцем которого является некоммерческая организация «Фонд капитального ремонта общего имущества в многоквартирных домах в Пермском крае»

№	Улица (переулок, проспект)	Дом / корпус
1	Александра Щербакова	13
2	Братьев Вагановых	10
3	Бушмакина	16
4	Веры Засулич	43
5	Гашкова	13
6	Голева	1
7	Калинина	21
8	Лодыгина	37
9	Макаренко	16
10	Максима Горького	5
11	Маршала Рыбалко	97
12	Нефтяников	30
13	Проспект Парковый	39
14	Фонтанная	3
15	Юнг Прикамья	35

АДМИНИСТРАЦИЯ ГОРОДА ПЕРМИ

НАЧАЛЬНИК ДЕПАРТАМЕНТА ОБРАЗОВАНИЯ

РАСПОРЯЖЕНИЕ

02.03.2023 № 059-08-01-26-52

О внесении изменений в устав муниципального автономного общеобразовательного учреждения «Гимназия №17» г. Перми, утвержденный распоряжением начальника департамента образования администрации города Перми от 21.11.2011 № СЭД-08-01-26-417

В соответствии с Федеральными законами Российской Федерации от 29 декабря 2012 г. № 273-ФЗ «Об образовании в Российской Федерации», от 05 мая 2014 г. № 99-ФЗ «О внесении изменений в главу 4 части первой гражданского кодекса Российской Федерации и о признании утратившими силу отдельных положений законодательных актов Российской Федерации», решением Пермской городской Думы от 12 сентября 2006 г. № 224 «О департаменте образования администрации города Перми», постановлением администрации города Перми от 28 января 2011 г. № 24 «О Порядке создания, реорганизации, изменения типа и ликвидации муниципальных учреждений города Перми, утверждения уставов муниципальных учреждений города Перми и внесения в них изменений»:

1. Внести изменения в устав муниципального автономного общеобразовательного учреждения «Гимназия №17» г. Перми, утвержденный распоряжением начальника департамента образования администрации города Перми от 21 ноября 2011 г. № СЭД-08-01-26-417, согласно приложению к настоящему распоряжению.

2. Уполномочить руководителя (директора) Демидову Марину Викторовну на осуществление необходимых действий по государственной регистрации изменений, вносимых в устав муниципального автономного общеобразовательного учреждения «Гимназия №17» г. Перми.

3. Руководителю (директору) муниципального автономного общеобразовательного учреждения «Гимназия №17» г. Перми Демидовой М.В. после государственной регистрации изменений, вносимых в устав:

3.1. представить копии свидетельства о внесении записи в Единый государственный реестр юридических лиц, устава в новой редакции, в департамент образования администрации города Перми, департамент имущественных отношений администрации города Перми, департамент финансов администрации города Перми в 5-дневный срок с даты регистрации изменений, вносимых в устав;

3.2. разместить изменения в устав на сайте учреждения, Едином Портале Пермского Образования http://permedu.ru;

3.3. уведомить иные организации, где находятся учтенные экземпляры устава, о новой редакции устава.

4. Настоящее распоряжение вступает в силу со дня официального опубликования в печатном средстве массовой информации «Официальный бюллетень органов местного самоуправления муниципального образования город Пермь».

5. Отделу обеспечения деятельности департамента по общим и юридическим вопросам департамента образования администрации города Перми обеспечить опубликование настоящего распоряжения в печатном средстве массовой информации «Официальный бюллетень органов местного самоуправления муниципального образования город Пермь».

6. Контроль за исполнением настоящего распоряжения возложить на начальника отдела обеспечения деятельности департамента по общим и юридическим вопросам Сизоненко И.С.

А.А. Деменева

Приложение
к распоряжению начальника департамента
образования администрации города Перми
от 02.03.2023 № 059-08-01-26-52

ИЗМЕНЕНИЯ
в Устав муниципального автономного общеобразовательного учреждения «Гимназия №17» г. Перми, утвержденный распоряжением начальника департамента образования администрации города Перми от 21.11.2011 № СЭД-08-01-26-417 (в ред. от 17.11.2021 № 059-08-01-26-389)

г. Пермь, 2023

Пункт 1.3 Устава изложить в следующей редакции:

«1.3. Место нахождения и почтовый адрес Учреждения: 614015, Россия, Пермский край, г. Пермь, ул. Ленина, д. 31.

Деятельность Учреждения оказывается также по адресу: 614015, Россия, Пермский край, г. Пермь, ул. Ленина, д. 31/1. По указанному адресу размещается постоянно действующий исполнительный орган Учреждения – руководитель (директор)».

АДМИНИСТРАЦИЯ ГОРОДА ПЕРМИ

НАЧАЛЬНИК ДЕПАРТАМЕНТА ОБРАЗОВАНИЯ

РАСПОРЯЖЕНИЕ

02.03.2023 № 059-08-01-26-53

О внесении изменений в уставы муниципальных учреждений прямого подчинения департаменту образования администрации города Перми, утвержденные отдельными распоряжениями начальника департамента образования администрации города Перми

В соответствии с Федеральным законом от 03 ноября 2006 г. № 174-ФЗ «Об автономных учреждениях», решением Пермской городской Думы от 12 сентября 2006 г. № 224 «О департаменте образования администрации города Перми», постановлениями администрации города Перми от 28 января 2011 г. № 24 «О Порядке создания, реорганизации, изменения типа и ликвидации муниципальных учреждений города Перми, утверждения уставов муниципальных учреждений города Перми и внесения в них изменений», от 24 ноября 2022 г. № 1186 «О внесении изменений в Порядок назначения на должность и освобождения от должности руководителей муниципальных учреждений города Перми, утвержденный постановлением администрации города Перми от 30.03.2012 № 34-П»:

1. Внести изменения в уставы:

Муниципального автономного учреждения системы образования «Дом учителя» г.Перми, утвержденного распоряжением начальника департамента образования администрации города Перми от 16 декабря 2013 г. № СЭД-08-01-26-420;

муниципального казенного учреждения «Информационно-аналитический центр» города Перми, утвержденного распоряжением начальника департамента образования администрации города Перми от 28 декабря 2011 г. № СЭД-08-01-26-522 (в ред. от 17.07.2018 № СЭД-059-08-01-26-139);

муниципального казенного учреждения «Центр бухгалтерского учета и отчетности в сфере образования» города Перми, утвержденного распоряжением начальника департамента образования администрации города Перми от 25 декабря 2018 г. № СЭД-059-08-01-26-360 (в ред. от 01.04.2020 № 059-08-01-26-70);

Муниципального автономного образовательного учреждения дополнительного профессионального образования (повышения квалификации) «Центр развития системы образования» г.Перми, утвержденного распоряжением начальника департамента образования администрации города Перми от 23 августа 2011 г. № СЭД-08-01-26-165 (в ред. 23.01.2017 № СЭД-059-08-01-26-9), согласно приложению к настоящему распоряжению.

2. Признать утратившими силу приложения к распоряжению начальника департамента образования от 30 декабря 2022 г. № 059-08-01-26-435 муниципального автономного учреждения системы образования «Дом учителя» города Перми, муниципального казенного учреждения «Информационно-аналитический центр» города Перми, муниципального казенного учреждения «Информационно-аналитический центр» города Перми, муниципального казенного учреждения «Центр бухгалтерского учета и отчетности в сфере образования» города Перми, муниципального автономного образовательного учреждения дополнительного профессионального образования «Центр развития системы образования» города Перми.

3. Уполномочить руководителей муниципальных учреждений прямого подчинения департаменту образования администрации города Перми на осуществление необходимых действий по государственной регистрации изменений, вносимых в уставы муниципальных учреждений прямого подчинения департаменту образования администрации города Перми.

4. Руководителям муниципальных учреждений прямого подчинения департаменту образования администрации города Перми после государственной регистрации изменений, вносимых в уставы учреждений:

4.1. представить копии листа записи о внесении записи в Единый государственный реестр юридических лиц, изменений, внесенных в устав учреждения, в департамент образования администрации города Перми, департамент имущественных отношений администрации города Перми, департамент финансов администрации города Перми в 5-дневный срок со дня регистрации изменений, вносимых в устав;

4.2. разместить изменения в устав на сайте учреждения, Едином Портале Пермского Образования http://permedu.ru;

4.3. уведомить иные организации, где находятся учтенные экземпляры устава, об изменениях, внесенных в устав учреждения.

5. Настоящее распоряжение вступает в силу со дня официального опубликования в печатном средстве массовой информации «Официальный бюллетень органов местного самоуправления муниципального образования город Пермь».

6. Отделу обеспечения деятельности департамента по общим и юридическим вопросам департамента образования администрации города Перми обеспечить опубликование настоящего распоряжения в печатном средстве массовой информации «Официальный бюллетень органов местного самоуправления муниципального образования город Пермь».

7. Контроль за исполнением настоящего распоряжения возложить на начальника отдела обеспечения деятельности департамента по общим и юридическим вопросам Сизоненко И.С.

А.А. Деменева

Приложение
к распоряжению начальника департамента
образования администрации города Перми
от 02.03.2023 № 059-08-01-26-53

ИЗМЕНЕНИЯ
в Устав Муниципального автономного учреждения системы образования «Дом учителя» г.Перми, утвержденный распоряжением начальника департамента образования администрации города Перми от 16.12.2013 № СЭД-08-01-26-420

г. Пермь, 2023

1. Дополнить пункт 4.1. Устава следующего содержания:

«4.1. Руководитель (директор) Учреждения назначается и освобождается от занимаемой должности приказом начальника департамента образования администрации города Перми на условиях срочного трудового договора на установленный Уставом учреждения срок полномочий 1 год с возможностью продления трудовых отношений на срок не более 5 лет в соответствии с трудовым законодательством Российской Федерации».

Приложение
к распоряжению начальника департамента
образования администрации города Перми
от 02.03.2023 № 059-08-01-26-53

ИЗМЕНЕНИЯ
в Устав муниципального казенного учреждения «Информационно-аналитический центр» города Перми, утвержденный распоряжением начальника департамента образования администрации города Перми от 28.12.2011 № СЭД-08-01-26-522 (в ред. от 17.07.2018 № СЭД-059-08-01-26-139)

г. Пермь, 2023

1. Пункт 3.2. Устава изложить в следующей редакции:

«3.2. Единоличным исполнительным органом Учреждения является руководитель (директор) Учреждения, коллегиальным органом управления Учреждения является Общее собрание работников.

Руководитель (директор) Учреждения назначается и освобождается от занимаемой должности приказом начальника департамента образования администрации города Перми на условиях срочного трудового договора на установленный Уставом учреждения срок полномочий 1 год с возможностью продления трудовых отношений на срок не более 5 лет в соответствии с трудовым законодательством Российской Федерации».

Приложение
к распоряжению начальника департамента
образования администрации города Перми
от 02.03.2023 № 059-08-01-26-53

ИЗМЕНЕНИЯ
в Устав муниципального казенного учреждения «Центр бухгалтерского учета и отчетности в сфере образования» города Перми, утвержденный распоряжением начальника департамента образования администрации города Перми от 25.12.2018 № СЭД-059-08-01-26-360 (в ред. от 01.04.2020 № 059-08-01-26-70)

г. Пермь, 2023

1. Пункт 3.2. Устава изложить в следующей редакции:

«3.2. Единоличным исполнительным органом Учреждения является руководитель (директор) Учреждения, коллегиальным органом управления Учреждения является Общее собрание работников.

Руководитель (директор) Учреждения назначается и освобождается от занимаемой должности приказом начальника департамента образования администрации города Перми на условиях срочного трудового договора на установленный Уставом учреждения срок полномочий 1 год с возможностью продления трудовых отношений на срок не более 5 лет в соответствии с трудовым законодательством Российской Федерации».

Приложение
к распоряжению начальника департамента
образования администрации города Перми
от 02.03.2023 № 059-08-01-26-53

ИЗМЕНЕНИЯ
в Устав Муниципального автономного образовательного учреждения дополнительного профессионального образования (повышения квалификации) «Центр развития системы образования» г.Перми, утвержденный распоряжением начальника департамента образования администрации города Перми от 23.08.2011 № СЭД-08-01-26-165 (в ред. от 23.01.2017 № СЭД-059-08-01-26-9)

г. Пермь, 2023

1. Пункт 3.2. Устава изложить в следующей редакции:

«3.2. Единоличным исполнительным органом Учреждения является руководитель (директор).

Руководитель (директор) Учреждения назначается и освобождается от занимаемой должности приказом начальника департамента образования администрации города Перми на условиях срочного трудового договора на установленный Уставом учреждения срок полномочий 1 год с возможностью продления трудовых отношений на срок не более 5 лет в соответствии с трудовым законодательством Российской Федерации».

АДМИНИСТРАЦИЯ ГОРОДА ПЕРМИ

НАЧАЛЬНИК ДЕПАРТАМЕНТА ОБРАЗОВАНИЯ

РАСПОРЯЖЕНИЕ

03.03.2023 № 059-08-01-26-54

Об утверждении новой редакции устава Муниципального автономного дошкольного образовательного учреждения «Центр развития ребенка – детский сад № 178» г. Перми

В соответствии с Федеральным законом от 03 ноября 2006 г. № 174-ФЗ «Об автономных учреждениях», решением Пермской городской Думы от 12 сентября 2006 г. № 224 «О департаменте образования администрации города Перми», постановлениями администрации города Перми от 28 января 2011 г. № 24 «О Порядке создания, реорганизации, изменения типа и ликвидации муниципальных учреждений города Перми, утверждения уставов муниципальных учреждений города Перми и внесения в них изменений»:

1. Утвердить прилагаемую новую редакцию устава Муниципального автономного дошкольного образовательного учреждения «Центр развития ребенка – детский сад № 178» г. Перми.

2. Уполномочить руководителя (заведующего) Шафранову Наталью Игоревну на осуществление необходимых действий по государственной регистрации новой редакции устава Муниципального автономного дошкольного образовательного учреждения «Центр развития ребенка – детский сад № 178» г. Перми.

3. Руководителю (заведующему) Муниципального автономного дошкольного образовательного учреждения «Центр развития ребенка – детский сад № 178» г. Перми Шафрановой Н.И. после государственной регистрации новой редакции устава учреждения:

3.1. представить копии листа записи о внесении записи в Единый государственный реестр юридических лиц, изменений, внесенных в устав учреждения, в департамент образования администрации города Перми, департамент имущественных отношений администрации города Перми, департамент финансов администрации города Перми в 5-дневный срок со дня регистрации изменений, вносимых в устав;

3.2. разместить изменения в устав на сайте учреждения, Едином Портале Пермского Образования http://permedu.ru;

3.3. уведомить иные организации, где находятся учтенные экземпляры устава, о новой редакции устава учреждения.

4. Настоящее распоряжение вступает в силу со дня официального опубликования в печатном средстве массовой информации «Официальный бюллетень органов местного самоуправления муниципального образования город Пермь».

5. Отделу обеспечения деятельности департамента по общим и юридическим вопросам департамента образования администрации города Перми обеспечить опубликование настоящего распоряжения в печатном средстве массовой информации «Официальный бюллетень органов местного самоуправления муниципального образования город Пермь».

6. Контроль за исполнением настоящего распоряжения возложить на начальника отдела обеспечения деятельности департамента по общим и юридическим вопросам Сизоненко И.С.

А.А. Деменева

УТВЕРЖДЕН
распоряжением начальника департамента
образования администрации города Перми
от 03.03.2023 № 059-08-01-26-54

У С Т А В
Муниципального автономного дошкольного образовательного учреждения
«Центр развития ребенка – детский сад № 178» г. Перми
(новая редакция)

г. Пермь, 2023

I. Общие положения

1.1. Муниципальное автономное дошкольное образовательное учреждение «Центр развития ребенка – детский сад № 178» г. Перми (далее – Учреждение) по типу образовательных организаций, реализующих основные образовательные программы, является дошкольной образовательной организацией, по организационно-правовой форме - унитарной некоммерческой организацией, муниципальным автономным учреждением.

1.2. Полное наименование Учреждения: муниципальное автономное дошкольное образовательное учреждение «Центр развития ребенка – детский сад № 178» г. Перми.

Сокращенное наименование Учреждения: МАДОУ «Центр развития ребенка – детский сад № 178» г. Перми.

1.3. Место нахождения и почтовый адрес Учреждения: 614039, Россия, Пермский край, г. Пермь, ул. Белинского, д.53 - корпус №1. По указанному адресу размещается постоянно действующий исполнительный орган Учреждения – руководитель (заведующий).

Деятельность Учреждения оказывается также по адресу:

614039, Россия, Пермский край, г. Пермь, ул. П. Осипенко,48- корпус № 2,

614039, Россия, Пермский край, г. Пермь, ул. П. Осипенко,50- корпус № 3,

614039, Россия, Пермский край, г. Пермь, ул. Гл. Успенского,6- корпус № 4,

614039, Россия, Пермский край, г. Пермь, ул. П. Осипенко,48/77 ул. Газеты Звезда - корпус № 5.

1.4. Учредителем Учреждения является муниципальное образование город Пермь. Полномочия и функции учредителя от имени муниципального образования город Пермь осуществляет администрация города Перми, отдельные полномочия и функции учредителя по его поручению осуществляет департамент образования администрации города Перми (далее – Учредитель) на основании правовых актов администрации города Перми.

Место нахождения Учредителя: 614000, Россия, Пермский край, город Пермь, ул. Ленина, д. 23.

Почтовый адрес Учредителя: 614000, Россия, Пермский край, город Пермь, ул. Сибирская, д. 17.

1.5. Правоспособность Учреждения возникает с момента внесения в единый государственный реестр юридических лиц сведений о его создании и прекращается в момент внесения в указанный реестр сведений о его прекращении.

Учреждение имеет обособленное имущество и отвечает им по своим обязательствам, может от своего имени приобретать и осуществлять гражданские права и нести гражданские обязанности, быть истцом и ответчиком в суде.

1.6. Учреждение имеет круглую печать с полным наименованием Учреждения по центру печати, бланки со своим наименованием.

1.7. Собственник имущества Учреждения – муниципальное образование город Пермь, полномочия собственника осуществляет департамент имущественных отношений администрации города Перми на основании правовых актов органов местного самоуправления города Перми (далее – Департамент).

1.8. Создание и деятельность организационных структур политических партий, общественно-политических и религиозных движений и организаций (объединений) в Учреждении не допускаются. Образование в Учреждении носит светский характер.

1.9. Деятельность Учреждения строится на принципах демократии и гуманизма, приоритета общечеловеческих ценностей, жизни и здоровья человека, свободного развития личности, воспитания гражданственности и духовно-нравственного развития личности.

1.10. Все документы, связанные с деятельностью Учреждения, ведутся на русском языке.

II. Предмет, цели и виды деятельности учреждения

2.1. Основной целью деятельности Учреждения является осуществление образовательной деятельности по образовательным программам дошкольного образования, осуществление присмотра и ухода за детьми.

2.2. Предметом деятельности Учреждения является образовательная деятельность, направленная на достижение целей деятельности Учреждения.

2.3. Основным видом деятельности Учреждения является образовательная деятельность, присмотр и уход.

2.4. Виды реализуемых образовательных программ:

2.4.1. образовательные программы дошкольного образования.

В рамках реализации указанных образовательных программ учреждение осуществляет деятельность по адаптированным образовательным программам дошкольного образования для детей с ограниченными возможностями здоровья, а для детей-инвалидов также в соответствии с индивидуальной программой реабилитации детей-инвалидов;

2.4.2. Дополнительные общеобразовательные программы:

2.4.2.1. дополнительные общеразвивающие программы;

2.5. Учреждение для граждан и юридических лиц за плату и на одинаковых при оказании одних и тех же услуг условиях оказывает платные дополнительные образовательные услуги.

Указанные услуги не могут быть оказаны взамен или в рамках образовательной деятельности, финансируемой за счет субсидий, предоставляемых из бюджета на выполнение муниципального задания.

Оказание платных образовательных услуг по направлениям осуществляется согласно Положению об оказании платных образовательных услуг и ежегодно утверждаемому перечню.

2.6. Учреждение вправе осуществлять иные виды деятельности, в том числе за счет средств физических и юридических лиц (приносящая доход деятельность), не относящиеся к основным видам деятельности, лишь постольку, поскольку это служит достижению целей, ради которых оно создано и если это соответствует таким целям, а именно:

2.6.1. сдача в аренду имущества, закрепленного за Учреждением на праве оперативного управления, а также имущества, приобретенного за счет ведения самостоятельной финансово-хозяйственной деятельности в порядке, установленном действующим законодательством Российской Федерацией и нормативно-правовыми актами органов местного самоуправления города Перми;

2.6.2. организация присмотра и ухода за детьми сверх бюджетного финансирования в рабочие дни с 19.00 до 20.00 и в субботу;

2.6.3. организация мероприятий в сфере образования;

2.6.4. предоставление услуг общественного питания.

Учреждение осуществляет приносящую доход деятельность только по направлениям, установленным настоящим Уставом.

2.7. В Учреждении функционируют группы следующих направленностей:

группы общеразвивающей направленности (полного дня с 12-часовым пребыванием и кратковременным 4-часовым пребыванием);

группы компенсирующей направленности для детей с задержкой психического развития (полного дня с 12-часовым пребыванием);

группы компенсирующей направленности для детей с умственной отсталостью (полного дня с 12-часовым пребыванием);

группы комбинированной направленности (полного дня с 12-часовым пребыванием).

2.8. Режим работы Учреждения:

пятидневная рабочая неделя (понедельник-пятница) с 07.00 часов до 19.00 часов;

выходные дни – суббота, воскресенье, нерабочие праздничные дни, определённые Правительством Российской Федерации.

Учреждение имеет право оказывать платные образовательные и другие платные услуги также в субботу (при наличии дежурного администратора) и в рабочие дни с 19.00 до 20.00.

III. Порядок управления учреждением

3.1. Управление Учреждением осуществляется в соответствии с действующим законодательством Российской Федерации с учетом особенностей, установленных Федеральным законом от 29 декабря 2012 г. № 273-ФЗ «Об образовании в Российской Федерации» и настоящим Уставом, на основе сочетания принципов единоначалия и коллегиальности.

Единоличным исполнительным органом Учреждения является руководитель (заведующий) Учреждения.

Коллегиальными органами управления Учреждения являются Общее собрание работников, Педагогический совет, Наблюдательный совет, Управляющий совет

Коллегиальные органы вправе самостоятельно выступать от имени Учреждения, осуществлять взаимоотношения с органами власти, организациями и общественными объединениями исключительно в пределах полномочий, определенных настоящим Уставом, без права заключения договоров (соглашений), влекущих материальные обязательства Учреждения.

В случае нарушения принципа добросовестности и разумности виновные представители указанных коллегиальных органов управления Учреждением несут ответственность в соответствии с законодательством Российской Федерации.

Руководитель (заведующий) Учреждения, члены коллегиальных органов при осуществлении своих прав и исполнении своих обязанностей должны действовать в интересах Учреждения добросовестно и разумно.

Руководитель (заведующий) Учреждением обязан возместить по требованию его Учредителя убытки, причиненные по его вине Учреждению. Указанную ответственность несут также члены коллегиальных органов Учреждения, за исключением тех из них, кто голосовал против решения, которое повлекло причинение Учреждению убытков, или, действуя добросовестно, не принимал участия в голосовании.

Руководитель (заведующий) Учреждения назначается и освобождается от занимаемой должности приказом начальника департамента образования администрации города Перми на условиях срочного трудового договора на установленный Уставом учреждения срок полномочий 1 год с возможностью продления трудовых отношений на срок не более 5 лет в соответствии с трудовым законодательством Российской Федерации.

3.2. Компетенция Учредителя в управлении Учреждением:

3.2.1. утверждает Устав Учреждения, а также вносимые в него изменения по согласованию с Департаментом в части, касающейся имущества;

3.2.2. формирует, утверждает и размещает муниципальное задание на оказание муниципальных услуг в соответствии с предусмотренными настоящим Уставом видами деятельности, осуществляет контроль за его исполнением;

3.2.3. координирует и контролирует процедуру приема воспитанников в Учреждение;

3.2.4. осуществляет контроль финансово-экономической деятельности Учреждения в пределах прав, установленных действующим законодательством;

3.2.5. согласовывает программу развития Учреждения;

3.2.6. организует мероприятия для приведения имущественных комплексов подведомственных муниципальных учреждений в соответствие с требованиями действующего законодательства;

3.2.7. приостанавливает деятельность Учреждения;

3.2.8. принимает решения о создании или ликвидации филиалов, открытии и закрытии представительств Учреждения, в том числе на основании предложений руководителя (заведующего) Учреждения;

3.2.9. представляет на рассмотрение Наблюдательного совета Учреждения предложения:

3.2.9.1. о внесении изменений в Устав Учреждения;

3.2.9.2. об изъятии имущества, закрепленного за Учреждением на праве оперативного управления;

3.2.10. по согласованию с Департаментом утверждает перечни недвижимого, особо ценного движимого и иного движимого имущества, передаваемого Учреждению;

3.2.11. дает согласие Учреждению на распоряжение недвижимым имуществом, закрепленным за ним Учредителем или приобретенным за счет средств, выделенных Учредителем на приобретение этого имущества, а также особо ценным движимым имуществом, закрепленным за ним Учредителем или приобретенным за счет средств, выделенных Учредителем на приобретение этого имущества, на основании письменного разрешения Департамента;

3.2.12. дает согласие на внесение Учреждением денежных средств и иного имущества в уставный (складочный) капитал других юридических лиц или передачу этого имущества иным образом другим юридическим лицам в качестве их учредителя или участника;

3.2.13. направляет в Департамент предложения о закреплении за Учреждением недвижимого имущества и об изъятии данного имущества;

3.2.14. представляет в установленном порядке предложение о создании Учреждения путем изменения типа существующего Учреждения;

3.2.15. готовит предложение о реорганизации или ликвидации Учреждения в порядке, установленном действующим законодательством;

3.2.16. назначает руководителя (заведующего) Учреждения и прекращает его полномочия, в том числе по результатам аттестации на соответствие занимаемой должности;

3.2.17. принимает решение об одобрении сделки с имуществом Учреждения, в совершении которой имеется заинтересованность, а также сделки в отношении недвижимого имущества и особо ценного движимого имущества в случаях, если для совершения таких сделок требуется согласие Учредителя Учреждения;

3.2.18. назначает членов Наблюдательного совета Учреждения или досрочно прекращает их полномочия в порядке, определяемом действующим законодательством и настоящим Уставом;

3.2.19. утверждает передаточный акт.

К компетенции Учредителя относятся также иные полномочия, предоставленные Учредителю действующим законодательством Российской Федерации и муниципальными правовыми актами.

3.3. Единоличным исполнительным органом Учреждения является руководитель (заведующий).

Руководитель (директор) Учреждения назначается и освобождается от занимаемой должности приказом начальника департамента образования администрации города Перми на условиях срочного трудового договора на установленный Уставом учреждения срок полномочий 1 год с возможностью продления трудовых отношений на срок не более 5 лет в соответствии с трудовым законодательством Российской Федерации.

3.4. Руководитель (заведующий) осуществляет непосредственное руководство Учреждением в соответствии с действующим законодательством и настоящим Уставом;

3.5. Компетенция руководителя (заведующего) Учреждения:

3.5.1. организует выполнение решений Учредителя по вопросам деятельности Учреждения;

3.5.2. выступает от имени Учреждения, представляет Учреждение без доверенности во всех судебных, государственных и муниципальных органах, во взаимоотношениях с любыми физическими и юридическими лицами, а также их объединениями;

3.5.3. распоряжается денежными средствами, предоставленными Учредителем, в соответствии с действующим законодательством Российской Федерации, муниципальными правовыми актами и настоящим Уставом;

3.5.4. заключает гражданско-правовые договоры и трудовые договоры от имени Учреждения;

3.5.5. утверждает график работы Учреждения;

3.5.6. утверждает план финансово-хозяйственной деятельности Учреждения по результатам заключения, выданного Наблюдательным советом Учреждения;

3.5.7. издает приказы, распоряжения и инструкции, обязательные для исполнения всеми работниками и воспитанниками Учреждения, выдает доверенности на осуществление представительства от имени Учреждения;

3.5.8. утверждает штатное расписание Учреждения, осуществляет прием на работу работников, заключает с ними и расторгает трудовые договоры, распределяет должностные обязанности, создает условия и организует дополнительное профессиональное образование работников;

3.5.9. устанавливает заработную плату работников Учреждения, в том числе должностные оклады (базовую основную часть заработной платы), порядок и размеры выплат стимулирующего, компенсационного, иного характера в пределах имеющихся средств в соответствии с действующим законодательством Российской Федерации и муниципальными правовыми актами, локальными нормативными актами Учреждения, коллективным договором;

3.5.10. утверждает реализуемые в Учреждении образовательные программы, по результатам рассмотрения Педагогического совета в порядке, установленном Уставом;

3.5.11. определяет стратегию, цели, задачи развития Учреждения;

3.5.12. обеспечивает эффективное использование бюджетных ассигнований, а также средств, поступающих из других источников, представляет Учредителю и общественности отчёт Учреждения о поступлении и расходовании финансовых и материальных средств, в том числе отчет о результатах самообследования;

3.5.13. обеспечивает эффективное взаимодействие и сотрудничество с органами местного самоуправления, предприятиями и организациями, общественностью, родителями (законными представителями) воспитанников;

3.5.14. утверждает локальные нормативные акты Учреждения по итогам рассмотрения и принятия их соответствующими коллегиальными органами Учреждения, к компетенции которых относится рассмотрение и принятие данных локальных нормативных актов в порядке, установленном настоящим Уставом;

3.5.15. организует методическую работу, утверждает программы деятельности методических объединений, иные программы и планы по разным направлениям деятельности Учреждения;

3.5.16. подписывает совместно с представителем работников Учреждения коллективный договор (при наличии);

3.5.17. представляет Наблюдательному совету Учреждения годовую бухгалтерскую отчетность Учреждения, проекты отчетов о деятельности Учреждения и об использовании его имущества, об исполнении плана его финансово-хозяйственной деятельности;

3.5.18. подписывает отчет о результатах самообследования по результатам рассмотрения Общего собрания работников;

3.5.19. организует работу по материально-техническому обеспечению образовательной деятельности, оборудованию помещений в соответствии с государственными и местными нормами и требованиями, в том числе в соответствии с федеральными государственными образовательными стандартами;

3.5.20. организует прием воспитанников в Учреждение в порядке, установленном федеральным законом, муниципальным правовым актом, локальным нормативным актом Учреждения;

3.5.21. утверждает согласованную с Учредителем программу развития Учреждения по результатам рассмотрения Управляющего совета и несет ответственность за ее реализацию;

3.5.22. организует работу по поощрению воспитанников в соответствии с установленными локальным нормативным актом Учреждения видами и условиями поощрения за успехи в учебной, физкультурной, спортивной, творческой, экспериментальной и инновационной деятельности и утверждает кандидатуры воспитанников для поощрения по результатам рассмотрения Педагогического совета;

3.5.23. организует педагогическую диагностику освоения основной образовательной программы и формирование индивидуальных программ развития детей;

3.5.24. организует создание необходимых условий для охраны и укрепления здоровья, организации питания воспитанников и работников Учреждения в порядке, установленном локальным нормативным актом Учреждения;

3.5.25. создает условия для занятия воспитанниками физической культурой и спортом;

3.5.26. обеспечивает создание и ведение официального сайта Учреждения в сети Интернет;

3.5.27. организует работу Комиссии по урегулированию споров между участниками образовательных отношений в порядке, установленном локальным нормативным актом, принятым по результатам рассмотрения Общим собранием работников и Управляющего совета Учреждения;

3.5.28. разрабатывает и принимает меры по предупреждению коррупции в Учреждении, своевременно информирует Учредителя о фактах сообщений о коррупционных правонарушениях, непосредственно поступивших в отношении его работников.

3.6. Руководитель (заведующий) Учреждения несет ответственность за руководство образовательной, научной, воспитательной работой, организационно-хозяйственной деятельностью Учреждения, организацию и полноту выполнения СанПиН.

3.7. Работники учреждения имеют право на участие в управлении Учреждением, в том числе в коллегиальных органах управления, в порядке, установленном настоящим Уставом.

3.8. Права, обязанности и ответственность инженерно-технических, административно-хозяйственных, производственных, учебно-вспомогательных, медицинских и иных работников, осуществляющих вспомогательные функции, устанавливаются правилами внутреннего трудового распорядка и иными локальными нормативными актами Учреждения, должностными инструкциями и трудовыми договорами.

3.9. **Общее собрание работников** (далее – Общее собрание) является коллегиальным органом управления Учреждением, осуществляющим полномочия работников Учреждения. Основной задачей Общего собрания является коллегиальное решение важных вопросов жизнедеятельности трудового коллектива.

3.9.1. Общее собрание действует бессрочно.

3.9.2. Членами Общего собрания являются все граждане, участвующие своим трудом в деятельности Учреждения на основе трудового договора.

Срок полномочий члена Общего собрания: со дня заключения до дня расторжения трудового договора с Учреждением.

Председатель и секретарь Общего собрания избираются из числа членов Общего собрания открытым голосованием простым большинством голосов сроком на один учебный год.

Председатель организует подготовку заседаний, определяет повестку дня, контролирует выполнение решений Общего собрания. Секретарь организует протоколирование заседаний и ведение документации Общего собрания.

3.9.3. Общее собрание собирается не реже 2 раз в течение учебного года по инициативе руководителя (заведующего) Учреждения. Не позднее чем за 15 дней до даты проведения Общего собрания, объявление о его проведении размещается на доске объявления, расположенной в Учреждении, для ознакомления всех членов Общего собрания.

Внеочередной созыв Общего собрания может произойти по инициативе руководителя (заведующего) Учреждения или по инициативе не менее чем 1/3 членов Общего собрания, поданной в письменном виде руководителю (заведующему) Учреждения.

Ход заседания Общего собрания и решения Общего собрания оформляются протоколом, который подписывается председателем и секретарем Общего собрания. Протоколы Общего собрания включаются в номенклатуру дел Учреждения и хранятся в Учреждении постоянно.

3.9.4. Общее собрание считается правомочным, если на нем присутствует не менее двух третей списочного состава работников Учреждения. Решение Общего собрания по всем рассматриваемым вопросам принимается открытым голосованием простым большинством голосов. Решение считается принятым, если за него проголосовало не менее 51 % присутствующих. При равном количестве голосов решающим считается голос председателя Общего собрания.

3.9.5. Компетенция Общего собрания:

3.9.5.1. принимает локальные нормативные акты Учреждения, затрагивающие права и обязанности работников Учреждения, академические права и свободы педагогических работников, в том числе локальные нормативные акты, регламентирующие:

правила внутреннего трудового распорядка,

порядок создания, организации работы, принятия и исполнения решений Комиссии по урегулированию споров между участниками образовательных отношений;

и др.

3.9.5.2. обсуждает и принимает коллективный договор Учреждения;

3.9.5.3. рассматривает и обсуждает вопросы материально-технического обеспечения и оснащения образовательного процесса;

3.9.5.4. рассматривает кандидатуры работников Учреждения для представления к награждению и (или) поощрению;

3.9.5.5. рассматривает вопросы охраны и безопасности условий труда работников, охраны жизни и здоровья воспитанников в Учреждении;

3.9.5.6. выдвигает кандидатов от представителей общественности и представителей из числа работников в состав Наблюдательного совета Учреждения;

3.9.5.7. заслушивает отчет руководителя (заведующего) Учреждения о выполнении коллективного договора (при его наличии);

3.9.5.8. рассматривает отчет о результатах самообследования;

3.10. **Наблюдательный совет Учреждения** создается в составе не менее 5 и не более 11 членов. Решение о назначении членов наблюдательного совета Учреждения или досрочном прекращении их полномочий принимается Уч-

редителем на основании представленных копий протоколов Общего собрания, родительского собрания и оформляется приказом Учредителя.

3.10.1. В состав Наблюдательного совета входят:

представители органов местного самоуправления в лице Департамента и Учредителя;

представители работников Учреждения;

представители общественности, к которым относятся лица, имеющие заслуги и достижения в соответствующей сфере, а также родители, чьи дети посещают данное Учреждение.

Представители работников Учреждения выбираются общим собранием работников Учреждения.

Представители родительской общественности выбираются родительским собранием Учреждения из числа тех родителей, которые желают безвозмездно работать в составе наблюдательного совета и проявляют заинтересованность в указанной работе.

Представители общественности выбираются общим собранием работников Учреждения.

Количество представителей Департамента и Учредителя в составе Наблюдательного совета не должно превышать одну треть от общего числа членов Наблюдательного совета Учреждения. При этом не менее половины составляют представители Учредителя.

Количество представителей работников Учреждения не может превышать одну треть от общего числа членов Наблюдательного совета Учреждения.

3.10.2. Срок полномочий Наблюдательного совета равен пяти годам.

3.10.3. Полномочия члена Наблюдательного совета могут быть прекращены досрочно:

по просьбе члена Наблюдательного совета;

в случае невозможного исполнения членом Наблюдательного совета своих обязанностей по состоянию здоровья или по причине его отсутствия в месте нахождения Учреждения в течение четырех месяцев;

в случае привлечения члена Наблюдательного совета к уголовной ответственности;

в случае смерти члена Наблюдательного совета.

3.10.4. Полномочия члена Наблюдательного совета, являющегося представителем органа местного самоуправления и состоящего с этим органом в трудовых отношениях:

прекращаются досрочно в случае прекращения трудовых отношений;

могут быть прекращены досрочно по представлению указанного органа местного самоуправления.

3.10.4.1. Полномочия члена Наблюдательного совета, являющегося представителем работников Учреждения:

прекращаются досрочно в случае прекращения трудовых отношений с Учреждением.

3.10.5. Ограничения при выборе в члены Наблюдательного совета:

3.10.5.1. руководитель (заведующий) Учреждения, его заместители не могут быть членами Наблюдательного совета. Руководитель (заведующий) Учреждения участвует в заседаниях Наблюдательного совета с правом совещательного голоса;

3.10.5.2. членами Наблюдательного совета не могут быть лица, имеющие неснятую или непогашенную судимость.

3.10.6. Члены Наблюдательного совета не получают вознаграждение за выполнение ими своих обязанностей, за исключением компенсации документально подтвержденных расходов, непосредственно связанных с участием в работе Наблюдательного совета.

3.10.7. Наблюдательный совет возглавляет председатель, который избирается членами Наблюдательного совета из их числа простым большинством голосов. Председателем Наблюдательного совета не может быть избран представитель работников Учреждения. Наблюдательный совет в любое время вправе переизбрать своего председателя.

3.10.8. Полномочия Наблюдательного совета Учреждения:

3.10.8.1. Наблюдательный совет дает рекомендации по следующим вопросам:

а) предложения Учредителя или руководителя (заведующего) Учреждения о внесении изменений в Устав Учреждения;

б) предложения Учредителя или руководителя (заведующего) Учреждения о создании и ликвидации филиалов, об открытии и о закрытии представительств;

в) предложения Учредителя или руководителя (заведующего) Учреждения о реорганизации Учреждения или о его ликвидации;

г) предложения Учредителя или руководителя (заведующего) Учреждения об изъятии имущества, закрепленного за Учреждением на праве оперативного управления;

д) предложения руководителя (заведующего) Учреждения о совершении сделок с недвижимым имуществом и особо ценным движимым имуществом, закрепленным за Учреждением Учредителем или приобретенным за счет средств, выделенных Учредителем на приобретение этого имущества. Решение об отнесении имущества к категории особо ценного движимого имущества принимается Учредителем;

е) отчеты о деятельности Учреждения и об использовании его имущества, об исполнении плана его финансово-хозяйственной деятельности, годовую бухгалтерскую отчетность.

Рекомендации даются большинством голосов от общего числа голосов членов Наблюдательного совета с занесением в протокол заседания Наблюдательного совета. После рассмотрения рекомендаций Наблюдательного совета Учредитель принимает по этим вопросам решение.

3.10.8.2. Наблюдательный совет Учреждения дает заключение по следующим вопросам:

а) по рассмотрению проекта плана финансово-хозяйственной деятельности Учреждения;

б) по предложению руководителя (заведующего) Учреждения о выборе кредитных организаций, в которых Учреждение может открыть банковские счета;

в) по предложению руководителя (заведующего) Учреждения об участии Учреждения в других юридических лицах, в том числе о внесении денежных средств и иного имущества в уставный (складочный) капитал других юридических лиц или передаче такого имущества иным образом другим юридическим лицам, в качестве учредителя или участника.

Заключения даются большинством голосов от общего числа голосов членов Наблюдательного совета с занесением в протокол заседания Наблюдательного совета. Руководитель (заведующий) Учреждения принимает по этим вопросам решение после рассмотрения заключений Наблюдательного совета.

3.10.8.3. Наблюдательный совет принимает решения, обязательные для руководителя (заведующего) по следующим вопросам:

а) проведение аудита годовой бухгалтерской отчетности Учреждения и утверждения аудиторской организации. Решение принимается большинством в две трети голосов от общего числа голосов членов Наблюдательного совета с занесением в протокол заседания Наблюдательного совета;

б) о совершении Учреждением крупных сделок. Решение принимается большинством в две трети голосов от общего числа голосов членов Наблюдательного совета с занесением в протокол заседания Наблюдательного совета;

в) о совершении сделок, в совершении которых имеется заинтересованность. Решение принимается большинством голосов членов Наблюдательного совета, не заинтересованных в совершении сделки, с занесением в протокол заседания Наблюдательного совета.

Крупной признается сделка, связанная с распоряжением денежными средствами, привлечением заемных денежных средств, отчуждением имущества (которым в соответствии с настоящим Уставом Учреждение вправе распоряжаться самостоятельно), а также с передачей такого имущества в пользование или залог при условии, что цена такой сделки либо стоимость отчуждаемого или передаваемого имущества превышает 8 % (восемь процентов) процентов балансовой стоимости активов Учреждения, определяемой по данным его бухгалтерской отчетности на последнюю отчетную дату. Указанный в настоящем Уставе размер крупной сделки (процент) определен в порядке, утвержденном правовым актом Учредителя.

3.10.8.4. Наблюдательный совет утверждает Положение о закупке товаров, работ, услуг для нужд Учреждения.

3.10.9. Вопросы, относящиеся к компетенции Наблюдательного совета, не могут быть переданы на рассмотрение иных органов Учреждения.

3.10.10. По требованию Наблюдательного совета или любого из его членов другие органы Учреждения обязаны предоставить информацию по вопросам, относящимся к компетенции Наблюдательного совета.

3.10.11. Порядок проведения заседаний Наблюдательного совета:

3.10.11.1. первое заседание Наблюдательного совета после его создания, а также первое заседание нового состава Наблюдательного совета созывается по требованию Учредителя. До избрания председателя Наблюдательного совета на заседании председательствует старший по возрасту член Наблюдательного совета, за исключением представителя работников Учреждения;

3.10.11.2. Председатель избирается на первом заседании Наблюдательного совета после его создания, а также первом заседании нового состава Наблюдательного совета из числа присутствующих простым большинством голосов;

3.10.11.3. Порядок и сроки подготовки созыва и проведения заседаний Наблюдательного совета:

3.10.11.3.1. заседания Наблюдательного совета проводятся не реже одного раза в квартал;

3.10.11.3.2. заседание Наблюдательного совета созывается его председателем по собственной инициативе либо по требованию Учредителя, члена Наблюдательного совета или руководителя (заведующего) Учреждения путем уведомления председателя Наблюдательного совета.

В течение 15 дней с момента получения уведомления председатель Наблюдательного совета назначает дату проведения заседания.

Не менее чем за 3 дня до назначенной даты заседания председатель Наблюдательного совета оповещает членов Наблюдательного совета о дате, времени, месте проведения и повестке заседания Наблюдательного совета.

3.10.11.4. в заседании Наблюдательного совета вправе участвовать руководитель (заведующий) Учреждения. Иные приглашенные председателем Наблюдательного совета, если против их присутствия не возражает более чем одна треть от общего числа членов Наблюдательного совета Учреждения;

3.10.11.5. заседание Наблюдательного совета является правомочным, если все члены Наблюдательного совета извещены о времени и месте его проведения и на заседании присутствует более половины членов;

3.10.11.6. мнение члена Наблюдательного совета Учреждения, отсутствующего на его заседании по уважительной причине учитывается в случае предоставления его в письменной форме при определении наличия кворума и ре-

зультатов голосования, а также возможно принятие решений Наблюдательным советом путем проведения заочного голосования. Заочным голосованием не могут быть согласованы предложения руководителя (заведующего) Учреждения о совершении крупных сделок и сделок, в совершении которых имеется заинтересованность.

В протоколе о проведении заседания Наблюдательного совета Учреждения заочным голосованием в обязательном порядке указывается о направлении извещений и опросных листов членам Наблюдательного совета, о действительности и количестве опросных листов для определения кворума, результаты голосования поименно;

3.10.11.7. каждый член Наблюдательного совета Учреждения имеет при голосовании один голос. Передача членом Наблюдательного совета своего голоса другому лицу не допускается. В случае равенства голосов решающим является голос председателя Наблюдательного совета;

3.10.11.8. на заседании Наблюдательного совета ведется протокол. Протокол заседания составляется, подписывается председателем заседания, который несет ответственность за правильность его составления.

Протокол заседания Наблюдательного совета в течение 2 рабочих дней после заседания направляется Учредителю. Решения, заключения, рекомендации и протоколы заседаний Наблюдательного совета включаются в номенклатуру дел Учреждения и доступны для ознакомления любым лицам, имеющим право быть избранными в члены Наблюдательного совета;

3.10.11.9. организационно-техническое, документационное обеспечение заседаний Наблюдательного совета, подготовка аналитических, справочных и других материалов к заседаниям, оформление принятых им решений возлагается на администрацию Учреждения.

3.11. **Управляющий совет** является коллегиальным органом управления Учреждением, в деятельности которого реализуются права участников образовательного процесса и общества на участие в управлении Учреждением.

3.11.1. Управляющий совет создается в составе 11 членов на срок 1 год

Персональный состав Управляющего совета определяется приказом руководителя (заведующего) Учреждения на основании протоколов Общего собрания работников Учреждения, родительской конференции.

3.11.2. В состав Управляющего совета входят:

3.11.2.1. родители (законные представители) воспитанников;

Работники Учреждения, дети которых обучаются в Учреждении, не могут быть избраны в состав Управляющего совета в качестве представителей родителей (законных представителей) воспитанников.

3.11.2.2. работники Учреждения, из которых не менее 2/3 должны являться педагогическими работниками;

Руководитель (заведующий) Учреждения может быть избран членом Управляющего совета по должности от работников.

3.11.3. Порядок формирования Управляющего совета следующий:

3.11.3.1. Члены Управляющего совета из числа родителей (законных представителей) воспитанников избираются на родительской конференции с участием делегатов от каждой группы.

При организации выборов членов Управляющего совета из числа родителей (законных представителей) воспитанников посредством родительской конференции применяются следующие правила:

Делегаты конференции избираются на родительских собраниях по одному от каждой группы. Решение собрания об избрании делегата на конференцию принимается большинством голосов родителей (законных представителей), присутствующих на собрании, и оформляется протоколом, подписываемым всеми участниками собрания.

Разрешается самовыдвижение кандидатов в делегаты на конференцию.

Конференция признается правомочной, если в ее работе принимают участие не менее двух третей избранных делегатов. Конференция избирает из своего состава председателя и секретаря.

Члены Управляющего совета избираются из числа делегатов, присутствующих на конференции. Предложения по кандидатурам членов Управляющего совета могут быть внесены делегатами конференции.

Решения конференции принимаются голосованием большинством голосов присутствующих делегатов при кворуме не менее 50% делегатов от групп и оформляются протоколом, подписываемым председателем и секретарем конференции.

3.11.3.2. Члены Управляющего совета из числа работников Учреждения избираются на Общем собрании работников Учреждения при кворуме не менее 50% членов Общего собрания путем открытого голосования простым большинством голосов. Предложения по кандидатурам членов Управляющего совета могут быть внесены членами Общего собрания, руководителем (заведующим) Учреждения.

3.11.4. Деятельность членов Управляющего совета основывается на принципах добровольности участия в его работе, коллегиальности принятия решений, гласности.

Члены Управляющего совета работают на общественных началах и не получают вознаграждение за работу в Управляющем совете.

3.11.5 Член Управляющего совета может быть исключен из состава Управляющего совета за:

3.11.5.1. пропуск двух и более заседаний Управляющего совета без уважительной причины;

3.11.5.2. совершение аморального поступка, противоправных действий, несовместимых с членством в Управляющем совете;

3.11.6. Полномочия члена Управляющего совета, являющегося руководителем (заведующим) Учреждения, представителем работников Учреждения, прекращаются досрочно с момента прекращения трудовых отношений с Учреждением.

3.11.7. После исключения из состава Управляющего совета его члена Управляющий совет принимает меры для замещения исключенного члена посредством довыборов.

3.11.8. Управляющий совет может быть досрочно распущен на основании приказа руководителя (заведующего) Учреждения по инициативе Общего собрания работников Учреждения, родительской конференции в следующих случаях:

3.11.8.1. принятие решений, повлекших неблагоприятные последствия для Учреждения;

3.11.8.2. если заседания Управляющего совета не проводились два и более раз подряд по неуважительным причинам.

В случае роспуска Управляющего совета новые выборы членов управляющего совета проводятся в порядке, установленном настоящим Уставом.

3.11.9. Управляющий совет приступает к осуществлению своих полномочий со дня утверждения руководителем (заведующим) Учреждения персонального состава Управляющего совета.

Дату первого заседания Управляющего совета назначает руководитель (заведующий) Учреждения. Руководитель (заведующий) Учреждения открывает первое заседание Управляющего совета.

В дальнейшем Управляющий совет возглавляет председатель.

3.11.10. Председатель Управляющего совета избирается на первом заседании Управляющего совета открытым голосованием простым большинством голосов.

Руководитель (заведующий) Учреждением и работники, в том числе педагогические, не могут быть избраны председателем Управляющего совета.

Управляющий совет вправе в любое время переизбрать своего председателя.

Председатель организует и планирует работу Управляющего совета, созывает заседания Управляющего совета и председательствует на них, организует на заседании ведение протокола, подписывает решения Управляющего совета, контролирует выполнение принятых на заседании Управляющего совета решений.

В случае отсутствия председателя Управляющего совета его функции осуществляет его заместитель, избираемый членами Управляющего совета из их числа открытым голосованием простым большинством голосов.

3.11.11. Для ведения текущих дел члены Управляющего совета избирают из своего состава секретаря Управляющего совета, который обеспечивает протоколирование заседаний и ведение документации Управляющего совета.

3.11.12. Организационной формой работы Управляющего совета являются заседания, которые проводятся по мере необходимости, но не реже одного раза в три месяца.

Заседания Управляющего совета созываются председателем Управляющего совета, а в его отсутствие – заместителем председателя по собственной инициативе или по инициативе одного из членов Управляющего совета. Правом созыва заседания Управляющего совета обладает также руководитель (заведующий) Учреждения.

Конкретную дату, время и тематику заседания Управляющего совета секретарь сообщает членам Управляющего совета не позднее чем за 7 дней до заседания Управляющего совета. Рабочие материалы, при необходимости, доводятся секретарем до членов Управляющего совета в те же сроки.

Кворумом для принятия решения Управляющим советом является присутствие не менее половины его членов, из которых не менее половины – родители (законные представители) воспитанников.

По приглашению Управляющего совета в заседании с правом совещательного голоса может принимать участие руководитель (заведующий) Учреждения. Иные лица, не являющиеся членами Управляющего совета, могут принимать участие в его заседании с правом совещательного голоса, если против этого не возражает более половины членов Управляющего совета, присутствующих на заседании.

Решения на заседании Управляющего совета принимаются большинством голосов от списочного состава Управляющего совета, в случае равенства голосов решающим является голос председательствующего на заседании. Каждый член Управляющего совета обладает одним голосом.

На заседании Управляющего совета ведется протокол. Протокол заседания Управляющего совета составляется не позднее 5 дней после его проведения.

В протоколе заседания указываются: место и время его проведения; присутствующие на заседании; повестка дня заседания; вопросы, поставленные на голосование, и итоги голосования по ним; принятые решения. Протокол заседания подписывается председательствующим на заседании, который несет ответственность за правильность составления протокола.

Решения и протоколы заседаний Управляющего совета включаются в номенклатуру дел Учреждения и доступны для ознакомления любым лицам, имеющим право быть избранными в члены Управляющего совета.

Организационно-техническое, документационное обеспечение заседаний Управляющего совета, подготовка аналитических, справочных и других материалов к заседаниям, оформление принятых им решений возлагается на администрацию Учреждения.

3.11.13. Компетенция Управляющего совета:

3.11.13.1. принимает локальные нормативные акты Учреждения, регламентирующие финансово-хозяйственную деятельность Учреждения, в том числе привлечение и расходование средств от приносящей доход деятельности (за исключением вопросов, рассмотрение которых отнесено к исключительной компетенции Наблюдательного совета Учреждения);

3.11.13.2. принимает локальные нормативные акты Учреждения, затрагивающие права и законные интересы воспитанников, родителей (законных представителей) воспитанников, в том числе регламентирующие:

организацию питания в Учреждении;

пользование лечебно-оздоровительной инфраструктурой, объектами культуры и объектами спорта, имеющимися в Учреждении;

и др.;

3.11.13.3. определяет основные направления развития Учреждения, повышение эффективности финансово-экономической деятельности Учреждения, стимулирования труда его работников;

3.11.13.4. по представлению руководителя (заведующего) Учреждения рассматривает программу развития Учреждения, выражает мнение о ее принятии с последующим представлением Учредителю для согласования;

3.11.13.5 содействует привлечению дополнительного финансирования для обеспечения деятельности и развития Учреждения;

3.11.13.6. рассматривает отчёт Учреждения о поступлении и расходовании финансовых и материальных средств для дальнейшего его представления Учредителю и общественности;

3.11.13.7. осуществляет контроль за здоровыми и безопасными условиями воспитания и обучения в Учреждении;

3.11.13.8. участвует в распределении стимулирующей части фонда оплаты труда Учреждения в порядке, установленном соответствующим локальным нормативным актом Учреждения;

3.11.13.9. предварительно перед вынесением на заседание Педагогического совета рассматривает проекты локальных нормативных актов Учреждения:

порядок оказания в Учреждении платных образовательных услуг;

порядок обучения по индивидуальному учебному плану;

положение о комиссии по урегулированию споров между участниками образовательных отношений;

нормы профессиональной этики педагогических работников;

3.11.13.10. вносит руководителю (заведующему) Учреждения предложения для рассмотрения:

вопросов в части материально-технического обеспечения и оснащения образовательного процесса, оборудования помещений Учреждения;

вопросов в части создания в Учреждении необходимых условий для организации питания, медицинского обслуживания воспитанников;

по организации мероприятий по охране и укреплению здоровья воспитанников;

по организации воспитательной работы в Учреждении;

по организации платных образовательных и иных платных услуг;

3.11.13.11. рассматривает отчет о поступлении и расходовании финансовых и материальных средств;

3.11.13.12. ходатайствует перед Учредителем о поощрении руководителя (заведующего) Учреждения.

3.12. **Педагогический совет** является коллегиальным органом управления Учреждением и создан в целях реализации права педагогических работников на участие в управлении Учреждением, развития содержания образования, повышения качества воспитания и обучения воспитанников, совершенствования методической работы, рассмотрения педагогических и методических вопросов организации образовательного процесса, изучения и распространения передового педагогического опыта в Учреждении, содействия повышению квалификации работников Учреждения.

3.12.1. Педагогический совет Учреждения действует бессрочно.

3.12.2. Членами Педагогического совета являются все лица, осуществляющие педагогическую деятельность в Учреждении на основании трудовых договоров, включая совместителей.

Срок полномочий члена Педагогического совета: со дня заключения до дня расторжения трудового договора с Учреждением.

Председателем Педагогического совета является руководитель (заведующий) Учреждения (лицо, исполняющее его обязанности). Председатель Педагогического совета организует подготовку заседаний, определяет повестку дня, ведет заседания педагогического совета и контролирует выполнение решений.

Председатель назначает своим приказом секретаря Педагогического совета, сроком на один год. Секретарь Педагогического совета ведет протоколы заседаний педагогического совета и организует делопроизводство.

3.12.3. Педагогический совет собирается не реже четырех раз в год по инициативе руководителя (заведующего) Учреждения. Сроки проведения и тематика заседаний Педагогического совета определяются годовым планом работы Учреждения.

В случае необходимости, по требованию не менее 1/3 членов Педагогического совета, переданному руководителю (заведующему) Учреждения в письменном виде, могут созываться внеочередные заседания Педагогического совета.

Не позднее чем за 5 дней до даты проведения Педагогического совета объявление о его проведении помещается на доску объявления, расположенную в Учреждении, для ознакомления членов Педагогического совета.

Для проведения каждого заседания Педагогического совета создаются творческие группы, возглавляемые представителем администрации Учреждения.

Ход заседания Педагогического совета и решения Педагогического совета оформляются протоколом. В протоколах фиксируется ход обсуждения вопросов, выносимых на Педагогический совет, предложения и замечания членов Педагогического совета. Протоколы подписываются председателем и секретарем Педагогического совета. Протоколы Педагогического совета включаются в номенклатуру дел Учреждения и хранятся в Учреждении постоянно.

3.12.4. При необходимости Педагогический совет может:

привлекать для работы на свои заседания специалистов в области образования и науки, иных лиц, чья профессиональная деятельность связана с вопросами, входящими в компетенцию Педагогического совета;

приглашать представителей Управляющего совета, общественных организаций, родителей воспитанников и других лиц.

Необходимость приглашения лиц, указанных в настоящем пункте, на заседания Педагогического совета определяется председателем Педагогического совета. Лица, приглашенные на заседание Педагогического совета, пользуются правом совещательного голоса.

3.12.5. Решение Педагогического совета по всем рассматриваемым вопросам принимается открытым голосованием простым большинством голосов. Кворумом для принятия решений является присутствие на заседании Педагогического совета не менее 2/3 его членов. Решение Педагогического совета является правомочным, если за него проголосовало не менее 1/2 присутствующих членов. При равном числе голосов решающим является голос председателя Педагогического совета.

Организацию работы по выполнению решений Педагогического совета осуществляет руководитель (заведующий) Учреждения (председатель Педагогического совета) и ответственные лица, указанные в решении. На очередном заседании председатель Педагогического совета докладывает о результатах этой работы.

3.12.6. К компетенции Педагогического совета относится:

3.12.6.1. планирование образовательного процесса;

3.12.6.2. организация и совершенствование методического обеспечения образовательного процесса;

3.12.6.3. разработка, рассмотрение и направление на утверждение руководителю (заведующему) Учреждения образовательных программ, планов учебно-воспитательной деятельности;

3.12.6.4. обсуждение, рассмотрение и выбор различных вариантов содержания образования, форм и методов обучения и воспитания, рассмотрение вопросов внедрения образовательных технологий, в том числе электронного обучения, обобщение педагогического опыта;

3.12.6.5. заслушивание информации и отчетов педагогических работников по вопросам реализации содержания образования, применяемых технологий, повышения качества образовательного процесса;

3.12.6.6. разработка перечня платных образовательных услуг;

3.12.6.7. принятие локальных нормативных актов Учреждения, затрагивающих права воспитанников, вопросов организации образовательного процесса, в том числе регламентирующих:

правила внутреннего распорядка воспитанников;

правила приема в Учреждение;

режим занятий воспитанников;

нормы профессиональной этики педагогических работников;

порядок оказания платных образовательных услуг по результатам предварительного рассмотрения Управляющим советом Учреждения;

права и обязанности воспитанников;

разработку и утверждение образовательных программ Учреждения;

виды и условия поощрений за успехи в учебной, физкультурной; спортивной, творческой, экспериментальной и инновационной деятельности;

внутреннюю систему оценки качества образования;

оформления возникновения, приостановления и прекращения отношений между Учреждением и родителями (законными представителями) воспитанников;

соотношение учебной и другой педагогической работы в пределах рабочей недели или учебного года с учетом количества часов по учебному плану, специальности и квалификации работника;

доступ педагогических работников к информационно-телекоммуникационным сетям и базам данных, учебным и методическим материалам, музейным фондам, материально-техническим средствам обеспечения образовательной деятельности, необходимым для качественного осуществления педагогической, научной или исследовательской деятельности в организациях, осуществляющих образовательную деятельность;

право педагогических работников на бесплатное пользование образовательными, методическими и научными услугами организации, осуществляющей образовательную деятельность.

3.12.6.8. обсуждение и выбор различных вариантов содержания образования, форм и методов обучения;

3.12.6.9. рассмотрение вопросов внедрения технологий обучения, обобщение педагогического опыта.

3.13. В целях оперативного управления и реализации решений Педагогического совета приказом руководителя (заведующего) Учреждения создаются методические объединения. Методические объединения не являются коллегиальными органами управления Учреждением, состав и программа их деятельности утверждается руководителем (заведующим) Учреждения.

3.14. В учреждении могут быть созданы представительные органы (Советы родителей, Профессиональные союзы работников и др.).

Состав и порядок работы таких органов регламентируется внутренними положениями и иными документами таких представительных органов.

При наличии данных органов в случаях, установленных действующим законодательством, настоящим Уставом их мнение учитывается в порядке, установленном п. 4.5 настоящего Устава.

3.15. В Учреждении может быть создан совет профилактики, который является коллегиальным органом Учреждения. Основная цель совета профилактики - решение вопросов организации работы по коррекции детского и семейного неблагополучия, разработки и реализации ИПК, оценке ее эффективности, завершении работы по коррекции детского и семейного неблагополучия.

Порядок создания и функционирования Совета профилактики осуществляется в соответствии с локальным актом Учреждения.

IV. Порядок разработки и принятия локальных нормативных актов

4.1. Локальный нормативный акт Учреждения – это основанный на законодательстве официальный правовой документ, принятый Учреждением в пределах своей компетенции, рассчитанный на неоднократное применение и устанавливающий правила поведения (права и обязанности) самого Учреждения, всех или отдельных категорий его работников, воспитанников и их родителей (законных представителей) в части, не урегулированной законодательством Российской Федерации и муниципальными правовыми актами.

4.2. Локальный нормативный акт издается Учреждением в письменной форме и содержит необходимые реквизиты: наименование, отражающее форму акта и его краткое содержание, дату издания, порядковый (регистрационный) номер, подпись уполномоченного должностного лица, в необходимых случаях визы согласования и печать Учреждения.

4.3. Подготовка проекта (разработка содержания), сроки и ответственные за разработку локального нормативного акта лица *определяются распорядительным актом руководителя (*заведующего*) Учреждения.*

4.4. Все локальные нормативные акты Учреждения принимаются в следующем порядке: локальный нормативный акт утверждается единоличным исполнительным органом Учреждения – руководителем (директором) путем издания распорядительного акта после принятия его коллегиальными органами управления Учреждением в соответствии с компетенцией коллегиальных органов, определённой настоящим Уставом.

Результат принятия локального нормативного акта соответствующим коллегиальным органом Учреждения отражается в протоколе заседания коллегиального органа и на титульном листе локального нормативного акта.

Изменения в локальные нормативные акты Учреждения вносятся в порядке, аналогичном порядку утверждения локальных нормативных актов, установленному настоящим Уставом.

4.5. При принятии локальных нормативных актов, затрагивающих права обучающихся и работников Учреждения, учитывается мнение совета родителей, а также представительного органа работников (при их наличии).

4.5.1. Порядок учета мнения родителей (законных представителей) обучающихся при принятии локального нормативного акта Учреждения, затрагивающего права и законные интересы обучающихся:

перед утверждением руководителем (заведующим) локального нормативного акта, затрагивающего права и законные интересы воспитанников, руководитель (заведующий) направляет проект этого локального нормативного акта на согласование в совет родителей (законных представителей) воспитанников (при наличии) с соответствующим сопроводительным письмом;

совет родителей не позднее пяти рабочих дней со дня получения проекта локального нормативного акта направляют руководителю (заведующему) мотивированное мнение по представленному проекту в письменной форме;

в случае если совет родителей выразил согласие с проектом локального нормативного акта, либо мотивированное мнение не поступило в указанный предыдущим пунктом срок, руководитель (заведующий) имеет право принять локальный нормативный акт;

в случае если совет родителей высказал свои письменные предложения по проекту локального нормативного акта, руководитель (заведующий) имеет право принять локальный нормативный акт с учетом высказанных предложений;

в случае если мотивированные мнения хотя бы одного из членов совета родителей не содержат согласия с проектом локального нормативного акта, либо содержат предложения по его доработке, которые руководитель (заведующий) учитывать не планирует, руководитель (заведующий) в течение трех рабочих дней после получения мотивированного

мнения проводит дополнительные консультации с советом родителей, направившим свое несогласие, либо предложение по доработке проекта локального нормативного акта, в целях достижения взаимоприемлемого решения.

4.5.2. Мнение представительного органа работников при принятии локальных нормативных актов учитывается в порядке и в случаях, которые предусмотрены трудовым законодательством.

4.6. Совет родителей может обжаловать принятый локальный нормативный акт в Комиссию по урегулированию споров между участниками образовательных отношений, у Учредителя, а также оспорить в соответствии с действующим законодательством.

4.7. Локальные нормативные акты Учреждения не могут противоречить действующему законодательству Российской Федерации, муниципальным правовым актам и настоящему Уставу. Нормы локальных нормативных актов Учреждения, ухудшающие положение воспитанников или работников Учреждения по сравнению с установленным законодательством об образовании, трудовым законодательством либо принятые с нарушением порядка, установленного настоящим Уставом, не применяются и подлежат отмене Учреждением.

4.8. С локальными нормативными актами Учреждения должны быть ознакомлены все лица, чьи права и интересы они затрагивают: работники Учреждения – под подпись, родители (законные представители) воспитанников – путем размещения локальных нормативных актов на официальном сайте Учреждения и (или) информационном стенде Учреждения.

V. Имущество учреждения

5.1. Имущество закрепляется за Учреждением на праве оперативного управления в соответствии с Гражданским кодексом Российской Федерации. Собственником имущества Учреждения является муниципальное образование город Пермь.

Право оперативного управления на недвижимое имущество подлежит государственной регистрации в соответствии с действующим законодательством.

5.2. Земельный участок, необходимый для выполнения Учреждением своих уставных задач, предоставляется ему на праве постоянного (бессрочного) пользования.

5.3. На праве оперативного управления закрепляется имущество в виде нежилых помещений, зданий, сооружений, а также оборудование, транспортные средства, инвентарь и другие материальные ценности, относимые к основным средствам.

5.4. Закрепление муниципального имущества на праве оперативного управления осуществляется Департаментом в соответствии с его целевым назначением и оформляется распоряжением начальника Департамента.

5.5. Источниками формирования имущества и финансовых ресурсов Учреждения являются:

имущество, закрепленное за ним на праве оперативного управления;

средства от сдачи в аренду имущества, закрепленного за ним на праве оперативного управления;

бюджетные поступления в виде субсидий;

средства от оказания платных услуг;

средства спонсоров и добровольные целевые пожертвования граждан и юридических лиц;

иные источники, не запрещенные действующим законодательством Российской Федерации.

5.6. Учреждение отвечает по своим обязательствам имуществом, находящимся у него на праве оперативного управления, за исключением недвижимого имущества и особо ценного движимого имущества, закрепленных за ним Департаментом или приобретенных автономным учреждением за счет средств, выделенных ему Учредителем на приобретение этого имущества.

5.7. Собственник имущества Учреждения не несет ответственность по обязательствам Учреждения, за исключением случаев, предусмотренных действующим законодательством Российской Федерации. Учреждение не отвечает по обязательствам собственника имущества Учреждения.

5.8. Учреждение вправе осуществлять приносящую доходы деятельность лишь постольку, поскольку это служит достижению целей, ради которых оно создано, и соответствующую этим целям, при условии, что такая деятельность указана в его учредительных документах.

Доходы, полученные от такой деятельности, и приобретенное за счет этих доходов имущество поступают в самостоятельное распоряжение Учреждения и используются им для достижения целей, ради которых оно создано, если иное не предусмотрено Федеральным законом от 03 ноября 2006 г. № 174-ФЗ «Об автономных учреждениях».

5.9. Собственник имущества Учреждения не имеет права на получение доходов от осуществления Учреждением деятельности и использование закрепленного за Учреждением имущества.

5.10. Учреждение без согласия Учредителя не вправе распоряжаться недвижимым имуществом и особо ценным движимым имуществом, закрепленным за ним на праве оперативного управления Департаментом или приобретенным Учреждением за счет средств, выделенных ему Учредителем на приобретение такого имущества. Остальным имуществом, находящимся у него на праве оперативного управления и приобретенным за счет собственных средств, Учреждение вправе распоряжаться самостоятельно, если иное не установлено законом.

Учреждение вправе сдавать имущество в аренду в случаях, когда распоряжение имуществом путем его передачи в аренду осуществляется в целях обеспечения более эффективной организации основной деятельности Учреждения, для которой оно создано, с согласия Департамента и Учредителя.

Имущество Учреждения может быть передано в безвозмездное пользование в соответствии с его функциональным назначением с согласия Учредителя и Департамента в порядке, предусмотренном действующим законодательством.

5.11. Недвижимое имущество, закрепленное за Учреждением или приобретенное Учреждением за счет средств, выделенных ему Учредителем на приобретение этого имущества, а также находящееся у Учреждения особо ценное движимое имущество подлежит обособленному учету в установленном порядке.

5.12. Имущество, переданное в оперативное управление, подлежит переоценке в установленном порядке.

5.13. Под особо ценным движимым имуществом понимается имущество, без которого осуществление Учреждением своей уставной деятельности будет существенно затруднено.

Порядок отнесения имущества к категории особо ценного движимого имущества устанавливается Правительством Российской Федерации. Виды такого имущества определяются в порядке, установленном нормативно-правовыми актами города Перми в отношении автономных учреждений, которые созданы на базе имущества, находящегося в муниципальной собственности.

5.14. Решение Учредителя об отнесении имущества к категории особо ценного движимого имущества принимается одновременно с принятием решения о закреплении указанного имущества за Учреждением или о выделении средств на его приобретение.

5.15. Учреждение вправе с согласия Учредителя и Департамента вносить имущество, указанное в пункте 5.11, в уставный (складочный) капитал других юридических лиц или иным образом передавать это имущество другим юридическим лицам в качестве их учредителя или участника (за исключением объектов культурного наследия народов Российской Федерации, предметов и документов, входящих в состав Музейного фонда Российской Федерации, Архивного фонда Российской Федерации, национального библиотечного фонда).

5.16. При осуществлении права оперативного управления имуществом Учреждение обязано:

5.16.1. эффективно использовать имущество;

5.16.2. использовать имущество строго в соответствии с целями создания Учреждения;

5.16.3. вести бухгалтерский учет, бухгалтерскую и статистическую отчетность в установленном порядке, обеспечить сохранность имущества;

5.16.4. не допускать ухудшения технического состояния имущества, это требование не распространяется на ухудшения, связанные с нормальным износом этого имущества в процессе эксплуатации;

5.16.5. осуществлять текущий и капитальный ремонт имущества, при этом любые произведенные улучшения имущества возмещению собственником не подлежат.

5.17. Ежегодно Учреждение обязано опубликовывать отчеты о своей деятельности и об использовании закрепленного за ним имущества в определенных Учредителем Учреждения средствах массовой информации. Порядок опубликования отчетов, а также перечень сведений, которые должны содержаться в отчетах, устанавливаются Правительством Российской Федерации, нормативно-правовыми актами города Перми.

5.18. Учреждение обязано вести бухгалтерский учет, представлять бухгалтерскую отчетность и статистическую отчетность в порядке, установленном законодательством Российской Федерации.

5.19. Ответственность за сохранность муниципального имущества и использование его по назначению несет руководитель (заведующий) Учреждения.

5.20. Право оперативного управления на имущество прекращается по основаниям и в порядке, предусмотренных действующим законодательством.

5.21. Департамент вправе изъять излишнее, неиспользуемое или используемое не по назначению имущество, закрепленное им за Учреждением либо приобретенное Учреждением за счет средств, выделенных ему Учредителем на приобретение такого имущества.

Имуществом, изъятым у Учреждения, Департамент вправе распорядиться по своему усмотрению.

5.22. Имущество ликвидированного Учреждения, оставшееся после удовлетворения требований кредиторов, передается ликвидационной комиссией Учредителю Учреждения и направляется на цели развития образования в соответствии с Уставом Учреждения, а имущество Учреждения, на которое в соответствии с федеральными законами не может быть обращено взыскание по обязательствам Учреждения, передается ликвидационной комиссией Учредителю Учреждения.

5.23. Учреждение вправе направлять в Департамент предложения по изъятию у него имущества, закрепленного за Учреждением на праве оперативного управления, по согласованию с Учредителем.

VI. Внесение изменений в устав. Реорганизация и ликвидация учреждения

6.1. Устав Учреждения, а также вносимые в него изменения утверждаются распоряжением Учредителя Учреждения по согласованию в части, касающейся имущества, с Департаментом и регистрируются в установленном законодательством порядке. Изменения к Уставу становятся действительными с момента их регистрации.

Изменения в Устав Учреждения предлагаются Учредителем или руководителем (заведующим) Учреждения, рассматриваются Наблюдательным советом, который дает по ним рекомендации, утверждаются Учредителем в порядке, установленном настоящим Уставом.

6.2. Реорганизация Учреждения (слияние, присоединение, разделение, выделение, преобразование) может быть осуществлена по решению Учредителя в порядке, установленном гражданским законодательством, и на основании положительного заключения комиссии по оценке последствий такого решения. Порядок создания комиссии по проведению оценки последствий принятия решения о реорганизации Учреждения, порядок ее проведения, включая критерии оценки, устанавливаются нормативными правовыми актами Пермского края.

6.3. При реорганизации Учреждения лицензия Учреждения переоформляется в порядке, установленном действующим законодательством.

6.4. Учреждение может быть ликвидировано в случаях и порядке, установленных действующим законодательством Российской Федерации, а также по решению суда.

6.5. Решение о ликвидации Учреждения принимается администрацией города Перми и утверждается постановлением администрации города Перми на основании положительного заключения комиссии по оценке последствий такого решения.

6.6. При ликвидации Учреждения, при прекращении его деятельности в результате реорганизации в форме разделения действие лицензии прекращается со дня внесения в единый государственный реестр юридических лиц записи соответственно о ликвидации юридического лица, о прекращении его деятельности в результате реорганизации.

6.7. При ликвидации Учреждения денежные средства за вычетом платежей по покрытию своих обязательств направляются на цели развития системы образования г. Перми. Имущество Учреждения, оставшееся после удовлетворения требований кредиторов, а также имущество, на которое в соответствии с федеральными законами не может быть обращено взыскание по обязательствам Учреждения, передается ликвидационной комиссией Учредителю.

6.8. В случае реорганизации, ликвидации Учреждения Учредитель обеспечивает перевод детей с согласия их родителей в другие муниципальные образовательные учреждения города Перми соответствующего типа.

6.9. Учреждение гарантирует учет и обеспечивает сохранность документов по личному составу. В случае реорганизации Учреждение передает документы по личному составу правопреемнику, при отсутствии правопреемника Учреждение передает документы по личному составу на государственное хранение, иные документы сдаются на хранение в архив.

АДМИНИСТРАЦИЯ ГОРОДА ПЕРМИ

НАЧАЛЬНИК ДЕПАРТАМЕНТА ОБРАЗОВАНИЯ

РАСПОРЯЖЕНИЕ

03.03.2023 № 059-08-01-26-55

О внесении изменений в устав Муниципального автономного дошкольного общеобразовательного учреждения «Детский сад № 421 «Гармония»» г.Перми, утвержденный распоряжением начальника департамента образования администрации города Перми от 28.04.2010 № СЭД-08-01-26-89

В соответствии с Федеральными законами Российской Федерации от 29 декабря 2012 г. № 273-ФЗ «Об образовании в Российской Федерации», от 05 мая 2014 г. № 99-ФЗ «О внесении изменений в главу 4 части первой гражданского кодекса Российской Федерации и о признании утратившими силу отдельных положений законодательных актов Российской Федерации», решением Пермской городской Думы от 12 сентября 2006 г. № 224 «О департаменте образования администрации города Перми», постановлением администрации города Перми от 28 января 2011 г. № 24 «О Порядке создания, реорганизации, изменения типа и ликвидации муниципальных учреждений города Перми, утверждения уставов муниципальных учреждений города Перми и внесения в них изменений»:

1. Внести изменения в устав Муниципального автономного дошкольного общеобразовательного учреждения «Детский сад № 421 «Гармония»» г.Перми, утвержденный распоряжением начальника департамента образования администрации города Перми от 28 апреля 2010 № СЭД-08-01-26-89, утвердив в новой редакции.

2. Уполномочить руководителя (директора) Минькову Татьяну Александровну на осуществление необходимых действий по государственной регистрации изменений, вносимых в устав Муниципального автономного дошкольного общеобразовательного учреждения «Детский сад № 421 «Гармония»» г.Перми.

3. Руководителю (директору) Муниципального автономного дошкольного общеобразовательного учреждения «Детский сад № 421 «Гармония»» г.Перми Минькову Т.А. после государственной регистрации изменений, вносимых в устав:

3.1. представить копии свидетельства о внесении записи в Единый государственный реестр юридических лиц, устава в новой редакции, в департамент образования администрации города Перми, департамент имущественных отношений администрации города Перми, департамент финансов администрации города Перми в 5-дневный срок с даты регистрации изменений, вносимых в устав;

3.2. разместить изменения в устав на сайте учреждения, Едином Портале Пермского Образования http://permedu.ru;

3.3. уведомить иные организации, где находятся учтенные экземпляры устава, о новой редакции устава.

4. Настоящее распоряжение вступает в силу со дня официального опубликования в печатном средстве массовой информации «Официальный бюллетень органов местного самоуправления муниципального образования город Пермь».

5. Отделу обеспечения деятельности департамента по общим и юридическим вопросам департамента образования администрации города Перми обеспечить опубликование настоящего распоряжения в печатном средстве массовой информации «Официальный бюллетень органов местного самоуправления муниципального образования город Пермь».

6. Контроль за исполнением настоящего распоряжения возложить на начальника отдела обеспечения деятельности департамента по общим и юридическим вопросам Сизоненко И.С.

А.А. Деменева

УТВЕРЖДЕН
распоряжением начальника департамента
образования администрации города Перми
от 03.03.2023 № 059-08-01-26-55

У С Т А В
муниципального автономного дошкольного образовательного учреждения
«Детский сад № 421 «Гармония»» г.Перми
(новая редакция)

г. Пермь, 2023

I. Общие положения

1.1. Муниципальное автономное дошкольное образовательное учреждение «Детский сад № 421 «Гармония»» г.Перми (далее – Учреждение) по типу образовательных организаций, реализующих основные образовательные программы, является дошкольной образовательной организацией, по организационно-правовой форме - унитарной некоммерческой организацией, муниципальным автономным учреждением.

1.2. Полное наименование Учреждения: муниципальное автономное дошкольное образовательное учреждение «Детский сад № 421 «Гармония»» г.Перми.

Сокращенное наименование Учреждения: МАДОУ «Детский сад № 421 «Гармония»» г.Перми.

1.3. Место нахождения и почтовый адрес Учреждения: 614002, Россия, Пермский край, г. Пермь, ул. Чернышевского, д. 17в. По указанному адресу размещается постоянно действующий исполнительный орган Учреждения – руководитель (заведующий).

Деятельность Учреждения оказывается также по адресу:

614007, Россия, Пермский край, г.Пермь, ул.Революции, д.3а,

614002, Россия, Пермский край, г.Пермь, ул.Чернышевского, д.7а,

614010, Россия, Пермский край, г.Пермь, ул.Александра Турчевича, д.6.

1.4. Учредителем Учреждения является муниципальное образование город Пермь. Полномочия и функции учредителя от имени муниципального образования город Пермь осуществляет администрация города Перми, отдельные полномочия и функции учредителя по его поручению осуществляет департамент образования администрации города Перми (далее – Учредитель) на основании правовых актов администрации города Перми.

Место нахождения Учредителя: 614000, Россия, Пермский край, город Пермь, ул. Ленина, д. 23.

Почтовый адрес Учредителя: 614000, Россия, Пермский край, город Пермь, ул. Сибирская, д. 17.

1.5. Правоспособность Учреждения возникает с момента внесения в единый государственный реестр юридических лиц сведений о его создании и прекращается в момент внесения в указанный реестр сведений о его прекращении.

Учреждение имеет обособленное имущество и отвечает им по своим обязательствам, может от своего имени приобретать и осуществлять гражданские права и нести гражданские обязанности, быть истцом и ответчиком в суде.

1.6. Учреждение имеет печать с полным наименованием, штамп, бланки со своим наименованием, логотип: четыре пазла, собранные в квадрат, в середине - фигурка девочки с кошельком в руке (образ главного персонажа региональной программы «Открытия Феечки Копеечки), основные цвета- желтый и фиолетовый.

1.7. Собственник имущества Учреждения – муниципальное образование город Пермь, полномочия собственника осуществляет департамент имущественных отношений администрации города Перми на основании правовых актов органов местного самоуправления города Перми (далее – Департамент).

1.8. Создание и деятельность организационных структур политических партий, общественно-политических и религиозных движений и организаций (объединений) в Учреждении не допускаются. Образование в Учреждении носит светский характер.

1.9. Деятельность Учреждения строится на принципах демократии и гуманизма, приоритета общечеловеческих ценностей, жизни и здоровья человека, свободного развития личности, воспитания гражданственности и духовно-нравственного развития личности.

1.10. Все документы, связанные с деятельностью Учреждения, ведутся на русском языке.

II. Предмет, цели и виды деятельности учреждения

2.1. Основной целью деятельности Учреждения является осуществление образовательной деятельности по образовательным программам дошкольного образования, осуществление присмотра и ухода за детьми.

2.2. Предметом деятельности Учреждения является образовательная деятельность, направленная на достижение целей деятельности Учреждения.

2.3. Основным видом деятельности Учреждения является образовательная деятельность, присмотр и уход.

2.4. Виды реализуемых образовательных программ:

2.4.1. образовательные программы дошкольного образования.

В рамках реализации указанных образовательных программ учреждение осуществляет деятельность по адаптированным образовательным программам дошкольного образования для детей с ограниченными возможностями здоровья, а для детей-инвалидов также в соответствии с индивидуальной программой реабилитации детей-инвалидов;

2.4.2. Дополнительные общеобразовательные программы:

2.4.2.1. дополнительные общеразвивающие программы;

2.5. Учреждение осуществляет следующие виды деятельности в соответствии с целями, для достижения которых оно создано, не являющиеся основными:

2.5.1. проведение мероприятий в сфере образования;

2.5.2. осуществление приносящей доход деятельности:

2.5.2.1. оказание платных образовательных услуг по направлениям согласно Положению об оказании платных образовательных услуг в МАДОУ «Детский сад № 421 «Гармония»» г.Перми и ежегодно утверждаемому перечню;

2.5.2.2. сдача в аренду имущества, закрепленного за Учреждением на праве оперативного управления, а также имущества, приобретенного за счет ведения самостоятельной финансово-хозяйственной деятельности в порядке, установленном действующими законодательством Российской Федерации и нормативно-правовыми актами органов местного самоуправления города Перми;

2.5.2.3. проведение мероприятий в сфере образования;

2.5.2.4. организация присмотра и ухода за детьми сверх бюджетного финансирования в рабочие дни с 19.00 до 20.00 и в субботу.

Учреждение осуществляет приносящую доход деятельность только по направлениям, установленным настоящим Уставом.

2.6. В Учреждении функционируют группы следующих направленностей:

группы общеразвивающей направленности (полного дня с 12-часовым пребыванием и кратковременным 4-часовым пребыванием);

группы компенсирующей направленности для детей с тяжелыми нарушениями речи (полного дня с 12-часовым пребыванием);

группы комбинированной направленности (полного дня с 12-часовым пребыванием).

2.7. Режим работы Учреждения:

пятидневная рабочая неделя (понедельник-пятница) с 07.00 часов до 19.00 часов;

выходные дни – суббота, воскресенье, нерабочие праздничные дни, определённые Правительством Российской Федерации.

Учреждение имеет право оказывать платные образовательные и другие платные услуги также в субботу (при наличии дежурного администратора) и в рабочие дни с 19.00 до 20.00.

III. Порядок управления учреждением

3.1. Управление Учреждением осуществляется в соответствии с действующим законодательством Российской Федерации с учетом особенностей, установленных Федеральным законом от 29 декабря 2012 г. № 273-ФЗ «Об образовании в Российской Федерации» и настоящим Уставом, на основе сочетания принципов единоначалия и коллегиальности.

Единоличным исполнительным органом Учреждения является руководитель (заведующий) Учреждения.

Коллегиальными органами управления Учреждения являются Общее собрание работников, Педагогический совет, Наблюдательный совет.

Коллегиальные органы вправе самостоятельно выступать от имени Учреждения, осуществлять взаимоотношения с органами власти, организациями и общественными объединениями исключительно в пределах полномочий, определенных настоящим Уставом, без права заключения договоров (соглашений), влекущих материальные обязательства Учреждения.

В случае нарушения принципа добросовестности и разумности виновные представители указанных коллегиальных органов управления Учреждением несут ответственность в соответствии с законодательством Российской Федерации.

Руководитель (заведующий) Учреждения, члены коллегиальных органов при осуществлении своих прав и исполнении своих обязанностей должны действовать в интересах Учреждения добросовестно и разумно.

Руководитель (заведующий) Учреждением обязан возместить по требованию его Учредителя убытки, причиненные по его вине Учреждению. Указанную ответственность несут также члены коллегиальных органов Учреждения, за исключением тех из них, кто голосовал против решения, которое повлекло причинение Учреждению убытков, или, действуя добросовестно, не принимал участия в голосовании.

3.2. Компетенция Учредителя в управлении Учреждением:

3.2.1. утверждает Устав Учреждения, а также вносимые в него изменения по согласованию с Департаментом в части, касающейся имущества;

3.2.2. формирует, утверждает и размещает муниципальное задание на оказание муниципальных услуг в соответствии с предусмотренными настоящим Уставом видами деятельности, осуществляет контроль за его исполнением;

3.2.3. координирует и контролирует процедуру приема воспитанников в Учреждение;

3.2.4. осуществляет контроль финансово-экономической деятельности Учреждения в пределах прав, установленных действующим законодательством;

3.2.5. согласовывает программу развития Учреждения;

3.2.6. организует мероприятия для приведения имущественных комплексов подведомственных муниципальных учреждений в соответствие с требованиями действующего законодательства;

3.2.7. приостанавливает деятельность Учреждения;

3.2.8. принимает решения о создании или ликвидации филиалов, открытии и закрытии представительств Учреждения, в том числе на основании предложений руководителя (заведующего) Учреждения;

3.2.9. представляет на рассмотрение Наблюдательного совета Учреждения предложения:

3.2.9.1. о внесении изменений в Устав Учреждения;

3.2.9.2. об изъятии имущества, закрепленного за Учреждением на праве оперативного управления;

3.2.10. по согласованию с Департаментом утверждает перечни недвижимого, особо ценного движимого и иного движимого имущества, передаваемого Учреждению;

3.2.11. дает согласие Учреждению на распоряжение недвижимым имуществом, закрепленным за ним Учредителем или приобретенным за счет средств, выделенных Учредителем на приобретение этого имущества, а также особо ценным движимым имуществом, закрепленным за ним Учредителем или приобретенным за счет средств, выделенных Учредителем на приобретение этого имущества, на основании письменного разрешения Департамента;

3.2.12. дает согласие на внесение Учреждением денежных средств и иного имущества в уставный (складочный) капитал других юридических лиц или передачу этого имущества иным образом другим юридическим лицам в качестве их учредителя или участника;

3.2.13. направляет в Департамент предложения о закреплении за Учреждением недвижимого имущества и об изъятии данного имущества;

3.2.14. представляет в установленном порядке предложение о создании Учреждения путем изменения типа существующего Учреждения;

3.2.15. готовит предложение о реорганизации или ликвидации Учреждения в порядке, установленном действующим законодательством;

3.2.16. назначает руководителя (заведующего) Учреждения и прекращает его полномочия, в том числе по результатам аттестации на соответствие занимаемой должности;

3.2.17. принимает решение об одобрении сделки с имуществом Учреждения, в совершении которой имеется заинтересованность, а также сделки в отношении недвижимого имущества и особо ценного движимого имущества в случаях, если для совершения таких сделок требуется согласие Учредителя Учреждения;

3.2.18. назначает членов Наблюдательного совета Учреждения или досрочно прекращает их полномочия в порядке, определяемом действующим законодательством и настоящим Уставом;

3.2.19. утверждает передаточный акт.

К компетенции Учредителя относятся также иные полномочия, предоставленные Учредителю действующим законодательством Российской Федерации и муниципальными правовыми актами.

3.3. Единоличным исполнительным органом Учреждения является руководитель (заведующий).

Руководитель (заведующий) Учреждения назначается и освобождается от занимаемой должности приказом начальника департамента образования администрации города Перми на условиях срочного трудового договора на установленный Уставом учреждения срок полномочий 1 год с возможностью продления трудовых отношений на срок не более 5 лет в соответствии с трудовым законодательством Российской Федерации.

3.4. Руководитель (заведующий) осуществляет непосредственное руководство Учреждением в соответствии с действующим законодательством и настоящим Уставом.

3.5. Компетенция руководителя (заведующего) Учреждения:

3.5.1. организует выполнение решений Учредителя по вопросам деятельности Учреждения;

3.5.2. выступает от имени Учреждения, представляет Учреждение без доверенности во всех судебных, государственных и муниципальных органах, во взаимоотношениях с любыми физическими и юридическими лицами, а также их объединениями;

3.5.3. распоряжается денежными средствами, предоставленными Учредителем, в соответствии с действующим законодательством Российской Федерации, муниципальными правовыми актами и настоящим Уставом;

3.5.4. заключает гражданско-правовые договоры и трудовые договоры от имени Учреждения;

3.5.5. утверждает график работы Учреждения;

3.5.6. утверждает план финансово-хозяйственной деятельности Учреждения по результатам заключения, выданного Наблюдательным советом Учреждения;

3.5.7. издает приказы, распоряжения и инструкции, обязательные для исполнения всеми работниками и воспитанниками Учреждения, выдает доверенности на осуществление представительства от имени Учреждения;

3.5.8. утверждает штатное расписание Учреждения, осуществляет прием на работу работников, заключает с ними и расторгает трудовые договоры, распределяет должностные обязанности, создает условия и организует дополнительное профессиональное образование работников;

3.5.9. устанавливает заработную плату работников Учреждения, в том числе должностные оклады (базовую основную часть заработной платы), порядок и размеры выплат стимулирующего, компенсационного, иного характера в пределах имеющихся средств в соответствии с действующим законодательством Российской Федерации и муниципальными правовыми актами, локальными нормативными актами Учреждения, коллективным договором;

3.5.10. утверждает реализуемые в Учреждении образовательные программы, по результатам рассмотрения Педагогического совета в порядке, установленном Уставом;

3.5.11. определяет стратегию, цели, задачи развития Учреждения;

3.5.12. обеспечивает эффективное использование бюджетных ассигнований, а также средств, поступающих из других источников, представляет Учредителю и общественности отчёт Учреждения о поступлении и расходовании финансовых и материальных средств, в том числе отчет о результатах самообследования;

3.5.13. обеспечивает эффективное взаимодействие и сотрудничество с органами местного самоуправления, предприятиями и организациями, общественностью, родителями (законными представителями) воспитанников;

3.5.14. утверждает локальные нормативные акты Учреждения по итогам рассмотрения и принятия их соответствующими коллегиальными органами Учреждения, к компетенции которых относится рассмотрение и принятие данных локальных нормативных актов в порядке, установленном настоящим Уставом;

3.5.15. организует методическую работу, утверждает программы деятельности методических объединений, иные программы и планы по разным направлениям деятельности Учреждения;

3.5.16. подписывает совместно с представителем работников Учреждения коллективный договор (при наличии);

3.5.17. представляет Наблюдательному совету Учреждения годовую бухгалтерскую отчетность Учреждения, проекты отчетов о деятельности Учреждения и об использовании его имущества, об исполнении плана его финансово-хозяйственной деятельности;

3.5.18. подписывает отчет о результатах самообследования по результатам рассмотрения Общего собрания работников;

3.5.19. организует работу по материально-техническому обеспечению образовательной деятельности, оборудованию помещений в соответствии с государственными и местными нормами и требованиями, в том числе в соответствии с федеральными государственными образовательными стандартами;

3.5.20. организует прием воспитанников в Учреждение в порядке, установленном федеральным законом, муниципальным правовым актом, локальным нормативным актом Учреждения;

3.5.21. утверждает согласованную с Учредителем программу развития Учреждения по результатам рассмотрения Наблюдательного совета и несет ответственность за ее реализацию;

3.5.22. организует работу по поощрению воспитанников в соответствии с установленными локальным нормативным актом Учреждения видами и условиями поощрения за успехи в учебной, физкультурной, спортивной, творческой, экспериментальной и инновационной деятельности и утверждает кандидатуры воспитанников для поощрения по результатам рассмотрения Педагогического совета;

3.5.23. организует педагогическую диагностику освоения основной образовательной программы и формирование индивидуальных программ развития детей;

3.5.24. организует создание необходимых условий для охраны и укрепления здоровья, организации питания воспитанников и работников Учреждения в порядке, установленном локальным нормативным актом Учреждения;

3.5.25. создает условия для занятия воспитанниками физической культурой и спортом;

3.5.26. обеспечивает создание и ведение официального сайта Учреждения в сети Интернет;

3.5.27. организует работу Комиссии по урегулированию споров между участниками образовательных отношений в порядке, установленном локальным нормативным актом, принятым по результатам рассмотрения Общим собранием работников и Наблюдательного совета;

3.5.28. разрабатывает и принимает меры по предупреждению коррупции в Учреждении, своевременно информирует Учредителя о фактах сообщений о коррупционных правонарушениях, непосредственно поступивших в отношении его работников.

3.6. Руководитель (заведующий) Учреждения несет ответственность за руководство образовательной, научной, воспитательной работой, организационно-хозяйственной деятельностью Учреждения, организацию и полноту выполнения СанПиН.

3.7. Работники учреждения имеют право на участие в управлении Учреждением, в том числе в коллегиальных органах управления, в порядке, установленном настоящим Уставом.

3.8. Права, обязанности и ответственность инженерно-технических, административно-хозяйственных, производственных, учебно-вспомогательных, медицинских и иных работников, осуществляющих вспомогательные функции, устанавливаются правилами внутреннего трудового распорядка и иными локальными нормативными актами Учреждения, должностными инструкциями и трудовыми договорами.

3.9. Общее собрание работников (далее – Общее собрание) является коллегиальным органом управления Учреждением, осуществляющим полномочия работников Учреждения. Основной задачей Общего собрания является коллегиальное решение важных вопросов жизнедеятельности трудового коллектива.

3.9.1. Общее собрание действует бессрочно.

3.9.2. Членами Общего собрания являются все граждане, участвующие своим трудом в деятельности Учреждения на основе трудового договора.

Срок полномочий члена Общего собрания: со дня заключения до дня расторжения трудового договора с Учреждением.

Председатель и секретарь Общего собрания избираются из числа членов Общего собрания открытым голосованием простым большинством голосов сроком на один учебный год.

Председатель организует подготовку заседаний, определяет повестку дня, контролирует выполнение решений Общего собрания. Секретарь организует протоколирование заседаний и ведение документации Общего собрания.

3.9.3. Общее собрание собирается не реже 2 раз в течение учебного года по инициативе руководителя (заведующего) Учреждения. Не позднее чем за 15 дней до даты проведения Общего собрания, объявление о его проведении размещается на доске объявления, расположенной в Учреждении, для ознакомления всех членов Общего собрания.

Внеочередной созыв Общего собрания может произойти по инициативе руководителя (заведующего) Учреждения или по инициативе не менее чем 1/3 членов Общего собрания, поданной в письменном виде руководителю (заведующему) Учреждения.

Ход заседания Общего собрания и решения Общего собрания оформляются протоколом, который подписывается председателем и секретарем Общего собрания. Протоколы Общего собрания включаются в номенклатуру дел Учреждения и хранятся в Учреждении постоянно.

3.9.4. Общее собрание считается правомочным, если на нем присутствует не менее двух третей списочного состава работников Учреждения. Решение Общего собрания по всем рассматриваемым вопросам принимается открытым голосованием простым большинством голосов. Решение считается принятым, если за него проголосовало не менее 51 % присутствующих. При равном количестве голосов решающим считается голос председателя Общего собрания.

3.9.5. Компетенция Общего собрания:

3.9.5.1. принимает локальные нормативные акты Учреждения, затрагивающие права и обязанности работников Учреждения, академические права и свободы педагогических работников, в том числе локальные нормативные акты, регламентирующие:

правила внутреннего трудового распорядка,

порядок создания, организации работы, принятия и исполнения решений Комиссии по урегулированию споров между участниками образовательных отношений;

и др.

3.9.5.2. обсуждает и принимает коллективный договор Учреждения (при наличии);

3.9.5.3. рассматривает и обсуждает вопросы материально-технического обеспечения и оснащения образовательного процесса;

3.9.5.4. рассматривает кандидатуры работников Учреждения для представления к награждению и (или) поощрению;

3.9.5.5. рассматривает вопросы охраны и безопасности условий труда работников, охраны жизни и здоровья воспитанников в Учреждении;

3.9.5.6. выдвигает кандидатов от представителей общественности и представителей из числа работников в состав Наблюдательного совета Учреждения;

3.9.5.7. заслушивает отчет руководителя (заведующего) Учреждения о выполнении коллективного договора (при его наличии);

3.9.5.8. рассматривает отчет о результатах самообследования;

3.9.6. Общее собрание и его представители не вправе выступать от имени Учреждения.

3.10. Наблюдательный совет Учреждения создается в составе не менее 5 и не более 11 членов. Решение о назначении членов наблюдательного совета Учреждения или досрочном прекращении их полномочий принимается Учредителем на основании представленных копий протоколов Общего собрания, родительского собрания и оформляется приказом Учредителя.

3.10.1. В состав Наблюдательного совета входят:

представители органов местного самоуправления в лице Департамента и Учредителя;

представители работников Учреждения;

представители общественности, к которым относятся лица, имеющие заслуги и достижения в соответствующей сфере, а также родители, чьи дети посещают данное Учреждение.

Представители работников Учреждения выбираются общим собранием работников Учреждения.

Представители родительской общественности выбираются родительским собранием Учреждения из числа тех родителей, которые желают безвозмездно работать в составе наблюдательного совета и проявляют заинтересованность в указанной работе.

Представители общественности выбираются общим собранием работников Учреждения.

Количество представителей Департамента и Учредителя в составе Наблюдательного совета не должно превышать одну треть от общего числа членов Наблюдательного совета Учреждения. При этом не менее половины составляют представители Учредителя.

Количество представителей работников Учреждения не может превышать одну треть от общего числа членов Наблюдательного совета Учреждения.

3.10.2. Срок полномочий Наблюдательного совета равен пяти годам.

3.10.3. Полномочия члена Наблюдательного совета могут быть прекращены досрочно:

по просьбе члена Наблюдательного совета;

в случае невозможного исполнения членом Наблюдательного совета своих обязанностей по состоянию здоровья или по причине его отсутствия в месте нахождения Учреждения в течение четырех месяцев;

в случае привлечения члена Наблюдательного совета к уголовной ответственности;

в случае смерти члена Наблюдательного совета.

3.10.4. Полномочия члена Наблюдательного совета, являющегося представителем органа местного самоуправления и состоящего с этим органом в трудовых отношениях:

прекращаются досрочно в случае прекращения трудовых отношений;

могут быть прекращены досрочно по представлению указанного органа местного самоуправления.

3.10.4.1. Полномочия члена Наблюдательного совета, являющегося представителем работников Учреждения:

прекращаются досрочно в случае прекращения трудовых отношений с Учреждением.

3.10.5. Ограничения при выборе в члены Наблюдательного совета:

3.10.5.1. руководитель (заведующий) Учреждения, его заместители не могут быть членами Наблюдательного совета. Руководитель (заведующий) Учреждения участвует в заседаниях Наблюдательного совета с правом совещательного голоса;

3.10.5.2. членами Наблюдательного совета не могут быть лица, имеющие неснятую или непогашенную судимость.

3.10.6. Члены Наблюдательного совета не получают вознаграждение за выполнение ими своих обязанностей, за исключением компенсации документально подтвержденных расходов, непосредственно связанных с участием в работе Наблюдательного совета.

3.10.7. Наблюдательный совет возглавляет председатель, который избирается членами Наблюдательного совета из их числа простым большинством голосов. Председателем Наблюдательного совета не может быть избран представитель работников Учреждения. Наблюдательный совет в любое время вправе переизбрать своего председателя.

3.10.8. Полномочия Наблюдательного совета Учреждения:

3.10.8.1. Наблюдательный совет дает рекомендации по следующим вопросам:

а) предложения Учредителя или руководителя (заведующего) Учреждения о внесении изменений в Устав Учреждения;

б) предложения Учредителя или руководителя (заведующего) Учреждения о создании и ликвидации филиалов, об открытии и о закрытии представительств;

в) предложения Учредителя или руководителя (заведующего) Учреждения о реорганизации Учреждения или о его ликвидации;

г) предложения Учредителя или руководителя (заведующего) Учреждения об изъятии имущества, закрепленного за Учреждением на праве оперативного управления;

д) предложения руководителя (заведующего) Учреждения о совершении сделок с недвижимым имуществом и особо ценным движимым имуществом, закрепленным за Учреждением Учредителем или приобретенным за счет средств, выделенных Учредителем на приобретение этого имущества. Решение об отнесении имущества к категории особо ценного движимого имущества принимается Учредителем;

е) отчеты о деятельности Учреждения и об использовании его имущества, об исполнении плана его финансово-хозяйственной деятельности, годовую бухгалтерскую отчетность.

Рекомендации даются большинством голосов от общего числа голосов членов Наблюдательного совета с занесением в протокол заседания Наблюдательного совета. После рассмотрения рекомендаций Наблюдательного совета Учредитель принимает по этим вопросам решение.

3.10.8.2. Наблюдательный совет Учреждения дает заключение по следующим вопросам:

а) по рассмотрению проекта плана финансово-хозяйственной деятельности Учреждения;

б) по предложению руководителя (заведующего) Учреждения о выборе кредитных организаций, в которых Учреждение может открыть банковские счета;

в) по предложению руководителя (заведующего) Учреждения об участии Учреждения в других юридических лицах, в том числе о внесении денежных средств и иного имущества в уставный (складочный) капитал других юридических лиц или передаче такого имущества иным образом другим юридическим лицам, в качестве учредителя или участника.

Заключения даются большинством голосов от общего числа голосов членов Наблюдательного совета с занесением в протокол заседания Наблюдательного совета. Руководитель (заведующий) Учреждения принимает по этим вопросам решение после рассмотрения заключений Наблюдательного совета.

3.10.8.3. Наблюдательный совет принимает решения, обязательные для руководителя (заведующего) по следующим вопросам:

а) проведение аудита годовой бухгалтерской отчетности Учреждения и утверждения аудиторской организации. Решение принимается большинством в две трети голосов от общего числа голосов членов Наблюдательного совета с занесением в протокол заседания Наблюдательного совета;

б) о совершении Учреждением крупных сделок. Решение принимается большинством в две трети голосов от общего числа голосов членов Наблюдательного совета с занесением в протокол заседания Наблюдательного совета;

в) о совершении сделок, в совершении которых имеется заинтересованность. Решение принимается большинством голосов членов Наблюдательного совета, не заинтересованных в совершении сделки, с занесением в протокол заседания Наблюдательного совета.

Крупной признается сделка, связанная с распоряжением денежными средствами, привлечением заемных денежных средств, отчуждением имущества (которым в соответствии с настоящим Уставом Учреждение вправе распоряжаться самостоятельно), а также с передачей такого имущества в пользование или залог при условии, что цена такой сделки либо стоимость отчуждаемого или передаваемого имущества превышает 3% (три процента) процентов балансовой стоимости активов Учреждения, определяемой по данным его бухгалтерской отчетности на последнюю отчетную дату. Указанный в настоящем Уставе размер крупной сделки (процент) определен в порядке, утвержденном правовым актом Учредителя.

3.10.8.4. Наблюдательный совет утверждает Положение о закупке товаров, работ, услуг для нужд Учреждения.

3.10.9. Вопросы, относящиеся к компетенции Наблюдательного совета, не могут быть переданы на рассмотрение иных органов Учреждения.

3.10.10. По требованию Наблюдательного совета или любого из его членов другие органы Учреждения обязаны предоставить информацию по вопросам, относящимся к компетенции Наблюдательного совета.

3.10.11. Порядок проведения заседаний Наблюдательного совета:

3.10.11.1. первое заседание Наблюдательного совета после его создания, а также первое заседание нового состава Наблюдательного совета созывается по требованию Учредителя. До избрания председателя Наблюдательного совета на заседании председательствует старший по возрасту член Наблюдательного совета, за исключением представителя работников Учреждения;

3.10.11.2. Председатель избирается на первом заседании Наблюдательного совета после его создания, а также первом заседании нового состава Наблюдательного совета из числа присутствующих простым большинством голосов;

3.10.11.3. Порядок и сроки подготовки созыва и проведения заседаний Наблюдательного совета:

3.10.11.3.1. заседания Наблюдательного совета проводятся не реже одного раза в квартал;

3.10.11.3.2. заседание Наблюдательного совета созывается его председателем по собственной инициативе либо по требованию Учредителя, члена Наблюдательного совета или руководителя (заведующего) Учреждения путем уведомления председателя Наблюдательного совета.

В течение 15 дней с момента получения уведомления председатель Наблюдательного совета назначает дату проведения заседания.

Не менее чем за 3 дня до назначенной даты заседания председатель Наблюдательного совета оповещает членов Наблюдательного совета о дате, времени, месте проведения и повестке заседания Наблюдательного совета.

3.10.11.4. в заседании Наблюдательного совета вправе участвовать руководитель (заведующий) Учреждения. Иные приглашенные председателем Наблюдательного совета, если против их присутствия не возражает более чем одна треть от общего числа членов Наблюдательного совета Учреждения;

3.10.11.5. заседание Наблюдательного совета является правомочным, если все члены Наблюдательного совета извещены о времени и месте его проведения и на заседании присутствует более половины членов;

3.10.11.6. мнение члена Наблюдательного совета Учреждения, отсутствующего на его заседании по уважительной причине учитывается в случае предоставления его в письменной форме при определении наличия кворума и результатов голосования, а также возможно принятие решений Наблюдательным советом путем проведения заочного голосования. Заочным голосованием не могут быть согласованы предложения руководителя (заведующего) Учреждения о совершении крупных сделок и сделок, в совершении которых имеется заинтересованность.

В протоколе о проведении заседания Наблюдательного совета Учреждения заочным голосованием в обязательном порядке указывается о направлении извещений и опросных листов членам Наблюдательного совета, о действительности и количестве опросных листов для определения кворума, результаты голосования поименно;

3.10.11.7. каждый член Наблюдательного совета Учреждения имеет при голосовании один голос. Передача членом Наблюдательного совета своего голоса другому лицу не допускается. В случае равенства голосов решающим является голос председателя Наблюдательного совета;

3.10.11.8. на заседании Наблюдательного совета ведется протокол. Протокол заседания составляется, подписывается председателем заседания, который несет ответственность за правильность его составления.

Протокол заседания Наблюдательного совета в течение 2 рабочих дней после заседания направляется Учредителю. Решения, заключения, рекомендации и протоколы заседаний Наблюдательного совета включаются в номенклатуру дел Учреждения и доступны для ознакомления любым лицам, имеющим право быть избранными в члены Наблюдательного совета;

3.10.11.9. организационно-техническое, документационное обеспечение заседаний Наблюдательного совета, подготовка аналитических, справочных и других материалов к заседаниям, оформление принятых им решений возлагается на администрацию Учреждения.

3.10.12. Наблюдательный совет и его представители не вправе выступать от имени Учреждения.

3.11. **Педагогический совет** является коллегиальным органом управления Учреждением и создан в целях реализации права педагогических работников на участие в управлении Учреждением, развития содержания образования, повышения качества воспитания и обучения воспитанников, совершенствования методической работы, рассмотрения педагогических и методических вопросов организации образовательного процесса, изучения и распространения передового педагогического опыта в Учреждении, содействия повышению квалификации работников Учреждения.

3.11.1. Педагогический совет Учреждения действует бессрочно.

3.11.2. Членами Педагогического совета являются все лица, осуществляющие педагогическую деятельность в Учреждении на основании трудовых договоров, включая совместителей.

Срок полномочий члена Педагогического совета: со дня заключения до дня расторжения трудового договора с Учреждением.

Председателем Педагогического совета является руководитель (заведующий) Учреждения (лицо, исполняющее его обязанности). Председатель Педагогического совета организует подготовку заседаний, определяет повестку дня, ведет заседания педагогического совета и контролирует выполнение решений.

Председатель назначает своим приказом секретаря Педагогического совета, сроком на один год. Секретарь Педагогического совета ведет протоколы заседаний педагогического совета и организует делопроизводство.

3.11.3. Педагогический совет собирается не реже четырех раз в год по инициативе руководителя (заведующего) Учреждения. Сроки проведения и тематика заседаний Педагогического совета определяются годовым планом работы Учреждения.

В случае необходимости, по требованию не менее 1/3 членов Педагогического совета, переданному руководителю (заведующему) Учреждения в письменном виде, могут созываться внеочередные заседания Педагогического совета.

Не позднее чем за 5 дней до даты проведения Педагогического совета объявление о его проведении помещается на доску объявления, расположенную в Учреждении, для ознакомления членов Педагогического совета.

Для проведения каждого заседания Педагогического совета создаются творческие группы, возглавляемые представителем администрации Учреждения.

Ход заседания Педагогического совета и решения Педагогического совета оформляются протоколом. В протоколах фиксируется ход обсуждения вопросов, выносимых на Педагогический совет, предложения и замечания членов Педагогического совета. Протоколы подписываются председателем и секретарем Педагогического совета. Протоколы Педагогического совета включаются в номенклатуру дел Учреждения и хранятся в Учреждении постоянно.

3.11.4. При необходимости Педагогический совет может:

привлекать для работы на свои заседания специалистов в области образования и науки, иных лиц, чья профессиональная деятельность связана с вопросами, входящими в компетенцию Педагогического совета;

приглашать представителей общественных организаций, родителей воспитанников и других лиц.

Необходимость приглашения лиц, указанных в настоящем пункте, на заседания Педагогического совета определяется председателем Педагогического совета. Лица, приглашенные на заседание Педагогического совета, пользуются правом совещательного голоса.

3.11.5. Решение Педагогического совета по всем рассматриваемым вопросам принимается открытым голосованием простым большинством голосов. Кворумом для принятия решений является присутствие на заседании Педагогического совета не менее 2/3 его членов. Решение Педагогического совета является правомочным, если за него проголосовало не менее 1/2 присутствующих членов. При равном числе голосов решающим является голос председателя Педагогического совета.

Организацию работы по выполнению решений Педагогического совета осуществляет руководитель (заведующий) Учреждения (председатель Педагогического совета) и ответственные лица, указанные в решении. На очередном заседании председатель Педагогического совета докладывает о результатах этой работы.

3.11.6. К компетенции Педагогического совета относится:

3.11.6.1. планирование образовательного процесса;

3.11.6.2. организация и совершенствование методического обеспечения образовательного процесса;

3.11.6.3. разработка, рассмотрение и направление на утверждение руководителю (заведующему) Учреждения образовательных программ, планов учебно-воспитательной деятельности;

3.11.6.4. обсуждение, рассмотрение и выбор различных вариантов содержания образования, форм и методов обучения и воспитания, рассмотрение вопросов внедрения образовательных технологий, в том числе электронного обучения, обобщение педагогического опыта;

3.11.6.5. заслушивание информации и отчетов педагогических работников по вопросам реализации содержания образования, применяемых технологий, повышения качества образовательного процесса;

3.11.6.6. разработка перечня платных образовательных услуг;

3.11.6.7. принятие локальных нормативных актов Учреждения, затрагивающих права воспитанников, вопросов организации образовательного процесса, в том числе регламентирующих:

правила внутреннего распорядка воспитанников;

правила приема в Учреждение;

режим занятий воспитанников;

нормы профессиональной этики педагогических работников;

порядок оказания платных образовательных услуг;

права и обязанности воспитанников;

разработку и утверждение образовательных программ Учреждения;

виды и условия поощрений за успехи в учебной, физкультурной; спортивной, творческой, экспериментальной и инновационной деятельности;

внутреннюю систему оценки качества образования;

оформления возникновения, приостановления и прекращения отношений между Учреждением и родителями (законными представителями) воспитанников;

соотношение учебной и другой педагогической работы в пределах рабочей недели или учебного года с учетом количества часов по учебному плану, специальности и квалификации работника;

доступ педагогических работников к информационно-телекоммуникационным сетям и базам данных, учебным и методическим материалам, музейным фондам, материально-техническим средствам обеспечения образовательной деятельности, необходимым для качественного осуществления педагогической, научной или исследовательской деятельности в организациях, осуществляющих образовательную деятельность;

право педагогических работников на бесплатное пользование образовательными, методическими и научными услугами организации, осуществляющей образовательную деятельность.

3.11.6.8. обсуждение и выбор различных вариантов содержания образования, форм и методов обучения;

3.11.6.9. рассмотрение вопросов внедрения технологий обучения, обобщение педагогического опыта.

3.11.6.10. по представлению руководителя (заведующего) Учреждения рассматривает программу развития Учреждения, выражает мнение о ее принятии с последующим представлением Учредителю для согласования;

3.11.6.11. содействует привлечению дополнительного финансирования для обеспечения деятельности и развития Учреждения;

3.11.6.12. вносит руководителю (заведующему) Учреждения предложения для рассмотрения:

вопросов в части материально0технического обеспечения и оснащения образовательного процесса, оборудования помещений Учреждения;

вопросов в части создания в Учреждении необходимых условий:

для организации питания, медицинского обслуживания воспитанников;

по организации мероприятий по охране и укреплению здоровья воспитанников;

по организации воспитательной работы в Учреждении;

по организации платных образовательных и иных платных услуг;

3.11.6.13. определяет основные направления развития Учреждения, повышение эффективности финансово-экономической деятельности Учреждения, стимулирования труда его работников;

3.11.6.14. рассматривает отчет о поступлении и расходовании финансовых и материальных средств;

3.11.6.15. ходатайствует перед Учредителем о поощрении руководителя (заведующего) Учреждением;

3.11.6.16. обсуждает и выбирает различные варианты содержания образования, форм методов обучения;

3.11.6.17. рассматривает вопросы внедрения технологий обучения, обобщения педагогического опыта.

3.11.7. Педагогический совет и его представители не вправе выступать от имени Учреждения.

3.12. В целях оперативного управления и реализации решений Педагогического совета приказом руководителя (заведующего) Учреждения создаются методические объединения. Методические объединения не являются коллегиальными органами управления Учреждением, состав и программа их деятельности утверждается руководителем (заведующим) Учреждения.

3.13. В учреждении могут быть созданы представительные органы (Советы родителей, Профессиональные союзы работников и др.).

Состав и порядок работы таких органов регламентируется внутренними положениями и иными документами таких представительных органов.

При наличии данных органов в случаях, установленных действующим законодательством, настоящим Уставом их мнение учитывается в порядке, установленном п. 4.5 настоящего Устава.

3.14. В Учреждении может быть создан совет профилактики, который является коллегиальным органом Учреждения. Основная цель совета профилактики - решение вопросов организации работы по коррекции детского и семейного неблагополучия, разработки и реализации ИПК, оценке ее эффективности, завершении работы по коррекции детского и семейного неблагополучия.

Порядок создания и функционирования Совета профилактики осуществляется в соответствии с локальным актом Учреждения.

IV. Порядок разработки и принятия локальных нормативных актов

4.1. Локальный нормативный акт Учреждения – это основанный на законодательстве официальный правовой документ, принятый Учреждением в пределах своей компетенции, рассчитанный на неоднократное применение и устанавливающий правила поведения (права и обязанности) самого Учреждения, всех или отдельных категорий его работников, воспитанников и их родителей (законных представителей) в части, не урегулированной законодательством Российской Федерации и муниципальными правовыми актами.

4.2. Локальный нормативный акт издается Учреждением в письменной форме и содержит необходимые реквизиты: наименование, отражающее форму акта и его краткое содержание, дату издания, порядковый (регистрационный) номер, подпись уполномоченного должностного лица, в необходимых случаях визы согласования и печать Учреждения.

4.3. Подготовка проекта (разработка содержания), сроки и ответственные за разработку локального нормативного акта лица *определяются распорядительным актом руководителя (*заведующего*) Учреждения.*

4.4. Все локальные нормативные акты Учреждения принимаются в следующем порядке: локальный нормативный акт утверждается единоличным исполнительным органом Учреждения – руководителем (директором) путем издания распорядительного акта после принятия его коллегиальными органами управления Учреждением в соответствии с компетенцией коллегиальных органов, определённой настоящим Уставом.

Результат принятия локального нормативного акта соответствующим коллегиальным органом Учреждения отражается в протоколе заседания коллегиального органа и на титульном листе локального нормативного акта.

Изменения в локальные нормативные акты Учреждения вносятся в порядке, аналогичном порядку утверждения локальных нормативных актов, установленному настоящим Уставом.

4.5. При принятии локальных нормативных актов, затрагивающих права обучающихся и работников Учреждения, учитывается мнение совета родителей, а также представительного органа работников (при их наличии).

4.5.1. Порядок учета мнения родителей (законных представителей) обучающихся при принятии локального нормативного акта Учреждения, затрагивающего права и законные интересы обучающихся:

перед утверждением руководителем (заведующим) локального нормативного акта, затрагивающего права и законные интересы воспитанников, руководитель (заведующий) направляет проект этого локального нормативного акта на согласование в совет родителей (законных представителей) воспитанников (при наличии) с соответствующим сопроводительным письмом;

совет родителей не позднее пяти рабочих дней со дня получения проекта локального нормативного акта направляют руководителю (заведующему) мотивированное мнение по представленному проекту в письменной форме;

в случае если совет родителей выразил согласие с проектом локального нормативного акта, либо мотивированное мнение не поступило в указанный предыдущим пунктом срок, руководитель (заведующий) имеет право принять локальный нормативный акт;

в случае если совет родителей высказал свои письменные предложения по проекту локального нормативного акта, руководитель (заведующий) имеет право принять локальный нормативный акт с учетом высказанных предложений;

в случае если мотивированные мнения хотя бы одного из членов совета родителей не содержат согласия с проектом локального нормативного акта, либо содержат предложения по его доработке, которые руководитель (заведующий) учитывать не планирует, руководитель (заведующий) в течение трех рабочих дней после получения мотивированного мнения проводит дополнительные консультации с советом родителей, направившим свое несогласие, либо предложение по доработке проекта локального нормативного акта, в целях достижения взаимоприемлемого решения.

4.5.2. Мнение представительного органа работников при принятии локальных нормативных актов учитывается в порядке и в случаях, которые предусмотрены трудовым законодательством.

4.6. Совет родителей может обжаловать принятый локальный нормативный акт в Комиссию по урегулированию споров между участниками образовательных отношений, у Учредителя, а также оспорить в соответствии с действующим законодательством.

4.7. Локальные нормативные акты Учреждения не могут противоречить действующему законодательству Российской Федерации, муниципальным правовым актам и настоящему Уставу. Нормы локальных нормативных актов Учреждения, ухудшающие положение воспитанников или работников Учреждения по сравнению с установленным законодательством об образовании, трудовым законодательством либо принятые с нарушением порядка, установленного настоящим Уставом, не применяются и подлежат отмене Учреждением.

4.8. С локальными нормативными актами Учреждения должны быть ознакомлены все лица, чьи права и интересы они затрагивают: работники Учреждения – под подпись, родители (законные представители) воспитанников – путем размещения локальных нормативных актов на официальном сайте Учреждения и (или) информационном стенде Учреждения.

V. Имущество учреждения

5.1. Имущество закрепляется за Учреждением на праве оперативного управления в соответствии с Гражданским кодексом Российской Федерации. Собственником имущества Учреждения является муниципальное образование город Пермь.

Право оперативного управления на недвижимое имущество подлежит государственной регистрации в соответствии с действующим законодательством.

5.2. Земельный участок, необходимый для выполнения Учреждением своих уставных задач, предоставляется ему на праве постоянного (бессрочного) пользования.

5.3. На праве оперативного управления закрепляется имущество в виде нежилых помещений, зданий, сооружений, а также оборудование, транспортные средства, инвентарь и другие материальные ценности, относимые к основным средствам.

5.4. Закрепление муниципального имущества на праве оперативного управления осуществляется Департаментом в соответствии с его целевым назначением и оформляется распоряжением начальника Департамента.

5.5. Источниками формирования имущества и финансовых ресурсов Учреждения являются:

имущество, закрепленное за ним на праве оперативного управления;

средства от сдачи в аренду имущества, закрепленного за ним на праве оперативного управления;

бюджетные поступления в виде субсидий;

средства от оказания платных услуг;

средства спонсоров и добровольные целевые пожертвования граждан и юридических лиц;

иные источники, не запрещенные действующим законодательством Российской Федерации.

5.6. Учреждение отвечает по своим обязательствам имуществом, находящимся у него на праве оперативного управления, за исключением недвижимого имущества и особо ценного движимого имущества, закрепленных за ним Департаментом или приобретенных автономным учреждением за счет средств, выделенных ему Учредителем на приобретение этого имущества.

5.7. Собственник имущества Учреждения не несет ответственность по обязательствам Учреждения, за исключением случаев, предусмотренных действующим законодательством Российской Федерации. Учреждение не отвечает по обязательствам собственника имущества Учреждения.

5.8. Учреждение вправе осуществлять приносящую доходы деятельность лишь постольку, поскольку это служит достижению целей, ради которых оно создано, и соответствующую этим целям, при условии, что такая деятельность указана в его учредительных документах.

Доходы, полученные от такой деятельности, и приобретенное за счет этих доходов имущество поступают в самостоятельное распоряжение Учреждения и используются им для достижения целей, ради которых оно создано, если иное не предусмотрено Федеральным законом от 03 ноября 2006 г. № 174-ФЗ «Об автономных учреждениях».

5.9. Собственник имущества Учреждения не имеет права на получение доходов от осуществления Учреждением деятельности и использование закрепленного за Учреждением имущества.

5.10. Учреждение без согласия Учредителя не вправе распоряжаться недвижимым имуществом и особо ценным движимым имуществом, закрепленным за ним на праве оперативного управления Департаментом или приобретенным Учреждением за счет средств, выделенных ему Учредителем на приобретение такого имущества. Остальным имуществом, находящимся у него на праве оперативного управления и приобретенным за счет собственных средств, Учреждение вправе распоряжаться самостоятельно, если иное не установлено законом.

Учреждение вправе сдавать имущество в аренду в случаях, когда распоряжение имуществом путем его передачи в аренду осуществляется в целях обеспечения более эффективной организации основной деятельности Учреждения, для которой оно создано, с согласия Департамента и Учредителя.

Имущество Учреждения может быть передано в безвозмездное пользование в соответствии с его функциональным назначением с согласия Учредителя и Департамента в порядке, предусмотренном действующим законодательством.

5.11. Недвижимое имущество, закрепленное за Учреждением или приобретенное Учреждением за счет средств, выделенных ему Учредителем на приобретение этого имущества, а также находящееся у Учреждения особо ценное движимое имущество подлежит обособленному учету в установленном порядке.

5.12. Имущество, переданное в оперативное управление, подлежит переоценке в установленном порядке.

5.13. Под особо ценным движимым имуществом понимается имущество, без которого осуществление Учреждением своей уставной деятельности будет существенно затруднено.

Порядок отнесения имущества к категории особо ценного движимого имущества устанавливается Правительством Российской Федерации. Виды такого имущества определяются в порядке, установленном нормативно-правовыми актами города Перми в отношении автономных учреждений, которые созданы на базе имущества, находящегося в муниципальной собственности.

5.14. Решение Учредителя об отнесении имущества к категории особо ценного движимого имущества принимается одновременно с принятием решения о закреплении указанного имущества за Учреждением или о выделении средств на его приобретение.

5.15. Учреждение вправе с согласия Учредителя и Департамента вносить имущество, указанное в пункте 5.11, в уставный (складочный) капитал других юридических лиц или иным образом передавать это имущество другим юридическим лицам в качестве их учредителя или участника (за исключением объектов культурного наследия народов Российской Федерации, предметов и документов, входящих в состав Музейного фонда Российской Федерации, Архивного фонда Российской Федерации, национального библиотечного фонда).

5.16. При осуществлении права оперативного управления имуществом Учреждение обязано:

5.16.1. эффективно использовать имущество;

5.16.2. использовать имущество строго в соответствии с целями создания Учреждения;

5.16.3. вести бухгалтерский учет, бухгалтерскую и статистическую отчетность в установленном порядке, обеспечить сохранность имущества;

5.16.4. не допускать ухудшения технического состояния имущества, это требование не распространяется на ухудшения, связанные с нормальным износом этого имущества в процессе эксплуатации;

5.16.5. осуществлять текущий и капитальный ремонт имущества, при этом любые произведенные улучшения имущества возмещению собственником не подлежат.

5.17. Ежегодно Учреждение обязано опубликовывать отчеты о своей деятельности и об использовании закрепленного за ним имущества в определенных Учредителем Учреждения средствах массовой информации. Порядок опубликования отчетов, а также перечень сведений, которые должны содержаться в отчетах, устанавливаются Правительством Российской Федерации, нормативно-правовыми актами города Перми.

5.18. Учреждение обязано вести бухгалтерский учет, представлять бухгалтерскую отчетность и статистическую отчетность в порядке, установленном законодательством Российской Федерации.

5.19. Ответственность за сохранность муниципального имущества и использование его по назначению несет руководитель (заведующий) Учреждения.

5.20. Право оперативного управления на имущество прекращается по основаниям и в порядке, предусмотренных действующим законодательством.

5.21. Департамент по согласованию с Учредителем вправе изъять излишнее, неиспользуемое или используемое не по назначению имущество, закрепленное им за Учреждением либо приобретенное Учреждением за счет средств, выделенных ему Учредителем на приобретение такого имущества.

Имуществом, изъятым у Учреждения, Департамент вправе распорядиться по своему усмотрению.

5.22. Имущество ликвидированного Учреждения, оставшееся после удовлетворения требований кредиторов, передается ликвидационной комиссией Учредителю Учреждения и направляется на цели развития образования в соответствии с Уставом Учреждения, а имущество Учреждения, на которое в соответствии с федеральными законами не может быть обращено взыскание по обязательствам Учреждения, передается ликвидационной комиссией Учредителю Учреждения.

5.23. Учреждение вправе направлять в Департамент предложения по изъятию у него имущества, закрепленного за Учреждением на праве оперативного управления, по согласованию с Учредителем.

VI. Внесение изменений в устав. Реорганизация и ликвидация учреждения

6.1. Устав Учреждения, а также вносимые в него изменения утверждаются распоряжением Учредителя Учреждения по согласованию в части, касающейся имущества, с Департаментом и регистрируются в установленном законодательством порядке. Изменения к Уставу становятся действительными с момента их регистрации.

Изменения в Устав Учреждения предлагаются Учредителем или руководителем (заведующим) Учреждения, рассматриваются Наблюдательным советом, который дает по ним рекомендации, утверждаются Учредителем в порядке, установленном настоящим Уставом.

6.2. Реорганизация Учреждения (слияние, присоединение, разделение, выделение, преобразование) может быть осуществлена по решению Учредителя в порядке, установленном гражданским законодательством, и на основании положительного заключения комиссии по оценке последствий такого решения. Порядок создания комиссии по проведению оценки последствий принятия решения о реорганизации Учреждения, порядок ее проведения, включая критерии оценки, устанавливаются нормативными правовыми актами Пермского края.

6.3. При реорганизации Учреждения лицензия Учреждения переоформляется в порядке, установленном действующим законодательством.

6.4. Учреждение может быть ликвидировано в случаях и порядке, установленных действующим законодательством Российской Федерации, а также по решению суда.

6.5. Решение о ликвидации Учреждения принимается администрацией города Перми и утверждается постановлением администрации города Перми на основании положительного заключения комиссии по оценке последствий такого решения.

6.6. При ликвидации Учреждения, при прекращении его деятельности в результате реорганизации в форме разделения действие лицензии прекращается со дня внесения в единый государственный реестр юридических лиц записи соответственно о ликвидации юридического лица, о прекращении его деятельности в результате реорганизации.

6.7. При ликвидации Учреждения денежные средства за вычетом платежей по покрытию своих обязательств направляются на цели развития системы образования г. Перми. Имущество Учреждения, оставшееся после удовлетворения требований кредиторов, а также имущество, на которое в соответствии с федеральными законами не может быть обращено взыскание по обязательствам Учреждения, передается ликвидационной комиссией Учредителю.

6.8. В случае реорганизации, ликвидации Учреждения Учредитель обеспечивает перевод детей с согласия их родителей в другие муниципальные образовательные учреждения города Перми соответствующего типа.

6.9. Учреждение гарантирует учет и обеспечивает сохранность документов по личному составу. В случае реорганизации Учреждение передает документы по личному составу правопреемнику, при отсутствии правопреемника Учреждение передает документы по личному составу на государственное хранение, иные документы сдаются на хранение в архив.

АДМИНИСТРАЦИЯ ГОРОДА ПЕРМИ

НАЧАЛЬНИК ДЕПАРТАМЕНТА ОБРАЗОВАНИЯ

РАСПОРЯЖЕНИЕ

03.03.2023 № 059-08-01-26-56

О внесении изменений в распоряжение начальника департамента образования администрации города Перми от 30.12.2022 № 059-08-01-26-434 «О внесении изменений в уставы муниципальных автономных общеобразовательных учреждений г. Перми, утвержденные отдельными распоряжениями начальника департамента образования администрации города Перми»

В соответствии с Федеральным законом от 03 ноября 2006 г. № 174-ФЗ «Об автономных учреждениях», решением Пермской городской Думы от 12 сентября 2006 г. № 224 «О департаменте образования администрации города Перми», постановлениями администрации города Перми от 28 января 2011 г. № 24 «О Порядке создания, реорганизации, изменения типа и ликвидации муниципальных учреждений города Перми, утверждения уставов муниципальных учреждений города Перми и внесения в них изменений», от 24 ноября 2022 г. № 1186 «О внесении изменений в Порядок назначения на должность и освобождения от должности руководителей муниципальных учреждений города Перми, утвержденный постановлением администрации города Перми от 30.03.2012 № 34-П»:

1. Внести изменения в распоряжение начальника департамента образования администрации города Перми от 30 декабря 2022 г. № 059-08-01-26-434 «О внесении изменений в уставы муниципальных автономных общеобразовательных учреждений г. Перми, утвержденные отдельными распоряжениями начальника департамента образования администрации города Перми»:

1.1. абзац двадцать девятый пункта 1 изложить в следующей редакции:

«муниципального автономного общеобразовательного учреждения «Средняя общеобразовательная школа № 12 с углубленным изучением немецкого языка» г.Перми, утвержденного распоряжением начальника департамента образования администрации города Перми от 25 октября 2011 г. № СЭД-08-01-26-345 (в ред. от 17.03.2022 № 059-08-01-26-60);»;

1.2. абзац тридцать четвертый пункта 1 изложить в следующей редакции:

«муниципального автономного общеобразовательного учреждения «Средняя общеобразовательная школа № 21» г. Перми, утвержденного распоряжением начальника департамента образования администрации города Перми от 21 ноября 2011 г. № СЭД-08-01-21-417 (в ред. от 09.03.2022 № 059-08-01-26-49);»;

1.3. абзац сорок четвертый пункта 1 изложить в следующей редакции:

«муниципального автономного общеобразовательного учреждения «Средняя общеобразовательная школа № 42» г.Перми, утвержденного распоряжением начальника департамента образования администрации города Перми от 21 ноября 2011 г. № СЭД-08-01-26-417(в ред. от 18.05.2022 № 059-08-01-26-127);»;

1.4. абзац шестьдесят третий пункта 1 изложить в следующей редакции:

«муниципального автономного общеобразовательного учреждения «Предметно-языковая школа «Дуплекс» г. Перми, утвержденного распоряжением начальника департамента образования администрации города Перми от 01 декабря 2022 г. № 059-08-01-26-366;»;

1.5. абзац шестьдесят седьмой пункта 1 изложить в следующей редакции:

«муниципального автономного общеобразовательного учреждения «Средняя общеобразовательная школа № 93» г. Перми, утвержденного распоряжением начальника департамента образования администрации города Перми от 21 сентября 2011 г. № СЭД-08-01-26-260 (в ред. от 15.12.2020 № 059-08-01-26-226);».

2. Внести изменения в приложения к распоряжению начальника департамента образования администрации города Перми от 30 декабря 2022 г. № 059-08-01-26-43 «О внесении изменений в уставы муниципальных автономных общеобразовательных учреждений г. Перми, утвержденные отдельными распоряжениями начальника департамента образования администрации города Перми», изложив наименование приложений в редакции, согласно приложению к настоящему распоряжению.

3. Настоящее распоряжение вступает в силу со дня официального опубликования в печатном средстве массовой информации «Официальный бюллетень органов местного самоуправления муниципального образования город Пермь».

4. Отделу обеспечения деятельности департамента по общим и юридическим вопросам департамента образования администрации города Перми обеспечить опубликование настоящего распоряжения в печатном средстве

массовой информации «Официальный бюллетень органов местного самоуправления муниципального образования город Пермь».

5. Контроль за исполнением настоящего распоряжения возложить на начальника отдела обеспечения деятельности департамента по общим и юридическим вопросам Сизоненко И.С.

А.А. Деменева

Приложение
к распоряжению начальника департамента
образования администрации города Перми
от 03.03.2023 № 059-08-01-26-56

ИЗМЕНЕНИЯ
в Устав муниципального автономного общеобразовательного учреждения «Предметно-языковая школа «Дуплекс» г.Перми, утвержденный распоряжением начальника департамента образования администрации города Перми от 01.12.2022 № 059-08-01-26-366

Приложение
к распоряжению начальника департамента
образования администрации города Перми
от 03.03.2023 № 059-08-01-26-56

ИЗМЕНЕНИЯ
в Устав муниципального автономного общеобразовательного учреждения «Средняя общеобразовательная школа № 12 с углубленным изучением немецкого языка» г.Перми, утвержденный распоряжением начальника департамента образования администрации города Перми от 25.10.2011 № СЭД-08-01-26-345
(в ред. от 17.03.2022 № 059-08-01-26-60)

Приложение
к распоряжению начальника департамента
образования администрации города Перми
от 03.03.2023 № 059-08-01-26-56

ИЗМЕНЕНИЯ
в Устав муниципального автономного общеобразовательного учреждения «Средняя общеобразовательная школа № 21» г. Перми, утвержденный распоряжением начальника департамента образования администрации города Перми от 21.11.2011 № СЭД-08-01-21-417
(в ред. от 09.03.2022 № 059-08-01-26-49)

Приложение
к распоряжению начальника департамента
образования администрации города Перми
от 03.03.2023 № 059-08-01-26-56

ИЗМЕНЕНИЯ
в Устав муниципального автономного общеобразовательного учреждения «Средняя общеобразовательная школа № 42» г.Перми, утвержденный распоряжением начальника департамента образования администрации города Перми от 21.11.2011 № СЭД-08-01-26-417
(в ред. от 18.05.2022 № 059-08-01-26-127)

Приложение
к распоряжению начальника департамента
образования администрации города Перми
от 03.03.2023 № 059-08-01-26-56

ИЗМЕНЕНИЯ
в Устав муниципального автономного общеобразовательного учреждения «Средняя общеобразовательная школа № 93» г. Перми, утвержденный распоряжением начальника департамента образования администрации города Перми от 21.09.2011 № СЭД-08-01-26-260
(в ред. от 15.12.2020 № 059-08-01-26-226)

АДМИНИСТРАЦИЯ ГОРОДА ПЕРМИ

НАЧАЛЬНИК ДЕПАРТАМЕНТА ОБРАЗОВАНИЯ

РАСПОРЯЖЕНИЕ

07.03.2023 № 059-08-01-26-59

О внесении изменений в распоряжение начальника департамента образования администрации города Перми от 30.12.2022 № 059-08-01-26-432 «О внесении изменений в уставы муниципальных автономных общеобразовательных учреждений г. Перми, утвержденные отдельными распоряжениями начальника департамента образования администрации города Перми»

В соответствии с Федеральным законом от 03 ноября 2006 г. № 174-ФЗ «Об автономных учреждениях», решением Пермской городской Думы от 12 сентября 2006 г. № 224 «О департаменте образования администрации города Перми», постановлениями администрации города Перми от 28 января 2011 г. № 24 «О Порядке создания, реорганизации, изменения типа и ликвидации муниципальных учреждений города Перми, утверждения уставов муниципальных учреждений города Перми и внесения в них изменений», от 24 ноября 2022 г. № 1186 «О внесении изменений в Порядок назначения на должность и освобождения от должности руководителей муниципальных учреждений города Перми, утвержденный постановлением администрации города Перми от 30.03.2012 № 34-П»:

1. Внести изменения в распоряжение начальника департамента образования администрации города Перми от 30 декабря 2022 г. № 059-08-01-26-432 «О внесении изменений в уставы муниципальных автономных общеобразовательных учреждений г. Перми, утвержденные отдельными распоряжениями начальника департамента образования администрации города Перми»:

1.1. абзац тридцать седьмой пункта 1 изложить в следующей редакции:

«Муниципального автономного дошкольного образовательного учреждения «Детский сад № 265» г.Перми, утвержденного распоряжением начальника департамента образования администрации города Перми от 25 октября 2011 г. № СЭД-08-01-26-352 (в ред. от 19.05.2020 № 059-08-01-26-96);».

2. Внести изменения в приложение к распоряжению начальника департамента образования администрации города Перми от 30 декабря 2022 г. № 059-08-01-26-432 «О внесении изменений в уставы муниципальных автономных общеобразовательных учреждений г. Перми, утвержденные отдельными распоряжениями начальника департамента образования администрации города Перми», изложив наименование приложения в редакции, согласно приложению к настоящему распоряжению.

3. Настоящее распоряжение вступает в силу со дня официального опубликования в печатном средстве массовой информации «Официальный бюллетень органов местного самоуправления муниципального образования город Пермь».

4. Отделу обеспечения деятельности департамента по общим и юридическим вопросам департамента образования администрации города Перми обеспечить опубликование настоящего распоряжения в печатном средстве массовой информации «Официальный бюллетень органов местного самоуправления муниципального образования город Пермь».

5. Контроль за исполнением настоящего распоряжения возложить на начальника отдела обеспечения деятельности департамента по общим и юридическим вопросам Сизоненко И.С.

А.А. Деменева

Приложение
к распоряжению начальника департамента
образования администрации города Перми
от 07.03. 2023 № 059-08-01-26-59

ИЗМЕНЕНИЯ
в Устав Муниципального автономного дошкольного образовательного учреждения «Детский сад № 265» г.Перми, утвержденный распоряжением начальника департамента образования администрации города Перми от 25.10.2011 № СЭД-08-01-26-352 (в ред. от 19.05.2020 № 059-08-01-26-96)

АДМИНИСТРАЦИЯ ГОРОДА ПЕРМИ

НАЧАЛЬНИК ДЕПАРТАМЕНТА ОБРАЗОВАНИЯ

РАСПОРЯЖЕНИЕ

09.03.2023 № 059-08-01-26-61

О внесении изменений в распоряжение начальника департамента образования администрации города Перми от 30.12.2022 № 059-08-01-26-435 «О внесении изменений в уставы муниципальных учреждений прямого подчинения департаменту образования администрации города Перми, утвержденные отдельными распоряжениями начальника департамента образования администрации города Перми»

В соответствии с Федеральным законом от 03 ноября 2006 г. № 174-ФЗ «Об автономных учреждениях», решением Пермской городской Думы от 12 сентября 2006 г. № 224 «О департаменте образования администрации города Перми», постановлениями администрации города Перми от 28 января 2011 г. № 24 «О Порядке создания, реорганизации, изменения типа и ликвидации муниципальных учреждений города Перми, утверждения уставов муниципальных учреждений города Перми и внесения в них изменений», от 24 ноября 2022 г. № 1186 «О внесении изменений в Порядок назначения на должность и освобождения от должности руководителей муниципальных учреждений города Перми, утвержденный постановлением администрации города Перми от 30.03.2012 № 34-П»:

1. Внести изменения в распоряжение начальника департамента образования администрации города Перми от 30 декабря 2022 г. № 059-08-01-26-435 «О внесении изменений в уставы муниципальных учреждений прямого подчинения департаменту образования администрации города Перми, утвержденные отдельными распоряжениями начальника департамента образования администрации города Перми»:

1.1. абзац второй пункта 1 изложить в следующей редакции:

«Муниципального автономного учреждения системы образования «Дом учителя» г.Перми, утвержденного распоряжением начальника департамента образования администрации города Перми от 16 декабря 2013 г. № СЭД-08-01-26-420;»;

1.2. абзац третий пункта 1 изложить в следующей редакции:

«муниципального казенного учреждения «Информационно-аналитический центр» города Перми, утвержденного распоряжением начальника департамента образования администрации города Перми от 28 декабря 2011 г. № СЭД-08-01-26-522 (в ред. от 17.07.2018 № СЭД-059-08-01-26-139);»;

1.3. абзац пятый пункта 1 изложить в следующей редакции:

«муниципального казенного учреждения «Центр бухгалтерского учета и отчетности в сфере образования» города Перми, утвержденного распоряжением начальника департамента образования администрации города Перми от 25 декабря 2018 г. № СЭД-059-08-01-26-360 (в ред. от 01.04.2020 № 059-08-01-26-70);»;

1.4.абзац седьмой пункта 1 изложить в следующей редакции:

«Муниципального автономного образовательного учреждения дополнительного профессионального образования «Центр развития системы образования» г.Перми, утвержденного распоряжением начальника департамента образования администрации города Перми от 23 августа 2011 г. № СЭД-08-01-26-165 (в ред. 23.01.2017 № СЭД-059-08-01-26-9),».

2. Внести изменения в устав Муниципального автономного образовательного учреждения дополнительного профессионального образования «Центр развития системы образования» г.Перми, утвержденный распоряжением начальника департамента образования администрации города Перми от 23 августа 2011 г. № СЭД-08-01-26-165 (в ред. 23.01.2017 № СЭД-059-08-01-26-9), согласно приложению к настоящему распоряжению.

3. Настоящее распоряжение вступает в силу со дня официального опубликования в печатном средстве массовой информации «Официальный бюллетень органов местного самоуправления муниципального образования город Пермь».

4. Отделу обеспечения деятельности департамента по общим и юридическим вопросам департамента образования администрации города Перми обеспечить опубликование настоящего распоряжения в печатном средстве массовой информации «Официальный бюллетень органов местного самоуправления муниципального образования город Пермь».

5. Контроль за исполнением настоящего распоряжения возложить на начальника отдела обеспечения деятельности департамента по общим и юридическим вопросам Сизоненко И.С.

А.А. Деменева

Приложение
к распоряжению начальника департамента
образования администрации города Перми
от 09.03.2023 № 059-08-01-26-61

ИЗМЕНЕНИЯ
в Устав Муниципального автономного образовательного учреждения дополнительного профессионального образования «Центр развития системы образования» г.Перми, утвержденный распоряжением начальника департамента образования администрации города Перми от 23.08.2011 № СЭД-08-01-26-165 (в ред. от 23.01.2017 № СЭД-059-08-01-26-9)

г. Пермь, 2023

1. Пункт 3.2. Устава изложить в следующей редакции:

«3.2. Единоличным исполнительным органом Учреждения является руководитель (директор).

Руководитель (директор) Учреждения назначается и освобождается от занимаемой должности приказом начальника департамента образования администрации города Перми на условиях срочного трудового договора на установленный Уставом учреждения срок полномочий 1 год с возможностью продления трудовых отношений на срок не более 5 лет в соответствии с трудовым законодательством Российской Федерации».

АДМИНИСТРАЦИЯ ГОРОДА ПЕРМИ

НАЧАЛЬНИК ДЕПАРТАМЕНТА ОБРАЗОВАНИЯ

РАСПОРЯЖЕНИЕ

09.03.2023 № 059-08-01-26-63

О внесении изменений в устав муниципального автономного дошкольного образовательного учреждения «Детский сад № 22» г. Перми, утвержденный распоряжением начальника департамента образования администрации города Перми от 29.08.2011 № СЭД-08-01-26-186

В соответствии с Федеральными законами Российской Федерации от 29 декабря 2012 г. № 273-ФЗ «Об образовании в Российской Федерации», от 05 мая 2014 г. № 99-ФЗ «О внесении изменений в главу 4 части первой гражданского

кодекса Российской Федерации и о признании утратившими силу отдельных положений законодательных актов Российской Федерации», решением Пермской городской Думы от 12 сентября 2006 г. № 224 «О департаменте образования администрации города Перми», постановлением администрации города Перми от 28 января 2011 г. № 24 «О Порядке создания, реорганизации, изменения типа и ликвидации муниципальных учреждений города Перми, утверждения уставов муниципальных учреждений города Перми и внесения в них изменений»:

1. Внести изменения в устав муниципального автономного дошкольного образовательного учреждения «Детский сад № 22» г. Перми, утвержденный распоряжением начальника департамента образования администрации города Перми от 28 августа 2011 г. № СЭД-08-01-26-186, согласно приложению к настоящему распоряжению.

2. Уполномочить руководителя (заведующего) Чегодаеву Светлану Павловну на осуществление необходимых действий по государственной регистрации изменений, вносимых в устав муниципального автономного дошкольного образовательного учреждения «Детский сад № 22» г. Перми.

3. Руководителю (заведующему) муниципального автономного дошкольного образовательного учреждения «Детский сад № 22» г. Перми Чегодаевой С.П. после государственной регистрации изменений, вносимых в устав:

3.1. представить копии свидетельства о внесении записи в Единый государственный реестр юридических лиц, устава в новой редакции, в департамент образования администрации города Перми, департамент имущественных отношений администрации города Перми, департамент финансов администрации города Перми в 5-дневный срок с даты регистрации изменений, вносимых в устав;

3.2. разместить изменения в устав на сайте учреждения, Едином Портале Пермского Образования http://permedu.ru;

3.3. уведомить иные организации, где находятся учтенные экземпляры устава, о внесении изменений в устав.

4. Настоящее распоряжение вступает в силу со дня официального опубликования в печатном средстве массовой информации «Официальный бюллетень органов местного самоуправления муниципального образования город Пермь».

5. Отделу обеспечения деятельности департамента по общим и юридическим вопросам департамента образования администрации города Перми обеспечить опубликование настоящего распоряжения в печатном средстве массовой информации «Официальный бюллетень органов местного самоуправления муниципального образования город Пермь».

6. Контроль за исполнением настоящего распоряжения возложить на начальника отдела обеспечения деятельности департамента по общим и юридическим вопросам Сизоненко И.С.

А.А. Деменева

Приложение
к распоряжению начальника департамента
образования администрации города Перми
от 09.03.2023 № 059-08-01-26-63

ИЗМЕНЕНИЯ
в Устав муниципального автономного дошкольного образовательного учреждения «Детский сад № 22» г. Перми, утвержденный распоряжением начальника департамента образования администрации города Перми от 29.08.2011 № СЭД-08-01-26-186 (в ред. от 14.04.2021 № 059-08-01-26-90)

г. Пермь, 2023

Пункт 1.3.1 Устава исключить;
Пункт 2.7 Устава изложить в следующей редакции:
«2.7. В Учреждении функционируют группы следующих направленностей:
группы общеразвивающей направленности (полного дня с 12-часовым пребыванием);
группы компенсирующей направленности (полного дня с 12-часовым пребыванием).».

АДМИНИСТРАЦИЯ ГОРОДА ПЕРМИ

НАЧАЛЬНИК ДЕПАРТАМЕНТА ОБРАЗОВАНИЯ

РАСПОРЯЖЕНИЕ

17.03.2023 № 059-08-01-26-72

О внесении изменений в устав Муниципального автономного дошкольного образовательного учреждения «Детский сад № 421 «Гармония»» г.Перми, утвержденный распоряжением начальника департамента образования администрации города Перми от 28.04.2010 № СЭД-08-01-26-89

В соответствии с Федеральными законами Российской Федерации от 29 декабря 2012 г. № 273-ФЗ «Об образовании в Российской Федерации», от 05 мая 2014 г. № 99-ФЗ «О внесении изменений в главу 4 части первой гражданского кодекса Российской Федерации и о признании утратившими силу отдельных положений законодательных актов Российской Федерации», решением Пермской городской Думы от 12 сентября 2006 г. № 224 «О департаменте образования администрации города Перми», постановлением администрации города Перми от 28 января 2011 г. № 24 «О Порядке создания, реорганизации, изменения типа и ликвидации муниципальных учреждений города Перми, утверждения уставов муниципальных учреждений города Перми и внесения в них изменений»:

1. Внести изменения в устав Муниципального автономного дошкольного образовательного учреждения «Детский сад № 421 «Гармония»» г.Перми, утвержденный распоряжением начальника департамента образования администрации города Перми от 28 апреля 2010 № СЭД-08-01-26-89, утвердив в новой редакции.

2. Уполномочить руководителя (заведующего) Минькову Татьяну Александровну на осуществление необходимых действий по государственной регистрации изменений, вносимых в устав Муниципального автономного дошкольного образовательного учреждения «Детский сад № 421 «Гармония»» г.Перми.

3. Руководителю (заведующему) Муниципального автономного дошкольного образовательного учреждения «Детский сад № 421 «Гармония»» г.Перми Минькову Т.А. после государственной регистрации изменений, вносимых в устав:

3.1. представить копии свидетельства о внесении записи в Единый государственный реестр юридических лиц, устава в новой редакции, в департамент образования администрации города Перми, департамент имущественных отношений администрации города Перми, департамент финансов администрации города Перми в 5-дневный срок с даты регистрации изменений, вносимых в устав;

3.2. разместить изменения в устав на сайте учреждения, Едином Портале Пермского Образования http://permedu.ru;

3.3. уведомить иные организации, где находятся учтенные экземпляры устава, о новой редакции устава.

4. Настоящее распоряжение вступает в силу со дня официального опубликования в печатном средстве массовой информации «Официальный бюллетень органов местного самоуправления муниципального образования город Пермь».

5. Отделу обеспечения деятельности департамента по общим и юридическим вопросам департамента образования администрации города Перми обеспечить опубликование настоящего распоряжения в печатном средстве массовой информации «Официальный бюллетень органов местного самоуправления муниципального образования город Пермь».

6. Контроль за исполнением настоящего распоряжения возложить на начальника отдела обеспечения деятельности департамента по общим и юридическим вопросам Сизоненко И.С.

А.А. Деменева

УТВЕРЖДЕН
распоряжением начальника департамента
образования администрации города Перми
от 09.03.2023 № 059-08-01-26-72

У С Т А В
муниципального автономного дошкольного образовательного учреждения
«Детский сад № 421 «Гармония» г.Перми
(новая редакция)

г. Пермь, 2023

I. Общие положения

1.1. Муниципальное автономное дошкольное образовательное учреждение «Детский сад № 421 «Гармония»» г.Перми (далее – Учреждение) по типу образовательных организаций, реализующих основные образовательные программы, является дошкольной образовательной организацией, по организационно-правовой форме - унитарной некоммерческой организацией, муниципальным автономным учреждением.

1.2. Полное наименование Учреждения: муниципальное автономное дошкольное образовательное учреждение «Детский сад № 421 «Гармония»» г.Перми.

Сокращенное наименование Учреждения: МАДОУ «Детский сад № 421 «Гармония»» г.Перми.

1.3. Место нахождения и почтовый адрес Учреждения: 614002, Россия, Пермский край, г. Пермь, ул. Чернышевского, д. 17в. По указанному адресу размещается постоянно действующий исполнительный орган Учреждения – руководитель (заведующий).

Деятельность Учреждения оказывается также по адресу:

614007, Россия, Пермский край, г.Пермь, ул.Революции, д.3а,

614002, Россия, Пермский край, г.Пермь, ул.Чернышевского, д.7а,

614010, Россия, Пермский край, г.Пермь, ул.Александра Турчевича, д.6.

1.4. Учредителем Учреждения является муниципальное образование город Пермь. Полномочия и функции учредителя от имени муниципального образования город Пермь осуществляет администрация города Перми, отдельные полномочия и функции учредителя по его поручению осуществляет департамент образования администрации города Перми (далее – Учредитель) на основании правовых актов администрации города Перми.

Место нахождения Учредителя: 614000, Россия, Пермский край, город Пермь, ул. Ленина, д. 23.

Почтовый адрес Учредителя: 614000, Россия, Пермский край, город Пермь, ул. Сибирская, д. 17.

1.5. Правоспособность Учреждения возникает с момента внесения в единый государственный реестр юридических лиц сведений о его создании и прекращается в момент внесения в указанный реестр сведений о его прекращении.

Учреждение имеет обособленное имущество и отвечает им по своим обязательствам, может от своего имени приобретать и осуществлять гражданские права и нести гражданские обязанности, быть истцом и ответчиком в суде.

1.6. Учреждение имеет печать с полным наименованием, штамп, бланки со своим наименованием, логотип: четыре пазла, собранные в квадрат, в середине - фигурка девочки с кошельком в руке (образ главного персонажа региональной программы «Открытия Феечки Копеечки), основные цвета- желтый и фиолетовый.

1.7. Собственник имущества Учреждения – муниципальное образование город Пермь, полномочия собственника осуществляет департамент имущественных отношений администрации города Перми на основании правовых актов органов местного самоуправления города Перми (далее – Департамент).

1.8. Создание и деятельность организационных структур политических партий, общественно-политических и религиозных движений и организаций (объединений) в Учреждении не допускаются. Образование в Учреждении носит светский характер.

1.9. Деятельность Учреждения строится на принципах демократии и гуманизма, приоритета общечеловеческих ценностей, жизни и здоровья человека, свободного развития личности, воспитания гражданственности и духовно-нравственного развития личности.

1.10. Все документы, связанные с деятельностью Учреждения, ведутся на русском языке.

II. Предмет, цели и виды деятельности учреждения

2.1. Основной целью деятельности Учреждения является осуществление образовательной деятельности по образовательным программам дошкольного образования, осуществление присмотра и ухода за детьми.

2.2. Предметом деятельности Учреждения является образовательная деятельность, направленная на достижение целей деятельности Учреждения.

2.3. Основным видом деятельности Учреждения является образовательная деятельность, присмотр и уход.

2.4. Виды реализуемых образовательных программ:

2.4.1. образовательные программы дошкольного образования.

В рамках реализации указанных образовательных программ учреждение осуществляет деятельность по адаптированным образовательным программам дошкольного образования для детей с ограниченными возможностями здоровья, а для детей-инвалидов также в соответствии с индивидуальной программой реабилитации детей-инвалидов;

2.4.2. Дополнительные общеобразовательные программы:

2.4.2.1. дополнительные общеразвивающие программы;

2.5. Учреждение осуществляет следующие виды деятельности в соответствии с целями, для достижения которых оно создано, не являющиеся основными:

2.5.1. проведение мероприятий в сфере образования;

2.5.2. осуществление приносящей доход деятельности:

2.5.2.1. оказание платных образовательных услуг по направлениям согласно Положению об оказании платных образовательных услуг в МАДОУ «Детский сад № 421 «Гармония»» г.Перми и ежегодно утверждаемому перечню;

2.5.2.2. сдача в аренду имущества, закрепленного за Учреждением на праве оперативного управления, а также имущества, приобретенного за счет ведения самостоятельной финансово-хозяйственной деятельности в порядке, установленном действующими законодательством Российской Федерации и нормативно-правовыми актами органов местного самоуправления города Перми;

2.5.2.3. проведение мероприятий в сфере образования;

2.5.2.4. организация присмотра и ухода за детьми сверх бюджетного финансирования в рабочие дни с 19.00 до 20.00 и в субботу.

Учреждение осуществляет приносящую доход деятельность только по направлениям, установленным настоящим Уставом.

2.6. В Учреждении функционируют группы следующих направленностей:

группы общеразвивающей направленности (полного дня с 12-часовым пребыванием и кратковременным 4-часовым пребыванием);

группы компенсирующей направленности для детей с тяжелыми нарушениями речи (полного дня с 12-часовым пребыванием);

группы комбинированной направленности (полного дня с 12-часовым пребыванием).

2.7. Режим работы Учреждения:

пятидневная рабочая неделя (понедельник-пятница) с 07.00 часов до 19.00 часов;

выходные дни – суббота, воскресенье, нерабочие праздничные дни, определённые Правительством Российской Федерации.

Учреждение имеет право оказывать платные образовательные и другие платные услуги также в субботу (при наличии дежурного администратора) и в рабочие дни с 19.00 до 20.00.

III. Порядок управления учреждением

3.1. Управление Учреждением осуществляется в соответствии с действующим законодательством Российской Федерации с учетом особенностей, установленных Федеральным законом от 29 декабря 2012 г. № 273-ФЗ «Об образовании в Российской Федерации» и настоящим Уставом, на основе сочетания принципов единоначалия и коллегиальности.

Единоличным исполнительным органом Учреждения является руководитель (заведующий) Учреждения.

Коллегиальными органами управления Учреждения являются Общее собрание работников, Педагогический совет, Наблюдательный совет.

Коллегиальные органы вправе самостоятельно выступать от имени Учреждения, осуществлять взаимоотношения с органами власти, организациями и общественными объединениями исключительно в пределах полномочий, определенных настоящим Уставом, без права заключения договоров (соглашений), влекущих материальные обязательства Учреждения.

В случае нарушения принципа добросовестности и разумности виновные представители указанных коллегиальных органов управления Учреждением несут ответственность в соответствии с законодательством Российской Федерации.

Руководитель (заведующий) Учреждения, члены коллегиальных органов при осуществлении своих прав и исполнении своих обязанностей должны действовать в интересах Учреждения добросовестно и разумно.

Руководитель (заведующий) Учреждением обязан возместить по требованию его Учредителя убытки, причиненные по его вине Учреждению. Указанную ответственность несут также члены коллегиальных органов Учреждения, за исключением тех из них, кто голосовал против решения, которое повлекло причинение Учреждению убытков, или, действуя добросовестно, не принимал участия в голосовании.

3.2. Компетенция Учредителя в управлении Учреждением:

3.2.1. утверждает Устав Учреждения, а также вносимые в него изменения по согласованию с Департаментом в части, касающейся имущества;

3.2.2. формирует, утверждает и размещает муниципальное задание на оказание муниципальных услуг в соответствии с предусмотренными настоящим Уставом видами деятельности, осуществляет контроль за его исполнением;

3.2.3. координирует и контролирует процедуру приема воспитанников в Учреждение;

3.2.4. осуществляет контроль финансово-экономической деятельности Учреждения в пределах прав, установленных действующим законодательством;

3.2.5. согласовывает программу развития Учреждения;

3.2.6. организует мероприятия для приведения имущественных комплексов подведомственных муниципальных учреждений в соответствие с требованиями действующего законодательства;

3.2.7. приостанавливает деятельность Учреждения;

3.2.8. принимает решения о создании или ликвидации филиалов, открытии и закрытии представительств Учреждения, в том числе на основании предложений руководителя (заведующего) Учреждения;

3.2.9. представляет на рассмотрение Наблюдательного совета Учреждения предложения:

3.2.9.1. о внесении изменений в Устав Учреждения;

3.2.9.2. об изъятии имущества, закрепленного за Учреждением на праве оперативного управления;

3.2.10. по согласованию с Департаментом утверждает перечни недвижимого, особо ценного движимого и иного движимого имущества, передаваемого Учреждению;

3.2.11. дает согласие Учреждению на распоряжение недвижимым имуществом, закрепленным за ним Учредителем или приобретенным за счет средств, выделенных Учредителем на приобретение этого имущества, а также особо ценным движимым имуществом, закрепленным за ним Учредителем или приобретенным за счет средств, выделенных Учредителем на приобретение этого имущества, на основании письменного разрешения Департамента;

3.2.12. дает согласие на внесение Учреждением денежных средств и иного имущества в уставный (складочный) капитал других юридических лиц или передачу этого имущества иным образом другим юридическим лицам в качестве их учредителя или участника;

3.2.13. направляет в Департамент предложения о закреплении за Учреждением недвижимого имущества и об изъятии данного имущества;

3.2.14. представляет в установленном порядке предложение о создании Учреждения путем изменения типа существующего Учреждения;

3.2.15. готовит предложение о реорганизации или ликвидации Учреждения в порядке, установленном действующим законодательством;

3.2.16. назначает руководителя (заведующего) Учреждения и прекращает его полномочия, в том числе по результатам аттестации на соответствие занимаемой должности;

3.2.17. принимает решение об одобрении сделки с имуществом Учреждения, в совершении которой имеется заинтересованность, а также сделки в отношении недвижимого имущества и особо ценного движимого имущества в случаях, если для совершения таких сделок требуется согласие Учредителя Учреждения;

3.2.18. назначает членов Наблюдательного совета Учреждения или досрочно прекращает их полномочия в порядке, определяемом действующим законодательством и настоящим Уставом;

3.2.19. утверждает передаточный акт.

К компетенции Учредителя относятся также иные полномочия, предоставленные Учредителю действующим законодательством Российской Федерации и муниципальными правовыми актами.

3.3. Единоличным исполнительным органом Учреждения является руководитель (заведующий).

Руководитель (заведующий) Учреждения назначается и освобождается от занимаемой должности приказом начальника департамента образования администрации города Перми на условиях срочного трудового договора на установленный Уставом учреждения срок полномочий 1 год с возможностью продления трудовых отношений на срок не более 5 лет в соответствии с трудовым законодательством Российской Федерации.

3.4. Руководитель (заведующий) осуществляет непосредственное руководство Учреждением в соответствии с действующим законодательством и настоящим Уставом.

3.5. Компетенция руководителя (заведующего) Учреждения:

3.5.1. организует выполнение решений Учредителя по вопросам деятельности Учреждения;

3.5.2. выступает от имени Учреждения, представляет Учреждение без доверенности во всех судебных, государственных и муниципальных органах, во взаимоотношениях с любыми физическими и юридическими лицами, а также их объединениями;

3.5.3. распоряжается денежными средствами, предоставленными Учредителем, в соответствии с действующим законодательством Российской Федерации, муниципальными правовыми актами и настоящим Уставом;

3.5.4. заключает гражданско-правовые договоры и трудовые договоры от имени Учреждения;

3.5.5. утверждает график работы Учреждения;

3.5.6. утверждает план финансово-хозяйственной деятельности Учреждения по результатам заключения, выданного Наблюдательным советом Учреждения;

3.5.7. издает приказы, распоряжения и инструкции, обязательные для исполнения всеми работниками и воспитанниками Учреждения, выдает доверенности на осуществление представительства от имени Учреждения;

3.5.8. утверждает штатное расписание Учреждения, осуществляет прием на работу работников, заключает с ними и расторгает трудовые договоры, распределяет должностные обязанности, создает условия и организует дополнительное профессиональное образование работников;

3.5.9. устанавливает заработную плату работников Учреждения, в том числе должностные оклады (базовую основную часть заработной платы), порядок и размеры выплат стимулирующего, компенсационного, иного характера в пределах имеющихся средств в соответствии с действующим законодательством Российской Федерации и муниципальными правовыми актами, локальными нормативными актами Учреждения, коллективным договором;

3.5.10. утверждает реализуемые в Учреждении образовательные программы, по результатам рассмотрения Педагогического совета в порядке, установленном Уставом;

3.5.11. определяет стратегию, цели, задачи развития Учреждения;

3.5.12. обеспечивает эффективное использование бюджетных ассигнований, а также средств, поступающих из других источников, представляет Учредителю и общественности отчёт Учреждения о поступлении и расходовании финансовых и материальных средств, в том числе отчет о результатах самообследования;

3.5.13. обеспечивает эффективное взаимодействие и сотрудничество с органами местного самоуправления, предприятиями и организациями, общественностью, родителями (законными представителями) воспитанников;

3.5.14. утверждает локальные нормативные акты Учреждения по итогам рассмотрения и принятия их соответствующими коллегиальными органами Учреждения, к компетенции которых относится рассмотрение и принятие данных локальных нормативных актов в порядке, установленном настоящим Уставом;

3.5.15. организует методическую работу, утверждает программы деятельности методических объединений, иные программы и планы по разным направлениям деятельности Учреждения;

3.5.16. подписывает совместно с представителем работников Учреждения коллективный договор (при наличии);

3.5.17. представляет Наблюдательному совету Учреждения годовую бухгалтерскую отчетность Учреждения, проекты отчетов о деятельности Учреждения и об использовании его имущества, об исполнении плана его финансово-хозяйственной деятельности;

3.5.18. подписывает отчет о результатах самообследования по результатам рассмотрения Общего собрания работников;

3.5.19. организует работу по материально-техническому обеспечению образовательной деятельности, оборудованию помещений в соответствии с государственными и местными нормами и требованиями, в том числе в соответствии с федеральными государственными образовательными стандартами;

3.5.20. организует прием воспитанников в Учреждение в порядке, установленном федеральным законом, муниципальным правовым актом, локальным нормативным актом Учреждения;

3.5.21. утверждает согласованную с Учредителем программу развития Учреждения по результатам рассмотрения Наблюдательного совета и несет ответственность за ее реализацию;

3.5.22. организует работу по поощрению воспитанников в соответствии с установленными локальным нормативным актом Учреждения видами и условиями поощрения за успехи в учебной, физкультурной, спортивной, творческой, экспериментальной и инновационной деятельности и утверждает кандидатуры воспитанников для поощрения по результатам рассмотрения Педагогического совета;

3.5.23. организует педагогическую диагностику освоения основной образовательной программы и формирование индивидуальных программ развития детей;

3.5.24. организует создание необходимых условий для охраны и укрепления здоровья, организации питания воспитанников и работников Учреждения в порядке, установленном локальным нормативным актом Учреждения;

3.5.25. создает условия для занятия воспитанниками физической культурой и спортом;

3.5.26. обеспечивает создание и ведение официального сайта Учреждения в сети Интернет;

3.5.27. организует работу Комиссии по урегулированию споров между участниками образовательных отношений в порядке, установленном локальным нормативным актом, принятым по результатам рассмотрения Общим собранием работников и Наблюдательного совета;

3.5.28. разрабатывает и принимает меры по предупреждению коррупции в Учреждении, своевременно информирует Учредителя о фактах сообщений о коррупционных правонарушениях, непосредственно поступивших в отношении его работников.

3.6. Руководитель (заведующий) Учреждения несет ответственность за руководство образовательной, научной, воспитательной работой, организационно-хозяйственной деятельностью Учреждения, организацию и полноту выполнения СанПиН.

3.7. Работники учреждения имеют право на участие в управлении Учреждением, в том числе в коллегиальных органах управления, в порядке, установленном настоящим Уставом.

3.8. Права, обязанности и ответственность инженерно-технических, административно-хозяйственных, производственных, учебно-вспомогательных, медицинских и иных работников, осуществляющих вспомогательные функции, устанавливаются правилами внутреннего трудового распорядка и иными локальными нормативными актами Учреждения, должностными инструкциями и трудовыми договорами.

3.9. Общее собрание работников (далее – Общее собрание) является коллегиальным органом управления Учреждением, осуществляющим полномочия работников Учреждения. Основной задачей Общего собрания является коллегиальное решение важных вопросов жизнедеятельности трудового коллектива.

3.9.1. Общее собрание действует бессрочно.

3.9.2. Членами Общего собрания являются все граждане, участвующие своим трудом в деятельности Учреждения на основе трудового договора.

Срок полномочий члена Общего собрания: со дня заключения до дня расторжения трудового договора с Учреждением.

Председатель и секретарь Общего собрания избираются из числа членов Общего собрания открытым голосованием простым большинством голосов сроком на один учебный год.

Председатель организует подготовку заседаний, определяет повестку дня, контролирует выполнение решений Общего собрания. Секретарь организует протоколирование заседаний и ведение документации Общего собрания.

3.9.3. Общее собрание собирается не реже 2 раз в течение учебного года по инициативе руководителя (заведующего) Учреждения. Не позднее чем за 15 дней до даты проведения Общего собрания, объявление о его проведении размещается на доске объявления, расположенной в Учреждении, для ознакомления всех членов Общего собрания.

Внеочередной созыв Общего собрания может произойти по инициативе руководителя (заведующего) Учреждения или по инициативе не менее чем 1/3 членов Общего собрания, поданной в письменном виде руководителю (заведующему) Учреждения.

Ход заседания Общего собрания и решения Общего собрания оформляются протоколом, который подписывается председателем и секретарем Общего собрания. Протоколы Общего собрания включаются в номенклатуру дел Учреждения и хранятся в Учреждении постоянно.

3.9.4. Общее собрание считается правомочным, если на нем присутствует не менее двух третей списочного состава работников Учреждения. Решение Общего собрания по всем рассматриваемым вопросам принимается открытым голосованием простым большинством голосов. Решение считается принятым, если за него проголосовало не менее 51 % присутствующих. При равном количестве голосов решающим считается голос председателя Общего собрания.

3.9.5. Компетенция Общего собрания:

3.9.5.1. принимает локальные нормативные акты Учреждения, затрагивающие права и обязанности работников Учреждения, академические права и свободы педагогических работников, в том числе локальные нормативные акты, регламентирующие:

правила внутреннего трудового распорядка,

порядок создания, организации работы, принятия и исполнения решений Комиссии по урегулированию споров между участниками образовательных отношений;

и др.

3.9.5.2. обсуждает и принимает коллективный договор Учреждения (при наличии);

3.9.5.3. рассматривает и обсуждает вопросы материально-технического обеспечения и оснащения образовательного процесса;

3.9.5.4. рассматривает кандидатуры работников Учреждения для представления к награждению и (или) поощрению;

3.9.5.5. рассматривает вопросы охраны и безопасности условий труда работников, охраны жизни и здоровья воспитанников в Учреждении;

3.9.5.6. выдвигает кандидатов от представителей общественности и представителей из числа работников в состав Наблюдательного совета Учреждения;

3.9.5.7. заслушивает отчет руководителя (заведующего) Учреждения о выполнении коллективного договора (при его наличии);

3.9.5.8. рассматривает отчет о результатах самообследования;

3.9.6. Общее собрание и его представители не вправе выступать от имени Учреждения.

3.10. Наблюдательный совет Учреждения создается в составе не менее 5 и не более 11 членов. Решение о назначении членов наблюдательного совета Учреждения или досрочном прекращении их полномочий принимается Учредителем на основании представленных копий протоколов Общего собрания, родительского собрания и оформляется приказом Учредителя.

3.10.1. В состав Наблюдательного совета входят:

представители органов местного самоуправления в лице Департамента и Учредителя;

представители работников Учреждения;

представители общественности, к которым относятся лица, имеющие заслуги и достижения в соответствующей сфере, а также родители, чьи дети посещают данное Учреждение.

Представители работников Учреждения выбираются общим собранием работников Учреждения.

Представители родительской общественности выбираются родительским собранием Учреждения из числа тех родителей, которые желают безвозмездно работать в составе наблюдательного совета и проявляют заинтересованность в указанной работе.

Представители общественности выбираются общим собранием работников Учреждения.

Количество представителей Департамента и Учредителя в составе Наблюдательного совета не должно превышать одну треть от общего числа членов Наблюдательного совета Учреждения. При этом не менее половины составляют представители Учредителя.

Количество представителей работников Учреждения не может превышать одну треть от общего числа членов Наблюдательного совета Учреждения.

3.10.2. Срок полномочий Наблюдательного совета равен пяти годам.

3.10.3. Полномочия члена Наблюдательного совета могут быть прекращены досрочно:

по просьбе члена Наблюдательного совета;

в случае невозможного исполнения членом Наблюдательного совета своих обязанностей по состоянию здоровья или по причине его отсутствия в месте нахождения Учреждения в течение четырех месяцев;

в случае привлечения члена Наблюдательного совета к уголовной ответственности;

в случае смерти члена Наблюдательного совета.

3.10.4. Полномочия члена Наблюдательного совета, являющегося представителем органа местного самоуправления и состоящего с этим органом в трудовых отношениях:

прекращаются досрочно в случае прекращения трудовых отношений;

могут быть прекращены досрочно по представлению указанного органа местного самоуправления.

3.10.4.1. Полномочия члена Наблюдательного совета, являющегося представителем работников Учреждения:

прекращаются досрочно в случае прекращения трудовых отношений с Учреждением.

3.10.5. Ограничения при выборе в члены Наблюдательного совета:

3.10.5.1. руководитель (заведующий) Учреждения, его заместители не могут быть членами Наблюдательного совета. Руководитель (заведующий) Учреждения участвует в заседаниях Наблюдательного совета с правом совещательного голоса;

3.10.5.2. членами Наблюдательного совета не могут быть лица, имеющие неснятую или непогашенную судимость.

3.10.6. Члены Наблюдательного совета не получают вознаграждение за выполнение ими своих обязанностей, за исключением компенсации документально подтвержденных расходов, непосредственно связанных с участием в работе Наблюдательного совета.

3.10.7. Наблюдательный совет возглавляет председатель, который избирается членами Наблюдательного совета из их числа простым большинством голосов. Председателем Наблюдательного совета не может быть избран представитель работников Учреждения. Наблюдательный совет в любое время вправе переизбрать своего председателя.

3.10.8. Полномочия Наблюдательного совета Учреждения:

3.10.8.1. Наблюдательный совет дает рекомендации по следующим вопросам:

а) предложения Учредителя или руководителя (заведующего) Учреждения о внесении изменений в Устав Учреждения;

б) предложения Учредителя или руководителя (заведующего) Учреждения о создании и ликвидации филиалов, об открытии и о закрытии представительств;

в) предложения Учредителя или руководителя (заведующего) Учреждения о реорганизации Учреждения или о его ликвидации;

г) предложения Учредителя или руководителя (заведующего) Учреждения об изъятии имущества, закрепленного за Учреждением на праве оперативного управления;

д) предложения руководителя (заведующего) Учреждения о совершении сделок с недвижимым имуществом и особо ценным движимым имуществом, закрепленным за Учреждением Учредителем или приобретенным за счет средств, выделенных Учредителем на приобретение этого имущества. Решение об отнесении имущества к категории особо ценного движимого имущества принимается Учредителем;

е) отчеты о деятельности Учреждения и об использовании его имущества, об исполнении плана его финансово-хозяйственной деятельности, годовую бухгалтерскую отчетность.

Рекомендации даются большинством голосов от общего числа голосов членов Наблюдательного совета с занесением в протокол заседания Наблюдательного совета. После рассмотрения рекомендаций Наблюдательного совета Учредитель принимает по этим вопросам решение.

3.10.8.2. Наблюдательный совет Учреждения дает заключение по следующим вопросам:

а) по рассмотрению проекта плана финансово-хозяйственной деятельности Учреждения;

б) по предложению руководителя (заведующего) Учреждения о выборе кредитных организаций, в которых Учреждение может открыть банковские счета;

в) по предложению руководителя (заведующего) Учреждения об участии Учреждения в других юридических лицах, в том числе о внесении денежных средств и иного имущества в уставный (складочный) капитал других юридических лиц или передаче такого имущества иным образом другим юридическим лицам, в качестве учредителя или участника.

Заключения даются большинством голосов от общего числа голосов членов Наблюдательного совета с занесением в протокол заседания Наблюдательного совета. Руководитель (заведующий) Учреждения принимает по этим вопросам решение после рассмотрения заключений Наблюдательного совета.

3.10.8.3. Наблюдательный совет принимает решения, обязательные для руководителя (заведующего) по следующим вопросам:

а) проведение аудита годовой бухгалтерской отчетности Учреждения и утверждения аудиторской организации. Решение принимается большинством в две трети голосов от общего числа голосов членов Наблюдательного совета с занесением в протокол заседания Наблюдательного совета;

б) о совершении Учреждением крупных сделок. Решение принимается большинством в две трети голосов от общего числа голосов членов Наблюдательного совета с занесением в протокол заседания Наблюдательного совета;

в) о совершении сделок, в совершении которых имеется заинтересованность. Решение принимается большинством голосов членов Наблюдательного совета, не заинтересованных в совершении сделки, с занесением в протокол заседания Наблюдательного совета.

Крупной признается сделка, связанная с распоряжением денежными средствами, привлечением заемных денежных средств, отчуждением имущества (которым в соответствии с настоящим Уставом Учреждение вправе распоряжаться самостоятельно), а также с передачей такого имущества в пользование или залог при условии, что цена такой сделки либо стоимость отчуждаемого или передаваемого имущества превышает 3% (три процента) процентов балансовой стоимости активов Учреждения, определяемой по данным его бухгалтерской отчетности на последнюю отчетную дату. Указанный в настоящем Уставе размер крупной сделки (процент) определен в порядке, утвержденном правовым актом Учредителя.

3.10.8.4. Наблюдательный совет утверждает Положение о закупке товаров, работ, услуг для нужд Учреждения.

3.10.9. Вопросы, относящиеся к компетенции Наблюдательного совета, не могут быть переданы на рассмотрение иных органов Учреждения.

3.10.10. По требованию Наблюдательного совета или любого из его членов другие органы Учреждения обязаны предоставить информацию по вопросам, относящимся к компетенции Наблюдательного совета.

3.10.11. Порядок проведения заседаний Наблюдательного совета:

3.10.11.1. первое заседание Наблюдательного совета после его создания, а также первое заседание нового состава Наблюдательного совета созывается по требованию Учредителя. До избрания председателя Наблюдательного совета на заседании председательствует старший по возрасту член Наблюдательного совета, за исключением представителя работников Учреждения;

3.10.11.2. Председатель избирается на первом заседании Наблюдательного совета после его создания, а также первом заседании нового состава Наблюдательного совета из числа присутствующих простым большинством голосов;

3.10.11.3. Порядок и сроки подготовки созыва и проведения заседаний Наблюдательного совета:

3.10.11.3.1. заседания Наблюдательного совета проводятся не реже одного раза в квартал;

3.10.11.3.2. заседание Наблюдательного совета созывается его председателем по собственной инициативе либо по требованию Учредителя, члена Наблюдательного совета или руководителя (заведующего) Учреждения путем уведомления председателя Наблюдательного совета.

В течение 15 дней с момента получения уведомления председатель Наблюдательного совета назначает дату проведения заседания.

Не менее чем за 3 дня до назначенной даты заседания председатель Наблюдательного совета оповещает членов Наблюдательного совета о дате, времени, месте проведения и повестке заседания Наблюдательного совета.

3.10.11.4. в заседании Наблюдательного совета вправе участвовать руководитель (заведующий) Учреждения. Иные приглашенные председателем Наблюдательного совета, если против их присутствия не возражает более чем одна треть от общего числа членов Наблюдательного совета Учреждения;

3.10.11.5. заседание Наблюдательного совета является правомочным, если все члены Наблюдательного совета извещены о времени и месте его проведения и на заседании присутствует более половины членов;

3.10.11.6. мнение члена Наблюдательного совета Учреждения, отсутствующего на его заседании по уважительной причине учитывается в случае предоставления его в письменной форме при определении наличия кворума и результатов голосования, а также возможно принятие решений Наблюдательным советом путем проведения заочного голосования. Заочным голосованием не могут быть согласованы предложения руководителя (заведующего) Учреждения о совершении крупных сделок и сделок, в совершении которых имеется заинтересованность.

В протоколе о проведении заседания Наблюдательного совета Учреждения заочным голосованием в обязательном порядке указывается о направлении извещений и опросных листов членам Наблюдательного совета, о действительности и количестве опросных листов для определения кворума, результаты голосования поименно;

3.10.11.7. каждый член Наблюдательного совета Учреждения имеет при голосовании один голос. Передача членом Наблюдательного совета своего голоса другому лицу не допускается. В случае равенства голосов решающим является голос председателя Наблюдательного совета;

3.10.11.8. на заседании Наблюдательного совета ведется протокол. Протокол заседания составляется, подписывается председателем заседания, который несет ответственность за правильность его составления.

Протокол заседания Наблюдательного совета в течение 2 рабочих дней после заседания направляется Учредителю. Решения, заключения, рекомендации и протоколы заседаний Наблюдательного совета включаются в номенклатуру дел Учреждения и доступны для ознакомления любым лицам, имеющим право быть избранными в члены Наблюдательного совета;

3.10.11.9. организационно-техническое, документационное обеспечение заседаний Наблюдательного совета, подготовка аналитических, справочных и других материалов к заседаниям, оформление принятых им решений возлагается на администрацию Учреждения.

3.10.12. Наблюдательный совет и его представители не вправе выступать от имени Учреждения.

3.11. **Педагогический совет** является коллегиальным органом управления Учреждением и создан в целях реализации права педагогических работников на участие в управлении Учреждением, развития содержания образования, повышения качества воспитания и обучения воспитанников, совершенствования методической работы, рассмотрения педагогических и методических вопросов организации образовательного процесса, изучения и распространения передового педагогического опыта в Учреждении, содействия повышению квалификации работников Учреждения.

3.11.1. Педагогический совет Учреждения действует бессрочно.

3.11.2. Членами Педагогического совета являются все лица, осуществляющие педагогическую деятельность в Учреждении на основании трудовых договоров, включая совместителей.

Срок полномочий члена Педагогического совета: со дня заключения до дня расторжения трудового договора с Учреждением.

Председателем Педагогического совета является руководитель (заведующий) Учреждения (лицо, исполняющее его обязанности). Председатель Педагогического совета организует подготовку заседаний, определяет повестку дня, ведет заседания педагогического совета и контролирует выполнение решений.

Председатель назначает своим приказом секретаря Педагогического совета, сроком на один год. Секретарь Педагогического совета ведет протоколы заседаний педагогического совета и организует делопроизводство.

3.11.3. Педагогический совет собирается не реже четырех раз в год по инициативе руководителя (заведующего) Учреждения. Сроки проведения и тематика заседаний Педагогического совета определяются годовым планом работы Учреждения.

В случае необходимости, по требованию не менее 1/3 членов Педагогического совета, переданному руководителю (заведующему) Учреждения в письменном виде, могут созываться внеочередные заседания Педагогического совета.

Не позднее чем за 5 дней до даты проведения Педагогического совета объявление о его проведении помещается на доску объявления, расположенную в Учреждении, для ознакомления членов Педагогического совета.

Для проведения каждого заседания Педагогического совета создаются творческие группы, возглавляемые представителем администрации Учреждения.

Ход заседания Педагогического совета и решения Педагогического совета оформляются протоколом. В протоколах фиксируется ход обсуждения вопросов, выносимых на Педагогический совет, предложения и замечания членов Педагогического совета. Протоколы подписываются председателем и секретарем Педагогического совета. Протоколы Педагогического совета включаются в номенклатуру дел Учреждения и хранятся в Учреждении постоянно.

3.11.4. При необходимости Педагогический совет может:

привлекать для работы на свои заседания специалистов в области образования и науки, иных лиц, чья профессиональная деятельность связана с вопросами, входящими в компетенцию Педагогического совета;

приглашать представителей общественных организаций, родителей воспитанников и других лиц.

Необходимость приглашения лиц, указанных в настоящем пункте, на заседания Педагогического совета определяется председателем Педагогического совета. Лица, приглашенные на заседание Педагогического совета, пользуются правом совещательного голоса.

3.11.5. Решение Педагогического совета по всем рассматриваемым вопросам принимается открытым голосованием простым большинством голосов. Кворумом для принятия решений является присутствие на заседании Педагогического совета не менее 2/3 его членов. Решение Педагогического совета является правомочным, если за него проголосовало не менее 1/2 присутствующих членов. При равном числе голосов решающим является голос председателя Педагогического совета.

Организацию работы по выполнению решений Педагогического совета осуществляет руководитель (заведующий) Учреждения (председатель Педагогического совета) и ответственные лица, указанные в решении. На очередном заседании председатель Педагогического совета докладывает о результатах этой работы.

3.11.6. К компетенции Педагогического совета относится:

3.11.6.1. планирование образовательного процесса;

3.11.6.2. организация и совершенствование методического обеспечения образовательного процесса;

3.11.6.3. разработка, рассмотрение и направление на утверждение руководителю (заведующему) Учреждения образовательных программ, планов учебно-воспитательной деятельности;

3.11.6.4. обсуждение, рассмотрение и выбор различных вариантов содержания образования, форм и методов обучения и воспитания, рассмотрение вопросов внедрения образовательных технологий, в том числе электронного обучения, обобщение педагогического опыта;

3.11.6.5. заслушивание информации и отчетов педагогических работников по вопросам реализации содержания образования, применяемых технологий, повышения качества образовательного процесса;

3.11.6.6. разработка перечня платных образовательных услуг;

3.11.6.7. принятие локальных нормативных актов Учреждения, затрагивающих права воспитанников, вопросов организации образовательного процесса, в том числе регламентирующих:

правила внутреннего распорядка воспитанников;

правила приема в Учреждение;

режим занятий воспитанников;

нормы профессиональной этики педагогических работников;

порядок оказания платных образовательных услуг;

права и обязанности воспитанников;

разработку и утверждение образовательных программ Учреждения;

виды и условия поощрений за успехи в учебной, физкультурной; спортивной, творческой, экспериментальной и инновационной деятельности;

внутреннюю систему оценки качества образования;

оформления возникновения, приостановления и прекращения отношений между Учреждением и родителями (законными представителями) воспитанников;

соотношение учебной и другой педагогической работы в пределах рабочей недели или учебного года с учетом количества часов по учебному плану, специальности и квалификации работника;

доступ педагогических работников к информационно-телекоммуникационным сетям и базам данных, учебным и методическим материалам, музейным фондам, материально-техническим средствам обеспечения образовательной деятельности, необходимым для качественного осуществления педагогической, научной или исследовательской деятельности в организациях, осуществляющих образовательную деятельность;

право педагогических работников на бесплатное пользование образовательными, методическими и научными услугами организации, осуществляющей образовательную деятельность.

3.11.6.8. обсуждение и выбор различных вариантов содержания образования, форм и методов обучения;

3.11.6.9. рассмотрение вопросов внедрения технологий обучения, обобщение педагогического опыта.

3.11.6.10. по представлению руководителя (заведующего) Учреждения рассматривает программу развития Учреждения, выражает мнение о ее принятии с последующим представлением Учредителю для согласования;

3.11.6.11. содействует привлечению дополнительного финансирования для обеспечения деятельности и развития Учреждения;

3.11.6.12. вносит руководителю (заведующему) Учреждения предложения для рассмотрения:

вопросов в части материально0технического обеспечения и оснащения образовательного процесса, оборудования помещений Учреждения;

вопросов в части создания в Учреждении необходимых условий:

для организации питания, медицинского обслуживания воспитанников;

по организации мероприятий по охране и укреплению здоровья воспитанников;

по организации воспитательной работы в Учреждении;

по организации платных образовательных и иных платных услуг;

3.11.6.13. определяет основные направления развития Учреждения, повышение эффективности финансово-экономической деятельности Учреждения, стимулирования труда его работников;

3.11.6.14. рассматривает отчет о поступлении и расходовании финансовых и материальных средств;

3.11.6.15. ходатайствует перед Учредителем о поощрении руководителя (заведующего) Учреждением;

3.11.6.16. обсуждает и выбирает различные варианты содержания образования, форм методов обучения;

3.11.6.17. рассматривает вопросы внедрения технологий обучения, обобщения педагогического опыта.

3.11.7. Педагогический совет и его представители не вправе выступать от имени Учреждения.

3.12. В целях оперативного управления и реализации решений Педагогического совета приказом руководителя (заведующего) Учреждения создаются методические объединения. Методические объединения не являются коллегиальными органами управления Учреждением, состав и программа их деятельности утверждается руководителем (заведующим) Учреждения.

3.13. В учреждении могут быть созданы представительные органы (Советы родителей, Профессиональные союзы работников и др.).

Состав и порядок работы таких органов регламентируется внутренними положениями и иными документами таких представительных органов.

При наличии данных органов в случаях, установленных действующим законодательством, настоящим Уставом их мнение учитывается в порядке, установленном п. 4.5 настоящего Устава.

3.14. В Учреждении может быть создан совет профилактики, который является коллегиальным органом Учреждения. Основная цель совета профилактики - решение вопросов организации работы по коррекции детского и семейного неблагополучия, разработки и реализации ИПК, оценке ее эффективности, завершении работы по коррекции детского и семейного неблагополучия.

Порядок создания и функционирования Совета профилактики осуществляется в соответствии с локальным актом Учреждения.

IV. Порядок разработки и принятия локальных нормативных актов

4.1. Локальный нормативный акт Учреждения – это основанный на законодательстве официальный правовой документ, принятый Учреждением в пределах своей компетенции, рассчитанный на неоднократное применение и устанавливающий правила поведения (права и обязанности) самого Учреждения, всех или отдельных категорий его работников, воспитанников и их родителей (законных представителей) в части, не урегулированной законодательством Российской Федерации и муниципальными правовыми актами.

4.2. Локальный нормативный акт издается Учреждением в письменной форме и содержит необходимые реквизиты: наименование, отражающее форму акта и его краткое содержание, дату издания, порядковый (регистрационный) номер, подпись уполномоченного должностного лица, в необходимых случаях визы согласования и печать Учреждения.

4.3. Подготовка проекта (разработка содержания), сроки и ответственные за разработку локального нормативного акта лица *определяются распорядительным актом руководителя (*заведующего*) Учреждения.*

4.4. Все локальные нормативные акты Учреждения принимаются в следующем порядке: локальный нормативный акт утверждается единоличным исполнительным органом Учреждения – руководителем (директором) путем издания распорядительного акта после принятия его коллегиальными органами управления Учреждением в соответствии с компетенцией коллегиальных органов, определённой настоящим Уставом.

Результат принятия локального нормативного акта соответствующим коллегиальным органом Учреждения отражается в протоколе заседания коллегиального органа и на титульном листе локального нормативного акта.

Изменения в локальные нормативные акты Учреждения вносятся в порядке, аналогичном порядку утверждения локальных нормативных актов, установленному настоящим Уставом.

4.5. При принятии локальных нормативных актов, затрагивающих права обучающихся и работников Учреждения, учитывается мнение совета родителей, а также представительного органа работников (при их наличии).

4.5.1. Порядок учета мнения родителей (законных представителей) обучающихся при принятии локального нормативного акта Учреждения, затрагивающего права и законные интересы обучающихся:

перед утверждением руководителем (заведующим) локального нормативного акта, затрагивающего права и законные интересы воспитанников, руководитель (заведующий) направляет проект этого локального нормативного акта на согласование в совет родителей (законных представителей) воспитанников (при наличии) с соответствующим сопроводительным письмом;

совет родителей не позднее пяти рабочих дней со дня получения проекта локального нормативного акта направляют руководителю (заведующему) мотивированное мнение по представленному проекту в письменной форме;

в случае если совет родителей выразил согласие с проектом локального нормативного акта, либо мотивированное мнение не поступило в указанный предыдущим пунктом срок, руководитель (заведующий) имеет право принять локальный нормативный акт;

в случае если совет родителей высказал свои письменные предложения по проекту локального нормативного акта, руководитель (заведующий) имеет право принять локальный нормативный акт с учетом высказанных предложений;

в случае если мотивированные мнения хотя бы одного из членов совета родителей не содержат согласия с проектом локального нормативного акта, либо содержат предложения по его доработке, которые руководитель (заведующий) учитывать не планирует, руководитель (заведующий) в течение трех рабочих дней после получения мотивированного мнения проводит дополнительные консультации с советом родителей, направившим свое несогласие, либо предложение по доработке проекта локального нормативного акта, в целях достижения взаимоприемлемого решения.

4.5.2. Мнение представительного органа работников при принятии локальных нормативных актов учитывается в порядке и в случаях, которые предусмотрены трудовым законодательством.

4.6. Совет родителей может обжаловать принятый локальный нормативный акт в Комиссию по урегулированию споров между участниками образовательных отношений, у Учредителя, а также оспорить в соответствии с действующим законодательством.

4.7. Локальные нормативные акты Учреждения не могут противоречить действующему законодательству Российской Федерации, муниципальным правовым актам и настоящему Уставу. Нормы локальных нормативных актов Уч-

реждения, ухудшающие положение воспитанников или работников Учреждения по сравнению с установленным законодательством об образовании, трудовым законодательством либо принятые с нарушением порядка, установленного настоящим Уставом, не применяются и подлежат отмене Учреждением.

4.8. С локальными нормативными актами Учреждения должны быть ознакомлены все лица, чьи права и интересы они затрагивают: работники Учреждения – под подпись, родители (законные представители) воспитанников – путем размещения локальных нормативных актов на официальном сайте Учреждения и (или) информационном стенде Учреждения.

V. Имущество учреждения

5.1. Имущество закрепляется за Учреждением на праве оперативного управления в соответствии с Гражданским кодексом Российской Федерации. Собственником имущества Учреждения является муниципальное образование город Пермь.

Право оперативного управления на недвижимое имущество подлежит государственной регистрации в соответствии с действующим законодательством.

5.2. Земельный участок, необходимый для выполнения Учреждением своих уставных задач, предоставляется ему на праве постоянного (бессрочного) пользования.

5.3. На праве оперативного управления закрепляется имущество в виде нежилых помещений, зданий, сооружений, а также оборудование, транспортные средства, инвентарь и другие материальные ценности, относимые к основным средствам.

5.4. Закрепление муниципального имущества на праве оперативного управления осуществляется Департаментом в соответствии с его целевым назначением и оформляется распоряжением начальника Департамента.

5.5. Источниками формирования имущества и финансовых ресурсов Учреждения являются:

имущество, закрепленное за ним на праве оперативного управления;

средства от сдачи в аренду имущества, закрепленного за ним на праве оперативного управления;

бюджетные поступления в виде субсидий;

средства от оказания платных услуг;

средства спонсоров и добровольные целевые пожертвования граждан и юридических лиц;

иные источники, не запрещенные действующим законодательством Российской Федерации.

5.6. Учреждение отвечает по своим обязательствам имуществом, находящимся у него на праве оперативного управления, за исключением недвижимого имущества и особо ценного движимого имущества, закрепленных за ним Департаментом или приобретенных автономным учреждением за счет средств, выделенных ему Учредителем на приобретение этого имущества.

5.7. Собственник имущества Учреждения не несет ответственность по обязательствам Учреждения, за исключением случаев, предусмотренных действующим законодательством Российской Федерации. Учреждение не отвечает по обязательствам собственника имущества Учреждения.

5.8. Учреждение вправе осуществлять приносящую доходы деятельность лишь постольку, поскольку это служит достижению целей, ради которых оно создано, и соответствующую этим целям, при условии, что такая деятельность указана в его учредительных документах.

Доходы, полученные от такой деятельности, и приобретенное за счет этих доходов имущество поступают в самостоятельное распоряжение Учреждения и используются им для достижения целей, ради которых оно создано, если иное не предусмотрено Федеральным законом от 03 ноября 2006 г. № 174-ФЗ «Об автономных учреждениях».

5.9. Собственник имущества Учреждения не имеет права на получение доходов от осуществления Учреждением деятельности и использование закрепленного за Учреждением имущества.

5.10. Учреждение без согласия Учредителя не вправе распоряжаться недвижимым имуществом и особо ценным движимым имуществом, закрепленным за ним на праве оперативного управления Департаментом или приобретенным Учреждением за счет средств, выделенных ему Учредителем на приобретение такого имущества. Остальным имуществом, находящимся у него на праве оперативного управления и приобретенным за счет собственных средств, Учреждение вправе распоряжаться самостоятельно, если иное не установлено законом.

Учреждение вправе сдавать имущество в аренду в случаях, когда распоряжение имуществом путем его передачи в аренду осуществляется в целях обеспечения более эффективной организации основной деятельности Учреждения, для которой оно создано, с согласия Департамента и Учредителя.

Имущество Учреждения может быть передано в безвозмездное пользование в соответствии с его функциональным назначением с согласия Учредителя и Департамента в порядке, предусмотренном действующим законодательством.

5.11. Недвижимое имущество, закрепленное за Учреждением или приобретенное Учреждением за счет средств, выделенных ему Учредителем на приобретение этого имущества, а также находящееся у Учреждения особо ценное движимое имущество подлежит обособленному учету в установленном порядке.

5.12. Имущество, переданное в оперативное управление, подлежит переоценке в установленном порядке.

5.13. Под особо ценным движимым имуществом понимается имущество, без которого осуществление Учреждением своей уставной деятельности будет существенно затруднено.

Порядок отнесения имущества к категории особо ценного движимого имущества устанавливается Правительством Российской Федерации. Виды такого имущества определяются в порядке, установленном нормативно-правовыми актами города Перми в отношении автономных учреждений, которые созданы на базе имущества, находящегося в муниципальной собственности.

5.14. Решение Учредителя об отнесении имущества к категории особо ценного движимого имущества принимается одновременно с принятием решения о закреплении указанного имущества за Учреждением или о выделении средств на его приобретение.

5.15. Учреждение вправе с согласия Учредителя и Департамента вносить имущество, указанное в пункте 5.11, в уставный (складочный) капитал других юридических лиц или иным образом передавать это имущество другим юридическим лицам в качестве их учредителя или участника (за исключением объектов культурного наследия народов Российской Федерации, предметов и документов, входящих в состав Музейного фонда Российской Федерации, Архивного фонда Российской Федерации, национального библиотечного фонда).

5.16. При осуществлении права оперативного управления имуществом Учреждение обязано:

5.16.1. эффективно использовать имущество;

5.16.2. использовать имущество строго в соответствии с целями создания Учреждения;

5.16.3. вести бухгалтерский учет, бухгалтерскую и статистическую отчетность в установленном порядке, обеспечить сохранность имущества;

5.16.4. не допускать ухудшения технического состояния имущества, это требование не распространяется на ухудшения, связанные с нормальным износом этого имущества в процессе эксплуатации;

5.16.5. осуществлять текущий и капитальный ремонт имущества, при этом любые произведенные улучшения имущества возмещению собственником не подлежат.

5.17. Ежегодно Учреждение обязано опубликовывать отчеты о своей деятельности и об использовании закрепленного за ним имущества в определенных Учредителем Учреждения средствах массовой информации. Порядок опубликования отчетов, а также перечень сведений, которые должны содержаться в отчетах, устанавливаются Правительством Российской Федерации, нормативно-правовыми актами города Перми.

5.18. Учреждение обязано вести бухгалтерский учет, представлять бухгалтерскую отчетность и статистическую отчетность в порядке, установленном законодательством Российской Федерации.

5.19. Ответственность за сохранность муниципального имущества и использование его по назначению несет руководитель (заведующий) Учреждения.

5.20. Право оперативного управления на имущество прекращается по основаниям и в порядке, предусмотренных действующим законодательством.

5.21. Департамент по согласованию с Учредителем вправе изъять излишнее, неиспользуемое или используемое не по назначению имущество, закрепленное им за Учреждением либо приобретенное Учреждением за счет средств, выделенных ему Учредителем на приобретение такого имущества.

Имуществом, изъятым у Учреждения, Департамент вправе распорядиться по своему усмотрению.

5.22. Имущество ликвидированного Учреждения, оставшееся после удовлетворения требований кредиторов, передается ликвидационной комиссией Учредителю Учреждения и направляется на цели развития образования в соответствии с Уставом Учреждения, а имущество Учреждения, на которое в соответствии с федеральными законами не может быть обращено взыскание по обязательствам Учреждения, передается ликвидационной комиссией Учредителю Учреждения.

5.23. Учреждение вправе направлять в Департамент предложения по изъятию у него имущества, закрепленного за Учреждением на праве оперативного управления, по согласованию с Учредителем.

VI. Внесение изменений в устав. Реорганизация и ликвидация учреждения

6.1. Устав Учреждения, а также вносимые в него изменения утверждаются распоряжением Учредителя Учреждения по согласованию в части, касающейся имущества, с Департаментом и регистрируются в установленном законодательством порядке. Изменения к Уставу становятся действительными с момента их регистрации.

Изменения в Устав Учреждения предлагаются Учредителем или руководителем (заведующим) Учреждения, рассматриваются Наблюдательным советом, который дает по ним рекомендации, утверждаются Учредителем в порядке, установленном настоящим Уставом.

6.2. Реорганизация Учреждения (слияние, присоединение, разделение, выделение, преобразование) может быть осуществлена по решению Учредителя в порядке, установленном гражданским законодательством, и на основании положительного заключения комиссии по оценке последствий такого решения. Порядок создания комиссии по проведению оценки последствий принятия решения о реорганизации Учреждения, порядок ее проведения, включая критерии оценки, устанавливаются нормативными правовыми актами Пермского края.

6.3. При реорганизации Учреждения лицензия Учреждения переоформляется в порядке, установленном действующим законодательством.

6.4. Учреждение может быть ликвидировано в случаях и порядке, установленных действующим законодательством Российской Федерации, а также по решению суда.

6.5. Решение о ликвидации Учреждения принимается администрацией города Перми и утверждается постановлением администрации города Перми на основании положительного заключения комиссии по оценке последствий такого решения.

6.6. При ликвидации Учреждения, при прекращении его деятельности в результате реорганизации в форме разделения действие лицензии прекращается со дня внесения в единый государственный реестр юридических лиц записи соответственно о ликвидации юридического лица, о прекращении его деятельности в результате реорганизации.

6.7. При ликвидации Учреждения денежные средства за вычетом платежей по покрытию своих обязательств направляются на цели развития системы образования г. Перми. Имущество Учреждения, оставшееся после удовлетворения требований кредиторов, а также имущество, на которое в соответствии с федеральными законами не может быть обращено взыскание по обязательствам Учреждения, передается ликвидационной комиссией Учредителю.

6.8. В случае реорганизации, ликвидации Учреждения Учредитель обеспечивает перевод детей с согласия их родителей в другие муниципальные образовательные учреждения города Перми соответствующего типа.

6.9. Учреждение гарантирует учет и обеспечивает сохранность документов по личному составу. В случае реорганизации Учреждение передает документы по личному составу правопреемнику, при отсутствии правопреемника Учреждение передает документы по личному составу на государственное хранение, иные документы сдаются на хранение в архив.

ПРАВОВЫЕ АКТЫ ТЕРРИТОРИАЛЬНЫХ ОРГАНОВ АДМИНИСТРАЦИИ ГОРОДА ПЕРМИ

АДМИНИСТРАЦИЯ ГОРОДА ПЕРМИ

ГЛАВА АДМИНИСТРАЦИИ ДЗЕРЖИНСКОГО РАЙОНА

РАСПОРЯЖЕНИЕ

07.04.2023 № 059-07-01-05-88

О внесении изменений в состав общественной комиссии по обсуждению проекта муниципальной программы формирования современной городской среды на 2018-2025 годы в части благоустройства дворовых территорий в Дзержинском районе города Перми, утвержденный распоряжением главы администрации Дзержинского района города Перми от 27.01.2023 № 059-07-01-05-21

В соответствии с постановлением администрации города Перми от 24 августа 2017 г. № 650 «Об общественных комиссиях по обсуждению проекта муниципальной программы формирования современной городской среды на 2018-2025 годы в части благоустройства дворовых территорий в районах города Перми, общественном обсуждении проекта муниципальной программы формирования современной городской среды на 2018-2025 годы» в целях актуализации правовых актов главы администрации Дзержинского района города Перми:

1. Внести в состав общественной комиссии по обсуждению проекта муниципальной программы формирование современной городской среды на 2018-2025 годы в части благоустройства дворовых территорий в Дзержинском районе города Перми, утвержденный распоряжением главы администрации Дзержинского района города Перми от 27 января 2023 г. № 059-07-01-05-21 (в ред. от 20.02.2023 № 059-07-01-05-44, от 29.03.2023 № 059-07-01-05-74), следующие изменения:

1.1. включить в состав общественной комиссии членами комиссии следующих лиц:

«Балтинова Эльвира Ахмадулловна	-	заместитель директора МКУ «Благоустройство Дзержинского района» (по согласованию)
Шешуков Дмитрий Федорович	-	эксперт Общественной палаты Пермского края (по согласованию)»

1.2 исключить из состава общественной комиссии Арутюняна А.А.

2. Настоящее распоряжение вступает в силу со дня официального опубликования в печатном средстве массовой информации «Официальный бюллетень органов местного самоуправления муниципального образования город Пермь».

3. Общему отделу администрации Дзержинского района города Перми обеспечить опубликование настоящего распоряжения в печатном средстве массовой информации «Официальный бюллетень органов местного самоуправления муниципального образования город Пермь».

4. Контроль за исполнением настоящего распоряжения возложить на первого заместителя главы администрации Дзержинского района города Перми Ракинцева Н.И.

А.А. Стяжкин

АДМИНИСТРАЦИЯ ГОРОДА ПЕРМИ

ГЛАВА АДМИНИСТРАЦИИ ИНДУСТРИАЛЬНОГО РАЙОНА

РАСПОРЯЖЕНИЕ

11.04.2023 № 059-16-01-03-44

О сносе самовольных построек на земельном участке с кадастровым номером 59:01:4410761:4616 по адресу: г. Пермь, Индустриальный район, ул. Карпинского, юго-западнее жилого дома № 118 по ул. Карпинского

В соответствии с Градостроительным кодексом Российской Федерации, статьей 222 Гражданского кодекса Российской Федерации, решением Пермской городской Думы от 29 января 2013 г. № 7 «О территориальных органах администрации города Перми», постановлением администрации города Перми от 09 января 2020 г. № 3 «Об утверждении Порядка выявления самовольных построек на территории города Перми и принятия решения о сносе самовольной постройки либо решения о сносе самовольной постройки или ее приведении в соответствие с установленными требованиями», на основании акта осмотра объекта, обладающего признаками самовольной постройки, от 31.03.2023 № 12.

1. Правообладателям осуществить за счет собственных средств снос самовольных построек в количестве 14 штук, возведенных или созданных на земельном участке с кадастровым номером 59:01:4410761:4616, находящимся в собственности Муниципального образования город Пермь, по адресу: г. Пермь, Индустриальный район, ул. Карпинского, юго-западнее жилого дома № 118 по ул. Карпинского.

2. Срок для сноса самовольной постройки установить до 1 августа 2023, но не ранее 3 месяцев после дня размещения на официальном сайте муниципального образования города Перми в информационно-телекоммуникационной сети Интернет сообщения о планируемом сносе самовольных построек.

Снос самовольной постройки осуществляется в соответствии со статьями 55.30 и 55.31 Градостроительного кодекса Российской Федерации.

3. В случае если лицо, осуществившее самовольную постройку, не было выявлено, отделу градостроительства, земельных и имущественных отношений администрации Индустриального района города Перми в течение 7 рабочих дней со дня вступления в силу настоящего распоряжения обеспечить:

3.1. опубликование в печатном средстве массовой информации «Официальный бюллетень органов местного самоуправления муниципального образования город Пермь» сообщения о планируемом сносе самовольной постройки или ее приведении в соответствие с установленными требованиями;

3.2. размещение на официальном сайте муниципального образования город Пермь в информационно-телекоммуникационной сети Интернет сообщения о планируемом сносе самовольной постройки;

3.3. размещение на информационном щите в границах земельного участка, на котором создана или возведена самовольная постройка, сообщения о планируемом сносе самовольной постройки.

4. Отделу градостроительства, земельных и имущественных отношений администрации Индустриального района города Перми обеспечить:

4.1. осмотр места расположения самовольной постройки с целью установления факта исполнения лицом, указанным в пункте 1 настоящего распоряжения, сноса самовольной постройки, по истечении срока, указанного в пункте 2 настоящего распоряжения;

4.2. принятие решения об осуществлении сноса самовольной постройки в течение двух месяцев со дня истечения сроков, указанных в пунктах 1-3 части 13 статьи 55.32 Градостроительного кодекса Российской Федерации.

5. Настоящее распоряжение вступает в силу со дня официального опубликования в печатном средстве массовой информации «Официальный бюллетень органов местного самоуправления муниципального образования город Пермь».

6. Общему отделу администрации Индустриального района города Перми обеспечить опубликование настоящего распоряжения в печатном средстве массовой информации «Официальный бюллетень органов местного самоуправления муниципального образования город Пермь» и опубликование (обнародование) на официальном сайте муниципального образования город Пермь в информационно-телекоммуникационной сети Интернет;

7. Контроль за исполнением настоящего распоряжения возложить на первого заместителя главы администрации Индустриального района города Перми Безденежных Д.И.

Д.В. Дробинин

РАЗДЕЛ ВТОРОЙ
ОФИЦИАЛЬНАЯ ИНФОРМАЦИЯ

Сообщение о решении Ленинского районного суда города Перми от 25.10.2022 по делу № 2а-2828/2022

«Решением Ленинского районного суда города Перми от 25.10.2022 по делу № 2а-2828/2022 признано недействующим со дня вступления решения суда в законную силу постановление администрации города Перми от 31.12.2013 № 1288 «Об утверждении документации по планировке территорий в Ленинском, Мотовилихинском и Свердловском районах города Перми» в части установления элемента планировочной структуры «озелененные территории общего пользования» и образования земельного участка № 220 (территории общего пользования, предназначенные для формирования земельных участков в целях размещения архитектурно-ландшафтных объектов, используемых для рекреационных целей) в части наложения на гаражный бокс № 21, с кадастровым номером 59:01:000000:73525, расположенный по адресу: г. Пермь, Свердловский район, ул. Тихая (Николая Островского), ГСК 36/1, и на сооружение вспомогательного назначения, с кадастровым номером 59:01:4410290:1349, расположенное по адресу: г. Пермь, Свердловский район, ГСК 36/1».

Сообщение о возможном установлении публичного сервитута

Федеральное агентство железнодорожного транспорта настоящим сообщает, что в целях обеспечения строительства, реконструкции объектов инфраструктуры при реализации объекта «Северный железнодорожный обход г. Перми: «3 этап – Железнодорожный путь с примыканием к станции Кабельная», «4 этап – Железнодорожный путь с примыканием к станции Левшино», «5 этап – Мостовой переход через реку Кама». Переустройство инженерных коммуникаций сторонних собственников и ОАО «РЖД», предусмотренных подпунктом 2 части 5 статьи 4 Федерального закона от 31.07.2020 № 254-ФЗ «Об особенностях регулирования отдельных отношений в целях модернизации и расширения магистральной инфраструктуры и о внесении изменений в отдельные законодательные акты Российской Федерации», **возможно установление публичного сервитута в интересах ОАО «РЖД»** (ОГРН 1037739877295, ИНН 7708503727; 107174, Москва, ул. Новая Басманная, д. 2/1, стр. 1; dkrs-info@center.rzd.ru; 8 (499) 260-05-19) сроком на 50 месяцев в отношении следующих земельных участков:

Кадастровый номер земельного участка	Адрес или иное описание местоположения земельного участка	Срок, в течение которого использование земельного участка (его части) и (или) расположенного на нем объекта недвижимости в соответствии с их разрешенным использованием будет невозможно или существенно затруднено в связи с осуществлением деятельности, для обеспечения которой устанавливается публичный сервитут
59:01:3210341:285	Г. Пермь	отсутствует

Федеральное агентство железнодорожного транспорта
ул. Старая Басманная, Москва, д. 11/2, стр. 1, 105064
тел.: 8(499) 550-34-36; адрес электронной почты: info@roszeldor.ru
время приема: согласно графику по предварительной записи

(адреса, по которым заинтересованные лица могут ознакомиться с поступившим ходатайством об установлении публичного сервитута и прилагаемым к нему описанием местоположения границ публичного сервитута, время приема заинтересованных лиц для ознакомления с поступившим ходатайством об установлении публичного сервитута)

Федеральное агентство железнодорожного транспорта
ул. Старая Басманная, Москва, д. 11/2, стр. 1, 105064
В течение 30 дней со дня опубликования данного сообщения в порядке, установленном для официального опубликования (обнародования) правовых актов поселения, городского округа, по месту нахождения земельного участка и (или) земель, в отношении которых подано указанное ходатайство (муниципального района в случае, если такие земельный участок и (или) земли расположены на межселенной территории)

(адрес, по которому заинтересованные лица могут подать заявления об учете прав на земельные участки, а также срок подачи указанных заявлений)

https://www.gorodperm.ru

https://rlw.gov.ru

(официальные сайты в информационно-телекоммуникационной сети «Интернет», на которых размещается сообщение о поступившем ходатайстве об установлении публичного сервитута)

Распоряжение Росжелдора от 12.08.2021 № ИК-341-р
«Об утверждении документации по планировке территории (проект планировки территории и проект межевания территории) для объекта «Северный железнодорожный обход г. Перми: «3 этап – Железнодорожный путь с примыканием к станции Кабельная», «4 этап – Железнодорожный путь с примыканием к станции Левшино», «5 этап – Мостовой переход через реку Кама». Переустройство инженерных коммуникаций сторонних собственников и ОАО «РЖД»

(реквизиты решений об утверждении документа территориального планирования, документации по планировке территории, инвестиционная программа субъекта монополии)

https://www.gorodperm.ru/actions/building-up/plandocums/Resheniya_DPT_RF/

(сведения об официальных сайтах в информационно-телекоммуникационной сети «Интернет», на которых размещены утвержденные документы территориального планирования, документация по планировке территории, инвестиционная программа субъекта естественных монополий)

Графическое описание местоположения границ публичного сервитута, а также перечень координат характерных точек границ публичного сервитута прилагается к данному сообщению

(описание местоположения границ публичного сервитута)

ОПИСАНИЕ МЕСТОПОЛОЖЕНИЯ ГРАНИЦ

Публичный сервитут
(наименование объекта, местоположение границ которого описано (далее - объект))

Раздел 1

Сведения об объекте		
N п/п	Характеристики объекта	Описание характеристик
1	2	3
1	Местоположение объекта	Пермский край, г Пермь
2	Площадь объекта +/- величина погрешности определения площади (Р +/- Дельта Р)	553±7 кв.м
3	Иные характеристики объекта	Публичный сервитут устанавливается в целях обеспечения строительства, реконструкции объектов инфраструктуры при реализации объекта: «Северный железнодорожный обход г. Перми: «3 этап – Железнодорожный путь с примыканием к станции Кабельная», «4 этап – Железнодорожный путь с примыканием к станции Левшино», «5 этап – Мостовой переход через реку Кама». Переустройство инженерных коммуникаций сторонних собственников и ОАО «РЖД», на основании документации по планировке территории (проекта планировки территории и проекта межевания территории), утвержденной распоряжением Федерального агентства железнодорожного транспорта от 12.08.2021 № ИК-341-р. Срок публичного сервитута - 50 месяцев. Правообладатель публичного сервитута ОАО «РЖД» адрес: 107174, г. Москва, ул. Новая Басманная, д. 2/1, стр. 1, адрес электронной почты: cos@center.rzd.ru

Раздел 2

Сведения о местоположении границ объекта					
1. Система координат МСК-59, зона 2					
2. Сведения о характерных точках границ объекта					
Обозначение характерных точек границ	Координаты, м		Метод определения координат характерной точки	Средняя квадратическая погрешность положения характерной точки (Mt), м	Описание обозначения точки на местности (при наличии)
	X	Y			
1	2	3	4	5	6
59.01.2.37у(1)					
1	527793.72	2236757.63	Метод спутниковых геодезических измерений (определений)	0.10	-
2	527789.19	2236761.77	Метод спутниковых геодезических измерений (определений)	0.10	-
3	527783.01	2236763.34	Метод спутниковых геодезических измерений (определений)	0.10	-
4	527783.13	2236755.49	Метод спутниковых геодезических измерений (определений)	0.10	-
5	527786.18	2236755.45	Метод спутниковых геодезических измерений (определений)	0.10	-
6	527786.18	2236757.82	Метод спутниковых геодезических измерений (определений)	0.10	-
1	527793.72	2236757.63	Метод спутниковых геодезических измерений (определений)	0.10	-

59.01.2.37у(2)					
7	527797.19	2236759.87	Метод спутниковых геодезических измерений (определений)	0.10	-
8	527796.71	2236801.84	Метод спутниковых геодезических измерений (определений)	0.10	-
9	527782.46	2236799.18	Метод спутниковых геодезических измерений (определений)	0.10	-
10	527782.95	2236767.48	Метод спутниковых геодезических измерений (определений)	0.10	-
11	527791.15	2236765.41	Метод спутниковых геодезических измерений (определений)	0.10	-
7	527797.19	2236759.87	Метод спутниковых геодезических измерений (определений)	0.10	-

3. Сведения о характерных точках части (частей) границы объекта

Обозначение характерных точек части границы	Координаты, м		Метод определения координат характерной точки	Средняя квадратическая погрешность положения характерной точки (Mt), м	Описание обозначения точки на местности (при наличии)
	X	Y			
1	2	3	4	5	6
-	-	-	-	-	-

Раздел 3

Сведения о местоположении измененных (уточненных) границ объекта

1. Система координат-

2. Сведения о характерных точках границ объекта


Обозначение характерных точек границ	Существующие координаты, м		Измененные (уточненные) координаты, м		Метод определения координат характерной точки	Средняя квадратическая погрешность положения характерной точки (Mt), м	Описание обозначения точки на местности (при наличии)
	X	Y	X	Y			
1	2	3	4	5	6	7	8
-	-	-	-	-	-	-	-

3. Сведения о характерных точках части (частей) границы объекта

-	-	-	-	-	-	-	-

Раздел 4

Схема расположения границ публичного сервитута

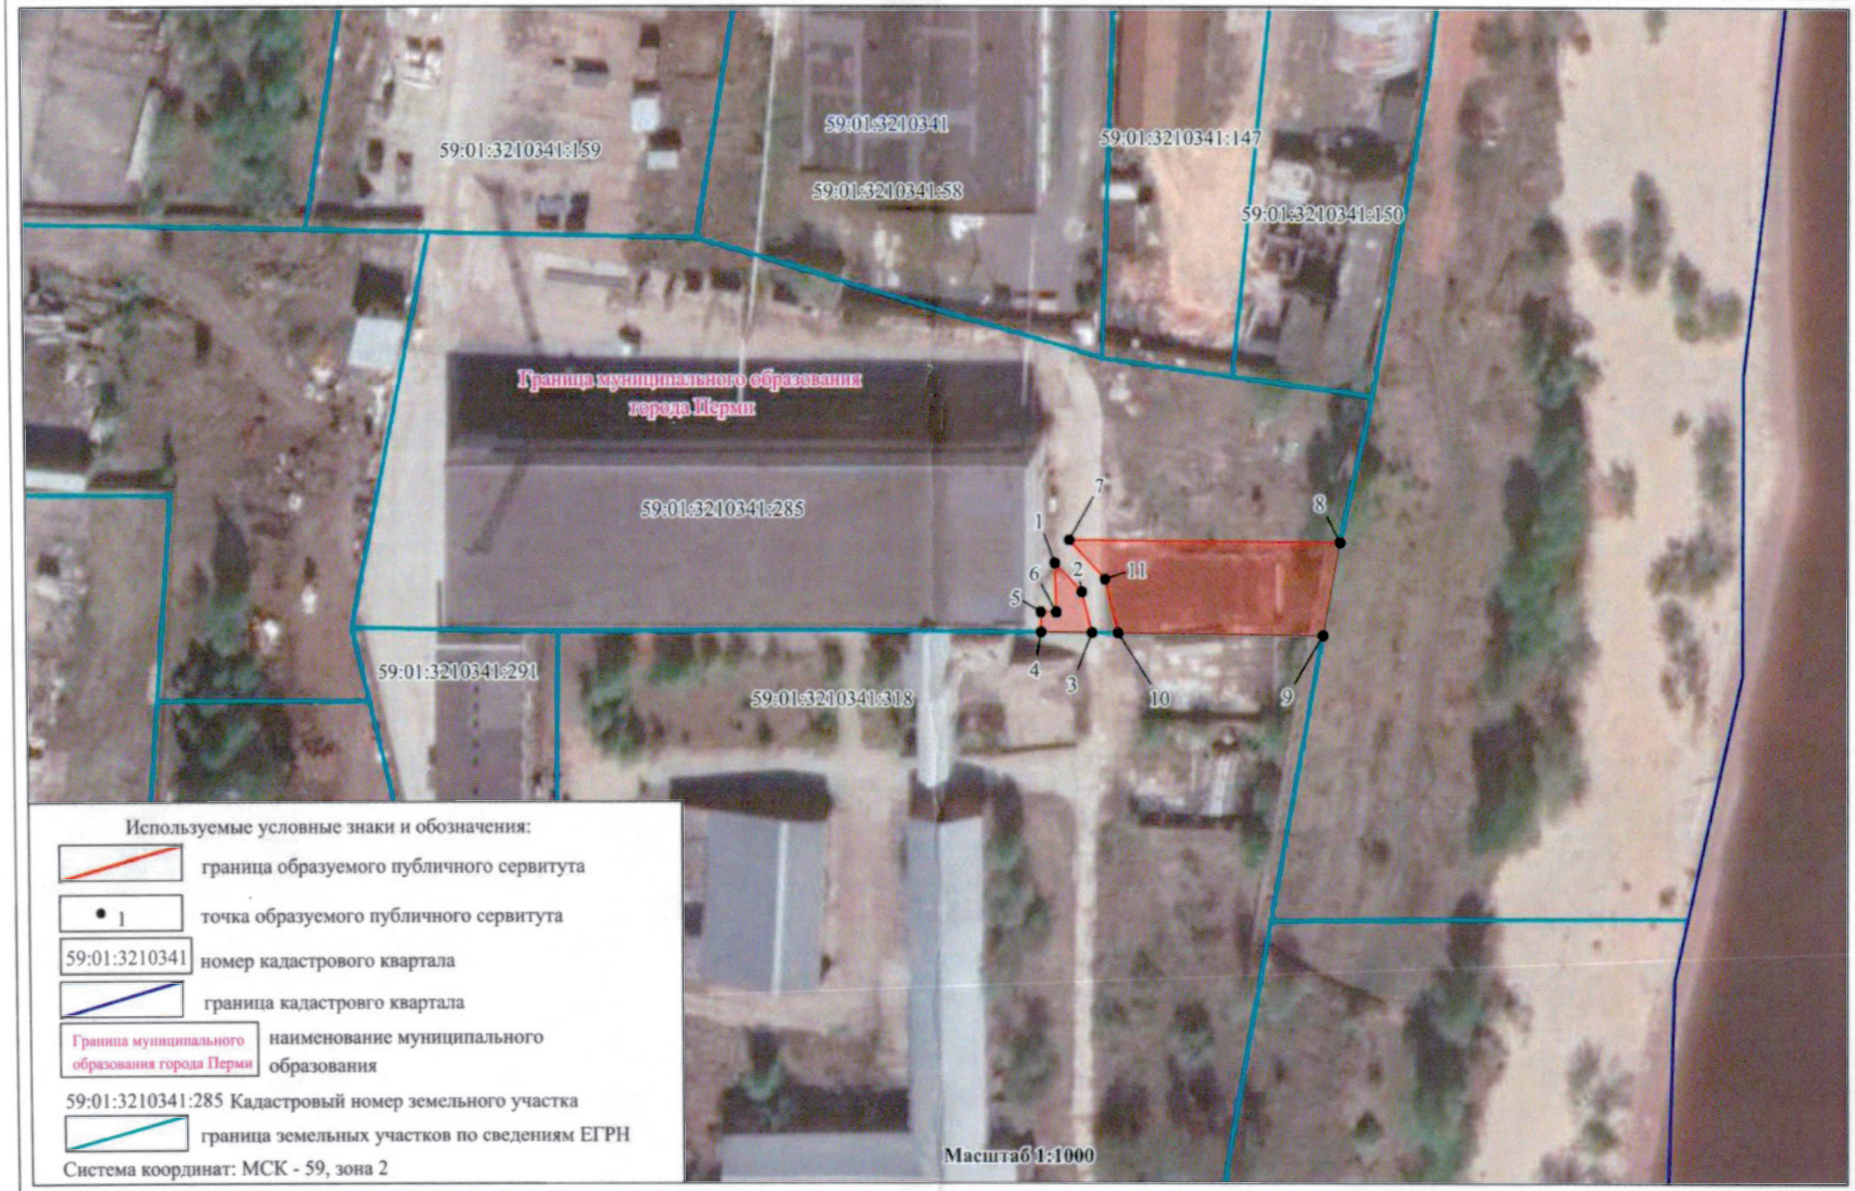

ИЗВЕЩЕНИЕ
о возможном установлении публичного сервитута

Министерство по управлению имуществом и градостроительной деятельности Пермского края (далее – Министерство) в соответствии со статьей 39.42 Земельного кодекса Российской Федерации (далее – ЗК РФ) по ходатайству краевого государственного бюджетного учреждения «Управление автомобильных дорог и транспорта» Пермского края информирует о возможном установлении публичного сервитута сроком до 15 июня 2025 г.:

Кадастровый номер	Адрес или местоположение земельного участка	Цель, для которой устанавливается публичный сервитут
- часть земельного участка 59:01:4410133:862; - часть земельного участка 59:01:4410132:1322.	Пермский край, г. Пермь, Дзержинский район	Строительства линейных объектов инфраструктуры («Строительство автомобильной дороги по ул. Крисанова от шоссе Космонавтов до ул. Пушкина»)

Реквизиты решений об утверждении документа территориального планирования, документации по планировке территории:

- Постановление Правительства Пермского края от 27 октября 2009 г. № 780-п «Об утверждении Схемы территориального планирования Пермского края»;

- Приказ Министерства по управлению имуществом и градостроительной деятельности Пермского края от 12 января 2023 г. № 31-02-1-4-21 «О внесении изменений в документацию по планировке территории для размещения линейного объекта регионального значения «Строительство автомобильной дороги по ул. Крисанова от шоссе Космонавтов до ул. Пушкина», утвержденную приказом Министерства по управлению имуществом и градостроительной деятельности Пермского края от 26 мая 2022 г. № 31-02-1-4-959»».

Заинтересованные лица могут ознакомиться с поступившими ходатайствами об установлении сервитутов и прилагаемыми к ним схемами границ публичного сервитута в Министерстве по адресу: г. Пермь, ул. Сибирская, 30 а, лит. А, каб. 101.

Правообладатели земельных участков, в отношении которых испрашивается публичный сервитут, если их права не зарегистрированы в Едином государственном реестре недвижимости, в течение 30 (тридцати дней) со дня опубликования сообщения, предусмотренного подпунктом 1 пункта 3 статьи 39.42 ЗК РФ, имеют право подать в Министерство по адресу: г. Пермь, ул. Сибирская, 30 а, лит. А, каб. 101, заявления об учете их прав (обременений прав) на земельные участки с приложением копий документов, подтверждающих эти права (обременения прав).

В заявлениях указывается способ связи с правообладателями земельных участков, в том числе их почтовый адрес и (или) адрес электронной почты. Правообладатели земельных участков, подавшие такие заявления по истечении указанного срока, несут риски невозможности обеспечения их прав в связи с отсутствием информации о таких лицах и их правах на земельные участки. Такие лица имеют право требовать от обладателя публичного сервитута плату за публичный сервитут не более чем за три года, предшествующие дню направления ими заявления об учете их прав (обременений прав).

Время приема заинтересованных лиц для ознакомления с поступившими ходатайствами об установлении публичного сервитута и подачи заявлений: в рабочие дни с понедельника по четверг с 9.00 до 18.00; в пятницу с 9.00 до 17.00 (перерыв с 13.00 до 13.48).

Данная информация размещена на официальном на сайте Министерства https://migd.permkrai.ru/upravlenie-zemelnymi-resursami/publichnye-servituty/publichnye-servituty .

Схема расположения границ публичного сервитута


Цель использования земельного участка: для строительства линейных объектов инфраструктуры («Строительство автомобильной дороги по ул. Крисанова от шоссе Космонавтов до ул. Пушкина»), в соответствии с пунктом 1 части 5 статьи 4 Федерального закона от 31.07.2020 г.№ 254-ФЗ «Об особенностях регулирования отдельных отношений в целях реализации приоритетных проектов по модернизации и расширению инфраструктуры и о внесении изменений в отдельные законодательные акты Российской Федерации»

Кадастровый номер земельного участка, в пределах которых предполагается размещение объекта: 59:01:4410133:862

Адрес расположения участка 59:01:4410133:862, в пределах которого предполагается размещение объекта: Пермский край, г.о. Пермский, г. Пермь, Ленинский р-н, ул. Пушкина

Площадь части земельного участка 59:01:4410133:862: 471 кв.м.

Категория земель: земли населенных пунктов

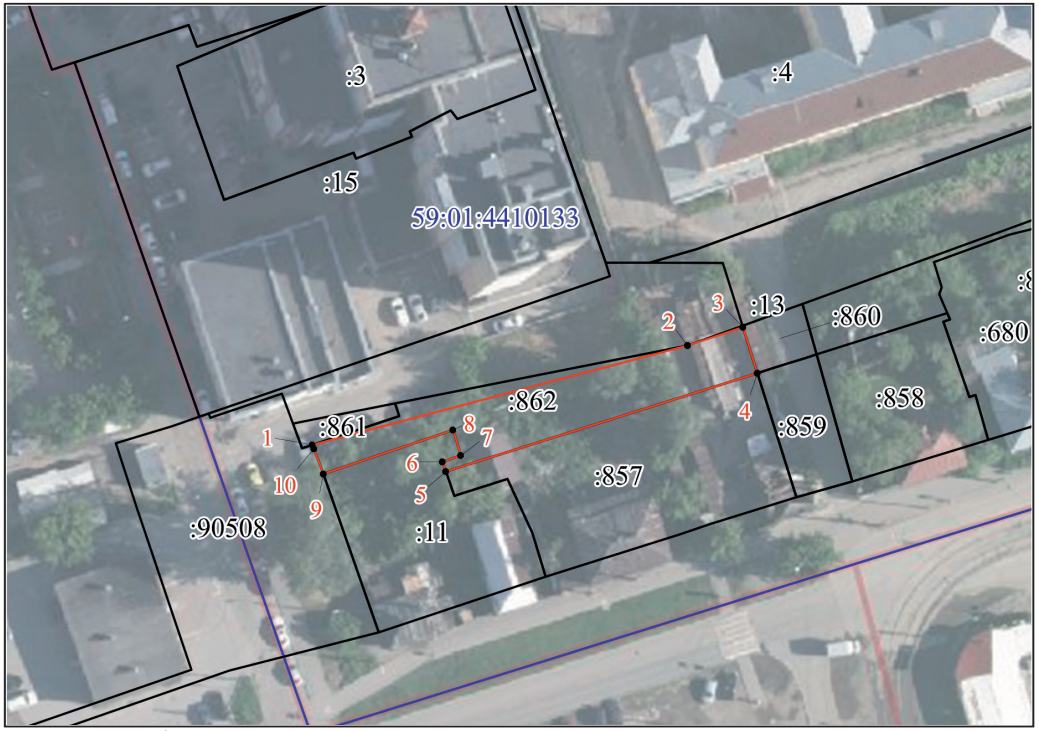

Каталог координат, м
Система координат МСК-59

№	X	Y
1	516922,93	2230561,19
2	516937,97	2230619,02
3	516940,75	2230627,57
4	516933,68	2230629,76
5	516918,73	2230581,72
6	516920,23	2230581,21
7	516921,21	2230584,02
8	516925,12	2230582,84
9	516918,44	2230562,80
10	516922,31	2230561,41

Условные обозначения:

- граница публичного сервитута
- граница земельного участка
- граница кадастрового квартала
- :84867 - кадастровый номер земельного участка
- 59:01:4410005 - номер кадастрового квартала

Схема расположения границ публичного сервитута


Цель использования земельного участка: для строительства линейных объектов инфраструктуры («Строительство автомобильной дороги по ул. Крисанова от шоссе Космонавтов до ул. Пушкина»), в соответствии с пунктом 1 части 5 статьи 4 Федерального закона от 31.07.2020 г.№ 254-ФЗ «Об особенностях регулирования отдельных отношений в целях реализации приоритетных проектов по модернизации и расширению инфраструктуры и о внесении изменений в отдельные законодательные акты Российской Федерации»

Кадастровый номер земельного участка, в пределах которых предполагается размещение объекта: 59:01:4410132:1322

Адрес расположения участка 59:01:4410132:1322, в пределах которого предполагается размещение объекта: Пермский край, Пермский городской округ, Ленинский район, г. Пермь, ул. Пушкина

Площадь части земельного участка 59:01:4410132:1322: 198 кв.м.

Категория земель: земли населенных пунктов

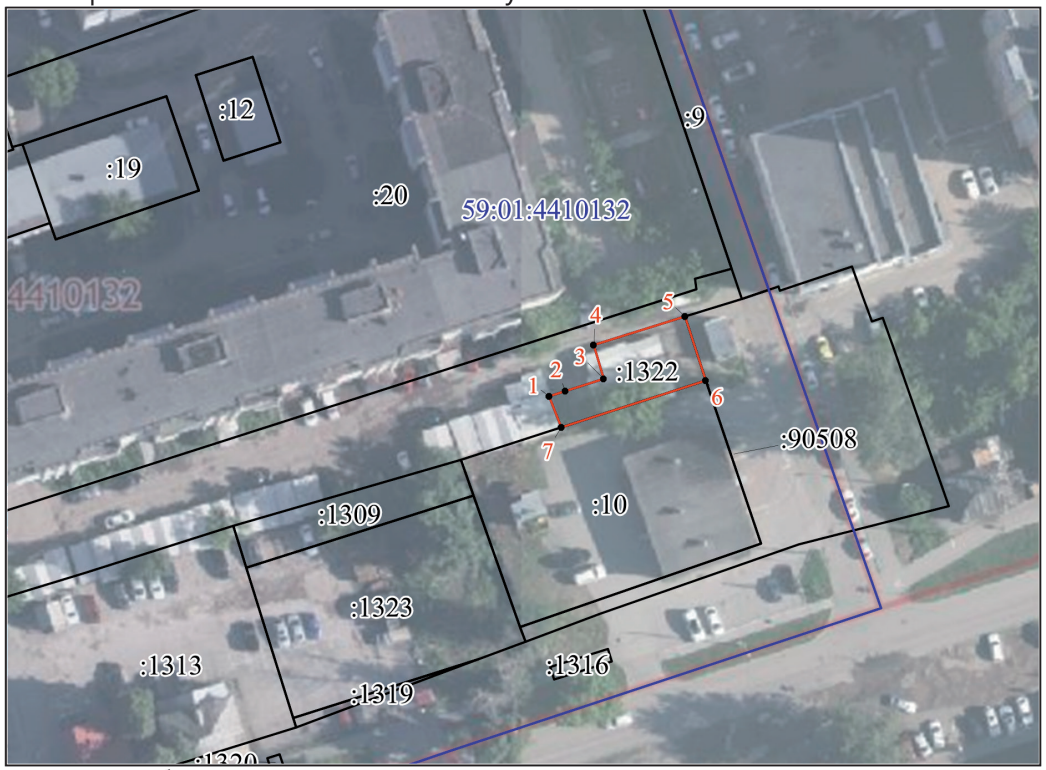

Каталог координат, м
Система координат МСК-59

№	X	Y
1	516911,12	2230509,97
2	516911,90	2230512,46
3	516913,74	2230518,36
4	516918,94	2230516,86
5	516923,28	2230530,87
6	516913,42	2230534,02
7	516906,35	2230511,81

Условные обозначения:

- граница публичного сервитута
- граница земельного участка
- граница кадастрового квартала
:84867 - кадастровый номер земельного участка
59:01:4410005 - номер кадастрового квартала

Департамент земельных отношений администрации города Перми в целях информирования населения в соответствии со статьей 39.42 Земельного кодекса Российской Федерации сообщает о возможном установлении публичных сервитутов в отдельных целях на территории города Перми*

№	Кадастровый номер земельного участка, в отношении которого устанавливается публичный сервитут (при наличии)	Адрес или описание земельного участка, в отношении которого устанавливается публичный сервитут	Цели установления публичного сервитута
1	59:01:0000000:1283 (1 кв.м) Пермский край, г. Пермь, Орджоникидзевский район, ул. Лянгасова 59:01:0000000:213 (393 кв.м) Пермский край, г. Пермь, р-н Орджоникидзевский, ул. Александра Щербакова 59:01:0000000:78702 (23 кв.м) Пермский край, г. Пермь, Орджоникидзевский район, ул. Генерала Доватора, ул. Генерала Ватутина, ул. Волоколамская 59:01:0000000:81252 (1 кв.м) Пермский край, г. Пермь, Орджоникидзевский район 59:01:0000000:82087 (2 кв.м) Пермский край, г. Пермь, Орджоникидзевский район, под опоры ВЛ 6 кВ ф. ВДН-1, входящие в состав электросетевого комплекса «Подстанция 110/6 кВ «Северная» с линиями электропередачи, трансформаторными подстанциями и распределительными пунктами» 59:01:0000000:90288 (1069 кв.м) Пермский край, Пермский г.о. г. Пермь, ул. Александра Щербакова (от ул.Перевалочной до ул.Лянгасова). 59:01:0000000:90291 (362 кв.м) Пермский край, г.о. Пермский, г. Пермь, ул. Александра Щербакова, (от ул.Кавказской до ул.Перевалочной) 59:01:0000000:90458 (647 кв.м) Пермский край, городской округ Пермский, Орджоникидзевский р-н, по ул. Домостроительной (от ул. Цимлянской до ул. Лянгасова) 59:01:0000000:90774 (4 кв.м) Пермский край, Пермский городской округ, ул. Цимлянская (от ул. Домостроительной до ул. Социалистической) 59:01:0000000:90804 (171 кв.м) Пермский край, Пермский городской округ, г. Пермь, р-н Орджоникидзевский, ул. Домостроительная, (от ул. Васькина до перекрестка с улицами Цимлянской и Перевалочной) 59:01:0000000:91284 (149 кв.м) Пермский край, Пермский городской округ, р-н. Орджоникидзевский, г. Пермь, ул. Цимлянская 59:01:0000000:91587 (1311 кв.м) Российская Федерация, Пермский г.о., Орджоникидзевский р-н 59:01:0000000:91588 (685 кв.м) Пермский край, Пермский ГО, г. Пермь 59:01:0000000:91590 (1046 кв.м) Пермский край, Пермский ГО, г. Пермь, Орджоникидзевский район 59:01:0000000:92032 (233 кв.м) Пермский край, г. Пермь, р-н. Орджоникидзевский, ул. Фосфоритная 59:01:0000000:92038 (529 кв.м) Пермский край, г. Пермь, р-н Орджоникидзевский 59:01:0000000:92061 (630 кв.м) Пермский край, г. Пермь, Орджоникидзевский район, жилой район Кислотные дачи 59:01:0000000:92952 (12 кв.м) Пермский край, г. Пермь, Орджоникидзевский район, ул. Генерала Черняховского 59:01:3810181:2 (10 кв.м) Пермский край, г. Пермь, р-н Орджоникидзевский, ул. Домостроительная, 74 59:01:3810195:1 (5 кв.м) край Пермский, г. Пермь, р-н Орджоникидзевский, ул. Генерала Черняховского, 18 59:01:3810195:10 (9 кв.м) Пермский край, г. Пермь, р-н Орджоникидзевский, ул. Генерала Черняховского, 20 59:01:3810195:1793 (17 кв.м) Пермский край, Пермский г.о., г. Пермь, ул. Генерала Черняховского 59:01:3810195:1794 (23 кв.м) Пермский край, Пермский г.о., г. Пермь, ул. Генерала Черняховского 59:01:3810195:9 (16 кв.м) Пермский край, г. Пермь, Орджоникидзевский район, ул. Генерала Черняховского, 24а 59:01:3810197:5 (83 кв.м) Пермский край, г. Пермь, р-н Орджоникидзевский, ул. Фосфоритная, 8 59:01:3810281:102 (1 кв.м) Пермский край, г. Пермь, Орджоникидзевский район, ул. Амбарная, 53, СНТ «Коллективный сад № 7б», участок №1 59:01:3812274:11 (5 кв.м) Пермский край, г. Пермь, р-н Орджоникидзевский, ул. Амбарная, 50 59:01:3812274:13 (7 кв.м) Пермский край, г. Пермь, р-н Орджоникидзевский, ул. Лоцманская, 27 59:01:3812274:154 (0 кв.м) Пермский край, г. Пермь, Орджоникидзевский район, ул. Перевалочная 59:01:3812274:155 (6 кв.м) Пермский край, г. Пермь, Орджоникидзевский р-н, ул. Перевалочная 59:01:3812275:1 (1 кв.м) край Пермский, г. Пермь, р-н Орджоникидзевский, ул. Щербакова, 65 59:01:3812275:10 (7 кв.м) Пермский край, г. Пермь, Орджоникидзевский р-н, ул. Перевалочная, 20 59:01:3812275:15 (44 кв.м) Пермский край, г. Пермь, р-н Орджоникидзевский, ул. Лоцманская, 17 59:01:3812275:16 (12 кв.м) Пермский край, г. Пермь, Орджоникидзевский р-н, ул. Перевалочная, 22 59:01:3812275:2 (128 кв.м) Пермский край, г. Пермь, р-н Орджоникидзевский, ул. Александра Щербакова 59:01:3812275:20 (7 кв.м) Пермский край, г. Пермь, р-н Орджоникидзевский, ул. Перевалочная, 24 59:01:3812275:21 (1 кв.м) Российская Федерация, Пермский край, г.о. Пермский, г. Пермь, ул. Перевалочная, 24а 59:01:3812275:3 (1 кв.м) Пермский край, г. Пермь, Орджоникидзевский район, ул. Белозерская, 45 59:01:3812276:12 (27 кв.м) Пермский край, г. Пермь, Орджоникидзевский район, ул. Лоцманская, 7а 59:01:3812276:2 (2 кв.м) Российская Федерация, Пермский край, г.о. Пермский, г. Пермь, пер. Черемуховый 2-й, 10 59:01:3812276:4 (52 кв.м) Пермский край, г. Пермь, Орджоникидзевский район, ул. Лоцманская, 5а	Эксплуатация объекта электросетевого хозяйства

	59:01:3812276:7 (7 кв.м) край Пермский, г. Пермь, р-н Орджоникидзевский, ул. Александра Щербакова, 62а 59:01:3812277:11 (109 кв.м) край Пермский, г. Пермь, р-н Орджоникидзевский, ул. Домостроительная, 70 59:01:3812277:12 (1 кв.м) Пермский край, г. Пермь, р-н Орджоникидзевский, пер. 2-й Черемуховый, 5 59:01:3812277:14 (1 кв.м) край Пермский, г. Пермь, р-н Орджоникидзевский, ул. Перевалочная, 14 59:01:3812277:19 (21 кв.м) Пермский край, г. Пермь, Орджоникидзевский р-н, ул. Александра Щербакова, 58 59:01:3812277:20 (73 кв.м) Пермский край, г. Пермь, р-н Орджоникидзевский, пер. Черемуховый, 7 59:01:3812277:21 (30 кв.м) край Пермский, г. Пермь, р-н Орджоникидзевский, пер. Черемуховый, 5 59:01:3812277:3 (3 кв.м) Пермский край, г. Пермь, Орджоникидзевский р-н, ул. Домостроительная, 64 59:01:3812278:18 (41 кв.м) Пермский край, г. Пермь, р-н Орджоникидзевский, ул. Домостроительная, 48 59:01:3812278:21 (4 кв.м) Пермский край, г. Пермь, Орджоникидзевский район, ул. Домостроительная, 44 59:01:3812278:34 (30 кв.м) Пермский край, г Пермь, р-н Орджоникидзевский, ул Александра Щербакова, 46 59:01:3812278:36 (45 кв.м) Пермский край, г. Пермь, р-н Орджоникидзевский, ул. Щербакова, 46 59:01:3812278:43 (42 кв.м) Пермский край, г. Пермь, р-н Орджоникидзевский, ул. Домостроительная, 42 59:01:3812278:44 (9 кв.м) Пермский край, г. Пермь, Орджоникидзевский район, ул. Домостроительная, дом 58 59:01:3812278:866 (11 кв.м) край Пермский, г. Пермь, р-н Орджоникидзевский, ул. Домостроительная, 50 59:01:3812278:9 (2 кв.м) край Пермский, г. Пермь, р-н Орджоникидзевский, ул. Домостроительная, 40 59:01:3812281:1 (33 кв.м) Российская Федерация, Пермский край, г.о. Пермский, г. Пермь, ул. Белозерская, з/у 56 59:01:3812901:13 (0 кв.м) Российская Федерация, Пермский край, г.о. Пермский, г. Пермь, ул. Генерала Черняховского, з/у 12 59:01:3812901:2 (2 кв.м) край Пермский, г. Пермь, р-н Орджоникидзевский, ул. Генерала Черняховского, 2 59:01:3812901:31 (12 кв.м) Пермский край, г. Пермь, Орджоникидзевский район, ул. Генерала Черняховского 59:01:3812901:32 (15 кв.м) Пермский край, г. Пермь, Орджоникидзевский район, ул. Генерала Черняховского 59:01:3812901:36 (38 кв.м) Пермский край, г. Пермь, Орджоникидзевский район, ул. Генерала Черняховского, 16 59:01:3812901:9 (6 кв.м) Пермский край, г. Пермь, Орджоникидзевский р-н, ул. Генерала Черняховского, 4 59:01:3812902:4 (0 кв.м) Пермский край, г Пермь, р-н Орджоникидзевский, ул Генерала Черняховского, 34 59:01:3812903:13 (32 кв.м) край Пермский, г. Пермь, р-н Орджоникидзевский, ул. Генерала Доватора, 28 59:01:3812903:19 (4 кв.м) Пермский край, г. Пермь, Орджоникидзевский район, улица Фосфоритная 59:01:3812903:26 (7 кв.м) Пермский край, г. Пермь, Орджоникидзевский р-н, ул. Фосфоритная , 6 59:01:3812904:11 (33 кв.м) Пермский край, г. Пермь, р-н Орджоникидзевский, ул. Фосфоритная, 5а 59:01:3812904:142 (40 кв.м) Российская Федерация, Пермский край, г.о. Пермский, г. Пермь, ул. Фосфоритная 59:01:3812904:143 (2 кв.м) Российская Федерация, Пермский край, г.о. Пермский, г. Пермь, ул. Фосфоритная 59:01:3812904:144 (15 кв.м) Российская Федерация, Пермский край, г.о. Пермский, г. Пермь, ул. Фосфоритная 59:01:3812904:145 (11 кв.м) Российская Федерация, Пермский край, г.о. Пермский, г. Пермь, ул. Фосфоритная 59:01:3812904:148 (57 кв.м) Пермский край, г. Пермь, р-н Орджоникидзевский, ул. Бушмакина, 2 59:01:3812904:17 (9 кв.м) Пермский край, г. Пермь, р-н Орджоникидзевский, ул. Бушмакина, 2б 59:01:3812904:20 (34 кв.м) Пермский край, г. Пермь, р-н Орджоникидзевский, ул. Бушмакина, 2г 59:01:3812904:21 (97 кв.м) Пермский край, г. Пермь, р-н Орджоникидзевский, ул. Бушмакина, 2в 59:01:3812904:26 (29 кв.м) Пермский край, г. Пермь, Орджоникидзевский р-н, ул. Бушмакина 59:01:3812904:27 (22 кв.м) Пермский край, г. Пермь, Орджоникидзевский р-н, ул. Бушмакина 59:01:3812904:4 (140 кв.м) край Пермский, г. Пермь, р-н Орджоникидзевский, ул. Фосфоритная, 9 59:01:3812904:7 (309 кв.м) Пермский край, г Пермь, р-н Орджоникидзевский, ул Генерала Доватора, 30, 30а 59:01:3812905:1 (39 кв.м) Российская Федерация, Пермский край, г.о. Пермский, г. Пермь, ул. Генерала Ватутина, з/у 39 59:01:3812905:10 (10 кв.м) край Пермский, г. Пермь, р-н Орджоникидзевский, ул. Генерала Черняховского, 46 59:01:3812908:6 (23 кв.м) край Пермский, г. Пермь, р-н Орджоникидзевский, ул. Генерала Доватора, 36 59:01:3812908:8 (73 кв.м) Пермский край, г. Пермь, р-н Орджоникидзевский, ул. Генерала Доватора, 34 земли 9058 кв.м	
2	59:01:0000000:46933 (49 кв.м) Пермский край, г.Пермь, Мотовилихинский район, восточнее ул.Макаренко, 6 59:01:0000000:47092 (0 кв.м) Пермский край, г. Пермь, Мотовилихинский район, восточнее ул. Макаренко, 6 59:01:0000000:77614 (425 кв.м) Пермский край, г. Пермь, Мотовилихинский район, ул. Окраинная, 4 59:01:0000000:80109 (1910 кв.м) Пермский край, Мотовилихинский район, проспект Октябрят 59:01:0000000:82527 (0 кв.м) Пермский край, г. Пермь, Свердловский район, на земельном участке расположены опоры ВЛ 6кВ ф. Старцева	Эксплуатация объекта электросетевого хозяйства

	59:01:0000000:83051 (4 кв.м) Пермский край, г. Пермь, Мотовилихинский район, на земельном участке расположена ВЛ 6 кВ ф.Архирейка 59:01:0000000:83057 (2 кв.м) Пермский край, г. Пермь, Мотовилихинский р-н, на земельном участке расположены опоры ВЛ 6кВ ф.Архирейка 59:01:0000000:88270 (18 кв.м) Пермский край, г. Пермь 59:01:0000000:89000 (195 кв.м) Российская Федерация, Пермский край, Пермский городской округ, г. Пермь, Мотовилихинский район 59:01:0000000:89441 (384 кв.м) Российская Федерация, Пермский край, г. Пермь 59:01:0000000:8982 (164 кв.м) Пермский край, г. Пермь, Свердловский и Мотовилихинский район, ул. Самаркандская 59:01:0000000:90078 (1917 кв.м) Пермский край, г.о. Пермский, г. Пермь, ул. Балхашская (от ул.Глуховской до ул.Лякишева) 59:01:0000000:90335 (861 кв.м) Российская Федерация, Пермский край, г.о. Пермский, г. Пермь 59:01:0000000:90965 (122 кв.м) Российская Федерация, Пермский край, г.о. Пермский, г Пермь, ул Окраинная, з/у 3а 59:01:0910083:129 (201 кв.м) 59, г Пермь, р-н Мотовилихинский, ул Окраинная, Пермский край, г. Пермь, Мотовилихинский р-н, ул. Окраинная 59:01:0910083:4 (185 кв.м) Пермский край, г. Пермь, Мотовилихинский район, ул. Окраинная, 1б 59:01:0919003:1 (218 кв.м) Пермский край, г. Пермь, Мотовилихинский район, ул. Окраинная, 9 59:01:0919003:3 (15 кв.м) 59, Город Пермь, Улица Окраинная, Земельный участок 9б, Российская Федерация, Пермский край, г.о. Пермский, г. Пермь, ул. Окраинная, з/у 9б 59:01:0919004:158 (411 кв.м) Российская Федерация, Пермский край, г. Пермь, р-н Мотовилихинский, ул. Окраинная 59:01:0919004:40 (13 кв.м) Российская Федерация, Пермский край, г.о. Пермский, г. Пермь, ул. Окраинная, з/у 9г 59:01:0919004:42 (171 кв.м) Пермский край, г. Пермь, Мотовилихинский район, ул. Окраинная 59:01:0919006:126 (6 кв.м) 59, г Пермь, ул Окраинная, Российская Федерация, Пермский городской округ, Мотовилихинский р-н, Российская Федерация, Пермский край, г.о. Пермский, г. Пермь, р-н Мотовилихинский, ул. Окраинная 59:01:0919006:128 (209 кв.м) 59, Город Пермь, Улица Окраинная, Российская Федерация, Пермский край, г.о. Пермский, г Пермь, ул Окраинная, з/у 8в 59:01:0919006:15 (58 кв.м) 59, город Пермь, ул Окраинная, д 3б, Пермский край, г. Пермь, Мотовилихинский р-н, ул. Окраинная, 3Б 59:01:0919006:2 (91 кв.м) край Пермский, г. Пермь, р-н Мотовилихинский, ул. Окраинная, 3 59:01:0919006:8 (1 кв.м) Российская Федерация, Пермский край, г.о. Пермский, г Пермь, ул Окраинная, з/у 8 59:01:0919008:138 (14 кв.м) 59, г Пермь, р-н Мотовилихинский, ул Окраинная, Российская Федерация, Пермский край, Пермский городской округ, г. Пермь, р-н. Мотовилихинский, ул. Окраинная 59:01:4211581:10 (31 кв.м) Пермский край, г. Пермь, Мотовилихинский район, ул. Грибоедова, 36 59:01:4211581:11 (108 кв.м) Пермский край, г. Пермь, р-н Мотовилихинский, ул. Грибоедова, 38а 59:01:4211581:12 (87 кв.м) Пермский край, г. Пермь, Мотовилихинский район, ул. Грибоедова, 38 59:01:4211581:3 (36 кв.м) Пермский край, г. Пермь, Мотовилихинский район, ул. Грибоедова/ ул. Радищева, 28/4 59:01:4211581:5 (31 кв.м) Пермский край, г. Пермь, Мотовилихинский р-н, ул. Грибоедова, 30 59:01:4211581:6 (29 кв.м) Пермский край, г. Пермь, Мотовилихинский район, ул. Грибоедова, 32 59:01:4211581:9 (0 кв.м) Пермский край, г. Пермь, р-н Мотовилихинский, ул. Жуковского, 33 59:01:4211586:11 (37 кв.м) край Пермский, г. Пермь, р-н Мотовилихинский, ул. Грибоедова, 57 59:01:4211586:13 (1 кв.м) край Пермский, г. Пермь, р-н Мотовилихинский, ул. Артема, 68 59:01:4211586:14 (0 кв.м) Пермский край, г. Пермь, р-н Мотовилихинский, ул. Грибоедова, 67 59:01:4211586:15 (2 кв.м) Пермский край, г. Пермь, Мотовилихинский район, ул. Грибоедова, 63 59:01:4211586:21 (28 кв.м) Пермский край, г. Пермь, Мотовилихинский р-н, ул. Артема, 72 59:01:4211586:22 (45 кв.м) Пермский край, г. Пермь, Мотовилихинский район, ул. Артема, 72 59:01:4211586:5 (4 кв.м) Российская Федерация, Пермский край, г.о. Пермский, г. Пермь, ул. Грибоедова, з/у 49 59:01:4211586:52 (6 кв.м) Российская Федерация, Пермский край, г.о. Пермский, г. Пермь, ул. Грибоедова, з/у 53а 59:01:4211586:6 (5 кв.м) Пермский край, г. Пермь, Мотовилихинский район, ул. Артема, 62 59:01:4211586:9 (3 кв.м) Пермский край, г. Пермь, Мотовилихинский р-н, ул. Артема, 74 59:01:4211587:1 (20 кв.м) Российская Федерация, Пермский край, г.о. Пермский, г. Пермь, пр-кт Октябрят, з/у 10 59:01:4211587:11 (4 кв.м) Пермский край, г. Пермь, Мотовилихинский р-н, ул. Грибоедова, 39 59:01:4211587:14 (5 кв.м) 59, г Пермь, ул Артема, д 56, Пермский край, г. Пермь, Мотовилинский район, ул. Артема, 56 59:01:4211587:19 (1 кв.м) край Пермский, г. Пермь, р-н Мотовилихинский, ул. Артема, дом 50 59:01:4211587:2 (3 кв.м) Пермский край, г. Пермь, р-н Мотовилихинский, ул. Грибоедова, 35 59:01:4211587:21 (36 кв.м) Пермский край, г. Пермь, р-н Мотовилихинский, ул. Грибоедова, 43 59:01:4211587:22 (14 кв.м) Пермский край, г. Пермь, р-н Мотовилихинский, пр-кт Октябрят, д. 12 59:01:4211587:3 (5 кв.м) Пермский край, г. Пермь, р-н Мотовилихинский, пр-кт Октябрят, 14 59:01:4211587:4 (1 кв.м) край Пермский, г. Пермь, р-н Мотовилихинский, ул. Артема, 58	

	59:01:4211587:5 (55 кв.м) Пермский край, г. Пермь, р-н Мотовилихинский, ул. Грибоедова, 29 59:01:4211587:8 (6 кв.м) край Пермский, г. Пермь, р-н Мотовилихинский, ул. Грибоедова, 33 59:01:4211595:20 (9 кв.м) Пермский край, г. Пермь, Мотовилихинский р-н, пр-кт Октябрят, 18 59:01:4211595:40 (5 кв.м) Пермский край, г. Пермь, р-н Мотовилихинский, ул. Сакко и Ванцетти, 46 59:01:4211595:8 (0 кв.м) Местоположение установлено относительно ориентира, расположенного за пределами участка. Почтовый адрес ориентира: Пермский край, г. Пермь, р-н Мотовилихинский, ул. Сакко и Ванцетти, 42. 59:01:4211596:17 (1 кв.м) Российская Федерация, Пермский край, г.о. Пермский, г. Пермь, ул. Сакко и Ванцетти, з/у 56а 59:01:4211596:175 (11 кв.м) Пермский край, г. Пермь, Мотовилихинский район, ул. Артема 59:01:4211596:178 (92 кв.м) Российская Федерация, Пермский край, г.о. Пермский, г Пермь, ул Артема, з/у 53а 59:01:4211596:179 (23 кв.м) Российская Федерация, Пермский край, г.о. Пермский, г. Пермь, ул. Артема, з/у 53б 59:01:4211596:181 (0 кв.м) Пермский край, г.о. Пермский, г. Пермь, ул. Левитана, д. 34 59:01:4211596:5 (33 кв.м) Пермский край, г. Пермь, Мотовилихинский р-н, ул. Артема, 55 59:01:4211596:6 (6 кв.м) край Пермский, г. Пермь, р-н Мотовилихинский, ул. Артема, 53 59:01:4211596:8 (13 кв.м) Пермский край, г. Пермь, р-н Мотовилихинский, ул. Сакко и Ванцетти, 52а 59:01:4211597:10 (12 кв.м) Пермский край, г. Пермь, Мотовилихинский р-н, ул. Сакко и Ванцетти, 51 59:01:4211597:7 (109 кв.м) 59, Город Пермь, Улица Сакко и Ванцетти, Земельный участок 53, Российская Федерация, Пермский край, г.о. Пермский, г. Пермь, ул. Сакко и Ванцетти, з/у 53 59:01:4211598:169 (82 кв.м) Пермский край, г. Пермь, Мотовилихинский р-н, проспект Октябрят 59:01:4211598:24 (2 кв.м) Пермский край, г. Пермь, Мотовилихинский район, ул. Рабочего Иванченко, 38 59:01:4211598:25 (14 кв.м) край Пермский, г. Пермь, р-н Мотовилихинский, ул. Рабочего Иванченко, 44а 59:01:4211598:4 (21 кв.м) Пермский край, г. Пермь, р-н Мотовилихинский, пр-кт Октябрят, 32 59:01:4211598:48 (41 кв.м) Пермский край, г. Пермь, Мотовилихинский район, пр-т Октябрят 59:01:4211598:50 (68 кв.м) Пермский край, г. Пермь, Мотовилихинский р-н, ул. Левитана, 29 59:01:4211598:55 (14 кв.м) Пермский край, г. Пермь, Мотовилихинский район, ул. Рабочего Иванченко 59:01:4211605:15 (52 кв.м) Пермский край, г. Пермь, Мотовилихинский район, ул. Рабочего Иванченко, 27 59:01:4211605:16 (17 кв.м) Пермский край, г. Пермь, Мотовилихинский район, ул. Рабочего Иванченко, 33 59:01:4211605:164 (30 кв.м) Пермский край, г.Пермь, Мотовилихинский район, ул.Рабочего Иванченко 59:01:4211605:165 (44 кв.м) Пермский край, г. Пермь, Мотовилихинский р-н, ул. Рабочего Иванченко 59:01:4211605:18 (4 кв.м) край Пермский, г. Пермь, р-н Мотовилихинский, ул. Рабочего Иванченко, 29 59:01:4211605:19 (1 кв.м) Пермский край, г. Пермь, Мотовилихинский р-н, пр. Октябрят, 38 59:01:4211605:20 (19 кв.м) Пермский край, г. Пермь, Мотовилихинский район, ж.р. Костарево, ул. Рабочего Иванченко, 31 59:01:4211605:21 (1 кв.м) Пермский край, г. Пермь, Мотовилихинский район, проспект Октябрят, 36 59:01:4211661:12 (22 кв.м) Пермский край, г. Пермь, р-н Мотовилихинский, ул. Нагорная, 109 59:01:4211661:16 (12 кв.м) Пермский край, г. Пермь, Мотовилихинский район, ул. Еланская, 32 а 59:01:4211661:19 (0 кв.м) Пермский край, г. Пермь, Мотовилихинский р-н, ул. Артинская, 12 59:01:4211661:6 (26 кв.м) край Пермский, г. Пермь, р-н Мотовилихинский, ул. Нагорная, 107 59:01:4211661:7 (2 кв.м) Пермский край, г. Пермь, Мотовилихинский район, ул. Артинская, 2 59:01:4211661:8 (37 кв.м) Пермский край, г. Пермь, Мотовилихинский р-н, ул. Нагорная, 105 59:01:4211662:3 (0 кв.м) Пермский край, г. Пермь, Мотовилихинский р-н, ул. Егоршинская, 25 59:01:4211662:6 (0 кв.м) Пермский край, г. Пермь, р-н Мотовилихинский, пер. Сухоложский 1-й, 4 59:01:4219013:3 (7 кв.м) Пермский край, г. Пермь, р-н Мотовилихинский, ул. Сакко и Ванцетти, 55 59:01:4219018:15 (58 кв.м) Пермский край, г. Пермь, Мотовилихинский район, мкр. Архиерейка, 29 59:01:4219019:10 (26 кв.м) край Пермский, г. Пермь, р-н Мотовилихинский, мкр. Архирейка, 8аа 59:01:4219019:15 (18 кв.м) Пермский край, г. Пермь, р-н Мотовилихинский, мкр. Архиерейка, 13 59:01:4219019:16 (29 кв.м) Пермский край, г. Пермь, р-н Мотовилихинский, мкр. Архиерейка, 13 59:01:0000000:419 (112 кв.м) край Пермский, г. Пермь, р-н Мотовилихинский, мкр. Архиерейка, 31а 59:01:4219020:133 (0 кв.м) 59, Город Пермь, Улица Грибоедова, Земельный участок 160в, Российская Федерация, Пермский край, г.о. Пермский, г. Пермь, ул. Грибоедова, з/у 160в 59:01:4219020:17 (28 кв.м) Пермский край, г. Пермь, Мотовилихинский р-н, в микрорайоне Архирейка, восточнее административного здания,расположенного по адресу: г. Пермь, Мотовилихинский р-н. м/р. Архирейка, 31а. 59:01:4219020:3 (21 кв.м) Пермский край, г Пермь, р-н Мотовилихинский, в микрорайоне Архирейка	

59:01:4219020:4 (6 кв.м) Пермский край, г. Пермь, р-н Мотовилихинский, мкр. Архиерейка, 10
59:01:4219020:6 (1 кв.м) Пермский край, г. Пермь, р-н Мотовилихинский, мкр. Архирейка, 10а
59:01:4219044:17 (30 кв.м) Пермский край, г. Пермь, Мотовилихинский район, ул. Артинская, 5/3
59:01:4219044:28 (5 кв.м) Пермский край, г. Пермь, Мотовилихинский р-н, проезд 2-й Сухоложский, 6
59:01:4219044:5 (7 кв.м) Пермский край, г. Пермь, р-н Мотовилихинский, ул. /2-й Сухоложский проезд, ул. Артинская /, 2-ой Сухоложский проезд, 7/2
59:01:4219044:6 (10 кв.м) край Пермский, г. Пермь, р-н Мотовилихинский, проезд Сухоложский 2-й, 4
59:01:4219044:9 (5 кв.м) Пермский край, г. Пермь, р-н Мотовилихинский, ул. Сухоложская, 8
59:01:4219045:2 (15 кв.м) Пермский край, г. Пермь, Мотовилихинский р-н, ул. Артинская, 9
59:01:4219045:5 (64 кв.м) Пермский край, г. Пермь, р-н Мотовилихинский, ул. Сухоложская, 10
59:01:4219045:8 (2 кв.м) Пермский край, г. Пермь, Мотовилихинский район, ул. Еланская и ул. Сухоложская, 24/12
59:01:4219137:3 (127 кв.м) край Пермский, г. Пермь, р-н Мотовилихинский, микрорайон Архиерейка, 31
59:01:4219138:14 (7 кв.м) Пермский край, г. Пермь, Мотовилихинский район, микрорайон Архиерейка
59:01:0000000:295 (165 кв.м) край Пермский, г. Пермь, р-н Мотовилихинский, мкр. Архиерейка, 31б
59:01:4219231:1 (102 кв.м) Пермский край, г. Пермь, р-н Мотовилихинский, ул. Рабочего Иванченко, 54
59:01:4219231:2 (26 кв.м) Пермский край, г. Пермь, Мотовилихинский р-н, ул. Рабочего Иванченко, 56
59:01:4219231:3 (17 кв.м) Пермский край, г. Пермь, р-н Мотовилихинский, ул. Рабочего Иванченко, 58
59:01:4219231:4 (1 кв.м) Пермский край, г. Пермь, р-н Мотовилихинский, ул. Рабочего Иванченко, 60
59:01:4219248:2653 (169 кв.м) Российская Федерация, Пермский край, г.о. Пермский, г. Пермь, ул. Сапфирная, з/у 1
59:01:4219248:2656 (17 кв.м) Пермский край, г. Пермь, Мотовилихинский р-н, ул. Сапфирная, д. 1а
59:01:4219248:2946 (251 кв.м) Пермский край, г. Пермь, Мотовилихинский р-н
59:01:4219248:2949 (475 кв.м) Пермский край, г. Пермь, Мотовилихинский р-н
59:01:4219248:2950 (0 кв.м) Российская Федерация, Пермский край, г.о. Пермский, г. Пермь, ул. Серебристая, з/у 2
59:01:4219248:2952 (325 кв.м) Пермский край, г. Пермь, Мотовилихинский р-н
59:01:4219248:2953 (1 кв.м) Российская Федерация, Пермский край, г.о. Пермский, г. Пермь, ул. Серебристая, з/у 1
59:01:4311380:101 (3 кв.м) край Пермский, г. Пермь, р-н Свердловский, ул. Самаркандская, 16аа
59:01:4311380:16 (7 кв.м) край Пермский, г. Пермь, р-н Свердловский, жилой район Южный, коллективный сад № 6/3 по ул. Самаркандской
59:01:4311380:20 (104 кв.м) Пермский край, г. Пермь, Свердловский р-н, сдт Коллективный сад № 6/3
59:01:4311380:24 (39 кв.м) край Пермский, г. Пермь, р-н Свердловский, ул. Самаркандская, 16аа, СНТ Коллективный сад № 6/3, участок № 26
59:01:4311380:27 (8 кв.м) Пермский край, г. Пермь, р-н Свердловский, ул. Самаркандская, колл. сад. № 6/3, участок 27
59:01:4311380:296 (25 кв.м) Пермский край, г. Пермь, Свердловский район, ул. Самаркандская, 16аа, СНТ Коллективный сад № 6/3
59:01:4311380:297 (42 кв.м) Пермский край, г. Пермь, Свердловский район, ул. Самаркандская, 16аа, СНТ Коллективный сад № 6/3
59:01:4311380:33 (6 кв.м) край Пермский, г. Пермь, р-н Свердловский, ж/р Южный, коллективный сад №6/3 по ул.Самаркандской, участок №33
59:01:4311479:8 (2 кв.м) Пермский край, г. Пермь, р-н Свердловский, ул. Самаркандская, 1а
59:01:4311782:15 (7 кв.м) Пермский край, г. Пермь, р-н Мотовилихинский, ул. Макаренко, 2
59:01:4311782:18 (1 кв.м) Пермский край, г. Пермь, Мотовилихинский р-н, ул. Макаренко, 2а
59:01:4311782:76 (21 кв.м) край Пермский, г. Пермь, р-н Мотовилихинский, ул. Макаренко, 2
59:01:4311784:10 (45 кв.м) край Пермский, г. Пермь, р-н Мотовилихинский, ул. Макаренко, 2аа
59:01:4311784:9 (6 кв.м) край Пермский, г. Пермь, р-н Мотовилихинский, ул. Макаренко, 2аа
59:01:4311907:2 (2 кв.м) Пермский край, г. Пермь, Свердловский район, ул. Самаркандская, 28
59:01:4311907:25 (5 кв.м) Пермский край, г. Пермь, р-н Свердловский, ул. Самаркандская, 26
59:01:4311907:26 (40 кв.м) Пермский край, г. Пермь, р-н Свердловский, ул. Самаркандская, 22
59:01:4311907:27 (7 кв.м) Пермский край, г. Пермь, р-н Свердловский, ул. Самаркандская, 24
59:01:4311907:4 (241 кв.м) Пермский край, г. Пермь, Свердловский район, ул. Самаркандская, д. 20
59:01:4311918:21 (78 кв.м) Пермский край, г. Пермь, Свердловский р-н
59:01:4311919:12 (0 кв.м) Пермский край, г. Пермь, Свердловский район, ул. Самаркандская, 5
59:01:4311919:155 (2 кв.м) Пермский край, г. Пермь, Свердловский район, в пос. Южный, кв. 1918, 1919, 1920, 1921, ул. Старцева, ул. Балхашская, ул. Самаркандская, ул. Глуховская, ул. Лякишева, ул. Горловская
59:01:4311919:27 (9 кв.м) Пермский край, г. Пермь, Свердловский район, ул. Самаркандская, 25
59:01:4311920:10 (5 кв.м) Пермский край, г. Пермь, Свердловский район, ул. Самаркандская, 27
59:01:4311920:12 (1 кв.м) Российская Федерация, Пермский край, г.о. Пермский, г Пермь, ул Самаркандская, з/у 31
59:01:4311920:17 (5 кв.м) Пермский край, г. Пермь, р-н Свердловский, ул. Горловская, 9а

	59:01:4311920:19 (0 кв.м) Пермский край, г. Пермь, р-н Свердловский, ул. Самаркандская, 37 59:01:4311920:25 (64 кв.м) Пермский край, г. Пермь, Свердловский район, ул. Самаркандская, 47а 59:01:4311920:29 (0 кв.м) Пермский край, г. Пермь, Свердловский р-н, ул. Самаркандская, 39 59:01:4311920:31 (1 кв.м) Пермский край, г. Пермь, Свердловский район, ул. Самаркандская, 29 59:01:4311920:69 (126 кв.м) Пермский край, г. Пермь, Свердловский район, на пересечении ул. Самаркандская и ул. Горловская 59:01:4311921:26 (1055 кв.м) край Пермский, г. Пермь, р-н Свердловский 59:01:4311922:1 (14 кв.м) Пермский край, г. Пермь, Свердловский район, ул. Старцева, 70 59:01:4311922:24 (847 кв.м) край Пермский, г. Пермь, р-н Свердловский 59:01:4311922:9 (0 кв.м) Российская Федерация, Пермский край, г.о. Пермский, г. Пермь, ул. Горловская, з/у4 59:01:4311923:19 (0 кв.м) край Пермский, г. Пермь, р-н Свердловский, ул. Балхашская, 66 59:01:4311923:3 (4 кв.м) Пермский край, г. Пермь, Свердловский р-н, ул. Балхашская, 62 59:01:4311923:4 (0 кв.м) Пермский край, г Пермь, р-н Свердловский, ул Балхашская, 64 59:01:4311924:1 (8 кв.м) Пермский край, г. Пермь, р-н Свердловский, ул. Горловская, 14 59:01:4311924:13 (1 кв.м) Пермский край, г. Пермь, Свердловский район, ул. Горловская, 16 59:01:4311929:42 (0 кв.м) Пермский край, г. Пермь, Свердловский район, ул. Лисичанская, 51 59:01:4319244:203 (131 кв.м) Пермский край, г. Пермь, Свердловский район, ул. Самаркандская, коллективный сад № 218 59:01:4319244:51 (5 кв.м) край Пермский, г. Пермь, р-н Свердловский, ул. Самаркандская, коллективный сад №218, участок №1 59:01:4319244:52 (0 кв.м) Пермский край, г. Пермь, Свердловский район, ул. Самаркандская, 4 59:01:0000000:92457 (132 кв.м) Пермский край, г. Пермь. р-н Мотовилихинский 59:01:0000000:92670 (11 кв.м) Российская Федерация, Пермский край, городской округ Пермский, город Пермь, Мотовилихинский район 59:01:0000000:92749 (1403 кв.м) Российская Федерация, Пермский край, городской округ Пермский, город Пермь, Мотовилихинский район 59:01:0000000:92761 (400 кв.м) Российская Федерация, Пермский край, г.о. Пермский, г. Пермь, ул. Горловская, (от ул. Старцева до ул. Балхашской) 59:01:0000000:92717 (86 кв.м) Российская Федерация, Пермский край, г.о. Пермский, г. Пермь, р-н Мотовилихинский, мкр. Архиерейка 59:01:4311380:310 (19 кв.м) Российская Федерация, Пермский край, г.о. Пермский, г. Пермь, тер. садоводческое товарищество Коллективный сад 6/3, з/у 34 59:01:4311921:22 (3 кв.м) Российская Федерация, Пермский край, г.о. Пермский, г Пермь, ул Балхашская, з/у 43 59:01:4311930:40 (0 кв.м) Пермский край, г. Пермь, Свердловский район, ул. Лисичанская, 45 59:01:4219136:126 (10 кв.м) Российская Федерация, Пермский край, г.о. Пермский, г Пермь, ул Грибоедова, з/у 154 59:01:4219020:149 (7 кв.м) Российская Федерация, Пермский край, г.о. Пермский, г. Пермь, ул. Грибоедова 59:01:4219020:145 (35 кв.м) Российская Федерация, Пермский край, г.о. Пермский, г. Пермь, ул. Грибоедова 59:01:0919003:114 (4 кв.м) Пермский край, г.о. Пермский, г. Пермь, ул. Окраинная 59:01:0919009:3 (19 кв.м) Пермский край, г. Пермь, Мотовилихинский район, ул. Окраинная, 1в 59:01:4319244:204 (0 кв.м) Пермский край, г. Пермь, Свердловский район, ул. Самаркандская, коллективный сад № 218 59:01:4311784:425 (23 кв.м) Пермский край, г.о. Пермский, г. Пермь, ул. Макаренко 59:01:4219045:10 (3 кв.м) Пермский край, г. Пермь, Мотовилихинский р-н, ул. Еланская, 26 59:01:0000000:738 (306 кв.м) Пермский край, г. Пермь, Мотовилихинский район, Совхоз «Мотовилихинский» 59:01:4211581:8 (38 кв.м) Пермский край, г. Пермь, р-н Мотовилихинский, ул. Грибоедова, 34 59:01:4211586:181 (3 кв.м) Российская Федерация, Пермский край, г. Пермь, ул. Артема 59:01:4219020:151 (114 кв.м) Российская Федерация, Пермский край, г.о. Пермский, г. Пермь, ул. Грибоедова, з/у 156в 59:01:4311919:13 (0 кв.м) Пермский край, г. Пермь, р-н Свердловский, ул. Самаркандская, 7 59:01:4311919:16 (2 кв.м) Пермский край, г. Пермь, Свердловский район, ул. Самаркандская, 15 59:01:0000000:93129 (312 кв.м) Пермский край, г.о. Пермский, г. Пермь, ул. Горловская, (от ул. Балхашской до ул. Самаркансдкой). 59:01:0000000:92934 (87 кв.м) Пермский край, Пермский городской округ, г. Пермь, ул. Горловская 59:01:0000000:79294 (1 кв.м) Пермский край, г. Пермь, Свердловский район, восточнее ул. Самаркандская, 13 земли 24632 кв.м	
3	59:01:0000000:1246 (4658 кв.м) Пермский край, г. Пермь, Мотовилихинский район, микрорайон Язовая 59:01:0000000:41614 (927 кв.м) Пермский край, город Пермь, район Мотовилихинский, жилой район Вышка-1 59:01:0000000:44790 (32 кв.м) Пермский край, г. Пермь, Мотовилихинский район, от остановки «Промкомбинат» до микрорайона Вышка-2 59:01:0000000:46566 (1055 кв.м) Пермский край, г. Пермь, Мотовилихинский район, автомобильная дорога на площади Восстания 59:01:0000000:76244 (0 кв.м) Пермский край, г. Пермь, Орджоникидзевский район, Мотовилихинский район, на земельном участке расположена ВЛ - 110 кВ КамГЭС-ЗиЛ №1,2 с отпайками на ПС ГПП-6 и ПЗХО	Эксплуатация объекта электросетевого хозяйства

	59:01:0000000:82309 (10 кв.м) Пермский край, г. Пермь, Мотовилихинский район, ул. Бузинская 59:01:0000000:828 (632 кв.м) край Пермский, г. Пермь, р-н Мотовилихинский, по ул. Мостовой, от ул. Соликамской до ул. Огородникова 59:01:0000000:829 (1158 кв.м) край Пермский, г. Пермь, р-н Мотовилихинский, жилой район Вышка 1 59:01:0000000:87942 (64 кв.м) Пермский край, г. Пермь, Мотовилихинский район, перекресток ул. Соликамской и ул. Ростовская 59:01:0000000:87948 (904 кв.м) Пермский край., г. Пермь, ул. Соликамская (от пер. Саратовский до жилого дома по ул. Соликамская, 132) 59:01:0000000:87950 (1123 кв.м) Пермский край, г. Пермь, (от ул. Ростовская до жилого дома по ул. Соликамская, 31) 59:01:0000000:87954 (1371 кв.м) Пермский край, г. Пермь, ул. Соликамская (от жилого дома по ул. Соликамская, 113 до жилого дома по ул. Соликамская, 93) 59:01:0000000:87956 (89 кв.м) Пермский край, г. Пермь, ул. Соликамская (от жилого дома по ул. Соликамская, 113 до жилого дома по ул. Соликамская, 93) 59:01:0000000:87962 (869 кв.м) Пермский край, город Пермь, ул. Соликамская ул. Соликамская (от пер. 1-й Бойный до жилого дома по ул. Соликамская, 239) 59:01:0000000:87963 (466 кв.м) Пермский край, город Пермь, ул. Соликамская (от пер. 1-й Бойный до жилого дома по ул. Соликамская, 231-219) 59:01:0000000:87965 (26 кв.м) Пермский край, г. Пермь, ул. Соликамская, перекресток ул. Соликамской и ул. Ревдинская 59:01:0000000:87971 (76 кв.м) Пермский край, г. Пермь, ул. Соликамская, перекресток ул. Соликамской и ул. Кирпичной 59:01:0000000:88069 (1479 кв.м) Пермский край, г. Пермь, ул. Соликамская (от ул. Смоленская до ул. Ростовская) 59:01:0000000:88078 (1135 кв.м) Пермский край, г. Пермь, ул. Соликамская (от ул. Волжская до пер. Саратовский) 59:01:0000000:88079 (25 кв.м) Пермский край, г. Пермь, ул. Соликамская, перекресток ул. Соликамской и ул. Волжской 59:01:0000000:88207 (1370 кв.м) Пермский край, г. Пермь, ул. Соликамская (от жилого дома по ул. Соликамская, 98 до ул. Смоленская) 59:01:0000000:88262 (406 кв.м) Пермский край, г. Пермь, Мотовилихинский р-н, по ул. Соликамской (от ул. Кирпичная до ул. Волжская) 59:01:0000000:88265 (928 кв.м) Пермский край, г. Пермь, ул. Соликамская (от ул. Ревдинская до ул. Кирпичная) 59:01:0000000:88274 (511 кв.м) Пермский край, город Пермь, ул. Соликамская (юго-восточнее жилых домов по ул. Соликамской, 269-263) 59:01:0000000:919 (1826 кв.м) край Пермский, г. Пермь, р-н Мотовилихинский, микрорайон Язовая, по ул. Новозвягинской, ул. Березниковской, пер. 1-й Бойный, пер. 2-й Бойный, пер. 3-й Бойный, пер. 4-й Бойный 59:01:3910003:13 (1 кв.м) Российская Федерация, Пермский край, г.о. Пермский, г. Пермь, ул. Березниковская, з/у 7 59:01:3910003:172 (66 кв.м) Российская Федерация, Пермский край, г.о. Пермский, г. Пермь, ул. Березниковская, з/у 19 59:01:3910003:20 (0 кв.м) Пермский край, г. Пермь, Мотовилихинский район, ул. Березниковская, 5 59:01:3910003:44 (0 кв.м) Пермский край, г. Пермь, Мотовилихинский район, ул. Тавдинская, 5 59:01:3911364:48 (5 кв.м) Пермский край, г. Пермь, Мотовилихинский район, ул. Козловская и Магнитогорская, 30/35 59:01:3911364:7 (146 кв.м) край Пермский, г. Пермь, р-н Мотовилихинский, ул. Козловская, 42 59:01:3911365:158 (3 кв.м) Российская Федерация, Пермский край, г.о. Пермский, г. Пермь, ул. Харьковская, з/у 41 59:01:3911365:11 (67 кв.м) край Пермский, г. Пермь, р-н Мотовилихинский, ул. Рылеева, 1 59:01:3911365:2 (5 кв.м) край Пермский, г. Пермь, р-н Мотовилихинский, ул. Харьковская, 37 59:01:3911365:3 (16 кв.м) край Пермский, г. Пермь, р-н Мотовилихинский, ул. Харьковская, 39 59:01:3911368:14 (61 кв.м) Пермский край, г. Пермь, р-н Мотовилихинский, ул. Козловская, 7а 59:01:3911368:15 (58 кв.м) Пермский край, г. Пермь, р-н Мотовилихинский, ул. Харьковская, 28 59:01:3911369:11 (10 кв.м) Пермский край, г. Пермь, Мотовилихинский район, ул. Калгановская, 22 59:01:3911369:2 (2 кв.м) Пермский край, г. Пермь, ул. Харьковская, дом 29 59:01:3911369:69 (3 кв.м) Пермский край, г. Пермь, Мотовилихинский район, ул. Харьковская, 31 59:01:3911370:10 (1 кв.м) Пермский край, г. Пермь, Мотовилихинский район, ул. Кузнецкая, 30 59:01:3911370:46 (101 кв.м) Пермский край, г. Пермь, Мотовилихинский район, ул. Калгановская, д. 38 59:01:3911370:5 (14 кв.м) край Пермский, г. Пермь, р-н Мотовилихинский, ул. Кузнецкая, 32 59:01:3911370:8 (5 кв.м) Пермский край, г. Пермь, р-н Мотовилихинский, ул. Кузнецкая, 28а 59:01:3911371:12 (9 кв.м) Российская Федерация, Пермский край, г.о. Пермский, г. Пермь, ул. Кузнецкая, з/у 39 59:01:3911371:13 (5 кв.м) Пермский край, г. Пермь, Мотовилихинский район, ул. Кузнецкая, 37а 59:01:3911371:2 (18 кв.м) Пермский край, г. Пермь, Мотовилихинский район, ул. Тагильская, 20 59:01:3911371:30 (2 кв.м) Пермский край, г. Пермь, Мотовилихинский р-н, ул. Кузнецкая, 41 59:01:3911371:5 (35 кв.м) край Пермский, г. Пермь, р-н Мотовилихинский, ул. Калгановская, 56 59:01:3911371:6 (40 кв.м) Пермский край, г. Пермь, ул. Кузнецкая, дом 33 59:01:3911372:12 (0 кв.м) край Пермский, г. Пермь, р-н Мотовилихинский, ул. Калгановская, 60 59:01:3911372:2 (18 кв.м) Пермский край, г. Пермь, Мотовилихинский район, ул. Тагильская, 17б	

	59:01:3911372:27 (0 кв.м) Пермский край, г. Пермь, р-н Мотовилихинский, ул. Калгановская, 60а 59:01:3911372:5 (13 кв.м) Пермский край, г. Пермь, р-н Мотовилихинский, ул. Тагильская, 19/а 59:01:3911372:9 (0 кв.м) край Пермский, г. Пермь, р-н Мотовилихинский, ул. Калгановская, 58 59:01:3911374:14 (7 кв.м) край Пермский, г. Пермь, р-н Мотовилихинский, ул. Огородникова, 146аа 59:01:3911374:40 (5 кв.м) Пермский край, г. Пермь, Мотовилихинский район, ул Огородникова, 146 59:01:3911375:1 (33 кв.м) край Пермский, г. Пермь, р-н Мотовилихинский, ул. Огородникова, 124 59:01:3911375:11 (12 кв.м) Пермский край, г. Пермь, Мотовилихинский район, ул. Калгановская, 55 59:01:3911375:12 (0 кв.м) Пермский край, г. Пермь, Мотовилихинский район, ул. Калгановская, 57 59:01:3911375:19 (10 кв.м) Пермский край, г. Пермь, Мотовилихинский район, ул. Тагильская, дом 11 59:01:3911375:46 (4 кв.м) Пермский край, г. Пермь, Мотовилихинский район, ул. Калгановская/Челябинская д. 63/16 59:01:3911375:5 (11 кв.м) Пермский край, г Пермь, р-н Мотовилихинский, ул Тагильская, 13 59:01:3911376:10 (63 кв.м) край Пермский, г. Пермь, р-н Мотовилихинский, ул. Кузнецкая, 23 59:01:3911376:19 (6 кв.м) Пермский край, г. Пермь, Мотовилихинский район, ул. Кузнецкая, 29 59:01:3911376:4 (0 кв.м) Российская Федерация, Пермский край, Пермский городской округ, г. Пермь, ул. Калгановская, 47а 59:01:3911376:56 (7 кв.м) Пермский край, г.Пермь, Мотовилихинский район, ул. Калгановская/Кузнецкая, д.45/31 59:01:3911376:8 (50 кв.м) Пермский край, г. Пермь, р-н Мотовилихинский, ул. Кузнецкая, 27 59:01:3911377:133 (82 кв.м) Российская Федерация, Пермский край, г.о. Пермский, г. Пермь, Мотовилихинский район, ул. Калужская 59:01:3911378:8 (3 кв.м) Пермский край, г. Пермь, Мотовилихинский р-н, ул. Калгановская, 41 59:01:3911379:10 (0 кв.м) край Пермский, г. Пермь, р-н Мотовилихинский, ул. Харьковская, 21а 59:01:3911379:14 (2 кв.м) Пермский край, г. Пермь, Мотовилихинский район, ул. Харьковская, 21 59:01:3911379:5 (2 кв.м) Пермский край, г. Пермь, Мотовилихинский район, ул. Огородникова, 92 59:01:3911379:6 (1 кв.м) Пермский край, г. Пермь, Мотовилихинский район, ул. Огородникова, 94 59:01:3911380:16 (1 кв.м) Пермский край, г. Пермь, р-н Мотовилихинский, ул. Калгановская, 11 59:01:3911380:19 (0 кв.м) Пермский край, г. Пермь, р-н Мотовилихинский, ул. Калгановская, 17 59:01:3911380:20 (110 кв.м) край Пермский, г. Пермь, р-н Мотовилихинский, ул. Калгановская, 11а 59:01:3911380:26 (2 кв.м) край Пермский, г. Пермь, р-н Мотовилихинский, ул. Калгановская, 19 59:01:3911381:10 (0 кв.м) край Пермский, г. Пермь, р-н Мотовилихинский, ул. Калгановская, 5 59:01:3911381:13 (63 кв.м) Российская Федерация, Пермский край, г.о. Пермский, г. Пермь, ул. Калгановская, з/у 1 59:01:3911381:19 (22 кв.м) Пермский край, г. Пермь, р-н Мотовилихинский, ул. Бузинская, 25 59:01:3911381:233 (49 кв.м) Пермский край, г. Пермь, ул. Калгановская 59:01:3911381:36 (15 кв.м) Пермский край, г. Пермь, Мотовилихинский район, ул. Огородникова, 24 59:01:3911381:24 (104 кв.м) Пермский край, г. Пермь, Мотовилихинский район, ул. Бузинская, 23 59:01:3911382:17 (8 кв.м) Пермский край, г. Пермь, Мотовилихинский р-н, ул. Бузинская, 21а 59:01:3911382:3 (0 кв.м) Пермский край, г. Пермь, р-н Мотовилихинский, ул. Бузинская, 9 59:01:3911382:5 (7 кв.м) Пермский край, г. Пермь, р-н Мотовилихинский, ул. Мостовая, 20 59:01:3911382:6 (4 кв.м) край Пермский, г. Пермь, р-н Мотовилихинский, ул. Бузинская, 5 59:01:3911382:7 (19 кв.м) Пермский край, г. Пермь, р-н Мотовилихинский, ул. Бузинская, 3 59:01:3911383:1 (0 кв.м) край Пермский, г. Пермь, р-н Мотовилихинский, ул. Мостовая, 21 59:01:3911383:212 (78 кв.м) Российская Федерация, Пермский край, г.о. Пермский, г. Пермь, ул. Мостовая, з/у 19 59:01:3911383:3 (60 кв.м) край Пермский, г. Пермь, р-н Мотовилихинский, ж/р Вышка 1, ул. Огородникова, 10 59:01:3911383:30 (68 кв.м) Пермский край, г. Пермь, Мотовилихинский район, ул. Огородникова, 8а 59:01:3911383:33 (52 кв.м) Пермский край, г. Пермь, р-н Мотовилихинский, ул. Огородникова, 18 59:01:3911383:35 (31 кв.м) край Пермский, г. Пермь, р-н Мотовилихинский, ул. Огородникова, 16 59:01:3911383:38 (81 кв.м) Российская Федерация, Пермский край, г.о. Пермский, г. Пермь, ул. Огородникова, з/у 8 59:01:3911383:4 (45 кв.м) Пермский край, г. Пермь, р-н Мотовилихинский, ул. Огородникова, 6 59:01:3911383:5 (30 кв.м) Пермский край, г. Пермь, Мотовилихинский район, ул. Огородникова, 14 59:01:3911383:6 (1 кв.м) Пермский край, г. Пермь, р-н Мотовилихинский, ул. Огородникова, 6 59:01:3911383:76 (1 кв.м) Пермский край, г. Пермь, Мотовилихинский район, ул. Огородникова, 42 59:01:3911383:88 (30 кв.м) Пермский край, г. Пермь, Мотовилихинский р-н, ул. Огородникова 59:01:3911385:21 (163 кв.м) Пермский край, г. Пермь, Мотовилихинский район, ул. Огородникова, 11 59:01:3911385:29 (10 кв.м) Пермский край, г. Пермь, р-н Мотовилихинский, ул. Огородникова, 13	

59:01:3911385:35 (1 кв.м) край Пермский, г. Пермь, р-н Мотовилихинский, ул. Огородникова, дом 33
59:01:3911386:1 (6 кв.м) Пермский край, г. Пермь, Мотовилихинский р-н, ул. Труда, 30
59:01:3911386:2 (14 кв.м) Пермский край, г. Пермь, Мотовилихинский район, ул. Огородникова, 43а
59:01:3911386:21 (2 кв.м) край Пермский, г. Пермь, р-н Мотовилихинский, ул. Огородникова, 39
59:01:3911388:15 (26 кв.м) Пермский край, г. Пермь, р-н Мотовилихинский, ул. Труда/ Харьковская, 68/13
59:01:3911388:162 (53 кв.м) Пермский край, г. Пермь, Мотовилихинский р-н, ул. Огородникова
59:01:3911388:9 (11 кв.м) Пермский край, г. Пермь, р-н Мотовилихинский, ул. Харьковская, 15
59:01:3911389:4 (2 кв.м) Пермский край, г. Пермь, р-н Мотовилихинский, ул. Труда, 88
59:01:3911392:149 (7 кв.м) Российская Федерация, Пермский край, г.о. Пермский, г Пермь, ул Огородникова, з/у 117
59:01:3911393:9 (5 кв.м) Пермский край, г. Пермь, р-н Мотовилихинский, ул. Кирпичная, 9
59:01:3911394:16 (11 кв.м) Пермский край, г Пермь, р-н Мотовилихинский, ул Труда, 103
59:01:3911394:18 (1 кв.м) Пермский край, г. Пермь, р-н Мотовилихинский, ул. Норинская, 96
59:01:3911394:2 (14 кв.м) край Пермский, г Пермь, р-н Мотовилихинский, ул Труда, 101
59:01:3911395:11 (50 кв.м) Российская Федерация, Пермский край, г.о. Пермский, г. Пермь, ул. Труда, з/у 89а
59:01:3911395:167 (18 кв.м) Пермский край, г. Пермь, Мотовилихинский р-н, ул. Труда
59:01:3911395:2 (2 кв.м) Пермский край, г. Пермь, р-н Мотовилихинский, ул. Труда, 93а
59:01:3911395:20 (8 кв.м) край Пермский, г. Пермь, р-н Мотовилихинский, ул. Труда, 91а
59:01:3911395:21 (20 кв.м) Пермский край, г. Пермь, Мотовилихинский район, ул. Тагильская, 3а
59:01:3911395:9 (4 кв.м) край Пермский, г. Пермь, р-н Мотовилихинский, ул. Труда, 91
59:01:3911396:3 (1 кв.м) Пермский край, г. Пермь, р-н Мотовилихинский, ул. Труда, 83
59:01:3911404:163 (26 кв.м) Российская Федерация, Пермский край, г.о. Пермский, г. Пермь, ул. Харьковская, з/у 4
59:01:3911404:164 (30 кв.м) Российская Федерация, Пермский край, г.о. Пермский, г. Пермь, ул. Норинская, з/у 49
59:01:3911406:145 (8 кв.м) Пермский край, Пермский г.о., г. Пермь, ул. Норинская
59:01:3911406:5 (23 кв.м) Пермский край, г. Пермь, Мотовилихинский район, ул. Норинская, 67
59:01:3911406:6 (3 кв.м) Пермский край, г. Пермь, Мотовилихинский район, ул. Норинская, 73
59:01:3911407:15 (26 кв.м) край Пермский, г. Пермь, р-н Мотовилихинский, ул. Норинская, 97
59:01:3911407:18 (33 кв.м) край Пермский, г. Пермь, р-н Мотовилихинский, ул. Норинская, 99
59:01:3911407:21 (3 кв.м) Пермский край, г. Пермь, р-н Мотовилихинский, ул. Норинская, 93а
59:01:3911407:22 (5 кв.м) край Пермский, г. Пермь, р-н Мотовилихинский, ул. Норинская, 95а
59:01:3911407:23 (22 кв.м) край Пермский, г. Пермь, р-н Мотовилихинский, ул. Норинская, 95
59:01:3911407:4 (38 кв.м) край Пермский, г. Пермь, р-он Мотовилихинский, ул. Норинская, 79
59:01:3911407:5 (88 кв.м) Пермский край, г. Пермь, р-н Мотовилихинский, ул. Кузнецкая, 3
59:01:3911407:162 (29 кв.м) Пермский край, г. Пермь, ул. Кузнецкая
59:01:3911407:7 (3 кв.м) Пермский край, г. Пермь, ул. Кузнецкая, дом 1
59:01:3911407:8 (36 кв.м) Пермский край, г. Пермь, р-н Мотовилихинский, ул. Норинская, 105
59:01:3911408:14 (4 кв.м) Пермский край, г. Пермь, Мотовилихинский район, ул. Норинская 107а
59:01:3911408:15 (24 кв.м) Пермский край, г. Пермь, Мотовилихинский район, ул. Норинская, 107
59:01:3911408:16 (10 кв.м) Пермский край, г. Пермь, ул. Норинская, д. 111
59:01:3911408:7 (4 кв.м) Пермский край, г. Пермь, Мотовилихинский район, ул. Норинская, 109а
59:01:3911411:39 (109 кв.м) Пермский край, г. Пермь, Мотовилихинский р-н, ул. Соликамская, 202а
59:01:3911411:40 (117 кв.м) Пермский край, г. Пермь, Мотовилихинский р-н, ул. Соликамская, 202б
59:01:3911412:6 (153 кв.м) г. Пермь, Мотовилихинский район, ул.Соликамская,200
59:01:3911417:2 (10 кв.м) Пермский край, г Пермь, Мотовилихинский район, ул. Соликамская, 104
59:01:3911419:15 (48 кв.м) Пермский край, г. Пермь, Мотовилихинский район, ул. Соликамская, д. 72
59:01:3911419:16 (80 кв.м) Пермский край, г.Пермь, Мотовилихинский район, ул.Соликамская, д.64
59:01:3911419:17 (15 кв.м) Пермский край, г. Пермь, Мотовилихинский район, ул.Соликамская, 58
59:01:3911419:18 (5 кв.м) Пермский край, г. Пермь, Мотовилихинский р-н, ул. Соликамская, д. 62
59:01:3911419:3 (27 кв.м) край Пермский, г. Пермь, р-н Мотовилихинский, ул. Соликамская, 66
59:01:3911425:1 (9 кв.м) Пермский край, г. Пермь, р-н Мотовилихинский, ул. Соликамская, 21
59:01:3911427:155 (10 кв.м) Российская Федерация, Пермский край, г.о. Пермский, г. Пермь, ул. Смоленская, з/у 6
59:01:3911427:156 (0 кв.м) Пермский край, г. Пермь, Мотовилихинский район, ул Смоленская

	59:01:3911427:160 (8 кв.м) Российская Федерация, Пермский край, г.о. Пермский, г. Пермь, ул. Смоленская, з/у 6 59:01:3911427:2 (7 кв.м) Пермский край, г. Пермь, р-н Мотовилихинский, ул. Соликамская, 61а 59:01:3911427:6 (85 кв.м) Пермский край, г. Пермь, Мотовилихинский район, ул. Смоленская, 4/44 59:01:3911430:12 (2 кв.м) край Пермский, г. Пермь, р-н Мотовилихинский, ул. Некрасова, 104 59:01:3911430:31 (0 кв.м) Пермский край, г. Пермь, р-н Мотовилихинский, ул. Соликамская, 167 59:01:3911430:33 (5 кв.м) Пермский край, г. Пермь, р-н Мотовилихинский, ул. Соликамская, 171 59:01:3911431:1 (4 кв.м) край Пермский, г. Пермь, р-н Мотовилихинский, ул. Амурская, 16 59:01:3911431:3 (21 кв.м) Пермский край, г. Пермь, Мотовилихинский р-н, ул. Зеленая, 132 59:01:3911432:1 (115 кв.м) Пермский край, г. Пермь, Мотовилихинский р-н, ул. Зеленая, 134/1 59:01:3911432:39 (4 кв.м) Пермский край, г. Пермь, ул. Соликамская 59:01:3911432:42 (36 кв.м) Пермский край, г. Пермь, ул. Соликамская 59:01:3911432:43 (100 кв.м) Пермский край, г. Пермь, ул. Печорская, д. 16 59:01:3911432:5 (29 кв.м) Пермский край, г. Пермь, Мотовилихинский район, ул. Печорская, 8 59:01:3911432:8 (97 кв.м) край Пермский, г. Пермь, р-н Мотовилихинский, ул. Печорская, 10 59:01:3911434:144 (71 кв.м) Пермский край, г.Пермь, р-н Мотовилихинский, ул. Соликамская 59:01:3911434:145 (44 кв.м) Пермский край, г.о. Пермский, г. Пермь, Мотовилихинский р-н, ул. Тавдинская 59:01:3911434:146 (10 кв.м) Пермский край, г.о. Пермский, г. Пермь, Мотовилихинский р-н, ул. Тавдинская 59:01:3911434:33 (26 кв.м) Пермский край, г Пермь, Мотовилихинский район, ул Тавдинская 59:01:3911435:14 (42 кв.м) Пермский край, г. Пермь, Мотовилихинский район, ул. Соликамская, 195 59:01:3911435:19 (29 кв.м) край Пермский, г. Пермь, район Мотовилихинский, ул. Березниковская, 2, ул. Тавдинская, 9 59:01:3911435:198 (6 кв.м) Российская Федерация, Пермский край, Пермский городской округ, г. Пермь, ул. Березниковская, 14а 59:01:3911435:202 (21 кв.м) Российская Федерация, Пермский край, г.о. Пермский, г. Пермь, ул. Тавдинская, з/у 11 59:01:3911435:22 (53 кв.м) Пермский край, г. Пермь, Мотовилихинский район, ул. Березниковская, 12 59:01:3911435:5 (17 кв.м) край Пермский, г. Пермь, р-н Мотовилихинский, ул. Березниковская, 14 59:01:3911435:67 (19 кв.м) Пермский край, г. Пермь, Мотовилихинский район, ул. Соликамская, 191 59:01:3911435:7 (5 кв.м) край Пермский, г. Пермь, р-н Мотовилихинский, ул. Березниковская, 4 59:01:3911435:71 (78 кв.м) Пермский край, г. Пермь, Мотовилихинский район, ул. Березниковская, 18 59:01:3911435:73 (62 кв.м) Российская Федерация, Пермский край, г.о. Пермский, г. Пермь, ул. Ревдинская, з/у 8 59:01:3911435:74 (121 кв.м) Пермский край , г. Пермь, Мотовилихинский район, ул. Березниковская. 59:01:3911435:77 (1 кв.м) Пермский край, г. Пермь, Мотовилихинский р-н, ул. Соликамская 59:01:3911435:78 (9 кв.м) Пермский край, г. Пермь, р-н Мотовилихинский, ул. Соликамская, 193 59:01:3911435:8 (29 кв.м) Пермский край, г. Пермь, р-н Мотовилихинский, ул. Березниковская, 16 59:01:3911436:1 (10 кв.м) Пермский край, г. Пермь, Мотовилихинский район, ул. Березниковская, 42 59:01:3911437:157 (24 кв.м) Пермский край, г. Пермь, Мотовилихинский район, ул. Соликамская 59:01:3911437:158 (10 кв.м) Российская Федерация, Пермский край, г.о. Пермский, г. Пермь, ул. Березниковская, з/у 48 59:01:3911437:22 (3 кв.м) край Пермский, г. Пермь, р-н Мотовилихинский, севернее дома № 257 59:01:3911438:12 (9 кв.м) край Пермский, г. Пермь, р-н Мотовилихинский, ул. Березниковская, 72 59:01:3911438:2 (19 кв.м) край Пермский, г. Пермь, р-н Мотовилихинский, ул. Березниковская, 68а 59:01:0000000:360 (783 кв.м) край Пермский, г. Пермь, р-н Мотовилихинский, ул. 1-й Бойный, 2 59:01:3911442:1 (159 кв.м) край Пермский, г. Пермь, р-н Мотовилихинский, пер. Бойный 1-й, 9 59:01:3911443:10 (38 кв.м) Пермский край, г. Пермь, р-н Мотовилихинский, ул. Березниковская, 81 59:01:3911443:11 (14 кв.м) край Пермский, г. Пермь, р-н Мотовилихинский, ул. Зеленая, 212 59:01:3911443:19 (89 кв.м) Пермский край, г. Пермь, Мотовилихинский район, ул. Березниковская, 81 а 59:01:3911445:3 (58 кв.м) Пермский край, г. Пермь, Мотовилихинский район, ул. Березниковская, 55 59:01:3911445:5 (83 кв.м) край Пермский, г. Пермь, р-н Мотовилихинский, ул. Зеленая, южнее дома 186 59:01:3911446:141 (20 кв.м) Пермский край, г. Пермь, ул. Зеленая 59:01:3911446:18 (4 кв.м) Пермский край, г.Пермь, Мотовилихинский район, ул. Зеленая, 160 59:01:3911446:30 (30 кв.м) Пермский край, г Пермь, Мотовилихинский район, Зеленая, 164 59:01:3911449:10 (22 кв.м) Пермский край, г. Пермь, р-н Мотовилихинский, ул. Некрасова, 109 59:01:3911449:152 (8 кв.м) Российская Федерация, Пермский край, г.о. Пермский, г. Пермь, ул. Волжская, з/у 8 59:01:3911449:153 (0 кв.м) Пермский край, г. Пермь, ул. Волжская	

59:01:3911449:7 (5 кв.м) Пермский край, г. Пермь, р-н Мотовилихинский, ул. Волжская, 6
59:01:3911450:33 (1 кв.м) Пермский край, г. Пермь, Мотовилихинский р-н, ул. Некрасова, 107
59:01:3911450:17 (4 кв.м) Пермский край, г Пермь, р-н Мотовилихинский, ул Некрасова, 91
59:01:3911450:31 (10 кв.м) Пермский край, г. Пермь, р-н Мотовилихинский, ул. Некрасова, 99
59:01:3911450:32 (4 кв.м) Пермский край, г. Пермь, р-н Мотовилихинский, ул. Некрасова, 99а
59:01:3911460:20 (14 кв.м) Пермский край, г. Пермь, р-н Мотовилихинский, ул. Зеленая, 25
59:01:3911460:23 (4 кв.м) Пермский край, г. Пермь, Мотовилихинский район, ул. Зеленая
59:01:3911460:24 (7 кв.м) Пермский край, г. Пермь, Мотовилихинский район, ул. Зеленая, 21а
59:01:3911460:8 (9 кв.м) край Пермский, г. Пермь, р-н Мотовилихинский, ул. Зеленая, 19
59:01:3911460:9 (6 кв.м) край Пермский, г. Пермь, р-н Мотовилихинский, ул. Зеленая, 17
59:01:3911463:10 (132 кв.м) Пермский край, г. Пермь, Мотовилихинский район, в районе Малая Азовая, ул. Новозвягинская, д. 28а
59:01:3911463:2 (6 кв.м) Пермский край, г. Пермь, Мотовилихинский р-н, ул. Новозвягинская, 28
59:01:3911463:3 (1 кв.м) Пермский край, г. Пермь, р-н Мотовилихинский, пер. 4-й Бойный, 3
59:01:3911463:4 (7 кв.м) край Пермский, г. Пермь, р-н Мотовилихинский, пер. 4-й Бойный, 4
59:01:3911464:1 (68 кв.м) Пермский край, г. Пермь, Мотовилихинский район, ул. Новозвягинская, 32
59:01:3911464:151 (107 кв.м) Пермский край, город Пермь, Мотовилихинский район, ул.Новозвягинская
59:01:3911464:37 (5 кв.м) Пермский край, г.Пермь, Мотовилихинский район, ул.Новозвягинская, 34
59:01:3911464:5 (138 кв.м) край Пермский, г. Пермь, район Мотовилихинский, ул. Новозвягинская, 38
59:01:3911469:1 (66 кв.м) Пермский край, г. Пермь, р-н Мотовилихинский, ул. Новозвягинская, 29
59:01:3911469:14 (76 кв.м) Пермский край, г. Пермь, Мотовилихинский район, ул. Новозвягинская, 23
59:01:3911469:4 (12 кв.м) Пермский край, г. Пермь, Мотовилихинский район, ж/р Вышка 2, ул. Новозвягинская, 21
59:01:3911470:1 (7 кв.м) край Пермский, г. Пермь, р-н Мотовилихинский, ул. Новозвягинская, 37
59:01:3911470:122 (5 кв.м) Российская Федерация, Пермский край, г.о. Пермский, г. Пермь, ул. Новозвягинская, з/у 35
59:01:3911470:5 (0 кв.м) Пермский край, г. Пермь, р-н Мотовилихинский, ул. Новозвягинская, 41
59:01:3911470:7 (2 кв.м) Пермский край, г. Пермь, Мотовилихинский район, ул. Новозвягинская, 33
59:01:3911470:9 (20 кв.м) Пермский край, г. Пермь, Мотовилихинский район, ул. Новозвягинская, 39
59:01:3911471:10 (0 кв.м) Российская Федерация, Пермский край, г.о. Пермский, г. Пермь, ул. Новозвягинская, з/у 46
59:01:3911471:26 (33 кв.м) Пермский край, город Пермь, Мотовилихинский район, ж.р. Малая Язовая, ул. Новозвягинская, 42
59:01:3911471:28 (0 кв.м) Пермский край, г. Пермь, Мотовилихинский район, пер. 3-й Бойный, 3
59:01:3911471:29 (97 кв.м) Российская Федерация, Пермский край, г.о. Пермский, г Пермь, ул Новозвягинская, з/у 40
59:01:3911471:147 (21 кв.м) Пермский край, г.о. Пермский, г. Пермь, пер. 3-й Бойный
59:01:3911471:31 (2 кв.м) Пермский край, г. Пермь, Мотовилихинский район, ул. Новозвягинская, д. 44
59:01:3911474:3 (1 кв.м) Пермский край, г. Пермь, Мотовилихинский р-н, ул. Новозвягинская, 63
59:01:3911475:10 (27 кв.м) Пермский край, г. Пермь, Мотовилихинский р-н, ул. Новозвягинская, 68
59:01:3911475:149 (32 кв.м) Пермский край, г. Пермь, Мотовилихинский район, г. Пермь, ул. Новозвягинская
59:01:3911475:2 (58 кв.м) Пермский край, г. Пермь, Мотовилихинский р-н, ул. Новозвягинская, 66, в промрайоне \
59:01:3911475:6 (13 кв.м) Пермский край, г. Пермь, р-н Мотовилихинский, ж.р. Малая Язовая, ул. Новозвягинская, 70
59:01:3911475:7 (5 кв.м) Пермский край, г. Пермь, р-н Мотовилихинский, ул. Зеленая, 105
59:01:3911475:9 (30 кв.м) Пермский край, г. Пермь, Мотовилихинский район, ул. Зеленая, 101
59:01:3919012:14 (3 кв.м) Пермский край, г. Пермь, ул. Калгановская
59:01:3919012:1 (161 кв.м) Российская Федерация, Пермский край, г.о. Пермский, г Пермь, ул Калгановская, з/у 64
59:01:3919012:2 (36 кв.м) край Пермский, г. Пермь, р-н Мотовилихинский, ул. Калгановская, 62
59:01:3919012:5 (246 кв.м) Пермский край, г. Пермь, Мотовилихинский район, ул. Калгановская, 68
59:01:3919033:11 (1722 кв.м) Пермский край, г. Пермь, р-н Мотовилихинский, ул. Переездная, 2
59:01:3919033:347 (3202 кв.м) Пермский край, г.о. Пермский, г. Пермь, ул. Переездная
59:01:3919033:172 (494 кв.м) Пермский край, г. Пермь, Орджоникидзевский р-н, ул. Переездная
59:01:3919033:363 (66 кв.м) Пермский край, г. Пермь, ул. Соликамская
59:01:3919033:362 (936 кв.м) край Пермский, г. Пермь, р-н Мотовилихинский, ул. Соликамская, 273
59:01:3919033:344 (406 кв.м) Пермский край, г.о. Пермский, г. Пермь, ул. Переездная
59:01:3919034:1 (14 кв.м) Пермский край, г. Пермь, р-н Мотовилихинский, ул. Златоустовская, 13
59:01:3919034:130 (2 кв.м) Российская Федерация, Пермский край, г.о. Пермский, г. Пермь, ул. Златоустовская, з/у 3

	59:01:3919035:1 (13 кв.м) Пермский край, г. Пермь, Мотовилихинский район, юго-западнее жилого района Вышка-II 59:01:3919035:10 (5 кв.м) край Пермский, г. Пермь, р-н Мотовилихинский, ул. Кирпичная, 1 59:01:3919035:14 (2 кв.м) Пермский край, г. Пермь, Мотовилихинский р-н, мкр. Вышка-1, участок № 3 59:01:3919035:86 (13 кв.м) Пермский край, г. Пермь, Мотовилихинский район, ул. Кирпичная 59:01:4019049:2 (12 кв.м) Пермский край, г. Пермь, Мотовилихинский район, ул. Бузинская, 10 а 59:01:3911408:3 (5 кв.м) Пермский край, г. Пермь, р-н Мотовилихинский, ул. Норинская, 109 59:01:3911395:170 (2 кв.м) Российская Федерация, Пермский край, г.о. Пермский, г. Пермь, ул. Норинская, з/у 74 59:01:3911396:46 (2 кв.м) Пермский край, г. Пермь, Мотовилихинский р-н, ул. Норинская 59:01:3911398:162 (36 кв.м) Пермский край, городской округ Пермский, Мотовилихинский район, г. Пермь, ул. Труда 59:01:3911395:41 (30 кв.м) Российская Федерация, Пермский край, г.о. Пермский, г. Пермь, ул. Тагильская, з/у 28 59:01:3911364:49 (1 кв.м) Пермский край, город Пермь, Мотовилихинский район, ж.р Вышка-1, ул. Рылеева, 17 \ 59:01:3911386:209 (33 кв.м) Российская Федерация, Пермский край, г.о. Пермский, г Пермь, ул Труда, з/у 48 59:01:3911383:210 (2 кв.м) Пермский край, г. Пермь, ул. Огородникова 59:01:3911383:37 (3 кв.м) край Пермский, г. Пермь, р-н Мотовилихинский, ул. Огородникова, 28 59:01:3911442:24 (24 кв.м) Пермский край, г. Пермь, Мотовилихинский р-н, ул. Зеленая, 224 59:01:3911449:155 (1 кв.м) Пермский край, г.о. Пермский, г. Пермь, ул. Зеленая 59:01:3911397:10 (2 кв.м) Пермский край, г. Пермь, р-н Мотовилихинский, ул. Труда, 69 59:01:3911397:6 (5 кв.м) Пермский край, г. Пермь, Мотовилихинский р-н, ул. Магнитогорская, 7 59:01:3911397:2 (1 кв.м) Пермский край, г. Пермь, Мотовилихинский р-н, ул. Магнитогорская, 7 59:01:0000000:93208 (9 кв.м) Пермский край, Пермский г.о., г. Пермь, р-н Мотовилихинский, ул. Соликамская 59:01:0000000:93178 (420 кв.м) Российская Федерация, Пермский край, Пермский г.о., г. Пермь, ул. Соликамская 59:01:3910003:174 (2 кв.м) Российская Федерация, Пермский край, г.о. Пермский, г. Пермь, ул. Зеленая земли 63595 кв.м	
4	59:01:0000000:78134 (0 кв.м) Пермский край, г.Пермь, Свердловский район, Мотовилихинское участковое лесничество, квартал 72, выделы 9, 10, 14 59:01:0000000:81556 (3 кв.м) Пермский край, г. Пермь, Свердловский район 59:01:0000000:82072 (3 кв.м) Пермский край, г. Пермь, Свердловский р-н. 59:01:0000000:82083 (2 кв.м) Пермский край, г. Пермь, Свердловский р-н, в пос. Южный кв.1968-1971, 1994, 2000, 3934 к ж.д. по ул.Симферепольской, ул.Убекской, ул.Туркестанской, ул.Таджикской, ул.Самаркандской, ул.Братской, ул.Балхашской, ул.Арагвинкой 59:01:0000000:82111 (6 кв.м) Пермский край, г. Пермь, Свердловский р-н, в микрорайоне Южный, к жилым домам в кварталах №1938, 1937, 1950-1952, 1957-1967 по ул.Лихвинской, ул.Чернушинской, ул.Бердичевской, ул.Туркестанской, ул.Осокинской, ул.Зеленогороской, ул.Южноуральской, ул.Кемеровской, ул.Ново-Ильинской, ул.Ялуторовской 59:01:0000000:82432 (2 кв.м) Пермский край, г. Пермь, Свердловский р-н, под опоры ВЛ 6 кВ ф. Южный, входящие в состав электросетевого комплекса Подстанция 110/35/6 кВ «Суханки с линиями электропередач, трансформаторными подстанциями и распределительными пунктами» 59:01:0000000:83040 (5 кв.м) Пермский край, г. Пермь, Свердловский р-н, на земельном участке расположены опоры ВЛ 6кВ ф.Восточный 59:01:0000000:83780 (0 кв.м) Пермский край, г. Пермь, Свердловский р-н, на земельном участке расположены опоры ВЛ 6кВ ф.БИ-2 цепь 1 59:01:0000000:83782 (3 кв.м) Пермский край, г. Пермь, Свердловский р-н, на земельном участке расположены опоры ВЛ 6кВ ф.БИ-2 цепь1 59:01:0000000:84778 (2 кв.м) Пермский край, г. Пермь, Свердловский район, п. Южный, ул. Братская; ул. Братская от ул. Южноуральская до Братская, 60; ул. Братская, 94, 96, 98; ул. Зеленогорская; ул. Зеленогорская 2-я; ул. Осокинская; ул. Южноуральская; ул. Кемеровская; ул. Новоильинская; ул. Лихвинская; ул. Бердичевская; ул. Туркестанская; ул. Ялуторовская 59:01:0000000:84828 (64 кв.м) Пермский край, г. Пермь, Свердловский, Мотовилихинский район, Пермское городское лесничество Мотовилихинского участкового лесничества, в кварталах (выделах) №№ 72(1-17), 73(1-24), 74(19-32) 59:01:0000000:90101 (2631 кв.м) Пермский край, Пермский г.о., г. Пермь, ул. Красноуфимская (от ул.Самаркандской до ул.Лихвинской). 59:01:0000000:90187 (490 кв.м) Пермский край, Пермский г.о., г. Пермь, ул. Балхашская (от ул.Лихвинской до здания по ул.Самаркандская, 139) 59:01:0000000:90192 (741 кв.м) Пермский край, Пермский г.о., ул. Балхашская (от ул.Таджикской до ул.Братской) 59:01:0000000:90203 (763 кв.м) Пермский край, г.о. Пермский, от ул. Лихвинской до ул. Зеленогорской 59:01:0000000:90227 (2428 кв.м) Пермский край, г.о. Пермский, г. Пермь, ул. Братская (от ул.Таджикской до ул.Самаркандской). 59:01:0000000:90271 (781 кв.м) Пермский край, г.о. Пермский, г. Пермь, от ул. Самаркандской до ул. Лихвинской 59:01:0000000:90337 (4580 кв.м) Пермский край, Пермский г.о., г. Пермь, ул. Лихвинская (от ул.Братской до ул.Старцева) 59:01:0000000:90640 (407 кв.м) Пермский край, Пермский городской округ, г. Пермь, р-н. Свердловский, ул. Холмогорская, (от ул. Осокинской до ул. Зеленогорской)	Эксплуатация объекта электросетевого хозяйства

	59:01:0000000:90669 (2003 кв.м) Пермский край, Пермский городской округ, г. Пермь, (от ул. Самаркандской до ул. Лихвинской), 59:01:0000000:90682 (1977 кв.м) Пермский край, Пермский городской округ, г. Пермь, р-н Свердловский, ул. Холмогорская (от ул. Лихвинской до ул. Осокинской) 59:01:4311354:3 (29 кв.м) край Пермский, г. Пермь, район Свердловский, коллективный сад №46 \ 59:01:4311354:14 (0 кв.м) край Пермский, г. Пермь, р-н Свердловский, ул. Таджикская, 1 участок 14 59:01:4311354:13 (0 кв.м) край Пермский, г. Пермь, р-н Свердловский, Коллективный сад № 46 \ 59:01:4311869:17 (6 кв.м) Пермский край, г. Пермь, Свердловский район, ул. Симферопольская, 61 59:01:4311869:2 (16 кв.м) Пермский край, г. Пермь, Свердловский район, ул. Симферопольская, 61 59:01:4311869:206 (57 кв.м) Российская Федерация, Пермский край, г.о. Пермский, г Пермь, ул Симферопольская, з/у 65 59:01:4311869:209 (106 кв.м) Российская Федерация, Пермский край, г.о. Пермский, г. Пермь, ул. Симферопольская 59:01:4311869:4 (47 кв.м) Пермский край, г. Пермь, Свердловский р-н, ул. Симферопольская, 67 59:01:4311869:6 (11 кв.м) Пермский край, г. Пермь, р-н Свердловский, ул. Таджикская, 48 59:01:4311939:13 (71 кв.м) край Пермский, г. Пермь, р-н Свердловский, ул. Самаркандская, 102 59:01:4311939:2 (2 кв.м) Пермский край, г. Пермь, Свердловский район, ул. Чернушинская, 22 59:01:4311939:3 (1 кв.м) край Пермский, г. Пермь, р-н Свердловский, ул. Туркестанская, 105 59:01:4311939:8 (0 кв.м) край Пермский, г. Пермь, р-н Свердловский, ул. Чернушинская, 32 59:01:4311940:14 (3 кв.м) Пермский край, г. Пермь, р-н Свердловский, ул. Самаркандская, 135 59:01:4311940:16 (3 кв.м) край Пермский, г. Пермь, р-н Свердловский, ул. Самаркандская, 135 59:01:4311940:17 (415 кв.м) край Пермский, г. Пермь, р-н Свердловский, ул. Самаркандская, 133а, участок №2 59:01:0000000:486 (12 кв.м) Пермский край, г. Пермь, Свердловский район 59:01:4311940:77 (31 кв.м) Пермский край, г. Пермь, р-н Свердловский, ул. Самаркандская, 137 59:01:4311947:21 (3 кв.м) Пермский край, г. Пермь, р-н Свердловский, ул. Самаркандская, 167аа 59:01:4311948:2 (3 кв.м) Пермский край, г. Пермь, р-н Свердловский, ул. Лебединская, 5 59:01:4311948:26 (10 кв.м) Пермский край, г. Пермь, Свердловский район, ул. Самаркандская, 110 59:01:4311949:1 (2 кв.м) Пермский край, г. Пермь, р-н Свердловский, ул. Лебединская, 4 59:01:4311949:172 (6 кв.м) Российская Федерация, Пермский край, г.о. Пермский, г. Пермь, ул. Ялуторовская, з/у 5 59:01:4311950:1 (3 кв.м) Российская Федерация, Пермский край, г.о. Пермский, г. Пермь, ул. Ялуторовская , з/у 4 59:01:4311950:3 (2 кв.м) Пермский край, г. Пермь, р-н Свердловский, ул. Туркестанская, д. 107 59:01:4311950:37 (0 кв.м) Пермский край, г. Пермь, Свердловский р-н, ул. Ялуторовская, 26 59:01:4311951:3 (1 кв.м) Пермский край, г. Пермь, Свердловский р-н, ул. Бердичевская, дом 115 59:01:4311962:8 (1 кв.м) край Пермский, г. Пермь, р-н Свердловский, ул. Ново-Ильинская, дом 34 59:01:4311963:8 (45 кв.м) Пермский край, г. Пермь, Свердловский р-н, ул Кемеровская, 24 59:01:4311964:16 (1 кв.м) Пермский край, г. Пермь, Свердловский район, ул. Южноуральская, 13 59:01:4311964:74 (1 кв.м) Пермский край, г. Пермь, Свердловский р-н, на земельном участке расположены опоры ВЛ 6кВ ф.Восточный 59:01:4311964:75 (2 кв.м) Пермский край, г. Пермь, Свердловский район, на земельном участке расположены опоры ВЛ 6кВ ф.Восточный 59:01:4311965:13 (47 кв.м) Пермский край, г. Пермь, Свердловский район, ул. Осокинская, 11 59:01:4311965:14 (13 кв.м) Пермский край, г. Пермь, Свердловский район, ул. Южноуральская, 20 59:01:4311966:5 (9 кв.м) Пермский край, г. Пермь, Свердловский район, ул. Осокинская, 27 59:01:4311967:10 (63 кв.м) Пермский край, г. Пермь, Свердловский район, ул. Зеленогорская, 17 59:01:4311967:5 (43 кв.м) Пермский край, г. Пермь, Свердловский район, ул. Зеленогорская, 9 59:01:4311967:71 (1 кв.м) Пермский край, г. Пермь, Свердловский район, ул. Суздальская 59:01:4311967:72 (134 кв.м) Пермский край, г. Пермь, Свердловский р-н, ул. Холмогорская, д. 75 59:01:4311968:21 (38 кв.м) Пермский край, г. Пермь, р-н Свердловский, ул. Осокинская и Суздальская, 26/73 59:01:4311970:14 (3 кв.м) Пермский край, г. Пермь, р-н Свердловский, ул. Кемеровская, 52 59:01:4311974:29 (18 кв.м) Пермский край, г. Пермь, Свердловский р-н, ул. Красноуфимская, 40 59:01:4311981:1 (21 кв.м) Пермский край, г. Пермь, р-н Свердловский, ул. Самаркандская, 190 59:01:4311985:10 (5 кв.м) Пермский край, г. Пермь, р-н Свердловский, ул. Бердичевская, дом 148 59:01:4311985:16 (0 кв.м) край Пермский, г. Пермь, район Свердловский, ул. Бердичевская, 154 59:01:4311996:15 (0 кв.м) Пермский край, г. Пермь, Свердловский р-н, ул. Симферопольская, 76а 59:01:4311996:5 (6 кв.м) Пермский край, г. Пермь, Свердловский район, ул. Братская, 55 59:01:4311996:8 (15 кв.м) Пермский край, г. Пермь, р-н Свердловский, ул. Братская, 57а	

	59:01:4311997:10 (4 кв.м) Пермский край, г. Пермь, Свердловский р-он, ул. Братская, 47 59:01:4311997:11 (0 кв.м) Пермский край, г. Пермь, р-н Свердловский, ул. Арагвинская, 3 59:01:4311997:14 (0 кв.м) Пермский край, г. Пермь, Свердловский район, ул. Симферопольская, 52 59:01:4311997:23 (5 кв.м) Российская Федерация, Пермский край, г.о. Пермский, г Пермь, ул Балхашская, з/у 235 59:01:4311998:1 (1 кв.м) Пермский край, г. Пермь, Свердловский р-н, ул. Таджикская, 14 59:01:4311998:10 (44 кв.м) Пермский край, г. Пермь, Свердловский район, ул. Таджикская, 16 59:01:4311998:12 (4 кв.м) Пермский край, г. Пермь, р-н Свердловский, ул. Симферопольская, 36 59:01:4311998:17 (11 кв.м) Пермский край, г. Пермь, р-н Свердловский, ул. Арагвинская, 4 59:01:4311998:18 (8 кв.м) Пермский край, г. Пермь, Свердловский район, ул. Симферопольская, 46 59:01:4311998:2 (2 кв.м) Пермский край, г. Пермь, Свердловский район, ул. Братская, 17 59:01:4311998:3 (2 кв.м) Пермский край, г. Пермь, Свердловский район, ул. Братская, 15 59:01:4311998:5 (2 кв.м) край Пермский, г. Пермь, р-н Свердловский, ул. Братская, 19 59:01:4311998:56 (0 кв.м) Пермский край, г. Пермь, р-н Свердловский, ул. Братская 59:01:4311998:57 (7 кв.м) Пермский край, г. Пермь, р-н Свердловский, ул. Братская 59:01:4312000:10 (45 кв.м) край Пермский, г. Пермь, р-н Свердловский, ул. Симферопольская, 35 59:01:4312000:19 (1 кв.м) Пермский край, г. Пермь, Свердловский район, ул. Таджикская, дом 42 59:01:4312000:20 (7 кв.м) Пермский край, г. Пермь, Свердловский р-н, ул. Таджикская, дом 44 59:01:4312000:21 (0 кв.м) Пермский край, г. Пермь, р-н Свердловский, ул. Балхашская, 241 59:01:4312000:7 (2 кв.м) Пермский край, г. Пермь, Свердловский район, ул. Симферопольская, 43 59:01:4312000:8 (8 кв.м) Пермский край, г. Пермь, р-н Свердловский, ул. Симферопольская, 45 59:01:4312000:9 (11 кв.м) край Пермский, г. Пермь, р-н Свердловский, ул. Симферопольская, 47 59:01:4313688:140 (6 кв.м) Пермский край, г. Пермь, Свердловский район, на земельном участке расположены опоры ВЛ 6кВ ф.Восточный 59:01:4313688:22 (126 кв.м) Пермский край, г. Пермь, р-н Свердловский, ул. Холмогорская, 56 59:01:4313688:27 (2 кв.м) край Пермский, г. Пермь, р-н Свердловский, ул. Холмогорская, 62 59:01:4313688:273 (1 кв.м) Пермский край, г.о. Пермский, г. Пермь, ул. Холмогорская 59:01:4319247:10 (20 кв.м) Пермский край, г. Пермь, р-н Свердловский, ул. Братская, 35аа 59:01:4410904:10 (150 кв.м) Пермский край, г. Пермь, р-н Свердловский, ул. Краснополянская, 23 59:01:4410904:11 (206 кв.м) Пермский край, г Пермь, р-н Свердловский, ул Краснополянская, 27 59:01:4410904:12 (73 кв.м) Пермский край, г. Пермь, р-н Свердловский, ул. Косьвинская, 5 59:01:4410904:13 (5 кв.м) Пермский край, г. Пермь, р-н Свердловский, ул. Косьвинская, 9 59:01:4410904:14 (220 кв.м) Пермский край, город Пермь, Свердловский район, ул. Коломенская, 4 59:01:4410904:7 (12 кв.м) Пермский край, г. Пермь, Свердловский район, ул. Косьвинская, 7а 59:01:4410904:9 (154 кв.м) Пермский край, г. Пермь, Свердловский р-н, ул. Бригадирская, 2 59:01:4311962:16 (5 кв.м) Пермский край, г. Пермь, Свердловский район, ул. Ново-Ильинская, 42 59:01:4311962:18 (2 кв.м) Пермский край, г. Пермь, Свердловский район, ул. Ново-Ильинская, 44 59:01:4311996:178 (8 кв.м) Российская Федерация, Пермский край, Пермский городской округ, город Пермь, Свердловский район, улица Симферопольская 59:01:4311996:179 (1 кв.м) Российская Федерация, Пермский край, Пермский городской округ, город Пермь, Свердловский район, улица Симферопольская 59:01:4311951:2 (0 кв.м) Пермский край, г. Пермь, р-н Свердловский, ул. Чернушинская, 39 59:01:4311998:170 (3 кв.м) Пермский край, Пермский г.о., ул.Братская 59:01:4312000:3 (1 кв.м) Пермский край, г. Пермь, Свердловский р-н, ул. Симферопольская, 39 земли 31544 кв.м		
5	59:01:4410180:16	г.Пермь	Реконструкция линейных объектов сетей системы газоснабжения

6	59:01:4319065:18 59:01:4319065:7 59:01:4319065:1	г.Пермь	подключения (технологического присоединения) к сетям инженерно-технического обеспечения
7	59:01:0000000:945	г.Пермь	Реконструкция линейных объектов сетей системы газоснабжения
8	59:01:4416106:19 59:01:4416106:1 59:01:4416106:160 59:01:4416106:161 59:01:4416106:26	г.Пермь	подключения (технологического присоединения) к сетям инженерно-технического обеспечения
9	59:01:0919021:25 59:01:0919021:10 59:01:0919021:26 59:01:0912010:17	г.Пермь	подключения (технологического присоединения) к сетям инженерно-технического обеспечения
10	59:01:4410180:212	г.Пермь	Реконструкция линейных объектов сетей системы газоснабжения
11	59:01:4410180:10	г.Пермь	Реконструкция линейных объектов сетей системы газоснабжения
12	59:01:4410168:6	г.Пермь	Реконструкция линейных объектов сетей системы газоснабжения
13	59:01:0000000:1003	г.Пермь	Реконструкция линейных объектов сетей системы газоснабжения
14	59:01:0000000:91065	г.Пермь	Реконструкция линейных объектов электросетевого хозяйства
15	59:01:0000000:90674 59:01:0000000:91065	г.Пермь	Эксплуатация объектов электросетевого хозяйства

16	59:01:4716077:4 59:01:4716077:12 59:01:0000000:1065	г.Пермь	Эксплуатация объектов электросетевого хозяйства

Заинтересованные лица имеют право ознакомиться с ходатайством об установлении публичного сервитута и прилагаемым к нему описанием местоположения границ публичного сервитута по адресу: г. Пермь, ул. Сибирская 15 (тел. 212-67-54).

Заинтересованные лица могут подать заявление об учете прав в срок с 14.04.2023 по 28.04.2023.

Способы подачи заявлений:

1. посредством почтовой связи;

2. лично, в том числе через представителя, в департамент земельных отношений администрации города Перми (г. Пермь, ул. Сибирская 15);

3. в форме электронных документов с использованием информационно-телекоммуникационной сети «Интернет».

Правообладатели земельных участков, в отношении которых испрашивается публичный сервитут, если их права не зарегистрированы в Едином государственном реестре недвижимости, в течение пятнадцати дней со дня опубликования сообщения, предусмотренного подпунктом 1 пункта 3 статьи 39.42 ЗК РФ, подают в орган, уполномоченный на установление публичного сервитута, заявления об учете их прав (обременений прав) на земельные участки с приложением копий документов, подтверждающих эти права (обременения прав). В таких заявлениях указывается способ связи с правообладателями земельных участков, в том числе их почтовый адрес и (или) адрес электронной почты. Правообладатели земельных участков, подавшие такие заявления по истечении указанного срока, несут риски невозможности обеспечения их прав в связи с отсутствием информации о таких лицах и их правах на земельные участки. Такие лица имеют право требовать от обладателя публичного сервитута плату за публичный сервитут не более чем за три года, предшествующие дню направления ими заявления об учете их прав (обременений прав).

Реквизиты решений об утверждении документа территориального планирования, документации по планировке территории, программ комплексного развития систем коммунальной инфраструктуры поселения, городского округа, а также информацию об инвестиционной программе субъекта естественных монополий, организации коммунального комплекса, указанных в ходатайстве об установлении публичного сервитута и сведения об официальных сайтах в информационно-телекоммуникационной сети «Интернет» отсутствуют.

Информация о возможности установления публичного сервитута публикуется на сайте http://www.gorodperm.ru, в «Официальном бюллетене органов местного самоуправления муниципального образования город Пермь».

Приложение: на 224 л.

---

* Схемы в полноцветном варианте опубликованы на официальном сайте муниципального образования город Пермь в информационно-телекоммуникационной сети Интернет в разделе «Документы/Официальный бюллетень».

ОПИСАНИЕ МЕСТОПОЛОЖЕНИЯ ГРАНИЦ

Публичный сервитут для размещения объекта электросетевого хозяйства
«Электросетевой комплекс Подстанция 110/6 кВ «Северная» (ВЛ 0.4 кВ от ТП 0362, ВЛ 0.4 кВ от ТП 4360)

(наименование объекта, местоположение границ которого описано (далее - объект)

Раздел 1

Сведения об объекте		
№ п/п	Характеристики объекта	Описание характеристик
1	2	3
1	Местоположение объекта	Пермский край, город Пермь
2	Площадь объекта +/- величина погрешности определения площади (Р+/- Дельта Р)	18311 кв.м ± 52 кв.м
3	Иные характеристики объекта	Публичный сервитут для размещения объекта электросетевого хозяйства «Электросетевой комплекс Подстанция 110/6 кВ «Северная» (ВЛ 0.4 кВ от ТП 0362, ВЛ 0.4 кВ от ТП 4360) на срок 49 лет, обладатель публичного сервитута - ОАО «МРСК Урала», 614016, Пермский край, город Пермь, улица Камчатовская, дом 26, ИНН - 6671163413, ОГРН - 1056604000970, адрес электронной почты - pe-pges@rosseti-ural.ru

Раздел 2

Сведения о местоположении границ объекта

1. Система координат МСК-59, зона 2

2. Сведения о характерных точках границ объекта

Обозначение характерных точек границ	Координаты, м		Метод определения координат характерной точки	Средняя квадратическая погрешность положения характерной точки (M_t), м	Описание обозначения точки на местности (при наличии)
	X	Y			
1	2	3	4	5	6
Зона1(1)	–	–	–	–	–
1	530991.86	2240543.13	Метод спутниковых геодезических измерений (определений)	0.10	–
2	530993.70	2240546.68	Метод спутниковых геодезических измерений (определений)	0.10	–
3	530964.24	2240561.98	Метод спутниковых геодезических измерений (определений)	0.10	–
4	530974.94	2240587.42	Метод спутниковых геодезических измерений (определений)	0.10	–
5	530940.55	2240614.06	Метод спутниковых геодезических измерений (определений)	0.10	–
6	530902.25	2240627.17	Метод спутниковых геодезических измерений (определений)	0.10	–
7	530900.95	2240623.39	Метод спутниковых геодезических измерений (определений)	0.10	–
8	530938.63	2240610.48	Метод спутниковых геодезических измерений (определений)	0.10	–
9	530970.06	2240586.12	Метод спутниковых геодезических измерений (определений)	0.10	–
10	530959.92	2240561.78	Метод спутниковых геодезических измерений (определений)	0.10	–
11	530948.74	2240539.89	Метод спутниковых геодезических измерений (определений)	0.10	–
12	530942.38	2240523.46	Метод спутниковых геодезических измерений (определений)	0.10	–
13	530883.62	2240547.19	Метод спутниковых геодезических измерений (определений)	0.10	–
14	530882.12	2240543.48	Метод спутниковых геодезических измерений (определений)	0.10	–
15	530944.64	2240518.24	Метод спутниковых геодезических измерений (определений)	0.10	–
16	530952.40	2240538.25	Метод спутниковых геодезических измерений (определений)	0.10	–
17	530962.62	2240558.31	Метод спутниковых геодезических измерений (определений)	0.10	–
1	530991.86	2240543.13	Метод спутниковых геодезических измерений (определений)	0.10	–
Зона1(2)	–	–	–	–	–
18	531039.46	2240586.15	Метод спутниковых геодезических измерений (определений)	0.10	–
19	531040.31	2240587.97	Метод спутниковых геодезических измерений (определений)	0.10	–
20	531056.04	2240620.51	Метод спутниковых геодезических измерений (определений)	0.10	–
21	531067.04	2240648.68	Метод спутниковых геодезических измерений (определений)	0.10	–
22	531069.06	2240669.69	Метод спутниковых геодезических измерений (определений)	0.10	–
23	531065.07	2240670.06	Метод спутниковых геодезических измерений (определений)	0.10	–
24	531063.57	2240653.85	Метод спутниковых геодезических измерений (определений)	0.10	–
25	531046.19	2240671.30	Метод спутниковых геодезических измерений (определений)	0.10	–
26	531018.80	2240685.82	Метод спутниковых геодезических измерений (определений)	0.10	–
27	531026.55	2240693.70	Метод спутниковых геодезических измерений (определений)	0.10	–
28	531023.70	2240696.51	Метод спутниковых геодезических измерений (определений)	0.10	–
29	531015.08	2240687.78	Метод спутниковых геодезических измерений (определений)	0.10	–
30	530986.76	2240702.42	Метод спутниковых геодезических измерений (определений)	0.10	–
31	530996.98	2240709.26	Метод спутниковых геодезических измерений (определений)	0.10	–
32	530994.74	2240712.58	Метод спутниковых геодезических измерений (определений)	0.10	–
33	530982.72	2240704.50	Метод спутниковых геодезических измерений (определений)	0.10	–
34	530951.10	2240721.05	Метод спутниковых геодезических измерений (определений)	0.10	–
35	530958.04	2240724.94	Метод спутниковых геодезических измерений (определений)	0.10	–
36	530956.06	2240728.42	Метод спутниковых геодезических измерений (определений)	0.10	–
37	530946.88	2240723.24	Метод спутниковых геодезических измерений (определений)	0.10	–
38	530925.74	2240734.13	Метод спутниковых геодезических измерений (определений)	0.10	–
39	530935.73	2240741.34	Метод спутниковых геодезических измерений (определений)	0.10	–
40	530933.39	2240744.58	Метод спутниковых геодезических измерений (определений)	0.10	–
41	530921.42	2240735.93	Метод спутниковых геодезических измерений (определений)	0.10	–
42	530894.36	2240739.99	Метод спутниковых геодезических измерений (определений)	0.10	–
43	530910.74	2240776.90	Метод спутниковых геодезических измерений (определений)	0.10	–
44	530925.48	2240810.99	Метод спутниковых геодезических измерений (определений)	0.10	–
45	530967.46	2240833.35	Метод спутниковых геодезических измерений (определений)	0.10	–

46	530978.89	2240824.31	Метод спутниковых геодезических измерений (определений)	0.10	–
47	530965.54	2240807.13	Метод спутниковых геодезических измерений (определений)	0.10	–
48	530964.38	2240805.65	Метод спутниковых геодезических измерений (определений)	0.10	–
49	530963.45	2240804.02	Метод спутниковых геодезических измерений (определений)	0.10	–
50	530949.68	2240779.98	Метод спутниковых геодезических измерений (определений)	0.10	–
51	530953.15	2240777.99	Метод спутниковых геодезических измерений (определений)	0.10	–
52	530967.72	2240803.41	Метод спутниковых геодезических измерений (определений)	0.10	–
53	530984.48	2240824.99	Метод спутниковых геодезических измерений (определений)	0.10	–
54	530972.20	2240834.70	Метод спутниковых геодезических измерений (определений)	0.10	–
55	531001.60	2240841.32	Метод спутниковых геодезических измерений (определений)	0.10	–
56	531015.01	2240844.37	Метод спутниковых геодезических измерений (определений)	0.10	–
57	531017.40	2240830.58	Метод спутниковых геодезических измерений (определений)	0.10	–
58	531022.05	2240806.79	Метод спутниковых геодезических измерений (определений)	0.10	–
59	531026.69	2240781.16	Метод спутниковых геодезических измерений (определений)	0.10	–
60	531041.01	2240768.55	Метод спутниковых геодезических измерений (определений)	0.10	–
61	531043.66	2240771.55	Метод спутниковых геодезических измерений (определений)	0.10	–
62	531030.38	2240783.24	Метод спутниковых геодезических измерений (определений)	0.10	–
63	531025.98	2240807.53	Метод спутниковых геодезических измерений (определений)	0.10	–
64	531021.33	2240831.30	Метод спутниковых геодезических измерений (определений)	0.10	–
65	531018.91	2240845.27	Метод спутниковых геодезических измерений (определений)	0.10	–
66	531043.17	2240850.95	Метод спутниковых геодезических измерений (определений)	0.10	–
67	531081.79	2240859.84	Метод спутниковых геодезических измерений (определений)	0.10	–
68	531090.40	2240829.54	Метод спутниковых геодезических измерений (определений)	0.10	–
69	531099.22	2240798.32	Метод спутниковых геодезических измерений (определений)	0.10	–
70	531108.36	2240768.90	Метод спутниковых геодезических измерений (определений)	0.10	–
71	531110.69	2240736.00	Метод спутниковых геодезических измерений (определений)	0.10	–
72	531114.68	2240736.37	Метод спутниковых геодезических измерений (определений)	0.10	–
73	531111.56	2240769.85	Метод спутниковых геодезических измерений (определений)	0.10	–
74	531103.06	2240799.42	Метод спутниковых геодезических измерений (определений)	0.10	–
75	531094.26	2240830.62	Метод спутниковых геодезических измерений (определений)	0.10	–
76	531085.97	2240860.74	Метод спутниковых геодезических измерений (определений)	0.10	–
77	531085.41	2240862.79	Метод спутниковых геодезических измерений (определений)	0.10	–
78	531084.94	2240864.71	Метод спутниковых геодезических измерений (определений)	0.10	–
79	531076.44	2240899.44	Метод спутниковых геодезических измерений (определений)	0.10	–
80	531068.62	2240933.18	Метод спутниковых геодезических измерений (определений)	0.10	–
81	531057.85	2240979.70	Метод спутниковых геодезических измерений (определений)	0.10	–
82	531053.95	2240978.80	Метод спутниковых геодезических измерений (определений)	0.10	–
83	531064.72	2240932.28	Метод спутниковых геодезических измерений (определений)	0.10	–
84	531072.56	2240898.52	Метод спутниковых геодезических измерений (определений)	0.10	–
85	531080.82	2240863.73	Метод спутниковых геодезических измерений (определений)	0.10	–
86	531042.27	2240854.85	Метод спутниковых геодезических измерений (определений)	0.10	–
87	531016.22	2240848.75	Метод спутниковых геодезических измерений (определений)	0.10	–
88	531014.32	2240848.31	Метод спутниковых геодезических измерений (определений)	0.10	–
89	531000.71	2240845.22	Метод спутниковых геодезических измерений (определений)	0.10	–
90	530967.96	2240837.84	Метод спутниковых геодезических измерений (определений)	0.10	–
91	530937.23	2240854.22	Метод спутниковых геодезических измерений (определений)	0.10	–
92	530935.35	2240850.69	Метод спутниковых геодезических измерений (определений)	0.10	–
93	530963.42	2240835.73	Метод спутниковых геодезических измерений (определений)	0.10	–
94	530925.28	2240815.41	Метод спутниковых геодезических измерений (определений)	0.10	–
95	530917.54	2240848.47	Метод спутниковых геодезических измерений (определений)	0.10	–
96	530908.92	2240885.14	Метод спутниковых геодезических измерений (определений)	0.10	–
97	530901.89	2240915.64	Метод спутниковых геодезических измерений (определений)	0.10	–
98	530895.14	2240946.92	Метод спутниковых геодезических измерений (определений)	0.10	–
99	530924.58	2240953.71	Метод спутниковых геодезических измерений (определений)	0.10	–
100	530958.12	2240961.42	Метод спутниковых геодезических измерений (определений)	0.10	–
101	530977.12	2240966.21	Метод спутниковых геодезических измерений (определений)	0.10	–
102	530984.45	2240936.79	Метод спутниковых геодезических измерений (определений)	0.10	–
103	530993.74	2240898.95	Метод спутниковых геодезических измерений (определений)	0.10	–
104	530997.62	2240899.90	Метод спутниковых геодезических измерений (определений)	0.10	–
105	530988.33	2240937.75	Метод спутниковых геодезических измерений (определений)	0.10	–
106	530980.96	2240967.30	Метод спутниковых геодезических измерений (определений)	0.10	–
107	531014.18	2240977.81	Метод спутниковых геодезических измерений (определений)	0.10	–
108	531012.97	2240981.62	Метод спутниковых геодезических измерений (определений)	0.10	–
109	530977.98	2240970.54	Метод спутниковых геодезических измерений (определений)	0.10	–
110	530957.18	2240965.31	Метод спутниковых геодезических измерений (определений)	0.10	–
111	530923.68	2240957.61	Метод спутниковых геодезических измерений (определений)	0.10	–
112	530892.38	2240950.38	Метод спутниковых геодезических измерений (определений)	0.10	–
113	530874.17	2240946.92	Метод спутниковых геодезических измерений (определений)	0.10	–
114	530842.48	2240939.35	Метод спутниковых геодезических измерений (определений)	0.10	–
115	530809.79	2240931.24	Метод спутниковых геодезических измерений (определений)	0.10	–
116	530774.88	2240923.02	Метод спутниковых геодезических измерений (определений)	0.10	–
117	530754.38	2240934.74	Метод спутниковых геодезических измерений (определений)	0.10	–
118	530752.40	2240931.26	Метод спутниковых геодезических измерений (определений)	0.10	–
119	530771.45	2240920.34	Метод спутниковых геодезических измерений (определений)	0.10	–
120	530753.26	2240898.67	Метод спутниковых геодезических измерений (определений)	0.10	–
121	530739.93	2240874.69	Метод спутниковых геодезических измерений (определений)	0.10	–
122	530743.43	2240872.75	Метод спутниковых геодезических измерений (определений)	0.10	–
123	530756.56	2240896.39	Метод спутниковых геодезических измерений (определений)	0.10	–
124	530775.64	2240919.12	Метод спутниковых геодезических измерений (определений)	0.10	–
125	530810.73	2240927.35	Метод спутниковых геодезических измерений (определений)	0.10	–
126	530843.44	2240935.46	Метод спутниковых геодезических измерений (определений)	0.10	–
127	530873.21	2240942.58	Метод спутниковых геодезических измерений (определений)	0.10	–
128	530882.23	2240905.62	Метод спутниковых геодезических измерений (определений)	0.10	–
129	530893.91	2240857.51	Метод спутниковых геодезических измерений (определений)	0.10	–
130	530897.80	2240858.46	Метод спутниковых геодезических измерений (определений)	0.10	–
131	530886.12	2240906.57	Метод спутниковых геодезических измерений (определений)	0.10	–
132	530877.13	2240943.41	Метод спутниковых геодезических измерений (определений)	0.10	–
133	530891.23	2240946.09	Метод спутниковых геодезических измерений (определений)	0.10	–
134	530897.99	2240914.78	Метод спутниковых геодезических измерений (определений)	0.10	–
135	530905.02	2240884.24	Метод спутниковых геодезических измерений (определений)	0.10	–
136	530913.64	2240847.55	Метод спутниковых геодезических измерений (определений)	0.10	–
137	530921.83	2240812.61	Метод спутниковых геодезических измерений (определений)	0.10	–
138	530907.08	2240778.50	Метод спутниковых геодезических измерений (определений)	0.10	–
139	530891.24	2240742.86	Метод спутниковых геодезических измерений (определений)	0.10	–
140	530871.90	2240777.39	Метод спутниковых геодезических измерений (определений)	0.10	–
141	530871.24	2240800.32	Метод спутниковых геодезических измерений (определений)	0.10	–
142	530875.23	2240822.28	Метод спутниковых геодезических измерений (определений)	0.10	–
143	530871.29	2240823.00	Метод спутниковых геодезических измерений (определений)	0.10	–
144	530867.22	2240800.62	Метод спутниковых геодезических измерений (определений)	0.10	–
145	530867.82	2240780.12	Метод спутниковых геодезических измерений (определений)	0.10	–
146	530844.50	2240791.69	Метод спутниковых геодезических измерений (определений)	0.10	–
147	530816.86	2240805.50	Метод спутниковых геодезических измерений (определений)	0.10	–
148	530781.54	2240822.71	Метод спутниковых геодезических измерений (определений)	0.10	–
149	530757.40	2240835.78	Метод спутниковых геодезических измерений (определений)	0.10	–
150	530732.48	2240848.81	Метод спутниковых геодезических измерений (определений)	0.10	–
151	530711.89	2240846.06	Метод спутниковых геодезических измерений (определений)	0.10	–
152	530716.26	2240858.25	Метод спутниковых геодезических измерений (определений)	0.10	–
153	530712.48	2240859.57	Метод спутниковых геодезических измерений (определений)	0.10	–
154	530707.79	2240846.49	Метод спутниковых геодезических измерений (определений)	0.10	–
155	530688.83	2240856.56	Метод спутниковых геодезических измерений (определений)	0.10	–
156	530686.71	2240875.09	Метод спутниковых геодезических измерений (определений)	0.10	–
157	530682.74	2240874.64	Метод спутниковых геодезических измерений (определений)	0.10	–
158	530684.54	2240858.82	Метод спутниковых геодезических измерений (определений)	0.10	–
159	530657.44	2240873.13	Метод спутниковых геодезических измерений (определений)	0.10	–
160	530652.50	2240892.47	Метод спутниковых геодезических измерений (определений)	0.10	–
161	530624.94	2240890.22	Метод спутниковых геодезических измерений (определений)	0.10	–
162	530603.59	2240901.41	Метод спутниковых геодезических измерений (определений)	0.10	–
163	530615.95	2240908.46	Метод спутниковых геодезических измерений (определений)	0.10	–
164	530613.97	2240911.94	Метод спутниковых геодезических измерений (определений)	0.10	–
165	530601.59	2240904.87	Метод спутниковых геодезических измерений (определений)	0.10	–
166	530602.48	2240923.93	Метод спутниковых геодезических измерений (определений)	0.10	–
167	530621.85	2240945.28	Метод спутниковых геодезических измерений (определений)	0.10	–
168	530627.87	2240956.72	Метод спутниковых геодезических измерений (определений)	0.10	–
169	530628.46	2240957.83	Метод спутниковых геодезических измерений (определений)	0.10	–
170	530629.74	2240960.22	Метод спутниковых геодезических измерений (определений)	0.10	–
171	530644.74	2240988.25	Метод спутниковых геодезических измерений (определений)	0.10	–
172	530641.21	2240990.13	Метод спутниковых геодезических измерений (определений)	0.10	–
173	530626.20	2240962.08	Метод спутниковых геодезических измерений (определений)	0.10	–
174	530624.35	2240958.61	Метод спутниковых геодезических измерений (определений)	0.10	–
175	530618.55	2240947.60	Метод спутниковых геодезических измерений (определений)	0.10	–
176	530598.56	2240925.55	Метод спутниковых геодезических измерений (определений)	0.10	–
177	530597.37	2240900.15	Метод спутниковых геодезических измерений (определений)	0.10	–
178	530623.60	2240886.41	Метод спутниковых геодезических измерений (определений)	0.10	–
179	530654.69	2240869.97	Метод спутниковых геодезических измерений (определений)	0.10	–


180	530686.16	2240853.42	Метод спутниковых геодезических измерений (определений)	0.10	–
181	530706.59	2240842.60	Метод спутниковых геодезических измерений (определений)	0.10	–
182	530697.69	2240804.36	Метод спутниковых геодезических измерений (определений)	0.10	–
183	530701.58	2240803.44	Метод спутниковых геодезических измерений (определений)	0.10	–
184	530710.52	2240841.85	Метод спутниковых геодезических измерений (определений)	0.10	–
185	530731.78	2240844.67	Метод спутниковых геодезических измерений (определений)	0.10	–
186	530755.52	2240832.26	Метод спутниковых геодезических измерений (определений)	0.10	–
187	530779.70	2240819.15	Метод спутниковых геодезических измерений (определений)	0.10	–
188	530815.08	2240801.90	Метод спутниковых геодезических измерений (определений)	0.10	–
189	530842.72	2240788.11	Метод спутниковых геодезических измерений (определений)	0.10	–
190	530868.42	2240775.38	Метод спутниковых геодезических измерений (определений)	0.10	–
191	530889.20	2240738.30	Метод спутниковых геодезических измерений (определений)	0.10	–
192	530853.32	2240657.17	Метод спутниковых геодезических измерений (определений)	0.10	–
193	530856.98	2240655.55	Метод спутниковых геодезических измерений (определений)	0.10	–
194	530892.66	2240736.19	Метод спутниковых геодезических измерений (определений)	0.10	–
195	530921.29	2240731.90	Метод спутниковых геодезических измерений (определений)	0.10	–
196	530946.00	2240719.20	Метод спутниковых геодезических измерений (определений)	0.10	–
197	530981.94	2240700.40	Метод спутниковых геодезических измерений (определений)	0.10	–
198	531014.53	2240683.56	Метод спутниковых геодезических измерений (определений)	0.10	–
199	531043.78	2240668.04	Метод спутниковых геодезических измерений (определений)	0.10	–
200	531062.83	2240648.91	Метод спутниковых геодезических измерений (определений)	0.10	–
201	531052.36	2240622.11	Метод спутниковых геодезических измерений (определений)	0.10	–
202	531036.69	2240589.69	Метод спутниковых геодезических измерений (определений)	0.10	–
203	531035.83	2240587.84	Метод спутниковых геодезических измерений (определений)	0.10	–
18	531039.46	2240586.15	Метод спутниковых геодезических измерений (определений)	0.10	–
–	–	–	–	–	–
204	530652.67	2240875.64	Метод спутниковых геодезических измерений (определений)	0.10	–
205	530649.35	2240888.15	Метод спутниковых геодезических измерений (определений)	0.10	–
206	530631.55	2240886.75	Метод спутниковых геодезических измерений (определений)	0.10	–
204	530652.67	2240875.64	Метод спутниковых геодезических измерений (определений)	0.10	–
Зона1(3)	–	–	–	–	–
207	527153.20	2240328.59	Метод спутниковых геодезических измерений (определений)	0.10	–
208	527153.28	2240332.59	Метод спутниковых геодезических измерений (определений)	0.10	–
209	527117.19	2240333.28	Метод спутниковых геодезических измерений (определений)	0.10	–
210	527081.76	2240335.19	Метод спутниковых геодезических измерений (определений)	0.10	–
211	527050.08	2240338.95	Метод спутниковых геодезических измерений (определений)	0.10	–
212	527011.56	2240341.82	Метод спутниковых геодезических измерений (определений)	0.10	–
213	526978.06	2240344.32	Метод спутниковых геодезических измерений (определений)	0.10	–
214	526959.95	2240344.66	Метод спутниковых геодезических измерений (определений)	0.10	–
215	526918.64	2240348.17	Метод спутниковых геодезических измерений (определений)	0.10	–
216	526881.73	2240350.31	Метод спутниковых геодезических измерений (определений)	0.10	–
217	526864.32	2240370.70	Метод спутниковых геодезических измерений (определений)	0.10	–
218	526842.07	2240395.57	Метод спутниковых геодезических измерений (определений)	0.10	–
219	526825.48	2240384.85	Метод спутниковых геодезических измерений (определений)	0.10	–
220	526802.62	2240409.66	Метод спутниковых геодезических измерений (определений)	0.10	–
221	526812.16	2240427.74	Метод спутниковых геодезических измерений (определений)	0.10	–
222	526808.62	2240429.60	Метод спутниковых геодезических измерений (определений)	0.10	–
223	526799.74	2240412.85	Метод спутниковых геодезических измерений (определений)	0.10	–
224	526776.81	2240438.81	Метод спутниковых геодезических измерений (определений)	0.10	–
225	526783.26	2240462.52	Метод спутниковых геодезических измерений (определений)	0.10	–
226	526779.40	2240463.56	Метод спутниковых геодезических измерений (определений)	0.10	–
227	526772.38	2240437.78	Метод спутниковых геодезических измерений (определений)	0.10	–
228	526798.69	2240408.02	Метод спутниковых геодезических измерений (определений)	0.10	–
229	526822.15	2240382.56	Метод спутниковых геодезических измерений (определений)	0.10	–
230	526793.66	2240362.93	Метод спутниковых геодезических измерений (определений)	0.10	–
231	526748.41	2240368.58	Метод спутниковых геодезических измерений (определений)	0.10	–
232	526706.08	2240373.18	Метод спутниковых геодезических измерений (определений)	0.10	–
233	526670.06	2240377.52	Метод спутниковых геодезических измерений (определений)	0.10	–
234	526632.86	2240382.66	Метод спутниковых геодезических измерений (определений)	0.10	–
235	526633.84	2240408.86	Метод спутниковых геодезических измерений (определений)	0.10	–
236	526629.84	2240409.00	Метод спутниковых геодезических измерений (определений)	0.10	–
237	526628.72	2240379.19	Метод спутниковых геодезических измерений (определений)	0.10	–
238	526669.56	2240373.54	Метод спутниковых геодезических измерений (определений)	0.10	–
239	526705.64	2240369.22	Метод спутниковых геодезических измерений (определений)	0.10	–
240	526747.95	2240364.62	Метод спутниковых геодезических измерений (определений)	0.10	–
241	526794.68	2240358.77	Метод спутниковых геодезических измерений (определений)	0.10	–
242	526826.24	2240380.52	Метод спутниковых геодезических измерений (определений)	0.10	–
243	526841.37	2240390.35	Метод спутниковых геодезических измерений (определений)	0.10	–
244	526861.31	2240368.08	Метод спутниковых геодезических измерений (определений)	0.10	–
245	526879.79	2240346.42	Метод спутниковых геодезических измерений (определений)	0.10	–
246	526918.36	2240344.18	Метод спутниковых геодезических измерений (определений)	0.10	–
247	526959.74	2240340.66	Метод спутниковых геодезических измерений (определений)	0.10	–
248	526977.86	2240340.32	Метод спутниковых геодезических измерений (определений)	0.10	–
249	527011.26	2240337.83	Метод спутниковых геодезических измерений (определений)	0.10	–
250	527049.70	2240334.97	Метод спутниковых геодезических измерений (определений)	0.10	–
251	527081.42	2240331.20	Метод спутниковых геодезических измерений (определений)	0.10	–
252	527117.05	2240329.28	Метод спутниковых геодезических измерений (определений)	0.10	–
207	527153.20	2240328.59	Метод спутниковых геодезических измерений (определений)	0.10	–
Зона1(4)	–	–	–	–	–
253	526631.94	2240416.45	Метод спутниковых геодезических измерений (определений)	0.10	–
254	526634.85	2240444.06	Метод спутниковых геодезических измерений (определений)	0.10	–
255	526637.11	2240471.82	Метод спутниковых геодезических измерений (определений)	0.10	–
256	526626.30	2240488.28	Метод спутниковых геодезических измерений (определений)	0.10	–
257	526653.24	2240511.83	Метод спутниковых геодезических измерений (определений)	0.10	–
258	526675.46	2240531.18	Метод спутниковых геодезических измерений (определений)	0.10	–
259	526683.19	2240538.25	Метод спутниковых геодезических измерений (определений)	0.10	–
260	526702.19	2240516.52	Метод спутниковых геодезических измерений (определений)	0.10	–
261	526722.42	2240494.28	Метод спутниковых геодезических измерений (определений)	0.10	–
262	526749.02	2240464.56	Метод спутниковых геодезических измерений (определений)	0.10	–
263	526752.00	2240467.24	Метод спутниковых геодезических измерений (определений)	0.10	–
264	526727.81	2240494.26	Метод спутниковых геодезических измерений (определений)	0.10	–
265	526748.48	2240497.72	Метод спутниковых геодезических измерений (определений)	0.10	–
266	526747.82	2240501.66	Метод спутниковых геодезических измерений (определений)	0.10	–
267	526724.66	2240497.78	Метод спутниковых геодезических измерений (определений)	0.10	–
268	526706.58	2240517.62	Метод спутниковых геодезических измерений (определений)	0.10	–
269	526721.92	2240529.52	Метод спутниковых геодезических измерений (определений)	0.10	–
270	526719.46	2240532.68	Метод спутниковых геодезических измерений (определений)	0.10	–
271	526703.94	2240520.60	Метод спутниковых геодезических измерений (определений)	0.10	–
272	526686.16	2240540.94	Метод спутниковых геодезических измерений (определений)	0.10	–
273	526718.06	2240569.13	Метод спутниковых геодезических измерений (определений)	0.10	–
274	526743.32	2240590.99	Метод спутниковых геодезических измерений (определений)	0.10	–
275	526770.44	2240615.28	Метод спутниковых геодезических измерений (определений)	0.10	–
276	526767.78	2240618.26	Метод спутниковых геодезических измерений (определений)	0.10	–
277	526740.68	2240593.99	Метод спутниковых геодезических измерений (определений)	0.10	–
278	526715.44	2240572.14	Метод спутниковых геодезических измерений (определений)	0.10	–
279	526683.52	2240543.94	Метод спутниковых геодезических измерений (определений)	0.10	–
280	526671.87	2240557.09	Метод спутниковых геодезических измерений (определений)	0.10	–
281	526645.22	2240587.55	Метод спутниковых геодезических измерений (определений)	0.10	–
282	526666.45	2240598.68	Метод спутниковых геодезических измерений (определений)	0.10	–
283	526664.59	2240602.22	Метод спутниковых геодезических измерений (определений)	0.10	–
284	526642.51	2240590.64	Метод спутниковых геодезических измерений (определений)	0.10	–
285	526616.67	2240620.02	Метод спутниковых геодезических измерений (определений)	0.10	–
286	526588.84	2240652.68	Метод спутниковых геодезических измерений (определений)	0.10	–
287	526585.80	2240650.10	Метод спутниковых геодезических измерений (определений)	0.10	–
288	526613.65	2240617.40	Метод спутниковых геодезических измерений (определений)	0.10	–
289	526640.55	2240586.82	Метод спутниковых геодезических измерений (определений)	0.10	–
290	526668.87	2240554.45	Метод спутниковых геодезических измерений (определений)	0.10	–
291	526680.55	2240541.26	Метод спутниковых геодезических измерений (определений)	0.10	–
292	526672.80	2240534.16	Метод спутниковых геодезических измерений (определений)	0.10	–
293	526650.62	2240514.84	Метод спутниковых геодезических измерений (определений)	0.10	–
294	526621.04	2240489.00	Метод спутниковых геодезических измерений (определений)	0.10	–
295	526633.01	2240470.76	Метод спутниковых геодезических измерений (определений)	0.10	–
296	526630.87	2240444.44	Метод спутниковых геодезических измерений (определений)	0.10	–
297	526627.96	2240416.87	Метод спутниковых геодезических измерений (определений)	0.10	–
253	526631.94	2240416.45	Метод спутниковых геодезических измерений (определений)	0.10	–
Зона1(5)	–	–	–	–	–
298	526630.41	2240409.26	Метод спутниковых геодезических измерений (определений)	0.10	–
299	526631.02	2240413.21	Метод спутниковых геодезических измерений (определений)	0.10	–
300	526612.16	2240416.14	Метод спутниковых геодезических измерений (определений)	0.10	–
301	526614.93	2240438.14	Метод спутниковых геодезических измерений (определений)	0.10	–
302	526616.54	2240469.00	Метод спутниковых геодезических измерений (определений)	0.10	–
303	526596.08	2240498.70	Метод спутниковых геодезических измерений (определений)	0.10	–
304	526569.34	2240523.74	Метод спутниковых геодезических измерений (определений)	0.10	–
305	526547.03	2240549.03	Метод спутниковых геодезических измерений (определений)	0.10	–

306	526520.45	2240579.24	Метод спутниковых геодезических измерений (определений)	0.10	–
307	526492.44	2240549.34	Метод спутниковых геодезических измерений (определений)	0.10	–
308	526472.50	2240528.68	Метод спутниковых геодезических измерений (определений)	0.10	–
309	526458.95	2240520.06	Метод спутниковых геодезических измерений (определений)	0.10	–
310	526461.10	2240516.68	Метод спутниковых геодезических измерений (определений)	0.10	–
311	526473.88	2240524.83	Метод спутниковых геодезических измерений (определений)	0.10	–
312	526501.02	2240510.99	Метод спутниковых геодезических измерений (определений)	0.10	–
313	526502.84	2240514.55	Метод спутниковых геодезических измерений (определений)	0.10	–
314	526477.10	2240527.67	Метод спутниковых геодезических измерений (определений)	0.10	–
315	526495.34	2240546.58	Метод спутниковых геодезических измерений (определений)	0.10	–
316	526520.36	2240573.28	Метод спутниковых геодезических измерений (определений)	0.10	–
317	526544.03	2240546.39	Метод спутниковых геодезических измерений (определений)	0.10	–
318	526567.88	2240519.34	Метод спутниковых геодезических измерений (определений)	0.10	–
319	526592.50	2240496.86	Метод спутниковых геодезических измерений (определений)	0.10	–
320	526612.46	2240467.85	Метод спутниковых геодезических измерений (определений)	0.10	–
321	526611.05	2240440.34	Метод спутниковых геодезических измерений (определений)	0.10	–
322	526579.69	2240440.68	Метод спутниковых геодезических измерений (определений)	0.10	–
323	526579.65	2240436.68	Метод спутниковых геодезических измерений (определений)	0.10	–
324	526610.66	2240436.34	Метод спутниковых геодезических измерений (определений)	0.10	–
325	526607.94	2240414.58	Метод спутниковых геодезических измерений (определений)	0.10	–
326	526605.92	2240381.58	Метод спутниковых геодезических измерений (определений)	0.10	–
327	526562.70	2240383.92	Метод спутниковых геодезических измерений (определений)	0.10	–
328	526524.28	2240386.02	Метод спутниковых геодезических измерений (определений)	0.10	–
329	526484.16	2240388.30	Метод спутниковых геодезических измерений (определений)	0.10	–
330	526444.46	2240390.94	Метод спутниковых геодезических измерений (определений)	0.10	–
331	526403.74	2240393.00	Метод спутниковых геодезических измерений (определений)	0.10	–
332	526365.37	2240395.40	Метод спутниковых геодезических измерений (определений)	0.10	–
333	526367.12	2240426.25	Метод спутниковых геодезических измерений (определений)	0.10	–
334	526363.13	2240426.48	Метод спутниковых геодезических измерений (определений)	0.10	–
335	526361.38	2240395.62	Метод спутниковых геодезических измерений (определений)	0.10	–
336	526321.50	2240397.96	Метод спутниковых геодезических измерений (определений)	0.10	–
337	526321.27	2240393.97	Метод спутниковых геодезических измерений (определений)	0.10	–
338	526363.14	2240391.54	Метод спутниковых геодезических измерений (определений)	0.10	–
339	526403.52	2240389.00	Метод спутниковых геодезических измерений (определений)	0.10	–
340	526444.24	2240386.96	Метод спутниковых геодезических измерений (определений)	0.10	–
341	526483.92	2240384.31	Метод спутниковых геодезических измерений (определений)	0.10	–
342	526524.06	2240382.04	Метод спутниковых геодезических измерений (определений)	0.10	–
343	526562.48	2240379.92	Метод спутниковых геодезических измерений (определений)	0.10	–
344	526609.66	2240377.38	Метод спутниковых геодезических измерений (определений)	0.10	–
345	526611.79	2240412.12	Метод спутниковых геодезических измерений (определений)	0.10	–
298	526630.41	2240409.26	Метод спутниковых геодезических измерений (определений)	0.10	–

3. Сведения о характерных точках части (частей) границы объекта

Обозначение характерных точек части границы	Координаты, м		Метод определения координат характерной точки	Средняя квадратическая погрешность положения характерной точки (M_t), м	Описание обозначения точки на местности (при наличии)
	X	Y			
1	2	3	4	5	6
–	–	–	–	–	–

Схема расположения границ публичного сервитута объекта

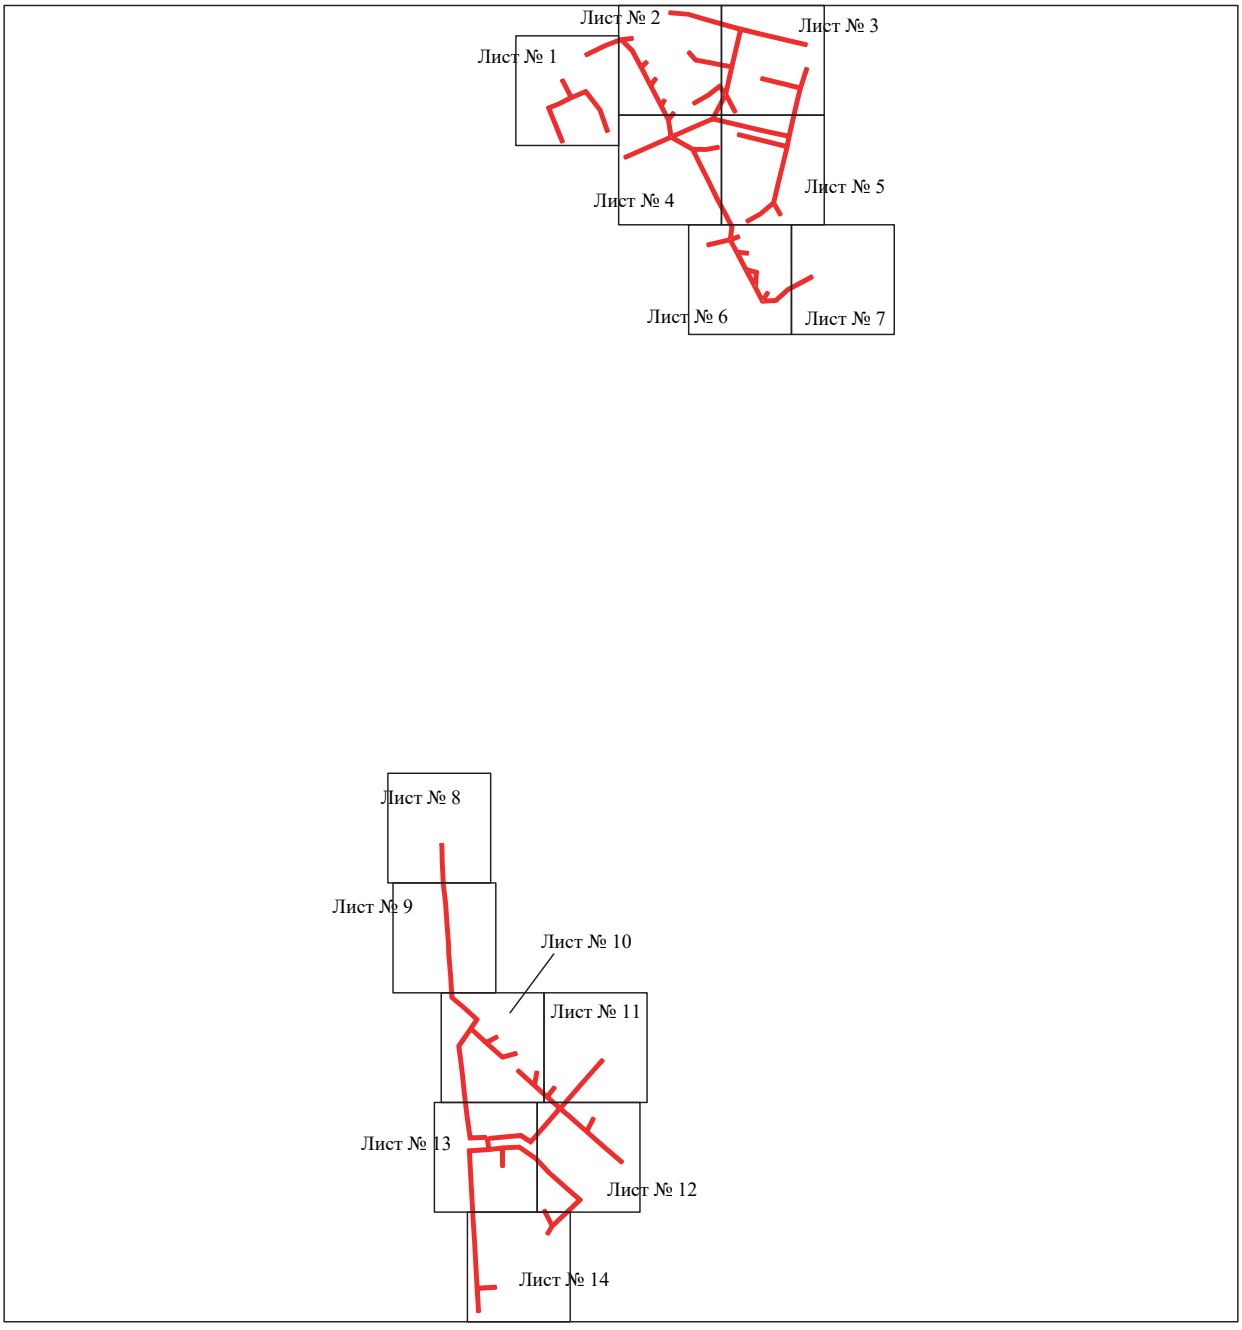

Масштаб 1:12000

Используемые условные знаки и обозначения:

- граница публичного сервитута

Схема расположения границ публичного сервитута объекта



Масштаб 1:1000

Используемые условные знаки и обозначения:

№1	- номер опоры
	- граница публичного сервитута
	- граница кадастрового деления
	- граница населенного пункта
	- граница земельного участка, имеющегося в ЕГРН
	- граница ОКС, имеющаяся в ЕГРН
	- граница охранной зоны, имеющейся в ЕГРН
59:01:4413924:34 :34	- кадастровый номер земельного участка, имеющегося в ЕГРН
59:01:4413924	- номер кадастрового квартала
1 ●	- обозначение характерных точек границ

Схема расположения границ публичного сервитута объекта



Масштаб 1:1000

Используемые условные знаки и обозначения:

№1	- номер опоры
	- граница публичного сервитута
	- граница кадастрового деления
	- граница населенного пункта
	- граница земельного участка, имеющегося в ЕГРН
	- граница ОКС, имеющаяся в ЕГРН
	- граница охранной зоны, имеющейся в ЕГРН
59:01:4413924:34 :34	- кадастровый номер земельного участка, имеющегося в ЕГРН
59:01:4413924	- номер кадастрового квартала
1 ●	- обозначение характерных точек границ

Схема расположения границ публичного сервитута объекта



Масштаб 1:1000

Используемые условные знаки и обозначения:

№1	- номер опоры
	- граница публичного сервитута
	- граница кадастрового деления
	- граница населенного пункта
	- граница земельного участка, имеющегося в ЕГРН
	- граница ОКС, имеющаяся в ЕГРН
	- граница охранной зоны, имеющейся в ЕГРН
59:01:4413924:34 :34	- кадастровый номер земельного участка, имеющегося в ЕГРН
59:01:4413924	- номер кадастрового квартала
1 ●	- обозначение характерных точек границ

Схема расположения границ публичного сервитута объекта



Масштаб 1:1000

Используемые условные знаки и обозначения:

№1	- номер опоры
	- граница публичного сервитута
	- граница кадастрового деления
	- граница населенного пункта
	- граница земельного участка, имеющегося в ЕГРН
	- граница ОКС, имеющаяся в ЕГРН
	- граница охранной зоны, имеющейся в ЕГРН
59:01:4413924:34 :34	- кадастровый номер земельного участка, имеющегося в ЕГРН
59:01:4413924	- номер кадастрового квартала
1 ●	- обозначение характерных точек границ

Схема расположения границ публичного сервитута объекта



Масштаб 1:1000

Используемые условные знаки и обозначения:

№1	- номер опоры
	- граница публичного сервитута
	- граница кадастрового деления
	- граница населенного пункта
	- граница земельного участка, имеющегося в ЕГРН
	- граница ОКС, имеющаяся в ЕГРН
	- граница охранной зоны, имеющейся в ЕГРН
59:01:4413924:34 :34	- кадастровый номер земельного участка, имеющегося в ЕГРН
59:01:4413924	- номер кадастрового квартала
1 ●	- обозначение характерных точек границ

Схема расположения границ публичного сервитута объекта




Масштаб 1:1000

Используемые условные знаки и обозначения:

№1	- номер опоры
	- граница публичного сервитута
	- граница кадастрового деления
	- граница населенного пункта
	- граница земельного участка, имеющегося в ЕГРН
	- граница ОКС, имеющаяся в ЕГРН
	- граница охранной зоны, имеющейся в ЕГРН
59:01:4413924:34 :34	- кадастровый номер земельного участка, имеющегося в ЕГРН
59:01:4413924	- номер кадастрового квартала
1 ●	- обозначение характерных точек границ

Схема расположения границ публичного сервитута объекта

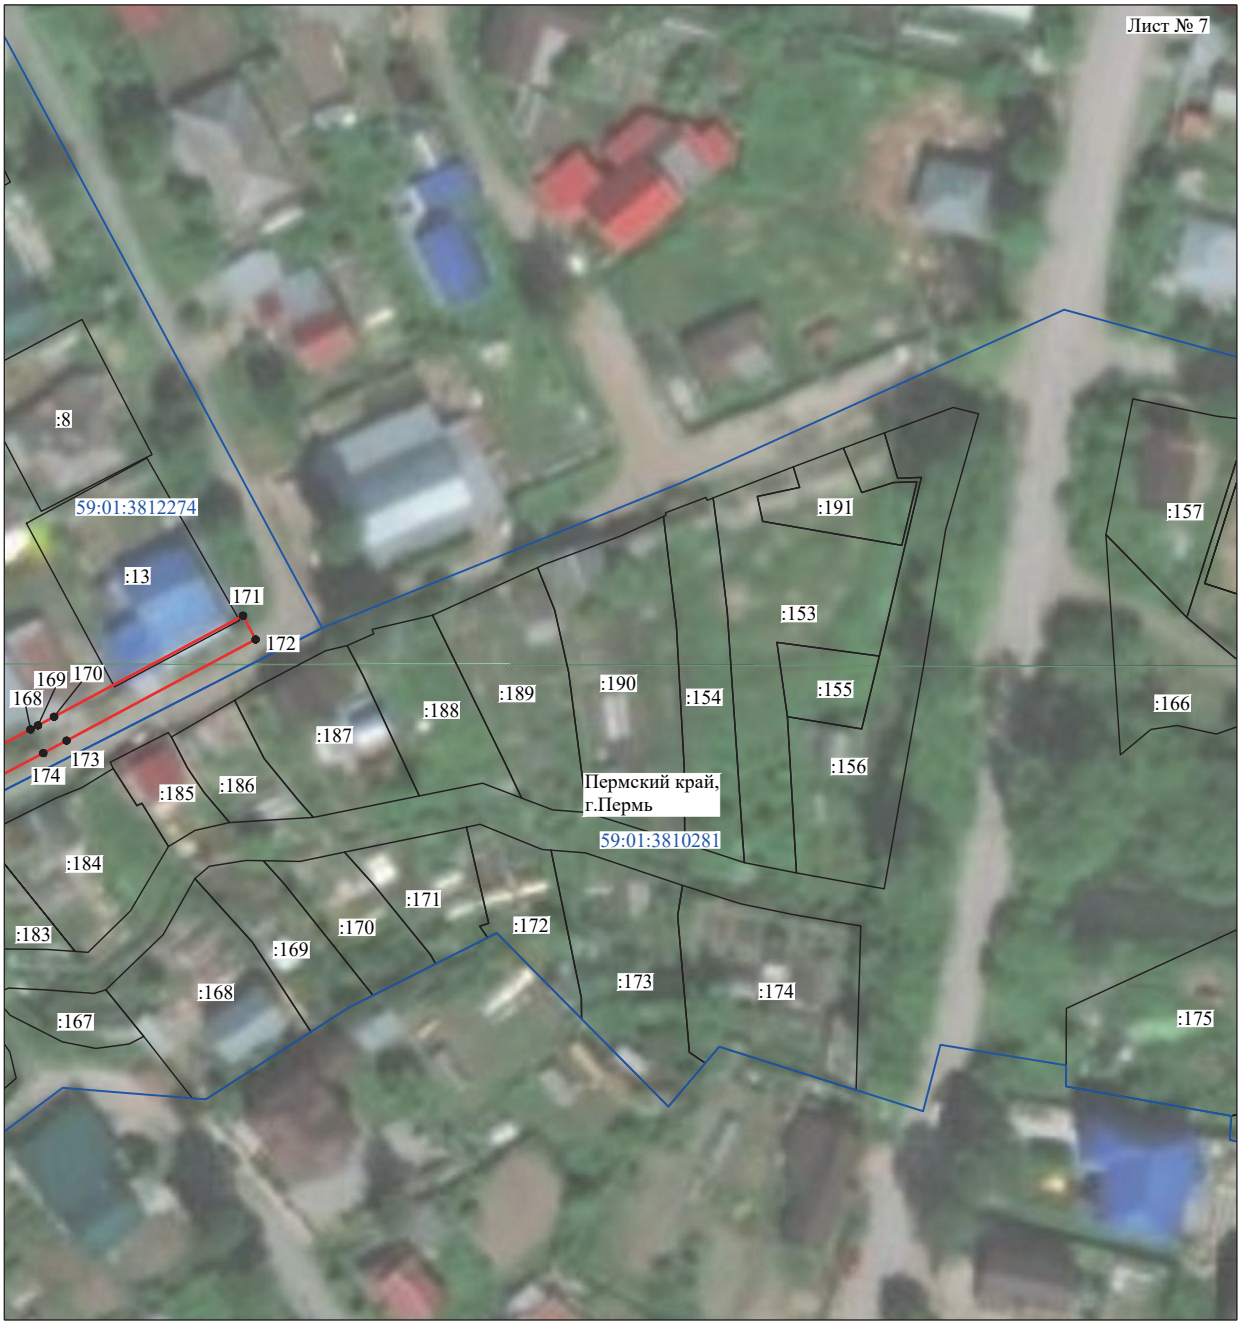

Масштаб 1:1000

Используемые условные знаки и обозначения:

№1	- номер опоры
	- граница публичного сервитута
	- граница кадастрового деления
	- граница населенного пункта
	- граница земельного участка, имеющегося в ЕГРН
	- граница ОКС, имеющаяся в ЕГРН
	- граница охранной зоны, имеющейся в ЕГРН
59:01:4413924:34 :34	- кадастровый номер земельного участка, имеющегося в ЕГРН
59:01:4413924	- номер кадастрового квартала
1 ●	- обозначение характерных точек границ

Схема расположения границ публичного сервитута объекта



Масштаб 1:1000

Используемые условные знаки и обозначения:

№1 - номер опоры

- граница публичного сервитута
- граница кадастрового деления
- граница населенного пункта
- граница земельного участка, имеющегося в ЕГРН
- граница ОКС, имеющаяся в ЕГРН
- граница охранной зоны, имеющейся в ЕГРН

59:01:4413924:34 :34 - кадастровый номер земельного участка, имеющегося в ЕГРН

59:01:4413924 - номер кадастрового квартала

1 ● - обозначение характерных точек границ

Схема расположения границ публичного сервитута объекта



Масштаб 1:1000

Используемые условные знаки и обозначения:

№1	- номер опоры
	- граница публичного сервитута
	- граница кадастрового деления
	- граница населенного пункта
	- граница земельного участка, имеющегося в ЕГРН
	- граница ОКС, имеющаяся в ЕГРН
	- граница охранной зоны, имеющейся в ЕГРН
59:01:4413924:34 :34	- кадастровый номер земельного участка, имеющегося в ЕГРН
59:01:4413924	- номер кадастрового квартала
1 ●	- обозначение характерных точек границ

Схема расположения границ публичного сервитута объекта




Масштаб 1:1000

Используемые условные знаки и обозначения:

№1	- номер опоры
	- граница публичного сервитута
	- граница кадастрового деления
	- граница населенного пункта
	- граница земельного участка, имеющегося в ЕГРН
	- граница ОКС, имеющаяся в ЕГРН
	- граница охранной зоны, имеющейся в ЕГРН
59:01:4413924:34 :34	- кадастровый номер земельного участка, имеющегося в ЕГРН
59:01:4413924	- номер кадастрового квартала
1 ●	- обозначение характерных точек границ

Схема расположения границ публичного сервитута объекта

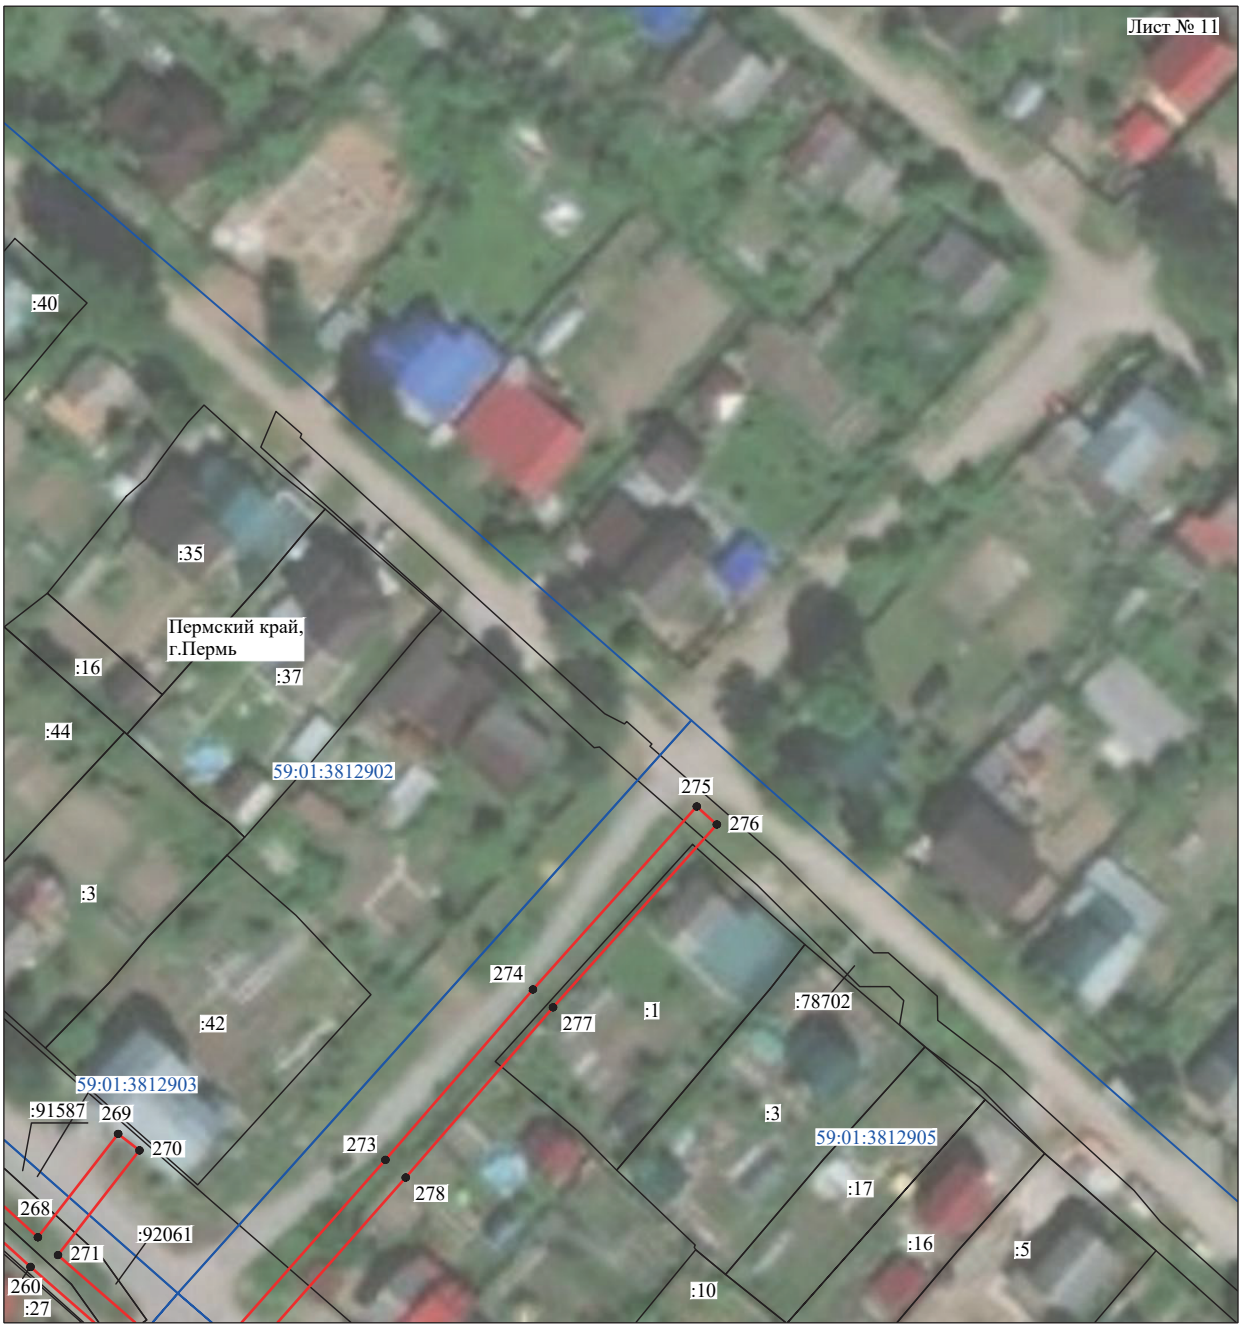

Масштаб 1:1000

Используемые условные знаки и обозначения:

№1	- номер опоры
	- граница публичного сервитута
	- граница кадастрового деления
	- граница населенного пункта
	- граница земельного участка, имеющегося в ЕГРН
	- граница ОКС, имеющаяся в ЕГРН
	- граница охранной зоны, имеющейся в ЕГРН
59:01:4413924:34 :34	- кадастровый номер земельного участка, имеющегося в ЕГРН
59:01:4413924	- номер кадастрового квартала
1 ●	- обозначение характерных точек границ

Схема расположения границ публичного сервитута объекта




Масштаб 1:1000

Используемые условные знаки и обозначения:

№1	- номер опоры
	- граница публичного сервитута
	- граница кадастрового деления
	- граница населенного пункта
	- граница земельного участка, имеющегося в ЕГРН
	- граница ОКС, имеющаяся в ЕГРН
	- граница охранной зоны, имеющейся в ЕГРН
59:01:4413924:34 :34	- кадастровый номер земельного участка, имеющегося в ЕГРН
59:01:4413924	- номер кадастрового квартала
1 ●	- обозначение характерных точек границ

Схема расположения границ публичного сервитута объекта

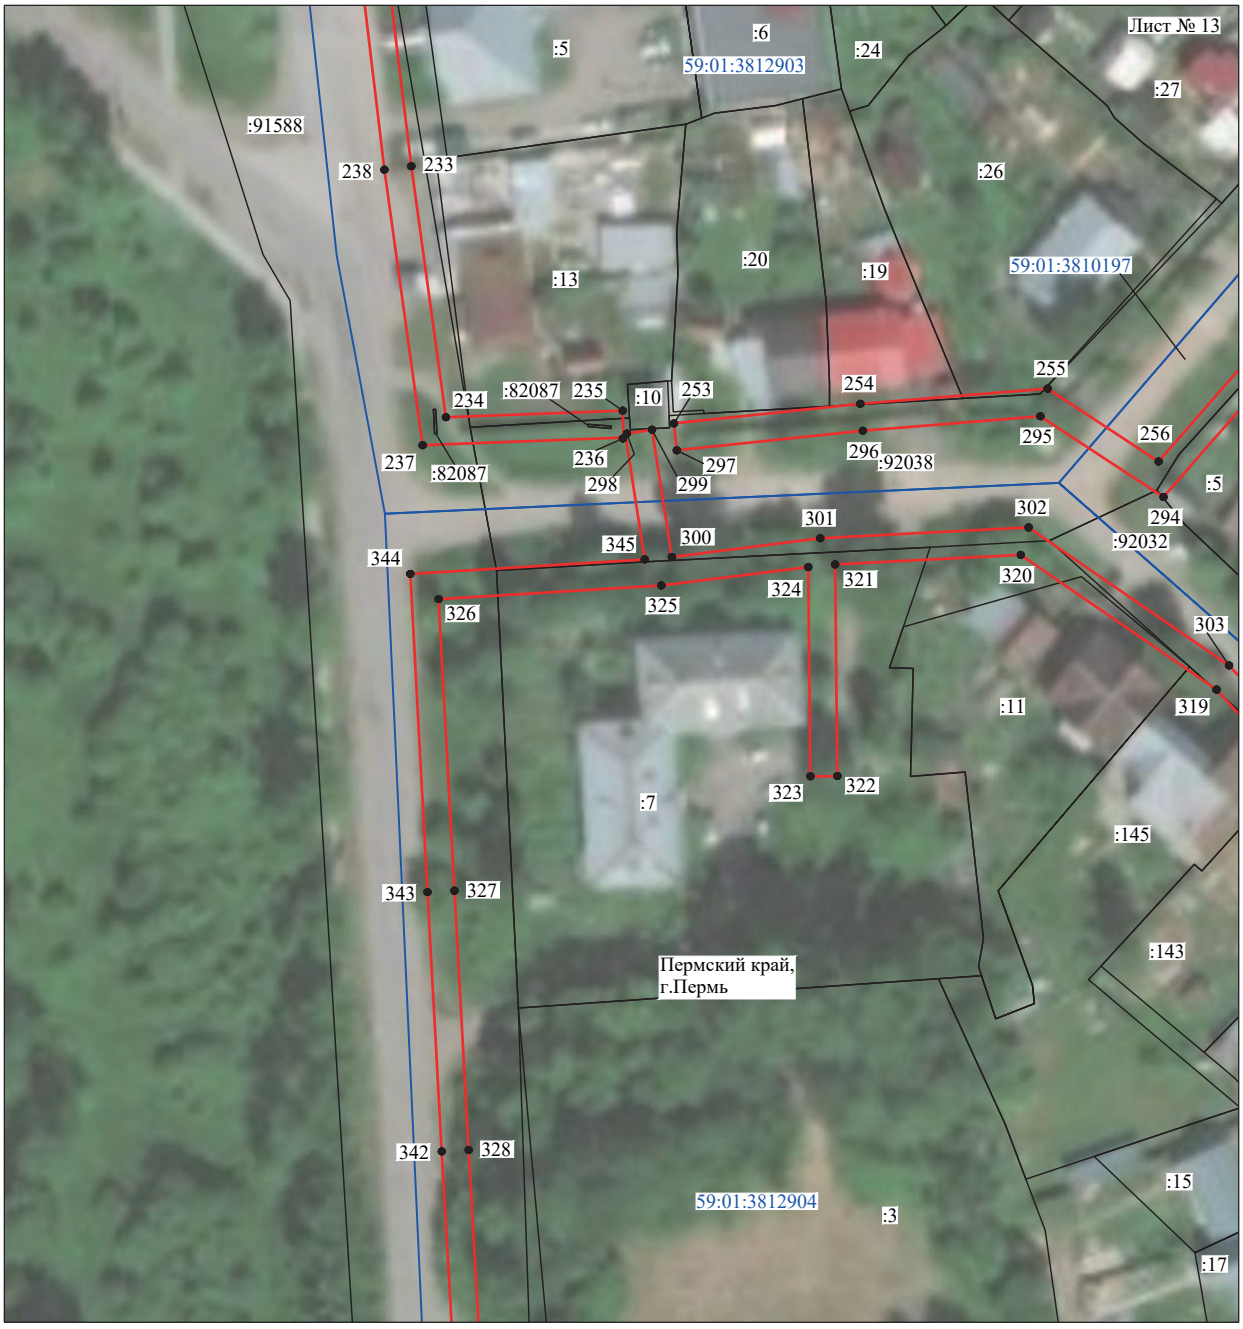

Масштаб 1:1000

Используемые условные знаки и обозначения:

№1	- номер опоры
	- граница публичного сервитута
	- граница кадастрового деления
	- граница населенного пункта
	- граница земельного участка, имеющегося в ЕГРН
	- граница ОКС, имеющаяся в ЕГРН
	- граница охранной зоны, имеющейся в ЕГРН
59:01:4413924:34 :34	- кадастровый номер земельного участка, имеющегося в ЕГРН
59:01:4413924	- номер кадастрового квартала
1 ●	- обозначение характерных точек границ

Схема расположения границ публичного сервитута объекта



Масштаб 1:1000

Используемые условные знаки и обозначения:

№1	- номер опоры
	- граница публичного сервитута
	- граница кадастрового деления
	- граница населенного пункта
	- граница земельного участка, имеющегося в ЕГРН
	- граница ОКС, имеющаяся в ЕГРН
	- граница охранной зоны, имеющейся в ЕГРН
59:01:4413924:34 :34	- кадастровый номер земельного участка, имеющегося в ЕГРН
59:01:4413924	- номер кадастрового квартала
1 ●	- обозначение характерных точек границ

ОПИСАНИЕ МЕСТОПОЛОЖЕНИЯ ГРАНИЦ

Публичный сервитут для размещения объекта электросетевого хозяйства электросетевой комплекс (ЭСК) «Подстанция 110/6кВ «Старехи» с линиями электропередачи и трансформаторными подстанциями»

(наименование объекта, местоположение границ которого описано (далее - объект)

Раздел 1

Сведения об объекте		
№ п/п	Характеристики объекта	Описание характеристик
1	2	3
1	Местоположение объекта	Пермский край, город Пермь
2	Площадь объекта +/- величина погрешности определения площади (Р+/- Дельта Р)	41814 кв.м ± 41 кв.м
3	Иные характеристики объекта	Публичный сервитут для размещения объекта электросетевого хозяйства электросетевой комплекс (ЭСК) «Подстанция 110/6кВ «Старехи» с линиями электропередачи и трансформаторными подстанциями» на срок 49 лет, обладатель публичного сервитута - ОАО «МРСК Урала», 614016, Пермский край, город Пермь, улица Камчатовская, дом 26, ИНН - 6671163413, ОГРН - 1056604000970, адрес электронной почты - re-pges@rosseti-ural.ru

Раздел 2

Сведения о местоположении границ объекта					
1. Система координат МСК-59, зона 2					
2. Сведения о характерных точках границ объекта					
Обозначение характерных точек границ	Координаты, м		Метод определения координат характерной точки	Средняя квадратическая погрешность положения характерной точки (M_t), м	Описание обозначения точки на местности (при наличии)
	X	Y			
1	2	3	4	5	6
Зона1(1)	–	–	–	–	–
1	515809.35	2237332.17	Метод спутниковых геодезических измерений (определений)	0.10	–
2	515811.23	2237335.70	Метод спутниковых геодезических измерений (определений)	0.10	–
3	515785.98	2237349.13	Метод спутниковых геодезических измерений (определений)	0.10	–
4	515794.56	2237369.59	Метод спутниковых геодезических измерений (определений)	0.10	–
5	515814.86	2237386.50	Метод спутниковых геодезических измерений (определений)	0.10	–
6	515833.06	2237401.50	Метод спутниковых геодезических измерений (определений)	0.10	–
7	515844.74	2237430.52	Метод спутниковых геодезических измерений (определений)	0.10	–
8	515863.62	2237422.71	Метод спутниковых геодезических измерений (определений)	0.10	–
9	515886.16	2237414.90	Метод спутниковых геодезических измерений (определений)	0.10	–
10	515901.12	2237409.52	Метод спутниковых геодезических измерений (определений)	0.10	–
11	515871.04	2237387.94	Метод спутниковых геодезических измерений (определений)	0.10	–
12	515873.38	2237384.68	Метод спутниковых геодезических измерений (определений)	0.10	–
13	515909.64	2237410.71	Метод спутниковых геодезических измерений (определений)	0.10	–
14	515887.49	2237418.67	Метод спутниковых геодезических измерений (определений)	0.10	–
15	515865.04	2237426.45	Метод спутниковых геодезических измерений (определений)	0.10	–
16	515846.28	2237434.29	Метод спутниковых геодезических измерений (определений)	0.10	–
17	515860.61	2237469.10	Метод спутниковых геодезических измерений (определений)	0.10	–
18	515877.30	2237510.81	Метод спутниковых геодезических измерений (определений)	0.10	–
19	515886.38	2237504.16	Метод спутниковых геодезических измерений (определений)	0.10	–
20	515888.74	2237507.39	Метод спутниковых геодезических измерений (определений)	0.10	–
21	515878.83	2237514.64	Метод спутниковых геодезических измерений (определений)	0.10	–
22	515888.76	2237539.38	Метод спутниковых геодезических измерений (определений)	0.10	–
23	515879.77	2237542.99	Метод спутниковых геодезических измерений (определений)	0.10	–
24	515879.72	2237548.13	Метод спутниковых геодезических измерений (определений)	0.10	–
25	515860.93	2237579.32	Метод спутниковых геодезических измерений (определений)	0.10	–
26	515874.99	2237599.48	Метод спутниковых геодезических измерений (определений)	0.10	–
27	515889.38	2237578.84	Метод спутниковых геодезических измерений (определений)	0.10	–
28	515892.66	2237581.13	Метод спутниковых геодезических измерений (определений)	0.10	–
29	515874.99	2237606.47	Метод спутниковых геодезических измерений (определений)	0.10	–
30	515856.16	2237579.48	Метод спутниковых геодезических измерений (определений)	0.10	–
31	515875.74	2237547.00	Метод спутниковых геодезических измерений (определений)	0.10	–
32	515875.76	2237543.11	Метод спутниковых геодезических измерений (определений)	0.10	–
33	515874.32	2237542.95	Метод спутниковых геодезических измерений (определений)	0.10	–
34	515834.13	2237555.58	Метод спутниковых геодезических измерений (определений)	0.10	–
35	515794.16	2237568.24	Метод спутниковых геодезических измерений (определений)	0.10	–
36	515794.61	2237604.18	Метод спутниковых геодезических измерений (определений)	0.10	–
37	515794.70	2237655.52	Метод спутниковых геодезических измерений (определений)	0.10	–
38	515790.70	2237655.54	Метод спутниковых геодезических измерений (определений)	0.10	–
39	515790.61	2237604.21	Метод спутниковых геодезических измерений (определений)	0.10	–
40	515790.12	2237565.32	Метод спутниковых геодезических измерений (определений)	0.10	–
41	515791.36	2237564.73	Метод спутниковых геодезических измерений (определений)	0.10	–
42	515832.86	2237551.56	Метод спутниковых геодезических измерений (определений)	0.10	–
43	515868.22	2237540.42	Метод спутниковых геодезических измерений (определений)	0.10	–
44	515837.22	2237528.35	Метод спутниковых геодезических измерений (определений)	0.10	–
45	515838.67	2237524.62	Метод спутниковых геодезических измерений (определений)	0.10	–
46	515874.87	2237538.72	Метод спутниковых геодезических измерений (определений)	0.10	–
47	515879.04	2237538.98	Метод спутниковых геодезических измерений (определений)	0.10	–
48	515883.56	2237537.15	Метод спутниковых геодезических измерений (определений)	0.10	–
49	515875.50	2237517.08	Метод спутниковых геодезических измерений (определений)	0.10	–
50	515856.90	2237470.60	Метод спутниковых геодезических измерений (определений)	0.10	–
51	515842.76	2237436.26	Метод спутниковых геодезических измерений (определений)	0.10	–
52	515814.64	2237456.79	Метод спутниковых геодезических измерений (определений)	0.10	–

53	515821.58	2237484.12	Метод спутниковых геодезических измерений (определений)	0.10	–
54	515817.70	2237485.10	Метод спутниковых геодезических измерений (определений)	0.10	–
55	515811.18	2237459.41	Метод спутниковых геодезических измерений (определений)	0.10	–
56	515786.86	2237478.10	Метод спутниковых геодезических измерений (определений)	0.10	–
57	515784.42	2237474.94	Метод спутниковых геодезических измерений (определений)	0.10	–
58	515808.13	2237456.70	Метод спутниковых геодезических измерений (определений)	0.10	–
59	515788.30	2237450.33	Метод спутниковых геодезических измерений (определений)	0.10	–
60	515789.52	2237446.52	Метод спутниковых геодезических измерений (определений)	0.10	–
61	515812.01	2237453.76	Метод спутниковых геодезических измерений (определений)	0.10	–
62	515841.20	2237432.44	Метод спутниковых геодезических измерений (определений)	0.10	–
63	515829.73	2237403.94	Метод спутниковых геодезических измерений (определений)	0.10	–
64	515812.30	2237389.58	Метод спутниковых геодезических измерений (определений)	0.10	–
65	515796.06	2237376.04	Метод спутниковых геодезических измерений (определений)	0.10	–
66	515800.29	2237396.04	Метод спутниковых геодезических измерений (определений)	0.10	–
67	515796.38	2237396.87	Метод спутниковых геодезических измерений (определений)	0.10	–
68	515791.00	2237371.42	Метод спутниковых геодезических измерений (определений)	0.10	–
69	515780.88	2237347.32	Метод спутниковых геодезических измерений (определений)	0.10	–
1	515809.35	2237332.17	Метод спутниковых геодезических измерений (определений)	0.10	–
–	–	–	–	–	–
70	515879.60	2237540.24	Метод спутниковых геодезических измерений (определений)	0.10	–
71	515879.80	2237541.98	Метод спутниковых геодезических измерений (определений)	0.10	–
72	515877.78	2237542.18	Метод спутниковых геодезических измерений (определений)	0.10	–
73	515877.58	2237540.44	Метод спутниковых геодезических измерений (определений)	0.10	–
70	515879.60	2237540.24	Метод спутниковых геодезических измерений (определений)	0.10	–
Зона1(2)	–	–	–	–	–
74	515962.61	2235874.25	Метод спутниковых геодезических измерений (определений)	0.10	–
75	515975.81	2235886.14	Метод спутниковых геодезических измерений (определений)	0.10	–
76	515993.79	2235902.99	Метод спутниковых геодезических измерений (определений)	0.10	–
77	516016.10	2235923.66	Метод спутниковых геодезических измерений (определений)	0.10	–
78	516042.26	2235948.00	Метод спутниковых геодезических измерений (определений)	0.10	–
79	516057.91	2235961.06	Метод спутниковых геодезических измерений (определений)	0.10	–
80	516043.94	2235995.50	Метод спутниковых геодезических измерений (определений)	0.10	–
81	516040.24	2235994.00	Метод спутниковых геодезических измерений (определений)	0.10	–
82	516053.11	2235962.26	Метод спутниковых геодезических измерений (определений)	0.10	–
83	516039.61	2235951.00	Метод спутниковых геодезических измерений (определений)	0.10	–
84	516013.38	2235926.59	Метод спутниковых геодезических измерений (определений)	0.10	–
85	515991.06	2235905.92	Метод спутниковых геодезических измерений (определений)	0.10	–
86	515973.10	2235889.09	Метод спутниковых геодезических измерений (определений)	0.10	–
87	515959.93	2235877.22	Метод спутниковых геодезических измерений (определений)	0.10	–
74	515962.61	2235874.25	Метод спутниковых геодезических измерений (определений)	0.10	–
Зона1(3)	–	–	–	–	–
88	515914.60	2235595.88	Метод спутниковых геодезических измерений (определений)	0.10	–
89	515941.94	2235620.90	Метод спутниковых геодезических измерений (определений)	0.10	–
90	515970.18	2235645.18	Метод спутниковых геодезических измерений (определений)	0.10	–
91	515996.34	2235670.34	Метод спутниковых геодезических измерений (определений)	0.10	–
92	516022.50	2235694.07	Метод спутниковых геодезических измерений (определений)	0.10	–
93	516049.32	2235718.81	Метод спутниковых геодезических измерений (определений)	0.10	–
94	516074.19	2235741.74	Метод спутниковых геодезических измерений (определений)	0.10	–
95	516075.60	2235743.04	Метод спутниковых геодезических измерений (определений)	0.10	–
96	516168.84	2235828.01	Метод спутниковых геодезических измерений (определений)	0.10	–
97	516199.54	2235856.28	Метод спутниковых геодезических измерений (определений)	0.10	–
98	516229.90	2235884.27	Метод спутниковых геодезических измерений (определений)	0.10	–
99	516259.48	2235911.24	Метод спутниковых геодезических измерений (определений)	0.10	–
100	516256.78	2235914.20	Метод спутниковых геодезических измерений (определений)	0.10	–
101	516227.20	2235887.22	Метод спутниковых геодезических измерений (определений)	0.10	–
102	516196.83	2235859.22	Метод спутниковых геодезических измерений (определений)	0.10	–
103	516166.12	2235830.96	Метод спутниковых геодезических измерений (определений)	0.10	–
104	516135.60	2235802.99	Метод спутниковых геодезических измерений (определений)	0.10	–
105	516104.26	2235774.90	Метод спутниковых геодезических измерений (определений)	0.10	–
106	516074.31	2235747.28	Метод спутниковых геодезических измерений (определений)	0.10	–
107	516055.54	2235766.16	Метод спутниковых геодезических измерений (определений)	0.10	–
108	516034.36	2235788.04	Метод спутниковых геодезических измерений (определений)	0.10	–
109	516020.00	2235803.59	Метод спутниковых геодезических измерений (определений)	0.10	–
110	516047.69	2235827.90	Метод спутниковых геодезических измерений (определений)	0.10	–
111	516071.49	2235850.04	Метод спутниковых геодезических измерений (определений)	0.10	–
112	516073.46	2235839.06	Метод спутниковых геодезических измерений (определений)	0.10	–
113	516077.40	2235839.76	Метод спутниковых геодезических измерений (определений)	0.10	–
114	516074.98	2235853.26	Метод спутниковых геодезических измерений (определений)	0.10	–
115	516099.86	2235875.76	Метод спутниковых геодезических измерений (определений)	0.10	–
116	516122.62	2235896.82	Метод спутниковых геодезических измерений (определений)	0.10	–
117	516149.27	2235920.66	Метод спутниковых геодезических измерений (определений)	0.10	–
118	516175.78	2235945.16	Метод спутниковых геодезических измерений (определений)	0.10	–
119	516197.50	2235964.74	Метод спутниковых геодезических измерений (определений)	0.10	–
120	516194.82	2235967.71	Метод спутниковых геодезических измерений (определений)	0.10	–
121	516173.08	2235948.12	Метод спутниковых геодезических измерений (определений)	0.10	–
122	516146.58	2235923.62	Метод спутниковых геодезических измерений (определений)	0.10	–
123	516119.93	2235899.78	Метод спутниковых геодезических измерений (определений)	0.10	–
124	516097.16	2235878.71	Метод спутниковых геодезических измерений (определений)	0.10	–
125	516070.65	2235854.72	Метод спутниковых геодезических измерений (определений)	0.10	–
126	516045.01	2235830.87	Метод спутниковых геодезических измерений (определений)	0.10	–
127	516017.30	2235806.55	Метод спутниковых геодезических измерений (определений)	0.10	–
128	516001.75	2235823.74	Метод спутниковых геодезических измерений (определений)	0.10	–
129	515988.16	2235838.10	Метод спутниковых геодезических измерений (определений)	0.10	–
130	516000.66	2235857.42	Метод спутниковых геодезических измерений (определений)	0.10	–
131	515999.95	2235858.28	Метод спутниковых геодезических измерений (определений)	0.10	–
132	515989.59	2235870.86	Метод спутниковых геодезических измерений (определений)	0.10	–
133	516015.23	2235894.78	Метод спутниковых геодезических измерений (определений)	0.10	–
134	516041.10	2235918.67	Метод спутниковых геодезических измерений (определений)	0.10	–
135	516067.32	2235942.52	Метод спутниковых геодезических измерений (определений)	0.10	–
136	516089.66	2235962.72	Метод спутниковых геодезических измерений (определений)	0.10	–
137	516113.46	2235984.90	Метод спутниковых геодезических измерений (определений)	0.10	–
138	516141.04	2236009.99	Метод спутниковых геодезических измерений (определений)	0.10	–
139	516161.90	2236028.40	Метод спутниковых геодезических измерений (определений)	0.10	–
140	516232.84	2235954.37	Метод спутниковых геодезических измерений (определений)	0.10	–
141	516235.72	2235957.12	Метод спутниковых геодезических измерений (определений)	0.10	–
142	516164.84	2236031.11	Метод спутниковых геодезических измерений (определений)	0.10	–
143	516190.60	2236055.96	Метод спутниковых геодезических измерений (определений)	0.10	–
144	516217.54	2236080.92	Метод спутниковых геодезических измерений (определений)	0.10	–
145	516245.58	2236105.84	Метод спутниковых геодезических измерений (определений)	0.10	–
146	516267.94	2236126.43	Метод спутниковых геодезических измерений (определений)	0.10	–
147	516295.32	2236151.22	Метод спутниковых геодезических измерений (определений)	0.10	–
148	516325.85	2236179.46	Метод спутниковых геодезических измерений (определений)	0.10	–
149	516347.74	2236200.06	Метод спутниковых геодезических измерений (определений)	0.10	–
150	516348.51	2236200.18	Метод спутниковых геодезических измерений (определений)	0.10	–
151	516371.14	2236203.85	Метод спутниковых геодезических измерений (определений)	0.10	–
152	516370.50	2236207.80	Метод спутниковых геодезических измерений (определений)	0.10	–
153	516349.32	2236204.37	Метод спутниковых геодезических измерений (определений)	0.10	–
154	516353.37	2236225.20	Метод спутниковых геодезических измерений (определений)	0.10	–
155	516349.44	2236225.96	Метод спутниковых геодезических измерений (определений)	0.10	–
156	516345.24	2236204.37	Метод спутниковых геодезических измерений (определений)	0.10	–
157	516321.27	2236210.20	Метод спутниковых геодезических измерений (определений)	0.10	–
158	516298.38	2236241.54	Метод спутниковых геодезических измерений (определений)	0.10	–
159	516295.16	2236239.18	Метод спутниковых геодезических измерений (определений)	0.10	–
160	516318.90	2236206.66	Метод спутниковых геодезических измерений (определений)	0.10	–
161	516342.76	2236200.86	Метод спутниковых геодезических измерений (определений)	0.10	–
162	516323.12	2236182.38	Метод спутниковых геодезических измерений (определений)	0.10	–
163	516295.71	2236157.04	Метод спутниковых геодезических измерений (определений)	0.10	–
164	516294.32	2236180.21	Метод спутниковых геодезических измерений (определений)	0.10	–
165	516290.34	2236179.97	Метод спутниковых геодезических измерений (определений)	0.10	–
166	516291.68	2236157.54	Метод спутниковых геодезических измерений (определений)	0.10	–
167	516278.93	2236169.31	Метод спутниковых геодезических измерений (определений)	0.10	–
168	516276.22	2236166.37	Метод спутниковых геодезических измерений (определений)	0.10	–
169	516291.00	2236152.72	Метод спутниковых геодезических измерений (определений)	0.10	–
170	516267.78	2236131.68	Метод спутниковых геодезических измерений (определений)	0.10	–
171	516261.92	2236153.02	Метод спутниковых геодезических измерений (определений)	0.10	–
172	516258.06	2236151.96	Метод спутниковых геодезических измерений (определений)	0.10	–
173	516264.46	2236128.66	Метод спутниковых геодезических измерений (определений)	0.10	–
174	516244.45	2236110.23	Метод спутниковых геодезических измерений (определений)	0.10	–
175	516231.88	2236125.62	Метод спутниковых геодезических измерений (определений)	0.10	–
176	516212.86	2236105.87	Метод спутниковых геодезических измерений (определений)	0.10	–
177	516215.74	2236103.10	Метод спутниковых геодезических измерений (определений)	0.10	–
178	516231.64	2236119.60	Метод спутниковых геодезических измерений (определений)	0.10	–
179	516241.48	2236107.54	Метод спутниковых геодезических измерений (определений)	0.10	–
180	516214.86	2236083.88	Метод спутниковых геодезических измерений (определений)	0.10	–
181	516191.22	2236062.00	Метод спутниковых геодезических измерений (определений)	0.10	–
182	516191.21	2236082.22	Метод спутниковых геодезических измерений (определений)	0.10	–
183	516187.21	2236082.22	Метод спутниковых геодезических измерений (определений)	0.10	–
184	516187.22	2236058.27	Метод спутниковых геодезических измерений (определений)	0.10	–

185	516163.14	2236035.04	Метод спутниковых геодезических измерений (определений)	0.10	–
186	516157.94	2236056.88	Метод спутниковых геодезических измерений (определений)	0.10	–
187	516148.54	2236097.68	Метод спутниковых геодезических измерений (определений)	0.10	–
188	516144.64	2236096.78	Метод спутниковых геодезических измерений (определений)	0.10	–
189	516154.04	2236055.97	Метод спутниковых геодезических измерений (определений)	0.10	–
190	516159.78	2236031.87	Метод спутниковых геодезических измерений (определений)	0.10	–
191	516139.80	2236014.22	Метод спутниковых геодезических измерений (определений)	0.10	–
192	516120.84	2236033.25	Метод спутниковых геодезических измерений (определений)	0.10	–
193	516104.02	2236049.92	Метод спутниковых геодезических измерений (определений)	0.10	–
194	516082.26	2236069.15	Метод спутниковых геодезических измерений (определений)	0.10	–
195	516079.60	2236066.15	Метод спутниковых геодезических измерений (определений)	0.10	–
196	516101.30	2236047.00	Метод спутниковых геодезических измерений (определений)	0.10	–
197	516118.02	2236030.42	Метод спутниковых геодезических измерений (определений)	0.10	–
198	516136.82	2236011.56	Метод спутниковых геодезических измерений (определений)	0.10	–
199	516110.76	2235987.84	Метод спутниковых геодезических измерений (определений)	0.10	–
200	516086.96	2235965.66	Метод спутниковых геодезических измерений (определений)	0.10	–
201	516064.64	2235945.48	Метод спутниковых геодезических измерений (определений)	0.10	–
202	516038.40	2235921.62	Метод спутниковых геодезических измерений (определений)	0.10	–
203	516012.51	2235897.72	Метод спутниковых геодезических измерений (определений)	0.10	–
204	515985.48	2235872.49	Метод спутниковых геодезических измерений (определений)	0.10	–
205	515968.77	2235857.47	Метод спутниковых геодезических измерений (определений)	0.10	–
206	515943.86	2235860.67	Метод спутниковых геодезических измерений (определений)	0.10	–
207	515925.55	2235880.06	Метод спутниковых геодезических измерений (определений)	0.10	–
208	515922.64	2235877.31	Метод спутниковых геодезических измерений (определений)	0.10	–
209	515941.94	2235856.88	Метод спутниковых геодезических измерений (определений)	0.10	–
210	515964.78	2235853.95	Метод спутниковых геодезических измерений (определений)	0.10	–
211	515944.34	2235836.00	Метод спутниковых геодезических измерений (определений)	0.10	–
212	515921.22	2235814.79	Метод спутниковых геодезических измерений (определений)	0.10	–
213	515895.82	2235791.68	Метод спутниковых геодезических измерений (определений)	0.10	–
214	515878.59	2235776.00	Метод спутниковых геодезических измерений (определений)	0.10	–
215	515852.22	2235751.76	Метод спутниковых геодезических измерений (определений)	0.10	–
216	515825.86	2235727.77	Метод спутниковых геодезических измерений (определений)	0.10	–
217	515828.56	2235724.81	Метод спутниковых геодезических измерений (определений)	0.10	–
218	515854.92	2235748.81	Метод спутниковых геодезических измерений (определений)	0.10	–
219	515881.29	2235773.06	Метод спутниковых геодезических измерений (определений)	0.10	–
220	515898.52	2235788.72	Метод спутниковых геодезических измерений (определений)	0.10	–
221	515923.92	2235811.84	Метод спутниковых геодезических измерений (определений)	0.10	–
222	515947.02	2235833.02	Метод спутниковых геодезических измерений (определений)	0.10	–
223	515970.07	2235853.27	Метод спутниковых геодезических измерений (определений)	0.10	–
224	515986.64	2235868.15	Метод спутниковых геодезических измерений (определений)	0.10	–
225	515995.72	2235857.14	Метод спутниковых геодезических измерений (определений)	0.10	–
226	515984.06	2235839.12	Метод спутниковых геодезических измерений (определений)	0.10	–
227	515971.67	2235826.56	Метод спутниковых геодезических измерений (определений)	0.10	–
228	515974.52	2235823.75	Метод спутниковых геодезических измерений (определений)	0.10	–
229	515976.72	2235825.98	Метод спутниковых геодезических измерений (определений)	0.10	–
230	515974.08	2235821.23	Метод спутниковых геодезических измерений (определений)	0.10	–
231	515977.56	2235819.28	Метод спутниковых геодезических измерений (определений)	0.10	–
232	515986.04	2235834.51	Метод спутниковых геодезических измерений (определений)	0.10	–
233	515998.81	2235821.02	Метод спутниковых геодезических измерений (определений)	0.10	–
234	516014.36	2235803.84	Метод спутниковых геодезических измерений (определений)	0.10	–
235	515997.36	2235787.45	Метод спутниковых геодезических измерений (определений)	0.10	–
236	515971.36	2235763.78	Метод спутниковых геодезических измерений (определений)	0.10	–
237	515948.92	2235743.14	Метод спутниковых геодезических измерений (определений)	0.10	–
238	515925.18	2235721.65	Метод спутниковых геодезических измерений (определений)	0.10	–
239	515899.10	2235697.88	Метод спутниковых геодезических измерений (определений)	0.10	–
240	515876.28	2235677.14	Метод спутниковых геодезических измерений (определений)	0.10	–
241	515856.48	2235659.74	Метод спутниковых геодезических измерений (определений)	0.10	–
242	515823.76	2235669.04	Метод спутниковых геодезических измерений (определений)	0.10	–
243	515828.16	2235690.36	Метод спутниковых геодезических измерений (определений)	0.10	–
244	515824.24	2235691.17	Метод спутниковых геодезических измерений (определений)	0.10	–
245	515819.08	2235666.20	Метод спутниковых геодезических измерений (определений)	0.10	–
246	515857.48	2235655.30	Метод спутниковых геодезических измерений (определений)	0.10	–
247	515878.96	2235674.16	Метод спутниковых геодезических измерений (определений)	0.10	–
248	515901.79	2235694.92	Метод спутниковых геодезических измерений (определений)	0.10	–
249	515927.86	2235718.69	Метод спутниковых геодезических измерений (определений)	0.10	–
250	515951.62	2235740.19	Метод спутниковых геодезических измерений (определений)	0.10	–
251	515974.06	2235760.84	Метод спутниковых геодезических измерений (определений)	0.10	–
252	516000.09	2235784.53	Метод спутниковых геодезических измерений (определений)	0.10	–
253	516017.06	2235800.88	Метод спутниковых геодезических измерений (определений)	0.10	–
254	516030.06	2235786.79	Метод спутниковых геодезических измерений (определений)	0.10	–
255	516018.28	2235773.94	Метод спутниковых геодезических измерений (определений)	0.10	–
256	516021.23	2235771.24	Метод спутниковых геодезических измерений (определений)	0.10	–
257	516032.82	2235783.88	Метод спутниковых геодезических измерений (определений)	0.10	–
258	516050.97	2235765.12	Метод спутниковых геодезических измерений (определений)	0.10	–
259	516035.88	2235755.12	Метод спутниковых геодезических измерений (определений)	0.10	–
260	516038.10	2235751.78	Метод спутниковых геодезических измерений (определений)	0.10	–
261	516053.82	2235762.22	Метод спутниковых геодезических измерений (определений)	0.10	–
262	516071.37	2235744.57	Метод спутниковых геодезических измерений (определений)	0.10	–
263	516046.61	2235721.74	Метод спутниковых геодезических измерений (определений)	0.10	–
264	516019.80	2235697.02	Метод спутниковых геодезических измерений (определений)	0.10	–
265	515993.62	2235673.26	Метод спутниковых геодезических измерений (определений)	0.10	–
266	515967.50	2235648.14	Метод спутниковых геодезических измерений (определений)	0.10	–
267	515939.28	2235623.90	Метод спутниковых геодезических измерений (определений)	0.10	–
268	515914.42	2235601.14	Метод спутниковых геодезических измерений (определений)	0.10	–
269	515888.51	2235622.00	Метод спутниковых геодезических измерений (определений)	0.10	–
270	515864.32	2235618.93	Метод спутниковых геодезических измерений (определений)	0.10	–
271	515864.82	2235614.96	Метод спутниковых геодезических измерений (определений)	0.10	–
272	515887.33	2235617.83	Метод спутниковых геодезических измерений (определений)	0.10	–
88	515914.60	2235595.88	Метод спутниковых геодезических измерений (определений)	0.10	–
Зона1(4)	–	–	–	–	–
273	517982.60	2236339.49	Метод спутниковых геодезических измерений (определений)	0.10	–
274	517985.58	2236342.17	Метод спутниковых геодезических измерений (определений)	0.10	–
275	517964.66	2236365.42	Метод спутниковых геодезических измерений (определений)	0.10	–
276	517942.96	2236389.59	Метод спутниковых геодезических измерений (определений)	0.10	–
277	517919.68	2236415.40	Метод спутниковых геодезических измерений (определений)	0.10	–
278	517904.96	2236444.88	Метод спутниковых геодезических измерений (определений)	0.10	–
279	517903.70	2236447.67	Метод спутниковых геодезических измерений (определений)	0.10	–
280	517926.27	2236418.72	Метод спутниковых геодезических измерений (определений)	0.10	–
281	517929.42	2236421.18	Метод спутниковых геодезических измерений (определений)	0.10	–
282	517905.52	2236451.85	Метод спутниковых геодезических измерений (определений)	0.10	–
283	517898.83	2236459.38	Метод спутниковых геодезических измерений (определений)	0.10	–
284	517909.06	2236474.42	Метод спутниковых геодезических измерений (определений)	0.10	–
285	517939.18	2236454.31	Метод спутниковых геодезических измерений (определений)	0.10	–
286	517971.68	2236433.96	Метод спутниковых геодезических измерений (определений)	0.10	–
287	517998.28	2236417.06	Метод спутниковых геодезических измерений (определений)	0.10	–
288	518026.50	2236399.47	Метод спутниковых геодезических измерений (определений)	0.10	–
289	518051.66	2236381.28	Метод спутниковых геодезических измерений (определений)	0.10	–
290	518054.00	2236384.52	Метод спутниковых геодезических измерений (определений)	0.10	–
291	518028.74	2236402.79	Метод спутниковых геодезических измерений (определений)	0.10	–
292	518000.42	2236420.44	Метод спутниковых геодезических измерений (определений)	0.10	–
293	517973.80	2236437.35	Метод спутниковых геодезических измерений (определений)	0.10	–
294	517941.35	2236457.66	Метод спутниковых геодезических измерений (определений)	0.10	–
295	517911.26	2236477.76	Метод спутниковых геодезических измерений (определений)	0.10	–
296	517920.09	2236491.63	Метод спутниковых геодезических измерений (определений)	0.10	–
297	517942.78	2236523.94	Метод спутниковых геодезических измерений (определений)	0.10	–
298	517943.46	2236524.89	Метод спутниковых геодезических измерений (определений)	0.10	–
299	517973.16	2236569.38	Метод спутниковых геодезических измерений (определений)	0.10	–
300	517972.09	2236570.11	Метод спутниковых геодезических измерений (определений)	0.10	–
301	517970.61	2236574.82	Метод спутниковых геодезических измерений (определений)	0.10	–
302	517976.92	2236573.97	Метод спутниковых геодезических измерений (определений)	0.10	–
303	517999.78	2236607.36	Метод спутниковых геодезических измерений (определений)	0.10	–
304	518026.44	2236645.65	Метод спутниковых геодезических измерений (определений)	0.10	–
305	518079.70	2236723.40	Метод спутниковых геодезических измерений (определений)	0.10	–
306	518092.88	2236746.40	Метод спутниковых геодезических измерений (определений)	0.10	–
307	518109.55	2236768.84	Метод спутниковых геодезических измерений (определений)	0.10	–
308	518138.72	2236805.42	Метод спутниковых геодезических измерений (определений)	0.10	–
309	518135.59	2236807.92	Метод спутниковых геодезических измерений (определений)	0.10	–
310	518106.38	2236771.28	Метод спутниковых геодезических измерений (определений)	0.10	–
311	518089.54	2236748.58	Метод спутниковых геодезических измерений (определений)	0.10	–
312	518077.35	2236727.34	Метод спутниковых геодезических измерений (определений)	0.10	–
313	518054.99	2236742.77	Метод спутниковых геодезических измерений (определений)	0.10	–
314	518056.26	2236745.49	Метод спутниковых геодезических измерений (определений)	0.10	–
315	518037.51	2236758.49	Метод спутниковых геодезических измерений (определений)	0.10	–
316	518021.15	2236769.74	Метод спутниковых геодезических измерений (определений)	0.10	–
317	518034.30	2236791.72	Метод спутниковых геодезических измерений (определений)	0.10	–
318	518030.87	2236793.78	Метод спутниковых геодезических измерений (определений)	0.10	–
319	518017.84	2236772.00	Метод спутниковых геодезических измерений (определений)	0.10	–
320	517995.50	2236787.13	Метод спутниковых геодезических измерений (определений)	0.10	–

321	517978.34	2236798.60	Метод спутниковых геодезических измерений (определений)	0.10	–
322	517961.68	2236810.34	Метод спутниковых геодезических измерений (определений)	0.10	–
323	517960.24	2236808.18	Метод спутниковых геодезических измерений (определений)	0.10	–
324	517945.92	2236818.09	Метод спутниковых геодезических измерений (определений)	0.10	–
325	517943.64	2236814.80	Метод спутниковых геодезических измерений (определений)	0.10	–
326	517971.34	2236795.60	Метод спутниковых геодезических измерений (определений)	0.10	–
327	517956.49	2236797.88	Метод спутниковых геодезических измерений (определений)	0.10	–
328	517955.88	2236793.94	Метод спутниковых геодезических измерений (определений)	0.10	–
329	517976.42	2236790.77	Метод спутниковых геодезических измерений (определений)	0.10	–
330	517971.94	2236782.86	Метод спутниковых геодезических измерений (определений)	0.10	–
331	517975.42	2236780.89	Метод спутниковых геодезических измерений (определений)	0.10	–
332	517979.64	2236788.34	Метод спутниковых геодезических измерений (определений)	0.10	–
333	517990.22	2236770.67	Метод спутниковых геодезических измерений (определений)	0.10	–
334	517993.66	2236772.74	Метод спутниковых геодезических измерений (определений)	0.10	–
335	517986.00	2236785.51	Метод спутниковых геодезических измерений (определений)	0.10	–
336	518016.84	2236764.45	Метод спутниковых геодезических измерений (определений)	0.10	–
337	518048.12	2236742.67	Метод спутниковых геодезических измерений (определений)	0.10	–
338	518030.87	2236736.58	Метод спутниковых геодезических измерений (определений)	0.10	–
339	518032.20	2236732.81	Метод спутниковых геодезических измерений (определений)	0.10	–
340	518052.17	2236739.86	Метод спутниковых геодезических измерений (определений)	0.10	–
341	518075.22	2236723.95	Метод спутниковых геодезических измерений (определений)	0.10	–
342	518051.92	2236690.00	Метод спутниковых геодезических измерений (определений)	0.10	–
343	518051.15	2236690.48	Метод спутниковых геодезических измерений (определений)	0.10	–
344	518037.20	2236670.04	Метод спутниковых геодезических измерений (определений)	0.10	–
345	518024.18	2236650.90	Метод спутниковых геодезических измерений (определений)	0.10	–
346	517994.97	2236671.41	Метод спутниковых геодезических измерений (определений)	0.10	–
347	518011.82	2236699.58	Метод спутниковых геодезических измерений (определений)	0.10	–
348	518008.38	2236701.62	Метод спутниковых геодезических измерений (определений)	0.10	–
349	517991.66	2236673.66	Метод спутниковых геодезических измерений (определений)	0.10	–
350	517966.96	2236690.02	Метод спутниковых геодезических измерений (определений)	0.10	–
351	517965.65	2236688.43	Метод спутниковых геодезических измерений (определений)	0.10	–
352	517935.95	2236709.28	Метод спутниковых геодезических измерений (определений)	0.10	–
353	517935.43	2236709.63	Метод спутниковых геодезических измерений (определений)	0.10	–
354	517906.07	2236730.05	Метод спутниковых геодезических измерений (определений)	0.10	–
355	517904.60	2236731.07	Метод спутниковых геодезических измерений (определений)	0.10	–
356	517868.46	2236756.19	Метод спутниковых геодезических измерений (определений)	0.10	–
357	517858.18	2236762.59	Метод спутниковых геодезических измерений (определений)	0.10	–
358	517879.84	2236793.34	Метод спутниковых геодезических измерений (определений)	0.10	–
359	517919.47	2236794.04	Метод спутниковых геодезических измерений (определений)	0.10	–
360	517919.40	2236798.04	Метод спутниковых геодезических измерений (определений)	0.10	–
361	517882.68	2236797.38	Метод спутниковых геодезических измерений (определений)	0.10	–
362	517903.09	2236826.42	Метод спутниковых геодезических измерений (определений)	0.10	–
363	517908.14	2236841.88	Метод спутниковых геодезических измерений (определений)	0.10	–
364	517928.23	2236834.94	Метод спутниковых геодезических измерений (определений)	0.10	–
365	517929.54	2236838.72	Метод спутниковых геодезических измерений (определений)	0.10	–
366	517907.72	2236846.26	Метод спутниковых геодезических измерений (определений)	0.10	–
367	517879.32	2236863.60	Метод спутниковых геодезических измерений (определений)	0.10	–
368	517846.64	2236883.60	Метод спутниковых геодезических измерений (определений)	0.10	–
369	517844.54	2236880.19	Метод спутниковых геодезических измерений (определений)	0.10	–
370	517877.22	2236860.18	Метод спутниковых геодезических измерений (определений)	0.10	–
371	517904.48	2236843.56	Метод спутниковых геодезических измерений (определений)	0.10	–
372	517899.47	2236828.24	Метод спутниковых геодезических измерений (определений)	0.10	–
373	517877.16	2236796.47	Метод спутниковых геодезических измерений (определений)	0.10	–
374	517854.84	2236764.81	Метод спутниковых геодезических измерений (определений)	0.10	–
375	517824.14	2236786.42	Метод спутниковых геодезических измерений (определений)	0.10	–
376	517820.84	2236790.24	Метод спутниковых геодезических измерений (определений)	0.10	–
377	517786.94	2236813.61	Метод спутниковых геодезических измерений (определений)	0.10	–
378	517786.58	2236811.90	Метод спутниковых геодезических измерений (определений)	0.10	–
379	517775.77	2236819.33	Метод спутниковых геодезических измерений (определений)	0.10	–
380	517796.02	2236850.63	Метод спутниковых геодезических измерений (определений)	0.10	–
381	517792.66	2236852.80	Метод спутниковых геодезических измерений (определений)	0.10	–
382	517772.46	2236821.58	Метод спутниковых геодезических измерений (определений)	0.10	–
383	517725.45	2236853.56	Метод спутниковых геодезических измерений (определений)	0.10	–
384	517723.28	2236855.03	Метод спутниковых геодезических измерений (определений)	0.10	–
385	517701.72	2236869.52	Метод спутниковых геодезических измерений (определений)	0.10	–
386	517710.66	2236871.00	Метод спутниковых геодезических измерений (определений)	0.10	–
387	517710.00	2236874.94	Метод спутниковых геодезических измерений (определений)	0.10	–
388	517696.92	2236872.79	Метод спутниковых геодезических измерений (определений)	0.10	–
389	517673.78	2236889.37	Метод спутниковых геодезических измерений (определений)	0.10	–
390	517701.24	2236930.05	Метод спутниковых геодезических измерений (определений)	0.10	–
391	517684.82	2236970.48	Метод спутниковых геодезических измерений (определений)	0.10	–
392	517659.62	2236990.06	Метод спутниковых геодезических измерений (определений)	0.10	–
393	517633.68	2237006.06	Метод спутниковых геодезических измерений (определений)	0.10	–
394	517604.14	2237020.38	Метод спутниковых геодезических измерений (определений)	0.10	–
395	517602.39	2237016.78	Метод спутниковых геодезических измерений (определений)	0.10	–
396	517631.74	2237002.55	Метод спутниковых геодезических измерений (определений)	0.10	–
397	517657.34	2236986.78	Метод спутниковых геодезических измерений (определений)	0.10	–
398	517681.52	2236967.98	Метод спутниковых геодезических измерений (определений)	0.10	–
399	517696.74	2236930.52	Метод спутниковых геодезических измерений (определений)	0.10	–
400	517668.29	2236888.38	Метод спутниковых геодезических измерений (определений)	0.10	–
401	517691.14	2236871.84	Метод спутниковых геодезических измерений (определений)	0.10	–
402	517695.26	2236869.06	Метод спутниковых геодезических измерений (определений)	0.10	–
403	517722.20	2236850.92	Метод спутниковых геодезических измерений (определений)	0.10	–
404	517718.78	2236838.00	Метод спутниковых геодезических измерений (определений)	0.10	–
405	517722.65	2236836.98	Метод спутниковых геодезических измерений (определений)	0.10	–
406	517725.70	2236848.55	Метод спутниковых геодезических измерений (определений)	0.10	–
407	517771.90	2236817.13	Метод спутниковых геодезических измерений (определений)	0.10	–
408	517785.70	2236807.66	Метод спутниковых геодезических измерений (определений)	0.10	–
409	517783.18	2236795.65	Метод спутниковых геодезических измерений (определений)	0.10	–
410	517787.09	2236794.84	Метод спутниковых геодезических измерений (определений)	0.10	–
411	517789.27	2236805.20	Метод спутниковых геодезических измерений (определений)	0.10	–
412	517795.46	2236800.96	Метод спутниковых геодезических измерений (определений)	0.10	–
413	517821.68	2236783.27	Метод спутниковых геодезических измерений (определений)	0.10	–
414	517852.55	2236761.52	Метод спутниковых геодезических измерений (определений)	0.10	–
415	517823.58	2236720.14	Метод спутниковых геодезических измерений (определений)	0.10	–
416	517803.66	2236692.03	Метод спутниковых геодезических измерений (определений)	0.10	–
417	517797.31	2236688.26	Метод спутниковых геодезических измерений (определений)	0.10	–
418	517753.70	2236715.94	Метод спутниковых геодезических измерений (определений)	0.10	–
419	517752.46	2236716.74	Метод спутниковых геодезических измерений (определений)	0.10	–
420	517714.82	2236740.31	Метод спутниковых геодезических измерений (определений)	0.10	–
421	517731.84	2236743.90	Метод спутниковых геодезических измерений (определений)	0.10	–
422	517754.42	2236740.24	Метод спутниковых геодезических измерений (определений)	0.10	–
423	517755.06	2236744.19	Метод спутниковых геодезических измерений (определений)	0.10	–
424	517731.74	2236747.98	Метод спутниковых геодезических измерений (определений)	0.10	–
425	517709.86	2236743.35	Метод спутниковых геодезических измерений (определений)	0.10	–
426	517670.96	2236764.70	Метод спутниковых геодезических измерений (определений)	0.10	–
427	517666.60	2236778.26	Метод спутниковых геодезических измерений (определений)	0.10	–
428	517682.31	2236801.03	Метод спутниковых геодезических измерений (определений)	0.10	–
429	517679.02	2236803.30	Метод спутниковых геодезических измерений (определений)	0.10	–
430	517663.78	2236781.20	Метод спутниковых геодезических измерений (определений)	0.10	–
431	517638.14	2236795.08	Метод спутниковых геодезических измерений (определений)	0.10	–
432	517636.24	2236791.56	Метод спутниковых геодезических измерений (определений)	0.10	–
433	517662.74	2236777.21	Метод спутниковых геодезических измерений (определений)	0.10	–
434	517666.40	2236765.82	Метод спутниковых геодезических измерений (определений)	0.10	–
435	517641.96	2236769.72	Метод спутниковых геодезических измерений (определений)	0.10	–
436	517641.33	2236765.77	Метод спутниковых геодезических измерений (определений)	0.10	–
437	517666.76	2236761.71	Метод спутниковых геодезических измерений (определений)	0.10	–
438	517659.52	2236736.41	Метод спутниковых геодезических измерений (определений)	0.10	–
439	517663.36	2236735.31	Метод спутниковых геодезических измерений (определений)	0.10	–
440	517670.54	2236760.37	Метод спутниковых геодезических измерений (определений)	0.10	–
441	517707.16	2236740.28	Метод спутниковых геодезических измерений (определений)	0.10	–
442	517703.14	2236727.50	Метод спутниковых геодезических измерений (определений)	0.10	–
443	517706.96	2236726.30	Метод спутниковых геодезических измерений (определений)	0.10	–
444	517710.69	2236738.17	Метод спутниковых геодезических измерений (определений)	0.10	–
445	517749.06	2236714.14	Метод спутниковых геодезических измерений (определений)	0.10	–
446	517745.22	2236700.31	Метод спутниковых геодезических измерений (определений)	0.10	–
447	517749.08	2236699.24	Метод спутниковых геодезических измерений (определений)	0.10	–
448	517752.59	2236711.92	Метод спутниковых геодезических измерений (определений)	0.10	–
449	517794.70	2236685.18	Метод спутниковых геодезических измерений (определений)	0.10	–
450	517785.28	2236665.92	Метод спутниковых геодезических измерений (определений)	0.10	–
451	517772.82	2236648.42	Метод спутниковых геодезических измерений (определений)	0.10	–
452	517745.79	2236609.69	Метод спутниковых геодезических измерений (определений)	0.10	–
453	517703.26	2236637.25	Метод спутниковых геодезических измерений (определений)	0.10	–
454	517704.82	2236654.92	Метод спутниковых геодезических измерений (определений)	0.10	–
455	517700.85	2236655.27	Метод спутниковых геодезических измерений (определений)	0.10	–
456	517699.47	2236639.82	Метод спутниковых геодезических измерений (определений)	0.10	–
457	517669.62	2236660.43	Метод спутниковых геодезических измерений (определений)	0.10	–
458	517658.03	2236668.17	Метод спутниковых геодезических измерений (определений)	0.10	–

459	517671.44	2236686.76	Метод спутниковых геодезических измерений (определений)	0.10	–
460	517668.20	2236689.10	Метод спутниковых геодезических измерений (определений)	0.10	–
461	517654.69	2236670.38	Метод спутниковых геодезических измерений (определений)	0.10	–
462	517635.02	2236683.18	Метод спутниковых геодезических измерений (определений)	0.10	–
463	517599.89	2236706.24	Метод спутниковых геодезических измерений (определений)	0.10	–
464	517561.81	2236731.56	Метод спутниковых геодезических измерений (определений)	0.10	–
465	517559.60	2236728.22	Метод спутниковых геодезических измерений (определений)	0.10	–
466	517654.08	2236666.00	Метод спутниковых геодезических измерений (определений)	0.10	–
467	517667.37	2236657.12	Метод спутниковых геодезических измерений (определений)	0.10	–
468	517700.08	2236634.54	Метод спутниковых геодезических измерений (определений)	0.10	–
469	517702.85	2236632.63	Метод спутниковых геодезических измерений (определений)	0.10	–
470	517746.86	2236604.24	Метод спутниковых геодезических измерений (определений)	0.10	–
471	517772.10	2236640.40	Метод спутниковых геодезических измерений (определений)	0.10	–
472	517776.68	2236630.40	Метод спутниковых геодезических измерений (определений)	0.10	–
473	517780.32	2236632.07	Метод спутниковых геодезических измерений (определений)	0.10	–
474	517774.76	2236644.19	Метод спутниковых геодезических измерений (определений)	0.10	–
475	517786.99	2236661.43	Метод спутниковых геодезических измерений (определений)	0.10	–
476	517793.84	2236651.62	Метод спутниковых геодезических измерений (определений)	0.10	–
477	517797.12	2236653.91	Метод спутниковых геодезических измерений (определений)	0.10	–
478	517789.32	2236665.08	Метод спутниковых геодезических измерений (определений)	0.10	–
479	517798.12	2236683.08	Метод спутниковых геодезических измерений (определений)	0.10	–
480	517809.68	2236676.15	Метод спутниковых геодезических измерений (определений)	0.10	–
481	517843.99	2236653.69	Метод спутниковых геодезических измерений (определений)	0.10	–
482	517840.94	2236637.59	Метод спутниковых геодезических измерений (определений)	0.10	–
483	517844.88	2236636.85	Метод спутниковых геодезических измерений (определений)	0.10	–
484	517847.60	2236651.23	Метод спутниковых геодезических измерений (определений)	0.10	–
485	517882.00	2236627.32	Метод спутниковых геодезических измерений (определений)	0.10	–
486	517882.15	2236611.16	Метод спутниковых геодезических измерений (определений)	0.10	–
487	517886.15	2236611.20	Метод спутниковых геодезических измерений (определений)	0.10	–
488	517886.02	2236624.48	Метод спутниковых геодезических измерений (определений)	0.10	–
489	517916.70	2236602.85	Метод спутниковых геодезических измерений (определений)	0.10	–
490	517939.24	2236587.85	Метод спутниковых геодезических измерений (определений)	0.10	–
491	517967.64	2236568.32	Метод спутниковых геодезических измерений (определений)	0.10	–
492	517955.74	2236550.52	Метод спутниковых геодезических измерений (определений)	0.10	–
493	517940.82	2236528.14	Метод спутниковых геодезических измерений (определений)	0.10	–
494	517933.20	2236528.86	Метод спутниковых геодезических измерений (определений)	0.10	–
495	517932.84	2236524.88	Метод спутниковых геодезических измерений (определений)	0.10	–
496	517938.20	2236524.38	Метод спутниковых геодезических измерений (определений)	0.10	–
497	517917.91	2236495.50	Метод спутниковых геодезических измерений (определений)	0.10	–
498	517878.36	2236520.38	Метод спутниковых геодезических измерений (определений)	0.10	–
499	517864.32	2236529.56	Метод спутниковых геодезических измерений (определений)	0.10	–
500	517872.48	2236556.01	Метод спутниковых геодезических измерений (определений)	0.10	–
501	517868.66	2236557.19	Метод спутниковых геодезических измерений (определений)	0.10	–
502	517860.84	2236531.87	Метод спутниковых геодезических измерений (определений)	0.10	–
503	517808.71	2236566.33	Метод спутниковых геодезических измерений (определений)	0.10	–
504	517827.84	2236594.12	Метод спутниковых геодезических измерений (определений)	0.10	–
505	517824.56	2236596.39	Метод спутниковых геодезических измерений (определений)	0.10	–
506	517815.19	2236582.84	Метод спутниковых геодезических измерений (определений)	0.10	–
507	517813.54	2236583.60	Метод спутниковых геодезических измерений (определений)	0.10	–
508	517805.50	2236569.10	Метод спутниковых геодезических измерений (определений)	0.10	–
509	517774.52	2236589.52	Метод спутниковых геодезических измерений (определений)	0.10	–
510	517772.32	2236586.17	Метод спутниковых геодезических измерений (определений)	0.10	–
511	517804.51	2236564.94	Метод спутниковых геодезических измерений (определений)	0.10	–
512	517859.62	2236527.86	Метод спутниковых геодезических измерений (определений)	0.10	–
513	517876.20	2236517.02	Метод спутниковых геодезических измерений (определений)	0.10	–
514	517915.69	2236492.17	Метод спутниковых геодезических измерений (определений)	0.10	–
515	517906.82	2236478.24	Метод спутниковых геодезических измерений (определений)	0.10	–
516	517893.77	2236459.06	Метод спутниковых геодезических измерений (определений)	0.10	–
517	517894.60	2236458.12	Метод спутниковых геодезических измерений (определений)	0.10	–
518	517901.34	2236443.16	Метод спутниковых геодезических измерений (определений)	0.10	–
519	517916.34	2236413.12	Метод спутниковых геодезических измерений (определений)	0.10	–
520	517940.00	2236386.91	Метод спутниковых геодезических измерений (определений)	0.10	–
521	517961.68	2236362.75	Метод спутниковых геодезических измерений (определений)	0.10	–
273	517982.60	2236339.49	Метод спутниковых геодезических измерений (определений)	0.10	–
–	–	–	–	–	–
522	517966.74	2236573.79	Метод спутниковых геодезических измерений (определений)	0.10	–
523	517965.68	2236577.15	Метод спутниковых геодезических измерений (определений)	0.10	–
524	517967.20	2236576.26	Метод спутниковых геодезических измерений (определений)	0.10	–
525	517968.30	2236578.17	Метод спутниковых геодезических измерений (определений)	0.10	–
526	517966.08	2236579.46	Метод спутниковых геодезических измерений (определений)	0.10	–
527	517975.01	2236578.26	Метод спутниковых геодезических измерений (определений)	0.10	–
528	517996.50	2236609.62	Метод спутниковых геодезических измерений (определений)	0.10	–
529	518020.89	2236644.67	Метод спутниковых геодезических измерений (определений)	0.10	–
530	517989.39	2236666.90	Метод спутниковых геодезических измерений (определений)	0.10	–
531	517967.19	2236682.46	Метод спутниковых геодезических измерений (определений)	0.10	–
532	517968.76	2236672.31	Метод спутниковых геодезических измерений (определений)	0.10	–
533	517964.80	2236671.70	Метод спутниковых геодезических измерений (определений)	0.10	–
534	517962.66	2236685.64	Метод спутниковых геодезических измерений (определений)	0.10	–
535	517936.40	2236704.08	Метод спутниковых геодезических измерений (определений)	0.10	–
536	517937.48	2236691.53	Метод спутниковых геодезических измерений (определений)	0.10	–
537	517933.49	2236691.19	Метод спутниковых геодезических измерений (определений)	0.10	–
538	517932.13	2236707.06	Метод спутниковых геодезических измерений (определений)	0.10	–
539	517904.16	2236726.52	Метод спутниковых геодезических измерений (определений)	0.10	–
540	517898.89	2236716.82	Метод спутниковых геодезических измерений (определений)	0.10	–
541	517895.37	2236718.73	Метод спутниковых геодезических измерений (определений)	0.10	–
542	517900.85	2236728.81	Метод спутниковых геодезических измерений (определений)	0.10	–
543	517866.26	2236752.86	Метод спутниковых геодезических измерений (определений)	0.10	–
544	517855.88	2236759.31	Метод спутниковых геодезических измерений (определений)	0.10	–
545	517827.78	2236719.24	Метод спутниковых геодезических измерений (определений)	0.10	–
546	517834.68	2236711.88	Метод спутниковых геодезических измерений (определений)	0.10	–
547	517831.78	2236709.13	Метод спутниковых геодезических измерений (определений)	0.10	–
548	517825.44	2236715.85	Метод спутниковых геодезических измерений (определений)	0.10	–
549	517806.43	2236689.02	Метод спутниковых геодезических измерений (определений)	0.10	–
550	517801.18	2236685.90	Метод спутниковых геодезических измерений (определений)	0.10	–
551	517811.80	2236679.54	Метод спутниковых геодезических измерений (определений)	0.10	–
552	517848.42	2236655.57	Метод спутниковых геодезических измерений (определений)	0.10	–
553	517885.59	2236629.69	Метод спутниковых геодезических измерений (определений)	0.10	–
554	517918.96	2236606.15	Метод спутниковых геодезических измерений (определений)	0.10	–
555	517941.48	2236591.16	Метод спутниковых геодезических измерений (определений)	0.10	–
556	517954.34	2236582.33	Метод спутниковых геодезических измерений (определений)	0.10	–
522	517966.74	2236573.79	Метод спутниковых геодезических измерений (определений)	0.10	–
Зона1(5)	–	–	–	–	–
557	518208.15	2236995.00	Метод спутниковых геодезических измерений (определений)	0.10	–
558	518226.02	2237034.14	Метод спутниковых геодезических измерений (определений)	0.10	–
559	518243.74	2237066.83	Метод спутниковых геодезических измерений (определений)	0.10	–
560	518245.55	2237076.98	Метод спутниковых геодезических измерений (определений)	0.10	–
561	518263.55	2237117.30	Метод спутниковых геодезических измерений (определений)	0.10	–
562	518283.28	2237160.96	Метод спутниковых геодезических измерений (определений)	0.10	–
563	518303.54	2237205.26	Метод спутниковых геодезических измерений (определений)	0.10	–
564	518322.96	2237247.69	Метод спутниковых геодезических измерений (определений)	0.10	–
565	518346.44	2237269.54	Метод спутниковых геодезических измерений (определений)	0.10	–
566	518366.28	2237287.78	Метод спутниковых геодезических измерений (определений)	0.10	–
567	518365.36	2237276.66	Метод спутниковых геодезических измерений (определений)	0.10	–
568	518368.24	2237276.42	Метод спутниковых геодезических измерений (определений)	0.10	–
569	518365.40	2237277.08	Метод спутниковых геодезических измерений (определений)	0.10	–
570	518365.84	2237279.10	Метод спутниковых геодезических измерений (определений)	0.10	–
571	518368.94	2237278.38	Метод спутниковых геодезических измерений (определений)	0.10	–
572	518368.50	2237276.40	Метод спутниковых геодезических измерений (определений)	0.10	–
573	518369.34	2237276.34	Метод спутниковых геодезических измерений (определений)	0.10	–
574	518370.63	2237291.78	Метод спутниковых геодезических измерений (определений)	0.10	–
575	518370.66	2237292.08	Метод спутниковых геодезических измерений (определений)	0.10	–
576	518371.47	2237293.40	Метод спутниковых геодезических измерений (определений)	0.10	–
577	518388.76	2237321.38	Метод спутниковых геодезических измерений (определений)	0.10	–
578	518405.00	2237347.65	Метод спутниковых геодезических измерений (определений)	0.10	–
579	518423.52	2237377.42	Метод спутниковых геодезических измерений (определений)	0.10	–
580	518447.53	2237415.95	Метод спутниковых геодезических измерений (определений)	0.10	–
581	518444.14	2237418.06	Метод спутниковых геодезических измерений (определений)	0.10	–
582	518421.19	2237381.24	Метод спутниковых геодезических измерений (определений)	0.10	–
583	518399.00	2237395.21	Метод спутниковых геодезических измерений (определений)	0.10	–
584	518396.22	2237396.92	Метод спутниковых геодезических измерений (определений)	0.10	–
585	518368.04	2237414.26	Метод спутниковых геодезических измерений (определений)	0.10	–
586	518389.31	2237449.22	Метод спутниковых геодезических измерений (определений)	0.10	–
587	518412.20	2237488.18	Метод спутниковых геодезических измерений (определений)	0.10	–
588	518408.76	2237490.21	Метод спутниковых геодезических измерений (определений)	0.10	–
589	518385.88	2237451.27	Метод спутниковых геодезических измерений (определений)	0.10	–
590	518364.64	2237416.38	Метод спутниковых геодезических измерений (определений)	0.10	–
591	518339.81	2237432.00	Метод спутниковых геодезических измерений (определений)	0.10	–
592	518313.92	2237447.96	Метод спутниковых геодезических измерений (определений)	0.10	–


593	518332.38	2237478.18	Метод спутниковых геодезических измерений (определений)	0.10	–
594	518358.28	2237520.59	Метод спутниковых геодезических измерений (определений)	0.10	–
595	518322.86	2237545.39	Метод спутниковых геодезических измерений (определений)	0.10	–
596	518320.57	2237542.11	Метод спутниковых геодезических измерений (определений)	0.10	–
597	518352.92	2237519.47	Метод спутниковых геодезических измерений (определений)	0.10	–
598	518328.97	2237480.28	Метод спутниковых геодезических измерений (определений)	0.10	–
599	518310.50	2237450.06	Метод спутниковых геодезических измерений (определений)	0.10	–
600	518280.16	2237468.48	Метод спутниковых геодезических измерений (определений)	0.10	–
601	518251.74	2237485.78	Метод спутниковых геодезических измерений (определений)	0.10	–
602	518274.56	2237524.22	Метод спутниковых геодезических измерений (определений)	0.10	–
603	518271.12	2237526.26	Метод спутниковых геодезических измерений (определений)	0.10	–
604	518247.08	2237485.77	Метод спутниковых геодезических измерений (определений)	0.10	–
605	518246.28	2237484.41	Метод спутниковых геодезических измерений (определений)	0.10	–
606	518231.28	2237458.66	Метод спутниковых геодезических измерений (определений)	0.10	–
607	518210.02	2237421.85	Метод спутниковых геодезических измерений (определений)	0.10	–
608	518213.48	2237419.85	Метод спутниковых геодезических измерений (определений)	0.10	–
609	518234.74	2237456.65	Метод спутниковых геодезических измерений (определений)	0.10	–
610	518249.71	2237482.33	Метод спутниковых геодезических измерений (определений)	0.10	–
611	518278.08	2237465.06	Метод спутниковых геодезических измерений (определений)	0.10	–
612	518304.93	2237448.76	Метод спутниковых геодезических измерений (определений)	0.10	–
613	518288.66	2237447.30	Метод спутниковых геодезических измерений (определений)	0.10	–
614	518289.02	2237443.32	Метод спутниковых геодезических измерений (определений)	0.10	–
615	518310.68	2237445.26	Метод спутниковых геодезических измерений (определений)	0.10	–
616	518334.74	2237430.41	Метод спутниковых геодезических измерений (определений)	0.10	–
617	518320.88	2237426.08	Метод спутниковых геодезических измерений (определений)	0.10	–
618	518322.08	2237422.26	Метод спутниковых геодезических измерений (определений)	0.10	–
619	518339.24	2237427.62	Метод спутниковых геодезических измерений (определений)	0.10	–
620	518362.94	2237412.72	Метод спутниковых геодезических измерений (определений)	0.10	–
621	518359.22	2237400.46	Метод спутниковых геодезических измерений (определений)	0.10	–
622	518363.06	2237399.31	Метод спутниковых геодезических измерений (определений)	0.10	–
623	518366.46	2237410.54	Метод спутниковых геодезических измерений (определений)	0.10	–
624	518396.14	2237392.26	Метод спутниковых геодезических измерений (определений)	0.10	–
625	518395.86	2237375.65	Метод спутниковых геодезических измерений (определений)	0.10	–
626	518399.86	2237375.58	Метод спутниковых геодезических измерений (определений)	0.10	–
627	518400.10	2237389.79	Метод спутниковых геодезических измерений (определений)	0.10	–
628	518419.08	2237377.85	Метод спутниковых геодезических измерений (определений)	0.10	–
629	518401.60	2237349.76	Метод спутниковых геодезических измерений (определений)	0.10	–
630	518385.36	2237323.48	Метод спутниковых геодезических измерений (определений)	0.10	–
631	518368.04	2237295.44	Метод спутниковых геодезических измерений (определений)	0.10	–
632	518339.54	2237312.34	Метод спутниковых геодезических измерений (определений)	0.10	–
633	518311.16	2237329.69	Метод спутниковых геодезических измерений (определений)	0.10	–
634	518273.66	2237351.94	Метод спутниковых геодезических измерений (определений)	0.10	–
635	518271.62	2237348.50	Метод спутниковых геодезических измерений (определений)	0.10	–
636	518309.10	2237326.26	Метод спутниковых геодезических измерений (определений)	0.10	–
637	518337.48	2237308.91	Метод спутниковых геодезических измерений (определений)	0.10	–
638	518365.36	2237292.37	Метод спутниковых геодезических измерений (определений)	0.10	–
639	518343.72	2237272.48	Метод спутниковых геодезических измерений (определений)	0.10	–
640	518319.65	2237250.08	Метод спутниковых геодезических измерений (определений)	0.10	–
641	518299.90	2237206.92	Метод спутниковых геодезических измерений (определений)	0.10	–
642	518279.64	2237162.62	Метод спутниковых геодезических измерений (определений)	0.10	–
643	518259.90	2237118.94	Метод спутниковых геодезических измерений (определений)	0.10	–
644	518241.70	2237078.16	Метод спутниковых геодезических измерений (определений)	0.10	–
645	518239.92	2237068.17	Метод спутниковых геодезических измерений (определений)	0.10	–
646	518222.44	2237035.93	Метод спутниковых геодезических измерений (определений)	0.10	–
647	518204.51	2236996.65	Метод спутниковых геодезических измерений (определений)	0.10	–
557	518208.15	2236995.00	Метод спутниковых геодезических измерений (определений)	0.10	–
Зона1(6)	–	–	–	–	–
648	518099.24	2235553.50	Метод спутниковых геодезических измерений (определений)	0.10	–
649	518104.78	2235601.15	Метод спутниковых геодезических измерений (определений)	0.10	–
650	518121.11	2235622.90	Метод спутниковых геодезических измерений (определений)	0.10	–
651	518136.96	2235622.00	Метод спутниковых геодезических измерений (определений)	0.10	–
652	518141.70	2235621.72	Метод спутниковых геодезических измерений (определений)	0.10	–
653	518170.20	2235620.09	Метод спутниковых геодезических измерений (определений)	0.10	–
654	518212.36	2235608.92	Метод спутниковых геодезических измерений (определений)	0.10	–
655	518214.39	2235608.38	Метод спутниковых геодезических измерений (определений)	0.10	–
656	518219.90	2235606.92	Метод спутниковых геодезических измерений (определений)	0.10	–
657	518224.10	2235610.44	Метод спутниковых геодезических измерений (определений)	0.10	–
658	518226.48	2235612.44	Метод спутниковых геодезических измерений (определений)	0.10	–
659	518232.98	2235617.89	Метод спутниковых геодезических измерений (определений)	0.10	–
660	518239.32	2235623.21	Метод спутниковых геодезических измерений (определений)	0.10	–
661	518241.60	2235625.12	Метод спутниковых геодезических измерений (определений)	0.10	–
662	518256.18	2235647.00	Метод спутниковых геодезических измерений (определений)	0.10	–
663	518252.85	2235649.22	Метод спутниковых геодезических измерений (определений)	0.10	–
664	518243.27	2235634.85	Метод спутниковых геодезических измерений (определений)	0.10	–
665	518238.58	2235627.82	Метод спутниковых геодезических измерений (определений)	0.10	–
666	518218.92	2235611.32	Метод спутниковых геодезических измерений (определений)	0.10	–
667	518214.74	2235612.44	Метод спутниковых геодезических измерений (определений)	0.10	–
668	518170.83	2235624.06	Метод спутниковых геодезических измерений (определений)	0.10	–
669	518133.46	2235626.20	Метод спутниковых геодезических измерений (определений)	0.10	–
670	518128.83	2235626.47	Метод спутниковых геодезических измерений (определений)	0.10	–
671	518119.20	2235627.02	Метод спутниковых геодезических измерений (определений)	0.10	–
672	518100.94	2235602.69	Метод спутниковых геодезических измерений (определений)	0.10	–
673	518095.26	2235553.96	Метод спутниковых геодезических измерений (определений)	0.10	–
648	518099.24	2235553.50	Метод спутниковых геодезических измерений (определений)	0.10	–
Зона1(7)	–	–	–	–	–
674	515309.76	2239664.08	Метод спутниковых геодезических измерений (определений)	0.10	–
675	515320.42	2239687.11	Метод спутниковых геодезических измерений (определений)	0.10	–
676	515322.37	2239723.60	Метод спутниковых геодезических измерений (определений)	0.10	–
677	515320.26	2239735.24	Метод спутниковых геодезических измерений (определений)	0.10	–
678	515347.10	2239763.06	Метод спутниковых геодезических измерений (определений)	0.10	–
679	515381.18	2239758.02	Метод спутниковых геодезических измерений (определений)	0.10	–
680	515426.95	2239740.16	Метод спутниковых геодезических измерений (определений)	0.10	–
681	515470.10	2239723.47	Метод спутниковых геодезических измерений (определений)	0.10	–
682	515471.54	2239727.20	Метод спутниковых геодезических измерений (определений)	0.10	–
683	515382.20	2239761.91	Метод спутниковых геодезических измерений (определений)	0.10	–
684	515331.25	2239781.85	Метод спутниковых геодезических измерений (определений)	0.10	–
685	515339.85	2239815.12	Метод спутниковых геодезических измерений (определений)	0.10	–
686	515355.38	2239851.33	Метод спутниковых геодезических измерений (определений)	0.10	–
687	515376.46	2239850.81	Метод спутниковых геодезических измерений (определений)	0.10	–
688	515403.16	2239821.00	Метод спутниковых геодезических измерений (определений)	0.10	–
689	515406.14	2239823.66	Метод спутниковых геодезических измерений (определений)	0.10	–
690	515378.30	2239854.77	Метод спутниковых геодезических измерений (определений)	0.10	–
691	515359.56	2239855.22	Метод спутниковых геодезических измерений (определений)	0.10	–
692	515389.47	2239879.42	Метод спутниковых геодезических измерений (определений)	0.10	–
693	515408.86	2239899.34	Метод спутниковых геодезических измерений (определений)	0.10	–
694	515405.99	2239902.13	Метод спутниковых геодезических измерений (определений)	0.10	–
695	515386.77	2239882.38	Метод спутниковых геодезических измерений (определений)	0.10	–
696	515354.16	2239856.00	Метод спутниковых геодезических измерений (определений)	0.10	–
697	515339.98	2239869.02	Метод спутниковых геодезических измерений (определений)	0.10	–
698	515337.27	2239866.07	Метод спутниковых геодезических измерений (определений)	0.10	–
699	515351.68	2239852.85	Метод спутниковых геодезических измерений (определений)	0.10	–
700	515336.90	2239818.42	Метод спутниковых геодезических измерений (определений)	0.10	–
701	515311.00	2239829.67	Метод спутниковых геодезических измерений (определений)	0.10	–
702	515309.98	2239830.12	Метод спутниковых геодезических измерений (определений)	0.10	–
703	515269.63	2239847.62	Метод спутниковых геодезических измерений (определений)	0.10	–
704	515289.94	2239889.39	Метод спутниковых геодезических измерений (определений)	0.10	–
705	515308.48	2239926.66	Метод спутниковых геодезических измерений (определений)	0.10	–
706	515328.11	2239966.90	Метод спутниковых геодезических измерений (определений)	0.10	–
707	515346.28	2240004.22	Метод спутниковых геодезических измерений (определений)	0.10	–
708	515342.68	2240005.97	Метод спутниковых геодезических измерений (определений)	0.10	–
709	515324.51	2239968.64	Метод спутниковых геодезических измерений (определений)	0.10	–
710	515304.89	2239928.44	Метод спутниковых геодезических измерений (определений)	0.10	–
711	515286.36	2239891.16	Метод спутниковых геодезических измерений (определений)	0.10	–
712	515265.90	2239849.09	Метод спутниковых геодезических измерений (определений)	0.10	–
713	515227.90	2239862.54	Метод спутниковых геодезических измерений (определений)	0.10	–
714	515197.82	2239878.32	Метод спутниковых геодезических измерений (определений)	0.10	–
715	515181.16	2239931.29	Метод спутниковых геодезических измерений (определений)	0.10	–
716	515189.10	2239954.34	Метод спутниковых геодезических измерений (определений)	0.10	–
717	515217.87	2239971.24	Метод спутниковых геодезических измерений (определений)	0.10	–
718	515215.84	2239974.69	Метод спутниковых геодезических измерений (определений)	0.10	–
719	515185.80	2239957.04	Метод спутниковых геодезических измерений (определений)	0.10	–
720	515176.94	2239931.35	Метод спутниковых геодезических измерений (определений)	0.10	–
721	515192.81	2239880.93	Метод спутниковых геодезических измерений (определений)	0.10	–
722	515167.20	2239894.24	Метод спутниковых геодезических измерений (определений)	0.10	–
723	515137.66	2239906.35	Метод спутниковых геодезических измерений (определений)	0.10	–
724	515136.14	2239902.64	Метод спутниковых геодезических измерений (определений)	0.10	–
725	515163.90	2239891.28	Метод спутниковых геодезических измерений (определений)	0.10	–
726	515156.19	2239866.99	Метод спутниковых геодезических измерений (определений)	0.10	–

727	515148.50	2239843.20	Метод спутниковых геодезических измерений (определений)	0.10	–
728	515137.85	2239808.31	Метод спутниковых геодезических измерений (определений)	0.10	–
729	515124.14	2239825.89	Метод спутниковых геодезических измерений (определений)	0.10	–
730	515113.40	2239828.80	Метод спутниковых геодезических измерений (определений)	0.10	–
731	515080.72	2239843.06	Метод спутниковых геодезических измерений (определений)	0.10	–
732	515042.72	2239858.84	Метод спутниковых геодезических измерений (определений)	0.10	–
733	515000.60	2239876.33	Метод спутниковых геодезических измерений (определений)	0.10	–
734	514962.28	2239892.26	Метод спутниковых геодезических измерений (определений)	0.10	–
735	514919.25	2239909.55	Метод спутниковых геодезических измерений (определений)	0.10	–
736	514877.30	2239927.63	Метод спутниковых геодезических измерений (определений)	0.10	–
737	514838.01	2239944.24	Метод спутниковых геодезических измерений (определений)	0.10	–
738	514804.39	2239958.00	Метод спутниковых геодезических измерений (определений)	0.10	–
739	514773.76	2239971.24	Метод спутниковых геодезических измерений (определений)	0.10	–
740	514770.80	2240011.66	Метод спутниковых геодезических измерений (определений)	0.10	–
741	514766.81	2240011.37	Метод спутниковых геодезических измерений (определений)	0.10	–
742	514769.94	2239968.53	Метод спутниковых геодезических измерений (определений)	0.10	–
743	514802.84	2239954.31	Метод спутниковых геодезических измерений (определений)	0.10	–
744	514836.47	2239940.56	Метод спутниковых геодезических измерений (определений)	0.10	–
745	514875.72	2239923.96	Метод спутниковых геодезических измерений (определений)	0.10	–
746	514917.71	2239905.86	Метод спутниковых геодезических измерений (определений)	0.10	–
747	514960.76	2239888.56	Метод спутниковых геодезических измерений (определений)	0.10	–
748	514998.18	2239873.00	Метод спутниковых геодезических измерений (определений)	0.10	–
749	514978.42	2239845.73	Метод спутниковых геодезических измерений (определений)	0.10	–
750	514949.32	2239806.07	Метод спутниковых геодезических измерений (определений)	0.10	–
751	514952.56	2239803.70	Метод спутниковых геодезических измерений (определений)	0.10	–
752	514981.65	2239843.37	Метод спутниковых геодезических измерений (определений)	0.10	–
753	515001.98	2239871.42	Метод спутниковых геодезических измерений (определений)	0.10	–
754	515041.20	2239855.14	Метод спутниковых геодезических измерений (определений)	0.10	–
755	515079.14	2239839.38	Метод спутниковых геодезических измерений (определений)	0.10	–
756	515110.28	2239825.79	Метод спутниковых геодезических измерений (определений)	0.10	–
757	515104.32	2239806.16	Метод спутниковых геодезических измерений (определений)	0.10	–
758	515096.93	2239783.04	Метод спутниковых геодезических измерений (определений)	0.10	–
759	515095.69	2239746.64	Метод спутниковых геодезических измерений (определений)	0.10	–
760	515073.10	2239714.83	Метод спутниковых геодезических измерений (определений)	0.10	–
761	515076.36	2239712.51	Метод спутниковых геодезических измерений (определений)	0.10	–
762	515099.65	2239745.31	Метод спутниковых геодезических измерений (определений)	0.10	–
763	515100.91	2239782.35	Метод спутниковых геодезических измерений (определений)	0.10	–
764	515108.14	2239804.98	Метод спутниковых геодезических измерений (определений)	0.10	–
765	515114.06	2239824.48	Метод спутниковых геодезических измерений (определений)	0.10	–
766	515121.82	2239822.38	Метод спутниковых геодезических измерений (определений)	0.10	–
767	515139.43	2239799.78	Метод спутниковых геодезических измерений (определений)	0.10	–
768	515152.32	2239842.00	Метод спутниковых геодезических измерений (определений)	0.10	–
769	515160.00	2239865.77	Метод спутниковых геодезических измерений (определений)	0.10	–
770	515167.55	2239889.56	Метод спутниковых геодезических измерений (определений)	0.10	–
771	515195.10	2239875.22	Метод спутниковых геодезических измерений (определений)	0.10	–
772	515226.30	2239858.86	Метод спутниковых геодезических измерений (определений)	0.10	–
773	515263.65	2239845.64	Метод спутниковых геодезических измерений (определений)	0.10	–
774	515232.80	2239805.54	Метод спутниковых геодезических измерений (определений)	0.10	–
775	515235.98	2239803.10	Метод спутниковых геодезических измерений (определений)	0.10	–
776	515267.55	2239844.15	Метод спутниковых геодезических измерений (определений)	0.10	–
777	515307.96	2239826.63	Метод спутниковых геодезических измерений (определений)	0.10	–
778	515297.86	2239809.14	Метод спутниковых геодезических измерений (определений)	0.10	–
779	515301.32	2239807.14	Метод спутниковых геодезических измерений (определений)	0.10	–
780	515311.66	2239825.03	Метод спутниковых геодезических измерений (определений)	0.10	–
781	515335.58	2239814.62	Метод спутниковых геодезических измерений (определений)	0.10	–
782	515327.46	2239783.16	Метод спутниковых геодезических измерений (определений)	0.10	–
783	515317.47	2239743.63	Метод спутниковых геодезических измерений (определений)	0.10	–
784	515303.21	2239749.04	Метод спутниковых геодезических измерений (определений)	0.10	–
785	515275.72	2239762.02	Метод спутниковых геодезических измерений (определений)	0.10	–
786	515258.50	2239727.76	Метод спутниковых геодезических измерений (определений)	0.10	–
787	515244.06	2239697.02	Метод спутниковых геодезических измерений (определений)	0.10	–
788	515247.68	2239695.32	Метод спутниковых геодезических измерений (определений)	0.10	–
789	515262.10	2239726.01	Метод спутниковых геодезических измерений (определений)	0.10	–
790	515277.54	2239756.74	Метод спутниковых геодезических измерений (определений)	0.10	–
791	515301.64	2239745.37	Метод спутниковых геодезических измерений (определений)	0.10	–
792	515316.80	2239739.63	Метод спутниковых геодезических измерений (определений)	0.10	–
793	515316.60	2239732.98	Метод спутниковых геодезических измерений (определений)	0.10	–
794	515318.35	2239723.35	Метод спутниковых геодезических измерений (определений)	0.10	–
795	515316.47	2239688.09	Метод спутниковых геодезических измерений (определений)	0.10	–
796	515306.14	2239665.76	Метод спутниковых геодезических измерений (определений)	0.10	–
674	515309.76	2239664.08	Метод спутниковых геодезических измерений (определений)	0.10	–
–	–	–	–	–	–
797	515321.38	2239742.15	Метод спутниковых геодезических измерений (определений)	0.10	–
798	515345.66	2239767.32	Метод спутниковых геодезических измерений (определений)	0.10	–
799	515364.54	2239764.52	Метод спутниковых геодезических измерений (определений)	0.10	–
800	515332.54	2239777.04	Метод спутниковых геодезических измерений (определений)	0.10	–
797	515321.38	2239742.15	Метод спутниковых геодезических измерений (определений)	0.10	–
–	–	–	–	–	–
801	515317.32	2239733.88	Метод спутниковых геодезических измерений (определений)	0.10	–
802	515319.58	2239734.02	Метод спутниковых геодезических измерений (определений)	0.10	–
803	515319.52	2239735.77	Метод спутниковых геодезических измерений (определений)	0.10	–
804	515317.26	2239735.63	Метод спутниковых геодезических измерений (определений)	0.10	–
801	515317.32	2239733.88	Метод спутниковых геодезических измерений (определений)	0.10	–

3. Сведения о характерных точках части (частей) границы объекта

Обозначение характерных точек части границы	Координаты, м		Метод определения координат характерной точки	Средняя квадратическая погрешность положения характерной точки (M_t), м	Описание обозначения точки на местности (при наличии)
	X	Y			
1	2	3	4	5	6
–	–	–	–	–	–

Схема расположения границ публичного сервитута объекта

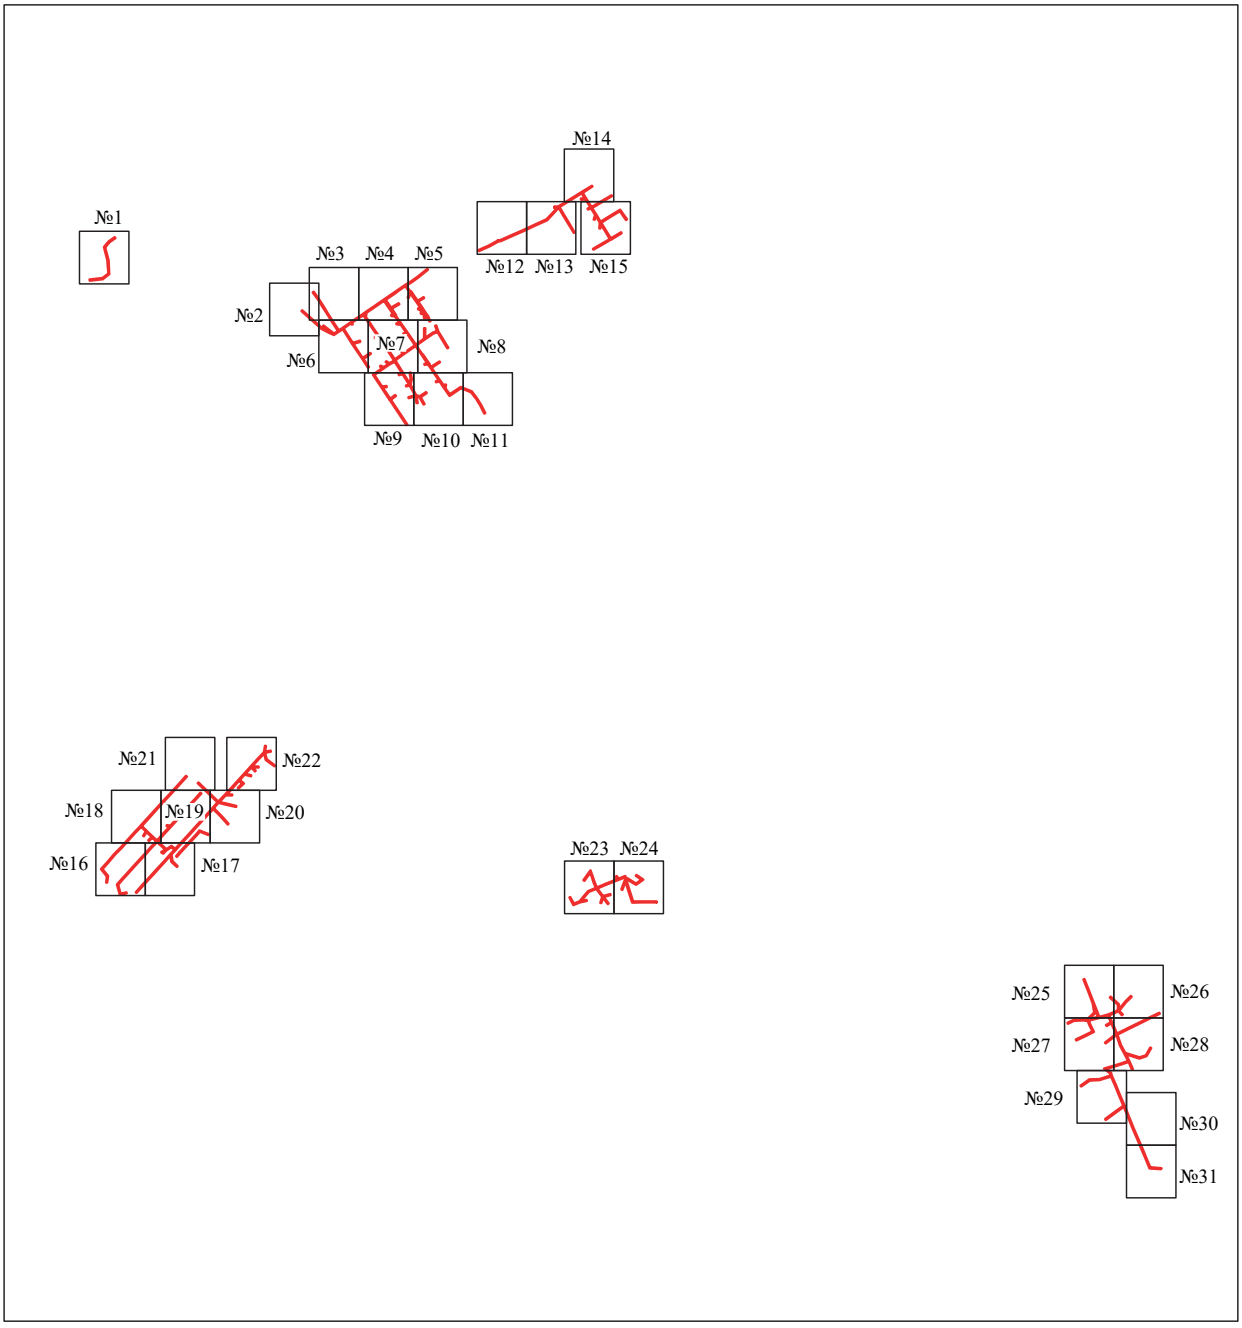


Масштаб 1:25000

Используемые условные знаки и обозначения:

- граница публичного сервитута

Схема расположения границ публичного сервитута объекта

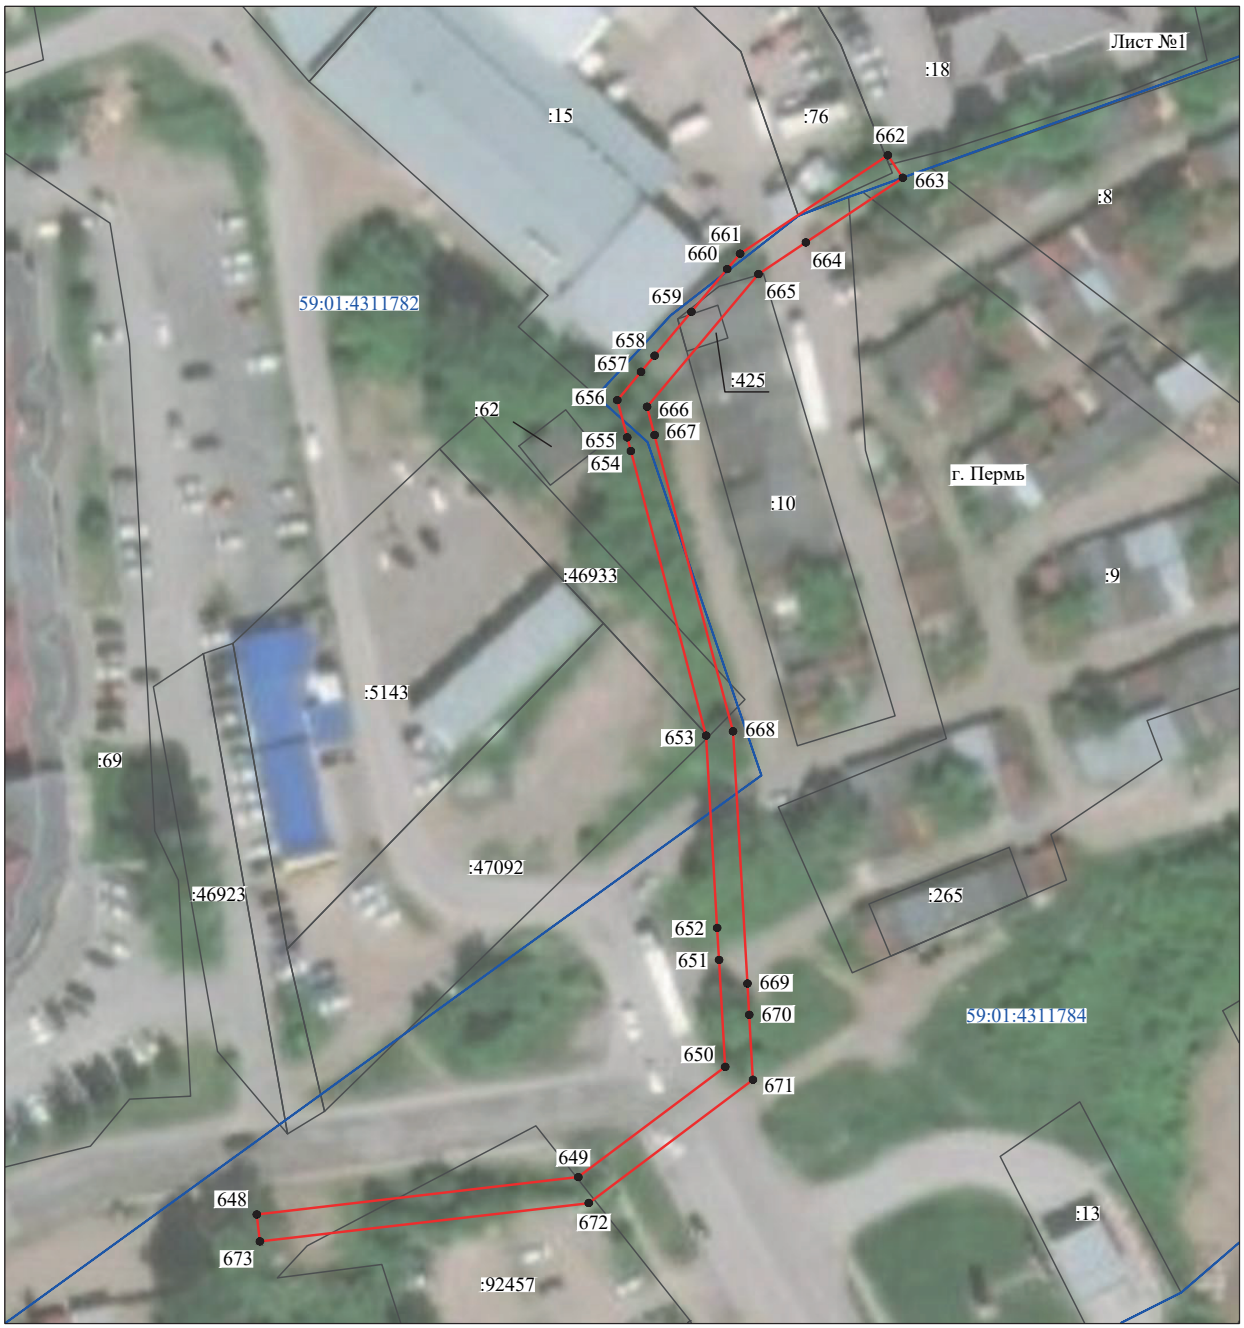

Масштаб 1:1000

Используемые условные знаки и обозначения:

№1	- номер опоры
	- граница публичного сервитута
	- граница кадастрового деления
	- граница населенного пункта
	- граница земельного участка, имеющегося в ЕГРН
	- граница ОКС, имеющаяся в ЕГРН
	- граница охранной зоны, имеющейся в ЕГРН
59:01:4413924:34 :34	- кадастровый номер земельного участка, имеющегося в ЕГРН
59:01:4413924	- номер кадастрового квартала
1 ●	- обозначение характерных точек границ

Схема расположения границ публичного сервитута объекта




Масштаб 1:1000

Используемые условные знаки и обозначения:

№1	- номер опоры
	- граница публичного сервитута
	- граница кадастрового деления
	- граница населенного пункта
	- граница земельного участка, имеющегося в ЕГРН
	- граница ОКС, имеющаяся в ЕГРН
	- граница охранной зоны, имеющейся в ЕГРН
59:01:4413924:34 :34	- кадастровый номер земельного участка, имеющегося в ЕГРН
59:01:4413924	- номер кадастрового квартала
1 ●	- обозначение характерных точек границ

Схема расположения границ публичного сервитута объекта

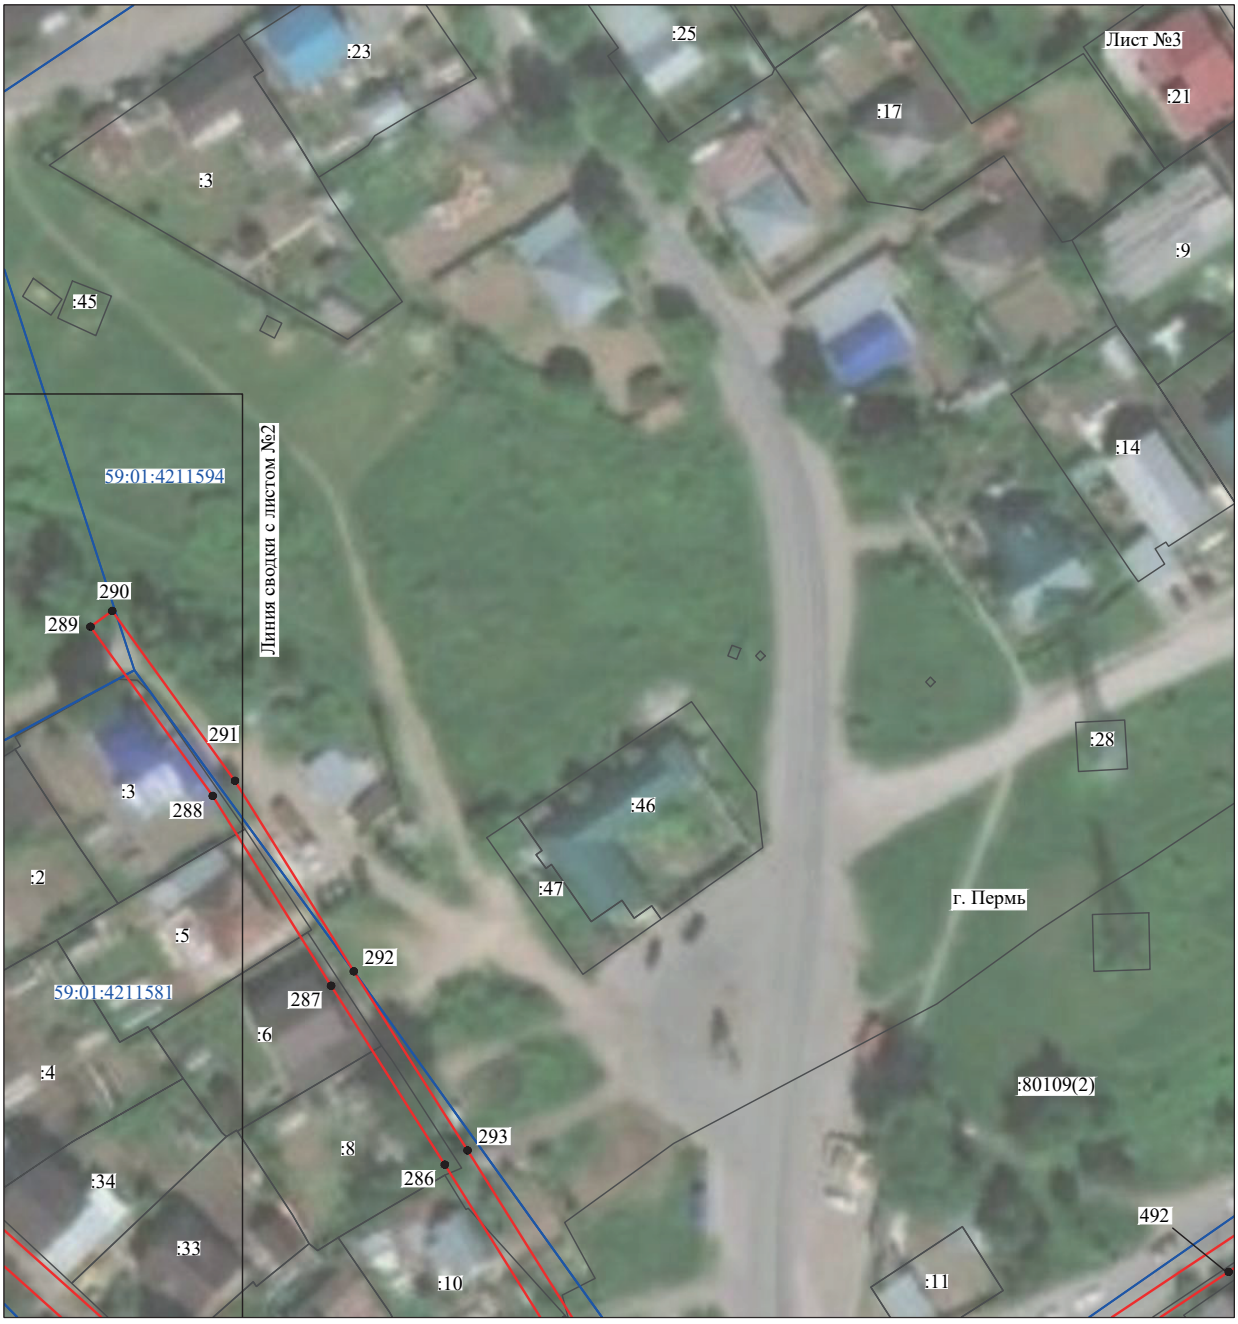

Масштаб 1:1000

Используемые условные знаки и обозначения:

№1	- номер опоры
	- граница публичного сервитута
	- граница кадастрового деления
	- граница населенного пункта
	- граница земельного участка, имеющегося в ЕГРН
	- граница ОКС, имеющаяся в ЕГРН
	- граница охранной зоны, имеющейся в ЕГРН
59:01:4413924:34 :34	- кадастровый номер земельного участка, имеющегося в ЕГРН
59:01:4413924	- номер кадастрового квартала
1 ●	- обозначение характерных точек границ

Схема расположения границ публичного сервитута объекта



Масштаб 1:1000

Используемые условные знаки и обозначения:

№1	- номер опоры
	- граница публичного сервитута
	- граница кадастрового деления
	- граница населенного пункта
	- граница земельного участка, имеющегося в ЕГРН
	- граница ОКС, имеющаяся в ЕГРН
	- граница охранной зоны, имеющейся в ЕГРН
59:01:4413924:34 :34	- кадастровый номер земельного участка, имеющегося в ЕГРН
59:01:4413924	- номер кадастрового квартала
1 ●	- обозначение характерных точек границ

Схема расположения границ публичного сервитута объекта



Масштаб 1:1000

Используемые условные знаки и обозначения:

№1	- номер опоры
	- граница публичного сервитута
	- граница кадастрового деления
	- граница населенного пункта
	- граница земельного участка, имеющегося в ЕГРН
	- граница ОКС, имеющаяся в ЕГРН
	- граница охранной зоны, имеющейся в ЕГРН
59:01:4413924:34 :34	- кадастровый номер земельного участка, имеющегося в ЕГРН
59:01:4413924	- номер кадастрового квартала
1 ●	- обозначение характерных точек границ

Схема расположения границ публичного сервитута объекта




Масштаб 1:1000

Используемые условные знаки и обозначения:

№1	- номер опоры
	- граница публичного сервитута
	- граница кадастрового деления
	- граница населенного пункта
	- граница земельного участка, имеющегося в ЕГРН
	- граница ОКС, имеющаяся в ЕГРН
	- граница охранной зоны, имеющейся в ЕГРН
59:01:4413924:34 :34	- кадастровый номер земельного участка, имеющегося в ЕГРН
59:01:4413924	- номер кадастрового квартала
1 ●	- обозначение характерных точек границ

Схема расположения границ публичного сервитута объекта

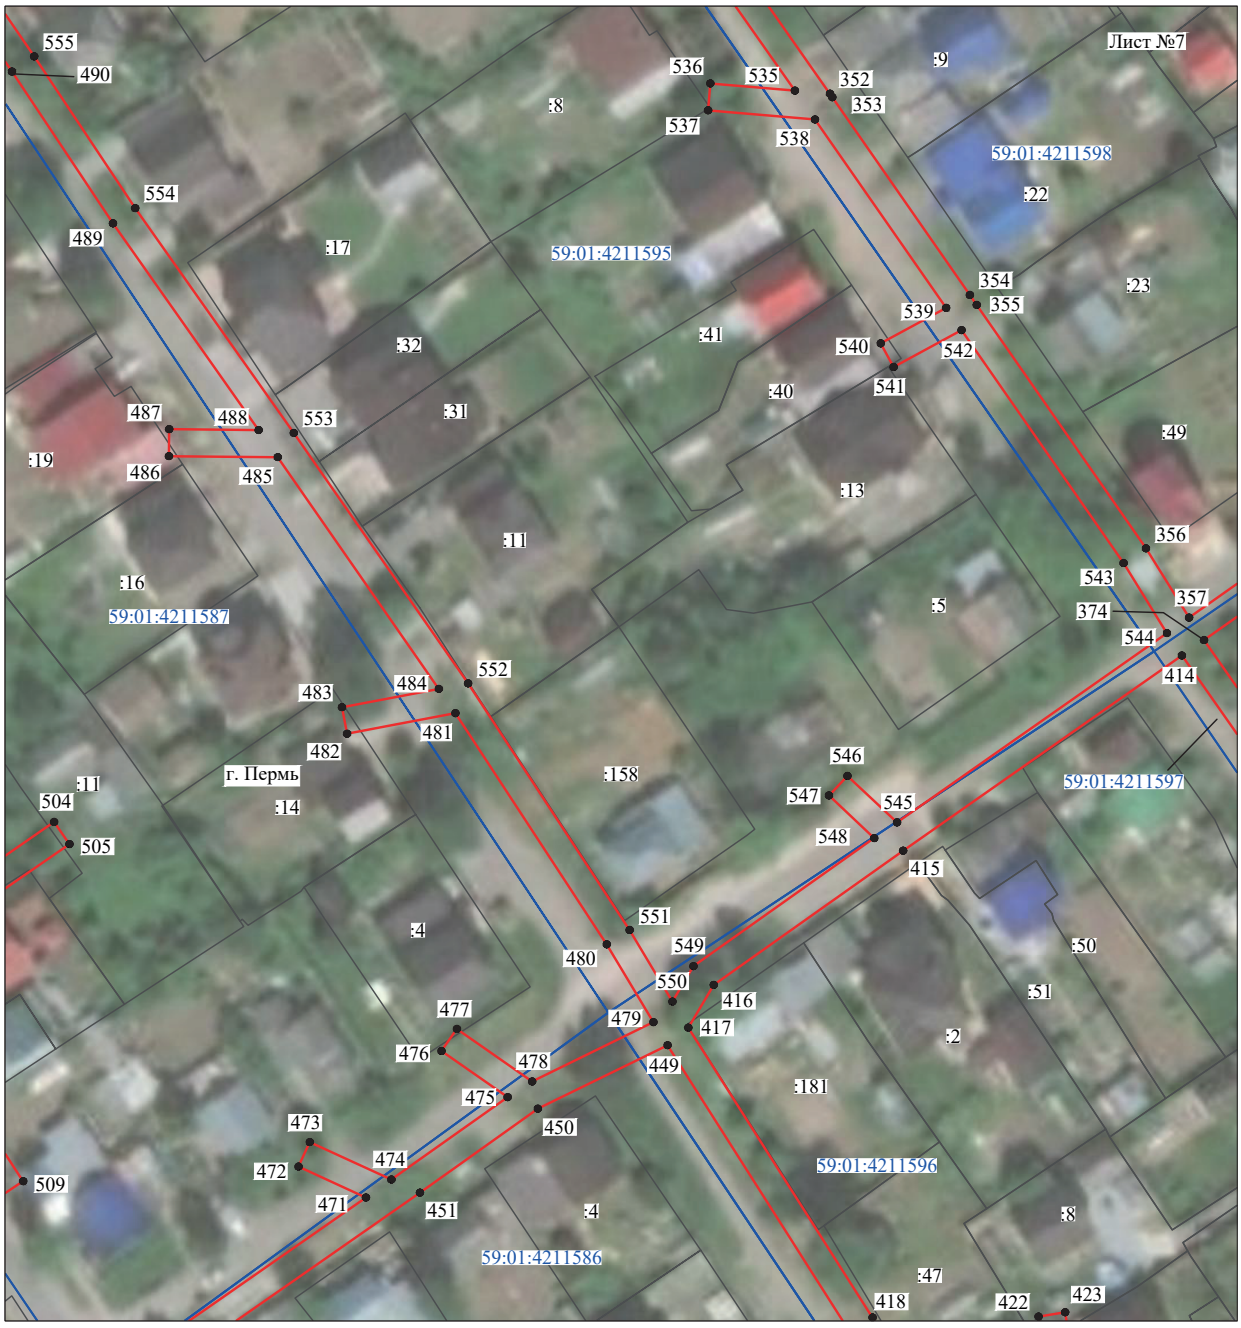

Масштаб 1:1000

Используемые условные знаки и обозначения:

№1	- номер опоры
	- граница публичного сервитута
	- граница кадастрового деления
	- граница населенного пункта
	- граница земельного участка, имеющегося в ЕГРН
	- граница ОКС, имеющаяся в ЕГРН
	- граница охранной зоны, имеющейся в ЕГРН
59:01:4413924:34 :34	- кадастровый номер земельного участка, имеющегося в ЕГРН
59:01:4413924	- номер кадастрового квартала
1 ●	- обозначение характерных точек границ

Схема расположения границ публичного сервитута объекта




Масштаб 1:1000

Используемые условные знаки и обозначения:

№1	- номер опоры
	- граница публичного сервитута
	- граница кадастрового деления
	- граница населенного пункта
	- граница земельного участка, имеющегося в ЕГРН
	- граница ОКС, имеющаяся в ЕГРН
	- граница охранной зоны, имеющейся в ЕГРН
59:01:4413924:34 :34	- кадастровый номер земельного участка, имеющегося в ЕГРН
59:01:4413924	- номер кадастрового квартала
1 ●	- обозначение характерных точек границ

Схема расположения границ публичного сервитута объекта

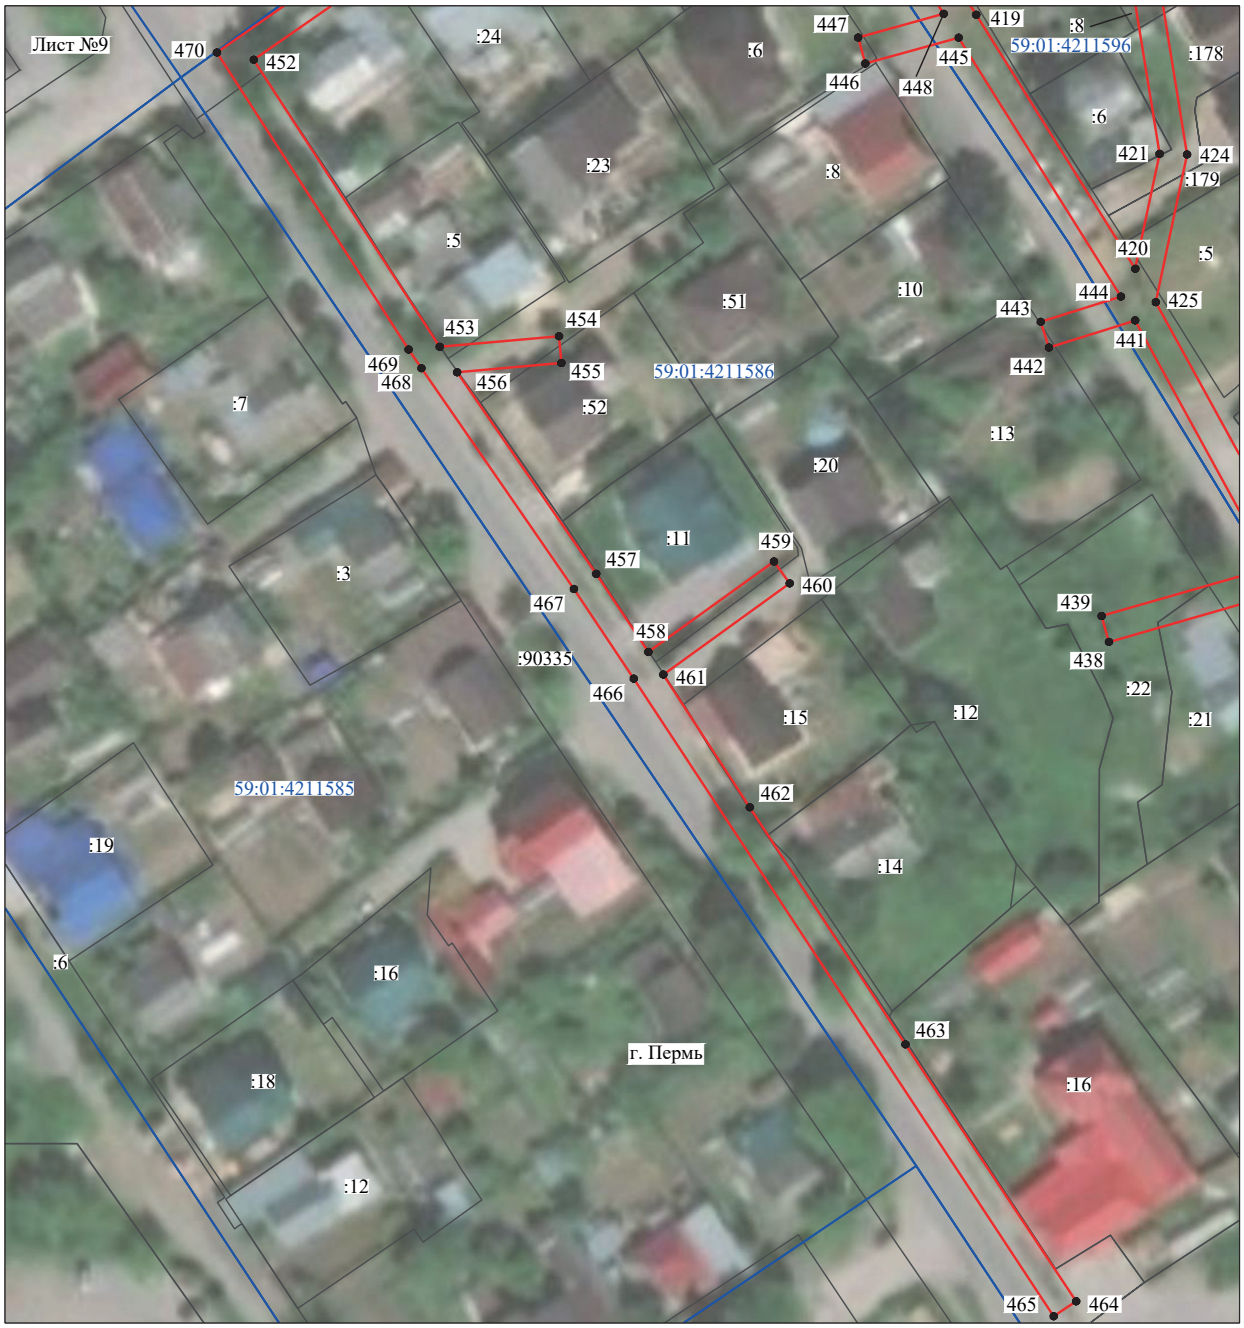


Масштаб 1:1000

Используемые условные знаки и обозначения:

№1	- номер опоры
	- граница публичного сервитута
	- граница кадастрового деления
	- граница населенного пункта
	- граница земельного участка, имеющегося в ЕГРН
	- граница ОКС, имеющаяся в ЕГРН
	- граница охранной зоны, имеющейся в ЕГРН
59:01:4413924:34 :34	- кадастровый номер земельного участка, имеющегося в ЕГРН
59:01:4413924	- номер кадастрового квартала
1 ●	- обозначение характерных точек границ

Схема расположения границ публичного сервитута объекта

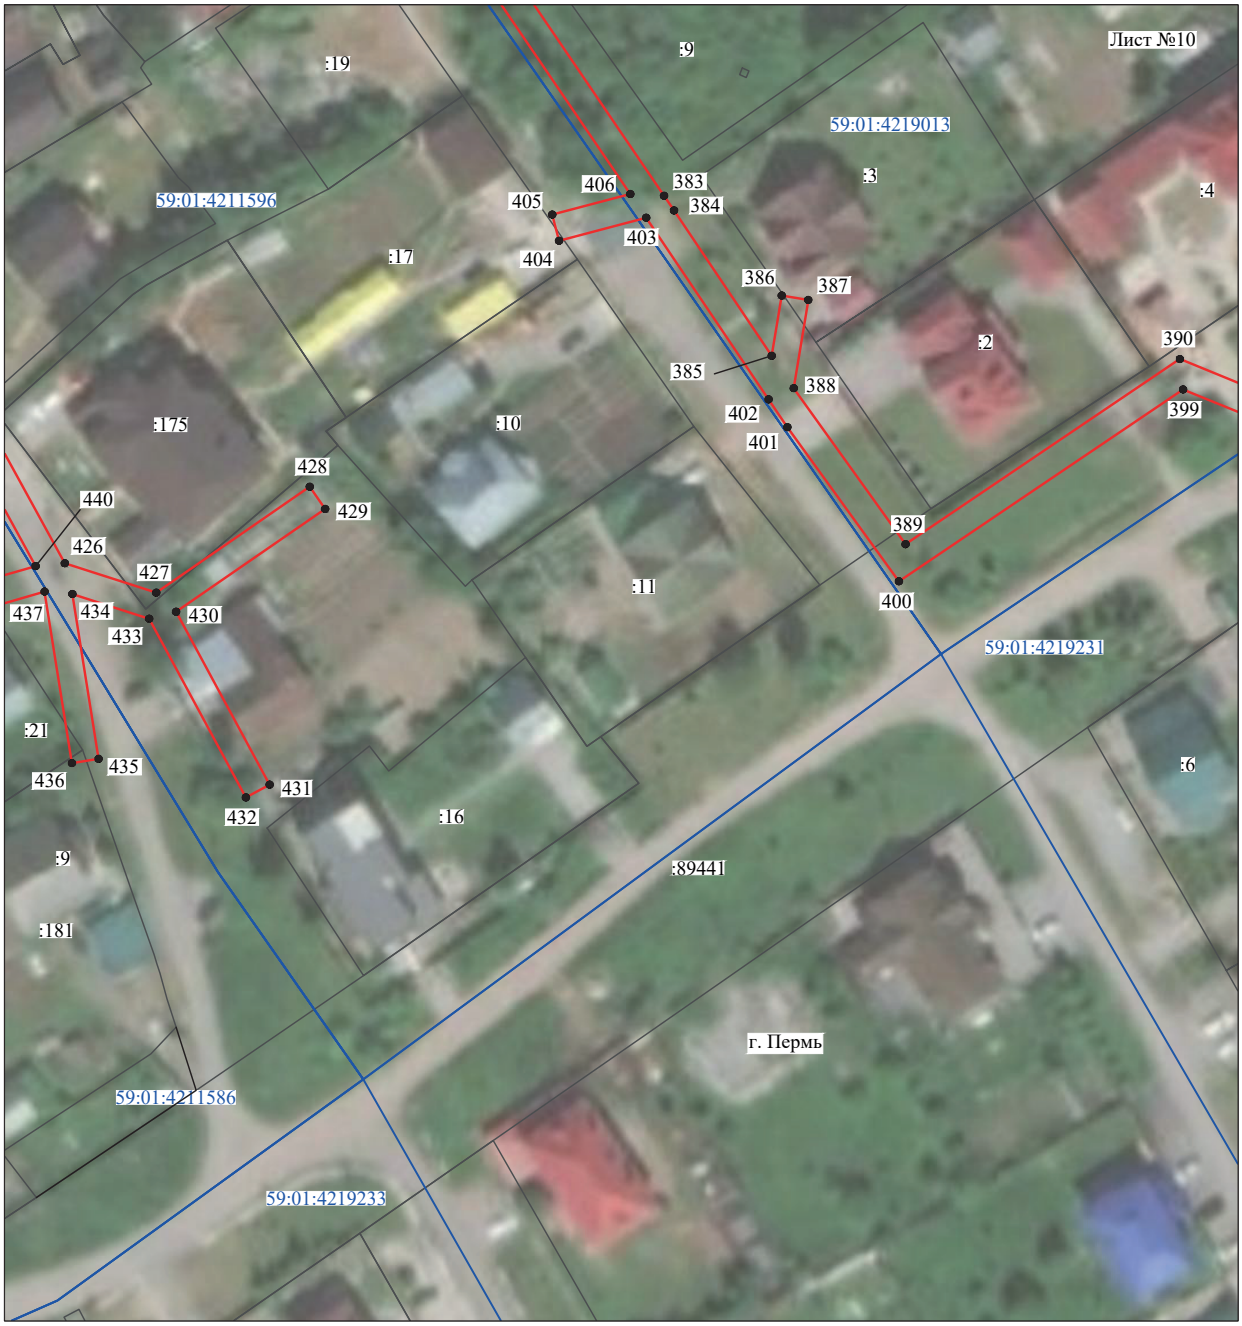


Масштаб 1:1000

Используемые условные знаки и обозначения:

№1	- номер опоры
	- граница публичного сервитута
	- граница кадастрового деления
	- граница населенного пункта
	- граница земельного участка, имеющегося в ЕГРН
	- граница ОКС, имеющаяся в ЕГРН
	- граница охранной зоны, имеющейся в ЕГРН
59:01:4413924:34 :34	- кадастровый номер земельного участка, имеющегося в ЕГРН
59:01:4413924	- номер кадастрового квартала
1 ●	- обозначение характерных точек границ

Схема расположения границ публичного сервитута объекта

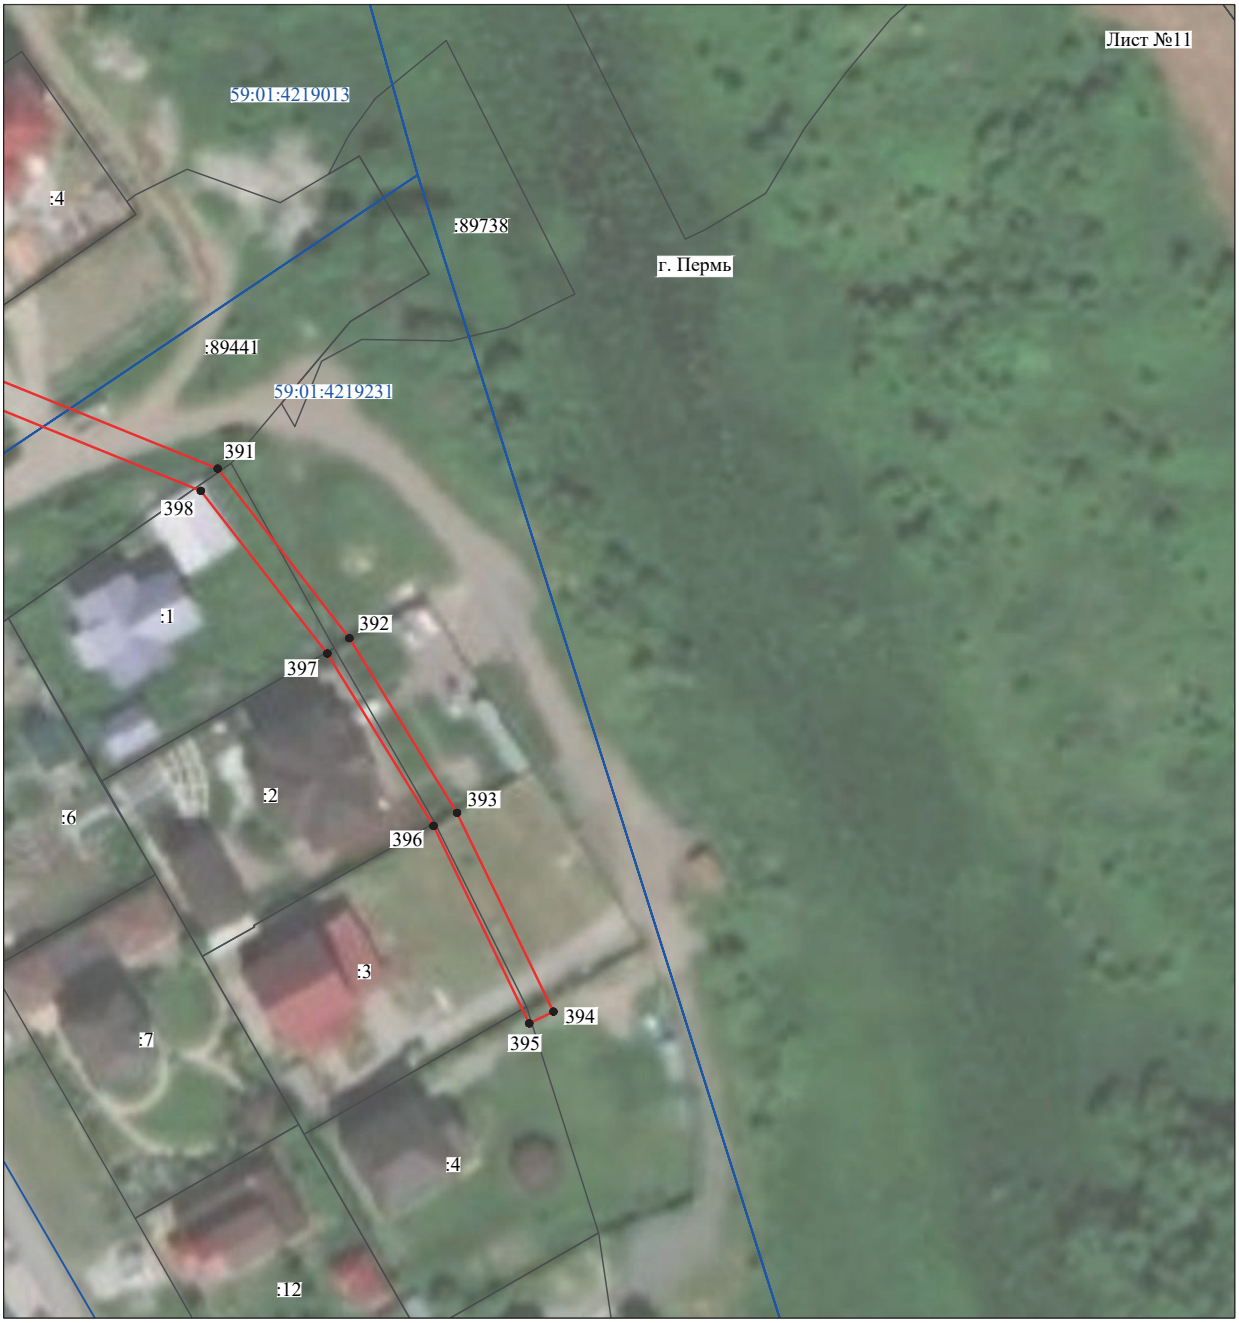

Масштаб 1:1000

Используемые условные знаки и обозначения:

№1	- номер опоры
	- граница публичного сервитута
	- граница кадастрового деления
	- граница населенного пункта
	- граница земельного участка, имеющегося в ЕГРН
	- граница ОКС, имеющаяся в ЕГРН
	- граница охранной зоны, имеющейся в ЕГРН
59:01:4413924:34 :34	- кадастровый номер земельного участка, имеющегося в ЕГРН
59:01:4413924	- номер кадастрового квартала
1 ●	- обозначение характерных точек границ

Схема расположения границ публичного сервитута объекта



Масштаб 1:1000

Используемые условные знаки и обозначения:

№1	- номер опоры
	- граница публичного сервитута
	- граница кадастрового деления
	- граница населенного пункта
	- граница земельного участка, имеющегося в ЕГРН
	- граница ОКС, имеющаяся в ЕГРН
	- граница охранной зоны, имеющейся в ЕГРН
59:01:4413924:34 :34	- кадастровый номер земельного участка, имеющегося в ЕГРН
59:01:4413924	- номер кадастрового квартала
1 ●	- обозначение характерных точек границ

Схема расположения границ публичного сервитута объекта



Масштаб 1:1000

Используемые условные знаки и обозначения:

№1	- номер опоры
	- граница публичного сервитута
	- граница кадастрового деления
	- граница населенного пункта
	- граница земельного участка, имеющегося в ЕГРН
	- граница ОКС, имеющаяся в ЕГРН
	- граница охранной зоны, имеющейся в ЕГРН
59:01:4413924:34 :34	- кадастровый номер земельного участка, имеющегося в ЕГРН
59:01:4413924	- номер кадастрового квартала
1 ●	- обозначение характерных точек границ

Схема расположения границ публичного сервитута объекта




Масштаб 1:1000

Используемые условные знаки и обозначения:

№1	- номер опоры
	- граница публичного сервитута
	- граница кадастрового деления
	- граница населенного пункта
	- граница земельного участка, имеющегося в ЕГРН
	- граница ОКС, имеющаяся в ЕГРН
	- граница охранной зоны, имеющейся в ЕГРН
59:01:4413924:34 :34	- кадастровый номер земельного участка, имеющегося в ЕГРН
59:01:4413924	- номер кадастрового квартала
1 ●	- обозначение характерных точек границ

Схема расположения границ публичного сервитута объекта

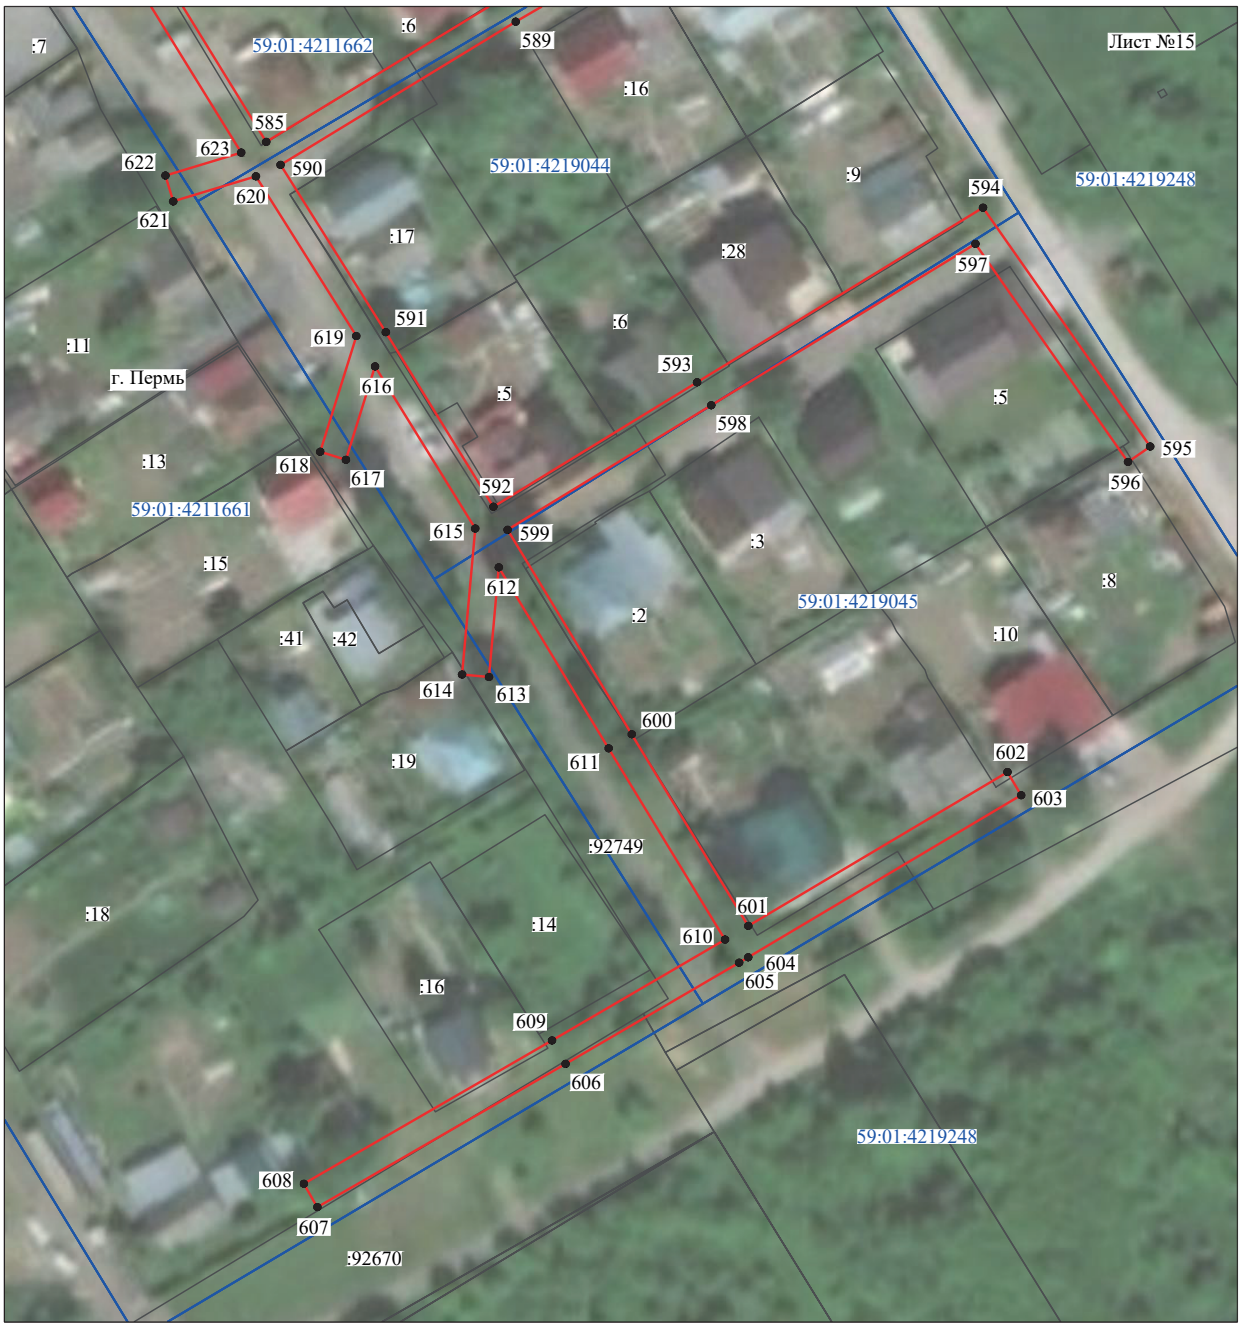


Масштаб 1:1000

Используемые условные знаки и обозначения:

№1	- номер опоры
	- граница публичного сервитута
	- граница кадастрового деления
	- граница населенного пункта
	- граница земельного участка, имеющегося в ЕГРН
	- граница ОКС, имеющаяся в ЕГРН
	- граница охранной зоны, имеющейся в ЕГРН
59:01:4413924:34 :34	- кадастровый номер земельного участка, имеющегося в ЕГРН
59:01:4413924	- номер кадастрового квартала
1 ●	- обозначение характерных точек границ

Схема расположения границ публичного сервитута объекта

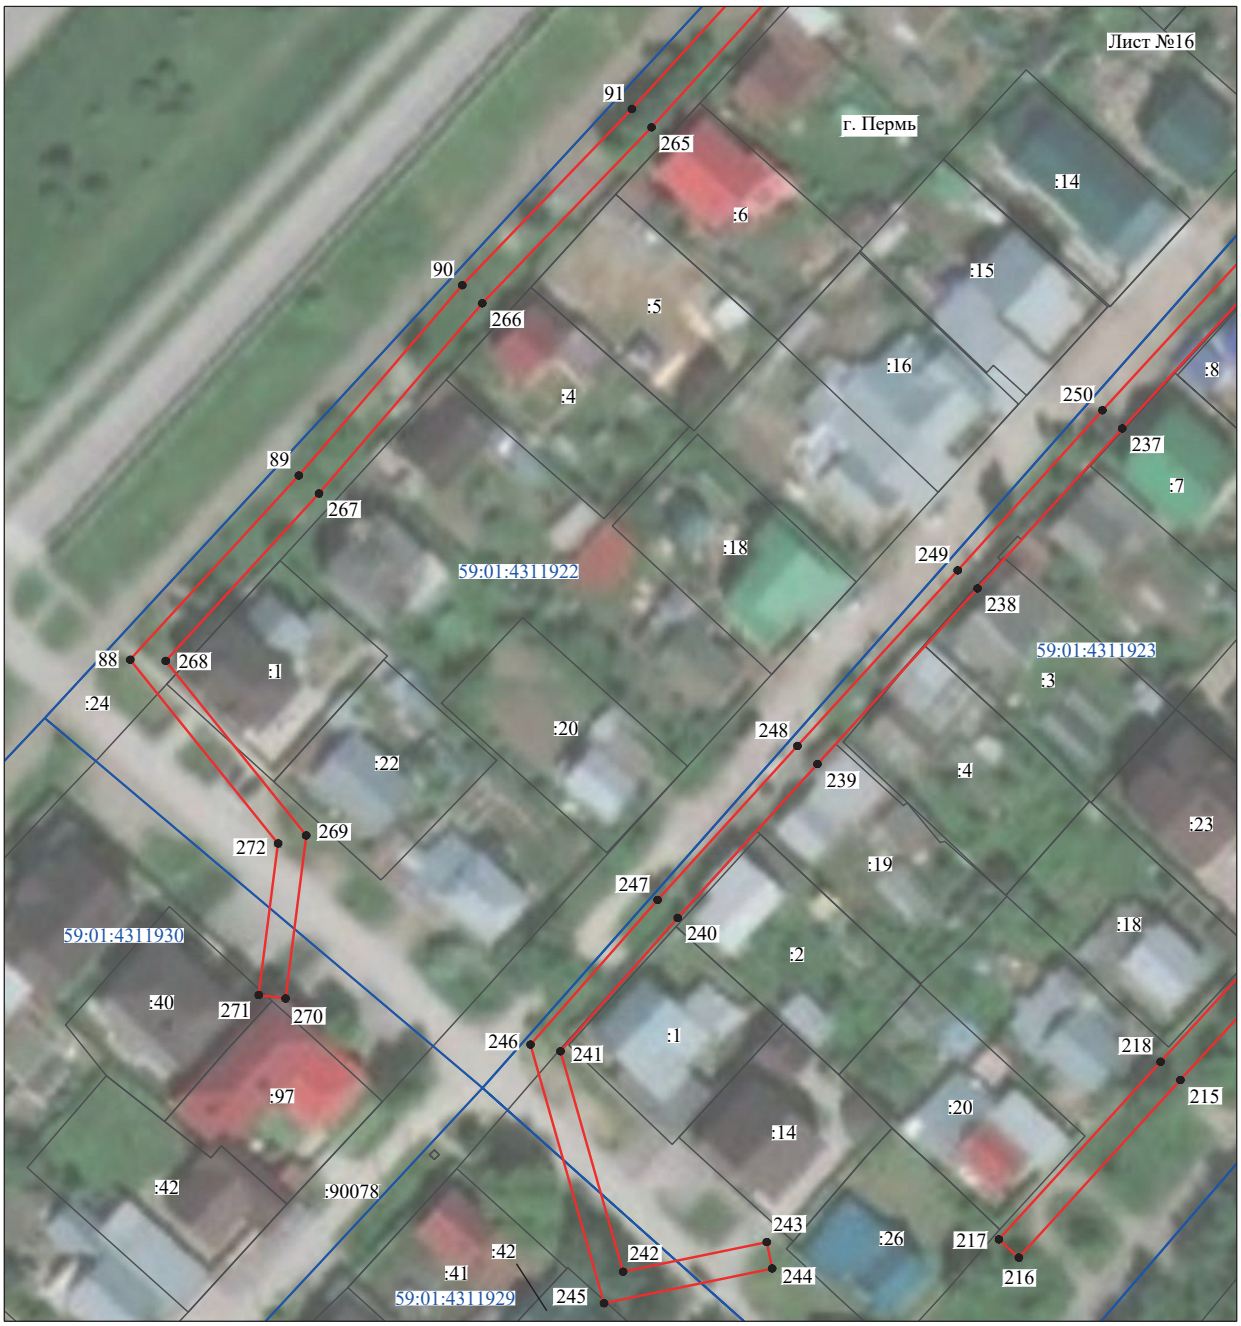


Масштаб 1:1000

Используемые условные знаки и обозначения:

№1	- номер опоры
	- граница публичного сервитута
	- граница кадастрового деления
	- граница населенного пункта
	- граница земельного участка, имеющегося в ЕГРН
	- граница ОКС, имеющаяся в ЕГРН
	- граница охранной зоны, имеющейся в ЕГРН
59:01:4413924:34 :34	- кадастровый номер земельного участка, имеющегося в ЕГРН
59:01:4413924	- номер кадастрового квартала
1 ●	- обозначение характерных точек границ

Схема расположения границ публичного сервитута объекта

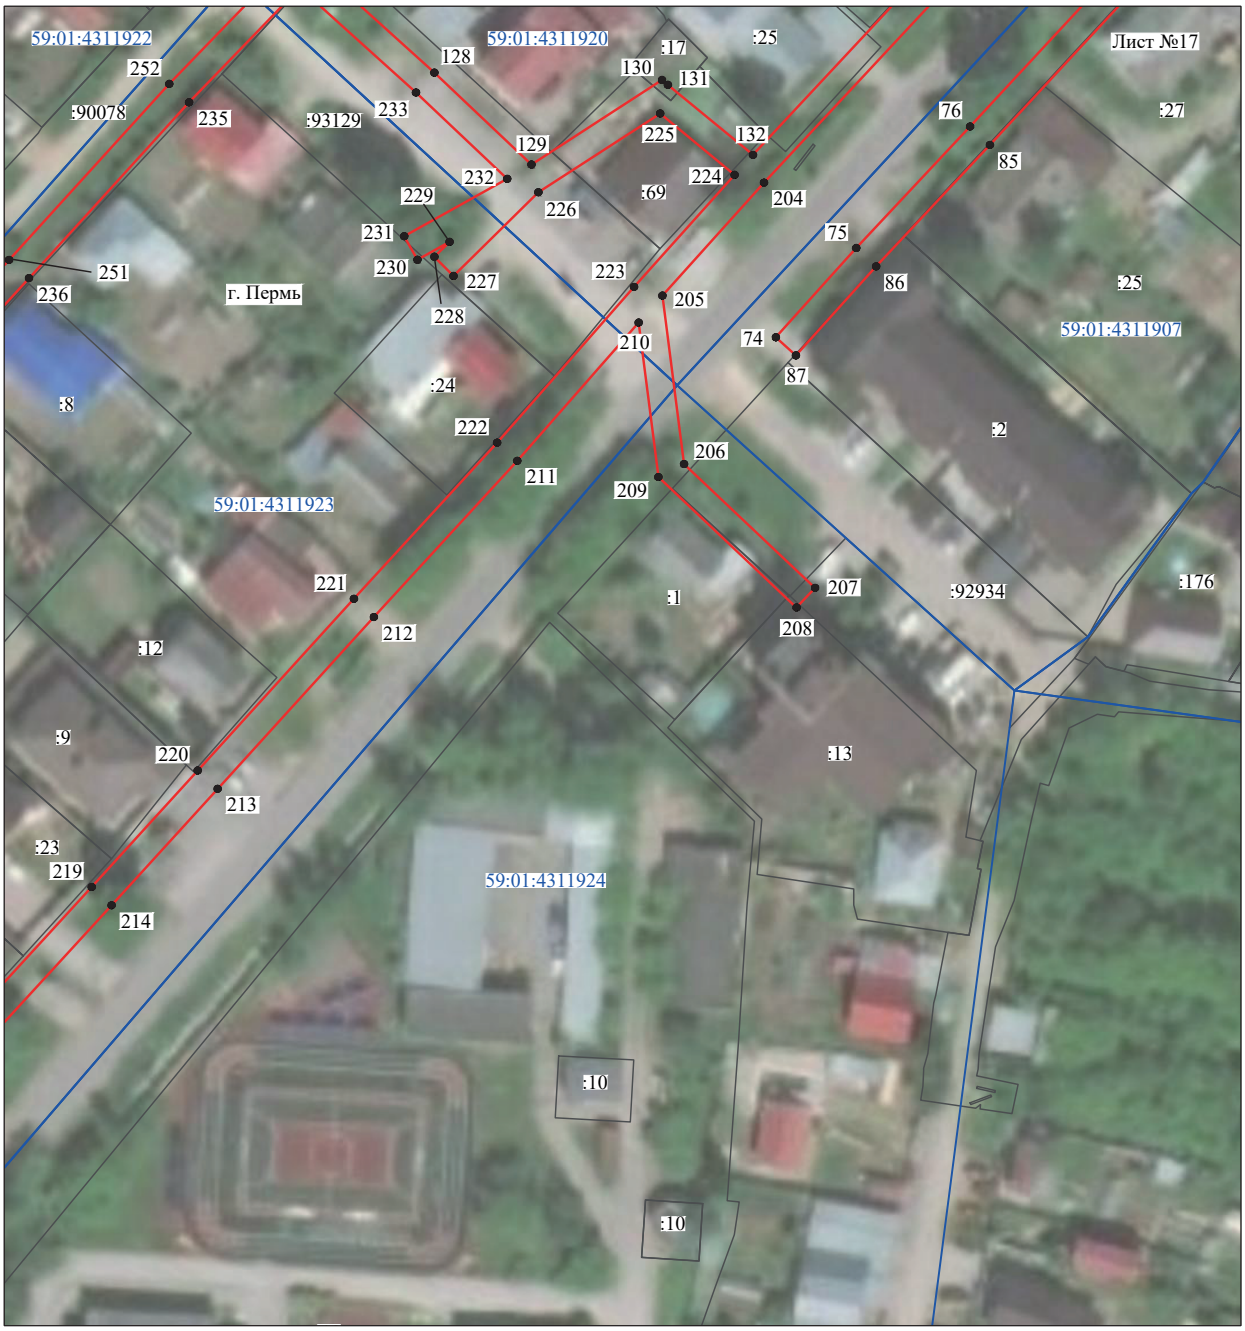

Масштаб 1:1000

Используемые условные знаки и обозначения:

№1	- номер опоры
	- граница публичного сервитута
	- граница кадастрового деления
	- граница населенного пункта
	- граница земельного участка, имеющегося в ЕГРН
	- граница ОКС, имеющаяся в ЕГРН
	- граница охранной зоны, имеющейся в ЕГРН
59:01:4413924:34 :34	- кадастровый номер земельного участка, имеющегося в ЕГРН
59:01:4413924	- номер кадастрового квартала
1 ●	- обозначение характерных точек границ

Схема расположения границ публичного сервитута объекта



Масштаб 1:1000

Используемые условные знаки и обозначения:

№1	- номер опоры
	- граница публичного сервитута
	- граница кадастрового деления
	- граница населенного пункта
	- граница земельного участка, имеющегося в ЕГРН
	- граница ОКС, имеющаяся в ЕГРН
	- граница охранной зоны, имеющейся в ЕГРН
59:01:4413924:34 :34	- кадастровый номер земельного участка, имеющегося в ЕГРН
59:01:4413924	- номер кадастрового квартала
1 ●	- обозначение характерных точек границ

Схема расположения границ публичного сервитута объекта



Масштаб 1:1000

Используемые условные знаки и обозначения:

№1	- номер опоры
	- граница публичного сервитута
	- граница кадастрового деления
	- граница населенного пункта
	- граница земельного участка, имеющегося в ЕГРН
	- граница ОКС, имеющаяся в ЕГРН
	- граница охранной зоны, имеющейся в ЕГРН
59:01:4413924:34 :34	- кадастровый номер земельного участка, имеющегося в ЕГРН
59:01:4413924	- номер кадастрового квартала
1 ●	- обозначение характерных точек границ

Схема расположения границ публичного сервитута объекта



Масштаб 1:1000

Используемые условные знаки и обозначения:

№1	- номер опоры
	- граница публичного сервитута
	- граница кадастрового деления
	- граница населенного пункта
	- граница земельного участка, имеющегося в ЕГРН
	- граница ОКС, имеющаяся в ЕГРН
	- граница охранной зоны, имеющейся в ЕГРН
59:01:4413924:34 :34	- кадастровый номер земельного участка, имеющегося в ЕГРН
59:01:4413924	- номер кадастрового квартала
1 ●	- обозначение характерных точек границ

Схема расположения границ публичного сервитута объекта




Масштаб 1:1000

Используемые условные знаки и обозначения:

№1	- номер опоры
	- граница публичного сервитута
	- граница кадастрового деления
	- граница населенного пункта
	- граница земельного участка, имеющегося в ЕГРН
	- граница ОКС, имеющаяся в ЕГРН
	- граница охранной зоны, имеющейся в ЕГРН
59:01:4413924:34 :34	- кадастровый номер земельного участка, имеющегося в ЕГРН
59:01:4413924	- номер кадастрового квартала
1 •	- обозначение характерных точек границ

Схема расположения границ публичного сервитута объекта

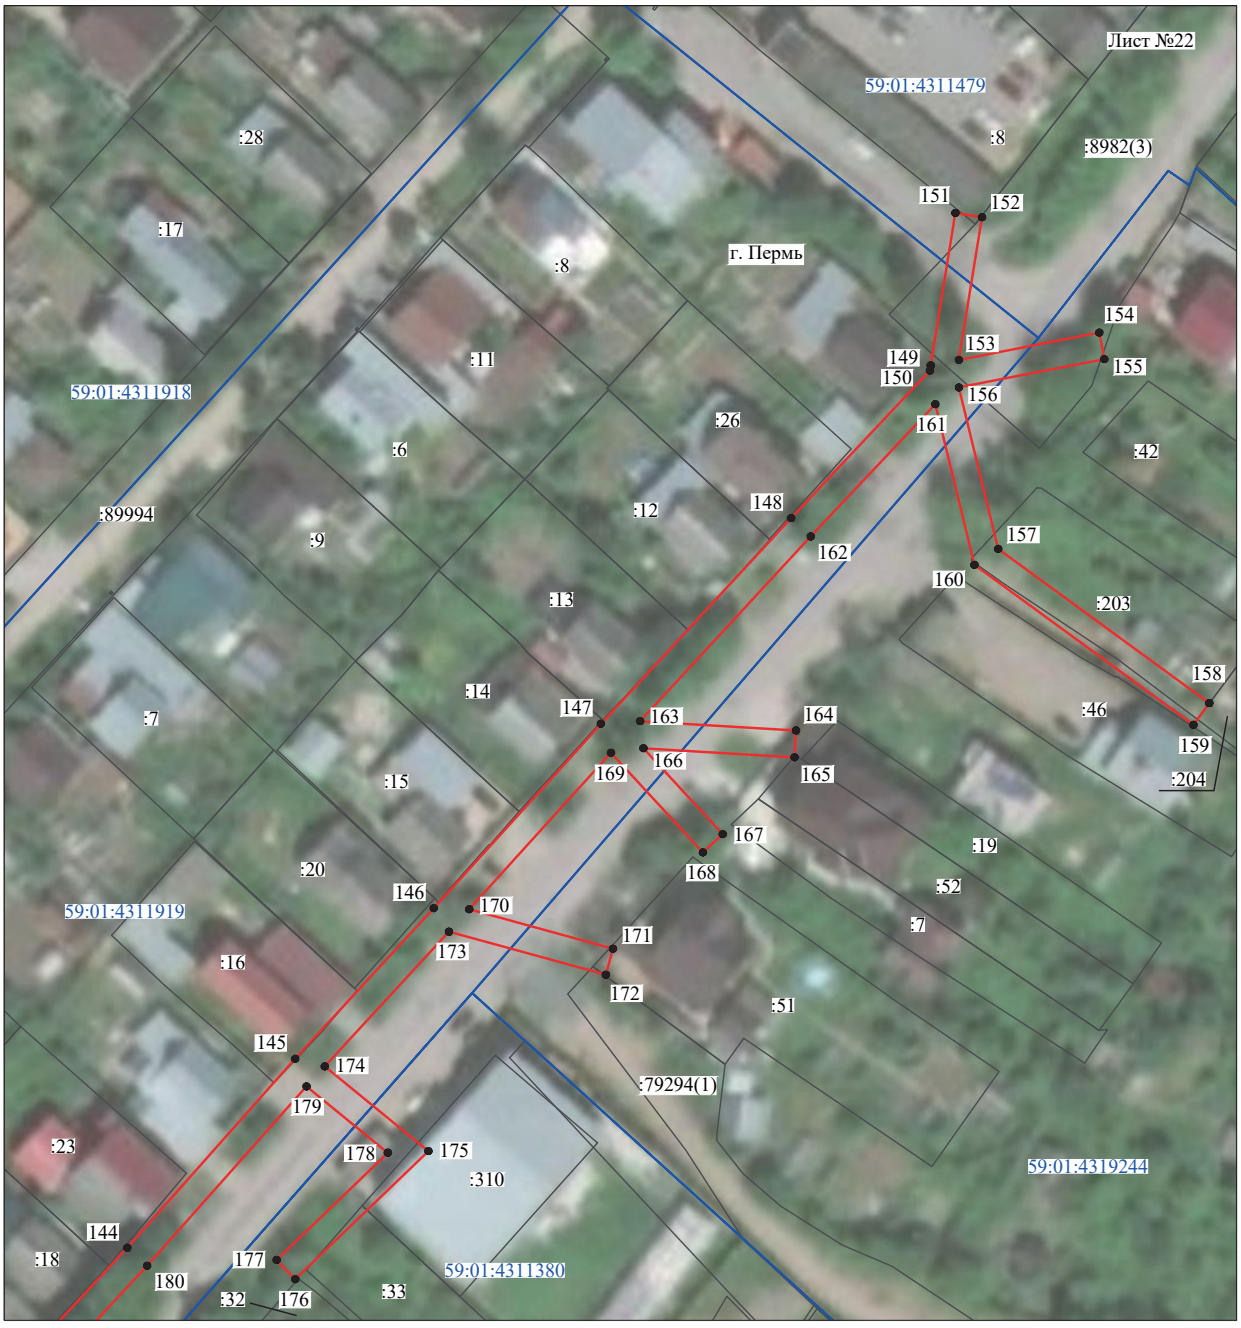

Масштаб 1:1000

Используемые условные знаки и обозначения:

№1	- номер опоры
	- граница публичного сервитута
	- граница кадастрового деления
	- граница населенного пункта
	- граница земельного участка, имеющегося в ЕГРН
	- граница ОКС, имеющаяся в ЕГРН
	- граница охранной зоны, имеющейся в ЕГРН
59:01:4413924:34 :34	- кадастровый номер земельного участка, имеющегося в ЕГРН
59:01:4413924	- номер кадастрового квартала
1 ●	- обозначение характерных точек границ

Схема расположения границ публичного сервитута объекта



Масштаб 1:1000

Используемые условные знаки и обозначения:

№1	- номер опоры
	- граница публичного сервитута
	- граница кадастрового деления
	- граница населенного пункта
	- граница земельного участка, имеющегося в ЕГРН
	- граница ОКС, имеющаяся в ЕГРН
	- граница охранной зоны, имеющейся в ЕГРН
59:01:4413924:34 :34	- кадастровый номер земельного участка, имеющегося в ЕГРН
59:01:4413924	- номер кадастрового квартала
1 •	- обозначение характерных точек границ

Схема расположения границ публичного сервитута объекта



Масштаб 1:1000

Используемые условные знаки и обозначения:

№1	- номер опоры
	- граница публичного сервитута
	- граница кадастрового деления
	- граница населенного пункта
	- граница земельного участка, имеющегося в ЕГРН
	- граница ОКС, имеющаяся в ЕГРН
	- граница охранной зоны, имеющейся в ЕГРН
59:01:4413924:34 :34	- кадастровый номер земельного участка, имеющегося в ЕГРН
59:01:4413924	- номер кадастрового квартала
1 ●	- обозначение характерных точек границ

Схема расположения границ публичного сервитута объекта



Масштаб 1:1000

Используемые условные знаки и обозначения:

№1	- номер опоры
	- граница публичного сервитута
	- граница кадастрового деления
	- граница населенного пункта
	- граница земельного участка, имеющегося в ЕГРН
	- граница ОКС, имеющаяся в ЕГРН
	- граница охранной зоны, имеющейся в ЕГРН
59:01:4413924:34 :34	- кадастровый номер земельного участка, имеющегося в ЕГРН
59:01:4413924	- номер кадастрового квартала
1 ●	- обозначение характерных точек границ

Схема расположения границ публичного сервитута объекта



Масштаб 1:1000

Используемые условные знаки и обозначения:

№1	- номер опоры
	- граница публичного сервитута
	- граница кадастрового деления
	- граница населенного пункта
	- граница земельного участка, имеющегося в ЕГРН
	- граница ОКС, имеющаяся в ЕГРН
	- граница охранной зоны, имеющейся в ЕГРН
59:01:4413924:34 :34	- кадастровый номер земельного участка, имеющегося в ЕГРН
59:01:4413924	- номер кадастрового квартала
1 ●	- обозначение характерных точек границ

Схема расположения границ публичного сервитута объекта



Масштаб 1:1000

Используемые условные знаки и обозначения:

№1	- номер опоры
	- граница публичного сервитута
	- граница кадастрового деления
	- граница населенного пункта
	- граница земельного участка, имеющегося в ЕГРН
	- граница ОКС, имеющаяся в ЕГРН
	- граница охранной зоны, имеющейся в ЕГРН
59:01:4413924:34 :34	- кадастровый номер земельного участка, имеющегося в ЕГРН
59:01:4413924	- номер кадастрового квартала
1 ●	- обозначение характерных точек границ

Схема расположения границ публичного сервитута объекта



Масштаб 1:1000

Используемые условные знаки и обозначения:

№1	- номер опоры
	- граница публичного сервитута
	- граница кадастрового деления
	- граница населенного пункта
	- граница земельного участка, имеющегося в ЕГРН
	- граница ОКС, имеющаяся в ЕГРН
	- граница охранной зоны, имеющейся в ЕГРН
59:01:4413924:34 :34	- кадастровый номер земельного участка, имеющегося в ЕГРН
59:01:4413924	- номер кадастрового квартала
1 ●	- обозначение характерных точек границ

Схема расположения границ публичного сервитута объекта



Масштаб 1:1000

Используемые условные знаки и обозначения:

№1	- номер опоры
	- граница публичного сервитута
	- граница кадастрового деления
	- граница населенного пункта
	- граница земельного участка, имеющегося в ЕГРН
	- граница ОКС, имеющаяся в ЕГРН
	- граница охранной зоны, имеющейся в ЕГРН
59:01:4413924:34 :34	- кадастровый номер земельного участка, имеющегося в ЕГРН
59:01:4413924	- номер кадастрового квартала
1 ●	- обозначение характерных точек границ

Схема расположения границ публичного сервитута объекта



Масштаб 1:1000

Используемые условные знаки и обозначения:

№1	- номер опоры
	- граница публичного сервитута
	- граница кадастрового деления
	- граница населенного пункта
	- граница земельного участка, имеющегося в ЕГРН
	- граница ОКС, имеющаяся в ЕГРН
	- граница охранной зоны, имеющейся в ЕГРН
59:01:4413924:34 :34	- кадастровый номер земельного участка, имеющегося в ЕГРН
59:01:4413924	- номер кадастрового квартала
1 ●	- обозначение характерных точек границ

Схема расположения границ публичного сервитута объекта



Масштаб 1:1000

Используемые условные знаки и обозначения:

№1	- номер опоры
	- граница публичного сервитута
	- граница кадастрового деления
	- граница населенного пункта
	- граница земельного участка, имеющегося в ЕГРН
	- граница ОКС, имеющаяся в ЕГРН
	- граница охранной зоны, имеющейся в ЕГРН
59:01:4413924:34 :34	- кадастровый номер земельного участка, имеющегося в ЕГРН
59:01:4413924	- номер кадастрового квартала
1 ●	- обозначение характерных точек границ

ОПИСАНИЕ МЕСТОПОЛОЖЕНИЯ ГРАНИЦ

Публичный сервитут для размещения объекта электросетевого хозяйства Электросетевой комплекс (ЭСК) Подстанция 35/6кВ «Восточная» с линиями электропередачи и трансформаторными подстанциями)

(наименование объекта, местоположение границ которого описано (далее - объект)

Раздел 1

Сведения об объекте		
№ п/п	Характеристики объекта	Описание характеристик
1	2	3
1	Местоположение объекта	Пермский край, город Пермь
2	Площадь объекта +/- величина погрешности определения площади (Р+/- Дельта Р)	99530 кв.м ± 71 кв.м
3	Иные характеристики объекта	Публичный сервитут для размещения объекта электросетевого хозяйства Электросетевой комплекс (ЭСК) Подстанция 35/6кВ «Восточная» с линиями электропередачи и трансформаторными подстанциями) на срок 49 лет, обладатель публичного сервитута - ОАО «МРСК Урала», 614016, Пермский край, город Пермь, улица Камчатовская, дом 26, ИНН - 6671163413, ОГРН - 1056604000970, адрес электронной почты - pe-pges@rosseti-ural.ru

Раздел 2

Сведения о местоположении границ объекта

1. Система координат МСК-59, зона 2

2. Сведения о характерных точках границ объекта

Обозначение характерных точек границ	Координаты, м		Метод определения координат характерной точки	Средняя квадратическая погрешность положения характерной точки (M_t), м	Описание обозначения точки на местности (при наличии)
	X	Y			
1	2	3	4	5	6
Зона1(1)	–	–	–	–	–
1	522814.54	2237536.60	Метод спутниковых геодезических измерений (определений)	0.10	–
2	522836.86	2237563.04	Метод спутниковых геодезических измерений (определений)	0.10	–
3	522833.80	2237565.62	Метод спутниковых геодезических измерений (определений)	0.10	–
4	522813.84	2237541.96	Метод спутниковых геодезических измерений (определений)	0.10	–
5	522780.50	2237565.34	Метод спутниковых геодезических измерений (определений)	0.10	–
6	522752.26	2237583.74	Метод спутниковых геодезических измерений (определений)	0.10	–
7	522766.96	2237583.98	Метод спутниковых геодезических измерений (определений)	0.10	–
8	522782.00	2237606.22	Метод спутниковых геодезических измерений (определений)	0.10	–
9	522797.45	2237631.06	Метод спутниковых геодезических измерений (определений)	0.10	–
10	522794.05	2237633.17	Метод спутниковых геодезических измерений (определений)	0.10	–
11	522778.64	2237608.40	Метод спутниковых геодезических измерений (определений)	0.10	–
12	522764.80	2237587.94	Метод спутниковых геодезических измерений (определений)	0.10	–
13	522746.26	2237587.65	Метод спутниковых геодезических измерений (определений)	0.10	–
14	522712.50	2237610.03	Метод спутниковых геодезических измерений (определений)	0.10	–
15	522674.46	2237635.00	Метод спутниковых геодезических измерений (определений)	0.10	–
16	522653.34	2237605.84	Метод спутниковых геодезических измерений (определений)	0.10	–
17	522617.84	2237562.94	Метод спутниковых геодезических измерений (определений)	0.10	–
18	522620.92	2237560.39	Метод спутниковых геодезических измерений (определений)	0.10	–
19	522656.50	2237603.38	Метод спутниковых геодезических измерений (определений)	0.10	–
20	522675.46	2237629.56	Метод спутниковых геодезических измерений (определений)	0.10	–
21	522739.10	2237587.54	Метод спутниковых геодезических измерений (определений)	0.10	–
22	522778.26	2237562.02	Метод спутниковых геодезических измерений (определений)	0.10	–
1	522814.54	2237536.60	Метод спутниковых геодезических измерений (определений)	0.10	–
Зона1(2)	–	–	–	–	–
23	522612.00	2237570.78	Метод спутниковых геодезических измерений (определений)	0.10	–
24	522614.84	2237605.86	Метод спутниковых геодезических измерений (определений)	0.10	–
25	522638.11	2237618.87	Метод спутниковых геодезических измерений (определений)	0.10	–
26	522664.65	2237635.30	Метод спутниковых геодезических измерений (определений)	0.10	–
27	522680.50	2237654.06	Метод спутниковых геодезических измерений (определений)	0.10	–
28	522708.54	2237693.92	Метод спутниковых геодезических измерений (определений)	0.10	–
29	522729.80	2237724.04	Метод спутниковых геодезических измерений (определений)	0.10	–
30	522746.88	2237747.74	Метод спутниковых геодезических измерений (определений)	0.10	–
31	522779.08	2237727.48	Метод спутниковых геодезических измерений (определений)	0.10	–
32	522781.20	2237730.87	Метод спутниковых геодезических измерений (определений)	0.10	–
33	522745.83	2237753.12	Метод спутниковых геодезических измерений (определений)	0.10	–
34	522726.54	2237726.36	Метод спутниковых геодезических измерений (определений)	0.10	–
35	522705.28	2237696.22	Метод спутниковых геодезических измерений (определений)	0.10	–
36	522677.32	2237656.52	Метод спутниковых геодезических измерений (определений)	0.10	–
37	522662.00	2237638.37	Метод спутниковых геодезических измерений (определений)	0.10	–
38	522636.08	2237622.32	Метод спутниковых геодезических измерений (определений)	0.10	–
39	522613.00	2237609.41	Метод спутниковых геодезических измерений (определений)	0.10	–
40	522566.84	2237638.38	Метод спутниковых геодезических измерений (определений)	0.10	–
41	522530.48	2237641.21	Метод спутниковых геодезических измерений (определений)	0.10	–
42	522527.76	2237675.28	Метод спутниковых геодезических измерений (определений)	0.10	–
43	522523.76	2237674.96	Метод спутниковых геодезических измерений (определений)	0.10	–
44	522526.44	2237641.41	Метод спутниковых геодезических измерений (определений)	0.10	–
45	522496.62	2237642.19	Метод спутниковых геодезических измерений (определений)	0.10	–
46	522470.22	2237653.59	Метод спутниковых геодезических измерений (определений)	0.10	–
47	522444.64	2237654.47	Метод спутниковых геодезических измерений (определений)	0.10	–
48	522444.50	2237650.47	Метод спутниковых геодезических измерений (определений)	0.10	–
49	522469.34	2237649.62	Метод спутниковых геодезических измерений (определений)	0.10	–
50	522495.74	2237638.22	Метод спутниковых геодезических измерений (определений)	0.10	–

51	522528.56	2237637.35	Метод спутниковых геодезических измерений (определений)	0.10	–
52	522565.55	2237634.47	Метод спутниковых геодезических измерений (определений)	0.10	–
53	522610.85	2237606.04	Метод спутниковых геодезических измерений (определений)	0.10	–
54	522608.02	2237571.10	Метод спутниковых геодезических измерений (определений)	0.10	–
23	522612.00	2237570.78	Метод спутниковых геодезических измерений (определений)	0.10	–
Зона1(3)	–	–	–	–	–
55	522216.26	2237040.76	Метод спутниковых геодезических измерений (определений)	0.10	–
56	522219.40	2237043.22	Метод спутниковых геодезических измерений (определений)	0.10	–
57	522199.61	2237068.40	Метод спутниковых геодезических измерений (определений)	0.10	–
58	522239.18	2237091.45	Метод спутниковых геодезических измерений (определений)	0.10	–
59	522269.88	2237109.38	Метод спутниковых геодезических измерений (определений)	0.10	–
60	522291.22	2237059.39	Метод спутниковых геодезических измерений (определений)	0.10	–
61	522333.40	2237077.53	Метод спутниковых геодезических измерений (определений)	0.10	–
62	522331.82	2237081.20	Метод спутниковых геодезических измерений (определений)	0.10	–
63	522293.32	2237064.65	Метод спутниковых геодезических измерений (определений)	0.10	–
64	522273.36	2237111.40	Метод спутниковых геодезических измерений (определений)	0.10	–
65	522310.38	2237132.98	Метод спутниковых геодезических измерений (определений)	0.10	–
66	522311.66	2237133.74	Метод спутниковых геодезических измерений (определений)	0.10	–
67	522341.86	2237151.42	Метод спутниковых геодезических измерений (определений)	0.10	–
68	522367.61	2237167.96	Метод спутниковых геодезических измерений (определений)	0.10	–
69	522381.48	2237194.38	Метод спутниковых геодезических измерений (определений)	0.10	–
70	522416.71	2237196.57	Метод спутниковых геодезических измерений (определений)	0.10	–
71	522449.13	2237212.63	Метод спутниковых геодезических измерений (определений)	0.10	–
72	522475.10	2237227.67	Метод спутниковых геодезических измерений (определений)	0.10	–
73	522475.45	2237228.44	Метод спутниковых геодезических измерений (определений)	0.10	–
74	522505.54	2237245.10	Метод спутниковых геодезических измерений (определений)	0.10	–
75	522506.35	2237245.91	Метод спутниковых геодезических измерений (определений)	0.10	–
76	522536.84	2237263.31	Метод спутниковых геодезических измерений (определений)	0.10	–
77	522543.58	2237266.14	Метод спутниковых геодезических измерений (определений)	0.10	–
78	522543.68	2237265.96	Метод спутниковых геодезических измерений (определений)	0.10	–
79	522583.95	2237288.46	Метод спутниковых геодезических измерений (определений)	0.10	–
80	522584.22	2237289.06	Метод спутниковых геодезических измерений (определений)	0.10	–
81	522618.06	2237307.33	Метод спутниковых геодезических измерений (определений)	0.10	–
82	522620.23	2237308.98	Метод спутниковых геодезических измерений (определений)	0.10	–
83	522658.36	2237330.42	Метод спутниковых геодезических измерений (определений)	0.10	–
84	522662.05	2237331.94	Метод спутниковых геодезических измерений (определений)	0.10	–
85	522692.00	2237349.26	Метод спутниковых геодезических измерений (определений)	0.10	–
86	522697.03	2237352.31	Метод спутниковых геодезических измерений (определений)	0.10	–
87	522702.22	2237355.49	Метод спутниковых геодезических измерений (определений)	0.10	–
88	522718.72	2237369.17	Метод спутниковых геодезических измерений (определений)	0.10	–
89	522747.38	2237390.00	Метод спутниковых геодезических измерений (определений)	0.10	–
90	522745.04	2237393.24	Метод спутниковых геодезических измерений (определений)	0.10	–
91	522716.28	2237372.33	Метод спутниковых геодезических измерений (определений)	0.10	–
92	522705.06	2237363.05	Метод спутниковых геодезических измерений (определений)	0.10	–
93	522710.56	2237378.64	Метод спутниковых геодезических измерений (определений)	0.10	–
94	522706.78	2237379.98	Метод спутниковых геодезических измерений (определений)	0.10	–
95	522699.12	2237358.24	Метод спутниковых геодезических измерений (определений)	0.10	–
96	522689.96	2237352.69	Метод спутниковых геодезических измерений (определений)	0.10	–
97	522660.28	2237335.54	Метод спутниковых геодезических измерений (определений)	0.10	–
98	522656.62	2237334.02	Метод спутниковых геодезических измерений (определений)	0.10	–
99	522618.03	2237312.34	Метод спутниковых геодезических измерений (определений)	0.10	–
100	522615.88	2237310.69	Метод спутниковых геодезических измерений (определений)	0.10	–
101	522581.16	2237291.94	Метод спутниковых геодезических измерений (определений)	0.10	–
102	522580.87	2237291.33	Метод спутниковых геодезических измерений (определений)	0.10	–
103	522545.16	2237271.38	Метод спутниковых геодезических измерений (определений)	0.10	–
104	522531.94	2237294.10	Метод спутниковых геодезических измерений (определений)	0.10	–
105	522516.06	2237320.94	Метод спутниковых геодезических измерений (определений)	0.10	–
106	522501.41	2237346.06	Метод спутниковых геодезических измерений (определений)	0.10	–
107	522490.95	2237364.92	Метод спутниковых геодезических измерений (определений)	0.10	–
108	522525.92	2237384.56	Метод спутниковых геодезических измерений (определений)	0.10	–
109	522562.54	2237405.62	Метод спутниковых геодезических измерений (определений)	0.10	–
110	522593.02	2237422.60	Метод спутниковых геодезических измерений (определений)	0.10	–
111	522626.58	2237436.50	Метод спутниковых геодезических измерений (определений)	0.10	–
112	522625.05	2237440.20	Метод спутниковых геодезических измерений (определений)	0.10	–
113	522591.28	2237426.22	Метод спутниковых геодезических измерений (определений)	0.10	–
114	522560.58	2237409.10	Метод спутниковых геодезических измерений (определений)	0.10	–
115	522523.94	2237388.04	Метод спутниковых геодезических измерений (определений)	0.10	–
116	522489.04	2237368.44	Метод спутниковых геодезических измерений (определений)	0.10	–
117	522454.36	2237433.69	Метод спутниковых геодезических измерений (определений)	0.10	–
118	522441.80	2237461.78	Метод спутниковых геодезических измерений (определений)	0.10	–
119	522472.69	2237478.74	Метод спутниковых геодезических измерений (определений)	0.10	–
120	522474.04	2237479.48	Метод спутниковых геодезических измерений (определений)	0.10	–
121	522549.56	2237519.99	Метод спутниковых геодезических измерений (определений)	0.10	–
122	522588.76	2237540.80	Метод спутниковых геодезических измерений (определений)	0.10	–
123	522606.88	2237557.18	Метод спутниковых геодезических измерений (определений)	0.10	–
124	522612.58	2237561.79	Метод спутниковых геодезических измерений (определений)	0.10	–
125	522611.32	2237563.35	Метод спутниковых геодезических измерений (определений)	0.10	–
126	522610.36	2237562.60	Метод спутниковых геодезических измерений (определений)	0.10	–
127	522609.14	2237564.16	Метод спутниковых геодезических измерений (определений)	0.10	–
128	522604.28	2237560.22	Метод спутниковых геодезических измерений (определений)	0.10	–
129	522586.46	2237544.10	Метод спутниковых геодезических измерений (определений)	0.10	–
130	522549.57	2237524.52	Метод спутниковых геодезических измерений (определений)	0.10	–
131	522545.00	2237534.83	Метод спутниковых геодезических измерений (определений)	0.10	–
132	522541.34	2237533.21	Метод спутниковых геодезических измерений (определений)	0.10	–
133	522546.37	2237522.79	Метод спутниковых геодезических измерений (определений)	0.10	–
134	522472.66	2237483.26	Метод спутниковых геодезических измерений (определений)	0.10	–
135	522469.75	2237491.21	Метод спутниковых геодезических измерений (определений)	0.10	–
136	522465.99	2237489.84	Метод спутниковых геодезических измерений (определений)	0.10	–
137	522469.10	2237481.33	Метод спутниковых геодезических измерений (определений)	0.10	–
138	522436.66	2237463.52	Метод спутниковых геодезических измерений (определений)	0.10	–
139	522450.76	2237431.93	Метод спутниковых геодезических измерений (определений)	0.10	–
140	522485.56	2237366.48	Метод спутниковых геодезических измерений (определений)	0.10	–
141	522448.99	2237345.85	Метод спутниковых геодезических измерений (определений)	0.10	–
142	522415.12	2237327.00	Метод спутниковых геодезических измерений (определений)	0.10	–
143	522371.69	2237302.96	Метод спутниковых геодезических измерений (определений)	0.10	–
144	522332.61	2237279.87	Метод спутниковых геодезических измерений (определений)	0.10	–
145	522319.98	2237302.78	Метод спутниковых геодезических измерений (определений)	0.10	–
146	522307.69	2237324.15	Метод спутниковых геодезических измерений (определений)	0.10	–
147	522300.55	2237336.80	Метод спутниковых геодезических измерений (определений)	0.10	–
148	522297.07	2237334.83	Метод спутниковых геодезических измерений (определений)	0.10	–
149	522304.21	2237322.17	Метод спутниковых геодезических измерений (определений)	0.10	–
150	522316.49	2237300.82	Метод спутниковых геодезических измерений (определений)	0.10	–
151	522329.11	2237277.92	Метод спутниковых геодезических измерений (определений)	0.10	–
152	522306.96	2237266.54	Метод спутниковых геодезических измерений (определений)	0.10	–
153	522295.98	2237260.58	Метод спутниковых геодезических измерений (определений)	0.10	–
154	522277.62	2237265.36	Метод спутниковых геодезических измерений (определений)	0.10	–
155	522276.62	2237261.48	Метод спутниковых геодезических измерений (определений)	0.10	–
156	522291.02	2237257.74	Метод спутниковых геодезических измерений (определений)	0.10	–
157	522259.36	2237239.40	Метод спутниковых геодезических измерений (определений)	0.10	–
158	522259.53	2237251.56	Метод спутниковых геодезических измерений (определений)	0.10	–
159	522255.53	2237251.60	Метод спутниковых геодезических измерений (определений)	0.10	–
160	522255.34	2237237.01	Метод спутниковых геодезических измерений (определений)	0.10	–
161	522223.54	2237216.52	Метод спутниковых геодезических измерений (определений)	0.10	–
162	522212.55	2237235.83	Метод спутниковых геодезических измерений (определений)	0.10	–
163	522191.06	2237274.62	Метод спутниковых геодезических измерений (определений)	0.10	–
164	522187.56	2237272.68	Метод спутниковых геодезических измерений (определений)	0.10	–
165	522209.06	2237233.87	Метод спутниковых геодезических измерений (определений)	0.10	–
166	522220.08	2237214.53	Метод спутниковых геодезических измерений (определений)	0.10	–
167	522177.83	2237193.30	Метод спутниковых геодезических измерений (определений)	0.10	–
168	522169.02	2237203.64	Метод спутниковых геодезических измерений (определений)	0.10	–
169	522165.98	2237201.06	Метод спутниковых геодезических измерений (определений)	0.10	–
170	522174.24	2237191.34	Метод спутниковых геодезических измерений (определений)	0.10	–
171	522134.46	2237168.48	Метод спутниковых геодезических измерений (определений)	0.10	–
172	522136.45	2237165.01	Метод спутниковых геодезических измерений (определений)	0.10	–
173	522178.30	2237189.06	Метод спутниковых геодезических измерений (определений)	0.10	–
174	522221.90	2237210.97	Метод спутниковых геодезических измерений (определений)	0.10	–
175	522230.42	2237192.26	Метод спутниковых геодезических измерений (определений)	0.10	–
176	522250.80	2237148.62	Метод спутниковых геодезических измерений (определений)	0.10	–
177	522254.42	2237150.31	Метод спутниковых геодезических измерений (определений)	0.10	–
178	522234.04	2237193.94	Метод спутниковых геодезических измерений (определений)	0.10	–
179	522225.39	2237212.94	Метод спутниковых геодезических измерений (определений)	0.10	–
180	522258.37	2237234.20	Метод спутниковых геодезических измерений (определений)	0.10	–
181	522297.14	2237256.66	Метод спутниковых геодезических измерений (определений)	0.10	–
182	522308.82	2237263.00	Метод спутниковых геодезических измерений (определений)	0.10	–
183	522331.08	2237274.44	Метод спутниковых геодезических измерений (определений)	0.10	–
184	522343.30	2237253.34	Метод спутниковых геодезических измерений (определений)	0.10	–
185	522358.32	2237226.33	Метод спутниковых геодезических измерений (определений)	0.10	–
186	522377.92	2237196.19	Метод спутниковых геодезических измерений (определений)	0.10	–
187	522364.56	2237170.74	Метод спутниковых геодезических измерений (определений)	0.10	–
188	522339.77	2237154.83	Метод спутниковых геодезических измерений (определений)	0.10	–

189	522312.27	2237138.72	Метод спутниковых геодезических измерений (определений)	0.10	–
190	522308.34	2237147.88	Метод спутниковых геодезических измерений (определений)	0.10	–
191	522304.66	2237146.31	Метод спутниковых геодезических измерений (определений)	0.10	–
192	522308.79	2237136.69	Метод спутниковых геодезических измерений (определений)	0.10	–
193	522268.30	2237113.08	Метод спутниковых геодезических измерений (определений)	0.10	–
194	522237.16	2237094.91	Метод спутниковых геодезических измерений (определений)	0.10	–
195	522193.62	2237069.54	Метод спутниковых геодезических измерений (определений)	0.10	–
55	522216.26	2237040.76	Метод спутниковых геодезических измерений (определений)	0.10	–
–	–	–	–	–	–
196	522381.27	2237198.38	Метод спутниковых геодезических измерений (определений)	0.10	–
197	522415.66	2237200.51	Метод спутниковых геодезических измерений (определений)	0.10	–
198	522447.24	2237216.16	Метод спутниковых геодезических измерений (определений)	0.10	–
199	522472.00	2237230.50	Метод спутниковых геодезических измерений (определений)	0.10	–
200	522472.36	2237231.30	Метод спутниковых геодезических измерений (определений)	0.10	–
201	522503.12	2237248.34	Метод спутниковых геодезических измерений (определений)	0.10	–
202	522503.91	2237249.12	Метод спутниковых геодезических измерений (определений)	0.10	–
203	522535.06	2237266.90	Метод спутниковых геодезических измерений (определений)	0.10	–
204	522541.55	2237269.63	Метод спутниковых геодезических измерений (определений)	0.10	–
205	522528.49	2237292.08	Метод спутниковых геодезических измерений (определений)	0.10	–
206	522512.61	2237318.90	Метод спутниковых геодезических измерений (определений)	0.10	–
207	522497.93	2237344.08	Метод спутниковых геодезических измерений (определений)	0.10	–
208	522487.46	2237362.96	Метод спутниковых геодезических измерений (определений)	0.10	–
209	522451.45	2237342.64	Метод спутниковых геодезических измерений (определений)	0.10	–
210	522446.68	2237334.12	Метод спутниковых геодезических измерений (определений)	0.10	–
211	522443.18	2237336.06	Метод спутниковых геодезических измерений (определений)	0.10	–
212	522444.78	2237338.93	Метод спутниковых геодезических измерений (определений)	0.10	–
213	522418.07	2237324.06	Метод спутниковых геодезических измерений (определений)	0.10	–
214	522417.58	2237305.21	Метод спутниковых геодезических измерений (определений)	0.10	–
215	522413.58	2237305.31	Метод спутниковых геодезических измерений (определений)	0.10	–
216	522414.01	2237321.81	Метод спутниковых геодезических измерений (определений)	0.10	–
217	522373.68	2237299.50	Метод спутниковых геодезических измерений (определений)	0.10	–
218	522334.58	2237276.38	Метод спутниковых геодезических измерений (определений)	0.10	–
219	522346.78	2237255.31	Метод спутниковых геодезических измерений (определений)	0.10	–
220	522361.74	2237228.39	Метод спутниковых геодезических измерений (определений)	0.10	–
196	522381.27	2237198.38	Метод спутниковых геодезических измерений (определений)	0.10	–
Зона1(4)	–	–	–	–	–
221	522864.14	2236928.12	Метод спутниковых геодезических измерений (определений)	0.10	–
222	522871.64	2236948.37	Метод спутниковых геодезических измерений (определений)	0.10	–
223	522877.69	2236970.40	Метод спутниковых геодезических измерений (определений)	0.10	–
224	522853.55	2237000.83	Метод спутниковых геодезических измерений (определений)	0.10	–
225	522881.49	2237018.09	Метод спутниковых геодезических измерений (определений)	0.10	–
226	522915.96	2237038.19	Метод спутниковых геодезических измерений (определений)	0.10	–
227	522966.52	2237061.81	Метод спутниковых геодезических измерений (определений)	0.10	–
228	522998.25	2237100.56	Метод спутниковых геодезических измерений (определений)	0.10	–
229	523023.46	2237116.58	Метод спутниковых геодезических измерений (определений)	0.10	–
230	523046.64	2237138.72	Метод спутниковых геодезических измерений (определений)	0.10	–
231	523071.38	2237156.66	Метод спутниковых геодезических измерений (определений)	0.10	–
232	523096.02	2237174.55	Метод спутниковых геодезических измерений (определений)	0.10	–
233	523093.66	2237177.79	Метод спутниковых геодезических измерений (определений)	0.10	–
234	523069.64	2237160.34	Метод спутниковых геодезических измерений (определений)	0.10	–
235	523030.06	2237163.86	Метод спутниковых геодезических измерений (определений)	0.10	–
236	522999.20	2237202.01	Метод спутниковых геодезических измерений (определений)	0.10	–
237	522962.10	2237249.35	Метод спутниковых геодезических измерений (определений)	0.10	–
238	522923.74	2237296.41	Метод спутниковых геодезических измерений (определений)	0.10	–
239	522900.51	2237325.31	Метод спутниковых геодезических измерений (определений)	0.10	–
240	522884.28	2237346.04	Метод спутниковых геодезических измерений (определений)	0.10	–
241	522873.94	2237359.76	Метод спутниковых геодезических измерений (определений)	0.10	–
242	522896.51	2237380.86	Метод спутниковых геодезических измерений (определений)	0.10	–
243	522908.75	2237366.64	Метод спутниковых геодезических измерений (определений)	0.10	–
244	522911.78	2237369.26	Метод спутниковых геодезических измерений (определений)	0.10	–
245	522899.43	2237383.60	Метод спутниковых геодезических измерений (определений)	0.10	–
246	522925.24	2237408.08	Метод спутниковых геодезических измерений (определений)	0.10	–
247	522932.29	2237375.50	Метод спутниковых геодезических измерений (определений)	0.10	–
248	522961.32	2237345.24	Метод спутниковых геодезических измерений (определений)	0.10	–
249	522987.88	2237312.45	Метод спутниковых геодезических измерений (определений)	0.10	–
250	523015.23	2237279.96	Метод спутниковых геодезических измерений (определений)	0.10	–
251	523042.70	2237244.92	Метод спутниковых геодезических измерений (определений)	0.10	–
252	523070.70	2237212.02	Метод спутниковых геодезических измерений (определений)	0.10	–
253	523073.75	2237214.62	Метод спутниковых геодезических измерений (определений)	0.10	–
254	523045.80	2237247.46	Метод спутниковых геодезических измерений (определений)	0.10	–
255	523018.33	2237282.48	Метод спутниковых геодезических измерений (определений)	0.10	–
256	522990.96	2237315.00	Метод спутниковых геодезических измерений (определений)	0.10	–
257	522964.32	2237347.89	Метод спутниковых геодезических измерений (определений)	0.10	–
258	522935.96	2237377.46	Метод спутниковых геодезических измерений (определений)	0.10	–
259	522928.66	2237411.24	Метод спутниковых геодезических измерений (определений)	0.10	–
260	522954.02	2237433.58	Метод спутниковых геодезических измерений (определений)	0.10	–
261	522951.38	2237436.58	Метод спутниковых геодезических измерений (определений)	0.10	–
262	522926.60	2237414.76	Метод спутниковых геодезических измерений (определений)	0.10	–
263	522896.18	2237447.64	Метод спутниковых геодезических измерений (определений)	0.10	–
264	522934.08	2237476.78	Метод спутниковых геодезических измерений (определений)	0.10	–
265	522931.64	2237479.94	Метод спутниковых геодезических измерений (определений)	0.10	–
266	522892.42	2237449.80	Метод спутниковых геодезических измерений (определений)	0.10	–
267	522846.04	2237443.69	Метод спутниковых геодезических измерений (определений)	0.10	–
268	522846.56	2237439.72	Метод спутниковых геодезических измерений (определений)	0.10	–
269	522890.52	2237445.52	Метод спутниковых геодезических измерений (определений)	0.10	–
270	522886.82	2237431.50	Метод спутниковых геодезических измерений (определений)	0.10	–
271	522890.70	2237430.48	Метод спутниковых геодезических измерений (определений)	0.10	–
272	522894.22	2237443.86	Метод спутниковых геодезических измерений (определений)	0.10	–
273	522923.64	2237412.06	Метод спутниковых геодезических измерений (определений)	0.10	–
274	522895.15	2237385.06	Метод спутниковых геодезических измерений (определений)	0.10	–
275	522893.91	2237383.88	Метод спутниковых геодезических измерений (определений)	0.10	–
276	522873.58	2237364.90	Метод спутниковых геодезических измерений (определений)	0.10	–
277	522874.89	2237385.14	Метод спутниковых геодезических измерений (определений)	0.10	–
278	522870.90	2237385.40	Метод спутниковых геодезических измерений (определений)	0.10	–
279	522869.31	2237360.93	Метод спутниковых геодезических измерений (определений)	0.10	–
280	522846.78	2237340.24	Метод спутниковых геодезических измерений (определений)	0.10	–
281	522812.86	2237330.74	Метод спутниковых геодезических измерений (определений)	0.10	–
282	522813.94	2237326.88	Метод спутниковых геодезических измерений (определений)	0.10	–
283	522843.78	2237335.24	Метод спутниковых геодезических измерений (определений)	0.10	–
284	522830.82	2237311.28	Метод спутниковых геодезических измерений (определений)	0.10	–
285	522799.27	2237283.77	Метод спутниковых геодезических измерений (определений)	0.10	–
286	522778.21	2237266.34	Метод спутниковых геодезических измерений (определений)	0.10	–
287	522762.36	2237279.97	Метод спутниковых геодезических измерений (определений)	0.10	–
288	522759.75	2237276.94	Метод спутниковых геодезических измерений (определений)	0.10	–
289	522774.84	2237263.97	Метод спутниковых геодезических измерений (определений)	0.10	–
290	522736.68	2237239.78	Метод спутниковых геодезических измерений (определений)	0.10	–
291	522732.04	2237249.86	Метод спутниковых геодезических измерений (определений)	0.10	–
292	522728.41	2237248.18	Метод спутниковых геодезических измерений (определений)	0.10	–
293	522733.40	2237237.35	Метод спутниковых геодезических измерений (определений)	0.10	–
294	522704.15	2237210.16	Метод спутниковых геодезических измерений (определений)	0.10	–
295	522700.80	2237219.18	Метод спутниковых геодезических измерений (определений)	0.10	–
296	522697.05	2237217.80	Метод спутниковых геодезических измерений (определений)	0.10	–
297	522700.98	2237207.20	Метод спутниковых геодезических измерений (определений)	0.10	–
298	522677.80	2237185.34	Метод спутниковых геодезических измерений (определений)	0.10	–
299	522672.06	2237192.48	Метод спутниковых геодезических измерений (определений)	0.10	–
300	522668.94	2237189.97	Метод спутниковых геодезических измерений (определений)	0.10	–
301	522674.90	2237182.56	Метод спутниковых геодезических измерений (определений)	0.10	–
302	522646.95	2237155.50	Метод спутниковых геодезических измерений (определений)	0.10	–
303	522644.62	2237165.31	Метод спутниковых геодезических измерений (определений)	0.10	–
304	522640.73	2237164.38	Метод спутниковых геодезических измерений (определений)	0.10	–
305	522643.62	2237152.25	Метод спутниковых геодезических измерений (определений)	0.10	–
306	522622.30	2237130.85	Метод спутниковых геодезических измерений (определений)	0.10	–
307	522583.63	2237094.98	Метод спутниковых геодезических измерений (определений)	0.10	–
308	522586.35	2237092.06	Метод спутниковых геодезических измерений (определений)	0.10	–
309	522625.08	2237127.97	Метод спутниковых геодезических измерений (определений)	0.10	–
310	522647.22	2237150.20	Метод спутниковых геодезических измерений (определений)	0.10	–
311	522678.96	2237180.94	Метод спутниковых геодезических измерений (определений)	0.10	–
312	522704.59	2237205.12	Метод спутниковых геодезических измерений (определений)	0.10	–
313	522737.04	2237235.26	Метод спутниковых геодезических измерений (определений)	0.10	–
314	522778.16	2237261.11	Метод спутниковых геодезических измерений (определений)	0.10	–
315	522801.86	2237280.72	Метод спутниковых геодезических измерений (определений)	0.10	–
316	522832.23	2237307.19	Метод спутниковых геодезических измерений (определений)	0.10	–
317	522854.95	2237281.65	Метод спутниковых геодезических измерений (определений)	0.10	–
318	522857.94	2237284.32	Метод спутниковых геодезических измерений (определений)	0.10	–
319	522834.83	2237310.28	Метод спутниковых геодезических измерений (определений)	0.10	–
320	522849.38	2237337.20	Метод спутниковых геодезических измерений (определений)	0.10	–
321	522868.94	2237355.14	Метод спутниковых геодезических измерений (определений)	0.10	–
322	522871.00	2237357.02	Метод спутниковых геодезических измерений (определений)	0.10	–
323	522881.12	2237343.60	Метод спутниковых геодезических измерений (определений)	0.10	–
324	522897.38	2237322.82	Метод спутниковых геодезических измерений (определений)	0.10	–

325	522920.62	2237293.89	Метод спутниковых геодезических измерений (определений)	0.10	–
326	522958.98	2237246.85	Метод спутниковых геодезических измерений (определений)	0.10	–
327	522996.08	2237199.52	Метод спутниковых геодезических измерений (определений)	0.10	–
328	523028.02	2237160.03	Метод спутниковых геодезических измерений (определений)	0.10	–
329	523064.70	2237156.76	Метод спутниковых геодезических измерений (определений)	0.10	–
330	523044.08	2237141.81	Метод спутниковых геодезических измерений (определений)	0.10	–
331	523020.98	2237119.74	Метод спутниковых геодезических измерений (определений)	0.10	–
332	522997.37	2237104.74	Метод спутниковых геодезических измерений (определений)	0.10	–
333	522975.53	2237132.53	Метод спутниковых геодезических измерений (определений)	0.10	–
334	522966.02	2237144.63	Метод спутниковых геодезических измерений (определений)	0.10	–
335	522946.69	2237169.20	Метод спутниковых геодезических измерений (определений)	0.10	–
336	522924.86	2237195.79	Метод спутниковых геодезических измерений (определений)	0.10	–
337	522907.36	2237216.62	Метод спутниковых геодезических измерений (определений)	0.10	–
338	522904.30	2237214.05	Метод спутниковых геодезических измерений (определений)	0.10	–
339	522921.78	2237193.23	Метод спутниковых геодезических измерений (определений)	0.10	–
340	522943.57	2237166.69	Метод спутниковых геодезических измерений (определений)	0.10	–
341	522964.15	2237140.53	Метод спутниковых геодезических измерений (определений)	0.10	–
342	522954.89	2237143.62	Метод спутниковых геодезических измерений (определений)	0.10	–
343	522953.63	2237139.82	Метод спутниковых геодезических измерений (определений)	0.10	–
344	522968.13	2237134.99	Метод спутниковых геодезических измерений (определений)	0.10	–
345	522971.84	2237118.04	Метод спутниковых геодезических измерений (определений)	0.10	–
346	522975.75	2237118.90	Метод спутниковых геодезических измерений (определений)	0.10	–
347	522973.66	2237128.43	Метод спутниковых геодезических измерений (определений)	0.10	–
348	522994.35	2237102.10	Метод спутниковых геодезических измерений (определений)	0.10	–
349	522964.00	2237065.04	Метод спутниковых геодезических измерений (определений)	0.10	–
350	522914.10	2237041.74	Метод спутниковых геодезических измерений (определений)	0.10	–
351	522879.43	2237021.52	Метод спутниковых геодезических измерений (определений)	0.10	–
352	522850.10	2237003.40	Метод спутниковых геодезических измерений (определений)	0.10	–
353	522839.30	2237004.26	Метод спутниковых геодезических измерений (определений)	0.10	–
354	522819.77	2237030.10	Метод спутниковых геодезических измерений (определений)	0.10	–
355	522800.41	2237057.58	Метод спутниковых геодезических измерений (определений)	0.10	–
356	522780.30	2237085.77	Метод спутниковых геодезических измерений (определений)	0.10	–
357	522806.20	2237106.75	Метод спутниковых геодезических измерений (определений)	0.10	–
358	522832.12	2237127.58	Метод спутниковых геодезических измерений (определений)	0.10	–
359	522860.23	2237149.94	Метод спутниковых геодезических измерений (определений)	0.10	–
360	522879.18	2237165.31	Метод спутниковых геодезических измерений (определений)	0.10	–
361	522876.66	2237168.42	Метод спутниковых геодезических измерений (определений)	0.10	–
362	522861.59	2237156.18	Метод спутниковых геодезических измерений (определений)	0.10	–
363	522862.87	2237166.30	Метод спутниковых геодезических измерений (определений)	0.10	–
364	522858.90	2237166.80	Метод спутниковых геодезических измерений (определений)	0.10	–
365	522857.10	2237152.55	Метод спутниковых геодезических измерений (определений)	0.10	–
366	522833.48	2237133.77	Метод спутниковых геодезических измерений (определений)	0.10	–
367	522834.57	2237142.17	Метод спутниковых геодезических измерений (определений)	0.10	–
368	522830.60	2237142.68	Метод спутниковых геодезических измерений (определений)	0.10	–
369	522828.98	2237130.18	Метод спутниковых геодезических измерений (определений)	0.10	–
370	522776.34	2237087.70	Метод спутниковых геодезических измерений (определений)	0.10	–
371	522716.72	2237041.57	Метод спутниковых геодезических измерений (определений)	0.10	–
372	522688.92	2237020.18	Метод спутниковых геодезических измерений (определений)	0.10	–
373	522670.42	2237006.32	Метод спутниковых геодезических измерений (определений)	0.10	–
374	522642.02	2236985.06	Метод спутниковых геодезических измерений (определений)	0.10	–
375	522626.16	2236973.15	Метод спутниковых геодезических измерений (определений)	0.10	–
376	522628.56	2236969.95	Метод спутниковых геодезических измерений (определений)	0.10	–
377	522644.42	2236981.87	Метод спутниковых геодезических измерений (определений)	0.10	–
378	522672.82	2237003.12	Метод спутниковых геодезических измерений (определений)	0.10	–
379	522691.34	2237016.99	Метод спутниковых геодезических измерений (определений)	0.10	–
380	522719.16	2237038.40	Метод спутниковых геодезических измерений (определений)	0.10	–
381	522777.16	2237083.28	Метод спутниковых геодезических измерений (определений)	0.10	–
382	522797.15	2237055.26	Метод спутниковых геодезических измерений (определений)	0.10	–
383	522816.54	2237027.74	Метод спутниковых геодезических измерений (определений)	0.10	–
384	522837.19	2237000.42	Метод спутниковых геодезических измерений (определений)	0.10	–
385	522843.68	2236999.90	Метод спутниковых геодезических измерений (определений)	0.10	–
386	522806.58	2236979.90	Метод спутниковых геодезических измерений (определений)	0.10	–
387	522808.48	2236976.38	Метод спутниковых геодезических измерений (определений)	0.10	–
388	522850.06	2236998.80	Метод спутниковых геодезических измерений (определений)	0.10	–
389	522873.30	2236969.50	Метод спутниковых геодезических измерений (определений)	0.10	–
390	522867.84	2236949.60	Метод спутниковых геодезических измерений (определений)	0.10	–
391	522860.38	2236929.50	Метод спутниковых геодезических измерений (определений)	0.10	–
221	522864.14	2236928.12	Метод спутниковых геодезических измерений (определений)	0.10	–
Зона1(5)	–	–	–	–	–
392	523137.27	2237195.21	Метод спутниковых геодезических измерений (определений)	0.10	–
393	523177.84	2237223.22	Метод спутниковых геодезических измерений (определений)	0.10	–
394	523207.74	2237245.59	Метод спутниковых геодезических измерений (определений)	0.10	–
395	523208.28	2237244.77	Метод спутниковых геодезических измерений (определений)	0.10	–
396	523227.96	2237275.73	Метод спутниковых геодезических измерений (определений)	0.10	–
397	523271.78	2237301.06	Метод спутниковых геодезических измерений (определений)	0.10	–
398	523310.80	2237318.12	Метод спутниковых геодезических измерений (определений)	0.10	–
399	523340.84	2237327.72	Метод спутниковых геодезических измерений (определений)	0.10	–
400	523351.56	2237332.79	Метод спутниковых геодезических измерений (определений)	0.10	–
401	523392.74	2237346.74	Метод спутниковых геодезических измерений (определений)	0.10	–
402	523426.02	2237366.64	Метод спутниковых геодезических измерений (определений)	0.10	–
403	523426.32	2237366.52	Метод спутниковых геодезических измерений (определений)	0.10	–
404	523459.42	2237399.17	Метод спутниковых геодезических измерений (определений)	0.10	–
405	523482.43	2237408.98	Метод спутниковых геодезических измерений (определений)	0.10	–
406	523480.86	2237412.65	Метод спутниковых геодезических измерений (определений)	0.10	–
407	523457.16	2237402.55	Метод спутниковых геодезических измерений (определений)	0.10	–
408	523425.38	2237371.20	Метод спутниковых геодезических измерений (определений)	0.10	–
409	523418.96	2237373.75	Метод спутниковых геодезических измерений (определений)	0.10	–
410	523408.14	2237398.18	Метод спутниковых геодезических измерений (определений)	0.10	–
411	523404.48	2237396.56	Метод спутниковых геодезических измерений (определений)	0.10	–
412	523415.96	2237370.64	Метод спутниковых геодезических измерений (определений)	0.10	–
413	523421.35	2237368.50	Метод спутниковых геодезических измерений (определений)	0.10	–
414	523391.04	2237350.39	Метод спутниковых геодезических измерений (определений)	0.10	–
415	523350.06	2237336.50	Метод спутниковых геодезических измерений (определений)	0.10	–
416	523339.37	2237331.46	Метод спутниковых геодезических измерений (определений)	0.10	–
417	523309.40	2237321.87	Метод спутниковых геодезических измерений (определений)	0.10	–
418	523269.98	2237304.64	Метод спутниковых геодезических измерений (определений)	0.10	–
419	523225.10	2237278.70	Метод спутниковых геодезических измерений (определений)	0.10	–
420	523208.26	2237252.19	Метод спутниковых геодезических измерений (определений)	0.10	–
421	523202.58	2237261.04	Метод спутниковых геодезических измерений (определений)	0.10	–
422	523182.16	2237287.33	Метод спутниковых геодезических измерений (определений)	0.10	–
423	523151.11	2237328.72	Метод спутниковых геодезических измерений (определений)	0.10	–
424	523121.00	2237367.29	Метод спутниковых геодезических измерений (определений)	0.10	–
425	523121.18	2237377.44	Метод спутниковых геодезических измерений (определений)	0.10	–
426	523151.17	2237396.72	Метод спутниковых геодезических измерений (определений)	0.10	–
427	523175.32	2237412.76	Метод спутниковых геодезических измерений (определений)	0.10	–
428	523190.95	2237407.92	Метод спутниковых геодезических измерений (определений)	0.10	–
429	523192.13	2237411.74	Метод спутниковых геодезических измерений (определений)	0.10	–
430	523181.00	2237415.18	Метод спутниковых геодезических измерений (определений)	0.10	–
431	523221.46	2237431.33	Метод спутниковых геодезических измерений (определений)	0.10	–
432	523263.22	2237448.40	Метод спутниковых геодезических измерений (определений)	0.10	–
433	523258.20	2237436.30	Метод спутниковых геодезических измерений (определений)	0.10	–
434	523261.90	2237434.77	Метод спутниковых геодезических измерений (определений)	0.10	–
435	523268.43	2237450.52	Метод спутниковых геодезических измерений (определений)	0.10	–
436	523303.82	2237465.07	Метод спутниковых геодезических измерений (определений)	0.10	–
437	523310.10	2237467.50	Метод спутниковых геодезических измерений (определений)	0.10	–
438	523310.22	2237455.02	Метод спутниковых геодезических измерений (определений)	0.10	–
439	523336.94	2237403.82	Метод спутниковых геодезических измерений (определений)	0.10	–
440	523340.48	2237405.66	Метод спутниковых геодезических измерений (определений)	0.10	–
441	523314.21	2237456.02	Метод спутниковых геодезических измерений (определений)	0.10	–
442	523314.08	2237469.06	Метод спутниковых геодезических измерений (определений)	0.10	–
443	523353.74	2237484.92	Метод спутниковых геодезических измерений (определений)	0.10	–
444	523381.60	2237479.02	Метод спутниковых геодезических измерений (определений)	0.10	–
445	523401.96	2237450.02	Метод спутниковых геодезических измерений (определений)	0.10	–
446	523405.22	2237452.32	Метод спутниковых геодезических измерений (определений)	0.10	–
447	523383.98	2237482.62	Метод спутниковых геодезических измерений (определений)	0.10	–
448	523360.42	2237487.59	Метод спутниковых геодезических измерений (определений)	0.10	–
449	523433.38	2237516.86	Метод спутниковых геодезических измерений (определений)	0.10	–
450	523433.36	2237507.06	Метод спутниковых геодезических измерений (определений)	0.10	–
451	523437.36	2237507.05	Метод спутниковых геодезических измерений (определений)	0.10	–
452	523437.38	2237518.46	Метод спутниковых геодезических измерений (определений)	0.10	–
453	523473.49	2237532.88	Метод спутниковых геодезических измерений (определений)	0.10	–
454	523511.38	2237547.30	Метод спутниковых геодезических измерений (определений)	0.10	–
455	523553.98	2237563.66	Метод спутниковых геодезических измерений (определений)	0.10	–
456	523601.64	2237582.62	Метод спутниковых геодезических измерений (определений)	0.10	–
457	523633.09	2237595.67	Метод спутниковых геодезических измерений (определений)	0.10	–
458	523674.12	2237612.22	Метод спутниковых геодезических измерений (определений)	0.10	–
459	523711.64	2237627.31	Метод спутниковых геодезических измерений (определений)	0.10	–
460	523688.68	2237609.10	Метод спутниковых геодезических измерений (определений)	0.10	–
461	523707.25	2237567.88	Метод спутниковых геодезических измерений (определений)	0.10	–
462	523726.34	2237530.24	Метод спутниковых геодезических измерений (определений)	0.10	–

463	523704.76	2237502.78	Метод спутниковых геодезических измерений (определений)	0.10	–
464	523721.00	2237470.02	Метод спутниковых геодезических измерений (определений)	0.10	–
465	523732.32	2237439.52	Метод спутниковых геодезических измерений (определений)	0.10	–
466	523749.82	2237407.46	Метод спутниковых геодезических измерений (определений)	0.10	–
467	523759.73	2237385.04	Метод спутниковых геодезических измерений (определений)	0.10	–
468	523768.76	2237362.16	Метод спутниковых геодезических измерений (определений)	0.10	–
469	523747.95	2237352.81	Метод спутниковых геодезических измерений (определений)	0.10	–
470	523749.59	2237349.16	Метод спутниковых геодезических измерений (определений)	0.10	–
471	523772.14	2237359.30	Метод спутниковых геодезических измерений (определений)	0.10	–
472	523809.42	2237375.93	Метод спутниковых геодезических измерений (определений)	0.10	–
473	523842.42	2237393.32	Метод спутниковых геодезических измерений (определений)	0.10	–
474	523890.75	2237416.19	Метод спутниковых геодезических измерений (определений)	0.10	–
475	523918.38	2237429.88	Метод спутниковых геодезических измерений (определений)	0.10	–
476	523920.17	2237430.76	Метод спутниковых геодезических измерений (определений)	0.10	–
477	523941.53	2237441.52	Метод спутниковых геодезических измерений (определений)	0.10	–
478	523981.06	2237460.21	Метод спутниковых геодезических измерений (определений)	0.10	–
479	523979.34	2237463.83	Метод спутниковых геодезических измерений (определений)	0.10	–
480	523939.78	2237445.11	Метод спутниковых геодезических измерений (определений)	0.10	–
481	523920.18	2237435.24	Метод спутниковых геодезических измерений (определений)	0.10	–
482	523903.06	2237469.56	Метод спутниковых геодезических измерений (определений)	0.10	–
483	523888.76	2237499.76	Метод спутниковых геодезических измерений (определений)	0.10	–
484	523870.16	2237536.33	Метод спутниковых геодезических измерений (определений)	0.10	–
485	523854.58	2237568.19	Метод спутниковых геодезических измерений (определений)	0.10	–
486	523848.20	2237581.76	Метод спутниковых геодезических измерений (определений)	0.10	–
487	523891.75	2237599.00	Метод спутниковых геодезических измерений (определений)	0.10	–
488	523897.37	2237584.04	Метод спутниковых геодезических измерений (определений)	0.10	–
489	523901.11	2237585.45	Метод спутниковых геодезических измерений (определений)	0.10	–
490	523894.06	2237604.22	Метод спутниковых геодезических измерений (определений)	0.10	–
491	523842.77	2237583.90	Метод спутниковых геодезических измерений (определений)	0.10	–
492	523812.30	2237570.02	Метод спутниковых геодезических измерений (определений)	0.10	–
493	523785.92	2237557.58	Метод спутниковых геодезических измерений (определений)	0.10	–
494	523758.32	2237544.97	Метод спутниковых геодезических измерений (определений)	0.10	–
495	523729.64	2237532.58	Метод спутниковых геодезических измерений (определений)	0.10	–
496	523710.86	2237569.62	Метод спутниковых геодезических измерений (определений)	0.10	–
497	523693.60	2237607.90	Метод спутниковых геодезических измерений (определений)	0.10	–
498	523713.78	2237623.90	Метод спутниковых геодезических измерений (определений)	0.10	–
499	523713.12	2237622.98	Метод спутниковых геодезических измерений (определений)	0.10	–
500	523716.37	2237620.64	Метод спутниковых геодезических измерений (определений)	0.10	–
501	523725.10	2237632.83	Метод спутниковых геодезических измерений (определений)	0.10	–
502	523735.02	2237639.02	Метод спутниковых геодезических измерений (определений)	0.10	–
503	523734.78	2237639.46	Метод спутниковых геодезических измерений (определений)	0.10	–
504	523734.56	2237639.36	Метод спутниковых геодезических измерений (определений)	0.10	–
505	523733.38	2237642.04	Метод спутниковых геодезических измерений (определений)	0.10	–
506	523733.10	2237642.53	Метод спутниковых геодезических измерений (определений)	0.10	–
507	523731.20	2237641.34	Метод спутниковых геодезических измерений (определений)	0.10	–
508	523722.68	2237636.06	Метод спутниковых геодезических измерений (определений)	0.10	–
509	523672.62	2237615.92	Метод спутниковых геодезических измерений (определений)	0.10	–
510	523631.58	2237599.38	Метод спутниковых геодезических измерений (определений)	0.10	–
511	523600.12	2237586.33	Метод спутниковых геодезических измерений (определений)	0.10	–
512	523552.52	2237567.39	Метод спутниковых геодезических измерений (определений)	0.10	–
513	523509.95	2237551.04	Метод спутниковых геодезических измерений (определений)	0.10	–
514	523473.67	2237537.23	Метод спутниковых геодезических измерений (определений)	0.10	–
515	523452.26	2237573.96	Метод спутниковых геодезических измерений (определений)	0.10	–
516	523427.82	2237618.18	Метод спутниковых геодезических измерений (определений)	0.10	–
517	523480.36	2237639.12	Метод спутниковых геодезических измерений (определений)	0.10	–
518	523532.27	2237658.71	Метод спутниковых геодезических измерений (определений)	0.10	–
519	523581.68	2237679.98	Метод спутниковых геодезических измерений (определений)	0.10	–
520	523580.10	2237683.64	Метод спутниковых геодезических измерений (определений)	0.10	–
521	523530.77	2237662.42	Метод спутниковых геодезических измерений (определений)	0.10	–
522	523478.90	2237642.85	Метод спутниковых геодезических измерений (определений)	0.10	–
523	523424.24	2237621.08	Метод спутниковых геодезических измерений (определений)	0.10	–
524	523371.52	2237604.26	Метод спутниковых геодезических измерений (определений)	0.10	–
525	523331.20	2237591.22	Метод спутниковых геодезических измерений (определений)	0.10	–
526	523332.43	2237587.41	Метод спутниковых геодезических измерений (определений)	0.10	–
527	523372.74	2237600.46	Метод спутниковых геодезических измерений (определений)	0.10	–
528	523424.01	2237616.80	Метод спутниковых геодезических измерений (определений)	0.10	–
529	523448.78	2237572.00	Метод спутниковых геодезических измерений (определений)	0.10	–
530	523469.90	2237535.76	Метод спутниковых геодезических измерений (определений)	0.10	–
531	523433.39	2237521.17	Метод спутниковых геодезических измерений (определений)	0.10	–
532	523350.79	2237488.04	Метод спутниковых геодезических измерений (определений)	0.10	–
533	523311.30	2237472.26	Метод спутниковых геодезических измерений (определений)	0.10	–
534	523302.34	2237468.78	Метод спутниковых геодезических измерений (определений)	0.10	–
535	523265.37	2237453.60	Метод спутниковых геодезических измерений (определений)	0.10	–
536	523219.96	2237435.04	Метод спутниковых геодезических измерений (определений)	0.10	–
537	523174.68	2237417.14	Метод спутниковых геодезических измерений (определений)	0.10	–
538	523148.98	2237400.07	Метод спутниковых геодезических измерений (определений)	0.10	–
539	523119.69	2237381.24	Метод спутниковых геодезических измерений (определений)	0.10	–
540	523096.35	2237412.60	Метод спутниковых геодезических измерений (определений)	0.10	–
541	523071.96	2237444.89	Метод спутниковых геодезических измерений (определений)	0.10	–
542	523044.64	2237478.63	Метод спутниковых геодезических измерений (определений)	0.10	–
543	523062.54	2237494.60	Метод спутниковых геодезических измерений (определений)	0.10	–
544	523102.16	2237510.58	Метод спутниковых геодезических измерений (определений)	0.10	–
545	523131.44	2237525.38	Метод спутниковых геодезических измерений (определений)	0.10	–
546	523142.95	2237496.52	Метод спутниковых геодезических измерений (определений)	0.10	–
547	523161.22	2237474.52	Метод спутниковых геодезических измерений (определений)	0.10	–
548	523164.30	2237477.08	Метод спутниковых геодезических измерений (определений)	0.10	–
549	523146.43	2237498.59	Метод спутниковых геодезических измерений (определений)	0.10	–
550	523135.16	2237526.83	Метод спутниковых геодезических измерений (определений)	0.10	–
551	523172.30	2237537.26	Метод спутниковых геодезических измерений (определений)	0.10	–
552	523209.51	2237548.17	Метод спутниковых геодезических измерений (определений)	0.10	–
553	523251.39	2237561.58	Метод спутниковых геодезических измерений (определений)	0.10	–
554	523250.17	2237565.39	Метод спутниковых геодезических измерений (определений)	0.10	–
555	523208.34	2237551.99	Метод спутниковых геодезических измерений (определений)	0.10	–
556	523171.20	2237541.10	Метод спутниковых геодезических измерений (определений)	0.10	–
557	523132.00	2237530.09	Метод спутниковых геодезических измерений (определений)	0.10	–
558	523129.94	2237529.11	Метод спутниковых геодезических измерений (определений)	0.10	–
559	523100.52	2237514.23	Метод спутниковых геодезических измерений (определений)	0.10	–
560	523062.42	2237498.86	Метод спутниковых геодезических измерений (определений)	0.10	–
561	523040.84	2237541.63	Метод спутниковых геодезических измерений (определений)	0.10	–
562	523015.30	2237568.50	Метод спутниковых геодезических измерений (определений)	0.10	–
563	523039.50	2237587.34	Метод спутниковых геодезических измерений (определений)	0.10	–
564	523050.85	2237616.22	Метод спутниковых геодезических измерений (определений)	0.10	–
565	523053.06	2237653.96	Метод спутниковых геодезических измерений (определений)	0.10	–
566	523041.74	2237692.88	Метод спутниковых геодезических измерений (определений)	0.10	–
567	523030.98	2237720.65	Метод спутниковых геодезических измерений (определений)	0.10	–
568	523017.86	2237752.74	Метод спутниковых геодезических измерений (определений)	0.10	–
569	523002.35	2237789.08	Метод спутниковых геодезических измерений (определений)	0.10	–
570	522991.38	2237816.87	Метод спутниковых геодезических измерений (определений)	0.10	–
571	522944.56	2237841.72	Метод спутниковых геодезических измерений (определений)	0.10	–
572	522937.33	2237876.98	Метод спутниковых геодезических измерений (определений)	0.10	–
573	522933.41	2237876.17	Метод спутниковых геодезических измерений (определений)	0.10	–
574	522941.02	2237839.07	Метод спутниковых геодезических измерений (определений)	0.10	–
575	522988.20	2237814.03	Метод спутниковых геодезических измерений (определений)	0.10	–
576	522998.65	2237787.56	Метод спутниковых геодезических измерений (определений)	0.10	–
577	523014.18	2237751.20	Метод спутниковых геодезических измерений (определений)	0.10	–
578	523027.26	2237719.17	Метод спутниковых геодезических измерений (определений)	0.10	–
579	523037.96	2237691.60	Метод спутниковых геодезических измерений (определений)	0.10	–
580	523049.02	2237653.50	Метод спутниковых геодезических измерений (определений)	0.10	–
581	523046.89	2237617.09	Метод спутниковых геодезических измерений (определений)	0.10	–
582	523036.18	2237589.82	Метод спутниковых геодезических измерений (определений)	0.10	–
583	523012.51	2237571.41	Метод спутниковых геодезических измерений (определений)	0.10	–
584	522984.42	2237600.27	Метод спутниковых геодезических измерений (определений)	0.10	–
585	522963.71	2237639.17	Метод спутниковых геодезических измерений (определений)	0.10	–
586	522962.83	2237638.12	Метод спутниковых геодезических измерений (определений)	0.10	–
587	522921.62	2237659.41	Метод спутниковых геодезических измерений (определений)	0.10	–
588	522870.82	2237683.80	Метод спутниковых геодезических измерений (определений)	0.10	–
589	522830.12	2237703.12	Метод спутниковых геодезических измерений (определений)	0.10	–
590	522787.60	2237728.42	Метод спутниковых геодезических измерений (определений)	0.10	–
591	522763.80	2237708.10	Метод спутниковых геодезических измерений (определений)	0.10	–
592	522766.40	2237705.06	Метод спутниковых геодезических измерений (определений)	0.10	–
593	522788.02	2237723.52	Метод спутниковых геодезических измерений (определений)	0.10	–
594	522828.24	2237699.60	Метод спутниковых геодезических измерений (определений)	0.10	–
595	522864.20	2237682.50	Метод спутниковых геодезических измерений (определений)	0.10	–
596	522855.50	2237680.81	Метод спутниковых геодезических измерений (определений)	0.10	–
597	522856.26	2237676.88	Метод спутниковых геодезических измерений (определений)	0.10	–
598	522870.28	2237679.62	Метод спутниковых геодезических измерений (определений)	0.10	–
599	522919.84	2237655.83	Метод спутниковых геодезических измерений (определений)	0.10	–
600	522960.21	2237634.98	Метод спутниковых геодезических измерений (определений)	0.10	–
601	522939.50	2237610.15	Метод спутниковых геодезических измерений (определений)	0.10	–
602	522911.22	2237589.25	Метод спутниковых геодезических измерений (определений)	0.10	–

603	522888.30	2237595.18	Метод спутниковых геодезических измерений (определений)	0.10	–
604	522887.30	2237591.31	Метод спутниковых геодезических измерений (определений)	0.10	–
605	522912.06	2237584.90	Метод спутниковых геодезических измерений (определений)	0.10	–
606	522942.26	2237607.22	Метод спутниковых геодезических измерений (определений)	0.10	–
607	522962.97	2237632.04	Метод спутниковых геодезических измерений (определений)	0.10	–
608	522981.16	2237597.89	Метод спутниковых геодезических измерений (определений)	0.10	–
609	523010.89	2237567.34	Метод спутниковых геодезических измерений (определений)	0.10	–
610	523037.52	2237539.31	Метод спутниковых геодезических измерений (определений)	0.10	–
611	523058.99	2237496.79	Метод спутниковых геодезических измерений (определений)	0.10	–
612	523041.03	2237480.78	Метод спутниковых геодезических измерений (определений)	0.10	–
613	523011.08	2237477.52	Метод спутниковых геодезических измерений (определений)	0.10	–
614	522969.08	2237446.19	Метод спутниковых геодезических измерений (определений)	0.10	–
615	522994.69	2237416.85	Метод спутниковых геодезических измерений (определений)	0.10	–
616	523024.66	2237379.60	Метод спутниковых геодезических измерений (определений)	0.10	–
617	523058.74	2237337.40	Метод спутниковых геодезических измерений (определений)	0.10	–
618	523083.22	2237307.02	Метод спутниковых геодезических измерений (определений)	0.10	–
619	523086.33	2237309.54	Метод спутниковых геодезических измерений (определений)	0.10	–
620	523061.85	2237339.90	Метод спутниковых геодезических измерений (определений)	0.10	–
621	523027.77	2237382.12	Метод спутниковых геодезических измерений (определений)	0.10	–
622	522997.76	2237419.42	Метод спутниковых геодезических измерений (определений)	0.10	–
623	522974.93	2237445.57	Метод спутниковых геодезических измерений (определений)	0.10	–
624	523012.60	2237473.66	Метод спутниковых геодезических измерений (определений)	0.10	–
625	523041.02	2237476.75	Метод спутниковых геодезических измерений (определений)	0.10	–
626	523068.81	2237442.43	Метод спутниковых геодезических измерений (определений)	0.10	–
627	523093.15	2237410.20	Метод спутниковых геодезических измерений (определений)	0.10	–
628	523117.19	2237377.90	Метод спутниковых геодезических измерений (определений)	0.10	–
629	523116.98	2237365.94	Метод спутниковых геодезических измерений (определений)	0.10	–
630	523147.93	2237326.28	Метод спутниковых геодезических измерений (определений)	0.10	–
631	523178.98	2237284.90	Метод спутниковых геодезических измерений (определений)	0.10	–
632	523199.30	2237258.72	Метод спутниковых геодезических измерений (определений)	0.10	–
633	523205.38	2237249.28	Метод спутниковых геодезических измерений (определений)	0.10	–
634	523185.52	2237234.48	Метод спутниковых геодезических измерений (определений)	0.10	–
635	523144.67	2237205.18	Метод спутниковых геодезических измерений (определений)	0.10	–
636	523135.00	2237198.50	Метод спутниковых геодезических измерений (определений)	0.10	–
392	523137.27	2237195.21	Метод спутниковых геодезических измерений (определений)	0.10	–
–	–	–	–	–	–
637	523772.41	2237363.81	Метод спутниковых геодезических измерений (определений)	0.10	–
638	523807.67	2237379.53	Метод спутниковых геодезических измерений (определений)	0.10	–
639	523838.44	2237395.74	Метод спутниковых геодезических измерений (определений)	0.10	–
640	523819.94	2237417.67	Метод спутниковых геодезических измерений (определений)	0.10	–
641	523823.00	2237420.25	Метод спутниковых геодезических измерений (определений)	0.10	–
642	523842.10	2237397.60	Метод спутниковых геодезических измерений (определений)	0.10	–
643	523889.01	2237419.79	Метод спутниковых геодезических измерений (определений)	0.10	–
644	523916.60	2237433.46	Метод спутниковых геодезических измерений (определений)	0.10	–
645	523899.46	2237467.81	Метод спутниковых геодезических измерений (определений)	0.10	–
646	523885.17	2237498.00	Метод спутниковых геодезических измерений (определений)	0.10	–
647	523866.58	2237534.54	Метод спутниковых геодезических измерений (определений)	0.10	–
648	523850.97	2237566.46	Метод спутниковых геодезических измерений (определений)	0.10	–
649	523844.52	2237580.19	Метод спутниковых геодезических измерений (определений)	0.10	–
650	523813.98	2237566.39	Метод спутниковых геодезических измерений (определений)	0.10	–
651	523787.60	2237553.94	Метод спутниковых геодезических измерений (определений)	0.10	–
652	523759.94	2237541.31	Метод спутниковых геодезических измерений (определений)	0.10	–
653	523729.96	2237528.37	Метод спутниковых геодезических измерений (определений)	0.10	–
654	523709.47	2237502.29	Метод спутниковых геодезических измерений (определений)	0.10	–
655	523724.68	2237471.62	Метод спутниковых геодезических измерений (определений)	0.10	–
656	523735.97	2237441.18	Метод спутниковых геодезических измерений (определений)	0.10	–
657	523749.60	2237416.22	Метод спутниковых геодезических измерений (определений)	0.10	–
658	523749.57	2237424.06	Метод спутниковых геодезических измерений (определений)	0.10	–
659	523753.57	2237424.08	Метод спутниковых геодезических измерений (определений)	0.10	–
660	523753.62	2237408.76	Метод спутниковых геодезических измерений (определений)	0.10	–
661	523763.42	2237386.58	Метод спутниковых геодезических измерений (определений)	0.10	–
637	523772.41	2237363.81	Метод спутниковых геодезических измерений (определений)	0.10	–
Зона1(6)	–	–	–	–	–
662	523736.28	2237639.66	Метод спутниковых геодезических измерений (определений)	0.10	–
663	523745.06	2237642.46	Метод спутниковых геодезических измерений (определений)	0.10	–
664	523776.80	2237654.81	Метод спутниковых геодезических измерений (определений)	0.10	–
665	523819.19	2237674.24	Метод спутниковых геодезических измерений (определений)	0.10	–
666	523858.82	2237690.12	Метод спутниковых геодезических измерений (определений)	0.10	–
667	523867.82	2237685.54	Метод спутниковых геодезических измерений (определений)	0.10	–
668	523869.64	2237689.10	Метод спутниковых геодезических измерений (определений)	0.10	–
669	523863.46	2237692.26	Метод спутниковых геодезических измерений (определений)	0.10	–
670	523903.84	2237711.44	Метод спутниковых геодезических измерений (определений)	0.10	–
671	523910.34	2237704.76	Метод спутниковых геодезических измерений (определений)	0.10	–
672	523913.21	2237707.55	Метод спутниковых геодезических измерений (определений)	0.10	–
673	523907.64	2237713.28	Метод спутниковых геодезических измерений (определений)	0.10	–
674	523942.19	2237730.14	Метод спутниковых геодезических измерений (определений)	0.10	–
675	523951.18	2237723.57	Метод спутниковых геодезических измерений (определений)	0.10	–
676	523953.54	2237726.80	Метод спутниковых геодезических измерений (определений)	0.10	–
677	523946.26	2237732.12	Метод спутниковых геодезических измерений (определений)	0.10	–
678	523982.01	2237749.39	Метод спутниковых геодезических измерений (определений)	0.10	–
679	523984.86	2237741.60	Метод спутниковых геодезических измерений (определений)	0.10	–
680	523988.62	2237742.98	Метод спутниковых геодезических измерений (определений)	0.10	–
681	523985.63	2237751.13	Метод спутниковых геодезических измерений (определений)	0.10	–
682	524025.96	2237770.52	Метод спутниковых геодезических измерений (определений)	0.10	–
683	524015.06	2237753.33	Метод спутниковых геодезических измерений (определений)	0.10	–
684	524029.40	2237720.60	Метод спутниковых геодезических измерений (определений)	0.10	–
685	524033.06	2237722.19	Метод спутниковых геодезических измерений (определений)	0.10	–
686	524019.58	2237752.98	Метод спутниковых геодезических измерений (определений)	0.10	–
687	524032.81	2237773.85	Метод спутниковых геодезических измерений (определений)	0.10	–
688	524051.22	2237784.08	Метод спутниковых геодезических измерений (определений)	0.10	–
689	524074.46	2237792.88	Метод спутниковых геодезических измерений (определений)	0.10	–
690	524110.96	2237811.54	Метод спутниковых геодезических измерений (определений)	0.10	–
691	524148.42	2237828.68	Метод спутниковых геодезических измерений (определений)	0.10	–
692	524145.54	2237817.70	Метод спутниковых геодезических измерений (определений)	0.10	–
693	524149.40	2237816.68	Метод спутниковых геодезических измерений (определений)	0.10	–
694	524153.03	2237830.49	Метод спутниковых геодезических измерений (определений)	0.10	–
695	524182.61	2237834.94	Метод спутниковых геодезических измерений (определений)	0.10	–
696	524182.01	2237838.90	Метод спутниковых геодезических измерений (определений)	0.10	–
697	524149.83	2237834.04	Метод спутниковых геодезических измерений (определений)	0.10	–
698	524149.74	2237833.69	Метод спутниковых геодезических измерений (определений)	0.10	–
699	524109.22	2237815.13	Метод спутниковых геодезических измерений (определений)	0.10	–
700	524072.84	2237796.54	Метод спутниковых геодезических измерений (определений)	0.10	–
701	524051.37	2237788.42	Метод спутниковых геодезических измерений (определений)	0.10	–
702	524040.44	2237810.68	Метод спутниковых геодезических измерений (определений)	0.10	–
703	524026.02	2237839.92	Метод спутниковых геодезических измерений (определений)	0.10	–
704	524012.74	2237867.03	Метод спутниковых геодезических измерений (определений)	0.10	–
705	523995.87	2237887.60	Метод спутниковых геодезических измерений (определений)	0.10	–
706	524018.50	2237899.96	Метод спутниковых геодезических измерений (определений)	0.10	–
707	524050.84	2237918.02	Метод спутниковых геодезических измерений (определений)	0.10	–
708	524085.58	2237937.18	Метод спутниковых геодезических измерений (определений)	0.10	–
709	524128.17	2237960.64	Метод спутниковых геодезических измерений (определений)	0.10	–
710	524126.24	2237964.14	Метод спутниковых геодезических измерений (определений)	0.10	–
711	524083.66	2237940.68	Метод спутниковых геодезических измерений (определений)	0.10	–
712	524048.90	2237921.52	Метод спутниковых геодезических измерений (определений)	0.10	–
713	524016.57	2237903.46	Метод спутниковых геодезических измерений (определений)	0.10	–
714	523991.88	2237889.97	Метод спутниковых геодезических измерений (определений)	0.10	–
715	523937.94	2237862.56	Метод спутниковых геодезических измерений (определений)	0.10	–
716	523902.09	2237843.82	Метод спутниковых геодезических измерений (определений)	0.10	–
717	523864.80	2237823.72	Метод спутниковых геодезических измерений (определений)	0.10	–
718	523821.39	2237800.12	Метод спутниковых геодезических измерений (определений)	0.10	–
719	523775.61	2237774.10	Метод спутниковых геодезических измерений (определений)	0.10	–
720	523732.70	2237748.67	Метод спутниковых геодезических измерений (определений)	0.10	–
721	523680.10	2237726.93	Метод спутниковых геодезических измерений (определений)	0.10	–
722	523681.63	2237723.23	Метод спутниковых геодезических измерений (определений)	0.10	–
723	523732.74	2237744.36	Метод спутниковых геодезических измерений (определений)	0.10	–
724	523764.10	2237690.24	Метод спутниковых геодезических измерений (определений)	0.10	–
725	523775.41	2237658.68	Метод спутниковых геодезических измерений (определений)	0.10	–
726	523743.72	2237646.22	Метод спутниковых геодезических измерений (определений)	0.10	–
727	523734.90	2237643.42	Метод спутниковых геодезических измерений (определений)	0.10	–
728	523735.13	2237642.81	Метод спутниковых геодезических измерений (определений)	0.10	–
729	523736.31	2237640.16	Метод спутниковых геодезических измерений (определений)	0.10	–
730	523736.13	2237640.08	Метод спутниковых геодезических измерений (определений)	0.10	–
662	523736.28	2237639.66	Метод спутниковых геодезических измерений (определений)	0.10	–
–	–	–	–	–	–
731	523779.09	2237660.26	Метод спутниковых геодезических измерений (определений)	0.10	–
732	523817.61	2237677.92	Метод спутниковых геодезических измерений (определений)	0.10	–
733	523858.14	2237694.16	Метод спутниковых геодезических измерений (определений)	0.10	–
734	523903.40	2237715.65	Метод спутниковых геодезических измерений (определений)	0.10	–
735	523942.60	2237734.79	Метод спутниковых геодезических измерений (определений)	0.10	–
736	523984.25	2237754.91	Метод спутниковых геодезических измерений (определений)	0.10	–

737	524030.52	2237777.14	Метод спутниковых геодезических измерений (определений)	0.10	–
738	524047.74	2237786.72	Метод спутниковых геодезических измерений (определений)	0.10	–
739	524036.84	2237808.91	Метод спутниковых геодезических измерений (определений)	0.10	–
740	524022.44	2237838.15	Метод спутниковых геодезических измерений (определений)	0.10	–
741	524009.36	2237864.85	Метод спутниковых геодезических измерений (определений)	0.10	–
742	523992.27	2237885.68	Метод спутниковых геодезических измерений (определений)	0.10	–
743	523939.76	2237859.00	Метод спутниковых геодезических измерений (определений)	0.10	–
744	523903.97	2237840.29	Метод спутниковых геодезических измерений (определений)	0.10	–
745	523866.70	2237820.20	Метод спутниковых геодезических измерений (определений)	0.10	–
746	523823.33	2237796.62	Метод спутниковых геодезических измерений (определений)	0.10	–
747	523777.62	2237770.64	Метод спутниковых геодезических измерений (определений)	0.10	–
748	523736.32	2237746.17	Метод спутниковых геодезических измерений (определений)	0.10	–
749	523767.74	2237691.94	Метод спутниковых геодезических измерений (определений)	0.10	–
731	523779.09	2237660.26	Метод спутниковых геодезических измерений (определений)	0.10	–
Зона1(7)	–	–	–	–	–
750	524021.92	2237546.75	Метод спутниковых геодезических измерений (определений)	0.10	–
751	524025.53	2237548.47	Метод спутниковых геодезических измерений (определений)	0.10	–
752	524007.53	2237586.39	Метод спутниковых геодезических измерений (определений)	0.10	–
753	523994.26	2237614.24	Метод спутниковых геодезических измерений (определений)	0.10	–
754	524025.30	2237623.80	Метод спутниковых геодезических измерений (определений)	0.10	–
755	524058.31	2237637.68	Метод спутниковых геодезических измерений (определений)	0.10	–
756	524088.03	2237651.51	Метод спутниковых геодезических измерений (определений)	0.10	–
757	524100.50	2237646.46	Метод спутниковых геодезических измерений (определений)	0.10	–
758	524102.00	2237650.17	Метод спутниковых геодезических измерений (определений)	0.10	–
759	524092.92	2237653.85	Метод спутниковых геодезических измерений (определений)	0.10	–
760	524115.00	2237664.44	Метод спутниковых геодезических измерений (определений)	0.10	–
761	524134.10	2237652.33	Метод спутниковых геодезических измерений (определений)	0.10	–
762	524146.91	2237625.79	Метод спутниковых геодезических измерений (определений)	0.10	–
763	524150.51	2237627.52	Метод спутниковых геодезических измерений (определений)	0.10	–
764	524137.22	2237655.10	Метод спутниковых геодезических измерений (определений)	0.10	–
765	524119.30	2237666.46	Метод спутниковых геодезических измерений (определений)	0.10	–
766	524141.38	2237676.67	Метод спутниковых геодезических измерений (определений)	0.10	–
767	524151.21	2237668.56	Метод спутниковых геодезических измерений (определений)	0.10	–
768	524161.19	2237673.22	Метод спутниковых геодезических измерений (определений)	0.10	–
769	524184.50	2237683.14	Метод спутниковых геодезических измерений (определений)	0.10	–
770	524208.59	2237694.06	Метод спутниковых геодезических измерений (определений)	0.10	–
771	524206.94	2237697.70	Метод спутниковых геодезических измерений (определений)	0.10	–
772	524182.89	2237686.80	Метод спутниковых геодезических измерений (определений)	0.10	–
773	524159.56	2237676.87	Метод спутниковых геодезических измерений (определений)	0.10	–
774	524151.83	2237673.26	Метод спутниковых геодезических измерений (определений)	0.10	–
775	524145.36	2237678.58	Метод спутниковых геодезических измерений (определений)	0.10	–
776	524179.07	2237694.82	Метод спутниковых геодезических измерений (определений)	0.10	–
777	524177.33	2237698.42	Метод спутниковых геодезических измерений (определений)	0.10	–
778	524140.84	2237680.84	Метод спутниковых геодезических измерений (определений)	0.10	–
779	524114.14	2237668.47	Метод спутниковых геодезических измерений (определений)	0.10	–
780	524110.97	2237667.00	Метод спутниковых геодезических измерений (определений)	0.10	–
781	524087.12	2237655.50	Метод спутниковых геодезических измерений (определений)	0.10	–
782	524056.69	2237641.35	Метод спутниковых геодезических измерений (определений)	0.10	–
783	524023.92	2237627.56	Метод спутниковых геодезических измерений (определений)	0.10	–
784	523992.62	2237617.92	Метод спутниковых геодезических измерений (определений)	0.10	–
785	523982.32	2237643.37	Метод спутниковых геодезических измерений (определений)	0.10	–
786	523967.83	2237671.15	Метод спутниковых геодезических измерений (определений)	0.10	–
787	523964.28	2237669.30	Метод спутниковых геодезических измерений (определений)	0.10	–
788	523978.68	2237641.69	Метод спутниковых геодезических измерений (определений)	0.10	–
789	523988.74	2237616.85	Метод спутниковых геодезических измерений (определений)	0.10	–
790	523959.36	2237609.38	Метод спутниковых геодезических измерений (определений)	0.10	–
791	523922.16	2237602.86	Метод спутниковых геодезических измерений (определений)	0.10	–
792	523935.66	2237589.52	Метод спутниковых геодезических измерений (определений)	0.10	–
793	523938.48	2237592.36	Метод спутниковых геодезических измерений (определений)	0.10	–
794	523930.48	2237600.26	Метод спутниковых геодезических измерений (определений)	0.10	–
795	523960.20	2237605.48	Метод спутниковых геодезических измерений (определений)	0.10	–
796	523990.36	2237613.13	Метод спутниковых геодезических измерений (определений)	0.10	–
797	524003.64	2237585.26	Метод спутниковых геодезических измерений (определений)	0.10	–
798	523995.47	2237582.90	Метод спутниковых геодезических измерений (определений)	0.10	–
799	523996.58	2237579.06	Метод спутниковых геодезических измерений (определений)	0.10	–
800	524005.38	2237581.60	Метод спутниковых геодезических измерений (определений)	0.10	–
750	524021.92	2237546.75	Метод спутниковых геодезических измерений (определений)	0.10	–
Зона1(8)	–	–	–	–	–
801	523789.12	2237349.08	Метод спутниковых геодезических измерений (определений)	0.10	–
802	523819.90	2237364.14	Метод спутниковых геодезических измерений (определений)	0.10	–
803	523856.93	2237382.05	Метод спутниковых геодезических измерений (определений)	0.10	–
804	523894.12	2237400.41	Метод спутниковых геодезических измерений (определений)	0.10	–
805	523927.19	2237416.93	Метод спутниковых геодезических измерений (определений)	0.10	–
806	523949.43	2237426.68	Метод спутниковых геодезических измерений (определений)	0.10	–
807	523974.92	2237438.70	Метод спутниковых геодезических измерений (определений)	0.10	–
808	523996.73	2237448.94	Метод спутниковых геодезических измерений (определений)	0.10	–
809	524022.68	2237462.72	Метод спутниковых геодезических измерений (определений)	0.10	–
810	524057.59	2237477.56	Метод спутниковых геодезических измерений (определений)	0.10	–
811	524099.41	2237497.61	Метод спутниковых геодезических измерений (определений)	0.10	–
812	524131.42	2237513.21	Метод спутниковых геодезических измерений (определений)	0.10	–
813	524179.00	2237532.99	Метод спутниковых геодезических измерений (определений)	0.10	–
814	524204.16	2237548.75	Метод спутниковых геодезических измерений (определений)	0.10	–
815	524235.11	2237562.85	Метод спутниковых геодезических измерений (определений)	0.10	–
816	524274.56	2237582.24	Метод спутниковых геодезических измерений (определений)	0.10	–
817	524301.24	2237595.90	Метод спутниковых геодезических измерений (определений)	0.10	–
818	524318.84	2237626.84	Метод спутниковых геодезических измерений (определений)	0.10	–
819	524293.30	2237674.52	Метод спутниковых геодезических измерений (определений)	0.10	–
820	524275.56	2237707.56	Метод спутниковых геодезических измерений (определений)	0.10	–
821	524258.10	2237737.76	Метод спутниковых геодезических измерений (определений)	0.10	–
822	524218.04	2237718.10	Метод спутниковых геодезических измерений (определений)	0.10	–
823	524189.54	2237703.15	Метод спутниковых геодезических измерений (определений)	0.10	–
824	524191.40	2237699.61	Метод спутниковых геодезических измерений (определений)	0.10	–
825	524219.84	2237714.53	Метод спутниковых геодезических измерений (определений)	0.10	–
826	524256.50	2237732.52	Метод спутниковых геодезических измерений (определений)	0.10	–
827	524272.07	2237705.61	Метод спутниковых геодезических измерений (определений)	0.10	–
828	524289.76	2237672.63	Метод спутниковых геодезических измерений (определений)	0.10	–
829	524314.28	2237626.90	Метод спутниковых геодезических измерений (определений)	0.10	–
830	524298.34	2237598.92	Метод спутниковых геодезических измерений (определений)	0.10	–
831	524272.76	2237585.83	Метод спутниковых геодезических измерений (определений)	0.10	–
832	524233.40	2237566.47	Метод спутниковых геодезических измерений (определений)	0.10	–
833	524202.26	2237552.28	Метод спутниковых геодезических измерений (определений)	0.10	–
834	524177.16	2237536.56	Метод спутниковых геодезических измерений (определений)	0.10	–
835	524129.78	2237516.86	Метод спутниковых геодезических измерений (определений)	0.10	–
836	524097.67	2237501.21	Метод спутниковых геодезических измерений (определений)	0.10	–
837	524055.94	2237481.21	Метод спутниковых геодезических измерений (определений)	0.10	–
838	524023.02	2237467.20	Метод спутниковых геодезических измерений (определений)	0.10	–
839	524019.58	2237477.32	Метод спутниковых геодезических измерений (определений)	0.10	–
840	524048.35	2237492.77	Метод спутниковых геодезических измерений (определений)	0.10	–
841	524072.48	2237504.40	Метод спутниковых геодезических измерений (определений)	0.10	–
842	524097.34	2237516.38	Метод спутниковых геодезических измерений (определений)	0.10	–
843	524130.68	2237532.33	Метод спутниковых геодезических измерений (определений)	0.10	–
844	524162.03	2237547.26	Метод спутниковых геодезических измерений (определений)	0.10	–
845	524187.75	2237560.07	Метод спутниковых геодезических измерений (определений)	0.10	–
846	524225.93	2237578.83	Метод спутниковых геодезических измерений (определений)	0.10	–
847	524260.05	2237595.22	Метод спутниковых геодезических измерений (определений)	0.10	–
848	524292.23	2237610.66	Метод спутниковых геодезических измерений (определений)	0.10	–
849	524290.50	2237614.28	Метод спутниковых геодезических измерений (определений)	0.10	–
850	524258.32	2237598.83	Метод спутниковых геодезических измерений (определений)	0.10	–
851	524224.18	2237582.43	Метод спутниковых геодезических измерений (определений)	0.10	–
852	524185.98	2237563.66	Метод спутниковых геодезических измерений (определений)	0.10	–
853	524160.28	2237550.87	Метод спутниковых геодезических измерений (определений)	0.10	–
854	524128.96	2237535.94	Метод спутниковых геодезических измерений (определений)	0.10	–
855	524095.60	2237519.99	Метод спутниковых геодезических измерений (определений)	0.10	–
856	524070.74	2237508.00	Метод спутниковых геодезических измерений (определений)	0.10	–
857	524046.53	2237496.34	Метод спутниковых геодезических измерений (определений)	0.10	–
858	524014.70	2237479.24	Метод спутниковых геодезических измерений (определений)	0.10	–
859	524019.38	2237465.48	Метод спутниковых геодезических измерений (определений)	0.10	–
860	523994.94	2237452.52	Метод спутниковых геодезических измерений (определений)	0.10	–
861	523973.22	2237442.33	Метод спутниковых геодезических измерений (определений)	0.10	–
862	523947.77	2237430.33	Метод спутниковых геодезических измерений (определений)	0.10	–
863	523925.49	2237420.55	Метод спутниковых геодезических измерений (определений)	0.10	–
864	523892.34	2237403.99	Метод спутниковых геодезических измерений (определений)	0.10	–
865	523855.17	2237385.64	Метод спутниковых геодезических измерений (определений)	0.10	–
866	523818.16	2237367.74	Метод спутниковых геодезических измерений (определений)	0.10	–
867	523787.36	2237352.67	Метод спутниковых геодезических измерений (определений)	0.10	–
801	523789.12	2237349.08	Метод спутниковых геодезических измерений (определений)	0.10	–
Зона1(9)	–	–	–	–	–
868	524433.00	2237828.94	Метод спутниковых геодезических измерений (определений)	0.10	–
869	524451.31	2237836.98	Метод спутниковых геодезических измерений (определений)	0.10	–
870	524441.48	2237859.31	Метод спутниковых геодезических измерений (определений)	0.10	–

871	524530.10	2237892.20	Метод спутниковых геодезических измерений (определений)	0.10	–
872	524528.02	2237897.67	Метод спутниковых геодезических измерений (определений)	0.10	–
873	524637.52	2237943.54	Метод спутниковых геодезических измерений (определений)	0.10	–
874	524649.74	2237963.92	Метод спутниковых геодезических измерений (определений)	0.10	–
875	524640.81	2237982.83	Метод спутниковых геодезических измерений (определений)	0.10	–
876	524661.21	2237992.03	Метод спутниковых геодезических измерений (определений)	0.10	–
877	524652.02	2238013.32	Метод спутниковых геодезических измерений (определений)	0.10	–
878	524639.34	2238038.00	Метод спутниковых геодезических измерений (определений)	0.10	–
879	524635.78	2238036.36	Метод спутниковых геодезических измерений (определений)	0.10	–
880	524631.75	2238045.51	Метод спутниковых геодезических измерений (определений)	0.10	–
881	524616.46	2238038.78	Метод спутниковых геодезических измерений (определений)	0.10	–
882	524633.92	2238004.78	Метод спутниковых геодезических измерений (определений)	0.10	–
883	524635.05	2238002.17	Метод спутниковых геодезических измерений (определений)	0.10	–
884	524614.04	2237992.68	Метод спутниковых геодезических измерений (определений)	0.10	–
885	524627.08	2237965.04	Метод спутниковых геодезических измерений (определений)	0.10	–
886	524623.74	2237959.46	Метод спутниковых геодезических измерений (определений)	0.10	–
887	524502.45	2237908.64	Метод спутниковых геодезических измерений (определений)	0.10	–
888	524504.24	2237903.94	Метод спутниковых геодезических измерений (определений)	0.10	–
889	524414.63	2237870.68	Метод спутниковых геодезических измерений (определений)	0.10	–
868	524433.00	2237828.94	Метод спутниковых геодезических измерений (определений)	0.10	–
Зона1(10)	–	–	–	–	–
890	522021.96	2236914.03	Метод спутниковых геодезических измерений (определений)	0.10	–
891	522025.31	2236916.21	Метод спутниковых геодезических измерений (определений)	0.10	–
892	522001.74	2236952.45	Метод спутниковых геодезических измерений (определений)	0.10	–
893	522041.43	2236975.67	Метод спутниковых геодезических измерений (определений)	0.10	–
894	522075.07	2236995.06	Метод спутниковых геодезических измерений (определений)	0.10	–
895	522109.86	2237016.28	Метод спутниковых геодезических измерений (определений)	0.10	–
896	522113.80	2237018.01	Метод спутниковых геодезических измерений (определений)	0.10	–
897	522146.74	2237037.22	Метод спутниковых геодезических измерений (определений)	0.10	–
898	522155.25	2237007.96	Метод спутниковых геодезических измерений (определений)	0.10	–
899	522159.09	2237009.08	Метод спутниковых геодезических измерений (определений)	0.10	–
900	522155.28	2237022.16	Метод спутниковых геодезических измерений (определений)	0.10	–
901	522170.30	2236993.91	Метод спутниковых геодезических измерений (определений)	0.10	–
902	522173.83	2236995.79	Метод спутниковых геодезических измерений (определений)	0.10	–
903	522148.74	2237043.00	Метод спутниковых геодезических измерений (определений)	0.10	–
904	522112.00	2237021.58	Метод спутниковых геодезических измерений (определений)	0.10	–
905	522108.00	2237019.84	Метод спутниковых геодезических измерений (определений)	0.10	–
906	522073.03	2236998.50	Метод спутниковых геодезических измерений (определений)	0.10	–
907	522039.42	2236979.13	Метод спутниковых геодезических измерений (определений)	0.10	–
908	521999.76	2236955.92	Метод спутниковых геодезических измерений (определений)	0.10	–
909	521984.42	2236986.60	Метод спутниковых геодезических измерений (определений)	0.10	–
910	521964.20	2237020.73	Метод спутниковых геодезических измерений (определений)	0.10	–
911	521944.20	2237053.59	Метод спутниковых геодезических измерений (определений)	0.10	–
912	521974.58	2237071.88	Метод спутниковых геодезических измерений (определений)	0.10	–
913	522016.36	2237095.81	Метод спутниковых геодезических измерений (определений)	0.10	–
914	522054.78	2237118.29	Метод спутниковых геодезических измерений (определений)	0.10	–
915	522092.99	2237139.64	Метод спутниковых геодезических измерений (определений)	0.10	–
916	522104.85	2237116.37	Метод спутниковых геодезических измерений (определений)	0.10	–
917	522115.52	2237099.50	Метод спутниковых геодезических измерений (определений)	0.10	–
918	522089.02	2237078.55	Метод спутниковых геодезических измерений (определений)	0.10	–
919	522091.50	2237075.41	Метод спутниковых геодезических измерений (определений)	0.10	–
920	522116.96	2237095.56	Метод спутниковых геодезических измерений (определений)	0.10	–
921	522117.68	2237092.60	Метод спутниковых геодезических измерений (определений)	0.10	–
922	522121.56	2237093.54	Метод спутниковых геодезических измерений (определений)	0.10	–
923	522120.41	2237098.28	Метод спутниковых геодезических измерений (определений)	0.10	–
924	522120.82	2237098.60	Метод спутниковых геодезических измерений (определений)	0.10	–
925	522108.33	2237118.35	Метод спутниковых геодезических измерений (определений)	0.10	–
926	522094.67	2237145.16	Метод спутниковых геодезических измерений (определений)	0.10	–
927	522052.78	2237121.76	Метод спутниковых геодезических измерений (определений)	0.10	–
928	522014.36	2237099.26	Метод спутниковых геодезических измерений (определений)	0.10	–
929	521972.56	2237075.34	Метод спутниковых геодезических измерений (определений)	0.10	–
930	521942.38	2237057.17	Метод спутниковых геодезических измерений (определений)	0.10	–
931	521932.36	2237080.96	Метод спутниковых геодезических измерений (определений)	0.10	–
932	521920.72	2237100.72	Метод спутниковых геодезических измерений (определений)	0.10	–
933	521921.72	2237101.44	Метод спутниковых геодезических измерений (определений)	0.10	–
934	521913.65	2237112.74	Метод спутниковых геодезических измерений (определений)	0.10	–
935	521895.86	2237141.96	Метод спутниковых геодезических измерений (определений)	0.10	–
936	521887.15	2237163.01	Метод спутниковых геодезических измерений (определений)	0.10	–
937	521915.62	2237178.76	Метод спутниковых геодезических измерений (определений)	0.10	–
938	521951.98	2237199.00	Метод спутниковых геодезических измерений (определений)	0.10	–
939	521991.61	2237220.85	Метод спутниковых геодезических измерений (определений)	0.10	–
940	522038.46	2237246.28	Метод спутниковых геодезических измерений (определений)	0.10	–
941	522077.09	2237267.08	Метод спутниковых геодезических измерений (определений)	0.10	–
942	522122.57	2237291.65	Метод спутниковых геодезических измерений (определений)	0.10	–
943	522159.40	2237310.83	Метод спутниковых геодезических измерений (определений)	0.10	–
944	522191.74	2237328.85	Метод спутниковых геодезических измерений (определений)	0.10	–
945	522233.84	2237351.20	Метод спутниковых геодезических измерений (определений)	0.10	–
946	522278.02	2237372.57	Метод спутниковых геодезических измерений (определений)	0.10	–
947	522288.58	2237350.92	Метод спутниковых геодезических измерений (определений)	0.10	–
948	522292.22	2237343.15	Метод спутниковых геодезических измерений (определений)	0.10	–
949	522295.84	2237344.85	Метод спутниковых геодезических измерений (определений)	0.10	–
950	522292.19	2237352.64	Метод спутниковых геодезических измерений (определений)	0.10	–
951	522281.56	2237374.44	Метод спутниковых геодезических измерений (определений)	0.10	–
952	522314.81	2237393.56	Метод спутниковых геодезических измерений (определений)	0.10	–
953	522354.40	2237414.75	Метод спутниковых геодезических измерений (определений)	0.10	–
954	522357.59	2237416.46	Метод спутниковых геодезических измерений (определений)	0.10	–
955	522402.55	2237440.96	Метод спутниковых геодезических измерений (определений)	0.10	–
956	522413.00	2237459.10	Метод спутниковых геодезических измерений (определений)	0.10	–
957	522409.53	2237461.10	Метод спутниковых геодезических измерений (определений)	0.10	–
958	522399.65	2237443.93	Метод спутниковых геодезических измерений (определений)	0.10	–
959	522358.90	2237421.73	Метод спутниковых геодезических измерений (определений)	0.10	–
960	522359.54	2237431.02	Метод спутниковых геодезических измерений (определений)	0.10	–
961	522355.55	2237431.31	Метод спутниковых геодезических измерений (определений)	0.10	–
962	522354.72	2237419.47	Метод спутниковых геодезических измерений (определений)	0.10	–
963	522315.37	2237398.40	Метод спутниковых геодезических измерений (определений)	0.10	–
964	522314.18	2237405.19	Метод спутниковых геодезических измерений (определений)	0.10	–
965	522310.24	2237404.50	Метод спутниковых геодезических измерений (определений)	0.10	–
966	522311.66	2237396.37	Метод спутниковых геодезических измерений (определений)	0.10	–
967	522279.78	2237378.02	Метод спутниковых геодезических измерений (определений)	0.10	–
968	522274.70	2237388.04	Метод спутниковых геодезических измерений (определений)	0.10	–
969	522255.58	2237417.87	Метод спутниковых геодезических измерений (определений)	0.10	–
970	522239.58	2237445.64	Метод спутниковых геодезических измерений (определений)	0.10	–
971	522222.16	2237475.98	Метод спутниковых геодезических измерений (определений)	0.10	–
972	522211.37	2237498.51	Метод спутниковых геодезических измерений (определений)	0.10	–
973	522263.19	2237505.70	Метод спутниковых геодезических измерений (определений)	0.10	–
974	522262.36	2237504.08	Метод спутниковых геодезических измерений (определений)	0.10	–
975	522267.34	2237506.30	Метод спутниковых геодезических измерений (определений)	0.10	–
976	522292.61	2237511.78	Метод спутниковых геодезических измерений (определений)	0.10	–
977	522291.76	2237515.69	Метод спутниковых геодезических измерений (определений)	0.10	–
978	522285.34	2237514.30	Метод спутниковых геодезических измерений (определений)	0.10	–
979	522338.68	2237538.01	Метод спутниковых геодезических измерений (определений)	0.10	–
980	522376.01	2237553.11	Метод спутниковых геодезических измерений (определений)	0.10	–
981	522403.17	2237517.35	Метод спутниковых геодезических измерений (определений)	0.10	–
982	522406.36	2237519.76	Метод спутниковых геодезических измерений (определений)	0.10	–
983	522379.68	2237554.90	Метод спутниковых геодезических измерений (определений)	0.10	–
984	522425.69	2237579.94	Метод спутниковых геодезических измерений (определений)	0.10	–
985	522458.06	2237596.10	Метод спутниковых геодезических измерений (определений)	0.10	–
986	522456.26	2237599.68	Метод спутниковых геодезических измерений (определений)	0.10	–
987	522423.84	2237583.49	Метод спутниковых геодезических измерений (определений)	0.10	–
988	522375.82	2237557.35	Метод спутниковых геодезических измерений (определений)	0.10	–
989	522337.12	2237541.69	Метод спутниковых геодезических измерений (определений)	0.10	–
990	522271.10	2237512.35	Метод спутниковых геодезических измерений (определений)	0.10	–
991	522278.39	2237526.52	Метод спутниковых геодезических измерений (определений)	0.10	–
992	522274.83	2237528.35	Метод спутниковых геодезических измерений (определений)	0.10	–
993	522265.96	2237511.08	Метод спутниковых геодезических измерений (определений)	0.10	–
994	522251.50	2237520.28	Метод спутниковых геодезических измерений (определений)	0.10	–
995	522249.36	2237516.90	Метод спутниковых геодезических измерений (определений)	0.10	–
996	522261.07	2237509.44	Метод спутниковых геодезических измерений (определений)	0.10	–
997	522208.96	2237502.22	Метод спутниковых геодезических измерений (определений)	0.10	–
998	522175.67	2237528.87	Метод спутниковых геодезических измерений (определений)	0.10	–
999	522145.44	2237552.32	Метод спутниковых геодезических измерений (определений)	0.10	–
1000	522155.75	2237567.14	Метод спутниковых геодезических измерений (определений)	0.10	–
1001	522152.47	2237569.42	Метод спутниковых геодезических измерений (определений)	0.10	–
1002	522142.15	2237554.60	Метод спутниковых геодезических измерений (определений)	0.10	–
1003	522104.88	2237577.44	Метод спутниковых геодезических измерений (определений)	0.10	–
1004	522047.18	2237612.00	Метод спутниковых геодезических измерений (определений)	0.10	–
1005	522028.78	2237624.86	Метод спутниковых геодезических измерений (определений)	0.10	–
1006	521993.17	2237652.80	Метод спутниковых геодезических измерений (определений)	0.10	–
1007	521976.16	2237667.26	Метод спутниковых геодезических измерений (определений)	0.10	–
1008	521966.72	2237703.88	Метод спутниковых геодезических измерений (определений)	0.10	–

1009	521971.96	2237728.34	Метод спутниковых геодезических измерений (определений)	0.10	–
1010	521968.05	2237729.18	Метод спутниковых геодезических измерений (определений)	0.10	–
1011	521962.61	2237703.80	Метод спутниковых геодезических измерений (определений)	0.10	–
1012	521972.02	2237667.28	Метод спутниковых геодезических измерений (определений)	0.10	–
1013	521922.12	2237644.59	Метод спутниковых геодезических измерений (определений)	0.10	–
1014	521909.51	2237666.58	Метод спутниковых геодезических измерений (определений)	0.10	–
1015	521906.04	2237664.58	Метод спутниковых геодезических измерений (определений)	0.10	–
1016	521920.46	2237639.44	Метод спутниковых геодезических измерений (определений)	0.10	–
1017	521974.04	2237663.81	Метод спутниковых геодезических измерений (определений)	0.10	–
1018	521990.64	2237649.70	Метод спутниковых геодезических измерений (определений)	0.10	–
1019	522026.40	2237621.63	Метод спутниковых геодезических измерений (определений)	0.10	–
1020	522045.00	2237608.64	Метод спутниковых геодезических измерений (определений)	0.10	–
1021	522102.94	2237573.92	Метод спутниковых геодезических измерений (определений)	0.10	–
1022	522092.26	2237554.38	Метод спутниковых геодезических измерений (определений)	0.10	–
1023	522095.76	2237552.46	Метод спутниковых геодезических измерений (определений)	0.10	–
1024	522106.36	2237571.84	Метод спутниковых геодезических измерений (определений)	0.10	–
1025	522141.58	2237550.25	Метод спутниковых геодезических измерений (определений)	0.10	–
1026	522173.19	2237525.73	Метод спутниковых геодезических измерений (определений)	0.10	–
1027	522204.70	2237500.50	Метод спутниковых геодезических измерений (определений)	0.10	–
1028	522168.06	2237482.05	Метод спутниковых геодезических измерений (определений)	0.10	–
1029	522126.90	2237460.06	Метод спутниковых геодезических измерений (определений)	0.10	–
1030	522096.66	2237443.77	Метод спутниковых геодезических измерений (определений)	0.10	–
1031	522077.64	2237476.14	Метод спутниковых геодезических измерений (определений)	0.10	–
1032	522059.86	2237509.26	Метод спутниковых геодезических измерений (определений)	0.10	–
1033	522059.46	2237510.02	Метод спутниковых геодезических измерений (определений)	0.10	–
1034	522040.89	2237542.16	Метод спутниковых геодезических измерений (определений)	0.10	–
1035	522031.29	2237530.17	Метод спутниковых геодезических измерений (определений)	0.10	–
1036	522034.41	2237527.67	Метод спутниковых геодезических измерений (определений)	0.10	–
1037	522040.35	2237535.10	Метод спутниковых геодезических измерений (определений)	0.10	–
1038	522054.24	2237511.01	Метод спутниковых геодезических измерений (определений)	0.10	–
1039	522041.72	2237513.38	Метод спутниковых геодезических измерений (определений)	0.10	–
1040	522040.98	2237509.44	Метод спутниковых геодезических измерений (определений)	0.10	–
1041	522056.84	2237506.44	Метод спутниковых геодезических измерений (определений)	0.10	–
1042	522072.65	2237477.00	Метод спутниковых геодезических измерений (определений)	0.10	–
1043	522063.53	2237476.72	Метод спутниковых геодезических измерений (определений)	0.10	–
1044	522063.65	2237472.72	Метод спутниковых геодезических измерений (определений)	0.10	–
1045	522074.82	2237473.06	Метод спутниковых геодезических измерений (определений)	0.10	–
1046	522093.14	2237441.88	Метод спутниковых геодезических измерений (определений)	0.10	–
1047	522051.02	2237419.46	Метод спутниковых геодезических измерений (определений)	0.10	–
1048	522050.30	2237419.07	Метод спутниковых геодезических измерений (определений)	0.10	–
1049	522006.95	2237394.70	Метод спутниковых геодезических измерений (определений)	0.10	–
1050	521998.90	2237423.88	Метод спутниковых геодезических измерений (определений)	0.10	–
1051	521995.04	2237422.82	Метод спутниковых геодезических измерений (определений)	0.10	–
1052	522003.35	2237392.72	Метод спутниковых геодезических измерений (определений)	0.10	–
1053	522002.02	2237392.82	Метод спутниковых геодезических измерений (определений)	0.10	–
1054	522001.85	2237391.85	Метод спутниковых геодезических измерений (определений)	0.10	–
1055	521984.90	2237382.67	Метод спутниковых геодезических измерений (определений)	0.10	–
1056	521967.13	2237373.17	Метод спутниковых геодезических измерений (определений)	0.10	–
1057	521958.82	2237390.47	Метод спутниковых геодезических измерений (определений)	0.10	–
1058	521945.98	2237413.35	Метод спутниковых геодезических измерений (определений)	0.10	–
1059	521931.04	2237434.64	Метод спутниковых геодезических измерений (определений)	0.10	–
1060	521928.80	2237439.40	Метод спутниковых геодезических измерений (определений)	0.10	–
1061	521903.34	2237460.48	Метод спутниковых геодезических измерений (определений)	0.10	–
1062	521900.79	2237457.40	Метод спутниковых геодезических измерений (определений)	0.10	–
1063	521908.82	2237450.76	Метод спутниковых геодезических измерений (определений)	0.10	–
1064	521895.20	2237455.88	Метод спутниковых геодезических измерений (определений)	0.10	–
1065	521893.79	2237452.14	Метод спутниковых геодезических измерений (определений)	0.10	–
1066	521915.58	2237443.93	Метод спутниковых геодезических измерений (определений)	0.10	–
1067	521927.77	2237432.32	Метод спутниковых геодезических измерений (определений)	0.10	–
1068	521942.59	2237411.22	Метод спутниковых геодезических измерений (определений)	0.10	–
1069	521955.26	2237388.62	Метод спутниковых геодезических измерений (определений)	0.10	–
1070	521963.60	2237371.30	Метод спутниковых геодезических измерений (определений)	0.10	–
1071	521923.64	2237350.21	Метод спутниковых геодезических измерений (определений)	0.10	–
1072	521884.66	2237329.54	Метод спутниковых геодезических измерений (определений)	0.10	–
1073	521861.73	2237317.42	Метод спутниковых геодезических измерений (определений)	0.10	–
1074	521820.65	2237295.91	Метод спутниковых геодезических измерений (определений)	0.10	–
1075	521807.84	2237289.20	Метод спутниковых геодезических измерений (определений)	0.10	–
1076	521789.10	2237322.58	Метод спутниковых геодезических измерений (определений)	0.10	–
1077	521786.54	2237326.94	Метод спутниковых геодезических измерений (определений)	0.10	–
1078	521762.76	2237367.56	Метод спутниковых геодезических измерений (определений)	0.10	–
1079	521745.36	2237399.38	Метод спутниковых геодезических измерений (определений)	0.10	–
1080	521753.33	2237406.85	Метод спутниковых геодезических измерений (определений)	0.10	–
1081	521771.88	2237419.31	Метод спутниковых геодезических измерений (определений)	0.10	–
1082	521792.45	2237431.92	Метод спутниковых геодезических измерений (определений)	0.10	–
1083	521794.48	2237433.22	Метод спутниковых геодезических измерений (определений)	0.10	–
1084	521819.06	2237449.04	Метод спутниковых геодезических измерений (определений)	0.10	–
1085	521819.85	2237449.56	Метод спутниковых геодезических измерений (определений)	0.10	–
1086	521846.28	2237467.22	Метод спутниковых геодезических измерений (определений)	0.10	–
1087	521863.02	2237477.95	Метод спутниковых геодезических измерений (определений)	0.10	–
1088	521879.40	2237487.66	Метод спутниковых геодезических измерений (определений)	0.10	–
1089	521905.66	2237505.18	Метод спутниковых геодезических измерений (определений)	0.10	–
1090	521935.48	2237524.28	Метод спутниковых геодезических измерений (определений)	0.10	–
1091	521958.68	2237539.20	Метод спутниковых геодезических измерений (определений)	0.10	–
1092	521959.21	2237539.55	Метод спутниковых геодезических измерений (определений)	0.10	–
1093	521983.84	2237555.32	Метод спутниковых геодезических измерений (определений)	0.10	–
1094	522002.64	2237567.36	Метод спутниковых геодезических измерений (определений)	0.10	–
1095	522007.86	2237582.82	Метод спутниковых геодезических измерений (определений)	0.10	–
1096	522004.06	2237584.10	Метод спутниковых геодезических измерений (определений)	0.10	–
1097	521999.30	2237569.96	Метод спутниковых геодезических измерений (определений)	0.10	–
1098	521985.06	2237560.85	Метод спутниковых геодезических измерений (определений)	0.10	–
1099	521985.68	2237568.90	Метод спутниковых геодезических измерений (определений)	0.10	–
1100	521981.69	2237569.20	Метод спутниковых геодезических измерений (определений)	0.10	–
1101	521980.84	2237558.15	Метод спутниковых геодезических измерений (определений)	0.10	–
1102	521960.40	2237545.06	Метод спутниковых геодезических измерений (определений)	0.10	–
1103	521957.52	2237551.40	Метод спутниковых геодезических измерений (определений)	0.10	–
1104	521953.88	2237549.74	Метод спутниковых геодезических измерений (определений)	0.10	–
1105	521957.00	2237542.88	Метод спутниковых геодезических измерений (определений)	0.10	–
1106	521937.82	2237530.54	Метод спутниковых геодезических измерений (определений)	0.10	–
1107	521934.84	2237540.88	Метод спутниковых геодезических измерений (определений)	0.10	–
1108	521931.00	2237539.77	Метод спутниковых геодезических измерений (определений)	0.10	–
1109	521934.32	2237528.29	Метод спутниковых геодезических измерений (определений)	0.10	–
1110	521905.58	2237509.88	Метод спутниковых геодезических измерений (определений)	0.10	–
1111	521903.83	2237514.66	Метод спутниковых геодезических измерений (определений)	0.10	–
1112	521900.07	2237513.29	Метод спутниковых геодезических измерений (определений)	0.10	–
1113	521902.13	2237507.63	Метод спутниковых геодезических измерений (определений)	0.10	–
1114	521879.93	2237492.83	Метод спутниковых геодезических измерений (определений)	0.10	–
1115	521875.78	2237497.05	Метод спутниковых геодезических измерений (определений)	0.10	–
1116	521872.93	2237494.25	Метод спутниковых геодезических измерений (определений)	0.10	–
1117	521876.46	2237490.65	Метод спутниковых геодезических измерений (определений)	0.10	–
1118	521862.99	2237482.60	Метод спутниковых геодезических измерений (определений)	0.10	–
1119	521858.50	2237494.92	Метод спутниковых геодезических измерений (определений)	0.10	–
1120	521851.42	2237513.94	Метод спутниковых геодезических измерений (определений)	0.10	–
1121	521852.30	2237527.19	Метод спутниковых геодезических измерений (определений)	0.10	–
1122	521848.31	2237527.46	Метод спутниковых геодезических измерений (определений)	0.10	–
1123	521847.37	2237513.35	Метод спутниковых геодезических измерений (определений)	0.10	–
1124	521854.75	2237493.54	Метод спутниковых геодезических измерений (определений)	0.10	–
1125	521859.52	2237480.46	Метод спутниковых геодезических измерений (определений)	0.10	–
1126	521844.70	2237470.96	Метод спутниковых геодезических измерений (определений)	0.10	–
1127	521832.14	2237472.67	Метод спутниковых геодезических измерений (определений)	0.10	–
1128	521831.60	2237468.71	Метод спутниковых геодезических измерений (определений)	0.10	–
1129	521839.66	2237467.61	Метод спутниковых геодезических измерений (определений)	0.10	–
1130	521818.56	2237453.52	Метод спутниковых геодезических измерений (определений)	0.10	–
1131	521809.04	2237457.19	Метод спутниковых геодезических измерений (определений)	0.10	–
1132	521807.60	2237453.46	Метод спутниковых геодезических измерений (определений)	0.10	–
1133	521814.42	2237450.83	Метод спутниковых геодезических измерений (определений)	0.10	–
1134	521794.58	2237438.04	Метод спутниковых геодезических измерений (определений)	0.10	–
1135	521792.54	2237443.98	Метод спутниковых геодезических измерений (определений)	0.10	–
1136	521788.76	2237442.67	Метод спутниковых геодезических измерений (определений)	0.10	–
1137	521791.10	2237435.85	Метод спутниковых геодезических измерений (определений)	0.10	–
1138	521771.50	2237423.78	Метод спутниковых геодезических измерений (определений)	0.10	–
1139	521768.64	2237428.49	Метод спутниковых геодезических измерений (определений)	0.10	–
1140	521765.22	2237426.41	Метод спутниковых геодезических измерений (определений)	0.10	–
1141	521768.14	2237421.61	Метод спутниковых геодезических измерений (определений)	0.10	–
1142	521750.83	2237409.98	Метод спутниковых геодезических измерений (определений)	0.10	–
1143	521743.33	2237402.96	Метод спутниковых геодезических измерений (определений)	0.10	–
1144	521737.02	2237413.88	Метод спутниковых геодезических измерений (определений)	0.10	–
1145	521715.49	2237450.92	Метод спутниковых геодезических измерений (определений)	0.10	–
1146	521705.75	2237467.87	Метод спутниковых геодезических измерений (определений)	0.10	–
1147	521687.12	2237487.60	Метод спутниковых геодезических измерений (определений)	0.10	–
1148	521712.16	2237511.08	Метод спутниковых геодезических измерений (определений)	0.10	–

1149	521726.21	2237524.04	Метод спутниковых геодезических измерений (определений)	0.10	–
1150	521727.06	2237524.82	Метод спутниковых геодезических измерений (определений)	0.10	–
1151	521750.28	2237546.16	Метод спутниковых геодезических измерений (определений)	0.10	–
1152	521751.58	2237547.37	Метод спутниковых геодезических измерений (определений)	0.10	–
1153	521754.94	2237550.44	Метод спутниковых геодезических измерений (определений)	0.10	–
1154	521771.52	2237565.72	Метод спутниковых геодезических измерений (определений)	0.10	–
1155	521773.60	2237567.64	Метод спутниковых геодезических измерений (определений)	0.10	–
1156	521779.17	2237572.82	Метод спутниковых геодезических измерений (определений)	0.10	–
1157	521824.18	2237603.28	Метод спутниковых геодезических измерений (определений)	0.10	–
1158	521821.94	2237606.60	Метод спутниковых геодезических измерений (определений)	0.10	–
1159	521776.67	2237575.96	Метод спутниковых геодезических измерений (определений)	0.10	–
1160	521773.14	2237572.67	Метод спутниковых геодезических измерений (определений)	0.10	–
1161	521771.82	2237576.10	Метод спутниковых геодезических измерений (определений)	0.10	–
1162	521768.10	2237574.67	Метод спутниковых геодезических измерений (определений)	0.10	–
1163	521769.98	2237569.74	Метод спутниковых геодезических измерений (определений)	0.10	–
1164	521751.75	2237552.95	Метод спутниковых геодезических измерений (определений)	0.10	–
1165	521748.03	2237561.76	Метод спутниковых геодезических измерений (определений)	0.10	–
1166	521744.35	2237560.20	Метод спутниковых геодезических измерений (определений)	0.10	–
1167	521747.51	2237552.72	Метод спутниковых геодезических измерений (определений)	0.10	–
1168	521740.64	2237554.83	Метод спутниковых геодезических измерений (определений)	0.10	–
1169	521739.46	2237551.00	Метод спутниковых геодезических измерений (определений)	0.10	–
1170	521747.09	2237548.66	Метод спутниковых геодезических измерений (определений)	0.10	–
1171	521725.61	2237528.92	Метод спутниковых геодезических измерений (определений)	0.10	–
1172	521718.15	2237532.98	Метод спутниковых геодезических измерений (определений)	0.10	–
1173	521716.24	2237529.46	Метод спутниковых геодезических измерений (определений)	0.10	–
1174	521722.50	2237526.06	Метод спутниковых геодезических измерений (определений)	0.10	–
1175	521709.96	2237514.50	Метод спутниковых геодезических измерений (определений)	0.10	–
1176	521695.99	2237513.81	Метод спутниковых геодезических измерений (определений)	0.10	–
1177	521696.19	2237509.81	Метод спутниковых геодезических измерений (определений)	0.10	–
1178	521705.44	2237510.28	Метод спутниковых геодезических измерений (определений)	0.10	–
1179	521681.46	2237487.76	Метод спутниковых геодезических измерений (определений)	0.10	–
1180	521702.52	2237465.47	Метод спутниковых геодезических измерений (определений)	0.10	–
1181	521711.55	2237449.76	Метод спутниковых геодезических измерений (определений)	0.10	–
1182	521708.84	2237442.84	Метод спутниковых геодезических измерений (определений)	0.10	–
1183	521712.58	2237441.38	Метод спутниковых геодезических измерений (определений)	0.10	–
1184	521714.12	2237445.33	Метод спутниковых геодезических измерений (определений)	0.10	–
1185	521732.02	2237414.52	Метод спутниковых геодезических измерений (определений)	0.10	–
1186	521727.72	2237410.17	Метод спутниковых геодезических измерений (определений)	0.10	–
1187	521730.56	2237407.36	Метод спутниковых геодезических измерений (определений)	0.10	–
1188	521734.10	2237410.93	Метод спутниковых геодезических измерений (определений)	0.10	–
1189	521740.32	2237400.16	Метод спутниковых геодезических измерений (определений)	0.10	–
1190	521732.18	2237392.69	Метод спутниковых геодезических измерений (определений)	0.10	–
1191	521722.87	2237386.80	Метод спутниковых геодезических измерений (определений)	0.10	–
1192	521713.04	2237369.99	Метод спутниковых геодезических измерений (определений)	0.10	–
1193	521691.53	2237344.99	Метод спутниковых геодезических измерений (определений)	0.10	–
1194	521678.66	2237327.03	Метод спутниковых геодезических измерений (определений)	0.10	–
1195	521681.92	2237324.70	Метод спутниковых геодезических измерений (определений)	0.10	–
1196	521694.68	2237342.52	Метод спутниковых геодезических измерений (определений)	0.10	–
1197	521716.32	2237367.66	Метод спутниковых геодезических измерений (определений)	0.10	–
1198	521725.83	2237383.94	Метод спутниковых геодезических измерений (определений)	0.10	–
1199	521734.62	2237389.50	Метод спутниковых геодезических измерений (определений)	0.10	–
1200	521742.33	2237396.58	Метод спутниковых геодезических измерений (определений)	0.10	–
1201	521759.06	2237366.02	Метод спутниковых геодезических измерений (определений)	0.10	–
1202	521759.40	2237352.36	Метод спутниковых геодезических измерений (определений)	0.10	–
1203	521763.40	2237352.46	Метод спутниковых геодезических измерений (определений)	0.10	–
1204	521763.24	2237358.85	Метод спутниковых геодезических измерений (определений)	0.10	–
1205	521780.50	2237329.35	Метод спутниковых геодезических измерений (определений)	0.10	–
1206	521775.24	2237330.93	Метод спутниковых геодезических измерений (определений)	0.10	–
1207	521774.08	2237327.10	Метод спутниковых геодезических измерений (определений)	0.10	–
1208	521783.46	2237324.28	Метод спутниковых геодезических измерений (определений)	0.10	–
1209	521791.97	2237309.19	Метод спутниковых геодезических измерений (определений)	0.10	–
1210	521799.91	2237294.74	Метод спутниковых геодезических измерений (определений)	0.10	–
1211	521804.16	2237287.56	Метод спутниковых геодезических измерений (определений)	0.10	–
1212	521791.34	2237282.53	Метод спутниковых геодезических измерений (определений)	0.10	–
1213	521762.43	2237267.80	Метод спутниковых геодезических измерений (определений)	0.10	–
1214	521745.51	2237259.20	Метод спутниковых геодезических измерений (определений)	0.10	–
1215	521724.76	2237248.73	Метод спутниковых геодезических измерений (определений)	0.10	–
1216	521700.51	2237237.26	Метод спутниковых геодезических измерений (определений)	0.10	–
1217	521682.48	2237227.50	Метод спутниковых геодезических измерений (определений)	0.10	–
1218	521641.76	2237207.00	Метод спутниковых геодезических измерений (определений)	0.10	–
1219	521640.46	2237206.35	Метод спутниковых геодезических измерений (определений)	0.10	–
1220	521634.62	2237203.40	Метод спутниковых геодезических измерений (определений)	0.10	–
1221	521624.72	2237198.39	Метод спутниковых геодезических измерений (определений)	0.10	–
1222	521610.19	2237191.06	Метод спутниковых геодезических измерений (определений)	0.10	–
1223	521592.40	2237181.94	Метод спутниковых геодезических измерений (определений)	0.10	–
1224	521590.51	2237180.96	Метод спутниковых геодезических измерений (определений)	0.10	–
1225	521578.68	2237175.25	Метод спутниковых геодезических измерений (определений)	0.10	–
1226	521554.31	2237200.90	Метод спутниковых геодезических измерений (определений)	0.10	–
1227	521580.85	2237252.40	Метод спутниковых геодезических измерений (определений)	0.10	–
1228	521592.56	2237273.86	Метод спутниковых геодезических измерений (определений)	0.10	–
1229	521589.04	2237275.78	Метод спутниковых геодезических измерений (определений)	0.10	–
1230	521577.32	2237254.27	Метод спутниковых геодезических измерений (определений)	0.10	–
1231	521549.45	2237200.20	Метод спутниковых геодезических измерений (определений)	0.10	–
1232	521574.91	2237173.42	Метод спутниковых геодезических измерений (определений)	0.10	–
1233	521573.12	2237172.54	Метод спутниковых геодезических измерений (определений)	0.10	–
1234	521573.50	2237171.76	Метод спутниковых геодезических измерений (определений)	0.10	–
1235	521557.64	2237146.78	Метод спутниковых геодезических измерений (определений)	0.10	–
1236	521540.27	2237121.58	Метод спутниковых геодезических измерений (определений)	0.10	–
1237	521544.85	2237100.16	Метод спутниковых геодезических измерений (определений)	0.10	–
1238	521548.76	2237101.00	Метод спутниковых геодезических измерений (определений)	0.10	–
1239	521544.54	2237120.73	Метод спутниковых геодезических измерений (определений)	0.10	–
1240	521560.98	2237144.58	Метод спутниковых геодезических измерений (определений)	0.10	–
1241	521575.52	2237167.48	Метод спутниковых геодезических измерений (определений)	0.10	–
1242	521580.76	2237156.46	Метод спутниковых геодезических измерений (определений)	0.10	–
1243	521584.38	2237158.18	Метод спутниковых геодезических измерений (определений)	0.10	–
1244	521578.60	2237170.33	Метод спутниковых геодезических измерений (определений)	0.10	–
1245	521592.49	2237177.48	Метод спутниковых геодезических измерений (определений)	0.10	–
1246	521597.24	2237169.14	Метод спутниковых геодезических измерений (определений)	0.10	–
1247	521600.72	2237171.12	Метод спутниковых геодезических измерений (определений)	0.10	–
1248	521596.05	2237179.31	Метод спутниковых геодезических измерений (определений)	0.10	–
1249	521612.00	2237187.50	Метод спутниковых геодезических измерений (определений)	0.10	–
1250	521626.52	2237194.82	Метод спутниковых геодезических измерений (определений)	0.10	–
1251	521639.17	2237201.21	Метод спутниковых геодезических измерений (определений)	0.10	–
1252	521641.40	2237192.89	Метод спутниковых геодезических измерений (определений)	0.10	–
1253	521645.26	2237193.93	Метод спутниковых геодезических измерений (определений)	0.10	–
1254	521643.26	2237201.41	Метод спутниковых геодезических измерений (определений)	0.10	–
1255	521659.68	2237197.62	Метод спутниковых геодезических измерений (определений)	0.10	–
1256	521671.76	2237173.51	Метод спутниковых геодезических измерений (определений)	0.10	–
1257	521675.34	2237175.30	Метод спутниковых геодезических измерений (определений)	0.10	–
1258	521662.42	2237201.10	Метод спутниковых геодезических измерений (определений)	0.10	–
1259	521646.32	2237204.81	Метод спутниковых геодезических измерений (определений)	0.10	–
1260	521683.20	2237223.39	Метод спутниковых геодезических измерений (определений)	0.10	–
1261	521692.92	2237216.38	Метод спутниковых геодезических измерений (определений)	0.10	–
1262	521695.26	2237219.62	Метод спутниковых геодезических измерений (определений)	0.10	–
1263	521687.14	2237225.48	Метод спутниковых геодезических измерений (определений)	0.10	–
1264	521702.32	2237233.69	Метод спутниковых геодезических измерений (определений)	0.10	–
1265	521723.02	2237243.48	Метод спутниковых геодезических измерений (определений)	0.10	–
1266	521721.06	2237229.77	Метод спутниковых геодезических измерений (определений)	0.10	–
1267	521725.02	2237229.20	Метод спутниковых геодезических измерений (определений)	0.10	–
1268	521725.61	2237233.35	Метод спутниковых геодезических измерений (определений)	0.10	–
1269	521727.72	2237233.38	Метод спутниковых геодезических измерений (определений)	0.10	–
1270	521727.54	2237245.65	Метод спутниковых геодезических измерений (определений)	0.10	–
1271	521745.38	2237254.66	Метод спутниковых геодезических измерений (определений)	0.10	–
1272	521745.02	2237242.91	Метод спутниковых геодезических измерений (определений)	0.10	–
1273	521749.02	2237242.79	Метод спутниковых геодезических измерений (определений)	0.10	–
1274	521749.44	2237256.72	Метод спутниковых геодезических измерений (определений)	0.10	–
1275	521764.26	2237264.24	Метод спутниковых геодезических измерений (определений)	0.10	–
1276	521769.73	2237253.60	Метод спутниковых геодезических измерений (определений)	0.10	–
1277	521773.29	2237255.44	Метод спутниковых геодезических измерений (определений)	0.10	–
1278	521767.82	2237266.06	Метод спутниковых геодезических измерений (определений)	0.10	–
1279	521792.98	2237278.88	Метод спутниковых геодезических измерений (определений)	0.10	–
1280	521804.75	2237283.49	Метод спутниковых геодезических измерений (определений)	0.10	–
1281	521803.48	2237271.53	Метод спутниковых геодезических измерений (определений)	0.10	–
1282	521807.46	2237271.11	Метод спутниковых геодезических измерений (определений)	0.10	–
1283	521808.45	2237280.44	Метод спутниковых геодезических измерений (определений)	0.10	–
1284	521817.08	2237266.18	Метод спутниковых геодезических измерений (определений)	0.10	–
1285	521832.86	2237240.10	Метод спутниковых геодезических измерений (определений)	0.10	–
1286	521843.32	2237222.69	Метод спутниковых геодезических измерений (определений)	0.10	–
1287	521837.19	2237223.69	Метод спутниковых геодезических измерений (определений)	0.10	–
1288	521836.55	2237219.74	Метод спутниковых геодезических измерений (определений)	0.10	–

1289	521846.00	2237218.20	Метод спутниковых геодезических измерений (определений)	0.10	–
1290	521856.62	2237200.21	Метод спутниковых геодезических измерений (определений)	0.10	–
1291	521870.24	2237176.79	Метод спутниковых геодезических измерений (определений)	0.10	–
1292	521873.84	2237172.82	Метод спутниковых геодезических измерений (определений)	0.10	–
1293	521877.72	2237167.28	Метод спутниковых геодезических измерений (определений)	0.10	–
1294	521879.80	2237164.26	Метод спутниковых геодезических измерений (определений)	0.10	–
1295	521880.20	2237163.89	Метод спутниковых геодезических измерений (определений)	0.10	–
1296	521879.86	2237163.72	Метод спутниковых геодезических измерений (определений)	0.10	–
1297	521881.68	2237160.15	Метод спутниковых геодезических измерений (определений)	0.10	–
1298	521883.60	2237161.13	Метод спутниковых геодезических измерений (определений)	0.10	–
1299	521892.28	2237140.13	Метод спутниковых геодезических измерений (определений)	0.10	–
1300	521910.31	2237110.53	Метод спутниковых геодезических измерений (определений)	0.10	–
1301	521928.78	2237079.15	Метод спутниковых геодезических измерений (определений)	0.10	–
1302	521940.50	2237051.37	Метод спутниковых геодезических измерений (определений)	0.10	–
1303	521940.76	2237051.53	Метод спутниковых геодезических измерений (определений)	0.10	–
1304	521960.77	2237018.67	Метод спутниковых геодезических измерений (определений)	0.10	–
1305	521980.90	2236984.68	Метод спутниковых геодезических измерений (определений)	0.10	–
1306	521998.09	2236950.32	Метод спутниковых геодезических измерений (определений)	0.10	–
890	522021.96	2236914.03	Метод спутниковых геодезических измерений (определений)	0.10	–
–	–	–	–	–	–
1307	521885.04	2237166.40	Метод спутниковых геодезических измерений (определений)	0.10	–
1308	521914.26	2237182.58	Метод спутниковых геодезических измерений (определений)	0.10	–
1309	521910.78	2237192.36	Метод спутниковых геодезических измерений (определений)	0.10	–
1310	521914.54	2237193.69	Метод спутниковых геодезических измерений (определений)	0.10	–
1311	521917.80	2237184.54	Метод спутниковых геодезических измерений (определений)	0.10	–
1312	521948.22	2237201.48	Метод спутниковых геодезических измерений (определений)	0.10	–
1313	521938.93	2237207.63	Метод спутниковых геодезических измерений (определений)	0.10	–
1314	521941.14	2237210.97	Метод спутниковых геодезических измерений (определений)	0.10	–
1315	521952.17	2237203.67	Метод спутниковых геодезических измерений (определений)	0.10	–
1316	521984.93	2237221.74	Метод спутниковых геодезических измерений (определений)	0.10	–
1317	521972.49	2237224.72	Метод спутниковых геодезических измерений (определений)	0.10	–
1318	521973.42	2237228.60	Метод спутниковых геодезических измерений (определений)	0.10	–
1319	521987.94	2237225.12	Метод спутниковых геодезических измерений (определений)	0.10	–
1320	521985.83	2237237.36	Метод спутниковых геодезических измерений (определений)	0.10	–
1321	521989.77	2237238.04	Метод спутниковых геодезических измерений (определений)	0.10	–
1322	521991.92	2237225.56	Метод спутниковых геодезических измерений (определений)	0.10	–
1323	522032.70	2237247.71	Метод спутниковых геодезических измерений (определений)	0.10	–
1324	522022.12	2237251.70	Метод спутниковых геодезических измерений (определений)	0.10	–
1325	522023.54	2237255.44	Метод спутниковых геодезических измерений (определений)	0.10	–
1326	522037.36	2237250.23	Метод спутниковых геодезических измерений (определений)	0.10	–
1327	522072.40	2237269.10	Метод спутниковых геодезических измерений (определений)	0.10	–
1328	522065.49	2237274.12	Метод спутниковых геодезических измерений (определений)	0.10	–
1329	522067.85	2237277.36	Метод спутниковых геодезических измерений (определений)	0.10	–
1330	522076.30	2237271.20	Метод спутниковых геодезических измерений (определений)	0.10	–
1331	522114.67	2237291.94	Метод спутниковых геодезических измерений (определений)	0.10	–
1332	522100.86	2237292.97	Метод спутниковых геодезических измерений (определений)	0.10	–
1333	522101.16	2237296.96	Метод спутниковых геодезических измерений (определений)	0.10	–
1334	522121.20	2237295.45	Метод спутниковых геодезических измерений (определений)	0.10	–
1335	522157.50	2237314.35	Метод спутниковых геодезических измерений (определений)	0.10	–
1336	522189.40	2237332.12	Метод спутниковых геодезических измерений (определений)	0.10	–
1337	522195.61	2237344.04	Метод спутниковых геодезических измерений (определений)	0.10	–
1338	522199.16	2237342.18	Метод спутниковых геодезических измерений (определений)	0.10	–
1339	522195.64	2237335.46	Метод спутниковых геодезических измерений (определений)	0.10	–
1340	522231.24	2237354.34	Метод спутниковых геодезических измерений (определений)	0.10	–
1341	522233.96	2237363.31	Метод спутниковых геодезических измерений (определений)	0.10	–
1342	522237.78	2237362.14	Метод спутниковых геодезических измерений (определений)	0.10	–
1343	522236.14	2237356.76	Метод спутниковых геодезических измерений (определений)	0.10	–
1344	522276.24	2237376.15	Метод спутниковых геодезических измерений (определений)	0.10	–
1345	522271.22	2237386.04	Метод спутниковых геодезических измерений (определений)	0.10	–
1346	522252.16	2237415.79	Метод спутниковых геодезических измерений (определений)	0.10	–
1347	522236.10	2237443.65	Метод спутниковых геодезических измерений (определений)	0.10	–
1348	522218.62	2237474.12	Метод спутниковых геодезических измерений (определений)	0.10	–
1349	522207.46	2237497.41	Метод спутниковых геодезических измерений (определений)	0.10	–
1350	522169.90	2237478.50	Метод спутниковых геодезических измерений (определений)	0.10	–
1351	522135.52	2237460.12	Метод спутниковых геодезических измерений (определений)	0.10	–
1352	522146.33	2237454.59	Метод спутниковых геодезических измерений (определений)	0.10	–
1353	522144.51	2237451.03	Метод спутниковых геодезических измерений (определений)	0.10	–
1354	522131.24	2237457.83	Метод спутниковых геодезических измерений (определений)	0.10	–
1355	522098.64	2237440.29	Метод спутниковых геодезических измерений (определений)	0.10	–
1356	522118.04	2237405.13	Метод спутниковых геодезических измерений (определений)	0.10	–
1357	522135.39	2237374.62	Метод спутниковых геодезических измерений (определений)	0.10	–
1358	522154.22	2237372.94	Метод спутниковых геодезических измерений (определений)	0.10	–
1359	522180.66	2237392.81	Метод спутниковых геодезических измерений (определений)	0.10	–
1360	522183.06	2237389.61	Метод спутниковых геодезических измерений (определений)	0.10	–
1361	522155.38	2237368.82	Метод спутниковых геодезических измерений (определений)	0.10	–
1362	522134.84	2237370.65	Метод спутниковых геодезических измерений (определений)	0.10	–
1363	522128.02	2237364.60	Метод спутниковых геодезических измерений (определений)	0.10	–
1364	522125.36	2237367.59	Метод спутниковых геодезических измерений (определений)	0.10	–
1365	522131.63	2237373.14	Метод спутниковых геодезических измерений (определений)	0.10	–
1366	522114.55	2237403.18	Метод спутниковых геодезических измерений (определений)	0.10	–
1367	522095.57	2237437.58	Метод спутниковых геодезических измерений (определений)	0.10	–
1368	522077.08	2237415.60	Метод спутниковых геодезических измерений (определений)	0.10	–
1369	522074.02	2237418.16	Метод спутниковых геодезических измерений (определений)	0.10	–
1370	522087.73	2237434.47	Метод спутниковых геодезических измерений (определений)	0.10	–
1371	522053.76	2237416.38	Метод спутниковых геодезических измерений (определений)	0.10	–
1372	522049.54	2237399.10	Метод спутниковых геодезических измерений (определений)	0.10	–
1373	522066.32	2237379.94	Метод спутниковых геодезических измерений (определений)	0.10	–
1374	522084.73	2237340.49	Метод спутниковых геодезических измерений (определений)	0.10	–
1375	522081.11	2237338.80	Метод спутниковых геодезических измерений (определений)	0.10	–
1376	522062.94	2237377.72	Метод спутниковых геодезических измерений (определений)	0.10	–
1377	522045.16	2237398.02	Метод спутниковых геодезических измерений (определений)	0.10	–
1378	522048.99	2237413.72	Метод спутниковых геодезических измерений (определений)	0.10	–
1379	522009.70	2237391.65	Метод спутниковых геодезических измерений (определений)	0.10	–
1380	522021.64	2237389.84	Метод спутниковых геодезических измерений (определений)	0.10	–
1381	522021.04	2237385.88	Метод спутниковых геодезических измерений (определений)	0.10	–
1382	522005.28	2237388.28	Метод спутниковых геодезических измерений (определений)	0.10	–
1383	522002.52	2237372.64	Метод спутниковых геодезических измерений (определений)	0.10	–
1384	521998.58	2237373.35	Метод спутниковых геодезических измерений (определений)	0.10	–
1385	522000.96	2237386.82	Метод спутниковых геодезических измерений (определений)	0.10	–
1386	521986.80	2237379.15	Метод спутниковых геодезических измерений (определений)	0.10	–
1387	521968.99	2237369.63	Метод спутниковых геодезических измерений (определений)	0.10	–
1388	521978.44	2237352.98	Метод спутниковых геодезических измерений (определений)	0.10	–
1389	521984.63	2237339.78	Метод спутниковых геодезических измерений (определений)	0.10	–
1390	521994.65	2237324.33	Метод спутниковых геодезических измерений (определений)	0.10	–
1391	522009.08	2237302.11	Метод спутниковых геодезических измерений (определений)	0.10	–
1392	521994.23	2237301.62	Метод спутниковых геодезических измерений (определений)	0.10	–
1393	521994.10	2237305.62	Метод спутниковых геодезических измерений (определений)	0.10	–
1394	522001.86	2237305.88	Метод спутниковых геодезических измерений (определений)	0.10	–
1395	521991.29	2237322.14	Метод спутниковых геодезических измерений (определений)	0.10	–
1396	521981.13	2237337.83	Метод спутниковых геодезических измерений (определений)	0.10	–
1397	521975.06	2237350.68	Метод спутниковых геодезических измерений (определений)	0.10	–
1398	521967.31	2237350.40	Метод спутниковых геодезических измерений (определений)	0.10	–
1399	521967.24	2237354.32	Метод спутниковых геодезических измерений (определений)	0.10	–
1400	521972.93	2237354.61	Метод спутниковых геодезических измерений (определений)	0.10	–
1401	521965.46	2237367.75	Метод спутниковых геодезических измерений (определений)	0.10	–
1402	521938.16	2237353.35	Метод спутниковых геодезических измерений (определений)	0.10	–
1403	521927.45	2237347.69	Метод спутниковых геодезических измерений (определений)	0.10	–
1404	521928.42	2237334.21	Метод спутниковых геодезических измерений (определений)	0.10	–
1405	521924.42	2237333.92	Метод спутниковых геодезических измерений (определений)	0.10	–
1406	521923.58	2237345.66	Метод спутниковых геодезических измерений (определений)	0.10	–
1407	521902.55	2237334.62	Метод спутниковых геодезических измерений (определений)	0.10	–
1408	521890.21	2237327.98	Метод спутниковых геодезических измерений (определений)	0.10	–
1409	521899.50	2237324.04	Метод спутниковых геодезических измерений (определений)	0.10	–
1410	521897.94	2237320.36	Метод спутниковых геодезических измерений (определений)	0.10	–
1411	521885.69	2237325.56	Метод спутниковых геодезических измерений (определений)	0.10	–
1412	521867.24	2237315.82	Метод спутниковых геодезических измерений (определений)	0.10	–
1413	521871.32	2237308.64	Метод спутниковых геодезических измерений (определений)	0.10	–
1414	521867.84	2237306.67	Метод спутниковых геодезических измерений (определений)	0.10	–
1415	521863.70	2237313.95	Метод спутниковых геодезических измерений (определений)	0.10	–
1416	521824.52	2237293.42	Метод спутниковых геодезических измерений (определений)	0.10	–
1417	521823.94	2237282.40	Метод спутниковых геодезических измерений (определений)	0.10	–
1418	521819.94	2237282.61	Метод спутниковых геодезических измерений (определений)	0.10	–
1419	521820.40	2237291.27	Метод спутниковых геодезических измерений (определений)	0.10	–
1420	521809.90	2237285.78	Метод спутниковых геодезических измерений (определений)	0.10	–
1421	521820.50	2237268.25	Метод спутниковых геодезических измерений (определений)	0.10	–
1422	521836.30	2237242.17	Метод спутниковых геодезических измерений (определений)	0.10	–
1423	521851.18	2237217.36	Метод спутниковых геодезических измерений (определений)	0.10	–
1424	521859.52	2237203.16	Метод спутниковых геодезических измерений (определений)	0.10	–
1425	521862.67	2237203.01	Метод спутниковых геодезических измерений (определений)	0.10	–
1426	521862.58	2237201.01	Метод спутниковых геодезических измерений (определений)	0.10	–

1427	521861.99	2237200.68	Метод спутниковых геодезических измерений (определений)	0.10	–
1428	521863.28	2237198.38	Метод спутниковых геодезических измерений (определений)	0.10	–
1429	521862.57	2237197.94	Метод спутниковых геодезических измерений (определений)	0.10	–
1430	521873.49	2237179.16	Метод спутниковых геодезических измерений (определений)	0.10	–
1307	521885.04	2237166.40	Метод спутниковых геодезических измерений (определений)	0.10	–
Зона1(11)	–	–	–	–	–
1431	521248.00	2236332.17	Метод спутниковых геодезических измерений (определений)	0.10	–
1432	521251.80	2236333.38	Метод спутниковых геодезических измерений (определений)	0.10	–
1433	521239.96	2236370.77	Метод спутниковых геодезических измерений (определений)	0.10	–
1434	521263.70	2236387.52	Метод спутниковых геодезических измерений (определений)	0.10	–
1435	521303.98	2236406.87	Метод спутниковых геодезических измерений (определений)	0.10	–
1436	521324.85	2236368.02	Метод спутниковых геодезических измерений (определений)	0.10	–
1437	521328.37	2236369.92	Метод спутниковых геодезических измерений (определений)	0.10	–
1438	521307.60	2236408.60	Метод спутниковых геодезических измерений (определений)	0.10	–
1439	521342.30	2236425.15	Метод спутниковых геодезических измерений (определений)	0.10	–
1440	521345.78	2236426.81	Метод спутниковых геодезических измерений (определений)	0.10	–
1441	521421.28	2236464.80	Метод спутниковых геодезических измерений (определений)	0.10	–
1442	521462.25	2236483.54	Метод спутниковых геодезических измерений (определений)	0.10	–
1443	521474.50	2236461.85	Метод спутниковых геодезических измерений (определений)	0.10	–
1444	521489.15	2236453.80	Метод спутниковых геодезических измерений (определений)	0.10	–
1445	521491.08	2236457.31	Метод спутниковых геодезических измерений (определений)	0.10	–
1446	521477.42	2236464.81	Метод спутниковых геодезических измерений (определений)	0.10	–
1447	521465.83	2236485.33	Метод спутниковых геодезических измерений (определений)	0.10	–
1448	521507.72	2236507.94	Метод спутниковых геодезических измерений (определений)	0.10	–
1449	521584.78	2236546.17	Метод спутниковых геодезических измерений (определений)	0.10	–
1450	521617.67	2236562.17	Метод спутниковых геодезических измерений (определений)	0.10	–
1451	521654.22	2236578.91	Метод спутниковых геодезических измерений (определений)	0.10	–
1452	521695.52	2236598.16	Метод спутниковых геодезических измерений (определений)	0.10	–
1453	521740.74	2236619.06	Метод спутниковых геодезических измерений (определений)	0.10	–
1454	521780.76	2236637.68	Метод спутниковых геодезических измерений (определений)	0.10	–
1455	521822.82	2236657.17	Метод спутниковых геодезических измерений (определений)	0.10	–
1456	521825.90	2236653.06	Метод спутниковых геодезических измерений (определений)	0.10	–
1457	521828.52	2236646.46	Метод спутниковых геодезических измерений (определений)	0.10	–
1458	521829.44	2236646.97	Метод спутниковых геодезических измерений (определений)	0.10	–
1459	521829.31	2236647.22	Метод спутниковых геодезических измерений (определений)	0.10	–
1460	521830.20	2236647.69	Метод спутниковых геодезических измерений (определений)	0.10	–
1461	521830.84	2236648.04	Метод спутниковых геодезических измерений (определений)	0.10	–
1462	521831.12	2236648.18	Метод спутниковых геодезических измерений (определений)	0.10	–
1463	521831.23	2236647.97	Метод спутниковых геодезических измерений (определений)	0.10	–
1464	521832.06	2236648.43	Метод спутниковых геодезических измерений (определений)	0.10	–
1465	521829.42	2236655.02	Метод спутниковых геодезических измерений (определений)	0.10	–
1466	521826.48	2236658.94	Метод спутниковых геодезических измерений (определений)	0.10	–
1467	521865.12	2236678.16	Метод спутниковых геодезических измерений (определений)	0.10	–
1468	521907.86	2236699.48	Метод спутниковых геодезических измерений (определений)	0.10	–
1469	521949.54	2236720.52	Метод спутниковых геодезических измерений (определений)	0.10	–
1470	521992.00	2236742.69	Метод спутниковых геодезических измерений (определений)	0.10	–
1471	522067.56	2236780.25	Метод спутниковых геодезических измерений (определений)	0.10	–
1472	522113.00	2236808.42	Метод спутниковых геодезических измерений (определений)	0.10	–
1473	522154.18	2236832.56	Метод спутниковых геодезических измерений (определений)	0.10	–
1474	522187.90	2236851.27	Метод спутниковых геодезических измерений (определений)	0.10	–
1475	522228.38	2236875.68	Метод спутниковых геодезических измерений (определений)	0.10	–
1476	522270.79	2236901.08	Метод спутниковых геодезических измерений (определений)	0.10	–
1477	522315.62	2236927.20	Метод спутниковых геодезических измерений (определений)	0.10	–
1478	522351.61	2236948.04	Метод спутниковых геодезических измерений (определений)	0.10	–
1479	522387.18	2236969.83	Метод спутниковых геодезических измерений (определений)	0.10	–
1480	522419.28	2236988.58	Метод спутниковых геодезических измерений (определений)	0.10	–
1481	522452.58	2237008.37	Метод спутниковых геодезических измерений (определений)	0.10	–
1482	522479.24	2237024.54	Метод спутниковых геодезических измерений (определений)	0.10	–
1483	522481.88	2237026.14	Метод спутниковых геодезических измерений (определений)	0.10	–
1484	522517.74	2237047.92	Метод спутниковых геодезических измерений (определений)	0.10	–
1485	522515.66	2237051.34	Метод спутниковых геодезических измерений (определений)	0.10	–
1486	522482.44	2237031.16	Метод спутниковых геодезических измерений (определений)	0.10	–
1487	522481.24	2237040.52	Метод спутниковых геодезических измерений (определений)	0.10	–
1488	522477.27	2237040.00	Метод спутниковых геодезических измерений (определений)	0.10	–
1489	522478.69	2237028.88	Метод спутниковых геодезических измерений (определений)	0.10	–
1490	522450.52	2237011.80	Метод спутниковых геодезических измерений (определений)	0.10	–
1491	522419.22	2236993.19	Метод спутниковых геодезических измерений (определений)	0.10	–
1492	522415.94	2237000.97	Метод спутниковых геодезических измерений (определений)	0.10	–
1493	522412.26	2236999.42	Метод спутниковых геодезических измерений (определений)	0.10	–
1494	522415.74	2236991.14	Метод спутниковых геодезических измерений (определений)	0.10	–
1495	522386.57	2236974.10	Метод спутниковых геодезических измерений (определений)	0.10	–
1496	522379.98	2236981.43	Метод спутниковых геодезических измерений (определений)	0.10	–
1497	522377.00	2236978.76	Метод спутниковых геодезических измерений (определений)	0.10	–
1498	522383.08	2236972.00	Метод спутниковых геодезических измерений (определений)	0.10	–
1499	522349.56	2236951.48	Метод спутниковых геодезических измерений (определений)	0.10	–
1500	522315.10	2236931.53	Метод спутниковых геодезических измерений (определений)	0.10	–
1501	522308.42	2236939.92	Метод спутниковых геодезических измерений (определений)	0.10	–
1502	522305.28	2236937.43	Метод спутниковых геодезических измерений (определений)	0.10	–
1503	522311.60	2236929.50	Метод спутниковых геодезических измерений (определений)	0.10	–
1504	522268.76	2236904.52	Метод спутниковых геодезических измерений (определений)	0.10	–
1505	522226.32	2236879.11	Метод спутниковых геодезических измерений (определений)	0.10	–
1506	522185.92	2236854.74	Метод спутниковых геодезических измерений (определений)	0.10	–
1507	522153.80	2236837.39	Метод спутниковых геодезических измерений (определений)	0.10	–
1508	522149.62	2236844.24	Метод спутниковых геодезических измерений (определений)	0.10	–
1509	522177.04	2236859.48	Метод спутниковых геодезических измерений (определений)	0.10	–
1510	522175.10	2236862.98	Метод спутниковых геодезических измерений (определений)	0.10	–
1511	522144.04	2236845.70	Метод спутниковых геодезических измерений (определений)	0.10	–
1512	522150.54	2236835.06	Метод спутниковых геодезических измерений (определений)	0.10	–
1513	522113.02	2236813.08	Метод спутниковых геодезических измерений (определений)	0.10	–
1514	522108.90	2236823.69	Метод спутниковых геодезических измерений (определений)	0.10	–
1515	522105.17	2236822.24	Метод спутниковых геодезических измерений (определений)	0.10	–
1516	522109.54	2236810.98	Метод спутниковых геодезических измерений (определений)	0.10	–
1517	522066.54	2236784.33	Метод спутниковых геодезических измерений (определений)	0.10	–
1518	522037.49	2236786.23	Метод спутниковых геодезических измерений (определений)	0.10	–
1519	522037.23	2236782.24	Метод спутниковых геодезических измерений (определений)	0.10	–
1520	522059.53	2236780.78	Метод спутниковых геодезических измерений (определений)	0.10	–
1521	521991.22	2236746.78	Метод спутниковых геодезических измерений (определений)	0.10	–
1522	521968.71	2236748.71	Метод спутниковых геодезических измерений (определений)	0.10	–
1523	521968.37	2236744.72	Метод спутниковых геодезических измерений (определений)	0.10	–
1524	521984.59	2236743.33	Метод спутниковых геодезических измерений (определений)	0.10	–
1525	521947.70	2236724.08	Метод спутниковых геодезических измерений (определений)	0.10	–
1526	521909.42	2236704.74	Метод спутниковых геодезических измерений (определений)	0.10	–
1527	521904.26	2236713.56	Метод спутниковых геодезических измерений (определений)	0.10	–
1528	521900.80	2236711.54	Метод спутниковых геодезических измерений (определений)	0.10	–
1529	521905.83	2236702.94	Метод спутниковых геодезических измерений (определений)	0.10	–
1530	521868.83	2236684.48	Метод спутниковых геодезических измерений (определений)	0.10	–
1531	521868.35	2236694.88	Метод спутниковых геодезических измерений (определений)	0.10	–
1532	521864.35	2236694.68	Метод спутниковых геодезических измерений (определений)	0.10	–
1533	521864.92	2236682.52	Метод спутниковых геодезических измерений (определений)	0.10	–
1534	521822.58	2236661.47	Метод спутниковых геодезических измерений (определений)	0.10	–
1535	521781.22	2236642.31	Метод спутниковых геодезических измерений (определений)	0.10	–
1536	521778.04	2236654.10	Метод спутниковых геодезических измерений (определений)	0.10	–
1537	521792.96	2236657.91	Метод спутниковых геодезических измерений (определений)	0.10	–
1538	521831.76	2236676.54	Метод спутниковых геодезических измерений (определений)	0.10	–
1539	521830.02	2236680.14	Метод спутниковых геодезических измерений (определений)	0.10	–
1540	521791.60	2236661.69	Метод спутниковых геодезических измерений (определений)	0.10	–
1541	521773.12	2236656.96	Метод спутниковых геодезических измерений (определений)	0.10	–
1542	521773.32	2236656.20	Метод спутниковых геодезических измерений (определений)	0.10	–
1543	521765.36	2236649.19	Метод спутниковых геодезических измерений (определений)	0.10	–
1544	521740.52	2236637.28	Метод спутниковых геодезических измерений (определений)	0.10	–
1545	521699.51	2236618.54	Метод спутниковых геодезических измерений (определений)	0.10	–
1546	521665.22	2236603.36	Метод спутниковых геодезических измерений (определений)	0.10	–
1547	521625.12	2236584.32	Метод спутниковых геодезических измерений (определений)	0.10	–
1548	521626.84	2236580.71	Метод спутниковых геодезических измерений (определений)	0.10	–
1549	521666.89	2236599.72	Метод спутниковых геодезических измерений (определений)	0.10	–
1550	521701.15	2236614.90	Метод спутниковых геодезических измерений (определений)	0.10	–
1551	521742.22	2236633.66	Метод спутниковых геодезических измерений (определений)	0.10	–
1552	521767.58	2236645.83	Метод спутниковых геодезических измерений (определений)	0.10	–
1553	521774.48	2236651.90	Метод спутниковых геодезических измерений (определений)	0.10	–
1554	521777.54	2236640.60	Метод спутниковых геодезических измерений (определений)	0.10	–
1555	521739.06	2236622.69	Метод спутниковых геодезических измерений (определений)	0.10	–
1556	521693.84	2236601.80	Метод спутниковых геодезических измерений (определений)	0.10	–
1557	521652.54	2236582.54	Метод спутниковых геодезических измерений (определений)	0.10	–
1558	521615.96	2236565.79	Метод спутниковых геодезических измерений (определений)	0.10	–
1559	521589.08	2236552.72	Метод спутниковых геодезических измерений (определений)	0.10	–
1560	521597.88	2236566.86	Метод спутниковых геодезических измерений (определений)	0.10	–
1561	521594.48	2236568.96	Метод спутниковых геодезических измерений (определений)	0.10	–
1562	521582.70	2236550.03	Метод спутниковых геодезических измерений (определений)	0.10	–
1563	521561.04	2236552.76	Метод спутниковых геодезических измерений (определений)	0.10	–
1564	521560.54	2236548.78	Метод спутниковых геодезических измерений (определений)	0.10	–


1565	521576.90	2236546.73	Метод спутниковых геодезических измерений (определений)	0.10	–
1566	521541.50	2236529.14	Метод спутниковых геодезических измерений (определений)	0.10	–
1567	521506.68	2236511.88	Метод спутниковых геодезических измерений (определений)	0.10	–
1568	521489.44	2236517.26	Метод спутниковых геодезических измерений (определений)	0.10	–
1569	521488.26	2236513.44	Метод спутниковых геодезических измерений (определений)	0.10	–
1570	521501.72	2236509.24	Метод спутниковых геодезических измерений (определений)	0.10	–
1571	521463.62	2236488.68	Метод спутниковых геодезических измерений (определений)	0.10	–
1572	521455.34	2236499.26	Метод спутниковых геодезических измерений (определений)	0.10	–
1573	521452.18	2236496.79	Метод спутниковых геодезических измерений (определений)	0.10	–
1574	521459.96	2236486.88	Метод спутниковых геодезических измерений (определений)	0.10	–
1575	521422.14	2236469.60	Метод спутниковых геодезических измерений (определений)	0.10	–
1576	521421.10	2236480.64	Метод спутниковых геодезических измерений (определений)	0.10	–
1577	521417.12	2236480.26	Метод спутниковых геодезических измерений (определений)	0.10	–
1578	521418.30	2236467.78	Метод спутниковых геодезических измерений (определений)	0.10	–
1579	521381.56	2236449.45	Метод спутниковых геодезических измерений (определений)	0.10	–
1580	521347.55	2236432.19	Метод спутниковых геодезических измерений (определений)	0.10	–
1581	521349.62	2236444.43	Метод спутниковых геодезических измерений (определений)	0.10	–
1582	521345.68	2236445.10	Метод спутниковых геодезических измерений (определений)	0.10	–
1583	521343.12	2236429.97	Метод спутниковых геодезических измерений (определений)	0.10	–
1584	521302.98	2236410.82	Метод спутниковых геодезических измерений (определений)	0.10	–
1585	521302.09	2236410.40	Метод спутниковых геодезических измерений (определений)	0.10	–
1586	521261.68	2236390.98	Метод спутниковых геодезических измерений (определений)	0.10	–
1587	521235.26	2236372.35	Метод спутниковых геодезических измерений (определений)	0.10	–
1431	521248.00	2236332.17	Метод спутниковых геодезических измерений (определений)	0.10	–
Зона1(12)	–	–	–	–	–
1589	521712.85	2236481.19	Метод спутниковых геодезических измерений (определений)	0.10	–
1590	521753.84	2236514.35	Метод спутниковых геодезических измерений (определений)	0.10	–
1591	521798.64	2236535.67	Метод спутниковых геодезических измерений (определений)	0.10	–
1592	521835.68	2236554.10	Метод спутниковых геодезических измерений (определений)	0.10	–
1593	521868.30	2236571.43	Метод спутниковых геодезических измерений (определений)	0.10	–
1594	521848.88	2236612.94	Метод спутниковых геодезических измерений (определений)	0.10	–
1595	521836.84	2236637.02	Метод спутниковых геодезических измерений (определений)	0.10	–
1596	521833.28	2236645.78	Метод спутниковых геодезических измерений (определений)	0.10	–
1597	521832.58	2236645.45	Метод спутниковых геодезических измерений (определений)	0.10	–
1598	521832.13	2236645.16	Метод спутниковых геодезических измерений (определений)	0.10	–
1599	521831.58	2236644.87	Метод спутниковых геодезических измерений (определений)	0.10	–
1600	521831.52	2236644.84	Метод спутниковых геодезических измерений (определений)	0.10	–
1601	521830.80	2236644.44	Метод спутниковых геодезических измерений (определений)	0.10	–
1602	521830.72	2236644.58	Метод спутниковых геодезических измерений (определений)	0.10	–
1603	521829.66	2236644.08	Метод спутниковых геодезических измерений (определений)	0.10	–
1604	521833.20	2236635.37	Метод спутниковых геодезических измерений (определений)	0.10	–
1605	521845.28	2236611.20	Метод спутниковых геодезических измерений (определений)	0.10	–
1606	521863.07	2236573.18	Метод спутниковых геодезических измерений (определений)	0.10	–
1607	521833.84	2236557.65	Метод спутниковых геодезических измерений (определений)	0.10	–
1608	521796.88	2236539.28	Метод спутниковых геодезических измерений (определений)	0.10	–
1609	521751.68	2236517.76	Метод спутниковых геодезических измерений (определений)	0.10	–
1610	521710.66	2236484.58	Метод спутниковых геодезических измерений (определений)	0.10	–
1611	521671.88	2236464.95	Метод спутниковых геодезических измерений (определений)	0.10	–
1612	521659.37	2236488.14	Метод спутниковых геодезических измерений (определений)	0.10	–
1613	521641.78	2236523.14	Метод спутниковых геодезических измерений (определений)	0.10	–
1614	521638.20	2236521.35	Метод спутниковых геодезических измерений (определений)	0.10	–
1615	521655.82	2236486.29	Метод спутниковых геодезических измерений (определений)	0.10	–
1588	521670.22	2236459.62	Метод спутниковых геодезических измерений (определений)	0.10	–
1589	521712.85	2236481.19	Метод спутниковых геодезических измерений (определений)	0.10	–
Зона1(13)	–	–	–	–	–
1616	521187.53	2236573.10	Метод спутниковых геодезических измерений (определений)	0.10	–
1617	521206.84	2236606.39	Метод спутниковых геодезических измерений (определений)	0.10	–
1618	521225.77	2236641.16	Метод спутниковых геодезических измерений (определений)	0.10	–
1619	521244.79	2236649.92	Метод спутниковых геодезических измерений (определений)	0.10	–
1620	521261.77	2236641.30	Метод спутниковых геодезических измерений (определений)	0.10	–
1621	521263.58	2236644.87	Метод спутниковых геодезических измерений (определений)	0.10	–
1622	521244.88	2236654.36	Метод спутниковых геодезических измерений (определений)	0.10	–
1623	521229.00	2236647.06	Метод спутниковых геодезических измерений (определений)	0.10	–
1624	521245.79	2236677.61	Метод спутниковых геодезических измерений (определений)	0.10	–
1625	521253.49	2236662.09	Метод спутниковых геодезических измерений (определений)	0.10	–
1626	521279.71	2236646.13	Метод спутниковых геодезических измерений (определений)	0.10	–
1627	521281.79	2236649.56	Метод спутниковых геодезических измерений (определений)	0.10	–
1628	521256.56	2236664.91	Метод спутниковых геодезических измерений (определений)	0.10	–
1629	521248.14	2236681.88	Метод спутниковых геодезических измерений (определений)	0.10	–
1630	521285.52	2236749.62	Метод спутниковых геодезических измерений (определений)	0.10	–
1631	521292.78	2236762.90	Метод спутниковых геодезических измерений (определений)	0.10	–
1632	521316.17	2236805.68	Метод спутниковых геодезических измерений (определений)	0.10	–
1633	521337.38	2236844.33	Метод спутниковых геодезических измерений (определений)	0.10	–
1634	521363.80	2236890.32	Метод спутниковых геодезических измерений (определений)	0.10	–
1635	521373.38	2236903.40	Метод спутниковых геодезических измерений (определений)	0.10	–
1636	521397.78	2236931.76	Метод спутниковых геодезических измерений (определений)	0.10	–
1637	521406.89	2236911.89	Метод спутниковых геодезических измерений (определений)	0.10	–
1638	521416.48	2236892.70	Метод спутниковых геодезических измерений (определений)	0.10	–
1639	521408.00	2236903.86	Метод спутниковых геодезических измерений (определений)	0.10	–
1640	521404.82	2236901.44	Метод спутниковых геодезических измерений (определений)	0.10	–
1641	521426.24	2236873.28	Метод спутниковых геодезических измерений (определений)	0.10	–
1642	521449.86	2236838.87	Метод спутниковых геодезических измерений (определений)	0.10	–
1643	521465.34	2236816.26	Метод спутниковых геодезических измерений (определений)	0.10	–
1644	521486.64	2236814.00	Метод спутниковых геодезических измерений (определений)	0.10	–
1645	521516.30	2236829.95	Метод спутниковых геодезических измерений (определений)	0.10	–
1646	521551.92	2236849.58	Метод спутниковых геодезических измерений (определений)	0.10	–
1647	521582.38	2236866.55	Метод спутниковых геодезических измерений (определений)	0.10	–
1648	521609.32	2236880.98	Метод спутниковых геодезических измерений (определений)	0.10	–
1649	521634.78	2236895.42	Метод спутниковых геодезических измерений (определений)	0.10	–
1650	521662.71	2236911.17	Метод спутниковых геодезических измерений (определений)	0.10	–
1651	521696.26	2236930.16	Метод спутниковых геодезических измерений (определений)	0.10	–
1652	521694.29	2236933.64	Метод спутниковых геодезических измерений (определений)	0.10	–
1653	521660.74	2236914.65	Метод спутниковых геодезических измерений (определений)	0.10	–
1654	521632.80	2236898.90	Метод спутниковых геодезических измерений (определений)	0.10	–
1655	521607.40	2236884.48	Метод спутниковых геодезических измерений (определений)	0.10	–
1656	521580.46	2236870.06	Метод спутниковых геодезических измерений (определений)	0.10	–
1657	521549.98	2236853.08	Метод спутниковых геодезических измерений (определений)	0.10	–
1658	521514.39	2236833.46	Метод спутниковых геодезических измерений (определений)	0.10	–
1659	521485.83	2236818.10	Метод спутниковых геодезических измерений (определений)	0.10	–
1660	521467.60	2236820.04	Метод спутниковых геодезических измерений (определений)	0.10	–
1661	521453.16	2236841.12	Метод спутниковых геодезических измерений (определений)	0.10	–
1662	521429.60	2236875.44	Метод спутниковых геодезических измерений (определений)	0.10	–
1663	521410.70	2236913.19	Метод спутниковых геодезических измерений (определений)	0.10	–
1664	521406.19	2236935.36	Метод спутниковых геодезических измерений (определений)	0.10	–
1665	521406.50	2236935.98	Метод спутниковых геодезических измерений (определений)	0.10	–
1666	521411.96	2236935.96	Метод спутниковых геодезических измерений (определений)	0.10	–
1667	521437.88	2236930.22	Метод спутниковых геодезических измерений (определений)	0.10	–
1668	521436.16	2236927.03	Метод спутниковых геодезических измерений (определений)	0.10	–
1669	521491.47	2236954.39	Метод спутниковых геодезических измерений (определений)	0.10	–
1670	521516.85	2236954.10	Метод спутниковых геодезических измерений (определений)	0.10	–
1671	521516.90	2236958.10	Метод спутниковых геодезических измерений (определений)	0.10	–
1672	521498.98	2236958.31	Метод спутниковых геодезических измерений (определений)	0.10	–
1673	521620.23	2237022.17	Метод спутниковых геодезических измерений (определений)	0.10	–
1674	521603.83	2237033.31	Метод спутниковых геодезических измерений (определений)	0.10	–
1675	521601.58	2237030.00	Метод спутниковых геодезических измерений (определений)	0.10	–
1676	521612.48	2237022.60	Метод спутниковых геодезических измерений (определений)	0.10	–
1677	521570.52	2237000.42	Метод спутниковых геодезических измерений (определений)	0.10	–
1678	521555.10	2237006.56	Метод спутниковых геодезических измерений (определений)	0.10	–
1679	521553.62	2237002.84	Метод спутниковых геодезических измерений (определений)	0.10	–
1680	521565.87	2236997.96	Метод спутниковых геодезических измерений (определений)	0.10	–
1681	521529.84	2236978.98	Метод спутниковых геодезических измерений (определений)	0.10	–
1682	521492.68	2236959.52	Метод спутниковых геодезических измерений (определений)	0.10	–
1683	521491.54	2236969.82	Метод спутниковых геодезических измерений (определений)	0.10	–
1684	521487.56	2236969.38	Метод спутниковых геодезических измерений (определений)	0.10	–
1685	521488.86	2236957.56	Метод спутниковых геодезических измерений (определений)	0.10	–
1686	521445.64	2236936.18	Метод спутниковых геодезических измерений (определений)	0.10	–
1687	521453.24	2236950.28	Метод спутниковых геодезических измерений (определений)	0.10	–
1688	521449.72	2236952.18	Метод спутниковых геодезических измерений (определений)	0.10	–
1689	521439.86	2236933.88	Метод спутниковых геодезических измерений (определений)	0.10	–
1690	521412.40	2236939.96	Метод спутниковых геодезических измерений (определений)	0.10	–
1691	521406.91	2236939.98	Метод спутниковых геодезических измерений (определений)	0.10	–
1692	521406.05	2236937.27	Метод спутниковых геодезических измерений (определений)	0.10	–
1693	521404.29	2236937.85	Метод спутниковых геодезических измерений (определений)	0.10	–
1694	521404.68	2236939.06	Метод спутниковых геодезических измерений (определений)	0.10	–
1695	521404.69	2236941.06	Метод спутниковых геодезических измерений (определений)	0.10	–
1696	521402.49	2236941.08	Метод спутниковых геодезических измерений (определений)	0.10	–
1697	521394.24	2236952.88	Метод спутниковых геодезических измерений (определений)	0.10	–
1698	521377.60	2236990.57	Метод спутниковых геодезических измерений (определений)	0.10	–
1699	521360.50	2237039.97	Метод спутниковых геодезических измерений (определений)	0.10	–
1700	521376.10	2237059.26	Метод спутниковых геодезических измерений (определений)	0.10	–

1701	521390.48	2237065.56	Метод спутниковых геодезических измерений (определений)	0.10	–
1702	521388.86	2237069.22	Метод спутниковых геодезических измерений (определений)	0.10	–
1703	521381.51	2237065.99	Метод спутниковых геодезических измерений (определений)	0.10	–
1704	521391.66	2237078.64	Метод спутниковых геодезических измерений (определений)	0.10	–
1705	521388.54	2237081.14	Метод спутниковых геодезических измерений (определений)	0.10	–
1706	521373.30	2237062.14	Метод спутниковых геодезических измерений (определений)	0.10	–
1707	521356.92	2237041.90	Метод спутниковых геодезических измерений (определений)	0.10	–
1708	521331.66	2237027.34	Метод спутниковых геодезических измерений (определений)	0.10	–
1709	521313.15	2237014.82	Метод спутниковых геодезических измерений (определений)	0.10	–
1710	521308.45	2237035.29	Метод спутниковых геодезических измерений (определений)	0.10	–
1711	521304.55	2237034.39	Метод спутниковых геодезических измерений (определений)	0.10	–
1712	521309.57	2237012.53	Метод спутниковых геодезических измерений (определений)	0.10	–
1713	521283.70	2236997.84	Метод спутниковых геодезических измерений (определений)	0.10	–
1714	521258.42	2236985.19	Метод спутниковых геодезических измерений (определений)	0.10	–
1715	521251.47	2237003.42	Метод спутниковых геодезических измерений (определений)	0.10	–
1716	521247.73	2237001.99	Метод спутниковых геодезических измерений (определений)	0.10	–
1717	521255.04	2236982.84	Метод спутниковых геодезических измерений (определений)	0.10	–
1718	521228.20	2236952.91	Метод спутниковых геодезических измерений (определений)	0.10	–
1719	521210.31	2236933.04	Метод спутниковых геодезических измерений (определений)	0.10	–
1720	521188.39	2236907.54	Метод спутниковых геодезических измерений (определений)	0.10	–
1721	521173.38	2236888.49	Метод спутниковых геодезических измерений (определений)	0.10	–
1722	521161.25	2236863.47	Метод спутниковых геодезических измерений (определений)	0.10	–
1723	521164.85	2236861.73	Метод спутниковых геодезических измерений (определений)	0.10	–
1724	521176.78	2236886.36	Метод спутниковых геодезических измерений (определений)	0.10	–
1725	521191.48	2236905.00	Метод спутниковых геодезических измерений (определений)	0.10	–
1726	521213.31	2236930.40	Метод спутниковых геодезических измерений (определений)	0.10	–
1727	521231.18	2236950.24	Метод спутниковых геодезических измерений (определений)	0.10	–
1728	521258.58	2236980.80	Метод спутниковых геодезических измерений (определений)	0.10	–
1729	521285.58	2236994.31	Метод спутниковых геодезических измерений (определений)	0.10	–
1730	521312.91	2237009.83	Метод спутниковых геодезических измерений (определений)	0.10	–
1731	521333.78	2237023.95	Метод спутниковых геодезических измерений (определений)	0.10	–
1732	521357.14	2237037.42	Метод спутниковых геодезических измерений (определений)	0.10	–
1733	521373.86	2236989.11	Метод спутниковых геодезических измерений (определений)	0.10	–
1734	521390.74	2236950.92	Метод спутниковых геодезических измерений (определений)	0.10	–
1735	521398.68	2236939.55	Метод спутниковых геодезических измерений (определений)	0.10	–
1736	521390.14	2236933.38	Метод спутниковых геодезических измерений (определений)	0.10	–
1737	521361.16	2236926.86	Метод спутниковых геодезических измерений (определений)	0.10	–
1738	521326.78	2236922.06	Метод спутниковых геодезических измерений (определений)	0.10	–
1739	521290.09	2236912.68	Метод спутниковых геодезических измерений (определений)	0.10	–
1740	521255.66	2236886.81	Метод спутниковых геодезических измерений (определений)	0.10	–
1741	521221.54	2236862.70	Метод спутниковых геодезических измерений (определений)	0.10	–
1742	521180.12	2236836.22	Метод спутниковых геодезических измерений (определений)	0.10	–
1743	521161.66	2236811.38	Метод спутниковых геодезических измерений (определений)	0.10	–
1744	521125.20	2236759.93	Метод спутниковых геодезических измерений (определений)	0.10	–
1745	521128.46	2236757.62	Метод спутниковых геодезических измерений (определений)	0.10	–
1746	521163.69	2236807.33	Метод спутниковых геодезических измерений (определений)	0.10	–
1747	521182.42	2236792.46	Метод спутниковых геодезических измерений (определений)	0.10	–
1748	521184.91	2236795.60	Метод спутниковых геодезических измерений (определений)	0.10	–
1749	521166.04	2236810.56	Метод спутниковых геодезических измерений (определений)	0.10	–
1750	521182.90	2236833.25	Метод спутниковых геодезических измерений (определений)	0.10	–
1751	521223.76	2236859.38	Метод спутниковых геодезических измерений (определений)	0.10	–
1752	521258.02	2236883.58	Метод спутниковых геодезических измерений (определений)	0.10	–
1753	521291.85	2236909.00	Метод спутниковых геодезических измерений (определений)	0.10	–
1754	521327.54	2236918.13	Метод спутниковых геодезических измерений (определений)	0.10	–
1755	521359.94	2236922.65	Метод спутниковых геодезических измерений (определений)	0.10	–
1756	521363.25	2236904.94	Метод спутниковых геодезических измерений (определений)	0.10	–
1757	521367.18	2236905.67	Метод спутниковых геодезических измерений (определений)	0.10	–
1758	521363.88	2236923.37	Метод спутниковых геодезических измерений (определений)	0.10	–
1759	521390.44	2236929.35	Метод спутниковых геодезических измерений (определений)	0.10	–
1760	521370.25	2236905.89	Метод спутниковых геодезических измерений (определений)	0.10	–
1761	521360.44	2236892.50	Метод спутниковых геодезических измерений (определений)	0.10	–
1762	521333.88	2236846.28	Метод спутниковых геодезических измерений (определений)	0.10	–
1763	521312.66	2236807.60	Метод спутниковых геодезических измерений (определений)	0.10	–
1764	521296.88	2236778.72	Метод спутниковых геодезических измерений (определений)	0.10	–
1765	521298.06	2236783.48	Метод спутниковых геодезических измерений (определений)	0.10	–
1766	521294.18	2236784.44	Метод спутниковых геодезических измерений (определений)	0.10	–
1767	521289.32	2236764.91	Метод спутниковых геодезических измерений (определений)	0.10	–
1768	521266.54	2236723.34	Метод спутниковых геодезических измерений (определений)	0.10	–
1769	521245.22	2236684.86	Метод спутниковых геодезических измерений (определений)	0.10	–
1770	521210.07	2236709.98	Метод спутниковых геодезических измерений (определений)	0.10	–
1771	521186.14	2236723.24	Метод спутниковых геодезических измерений (определений)	0.10	–
1772	521184.20	2236719.74	Метод спутниковых геодезических измерений (определений)	0.10	–
1773	521207.93	2236706.59	Метод спутниковых геодезических измерений (определений)	0.10	–
1774	521243.28	2236681.33	Метод спутниковых геодезических измерений (определений)	0.10	–
1775	521223.16	2236644.72	Метод спутниковых геодезических измерений (определений)	0.10	–
1776	521180.87	2236645.32	Метод спутниковых геодезических измерений (определений)	0.10	–
1777	521150.48	2236630.90	Метод спутниковых геодезических измерений (определений)	0.10	–
1778	521152.19	2236627.29	Метод спутниковых геодезических измерений (определений)	0.10	–
1779	521181.74	2236641.31	Метод спутниковых геодезических измерений (определений)	0.10	–
1780	521220.99	2236640.76	Метод спутниковых геодезических измерений (определений)	0.10	–
1781	521206.53	2236614.19	Метод спутниковых геодезических измерений (определений)	0.10	–
1782	521206.38	2236615.94	Метод спутниковых геодезических измерений (определений)	0.10	–
1783	521202.40	2236615.62	Метод спутниковых геодезических измерений (определений)	0.10	–
1784	521203.05	2236607.83	Метод спутниковых геодезических измерений (определений)	0.10	–
1785	521184.02	2236575.02	Метод спутниковых геодезических измерений (определений)	0.10	–
1616	521187.53	2236573.10	Метод спутниковых геодезических измерений (определений)	0.10	–

3. Сведения о характерных точках части (частей) границы объекта

Обозначение характерных точек части границы	Координаты, м		Метод определения координат характерной точки	Средняя квадратическая погрешность положения характерной точки (M_t), м	Описание обозначения точки на местности (при наличии)
	X	Y			
1	2	3	4	5	6
–	–	–	–	–	–

Схема расположения границ публичного сервитута объекта

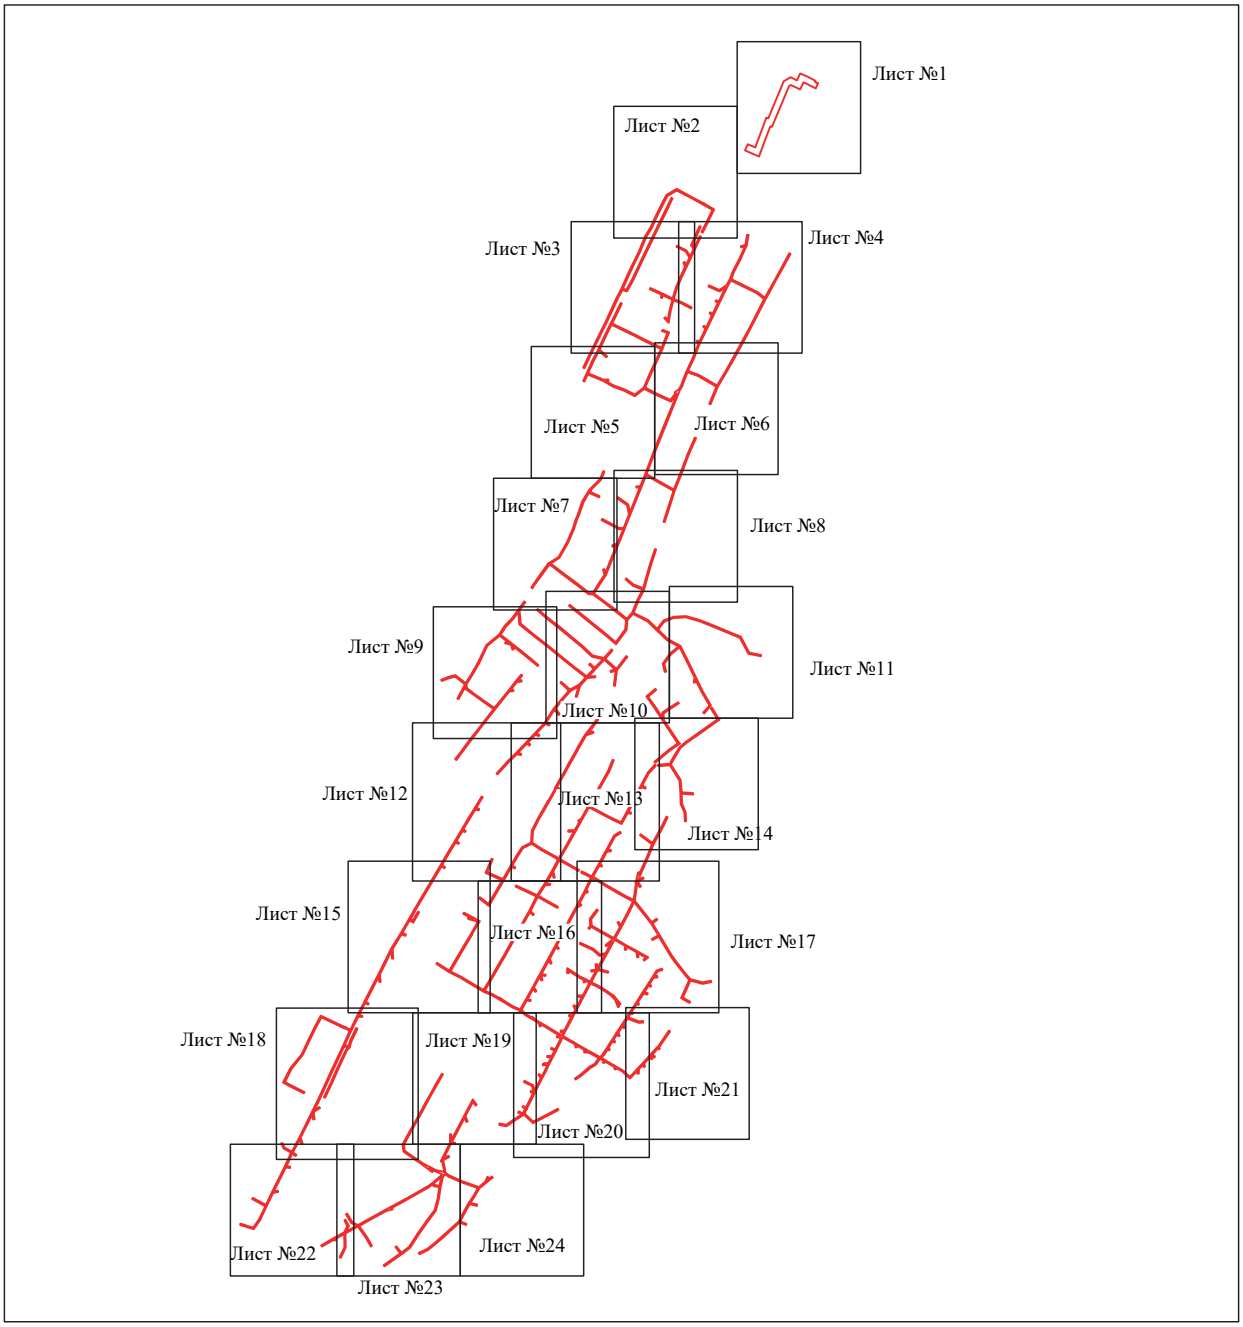

Масштаб 1:20000

Используемые условные знаки и обозначения:

- граница публичного сервитута

Схема расположения границ публичного сервитута объекта



Масштаб 1:2000

Используемые условные знаки и обозначения:

№1	- номер опоры
	- граница публичного сервитута
	- граница кадастрового деления
	- граница населенного пункта
	- граница земельного участка, имеющегося в ЕГРН
	- граница ОКС, имеющаяся в ЕГРН
	- граница охранной зоны, имеющейся в ЕГРН
59:01:4413924:34 :34	- кадастровый номер земельного участка, имеющегося в ЕГРН
59:01:4413924	- номер кадастрового квартала
1 ●	- обозначение характерных точек границ

Схема расположения границ публичного сервитута объекта



Масштаб 1:2000

Используемые условные знаки и обозначения:

№1	- номер опоры
	- граница публичного сервитута
	- граница кадастрового деления
	- граница населенного пункта
	- граница земельного участка, имеющегося в ЕГРН
	- граница ОКС, имеющаяся в ЕГРН
	- граница охранной зоны, имеющейся в ЕГРН
59:01:4413924:34 :34	- кадастровый номер земельного участка, имеющегося в ЕГРН
59:01:4413924	- номер кадастрового квартала
1 ●	- обозначение характерных точек границ

Схема расположения границ публичного сервитута объекта



Масштаб 1:2000

Используемые условные знаки и обозначения:

№1	- номер опоры
	- граница публичного сервитута
	- граница кадастрового деления
	- граница населенного пункта
	- граница земельного участка, имеющегося в ЕГРН
	- граница ОКС, имеющаяся в ЕГРН
	- граница охранной зоны, имеющейся в ЕГРН
59:01:4413924:34 :34	- кадастровый номер земельного участка, имеющегося в ЕГРН
59:01:4413924	- номер кадастрового квартала
1 ●	- обозначение характерных точек границ

Схема расположения границ публичного сервитута объекта



Масштаб 1:2000

Используемые условные знаки и обозначения:

№1	- номер опоры
	- граница публичного сервитута
	- граница кадастрового деления
	- граница населенного пункта
	- граница земельного участка, имеющегося в ЕГРН
	- граница ОКС, имеющаяся в ЕГРН
	- граница охранной зоны, имеющейся в ЕГРН
59:01:4413924:34 :34	- кадастровый номер земельного участка, имеющегося в ЕГРН
59:01:4413924	- номер кадастрового квартала
1 ●	- обозначение характерных точек границ

Схема расположения границ публичного сервитута объекта



Масштаб 1:2000

Используемые условные знаки и обозначения:

№1	- номер опоры
	- граница публичного сервитута
	- граница кадастрового деления
	- граница населенного пункта
	- граница земельного участка, имеющегося в ЕГРН
	- граница ОКС, имеющаяся в ЕГРН
	- граница охранной зоны, имеющейся в ЕГРН
59:01:4413924:34 :34	- кадастровый номер земельного участка, имеющегося в ЕГРН
59:01:4413924	- номер кадастрового квартала
1 ●	- обозначение характерных точек границ

Схема расположения границ публичного сервитута объекта



Масштаб 1:2000

Используемые условные знаки и обозначения:

№1	- номер опоры
	- граница публичного сервитута
	- граница кадастрового деления
	- граница населенного пункта
	- граница земельного участка, имеющегося в ЕГРН
	- граница ОКС, имеющаяся в ЕГРН
	- граница охранной зоны, имеющейся в ЕГРН
59:01:4413924:34 :34	- кадастровый номер земельного участка, имеющегося в ЕГРН
59:01:4413924	- номер кадастрового квартала
1 ●	- обозначение характерных точек границ

Схема расположения границ публичного сервитута объекта



Масштаб 1:2000

Используемые условные знаки и обозначения:

№1	- номер опоры
	- граница публичного сервитута
	- граница кадастрового деления
	- граница населенного пункта
	- граница земельного участка, имеющегося в ЕГРН
	- граница ОКС, имеющаяся в ЕГРН
	- граница охранной зоны, имеющейся в ЕГРН
59:01:4413924:34 :34	- кадастровый номер земельного участка, имеющегося в ЕГРН
59:01:4413924	- номер кадастрового квартала
1 ●	- обозначение характерных точек границ

Схема расположения границ публичного сервитута объекта



Масштаб 1:2000

Используемые условные знаки и обозначения:

№1	- номер опоры
	- граница публичного сервитута
	- граница кадастрового деления
	- граница населенного пункта
	- граница земельного участка, имеющегося в ЕГРН
	- граница ОКС, имеющаяся в ЕГРН
	- граница охранной зоны, имеющейся в ЕГРН
59:01:4413924:34 :34	- кадастровый номер земельного участка, имеющегося в ЕГРН
59:01:4413924	- номер кадастрового квартала
1	- обозначение характерных точек границ

Схема расположения границ публичного сервитута объекта




Масштаб 1:2000

Используемые условные знаки и обозначения:

№1	- номер опоры
	- граница публичного сервитута
	- граница кадастрового деления
	- граница населенного пункта
	- граница земельного участка, имеющегося в ЕГРН
	- граница ОКС, имеющаяся в ЕГРН
	- граница охранной зоны, имеющейся в ЕГРН
59:01:4413924:34 :34	- кадастровый номер земельного участка, имеющегося в ЕГРН
59:01:4413924	- номер кадастрового квартала
1 ●	- обозначение характерных точек границ

Схема расположения границ публичного сервитута объекта

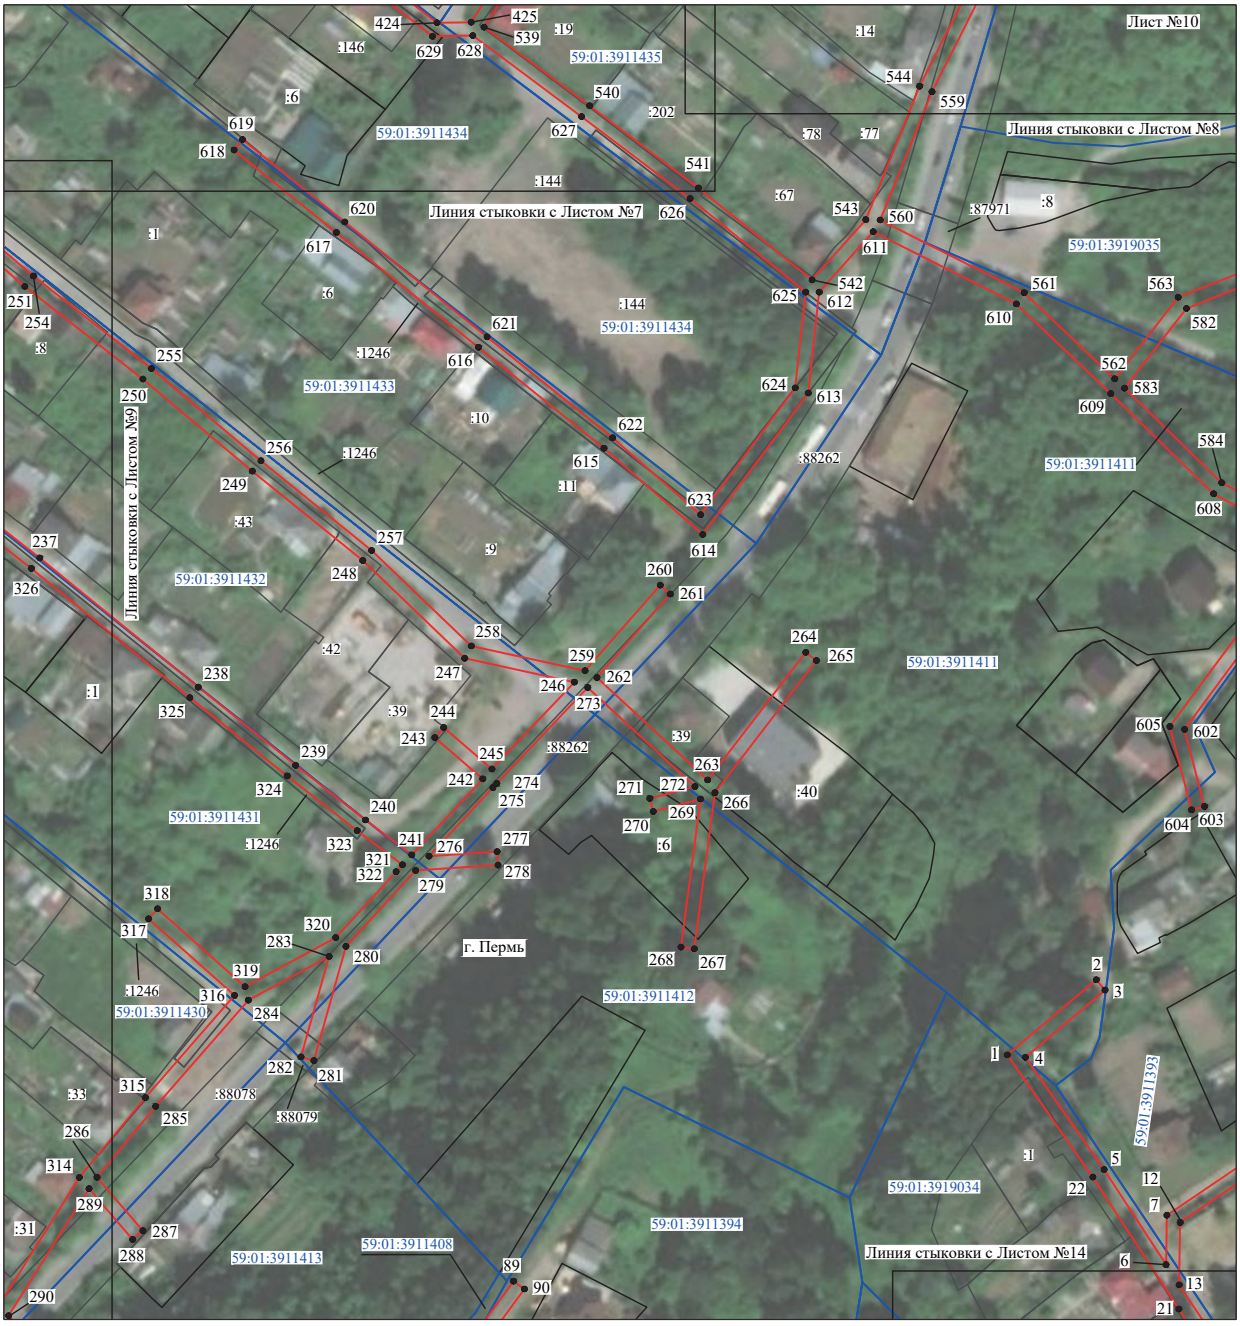

Масштаб 1:2000

Используемые условные знаки и обозначения:

№1	- номер опоры
	- граница публичного сервитута
	- граница кадастрового деления
	- граница населенного пункта
	- граница земельного участка, имеющегося в ЕГРН
	- граница ОКС, имеющаяся в ЕГРН
	- граница охранной зоны, имеющейся в ЕГРН
59:01:4413924:34 :34	- кадастровый номер земельного участка, имеющегося в ЕГРН
59:01:4413924	- номер кадастрового квартала
1 ●	- обозначение характерных точек границ

Схема расположения границ публичного сервитута объекта



Масштаб 1:2000

Используемые условные знаки и обозначения:

№1	- номер опоры
	- граница публичного сервитута
	- граница кадастрового деления
	- граница населенного пункта
	- граница земельного участка, имеющегося в ЕГРН
	- граница ОКС, имеющаяся в ЕГРН
	- граница охранной зоны, имеющейся в ЕГРН
59:01:4413924:34 :34	- кадастровый номер земельного участка, имеющегося в ЕГРН
59:01:4413924	- номер кадастрового квартала
1 ●	- обозначение характерных точек границ

Схема расположения границ публичного сервитута объекта



Масштаб 1:2400

Используемые условные знаки и обозначения:

№1	- номер опоры
	- граница публичного сервитута
	- граница кадастрового деления
	- граница населенного пункта
	- граница земельного участка, имеющегося в ЕГРН
	- граница ОКС, имеющаяся в ЕГРН
	- граница охранной зоны, имеющейся в ЕГРН
59:01:4413924:34 :34	- кадастровый номер земельного участка, имеющегося в ЕГРН
59:01:4413924	- номер кадастрового квартала
1 ●	- обозначение характерных точек границ

Схема расположения границ публичного сервитута объекта




Масштаб 1:2400

Используемые условные знаки и обозначения:

№1	- номер опоры
	- граница публичного сервитута
	- граница кадастрового деления
	- граница населенного пункта
	- граница земельного участка, имеющегося в ЕГРН
	- граница ОКС, имеющаяся в ЕГРН
	- граница охранной зоны, имеющейся в ЕГРН
59:01:4413924:34 :34	- кадастровый номер земельного участка, имеющегося в ЕГРН
59:01:4413924	- номер кадастрового квартала
1 ●	- обозначение характерных точек границ

Схема расположения границ публичного сервитута объекта

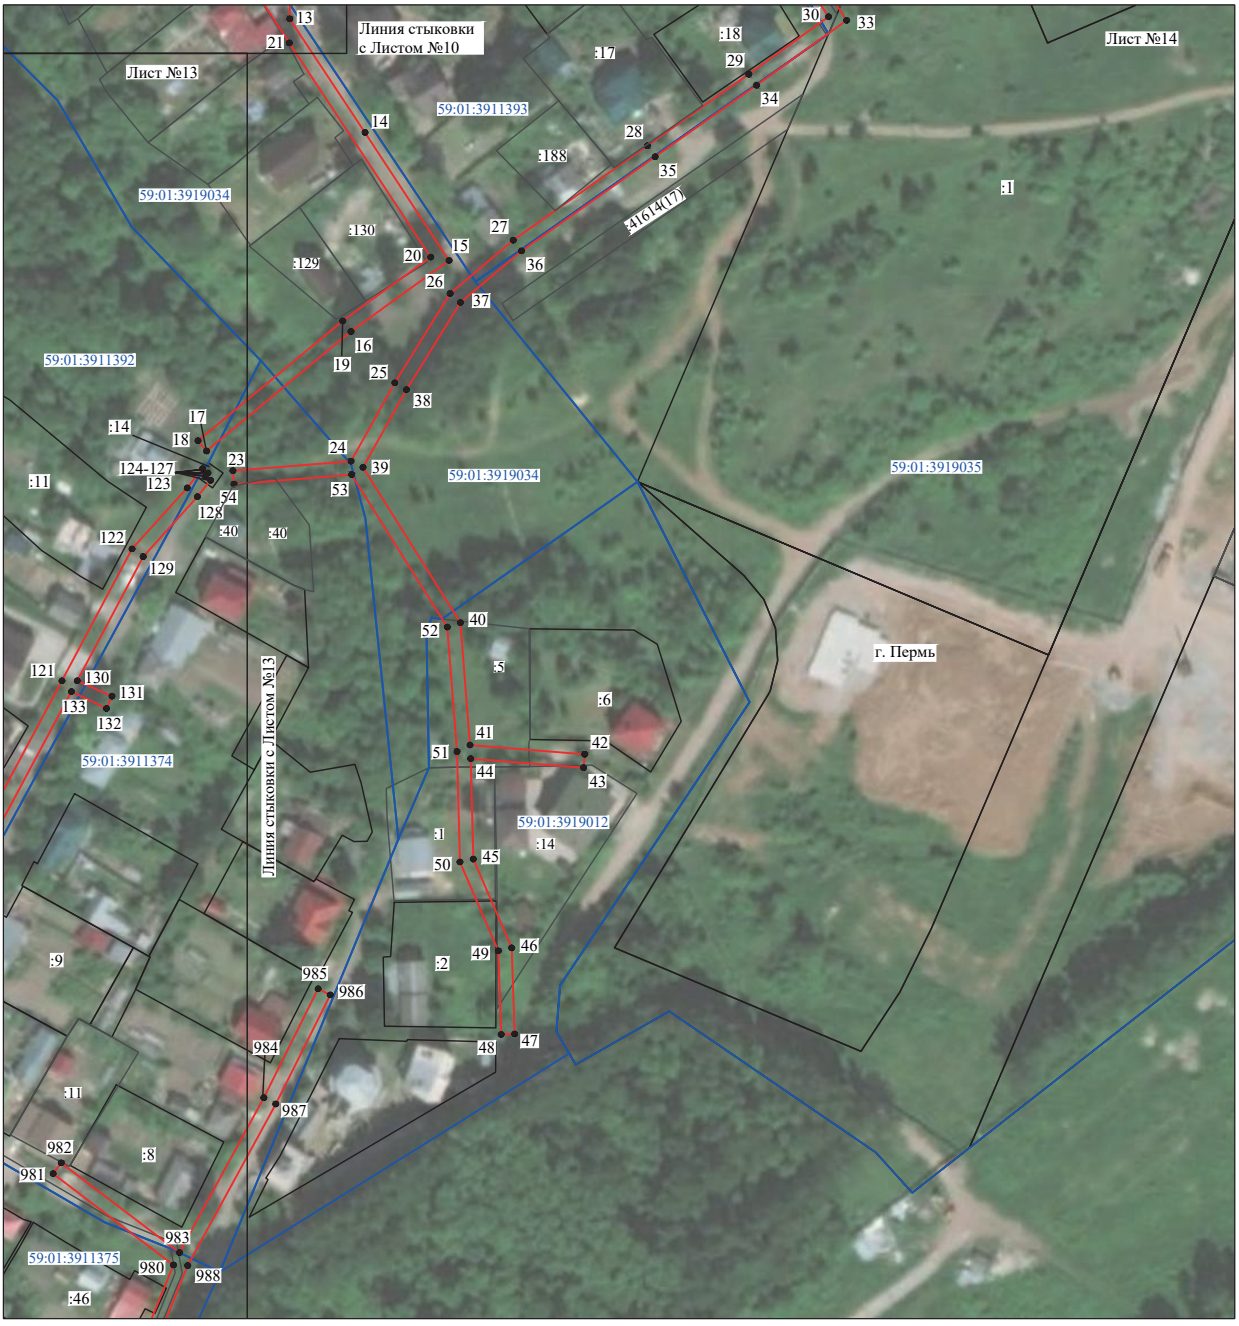

Масштаб 1:2000

Используемые условные знаки и обозначения:

№1	- номер опоры
	- граница публичного сервитута
	- граница кадастрового деления
	- граница населенного пункта
	- граница земельного участка, имеющегося в ЕГРН
	- граница ОКС, имеющаяся в ЕГРН
	- граница охранной зоны, имеющейся в ЕГРН
59:01:4413924:34 :34	- кадастровый номер земельного участка, имеющегося в ЕГРН
59:01:4413924	- номер кадастрового квартала
1 ●	- обозначение характерных точек границ

Схема расположения границ публичного сервитута объекта




Масштаб 1:2300

Используемые условные знаки и обозначения:

№1	- номер опоры
	- граница публичного сервитута
	- граница кадастрового деления
	- граница населенного пункта
	- граница земельного участка, имеющегося в ЕГРН
	- граница ОКС, имеющаяся в ЕГРН
	- граница охранной зоны, имеющейся в ЕГРН
59:01:4413924:34 :34	- кадастровый номер земельного участка, имеющегося в ЕГРН
59:01:4413924	- номер кадастрового квартала
1 ●	- обозначение характерных точек границ

Схема расположения границ публичного сервитута объекта

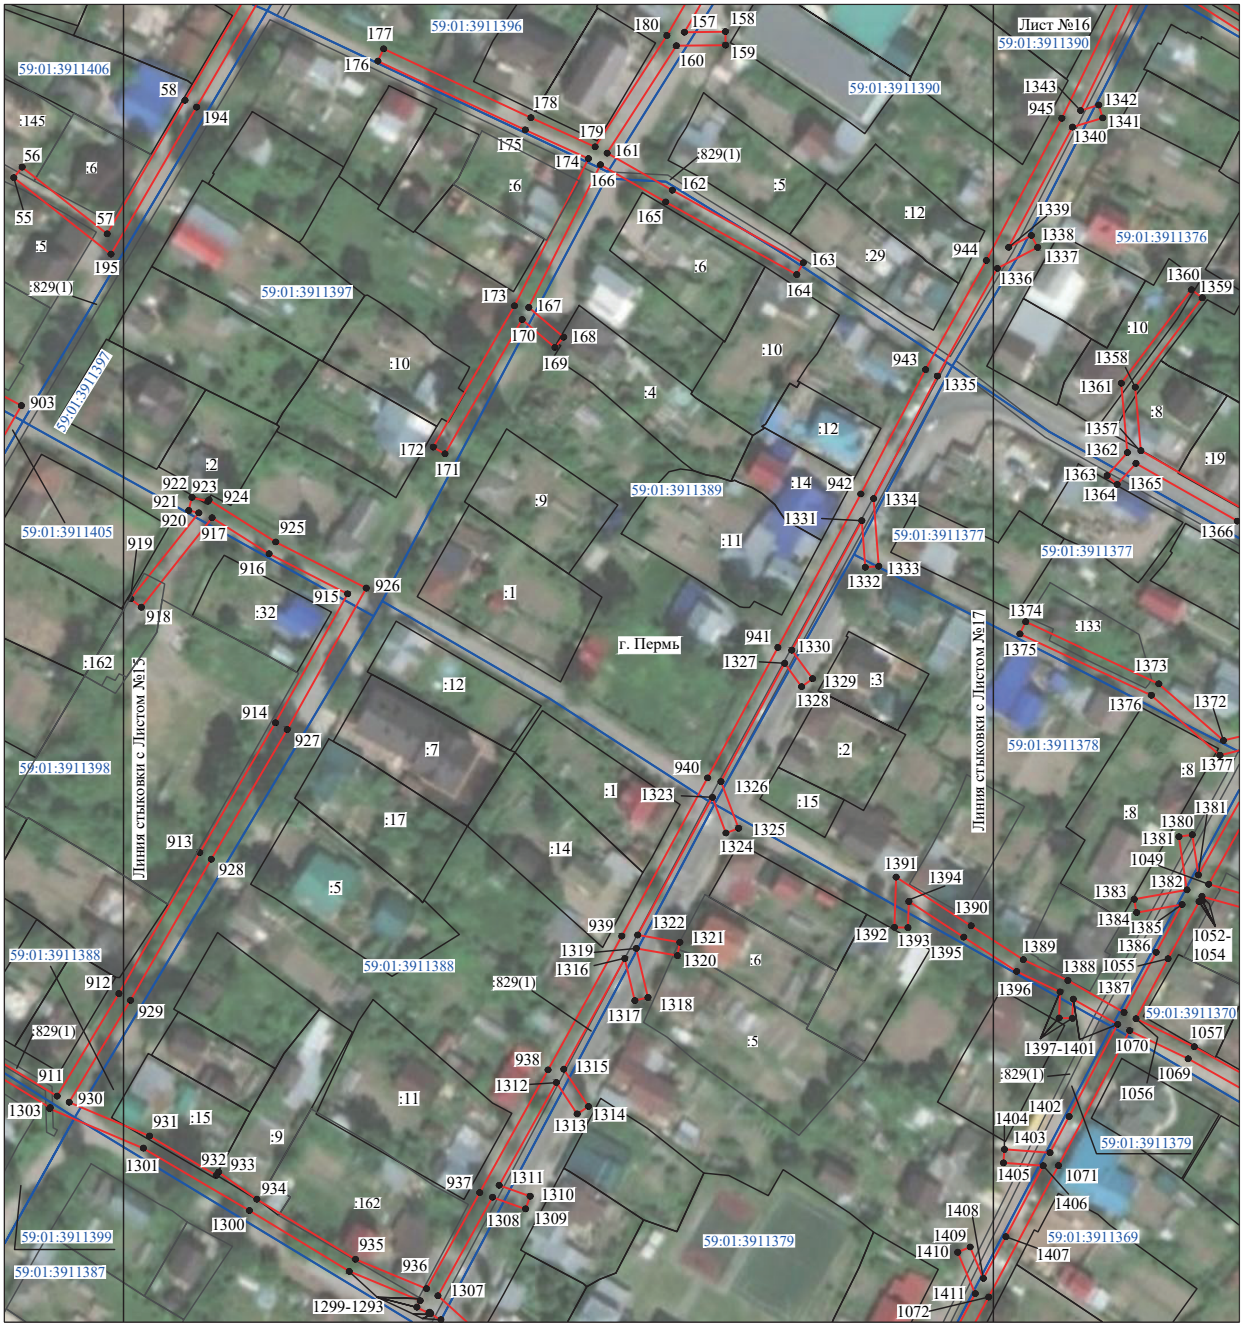


Масштаб 1:2000

Используемые условные знаки и обозначения:

№1	- номер опоры
	- граница публичного сервитута
	- граница кадастрового деления
	- граница населенного пункта
	- граница земельного участка, имеющегося в ЕГРН
	- граница ОКС, имеющаяся в ЕГРН
	- граница охранной зоны, имеющейся в ЕГРН
59:01:4413924:34 :34	- кадастровый номер земельного участка, имеющегося в ЕГРН
59:01:4413924	- номер кадастрового квартала
1 ●	- обозначение характерных точек границ

Схема расположения границ публичного сервитута объекта

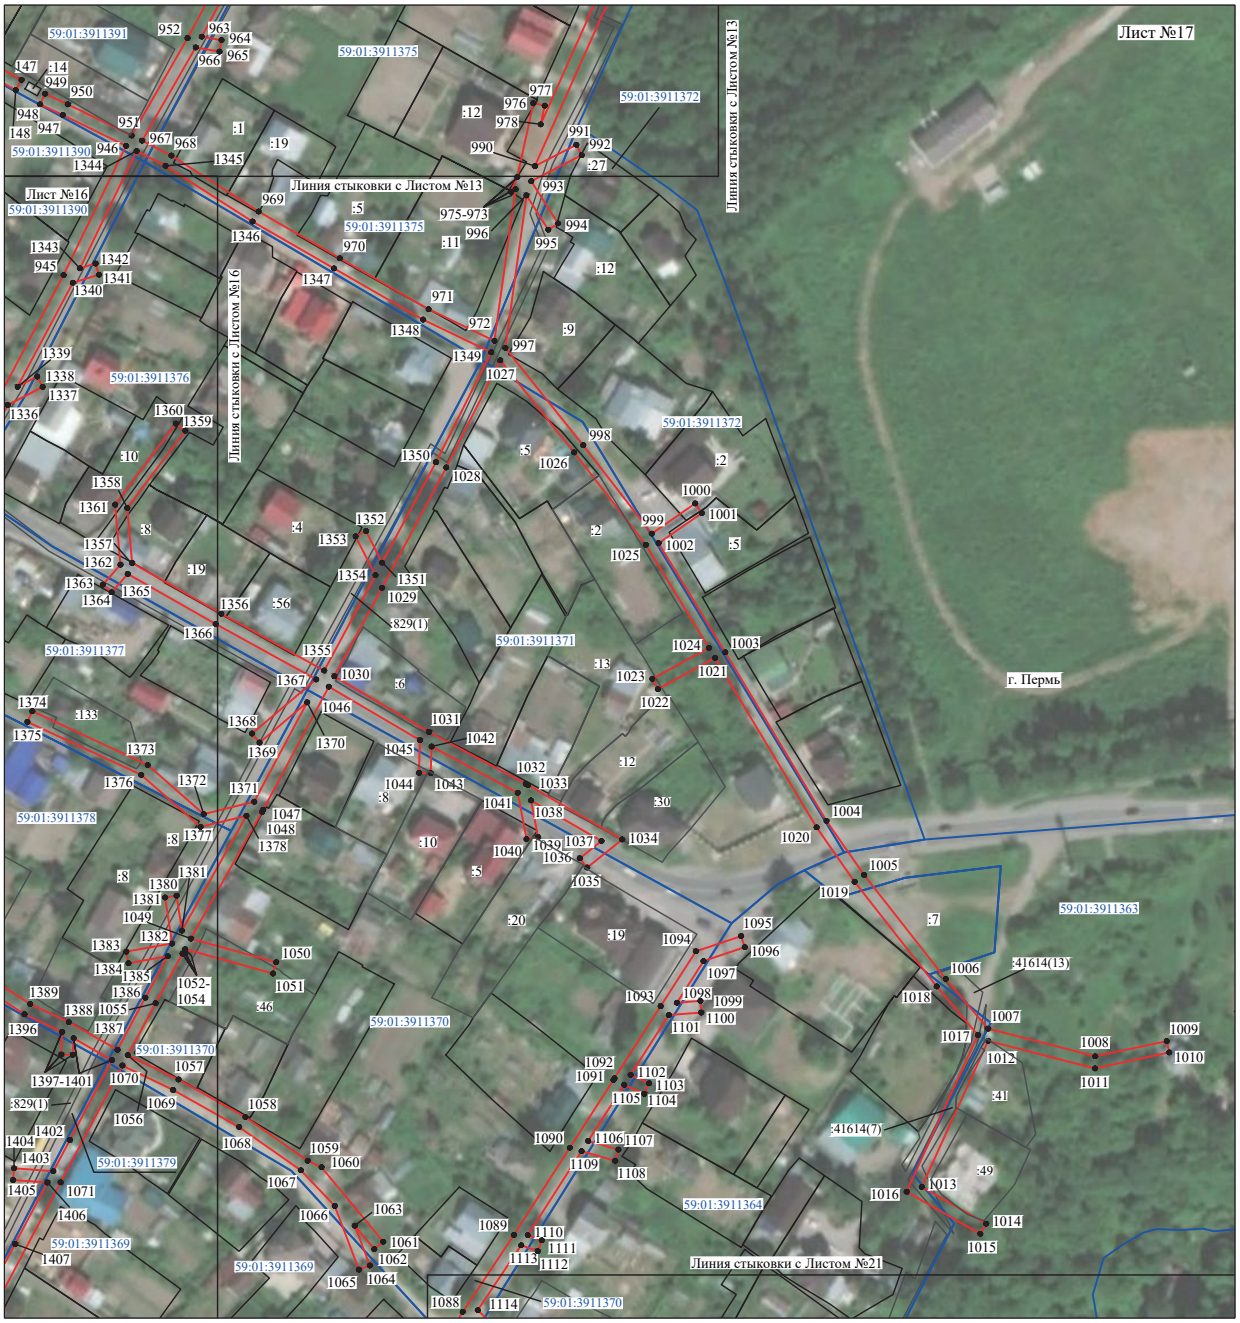

Масштаб 1:2300

Используемые условные знаки и обозначения:

№1	- номер опоры
	- граница публичного сервитута
	- граница кадастрового деления
	- граница населенного пункта
	- граница земельного участка, имеющегося в ЕГРН
	- граница ОКС, имеющаяся в ЕГРН
	- граница охранной зоны, имеющейся в ЕГРН
59:01:4413924:34 :34	- кадастровый номер земельного участка, имеющегося в ЕГРН
59:01:4413924	- номер кадастрового квартала
1 ●	- обозначение характерных точек границ

Схема расположения границ публичного сервитута объекта



Масштаб 1:2300

Используемые условные знаки и обозначения:

№1	- номер опоры
	- граница публичного сервитута
	- граница кадастрового деления
	- граница населенного пункта
	- граница земельного участка, имеющегося в ЕГРН
	- граница ОКС, имеющаяся в ЕГРН
	- граница охранной зоны, имеющейся в ЕГРН
59:01:4413924:34 :34	- кадастровый номер земельного участка, имеющегося в ЕГРН
59:01:4413924	- номер кадастрового квартала
1 ●	- обозначение характерных точек границ

Схема расположения границ публичного сервитута объекта




Масштаб 1:2000

Используемые условные знаки и обозначения:

№1	- номер опоры
	- граница публичного сервитута
	- граница кадастрового деления
	- граница населенного пункта
	- граница земельного участка, имеющегося в ЕГРН
	- граница ОКС, имеющаяся в ЕГРН
	- граница охранной зоны, имеющейся в ЕГРН
59:01:4413924:34 :34	- кадастровый номер земельного участка, имеющегося в ЕГРН
59:01:4413924	- номер кадастрового квартала
1 •	- обозначение характерных точек границ

Схема расположения границ публичного сервитута объекта

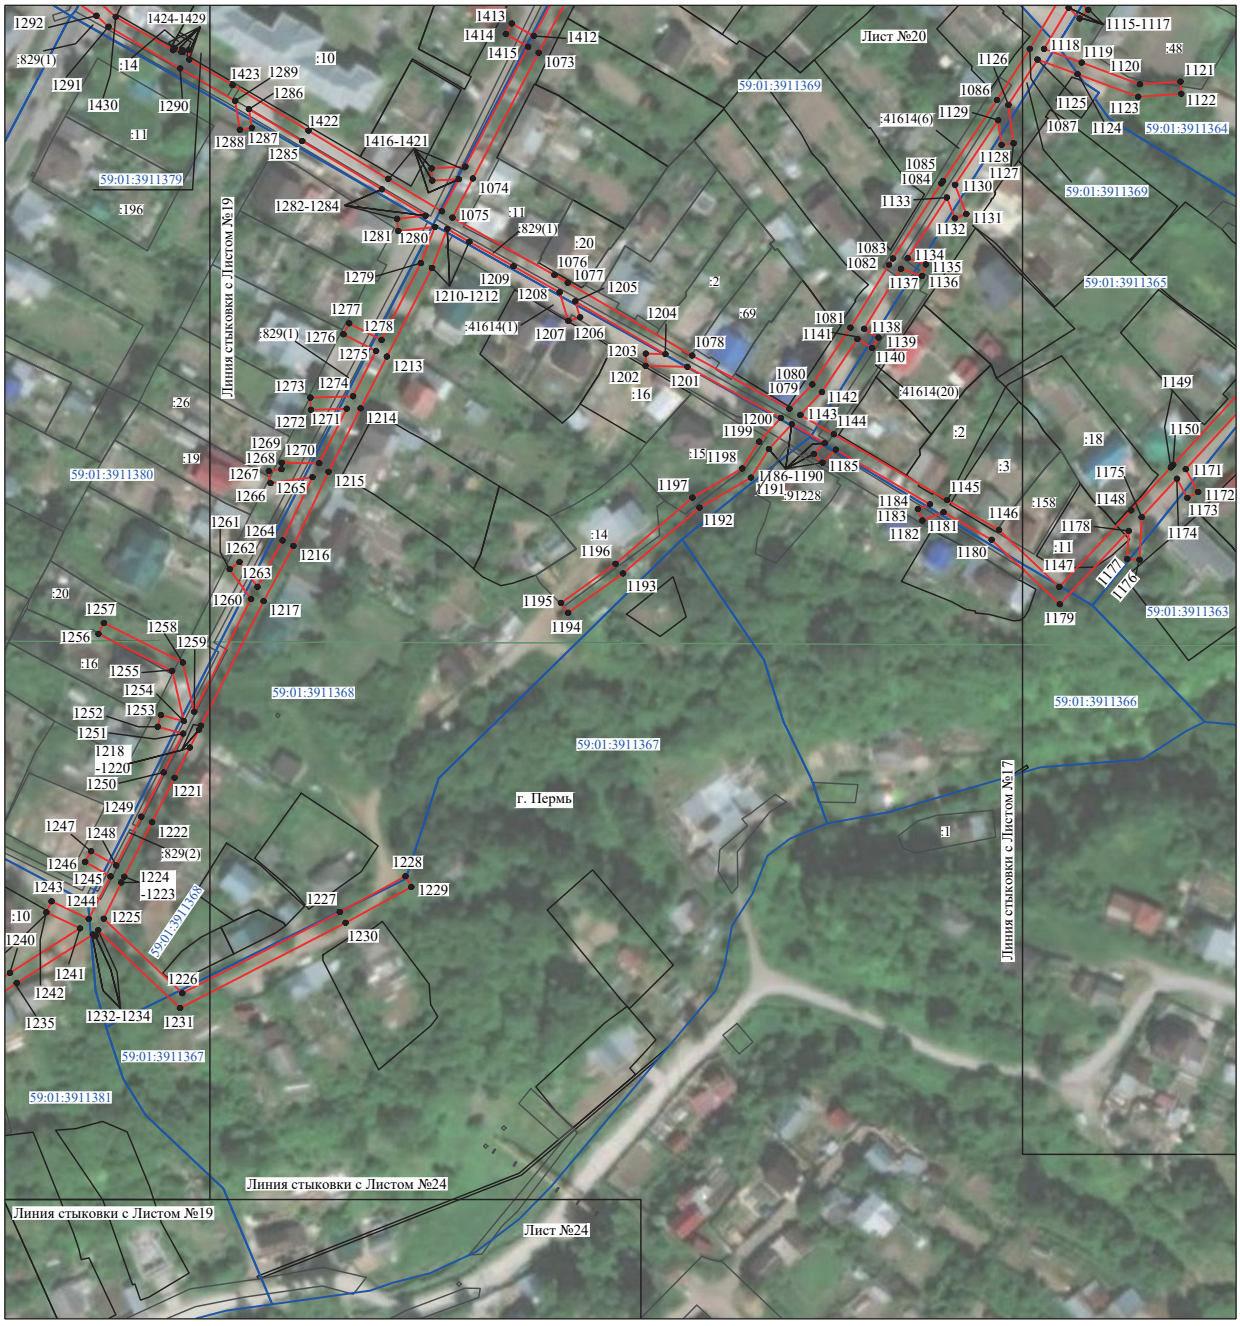

Масштаб 1:2200

Используемые условные знаки и обозначения:

№1	- номер опоры
	- граница публичного сервитута
	- граница кадастрового деления
	- граница населенного пункта
	- граница земельного участка, имеющегося в ЕГРН
	- граница ОКС, имеющаяся в ЕГРН
	- граница охранной зоны, имеющейся в ЕГРН
59:01:4413924:34 :34	- кадастровый номер земельного участка, имеющегося в ЕГРН
59:01:4413924	- номер кадастрового квартала
1 ●	- обозначение характерных точек границ

Схема расположения границ публичного сервитута объекта



Масштаб 1:2000

Используемые условные знаки и обозначения:

№1	- номер опоры
	- граница публичного сервитута
	- граница кадастрового деления
	- граница населенного пункта
	- граница земельного участка, имеющегося в ЕГРН
	- граница ОКС, имеющаяся в ЕГРН
	- граница охранной зоны, имеющейся в ЕГРН
59:01:4413924:34 :34	- кадастровый номер земельного участка, имеющегося в ЕГРН
59:01:4413924	- номер кадастрового квартала
1 ●	- обозначение характерных точек границ

Схема расположения границ публичного сервитута объекта



Масштаб 1:2000

Используемые условные знаки и обозначения:

№1	- номер опоры
	- граница публичного сервитута
	- граница кадастрового деления
	- граница населенного пункта
	- граница земельного участка, имеющегося в ЕГРН
	- граница ОКС, имеющаяся в ЕГРН
	- граница охранной зоны, имеющейся в ЕГРН
59:01:4413924:34 :34	- кадастровый номер земельного участка, имеющегося в ЕГРН
59:01:4413924	- номер кадастрового квартала
1 ●	- обозначение характерных точек границ

Схема расположения границ публичного сервитута объекта



Масштаб 1:2000

Используемые условные знаки и обозначения:

№1	- номер опоры
	- граница публичного сервитута
	- граница кадастрового деления
	- граница населенного пункта
	- граница земельного участка, имеющегося в ЕГРН
	- граница ОКС, имеющаяся в ЕГРН
	- граница охранной зоны, имеющейся в ЕГРН
59:01:4413924:34 :34	- кадастровый номер земельного участка, имеющегося в ЕГРН
59:01:4413924	- номер кадастрового квартала
1 ●	- обозначение характерных точек границ

Схема расположения границ публичного сервитута объекта



Масштаб 1:2000

Используемые условные знаки и обозначения:

№1	- номер опоры
	- граница публичного сервитута
	- граница кадастрового деления
	- граница населенного пункта
	- граница земельного участка, имеющегося в ЕГРН
	- граница ОКС, имеющаяся в ЕГРН
	- граница охранной зоны, имеющейся в ЕГРН
59:01:4413924:34 :34	- кадастровый номер земельного участка, имеющегося в ЕГРН
59:01:4413924	- номер кадастрового квартала
1 ●	- обозначение характерных точек границ

ОПИСАНИЕ МЕСТОПОЛОЖЕНИЯ ГРАНИЦ

Публичный сервитут для размещения объекта ЭСХ «Электросетевой комплекс ПС 110/35/6 кВ «Суханки» (ВЛ 0,4 кВ от ТП 6014, ВЛ 0,4 кВ от КТП 6037, ВЛ 0,4 кВ от КТП 6052, ВЛ 0,4 кВ от КТП 6054, ВЛ 0,4 кВ от КТП 6055, ВЛ 0,4 кВ от ТП 6068)

(наименование объекта, местоположение границ которого описано (далее - объект)

Раздел 1

Сведения об объекте		
№ п/п	Характеристики объекта	Описание характеристик
1	2	3
1	Местоположение объекта	Пермский край, город Пермь
2	Площадь объекта +/- величина погрешности определения площади (Р+/- Дельта Р)	50900 кв.м ± 46 кв.м
3	Иные характеристики объекта	Публичный сервитут для размещения объекта ЭСХ «Электросетевой комплекс ПС 110/35/6 кВ «Суханки» (ВЛ 0,4 кВ от ТП 6014, ВЛ 0,4 кВ от КТП 6037, ВЛ 0,4 кВ от КТП 6052, ВЛ 0,4 кВ от КТП 6054, ВЛ 0,4 кВ от КТП 6055, ВЛ 0,4 кВ от ТП 6068) на срок 49 лет, обладатель публичного сервитута - ОАО «МРСК Урала», 614016, Пермский край, город Пермь, улица Камчатовская, дом 26, ИНН - 6671163413, ОГРН - 1056604000970, адрес электронной почты - pe-pges@rosseti-ural.ru

Раздел 2

Сведения о местоположении границ объекта

1. Система координат МСК-59, зона 2

2. Сведения о характерных точках границ объекта

Обозначение характерных точек границ	Координаты, м		Метод определения координат характерной точки	Средняя квадратическая погрешность положения характерной точки (M_t), м	Описание обозначения точки на местности (при наличии)
	X	Y			
1	2	3	4	5	6
Зона1(1)	–	–	–	–	–
1	514792.23	2235109.50	Метод спутниковых геодезических измерений (определений)	0.10	–
2	514796.60	2235117.68	Метод спутниковых геодезических измерений (определений)	0.10	–
3	514844.75	2235114.44	Метод спутниковых геодезических измерений (определений)	0.10	–
4	514894.20	2235110.87	Метод спутниковых геодезических измерений (определений)	0.10	–
5	514900.67	2235109.89	Метод спутниковых геодезических измерений (определений)	0.10	–
6	514901.06	2235112.98	Метод спутниковых геодезических измерений (определений)	0.10	–
7	514904.16	2235112.55	Метод спутниковых геодезических измерений (определений)	0.10	–
8	514910.43	2235134.58	Метод спутниковых геодезических измерений (определений)	0.10	–
9	514942.19	2235132.50	Метод спутниковых геодезических измерений (определений)	0.10	–
10	514970.97	2235130.13	Метод спутниковых геодезических измерений (определений)	0.10	–
11	514999.14	2235127.27	Метод спутниковых геодезических измерений (определений)	0.10	–
12	515027.61	2235125.50	Метод спутниковых геодезических измерений (определений)	0.10	–
13	515054.66	2235123.08	Метод спутниковых геодезических измерений (определений)	0.10	–
14	515091.16	2235120.03	Метод спутниковых геодезических измерений (определений)	0.10	–
15	515091.49	2235124.02	Метод спутниковых геодезических измерений (определений)	0.10	–
16	515055.00	2235127.07	Метод спутниковых геодезических измерений (определений)	0.10	–
17	515027.91	2235129.48	Метод спутниковых геодезических измерений (определений)	0.10	–
18	514999.47	2235131.26	Метод спутниковых геодезических измерений (определений)	0.10	–
19	514971.34	2235134.12	Метод спутниковых геодезических измерений (определений)	0.10	–
20	514942.48	2235136.48	Метод спутниковых геодезических измерений (определений)	0.10	–
21	514909.24	2235138.67	Метод спутниковых геодезических измерений (определений)	0.10	–
22	514890.14	2235143.12	Метод спутниковых геодезических измерений (определений)	0.10	–
23	514871.88	2235144.53	Метод спутниковых геодезических измерений (определений)	0.10	–
24	514874.03	2235178.70	Метод спутниковых геодезических измерений (определений)	0.10	–
25	514876.39	2235213.69	Метод спутниковых геодезических измерений (определений)	0.10	–
26	514906.43	2235211.64	Метод спутниковых геодезических измерений (определений)	0.10	–
27	514944.59	2235208.57	Метод спутниковых геодезических измерений (определений)	0.10	–
28	514981.98	2235205.92	Метод спутниковых геодезических измерений (определений)	0.10	–
29	515016.41	2235203.34	Метод спутниковых геодезических измерений (определений)	0.10	–
30	515049.11	2235200.86	Метод спутниковых геодезических измерений (определений)	0.10	–
31	515066.90	2235199.77	Метод спутниковых геодезических измерений (определений)	0.10	–
32	515090.02	2235198.23	Метод спутниковых геодезических измерений (определений)	0.10	–
33	515136.70	2235190.50	Метод спутниковых геодезических измерений (определений)	0.10	–
34	515135.38	2235205.26	Метод спутниковых геодезических измерений (определений)	0.10	–
35	515145.52	2235200.67	Метод спутниковых геодезических измерений (определений)	0.10	–
36	515147.16	2235204.31	Метод спутниковых геодезических измерений (определений)	0.10	–
37	515135.19	2235209.73	Метод спутниковых геодезических измерений (определений)	0.10	–
38	515137.80	2235241.75	Метод спутниковых геодезических измерений (определений)	0.10	–
39	515139.79	2235272.11	Метод спутниковых геодезических измерений (определений)	0.10	–
40	515142.12	2235303.22	Метод спутниковых геодезических измерений (определений)	0.10	–
41	515151.34	2235299.23	Метод спутниковых геодезических измерений (определений)	0.10	–
42	515152.93	2235302.90	Метод спутниковых геодезических измерений (определений)	0.10	–
43	515142.45	2235307.43	Метод спутниковых геодезических измерений (определений)	0.10	–
44	515145.26	2235342.48	Метод спутниковых геодезических измерений (определений)	0.10	–
45	515152.23	2235331.61	Метод спутниковых геодезических измерений (определений)	0.10	–
46	515155.60	2235333.77	Метод спутниковых геодезических измерений (определений)	0.10	–
47	515145.59	2235349.38	Метод спутниковых геодезических измерений (определений)	0.10	–
48	515144.53	2235353.48	Метод спутниковых геодезических измерений (определений)	0.10	–
49	515158.27	2235352.15	Метод спутниковых геодезических измерений (определений)	0.10	–
50	515180.87	2235350.34	Метод спутниковых геодезических измерений (определений)	0.10	–
51	515230.50	2235346.69	Метод спутниковых геодезических измерений (определений)	0.10	–
52	515230.79	2235350.68	Метод спутниковых геодезических измерений (определений)	0.10	–

53	515181.18	2235354.33	Метод спутниковых геодезических измерений (определений)	0.10	–
54	515158.62	2235356.13	Метод спутниковых геодезических измерений (определений)	0.10	–
55	515139.21	2235358.00	Метод спутниковых геодезических измерений (определений)	0.10	–
56	515096.90	2235361.90	Метод спутниковых геодезических измерений (определений)	0.10	–
57	515058.91	2235364.90	Метод спутниковых геодезических измерений (определений)	0.10	–
58	515014.57	2235368.11	Метод спутниковых геодезических измерений (определений)	0.10	–
59	514973.64	2235371.48	Метод спутниковых геодезических измерений (определений)	0.10	–
60	514931.01	2235374.82	Метод спутниковых геодезических измерений (определений)	0.10	–
61	514930.70	2235370.83	Метод спутниковых геодезических измерений (определений)	0.10	–
62	514973.32	2235367.48	Метод спутниковых геодезических измерений (определений)	0.10	–
63	515014.26	2235364.12	Метод спутниковых геодезических измерений (определений)	0.10	–
64	515058.62	2235360.90	Метод спутниковых геодезических измерений (определений)	0.10	–
65	515096.56	2235357.90	Метод спутниковых геодезических измерений (определений)	0.10	–
66	515140.29	2235353.88	Метод спутниковых геодезических измерений (определений)	0.10	–
67	515141.72	2235348.38	Метод спутниковых геодезических измерений (определений)	0.10	–
68	515138.34	2235306.32	Метод спутниковых геодезических измерений (определений)	0.10	–
69	515135.97	2235274.60	Метод спутниковых геодезических измерений (определений)	0.10	–
70	515096.59	2235281.42	Метод спутниковых геодезических измерений (определений)	0.10	–
71	515057.96	2235284.25	Метод спутниковых геодезических измерений (определений)	0.10	–
72	515021.79	2235287.13	Метод спутниковых геодезических измерений (определений)	0.10	–
73	514988.06	2235289.79	Метод спутниковых геодезических измерений (определений)	0.10	–
74	514947.16	2235292.97	Метод спутниковых геодезических измерений (определений)	0.10	–
75	514946.84	2235288.98	Метод спутниковых геодезических измерений (определений)	0.10	–
76	514987.75	2235285.80	Метод спутниковых геодезических измерений (определений)	0.10	–
77	515021.47	2235283.13	Метод спутниковых геодезических измерений (определений)	0.10	–
78	515057.66	2235280.25	Метод спутниковых геодезических измерений (определений)	0.10	–
79	515096.11	2235277.45	Метод спутниковых геодезических измерений (определений)	0.10	–
80	515135.68	2235270.59	Метод спутниковых геодезических измерений (определений)	0.10	–
81	515133.81	2235242.04	Метод спутниковых геодезических измерений (определений)	0.10	–
82	515131.21	2235210.10	Метод спутниковых геодезических измерений (определений)	0.10	–
83	515090.10	2235202.34	Метод спутниковых геодезических измерений (определений)	0.10	–
84	515067.71	2235203.72	Метод спутниковых геодезических измерений (определений)	0.10	–
85	515049.33	2235204.94	Метод спутниковых геодезических измерений (определений)	0.10	–
86	515016.81	2235207.36	Метод спутниковых геодезических измерений (определений)	0.10	–
87	514980.30	2235210.06	Метод спутниковых геодезических измерений (определений)	0.10	–
88	514944.89	2235212.56	Метод спутниковых геодезических измерений (определений)	0.10	–
89	514906.73	2235215.63	Метод спутниковых геодезических измерений (определений)	0.10	–
90	514876.70	2235217.68	Метод спутниковых геодезических измерений (определений)	0.10	–
91	514879.26	2235246.86	Метод спутниковых геодезических измерений (определений)	0.10	–
92	514881.01	2235271.42	Метод спутниковых геодезических измерений (определений)	0.10	–
93	514882.84	2235294.52	Метод спутниковых геодезических измерений (определений)	0.10	–
94	514914.57	2235291.10	Метод спутниковых геодезических измерений (определений)	0.10	–
95	514932.42	2235298.88	Метод спутниковых геодезических измерений (определений)	0.10	–
96	514930.82	2235302.55	Метод спутниковых геодезических измерений (определений)	0.10	–
97	514913.94	2235295.19	Метод спутниковых геодезических измерений (определений)	0.10	–
98	514883.19	2235298.50	Метод спутниковых геодезических измерений (определений)	0.10	–
99	514885.49	2235322.62	Метод спутниковых геодезических измерений (определений)	0.10	–
100	514888.73	2235358.12	Метод спутниковых геодезических измерений (определений)	0.10	–
101	514890.90	2235375.63	Метод спутниковых геодезических измерений (определений)	0.10	–
102	514892.12	2235389.59	Метод спутниковых геодезических измерений (определений)	0.10	–
103	514894.05	2235415.29	Метод спутниковых геодезических измерений (определений)	0.10	–
104	514896.74	2235453.74	Метод спутниковых геодезических измерений (определений)	0.10	–
105	514897.76	2235463.10	Метод спутниковых геодезических измерений (определений)	0.10	–
106	514939.68	2235460.05	Метод спутниковых геодезических измерений (определений)	0.10	–
107	514957.17	2235458.84	Метод спутниковых геодезических измерений (определений)	0.10	–
108	514978.38	2235457.32	Метод спутниковых геодезических измерений (определений)	0.10	–
109	515015.81	2235454.54	Метод спутниковых геодезических измерений (определений)	0.10	–
110	515053.10	2235452.07	Метод спутниковых геодезических измерений (определений)	0.10	–
111	515090.86	2235449.08	Метод спутниковых геодезических измерений (определений)	0.10	–
112	515117.37	2235446.80	Метод спутниковых геодезических измерений (определений)	0.10	–
113	515141.60	2235444.57	Метод спутниковых геодезических измерений (определений)	0.10	–
114	515148.68	2235440.45	Метод спутниковых геодезических измерений (определений)	0.10	–
115	515147.09	2235419.87	Метод спутниковых геодезических измерений (определений)	0.10	–
116	515146.66	2235410.43	Метод спутниковых геодезических измерений (определений)	0.10	–
117	515145.19	2235396.53	Метод спутниковых геодезических измерений (определений)	0.10	–
118	515143.21	2235369.57	Метод спутниковых геодезических измерений (определений)	0.10	–
119	515110.87	2235373.50	Метод спутниковых геодезических измерений (определений)	0.10	–
120	515077.35	2235376.08	Метод спутниковых геодезических измерений (определений)	0.10	–
121	515041.69	2235378.50	Метод спутниковых геодезических измерений (определений)	0.10	–
122	515004.59	2235381.76	Метод спутниковых геодезических измерений (определений)	0.10	–
123	514968.68	2235384.37	Метод спутниковых геодезических измерений (определений)	0.10	–
124	514930.43	2235387.94	Метод спутниковых геодезических измерений (определений)	0.10	–
125	514930.06	2235383.96	Метод спутниковых геодезических измерений (определений)	0.10	–
126	514968.35	2235380.38	Метод спутниковых геодезических измерений (определений)	0.10	–
127	515004.27	2235377.77	Метод спутниковых геодезических измерений (определений)	0.10	–
128	515041.38	2235374.52	Метод спутниковых геодезических измерений (определений)	0.10	–
129	515077.06	2235372.09	Метод спутниковых геодезических измерений (определений)	0.10	–
130	515110.48	2235369.52	Метод спутниковых геодезических измерений (определений)	0.10	–
131	515144.89	2235365.34	Метод спутниковых геодезических измерений (определений)	0.10	–
132	515182.05	2235363.78	Метод спутниковых геодезических измерений (определений)	0.10	–
133	515218.24	2235360.99	Метод спутниковых геодезических измерений (определений)	0.10	–
134	515252.32	2235358.95	Метод спутниковых геодезических измерений (определений)	0.10	–
135	515252.56	2235362.94	Метод спутниковых геодезических измерений (определений)	0.10	–
136	515218.51	2235364.98	Метод спутниковых геодезических измерений (определений)	0.10	–
137	515182.29	2235367.77	Метод спутниковых геодезических измерений (определений)	0.10	–
138	515147.20	2235369.24	Метод спутниковых геодезических измерений (определений)	0.10	–
139	515149.16	2235396.17	Метод спутниковых геодезических измерений (определений)	0.10	–
140	515150.65	2235410.13	Метод спутниковых геодезических измерений (определений)	0.10	–
141	515151.08	2235419.62	Метод спутниковых геодезических измерений (определений)	0.10	–
142	515152.65	2235439.78	Метод спутниковых геодезических измерений (определений)	0.10	–
143	515172.35	2235442.50	Метод спутниковых геодезических измерений (определений)	0.10	–
144	515214.13	2235439.22	Метод спутниковых геодезических измерений (определений)	0.10	–
145	515231.67	2235437.17	Метод спутниковых геодезических измерений (определений)	0.10	–
146	515232.09	2235441.15	Метод спутниковых геодезических измерений (определений)	0.10	–
147	515214.44	2235443.21	Метод спутниковых геодезических измерений (определений)	0.10	–
148	515172.23	2235446.52	Метод спутниковых геодезических измерений (определений)	0.10	–
149	515152.99	2235443.87	Метод спутниковых геодезических измерений (определений)	0.10	–
150	515155.76	2235476.11	Метод спутниковых геодезических измерений (определений)	0.10	–
151	515157.55	2235499.23	Метод спутниковых геодезических измерений (определений)	0.10	–
152	515159.38	2235524.00	Метод спутниковых геодезических измерений (определений)	0.10	–
153	515176.06	2235522.53	Метод спутниковых геодезических измерений (определений)	0.10	–
154	515200.16	2235520.11	Метод спутниковых геодезических измерений (определений)	0.10	–
155	515200.57	2235524.09	Метод спутниковых геодезических измерений (определений)	0.10	–
156	515176.44	2235526.50	Метод спутниковых геодезических измерений (определений)	0.10	–
157	515157.71	2235528.16	Метод спутниковых геодезических измерений (определений)	0.10	–
158	515130.69	2235530.32	Метод спутниковых геодезических измерений (определений)	0.10	–
159	515105.19	2235532.36	Метод спутниковых геодезических измерений (определений)	0.10	–
160	515078.50	2235534.27	Метод спутниковых геодезических измерений (определений)	0.10	–
161	515052.97	2235536.50	Метод спутниковых геодезических измерений (определений)	0.10	–
162	515026.46	2235538.38	Метод спутниковых геодезических измерений (определений)	0.10	–
163	515001.40	2235540.44	Метод спутниковых геодезических измерений (определений)	0.10	–
164	514975.98	2235542.36	Метод спутниковых геодезических измерений (определений)	0.10	–
165	514950.23	2235544.42	Метод спутниковых геодезических измерений (определений)	0.10	–
166	514924.92	2235546.50	Метод спутниковых геодезических измерений (определений)	0.10	–
167	514897.72	2235548.16	Метод спутниковых геодезических измерений (определений)	0.10	–
168	514861.86	2235551.11	Метод спутниковых геодезических измерений (определений)	0.10	–
169	514841.11	2235574.97	Метод спутниковых геодезических измерений (определений)	0.10	–
170	514840.15	2235588.47	Метод спутниковых геодезических измерений (определений)	0.10	–
171	514836.15	2235588.18	Метод спутниковых геодезических измерений (определений)	0.10	–
172	514837.22	2235573.35	Метод спутниковых геодезических измерений (определений)	0.10	–
173	514856.21	2235551.51	Метод спутниковых геодезических измерений (определений)	0.10	–
174	514831.32	2235553.20	Метод спутниковых геодезических измерений (определений)	0.10	–
175	514803.66	2235555.88	Метод спутниковых геодезических измерений (определений)	0.10	–
176	514775.09	2235557.47	Метод спутниковых геодезических измерений (определений)	0.10	–
177	514747.73	2235559.60	Метод спутниковых геодезических измерений (определений)	0.10	–
178	514718.14	2235561.86	Метод спутниковых геодезических измерений (определений)	0.10	–
179	514689.62	2235564.11	Метод спутниковых геодезических измерений (определений)	0.10	–
180	514660.11	2235566.45	Метод спутниковых геодезических измерений (определений)	0.10	–
181	514627.35	2235568.87	Метод спутниковых геодезических измерений (определений)	0.10	–
182	514624.45	2235542.52	Метод спутниковых геодезических измерений (определений)	0.10	–
183	514608.40	2235539.02	Метод спутниковых геодезических измерений (определений)	0.10	–
184	514609.25	2235535.11	Метод спутниковых геодезических измерений (определений)	0.10	–
185	514628.11	2235539.22	Метод спутниковых геодезических измерений (определений)	0.10	–
186	514630.91	2235564.59	Метод спутниковых геодезических измерений (определений)	0.10	–
187	514659.81	2235562.46	Метод спутниковых геодезических измерений (определений)	0.10	–
188	514689.30	2235560.12	Метод спутниковых геодезических измерений (определений)	0.10	–
189	514717.83	2235557.87	Метод спутниковых геодезических измерений (определений)	0.10	–
190	514747.42	2235555.61	Метод спутниковых геодезических измерений (определений)	0.10	–

191	514774.82	2235553.48	Метод спутниковых геодезических измерений (определений)	0.10	–
192	514803.37	2235551.88	Метод спутниковых геодезических измерений (определений)	0.10	–
193	514830.99	2235549.21	Метод спутниковых геодезических измерений (определений)	0.10	–
194	514860.73	2235547.19	Метод спутниковых геодезических измерений (определений)	0.10	–
195	514897.65	2235544.13	Метод спутниковых геодезических измерений (определений)	0.10	–
196	514896.08	2235497.29	Метод спутниковых геодезических измерений (определений)	0.10	–
197	514881.76	2235501.76	Метод спутниковых геодезических измерений (определений)	0.10	–
198	514880.57	2235497.94	Метод спутниковых геодезических измерений (определений)	0.10	–
199	514895.89	2235493.15	Метод спутниковых геодезических измерений (определений)	0.10	–
200	514893.98	2235465.41	Метод спутниковых геодезических измерений (определений)	0.10	–
201	514892.76	2235454.09	Метод спутниковых геодезических измерений (определений)	0.10	–
202	514890.37	2235419.89	Метод спутниковых геодезических измерений (определений)	0.10	–
203	514877.63	2235432.39	Метод спутниковых геодезических измерений (определений)	0.10	–
204	514874.83	2235429.54	Метод спутниковых геодезических измерений (определений)	0.10	–
205	514889.99	2235414.65	Метод спутниковых геодезических измерений (определений)	0.10	–
206	514888.13	2235389.91	Метод спутниковых геодезических измерений (определений)	0.10	–
207	514886.92	2235376.06	Метод спутниковых геодезических измерений (определений)	0.10	–
208	514884.75	2235358.55	Метод спутниковых геодезических измерений (определений)	0.10	–
209	514881.75	2235325.63	Метод спутниковых геодезических измерений (определений)	0.10	–
210	514867.56	2235331.11	Метод спутниковых геодезических измерений (определений)	0.10	–
211	514866.12	2235327.38	Метод спутниковых геодезических измерений (определений)	0.10	–
212	514881.36	2235321.48	Метод спутниковых геодезических измерений (определений)	0.10	–
213	514879.20	2235298.81	Метод спутниковых геодезических измерений (определений)	0.10	–
214	514853.20	2235300.04	Метод спутниковых геодезических измерений (определений)	0.10	–
215	514821.78	2235302.09	Метод спутниковых геодезических измерений (определений)	0.10	–
216	514782.79	2235305.09	Метод спутниковых геодезических измерений (определений)	0.10	–
217	514746.10	2235307.90	Метод спутниковых геодезических измерений (определений)	0.10	–
218	514706.66	2235311.09	Метод спутниковых геодезических измерений (определений)	0.10	–
219	514672.48	2235313.13	Метод спутниковых геодезических измерений (определений)	0.10	–
220	514672.24	2235309.14	Метод спутниковых геодезических измерений (определений)	0.10	–
221	514706.38	2235307.10	Метод спутниковых геодезических измерений (определений)	0.10	–
222	514745.79	2235303.91	Метод спутниковых геодезических измерений (определений)	0.10	–
223	514782.48	2235301.10	Метод спутниковых геодезических измерений (определений)	0.10	–
224	514821.50	2235298.10	Метод спутниковых геодезических измерений (определений)	0.10	–
225	514852.98	2235296.05	Метод спутниковых геодезических измерений (определений)	0.10	–
226	514878.86	2235294.83	Метод спутниковых геодезических измерений (определений)	0.10	–
227	514877.02	2235271.72	Метод спутниковых геодезических измерений (определений)	0.10	–
228	514875.43	2235249.33	Метод спутниковых геодезических измерений (определений)	0.10	–
229	514860.81	2235251.61	Метод спутниковых геодезических измерений (определений)	0.10	–
230	514860.19	2235247.66	Метод спутниковых геодезических измерений (определений)	0.10	–
231	514875.11	2235245.34	Метод спутниковых геодезических измерений (определений)	0.10	–
232	514872.71	2235218.00	Метод спутниковых геодезических измерений (определений)	0.10	–
233	514835.80	2235221.45	Метод спутниковых геодезических измерений (определений)	0.10	–
234	514796.97	2235224.55	Метод спутниковых геодезических измерений (определений)	0.10	–
235	514759.04	2235227.51	Метод спутниковых геодезических измерений (определений)	0.10	–
236	514722.57	2235229.25	Метод спутниковых геодезических измерений (определений)	0.10	–
237	514683.77	2235231.98	Метод спутниковых геодезических измерений (определений)	0.10	–
238	514683.49	2235227.99	Метод спутниковых геодезических измерений (определений)	0.10	–
239	514722.33	2235225.26	Метод спутниковых геодезических измерений (определений)	0.10	–
240	514758.79	2235223.52	Метод спутниковых геодезических измерений (определений)	0.10	–
241	514796.65	2235220.56	Метод спутниковых геодезических измерений (определений)	0.10	–
242	514835.45	2235217.46	Метод спутниковых геодезических измерений (определений)	0.10	–
243	514872.40	2235214.00	Метод спутниковых геодезических измерений (определений)	0.10	–
244	514870.04	2235178.96	Метод спутниковых геодезических измерений (определений)	0.10	–
245	514867.87	2235144.52	Метод спутниковых геодезических измерений (определений)	0.10	–
246	514852.09	2235143.06	Метод спутниковых геодезических измерений (определений)	0.10	–
247	514821.16	2235145.46	Метод спутниковых геодезических измерений (определений)	0.10	–
248	514792.44	2235148.28	Метод спутниковых геодезических измерений (определений)	0.10	–
249	514792.05	2235144.30	Метод спутниковых геодезических измерений (определений)	0.10	–
250	514820.82	2235141.48	Метод спутниковых геодезических измерений (определений)	0.10	–
251	514852.12	2235139.05	Метод спутниковых геодезических измерений (определений)	0.10	–
252	514869.77	2235140.67	Метод спутниковых геодезических измерений (определений)	0.10	–
253	514889.53	2235139.16	Метод спутниковых геодезических измерений (определений)	0.10	–
254	514906.45	2235135.21	Метод спутниковых геодезических измерений (определений)	0.10	–
255	514900.41	2235113.97	Метод спутниковых геодезических измерений (определений)	0.10	–
256	514894.64	2235114.85	Метод спутниковых геодезических измерений (определений)	0.10	–
257	514845.03	2235118.43	Метод спутниковых геодезических измерений (определений)	0.10	–
258	514795.58	2235121.75	Метод спутниковых геодезических измерений (определений)	0.10	–
259	514742.50	2235125.28	Метод спутниковых геодезических измерений (определений)	0.10	–
260	514719.15	2235118.78	Метод спутниковых геодезических измерений (определений)	0.10	–
261	514720.22	2235114.93	Метод спутниковых геодезических измерений (определений)	0.10	–
262	514742.91	2235121.23	Метод спутниковых геодезических измерений (определений)	0.10	–
263	514792.22	2235117.97	Метод спутниковых геодезических измерений (определений)	0.10	–
264	514788.70	2235111.38	Метод спутниковых геодезических измерений (определений)	0.10	–
1	514792.23	2235109.50	Метод спутниковых геодезических измерений (определений)	0.10	–
–	–	–	–	–	–
265	515132.26	2235195.29	Метод спутниковых геодезических измерений (определений)	0.10	–
266	515131.30	2235206.04	Метод спутниковых геодезических измерений (определений)	0.10	–
267	515101.40	2235200.40	Метод спутниковых геодезических измерений (определений)	0.10	–
265	515132.26	2235195.29	Метод спутниковых геодезических измерений (определений)	0.10	–
–	–	–	–	–	–
268	515149.05	2235444.86	Метод спутниковых геодезических измерений (определений)	0.10	–
269	515151.77	2235476.44	Метод спутниковых геодезических измерений (определений)	0.10	–
270	515153.56	2235499.54	Метод спутниковых геодезических измерений (определений)	0.10	–
271	515155.40	2235524.34	Метод спутниковых геодезических измерений (определений)	0.10	–
272	515130.37	2235526.33	Метод спутниковых геодезических измерений (определений)	0.10	–
273	515104.89	2235528.37	Метод спутниковых геодезических измерений (определений)	0.10	–
274	515078.18	2235530.28	Метод спутниковых геодезических измерений (определений)	0.10	–
275	515052.65	2235532.52	Метод спутниковых геодезических измерений (определений)	0.10	–
276	515026.15	2235534.38	Метод спутниковых геодезических измерений (определений)	0.10	–
277	515001.09	2235536.45	Метод спутниковых геодезических измерений (определений)	0.10	–
278	514975.66	2235538.37	Метод спутниковых геодезических измерений (определений)	0.10	–
279	514951.83	2235540.08	Метод спутниковых геодезических измерений (определений)	0.10	–
280	514924.42	2235542.50	Метод спутниковых геодезических измерений (определений)	0.10	–
281	514901.60	2235542.61	Метод спутниковых геодезических измерений (определений)	0.10	–
282	514899.99	2235494.49	Метод спутниковых геодезических измерений (определений)	0.10	–
283	514898.11	2235467.09	Метод спутниковых геодезических измерений (определений)	0.10	–
284	514936.07	2235464.35	Метод спутниковых геодезических измерений (определений)	0.10	–
285	514978.67	2235461.31	Метод спутниковых геодезических измерений (определений)	0.10	–
286	515016.09	2235458.53	Метод спутниковых геодезических измерений (определений)	0.10	–
287	515053.39	2235456.06	Метод спутниковых геодезических измерений (определений)	0.10	–
288	515091.19	2235453.07	Метод спутниковых геодезических измерений (определений)	0.10	–
289	515117.72	2235450.78	Метод спутниковых геодезических измерений (определений)	0.10	–
290	515142.85	2235448.47	Метод спутниковых геодезических измерений (определений)	0.10	–
268	515149.05	2235444.86	Метод спутниковых геодезических измерений (определений)	0.10	–
Зона1(2)	–	–	–	–	–
291	515262.20	2235164.89	Метод спутниковых геодезических измерений (определений)	0.10	–
292	515291.02	2235196.10	Метод спутниковых геодезических измерений (определений)	0.10	–
293	515328.04	2235169.84	Метод спутниковых геодезических измерений (определений)	0.10	–
294	515365.34	2235203.27	Метод спутниковых геодезических измерений (определений)	0.10	–
295	515395.50	2235231.53	Метод спутниковых геодезических измерений (определений)	0.10	–
296	515423.20	2235256.75	Метод спутниковых геодезических измерений (определений)	0.10	–
297	515420.51	2235259.71	Метод спутниковых геодезических измерений (определений)	0.10	–
298	515392.79	2235234.47	Метод спутниковых геодезических измерений (определений)	0.10	–
299	515362.65	2235206.22	Метод спутниковых геодезических измерений (определений)	0.10	–
300	515327.75	2235174.95	Метод спутниковых геодезических измерений (определений)	0.10	–
301	515292.31	2235200.08	Метод спутниковых геодезических измерений (определений)	0.10	–
302	515280.09	2235225.15	Метод спутниковых геодезических измерений (определений)	0.10	–
303	515305.24	2235249.11	Метод спутниковых геодезических измерений (определений)	0.10	–
304	515322.91	2235268.64	Метод спутниковых геодезических измерений (определений)	0.10	–
305	515307.54	2235301.46	Метод спутниковых геодезических измерений (определений)	0.10	–
306	515314.30	2235313.17	Метод спутниковых геодезических измерений (определений)	0.10	–
307	515334.77	2235290.00	Метод спутниковых геодезических измерений (определений)	0.10	–
308	515354.66	2235303.63	Метод спутниковых геодезических измерений (определений)	0.10	–
309	515344.04	2235291.99	Метод спутниковых геодезических измерений (определений)	0.10	–
310	515346.99	2235289.29	Метод спутниковых геодезических измерений (определений)	0.10	–
311	515380.94	2235326.46	Метод спутниковых геодезических измерений (определений)	0.10	–
312	515335.43	2235295.31	Метод спутниковых геодезических измерений (определений)	0.10	–
313	515315.54	2235317.80	Метод спутниковых геодезических измерений (определений)	0.10	–
314	515297.29	2235344.62	Метод спутниковых геодезических измерений (определений)	0.10	–
315	515273.40	2235345.95	Метод спутниковых геодезических измерений (определений)	0.10	–
316	515241.41	2235348.26	Метод спутниковых геодезических измерений (определений)	0.10	–
317	515241.12	2235344.27	Метод спутниковых геодезических измерений (определений)	0.10	–
318	515273.15	2235341.96	Метод спутниковых геодезических измерений (определений)	0.10	–
319	515295.09	2235340.74	Метод спутниковых геодезических измерений (определений)	0.10	–
320	515311.60	2235316.48	Метод спутниковых геодезических измерений (определений)	0.10	–
321	515303.03	2235301.65	Метод спутниковых геодезических измерений (определений)	0.10	–
322	515318.16	2235269.35	Метод спутниковых геодезических измерений (определений)	0.10	–

323	515302.37	2235251.90	Метод спутниковых геодезических измерений (определений)	0.10	–
324	515275.22	2235226.03	Метод спутниковых геодезических измерений (определений)	0.10	–
325	515288.07	2235199.67	Метод спутниковых геодезических измерений (определений)	0.10	–
326	515275.36	2235193.47	Метод спутниковых геодезических измерений (определений)	0.10	–
327	515277.11	2235189.88	Метод спутниковых геодезических измерений (определений)	0.10	–
328	515282.05	2235192.29	Метод спутниковых геодезических измерений (определений)	0.10	–
329	515259.26	2235167.60	Метод спутниковых геодезических измерений (определений)	0.10	–
291	515262.20	2235164.89	Метод спутниковых геодезических измерений (определений)	0.10	–
Зона1(3)	–	–	–	–	–
330	514905.30	2235575.73	Метод спутниковых геодезических измерений (определений)	0.10	–
331	514909.69	2235580.43	Метод спутниковых геодезических измерений (определений)	0.10	–
332	514909.70	2235583.15	Метод спутниковых геодезических измерений (определений)	0.10	–
333	514907.97	2235585.04	Метод спутниковых геодезических измерений (определений)	0.10	–
334	514913.10	2235628.11	Метод спутниковых геодезических измерений (определений)	0.10	–
335	514919.11	2235678.48	Метод спутниковых геодезических измерений (определений)	0.10	–
336	514919.79	2235683.32	Метод спутниковых геодезических измерений (определений)	0.10	–
337	514920.16	2235687.47	Метод спутниковых геодезических измерений (определений)	0.10	–
338	514917.01	2235719.63	Метод спутниковых геодезических измерений (определений)	0.10	–
339	514913.94	2235740.31	Метод спутниковых геодезических измерений (определений)	0.10	–
340	514898.08	2235768.93	Метод спутниковых геодезических измерений (определений)	0.10	–
341	514964.19	2235812.46	Метод спутниковых геодезических измерений (определений)	0.10	–
342	514979.34	2235812.88	Метод спутниковых геодезических измерений (определений)	0.10	–
343	514979.23	2235816.88	Метод спутниковых геодезических измерений (определений)	0.10	–
344	514962.95	2235816.43	Метод спутниковых геодезических измерений (определений)	0.10	–
345	514896.13	2235772.43	Метод спутниковых геодезических измерений (определений)	0.10	–
346	514882.84	2235796.25	Метод спутниковых геодезических измерений (определений)	0.10	–
347	514870.36	2235820.58	Метод спутниковых геодезических измерений (определений)	0.10	–
348	514867.89	2235832.27	Метод спутниковых геодезических измерений (определений)	0.10	–
349	514851.22	2235864.79	Метод спутниковых геодезических измерений (определений)	0.10	–
350	514823.89	2235917.82	Метод спутниковых геодезических измерений (определений)	0.10	–
351	514839.90	2235930.47	Метод спутниковых геодезических измерений (определений)	0.10	–
352	514843.62	2235917.98	Метод спутниковых геодезических измерений (определений)	0.10	–
353	514857.27	2235912.50	Метод спутниковых геодезических измерений (определений)	0.10	–
354	514858.76	2235916.21	Метод спутниковых геодезических измерений (определений)	0.10	–
355	514846.90	2235920.97	Метод спутниковых геодезических измерений (определений)	0.10	–
356	514843.28	2235933.15	Метод спутниковых геодезических измерений (определений)	0.10	–
357	514877.86	2235960.29	Метод спутниковых геодезических измерений (определений)	0.10	–
358	514884.84	2235934.87	Метод спутниковых геодезических измерений (определений)	0.10	–
359	514888.70	2235935.93	Метод спутниковых геодезических измерений (определений)	0.10	–
360	514881.67	2235961.53	Метод спутниковых геодезических измерений (определений)	0.10	–
361	514912.75	2235959.68	Метод спутниковых геодезических измерений (определений)	0.10	–
362	514912.99	2235963.67	Метод спутниковых геодезических измерений (определений)	0.10	–
363	514881.14	2235965.57	Метод спутниковых геодезических измерений (определений)	0.10	–
364	514883.17	2235994.75	Метод спутниковых геодезических измерений (определений)	0.10	–
365	514846.28	2236023.87	Метод спутниковых геодезических измерений (определений)	0.10	–
366	514777.43	2236019.93	Метод спутниковых геодезических измерений (определений)	0.10	–
367	514727.75	2236018.61	Метод спутниковых геодезических измерений (определений)	0.10	–
368	514681.93	2236020.73	Метод спутниковых геодезических измерений (определений)	0.10	–
369	514660.93	2236007.07	Метод спутниковых геодезических измерений (определений)	0.10	–
370	514638.63	2236009.23	Метод спутниковых геодезических измерений (определений)	0.10	–
371	514636.43	2236019.73	Метод спутниковых геодезических измерений (определений)	0.10	–
372	514632.52	2236018.92	Метод спутниковых геодезических измерений (определений)	0.10	–
373	514634.46	2236009.63	Метод спутниковых геодезических измерений (определений)	0.10	–
374	514605.61	2236012.43	Метод спутниковых геодезических измерений (определений)	0.10	–
375	514605.22	2236008.45	Метод спутниковых геодезических измерений (определений)	0.10	–
376	514635.32	2236005.53	Метод спутниковых геодезических измерений (определений)	0.10	–
377	514641.41	2235976.47	Метод спутниковых геодезических измерений (определений)	0.10	–
378	514650.69	2235930.01	Метод спутниковых геодезических измерений (определений)	0.10	–
379	514687.83	2235927.78	Метод спутниковых геодезических измерений (определений)	0.10	–
380	514683.08	2235924.99	Метод спутниковых геодезических измерений (определений)	0.10	–
381	514653.11	2235926.67	Метод спутниковых геодезических измерений (определений)	0.10	–
382	514652.89	2235922.68	Метод спутниковых геодезических измерений (определений)	0.10	–
383	514683.41	2235920.97	Метод спутниковых геодезических измерений (определений)	0.10	–
384	514715.42	2235917.97	Метод спутниковых геодезических измерений (определений)	0.10	–
385	514754.26	2235914.81	Метод спутниковых геодезических измерений (определений)	0.10	–
386	514790.53	2235912.12	Метод спутниковых геодезических измерений (определений)	0.10	–
387	514805.14	2235919.68	Метод спутниковых геодезических измерений (определений)	0.10	–
388	514825.33	2235881.53	Метод спутниковых геодезических измерений (определений)	0.10	–
389	514857.65	2235836.60	Метод спутниковых геодезических измерений (определений)	0.10	–
390	514864.16	2235830.56	Метод спутниковых геодезических измерений (определений)	0.10	–
391	514866.56	2235819.23	Метод спутниковых геодезических измерений (определений)	0.10	–
392	514879.31	2235794.37	Метод спутниковых геодезических измерений (определений)	0.10	–
393	514893.69	2235768.60	Метод спутниковых геодезических измерений (определений)	0.10	–
394	514909.00	2235740.98	Метод спутниковых геодезических измерений (определений)	0.10	–
395	514898.07	2235738.30	Метод спутниковых геодезических измерений (определений)	0.10	–
396	514862.02	2235740.90	Метод спутниковых геодезических измерений (определений)	0.10	–
397	514835.19	2235742.94	Метод спутниковых геодезических измерений (определений)	0.10	–
398	514799.95	2235745.63	Метод спутниковых геодезических измерений (определений)	0.10	–
399	514791.50	2235765.49	Метод спутниковых геодезических измерений (определений)	0.10	–
400	514787.82	2235763.92	Метод спутниковых геодезических измерений (определений)	0.10	–
401	514795.45	2235745.99	Метод спутниковых геодезических измерений (определений)	0.10	–
402	514765.71	2235748.35	Метод спутниковых геодезических измерений (определений)	0.10	–
403	514728.50	2235750.71	Метод спутниковых геодезических измерений (определений)	0.10	–
404	514690.97	2235754.33	Метод спутниковых геодезических измерений (определений)	0.10	–
405	514647.16	2235757.48	Метод спутниковых геодезических измерений (определений)	0.10	–
406	514616.87	2235760.33	Метод спутниковых геодезических измерений (определений)	0.10	–
407	514581.98	2235762.21	Метод спутниковых геодезических измерений (определений)	0.10	–
408	514545.48	2235764.65	Метод спутниковых геодезических измерений (определений)	0.10	–
409	514508.64	2235767.63	Метод спутниковых геодезических измерений (определений)	0.10	–
410	514482.57	2235769.40	Метод спутниковых геодезических измерений (определений)	0.10	–
411	514491.93	2235777.23	Метод спутниковых геодезических измерений (определений)	0.10	–
412	514489.37	2235780.30	Метод спутниковых геодезических измерений (определений)	0.10	–
413	514472.37	2235766.10	Метод спутниковых геодезических измерений (определений)	0.10	–
414	514508.34	2235763.63	Метод спутниковых геодезических измерений (определений)	0.10	–
415	514532.43	2235761.69	Метод спутниковых геодезических измерений (определений)	0.10	–
416	514532.54	2235759.90	Метод спутниковых геодезических измерений (определений)	0.10	–
417	514545.31	2235760.65	Метод спутниковых геодезических измерений (определений)	0.10	–
418	514581.74	2235758.22	Метод спутниковых геодезических измерений (определений)	0.10	–
419	514616.57	2235756.34	Метод спутниковых геодезических измерений (определений)	0.10	–
420	514646.83	2235753.49	Метод спутниковых геодезических измерений (определений)	0.10	–
421	514690.63	2235750.34	Метод спутниковых геодезических измерений (определений)	0.10	–
422	514728.18	2235746.72	Метод спутниковых геодезических измерений (определений)	0.10	–
423	514765.43	2235744.36	Метод спутниковых геодезических измерений (определений)	0.10	–
424	514798.43	2235741.74	Метод спутниковых геодезических измерений (определений)	0.10	–
425	514834.89	2235738.95	Метод спутниковых геодезических измерений (определений)	0.10	–
426	514861.72	2235736.92	Метод спутниковых геодезических измерений (определений)	0.10	–
427	514896.22	2235734.42	Метод спутниковых геодезических измерений (определений)	0.10	–
428	514896.00	2235709.86	Метод спутниковых геодезических измерений (определений)	0.10	–
429	514894.57	2235687.65	Метод спутниковых геодезических измерений (определений)	0.10	–
430	514892.76	2235667.33	Метод спутниковых геодезических измерений (определений)	0.10	–
431	514871.05	2235667.92	Метод спутниковых геодезических измерений (определений)	0.10	–
432	514796.46	2235673.56	Метод спутниковых геодезических измерений (определений)	0.10	–
433	514756.19	2235676.50	Метод спутниковых геодезических измерений (определений)	0.10	–
434	514684.47	2235681.79	Метод спутниковых геодезических измерений (определений)	0.10	–
435	514646.73	2235684.95	Метод спутниковых геодезических измерений (определений)	0.10	–
436	514646.40	2235680.96	Метод спутниковых геодезических измерений (определений)	0.10	–
437	514684.15	2235677.80	Метод спутниковых геодезических измерений (определений)	0.10	–
438	514755.90	2235672.52	Метод спутниковых геодезических измерений (определений)	0.10	–
439	514796.17	2235669.57	Метод спутниковых геодезических измерений (определений)	0.10	–
440	514870.84	2235663.92	Метод спутниковых геодезических измерений (определений)	0.10	–
441	514892.48	2235663.33	Метод спутниковых геодезических измерений (определений)	0.10	–
442	514891.41	2235641.62	Метод спутниковых геодезических измерений (определений)	0.10	–
443	514889.38	2235611.79	Метод спутниковых геодезических измерений (определений)	0.10	–
444	514886.56	2235580.43	Метод спутниковых геодезических измерений (определений)	0.10	–
330	514905.30	2235575.73	Метод спутниковых геодезических измерений (определений)	0.10	–
–	–	–	–	–	–
445	514750.15	2235919.15	Метод спутниковых геодезических измерений (определений)	0.10	–
446	514748.12	2235921.86	Метод спутниковых геодезических измерений (определений)	0.10	–
447	514735.53	2235920.35	Метод спутниковых геодезических измерений (определений)	0.10	–
445	514750.15	2235919.15	Метод спутниковых геодезических измерений (определений)	0.10	–
–	–	–	–	–	–
448	514715.56	2235921.97	Метод спутниковых геодезических измерений (определений)	0.10	–
449	514730.77	2235923.80	Метод спутниковых геодезических измерений (определений)	0.10	–
450	514694.97	2235927.33	Метод спутниковых геодезических измерений (определений)	0.10	–
451	514689.93	2235924.38	Метод спутниковых геодезических измерений (определений)	0.10	–
448	514715.56	2235921.97	Метод спутниковых геодезических измерений (определений)	0.10	–
–	–	–	–	–	–
452	514789.70	2235916.19	Метод спутниковых геодезических измерений (определений)	0.10	–

453	514805.74	2235924.50	Метод спутниковых геодезических измерений (определений)	0.10	–
454	514820.91	2235920.56	Метод спутниковых геодезических измерений (определений)	0.10	–
455	514839.73	2235935.44	Метод спутниковых геодезических измерений (определений)	0.10	–
456	514877.07	2235964.73	Метод спутниковых геодезических измерений (определений)	0.10	–
457	514879.03	2235992.93	Метод спутниковых геодезических измерений (определений)	0.10	–
458	514845.56	2236019.34	Метод спутниковых геодезических измерений (определений)	0.10	–
459	514844.32	2236018.47	Метод спутниковых геодезических измерений (определений)	0.10	–
460	514860.06	2235995.24	Метод спутниковых геодезических измерений (определений)	0.10	–
461	514856.75	2235993.00	Метод спутниковых геодезических измерений (определений)	0.10	–
462	514840.90	2236016.38	Метод спутниковых геодезических измерений (определений)	0.10	–
463	514816.33	2236003.48	Метод спутниковых геодезических измерений (определений)	0.10	–
464	514797.51	2235991.09	Метод спутниковых геодезических измерений (определений)	0.10	–
465	514795.31	2235994.43	Метод спутниковых геодезических измерений (определений)	0.10	–
466	514814.30	2236006.93	Метод спутниковых геодезических измерений (определений)	0.10	–
467	514838.05	2236019.39	Метод спутниковых геодезических измерений (определений)	0.10	–
468	514779.61	2236016.05	Метод спутниковых геодезических измерений (определений)	0.10	–
469	514780.69	2235993.40	Метод спутниковых геодезических измерений (определений)	0.10	–
470	514758.40	2235994.97	Метод спутниковых геодезических измерений (определений)	0.10	–
471	514708.22	2235999.00	Метод спутниковых геодезических измерений (определений)	0.10	–
472	514663.26	2236002.85	Метод спутниковых геодезических измерений (определений)	0.10	–
473	514660.45	2235968.46	Метод спутниковых геодезических измерений (определений)	0.10	–
474	514654.69	2235933.78	Метод спутниковых геодезических измерений (определений)	0.10	–
475	514694.66	2235931.37	Метод спутниковых геодезических измерений (определений)	0.10	–
476	514750.10	2235925.88	Метод спутниковых геодезических измерений (определений)	0.10	–
477	514755.47	2235918.73	Метод спутниковых геодезических измерений (определений)	0.10	–
452	514789.70	2235916.19	Метод спутниковых геодезических измерений (определений)	0.10	–
–	–	–	–	–	–
478	514776.48	2235997.72	Метод спутниковых геодезических измерений (определений)	0.10	–
479	514775.61	2236015.88	Метод спутниковых геодезических измерений (определений)	0.10	–
480	514728.46	2236014.63	Метод спутниковых геодезических измерений (определений)	0.10	–
481	514713.54	2236002.59	Метод спутниковых геодезических измерений (определений)	0.10	–
482	514758.70	2235998.96	Метод спутниковых геодезических измерений (определений)	0.10	–
478	514776.48	2235997.72	Метод спутниковых геодезических измерений (определений)	0.10	–
–	–	–	–	–	–
483	514707.76	2236003.06	Метод спутниковых геодезических измерений (определений)	0.10	–
484	514722.37	2236014.85	Метод спутниковых геодезических измерений (определений)	0.10	–
485	514683.03	2236016.67	Метод спутниковых геодезических измерений (определений)	0.10	–
486	514667.41	2236006.51	Метод спутниковых геодезических измерений (определений)	0.10	–
483	514707.76	2236003.06	Метод спутниковых геодезических измерений (определений)	0.10	–
–	–	–	–	–	–
487	514644.33	2235982.06	Метод спутниковых геодезических измерений (определений)	0.10	–
488	514657.98	2236003.34	Метод спутниковых геодезических измерений (определений)	0.10	–
489	514639.49	2236005.13	Метод спутниковых геодезических измерений (определений)	0.10	–
487	514644.33	2235982.06	Метод спутниковых геодезических измерений (определений)	0.10	–
–	–	–	–	–	–
490	514652.17	2235943.04	Метод спутниковых геодезических измерений (определений)	0.10	–
491	514656.48	2235968.95	Метод спутниковых геодезических измерений (определений)	0.10	–
492	514658.79	2235997.18	Метод спутниковых геодезических измерений (определений)	0.10	–
493	514645.50	2235976.47	Метод спутниковых геодезических измерений (определений)	0.10	–
490	514652.17	2235943.04	Метод спутниковых геодезических измерений (определений)	0.10	–
–	–	–	–	–	–
494	514857.71	2235843.36	Метод спутниковых геодезических измерений (определений)	0.10	–
495	514847.67	2235862.95	Метод спутниковых геодезических измерений (определений)	0.10	–
496	514819.99	2235916.66	Метод спутниковых геодезических измерений (определений)	0.10	–
497	514809.88	2235919.29	Метод спутниковых геодезических измерений (определений)	0.10	–
498	514828.73	2235883.65	Метод спутниковых геодезических измерений (определений)	0.10	–
494	514857.71	2235843.36	Метод спутниковых геодезических измерений (определений)	0.10	–
–	–	–	–	–	–
499	514915.51	2235681.60	Метод спутниковых геодезических измерений (определений)	0.10	–
500	514915.82	2235683.78	Метод спутниковых геодезических измерений (определений)	0.10	–
501	514916.15	2235687.45	Метод спутниковых геодезических измерений (определений)	0.10	–
502	514913.04	2235719.15	Метод спутниковых геодезических измерений (определений)	0.10	–
503	514910.36	2235737.20	Метод спутниковых геодезических измерений (определений)	0.10	–
504	514900.22	2235734.70	Метод спутниковых геодезических измерений (определений)	0.10	–
505	514900.00	2235709.71	Метод спутниковых геодезических измерений (определений)	0.10	–
506	514898.66	2235688.78	Метод спутниковых геодезических измерений (определений)	0.10	–
499	514915.51	2235681.60	Метод спутниковых геодезических измерений (определений)	0.10	–
–	–	–	–	–	–
507	514903.98	2235580.18	Метод спутниковых геодезических измерений (определений)	0.10	–

508	514905.50	2235581.81	Метод спутниковых геодезических измерений (определений)	0.10	–
509	514903.78	2235583.70	Метод спутниковых геодезических измерений (определений)	0.10	–
510	514909.13	2235628.58	Метод спутниковых геодезических измерений (определений)	0.10	–
511	514914.96	2235677.48	Метод спутниковых геодезических измерений (определений)	0.10	–
512	514898.32	2235684.58	Метод спутниковых геодезических измерений (определений)	0.10	–
513	514896.58	2235665.13	Метод спутниковых геодезических измерений (определений)	0.10	–
514	514895.40	2235641.38	Метод спутниковых геодезических измерений (определений)	0.10	–
515	514893.37	2235611.47	Метод спутниковых геодезических измерений (определений)	0.10	–
516	514890.84	2235583.48	Метод спутниковых геодезических измерений (определений)	0.10	–
507	514903.98	2235580.18	Метод спутниковых геодезических измерений (определений)	0.10	–
Зона1(4)	–	–	–	–	–
517	514277.13	2235181.27	Метод спутниковых геодезических измерений (определений)	0.10	–
518	514307.92	2235191.20	Метод спутниковых геодезических измерений (определений)	0.10	–
519	514310.51	2235226.77	Метод спутниковых геодезических измерений (определений)	0.10	–
520	514312.51	2235255.82	Метод спутниковых геодезических измерений (определений)	0.10	–
521	514328.42	2235254.59	Метод спутниковых геодезических измерений (определений)	0.10	–
522	514353.00	2235252.44	Метод спутниковых геодезических измерений (определений)	0.10	–
523	514379.45	2235250.82	Метод спутниковых геодезических измерений (определений)	0.10	–
524	514415.13	2235247.81	Метод спутниковых геодезических измерений (определений)	0.10	–
525	514434.04	2235259.44	Метод спутниковых геодезических измерений (определений)	0.10	–
526	514431.94	2235262.85	Метод спутниковых геодезических измерений (определений)	0.10	–
527	514414.16	2235251.91	Метод спутниковых геодезических измерений (определений)	0.10	–
528	514379.74	2235254.81	Метод спутниковых геодезических измерений (определений)	0.10	–
529	514353.30	2235256.43	Метод спутниковых геодезических измерений (определений)	0.10	–
530	514328.75	2235258.58	Метод спутниковых геодезических измерений (определений)	0.10	–
531	514312.84	2235259.81	Метод спутниковых геодезических измерений (определений)	0.10	–
532	514316.18	2235293.92	Метод спутниковых геодезических измерений (определений)	0.10	–
533	514333.19	2235299.69	Метод спутниковых геодезических измерений (определений)	0.10	–
534	514331.90	2235303.48	Метод спутниковых геодезических измерений (определений)	0.10	–
535	514316.50	2235298.25	Метод спутниковых геодезических измерений (определений)	0.10	–
536	514318.86	2235336.92	Метод спутниковых геодезических измерений (определений)	0.10	–
537	514359.05	2235334.00	Метод спутниковых геодезических измерений (определений)	0.10	–
538	514391.91	2235331.15	Метод спутниковых геодезических измерений (определений)	0.10	–
539	514423.99	2235328.63	Метод спутниковых геодезических измерений (определений)	0.10	–
540	514458.25	2235326.12	Метод спутниковых геодезических измерений (определений)	0.10	–
541	514490.63	2235323.50	Метод спутниковых геодезических измерений (определений)	0.10	–
542	514530.62	2235320.37	Метод спутниковых геодезических измерений (определений)	0.10	–
543	514572.61	2235317.35	Метод спутниковых геодезических измерений (определений)	0.10	–
544	514593.68	2235314.86	Метод спутниковых геодезических измерений (определений)	0.10	–
545	514608.03	2235313.78	Метод спутниковых геодезических измерений (определений)	0.10	–
546	514650.28	2235310.96	Метод спутниковых геодезических измерений (определений)	0.10	–
547	514650.55	2235314.95	Метод спутниковых геодезических измерений (определений)	0.10	–
548	514608.31	2235317.77	Метод спутниковых геодезических измерений (определений)	0.10	–
549	514594.06	2235318.84	Метод спутниковых геодезических измерений (определений)	0.10	–
550	514572.99	2235321.33	Метод спутниковых геодезических измерений (определений)	0.10	–
551	514530.92	2235324.36	Метод спутниковых геодезических измерений (определений)	0.10	–
552	514490.95	2235327.48	Метод спутниковых геодезических измерений (определений)	0.10	–
553	514458.56	2235330.11	Метод спутниковых геодезических измерений (определений)	0.10	–
554	514424.29	2235332.62	Метод спутниковых геодезических измерений (определений)	0.10	–
555	514392.25	2235335.14	Метод спутниковых геодезических измерений (определений)	0.10	–
556	514359.37	2235337.99	Метод спутниковых геодезических измерений (определений)	0.10	–
557	514319.16	2235340.91	Метод спутниковых геодезических измерений (определений)	0.10	–
558	514322.06	2235373.36	Метод спутниковых геодезических измерений (определений)	0.10	–
559	514325.04	2235410.15	Метод спутниковых геодезических измерений (определений)	0.10	–
560	514339.99	2235406.16	Метод спутниковых геодезических измерений (определений)	0.10	–
561	514341.02	2235410.02	Метод спутниковых геодезических измерений (определений)	0.10	–
562	514325.36	2235414.20	Метод спутниковых геодезических измерений (определений)	0.10	–
563	514326.69	2235430.79	Метод спутниковых геодезических измерений (определений)	0.10	–
564	514328.52	2235456.15	Метод спутниковых геодезических измерений (определений)	0.10	–
565	514330.89	2235481.75	Метод спутниковых геодезических измерений (определений)	0.10	–
566	514341.44	2235471.25	Метод спутниковых геодезических измерений (определений)	0.10	–
567	514340.52	2235428.02	Метод спутниковых геодезических измерений (определений)	0.10	–
568	514353.74	2235426.83	Метод спутниковых геодезических измерений (определений)	0.10	–
569	514393.05	2235424.14	Метод спутниковых геодезических измерений (определений)	0.10	–
570	514420.72	2235421.75	Метод спутниковых геодезических измерений (определений)	0.10	–
571	514455.11	2235419.00	Метод спутниковых геодезических измерений (определений)	0.10	–
572	514495.35	2235415.97	Метод спутниковых геодезических измерений (определений)	0.10	–
573	514487.07	2235404.44	Метод спутниковых геодезических измерений (определений)	0.10	–
574	514490.32	2235402.11	Метод спутниковых геодезических измерений (определений)	0.10	–

575	514500.01	2235415.61	Метод спутниковых геодезических измерений (определений)	0.10	–
576	514529.32	2235413.18	Метод спутниковых геодезических измерений (определений)	0.10	–
577	514567.11	2235410.22	Метод спутниковых геодезических измерений (определений)	0.10	–
578	514597.76	2235408.13	Метод спутниковых геодезических измерений (определений)	0.10	–
579	514593.48	2235367.23	Метод спутниковых геодезических измерений (определений)	0.10	–
580	514597.46	2235366.81	Метод спутниковых геодезических измерений (определений)	0.10	–
581	514601.75	2235407.84	Метод спутниковых геодезических измерений (определений)	0.10	–
582	514625.09	2235405.92	Метод спутниковых геодезических измерений (определений)	0.10	–
583	514653.57	2235403.87	Метод спутниковых геодезических измерений (определений)	0.10	–
584	514654.88	2235390.33	Метод спутниковых геодезических измерений (определений)	0.10	–
585	514658.86	2235390.72	Метод спутниковых геодезических измерений (определений)	0.10	–
586	514657.61	2235403.62	Метод спутниковых геодезических измерений (определений)	0.10	–
587	514694.61	2235401.60	Метод спутниковых геодезических измерений (определений)	0.10	–
588	514729.75	2235398.59	Метод спутниковых геодезических измерений (определений)	0.10	–
589	514765.12	2235396.28	Метод спутниковых геодезических измерений (определений)	0.10	–
590	514808.50	2235393.28	Метод спутниковых геодезических измерений (определений)	0.10	–
591	514846.36	2235390.38	Метод спутниковых геодезических измерений (определений)	0.10	–
592	514847.38	2235376.58	Метод спутниковых геодезических измерений (определений)	0.10	–
593	514851.37	2235376.87	Метод спутниковых геодезических измерений (определений)	0.10	–
594	514850.09	2235394.11	Метод спутниковых геодезических измерений (определений)	0.10	–
595	514808.79	2235397.27	Метод спутниковых геодезических измерений (определений)	0.10	–
596	514765.39	2235400.27	Метод спутниковых геодезических измерений (определений)	0.10	–
597	514730.05	2235402.58	Метод спутниковых геодезических измерений (определений)	0.10	–
598	514694.89	2235405.59	Метод спутниковых геодезических измерений (определений)	0.10	–
599	514655.52	2235407.73	Метод спутниковых геодезических измерений (определений)	0.10	–
600	514625.40	2235409.91	Метод спутниковых геодезических измерений (определений)	0.10	–
601	514602.01	2235411.83	Метод спутниковых геодезических измерений (определений)	0.10	–
602	514602.73	2235436.62	Метод спутниковых геодезических измерений (определений)	0.10	–
603	514615.45	2235436.31	Метод спутниковых геодезических измерений (определений)	0.10	–
604	514615.55	2235440.31	Метод спутниковых геодезических измерений (определений)	0.10	–
605	514598.85	2235440.72	Метод спутниковых геодезических измерений (определений)	0.10	–
606	514598.03	2235412.13	Метод спутниковых геодезических измерений (определений)	0.10	–
607	514567.40	2235414.21	Метод спутниковых геодезических измерений (определений)	0.10	–
608	514529.64	2235417.17	Метод спутниковых геодезических измерений (определений)	0.10	–
609	514499.21	2235419.70	Метод спутниковых геодезических измерений (определений)	0.10	–
610	514455.41	2235423.00	Метод спутниковых геодезических измерений (определений)	0.10	–
611	514421.05	2235425.73	Метод спутниковых геодезических измерений (определений)	0.10	–
612	514393.36	2235428.13	Метод спутниковых геодезических измерений (определений)	0.10	–
613	514354.06	2235430.82	Метод спутниковых геодезических измерений (определений)	0.10	–
614	514344.60	2235431.67	Метод спутниковых геодезических измерений (определений)	0.10	–
615	514345.45	2235471.79	Метод спутниковых геодезических измерений (определений)	0.10	–
616	514348.46	2235482.94	Метод спутниковых геодезических измерений (определений)	0.10	–
617	514348.23	2235492.16	Метод спутниковых геодезических измерений (определений)	0.10	–
618	514350.19	2235504.40	Метод спутниковых геодезических измерений (определений)	0.10	–
619	514376.33	2235501.97	Метод спутниковых геодезических измерений (определений)	0.10	–
620	514410.95	2235499.80	Метод спутниковых геодезических измерений (определений)	0.10	–
621	514444.79	2235496.96	Метод спутниковых геодезических измерений (определений)	0.10	–
622	514485.59	2235494.21	Метод спутниковых геодезических измерений (определений)	0.10	–
623	514522.38	2235491.30	Метод спутниковых геодезических измерений (определений)	0.10	–
624	514562.38	2235488.44	Метод спутниковых геодезических измерений (определений)	0.10	–
625	514605.24	2235485.00	Метод спутниковых геодезических измерений (определений)	0.10	–
626	514621.85	2235492.23	Метод спутниковых геодезических измерений (определений)	0.10	–
627	514652.79	2235481.73	Метод спутниковых геодезических измерений (определений)	0.10	–
628	514693.50	2235478.58	Метод спутниковых геодезических измерений (определений)	0.10	–
629	514730.55	2235475.46	Метод спутниковых геодезических измерений (определений)	0.10	–
630	514770.07	2235472.69	Метод спутниковых геодезических измерений (определений)	0.10	–
631	514812.69	2235469.43	Метод спутниковых геодезических измерений (определений)	0.10	–
632	514855.32	2235466.40	Метод спутниковых геодезических измерений (определений)	0.10	–
633	514855.59	2235470.39	Метод спутниковых геодезических измерений (определений)	0.10	–
634	514812.98	2235473.42	Метод спутниковых геодезических измерений (определений)	0.10	–
635	514770.36	2235476.68	Метод спутниковых геодезических измерений (определений)	0.10	–
636	514730.86	2235479.45	Метод спутниковых геодезических измерений (определений)	0.10	–
637	514693.82	2235482.57	Метод спутниковых геодезических измерений (определений)	0.10	–
638	514653.60	2235485.69	Метод спутниковых геодезических измерений (определений)	0.10	–
639	514621.67	2235496.50	Метод спутниковых геодезических измерений (определений)	0.10	–
640	514604.56	2235489.07	Метод спутниковых геодезических измерений (определений)	0.10	–
641	514562.68	2235492.43	Метод спутниковых геодезических измерений (определений)	0.10	–
642	514522.68	2235495.29	Метод спутниковых геодезических измерений (определений)	0.10	–
643	514485.88	2235498.20	Метод спутниковых геодезических измерений (определений)	0.10	–
644	514445.09	2235500.95	Метод спутниковых геодезических измерений (определений)	0.10	–
645	514411.24	2235503.79	Метод спутниковых геодезических измерений (определений)	0.10	–
646	514376.64	2235505.96	Метод спутниковых геодезических измерений (определений)	0.10	–
647	514350.44	2235508.40	Метод спутниковых геодезических измерений (определений)	0.10	–
648	514349.93	2235521.57	Метод спутниковых геодезических измерений (определений)	0.10	–
649	514353.18	2235577.72	Метод спутниковых геодезических измерений (определений)	0.10	–
650	514365.14	2235584.90	Метод спутниковых геодезических измерений (определений)	0.10	–
651	514387.07	2235583.51	Метод спутниковых геодезических измерений (определений)	0.10	–
652	514413.10	2235581.42	Метод спутниковых геодезических измерений (определений)	0.10	–
653	514447.11	2235578.90	Метод спутниковых геодезических измерений (определений)	0.10	–
654	514477.46	2235576.57	Метод спутниковых геодезических измерений (определений)	0.10	–
655	514507.11	2235574.31	Метод спутниковых геодезических измерений (определений)	0.10	–
656	514538.30	2235571.94	Метод спутниковых геодезических измерений (определений)	0.10	–
657	514568.29	2235569.67	Метод спутниковых геодезических измерений (определений)	0.10	–
658	514600.50	2235567.25	Метод спутниковых геодезических измерений (определений)	0.10	–
659	514600.80	2235571.24	Метод спутниковых геодезических измерений (определений)	0.10	–
660	514568.59	2235573.65	Метод спутниковых геодезических измерений (определений)	0.10	–
661	514538.60	2235575.93	Метод спутниковых геодезических измерений (определений)	0.10	–
662	514507.41	2235578.30	Метод спутниковых геодезических измерений (определений)	0.10	–
663	514477.77	2235580.56	Метод спутниковых геодезических измерений (определений)	0.10	–
664	514447.41	2235582.89	Метод спутниковых геодезических измерений (определений)	0.10	–
665	514413.41	2235585.40	Метод спутниковых геодезических измерений (определений)	0.10	–
666	514387.36	2235587.50	Метод спутниковых геодезических измерений (определений)	0.10	–
667	514364.15	2235588.97	Метод спутниковых геодезических измерений (определений)	0.10	–
668	514349.31	2235580.06	Метод спутниковых геодезических измерений (определений)	0.10	–
669	514345.93	2235521.61	Метод спутниковых геодезических измерений (определений)	0.10	–
670	514346.42	2235508.74	Метод спутниковых геодезических измерений (определений)	0.10	–
671	514331.81	2235509.86	Метод спутниковых геодезических измерений (определений)	0.10	–
672	514332.06	2235515.23	Метод спутниковых геодезических измерений (определений)	0.10	–
673	514336.21	2235563.53	Метод спутниковых геодезических измерений (определений)	0.10	–
674	514338.88	2235591.63	Метод спутниковых геодезических измерений (определений)	0.10	–
675	514305.83	2235594.13	Метод спутниковых геодезических измерений (определений)	0.10	–
676	514276.97	2235596.23	Метод спутниковых геодезических измерений (определений)	0.10	–
677	514248.31	2235598.41	Метод спутниковых геодезических измерений (определений)	0.10	–
678	514216.65	2235600.93	Метод спутниковых геодезических измерений (определений)	0.10	–
679	514185.61	2235603.20	Метод спутниковых геодезических измерений (определений)	0.10	–
680	514149.30	2235606.19	Метод спутниковых геодезических измерений (определений)	0.10	–
681	514115.43	2235608.95	Метод спутниковых геодезических измерений (определений)	0.10	–
682	514115.10	2235604.96	Метод спутниковых геодезических измерений (определений)	0.10	–
683	514148.97	2235602.20	Метод спутниковых геодезических измерений (определений)	0.10	–
684	514185.30	2235599.21	Метод спутниковых геодезических измерений (определений)	0.10	–
685	514216.35	2235596.94	Метод спутниковых геодезических измерений (определений)	0.10	–
686	514248.00	2235594.42	Метод спутниковых геодезических измерений (определений)	0.10	–
687	514276.66	2235592.24	Метод спутниковых геодезических измерений (определений)	0.10	–
688	514305.53	2235590.15	Метод спутниковых геодезических измерений (определений)	0.10	–
689	514334.51	2235587.96	Метод спутниковых геодезических измерений (определений)	0.10	–
690	514332.23	2235563.88	Метод спутниковых геодезических измерений (определений)	0.10	–
691	514328.07	2235515.50	Метод спутниковых геодезических измерений (определений)	0.10	–
692	514327.82	2235510.16	Метод спутниковых геодезических измерений (определений)	0.10	–
693	514313.93	2235511.22	Метод спутниковых геодезических измерений (определений)	0.10	–
694	514275.69	2235513.98	Метод спутниковых геодезических измерений (определений)	0.10	–
695	514243.61	2235516.64	Метод спутниковых геодезических измерений (определений)	0.10	–
696	514249.89	2235524.82	Метод спутниковых геодезических измерений (определений)	0.10	–
697	514246.72	2235527.25	Метод спутниковых геодезических измерений (определений)	0.10	–
698	514238.85	2235517.02	Метод спутниковых геодезических измерений (определений)	0.10	–
699	514205.74	2235519.23	Метод спутниковых геодезических измерений (определений)	0.10	–
700	514190.12	2235529.68	Метод спутниковых геодезических измерений (определений)	0.10	–
701	514187.90	2235526.35	Метод спутниковых геодезических измерений (определений)	0.10	–
702	514204.41	2235515.31	Метод спутниковых геодезических измерений (определений)	0.10	–
703	514239.64	2235512.96	Метод спутниковых геодезических измерений (определений)	0.10	–
704	514275.38	2235510.00	Метод спутниковых геодезических измерений (определений)	0.10	–
705	514313.63	2235507.23	Метод спутниковых геодезических измерений (определений)	0.10	–
706	514327.64	2235506.16	Метод спутниковых геодезических измерений (определений)	0.10	–
707	514327.11	2235494.82	Метод спутниковых геодезических измерений (определений)	0.10	–
708	514327.29	2235486.23	Метод спутниковых геодезических измерений (определений)	0.10	–
709	514324.53	2235456.48	Метод спутниковых геодезических измерений (определений)	0.10	–
710	514322.84	2235433.09	Метод спутниковых геодезических измерений (определений)	0.10	–
711	514293.51	2235435.39	Метод спутниковых геодезических измерений (определений)	0.10	–
712	514260.54	2235438.14	Метод спутниковых геодезических измерений (определений)	0.10	–


713	514217.18	2235441.77	Метод спутниковых геодезических измерений (определений)	0.10	–
714	514179.32	2235444.59	Метод спутниковых геодезических измерений (определений)	0.10	–
715	514179.02	2235440.60	Метод спутниковых геодезических измерений (определений)	0.10	–
716	514216.86	2235437.78	Метод спутниковых геодезических измерений (определений)	0.10	–
717	514260.21	2235434.15	Метод спутниковых геодезических измерений (определений)	0.10	–
718	514293.19	2235431.40	Метод спутниковых геодезических измерений (определений)	0.10	–
719	514322.54	2235429.10	Метод спутниковых геодезических измерений (определений)	0.10	–
720	514321.24	2235412.86	Метод спутниковых геодезических измерений (определений)	0.10	–
721	514318.07	2235373.70	Метод спутниковых геодезических измерений (определений)	0.10	–
722	514315.16	2235341.22	Метод спутниковых геодезических измерений (определений)	0.10	–
723	514282.14	2235343.88	Метод спутниковых геодезических измерений (определений)	0.10	–
724	514242.41	2235346.62	Метод спутниковых геодезических измерений (определений)	0.10	–
725	514200.26	2235350.15	Метод спутниковых геодезических измерений (определений)	0.10	–
726	514199.93	2235346.16	Метод спутниковых геодезических измерений (определений)	0.10	–
727	514242.11	2235342.63	Метод спутниковых геодезических измерений (определений)	0.10	–
728	514281.84	2235339.89	Метод спутниковых геодезических измерений (определений)	0.10	–
729	514314.87	2235337.23	Метод спутниковых геодезических измерений (определений)	0.10	–
730	514312.32	2235295.56	Метод спутниковых геодезических измерений (определений)	0.10	–
731	514308.85	2235260.11	Метод спутниковых геодезических измерений (определений)	0.10	–
732	514280.61	2235262.24	Метод спутниковых геодезических измерений (определений)	0.10	–
733	514245.18	2235265.12	Метод спутниковых геодезических измерений (определений)	0.10	–
734	514244.86	2235261.13	Метод спутниковых геодезических измерений (определений)	0.10	–
735	514280.30	2235258.25	Метод спутниковых геодезических измерений (определений)	0.10	–
736	514308.52	2235256.12	Метод спутниковых геодезических измерений (определений)	0.10	–
737	514306.52	2235227.05	Метод спутниковых геодезических измерений (определений)	0.10	–
738	514304.13	2235194.18	Метод спутниковых геодезических измерений (определений)	0.10	–
739	514276.66	2235185.33	Метод спутниковых геодезических измерений (определений)	0.10	–
740	514246.88	2235187.94	Метод спутниковых геодезических измерений (определений)	0.10	–
741	514211.66	2235190.22	Метод спутниковых геодезических измерений (определений)	0.10	–
742	514211.40	2235186.23	Метод спутниковых геодезических измерений (определений)	0.10	–
743	514246.58	2235183.95	Метод спутниковых геодезических измерений (определений)	0.10	–
517	514277.13	2235181.27	Метод спутниковых геодезических измерений (определений)	0.10	–
–	–	–	–	–	–
744	514342.43	2235475.91	Метод спутниковых геодезических измерений (определений)	0.10	–
745	514344.45	2235483.42	Метод спутниковых геодезических измерений (определений)	0.10	–
746	514344.22	2235492.42	Метод спутниковых геодезических измерений (определений)	0.10	–
747	514346.19	2235504.75	Метод спутниковых геодезических измерений (определений)	0.10	–
748	514331.62	2235505.86	Метод спутниковых геодезических измерений (определений)	0.10	–
749	514331.11	2235494.77	Метод спутниковых геодезических измерений (определений)	0.10	–
750	514331.27	2235487.01	Метод спутниковых геодезических измерений (определений)	0.10	–
744	514342.43	2235475.91	Метод спутниковых геодезических измерений (определений)	0.10	–
Зона1(5)	–	–	–	–	–
751	514183.38	2234556.43	Метод спутниковых геодезических измерений (определений)	0.10	–
752	514187.29	2234557.28	Метод спутниковых геодезических измерений (определений)	0.10	–
753	514177.24	2234603.65	Метод спутниковых геодезических измерений (определений)	0.10	–
754	514162.20	2234677.78	Метод спутниковых геодезических измерений (определений)	0.10	–
755	514146.77	2234751.67	Метод спутниковых геодезических измерений (определений)	0.10	–
756	514141.37	2234780.18	Метод спутниковых геодезических измерений (определений)	0.10	–
757	514132.28	2234839.44	Метод спутниковых геодезических измерений (определений)	0.10	–
758	514129.56	2234859.97	Метод спутниковых геодезических измерений (определений)	0.10	–
759	514134.96	2234874.15	Метод спутниковых геодезических измерений (определений)	0.10	–
760	514134.59	2234882.73	Метод спутниковых геодезических измерений (определений)	0.10	–
761	514132.66	2234888.86	Метод спутниковых геодезических измерений (определений)	0.10	–
762	514121.99	2234900.88	Метод спутниковых геодезических измерений (определений)	0.10	–
763	514117.18	2234933.60	Метод спутниковых геодезических измерений (определений)	0.10	–
764	514112.95	2234964.42	Метод спутниковых геодезических измерений (определений)	0.10	–
765	514109.74	2234992.90	Метод спутниковых геодезических измерений (определений)	0.10	–
766	514114.57	2235016.53	Метод спутниковых геодезических измерений (определений)	0.10	–
767	514127.57	2235073.38	Метод спутниковых геодезических измерений (определений)	0.10	–
768	514141.92	2235138.93	Метод спутниковых геодезических измерений (определений)	0.10	–
769	514147.25	2235164.04	Метод спутниковых геодезических измерений (определений)	0.10	–
770	514143.34	2235164.87	Метод спутниковых геодезических измерений (определений)	0.10	–
771	514138.01	2235139.76	Метод спутниковых геодезических измерений (определений)	0.10	–
772	514123.66	2235074.25	Метод спутниковых геодезических измерений (определений)	0.10	–
773	514110.96	2235018.68	Метод спутниковых геодезических измерений (определений)	0.10	–
774	514084.55	2235013.81	Метод спутниковых геодезических измерений (определений)	0.10	–
775	514051.40	2235007.75	Метод спутниковых геодезических измерений (определений)	0.10	–
776	514020.75	2235001.70	Метод спутниковых геодезических измерений (определений)	0.10	–
777	514025.46	2235020.58	Метод спутниковых геодезических измерений (определений)	0.10	–
778	514049.96	2235043.27	Метод спутниковых геодезических измерений (определений)	0.10	–
779	514047.24	2235046.20	Метод спутниковых геодезических измерений (определений)	0.10	–
780	514027.12	2235027.56	Метод спутниковых геодезических измерений (определений)	0.10	–
781	514036.61	2235067.89	Метод спутниковых геодезических измерений (определений)	0.10	–
782	514043.71	2235097.75	Метод спутниковых геодезических измерений (определений)	0.10	–
783	514053.46	2235080.14	Метод спутниковых геодезических измерений (определений)	0.10	–
784	514056.96	2235082.08	Метод спутниковых геодезических измерений (определений)	0.10	–
785	514046.24	2235101.43	Метод спутниковых геодезических измерений (определений)	0.10	–
786	514060.84	2235102.29	Метод спутниковых геодезических измерений (определений)	0.10	–
787	514060.61	2235106.28	Метод спутниковых геодезических измерений (определений)	0.10	–
788	514045.53	2235105.39	Метод спутниковых геодезических измерений (определений)	0.10	–
789	514050.02	2235124.08	Метод спутниковых геодезических измерений (определений)	0.10	–
790	514064.31	2235120.23	Метод спутниковых геодезических измерений (определений)	0.10	–
791	514065.35	2235124.10	Метод спутниковых геодезических измерений (определений)	0.10	–
792	514050.96	2235127.97	Метод спутниковых геодезических измерений (определений)	0.10	–
793	514059.02	2235161.22	Метод спутниковых геодезических измерений (определений)	0.10	–
794	514071.89	2235150.65	Метод спутниковых геодезических измерений (определений)	0.10	–
795	514074.43	2235153.75	Метод спутниковых геодезических измерений (определений)	0.10	–
796	514056.63	2235168.35	Метод спутниковых геодезических измерений (определений)	0.10	–
797	514046.61	2235127.02	Метод спутниковых геодезических измерений (определений)	0.10	–
798	514041.01	2235103.71	Метод спутниковых геодезических измерений (определений)	0.10	–
799	514033.19	2235070.79	Метод спутниковых геодезических измерений (определений)	0.10	–
800	514014.46	2235075.60	Метод спутниковых геодезических измерений (определений)	0.10	–
801	514013.47	2235071.73	Метод спутниковых геодезических измерений (определений)	0.10	–
802	514032.27	2235066.90	Метод спутниковых геодезических измерений (определений)	0.10	–
803	514022.03	2235023.40	Метод спутниковых геодезических измерений (определений)	0.10	–
804	513987.85	2235017.96	Метод спутниковых геодезических измерений (определений)	0.10	–
805	513988.48	2235014.00	Метод спутниковых геодезических измерений (определений)	0.10	–
806	514020.99	2235019.19	Метод спутниковых геодезических измерений (определений)	0.10	–
807	514016.41	2235000.85	Метод спутниковых геодезических измерений (определений)	0.10	–
808	513977.81	2234993.60	Метод спутниковых геодезических измерений (определений)	0.10	–
809	513946.42	2234986.40	Метод спутниковых геодезических измерений (определений)	0.10	–
810	513952.59	2234958.72	Метод спутниковых геодезических измерений (определений)	0.10	–
811	513933.97	2234957.87	Метод спутниковых геодезических измерений (определений)	0.10	–
812	513934.15	2234953.87	Метод спутниковых геодезических измерений (определений)	0.10	–
813	513953.49	2234954.75	Метод спутниковых геодезических измерений (определений)	0.10	–
814	513959.81	2234927.58	Метод спутниковых геодезических измерений (определений)	0.10	–
815	513977.47	2234850.72	Метод спутниковых геодезических измерений (определений)	0.10	–
816	513967.39	2234856.12	Метод спутниковых геодезических измерений (определений)	0.10	–
817	513965.50	2234852.59	Метод спутниковых геодезических измерений (определений)	0.10	–
818	513978.65	2234845.55	Метод спутниковых геодезических измерений (определений)	0.10	–
819	513984.20	2234821.33	Метод спутниковых геодезических измерений (определений)	0.10	–
820	514002.36	2234743.81	Метод спутниковых геодезических измерений (определений)	0.10	–
821	514017.34	2234705.35	Метод спутниковых геодезических измерений (определений)	0.10	–
822	514021.08	2234706.80	Метод спутниковых геодезических измерений (определений)	0.10	–
823	514006.18	2234745.05	Метод спутниковых геодезических измерений (определений)	0.10	–
824	513988.09	2234822.23	Метод спутниковых геодезических измерений (определений)	0.10	–
825	513982.34	2234847.33	Метод спутниковых геодезических измерений (определений)	0.10	–
826	513963.71	2234928.47	Метод спутниковых геодезических измерений (определений)	0.10	–
827	513957.01	2234957.27	Метод спутниковых геодезических измерений (определений)	0.10	–
828	513951.19	2234983.38	Метод спутниковых геодезических измерений (определений)	0.10	–
829	513977.29	2234989.37	Метод спутниковых геодезических измерений (определений)	0.10	–
830	513982.64	2234980.90	Метод спутниковых геодезических измерений (определений)	0.10	–
831	513986.02	2234983.05	Метод спутниковых геодезических измерений (определений)	0.10	–
832	513981.49	2234990.22	Метод спутниковых геодезических измерений (определений)	0.10	–
833	514018.43	2234997.15	Метод спутниковых геодезических измерений (определений)	0.10	–
834	514052.15	2235003.82	Метод спутниковых геодезических измерений (определений)	0.10	–
835	514081.45	2235009.18	Метод спутниковых геодезических измерений (определений)	0.10	–
836	514076.94	2234999.56	Метод спутниковых геодезических измерений (определений)	0.10	–
837	514080.56	2234997.86	Метод спутниковых геодезических измерений (определений)	0.10	–
838	514086.28	2235010.06	Метод спутниковых геодезических измерений (определений)	0.10	–
839	514110.06	2235014.45	Метод спутниковых геодезических измерений (определений)	0.10	–
840	514105.69	2234993.09	Метод спутниковых геодезических измерений (определений)	0.10	–
841	514108.98	2234963.92	Метод спутниковых геодезических измерений (определений)	0.10	–
842	514113.22	2234933.04	Метод спутниковых геодезических измерений (определений)	0.10	–
843	514118.21	2234899.13	Метод спутниковых геодезических измерений (определений)	0.10	–
844	514129.21	2234886.73	Метод спутниковых геодезических измерений (определений)	0.10	–
845	514130.63	2234882.04	Метод спутниковых геодезических измерений (определений)	0.10	–
846	514130.93	2234874.82	Метод спутниковых геодезических измерений (определений)	0.10	–

847	514125.46	2234860.45	Метод спутниковых геодезических измерений (определений)	0.10	–
848	514128.32	2234838.88	Метод спутниковых геодезических измерений (определений)	0.10	–
849	514137.14	2234781.36	Метод спутниковых геодезических измерений (определений)	0.10	–
850	514115.83	2234776.31	Метод спутниковых геодезических измерений (определений)	0.10	–
851	514100.00	2234772.81	Метод спутниковых геодезических измерений (определений)	0.10	–
852	514100.16	2234783.37	Метод спутниковых геодезических измерений (определений)	0.10	–
853	514096.16	2234783.43	Метод спутниковых геодезических измерений (определений)	0.10	–
854	514095.99	2234771.98	Метод спутниковых геодезических измерений (определений)	0.10	–
855	514073.52	2234767.85	Метод спутниковых геодезических измерений (определений)	0.10	–
856	514061.05	2234765.30	Метод спутниковых геодезических измерений (определений)	0.10	–
857	514056.39	2234793.38	Метод спутниковых геодезических измерений (определений)	0.10	–
858	514070.18	2234795.36	Метод спутниковых геодезических измерений (определений)	0.10	–
859	514069.61	2234799.32	Метод спутниковых геодезических измерений (определений)	0.10	–
860	514055.70	2234797.33	Метод спутниковых геодезических измерений (определений)	0.10	–
861	514050.82	2234823.40	Метод спутниковых геодезических измерений (определений)	0.10	–
862	514063.40	2234843.72	Метод спутниковых геодезических измерений (определений)	0.10	–
863	514060.00	2234845.83	Метод спутниковых геодезических измерений (определений)	0.10	–
864	514049.74	2234829.25	Метод спутниковых геодезических измерений (определений)	0.10	–
865	514043.56	2234862.57	Метод спутниковых геодезических измерений (определений)	0.10	–
866	514056.76	2234879.18	Метод спутниковых геодезических измерений (определений)	0.10	–
867	514053.63	2234881.67	Метод спутниковых геодезических измерений (определений)	0.10	–
868	514042.64	2234867.84	Метод спутниковых геодезических измерений (определений)	0.10	–
869	514037.37	2234898.18	Метод спутниковых геодезических измерений (определений)	0.10	–
870	514051.21	2234909.12	Метод спутниковых геодезических измерений (определений)	0.10	–
871	514048.73	2234912.26	Метод спутниковых геодезических измерений (определений)	0.10	–
872	514036.55	2234902.63	Метод спутниковых геодезических измерений (определений)	0.10	–
873	514032.13	2234926.23	Метод спутниковых геодезических измерений (определений)	0.10	–
874	514047.08	2234929.32	Метод спутниковых геодезических измерений (определений)	0.10	–
875	514046.27	2234933.24	Метод спутниковых геодезических измерений (определений)	0.10	–
876	514031.40	2234930.17	Метод спутниковых геодезических измерений (определений)	0.10	–
877	514025.95	2234960.00	Метод спутниковых геодезических измерений (определений)	0.10	–
878	514040.43	2234964.40	Метод спутниковых геодезических измерений (определений)	0.10	–
879	514039.27	2234968.23	Метод спутниковых геодезических измерений (определений)	0.10	–
880	514021.37	2234962.79	Метод спутниковых геодезических измерений (определений)	0.10	–
881	514027.84	2234927.43	Метод спутниковых геодезических измерений (определений)	0.10	–
882	514033.23	2234898.65	Метод спутниковых геодезических измерений (определений)	0.10	–
883	514039.46	2234862.75	Метод спутниковых геодезических измерений (определений)	0.10	–
884	514046.75	2234823.44	Метод спутниковых геодезических измерений (определений)	0.10	–
885	514052.11	2234794.73	Метод спутниковых геодезических измерений (определений)	0.10	–
886	514057.44	2234762.60	Метод спутниковых геодезических измерений (определений)	0.10	–
887	514062.67	2234734.00	Метод спутниковых геодезических измерений (определений)	0.10	–
888	514068.02	2234705.95	Метод спутниковых геодезических измерений (определений)	0.10	–
889	514073.40	2234674.75	Метод спутниковых геодезических измерений (определений)	0.10	–
890	514078.07	2234648.43	Метод спутниковых геодезических измерений (определений)	0.10	–
891	514098.32	2234614.41	Метод спутниковых геодезических измерений (определений)	0.10	–
892	514133.08	2234592.03	Метод спутниковых геодезических измерений (определений)	0.10	–
893	514135.25	2234595.38	Метод спутниковых геодезических измерений (определений)	0.10	–
894	514101.28	2234617.26	Метод спутниковых геодезических измерений (определений)	0.10	–
895	514081.88	2234649.85	Метод спутниковых геодезических измерений (определений)	0.10	–
896	514078.10	2234671.17	Метод спутниковых геодезических измерений (определений)	0.10	–
897	514095.34	2234661.00	Метод спутниковых геодезических измерений (определений)	0.10	–
898	514097.37	2234664.45	Метод спутниковых геодезических измерений (определений)	0.10	–
899	514077.19	2234676.35	Метод спутниковых геодезических измерений (определений)	0.10	–
900	514072.49	2234703.55	Метод спутниковых геодезических измерений (определений)	0.10	–
901	514086.92	2234699.63	Метод спутниковых геодезических измерений (определений)	0.10	–
902	514087.97	2234703.49	Метод спутниковых геодезических измерений (определений)	0.10	–
903	514071.72	2234707.90	Метод спутниковых геодезических измерений (определений)	0.10	–
904	514067.31	2234731.05	Метод спутниковых геодезических измерений (определений)	0.10	–
905	514080.54	2234725.36	Метод спутниковых геодезических измерений (определений)	0.10	–
906	514082.12	2234729.03	Метод спутниковых геодезических измерений (определений)	0.10	–
907	514066.41	2234735.78	Метод спутниковых геодезических измерений (определений)	0.10	–
908	514061.74	2234761.36	Метод спутниковых геодезических измерений (определений)	0.10	–
909	514074.28	2234763.92	Метод спутниковых геодезических измерений (определений)	0.10	–
910	514098.36	2234768.36	Метод спутниковых геодезических измерений (определений)	0.10	–
911	514116.72	2234772.40	Метод спутниковых геодезических измерений (определений)	0.10	–
912	514137.82	2234777.41	Метод спутниковых геодезических измерений (определений)	0.10	–
913	514142.85	2234750.88	Метод спутниковых геодезических измерений (определений)	0.10	–
914	514158.28	2234676.98	Метод спутниковых геодезических измерений (определений)	0.10	–
915	514173.33	2234602.83	Метод спутниковых геодезических измерений (определений)	0.10	–
751	514183.38	2234556.43	Метод спутниковых геодезических измерений (определений)	0.10	–
Зона1(6)	–	–	–	–	–
916	513555.26	2233708.78	Метод спутниковых геодезических измерений (определений)	0.10	–
917	513610.59	2233720.73	Метод спутниковых геодезических измерений (определений)	0.10	–
918	513621.39	2233725.18	Метод спутниковых геодезических измерений (определений)	0.10	–
919	513619.87	2233728.88	Метод спутниковых геодезических измерений (определений)	0.10	–
920	513609.41	2233724.57	Метод спутниковых геодезических измерений (определений)	0.10	–
921	513558.34	2233713.54	Метод спутниковых геодезических измерений (определений)	0.10	–
922	513546.38	2233770.01	Метод спутниковых геодезических измерений (определений)	0.10	–
923	513578.59	2233777.17	Метод спутниковых геодезических измерений (определений)	0.10	–
924	513594.25	2233780.32	Метод спутниковых геодезических измерений (определений)	0.10	–
925	513611.57	2233784.38	Метод спутниковых геодезических измерений (определений)	0.10	–
926	513678.13	2233799.11	Метод спутниковых геодезических измерений (определений)	0.10	–
927	513677.28	2233803.02	Метод спутниковых геодезических измерений (определений)	0.10	–
928	513610.66	2233788.29	Метод спутниковых геодезических измерений (определений)	0.10	–
929	513593.40	2233784.23	Метод спутниковых геодезических измерений (определений)	0.10	–
930	513577.77	2233781.08	Метод спутниковых геодезических измерений (определений)	0.10	–
931	513541.65	2233773.06	Метод спутниковых геодезических измерений (определений)	0.10	–
916	513555.26	2233708.78	Метод спутниковых геодезических измерений (определений)	0.10	–

3. Сведения о характерных точках части (частей) границы объекта

Обозначение характерных точек части границы	Координаты, м		Метод определения координат характерной точки	Средняя квадратическая погрешность положения характерной точки (M_t), м	Описание обозначения точки на местности (при наличии)
	X	Y			
1	2	3	4	5	6
–	–	–	–	–	–

Схема расположения границ публичного сервитута объекта

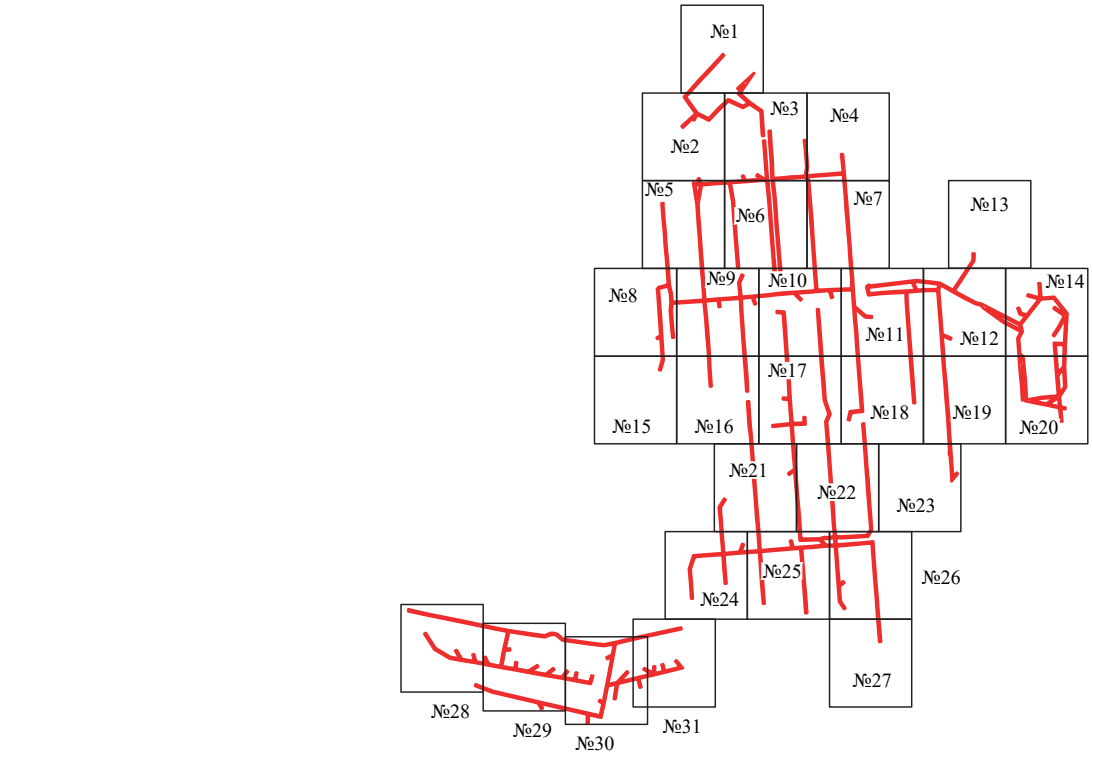

Масштаб 1:15000

Используемые условные знаки и обозначения:

- граница публичного сервитута

Схема расположения границ публичного сервитута объекта



Масштаб 1:1000

Используемые условные знаки и обозначения:

№1	- номер опоры
	- граница публичного сервитута
	- граница кадастрового деления
	- граница населенного пункта
	- граница земельного участка, имеющегося в ЕГРН
	- граница ОКС, имеющаяся в ЕГРН
	- граница охранной зоны, имеющейся в ЕГРН
59:01:4413924:34 :34	- кадастровый номер земельного участка, имеющегося в ЕГРН
59:01:4413924	- номер кадастрового квартала
1 ●	- обозначение характерных точек границ

Схема расположения границ публичного сервитута объекта




Масштаб 1:1000

Используемые условные знаки и обозначения:

№1	- номер опоры
	- граница публичного сервитута
	- граница кадастрового деления
	- граница населенного пункта
	- граница земельного участка, имеющегося в ЕГРН
	- граница ОКС, имеющаяся в ЕГРН
	- граница охранной зоны, имеющейся в ЕГРН
59:01:4413924:34 :34	- кадастровый номер земельного участка, имеющегося в ЕГРН
59:01:4413924	- номер кадастрового квартала
1 •	- обозначение характерных точек границ

Схема расположения границ публичного сервитута объекта

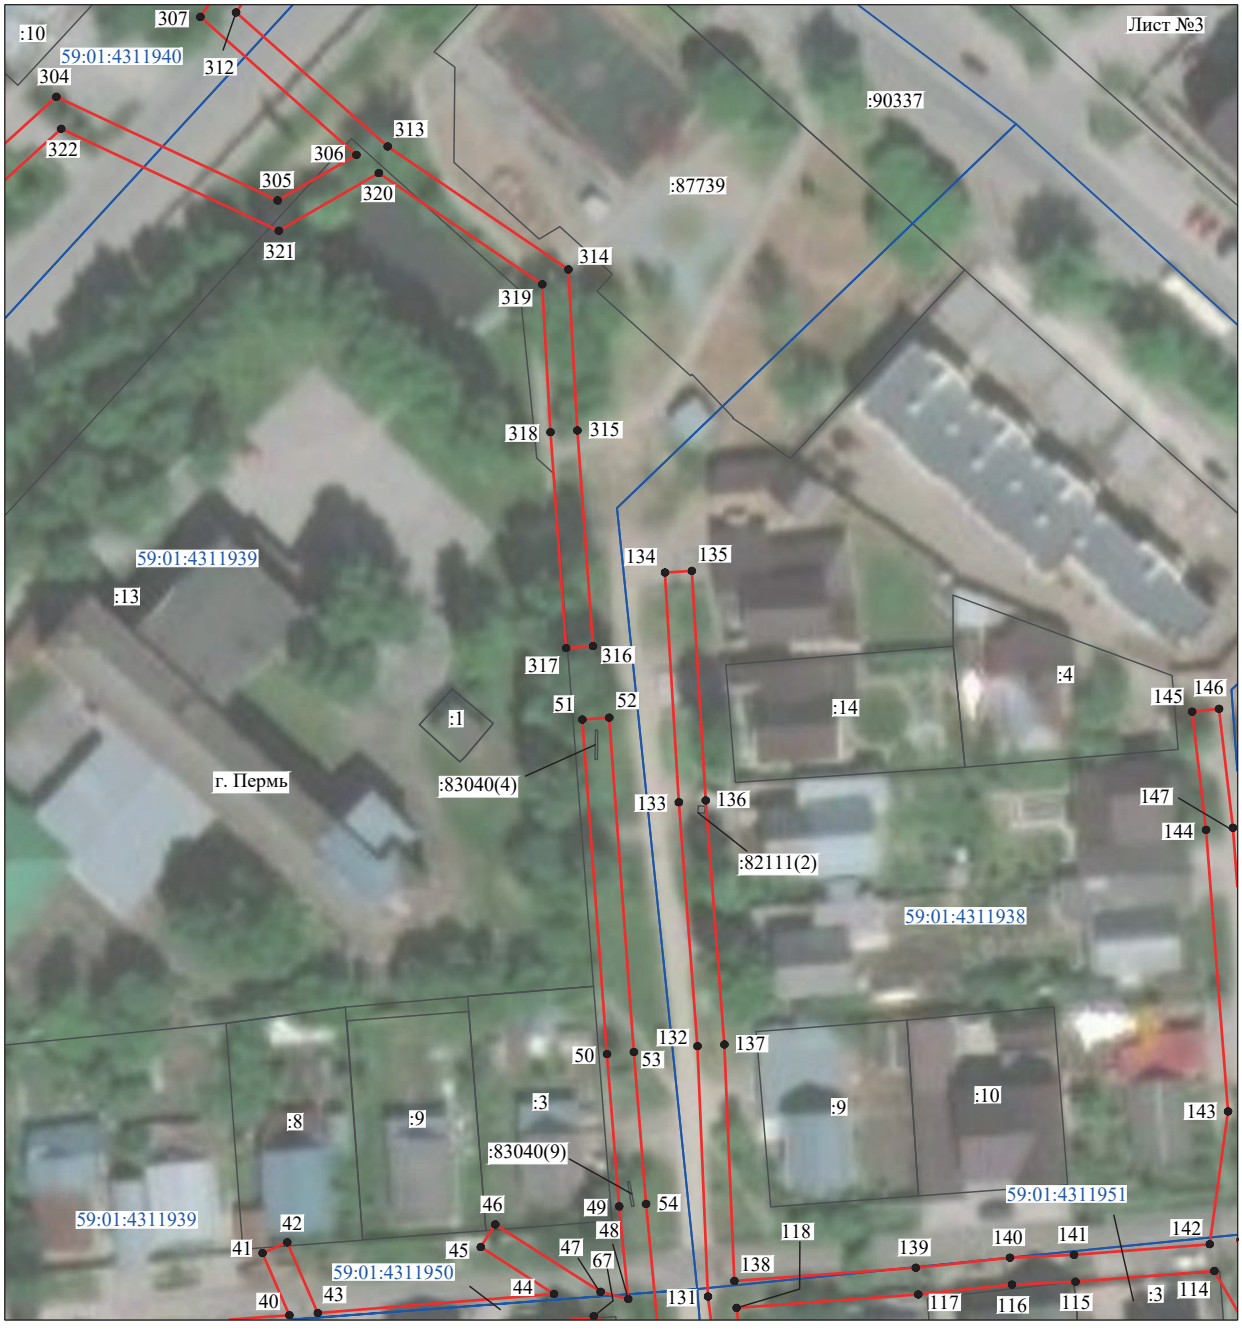


Масштаб 1:1000

Используемые условные знаки и обозначения:

№1	- номер опоры
	- граница публичного сервитута
	- граница кадастрового деления
	- граница населенного пункта
	- граница земельного участка, имеющегося в ЕГРН
	- граница ОКС, имеющаяся в ЕГРН
	- граница охранной зоны, имеющейся в ЕГРН
59:01:4413924:34 :34	- кадастровый номер земельного участка, имеющегося в ЕГРН
59:01:4413924	- номер кадастрового квартала
1 ●	- обозначение характерных точек границ

Схема расположения границ публичного сервитута объекта

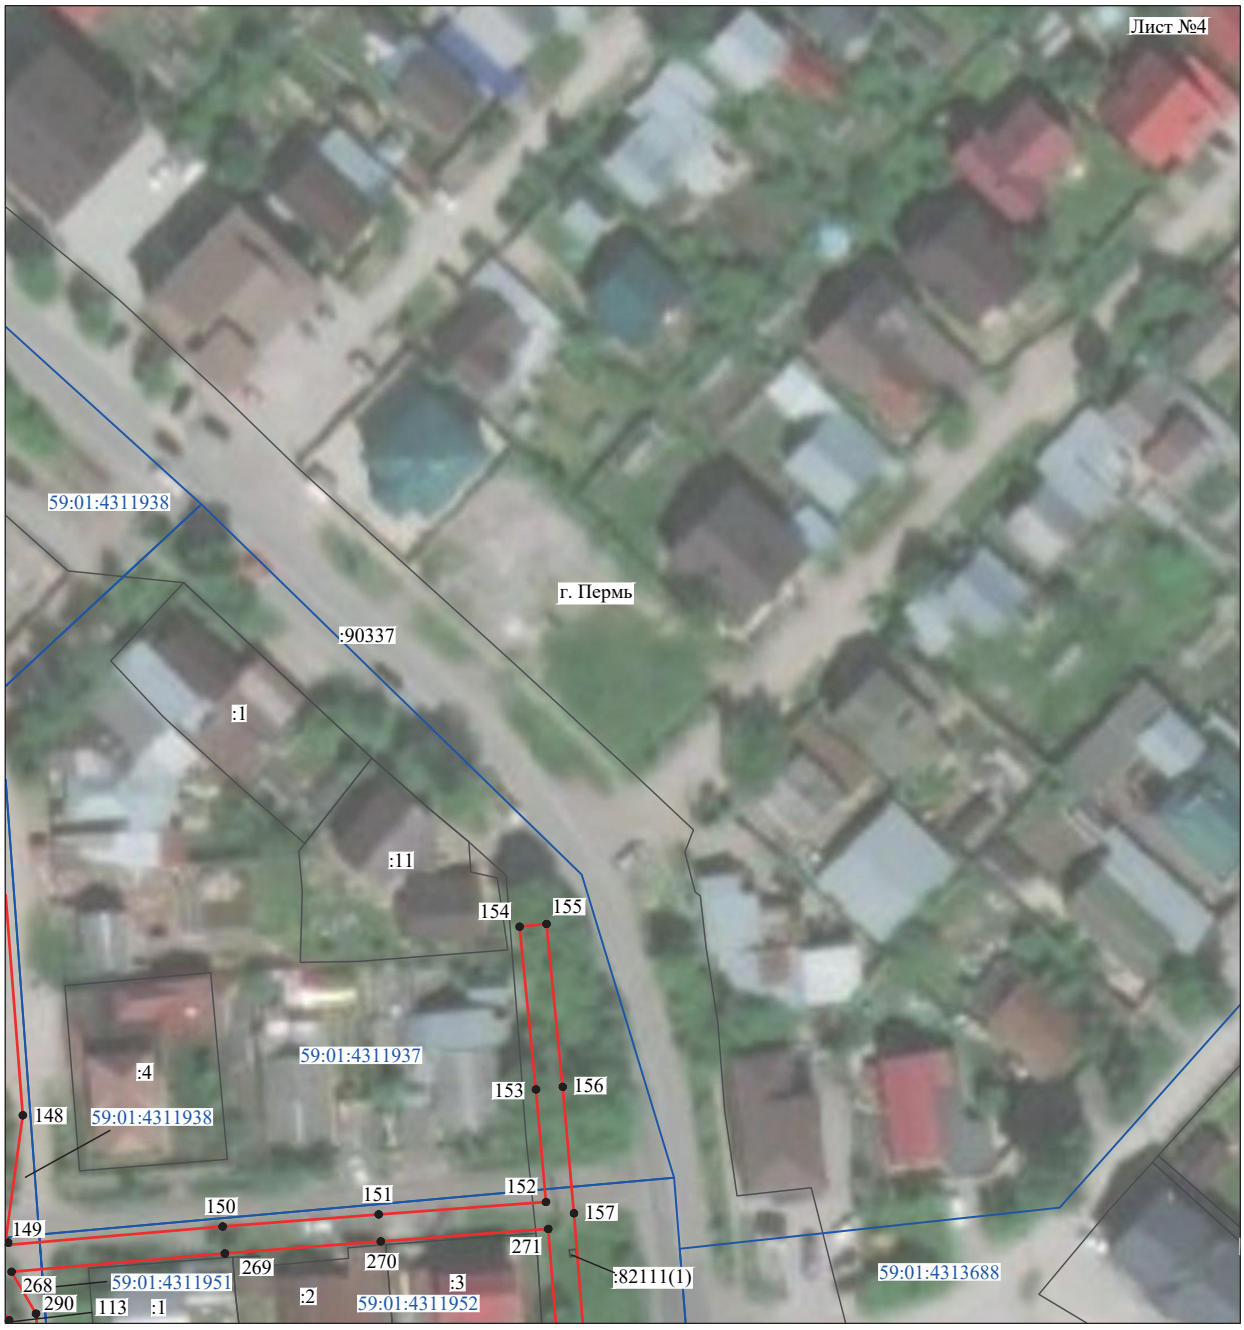


Масштаб 1:1000

Используемые условные знаки и обозначения:

№1	- номер опоры
	- граница публичного сервитута
	- граница кадастрового деления
	- граница населенного пункта
	- граница земельного участка, имеющегося в ЕГРН
	- граница ОКС, имеющаяся в ЕГРН
	- граница охранной зоны, имеющейся в ЕГРН
59:01:4413924:34 :34	- кадастровый номер земельного участка, имеющегося в ЕГРН
59:01:4413924	- номер кадастрового квартала
1 ●	- обозначение характерных точек границ

Схема расположения границ публичного сервитута объекта

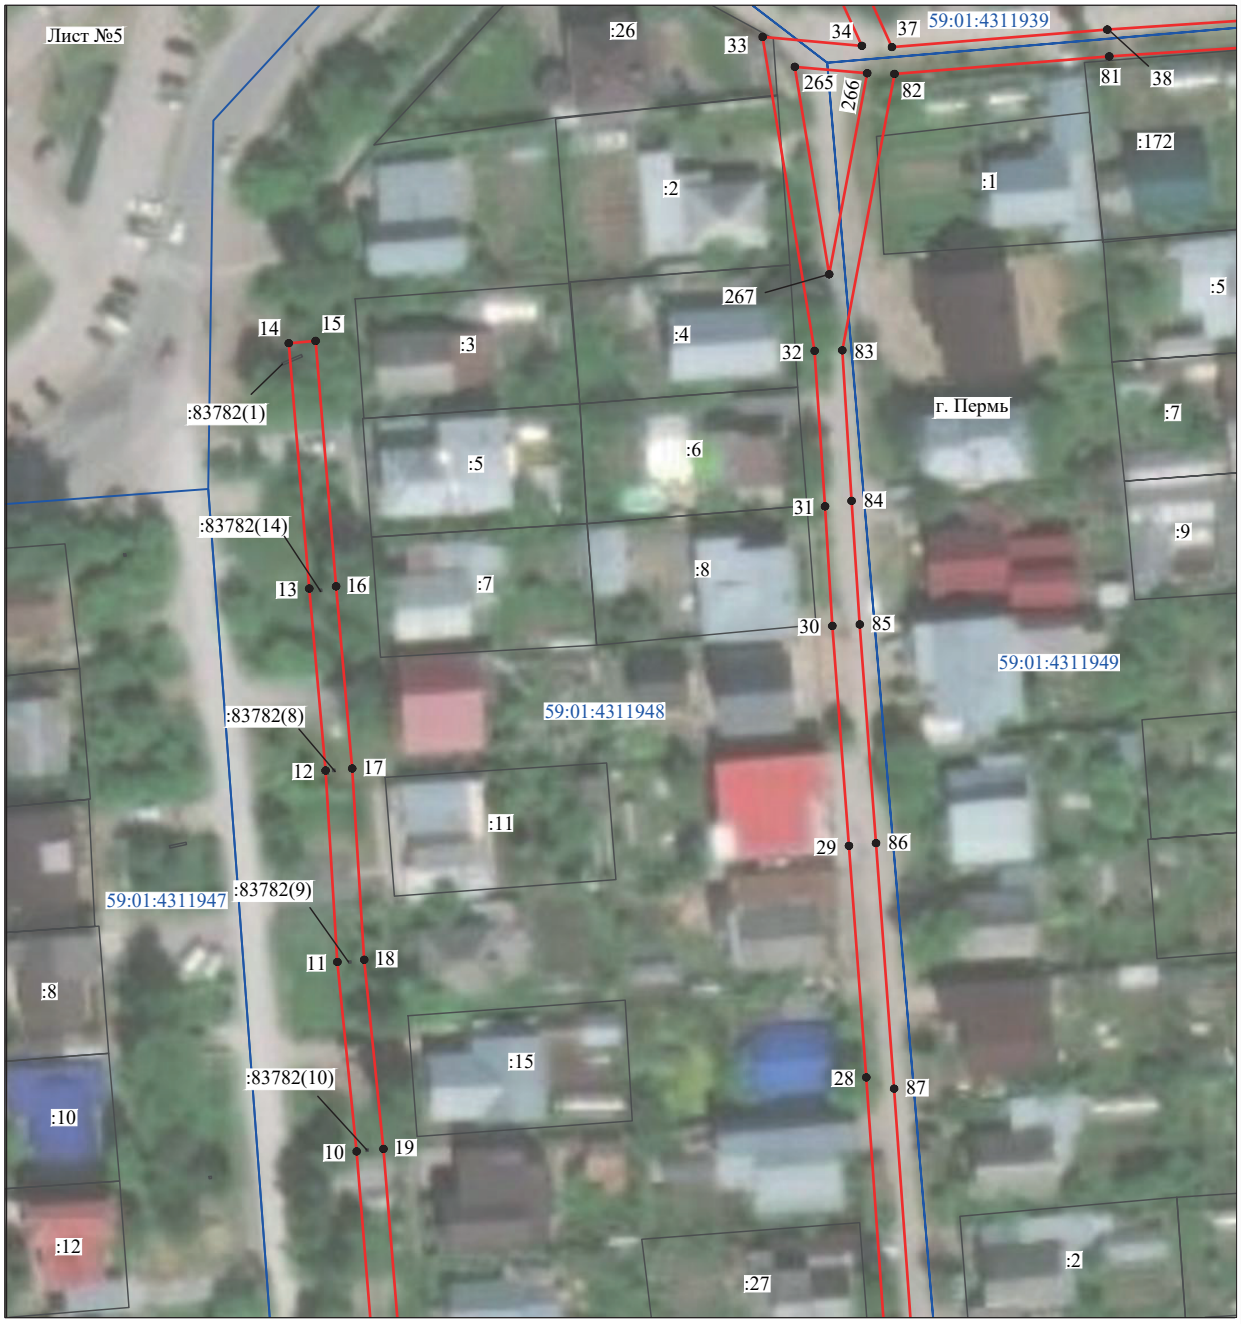


Масштаб 1:1000

Используемые условные знаки и обозначения:

№1	- номер опоры
	- граница публичного сервитута
	- граница кадастрового деления
	- граница населенного пункта
	- граница земельного участка, имеющегося в ЕГРН
	- граница ОКС, имеющаяся в ЕГРН
	- граница охранной зоны, имеющейся в ЕГРН
59:01:4413924:34 :34	- кадастровый номер земельного участка, имеющегося в ЕГРН
59:01:4413924	- номер кадастрового квартала
1 ●	- обозначение характерных точек границ

Схема расположения границ публичного сервитута объекта

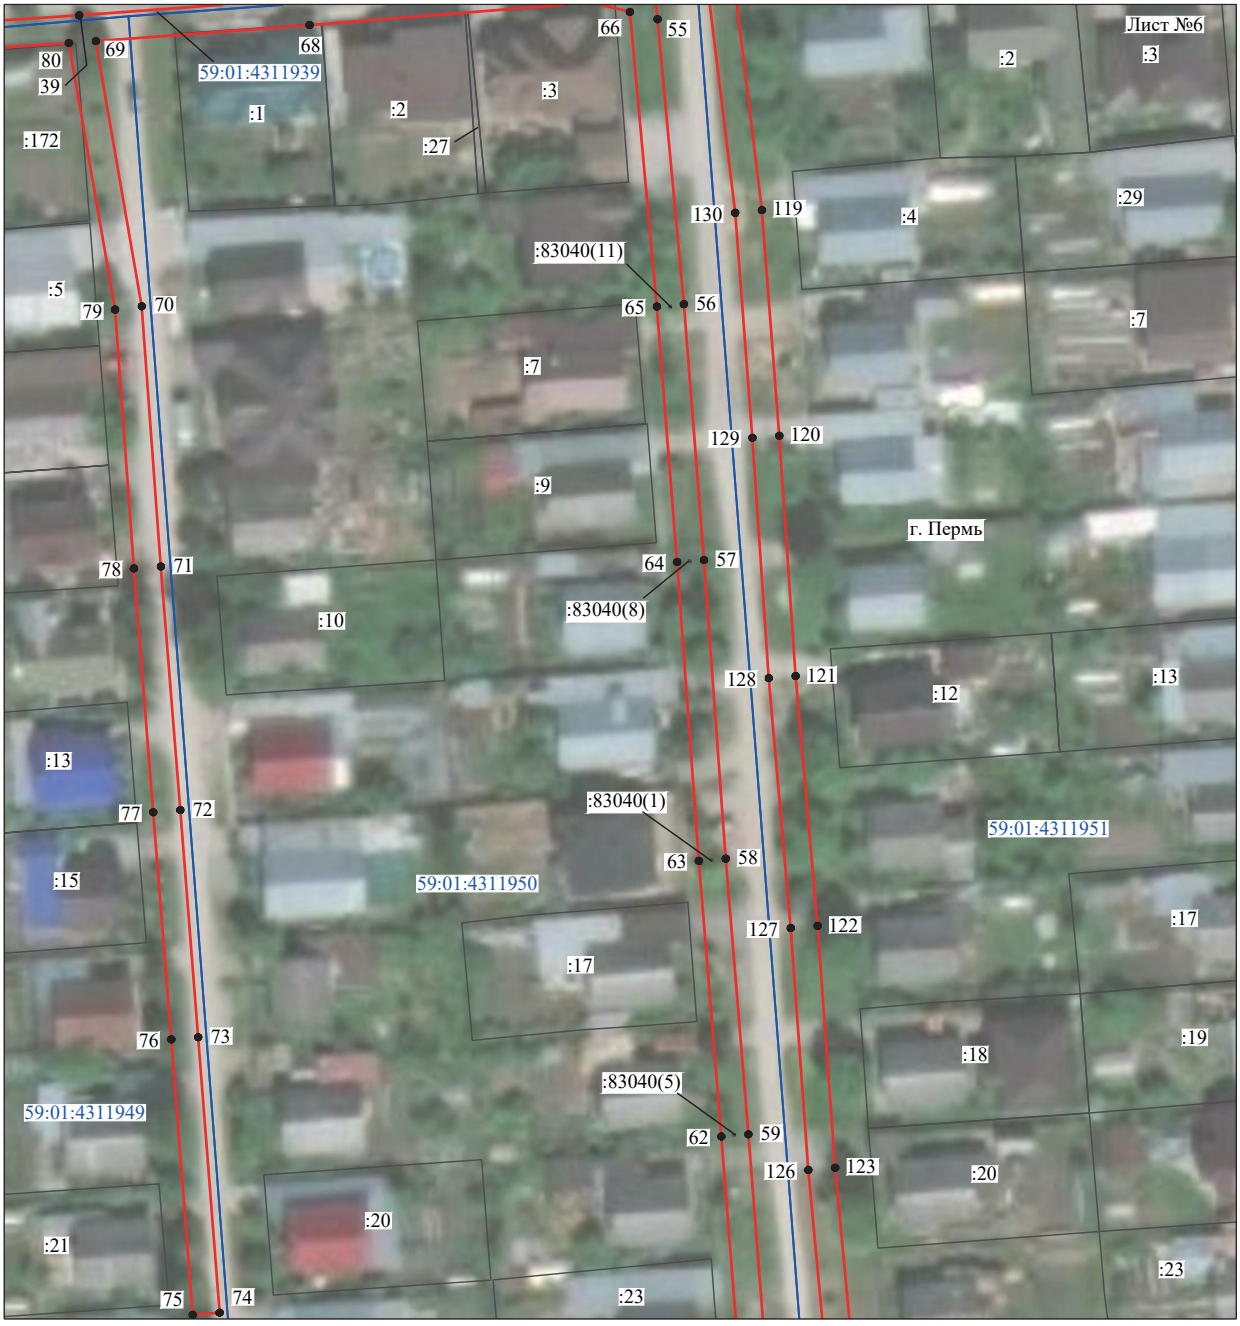

Масштаб 1:1000

Используемые условные знаки и обозначения:

№1	- номер опоры
	- граница публичного сервитута
	- граница кадастрового деления
	- граница населенного пункта
	- граница земельного участка, имеющегося в ЕГРН
	- граница ОКС, имеющаяся в ЕГРН
	- граница охранной зоны, имеющейся в ЕГРН
59:01:4413924:34 :34	- кадастровый номер земельного участка, имеющегося в ЕГРН
59:01:4413924	- номер кадастрового квартала
1 ●	- обозначение характерных точек границ

Схема расположения границ публичного сервитута объекта




Масштаб 1:1000

Используемые условные знаки и обозначения:

№1	- номер опоры
	- граница публичного сервитута
	- граница кадастрового деления
	- граница населенного пункта
	- граница земельного участка, имеющегося в ЕГРН
	- граница ОКС, имеющаяся в ЕГРН
	- граница охранной зоны, имеющейся в ЕГРН
59:01:4413924:34 :34	- кадастровый номер земельного участка, имеющегося в ЕГРН
59:01:4413924	- номер кадастрового квартала
1 ●	- обозначение характерных точек границ

Схема расположения границ публичного сервитута объекта

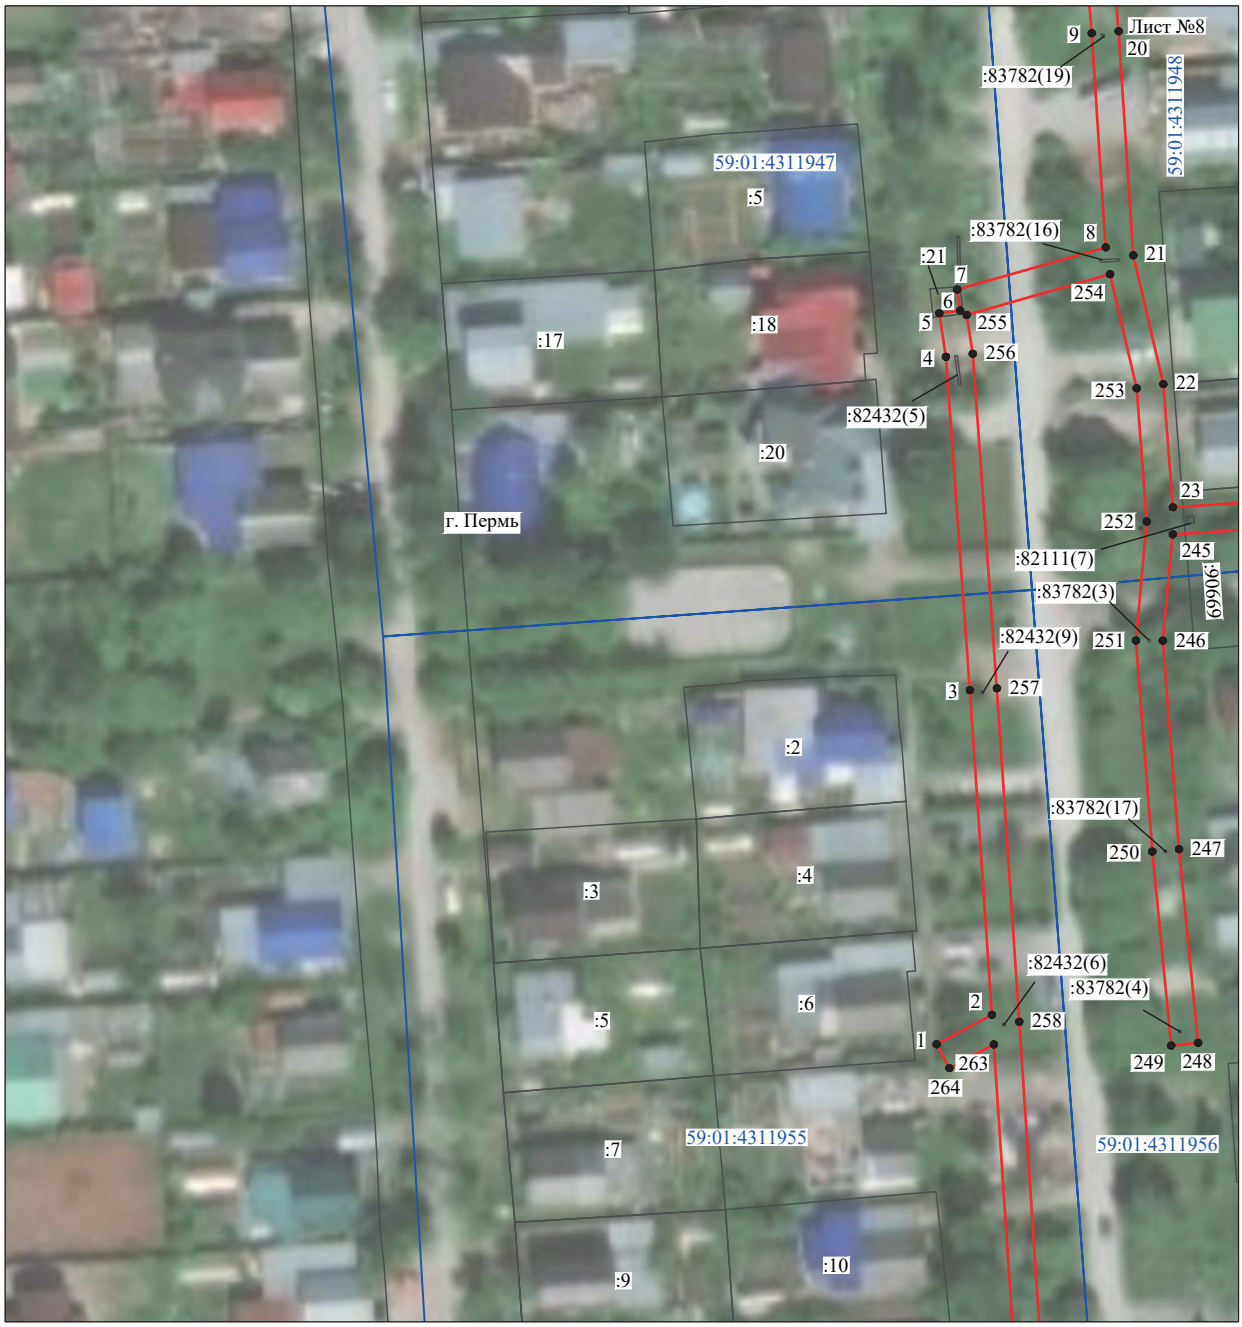

Масштаб 1:1000

Используемые условные знаки и обозначения:

№1	- номер опоры
	- граница публичного сервитута
	- граница кадастрового деления
	- граница населенного пункта
	- граница земельного участка, имеющегося в ЕГРН
	- граница ОКС, имеющаяся в ЕГРН
	- граница охранной зоны, имеющейся в ЕГРН
59:01:4413924:34 :34	- кадастровый номер земельного участка, имеющегося в ЕГРН
59:01:4413924	- номер кадастрового квартала
1 ●	- обозначение характерных точек границ

Схема расположения границ публичного сервитута объекта




Масштаб 1:1000

Используемые условные знаки и обозначения:

№1	- номер опоры
	- граница публичного сервитута
	- граница кадастрового деления
	- граница населенного пункта
	- граница земельного участка, имеющегося в ЕГРН
	- граница ОКС, имеющаяся в ЕГРН
	- граница охранной зоны, имеющейся в ЕГРН
59:01:4413924:34 :34	- кадастровый номер земельного участка, имеющегося в ЕГРН
59:01:4413924	- номер кадастрового квартала
1 ●	- обозначение характерных точек границ

Схема расположения границ публичного сервитута объекта

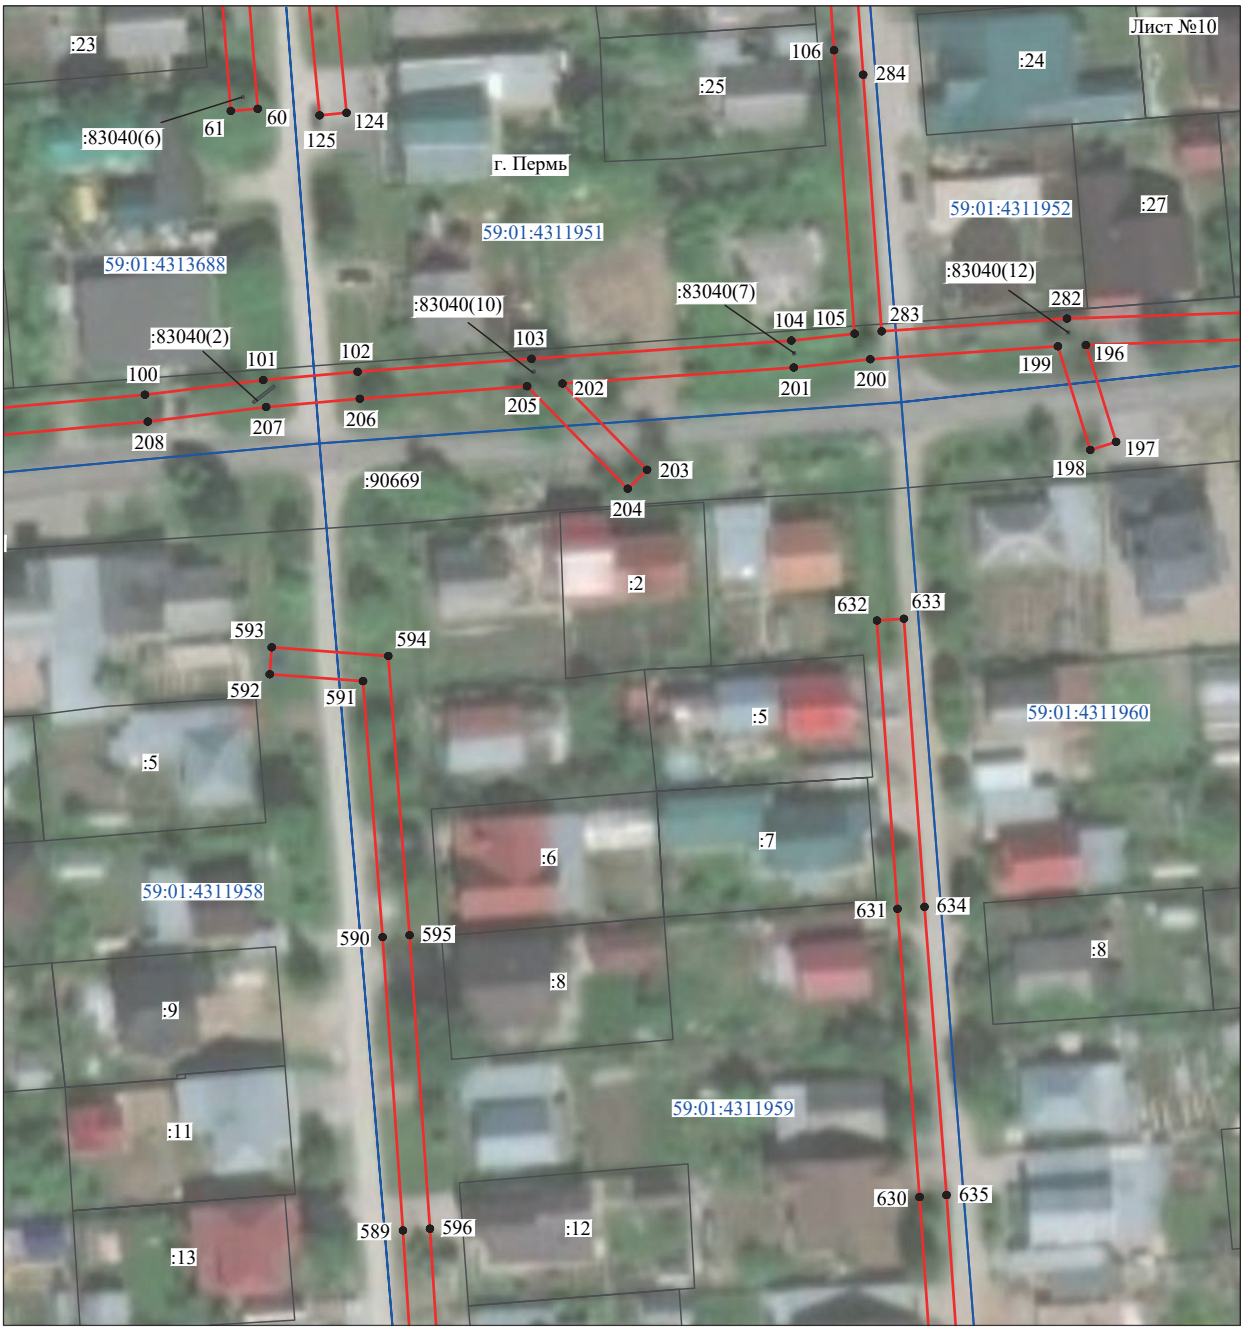


Масштаб 1:1000

Используемые условные знаки и обозначения:

№1	- номер опоры
	- граница публичного сервитута
	- граница кадастрового деления
	- граница населенного пункта
	- граница земельного участка, имеющегося в ЕГРН
	- граница ОКС, имеющаяся в ЕГРН
	- граница охранной зоны, имеющейся в ЕГРН
59:01:4413924:34 :34	- кадастровый номер земельного участка, имеющегося в ЕГРН
59:01:4413924	- номер кадастрового квартала
1 ●	- обозначение характерных точек границ

Схема расположения границ публичного сервитута объекта

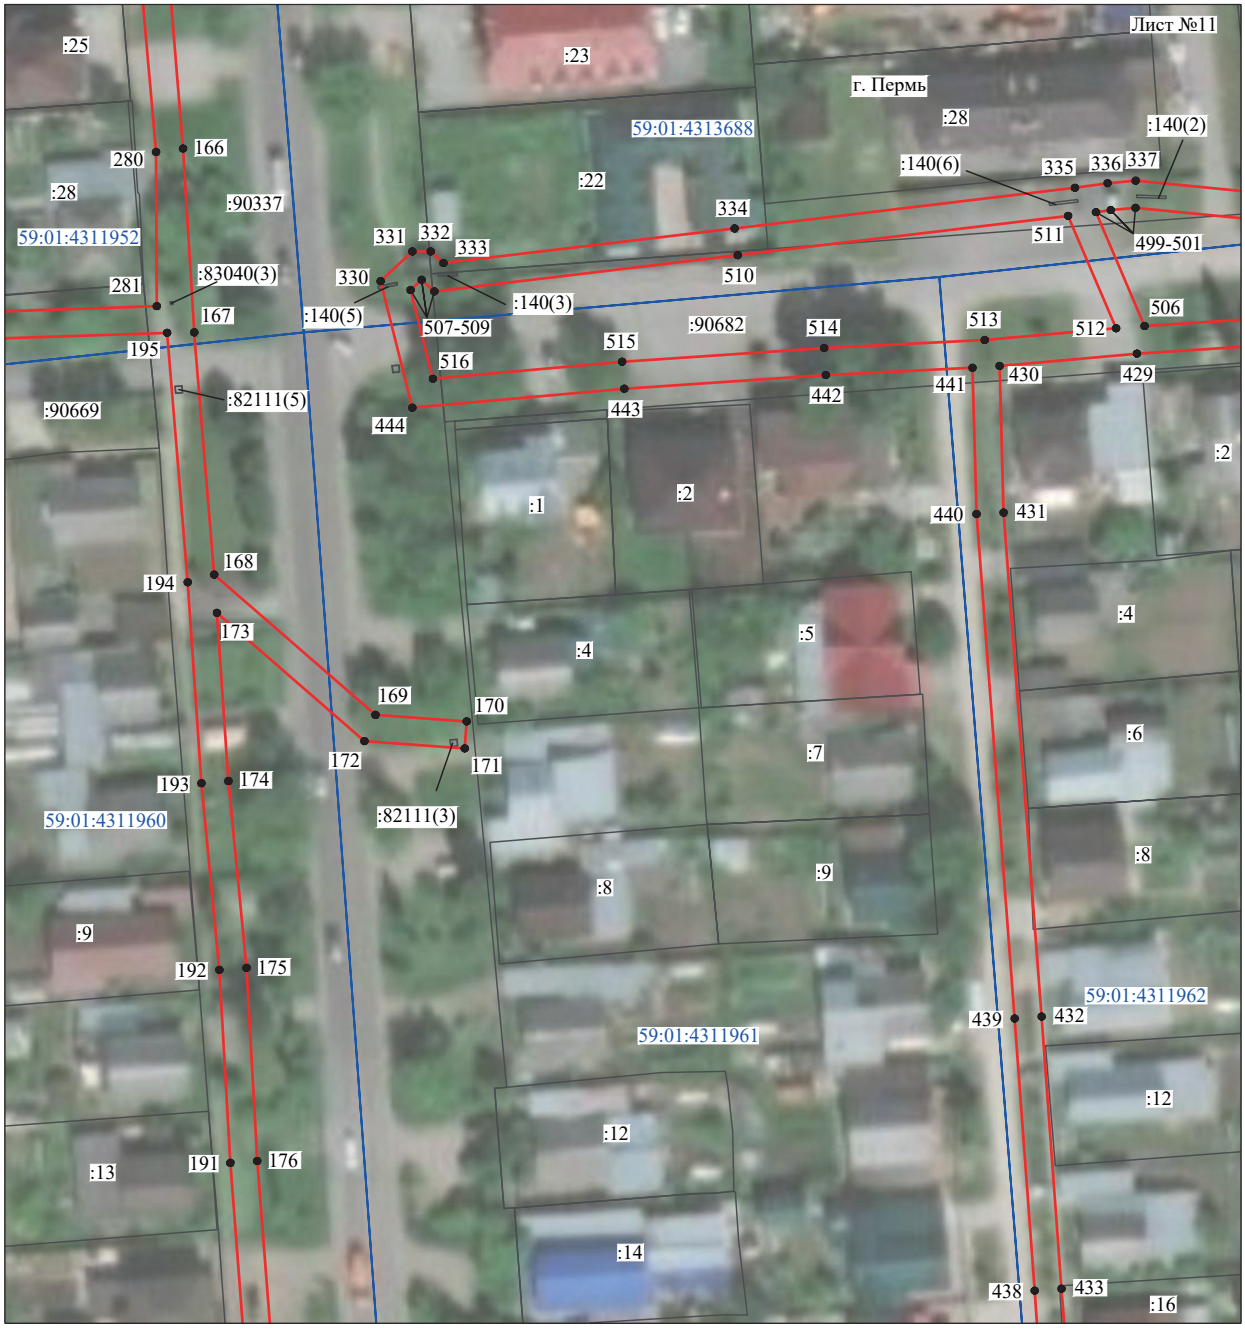


Масштаб 1:1000

Используемые условные знаки и обозначения:

№1	- номер опоры
	- граница публичного сервитута
	- граница кадастрового деления
	- граница населенного пункта
	- граница земельного участка, имеющегося в ЕГРН
	- граница ОКС, имеющаяся в ЕГРН
	- граница охранной зоны, имеющейся в ЕГРН
59:01:4413924:34 :34	- кадастровый номер земельного участка, имеющегося в ЕГРН
59:01:4413924	- номер кадастрового квартала
1 ●	- обозначение характерных точек границ

Схема расположения границ публичного сервитута объекта

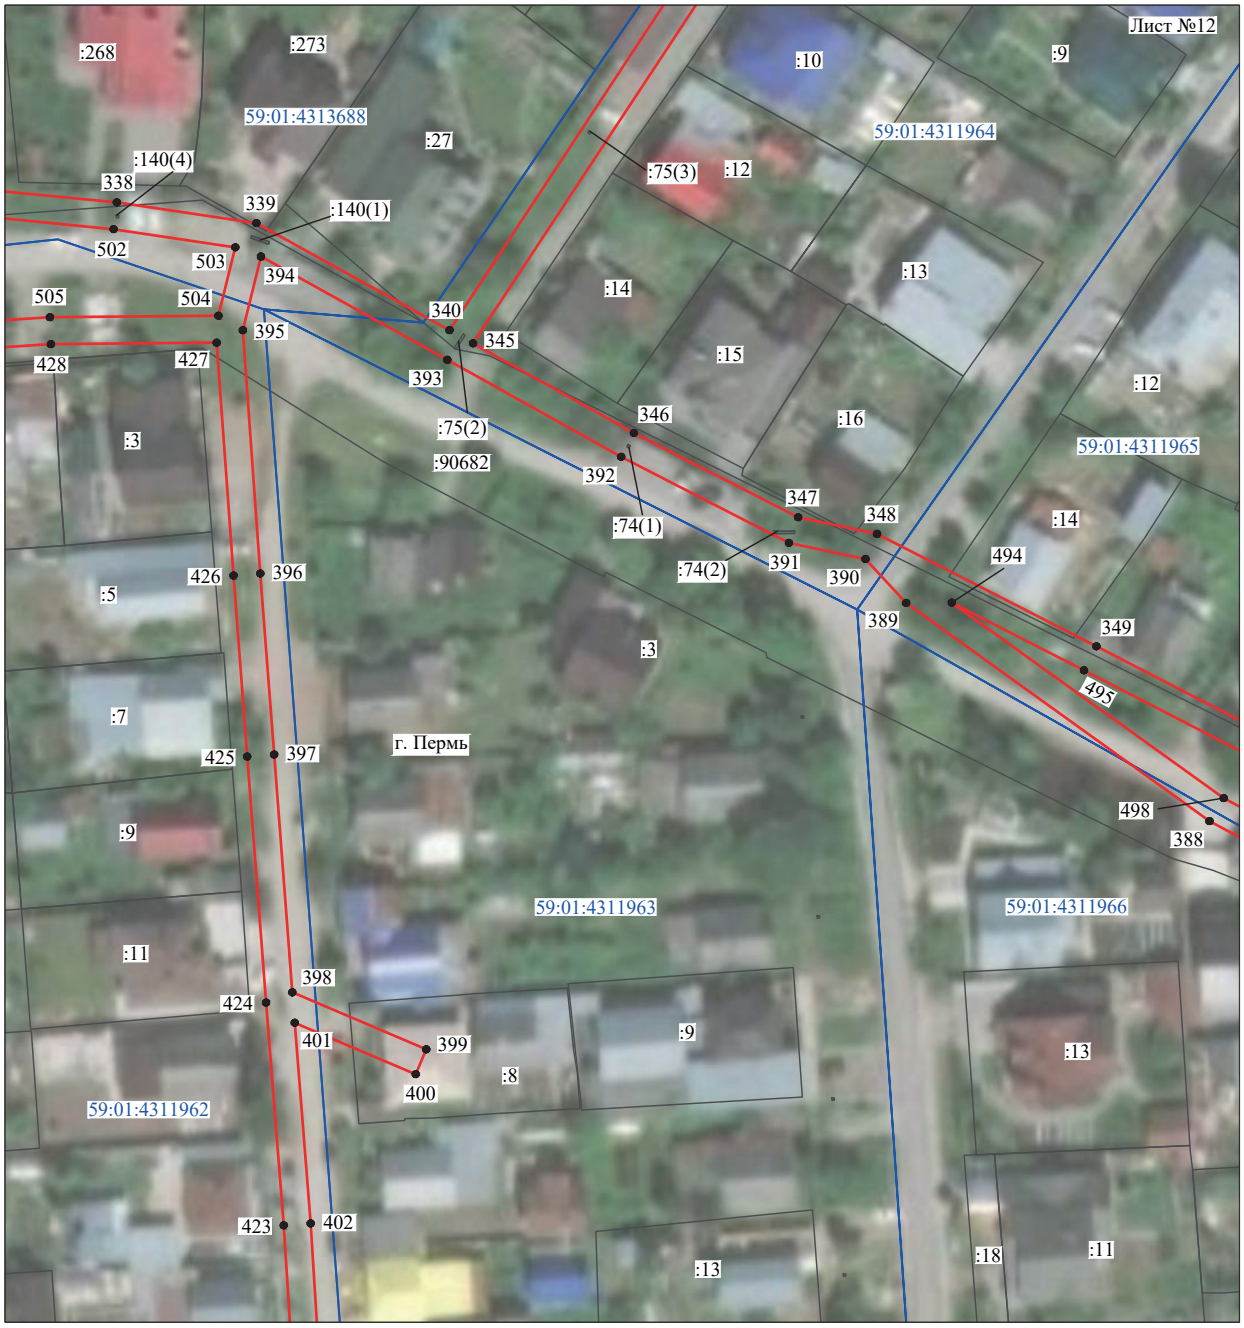

Масштаб 1:1000

Используемые условные знаки и обозначения:

№1	- номер опоры
	- граница публичного сервитута
	- граница кадастрового деления
	- граница населенного пункта
	- граница земельного участка, имеющегося в ЕГРН
	- граница ОКС, имеющаяся в ЕГРН
	- граница охранной зоны, имеющейся в ЕГРН
59:01:4413924:34 :34	- кадастровый номер земельного участка, имеющегося в ЕГРН
59:01:4413924	- номер кадастрового квартала
1 ●	- обозначение характерных точек границ

Схема расположения границ публичного сервитута объекта



Масштаб 1:1000

Используемые условные знаки и обозначения:

№1	- номер опоры
	- граница публичного сервитута
	- граница кадастрового деления
	- граница населенного пункта
	- граница земельного участка, имеющегося в ЕГРН
	- граница ОКС, имеющаяся в ЕГРН
	- граница охранной зоны, имеющейся в ЕГРН
59:01:4413924:34 :34	- кадастровый номер земельного участка, имеющегося в ЕГРН
59:01:4413924	- номер кадастрового квартала
1 •	- обозначение характерных точек границ

Схема расположения границ публичного сервитута объекта




Масштаб 1:1000

Используемые условные знаки и обозначения:

№1	- номер опоры
	- граница публичного сервитута
	- граница кадастрового деления
	- граница населенного пункта
	- граница земельного участка, имеющегося в ЕГРН
	- граница ОКС, имеющаяся в ЕГРН
	- граница охранной зоны, имеющейся в ЕГРН
59:01:4413924:34 :34	- кадастровый номер земельного участка, имеющегося в ЕГРН
59:01:4413924	- номер кадастрового квартала
1 ●	- обозначение характерных точек границ

Схема расположения границ публичного сервитута объекта

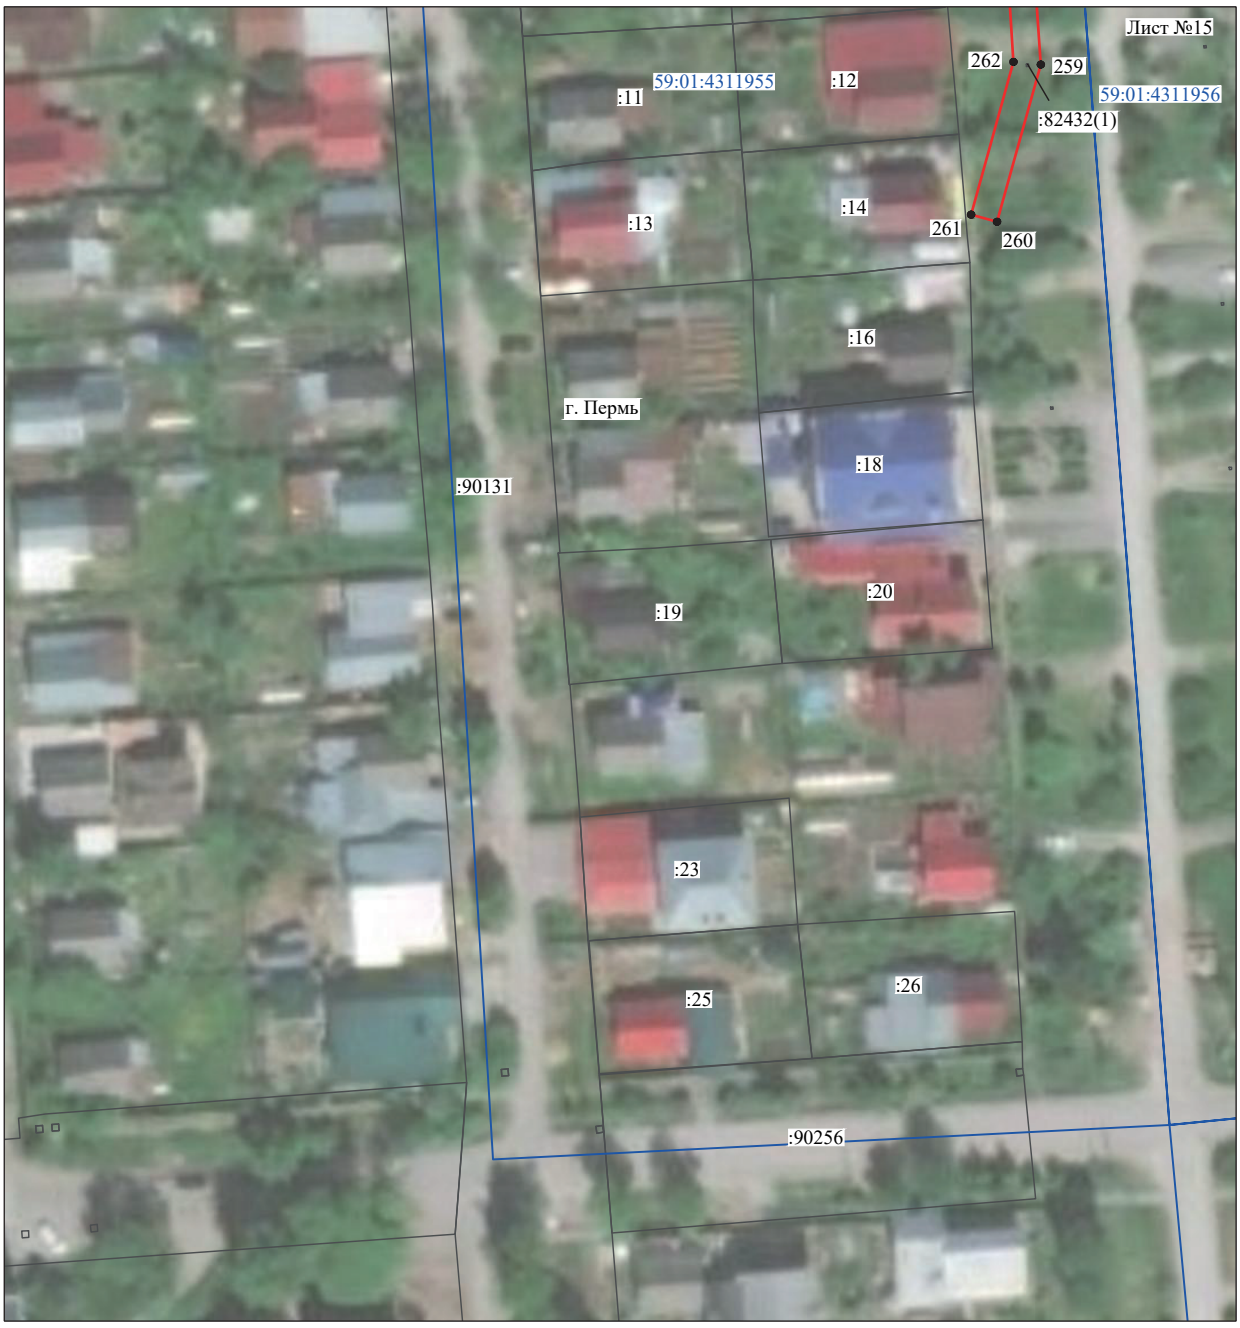

Масштаб 1:1000

Используемые условные знаки и обозначения:

№1	- номер опоры
	- граница публичного сервитута
	- граница кадастрового деления
	- граница населенного пункта
	- граница земельного участка, имеющегося в ЕГРН
	- граница ОКС, имеющаяся в ЕГРН
	- граница охранной зоны, имеющейся в ЕГРН
59:01:4413924:34 :34	- кадастровый номер земельного участка, имеющегося в ЕГРН
59:01:4413924	- номер кадастрового квартала
1 ●	- обозначение характерных точек границ

Схема расположения границ публичного сервитута объекта



Масштаб 1:1000

Используемые условные знаки и обозначения:

№1	- номер опоры
	- граница публичного сервитута
	- граница кадастрового деления
	- граница населенного пункта
	- граница земельного участка, имеющегося в ЕГРН
	- граница ОКС, имеющаяся в ЕГРН
	- граница охранной зоны, имеющейся в ЕГРН
59:01:4413924:34 :34	- кадастровый номер земельного участка, имеющегося в ЕГРН
59:01:4413924	- номер кадастрового квартала
1 ●	- обозначение характерных точек границ

Схема расположения границ публичного сервитута объекта



Масштаб 1:1000

Используемые условные знаки и обозначения:

№1	- номер опоры
	- граница публичного сервитута
	- граница кадастрового деления
	- граница населенного пункта
	- граница земельного участка, имеющегося в ЕГРН
	- граница ОКС, имеющаяся в ЕГРН
	- граница охранной зоны, имеющейся в ЕГРН
59:01:4413924:34 :34	- кадастровый номер земельного участка, имеющегося в ЕГРН
59:01:4413924	- номер кадастрового квартала
1 ●	- обозначение характерных точек границ

Схема расположения границ публичного сервитута объекта




Масштаб 1:1000

Используемые условные знаки и обозначения:

№1	- номер опоры
	- граница публичного сервитута
	- граница кадастрового деления
	- граница населенного пункта
	- граница земельного участка, имеющегося в ЕГРН
	- граница ОКС, имеющаяся в ЕГРН
	- граница охранной зоны, имеющейся в ЕГРН
59:01:4413924:34 :34	- кадастровый номер земельного участка, имеющегося в ЕГРН
59:01:4413924	- номер кадастрового квартала
1 ●	- обозначение характерных точек границ

Схема расположения границ публичного сервитута объекта

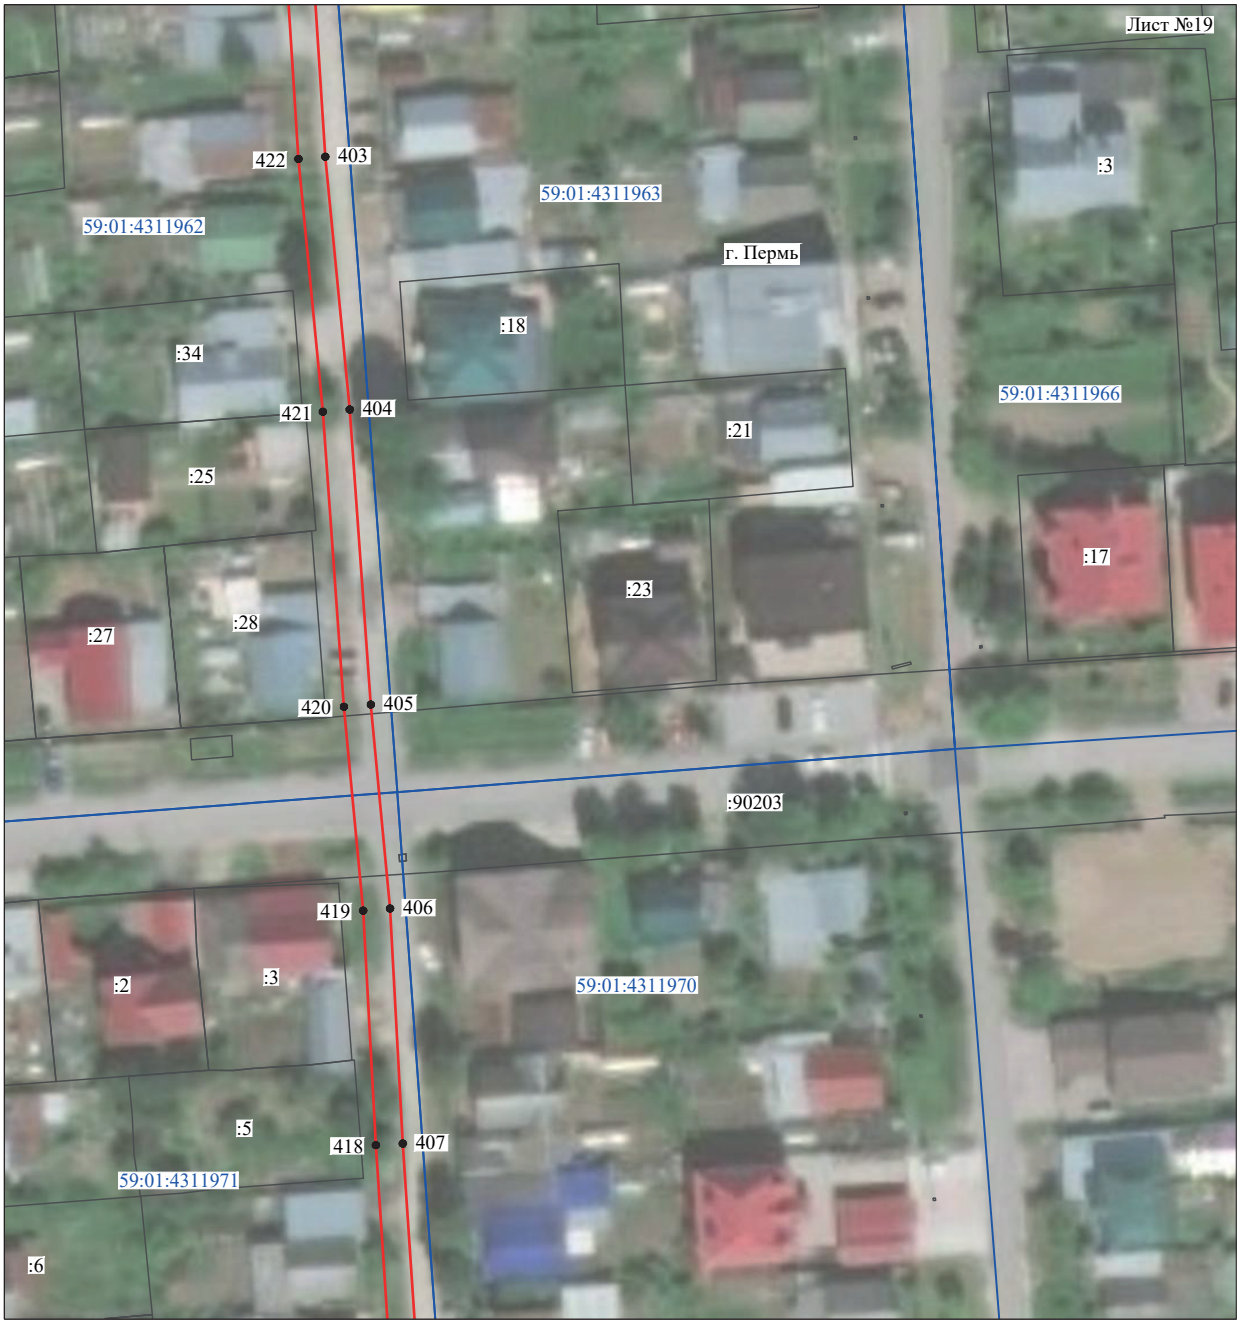

Масштаб 1:1000

Используемые условные знаки и обозначения:

№1	- номер опоры
	- граница публичного сервитута
	- граница кадастрового деления
	- граница населенного пункта
	- граница земельного участка, имеющегося в ЕГРН
	- граница ОКС, имеющаяся в ЕГРН
	- граница охранной зоны, имеющейся в ЕГРН
59:01:4413924:34 :34	- кадастровый номер земельного участка, имеющегося в ЕГРН
59:01:4413924	- номер кадастрового квартала
1 ●	- обозначение характерных точек границ

Схема расположения границ публичного сервитута объекта




Масштаб 1:1000

Используемые условные знаки и обозначения:

№1	- номер опоры
	- граница публичного сервитута
	- граница кадастрового деления
	- граница населенного пункта
	- граница земельного участка, имеющегося в ЕГРН
	- граница ОКС, имеющаяся в ЕГРН
	- граница охранной зоны, имеющейся в ЕГРН
59:01:4413924:34 :34	- кадастровый номер земельного участка, имеющегося в ЕГРН
59:01:4413924	- номер кадастрового квартала
1 ●	- обозначение характерных точек границ

Схема расположения границ публичного сервитута объекта

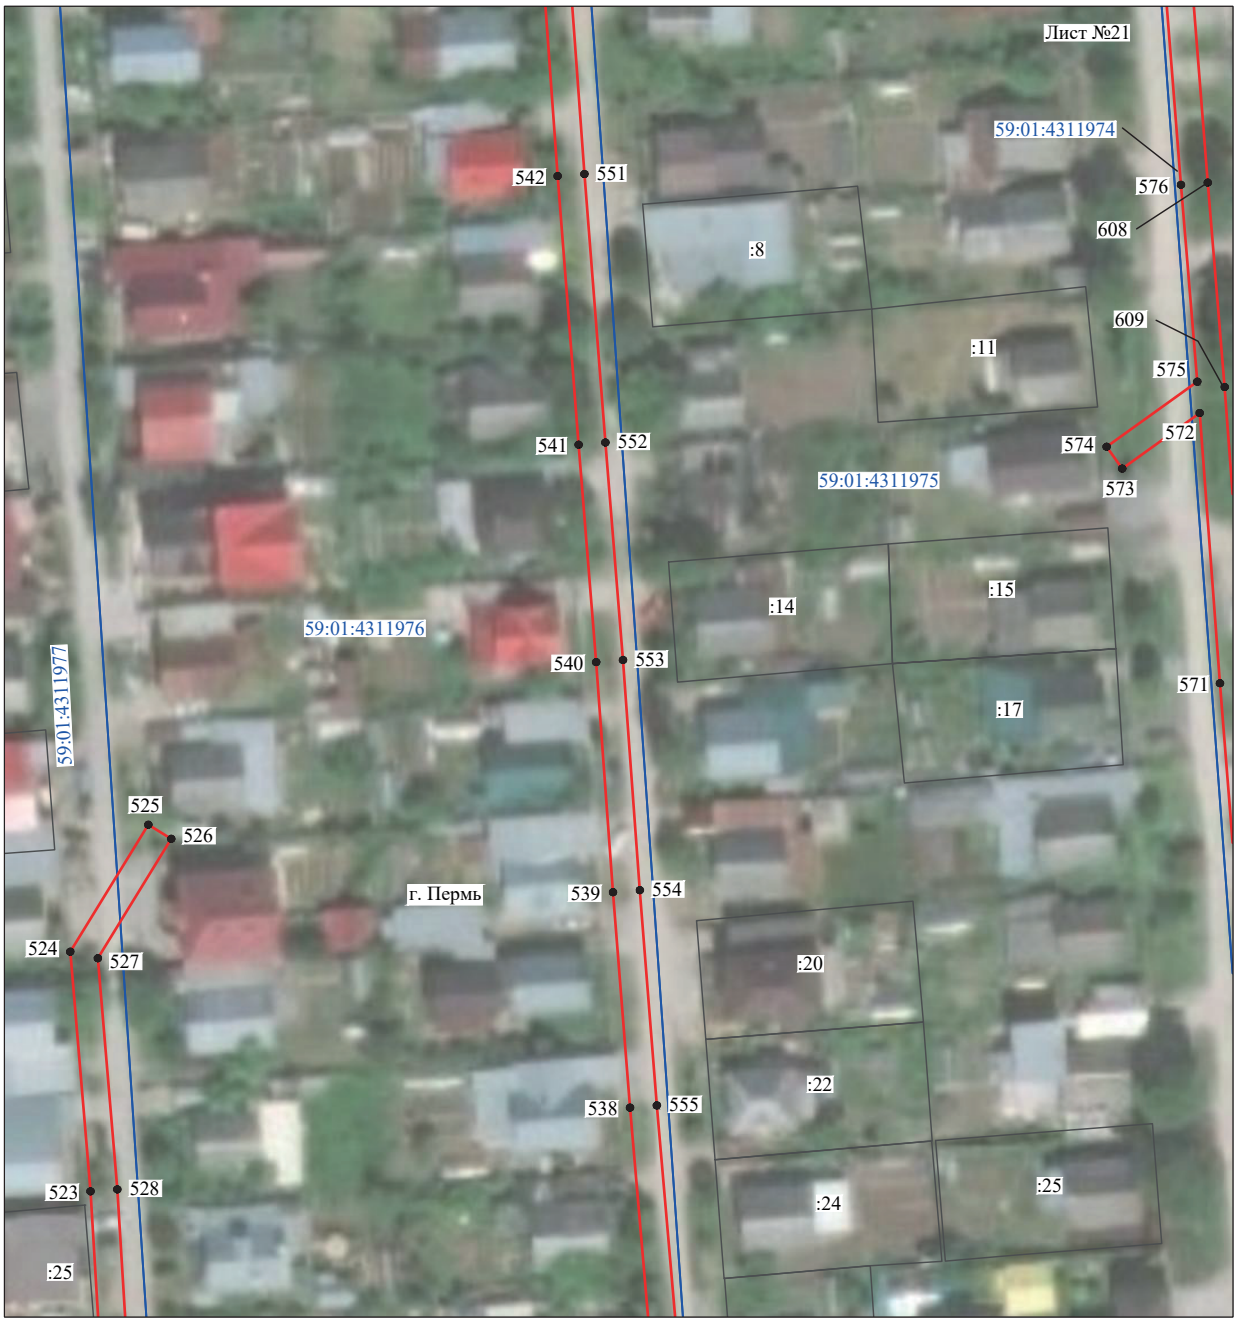


Масштаб 1:1000

Используемые условные знаки и обозначения:

№1	- номер опоры
	- граница публичного сервитута
	- граница кадастрового деления
	- граница населенного пункта
	- граница земельного участка, имеющегося в ЕГРН
	- граница ОКС, имеющаяся в ЕГРН
	- граница охранной зоны, имеющейся в ЕГРН
59:01:4413924:34 :34	- кадастровый номер земельного участка, имеющегося в ЕГРН
59:01:4413924	- номер кадастрового квартала
1 ●	- обозначение характерных точек границ

Схема расположения границ публичного сервитута объекта

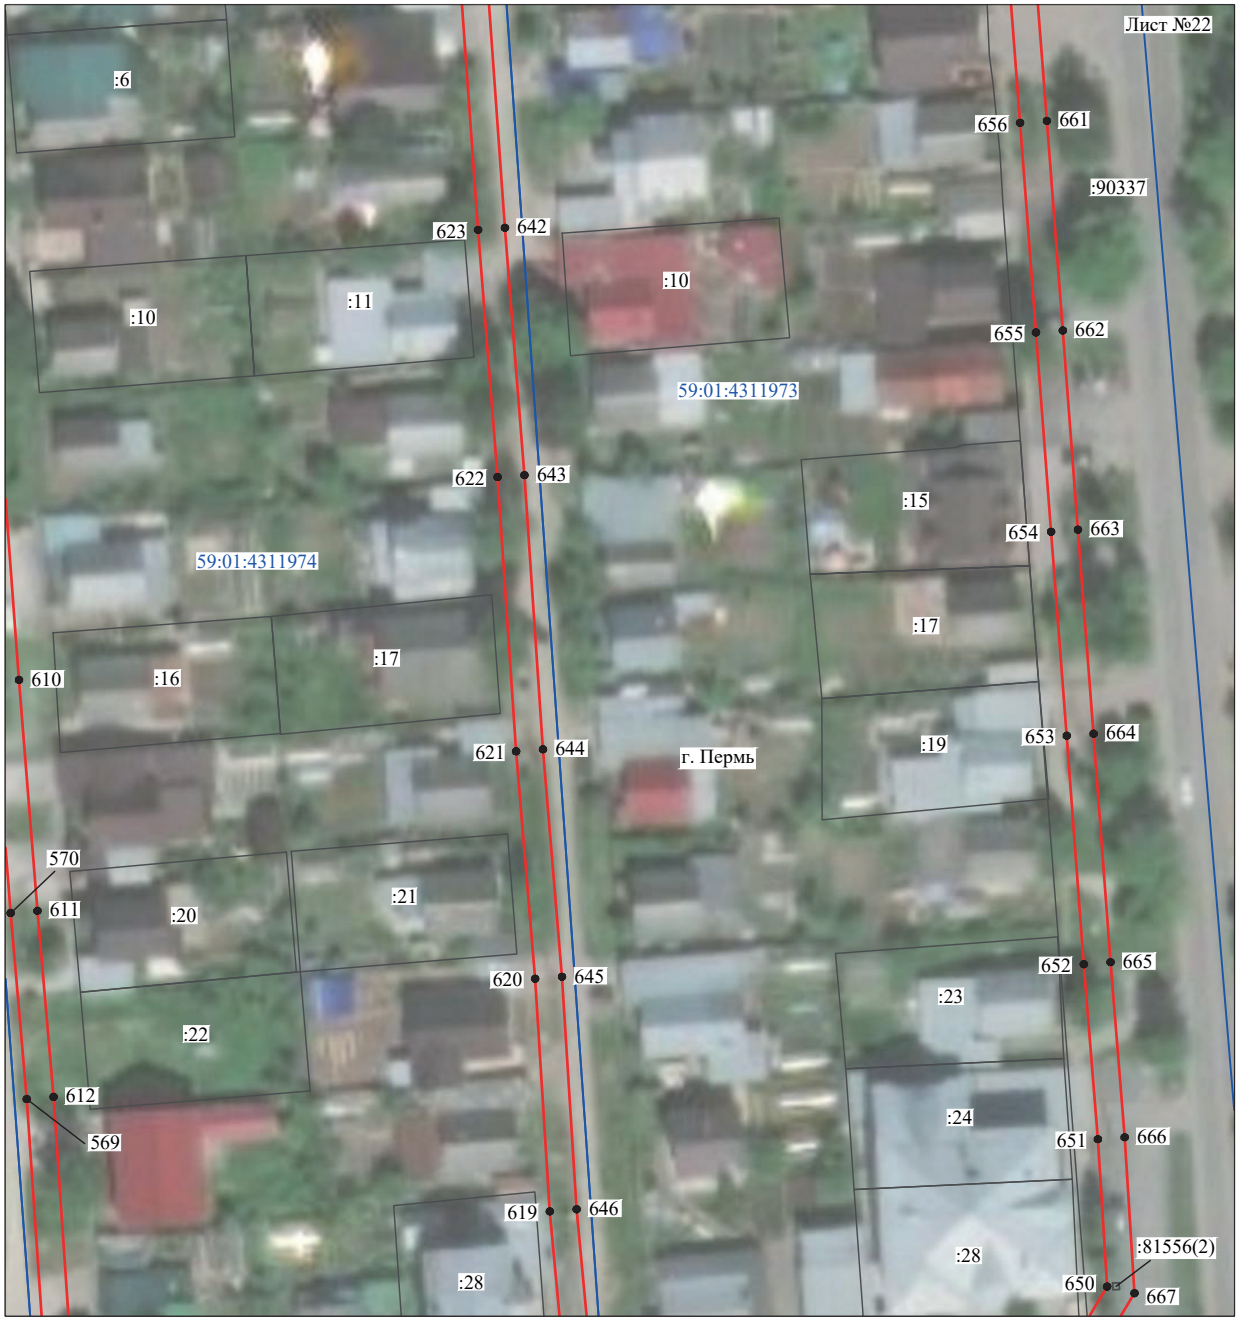


Масштаб 1:1000

Используемые условные знаки и обозначения:

№1	- номер опоры
	- граница публичного сервитута
	- граница кадастрового деления
	- граница населенного пункта
	- граница земельного участка, имеющегося в ЕГРН
	- граница ОКС, имеющаяся в ЕГРН
	- граница охранной зоны, имеющейся в ЕГРН
59:01:4413924:34 :34	- кадастровый номер земельного участка, имеющегося в ЕГРН
59:01:4413924	- номер кадастрового квартала
1 ●	- обозначение характерных точек границ

Схема расположения границ публичного сервитута объекта

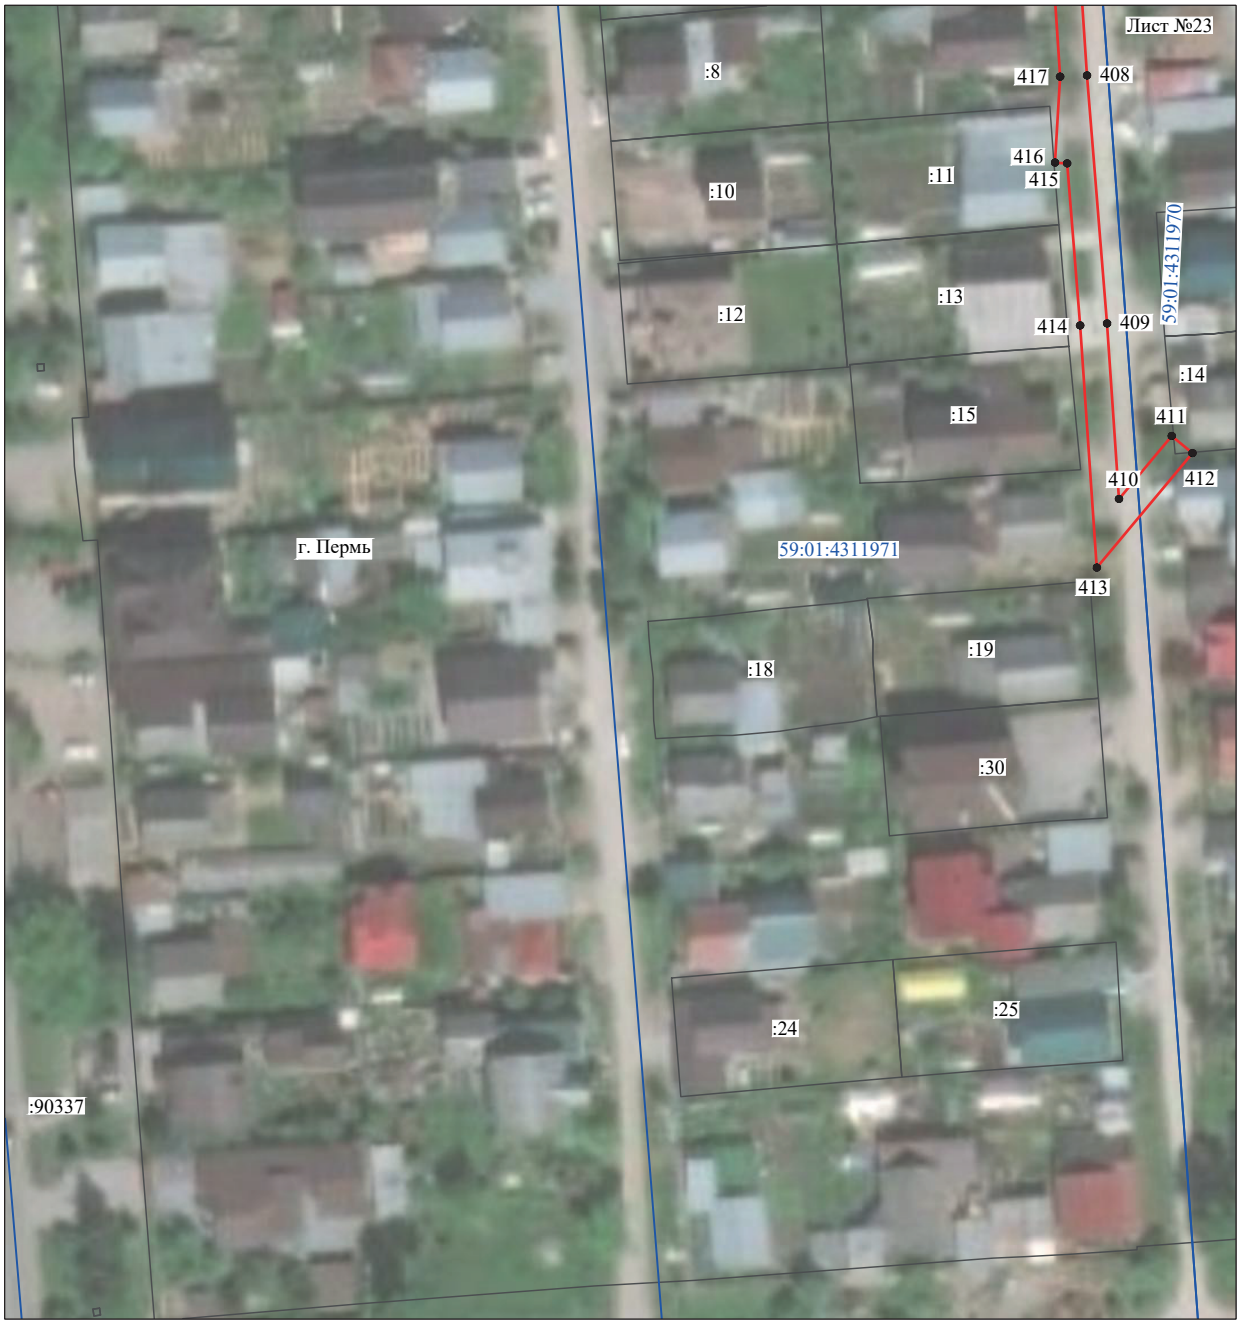

Масштаб 1:1000

Используемые условные знаки и обозначения:

№1	- номер опоры
	- граница публичного сервитута
	- граница кадастрового деления
	- граница населенного пункта
	- граница земельного участка, имеющегося в ЕГРН
	- граница ОКС, имеющаяся в ЕГРН
	- граница охранной зоны, имеющейся в ЕГРН
59:01:4413924:34 :34	- кадастровый номер земельного участка, имеющегося в ЕГРН
59:01:4413924	- номер кадастрового квартала
1 ●	- обозначение характерных точек границ

Схема расположения границ публичного сервитута объекта




Масштаб 1:1000

Используемые условные знаки и обозначения:

№1	- номер опоры
	- граница публичного сервитута
	- граница кадастрового деления
	- граница населенного пункта
	- граница земельного участка, имеющегося в ЕГРН
	- граница ОКС, имеющаяся в ЕГРН
	- граница охранной зоны, имеющейся в ЕГРН
59:01:4413924:34 :34	- кадастровый номер земельного участка, имеющегося в ЕГРН
59:01:4413924	- номер кадастрового квартала
1 ●	- обозначение характерных точек границ

Схема расположения границ публичного сервитута объекта

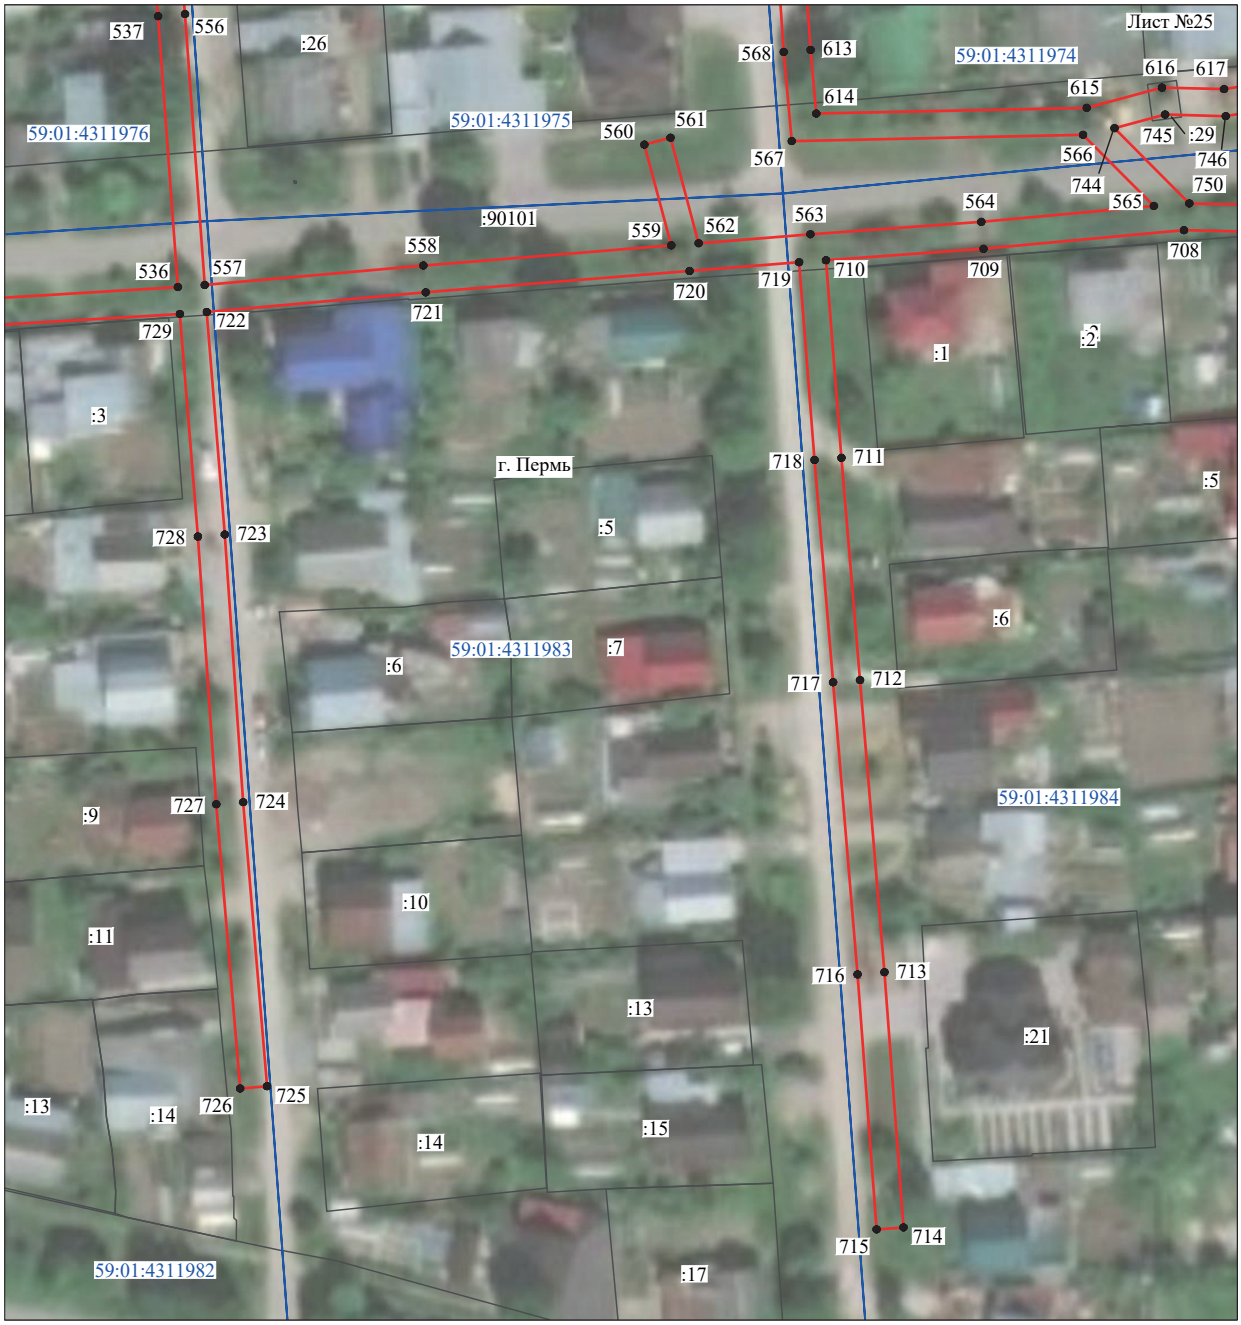

Масштаб 1:1000

Используемые условные знаки и обозначения:

№1	- номер опоры
	- граница публичного сервитута
	- граница кадастрового деления
	- граница населенного пункта
	- граница земельного участка, имеющегося в ЕГРН
	- граница ОКС, имеющаяся в ЕГРН
	- граница охранной зоны, имеющейся в ЕГРН
59:01:4413924:34 :34	- кадастровый номер земельного участка, имеющегося в ЕГРН
59:01:4413924	- номер кадастрового квартала
1 ●	- обозначение характерных точек границ

Схема расположения границ публичного сервитута объекта



Масштаб 1:1000

Используемые условные знаки и обозначения:

№1	- номер опоры
	- граница публичного сервитута
	- граница кадастрового деления
	- граница населенного пункта
	- граница земельного участка, имеющегося в ЕГРН
	- граница ОКС, имеющаяся в ЕГРН
	- граница охранной зоны, имеющейся в ЕГРН
59:01:4413924:34 :34	- кадастровый номер земельного участка, имеющегося в ЕГРН
59:01:4413924	- номер кадастрового квартала
1 ●	- обозначение характерных точек границ

Схема расположения границ публичного сервитута объекта



Масштаб 1:1000

Используемые условные знаки и обозначения:

№1	- номер опоры
	- граница публичного сервитута
	- граница кадастрового деления
	- граница населенного пункта
	- граница земельного участка, имеющегося в ЕГРН
	- граница ОКС, имеющаяся в ЕГРН
	- граница охранной зоны, имеющейся в ЕГРН
59:01:4413924:34 :34	- кадастровый номер земельного участка, имеющегося в ЕГРН
59:01:4413924	- номер кадастрового квартала
1 ●	- обозначение характерных точек границ

Схема расположения границ публичного сервитута объекта



Масштаб 1:1000

Используемые условные знаки и обозначения:

№1	- номер опоры
	- граница публичного сервитута
	- граница кадастрового деления
	- граница населенного пункта
	- граница земельного участка, имеющегося в ЕГРН
	- граница ОКС, имеющаяся в ЕГРН
	- граница охранной зоны, имеющейся в ЕГРН
59:01:4413924:34 :34	- кадастровый номер земельного участка, имеющегося в ЕГРН
59:01:4413924	- номер кадастрового квартала
1 ●	- обозначение характерных точек границ

Схема расположения границ публичного сервитута объекта



Масштаб 1:1000

Используемые условные знаки и обозначения:

№1	- номер опоры
	- граница публичного сервитута
	- граница кадастрового деления
	- граница населенного пункта
	- граница земельного участка, имеющегося в ЕГРН
	- граница ОКС, имеющаяся в ЕГРН
	- граница охранной зоны, имеющейся в ЕГРН
59:01:4413924:34 :34	- кадастровый номер земельного участка, имеющегося в ЕГРН
59:01:4413924	- номер кадастрового квартала
1 ●	- обозначение характерных точек границ

Схема расположения границ публичного сервитута объекта



Масштаб 1:1000

Используемые условные знаки и обозначения:

№1	- номер опоры
	- граница публичного сервитута
	- граница кадастрового деления
	- граница населенного пункта
	- граница земельного участка, имеющегося в ЕГРН
	- граница ОКС, имеющаяся в ЕГРН
	- граница охранной зоны, имеющейся в ЕГРН
59:01:4413924:34 :34	- кадастровый номер земельного участка, имеющегося в ЕГРН
59:01:4413924	- номер кадастрового квартала
1 ●	- обозначение характерных точек границ

Схема расположения границ публичного сервитута объекта



Масштаб 1:1000

Используемые условные знаки и обозначения:

№1	- номер опоры
	- граница публичного сервитута
	- граница кадастрового деления
	- граница населенного пункта
	- граница земельного участка, имеющегося в ЕГРН
	- граница ОКС, имеющаяся в ЕГРН
	- граница охранной зоны, имеющейся в ЕГРН
59:01:4413924:34 :34	- кадастровый номер земельного участка, имеющегося в ЕГРН
59:01:4413924	- номер кадастрового квартала
1 •	- обозначение характерных точек границ

Схема расположения границ публичного сервитута объекта



Масштаб 1:1000

Используемые условные знаки и обозначения:

№1	- номер опоры
	- граница публичного сервитута
	- граница кадастрового деления
	- граница населенного пункта
	- граница земельного участка, имеющегося в ЕГРН
	- граница ОКС, имеющаяся в ЕГРН
	- граница охранной зоны, имеющейся в ЕГРН
59:01:4413924:34 :34	- кадастровый номер земельного участка, имеющегося в ЕГРН
59:01:4413924	- номер кадастрового квартала
1 ●	- обозначение характерных точек границ

Схема расположения границ публичного сервитута

Объект: В целях переноса части газопровода среднего и низкого давления по объекту "Реконструкция ул. Революции от ЦКР до ул. Сибирская с обустройством трамвайной линии" в рамках МП "Организация дорожной деятельности в городе Перми"
Местоположение: Пермский край, Пермский городской округ ,г. Пермь, Свердловский район, ул. Краснова, 1, юго-западнее строения
Площадь земель или части земельного участка: 21м^2
Категория земель: земли населенных пунктов;
Вид разрешенного использования: -

Каталог координат, м

Система координат: МСК-59, зона 2
Метод определения координат - Метод спутниковых геодезических измерений

№ точки границы	X	Y	Средняя квадратическая погрешность положения характерной точки (Mt), м
1	517052.46	2231755.21	0.10
2	517054.62	2231746.32	0.10
3	517055.56	2231746.53	0.10
4	517057.01	2231749.03	0.10
5	517056.78	2231749.81	0.10
6	517057.04	2231750.27	0.10
7	517055.90	2231753.23	0.10
8	517053.99	2231754.10	0.10
9	517053.77	2231754.65	0.10
1	517052.46	2231755.21	0.10

Границы 1-3, 4-6 – земельный участок с кадастровым номером 59:01:4413652:28;

Границы 3-4, 6-1– земельный участок с кадастровым номером 59:01:4410168:7.



Масштаб 1:500

Условные обозначения:

59:01-7.14 — Зоны с особыми условиями использования территории, сведения о которых внесены в ЕГРН

:123 — Границы и номер объектов капитального строительства, сведения о которых внесены в ЕГРН

н1 — Обозначение характерной точки проектной границы публичного сервитута

:1 — Границы и номер земельных участков, сведения о которых внесены в ЕГРН

Граница кадастрового квартала

59:01:4011806 — Номер кадастрового квартала

:ЗУ1 — Проектные границы публичного сервитута

Заявитель:

(подпись, расшифровка подписи)

МП (для юридических лиц и индивидуальных предпринимателей)

Публичный сервитут
Строительство участка ВЛ 0,4 кВ от ближайшей опоры существующей ВЛ 0,4 кВ от КТП-2070, установка оборудования учета э/э на опоре ВЛ 0,4 кВ для электроснабжения гаражей по адресу: Пермский край, г. Пермь, Мотовилихинский район, ул. Уральская, дом №112, ГСК №84
(кад. номер зем. участка 59:01:4319065:7)
План границ объекта



М 1:500

Условные обозначения:

59:01:4319065	кадастровый номер квартала
59:01:4319065:7	кадастровый номер земельного участка, учтенного в ГКН
	граница земельного участка, учтенного в ГКН
	граница публичного сервитута
• 1	характерная точка границы
	проектируемая линия ВЛ 0,4 кВ

ОПИСАНИЕ МЕСТОПОЛОЖЕНИЯ ГРАНИЦ ПУБЛИЧНОГО СЕРВИТУТА СТРОИТЕЛЬСТВО УЧАСТКА ВЛ 0,4 КВ ОТ БЛИЖАЙШЕЙ ОПОРЫ СУЩЕСТВУЮЩЕЙ ВЛ 0,4 КВ ОТ ТП-2070, УСТАНОВКА ОБОРУДОВАНИЯ УЧЕТА Э/Э НА ОПОРЕ ВЛ 0,4 КВ ДЛЯ ЭЛЕКТРОСНАБЖЕНИЯ ГАРАЖЕЙ ПО АДРЕСУ: ПЕРМСКИЙ КРАЙ, Г. ПЕРМЬ, МОТОВИЛИХИНСКИЙ РАЙОН, УЛ. УРАЛЬСКАЯ, ДОМ №112, ГСК №84 (КАД. НОМЕР ЗЕМ. УЧАСТКА 59:01:4319065:7)
ПЕРМСКИЙ КРАЙ, г. ПЕРМЬ
(НАИМЕНОВАНИЕ ОБЪЕКТА)

Сведения о местоположении границ объекта

1. Система координат МСК-59, зона 2

2. Сведения о характерных точках границ объекта

Обозначение характерных точек границ	Координаты. м		Метод определения координат и средняя квадратическая погрешность положения характерной точки (M_t). м	Описание закрепления точки
	X	Y		
1	2	3	4	5
1	519014,30	2233936,12	Геодезический метод; Mt=0.1	-
2	519008,58	2233946,84	Геодезический метод; Mt=0.1	-
3	519009,04	2233956,30	Геодезический метод; Mt=0.1	-
4	519005,04	2233956,49	Геодезический метод; Mt=0.1	-
5	519004,53	2233945,94	Геодезический метод; Mt=0.1	-
6	519010,77	2233934,23	Геодезический метод; Mt=0.1	-
1	519014,30	2233936,12	Геодезический метод; Mt=0.1	-

ОПИСАНИЕ МЕСТОПОЛОЖЕНИЯ ГРАНИЦ

Публичный сервитут для переноса части газопровода среднего и низкого давления по объекту "Реконструкция ул. Революции от ЦКР до ул. Сибирская с обустройством трамвайной линии"в рамках МП "Организация дорожной деятельности в городе Перми"

(наименование объекта, местоположение границ которого описано (далее - объект)

Раздел 1

Сведения об объекте		
N п/п	Характеристики объекта	Описание характеристик
1	2	3
1	Местоположение объекта	Пермский край, Пермский г.о., Пермь г, Свердловский р-н
2	Площадь объекта ± величина погрешности определения площади (Р ± ΔР), м²	2510 ± 18
3	Иные характеристики объекта	1. Публичный сервитут для переноса части газопровода среднего и низкого давления по объекту "Реконструкция ул. Революции от ЦКР до ул. Сибирская с обустройством трамвайной линии"в рамках МП "Организация дорожной деятельности в городе Перми"

Раздел 2

Сведения о местоположении границ объекта					
1. Система координат МСК-59					
2. Сведения о характерных точках границ объекта					
Обозначение характерных точек границ	Координаты, м		Метод определения координат характерной точки	Средняя квадратическая погрешность положения характерной точки (Mt), м	Описание обозначения точки на местности (при наличии)
	X	Y			
1	2	3	4	5	6
1	517057.85	2231680.29	Метод спутниковых геодезических измерений (определений)	0.1	-
2	517059.13	2231674.47	Метод спутниковых геодезических измерений (определений)	0.1	-
3	517026.18	2231616.83	Метод спутниковых геодезических измерений (определений)	0.1	-
4	517026.18	2231624.80	Метод спутниковых геодезических измерений (определений)	0.1	-
1	517057.85	2231680.29	Метод спутниковых геодезических измерений (определений)	0.1	-
					-
5	517041.61	2231753.66	Метод спутниковых геодезических измерений (определений)	0.1	-
6	517015.34	2231747.23	Метод спутниковых геодезических измерений (определений)	0.1	-

Сведения о местоположении границ объекта					
1. Система координат МСК-59					
2. Сведения о характерных точках границ объекта					
Обозначение характерных точек границ	Координаты, м		Метод определения координат характерной точки	Средняя квадратическая погрешность положения характерной точки (Mt), м	Описание обозначения точки на местности (при наличии)
	X	Y			
7	517016.29	2231743.34	Метод спутниковых геодезических измерений (определений)	0.1	-
8	517042.47	2231749.76	Метод спутниковых геодезических измерений (определений)	0.1	-
5	517041.61	2231753.66	Метод спутниковых геодезических измерений (определений)	0.1	-
					-
9	517010.69	2231930.06	Метод спутниковых геодезических измерений (определений)	0.1	-
10	517006.42	2231929.50	Метод спутниковых геодезических измерений (определений)	0.1	-
11	517010.26	2231912.31	Метод спутниковых геодезических измерений (определений)	0.1	-
12	517048.63	2231755.70	Метод спутниковых геодезических измерений (определений)	0.1	-
13	517053.04	2231756.49	Метод спутниковых геодезических измерений (определений)	0.1	-
14	517011.34	2231928.60	Метод спутниковых геодезических измерений (определений)	0.1	-
9	517010.69	2231930.06	Метод спутниковых геодезических измерений (определений)	0.1	-
					-
15	516980.25	2232014.60	Метод спутниковых геодезических измерений (определений)	0.1	-
16	516953.29	2232006.37	Метод спутниковых геодезических измерений (определений)	0.1	-
17	516952.53	2232008.77	Метод спутниковых геодезических измерений (определений)	0.1	-

Сведения о местоположении границ объекта					
1. Система координат МСК-59					
2. Сведения о характерных точках границ объекта					
Обозначение характерных точек границ	Координаты, м		Метод определения координат характерной точки	Средняя квадратическая погрешность положения характерной точки (Mt), м	Описание обозначения точки на местности (при наличии)
	X	Y			
18	516951.88	2232008.77	Метод спутниковых геодезических измерений (определений)	0.1	-
19	516952.32	2232006.95	Метод спутниковых геодезических измерений (определений)	0.1	-
20	516953.44	2232002.32	Метод спутниковых геодезических измерений (определений)	0.1	-
21	516981.19	2232010.71	Метод спутниковых геодезических измерений (определений)	0.1	-
15	516980.25	2232014.60	Метод спутниковых геодезических измерений (определений)	0.1	-
					-
22	516955.70	2232117.29	Метод спутниковых геодезических измерений (определений)	0.1	-
23	516928.39	2232110.91	Метод спутниковых геодезических измерений (определений)	0.1	-
24	516926.45	2232110.91	Метод спутниковых геодезических измерений (определений)	0.1	-
25	516927.79	2232106.40	Метод спутниковых геодезических измерений (определений)	0.1	-
26	516956.61	2232113.40	Метод спутниковых геодезических измерений (определений)	0.1	-
22	516955.70	2232117.29	Метод спутниковых геодезических измерений (определений)	0.1	-
					-
27	516964.76	2232205.37	Метод спутниковых геодезических измерений (определений)	0.1	-
28	516944.40	2232168.09	Метод спутниковых геодезических измерений (определений)	0.1	-

Сведения о местоположении границ объекта					
1. Система координат МСК-59					
2. Сведения о характерных точках границ объекта					
Обозначение характерных точек границ	Координаты, м		Метод определения координат характерной точки	Средняя квадратическая погрешность положения характерной точки (Mt), м	Описание обозначения точки на местности (при наличии)
	X	Y			
29	516942.13	2232161.60	Метод спутниковых геодезических измерений (определений)	0.1	-
30	516941.51	2232159.25	Метод спутниковых геодезических измерений (определений)	0.1	-
31	516940.93	2232155.30	Метод спутниковых геодезических измерений (определений)	0.1	-
32	516940.86	2232150.38	Метод спутниковых геодезических измерений (определений)	0.1	-
33	516945.23	2232126.00	Метод спутниковых геодезических измерений (определений)	0.1	-
34	516947.20	2232124.35	Метод спутниковых геодезических измерений (определений)	0.1	-
35	516953.74	2232125.76	Метод спутниковых геодезических измерений (определений)	0.1	-
36	516952.83	2232129.64	Метод спутниковых геодезических измерений (определений)	0.1	-
37	516948.80	2232128.75	Метод спутниковых геодезических измерений (определений)	0.1	-
38	516944.83	2232150.89	Метод спутниковых геодезических измерений (определений)	0.1	-
39	516944.92	2232155.09	Метод спутниковых геодезических измерений (определений)	0.1	-
40	516945.38	2232158.24	Метод спутниковых геодезических измерений (определений)	0.1	-
41	516945.94	2232160.39	Метод спутниковых геодезических измерений (определений)	0.1	-
42	516948.02	2232166.37	Метод спутниковых геодезических	0.1	-

Сведения о местоположении границ объекта					
1. Система координат МСК-59					
2. Сведения о характерных точках границ объекта					
Обозначение характерных точек границ	Координаты, м		Метод определения координат характерной точки	Средняя квадратическая погрешность положения характерной точки (Mt), м	Описание обозначения точки на местности (при наличии)
	X	Y			
			измерений (определений)		
43	516951.43	2232172.61	Метод спутниковых геодезических измерений (определений)	0.1	-
44	516948.87	2232173.90	Метод спутниковых геодезических измерений (определений)	0.1	-
45	516950.76	2232177.59	Метод спутниковых геодезических измерений (определений)	0.1	-
46	516952.61	2232181.27	Метод спутниковых геодезических измерений (определений)	0.1	-
47	516953.88	2232184.01	Метод спутниковых геодезических измерений (определений)	0.1	-
48	516956.87	2232182.57	Метод спутниковых геодезических измерений (определений)	0.1	-
49	516968.32	2232203.52	Метод спутниковых геодезических измерений (определений)	0.1	-
27	516964.76	2232205.37	Метод спутниковых геодезических измерений (определений)	0.1	-
					-
50	516964.79	2232290.11	Метод спутниковых геодезических измерений (определений)	0.1	-
51	516962.46	2232285.85	Метод спутниковых геодезических измерений (определений)	0.1	-
52	516986.01	2232274.09	Метод спутниковых геодезических измерений (определений)	0.1	-
53	516987.90	2232277.62	Метод спутниковых геодезических измерений (определений)	0.1	-
54	516965.96	2232288.52	Метод спутниковых геодезических измерений	0.1	-


Сведения о местоположении границ объекта					
1. Система координат МСК-59					
2. Сведения о характерных точках границ объекта					
Обозначение характерных точек границ	Координаты, м		Метод определения координат характерной точки	Средняя квадратическая погрешность положения характерной точки (Mt), м	Описание обозначения точки на местности (при наличии)
	X	Y			
			(определений)		
50	516964.79	2232290.11	Метод спутниковых геодезических измерений (определений)	0.1	-
					-
55	517059.54	2232458.36	Метод спутниковых геодезических измерений (определений)	0.1	-
56	517056.86	2232453.55	Метод спутниковых геодезических измерений (определений)	0.1	-
57	517058.04	2232454.64	Метод спутниковых геодезических измерений (определений)	0.1	-
58	517085.61	2232441.12	Метод спутниковых геодезических измерений (определений)	0.1	-
59	517080.49	2232429.51	Метод спутниковых геодезических измерений (определений)	0.1	-
60	517049.11	2232370.36	Метод спутниковых геодезических измерений (определений)	0.1	-
61	517037.68	2232348.12	Метод спутниковых геодезических измерений (определений)	0.1	-
62	517028.86	2232330.71	Метод спутниковых геодезических измерений (определений)	0.1	-
63	517032.49	2232329.04	Метод спутниковых геодезических измерений (определений)	0.1	-
64	517041.24	2232346.30	Метод спутниковых геодезических измерений (определений)	0.1	-
65	517052.65	2232368.51	Метод спутниковых геодезических измерений (определений)	0.1	-
66	517084.13	2232427.83	Метод спутниковых геодезических измерений (определений)	0.1	-

Сведения о местоположении границ объекта					
1. Система координат МСК-59					
2. Сведения о характерных точках границ объекта					
Обозначение характерных точек границ	Координаты, м		Метод определения координат характерной точки	Средняя квадратическая погрешность положения характерной точки (Mt), м	Описание обозначения точки на местности (при наличии)
	X	Y			
67	517090.05	2232441.27	Метод спутниковых геодезических измерений (определений)	0.1	-
68	517089.95	2232443.08	Метод спутниковых геодезических измерений (определений)	0.1	-
69	517089.10	2232443.87	Метод спутниковых геодезических измерений (определений)	0.1	-
55	517059.54	2232458.36	Метод спутниковых геодезических измерений (определений)	0.1	-
3. Сведения о характерных точках части (частей) границы объекта					
Обозначение характерных точек части границы	Координаты, м		Метод определения координат характерной точки	Средняя квадратическая погрешность положения характерной точки (Mt), м	Описание обозначения точки на местности (при наличии)
	X	Y			
1	2	3	4	5	6
-	-	-	-	-	-

Раздел 4

План границ объекта

Обзорная схема границ ЗОУИТ

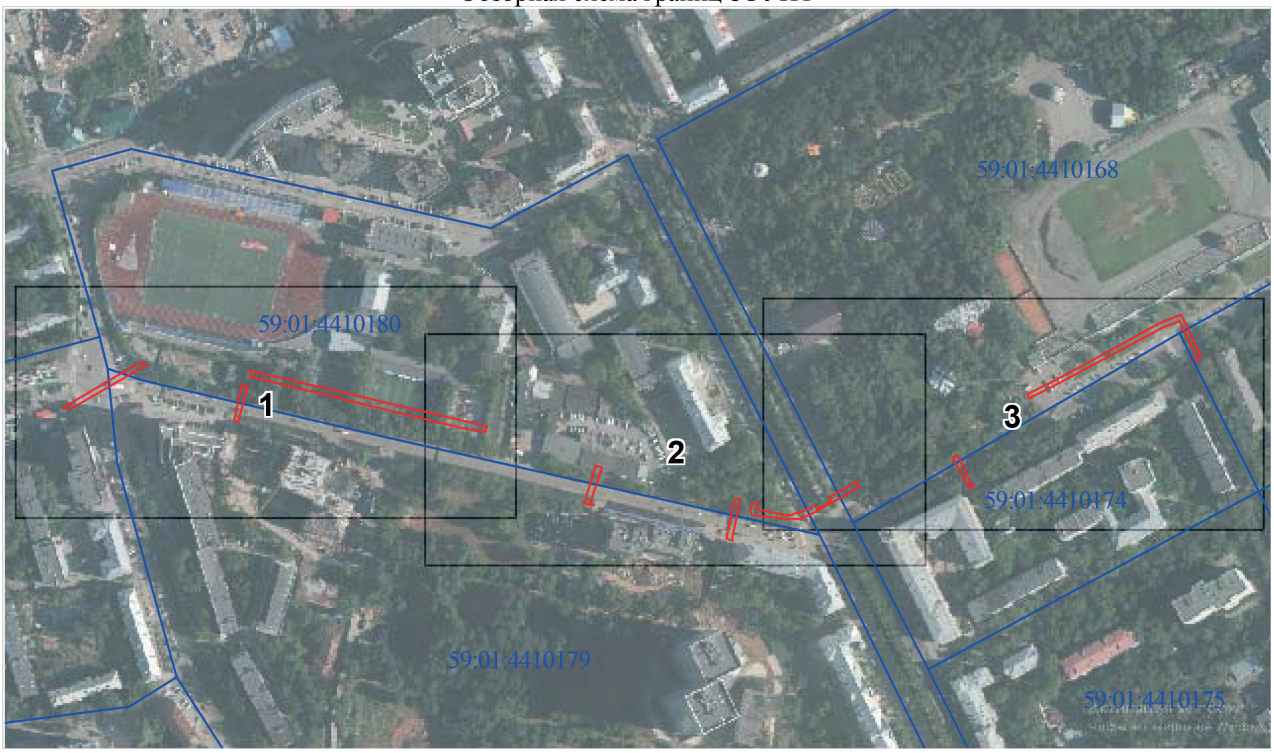

Масштаб 1:5500

Используемые условные знаки и обозначения:

•	Характерная точка границы публичного сервитута
1	Надписи номеров характерных точек границы публичного сервитута
	Граница публичного сервитута
	Существующая часть границы, имеющиеся в ЕГРН сведения о которой достаточны для определения ее местоположения
:1002	Надписи кадастрового номера земельного участка
	Граница кадастрового квартала Обозначение кадастрового квартала
59:01:4713912	

Подпись_____ Порубов А. К. Дата 28 марта 2023 г.

Место для оттиска печати (при наличии) лица, составившего описание местоположения границ объекта

Раздел 4

План границ объекта

Выносной лист № 1



Масштаб 1:1000

Используемые условные знаки и обозначения:

Подпись_____ Порубов А. К. Дата 28 марта 2023 г.

Место для оттиска печати (при наличии) лица, составившего описание местоположения границ объекта

Раздел 4

План границ объекта

Выносной лист № 2



Масштаб 1:1000

Используемые условные знаки и обозначения:

Подпись_____ Порубов А. К.

Дата 28 марта 2023 г.

Место для оттиска печати (при наличии) лица, составившего описание местоположения границ объекта

Раздел 4

План границ объекта

Выносной лист № 3



Масштаб 1:1000

Используемые условные знаки и обозначения:

Подпись_____ Порубов А. К.

Дата 28 марта 2023 г.


Место для оттиска печати (при наличии) лица, составившего описание местоположения границ объекта

Текстовое описание местоположения границ объекта		
Прохождение границы		Описание прохождения границы
от точки	до точки	
1	2	3
1	1	-

Публичный сервитут

Строительство участка ВЛ 0,4 кВ от ближайшей опоры существующей ВЛ 0,4 кВ от ТП-7689, установка оборудования учета э/э на опоре ВЛ 0,4 кВ для электроснабжения малоэтажной жилой застройки по адресу: Пермский край, г. Пермь, Индустриальный район, ул. Экскаваторная, 69в, уч. 40 кад. номер зем. участка 59:01:4416106:20

Схема расположения границ публичного сервитута

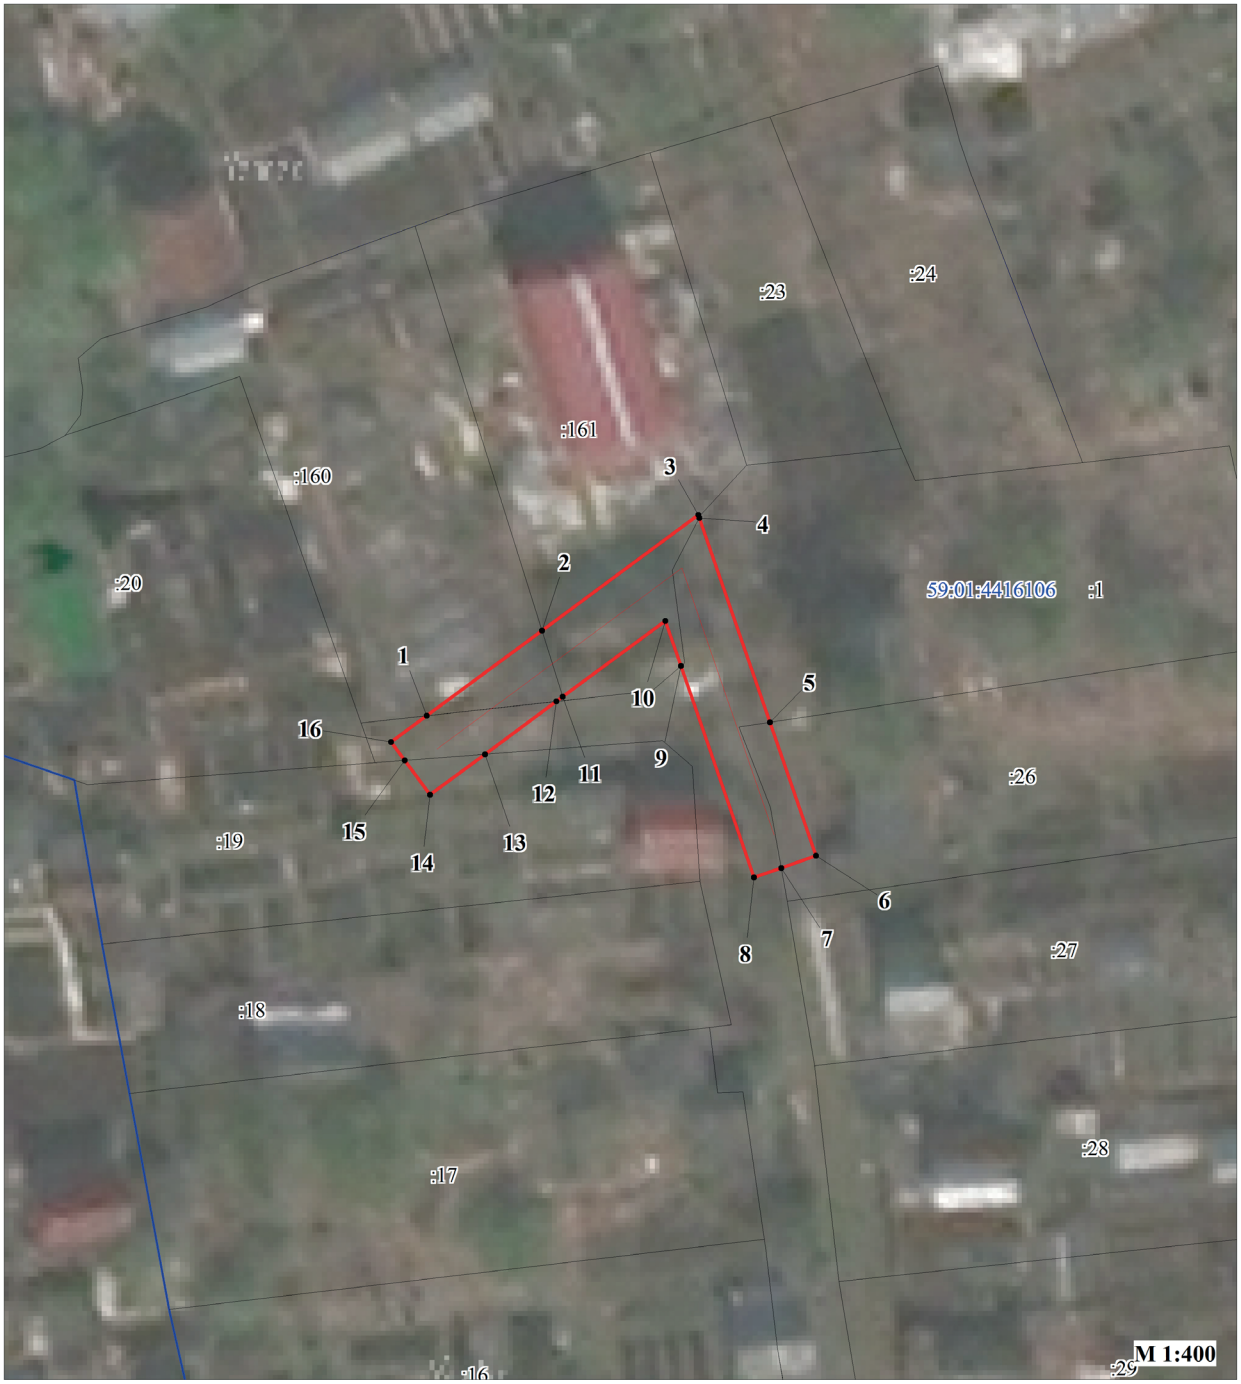

Условные обозначения:

59:01:4416106 :1	кадастровый номер квартала
	кадастровый номер земельного участка, учтенного в ГКН
	граница земельного участка, учтенного в ГКН
	граница публичного сервитута
	граница кадастрового квартала
• 1	характерная точка границы
	проектируемая линия ВЛ 0,4 кВ

ОПИСАНИЕ МЕСТОПОЛОЖЕНИЯ ГРАНИЦ ПУБЛИЧНОГО СЕРВИТУТА СТРОИТЕЛЬСТВО УЧАСТКА ВЛ 0,4 КВ ОТ БЛИЖАЙШЕЙ ОПОРЫ СУЩЕСТВУЮЩЕЙ ВЛ 0,4 КВ ОТ ТП-7689, УСТАНОВКА ОБОРУДОВАНИЯ УЧЕТА Э/Э НА ОПОРЕ ВЛ 0,4 КВ ДЛЯ ЭЛЕКТРОСНАБЖЕНИЯ МАЛОЭТАЖНОЙ ЖИЛОЙ ЗАСТРОЙКИ ПО АДРЕСУ: ПЕРМСКИЙ КРАЙ, Г. ПЕРМЬ, ИНДУСТРИАЛЬНЫЙ РАЙОН, УЛ. ЭКСКАВАТОРНАЯ, 69В, УЧ. 40 (КАД. НОМЕР ЗЕМ. УЧАСТКА 59:01:4416106:20) ПЕРМСКИЙ КРАЙ, Г.ПЕРМЬ

Сведения о местоположении границ объекта

1. Система координат МСК-59, зона 2

2. Сведения о характерных точках границ объекта

Обозначение характерных точек границ	Координаты. м		Метод определения координат и средняя квадратическая погрешность положения характерной точки (M_t). м	Описание закрепления точки
	X	Y		
1	2	3	4	5
1	511723.60	2225990.93	Геодезический метод; Mt=0.1	-
2	511728.79	2225997.96	Геодезический метод; Mt=0.1	-
3	511735.83	2226007.49	Геодезический метод; Mt=0.1	-
4	511735.65	2226007.55	Геодезический метод; Mt=0.1	-
5	511723.21	2226011.85	Геодезический метод; Mt=0.1	-
6	511715.07	2226014.67	Геодезический метод; Mt=0.1	-
7	511714.33	2226012.54	Геодезический метод; Mt=0.1	-
8	511713.76	2226010.89	Геодезический метод; Mt=0.1	-
9	511726.63	2226006.44	Геодезический метод; Mt=0.1	-
10	511729.38	2226005.49	Геодезический метод; Mt=0.1	-
11	511724.75	2225999.23	Геодезический метод; Mt=0.1	-
12	511724.47	2225998.84	Геодезический метод; Mt=0.1	-
13	511721.26	2225994.49	Геодезический метод; Mt=0.1	-
14	511718.78	2225991.14	Геодезический метод; Mt=0.1	-
15	511720.88	2225989.60	Геодезический метод; Mt=0.1	-
16	511722.00	2225988.77	Геодезический метод; Mt=0.1	-
1	511723.60	2225990.93	Геодезический метод; Mt=0.1	-

Публичный сервитут

Строительство участка ВЛ 0,4 кВ от ближайшей опоры существующей ВЛ 0,4 кВ от ТП-7689, установка оборудования учета э/э на опоре ВЛ 0,4 кВ для электроснабжения малоэтажной жилой застройки по адресу: Пермский край, г. Пермь, Индустриальный район, ул. Экскаваторная, 69в, уч. 40 (кад. номер зем. участка 59:01:4416106:20)

Схема расположения границ публичного сервитута



Условные обозначения:

59:01:0912010	кадастровый номер квартала
59:01:0912010:17	кадастровый номер земельного участка, учтенного в ГКН
	граница земельного участка, учтенного в ГКН
	граница публичного сервитута
	граница кадастрового квартала
● 1	характерная точка границы
	проектируемая линия ВЛ 0,4 кВ

ОПИСАНИЕ МЕСТОПОЛОЖЕНИЯ ГРАНИЦ ПУБЛИЧНОГО СЕРВИТУТА

Строительство участка ВЛ 0,4 кВ от ближайшей опоры существующей ВЛ 0,4 кВ от ТП-2195 и установка оборудования учета э/э на опоре ВЛ 0,4 кВ для электроснабжения индивидуального жилого дома по адресу: Пермский край, г. Пермь, Мотовилихинский район, пос. Архиерейка кад. номер зем. участка 59:01:0919021:15

ПЕРМСКИЙ КРАЙ, г. ПЕРМЬ

(НАИМЕНОВАНИЕ ОБЪЕКТА)

Сведения о местоположении границ объекта

1. Система координат МСК-59. зона 2

2. Сведения о характерных точках границ объекта

Обозначение характерных точек границ	Координаты. м		Метод определения координат и средняя квадратическая погрешность положения характерной точки (M_t). м	Описание закрепления точки
	X	Y		
1	2	3	4	5
1	515319.99	2237375.61	Геодезический метод; Mt=0.1	-
2	515322.74	2237377.10	Геодезический метод; Mt=0.1	-
3	515306.16	2237407.73	Геодезический метод; Mt=0.1	-
4	515303.30	2237413.02	Геодезический метод; Mt=0.1	-
5	515332.01	2237432.44	Геодезический метод; Mt=0.1	-
6	515342.12	2237439.29	Геодезический метод; Mt=0.1	-
7	515361.46	2237452.38	Геодезический метод; Mt=0.1	-
8	515372.33	2237459.71	Геодезический метод; Mt=0.1	-
9	515382.59	2237466.62	Геодезический метод; Mt=0.1	-
10	515383.96	2237467.55	Геодезический метод; Mt=0.1	-
11	515414.31	2237487.99	Геодезический метод; Mt=0.1	-
12	515413.09	2237489.81	Геодезический метод; Mt=0.1	-
13	515412.08	2237491.31	Геодезический метод; Mt=0.1	-
14	515398.78	2237482.36	Геодезический метод; Mt=0.1	-
15	515380.35	2237469.94	Геодезический метод; Mt=0.1	-
16	515359.22	2237455.69	Геодезический метод; Mt=0.1	-
17	515339.79	2237442.54	Геодезический метод; Mt=0.1	-
18	515329.77	2237435.75	Геодезический метод; Mt=0.1	-
19	515329.54	2237435.60	Геодезический метод; Mt=0.1	-
20	515298.06	2237414.30	Геодезический метод; Mt=0.1	-
21	515299.49	2237411.66	Геодезический метод; Mt=0.1	-
22	515300.95	2237408.96	Геодезический метод; Mt=0.1	-
23	515316.05	2237381.06	Геодезический метод; Mt=0.1	-
24	515318.81	2237375.96	Геодезический метод; Mt=0.1	-
25	515319.22	2237375.20	Геодезический метод; Mt=0.1	-
1	515319.99	2237375.61	Геодезический метод; Mt=0.1	-

Схема расположения границ публичного сервитута

Объект: В целях переноса части газопровода среднего и низкого давления по объекту "Реконструкция ул. Революции от ЦКР до ул. Сибирская с обустройством трамвайной линии" в рамках МП "Организация дорожной деятельности в городе Перми";
Местоположение: Пермский край, Пермь г, Пермский городской округ, Свердловский район, ул. Краснова
Площадь земель или части земельного участка: 332 м^2
Категория земель: земли населенных пунктов;
Вид разрешенного использования: -

Каталог координат, м


Система координат: МСК-59, зона 2
Метод определения координат - Геодезический

№ точки границы	X	Y	Средняя квадратическая погрешность положения характерной точки (Mt), м
н1	517059.14	2231674.44	0.10
н2	517068.19	2231690.34	0.10
н3	517068.19	2231690.35	0.10
1	517052.19	2231756.34	0.10
н4	517048.62	2231755.71	0.10
н5	517048.70	2231755.40	0.10
н6	517041.61	2231753.66	0.10
н7	517042.58	2231749.30	0.10
н8	517049.77	2231751.04	0.10
н9	517054.16	2231733.11	0.10
н10	517064.32	2231691.63	0.10
н11	517057.85	2231680.26	0.10
н1	517059.14	2231674.44	0.10

Граница н2-1 – земельный участок с кадастровым номером 59:01:4410180:16;

Границан1-н2, н4-н6, н7-н11 – земельный участок с кадастровым номером 59:01:4410180:212;

Граница н11-н1, 1-н4, н6-н7 – земельный участок с кадастровым номером 59:01:0000000:945.

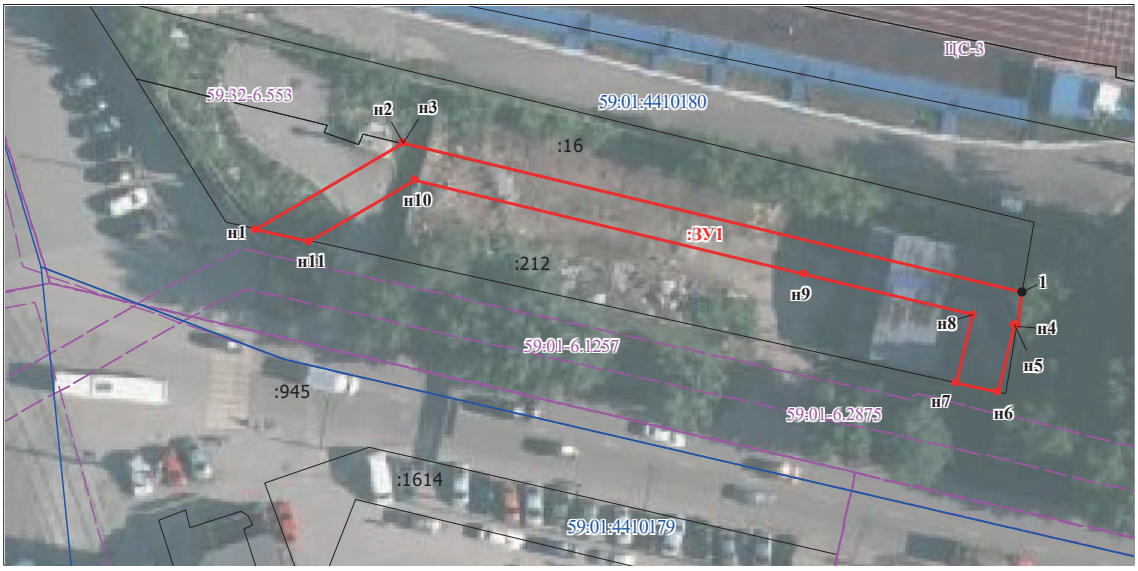

Масштаб 1:600

Условные обозначения:

59:01-7.14 — Зоны с особыми условиями использования территории, сведения о которых внесены в ЕГРН

123 — Границы и номер объектов капитального строительства, сведения о которых внесены в ЕГРН

н1 — Обозначение характерной точки проектной границы публичного сервитута

:1 — Границы и номер земельных участков, сведения о которых внесены в ЕГРН

Граница кадастрового квартала

59:01:4011806 — Номер кадастрового квартала

:ЗУ1 — Проектные границы публичного сервитута

Заявитель: _____

(подпись, расшифровка подписи)

МП (для юридических лиц и индивидуальных предпринимателей)

Схема расположения границ публичного сервитута

Объект: В целях переноса части газопровода среднего и низкого давления по объекту "Реконструкция ул. Революции от ЦКР до ул. Сибирская с обустройством трамвайной линии" в рамках МП "Организация дорожной деятельности в городе Перми"
Местоположение: Пермский край, Пермский городской округ ,г. Пермь, Свердловский район, ул. Революции
Площадь земель или части земельного участка: 120м^2
Категория земель: земли населенных пунктов;
Вид разрешенного использования: -

Каталог координат, м

Система координат: МСК-59, зона 2
Метод определения координат - Метод спутниковых геодезических измерений


№ точки границы	X	Y	Средняя квадратическая погрешность положения характерной точки (Mt), м
н1	517000.68	2231971.04	0.10
н2	516979.87	2232056.53	0.10
н3	516987.98	2232053.11	0.10
н4	516990.94	2232060.49	0.10
н5	516984.84	2232063.01	0.10
н6	516983.93	2232060.05	0.10
н7	516979.92	2232061.72	0.10
н8	516978.72	2232061.38	0.10
н9	516977.29	2232067.56	0.10
1	516976.63	2232067.89	0.10
2	517000.15	2231970.95	0.10
н1	517000.68	2231971.04	0.10

Границы н1-н9 – земельный участок с кадастровым номером 59:01:4410180:10;

Границы 1-2 – земельный участок с кадастровым номером 59:01:4410180:208;

Границы 2-н1 – земельный участок с кадастровым номером 59:01:4410180:6;

Границы н9-1– земельный участок с кадастровым номером 59:01:4410180:96.

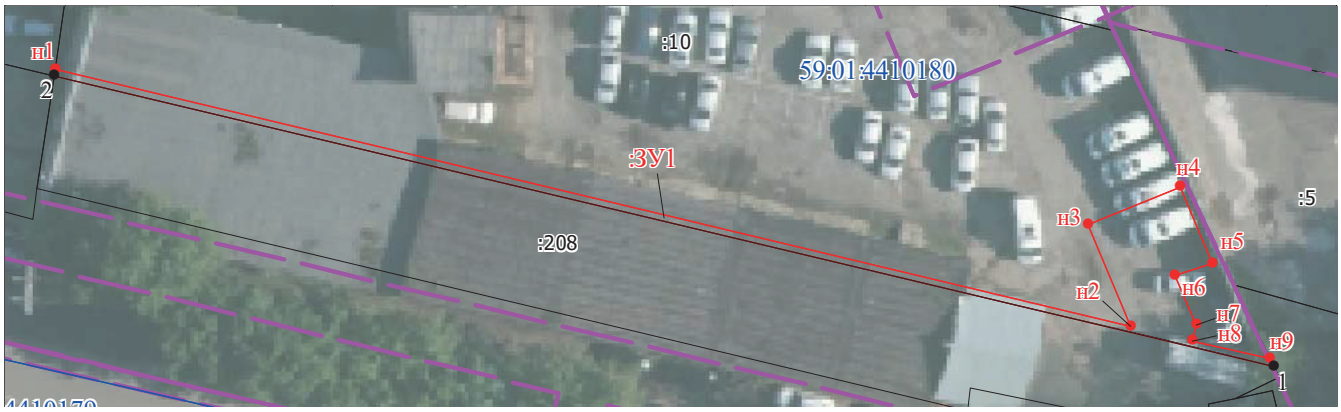

Масштаб 1:500

Условные обозначения:

59:01-7.14 — Зоны с особыми условиями использования территории, сведения о которых внесены в ЕГРН

:123 — Границы и номер объектов капитального строительства, сведения о которых внесены в ЕГРН

н1 — Обозначение характерной точки проектной границы публичного сервитута

:1 — Границы и номер земельных участков, сведения о которых внесены в ЕГРН

Граница кадастрового квартала

59:01:4011806 — Номер кадастрового квартала

:ЗУ1 — Проектные границы публичного сервитута

Заявитель:

(подпись, расшифровка подписи)

МП (для юридических лиц и индивидуальных предпринимателей)

Схема расположения границ публичного сервитута

Объект: В целях переноса части газопровода среднего и низкого давления по объекту "Реконструкция ул. Революции от ЦКР до ул. Сибирская с обустройством трамвайной линии" в рамках МП "Организация дорожной деятельности в городе Перми"
Местоположение: Пермский край, Пермский городской округ ,г. Пермь, Свердловский район, ул. Революции
Площадь земель или части земельного участка: 153м^2
Категория земель: земли населенных пунктов;
Вид разрешенного использования: -


Каталог координат, м

Система координат: МСК-59, зона 2
Метод определения координат - Метод спутниковых геодезических измерений

№ точки границы	X	Y	Средняя квадратическая погрешность положения характерной точки (Mt), м
1	517014.22	2232292.97	0.10
2	517030.77	2232325.63	0.10
3	517031.50	2232327.07	0.10
4	517028.02	2232329.07	0.10
5	517027.20	2232327.44	0.10
6	517010.78	2232295.04	0.10
1	517014.22	2232292.97	0.10

Границы 1-3, 4-6 – земельный участок с кадастровым номером 59:01:4410168:6;

Границы 3-4, 6-1– земельный участок с кадастровым номером 59:01:4410168:7.

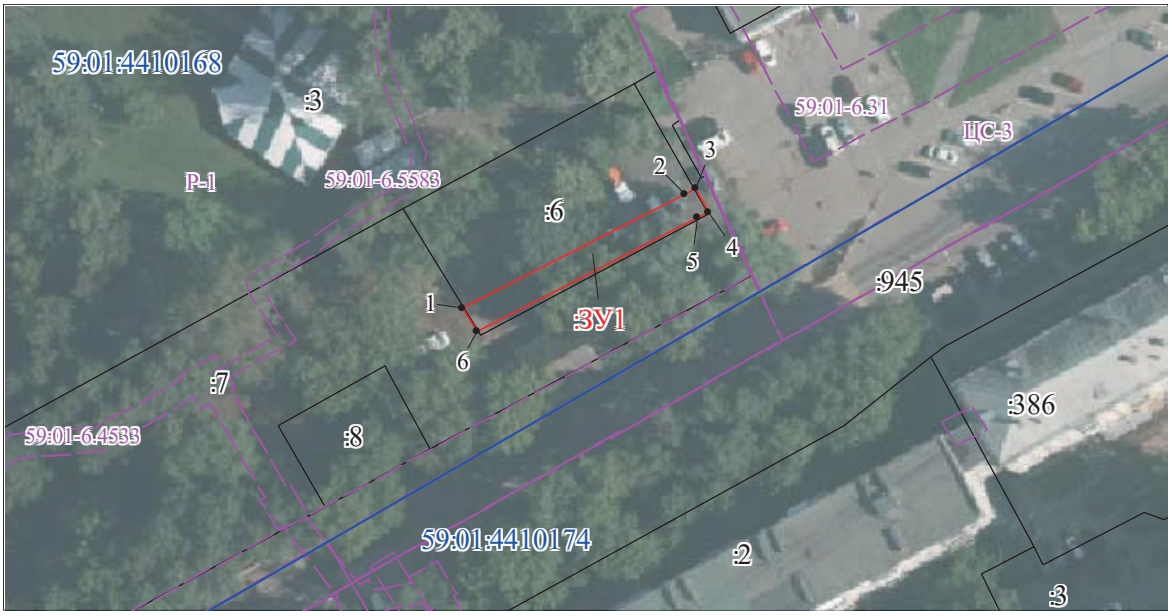

Масштаб 1:1000

Условные обозначения:

59:01-7.14 — Зоны с особыми условиями использования территории, сведения о которых внесены в ЕГРН

:123 — Границы и номер объектов капитального строительства, сведения о которых внесены в ЕГРН

н1 — Обозначение характерной точки проектной границы публичного сервитута

:1 — Границы и номер земельных участков, сведения о которых внесены в ЕГРН

Граница кадастрового квартала

59:01:4011806 — Номер кадастрового квартала

:ЗУ1 — Проектные границы публичного сервитута

Заявитель:

(подпись, расшифровка подписи)

МП (для юридических лиц и индивидуальных предпринимателей)

ОПИСАНИЕ МЕСТОПОЛОЖЕНИЯ ГРАНИЦ

Публичный сервитут для реконструкции наружнего газопровода до объекта Соликамская, 313

(наименование объекта, местоположение границ которого описано (далее - объект))

Раздел 1

Сведения об объекте		
N п/п	Характеристики объекта	Описание характеристик
1	2	3
1	Местоположение объекта	Пермский край, г Пермь
2	Площадь объекта +/- величина погрешности определения площади (Р +/- Дельта Р)	196±3 кв.м
3	Иные характеристики объекта	Публичный сервитут устанавливается для реконструкции инженерного сооружения, являющегося линейным объектом, наружный газопровод до объекта Соликамская, 313 вынос которого, планируется в связи со строительством Северного железнодорожного обхода г. Перми. Срок публичного сервитута - 10 лет. Правообладатель публичного сервитута ОАО «РЖД» адрес: 107174, г. Москва, ул. Новая Басманная, д. 2/1, стр. 1, адрес электронной почты: cos@center.rzd.ru

Раздел 2

Сведения о местоположении границ объекта					
1. Система координат МСК-59, зона 2					
2. Сведения о характерных точках границ объекта					
Обозначение характерных точек границ	Координаты, м		Метод определения координат характерной точки	Средняя квадратическая погрешность положения характерной точки (Mt), м	Описание обозначения точки на местности (при наличии)
	X	Y			
1	2	3	4	5	6
1	528484.41	2239055.25	Метод спутниковых геодезических измерений (определений)	0.10	-
2	528479.15	2239073.80	Метод спутниковых геодезических измерений (определений)	0.10	-
3	528469.33	2239071.81	Метод спутниковых геодезических измерений (определений)	0.10	-
4	528474.79	2239052.53	Метод спутниковых геодезических измерений (определений)	0.10	-
1	528484.41	2239055.25	Метод спутниковых геодезических измерений (определений)	0.10	-
3. Сведения о характерных точках части (частей) границы объекта					
Обозначение характерных точек части границы	Координаты, м		Метод определения координат характерной точки	Средняя квадратическая погрешность положения характерной точки (Mt), м	Описание обозначения точки на местности (при наличии)
	X	Y			
1	2	3	4	5	6
-	-	-	-	-	-

Раздел 3

Сведения о местоположении измененных (уточненных) границ объекта							
1. Система координат-							
2. Сведения о характерных точках границ объекта							
Обозначение характерных точек границ	Существующие координаты, м		Измененные (уточненные) координаты, м		Метод определения координат характерной точки	Средняя квадратическая погрешность положения характерной точки (Mt), м	Описание обозначения точки на местности (при наличии)
	X	Y	X	Y			
1	2	3	4	5	6	7	8
-	-	-	-	-	-	-	-
3. Сведения о характерных точках части (частей) границы объекта							
-	-	-	-	-	-	-	-

Раздел 4

ПЛАН ГРАНИЦ ОБЪЕКТА



ОПИСАНИЕ МЕСТОПОЛОЖЕНИЯ ГРАНИЦ

Публичный сервитут для реконструкции наружнего газопровода до объекта Соликамская, 313

(наименование объекта, местоположение границ которого описано (далее - объект))

Раздел 1

Сведения об объекте		
N п/п	Характеристики объекта	Описание характеристик
1	2	3
1	Местоположение объекта	Пермский край, г Пермь
2	Площадь объекта +/- величина погрешности определения площади (Р +/- Дельта Р)	507±5 кв.м
3	Иные характеристики объекта	Публичный сервитут устанавливается для реконструкции инженерного сооружения, являющегося линейным объектом, наружный газопровод до объекта Соликамская, 313 вынос которого, планируется в связи со строительством Северного железнодорожного обхода г. Перми. Срок публичного сервитута - 10 лет. Правообладатель публичного сервитута ОАО «РЖД» адрес: 107174, г. Москва, ул. Новая Басманная, д. 2/1, стр. 1, адрес электронной почты: cos@center.rzd.ru

Раздел 2

Сведения о местоположении границ объекта					
1. Система координат МСК-59, зона 2					
2. Сведения о характерных точках границ объекта					
Обозначение характерных точек границ	Координаты, м		Метод определения координат характерной точки	Средняя квадратическая погрешность положения характерной точки (Mt), м	Описание обозначения точки на местности (при наличии)
	X	Y			
1	2	3	4	5	6
1	528479.15	2239073.81	Метод спутниковых геодезических измерений (определений)	0.10	-
2	528465.22	2239122.97	Метод спутниковых геодезических измерений (определений)	0.10	-
3	528455.60	2239120.25	Метод спутниковых геодезических измерений (определений)	0.10	-
4	528469.33	2239071.82	Метод спутниковых геодезических измерений (определений)	0.10	-
1	528479.15	2239073.81	Метод спутниковых геодезических измерений (определений)	0.10	-
3. Сведения о характерных точках части (частей) границы объекта					
Обозначение характерных точек части границы	Координаты, м		Метод определения координат характерной точки	Средняя квадратическая погрешность положения характерной точки (Mt), м	Описание обозначения точки на местности (при наличии)
	X	Y			
1	2	3	4	5	6
-	-	-	-	-	-

Раздел 3

Сведения о местоположении измененных (уточненных) границ объекта							
1. Система координат-							
2. Сведения о характерных точках границ объекта							
Обозначение характерных точек границ	Существующие координаты, м		Измененные (уточненные) координаты, м		Метод определения координат характерной точки	Средняя квадратическая погрешность положения характерной точки (Mt), м	Описание обозначения точки на местности (при наличии)
	X	Y	X	Y			
1	2	3	4	5	6	7	8
-	-	-	-	-	-	-	-
3. Сведения о характерных точках части (частей) границы объекта							
-	-	-	-	-	-	-	-

Раздел 4

ПЛАН ГРАНИЦ ОБЪЕКТА



Используемые условные знаки и обозначения:

- граница образуемого публичного сервитута
- 1 — точка образуемого публичного сервитута
- 59:01:3810004 — номер кадастрового квартала
- граница кадастровго квартала
- Граница муниципального образования города Перми — наименование муниципального образования
- 59:01:0000000:1003 Кадастровый номер земельного участка
- граница земельных участков по сведениям ЕГРН

Система координат: МСК - 59, зона 2

ОПИСАНИЕ МЕСТОПОЛОЖЕНИЯ ГРАНИЦ

Зона публичного сервитута ВЛ 6 кВ
(наименование объекта, местоположение границ которого описано
(далее - объект))

Раздел 1

Сведения об объекте		
N п/п	Характеристики объекта	Описание характеристик
1	2	3
1	Местоположение объекта	Пермский край, г Пермь
2	Площадь объекта +/- величина погрешности определения площади (Р +/- Дельта Р)	457±7 кв.м
3	Иные характеристики объекта	Публичный сервитут устанавливается для реконструкции инженерного сооружения, являющегося линейным объектом, ЛЭП-6 кВ отпайка на ТП-0538 от ВЛ-6 кВ №7 ПС Гайва вынос которого, планируется в связи со строительством Северного железнодорожного обхода г. Перми. Срок публичного сервитута - 10 лет. Правообладатель публичного сервитута ОАО «РЖД» адрес: 107174, г. Москва, ул. Новая Басманная, д. 2/1, стр. 1, адрес электронной почты: cos@center.rzd.ru

Раздел 2

Сведения о местоположении границ объекта					
1. Система координат МСК-59, зона 2					
2. Сведения о характерных точках границ объекта					
Обозначение характерных точек границ	Координаты, м		Метод определения координат характерной точки	Средняя квадратическая погрешность положения характерной точки (Mt), м	Описание обозначения точки на местности (при наличии)
	X	Y			
1	2	3	4	5	6
1	527625.03	2235894.12	Метод спутниковых геодезических измерений (определений)	0.10	-
2	527659.14	2235897.90	Метод спутниковых геодезических измерений (определений)	0.10	-
3	527665.30	2235906.63	Метод спутниковых геодезических измерений (определений)	0.10	-
4	527641.33	2235903.97	Метод спутниковых геодезических измерений (определений)	0.10	-
5	527640.96	2235900.29	Метод спутниковых геодезических измерений (определений)	0.10	-
6	527625.83	2235900.61	Метод спутниковых геодезических измерений (определений)	0.10	-
7	527626.78	2235896.85	Метод спутниковых геодезических измерений (определений)	0.10	-
8	527619.93	2235895.08	Метод	0.10	-

			спутниковых геодезических измерений (определений)		
9	527619.51	2235896.75	Метод спутниковых геодезических измерений (определений)	0.10	-
10	527574.24	2235893.40	Метод спутниковых геодезических измерений (определений)	0.10	-
11	527572.96	2235892.59	Метод спутниковых геодезических измерений (определений)	0.10	-
12	527572.51	2235892.18	Метод спутниковых геодезических измерений (определений)	0.10	-
13	527575.16	2235888.33	Метод спутниковых геодезических измерений (определений)	0.10	-
1	527625.03	2235894.12	Метод спутниковых геодезических измерений (определений)	0.10	-

3. Сведения о характерных точках части (частей) границы объекта

Обозначение характерных точек части границы	Координаты, м		Метод определения координат характерной точки	Средняя квадратическая погрешность положения характерной точки (Mt), м	Описание обозначения точки на местности (при наличии)
	X	Y			
1	2	3	4	5	6
-	-	-	-	-	-

Раздел 3

Сведения о местоположении измененных (уточненных) границ объекта

1. Система координат-

2. Сведения о характерных точках границ объекта

Обозначение характерных точек границ	Существующие координаты, м		Измененные (уточненные) координаты, м		Метод определения координат характерной точки	Средняя квадратическая погрешность положения характерной точки (Mt), м	Описание обозначения точки на местности (при наличии)
	X	Y	X	Y			
1	2	3	4	5	6	7	8
-	-	-	-	-	-	-	-

3. Сведения о характерных точках части (частей) границы объекта

-	-	-	-	-	-	-	-

Раздел 4

ПЛАН ГРАНИЦ ОБЪЕКТА



ОПИСАНИЕ МЕСТОПОЛОЖЕНИЯ ГРАНИЦ

Зона публичного сервитута ВЛ 6 кВ
(наименование объекта, местоположение границ которого описано (далее - объект))

Раздел 1

Сведения об объекте		
N п/п	Характеристики объекта	Описание характеристик
1	2	3
1	Местоположение объекта	Пермский край, г Пермь
2	Площадь объекта +/- величина погрешности определения площади (Р +/- Дельта Р)	955±11 кв.м
3	Иные характеристики объекта	Публичный сервитут устанавливается для реконструкции инженерного сооружения, являющегося линейным объектом, ЛЭП-6 кВ отпайка на ТП-0538 от ВЛ-6 кВ №7 ПС Гайва вынос которого, планируется в связи со строительством Северного железнодорожного обхода г. Перми. Срок публичного сервитута - 10 лет. Правообладатель публичного сервитута ОАО «РЖД» адрес: 107174, г. Москва, ул. Новая Басманная, д. 2/1, стр. 1, адрес электронной почты: cos@center.rzd.ru

Раздел 2

Сведения о местоположении границ объекта					
1. Система координат МСК-59, зона 2					
2. Сведения о характерных точках границ объекта					
Обозначение характерных точек границ	Координаты, м		Метод определения координат характерной точки	Средняя квадратическая погрешность положения характерной точки (Mt), м	Описание обозначения точки на местности (при наличии)
	X	Y			
1	2	3	4	5	6
59.01.2.318у(1)					
1	527449.36	2235858.24	Метод спутниковых геодезических измерений (определений)	0.10	-
2	527464.40	2235864.06	Метод спутниковых геодезических измерений (определений)	0.10	-
3	527457.84	2235870.10	Метод спутниковых геодезических измерений (определений)	0.10	-
4	527445.44	2235865.31	Метод спутниковых геодезических измерений (определений)	0.10	-
5	527429.80	2235853.58	Метод спутниковых геодезических измерений (определений)	0.10	-
6	527445.10	2235855.05	Метод спутниковых геодезических измерений (определений)	0.10	-
1	527449.36	2235858.24	Метод спутниковых геодезических измерений (определений)	0.10	-

59.01.2.318у(2)					
7	527548.40	2235885.22	Метод спутниковых геодезических измерений (определений)	0.10	-
8	527563.90	2235895.15	Метод спутниковых геодезических измерений (определений)	0.10	-
9	527533.34	2235891.64	Метод спутниковых геодезических измерений (определений)	0.10	-
10	527504.60	2235888.18	Метод спутниковых геодезических измерений (определений)	0.10	-
11	527465.13	2235872.91	Метод спутниковых геодезических измерений (определений)	0.10	-
12	527471.69	2235866.88	Метод спутниковых геодезических измерений (определений)	0.10	-
13	527506.58	2235880.34	Метод спутниковых геодезических измерений (определений)	0.10	-
7	527548.40	2235885.22	Метод спутниковых геодезических измерений (определений)	0.10	-
59.01.2.318у(3)					
14	527572.51	2235892.18	Метод спутниковых геодезических измерений (определений)	0.10	-
15	527572.91	2235892.56	Метод спутниковых геодезических измерений (определений)	0.10	-
16	527564.21	2235887.05	Метод спутниковых геодезических измерений (определений)	0.10	-
17	527567.43	2235887.43	Метод спутниковых геодезических измерений (определений)	0.10	-
14	527572.51	2235892.18	Метод спутниковых геодезических измерений (определений)	0.10	-

3. Сведения о характерных точках части (частей) границы объекта

Обозначение характерных точек части границы	Координаты, м		Метод определения координат характерной точки	Средняя квадратическая погрешность положения характерной точки (Mt), м	Описание обозначения точки на местности (при наличии)
	X	Y			
1	2	3	4	5	6
-	-	-	-	-	-

Раздел 3

Сведения о местоположении измененных (уточненных) границ объекта							
1. Система координат-							
2. Сведения о характерных точках границ объекта							
Обозначение характерных точек границ	Существующие координаты, м		Измененные (уточненные) координаты, м		Метод определения координат характерной точки	Средняя квадратическая погрешность положения характерной точки (Mt), м	Описание обозначения точки на местности (при наличии)
	X	Y	X	Y			
1	2	3	4	5	6	7	8
-	-	-	-	-	-	-	-
3. Сведения о характерных точках части (частей) границы объекта							
-	-	-	-	-	-	-	-

Раздел 4

ПЛАН ГРАНИЦ ОБЪЕКТА



ОПИСАНИЕ МЕСТОПОЛОЖЕНИЯ ГРАНИЦ

Публичный сервитут
(наименование объекта, местоположение границ которого описано
(далее - объект)

Раздел 1

Сведения об объекте		
N п/п	Характеристики объекта	Описание характеристик
1	2	3
1	Местоположение объекта	Пермский край, г Пермь
2	Площадь объекта +/- величина погрешности определения площади (Р +/- Дельта Р)	1477±13 кв.м
3	Иные характеристики объекта	Публичный сервитут устанавливается в целях размещения объекта электросетевого хозяйства «Воздушная линия электропередачи ВЛ 6 кВ фидер №7 от ПС «Гайва», входящая в состав электросетевого комплекса Подстанция 35/6кВ «Гайва» с линиями электропередачи и трансформаторными подстанциями». Срок публичного сервитута - 49 лет. Правообладатель публичного сервитута ОАО "МРСК Урала", адрес: 620026, Свердловская область, г. Екатеринбург, ул. Мамина-Сибиряка, стр. 140, адрес электронной почты: pe-cer@rosseti-ural.ru

Раздел 2

Сведения о местоположении границ объекта					
1. Система координат МСК-59, зона 2					
2. Сведения о характерных точках границ объекта					
Обозначение характерных точек границ	Координаты, м		Метод определения координат характерной точки	Средняя квадратическая погрешность положения характерной точки (Mt), м	Описание обозначения точки на местности (при наличии)
	X	Y			
1	2	3	4	5	6
59.01.2.313у(1)					
1	527480.81	2235858.48	Метод спутниковых геодезических измерений (определений)	0.10	-
2	527444.58	2235891.82	Метод спутниковых геодезических измерений (определений)	0.10	-
3	527396.82	2235854.51	Метод спутниковых геодезических измерений (определений)	0.10	-
4	527407.19	2235853.72	Метод спутниковых геодезических измерений (определений)	0.10	-
5	527444.21	2235882.65	Метод спутниковых геодезических измерений (определений)	0.10	-
6	527471.45	2235857.58	Метод спутниковых геодезических измерений (определений)	0.10	-
1	527480.81	2235858.48	Метод спутниковых геодезических измерений (определений)	0.10	-

59.01.2.313у(2)					
7	527619.93	2235895.08	Метод спутниковых геодезических измерений (определений)	0.10	-
8	527626.78	2235896.85	Метод спутниковых геодезических измерений (определений)	0.10	-
9	527625.82	2235900.62	Метод спутниковых геодезических измерений (определений)	0.10	-
10	527625.41	2235902.21	Метод спутниковых геодезических измерений (определений)	0.10	-
11	527624.95	2235904.21	Метод спутниковых геодезических измерений (определений)	0.10	-
12	527587.55	2235901.44	Метод спутниковых геодезических измерений (определений)	0.10	-
13	527582.17	2235901.04	Метод спутниковых геодезических измерений (определений)	0.10	-
14	527571.97	2235900.28	Метод спутниковых геодезических измерений (определений)	0.10	-
15	527548.40	2235885.22	Метод спутниковых геодезических измерений (определений)	0.10	-
16	527519.06	2235860.93	Метод спутниковых геодезических измерений (определений)	0.10	-
17	527530.84	2235861.61	Метод спутниковых геодезических измерений (определений)	0.10	-
18	527553.10	2235880.03	Метод спутниковых геодезических измерений (определений)	0.10	-
19	527564.21	2235887.06	Метод спутниковых геодезических измерений (определений)	0.10	-
20	527572.91	2235892.56	Метод спутниковых геодезических измерений (определений)	0.10	-
21	527574.24	2235893.40	Метод спутниковых геодезических измерений (определений)	0.10	-
22	527619.51	2235896.75	Метод спутниковых геодезических измерений (определений)	0.10	-
7	527619.93	2235895.08	Метод спутниковых геодезических измерений (определений)	0.10	-

3. Сведения о характерных точках части (частей) границы объекта


Обозначение характерных точек части границы	Координаты, м		Метод определения координат характерной точки	Средняя квадратическая погрешность положения характерной точки (Mt), м	Описание обозначения точки на местности (при наличии)
	X	Y			
1	2	3	4	5	6
-	-	-	-	-	-

Раздел 3

Сведения о местоположении измененных (уточненных) границ объекта							
1. Система координат-							
2. Сведения о характерных точках границ объекта							
Обозначение характерных точек границ	Существующие координаты, м		Измененные (уточненные) координаты, м		Метод определения координат характерной точки	Средняя квадратическая погрешность положения характерной точки (Mt), м	Описание обозначения точки на местности (при наличии)
	X	Y	X	Y			
1	2	3	4	5	6	7	8
-	-	-	-	-	-	-	-
3. Сведения о характерных точках части (частей) границы объекта							
-	-	-	-	-	-	-	-

Раздел 4

ПЛАН ГРАНИЦ ОБЪЕКТА

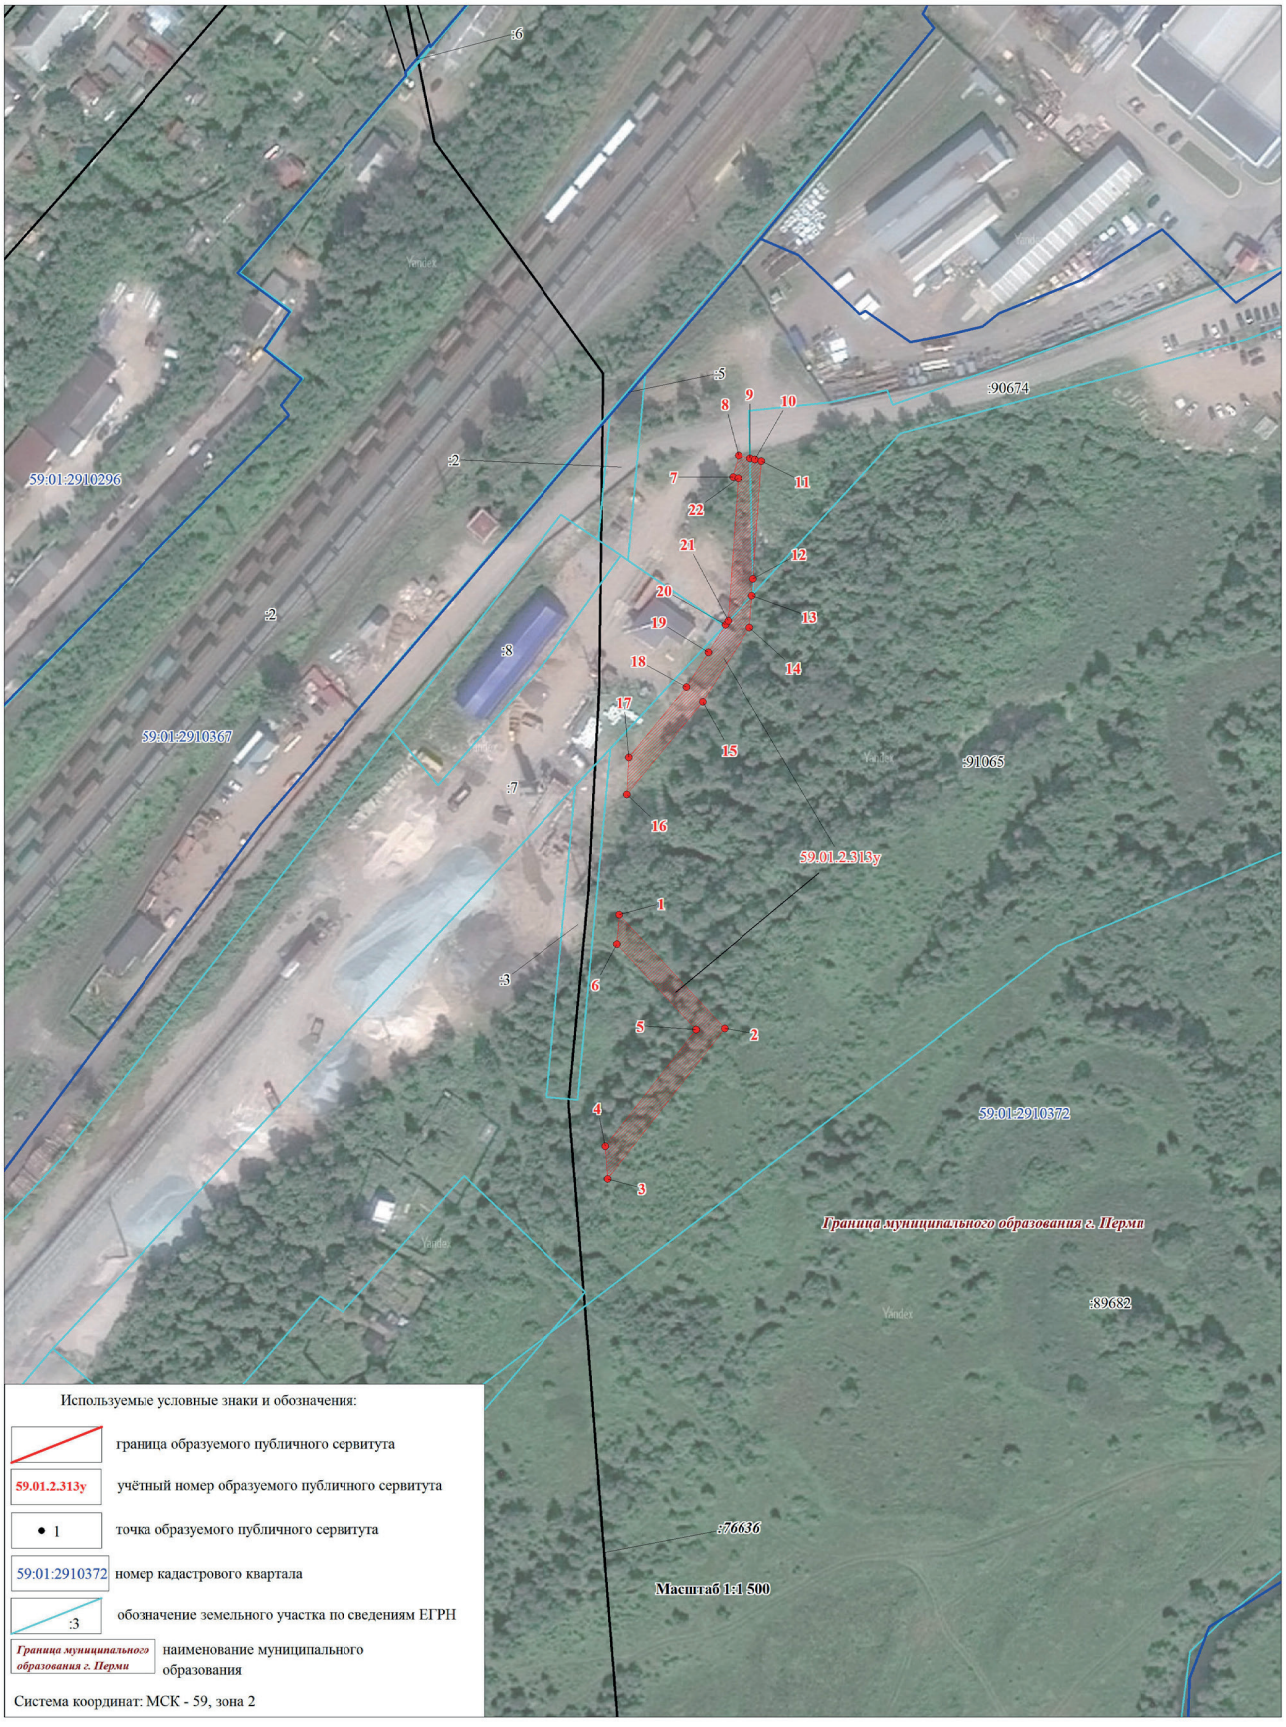

ОПИСАНИЕ МЕСТОПОЛОЖЕНИЯ ГРАНИЦ

Публичный сервитут внутренних и внешних сетей ВЛ-0,4 кВ базы Осенцы
(наименование объекта, местоположение границ которого описано (далее - объект))

Раздел 1

Сведения об объекте		
№ п/п	Характеристики объекта	Описание характеристик
1	2	3
1	Местоположение объекта	Пермский край, г.Пермь, Индустриальный район, ул.Промышленная, д.80
2	Площадь объекта +/- величина погрешности определения площади (Р+/- Дельта Р)	2307 кв.м ± 10 кв.м
3	Иные характеристики объекта	Публичный сервитут, установлен с целью размещения существующего сооружения и его неотъемлемых частей: Внутренние и внешние сети ВП-0,4 кВ, сроком на 49 лет, обладатель Общество с ограниченной ответственностью «Газпром трансгаз Чайковский», ИНН 5920000593, ОГРН 1025902030780, почтовый адрес: Российская Федерация, 617760, Пермский край, г. Чайковский, Приморский бульвар, д.30, электронная почта: 24310@ptg.gazprom.ru,

Раздел 2

Сведения о местоположении границ объекта					
1. Система координат МСК-59, зона 2					
2. Сведения о характерных точках границ объекта					
Обозначение характерных точек границ	Координаты, м		Метод определения координат характерной точки	Средняя квадратическая погрешность положения характерной точки (M_t), м	Описание обозначения точки на местности (при наличии)
	X	Y			
1	2	3	4	5	6
1	508849.39	2223968.72	Метод спутниковых геодезических измерений (определений)	0.10	–
2	508849.21	2223969.15	Метод спутниковых геодезических измерений (определений)	0.10	–
3	508842.96	2223974.43	Метод спутниковых геодезических измерений (определений)	0.10	–
4	508843.16	2223975.29	Метод спутниковых геодезических измерений (определений)	0.10	–
5	508842.85	2223976.17	Метод спутниковых геодезических измерений (определений)	0.10	–
6	508826.11	2224012.42	Метод спутниковых геодезических измерений (определений)	0.10	–
7	508858.21	2224051.28	Метод спутниковых геодезических измерений (определений)	0.10	–
8	508887.61	2224085.78	Метод спутниковых геодезических измерений (определений)	0.10	–
9	508887.92	2224087.57	Метод спутниковых геодезических измерений (определений)	0.10	–
10	508887.51	2224088.51	Метод спутниковых геодезических измерений (определений)	0.10	–
11	508886.76	2224089.21	Метод спутниковых геодезических измерений (определений)	0.10	–
12	508872.22	2224094.83	Метод спутниковых геодезических измерений (определений)	0.10	–
13	508868.80	2224090.78	Метод спутниковых геодезических измерений (определений)	0.10	–


14	508881.27	2224086.00	Метод спутниковых геодезических измерений (определений)	0.10	–
15	508854.37	2224054.49	Метод спутниковых геодезических измерений (определений)	0.10	–
16	508821.32	2224014.41	Метод спутниковых геодезических измерений (определений)	0.10	–
17	508798.87	2223988.97	Метод спутниковых геодезических измерений (определений)	0.10	–
18	508780.57	2223972.90	Метод спутниковых геодезических измерений (определений)	0.10	–
19	508766.41	2223985.29	Метод спутниковых геодезических измерений (определений)	0.10	–
20	508732.24	2224086.85	Метод спутниковых геодезических измерений (определений)	0.10	–
21	508729.00	2224139.31	Метод спутниковых геодезических измерений (определений)	0.10	–
22	508745.52	2224161.60	Метод спутниковых геодезических измерений (определений)	0.10	–
23	508765.78	2224188.17	Метод спутниковых геодезических измерений (определений)	0.10	–
24	508766.17	2224189.75	Метод спутниковых геодезических измерений (определений)	0.10	–
25	508765.64	2224191.07	Метод спутниковых геодезических измерений (определений)	0.10	–
26	508764.66	2224191.82	Метод спутниковых геодезических измерений (определений)	0.10	–
27	508763.04	2224191.94	Метод спутниковых геодезических измерений (определений)	0.10	–
28	508761.69	2224191.03	Метод спутниковых геодезических измерений (определений)	0.10	–
29	508741.51	2224164.60	Метод спутниковых геодезических измерений (определений)	0.10	–
30	508724.07	2224140.83	Метод спутниковых геодезических измерений (определений)	0.10	–
31	508727.27	2224086.21	Метод спутниковых геодезических измерений (определений)	0.10	–
32	508761.97	2223982.86	Метод спутниковых геодезических измерений (определений)	0.10	–
33	508762.56	2223982.02	Метод спутниковых геодезических измерений (определений)	0.10	–
34	508778.93	2223967.69	Метод спутниковых геодезических измерений (определений)	0.10	–
35	508780.44	2223967.08	Метод спутниковых геодезических измерений (определений)	0.10	–
36	508782.23	2223967.69	Метод спутниковых геодезических измерений (определений)	0.10	–
37	508802.37	2223985.39	Метод спутниковых геодезических измерений (определений)	0.10	–
38	508822.53	2224008.22	Метод спутниковых геодезических измерений (определений)	0.10	–
39	508838.39	2223973.91	Метод спутниковых геодезических измерений (определений)	0.10	–
40	508839.07	2223973.13	Метод спутниковых геодезических измерений (определений)	0.10	–
41	508839.99	2223972.70	Метод спутниковых геодезических измерений (определений)	0.10	–
42	508840.73	2223972.55	Метод спутниковых геодезических измерений (определений)	0.10	–
43	508841.67	2223972.90	Метод спутниковых геодезических измерений (определений)	0.10	–
44	508848.01	2223967.58	Метод спутниковых геодезических измерений (определений)	0.10	–
45	508847.80	2223968.12	Метод спутниковых геодезических измерений (определений)	0.10	–
1	508849.39	2223968.72	Метод спутниковых геодезических измерений (определений)	0.10	–

3. Сведения о характерных точках части (частей) границы объекта

Обозначение характерных точек части границы	Координаты, м		Метод определения координат характерной точки	Средняя квадратическая погрешность положения характерной точки (M_t), м	Описание обозначения точки на местности (при наличии)
	X	Y			
1	2	3	4	5	6
–	–	–	–	–	–

Раздел 4

План границ объекта

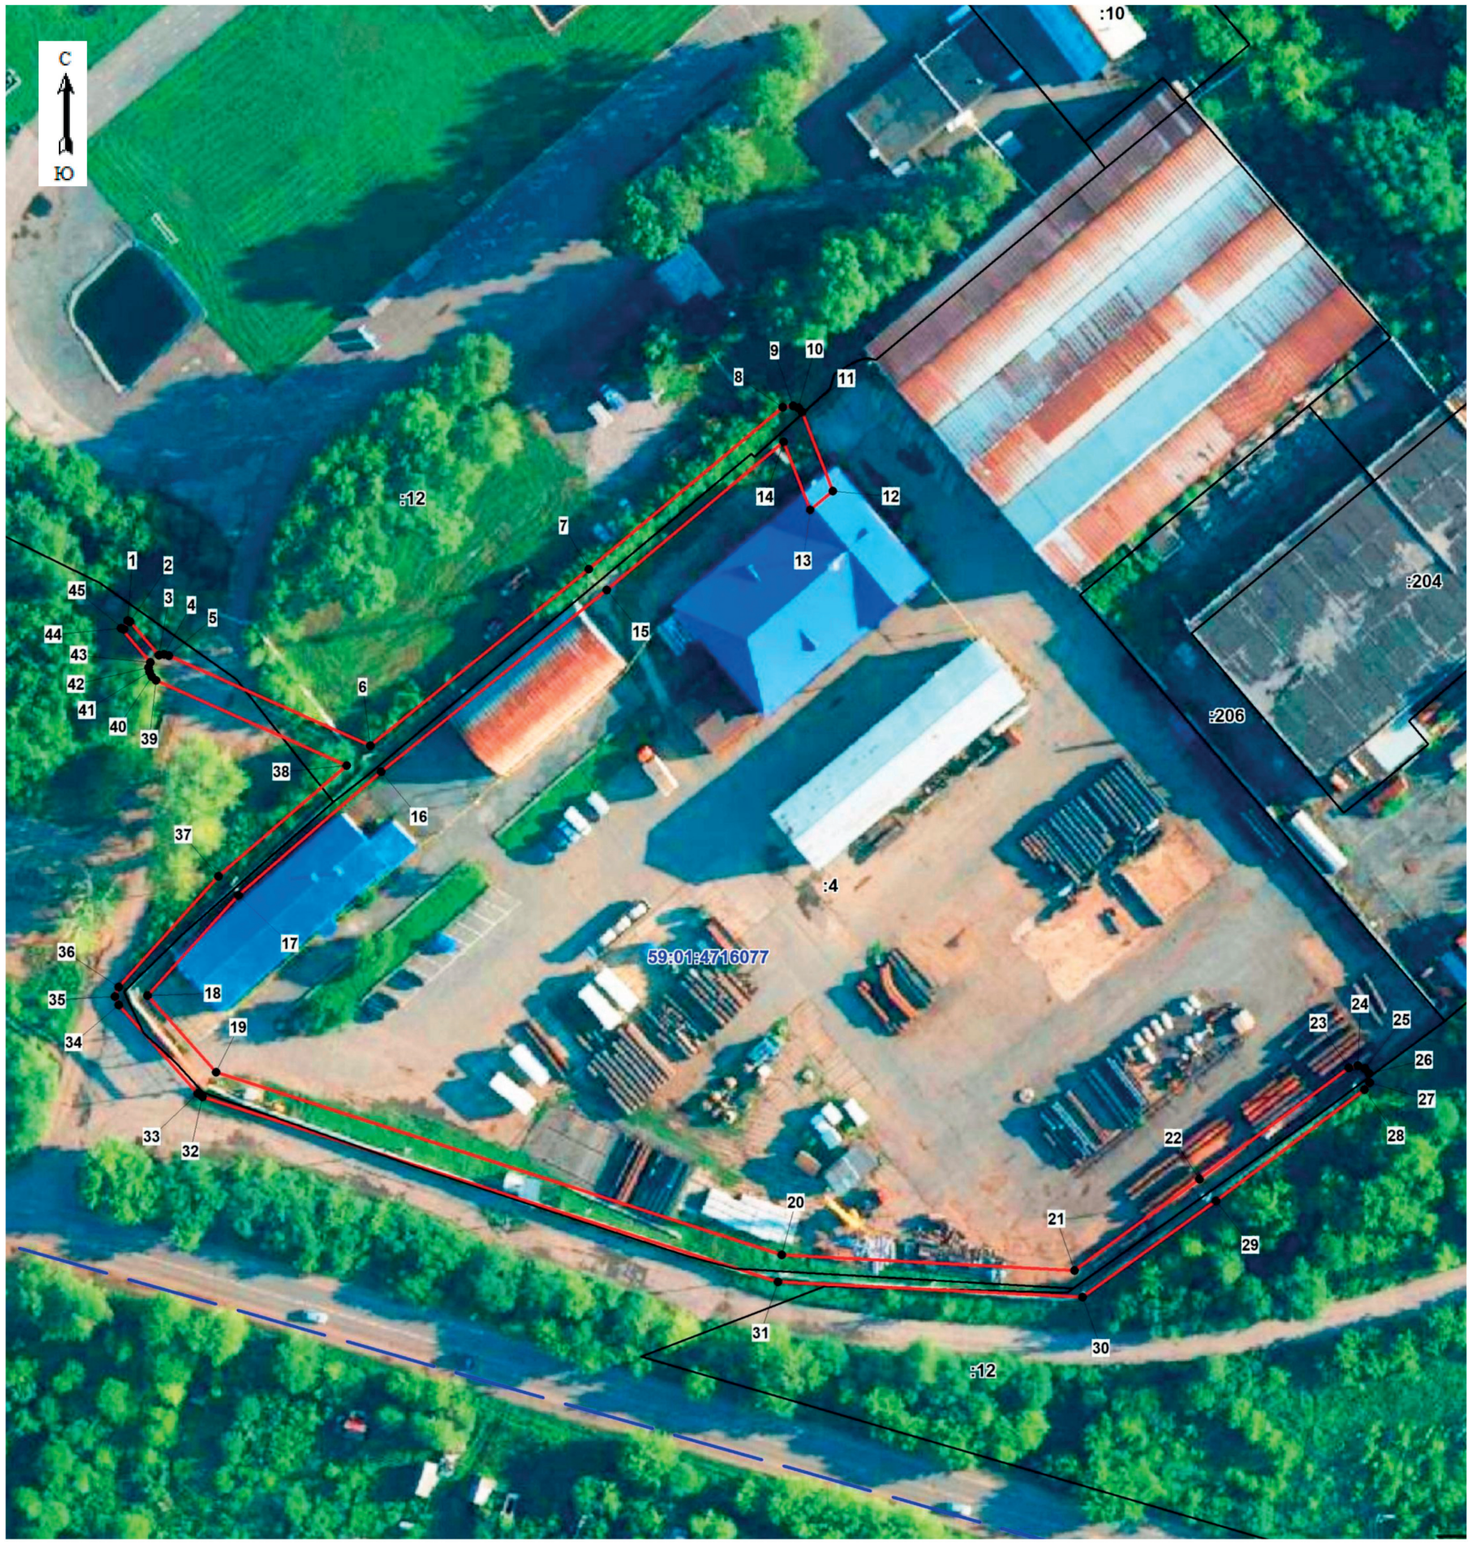

Масштаб 1:1000

Используемые условные знаки и обозначения для оформления графической части описания местоположения границ объекта

- 1 - Обозначение и номер поворотной точки границы публичного сервитута
- Вновь образованная граница публичного сервитута
- 59:01:4716077 - Номер кадастрового квартала
- Граница кадастрового квартала

Подпись_____ (Широбоков А.Н.) Дата 25.04.2022 г.

Место для оттиска печати (при наличии) лица, составившего описание местоположения границ объекта

Департамент земельных отношений администрации города Перми
в соответствии со статьей 39.18 Земельного кодекса Российской Федерации информирует о возможности предоставления земельных участков для индивидуального жилищного строительства

№	Площадь земельного участка (кв.м)	Кадастровый номер земельного участка	Адрес или иное описание местоположения земельного участка
Орджоникидзевский район			
1	1209	-	г. Пермь, ул. Профсоюзная

Заинтересованные лица имеют право подавать заявления о намерении участвовать в аукционе по продаже земельного участка или аукционе на право заключения договора аренды земельного участка.
Адрес места приема, даты начала и окончания приема заявлений:
г. Пермь, ул. Сибирская 15, цокольный этаж,
с 14.04.2023 по 13.05.2023
Способы подачи заявлений:

1. Посредством почтовой связи;

2. лично, в том числе через представителя, в департамент земельных отношений администрации города Перми (г. Пермь, ул. Сибирская, 15 понедельник, среда, пятница с 09:00 до 13:00, кроме нерабочих и праздничных дней);


в форме электронных документов с использованием информационно-телекоммуникационной сети «Интернет» e-mail: dzo@gorodperm.ru

Приложение: на 1 л.

---

* Схемы в полноцветном варианте опубликованы на официальном сайте муниципального образования город Пермь в информационно-телекоммуникационной сети Интернет в разделе «Документы/Официальный бюллетень».

Схема расположения земельного участка или земельных участков на кадастровом плане территории

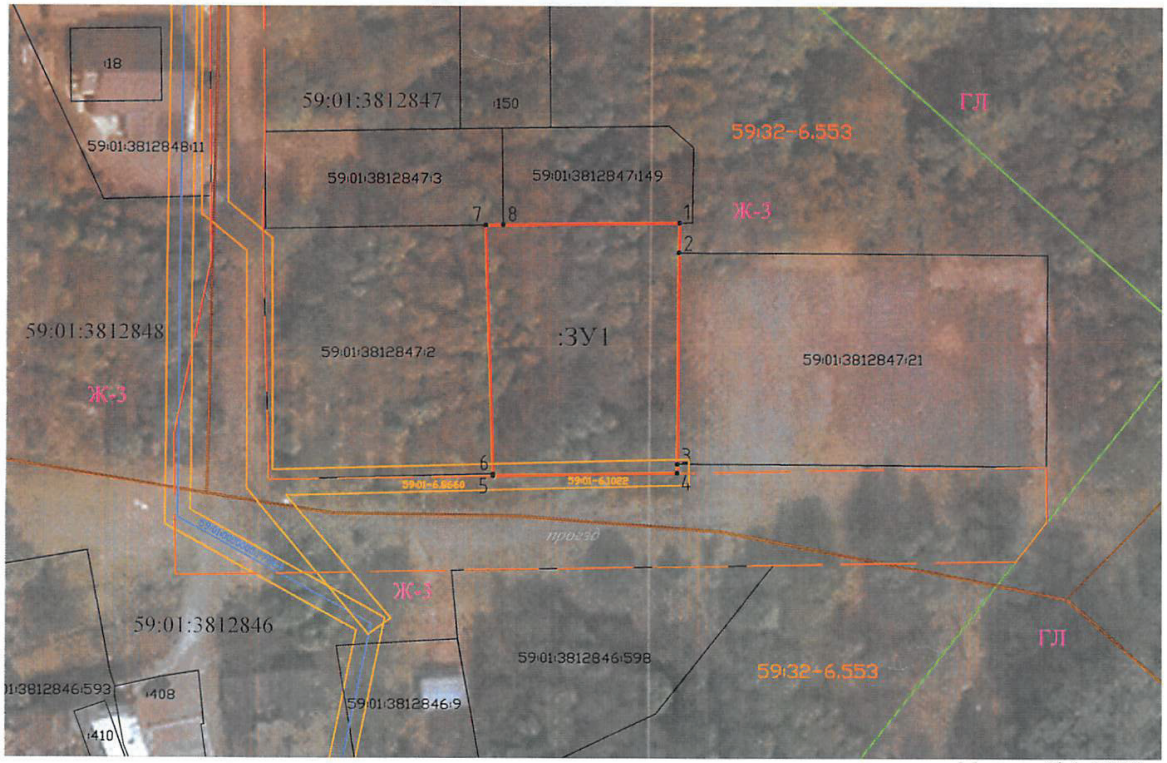

Масштаб 1:1000

Утверждена

(наименование документа об утверждении, включая наименование органов государственной власти

или органов местного самоуправления, принявших решение об утверждении схемы

или подписавших соглашение о перераспределении земельных участков)

от _____ № _____

Условный номер участка :ЗУ1		
Площадь земельного участка - 1209 кв.м.		
Обозначение характерных точек границ	Координаты, м	
	X	У
1	2	3
1	527029,75	2239693,79
2	527025,01	2239693,75
3	526991,04	2239693,54
4	526989,62	2239693,53
5	526989,10	2239664,24
6	526989,35	2239664,23
7	527029,31	2239662,91
8	527029,35	2239665,73
1	527029,75	2239693,79
Система координат МСК-59		

Условные обозначения:

:ЗУ1 - обозначение образуемого участка

59:01:3812846 - номер кадастрового квартала

- красные линии

- существующая часть границы, имеющаяся в ЕГРН сведения о которой достаточны для определения ее местоположения

- вновь образованная часть границы, сведения о которой достаточны для определения ее местоположения

- граница кадастрового квартала

- объекты капитального строительства (сооружения)

- граница территориальных зон

59:01-6.1022 - границы и обозначение охранных зон

Ж-3 - территориальной зоны малоэтажной многоквартирной жилой застройки, индивидуального жилищного строительства и блокированной жилой застройки

ГЛ - территориальной зоны городских лесов

59:01-6.553 - приаэродромная территория аэродрома аэропорта Большое Савино

Заключение о результатах общественных обсуждений
от «10» апреля 2023 г. № 13-дпт


Настоящее заключение подготовлено департаментом градостроительства и архитектуры администрации города Перми на основании протокола общественных обсуждений от «07» апреля 2023 г. № 13 – дпт по рассмотрению проекта планировки территории и проекта межевания территории, ограниченнойул. Хлебозаводской, зданием по ул. Хлебозаводской, 19, зданием по Комсомольскому проспекту, 93, ул. Героев Хасана в Свердловском районе города Перми».

Количество участников общественных обсуждений, принявших участие в общественных обсуждениях, составило: 4 человека.


По результатам рассмотрения замечаний и предложений участников общественных обсуждений, постоянно проживающих на территории, в пределах которой проведены общественные обсуждения, установлено:

№	Содержание внесенных предложений/ замечаний	Выводы по результатам рассмотрения предложения, поступившего от участника общественных обсуждений	Аргументированные рекомендации организатора общественных обсуждений о целесообразности (нецелесообразности) учета внесенных предложений и замечаний
1	2	3	4
1	Пункт, подпункт, абзац: п. 1.2. Перечень и сведения о площади образуемых земельных участков, которые будут отнесены к территориям общего пользования или имуществу общего пользования, в том числе в отношении которых предполагаются резервирование и (или) изъятие для государственных или муниципальных нужд. Предложения/ замечания: 1) В целях предоставления членам ГСК № 57 и ГСК № 40 законного права пользования собственностью, исключения усложнения кадастрового учета земельных участков, смежных с ГСК, многочисленными обременениями, для прохода (проезда) к гаражам ГСК № 57 и ГСК № 40 предусмотреть образование земельного участка, который будет отнесен к территориям общего пользования, путем перераспределения смежных с ГСК земельных участков с кадастровыми номерами 59:01:4410921:478, 59:01:4410921:479, 59:01:4410921:438, 59:01:4410921:439 и установления красных линий по границам проезда. Границы вновь образуемого земельного участка обусловлены границами существующих земельных участков с кадастровыми номерами, 59:01:4410921:51, 59:01:4410921:10.	Не учтено	Образование земельного участка путем перераспределения земельных участков с кадастровыми номерами 59:01:4410921:478, 59:01:4410921:479, 59:01:4410921:438, 59:01:4410921:439 не представляется возможным в силу того, что указанные земельные участки предоставлены на праве частной собственности и их преобразование должно осуществляться по соглашению сторон, участвующих в перераспределении. Проектом не предусмотрено установление красных линий для обеспечения проезда к территории ГСК № 57 и ГСК № 40 по причине того, что фактически проезд осуществляется по земельным участкам, предоставленным в частную собственность. Указанная улица отсутствует в Генеральном плане города Перми. Согласно Генерального плана города Перми мероприятия по строительству и реконструкции линейных объектов местного значения (улицы квартальные) определяются муниципальными, региональными, федеральными программами и/или планами реализации. Таким образом, с учетом отсутствия планов по строительству квартальной улицы вдоль ГСК № 57 и ГСК № 40, красные линии, определяющие местоположения территории общего пользования, не могут быть установлены.

1	2	3	4
	2) В целях предоставления членам ГСК № 57 и ГСК № 40 законного права пользования собственностью, исключения усложнения кадастрового учета земельных участков, смежных с ГСК, многочисленными обременениями, для прохода (проезда) к гаражам ГСК № 57 и ГСК № 40 предусмотреть образование земельного участка, в границах которого будет установлен публичный сервитут, путем перераспределения смежных с ГСК земельных участков с кадастровыми номерами 59:01:4410921:478, 59:01:4410921:479, 59:01:4410921:438, 59:01:4410921:439 и установления красных линий по границам проезда. Границы вновь образуемого земельного участка обусловлены границами существующих земельных участков с кадастровыми номерами, 59:01:4410921:51, 59:01:4410921:10.  	не учтено	Красные линии, определяющие местоположения территории общего пользования, не могут быть установлены вдоль ГСК № 57 и ГСК № 40 по причине отсутствия планов по реализации мероприятия. С целью обеспечения доступа проектом предусмотрена зона возможного установления обременения с целью обеспечения доступа (прохода, проезда) в границах земельных участков с кадастровыми номерами 59:01:44109921:439, 59:01:44109921:438, 59:01:44109921:487, 59:01:44109921:479.
	Обоснование внесенных предложений/замечаний: На рассматриваемой территории с южной стороны промышленные территории ЖБК-1 уже более 44-х лет существуют гаражные кооперативы ГСК 57 и ГСК 40, в состав которых входит 51 гараж. Земля под гаражи была выделена за счет городских земель решениями горисполкома Перми № 45 от 20.01.77, № 536 от 18.09.75, соответственно. Вместе с тем, поскольку целевое использование выделенных территорий предполагает наличие проезда к гаражам, решением горисполкома № 536 от 18.09.75 был отменен дополнительный отвод земельного участка для ЖБК-1, что вернуло проезд между ЖБК-1 и гаражами в неразграниченные земли. Указанный проезд является единственным доступом к гаражам. Кроме того, помимо ГСК 57 и ГСК 40, этим проездом ранее пользовались АО «ЖБК -1», компания АО «Механический завод» (Героев Хасана, 44), а теперь ООО НПК «Сателлит» (Героев Хасана, 44), и НПО «Пермнефтегаз» (Героев Хасана, 46 б) и другие.		

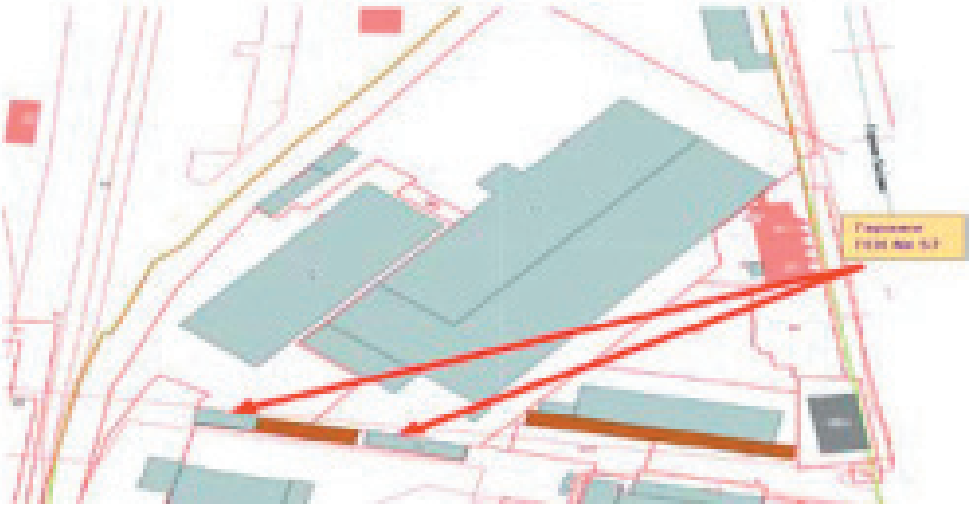1	2	3	4
	Таким образом, согласно п. п. 11, 12 ст. 1 ГК РФ, проезд соответствует понятию территории общего пользования, поскольку ею беспрепятственно пользуется неограниченный круг лиц. Несмотря на решение горисполкома о переводе проезда в неразграниченные земли, а также что проезд является единственным доступом к собственности членов гаражных кооперативов, что проездом беспрепятственно пользуется неограниченный круг лиц, в октябре 2022 года проезд вдоль гаражей был приватизирован и включен в состав земельных участков собственников ООО «Ледовая арена», АО «ЖБК-1» и ООО «Творческие мастерские». Теперь собственники гаражных боксов лишены гарантированного права бесплатного пользования единственным доступом к гаражам, которое было обеспечено им решением горисполкома № 536 от 18.09.75. Кроме того, права собственности на земельные участки под гаражами-боксами невозможно зарегистрировать в установленном порядке без решения вопроса с проходом и проездом к ним. В связи с изложенным выше, предлагаю перевести проезд между гаражами ГСК 57, ГСК 40 и бывшей промышленной территорией АО «ЖБК-1» в статус территории общего пользования путем установления красных линий по границам проезда.		
2	1) Пункт, подпункт, абзац: ГСК № 57 Предложения/замечания: Замечание. Ошибка на кадастровой карте, представленной на экспозицию для обсуждения по данному проекту. Гаражные боксы ГСК № 57, расположенные с южной стороны промышленные территории ЖБК-1, отмечены как промышленные здания, т.е. окрашены в серый цвет, хотя должны быть обозначены так же, как другие гаражи на этой карте.  Обоснование внесенных предложений/замечаний: Кадастровый номер земельного участка, принадлежащего ГСК № 57 59:01:4410921:51. Дата присвоения кадастрового номера 15.01.1986.	Не учтено	Не является предметом общественных обсуждений.

1	2	3	4
	2) Пункт, подпункт, абзац: Проезд между бывшей промышленной территорией АО «ЖБК-1» вдоль гаражей ГСК № 57 и ГСК № 40. Предложения/замечания: Предложение. Перевести проезд между бывшей промышленной территорией АО «ЖБК-1» и гаражами ГСК 57, ГСК 40 в статус территории общего пользования путем установления красных линий по границам проезда.  Обоснование внесенных предложений/замечаний: На рассматриваемой территории с южной стороны промышленные территории ЖБК-1 уже более 44-х лет существуют гаражные кооперативы ГСК 57 и ГСК 40, в состав которых входит 51 гараж. Земля под гаражи была выделена за счет городских земель решениями горисполкома Перми № 45 от 20.01.77, № 536 от 18.09.75, соответственно. Вместе с тем, поскольку целевое использование выделенных территорий предполагает наличие проезда к гаражам, решением горисполкома № 536 от 18.09.75 был отменен дополнительный отвод земельного участка для ЖБК-1, что вернуло проезд между ЖБК-1 и гаражами в неразграниченные земли. Указанный проезд является единственным доступом к гаражам. Кроме того, помимо ГСК 57 и ГСК 40, этим проездом ранее пользовалась АО «ЖБК -1», компания АО «Механический завод» (Героев Хасана, 44), а теперь ООО НПК «Сателлит» (Героев Хасана, 44), и НПО «Пермнефтегаз» (Героев Хасана, 46б). Таким образом, согласно п. п. 11, 12 ст. 1 ГК РФ, проезд соответствует понятию территории общего пользования, поскольку ею беспрепятственно пользуется неограниченный круг лиц. Несмотря на решение горисполкома о переводе проезда в неразграниченные земли, а также что проезд является единственным доступом к собственности членов гаражных кооперативов, что проездом беспрепятственно пользуется неограниченный круг лиц, в октябре 2022 года проезд вдоль гаражей был приватизирован и включен в состав земельных участков собственников ООО «Ледовая арена», АО «ЖБК-1» и ООО «Творческие мастерские». Теперь собственники гаражных боксов лишены гарантированного права бесплатного пользования единственным доступом к их гаражам, которое было обеспечено им решением горисполкома № 536 от 18.09.75. В связи с изложенным выше, предлагаю перевести проезд между гаражами ГСК 57, ГСК 40 и бывшей промышленной территорией АО «ЖБК-1» в статус территории общего пользования путем установления красных линий по границам проезда.	Не учтено	Проектом не предусмотрено установление красных линий для обеспечения проезда к территории ГСК № 57 и ГСК № 40 по причине того, что фактически проезд осуществляется по земельным участкам, предоставленным в частную собственность. Указанная улица отсутствует в Генеральном плане города Перми. Согласно Генерального плана города Перми мероприятия по строительству и реконструкции линейных объектов местного значения (улицы квартальные) определяются муниципальными, региональными, федеральными программами и/или планами реализации. Таким образом, с учетом отсутствия планов по строительству квартальной улицы вдоль ГСК № 57 и ГСК № 40, красные линии, определяющие местоположения территории общего пользования, не могут быть установлены. С целью обеспечения доступа проектом предусмотрена зона возможного установления обременения с целью обеспечения доступа (прохода, проезда) в границах земельных участков с кадастровыми номерами 59:01:44109921:439, 59:01:44109921:438, 59:01:44109921:487, 59:01:44109921:479.

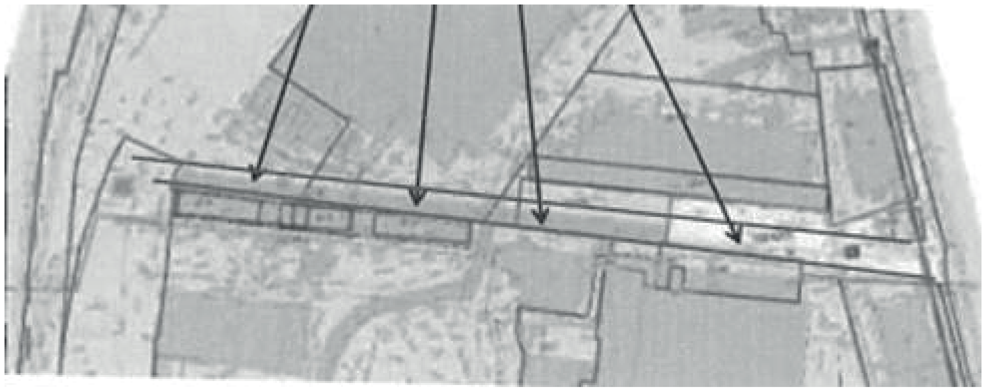1	2	3	4
3 4	Пункт, подпункт, абзац: Проект межевания территории. Основная часть, п.1.2. Предложения/замечания: Предусмотреть обеспечение транспортного и пешеходного доступа от ул. Героев Хасана к земельным участкам: 1. Кадастровый номер 59:01:4410921:4 площадью 11648 кв. м, категория - земли населенных пунктов, вид разрешенного использования – под производственные здания цеха № 8 и склады, расположенный по адресу: Пермский край, г. Пермь, Свердловский район, ул. Героев Хасана, 44. 2. Кадастровый номер 59:01:4410921:441 площадью 4509+/-23,5 м^2, категория земель - земли населенных пунктов, вид разрешенного использования промышленные и складские объекты IV класса вредности, расположенного по адресу: г. Пермь, ул. Героев Хасана. 3. Кадастровый номер 59:01:4410921:304 площадью 586+/-3,62 кв.м., категория земель: земли населенных пунктов, разрешенное использование: промышленные и складские объекты IV класса вредности, адрес (местонахождение): установлено относительно ориентира, расположенного за пределами участка. Пермский край, г. Пермь, Свердловский район, ул. Героев Хасана. 4. Кадастровый номер 59:01:4410921:305 площадью 3 540+/-6.18 кв.м., категория земель: земли населенных пунктов; разрешенное использование: промышленные и складские объекты IV класса вредности, адрес: Пермский край, г. Пермь, ул. Героев Хасана. Фактически дорога, проходящая по земельным участкам с кадастровыми номерами 59:01:4410921:478, 59:01:4410921:439 59:01:4410921:479 является дорогой общего пользования. Предложение - выделить красными линиями, либо установить публичный сервитут для прохода проезда неограниченного круга лиц.  Обоснование внесенных предложений/замечаний: На земельных участках находятся производственные здания. К каждому зданию необходим безопасный проезд крупногабаритного и тяжеловесного транспорта, а также проход для персонала с учетом требований законодательства	Не учтено	Проектом не предусмотрено установление красных линий для обеспечения проезда к земельным участкам 59:01:4410921:4, 59:01:4410921:441 по причине того, что фактически проезд осуществляется по земельным участкам, предоставленным в частную собственность. Указанная улица отсутствует в Генеральном плане города Перми. Согласно Генерального плана города Перми мероприятия по строительству и реконструкции линейных объектов местного значения (улицы квартальные) определяются муниципальными, региональными, федеральными программами и/или планами реализации. Таким образом, с учетом отсутствия планов по строительству квартальной улицы вдоль ГСК № 57 и ГСК № 40, красные линии, определяющие местоположения территории общего пользования, не могут быть установлены. С целью обеспечения доступа к земельным участкам 59:01:4410921:4, 59:01:4410921:441 проектом предусмотрена зона возможного установления обременения с целью обеспечения доступа (прохода, проезда) в границах земельных участков с кадастровыми номерами 59:01:44109921:439, 59:01:44109921:438, 59:01:44109921:487, 59:01:44109921:479. С целью обеспечения доступа к земельным участкам 59:01:4410921:304, 59:01:4410921:305 проектом предусмотрена зона возможного установления обременения с целью обеспечения доступа (прохода, проезда) в границах земельных участков с кадастровыми номерами 59:01:44109921:439, 59:01:44109921:438, 59:01:44109921:487, 59:01:44109921:4, 59:01:44109921:294. Кроме того, образуемый земельный участок № 23 предусмотрен к образованию под улично-дорожную сеть (проход, проезд) из неразграниченных муниципальных земель с целью обеспечения доступа к земельным участкам и объектам капитального строительства, расположенным внутри квартала.

1	2	3	4
	по организации дорог и тротуаров для пешеходов. На земельных участках должен быть организован пожарный проезд и место для разворота транспорта. К земельным участкам с последними цифрами кадастровых номеров 304, 305 организован проезд (проход) через земельный участок с кадастровым номером 59:01:4410921:441, путь к которому лежит через земельные участки с кадастровыми номерами 59:01:4410921:438, 59:01:4410921:439, 59:01:4410921:484, 59:01:4410921:479 от дорог общего пользования. На земельном участке с кадастровым номером 59:01:4410921:4, расположены здания 59.01:4410921:195, 59:01:4410921:205; 59:01:4410921:468; 59:01:4410921:170. На территории планирования на сегодняшний день расположены объекты промышленности и объекты общественного назначения. Так земельный участок 59:01:4410921:479 имеет разрешенное использование спорт и в средствах массовой информации неоднократно указывалось на строительство ледовой арены на данном участке. Также на планируемой территории расположены Пермские термы (открылись 25.03.2023) также посещаемые неопределенным кругом лиц. Таким образом, фактически территория разделена на два кластера: промышленный и общественно-деловой, спортивный. Для безопасности граждан предлагается разделить данные территории относительно друг друга территорией общего пользования и обустроить ее в соответствии с требованиями п. 6.9. СП 403.1325800.2018 Территории производственного назначения. Правила проектирования благоустройства. Пешеходные и транспортные коммуникации должны обеспечивать кратчайшие пешеходные и автомобильные связи и передвижения на производственных территориях, минимальное пересечение с транспортными коммуникациями, возможность безопасного передвижения людей. На предлагаемом проезде нельзя осуществлять строительство в связи с нахождением его полностью в охранной зоне Вл 110-Кв. Таким образом, предлагаемая территория общего пользования и дорога позволит обслуживать линейный объект.		

По результатам рассмотрения замечаний и предложений иных участников общественных обсуждений установлено:

№	Содержание внесенных предложений/ замечаний	Выводы по результатам рассмотрения предложения, поступившего от участника общественных обсуждений	Аргументированные рекомендации организатора общественных обсуждений о целесообразности (нецелесообразности) учета внесенных предложений и замечаний
1	отсутствует		

Процедура общественных обсуждений соблюдена.

Норова Мария Викторовна,
начальник департамента градостроительства
и архитектуры администрации города Перми

Подготовлено с использованием системы КонсультантПлюс

Отчет
о результатах деятельности государственного (муниципального) учреждения и об использовании закрепленного за ним государственного (муниципального) имущества

			КОДЫ
	на 1 января 20 23 г.	Дата	01.01.2023
		по Сводному реестру	57319982
		ИНН	5904369880
Учреждение	Муниципальное казенное учреждение "Центр бухгалтерского учета в сфере культуры и молодежной политики" города Перми	КПП	590401001
Тип учреждения	01 (казенное - "01", бюджетное - "02", автономное - "03")		
Орган, осуществляющий функции и полномочия учредителя	Департамент культуры и молодежной политики администрации города Перми	БК	924
Публично-правовое образование	Муниципальное образование - город Пермь	по ОКТМО	57701000001
Периодичность: годовая			

Раздел 1. Результаты деятельности

1. Численность сотрудников составляет 101 человек.

2. Просроченная кредиторская задолженность отсутствует.

3. Задолженность по ущербу, недостачам, хищениям денежных средств и материальных ценностей отсутствует.

Раздел 2. Использование имущества, закрепленного за учреждением

1. Недвижимое имущество, используемое по договору аренды: нежилое помещение по адресу: г. Пермь, Свердловский район, ул. Николая Островского, 99. Площадь 683,6 кв.м;

2. Недвижимое имущество, используемое по договору аренды: нежилое помещение по адресу: г. Пермь, Свердловский район. ул. Николая Островского, 99. Площадь 71,1 кв.м.

Раздел 3. Эффективность деятельности

1. Пояснительная записка к отчету о результатах деятельности государственного (муниципального) учреждения и об использовании закрепленного за ним государственного (муниципального) имущества муниципального казенного учреждения "Центр бухгалтерского учета и отчетности в сфере культуры и молодежной политики" города Перми на 01.01.2023 г.

Руководитель (уполномоченное лицо) Учреждения — Директор (должность) — _____ — Сысуева О.Л. (расшифровка подписи)

Исполнитель — ведущий юрисконсульт (должность) — Романова Т.Ф. — (342) 206-26-38 (телефон)

" 16 " февраля 20 23 г.

СОГЛАСОВАН

департамент имущественных отношений администрации города Перми

СОГЛАСОВАН

департамент культуры и молодежной политики администрации города Перми

Сведения об оказываемых услугах, выполняемых работах
сверх установленного государственного (муниципального) задания, а также выпускаемой продукции
на 1 января 20 23 г.

	КОДЫ
Дата	01.01.2023
по Сводному реестру	57319982
ИНН	5904369880
КПП	590401001
глава по БК	924
по ОКТМО	57701000001

Учреждение: МКУ "ЦБУ в сфере культуры и молодежной политики" города Перми
Орган, осуществляющий функции и полномочия учредителя: Департамент культуры и молодежной политики администрации города Перми
Публично-правовое образование: Муниципальное образование - город Пермь
Периодичность: годовая

Раздел 1. Сведения об услугах, оказываемых сверх установленного государственного (муниципального) задания

Наименование оказываемых услуг	Код по ОКВЭД	Код строки	Объем оказанных услуг			Доход от оказания услуг, руб.	Цена (тариф)	Справочно: реквизиты акта, которым установлена цена (тариф)		
			единица измерения		всего			кем издан (ФОИВ, учреждение)	дата	номер
			наименование	код по ОКЕИ						
1	2	3	4	5	6	7	8	9	10	11
-	-	1000	-	-	-	-	-	-	-	-
-	-	2000	-	-	-	-	-	-	-	-
	Итого	9000	x	x				x	x	x

Раздел 2. Сведения о работах, выполняемых сверх установленного государственного (муниципального) задания

Наименование выполняемых работ	Код по ОКВЭД	Код строки	Объем выполненных работ			Доход от выполнения работ, руб.	Цена (тариф)	Справочно: реквизиты акта, которым установлена цена (тариф)		
			единица измерения		всего			кем издан (ФОИВ, учреждение)	дата	номер
			наименование	код по ОКЕИ						
1	2	3	4	5	6	7	8	9	10	11
-	-	1000	-	-	-	-	-	-	-	-
-	-	2000	-	-	-	-	-	-	-	-
	Итого	9000	x	x				x	x	x

Раздел 3. Сведения о производимой продукции

Наименование производимой продукции	Код по ОКВЭД	Код строки	Объем произведенной продукции			Доход от реализации продукции, руб.	Цена (тариф)	Справочно: реквизиты акта, которым установлена цена (тариф)		
			единица измерения		всего			кем издан (ФОИВ, учреждение)	дата	номер
			наименование	код по ОКЕИ						
1	2	3	4	5	6	7	8	9	10	11
-	-	1000	-	-	-	-	-	-	-	-
-	-	2000	-	-	-	-	-	-	-	-
	Итого	9000	x	x				x	x	x

Руководитель (уполномоченное лицо) Учреждения: Директор (должность) _____ (подпись) Сысуева О.Л. (расшифровка подписи)

Исполнитель: Директор (должность) Сысуева О.Л. (фамилия, инициалы) (342) 206-26-38 (телефон)

" 16 " февраля 20 23 г

Сведения о доходах учреждения в виде прибыли, приходящейся на доли
в уставных (складочных) капиталах хозяйственных товариществ и обществ, или дивидендов по акциям, принадлежащим учреждению [1]

		КОДЫ
на 1 января 20 23 г.	Дата	01.01.2023
	по Сводному реестру	57319982
	ИНН	5904369880
Учреждение: МКУ "ЦБУ в сфере культуры и молодежной политики" города Перми	КПП	590401001
Орган, осуществляющий функции и полномочия учредителя: Департамент культуры и молодежной политики администрации города Перми	глава по БК	924
Публично-правовое образование: Муниципальное образование - город Пермь	по ОКТМО	57701000001
Периодичность: годовая		

Организация (предприятие)					Код строки	Сумма вложений в уставный капитал	Доля в уставном капитале, %	Вид вложений [2]	Задолженность перед учреждением по перечислению части прибыли (дивидендов) на начало года	Доходы, подлежащие получению за отчетный период		Задолженность перед учреждением по перечислению части прибыли (дивидендов) на конец отчетного периода
наименование	ИНН	код по ОКОПФ	дата создания	основной вид деятельности						начислено, руб.	поступило, руб.	
1	2	3	4	5	6	7	8	9	10	11	12	13
-	-	-	-	-	1000	-	-	-	-	-	-	-
-	-	-	-	-	2000	-	-	-	-	-	-	-
-	-	-	-	-		-	-	-	-	-	-	-
				Итого	9000	-	x	x	-	-	-	-

Руководитель
(уполномоченное лицо)
Учреждения — Директор (должность) — (подпись) — Сысуева О.Л. (расшифровка подписи)

Исполнитель — Заместитель директора-главный бухгалтер (должность) — Горбунова Е.П. (фамилия, инициалы) — 206-26-43 (телефон)

" 16 " февраяля 20 23 г.

[1] Сведения формируются в случаях, если в соответствии с законодательством Российской Федерации установлена возможность создания хозяйственных товариществ и обществ.

[2] Указывается вид вложений "1" - денежные средства, "2" - имущество, "3" - право пользования нематериальными активами.

Сведения о просроченной кредиторской задолженности

на 1 января 20 23 г.

	КОДЫ
Дата	01.01.2023
по Сводному реестру	57319982
ИНН	5904369880
КПП	590401001
глава по БК	924
по ОКТМО	57701000001

Учреждение: МКУ "ЦБУ в сфере культуры и молодежной политики" города Перми
Орган, осуществляющий функции и полномочия учредителя: Департамент культуры и молодежной политики администрации города Перми
Публично-правовое образование: Муниципальное образование - город Пермь
Периодичность: годовая

Наименование показателя	Код строки	Объем просроченной кредиторской задолженности на начало года		Предельно допустимые значения просроченной кредиторской задолженности [3]			Объем просроченной кредиторской задолженности на конец отчетного периода						Изменение кредиторской задолженности [6]		Причина образования	Меры, принимаемые по погашению просроченной кредиторской задолженности
				значение					в том числе по срокам							
		всего	из нее по исполнительным листам	в абсолютных величинах [4]	в процентах [5]	срок, дней	всего	из нее по исполнительным листам	менее 30 дней просрочки	от 30 до 90 дней просрочки	от 90 до 180 дней просрочки	более 180 дней просрочки	сумма, руб.	в процентах		
1	2	3	4	5	6	7	8	9	10	11	12	13	14	15	16	17
По выплате заработной платы	1000	-	-	-	-	-	-	-	-	-	-	-	-	-	-	-
По выплате стипендий, пособий, пенсий	2000	-	-	-	-	-	-	-	-	-	-	-	-	-	-	-
По перечислению в бюджет, всего	3000	-	-	-	-	-	-	-	-	-	-	-	-	-	-	-
в том числе: по перечислению удержанного налога на доходы физических лиц	3100	-	-	-	-	-	-	-	-	-	-	-	-	-	-	-
по оплате страховых взносов на обязательное социальное страхование	3200	-	-	-	-	-	-	-	-	-	-	-	-	-	-	-
по оплате налогов, сборов, за исключением страховых взносов на обязательное социальное страхование	3300	-	-	-	-	-	-	-	-	-	-	-	-	-	-	-
по возврату в бюджет средств субсидий (грантов в форме субсидий)	3400	-	-	-	-	-	-	-	-	-	-	-	-	-	-	-
из них: в связи с невыполнением государственного (муниципального) задания	3410	-	-	-	-	-	-	-	-	-	-	-	-	-	-	-
в связи с недостижением результатов предоставления субсидий (грантов в форме субсидий)	3420	-	-	-	-	-	-	-	-	-	-	-	-	-	-	-
в связи с невыполнением условий соглашений, в том числе по софинансированию расходов	3430	-	-	-	-	-	-	-	-	-	-	-	-	-	-	-
По оплате товаров, работ, услуг, всего	4000	-	-	-	-	-	-	-	-	-	-	-	-	-	-	-
из них: по публичным договорам	4100	-	-	-	-	-	-	-	-	-	-	-	-	-	-	-
По оплате прочих расходов, всего	5000	-	-	-	-	-	-	-	-	-	-	-	-	-	-	-
из них: по выплатам, связанным с причинением вреда гражданам	5100	-	-	-	-	-	-	-	-	-	-	-	-	-	-	-
Итого	9000	-	x	-	-	-	x	-	-	-	-	-	-	-	-	-

Руководитель (уполномоченное лицо) Учреждения: Директор (должность) _____ (подпись) Сысуева О.Л. (расшифровка подписи)

Исполнитель: Заместитель директора-главный бухгалтер (должность) Горбунова Е.П. (фамилия, инициалы) 206-26-43 (телефон)

" 16 " февраля 20 23 г.

[3] Указываются предельно допустимые значения, установленные органом, осуществляющим функции и полномочия учредителя.

[4] Заполняется в случае, если значения просроченной кредиторской задолженности установлены органом, осуществляющим функции и полномочия учредителя, в абсолютных значениях (рублях).

[5] Заполняется в случае, если значения просроченной кредиторской задолженности установлены органом, осуществляющим функции и полномочия учредителя, в процентах от общей суммы кредиторской задолженности.

[6] Указывается общая сумма увеличения или уменьшения кредиторской задолженности.

Сведения о задолженности по ущербу, недостачам, хищениям денежных средств и материальных ценностей

на 1 января 20 23 г.

		КОДЫ
	Дата	01.01.2023
	по Сводному реестру	57319982
	ИНН	5904369880
Учреждение: МКУ "ЦБУ в сфере культуры и молодежной политики" города Перми	КПП	590401001
Орган, осуществляющий функции и полномочия учредителя: Департамент культуры и молодежной политики администрации города Перми	глава по БК	924
Публично-правовое образование: Муниципальное образование - город Пермь	по ОКТМО	57701000001
Периодичность: годовая		

Наименование показателя	Код строки	Остаток задолженности по возмещению ущерба на начало года		Выявлено недостач, хищений, нанесения ущерба			Возмещено недостач, хищений, нанесения ущерба				Списано		Остаток задолженности по возмещению ущерба на конец отчетного периода	
		всего	из него на взыскании в службе судебных приставов	всего	в том числе:		всего	из них взыскано с виновных лиц		страховыми организациями	всего	из них в связи с прекращением взыскания по исполнительным листам	всего	из него на взыскании в службе судебных приставов
					виновные лица установлены	виновные лица не установлены		всего	из них по решению суда					
1	2	3	4	5	6	7	8	9	10	11	12	13	14	15
Недостача, хищение денежных средств, всего	0100	-	-	-	-	-	-	-	-	-	-	-	-	-
в том числе: в связи с хищением (кражами)	0110	-	-	-	-	-	-	-	-	-	-	-	-	-
из них: возбуждено уголовных дел (находится в следственных органах)	0111	-	-	-	-	-	x	-	x	x	-	-	-	-
в связи с выявлением при обработке наличных денег денежных знаков, имеющих признаки подделки	0120	-	-	-	-	-	-	-	-	-	-	-	-	-
в связи с банкротством кредитной организации	0130	-	-	-	-	-	-	-	-	-	-	-	-	-
Ущерб имуществу (за исключением денежных средств)	0200	-	-	-	-	-	-	-	-	-	-	-	-	-
в том числе: в связи с недостачами, включая хищения (кражи)	0210	-	-	-	-	-	-	-	-	-	-	-	-	-
из них: возбуждено уголовных дел (находится в следственных органах)	0211	-	-	-	-	-	-	-	-	-	-	-	-	-
в связи с нарушением правил хранения	0220	-	-	-	-	-	-	-	-	-	-	-	-	-
в связи с нанесением ущерба техническому состоянию объекта	0230	-	-	-	-	-	-	-	-	-	-	-	-	-
В связи с нарушением условий договоров (контрактов)	0300	-	-	-	-	-	-	-	-	-	-	-	-	-
в том числе: в связи с нарушением сроков (начислено пени, штрафов, неустойки)	0310	-	-	-	-	-	-	-	-	-	-	-	-	-
в связи с невыполнением условий о возврате предоплаты (аванса)	0320	-	-	-	-	-	-	-	-	-	-	-	-	-
Итого	9000	-	-	-	-	-	-	-	-	-	-	-	-	-

Руководитель (уполномоченное лицо) Учреждения — Директор (должность) — (подпись) — Сысуева О.Л. (расшифровка подписи)

Исполнитель — Заместитель директора-главный бухгалтер (должность) — Горбунова Е.П. (фамилия, инициалы) — 206-26-43 (телефон)

" 16 " февраля 20 23 г.

Сведения о счетах учреждения, открытых в кредитных организациях

на 1 января 20 23 г.

		КОДЫ
	Дата	01.01.2023
	по Сводному реестру	57319982
	ИНН	5904369880
Учреждение: МКУ "ЦБУ в сфере культуры и молодежной политики" города Перми	КПП	590401001
Орган, осуществляющий функции и полномочия учредителя: Департамент культуры и молодежной политики администрации города Перми	глава по БК	924
Публично-правовое образование: Муниципальное образование - город Пермь	по ОКТМО	57701000001
Периодичность: годовая		

Номер счета в кредитной организации	Вид счета [23]	Реквизиты акта, в соответствии с которым открыт счет			Остаток средств на счете на начало года [24]	Остаток средств на счете на конец отчетного периода [24]
		вид акта	дата	номер		
1	2	3	4	5	6	7
Счета в кредитных организациях в валюте Российской Федерации	x	x	x	x	x	x
-	-	-	-	-	-	-
-	-	-	-	-	-	-
-	-	-	-	-	-	-
Всего	-	-	-	-	-	-
Счета в кредитных организациях в иностранной валюте	x	x	x	x	x	x
-	-	-	-	-	-	-
-	-	-	-	-	-	-
-	-	-	-	-	-	-
Всего	-	-	-	-	-	-
Итого	x	x	x	x	-	-

Руководитель (уполномоченное лицо) Учреждения — Директор (должность) — (подпись) — Сысуева О.Л. (расшифровка подписи)

Исполнитель — Заместитель директора-главный бухгалтер (должность) — Горбунова Е.П. (фамилия, инициалы) — 206-26-43 (телефон)

" 16 " февраля 20 23 г.

[23] Указывается вид банковского счета, открытого в кредитной организации (например, номинальный счет, счет эскроу, публичный депозитный счет).

[24] Показатели счетов в иностранной валюте указываются в рублевом эквиваленте.

Сведения о численности сотрудников и оплате труда

на 1 января 20 23 г.

		КОДЫ
	Дата	01.01.2023
	по Сводному реестру	57319982
	ИНН	5904369880
Учреждение: МКУ "ЦБУ в сфере культуры и молодежной политики" города Перми	КПП	590401001
Орган, осуществляющий функции и полномочия учредителя: Департамент культуры и молодежной политики администрации города Перми	глава по БК	924
Публично-правовое образование: Муниципальное образование - город Пермь	по ОКТМО	57701000001
Периодичность: годовая		

Раздел 1. Сведения о численности сотрудников

Группы персонала (категория персонала)	Код строки	Штатная численность на начало года				Средняя численность сотрудников за отчетный период					По договорам гражданско-правового характера [9]		Штатная численность на конец отчетного периода			
		установлено штатным расписанием		в том числе:		всего [7]	в том числе:				в том числе:		установлено штатным расписанием		в том числе:	
		всего	из нее по основным видам деятельности	замещено	вакантных должностей		по основному месту работы		по внутреннему совмести-тельству (по совмещению должностей)[8]	по внешнему совмести-тельству	сотрудники учреждения [10]	физические лица, не являющиеся сотрудниками учреждения [11]	всего	из нее по основным видам деятельности	замещено	вакантных должностей
							всего	из нее по основным видам деятельности								
1	2	3	4	5	6	7	8	9	10	11	12	13	14	15	16	17
Основной персонал, всего [12]	1000	98	98	79	19	81,4	79,7	79,7	3,2	1,7	0	0	98	98	89,73	8,27
из них: [13] -	1100	-	-	-	-	-	-	-	-	-	-	-	-	-	-	-
-	-	-	-	-	-	-	-	-	-	-	-	-	-	-	-	-
Вспомогательный персонал, всего [14]	2000	2	2	2	0	2	2	2	0	0	0	0	2	2	2	0
из них: [13] -	2100	-	-	-	-	-	-	-	-	-	-	-	-	-	-	-
-	-	-	-	-	-	-	-	-	-	-	-	-	-	-	-	-
Административно-управленческий персонал, всего [15]	3000	10	10	10	0	9,8	9,8	9,8	0	0	0	0	10	10	10	0
из них: [13] -	3100	-	-	-	-	-	-	-	-	-	-	-	-	-	-	-
-	-	-	-	-	-	-	-	-	-	-	-	-	-	-	-	-
Итого	9000	110	110	91	19	93,2	91,5	91,5	3,2	1,7	0	0	110	110	101,73	8,27

[7] При расчете показателя не учитывается численность сотрудников учреждения, работающих по внутреннему совместительству (по совмещению должностей).

[8] Указывается численность сотрудников учреждения, работающих по внутреннему совместительству (по совмещению должностей). При расчете общей численности сотрудников учреждения показатель не учитывается.

[9] Указывается численность физических лиц, привлекаемых к оказанию услуг, выполнению работ без заключения трудового договора (на основании договоров гражданско-правового характера). Детализация численности по группам персонала указывается в соответствии с предметом договора, в зависимости от характера работ, для выполнения которых привлекается сотрудник.

[10] Указывается численность физических лиц, привлекаемых к оказанию услуг, выполнению работ без заключения трудового договора (на основании договоров гражданско-правового характера), являющихся сотрудниками учреждения.

[11] Указывается численность физических лиц, привлекаемых к оказанию услуг, выполнению работ без заключения трудового договора (на основании договоров гражданско-правового характера), не являющихся сотрудниками учреждения.

[12] Указывается численность работников учреждения, непосредственно оказывающих услуги (выполняющих работы), направленные на достижение определенных уставом учреждения целей деятельности этого учреждения.

[13] Детализация показателей по группе (категории) персонала устанавливается порядком органа, осуществляющего функции и полномочия учредителя.

[14] Указывается численность работников учреждения, создающих условия для оказания услуг (выполнения работ), направленных на достижение определенных уставом учреждения целей деятельности этого учреждения, включая обслуживание зданий и оборудования.

[15] Указывается численность работников учреждения, занятых управлением (организацией) оказания услуг (выполнения работ), а также работников учреждения, выполняющих административные функции, необходимые для обеспечения деятельности учреждения.

Раздел 2. Сведения об оплате труда

Группы персонала	Код строки	Фонд начисленной оплаты труда сотрудников за отчетный период, руб.						Начислено по договорам гражданско-правового характера, руб.[16]		Аналитическое распределение оплаты труда сотрудников по источникам финансового обеспечения, руб.[17]					
		всего	в том числе:					в том числе:		в том числе:					
			по основному месту работы			по внутреннему совместительству (совмещению должностей)	по внешнему совместительству	сотрудникам учреждения	физическим лицам, не являющимся сотрудниками учреждения	по основному месту работы					
			всего	в том числе на условиях:						за счет средств субсидии на выполнение государственного (муниципального) задания	за счет средств субсидии на иные цели	за счет средств гранта в форме субсидии		ОМС [18]	за счет средств от приносящей доход деятельности [19]
				полного рабочего времени	неполного рабочего времени							в том числе:			
												из федерального бюджета	из бюджетов субъектов Российской Федерации и местных бюджетов		
1	2	3	4	5	6	7	8	9	10	11	12	13	14	15	16
Основной персонал, всего [20]	1000	49658	49658	49447	211	1753	840	-	-	-	-	-	-	-	-
из них:[13] -	1100	-	-	-	-	-	-	-	-	-	-	-	-	-	-
-	-	-	-	-	-	-	-	-	-	-	-	-	-	-	-
Вспомогательный персонал, всего [21]	2000	1036	1036	1036	-	-	-	-	-	-	-	-	-	-	-
из них:[13] -	2100	-	-	-	-	-	-	-	-	-	-	-	-	-	-
-	-	-	-	-	-	-	-	-	-	-	-	-	-	-	-
Административно-управленческий персонал, всего [22]	3000	14360	14360	14360	-	43	-	-	-	-	-	-	-	-	-
из них:[13] -	3100	-	-	-	-	-	-	-	-	-	-	-	-	-	-
-	-	-	-	-	-	-	-	-	-	-	-	-	-	-	-
Итого	9000	65054	65054	64843	211	1796	840	-	-	-	-	-	-	-	-

[16] Указывается сумма, начисленная по договорам гражданско-правового характера, заключенным с лицами, привлекаемыми для оказания услуг (выполнения работ). Детализация начисленного вознаграждения по группам персонала указывается в соответствии с предметом договора, в зависимости от характера работ, для выполнения которых привлекается сотрудник.

[17] Показатели аналитического распределения оплаты труда сотрудников по источникам финансового обеспечения формируются в случае, если требование о детализации установлено органом, осуществляющим функции и полномочия учредителя.

[18] Указывается сумма начисленной оплаты труда работникам учреждения, оказывающим услуги (выполняющим работы) в рамках программ обязательного медицинского страхования.

[19] Указывается сумма начисленной оплаты труда работникам учреждения, оказывающим услуги (выполняющим работы) в рамках осуществления приносящей доход деятельности.

[20] Указывается сумма начисленной оплаты труда работникам учреждения, непосредственно оказывающим услуги (выполняющим работы), направленные на достижение определенных уставом учреждения целей деятельности этого учреждения.

[21] Указывается сумма начисленной оплаты труда работникам учреждения, создающим условия для оказания услуг (выполнения работ), направленных на достижение определенных уставом учреждения целей деятельности этого учреждения, включая обслуживание зданий и оборудования.

[22] Указывается сумма начисленной оплаты труда работникам учреждения, занятым управлением (организацией) оказания услуг (выполнения работ), а также работникам учреждения, выполняющим административные функции, необходимые для обеспечения деятельности учреждения.

Группы персонала	Код строки	Аналитическое распределение оплаты труда сотрудников по источникам финансового обеспечения, руб.17											
		в том числе:											
		по внутреннему совместительству (совмещению должностей)						по внешнему совместительству					
		за счет средств субсидии на выполнение государственного (муниципального) задания	за счет средств субсидии на иные цели	за счет средств гранта в форме субсидии		ОМС	за счет средств от приносящей доход деятельности	за счет средств субсидии на выполнение государственного (муниципального) задания	за счет средств субсидии на иные цели	за счет средств гранта в форме субсидии		ОМС	за счет средств от приносящей доход деятельности
				в том числе:						в том числе:			
				из федерального бюджета	из бюджетов субъектов Российской Федерации и местных бюджетов					из федерального бюджета	из бюджетов субъектов Российской Федерации и местных бюджетов		
1	2	17	18	19	20	21	22	23	24	25	26	27	28
Основной персонал, всего	1000	-	-	-	-	-	-	-	-	-	-	-	-
из них:13 -	1100	-	-	-	-	-	-	-	-	-	-	-	-
-	-	-	-	-	-	-	-	-	-	-	-	-	-
Вспомогательный персонал, всего	2000	-	-	-	-	-	-	-	-	-	-	-	-
из них:13 -	2100	-	-	-	-	-	-	-	-	-	-	-	-
-	-	-	-	-	-	-	-	-	-	-	-	-	-
Административно-управленческий персонал, всего	3000	-	-	-	-	-	-	-	-	-	-	-	-
из них:13 -	3001	-	-	-	-	-	-	-	-	-	-	-	-
-	-	-	-	-	-	-	-	-	-	-	-	-	-
Итого	9000	-	-	-	-	-	-	-	-	-	-	-	-

Группы персонала	Код строки	Аналитическое распределение оплаты труда сотрудников по источникам финансового обеспечения, руб.17											
		в том числе:											
		по договорам гражданско-правового характера с сотрудниками учреждения						по договорам гражданско-правового характера с физическими лицами, не являющимися сотрудниками учреждения					
		за счет средств субсидии на выполнение государственного (муниципального) задания	за счет средств субсидии на иные цели	за счет средств гранта в форме субсидии, в том числе:		ОМС	за счет средств от приносящей доход деятельности	за счет средств субсидии на выполнение государственного (муниципального) задания	за счет средств субсидии на иные цели	за счет средств гранта в форме субсидии, в том числе:		ОМС	за счет средств от приносящей доход деятельности
				из федерального бюджета	из бюджетов субъектов Российской Федерации и местных бюджетов					из федерального бюджета	из бюджетов субъектов Российской Федерации и местных бюджетов		
1	2	29	30	31	32	33	34	35	36	37	38	39	40
Основной персонал, всего	1000	-	-	-	-	-	-	-	-	-	-	-	-
из них:13 -	1100	-	-	-	-	-	-	-	-	-	-	-	-
-	-	-	-	-	-	-	-	-	-	-	-	-	-
Вспомогательный персонал, всего	2000	-	-	-	-	-	-	-	-	-	-	-	-
из них:13 -	2100	-	-	-	-	-	-	-	-	-	-	-	-
-	-	-	-	-	-	-	-	-	-	-	-	-	-
Административно-управленческий персонал, всего	3000	-	-	-	-	-	-	-	-	-	-	-	-
- -	3001	-	-	-	-	-	-	-	-	-	-	-	-
-	-	-	-	-	-	-	-	-	-	-	-	-	-
Итого	9000	-	-	-	-	-	-	-	-	-	-	-	-

Руководитель (уполномоченное лицо) Учреждения — Директор (должность) _____ (подпись) Сысуева О.Л. (расшифровка подписи)

Исполнитель — Заместитель директора-главный бухгалтер (должность) Горбунова Е.П. (фамилия, инициалы) 206-26-43 (телефон)

" 16 " февраля 20 23 г.

Подготовлено с использованием системы КонсультантПлюс

(в ред. Приказа Минфина России от 08.11.2022 № 159н)

Сведения о недвижимом имуществе, за исключением земельных участков, закрепленном на праве оперативного управления

на 1 января 20 23 г.

		КОДЫ
	Дата	01.01.2023
	по Сводному реестру	57319982
	ИНН	5904369880
Учреждение: МКУ "ЦБУ в сфере культуры и молодежной политики" города Перми	КПП	590401001
Орган, осуществляющий функции и полномочия учредителя: Департамент культуры и молодежной политики администрации города Перми	глава по БК	924
Публично-правовое образование: Муниципальное образование - город Пермь	по ОКТМО	57701000001
Периодичность: годовая		

Наименование объекта	Адрес	Кадастровый номер	Код по ОКТМО	Уникальный код объекта [24.1]	Год постройки	Единица измерения		Код строки	Используется учреждением				Передано во временное пользование сторонним организациям (индивидуальным предпринимателям)			
									всего	в том числе:			всего	в том числе:		
										для осуществления основной деятельности		для иных целей		на основании договоров аренды	на основании договоров безвозмездного пользования	без оформления права пользования (с почасовой оплатой)
						наименование	код по ОКЕИ			в рамках государственного (муниципального) задания	за плату сверх государственного (муниципального) задания					
1	2	3	4	4.1	5	6	7	8	9	10	11	12	13	14	15	16
Площадные объекты [25], всего	x	x	x	-	x	x	x	1000	-	-	-	-	-	-	-	-
в том числе:																
-	-	-	-	-	-	-	-	1001	-	-	-	-	-	-	-	-
-	-	-	-	-	-	-	-	-	-	-	-	-	-	-	-	-
Линейные объекты [26], всего	x	x	x	-	x	x	x	2000	-	-	-	-	-	-	-	-
в том числе:																
-	-	-	-	-	-	-	-	2001	-	-	-	-	-	-	-	-
-	-	-	-	-	-	-	-	-	-	-	-	-	-	-	-	-
Резервуары, емкости, иные аналогичные объекты, всего	x	x	x	-	x	x	x	3000	-	-	-	-	-	-	-	-
в том числе:																
-	-	-	-	-	-	-	-	3001	-	-	-	-	-	-	-	-
-	-	-	-	-	-	-	-	-	-	-	-	-	-	-	-	-
Скважины, иные аналогичные объекты, всего	x	x	x	-	x	x	x	4000	-	-	-	-	-	-	-	-
в том числе:																
-	-	-	-	-	-	-	-	4001	-	-	-	-	-	-	-	-
-	-	-	-	-	-	-	-	-	-	-	-	-	-	-	-	-
Иные объекты, включая точечные, всего	x	x	x	-	x	x	x	5000	-	-	-	-	-	-	-	-
в том числе:																
-	-	-	-	-	-	-	-	5001	-	-	-	-	-	-	-	-
-	-	-	-	-	-	-	-	-	-	-	-	-	-	-	-	-
							Итого	9000	-	-	-	-	-	-	-	-

[24.1] Указывается уникальный код объекта капитального строительства, объекта недвижимого имущества (при наличии).

[25] Указываются здания, строения, сооружения и иные аналогичные объекты.

[26] Указываются линии электропередачи, линии связи (в том числе линейно-кабельные сооружения), трубопроводы, автомобильные дороги, железнодорожные линии и другие подобные сооружения.

Наименование объекта	Код строки	Не используется				Фактические расходы на содержание объекта недвижимого имущества (руб. в год)									
		всего	из них:			всего	из них:								
			проводится капитальный ремонт и/или реконструкция	в связи с аварийным состоянием			коммунальные услуги			услуги по содержанию имущества			налог на имущество		
				требуется ремонт	ожидает списания		всего	из них: возмещается пользователями имущества	из них: по неиспользуемому имуществу	всего	из них: возмещается пользователями имущества	из них: по неиспользуемому имуществу	всего	из них: возмещается пользователями имущества	из них: по неиспользуемому имуществу
1	8	17	18	19	20	21	22	23	24	25	26	27	28	29	30
Площадные объекты [25], всего	1000	-	-	-	-	-	-	-	-	-	-	-	-	-	-
в том числе: -	1001	-	-	-	-	-	-	-	-	-	-	-	-	-	-
-	-	-	-	-	-	-	-	-	-	-	-	-	-	-	-
Линейные объекты [26], всего	2000	-	-	-	-	-	-	-	-	-	-	-	-	-	-
в том числе: -	2001	-	-	-	-	-	-	-	-	-	-	-	-	-	-
-	-	-	-	-	-	-	-	-	-	-	-	-	-	-	-
Резервуары, емкости, иные аналогичные объекты, всего	3000	-	-	-	-	-	-	-	-	-	-	-	-	-	-
в том числе: -	3001	-	-	-	-	-	-	-	-	-	-	-	-	-	-
-	-	-	-	-	-	-	-	-	-	-	-	-	-	-	-
Скважины, иные аналогичные объекты, всего	4000	-	-	-	-	-	-	-	-	-	-	-	-	-	-
в том числе: -	4001	-	-	-	-	-	-	-	-	-	-	-	-	-	-
-	-	-	-	-	-	-	-	-	-	-	-	-	-	-	-
Иные объекты, включая точечные, всего	5000	-	-	-	-	-	-	-	-	-	-	-	-	-	-
в том числе: -	5001	-	-	-	-	-	-	-	-	-	-	-	-	-	-
-	-	-	-	-	-	-	-	-	-	-	-	-	-	-	-
Итого	9000	-	-	-	-	-	-	-	-	-	-	-	-	-	-

Руководитель (уполномоченное лицо) Учреждения — Директор (должность) _____ (подпись) Сысуева О.Л. (расшифровка подписи)

Исполнитель — Заместитель директора-главный бухгалтер (должность) Горбунова Е.П. (фамилия, инициалы) 206-26-43 (телефон)

" 16 " февраля 20 23 г.

Сведения о земельных участках,
предоставленных на праве постоянного (бессрочного) пользования

на 1 января 20 23 г.

	КОДЫ
Дата	01.01.2023
по Сводному реестру	57319982
ИНН	5904369880
КПП	590401001
глава по БК	924
по ОКТМО	57701000001

Учреждение МКУ "ЦБУ в сфере культуры и молодежной политики" города Перми
Орган, осуществляющий функции и полномочия учредителя Департамент культуры и молодежной политики администрации города Перми
Публично-правовое образование Муниципальное образование - город Пермь
Периодичность: годовая

Наименование показателя	Адрес	Код по ОКТМО	Кадастровый номер	Единица измерения		Код строки	Всего	Используется учреждением				Справочно: используется по соглашениям об установлении сервитута	Не используется учреждением					Фактические расходы на содержание земельного участка (руб. в год)			
				наименование	код по ОКЕИ			всего	в том числе:				всего	в том числе:				всего	в том числе:		
									для осуществления основной деятельности		для иных целей			передано во временное пользование сторонним организациям			по иным причинам		эксплуатационные расходы		налог на землю
									в рамках государственного (муниципального) задания	за плату сверх государственного (муниципального) задания				на основании договоров аренды	на основании договоров безвозмездного пользования	без оформления права пользования			всего	из них возмещается пользователями имущества	
1	2	3	4	5	6	7	8	9	10	11	12	13	14	15	16	17	18	19	20	21	22
-	-	-	-	-	-	-	-	-	-	-	-	-	-	-	-	-	-	-	-	-	-
-	-	-	-	-	-	-	-	-	-	-	-	-	-	-	-	-	-	-	-	-	-
-	-	-	-	-	-	-	-	-	-	-	-	-	-	-	-	-	-	-	-	-	-
					Итого	-	-	-	-	-	-	-	-	-	-	-	-	-	-	-	-

Руководитель (уполномоченное лицо) Учреждения — (должность) — Директор (подпись) — Сысуева О.Л. (расшифровка подписи)

Исполнитель — Заместитель директора-главный бухгалтер (должность) — Горбунова Е.П. (фамилия, инициалы) — 206-26-43 (телефон)

" 16 " февраля 20 23 г.

Сведения о недвижимом имуществе, используемом по договору аренды

на 1 января 20 23 г.

		КОДЫ
	Дата	01.01.2023
	по Сводному реестру	57319982
	ИНН	5904369880
Учреждение: МКУ "ЦБУ в сфере культуры и молодежной политики" города Перми	КПП	590401001
Орган, осуществляющий функции и полномочия учредителя: Департамент культуры и молодежной политики администрации города Перми	глава по БК	924
Публично-правовое образование: Муниципальное образование - город Пермь	по ОКТМО	57701000001
Периодичность: годовая		

Раздел 1. Сведения о недвижимом имуществе, используемом на праве аренды с помесячной оплатой

Наименование объекта	Адрес	Единица измерения		Код строки	Количество арендуемого имущества	Арендодатель (ссудодатель)			Срок пользования		Арендная плата		Фактические расходы на содержание арендованного имущества (руб./год)	Направление использования арендованного имущества		Обоснование заключения договора аренды
		наименование	код по ОКЕИ			наименование	ИНН	код по КИСЭ	начала	окончания	за единицу меры (руб./мес.)	за объект (руб./год)		для осуществления основной деятельности [27]	для осуществления иной деятельности [28]	
1	2	3	4	5	6	7	8	9	10	11	12	13	14	15	16	17
Площадные объекты [25], всего	x	x	x	1000	-	-	-	-	-	-	-	-	-	-	-	-
в том числе: -	-	-	-	1001	-	-	-	-	-	-	-	-	-	-	-	-
-	-	-	-		-	-	-	-	-	-	-	-	-	-	-	-
Линейные объекты [26], всего	x	x	x	2000	-	-	-	-	-	-	-	-	-	-	-	-
в том числе: -	-	-	-	2001	-	-	-	-	-	-	-	-	-	-	-	-
-	-	-	-		-	-	-	-	-	-	-	-	-	-	-	-
Резервуары, емкости, иные аналогичные объекты, всего	x	x	x	3000	-	-	-	-	-	-	-	-	-	-	-	-
в том числе: -	-	-	-	3001	-	-	-	-	-	-	-	-	-	-	-	-
-	-	-	-		-	-	-	-	-	-		-	-	-	-	-
Скважины, иные аналогичные объекты, всего	x	x	x	4000	-	-	-	-	-	-	-	-	-	-	-	-
в том числе: -	-	-	-	4001	-	-	-	-	-	-	-	-	-	-	-	-
-	-	-	-		-	-	-	-	-	-	-	-	-	-	-	-
Иные объекты, включая точечные, всего	x	x	x	5000	-	-	-	-	-	-	-	-	-	-	-	-
в том числе: нежилые помещения	Островского 99	кв.м.	055	5001	683,6	ООО МАРС	5904365131	112	01.01.2022	31.12.2022	557 134,00	6 685 608,00	6 685 608,00	-	-	смета на содержание
нежилые помещения	Островского 99	кв.м.	055	5002	71,1	ООО МАРС	5904365131	112	01.02.2022	31.12.2022	57 946,50	637 411,50	637 411,50	-	-	смета на содержание
			Итого	9000	-	-	-	-	-	-	615 080,50	7 323 019,50	7 323 019,50	-	-	-

Раздел 2. Сведения о недвижимом имуществе, используемом на праве аренды с почасовой оплатой

Наименование объекта	Адрес	Единица измерения		Код строки	Количество арендуемого имущества	Арендодатель (ссудодатель)			Длительность использования (час)	Арендная плата			Фактические расходы на содержание объекта недвижимого имущества (руб./год)	Направление использования объекта недвижимого имущества		Обоснование заключения договора аренды
		наименование	код по ОКЕИ			наименование	ИНН	код по КИСЭ		за единицу меры (руб./час)	за объект (руб./час)	всего за год (руб.)		для осуществления основной деятельности [27]	для осуществления иной деятельности [28]	
1	2	4	5	6	7	8	9	10	11	12	13	14	15	16	17	18
Площадные объекты [25], всего	x	x	x	1000	-	-	-	-	-	-	-	-	-	-	-	-
в том числе:																
-	-	-	-	1001	-	-	-	-	-	-	-	-	-	-	-	-
-	-	-	-		-	-	-	-	-	-	-	-	-	-	-	-
Линейные объекты [26], всего	x	x	x	2000	-	-	-	-	-	-	-	-	-	-	-	-
в том числе:																
-	-	-	-	2001	-	-	-	-	-	-	-	-	-	-	-	-
-	-	-	-		-	-	-	-	-	-	-	-	-	-	-	-
Резервуары, емкости, иные аналогичные объекты, всего	x	x	x	3000	-	-	-	-	-	-	-	-	-	-	-	-
в том числе:																
-	-	-	-	3001	-	-	-	-	-	-	-	-	-	-	-	-
-	-	-	-		-	-	-	-	-	-	-	-	-	-	-	-
Скважины, иные аналогичные объекты, всего	x	x	x	4000	-	-	-	-	-	-	-	-	-	-	-	-
в том числе:																
-	-	-	-	4001	-	-	-	-	-	-	-	-	-	-	-	-
-	-	-	-		-	-	-	-	-		-	-	-	-	-	-
Иные объекты, включая точечные, всего	x	x	x	5000	-	-	-	-	-	-	-	-	-	-	-	-
в том числе:																
-	-	-	-	5001	-	-	-	-	-	-	-	-	-	-	-	-
-	-	-	-		-	-	-	-	-	-	-	-	-	-	-	-
			Итого	9000	-	-	-	-	-	-	-	-	-	-	-	-

Руководитель
(уполномоченное лицо)
Учреждения — Директор (должность) _____ (подпись) Сысуева О.Л. (расшифровка подписи)

Исполнитель — Заместитель директора-главный бухгалтер (должность) Горбунова Е.П. (фамилия, инициалы) 206-26-43 (телефон)

"16" февраля 2023 г.

[27] Указывается направление использования объекта недвижимого имущества "1" - для осуществления основной деятельности в рамках государственного (муниципального) задания, "2" - для осуществления основной деятельности за плату сверх государственного (муниципального) задания.

[28] Указывается направление использования объекта недвижимого имущества "3" - проведение концертно-зрелищных мероприятий и иных культурно-массовых мероприятий, "4" - проведение спортивных мероприятий, "5" - проведение конференций, семинаров, выставок, переговоров, встреч, совещаний, съездов, конгрессов, "6" - для иных мероприятий.

Сведения о недвижимом имуществе, используемом по договору безвозмездного пользования (договору ссуды)

на 1 января 20 23 г.

	КОДЫ
Дата	01.01.2023
по Сводному реестру	57319982
ИНН	5904369880
КПП	590401001
глава по БК	924
по ОКТМО	57701000001

Учреждение: МКУ "ЦБУ в сфере культуры и молодежной политики" города Перми

Орган, осуществляющий функции и полномочия учредителя: Департамент культуры и молодежной политики администрации города Перми

Публично-правовое образование: Муниципальное образование - город Пермь

Периодичность: годовая

Наименование объекта	Адрес	Единица измерения		Код строки	Количество имущества	Ссудодатель			Срок пользования		Фактические расходы на содержание объекта недвижимого имущества (руб./год)	Направление использования объекта недвижимого имущества		Обоснование заключения договора ссуды
		наименование	код по ОКЕИ			наименование	ИНН	код по КИСЭ	начала	окончания		для осуществления основной деятельности [27]	для осуществления иной деятельности [28]	
1	2	3	4	5	6	7	8	9	10	11	12	13	14	15
Площадные объекты [25], всего	-	-	-	1000	-	-	-	-	-	-	-	-	-	-
в том числе: -	-	-	-	1001	-	-	-	-	-	-	-	-	-	-
-	-	-	-	-	-	-	-	-	-	-	-	-	-	-
Линейные объекты [26], всего	-	-	-	2000	-	-	-	-	-	-	-	-	-	-
в том числе: -	-	-	-	2001	-	-	-	-	-	-	-	-	-	-
-	-	-	-	-	-	-	-	-	-	-	-	-	-	-
Резервуары, емкости, иные аналогичные объекты, всего	-	-	-	3000	-	-	-	-	-	-	-	-	-	-
в том числе: -	-	-	-	3001	-	-	-	-	-	-	-	-	-	-
-	-	-	-	-	-	-	-	-	-	-	-	-	-	-
Скважины, иные аналогичные объекты, всего	-	-	-	4000	-	-	-	-	-	-	-	-	-	-
в том числе: -	-	-	-	4001	-	-	-	-	-	-	-	-	-	-
-	-	-	-	-	-	-	-	-	-	-	-	-	-	-
Иные объекты, включая точечные, всего	-	-	-	5000	-	-	-	-	-	-	-	-	-	-
в том числе: -	-	-	-	5001	-	-	-	-	-	-	-	-	-	-
-	-	-	-	-	-	-	-	-	-	-	-	-	-	-
			Всего:	9000	-	-	-	-	-	-	-	-	-	-

Руководитель (уполномоченное лицо) Учреждения — Директор (должность) — (подпись) — Сысуева О.Л. (расшифровка подписи)

Исполнитель — Заместитель директора-главный бухгалтер (должность) — Горбунова Е.П. (фамилия, инициалы) — 206-26-43 (телефон)

" 16 " февраля 20 23 г.

Сведения об особо ценном движимом имуществе (за исключением транспортных средств)

на 1 января 20 23 г.

	КОДЫ
Дата	01.01.2023
по Сводному реестру	57319982
ИНН	5904369880
КПП	590401001
глава по БК	924
по ОКТМО	57701000001

Учреждение: МКУ "ЦБУ в сфере культуры и молодежной политики" города Перми

Орган, осуществляющий функции и полномочия учредителя: Департамент культуры и молодежной политики администрации города Перми

Публично-правовое образование: Муниципальное образование - город Пермь

Периодичность: годовая

Раздел 1. Сведения о наличии, состоянии и использовании особо ценного движимого имущества

Наименование показателя (группа основных средств)	Код строки	Наличие движимого имущества на конец отчетного периода							
		всего	в том числе:						
			используется учреждением	передано в пользование			не используется		
				всего	в том числе:		требует ремонта	физически и морально изношено, ожидает согласования, списания	
					в аренду	безвозмездно		всего	из них требует замены
1	2	3	4	5	6	7	8	9	10
Нежилые помещения, здания и сооружения, не отнесенные к недвижимому имуществу	1000	-	-	-	-	-	-	-	-
в том числе: для основной деятельности	1100	-	-	-	-	-	-	-	-
из них: для оказания услуг (выполнения работ) в рамках утвержденного государственного (муниципального) задания	1110	-	-	-	-	-	-	-	-
-	-	-	-	-	-	-	-	-	-
для иной деятельности	1200	-	-	-	-	-	-	-	-
Машины и оборудование	2000	-	-	-	-	-	-	-	-
в том числе: для основной деятельности	2100	-	-	-	-	-	-	-	-
из них: для оказания услуг (выполнения работ) в рамках утвержденного государственного (муниципального) задания	2110	-	-	-	-	-	-	-	-
-	-	-	-	-	-	-	-	-	-
для иной деятельности	2200	-	-	-	-	-	-	-	-
Хозяйственный и производственный инвентарь, всего	3000	-	-	-	-	-	-	-	-
в том числе: для основной деятельности	3100	-	-	-	-	-	-	-	-
из них: для оказания услуг (выполнения работ) в рамках утвержденного государственного (муниципального) задания	3110	-	-	-	-	-	-	-	-
-	-	-	-	-	-	-	-	-	-
для иной деятельности	3200	-	-	-		-	-	-	-
Прочие основные средства, всего	4000	-	-	-	-	-	-	-	-
в том числе: для основной деятельности	4100	-	-	-	-	-	-	-	-
из них: для оказания услуг (выполнения работ) в рамках утвержденного государственного (муниципального) задания	4110	-	-	-	-	-	-	-	-
-	-	-	-	-	-	-	-	-	-
для иной деятельности	4200	-	-	-	-	-	-	-	-
Итого	9000	-	-	-	-	-	-	-	-

Наименование показателя (группа основных средств)	Код строки	Фактический срок использования [29]											
		от 121 месяца и более		от 85 до 120 месяцев		от 61 до 84 месяцев		от 37 до 60 месяцев		от 13 до 36 месяцев		менее 12 месяцев	
		количество, ед.	балансовая стоимость, руб.	количество, ед.	балансовая стоимость, руб.	количество, ед.	балансовая стоимость, руб.	количество, ед.	балансовая стоимость, руб.	количество, ед.	балансовая стоимость, руб.	количество, ед.	балансовая стоимость, руб.
1	2	11	12	13	14	15	16	17	18	19	20	21	22
Нежилые помещения, здания и сооружения, не отнесенные к недвижимому имуществу	1000	-	-	-	-	-	-	-	-	-	-	-	-
в том числе: для основной деятельности	1100	-	-	-	-	-	-	-	-	-	-	-	-
из них: для оказания услуг (выполнения работ) в рамках утвержденного государственного (муниципального) задания	1110	-	-	-	-	-	-	-	-	-	-	-	-
-	-	-	-	-	-	-	-	-	-	-	-	-	-
для иной деятельности	1200	-	-	-	-	-	-	-	-	-	-	-	-
Машины и оборудование	2000	-	-	-	-	-	-	-	-	-	-	-	-
в том числе: для основной деятельности	2100	-	-	-	-	-	-	-	-	-	-	-	-
из них: для оказания услуг (выполнения работ) в рамках утвержденного государственного (муниципального) задания	2110	-	-	-	-	-	-	-	-	-	-	-	-
-	-	-	-	-	-	-	-	-	-	-	-	-	-
для иной деятельности	2200	-	-	-	-	-	-	-	-	-	-	-	-
Хозяйственный и производственный инвентарь, всего	3000	-	-	-	-	-	-	-	-	-	-	-	-
в том числе: для основной деятельности	3100	-	-	-	-	-	-	-	-	-	-	-	-
из них: для оказания услуг (выполнения работ) в рамках утвержденного государственного (муниципального) задания	3110	-	-	-	-	-	-	-	-	-	-	-	-
-	-	-	-	-	-	-	-	-	-	-	-	-	-
для иной деятельности	3200	-	-	-	-	-	-	-	-	-	-	-	-
Прочие основные средства, всего	4000	-	-	-	-	-	-	-	-	-	-	-	-
в том числе: для основной деятельности	4100	-	-	-	-	-	-	-	-	-	-	-	-
из них: для оказания услуг (выполнения работ) в рамках утвержденного государственного (муниципального) задания	4110	-	-	-	-	-	-	-	-	-	-	-	-
-	-	-	-	-	-	-	-	-	-	-	-	-	-
для иной деятельности	4200	-	-	-	-	-	-	-	-	-	-	-	-
Итого	9000	-	-	-	-	-	-	-	-	-	-	-	-

[29] Срок использования имущества считается начиная с 1-го числа месяца, следующего за месяцем принятия его к бухгалтерскому учету.

Наименование показателя (группа основных средств)	Код строки	Остаточная стоимость объектов особо ценного движимого имущества, в том числе с оставшимся сроком полезного использования										
		менее 12 месяцев	от 12 до 24 месяцев	от 25 до 36 месяцев	от 37 до 48 месяцев	от 49 до 60 месяцев	от 61 до 72 месяцев	от 73 до 84 месяцев	от 85 до 96 месяцев	от 97 до 108 месяцев	от 109 до 120 месяцев	от 121 месяца и более
1	2	23	24	25	26	27	28	29	30	31	32	33
Нежилые помещения, здания и сооружения, не отнесенные к недвижимому имуществу	1000	-	-	-	-	-	-	-	-	-	-	-
в том числе: для основной деятельности	1100	-	-	-	-	-	-	-	-	-	-	-
из них: для оказания услуг (выполнения работ) в рамках утвержденного государственного (муниципального) задания	1110	-	-	-	-	-	-	-	-	-	-	-
-		-	-	-	-	-	-	-	-	-	-	-
для иной деятельности	1200	-	-	-	-	-	-	-	-	-	-	-
Машины и оборудование	2000	-	-	-	-	-	-	-	-	-	-	-
в том числе: для основной деятельности	2100	-	-	-	-	-	-	-	-	-	-	-
из них: для оказания услуг (выполнения работ) в рамках утвержденного государственного (муниципального) задания	2110	-	-	-	-	-	-	-	-	-	-	-
-	-	-	-	-	-	-	-	-	-	-	-	-
для иной деятельности	2200	-	-	-	-	-	-	-	-	-	-	-
Хозяйственный и производственный инвентарь	3000	-	-	-	-	-	-	-	-	-	-	-
в том числе: для основной деятельности	3100	-	-	-	-	-	-	-	-	-	-	-
из них: для оказания услуг (выполнения работ) в рамках утвержденного государственного (муниципального) задания	3110	-	-	-	-	-	-	-	-	-	-	-
-	-	-	-	-	-	-	-	-	-	-	-	-
для иной деятельности	3200	-	-	-	-	-	-	-	-	-	-	-
Прочие основные средства	4000	-	-	-	-	-	-	-	-	-	-	-
в том числе: для основной деятельности	4100	-	-	-	-	-	-	-	-	-	-	-
из них: для оказания услуг (выполнения работ) в рамках утвержденного государственного (муниципального) задания	4110	-	-	-	-	-	-	-	-	-	-	-
-	-	-	-	-	-	-	-	-	-	-	-	-
для иной деятельности	4200	-	-	-	-	-	-	-	-	-	-	-
Итого	9000	-	-	-	-	-	-	-	-	-	-	-

Раздел 2. Сведения о расходах на содержание особо ценного движимого имущества

Наименование показателя	Код строки	Всего за отчетный период	Расходы на содержание особо ценного движимого имущества							
			в том числе:							
			на текущее обслуживание				капитальный ремонт, включая приобретение запасных частей	на уплату налогов	заработная плата обслуживающего персонала	иные расходы
			расходы на периодическое техническое (профилактическое) обслуживание	расходы на текущий ремонт, включая приобретение запасных частей	расходы на обязательное страхование	расходы на добровольное страхование				
1	2	3	4	5	6	7	8	9	10	11
Нежилые помещения, здания и сооружения, не отнесенные к недвижимому имуществу	1000	-	-	-	-	-	-	-	-	-
в том числе: для основной деятельности	1100	-	-	-	-	-	-	-	-	-
из них: для оказания услуг (выполнения работ) в рамках утвержденного государственного (муниципального) задания	1110	-	-	-	-	-	-	-	-	-
-	-	-	-	-	-	-	-	-	-	-
для иной деятельности	1200	-	-	-	-	-	-	-	-	-
Машины и оборудование	2000	-	-	-	-	-	-	-	-	-
в том числе: для основной деятельности	2100	-	-	-	-	-	-	-	-	-
из них: для оказания услуг (выполнения работ) в рамках утвержденного государственного (муниципального) задания	2110	-	-	-	-	-	-	-	-	-
-	-	-	-	-	-	-	-	-	-	-
для иной деятельности	2200	-	-	-	-	-	-	-	-	-
Хозяйственный и производственный инвентарь	3000	-	-	-	-	-	-	-	-	-
в том числе: для основной деятельности	3100	-	-	-	-	-	-	-	-	-
из них: для оказания услуг (выполнения работ) в рамках утвержденного государственного (муниципального) задания	3110	-	-	-	-	-	-	-	-	-
-	-	-	-	-	-	-	-	-	-	-
для иной деятельности	3200	-	-	-	-	-	-	-	-	-
Прочие основные средства	4000	-	-	-	-	-	-	-	-	-
в том числе: для основной деятельности	4100	-	-	-	-	-	-	-	-	-
из них: для оказания услуг (выполнения работ) в рамках утвержденного государственного (муниципального) задания	4110	-	-	-	-	-	-	-	-	-
-	-	-	-	-	-	-	-	-	-	-
для иной деятельности	4200	-	-	-	-	-	-	-	-	-
Итого	9000	-	-	-	-	-	-	-	-	-

Руководитель
(уполномоченное лицо)
Учреждения — Директор (должность) _____ (подпись) Сысуева О.Л. (расшифровка подписи)

Исполнитель — Заместитель директора-главный бухгалтер (должность) Горбунова Е.П. (фамилия, инициалы) 206-26-43 (телефон)

"16" февраля 2023 г.

Подготовлено с использованием системы КонсультантПлюс

Сведения о транспортных средствах

на 1 января 20 23 г.

		КОДЫ
	Дата	01.01.2023
	по Сводному реестру	57319982
	ИНН	5904369880
Учреждение: МКУ "ЦБУ в сфере культуры и молодежной политики" города Перми	КПП	590401001
Орган, осуществляющий функции и полномочия учредителя: Департамент культуры и молодежной политики администрации города Перми	глава по БК	924
Публично-правовое образование: Муниципальное образование - город Пермь	по ОКТМО	57701000001
Периодичность: годовая		

Раздел 1. Сведения об используемых транспортных средствах

Наименование показателя	Код строки	Транспортные средства, ед.							
		всего		в том числе:					
				в оперативном управлении учреждения		по договорам аренды		по договорам безвозмездного пользования	
		на отчетную дату	в среднем за год	на отчетную дату	в среднем за год	на отчетную дату	в среднем за год	на отчетную дату	в среднем за год
1	2	3	4	5	6	7	8	9	10
Наземные транспортные средства	1000	-	-	-	-	-	-	-	-
автомобили легковые (за исключением автомобилей скорой медицинской помощи), всего	1100	-	-	-	-	-	-	-	-
в том числе:30 средней стоимостью менее 3 миллионов рублей, с года выпуска которых прошло не более 3 лет	1101	-	-	-	-	-	-	-	-
средней стоимостью менее 3 миллионов рублей, с года выпуска которых прошло более 3 лет	1102	-	-	-	-	-	-	-	-
средней стоимостью от 3 миллионов до 5 миллионов рублей включительно, с года выпуска которых прошло не более 3 лет	1103	-	-	-	-	-	-	-	-
средней стоимостью от 3 миллионов до 5 миллионов рублей включительно, с года выпуска которых прошло более 3 лет	1104	-	-	-	-	-	-	-	-
средней стоимостью от 5 миллионов до 10 миллионов рублей включительно, с года выпуска которых прошло не более 3 лет	1105	-	-	-	-	-	-	-	-
средней стоимостью от 5 миллионов до 10 миллионов рублей включительно, с года выпуска которых прошло более 3 лет	1106	-	-	-	-	-	-	-	-
средней стоимостью от 10 миллионов до 15 миллионов рублей включительно	1107	-	-	-	-	-	-	-	-
средней стоимостью от 15 миллионов рублей	1108	-	-	-	-	-	-	-	-
автомобили скорой медицинской помощи	1200	-	-	-	-	-	-	-	-
автомобили грузовые, за исключением специальных	1300	-	-	-	-	-	-	-	-
специальные грузовые автомашины (молоковозы, скотовозы, специальные машины для перевозки птицы, машины для перевозки минеральных удобрений, ветеринарной помощи, технического обслуживания)	1400	-	-	-	-	-	-	-	-
автобусы	1500	-	-	-	-	-	-	-	-
тракторы самоходные, комбайны	1600	-	-	-	-	-	-	-	-
мотосани, снегоходы	1700	-	-	-	-	-	-	-	-
прочие самоходные машины и механизмы на пневматическом и гусеничном ходу	1800	-	-	-	-	-	-	-	-
мотоциклы, мотороллеры	1900	-	-	-	-	-	-	-	-

Наименование показателя	Код строки	Транспортные средства, ед.							
		всего		в том числе:					
				в оперативном управлении учреждения		по договорам аренды		по договорам безвозмездного пользования	
		на отчетную дату	в среднем за год	на отчетную дату	в среднем за год	на отчетную дату	в среднем за год	на отчетную дату	в среднем за год
1	2	3	4	5	6	7	8	9	10
Воздушные судна	2000	-	-	-	-	-	-	-	-
самолеты, всего	2100	-	-	-	-	-	-	-	-
в том числе:[30] самолеты пассажирские	2101	-	-	-	-	-	-	-	-
самолеты грузовые	2102	-	-	-	-	-	-	-	-
самолеты пожарные	2103	-	-	-	-	-	-	-	-
самолеты аварийно-технической службы	2104	-	-	-	-	-	-	-	-
другие самолеты	2105	-	-	-	-	-	-	-	-
вертолеты, всего	2200	-	-	-	-	-	-	-	-
в том числе:[30] вертолеты пассажирские	2201	-	-	-	-	-	-	-	-
вертолеты грузовые	2202	-	-	-	-	-	-	-	-
вертолеты пожарные	2203	-	-	-	-	-	-	-	-
вертолеты аварийно-технической службы	2204	-	-	-	-	-	-	-	-
другие вертолеты	2205	-	-	-	-	-	-	-	-
воздушные транспортные средства, не имеющие двигателей	2206	-	-	-	-	-	-	-	-
Водные транспортные средства	3000	-	-	-	-	-	-	-	-
суда пассажирские морские и речные	3100	-	-	-	-	-	-	-	-
суда грузовые морские и речные самоходные	3200	-	-	-	-	-	-	-	-
яхты	3300	-	-	-	-	-	-	-	-
катера	3400	-	-	-	-	-	-	-	-
гидроциклы	3500	-	-	-	-	-	-	-	-
моторные лодки	3600	-	-	-	-	-	-	-	-
парусно-моторные суда	3700	-	-	-	-	-	-	-	-
другие водные транспортные средства самоходные	3800	-	-	-	-	-	-	-	-
несамоходные (буксируемые) суда и иные транспортные средства (водные транспортные средства, не имеющие двигателей)	3900	-	-	-	-	-	-	-	-
Итого	9000	-	-	-	-	-	-	-	-

[30] Показатели формируются в случае, если требование о детализации установлено органом, осуществляющим функции и полномочия учредителя.

Раздел 2. Сведения о неиспользуемых транспортных средствах, находящихся в оперативном управлении учреждения

Наименование показателя	Код строки	Передано во временное пользование сторонним организациям (индивидуальным предпринимателям)				Не используется				
		всего	в том числе:			всего	в том числе:			
			на основании договоров аренды	на основании договоров безвозмездного пользования	без оформления права пользования		проводится капитальный ремонт и/или реконструкция	в связи с аварийным состоянием (требуется ремонт)	в связи с аварийным состоянием (подлежит списанию)[31]	излишнее имущество (подлежит передаче в казну РФ)
1	2	3	4	5	6	7	8	9	10	11
Наземные транспортные средства	1000	-	-	-	-	-	-	-	-	-
автомобили легковые (за исключением автомобилей скорой медицинской помощи), всего	1100	-	-	-	-	-	-	-	-	-
в том числе:[30] средней стоимостью менее 3 миллионов рублей, с года выпуска которых прошло не более 3 лет	1101	-	-	-	-	-	-	-	-	-
средней стоимостью менее 3 миллионов рублей, с года выпуска которых прошло более 3 лет	1102	-	-	-	-	-	-	-	-	-
средней стоимостью от 3 миллионов до 5 миллионов рублей включительно, с года выпуска которых прошло не более 3 лет	1103	-	-	-	-	-	-	-	-	-
средней стоимостью от 3 миллионов до 5 миллионов рублей включительно, с года выпуска которых прошло более 3 лет	1104	-	-	-	-	-	-	-	-	-
средней стоимостью от 5 миллионов до 10 миллионов рублей включительно, с года выпуска которых прошло не более 3 лет	1105	-	-	-	-	-	-	-	-	-
средней стоимостью от 5 миллионов до 10 миллионов рублей включительно, с года выпуска которых прошло более 3 лет	1106	-	-	-	-	-	-	-	-	-
средней стоимостью от 10 миллионов до 15 миллионов рублей включительно	1107	-	-	-	-	-	-	-	-	-
средней стоимостью от 15 миллионов рублей	1108	-	-	-	-	-	-	-	-	-
автомобили скорой медицинской помощи	1200	-	-	-	-	-	-	-	-	-
автомобили грузовые, за исключением специальных	1300	-	-	-	-	-	-	-	-	-
специальные грузовые автомашины (молоковозы, скотовозы, специальные машины для перевозки птицы, машины для перевозки минеральных удобрений, ветеринарной помощи, технического обслуживания)	1400	-	-	-	-	-	-	-	-	-
автобусы	1500	-	-	-	-	-	-	-	-	-
тракторы самоходные, комбайны	1600	-	-	-	-	-	-	-	-	-
мотосани, снегоходы	1700	-	-	-	-	-	-	-	-	-
прочие самоходные машины и механизмы на пневматическом и гусеничном ходу	1800	-	-	-	-	-	-	-	-	-
мотоциклы, мотороллеры	1900	-	-	-	-	-	-	-	-	-

Наименование показателя	Код строки	Передано во временное пользование сторонним организациям (индивидуальным предпринимателям)				Не используется				
		всего	в том числе:			всего	в том числе:			
			на основании договоров аренды	на основании договоров безвозмездного пользования	без оформления права пользования		проводится капитальный ремонт и/или реконструкция	в связи с аварийным состоянием (требуется ремонт)	в связи с аварийным состоянием (подлежит списанию)[31]	излишнее имущество (подлежит передаче в казну РФ)
1	2	3	4	5	6	7	8	9	10	11
Воздушные судна	2000	-	-	-	-	-	-	-	-	-
самолеты, всего	2100	-	-	-	-	-	-	-	-	-
в том числе:[30] самолеты пассажирские	2101	-	-	-	-	-	-	-	-	-
самолеты грузовые	2102	-	-	-	-	-	-	-	-	-
самолеты пожарные	2103	-	-	-	-	-	-	-	-	-
самолеты аварийно-технической службы	2104	-	-	-	-	-	-	-	-	-
другие самолеты	2105	-	-	-	-	-	-	-	-	-
вертолеты, всего	2200	-	-	-	-	-	-	-	-	-
в том числе:[30] вертолеты пассажирские	2201	-	-	-	-	-	-	-	-	-
вертолеты грузовые	2202	-	-	-	-	-	-	-	-	-
вертолеты пожарные	2203	-	-	-	-	-	-	-	-	-
вертолеты аварийно-технической службы	2204	-	-	-	-	-	-	-	-	-
другие вертолеты	2205	-	-	-	-	-	-	-	-	-
воздушные транспортные средства, не имеющие двигателей	2206	-	-	-	-	-	-	-	-	-
Водные транспортные средства	3000	-	-	-	-	-	-	-	-	-
суда пассажирские морские и речные	3100	-	-	-	-	-	-	-	-	-
суда грузовые морские и речные самоходные	3200	-	-	-	-	-	-	-	-	-
яхты	3300	-	-	-	-	-	-	-	-	-
катера	3400	-	-	-	-	-	-	-	-	-
гидроциклы	3500	-	-	-	-	-	-	-	-	-
моторные лодки	3600	-	-	-	-	-	-	-	-	-
парусно-моторные суда	3700	-	-	-	-	-	-	-	-	-
другие водные транспортные средства самоходные	3800	-	-	-	-	-	-	-	-	-
несамоходные (буксируемые) суда и иные транспортные средства (водные транспортные средства, не имеющие двигателей)	3900	-	-	-	-	-	-	-	-	-
Итого	9000	-	-	-	-	-	-	-	-	-

[31] Указываются транспортные средства, в отношении которых принято решение о списании, ожидается согласование органом, осуществляющим функции и полномочия учредителя.

Раздел 3. Направления использования транспортных средств

Наименование показателя	Код строки	Транспортные средства, непосредственно используемые в целях оказания услуг, выполнения работ								Транспортные средства, используемые в общехозяйственных целях															
										в целях обслуживания административно-управленческого персонала								в иных целях [32]							
		всего		в том числе:						всего		в том числе:						всего		в том числе:					
				в оперативном управлении учреждения, ед.		по договорам аренды, ед.		по договорам безвозмездного пользования, ед.				в оперативном управлении учреждения, ед.		по договорам аренды, ед.		по договорам безвозмездного пользования, ед.				в оперативном управлении учреждения, ед.		по договорам аренды, ед.		по договорам безвозмездного пользования, ед.	
		на отчетную дату	в среднем за год	на отчетную дату	в среднем за год	на отчетную дату	в среднем за год	на отчетную дату	в среднем за год	на отчетную дату	в среднем за год	на отчетную дату	в среднем за год	на отчетную дату	в среднем за год	на отчетную дату	в среднем за год	на отчетную дату	в среднем за год	на отчетную дату	в среднем за год	на отчетную дату	в среднем за год	на отчетную дату	в среднем за год
1	2	3	4	5	6	7	8	9	10	11	12	13	14	15	16	17	18	19	20	21	22	23	24	25	26
Наземные транспортные средства	1000	-	-	-	-	-	-	-	-	-	-	-	-	-	-	-	-	-	-	-	-	-	-	-	-
автомобили легковые (за исключением автомобилей скорой медицинской помощи), всего	1100	-	-	-	-	-	-	-	-	-	-	-	-	-	-	-	-	-	-	-	-	-	-	-	-
в том числе [30] средней стоимостью менее 3 миллионов рублей, с года выпуска которых прошло не более 3 лет	1101	-	-	-	-	-	-	-	-	-	-	-	-	-	-	-	-	-	-	-	-	-	-	-	-
средней стоимостью менее 3 миллионов рублей, с года выпуска которых прошло более 3 лет	1102	-	-	-	-	-	-	-	-	-	-	-	-	-	-	-	-	-	-	-	-	-	-	-	-
средней стоимостью от 3 миллионов до 5 миллионов рублей включительно, с года выпуска которых прошло не более 3 лет	1103	-	-	-	-	-	-	-	-	-	-	-	-	-	-	-	-	-	-	-	-	-	-	-	-
средней стоимостью от 3 миллионов до 5 миллионов рублей включительно, с года выпуска которых прошло более 3 лет	1104	-	-	-	-	-	-	-	-	-	-	-	-	-	-	-	-	-	-	-	-	-	-	-	-
средней стоимостью от 5 миллионов до 10 миллионов рублей включительно, с года выпуска которых прошло не более 3 лет	1105	-	-	-	-	-	-	-	-	-	-	-	-	-	-	-	-	-	-	-	-	-	-	-	-
средней стоимостью от 5 миллионов до 10 миллионов рублей включительно, с года выпуска которых прошло более 3 лет	1106	-	-	-	-	-	-	-	-	-	-	-	-	-	-	-	-	-	-	-	-	-	-	-	-
средней стоимостью от 10 миллионов до 15 миллионов рублей включительно	1107	-	-	-	-	-	-	-	-	-	-	-	-	-	-	-	-	-	-	-	-	-	-	-	-
средней стоимостью от 15 миллионов рублей	1108	-	-	-	-	-	-	-	-	-	-	-	-	-	-	-	-	-	-	-	-	-	-	-	-
автомобили скорой медицинской помощи	1200	-	-	-	-	-	-	-	-	-	-	-	-	-	-	-	-	-	-	-	-	-	-	-	-
автомобили грузовые, за исключением специальных	1300	-	-	-	-	-	-	-	-	-	-	-	-	-	-	-	-	-	-	-	-	-	-	-	-
специальные грузовые автомашины (молоковозы, скотовозы, специальные машины для перевозки птицы, машины для перевозки минеральных удобрений, ветеринарной помощи, технического обслуживания)	1400	-	-	-	-	-	-	-	-	-	-	-	-	-	-	-	-	-	-	-	-	-	-	-	-
автобусы	1500	-	-	-	-	-	-	-	-	-	-	-	-	-	-	-	-	-	-	-	-	-	-	-	-
тракторы самоходные, комбайны	1600	-	-	-	-	-	-	-	-	-	-	-	-	-	-	-	-	-	-	-	-	-	-	-	-
мотосани, снегоходы	1700	-	-	-	-	-	-	-	-	-	-	-	-	-	-	-	-	-	-	-	-	-	-	-	-
прочие самоходные машины и механизмы на пневматическом и гусеничном ходу	1800	-	-	-	-	-	-	-	-	-	-	-	-	-	-	-	-	-	-	-	-	-	-	-	-
мотоциклы, мотороллеры	1900	-	-	-	-	-	-	-	-	-	-	-	-	-	-	-	-	-	-	-	-	-	-	-	-

Наименование показателя	Код строки	Транспортные средства, непосредственно используемые в целях оказания услуг, выполнения работ								Транспортные средства, используемые в общехозяйственных целях															
										в целях обслуживания административно-управленческого персонала								в иных целях [32]							
		всего		в том числе:						всего		в том числе:						всего		в том числе:					
				в оперативном управлении учреждения, ед.		по договорам аренды, ед.		по договорам безвозмездного пользования, ед.				в оперативном управлении учреждения, ед.		по договорам аренды, ед.		по договорам безвозмездного пользования, ед.				в оперативном управлении учреждения, ед.		по договорам аренды, ед.		по договорам безвозмездного пользования, ед.	
		на отчетную дату	в среднем за год	на отчетную дату	в среднем за год	на отчетную дату	в среднем за год	на отчетную дату	в среднем за год	на отчетную дату	в среднем за год	на отчетную дату	в среднем за год	на отчетную дату	в среднем за год	на отчетную дату	в среднем за год	на отчетную дату	в среднем за год	на отчетную дату	в среднем за год	на отчетную дату	в среднем за год	на отчетную дату	в среднем за год	на отчетную дату	в среднем за год
1	2	3	4	5	6	7	8	9	10	11	12	13	14	15	16	17	18	19	20	21	22	23	24	25	26
Воздушные судна	2000	-	-	-	-	-	-	-	-	-	-	-	-	-	-	-	-	-	-	-	-	-	-	-	-
самолеты, всего	2100	-	-	-	-	-	-	-	-	-	-	-	-	-	-	-	-	-	-	-	-	-	-	-	-
в том числе:30 самолеты пассажирские	2101	-	-	-	-	-	-	-	-	-	-	-	-	-	-	-	-	-	-	-	-	-	-	-	-
самолеты грузовые	2102	-	-	-	-	-	-	-	-	-	-	-	-	-	-	-	-	-	-	-	-	-	-	-	-
самолеты пожарные	2103	-	-	-	-	-	-	-	-	-	-	-	-	-	-	-	-	-	-	-	-	-	-	-	-
самолеты аварийно-технической службы	2104	-	-	-	-	-	-	-	-	-	-	-	-	-	-	-	-	-	-	-	-	-	-	-	-
другие самолеты	2105	-	-	-	-	-	-	-	-	-	-	-	-	-	-	-	-	-	-	-	-	-	-	-	-
вертолеты, всего	2200	-	-	-	-	-	-	-	-	-	-	-	-	-	-	-	-	-	-	-	-	-	-	-	-
в том числе:30 вертолеты пассажирские	2201	-	-	-	-	-	-	-	-	-	-	-	-	-	-	-	-	-	-	-	-	-	-	-	-
вертолеты грузовые	2202	-	-	-	-	-	-	-	-	-	-	-	-	-	-	-	-	-	-	-	-	-	-	-	-
вертолеты пожарные	2203	-	-	-	-	-	-	-	-	-	-	-	-	-	-	-	-	-	-	-	-	-	-	-	-
вертолеты аварийно-технической службы	2204	-	-	-	-	-	-	-	-	-	-	-	-	-	-	-	-	-	-	-	-	-	-	-	-
другие вертолеты	2205	-	-	-	-	-	-	-	-	-	-	-	-	-	-	-	-	-	-	-	-	-	-	-	-
воздушные транспортные средства, не имеющие двигателей	2206	-	-	-	-	-	-	-	-	-	-	-	-	-	-	-	-	-	-	-	-	-	-	-	-
Водные транспортные средства	3000	-	-	-	-	-	-	-	-	-	-	-	-	-	-	-	-	-	-	-	-	-	-	-	-
суда пассажирские морские и речные	3100	-	-	-	-	-	-	-	-	-	-	-	-	-	-	-	-	-	-	-	-	-	-	-	-
суда грузовые морские и речные самоходные	3200	-	-	-	-	-	-	-	-	-	-	-	-	-	-	-	-	-	-	-	-	-	-	-	-
яхты	3300	-	-	-	-	-	-	-	-	-	-	-	-	-	-	-	-	-	-	-	-	-	-	-	-
катера	3400	-	-	-	-	-	-	-	-	-	-	-	-	-	-	-	-	-	-	-	-	-	-	-	-
гидроциклы	3500	-	-	-	-	-	-	-	-	-	-	-	-	-	-	-	-	-	-	-	-	-	-	-	-
моторные лодки	3600	-	-	-	-	-	-	-	-	-	-	-	-	-	-	-	-	-	-	-	-	-	-	-	-
парусно-моторные суда	3700	-	-	-	-	-	-	-	-	-	-	-	-	-	-	-	-	-	-	-	-	-	-	-	-
другие водные транспортные средства самоходные	3800	-	-	-	-	-	-	-	-	-	-	-	-	-	-	-	-	-	-	-	-	-	-	-	-
несамоходные (буксируемые) суда и иные транспортные средства (водные транспортные средства, не имеющие двигателей)	3900	-	-	-	-	-	-	-	-	-	-	-	-	-	-	-	-	-	-	-	-	-	-	-	-
Итого	9000	-	-	-	-	-	-	-	-	-	-	-	-	-	-	-	-	-	-	-	-	-	-	-	-

[32] Указываются транспортные средства, используемые в целях уборки территории, вывоза мусора, перевозки имущества (грузов), а также в целях перевозки людей.

Раздел 4. Сведения о расходах на содержание транспортных средств

Наименование показателя	Код строки	Расходы на содержание транспортных средств													
		всего за отчетный период	в том числе:												
			на обслуживание транспортных средств						содержание гаражей		заработная плата обслуживающего персонала			уплата транспортного налога
			расходы на горюче-смазочные материалы	приобретение (замена) колес, шин, дисков	расходы на ОСАГО	расходы на добровольное страхование	ремонт, включая приобретение запасных частей	техобслуживание сторонними организациями	аренда гаражей, парковочных мест	содержание гаражей	водителей	обслуживающего персонала гаражей	административного персонала гаражей	
1	2	3	4	5	6	7	8	9	10	11	12	13	14	15
Наземные транспортные средства	1000	-	-	-	-	-	-	-	-	-	-	-	-	-
автомобили легковые (за исключением автомобилей скорой медицинской помощи), всего	1100	-	-	-	-	-	-	-	-	-	-	-	-	-
в том числе:30 средней стоимостью менее 3 миллионов рублей, с года выпуска которых прошло не более 3 лет	1101	-	-	-	-	-	-	-	-	-	-	-	-	-
средней стоимостью менее 3 миллионов рублей, с года выпуска которых прошло более 3 лет	1102	-	-	-	-	-	-	-	-	-	-	-	-	-
средней стоимостью от 3 миллионов до 5 миллионов рублей включительно, с года выпуска которых прошло не более 3 лет	1103	-	-	-	-	-	-	-	-	-	-	-	-	-
средней стоимостью от 3 миллионов до 5 миллионов рублей включительно, с года выпуска которых прошло более 3 лет	1104	-	-	-	-	-	-	-	-	-	-	-	-	-
средней стоимостью от 5 миллионов до 10 миллионов рублей включительно, с года выпуска которых прошло не более 3 лет	1105	-	-	-	-	-	-	-	-	-	-	-	-	-
средней стоимостью от 5 миллионов до 10 миллионов рублей включительно, с года выпуска которых прошло более 3 лет	1106	-	-	-	-	-	-	-	-	-	-	-	-	-
средней стоимостью от 10 миллионов до 15 миллионов рублей включительно	1107	-	-	-	-	-	-	-	-	-	-	-	-	-
средней стоимостью от 15 миллионов рублей	1108	-	-	-	-	-	-	-	-	-	-	-	-	-
автомобили скорой медицинской помощи	1200	-	-	-	-	-	-	-	-	-	-	-	-	-
автомобили грузовые, за исключением специальных	1300	-	-	-	-	-	-	-	-	-	-	-	-	-
специальные грузовые автомашины (молоковозы, скотовозы, специальные машины для перевозки птицы, машины для перевозки минеральных удобрений, ветеринарной помощи, технического обслуживания)	1400	-	-	-	-	-	-	-	-	-	-	-	-	-
автобусы	1500	-	-	-	-	-	-	-	-	-	-	-	-	-
тракторы самоходные, комбайны	1600	-	-	-	-	-	-	-	-	-	-	-	-	-
мотосани, снегоходы	1700	-	-	-	-	-	-	-	-	-	-	-	-	-
прочие самоходные машины и механизмы на пневматическом и гусеничном ходу	1800	-	-	-	-	-	-	-	-	-	-	-	-	-
мотоциклы, мотороллеры	1900	-	-	-	-	-	-	-	-	-	-	-	-	-

Наименование показателя	Код строки	Расходы на содержание транспортных средств													
		всего за отчетный период	в том числе:												
			на обслуживание транспортных средств						содержание гаражей		заработная плата обслуживающего персонала			уплата транспортного налога
			расходы на горюче-смазочные материалы	приобретение (замена) колес, шин, дисков	расходы на ОСАГО	расходы на добровольное страхование	ремонт, включая приобретение запасных частей	техобслуживание сторонними организациями	аренда гаражей, парковочных мест	содержание гаражей	водителей	обслуживающего персонала гаражей	административного персонала гаражей	
1	2	3	4	5	6	7	8	9	10	11	12	13	14	15
Воздушные судна	2000	-	-	-	-	-	-	-	-	-	-	-	-	-
самолеты, всего	2100	-	-	-	-	-	-	-	-	-	-	-	-	-
в том числе:30 самолеты пассажирские	2101	-	-	-	-	-	-	-	-	-	-	-	-	-
самолеты грузовые	2102	-	-	-	-	-	-	-	-	-	-	-	-	-
самолеты пожарные	2103	-	-	-	-	-	-	-	-	-	-	-	-	-
самолеты аварийно-технической службы	2104	-	-	-	-	-	-	-	-	-	-	-	-	-
другие самолеты	2105	-	-	-	-	-	-	-	-	-	-	-	-	-
вертолеты, всего	2200	-	-	-	-	-	-	-	-	-	-	-	-	-
в том числе:30 вертолеты пассажирские	2201	-	-	-	-	-	-	-	-	-	-	-	-	-
вертолеты грузовые	2202	-	-	-	-	-	-	-	-	-	-	-	-	-
вертолеты пожарные	2203	-	-	-	-	-	-	-	-	-	-	-	-	-
вертолеты аварийно-технической службы	2204	-	-	-	-	-	-	-	-	-	-	-	-	-
другие вертолеты	2205	-	-	-	-	-	-	-	-	-	-	-	-	-
воздушные транспортные средства, не имеющие двигателей	2206	-	-	-	-	-	-	-	-	-	-	-	-	-
Водные транспортные средства	3000	-	-	-	-	-	-	-	-	-	-	-	-	-
суда пассажирские морские и речные	3100	-	-	-	-	-	-	-	-	-	-	-	-	-
суда грузовые морские и речные самоходные	3200	-	-	-	-	-	-	-	-	-	-	-	-	-
яхты	3300	-	-	-	-	-	-	-	-	-	-	-	-	-
катера	3400	-	-	-	-	-	-	-	-	-	-	-	-	-
гидроциклы	3500	-	-	-	-	-	-	-	-	-	-	-	-	-
моторные лодки	3600	-	-	-	-	-	-	-	-	-	-	-	-	-
парусно-моторные суда	3700	-	-	-	-	-	-	-	-	-	-	-	-	-
другие водные транспортные средства самоходные	3800	-	-	-	-	-	-	-	-	-	-	-	-	-
несамоходные (буксируемые) суда и иные транспортные средства (водные транспортные средства, не имеющие двигателей)	3900	-	-	-	-	-	-	-	-	-	-	-	-	-
Итого	9000	-	-	-	-	-	-	-	-	-	-	-	-	-

Руководитель
(уполномоченное лицо) Учреждения — Директор (должность) _____ (подпись) Сысуева О.Л. (расшифровка подписи)

Исполнитель — Заместитель директора-главный бухгалтер (должность) Горбунова Е.П. (фамилия, инициалы) 206-26-43 (телефон)

" 16 " февраля 20 23 г.

Подготовлено с использованием системы КонсультантПлюс

(в ред. Приказа Минфина России от 08.11.2022 № 159н)

Сведения об имуществе, за исключением земельных участков, переданном в аренду

на 1 января 20 23 г.

	КОДЫ
Дата	01.01.2023
по Сводному реестру	57319982
ИНН	5904369880
КПП	590401001
глава по БК	924
по ОКТМО	57701000001

Учреждение: МКУ "ЦБУ в сфере культуры и молодежной политики" города Перми

Орган, осуществляющий функции и полномочия учредителя: Департамент культуры и молодежной политики администрации города Перми

Публично-правовое образование: Муниципальное образование - город Пермь

Периодичность: годовая

Наименование объекта	Адрес [33]	Вид объекта [34]	Единица измерения		Код строки	Объем переданного имущества	Направление использования [35]	Комментарий [36]
			наименование	код по ОКЕИ				
1	2	3	4	5	6	7	8	9
Площадные объекты [25], всего	X	-	X	X	1000	-	-	-
в том числе:	-	-	кв. м	-	1001	-	-	-
-	-	-	-	-	-	-	-	-
Линейные объекты [26], всего	X	-	X	X	2000	-	-	-
в том числе:	-	-	-	-	2001	-	-	-
-	-	-	-	-	-	-	-	-
Резервуары, емкости, иные аналогичные объекты, всего	X	-	X	X	3000	-	-	-
в том числе:	-	-	-	-	3001	-	-	-
-	-	-	-	-	-	-	-	-
Скважины, иные аналогичные объекты, всего	X	-	X	X	4000	-	-	-
в том числе:	-	-	-	-	4001	-	-	-
-	-	-	-	-	-	-	-	-
Иные объекты, включая точечные, всего	X	-	X	X	5000	-	-	-
в том числе:	-	-	-	-	5001	-	-	-
-	-	-	-	-	-	-	-	-
				Итого	9000	-	-	-

Руководитель (уполномоченное лицо) Учреждения — Директор (должность) — Сысуева О.Л. (расшифровка подписи)

Исполнитель — Заместитель директора-главный бухгалтер (должность) — 206-26-43 (телефон)

" 16 " февраля 20 23 г.

[33] Заполняется в отношении недвижимого имущества.

[34] Указывается вид объекта: 1 - здание (строение, сооружение) в целом, 2 - помещение в здании, строении (за исключением подвалов, чердаков), 3 - подвалы, чердаки, 4 - конструктивная часть здания (крыша, стена), 5 - архитектурный элемент фасада здания (навес над входными дверями зданий), 6 - часть помещения в местах общего пользования (вестибюли, холлы, фойе, коридоры), 7 - линии электропередачи, линии связи (в том числе линейно-кабельные сооружения), 8 - трубопроводы, 9 - автомобильные дороги, 10 - железнодорожные линии, 11 - резервуар, иная емкость, 12 - скважины на воду, 13 - скважины газовые и нефтяные, 14 - скважины иные, 15 - движимое имущество, предоставляемое в прокат, 16 - иные.

[35] Указывается направление использования имущества, переданного в аренду (разрешенное использование): 1 - размещение банкоматов, 2 - размещение торговых автоматов для продажи воды, кофе и кондитерских изделий, 3 - размещение столовых и буфетов, 4 - размещение книжных киосков, магазинов канцелярских принадлежностей, 5 - размещение аптечных пунктов, 6 - размещение торговых автоматов для продажи бахил, одноразовых халатов, 7 - размещение платежных терминалов, 8 - размещение иных торговых точек, 9 - размещение офисов банков, 10 - проведение образовательных и информационно-просветительских мероприятий, 11 - проведение концертно-зрелищных мероприятий, 12 - проведение ярмарок, выставок, 13 - проведение конгрессов, съездов, симпозиумов, конференций, 14 - проведение спортивных мероприятий, 15 - проведение иных культурно-массовых мероприятий, 16 - прокат оборудования, 17 - прокат спортивного инвентаря, 18 - иное.

[36] В случае указания в графе 8 значения "18 - иное" указывается направление использования переданного в аренду имущества.

МУНИЦИПАЛЬНОЕ КАЗЕННОЕ УЧРЕЖДЕНИЕ
«ЦЕНТР БУХГАЛТЕРСКОГО УЧЕТА И ОТЧЕТНОСТИ В СФЕРЕ КУЛЬТУРЫ И МОЛОДЕЖНОЙ ПОЛИТИКИ» ГОРОДА ПЕРМИ

Пояснительная записка
к отчету о результатах деятельности государственного (муниципального) учреждения и об использовании закрепленного за ним государственного (муниципального) имущества муниципального казенного учреждения «Центр бухгалтерского учета и отчетности в сфере культуры и молодежной политики» города Перми на 01.01.2023 года

Муниципальное казённое учреждение «Центр бухгалтерского учета и отчетности в сфере культуры и молодежной политики» города Перми (далее - МКУ «ЦБУ в сфере культуры и молодежной политики» г. Перми, учреждение) создано в соответствии с постановление администрации города Перми от 27.12.2018 г. «О создании муниципального казенного учреждения «Центр бухгалтерского учета и отчетности в сфере культуры и молодежной политики» г. Перми и действует с 01.05.2019 года.

Местонахождение учреждения: г. Пермь, 614002, ул. Островского, 99.

Учредителем МКУ «ЦБУ в сфере культуры и молодежной политики» г. Перми является департамент культуры и молодежной политики администрации города Перми.

Основной целью деятельности Учреждения является – исполнение полномочий департамента культуры и молодежной политики администрации города Перми по ведению бухгалтерского учета (бюджетного учета), формированию отчетности департамента культуры и молодежной политики администрации города Перми и подведомственных ему учреждений, а также осуществлению функций по кадровому обеспечению подведомственных департаменту культуры и молодежной политики администрации города Перми муниципальных учреждений в соответствии с требованиями действующего законодательства РФ.

МКУ «ЦБУ в сфере культуры и молодежной политики» г. Перми осуществляет обслуживание 43 юридических лиц, в том числе 37 автономных, 4 бюджетных учреждения, 2 юридических лица казенного типа (департамент культуры и молодежной политики администрации города Перми и МКУ «ЦБУ в сфере культуры и молодежной политики»).

В соответствии с внесением изменений в постановление администрации города Перми от 27.12.2018 г. №1081 «О создании муниципального казенного учреждения «Центр бухгалтерского учета и отчетности в сфере культуры и молодежной политики» города Перми», предусматривающего увеличение количества ставок по должности «ведущий бухгалтер» с 01 января 2022 года в количестве 16 штатных единиц. Штатная численность МКУ «ЦБУ в сфере культуры и молодежной политики» на 01 января 2022 года составляет 110 штатных единиц, на 01 января 2023 года также составляет 110 штатных единиц.

По решению департамента культуры и молодежной политики администрации города Перми муниципальное задание на оказание муниципальных услуг (выполнение работ) для учреждения не установлено.

Лимиты бюджетных обязательств на 2022 год выделены в сумме 94 891 969,60 (девяносто четыре миллиона восемьсот девяносто одна тысяча девятьсот шестьдесят девять рублей 60 копеек), кассовый план на 2022 год составил 94 891 969,60 (девяносто четыре миллиона восемьсот девяносто одна тысяча девятьсот шестьдесят девять рублей 60 копеек), исполнение за 2022 год составило 94 891 290,13 (девяносто четыре миллиона восемьсот девяносто одна тысяча двести девяносто рублей 13 копеек) или 100% от кассового плана. Использование средств производиться в соответствии с кассовым планом и объемами финансирования бюджета на 2022 год.

Недостачи и хищения за отчетный период отсутствуют. Просроченная кредиторская задолженность у учреждения отсутствует.

Объем кредиторской задолженности на 01 января 2023 года составляет 8 488,20 рублей, в том числе остатки по кодам счетов 130221004 в сумме 3 908,20 рублей и 130226004 в сумме 4 580,00 рублей по контрагенту АО «ЭР-Телеком Холдинг» по договору оказания услуг связи от 30.11.2022 № 100590018397547/2023. Причиной образования кредиторской задолженности АО «ЭР-Телеком Холдинг» является оказания услуг за декабрь 2021 года.

Директор МКУ «ЦБУ в сфере
культуры и молодежной политики»
города Перми О.Л. Сысуева

Отчет
о результатах деятельности государственного (муниципального)
учреждения и об использовании закрепленного за ним
государственного (муниципального) имущества

			КОДЫ
	на «01» января 2023 г.	Дата	01.01.2023
		по Сводному реестру	57308431
		ИНН	5906031800
Учреждение	Муниципальное автономное общеобразовательное учреждение «Школа бизнеса и предпринимательства» г. Перми	КПП	590601001
Тип учреждения	03		03
	(казенное - "01", бюджетное - "02", автономное - "03"		
Орган, осуществляющий функции и полномочия учредителя	Департамент образования администрации города Перми	БК	930
Публично-правовое образование	Город Пермь	по ОКТМО	57701000
Периодичность: годовая			

Раздел 1. Результаты деятельности:

1.1. отчет о выполнении муниципального задания на оказание муниципальных услуг (выполнение работ) (далее - муниципальное задание);
1.2. сведения об оказываемых услугах, выполняемых работах сверх установленного муниципального задания, а также выпускаемой продукции;
1.3. сведения о доходах Учреждения в виде прибыли, приходящейся на доли в уставных (складочных) капиталах хозяйственных товариществ и обществ, или дивидендов по акциям, принадлежащим Учреждению;
1.4. сведения о просроченной кредиторской задолженности;
1.5. сведения о задолженности по ущербу, недостачам, хищениям денежных средств и материальных ценностей;
1.6. сведения о численности сотрудников и оплате труда;
1.7. сведения о счетах Учреждения, открытых в кредитных организациях.

Раздел 2. Использование имущества, закрепленного за учреждением

2.1. сведения о недвижимом имуществе, за исключением земельных участков (далее - сведения о недвижимом имуществе), закрепленном на праве оперативного управления;
2.2. сведения о земельных участках, предоставленных на праве постоянного (бессрочного) пользования;
2.3. сведения о недвижимом имуществе, используемом по договору аренды;
2.4. сведения о недвижимом имуществе, используемом по договору безвозмездного пользования (договору ссуды);
2.5. сведения об особо ценном движимом имуществе (за исключением транспортных средств);
2.6. сведения о транспортных средствах;
2.7. сведения об имуществе, за исключением земельных участков, переданном в аренду.

Раздел 3. Эффективность деятельности (только для автономных - «03»)

Информация о деятельности муниципального автономного учреждения и об использовании закрепленного за ним имущества

Руководитель (уполномоченное лицо) Учреждения	Директор	С.В. Большаков
	(должность)	(расшифровка подписи)
Исполнитель	Начальник территориального отдела учёта и отчётности (Мотовилихинский район)	291-95-36
	(должность)	(телефон)

"28" февраля_ 2023_ г.

ОТЧЕТ

о выполнении муниципального задания

за 2021 год

1. Форма отчета о выполнении муниципального задания

Уникальный номер реестровой записи	Наименование муниципальной услуги	Наименование показателя	Ед. изм.	Объем муниципальной услуги (в натуральных показателях)				Показатели качества муниципальной услуги					Объем муниципальной услуги (в стоимостных показателях), включая сумму остатка субсидии отчетного года (тыс.руб.)		Итоговая оценка выполнения муниципальным учреждением муниципального задания по муниципальной услуге, %	Характеристика причин отклонения от запланированных значений	Источник информации о фактическом значении показателя
				значение, утвержденное в муниципальном задании на отчетный период	фактическое значение		оценка выполнения муниципального задания по объему муниципальной услуги, %	наименование показателя качества муниципальной услуги	ед. изм.	значение, утвержденное в муниципальном задании на отчетный период	фактическое значение за отчетный период	оценка выполнения показателей качества муниципальной услуги, %	значение, утвержденное в муниципальном задании на отчетный период	фактическое значение за отчетный период			
					среднегодовое	на отчетную дату											
Муниципальное автономное общеобразовательное учреждение "Школа бизнеса и предпринимательства" г.Перми																	
347870003010001010 00101	Реализация основных общеобразовательных программ начального общего образования	очная	чел	584	548	548	100,0	Уровень соответствия учебного плана общеобразовательного учреждения требованиям федерального государственного образовательного стандарта	%	100	100	100,0	2432,9	2387,8	100,0		Государственная статистическая отчетность. База данных МКУ "ЦБУиО в сфере образования" г.Перми. Методика расчета показателей качества
								Уровень освоения обучающимися основной общеобразовательной программы начального общего образования	%	100	100	100,0					
347870003003001010 05101	Реализация основных общеобразовательных программ начального общего образования	обучающиеся за исключением обучающихся с ограниченными возможностями здоровья (ОВЗ) и детей-инвалидов, очная	чел	584	547	547	100,0	Уровень соответствия учебного плана общеобразовательного учреждения требованиям федерального государственного образовательного стандарта	%	100	100	100,0	15346,0	15320,0	100,0		Государственная статистическая отчетность. База данных МКУ "ЦБУиО в сфере образования" г.Перми. Методика расчета показателей качества
								Уровень освоения обучающимися основной общеобразовательной программы начального общего образования	%	100	100	100,0					
347870003003002010 04101	Реализация основных общеобразовательных программ начального общего образования	обучающиеся за исключением обучающихся с ограниченными возможностями здоровья (ОВЗ) и детей-инвалидов, проходящие обучение по состоянию здоровья на дому, очная	чел	0	1	1	100,0	Уровень соответствия учебного плана общеобразовательного учреждения требованиям федерального государственного образовательного стандарта	%	100	100	100,0	52,5	52,5	100,0		Государственная статистическая отчетность. База данных МКУ "ЦБУиО в сфере образования" г.Перми. Методика расчета показателей качества

							Уровень освоения обучающимися основной общеобразовательной программы начального общего образования	%	100	100	100,0						Государственная статистическая отчетность. База данных МКУ "ЦБУиО в сфере образования" г.Перми. Методика расчета показателей качества
347870001 0100010102100	Реализация основных общеобразовательных программ начального общего образования	адаптированная образовательная программа, очная	чел	22	24	24	100,0	Доля обучающихся, получающих услуги психолого-педагогического сопровождения	%	100	100	100,0	914,6	874,0	100,0		
								Уровень соответствия учебного плана общеобразовательного учреждения требованиям федерального государственного образовательного стандарта	%	100	100	100,0	2427,6	2388,0	100,0		Государственная статистическая отчетность. База данных МКУ "ЦБУиО в сфере образования" г.Перми. Методика расчета показателей качества
357910003 0100010104101	Реализация основных общеобразовательных программ основного общего образования	очная	чел	541	539	539	100,0										
								Уровень освоения обучающимися основной общеобразовательной программы основного общего образования	%	100	100	100,0					
357910003 0030010109101	Реализация основных общеобразовательных программ основного общего образования	обучающиеся за исключением обучающихся с ограниченными возможностями здоровья (ОВЗ) и детей-инвалидов, очная	чел	474	501	501	100,0	Уровень соответствия учебного плана общеобразовательного учреждения требованиям федерального государственного образовательного стандарта	%	100	100	100,0	16258,8	16255,0	100,0		Государственная статистическая отчетность. База данных МКУ "ЦБУиО в сфере образования" г.Перми. Методика расчета показателей качества
								Уровень освоения обучающимися основной общеобразовательной программы основного общего образования	%	100	100	100,0					
357910003 0030020108101	Реализация основных общеобразовательных программ основного общего образования	обучающиеся за исключением обучающихся с ограниченными возможностями здоровья (ОВЗ) и детей-инвалидов, прохолящие обучение по состоянию здоровья на дому.	чел	0	1	1	100,0	Уровень соответствия учебного плана общеобразовательного учреждения требованиям федерального государственного образовательного стандарта	%	100	100	100,0	152,4	152,4	100,0		Государственная статистическая отчетность. База данных МКУ "ЦБУиО в сфере образования" г.Перми. Методика расчета показателей качества
								Уровень освоения обучающимися основной общеобразовательной программы основного общего образования	%	100	100	100,0					

357910002003001010 00101	Реализация основных общеобразовательных программ основного общего образования	обучающиеся за исключением обучающихся с ограниченными возможностями здоровья (ОВЗ) и детей-инвалидов, образовательная программа обеспечивающая углубленное изучение отдельных учебных предметов, предметных областей (профильное обучение), очная	чел	67	37	37	100,0	Уровень соответствия учебного плана общеобразовательного учреждения требованиям федерального государственного образовательного стандарта	%	100	100	100,0	1303,0	1303,0	100,0	Государственная статистическая отчетность. База данных МКУ "ЦБУиО в сфере образования" г.Перми. Методика расчета показателей качества
								Уровень освоения обучающимися основной общеобразовательной программы основного общего образования	%	100	100	100,0				
357910001010001010 06100	Реализация основных общеобразовательных программ основного общего образования	адаптированная образовательная программа, очная	чел	13	15	16	100,0	Доля обучающихся, получающих услуги психолого-педагогического сопровождения	%	100	100	100,0	615,2	615,2	100,0	Государственная статистическая отчетность. База данных МКУ "ЦБУиО в сфере образования" г.Перми. Методика расчета показателей качества
367940003010001010 01101	Реализация основных общеобразовательных программ среднего общего образования	очная	чел	60	70	70	100,0	Уровень соответствия учебного плана общеобразовательного учреждения требованиям федерального государственного образовательного стандарта	%	100	100	100,0	308,5	305,0	100,0	Государственная статистическая отчетность. База данных МКУ "ЦБУиО в сфере образования" г.Перми. Методика расчета показателей качества
								Уровень освоения обучающимися основной общеобразовательной программы среднего общего образования	%	100	100	100,0				
367940003003001010 06101	Реализация основных общеобразовательных программ среднего общего образования	обучающиеся за исключением обучающихся с ограниченными возможностями здоровья (ОВЗ) и детей-инвалидов, очная	чел	60	70	70	100,0	Уровень соответствия учебного плана общеобразовательного учреждения требованиям федерального государственного образовательного стандарта	%	100	100	100,0	2607,2	2598,5	100,0	Государственная статистическая отчетность. База данных МКУ "ЦБУиО в сфере образования" г.Перми. Методика расчета показателей качества
								Уровень освоения обучающимися основной общеобразовательной программы среднего общего образования	%	100	100	100,0				
100280000000000020 05101	Организация отдыха детей и молодежи	в каникулярное время с дневным пребыванием	чел	45	45	45	100,0	Доля детей, получивших услугу "Организация отдыха детей и молодежи" в каникулярное время с дневным пребыванием	%	100	100	100,0	186,7	186,7	100,0	Государственная статистическая отчетность. База данных МКУ "ЦБУиО в сфере образования" г.Перми. Методика расчета показателей качества
Нормативные затраты на содержание муниципального имущества													1881,7	1178,8		База данных МКУ "ЦБУиО в сфере образования" г.Перми

ОТЧЕТ

о выполнении муниципального задания на оказание муниципальных услуг (выполнение работ)

за 2022 год

Часть I. Сведения об оказываемых муниципальных услугах (выполняемых работах)

1. Сведения о фактическом достижении показателей, характеризующих качество муниципальной услуги (работы)

Наименование муниципальной услуги (работы)	Уникальный номер реестровой записи	Показатель, характеризующий содержание муниципальной услуги (работы)			Показатель, характеризующий условия (формы) оказания муниципальной услуги		Показатель качества муниципальной услуги (работы)								
							наименование показателя	единица измерения		значение			допустимое (возможное) отклонение	отклонение, превышающее допустимое (возможное) отклонение	причина отклонения
		категория потребителей	виды образовательных программ	место обучения	формы образования и формы реализации образовательных программ			наименование	код по ОКЕИ	утверждено в муниципальном задании на год	утверждено в муниципальном задании на отчетную дату	исполнено на отчетную дату			
1	2	3	4	5	6	7	8	9	10	11	12	13	14	15	16
Муниципальное автономное общеобразовательное учреждение "Школа бизнеса и предпринимательства" г.Перми															
Реализация основных общеобразовательных программ начального общего образования	801012О.99.0.БА81АЭ92001				очная		Уровень соответствия учебного плана общеобразовательного учреждения требованиям федерального государственного образовательного стандарта	%	744	100	100	100	5	0	
							Уровень освоения обучающимися основной общеобразовательной программы начального общего образования	%	744	100	100	98	5	0	
Реализация основных общеобразовательных программ начального общего образования	801012О.99.0.БА81АЭ92001	обучающиеся за исключением обучающихся с ограниченными возможностями здоровья (ОВЗ) и детей инвалидов			очная		Уровень соответствия учебного плана общеобразовательного учреждения требованиям федерального государственного образовательного стандарта	%	744	100	100	100	5	0	
							Уровень освоения обучающимися основной общеобразовательной программы начального общего образования	%	744	100	100	98	5	0	
Реализация основных общеобразовательных программ начального общего образования	801012О.99.0.БА81АЦ840001	обучающиеся за исключением обучающихся с ограниченными возможностями здоровья (ОВЗ) и детейинвалидов		проходящие обучение по состоянию здоровья на дому	очная		Уровень соответствия учебного плана общеобразовательного учреждения требованиям федерального государственного образовательного стандарта	%	744	100	100	100	5	0	
							Уровень освоения обучающимися основной общеобразовательной программы начального общего образования	%	744	100	100	100	5	0	
Реализация основных общеобразовательных программ начального общего образования	801012О.99.0.БА81АВ88000		адаптированная образовательная программа		очная		Доля обучающихся, получающих услуги психологопедагогического сопровождения	%	744	100	100	100	5	0	
Реализация основных общеобразовательных программ основного общего образования	802111О.99.0.БА96АЮ58001				очная		Уровень соответствия учебного плана общеобразовательного учреждения требованиям федерального государственного образовательного стандарта	%	744	100	100	100	5	0	

							Уровень освоения обучающимися основной общеобразовательной программы основного общего образования	%	744	100	100	100	5	0	
Реализация основных общеобразовательных программ основного общего образования	802111О.99.0.БА96АЮ58001	обучающиеся за исключением обучающихся с ограниченными возможностями здоровья (ОВЗ) и детей инвалидов			очная		Уровень соответствия учебного плана общеобразовательного учреждения требованиям федерального государственного образовательного стандарта	%	744	100	100	100	5	0	
							Уровень освоения обучающимися основной общеобразовательной программы основного общего образования	%	744	100	100	100	5	0	
Реализация основных общеобразовательных программ основного общего образования	802111О.99.0.БА96АЧ33001	обучающиеся за исключением обучающихся с ограниченными возможностями здоровья (ОВЗ) и детейинвалидов		проходящие обучение по состоянию здоровья на дому	очная		Уровень соответствия учебного плана общеобразовательного учреждения требованиям федерального государственного образовательного стандарта	%	744	100	100	100	5	0	
							Уровень освоения обучающимися основной общеобразовательной программы основного общего образования	%	744	100	100	100	5	0	
Реализация основных общеобразовательных программ основного общего образования	802111О.99.0.БА96АЛ26001	обучающиеся за исключением обучающихся с ограниченными возможностями здоровья (ОВЗ) и детейинвалидов	образовательная программа, обеспечивающая углубленное изучение отдельных учебных предметов, предметных областей (профильное обучение)		очная		Уровень соответствия учебного плана общеобразовательного учреждения требованиям федерального государственного образовательного стандарта	%	744	100	100	100	5	0	
							Уровень освоения обучающимися основной общеобразовательной программы основного общего образования	%	744	100	100	100	5	0	
Реализация основных общеобразовательных программ основного общего образования	802111О.99.0.БА96АГ00000		адаптированная образовательная программа		очная		Доля обучающихся, получающих услуги психологопедагогического сопровождения	%	744	100	100	100	5	0	
Реализация основных общеобразовательных программ среднего общего образования	802112О.99.0.ББ11АЮ58001				очная		Уровень соответствия учебного плана общеобразовательного учреждения требованиям федерального государственного образовательного стандарта	%	744	100	100	100	5	0	
							Уровень освоения обучающимися основной общеобразовательной программы среднего общего образования	%	744	100	100	97	5	0	
Реализация основных общеобразовательных программ среднего общего образования	802112О.99.0.ББ11АЮ58001	обучающиеся за исключением обучающихся с ограниченными возможностями здоровья (ОВЗ) и детейинвалидов			очная		Уровень соответствия учебного плана общеобразовательного учреждения требованиям федерального государственного образовательного стандарта	%	744	100	100	100	5	0	

							Уровень освоения обучающимися основной общеобразовательной программы среднего общего образования	%	744	100	100	97	5	0	
Организация отдыха детей и молодежи	920700О.99.0.А322АА01001				в каникулярное время с дневным пребыванием		Доля детей, получивших услугу "Организация отдыха детей и молодежи" в каникулярное время с дневным пребыванием	%	744	100	100	100	5	0	

2. Сведения о фактическом достижении показателей, характеризующих объем муниципальной услуги (работы)

Наименование муниципальной услуги (работы)	Уникальный номер реестровой записи	Показатель, характеризующий содержание муниципальной услуги (работы)			Показатель, характеризующий условия (формы) оказания муниципальной услуги (работы)		Показатель объема муниципальной услуги (работы)									Размер платы (цена, тариф)
		категория потребителей	виды образовательных программ	место обучения	формы образования и формы реализации образовательн		наименование показателя	единица измерения		значение			допустимое (возможное) отклонение	отклонение, превышающее допустимое (возможное) отклонение	причина отклонения	
								наименование	код по ОКЕИ	утверждено в муниципальном задании на год	утверждено в муниципальном задании на отчетную дату	исполнено на отчетную дату				
1	2	3	4	5	6	7	8	9	10	11	12	13	14	15	16	17
Муниципальное автономное общеобразовательное учреждение "Школа бизнеса и предпринимательства" г.Перми																
Реализация основных общеобразовательных программ начального общего образования	801012О.99.0.БА81АЭ920001				очная		число обучающихся	чел	792	598	598	598	30	0		
Реализация основных общеобразовательных программ начального общего образования	801012О.99.0.БА81АЦ60001	обучающиеся за исключением обучающихся с ограниченными возможностями здоровья (ОВЗ) и детей инвалидов			очная		число обучающихся	чел	792	597	597	597	30	0		
Реализация основных общеобразовательных программ начального общего образования	801012О.99.0.БА81АЦ84001	обучающиеся за исключением обучающихся с ограниченными возможностями здоровья (ОВЗ) и детей инвалидов		проходящие обучение по состоянию здоровья на дому	очная		число обучающихся	чел	792	1	1	1	0	0		
Реализация основных общеобразовательных программ начального общего образования	801012О.99.0.БА81АВ88000		адаптированная образовательная программа		очная		число обучающихся	чел	792	26	26	26	1	0		
Реализация основных общеобразовательных программ основного общего образования	802111О.99.0.БА96АЮ58001				очная		число обучающихся	чел	792	565	565	565	28	0		
Реализация основных общеобразовательных программ основного общего образования	802111О.99.0.БА96АЧ08001	обучающиеся за исключением обучающихся с ограниченными возможностями здоровья (ОВЗ) и детейинвалидов			очная		число обучающихся	чел	792	482	482	481	24	0		
Реализация основных общеобразовательных программ основного общего образования	802111О.99.0.БА96АЧ33001	обучающиеся за исключением обучающихся с ограниченными возможностями здоровья (ОВЗ) и детейинвалидов		проходящие обучение по состоянию здоровья на дому	очная		число обучающихся	чел	792	0	0	1	0	0		
Реализация основных общеобразовательных программ основного общего образования	802111О.99.0.БА96АЛ26001	обучающиеся за исключением обучающихся с ограниченными возможностями здоровья (ОВЗ) и детейинвалидов	образовательная программа, обеспечивающая углубленное изучение отдельных учебных предметов, предметных областей (профильное обучение)		очная		число обучающихся	чел	792	83	83	83	4	0		

Реализация основных общеобразовательных программ основного общего образования	802111О.99.0.БА96АГ00000		адаптированная образовательная программа		очная		число обучающихся	чел	792	17	17	17	1	0		
Реализация основных общеобразовательных программ среднего общего образования	802111О.99.0.БА96АЮ58001				очная		число обучающихся	чел	792	58	58	58	3	0		
Реализация основных общеобразовательных программ среднего общего образования	802111О.99.0.БА96АЧ08001	обучающиеся за исключением обучающихся с ограниченными возможностями здоровья (ОВЗ) и детейинвалидов			очная		число обучающихся	чел	792	58	58	58	3	0		
Организация отдыха детей и молодежи	920700О.99.0.А322АА01001				в каникулярное время с дневным пребыванием		количество человек	чел.	792	100	100	100	5	0		

Часть II. Отчет о финансовом обеспечении муниципального задания
на "__01__" января 2023 г

Единица измерения: тыс. руб.

Наименование муниципальной услуги (работы)	Утвержденный объем финансирования	Остаток неиспользованных средств на начало отчетного периода			Поступило средств			Произведено расходов (кассовые расходы)			Остаток неиспользованных средств на конец отчетного периода		
		всего	в том числе		всего	в том числе		всего	в том числе		всего	в том числе	
			за счет средств бюджета города Перми	за счет субвенций из бюджета Пермского края		за счет средств бюджета города Перми	за счет субвенций из бюджета Пермского края		за счет средств бюджета города Перми	за счет субвенций из бюджета Пермского края		за счет средств бюджета города Перми	за счет субвенций из бюджета Пермского края
1	2	3	4	5	6	7	8	9	10	11	12	13	14
Муниципальное автономное общеобразовательное учреждение "Школа бизнеса и предпринимательства" г.Перми													
Реализация основных общеобразовательных программ начального общего образования, очная	2721,1	45,1	45,1		2721,1	2721,1		2766,2	2766,2		0,0	0,0	0,0
Реализация основных общеобразовательных программ начального общего образования, обучающиеся за исключением обучающихся с ограниченными возможностями здоровья (ОВЗ) и детей инвалидов, очная	17593,6	26,3		26,3	17593,6		17593,6	17619,9		17619,9	0,0	0,0	0,0
Реализация основных общеобразовательных программ начального общего образования, обучающиеся за исключением обучающихся с ограниченными возможностями здоровья (ОВЗ) и детей инвалидов, проходящие обучение по состоянию здоровья на дому, очная	84,5	0,0		0	84,5		84,5	84,5		84,5	0,0	0,0	0,0
Реализация основных общеобразовательных программ начального общего образования, адаптированная образовательная программа, очная (инклюзия)	924,2	40,5		40,5	924,2		924,2	964,7		964,7	0,0	0,0	0,0
Реализация основных общеобразовательных программ основного общего образования, очная	2579,8	39,8	39,8		2579,8	2579,8		2619,6	2619,6		0,0	0,0	0,0
Реализация основных общеобразовательных программ основного общего образования, обучающиеся за исключением обучающихся с ограниченными возможностями здоровья (ОВЗ) и детей инвалидов, очная	16694,5	4,2		4,2	16694,5		16694,5	16653,7		16653,7	45,0	0,0	45,0
Реализация основных общеобразовательных программ основного общего образования, обучающиеся за исключением обучающихся с ограниченными возможностями здоровья (ОВЗ) и детей инвалидов, образовательная программа обеспечивающая углубленное изучение отдельных учебных предметов, предметных областей (профильное обучение), очная (углубленка)	3189,6	0,0		0	3189,6		3189,6	3189,6		3189,6	0,0		0,0
Реализация основных общеобразовательных программ основного общего образования, адаптированная образовательная программа, очная (инклюзия)	598,3	0,0		0	598,3		598,3	598,3		598,3	0,0	0,0	0,0
Реализация основных общеобразовательных программ среднего общего образования, очная	262,4	3,7	3,7		262,4	262,4		266,1	266,1		0,0	0,0	0,0
Реализация основных общеобразовательных программ среднего общего образования, обучающиеся за исключением обучающихся с ограниченными возможностями здоровья (ОВЗ) и детей инвалидов, очная	2198,4	8,7		8,7	2198,4		2198,4	2207,1		2207,1	0,0	0,0	0,0
Организация отдыха детей и молодежи, в каникулярное время с дневным пребыванием	317,1	0,0	0,0		317,1	317,1		268,4	268,4		48,7	48,7	0,0
Дополнительное финансирование с целью выполнения целевых показателей заработной платы отдельных категорий педагогических работников	1518,4	0,0		0	1518,4		1518,4	1518,4		1518,4	0,0	0,0	0,0
Нормативные затраты на содержание муниципального имущества, затраты на уплату налогов	1067,5	702,9	702,9		1067,5	1067,5		1186,6	1186,6		583,8	583,8	0,0
Всего по учреждению	49749,3	871,1	791,4	79,7	49749,3	6947,8	42801,5	49943,0	7106,8	42836,2	677,4	632,4	45,0

Сведения
об оказываемых услугах, выполняемых работах сверх
установленного государственного (муниципального) задания,
а также выпускаемой продукции
на «01» января 2023 г.

			КОДЫ
		Дата	01.01.2023
		по Сводному реестру	57308431
		ИНН	5906031800
Учреждение	Муниципальное автономное общеобразовательное учреждение «Школа бизнеса и предпринимательства» г. Перми	КПП	590601001
Орган, осуществляющий функции и полномочия учредителя	Департамент образования администрации города Перми	глава по БК	930
Публично-правовое образование	Город Пермь	по ОКТМО	57701000
Периодичность: годовая			

Раздел 1. Сведения об услугах, оказываемых сверх
установленного государственного (муниципального) задания

Наименование оказываемых услуг	Код по ОКВЭД	Код строки	Объем оказанных услуг			Доход от оказания услуг, руб	Цена (тариф)	Справочно: реквизиты акта, которым установлена цена (тариф)		
			единица измерения		всего			кем издан (ФОИВ, учреждение)	дата	номер
			наименование	код по ОКЕИ						
1	2	3	4	5	6	7	8	9	10	11
-	-	1000	-	-	-	-	-	-	-	-
-	Итого	9000	x	x	-	-	-	x	x	x

Раздел 2. Сведения о работах, выполняемых сверх
установленного государственного (муниципального) задания

Наименование выполняемых работ	Код по ОКВЭД	Код строки	Объем выполненных работ		Доход от выполнения работ, руб	Цена (тариф)	Справочно: реквизиты акта, которым установлена цена (тариф)		
			единица измерения	всего			кем издан	дата	номер

			наименование	код по ОКЕИ				(ФОИВ, учреждение)		
1	2	3	4	5	6	7	8	9	10	11
-	-	1000	-	-	-	-	-	-	-	-
-	Итого	9000	x	x	-	-	-	x	x	x

Раздел 3. Сведения о производимой продукции

Наименование производимой продукции	Код по ОКВЭД	Код строки	Объем произведенной продукции			Доход от реализации продукции, руб	Цена (тариф)	Справочно: реквизиты акта, которым установлена цена (тариф)		
			единица измерения		всего			кем издан (ФОИВ, учреждение)	дата	номер
			наименование	код по ОКЕИ						
1	2	3	4	5	6	7	8	9	10	11
-	-	1000	-	-	-	-	-	-	-	-
-	Итого	9000	x	x	-	-	-	x	x	x

Руководитель (уполномоченное лицо) Учреждения — Директор — (должность) — (подпись) — С.В. Большаков — (расшифровка подписи)

Исполнитель — Начальник территориального отдела учёта и отчётности (Мотовилихинский район) — В.Т. Сатликов — 291-95-36

(должность) — (фамилия, инициалы) — (телефон)

"28" февраля 2023 г.

Сведения
о доходах учреждения в виде прибыли, приходящейся на доли
в уставных (складочных) капиталах хозяйственных товариществ
и обществ, или дивидендов по акциям,
принадлежащим учреждению <1>

			КОДЫ
на «01» января 2023 г.		Дата	01.01.2023
		по Сводному реестру	57308431
		ИНН	5906031800
Учреждение	Муниципальное автономное общеобразовательное учреждение «Школа бизнеса и предпринимательства» г. Перми	КПП	590601001
Орган, осуществляющий функции и полномочия учредителя	Департамент образования администрации города Перми	глава по БК	930
Публично-правовое образование	Город Пермь	по ОКТМО	57701000
Периодичность: годовая			

Организация (предприятие)					Код строки	Сумма вложений в уставный капитал	Доля в уставном капитале, %	Вид вложений <2>	Задолженность перед учреждением по перечислению части прибыли (дивидендов) на начало года	Доходы, подлежащие получению за отчетный период		Задолженность перед учреждением по перечислению части прибыли (дивидендов) на конец отчетного периода
наименование	ИНН	код по ОКОПФ	дата создания	основной вид деятельности						начислено, руб	поступило, руб	
1	2	3	4	5	6	7	8	9	10	11	12	13
-	-	-	-	-	1000	-	-	-	-	-	-	-
-	-	-	-	Итого	9000	-	x	x	-	-	-	-

Руководитель (уполномоченное лицо) Учреждения	Директор		С.В. Большаков
	(должность)	(подпись)	(расшифровка подписи)
Исполнитель	Начальник территориального отдела учёта и отчётности (Мотовилихинский район)	В.Т. Сатликов	291-95-36
	(должность)	(фамилия, инициалы)	(телефон)

"28" февраля 2023 г.

<1> Сведения формируются в случаях, если в соответствии с законодательством Российской Федерации установлена возможность создания хозяйственных товариществ и обществ.

<2> Указывается вид вложений "1" - денежные средства, "2" - имущество, "3" - право пользования нематериальными активами.

Сведения о просроченной кредиторской задолженности

			КОДЫ
	на «01» января 2023 г.	Дата	01.01.2023
		по Сводному реестру	57308431
		ИНН	5906031800
Учреждение	Муниципальное автономное общеобразовательное учреждение «Школа бизнеса и предпринимательства» г. Перми	КПП	590601001
Орган, осуществляющий функции и полномочия учредителя	Департамент образования администрации города Перми	глава по БК	930
Публично-правовое образование	Город Пермь	по ОКТМО	57701000
Периодичность: годовая			

Наименование показателя	Код строки	Объем просроченной кредиторской задолженности на начало года		Предельно допустимые значения просроченной кредиторской задолженности <3>			Объем просроченной кредиторской задолженности на конец отчетного периода						Изменение кредиторской задолженности <6>		Причина образования	Меры, принимаемые по погашению просроченной кредиторской задолженности
		всего	из нее по исполнительным листам	значение		срок, дней	всего	из нее по исполнительным листам	в том числе по срокам				сумма, руб	в процентах		
				в абсолютных величинах <4>	в процентах <5>				менее 30 дней просрочки	от 30 до 90 дней просрочки	от 90 до 180 дней просрочки	более 180 дней просрочки				
1	2	3	4	5	6	7	8	9	10	11	12	13	14	15	16	17
По выплате заработной платы	1000	-	-	-	-	-	-	-	-	-	-	-	-	-	-	-
По выплате стипендий, пособий, пенсий	2000	-	-	-	-	-	-	-	-	-	-	-	-	-	-	-
По перечислению в бюджет, всего	3000	-	-	-	-	-	-	-	-	-	-	-	-	-	-	-
в том числе: по перечислению удержанного налога на доходы физических лиц	3100	-	-	-	-	-	-	-	-	-	-	-	-	-	-	-
по оплате страховых взносов на обязательное	3200	-	-	-	-	-	-	-	-	-	-	-	-	-	-	-

социальное страхование																
по оплате налогов, сборов, за исключением страховых взносов на обязательное социальное страхование	3300	-	-	-	-	-	-	-	-	-	-	-	-	-	-	-
по возврату в бюджет средств субсидий (грантов в форме субсидий)	3400	-	-	-	-	-	-	-	-	-	-	-	-	-	-	-
из них: в связи с невыполнением государственного (муниципального) задания	3410	-	-	-	-	-	-	-	-	-	-	-	-	-	-	-
в связи с недостижением результатов предоставления субсидий (грантов в форме субсидий)	3420	-	-	-	-	-	-	-	-	-	-	-	-	-	-	-
в связи с	3430	-	-	-	-	-	-	-	-	-	-	-	-	-	-	-

невыполнением условий соглашений, в том числе по софинансированию расходов																
По оплате товаров, работ, услуг, всего	4000	-	-	-	-	-	-	-	-	-	-	-	-	-	-	-
из них: по публичным договорам	4100	-	-	-	-	-	-	-	-	-	-	-	-	-	-	-
По оплате прочих расходов, всего	5000	-	-	-	-	-	-	-	-	-	-	-	-	-	-	-
из них: по выплатам, связанным с причинением вреда гражданам	5100	-	-	-	-	-	-	-	-	-	-	-	-	-	-	-
Итого	9000	-	x	-	-	-	x	-	-	-	-	-	-	-	-	-

Руководитель (уполномоченное лицо) Учреждения	Директор		С.В. Большаков
	(должность)	(подпись)	(расшифровка подписи)
Исполнитель	Начальник территориального отдела учёта и отчётности (Мотовилихинский район)	В.Т. Сатликов	291-95-36
	(должность)	(фамилия, инициалы)	(телефон)

" 28 " февраля 2023 г.

<3> Указываются предельно допустимые значения, установленные органом, осуществляющим функции и полномочия учредителя.

<4> Заполняется в случае, если значения просроченной кредиторской задолженности установлены органом, осуществляющим функции и полномочия учредителя, в абсолютных значениях (рублях).

<5> Заполняется в случае, если значения просроченной кредиторской задолженности установлены органом, осуществляющим функции и полномочия учредителя, в процентах от общей суммы кредиторской задолженности.

<6> Указывается общая сумма увеличения или уменьшения кредиторской задолженности.

Сведения о задолженности по ущербу, недостачам, хищениям денежных средств и материальных ценностей

			КОДЫ
	на «01» января 2023 г.	Дата	01.01.2023
		по Сводному реестру	57308431
		ИНН	5906031800
Учреждение	Муниципальное автономное общеобразовательное учреждение «Школа бизнеса и предпринимательства» г. Перми	КПП	590601001
Орган, осуществляющий функции и полномочия учредителя	Департамент образования администрации города Перми	глава по БК	930
Публично-правовое образование	Город Пермь	по ОКТМО	57701000
Периодичность: годовая			

Наименование показателя	Код строки	Остаток задолженности по возмещению ущерба на начало года		Выявлено недостач, хищений, нанесения ущерба			Возмещено недостач, хищений, нанесения ущерба				Списано		Остаток задолженности по возмещению ущерба на конец отчетного периода	
		всего	из него на взыскании в службе судебных приставов	всего	в том числе:		всего	из них взыскано с виновных лиц		страховыми организациями	всего	из них в связи с прекращением взыскания по исполнительным листам	всего	из него на взыскании в службе судебных приставов
					виновные лица установлены	виновные лица не установлены		всего	из них по решению суда					
1	2	3	4	5	6	7	8	9	10	11	12	13	14	15
Недостача, хищение денежных средств, всего	0100	-	-	-	-	-	-	-	-	-	-	-	-	-
в том числе: в связи с хищением (кражами)	0110	-	-	-	-	-	-	-	-	-	-	-	-	-
из них: возбуждено уголовных дел (находится в следственных органах)	0111	-	-	-	-	-	x	-	x	x	-	-	-	-
в связи с выявлением при обработке наличных денег денежных знаков,	0120	-	-	-	-	-	-	-	-	-	-	-	-	-

имеющих признаки подделки														
в связи с банкротством кредитной организации	0130	-	-	-	-	-	-	-	-	-	-	-	-	-
Ущерб имуществу (за исключением денежных средств)	0200	20237,00	-	-	-	-	-	-	-	-	-	-	20237,00	-
в том числе: в связи с недостачами, включая хищения (кражи)	0210	20237,00	-	-	-	-	-	-	-	-	-	-	20237,00	-
из них: возбуждено уголовных дел (находится в следственных органах)	0211	20237,00	-	-	-	-	-	-	-	-	-	-	20237,00	-
в связи с нарушением правил хранения	0220	-	-	-	-	-	-	-	-	-	-	-	-	-
в связи с нанесением ущерба техническому состоянию объекта	0230	-	-	-	-	-	-	-	-	-	-	-	-	-

В связи с нарушением условий договоров (контрактов)	0300	462182,30	-	-	-	-	-	-	-	-	-	-	462182,30	-
в том числе: в связи с нарушением сроков (начислено пени, штрафов, неустойки)	0310	462182,30	-	-	-	-	-	-	-	-	-	-	462182,30	-
в связи с невыполнением условий о возврате предоплаты (аванса)	0320	-	-	-	-	-	-	-	-	-	-	-	-	-
Итого	9000	482 419,3	-	-	-	-	-	-	-	-	-	-	482 419,3	-

Руководитель (уполномоченное лицо) Учреждения	Директор		С.В. Большаков
	(должность)	(подпись)	(расшифровка подписи)
Исполнитель	Начальник территориального отдела учёта и отчётности (Мотовилихинский район)	В.Т. Сатликов	291-95-36
	(должность)	(фамилия, инициалы)	(телефон)

"28" февраля 2023 г.

Сведения о численности сотрудников и оплате труда

			КОДЫ
	на «01» января 2023 г.	Дата	01.01.2023
		по Сводному реестру	57308431
		ИНН	5906031800
Учреждение	Муниципальное автономное общеобразовательное учреждение «Школа бизнеса и предпринимательства» г. Перми	КПП	590601001
Орган, осуществляющий функции и полномочия учредителя	Департамент образования администрации города Перми	глава по БК	930
Публично-правовое образование	Город Пермь	по ОКТМО	57701000
Периодичность: годовая			

Раздел 1. Сведения о численности сотрудников

Группы персонала (категория персонала)	Код строки	Штатная численность на начало года				Средняя численность сотрудников за отчетный период					По договорам гражданско-правового характера <9>		Штатная численность на конец отчетного периода			
		установлено штатным расписанием		в том числе:		всего <7>	в том числе:				в том числе:		установлено штатным расписанием		в том числе:	
		всего	из нее по основным видам деятельности	замещено	вакантных должностей		по основному месту работы		по внутреннему совместительству (по совмещению должностей) <8>	по внешнему совместительству	сотрудники учреждения <10>	физические лица, не являющиеся сотрудниками учреждения <11>	всего	из нее по основным видам деятельности	замещено	вакантных должностей
							всего	из нее по основным видам деятельности								
1	2	3	4	5	6	7	8	9	10	11	12	13	14	15	16	17
Основной персонал, всего <12>	1000	105,00	105,00	105,00	-	58,2	55,60	55,60	39	2,60	8,00	12,00	104,81	104,81	104,81	-
из них: <13>	1100	-	-	-	-	-	-	-	-	-	-	-	-	-	-	-
Работники учреждения, непосредственно осуществляющие учебный (воспитательный, образовательный) процесс	-	83,89	83,89	83,89	-	50,5	49,1	49,1	30	1,4	-	-	88,06	88,06	88,06	-

(в учреждениях, реализующих программы общего образования, дошкольных образовательных учреждениях, учреждениях дополнительного образования детей)																
Педагогические работники, кроме работников, непосредственно осуществляющих учебный (воспитательно-образовательный) процесс	-	21,11	21,11	21,11	-	7,7	6,5	6,5	9	1,2	8,00	12,00	16,75	16,75	16,75	-
Вспомогательный персонал, всего <14>	2000	2,00	2,00	2,00	-	2,00	2,00	2,00	2	-	-	3,00	2,00	2,00	2,00	-
из них: <13>	2100	-	-	-	-	-	-	-	-	-	-	-	-	-	-	-

учебно-вспомогательный персонал	-	-	-	-	-	-	-	-	-	-	-	-	-	-	-	-
административный персонал	-	2,00	2,00	2,00	-	2,00	2,00	2,00	2	-	-	-	2,00	2,00	2,00	-
рабочие	-	-	-	-	-	-	-	-	-	-	-	3,00	-	-	-	-
Административно-управленческий персонал, всего <15>	3000	4,00	4,00	4,00	-	4,00	4,00	4,00	3	-	-	-	4,00	4,00	4,00	-
из них: <13>	3100	-	-	-	-	-	-	-	-	-	-	-	-	-	-	-
директор, заведующий	-	1,00	1,00	1,00	-	1,00	1,00	1,00	-	-	-	-	1,00	1,00	1,00	-
Итого	9000	111,00	111,00	111,00	-	64,20	61,60	61,60	44	2,60	8,00	15,00	110,81	110,81	110,81	-

Раздел 2. Сведения об оплате труда

Группы персонала	Код строки	Фонд начисленной оплаты труда сотрудников за отчетный период, руб				Начислено по договорам гражданско-правового характера, руб <16>		Аналитическое распределение оплаты труда сотрудников по источникам финансового обеспечения, руб <17>				
		всего	в том числе:			в том числе:		в том числе:				
			по основному месту работы		по внутреннему совместительству	по внешнему совместительству	сотрудникам учреждения	физическим лицам, не являющимся	по основному месту работы			
			всего	в том числе на условиях:					за счет средств субсидии на	за счет средств субсид	за счет средств гранта в форме субсидии	ОМС <18	за счет средств от

				полного рабочего времени	неполного рабочего времени	(совмещению должностей)			сотрудниками учреждения	выполнение государственного (муниципального) задания	ии на иные цели	в том числе:		>	приносящей доход деятельности <19>
												из федерального бюджета	из бюджетов субъектов Российской Федерации и местных бюджетов		
1	2	3	4	5	6	7	8	9	10	11	12	13	14	15	16
Основной персонал, всего <20>	1000	32401550,56	29969736,96	29969736,96	-	1678769,72	753043,88	128220,28	-	25838325,46	3040644,33	-	-	-	1090767,17
из них: <13>	1100	-	-	-	-	-	-	-	-	-	-	-	-	-	-
Работники учреждения, непосредственно осуществляющие учебный (воспитательный, образовательный) процесс (в учреждениях	-	2911274,03	2748084,25	2748084,25	-	1165577,42	466324,36	109165,21	-	23388971,87	3011465,93	-	-	-	1080403,45

, реализующих программы общего образования, дошкольных образовательных учреждениях, учреждениях дополнительного образования детей)															
Педагогические работники, кроме работников, непосредственно осуществляющих учебный (воспитательно-образовательный) процесс	-	3288807,53	2488895,71	2488895,71	-	513192,30	286719,52	19055,07	-	2449353,59	29178,40	-	-	-	10363,72
Вспомогательный	2000	914599,03	776873,43	776873,43	-	137725,60	-	-	308261,65	740746,16	-	-	-	-	36127,27

персонал, всего <21>															
из них: <13>	2100	-	-	-	-	-	-	-	-	-	-	-	-	-	-
учебно-вспомогательный персонал	-	-	-	-	-	-	-	-	-	-	-	-	-	-	-
административный персонал	-	914599,03	776873,43	776873,43	-	137725,60	-	-	-	740746,16	-	-	-	-	36127,27
рабочие	-	-	-	-	-	-	-	-	308261,65	-	-	-	-	-	-
Административно-управленческий персонал, всего <22>	3000	3874082,82	3554425,48	3554425,48	-	319657,34	-	-	-	3390184,35	62591,41	-	-	-	101649,72
из них: <13>	3100	-	-	-	-	-	-	-	-	-	-	-	-	-	-
директор, заведующий	-	1374402,64	1374402,64	1374402,64	-	-	-	-	-	1210161,51	62591,41	-	-	-	101649,72
Итого	9000	37190232,41	34301035,87	34301035,87	-	2136152,66	753043,88	128220,28	308261,65	29969255,97	3103235,74	-	-	-	1228544,16

Группы персонала	Код строки	Аналитическое распределение оплаты труда сотрудников по источникам финансового обеспечения, руб <17>	
		в том числе:	
		по внутреннему совместительству (совмещению должностей)	по внешнему совместительству

		за счет средств субсидии на выполнение государственного (муниципального) задания	за счет средств субсидии на иные цели	за счет средств гранта в форме субсидии		ОМС	за счет средств от приносящей доход деятельности	за счет средств субсидии на выполнение государственного (муниципального) задания	за счет средств субсидии на иные цели	за счет средств гранта в форме субсидии		ОМС	за счет средств от приносящей доход деятельности
				в том числе:						в том числе:			
				из федерального бюджета	из бюджетов субъектов Российской Федерации и местных бюджетов					из федерального бюджета	из бюджетов субъектов Российской Федерации и местных бюджетов		
1	2	17	18	19	20	21	22	23	24	25	26	27	28
Основной персонал, всего	1000	1678769,72	-	-	-	-	-	753043,88	-	-	-	-	-
из них: <13>	1100	-	-	-	-	-	-	-	-	-	-	-	-
Работники учреждения, непосредственно осуществляющие учебный (воспитательный, образовательный) процесс (в учреждениях, реализующих программы общего образования, дошкольных	-	1165577,42	-	-	-	-	-	466324,36	-	-	-	-	-

образовательных учреждениях, учреждениях дополнительного образования детей)													
Педагогические работники, кроме работников, непосредственно осуществляющих учебный (воспитательно-образовательный) процесс	-	513192,3	-	-	-	-	-	286719,52	-	-	-	-	-
Вспомогательный персонал, всего	2000	137725,60	-	-	-	-	-	-	-	-	-	-	-
из них: <13>	2100	-	-	-	-	-	-	-	-	-	-	-	-
учебно-вспомогательный персонал	-	-	-	-	-	-	-	-	-	-	-	-	-
административный персонал	-	137725,60	-	-	-	-	-	-	-	-	-	-	-
рабочие	-	-	-	-	-	-	-	-	-	-	-	-	-
Административно-	3000	267955,57	51701,77	-	-	-	-	-	-	-	-	-	-

управленческий персонал, всего													
из них: <13>	3001	-	-	-	-	-	-	-	-	-	-	-	-
директор, заведующий	-	-	-	-	-	-	-	-	-	-	-	-	-
Итого	9000	2084450,89	51701,77	-	-	-	71467,92	753043,88	-	-	-	-	-

Группы персонала	Код строки	Аналитическое распределение оплаты труда сотрудников по источникам финансового обеспечения, руб <17>											
		в том числе:											
		по договорам гражданско-правового характера с сотрудниками учреждения						по договорам гражданско-правового характера с физическими лицами, не являющимися сотрудниками учреждения					
		за счет средств субсидии на выполнение государственного (муниципального) задания	за счет средств субсидии на иные цели	за счет средств гранта в форме субсидии, в том числе:		ОМС	за счет средств от приносящей доход деятельности	за счет средств субсидии на выполнение государственного (муниципального) задания	за счет средств субсидии на иные цели	за счет средств гранта в форме субсидии, в том числе:		ОМС	за счет средств от приносящей доход деятельности
				из федерального бюджета	из бюджетов субъектов Российской Федерации и местных бюджетов					из федерального бюджета	из бюджетов субъектов Российской Федерации и местных бюджетов		
1	2	29	30	31	32	33	34	35	36	37	38	39	40
Основной персонал, всего	1000	-	128220,28	-	-	-	-	-	-	-	-	-	-
из них: <13>	1100	-	-	-	-	-	-	-	-	-	-	-	-

Работники учреждения, непосредственно осуществляющие учебный (воспитательный, образовательный) процесс (в учреждениях, реализующих программы общего образования, дошкольных образовательных учреждениях, учреждениях дополнительного образования детей)	-	-	109165	-	-	-	-	-	-	-	-	-
Педагогические работники, кроме работников, непосредственно осуществляющих учебный (воспитательно-образовательный) процесс	-	-	19055,07	-	-	-	-	-	-	-	-	-

Вспомогательный персонал, всего	2000	-	-	-	-	-	-	179205	123306,65	-	-	-	5750
из них: <13>	2100	-	-	-	-	-	-	-	-	-	-	-	-
учебно-вспомогательный персонал	-	-	-	-	-	-	-	-	-	-	-	-	-
административный персонал	-	-	-	-	-	-	-	-	-	-	-	-	-
рабочие	-	-	-	-	-	-	-	179205	123306,65	-	-	-	5750
Административно-управленческий персонал, всего	3000	-	-	-	-	-	-	-	-	-	-	-	-
из них: <13>	3001	-	-	-	-	-	-	-	-	-	-	-	-
директор, заведующий	-	-	-	-	-	-	-	-	-	-	-	-	-
Итого	9000	-	128220,28	-	-	-	-	179205	123306,65	-	-	-	5750

Руководитель (уполномоченное лицо) Учреждения	Директор		С.В. Большаков
	(должность)	(подпись)	(расшифровка подписи)
Исполнитель	Начальник территориального отдела учёта и отчётности (Мотовилихинский район)	В.Т. Сатликов	291-95-36
	(должность)	(фамилия, инициалы)	(телефон)

"28" февраля 2023 г.

<7> При расчете показателя не учитывается численность сотрудников учреждения, работающих по внутреннему совместительству (по совмещению должностей).

<8> Указывается численность сотрудников учреждения, работающих по внутреннему совместительству (по совмещению должностей). При расчете общей численности сотрудников учреждения показатель не учитывается.

<9> Указывается численность физических лиц, привлекаемых к оказанию услуг, выполнению работ без заключения трудового договора (на основании договоров гражданско-правового характера). Детализация численности по группам персонала указывается в соответствии с предметом договора, в зависимости от характера работ, для выполнения которых привлекается сотрудник.

<10> Указывается численность физических лиц, привлекаемых к оказанию услуг, выполнению работ без заключения трудового договора (на основании договоров гражданско-правового характера), являющихся сотрудниками учреждения.

<11> Указывается численность физических лиц, привлекаемых к оказанию услуг, выполнению работ без заключения трудового договора (на основании договоров гражданско-правового характера), не являющихся сотрудниками учреждения.

<12> Указывается численность работников учреждения, непосредственно оказывающих услуги (выполняющих работы), направленные на достижение определенных уставом учреждения целей деятельности этого учреждения.

<13> Детализация показателей по группе (категории) персонала устанавливается порядком органа, осуществляющего функции и полномочия учредителя.

<14> Указывается численность работников учреждения, создающих условия для оказания услуг (выполнения работ), направленных на достижение определенных уставом учреждения целей деятельности этого учреждения, включая обслуживание зданий и оборудования.

<15> Указывается численность работников учреждения, занятых управлением (организацией) оказания услуг (выполнения работ), а также работников учреждения, выполняющих административные функции, необходимые для обеспечения деятельности учреждения.

<16> Указывается сумма, начисленная по договорам гражданско-правового характера, заключенным с лицами, привлекаемыми для оказания услуг (выполнения работ). Детализация начисленного вознаграждения по группам персонала указывается в соответствии с предметом договора, в зависимости от характера работ, для выполнения которых привлекается сотрудник.

<17> Показатели аналитического распределения оплаты труда сотрудников по источникам финансового обеспечения формируются в случае, если требование о детализации установлено органом, осуществляющим функции и полномочия учредителя.

<18> Указывается сумма начисленной оплаты труда работникам учреждения, оказывающим услуги (выполняющим работы) в рамках программ обязательного медицинского страхования.

<19> Указывается сумма начисленной оплаты труда работникам учреждения, оказывающим услуги (выполняющим работы) в рамках осуществления приносящей доход деятельности.

<20> Указывается сумма начисленной оплаты труда работникам учреждения, непосредственно оказывающим услуги (выполняющим работы), направленные на достижение определенных уставом учреждения целей деятельности этого учреждения.

<21> Указывается сумма начисленной оплаты труда работникам учреждения, создающим условия для оказания услуг (выполнения работ), направленных на достижение определенных уставом учреждения целей деятельности этого учреждения, включая обслуживание зданий и оборудования.

<22> Указывается сумма начисленной оплаты труда работникам учреждения, занятым управлением (организацией) оказания услуг (выполнения работ), а также работникам учреждения, выполняющим административные функции, необходимые для обеспечения деятельности учреждения.

Сведения
о счетах учреждения, открытых в кредитных организациях

			КОДЫ
	на «01» января 2023 г.	Дата	01.01.2023
		по Сводному реестру	57308431
		ИНН	5906031800
Учреждение	Муниципальное автономное общеобразовательное учреждение «Школа бизнеса и предпринимательства» г. Перми	КПП	590601001
Орган, осуществляющий функции и полномочия учредителя	Департамент образования администрации города Перми	глава по БК	930
Публично-правовое образование	Город Пермь	по ОКТМО	57701000
Периодичность: годовая			

Номер счета в кредитной организации	Вид счета <23>	Реквизиты акта, в соответствии с которым открыт счет			Остаток средств на счете на начало года <24>	Остаток средств на счете на конец отчетного периода <24>
		вид акта	дата	номер		
1	2	3	4	5	6	7
Счета в кредитных организациях в валюте Российской Федерации	x	x	x	x	x	x
Всего	-	-	-	-	-	-
Счета в кредитных организациях в иностранной валюте	x	x	x	x	x	x
Всего	-	-	-	-	-	-
Итого	x	x	x	x	-	-

Руководитель (уполномоченное лицо) Учреждения	Директор		С.В. Большаков
	(должность)	(подпись)	(расшифровка подписи)
Исполнитель	Начальник территориального отдела учёта и отчётности (Мотовилихинский район)	В.Т. Сатликов	291-95-36
	(должность)	(фамилия, инициалы)	(телефон)

"28" февраля 2023 г.

<23> Указывается вид банковского счета, открытого в кредитной организации (например, номинальный счет, счет эскроу, публичный депозитный счет).

<24> Показатели счетов в иностранной валюте указываются в рублевом эквиваленте.

Сведения
о недвижимом имуществе, за исключением земельных участков,
закрепленном на праве оперативного управления

			КОДЫ
	«01» января 2023 г.	Дата	01.01.2023
		по Сводному реестру	57308431
		ИНН	5906031800
Учреждение	Муниципальное автономное общеобразовательное учреждение «Школа бизнеса и предпринимательства» г. Перми	КПП	590601001
Орган, осуществляющий функции и полномочия учредителя	Департамент образования администрации города Перми	глава по БК	930
Публично-правовое образование	Город Пермь	по ОКТМО	57701000
Периодичность: годовая			

Наименование объекта	Адрес	Кадастровый номер	Код по ОКТМО	Уникальный код объекта <24.1>	Год постройки	Единица измерения		Код строки	Используется учреждением				Передано во временное пользование сторонним организациям (индивидуальным предпринимателям)			
						наименование	код по ОКЕИ		всего	в том числе:			всего	в том числе:		
										для осуществления основной деятельности		для иных целей		на основании договоров аренды	на основании договоров безвозмездного пользования	без оформления права пользования (с почасовой оплатой)
										в рамках государственного (муниципального) задания	за плату сверх государственного (муниципального) задания					
1	2	3	4	4.1	5	6	7	8	9	10	11	12	13	14	15	16
Площадные объекты <25>, всего	x	x	x	-	x	x	x	1000	5816,9	5816,9	-	-	865,0	369,3	495,7	-
в том числе:	-	-	-	-	-	-	-	1001	-	-	-	-	-	-	-	-
Отдельно стоящее здание	г. Пермь, Мотовилихинский район, ул. Инженерная, д. 5, (лит. А, А1, А2)	59:01:4311720:20	57701000001	-	1984	кв.м.	055	-	5709,2	5709,2	-	-	865,0	369,3	495,7	-
Отдельно стоящее здание	г. Пермь, Мотовилихинский район ул. Инженерная, д. 5, (лит. Б, Б1)	59:01:4311720:1225	57701000001	-	1985	кв.м.	055	-	107,7	107,7	-	-	-	-	-	-
Линейные	x	x	x	-	x	x	x	2000	-	-	-	-	-	-	-	-

объекты <26>, всего																
в том числе:	-	-	-	-	-	-	-	2001	-	-	-	-	-	-	-	-
Резервуары, емкости, иные аналогичные объекты, всего	x	x	x	-	x	x	x	3000	-	-	-	-	-	-	-	-
в том числе:	-	-	-	-	-	-		3001	-	-	-	-	-	-	-	-
Скважины, иные аналогичные объекты, всего	x	x	x		x	x	x	4000	-	-	-	-	-	-	-	-
в том числе:	-	-	-	-	-	-		4001	-	-	-	-	-	-	-	-
Иные объекты, включая точечные, всего	x	x	x	-	x	x	x	5000	-	-	-	-	-	-	-	-
в том числе:	-	-	-	-	-	-	-	5001	-	-	-	-	-	-	-	-
-	-	-	-	-	-	-	-	Итого	9000	5816,9	5816,9	-	-	865,0	369,3	495,7	-

Наименование объекта	Код строки	Не используется			Фактические расходы на содержание объекта недвижимого имущества (руб в год)			
		всего	из них:		всего	из них:		
			проводится	в связи с аварийным состоянием		коммунальные услуги	услуги по содержанию имущества	налог на имущество

			капитальный ремонт и/или реконструкция	требуется ремонт	ожидает списания		всего	из них:		всего	из них:		всего	из них:	
								возмещается пользователями имущества	по неиспользуемому имуществу		возмещается пользователями имущества	по неиспользуемому имуществу		возмещается пользователями имущества	по неиспользуемому имуществу
1	8	17	18	19	20	21	22	23	24	25	26	27	28	29	30
Площадные объекты <25>, всего	1000	-	-	-	-	3760830,48	2381297,47	720168,70	-	1379533,01	119702,23	-	-	-	-
в том числе:	1001	-	-	-	-	-	-	-	-	-	-	-	-	-	-
Отдельно стоящее здание, г. Пермь, ул. Инженерная, д. 5, (лит. А, А1, А2)	-	-	-	-	-	3691198,64	2337207,71	572172,79	-	1353990,93	94123,14	-	-	-	-
Отдельно стоящее здание, г. Пермь, ул. Инженерная, д. 5, (лит. Б, Б1)	-	-	-	-	-	69631,84	44089,76	147995,91	-	25542,08	25579,09	-	-	-	-
Линейные объекты <26>, всего	2000	-	-	-	-	-	-	-	-	-	-	-	-	-	-

в том числе:	2001	-	-	-	-	-	-	-	-	-	-	-	-	-	-
Резервуары, емкости, иные аналогичные объекты, всего	3000	-	-	-	-	-	-	-	-	-	-	-	-	-	-
в том числе:	3001	-	-	-	-	-	-	-	-	-	-	-	-	-	-
Скважины, иные аналогичные объекты, всего	4000	-	-	-	-	-	-	-	-	-	-	-	-	-	-
в том числе:	4001	-	-	-	-	-	-	-	-	-	-	-	-	-	-
Иные объекты, включая точечные, всего	5000	-	-	-	-	-	-	-	-	-	-	-	-	-	-
в том числе:	5001	-	-	-	-	-	-	-	-	-	-	-	-	-	-
Итого	9000	-	-	-	-	3760830,48	2381297,47	720168,70	-	1379533,01	119702,23	-	-	-	-

Руководитель (уполномоченное лицо) Учреждения	Директор		С.В. Большаков
	(должность)	(подпись)	(расшифровка подписи)
Исполнитель	Начальник территориального отдела учёта и отчётности (Мотовилихинский район)	В.Т. Сатликов	291-95-36
	(должность)	(фамилия, инициалы)	(телефон)

"28" февраля 2023 г.

<24.1> Указывается уникальный код объекта капитального строительства, объекта недвижимого имущества (при наличии).

<25> Указываются здания, строения, сооружения и иные аналогичные объекты.

<26> Указываются линии электропередачи, линии связи (в том числе линейно-кабельные сооружения), трубопроводы, автомобильные дороги, железнодорожные линии и другие подобные сооружения.

Сведения
о земельных участках, предоставленных на праве постоянного (бессрочного) пользования

			КОДЫ
	на «01» января 2023 г.	Дата	01.01.2023
		по Сводному реестру	57308431
		ИНН	5906031800
Учреждение	Муниципальное автономное общеобразовательное учреждение «Школа бизнеса и предпринимательства» г. Перми	КПП	590601001
Орган, осуществляющий функции и полномочия учредителя	Департамент образования администрации города Перми	глава по БК	930
Публично-правовое образование	Город Пермь	по ОКТМО	57701000
Периодичность: годовая			

Наименование показателя	Адрес	Код по ОКТМО	Кадастровый номер	Единица измерения		Код строки	Всего	Используется учреждением				Справочно: используется по соглашениям об установлении сервитута	Не используется учреждением					Фактические расходы на содержание земельного участка (руб в год)			
				наименование	код по ОКЕИ			всего	в том числе:				всего	в том числе:				всего	в том числе:		
									для осуществления основной деятельности		для иных целей			передано во временное пользование сторонним организациям			по иным причинам		эксплуатационные расходы		налог на землю
									в рамках государственного (муниципального) задания	за плату сверх государственного (муниципального) задания				на основании договоров аренды	на основании договоров безвозмездного пользования	без оформления права пользования			всего	из них возмещаются пользователями имущества	
1	2	3	4	5	6	7	8	9	10	11	12	13	14	15	16	17	18	19	20	21	22
Земли населенных пунктов (14114,4 кв.м.)	ул.Инженерная, 5	57701000001	59:01:4311720:2	кв.м.	055	-	14114,4	14114,4	14114,4	-	-	-	-	-	-	-	-	584964,50	584964,50	-	-
-	-	-	-	-	Итого	-	14114,4	14114,4	14114,4	-	-	-	-	-	-	-	-	584964,50	584964,50	-	-

Руководитель (уполномоченное лицо) Учреждения	Директор		С.В. Большаков
	(должность)	(подпись)	(расшифровка подписи)
Исполнитель	Начальник территориального отдела учёта и отчётности (Мотовилихинский район)	В.Т. Сатликов	291-95-36
	(должность)	(фамилия, инициалы)	(телефон)

"28" февраля 2023 г.

Сведения
о недвижимом имуществе, используемом по договору аренды

			КОДЫ
	на «01» января 2023 г.	Дата	01.01.2023
		по Сводному реестру	57308431
		ИНН	5906031800
Учреждение	Муниципальное автономное общеобразовательное учреждение «Школа бизнеса и предпринимательства» г. Перми	КПП	590601001
Орган, осуществляющий функции и полномочия учредителя	Департамент образования администрации города Перми	глава по БК	930
Публично-правовое образование	Город Пермь	по ОКТМО	57701000
Периодичность: годовая			

Раздел 1. Сведения о недвижимом имуществе, используемом
на праве аренды с помесячной оплатой

Наименование объекта	Адрес	Единица измерения		Код строки	Количество арендуемого имущества	Арендодатель (ссудодатель)			Срок пользования		Арендная плата		Фактические расходы на содержание арендованного имущества (руб/год)	Направление использования арендованного имущества		Обоснование заключения договора аренды
		наименование	код по ОКЕИ			наименование	ИНН	код по КИСЭ	начала	окончания	за единицу меры (руб/мес)	за объект (руб/год)		для осуществления основной деятельности <27>	для осуществления иной деятельности <28>	
1	2	3	4	5	6	7	8	9	10	11	12	13	14	15	16	17
Площадные объекты <25>, всего	x	x	x	1000	-	-	-	-	-	-	-	-	-	-	-	-
в том числе:	-	-	-	1001	-	-	-	-	-	-	-	-	-	-	-	-
Линейные объекты <26>, всего	x	x	x	2000	-	-	-	-	-	-	-	-	-	-	-	-
в том числе:	-	-	-	2001	-	-	-	-	-	-	-	-	-	-	-	-
Резервуары, емкости, иные аналогичные объекты, всего	x	x	x	3000	-	-	-	-	-	-	-	-	-	-	-	-
в том числе:	-	-	-	3001	-	-	-	-	-	-	-	-	-	-	-	-
Скважины, иные	x	x	x	4000	-	-	-	-	-	-	-	-	-	-	-	-

аналогичные объекты, всего																
в том числе:	-	-	-	4001	-	-	-	-	-	-	-	-	-	-	-	-
Иные объекты, включая точечные, всего	x	x	x	5000	-	-	-	-	-	-	-	-	-	-	-	-
в том числе:	-	-		5001	-	-	-	-	-	-	-	-	-	-	-	-
-	-	-	Итого	9000	-	-	-	-	-	-	-	-	-	-	-	-

Раздел 2. Сведения о недвижимом имуществе, используемом на праве аренды с почасовой оплатой

Наименование объекта	Адрес	Единица измерения		Код строки	Количество арендуемого имущества	Арендодатель (ссудодатель)			Длительность использования (час)	Арендная плата			Фактические расходы на содержание объекта недвижимого имущества (руб/год)	Направление использования объекта недвижимого имущества		Обоснование заключения договора аренды
		наименование	код по ОКЕИ			наименование	ИНН	код по КИСЭ		за единицу меры (руб/час)	за объект (руб/час)	всего за год (руб)		для осуществления основной деятельности <27>	для осуществления иной деятельности <28>	
1	2	4	5	6	7	8	9	10	11	12	13	14	15	16	17	18
Площадные объекты	x	x	x	1000	-	-	-	-	-	-	-	-	-	-	-	-

<25>, всего																
в том числе:	-	-	-	1001	-	-	-	-	-	-	-	-	-	-	-	-
Линейные объекты <26>, всего	x	x	x	2000	-	-	-	-	-	-	-	-	-	-	-	-
в том числе:	-	-	-	2001	-	-	-	-	-	-	-	-	-	-	-	-
Резервуары, емкости, иные аналогичные объекты, всего	x	x	x	3000	-	-	-	-	-	-	-	-	-	-	-	-
в том числе:	-	-	-	3001	-	-	-	-	-	-	-	-	-	-	-	-
Скважины, иные аналогичные объекты, всего	x	x	x	4000	-	-	-	-	-	-	-	-	-	-	-	-
в том числе:	-	-	-	4001	-	-	-	-	-	-	-	-	-	-	-	-
Иные объекты, включая точечные, всего	x	x	x	5000	-	-	-	-	-	-	-	-	-	-	-	-
в том числе:	-	-	-	5001	-	-	-	-	-	-	-	-	-	-	-	-
-	-	-	Итого	9000	-	-	-	-	-	-	-	-	-	-	-	-

Руководитель (уполномоченное лицо) Учреждения	Директор		С.В. Большаков
	(должность)	(подпись)	(расшифровка подписи)
Исполнитель	Начальник территориального отдела учёта и отчётности (Мотовилихинский район)	В.Т. Сатликов	291-95-36
	(должность)	(фамилия, инициалы)	(телефон)

"28" февраля 2023 г.

<27> Указывается направление использования объекта недвижимого имущества "1" - для осуществления основной деятельности в рамках государственного (муниципального) задания, "2" - для осуществления основной деятельности за плату сверх государственного (муниципального) задания.

<28> Указывается направление использования объекта недвижимого имущества "3" - проведение концертно-зрелищных мероприятий и иных культурно-массовых мероприятий, "4" - проведение спортивных мероприятий, "5" - проведение конференций, семинаров, выставок, переговоров, встреч, совещаний, съездов, конгрессов, "6" - для иных мероприятий.

Сведения
о недвижимом имуществе, используемом по договору
безвозмездного пользования (договору ссуды)

			КОДЫ
	на «01» января 2023 г.	Дата	01.01.2023
		по Сводному реестру	57308431
		ИНН	5906031800
Учреждение	Муниципальное автономное общеобразовательное учреждение «Школа бизнеса и предпринимательства» г. Перми	КПП	590601001
Орган, осуществляющий функции и полномочия учредителя	Департамент образования администрации города Перми	глава по БК	930
Публично-правовое образование	Город Пермь	по ОКТМО	57701000
Периодичность: годовая			

Наименование объекта	Адрес	Единица измерения		Код строки	Количество имущества	Ссудодатель			Срок пользования		Фактические расходы на содержание объекта недвижимого имущества (руб/год)	Направление использования объекта недвижимого имущества		Обоснование заключения договора ссуды
		наименование	код по ОКЕИ			наименование	ИНН	код по КИСЭ	начала	окончания		для осуществления основной деятельности <27>	для осуществления иной деятельности <28>	
1	2	3	4	5	6	7	8	9	10	11	12	13	14	15
Площадные объекты <25>, всего	-	-	-	1000	-	-	-	-	-	-	-	-	-	-
в том числе:	-	-	-	1001	-	-	-	-	-	-	-	-	-	-
Линейные объекты <26>, всего	-	-	-	2000	-	-	-	-	-	-	-	-	-	-
в том числе:	-	-	-	2001	-	-	-	-	-	-	-	-	-	-
Резервуары, емкости, иные аналогичные объекты, всего	-	-	-	3000	-	-	-	-	-	-	-	-	-	-
в том числе:	-	-	-	3001	-	-	-	-	-	-	-	-	-	-
Скважины, иные аналогичные объекты, всего	-	-	-	4000	-	-	-	-	-	-	-	-	-	-
в том числе:	-	-	-	4001	-	-	-	-	-	-	-	-	-	-

Иные объекты, включая точечные, всего	-	-	-	5000	-	-	-	-	-	-	-	-	-	-
в том числе:	-	-	-	5001	-	-	-	-	-	-	-	-	-	-
-	-	-	Всего:	9000	-	-	-	-	-	-	-	-	-	-

Руководитель (уполномоченное лицо) Учреждения	Директор		С.В. Большаков
	(должность)	(подпись)	(расшифровка подписи)
Исполнитель	Начальник территориального отдела учёта и отчётности (Мотовилихинский район)	В.Т. Сатликов	291-95-36
	(должность)	(фамилия, инициалы)	(телефон)

"28" февраля 2023 г.

Сведения
об особо ценном движимом имуществе (за исключением транспортных средств)

			КОДЫ
	на «01» января 2023 г.	Дата	01.01.2023
		по Сводному реестру	57308431
		ИНН	5906031800
Учреждение	Муниципальное автономное общеобразовательное учреждение «Школа бизнеса и предпринимательства» г. Перми	КПП	590601001
Орган, осуществляющий функции и полномочия учредителя	Департамент образования администрации города Перми	глава по БК	930
Публично-правовое образование	Город Пермь	по ОКТМО	57701000
Периодичность: годовая			

Раздел 1. Сведения о наличии, состоянии и использовании особо ценного движимого имущества

Наименование показателя (группа основных средств)	Код строки	Наличие движимого имущества на конец отчетного периода							
		всего	в том числе:						
			используется учреждением	передано в пользование			не используется		
				всего	в том числе:		требует ремонта	физически и морально изношено, ожидает согласования, списания	
					в аренду	безвозмездно		всего	из них требует замены
1	2	3	4	5	6	7	8	9	10
Нежилые помещения, здания и сооружения, не отнесенные к недвижимому имуществу	1000	-	-	-	-	-	-	-	-
в том числе: для основной деятельности	1100	-	-	-	-	-	-	-	-
из них: для оказания услуг (выполнения работ) в рамках утвержденного государственного (муниципального) задания	1110	-	-	-	-	-	-	-	-
для иной деятельности	1200	-	-	-	-	-	-	-	-
Машины и оборудование	2000	316	313	3	3	-	-	-	-
в том числе: для основной деятельности	2100	316	313	3	3	-	-	-	-
из них: для оказания услуг (выполнения работ) в рамках утвержденного государственного (муниципального) задания	2110	316	313	3	3	-	-	-	-
для иной деятельности	2200	-	-	-	-	-	-	-	-
Хозяйственный и производственный инвентарь, всего	3000	222	205	17	17	-	-	-	-

в том числе: для основной деятельности	3100	222	205	17	17	-	-	-	-
из них: для оказания услуг (выполнения работ) в рамках утвержденного государственного (муниципального) задания	3110	222	205	17	17	-	-	-	-
для иной деятельности	3200	-	-	-	-	-	-	-	-
Прочие основные средства, всего	4000	21201	21201	-	-	-	-	-	-
в том числе: для основной деятельности	4100	21201	21201	-	-	-	-	-	-
из них: для оказания услуг (выполнения работ) в рамках утвержденного государственного (муниципального) задания	4110	21201	21201	-	-	-	-	-	-
для иной деятельности	4200	-	-	-	-	-	-	-	-
Итого	9000	21739	21719	20	20	-	-	-	-

Наименование показателя (группа основных средств)	Код строки	Фактический срок использования <29>											
		от 121 месяца и более		от 85 до 120 месяцев		от 61 до 84 месяцев		от 37 до 60 месяцев		от 13 до 36 месяцев		менее 12 месяцев	
		количество, ед	балансовая стоимость, руб	количество, ед	балансовая стоимость, руб	количество, ед	балансовая стоимость, руб	количество, ед	балансовая стоимость, руб	количество, ед	балансовая стоимость, руб	количество, ед	балансовая стоимость, руб
1	2	11	12	13	14	15	16	17	18	19	20	21	22
Нежилые помещения, здания и сооружения, не отнесенные к недвижимому имуществу	1000	-	-	-	-	-	-	-	-	-	-	-	-

в том числе: для основной деятельности	1100	-	-	-	-	-	-	-	-	-	-	-	-
из них: для оказания услуг (выполнения работ) в рамках утвержденного государственного (муниципального) задания	1110	-	-	-	-	-	-	-	-	-	-	-	-
для иной деятельности	1200	-	-	-	-	-	-	-	-	-	-	-	-
Машины и оборудование	2000	49	6505107,28	5	3867871,75	27	574203,24	110	6065986,80	125	4041711,90	-	-
в том числе: для основной деятельности	2100	49	6505107,28	5	3867871,75	27	574203,24	110	6065986,80	125	4041711,90	-	-
из них: для оказания услуг (выполнения работ) в рамках утвержденного государственного (муниципального) задания	2110	49	6505107,28	5	3867871,75	27	574203,24	110	6065986,80	125	4041711,90	-	-
для иной деятельности	2200	-	-	-	-	-	-	-	-	-	-	-	-
Хозяйственный и производственный инвентарь, всего	3000	1	20634,0	17	87745,0	17	75959,53	185	554601,94	2	26061,0	-	-
в том числе:	3100	1	20634,0	17	87745,0	17	75959,53	185	554601,94	2	26061,0	-	-

для основной деятельности													
из них: для оказания услуг (выполнения работ) в рамках утвержденного государственного (муниципального) задания	3110	1	20634,0	17	87745,0	17	75959,53	185	554601,94	2	26061,0	-	-
для иной деятельности	3200	-	-	-	-	-	-	-	-	-	-	-	-
Прочие основные средства, всего	4000	1259	460179,57	-	-	-	-	15692	1478612,50	4250	1154151,46	-	-
в том числе: для основной деятельности	4100	1259	460179,57	-	-	-	-	15692	1478612,50	4250	1154151,46	-	-
из них: для оказания услуг (выполнения работ) в рамках утвержденного государственного (муниципального) задания	4110	1259	460179,57	-	-	-	-	15692	1478612,50	4250	1154151,46	-	-
для иной деятельности	4200	-	-	-	-	-	-	-	-	-	-	-	-
Итого	9000	1309	6985920,85	22	3955616,75	44	650162,77	15987	8099201,24	4377	5221924,36	-	-

Наименование показателя (группа основных средств)	Код строки	Остаточная стоимость объектов особо ценного движимого имущества, в том числе с оставшимся сроком полезного использования										
		менее 12	от 12 до 24	от 25 до	от 37 до	от 49 до	от 61 до 72	от 73 до	от 85 до	от 97 до	от 109	от 121

		месяцев	месяцев	36 месяцев	48 месяцев	60 месяцев	месяцев	84 месяцев	96 месяцев	108 месяцев	до 120 месяцев	месяца и более
1	2	23	24	25	26	27	28	29	30	31	32	33
Нежилые помещения, здания и сооружения, не отнесенные к недвижимому имуществу	1000	-	-	-	-	-	-	-	-	-	-	-
в том числе: для основной деятельности	1100	-	-	-	-	-	-	-	-	-	-	-
из них: для оказания услуг (выполнения работ) в рамках утвержденного государственного (муниципального) задания	1110	-	-	-	-	-	-	-	-	-	-	-
для иной деятельности	1200	-	-	-	-	-	-	-	-	-	-	-
Машины и оборудование	2000	-	1376831,47	-	475523,85	-	1249911,75	-	-	-	-	-
в том числе: для основной деятельности	2100	-	1376831,47	-	475523,85	-	1249911,75	-	-	-	-	-
из них: для оказания услуг (выполнения работ) в рамках утвержденного государственного (муниципального) задания	2110	-	1376831,47	-	475523,85	-	1249911,75	-	-	-	-	-
для иной деятельности	2200	-	-	-	-	-	-	-	-	-	-	-
Хозяйственный и производственный инвентарь	3000	-	-	-	-	-	-	-	-	-	-	-
в том числе: для основной деятельности	3100	-	-	-	-	-	-	-	-	-	-	-
из них:	3110	-	-	-	-	-	-	-	-	-	-	-

для оказания услуг (выполнения работ) в рамках утвержденного государственного (муниципального) задания												
для иной деятельности	3200	-	-	-	-	-	-	-	-	-	-	-
Прочие основные средства	4000	-	-	-	-	-	-	-	-	-	-	-
в том числе: для основной деятельности	4100	-	-	-	-	-	-	-	-	-	-	-
из них: для оказания услуг (выполнения работ) в рамках утвержденного государственного (муниципального) задания	4110	-	-	-	-	-	-	-	-	-	-	-
для иной деятельности	4200	-	-	-	-	-	-	-	-	-	-	-
Итого	9000	-	1376831,47	-	475523,85	-	1249911,75	-	-	-	-	-

Раздел 2. Сведения о расходах на содержание особо ценного движимого имущества

Наименование показателя	Код строки	Всего за отчетный период	Расходы на содержание особо ценного движимого имущества							
			в том числе:							
			на текущее обслуживание				капитальный ремонт, включая приобретение запасных частей	на уплату налогов	заработная плата обслуживающего персонала	иные расходы
			расходы на периодическое техническое (профилактическое) обслуживание	расходы на текущий ремонт, включая приобретение запасных частей	расходы на обязательное страхование	расходы на добровольное страхование				

1	2	3	4	5	6	7	8	9	10	11
Нежилые помещения, здания и сооружения, не отнесенные к недвижимому имуществу	1000	-	-	-	-	-	-	-	-	-
в том числе: для основной деятельности	1100	-	-	-	-	-	-	-	-	-
из них: для оказания услуг (выполнения работ) в рамках утвержденного государственного (муниципального) задания	1110	-	-	-	-	-	-	-	-	-
для иной деятельности	1200	-	-	-	-	-	-	-	-	-
Машины и оборудование	2000	50000,00	36390,00	13610,00	-	-	-	-	-	-
в том числе: для основной деятельности	2100	50000,00	36390,00	13610,00	-	-	-	-	-	-
из них: для оказания услуг (выполнения работ) в рамках утвержденного государственного (муниципального) задания	2110	50000,00	36390,00	13610,00	-	-	-	-	-	-
для иной	2200	-	-	-	-	-	-	-	-	-

деятельности										
Хозяйственный и производственный инвентарь	3000	-	-	-	-	-	-	-	-	-
в том числе: для основной деятельности	3100	-	-	-	-	-	-	-	-	-
из них: для оказания услуг (выполнения работ) в рамках утвержденного государственного (муниципального) задания	3110	-	-	-	-	-	-	-	-	-
для иной деятельности	3200	-	-	-	-	-	-	-	-	-
Прочие основные средства	4000	-	-	-	-	-	-	-	-	-
в том числе: для основной деятельности	4100	-	-	-	-	-	-	-	-	-
из них: для оказания услуг										

Руководитель (уполномоченное лицо) Учреждения	Директор		С.В. Большаков
	(должность)	(подпись)	(расшифровка подписи)
Исполнитель	Начальник территориального отдела учёта и отчётности (Мотовилихинский район)	В.Т. Сатликов	291-95-36
	(должность)	(фамилия, инициалы)	(телефон)

"28" февраля 2023 г.

<29> Срок использования имущества считается начиная с 1-го числа месяца, следующего за месяцем принятия его к бухгалтерскому учету.

Сведения о транспортных средствах

			КОДЫ
	на «01» января 2023 г.	Дата	01.01.2023
		по Сводному реестру	57308431
		ИНН	5906031800
Учреждение	Муниципальное автономное общеобразовательное учреждение «Школа бизнеса и предпринимательства» г. Перми	КПП	590601001
Орган, осуществляющий функции и полномочия учредителя	Департамент образования администрации города Перми	глава по БК	930
Публично-правовое образование	Город Пермь	по ОКТМО	57701000
Периодичность: годовая			

Раздел 1. Сведения об используемых транспортных средствах

Наименование показателя	Код строки	Транспортные средства, ед							
		всего		в том числе:					
				в оперативном управлении учреждения		по договорам аренды		по договорам безвозмездного пользования	
		на отчетную дату	в среднем за год	на отчетную дату	в среднем за год	на отчетную дату	в среднем за год	на отчетную дату	в среднем за год
1	2	3	4	5	6	7	8	9	10
Наземные транспортные средства	1000	-	-	-	-	-	-	-	-
автомобили легковые (за исключением автомобилей скорой медицинской помощи), всего	1100	-	-	-	-	-	-	-	-
в том числе: <30> средней стоимостью менее 3 миллионов рублей, с года выпуска которых прошло не более 3 лет	1101	-	-	-	-	-	-	-	-
средней стоимостью менее 3 миллионов рублей, с года выпуска которых прошло более 3 лет	1102	-	-	-	-	-	-	-	-
средней стоимостью от 3 миллионов до 5 миллионов рублей включительно, с года выпуска которых прошло не более 3 лет	1103	-	-	-	-	-	-	-	-
средней стоимостью от 3 миллионов до 5 миллионов рублей включительно, с года выпуска которых прошло более 3 лет	1104	-	-	-	-	-	-	-	-
средней стоимостью от 5 миллионов до 10 миллионов рублей включительно, с года выпуска которых прошло не более 3 лет	1105	-	-	-	-	-	-	-	-

средней стоимостью от 5 миллионов до 10 миллионов рублей включительно, с года выпуска которых прошло более 3 лет	1106	-	-	-	-	-	-	-	-
средней стоимостью от 10 миллионов до 15 миллионов рублей включительно	1107	-	-	-	-	-	-	-	-
средней стоимостью от 15 миллионов рублей	1108	-	-	-	-	-	-	-	-
автомобили скорой медицинской помощи	1200	-	-	-	-	-	-	-	-
автомобили грузовые, за исключением специальных	1300	-	-	-	-	-	-	-	-
специальные грузовые автомашины (молоковозы, скотовозы, специальные машины для перевозки птицы, машины для перевозки минеральных удобрений, ветеринарной помощи, технического обслуживания)	1400	-	-	-	-	-	-	-	-
автобусы	1500	-	-	-	-	-	-	-	-
тракторы самоходные комбайны	1600	-	-	-	-	-	-	-	-
мотосани, снегоходы	1700	-	-	-	-	-	-	-	-
прочие самоходные машины и механизмы на пневматическом и гусеничном ходу	1800	-	-	-	-	-	-	-	-
мотоциклы, мотороллеры	1900	-	-	-	-	-	-	-	-
Воздушные судна	2000	-	-	-	-	-	-	-	-
самолеты, всего	2100	-	-	-	-	-	-	-	-
в том числе: <30> самолеты пассажирские	2101	-	-	-	-	-	-	-	-
самолеты грузовые	2102	-	-	-	-	-	-	-	-

самолеты пожарные	2103	-	-	-	-	-	-	-	-
самолеты аварийно-технической службы	2104	-	-	-	-	-	-	-	-
другие самолеты	2105	-	-	-	-	-	-	-	-
вертолеты, всего	2200	-	-	-	-	-	-	-	-
в том числе: <30> вертолеты пассажирские	2201	-	-	-	-	-	-	-	-
вертолеты грузовые	2202	-	-	-	-	-	-	-	-
вертолеты пожарные	2203	-	-	-	-	-	-	-	-
вертолеты аварийно-технической службы	2204	-	-	-	-	-	-	-	-
другие вертолеты	2205	-	-	-	-	-	-	-	-
воздушные транспортные средства, не имеющие	2206	-	-	-	-	-	-	-	-
Водные транспортные средства	3000	-	-	-	-	-	-	-	-
суда пассажирские морские и речные	3100	-	-	-	-	-	-	-	-
суда грузовые морские и речные самоходные	3200	-	-	-	-	-	-	-	-
яхты	3300	-	-	-	-	-	-	-	-
катера	3400	-	-	-	-	-	-	-	-
гидроциклы	3500	-	-	-	-	-	-	-	-
моторные лодки	3600	-	-	-	-	-	-	-	-
парусно-моторные суда	3700	-	-	-	-	-	-	-	-
другие водные транспортные средства самоходные	3800	-	-	-	-	-	-	-	-

несамоходные (буксируемые) суда и иные транспортные средства (водные транспортные средства, не имеющие двигателей)	3900	-	-	-	-	-	-	-	-
Итого	9000	-	-	-	-	-	-	-	-

Раздел 2. Сведения о неиспользуемых транспортных средствах, находящихся в оперативном управлении учреждения

Наименование показателя	Код строки	Передано во временное пользование сторонним организациям (индивидуальным предпринимателям)				Не используется				
		всего	в том числе:			всего	в том числе:			
			на основании договоров аренды	на основании договоров безвозмездного пользования	без оформления права пользования		проводится капитальный ремонт и/или реконструкция	в связи с аварийным состоянием (требуется ремонт)	в связи с аварийным состоянием (подлежит списанию) <31>	излишнее имущество (подлежит передаче в казну РФ)
1	2	3	4	5	6	7	8	9	10	11
Наземные транспортные средства	1000	-	-	-	-	-	-	-	-	-
автомобили легковые (за исключением автомобилей скорой медицинской помощи), всего	1100	-	-	-	-	-	-	-	-	-
в том числе: <30> средней стоимостью менее 3 миллионов рублей, с года выпуска которых прошло не более 3 лет	1101	-	-	-	-	-	-	-	-	-
средней стоимостью менее 3 миллионов рублей, с года выпуска которых прошло более 3 лет	1102	-	-	-	-	-	-	-	-	-
средней стоимостью от 3 миллионов до 5 миллионов рублей	1103	-	-	-	-	-	-	-	-	-

включительно, с года выпуска которых прошло не более 3 лет;										
средней стоимостью от 3 миллионов до 5 миллионов рублей включительно, с года выпуска которых прошло более 3 лет	1104	-	-	-	-	-	-	-	-	-
средней стоимостью от 5 миллионов до 10 миллионов рублей включительно, с года выпуска которых прошло не более 3 лет	1105	-	-	-	-	-	-	-	-	-
средней стоимостью от 5 миллионов до 10 миллионов рублей включительно, с года выпуска которых прошло более 3 лет	1106	-	-	-	-	-	-	-	-	-
средней стоимостью от 10 миллионов до 15 миллионов рублей включительно	1107	-	-	-	-	-	-	-	-	-
средней стоимостью от 15 миллионов рублей	1108	-	-	-	-	-	-	-	-	-
автомобили скорой медицинской помощи	1200	-	-	-	-	-	-	-	-	-
автомобили грузовые, за исключением специальных	1300	-	-	-	-	-	-	-	-	-
специальные грузовые автомашины (молоковозы, скотовозы, специальные машины для перевозки птицы, машины для перевозки минеральных удобрений, ветеринарной помощи, технического обслуживания)	1400	-	-	-	-	-	-	-	-	-
автобусы	1500	-	-	-	-	-	-	-	-	-
тракторы самоходные комбайны	1600	-	-	-	-	-	-	-	-	-

мотосани, снегоходы	1700									
прочие самоходные машины и механизмы на пневматическом и гусеничном ходу	1800	-	-	-	-	-	-	-	-	-
мотоциклы, мотороллеры	1900	-	-	-	-	-	-	-	-	-
Воздушные судна	2000	-	-	-	-	-	-	-	-	-
самолеты, всего	2100	-	-	-	-	-	-	-	-	-
в том числе: <30> самолеты пассажирские	2101	-	-	-	-	-	-	-	-	-
самолеты грузовые	2102	-	-	-	-	-	-	-	-	-
самолеты пожарные	2103	-	-	-	-	-	-	-	-	-
самолеты аварийно-технической службы	2104	-	-	-	-	-	-	-	-	-
другие самолеты	2105	-	-	-	-	-	-	-	-	-
вертолеты, всего	2200	-	-	-	-	-	-	-	-	-
в том числе: <30> вертолеты пассажирские	2201	-	-	-	-	-	-	-	-	-
вертолеты грузовые	2202	-	-	-	-	-	-	-	-	-
вертолеты пожарные	2203	-	-	-	-	-	-	-	-	-
вертолеты аварийно-технической службы	2204	-	-	-	-	-	-	-	-	-
другие вертолеты	2205	-	-	-	-	-	-	-	-	-
воздушные транспортные средства, не имеющие двигателей	2206	-	-	-	-	-	-	-	-	-
Водные транспортные средства	3000	-	-	-	-	-	-	-	-	-

суда пассажирские морские и речные	3100	-	-	-	-	-	-	-	-	-
суда грузовые морские и речные самоходные	3200	-	-	-	-	-	-	-	-	-
яхты	3300	-	-	-	-	-	-	-	-	-
катера	3400	-	-	-	-	-	-	-	-	-
гидроциклы	3500	-	-	-	-	-	-	-	-	-
моторные лодки	3600	-	-	-	-	-	-	-	-	-
парусно-моторные суда	3700	-	-	-	-	-	-	-	-	-
другие водные транспортные средства самоходные	3800	-	-	-	-	-	-	-	-	-
несамоходные (буксируемые) суда и иные транспортные средства (водные транспортные средства, не имеющие двигателей)	3900	-	-	-	-	-	-	-	-	-
Итого	9000	-	-	-	-	-	-	-	-	-

Раздел 3. Направления использования транспортных средств

Наименование показателя	Код строки	Транспортные средства, непосредственно используемые в целях оказания услуг, выполнения работ				Транспортные средства, используемые в общехозяйственных целях								
						в целях обслуживания административно-управленческого персонала				в иных целях <32>				
		всего	в том числе:			всего	в том числе:			всего	в том числе:			
			в оперативном управлении учреждения, ед.	по договорам аренды, ед.	по договорам безвозмездного пользования, ед.		в оперативном управлении учреждения, ед.	по договорам аренды, ед.	по договорам безвозмездного пользования, ед.		в оперативном управлении учреждения, ед.	по договорам аренды, ед.	по договорам безвозмездного пользования, ед.

		на отчетную дату	в среднем за год	на отчетную дату	в среднем за год	на отчетную дату	в среднем за год	на отчетную дату	в среднем за год	на отчетную дату	в среднем за год	на отчетную дату	в среднем за год	на отчетную дату	в среднем за год	на отчетную дату	в среднем за год	на отчетную дату	в среднем за год	на отчетную дату	в среднем за год	на отчетную дату	в среднем за год	на отчетную дату	в среднем за год	на отчетную дату	в среднем за год
1	2	3	4	5	6	7	8	9	10	11	12	13	14	15	16	17	18	19	20	21	22	23	24	25	26		
Наземные транспортные средства	1000	-	-	-	-	-	-	-	-	-	-	-	-	-	-	-	-	-	-	-	-	-	-	-	-		
автомобили легковые (за исключением автомобилей скорой медицинской помощи), всего	1100	-	-	-	-	-	-	-	-	-	-	-	-	-	-	-	-	-	-	-	-	-	-	-	-		
в том числе: <30> средней стоимостью менее 3 миллионов рублей, с года выпус	1101	-	-	-	-	-	-	-	-	-	-	-	-	-	-	-	-	-	-	-	-	-	-	-	-		

ка которых прошло не более 3 лет																									
средней стоимостью менее 3 миллионов рублей, с года выпуска которых прошло более 3 лет	1102	-	-	-	-	-	-	-	-	-	-	-	-	-	-	-	-	-	-	-	-	-	-	-	-
средней стоимостью от 3 миллионов до 5 миллионов рублей включительн	1103	-	-	-	-	-	-	-	-	-	-	-	-	-	-	-	-	-	-	-	-	-	-	-	-

о, с года выпуска которых прошло не более 3 лет		
средней стоимостью от 3 миллионов до 5 миллионов рублей включительно, с года выпуска которых прошло более 3 лет	110 4	-
средней стоимостью от 5 миллионов	110 5	-

онов до 10 миллионов рублей включительно, с года выпуска которых прошло не более 3 лет																									
средней стоимостью от 5 миллионов до 10 миллионов рублей включительно, с года выпуска которых прошло более	1106	-	-	-	-	-	-	-	-	-	-	-	-	-	-	-	-	-	-	-	-	-	-	-	-

3 лет																								
средней стоимостью от 10 миллионов до 15 миллионов рублей включительно	1107	-	-	-	-	-	-	-	-	-	-	-	-	-	-	-	-	-	-	-	-	-	-	-
средней стоимостью от 15 миллионов рублей	1108	-	-	-	-	-	-	-	-	-	-	-	-	-	-	-	-	-	-	-	-	-	-	-
автомобили скорой медицинской помощи	1200	-	-	-	-	-	-	-	-	-	-	-	-	-	-	-	-	-	-	-	-	-	-	-
автомобили грузовые, за исключением специальных	1300	-	-	-	-	-	-	-	-	-	-	-	-	-	-	-	-	-	-	-	-	-	-	-

специальные грузовые автомашины (молоковозы, скотовозы, специальные машины для перевозки птицы, машины для перевозки минеральных удобрений, ветеринарной помощи, технического обслуживания)	1400	-	-	-	-	-	-	-	-	-	-	-	-	-	-	-	-	-	-	-	-	-	-	-	-
автобусы	1500	-	-	-	-	-	-	-	-	-	-	-	-	-	-	-	-	-	-	-	-	-	-	-	-
тракторы самоходные, комбайны	1600	-	-	-	-	-	-	-	-	-	-	-	-	-	-	-	-	-	-	-	-	-	-	-	-
мотосани, снегоходы	1700	-	-	-	-	-	-	-	-	-	-	-	-	-	-	-	-	-	-	-	-	-	-	-	-

прочие самоходные машины и механизмы на пневматическом и гусеничном ходу	1800	-	-	-	-	-	-	-	-	-	-	-	-	-	-	-	-	-	-	-	-	-	-	-	-
мотоциклы, мотороллеры	1900	-	-	-	-	-	-	-	-	-	-	-	-	-	-	-	-	-	-	-	-	-	-	-	-
Воздушные судна	2000	-	-	-	-	-	-	-	-	-	-	-	-	-	-	-	-	-	-	-	-	-	-	-	-
самолеты, всего	2100	-	-	-	-	-	-	-	-	-	-	-	-	-	-	-	-	-	-	-	-	-	-	-	-
в том числе: <30> самолеты пассажирские	2101	-	-	-	-	-	-	-	-	-	-	-	-	-	-	-	-	-	-	-	-	-	-	-	-
самолеты грузовые	2102	-	-	-	-	-	-	-	-	-	-	-	-	-	-	-	-	-	-	-	-	-	-	-	-
самолеты пожарные	2103	-	-	-	-	-	-	-	-	-	-	-	-	-	-	-	-	-	-	-	-	-	-	-	-
самол	210	-	-	-	-	-	-	-	-	-	-	-	-	-	-	-	-	-	-	-	-	-	-	-	-

еты аварийно-технической службы	4																							
другие самолеты	2105	-	-	-	-	-	-	-	-	-	-	-	-	-	-	-	-	-	-	-	-	-	-	-
вертолеты, всего	2200	-	-	-	-	-	-	-	-	-	-	-	-	-	-	-	-	-	-	-	-	-	-	-
в том числе: <30> вертолеты пассажирские	2201	-	-	-	-	-	-	-	-	-	-	-	-	-	-	-	-	-	-	-	-	-	-	-
вертолеты грузовые	2202	-	-	-	-	-	-	-	-	-	-	-	-	-	-	-	-	-	-	-	-	-	-	-
вертолеты пожарные	2203	-	-	-	-	-	-	-	-	-	-	-	-	-	-	-	-	-	-	-	-	-	-	-
вертолеты аварийно-технической службы	2204	-	-	-	-	-	-	-	-	-	-	-	-	-	-	-	-	-	-	-	-	-	-	-

другие вертолеты	2205	-	-	-	-	-	-	-	-	-	-	-	-	-	-	-	-	-	-	-	-	-	-	-
воздушные транспортные средства, не имеющие двигателей	2206	-	-	-	-	-	-	-	-	-	-	-	-	-	-	-	-	-	-	-	-	-	-	-
Водные транспортные средства	3000	-	-	-	-	-	-	-	-	-	-	-	-	-	-	-	-	-	-	-	-	-	-	-
суда пассажирские морские и речные	3100	-	-	-	-	-	-	-	-	-	-	-	-	-	-	-	-	-	-	-	-	-	-	-
суда грузовые морские и речные самоходные	3200	-	-	-	-	-	-	-	-	-	-	-	-	-	-	-	-	-	-	-	-	-	-	-
яхты	3300	-	-	-	-	-	-	-	-	-	-	-	-	-	-	-	-	-	-	-	-	-	-	-
катера	3400	-	-	-	-	-	-	-	-	-	-	-	-	-	-	-	-	-	-	-	-	-	-	-
гидроциклы	3500	-	-	-	-	-	-	-	-	-	-	-	-	-	-	-	-	-	-	-	-	-	-	-

моторные лодки	3600	-	-	-	-	-	-	-	-	-	-	-	-	-	-	-	-	-	-	-	-	-	-	-	-
парусно-моторные суда	3700	-	-	-	-	-	-	-	-	-	-	-	-	-	-	-	-	-	-	-	-	-	-	-	-
другие водные транспортные средства самоходные	3800	-	-	-	-	-	-	-	-	-	-	-	-	-	-	-	-	-	-	-	-	-	-	-	-
несамоходные (буксируемые) суда и иные транспортные средства (водные транспортные средства, не имеющие двигателей)	3900	-	-	-	-	-	-	-	-	-	-	-	-	-	-	-	-	-	-	-	-	-	-	-	-
Итого	9000	-	-	-	-	-	-	-	-	-	-	-	-	-	-	-	-	-	-	-	-	-	-	-	-

Раздел 4. Сведения о расходах на содержание транспортных средств

Наименование показателя	Код стро	Расходы на содержание транспортных средств	
		всего	в том числе:

	ки	за отчетный период	на обслуживание транспортных средств						содержание гаражей		заработная плата обслуживающего персонала			уплата транспортного налога
			расходы на горюче-смазочные материалы	приобретение (замена) колес, шин, дисков	расходы на ОСАГО	расходы на добровольное страхование	ремонт, включая приобретение запасных частей	техобслуживание сторонними организациями	аренда гаражей, парковочных мест	содержание гаражей	водителей	обслуживающего персонала гаражей	административного персонала гаражей	
1	2	3	4	5	6	7	8	9	10	11	12	13	14	15
Наземные транспортные средства	1000	-	-	-	-	-	-	-	-	-	-	-	-	-
автомобили легковые (за исключением автомобилей скорой медицинской помощи), всего	1100	-	-	-	-	-	-	-	-	-	-	-	-	-
в том числе: <30> средней стоимостью менее 3 миллионов рублей, с года выпуска которых прошло не более 3 лет	1101	-	-	-	-	-	-	-	-	-	-	-	-	-
средней	1102	-	-	-	-	-	-	-	-	-	-	-	-	-

стоимостью менее 3 миллионов рублей, с года выпуска которых прошло более 3 лет														
средней стоимостью от 3 миллионов до 5 миллионов рублей включительно, с года выпуска которых прошло не более 3 лет;	1103	-	-	-	-	-	-	-	-	-	-	-	-	-
средней стоимостью от 3 миллионов до 5 миллионов рублей включительно, с года выпуска которых прошло более 3 лет	1104	-	-	-	-	-	-	-	-	-	-	-	-	-

средней стоимостью от 5 миллионов до 10 миллионов рублей включительно, с года выпуска которых прошло не более 3 лет	1105	-	-	-	-	-	-	-	-	-	-	-	-	-
средней стоимостью от 5 миллионов до 10 миллионов рублей включительно, с года выпуска которых прошло более 3 лет	1106	-	-	-	-	-	-	-	-	-	-	-	-	-
средней стоимостью от 10 миллионов до 15 миллионов рублей включительно	1107	-	-	-	-	-	-	-	-	-	-	-	-	-

средней стоимостью от 15 миллионов рублей	1108	-	-	-	-	-	-	-	-	-	-	-	-	-
автомобили скорой медицинской помощи	1200	-	-	-	-	-	-	-	-	-	-	-	-	-
автомобили грузовые, за исключением специальных	1300	-	-	-	-	-	-	-	-	-	-	-	-	-
специальные грузовые автомашины (молоковозы, скотовозы, специальные машины для перевозки птицы, машины для перевозки минеральных удобрений, ветеринарной помощи, технического обслуживания)	1400	-	-	-	-	-	-	-	-	-	-	-	-	-
автобусы	1500	-	-	-	-	-	-	-	-	-	-	-	-	-
тракторы самоходные комбайны	1600	-	-	-	-	-	-	-	-	-	-	-	-	-
мотосани,	1700	-	-	-	-	-	-	-	-	-	-	-	-	-

снегоходы														
прочие самоходные машины и механизмы на пневматическом и гусеничном ходу	1800	-	-	-	-	-	-	-	-	-	-	-	-	-
мотоциклы, мотороллеры	1900	-	-	-	-	-	-	-	-	-	-	-	-	-
Воздушные судна	2000	-	-	-	-	-	-	-	-	-	-	-	-	-
самолеты, всего	2100	-	-	-	-	-	-	-	-	-	-	-	-	-
в том числе: <30> самолеты пассажирские	2101	-	-	-	-	-	-	-	-	-	-	-	-	-
самолеты грузовые	2102	-	-	-	-	-	-	-	-	-	-	-	-	-
самолеты пожарные	2103	-	-	-	-	-	-	-	-	-	-	-	-	-
самолеты аварийно-технической службы	2104	-	-	-	-	-	-	-	-	-	-	-	-	-
другие самолеты	2105	-	-	-	-	-	-	-	-	-	-	-	-	-

вертолеты, всего	2200	-	-	-	-	-	-	-	-	-	-	-	-	-
в том числе: <30> вертолеты пассажирские	2201	-	-	-	-	-	-	-	-	-	-	-	-	-
вертолеты грузовые	2202	-	-	-	-	-	-	-	-	-	-	-	-	-
вертолеты пожарные	2203	-	-	-	-	-	-	-	-	-	-	-	-	-
вертолеты аварийно-технической службы	2204	-	-	-	-	-	-	-	-	-	-	-	-	-
другие вертолеты	2205	-	-	-	-	-	-	-	-	-	-	-	-	-
воздушные транспортные средства, не имеющие двигателей	2206	-	-	-	-	-	-	-	-	-	-	-	-	-
Водные транспортные средства	3000	-	-	-	-	-	-	-	-	-	-	-	-	-
суда пассажирские морские и	3100	-	-	-	-	-	-	-	-	-	-	-	-	-

речные														
суда грузовые морские и речные самоходные	3200	-	-	-	-	-	-	-	-	-	-	-	-	-
яхты	3300	-	-	-	-	-	-	-	-	-	-	-	-	-
катера	3400	-	-	-	-	-	-	-	-	-	-	-	-	-
гидроциклы	3500	-	-	-	-	-	-	-	-	-	-	-	-	-
моторные лодки	3600	-	-	-	-	-	-	-	-	-	-	-	-	-
парусно-моторные суда	3700	-	-	-	-	-	-	-	-	-	-	-	-	-
другие водные транспортные средства самоходные	3800	-	-	-	-	-	-	-	-	-	-	-	-	-
несамоходные (буксируемые) суда и иные транспортные средства (водные транспортные средства, не имеющие двигателей)	3900	-	-	-	-	-	-	-	-	-	-	-	-	-
Итого	9000	-	-	-	-	-	-	-	-	-	-	-	-	-

Руководитель (уполномоченное лицо) Учреждения	Директор		С.В. Большаков
	(должность)	(подпись)	(расшифровка подписи)
Исполнитель	Начальник территориального отдела учёта и отчётности (Мотовилихинский район)	В.Т. Сатликов	291-95-36
	(должность)	(фамилия, инициалы)	(телефон)

"28" февраля 2023 г.

<30> Показатели формируются в случае, если требование о детализации установлено органом, осуществляющим функции и полномочия учредителя.

<31> Указываются транспортные средства, в отношении которых принято решение о списании, ожидается согласование органом, осуществляющим функции и полномочия учредителя.

<32> Указываются транспортные средства, используемые в целях уборки территории, вывоза мусора, перевозки имущества (грузов), а также в целях перевозки людей.

Сведения
об имуществе, за исключением земельных участков, переданном
в аренду

			КОДЫ
	на «01» января 2023 г.	Дата	01.01.2023
		по Сводному реестру	57308431
		ИНН	5906031800
Учреждение	Муниципальное автономное общеобразовательное учреждение «Школа бизнеса и предпринимательства» г. Перми	КПП	590601001
Орган, осуществляющий функции и полномочия учредителя	Департамент образования администрации города Перми	глава по БК	930
Публично-правовое образование	Город Пермь	по ОКТМО	57701000
Периодичность: годовая			

Наименование объекта	Адрес <33>	Вид объекта <34>	Единица измерения		Код строки	Объем переданного имущества	Направление использования <35>	Комментарий <36>
			наименование	код по ОКЕИ				
1	2	3	4	5	6	7	8	9
Площадные объекты <25>, всего	X		X	X	1000	369,3	3	-
в том числе:	-	-	-	-	-	-	-	-
Отдельно стоящее здание	г. Пермь, ул. Инженерная, д. 5, (лит. А, А1, А2)	2	кв. м	055	1001	369,3	3	-
Линейные объекты <26>, всего	X		X	X	2000	-	-	-
в том числе:	-	-	-	-	2001	-	-	-
Резервуары, емкости, иные аналогичные объекты, всего	X		X	X	3000	-	-	-
в том числе:	-	-	-	-	3001	-	-	-

Скважины, иные аналогичные объекты, всего	X		X	X	4000	-	-	-
в том числе:	-	-	-	-	4001	-	-	-
Иные объекты, включая точечные, всего	X		X	X	5000	-	-	-
в том числе:	-	-	-	-	5001	-	-	-
				Итого	9000	369,3	-	-

Руководитель (уполномоченное лицо) Учреждения	Директор	С.В. Большаков
	(должность)	(расшифровка подписи)
Исполнитель	Начальник территориального отдела учёта и отчётности (Мотовилихинский район)	291-95-36
	(должность)	(телефон)

"28" февраля 2023 г.

<33> Заполняется в отношении недвижимого имущества.

<34> Указывается вид объекта: 1 - здание (строение, сооружение) в целом, 2 - помещение в здании, строении (за исключением подвалов, чердаков), 3 - подвалы, чердаки, 4 - конструктивная часть здания (крыша, стена), 5 - архитектурный элемент фасада здания (навес над входными дверями зданий), 6 - часть помещения в местах общего пользования (вестибюли, холлы, фойе, коридоры), 7 - линии электропередачи, линии связи (в том числе линейно-кабельные сооружения), 8 - трубопроводы, 9 - автомобильные дороги, 10 - железнодорожные линии, 11 - резервуар, иная емкость, 12 - скважины на воду, 13 - скважины газовые и нефтяные, 14 - скважины иные, 15 - движимое имущество, предоставляемое в прокат, 16 - иные.

<35> Указывается направление использования имущества, переданного в аренду (разрешенное использование): 1 - размещение банкоматов, 2 - размещение торговых автоматов для продажи воды, кофе и кондитерских изделий, 3 - размещение столовых и буфетов, 4 - размещение книжных киосков, магазинов канцелярских принадлежностей, 5 - размещение аптечных пунктов, 6 - размещение торговых автоматов для продажи бахил, одноразовых халатов, 7 - размещение платежных терминалов, 8 - размещение иных торговых точек, 9 - размещение офисов банков, 10 - проведение образовательных и информационно-просветительских мероприятий, 11 - проведение концертно-зрелищных мероприятий, 12 - проведение ярмарок, выставок, 13 - проведение конгрессов, съездов, симпозиумов, конференций, 14 - проведение спортивных мероприятий, 15 - проведение иных культурно-массовых мероприятий, 16 - прокат оборудования, 17 - прокат спортивного инвентаря, 18 - иное.

<36> В случае указания в графе 8 значения "18 - иное" указывается направление использования переданного в аренду имущества.

Раздел 3

ИНФОРМАЦИЯ
о деятельности муниципального автономного учреждения
и об использовании закрепленного за ним имущества
МАОУ «Школа бизнеса и предпринимательства» г. Перми
(наименование учреждения)

3.1. Информация об исполнении муниципального задания на оказание муниципальных услуг (выполнение работ) и объеме его финансового обеспечения за отчетный финансовый год и год, предшествующий отчетному, формируется в соответствии с пунктом 5 Порядка.

3.2. Информация об осуществлении деятельности, связанной с выполнением работ или оказанием услуг в соответствии с обязательствами перед страховщиком по обязательному социальному страхованию, и об объеме финансового обеспечения данной деятельности:

N	Наименование услуги (работы)	Объем услуг (работ), ед. изм.		Объем финансового обеспечения, тыс. руб.	
		2021 год	2022 год	2021 год	2022 год
1	2	3	4	5	6
-	-	-	-	-	-
-	-	-	-	-	-

3.3. Информация о результатах оказания услуг (выполнения работ):

N	Наименование показателей	Ед. изм.	Год 2021		Год 2022	
			план	факт	план	факт
1	2	3	4	5	6	7
1	Общее количество потребителей, воспользовавшихся услугами (работами) учреждения	Ед.	1746	1747	1849	1849
1.1	бесплатными, из них по видам услуг (работ):	Ед.	1241	1242	1364	1364
1.1.1	Реализация основных общеобразовательных программ начального общего образования	Ед.	572	572	624	624
1.1.2	Реализация основных общеобразовательных программ основного общего образования	Ед.	554	555	582	582
1.1.3	Реализация основных общеобразовательных программ среднего общего образования	Ед.	70	70	58	58
1.1.4	Организация отдыха детей и молодежи	Ед.	45	45	100	100
1.2	частично платными, из них по видам услуг, (работ):	Ед.	-	-	-	-
1.3	полностью платными, из них по видам услуг (работ):	Ед.	505	505	485	485
1.3.1	Культурологическая направленность	Ед.	-	-	73	73
1.3.2	Естественнонаучная направленность	Ед.	-	-	82	82
1.3.3	Подготовка детей к школе	Ед.	50	50	48	48
1.3.4	Социально-экономическая направленность	Ед.	-	-	80	80

1.3.5	Социально –педагогическая направленность	Ед.	-	-	202	202
1.3.6	Организация отдыха детей и молодежи	Ед.	51	51	-	-
1.3.7	Физкультурно-спортивное направление		54	54	-	-
1.3.8	Спецкурсы по русскому языку, математике, литературе, информатике, иностранному языку		350	350		
2	Средняя стоимость получения частичноплатных услуг для потребителей, в том числе по видам услуг (работ):	руб.	-	-	-	-
3	Средняя стоимость получения платных услуг для потребителей, в том числе по видам, услуг (работ):	руб.	1476,64	1476,64	1037,53	1037,53
3.1	Организация отдыха детей и молодёжи	руб.	4088,28	4088,28	-	-
3.2	Культурологическая направленность		-	-	800	800
3.3	Естественно-научная направленность		-	-	800	800
3.2	Подготовка детей к школе	руб.	3200	3200	3200	3200
3.4	Социально-экономическая направленность				800	800
3.5	Социально-педагогическая направленность				800	800
3.3	Физкультурно-спортивное направление	руб.	1800	1800	-	-
3.4	Спецкурсы по русскому языку, математике, литературе, информатике, иностранному языку	руб.	800	800	-	-

3.4. Информация о среднегодовой численности и средней заработной плате работников учреждения:

N	Наименование показателей	Ед. изм.	2021 год	2022 год
1	2	3	4	5
1	Среднегодовая численность работников учреждения	человек	63,7	61,6
1.1	Работники учреждения, непосредственно осуществляющие учебный (воспитательный, образовательный) процесс (в учреждениях, реализующих программы общего образования, дошкольных образовательных учреждениях, учреждениях дополнительного образования детей)	человек	51,4	49,10
1.2	Работники учреждения, непосредственно осуществляющие основную деятельность, направленную на достижение целей, для реализации которых создано учреждение (в иных учреждениях)	человек	-	-

1.3	Педагогические работники, кроме работников, непосредственно осуществляющих учебный (воспитательно-образовательный) процесс	человек	6,5	6,5
1.4	Руководители учреждения	человек	3,8	4
1.5	Учебно-вспомогательный персонал	человек	-	-
1.6	Административный персонал	человек	2	2
1.7	Рабочие	человек	-	-
2	Средняя заработная плата работников учреждения	руб.	44486,1	50484,82
2.1.	Работники учреждения, непосредственно осуществляющие учебный (воспитательный, образовательный) процесс (в учреждениях, реализующих программы общего образования, дошкольных образовательных учреждениях, учреждениях дополнительного образования детей)	руб.	41921,4	48804,3
2.2	Работники учреждения, непосредственно осуществляющие основную деятельность, направленную на достижение целей, для реализации которых создано учреждение (в иных учреждениях)	руб.	-	-
2.3	Педагогические работники, кроме работников, непосредственно осуществляющих учебный (воспитательно-образовательный) процесс	руб.	41323,1	38733,30
2.4	Руководители учреждения	руб.	76550,4	80710,40
2.5	Учебно-вспомогательный персонал	руб.	-	-
2.6	Административный персонал	руб.	32800	38108,3
2.7	Рабочие	руб.	-	-

3.5. Информация об объеме финансового обеспечения учреждения в рамках муниципальных программ, ведомственных целевых программ, утвержденных в установленном порядке:

N	Наименование муниципальных программ, ведомственных целевых программ с указанием правового акта об их утверждении (в разрезе каждой программы)	Объем финансового обеспечения, тыс. руб.	
		год 2021	год 2022
1	2	3	4
1.1	Постановление администрации города Перми от 19.10.2018 № 792 «Об утверждении муниципальной программы «Доступное и качественное образование»	59 537,2	-
1.2	Постановление Администрации г. Перми от 19.10.2021 N 891 "Об утверждении муниципальной программы "Доступное и качественное образование"	-	65 217,3
2.1	Постановление администрации города Перми от 18.10.2018 № 764 «Об утверждении муниципальной программы «Социальная	21,1	-

	поддержка и обеспечение семейного благополучия населения города Перми»		
2.2	Постановление Администрации г. Перми от 20.10.2021 N 915 "Об утверждении муниципальной программы "Социальная поддержка и обеспечение семейного благополучия населения города Перми"	-	456,6
3.1	Постановление администрации города Перми от 19.10.2018 № 793 «Об утверждении муниципальной программы «Безопасный город»	-	-
3.2	Постановление Администрации г. Перми от 20.10.2021 N 921 "Об утверждении муниципальной программы "Безопасный город"	-	-
4.1	Постановление администрации города Перми от 19.10.2018 № 796 "Об утверждении муниципальной программы "Развитие сети образовательных организаций города Перми"	-	-
4.2	Постановление Администрации г. Перми от 20.10.2021 N 923 "Об утверждении муниципальной программы "Развитие сети образовательных организаций города Перми"	-	25916,3

3.6. Информация об общей сумме прибыли муниципального автономного учреждения после налогообложения в отчетном периоде:

N	Наименование показателей	Единица измерения	Год 2021		Год 2022	
			план	факт	план	факт
1	2	3	4	5	6	7
1	Общая сумма прибыли муниципального автономного учреждения после налогообложения в отчетном периоде, всего, в том числе:	тыс. руб.	-	-	-	-
1.1	сумма прибыли после налогообложения, образовавшаяся в связи с оказанием муниципальным автономным учреждением частично платных услуг (работ)	тыс. руб.	-	-	-	-
1.2	сумма прибыли после налогообложения, образовавшаяся в связи с оказанием муниципальным автономным учреждением платных услуг (работ)	тыс. руб.	-	-	-	-

3.7. Виды деятельности, осуществляемые учреждением:

N	Виды деятельности учреждения	Основание (перечень разрешительных документов, на основании которых учреждение осуществляет деятельность, с

		указанием номеров, даты выдачи и срока действия)	
		год 2021	год 2022
1	2	3	4
1	Основные виды деятельности реализация основных общеобразовательных программ начального общего образования, основного общего образования и среднего общего образования, в том числе реализация образовательных программ среднего общего образования, обеспечивающих изучение предметов на профильном уровне	Устав, утвержденный распоряжением начальника департамента образования администрации города Перми, от 08.12.2020 № 059-08-01-26-221 Лицензия № 4379 от 22.09.2015 бессрочно Аккредитация №680 от 19.09.2015 по 24.05.2020	Устав, утвержденный распоряжением начальника департамента образования администрации города Перми, от 08.12.2020 № 059-08-01-26-221 Лицензия № 4379 от 22.09.2015 бессрочно
2	Виды деятельности, не являющиеся основными Учреждение осуществляет следующие виды деятельности в соответствии с целями, для достижения которых оно создано, не являющиеся основными: - организация отдыха детей в лагере досуга и отдыха; - проведение мероприятий в сфере образования; - реализация дополнительных общеразвивающих программ художественной, физкультурно-спортивной, социально-педагогической и иной направленностей; - осуществление приносящей доход деятельности. - оказание платных образовательных услуг по направлениям согласно Положению об оказании платных образовательных услуг и ежегодно утверждаемому перечню; - сдача в аренду имущества, закрепленного за Учреждением на праве оперативного управления, а также имущества, приобретенного за счет ведения самостоятельной финансово-хозяйственной деятельности в порядке, установленном действующим законодательством Российской Федерации и нормативно-правовыми актами органов местного самоуправления города Перми; - организация отдыха детей в лагере досуга и отдыха на территории Учреждения сверх муниципального задания.	Устав, утвержденный распоряжением начальника департамента образования администрации города Перми, от 08.12.2020 № 059-08-01-26-221 Лицензия № 4379 от 22.09.2015 бессрочно Аккредитация №680 от 19.09.2015 по 24.05.2020	Устав, утвержденный распоряжением начальника департамента образования администрации города Перми, от 08.12.2020 № 059-08-01-26-221 Лицензия № 4379 от 22.09.2015 бессрочно

3.8. Состав наблюдательного совета учреждения:

N	Фамилия, имя, отчество	Должность	Правовой акт о назначении членов наблюдательного совета (вид, дата, N, наименование)	Срок полномочий
1	2	3	4	5
1.	Рукавишников Михаил Николаевич	Представитель родительской общественности (решение общего собрания от 29.04.2022)	Приказ начальника департамента образования администрации города Перми от 05.05.2022 №СЭД-059-08-01-09-448	08.03.2027

2.	Боровик Анастасия Владимировна	Представитель общественности (решение общего собрания от 29.04.2022)	Приказ начальника департамента образования администрации города Перми от 05.05.2022 №СЭД-059-08-01-09-448	08.03.2027
3.	Бреничева Ольга Германовна	Представитель органа местного самоуправления в лице учредителя-департамент образования	Приказ начальника департамента образования администрации города Перми от 05.05.2022 №СЭД-059-08-01-09-448	08.03.2027
4.	Главатских Елена Михайловна	Представитель органа местного самоуправления в лице департамента имущественных отношений города Перми.	Приказ начальника департамента образования администрации города Перми от 05.05.2022 №СЭД-059-08-01-09-448	08.03.2027
5.	Катаева Маргарита Леонидовна	Представитель родительской общественности (решение общего собрания от 29.04.2022)	Приказ начальника департамента образования администрации города Перми от 05.05.2022 №СЭД-059-08-01-09-448	08.03.2027
6.	Чолак Галина Алексеевна	Представитель трудового коллектива (решение общего собрания от 29.04.2022)	Приказ начальника департамента образования администрации города Перми от 05.05.2022 №СЭД-059-08-01-09-448	08.03.2027

3.9. Информация об общей стоимости недвижимого и движимого имущества муниципального учреждения:

N	Наименование показателей	Единица измерения	Год 2021		Год 2022	
			на начало отчетного периода	на конец отчетного периода	на начало отчетного периода	на конец отчетного периода
1	2	3	4	5	6	7
1	Общая балансовая стоимость имущества муниципального учреждения, в том числе:	тыс. руб.	150 329,1	147 894,5	147 894,5	158 086,1
1.1	приобретенного муниципальным учреждением за счет средств, выделенных учредителем, в том числе:	тыс. руб.	149 070,0	146 400,8	146 400,8	156 592,4
1.1.1	недвижимого имущества	тыс. руб.	119 777,6	119 777,6	119 777,6	119 777,6
1.2	приобретенного муниципальным учреждением за счет доходов, полученных от платных услуг и иной приносящей доход деятельности, в том числе:	тыс. руб.	1 259,1	1 493,7	1 493,7	1 493,7
1.2.1	недвижимого имущества	тыс. руб.	-	-	-	-
2	Общая балансовая стоимость имущества, закрепленного за муниципальным учреждением на праве оперативного управления, в том числе:	тыс. руб.	84 444,6	90 839,4	90 839,4	92 883,6
2.1	недвижимого имущества, всего, из него:	тыс. руб.	63 918,7	63 918,7	63 918,7	63 918,7
2.1.1	переданного в аренду	тыс. руб.	4 029,0	4 029,0	4 029,0	4 029,0
2.1.2	переданного в безвозмездное пользование	тыс. руб.	1 021,1	5 375,2	5 375,2	5 375,2
2.2	движимого имущества, всего	тыс. руб.	20 525,9	26 920,6	26 920,6	28 964,9

2.3	особо ценного движимого имущества, всего, из него:	тыс. руб.	16 311,8	22 617,6	22 617,6	24 912,8
2.3.1	переданного в аренду	тыс. руб.	151,4	151,4	151,4	222,4
2.3.2	переданного в безвозмездное пользование	тыс. руб.	-	-	-	-
2.4	иного движимого имущества, всего, из него:	тыс. руб.	4 214,1	4 303,0	4 303,0	4 052,1
2.4.1	переданного в аренду	тыс. руб.	351,8	351,8	351,8	280,8
2.4.2	переданного в безвозмездное пользование	тыс. руб.	26,3	26,3	26,3	26,3
3	Общая остаточная стоимость имущества муниципального учреждения, в том числе:	тыс. руб.	101 883,0	99 902,1	99 902,1	106 556,1
3.1	приобретенного муниципальным учреждением за счет средств, выделенных учредителем, в том числе:	тыс. руб.	101 647,2	99 732,1	99 732,1	106 451,9
3.1.1	недвижимого имущества	тыс. руб.	96 033,1	95 410,3	95 410,3	95 410,3
3.2	приобретенного муниципальным учреждением за счет доходов, полученных от платных услуг и иной приносящей доход деятельности, в том числе:	тыс. руб.	235,8	170,0	170,0	104,2
3.2.1	недвижимого имущества	тыс. руб.	-	-	-	-
4	Общая остаточная стоимость имущества, закрепленного за муниципальным учреждением на праве оперативного управления, в том числе:	тыс. руб.	45 972,1	43 991,1	43 991,1	42 030,8
4.1	недвижимого имущества,	тыс. руб.	40 174,3	39 551,5	39 551,5	38 928,6

	всего, из него:					
4.1.1	переданного в аренду	тыс. руб.	2 540,2	2 464,0	2 464,0	2 423,0
4.1.2	переданного в безвозмездное пользование	тыс. руб.	643,3	624,0	624,0	620,0
4.2	движимого имущества, всего	тыс. руб.	5 797,7	4 439,6	4 439,6	3 102,2
4.3	особо ценного движимого имущества, всего, из него:	тыс. руб.	5 718,7	4 410,5	4 410,5	3 102,2
4.3.1	переданного в аренду	тыс. руб.	-	-	-	-
4.3.2	переданного в безвозмездное пользование	тыс. руб.	-	-	-	-
4.4	иного движимого имущества, всего, из него:	тыс. руб.	79,0	29,1	29,1	-
4.4.1	переданного в аренду	тыс. руб.	-	-	-	-
4.4.2	переданного в безвозмездное пользование	тыс. руб.	-	-	-	-

3.10. Информация об использовании имущества, закрепленного за муниципальным учреждением:

N	Наименование показателей	Единица измерения	Год 2021		Год 2022	
			на начало отчетного периода	на конец отчетного периода	на начало отчетного периода	на конец отчетного периода
1	2	3	4	5	6	7
1	Количество объектов недвижимого имущества, закрепленного за муниципальным учреждением на праве оперативного управления, из них:	ед.	9	9	9	9
1.1	зданий, строений, сооружений	ед.	2	2	2	2
1.2	иных объектов (замощений, заборов и других), в том числе:	ед.	7	7	7	7

1.3	количество неиспользованных объектов недвижимого имущества, из них:	ед.	-	-	-	-
1.3.1	зданий, строений, сооружений	ед.	-	-	-	-
1.3.2	иных объектов (замощений, заборов и других)	ед.	-	-	-	-
2	Количество объектов особо ценного движимого имущества, закрепленного за муниципальным учреждением на праве оперативного управления, в том числе:	ед.	14 096	18 302	18 302	22 084
	количество неиспользованных объектов особо ценного движимого имущества	ед.	-	-	-	-
3	Общая площадь объектов недвижимого имущества, закрепленного за муниципальным учреждением на праве оперативного управления, из них:	кв. м	11 984,6	11 984,6	11 984,6	11 984,6
3.1	зданий, строений, сооружений, в том числе:	кв. м	5 816,9	5 816,9	5 816,9	5 816,9
3.1.1	переданного в аренду	кв. м	369,3	369,3	369,3	369,3
3.1.2	переданного в безвозмездное пользование	кв. м	93,6	495,7	495,7	495,7
3.2	иных объектов (замощений, заборов и других)	кв. м	6 167,7	6 167,7	6 167,7	6 167,7
4	Общая площадь неиспользуемого недвижимого имущества, закрепленного за муниципальным учреждением на праве оперативного управления, в том числе:	кв. м	-	-	-	-

4.1	переданного в аренду	кв. м	-	-	-	-
4.2	переданного в безвозмездное пользование	кв. м	-	-	-	-
5	Объем средств, полученных от сдачи в аренду в установленном порядке имущества, закрепленного за муниципальным учреждением на праве оперативного управления	тыс. руб.	-	669,1	-	376,8

Руководитель (уполномоченное лицо) Учреждения _____ (подпись) _____ (расшифровка подписи)

Исполнитель (лицо, ответственное за составление отчета) _____ (подпись) _____ (расшифровка подписи)

СОГЛАСОВАН

_____

(начальник департамента имущественных отношений администрации города Перми)

СОГЛАСОВАН

_____

(руководитель муниципального казенного учреждения, осуществляющего функции по ведению бухгалтерского учета)

<1> Год, предшествующий отчетному году.

<2> Отчетный год.

Пояснительная записка
к отчету о деятельности Муниципального общеобразовательного учреждения «Школа бизнеса и предпринимательства» г.Перми
за 2022 год

В 2022 году основные образовательные программы НОО, ООО и СО освоены в полном объёме, реализована как урочная так и внеурочная составляющая части программ.

На конец отчетного периода в школе обучается 580 человек с 1 по 4 класс, с успеваемостью 98,6%, средний показатель качества 62%. С 5 по 11 класс 655 человек. Из них успевают 612 человек, что составляет 92%, не успевают 53 чел., что составляет 8%.

Результаты итоговой аттестации (ГИА-9):

- ОГЭ/ГВЭ по русскому языку и математике справились все выпускники, что составляет 100%. Средний балл по математике составил 3,5, по русскому языку 3,9.

Результаты ОГЭ по предметам по выбору показали стопроцентную успеваемость по всем учебным предметам.

Аттестат об основном общем образовании получили 79 выпускников (100%). Количество обучающихся, получивших в 2021/2022 учебном году аттестат об основном общем образовании с отличием – 1 человек, что составило 1,3 % от общей численности выпускников.

Результаты итоговой аттестации (ГИА-11):

Количество сдававших обязательный ЕГЭ по русскому языку – 29 человек (100%); преодолели минимальный порог все обучающиеся.

Количество сдававших обязательный ЕГЭ по математике – 29 человек (100%);

Из них:

математику базового уровня в 2022 году сдавали 18 человек, преодолели минимальный порог 17 обучающихся (94%), не преодолел минимальный порог 1 чел.;

математику профильного уровня в 2022 году сдавали 11 человек, преодолели минимальный порог 11 обучающихся (100%).

Аттестат о среднем общем образовании получили 28 выпускников, что составляет 97% от обучающихся, допущенных к ГИА. 1 человек не явился на математику базового уровня в дополнительный (сентябрьский) период в связи с призывом в вооруженные силы РФ.

В 2022 году успешно реализовалась программа развития «Школы бизнеса и предпринимательства». В образовательный процесс в начальной школе введён курс «Финансовая грамотность», в основной школе курсы «Экономика», профессиональные и бизнес пробы, в средней школе ведется курс «Экономика» на профильном уровне. Обучающиеся школы принимают участие в конкурсах, олимпиадах экономической направленности, получая высокие результаты. Успешно реализуется кадетское направление. С 5 по 11

класс сформирована «Кадетская рота им. В.Н. Татищева», приоритетным направлением которой является патриотическое воспитание. В рамках дополнительного образования, внеурочной деятельности учащиеся занимаются военной, спортивной подготовкой, волонтёрским движением.

В рейтинге «Продвижение» школа занимает общее 77 место по городу (83-содержание образования, 48-воспитательная работа, 49-кадры, 50-финансово-хозяйственная деятельность).

Для улучшения материально–технической базы в учреждении приобретены два комплекта парт для младших школьников, один комплект компьютерных столов, 23 офисных кресла, мебель для рекреаций, вертикальные жалюзи для четырёх кабинетов, вытяжной шкаф в лабораторию химии.

Получена компьютерная и мультимедийная техника в рамках программы «Цифровая образовательная среда»: 16 ноутбуков, 3 видеокамеры, 3 интерактивных комплекса. Приобретено оборудование для медицинского кабинета, звуковое оборудование для актового зала, покрытие для строительства спортплощадки. В учреждении проводится текущий ремонт.

За последний год наблюдается рост средней заработной платы работников учреждения, в декабре в среднем по учителям, педработникам и АУП она составила 47610 рублей.

Увеличился доход от платных образовательных услуг, на конец года составил 3250347,49 р., что превысило плановые показатели. Перечень платных услуг пополнился тремя новыми курсами «Военная история», «Основы военной подготовки», «Экзамен на «5».

Директор С.В.Большаков

Извещение о проведении собрания о согласовании местоположения границ земельного участка

Кадастровым инженером Тарасова Анной Андреевной, почтовый адрес и адрес эл. почты, по которым осуществляется связь с кадастровым инженером: г. Пермь, ул.Уинская, 15а, кв. 201,ulula59@yandex.ru, тел. 89082783089, номер регистрации в гос. реестре лиц, осуществляющих кадастровую деятельность: № 37152, выполняются работы по уточнению местоположения границ земельного участка с кадастровым номером 59:01:5110066:5, расположенным по адресу: Пермский край, г. Пермь, Свердловский р-н, ул. Куйбышева, 53, заявитель – Вешкурова Галина Николаевна, тел. +79082625565, адрес: г. Пермь, п. Новые Ляды, ул. Куйбышева, д. 53.

Собрание заинтересованных лиц по поводу согласования местоположения границ состоится по адресу: г. Пермь, п. Новые Ляды, ул. Куйбышева, д. 53, 16 мая 2023 года в 12 часов 00 минут. С проектом межевого плана можно ознакомиться по адресу: Пермский край, г. Пермь, ул. Уинская, 15а, кв. 201. Возражения по проекту межевого плана и требования о проведении согласования местоположения границ земельного участка на местности принимаются в течение 15 дней с момента опубликования, по адресу: Пермский край, г. Пермь, ул. Уинская, 15а, кв. 201.

Смежный участок, с правообладателями, которого требуется согласовать местоположение границ: 59:01:5110066:3 (г. Пермь, р-н Свердловский, ул. Куйбышева, 51). При проведении согласования местоположения границ при себе необходимо иметь документ, удостоверяющий личность, а также документы о правах на земельный участок (часть 12 статьи 39, часть 2 статьи 40 Федерального закона от 24 июля 2007 г. № 221-ФЗ «О кадастровой деятельности»).

Ответственность за достоверность вышеуказанных сведений, а также за необходимость опубликования извещения, соблюдение сроков, установленных Федеральным Законом от 24.07.2007 № 221-ФЗ «О государственном кадастре недвижимости» (в ред. от 30.12.2008 № 311-ФЗ) несет кадастровый инженер, указанный в извещении.