# РАЗДЕЛ ПЕРВЫЙ
# ПРАВОВЫЕ АКТЫ

## ПОСТАНОВЛЕНИЯ АДМИНИСТРАЦИИ ГОРОДА ПЕРМИ

13.04.2022 № 274
О внесении изменений в муниципальную программу «Развитие системы жилищно-коммунального хозяйства в городе Перми», утвержденную постановлением администрации города Перми от 20.10.2021 № 924 .....4

13.04.2022 № 275
Об утверждении Порядка определения объема и условий предоставления субсидий на иные цели бюджетным и автономным учреждениям на оснащение оборудованием образовательных организаций, реализующих программы общего образования, в соответствии с требованиями федерального государственного образовательного стандарта общего образования .....9

13.04.2022 № 276
Об утверждении Порядка определения объема и условий предоставления субсидий на иные цели бюджетным и автономным учреждениям на реализацию мероприятия «Умею плавать!» .....17

13.04.2022 № 277
О внесении изменений в отдельные правовые акты администрации города Перми по вопросам развития физической культуры и спорта .....26

13.04.2022 № 278
Об утверждении Порядка определения объема и условий предоставления субсидий на иные цели бюджетным и автономным учреждениям на приобретение оборудования для профильных медицинских классов в образовательных организациях Пермского края .....31

14.04.2022 № 279
О внесении изменений в Порядок определения объема и условий предоставления бюджетным и автономным учреждениям, подведомственным департаменту культуры и молодежной политики администрации города Перми, субсидий на иные цели на обеспечение работников учреждений бюджетной сферы Пермского края путевками на санаторно-курортное лечение и оздоровление, утвержденный постановлением администрации города Перми от 19.10.2020 № 1038 .....39

14.04.2022 № 280
О внесении изменений в обязательный перечень отдельных видов товаров, работ, услуг, в отношении которых определяются требования к потребительским свойствам (в том числе качеству) и иным характеристикам (в том числе предельные цены товаров, работ, услуг), утвержденный постановлением администрации города Перми от 26.02.2016 № 127 «Об утверждении Правил определения требований к закупаемым заказчиками города Перми отдельным видам товаров, работ, услуг (в том числе предельных цен товаров, работ, услуг)» .....47

14.04.2022 № 281
О внесении изменений в постановление администрации города Перми от 23.04.2021 № 293 «Об утверждении Порядка определения объема и условий предоставления субсидий на иные цели бюджетным и автономным учреждениям, подведомственным департаменту образования администрации города Перми, на софинансирование проектов инициативного бюджетирования» .....58

14.04.2022 № 282
О внесении изменений в пункт 1.4 Порядка предоставления субсидии организациям в части возмещения недополученных доходов, связанных с предоставлением гражданам мер социальной поддержки в виде уменьшения размера платы за содержание жилых помещений, признанных в установленном порядке непригодными для проживания и (или) расположенных в многоквартирных домах, признанных в установленном порядке аварийными и подлежащими сносу или реконструкции, утвержденного постановлением администрации города Перми от 27.05.2014 № 349 «Об утверждении Порядка предоставления субсидии организациям в части возмещения недополученных доходов, связанных с предоставлением гражданам мер социальной поддержки в виде уменьшения размера платы за содержание жилых помещений, признанных в установленном порядке непригодными для проживания и (или) расположенных в многоквартирных домах, признанных в установленном порядке аварийными и подлежащими

сносу или реконструкции, и Регламента взаимодействия муниципального казенного учреждения «Управление муниципальным жилищным фондом города Перми» с функциональными органами администрации города Перми при предоставлении субсидии организациям в части возмещения недополученных доходов, связанных с предоставлением гражданам мер социальной поддержки в виде уменьшения размера платы за содержание жилых помещений, признанных в установленном порядке непригодными для проживания и (или) расположенных в многоквартирных домах, признанных в установленном порядке аварийными и подлежащими сносу или реконструкции» ....65

14.04.2022 № 283
О внесении изменений в Административный регламент предоставления департаментом градостроительства и архитектуры администрации города Перми муниципальной услуги «Присвоение адреса объекту адресации, изменение и аннулирование такого адреса», утвержденный постановлением администрации города Перми от 18.07.2012 № 60-П ....66

14.04.2022 № 284
О внесении изменений в Документ планирования регулярных перевозок по муниципальным маршрутам города Перми, утвержденный постановлением администрации города Перми от 22.03.2017 № 210 ....67

14.04.2022 № 286
О подготовке и проведении открытого конкурса «Кубок России по снежной и ледовой скульптуре «Зимний вернисаж» в 2023 году ....78

## ПРАВОВЫЕ АКТЫ ТЕРРИТОРИАЛЬНЫХ ОРГАНОВ АДМИНИСТРАЦИИ ГОРОДА ПЕРМИ

Распоряжение главы администрации Кировского района города Перми от 12.04.2022 № 059-23-01-02-84 «О проведении конкурса проектов территориальных общественных самоуправлений города Перми» ....80

Распоряжение главы администрации Кировского района города Перми от 12.04.2022 № 059-23-01-02-85 «О проведении конкурса поддержки локальных инициатив социально ориентированных некоммерческих организаций города Перми» ....83

Распоряжение главы администрации Кировского района города Перми от 13.04.2022 № 059-23-01-02-86 «О создании постоянно действующей рабочей комиссии администрации Кировского района города Перми по согласованию, созданию мест (площадок) накопления твердых коммунальных отходов на территории Кировского района города Перми» ....86

## РАЗДЕЛ ВТОРОЙ ОФИЦИАЛЬНАЯ ИНФОРМАЦИЯ

Заключение о результатах публичных слушаний по вопросам градостроительной деятельности от «14» апреля 2022 г. № 10/1 ....88

Реестр вывесок, подлежащих принудительному демонтажу на территории Кировского района города Перми ....90

Реестр вывесок, подлежащих принудительному демонтажу на территории Орджоникидзевского района города Перми ....103

Информация о возможном установлении публичных сервитутов в отдельных целях в соответствии со статьей 39.42 Земельного кодекса Российской Федерации ....115

Отчет о результатах деятельности муниципального учреждения города Перми и об использовании закрепленного за ним муниципального имущества Муниципального автономного дошкольного образовательного учреждения «Детский сад № 103» г.Перми ....212

Отчет о результатах деятельности муниципального учреждения города Перми и об использовании закрепленного за ним муниципального имущества МАДОУ «Центр развития ребенка-детский сад № 268» г. Перми ....227

Отчет о деятельности муниципального автономного дошкольного образовательного учреждения «Детский сад № 421 «Гармония»» г. Перми .....243

Отчет о результатах деятельности муниципального учреждения города Перми и об использовании закрепленного за ним муниципального имущества Муниципального автономного общеобразовательного учреждения «Средняя общеобразовательная школа №1» г.Перми.....259

Отчет о результатах деятельности муниципального учреждения города Перми и об использовании закрепленного за ним муниципального имущества «Средняя общеобразовательная школа № 22 с углубленным изучением иностранных языков» г. Перми.....274

Отчет о результатах деятельности муниципального учреждения города Перми и об использовании закрепленного за ним муниципального имущества Муниципального автономного общеобразовательного учреждения «Средняя общеобразовательная школа №96» г. Перми.....289

Отчет о результатах деятельности муниципального учреждения города Перми и об использовании закрепленного за ним муниципального имущества Муниципальное автономное общеобразовательное учреждение «Средняя общеобразовательная школа № 108» г.Перми.....306

Отчет о результатах деятельности муниципального учреждения города Перми и об использовании закрепленного за ним муниципального имущества Муниципального автономного общеобразовательного учреждения «Средняя общеобразовательная школа № 120» г. Перми.....319

Отчет о результатах деятельности муниципального учреждения города Перми и об использовании закрепленного за ним муниципального имущества муниципальное автономное общеобразовательное учреждение «Средняя общеобразовательная школа № 134» г.Перми.....333

Отчет о результатах деятельности муниципального учреждения города Перми и об использовании закрепленного за ним муниципального имущества Муниципальное автономное общеобразовательное учреждение «Техно-Школа имени летчика-космонавта СССР, дважды Героя Советского Союза В.П. Савиных» г. Перми.....347

Отчет о результатах деятельности муниципального учреждения города Перми и об использовании закрепленного за ним муниципального имущества Муниципального автономного учреждения дополнительного образования «Детско-юношеский центр «Рифей» г. Перми .....361

# РАЗДЕЛ ПЕРВЫЙ
# ПРАВОВЫЕ АКТЫ

## ПОСТАНОВЛЕНИЯ АДМИНИСТРАЦИИ ГОРОДА ПЕРМИ

## АДМИНИСТРАЦИЯ ГОРОДА ПЕРМИ
ПОСТАНОВЛЕНИЕ

13.04.2022 № 274

**О внесении изменений в муниципальную программу «Развитие системы жилищно-коммунального хозяйства в городе Перми», утвержденную постановлением администрации города Перми от 20.10.2021 № 924**

В соответствии с Бюджетным кодексом Российской Федерации, Федеральным законом от 06 октября 2003 г. № 131-ФЗ «Об общих принципах организации местного самоуправления в Российской Федерации», Уставом города Перми, постановлением администрации города Перми от 25 сентября 2013 г. № 781 «Об утверждении Порядка принятия решений о разработке муниципальных программ, их формирования и реализации»
администрация города Перми ПОСТАНОВЛЯЕТ:

1. Утвердить прилагаемые изменения в муниципальную программу «Развитие системы жилищно-коммунального хозяйства в городе Перми», утвержденную постановлением администрации города Перми от 20 октября 2021 г. № 924 (в ред. от 14.02.2022 № 83, от 12.04.2022 № 269).

2. Настоящее постановление вступает в силу со дня официального опубликования в печатном средстве массовой информации «Официальный бюллетень органов местного самоуправления муниципального образования город Пермь» и распространяет свое действие на правоотношения, возникшие с 01 января 2022 г.

3. Управлению по общим вопросам администрации города Перми обеспечить опубликование настоящего постановления в печатном средстве массовой информации «Официальный бюллетень органов местного самоуправления муниципального образования город Пермь».

4. Информационно-аналитическому управлению администрации города Перми обеспечить опубликование (обнародование) настоящего постановления на официальном сайте муниципального образования город Пермь в информационно-телекоммуникационной сети Интернет.

5. Контроль за исполнением настоящего постановления возложить на заместителя главы администрации города Перми Субботина И.А.

Глава города Перми А.Н. Дёмкин

УТВЕРЖДЕНЫ
постановлением администрации
города Перми
от 13.04.2022 № 274

**ИЗМЕНЕНИЯ**
**в муниципальную программу «Развитие системы жилищно-коммунального хозяйства в городе Перми», утвержденную постановлением администрации города Перми от 20 октября 2021 г. № 924**

1. В разделе «Паспорт муниципальной программы» строку 9 изложить в следующей редакции:

| | | | | | | |
|---|---|---|---|---|---|---|
| 9 | Объемы и источники финансирования программы (подпрограммы) | 2022 год план | 2023 год план | 2024 год план | 2025 год план | 2026 год план |
| | программа, всего (тыс. руб.), в том числе | 5 111 145,72537 | 11 320 275,901 | 452 354,400 | 247 725,300 | 247 725,300 |
| | бюджет города Перми | 1 557 212,51500 | 1 321 213,000 | 452 354,400 | 247 725,300 | 247 725,300 |
| | бюджет города Перми (неиспользованные ассигнования отчетного года) | 7,01737 | | | | |
| | внебюджетные источники | 3 026 228,33600 | 9 814 257,601 | 0,000 | 0,000 | 0,000 |
| | бюджет Пермского края | 527 697,50900 | 184 805,300 | 0,000 | 0,000 | 0,000 |
| | подпрограмма 1.1, всего (тыс. руб.), в том числе | 361 756,99737 | 496 658,100 | 57 176,800 | 3 176,800 | 3 176,800 |
| | бюджет города Перми | 308 749,98000 | 496 658,100 | 57 176,800 | 3 176,800 | 3 176,800 |
| | бюджет города Перми (неиспользованные ассигнования отчетного года) | 7,01737 | | | | |
| | внебюджетные источники | 53 000,00000 | 0,000 | 0,000 | 0,000 | 0,000 |
| | подпрограмма 1.2, всего (тыс. руб.), в том числе | 45 423,10000 | 25 216,700 | 25 216,700 | 23 940,600 | 23 940,600 |
| | бюджет города Перми | 45 423,10000 | 25 216,700 | 25 216,700 | 23 940,600 | 23 940,600 |
| | подпрограмма 1.3, всего (тыс. руб.), в том числе | 136 545,60000 | 136 545,600 | 136 545,600 | 136 545,600 | 136 545,600 |
| | бюджет города Перми | 136 545,60000 | 136 545,600 | 136 545,600 | 136 545,600 | 136 545,600 |
| | подпрограмма 1.4, всего (тыс. руб.), в том числе | 49 992,40000 | 44 013,300 | 29 830,700 | 30 477,700 | 30 477,700 |
| | бюджет города Перми | 49 992,40000 | 44 013,300 | 29 830,700 | 30 477,700 | 30 477,700 |
| | подпрограмма 1.5, всего (тыс. руб.), в том числе | 4 517 434,64500 | 10 617 842,201 | 203 584,600 | 53 584,600 | 53 584,600 |
| | бюджет города Перми | 1 016 508,80000 | 618 779,300 | 203 584,600 | 53 584,600 | 53 584,600 |
| | внебюджетные источники | 2 973 228,33600 | 9 814 257,601 | 0,000 | 0,000 | 0,000 |
| | бюджет Пермского края | 527 697,50900 | 184 805,300 | 0,000 | 0,000 | 0,000 |

2. В разделе «Система программных мероприятий подпрограммы 1.1 «Модернизация и комплексное развитие систем коммунальной инфраструктуры» муниципальной программы «Развитие системы жилищно-коммунального хозяйства в городе Перми»:

2.1. строку 1.1.1.1.6.1 изложить в следующей редакции:

| | | | | | | | | | | | | | | |
|---|---|---|---|---|---|---|---|---|---|---|---|---|---|---|
| 1.1.1.1.6.1 | выполненные работы по реконструкции сетей водоснабжения Мотовилихинского района города Перми: блокировочной сети водопровода от проектируемой камеры переключения на ул. Фрезеровщиков на сети водопровода Д400 мм инв. № 1083 до проектируемой камеры на водопроводе Д1200 мм инв. № 3470 по ул. Макаренко | ед. | 1 | - | - | - | - | МКУ «УТЗ» | бюджет города Перми | 69 395, 79709 | 0,000 | 0,000 | 0,000 | 0,000 |
| | | | | | | | | | бюджет города Перми (неиспользованные ассигнования отчетного года) | 7,01737 | | | | |

2.2. в графе 11 строки 1.1.1.1.6.2 цифры «4 106,00045» заменить цифрами «4 106,00031»;

2.3. в графе 11 строки 1.1.1.1.6.3 цифры «55,25613» заменить цифрам «61,77337»;

2.4. строку «Итого по мероприятию 1.1.1.1.6, в том числе по источникам финансирования» изложить в следующей редакции:

| | | | | | | |
|---|---|---|---|---|---|---|
| Итого по мероприятию 1.1.1.1.6, в том числе по источникам финансирования | итого | 73 610, 32337 | 0,000 | 0,000 | 0,000 | 0,000 |
| | бюджет города Перми | 73 603, 30600 | 0,000 | 0,000 | 0,000 | 0,000 |
| | бюджет города Перми (неиспользованные ассигнования отчетного года) | 7, 01737 | 0,000 | 0,000 | 0,000 | 0,000 |

2.5. строку «Итого по основному мероприятию 1.1.1.1, в том числе по источникам финансирования» изложить в следующей редакции:

| | | | | | | |
|---|---|---|---|---|---|---|
| Итого по основному мероприятию 1.1.1.1, в том числе по источникам финансирования | итого | 209 022, 04037 | 456 966,900 | 54 000,000 | 0,000 | 0,000 |
| | бюджет города Перми | 209 015, 02300 | 456 966,900 | 54 000,000 | 0,000 | 0,000 |
| | бюджет города Перми (неиспользованные ассигнования отчетного года) | 7,01737 | 0,000 | 0,000 | 0,000 | 0,000 |

2.6. строки «Итого по задаче 1.1.1, в том числе по источникам финансирования», «Всего по подпрограмме 1.1, в том числе по источникам финансирования» изложить в следующей редакции:

| | | | | | | |
|---|---|---|---|---|---|---|
| Итого по задаче 1.1.1, в том числе по источникам финансирования | итого | 361 756,99737 | 603 197,043 | 187 901,638 | 3 176,800 | 3 176,800 |
| | бюджет города Перми | 308 749,98000 | 603 197,043 | 187 901,638 | 3 176,800 | 3 176,800 |
| | бюджет города Перми (неиспользованные ассигнования отчетного года) | 7,01737 | 0,000 | 0,000 | 0,000 | 0,000 |
| | внебюджетные источники | 53 000,00000 | 0,000 | 0,000 | 0,000 | 0,000 |
| Всего по подпрограмме 1.1, в том числе по источникам финансирования | всего | 361 756,99737 | 603 197,043 | 187 901,638 | 3 176,800 | 3 176,800 |
| | бюджет города Перми | 308 749,98000 | 603 197,043 | 187 901,638 | 3 176,800 | 3 176,800 |
| | бюджет города Перми (неиспользованные ассигнования отчетного года) | 7,01737 | 0,000 | 0,000 | 0,000 | 0,000 |
| | внебюджетные источники | 53 000,00000 | 0,000 | 0,000 | 0,000 | 0,000 |

2.7. в приложении в таблице 6 строки 14, 15 изложить в следующей редакции:

| | | | | | | |
|---|---|---|---|---|---|---|
| 14 | Сметная стоимость объекта муниципальной собственности Перми, тыс. руб. | 445 412,98932 | | | | |
| 15 | Объемы и источники финансирования осуществления капитальных вложений в объект по годам реализации, тыс. руб. | Источник финансирования | Объем финансирования, тыс. руб. | | | |
| | | | всего | 2019 | 2021 | 2022 |
| | | бюджет города Перми | 81 014,063 | 0,000 | 7 403,739 | 73 610, 32337 |
| | | бюджет Российской Федерации | 339 749,000 | 0,000 | 339 749,000 | 0,000 |
| | | бюджет Пермского края | 17 881,52632 | 0,000 | 17 881,52632 | 0,000 |
| | | внебюджетные источники | 6 768,400 | 6 768,400 | 0,000 | 0,000 |

3. В приложении 1:

3.1. строку 1.1.1.1.6.1 изложить в следующей редакции:

| | | | | | | | | | |
|---|---|---|---|---|---|---|---|---|---|
| 1.1.1.1.6.1 | Выполнение работ по реконструкции сетей водоснабжения Мотовилихинского района города Перми: блокировочной сети водопровода от проектируемой камеры переключения на ул. Фрезеровщиков на сети водопровода Д400 мм инв. № 1083 до проектируемой камеры на водопроводе Д1200 мм инв. № 3470 по ул. Макаренко | МКУ «УТЗ» | 01.01.2022 | 30.07.2022 | акт выполненных работ | ед. | 1 | бюджет города Перми | 69 395,79709 |
| | | | | | | | | бюджет города Перми (неиспользованные ассигнования отчетного года) | 7,01737 |

3.2. в графе 10 строки 1.1.1.1.6.3 цифры «4 106,00045» заменить цифрами «4 106,00031»;

3.3. в графе 10 строки 1.1.1.1.6.4 цифры «55,25613» заменить цифрами «61,77337»;

3.4. строку «Итого по мероприятию 1.1.1.1.6, в том числе по источникам финансирования» изложить в следующей редакции:

| | | |
|---|---|---|
| Итого по мероприятию 1.1.1.1.6, в том числе по источникам финансирования | итого | 73 610,32337 |
| | бюджет города Перми | 73 603,30600 |
| | бюджет города Перми (неиспользованные ассигнования отчетного года) | 7,01737 |

3.5. строку «Итого по основному мероприятию 1.1.1.1, в том числе по источникам финансирования» изложить в следующей редакции:

| | | |
|---|---|---|
| Итого по основному мероприятию 1.1.1.1, в том числе по источникам финансирования | итого | 209 022,04037 |
| | бюджет города Перми | 209 015,02300 |
| | бюджет города Перми (неиспользованные ассигнования отчетного года) | 7,01737 |

3.6. строки «Итого по задаче 1.1.1, в том числе по источникам финансирования», «Всего по подпрограмме 1.1, в том числе по источникам финансирования» изложить в следующей редакции:

| | | |
|---|---|---|
| Итого по задаче 1.1.1, в том числе по источникам финансирования | итого | 361 756,99737 |
| | бюджет города Перми | 308 749,98000 |
| | бюджет города Перми (неиспользованные ассигнования отчетного года) | 7,01737 |
| | внебюджетные источники | 53 000,00000 |
| Всего по подпрограмме 1.1, в том числе по источникам финансирования | всего | 361 756,99737 |
| | бюджет города Перми | 308 749,98000 |
| | бюджет города Перми (неиспользованные ассигнования отчетного года) | 7,01737 |
| | внебюджетные источники | 53 000,00000 |

# АДМИНИСТРАЦИЯ ГОРОДА ПЕРМИ
## ПОСТАНОВЛЕНИЕ

13.04.2022 № 275

**Об утверждении Порядка определения объема и условий предоставления субсидий на иные цели бюджетным и автономным учреждениям на оснащение оборудованием образовательных организаций, реализующих программы общего образования, в соответствии с требованиями федерального государственного образовательного стандарта общего образования**

В соответствии с абзацем вторым пункта 1 статьи 78.1 Бюджетного кодекса Российской Федерации, постановлением Правительства Российской Федерации от 22 февраля 2020 г. № 203 «Об общих требованиях к нормативным правовым актам и муниципальным правовым актам, устанавливающим порядок определения объема и условия предоставления бюджетным и автономным учреждениям субсидий на иные цели», постановлением Правительства Пермского края от 25 ноября 2021 г. № 915-п «Об утверждении Порядка предоставления и расходования иных межбюджетных трансфертов из бюджета Пермского края бюджетам муниципальных образований Пермского края на оснащение оборудованием образовательных организаций, реализующих программы общего образования, в соответствии с требованиями федерального государственного образовательного стандарта общего образования»
администрация города Перми ПОСТАНОВЛЯЕТ:

1. Утвердить прилагаемый Порядок определения объема и условий предоставления субсидий на иные цели бюджетным и автономным учреждениям на оснащение оборудованием образовательных организаций, реализующих программы общего образования, в соответствии с требованиями федерального государственного образовательного стандарта общего образования.

2. Настоящее постановление вступает в силу со дня официального опубликования в печатном средстве массовой информации «Официальный бюллетень органов местного самоуправления муниципального образования город Пермь».

3. Управлению по общим вопросам администрации города Перми обеспечить опубликование настоящего постановления в печатном средстве массовой информации «Официальный бюллетень органов местного самоуправления муниципального образования город Пермь».

4. Информационно-аналитическому управлению администрации города Перми обеспечить опубликование (обнародование) настоящего постановления на официальном сайте муниципального образования город Пермь в информационно-телекоммуникационной сети Интернет.

5. Контроль за исполнением настоящего постановления возложить на заместителя главы администрации города Перми Грибанова А.А.

Глава города Перми А.Н. Дёмкин

УТВЕРЖДЕН
постановлением администрации
города Перми
от 13.04.2022 № 275

**ПОРЯДОК**
**определения объема и условий предоставления субсидий на иные цели бюджетным и автономным учреждениям на оснащение оборудованием образовательных организаций, реализующих программы общего образования, в соответствии с требованиями федерального государственного образовательного стандарта общего образования**

**I. Общие положения о предоставлении субсидий на иные цели**

1.1. Настоящий Порядок определяет объем и условия предоставления субсидий на иные цели на оснащение оборудованием образовательных организаций, реализующих программы общего образования, в соответствии с требованиями федерального государственного образовательного стандарта общего образования муниципальным бюджетным и

автономным учреждениям, в отношении которых департамент образования администрации города Перми осуществляет функции и полномочия учредителя (далее – Порядок, субсидии на иные цели, Учреждения, Департамент).

1.2. Получателями субсидий на иные цели являются Учреждения согласно приложению к настоящему Порядку, устанавливающему размер субсидий на иные цели на 2022 год.

1.3. Целью предоставления субсидий на иные цели является обеспечение условий для организации практической деятельности обучающихся в мастерских по предмету «Технология» для приобретения базовых навыков работы с современным технологичным оборудованием и освоения современных технологий в рамках выполнения мероприятий муниципальной программы «Развитие сети образовательных организаций города Перми».

1.4. Субсидии на иные цели направляются на приобретение специализированной мебели и систем хранения, технических средств, электронных средств обучения, демонстрационных учебно-наглядных пособий, лабораторно-технологического оборудования, инструментов и средств безопасности.

Перечень оборудования для оснащения и обновления материальной базы, необходимой для организации практической деятельности обучающихся в мастерских по предмету «Технология» в муниципальных образовательных организациях Пермского края, утвержден приказом Министерства образования и науки Пермского края от 29 ноября 2021 г. № 26-01-06-1220.

1.5. Субсидии на иные цели предоставляются Учреждениям в пределах бюджетных ассигнований и лимитов бюджетных обязательств на 2022 год на основании сводной бюджетной росписи бюджета города Перми за счет средств бюджета Пермского края в рамках реализации мероприятий муниципальной программы «Развитие сети образовательных организаций города Перми».

## II. Условия и порядок предоставления субсидий на иные цели

2.1. Для получения субсидий на иные цели Учреждения направляют в Департамент:

пояснительную записку, содержащую обоснование необходимости предоставления субсидий на иные цели, включая расчет-обоснование суммы субсидий на иные цели с указанием информации о планируемом к приобретению оборудовании согласно приложению 1 к настоящему Порядку;

документы, подтверждающие отсутствие у Учреждений задолженности по уплате налогов, сборов и иных обязательных платежей в бюджеты бюджетной системы Российской Федерации.

2.2. Рассмотрение и проверка документов на полноту их представления в соответствии с пунктом 2.1 настоящего Порядка осуществляется Департаментом в течение 10 (десяти) рабочих дней со дня их представления.

2.3. Требования, которым Учреждения должны соответствовать на 01 число месяца, предшествующего месяцу, в котором планируется заключение соглашения о предоставлении субсидий на иные цели:

отсутствие неисполненной обязанности по уплате налогов, сборов, страховых взносов, пеней, штрафов, процентов, подлежащих уплате в соответствии с законодательством Российской Федерации о налогах и сборах;

отсутствие просроченной задолженности по возврату в бюджет города Перми субсидий, бюджетных инвестиций, предоставленных в том числе в соответствии с иными правовыми актами, и иной просроченной задолженности перед бюджетом города Перми.

2.4. Основания для отказа Учреждениям в предоставлении субсидий на иные цели:

несоответствие представленных Учреждениями документов требованиям, определенным в соответствии с пунктом 2.1 настоящего Порядка, или непредставление (представление не в полном объеме) указанных документов;

недостоверность информации, содержащейся в документах, представленных Учреждениями в соответствии с пунктом 2.1 настоящего Порядка.

2.5. Размер субсидий на иные цели определяется из расчета 3 500,000 тыс. руб. на одно образовательное учреждение.

2.6. Размер субсидий на иные цели устанавливается приложением к настоящему Порядку по каждому Учреждению.

Размер субсидий на иные цели на 2022 год установлен в приложении 2 к настоящему Порядку.

2.7. Субсидии на иные цели предоставляются в соответствии с соглашением о предоставлении субсидии из бюджета города Перми (далее – Соглашение), заключенным между Департаментом и Учреждением по типовой форме, утвержденной распоряжением заместителя главы администрации города Перми-начальника департамента финансов администрации города Перми (далее – типовая форма).

Заключение Соглашения на 2022 год осуществляется Департаментом не позднее 10 (десяти) рабочих дней после рассмотрения и проверки документов, представленных в соответствии с пунктом 2.1 настоящего Порядка, при отсутствии оснований для отказа Учреждениям в предоставлении субсидий на иные цели.

2.8. Условиями заключения Соглашения являются:

соответствие Учреждений требованиям, установленным пунктом 2.3 настоящего Порядка;

наличие бюджетных ассигнований и лимитов бюджетных обязательств для предоставления субсидий на иные цели в сводной бюджетной росписи бюджета города Перми на текущий финансовый год, в муниципальной программе «Развитие сети образовательных организаций города Перми».

2.9. В случаях, установленных Соглашением, заключаются дополнительные соглашения к указанному Соглашению, предусматривающие внесение в него изменений или его расторжение, в соответствии с типовой формой.

При внесении изменений в муниципальную программу «Развитие сети образовательных организаций города Перми», требующих внесения изменений в Соглашение, дополнительные соглашения заключаются в течение 10 рабочих дней со дня вступления в силу изменений.

2.10. Субсидии на иные цели перечисляются Учреждениям в сроки, установленные Соглашением. Периодичность перечисления субсидии на иные цели – единовременная.

2.11. Субсидии на иные цели Учреждениям предоставляются путем перечисления Департаментом денежных средств на отдельные лицевые счета Учреждений, открытые в департаменте финансов администрации города Перми в установленном порядке.

Ведение бухгалтерского учета по предоставленным субсидиям на иные цели осуществляется с применением аналитических кодов счетов бухгалтерского учета.

2.12. Средства, предоставляемые Учреждениям в виде субсидий на иные цели, расходуются в соответствии с их целевым назначением и не могут быть направлены на другие цели.

2.13. Результатом предоставления субсидий на иные цели является количество образовательных организаций, реализующих программы общего образования, в соответствии с требованиями федерального государственного образовательного стандарта общего образования, которые оснащены оборудованием, в соответствии с муниципальной программой «Развитие сети образовательных организаций города Перми».

Для достижения результата предоставления субсидий на иные цели Соглашением устанавливается план мероприятий по достижению результата предоставления субсидий на иные цели.

## III. Требования к отчетности

3.1. Учреждения представляют в Департамент в установленные настоящим Порядком сроки следующую отчетность (далее – Отчеты):

отчет о достижении результата предоставления субсидий на иные цели по форме согласно приложению 3 к настоящему Порядку не позднее 15 января года, следующего за отчетным;

отчет об осуществлении расходов, источником финансового обеспечения которых являются субсидии на иные цели, по форме согласно приложению 4 к настоящему Порядку не позднее 15 января года, следующего за отчетным;

отчет о реализации плана мероприятий по достижению результата предоставления субсидий на иные цели по форме согласно приложению 5 к настоящему Порядку ежегодно не позднее 15 января года, следующего за отчетным.

3.2. Контроль за своевременностью представления Отчетов и достоверностью отчетных данных возлагается на руководителей Учреждений.

3.3. Департамент имеет право устанавливать в Соглашении формы дополнительной отчетности и сроки ее представления Учреждениями.

## IV. Порядок осуществления контроля за соблюдением целей, условий и порядка предоставления субсидий на иные цели и ответственность за их несоблюдение

4.1. Департамент и уполномоченный орган муниципального финансового контроля осуществляют обязательную проверку соблюдения целей и условий предоставления Учреждениям субсидий на иные цели.

4.2. Учреждения несут ответственность за несоблюдение целей и условий предоставления субсидий на иные цели, установленных настоящим Порядком.

4.3. В случае несоблюдения Учреждениями целей и условий, установленных при предоставлении субсидий на иные цели, выявленного по результатам проверок, проведенных Департаментом и уполномоченным органом муниципального финансового контроля, данные средства подлежат возврату в бюджет в следующие сроки:

на основании требования Департамента – в течение 30 календарных дней со дня получения Учреждениями соответствующего требования;

на основании представления и (или) предписания уполномоченного органа муниципального финансового контроля – в срок, установленный в соответствии с бюджетным законодательством Российской Федерации.

В случае невыполнения Учреждениями требований о возврате субсидий на иные цели Департамент обеспечивает взыскание субсидий в судебном порядке в соответствии с действующим законодательством.

4.4. В случае недостижения результата предоставления субсидий на иные цели, установленного пунктом 2.13 настоящего Порядка, субсидии на иные цели подлежат возврату в доход бюджета в течение 10 рабочих дней со дня выявления указанного недостижения.

4.5. Остатки субсидий на иные цели, неиспользованные на начало текущего финансового года, могут быть использованы Учреждениями в текущем финансовом году при наличии потребности в направлении их на те же цели.

Учреждения не позднее первых 10 рабочих дней текущего финансового года направляют в Департамент запрос, отражающий причины образования неиспользованных остатков и необходимость их использования в текущем

финансовом году, с приложением документов (копий документов), подтверждающих наличие и объем неисполненных обязательств, принятых до начала текущего финансового года либо подлежащих принятию в текущем финансовом году.

Решение Департамента об использовании в текущем финансовом году указанных средств принимается по итогам рассмотрения запросов, представленных Учреждениями в Департамент, не позднее 5 рабочих дней с момента поступления запроса Учреждения путем издания приказа начальника Департамента.

Неиспользованные остатки субсидий на иные цели, в отношении которых не принято решение о направлении их на те же цели в текущем финансовом году, источником финансового обеспечения которых являются средства бюджета Пермского края, подлежат возврату в бюджет города Перми с последующим возвратом в установленном порядке в бюджет Пермского края не позднее первых 15 рабочих дней текущего финансового года.

4.6. В случае поступления средств от возврата ранее произведенных Учреждениями выплат, источником финансового обеспечения которых являются субсидии на иные цели, для достижения целей, установленных при предоставлении субсидий на иные цели, Департамент в течение 30 рабочих дней с момента их поступления в Учреждения принимает решение путем издания приказа об использовании в текущем финансовом году указанных средств.

Решение Департамента об использовании в текущем финансовом году указанных средств принимается при наличии потребности Учреждений по итогам рассмотрения запросов, представленных Учреждениями в Департамент не позднее 5 рабочих дней с момента поступления средств в Учреждения и отражающих необходимость их использования в текущем финансовом году, с приложением документов (копий документов), подтверждающих наличие и объем неисполненных обязательств, принятых до начала текущего финансового года либо подлежащих принятию в текущем финансовом году.

Приложение 1
к Порядку определения объема
и условий предоставления
субсидий на иные цели
бюджетным и автономным
учреждениям на оснащение
оборудованием образовательных
организаций, реализующих
программы общего образования, в соответствии
с требованиями федерального государственного
образовательного стандарта
общего образования

**РАСЧЕТ-ОБОСНОВАНИЕ**
**суммы субсидий на иные цели на оснащение**
**оборудованием образовательных организаций, реализующих**
**программы общего образования, в соответствии с требованиями федерального государственного**
**образовательного стандарта общего образования**

по состоянию на 01 _____ 20____ г.

_____
(наименование учреждения)

| № | Перечень оборудования, планируемого к приобретению* | Стоимость оборудования, руб. |
|---|---|---|
| 1 | | |
| 2 | | |
| 3 | | |
| 4 | | |
| … | | |
| Сумма субсидий на иные цели (руб.) | | |

---

* В соответствии с пунктом 1.4 Порядка определения объема и условий предоставления субсидий на иные цели бюджетным и автономным учреждениям на оснащение оборудованием образовательных организаций, реализующих программы общего образования, в соответствии с требованиями федерального государственного образовательного стандарта общего образования.

«___» _____ г. _____
(дата заполнения) (подпись, расшифровка подписи)

М.П.

Приложение 2
к Порядку определения объема и условий предоставления субсидий на иные цели бюджетным и автономным учреждениям на оснащение оборудованием образовательных организаций, реализующих программы общего образования, в соответствии с требованиями федерального государственного образовательного стандарта общего образования

**РАЗМЕР СУБСИДИЙ**
**на иные цели на оснащение оборудованием образовательных организаций, реализующих программы общего образования, в соответствии с требованиями федерального государственного образовательного стандарта общего образования на 2022 год**

| Получатели субсидий на иные цели | Источник финансирования | Размер субсидий на иные цели, тыс. руб. |
|---|---|---|
| Муниципальное автономное общеобразовательное учреждение «Средняя общеобразовательная школа № 135 с углубленным изучением предметов образовательной области «Технология» г. Перми | бюджет Пермского края | 3 500,000 |
| Общий размер субсидий на иные цели | бюджет Пермского края | 3 500,000 |

Приложение 3
к Порядку определения объема и условий предоставления субсидий на иные цели бюджетным и автономным учреждениям на оснащение оборудованием образовательных организаций, реализующих программы общего образования, в соответствии с требованиями федерального государственного образовательного стандарта общего образования

**ОТЧЕТ**
**о достижении результата предоставления субсидий на иные цели**

_____

**(наименование учреждения)**
**по состоянию на 01 _____ 20____ г.**

Ежегодная форма.

| № | Результат предоставления субсидий на иные цели | Единица измерения | Плановые значения | Размер субсидий на иные цели, предусмотренный Соглашением | Фактически достигнутые значения | | | |
|---|---|---|---|---|---|---|---|---|
| | | | | | на отчетную дату | отклонение от планового значения | | причина отклонения |
| | | наименование | | | | в абсолютных величинах (гр. 6 - гр. 4) | в процентах (гр. 7 / гр. 4 × 100 %) | |
| 1 | 2 | 3 | 4 | 5 | 6 | 7 | 8 | 9 |
| | | | | | | | | |
| | | | | | | | | |
| | | | | | | | | |
| Всего | | | | | | | | |

Руководитель учреждения _____ _____ «___» _____ 20___ г.
(подпись) (фамилия, имя, отчество)

М.П.
Исполнитель _____
(должность, фамилия, имя, отчество, контактный телефон)

Согласовано:
директор муниципального казенного учреждения «Центр бухгалтерского учета и отчетности в сфере образования» города Перми _____ _____ «___» _____ 20___ г.
(подпись) (фамилия, имя, отчество)

Приложение 4
к Порядку определения объема и условий предоставления субсидий на иные цели бюджетным и автономным учреждениям на оснащение оборудованием образовательных организаций, реализующих программы общего образования, в соответствии с требованиями федерального государственного образовательного стандарта общего образования

**ОТЧЕТ**
**об осуществлении расходов, источником финансового обеспечения которых являются субсидии на иные цели**

_____
(наименование учреждения)
**по состоянию на 01 _____ 20____ г.**

Ежегодная форма.

руб.

| Субсидии на иные цели | | Код по бюджетной классификации Российской Федерации | Остаток субсидий на иные цели на начало текущего финансового года | | Поступления | | | Выплаты | | Остаток субсидий на конец отчетного периода | | |
|---|---|---|---|---|---|---|---|---|---|---|---|---|
| наименование | код | | всего | из них, разрешенный к использованию | всего, в том числе | из бюджета Пермского края | возврат дебиторской задолженности прошлых лет | всего | из них: возвращено в бюджет Пермского края | всего | в том числе: | |
| | | | | | | | | | | | требуется в направлении на те же цели | подлежит возврату |
| 1 | 2 | 3 | 4 | 5 | 6 | 7 | 8 | 9 | 10 | 11 | 12 | 13 |
| | | | | | | | | | | | | |

Руководитель учреждения _____ _____ «___» _____ 20__ г.
(подпись) (Ф.И.О.)

М.П.

Исполнитель _____
(должность, Ф.И.О., контактный телефон)

Приложение 5
к Порядку определения объема и условий
предоставления субсидий на иные цели бюджетным
и автономным учреждениям на оснащение
оборудованием образовательных организаций,
реализующих программы общего
образования, в соответствии
с требованиями федерального государственного
образовательного стандарта общего образования

**ОТЧЕТ**
**о реализации плана мероприятий по достижению результата предоставления субсидий на иные цели**

**_____**
**(наименование учреждения)**
**по состоянию на 01 _____ 20____ г.**

Ежегодная форма.

| Наименование результата предоставления субсидий на иные цели | Наименование мероприятия | Единица измерения | Значение результата предоставления субсидий на иные цели | | Срок достижения результата предоставления субсидий на иные цели | | Причина отклонений |
|---|---|---|---|---|---|---|---|
| | | наименование | плановое | фактическое | плановый | фактический | |
| 1 | 2 | 3 | 4 | 5 | 6 | 7 | 8 |
| | | | | | | | |
| | | | | | | | |
| | | | | | | | |

Руководитель учреждения _____ _____ «_____» _____ 20___ г.
(подпись) (фамилия, имя, отчество)

М.П.

Исполнитель _____
(должность, фамилия, имя, отчество, контактный телефон)

Согласовано:
директор муниципального казенного учреждения «Центр
бухгалтерского учета и отчетности в сфере образования»
города Перми _____ _____ «_____» _____ 20___ г.
(подпись) (фамилия, имя, отчество)

# АДМИНИСТРАЦИЯ ГОРОДА ПЕРМИ
## ПОСТАНОВЛЕНИЕ

13.04.2022 № 276

**Об утверждении Порядка определения объема и условий предоставления субсидий на иные цели бюджетным и автономным учреждениям на реализацию мероприятия «Умею плавать!»**

В соответствии с абзацем вторым пункта 1 статьи 78.1 Бюджетного кодекса Российской Федерации, постановлением Правительства Российской Федерации от 22 февраля 2020 г. № 203 «Об общих требованиях к нормативным правовым актам и муниципальным правовым актам, устанавливающим порядок определения объема и условия предоставления бюджетным и автономным учреждениям субсидий на иные цели», постановлением Правительства Пермского края от 29 декабря 2021 г. № 1121-п «Об утверждении Порядка предоставления субсидий из бюджета Пермского края бюджетам муниципальных образований Пермского края на реализацию мероприятия «Умею плавать!»
администрация города Перми ПОСТАНОВЛЯЕТ:

1. Утвердить прилагаемый Порядок определения объема и условий предоставления субсидий на иные цели бюджетным и автономным учреждениям на реализацию мероприятия «Умею плавать!».

2. Настоящее постановление вступает в силу со дня официального опубликования в печатном средстве массовой информации «Официальный бюллетень органов местного самоуправления муниципального образования город Пермь».

3. Управлению по общим вопросам администрации города Перми обеспечить опубликование настоящего постановления в печатном средстве массовой информации «Официальный бюллетень органов местного самоуправления муниципального образования город Пермь».

4. Информационно-аналитическому управлению администрации города Перми обеспечить опубликование (обнародование) настоящего постановления на официальном сайте муниципального образования город Пермь в информационно-телекоммуникационной сети Интернет.

5. Контроль за исполнением настоящего постановления возложить на заместителя главы администрации города Перми Грибанова А.А.

Глава города Перми А.Н. Дёмкин

УТВЕРЖДЕН
постановлением администрации
города Перми
от 13.04.2022 № 276

**ПОРЯДОК**
**определения объема и условий предоставления субсидий на иные цели бюджетным и автономным учреждениям на реализацию мероприятия «Умею плавать!»**

**I. Общие положения о предоставлении субсидий на иные цели**

1.1. Настоящий Порядок определения объема и условий предоставления субсидий на иные цели бюджетным и автономным учреждениям на реализацию мероприятия «Умею плавать!» определяет объем и условия предоставления субсидий на иные цели на реализацию мероприятия «Умею плавать!» муниципальным бюджетным и автономным учреждениям, в отношении которых департамент образования администрации города Перми осуществляет функции и полномочия учредителя (далее – Порядок, субсидии на иные цели, Учреждения, Департамент).

1.2. Получателями субсидий на иные цели являются Учреждения согласно приложению 2 к настоящему Порядку, устанавливающему размер субсидий на иные цели на 2022 год.

1.3. Целью предоставления субсидий на иные цели является обучение детей плаванию как базовому жизненно необходимому навыку, ведущему к здоровому и безопасному образу жизни, через занятия физической культурой и спортом с использованием средств плавания, в рамках выполнения мероприятий муниципальной программы «Доступное и качественное образование».

1.4. Субсидии на иные цели направляются на оплату услуги по организации обучения плаванию учащихся 3-х классов общеобразовательных Учреждений, расположенных в непосредственной близости к плавательному бассейну, не являющихся обучающимися по дополнительным общеобразовательным программам (общеразвивающим и предпрофессиональным) в сфере физической культуры и спорта по программе «плавание» и (или) не проходящих подготовку в организациях спортивной подготовки по виду спорта «плавание».

В услугу по организации обучения плаванию включаются следующие направления расходования:

расходы на аренду плавательных дорожек;

оплата труда и начисления на оплату труда тренеру-инструктору.

1.5. Субсидии на иные цели предоставляются Учреждениям в пределах бюджетных ассигнований и лимитов бюджетных обязательств на 2022 год на основании сводной бюджетной росписи бюджета города Перми за счет средств бюджета Пермского края и за счет средств бюджета города Перми, в рамках реализации мероприятий муниципальной программы «Доступное и качественное образование».

## II. Условия и порядок предоставления субсидий на иные цели

2.1. Для получения субсидий на иные цели Учреждения направляют в Департамент:

пояснительную записку, содержащую обоснование необходимости предоставления субсидий на иные цели, включая расчет-обоснование суммы субсидий на иные цели согласно приложению 1 к настоящему Порядку;

прайс-лист о стоимости услуг, предоставляемых плавательным бассейном, утвержденный руководителем плавательного бассейна или иным уполномоченным лицом, назначенным руководителем;

документы, подтверждающие отсутствие у Учреждений задолженности по уплате налогов, сборов и иных обязательных платежей в бюджеты бюджетной системы Российской Федерации.

2.2. Рассмотрение и проверка документов на полноту их представления в соответствии с пунктом 2.1 настоящего Порядка осуществляется Департаментом в течение 10 рабочих дней со дня их представления.

2.3. Требования, которым Учреждения должны соответствовать на 01 число месяца, предшествующего месяцу, в котором планируется заключение соглашения о предоставлении субсидий на иные цели:

отсутствие неисполненной обязанности по уплате налогов, сборов, страховых взносов, пеней, штрафов, процентов, подлежащих уплате в соответствии с законодательством Российской Федерации о налогах и сборах;

отсутствие просроченной задолженности по возврату в бюджет города Перми субсидий, бюджетных инвестиций, предоставленных в том числе в соответствии с иными правовыми актами, и иной просроченной задолженности перед бюджетом города Перми.

2.4. Основания для отказа Учреждениям в предоставлении субсидий на иные цели:

несоответствие представленных Учреждениями документов требованиям, определенным в соответствии с пунктом 2.1 настоящего Порядка, или непредставление (представление не в полном объеме) указанных документов;

недостоверность информации, содержащейся в документах, представленных Учреждениями в соответствии с пунктом 2.1 настоящего Порядка.

2.5. Размер субсидий на иные цели определяется исходя из количества учащихся 3-х классов Учреждений, расположенных в непосредственной близости к плавательному бассейну, не являющихся обучающимися по дополнительным общеобразовательным программам (общеразвивающим и предпрофессиональным) в сфере физической культуры и спорта по программе «плавание» и (или) не проходящих подготовку в организациях спортивной подготовки по виду спорта «плавание», планируемых к участию в мероприятии «Умею плавать!», стоимости одного часа обучения плаванию согласно прайс-листу, утвержденному руководителем плавательного бассейна или иным уполномоченным лицом, в размере 200 рублей, количества часов в соответствии с примерной рабочей программой и рассчитывается по следующей формуле:

$$С = К \times Д \times 36, \text{ где}$$

С – размер субсидий на иные цели;

К – количество учащихся 3-х классов Учреждения, расположенного в непосредственной близости к плавательному бассейну, не являющихся обучающимися по дополнительным общеобразовательным программам (общеразвивающим и предпрофессиональным) в сфере физической культуры и спорта по программе «плавание» и (или) не проходящих подготовку в организациях спортивной подготовки по виду спорта «плавание», планируемых к участию в мероприятии «Умею плавать!»;

Д – стоимость одного часа обучения плаванию согласно прайс-листу, утвержденному руководителем плавательного бассейна или иным уполномоченным лицом, в размере 200 руб.;

36 – количество часов в соответствии с примерной рабочей программой.

2.6. Размер субсидий на иные цели устанавливается приложением к настоящему Порядку по каждому Учреждению.

Размер субсидий на иные цели на 2022 год установлен в приложении 2 к настоящему Порядку.

2.7. Субсидии на иные цели предоставляются в соответствии с соглашением о предоставлении субсидии из бюджета города Перми (далее – Соглашение), заключенным между Департаментом и Учреждением по типовой форме, утвержденной распоряжением заместителя главы администрации города Перми-начальника департамента финансов администрации города Перми (далее – типовая форма).

Заключение Соглашения на 2022 год осуществляется Департаментом не позднее 10 рабочих дней после рассмотрения и проверки документов, представленных в соответствии с пунктом 2.1 настоящего Порядка, при отсутствии оснований для отказа Учреждениям в предоставлении субсидий на иные цели.

2.8. Условиями заключения Соглашения являются:

соответствие Учреждений требованиям, установленным пунктом 2.3 настоящего Порядка;

наличие бюджетных ассигнований и лимитов бюджетных обязательств для предоставления субсидий на иные цели в сводной бюджетной росписи бюджета города Перми на текущий финансовый год, в муниципальной программе «Доступное и качественное образование».

2.9. В случаях, установленных Соглашением, заключаются дополнительные соглашения к указанному Соглашению, предусматривающие внесение в него изменений или его расторжение, в соответствии с типовой формой.

При внесении изменений в муниципальную программу «Доступное и качественное образование», требующих внесения изменений в Соглашение, дополнительные соглашения заключаются в течение 10 рабочих дней со дня вступления в силу изменений в указанный правовой акт.

2.10. Субсидии на иные цели перечисляются Учреждениям в сроки, установленные Соглашением. Периодичность перечисления субсидии на иные цели – единовременная.

2.11. Субсидии на иные цели Учреждениям предоставляются путем перечисления Департаментом денежных средств на отдельные лицевые счета Учреждений, открытые в департаменте финансов администрации города Перми в установленном порядке.

Ведение бухгалтерского учета по предоставленным субсидиям на иные цели осуществляется с применением аналитических кодов счетов бухгалтерского учета.

2.12. Средства, предоставляемые Учреждениям в виде субсидий на иные цели, расходуются в соответствии с их целевым назначением и не могут быть направлены на другие цели.

2.13. Результатом предоставления субсидий на иные цели в соответствии с муниципальной программой «Доступное и качественное образование» является количество учащихся 3-х классов Учреждения, расположенного в непосредственной близости к плавательному бассейну, не являющихся обучающимися по дополнительным общеобразовательным программам (общеразвивающим и предпрофессиональным) в сфере физической культуры и спорта по программе «плавание» и (или) не проходящих подготовку в организациях спортивной подготовки по виду спорта «плавание», прошедших обучение в рамках мероприятия «Умею плавать!» в соответствии с примерной рабочей программой.

Для достижения результата предоставления субсидий на иные цели Соглашением устанавливается план мероприятий по достижению результата предоставления субсидий на иные цели.

## III. Требования к отчетности

3.1. Учреждения представляют в Департамент в установленные настоящим Порядком сроки следующую отчетность (далее – Отчеты):

отчет о достижении результата предоставления субсидий на иные цели по форме согласно приложению 3 к настоящему Порядку не позднее 25 января года, следующего за отчетным;

отчет об осуществлении расходов, источником финансового обеспечения которых являются субсидии на иные цели, по форме согласно приложению 4 к настоящему Порядку не позднее 25 января года, следующего за отчетным;

отчет о реализации плана мероприятий по достижению результата предоставления субсидий на иные цели по форме согласно приложению 5 к настоящему Порядку ежегодно не позднее 25 января года, следующего за отчетным.

3.2. Контроль за своевременностью представления Отчетов и достоверностью отчетных данных возлагается на руководителей Учреждений.

3.3. Департамент имеет право устанавливать в Соглашении формы дополнительной отчетности и сроки ее представления Учреждениями.

## IV. Порядок осуществления контроля за соблюдением целей, условий и порядка предоставления субсидий на иные цели и ответственность за их несоблюдение

4.1. Департамент и уполномоченный орган муниципального финансового контроля осуществляют обязательную проверку соблюдения целей и условий предоставления Учреждениям субсидий на иные цели.

4.2. Учреждения несут ответственность за несоблюдение целей и условий предоставления субсидий на иные цели, установленных настоящим Порядком.

4.3. В случае несоблюдения Учреждениями целей и условий, установленных при предоставлении субсидий на иные цели, выявленного по результатам проверок, проведенных Департаментом и уполномоченным органом муниципального финансового контроля, данные средства подлежат возврату в бюджет в следующие сроки:

на основании требования Департамента – в течение 30 календарных дней со дня получения Учреждениями соответствующего требования;

на основании представления и (или) предписания уполномоченного органа муниципального финансового контроля – в срок, установленный в соответствии с бюджетным законодательством Российской Федерации.

В случае невыполнения Учреждениями требований о возврате субсидий на иные цели Департамент обеспечивает взыскание субсидий в судебном порядке в соответствии с действующим законодательством.

4.4. В случае недостижения результата предоставления субсидий на иные цели, установленного пунктом 2.13 настоящего Порядка, субсидии на иные цели подлежат возврату в доход бюджета в течение 10 рабочих дней со дня выявления указанного недостижения.

4.5. Остатки субсидий на иные цели, предоставленных за счет средств бюджета города Перми по состоянию на 01 января очередного финансового года, неиспользованные в текущем финансовом году, подлежат перечислению Учреждениями в доход бюджета города Перми не позднее первых 4 рабочих дней очередного финансового года.

Остатки субсидий на иные цели, перечисленные Учреждениями в доход бюджета города Перми, возвращаются Учреждениям в очередном финансовом году при наличии потребности в направлении их на те же цели на основании запросов Учреждений в соответствии с решением Департамента, оформленным приказом начальника Департамента.

Решение о возврате остатков субсидий на иные цели принимается Департаментом по итогам рассмотрения запросов Учреждений, представленных в Департамент не позднее первых 15 рабочих дней текущего финансового года и отражающих причины образования неиспользованных остатков и необходимости их использования в текущем финансовом году, с приложением документов (копий документов), подтверждающих наличие и объем неисполненных обязательств, принятых до начала текущего финансового года либо подлежащих принятию в текущем финансовом году.

Департамент принимает решение о возврате остатков субсидий на иные цели в течение 30 рабочих дней с момента поступления указанной в абзаце третьем настоящего пункта информации, но не позднее 20 мая текущего года.

В случае если Учреждениями не обоснована потребность в направлении остатков субсидий на иные цели, они считаются неподтвержденными и не подлежат возврату Учреждениям.

В случае если неиспользованные остатки субсидий на иные цели не перечислены Учреждениями в доход бюджета города Перми в сроки, установленные абзацем первым настоящего пункта, то они подлежат взысканию в установленном порядке.

Неиспользованные остатки субсидий на иные цели, в отношении которых не принято решение о направлении их на те же цели в текущем финансовом году, источником финансового обеспечения которых являются средства бюджета Пермского края, подлежат возврату в бюджет города Перми с последующим возвратом в установленном порядке в бюджет Пермского края не позднее первых 15 рабочих дней текущего финансового года.

4.6. В случае поступления средств от возврата ранее произведенных Учреждениями выплат, источником финансового обеспечения которых являются субсидии на иные цели, для достижения целей, установленных при предоставлении субсидий на иные цели, Департамент в течение 30 рабочих дней с момента их поступления в Учреждения принимает решение путем издания приказа об использовании в текущем финансовом году указанных средств.

Решение Департамента об использовании в текущем финансовом году указанных средств принимается при наличии потребности Учреждений по итогам рассмотрения запросов, представленных Учреждениями в Департамент не позднее 5 рабочих дней с момента поступления средств в Учреждения и отражающих необходимость их использования в текущем финансовом году, с приложением документов (копий документов), подтверждающих наличие и объем неисполненных обязательств, принятых до начала текущего финансового года либо подлежащих принятию в текущем финансовом году.

Приложение 1
к Порядку определения объема
и условий предоставления
субсидий на иные цели
бюджетным и автономным
учреждениям на реализацию
мероприятия «Умею плавать!»

**РАСЧЕТ-ОБОСНОВАНИЕ**
**суммы субсидий на иные цели на реализацию мероприятия «Умею плавать!»**

по состоянию на 01 _____ 20____ г.

_____
(наименование учреждения)

| № | Наименование показателя для расчета суммы субсидий на иные цели* | Показатель для расчета суммы субсидий на иные цели |
|---|---|---|
| 1 | Количество учащихся 3-х классов Учреждения, расположенного в непосредственной близости к плавательному бассейну, не являющихся обучающимися по дополнительным общеобразовательным программам (общеразвивающим и предпрофессиональным) в сфере физической культуры и спорта по программе «плавание» и (или) не проходящих подготовку в организациях спортивной подготовки по виду спорта «плавание», планируемых к участию в мероприятии «Умею плавать!», чел. | |
| 2 | Стоимость одного часа обучения плаванию согласно прайс-листу, утвержденному руководителем плавательного бассейна или иным уполномоченным лицом, в размере 200 рублей, руб. | |
| 3 | Количество часов в соответствии с примерной рабочей программой, час. | 36 |
| 4 | Сумма субсидий на иные цели, руб. (строка 1 × строка 2 × строка 3) | |

---

* В соответствии с пунктом 2.5 Порядка определения объема и условий предоставления субсидий на иные цели бюджетным и автономным учреждениям на реализацию мероприятия «Умею плавать!».

«___» _____ г. _____
(дата заполнения) (подпись, расшифровка подписи)

М.П.

Приложение 2
к Порядку определения объема и условий
предоставления субсидий на иные цели бюджетным
и автономным учреждениям на реализацию
мероприятия «Умею плавать!»

**РАЗМЕР СУБСИДИЙ**
**на иные цели на реализацию мероприятия «Умею плавать!»**
**на 2022 год**

| Получатели субсидий на иные цели | Источник финансирования | Размер субсидий на иные цели, тыс. руб. |
|---|---|---|
| Муниципальное автономное общеобразовательное учреждение «Средняя общеобразовательная школа № 55 имени дважды Героя Советского Союза Г.Ф. Сивкова» г. Перми | бюджет города Перми | 207,000 |
| | бюджет Пермского края | 621,000 |
| Муниципальное автономное общеобразовательное учреждение «Средняя общеобразовательная школа «Мастерград» г. Перми | бюджет города Перми | 192,600 |
| | бюджет Пермского края | 577,800 |
| Общий размер субсидий на иные цели | итого | 1 598,400 |
| | бюджет города Перми | 399,600 |
| | бюджет Пермского края | 1 198,800 |

Приложение 3
к Порядку определения объема и условий
предоставления субсидий на иные цели бюджетным
и автономным учреждениям на реализацию
мероприятия «Умею плавать!»

**ОТЧЕТ**
**о достижении результата предоставления субсидий на иные цели**

_____
(наименование учреждения)
**по состоянию на 01 _____ 20____ г.**

Ежегодная форма.

| № | Результат предоставления субсидий на иные цели | Единица измерения | Плановые значения | Размер субсидий на иные цели, предусмотренный Соглашением | Фактически достигнутые значения | | | |
|---|---|---|---|---|---|---|---|---|
| | | | | | на отчетную дату | отклонение от планового значения | | причина отклонения |
| | | наименование | | | | в абсолютных величинах (гр. 6 - гр. 4) | в процентах (гр. 7 / гр. 4 × 100 %) | |
| 1 | 2 | 3 | 4 | 5 | 6 | 7 | 8 | 9 |
| 1 | | | | | | | | |
| | | | | Всего | | | | |

Руководитель учреждения _____ _____ «___» _____ 20___ г.
(подпись) (фамилия, имя, отчество)

М.П.

Исполнитель _____
(должность, фамилия, имя, отчество, контактный телефон)

Согласовано:
директор муниципального казенного учреждения «Центр
бухгалтерского учета и отчетности в сфере образования»
города Перми _____ _____ «___» _____ 20___ г.
(подпись) (фамилия, имя, отчество)

Приложение 4
к Порядку определения объема и условий
предоставления субсидий на иные цели бюджетным
и автономным учреждениям на реализацию
мероприятия «Умею плавать!»

**ОТЧЕТ**
**об осуществлении расходов, источником финансового обеспечения которых являются субсидии на иные цели**

_____
(наименование учреждения)
**по состоянию на 01 _____ 20____ г.**

Ежегодная форма.

руб.

| Субсидии на иные цели | | Код по бюджетной классификации Российской Федерации | Остаток субсидий на иные цели на начало текущего финансового года | | Поступления | | | Выплаты | | | Остаток субсидий на конец отчетного периода | | |
|---|---|---|---|---|---|---|---|---|---|---|---|---|---|
| наименование | код | | всего | из них разрешенный к использованию | всего, в том числе | из бюджета города Перми | из бюджета Пермского края | всего | из них: возвращено в бюджет города Перми | возвращено в бюджет Пермского края | всего | в том числе: | |
| | | | | | | | | | | | | требуется в направлении на те же цели | подлежит возврату |
| 1 | 2 | 3 | 4 | 5 | 6 | 7 | 8 | 9 | 10 | 11 | 12 | 13 | 14 |
| | | | | | | | | | | | | | |

Руководитель учреждения _____ _____ «___» _____ 20__ г.
(подпись) (Ф.И.О.)

М.П.

Исполнитель _____
(должность, Ф.И.О., контактный телефон)

Приложение 5
к Порядку определения объема и условий
предоставления субсидий на иные цели бюджетным
и автономным учреждениям на реализацию
мероприятия «Умею плавать!»

**ОТЧЕТ**
**о реализации плана мероприятий по достижению результата предоставления субсидий на иные цели**

_____
(наименование учреждения)
**по состоянию на 01 _____ 20____ г.**

Ежегодная форма.

| Наименование результата предоставления субсидий на иные цели | Наименование мероприятия | Единица измерения | Значение результата предоставления субсидий на иные цели | | Срок достижения результата предоставления субсидий на иные цели | | Причина отклонений |
|---|---|---|---|---|---|---|---|
| | | наименование | плановое | фактическое | плановый | фактический | |
| 1 | 2 | 3 | 4 | 5 | 6 | 7 | 8 |
| | | | | | | | |
| | | | | | | | |
| | | | | | | | |

Руководитель учреждения _____ _____ «___» _____ 20___ г.
(подпись) (фамилия, имя, отчество)

М.П.

Исполнитель _____
(должность, фамилия, имя, отчество, контактный телефон)

Согласовано:
директор муниципального казенного учреждения «Центр бухгалтерского учета и отчетности в сфере образования» города Перми _____ _____ «___» _____ 20___ г.
(подпись) (фамилия, имя, отчество)

# АДМИНИСТРАЦИЯ ГОРОДА ПЕРМИ
## ПОСТАНОВЛЕНИЕ

13.04.2022 № 277

**О внесении изменений в отдельные правовые акты администрации города Перми по вопросам развития физической культуры и спорта**

В соответствии с постановлением Правительства Российской Федерации от 22 февраля 2020 г. № 203 «Об общих требованиях к нормативным правовым актам и муниципальным правовым актам, устанавливающим порядок определения объема и условия предоставления бюджетным и автономным учреждениям субсидий на иные цели» администрация города Перми ПОСТАНОВЛЯЕТ:

1. Внести в Порядок определения объема и условий предоставления субсидий на иные цели бюджетным и автономным учреждениям, подведомственным комитету по физической культуре и спорту администрации города Перми, на мероприятия, направленные на решение отдельных вопросов местного значения в микрорайонах города Перми, утвержденный постановлением администрации города Перми от 04 марта 2021 г. № 133 (в ред. от 03.02.2022 № 56), следующие изменения:

1.1. абзац второй пункта 2.13 изложить в следующей редакции:

«Степень достижения значения результата предоставления субсидий на иные цели оценивается путем сопоставления фактического значения результата предоставления субсидий на иные цели и его планового значения. Значения результата и план мероприятий по достижению результата предоставления субсидии на иные цели устанавливаются Соглашением.»;

1.2. пункт 3.1 после абзаца пятого дополнить абзацем следующего содержания:

«отчет о реализации плана мероприятий по достижению результата предоставления субсидии на иные цели по форме согласно приложению 3 к настоящему Порядку ежегодно не позднее 25 января года, следующего за отчетным.»;

1.3. дополнить приложением 3 согласно приложению 1 к настоящему постановлению.

2. Внести в Порядок определения объема и условий предоставления субсидий на иные цели бюджетным и автономным учреждениям, подведомственным комитету по физической культуре и спорту администрации города Перми, на взносы на капитальный ремонт общего имущества в многоквартирных домах, утвержденный постановлением администрации города Перми от 19 октября 2020 г. № 1036 (в ред. от 02.11.2020 № 1119, от 16.09.2021 № 713, от 02.11.2021 № 970), следующие изменения:

2.1. пункт 1.3 после слов «располагаются Учреждения» дополнить словами «, в рамках выполнения муниципальной программы «Развитие физической культуры и спорта города Перми»;

2.2. пункт 2.13 изложить в следующей редакции:

«2.13. Результатом предоставления субсидий на иные цели является количество квадратных метров общей площади помещений Учреждений, за пользование которыми осуществляется уплата взносов на капитальный ремонт общего имущества в многоквартирных домах в рамках выполнения муниципальной программы «Развитие физической культуры и спорта города Перми». План мероприятий по достижению результата предоставления субсидии на иные цели устанавливается Соглашением.»;

2.3. пункт 3.1 после абзаца третьего дополнить абзацем следующего содержания:

«отчет о реализации плана мероприятий по достижению результата предоставления субсидии на иные цели по форме согласно приложению 5 к настоящему Порядку.»;

2.4. пункт 3.2 после абзаца третьего дополнить абзацем следующего содержания:

«отчет о реализации плана мероприятий по достижению результата предоставления субсидии на иные цели – ежегодно не позднее 20 января года, следующего за отчетным.»;

2.5. дополнить приложением 5 согласно приложению 1 к настоящему постановлению.

3. Внести в Порядок определения объема и условий предоставления субсидий на дополнительные меры поддержки муниципальным учреждениям города Перми на обеспечение участия в официальных спортивных соревнованиях, проводимых за пределами города Перми, утвержденный постановлением администрации города Перми от 20 октября 2020 г. № 1060 (в ред. от 12.04.2021 № 245, от 06.09.2021 № 684, от 18.10.2021 № 884, от 29.10.2021 № 966), следующие изменения:

3.1. пункт 1.3 после слов «города Перми» дополнить словами «, в рамках выполнения муниципальной программы «Развитие физической культуры и спорта города Перми»;

3.2. пункт 2.14 изложить в следующей редакции:

«2.14. Результатом предоставления субсидий на дополнительные меры поддержки является количество официальных спортивных соревнований (выездов), в которых приняли участие спортсмены Учреждений в рамках выполнения муниципальной программы «Развитие физической культуры и спорта города Перми». План мероприятий по достижению результата предоставления субсидии на дополнительные меры поддержки устанавливается Соглашением.»;

3.3. пункт 3.1 после абзаца третьего дополнить абзацем следующего содержания:

«отчет о реализации плана мероприятий по достижению результата предоставления субсидии на дополнительные меры поддержки по форме согласно приложению 5 к настоящему Порядку.»;

3.4. пункт 3.3 изложить в следующей редакции:

«3.3. Отчеты представляются Учреждениями в следующие сроки:

отчет о достижении результата предоставления субсидий на дополнительные меры поддержки – ежеквартально нарастающим итогом не позднее 15 числа месяца, следующего за отчетным кварталом, за 4 квартал (годовой) – не позднее 25 января года, следующего за отчетным;

отчет об осуществлении расходов, источником финансового обеспечения которых являются субсидии на дополнительные меры поддержки, – ежеквартально нарастающим итогом не позднее 15 числа месяца, следующего за отчетным кварталом, за 4 квартал (годовой) – не позднее 25 января года, следующего за отчетным;

отчет о реализации плана мероприятий по достижению результата предоставления субсидии на дополнительные меры поддержки – ежегодно (годовой) не позднее 25 января года, следующего за отчетным.»;

3.5. пункт 4.3 изложить в следующей редакции:

«4.3. В случае недостижения результата предоставления субсидий на дополнительные меры поддержки, установленного пунктом 2.14 настоящего Порядка, субсидии на дополнительные меры поддержки подлежат возврату в доход бюджета города Перми в течение 25 рабочих дней со дня выявления указанного недостижения.»;

3.6. приложение 3 изложить в редакции согласно приложению 2 к настоящему постановлению;

3.7. дополнить приложением 5 согласно приложению 3 к настоящему постановлению.

4. Внести в Порядок определения объема и условий предоставления субсидий на иные цели бюджетным и автономным учреждениям, подведомственным комитету физической культуры и спорта администрации города Перми, на повышение фонда оплаты труда, утвержденный постановлением администрации города Перми от 28 сентября 2021 г. № 766 (в ред. от 19.10.2021 № 903), следующие изменения:

4.1. пункт 1.3 после слов «результативности труда» дополнить словами «, в рамках выполнения муниципальной программы «Развитие физической культуры и спорта города Перми»;

4.2. пункт 2.13 изложить в следующей редакции:

«2.13. Результатом предоставления субсидий на иные цели является количество учреждений, получающих субсидии на повышение фонда оплаты труда в рамках выполнения муниципальной программы «Развитие физической культуры и спорта города Перми». План мероприятий по достижению результата предоставления субсидии на иные цели устанавливается Соглашением.»;

4.3. пункт 3.1 после абзаца третьего дополнить абзацем следующего содержания:

«отчет о реализации плана мероприятий по достижению результата предоставления субсидии на иные цели по форме согласно приложению 5 к настоящему Порядку.»;

4.4. пункт 3.2 изложить в следующей редакции:

«3.2. Отчеты, указанные в пункте 3.1, представляются Учреждениями ежегодно не позднее 25 января года, следующего за отчетным.»;

4.5. дополнить приложением 5 согласно приложению 1 к настоящему постановлению.

5. Настоящее постановление вступает в силу со дня официального опубликования в печатном средстве массовой информации «Официальный бюллетень органов местного самоуправления муниципального образования город Пермь».

6. Управлению по общим вопросам администрации города Перми обеспечить опубликование настоящего постановления в печатном средстве массовой информации «Официальный бюллетень органов местного самоуправления муниципального образования город Пермь».

7. Информационно-аналитическому управлению администрации города Перми обеспечить опубликование (обнародование) настоящего постановления на официальном сайте муниципального образования город Пермь в информационно-телекоммуникационной сети Интернет.

8. Контроль за исполнением настоящего постановления возложить на заместителя главы администрации города Перми Грибанова А.А.

Глава города Перми А.Н. Дёмкин

Приложение 1
к постановлению администрации
города Перми
от 13.04.2022 № 277

**ОТЧЕТ**
**о реализации плана мероприятий по достижению результата предоставления субсидии на иные цели**

_____
(наименование учреждения)
**по состоянию на _____ 20__года**

Ежегодная форма.

| Наименование результата | Наименование мероприятия | Единица измерения | | Плановое значение | Фактически достигнутое значение на конец отчетного периода | Дата достижения | | Причина отклонений |
|---|---|---|---|---|---|---|---|---|
| | | наименование | код по ОКЕИ | | | плановая (дд.мм.гггг) | фактическая (дд.мм.гггг) | |
| 1 | 2 | 3 | 4 | 5 | 6 | 7 | 8 | 9 |
| | | | | | | | | |
| | | | | | | | | |
| | | | | | | | | |
| | | | | | | | | |

Руководитель учреждения _____/ _____ «__» _____ 20__ г.
М.П. (подпись) (Ф.И.О.)

Приложение 2
к постановлению администрации
города Перми
от 13.04.2022 № 277

**ОТЧЕТ**
**о достижении результата предоставления субсидии**
**на дополнительные меры поддержки**

_____
(наименование учреждения)
**по состоянию на _____ 20____ г.**

Ежеквартальная форма представляется нарастающим итогом с начала года.

| Результат предоставления субсидии на дополнительные меры поддержки | Единица измерения | Значение результата | | Отклонение | Причина отклонения |
|---|---|---|---|---|---|
| | | плановое | фактическое | | |
| 1 | 2 | 3 | 4 | 5 = 4 / 3 | 6 |
| Количество официальных спортивных соревнований (выездов), в которых приняли участие спортсмены учреждений | шт. | | | | |

Руководитель учреждения

_____ / _____ «___» _____20___ г.
(подпись) (Ф.И.О.)

М.П.

Приложение 3
к постановлению администрации
города Перми
от 13.04.2022 № 277

**ОТЧЕТ**
**о реализации плана мероприятий по достижению результата предоставления субсидии на дополнительные меры поддержки**

_____
(наименование учреждения)
**по состоянию на _____ 20__года**

Ежегодная форма.

| Наименование результата | Наименование мероприятия | Единица измерения | | Плановое значение | Фактически достигнутое значение на конец отчетного периода | Дата достижения | | Причина отклонений |
|---|---|---|---|---|---|---|---|---|
| | | наименование | код по ОКЕИ | | | плановая (дд.мм.гггг) | фактическая (дд.мм.гггг) | |
| 1 | 2 | 3 | 4 | 5 | 6 | 7 | 8 | 9 |
| | | | | | | | | |
| | | | | | | | | |
| | | | | | | | | |
| | | | | | | | | |

Руководитель учреждения _____/ _____ «__» _____ 20__ г.
М.П. (подпись) (Ф.И.О.)

# АДМИНИСТРАЦИЯ ГОРОДА ПЕРМИ
## ПОСТАНОВЛЕНИЕ

13.04.2022 № 278

**Об утверждении Порядка определения объема и условий предоставления субсидий на иные цели бюджетным и автономным учреждениям на приобретение оборудования для профильных медицинских классов в образовательных организациях Пермского края**

В соответствии с абзацем вторым пункта 1 статьи 78.1 Бюджетного кодекса Российской Федерации, постановлением Правительства Российской Федерации от 22 февраля 2020 г. № 203 «Об общих требованиях к нормативным правовым актам и муниципальным правовым актам, устанавливающим порядок определения объема и условия предоставления бюджетным и автономным учреждениям субсидий на иные цели», постановлением Правительства Пермского края от 29 октября 2021 г. № 824-п «Об утверждении Порядка предоставления и распределения субсидий из бюджета Пермского края бюджетам муниципальных образований Пермского края на приобретение оборудования для профильных медицинских классов в образовательных организациях Пермского края», постановлением администрации города Перми от 25 февраля 2022 г. № 114 «Об установлении расходного обязательства города Перми по приобретению оборудования для профильных медицинских классов»
администрация города Перми ПОСТАНОВЛЯЕТ:

1. Утвердить прилагаемый Порядок определения объема и условий предоставления субсидий на иные цели бюджетным и автономным учреждениям на приобретение оборудования для профильных медицинских классов в образовательных организациях Пермского края.

2. Настоящее постановление вступает в силу со дня официального опубликования в печатном средстве массовой информации «Официальный бюллетень органов местного самоуправления муниципального образования город Пермь».

3. Управлению по общим вопросам администрации города Перми обеспечить опубликование настоящего постановления в печатном средстве массовой информации «Официальный бюллетень органов местного самоуправления муниципального образования город Пермь».

4. Информационно-аналитическому управлению администрации города Перми обеспечить опубликование (обнародование) настоящего постановления на официальном сайте муниципального образования город Пермь в информационно-телекоммуникационной сети Интернет.

5. Контроль за исполнением настоящего постановления возложить на заместителя главы администрации города Перми Грибанова А.А.

Глава города Перми А.Н. Дёмкин

УТВЕРЖДЕН
постановлением администрации
города Перми
от 13.04.2022 № 278

**ПОРЯДОК**
**определения объема и условий предоставления субсидий на иные цели бюджетным и автономным учреждениям на приобретение оборудования для профильных медицинских классов в образовательных организациях Пермского края**

**I. Общие положения о предоставлении субсидий на иные цели**

1.1. Настоящий Порядок определения объема и условий предоставления субсидий на иные цели бюджетным и автономным учреждениям на приобретение оборудования для профильных медицинских классов в образовательных организациях Пермского края определяет объем и условия предоставления субсидий на иные цели на приобретение оборудования для профильных медицинских классов в образовательных организациях Пермского края муниципальным бюджетным и автономным учреждениям, в отношении которых департамент образования администрации города Перми осуществляет функции и полномочия учредителя (далее – Порядок, субсидии на иные цели, Учреждения, Департамент).

1.2. Получателями субсидий на иные цели являются Учреждения согласно приложению к настоящему Порядку, устанавливающему размер субсидий на иные цели на 2022 год.

1.3. Целью предоставления субсидий на иные цели является обеспечение условий для развития естественно-научного профильного обучения медицинской направленности для формирования у обучающихся мотивации к выбору профессиональной деятельности в медицинской отрасли в рамках выполнения мероприятий муниципальной программы «Развитие сети образовательных организаций города Перми».

1.4. Субсидии на иные цели направляются на приобретение оборудования диагностического модуля (для проведения конвергентных естественно-научных исследований), оборудования исследовательского модуля (для проведения исследования внешней и внутренней среды организма человека), оборудования модуля практических медицинских навыков (для формирования навыков первой медицинской помощи и ухода за больными).

1.5. Субсидии на иные цели предоставляются Учреждениям в пределах бюджетных ассигнований и лимитов бюджетных обязательств на 2022 год на основании сводной бюджетной росписи бюджета города Перми за счет средств бюджета Пермского края и за счет средств бюджета города Перми в рамках реализации мероприятий муниципальной программы «Развитие сети образовательных организаций города Перми».

## II. Условия и порядок предоставления субсидий на иные цели

2.1. Для получения субсидий на иные цели Учреждения направляют в Департамент:

пояснительную записку, содержащую обоснование необходимости предоставления субсидий на иные цели, включая расчет-обоснование суммы субсидий на иные цели с указанием информации о планируемом к приобретению оборудовании согласно приложению 1 к настоящему Порядку;

документы, подтверждающие отсутствие у Учреждений задолженности по уплате налогов, сборов и иных обязательных платежей в бюджеты бюджетной системы Российской Федерации.

2.2. Рассмотрение и проверка документов на полноту их представления в соответствии с пунктом 2.1 настоящего Порядка осуществляется Департаментом в течение 10 рабочих дней со дня их представления.

2.3. Требования, которым Учреждения должны соответствовать на 01 число месяца, предшествующего месяцу, в котором планируется заключение соглашения о предоставлении субсидий на иные цели:

отсутствие неисполненной обязанности по уплате налогов, сборов, страховых взносов, пеней, штрафов, процентов, подлежащих уплате в соответствии с законодательством Российской Федерации о налогах и сборах;

отсутствие просроченной задолженности по возврату в бюджет города Перми субсидий, бюджетных инвестиций, предоставленных в том числе в соответствии с иными правовыми актами, и иной просроченной задолженности перед бюджетом города Перми.

2.4. Основания для отказа Учреждениям в предоставлении субсидий на иные цели:

несоответствие представленных Учреждениями документов требованиям, определенным в соответствии с пунктом 2.1 настоящего Порядка, или непредставление (представление не в полном объеме) указанных документов;

недостоверность информации, содержащейся в документах, представленных Учреждениями в соответствии с пунктом 2.1 настоящего Порядка.

2.5. Размер субсидий на иные цели определяется в объеме 14 000,0 тыс. руб. на одно Учреждение, в котором создан профильный медицинский класс.

2.6. Размер субсидий на иные цели устанавливается приложением к настоящему Порядку по каждому Учреждению.

Размер субсидий на иные цели на 2022 год установлен в приложении 2 к настоящему Порядку.

2.7. Субсидии на иные цели предоставляются в соответствии с соглашением о предоставлении субсидии из бюджета города Перми (далее – Соглашение), заключенным между Департаментом и Учреждением по типовой форме, утвержденной распоряжением заместителя главы администрации города Перми-начальника департамента финансов администрации города Перми (далее – типовая форма).

Заключение Соглашения на 2022 год осуществляется Департаментом не позднее 10 рабочих дней после рассмотрения и проверки документов, представленных в соответствии с пунктом 2.1 настоящего Порядка, при отсутствии оснований для отказа Учреждениям в предоставлении субсидий на иные цели.

2.8. Условиями заключения Соглашения являются:

соответствие Учреждений требованиям, установленным пунктом 2.3 настоящего Порядка;

наличие бюджетных ассигнований и лимитов бюджетных обязательств для предоставления субсидий на иные цели в сводной бюджетной росписи бюджета города Перми на текущий финансовый год, в муниципальной программе «Развитие сети образовательных организаций города Перми».

2.9. В случаях, установленных Соглашением, заключаются дополнительные соглашения к указанному Соглашению, предусматривающие внесение в него изменений или его расторжение, в соответствии с типовой формой.

При внесении изменений в муниципальную программу «Развитие сети образовательных организаций города Перми», требующих внесения изменений в Соглашение, дополнительные соглашения заключаются в течение 10 рабочих дней со дня вступления в силу изменений.

2.10. Субсидии на иные цели перечисляются Учреждениям в сроки, установленные Соглашением. Периодичность перечисления субсидии на иные цели – единовременная.

2.11. Субсидии на иные цели Учреждениям предоставляются путем перечисления Департаментом денежных средств на отдельные лицевые счета Учреждений, открытые в департаменте финансов администрации города Перми в установленном порядке.

Ведение бухгалтерского учета по предоставленным субсидиям на иные цели осуществляется с применением аналитических кодов счетов бухгалтерского учета.

2.12. Средства, предоставляемые Учреждениям в виде субсидий на иные цели, расходуются в соответствии с их целевым назначением и не могут быть направлены на другие цели.

2.13. Результатом предоставления субсидий на иные цели является количество обучающихся в профильных медицинских классах в соответствии с муниципальной программой «Развитие сети образовательных организаций города Перми».

Для достижения результата предоставления субсидий на иные цели Соглашением устанавливается план мероприятий по достижению результата предоставления субсидий на иные цели.

## III. Требования к отчетности

3.1. Учреждения представляют в Департамент в установленные настоящим Порядком сроки следующую отчетность (далее – Отчеты):

отчет о достижении результата предоставления субсидий на иные цели по форме согласно приложению 3 к настоящему Порядку не позднее 15 января года, следующего за отчетным;

отчет об осуществлении расходов, источником финансового обеспечения которых являются субсидии на иные цели, по форме согласно приложению 4 к настоящему Порядку не позднее 15 января года, следующего за отчетным;

отчет о реализации плана мероприятий по достижению результата предоставления субсидий на иные цели по форме согласно приложению 5 к настоящему Порядку ежегодно не позднее 15 января года, следующего за отчетным.

3.2. Контроль за своевременностью представления Отчетов и достоверностью отчетных данных возлагается на руководителей Учреждений.

3.3. Департамент имеет право устанавливать в Соглашении формы дополнительной отчетности и сроки ее представления Учреждениями.

## IV. Порядок осуществления контроля за соблюдением целей, условий и порядка предоставления субсидий на иные цели и ответственность за их несоблюдение

4.1. Департамент и уполномоченный орган муниципального финансового контроля осуществляют обязательную проверку соблюдения целей и условий предоставления Учреждениям субсидий на иные цели.

4.2. Учреждения несут ответственность за несоблюдение целей и условий предоставления субсидий на иные цели, установленных настоящим Порядком.

4.3. В случае несоблюдения Учреждениями целей и условий, установленных при предоставлении субсидий на иные цели, выявленного по результатам проверок, проведенных Департаментом и уполномоченным органом муниципального финансового контроля, данные средства подлежат возврату в бюджет в следующие сроки:

на основании требования Департамента – в течение 30 календарных дней со дня получения Учреждениями соответствующего требования;

на основании представления и (или) предписания уполномоченного органа муниципального финансового контроля – в срок, установленный в соответствии с бюджетным законодательством Российской Федерации.

В случае невыполнения Учреждениями требований о возврате субсидий на иные цели Департамент обеспечивает взыскание субсидий в судебном порядке в соответствии с действующим законодательством.

4.4. В случае недостижения результата предоставления субсидий на иные цели, установленного пунктом 2.13 настоящего Порядка, субсидии на иные цели подлежат возврату в доход бюджета в течение 10 рабочих дней со дня выявления указанного недостижения.

4.5. Остатки субсидий на иные цели, предоставленных за счет средств бюджета города Перми по состоянию на 01 января очередного финансового года, неиспользованные в текущем финансовом году, подлежат перечислению Учреждениями в доход бюджета города Перми не позднее первых 4 рабочих дней очередного финансового года.

Остатки субсидий на иные цели, перечисленные Учреждениями в доход бюджета города Перми, возвращаются Учреждениям в очередном финансовом году при наличии потребности в направлении их на те же цели на основании запросов Учреждений в соответствии с решением Департамента, оформленным приказом начальника Департамента.

Решение о возврате остатков субсидий на иные цели принимается Департаментом по итогам рассмотрения запросов Учреждений, представленных в Департамент не позднее первых 15 рабочих дней текущего финансового года и отражающих причины образования неиспользованных остатков и необходимости их использования в текущем финансовом году, с приложением документов (копий документов), подтверждающих наличие и объем неи-

сполненных обязательств, принятых до начала текущего финансового года либо подлежащих принятию в текущем финансовом году.

Департамент принимает решение о возврате остатков субсидий на иные цели в течение 30 рабочих дней с момента поступления указанной в абзаце третьем настоящего пункта информации, но не позднее 20 мая текущего года.

В случае если Учреждениями не обоснована потребность в направлении остатков субсидий на иные цели, они считаются неподтвержденными и не подлежат возврату Учреждениям.

В случае если неиспользованные остатки субсидий на иные цели не перечислены Учреждениями в доход бюджета города Перми в сроки, установленные абзацем первым настоящего пункта, то они подлежат взысканию в установленном порядке.

Неиспользованные остатки субсидий на иные цели, в отношении которых не принято решение о направлении их на те же цели в текущем финансовом году, источником финансового обеспечения которых являются средства бюджета Пермского края, подлежат возврату в бюджет города Перми с последующим возвратом в установленном порядке в бюджет Пермского края не позднее первых 15 рабочих дней текущего финансового года.

4.6. В случае поступления средств от возврата ранее произведенных Учреждениями выплат, источником финансового обеспечения которых являются субсидии на иные цели, для достижения целей, установленных при предоставлении субсидий на иные цели, Департамент в течение 30 рабочих дней с момента их поступления в Учреждения принимает решение путем издания приказа об использовании в текущем финансовом году указанных средств.

Решение Департамента об использовании в текущем финансовом году указанных средств принимается при наличии потребности Учреждений по итогам рассмотрения запросов, представленных Учреждениями в Департамент не позднее 5 рабочих дней с момента поступления средств в Учреждения и отражающих необходимость их использования в текущем финансовом году, с приложением документов (копий документов), подтверждающих наличие и объем неисполненных обязательств, принятых до начала текущего финансового года либо подлежащих принятию в текущем финансовом году.

Приложение 1
к Порядку определения объема
и условий предоставления
субсидий на иные цели
бюджетным и автономным
учреждениям на приобретение оборудования для
профильных медицинских классов
в образовательных организациях Пермского края

**РАСЧЕТ-ОБОСНОВАНИЕ**
**суммы субсидий на иные цели на приобретение оборудования**
**для профильных медицинских классов в образовательных организациях Пермского края**

по состоянию на 01 _____ 20____ г.

_____
(наименование учреждения)

| № | Перечень оборудования, планируемого к приобретению | Стоимость оборудования, руб. |
|---|---|---|
| 1 | | |
| 2 | | |
| 3 | | |
| 4 | | |
| … | | |
| Сумма субсидий на иные цели (руб.) | | |

«___» _____ г. _____
(дата заполнения) (подпись, расшифровка подписи)

М.П.

Приложение 2
к Порядку определения объема и условий
предоставления субсидий на иные цели бюджетным
и автономным учреждениям
на приобретение оборудования
для профильных медицинских классов
в образовательных организациях Пермского края

**РАЗМЕР СУБСИДИЙ**
**на иные цели на приобретение оборудования для профильных медицинских классов**
**в образовательных организациях Пермского края на 2022 год**

| № | Получатели субсидий на иные цели | Источник финансирования | Размер субсидий на иные цели, тыс. руб. |
|---|---|---|---|
| 1 | 2 | 3 | 4 |
| 1 | Муниципальное автономное общеобразовательное учреждение «Лицей № 2» г. Перми | бюджет города Перми | 3 500,000 |
| | | бюджет Пермского края | 10 500,000 |
| 2 | Муниципальное автономное общеобразовательное учреждение «Средняя общеобразовательная школа № 6 имени Героя России С.Л. Яшкина» г. Перми | бюджет города Перми | 3 500,000 |
| | | бюджет Пермского края | 10 500,000 |
| Общий размер субсидий на иные цели | | итого | 28 000,000 |
| | | бюджет города Перми | 7 000,000 |
| | | бюджет Пермского края | 21 000,000 |

Приложение 3
к Порядку определения объема и условий
предоставления субсидий на иные цели бюджетным
и автономным учреждениям на приобретение
оборудования
для профильных медицинских классов
в образовательных организациях Пермского края

**ОТЧЕТ**
**о достижении результата предоставления субсидий на иные цели**

_____
(наименование учреждения)
**по состоянию на 01 _____ 20____ г.**

Ежегодная форма.

| № | Результат предоставления субсидий на иные цели | Единица измерения | Плановые значения | Размер субсидий на иные цели, предусмотренный Соглашением | Фактически достигнутые значения | | | |
|---|---|---|---|---|---|---|---|---|
| | | | | | на отчетную дату | отклонение от планового значения | | причина отклонения |
| | | наименование | | | | в абсолютных величинах (гр. 6 - гр. 4) | в процентах (гр. 7 / гр. 4 × 100 %) | |
| 1 | 2 | 3 | 4 | 5 | 6 | 7 | 8 | 9 |
| 1 | | | | | | | | |
| Всего | | | | | | | | |

Руководитель учреждения _____ _____ «___» _____ 20___ г.
(подпись) (фамилия, имя, отчество)
М.П.
Исполнитель _____
(должность, фамилия, имя, отчество, контактный телефон)

Согласовано:
директор муниципального казенного учреждения «Центр
бухгалтерского учета и отчетности в сфере образования»
города Перми _____ _____ «___» _____ 20___ г.
(подпись) (фамилия, имя, отчество)

Приложение 4
к Порядку определения объема и условий
предоставления субсидий на иные цели бюджетным
и автономным учреждениям
на приобретение оборудования
для профильных медицинских классов
в образовательных организациях Пермского края

**ОТЧЕТ**
**об осуществлении расходов, источником финансового обеспечения которых являются субсидии на иные цели**

_____
(наименование учреждения)
**по состоянию на 01 _____ 20____ г.**

Ежегодная форма.

руб.

| Субсидии на иные цели | | Код по бюджетной классификации Российской Федерации | Остаток субсидий на иные цели на начало текущего финансового года | | Поступления | | | Выплаты | | | Остаток субсидий на конец отчетного периода | | |
|---|---|---|---|---|---|---|---|---|---|---|---|---|---|
| наименование | код | | всего | из них разрешенный к использованию | всего, в том числе | из бюджета города Перми | из бюджета Пермского края | всего | из них возвращено в бюджет города Перми | возвращено в бюджет Пермского края | всего | в том числе: | |
| | | | | | | | | | | | | требуется в направлении на те же цели | подлежит возврату |
| 1 | 2 | 3 | 4 | 5 | 6 | 7 | 8 | 9 | 10 | 11 | 12 | 13 | 14 |
| | | | | | | | | | | | | | |

Руководитель учреждения _____ _____ «___» _____ 20__ г.
(подпись) (фамилия, имя, отчество)

М.П.

Исполнитель _____
(должность, фамилия, имя, отчество, контактный телефон)

Согласовано:
директор муниципального казенного учреждения «Центр
бухгалтерского учета и отчетности в сфере образования»
города Перми _____ _____ «___» _____ 20___ г.
(подпись) (фамилия, имя, отчество)

Приложение 5
к Порядку определения объема и условий
предоставления субсидий на иные цели бюджетным
и автономным учреждениям
на приобретение оборудования
для профильных медицинских классов
в образовательных организациях Пермского края

**ОТЧЕТ**
**о реализации плана мероприятий по достижению результата предоставления субсидий на иные цели**

_____
(наименование учреждения)
**по состоянию на 01 _____ 20____ г.**

Ежегодная форма.

| Наименование результата предоставления субсидий на иные цели | Наименование мероприятия | Единица измерения | | Значение результата предоставления субсидий на иные цели | | Срок достижения результата предоставления субсидий на иные цели | | Причина отклонений |
|---|---|---|---|---|---|---|---|---|
| | | наименование | | плановое | фактическое | плановый | фактический | |
| 1 | 2 | 3 | | 4 | 5 | 6 | 7 | 8 |
| | | | | | | | | |
| | | | | | | | | |
| | | | | | | | | |

Руководитель учреждения _____ _____ «___» _____ 20___ г.
(подпись) (фамилия, имя, отчество)

М.П.

Исполнитель _____
(должность, фамилия, имя, отчество, контактный телефон)

Согласовано:
директор муниципального казенного учреждения «Центр бухгалтерского учета и отчетности в сфере образования» города Перми _____ _____ «___» _____ 20___ г.
(подпись) (фамилия, имя, отчество)

# АДМИНИСТРАЦИЯ ГОРОДА ПЕРМИ
## ПОСТАНОВЛЕНИЕ

14.04.2022 № 279

**О внесении изменений в Порядок определения объема и условий предоставления бюджетным и автономным учреждениям, подведомственным департаменту культуры и молодежной политики администрации города Перми, субсидий на иные цели на обеспечение работников учреждений бюджетной сферы Пермского края путевками на санаторно-курортное лечение и оздоровление, утвержденный постановлением администрации города Перми от 19.10.2020 № 1038**

В соответствии с абзацем вторым пункта 1 статьи 78.1 Бюджетного кодекса Российской Федерации, постановлением Правительства Российской Федерации от 22 февраля 2020 г. № 203 «Об общих требованиях к нормативным правовым актам и муниципальным правовым актам, устанавливающим порядок определения объема и условия предоставления бюджетным и автономным учреждениям субсидий на иные цели», в целях актуализации правовых актов администрации города Перми
администрация города Перми ПОСТАНОВЛЯЕТ:

1. Внести в Порядок определения объема и условий предоставления бюджетным и автономным учреждениям, подведомственным департаменту культуры и молодежной политики администрации города Перми, субсидий на иные цели на обеспечение работников бюджетной сферы Пермского края путевками на санаторно-курортное лечение и оздоровление, утвержденный постановлением администрации города Перми от 19 октября 2020 г. № 1038 (в ред. от 31.08.2021 № 640, от 14.09.2021 № 708, от 19.10.2022 № 905, от 24.12.2021 № 1218), следующие изменения:

1.1. пункт 1.3 изложить в следующей редакции:

«1.3. Целью предоставления субсидии на иные цели является создание условий для укрепления здоровья и профилактики заболеваний работников Учреждений, а также поддержания уровня их доходов в целях организации полноценного отдыха в рамках выполнения мероприятий муниципальной программы «Социальная поддержка и обеспечение семейного благополучия населения города Перми.»;

1.2. в абзаце первом пункта 2.1 слова «в срок до 1 июня текущего года» исключить;

1.3. в абзаце третьем пункта 2.1 слова «физических лиц» заменить словом «работников»;

1.4. пункт 2.3 изложить в следующей редакции:

«2.3. Требования, которым Учреждения должны соответствовать на 1 число месяца, предшествующего месяцу, в котором принимается решение о предоставлении субсидии на иные цели:

отсутствие неисполненной обязанности по уплате налогов, сборов, страховых взносов, пеней, штрафов, процентов, подлежащих уплате в соответствии с законодательством Российской Федерации о налогах и сборах;

отсутствие просроченной задолженности по возврату в бюджет города Перми субсидий, бюджетных инвестиций, представленных в том числе в соответствии с иными правовыми актами, и иной просроченной задолженности перед бюджетом города Перми.»;

1.5. пункт 2.5 изложить в следующей редакции:

«2.5. Размер субсидий на иные цели рассчитывается исходя из предельной нормативной стоимости путевки на санаторно-курортное лечение и оздоровление, установленной правовым актом администрации города Перми, пунктом 2.2 решения Пермской городской Думы от 21 ноября 2017 г. № 231 «Об обеспечении работников муниципальных учреждений города Перми путевками на санаторно-курортное лечение и оздоровление на 2018-2023 годы», и плановой численности работников.»;

1.6. пункт 2.10 изложить в следующей редакции:

«2.10. Субсидии на иные цели перечисляются Учреждениям в сроки, установленные Соглашением. Периодичность перечисления субсидий на иные цели – в течение года с учетом срока предоставления межбюджетных трансфертов.»;

1.7. дополнить пунктом 2.13 следующего содержания:

«2.13. Результатом предоставления субсидий на иные цели является количество работников муниципальных учреждений, получивших путевки на санаторно-курортное лечение и оздоровление в рамках выполнения мероприятий муниципальной программы «Социальная поддержка и обеспечение семейного благополучия населения города Перми».

План мероприятий по достижению результата предоставления субсидий на иные цели устанавливается Соглашением.»;

1.8. пункт 3.1 изложить в следующей редакции:

«3.1. Учреждения представляют в Департамент в установленные настоящим Порядком сроки следующую отчетность (далее – Отчеты):

отчет об осуществлении расходов, источником финансового обеспечения которых являются субсидии на иные цели, по форме согласно приложению 3 к настоящему Порядку;

отчет о достижении результата предоставления субсидий на иные цели по форме согласно приложению 4 к настоящему Порядку;

отчет о реализации плана мероприятий по достижению результата предоставления субсидии согласно приложению 5 к настоящему Порядку.»;

1.9. пункт 3.2 изложить в следующей редакции:

«3.2. Отчеты представляются нарастающим итогом в следующие сроки:

3.2.1. отчет об осуществлении расходов, источником финансового обеспечения которых являются субсидии на иные цели, представляется ежеквартально:

за 1, 2, 3 кварталы – не позднее 15 числа месяца, следующего за отчетным кварталом;

за 4 квартал (годовой отчет) – не позднее 25 января года, следующего за отчетным.

3.2.2. отчет о достижении результата предоставления субсидий на иные цели представляется ежеквартально:

за 1, 2, 3 кварталы – не позднее 15 числа месяца, следующего за отчетным кварталом;

за 4 квартал (годовой отчет) – не позднее 25 января года, следующего за отчетным.

3.2.3. отчет о реализации плана мероприятий по достижению результата предоставления субсидии представляется ежегодно не позднее 25 января года, следующего за отчетным.»;

1.10. дополнить пунктом $4.3^1$ следующего содержания:

«$4.3^1$. В случае недостижения результата предоставлений субсидий на иные цели, установленного пунктом 2.13 настоящего Порядка, субсидии на иные цели подлежат возврату в доход бюджета в течение 25 рабочих дней со дня выявления указанного недостижения.»;

1.11. пункт 4.4 изложить в следующей редакции:

«4.4. Остатки субсидий на иные цели по состоянию на 01 января очередного финансового года, не использованные в текущем финансовом году, подлежат перечислению Учреждениями в доход бюджета города Перми не позднее первых 4 рабочих дней очередного финансового года.

Остатки субсидий на иные цели, перечисленные Учреждениями в доход бюджета города Перми, возвращаются Учреждениям в очередном финансовом году при наличии потребности в направлении их на те же цели на основании запросов Учреждений в соответствии с решением Департамента, оформленным приказом начальника Департамента.

Решение о возврате остатков субсидий на иные цели принимается Департаментом по итогам рассмотрения запросов Учреждений, представленных в Департамент в течение 20 рабочих дней и отражающих причины образования неиспользованных остатков и необходимости их использования в текущем финансовом году, с приложением документов (копий документов), подтверждающих наличие и объем неисполненных обязательств, принятых до начала текущего финансового года либо подлежащих принятию в текущем финансовом году.

Департамент принимает решение о возврате остатков субсидий на иные цели в течение 30 рабочих дней с момента поступления указанной в абзаце третьем настоящего пункта информации, но не позднее 20 мая текущего года.

В случае если Учреждениями не обоснована потребность в направлении остатков субсидий на иные цели, они считаются неподтвержденными и не подлежат возврату Учреждениям.

В случае если неиспользованные остатки субсидий на иные цели не перечислены Учреждениями в доход бюджета города Перми в сроки, установленные абзацем первым настоящего пункта, то они подлежат взысканию в установленном порядке.

Неиспользованные остатки субсидий на иные цели, предоставленные за счет средств бюджета Пермского края, в отношении которых не принято решение о направлении их на те же цели в текущем финансовом году, подлежат возврату в бюджет города Перми с последующим возвратом в установленном порядке в бюджет Пермского края не позднее первых 15 рабочих дней текущего финансового года.»;

1.12. дополнить пунктом $4.5^1$ следующего содержания:

«$4.5^1$. В случае если расходы автономного учреждения, источником финансового обеспечения которых должны являться субсидии на иные цели, осуществлены за счет средств этого учреждения, получаемых автономным учреждением от приносящей доход деятельности, и со средствами, поступающими автономному учреждению на финансовое обеспечение выполнения им муниципального задания, автономное учреждение вправе осуществить возмещение указанных расходов за счет субсидий на иные цели после проверки документов, подтверждающих подлежащие возмещению расходы.

В случае если расходы бюджетного учреждения, источником финансового обеспечения которых должны являться субсидии на иные цели, осуществлены за счет средств этого учреждения, получаемых бюджетным учреждением от приносящей доход деятельности, и со средствами, поступающими бюджетному учреждению на финансовое обеспечение выполнения им муниципального задания, бюджетное учреждение вправе осуществить возмещение указанных расходов за счет субсидий на иные цели после проверки документов, подтверждающих подлежащие возмещению расходы, в случае отсутствия на момент осуществления расходов, на исполнение которых предоставляются субсидии на иные цели, возможности их оплаты за счет субсидий на иные цели.

Возмещение расходов Учреждения осуществляется после согласования их возмещения Департаментом в порядке, утвержденном распоряжением заместителя главы администрации города Перми-начальника департамента финансов администрации города Перми.»;

1.13. приложение 2 изложить в редакции согласно приложению 1 к настоящему постановлению;

1.14. приложение 3 изложить в редакции согласно приложению 2 к настоящему постановлению;

1.15. дополнить приложением 4 в редакции согласно приложению 3 к настоящему постановлению;

1.16. дополнить приложением 5 в редакции согласно приложению 4 к настоящему постановлению.

2. Настоящее постановление вступает в силу со дня официального опубликования в печатном средстве массовой информации «Официальный бюллетень органов местного самоуправления муниципального образования город Пермь».

3. Управлению по общим вопросам администрации города Перми обеспечить опубликование настоящего постановления в печатном средстве массовой информации «Официальный бюллетень органов местного самоуправления муниципального образования город Пермь».

4. Информационно-аналитическому управлению администрации города Перми обеспечить опубликование (обнародование) настоящего постановления на официальном сайте муниципального образования город Пермь в информационно-телекоммуникационной сети Интернет.

5. Контроль за исполнением настоящего постановления возложить на заместителя главы администрации города Перми Грибанова А.А.

Глава города Перми А.Н. Дёмкин

Приложение 1
к постановлению администрации
города Перми
от 14.04.2022 № 279

**РАЗМЕР СУБСИДИЙ**
**на иные цели на обеспечение работников бюджетной сферы Пермского края путевками на санаторно-курортное лечение и оздоровление на 2022 год и плановый период 2023 и 2024 годов**

| № | Направление расходов | Наименование муниципальных учреждений города Перми | Расчетные показатели, руб. | | |
|---|---|---|---|---|---|
| | | | 2022 год | 2023 год | 2024 год |
| 1 | 2 | 3 | 4 | 5 | 6 |
| 1 | Приобретение путевок на санаторно-курортное лечение и оздоровление за счет бюджета города Перми | муниципальное автономное учреждение дополнительного образования (далее – МАУ ДО) города Перми «Детская музыкальная школа № 1», МАУ ДО города Перми «Детская музыкальная школа № 3 «Доминанта», МАУ ДО города Перми «Детская школа искусств № 14 «Грани», МАУ ДО города Перми «Детская хоровая школа «Хоровая капелла мальчиков», МАУ ДО города Перми «Детская школа искусств № 7», МАУ ДО города Перми «Детская музыкальная школа № 5 «Созвучие», МАУ ДО города Перми «Детская музыкальная школа № 9», МАУ ДО города Перми «Детская школа искусств № 11 «Открытие», МАУ ДО города Перми «Детская музыкальная школа № 6 «Классика», МАУ ДО города Перми «Детская музыкальная школа № 10 «Динамика», МАУ ДО города Перми «Детская художественная школа имени Е.Н. Широкова», МАУ ДО города Перми «Детская музыкальная школа № 4 «Кварта», МАУ ДО города Перми «Детская музыкальная школа № 8 «Рондо», МАУ ДО города Перми «Детская школа искусств № 15 «АРТика», МАУ ДО города Перми «Детская школа искусств № 13», МАУ ДО города Перми «Детская музыкальная школа имени композитора Евгения Крылатова», муниципальное автономное учреждение культуры (далее – МАУК) «Пермский городской дворец культуры имени А.Г. Солдатова», МАУК «Пермский городской дворец культуры имени М.И. Калинина», МАУК города Перми «ПермьКонцерт», МАУК города Перми «Пермский театр кукол», МАУК города Перми «Академический хор «Млада», МАУК «Пермский зоопарк», МАУК города Перми «Центральный выставочный зал», МАУК «Городской центр охраны памятников» г. Перми, МАУК города Перми «Пермский театр юного зрителя», МАУК «Дворец культуры «Искра», МАУК города Перми «Центр досуга «Альянс», МАУК «Пермский городской дворец культуры имени С.М. Кирова», МАУК города Перми «ПермьПарк», МАУК города Перми «Театр «Балет Евгения Панфилова», МАУК города Перми «Пермский планетарий», МАУК «Центр досуга Мотовилихинского района», МАУК города Перми «Клуб «Юбилейный», муниципальное автономное учреждение (далее – МАУ) «Дворец культуры «Урал», | 244 041,60 | 280 200,00 | 0,00 |

| 1 | 2 | 3 | 4 | 5 | 6 |
|---|---|---|---|---|---|
| | | МАУ города Перми «Дворец культуры им. А.С. Пушкина», МАУ «Дворец молодежи» г. Перми, муниципальное бюджетное учреждение культуры (далее – МБУК) города Перми «Объединение муниципальных библиотек», МБУК города Перми «Пермский театр «У Моста», МБУК города Перми «Клуб имени Златогорского», МБУК города Перми «Детский центр досуга и творчества «Родина», МБУК «Пермская дирекция по организации городских культурно-массовых мероприятий» | | | |
| 2 | Приобретение путевок на санаторно-курортное лечение и оздоровление за счет бюджета Пермского края | муниципальное автономное учреждение дополнительного образования (далее – МАУ ДО) города Перми «Детская музыкальная школа № 1», МАУ ДО города Перми «Детская музыкальная школа № 3 «Доминанта», МАУ ДО города Перми «Детская школа искусств № 14 «Грани», МАУ ДО города Перми «Детская хоровая школа «Хоровая капелла мальчиков», МАУ ДО города Перми «Детская школа искусств № 7», МАУ ДО города Перми «Детская музыкальная школа № 5 «Созвучие», МАУ ДО города Перми «Детская музыкальная школа № 9», МАУ ДО города Перми «Детская школа искусств № 11 «Открытие», МАУ ДО города Перми «Детская музыкальная школа № 6 «Классика», МАУ ДО города Перми «Детская музыкальная школа № 10 «Динамика», МАУ ДО города Перми «Детская художественная школа имени Е.Н. Широкова», МАУ ДО города Перми «Детская музыкальная школа № 4 «Кварта», МАУ ДО города Перми «Детская музыкальная школа № 8 «Рондо», МАУ ДО города Перми «Детская школа искусств № 15 «АРТика», МАУ ДО города Перми «Детская школа искусств № 13», МАУ ДО города Перми «Детская музыкальная школа имени композитора Евгения Крылатова», муниципальное автономное учреждение культуры (далее – МАУК) «Пермский городской дворец культуры имени А.Г. Солдатова», МАУК «Пермский городской дворец культуры имени М.И. Калинина», МАУК города Перми «ПермьКонцерт», МАУК города Перми «Пермский театр кукол», МАУК города Перми «Академический хор «Млада», МАУК «Пермский зоопарк», МАУК города Перми «Центральный выставочный зал», МАУК «Городской центр охраны памятников» г. Перми, МАУК города Перми «Пермский театр юного зрителя», МАУК «Дворец культуры «Искра», МАУК города Перми «Центр досуга «Альянс», МАУК «Пермский городской дворец культуры имени С.М. Кирова», МАУК города Перми «ПермьПарк», МАУК города Перми «Театр «Балет Евгения Панфилова», МАУК города Перми «Пермский планетарий», МАУК «Центр досуга Мотовилихинского района», МАУК города Перми «Клуб «Юбилейный», муниципальное автономное учреждение (далее – МАУ) «Дворец культуры «Урал», МАУ города Перми «Дворец культуры им. А.С. Пушкина», МАУ «Дворец молодежи» г. Перми, муниципальное бюджетное учреждение культуры (далее – МБУК) города Перми «Объединение муниципальных библиотек», МБУК города Перми «Пермский театр «У Моста», МБУК города Перми «Клуб имени Златогорского», МБУК города Перми «Детский центр досуга и творчества «Родина», МБУК «Пермская дирекция по организации городских культурно-массовых мероприятий» | 337 688,80 | 385 900,00 | 0,00 |
| Итого бюджет города Перми | | | 244 041,60 | 280 200,00 | 0,00 |
| Итого бюджет Пермского края | | | 337 688,80 | 385 900,00 | 0,00 |
| Всего | | | 581 730,40 | 666 100,00 | 0,00 |

Приложение 2
к постановлению администрации
города Перми
от 14.04.2022 № 279

**ОТЧЕТ**
**об осуществлении расходов, источником финансового обеспечения которых является субсидия на иные цели**

_____
(наименование учреждения)
**по состоянию на _____ 20____ г.**

Наименование учреждения: _____.
Периодичность: _____.
Единица измерения: рубль.

| Субсидия | | Код по бюджетной классификации Российской Федерации | Остаток субсидии на начало текущего финансового года | | Поступления | | | Выплаты | | Остаток субсидии на конец отчетного периода | | |
|---|---|---|---|---|---|---|---|---|---|---|---|---|
| наименование | код | | всего | из них, разрешенный к использованию | всего, в том числе | из бюджета города Перми | возврат дебиторской задолженности прошлых лет | всего | из них: возвращено в бюджет города Перми | всего | в том числе: | |
| | | | | | | | | | | | требуется в направлении на те же цели | подлежит возврату |
| 1 | 2 | 3 | 4 | 5 | 6 | 7 | 8 | 9 | 10 | 11 | 12 | 13 |
| в том числе за счет средств бюджета Пермского края | | | | | | | | | | | | |
| в том числе за счет средств бюджета города Перми | | | | | | | | | | | | |
| Всего | | | | | | | | | | | | |

Руководитель (уполномоченное лицо) _____ (должность) _____ (подпись) _____ (расшифровка подписи)

Исполнитель _____ (должность) _____ (фамилия, инициалы) _____ (телефон)

«____» _____ 20 ____г.

Согласовано:
директор муниципального казенного учреждения «Центр бухгалтерского учета и отчетности в сфере культуры и молодежной политики» города Перми _____ (подпись) _____ (Ф.И.О.) «____» _____ 20___ г.

М.П.

Приложение 3
к постановлению администрации
города Перми
от 14.04.2022 № 279

**ОТЧЕТ**
**о достижении результата предоставления субсидии на иные цели**
_____
(наименование учреждения)
**по состоянию на _____ 20____ г.**

Наименование учреждения: _____.
Периодичность: _____.
Единица измерения: рубль.

| № | Результат предоставления субсидии | Единица измерения | | Плановые значения | Размер субсидии, предусмотренный соглашением | Фактически достигнутые значения | | | |
|---|---|---|---|---|---|---|---|---|---|
| | | | | | | на отчетную дату | отклонение от планового значения | | причина отклонения |
| | | наименование | код по ОКЕИ | | | | в абсолютных величинах (гр. 7 - гр. 5) | в процентах (гр. 8 / гр. 5 x 100 %) | |
| 1 | 2 | 3 | 4 | 5 | 6 | 7 | 8 | 9 | 10 |
| | | | | | | | | | |
| | | | | | | | | | |
| | | | | | | | | | |
| Всего | | | | | | | | | |

Руководитель
(уполномоченное лицо) _____ (должность) _____ (подпись) _____ (расшифровка подписи)

Исполнитель _____ (должность) _____ (фамилия, инициалы) _____ (телефон)

«____» _____ 20 ____г.

Приложение 4
к постановлению администрации
города Перми
от 14.04.2022 № 279

**ОТЧЕТ**
**о реализации плана мероприятий по достижению результата предоставления субсидии**

Наименование учреждения _____.

| Наименование результата | Наименование мероприятия | Единица измерения | | Плановое значение | Фактически достигнутое значение на конец отчетного периода | Дата достижения | | Причина отклонений |
|---|---|---|---|---|---|---|---|---|
| | | наименование | код по ОКЕИ | | | плановая (дд.мм.гггг) | фактическая (дд.мм.гггг) | |
| 1 | 2 | 3 | 4 | 5 | 6 | 7 | 8 | 9 |
| | | | | | | | | |
| | | | | | | | | |
| | | | | | | | | |

Руководитель (уполномоченное лицо) _____ (должность) _____ (подпись) _____ (расшифровка подписи)

Исполнитель _____ (должность) _____ (фамилия, инициалы) _____ (телефон)

«____» _____ 20 ____г.

# АДМИНИСТРАЦИЯ ГОРОДА ПЕРМИ
## ПОСТАНОВЛЕНИЕ

14.04.2022 № 280

**О внесении изменений в обязательный перечень отдельных видов товаров, работ, услуг, в отношении которых определяются требования к потребительским свойствам (в том числе качеству) и иным характеристикам (в том числе предельные цены товаров, работ, услуг), утвержденный постановлением администрации города Перми от 26.02.2016 № 127 «Об утверждении Правил определения требований к закупаемым заказчиками города Перми отдельным видам товаров, работ, услуг (в том числе предельных цен товаров, работ, услуг)»**

В соответствии с постановлением Правительства Российской Федерации от 02 сентября 2015 г. № 926 «Об утверждении Общих правил определения требований к закупаемым заказчиками отдельным видам товаров, работ, услуг (в том числе предельных цен товаров, работ, услуг)», в целях актуализации нормативных правовых актов администрации города Перми

администрация города Перми ПОСТАНОВЛЯЕТ:

1. Внести изменения в обязательный перечень отдельных видов товаров, работ, услуг, в отношении которых определяются требования к потребительским свойствам (в том числе качеству) и иным характеристикам (в том числе предельные цены товаров, работ, услуг), утвержденный постановлением администрации города Перми от 26 февраля 2016 г. № 127 «Об утверждении Правил определения требований к закупаемым заказчиками города Перми отдельным видам товаров, работ, услуг (в том числе предельных цен товаров, работ, услуг)» (в ред. от 01.06.2016 № 368, от 18.05.2017 № 370, от 27.09.2017 № 766, от 08.05.2019 № 162-П), изложив в редакции согласно приложению к настоящему постановлению.

2. Настоящее постановление вступает в силу со дня официального опубликования в печатном средстве массовой информации «Официальный бюллетень органов местного самоуправления муниципального образования город Пермь» и распространяет свое действие на правоотношения, возникшие с 01 марта 2022 г.

3. Управлению по общим вопросам администрации города Перми обеспечить опубликование настоящего постановления в печатном средстве массовой информации «Официальный бюллетень органов местного самоуправления муниципального образования город Пермь».

4. Информационно-аналитическому управлению администрации города Перми обеспечить опубликование (обнародование) настоящего постановления на официальном сайте муниципального образования город Пермь в информационно-телекоммуникационной сети Интернет.

5. Контроль за исполнением настоящего постановления возложить на первого заместителя главы администрации города Перми Хайруллина Э.А.

Глава города Перми А.Н. Дёмкин

Приложение
к постановлению администрации
города Перми
от 14.04.2022 № 280

**ОБЯЗАТЕЛЬНЫЙ ПЕРЕЧЕНЬ**
**отдельных видов товаров, работ, услуг, в отношении которых определяются требования к потребительским свойствам (в том числе качеству) и иным характеристикам (в том числе предельные цены товаров, работ, услуг)**

РАЗДЕЛ I. Требования к потребительским свойствам (в том числе качеству) и иным характеристикам (в том числе предельные цены товаров, работ, услуг) отдельных видов товаров, работ, услуг, устанавливаемые с учетом должностей работников

| № | Код по ОКПД2 | Наименование товара, работы, услуги | Требования к потребительским свойствам (в том числе качеству) и иным характеристикам (в том числе предельные цены) отдельных видов товаров, работ, услуг | | | | | | | |
|---|---|---|---|---|---|---|---|---|---|---|
| | | | наименование характеристики | единица измерения | | значение характеристики | | | | |
| | | | | код по ОКЕИ | наименование | Глава города Перми | должности муниципальной службы | | | работники, должности которых не отнесены к должностям муниципальной службы |
| | | | | | | | высшая должность муниципальной службы | главная должность муниципальной службы | ведущая, старшая, младшая должность муниципальной службы | |
| 1 | 2 | 3 | 4 | 5 | 6 | 7 | 8 | 9 | 10 | 11 |
| 1 | 26.20.11 | Компьютеры портативные массой не более 10 кг, такие как ноутбуки, планшетные компьютеры, карманные компьютеры, в том числе совмещающие функции мобильного телефонного аппарата, электронные записные книжки и аналогичная компьютерная техника<br><br>Пояснение: ноутбуки | размер диагонали | 039 | дюйм | не менее 10 | не менее 10 | не менее 10 | не менее 10 | не менее 10 |
| | | | предельная цена | 383 | руб. | не более 120000 | не более 120000 | не более 80000 | не более 60000 | не более 60000 |

| 1 | 2 | 3 | 4 | 5 | 6 | 7 | 8 | 9 | 10 | 11 |
|---|---|---|---|---|---|---|---|---|---|---|
| 2 | 26.20.11 | Компьютеры портативные массой не более 10 кг, такие как ноутбуки, планшетные компьютеры, карманные компьютеры, в том числе совмещающие функции мобильного телефонного аппарата, электронные записные книжки и аналогичная компьютерная техника<br><br>Пояснение: планшетные компьютеры | размер экрана | 039 | дюйм | не менее 7 | не менее 7 | не менее 7 | не менее 7 | не менее 7 |
| | | | объем оперативной памяти | 2553 | Гбайт | не менее 2 | не менее 2 | не менее 2 | не менее 2 | не менее 2 |
| | | | объем встроенной памяти | 2553 | Гбайт | не менее 8 | не менее 8 | не менее 8 | не менее 8 | не менее 8 |
| | | | наличие ГЛОНАСС | | | | | | | |
| | | | предельная цена | 383 | руб. | не более 100000 | не более 100000 | не более 60000 | не более 40000 | не более 40000 |
| 3 | 26.20.15 | Машины вычислительные электронные цифровые прочие, содержащие или не содержащие в одном корпусе одно или два из следующих устройств для автоматической обработки данных: запоминающие устройства, устройства ввода, устройства вывода<br><br>Пояснение: компьютер персональный настольный (моноблок) | размер диагонали | 039 | дюйм | не менее 21 | не менее 21 | не менее 21 | не менее 21 | не менее 21 |
| | | | предельная цена | 383 | руб. | не более 120000 | не более 120000 | не более 80000 | не более 80000 | не более 80000 |

| 1 | 2 | 3 | 4 | 5 | 6 | 7 | 8 | 9 | 10 | 11 |
|---|---|---|---|---|---|---|---|---|---|---|
| 4 | 26.20.15 | Машины вычислительные электронные цифровые прочие, содержащие или не содержащие в одном корпусе одно или два из следующих устройств для автоматической обработки данных: запоминающие устройства, устройства ввода, устройства вывода<br><br>Пояснение: системный блок | объем оперативной установленной памяти | 2553 | Гбайт | не менее 8 | не менее 8 | не менее 8 | не менее 8 | не менее 8 |
| | | | предельная цена | 383 | руб. | не более 90000 | не более 90000 | не более 70000 | не более 70000 | не более 70000 |
| 5 | 26.20.17 | Мониторы и проекторы, преимущественно используемые в системах автоматической обработки данных<br><br>Пояснение: монитор, подключаемый к компьютеру | размер диагонали | 039 | дюйм | не менее 20 | не менее 20 | не менее 20 | не менее 20 | не менее 20 |
| | | | угол обзора по вертикали | 2355 | градус | не менее 178 | не менее 178 | не менее 178 | не менее 178 | не менее 178 |
| | | | угол обзора по горизонтали | 2355 | градус | не менее 178 | не менее 178 | не менее 178 | не менее 178 | не менее 178 |
| | | | предельная цена | 383 | руб. | не более 40000 | не более 40000 | не более 20000 | не более 20000 | не более 20000 |
| 6 | 26.30.11 | Аппаратура коммуникационная передающая с приемными устройствами<br><br>Пояснение: телефоны мобильные | поддерживаемые стандарты | | | | | | | |
| | | | наличие модулей и интерфейсов (Wi-Fi, Bluetooth, USB, GPS), | | | | | | | |
| | | | предельная цена | 383 | руб. | не более 15000 | не более 15000 | не более 10000 | не более 5000 | |

| 1 | 2 | 3 | 4 | 5 | 6 | 7 | 8 | 9 | 10 | 11 |
|---|---|---|---|---|---|---|---|---|---|---|
| 7 | 61.20.11 | Услуги подвижной связи общего пользования – обеспечение доступа и поддержка пользователя<br><br>Пояснение: оказание услуг подвижной радиотелефонной связи, услуги мобильной связи | предельная цена (ежемесячные расходы на одного служащего / работника) | 383 | руб. | | руководителям территориальных органов администрации города Перми – не более 5000 | не более 2000 | на ведущую должность муниципальной службы – не более 1000, на старшую и младшую должность муниципальной службы – не более 750 | |
| | | | предельная цена (год) | 383 | руб. | не более 180000 | не более 180000 | x | x | x |
| 8 | 29.10.21 | Средства транспортные с двигателем с искровым зажиганием, с рабочим объемом цилиндров не более 1500 куб. см, новые | мощность двигателя | 251 | лошадиная сила | не более 200 | не более 200 | не более 200 | не более 150 | |
| | | | предельная цена | 383 | руб. | не более 2000000 | не более 2000000 | не более 1500000 | не более 1000000 | |
| 9 | 29.10.22 | Средства транспортные с двигателем с искровым зажиганием, с рабочим объемом цилиндров более 1500 куб. см, новые | мощность двигателя | 251 | лошадиная сила | не более 200 | не более 200 | не более 200 | не более 150 | |
| | | | предельная цена | 383 | руб. | не более 2000000 | не более 2000000 | не более 1500000 | не более 1000000 | |
| 10 | 29.10.23 | Средства транспортные с поршневым двигателем внутреннего сгорания с воспламенением от сжатия (дизелем или полудизелем), новые | мощность двигателя | 251 | лошадиная сила | не более 200 | не более 200 | не более 200 | не более 150 | |
| | | | предельная цена | 383 | руб. | не более 2000000 | не более 2000000 | не более 1500000 | не более 1000000 | |

| 1 | 2 | 3 | 4 | 5 | 6 | 7 | 8 | 9 | 10 | 11 |
|---|---|---|---|---|---|---|---|---|---|---|
| 11 | 29.10.24 | Средства автотранспортные для перевозки людей прочие | мощность двигателя | 251 | лошадиная сила | не более 200 | не более 200 | не более 200 | не более 150 | |
| | | | предельная цена | 383 | руб. | не более 2000000 | не более 2000000 | не более 1500000 | не более 1000000 | |
| 12 | 31.01.11 | Мебель металлическая для офисов<br><br>Пояснение: мебель для сидения, преимущественно с металлическим каркасом | вид материала обивки сидения | x | x | без обивки; кожа искусственная; кожа натуральная; композиционный материал; полиэстер; сетчатый акрил; текстиль; экокожа | без обивки; кожа искусственная; кожа натуральная; композиционный материал; полиэстер; сетчатый акрил; текстиль; экокожа | без обивки кожа; искусственная; кожа натуральная; композиционный материал; полиэстер; сетчатый акрил; текстиль; экокожа | без обивки кожа; искусственная; кожа натуральная; композиционный материал; полиэстер; сетчатый акрил; текстиль; экокожа | без обивки; кожа искусственная; кожа натуральная; композиционный материал; полиэстер; сетчатый акрил; текстиль; экокожа |
| | | | вид материала обивки спинки | x | x | без обивки; кожа искусственная; кожа натуральная; композиционный материал; полиэстер; сетчатый акрил; текстиль; экокожа | без обивки; кожа искусственная; кожа натуральная; композиционный материал; полиэстер; сетчатый акрил; текстиль; экокожа | без обивки; кожа искусственная; кожа натуральная; композиционный материал; полиэстер; сетчатый акрил; текстиль; экокожа | без обивки; кожа искусственная; кожа натуральная; композиционный материал; полиэстер; сетчатый акрил; текстиль; экокожа | без обивки; кожа искусственная; кожа натуральная; композиционный материал; полиэстер; сетчатый акрил; текстиль; экокожа |
| | | | тип каркаса | | | металлический | металлический | металлический | металлический | металлический |

| 1 | 2 | 3 | 4 | 5 | 6 | 7 | 8 | 9 | 10 | 11 |
|---|---|---|---|---|---|---|---|---|---|---|
| 13 | 31.01.12 | Мебель деревянная для офисов<br><br>Пояснение: мебель для сидения, преимущественно с деревянным каркасом | вид материала обивки сидения | | | без обивки; кожа искусственная; кожа натуральная; композиционный материал; полиэстер; сетчатый акрил; текстиль; экокожа | без обивки; кожа искусственная; кожа натуральная; композиционный материал; полиэстер; сетчатый акрил; текстиль; экокожа | без обивки; кожа искусственная кожа натуральная; композиционный материал; полиэстер; сетчатый акрил; текстиль; экокожа | без обивки; кожа искусственная; кожа натуральная; композиционный материал; полиэстер; сетчатый акрил; текстиль; экокожа | без обивки; кожа искусственная кожа натуральная; композиционный материал; полиэстер; сетчатый акрил; текстиль; экокожа |
| | | | вид материала обивки спинки | х | х | без обивки; кожа искусственная; кожа натуральная; композиционный материал; полиэстер; сетчатый акрил; текстиль; экокожа | без обивки; кожа искусственная; кожа натуральная; композиционный материал; полиэстер; сетчатый акрил; текстиль; экокожа | без обивки; кожа искусственная; кожа натуральная; композиционный материал; полиэстер; сетчатый акрил; текстиль; экокожа | без обивки; кожа искусственная; кожа натуральная; композиционный материал; полиэстер; сетчатый акрил; текстиль; экокожа | без обивки; кожа искусственная; кожа натуральная; композиционный материал; полиэстер; сетчатый акрил; текстиль; экокожа |
| | | | тип каркаса | х | х | деревянный | деревянный | деревянный | деревянный | деревянный |
| 14 | 49.32.12 | Услуги по аренде легковых автомобилей с водителем<br><br>Пояснение: услуги по перевозке должностных лиц | мощность двигателя | 251 | лошадиная сила | не более 200 | не более 200 | не более 200 | не более 150 | |
| | | | предельная цена машино-часа | 383 | руб. | не более 370 | не более 370 | не более 350 | не более 350 | |

| 1 | 2 | 3 | 4 | 5 | 6 | 7 | 8 | 9 | 10 | 11 |
|---|---|---|---|---|---|---|---|---|---|---|
| 15 | 49.39.31 | Услуги по аренде городских и междугородных автобусов с водителем<br><br>Пояснение: услуги по перевозке должностных лиц автобусом (от 10 человек) | предельная цена машино-часа | 383 | руб. | | | | | |
| 16 | 77.11.10 | Услуги по аренде и лизингу легковых автомобилей и легких автотранспортных средств без водителя | мощность двигателя | 251 | лошадиная сила | не более 200 | не более 200 | не более 150 | x | x |

| РАЗДЕЛ II. Требования к потребительским свойствам (в том числе качеству) и иным характеристикам (в том числе предельные цены товаров, работ, услуг) отдельных видов товаров, работ, услуг, устанавливаемые без учета должностей работников | | | | | | |
|---|---|---|---|---|---|---|
| № | Код по ОКПД2 | Наименование товара, работы, услуги | Требования к потребительским свойствам (в том числе качеству) и иным характеристикам (в том числе предельные цены) отдельных видов товаров, работ, услуг | | | |
| | | | наименование характеристики | единица измерения | | значение характеристики |
| | | | | код по ОКЕИ | наименование | |
| 1 | 2 | 3 | 4 | 5 | 6 | 7 |
| 1 | 17.12.14 | Бумага прочая и картон для графических целей<br><br>Пояснение: бумага для офисной техники белая | формат | | | A4 |
| | | | марка бумаги | | | не ниже C |
| | | | масса бумаги площадью 1 кв. м | 163 | грамм | не менее 80 |
| | | | предельная цена пачки | 383 | руб. | не более 640 |
| 2 | 17.12.14 | Бумага прочая и картон для графических целей<br><br>Пояснение: бумага для офисной техники белая | формат | | | A3 |
| | | | марка бумаги | | | не ниже C |
| | | | масса бумаги площадью 1 кв. м | 163 | грамм | не менее 80 |
| | | | предельная цена пачки | 383 | руб. | не более 1300 |

| 1 | 2 | 3 | 4 | 5 | 6 | 7 |
|---|---|---|---|---|---|---|
| 3 | 17.12.14 | Бумага прочая и картон для графических целей<br><br>Пояснение: бумага для офисной техники цветная | количество листов в пачке | 625 | лист | не менее 50 |
| | | | масса бумаги площадью 1 кв. м | 163 | грамм | не менее 80 |
| | | | формат | | | A3 |
| | | | предельная цена пачки | 383 | руб. | не более 3200 |
| 4 | 17.12.14 | Бумага прочая и картон для графических целей<br><br>Пояснение: бумага для офисной техники цветная | количество листов в пачке | 625 | лист | не менее 50 |
| | | | масса бумаги площадью 1 кв. м | 163 | грамм | не менее 80 |
| | | | формат | | | A4 |
| | | | предельная цена пачки | 383 | руб. | не более 1800 |
| 5 | 17.12.14 | Бумага прочая и картон для графических целей<br><br>Пояснение: бумага для полноцветной лазерной печати | масса бумаги площадью 1 кв. м | 163 | грамм | не менее 200 |
| | | | белизна | 744 | % | не менее 161 |
| | | | формат | | | SRA4 |
| | | | количество листов в пачке | 625 | лист | не менее 250 |
| | | | предельная цена пачки | 383 | руб. | не более 600 |
| 6 | 17.12.14 | Бумага прочая и картон для графических целей<br><br>Пояснение: бумага для полноцветной лазерной печати | масса бумаги площадью 1 кв. м | 163 | грамм | не менее 200 |
| | | | белизна | 744 | % | не менее 161 |
| | | | формат | | | SRA3 |
| | | | количество листов в пачке | 625 | лист | не менее 250 |
| | | | предельная цена пачки | 383 | руб. | не более 1250 |
| 7 | 26.20.16 | Устройства ввода или вывода, содержащие или не содержащие в одном корпусе запоминающие устройства<br><br>Пояснение: принтеры | максимальный формат печати | | | A0 |

| 1 | 2 | 3 | 4 | 5 | 6 | 7 |
|---|---|---|---|---|---|---|
| | | | способ подключения | | | Apple AirPrint<br>Bluetooth<br>Ethernet (RJ-45)<br>LAN<br>NFC<br>QR-код<br>USB<br>Wi-Fi<br>Wi-Fi Direct<br>картридер |
| | | | технология печати | | | струйная<br>сублимационная<br>электрографическая |
| | | | цветность | | | цветная<br>черно-белая |
| | | | предельная цена | 383 | руб. | не более 100000 |
| 8 | 26.20.16 | Устройства ввода или вывода, содержащие или не содержащие в одном корпусе запоминающие устройства<br><br>Пояснение: Принтеры с высокой скоростью печати | метод печати (струйный / лазерный) | | | |
| | | | цветность (цветной / черно-белый) | | | |
| | | | формат | | | не менее А3 |
| | | | скорость печати | 625 / 355 | лист / мин. | не менее 45 |
| | | | наличие дополнительных модулей и интерфейсов (сетевой интерфейс, устройства чтения карт памяти и так далее) | | | |
| | | | предельная цена | 383 | руб. | не более 135000 |
| 9 | 26.20.16 | Устройства ввода или вывода, содержащие или не содержащие в одном корпусе запоминающие устройства<br><br>Пояснение: сканеры | тип сканирования | | | книжный;<br>планетарный (бесконтактный);<br>планшетный;<br>протяжный;<br>протяжный / планшетный;<br>ручной;<br>слайд-сканер;<br>фотоаппаратный |
| | | | предельная цена | 383 | руб. | не более 100000 |

| 1 | 2 | 3 | 4 | 5 | 6 | 7 |
|---|---|---|---|---|---|---|
| 10 | 26.20.16 | Устройства ввода или вывода, содержащие или не содержащие в одном корпусе запоминающие устройства<br><br>Пояснение: многофункциональные устройства | максимальный формат печати | | | A0 |
| | | | способ подключения | | | Apple AirPrint<br>Bluetooth<br>Ethernet (RJ-45)<br>LAN<br>NFC<br>QR-код<br>USB<br>Wi-Fi<br>Wi-Fi Direct<br>картридер |
| | | | технология печати | | | струйная<br>электрографическая |
| | | | цветность печати | | | цветная<br>черно-белая |
| | | | предельная цена | 383 | руб. | не более 200000 |
| 11 | 26.20.16 | Устройства ввода или вывода, содержащие или не содержащие в одном корпусе запоминающие устройства<br><br>Пояснение: многофункциональные устройства с высоким разрешением сканирования | технология печати | | | струйная<br>электрографическая |
| | | | разрешение сканирования | | | не менее 1200 x 1200 точек на дюйм |
| | | | цветность (цветной / черно-белый) | | | |
| | | | формат | | | не менее A3 |
| | | | скорость печати | 625 / 355 | лист / мин. | не менее 15 |
| | | | скорость сканирования | 625 / 355 | лист / мин. | не менее 15 |
| | | | наличие дополнительных модулей и интерфейсов (сетевой интерфейс, устройства чтения карт памяти и так далее) | | | |
| | | | предельная цена | 383 | руб. | не более 120000 |
| 12 | 86.21.10 | Услуги в области общей врачебной практики<br><br>Пояснение: диспансеризация | предельная цена диспансеризации одного муниципального служащего | 383 | руб. | не более 3927 |

# АДМИНИСТРАЦИЯ ГОРОДА ПЕРМИ
## ПОСТАНОВЛЕНИЕ

14.04.2022 № 281

**О внесении изменений в постановление администрации города Перми от 23.04.2021 № 293 «Об утверждении Порядка определения объема и условий предоставления субсидий на иные цели бюджетным и автономным учреждениям, подведомственным департаменту образования администрации города Перми, на софинансирование проектов инициативного бюджетирования»**

В соответствии с абзацем вторым пункта 1 статьи 78.1 Бюджетного кодекса Российской Федерации, постановлением Правительства Российской Федерации от 22 февраля 2020 г. № 203 «Об общих требованиях к нормативным правовым актам и муниципальным правовым актам, устанавливающим порядок определения объема и условия предоставления бюджетным и автономным учреждениям субсидий на иные цели», в целях актуализации нормативной правовой базы города Перми
администрация города Перми ПОСТАНОВЛЯЕТ:

1. Внести изменения в постановление администрации города Перми от 23 апреля 2021 г. № 293 «Об утверждении Порядка определения объема и условий предоставления субсидий на иные цели бюджетным и автономным учреждениям, подведомственным департаменту образования администрации города Перми, на софинансирование проектов инициативного бюджетирования», дополнив преамбулу после слов «Об утверждении Порядка предоставления субсидий из бюджета Пермского края бюджетам муниципальных образований Пермского края на софинансирование проектов инициативного бюджетирования в Пермском крае» словами «, решением Пермской городской Думы от 24 августа 2021 г. № 200 «Об утверждении Порядка проведения конкурсного отбора проектов инициативного бюджетирования конкурсной комиссией города Перми и их реализации».

2. Внести в Порядок определения объема и условий предоставления субсидий на иные цели бюджетным и автономным учреждениям, подведомственным департаменту образования администрации города Перми, на софинансирование проектов инициативного бюджетирования, утвержденный постановлением администрации города Перми от 23 апреля 2021 г. № 293, следующие изменения:

2.1. пункт 1.2 изложить в следующей редакции:

«1.2. Получателем субсидий на иные цели является муниципальное автономное учреждение дополнительного образования «Детско-юношеский центр «Фаворит» г. Перми.»;

2.2. пункт 1.3 дополнить словами «, в рамках выполнения мероприятий муниципальной программы «Общественное согласие»;

2.3. пункт 1.4 изложить в следующей редакции:

«1.4. Субсидии на иные цели направляются на софинансирование проекта инициативного бюджетирования «Ремонт фасада здания бассейна МАУ ДО «Детско-юношеский центр «Фаворит» г. Перми».»;

2.4. в пункте 1.5:

2.4.1. слова «соответствующий финансовый год и плановый период» заменить словами «2022 год»;

2.4.2. после слов «бюджета города Перми» дополнить словами «, за счет средств бюджета города Перми, бюджета Пермского края, инициативных платежей,»;

2.5. в пункте 2.1:

2.5.1. в абзаце первом слова «на очередной финансовый год и плановый период Учреждения до 01 декабря текущего года» заменить словами «Учреждения»;

2.5.2. абзац третий изложить в следующей редакции:

«предварительную смету расходов;»;

2.5.3. абзац пятый изложить в следующей редакции:

«акт обследования объекта, подлежащего ремонту, и дефектную ведомость;»;

2.6. в абзаце первом пункта 2.3 слова «дату подачи документов, указанных в пункте 2.1 настоящего Порядка» заменить словами «01 число месяца, предшествующего месяцу, в котором планируется заключение соглашения о предоставлении субсидий на иные цели»;

2.7. в пункте 2.5:

2.7.1. слова «приобретение имущества (за исключением недвижимого имущества),» исключить;

2.7.2. слова «денежных средств населения и денежных средств юридических лиц, индивидуальных предпринимателей, общественных организаций, за исключением денежных средств предприятий и организаций муниципальной

формы собственности» заменить словами «инициативных платежей»;

2.8. в пункте 2.6:

2.8.1. в абзаце первом слова «на очередной финансовый год и плановый период» исключить;

2.8.2. в абзаце втором слова «2021 год и плановый период 2022 и 2023 годов» заменить словами «2022 год»;

2.9. абзац второй пункта 2.7 изложить в следующей редакции:

«Заключение Соглашения 2022 год осуществляется Департаментом не позднее 10 рабочих дней после рассмотрения и проверки документов, представленных в соответствии с пунктом 2.1 настоящего Порядка, при отсутствии оснований для отказа Учреждениям в предоставлении субсидий на иные цели.»;

2.10. в абзаце третьем пункта 2.8 слова «очередной финансовый год и плановый период» заменить словами «текущий финансовый год»;

2.11. пункт 2.13 изложить в следующей редакции:

«2.13. Результатом предоставления субсидий на иные цели является отремонтированный фасад здания бассейна.

Для достижения результата предоставления субсидий на иные цели Соглашением устанавливается план мероприятий по достижению результата предоставления субсидий на иные цели.»;

2.12. пункт 3.1 дополнить абзацем следующего содержания:

«отчет о реализации плана мероприятий по достижению результата предоставления субсидий на иные цели по форме согласно приложению 4 к настоящему Порядку ежегодно не позднее 15 января года, следующего за отчетным.»;

2.13. в пункте 3.3 слова «в соглашении дополнительные формы отчетности» заменить словами «в соглашении формы дополнительной отчетности»;

2.14. в абзаце первом пункта 4.3 слова «города Перми» исключить;

2.15. в пункте 4.4 слова «города Перми» исключить;

2.16. пункт 4.5 изложить в следующей редакции:

«4.5. Остаток неиспользованных средств субсидий на иные цели, образовавшийся в результате экономии по результатам конкурсных процедур, может быть использован в году предоставления субсидий на иные цели на осуществление закупок товаров, работ, услуг, направленных на улучшение и (или) укрупнение того же Проекта, в соответствии с пунктом 4.1.2 Порядка предоставления субсидий из бюджета Пермского края бюджетам муниципальных образований Пермского края на софинансирование проектов инициативного бюджетирования в Пермском крае, утвержденного постановлением Правительства Пермского края от 10 января 2017 г. № 6-п.

Остатки субсидий на иные цели, предоставленных за счет средств бюджета города Перми по состоянию на 01 января очередного финансового года, неиспользованные в текущем финансовом году, подлежат перечислению Учреждениями в доход бюджета города Перми не позднее первых 4 рабочих дней очередного финансового года.

Остатки субсидий на иные цели, перечисленные Учреждениями в доход бюджета города Перми, возвращаются Учреждениям в очередном финансовом году при наличии потребности в направлении их на те же цели на основании запросов Учреждений в соответствии с решением Департамента, оформленным приказом начальника Департамента.

Решение о возврате остатков субсидий на иные цели принимается Департаментом по итогам рассмотрения запросов Учреждений, представленных в Департамент не позднее первых 15 рабочих дней текущего финансового года и отражающих причины образования неиспользованных остатков и необходимости их использования в текущем финансовом году, с приложением документов (копий документов), подтверждающих наличие и объем неисполненных обязательств, принятых до начала текущего финансового года либо подлежащих принятию в текущем финансовом году.

Департамент принимает решение о возврате остатков субсидий на иные цели в течение 30 рабочих дней с момента поступления указанной в абзаце третьем настоящего пункта информации, но не позднее 20 мая текущего года.

В случае если Учреждениями не обоснована потребность в направлении остатков субсидий на иные цели, они считаются неподтвержденными и не подлежат возврату Учреждениям.

В случае если неиспользованные остатки субсидий на иные цели не перечислены Учреждениями в доход бюджета города Перми в сроки, установленные абзацем первым настоящего пункта, то они подлежат взысканию в установленном порядке.

Неиспользованные остатки субсидий на иные цели, в отношении которых не принято решение о направлении их на те же цели в текущем финансовом году, источником финансового обеспечения которых являются средства бюджета Пермского края, подлежат возврату в бюджет города Перми с последующим возвратом в установленном порядке в бюджет Пермского края не позднее первых 15 рабочих дней текущего финансового года.»;

2.17. приложение 1 изложить в редакции согласно приложению 1 к настоящему постановлению;

2.18. приложение 2 изложить в редакции согласно приложению 2 к настоящему постановлению;

2.19. приложение 3 изложить в редакции согласно приложению 3 к настоящему постановлению;

2.20. дополнить приложением 4 согласно приложению 4 к настоящему постановлению.

3. Настоящее постановление вступает в силу со дня официального опубликования в печатном средстве массовой информации «Официальный бюллетень органов местного самоуправления муниципального образования город Пермь».

4. Управлению по общим вопросам администрации города Перми обеспечить опубликование настоящего постановления в печатном средстве массовой информации «Официальный бюллетень органов местного самоуправления муниципального образования город Пермь».

5. Информационно-аналитическому управлению администрации города Перми обеспечить опубликование (обнародование) настоящего постановления на официальном сайте муниципального образования город Пермь в информационно-телекоммуникационной сети Интернет.

6. Контроль за исполнением настоящего постановления возложить на заместителя главы администрации города Перми Грибанова А.А.

Глава города Перми А.Н. Дёмкин

Приложение 1
к постановлению администрации
города Перми
от 14.04.2022 № 281

**РАЗМЕР СУБСИДИЙ**
**на софинансирование проектов инициативного бюджетирования**
**на 2022 год**

| № | Получатели субсидий на иные цели | Источник финансирования | Размер субсидий на иные цели, руб. |
|---|---|---|---|
| 1 | Муниципальное автономное учреждение дополнительного образования «Детско-юношеский центр «Фаворит» г. Перми | бюджет города Перми | 6 000,00 |
| | | бюджет Пермского края | 1 875 570,00 |
| | | денежные средства граждан | 686 710,40 |
| | | денежные средства индивидуальных предпринимателей и образованных в соответствии с законодательством Российской Федерации юридических лиц | 1 000,00 |
| Общий размер субсидий на иные цели | | | 2 569 280,40 |

Приложение 2
к постановлению администрации
города Перми
от 14.04.2022 № 281

**ОТЧЕТ**
**о достижении результата предоставления субсидий на иные цели**

_____

**(наименование учреждения)**
**по состоянию на 01 _____ 20____ г.**

Ежегодная форма.

| № | Результат предоставления субсидий на иные цели | Единица измерения | Плановые значения | Размер субсидий на иные цели, предусмотренный Соглашением | Фактически достигнутые значения | | | |
|---|---|---|---|---|---|---|---|---|
| | | | | | на отчетную дату | отклонение от планового значения | | причина отклонения |
| | | наименование | | | | в абсолютных величинах (гр. 6 - гр. 4) | в процентах (гр. 7 / гр. 4 × 100 %) | |
| 1 | 2 | 3 | 4 | 5 | 6 | 7 | 8 | 9 |
| | | | | | | | | |
| | | | | | | | | |
| | | | | | | | | |
| Всего | | | | | | | | |

Руководитель учреждения _____ _____ «___» _____ 20___ г.
(подпись) (фамилия, имя, отчество)

М.П.

Исполнитель _____
(должность, фамилия, имя, отчество, контактный телефон)

Согласовано:
директор муниципального казенного учреждения «Центр бухгалтерского учета и отчетности в сфере образования» города Перми _____ _____ «___» _____ 20___ г.
(подпись) (фамилия, имя, отчество)

Приложение 3
к постановлению администрации
города Перми
от 14.04.2022 № 281

**ОТЧЕТ**
**об осуществлении расходов, источником финансового обеспечения которых являются субсидии на иные цели,**

_____

**(наименование учреждения)**
**по состоянию на 01 _____ 20____ г.**

Ежеквартальная форма представляется нарастающим итогом с начала года.

руб.

| Субсидии на иные цели | | Код по бюджетной классификации Российской Федерации | Остаток субсидий на иные цели на начало текущего финансового года | | Поступления | | | | | Выплаты | | | | | Остаток субсидий на конец отчетного периода | | |
|---|---|---|---|---|---|---|---|---|---|---|---|---|---|---|---|---|---|
| наименование | код | | всего | из них разрешенный к использованию | всего, в том числе | из бюджета города Перми | из бюджета Пермского края | за счет денежных средств граждан | за счет денежных средств индивидуальных предпринимателей и образованных в соответствии с законодательством Российской Федерации юридических лиц | всего | из них возвращено в бюджет города Перми | возвращено в бюджет Пермского края | возвращено гражданам | возвращено индивидуальным предпринимателям и образованным в соответствии с законодательством Российской Федерации юридическим лицам | всего | в том числе: | |
| | | | | | | | | | | | | | | | | требуется в направлении на те же цели | подлежит возврату |
| 1 | 2 | 3 | 4 | 5 | 6 | 7 | 8 | 9 | 10 | 11 | 12 | 13 | 14 | 15 | 16 | 17 | 18 |
| | | | | | | | | | | | | | | | | | |

Руководитель учреждения _____ _____ «___» _____ 20__ г.
(подпись) (фамилия, имя, отчество)

М.П.

Исполнитель _____
(должность, фамилия, имя, отчество, контактный телефон)

Приложение 4
к постановлению администрации
города Перми
от 14.04.2022 № 281

**ОТЧЕТ**
**о реализации плана мероприятий по достижению результата предоставления субсидий на иные цели**

_____
(наименование учреждения)
**по состоянию на 01 _____ 20____ г.**

Ежегодная форма.

| Наименование результата предоставления субсидий на иные цели | Наименование мероприятия | Единица измерения | Значение результата предоставления субсидий на иные цели | | Срок достижения результата предоставления субсидий на иные цели | | Причина отклонений |
|---|---|---|---|---|---|---|---|
| | | наименование | плановое | фактическое | плановый | фактический | |
| 1 | 2 | 3 | 4 | 5 | 6 | 7 | 8 |
| | | | | | | | |
| | | | | | | | |
| | | | | | | | |

Руководитель учреждения _____ _____ «___» _____ 20___ г.
(подпись) (фамилия, имя, отчество)
М.П.
Исполнитель _____
(должность, фамилия, имя, отчество, контактный телефон)
Согласовано:
директор муниципального казенного учреждения «Центр бухгалтерского учета и отчетности в сфере образования» города Перми _____ _____ «___» _____ 20___ г.
(подпись) (фамилия, имя, отчество)

# АДМИНИСТРАЦИЯ ГОРОДА ПЕРМИ
## ПОСТАНОВЛЕНИЕ

14.04.2022 № 282

**О внесении изменений в пункт 1.4 Порядка предоставления субсидии организациям в части возмещения недополученных доходов, связанных с предоставлением гражданам мер социальной поддержки в виде уменьшения размера платы за содержание жилых помещений, признанных в установленном порядке непригодными для проживания и (или) расположенных в многоквартирных домах, признанных в установленном порядке аварийными и подлежащими сносу или реконструкции, утвержденного постановлением администрации города Перми от 27.05.2014 № 349 «Об утверждении Порядка предоставления субсидии организациям в части возмещения недополученных доходов, связанных с предоставлением гражданам мер социальной поддержки в виде уменьшения размера платы за содержание жилых помещений, признанных в установленном порядке непригодными для проживания и (или) расположенных в многоквартирных домах, признанных в установленном порядке аварийными и подлежащими сносу или реконструкции, и Регламента взаимодействия муниципального казенного учреждения «Управление муниципальным жилищным фондом города Перми» с функциональными органами администрации города Перми при предоставлении субсидии организациям в части возмещения недополученных доходов, связанных с предоставлением гражданам мер социальной поддержки в виде уменьшения размера платы за содержание жилых помещений, признанных в установленном порядке непригодными для проживания и (или) расположенных в многоквартирных домах, признанных в установленном порядке аварийными и подлежащими сносу или реконструкции»**

В соответствии с решением Пермской городской Думы от 21 декабря 2021 г. № 324 «О внесении изменений в отдельные решения Пермской городской Думы об утверждении положений о функциональных органах администрации города Перми», в целях актуализации нормативных правовых актов администрации города Перми
администрация города Перми ПОСТАНОВЛЯЕТ:

1. Внести изменения в Порядок предоставления субсидии организациям в части возмещения недополученных доходов, связанных с предоставлением гражданам мер социальной поддержки в виде уменьшения размера платы за содержание жилых помещений, признанных в установленном порядке непригодными для проживания и (или) расположенных в многоквартирных домах, признанных в установленном порядке аварийными и подлежащими сносу или реконструкции, утвержденный постановлением администрации города Перми от 27 мая 2014 г. № 349 «Об утверждении Порядка предоставления субсидии организациям в части возмещения недополученных доходов, связанных с предоставлением гражданам мер социальной поддержки в виде уменьшения размера платы за содержание жилых помещений, признанных в установленном порядке непригодными для проживания и (или) расположенных в многоквартирных домах, признанных в установленном порядке аварийными и подлежащими сносу или реконструкции, и Регламента взаимодействия муниципального казенного учреждения «Управление муниципальным жилищным фондом города Перми» с функциональными органами администрации города Перми при предоставлении субсидии организациям в части возмещения недополученных доходов, связанных с предоставлением гражданам мер социальной поддержки в виде уменьшения размера платы за содержание жилых помещений, признанных в установленном порядке непригодными для проживания и (или) расположенных в многоквартирных домах, признанных в установленном порядке аварийными и подлежащими сносу или реконструкции» (в ред. от 09.09.2014 № 604, от 28.10.2014 № 786, от 15.12.2014 № 978, от 10.02.2015 № 69, от 19.08.2015 № 578, от 20.07.2016 № 521, от 24.10.2017 № 941, от 29.05.2018 № 332, от 19.03.2020 № 245, от 29.04.2021 № 317, от 16.03.2022 № 180), изложив пункт 1.4 в следующей редакции:

«1.4. Главным распорядителем средств бюджета города Перми является управление жилищных отношений администрации города Перми (далее – УЖО).

Предоставление субсидии осуществляет муниципальное казенное учреждение «Управление муниципальным жилищным фондом города Перми» (далее – Уполномоченный орган).».

2. Настоящее постановление вступает в силу со дня официального опубликования в печатном средстве массовой информации «Официальный бюллетень органов местного самоуправления муниципального образования город Пермь» и распространяет свое действие на правоотношения, возникшие с 01 января 2022 г.

3. Управлению по общим вопросам администрации города Перми обеспечить опубликование настоящего постановления в печатном средстве массовой информации «Официальный бюллетень органов местного самоуправления муниципального образования город Пермь».

4. Информационно-аналитическому управлению администрации города Перми обеспечить опубликование (обнародование) настоящего постановления на официальном сайте муниципального образования город Пермь в информационно-телекоммуникационной сети Интернет.

5. Контроль за исполнением настоящего постановления возложить на заместителя главы администрации города Перми Субботина И.А.

Глава города Перми А.Н. Дёмкин

# АДМИНИСТРАЦИЯ ГОРОДА ПЕРМИ
## ПОСТАНОВЛЕНИЕ

14.04.2022 № 283

**О внесении изменений в Административный регламент предоставления департаментом градостроительства и архитектуры администрации города Перми муниципальной услуги «Присвоение адреса объекту адресации, изменение и аннулирование такого адреса», утвержденный постановлением администрации города Перми от 18.07.2012 № 60-П**

В целях актуализации нормативных правовых актов администрации города Перми
администрация города Перми ПОСТАНОВЛЯЕТ:

1. Внести в Административный регламент предоставления департаментом градостроительства и архитектуры администрации города Перми муниципальной услуги «Присвоение адреса объекту адресации, изменение и аннулирование такого адреса», утвержденный постановлением администрации города Перми от 18 июля 2012 г. № 60-П (в ред. от 03.12.2012 № 847, от 25.01.2013 № 31, от 30.09.2013 № 789, от 11.11.2013 № 977, от 24.01.2014 № 33, от 30.09.2014 № 671, от 25.12.2014 № 1046, от 22.01.2015 № 28, от 12.03.2015 № 123, от 07.05.2015 № 250, от 21.08.2015 № 581, от 29.03.2016 № 208, от 29.04.2016 № 298, от 02.12.2016 № 1071, от 23.05.2017 № 386, от 20.11.2017 № 1053, от 03.09.2018 № 568, от 27.11.2018 № 925, от 27.05.2019 № 215, от 10.01.2020 № 6, от 15.04.2021 № 269, от 29.11.2021 № 1064), следующие изменения:

1.1. в абзаце втором пункта 2.4 цифру «8» заменить цифрой «6»;

1.2. в пункте 3.3.4 слова «5 рабочих дней» заменить словами «3 рабочих дня»;

1.3. приложение 2 изложить в редакции согласно приложению к настоящему постановлению.

2. Департаменту градостроительства и архитектуры администрации города Перми обеспечить:

размещение, изменение информации о муниципальной услуге «Присвоение адреса объекту адресации, изменение и аннулирование такого адреса» в Реестре муниципальных услуг (функций), предоставляемых (осуществляемых) администрацией города Перми, в установленном администрацией города Перми порядке в течение 30 календарных дней со дня вступления в силу настоящего постановления;

актуализацию технологической схемы оказания муниципальной услуги, переданной для оказания в государственное бюджетное учреждение Пермского края «Пермский краевой многофункциональный центр предоставления государственных и муниципальных услуг» (далее – МФЦ), и ее направление в адрес МФЦ в течение 30 календарных дней со дня вступления в силу настоящего постановления;

внесение сведений в федеральную государственную информационную систему «Федеральный реестр государственных и муниципальных услуг (функций)» в течение 3 рабочих дней со дня вступления в силу настоящего постановления.

3. Настоящее постановление вступает в силу со дня официального опубликования в печатном средстве массовой информации «Официальный бюллетень органов местного самоуправления муниципального образования город Пермь».

4. Управлению по общим вопросам администрации города Перми обеспечить опубликование настоящего постановления в печатном средстве массовой информации «Официальный бюллетень органов местного самоуправления муниципального образования город Пермь».

5. Информационно-аналитическому управлению администрации города Перми обеспечить опубликование (обнародование) настоящего постановления на официальном сайте муниципального образования город Пермь в информационно-телекоммуникационной сети Интернет.

6. Контроль за исполнением настоящего постановления возложить на заместителя главы администрации города Перми Гонцову Е.Н.

Глава города Перми А.Н. Дёмкин

Приложение
к постановлению администрации
города Перми
от 14.04.2022 № 283

**БЛОК-СХЕМА**
**прохождения административных процедур при предоставлении муниципальной услуги «Присвоение адреса объекту адресации, изменение и аннулирование такого адреса»**

Прием и регистрация заявления с представленными документами – 1 рабочий день

↓

Рассмотрение заявления с представленными документами и подготовка проекта распоряжения либо проекта отказа – 3 рабочих дня

↓

Подписание проекта распоряжения или проекта отказа – 1 рабочий день

↓

Выдача копии распоряжения либо отказа

↓ ↓

1 рабочий день в случае выдачи лично под расписку, в форме электронного документа через Единый портал государственных и муниципальных услуг, региональный портал государственных и муниципальных услуг «Услуги и сервисы Пермского края» либо федеральную информационную адресную систему

Не позднее рабочего дня, следующего за 10 рабочим днем со дня истечения срока предоставления муниципальной услуги, в случае направления посредством почтовой связи

# АДМИНИСТРАЦИЯ ГОРОДА ПЕРМИ
# ПОСТАНОВЛЕНИЕ

14.04.2022 № 284

**О внесении изменений в Документ планирования регулярных перевозок по муниципальным маршрутам города Перми, утвержденный постановлением администрации города Перми от 22.03.2017 № 210**

В соответствии с Федеральным законом от 13 июля 2015 г. № 220-ФЗ «Об организации регулярных перевозок пассажиров и багажа автомобильным транспортом и городским наземным электрическим транспортом в Российской Федерации и о внесении изменений в отдельные законодательные акты Российской Федерации», решением Пермской городской Думы от 24 мая 2016 г. № 96 «Об утверждении Правил организации транспортного обслуживания населения автомобильным транспортом и городским наземным электрическим транспортом в городе Перми», постановлением администрации города Перми от 28 ноября 2016 г. № 1057 «Об утверждении Порядка подготовки документа планирования регулярных перевозок по муниципальным маршрутам города Перми», в целях совершенствования нормативных правовых актов в сфере организации транспортного обслуживания населения города Перми
администрация города Перми ПОСТАНОВЛЯЕТ:

1. Утвердить прилагаемые изменения в Документ планирования регулярных перевозок по муниципальным маршрутам города Перми, утвержденный постановлением администрации города Перми от 22 марта 2017 г. № 210 (в

ред. от 03.05.2018 № 265, от 18.12.2018 № 999, от 29.03.2019 № 181, от 30.04.2019 № 143-П, от 06.06.2019 № 251, от 08.07.2019 № 366, от 30.09.2019 № 614, от 17.10.2019 № 732, от 05.12.2019 № 972, от 03.02.2020 № 101, от 18.03.2020 № 234, от 06.04.2020 № 321, от 22.05.2020 № 451, от 07.07.2020 № 583, от 10.09.2020 № 815, от 30.09.2020 № 912, от 08.12.2020 № 1239, от 15.01.2021 № 8, от 18.03.2021 № 168, от 03.06.2021 № 400, от 02.07.2021 № 494, 12.08.2021 № 596, от 16.09.2021 № 712, от 24.12.2021 № 1220) (далее – Изменения в Документ).

2. Настоящее постановление вступает в силу со дня официального опубликования в печатном средстве массовой информации «Официальный бюллетень органов местного самоуправления муниципального образования город Пермь», за исключением положений, для которых настоящим пунктом установлен иной срок вступления в силу:

2.1. пункты 1.1.6, 1.1.9 Изменений в Документ вступают в силу с 01 мая 2022 г.;

2.2. пункты 1.3.2, 1.3.3, 2.2.2, 2.2.3 Изменений в Документ вступают в силу с 20 декабря 2022 г.

3. Управлению по общим вопросам администрации города Перми обеспечить опубликование настоящего постановления в печатном средстве массовой информации «Официальный бюллетень органов местного самоуправления муниципального образования город Пермь».

4. Информационно-аналитическому управлению администрации города Перми обеспечить опубликование (обнародование) настоящего постановления на официальном сайте муниципального образования город Пермь в информационно-телекоммуникационной сети Интернет.

5. Контроль за исполнением настоящего постановления возложить на первого заместителя главы администрации города Перми Хайруллина Э.А.

Глава города Перми А.Н. Дёмкин

УТВЕРЖДЕНЫ
постановлением администрации
города Перми
от 14.04.2022 № 284

**ИЗМЕНЕНИЯ**
**в Документ планирования регулярных перевозок по муниципальным маршрутам города Перми, утвержденный постановлением администрации города Перми от 22 марта 2017 г. № 210**

1. В разделе 1:

1.1. в подразделе «Муниципальные маршруты регулярных перевозок автомобильным транспортом по регулируемым тарифам»:

1.1.1. в строке 4:

1.1.1.1. в графе 5 после слов «микрорайон Нагорный» дополнить словами «улица Геологов, Школа № 136»;

1.1.1.2. в графе 6 слова «микрорайон Нагорный, улица Геологов,» исключить;

1.1.2. в строке 12:

1.1.2.1. в графе 5 слова «улица Космонавта Леонова (по улице Мира)» заменить словами «улица Космонавта Леонова (по улице Мира до перекрестка с улицей Космонавта Леонова)»;

1.1.2.2. в графе 6 слова «Комсомольскому проспекту, Комсомольской площади, Комсомольскому проспекту, Комсомольской площади» заменить словами «Комсомольскому проспекту, Комсомольской площади»;

1.1.3. в строке 18:

1.1.3.1. в графе 5 слова «ЖБК-1» заменить словами «Юнгородок»;

1.1.3.2. в графе 6:

1.1.3.2.1. слова «ЖБК-1» заменить словами «Юнгородок»;

1.1.3.2.2. после слов «Завод «Редуктор» дополнить словами «торговый центр «Баумолл»;

1.1.4. в графе 6 строки 25 слова «улица Ивановская» исключить;

1.1.5. в графе 6 строки 32 после слов «улица Чернышевского» дополнить словами «улица 25 Октября»;

1.1.6. строку 47 изложить в следующей редакции:

| | | | | | |
|---|---|---|---|---|---|
| 47 | 50 | Микрорайон Крохалева – микрорайон Парковый | только в установленных остановочных пунктах | по улицам: Гусарова, Солдатова, Лодыгина, Куйбышева, Белинского, Комсомольскому проспекту, Ленина, площадь Гайдара, Ленина, площадь Гайдара, Локомотивной, Фридриха Энгельса, Папанинцев, Василия Каменского, Зои Космодемьянской, проспекту Парковому, Куфонина, Подлесной;<br>с остановочными пунктами: улица Гусарова, улица Солдатова, Геофизика, Восток-Сервис, улица Лодыгина, улица Яблочкова, улица Обвинская, Троллейбусное депо, Строительный факультет, Муниципальный дворец культуры, улица Белинского, Комсомольская площадь, кинотеатр «Кристалл», кинотеатр «Октябрь», Октябрьская площадь, улица Екатерининская (в районе дома № 32 по Комсомольскому проспекту), ЦУМ, улица Попова, улица Борчанинова, Пермский академический Театр-Театр, улица Плеханова, улица Хохрякова, улица Локомотивная, Дом культуры железнодорожников, улица Папанинцев, Железнодорожная больница, проспект Парковый, улица Пожарского, улица Желябова, микрорайон Парковый, по требованию (улица Куфонина по улице Подлесной) | по улицам: Подлесной, Желябова, проспекту Парковому, Зои Космодемьянской, Василия Каменского, Папанинцев, Фридриха Энгельса, Локомотивной, площадь Гайдара, Ленина, Комсомольскому проспекту, Белинского, Куйбышева, Лодыгина, Академика Курчатова, Гусарова;<br>с остановочными пунктами: по требованию (улица Куфонина по улице Подлесной), Госпиталь ветеранов Великой Отечественной войны, улица Желябова (по проспекту Парковому), улица Пожарского, проспект Парковый, Железнодорожная больница, улица Папанинцев, Дом культуры железнодорожников, улица Хохрякова, улица Плеханова, Пермский академический Театр-Театр, улица Борчанинова, улица Попова, ЦУМ, Октябрьская площадь, кинотеатр «Октябрь», кинотеатр «Октябрь», кинотеатр «Кристалл», Комсомольская площадь, улица Смирнова, Муниципальный дворец культуры, Строительный факультет, Троллейбусное депо, улица Моторостроителей, улица Обвинская, улица Яблочкова, улица Лодыгина, Восток-Сервис, Геофизика, микрорайон Крохалева, улица Гусарова |

1.1.7. в строке 48:

1.1.7.1. в графе 5 слова «ЖБК-1» заменить словами «Юнгородок»;

1.1.7.2. в графе 6 слова «ЖБК-1» заменить словами «Юнгородок»;

1.1.8. в графе 6 строки 54 после слов «Завод «Редуктор» дополнить словами «торговый центр «Баумолл»;

1.1.9. в графе 6 строки 60:

1.1.9.1. слова «Революции, Газеты Звезда, Революции, Сибирской» заменить словами «Революции, Николая Островского, Пушкина, Сибирской»;

1.1.9.2. слова «улица Николая Островского (по улице Революции), улица Революции (по улице Революции)» заменить словами «гипермаркет «Семья», улица Максима Горького (по улице Пушкина), улица Сибирская, Парк культуры и отдыха имени Горького»;

1.1.10. в графе 6 строки 65 слова «улица Ивановская» исключить;

1.1.11. в строке 68:

1.1.11.1. в графе 5 слова «ЖБК-1» заменить словами «Юнгородок»;

1.1.11.2. в графе 6 слова «ЖБК-1» заменить словами «Юнгородок»;

1.1.12. строку 69 изложить в следующей редакции:

| | | | | | |
|---|---|---|---|---|---|
| 69 | 75 | Микрорайон Соболи – площадь Дружбы | только в установленных остановочных пунктах | по улицам: Таежной, Бродовскому тракту, Героев Хасана, Белинского, площадь Карла Маркса, Чернышевского, Южной дамбе, бульвару Гагарина;<br>с остановочными пунктами: микрорайон Соболи, Ферма, торговый центр «Баумолл», Завод «Редуктор», ОАО «Велта», улица Нейвинская, Юнгородок, ТЭЦ-6, Технологический институт, улица Чкалова, улица Соловьева, Комсомольская площадь, площадь Карла Маркса, улица Чернышевского, Авторадио, улица Ушинского, Пермская ярмарка, улица Макаренко, улица Студенческая, площадь Дружбы | по улицам: бульвару Гагарина, Южной дамбе, Чернышевского, площадь Карла Маркса, Белинского, Комсомольскому проспекту, Комсомольской площади, Белинского, Героев Хасана, Бродовскому тракту, Таежной;<br>с остановочными пунктами: площадь Дружбы, улица Студенческая, улица Макаренко, Пермская ярмарка, улица Ушинского, Авторадио, улица Чернышевского, площадь Карла Маркса, Комсомольская площадь<br>(в районе дома № 72 по Комсомольскому проспекту), улица Героев Хасана, улица Соловьева, улица Чкалова, Технологический институт, Юнгородок, улица Нейвинская, ОАО «Велта», Завод «Редуктор», торговый центр «Баумолл», Ферма, микрорайон Соболи |

1.2. в подразделе «Муниципальные маршруты регулярных перевозок трамваем по регулируемым тарифам»:
1.2.1. в строке 4:
1.2.1.1. в графе 5:
1.2.1.1.1. после слов «улица Пушкина» дополнить словами «(по улице Максима Горького),»;
1.2.1.1.2. слова «ЖБК-1» заменить словами «Юнгородок»;
1.2.1.2. в графе 6:
1.2.1.2.1. слова «ЖБК-1» заменить словами «Юнгородок»;
1.2.1.2.2. после слов «улица Пушкина» дополнить словами «(по улице Максима Горького),»;
1.2.2. в строке 6:
1.2.2.1. в графе 5 после слов «улица Пушкина» дополнить словами «(по улице Максима Горького),»;
1.2.2.2. в графе 6 после слов «улица Пушкина» дополнить словами «(по улице Максима Горького),»;

1.2.3. строку 7 изложить в следующей редакции:

| | | | | | |
|---|---|---|---|---|---|
| 7 | 11 | Школа № 107 – микрорайон Висим | только в установленных остановочных пунктах | по улицам: шоссе Космонавтов, Мира, Карпинского, Столбовой, Крисанова, Крылова, Пушкина, Революции, Максима Горького, Ленина, Северной дамбе, Уральской, Лифанова, 1905 года;<br>с остановочными пунктами: Школа № 107, улица Архитектора Свиязева, улица Милиционера Власова, Ипподром, улица Дениса Давыдова, улица Космонавта Леонова, улица Одоевского, Дворец культуры имени Гагарина, улица 9-го Мая, улица Советской Армии, улица Чайковского, Стахановское кольцо, улица Стахановская, улица Левченко, шоссе Космонавтов, улица Крылова, улица Пушкина, Центральный рынок, стадион «Динамо», Комсомольский проспект, Дворец спорта «Орленок», улица Революции, улица Пушкина (по улице Максима Горького), улица Максима Горького, Разгуляй, Цирк, улица Розалии Землячки, Дворец культуры имени Ленина, Рабочий поселок, улица Грачева, улица Ивановская, улица 1905 года, микрорайон Висим | по улицам: 1905 года, Лифанова, Уральской, Северной дамбе, Ленина, Максима Горького, Революции, Пушкина, Крылова, Крисанова, Столбовой, Карпинского, Мира, шоссе Космонавтов;<br>с остановочными пунктами: микрорайон Висим, улица 1905 года, Ивановская, улица Грачева, Рабочий поселок, Дворец культуры имени Ленина, улица Розалии Землячки, Цирк, Разгуляй, улица Максима Горького (по улице Ленина), улица Максима Горького (по улице Максима Горького), улица Пушкина (по улице Максима Горького), улица Революции, Дворец спорта «Орленок», Комсомольский проспект, стадион «Динамо», Центральный рынок, улица Пушкина, улица Крылова, шоссе Космонавтов, улица Левченко, улица Стахановская, Стахановское кольцо, улица Чайковского, улица Советской Армии, улица 9-го Мая, Дворец культуры имени Гагарина, улица Одоевского, улица Космонавта Леонова, улица Дениса Давыдова, Ипподром, улица Милиционера Власова, улица Архитектора Свиязева, Школа № 107 |

1.3. в подразделе «Муниципальные маршруты регулярных перевозок автомобильным транспортом по нерегулируемым тарифам»:

1.3.1. в графе 6 строки 3 после слов «Завод «Редуктор» дополнить словами «торговый центр «Баумолл»;

1.3.2. строку 5 признать утратившей силу;

1.3.3. строку 10 признать утратившей силу.

2. В разделе 2:

2.1. заголовочную часть таблицы изложить в следующей редакции:

| № | № муниципального маршрута | Наименование муниципального маршрута | Время начала движения транспортных средств на маршруте (будни/суббота/воскресенье) | Время окончания движения транспортных средств на маршруте (будни/суббота/воскресенье) | Максимальный интервал движения транспортных средств на маршруте, час. | Категория | Класс | Максимальное количество используемых транспортных средств на маршруте | | | Количество транспортных средств на маршруте, предназначенных для перевозки маломобильных групп населения | Минимальный экологический класс транспортных средств на маршруте, евро | Период осуществления регулярных перевозок на маршруте |
|---|---|---|---|---|---|---|---|---|---|---|---|---|---|
| | | | | | | | | будни | суббота | воскресенье | | | |
| 1 | 2 | 3 | 4 | 5 | 6 | 7 | 8 | 9 | 10 | 11 | 12 | 13 | 14 |

2.2. в подразделе «Муниципальные маршруты регулярных перевозок автомобильным транспортом по регулируемым тарифам»:

2.2.1. строку 1 изложить в следующей редакции:

| | | | | | | | | | | | | | |
|---|---|---|---|---|---|---|---|---|---|---|---|---|---|
| 1 | 1 | Микрорайон Садовый – станция Пермь-II | 5-40/5-40/5-40 | 0-35/0-50/0-50 | 0,3 | М3 | большой | 21 | 19 | 17 | 19 | 4,0 | постоянный |

2.2.2. строку 13 изложить в следующей редакции:

| | | | | | | | | | | | | | |
|---|---|---|---|---|---|---|---|---|---|---|---|---|---|
| 13 | 14 | Микрорайон Заостровка – микрорайон Юбилейный | 5-52/6-12/6-09 | 0-12/23-52/23-50 | 0,3 | М3 | большой | 28 | 20 | 18 | 26 | 4,0 | постоянный |
| | | | -/-/1-00 | -/-/4-00 | 0,25 | | | 0 | 0 | 10 | | | новогодняя ночь |

2.2.3. строку 14 изложить в следующей редакции:

| | | | | | | | | | | | | | |
|---|---|---|---|---|---|---|---|---|---|---|---|---|---|
| 14 | 15 | Южная – Детский дом культуры имени Кирова – Центральный рынок | 5-22/5-30/5-30 | 00-25/23-44/23-44 | 0,3 | М3 | большой | 20 | 15 | 13 | 19 | 4,0 | постоянный |

2.2.4. строку 50 изложить в следующей редакции:

| | | | | | | | | | | | | | |
|---|---|---|---|---|---|---|---|---|---|---|---|---|---|
| 50 | 53 | Центральный рынок – 10-й микрорайон | 5-50/6-21/6-21 | 23-49/23-59/23-59 | 0,6 | М3 | большой | 19 | 10 | 10 | 18 | 4,0 | постоянный |
| | | | -/-/1-00 | -/-/4-00 | 0,3 | | | 0 | 0 | 4 | | | новогодняя ночь |

2.2.5. строку 57 изложить в следующей редакции:

| | | | | | | | | | | | | | |
|---|---|---|---|---|---|---|---|---|---|---|---|---|---|
| 57 | 60 | Детский дом культуры имени Кирова – Комсомольская площадь | 6-00/6-55/6-55 | 23-06/22-55/22-55 | 0,8 | М3 | большой | 15 | 7 | 7 | 13 | 4,0 | постоянный |

2.2.6. строку 70 изложить в следующей редакции:

| | | | | | | | | | | | | | |
|---|---|---|---|---|---|---|---|---|---|---|---|---|---|
| 70 | 77 | Микрорайон Левшино – улица Мильчакова | 5-45/6-00/6-00 | 23-54/23-54/23-54 | 0,3 | М3 | большой | 35 | 27 | 23 | 32 | 4,0 | постоянный |
| | | | -/-/1-00 | -/-/4-00 | 0,3 | | | 0 | 0 | 8 | | | новогодняя ночь |

2.3. в подразделе «Муниципальные маршруты регулярных перевозок автомобильным транспортом по нерегулируемым тарифам»:

2.3.1. строку 1 признать утратившей силу;

2.3.2. строку 5 признать утратившей силу;

2.3.3. строку 10 признать утратившей силу.

3. В разделе 3:

3.1. строку 2 изложить в следующей редакции:

| | | | | |
|---|---|---|---|---|
| 2 | Изменение организации маршрутов регулярных перевозок | в целях повышения качества транспортного обслуживания жителей города Перми требуется внесение изменений в организацию маршрутов регулярных перевозок города Перми: | | департамент транспорта администрации города Перми |
| | | после завершения производства работ по строительству трамвайных путей и реконструкции проезжей части по улице Революции трамваем по регулируемым тарифам № 6, планируемый результат: создание новой транспортной связи по улице Революции от улицы Куйбышева до улицы Сибирской | 2022 год | |
| | | для удовлетворения заявлений жителей города Перми организация движения муниципального маршрута регулярных перевозок автомобильным транспортом по регулируемым тарифам до конечного остановочного пункта «Улица Анвара Гатауллина», планируемый результат: создание транспортной связи, исключенной после отмены троллейбусных маршрутов | 2022-2023 годы | |
| | | изменение параметров обслуживания муниципального маршрута № 48 «Чусовской водозабор – микрорайон Январский», а именно изменение класса и максимального количества используемых транспортных средств на маршруте, с большого на малый и средний, с двух до трех транспортных средств планируемый результат: увеличение интенсивности движения транспортных средств на маршруте | 2022-2023 годы | |

| | | | | |
|---|---|---|---|---|
| | | изменение пути следования муниципального маршрута регулярных перевозок автомобильным транспортом по регулируемым тарифам № 50 сообщением «Микрорайон Крохалева – станция Пермь-II», планируемый результат: создание транспортной связи микрорайонов Парковый и Крохалева | 2022 год | |
| | | после завершения производства работ по обустройству остановочных пунктов по улицам Карла Модераха и Василия Татищева организация движения муниципального маршрута регулярных перевозок автомобильным транспортом по регулируемым тарифам до микрорайона Красные Казармы, планируемый результат: создание транспортной связи и обеспечение транспортной доступности для жителей микрорайона Красные Казармы | 2023 год | |
| | | изменение пути следования муниципального маршрута регулярных перевозок автомобильным транспортом по регулируемым тарифам № 63 сообщением «Микрорайон Крохалева – площадь Дружбы» по улицам Революции, Николая Островского, Пушкина, Сибирской: создание транспортной связи улицы Пушкина с микрорайоном Крохалева | 2022 год | |

3.2. строку 4 изложить в следующей редакции:

| | | | | |
|---|---|---|---|---|
| 4 | Отмена муниципального маршрута регулярных перевозок | в связи с включением остановочных пунктов по шоссе Космонавтов от Автовокзала до аэропорта Большое Савино в путь следования межмуниципального маршрута № 108 отмена муниципального маршрута регулярных перевозок автомобильным транспортом по регулируемым тарифам № 42, планируемый результат: прекращение работы маршрута № 42 | 2020-2022 годы | департамент транспорта администрации города Перми |
| | | по мере окончания действия выданных свидетельств об осуществлении перевозок по муниципальным маршрутам регулярных перевозок по нерегулируемым тарифам отмена муниципальных маршрутов регулярных перевозок автомобильным транспортом по нерегулируемым тарифам № 3т, 4т, 5т, 7т, 8т, 10т, 11т, планируемый результат: прекращение работы маршрутов | 2022-2024 годы | |
| | | в связи с полным включением пути следования в состав другого муниципального маршрута для сохранения транспортной доступности населения города Перми отмена муниципального маршрута регулярных перевозок автомобильным транспортом по регулируемым тарифам № 17 «Улица Зенкова – микрорайон Висим-2», планируемый результат: прекращение работы маршрута № 17 | 2022-2023 годы | |

3.3. дополнить строкой 5 следующего содержания:

| | | | | |
|---|---|---|---|---|
| 5 | Установление муниципального маршрута регулярных перевозок | в связи с планируемым изменением схемы муниципального маршрута № 17 «Улица Зенкова – микрорайон Висим-2» более чем на одну третью его протяженности в километрах от начальной до конечной точки планируется установление нового муниципального маршрута сообщением «Площадь Дружбы – улица 1905 года – микрорайон Висим-2», планируемый результат: создание транспортной связи микрорайона Висим с площадью Дружбы | 2022-2023 годы | департамент транспорта администрации города Перми |

4. В разделе 5:

4.1. в подразделе «Муниципальные маршруты регулярных перевозок автомобильным транспортом по регулируемым тарифам»:

4.1.1. строку 4 изложить в следующей редакции:

| | | | | | |
|---|---|---|---|---|---|
| 4 | 5 | Комсомольская площадь – НПО «Биомед» – микрорайон Голый Мыс | март 2022 г. | 01 апреля 2022 г. | 3 месяца |
| | | | апрель 2022 г. | 01 декабря 2022 г. | 5 лет |
| | | | июнь 2022 г. | 01 июля 2022 г. | 5 месяцев |

4.1.2. строку 6 изложить в следующей редакции:

| | | | | | |
|---|---|---|---|---|---|
| 6 | 7 | Микрорайон Верхняя Курья – улица Попова | март 2022 г. | 01 апреля 2022 г. | 3 месяца |
| | | | апрель 2022 г. | 01 декабря 2022 г. | 5 лет |
| | | | июнь 2022 г. | 01 июля 2022 г. | 5 месяцев |

4.1.3. строку 7 изложить в следующей редакции:

| | | | | | |
|---|---|---|---|---|---|
| 7 | 8 | Микрорайон Крохалева – микрорайон Садовый | март 2022 г. | 01 апреля 2022 г. | 3 месяца |
| | | | апрель 2022 г. | 01 декабря 2022 г. | 5 лет |
| | | | июнь 2022 г. | 01 июля 2022 г. | 5 месяцев |

4.1.4. строку 8 изложить в следующей редакции:

| | | | | | |
|---|---|---|---|---|---|
| 8 | 9 | Микрорайон Хмели – микрорайон Нагорный – Субботино | март 2022 г. | 01 апреля 2022 г. | 3 месяца |
| | | | апрель 2022 г. | 01 декабря 2022 г. | 5 лет |
| | | | июнь 2022 г. | 01 июля 2022 г. | 5 месяцев |

4.1.5. строку 11 изложить в следующей редакции:

| | | | | | |
|---|---|---|---|---|---|
| 11 | 12 | Дворец культуры имени Гагарина – ОАО «Пермский завод силикатных панелей» | март 2022 г. | 01 апреля 2022 г. | 3 месяца |
| | | | апрель 2022 г. | 01 декабря 2022 г. | 5 лет |
| | | | июнь 2022 г. | 01 июля 2022 г. | 5 месяцев |

4.1.6. строку 12 изложить в следующей редакции:

| | | | | | |
|---|---|---|---|---|---|
| 12 | 13 | Песьянка – улица Милиционера Власова – Комсомольская площадь | март 2022 г. | 01 апреля 2022 г. | 3 месяца |
| | | | апрель 2022 г. | 01 декабря 2022 г. | 5 лет |
| | | | июнь 2022 г. | 01 июля 2022 г. | 5 месяцев |

4.1.7. строку 15 изложить в следующей редакции:

| | | | | | |
|---|---|---|---|---|---|
| 15 | 16 | Микрорайон Владимирский – микрорайон Запруд | март 2022 г. | 01 апреля 2022 г. | 3 месяца |
| | | | апрель 2022 г. | 01 декабря 2022 г. | 5 лет |
| | | | июнь 2022 г. | 01 июля 2022 г. | 5 месяцев |

4.1.8. строку 27 изложить в следующей редакции:

| | | | | | |
|---|---|---|---|---|---|
| 27 | 28 | Проспект Декабристов – улица Милиционера Власова | март 2022 г. | 01 апреля 2022 г. | 3 месяца |
| | | | апрель 2022 г. | 01 декабря 2022 г. | 5 лет |
| | | | июнь 2022 г. | 01 июля 2022 г. | 5 месяцев |

4.1.9. строку 28 изложить в следующей редакции:

| | | | | | |
|---|---|---|---|---|---|
| 28 | 29 | Улица Милиционера Власова – проспект Декабристов | март 2022 г. | 01 апреля 2022 г. | 3 месяца |
| | | | апрель 2022 г. | 01 декабря 2022 г. | 5 лет |
| | | | июнь 2022 г. | 01 июля 2022 г. | 5 месяцев |

4.1.10. строку 29 изложить в следующей редакции:

| | | | | | |
|---|---|---|---|---|---|
| 29 | 30 | Микрорайон Парковый – микрорайон Садовый | март 2022 г. | 01 апреля 2022 г. | 3 месяца |
| | | | апрель 2022 г. | 01 декабря 2022 г. | 5 лет |
| | | | июнь 2022 г. | 01 июля 2022 г. | 5 месяцев |

4.1.11. строку 32 изложить в следующей редакции:

| | | | | | |
|---|---|---|---|---|---|
| 32 | 33 | Город Сердца – микрорайон Костарево | март 2022 г. | 01 апреля 2022 г. | 3 месяца |
| | | | апрель 2022 г. | 01 декабря 2022 г. | 5 лет |
| | | | июнь 2022 г. | 01 июля 2022 г. | 5 месяцев |

4.1.12. строку 36 изложить в следующей редакции:

| | | | | | |
|---|---|---|---|---|---|
| 36 | 38 | Микрорайон Запруд-2 – микрорайон Гарцы – улица Ушинского | март 2022 г. | 01 апреля 2022 г. | 3 месяца |
| | | | апрель 2022 г. | 01 декабря 2022 г. | 5 лет |
| | | | июнь 2022 г. | 01 июля 2022 г. | 5 месяцев |

4.1.13. строку 37 изложить в следующей редакции:

| | | | | | |
|---|---|---|---|---|---|
| 37 | 39 | Микрорайон Оборино – Ласьвинские хутора | март 2022 г. | 01 апреля 2022 г. | 3 месяца |
| | | | апрель 2022 г. | 01 декабря 2022 г. | 5 лет |
| | | | июнь 2022 г. | 01 июля 2022 г. | 5 месяцев |

4.1.14. строку 38 изложить в следующей редакции:

| | | | | | |
|---|---|---|---|---|---|
| 38 | 40 | Станция Пермь-II – микрорайон Нагорный – Автопарк | март 2022 г. | 01 апреля 2022 г. | 3 месяца |
| | | | апрель 2022 г. | 01 декабря 2022 г. | 5 лет |
| | | | июнь 2022 г. | 01 июля 2022 г. | 5 месяцев |

4.1.15. строку 39 изложить в следующей редакции:

| | | | | | |
|---|---|---|---|---|---|
| 39 | 41 | ПНИПУ – Студенческий городок | март 2022 г. | 01 апреля 2022 г. | 3 месяца |
| | | | апрель 2022 г. | 01 декабря 2022 г. | 5 лет |
| | | | июнь 2022 г. | 01 июля 2022 г. | 5 месяцев |

4.1.16. строку 43 изложить в следующей редакции:

| | | | | | |
|---|---|---|---|---|---|
| 43 | 47 | Мачтобаза – Порт Пермь –микрорайон Нагорный | март 2022 г. | 01 апреля 2022 г. | 3 месяца |
| | | | апрель 2022 г. | 01 декабря 2022 г. | 5 лет |
| | | | июнь 2022 г. | 01 июля 2022 г. | 5 месяцев |

4.1.17. строку 50 изложить в следующей редакции:

| | | | | | |
|---|---|---|---|---|---|
| 50 | 54 | Улица Мильчакова – станция Пермь-II – микрорайон Хмели | март 2022 г. | 01 апреля 2022 г. | 3 месяца |
| | | | апрель 2022 г. | 01 декабря 2022 г. | 5 лет |
| | | | июнь 2022 г. | 01 июля 2022 г. | 5 месяцев |

4.1.18. строку 52 изложить в следующей редакции:

| | | | | | |
|---|---|---|---|---|---|
| 52 | 56 | Станция Пермь-II – микрорайон Крохалева | март 2022 г. | 01 апреля 2022 г. | 3 месяца |
| | | | апрель 2022 г. | 01 декабря 2022 г. | 5 лет |
| | | | июнь 2022 г. | 01 июля 2022 г. | 5 месяцев |

4.1.19. строку 58 изложить в следующей редакции:

| | | | | | |
|---|---|---|---|---|---|
| 58 | 62 | Улица Милиционера Власова – микрорайон Крохалева | март 2022 г. | 01 апреля 2022 г. | 3 месяца |
| | | | апрель 2022 г. | 01 декабря 2022 г. | 5 лет |
| | | | июнь 2022 г. | 01 июля 2022 г. | 5 месяцев |

4.1.20. строку 59 изложить в следующей редакции:

| | | | | | |
|---|---|---|---|---|---|
| 59 | 63 | Микрорайон Крохалева – площадь Дружбы | март 2022 г. | 01 апреля 2022 г. | 3 месяца |
| | | | апрель 2022 г. | 01 декабря 2022 г. | 5 лет |
| | | | июнь 2022 г. | 01 июля 2022 г. | 5 месяцев |

4.1.21. строку 61 изложить в следующей редакции:

| | | | | | |
|---|---|---|---|---|---|
| 61 | 65 | Кооператив «Сосновый бор» – Садовая – Березовая роща | март 2022 г. | 01 апреля 2022 г. | 3 месяца |
| | | | апрель 2022 г. | 01 декабря 2022 г. | 5 лет |
| | | | июнь 2022 г. | 01 июля 2022 г. | 5 месяцев |

4.1.22. строку 63 изложить в следующей редакции:

| | | | | | |
|---|---|---|---|---|---|
| 63 | 68 | Станция Пермь-II – микрорайон Садовый | март 2022 г. | 01 апреля 2022 г. | 3 месяца |
| | | | апрель 2022 г. | 01 декабря 2022 г. | 5 лет |
| | | | июнь 2022 г. | 01 июля 2022 г. | 5 месяцев |

4.1.23. строку 73 признать утратившей силу;

4.2. подраздел «Муниципальные маршруты регулярных перевозок трамваем по регулируемым тарифам» изложить в следующей редакции:

| Муниципальные маршруты регулярных перевозок трамваем по регулируемым тарифам | | | | | |
|---|---|---|---|---|---|
| 1 | 2 | Станция Осенцы – Стахановское кольцо | апрель 2022 г. | 01 мая 2022 г. | 7 месяцев |
| | | | октябрь 2022 г. | 01 декабря 2022 г. | 3 года |
| 2 | 4 | Станция Пермь-II – микрорайон Висим | октябрь 2022 г. | 01 декабря 2022 г. | 3 года |
| 3 | 5 | Станция Пермь-II – станция Бахаревка | апрель 2022 г. | 01 мая 2022 г. | 7 месяцев |
| | | | октябрь 2022 г. | 01 декабря 2022 г. | 3 года |
| 4 | 6 | Разгуляй – ОАО «Велта» | апрель 2022 г. | 01 мая 2022 г. | 7 месяцев |
| | | | октябрь 2022 г. | 01 декабря 2022 г. | 3 года |
| 5 | 7 | Станция Пермь-II – ОАО «Вагоноремонтный завод» | апрель 2022 г. | 01 мая 2022 г. | 7 месяцев |
| | | | октябрь 2022 г. | 01 декабря 2022 г. | 3 года |
| 6 | 8 | АО «Инкар» – микрорайон Висим | апрель 2022 г. | 01 мая 2022 г. | 7 месяцев |
| | | | октябрь 2022 г. | 01 декабря 2022 г. | 3 года |
| 7 | 11 | Станция Осенцы – микрорайон Висим | апрель 2022 г. | 01 мая 2022 г. | 7 месяцев |
| | | | октябрь 2022 г. | 01 декабря 2022 г. | 3 года |
| 8 | 12 | Школа № 107 – Разгуляй | апрель 2022 г. | 01 мая 2022 г. | 7 месяцев |
| | | | октябрь 2022 г. | 01 декабря 2022 г. | 3 года |

# АДМИНИСТРАЦИЯ ГОРОДА ПЕРМИ
## ПОСТАНОВЛЕНИЕ

14.04.2022 № 286

**О подготовке и проведении открытого конкурса «Кубок России по снежной и ледовой скульптуре «Зимний вернисаж» в 2023 году**

В соответствии с Уставом города Перми, в целях организации досуга жителей города Перми, выявления творческих достижений, укрепления межрегиональных и международных культурных связей, формирования положительного имиджа города Перми в России и за рубежом
администрация города Перми ПОСТАНОВЛЯЕТ:

1. Провести в городе Перми в 2023 году открытый конкурс «Кубок России по снежной и ледовой скульптуре «Зимний вернисаж».
2. Создать организационный комитет по подготовке и проведению открытого конкурса «Кубок России по снежной и ледовой скульптуре «Зимний вернисаж» в 2023 году.
3. Утвердить прилагаемый состав организационного комитета по подготовке и проведению открытого конкурса «Кубок России по снежной и ледовой скульптуре «Зимний вернисаж» в 2023 году (далее – организационный комитет).
4. Организационному комитету разработать и утвердить план подготовки и проведения открытого конкурса «Кубок России по снежной и ледовой скульптуре «Зимний вернисаж» в 2023 году.
5. Настоящее постановление вступает в силу со дня официального опубликования в печатном средстве массовой информации «Официальный бюллетень органов местного самоуправления муниципального образования город Пермь».
6. Управлению по общим вопросам администрации города Перми обеспечить опубликование настоящего постановления в печатном средстве массовой информации «Официальный бюллетень органов местного самоуправления муниципального образования город Пермь».
7. Информационно-аналитическому управлению администрации города Перми обеспечить опубликование (обнародование) настоящего постановления на официальном сайте муниципального образования город Пермь в информационно-телекоммуникационной сети Интернет.
8. Контроль за исполнением настоящего постановления возложить на заместителя главы администрации города Перми Грибанова А.А.

Глава города Перми А.Н. Дёмкин

УТВЕРЖДЕН
постановлением администрации
города Перми
от 14.04.2022 № 286

**СОСТАВ**
**организационного комитета по подготовке и проведению открытого конкурса «Кубок России по снежной и ледовой скульптуре «Зимний вернисаж» в 2023 году**

| | |
|---|---|
| Председатель: | |
| Грибанов Алексей Анатольевич | - заместитель главы администрации города Перми |
| Заместитель председателя: | |
| Головин Василий Викторович | - начальник департамента культуры и молодежной политики администрации города Перми |

Члены:

| | |
|---|---|
| Горбунова Светлана Андреевна | - начальник отдела по культуре и дополнительному образованию департамента культуры и молодежной политики администрации города Перми |
| Григорьева Татьяна Владимировна | - заместитель начальника управления-начальник отдела международных и межмуниципальных связей управления организационно-методической работы администрации города Перми |
| Коробко Наталия Павловна | - заместитель начальника департамента-начальник отдела по организации и планированию молодежной политики департамента культуры и молодежной политики администрации города Перми |
| Красильников Сергей Иванович | - начальник департамента дорог и благоустройства администрации города Перми |
| Лапшин Юрий Николаевич | - член Пермского отделения Всероссийской творческой общественной организации «Союз художников России» (по согласованию) |
| Платонова Алла Валерьевна | - исполняющий обязанности министра культуры Пермского края (по согласованию) |
| Туров Алексей Михайлович | - начальник департамента общественной безопасности администрации города Перми |
| Тютнев Алексей Игоревич | - генеральный директор, председатель Совета некоммерческого фонда скульпторов России «Единение» (по согласованию) |
| Хаткевич Елена Ивановна | - директор государственного краевого бюджетного учреждения культуры «Центр по реализации проектов в сфере культуры» (по согласованию) |
| Хомяков Андрей Владимирович | - директор муниципального бюджетного учреждения культуры «Пермская дирекция по организации городских культурно-массовых мероприятий» |
| Цыпуштанова Вера Владимировна | - заместитель директора проектного офиса «Пермь-300» (по согласованию) |
| Шушпанова Наталья Алексеевна | - начальник информационно-аналитического управления администрации города Перми |
| Щербак Арина Андреевна | - исполняющий обязанности начальника сектора по реализации проектов и организации городских мероприятий отдела по культуре и дополнительному образованию департамента культуры и молодежной политики администрации города Перми |

# ПРАВОВЫЕ АКТЫ ТЕРРИТОРИАЛЬНЫХ ОРГАНОВ АДМИНИСТРАЦИИ ГОРОДА ПЕРМИ

## АДМИНИСТРАЦИЯ ГОРОДА ПЕРМИ

## ГЛАВА АДМИНИСТРАЦИИ КИРОВСКОГО РАЙОНА

## РАСПОРЯЖЕНИЕ

12.04.2022 № 059-23-01-02-84

**О проведении конкурса проектов территориальных общественных самоуправлений города Перми**

В соответствии с решением Пермской городской Думы от 21 декабря 2021 г. № 306 «О бюджете города Перми на 2022 год и на плановый период 2023 и 2024 годов», постановлениями администрации города Перми от 16 июня 2014 г. № 402 «Об утверждении Порядка предоставления субсидий за счет средств бюджета города Перми на финансовое обеспечение затрат, связанных с реализацией проектов победителями конкурса проектов территориальных общественных самоуправлений города Перми», от 18 октября 2021 г. № 887 «Об утверждении муниципальной программы «Общественное согласие», с целью повышения эффективности деятельности территориального общественного самоуправления и популяризации наиболее успешного опыта практик территориального общественного самоуправления на территории Кировского района города Перми:

1. Провести в 2022 году на территории Кировского района города Перми конкурс проектов территориальных общественных самоуправлений города Перми (далее – Конкурс).

2. Создать конкурсную комиссию по проведению конкурса проектов территориальных общественных самоуправлений города Перми (далее – Конкурсная комиссия).

3. Утвердить прилагаемые:

3.1. тематику и номинации Конкурса, объем финансирования проектов, направленных на решение отдельных вопросов местного значения в Кировском районе города Перми (далее – Проект) в номинациях Конкурса, сроки реализации Проектов;

3.2. состав Конкурсной комиссии.

4. Отделу по работе с общественностью администрации Кировского района города Перми:

4.1. обеспечить организацию и проведение Конкурса;

4.2. организовать работу Конкурсной комиссии.

4.3. обеспечить размещение информации о ходе и результатах Конкурса на Едином портале бюджетной системы Российской Федерации в информационно-телекоммуникационной сети Интернет, на официальном сайте администрации Кировского района города Перми в сети Интернет, являющемся составной частью официального сайта муниципального образования город Пермь в информационно-телекоммуникационной сети Интернет (www. raion. gorodperm. ru);

5. Начальнику общего отдела администрации Кировского района города Перми направить настоящее распоряжение в управление по общим вопросам администрации города Перми для обеспечения опубликования в печатном средстве массовой информации «Официальный бюллетень органов местного самоуправления муниципального образования город Пермь».

6. Настоящее распоряжение вступает в силу со дня подписания.

7. Начальнику сектора по работе с обращениями граждан и информированию населения администрации Кировского района города Перми направить настоящее распоряжение в информационно-аналитическое управление администрации города Перми для опубликования (обнародования) на официальном сайте муниципального образования город Пермь в информационно-телекоммуникационной сети Интернет.

8. Контроль за исполнением настоящего распоряжения возложить на заместителя главы администрации Кировского района города Перми Михайлюк Л. Э.

М.А. Борисов

УТВЕРЖДЕНЫ
распоряжением главы администрации
Кировского района города Перми
12.04.2022 059-23-01-02-84

**Тематика, номинации, объем финансирования и сроки реализации проектов конкурса проектов территориальных общественных самоуправлений города Перми**

| № | Номинация | Тематика | Объем финансирования 1 проекта руб. | Сроки реализации проектов |
|---|---|---|---|---|
| 1 | 2 | 3 | 4 | 5 |
| 1 | «ПроПермь. На пороге юбилея» | Цель: развитие творческой и созидательной активности населения на территории Кировского района города Перми.<br>Поддержка проектов, направленных на подготовку к празднованию 300-летия города Перми, в том числе, позволяющие расширить общий кругозор с точки зрения историко-культурного наследия города, активизировать познавательные, интеллектуальные, исследовательские навыки, а также способствующие развитию и воспитанию нравственно-патриотических, художественно-эстетических качеств и творческих инициатив населения. | 66 000,00 | до 31.10.2022 г |
| 2. | «Память без срока давности. Za Россию» | Цель: повышение уровня патриотизма населения Кировского района города Перми.<br><br>Поддержка проектов, направленных на формирование у подрастающего поколения чувства верности Родине, ответственности за судьбу своей Страны, готовности к служению Отечеству и его защите, выполнению гражданского долга; приобщение к историческим, культурным и нравственным ценностям, традициям своего народа. Формирование уважительного отношения к историческому прошлому Родины, к мужеству и доблести Советского и Российского солдата. | 66 000,00 | до 31.10.2022 г |
| 3 | «Помогать просто» | Цель: развитие и поддержка добровольческих инициатив в Кировском районе города Перми<br><br>Поддержка проектов добровольческой направленности. Подразумевает привлечение волонтеров к организации и проведению событий социального, образовательного, экологического, культурного характера с целью их дальнейшей интеграции в смежные направления добровольчества, а также формирования гражданской культуры и активности в части добровольческой деятельности. | 66 000,00 | до 31.10.2022 г |
| 4 | «Поколение «Мы» - за здоровье» | Цель: популяризация ЗОЖ и спорта на территории Кировского района города Перми, содействие в борьбе с употреблением и незаконным оборотом запрещенных веществ.<br><br>Поддержка проектов, направленных на укрепление физического здоровья населения Кировского района города Перми, популяризацию профессионального и любительского спорта и ЗОЖ, а также проектов, направленных на профилактику и снижение уровня потребления алкоголя, наркотиков, ПАВ среди детей и подростков. | 66 000,00 | до 31.10.2022 г |

УТВЕРЖДЕН
распоряжением главы администрации
Кировского района города Перми
12.04.2022 059-23-01-02-84

**СОСТАВ**
**конкурсной комиссии конкурса проектов территориальных общественных самоуправлений города Перми**

| | |
|---|---|
| Председатель: | |
| Борисов Михаил Александрович | - глава администрации Кировского района |
| Заместитель председателя: | |
| Михайлюк Лилия Энасовна | - заместитель главы администрации Кировского района города Перми |
| Секретарь: | |
| Котельникова Ксения Ринатовна | - главный специалист отдела по работе с общественностью администрации Кировского района города Перми |
| Члены: | |
| Болквадзе Арсен Давидович | - депутат Пермской городской Думы (по согласованию) |
| Воробьева Ирина Александровна | - начальник отдела по работе с общественностью администрации Кировского района города Перми |
| Королева Светлана Владиславовна | - директор Автономной некоммерческой организации «Ресурсный центр некоммерческих организаций Пермского края «Нужные люди» (по согласованию) |
| Мальцев Евгений Александрович | -начальник отдела по культуре, спорту и молодежной политики администрации Кировского района города Перми |
| Падерина Анна Сергеевна | - начальник юридического отдела администрации Кировского района города Перми |
| Пономарев Роман Георгиевич | - депутат Пермской городской Думы (по согласованию) |
| Рослякова Наталья Михайловна | - депутат Пермской городской Думы (по согласованию) |

АДМИНИСТРАЦИЯ ГОРОДА ПЕРМИ

# ГЛАВА АДМИНИСТРАЦИИ КИРОВСКОГО РАЙОНА

## РАСПОРЯЖЕНИЕ

12.04.2022 № 059-23-01-02-85

**О проведении конкурса поддержки локальных инициатив социально ориентированных некоммерческих организаций города Перми**

В соответствии с решением Пермской городской Думы от 21 декабря 2021 г. № 306 «О бюджете города Перми на 2022 год и на плановый период 2023 и 2024 годов», постановлениями администрации города Перми, от 11 июня 2020 г. № 512 «Об утверждении Порядка предоставления субсидий за счет средств бюджета города Перми на финансовое обеспечение затрат, связанных с реализацией проектов победителями конкурса поддержки локальных инициатив социально ориентированных некоммерческих организаций города Перми», от 18 октября 2021 г. № 887 «Об утверждении муниципальной программы «Общественное согласие», с целью развития партнерских отношений между органами местного самоуправления города Перми и социально ориентированными некоммерческими организациями города Перми, творческой и гражданской активности населения на территории Кировского района города Перми:

1. Провести в 2022 году на территории Кировского района города Перми конкурс поддержки локальных инициатив социально ориентированных некоммерческих организаций города Перми (далее – Конкурс).

2. Создать конкурсную комиссию по проведению конкурса поддержки локальных инициатив социально ориентированных некоммерческих организаций города Перми (далее – Конкурсная комиссия).

3. Утвердить прилагаемые:

3.1. тематику и номинации Конкурса, объем финансирования проектов, направленных на решение отдельных вопросов местного значения в Кировском районе города Перми (далее – Проект) в номинациях Конкурса, сроки реализации Проектов;

3.2. состав Конкурсной комиссии.

4. Отделу по работе с общественностью администрации Кировского района города Перми:

4.1. обеспечить организацию и проведение Конкурса;

4.2. организовать работу Конкурсной комиссии.

4.3. обеспечить размещение информации о ходе и результатах Конкурса на Едином портале бюджетной системы Российской Федерации в информационно-телекоммуникационной сети Интернет, на официальном сайте администрации Кировского района города Перми в сети Интернет, являющемся составной частью официального сайта муниципального образования город Пермь в информационно-телекоммуникационной сети Интернет (www. raion. gorodperm. ru);

5. Начальнику общего отдела администрации Кировского района города Перми направить настоящее распоряжение в управление по общим вопросам администрации города Перми для обеспечения опубликования в печатном средстве массовой информации «Официальный бюллетень органов местного самоуправления муниципального образования город Пермь».

6. Настоящее распоряжение вступает в силу со дня подписания.

7. Начальнику сектора по работе с обращениями граждан и информированию населения администрации Кировского района города Перми направить настоящее распоряжение в информационно-аналитическое управление администрации города Перми для опубликования (обнародования) на официальном сайте муниципального образования город Пермь в информационно-телекоммуникационной сети Интернет.

8. Контроль за исполнением настоящего распоряжения возложить на заместителя главы администрации Кировского района города Перми Михайлюк Л. Э.

М.А. Борисов

УТВЕРЖДЕНЫ
распоряжением главы администрации
Кировского района города Перми
12.04.2022 059-23-01-02-85

**Тематика, номинации, объем финансирования и сроки реализации проектов конкурса поддержки локальных инициатив социально ориентированных некоммерческих организаций города Перми**

| № | Номинация | Тематика | Объем финансирования 1 проекта, руб. | Сроки реализации проектов |
|---|---|---|---|---|
| 1 | 2 | 3 | 4 | 5 |
| 1 | «ProПермь. На пороге юбилея» | Цель: развитие творческой и созидательной активности населения на территории Кировского района города Перми.<br>Поддержка проектов, направленных на подготовку к празднованию 300-летия города Перми, в том числе, позволяющие расширить общий кругозор с точки зрения историко-культурного наследия города, активизировать познавательные, интеллектуальные, исследовательские навыки, а также способствующие развитию и воспитанию нравственно-патриотических, художественно-эстетических качеств и творческих инициатив населения. | 32000,00 | до 31.10.2022г. |
| 2 | «Память без срока давности. Za Россию» | Цель: повышение уровня патриотизма населения Кировского района города Перми.<br><br>Поддержка проектов, направленных на формирование у подрастающего поколения чувства верности Родине, ответственности за судьбу своей Страны, готовности к служению Отечеству и его защите, выполнению гражданского долга; приобщение к историческим, культурным и нравственным ценностям, традициям своего народа. Формирование уважительного отношения к историческому прошлому Родины, к мужеству и доблести Советского и Российского солдата. | 32 000,00 | до 31.10.2022г. |
| 3 | «Помогать просто» | Цель: развитие и поддержка добровольческих инициатив в Кировском районе города Перми<br><br>Поддержка проектов добровольческой направленности.<br>Подразумевает привлечение волонтеров к организации и проведению событий социального, образовательного, экологического, культурного характера с целью их дальнейшей интеграции в смежные направления добровольчества, а также формирования гражданской культуры и активности в части добровольческой деятельности. | 32 000,00 | до 31.10.2022г. |

| | | | | |
|---|---|---|---|---|
| 4 | «Поколение «Мы» - за здоровье!» | Цель: популяризация ЗОЖ и спорта на территории Кировского района города Перми, содействие в борьбе с употреблением и незаконным оборотом запрещенных веществ.<br><br>Поддержка проектов, направленных на укрепление физического здоровья населения Кировского района города Перми, популяризацию профессионального и любительского спорта и ЗОЖ, а также проектов, направленных на профилактику и снижение уровня потребления алкоголя, наркотиков, ПАВ среди детей и подростков. | 32 000,00 | до 31.10.2022г. |

УТВЕРЖДЕН
распоряжением главы администрации
Кировского района города Перми
12.04.2022 059-23-01-02-85

**СОСТАВ**
**конкурсной комиссии по проведению конкурса поддержки локальных инициатив социально ориентированных некоммерческих организаций города Перми**

Председатель:
Борисов Михаил Александрович - глава администрации Кировского района

Заместитель председателя:
Михайлюк Лилия Энасовна - заместитель главы администрации Кировского района города Перми

Секретарь:
Котельникова Ксения Ринатовна - главный специалист отдела по работе с общественностью администрации Кировского района города Перми

Члены:
Болквадзе Арсен Давидович - депутат Пермской городской Думы (по согласованию)

Воробьева Ирина Александровна - начальник отдела по работе с общественностью администрации Кировского района города Перми

Королева Светлана Владиславовна - директор Автономной некоммерческой организации «Ресурсный центр некоммерческих организаций Пермского края «Нужные люди» (по согласованию)

Мальцев Евгений Александрович -начальник отдела по культуре, спорту и молодежной политики администрации Кировского района города Перми

Падерина Анна Сергеевна - начальник юридического отдела администрации Кировского района города Перми

Пономарев Роман Георгиевич - депутат Пермской городской Думы (по согласованию)

Рослякова Наталья Михайловна - депутат Пермской городской Думы (по согласованию)

АДМИНИСТРАЦИЯ ГОРОДА ПЕРМИ

# ГЛАВА АДМИНИСТРАЦИИ КИРОВСКОГО РАЙОНА

## РАСПОРЯЖЕНИЕ

13.04.2022 № 059-23-01-02-86

**О создании постоянно действующей рабочей комиссии администрации Кировского района города Перми по согласованию, создания мест (площадок) накопления твердых коммунальных отходов на территории Кировского района города Перми**

В соответствии с постановлением администрации города Перми № 1069 от 29.11.2021 «Об утверждении порядка принятия решения о создании мест (площадок) накопления твердых коммунальных отходов на территории города Перми», в целях реализации полномочий администрации Кировского района города Перми:

1. Создать постоянно действующую рабочую комиссию администрации Кировского района города Перми по проведению комиссионного обследования с целью установления возможности или отсутствия возможности создания места (площадки) накопления твердых коммунальных отходов. Подготовка рекомендаций по выбору типа контейнеров (бункеров), определению параметров твердого покрытия (тип покрытия, длина, ширина), высоты ограждения, необходимости обустройства/ремонта подъездного пути и подходов к месту накопления отходов.

2. Утвердить состав постоянно действующей рабочей комиссии администрации Кировского района города Перми по проведению комиссионного обследования.

3. Настоящее распоряжение вступает в силу со дня официального опубликования в печатном средстве массовой информации «Официальный бюллетень органов местного самоуправления муниципального образования город Пермь».

5. Общему отделу администрации Кировского района города Перми обеспечить опубликование распоряжения в печатном средстве массовой информации «Официальный бюллетень органов местного самоуправления муниципального образования город Пермь».

6. Контроль за исполнением настоящего распоряжения возложить на первого заместителя главы администрации Кировского района города Перми Пономарева В.Л.

М.А. Борисов

УТВЕРЖДЕН
распоряжением главы администрации
Кировского района города Перми
13.04.2022 059-23-01-02-86

**СОСТАВ**
**постоянно действующей рабочей комиссии администрации Кировского района города Перми по проведению комиссионного обследования с целью установления возможности или отсутствия возможности создания места (площадки) накопления твердых коммунальных отходов**

Члены комиссии:

| | |
|---|---|
| Овчаренко Андрей Владимирович | - главный специалист отдела ЖКХ и жилищных отношений администрации Кировского района города Перми |
| Кожевникова Ирина Владимировна | - начальник отдела по работе с твердыми коммунальными отходами департамента жилищно-коммунального хозяйства администрации города Перми (по согласованию) |

| | |
|---|---|
| Горовенко Александр Григорьевич | - ведущий инженер ОЭ и СОВБ МКУ «Благоустройство Кировского района» (по согласованию) |
| Безматерных Кристина Игоревна | - ведущий специалист отдела контроля и мониторинга за обращением с ТКО ПКГУП «Теплоэнерго» (по согласованию) |
| Ташкинов Эдуард Васильевич | - директор ООО «Омнибус», оператор по обращению с твердыми коммунальными отходами на территории Кировского района города Перми (по согласованию) |

# РАЗДЕЛ ВТОРОЙ
# ОФИЦИАЛЬНАЯ ИНФОРМАЦИЯ

**Заключение о результатах публичных слушаний**
**по вопросам градостроительной деятельности**
**от «14» апреля 2022 г. № 10/1**

Настоящее заключение подготовлено департаментом градостроительства и архитектуры администрации города Перми на основании протокола публичных слушаний по вопросам градостроительной деятельности от «11» апреля 2022 г. № 10 по рассмотрению проекта о внесении изменений в Правила землепользования и застройки города Перми, утвержденные решением Пермской городской Думы от 26 июня 2007 г. № 143, в части дополнения градостроительного регламента территориальной зоны обслуживания и деловой активности городского центра (Ц-1), установленного статьей 52.1 Правил землепользования и застройки города Перми, утвержденных решением Пермской городской Думы от 26.06.2007 № 143, подзоной Ц-1 (ИЖС); дополнения градостроительного регламента территориальной зоны обслуживания и деловой активности местного значения (Ц-2), установленного статьей 52.1 Правил землепользования и застройки города Перми, утвержденных решением Пермской городской Думы от 26.06.2007 № 143, подзоной Ц-2 (В 25 эт); подзоной Ц-2 (ИЖС); дополнения градостроительного регламента территориальной зоны многоэтажной и среднеэтажной жилой застройки (Ж-1), установленного статьей 52.3 Правил землепользования и застройки города Перми, утвержденных решением Пермской городской Думы от 26.06.2007 № 143, подзоной Ж-1 (ИЖС); дополнения градостроительного регламента территориальной зоны среднеэтажной жилой застройки (Ж-2), установленного статьей 52.3 Правил землепользования и застройки города Перми, утвержденных решением Пермской городской Думы от 26.06.2007 № 143, подзоной Ж-2 (ИЖС).

Количество участников публичных слушаний, принявших участие в публичных слушаниях, составило: 1 человек.

По результатам рассмотрения замечаний и предложений участников публичных слушаний, постоянно проживающих на территории, в пределах которой проведены публичные слушания, установлено:

| № | Содержание внесенных предложений/ замечаний | Выводы по результатам рассмотрения предложения, поступившего от участника публичных слушаний | Аргументированные рекомендации организатора публичных слушаний о целесообразности (нецелесообразности) учета внесенных предложений и замечаний |
|---|---|---|---|
| 1 | отсутствует | | |

По результатам рассмотрения замечаний и предложений иных участников публичных слушаний установлено:

| № | Содержание внесенных предложений/ замечаний | Выводы по результатам рассмотрения предложения, поступившего от участника публичных слушаний | Аргументированные рекомендации организатора публичных слушаний о целесообразности (нецелесообразности) учета внесенных предложений и замечаний |
|---|---|---|---|
| 1 | 2 | 3 | 4 |
| 1 | Постановлением Главы города Перми от 11.03.2022 № 20 «О назначении публичных слушаний по рассмотрению проекта о внесении изменений в Правила землепользования и застройки города Перми, утвержденные решением Пермской городской Думы от 26.06.2022 № 143», назначены публичные слушания 5, 6, 7 апреля 2022 года. В рамках подачи предложений по указанному проекту направляю свои предложения:<br>1. Участок с номером 59:01:0000000:90125 необходимо оставить в подзоне Ц-2 (П 2,22).<br>2. Участкам с номерами 59:01:4415029:299, 59:01:4415029:303, 59:01:4415029:305, 59:01:0000000:89632, 59:01:0000000:89810 установить подзоны Ж-1 с высотностью и плотностью 0. | Учтено | Считаем целесо-образным учитывать данную информацию при проведении засе-дания комиссии по результатам публич-ных слушаний. |

| 1 | 2 | 3 | 4 |
|---|---|---|---|
| | 3. В перечень территориальных зон и подзон Правил землепользования и застройки включить подзоны Ж-1 с высотностью и плотностью 0. Добавить в градостроительный регламент территориальной зоны многоэтажной и среднеэтажной жилой застройки (Ж-1) ПЗЗ подзоны Ж-1 с высотностью и плотностью 0. | | |

Процедура публичных слушаний соблюдена.

Норова Мария Викторовна,
начальник департамента градостроительства
и архитектуры администрации города Перми

## Реестр вывесок, подлежащих принудительному демонтажу на территории Кировского района города Перми

| № | Адрес (место) нахождения вывески, сведения о владельце вывески (о владельце здания, строения, сооружения, помещения, расположенного в здании, строении, на котором расположена вывеска, если владелец вывески не известен) | Дата направления ТО предупреждения о приведении вывески в соответствие требованиям к размещению вывесок, установленным Правилами благоустройства территории города Перми, утвержденными решением Пермской городской Думы от 15.12.2020 № 277 (далее - требования к размещению вывесок) | Срок для добровольного приведения вывески в соответствие требованиям к размещению вывесок (10 рабочих дней после дня получения предупреждения | Реквизиты распоряжения главы ТО о принудительном демонтаже вывески (дата вступления в силу распоряжения) | Срок для принудительного демонтажа (не более 1 месяца после вступления в силу распоряжения главы ТО о принудительном демонтаже) | Реквизиты акта демонтажа вывески | Дата добровольного приведения вывески в соответствие требованиям к размещению вывесок (в том числе добровольного демонтажа вывески) | Адрес (место) хранения демонтированной вывески, лицо, ответственное за хранение вывески, за исключением вывесок, не подлежащих хранению | Сумма оплаты демонтажа, перемещения, хранения вывески | Сведения о возмещении расходов |
|---|---|---|---|---|---|---|---|---|---|---|
| 1 | 2 | 3 | 4 | 5 | 6 | 7 | 8 | 9 | 10 | 11 |
| 988 | ул. Чистопольская, 31, к.2, баннер на фасаде сооружения «Банкетный зал» | 10/21/2021 | 11/4/2021 | Документ зарегистрирован под № 059-23-01-02-369 от 09.12.2021. Опубликован в официальном бюллетене № 95 от 14.12.2021. | 1/13/2022 | | 12/23/2021 | | | |
| 989 | ул. 1-я Гаревая, 57, ИП Неволина Е.Ю., баннер на входной группе «Продукты» | 10/21/2021 | 11/4/2021 | | | | 10/29/2021 | | | |
| 990 | ул. 1-я Гаревая, 57, ИП Неволина Е.Ю., баннер на входной группе «Продукты» | 10/21/2021 | 11/4/2021 | | | | 10/29/2021 | | | |
| 991 | ул. 1-я Гаревая, 57, ИП Неволина Е.Ю., с торца фасада здания вывеска панно «Продуктовый магазин Ольга» | 10/21/2021 | 11/4/2021 | | | | 10/29/2021 | | | |
| 992 | ул. 1-я Гаревая, 57, ИП Неволина Е.Ю., баннер на фасаде сооружения «Магазин продукты» | 10/21/2021 | 11/4/2021 | | | | 10/29/2021 | | | |
| 993 | ул. 1-я Гаревая, 57, ИП Неволина Е.Ю., баннер на фасаде сооружения «Джут Шканты Утеплитель ….» | 10/21/2021 | 11/4/2021 | | | | 10/29/2021 | | | |

| | | | | | | | | | | |
|---|---|---|---|---|---|---|---|---|---|---|
| 994 | ул. 1-я Гаревая, 57, ИП Неволина Е.Ю., баннер на фасаде сооружения «МТС …...» | 10/21/2021 | 11/4/2021 | | | | 10/29/2021 | | | |
| 995 | ул. Черниговская, 1а, ООО «Специализированный застройщик «Нижнекурьинская, 38», баннер на фасаде сооружения «Мандарин на Нижне-курьинской 38 « | 10/21/2021 | 11/7/2021 | | | | 11/15/2021 | | | |
| 996 | ул. Черниговская, 1а, ООО «Специализированный застройщик «Нижнекурьинская, 38», баннер на фасаде сооружения «Мандарин на Нижне-курьинской 38» | 10/21/2021 | 11/7/2021 | | | | 11/15/2021 | | | |
| 997 | ул. Черниговская, 1а, ООО «Специализированный застройщик «Нижнекурьинская, 38», баннер с торца фасада здания «Мандарин» | 10/21/2021 | 11/7/2021 | | | | 11/15/2021 | | | |
| 998 | ул. Черниговская, 1а, ООО «Специализированный застройщик «Нижнекурьинская, 38», баннер на фасаде сооружения «Мандарин (342)207…..» | 10/21/2021 | 11/7/2021 | | | | 11/15/2021 | | | |
| 999 | ул. Черниговская, 1а, ООО «Специализированный застройщик «Нижнекурьинская, 38», баннер на фасаде сооружения «Изображение дома» | 10/21/2021 | 11/7/2021 | | | | 11/15/2021 | | | |
| 1000 | ул. Черниговская, 1а, ООО «Специализированный застройщик «Нижнекурьинская, 38», баннер на фасаде сооружения «Мандарин (342)207….. (с изображением дома)» | 10/21/2021 | 11/7/2021 | | | | 11/15/2021 | | | |
| 1001 | ул. Черниговская, 1а, ООО «Специализированный застройщик «Нижнекурьинская, 38», вывеска панно на козырьке входной группы «ПЗСП» | 10/21/2021 | 11/7/2021 | | | | 11/15/2021 | | | |
| 1002 | ул. Каляева, 18, ИП Воробьева Н.А., вывеска баннер на входной группе «Мы открылись» | 10/27/2021 | 11/10/2021 | | | | 11/23/2021 | | | |
| 1003 | ул. Маршала Рыбалко, 85/1, шиномонтаж «5 колесо», вывеска баннер на фасаде здания «Шиномонтаж» | 10/27/2021 | 11/10/2021 | | | | 11/2/2021 | | | |
| 1004 | ул. Маршала Рыбалко, 109В, баннер на фасаде здания «Цветы» | 10/27/2021 | 10/27/2021 | | | | 10/28/2021 | | | |
| 1005 | ул. Маршала Рыбалко, 33, баннер на фасаде здания «Комиссионный» | 10/28/2021 | 11/11/2021 | Документ зарегистрирован под № 059-23-01-02-369 от 09.12.2021. Опубликован в официальном бюллетене № 95 от 14.12.2021. | 1/13/2022 | 27.12.2021 № 22 | | ул. Волочаевская, 32; начальник отдела демонтажа МКУ «СМИ» Некрасов М.Г. | 800 | |
| 1006 | ул. Ласьвинская, 39а, ИП Смирнова Е.В., вывеска буквы на подложке «DONER KEBAB» | 10/28/2021 | 11/11/2021 | Документ зарегистрирован под № 059-23-01-02-369 от 09.12.2021. Опубликован в официальном бюллетене № 95 от 14.12.2021. | 1/13/2022 | | 12/17/2021 | | | |
| 1007 | ул. Ласьвинская, 39а, ИП Смирнова Е.В., вывеска буквы на подложке «DONER KEBAB» | 10/28/2021 | 11/11/2021 | Документ зарегистрирован под № 059-23-01-02-369 от 09.12.2021. Опубликован в официальном бюллетене № 95 от 14.12.2021. | 1/13/2022 | | 12/17/2021 | | | |

| | | | | | | | | | | |
|---|---|---|---|---|---|---|---|---|---|---|
| 1008 | ул. Чистопольская, 8, баннер на фасаде здания «Овощи Фрукты» | 10/28/2021 | 11/11/2021 | Документ зарегистрирован под № 059-23-01-02-369 от 09.12.2021. Опубликован в официальном бюллетене № 95 от 14.12.2021. | 1/13/2022 | 27.12.2021 № 23 | | ул. Волочаевская, 32; начальник отдела демонтажа МКУ «СМИ» Некрасов М.Г. | 800 | |
| 1009 | ул. Ласьвинская, 39а, буквы на подложке «Куединский мясокомбинат» | 10/28/2021 | 11/11/2021 | | | | 11/2/2021 | | | |
| 1010 | ул. Ласьвинская, 58, ООО «Аптека от склада» баннер на входной группе «Скидка 70%» | 10/28/2021 | 11/11/2021 | | | | 11/2/2021 | | | |
| 1011 | ул. Химградская, 37, ИП Абрамов С.С., баннер на фасаде здания «Сезонная одежда» | 10/28/2021 | 11/11/2021 | Документ зарегистрирован под № 059-23-01-02-369 от 09.12.2021. Опубликован в официальном бюллетене № 95 от 14.12.2021. | 1/13/2022 | 27.12.2021 № 24 | | ул. Волочаевская, 32; начальник отдела демонтажа МКУ «СМИ» Некрасов М.Г. | 800 | |
| 1012 | ул. Химградская, 37, ИП Артемьева Э.Г., баннер на входной группе «Маяк не ломбард а сказка» | 10/28/2021 | 11/11/2021 | | | | 11/24/2021 | | | |
| 1013 | ул. Сысольская, 1, ИП Майбурова Л.И., баннер на входной группе «Продукты» | 10/29/2021 | 11/12/2021 | | | | 11/17/2021 | | | |
| 1014 | ул. Сысольская, 1, ИП Майбурова Л.И., баннер на входной группе «Продукты» | 10/29/2021 | 11/12/2021 | | | | 11/17/2021 | | | |
| 1015 | ул. Сысольская, 1, ИП Майбурова Л.И., баннер на входной группе «Молоко» | 10/29/2021 | 11/12/2021 | | | | 11/17/2021 | | | |
| 1016 | ул. Сысольская, 1, ИП Майбурова Л.И., баннер на входной группе «Колбасы» | 10/29/2021 | 11/12/2021 | | | | 11/17/2021 | | | |
| 1017 | ул. Сысольская, 1, ИП Майбурова Л.И., баннер на входной группе «Рыба» | 10/29/2021 | 11/12/2021 | | | | 11/17/2021 | | | |
| 1018 | ул. Сысольская, 1, ИП Майбурова Л.И., буквы на подложке на фасаде здания «Электротовары» | 10/29/2021 | 11/12/2021 | | | | 11/29/2021 | | | |
| 1019 | ул. Сысольская, 1, ИП Майбурова Л.И., буквы на подложке с торца фасада здания «Электротовары» | 10/29/2021 | 11/12/2021 | | | | 11/29/2021 | | | |
| 1020 | ул. Сысольская, 1, ИП Майбурова Л.И., световое панно на фасаде здания «Электротовары» | 10/29/2021 | 11/12/2021 | Документ зарегистрирован под № 059-23-01-02-369 от 09.12.2021. Опубликован в официальном бюллетене № 95 от 14.12.2021. | 1/13/2022 | | 1/10/2022 | | | |
| 1021 | ул. Сысольская, 1, ИП Майбурова Л.И., буквы на подложке на фасаде здания «Продукты» | 10/29/2021 | 11/12/2021 | Документ зарегистрирован под № 059-23-01-02-369 от 09.12.2021. Опубликован в официальном бюллетене № 95 от 14.12.2021. | 1/13/2022 | | 1/10/2022 | | | |
| 1022 | ул. Автозаводская, 43, баннер на фасаде здания «Единая касса» | 11/2/2021 | 11/16/2021 | | | | 11/15/2021 | | | |
| 1023 | ул. Автозаводская, 28, баннер на фасаде здания «Эвакуатор» | 11/2/2021 | 11/16/2021 | Документ зарегистрирован под № 059-23-01-02-369 от 09.12.2021. Опубликован в официальном бюллетене № 95 от 14.12.2021. | 1/13/2022 | 27.12.2021 № 25 | | ул. Волочаевская, 32; начальник отдела демонтажа МКУ «СМИ» Некрасов М.Г. | 800 | |
| 1024 | ул. Маршала Рыбалко, 85/1, шиномонтаж «5 колесо», вывеска буквы на подложке с торца фасада здания «Шиномонтаж» | 11/2/2021 | 11/16/2021 | | | | 11/24/2021 | | | |

| | | | | | | | | | | |
|---|---|---|---|---|---|---|---|---|---|---|
| 1025 | ул. Сысольская, 3, баннер на фасаде здания «Согласие управляющая компания» | 11/2/2021 | 11/16/2021 | | | | 11/17/2021 | | | |
| 1026 | ул. Маршала Рыбалко, 113, ИП Коваленко Д.А., баннер на фасаде здания «Мы открылись» | 11/3/2021 | 11/17/2021 | | | | 11/17/2021 | | | |
| 1027 | ул. Маршала Рыбалко, 111а, ИП Борисова Т.В., вывеска буквы на подложке «парикмахерская Кати», на фасаде здания | 11/3/2021 | 11/17/2021 | | | | 11/22/2021 | | | |
| 1028 | ул. Кировоградская, 16/1, баннер на входной группе «Solines» | 11/3/2021 | 11/17/2021 | | | | 11/9/2021 | | | |
| 1029 | ул. Генерала Панфилова, 14, ПАО «Сбербанк», вывеска буквы на подложке «Сбербанк России» | 11/8/2021 | 3/30/2022 | | | | | | | |
| 1030 | ул. Ласьвинская, 56а, ИП Гулузаде Т.М., вывеска буквы на подложке «Продукты» | 11/8/2021 | 11/22/2021 | | | | 11/19/2021 | | | |
| 1031 | ул. Налимихинская, 41, ИП Каменских О.Р., вывеска баннер на фасаде здания «Продукты» | 11/9/2021 | 11/23/2021 | | | | 12/8/2021 | | | |
| 1032 | ул. Налимихинская, 41, ИП Каменских О.Р., вывеска баннер на фасаде здания «Пиво, табак, яйца …...» | 11/9/2021 | 11/23/2021 | | | | 12/8/2021 | | | |
| 1033 | ул. Химградская, 37, ИП Томилова Т.Е., вывеска буквы на подложке на фасаде здания «Парикмахерская» | 11/9/2021 | 11/23/2021 | | | | 11/25/2021 | | | |
| 1034 | ул. Химградская, 37, ИП Томилова Т.Е., вывеска буквы на подложке на фасаде здания «Ангел» | 11/9/2021 | 11/23/2021 | | | | 11/25/2021 | | | |
| 1035 | ул. Волгодонская, 14а/1, ИП Крючков Д.И., вывеска глухая оклейка витрины (в виде полос черного и белого цвета) | 11/10/2021 | 12/25/2021 | | | | 12/23/2021 | | | |
| 1036 | ул. Волгодонская, 14а/1, ИП Крючков Д.И., вывеска глухая оклейка витрины (в виде полос черного и белого цвета) | 11/10/2021 | 12/25/2021 | | | | 12/23/2021 | | | |
| 1037 | ул. Волгодонская, 14а/1, ИП Крючков Д.И., вывеска глухая оклейка витрины (в виде полос черного и белого цвета) | 11/10/2021 | 12/25/2021 | | | | 12/23/2021 | | | |
| 1038 | ул. Волгодонская, 14а/1, ИП Крючков Д.И., вывеска глухая оклейка витрины «Сигареты Сигары Вэйпы Все для кальяна» | 11/10/2021 | 12/25/2021 | | | | 12/23/2021 | | | |
| 1039 | ул. Волгодонская, 14а/1, ИП Крючков Д.И., вывеска глухая оклейка витрины «Режим работы» | 11/10/2021 | 12/25/2021 | | | | 12/23/2021 | | | |
| 1040 | ул. Александра Невского, 8, Демкина Е.Н., вывеска баннер на фасаде здания «Йога клуб» | 11/10/2021 | 11/24/2021 | | | | 11/15/2021 | | | |
| 1041 | ул. Липатова, 19, вывеска буквы на подложке на фасаде здания «Поликлиника» | 11/16/2021 | 2/28/2022 | | | | 3/31/2022 | | | |
| 1042 | ул. Липатова, 19, вывеска буквы на подложке на фасаде здания «Травмпункт» | 11/16/2021 | 2/28/2022 | | | | 3/31/2022 | | | |
| 1043 | ул. Маршала Рыбалко, 109, баннер на фасаде здания «Памятники» | 11/16/2021 | 11/30/2021 | | | | 11/24/2021 | | | |
| 1044 | ул. Маршала Рыбалко, 109, баннер на фасаде здания «Швейные услуги» | 11/16/2021 | 11/30/2021 | | | | 11/24/2021 | | | |
| 1045 | ул. Торговая, 14б, АО «Тендер», баннер на фасаде здания «Мы открыты» | 11/17/2021 | 12/1/2021 | | | | 11/29/2021 | | | |
| 1046 | ул. Чистопольская, 17, ИП Сидорович Е.В., баннер на входной группе «Доставка суши» | 11/17/2021 | 12/1/2021 | | | | 11/29/2021 | | | |

| | | | | | | | | | | |
|---|---|---|---|---|---|---|---|---|---|---|
| 1047 | ул. М. Рыбалко, 84а, баннер на фасаде здания «Вкусная полезная вода» | 11/18/2021 | 12/2/2021 | | | | 12/7/2021 | | | |
| 1048 | ул. М. Рыбалко, 84а, баннер на фасаде здания «Техносервис Ремонт техники …...» | 11/18/2021 | 12/15/2021 | | | | 1/11/2022 | | | |
| 1049 | ул. М. Рыбалко, 84а, баннер на входной группе «Сеть компьютерных клиник № 595» | 11/18/2021 | 12/2/2021 | | | | 11/29/2021 | | | |
| 1050 | ул. Волгодонская, 14, ООО «Пион», баннер на фасаде здания «Ткани» | 11/19/2021 | 12/3/2021 | | | | 12/6/2021 | | | |
| 1051 | ул. Волгодонская, 14, ООО «Пион», баннер на входной группе «Продукты» | 11/19/2021 | 12/3/2021 | | | | 12/6/2021 | | | |
| 1052 | ул. Адмирала Ушакова, 70а, ООО «ППК», баннер на входной группе «Шары с гелием» | 11/19/2021 | 12/3/2021 | | | | 12/7/2021 | | | |
| 1053 | ул. Адмирала Ушакова, 70а, ООО «ППК», на фризе павильона вывеска «Фейерверки» | 11/19/2021 | 2/25/2022 | | | | 2/22/2022 | | | |
| 1054 | ул. Чистопольская, 35/1, ИП Куканов А.А., баннер на фасаде здания «Овощи фрукты по доступным ценам» | 11/19/2021 | 12/3/2021 | | | | 12/6/2021 | | | |
| 1055 | ул. Камышинская, 15, ООО «СПОТ», вывеска баннер на перилах входной группы «Аптека работает» | 11/23/2021 | 12/7/2021 | | | | 12/7/2021 | | | |
| 1056 | ул. Камышинская, 15, ООО «СПОТ», вывеска баннер на перилах входной группы «Аптека работает» | 11/23/2021 | 12/7/2021 | | | | 12/7/2021 | | | |
| 1057 | ул. Адмирала Ушакова, 207, вывеска баннер на входной группе «Мы открылись» | 11/24/2021 | 12/8/2021 | | | | 11/29/2021 | | | |
| 1058 | ул. Химградская, 37, вывеска баннер с торца фасада здания «Продается помещение» | 11/25/2021 | 12/9/2021 | | | | 12/14/2021 | | | |
| 1059 | ул. Химградская, 37, вывеска баннер с торца фасада здания «Продам» | 11/25/2021 | 12/9/2021 | | | | 12/14/2021 | | | |
| 1060 | ул. Маршала Рыбалко, 87, ООО «РКСА», вывеска панно на входной группе «Автошкола» | 11/25/2021 | 12/9/2021 | | | | | | | |
| 1061 | ул. Маршала Рыбалко, 87, ООО «РКСА», вывеска световой короб на входной группе «Автошкола» | 11/25/2021 | 12/9/2021 | | | | | | | |
| 1062 | ул. Маршала Рыбалко, 87, ООО «РКСА», вывеска баннер на фасаде здания «Автопрофи групп» | 11/25/2021 | 12/9/2021 | | | | | | | |
| 1063 | ул. Маршала Рыбалко, 87, ООО «Вет клиника «Планета животных», вывеска баннер на фасаде здания «Клиника» | 11/25/2021 | 12/9/2021 | | | | | | | |
| 1064 | ул. Маршала Рыбалко, 87, ООО «Вет клиника «Планета животных», вывеска панно на входной группе «Планета животных» | 11/25/2021 | 12/9/2021 | | | | | | | |
| 1065 | ул. Ямпольская, 11, ООО «Дукат», вывеска баннер «Портсигары табак кальяны ….» | 11/25/2021 | 12/9/2021 | | | | | | | |
| 1066 | ул. Чистопольская, 35, ОАО «Контракт», вывеска баннер на входной группе «База ОАО Контракт» | 11/26/2021 | 2/28/2022 | | | | | | | |
| 1067 | ул. Чистопольская, 35, ОАО «Контракт», вывеска баннер на входной группе «Деревенское свежее охлажденное мясо» | 11/26/2021 | 12/10/2021 | | | | 12/3/2021 | | | |

| | | | | | | | | | | |
|---|---|---|---|---|---|---|---|---|---|---|
| 1068 | ул. Чистопольская, 35, ОАО «Контракт», вывеска баннер на входной группе «Лопаты для уборки снега» | 11/26/2021 | 12/10/2021 | | | | 12/3/2021 | | | |
| 1069 | ул. Чистопольская, 35, ОАО «Контракт», вывеска баннер на входной группе «Элит-текстиль» | 11/26/2021 | 12/10/2021 | | | | 12/3/2021 | | | |
| 1070 | ул. Торговая, 7, вывеска отдельно стоящие буквы «OZON», размещена не в соответствии с колерным паспортом | 11/29/2021 | 1/30/2022 | | | | 1/28/2022 | | | |
| 1071 | ул. Торговая, 7, ООО «ЦВП», вывеска буквы на подложке на входной группе «Восток центр выгодных покупок» | 11/29/2021 | 1/30/2022 | | | | 1/28/2022 | | | |
| 1072 | ул. Торговая, 7, ООО «ЦВП», вывеска на входной группе «Восток режим работы», не соответствует размерам | 11/29/2021 | 1/30/2022 | | | | 1/28/2022 | | | |
| 1073 | ул. Торговая, 7, ООО «ЦВП», вывеска буквы на подложке на входной группе «Восток всегда выгодные скидки и акции» | 11/29/2021 | 1/30/2022 | | | | 1/28/2022 | | | |
| 1074 | ул. Закамская, 2в, ИП Кафян С.Н., вывеска световое панно на входной группе «Кафе Застолье» | 11/29/2021 | 12/13/2021 | | | | 1/11/2022 | | | |
| 1075 | ул. Закамская, 2в, ИП Кафян С.Н., вывеска баннер на входной группе «Кафе Застолье» | 11/29/2021 | 12/13/2021 | | | | 1/11/2022 | | | |
| 1076 | ул. Худанина, 11, ИП Кормачева Т.Л., вывеска буквы на подложке «Продукты Табак» | 11/29/2021 | 12/24/2021 | | | | 12/23/2021 | | | |
| 1077 | ул. Чистопольская, 29, ООО «ТП Б-М-Е», вывеска баннер на фасаде здания «Ткани и фурнитура» | 12/1/2021 | 12/15/2021 | | | | 12/6/2021 | | | |
| 1078 | ул. Чистопольская, 29, ООО «ТП Б-М-Е», вывеска баннер на фасаде здания «Рабочий стиль» | 12/1/2021 | 12/15/2021 | | | | 12/6/2021 | | | |
| 1079 | ул. Маршала Рыбалко, 78, ИП Паун Д.В., вывеска баннер на входной группе «Ткани» | 12/1/2021 | 12/27/2021 | | | | | | | |
| 1080 | ул. Маршала Рыбалко, 84а, ПАО «Ростелеком», вывеска баннер на фасаде здания «Аренда 3 этаж» | 12/1/2021 | 12/15/2021 | | | | 1/11/2022 | | | |
| 1081 | ул. Ласьвинская, 72, ООО «УК «ЖК Кировский», вывеска баннер на фасаде здания «Ремонт обуви» | 12/1/2021 | 12/15/2021 | | | | | | | |
| 1082 | ул. Химградская, 35, ООО «ППК», вывеска баннер на фасаде здания «Магазин фейерверков Пироман» | 12/1/2021 | 12/15/2021 | | | | 1/12/2022 | | | |
| 1083 | ул. Химградская, 35, ООО «ППК», вывеска баннер на фасаде здания «Магазин фейерверков Пироман» | 12/1/2021 | 12/15/2021 | | | | 1/12/2022 | | | |
| 1084 | ул. Чебоксарская, 27, ИП Зырянова Н.Г., вывеска световое панно на фасаде здания «Продукты» | 12/1/2021 | 12/27/2021 | | | | 12/30/2021 | | | |
| 1085 | ул. Богдана Хмельницкого, 37, ООО «Шаврин и Годовалов», вывеска баннер на фасаде здания «Автостоянка» | 12/1/2021 | 12/15/2021 | | | | 12/14/2021 | | | |
| 1086 | ул. Богдана Хмельницкого, 37, ООО «Шаврин и Годовалов», вывеска баннер на фасаде здания «Скидка на мойку автомобиля в ночное время» | 12/1/2021 | 12/15/2021 | | | | 12/14/2021 | | | |

| | | | | | | | | | | |
|---|---|---|---|---|---|---|---|---|---|---|
| 1087 | ул. Богдана Хмельницкого, 37, ООО «Шаврин и Годовалов», вывеска баннер на фасаде здания «Всего 100 рублей за кв. метр» | 12/1/2021 | 12/15/2021 | | | | 12/14/2021 | | | |
| 1088 | ул. Богдана Хмельницкого, 37, ООО «Шаврин и Годовалов», вывеска баннер на фасаде здания «Пост самообслуживания» | 12/1/2021 | 12/15/2021 | | | | 12/14/2021 | | | |
| 1089 | ул. Калинина, 36, ООО «УК Гарант», вывеска баннер на входной группе «Ремонт обуви» | 12/2/2021 | 12/16/2021 | | | | 12/6/2021 | | | |
| 1090 | ул. Автозаводская, 2а, ООО «Розмарин», вывеска баннер на входной группе «CAFÉ ROZMARIN» | 12/2/2021 | 2/16/2022 | | | | | | | |
| 1091 | ул. Автозаводская, 2а, ООО «Розмарин», вывеска баннер на фасаде здания «ROZMARIN алкогольные напитки на разлив круглосуточно» | 12/2/2021 | 2/16/2022 | | | | | | | |
| 2022 год | | | | | | | | | | |
| 1092 | ул. Маршала Рыбалко, 97, ИП Максимов И.А., вывеска буквы на подложке на фасаде здания «Салон красоты» | 1/11/2022 | 1/25/2022 | | | | 1/24/2022 | | | |
| 1093 | ул. Маршала Рыбалко, 97, ИП Максимов И.А., вывеска баннер на входной группе «An. Maks» | 1/11/2022 | 1/25/2022 | | | | 1/24/2022 | | | |
| 1094 | ул. Маршала Рыбалко, 97, ИП Максимов И.А., вывеска баннер на входной группе «An. Maks» | 1/11/2022 | 1/25/2022 | | | | 1/24/2022 | | | |
| 1095 | ул. Адмирала Ушакова, 207, вывеска баннер на входной группе «Дискотеки каждую пятницу и субботу» | 1/11/2022 | 1/25/2022 | | | | 1/18/2022 | | | |
| 1096 | ул. Маршала Рыбалко, 43, ООО «ППК», вывеска буквы на подложке на фасаде здания «Фейерверки» | 1/11/2022 | 1/25/2022 | | | | 1/20/2022 | | | |
| 1097 | ул. Маршала Рыбалко, 43, ООО «ППК», вывеска баннер на фасаде здания «Салюты» | 1/11/2022 | 1/25/2022 | | | | 1/20/2022 | | | |
| 1098 | ул. Маршала Рыбалко, 43, ООО «ППК», вывеска баннер на фасаде здания «Фейерверки пиролайк» | 1/11/2022 | 1/25/2022 | | | | 1/20/2022 | | | |
| 1099 | ул. Маршала Рыбалко, 81д, ООО «ППК», вывеска баннер на фасаде здания «Фейерверки Салюты» | 1/11/2022 | 1/25/2022 | | | | 1/18/2022 | | | |
| 1100 | ул. Маршала Рыбалко, 81д, ООО «ППК», вывеска буквы на подложке на фасаде здания «Фейерверки» | 1/11/2022 | 1/25/2022 | | | | 1/18/2022 | | | |
| 1101 | ул. Маршала Рыбалко, 43, ИП Раскин Р.А., вывеска баннер на фасаде здания «ОХАРА Новогодние скидки» | 1/12/2022 | 1/26/2022 | | | | 1/26/2022 | | | |
| 1102 | ул. Химградская, 37, ООО «УК «ЖКХ Кировский», вывеска баннер на фасаде здания «Трактир на Ласьвинской» | 1/12/2022 | 1/26/2022 | | | | 1/18/2022 | | | |
| 1103 | ул. Химградская, 37, ООО «УК «ЖКХ Кировский», вывеска баннер на фасаде здания «Трактир на Ласьвинской проведение банкетов» | 1/12/2022 | 1/26/2022 | | | | 1/18/2022 | | | |
| 1104 | ул. Кировоградская, 71, ООО «СК « Кама Дент», вывеска световой короб на фасаде здания «Стоматология» | 1/12/2022 | 1/26/2022 | | | | 1/25/2022 | | | |

| | | | | | | | | | | |
|---|---|---|---|---|---|---|---|---|---|---|
| 1105 | ул. Автозаводская, 21, вывеска баннер на фасаде здания «Uprof Dom сдаются в аренду торговые площади» | 1/20/2022 | 1/26/2022 | | | | 3/11/2022 | | | |
| 1106 | ул. Автозаводская, 21, вывеска баннер на фасаде здания «Клуб «Куба» на Ветлужской 58 « | 1/20/2022 | 1/26/2022 | | | | 3/11/2022 | | | |
| 1107 | ул. Автозаводская, 21, вывеска баннер на фасаде здания «Сауна расслабон» | 1/20/2022 | 1/26/2022 | | | | 3/11/2022 | | | |
| 1108 | ул. Автозаводская, 21, вывеска баннер на фасаде здания «АНО «Защита» Юрист» | 1/20/2022 | 1/26/2022 | | | | 3/11/2022 | | | |
| 1109 | ул. Автозаводская, 21, вывеска баннер на фасаде здания «Сириус Спектрон» | 1/20/2022 | 1/26/2022 | | | | | | | |
| 1110 | ул. Автозаводская, 21, вывеска баннер на фасаде здания «АНО «Защита» Юридические услуги» | 1/20/2022 | 1/26/2022 | | | | | | | |
| 1111 | ул. Автозаводская, 21, вывеска панно на фасаде здания «Сауна номера» | 1/20/2022 | 1/26/2022 | | | | | | | |
| 1112 | ул. Автозаводская, 21, вывеска панно на входной группе здания «Туристические агенство» | 1/20/2022 | 1/26/2022 | | | | | | | |
| 1113 | ул. Автозаводская, 21, вывеска панно на входной группе здания «Сириус» | 1/20/2022 | 1/26/2022 | | | | | | | |
| 1114 | ул. Автозаводская, 21, вывеска баннер на входной группе здания «Ремонт обуви «Каблучок» | 1/20/2022 | 1/26/2022 | | | | | | | |
| 1115 | ул. Автозаводская, 21, вывеска баннер на входной группе здания «Всем Строй ремонт» | 1/20/2022 | 1/26/2022 | | | | | | | |
| 1116 | ул. Автозаводская, 21, вывеска баннер на входной группе здания «Аренда» | 1/20/2022 | 1/26/2022 | | | | | | | |
| 1117 | ул. Автозаводская, 21, вывеска баннер на входной группе здания «Ремонт обуви изготовление ключей» | 1/20/2022 | 1/26/2022 | | | | | | | |
| 1118 | ул. Автозаводская, 21, вывеска баннер на опоре козырька входной группе здания «Каблучок» | 1/20/2022 | 1/26/2022 | | | | | | | |
| 1119 | ул. Адмирала Ушакова, 32, вывеска баннер на ограждении «Формула мебели Цокольный этаж» | 1/27/2022 | 1/28/2022 | | | | 2/4/2022 | | | |
| 1120 | ул. Адмирала Ушакова, 32, вывеска баннер на ограждении «Формула мебели Диван НЕО -7 (с изображением дивана)» | 1/27/2022 | 1/28/2022 | | | | 2/4/2022 | | | |
| 1121 | ул. Адмирала Ушакова, 32, вывеска баннер на ограждении «Тайский СПА-центр» | 1/27/2022 | 1/28/2022 | | | | 2/21/2022 | | | |
| 1122 | ул. Адмирала Ушакова, 32, вывеска баннер на ограждении «Sabai-Sabai открой тайскую СПА-Терапию» | 1/27/2022 | 1/28/2022 | | | | 2/21/2022 | | | |
| 1123 | ул. Химградская, 37, вывеска баннер на фасаде здания «Бар Бунгало Рунж «У нас не горчит» | 1/28/2022 | 1/31/2022 | | | | 3/2/2022 | | | |
| 1124 | ул. Химградская, 37, вывеска баннер на входной группе «Бар Бунгало Лунж» | 1/28/2022 | 1/31/2022 | | | | | | | |
| 1125 | ул. Богдана Хмельницкого, 11/2, вывеска баннер на фасаде здания «Продукты Добро пожаловать Низкие цены» | 1/28/2022 | 1/31/2022 | | | | | | | |
| 1126 | ул. Богдана Хмельницкого, 11/2, вывеска короб на фасаде здания «Продукты» | 1/28/2022 | 1/31/2022 | | | | | | | |

| | | | | | | | | | | |
|---|---|---|---|---|---|---|---|---|---|---|
| 1127 | ул. Богдана Хмельницкого, 11/2, вывеска баннер на входной группе здания «Продукты» | 1/28/2022 | 1/31/2022 | | | | | | | |
| 1128 | ул. Богдана Хмельницкого, 11/2, вывеска панно на входной группе здания «Продукты Хмельницкий» | 1/28/2022 | 1/31/2022 | | | | | | | |
| 1129 | ул. Запольская, 20, вывеска баннер на фасаде здания «Аренда складских, жилых, офисных помещений» | 2/3/2022 | 2/4/2022 | | | | 2/9/2022 | | | |
| 1130 | ул. Адмирала Ушакова, 70а, ООО «ППК», баннер на входной группе «Фейерверки товары для праздника» | 2/3/2022 | 2/4/2022 | | | | 2/9/2022 | | | |
| 1131 | ул. Маршала Рыбалко, 36, вывеска баннер на фасаде здания «Ателье» | 2/3/2022 | 2/4/2022 | | | | | | | |
| 1132 | ул. Маршала Рыбалко, 36, вывеска баннер на фасаде здания «Ремонт обуви, изготовление ключей» | 2/3/2022 | 2/4/2022 | | | | | | | |
| 1133 | ул. Маршала рыбалко, 45, вывеска буквы на подложке «Разливные напитки - Снеки - Рыба» | 2/3/2022 | 2/4/2022 | | | | | | | |
| 1134 | ул. Кировоградская, 38, вывеска баннер на фасаде здания «Автотехцентр Лидер» | 2/3/2022 | 2/4/2022 | | | | | | | |
| 1135 | ул. Кировоградская, 38, вывеска баннер на фасаде здания «таксопарк Драйв» | 2/3/2022 | 2/4/2022 | | | | | | | |
| 1136 | ул. Кировоградская, 38, вывеска баннер на ограждении фасада здания «кафе Еребуни» | 2/3/2022 | 2/4/2022 | | | | 3/3/2022 | | | |
| 1137 | ул. Магистральная, 12б, вывеска на фасаде здания «Замена масла» | 2/3/2022 | 2/4/2022 | | | | | | | |
| 1138 | ул. Адмирала Ушакова, 70а, баннер на входной группе «Аренда» | 2/9/2022 | 2/9/2022 | | | | 2/11/2022 | | | |
| 1139 | ул. Кировоградская, 38, вывеска баннер на входной группе «Адвокаты» | 2/11/2022 | 2/14/2022 | | | | | | | |
| 1140 | ул. Адмирала Нахимова, 23а, вывсека баннер на фасаде здания «Ламинирование ресниц, биотатуаж» | 2/11/2022 | 2/14/2022 | | | | | | | |
| 1141 | ул. Адмирала Нахимова, 23а, вывеска буквы на подложке «Агенство недвижимости Квартира» | 2/11/2022 | 2/14/2022 | | | | | | | |
| 1142 | ул. Адмирала Нахимова, 23а, вывеска буквы на подложке «Юридический кабинет Рябсевских» | 2/11/2022 | 2/14/2022 | | | | | | | |
| 1143 | ул. Магистральная, 89, вывеска баннер «Батут центр» | 2/11/2022 | 2/14/2022 | | | | | | | |
| 1144 | ул. Кировоградская, 65а, вывеска баннер на ограждении здания «Автомойка Шиномонтаж» | 2/11/2022 | 2/14/2022 | | | | 3/3/2022 | | | |
| 1145 | ул. Маршала Рыбалко, 35, вывеска баннер на фасаде здания «Автозапчасти» | 2/11/2022 | 2/14/2022 | | | | | | | |
| 1146 | ул. Чистопольская, 26, вывеска баннер на ограждении здания «Русский фейерверк Салюты» | 2/11/2022 | 2/14/2022 | | | | 3/14/2022 | | | |
| 1147 | ул. Адмирала Нахимова, 19, вывеска баннер на входной группе «Аренда» | 2/11/2022 | 2/14/2022 | | | | | | | |
| 1148 | ул. Автозаводская, 44, ТЦ «Союз», баннер на фасаде здания «Аренда» | 2/17/2022 | 2/18/2022 | | | | 3/11/2022 | | | |
| 1149 | ул. Закамская, 37, вывеска баннер на фасаде здания «Агенство недвижимости Камские огни» | 2/17/2022 | 2/18/2022 | | | | | | | |

| | | | | | | | | | | |
|---|---|---|---|---|---|---|---|---|---|---|
| 1150 | ул. Маршала Рыбалко, 36, вывеска баннер на входной группе «Агенство недвижимости Жизнь» | 2/17/2022 | 2/18/2022 | | | | | | | |
| 1151 | ул. Маршала Рыбалко, 36, вывеска буквы на подложке на козырьке входной группы «Продукты» | 2/17/2022 | 2/18/2022 | | | | | | | |
| 1152 | ул. Маршала Рыбалко, 36, вывеска буквы на подложке на фасаде здания «Овощи Фрукты» | 2/17/2022 | 2/18/2022 | | | | 3/11/2022 | | | |
| 1153 | ул. Маршала Рыбалко, 36, вывеска буквы на подложке на фасаде здания «Бакалея Пиво Квас Приходите ждем мы Вас» | 2/17/2022 | 2/18/2022 | | | | 3/11/2022 | | | |
| 1154 | ул. Маршала Рыбалко, 38, вывеска баннер на фасаде здания «DIAMON Табак Сигареты» | 2/17/2022 | 2/18/2022 | | | | | | | |
| 1155 | ул. Магистральная, 88, ИП Зорин К.С., вывеска баннер на ограждении «ТД Металлург» | 2/17/2022 | 2/18/2022 | | | | | | | |
| 1156 | ул. Магистральная, 88, вывеска баннер на ограждении «Автовесы» | 2/17/2022 | 2/18/2022 | | | | | | | |
| 1157 | ул. Магистральная, 88, вывеска баннер на ограждении «Аренда офисных и складских помещений» | 2/17/2022 | 2/18/2022 | | | | | | | |
| 1158 | ул. Магистральная, 88, вывеска баннер на ограждении «автомойка, Сауна» | 2/17/2022 | 2/18/2022 | | | | | | | |
| 1159 | ул. Магистральная, 88, вывеска баннер на ограждении «Прием лома» | 2/17/2022 | 2/18/2022 | | | | | | | |
| 1160 | ул. Сокольская, 5, вывеска баннер на фасаде здания «Шиномонтаж сезонное хранение» | 2/25/2022 | 2/28/2022 | | | | | | | |
| 1161 | ул. Сокольская, 5, вывеска баннер на фасаде здания «Шиномонтаж» | 2/25/2022 | 2/28/2022 | | | | | | | |
| 1162 | ул. Сокольская, 5, вывеска баннер на фасаде здания «Обувь детская женская мужская» | 2/25/2022 | 2/28/2022 | | | | | | | |
| 1163 | ул. Сокольская, 5, вывеска баннер на фасаде здания «Аренда» | 2/25/2022 | 2/28/2022 | | | | | | | |
| 1164 | ул. Маршала Рыбалко, 38, «Бристоль», вывеска баннер на входной группе «В развивающуюся сеть магазинов требуются Администратор Продавцы» | 2/25/2022 | 2/28/2022 | | | | 3/11/2022 | | | |
| 1165 | ул. Маршала Рыбалко, 74, вывеска баннер на перилах входной группы «Травы, сборы, масла …» | 2/25/2022 | 2/28/2022 | | | | | | | |
| 1166 | ул. Маршала Рыбалко, 78, вывеска баннер на фасаде здания «Агенство недвижимости Портал-Риэл» | 2/25/2022 | 2/28/2022 | | | | | | | |
| 1167 | ул. Маршала Рыбалко, 78, баннер на фасаде здания «Изображение солдата» | 2/25/2022 | 2/28/2022 | | | | | | | |
| 1168 | ул. Маршала Рыбалко, 78, баннер на фасаде здания «75 лет Победы 13945-2020» | 2/25/2022 | 2/28/2022 | | | | | | | |
| 1169 | ул. Богдана Хмельницкого, 30 магазин «Хороший», вывеска буквы на подложке на входной группе «Игрушки и сувениры Парфюмерия и косметика „„» | 2/25/2022 | 2/28/2022 | | | | | | | |

| | | | | | | | | | | |
|---|---|---|---|---|---|---|---|---|---|---|
| 1170 | ул. Ласьвинская, 37, ТЦ «Строймастер», вывеска баннер на ограждении «Мебель Вам дешевле не найти» | 3/2/2022 | 3/4/2022 | | | | | | | |
| 1171 | ул. Танцорова, 27, вывеска баннер на фасаде здания «Табак Пиво Напитки Снэки» | 3/4/2022 | 3/5/2022 | | | | | | | |
| 1172 | ул. Танцорова, 27, вывеска баннер на фасаде здания «Табак Пиво Напитки Снэки» | 3/4/2022 | 3/5/2022 | | | | | | | |
| 1173 | ул. Танцорова, 27, вывеска баннер на фасаде здания «Колбасы Молоко Кондителрские изделия» | 3/4/2022 | 3/5/2022 | | | | | | | |
| 1174 | ул. Танцорова, 27, вывеска буквы на подложке на фасаде здания «Продукты Табак» | 3/4/2022 | 3/5/2022 | | | | | | | |
| 1175 | ул. Калинина, 68, вывеска баннер на козырьке входной группы «Добро пожаловать» | 3/4/2022 | 3/5/2022 | | | | | | | |
| 1176 | ул. Калинина, 68, вывеска баннер на козырьке входной группы «Ярмарка полезных подарков» | 3/4/2022 | 3/5/2022 | | | | | | | |
| 1177 | ул. Калинина, 68, вывеска панно на перилах входной группы «Свежий мед Соты Ягоды Травы» | 3/4/2022 | 3/5/2022 | | | | | | | |
| 1178 | ул. Калинина, 46, вывеска баннер на фасаде здания «Аренда 8908246….» | 3/4/2022 | 3/5/2022 | | | | | | | |
| 1179 | ул. Чистопольская, 17, вывеска баннер на входной группе «СушкинЪ» | 3/4/2022 | 3/5/2022 | | | | 3/25/2022 | | | |
| 1180 | ул. Чистопольская, 17, вывеска баннер на входной группе «Доставка Роллы и Пицца» | 3/4/2022 | 3/5/2022 | | | | 3/25/2022 | | | |
| 1181 | ул. Ардатовская, 62, вывеска баннер на ограждении «Мандарин» | 3/11/2022 | 3/14/2022 | | | | | | | |
| 1182 | ул. Теплоходная, 14, вывеска баннер на фасаде здания «Пермский хлеб» | 3/11/2022 | 3/14/2022 | | | | | | | |
| 1183 | ул. Чистопольская, 21а, вывеска баннер на фасаде здания «70 лет Победы» | 3/11/2022 | 3/14/2022 | | | | | | | |
| 1184 | ул. Победы, 35, вывеска баннер на фасаде здания «Аптека» | 3/11/2022 | 3/14/2022 | | | | | | | |
| 1185 | ул. Победы, 35, вывеска баннер на фасаде здания «Кондитерские изделия Лакомка» | 3/11/2022 | 3/14/2022 | | | | | | | |
| 1186 | ул. Победы, 35, вывеска баннер на фасаде здания «Изображение чаши с змеей» | 3/11/2022 | 3/14/2022 | | | | | | | |
| 1187 | ул. Победы, 57, вывеска баннер на фасаде здания «Удобрения-Грунты-Рассада» | 3/11/2022 | 3/14/2022 | | | | | | | |
| 1188 | ул. Победы, 57, вывеска баннер на фасаде на входной группе «Продукты» | 3/11/2022 | 3/14/2022 | | | | | | | |
| 1189 | ул. Победы, 57, вывеска баннер на фасаде на входной группе «Продукты» | 3/11/2022 | 3/14/2022 | | | | | | | |
| 1190 | ул. Липатова, 25/1, вывеска баннер на козырьке навеса АЗС «Юком Ойл» | 3/11/2022 | 3/14/2022 | | | | | | | |
| 1191 | ул. Липатова, 25/1, вывеска баннер на козырьке навеса АЗС «Юком Ойл» | 3/11/2022 | 3/14/2022 | | | | | | | |
| 1192 | ул. Торговая, 7, вывеска панно на фасаде здания «Приглашаем на работу…» | 3/15/2022 | 3/18/2022 | | | | 3/17/2022 | | | |
| 1193 | ул. Торговая, 7, вывеска на фасаде здания «Акции» | 3/15/2022 | 3/18/2022 | | | | 3/17/2022 | | | |

| | | | | | | | | | | |
|---|---|---|---|---|---|---|---|---|---|---|
| 1194 | ул. Торговая, 7, вывеска на фасаде здания «Акции» | 3/15/2022 | 3/18/2022 | | | | 3/17/2022 | | | |
| 1195 | ул. Адмирала Ушакова, 207а, кафе «Мармарис», вывеска баннер на ограждении «Дискотеки» | 3/17/2022 | 3/18/2022 | | | | | | | |
| 1196 | ул. Липатова, 13/2, вывеска буквы на подложке над торговым павильоном «Дам Деньги» | 3/17/2022 | 3/18/2022 | | | | | | | |
| 1197 | ул. Маршала Рыбалко, 88, магазин «Зооклуб», вывеска баннер на входной группе «Мы открыты» | 3/17/2022 | 3/18/2022 | | | | | | | |
| 1198 | ул. Байкальская, 7б, магазин «Пятерочка», вывеска баннер на фасаде здания «Мы открылись» | 3/17/2022 | 3/18/2022 | | | | | | | |
| 1199 | ул. Байкальская, 7б, магазин «Пятерочка», вывеска баннер на фасаде здания «Приглашаем на работу ….» | 3/17/2022 | 3/18/2022 | | | | | | | |
| 1200 | ул. Волгодонская, 9, «Аптека», вывеска буквы на подложке на входной группе «Аптека» | 3/17/2022 | 3/18/2022 | | | | 3/22/2022 | | | |
| 1201 | ул. Калинина, 46, ИП Гладких А.Г., баннер на входной группе «Мы открыты» | 3/17/2022 | 3/18/2022 | | | | | | | |
| 1202 | ул. Калинина, 46, ИП Гладких А.Г., баннер на входной группе «Шарлотка ароматная свежая выпечка» | 3/17/2022 | 3/18/2022 | | | | 4/7/2022 | | | |
| 1203 | ул. Калинина, 46, ИП Гладких А.Г., баннер на фасаде здания «Кулинария» | 3/17/2022 | 3/18/2022 | | | | | | | |
| 1204 | ул. Калинина, 46, ИП Гладких А.Г., баннер на фасаде здания «Пекарня» | 3/17/2022 | 3/18/2022 | | | | | | | |
| 1205 | ул. Калинина, 46, ИП Гладких А.Г., вывеска панно на входных дверях «Режим работы» | 3/17/2022 | 3/18/2022 | | | | | | | |
| 1206 | ул. Маршала Рыбалко, 43, м-н «ОХАРА», вывеска баннер на фасаде «Новая коллекция 2022» | 3/24/2022 | 3/25/2022 | | | | | | | |
| 1207 | ул. Маршала Рыбалко, 43, м-н «ОХАРА», вывеска баннер на фасаде «Весна новая коллекция» | 3/24/2022 | 3/25/2022 | | | | | | | |
| 1208 | ул. Калинина, 28, вывеска баннер на ограждении здания «Шиномонтаж» | 3/24/2022 | 3/25/2022 | | | | | | | |
| 1209 | ул. Калинина, 50, вывеска баннер на перилах входной группы «Игринские и Кудымкарские колбасы Молочная продукция из Удмуртии» | 3/24/2022 | 3/25/2022 | | | | | | | |
| 1210 | ул. Калинина, 50, вывеска баннер на перилах входной группы «Игринские и Кудымкарские колбасы Молочная продукция из Удмуртии» | 3/24/2022 | 3/25/2022 | | | | | | | |
| 1211 | ул. Ласьвинская, 21, АО «Тандер», вывеска баннер на фасаде здания «Цены которые радуют» | 3/24/2022 | 3/25/2022 | | | | | | | |
| 1212 | ул. Маршала Рыбалко, 86/ул. Липатова, 12, вывеска баннер над входной группой «Магазин рыболов - турист» | 3/24/2022 | 3/25/2022 | | | | | | | |
| 1213 | ул. Маршала Рыбалко, 90, м-н «Обувной перекресток», вывеска панно на фасаде здания «Требуется продавец» | 3/24/2022 | 3/25/2022 | | | | 4/7/2022 | | | |
| 1214 | ул. Маршала Рыбалко, 90, м-н «Обувной перекресток», вывеска панно на перилах входной группы «Носки» | 3/24/2022 | 3/25/2022 | | | | 4/7/2022 | | | |

| | | | | | | | | | | |
|---|---|---|---|---|---|---|---|---|---|---|
| 1215 | ул. Маршала Рыбалко, 90, м-н «Обувной перекресток», вывеска панно на перилах входной группы «Маски» | 3/24/2022 | 3/25/2022 | | | | 4/7/2022 | | | |
| 1216 | ул. Маршала Рыбалко, 90, м-н «Обувной перекресток», вывеска панно на перилах входной группы «Акция 4=5» | 3/24/2022 | 3/25/2022 | | | | 4/7/2022 | | | |
| 1217 | ул. Черниговская, 1, вывеска баннер на фасаде здания «Аренда» | 4/1/2022 | 4/8/2022 | | | | 4/12/2022 | | | |
| 1218 | ул. Черниговская, 1, вывеска баннер на фасаде здания «Мини Лента Скоро открытие» | 4/1/2022 | 4/8/2022 | | | | 4/12/2022 | | | |
| 1219 | ул. Маршала Рыбалко, 81а, вывеска баннер на фасаде павильона «Аренда» | 4/1/2022 | 4/8/2022 | | | | 4/12/2022 | | | |
| 1220 | ул. Адмирала Нахимова, 20, вывеска панно на фасаде здания «Бухгалтерские услуги» | 4/1/2022 | 4/8/2022 | | | | | | | |
| 1221 | ул. Автозаводская, 30, баннер на фасаде здания «Аренда» | 4/1/2022 | 4/8/2022 | | | | | | | |
| 1222 | ул. Адмирала Ушакова, 32, вывеска баннер на фасаде здания «мы открылись» | 4/1/2022 | 4/8/2022 | | | | | | | |
| 1223 | ул. Калинина, 30, вывеска панно на входной группе «У Гомера» | 4/1/2022 | 4/8/2022 | | | | | | | |
| 1224 | ул. Калинина, 30, вывеска панно на входной группе «Режим работы» | 4/1/2022 | 4/8/2022 | | | | | | | |
| 1225 | ул. Адмирала Ушакова, 20а, на ограждении дома вывеска баннер «Автопарковка» | 4/1/2022 | 4/8/2022 | | | | | | | |
| 1226 | ул. Маршала Рыбалко, 87, вывеска баннер на входной группе «Брюки» | 4/1/2022 | 4/8/2022 | | | | | | | |
| 1227 | ул. Витимская, 1/1, вывеска баннер на ограждении «Прием лома» | 4/8/2022 | | | | | | | | |
| 1228 | ул. Витимская, 1/1, вывеска баннер на ограждении «Прием лома» | 4/8/2022 | | | | | | | | |
| 1229 | ул. Витимская, 1/1, вывеска баннер на ограждении «Прием лома» | 4/8/2022 | | | | | | | | |
| 1230 | ул. Витимская, 1/1, вывеска баннер на ограждении «Запчасти к электро-, бензо- инструменту …..» | 4/8/2022 | | | | | | | | |
| 1231 | ул. Вольская, 17, вывеска баннер «Завод Проф бетон» | 4/8/2022 | | | | | | | | |
| 1232 | ул. Сысольская, 16а, «Автомойка циклон» вывеска баннер на фасаде здания «Самообслуживание…» | 4/7/2022 | | | | | | | | |
| 1233 | ул. Калинина, 60, вывеска буквы на подложке на фасаде здания «Клиника медтест» | 4/7/2022 | | | | | | | | |
| 1234 | ул. Кировоградская, 122, вывеска баннер на ограждении «Продам» | 4/7/2022 | | | | | | | | |
| 1235 | ул. Фадеева, 10, вывеска баннер на фасаде здания «АН Авеню Продажа/Аренда» | 4/7/2022 | | | | | | | | |
| 1236 | ул. Фадеева, 8, вывеска баннер на фасаде здания «АН Перспектива Продажа» | 4/7/2022 | | | | | | | | |

## Реестр вывесок, подлежащих принудительному демонтажу на территории Орджоникидзевского района города Перми

| № | Адрес (место) нахождения вывески, сведения о владельце вывески (о владельце здания, строения, сооружения, помещения, расположенного в здании, строении, на котором расположена вывеска, если владелец вывески не известен) | Дата направления ТО предупреждения о приведении вывески в соответствие требованиям к размещению вывесок, установленным Правилами благоустройства территории города Перми, утвержденными решением Пермской городской Думы от 15 декабря 2020 г. № 277 (далее – требования к размещению вывесок) | Срок для добровольного приведения вывески в соответствие требованиям к размещению вывесок (10 рабочих дней после дня получения предупреждения) | Реквизиты распоряжения главы ТО о принудительном демонтаже вывески (дата вступления в силу распоряжения) | Срок для принудительного демонтажа (не более 1 месяца после вступления в силу распоряжения главы ТО о принудительном демонтаже) | Реквизиты акта демонтажа вывески | Дата добровольного приведения вывески в соответствие требованиям к размещению вывесок (в том числе добровольного демонтажа вывески) | Адрес (место) хранения демонтированной вывески, лицо, ответственное за хранение вывески, за исключением вывесок, не подлежащих хранению | Сумма оплаты демонтажа, перемещения, хранения вывески | Сведения о возмещении расходов |
|---|---|---|---|---|---|---|---|---|---|---|
| 1 | 2 | 3 | 4 | 5 | 6 | 7 | 8 | 9 | 10 | 11 |
| 516 | ул.Писарева, 34 ИП Малыш Р.А. Вывеска в виде растяжки из мягкой ткани красного цвета с надписью «Автозапчасти Интерком-л» | 1/10/2022 | 1/22/2022 | | | | Добровольное приведение 11.01.2022 г. | | | |
| 517 | ул.Писарева, 34 ИП Малыш Р.А. Вывеска в виде растяжки из мягкой ткани на фризе «Шумоизоляция» | 1/10/2022 | 1/22/2022 | | | | Добровольное приведение 11.01.2022 г. | | | |
| 518 | ул. Писарева, 34 ИП Корякин В.С. вывеска в виде растяжки из мягкой ткани с надписью «Автосервис за Семьёй Карбышева, 48 а» | 1/10/2022 | 1/22/2022 | | | | Добровольное приведение 11.01.2022 г. | | | |
| 519 | ул. Г.Черняховского, 88 ИП Багаутдинов В.И. Вывеска: растяжки на фасаде павильона ПИРОМАН» с надписью «Фейерверки Пироман» | 1/10/2022 | 1/22/2022 | | | | Добровольное приведение 11.01.2022 г. | | | |
| 520 | ул. Г.Черняховского, 88 ИП Багаутдинов В.И. Вывеска: растяжки на фасаде торгового павильона ПИРОМАН» с надписью «Фейерверки» | 1/10/2022 | 1/22/2022 | | | | Добровольное приведение 11.01.2022 г. | | | |

| | | | | | | | | | | |
|---|---|---|---|---|---|---|---|---|---|---|
| 521 | ул. Молдавская, 3/1 ИП Кирьянова Я.В. Торговый павильон «Мясной» на фасаде павильона имеется вывеска в виде растяжки из мягкой ткани черного цвета с изображением товара и надписью «Свежее мясо свинина кура телятина полуфабрикаты шашлыки купаты» | 1/11/2022 | 1/23/2022 | | | | Добровольное приведение 11.01.2022 г. | | | |
| 522 | Ул. Репина, 64 ИП Мачехин С.Н. Магазин «Джин» Вывеска в виде растяжки из мягкой ткани «Джин табаки кальяны аксессуары» | 1/11/2022 | 1/23/2022 | | | | Добровольное приведение 12.01.2022 г. | | | |
| 523 | Ул. Молдавская, 3/1 ИП Александрова С.С. «Сыроколбаскино» Вывеска в виде подложки с изображением и надписью «Сыроколбаскино» | 1/11/2022 | 1/23/2022 | | | | Добровольное приведение 12.01.2022 г. | | | |
| 524 | Ул.Молдавская, 3/1 ИП Давыдов Р.А. Газеты журналы Вывеска в виде подложки белого цвета с надписью «ГАЗЕТЫ ЖУРНАЛЫ» | 1/11/2022 | 1/23/2022 | | | | Добровольное приведение 18.01.2022 г. | | | |
| 525 | Ул.Ракитная, 55 ИП Багаутдинов В.И. Павильон, вывеска в виде растяжки из мягкой ткани с надписью «Салюты Дисконт маркет Фейерверки» | 1/11/2022 | 1/23/2022 | | | | Добровольное приведение 12.01.2022 г. | | | |
| 526 | Ул. Репина, 64 ИП Бобов Д.Ю. Магазин «Хмель и Солод» Вывеска в виде глухой оклейки стекла с надписью: «Гарантировано свежие напитки» | 11.01.2022 | 28.01.2022-13.05.2022 | | | | | | | |
| 527 | Ул. Репина, 64 ИП Бобов Д.Ю. Магазин «Хмель и Солод» Вывеска в виде глухой оклейки стекла с надписью: «Пиво 40 рублей» | 1/11/2022 | 28.01.2022-13.05.2022 | | | | | | | |
| 528 | Ул. Репина, 64 ИП Бобов Д.Ю. Магазин «Хмель и Солод» Вывеска в виде глухой оклейки стекла с надписью: «Искусство в каждом стакане» | 1/11/2022 | 28.01.2022-13.05.2022 | | | | | | | |
| 529 | Ул. Репина, 64 ИП Бобов Д.Ю. Магазин «Хмель и Солод» Вывеска в виде глухой оклейки стекла с надписью: «Магазин» | 1/11/2022 | 28.01.2022-13.05.2022 | | | | | | | |
| 530 | Ул. Репина, 64 ИП Бобов Д.Ю. Магазин «Хмель и Солод» Вывеска в виде глухой оклейки стекла с надписью: «разливных» | 1/11/2022 | 28.01.2022-13.05.2022 | | | | | | | |
| 531 | Ул. Репина, 64 ИП Бобов Д.Ю. Магазин «Хмель и Солод» Вывеска в виде глухой оклейки стекла с надписью: «напитков» | 1/11/2022 | 28.01.2022-13.05.2022 | | | | | | | |
| 532 | Пер. 4-ый Гайвинский, 1 ООО «Тандер» Пекарня, вывеска в виде растяжки из мягкой ткани с изображением и надписью «Скоро открытие! Принимаем в дружную семью «Магнит»» | 1/11/2022 | 1/23/2022 | | | | Добровольное приведение 18.01.2022 | | | |
| 533 | Пер. 4-ый Гайвинский, 1 ООО «Тандер» Вывеска в виде растяжки из мягкой ткани с надписью «Мы открылись!» | 1/11/2022 | 1/23/2022 | | | | Добровольное приведение 18.01.2022 | | | |
| 534 | Ул. Гайвинская, 37 Моргулис А.А. Вывеска на металлическом сооружении в виде растяжки из мягкой ткани черного цвета с надписью «КОФЕ С СОБОЙ, ВЫПЕЧКА СВЕЖИЙЦ ХЛЕБ, КУРА ГРИЛЬ». | 1/11/2022 | 1/23/2022 | | | | Добровольное приведение 14.01.2022 | | | |
| 535 | Ул. Писарева, 34 ИП Малыш Р.А. Вывеска в виде растяжки из мягкой ткани на фасаде дома с торца «ИНТЕРКОМ-Л АВТО ЗАПЧАСТИ» | 1/11/2022 | 1/23/2022 | | | | Добровольное приведение 18.01.2022 | | | |
| 536 | ул.Делегатская, 35 ИП.Мальцева Ю.В. Фитнес-клуб «Атлетик» Вывеска в виде подложки белого цвета с вырезанными буквами «Фитнес-клуб и наклеенными плоскими буквами «Атлетик» | 1/10/2022 | 1/23/2022 | | | | Добровольный демонтаж 17.03.2022 | | | |

| | | | | | | | | | | |
|---|---|---|---|---|---|---|---|---|---|---|
| 537 | ул.Делегатская, 35 ИП.Мальцева Ю.В. Фитнес-клуб «Атлетик» Вывеска в виде подложки белого цвета с вырезанными буквами «Фитнес-клуб и наклеенными плоскими буквами «Атлетик» | 1/10/2022 | 1/23/2022 | | | | Добровольный демонтаж 17.03.2022 | | | |
| 538 | ул.Кабельщиков, 87/1 к. 3 ИП Белышев М.С. Торговый павильон Пекарня. Вывеска желтого цвета в виде глухой оклейки стекла проема окна | 1/11/2022 | 23.01.2022-13.05.2022 | | | | | | | |
| 539 | ул.Кабельщиков, 87/1 к. 3 ИП Белышев М.С. Торговый павильон Пекарня. Вывеска желтого цвета в виде глухой оклейки стекла проема окна с изображением товара и надписью «С Собой» | 1/11/2022 | 23.01.2022-13.05.2022 | | | | | | | |
| 540 | ул.Кабельщиков, 87/1 к. 3 ИП Белышев М.С. Торговый павильон Пекарня. Вывеска желтого цвета в виде глухой оклейки стекла проема окна с изображением товара и надписью «На пироги» | 1/11/2022 | 23.01.2022-13.05.2022 | | | | | | | |
| 541 | ул.Кабельщиков, 87/1 к. 3 ИП Белышев М.С. Торговый павильон Пекарня. Вывеска желтого цвета в виде глухой оклейки стекла проема окна с изображением товара и надписью «Свежий хлеб» | 1/11/2022 | 23.01.2022-13.05.2022 | | | | | | | |
| 542 | ул.Кабельщиков, 87/1 к. 3 ИП Белышев М.С. Торговый павильон Пекарня. Вывеска желтого цвета в виде глухой оклейки стекла проема окна с изображением товара и надписью «Свежая выпечка» | 1/11/2022 | 23.01.2022-13.05.2022 | | | | | | | |
| 543 | ул.Кабельщиков, 87/1 к. 3 ИП Белышев М.С. Торговый павильон Пекарня. Вывеска желтого цвета в виде глухой оклейки стекла проема окна с изображением товара и надписью «Хачапури самса» | 1/11/2022 | 23.01.2022-13.05.2022 | | | | | | | |
| 544 | ул.Кабельщиков, 87/1 к. 3 ИП Белышев М.С. Торговый павильон Пекарня. Вывеска желтого цвета в виде глухой оклейки стекла проема окна с изображением товара и надписью «Сладости к чаю» | 1/11/2022 | 23.01.2022-13.05.2022 | | | | | | | |
| 545 | ул.Кабельщиков, 87/1 к. 3 ИП Белышев М.С. Торговый павильон Пекарня. Вывеска желтого цвета в виде глухой оклейки стекла проема окна | 1/11/2022 | 23.01.2022-13.05.2022 | | | | | | | |
| 546 | ул.Вильямса, 4 а Фёдоров В.В. Гайвинская ветеринарная клиника Вывеска в виде подложки белого цвета с надписью синего цвета «Гайвинская ветеринарная клиника» | 1/18/2022 | 1/31/2022 | | | | Добровольное приведение 09.02.2022 | | | |
| 547 | ул. Карбышева, 41 ИП Девятков А.А. «Фудзияма» Вывеска в виде объемных отдельно стоящих букв белого цвета на подложке красного цвета | 1/18/2022 | 2/2/2022 | | | | | | | |
| 548 | ул. Писарева, 1 аа ИП Каркищенко А.С. «Срочный ремонт» Остановочный комплекс «Рынок» Вывеска в виде растяжек, выполненные из полотна мягкой ткани «Срочный ремонт» | 1/19/2022 | 2/3/2022 | | | | Добровольное приведение 09.02.2022 | | | |
| 549 | ул. Писарева, 1 аа ИП Каркищенко А.С. «Срочный ремонт» Остановочный комплекс «Рынок» Вывеска в виде растяжек, выполненные из полотна мягкой ткани «Мегафон Билайн Ростелеком» | 1/19/2022 | 2/3/2022 | | | | Добровольное приведение 09.02.2022 | | | |

| | | | | | | | | | | |
|---|---|---|---|---|---|---|---|---|---|---|
| 550 | ул. Писарева, 1 аа ИП Базуев П.В. Печатный салон «Фотолюкс» Остановочный комплекс «Рынок» Вывеска в виде растяжек, выполненные из полотна мягкой ткани желтого цвета с надписями «Кружки, фото на документы, плоттеры А.1, полиграфия……» | 1/19/2022 | 2/3/2022 | | | | Добровольное приведение 15.02.2022 | | | |
| 551 | ул. Писарева, 1 аа ИП Базуев П.В. Печатный салон «Фотолюкс» Остановочный комплекс «Рынок» Вывеска в виде подложки желтого цвета с нанесенными буквами «Печатный салон ФОТОЛЮКС» | 1/19/2022 | 2/3/2022 | | | | Добровольное приведение 15.02.2022 | | | |
| 552 | ул. Писарева, 1 аа ИП Базуев П.В. Печатный салон «Фотолюкс» Остановочный комплекс «Рынок» На металлических опорах вывеска в виде растяжек, выполненная из полотна мягкой ткани желтого цвета-белого-красного цветов с надписью «КСЕРОКС Фотолюкс» | 1/19/2022 | 2/3/2022 | | | | Добровольное приведение 15.02.2022 | | | |
| 553 | ул. Писарева, 1 аа ООО МКК «Вера» Остановочный комплекс «Рынок», вывеска, выполненная из полотна мягкой ткани зеленого цвета с надписью ООО МКК «ВЕРА» ЗАЙМЫ» | 1/19/2022 | 2/3/2022 | | | | Добровольное приведение 25.01.2022 | | | |
| 554 | ул. Писарева, 1 аа ООО МКК «Вера» Остановочный комплекс «Рынок», вывеска, выполненная из полотна мягкой ткани зеленого цвета с изображением человека и надписью «ООО МКК «ВЕРА» | 1/19/2022 | 2/3/2022 | | | | Добровольное приведение 25.01.2022 | | | |
| 555 | ул. Писарева, 1 аа ООО МКК «Вера» Остановочный комплекс «Рынок», На металлических опорах вывеска, выполненная из полотна мягкой ткани зеленого цвета с изображением человека и надписью «DamДеньги» | 1/19/2022 | 2/3/2022 | | | | Добровольное приведение 25.01.2022 | | | |
| 556 | ул. А.Черняховского, 72 А ИП Трясцина И.В. Вывеска в виде подложки из твердого материала с надписью «Смени квартиру» | 1/25/2022 | 2/8/2022 | | | | Добровольное приведение 25.01.2022 | | | |
| 557 | ул. А.Черняховского, 72 А ИП Вывеска на фризе входной группы «Все для праздника» | 1/25/2022 | 2/8/2022 | | | | Добровольное приведение 15.02.2022 | | | |
| 558 | ул. А.Черняховского, 72 А ИП Вывеска на фризе входной группы «ШАРЫ» | 1/25/2022 | 2/8/2022 | | | | Добровольное приведение 15.02.2022 | | | |
| 559 | ул. А.Черняховского, 72 А ИП Вывеска на фризе входной группы «ПОДАРКИ» | 1/25/2022 | 2/8/2022 | | | | Добровольное приведение 15.02.2022 | | | |
| 560 | ул. А.Черняховского, 72 А ИП Вывеска на фасаде жилого дома в виде расяжки из мягкой ткани синего цвета с надписями «Женская Мужская Детская Одежда Обувь и многое другое Мы в контакте vk.com/butikperm» | 1/25/2022 | 2/8/2022 | | | | Добровольное приведение 11.03.2022 | | | |
| 561 | ул. Уссурийская, 15 детский сад «Карапуз» на фасаде жиллого дома над окном первого этажа вывеска в виде подложки желтого цвета из твердого материала с надписью «частный детский сад КАРАПУЗ центр раннего развития 8-951-920-57-09 www.karapuz-59.ru» | 1/25/2022 | 2/8/2022 | | | | Добровольное приведение 09.03.2022 | | | |
| 562 | ул. Уссурийская, 15 детский сад «Карапуз» на фасаде входной группы в детский сад вывеска в виде подложки желтого цвета из твердого материала с надписью «КАРАПУЗ на кислотных дачах детский сад 2-888-103» | 1/25/2022 | 2/8/2022 | | | | Добровольное приведение 09.03.2022 | | | |
| 563 | ул. Уссурийская, 15 детский сад «Карапуз» на фасаде входной группы в детский сад вывеска в виде подложки желтого цвета из твердого материала с надписью «Детский сад КАРАПУЗ тел. 2-888-103» | 1/25/2022 | 2/8/2022 | | | | Добровольное приведение 09.03.2022 | | | |

| | | | | | | | | | | |
|---|---|---|---|---|---|---|---|---|---|---|
| 564 | ул. Вильямса, 55 ИП Нечаева Л.В. Магазин Продукты. Вывеска в виде растяжки из материала красного цвета с надписью: «МАГАЗИН» | 2/1/2022 | 2/14/2022 | | | | Добровольное приведениеи 03.02.2022 | | | |
| 565 | ул. Вильямса, 55 ИП Нечаева Л.В. Магазин Продукты. Вывеска в виде растяжки из материала красного цвета с надписью: «ПРОДУКТЫ» | 2/1/2022 | 2/14/2022 | | | | Добровольное приведениеи 03.02.2022 | | | |
| 566 | ул. Вильямса, 55 ИП Нечаева Л.В. Магазин Продукты. Вывеска в виде растяжки из материала красного цвета с надписью: «МЯСОПРОДУКТЫ» | 2/1/2022 | 2/14/2022 | | | | Добровольное приведениеи 03.02.2022 | | | |
| 567 | ул. Бирская, 15/1 ИП Катаева Л.М. магазин «Арония» Вывеска на фасаде здания в виде роастяжки из мягкой ткани белого цвета с надписью «Арония семена грунты средства защиты…….оформление подарков» | 2/1/2022 | 2/14/2022 | | | | Добровольное приведение 09.02.2022 | | | |
| 568 | ул.Гайвинская, 56 ООО «Невское» Сажин В.Е. торговый павильон «Лилия» Вывеска с надписью и изображением бутылки «Pepsi» | 2/1/2022 | 2/14/2022 | | | | Добровольное приведение 24.02.2022 | | | |
| 569 | ул.Гайвинская, 56 ООО «Невское» Сажин В.Е. торговый павильон «Лилия» Вывеска с надписью и изображением бутылки «Pepsi» «ул.Гайвинская, 56 торговый павильон Лилия Режим работы с 08.00-23.00…» | 2/1/2022 | 2/14/2022 | | | | Добровольное приведение 24.02.2022 | | | |
| 570 | ул.Гайвинская, 56 ООО «Невское» Сажин В.Е. торговый павильон «Лилия» Вывеска с надписью и изображением бутылки «Pepsi» «Торговый павильон Лилия» | 2/1/2022 | 2/14/2022 | | | | Добровольное приведение 24.02.2022 | | | |
| 571 | ул.Гайвинская, 56 ООО «Невское» Сажин В.Е. торговый павильон «Лилия» Вывеска с надписью и изображением бутылки «Pepsi» «ул.Гайвинская, 56 торговый павильон Лилия Режим работы с 08.00-23.00…». | 2/1/2022 | 2/14/2022 | | | | Добровольное приведение 24.02.2022 | | | |
| 572 | ул.Кабельщиков, 19 ООО Бриз ИП Акулов А.Н. магазин «Продукты» Вывеска в виде мягкой ткани синего цвета с изображением людей и надписью «Продукты» | 2/1/2022 | 2/14/2022 | | | | Доброволлльное приведение 02.03.2022 | | | |
| 573 | ул.Кабельщиков, 19 ООО Бриз ИП Акулов А.Н. магазин «Продукты» Вывеска в виде мягкой ткани синего цвета с изображением людей и надписью «Продукты» | 2/1/2022 | 2/14/2022 | | | | Доброволлльное приведение 02.03.2022 | | | |
| 574 | ул.Гайвинская, 58 ИП Гребенкина С.В. магазин «Продукты» Вывеска из мягкого полотна синего цвета с надписью и изображением бутылки «Pepsi» «Продукты». | 2/2/2022 | 2/15/2022 | | | | Добровольное приведение 24.02.2022 | | | |
| 575 | ул.Гайвинская, 58 ИП Гребенкина С.В. магазин «Продукты» Вывеска из мягкого полотна белого цвета с надписью «Режим работы с 07.00-23.00 ежедневно без перерыва». | 2/2/2022 | 2/15/2022 | | | | Добровольное приведение 24.02.2022 | | | |
| 576 | ул. Мелитопольская, 26 ИП Антощенко А.В. Строительный магазин. На фасаде дома вывеска из мягкого материала красного цвета с надписями «Мастерок! Стройматериалы» | 2/2/2022 | 2/15/2022 | | | | Добровольное приведение 15.02.2022 | | | |
| 577 | ул. Мелитопольская, 26 ИП Антощенко А.В. Строительный магазин. На фасаде дома вывеска из мягкого материала красного цвета с надписями «Стройматериалы Мастерок!» | 2/2/2022 | 2/15/2022 | | | | Добровольное приведение 15.02.2022 | | | |
| 578 | ул. Мелитопольская, 26 ИП Антощенко А.В. Строительный магазин. На фасаде дома вывеска в виде листков белой бумаги с надписью «Стройматериалы» | 2/2/2022 | 2/15/2022 | | | | Добровольное приведение 09.02.2022 | | | |

| | | | | | | | | | | |
|---|---|---|---|---|---|---|---|---|---|---|
| 579 | ул. Мелитопольская, 26 ИП Антощенко А.В. Строительный магазин. Над входом в магазин вывеска в виде листков белой бумаги с надписью «ОТКРЫТО» | 2/8/2022 | 2/22/2022 | | | | Добровольное приведение 09.02.2022 | | | |
| 580 | ул. Вильямса, 6 на фасаде жилого дома вывеска в виде подложки белого цвета с надписью «САНМИКС» | 2/8/2022 | 2/22/2022 | | | | Добровольный демонтаж 17.03.2022 | | | |
| 581 | ул. Вильямса, 6 на перилах у входа в офис вывеска в виде растяжки с надписью «ОКНА БАЛКОНЫ ЛОДЖИИ» | 2/8/2022 | 2/22/2022 | | | | Добровольный демонтаж 18.03.2022 | | | |
| 582 | ул.Вильямса, 4 а Фёдоров В.В. Гайвинская ветеринарная клиника Вывеска в виде подложки белого цвета с надписью синего цвета «Гайвинская ветеринарная клиника…….....» | 2/8/2022 | 2/22/2022 | | | | Добровольное приведение 09.02.2022 | | | |
| 583 | ул. Вильямса, 6 наограждении балкона-лоджии 3 этажа вывеска в виде растяжки с надписью «Материнский КАПИТАЛ 8-908-271-76-48 ул. Луначарского, 21 оф. 12»» | 2/8/2022 | 2/22/2022 | | | | Добровольное приведение 15.02.2022 | | | |
| 584 | ул. Косякова, 14 ИП Черняков В.Ю. Вывеска на перилах входной группы в видже растяжки «CDEK» | 2/14/2022 | 2/28/2022 | | | | Добровольное приведение 15.02.2022 | | | |
| 585 | ул. Вильямса, 45 «В» Попова С.Э. На перилах входной группы в торговое помещение магазина вывеска в виде подложки из твердого материала «……..» | 2/14/2022 | 3/14/2022 | | | | Добровольное приведение 15.02.2022 | | | |
| 586 | ул. Вильямса, 45 «В» Попова С.Э. На перилах входной группы в торговое помещение магазина вывеска в виде растяжки с надписью «Грибы, ягоды....» | 2/14/2022 | 3/14/2022 | | | | Добровольное приведение 11.03.2022 | | | |
| 587 | ул. Вильямса, 45 «В» Попова С.Э. На фасаде входной группы в торговое помещение магазина вывеска в виде подложки из твердого материала с изображением пчелы и надписью «МЁД» | 2/14/2022 | 3/14/2022 | | | | Добровольное приведение 11.03.2022 | | | |
| 588 | ул. Вильямса, 45 «В» Попова С.Э. На фасаде входной группы в торговое помещение магазина вывеска в виде растяжки с изображением подсолнуха | 2/14/2022 | 3/14/2022 | | | | | | | |
| 589 | Писарева, 32 Арасланова О. вывеска выполненная из мягкой ткани красного цвета с надписью «METRI-X 293-01-39»; | 2/17/2022 | 3/4/2022 | | | | Добровольное приведение 28.02.2022 | | | |
| 590 | Писарева, 32 Арасланова О. вывеска в виде глухой оклейки стекла проема окна «Уральский Зодчий»; | 2/17/2022 | 3/4/2022 | | | | Добровольное приведение 02.03.2022 | | | |
| 591 | Писарева, 32 Латыпова Г.М. вывеска в виде глухой оклейки стекла проема окна «СПЕЦНАЗ Форменная одежда обувь аксессуары…..»; | 2/17/2022 | 3/4/2022 | | | | Добровольное приведение 24.02.2022 | | | |
| 592 | Писарева, 32 Мазунина Н.В. вывеска в виде глухой оклейки стекла проема окна «Ателье-РАССВЕТ……..»; | 2/17/2022 | 3/4/2022 | | | | Добровольное приведение 24.02.2022 | | | |
| 593 | Писарева, 32 Страховая компания «Астрамед-МС» вывеска в виде подложки красного цвета с надписью «Страховая компания АСТРАМЕД-МС полисы обязательного медицинского страхования». | 2/17/2022 | 3/4/2022 | | | | Добровольное приведение 28.02.2022 | | | |
| 594 | Писарева, 32 Арасланова О. вывеска в виде глухой оклейки стекла проема окна с надписью «туристическое агентство Своими глазами»; | 2/17/2022 | 3/4/2022 | | | | Добровольное приведение 02.03.2022 | | | |
| 595 | Карбышева, 44 Шилоносова Н.А. магазин «Хорошие вещи» вывеска в виде подложки с объемными буквами белого цвета «ХОРОШИЕ # ВЕЩИ» на перилах входной группы в помещение | 2/17/2022 | 3/4/2022 | | | | Добровольное приведение 02.03.2022 | | | |

| | | | | | | | | | | |
|---|---|---|---|---|---|---|---|---|---|---|
| 596 | Барнаульская, 10 Беляева В.В. Вывеска на фасаде здания в виде растяжки из мягкой ткани с надписью «Добрый склад-магазин» | 2/17/2022 | 3/4/2022 | | | | Добровольное приведение 28.02.2022 | | | |
| 597 | Барнаульская, 10 Беляева В.В. Вывеска на фасаде здания в виде растяжки из мягкой ткани с надписью «Оказываестся бесплатная помощь…....» | 2/17/2022 | 3/4/2022 | | | | Добровольное приведение 28.02.2022 | | | |
| 598 | ул.Васнецова, 8 Производственно-торговая компания Макарова Н.В. вывеска на фасаде здания в виде подложки черного цвета с надписью «Ювелирная мастерская ремонт изготовление 274-29-09» | 2/17/2022 | 3/4/2022 | | | | Добровольный демонтаж 17.03.2022 | | | |
| 599 | ул.Васнецова, 8 Рыжова О.В. Служба заказа легкового автомобиля вывеска на фасаде здания в виде растяжки из мягкой ткани с надписью «Народное такси Гайва город область 293-02-02 271-09-09» | 2/17/2022 | 3/4/2022 | | | | Добровольный демонтаж 20.02.2022 | | | |
| 600 | ул. Писарева, 29 Дьякова М.С. Парикмахерская «Жемчужина» Вывеска на фасаде здания в виде растяжки из мягкой ткани с надписью «Парикмахерская Жемчужина» | 2/17/2022 | 3/4/2022 | | | | Добровольное приведение 11.03.2022 | | | |
| 601 | ул. Писарева, 29 Дьякова М.С. Парикмахерская «Жемчужина» Вывеска на фасаде здания в виде растяжки из мягкой ткани с надписью «Парикмахерские услуги педикюр маникюр косметические услуги массаж 274-00-00»» | 2/17/2022 | 3/4/2022 | | | | Добровольное приведение 11.03.2022 | | | |
| 602 | ул. Писарева, 10 аа Базуев П.В. На фасаде НТО вывеска в виде панно «ФОТОЛЮКС печать фото копирование фото на документы ламинирование печати и штампы» | 2/18/2022 | 3/5/2022 | | | | Добровольный демонтаж 21.02.2022 | | | |
| 603 | ул.Васнецова, 8 Шмаков В.Л. вывеска на фасаде здания в виде растяжки из мягкой ткани с надписью «Dupont» | 2/17/2022 | 2/4/2022 | | | | Добровольное приведение 24.02.2022 | | | |
| 604 | ул. Карбышева, 48 а Корякин В.С. Автосервис. Вывеска на фасаде строения в виде растяжки белого цвета с надписью «АВТОСЕРВИС 271-56-44» | 2/21/2022 | 3/10/2022 | | | | | | | |
| 605 | ул. Карбышева, 48 а Корякин В.С. Автосервис. Вывеска на фасаде строения в виде растяжки белого цвета с надписью «Шиномонтаж» | 2/21/2022 | 3/10/2022 | | | | | | | |
| 606 | ул. Вильямса, 45 «В» На перилах входной группы в торговое помещение магазина вывеска в виде растяжки с надписью «Конфеты много вкусного дёшево» | 2/24/2022 | 3/15/2022 | | | | Добровольное приведение 11.03.2022 | | | |
| 607 | ул. Вильямса, 45 «В» На фасаде входной группы в торговое помещение магазина вывеска в виде растяжки с надписью «МЁД» | 2/24/2022 | 3/15/2022 | | | | Добровольное приведение 11.03.2022 | | | |
| 608 | ул. Вильямса, 47 а Корякина О.А. магазин «Продукты» вывеска в виде оклейки окна с изображением товара (продуктов) | 2/24/2022 | 3/15/2022 | | | | | | | |
| 609 | ул. Вильямса, 47 а Корякина О.А. магазин «Продукты» вывеска в виде растяжки на фасаде с изображением товара (продуктов) | 2/24/2022 | 3/15/2022 | | | | | | | |
| 610 | ул. Вильямса, 47 а Корякина О.А. магазин «Продукты» вывеска в виде растяжки на фасаде с надписью «Разливное пенное свежее» | 2/24/2022 | 3/15/2022 | | | | | | | |
| 611 | ул. Вильямса, 47 а Корякина О.А. магазин «Продукты» вывеска в виде растяжки на фасаде с надписью «Разливное пенное свежее» | 2/24/2022 | 3/15/2022 | | | | | | | |

| | | | | | | | | | | |
|---|---|---|---|---|---|---|---|---|---|---|
| 612 | ул. Вильямса, 47 а Корякина О.А. магазин «Продукты» вывеска в фризе в виде растяжки с надписью «Пермский мясокомбинат Пермская птицефабрика» | 2/24/2022 | 3/15/2022 | | | | | | | |
| 613 | ул. Вильямса, 47 а Корякина О.А. магазин «Продукты» вывеска в фризе в виде растяжки с надписью «Колбасы» | 2/24/2022 | 3/15/2022 | | | | | | | |
| 614 | ул. Вильямса, 47 а Крючков Д.И. Вывеска с торца торгового павильона в виде растяжке в металлическом корпусе с надписью «ЗЕБРА магазин табака ВЕСЬ ТАБАЧНЫЙ АССОРТИМЕНТ …..Минздравсоцразвития России предупреждает: КУРЕНИЕ ВРЕДИТ ВАШЕМУ ЗДОРОВЬЮ!» | 2/24/2022 | 3/15/2022 | | | | Добровольное приведение 09.03.2022 | | | |
| 615 | ул. Широкая, 2 а/1 Ахадов Ф.Ф. вывеска на фасаде здания в виде растяжки из мягкой ткани с надписью «Фрукты-овощи» | 2/24/2022 | 3/15/2022 | | | | Добровольное приведение 11.03.2022 | | | |
| 616 | ул. Широкая, 2 а/1 ООО «Гермес» вывеска на фасаде здания в виде растяжки из мягкой ткани с надписью «А у нас - дешевле!» | 2/24/2022 | 3/15/2022 | | | | | | | |
| 617 | ул. Широкая, 2 а/1 ООО «Гермес» вывеска на фасаде здания в виде растяжки из мягкой ткани с изображением подсолнухов | 2/24/2022 | 3/15/2022 | | | | | | | |
| 618 | ул. Широкая, 2 а/1 ООО «Чистая вода» вывеска в виде растяжки из мягкой ткани с надписью «Чистая вода 2 руб. - 1 литр 24 часа | 2/24/2022 | 3/15/2022 | | | | | | | |
| 619 | ул. Широкая, 2 а/1 ООО «Чистая вода» вывеска в виде растяжки из мягкой ткани с надписью «Чистая вода 2 руб. - 1 литр 24 часа | 2/24/2022 | 3/15/2022 | | | | | | | |
| 620 | ул. Кабельщиков, 112 Иванова А.А. вывеска в виде растяжки из мягкой ткани с надписью «Кудымкарская колбаса молочные продукты» | 2/24/2022 | 3/15/2022 | | | | Добровольное приведение 11.03.2022 | | | |
| 621 | ул. Кабельщиков, 112 Иванова А.А. вывеска с торца фасада здания магазина в виде растяжки из мягкой ткани с надписью «Кондитерские изделия самые низкие цены…..» | 2/24/2022 | 3/15/2022 | | | | Добровольное приведение 11.03.2022 | | | |
| 622 | ул. Кабельщиков, 112 Иванова А.А. вывеска на фасаде здания магазина в виде выносной консольной конструкции с надписью «ПРОДУКТЫ» | 2/24/2022 | 3/15/2022 | | | | Добровольное приведение 11.03.2022 | | | |
| 623 | ул. Веденеева, 86/3 Балаев С.С. Торговый павильон , вывеска в виде растяжки из мягкой ткани с надписью «овощи фрукты сухофрукты» | 2/25/2022 | 3/16/2022 | | | | | | | |
| 624 | ул. Веденеева, 86/3 Балаев С.С. Торговый павильон , вывеска в виде растяжки из мягкой ткани с надписью «Кондитерские изделия овощи фрукты сухофрукты» | 2/25/2022 | 3/16/2022 | | | | | | | |
| 625 | ул. Веденеева, 86/1 Комаров П.В. Вывеска на фасаде торгового павильона «Фейерверки» в виде растяжки из мягкой ткани с надписью «ВОЗДУШНЫЕ ШАРЫ» | 2/25/2022 | 3/16/2022 | | | | Добровольное приведение 10.03.2022 | | | |
| 626 | ул. Веденеева, 82 магазин «Непроспи» Вывеска в виде светового короба на входной группе в магазин с надписью «Непроспи» | 2/28/2022 | 3/21/2022 | | | | Добровольный демонтаж 30.03.2022 | | | |
| 627 | ул. Веденеева, 82 магазин «Непроспи» Вывеска в виде растяжки из мягкой ткани на фасаде дома с изображением товара | 2/28/2022 | 3/21/2022 | | | | Добровольный демонтаж 30.03.2022 | | | |

| | | | | | | | | | | |
|---|---|---|---|---|---|---|---|---|---|---|
| 628 | ул. Веденеева, 82 магазин «Непроспи» Вывеска в виде растяжки из мягкой ткани на фасаде дома с надптсью «ЛИКВИЛДАЦИЯ оптового склада» | 2/28/2022 | 3/21/2022 | | | | Добровольный демонтаж 30.03.2022 | | | |
| 629 | ул. Кабельщиков, 93 Худобердина Л.А. Вывеска на фасаде дома в виде пластикового панно с надписью «1001 АН Федеральная сеть агентств недвижимости…...» | 2/28/2022 | 3/21/2022 | | | | Добровольный демонтаж 17.03.2022 | | | |
| 630 | ул. Кабельщиков, 93 Худобердина Л.А. Вывеска на фасаде дома в виде пластикового панно с надписью «Рай`s Косметология «Рай`s окрыляет……» | 2/28/2022 | 3/21/2022 | | | | Добровольный демонтаж 17.03.2022 | | | |
| 631 | Вильямса, 45 В Попова С.Э. вывеска на перилах входной группы (лестница) в виде растяжки из мягкой ткани в деревянной рамке с надписью «КОНФЕТЫ много вкусно дёшево»» | 2/25/2022 | 3/14/2022 | | | | Добровольное приведение 11.03.2022 | | | |
| 632 | ул. Вильямса, 45 В Кислых Е.В. На фризе входной группы в офис расположена вывеска в виде подложки белого и красного цветов с надписью «МЕБЕЛЬ - ПОТОЛКИ СТЕКЛОДОМ» | 2/25/2022 | 3/14/2022 | | | | | | | |
| 633 | ул. Вильямса, 45 В Кислых Е.В. На перилах входной группы в офис расположена выносная металлическая конструкция с вывеской в виде растяжки из мягкой ткани с надписью «ШКАФЫ» | 2/25/2022 | 3/14/2022 | | | | | | | |
| 634 | ул. Вильямса, 45 В Гареев И.М. магазин «ДЫМ» Вывеска в виде выносная конструкция на перилах входной группы в магазин в виде растяжки из мягкой ткани прикрепленной на пластиковое панно с надписью «ДЫМ магазин кальянов…..» | 2/25/2022 | 3/14/2022 | | | | Добровольное приведение 28.02.2022 | | | |
| 635 | ул. Вильямса, 45 В Гаджиев М.Р. Вывеска на фасаде здания в виде растяжки из мягкой ткани «Ремонт обуви, ремонт сумок, ремонт чемоданов, ремонт ключей» | 2/25/2022 | 3/14/2022 | | | | Добровольное приведение 11.03.2022 | | | |
| 636 | ул. Вильямса, 45 В Гаджиев М.Р. Вывеска на фасаде здания в виде растяжки из мягкой ткани «Профессиональная заточка инструментов» | 2/25/2022 | 3/14/2022 | | | | Добровольное приведение 11.03.2022 | | | |
| 637 | ул. Вильямса, 45 В Гаджиев М.Р. Вывеска на фасаде здания в виде растяжки из мягкой ткани «Срочный ремонт, изготовление ключей, заточка инструментов, сложные швейные работы» | 2/25/2022 | 3/14/2022 | | | | Добровольное приведение 11.03.2022 | | | |
| 638 | ул. Вильямса, 45 В Гаджиев М.Р. Вывеска на фасаде здания в виде растяжки из мягкой ткани «Ремонт обуви, изготовление ключей» | 2/25/2022 | 3/14/2022 | | | | Добровольное приведение 11.03.2022 | | | |
| 639 | ул. Вильямса, 14 Кислых Е.В. На фасаде здания расположена вывеска в виде подложки белого цвета с надписью «КУХНИ под ваши аппетиты до 15 00 р. В подарок СТЕКЛОДОМ» | 2/25/2022 | 3/14/2022 | | | | Добровольный демонтаж 17.03.2022 | | | |
| 640 | ул. Вильямса, 14 Кислых Е.В. На окне офиса здания расположена вывеска в виде растяжки из мягкой ткани с надписью «ОКНА БАЛКОНЫ ПОТОЛКИ ДВЕРИ» | 2/25/2022 | 3/14/2022 | | | | Добровольный демонтаж 17.03.2022 | | | |
| 641 | ул. Вильямса, 14 Субботин В.Н. магазин «Дачник» вывеска на фасаде здания в виде панно белого цвета с надписью «ДАЧНИК Семена удобрения садовый Распродажа новогодняя 10% 20% 30%» | 2/25/2022 | 3/14/2022 | | | | Добровольный демонтаж 17.03.2022 | | | |

| | | | | | | | | | | |
|---|---|---|---|---|---|---|---|---|---|---|
| 642 | ул.Вильямса, 39 Ожгибицев К.П. магазин «Lumma store» Вывеска в виде светового табло с надписью: «»Lumma store зарядки чехлы стекла наушники powerbank» | 2/25/2022 | 3/14/2022 | | | | Добровольный демонтаж 17.03.2022 | | | |
| 643 | ул. Вильямса, 55 Казанцева Н.В. Магазин «ПИВКО» на фасаде помещения магазина расположены вывески из мягкого материала с изображением товара и надписями: «ВКУСНОЕ Со всей России». | 3/3/2022 | 3/23/2022 | | | | Добровольное приведение 11.03.2022 | | | |
| 644 | ул. Вильямса, 55 Казанцева Н.В. Магазин «ПИВКО» на фасаде помещения магазина расположены вывески из мягкого материала с изображением товара и надписями: «ЗАКУСКИ собственного производства». | 3/3/2022 | 3/23/2022 | | | | Добровольное приведение 11.03.2022 | | | |
| 645 | ул. Вильямса, 45 ООО «ТИ-ФРЕНЧ» вывеска на фасаде здания в виде растяжки из мягкой ткани черного цвета с надписью «СТРИЖККА & SHOP Ты крутой парикмахер заработай с нами на свою мечту скорее звони и узнавай подробности 8 800 505 250». | 3/4/2022 | 3/23/2022 | | | | Добровольное приведение 11.03.2022 | | | |
| 646 | ул. Вильямса, 45 ООО «ТИ-ФРЕНЧ» вывеска на фасаде здания в виде растяжки из мягкой ткани черного цвета с надписью «СТРИЖККА & SHOP». | 3/4/2022 | 3/23/2022 | | | | Добровольное приведение 11.03.2022 | | | |
| 647 | ул. Писарева, 2 а к. 1 ООО КВИН» Вывеска на фасаде здания в виде растяжки с изображением елки и надписью «С НОВЫМ ГОДОМ» | 2/14/2022 | 2/28/2022 | | | | Добровольное приведение 14.03.2022 | | | |
| 648 | ул. Писарева, 25 ПАО «МТС» Вывеска на фасде торгового центра на подложке красного цвета объемные буквы «МТС салон связи» | 3/4/2022 | 3/23/2022 | | | | Добровольное приведение 14.03.2022 | | | |
| 649 | ул. Карбышева, 41 Журавлев Н.В. ООО «Маэстро Дент» Вывеска на козырьке крыльца в виде панно белого цвета с надписью «Стоматологическая клиника Маэстро Дент» | 3/15/2022 | 3/29/2022 | | | | | | | |
| 650 | ул. Карбышева, 41 Журавлев Н.В. ООО «Маэстро Дент» Вывеска на входной двери размещена вывеска в виде сплошной оклейки остекления дверного проема с надписью «Стоматологическая клиника Маэстро Дент Режим работы пн, вт,ср,чт,пт с 8-20 сб по предварительной записи вс выходной т. 288-51-24 8-952-333-26-33 врач стоматолог КНМ Журавлев Н.В. 8-999-123-11-55 ул.Карбышева, 41 офис 6к» | 3/15/2022 | 3/29/2022 | | | | | | | |
| 651 | ул. Карбышева, 48 а Корякин В.С. Помещение автосервиса на фасаде здания расположена вывеска в виде растяжки синего цета с надписью «Компьютерный стенд сход развал экспресс замена масла, ремонт подвесок, ходовых, техническое обслуживание» | 21.02.2022, 15.03.2022 | 3/10/2022 | | | | | | | |
| 652 | ул. Карбышева, 48 а Корякин В.С. Помещение автосервиса на фасаде здания расположена вывеска в виде панно белого цвета с надписью «ШИНОМОНТАЖ требуется автослесари шиномонтажник» | 21.02.2022, 15.03.2022 | 3/10/2022 | | | | | | | |
| 653 | ул. Карбышева, 48 Корякин В.С. На фасаде жилого дома расположена вывеска в виде растяжки с изображением дорожного знака автосервиса и надписью «ул. Карбышева, 48 а» | 21.02.2022, 15.03.2022 | 3/10/2022 | | | | | | | |

| | | | | | | | | | | |
|---|---|---|---|---|---|---|---|---|---|---|
| 654 | ул. М.Толбухина, 6 ООО «Элемент-Трейд» магазин «Монетка» Вывеска в виде растяжки с изображением товара | 3/18/2022 | | | | | Добровольное приведение 21.03.2022 | | | |
| 655 | ул. М.Толбухина, 6 ООО «Элемент-Трейд» магазин «Монетка» Вывеска в виде растяжки с изображением товара | 3/18/2022 | | | | | Добровольное приведение 21.03.2022 | | | |
| 656 | ул. М.Толбухина, 6 ООО «Элемент-Трейд» магазин «Монетка» Вывеска в виде растяжки с изображением товара | 3/18/2022 | | | | | Добровольное приведение 21.03.2022 | | | |
| 657 | ул. М.Толбухина, 6 Студия загара «El dia de sol» Вывеска в виде растяжки с надписью и изображением «Студия загара «El dia de sol»» | 3/18/2022 | | | | | Добровольное приведение 21.03.2022 | | | |
| 658 | ул. М. Толбухина, 15 ясли-сад «Развивайка» Вывеска в виде глухой оклейки стекла с надписью «РАЗВИВАЙКА детсий сад 8(950) 444 41 64» | 3/21/2022 | | | | | | | | |
| 659 | ул. М.Толбухина, 15 ясли-сад «Развивайка» Костарева К.А. Вывеска в виде глухой оклейки стекла с изображегнием кругов | 3/21/2022 | | | | | | | | |
| 660 | ул. М.Толбухина, 15 ясли-сад «Развивайка» Костарева К.А. Вывеска в виде глухой оклейки стекла с изображегнием кругов | 3/21/2022 | | | | | | | | |
| 661 | ул. М.Толбухина, 15 ясли-сад «Развивайка» Костарева К.А. Вывеска в виде глухой оклейки стекла с изображегнием кругов | 3/21/2022 | | | | | | | | |
| 662 | ул. М.Толбухина, 15 ясли-сад «Развивайка» Костарева К.А. Вывеска в виде глухой оклейки стекла с изображегнием кругов | 3/21/2022 | | | | | | | | |
| 663 | ул. М. Толбухина, 15 ясли-сад «Развивайка» Костарева К.А. Вывеска в виде глухой оклейки стекла с надписью «Детский сад-ясли от 5 до 3 лет» | 3/21/2022 | | | | | | | | |
| 664 | ул. М.Толбухина, 15 ясли-сад «Развивайка» Костарева К.А. Вывеска в виде глухой оклейки стекла с надписью «Продленка от 7 до 10 лет» | 3/21/2022 | | | | | | | | |
| 665 | ул. М. Толбухина, 15 ясли-сад «Развивайка» Костарева К.А. Вывеска в виде глухой оклейки стекла с изображением кругов и надписью «Развитие памяти Английский Скорочтение Подготовка к школе Обучение Логопед»» | 3/21/2022 | | | | | | | | |
| 666 | ул. М. Толбухина, 15 ясли-сад «Развивайка» Костарева К.А. Вывеска в виде глухой оклейки стекла с изображением кругов и надписью «Магазин настольных игр и творчества от 0 до 90 лет…..» | 3/21/2022 | | | | | | | | |
| 667 | Вильямса, 4 а, Страховая компания «ГАЛЕРЕЯ» Вывеска на перилах входной группы с надписью «СТРАХОВАНИЕ ОСАГО КАСКО СТРАХОВАНИЕ» | 3/28/2022 | | | | | | | | |
| 668 | Вильямса, 4 а, Печатный салон «МИР» Вывеска на перилах входной группы с надписью «НАПЕЧАТАЕМ САМУЮ КРУТУЮ ФУТБОЛКУ…НАДО?» | 3/28/2022 | | | | | | | | |
| 669 | ул. Вильямса, 6 Погода в доме Шмырина М.С. Вывеска на перилах входной группы в виде растяжки с надписью « Погода в доме КУХНИ…270-10-00» | 3/28/2022 | | | | | | | | |

| | | | | | | | | | | |
|---|---|---|---|---|---|---|---|---|---|---|
| 670 | ул. Вильямса, 6 «СушиWOK» Баженов Д.Д. Вывеска на перилах входной группы с надписью «СушиWOK.RU 253-63-63 ДОСТАВКА с 11.00-23.00» | 3/28/2022 | | | | | | | | |
| 671 | ул. Вильямса, 6 «СушиWOK» Баженов Д.Д. Вывеска на перилах входной группы с надписью «СушиWOK.RU 253-63-63 ДОСТАВКА с 11.00-23.00» | 3/28/2022 | | | | | | | | |
| 672 | ул. Вильямса, 20/2 Катаев В.В. Вывеска на фасаде дома в виде подложки белого цвета с надписью синего цвета «ДОМ…ГАЗ» | 3/29/2022 | | | | | | | | |
| 673 | ул. Вильямса, 20/2 ООО компания «Актив недвижимости» Овчинников Д.. Вывеска на фасаде дома в виде подложки синего цвета с надписью «АКТИВ недвижимость» | 3/29/2022 | | | | | | | | |
| 674 | ул. Ново-гайвинская, 44 магазин «Доброцен» Вывеска в виде растяжки на фасаде здания синего цвета с надписью «территория низких цен» | 3/29/2022 | | | | | | | | |

**Департамент земельных отношений администрации города Перми в целях информирования населения в соответствии со статьей 39.42 Земельного кодекса Российской Федерации сообщает о возможном установлении публичного сервитута в отдельных целях на территории города Перми**

| № | Кадастровый номер земельного участка в отношении которого устанавливается публичный сервитут (при наличии) | Адрес или описание земельного участка в отношении которого устанавливается публичный сервитут | Цели установления ичного сервитута |
|---|---|---|---|
| 1 | 59:01:1717129:93 | г. Пермь, Кировский район | Размещение сетей водоотведения |
| 2 | 59:01:0000000:90854 | г. Пермь | Размещение сетей водоотведения |
| 3 | 59:01:0000000:47650<br>59:01:0000000:89962<br>59:01:0000000:1093<br>59:01:1717124:16<br>59:01:0000000:91279 | г. Пермь, Кировский район | Размещение объекта системы газоснабжения |
| 4 | 59:01:1713017:1 (входит в ЕЗП 59:01:0000000:317)<br>59:01:1713022:2 (входит в ЕЗП 59:01:0000000:317)<br>59:01:1713022:4<br>59:01:1713022:5<br>59:01:1713022:9<br>59:01:1713022:10<br>59:01:1713022:11<br>59:01:1713022:12<br>59:01:1713022:13<br>59:01:1713022:14<br>59:01:1713022:15<br>59:01:1713022:17<br>59:01:1713022:21<br>59:01:1713022:22<br>59:01:1713022:292 | г. Пермь | Размещение объекта тепловых сетей |
| 5 | 59:01:1713017:1 (входит в ЕЗП 59:01:0000000:317)<br>59:01:1713017:7<br>59:01:1713017:15<br>59:01:1713017:22<br>59:01:1713017:29<br>59:01:1713017:30<br>59:01:1713017:31<br>59:01:1713017:32<br>59:01:1713017:34<br>59:01:1713017:40 | г. Пермь, Кировский район | Размещение объекта тепловых сетей |
| | 59:01:1713022:2 (входит в ЕЗП 59:01:0000000:317)<br>59:01:1713028:4 (входит в ЕЗП 59:01:0000000:317) | | |
| 6 | 59:01:0000000:654<br>59:01:0000000:76915<br>59:01:0000000:77018<br>59:01:4410269:10<br>59:01:4410269:15<br>59:01:4410269:4233<br>59:01:4410269:5835<br>59:01:4410923:9<br>59:01:4410923:14<br>59:01:4410923:15<br>59:01:4410924:1<br>59:01:4410924:44<br>59:01:4410924:50<br>(входит в ЕЗП 59:01:0000000:486)<br>59:01:4410924:66<br>59:01:4410924:67<br>59:01:4410924:68<br>59:01:4410925:29<br>59:01:4410925:35<br>59:01:4410925:48<br>(входит в ЕЗП 59:01:0000000:486)<br>59:01:4410925:55<br>59:01:4410925:58<br>59:01:4410925:62<br>59:01:4410925:75<br>59:01:4410925:90<br>59:01:4410925:119<br>59:01:4410925:126<br>(входит в ЕЗП 59:01:4410925:72)<br>59:01:4410925:131<br>59:01:4410925:1033<br>59:01:4410932:6<br>59:01:4410932:7<br>59:01:4410932:37<br>59:01:4410932:52<br>59:01:4410932:55<br>59:01:4410932:63<br>59:01:4410932:64<br>59:01:4410932:66<br>59:01:4410932:71<br>59:01:4411075:33<br>59:01:4411075:77<br>(входит в ЕЗП 59:01:0000000:477)<br>59:01:4411374:58 | г. Пермь, Свердловский район | Размещение объекта тепловых сетей |

| | | | |
|---|---|---|---|
| | 59:01:4410143:1167<br>59:01:4410146:462<br>59:01:4410161:8<br>59:01:4410161:25<br>(входит в ЕЗП<br>59:01:0000000:167)<br>59:01:4410161:42<br>59:01:4410161:43<br>59:01:4410161:1923<br>59:01:4410281:24<br>59:01:4418039:2 | | |
| 7 | 59:01:1713017:1 (входит в ЕЗП<br>59:01:0000000:317)<br>59:01:1713017:7<br>59:01:1713017:15<br>59:01:1713017:22<br>59:01:1713017:29<br>59:01:1713017:30<br>59:01:1713017:31<br>59:01:1713017:32<br>59:01:1713017:34<br>59:01:1713017:40<br>59:01:1713022:2 (входит в ЕЗП<br>59:01:0000000:317)<br>59:01:1713028:4 (входит в ЕЗП<br>59:01:0000000:317) | г. Пермь | Размещение объекта тепловых сетей |
| 8 | 59:01:0000000:44<br>59:01:1713116:3<br>59:01:1713116:5<br>59:01:1713120:590<br>59:01:1713122:16<br>59:01:1713122:25<br>59:01:1713122:1202<br>59:01:1713122:1430 | г. Пермь | Размещение объекта тепловых сетей |
| 9 | 59:01:0000000:55245<br>59:01:0000000:77440<br>59:01:0000000:84724<br>59:01:0000000:84905<br>59:01:0000000:85039<br>59:01:0000000:85055<br>59:01:4410070:301<br>59:01:4410070:501 | г. Пермь | Размещение объекта тепловых сетей |
| 10 | 59:01:0000000:84724<br>59:01:4410071:16<br>59:01:4410071:2<br>59:01:4410071:28 | г. Пермь, Ленинский район | Размещение объекта тепловых сетей |
| 11 | Земли | г. Пермь | Размещение объекта электросетевого хозяйства |

| | | | |
|---|---|---|---|
| | 59:01:0000000:41685<br>59:01:0000000:84695<br>59:01:0000000:84857<br>59:01:0000000:85122<br>59:01:0000000:85155<br>59:01:0000000:86430<br>59:01:4410117:5<br>59:01:4410163:47<br>59:01:4410267:3<br>59:01:4410267:7<br>59:01:4410268:1<br>59:01:4410269:4<br>59:01:4410269:5<br>59:01:4410269:9<br>59:01:4410269:13<br>59:01:4410269:20<br>59:01:4410269:27<br>59:01:4410269:29<br>59:01:4410269:48<br>59:01:4410269:6320<br>59:01:4410269:6321<br>59:01:4410269:6331<br>59:01:4410278:13<br>59:01:4410278:15<br>59:01:4410278:22<br>59:01:4410278:23<br>59:01:4410278:24<br>59:01:4410278:33<br>59:01:4410281:7<br>59:01:4410925:2<br>59:01:4410925:3<br>59:01:4410925:5<br>59:01:4410925:7<br>59:01:4410925:13<br>59:01:4410925:32<br>59:01:4410925:44<br>59:01:4410925:45<br>59:01:4410925:73<br>59:01:4410925:123<br>59:01:4410925:581<br>59:01:0000000:1290<br>59:01:0000000:89613<br>59:01:4410085:12<br>59:01:4410085:26<br>59:01:4410142:12<br>59:01:4410142:15<br>59:01:4410142:20<br>59:01:4410142:22<br>59:01:4410142:309<br>59:01:4410142:313<br>59:01:4410142:314<br>59:01:4410143:6<br>59:01:4410143:13 | | |

| | | | |
|---|---|---|---|
| 12 | 59:01:3810302:357 | г. Пермь | Размещение объекта электросетевого хозяйства |
| 13 | 59:01:3810302:562 | г. Пермь | Размещение объекта электросетевого хозяйства |
| 14 | 59:01:3810302:533 | г. Пермь | Размещение объекта электросетевого хозяйства |
| 15 | 59:01:3810302:5 | г. Пермь | Размещение объекта электросетевого хозяйства |
| 16 | 59:01:3810302:522 | г. Пермь | Размещение объекта электросетевого хозяйства |
| 17 | 59:01:3810302:256 | г. Пермь | Размещение объекта электросетевого хозяйства |
| 18 | 59:01:0000000:1003 | г. Пермь | Размещение объекта электросетевого хозяйства |
| 19 | 59:01:3810302:73 | г. Пермь | Размещение объекта электросетевого хозяйства |

Заинтересованные лица имеют право ознакомиться с ходатайством об установлении публичного сервитута и прилагаемым к нему описанием местоположения границ публичного сервитута по адресу: г. Пермь, ул. Сибирская 15, (тел. 212-90-54, 212-67-54).

Заинтересованные лица могут подать заявление об учете прав в срок с 19.04.2022 по 18.05.2022.

Способы подачи заявлений:

1. посредством почтовой связи;
2. лично, в том числе через представителя, в департамент земельных отношений администрации города Перми (г. Пермь, ул. Сибирская 15);
3. в форме электронных документов с использованием информационно-телекоммуникационной сети «Интернет».

Правообладатели земельных участков, в отношении которых испрашивается публичный сервитут, если их права не зарегистрированы в Едином государственном реестре недвижимости, в течение тридцати дней со дня опубликования сообщения, предусмотренного подпунктом 1 пункта 3 статьи 39.42 ЗК РФ, подают в орган, уполномоченный на установление публичного сервитута, заявления об учете их прав (обременений прав) на земельные участки с приложением копий документов, подтверждающих эти права (обременения прав). В таких заявлениях указывается способ связи с правообладателями земельных участков, в том числе их почтовый адрес и (или) адрес электронной почты. Правообладатели земельных участков, подавшие такие заявления по истечении указанного срока, несут риски невозможности обеспечения их прав в связи с отсутствием информации о таких лицах и их правах на земельные участки. Такие лица имеют право требовать от обладателя публичного сервитута плату за публичный сервитут не более чем за три года, предшествующие дню направления ими заявления об учете их прав (обременений прав).

Реквизиты решений об утверждении документа территориального планирования, документации по планировке территории, программ комплексного развития систем коммунальной инфраструктуры поселения, городского округа, а также информацию об инвестиционной программе субъекта естественных монополий, организации коммунального комплекса, указанных в ходатайстве об установлении публичного сервитута и сведения об официальных сайтах в информационно-телекоммуникационной сети «Интернет» отсутствуют.

Информация о возможности установления публичного сервитута публикуется на сайте http://www.gorodperm.ru, в «Официальном бюллетене органов местного самоуправления муниципального образования город Пермь».

**Приложение: на 138 л. в 1 экз.**

## ОПИСАНИЕ МЕСТОПОЛОЖЕНИЯ ГРАНИЦ

***Публичный сервитут для размещения объекта "Реконструкция сетей канализации правого берега г.Перми. Проектирование второго напорного коллектора от РНС-4 "Камская долина" инв.№44-зк до КГН в районе СНТ "Роща" ИНВ.№3834" для ООО «НОВОГОР-Прикамье»***

(наименование объекта, местоположение границ которого описано (далее - объект)

**Раздел 1**

| Сведения об объекте | | |
|---|---|---|
| **№ п/п** | **Характеристики объекта** | **Описание характеристик** |
| **1** | **2** | **3** |
| 1 | Местоположение объекта | Пермский край,г.Пермь,Кировский район |
| 2 | Площадь объекта ± величина погрешности определения площади (Р ± ΔР) | 3 256 ± 20 м² |
| 3 | Иные характеристики объекта | Публичный сервитут для размещения объекта "Реконструкция сетей канализации правого берега г.Перми. Проектирование второго напорного коллектора от РНС-4 "Камская долина" инв.№44-зк до КГН в районе СНТ "Роща" ИНВ.№3834" для ООО «НОВОГОР-Прикамье» на срок 49 лет |

**Раздел 2**

| Сведения о местоположении границ объекта | | | | | |
|---|---|---|---|---|---|
| **1. Система координат** МСК59 | | | | | |
| **2. Сведения о характерных точках границ объекта** | | | | | |
| **Обозначение характерных точек границ** | **Координаты, м** | | **Метод определения координат характерной точки** | **Средняя квадратическая погрешность положения характерной точки (Mt), м** | **Описание обозначения точки на местности (при наличии)** |
| | **X** | **Y** | | | |
| **1** | **2** | **3** | **4** | **5** | **6** |
| 1 | 520 958,29 | 2 221 800,80 | Метод спутниковых геодезических измерений (определений) | 0,10 | — |
| 2 | 520 943,81 | 2 221 800,80 | | 0,10 | |
| 3 | 520 941,79 | 2 221 798,40 | | 0,10 | |
| 4 | 520 936,13 | 2 221 791,70 | | 0,10 | |
| 5 | 520 929,68 | 2 221 775,00 | | 0,10 | |
| 6 | 520 925,38 | 2 221 762,50 | | 0,10 | |
| 7 | 520 921,41 | 2 221 746,80 | | 0,10 | |
| 8 | 520 915,04 | 2 221 720,00 | | 0,10 | |
| 9 | 520 912,15 | 2 221 707,80 | | 0,10 | |
| 10 | 520 909,14 | 2 221 685,90 | | 0,10 | |
| 11 | 520 908,43 | 2 221 652,50 | | 0,10 | |
| 12 | 520 904,26 | 2 221 651,10 | | 0,10 | |
| 13 | 520 901,07 | 2 221 628,70 | | 0,10 | |
| 14 | 520 928,34 | 2 221 638,00 | | 0,10 | |
| 15 | 520 928,19 | 2 221 662,80 | | 0,10 | |
| 16 | 520 930,03 | 2 221 716,10 | | 0,10 | |
| 1 | 520 958,29 | 2 221 800,80 | | 0,10 | |

**Раздел 2**

| Сведения о местоположении границ объекта | | | | | |
|---|---|---|---|---|---|
| **1** | **2** | **3** | **4** | **5** | **6** |
| — | — | — | — | — | — |

## Схема расположения границ публичного сервитута

Объект : "Реконструкция сетей канализации правого берега г .Перми . Проектирование второго напорного коллектора от РНС –4 " Камская долина " инв .№44– зк до КГН в районе СНТ "Роща" ИНВ .№3834" для ООО «НОВОГОР –Прикамье »

Местоположение :Пермский край ,г .Пермь ,Кировский район
Категория земель : Земли населенных пунктов
Площадь :3256 кв .м.

Кадастровый номер земельного участка в отношении которого устанавливается сервитут 59:01:1717129:93

Каталог координат границ сервитута




## Условные обозначения

– граница устанавливаемого сервитута

– существующая часть границы земельного участка, сведения о которой содержатся в едином государственном реестре недвижимости

– граница кадастрового квартала

59:20:0320001:69 – обозначение существующего земельного участка, сведения о котором содержатся в едином государственном реестре недвижимости

59:29:1400009 – номер кадастрового квартала

4 – поворотная точка границы устанавливаемого сервитута

– проектное местоположение инженерного сооружения

| №п/п | X | Y |
|---|---|---|
| 1 | 2221800.83 | 520958.36 |
| 2 | 2221800.76 | 520943.81 |
| 3 | 2221798.38 | 520941.79 |
| 4 | 2221791.71 | 520936.13 |
| 5 | 2221775.05 | 520929.68 |
| 6 | 2221762.50 | 520925.38 |
| 7 | 2221746.78 | 520921.41 |
| 8 | 2221719.98 | 520915.04 |
| 9 | 2221707.79 | 520912.15 |
| 10 | 2221685.89 | 520909.14 |
| 11 | 2221652.47 | 520908.43 |
| 12 | 2221651.14 | 520904.26 |
| 13 | 2221628.66 | 520901.07 |
| 14 | 2221637.99 | 520928.34 |
| 15 | 2221662.77 | 520928.19 |
| 16 | 2221716.14 | 520930.03 |

Масштаб 1:4000

Взам. инв. N
Подпись и дата
Инв. N подл.

## ОПИСАНИЕ МЕСТОПОЛОЖЕНИЯ ГРАНИЦ

***В целях размещение сетей водоотведения «Разработка ПСД на реконструкцию второго напорного коллектора от РНС-4 «Камская долина», 3 этап: камера переключений 4-камера гашения напора (КГН) (демонтаж существующего коллектора)»***

(наименование объекта, местоположение границ которого описано (далее - объект)

**Раздел 1**

| Сведения об объекте | | |
|---|---|---|
| **№ п/п** | **Характеристики объекта** | **Описание характеристик** |
| **1** | **2** | **3** |
| 1 | Местоположение объекта | Пермский край, г.Пермь |
| 2 | Площадь объекта ± величина погрешности определения площади (Р ± ΔР) | 41 721 ± 74 м² |
| 3 | Иные характеристики объекта | |

**Раздел 2**

| Сведения о местоположении границ объекта | | | | | |
|---|---|---|---|---|---|
| **1. Система координат** МСК59 | | | | | |
| **2. Сведения о характерных точках границ объекта** | | | | | |
| **Обозначение характерных точек границ** | **Координаты, м** | | **Метод определения координат характерной точки** | **Средняя квадратическая погрешность положения характерной точки (Mt), м** | **Описание обозначения точки на местности (при наличии)** |
| | **X** | **Y** | | | |
| **1** | **2** | **3** | **4** | **5** | **6** |
| 2404 | | | | | |
| 1 | 520 460,88 | 2 218 005,01 | Метод спутниковых геодезических измерений (определений) | 0,10 | — |
| 2 | 520 449,46 | 2 218 012,43 | | 0,10 | |
| 3 | 520 437,87 | 2 217 995,73 | | 0,10 | |
| 4 | 520 356,36 | 2 218 047,02 | | 0,10 | |
| 5 | 520 353,69 | 2 218 042,79 | | 0,10 | |
| 6 | 520 302,57 | 2 218 075,02 | | 0,10 | |
| 7 | 520 305,12 | 2 218 079,33 | | 0,10 | |
| 8 | 520 252,99 | 2 218 110,60 | | 0,10 | |
| 9 | 520 248,49 | 2 218 102,74 | | 0,10 | |
| 10 | 520 442,87 | 2 217 979,47 | | 0,10 | |
| 1 | 520 460,88 | 2 218 005,01 | | 0,10 | |
| 30635 | | | | | |
| 1 | 520 237,63 | 2 218 121,41 | Метод спутниковых геодезических измерений (определений) | 0,10 | — |
| 2 | 520 149,11 | 2 218 172,59 | | 0,10 | |
| 3 | 520 109,31 | 2 218 199,31 | | 0,10 | |
| 4 | 519 886,62 | 2 217 849,47 | | 0,10 | |
| 5 | 519 757,24 | 2 217 635,59 | | 0,10 | |

**Раздел 2**

| Сведения о местоположении границ объекта | | | | | |
|---|---|---|---|---|---|
| 1 | 2 | 3 | 4 | 5 | 6 |
| 6 | 519 732,59 | 2 217 598,13 | Метод спутниковых геодезических измерений (определений) | 0,10 | — |
| 7 | 519 657,55 | 2 217 487,12 | | 0,10 | |
| 8 | 519 528,75 | 2 217 433,29 | | 0,10 | |
| 9 | 519 168,42 | 2 217 282,70 | | 0,10 | |
| 10 | 519 138,67 | 2 217 268,77 | | 0,10 | |
| 11 | 519 124,26 | 2 217 260,75 | | 0,10 | |
| 12 | 519 115,87 | 2 217 255,17 | | 0,10 | |
| 13 | 519 103,48 | 2 217 245,66 | | 0,10 | |
| 14 | 519 084,72 | 2 217 229,95 | | 0,10 | |
| 15 | 519 074,10 | 2 217 219,82 | | 0,10 | |
| 16 | 519 060,48 | 2 217 205,77 | | 0,10 | |
| 17 | 519 050,00 | 2 217 192,13 | | 0,10 | |
| 18 | 518 941,91 | 2 217 045,33 | | 0,10 | |
| 19 | 518 971,31 | 2 217 024,01 | | 0,10 | |
| 20 | 518 921,38 | 2 216 955,42 | | 0,10 | |
| 21 | 518 918,20 | 2 216 957,41 | | 0,10 | |
| 22 | 518 898,97 | 2 216 930,37 | | 0,10 | |
| 23 | 518 912,17 | 2 216 921,11 | | 0,10 | |
| 24 | 518 920,51 | 2 216 932,43 | | 0,10 | |
| 25 | 518 918,55 | 2 216 934,18 | | 0,10 | |

**Раздел 2**

| Сведения о местоположении границ объекта | | | | | |
|---|---|---|---|---|---|
| 1 | 2 | 3 | 4 | 5 | 6 |
| 26 | 518 984,07 | 2 217 024,33 | Метод спутниковых геодезических измерений (определений) | 0,10 | — |
| 27 | 518 957,28 | 2 217 043,32 | | 0,10 | |
| 28 | 519 056,12 | 2 217 181,28 | | 0,10 | |
| 29 | 519 067,56 | 2 217 195,06 | | 0,10 | |
| 30 | 519 127,84 | 2 217 248,73 | | 0,10 | |
| 31 | 519 655,06 | 2 217 464,43 | | 0,10 | |
| 32 | 519 680,89 | 2 217 488,98 | | 0,10 | |
| 33 | 519 765,44 | 2 217 626,65 | | 0,10 | |
| 34 | 519 805,87 | 2 217 690,22 | | 0,10 | |
| 35 | 519 893,32 | 2 217 827,81 | | 0,10 | |
| 36 | 519 967,41 | 2 217 943,55 | | 0,10 | |
| 37 | 520 119,88 | 2 218 180,80 | | 0,10 | |
| 38 | 520 231,00 | 2 218 111,17 | | 0,10 | |
| 1 | 520 237,63 | 2 218 121,41 | | 0,10 | |
| 8681 | | | | | |
| 1 | 518 944,93 | 2 216 910,62 | Метод спутниковых геодезических измерений (определений) | 0,10 | — |
| 2 | 518 962,58 | 2 216 894,87 | | 0,10 | |
| 3 | 518 983,90 | 2 216 874,85 | | 0,10 | |
| 4 | 519 000,85 | 2 216 858,56 | | 0,10 | |
| 5 | 519 018,63 | 2 216 839,56 | | 0,10 | |

**Раздел 2**

| Сведения о местоположении границ объекта | | | | | |
|---|---|---|---|---|---|
| **1** | **2** | **3** | **4** | **5** | **6** |
| 6 | 519 029,77 | 2 216 826,70 | Метод спутниковых геодезических измерений (определений) | 0,10 | — |
| 7 | 519 041,04 | 2 216 813,38 | | 0,10 | |
| 8 | 519 052,00 | 2 216 799,13 | | 0,10 | |
| 9 | 519 307,32 | 2 216 487,28 | | 0,10 | |
| 10 | 519 347,23 | 2 216 439,98 | | 0,10 | |
| 11 | 519 338,20 | 2 216 428,98 | | 0,10 | |
| 12 | 519 296,55 | 2 216 478,34 | | 0,10 | |
| 13 | 519 041,03 | 2 216 790,42 | | 0,10 | |
| 14 | 519 030,14 | 2 216 804,58 | | 0,10 | |
| 15 | 519 019,14 | 2 216 817,59 | | 0,10 | |
| 16 | 519 008,22 | 2 216 830,19 | | 0,10 | |
| 17 | 518 990,88 | 2 216 848,72 | | 0,10 | |
| 18 | 518 974,25 | 2 216 864,70 | | 0,10 | |
| 19 | 518 953,12 | 2 216 884,54 | | 0,10 | |
| 20 | 518 935,67 | 2 216 900,12 | | 0,10 | |
| 1 | 518 944,93 | 2 216 910,62 | | 0,10 | |
| **3. Сведения о характерных точках части (частей) границы объекта** | | | | | |
| **1** | **2** | **3** | **4** | **5** | **6** |
| — | — | — | — | — | — |

**Раздел 3**

| Сведения о местоположении измененных (уточненных) границ объекта | | | | | | | |
|---|---|---|---|---|---|---|---|
| **1. Система координат** МСК59 | | | | | | | |
| **2. Сведения о характерных точках границ объекта** | | | | | | | |
| **Обозначение характерных точек границы** | **Существующие координаты, м** | | **Измененные (уточненные) координаты, м** | | **Метод определения координат характерной точки** | **Средняя квадратическая погрешность положения характерной точки (Mt), м** | **Описание обозначения точки на местности (при наличии)** |
| | **X** | **Y** | **X** | **Y** | | | |
| **1** | **2** | **3** | **4** | **5** | **6** | **7** | **8** |
| — | — | — | — | — | — | — | — |
| **3. Сведения о характерных точках части (частей) границы объекта** | | | | | | | |
| **1** | **2** | **3** | **4** | **5** | **6** | **7** | **8** |
| — | — | — | — | — | — | — | — |

| Прохождение границы | | Описание прохождения границы |
|---|---|---|
| **от точки** | **до точки** | |
| **1** | **2** | **3** |
| — | — | — |

Схема расположения границ публичного сервитута



## Схема расположения границ публичного сервитута

Объект: Газопровод высокого давления (лит.Сг) 59:01:0000000:79581 по адресу: Пермский край, Краснокамский район, г. Краснокамск, ГРС-2-г.Краснокамск Пермского края (3-я очередь) (для обслуживания и эксплуатации газопровода)

Местоположение: расположенных по адресу: Пермский край, г. Пермь, Кировский район

Каталог координат, м
Система координат: МСК-59, зона 2
Метод определения координат - Геодезический

| № точки границы | X | Y | Средняя квадратическая погрешность положения характерной точки (Mt), м |
|---|---|---|---|
| Координаты приложены на отдельном листе | | | |
| Описание границ смежных землепользователей: приложено на отдельном листе | | | |


Площадь земель или части земельного участка, кв.м.: 17 167

(в т.ч. земли общ. польз.=731,18; 59:01:0000000:47650=13 394,05; 59:01:0000000:89962=474,58; 59:01:0000000:1093=2 550,85; 59:01:0000000:91279=0,14; 59:01:1717124:16=16,94)

Категория земель: земли населенных пунктов

Вид разрешенного использования: -

### Обзорная схема границ публичного сервитута

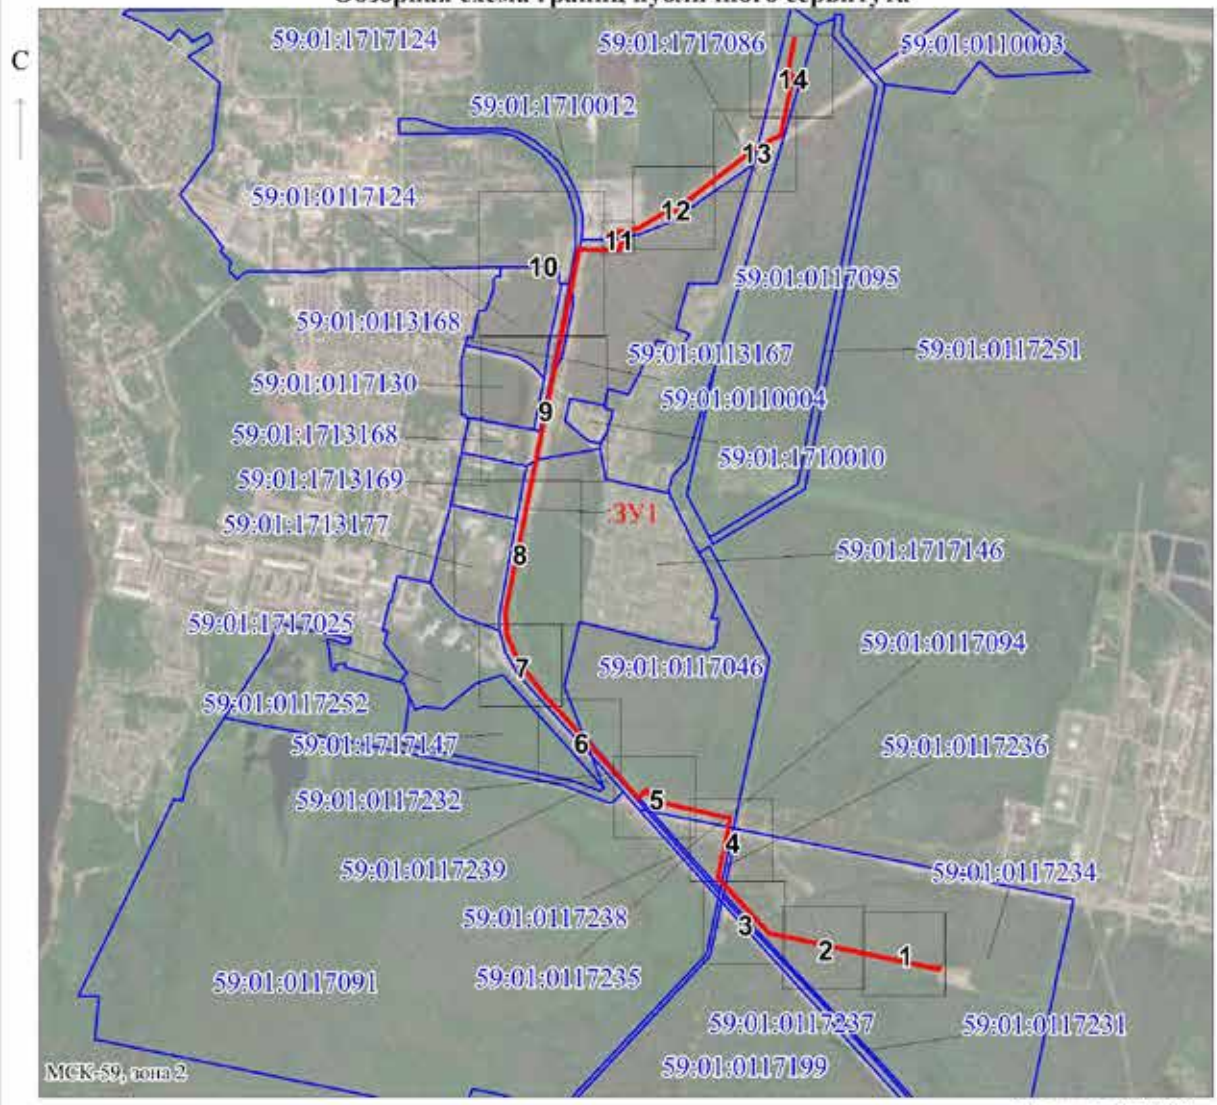


Масштаб 1:20000

Заявитель: _____ / Егошина И.В.

МП (подпись, расшифровка подписи)

(для юридических лиц и индивидуальных предпринимателей)

| Сведения о местоположении границ объекта | | | | |
|---|---|---|---|---|
| 1. Система координат МСК-59, зона 2 | | | | |
| 2. Сведения о характерных точках границ объекта | | | | |
| Обозначение характерных точек границ | Координаты, м | | Средняя квадратическая погрешность положения характерной точки (Mt), м | Описание закрепления точки |
| | X | Y | | |
| 1 | 2 | 3 | 4 | 5 |
| н1 | 518558.08 | 2209972.75 | 0.10 | - |
| н2 | 518554.16 | 2209971.95 | 0.10 | - |
| н3 | 518554.58 | 2209969.87 | 0.10 | - |
| н4 | 518549.94 | 2209968.79 | 0.10 | - |
| н5 | 518669.86 | 2209437.61 | 0.10 | - |
| н6 | 518820.18 | 2209303.80 | 0.10 | - |
| н7 | 518831.24 | 2209293.96 | 0.10 | - |
| н8 | 518847.84 | 2209279.18 | 0.10 | - |
| н9 | 518974.59 | 2209307.61 | 0.10 | - |
| н10 | 519029.65 | 2209319.63 | 0.10 | - |
| н11 | 519081.10 | 2209106.92 | 0.10 | - |
| н12 | 519082.25 | 2209102.18 | 0.10 | - |
| н13 | 519085.32 | 2209089.51 | 0.10 | - |
| н14 | 519116.30 | 2209063.43 | 0.10 | - |
| н15 | 519118.58 | 2209061.51 | 0.10 | - |
| н16 | 519096.82 | 2209035.02 | 0.10 | - |
| н17 | 519137.28 | 2208998.93 | 0.10 | - |
| н18 | 519423.71 | 2208743.45 | 0.10 | - |
| н19 | 519523.03 | 2208665.54 | 0.10 | - |
| н20 | 519611.91 | 2208630.08 | 0.10 | - |
| н21 | 519684.95 | 2208626.31 | 0.10 | - |
| н22 | 520808.54 | 2208864.20 | 0.10 | - |
| н23 | 520811.91 | 2208864.91 | 0.10 | - |
| н24 | 520810.70 | 2208889.55 | 0.10 | - |
| н25 | 520808.93 | 2208925.64 | 0.10 | - |
| н26 | 520805.77 | 2208989.98 | 0.10 | - |
| н27 | 520860.03 | 2209006.47 | 0.10 | - |
| н28 | 520860.97 | 2209000.23 | 0.10 | - |
| н29 | 520861.02 | 2208991.99 | 0.10 | - |
| н30 | 520861.09 | 2208978.58 | 0.10 | - |
| н31 | 520861.09 | 2208978.43 | 0.10 | - |
| н32 | 520853.50 | 2208978.71 | 0.10 | - |
| н33 | 520851.34 | 2208978.15 | 0.10 | - |
| н34 | 520850.66 | 2208977.47 | 0.10 | - |
| н35 | 520850.28 | 2208976.11 | 0.10 | - |
| н36 | 520850.55 | 2208975.11 | 0.10 | - |
| н37 | 520851.28 | 2208974.38 | 0.10 | - |
| н38 | 520852.28 | 2208974.11 | 0.10 | - |
| н39 | 520853.25 | 2208974.27 | 0.10 | - |
| н40 | 520854.39 | 2208974.67 | 0.10 | - |
| н41 | 520855.47 | 2208974.63 | 0.10 | - |
| н42 | 520863.03 | 2208974.36 | 0.10 | - |
| н43 | 520864.10 | 2208974.63 | 0.10 | - |
| н44 | 520864.83 | 2208975.36 | 0.10 | - |
| н45 | 520865.10 | 2208976.36 | 0.10 | - |
| н46 | 520865.09 | 2208978.41 | 0.10 | - |
| н47 | 520865.02 | 2208992.08 | 0.10 | - |
| н48 | 520864.97 | 2209000.55 | 0.10 | - |
| н49 | 520863.70 | 2209008.99 | 0.10 | - |
| н50 | 520873.37 | 2209051.24 | 0.10 | - |
| н51 | 520905.86 | 2209106.02 | 0.10 | - |
| н52 | 520917.77 | 2209126.11 | 0.10 | - |
| н53 | 520925.17 | 2209160.50 | 0.10 | - |
| н54 | 521125.79 | 2209426.86 | 0.10 | - |
| н55 | 521156.57 | 2209496.08 | 0.10 | - |
| н56 | 521156.78 | 2209496.56 | 0.10 | - |
| н57 | 521192.61 | 2209504.32 | 0.10 | - |
| н58 | 521336.13 | 2209535.40 | 0.10 | - |
| н59 | 521354.84 | 2209520.29 | 0.10 | - |
| н60 | 521366.08 | 2209522.56 | 0.10 | - |
| н61 | 521458.05 | 2209541.11 | 0.10 | - |
| н62 | 521457.25 | 2209545.03 | 0.10 | - |
| н63 | 521365.31 | 2209526.49 | 0.10 | - |
| н64 | 521355.90 | 2209524.59 | 0.10 | - |
| н65 | 521339.43 | 2209537.88 | 0.10 | - |
| н66 | 521337.15 | 2209539.72 | 0.10 | - |
| н67 | 521153.94 | 2209500.04 | 0.10 | - |
| н68 | 521151.69 | 2209494.97 | 0.10 | - |
| н69 | 521122.33 | 2209428.90 | 0.10 | - |
| н70 | 520927.62 | 2209170.39 | 0.10 | - |
| н71 | 520921.45 | 2209162.20 | 0.10 | - |
| н72 | 520915.45 | 2209134.39 | 0.10 | - |
| н73 | 520913.99 | 2209127.59 | 0.10 | - |
| н74 | 520912.05 | 2209124.33 | 0.10 | - |
| н75 | 520881.30 | 2209072.47 | 0.10 | - |
| н76 | 520878.44 | 2209067.64 | 0.10 | - |
| н77 | 520869.61 | 2209052.74 | 0.10 | - |
| н78 | 520859.97 | 2209010.64 | 0.10 | - |
| н79 | 520802.22 | 2208993.08 | 0.10 | - |
| н80 | 520801.63 | 2208992.90 | 0.10 | - |
| н81 | 520801.74 | 2208990.74 | 0.10 | - |
| н82 | 520805.79 | 2208908.20 | 0.10 | - |
| н83 | 520806.74 | 2208888.77 | 0.10 | - |
| н84 | 520807.75 | 2208868.11 | 0.10 | - |
| н85 | 520506.19 | 2208804.26 | 0.10 | - |
| н86 | 520277.35 | 2208755.82 | 0.10 | - |
| н87 | 519684.63 | 2208630.33 | 0.10 | - |
| н88 | 519612.77 | 2208634.04 | 0.10 | - |
| н89 | 519525.97 | 2208668.67 | 0.10 | - |
| н90 | 519525.05 | 2208669.04 | 0.10 | - |
| н91 | 519429.52 | 2208743.96 | 0.10 | - |
| н92 | 519426.27 | 2208746.51 | 0.10 | - |
| н93 | 519205.60 | 2208943.33 | 0.10 | - |
| н94 | 519140.13 | 2209001.73 | 0.10 | - |
| н95 | 519102.34 | 2209035.44 | 0.10 | - |
| н96 | 519124.18 | 2209062.03 | 0.10 | - |
| н97 | 519119.84 | 2209065.69 | 0.10 | - |
| н98 | 519088.90 | 2209091.73 | 0.10 | - |
| н99 | 519087.47 | 2209097.62 | 0.10 | - |
| н100 | 519034.01 | 2209318.59 | 0.10 | - |
| н101 | 519032.61 | 2209324.37 | 0.10 | - |
| н102 | 518973.73 | 2209311.51 | 0.10 | - |
| н103 | 518848.96 | 2209283.54 | 0.10 | - |

| | | | | |
|---|---|---|---|---|
| н104 | 518839.54 | 2209291.92 | 0.10 | - |
| н105 | 518838.24 | 2209293.08 | 0.10 | - |
| н106 | 518836.06 | 2209295.02 | 0.10 | - |
| н107 | 518825.00 | 2209304.87 | 0.10 | - |
| н108 | 518673.48 | 2209439.75 | 0.10 | - |
| н109 | 518554.72 | 2209965.79 | 0.10 | - |
| н110 | 518555.46 | 2209965.96 | 0.10 | - |
| н111 | 518556.38 | 2209962.16 | 0.10 | - |
| н112 | 518560.26 | 2209963.10 | 0.10 | - |
| н1 | 518558.08 | 2209972.75 | 0.10 | - |

Описание границ смежных землепользователей:

От точки н1 до точки н11 - земельный участок с кадастровым номером 59:01:0000000:47650
От точки н11 до точки н12 - земельный участок с кадастровым номером 59:01:0000000:89962
От точки н12 до точки н14 - земельный участок с кадастровым номером 59:01:0000000:47650
От точки н14 до точки н17 - земельный участок с кадастровым номером 59:01:0000000:1093
От точки н17 до точки н22 - земельный участок с кадастровым номером 59:01:0000000:47650
От точки н22 до точки н24 - земли общего пользования
От точки н24 до точки н25 - земельный участок с кадастровым номером 59:01:0000000:1093
От точки н25 до точки н29 - земельный участок с кадастровым номером 59:01:0000000:47650
От точки н29 до точки н30 - земельный участок с кадастровым номером 59:01:0000000:1093
От точки н30 до точки н33 - земли общего пользования
От точки н33 до точки н41 - земельный участок с кадастровым номером 59:01:1717124:16
От точки н41 до точки н46 - земли общего пользования
От точки н46 до точки н47 - земельный участок с кадастровым номером 59:01:0000000:1093
От точки н47 до точки н51 - земельный участок с кадастровым номером 59:01:0000000:47650
От точки н51 до точки н55 - земельный участок с кадастровым номером 59:01:0000000:1093
От точки н55 до точки н57 - земельный участок с кадастровым номером 59:01:0000000:47650
От точки н57 до точки н60 - земельный участок с кадастровым номером 59:01:0000000:1093
От точки н60 до точки н63 - земельный участок с кадастровым номером 59:01:0000000:47650
От точки н63 до точки н65 - земельный участок с кадастровым номером 59:01:0000000:1093
От точки н65 до точки н68 - земельный участок с кадастровым номером 59:01:0000000:47650
От точки н68 до точки н70 - земельный участок с кадастровым номером 59:01:0000000:1093
От точки н70 до точки н72 - земельный участок с кадастровым номером 59:01:0000000:47650
От точки н72 до точки н74 - земельный участок с кадастровым номером 59:01:0000000:1093
От точки н74 до точки н75 - земельный участок с кадастровым номером 59:01:0000000:47650
От точки н75 до точки н76 - земельный участок с кадастровым номером 59:01:0000000:89962
От точки н76 до точки н79 - земельный участок с кадастровым номером 59:01:0000000:47650
От точки н79 до точки н81 - земельный участок с кадастровым номером 59:01:0000000:89962
От точки н81 до точки н82 - земельный участок с кадастровым номером 59:01:0000000:47650
От точки н82 до точки н83 - земельный участок с кадастровым номером 59:01:0000000:1093
От точки н83 до точки н85 - земельный участок с кадастровым номером 59:01:0000000:47650
От точки н85 до точки н86 - земли общего пользования
От точки н86 до точки н89 - земельный участок с кадастровым номером 59:01:0000000:47650
От точки н89 до точки н91 - земли общего пользования
От точки н91 до точки н93 - земельный участок с кадастровым номером 59:01:0000000:47650
От точки н93 до точки н94 - земли общего пользования
От точки н94 до точки н97 - земельный участок с кадастровым номером 59:01:0000000:1093
От точки н97 до точки н99 - земельный участок с кадастровым номером 59:01:0000000:47650
От точки н99 до точки н100 - земельный участок с кадастровым номером 59:01:0000000:89962
От точки н100 до точки н104 - земельный участок с кадастровым номером 59:01:0000000:47650
От точки н104 до точки н105 - земельный участок с кадастровым номером 59:01:0000000:91279
От точки н105 до точки н1 - земельный участок с кадастровым номером 59:01:0000000:47650

Схема расположения границ публичного сервитута

Выноска 1




Масштаб 1:1500

Условные обозначения

| | |
|---|---|
| :ЗУ1 | Надписи вновь образованного земельного участка |
| • | Характерная точка границы, сведения о которой позволяют однозначно определить ее положение на местности |
| | Вновь образованная часть границы, сведения о которой достаточны для определения ее местоположения |
| | Объект капитального строительства |
| | Граница охранной зоны |
| | Существующая часть границы, имеющиеся в ЕГРН сведения о которой достаточны для определения ее местоположения |
| | Граница кадастрового квартала |
| :1093 | Надписи кадастрового номера земельного участка |
| 59:01:0117234 | Обозначение кадастрового квартала |

Схема расположения границ публичного сервитута

Выноска 2





Масштаб 1:1500

Условные обозначения

| | |
|---|---|
| :ЗУ1 | Надписи вновь образованного земельного участка |
| • | Характерная точка границы, сведения о которой позволяют однозначно определить ее положение на местности |
| | Вновь образованная часть границы, сведения о которой достаточны для определения ее местоположения |
| | Объект капитального строительства |
| | Граница охранной зоны |
| | Существующая часть границы, имеющиеся в ЕГРН сведения о которой достаточны для определения ее местоположения |
| | Граница кадастрового квартала |
| :1093 | Надписи кадастрового номера земельного участка |
| 59:01:0117234 | Обозначение кадастрового квартала |

Схема расположения границ публичного сервитута

Выноска 3

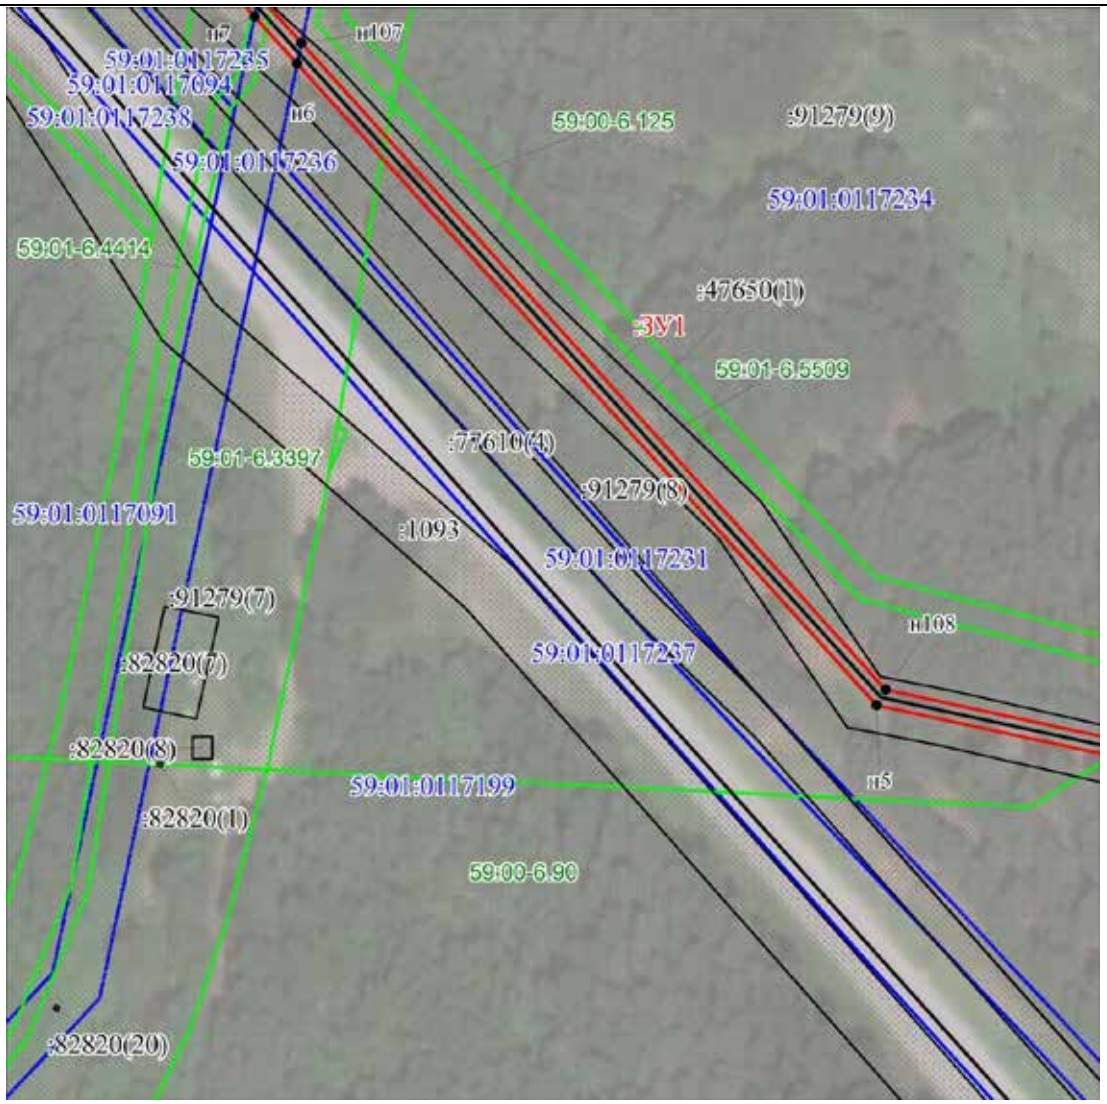



Масштаб 1:1500

Условные обозначения

| | |
|---|---|
| :ЗУ1 | Надписи вновь образованного земельного участка |
| | Характерная точка границы, сведения о которой позволяют однозначно определить ее положение на местности |
| | Вновь образованная часть границы, сведения о которой достаточны для определения ее местоположения |
| | Объект капитального строительства |
| | Граница охранной зоны |
| | Существующая часть границы, имеющиеся в ЕГРН сведения о которой достаточны для определения ее местоположения |
| | Граница кадастрового квартала |
| :1093 | Надписи кадастрового номера земельного участка |
| 59:01:0117234 | Обозначение кадастрового квартала |

Схема расположения границ публичного сервитута

Выноска 4

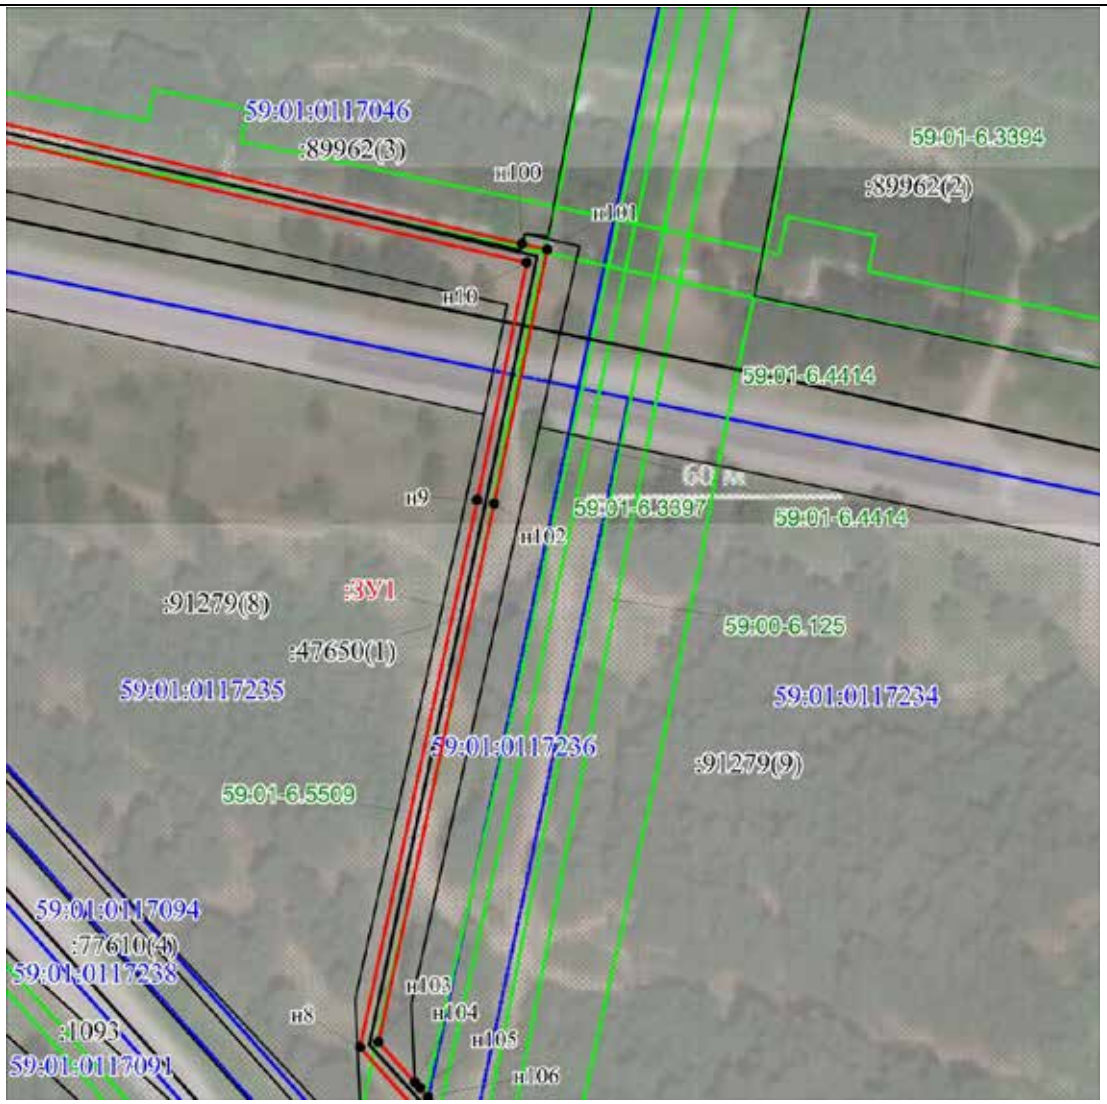



Масштаб 1:1500

Условные обозначения

| | |
|---|---|
| :ЗУ1 | Надписи вновь образованного земельного участка |
| • | Характерная точка границы, сведения о которой позволяют однозначно определить ее положение на местности |
| | Вновь образованная часть границы, сведения о которой достаточны для определения ее местоположения |
| | Объект капитального строительства |
| | Граница охранной зоны |
| | Существующая часть границы, имеющиеся в ЕГРН сведения о которой достаточны для определения ее местоположения |
| | Граница кадастрового квартала |
| :1093 | Надписи кадастрового номера земельного участка |
| 59:01:0117234 | Обозначение кадастрового квартала |

Схема расположения границ публичного сервитута

Выноска 5

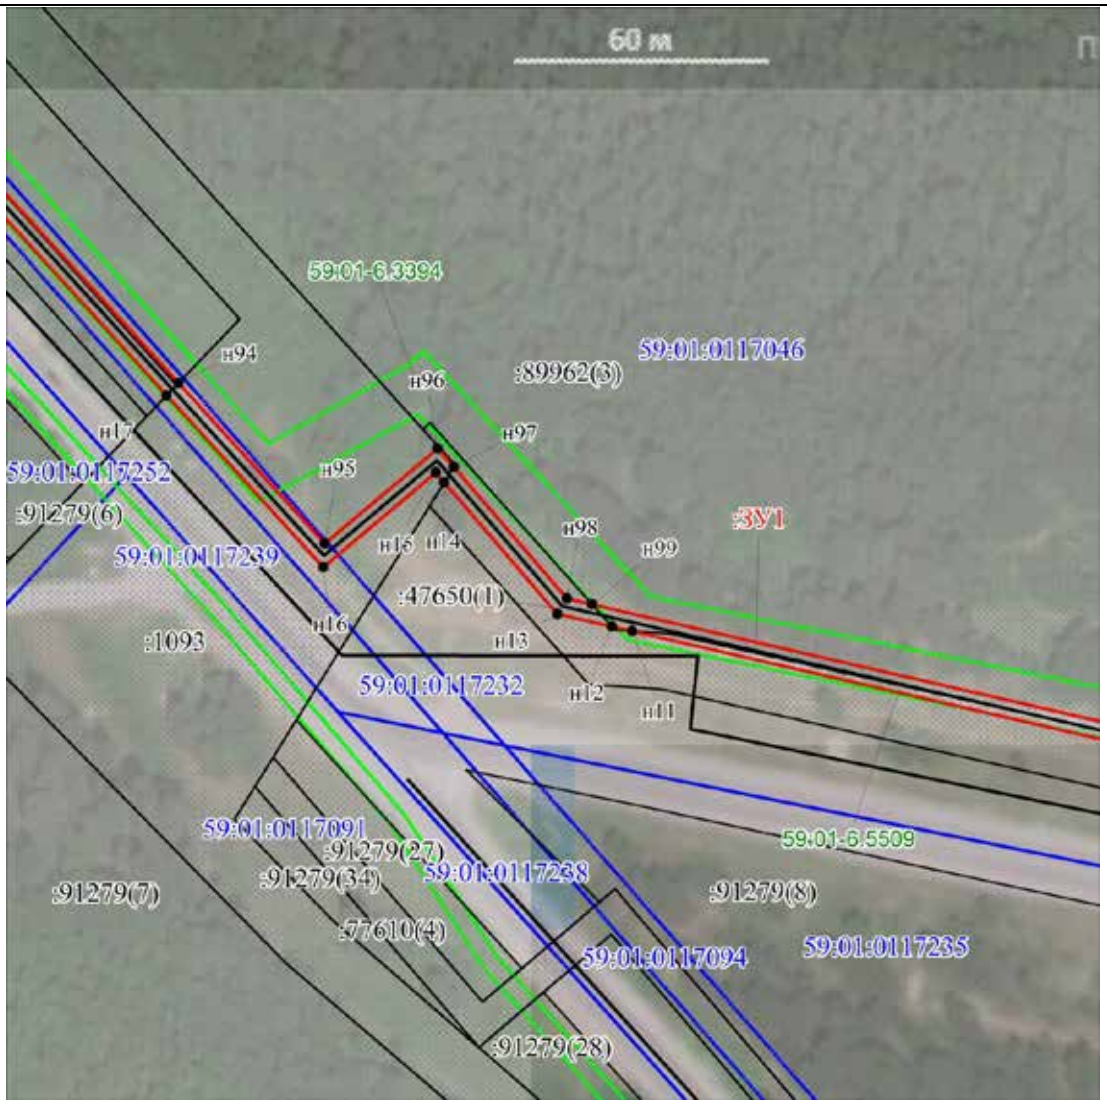



Масштаб 1:1500

Условные обозначения

| | |
|---|---|
| :ЗУ1 | Надписи вновь образованного земельного участка |
| • | Характерная точка границы, сведения о которой позволяют однозначно определить ее положение на местности |
| | Вновь образованная часть границы, сведения о которой достаточны для определения ее местоположения |
| | Объект капитального строительства |
| | Граница охранной зоны |
| | Существующая часть границы, имеющиеся в ЕГРН сведения о которой достаточны для определения ее местоположения |
| | Граница кадастрового квартала |
| :1093 | Надписи кадастрового номера земельного участка |
| 59:01:0117234 | Обозначение кадастрового квартала |

Схема расположения границ публичного сервитута

Выноска 6

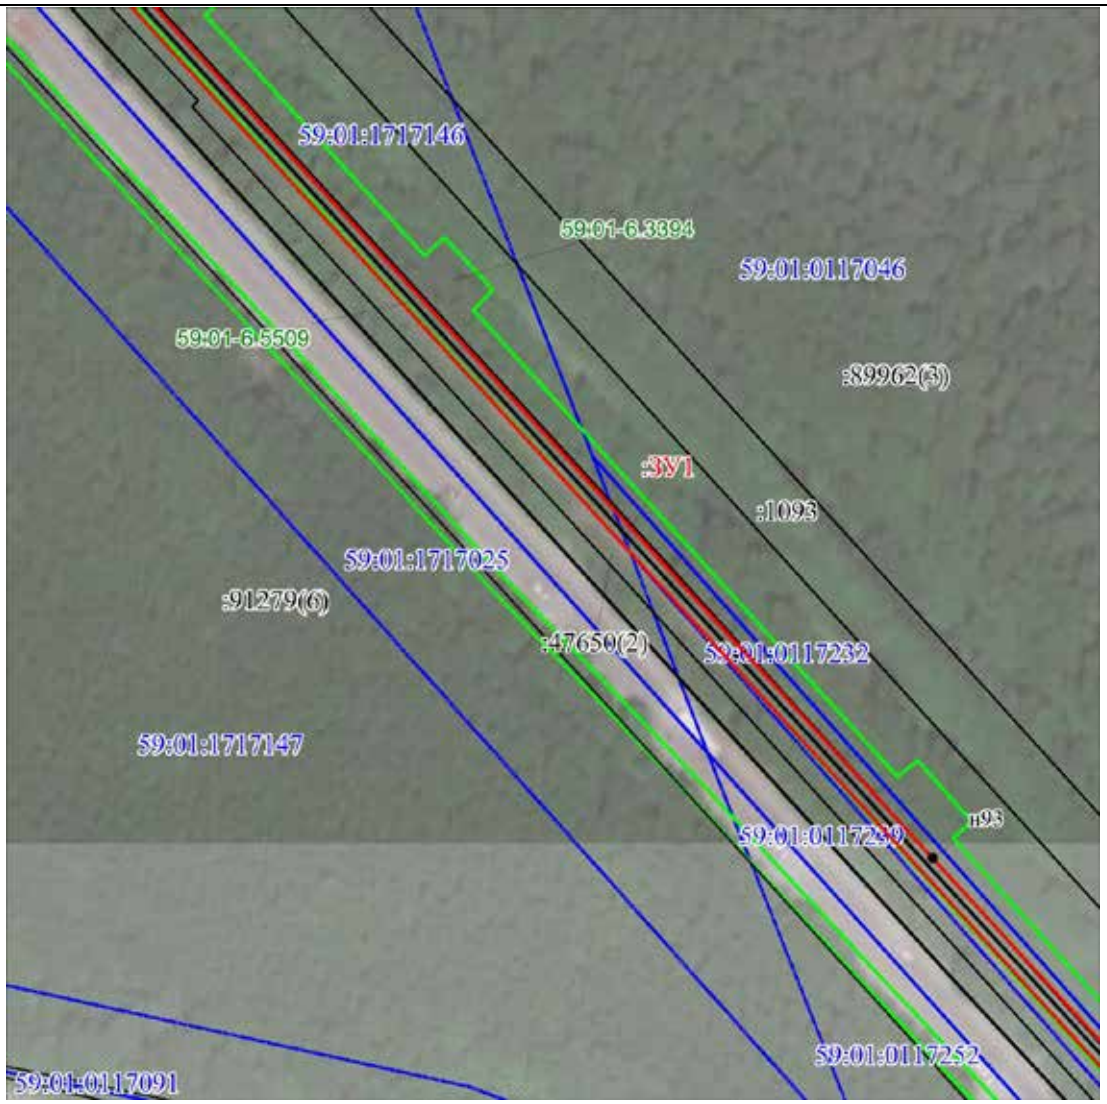



Масштаб 1:1500

Условные обозначения

| | |
|---|---|
| :ЗУ1 | Надписи вновь образованного земельного участка |
| • | Характерная точка границы, сведения о которой позволяют однозначно определить ее положение на местности |
| | Вновь образованная часть границы, сведения о которой достаточны для определения ее местоположения |
| | Объект капитального строительства |
| | Граница охранной зоны |
| | Существующая часть границы, имеющиеся в ЕГРН сведения о которой достаточны для определения ее местоположения |
| | Граница кадастрового квартала |
| :1093 | Надписи кадастрового номера земельного участка |
| 59:01:0117234 | Обозначение кадастрового квартала |

Схема расположения границ публичного сервитута

Выноска 7

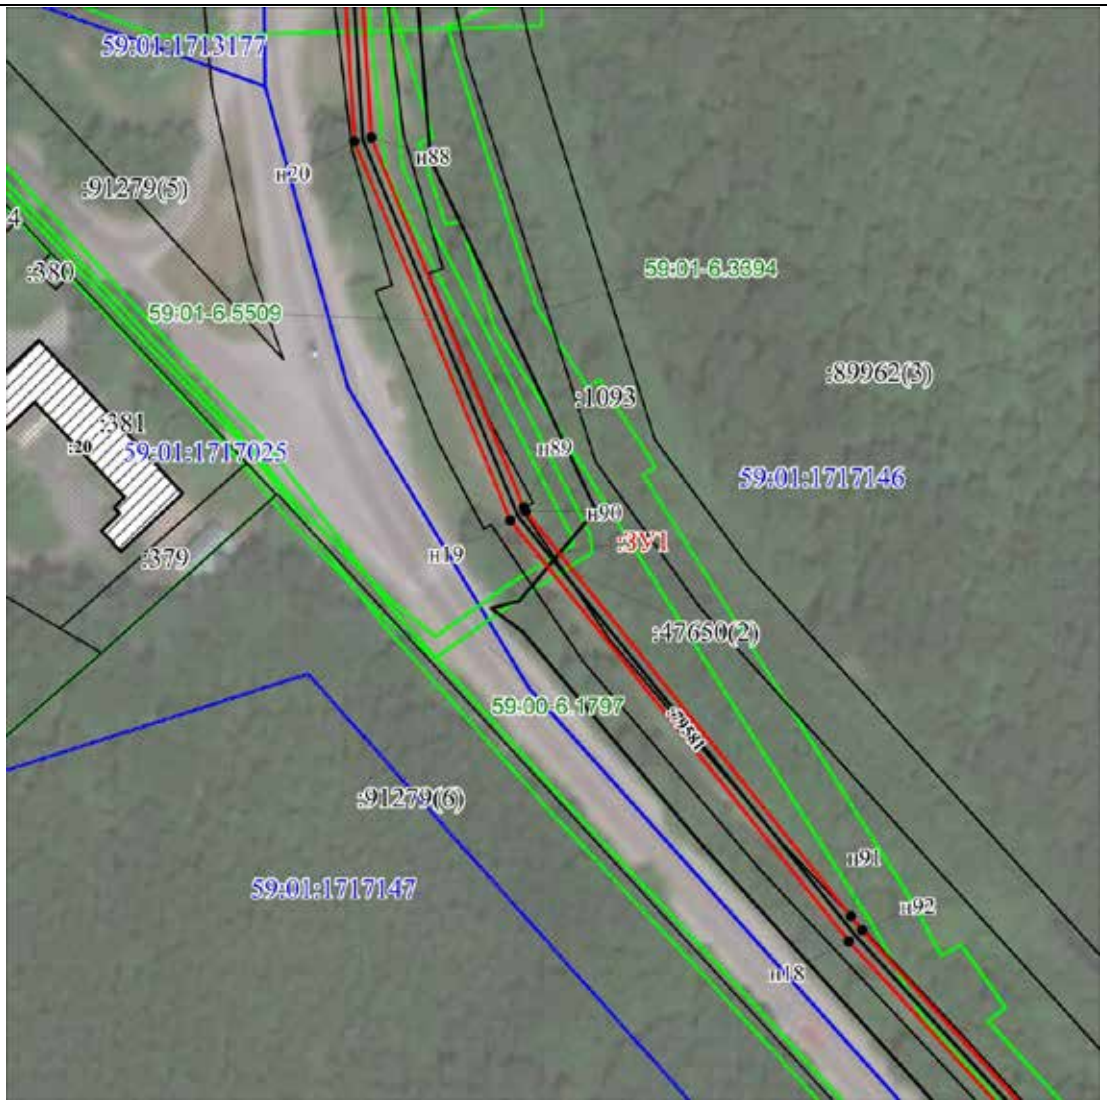



Масштаб 1:1500

Условные обозначения

| | |
|---|---|
| :ЗУ1 | Надписи вновь образованного земельного участка |
| • | Характерная точка границы, сведения о которой позволяют однозначно определить ее положение на местности |
| | Вновь образованная часть границы, сведения о которой достаточны для определения ее местоположения |
| | Объект капитального строительства |
| | Граница охранной зоны |
| | Существующая часть границы, имеющиеся в ЕГРН сведения о которой достаточны для определения ее местоположения |
| | Граница кадастрового квартала |
| :1093 | Надписи кадастрового номера земельного участка |
| 59:01:0117234 | Обозначение кадастрового квартала |

Схема расположения границ публичного сервитута
Выноска 8

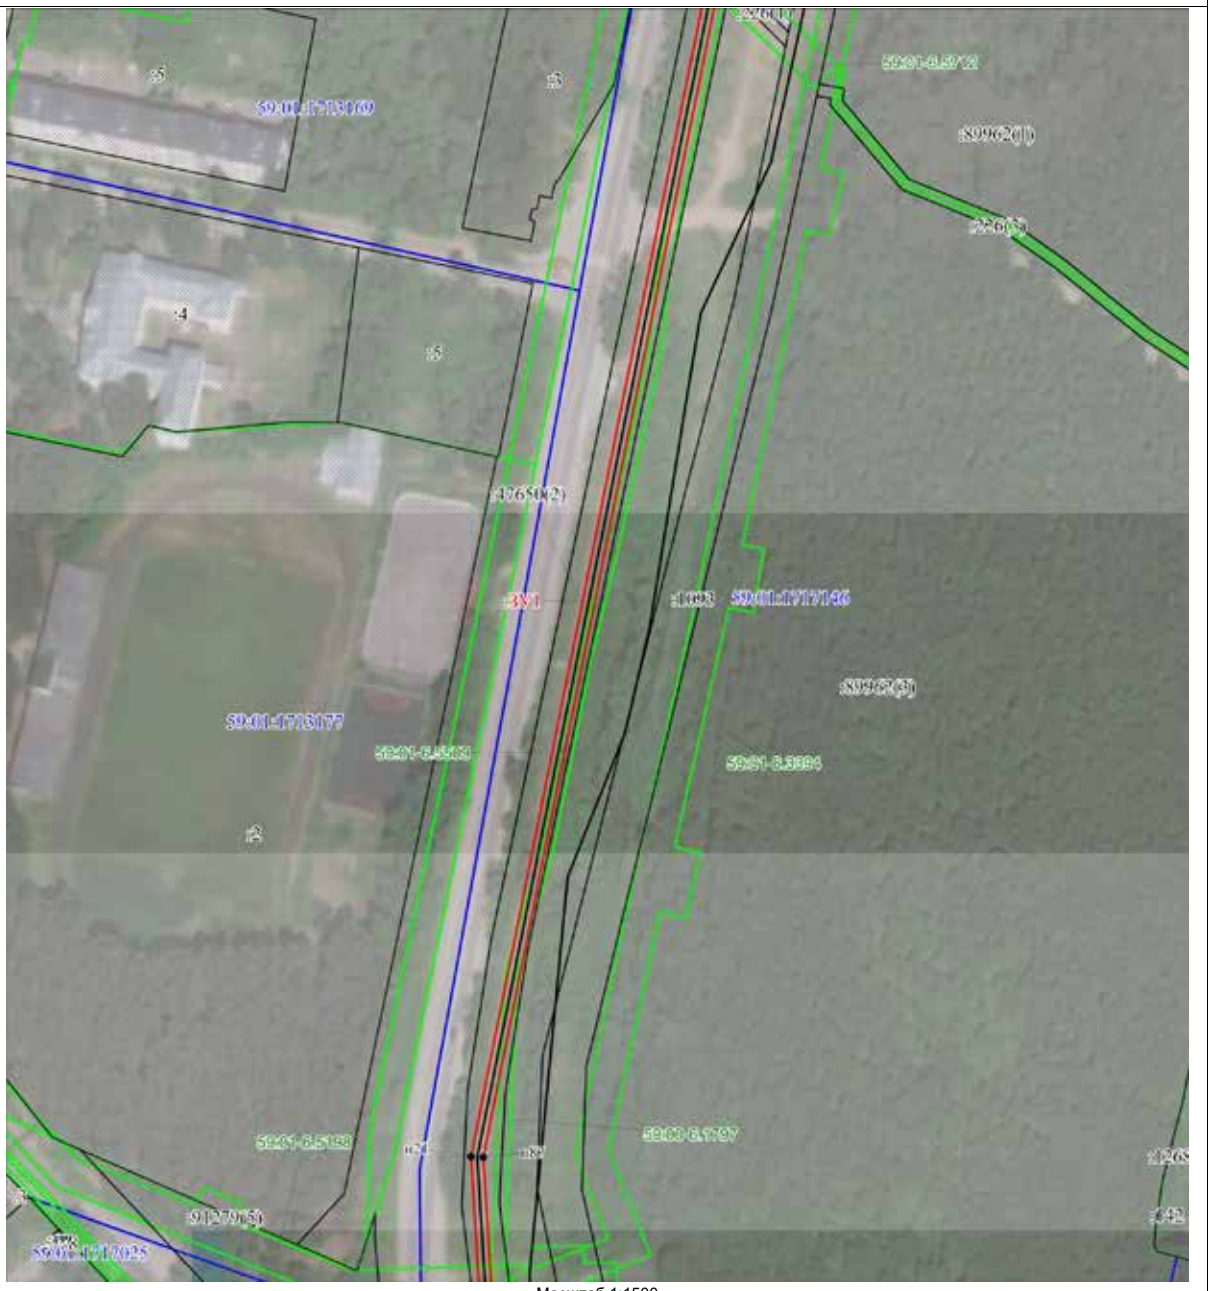


Масштаб 1:1500

Условные обозначения

| | |
|---|---|
| :ЗУ1 | Надписи вновь образованного земельного участка |
| | Характерная точка границы, сведения о которой позволяют однозначно определить ее положение на местности |
| | Вновь образованная часть границы, сведения о которой достаточны для определения ее местоположения |
| | Объект капитального строительства |
| | Граница охранной зоны |
| | Существующая часть границы, имеющиеся в ЕГРН сведения о которой достаточны для определения ее местоположения |
| | Граница кадастрового квартала |
| :1093 | Надписи кадастрового номера земельного участка |
| 59:01:0117234 | Обозначение кадастрового квартала |

Схема расположения границ публичного сервитута
Выноска 9





Масштаб 1:1500

Условные обозначения

| | |
|---|---|
| :ЗУ1 | Надписи вновь образованного земельного участка |
| • | Характерная точка границы, сведения о которой позволяют однозначно определить ее положение на местности |
| | Вновь образованная часть границы, сведения о которой достаточны для определения ее местоположения |
| | Объект капитального строительства |
| | Граница охранной зоны |
| | Существующая часть границы, имеющиеся в ЕГРН сведения о которой достаточны для определения ее местоположения |
| | Граница кадастрового квартала |
| :1093 | Надписи кадастрового номера земельного участка |
| 59:01:0117234 | Обозначение кадастрового квартала |

Схема расположения границ публичного сервитута
Выноска 10

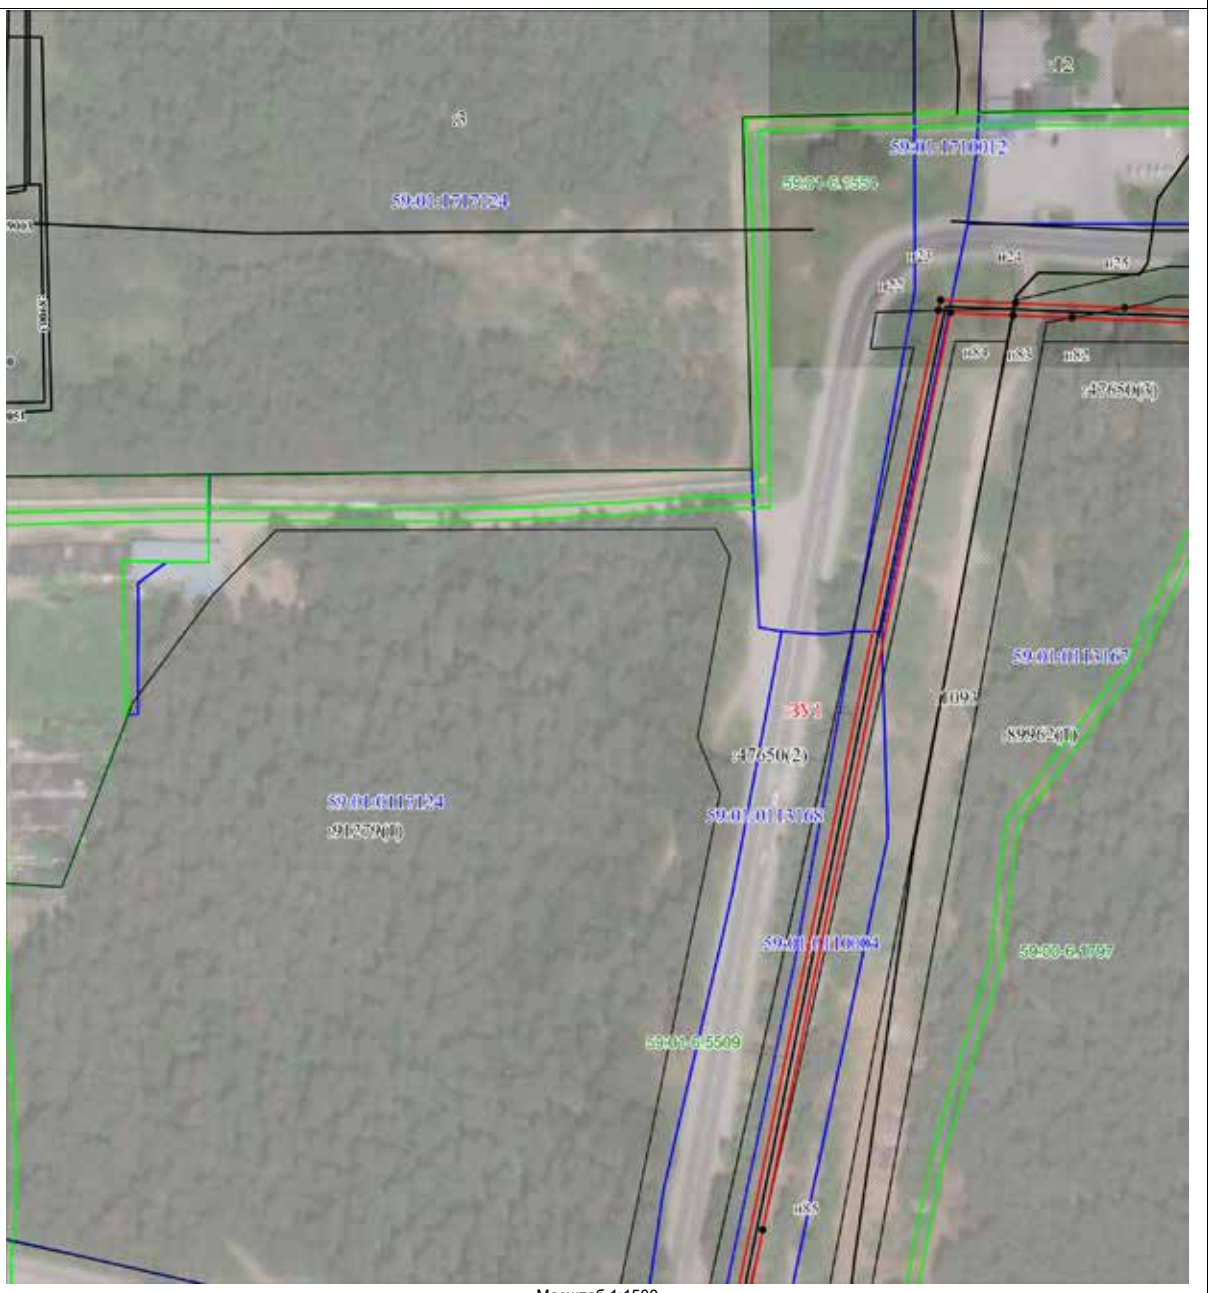



Масштаб 1:1500

Условные обозначения

| | |
|---|---|
| :ЗУ1 | Надписи вновь образованного земельного участка |
| | Характерная точка границы, сведения о которой позволяют однозначно определить ее положение на местности |
| | Вновь образованная часть границы, сведения о которой достаточны для определения ее местоположения |
| | Объект капитального строительства |
| | Граница охранной зоны |
| | Существующая часть границы, имеющиеся в ЕГРН сведения о которой достаточны для определения ее местоположения |
| | Граница кадастрового квартала |
| :1093 | Надписи кадастрового номера земельного участка |
| 59:01:0117234 | Обозначение кадастрового квартала |

Схема расположения границ публичного сервитута

Выноска 11

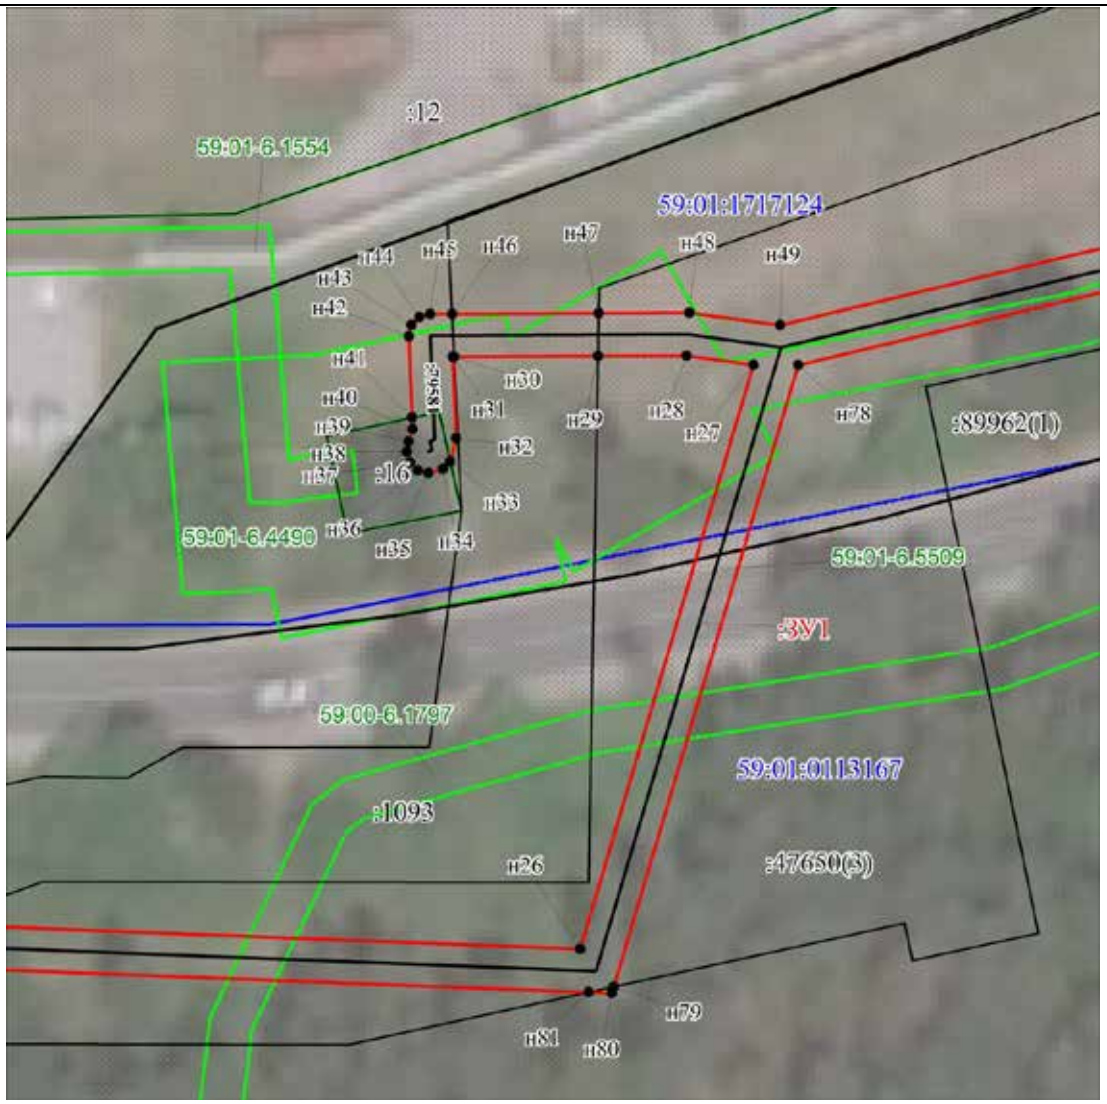


Масштаб 1:600

Условные обозначения

| | |
|---|---|
| :ЗУ1 | Надписи вновь образованного земельного участка |
| • | Характерная точка границы, сведения о которой позволяют однозначно определить ее положение на местности |
| | Вновь образованная часть границы, сведения о которой достаточны для определения ее местоположения |
| | Объект капитального строительства |
| | Граница охранной зоны |
| | Существующая часть границы, имеющиеся в ЕГРН сведения о которой достаточны для определения ее местоположения |
| | Граница кадастрового квартала |
| :1093 | Надписи кадастрового номера земельного участка |
| 59:01:0117234 | Обозначение кадастрового квартала |

Схема расположения границ публичного сервитута

Выноска 12





Масштаб 1:1500

Условные обозначения

| | |
|---|---|
| :ЗУ1 | Надписи вновь образованного земельного участка |
| • | Характерная точка границы, сведения о которой позволяют однозначно определить ее положение на местности |
| | Вновь образованная часть границы, сведения о которой достаточны для определения ее местоположения |
| | Объект капитального строительства |
| | Граница охранной зоны |
| | Существующая часть границы, имеющиеся в ЕГРН сведения о которой достаточны для определения ее местоположения |
| | Граница кадастрового квартала |
| :1093 | Надписи кадастрового номера земельного участка |
| 59:01:0117234 | Обозначение кадастрового квартала |

Схема расположения границ публичного сервитута

Выноска 13

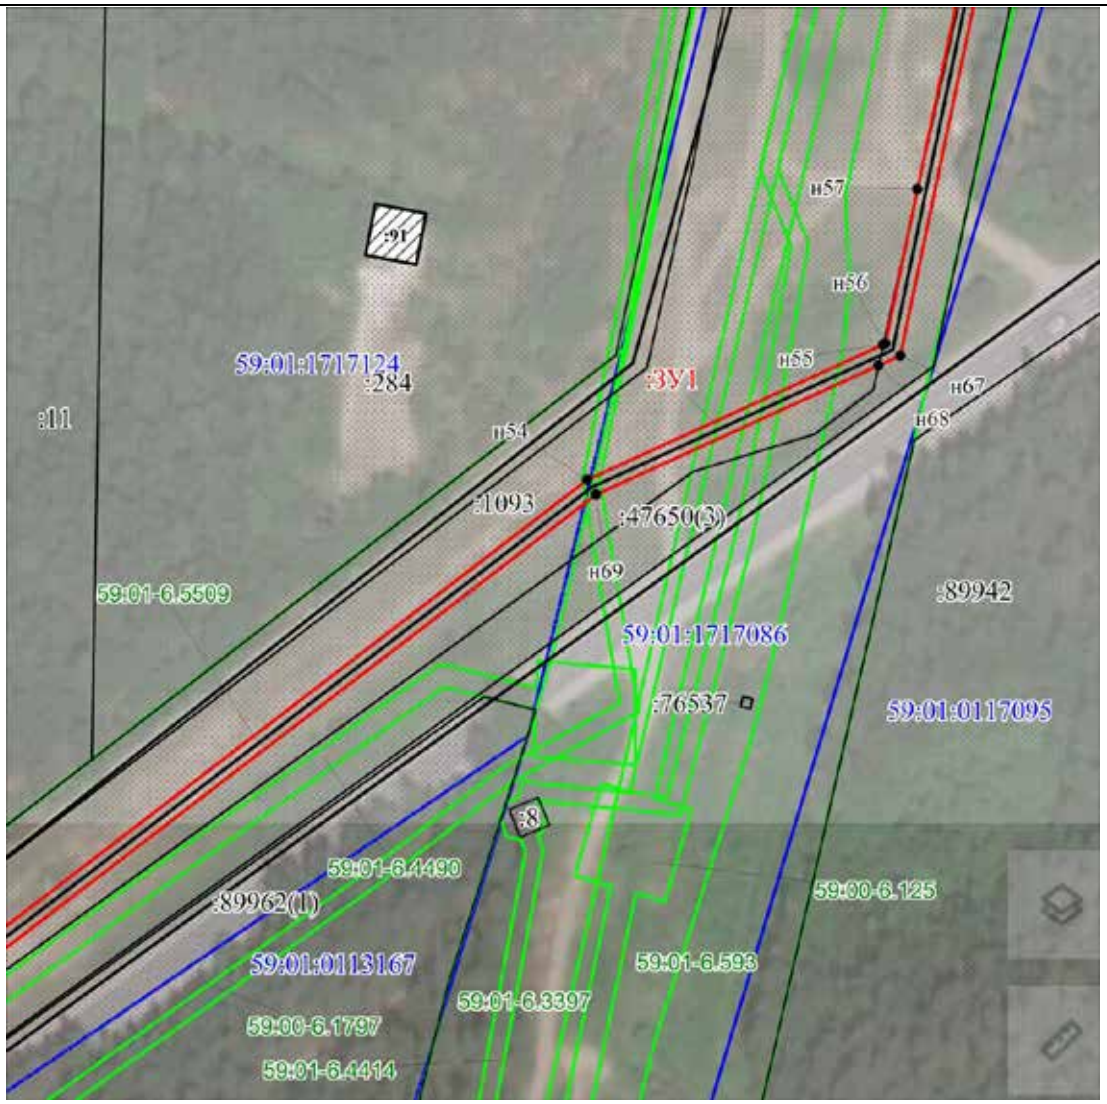



Масштаб 1:1500

Условные обозначения

| | |
|---|---|
| :ЗУ1 | Надписи вновь образованного земельного участка |
| • | Характерная точка границы, сведения о которой позволяют однозначно определить ее положение на местности |
| | Вновь образованная часть границы, сведения о которой достаточны для определения ее местоположения |
| | Объект капитального строительства |
| | Граница охранной зоны |
| | Существующая часть границы, имеющиеся в ЕГРН сведения о которой достаточны для определения ее местоположения |
| | Граница кадастрового квартала |
| :1093 | Надписи кадастрового номера земельного участка |
| 59:01:0117234 | Обозначение кадастрового квартала |

Схема расположения границ публичного сервитута

Выноска 14

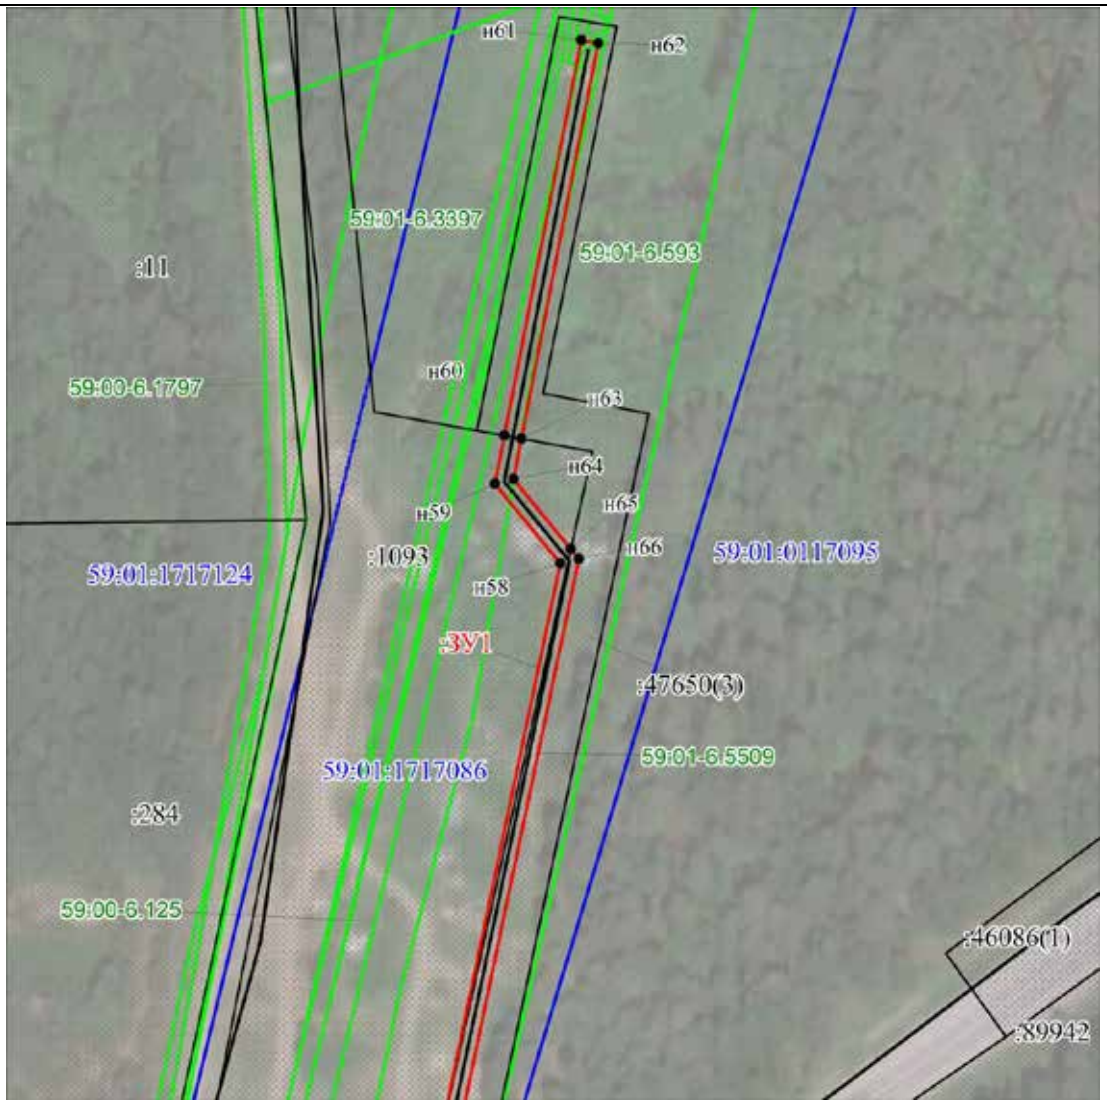



Масштаб 1:1500

Условные обозначения

| | |
|---|---|
| :ЗУ1 | Надписи вновь образованного земельного участка |
| • | Характерная точка границы, сведения о которой позволяют однозначно определить ее положение на местности |
| | Вновь образованная часть границы, сведения о которой достаточны для определения ее местоположения |
| | Объект капитального строительства |
| | Граница охранной зоны |
| | Существующая часть границы, имеющиеся в ЕГРН сведения о которой достаточны для определения ее местоположения |
| | Граница кадастрового квартала |
| :1093 | Надписи кадастрового номера земельного участка |
| 59:01:0117234 | Обозначение кадастрового квартала |

Публичный сервитут Тепловая трасса
Схема расположения границ публичного сервитута

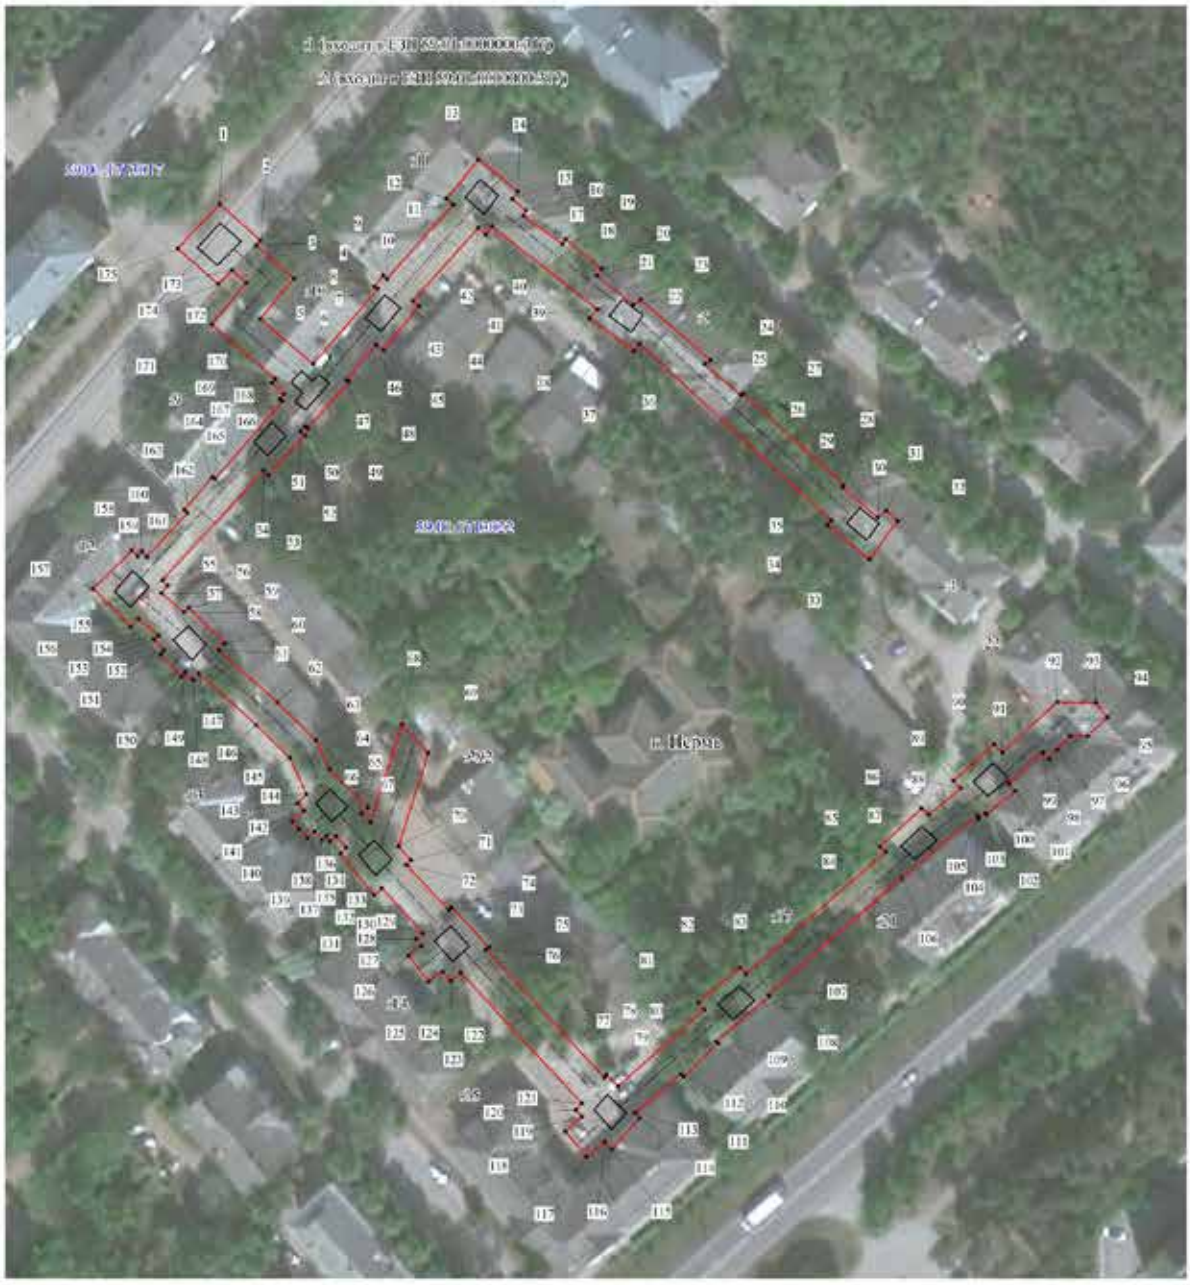


Масштаб 1:1000

Используемые условные знаки и обозначения:

- границы публичного сервитута
- трасса трубопровода
- границы кадастрового квартала
- кадастровый номер квартала
- границы учтенного земельного участка
- кадастровый номер земельного участка
- характерная точка границы

**ОПИСАНИЕ МЕСТОПОЛОЖЕНИЯ ГРАНИЦ ПУБЛИЧНОГО СЕРВИТУТА ПО ОБЪЕКТУ Тепловая трасса ПЕРМСКИЙ КРАЙ, Г. ПЕРМЬ**
**(НАИМЕНОВАНИЕ ОБЪЕКТА)**

**Сведения о местоположении границ объекта**

**1. Система координат** МСК-59(зона 2)

**2. Сведения о характерных точках границ объекта**


| Обозначение характерных точек границ | Координаты, м | | Метод определения координат и средняя квадратическая погрешность положения характерной точки ($M_t$), м | Описание закрепления точки на местности (при наличии) |
|---|---|---|---|---|
| | X | Y | | |
| 1 | 2 | 3 | 4 | 5 |
| 1 | 517037.31 | 2214902.63 | Геодезический метод; Mt=0.1 | - |
| 2 | 517029.08 | 2214911.60 | Геодезический метод; Mt=0.1 | - |
| 3 | 517028.01 | 2214910.59 | Геодезический метод; Mt=0.1 | - |
| 4 | 517020.67 | 2214918.89 | Геодезический метод; Mt=0.1 | - |
| 5 | 517011.83 | 2214911.40 | Геодезический метод; Mt=0.1 | - |
| 6 | 517001.63 | 2214922.93 | Геодезический метод; Mt=0.1 | - |
| 7 | 517018.24 | 2214937.40 | Геодезический метод; Mt=0.1 | - |
| 8 | 517018.76 | 2214936.57 | Геодезический метод; Mt=0.1 | - |
| 9 | 517021.04 | 2214938.47 | Геодезический метод; Mt=0.1 | - |
| 10 | 517020.33 | 2214939.30 | Геодезический метод; Mt=0.1 | - |
| 11 | 517036.56 | 2214954.05 | Геодезический метод; Mt=0.1 | - |
| 12 | 517037.87 | 2214952.64 | Геодезический метод; Mt=0.1 | - |
| 13 | 517046.42 | 2214959.69 | Геодезический метод; Mt=0.1 | - |
| 14 | 517039.34 | 2214968.29 | Геодезический метод; Mt=0.1 | - |
| 15 | 517037.67 | 2214967.12 | Геодезический метод; Mt=0.1 | - |
| 16 | 517035.15 | 2214970.09 | Геодезический метод; Mt=0.1 | - |
| 17 | 517033.94 | 2214969.42 | Геодезический метод; Mt=0.1 | - |
| 18 | 517027.59 | 2214977.92 | Геодезический метод; Mt=0.1 | - |
| 19 | 517028.64 | 2214978.73 | Геодезический метод; Mt=0.1 | - |
| 20 | 517021.96 | 2214986.52 | Геодезический метод; Mt=0.1 | - |
| 21 | 517020.46 | 2214985.50 | Геодезический метод; Mt=0.1 | - |
| 22 | 517014.02 | 2214993.50 | Геодезический метод; Mt=0.1 | - |
| 23 | 517015.10 | 2214995.02 | Геодезический метод; Mt=0.1 | - |
| 24 | 517001.53 | 2215010.30 | Геодезический метод; Mt=0.1 | - |
| 25 | 517000.65 | 2215009.09 | Геодезический метод; Mt=0.1 | - |
| 26 | 516993.91 | 2215016.88 | Геодезический метод; Mt=0.1 | - |
| 27 | 516994.14 | 2215017.51 | Геодезический метод; Mt=0.1 | - |
| 28 | 516973.56 | 2215039.38 | Геодезический метод; Mt=0.1 | - |
| 29 | 516973.22 | 2215039.04 | Геодезический метод; Mt=0.1 | - |
| 30 | 516966.39 | 2215046.83 | Геодезический метод; Mt=0.1 | - |
| 31 | 516967.86 | 2215048.66 | Геодезический метод; Mt=0.1 | - |
| 32 | 516965.55 | 2215051.22 | Геодезический метод; Mt=0.1 | - |
| 33 | 516957.11 | 2215044.82 | Геодезический метод; Mt=0.1 | - |
| 34 | 516964.83 | 2215035.69 | Геодезический метод; Mt=0.1 | - |
| 35 | 516965.87 | 2215036.59 | Геодезический метод; Mt=0.1 | - |
| 36 | 517005.41 | 2214994.78 | Геодезический метод; Mt=0.1 | - |
| 37 | 517003.72 | 2214993.58 | Геодезический метод; Mt=0.1 | - |
| 38 | 517011.07 | 2214983.83 | Геодезический метод; Mt=0.1 | - |
| 39 | 517013.16 | 2214985.53 | Геодезический метод; Mt=0.1 | - |
| 40 | 517031.68 | 2214962.53 | Геодезический метод; Mt=0.1 | - |
| 41 | 517029.93 | 2214961.18 | Геодезический метод; Mt=0.1 | - |
| 42 | 517031.43 | 2214959.56 | Геодезический метод; Mt=0.1 | - |
| 43 | 517015.44 | 2214945.04 | Геодезический метод; Mt=0.1 | - |
| 44 | 517014.26 | 2214946.44 | Геодезический метод; Mt=0.1 | - |
| 45 | 517004.58 | 2214938.39 | Геодезический метод; Mt=0.1 | - |
| 46 | 517005.79 | 2214936.74 | Геодезический метод; Mt=0.1 | - |
| 47 | 516998.13 | 2214930.24 | Геодезический метод; Mt=0.1 | - |
| 48 | 516997.76 | 2214930.76 | Геодезический метод; Mt=0.1 | - |
| 49 | 516987.57 | 2214921.59 | Геодезический метод; Mt=0.1 | - |
| 50 | 516987.90 | 2214920.95 | Геодезический метод; Mt=0.1 | - |
| 51 | 516986.83 | 2214920.01 | Геодезический метод; Mt=0.1 | - |
| 52 | 516985.99 | 2214920.98 | Геодезический метод; Mt=0.1 | - |
| 53 | 516977.27 | 2214912.87 | Геодезический метод; Mt=0.1 | - |
| 54 | 516978.29 | 2214911.79 | Геодезический метод; Mt=0.1 | - |
| 55 | 516954.35 | 2214889.28 | Геодезический метод; Mt=0.1 | - |
| 56 | 516953.14 | 2214890.50 | Геодезический метод; Mt=0.1 | - |
| 57 | 516951.49 | 2214889.01 | Геодезический метод; Mt=0.1 | - |
| 58 | 516947.25 | 2214893.94 | Геодезический метод; Mt=0.1 | - |
| 59 | 516948.26 | 2214895.05 | Геодезический метод; Mt=0.1 | - |
| 60 | 516940.17 | 2214902.89 | Геодезический метод; Mt=0.1 | - |
| 61 | 516938.71 | 2214901.59 | Геодезический метод; Mt=0.1 | - |
| 62 | 516927.02 | 2214914.32 | Геодезический метод; Mt=0.1 | - |
| 63 | 516918.64 | 2214922.75 | Геодезический метод; Mt=0.1 | - |
| 64 | 516912.17 | 2214925.65 | Геодезический метод; Mt=0.1 | - |
| 65 | 516903.53 | 2214934.03 | Геодезический метод; Mt=0.1 | - |
| 66 | 516902.35 | 2214932.68 | Геодезический метод; Mt=0.1 | - |
| 67 | 516900.24 | 2214934.53 | Геодезический метод; Mt=0.1 | - |

| 1 | 2 | 3 | 4 | 5 |
|---|---|---|---|---|
| 68 | 516921.91 | 2214941.71 | Геодезический метод; Mt=0.1 | - |
| 69 | 516915.46 | 2214947.45 | Геодезический метод; Mt=0.1 | - |
| 70 | 516894.99 | 2214940.66 | Геодезический метод; Mt=0.1 | - |
| 71 | 516891.92 | 2214943.41 | Геодезический метод; Mt=0.1 | - |
| 72 | 516890.95 | 2214942.38 | Геодезический метод; Mt=0.1 | - |
| 73 | 516880.72 | 2214951.57 | Геодезический метод; Mt=0.1 | - |
| 74 | 516881.38 | 2214952.32 | Геодезический метод; Mt=0.1 | - |
| 75 | 516872.46 | 2214960.34 | Геодезический метод; Mt=0.1 | - |
| 76 | 516871.91 | 2214959.71 | Геодезический метод; Mt=0.1 | - |
| 77 | 516843.37 | 2214985.51 | Геодезический метод; Mt=0.1 | - |
| 78 | 516843.96 | 2214986.03 | Геодезический метод; Mt=0.1 | - |
| 79 | 516841.46 | 2214988.51 | Геодезический метод; Mt=0.1 | - |
| 80 | 516858.10 | 2215007.69 | Геодезический метод; Mt=0.1 | - |
| 81 | 516859.63 | 2215006.26 | Геодезический метод; Mt=0.1 | - |
| 82 | 516867.32 | 2215015.66 | Геодезический метод; Mt=0.1 | - |
| 83 | 516866.00 | 2215016.97 | Геодезический метод; Mt=0.1 | - |
| 84 | 516892.51 | 2215047.93 | Геодезический метод; Mt=0.1 | - |
| 85 | 516893.61 | 2215046.68 | Геодезический метод; Mt=0.1 | - |
| 86 | 516902.04 | 2215055.80 | Геодезический метод; Mt=0.1 | - |
| 87 | 516900.62 | 2215057.40 | Геодезический метод; Mt=0.1 | - |
| 88 | 516906.36 | 2215064.60 | Геодезический метод; Mt=0.1 | - |
| 89 | 516908.08 | 2215062.94 | Геодезический метод; Mt=0.1 | - |
| 90 | 516916.03 | 2215071.92 | Геодезический метод; Mt=0.1 | - |
| 91 | 516914.14 | 2215073.72 | Геодезический метод; Mt=0.1 | - |
| 92 | 516925.12 | 2215085.87 | Геодезический метод; Mt=0.1 | - |
| 93 | 516924.94 | 2215094.47 | Геодезический метод; Mt=0.1 | - |
| 94 | 516921.67 | 2215096.96 | Геодезический метод; Mt=0.1 | - |
| 95 | 516917.58 | 2215092.59 | Геодезический метод; Mt=0.1 | - |
| 96 | 516917.63 | 2215088.66 | Геодезический метод; Mt=0.1 | - |
| 97 | 516914.65 | 2215085.70 | Геодезический метод; Mt=0.1 | - |
| 98 | 516912.69 | 2215084.07 | Геодезический метод; Mt=0.1 | - |
| 99 | 516913.99 | 2215082.67 | Геодезический метод; Mt=0.1 | - |
| 100 | 516907.33 | 2215075.14 | Геодезический метод; Mt=0.1 | - |
| 101 | 516905.64 | 2215076.58 | Геодезический метод; Mt=0.1 | - |
| 102 | 516900.56 | 2215070.19 | Геодезический метод; Mt=0.1 | - |
| 103 | 516900.90 | 2215069.86 | Геодезический метод; Mt=0.1 | - |
| 104 | 516899.64 | 2215068.40 | Геодезический метод; Mt=0.1 | - |
| 105 | 516900.27 | 2215068.12 | Геодезический метод; Mt=0.1 | - |
| 106 | 516886.67 | 2215051.25 | Геодезический метод; Mt=0.1 | - |

| 1 | 2 | 3 | 4 | 5 |
|---|---|---|---|---|
| 107 | 516861.18 | 2215021.73 | Геодезический метод; Mt=0.1 | - |
| 108 | 516860.99 | 2215021.92 | Геодезический метод; Mt=0.1 | - |
| 109 | 516851.02 | 2215010.17 | Геодезический метод; Mt=0.1 | - |
| 110 | 516850.68 | 2215010.58 | Геодезический метод; Mt=0.1 | - |
| 111 | 516843.36 | 2215002.92 | Геодезический метод; Mt=0.1 | - |
| 112 | 516843.97 | 2215002.44 | Геодезический метод; Mt=0.1 | - |
| 113 | 516835.55 | 2214992.17 | Геодезический метод; Mt=0.1 | - |
| 114 | 516834.24 | 2214993.16 | Геодезический метод; Mt=0.1 | - |
| 115 | 516827.45 | 2214986.93 | Геодезический метод; Mt=0.1 | - |
| 116 | 516829.12 | 2214985.46 | Геодезический метод; Mt=0.1 | - |
| 117 | 516825.88 | 2214981.55 | Геодезический метод; Mt=0.1 | - |
| 118 | 516831.60 | 2214976.81 | Геодезический метод; Mt=0.1 | - |
| 119 | 516834.71 | 2214980.55 | Геодезический метод; Mt=0.1 | - |
| 120 | 516836.25 | 2214979.19 | Геодезический метод; Mt=0.1 | - |
| 121 | 516837.70 | 2214980.48 | Геодезический метод; Mt=0.1 | - |
| 122 | 516866.93 | 2214954.05 | Геодезический метод; Mt=0.1 | - |
| 123 | 516865.08 | 2214951.94 | Геодезический метод; Mt=0.1 | - |
| 124 | 516867.19 | 2214950.22 | Геодезический метод; Mt=0.1 | - |
| 125 | 516864.87 | 2214947.16 | Геодезический метод; Mt=0.1 | - |
| 126 | 516870.79 | 2214942.68 | Геодезический метод; Mt=0.1 | - |
| 127 | 516872.94 | 2214945.53 | Геодезический метод; Mt=0.1 | - |
| 128 | 516874.38 | 2214944.36 | Геодезический метод; Mt=0.1 | - |
| 129 | 516875.72 | 2214945.88 | Геодезический метод; Mt=0.1 | - |
| 130 | 516885.79 | 2214936.88 | Геодезический метод; Mt=0.1 | - |
| 131 | 516884.24 | 2214935.22 | Геодезический метод; Mt=0.1 | - |
| 132 | 516893.58 | 2214927.90 | Геодезический метод; Mt=0.1 | - |
| 133 | 516894.82 | 2214929.25 | Геодезический метод; Mt=0.1 | - |
| 134 | 516897.41 | 2214926.98 | Геодезический метод; Mt=0.1 | - |
| 135 | 516896.30 | 2214925.69 | Геодезический метод; Mt=0.1 | - |
| 136 | 516897.35 | 2214924.80 | Геодезический метод; Mt=0.1 | - |
| 137 | 516896.56 | 2214923.82 | Геодезический метод; Mt=0.1 | - |
| 138 | 516898.45 | 2214922.27 | Геодезический метод; Mt=0.1 | - |
| 139 | 516896.95 | 2214920.65 | Геодезический метод; Mt=0.1 | - |
| 140 | 516899.00 | 2214918.85 | Геодезический метод; Mt=0.1 | - |
| 141 | 516900.78 | 2214917.41 | Геодезический метод; Mt=0.1 | - |
| 142 | 516903.02 | 2214920.02 | Геодезический метод; Mt=0.1 | - |
| 143 | 516904.70 | 2214918.60 | Геодезический метод; Mt=0.1 | - |
| 144 | 516906.74 | 2214920.53 | Геодезический метод; Mt=0.1 | - |
| 145 | 516914.76 | 2214917.06 | Геодезический метод; Mt=0.1 | - |

| 1 | 2 | 3 | 4 | 5 |
|---|---|---|---|---|
| 146 | 516922.13 | 2214909.65 | Геодезический метод; Mt=0.1 | - |
| 147 | 516933.65 | 2214897.10 | Геодезический метод; Mt=0.1 | - |
| 148 | 516932.21 | 2214895.81 | Геодезический метод; Mt=0.1 | - |
| 149 | 516933.97 | 2214894.14 | Геодезический метод; Mt=0.1 | - |
| 150 | 516932.94 | 2214893.25 | Геодезический метод; Mt=0.1 | - |
| 151 | 516937.92 | 2214888.82 | Геодезический метод; Mt=0.1 | - |
| 152 | 516938.89 | 2214889.48 | Геодезический метод; Mt=0.1 | - |
| 153 | 516941.23 | 2214887.26 | Геодезический метод; Mt=0.1 | - |
| 154 | 516942.16 | 2214888.29 | Геодезический метод; Mt=0.1 | - |
| 155 | 516945.90 | 2214883.94 | Геодезический метод; Mt=0.1 | - |
| 156 | 516944.12 | 2214882.31 | Геодезический метод; Mt=0.1 | - |
| 157 | 516952.63 | 2214874.12 | Геодезический метод; Mt=0.1 | - |
| 158 | 516960.94 | 2214882.62 | Геодезический метод; Mt=0.1 | - |
| 159 | 516959.66 | 2214883.91 | Геодезический метод; Mt=0.1 | - |
| 160 | 516960.68 | 2214884.95 | Геодезический метод; Mt=0.1 | - |
| 161 | 516959.49 | 2214885.91 | Геодезический метод; Mt=0.1 | - |
| 162 | 516969.11 | 2214894.98 | Геодезический метод; Mt=0.1 | - |
| 163 | 516969.83 | 2214894.22 | Геодезический метод; Mt=0.1 | - |
| 164 | 516976.99 | 2214900.53 | Геодезический метод; Mt=0.1 | - |
| 165 | 516976.58 | 2214901.11 | Геодезический метод; Mt=0.1 | - |
| 166 | 516993.57 | 2214916.09 | Геодезический метод; Mt=0.1 | - |
| 167 | 516994.02 | 2214915.55 | Геодезический метод; Mt=0.1 | - |
| 168 | 516995.13 | 2214916.48 | Геодезический метод; Mt=0.1 | - |
| 169 | 516997.70 | 2214913.83 | Геодезический метод; Mt=0.1 | - |
| 170 | 516998.56 | 2214914.66 | Геодезический метод; Mt=0.1 | - |
| 171 | 517010.75 | 2214900.61 | Геодезический метод; Mt=0.1 | - |
| 172 | 517019.89 | 2214908.37 | Геодезический метод; Mt=0.1 | - |
| 173 | 517022.66 | 2214905.20 | Геодезический метод; Mt=0.1 | - |
| 174 | 517019.65 | 2214902.20 | Геодезический метод; Mt=0.1 | - |
| 175 | 517027.51 | 2214893.38 | Геодезический метод; Mt=0.1 | - |
| 1 | 517037.31 | 2214902.63 | Геодезический метод; Mt=0.1 | - |

Публичный сервитут Тепловая трасса
Схема расположения границ публичного сервитута

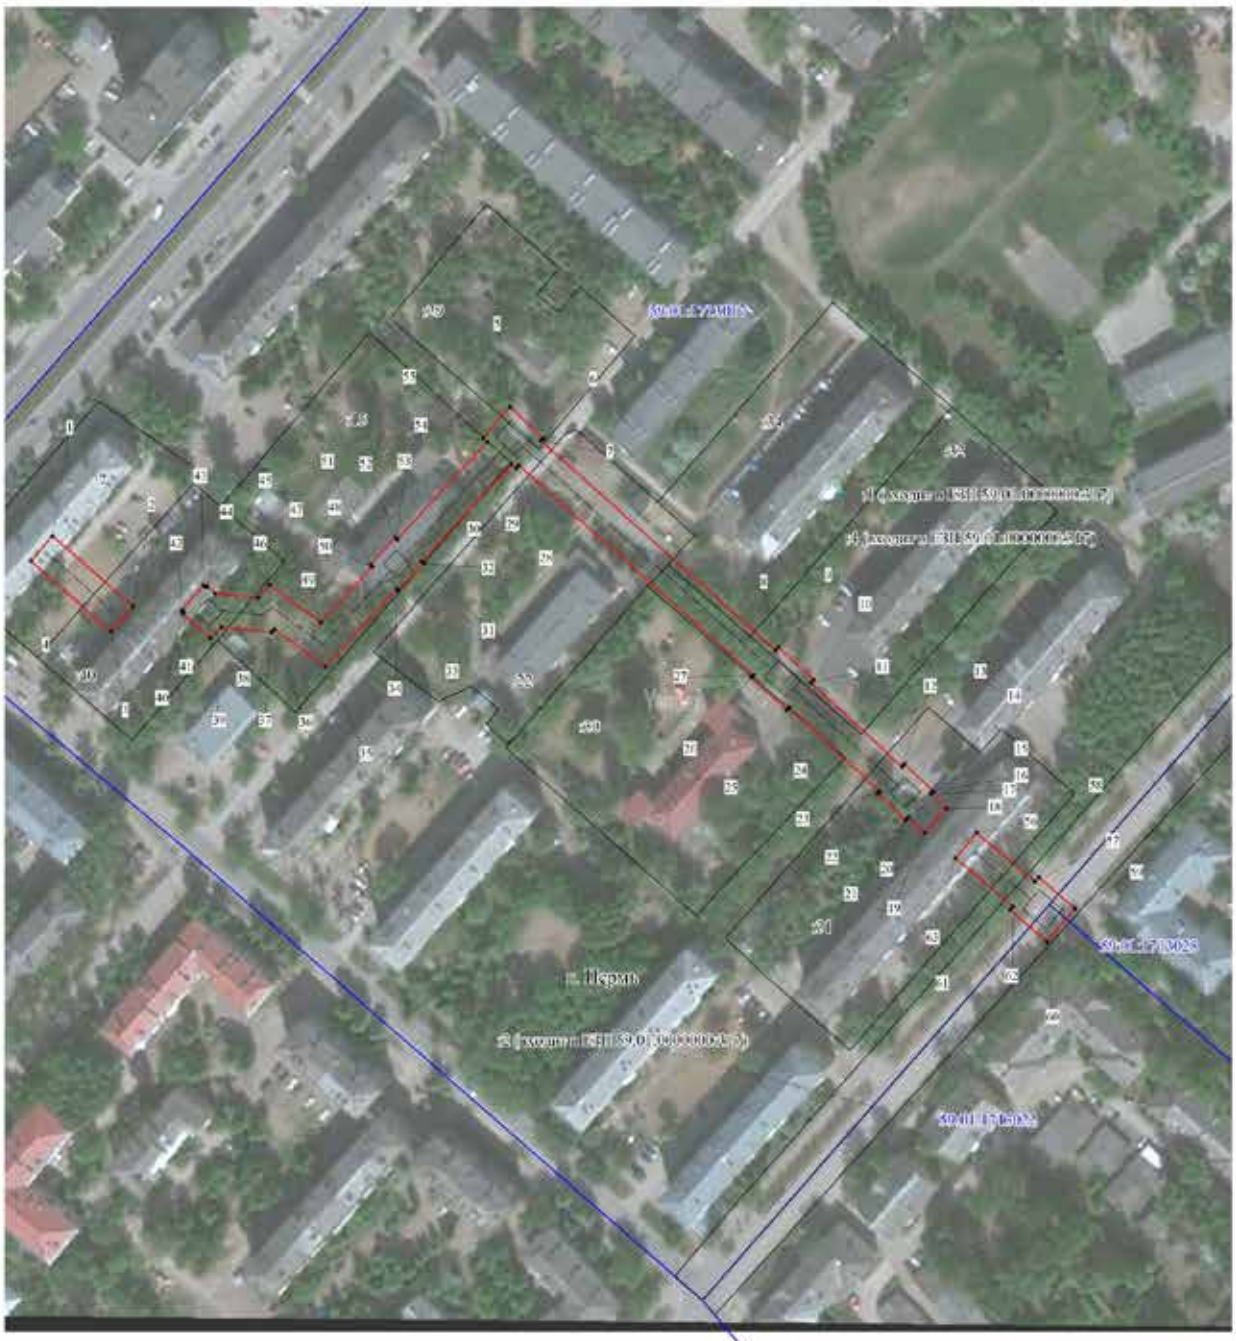


Масштаб 1:1500

Используемые условные знаки и обозначения:

- границы публичного сервитута
- трасса трубопровода
- границы кадастрового квартала
- кадастровый номер квартала
- границы учтенного земельного участка
- кадастровый номер земельного участка
- характерная точка границы

**ОПИСАНИЕ МЕСТОПОЛОЖЕНИЯ ГРАНИЦ ПУБЛИЧНОГО СЕРВИТУТА ПО ОБЪЕКТУ Тепловая трасса**
**ПЕРМСКИЙ КРАЙ, Г. ПЕРМЬ**
**(НАИМЕНОВАНИЕ ОБЪЕКТА)**

**Сведения о местоположении границ объекта**

**1. Система координат МСК-59(зона 2)**

**2. Сведения о характерных точках границ объекта**

| Обозначение характерных точек границ | Координаты, м | | Метод определения координат и средняя квадратическая погрешность положения характерной точки ($M_t$), м | Описание закрепления точки на местности (при наличии) |
|---|---|---|---|---|
| | X | Y | | |
| 1 | 2 | 3 | 4 | 5 |
| 1 | 517432.16 | 2214884.27 | Геодезический метод; Mt=0.1 | - |
| 2 | 517424.24 | 2214876.88 | Геодезический метод; Mt=0.1 | - |
| 3 | 517423.09 | 2214878.25 | Геодезический метод; Mt=0.1 | - |
| 4 | 517413.96 | 2214869.73 | Геодезический метод; Mt=0.1 | - |
| 1 | 517415.10 | 2214868.33 | Геодезический метод; Mt=0.1 | - |
| | | | | |
| 5 | 517249.18 | 2214772.03 | Геодезический метод; Mt=0.1 | - |
| 6 | 517238.92 | 2214782.96 | Геодезический метод; Mt=0.1 | - |
| 7 | 517238.10 | 2214782.21 | Геодезический метод; Mt=0.1 | - |
| 8 | 517168.93 | 2214859.61 | Геодезический метод; Mt=0.1 | - |
| 9 | 517170.01 | 2214860.58 | Геодезический метод; Mt=0.1 | - |
| 10 | 517159.21 | 2214872.18 | Геодезический метод; Mt=0.1 | - |
| 11 | 517158.27 | 2214871.32 | Геодезический метод; Mt=0.1 | - |
| 12 | 517130.54 | 2214901.26 | Геодезический метод; Mt=0.1 | - |
| 13 | 517131.51 | 2214902.14 | Геодезический метод; Mt=0.1 | - |
| 14 | 517122.49 | 2214911.44 | Геодезический метод; Mt=0.1 | - |
| 15 | 517122.48 | 2214911.43 | Геодезический метод; Mt=0.1 | - |
| 16 | 517122.35 | 2214911.56 | Геодезический метод; Mt=0.1 | - |
| 17 | 517121.66 | 2214910.88 | Геодезический метод; Mt=0.1 | - |
| 18 | 517116.83 | 2214916.10 | Геодезический метод; Mt=0.1 | - |
| 19 | 517108.82 | 2214908.71 | Геодезический метод; Mt=0.1 | - |
| 20 | 517113.85 | 2214903.26 | Геодезический метод; Mt=0.1 | - |
| 21 | 517113.11 | 2214902.54 | Геодезический метод; Mt=0.1 | - |
| 22 | 517121.58 | 2214893.20 | Геодезический метод; Mt=0.1 | - |
| 23 | 517122.44 | 2214893.97 | Геодезический метод; Mt=0.1 | - |
| 24 | 517150.20 | 2214863.99 | Геодезический метод; Mt=0.1 | - |
| 25 | 517149.28 | 2214863.15 | Геодезический метод; Mt=0.1 | - |
| 26 | 517159.94 | 2214851.54 | Геодезический метод; Mt=0.1 | - |
| 27 | 517160.82 | 2214852.33 | Геодезический метод; Mt=0.1 | - |
| 28 | 517230.04 | 2214774.88 | Геодезический метод; Mt=0.1 | - |
| 29 | 517229.00 | 2214773.94 | Геодезический метод; Mt=0.1 | - |
| 30 | 517230.39 | 2214772.43 | Геодезический метод; Mt=0.1 | - |
| 31 | 517198.25 | 2214742.84 | Геодезический метод; Mt=0.1 | - |
| 32 | 517197.57 | 2214743.59 | Геодезический метод; Mt=0.1 | - |
| 33 | 517188.86 | 2214735.13 | Геодезический метод; Mt=0.1 | - |
| 34 | 517189.32 | 2214734.61 | Геодезический метод; Mt=0.1 | - |
| 35 | 517163.68 | 2214711.00 | Геодезический метод; Mt=0.1 | - |
| 36 | 517175.97 | 2214694.11 | Геодезический метод; Mt=0.1 | - |
| 37 | 517174.97 | 2214693.18 | Геодезический метод; Mt=0.1 | - |
| 38 | 517176.63 | 2214676.71 | Геодезический метод; Mt=0.1 | - |
| 39 | 517172.88 | 2214673.07 | Геодезический метод; Mt=0.1 | - |
| 40 | 517181.16 | 2214663.89 | Геодезический метод; Mt=0.1 | - |
| 41 | 517181.63 | 2214664.31 | Геодезический метод; Mt=0.1 | - |
| 42 | 517182.22 | 2214663.64 | Геодезический метод; Mt=0.1 | - |
| 43 | 517190.40 | 2214670.85 | Геодезический метод; Mt=0.1 | - |
| 44 | 517189.76 | 2214671.58 | Геодезический метод; Mt=0.1 | - |
| 45 | 517190.23 | 2214672.00 | Геодезический метод; Mt=0.1 | - |
| 46 | 517187.79 | 2214674.70 | Геодезический метод; Mt=0.1 | - |
| 47 | 517186.36 | 2214688.86 | Геодезический метод; Mt=0.1 | - |
| 48 | 517190.50 | 2214692.67 | Геодезический метод; Mt=0.1 | - |
| 49 | 517178.21 | 2214709.56 | Геодезический метод; Mt=0.1 | - |
| 50 | 517196.62 | 2214726.52 | Геодезический метод; Mt=0.1 | - |
| 51 | 517197.13 | 2214725.95 | Геодезический метод; Mt=0.1 | - |
| 52 | 517206.20 | 2214734.06 | Геодезический метод; Mt=0.1 | - |
| 53 | 517205.57 | 2214734.76 | Геодезический метод; Mt=0.1 | - |
| 54 | 517237.78 | 2214764.42 | Геодезический метод; Mt=0.1 | - |
| 55 | 517239.10 | 2214762.98 | Геодезический метод; Mt=0.1 | - |
| 5 | 517249.18 | 2214772.03 | Геодезический метод; Mt=0.1 | - |
| | | | | |
| 56 | 517108.77 | 2214925.81 | Геодезический метод; Mt=0.1 | - |
| 57 | 517092.73 | 2214945.11 | Геодезический метод; Mt=0.1 | - |
| 58 | 517094.11 | 2214946.31 | Геодезический метод; Mt=0.1 | - |
| 59 | 517083.80 | 2214958.32 | Геодезический метод; Mt=0.1 | - |
| 60 | 517072.87 | 2214949.08 | Геодезический метод; Mt=0.1 | - |
| 61 | 517083.30 | 2214936.98 | Геодезический метод; Mt=0.1 | - |
| 62 | 517084.48 | 2214937.99 | Геодезический метод; Mt=0.1 | - |
| 63 | 517100.39 | 2214918.85 | Геодезический метод; Mt=0.1 | - |
| 56 | 517108.77 | 2214925.81 | Геодезический метод; Mt=0.1 | - |

Публичный сервитут
сооружение
Схема расположения границ публичного сервитута



Схема расположения листов




Условные обозначения:

- границы публичного сервитута
- трасса трубопровода
- границы земельного участка
- 3765 - номер земельного участка
- границы кадастрового квартала
- 59:32:3410001 - номер кадастрового квартала
- 1 - характерная точка границы

**Публичный сервитут**
**сооружение**
**Схема расположения границ публичного сервитута**


Лист 1






Масштаб 1:1500

Условные обозначения:

- границы публичного сервитута
- трасса трубопровода
- граница земельного участка
- :3765 - номер земельного участка
- граница кадастрового квартала
- 59:32:3410001 - номер кадастрового квартала
- 1 - характерная точка границы

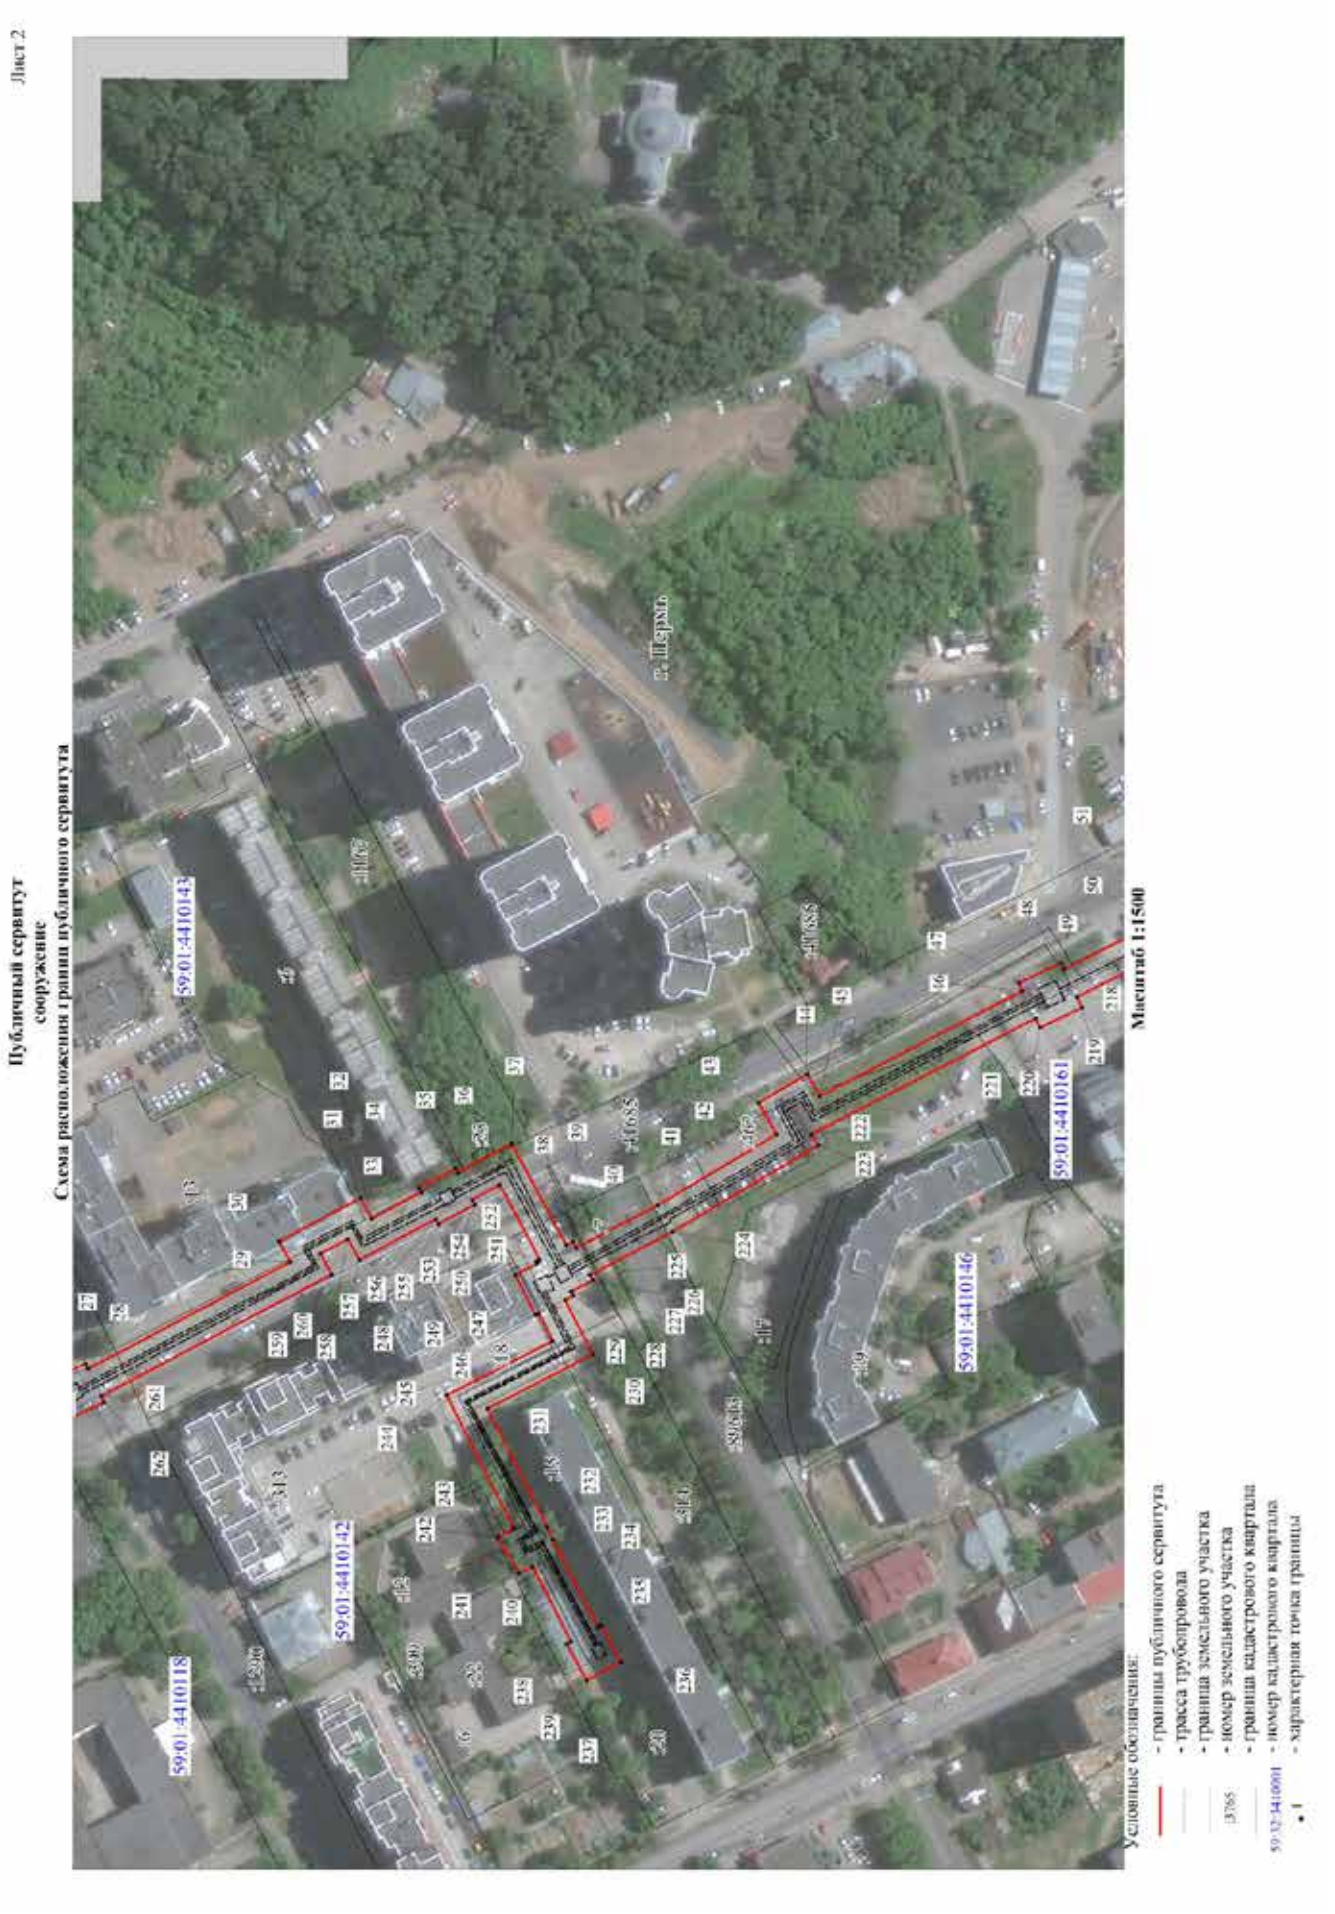

Лист 2
Публичный сервитут
сооружение
Схема расположения границ публичного сервитута
г. Пермь
59:01:4410143
59:01:4410142
59:01:4410118
59:01:4410161
59:01:4410146
Масштаб 1:1500
Условные обозначения:
- границы публичного сервитута
- трасса трубопровода
- границ земельного участка
- номер земельного участка
- границ кадастрового квартала
- номер кадастрового квартала
- характерная точка границы

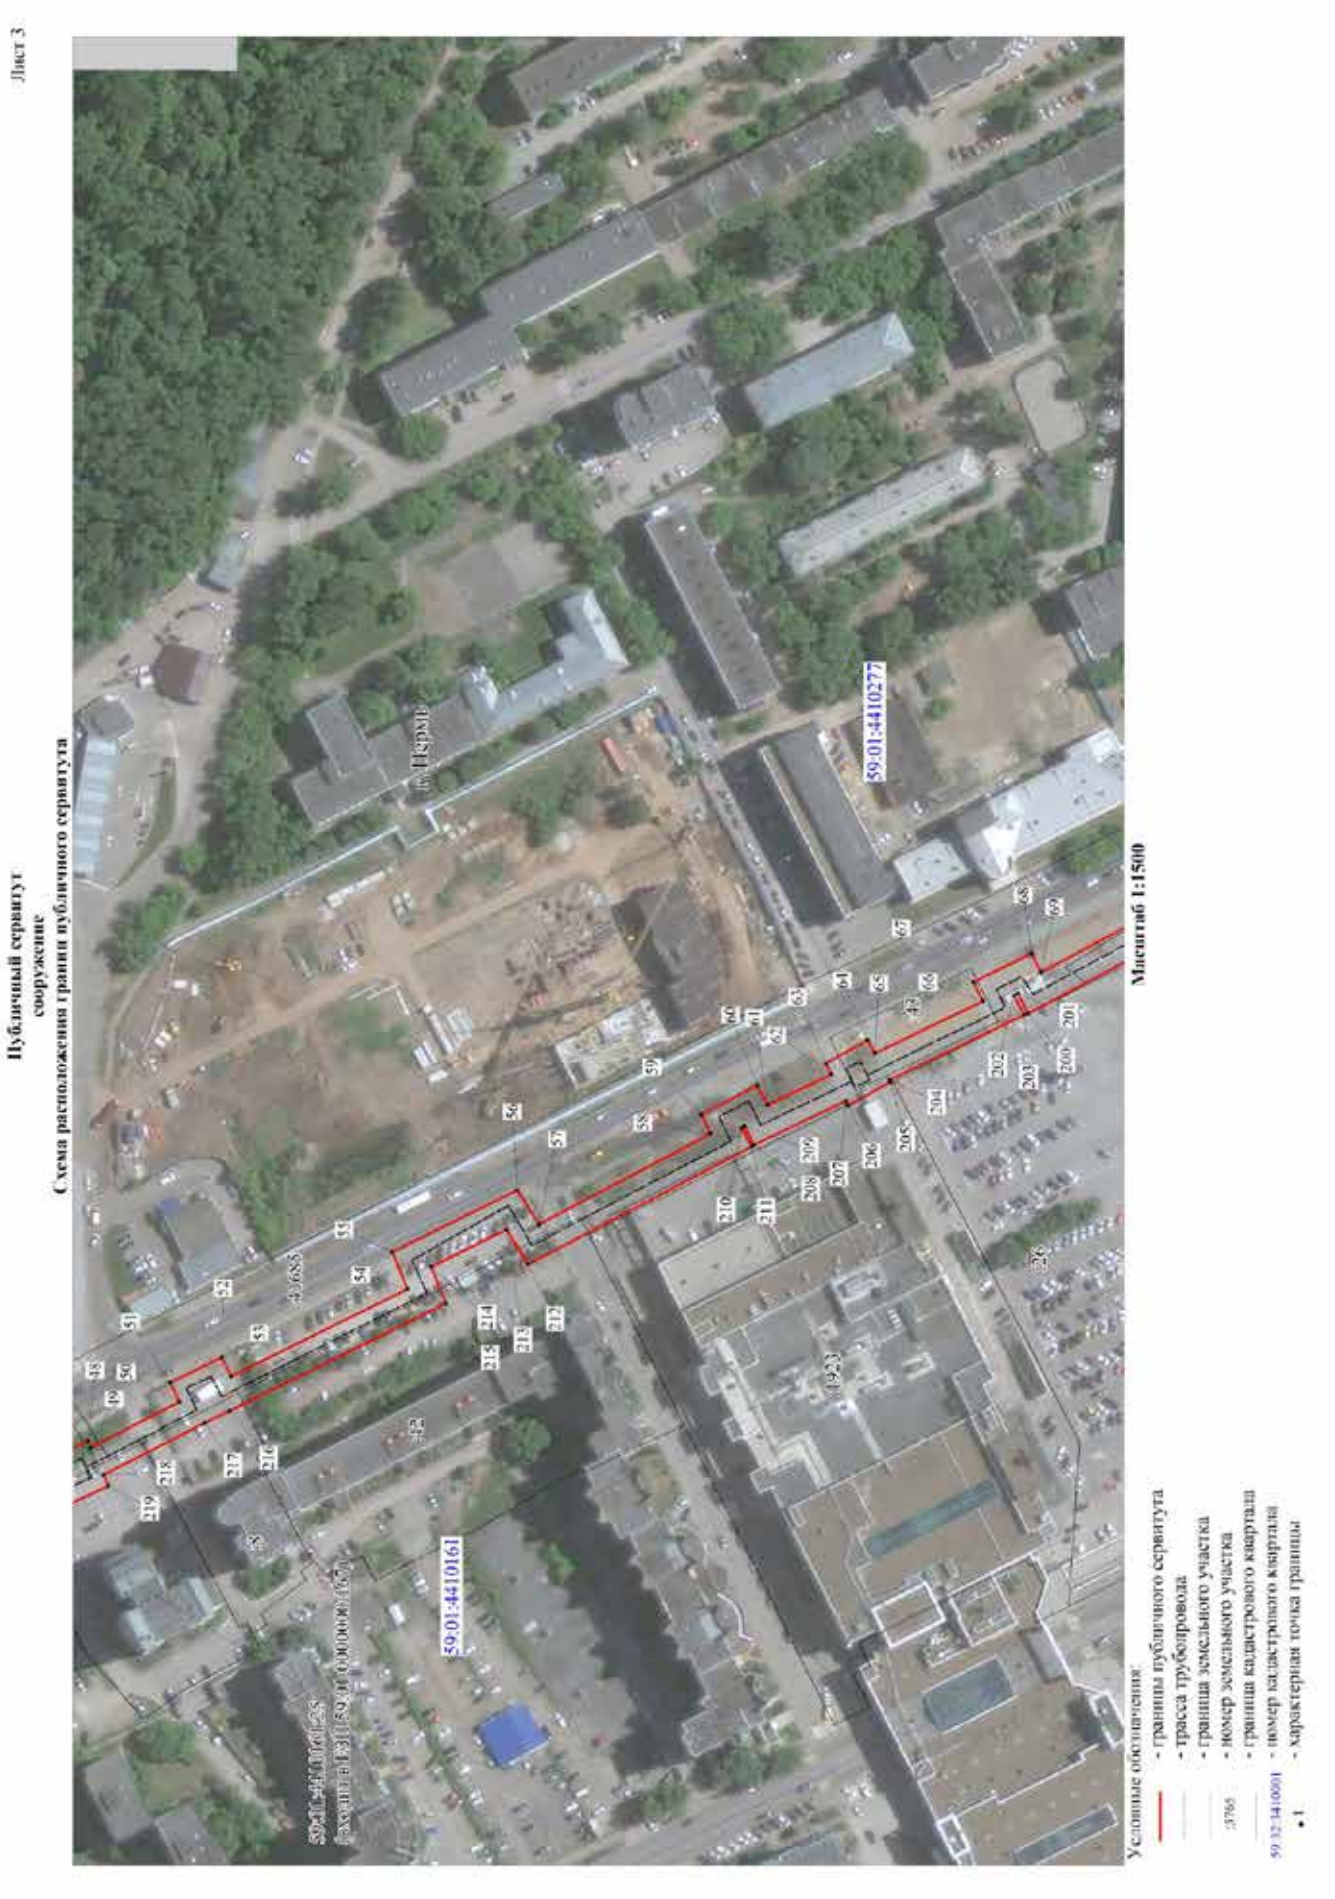
Лист 3
Публичный сервитут
сооружение
Схема расположения границ публичного сервитута
59:01:4410277
59:01:4410161
Масштаб 1:1500
Условные обозначения:
- границы публичного сервитута
- трасса трубопровода
- граница земельного участка
- номер земельного участка
- границы кадастрового квартал
- номер кадастрового квартала
- характерная точка границы

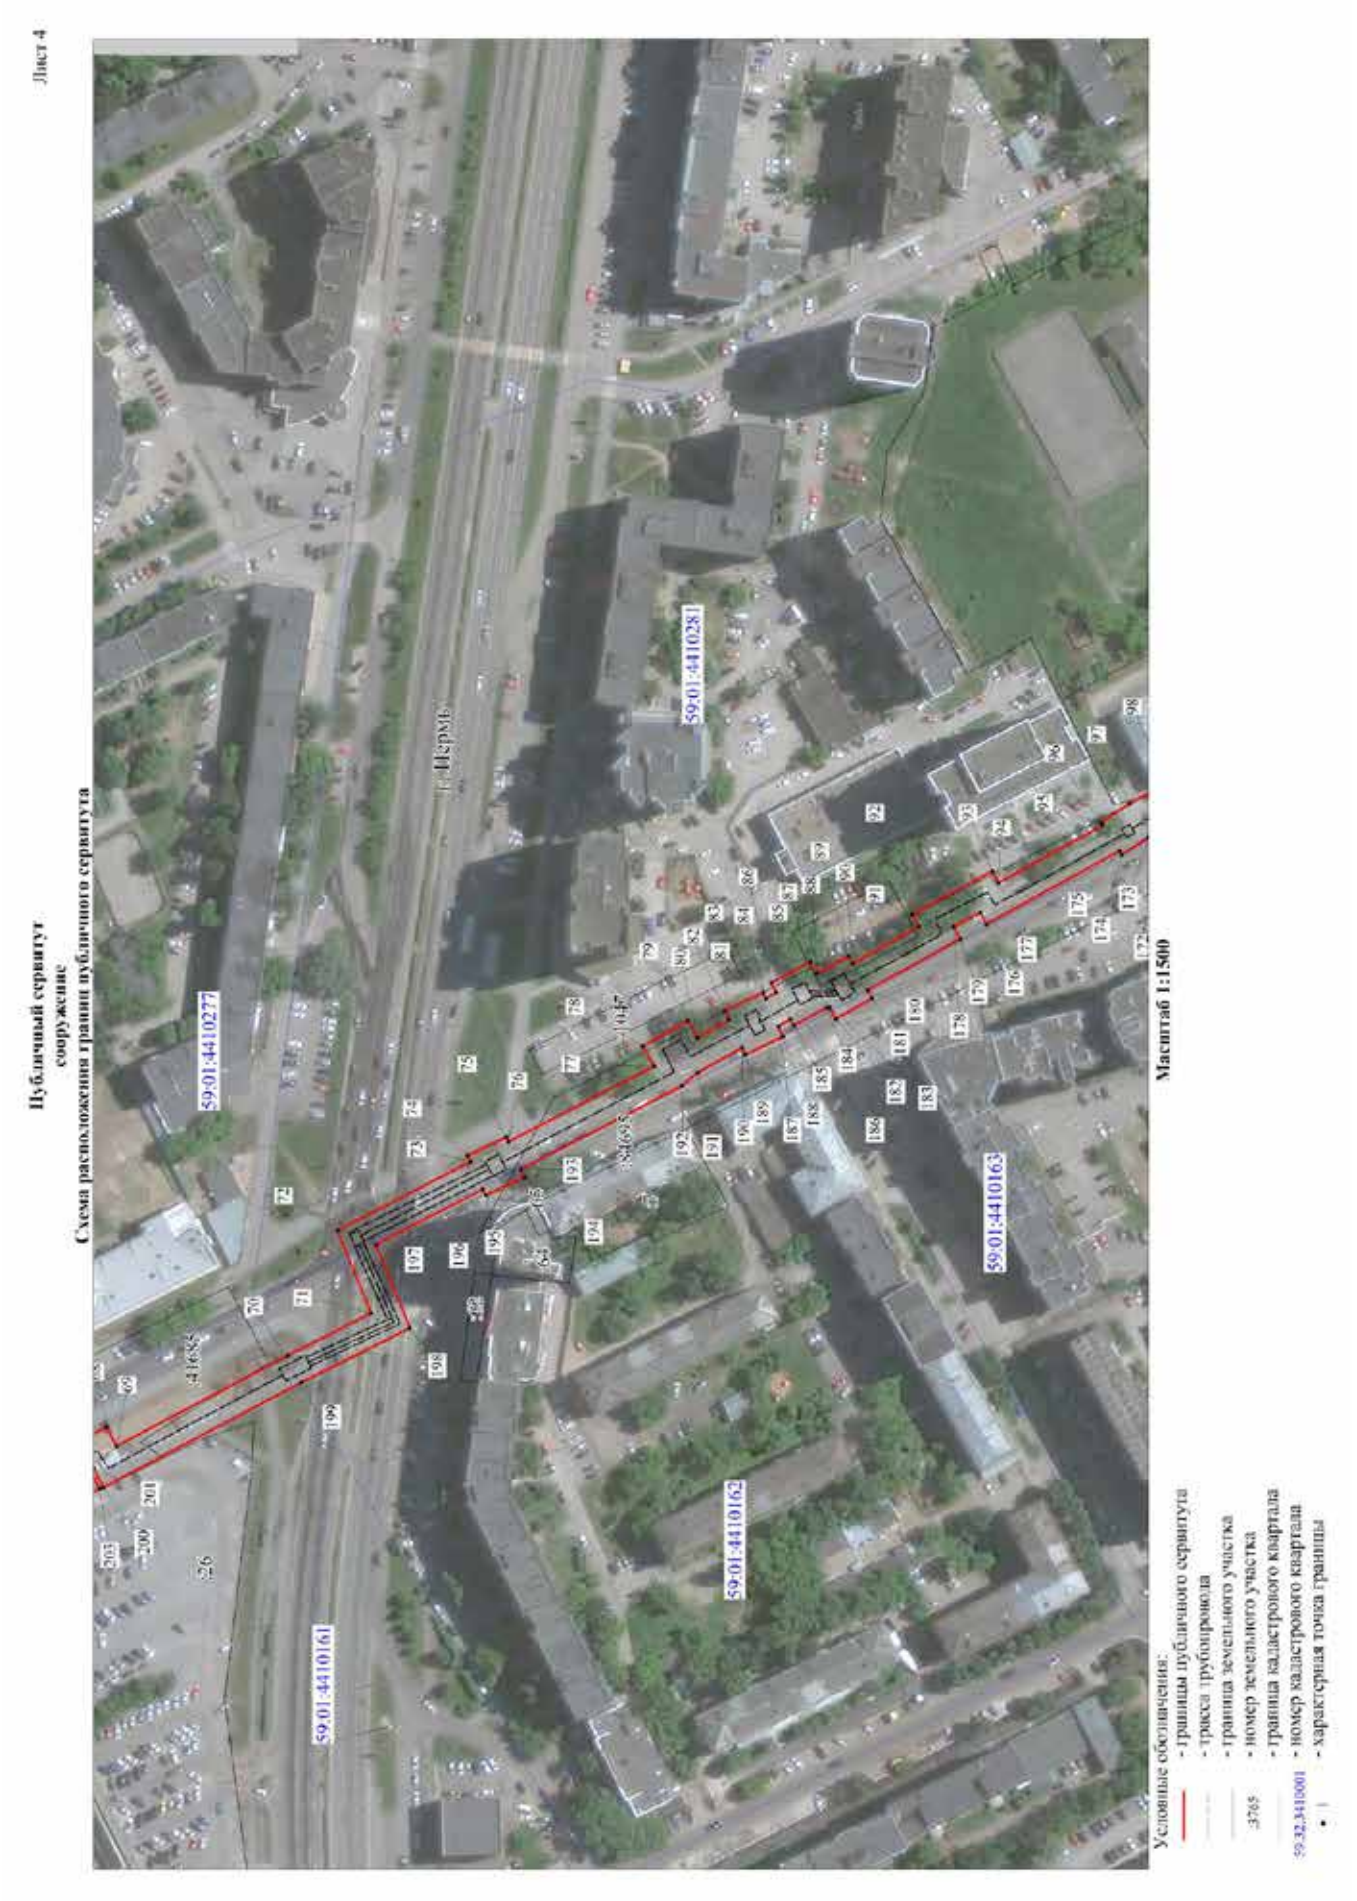
Лист 4
Публичный сервитут
сооружение
Схема расположения границ публичного сервитута
г. Пермь
59:01:4410277
59:01:4410281
59:01:4410162
59:01:4410161
59:01:4410163
Масштаб 1:1500
Условные обозначения:
- границы публичного сервитута
- трасса трубопровода
- граница земельного участка
- номер земельного участка
- границы кадастрового квартала
- номер кадастрового квартала
- характерная точка границы


Лист 5

**Публичный сервитут**
**сооружение**
**Схема расположения границ публичного сервитута**

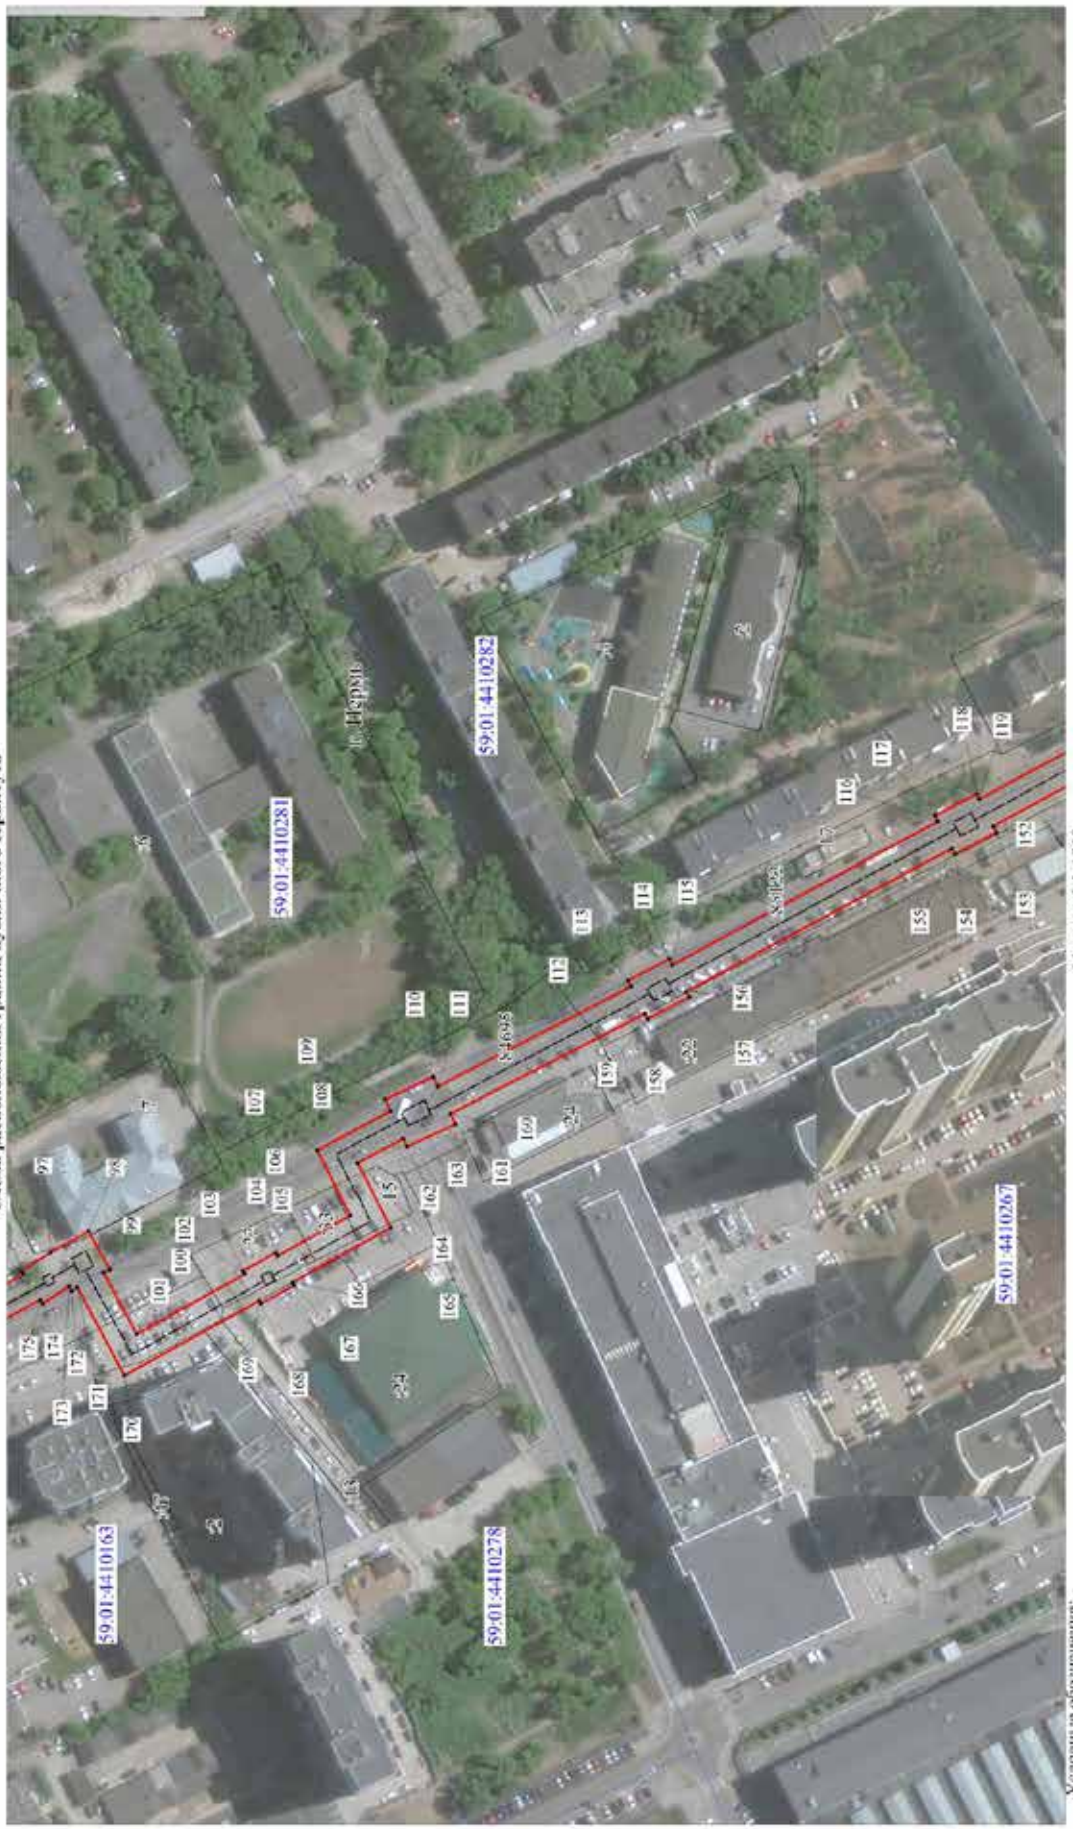


**Масштаб 1:1500**

Условные обозначения:
- границы публичного сервитута
- трасса трубопровода
- граница земельного участка
- 3765 - номер земельного участка
- граница кадастрового квартала
- 59:32:3410001 - номер кадастрового квартала
- характерная точка границы

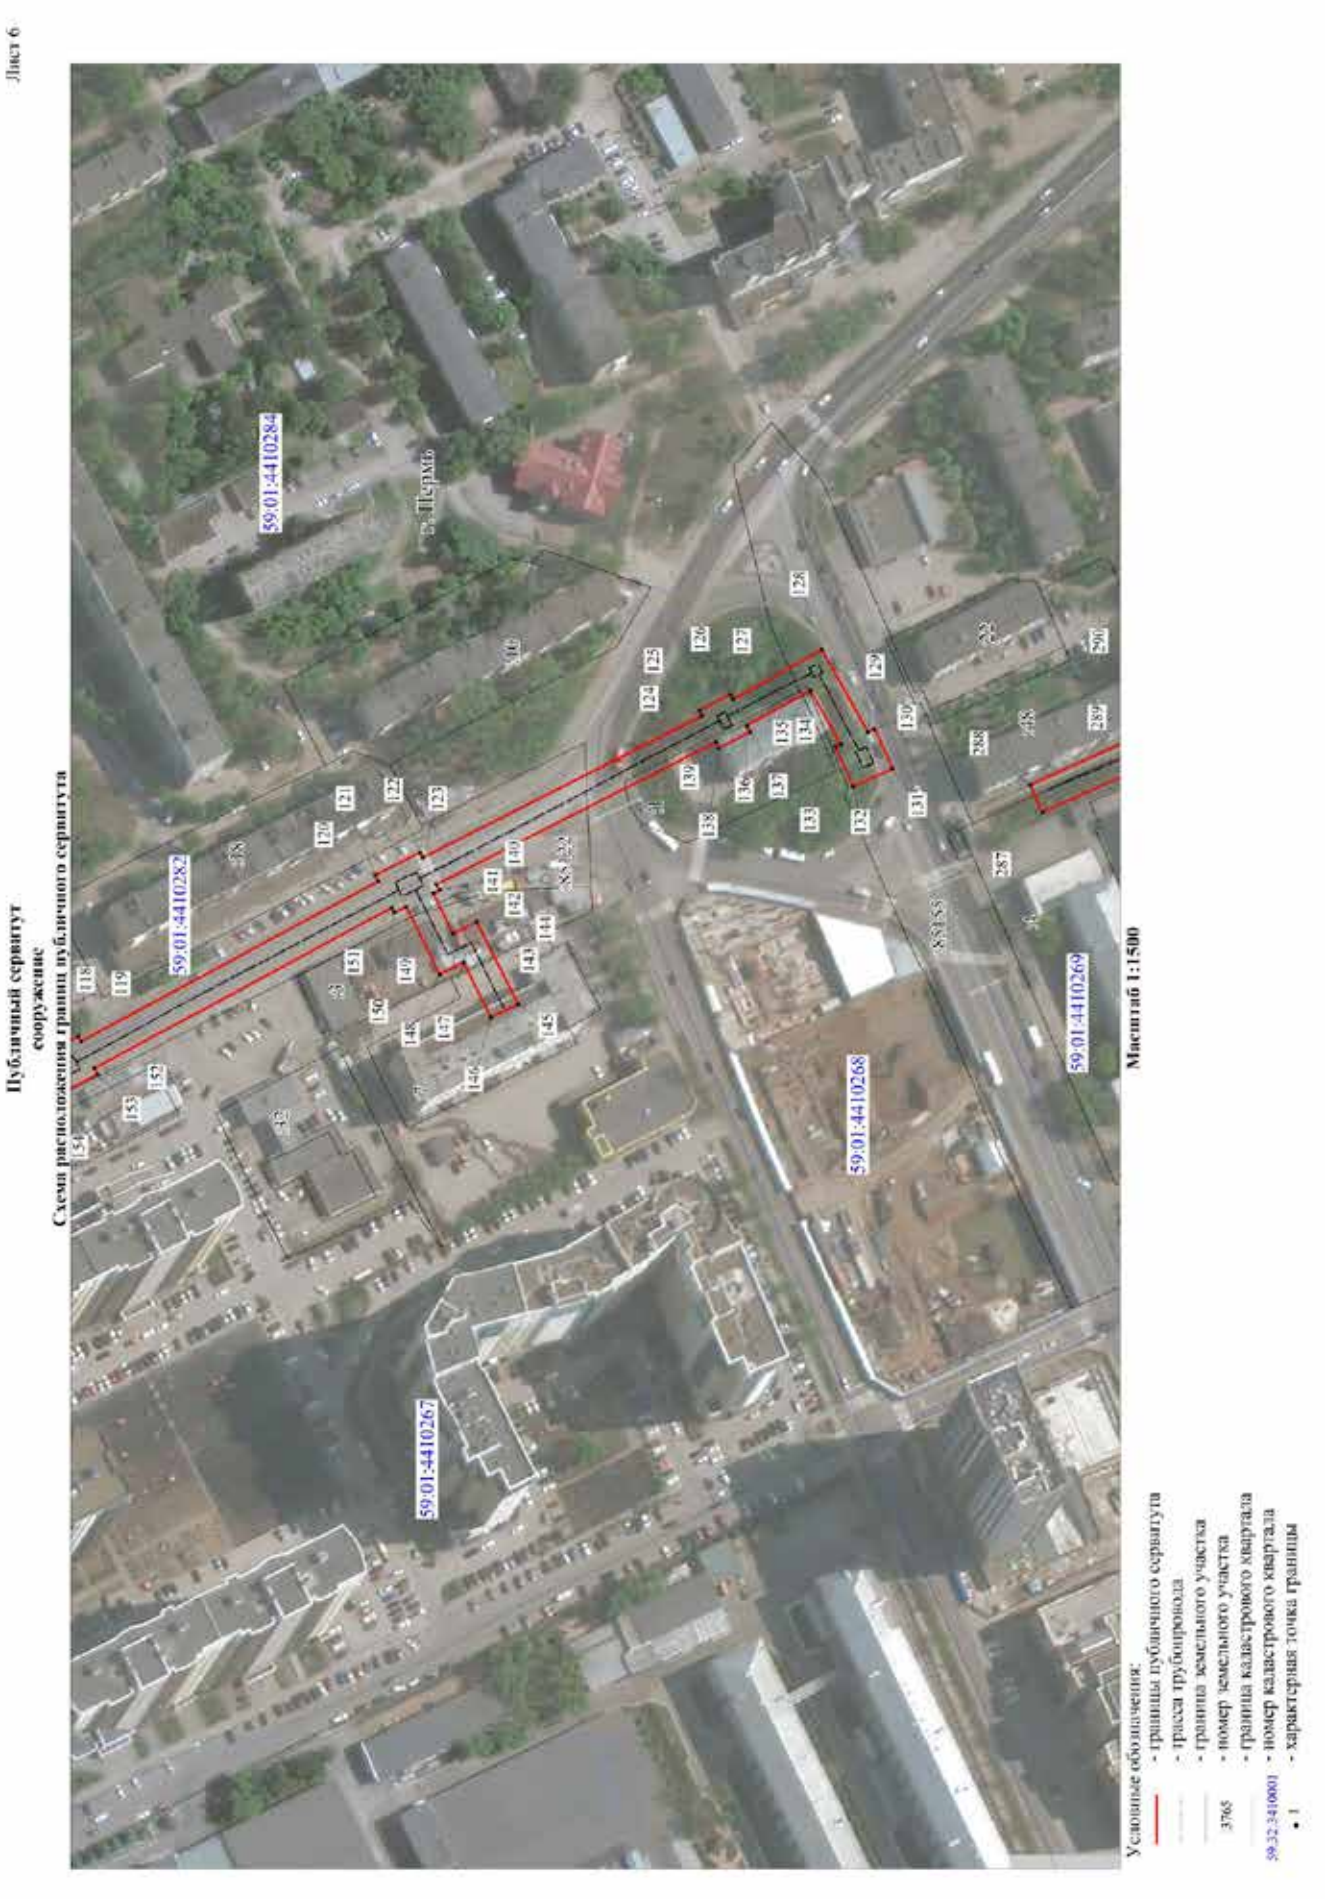
Лист 6
Публичный сервитут
сооружение
Схема расположения границ публичного сервитута
59:01:4410284
59:01:4410282
59:01:4410267
59:01:4410268
59:01:4410269
г. Пермь
Масштаб 1:1500
Условные обозначения:
- границы публичного сервитута
- трасса трубопровода
- граница земельного участка
3765 - номер земельного участка
- граница кадастрового квартала
59:32:3410001 - номер кадастрового квартала
- характерная точка границы

Лист 7

**Публичный сервитут**
**сооружение**
**Схема расположения границ публичного сервитута**





**Масштаб 1:1500**

Условные обозначения:
- граница публичного сервитута
- трасса трубопровода
- граница земельного участка
- номер земельного участка
- граница кадастрового квартала
- номер кадастрового квартала
- характерная точка границы

**Публичный сервитут**
**сооружение**
**Схема расположения границ публичного сервитута**

Лист 8

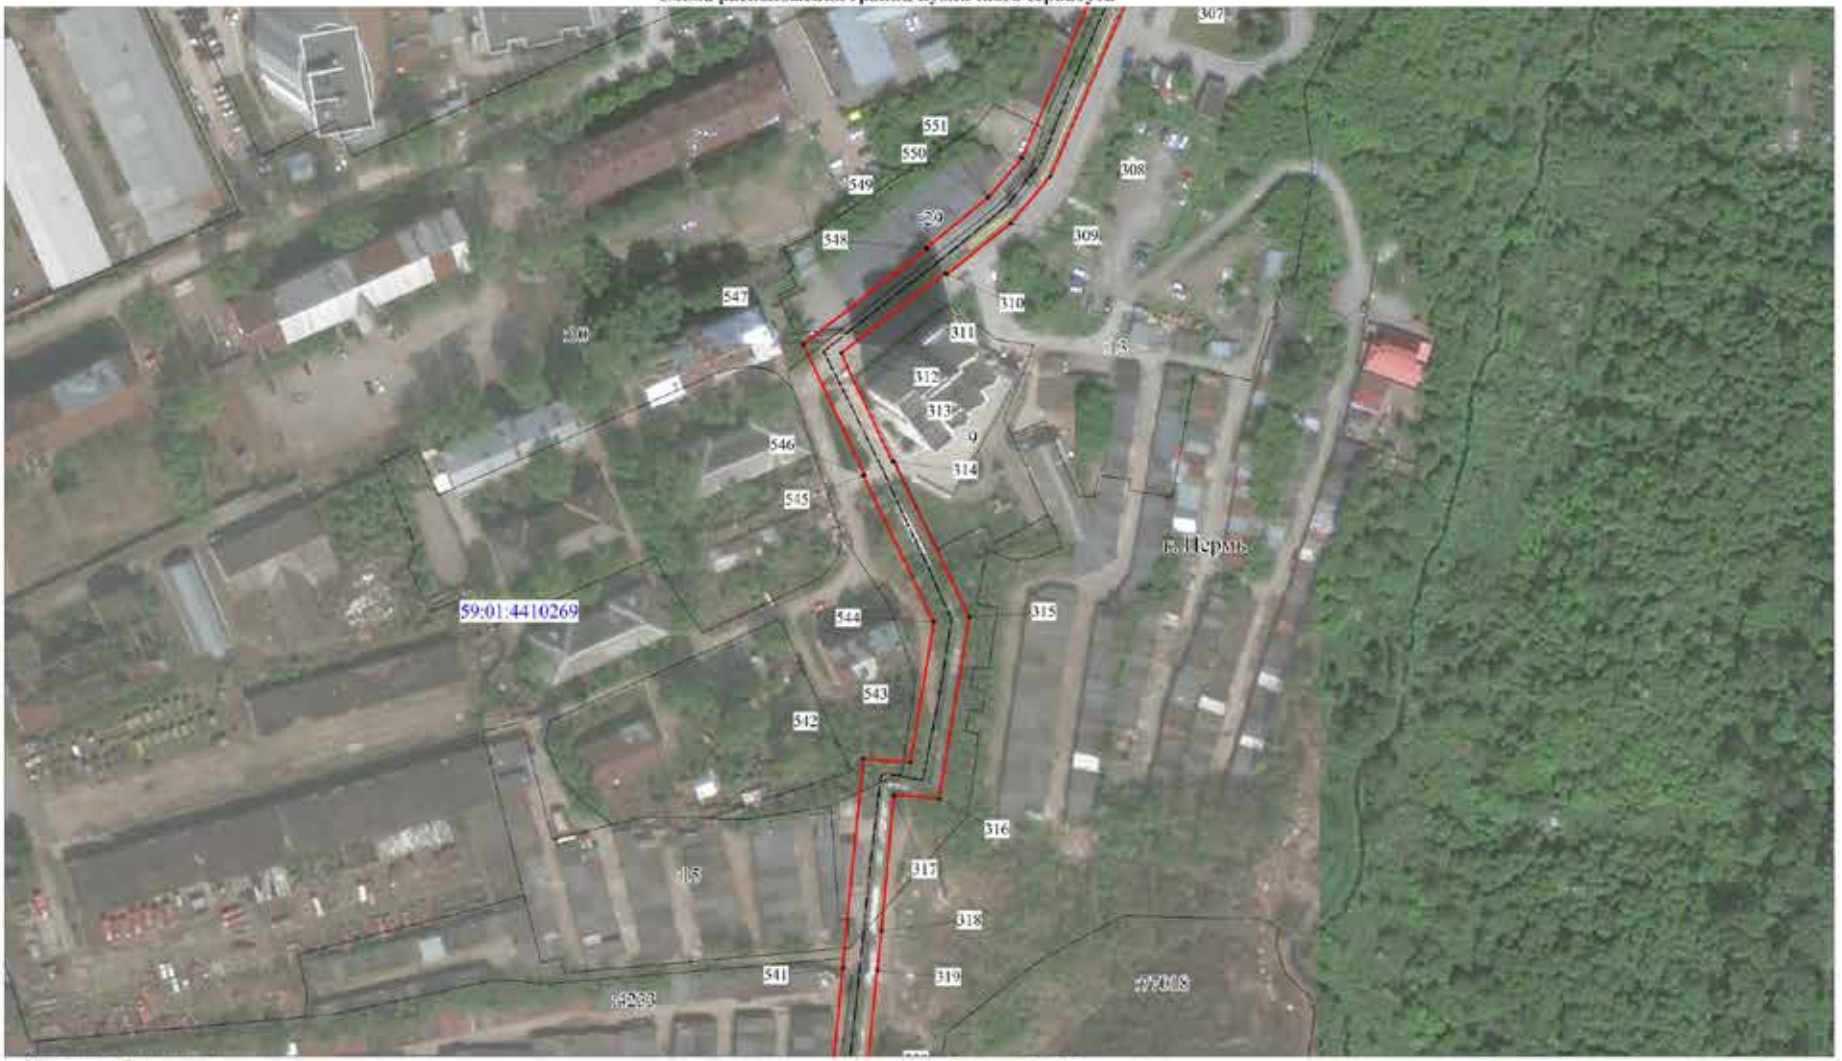




Условные обозначения:


- границы публичного сервитута
- трасса трубопровода
- граница земельного участка
- 3765 - номер земельного участка
- граница кадастрового квартала
- 59:32:3410001 - номер кадастрового квартала
- 1 - характерная точка границы

**Масштаб 1:1500**


Лист 9
Публичный сервитут
сооружение
Схема расположения границ публичного сервитута
59:01:4411374
59:01:4410923
59:01:4410269
г. Пермь
Масштаб 1:1500
Условные обозначения:
- границы публичного сервитута
- трасса трубопровода
- границы земельного участка
- номер земельного участка
- границы кадастрового квартала
- номер кадастрового квартала
- характерная точка границы

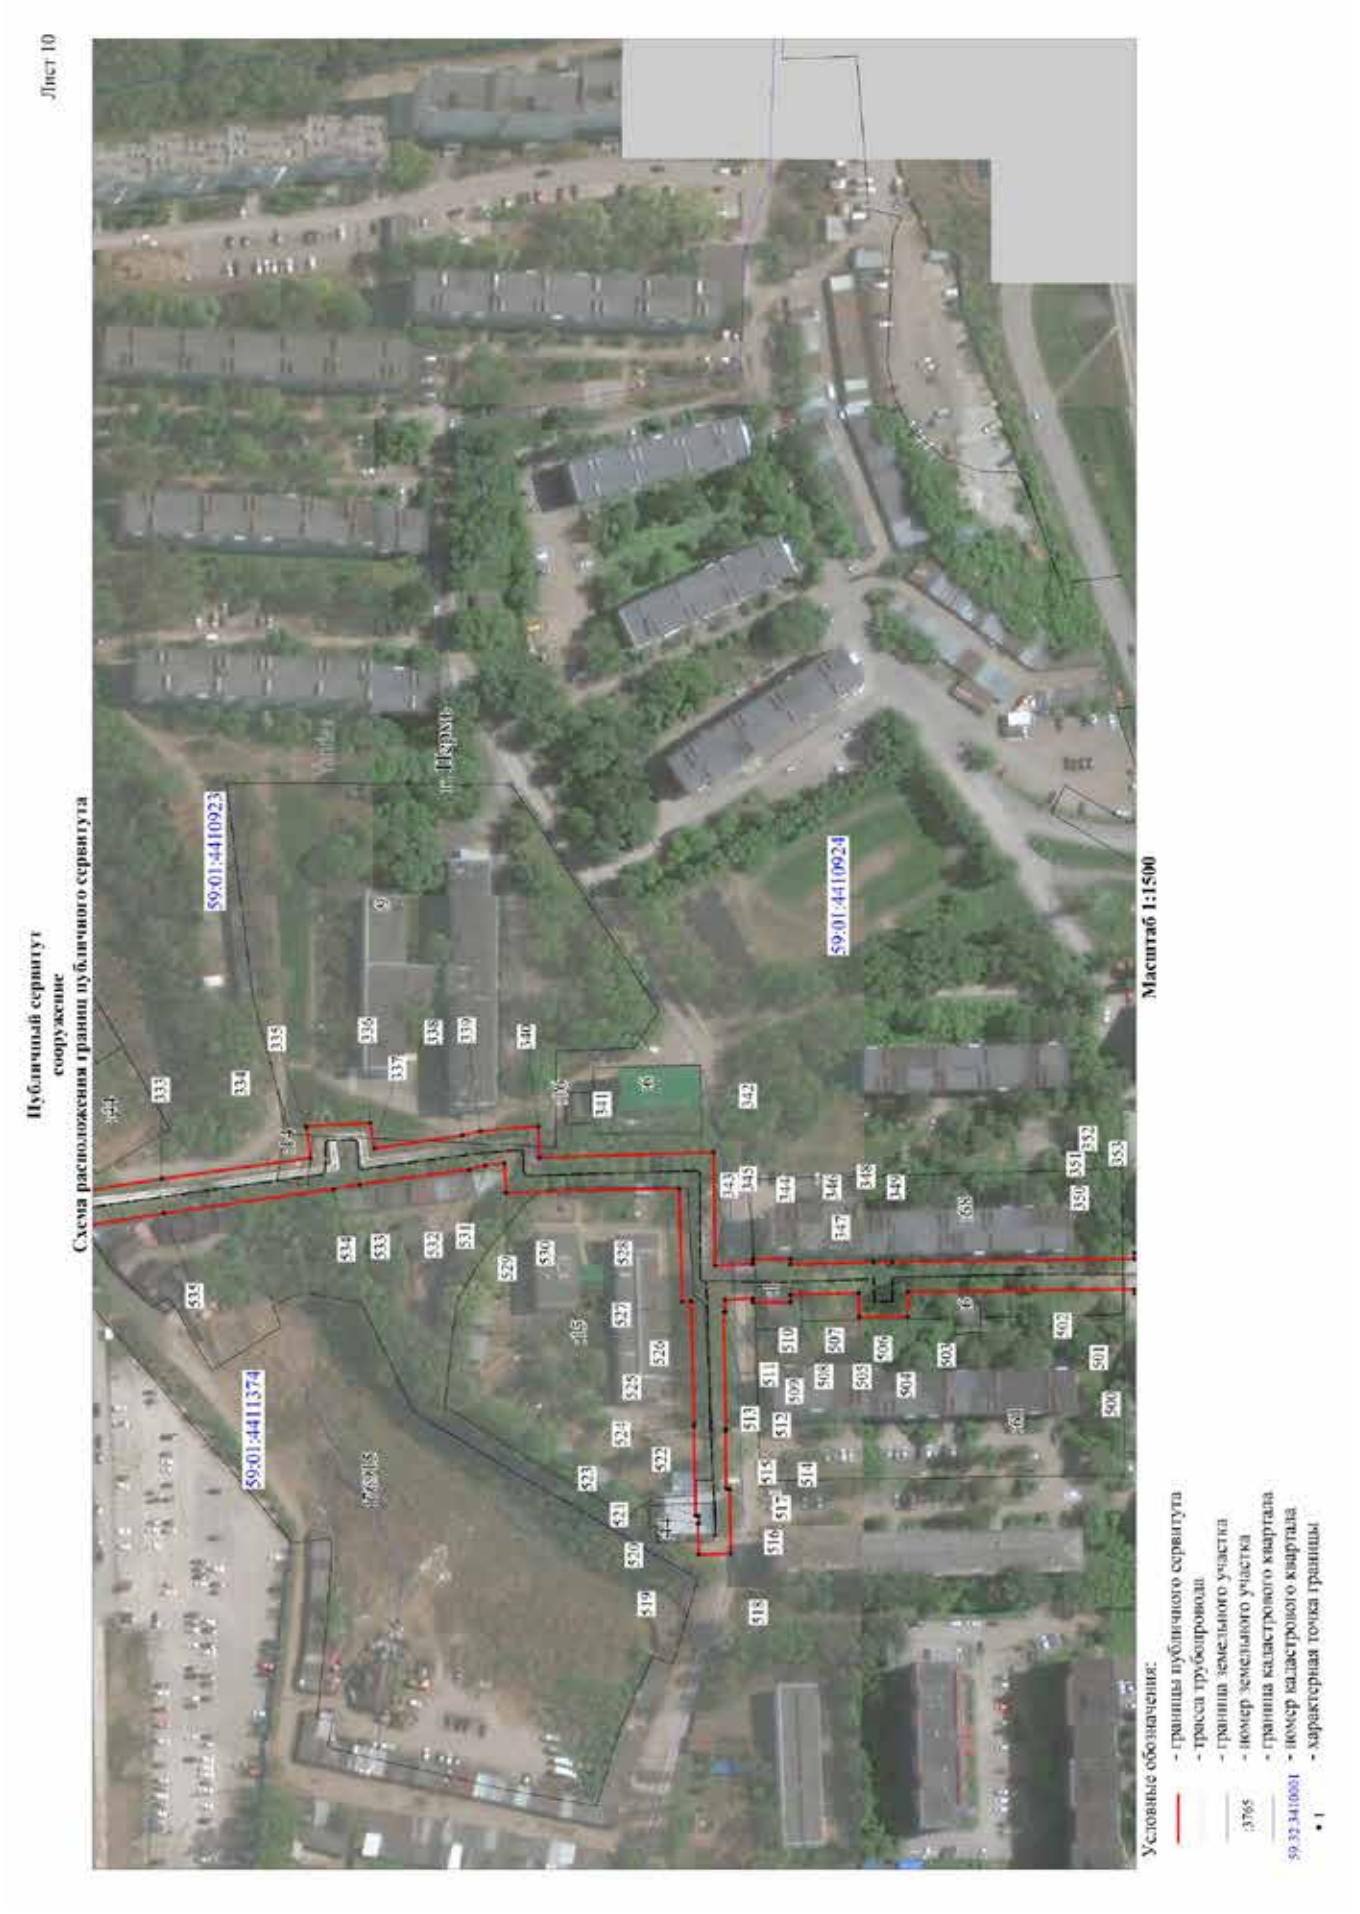

Лист 10
Публичный сервитут
сооружение
Схема расположения границ публичного сервитута
59:01:4410923
59:01:4410924
59:01:4411374
ул. Пермь
Масштаб 1:1500
Условные обозначения:
- граница публичного сервитута
- трасса трубопровода
- граница земельного участка
3765 - номер земельного участка
- граница кадастрового квартала
59:32:3410001 - номер кадастрового квартала
- характерная точка границы

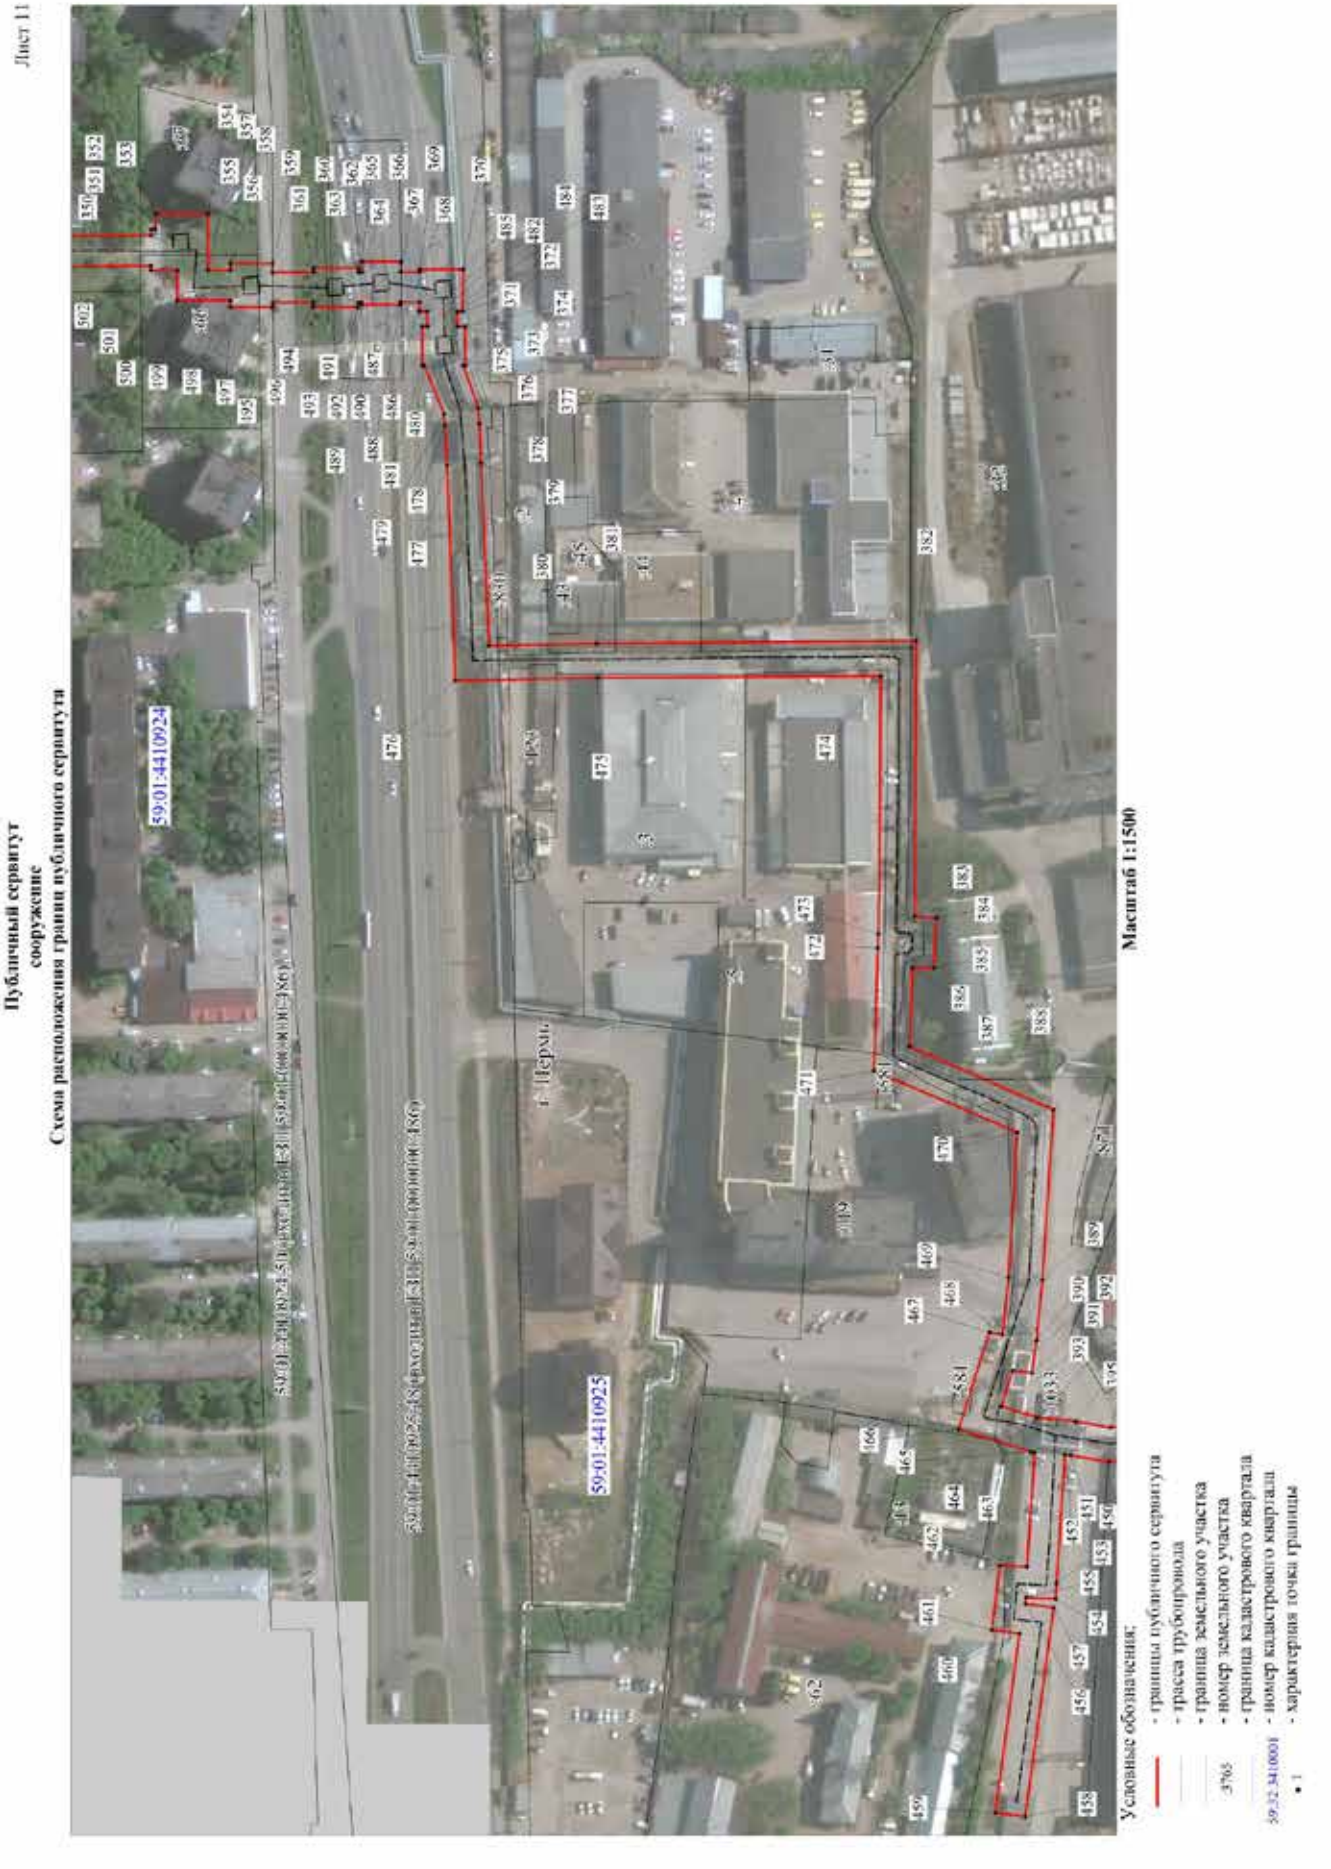
Лист 11
Публичный сервитут
сооружение
Схема расположения границ публичного сервитута
59:01:4410924
59:01:4410925
г. Пермь
Масштаб 1:1500
Условные обозначения:
- границы публичного сервитута
- трасса трубопровода
- граница земельного участка
- номер земельного участка
- граница кадастрового квартала
- номер кадастрового квартала
- характерная точка границ

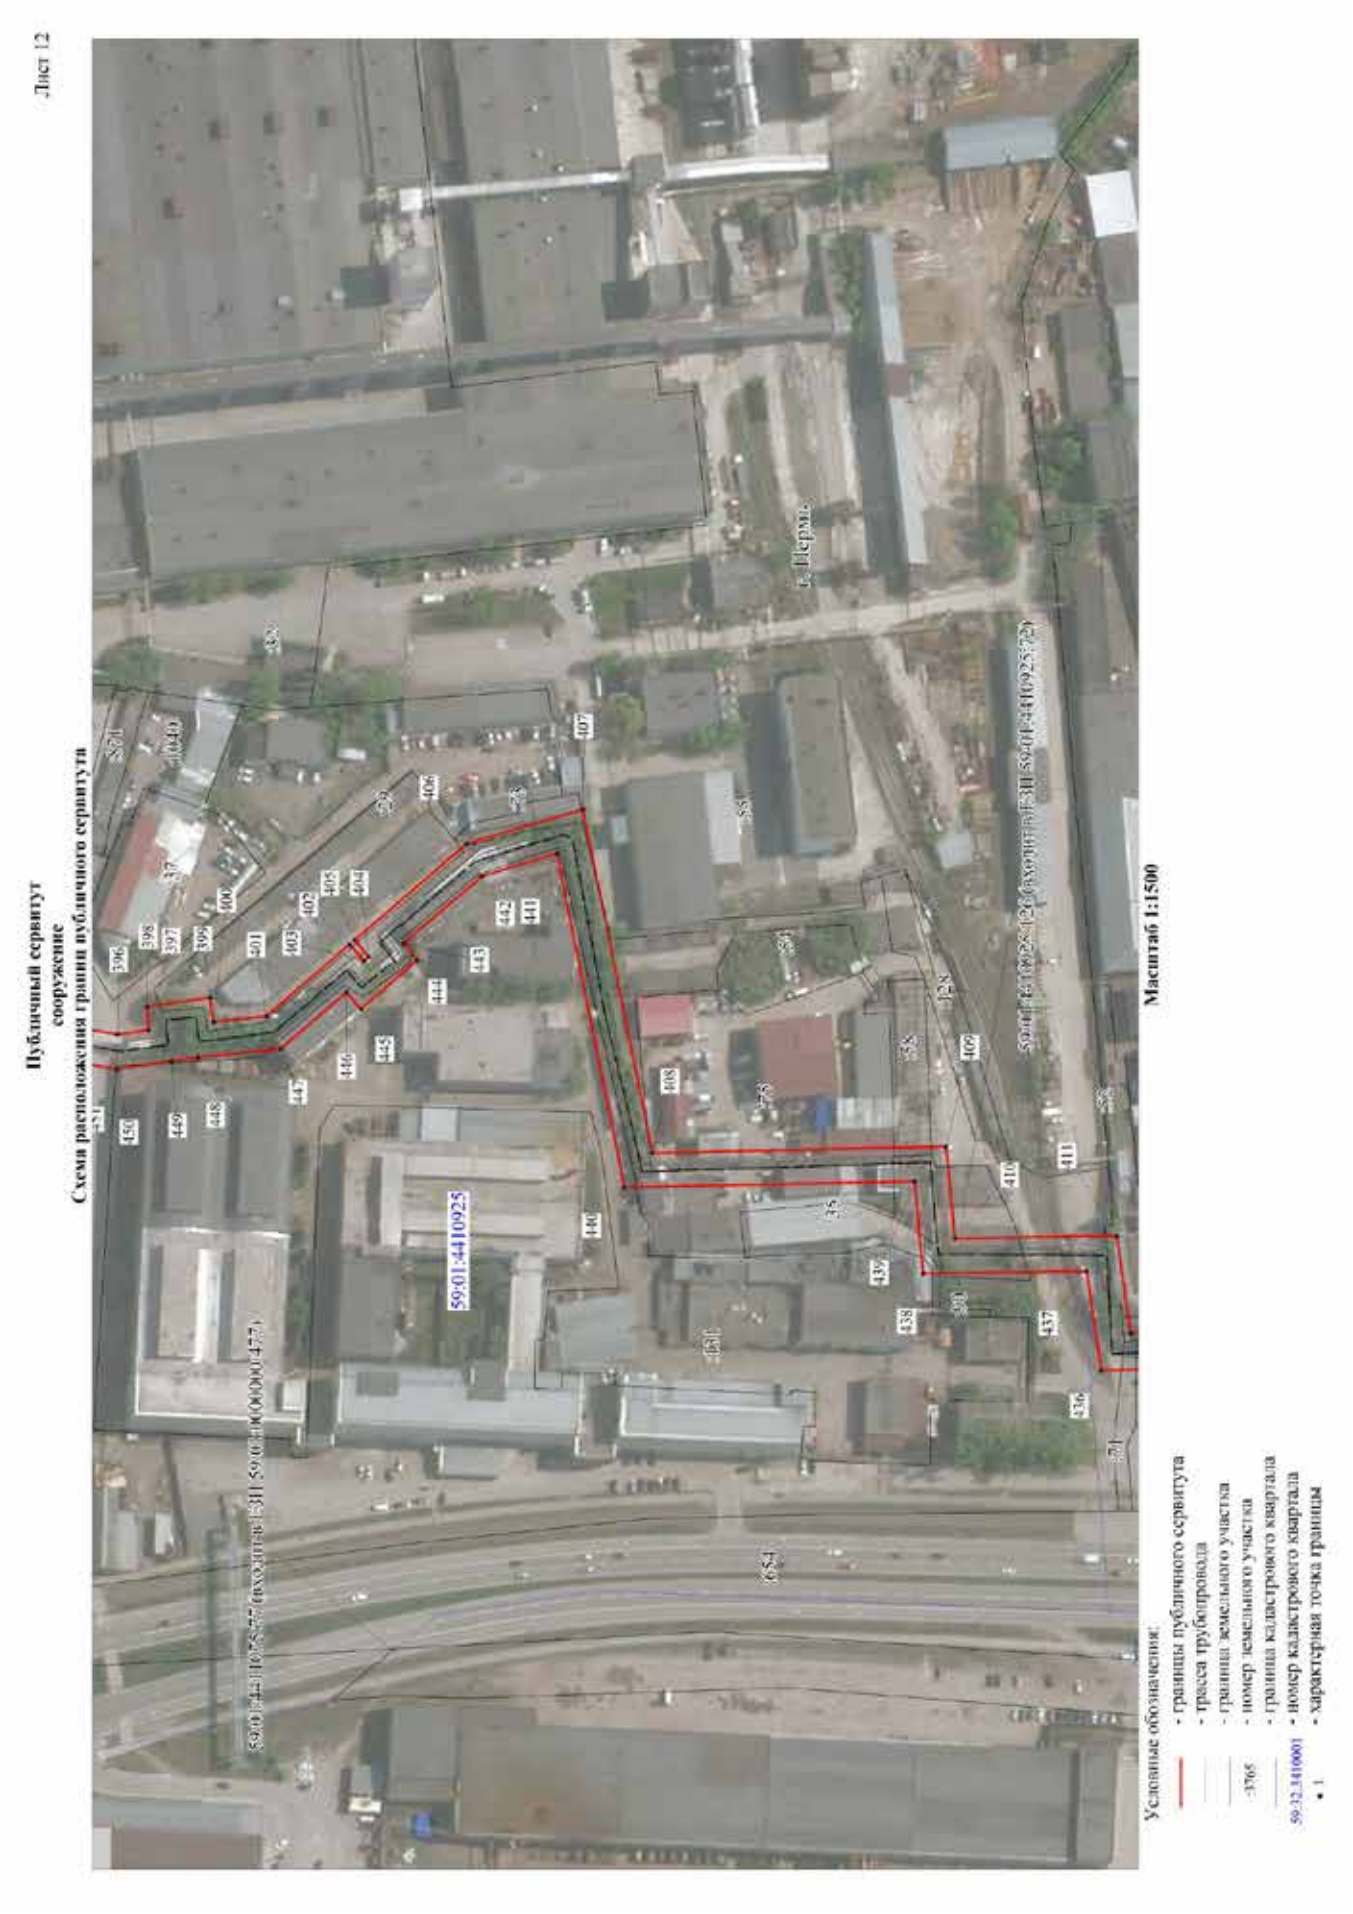
Лист 12
Публичный сервитут
сооружение
Схема расположения границ публичного сервитута
59:01:4410925
г. Перм
Масштаб 1:1500
Условные обозначения:
- границы публичного сервитута
- трасса трубопровода
- границы земельного участка
- номер земельного участка
- граница кадастрового квартала
- номер кадастрового квартала
- характерная точка границы

Лист 13

Публичный сервитут
сооружение
Схема расположения границ публичного сервитута

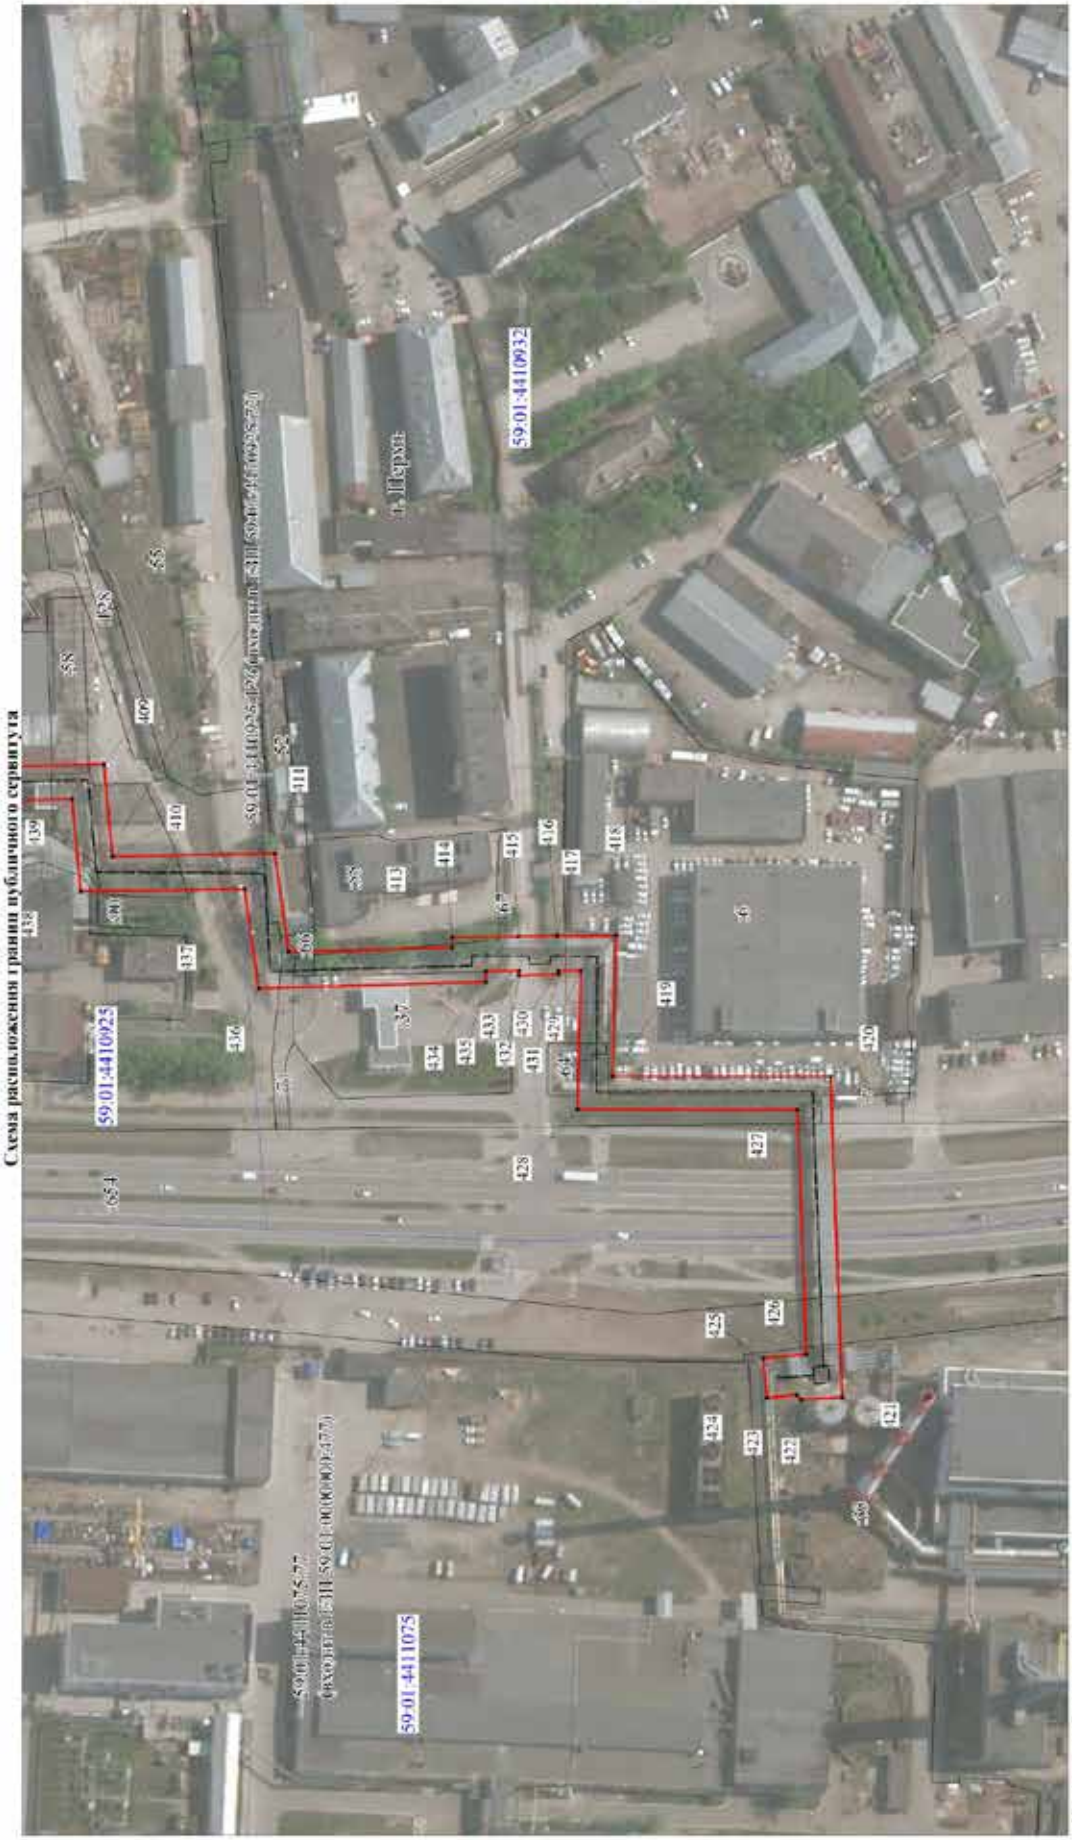


Масштаб 1:1500

Условные обозначения:
- граница публичного сервитута
- трасса трубопровода
- граница земельного участка
- 3765 - номер земельного участка
- граница кадастрового квартала
- 59:32:3410001 - номер кадастрового квартала
- 1 - характерная точка границы

**ОПИСАНИЕ МЕСТОПОЛОЖЕНИЯ ГРАНИЦ ПУБЛИЧНОГО СЕРВИТУТА ПО ОБЪЕКТУ**
**сооружение**
**ПЕРМСКИЙ КРАЙ, Г. ПЕРМЬ, СВЕРДЛОВСКИЙ РАЙОН**
**(НАИМЕНОВАНИЕ ОБЪЕКТА)**

**Сведения о местоположении границ объекта**

**1. Система координат МСК-59, зона 2**

**2. Сведения о характерных точках границ объекта**

| Обозначение характерных точек границ | Координаты. м | | Метод определения координат и средняя квадратическая погрешность положения характерной точки ($M_t$). м | Описание закрепления точки |
|---|---|---|---|---|
| | X | Y | | |
| 1 | 2 | 3 | 4 | 5 |
| 1 | 518349,03 | 2232736,55 | Геодезический метод; Mt=0.1 | - |
| 2 | 518354,82 | 2232749,08 | Геодезический метод; Mt=0.1 | - |
| 3 | 518342,05 | 2232755,08 | Геодезический метод; Mt=0.1 | - |
| 4 | 518341,31 | 2232753,47 | Геодезический метод; Mt=0.1 | - |
| 5 | 518340,17 | 2232754,00 | Геодезический метод; Mt=0.1 | - |
| 6 | 518340,25 | 2232754,17 | Геодезический метод; Mt=0.1 | - |
| 7 | 518338,56 | 2232754,96 | Геодезический метод; Mt=0.1 | - |
| 8 | 518340,67 | 2232758,90 | Геодезический метод; Mt=0.1 | - |
| 9 | 518331,91 | 2232763,03 | Геодезический метод; Mt=0.1 | - |
| 10 | 518332,84 | 2232764,84 | Геодезический метод; Mt=0.1 | - |
| 11 | 518319,68 | 2232771,63 | Геодезический метод; Mt=0.1 | - |
| 12 | 518318,55 | 2232769,40 | Геодезический метод; Mt=0.1 | - |
| 13 | 518285,55 | 2232785,27 | Геодезический метод; Mt=0.1 | - |
| 14 | 518288,16 | 2232790,59 | Геодезический метод; Mt=0.1 | - |
| 15 | 518271,65 | 2232799,33 | Геодезический метод; Mt=0.1 | - |
| 16 | 518268,71 | 2232794,19 | Геодезический метод; Mt=0.1 | - |
| 17 | 518231,57 | 2232815,15 | Геодезический метод; Mt=0.1 | - |
| 18 | 518232,72 | 2232817,31 | Геодезический метод; Mt=0.1 | - |
| 19 | 518221,27 | 2232823,46 | Геодезический метод; Mt=0.1 | - |
| 20 | 518220,09 | 2232821,27 | Геодезический метод; Mt=0.1 | - |
| 21 | 518141,92 | 2232861,04 | Геодезический метод; Mt=0.1 | - |
| 22 | 518148,82 | 2232874,25 | Геодезический метод; Mt=0.1 | - |
| 23 | 518129,28 | 2232886,18 | Геодезический метод; Mt=0.1 | - |
| 24 | 518123,13 | 2232875,09 | Геодезический метод; Mt=0.1 | - |
| 25 | 518071,05 | 2232900,86 | Геодезический метод; Mt=0.1 | - |
| 26 | 518072,09 | 2232903,04 | Геодезический метод; Mt=0.1 | - |
| 27 | 518059,78 | 2232908,80 | Геодезический метод; Mt=0.1 | - |
| 28 | 518058,95 | 2232907,06 | Геодезический метод; Mt=0.1 | - |
| 29 | 517992,21 | 2232942,34 | Геодезический метод; Mt=0.1 | - |
| 30 | 517995,91 | 2232949,11 | Геодезический метод; Mt=0.1 | - |
| 31 | 517969,09 | 2232963,31 | Геодезический метод; Mt=0.1 | - |
| 32 | 517965,38 | 2232956,54 | Геодезический метод; Mt=0.1 | - |
| 33 | 517948,89 | 2232965,27 | Геодезический метод; Mt=0.1 | - |
| 34 | 517949,64 | 2232966,69 | Геодезический метод; Mt=0.1 | - |
| 35 | 517937,67 | 2232973,15 | Геодезический метод; Mt=0.1 | - |
| 36 | 517936,86 | 2232971,63 | Геодезический метод; Mt=0.1 | - |
| 37 | 517919,07 | 2232981,32 | Геодезический метод; Mt=0.1 | - |
| 38 | 517901,07 | 2232947,77 | Геодезический метод; Mt=0.1 | - |
| 39 | 517899,04 | 2232948,84 | Геодезический метод; Mt=0.1 | - |
| 40 | 517898,01 | 2232946,85 | Геодезический метод; Mt=0.1 | - |
| 41 | 517871,02 | 2232960,96 | Геодезический метод; Mt=0.1 | - |
| 42 | 517831,70 | 2232984,33 | Геодезический метод; Mt=0.1 | - |
| 43 | 517837,70 | 2232994,79 | Геодезический метод; Mt=0.1 | - |
| 44 | 517821,62 | 2233004,15 | Геодезический метод; Mt=0.1 | - |
| 45 | 517817,53 | 2232997,00 | Геодезический метод; Mt=0.1 | - |
| 46 | 517750,54 | 2233031,75 | Геодезический метод; Mt=0.1 | - |
| 47 | 517751,76 | 2233034,38 | Геодезический метод; Mt=0.1 | - |
| 48 | 517737,81 | 2233040,90 | Геодезический метод; Mt=0.1 | - |
| 49 | 517736,84 | 2233038,81 | Геодезический метод; Mt=0.1 | - |
| 50 | 517707,55 | 2233053,79 | Геодезический метод; Mt=0.1 | - |
| 51 | 517710,59 | 2233060,20 | Геодезический метод; Mt=0.1 | - |
| 52 | 517693,53 | 2233068,58 | Геодезический метод; Mt=0.1 | - |
| 53 | 517690,54 | 2233062,25 | Геодезический метод; Mt=0.1 | - |
| 54 | 517632,25 | 2233091,12 | Геодезический метод; Mt=0.1 | - |
| 55 | 517637,22 | 2233103,29 | Геодезический метод; Mt=0.1 | - |
| 56 | 517595,97 | 2233123,73 | Геодезический метод; Mt=0.1 | - |
| 57 | 517588,86 | 2233112,46 | Геодезический метод; Mt=0.1 | - |
| 58 | 517532,02 | 2233142,35 | Геодезический метод; Mt=0.1 | - |
| 59 | 517535,27 | 2233148,73 | Геодезический метод; Mt=0.1 | - |
| 60 | 517516,65 | 2233158,44 | Геодезический метод; Mt=0.1 | - |
| 61 | 517513,33 | 2233151,92 | Геодезический метод; Mt=0.1 | - |
| 62 | 517492,14 | 2233162,04 | Геодезический метод; Mt=0.1 | - |
| 63 | 517494,09 | 2233165,69 | Геодезический метод; Mt=0.1 | - |

| | | | | |
|---|---|---|---|---|
| 64 | 517480,29 | 2233173,29 | Геодезический метод; Mt=0.1 | - |
| 65 | 517477,89 | 2233168,88 | Геодезический метод; Mt=0.1 | - |
| 66 | 517442,14 | 2233186,15 | Геодезический метод; Mt=0.1 | - |
| 67 | 517445,35 | 2233192,50 | Геодезический метод; Mt=0.1 | - |
| 68 | 517426,16 | 2233201,96 | Геодезический метод; Mt=0.1 | - |
| 69 | 517422,99 | 2233195,72 | Геодезический метод; Mt=0.1 | - |
| 70 | 517366,58 | 2233225,67 | Геодезический метод; Mt=0.1 | - |
| 71 | 517338,89 | 2233239,52 | Геодезический метод; Mt=0.1 | - |
| 72 | 517350,07 | 2233266,86 | Геодезический метод; Mt=0.1 | - |
| 73 | 517306,27 | 2233289,62 | Геодезический метод; Mt=0.1 | - |
| 74 | 517307,22 | 2233291,67 | Геодезический метод; Mt=0.1 | - |
| 75 | 517294,35 | 2233297,69 | Геодезический метод; Mt=0.1 | - |
| 76 | 517293,65 | 2233296,17 | Геодезический метод; Mt=0.1 | - |
| 77 | 517245,50 | 2233321,10 | Геодезический метод; Mt=0.1 | - |
| 78 | 517249,22 | 2233327,63 | Геодезический метод; Mt=0.1 | - |
| 79 | 517234,50 | 2233336,11 | Геодезический метод; Mt=0.1 | - |
| 80 | 517231,27 | 2233330,47 | Геодезический метод; Mt=0.1 | - |
| 81 | 517220,82 | 2233336,35 | Геодезический метод; Mt=0.1 | - |
| 82 | 517222,25 | 2233339,44 | Геодезический метод; Mt=0.1 | - |
| 83 | 517209,66 | 2233345,36 | Геодезический метод; Mt=0.1 | - |
| 84 | 517208,75 | 2233343,38 | Геодезический метод; Mt=0.1 | - |
| 85 | 517205,27 | 2233345,46 | Геодезический метод; Mt=0.1 | - |
| 86 | 517206,95 | 2233348,63 | Геодезический метод; Mt=0.1 | - |
| 87 | 517193,84 | 2233355,54 | Геодезический метод; Mt=0.1 | - |
| 88 | 517191,76 | 2233351,62 | Геодезический метод; Mt=0.1 | - |
| 89 | 517181,47 | 2233357,48 | Геодезический метод; Mt=0.1 | - |
| 90 | 517180,04 | 2233354,93 | Геодезический метод; Mt=0.1 | - |
| 91 | 517158,16 | 2233367,04 | Геодезический метод; Mt=0.1 | - |
| 92 | 517160,30 | 2233371,02 | Геодезический метод; Mt=0.1 | - |
| 93 | 517134,04 | 2233385,47 | Геодезический метод; Mt=0.1 | - |
| 94 | 517131,90 | 2233381,51 | Геодезический метод; Mt=0.1 | - |
| 95 | 517097,49 | 2233400,51 | Геодезический метод; Mt=0.1 | - |
| 96 | 517098,09 | 2233401,43 | Геодезический метод; Mt=0.1 | - |
| 97 | 517088,55 | 2233407,71 | Геодезический метод; Mt=0.1 | - |
| 98 | 517075,98 | 2233414,74 | Геодезический метод; Mt=0.1 | - |
| 99 | 517069,03 | 2233402,13 | Геодезический метод; Mt=0.1 | - |
| 100 | 517070,96 | 2233401,05 | Геодезический метод; Mt=0.1 | - |

| | | | | |
|---|---|---|---|---|
| 101 | 517060,15 | 2233380,83 | Геодезический метод; Mt=0.1 | - |
| 102 | 517024,44 | 2233400,60 | Геодезический метод; Mt=0.1 | - |
| 103 | 517025,03 | 2233401,69 | Геодезический метод; Mt=0.1 | - |
| 104 | 517014,16 | 2233407,68 | Геодезический метод; Mt=0.1 | - |
| 105 | 517013,59 | 2233406,62 | Геодезический метод; Mt=0.1 | - |
| 106 | 516989,66 | 2233419,96 | Геодезический метод; Mt=0.1 | - |
| 107 | 517000,53 | 2233441,48 | Геодезический метод; Mt=0.1 | - |
| 108 | 516976,34 | 2233454,35 | Геодезический метод; Mt=0.1 | - |
| 109 | 516978,15 | 2233458,23 | Геодезический метод; Mt=0.1 | - |
| 110 | 516962,19 | 2233465,63 | Геодезический метод; Mt=0.1 | - |
| 111 | 516960,75 | 2233462,54 | Геодезический метод; Mt=0.1 | - |
| 112 | 516896,95 | 2233495,46 | Геодезический метод; Mt=0.1 | - |
| 113 | 516898,01 | 2233497,50 | Геодезический метод; Mt=0.1 | - |
| 114 | 516884,30 | 2233504,56 | Геодезический метод; Mt=0.1 | - |
| 115 | 516883,32 | 2233502,65 | Геодезический метод; Mt=0.1 | - |
| 116 | 516795,65 | 2233549,94 | Геодезический метод; Mt=0.1 | - |
| 117 | 516796,67 | 2233551,88 | Геодезический метод; Mt=0.1 | - |
| 118 | 516782,96 | 2233558,95 | Геодезический метод; Mt=0.1 | - |
| 119 | 516782,09 | 2233557,25 | Геодезический метод; Mt=0.1 | - |
| 120 | 516682,56 | 2233610,94 | Геодезический метод; Mt=0.1 | - |
| 121 | 516683,63 | 2233613,00 | Геодезический метод; Mt=0.1 | - |
| 122 | 516668,62 | 2233620,51 | Геодезический метод; Mt=0.1 | - |
| 123 | 516667,70 | 2233618,73 | Геодезический метод; Mt=0.1 | - |
| 124 | 516574,23 | 2233666,29 | Геодезический метод; Mt=0.1 | - |
| 125 | 516575,12 | 2233668,00 | Геодезический метод; Mt=0.1 | - |
| 126 | 516564,66 | 2233673,45 | Геодезический метод; Mt=0.1 | - |
| 127 | 516563,82 | 2233671,83 | Геодезический метод; Mt=0.1 | - |
| 128 | 516534,08 | 2233688,36 | Геодезический метод; Mt=0.1 | - |
| 129 | 516518,72 | 2233660,90 | Геодезический метод; Mt=0.1 | - |
| 130 | 516516,52 | 2233661,90 | Геодезический метод; Mt=0.1 | - |
| 131 | 516510,48 | 2233648,63 | Геодезический метод; Mt=0.1 | - |
| 132 | 516523,57 | 2233642,63 | Геодезический метод; Mt=0.1 | - |
| 133 | 516529,64 | 2233655,92 | Геодезический метод; Mt=0.1 | - |
| 134 | 516527,85 | 2233656,74 | Геодезический метод; Mt=0.1 | - |
| 135 | 516537,94 | 2233674,77 | Геодезический метод; Mt=0.1 | - |
| 136 | 516559,21 | 2233662,95 | Геодезический метод; Mt=0.1 | - |
| 137 | 516558,12 | 2233660,84 | Геодезический метод; Mt=0.1 | - |

| | | | | |
|---|---|---|---|---|
| 138 | 516568,59 | 2233655,39 | Геодезический метод; Mt=0.1 | - |
| 139 | 516569,63 | 2233657,41 | Геодезический метод; Mt=0.1 | - |
| 140 | 516663,11 | 2233609,85 | Геодезический метод; Mt=0.1 | - |
| 141 | 516662,10 | 2233607,89 | Геодезический метод; Mt=0.1 | - |
| 142 | 516664,23 | 2233606,83 | Геодезический метод; Mt=0.1 | - |
| 143 | 516657,59 | 2233593,29 | Геодезический метод; Mt=0.1 | - |
| 144 | 516649,58 | 2233597,36 | Геодезический метод; Mt=0.1 | - |
| 145 | 516635,91 | 2233569,81 | Геодезический метод; Mt=0.1 | - |
| 146 | 516644,85 | 2233565,31 | Геодезический метод; Mt=0.1 | - |
| 147 | 516654,04 | 2233583,87 | Геодезический метод; Mt=0.1 | - |
| 148 | 516662,10 | 2233579,77 | Геодезический метод; Mt=0.1 | - |
| 149 | 516673,19 | 2233602,35 | Геодезический метод; Mt=0.1 | - |
| 150 | 516677,13 | 2233600,38 | Геодезический метод; Mt=0.1 | - |
| 151 | 516677,98 | 2233602,04 | Геодезический метод; Mt=0.1 | - |
| 152 | 516777,50 | 2233548,37 | Геодезический метод; Mt=0.1 | - |
| 153 | 516776,45 | 2233546,34 | Геодезический метод; Mt=0.1 | - |
| 154 | 516790,13 | 2233539,27 | Геодезический метод; Mt=0.1 | - |
| 155 | 516791,05 | 2233541,05 | Геодезический метод; Mt=0.1 | - |
| 156 | 516878,73 | 2233493,76 | Геодезический метод; Mt=0.1 | - |
| 157 | 516877,79 | 2233491,94 | Геодезический метод; Mt=0.1 | - |
| 158 | 516891,47 | 2233484,88 | Геодезический метод; Mt=0.1 | - |
| 159 | 516892,34 | 2233486,58 | Геодезический метод; Mt=0.1 | - |
| 160 | 516956,53 | 2233453,46 | Геодезический метод; Mt=0.1 | - |
| 161 | 516954,94 | 2233450,04 | Геодезический метод; Mt=0.1 | - |
| 162 | 516970,90 | 2233442,63 | Геодезический метод; Mt=0.1 | - |
| 163 | 516972,13 | 2233445,27 | Геодезический метод; Mt=0.1 | - |
| 164 | 516987,20 | 2233437,25 | Геодезический метод; Mt=0.1 | - |
| 165 | 516976,41 | 2233415,90 | Геодезический метод; Mt=0.1 | - |
| 166 | 517008,80 | 2233397,83 | Геодезический метод; Mt=0.1 | - |
| 167 | 517008,24 | 2233396,79 | Геодезический метод; Mt=0.1 | - |
| 168 | 517019,08 | 2233390,83 | Геодезический метод; Mt=0.1 | - |
| 169 | 517019,62 | 2233391,82 | Геодезический метод; Mt=0.1 | - |
| 170 | 517064,19 | 2233367,17 | Геодезический метод; Mt=0.1 | - |
| 171 | 517079,69 | 2233396,19 | Геодезический метод; Mt=0.1 | - |
| 172 | 517081,60 | 2233395,11 | Геодезический метод; Mt=0.1 | - |
| 173 | 517082,42 | 2233396,59 | Геодезический метод; Mt=0.1 | - |
| 174 | 517091,15 | 2233390,83 | Геодезический метод; Mt=0.1 | - |
| 175 | 517092,00 | 2233392,13 | Геодезический метод; Mt=0.1 | - |
| 176 | 517135,90 | 2233367,88 | Геодезический метод; Mt=0.1 | - |
| 177 | 517138,04 | 2233371,85 | Геодезический метод; Mt=0.1 | - |
| 178 | 517146,78 | 2233367,04 | Геодезический метод; Mt=0.1 | - |
| 179 | 517144,65 | 2233363,09 | Геодезический метод; Mt=0.1 | - |
| 180 | 517175,16 | 2233346,21 | Геодезический метод; Mt=0.1 | - |
| 181 | 517173,64 | 2233343,49 | Геодезический метод; Mt=0.1 | - |
| 182 | 517185,69 | 2233336,60 | Геодезический метод; Mt=0.1 | - |
| 183 | 517187,82 | 2233340,40 | Геодезический метод; Mt=0.1 | - |
| 184 | 517188,60 | 2233340,35 | Геодезический метод; Mt=0.1 | - |
| 185 | 517199,54 | 2233334,58 | Геодезический метод; Mt=0.1 | - |
| 186 | 517200,60 | 2233336,60 | Геодезический метод; Mt=0.1 | - |
| 187 | 517204,53 | 2233334,24 | Геодезический метод; Mt=0.1 | - |
| 188 | 517202,96 | 2233330,84 | Геодезический метод; Mt=0.1 | - |
| 189 | 517215,53 | 2233324,92 | Геодезический метод; Mt=0.1 | - |
| 190 | 517216,60 | 2233327,24 | Геодезический метод; Mt=0.1 | - |
| 191 | 517231,20 | 2233319,02 | Геодезический метод; Mt=0.1 | - |
| 192 | 517236,50 | 2233314,50 | Геодезический метод; Mt=0.1 | - |
| 193 | 517289,45 | 2233287,09 | Геодезический метод; Mt=0.1 | - |
| 194 | 517288,27 | 2233284,53 | Геодезический метод; Mt=0.1 | - |
| 195 | 517301,14 | 2233278,51 | Геодезический метод; Mt=0.1 | - |
| 196 | 517302,07 | 2233280,54 | Геодезический метод; Mt=0.1 | - |
| 197 | 517337,36 | 2233262,20 | Геодезический метод; Mt=0.1 | - |
| 198 | 517326,11 | 2233234,73 | Геодезический метод; Mt=0.1 | - |
| 199 | 517362,00 | 2233216,78 | Геодезический метод; Mt=0.1 | - |
| 200 | 517427,30 | 2233182,11 | Геодезический метод; Mt=0.1 | - |
| 201 | 517430,60 | 2233188,63 | Геодезический метод; Mt=0.1 | - |
| 202 | 517431,86 | 2233188,00 | Геодезический метод; Mt=0.1 | - |
| 203 | 517428,60 | 2233181,59 | Геодезический метод; Mt=0.1 | - |
| 204 | 517473,10 | 2233160,09 | Геодезический метод; Mt=0.1 | - |
| 205 | 517472,74 | 2233159,43 | Геодезический метод; Mt=0.1 | - |
| 206 | 517486,66 | 2233151,77 | Геодезический метод; Mt=0.1 | - |
| 207 | 517487,42 | 2233153,21 | Геодезический метод; Mt=0.1 | - |
| 208 | 517517,80 | 2233138,69 | Геодезический метод; Mt=0.1 | - |
| 209 | 517520,97 | 2233144,90 | Геодезический метод; Mt=0.1 | - |
| 210 | 517521,86 | 2233144,44 | Геодезический метод; Mt=0.1 | - |
| 211 | 517518,63 | 2233138,09 | Геодезический метод; Mt=0.1 | - |

| | | | | |
|---|---|---|---|---|
| 212 | 517592,40 | 2233099,31 | Геодезический метод; Mt=0.1 | - |
| 213 | 517599,62 | 2233110,77 | Геодезический метод; Mt=0.1 | - |
| 214 | 517624,45 | 2233098,46 | Геодезический метод; Mt=0.1 | - |
| 215 | 517619,48 | 2233086,29 | Геодезический метод; Mt=0.1 | - |
| 216 | 517691,09 | 2233050,83 | Геодезический метод; Mt=0.1 | - |
| 217 | 517699,12 | 2233046,90 | Геодезический метод; Mt=0.1 | - |
| 218 | 517732,65 | 2233029,72 | Геодезический метод; Mt=0.1 | - |
| 219 | 517730,98 | 2233026,11 | Геодезический метод; Mt=0.1 | - |
| 220 | 517744,92 | 2233019,58 | Геодезический метод; Mt=0.1 | - |
| 221 | 517746,34 | 2233022,66 | Геодезический метод; Mt=0.1 | - |
| 222 | 517820,18 | 2232984,38 | Геодезический метод; Mt=0.1 | - |
| 223 | 517818,11 | 2232980,77 | Геодезический метод; Mt=0.1 | - |
| 224 | 517866,14 | 2232952,23 | Геодезический метод; Mt=0.1 | - |
| 225 | 517893,39 | 2232937,98 | Геодезический метод; Mt=0.1 | - |
| 226 | 517892,48 | 2232936,25 | Геодезический метод; Mt=0.1 | - |
| 227 | 517899,55 | 2232932,49 | Геодезический метод; Mt=0.1 | - |
| 228 | 517898,86 | 2232931,12 | Геодезический метод; Mt=0.1 | - |
| 229 | 517901,58 | 2232929,71 | Геодезический метод; Mt=0.1 | - |
| 230 | 517892,46 | 2232911,78 | Геодезический метод; Mt=0.1 | - |
| 231 | 517927,24 | 2232893,93 | Геодезический метод; Mt=0.1 | - |
| 232 | 517907,44 | 2232854,87 | Геодезический метод; Mt=0.1 | - |
| 233 | 517905,54 | 2232850,63 | Геодезический метод; Mt=0.1 | - |
| 234 | 517890,82 | 2232821,87 | Геодезический метод; Mt=0.1 | - |
| 235 | 517889,72 | 2232822,45 | Геодезический метод; Mt=0.1 | - |
| 236 | 517883,17 | 2232810,30 | Геодезический метод; Mt=0.1 | - |
| 237 | 517894,46 | 2232804,19 | Геодезический метод; Mt=0.1 | - |
| 238 | 517901,02 | 2232816,35 | Геодезический метод; Mt=0.1 | - |
| 239 | 517899,61 | 2232817,11 | Геодезический метод; Mt=0.1 | - |
| 240 | 517912,28 | 2232841,87 | Геодезический метод; Mt=0.1 | - |
| 241 | 517916,91 | 2232839,56 | Геодезический метод; Mt=0.1 | - |
| 242 | 517923,57 | 2232851,63 | Геодезический метод; Mt=0.1 | - |
| 243 | 517918,46 | 2232854,47 | Геодезический метод; Mt=0.1 | - |
| 244 | 517940,66 | 2232898,28 | Геодезический метод; Mt=0.1 | - |
| 245 | 517905,89 | 2232916,13 | Геодезический метод; Mt=0.1 | - |
| 246 | 517910,47 | 2232925,15 | Геодезический метод; Mt=0.1 | - |
| 247 | 517911,32 | 2232924,72 | Геодезический метод; Mt=0.1 | - |
| 248 | 517918,10 | 2232938,10 | Геодезический метод; Mt=0.1 | - |
| 249 | 517910,76 | 2232941,87 | Геодезический метод; Mt=0.1 | - |
| 250 | 517911,07 | 2232942,45 | Геодезический метод; Mt=0.1 | - |
| 251 | 517909,89 | 2232943,08 | Геодезический метод; Mt=0.1 | - |
| 252 | 517923,12 | 2232967,73 | Геодезический метод; Mt=0.1 | - |
| 253 | 517932,16 | 2232962,81 | Геодезический метод; Mt=0.1 | - |
| 254 | 517931,27 | 2232961,16 | Геодезический метод; Mt=0.1 | - |
| 255 | 517943,23 | 2232954,69 | Геодезический метод; Mt=0.1 | - |
| 256 | 517944,17 | 2232956,44 | Геодезический метод; Mt=0.1 | - |
| 257 | 517969,41 | 2232943,09 | Геодезический метод; Mt=0.1 | - |
| 258 | 517973,12 | 2232949,86 | Геодезический метод; Mt=0.1 | - |
| 259 | 517982,27 | 2232945,02 | Геодезический метод; Mt=0.1 | - |
| 260 | 517978,55 | 2232938,24 | Геодезический метод; Mt=0.1 | - |
| 261 | 518054,66 | 2232898,01 | Геодезический метод; Mt=0.1 | - |
| 262 | 518053,70 | 2232895,96 | Геодезический метод; Mt=0.1 | - |
| 263 | 518066,02 | 2232890,20 | Геодезический метод; Mt=0.1 | - |
| 264 | 518066,78 | 2232891,81 | Геодезический метод; Mt=0.1 | - |
| 265 | 518127,23 | 2232861,90 | Геодезический метод; Mt=0.1 | - |
| 266 | 518132,97 | 2232872,21 | Геодезический метод; Mt=0.1 | - |
| 267 | 518135,63 | 2232870,59 | Геодезический метод; Mt=0.1 | - |
| 268 | 518128,39 | 2232856,71 | Геодезический метод; Mt=0.1 | - |
| 269 | 518215,38 | 2232812,46 | Геодезический метод; Mt=0.1 | - |
| 270 | 518214,57 | 2232810,94 | Геодезический метод; Mt=0.1 | - |
| 271 | 518226,03 | 2232804,79 | Геодезический метод; Mt=0.1 | - |
| 272 | 518226,84 | 2232806,34 | Геодезический метод; Mt=0.1 | - |
| 273 | 518268,28 | 2232782,96 | Геодезический метод; Mt=0.1 | - |
| 274 | 518276,83 | 2232778,36 | Геодезический метод; Mt=0.1 | - |
| 275 | 518314,01 | 2232760,48 | Геодезический метод; Mt=0.1 | - |
| 276 | 518312,97 | 2232758,44 | Геодезический метод; Mt=0.1 | - |
| 277 | 518324,04 | 2232752,73 | Геодезический метод; Mt=0.1 | - |
| 278 | 518321,70 | 2232747,65 | Геодезический метод; Mt=0.1 | - |
| 279 | 518322,96 | 2232747,05 | Геодезический метод; Mt=0.1 | - |
| 280 | 518319,61 | 2232740,84 | Геодезический метод; Mt=0.1 | - |
| 281 | 518317,34 | 2232742,12 | Геодезический метод; Mt=0.1 | - |
| 282 | 518310,16 | 2232729,16 | Геодезический метод; Mt=0.1 | - |
| 283 | 518323,07 | 2232721,93 | Геодезический метод; Mt=0.1 | - |
| 284 | 518324,72 | 2232724,91 | Геодезический метод; Mt=0.1 | - |
| 285 | 518327,34 | 2232723,67 | Геодезический метод; Mt=0.1 | - |


| | | | | |
|---|---|---|---|---|
| 286 | 518340,47 | 2232740,57 | Геодезический метод; Mt=0.1 | - |
| 1 | 518349,03 | 2232736,55 | Геодезический метод; Mt=0.1 | - |
| | | | | |
| 287 | 516460,42 | 2233633,89 | Геодезический метод; Mt=0.1 | - |
| 288 | 516464,47 | 2233643,09 | Геодезический метод; Mt=0.1 | - |
| 289 | 516421,02 | 2233662,71 | Геодезический метод; Mt=0.1 | - |
| 290 | 516421,93 | 2233664,73 | Геодезический метод; Mt=0.1 | - |
| 291 | 516408,59 | 2233670,69 | Геодезический метод; Mt=0.1 | - |
| 292 | 516408,01 | 2233669,38 | Геодезический метод; Mt=0.1 | - |
| 293 | 516397,03 | 2233673,55 | Геодезический метод; Mt=0.1 | - |
| 294 | 516360,27 | 2233682,02 | Геодезический метод; Mt=0.1 | - |
| 295 | 516361,68 | 2233687,81 | Геодезический метод; Mt=0.1 | - |
| 296 | 516342,26 | 2233692,85 | Геодезический метод; Mt=0.1 | - |
| 297 | 516340,90 | 2233687,33 | Геодезический метод; Mt=0.1 | - |
| 298 | 516320,18 | 2233694,04 | Геодезический метод; Mt=0.1 | - |
| 299 | 516313,26 | 2233697,09 | Геодезический метод; Mt=0.1 | - |
| 300 | 516277,42 | 2233713,06 | Геодезический метод; Mt=0.1 | - |
| 301 | 516273,86 | 2233712,33 | Геодезический метод; Mt=0.1 | - |
| 302 | 516273,67 | 2233712,86 | Геодезический метод; Mt=0.1 | - |
| 303 | 516234,59 | 2233704,15 | Геодезический метод; Mt=0.1 | - |
| 304 | 516234,77 | 2233703,27 | Геодезический метод; Mt=0.1 | - |
| 305 | 516213,92 | 2233698,23 | Геодезический метод; Mt=0.1 | - |
| 306 | 516155,33 | 2233673,21 | Геодезический метод; Mt=0.1 | - |
| 307 | 516155,01 | 2233673,96 | Геодезический метод; Mt=0.1 | - |
| 308 | 516078,72 | 2233640,84 | Геодезический метод; Mt=0.1 | - |
| 309 | 516063,19 | 2233627,79 | Геодезический метод; Mt=0.1 | - |
| 310 | 516046,30 | 2233606,60 | Геодезический метод; Mt=0.1 | - |
| 311 | 516046,85 | 2233606,17 | Геодезический метод; Mt=0.1 | - |
| 312 | 516020,29 | 2233571,63 | Геодезический метод; Mt=0.1 | - |
| 313 | 515984,34 | 2233588,61 | Геодезический метод; Mt=0.1 | - |
| 314 | 515984,57 | 2233589,10 | Геодезический метод; Mt=0.1 | - |
| 315 | 515933,17 | 2233614,00 | Геодезический метод; Mt=0.1 | - |
| 316 | 515873,24 | 2233603,99 | Геодезический метод; Mt=0.1 | - |
| 317 | 515874,41 | 2233589,10 | Геодезический метод; Mt=0.1 | - |
| 318 | 515829,55 | 2233585,02 | Геодезический метод; Mt=0.1 | - |
| 319 | 515816,55 | 2233583,61 | Геодезический метод; Mt=0.1 | - |
| 320 | 515769,16 | 2233578,82 | Геодезический метод; Mt=0.1 | - |
| 321 | 515768,05 | 2233597,06 | Геодезический метод; Mt=0.1 | - |
| 322 | 515733,03 | 2233593,70 | Геодезический метод; Mt=0.1 | - |
| 323 | 515703,92 | 2233600,13 | Геодезический метод; Mt=0.1 | - |
| 324 | 515706,55 | 2233611,02 | Геодезический метод; Mt=0.1 | - |
| 325 | 515685,78 | 2233616,63 | Геодезический метод; Mt=0.1 | - |
| 326 | 515682,58 | 2233605,05 | Геодезический метод; Mt=0.1 | - |
| 327 | 515608,52 | 2233621,02 | Геодезический метод; Mt=0.1 | - |
| 328 | 515545,02 | 2233545,89 | Геодезический метод; Mt=0.1 | - |
| 329 | 515538,27 | 2233551,63 | Геодезический метод; Mt=0.1 | - |
| 330 | 515524,44 | 2233535,34 | Геодезический метод; Mt=0.1 | - |
| 331 | 515531,21 | 2233529,56 | Геодезический метод; Mt=0.1 | - |
| 332 | 515478,09 | 2233466,13 | Геодезический метод; Mt=0.1 | - |
| 333 | 515443,19 | 2233471,73 | Геодезический метод; Mt=0.1 | - |
| 334 | 515394,15 | 2233478,61 | Геодезический метод; Mt=0.1 | - |
| 335 | 515395,55 | 2233489,00 | Геодезический метод; Mt=0.1 | - |
| 336 | 515374,40 | 2233490,12 | Геодезический метод; Mt=0.1 | - |
| 337 | 515373,19 | 2233481,73 | Геодезический метод; Mt=0.1 | - |
| 338 | 515343,97 | 2233486,04 | Геодезический метод; Mt=0.1 | - |
| 339 | 515338,23 | 2233487,44 | Геодезический метод; Mt=0.1 | - |
| 340 | 515319,20 | 2233489,01 | Геодезический метод; Mt=0.1 | - |
| 341 | 515318,73 | 2233478,73 | Геодезический метод; Mt=0.1 | - |
| 342 | 515261,23 | 2233480,55 | Геодезический метод; Mt=0.1 | - |
| 343 | 515260,64 | 2233443,17 | Геодезический метод; Mt=0.1 | - |
| 344 | 515248,34 | 2233443,65 | Геодезический метод; Mt=0.1 | - |
| 345 | 515248,34 | 2233445,23 | Геодезический метод; Mt=0.1 | - |
| 346 | 515235,84 | 2233445,23 | Геодезический метод; Mt=0.1 | - |
| 347 | 515235,84 | 2233443,44 | Геодезический метод; Mt=0.1 | - |
| 348 | 515208,31 | 2233444,22 | Геодезический метод; Mt=0.1 | - |
| 349 | 515202,14 | 2233444,27 | Геодезический метод; Mt=0.1 | - |
| 350 | 515122,47 | 2233445,38 | Геодезический метод; Mt=0.1 | - |
| 351 | 515122,47 | 2233447,39 | Геодезический метод; Mt=0.1 | - |
| 352 | 515120,93 | 2233447,39 | Геодезический метод; Mt=0.1 | - |
| 353 | 515121,00 | 2233452,50 | Геодезический метод; Mt=0.1 | - |
| 354 | 515103,84 | 2233452,54 | Геодезический метод; Mt=0.1 | - |
| 355 | 515103,84 | 2233433,84 | Геодезический метод; Mt=0.1 | - |
| 356 | 515096,40 | 2233433,82 | Геодезический метод; Mt=0.1 | - |
| 357 | 515096,40 | 2233436,06 | Геодезический метод; Mt=0.1 | - |

| | | | | |
|---|---|---|---|---|
| 358 | 515082,42 | 2233436,06 | Геодезический метод; Mt=0.1 | - |
| 359 | 515082,42 | 2233433,17 | Геодезический метод; Mt=0.1 | - |
| 360 | 515068,91 | 2233433,21 | Геодезический метод; Mt=0.1 | - |
| 361 | 515068,91 | 2233434,70 | Геодезический метод; Mt=0.1 | - |
| 362 | 515054,10 | 2233434,58 | Геодезический метод; Mt=0.1 | - |
| 363 | 515054,12 | 2233433,26 | Геодезический метод; Mt=0.1 | - |
| 364 | 515052,97 | 2233433,27 | Геодезический метод; Mt=0.1 | - |
| 365 | 515052,94 | 2233436,78 | Геодезический метод; Mt=0.1 | - |
| 366 | 515040,10 | 2233436,69 | Геодезический метод; Mt=0.1 | - |
| 367 | 515040,14 | 2233433,31 | Геодезический метод; Mt=0.1 | - |
| 368 | 515033,83 | 2233433,33 | Геодезический метод; Mt=0.1 | - |
| 369 | 515033,83 | 2233434,17 | Геодезический метод; Mt=0.1 | - |
| 370 | 515019,53 | 2233434,17 | Геодезический метод; Mt=0.1 | - |
| 371 | 515019,53 | 2233420,24 | Геодезический метод; Mt=0.1 | - |
| 372 | 515021,41 | 2233420,24 | Геодезический метод; Mt=0.1 | - |
| 373 | 515021,29 | 2233415,35 | Геодезический метод; Mt=0.1 | - |
| 374 | 515018,80 | 2233415,35 | Геодезический метод; Mt=0.1 | - |
| 375 | 515018,80 | 2233402,52 | Геодезический метод; Mt=0.1 | - |
| 376 | 515019,64 | 2233402,52 | Геодезический метод; Mt=0.1 | - |
| 377 | 515014,53 | 2233388,57 | Геодезический метод; Mt=0.1 | - |
| 378 | 515014,23 | 2233383,28 | Геодезический метод; Mt=0.1 | - |
| 379 | 515013,53 | 2233370,29 | Геодезический метод; Mt=0.1 | - |
| 380 | 515011,04 | 2233310,04 | Геодезический метод; Mt=0.1 | - |
| 381 | 514975,60 | 2233310,66 | Геодезический метод; Mt=0.1 | - |
| 382 | 514869,92 | 2233311,63 | Геодезический метод; Mt=0.1 | - |
| 383 | 514870,63 | 2233220,67 | Геодезический метод; Mt=0.1 | - |
| 384 | 514863,33 | 2233220,03 | Геодезический метод; Mt=0.1 | - |
| 385 | 514864,22 | 2233203,72 | Геодезический метод; Mt=0.1 | - |
| 386 | 514871,22 | 2233203,77 | Геодезический метод; Mt=0.1 | - |
| 387 | 514872,28 | 2233177,90 | Геодезический метод; Mt=0.1 | - |
| 388 | 514824,77 | 2233156,93 | Геодезический метод; Mt=0.1 | - |
| 389 | 514828,37 | 2233100,73 | Геодезический метод; Mt=0.1 | - |
| 390 | 514830,38 | 2233080,88 | Геодезический метод; Mt=0.1 | - |
| 391 | 514831,91 | 2233069,96 | Геодезический метод; Mt=0.1 | - |
| 392 | 514838,16 | 2233070,86 | Геодезический метод; Mt=0.1 | - |
| 393 | 514842,03 | 2233059,11 | Геодезический метод; Mt=0.1 | - |
| 394 | 514830,16 | 2233055,46 | Геодезический метод; Mt=0.1 | - |
| 395 | 514817,59 | 2233054,19 | Геодезический метод; Mt=0.1 | - |
| 396 | 514806,09 | 2233052,09 | Геодезический метод; Mt=0.1 | - |
| 397 | 514795,70 | 2233053,59 | Геодезический метод; Mt=0.1 | - |
| 398 | 514796,38 | 2233061,38 | Геодезический метод; Mt=0.1 | - |
| 399 | 514775,57 | 2233064,33 | Геодезический метод; Mt=0.1 | - |
| 400 | 514774,45 | 2233056,27 | Геодезический метод; Mt=0.1 | - |
| 401 | 514756,95 | 2233058,23 | Геодезический метод; Mt=0.1 | - |
| 402 | 514729,53 | 2233081,85 | Геодезический метод; Mt=0.1 | - |
| 403 | 514724,77 | 2233076,47 | Геодезический метод; Mt=0.1 | - |
| 404 | 514723,19 | 2233077,82 | Геодезический метод; Mt=0.1 | - |
| 405 | 514727,78 | 2233083,25 | Геодезический метод; Mt=0.1 | - |
| 406 | 514690,91 | 2233114,96 | Геодезический метод; Mt=0.1 | - |
| 407 | 514652,51 | 2233126,47 | Геодезический метод; Mt=0.1 | - |
| 408 | 514629,65 | 2233013,04 | Геодезический метод; Mt=0.1 | - |
| 409 | 514532,68 | 2233015,21 | Геодезический метод; Mt=0.1 | - |
| 410 | 514529,82 | 2232984,85 | Геодезический метод; Mt=0.1 | - |
| 411 | 514476,34 | 2232985,72 | Геодезический метод; Mt=0.1 | - |
| 412 | 514471,75 | 2232953,34 | Геодезический метод; Mt=0.1 | - |
| 413 | 514417,78 | 2232954,67 | Геодезический метод; Mt=0.1 | - |
| 414 | 514417,68 | 2232958,11 | Геодезический метод; Mt=0.1 | - |
| 415 | 514395,88 | 2232958,40 | Геодезический метод; Mt=0.1 | - |
| 416 | 514383,10 | 2232958,76 | Геодезический метод; Mt=0.1 | - |
| 417 | 514383,09 | 2232958,57 | Геодезический метод; Mt=0.1 | - |
| 418 | 514363,66 | 2232958,83 | Геодезический метод; Mt=0.1 | - |
| 419 | 514364,92 | 2232912,27 | Геодезический метод; Mt=0.1 | - |
| 420 | 514292,96 | 2232912,25 | Геодезический метод; Mt=0.1 | - |
| 421 | 514289,05 | 2232806,34 | Геодезический метод; Mt=0.1 | - |
| 422 | 514302,72 | 2232805,63 | Геодезический метод; Mt=0.1 | - |
| 423 | 514304,07 | 2232807,22 | Геодезический метод; Mt=0.1 | - |
| 424 | 514313,90 | 2232806,19 | Геодезический метод; Mt=0.1 | - |
| 425 | 514315,17 | 2232819,34 | Геодезический метод; Mt=0.1 | - |
| 426 | 514300,90 | 2232820,50 | Геодезический метод; Mt=0.1 | - |
| 427 | 514303,85 | 2232901,16 | Геодезический метод; Mt=0.1 | - |
| 428 | 514376,40 | 2232901,36 | Геодезический метод; Mt=0.1 | - |
| 429 | 514375,30 | 2232947,21 | Геодезический метод; Mt=0.1 | - |
| 430 | 514382,69 | 2232947,15 | Геодезический метод; Mt=0.1 | - |
| 431 | 514382,66 | 2232945,92 | Геодезический метод; Mt=0.1 | - |

| | | | | |
|---|---|---|---|---|
| 432 | 514395,65 | 2232945,54 | Геодезический метод; Mt=0.1 | - |
| 433 | 514395,69 | 2232947,06 | Геодезический метод; Mt=0.1 | - |
| 434 | 514406,65 | 2232946,98 | Геодезический метод; Mt=0.1 | - |
| 435 | 514406,70 | 2232943,43 | Геодезический метод; Mt=0.1 | - |
| 436 | 514481,60 | 2232941,30 | Геодезический метод; Mt=0.1 | - |
| 437 | 514486,28 | 2232974,04 | Геодезический метод; Mt=0.1 | - |
| 438 | 514540,31 | 2232973,29 | Геодезический метод; Mt=0.1 | - |
| 439 | 514543,17 | 2233003,69 | Геодезический метод; Mt=0.1 | - |
| 440 | 514638,84 | 2233001,65 | Геодезический метод; Mt=0.1 | - |
| 441 | 514661,19 | 2233111,84 | Геодезический метод; Mt=0.1 | - |
| 442 | 514685,84 | 2233104,33 | Геодезический метод; Mt=0.1 | - |
| 443 | 514711,77 | 2233082,11 | Геодезический метод; Mt=0.1 | - |
| 444 | 514707,21 | 2233076,82 | Геодезический метод; Mt=0.1 | - |
| 445 | 514725,69 | 2233060,50 | Геодезический метод; Mt=0.1 | - |
| 446 | 514730,68 | 2233066,02 | Геодезический метод; Mt=0.1 | - |
| 447 | 514752,19 | 2233047,44 | Геодезический метод; Mt=0.1 | - |
| 448 | 514779,52 | 2233044,54 | Геодезический метод; Mt=0.1 | - |
| 449 | 514788,41 | 2233043,52 | Геодезический метод; Mt=0.1 | - |
| 450 | 514806,37 | 2233040,69 | Геодезический метод; Mt=0.1 | - |
| 451 | 514819,10 | 2233042,91 | Геодезический метод; Mt=0.1 | - |
| 452 | 514821,01 | 2233043,09 | Геодезический метод; Mt=0.1 | - |
| 453 | 514823,76 | 2233000,69 | Геодезический метод; Mt=0.1 | - |
| 454 | 514824,10 | 2232995,55 | Геодезический метод; Mt=0.1 | - |
| 455 | 514833,66 | 2232996,06 | Геодезический метод; Mt=0.1 | - |
| 456 | 514833,92 | 2232993,91 | Геодезический метод; Mt=0.1 | - |
| 457 | 514824,71 | 2232992,71 | Геодезический метод; Mt=0.1 | - |
| 458 | 514834,04 | 2232923,75 | Геодезический метод; Mt=0.1 | - |
| 459 | 514843,95 | 2232925,10 | Геодезический метод; Mt=0.1 | - |
| 460 | 514835,97 | 2232984,09 | Геодезический метод; Mt=0.1 | - |
| 461 | 514845,07 | 2232985,27 | Геодезический метод; Mt=0.1 | - |
| 462 | 514842,44 | 2233006,54 | Геодезический метод; Mt=0.1 | - |
| 463 | 514833,44 | 2233006,06 | Геодезический метод; Mt=0.1 | - |
| 464 | 514830,97 | 2233044,02 | Геодезический метод; Mt=0.1 | - |
| 465 | 514832,29 | 2233044,13 | Геодезический метод; Mt=0.1 | - |
| 466 | 514856,16 | 2233051,48 | Геодезический метод; Mt=0.1 | - |
| 467 | 514845,84 | 2233083,48 | Геодезический метод; Mt=0.1 | - |
| 468 | 514841,51 | 2233082,79 | Геодезический метод; Mt=0.1 | - |
| 469 | 514839,57 | 2233101,50 | Геодезический метод; Mt=0.1 | - |
| 470 | 514836,63 | 2233149,50 | Геодезический метод; Mt=0.1 | - |
| 471 | 514883,97 | 2233169,73 | Геодезический метод; Mt=0.1 | - |
| 472 | 514882,66 | 2233210,38 | Геодезический метод; Mt=0.1 | - |
| 473 | 514882,49 | 2233214,85 | Геодезический метод; Mt=0.1 | - |
| 474 | 514881,67 | 2233299,99 | Геодезический метод; Mt=0.1 | - |
| 475 | 514975,23 | 2233299,33 | Геодезический метод; Mt=0.1 | - |
| 476 | 515022,13 | 2233298,46 | Геодезический метод; Mt=0.1 | - |
| 477 | 515024,83 | 2233369,72 | Геодезический метод; Mt=0.1 | - |
| 478 | 515025,66 | 2233382,61 | Геодезический метод; Mt=0.1 | - |
| 479 | 515025,88 | 2233386,35 | Геодезический метод; Mt=0.1 | - |
| 480 | 515032,46 | 2233402,52 | Геодезический метод; Mt=0.1 | - |
| 481 | 515033,05 | 2233402,52 | Геодезический метод; Mt=0.1 | - |
| 482 | 515033,05 | 2233415,35 | Геодезический метод; Mt=0.1 | - |
| 483 | 515031,29 | 2233415,35 | Геодезический метод; Mt=0.1 | - |
| 484 | 515031,41 | 2233420,24 | Геодезический метод; Mt=0.1 | - |
| 485 | 515033,83 | 2233420,24 | Геодезический метод; Mt=0.1 | - |
| 486 | 515033,83 | 2233423,33 | Геодезический метод; Mt=0.1 | - |
| 487 | 515040,25 | 2233423,31 | Геодезический метод; Mt=0.1 | - |
| 488 | 515040,26 | 2233422,42 | Геодезический метод; Mt=0.1 | - |
| 489 | 515053,05 | 2233422,54 | Геодезический метод; Mt=0.1 | - |
| 490 | 515053,04 | 2233423,27 | Геодезический метод; Mt=0.1 | - |
| 491 | 515054,22 | 2233423,26 | Геодезический метод; Mt=0.1 | - |
| 492 | 515054,24 | 2233421,65 | Геодезический метод; Mt=0.1 | - |
| 493 | 515069,00 | 2233421,77 | Геодезический метод; Mt=0.1 | - |
| 494 | 515068,98 | 2233423,21 | Геодезический метод; Mt=0.1 | - |
| 495 | 515082,42 | 2233423,17 | Геодезический метод; Mt=0.1 | - |
| 496 | 515082,42 | 2233421,71 | Геодезический метод; Mt=0.1 | - |
| 497 | 515096,40 | 2233421,71 | Геодезический метод; Mt=0.1 | - |
| 498 | 515096,40 | 2233423,82 | Геодезический метод; Mt=0.1 | - |
| 499 | 515113,84 | 2233423,86 | Геодезический метод; Mt=0.1 | - |
| 500 | 515113,84 | 2233433,79 | Геодезический метод; Mt=0.1 | - |
| 501 | 515122,47 | 2233433,79 | Геодезический метод; Mt=0.1 | - |
| 502 | 515122,47 | 2233435,38 | Геодезический метод; Mt=0.1 | - |
| 503 | 515197,17 | 2233434,34 | Геодезический метод; Mt=0.1 | - |
| 504 | 515197,23 | 2233426,31 | Геодезический метод; Mt=0.1 | - |
| 505 | 515213,11 | 2233426,18 | Геодезический метод; Mt=0.1 | - |

| | | | | |
|---|---|---|---|---|
| 506 | 515213,25 | 2233434,08 | Геодезический метод; Mt=0.1 | - |
| 507 | 515235,85 | 2233433,44 | Геодезический метод; Mt=0.1 | - |
| 508 | 515235,84 | 2233431,00 | Геодезический метод; Mt=0.1 | - |
| 509 | 515248,34 | 2233431,00 | Геодезический метод; Mt=0.1 | - |
| 510 | 515248,34 | 2233432,23 | Геодезический метод; Mt=0.1 | - |
| 511 | 515257,49 | 2233431,81 | Геодезический метод; Mt=0.1 | - |
| 512 | 515257,35 | 2233427,87 | Геодезический метод; Mt=0.1 | - |
| 513 | 515257,86 | 2233427,84 | Геодезический метод; Mt=0.1 | - |
| 514 | 515257,15 | 2233389,21 | Геодезический метод; Mt=0.1 | - |
| 515 | 515257,36 | 2233388,53 | Геодезический метод; Mt=0.1 | - |
| 516 | 515257,00 | 2233369,50 | Геодезический метод; Mt=0.1 | - |
| 517 | 515255,86 | 2233369,34 | Геодезический метод; Mt=0.1 | - |
| 518 | 515255,53 | 2233348,11 | Геодезический метод; Mt=0.1 | - |
| 519 | 515266,14 | 2233347,75 | Геодезический метод; Mt=0.1 | - |
| 520 | 515266,47 | 2233357,92 | Геодезический метод; Mt=0.1 | - |
| 521 | 515266,04 | 2233357,95 | Геодезический метод; Mt=0.1 | - |
| 522 | 515266,08 | 2233360,41 | Геодезический метод; Mt=0.1 | - |
| 523 | 515267,13 | 2233360,57 | Геодезический метод; Mt=0.1 | - |
| 524 | 515267,83 | 2233390,09 | Геодезический метод; Mt=0.1 | - |
| 525 | 515267,60 | 2233390,73 | Геодезический метод; Mt=0.1 | - |
| 526 | 515268,59 | 2233431,30 | Геодезический метод; Mt=0.1 | - |
| 527 | 515271,65 | 2233431,16 | Геодезический метод; Mt=0.1 | - |
| 528 | 515272,57 | 2233468,59 | Геодезический метод; Mt=0.1 | - |
| 529 | 515329,64 | 2233467,15 | Геодезический метод; Mt=0.1 | - |
| 530 | 515330,08 | 2233476,77 | Геодезический метод; Mt=0.1 | - |
| 531 | 515336,46 | 2233476,26 | Геодезический метод; Mt=0.1 | - |
| 532 | 515341,88 | 2233474,80 | Геодезический метод; Mt=0.1 | - |
| 533 | 515377,95 | 2233469,80 | Геодезический метод; Mt=0.1 | - |
| 534 | 515386,60 | 2233468,36 | Геодезический метод; Mt=0.1 | - |
| 535 | 515442,53 | 2233460,27 | Геодезический метод; Mt=0.1 | - |
| 536 | 515482,88 | 2233454,03 | Геодезический метод; Mt=0.1 | - |
| 537 | 515612,73 | 2233608,44 | Геодезический метод; Mt=0.1 | - |
| 538 | 515732,84 | 2233582,21 | Геодезический метод; Mt=0.1 | - |
| 539 | 515757,55 | 2233584,77 | Геодезический метод; Mt=0.1 | - |
| 540 | 515758,77 | 2233566,63 | Геодезический метод; Mt=0.1 | - |
| 541 | 515817,30 | 2233572,19 | Геодезический метод; Mt=0.1 | - |
| 542 | 515886,40 | 2233579,06 | Геодезический метод; Mt=0.1 | - |
| 543 | 515885,21 | 2233594,69 | Геодезический метод; Mt=0.1 | - |
| 544 | 515931,66 | 2233602,31 | Геодезический метод; Mt=0.1 | - |
| 545 | 515979,88 | 2233579,03 | Геодезический метод; Mt=0.1 | - |
| 546 | 515980,13 | 2233579,54 | Геодезический метод; Mt=0.1 | - |
| 547 | 516023,30 | 2233559,15 | Геодезический метод; Mt=0.1 | - |
| 548 | 516054,69 | 2233599,96 | Геодезический метод; Mt=0.1 | - |
| 549 | 516055,00 | 2233599,71 | Геодезический метод; Mt=0.1 | - |
| 550 | 516071,71 | 2233620,28 | Геодезический метод; Mt=0.1 | - |
| 551 | 516084,55 | 2233631,35 | Геодезический метод; Mt=0.1 | - |
| 552 | 516159,56 | 2233663,48 | Геодезический метод; Mt=0.1 | - |
| 553 | 516159,32 | 2233664,04 | Геодезический метод; Mt=0.1 | - |
| 554 | 516217,09 | 2233688,71 | Геодезический метод; Mt=0.1 | - |
| 555 | 516236,97 | 2233693,52 | Геодезический метод; Mt=0.1 | - |
| 556 | 516237,13 | 2233693,00 | Геодезический метод; Mt=0.1 | - |
| 557 | 516277,63 | 2233702,02 | Геодезический метод; Mt=0.1 | - |
| 558 | 516309,21 | 2233687,94 | Геодезический метод; Mt=0.1 | - |
| 559 | 516316,62 | 2233684,68 | Геодезический метод; Mt=0.1 | - |
| 560 | 516343,35 | 2233676,01 | Геодезический метод; Mt=0.1 | - |
| 561 | 516353,23 | 2233673,37 | Геодезический метод; Mt=0.1 | - |
| 562 | 516394,13 | 2233663,96 | Геодезический метод; Mt=0.1 | - |
| 563 | 516403,91 | 2233660,25 | Геодезический метод; Mt=0.1 | - |
| 564 | 516402,71 | 2233657,55 | Геодезический метод; Mt=0.1 | - |
| 565 | 516416,04 | 2233651,58 | Геодезический метод; Mt=0.1 | - |
| 566 | 516416,94 | 2233653,58 | Геодезический метод; Mt=0.1 | - |
| 287 | 516460,42 | 2233633,89 | Геодезический метод; Mt=0.1 | - |

Публичный сервитут Тепловая трасса
Схема расположения границ публичного сервитута

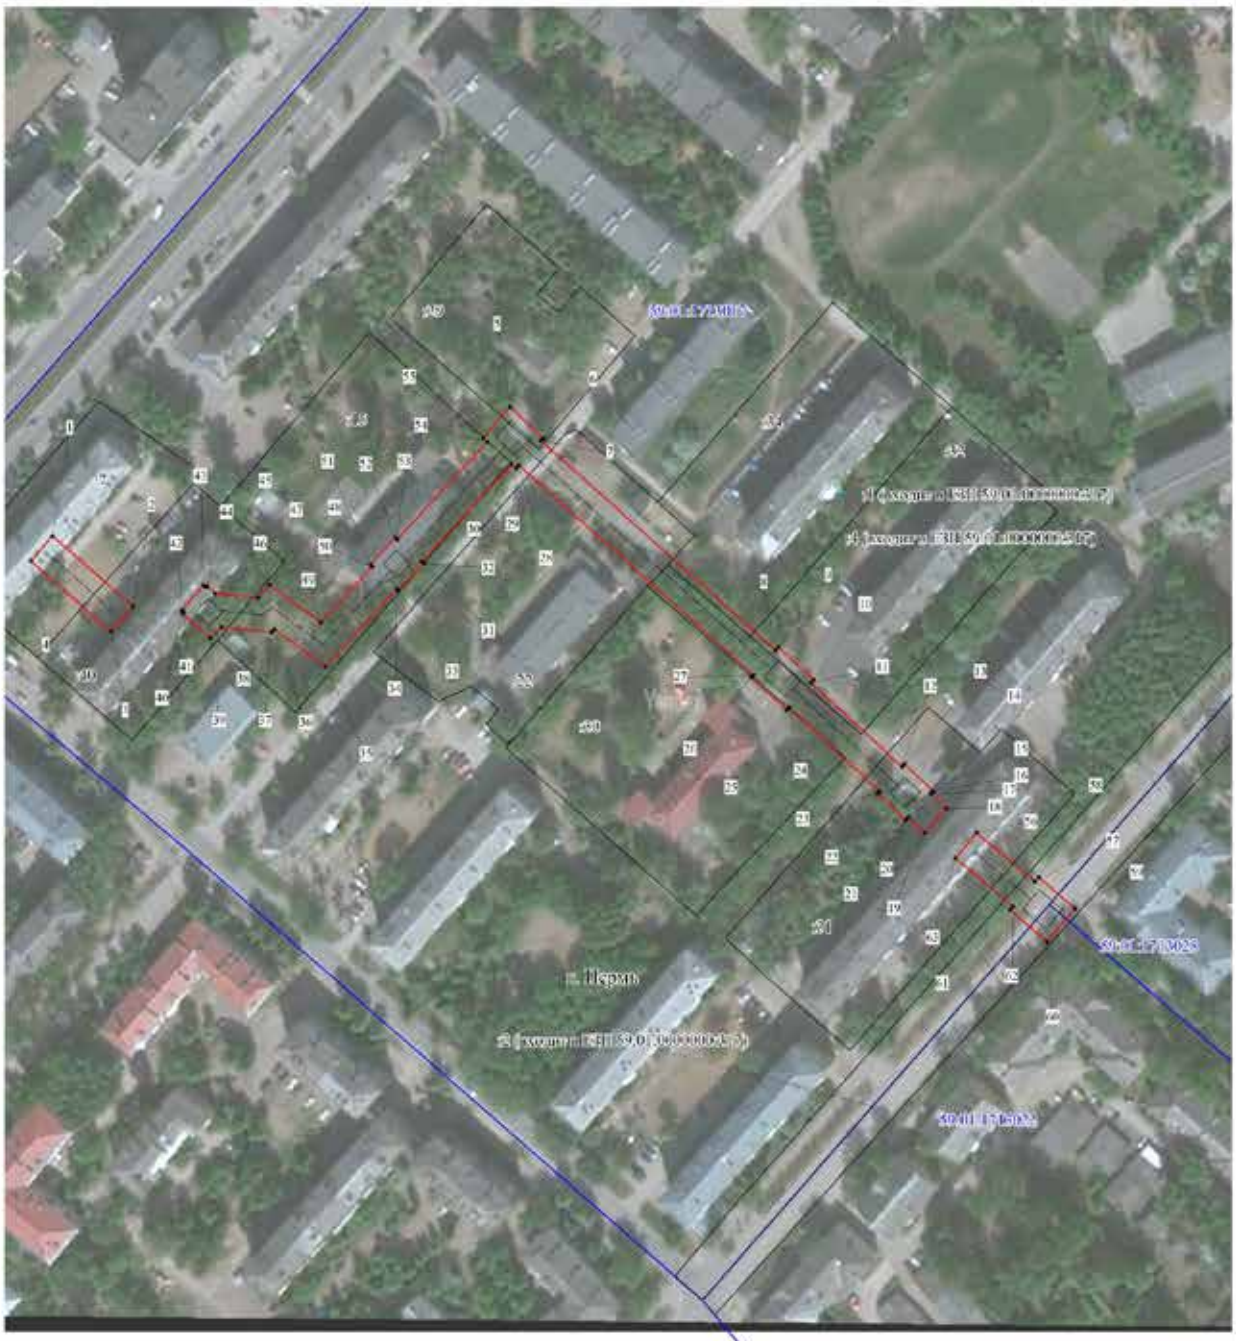


Масштаб 1:1500

Используемые условные знаки и обозначения:

- границы публичного сервитута
- трасса трубопровода
- границы кадастрового квартала
- кадастровый номер квартала
- границы учтенного земельного участка
- кадастровый номер земельного участка
- характерная точка границы

**ОПИСАНИЕ МЕСТОПОЛОЖЕНИЯ ГРАНИЦ ПУБЛИЧНОГО СЕРВИТУТА ПО ОБЪЕКТУ Тепловая трасса ПЕРМСКИЙ КРАЙ, Г. ПЕРМЬ**
**(НАИМЕНОВАНИЕ ОБЪЕКТА)**


**Сведения о местоположении границ объекта**

**1. Система координат МСК-59(зона 2)**

**2. Сведения о характерных точках границ объекта**

| Обозначение характерных точек границ | Координаты, м | | Метод определения координат и средняя квадратическая погрешность положения характерной точки ($M_t$), м | Описание закрепления точки на местности (при наличии) |
|---|---|---|---|---|
| | X | Y | | |
| 1 | 2 | 3 | 4 | 5 |
| 1 | 517432.16 | 2214884.27 | Геодезический метод; Mt=0.1 | - |
| 2 | 517424.24 | 2214876.88 | Геодезический метод; Mt=0.1 | - |
| 3 | 517423.09 | 2214878.25 | Геодезический метод; Mt=0.1 | - |
| 4 | 517413.96 | 2214869.73 | Геодезический метод; Mt=0.1 | - |
| 1 | 517415.10 | 2214868.33 | Геодезический метод; Mt=0.1 | - |
| | | | | |
| 5 | 517249.18 | 2214772.03 | Геодезический метод; Mt=0.1 | - |
| 6 | 517238.92 | 2214782.96 | Геодезический метод; Mt=0.1 | - |
| 7 | 517238.10 | 2214782.21 | Геодезический метод; Mt=0.1 | - |
| 8 | 517168.93 | 2214859.61 | Геодезический метод; Mt=0.1 | - |
| 9 | 517170.01 | 2214860.58 | Геодезический метод; Mt=0.1 | - |
| 10 | 517159.21 | 2214872.18 | Геодезический метод; Mt=0.1 | - |
| 11 | 517158.27 | 2214871.32 | Геодезический метод; Mt=0.1 | - |
| 12 | 517130.54 | 2214901.26 | Геодезический метод; Mt=0.1 | - |
| 13 | 517131.51 | 2214902.14 | Геодезический метод; Mt=0.1 | - |
| 14 | 517122.49 | 2214911.44 | Геодезический метод; Mt=0.1 | - |
| 15 | 517122.48 | 2214911.43 | Геодезический метод; Mt=0.1 | - |
| 16 | 517122.35 | 2214911.56 | Геодезический метод; Mt=0.1 | - |
| 17 | 517121.66 | 2214910.88 | Геодезический метод; Mt=0.1 | - |
| 18 | 517116.83 | 2214916.10 | Геодезический метод; Mt=0.1 | - |
| 19 | 517108.82 | 2214908.71 | Геодезический метод; Mt=0.1 | - |
| 20 | 517113.85 | 2214903.26 | Геодезический метод; Mt=0.1 | - |
| 21 | 517113.11 | 2214902.54 | Геодезический метод; Mt=0.1 | - |
| 22 | 517121.58 | 2214893.20 | Геодезический метод; Mt=0.1 | - |
| 23 | 517122.44 | 2214893.97 | Геодезический метод; Mt=0.1 | - |
| 24 | 517150.20 | 2214863.99 | Геодезический метод; Mt=0.1 | - |
| 25 | 517149.28 | 2214863.15 | Геодезический метод; Mt=0.1 | - |
| 26 | 517159.94 | 2214851.54 | Геодезический метод; Mt=0.1 | - |
| 27 | 517160.82 | 2214852.33 | Геодезический метод; Mt=0.1 | - |
| 28 | 517230.04 | 2214774.88 | Геодезический метод; Mt=0.1 | - |
| 29 | 517229.00 | 2214773.94 | Геодезический метод; Mt=0.1 | - |
| 30 | 517230.39 | 2214772.43 | Геодезический метод; Mt=0.1 | - |
| 31 | 517198.25 | 2214742.84 | Геодезический метод; Mt=0.1 | - |
| 32 | 517197.57 | 2214743.59 | Геодезический метод; Mt=0.1 | - |
| 33 | 517188.86 | 2214735.13 | Геодезический метод; Mt=0.1 | - |
| 34 | 517189.32 | 2214734.61 | Геодезический метод; Mt=0.1 | - |
| 35 | 517163.68 | 2214711.00 | Геодезический метод; Mt=0.1 | - |
| 36 | 517175.97 | 2214694.11 | Геодезический метод; Mt=0.1 | - |
| 37 | 517174.97 | 2214693.18 | Геодезический метод; Mt=0.1 | - |
| 38 | 517176.63 | 2214676.71 | Геодезический метод; Mt=0.1 | - |
| 39 | 517172.88 | 2214673.07 | Геодезический метод; Mt=0.1 | - |
| 40 | 517181.16 | 2214663.89 | Геодезический метод; Mt=0.1 | - |
| 41 | 517181.63 | 2214664.31 | Геодезический метод; Mt=0.1 | - |
| 42 | 517182.22 | 2214663.64 | Геодезический метод; Mt=0.1 | - |
| 43 | 517190.40 | 2214670.85 | Геодезический метод; Mt=0.1 | - |
| 44 | 517189.76 | 2214671.58 | Геодезический метод; Mt=0.1 | - |
| 45 | 517190.23 | 2214672.00 | Геодезический метод; Mt=0.1 | - |
| 46 | 517187.79 | 2214674.70 | Геодезический метод; Mt=0.1 | - |
| 47 | 517186.36 | 2214688.86 | Геодезический метод; Mt=0.1 | - |
| 48 | 517190.50 | 2214692.67 | Геодезический метод; Mt=0.1 | - |
| 49 | 517178.21 | 2214709.56 | Геодезический метод; Mt=0.1 | - |
| 50 | 517196.62 | 2214726.52 | Геодезический метод; Mt=0.1 | - |
| 51 | 517197.13 | 2214725.95 | Геодезический метод; Mt=0.1 | - |
| 52 | 517206.20 | 2214734.06 | Геодезический метод; Mt=0.1 | - |
| 53 | 517205.57 | 2214734.76 | Геодезический метод; Mt=0.1 | - |
| 54 | 517237.78 | 2214764.42 | Геодезический метод; Mt=0.1 | - |
| 55 | 517239.10 | 2214762.98 | Геодезический метод; Mt=0.1 | - |
| 5 | 517249.18 | 2214772.03 | Геодезический метод; Mt=0.1 | - |
| | | | | |
| 56 | 517108.77 | 2214925.81 | Геодезический метод; Mt=0.1 | - |
| 57 | 517092.73 | 2214945.11 | Геодезический метод; Mt=0.1 | - |
| 58 | 517094.11 | 2214946.31 | Геодезический метод; Mt=0.1 | - |
| 59 | 517083.80 | 2214958.32 | Геодезический метод; Mt=0.1 | - |
| 60 | 517072.87 | 2214949.08 | Геодезический метод; Mt=0.1 | - |
| 61 | 517083.30 | 2214936.98 | Геодезический метод; Mt=0.1 | - |
| 62 | 517084.48 | 2214937.99 | Геодезический метод; Mt=0.1 | - |
| 63 | 517100.39 | 2214918.85 | Геодезический метод; Mt=0.1 | - |
| 56 | 517108.77 | 2214925.81 | Геодезический метод; Mt=0.1 | - |

Публичный сервитут Инженерные сети
Схема расположения границ публичного сервитута

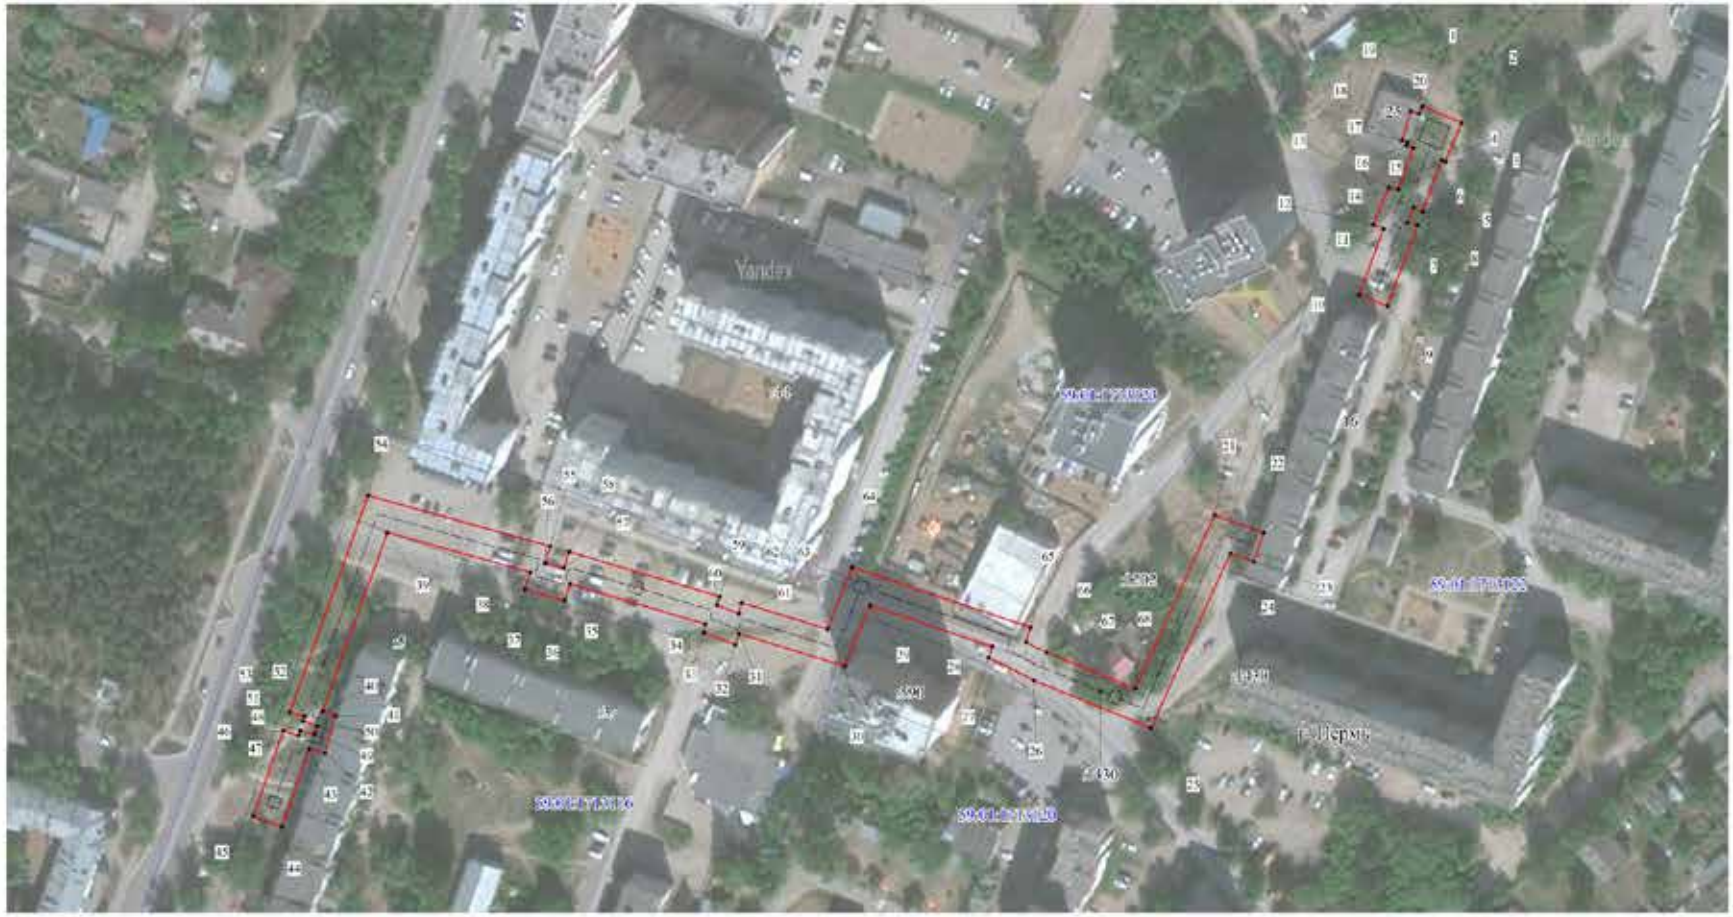


Масштаб 1:1500

Используемые условные знаки и обозначения:

- границы публичного сервитута
- трасса трубопровода
- границы кадастрового квартала
- кадастровый номер квартала
- границы учтенного земельного участка
- кадастровый номер земельного участка
- характерная точка границы

**ОПИСАНИЕ МЕСТОПОЛОЖЕНИЯ ГРАНИЦ ПУБЛИЧНОГО СЕРВИТУТА ПО ОБЪЕКТУ Тепловая трасса**
**ПЕРМСКИЙ КРАЙ, Г. ПЕРМЬ**
**(НАИМЕНОВАНИЕ ОБЪЕКТА)**

**Сведения о местоположении границ объекта**

**1. Система координат МСК-59(зона 2)**

**2. Сведения о характерных точках границ объекта**

| Обозначение характерных точек границ | Координаты, м | | Метод определения координат и средняя квадратическая погрешность положения характерной точки ($M_t$), м | Описание закрепления точки на местности (при наличии) |
|---|---|---|---|---|
| | X | Y | | |
| 1 | 2 | 3 | 4 | 5 |
| 1 | 520049.36 | 2218978.80 | Геодезический метод; Mt=0.1 | - |
| 2 | 520043.89 | 2218991.63 | Геодезический метод; Mt=0.1 | - |
| 3 | 520031.14 | 2218986.13 | Геодезический метод; Mt=0.1 | - |
| 4 | 520031.70 | 2218984.82 | Геодезический метод; Mt=0.1 | - |
| 5 | 520014.84 | 2218978.53 | Геодезический метод; Mt=0.1 | - |
| 6 | 520016.12 | 2218975.46 | Геодезический метод; Mt=0.1 | - |
| 7 | 520011.26 | 2218973.37 | Геодезический метод; Mt=0.1 | - |
| 8 | 520010.49 | 2218976.83 | Геодезический метод; Mt=0.1 | - |
| 9 | 519984.09 | 2218966.69 | Геодезический метод; Mt=0.1 | - |
| 10 | 519987.67 | 2218957.36 | Геодезический метод; Mt=0.1 | - |
| 11 | 520009.36 | 2218965.67 | Геодезический метод; Mt=0.1 | - |
| 12 | 520010.77 | 2218962.29 | Геодезический метод; Mt=0.1 | - |
| 13 | 520022.80 | 2218967.44 | Геодезический метод; Mt=0.1 | - |
| 14 | 520022.11 | 2218970.57 | Геодезический метод; Mt=0.1 | - |
| 15 | 520035.65 | 2218975.62 | Геодезический метод; Mt=0.1 | - |
| 16 | 520036.61 | 2218973.35 | Геодезический метод; Mt=0.1 | - |
| 17 | 520037.63 | 2218973.80 | Геодезический метод; Mt=0.1 | - |
| 18 | 520038.20 | 2218971.92 | Геодезический метод; Mt=0.1 | - |
| 19 | 520047.77 | 2218974.84 | Геодезический метод; Mt=0.1 | - |
| 20 | 520046.89 | 2218977.75 | Геодезический метод; Mt=0.1 | - |
| 1 | 520049.36 | 2218978.80 | Геодезический метод; Mt=0.1 | - |
| | | | | |
| 21 | 519915.86 | 2218909.25 | Геодезический метод; Mt=0.1 | - |
| 22 | 519909.94 | 2218925.43 | Геодезический метод; Mt=0.1 | - |
| 23 | 519900.55 | 2218921.99 | Геодезический метод; Mt=0.1 | - |
| 24 | 519903.33 | 2218914.40 | Геодезический метод; Mt=0.1 | - |
| 25 | 519846.27 | 2218887.65 | Геодезический метод; Mt=0.1 | - |
| 26 | 519862.09 | 2218849.31 | Геодезический метод; Mt=0.1 | - |
| 27 | 519869.63 | 2218834.40 | Геодезический метод; Mt=0.1 | - |
| 28 | 519873.25 | 2218835.63 | Геодезический метод; Mt=0.1 | - |
| 29 | 519887.00 | 2218795.31 | Геодезический метод; Mt=0.1 | - |
| 30 | 519867.16 | 2218787.02 | Геодезический метод; Mt=0.1 | - |
| 31 | 519878.00 | 2218752.15 | Геодезический метод; Mt=0.1 | - |
| 32 | 519874.41 | 2218750.85 | Геодезический метод; Mt=0.1 | - |
| 33 | 519878.55 | 2218740.44 | Геодезический метод; Mt=0.1 | - |
| 34 | 519881.28 | 2218741.06 | Геодезический метод; Mt=0.1 | - |
| 35 | 519894.78 | 2218696.54 | Геодезический метод; Mt=0.1 | - |
| 36 | 519889.38 | 2218694.76 | Геодезический метод; Mt=0.1 | - |
| 37 | 519893.05 | 2218681.54 | Геодезический метод; Mt=0.1 | - |
| 38 | 519898.59 | 2218683.42 | Геодезический метод; Mt=0.1 | - |
| 39 | 519912.04 | 2218636.25 | Геодезический метод; Mt=0.1 | - |
| 40 | 519853.48 | 2218614.50 | Геодезический метод; Mt=0.1 | - |
| 41 | 519851.99 | 2218618.98 | Геодезический метод; Mt=0.1 | - |
| 42 | 519839.96 | 2218615.29 | Геодезический метод; Mt=0.1 | - |
| 43 | 519841.30 | 2218610.05 | Геодезический метод; Mt=0.1 | - |
| 44 | 519815.84 | 2218600.82 | Геодезический метод; Mt=0.1 | - |
| 45 | 519819.26 | 2218591.42 | Геодезический метод; Mt=0.1 | - |
| 46 | 519847.25 | 2218601.57 | Геодезический метод; Mt=0.1 | - |
| 47 | 519845.59 | 2218606.56 | Геодезический метод; Mt=0.1 | - |
| 48 | 519847.22 | 2218607.06 | Геодезический метод; Mt=0.1 | - |
| 49 | 519845.98 | 2218611.92 | Геодезический метод; Mt=0.1 | - |
| 50 | 519848.79 | 2218612.77 | Геодезический метод; Mt=0.1 | - |
| 51 | 519850.38 | 2218608.02 | Геодезический метод; Mt=0.1 | - |
| 52 | 519852.01 | 2218608.52 | Геодезический метод; Mt=0.1 | - |
| 53 | 519853.23 | 2218603.75 | Геодезический метод; Mt=0.1 | - |
| 54 | 519924.19 | 2218630.09 | Геодезический метод; Mt=0.1 | - |
| 55 | 519907.09 | 2218690.08 | Геодезический метод; Mt=0.1 | - |
| 56 | 519901.56 | 2218688.25 | Геодезический метод; Mt=0.1 | - |
| 57 | 519899.85 | 2218694.42 | Геодезический метод; Mt=0.1 | - |
| 58 | 519905.31 | 2218696.27 | Геодезический метод; Mt=0.1 | - |
| 59 | 519890.25 | 2218745.96 | Геодезический метод; Mt=0.1 | - |
| 60 | 519887.52 | 2218744.96 | Геодезический метод; Mt=0.1 | - |
| 61 | 519884.67 | 2218752.10 | Геодезический метод; Mt=0.1 | - |
| 62 | 519888.23 | 2218752.92 | Геодезический метод; Mt=0.1 | - |
| 63 | 519879.41 | 2218781.30 | Геодезический метод; Mt=0.1 | - |
| 64 | 519899.48 | 2218789.67 | Геодезический метод; Mt=0.1 | - |
| 65 | 519879.48 | 2218848.32 | Геодезический метод; Mt=0.1 | - |

| 1 | 2 | 3 | 4 | 5 |
|---|---|---|---|---|
| 66 | 519874.63 | 2218846.67 | Геодезический метод; Mt=0.1 | - |
| 67 | 519871.19 | 2218853.48 | Геодезический метод; Mt=0.1 | - |
| 68 | 519859.15 | 2218882.65 | Геодезический метод; Mt=0.1 | - |
| 21 | 519915.86 | 2218909.25 | Геодезический метод; Mt=0.1 | - |

Лист 1

# Публичный сервитут

## Схема расположения границ публичного сервитута Тепловая трасса от ТК-1 (59-9) до ТК-3 (59-5)




Используемые условные знаки и обозначения:

- границы публичного сервитута
- трасса трубопровода
- границы кадастрового квартала
- 59:01:4410046 - кадастровый номер квартала
- границы учтенного земельного участка
- :10 - кадастровый номер земельного участка
- .1 - характерная точка границы

Масштаб 1:1500

**ОПИСАНИЕ МЕСТОПОЛОЖЕНИЯ ГРАНИЦ ПУБЛИЧНОГО СЕРВИТУТА ПО ОБЪЕКТУ ТЕПЛОВАЯ ТРАССА ОТ ТК-1 (59-9) ДО ТК-3 (59-5) ПЕРМСКИЙ КРАЙ, Г. ПЕРМЬ**
**(НАИМЕНОВАНИЕ ОБЪЕКТА)**

**Сведения о местоположении границ объекта**

**1. Система координат МСК-59 (зона 2)**

**2. Сведения о характерных точках границ объекта**

| Обозначение характерных точек границ | Координаты, м | | Метод определения координат и средняя квадратическая погрешность положения характерной точки ($M_t$), м | Описание закрепления точки на местности (при наличии) |
|---|---|---|---|---|
| | X | Y | | |
| 1 | 2 | 3 | 4 | 5 |
| 1 | 518024.82 | 2231450.04 | Геодезический метод; Mt=0.1 | - |
| 2 | 518030.06 | 2231466.22 | Геодезический метод; Mt=0.1 | - |
| 3 | 518028.06 | 2231466.86 | Геодезический метод; Mt=0.1 | - |
| 4 | 518059.34 | 2231567.00 | Геодезический метод; Mt=0.1 | - |
| 5 | 518060.98 | 2231566.35 | Геодезический метод; Mt=0.1 | - |
| 6 | 518066.07 | 2231578.92 | Геодезический метод; Mt=0.1 | - |
| 7 | 518063.67 | 2231579.9 | Геодезический метод; Mt=0.1 | - |
| 8 | 518071.99 | 2231601.24 | Геодезический метод; Mt=0.1 | - |
| 9 | 518072.70 | 2231600.91 | Геодезический метод; Mt=0.1 | - |
| 10 | 518075.37 | 2231606.66 | Геодезический метод; Mt=0.1 | - |
| 11 | 518075.60 | 2231606.55 | Геодезический метод; Mt=0.1 | - |
| 12 | 518081.30 | 2231618.48 | Геодезический метод; Mt=0.1 | - |
| 13 | 518080.60 | 2231618.81 | Геодезический метод; Mt=0.1 | - |
| 14 | 518094.05 | 2231642.64 | Геодезический метод; Mt=0.1 | - |
| 15 | 518096.08 | 2231641.55 | Геодезический метод; Mt=0.1 | - |
| 16 | 518103.24 | 2231654.96 | Геодезический метод; Mt=0.1 | - |
| 17 | 518090.01 | 2231662.02 | Геодезический метод; Mt=0.1 | - |
| 18 | 518082.85 | 2231648.62 | Геодезический метод; Mt=0.1 | - |
| 19 | 518084.57 | 2231647.70 | Геодезический метод; Mt=0.1 | - |
| 20 | 518070.88 | 2231623.45 | Геодезический метод; Mt=0.1 | - |
| 21 | 518069.36 | 2231624.18 | Геодезический метод; Mt=0.1 | - |
| 22 | 518066.58 | 2231618.33 | Геодезический метод; Mt=0.1 | - |
| 23 | 518066.32 | 2231618.44 | Геодезический метод; Mt=0.1 | - |
| 24 | 518060.68 | 2231606.49 | Геодезический метод; Mt=0.1 | - |
| 25 | 518062.22 | 2231605.77 | Геодезический метод; Mt=0.1 | - |
| 26 | 518053.78 | 2231583.94 | Геодезический метод; Mt=0.1 | - |
| 27 | 518051.82 | 2231584.73 | Геодезический метод; Mt=0.1 | - |
| 28 | 518046.44 | 2231572.11 | Геодезический метод; Mt=0.1 | - |
| 29 | 518049.18 | 2231571.03 | Геодезический метод; Mt=0.1 | - |
| 30 | 518017.68 | 2231470.19 | Геодезический метод; Mt=0.1 | - |
| 31 | 518015.94 | 2231470.75 | Геодезический метод; Mt=0.1 | - |
| 32 | 518010.72 | 2231454.87 | Геодезический метод; Mt=0.1 | - |
| 1 | 518024.82 | 2231450.04 | Геодезический метод; Mt=0.1 | - |

Публичный сервитут
Сооружение: тепловая трасса
Схема расположения границ публичного сервитута




Условные обозначения:

**Масштаб 1:700**

- границы публичного сервитута
- трасса трубопровода
- граница земельного участка
- 1 - характерная точка грницы
- :3765 - номер земельного участка
- граница кадастрового квартала
- 59:32:3410001 - номер кадастрового квартала

**ОПИСАНИЕ МЕСТОПОЛОЖЕНИЯ ГРАНИЦ**
**ПУБЛИЧНОГО СЕРВИТУТА ПО ОБЪЕКТУ**
**Сооружение: тепловая трасса**
**ПЕРМСКИЙ КРАЙ, Г. ПЕРМЬ, ЛЕНИНСКИЙ РАЙОН**
**(НАИМЕНОВАНИЕ ОБЪЕКТА)**

**Сведения о местоположении границ объекта**

**1. Система координат МСК-59, зона 2**

**2. Сведения о характерных точках границ объекта**

| Обозначение характерных точек границ | Координаты. м | | Метод определения координат и средняя квадратическая погрешность положения характерной точки ($M_t$). м | Описание закрепления точки |
|---|---|---|---|---|
| | X | Y | | |
| 1 | 2 | 3 | 4 | 5 |
| 1 | 518073,23 | 2231665,78 | Геодезический метод; Mt=0.1 | - |
| 2 | 518074,51 | 2231665,24 | Геодезический метод; Mt=0.1 | - |
| 3 | 518077,64 | 2231670,80 | Геодезический метод; Mt=0.1 | - |
| 4 | 518063,02 | 2231679,28 | Геодезический метод; Mt=0.1 | - |
| 5 | 518059,28 | 2231672,88 | Геодезический метод; Mt=0.1 | - |
| 6 | 518067,92 | 2231667,86 | Геодезический метод; Mt=0.1 | - |
| 7 | 518065,34 | 2231662,63 | Геодезический метод; Mt=0.1 | - |
| 8 | 518070,29 | 2231660,13 | Геодезический метод; Mt=0.1 | - |
| 1 | 518073,23 | 2231665,78 | Геодезический метод; Mt=0.1 | - |
| | | | | |
| 9 | 518083,71 | 2231660,25 | Геодезический метод; Mt=0.1 | - |
| 10 | 518080,49 | 2231653,81 | Геодезический метод; Mt=0.1 | - |
| 11 | 518085,83 | 2231650,81 | Геодезический метод; Mt=0.1 | - |
| 12 | 518085,35 | 2231649,92 | Геодезический метод; Mt=0.1 | - |
| 13 | 518095,14 | 2231644,32 | Геодезический метод; Mt=0.1 | - |
| 14 | 518099,59 | 2231654,00 | Геодезический метод; Mt=0.1 | - |
| 15 | 518090,32 | 2231659,15 | Геодезический метод; Mt=0.1 | - |
| 16 | 518089,35 | 2231657,34 | Геодезический метод; Mt=0.1 | - |
| 17 | 518086,43 | 2231658,98 | Геодезический метод; Mt=0.1 | - |
| 9 | 518083,71 | 2231660,25 | Геодезический метод; Mt=0.1 | - |

ОПИСАНИЕ МЕСТОПОЛОЖЕНИЯ ГРАНИЦ
**Публичный сервитут**

(наименование объекта, местоположение границ которого описано
(далее - объект)

**Раздел 1**

| Сведения об объекте | | |
|---|---|---|
| N п/п | Характеристики объекта | Описание характеристик |
| 1 | 2 | 3 |
| 1 | Местоположение объекта | Пермский край, г Пермь |
| 2 | Площадь объекта +/- величина погрешности определения площади (Р +/- Дельта Р) | 8615±45 кв.м |
| 3 | Иные характеристики объекта | Публичный сервитут устанавливается в целях размещения объекта электросетевого хозяйства ВЛ 110 кВ отпайка на ПС Малахит ц. № 1, 2 от ВЛ 110 кВ КамГЭС - Шлюзовая ц. №1, 2, общей протяженностью 3907 м, входящая в состав электросетевого комплекса (ЭСК) Транзит 110-2. Срок публичного сервитута - 49 лет |

**Раздел 2**

| Сведения о местоположении границ объекта | | | | | |
|---|---|---|---|---|---|
| 1. Система координат МСК-59, зона 2 | | | | | |
| 2. Сведения о характерных точках границ объекта | | | | | |
| Обозначение характерных точек границ | Координаты, м | | Метод определения координат характерной точки | Средняя квадратическая погрешность положения характерной точки (Mt), м | Описание обозначения точки на местности (при наличии) |
| | X | Y | | | |
| 1 | 2 | 3 | 4 | 5 | 6 |
| 59.01.2.308у(1) | | | | | |
| 1 | 528589.05 | 2238509.32 | Метод спутниковых геодезических измерений (определений) | 0.10 | - |
| 2 | 528586.63 | 2238524.60 | Метод спутниковых геодезических измерений (определений) | 0.10 | - |
| 3 | 528574.39 | 2238601.82 | Метод спутниковых геодезических измерений (определений) | 0.10 | - |
| 4 | 528501.06 | 2238826.52 | Метод спутниковых геодезических измерений (определений) | 0.10 | - |
| 5 | 528487.33 | 2238823.57 | Метод спутниковых геодезических измерений (определений) | 0.10 | - |
| 6 | 528560.73 | 2238598.53 | Метод спутниковых геодезических измерений (определений) | 0.10 | - |
| 7 | 528573.67 | 2238516.97 | Метод спутниковых геодезических измерений (определений) | 0.10 | - |
| 8 | 528575.50 | 2238505.35 | Метод спутниковых геодезических измерений (определений) | 0.10 | - |
| 9 | 528583.89 | 2238506.68 | Метод спутниковых геодезических измерений (определений) | 0.10 | - |
| 10 | 528585.30 | 2238507.51 | Метод спутниковых геодезических измерений (определений) | 0.10 | - |
| 1 | 528589.05 | 2238509.32 | Метод спутниковых геодезических измерений (определений) | 0.10 | - |
| | | | | | |
| 11 | 528527.71 | 2238725.64 | Метод спутниковых геодезических измерений (определений) | 0.10 | - |
| 12 | 528525.48 | 2238724.90 | Метод спутниковых геодезических измерений (определений) | 0.10 | - |
| 13 | 528524.75 | 2238727.13 | Метод спутниковых геодезических измерений (определений) | 0.10 | - |
| 14 | 528526.98 | 2238727.87 | Метод спутниковых геодезических измерений (определений) | 0.10 | - |
| 11 | 528527.71 | 2238725.64 | Метод спутниковых геодезических измерений (определений) | 0.10 | - |
| | | | | | |
| 15 | 528587.30 | 2238511.63 | Метод спутниковых | 0.10 | - |

| | | | | | |
|---|---|---|---|---|---|
| | | | геодезических измерений (определений) | | |
| 16 | 528580.41 | 2238507.28 | Метод спутниковых геодезических измерений (определений) | 0.10 | - |
| 17 | 528575.56 | 2238515.00 | Метод спутниковых геодезических измерений (определений) | 0.10 | - |
| 18 | 528582.45 | 2238519.35 | Метод спутниковых геодезических измерений (определений) | 0.10 | - |
| 15 | 528587.30 | 2238511.63 | Метод спутниковых геодезических измерений (определений) | 0.10 | - |
| | | | | | |
| 19 | 528572.46 | 2238597.25 | Метод спутниковых геодезических измерений (определений) | 0.10 | - |
| 20 | 528563.00 | 2238595.31 | Метод спутниковых геодезических измерений (определений) | 0.10 | - |
| 21 | 528561.33 | 2238603.41 | Метод спутниковых геодезических измерений (определений) | 0.10 | - |
| 22 | 528570.79 | 2238605.36 | Метод спутниковых геодезических измерений (определений) | 0.10 | - |
| 19 | 528572.46 | 2238597.25 | Метод спутниковых геодезических измерений (определений) | 0.10 | - |

| 59.01.2.308у(2) | | | | | |
|---|---|---|---|---|---|
| 23 | 528499.16 | 2238832.34 | Метод спутниковых геодезических измерений (определений) | 0.10 | - |
| 24 | 528498.11 | 2238835.58 | Метод спутниковых геодезических измерений (определений) | 0.10 | - |
| 25 | 528493.28 | 2238850.44 | Метод спутниковых геодезических измерений (определений) | 0.10 | - |
| 26 | 528491.56 | 2238872.59 | Метод спутниковых геодезических измерений (определений) | 0.10 | - |
| 27 | 528489.88 | 2238894.02 | Метод спутниковых геодезических измерений (определений) | 0.10 | - |
| 28 | 528485.74 | 2238904.03 | Метод спутниковых геодезических измерений (определений) | 0.10 | - |
| 29 | 528453.61 | 2238902.65 | Метод спутниковых геодезических измерений (определений) | 0.10 | - |
| 30 | 528449.81 | 2238905.39 | Метод спутниковых геодезических измерений (определений) | 0.10 | - |
| 31 | 528448.68 | 2238905.20 | Метод спутниковых геодезических измерений (определений) | 0.10 | - |
| 32 | 528446.67 | 2238902.42 | Метод спутниковых геодезических | 0.10 | - |

| | | | | | |
|---|---|---|---|---|---|
| | | | измерений (определений) | | |
| 33 | 528429.42 | 2238901.85 | Метод спутниковых геодезических измерений (определений) | 0.10 | - |
| 34 | 528427.95 | 2238894.77 | Метод спутниковых геодезических измерений (определений) | 0.10 | - |
| 35 | 528432.98 | 2238887.97 | Метод спутниковых геодезических измерений (определений) | 0.10 | - |
| 36 | 528439.48 | 2238888.18 | Метод спутниковых геодезических измерений (определений) | 0.10 | - |
| 37 | 528459.26 | 2238888.83 | Метод спутниковых геодезических измерений (определений) | 0.10 | - |
| 38 | 528465.05 | 2238889.09 | Метод спутниковых геодезических измерений (определений) | 0.10 | - |
| 39 | 528465.82 | 2238890.24 | Метод спутниковых геодезических измерений (определений) | 0.10 | - |
| 40 | 528469.36 | 2238887.87 | Метод спутниковых геодезических измерений (определений) | 0.10 | - |
| 41 | 528471.02 | 2238889.70 | Метод спутниковых геодезических измерений (определений) | 0.10 | - |
| 42 | 528475.60 | 2238886.64 | Метод спутниковых геодезических измерений (определений) | 0.10 | - |
| 43 | 528474.54 | 2238884.41 | Метод спутниковых геодезических измерений (определений) | 0.10 | - |
| 44 | 528476.71 | 2238882.96 | Метод спутниковых геодезических измерений (определений) | 0.10 | - |
| 45 | 528478.08 | 2238882.04 | Метод спутниковых геодезических измерений (определений) | 0.10 | - |
| 46 | 528477.87 | 2238881.73 | Метод спутниковых геодезических измерений (определений) | 0.10 | - |
| 47 | 528478.98 | 2238857.13 | Метод спутниковых геодезических измерений (определений) | 0.10 | - |
| 48 | 528411.21 | 2238860.62 | Метод спутниковых геодезических измерений (определений) | 0.10 | - |
| 49 | 528393.73 | 2238861.98 | Метод спутниковых геодезических измерений (определений) | 0.10 | - |
| 50 | 528393.57 | 2238862.28 | Метод спутниковых геодезических измерений (определений) | 0.10 | - |
| 51 | 528379.72 | 2238858.68 | Метод спутниковых геодезических измерений (определений) | 0.10 | - |
| 52 | 528382.05 | 2238854.05 | Метод | 0.10 | - |

| | | | | | |
|---|---|---|---|---|---|
| | | | спутниковых геодезических измерений (определений) | | |
| 53 | 528384.66 | 2238854.48 | Метод спутниковых геодезических измерений (определений) | 0.10 | - |
| 54 | 528387.75 | 2238860.03 | Метод спутниковых геодезических измерений (определений) | 0.10 | - |
| 55 | 528394.10 | 2238856.47 | Метод спутниковых геодезических измерений (определений) | 0.10 | - |
| 56 | 528390.56 | 2238850.11 | Метод спутниковых геодезических измерений (определений) | 0.10 | - |
| 57 | 528385.92 | 2238852.69 | Метод спутниковых геодезических измерений (определений) | 0.10 | - |
| 58 | 528386.78 | 2238848.49 | Метод спутниковых геодезических измерений (определений) | 0.10 | - |
| 59 | 528410.19 | 2238846.66 | Метод спутниковых геодезических измерений (определений) | 0.10 | - |
| 60 | 528480.97 | 2238843.03 | Метод спутниковых геодезических измерений (определений) | 0.10 | - |
| 61 | 528485.45 | 2238829.35 | Метод спутниковых геодезических измерений (определений) | 0.10 | - |

| | | | | | |
|---|---|---|---|---|---|
| 23 | 528499.16 | 2238832.34 | Метод спутниковых геодезических измерений (определений) | 0.10 | - |
| | | | | | |
| 62 | 528465.18 | 2238845.15 | Метод спутниковых геодезических измерений (определений) | 0.10 | - |
| 63 | 528464.88 | 2238844.98 | Метод спутниковых геодезических измерений (определений) | 0.10 | - |
| 64 | 528464.70 | 2238845.29 | Метод спутниковых геодезических измерений (определений) | 0.10 | - |
| 65 | 528465.00 | 2238845.46 | Метод спутниковых геодезических измерений (определений) | 0.10 | - |
| 62 | 528465.18 | 2238845.15 | Метод спутниковых геодезических измерений (определений) | 0.10 | - |
| | | | | | |
| 66 | 528461.19 | 2238892.87 | Метод спутниковых геодезических измерений (определений) | 0.10 | - |
| 67 | 528455.76 | 2238893.53 | Метод спутниковых геодезических измерений (определений) | 0.10 | - |
| 68 | 528456.42 | 2238899.05 | Метод спутниковых геодезических измерений (определений) | 0.10 | - |
| 69 | 528461.86 | 2238898.38 | Метод спутниковых | 0.10 | - |

| | | | | | |
|---|---|---|---|---|---|
| | | | геодезических измерений (определений) | | |
| 66 | 528461.19 | 2238892.87 | Метод спутниковых геодезических измерений (определений) | 0.10 | - |
| | | | | | |
| 70 | 528412.98 | 2238850.25 | Метод спутниковых геодезических измерений (определений) | 0.10 | - |
| 71 | 528407.42 | 2238850.98 | Метод спутниковых геодезических измерений (определений) | 0.10 | - |
| 72 | 528408.42 | 2238856.39 | Метод спутниковых геодезических измерений (определений) | 0.10 | - |
| 73 | 528413.80 | 2238855.75 | Метод спутниковых геодезических измерений (определений) | 0.10 | - |
| 70 | 528412.98 | 2238850.25 | Метод спутниковых геодезических измерений (определений) | 0.10 | - |
| | | | | | |
| 74 | 528491.02 | 2238847.79 | Метод спутниковых геодезических измерений (определений) | 0.10 | - |
| 75 | 528485.08 | 2238843.74 | Метод спутниковых геодезических измерений (определений) | 0.10 | - |
| 76 | 528480.93 | 2238849.84 | Метод спутниковых геодезических измерений | 0.10 | - |

| | | | | | |
|---|---|---|---|---|---|
| | | | (определений) | | |
| 77 | 528486.88 | 2238853.88 | Метод спутниковых геодезических измерений (определений) | 0.10 | - |
| 74 | 528491.02 | 2238847.79 | Метод спутниковых геодезических измерений (определений) | 0.10 | - |
| | | | | | |
| 78 | 528487.26 | 2238896.30 | Метод спутниковых геодезических измерений (определений) | 0.10 | - |
| 79 | 528481.81 | 2238891.50 | Метод спутниковых геодезических измерений (определений) | 0.10 | - |
| 80 | 528476.96 | 2238897.04 | Метод спутниковых геодезических измерений (определений) | 0.10 | - |
| 81 | 528482.41 | 2238901.84 | Метод спутниковых геодезических измерений (определений) | 0.10 | - |
| 78 | 528487.26 | 2238896.30 | Метод спутниковых геодезических измерений (определений) | 0.10 | - |
| 59.01.2.308у(3) | | | | | |
| 82 | 528324.20 | 2238880.23 | Метод спутниковых геодезических измерений (определений) | 0.10 | - |
| 83 | 528322.43 | 2238894.10 | Метод спутниковых геодезических измерений (определений) | 0.10 | - |
| 84 | 528296.60 | 2238890.93 | Метод | 0.10 | - |

| | | | | | |
|---|---|---|---|---|---|
| | | | спутниковых геодезических измерений (определений) | | |
| 85 | 528285.60 | 2238889.58 | Метод спутниковых геодезических измерений (определений) | 0.10 | - |
| 86 | 528278.18 | 2238888.66 | Метод спутниковых геодезических измерений (определений) | 0.10 | - |
| 87 | 528270.63 | 2238882.90 | Метод спутниковых геодезических измерений (определений) | 0.10 | - |
| 88 | 528259.51 | 2238876.88 | Метод спутниковых геодезических измерений (определений) | 0.10 | - |
| 89 | 528253.21 | 2238871.50 | Метод спутниковых геодезических измерений (определений) | 0.10 | - |
| 90 | 528293.05 | 2238876.39 | Метод спутниковых геодезических измерений (определений) | 0.10 | - |
| 91 | 528304.05 | 2238877.73 | Метод спутниковых геодезических измерений (определений) | 0.10 | - |
| 82 | 528324.20 | 2238880.23 | Метод спутниковых геодезических измерений (определений) | 0.10 | - |
| | | | | | |
| 92 | 528315.36 | 2238885.29 | Метод спутниковых геодезических измерений | 0.10 | - |

| | | | | | |
|---|---|---|---|---|---|
| | | | (определений) | | |
| 93 | 528313.03 | 2238884.99 | Метод спутниковых геодезических измерений (определений) | 0.10 | - |
| 94 | 528312.74 | 2238887.33 | Метод спутниковых геодезических измерений (определений) | 0.10 | - |
| 95 | 528315.06 | 2238887.62 | Метод спутниковых геодезических измерений (определений) | 0.10 | - |
| 92 | 528315.36 | 2238885.29 | Метод спутниковых геодезических измерений (определений) | 0.10 | - |
| 59.01.2.308у(4) | | | | | |
| 96 | 528346.55 | 2238882.97 | Метод спутниковых геодезических измерений (определений) | 0.10 | - |
| 97 | 528343.29 | 2238896.66 | Метод спутниковых геодезических измерений (определений) | 0.10 | - |
| 98 | 528325.42 | 2238894.46 | Метод спутниковых геодезических измерений (определений) | 0.10 | - |
| 99 | 528327.19 | 2238880.59 | Метод спутниковых геодезических измерений (определений) | 0.10 | - |
| 96 | 528346.55 | 2238882.97 | Метод спутниковых геодезических измерений (определений) | 0.10 | - |
| 59.01.2.308у(5) | | | | | |
| 100 | 528373.93 | 2238889.07 | Метод | 0.10 | - |

| | | | | | |
|---|---|---|---|---|---|
| | | | спутниковых геодезических измерений (определений) | | |
| 101 | 528374.33 | 2238896.37 | Метод спутниковых геодезических измерений (определений) | 0.10 | - |
| 102 | 528367.00 | 2238896.75 | Метод спутниковых геодезических измерений (определений) | 0.10 | - |
| 103 | 528366.61 | 2238889.46 | Метод спутниковых геодезических измерений (определений) | 0.10 | - |
| 100 | 528373.93 | 2238889.07 | Метод спутниковых геодезических измерений (определений) | 0.10 | - |
| | | | | | |
| 104 | 528372.80 | 2238890.29 | Метод спутниковых геодезических измерений (определений) | 0.10 | - |
| 105 | 528368.21 | 2238890.42 | Метод спутниковых геодезических измерений (определений) | 0.10 | - |
| 106 | 528368.41 | 2238895.38 | Метод спутниковых геодезических измерений (определений) | 0.10 | - |
| 107 | 528373.02 | 2238895.11 | Метод спутниковых геодезических измерений (определений) | 0.10 | - |
| 104 | 528372.80 | 2238890.29 | Метод спутниковых геодезических измерений | 0.10 | - |

| | | | | | |
|---|---|---|---|---|---|
| | | | (определений) | | |
| 59.01.2.308у(6) | | | | | |
| 108 | 527953.17 | 2238962.29 | Метод спутниковых геодезических измерений (определений) | 0.10 | - |
| 109 | 527935.26 | 2238970.37 | Метод спутниковых геодезических измерений (определений) | 0.10 | - |
| 110 | 527920.42 | 2238961.71 | Метод спутниковых геодезических измерений (определений) | 0.10 | - |
| 111 | 527932.97 | 2238956.06 | Метод спутниковых геодезических измерений (определений) | 0.10 | - |
| 112 | 527939.83 | 2238958.01 | Метод спутниковых геодезических измерений (определений) | 0.10 | - |
| 108 | 527953.17 | 2238962.29 | Метод спутниковых геодезических измерений (определений) | 0.10 | - |
| 59.01.2.308у(7) | | | | | |
| 113 | 527848.89 | 2238976.91 | Метод спутниковых геодезических измерений (определений) | 0.10 | - |
| 114 | 527849.09 | 2238979.76 | Метод спутниковых геодезических измерений (определений) | 0.10 | - |
| 115 | 527842.09 | 2238979.20 | Метод спутниковых геодезических измерений (определений) | 0.10 | - |
| 116 | 527842.32 | 2238976.41 | Метод | 0.10 | - |


| | | | | | |
|---|---|---|---|---|---|
| | | | спутниковых геодезических измерений (определений) | | |
| 113 | 527848.89 | 2238976.91 | Метод спутниковых геодезических измерений (определений) | 0.10 | - |
| 3. Сведения о характерных точках части (частей) границы объекта | | | | | |
| Обозначение характерных точек части границы | Координаты, м | | Метод определения координат характерной точки | Средняя квадратическая погрешность положения характерной точки (Mt), м | Описание обозначения точки на местности (при наличии) |
| | X | Y | | | |
| 1 | 2 | 3 | 4 | 5 | 6 |
| - | - | - | - | - | - |

**Раздел 3**

| **Сведения о местоположении измененных (уточненных) границ объекта** | | | | | | | |
|---|---|---|---|---|---|---|---|
| 1. Система координат- | | | | | | | |
| 2. Сведения о характерных точках границ объекта | | | | | | | |
| Обозначение характерных точек границ | Существующие координаты, м | | Измененные (уточненные) координаты, м | | Метод определения координат характерной точки | Средняя квадратическая погрешность положения характерной точки (Mt), м | Описание обозначения точки на местности (при наличии) |
| | X | Y | X | Y | | | |
| 1 | 2 | 3 | 4 | 5 | 6 | 7 | 8 |
| - | - | - | - | - | - | - | - |
| 3. Сведения о характерных точках части (частей) границы объекта | | | | | | | |
| - | - | - | - | - | - | - | - |

## Раздел 4

## ПЛАН ГРАНИЦ ОБЪЕКТА

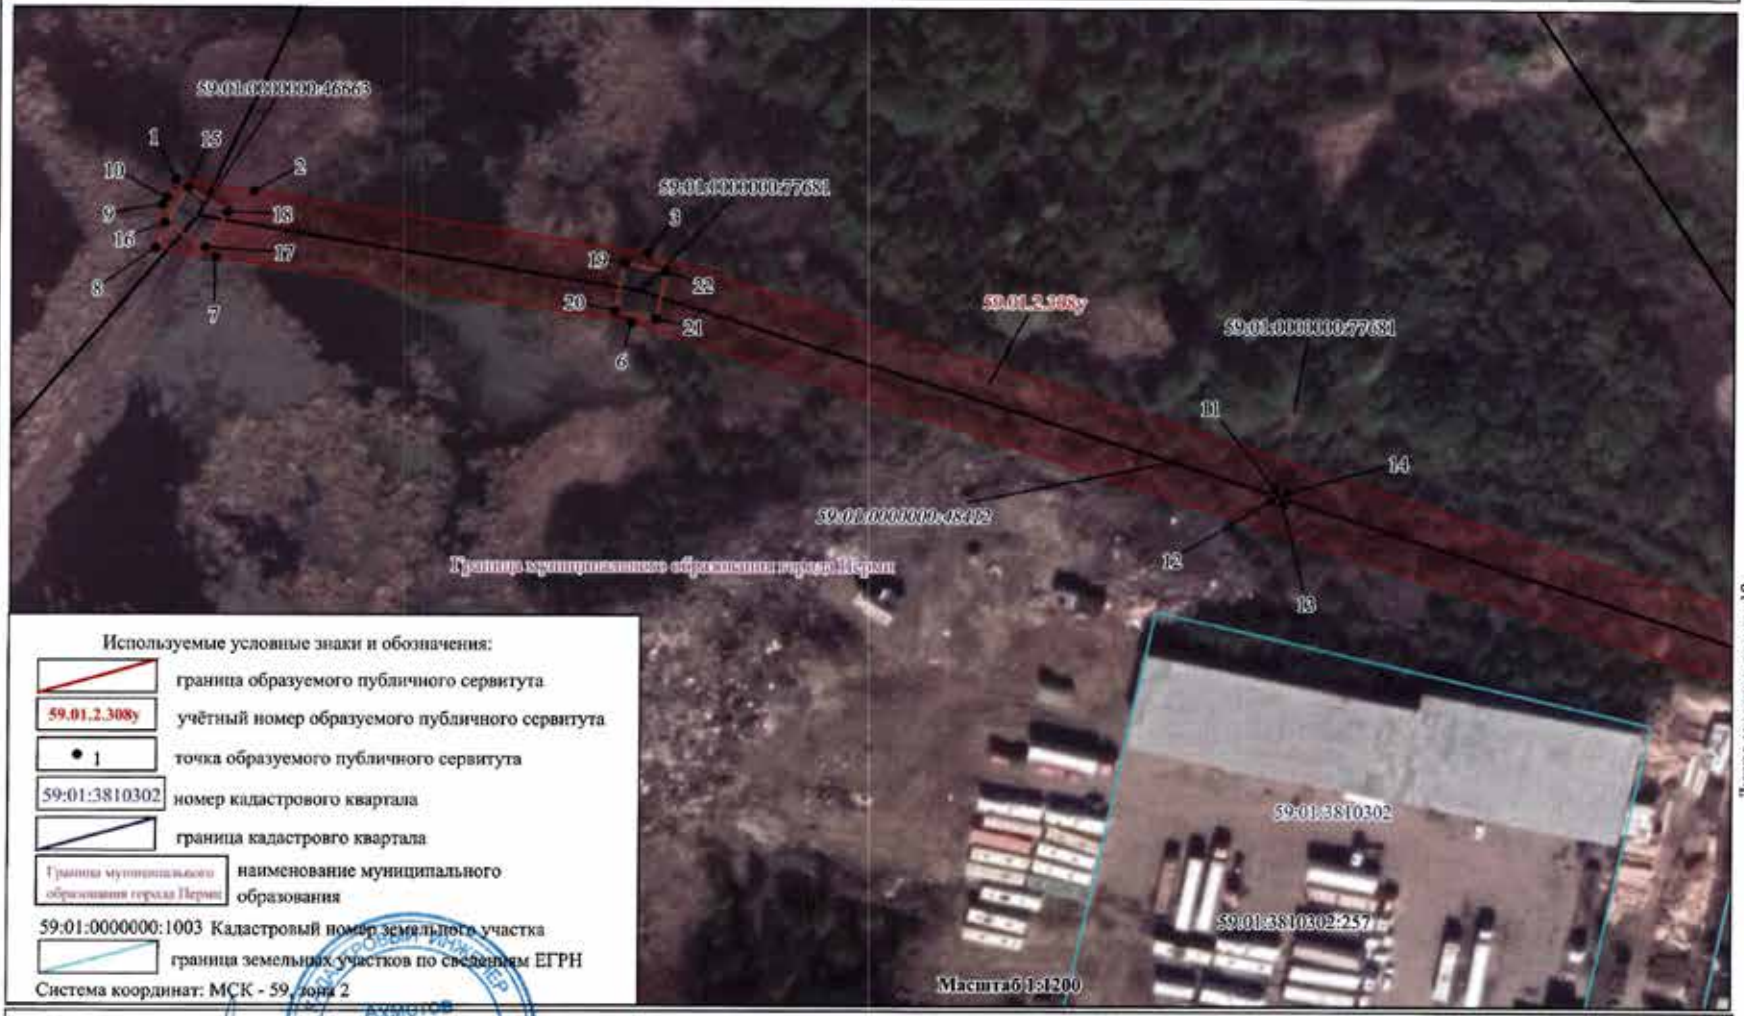


Используемые условные знаки и обозначения:

- граница образуемого публичного сервитута
- 59.01.2.308у — учётный номер образуемого публичного сервитута
- 1 — точка образуемого публичного сервитута
- 59:01:3810302 — номер кадастрового квартала
- граница кадастрового квартала
- Граница муниципального образования города Перми — наименование муниципального образования
- 59:01:0000000:1003 Кадастровый номер земельного участка
- граница земельных участков по сведениям ЕГРН

Система координат: МСК - 59, зона 2


Подпись _____ Дата "08" 04 2022 г.

Место для оттиска печати лица, составившего план (чертеж, схему) границ земельного участка

Кадастровый инженер Аджиев Руслан Тебуевич ГРНИС 133-403-697 13

**Раздел 4**

## ПЛАН ГРАНИЦ ОБЪЕКТА

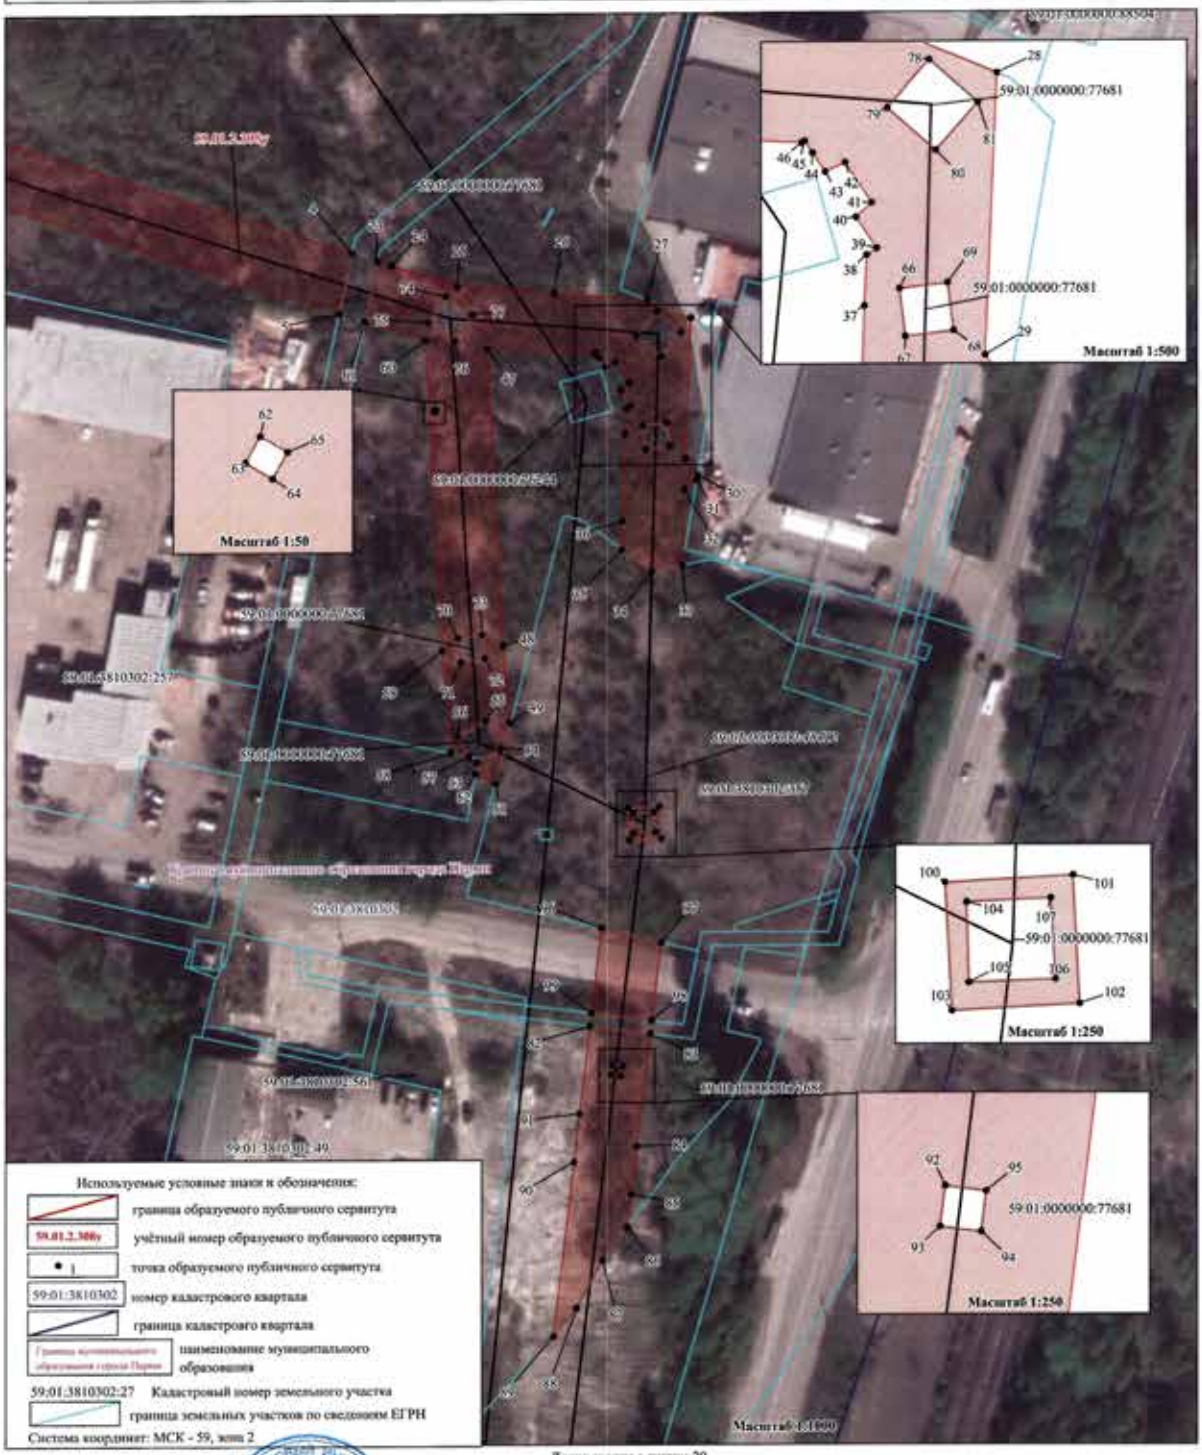



Подпись _____ Ахметов Руслан Тукбаевич Дата 19.04.2022 г.

Место для оттиска печати лица, составившего план (чертеж, схему) границ земельного участка

## Раздел 4

## ПЛАН ГРАНИЦ ОБЪЕКТА

Линия сводки с листом 19

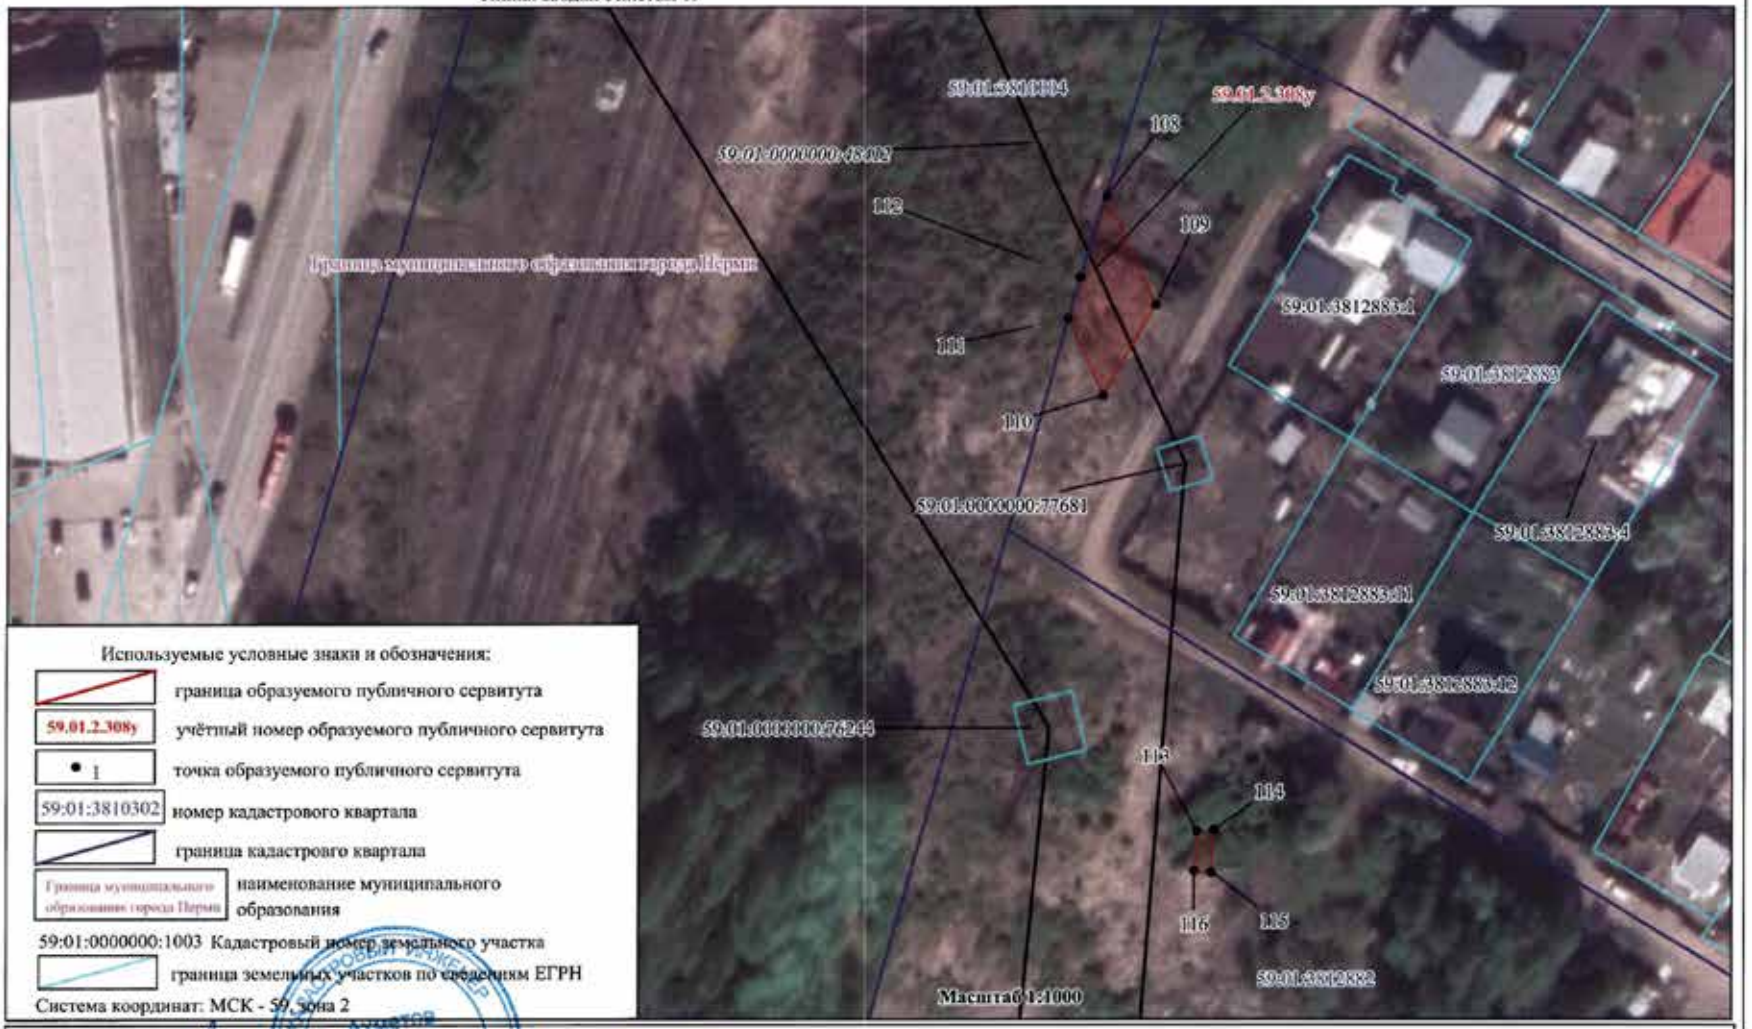


Используемые условные знаки и обозначения:

- граница образуемого публичного сервитута
- 59.01.2.308у — учётный номер образуемого публичного сервитута
- 1 — точка образуемого публичного сервитута
- 59:01:3810302 — номер кадастрового квартала
- граница кадастрового квартала
- Граница муниципального образования города Перми — наименование муниципального образования
- 59:01:0000000:1003 Кадастровый номер земельного участка
- граница земельных участков по сведениям ЕГРН

Система координат: МСК - 59, зона 2

Подпись _____ Дата "04" 04 2022 г.

Место для оттиска печати лица, составившего план (чертеж, схему) границ земельного участка

Кадастровый инженер Ахметов Руслан Тулбаевич СНИЛС 133-405-[illegible]

ОПИСАНИЕ МЕСТОПОЛОЖЕНИЯ ГРАНИЦ
**Публичный сервитут**

(наименование объекта, местоположение границ которого описано
(далее - объект)

**Раздел 1**

| **Сведения об объекте** | | |
|---|---|---|
| | | |
| N п/п | Характеристики объекта | Описание характеристик |
| 1 | 2 | 3 |
| 1 | Местоположение объекта | Пермский край, г Пермь |
| 2 | Площадь объекта +/- величина погрешности определения площади (Р +/- Дельта Р) | 1533±9 кв.м |
| 3 | Иные характеристики объекта | Публичный сервитут устанавливается в целях размещения объекта электросетевого хозяйства ВЛ 110 кВ отпайка на ПС Малахит ц. № 1, 2 от ВЛ 110 кВ КамГЭС - Шлюзовая ц. №1, 2, общей протяженностью 3907 м, входящая в состав электросетевого комплекса (ЭСК) Транзит 110-2. Срок публичного сервитута - 49 лет |

**Раздел 2**

| **Сведения о местоположении границ объекта** | | | | | |
|---|---|---|---|---|---|
| 1. Система координат МСК-59, зона 2 | | | | | |
| 2. Сведения о характерных точках границ объекта | | | | | |
| Обозначение характерных точек границ | Координаты, м | | Метод определения координат характерной точки | Средняя квадратическая погрешность положения характерной точки (Mt), м | Описание обозначения точки на местности (при наличии) |
| | X | Y | | | |
| 1 | 2 | 3 | 4 | 5 | 6 |
| 1 | 528393.57 | 2238862.29 | Метод спутниковых геодезических измерений (определений) | 0.10 | - |
| 2 | 528385.21 | 2238878.94 | Метод спутниковых геодезических измерений (определений) | 0.10 | - |
| 3 | 528381.50 | 2238886.30 | Метод спутниковых геодезических измерений (определений) | 0.10 | - |
| 4 | 528432.97 | 2238887.97 | Метод спутниковых геодезических измерений (определений) | 0.10 | - |
| 5 | 528427.95 | 2238894.77 | Метод спутниковых геодезических измерений (определений) | 0.10 | - |
| 6 | 528429.41 | 2238901.85 | Метод спутниковых геодезических измерений (определений) | 0.10 | - |
| 7 | 528369.80 | 2238899.92 | Метод спутниковых геодезических измерений (определений) | 0.10 | - |
| 8 | 528343.30 | 2238896.66 | Метод | 0.10 | - |

| | | | | | |
|---|---|---|---|---|---|
| | | | спутниковых геодезических измерений (определений) | | |
| 9 | 528346.56 | 2238882.97 | Метод спутниковых геодезических измерений (определений) | 0.10 | - |
| 10 | 528366.26 | 2238885.39 | Метод спутниковых геодезических измерений (определений) | 0.10 | - |
| 11 | 528370.28 | 2238877.47 | Метод спутниковых геодезических измерений (определений) | 0.10 | - |
| 12 | 528379.72 | 2238858.69 | Метод спутниковых геодезических измерений (определений) | 0.10 | - |
| 1 | 528393.57 | 2238862.29 | Метод спутниковых геодезических измерений (определений) | 0.10 | - |
| | | | | | |
| 13 | 528373.93 | 2238889.07 | Метод спутниковых геодезических измерений (определений) | 0.10 | - |
| 14 | 528374.33 | 2238896.37 | Метод спутниковых геодезических измерений (определений) | 0.10 | - |
| 15 | 528367.00 | 2238896.75 | Метод спутниковых геодезических измерений (определений) | 0.10 | - |
| 16 | 528366.61 | 2238889.46 | Метод спутниковых геодезических измерений | 0.10 | - |

| | | | | | |
|---|---|---|---|---|---|
| | | | (определений) | | |
| 13 | 528373.93 | 2238889.07 | Метод спутниковых геодезических измерений (определений) | 0.10 | - |

| 3. Сведения о характерных точках части (частей) границы объекта | | | | | |
|---|---|---|---|---|---|
| Обозначение характерных точек части границы | Координаты, м | | Метод определения координат характерной точки | Средняя квадратическая погрешность положения характерной точки (Mt), м | Описание обозначения точки на местности (при наличии) |
| | X | Y | | | |
| 1 | 2 | 3 | 4 | 5 | 6 |
| - | - | - | - | - | - |

**Раздел 3**

| Сведения о местоположении измененных (уточненных) границ объекта | | | | | | | |
|---|---|---|---|---|---|---|---|
| 1. Система координат- | | | | | | | |
| 2. Сведения о характерных точках границ объекта | | | | | | | |
| Обозначение характерных точек границ | Существующие координаты, м | | Измененные (уточненные) координаты, м | | Метод определения координат характерной точки | Средняя квадратическая погрешность положения характерной точки (Mt), м | Описание обозначения точки на местности (при наличии) |
| | X | Y | X | Y | | | |
| 1 | 2 | 3 | 4 | 5 | 6 | 7 | 8 |
| - | - | - | - | - | - | - | - |
| 3. Сведения о характерных точках части (частей) границы объекта | | | | | | | |
| - | - | - | - | - | - | - | - |

**Раздел 4**

**ПЛАН ГРАНИЦ ОБЪЕКТА**




Подпись _____ Дата "08" 04 2022 г.

Место для оттиска печати лица, составившего план (чертеж, схему) границ земельного участка

КАДАСТРОВЫЙ ИНЖЕНЕР Ахметов Руслан Гусманович

ОПИСАНИЕ МЕСТОПОЛОЖЕНИЯ ГРАНИЦ
**Публичный сервитут**

(наименование объекта, местоположение границ которого описано
(далее - объект)

**Раздел 1**

| **Сведения об объекте** | | |
|---|---|---|
| | | |
| N п/п | Характеристики объекта | Описание характеристик |
| 1 | 2 | 3 |
| 1 | Местоположение объекта | Пермский край, г Пермь |
| 2 | Площадь объекта +/- величина погрешности определения площади (Р +/- Дельта Р) | 504±6 кв.м |
| 3 | Иные характеристики объекта | Публичный сервитут устанавливается в целях размещения объекта электросетевого хозяйства ВЛ 110 кВ отпайка на ПС Малахит ц. № 1, 2 от ВЛ 110 кВ КамГЭС - Шлюзовая ц. №1, 2, общей протяженностью 3907 м, входящая в состав электросетевого комплекса (ЭСК) Транзит 110-2. Срок публичного сервитута - 49 лет |

**Раздел 2**

| **Сведения о местоположении границ объекта** | | | | | |
|---|---|---|---|---|---|
| 1. Система координат МСК-59, зона 2 | | | | | |
| 2. Сведения о характерных точках границ объекта | | | | | |
| Обозначение характерных точек границ | Координаты, м | | Метод определения координат характерной точки | Средняя квадратическая погрешность положения характерной точки (Mt), м | Описание обозначения точки на местности (при наличии) |
| | X | Y | | | |
| 1 | 2 | 3 | 4 | 5 | 6 |
| 1 | 528169.68 | 2238862.29 | Метод спутниковых геодезических измерений (определений) | 0.10 | - |
| 2 | 528189.00 | 2238877.70 | Метод спутниковых геодезических измерений (определений) | 0.10 | - |
| 3 | 528151.01 | 2238873.04 | Метод спутниковых геодезических измерений (определений) | 0.10 | - |
| 4 | 528148.76 | 2238874.05 | Метод спутниковых геодезических измерений (определений) | 0.10 | - |
| 5 | 528142.50 | 2238872.25 | Метод спутниковых геодезических измерений (определений) | 0.10 | - |
| 6 | 528128.01 | 2238868.06 | Метод спутниковых геодезических измерений (определений) | 0.10 | - |
| 7 | 528148.82 | 2238858.67 | Метод спутниковых геодезических измерений (определений) | 0.10 | - |
| 8 | 528167.42 | 2238860.96 | Метод | 0.10 | - |

| | | | | | |
|---|---|---|---|---|---|
| | | | спутниковых геодезических измерений (определений) | | |
| 1 | 528169.68 | 2238862.29 | Метод спутниковых геодезических измерений (определений) | 0.10 | - |
| | | | | | |
| 9 | 528153.58 | 2238861.13 | Метод спутниковых геодезических измерений (определений) | 0.10 | - |
| 10 | 528144.75 | 2238861.60 | Метод спутниковых геодезических измерений (определений) | 0.10 | - |
| 11 | 528145.21 | 2238870.28 | Метод спутниковых геодезических измерений (определений) | 0.10 | - |
| 12 | 528154.04 | 2238869.81 | Метод спутниковых геодезических измерений (определений) | 0.10 | - |
| 9 | 528153.58 | 2238861.13 | Метод спутниковых геодезических измерений (определений) | 0.10 | - |

| 3. Сведения о характерных точках части (частей) границы объекта | | | | | |
|---|---|---|---|---|---|
| Обозначение характерных точек части границы | Координаты, м | | Метод определения координат характерной точки | Средняя квадратическая погрешность положения характерной точки (Mt), м | Описание обозначения точки на местности (при наличии) |
| | X | Y | | | |
| 1 | 2 | 3 | 4 | 5 | 6 |
| - | - | - | - | - | - |

**Раздел 3**

| Сведения о местоположении измененных (уточненных) границ объекта | | | | | | | |
|---|---|---|---|---|---|---|---|
| 1. Система координат- | | | | | | | |
| 2. Сведения о характерных точках границ объекта | | | | | | | |
| Обозначение характерных точек границ | Существующие координаты, м | | Измененные (уточненные) координаты, м | | Метод определения координат характерной точки | Средняя квадратическая погрешность положения характерной точки (Mt), м | Описание обозначения точки на местности (при наличии) |
| | X | Y | X | Y | | | |
| 1 | 2 | 3 | 4 | 5 | 6 | 7 | 8 |
| - | - | - | - | - | - | - | - |
| 3. Сведения о характерных точках части (частей) границы объекта | | | | | | | |
| - | - | - | - | - | - | - | - |

## Раздел 4

## ПЛАН ГРАНИЦ ОБЪЕКТА




Подпись _____ Ахметов Руслан Тагирович • Дата "04" 04 2022 г.

Место для оттиска печати лица, составившего план (чертеж, схему) границ земельного участка

ОПИСАНИЕ МЕСТОПОЛОЖЕНИЯ ГРАНИЦ
**Публичный сервитут**

(наименование объекта, местоположение границ которого описано
(далее - объект)

**Раздел 1**

| **Сведения об объекте** | | |
|---|---|---|
| | | |
| N п/п | Характеристики объекта | Описание характеристик |
| 1 | 2 | 3 |
| 1 | Местоположение объекта | Пермский край, г Пермь |
| 2 | Площадь объекта +/- величина погрешности определения площади (Р +/- Дельта Р) | 1225±10 кв.м |
| 3 | Иные характеристики объекта | Публичный сервитут устанавливается в целях размещения объекта электросетевого хозяйства ВЛ 110 кВ отпайка на ПС Малахит ц. № 1, 2 от ВЛ 110 кВ КамГЭС - Шлюзовая ц. №1, 2, общей протяженностью 3907 м, входящая в состав электросетевого комплекса (ЭСК) Транзит 110-2. Срок публичного сервитута - 49 лет |

**Раздел 2**

| **Сведения о местоположении границ объекта** | | | | | |
|---|---|---|---|---|---|
| 1. Система координат МСК-59, зона 2 | | | | | |
| 2. Сведения о характерных точках границ объекта | | | | | |
| Обозначение характерных точек границ | Координаты, м | | Метод определения координат характерной точки | Средняя квадратическая погрешность положения характерной точки (Mt), м | Описание обозначения точки на местности (при наличии) |
| | X | Y | | | |
| 1 | 2 | 3 | 4 | 5 | 6 |
| 1 | 528253.20 | 2238871.50 | Метод спутниковых геодезических измерений (определений) | 0.10 | - |
| 2 | 528259.51 | 2238876.88 | Метод спутниковых геодезических измерений (определений) | 0.10 | - |
| 3 | 528270.63 | 2238882.90 | Метод спутниковых геодезических измерений (определений) | 0.10 | - |
| 4 | 528278.17 | 2238888.66 | Метод спутниковых геодезических измерений (определений) | 0.10 | - |
| 5 | 528189.02 | 2238877.71 | Метод спутниковых геодезических измерений (определений) | 0.10 | - |
| 6 | 528169.68 | 2238862.29 | Метод спутниковых геодезических измерений (определений) | 0.10 | - |
| 7 | 528167.44 | 2238860.96 | Метод спутниковых геодезических измерений (определений) | 0.10 | - |
| 1 | 528253.20 | 2238871.50 | Метод | 0.10 | - |

| | | | | | |
|---|---|---|---|---|---|
| | | | спутниковых геодезических измерений (определений) | | |
| 3. Сведения о характерных точках части (частей) границы объекта | | | | | |
| Обозначение характерных точек части границы | Координаты, м | | Метод определения координат характерной точки | Средняя квадратическая погрешность положения характерной точки (Mt), м | Описание обозначения точки на местности (при наличии) |
| | X | Y | | | |
| 1 | 2 | 3 | 4 | 5 | 6 |
| - | - | - | - | - | - |

**Раздел 3**

| **Сведения о местоположении измененных (уточненных) границ объекта** | | | | | | | |
|---|---|---|---|---|---|---|---|
| 1. Система координат- | | | | | | | |
| 2. Сведения о характерных точках границ объекта | | | | | | | |
| Обозначение характерных точек границ | Существующие координаты, м | | Измененные (уточненные) координаты, м | | Метод определения координат характерной точки | Средняя квадратическая погрешность положения характерной точки (Mt), м | Описание обозначения точки на местности (при наличии) |
| | X | Y | X | Y | | | |
| 1 | 2 | 3 | 4 | 5 | 6 | 7 | 8 |
| - | - | - | - | - | - | - | - |
| 3. Сведения о характерных точках части (частей) границы объекта | | | | | | | |
| - | - | - | - | - | - | - | - |

**Раздел 4**

**ПЛАН ГРАНИЦ ОБЪЕКТА**




Используемые условные знаки и обозначения:

- граница образуемого публичного сервитута
- 59.01.2.165/у — учётный номер образуемого публичного сервитута
- точка образуемого публичного сервитута
- 59:01:3810302 — номер кадастрового квартала
- граница кадастрового квартала
- наименование муниципального образования
- 59:01:3810302:27 Кадастровый номер земельного участка
- граница земельных участков по сведениям ЕГРН

Система координат: МСК - 59, зона 2

Подпись _____ Дата 04 - 04 2022 г.

Ахметов Руслан Тулбаевич

Место для оттиска печати лица, составившего план (чертеж, схему) границ земельного участка

ОПИСАНИЕ МЕСТОПОЛОЖЕНИЯ ГРАНИЦ
**Публичный сервитут**

(наименование объекта, местоположение границ которого описано
(далее - объект)

**Раздел 1**

| **Сведения об объекте** | | |
|---|---|---|
| | | |
| N п/п | Характеристики объекта | Описание характеристик |
| 1 | 2 | 3 |
| 1 | Местоположение объекта | Пермский край, г Пермь |
| 2 | Площадь объекта +/- величина погрешности определения площади (Р +/- Дельта Р) | 85±2 кв.м |
| 3 | Иные характеристики объекта | Публичный сервитут устанавливается в целях размещения объекта электросетевого хозяйства ВЛ 110 кВ отпайка на ПС Малахит ц. № 1, 2 от ВЛ 110 кВ КамГЭС - Шлюзовая ц. №1, 2, общей протяженностью 3907 м, входящая в состав электросетевого комплекса (ЭСК) Транзит 110-2. Срок публичного сервитута - 49 лет |

**Раздел 2**

| Сведения о местоположении границ объекта | | | | | |
|---|---|---|---|---|---|
| 1. Система координат МСК-59, зона 2 | | | | | |
| 2. Сведения о характерных точках границ объекта | | | | | |
| Обозначение характерных точек границ | Координаты, м | | Метод определения координат характерной точки | Средняя квадратическая погрешность положения характерной точки (Mt), м | Описание обозначения точки на местности (при наличии) |
| | X | Y | | | |
| 1 | 2 | 3 | 4 | 5 | 6 |
| 1 | 528501.06 | 2238826.53 | Метод спутниковых геодезических измерений (определений) | 0.10 | - |
| 2 | 528499.16 | 2238832.33 | Метод спутниковых геодезических измерений (определений) | 0.10 | - |
| 3 | 528485.45 | 2238829.34 | Метод спутниковых геодезических измерений (определений) | 0.10 | - |
| 4 | 528487.32 | 2238823.58 | Метод спутниковых геодезических измерений (определений) | 0.10 | - |
| 1 | 528501.06 | 2238826.53 | Метод спутниковых геодезических измерений (определений) | 0.10 | - |
| 3. Сведения о характерных точках части (частей) границы объекта | | | | | |
| Обозначение характерных точек части границы | Координаты, м | | Метод определения координат характерной точки | Средняя квадратическая погрешность положения характерной точки (Mt), м | Описание обозначения точки на местности (при наличии) |
| | X | Y | | | |
| 1 | 2 | 3 | 4 | 5 | 6 |
| - | - | - | - | - | - |

**Раздел 3**

| Сведения о местоположении измененных (уточненных) границ объекта | | | | | | | |
|---|---|---|---|---|---|---|---|
| 1. Система координат- | | | | | | | |
| 2. Сведения о характерных точках границ объекта | | | | | | | |
| Обозначение характерных точек границ | Существующие координаты, м | | Измененные (уточненные) координаты, м | | Метод определения координат характерной точки | Средняя квадратическая погрешность положения характерной точки (Mt), м | Описание обозначения точки на местности (при наличии) |
| | X | Y | X | Y | | | |
| 1 | 2 | 3 | 4 | 5 | 6 | 7 | 8 |
| - | - | - | - | - | - | - | - |
| 3. Сведения о характерных точках части (частей) границы объекта | | | | | | | |
| - | - | - | - | - | - | - | - |

## Раздел 4

## ПЛАН ГРАНИЦ ОБЪЕКТА




Используемые условные знаки и обозначения:

- граница образуемого публичного сервитута
- 59.01.2.307у — учётный номер образуемого публичного сервитута
- 1 — точка образуемого публичного сервитута
- 59:01:3810302 — номер кадастрового квартала
- граница кадастрового квартала
- Граница муниципального образования города Перми — наименование муниципального образования
- 59:01:0000000:1003 Кадастровый номер земельного участка
- граница земельных участков по сведениям ЕГРН

Система координат: МСК - 59, зона 2

Подпись _____ Ахметов Руслан _____ Дата "04" 04 2022 г.

Место для оттиска печати лица, составившего план (чертеж, схему) границ земельного участка

ОПИСАНИЕ МЕСТОПОЛОЖЕНИЯ ГРАНИЦ
**Публичный сервитут**

(наименование объекта, местоположение границ которого описано
(далее - объект)

**Раздел 1**

| **Сведения об объекте** | | |
|---|---|---|
| | | |
| N п/п | Характеристики объекта | Описание характеристик |
| 1 | 2 | 3 |
| 1 | Местоположение объекта | Пермский край, г Пермь |
| 2 | Площадь объекта +/- величина погрешности определения площади (Р +/- Дельта Р) | 17±1 кв. м |
| 3 | Иные характеристики объекта | Публичный сервитут устанавливается в целях размещения объекта электросетевого хозяйства ВЛ 110 кВ отпайка на ПС Малахит ц. № 1, 2 от ВЛ 110 кВ КамГЭС - Шлюзовая ц. №1, 2, общей протяженностью 3907 м, входящая в состав электросетевого комплекса (ЭСК) Транзит 110-2. Срок публичного сервитута - 49 лет |

**Раздел 2**

| Сведения о местоположении границ объекта | | | | | |
|---|---|---|---|---|---|
| 1. Система координат МСК-59, зона 2 | | | | | |
| 2. Сведения о характерных точках границ объекта | | | | | |
| Обозначение характерных точек границ | Координаты, м | | Метод определения координат характерной точки | Средняя квадратическая погрешность положения характерной точки (Mt), м | Описание обозначения точки на местности (при наличии) |
| | X | Y | | | |
| 1 | 2 | 3 | 4 | 5 | 6 |
| 1 | 528489.89 | 2238894.03 | Метод спутниковых геодезических измерений (определений) | 0.10 | - |
| 2 | 528489.10 | 2238904.18 | Метод спутниковых геодезических измерений (определений) | 0.10 | - |
| 3 | 528485.75 | 2238904.03 | Метод спутниковых геодезических измерений (определений) | 0.10 | - |
| 1 | 528489.89 | 2238894.03 | Метод спутниковых геодезических измерений (определений) | 0.10 | - |
| 3. Сведения о характерных точках части (частей) границы объекта | | | | | |
| Обозначение характерных точек части границы | Координаты, м | | Метод определения координат характерной точки | Средняя квадратическая погрешность положения характерной точки (Mt), м | Описание обозначения точки на местности (при наличии) |
| | X | Y | | | |
| 1 | 2 | 3 | 4 | 5 | 6 |
| - | - | - | - | - | - |

**Раздел 3**

| Сведения о местоположении измененных (уточненных) границ объекта | | | | | | | |
|---|---|---|---|---|---|---|---|
| 1. Система координат- | | | | | | | |
| 2. Сведения о характерных точках границ объекта | | | | | | | |
| Обозначение характерных точек границ | Существующие координаты, м | | Измененные (уточненные) координаты, м | | Метод определения координат характерной точки | Средняя квадратическая погрешность положения характерной точки (Mt), м | Описание обозначения точки на местности (при наличии) |
| | X | Y | X | Y | | | |
| 1 | 2 | 3 | 4 | 5 | 6 | 7 | 8 |
| - | - | - | - | - | - | - | - |
| 3. Сведения о характерных точках части (частей) границы объекта | | | | | | | |
| - | - | - | - | - | - | - | - |

## Раздел 4

## ПЛАН ГРАНИЦ ОБЪЕКТА




Подпись _____ Ахметов Руслан Тулбаевич Дата "04" 04 2022 г.

Место для оттиска печати лица, составившего план (чертеж, схему) границ земельного участка

Кадастровый инженер Ахметов Руслан Тулбаевич СНИЛС 133-403-650 11

ОПИСАНИЕ МЕСТОПОЛОЖЕНИЯ ГРАНИЦ
**Публичный сервитут**

(наименование объекта, местоположение границ которого описано
(далее - объект)

**Раздел 1**

| **Сведения об объекте** | | |
|---|---|---|
| | | |
| N п/п | Характеристики объекта | Описание характеристик |
| 1 | 2 | 3 |
| 1 | Местоположение объекта | Пермский край, г Пермь |
| 2 | Площадь объекта +/- величина погрешности определения площади (Р +/- Дельта Р) | 16±1 кв.м |
| 3 | Иные характеристики объекта | Публичный сервитут устанавливается в целях размещения объекта электросетевого хозяйства ВЛ 110 кВ отпайка на ПС Малахит ц. № 1, 2 от ВЛ 110 кВ КамГЭС - Шлюзовая ц. №1, 2, общей протяженностью 3907 м, входящая в состав электросетевого комплекса (ЭСК) Транзит 110-2. Срок публичного сервитута - 49 лет |

**Раздел 2**

| **Сведения о местоположении границ объекта** | | | | | |
|---|---|---|---|---|---|
| 1. Система координат МСК-59, зона 2 | | | | | |
| 2. Сведения о характерных точках границ объекта | | | | | |
| Обозначение характерных точек границ | Координаты, м | | Метод определения координат характерной точки | Средняя квадратическая погрешность положения характерной точки (Mt), м | Описание обозначения точки на местности (при наличии) |
| | X | Y | | | |
| 1 | 2 | 3 | 4 | 5 | 6 |
| 1 | 528386.77 | 2238848.49 | Метод спутниковых геодезических измерений (определений) | 0.10 | - |
| 2 | 528385.92 | 2238852.69 | Метод спутниковых геодезических измерений (определений) | 0.10 | - |
| 3 | 528385.53 | 2238854.62 | Метод спутниковых геодезических измерений (определений) | 0.10 | - |
| 4 | 528384.66 | 2238854.48 | Метод спутниковых геодезических измерений (определений) | 0.10 | - |
| 5 | 528382.05 | 2238854.04 | Метод спутниковых геодезических измерений (определений) | 0.10 | - |
| 6 | 528384.76 | 2238848.64 | Метод спутниковых геодезических измерений (определений) | 0.10 | - |
| 1 | 528386.77 | 2238848.49 | Метод спутниковых геодезических измерений (определений) | 0.10 | - |
| 3. Сведения о характерных точках части (частей) границы объекта | | | | | |
| Обозначение характерных точек части границы | Координаты, м | | Метод определения координат характерной точки | Средняя квадратическая погрешность положения характерной точки (Mt), м | Описание обозначения точки на местности (при наличии) |
| | X | Y | | | |
| 1 | 2 | 3 | 4 | 5 | 6 |
| - | - | - | - | - | - |

**Раздел 3**

| **Сведения о местоположении измененных (уточненных) границ объекта** | | | | | | | |
|---|---|---|---|---|---|---|---|
| 1. Система координат- | | | | | | | |
| 2. Сведения о характерных точках границ объекта | | | | | | | |
| Обозначение характерных точек границ | Существующие координаты, м | | Измененные (уточненные) координаты, м | | Метод определения координат характерной точки | Средняя квадратическая погрешность положения характерной точки (Mt), м | Описание обозначения точки на местности (при наличии) |
| | X | Y | X | Y | | | |
| 1 | 2 | 3 | 4 | 5 | 6 | 7 | 8 |
| - | - | - | - | - | - | - | - |
| 3. Сведения о характерных точках части (частей) границы объекта | | | | | | | |
| - | - | - | - | - | - | - | - |

## Раздел 4

## ПЛАН ГРАНИЦ ОБЪЕКТА




Используемые условные знаки и обозначения:

- граница образуемого публичного сервитута
- 59.01.2.153у — учётный номер образуемого публичного сервитута
- 1 — точка образуемого публичного сервитута
- 59:01:3810302 — номер кадастрового квартала
- граница кадастрового квартала
- Граница муниципального образования города Перми — наименование муниципального образования
- 59:01:0000000:1003 Кадастровый номер земельного участка
- граница земельных участков по сведениям ЕГРН

Система координат: МСК - 59, зона 2

Подпись _____ Ахметов Руслан Фаритович Дата "04" 04 2022 г.

Место для оттиска печати лица, составившего план (чертеж, схему) границ земельного участка

ОПИСАНИЕ МЕСТОПОЛОЖЕНИЯ ГРАНИЦ
**Публичный сервитут**

(наименование объекта, местоположение границ которого описано
(далее - объект)

**Раздел 1**

| **Сведения об объекте** | | |
|---|---|---|
| | | |
| N п/п | Характеристики объекта | Описание характеристик |
| 1 | 2 | 3 |
| 1 | Местоположение объекта | Пермский край, г Пермь |
| 2 | Площадь объекта +/- величина погрешности определения площади (Р +/- Дельта Р) | 2328±11 кв. м |
| 3 | Иные характеристики объекта | Публичный сервитут устанавливается в целях размещения объекта электросетевого хозяйства ВЛ 110 кВ отпайка на ПС Малахит ц. № 1, 2 от ВЛ 110 кВ КамГЭС - Шлюзовая ц. №1, 2, общей протяженностью 3907 м, входящая в состав электросетевого комплекса (ЭСК) Транзит 110-2. Срок публичного сервитута - 49 лет. |

**Раздел 2**

| Сведения о местоположении границ объекта | | | | | |
|---|---|---|---|---|---|
| 1. Система координат МСК-59, зона 2 | | | | | |
| 2. Сведения о характерных точках границ объекта | | | | | |
| Обозначение характерных точек границ | Координаты, м | | Метод определения координат характерной точки | Средняя квадратическая погрешность положения характерной точки (Mt), м | Описание обозначения точки на местности (при наличии) |
| | X | Y | | | |
| 1 | 2 | 3 | 4 | 5 | 6 |
| 1 | 528104.61 | 2238893.97 | Метод спутниковых геодезических измерений (определений) | 0.10 | - |
| 2 | 527953.18 | 2238962.28 | Метод спутниковых геодезических измерений (определений) | 0.10 | - |
| 3 | 527939.83 | 2238958.01 | Метод спутниковых геодезических измерений (определений) | 0.10 | - |
| 4 | 527932.98 | 2238956.05 | Метод спутниковых геодезических измерений (определений) | 0.10 | - |
| 5 | 528084.99 | 2238887.47 | Метод спутниковых геодезических измерений (определений) | 0.10 | - |
| 6 | 528088.39 | 2238888.46 | Метод спутниковых геодезических измерений (определений) | 0.10 | - |
| 1 | 528104.61 | 2238893.97 | Метод спутниковых геодезических измерений (определений) | 0.10 | - |
| 3. Сведения о характерных точках части (частей) границы объекта | | | | | |
| Обозначение характерных точек части границы | Координаты, м | | Метод определения координат характерной точки | Средняя квадратическая погрешность положения характерной точки (Mt), м | Описание обозначения точки на местности (при наличии) |
| | X | Y | | | |
| 1 | 2 | 3 | 4 | 5 | 6 |
| - | - | - | - | - | - |

**Раздел 3**

| Сведения о местоположении измененных (уточненных) границ объекта | | | | | | | |
|---|---|---|---|---|---|---|---|
| 1. Система координат- | | | | | | | |
| 2. Сведения о характерных точках границ объекта | | | | | | | |
| Обозначение характерных точек границ | Существующие координаты, м | | Измененные (уточненные) координаты, м | | Метод определения координат характерной точки | Средняя квадратическая погрешность положения характерной точки (Mt), м | Описание обозначения точки на местности (при наличии) |
| | X | Y | X | Y | | | |
| 1 | 2 | 3 | 4 | 5 | 6 | 7 | 8 |
| - | - | - | - | - | - | - | - |
| 3. Сведения о характерных точках части (частей) границы объекта | | | | | | | |
| - | - | - | - | - | - | - | - |

## Раздел 4

## ПЛАН ГРАНИЦ ОБЪЕКТА




Используемые условные знаки и обозначения:

- граница образуемого публичного сервитута
- 59.01.2.119у — учётный номер образуемого публичного сервитута
- 1 — точка образуемого публичного сервитута
- 59:01:3810004 — номер кадастрового квартала
- граница кадастрового квартала
- Граница муниципального образования города Перми — наименование муниципального образования
- 59:01:0000000:1003 Кадастровый номер земельного участка
- граница земельных участков по сведениям ЕГРН

Система координат: МСК - 59, зона 2

Подпись _____ Ахметов Руслан Тюбаевич Дата "04" 04 2022 г.

Место для оттиска печати лица, составившего план (чертеж, схему) границ земельного участка

ОПИСАНИЕ МЕСТОПОЛОЖЕНИЯ ГРАНИЦ
**Публичный сервитут**

(наименование объекта, местоположение границ которого описано
(далее - объект)

**Раздел 1**

| **Сведения об объекте** | | |
|---|---|---|
| | | |
| N п/п | Характеристики объекта | Описание характеристик |
| 1 | 2 | 3 |
| 1 | Местоположение объекта | Пермский край, г Пермь |
| 2 | Площадь объекта +/- величина погрешности определения площади (Р +/- Дельта Р) | 42±2 кв.м |
| 3 | Иные характеристики объекта | Публичный сервитут устанавливается в целях размещения объекта электросетевого хозяйства ВЛ 110 кВ отпайка на ПС Малахит ц. № 1, 2 от ВЛ 110 кВ КамГЭС - Шлюзовая ц. №1, 2, общей протяженностью 3907 м, входящая в состав электросетевого комплекса (ЭСК) Транзит 110-2. Срок публичного сервитута - 49 лет |

**Раздел 2**

| Сведения о местоположении границ объекта | | | | | |
|---|---|---|---|---|---|
| 1. Система координат МСК-59, зона 2 | | | | | |
| 2. Сведения о характерных точках границ объекта | | | | | |
| Обозначение характерных точек границ | Координаты, м | | Метод определения координат характерной точки | Средняя квадратическая погрешность положения характерной точки (Mt), м | Описание обозначения точки на местности (при наличии) |
| | X | Y | | | |
| 1 | 2 | 3 | 4 | 5 | 6 |
| 1 | 528327.18 | 2238880.59 | Метод спутниковых геодезических измерений (определений) | 0.10 | - |
| 2 | 528325.41 | 2238894.46 | Метод спутниковых геодезических измерений (определений) | 0.10 | - |
| 3 | 528322.44 | 2238894.10 | Метод спутниковых геодезических измерений (определений) | 0.10 | - |
| 4 | 528324.22 | 2238880.23 | Метод спутниковых геодезических измерений (определений) | 0.10 | - |
| 1 | 528327.18 | 2238880.59 | Метод спутниковых геодезических измерений (определений) | 0.10 | - |
| 3. Сведения о характерных точках части (частей) границы объекта | | | | | |
| Обозначение характерных точек части границы | Координаты, м | | Метод определения координат характерной точки | Средняя квадратическая погрешность положения характерной точки (Mt), м | Описание обозначения точки на местности (при наличии) |
| | X | Y | | | |
| 1 | 2 | 3 | 4 | 5 | 6 |
| - | - | - | - | - | - |

**Раздел 3**

| Сведения о местоположении измененных (уточненных) границ объекта | | | | | | | |
|---|---|---|---|---|---|---|---|
| 1. Система координат- | | | | | | | |
| 2. Сведения о характерных точках границ объекта | | | | | | | |
| Обозначение характерных точек границ | Существующие координаты, м | | Измененные (уточненные) координаты, м | | Метод определения координат характерной точки | Средняя квадратическая погрешность положения характерной точки (Mt), м | Описание обозначения точки на местности (при наличии) |
| | X | Y | X | Y | | | |
| 1 | 2 | 3 | 4 | 5 | 6 | 7 | 8 |
| - | - | - | - | - | - | - | - |
| 3. Сведения о характерных точках части (частей) границы объекта | | | | | | | |
| - | - | - | - | - | - | - | - |

## Раздел 4

## ПЛАН ГРАНИЦ ОБЪЕКТА




Используемые условные знаки и обозначения:

- граница образуемого публичного сервитута
- 59:01:2.306у — учётный номер образуемого публичного сервитута
- 1 — точка образуемого публичного сервитута
- 59:01:3810302 — номер кадастрового квартала
- граница кадастровго квартала
- Граница муниципального образования города Перми — наименование муниципального образования
- 59:01:0000000:1003 Кадастровый номер земельного участка
- граница земельных участков по сведениям ЕГРН

Система координат: МСК - 59, зона 2

Подпись _____ Ахметов Руслан Габбасович Дата "04" 04 2022 г.

Место для оттиска печати лица, составившего план (чертеж, схему) границ земельного участка

Кадастровый инженер Ахметов Руслан Габбасович СНИЛС 133-409-660 17

УТВЕРЖДЕН

_____
(руководитель функционального (территориального) органа
администрации города Перми,
осуществляющего функции и
полномочия учредителя
муниципального автономного
учреждения города Перми)/
(руководитель учреждения)[1]

**Отчет**
**о результатах деятельности муниципального учреждения города Перми**
**и об использовании закрепленного за ним муниципального имущества**
**Муниципального автономного дошкольного образовательного**
**учреждения «Детский сад № 103» г.Перми**
**(наименование учреждения)**
**за период с 01.01.2021 по 31.12.2021**
**(по состоянию на 01 января года, следующего за отчетным годом)**

## 1. Общие сведения об учреждении

1.1. Сведения об учреждении:

| | |
|---|---|
| Полное наименование | Муниципальное автономное дошкольное образовательное учреждение «Детский сад № 103» г.Перми |
| Сокращенное наименование | МАДОУ «Детский сад № 103» г. Перми |
| Юридический адрес | 614081, Россия, Пермский край, г. Пермь, ул. Голева, д.4 |
| Фактический адрес | 614081, Россия, Пермский край, г. Пермь, ул. Голева, д.4<br>614068, Россия, Пермский край, г. Пермь, ул. Крисанова, д.39А<br>614068, Россия, Пермский край, г. Пермь, ул. Крисанова, д.57А |
| Телефон/факс/электронная почта | 8(342)236-89-08,236-96-44,236-84-54,236-64-02/факс 236-96-44/detsad103@mail.ru, ds103@obrazovanie.perm.ru |
| Ф.И.О. руководителя, телефон | Гилёва Наталия Львовна, 8 (342)236-96-44 |
| Документ, подтверждающий государственную регистрацию некоммерческой организации (номер, дата выдачи) | Серия 59 № 004365885 от 27.12.2010 срок действия- бессрочно |
| Лицензия (номер, дата выдачи, срок действия) | Лицензия<br>Серия 59Л01 №0001420 № 3624 от 07.10.2014, срок действия бессрочно |
| Свидетельство об аккредитации (номер, дата выдачи, срок действия) | |

1.2. Виды деятельности, осуществляемые учреждением:

| № | Виды деятельности учреждения | Основание (перечень разрешительных документов, на основании которых учреждение осуществляет деятельность, с указанием номеров, даты выдачи и срока действия) | |
|---|---|---|---|
| | | год 2020 | год 2021 |
| 1 | 2 | 3 | 4 |
| 1 | Основные виды деятельности<br>Реализация основной образовательной программы дошкольного образования;<br>адаптированных образовательных программ дошкольного образования для детей с ограниченными возможностями здоровья, а для инвалидов также в соответствии с индивидуальной программой реабилитации инвалидов; присмотр и уход за детьми. | Устав, утвержденный распоряжением начальника департамента образования администрации города Перми от 25.04.2018г. № СЭД-059-08-01-26-52<br>Лицензия<br>Серия 9Л01 № 3624 от 07.10.2014, срок действия бессрочно | Устав, утвержденный распоряжением начальника департамента образования администрации города Перми от 25.04.2018г. № СЭД-059-08-01-26-52<br>Лицензия<br>Серия 59Л01 № 3624 от 07.10.2014, срок действия бессрочно |

| | | | |
|---|---|---|---|
| 2 | Виды деятельности, не являющиеся основными<br>-проведение мероприятий в сфере образования;<br>-реализация дополнительных общеразвивающих программ;<br>-осуществление приносящей доход деятельности:<br>-оказание платных образовательных услуг по направлениям согласно Положению об оказании платных образовательных услуг в учреждении и ежегодно утвержденным перечнем;<br>-сдача в аренду имущества, закрепленного за Учреждением на праве оперативного управления, а также имущества, приобретенного за счет ведения самостоятельной финансово-хозяйственной деятельности, в порядке, установленном действующими законодательством РФ и нормативно-правовыми актами органов местного самоуправления города Перми;<br>-организация присмотра и ухода за детьми сверх муниципального задания; | Лицензия<br>Серия 59Л01 № 3624 от 07.10.14, срок действия бессрочно<br>Устав, утвержденный распоряжением начальника департамента образования администрации города Перми от 25.04.2018г.<br>№ СЭД-059-08-01-26-52 | Лицензия<br>Серия 59Л01 № 3624 от 07.10.14, срок действия бессрочно<br>Устав, утвержденный распоряжением начальника департамента образования администрации города Перми от 25.04.2018г.<br>№ СЭД-059-08-01-26-52 |

1.3. Функции, осуществляемые учреждением:

| № | Наименование функций | Количество штатных единиц, шт. | | Доля бюджета учреждения, расходующаяся на осуществление функций, % | |
|---|---|---|---|---|---|
| | | год 2020 | год 2021 | год 2020 | год 2021 |
| 1 | 2 | 3 | 4 | 5 | 6 |
| 1 | Профильные функции | 98 | 100,5 | 98,0 | 100,5 |
| 2 | Непрофильные функции | 4 | 4 | 4,0 | 4 |

1.4. Перечень услуг (работ), оказываемых учреждением[4]:

| № | Наименование услуги (работы) | год 2020 | год 2021 | Категория потребителей |
|---|---|---|---|---|
| 1 | 2 | 3 | 4 | 5 |
| 1 | Муниципальные услуги (работы), оказываемые потребителям в соответствии с муниципальным заданием | - | - | - |
| 1.1 | Реализация основных общеобразовательных программ дошкольного образования | 664 | 664 | Физические лица в возрасте до 8 лет |
| 1.2 | Присмотр и уход | 664 | 664 | Физические лица |
| 2 | Услуги (работы), оказываемые потребителям за плату | 387 | 788 | Дети в возрасте от 3 до 7 лет |
| 2.1 | Познавательное | 108 | 228 | Дети в возрасте от 3 до 7 лет |
| 2.2 | Физкультурно-оздоровительное | 36 | 137 | Дети в возрасте от 3 до 7 лет |
| 2.3 | Художественно-эстетическое | 132 | 294 | Дети в возрасте от 3 до 7 лет |
| 2.4 | Речевое | 24 | 33 | Дети в возрасте от 3 до 7 лет |
| 2.5 | Социально-коммуникативное | 14 | 10 | Дети в возрасте от 3 до 7 лет |
| 2.6 | Техническое | 73 | 86 | Дети в возрасте от 5 до 7 лет |

1.5. Информация об установленной и фактической численности работников учреждения:

| № | Наименование показателей | Ед. изм. | год 2020 | | год 2021 | |
|---|---|---|---|---|---|---|
| | | | на начало отчетного года | на конец отчетного года | на начало отчетного года | на конец отчетного года |
| 1 | 2 | 3 | 4 | 5 | 6 | 7 |
| 1 | Установленная численность учреждения[5] | штук | 99,5 | 102 | 102 | 104,5 |
| 2 | Фактическая численность | штук | 99,5 | 102 | 102 | 104,5 |

| | | | | | | |
|---|---|---|---|---|---|---|
| 3 | Количественный состав | человек | 81 | 88 | 88 | 79 |
| 4 | Квалификация сотрудников[6] | человек | высшее образование и стаж работы:<br>до 3-х лет - 3;<br>с 3 до 8 лет - 4;<br>с 8 до 14 лет - 8;<br>с 14 до 20 лет - 4;<br>более 20 лет - 15. | высшее образование и стаж работы:<br>до 3-х лет - 1;<br>с 3 до 8 лет -2;<br>с 8 до 14 лет - 4;<br>с 14 до 20 лет - 8;<br>более 20 лет – 20. | высшее образование и стаж работы:<br>до 3-х лет - 1;<br>с 3 до 8 лет-2;<br>с 8 до 14 лет - 4;<br>с 14 до 20 лет - 8;<br>более 20 лет – 20. | высшее образование и стаж работы:<br>до 3-х лет - 1;<br>с 3 до 8 лет - 1;<br>с 8 до 14 лет - 4;<br>с 14 до 20 лет - 10;<br>более 20 лет – 15. |
| | | | средне - специальное образование и стаж работы:<br>до 3-х лет - 8;<br>с 3 до 8 лет - 6;<br>с 8 до 14 лет - 1;<br>с 14 до 20 лет - 4;<br>более 20 лет - 13. | средне - специальное образование и стаж работы:<br>до 3-х лет - 7;<br>с 3 до 8 лет- 6;<br>с 8 до 14 лет - 15;<br>с 14 до 20 лет - 5;<br>более 20 лет – 16. | средне - специальное образование и стаж работы:<br>до 3-х лет - 7;<br>с 3до 8 лет- 6;<br>с 8 до 14 лет - 15;<br>с 14 до 20 лет - 5;<br>более 20 лет – 16. | средне - специальное образование и стаж работы:<br>до 3-х лет - 9;<br>с 3 до 8 лет - 4;<br>с 8до 14 лет-10;<br>с 14 до 20 лет - 6;<br>более 20 лет – 16. |
| | | | среднее образование и стаж работы:<br>до 3-х лет - 1;<br>с 3 до 8 лет - 1;<br>с 8 до 14 лет - 7;<br>с 14 до 20 лет - 3;<br>более 20 лет - 3. | среднее образование и стаж работы:<br>до 3-х лет - 2;<br>с 3 до 8 лет- 0;<br>с 8 до 14 лет - 0;<br>с 14 до 20 лет - 1;<br>более 20 лет – 1. | среднее образование и стаж работы:<br>до 3-х лет - 2;<br>с 3до 8 лет- 0;<br>с 8 до 14 лет - 0;<br>с 14 до 20 лет - 1;<br>более 20 лет – 1. | среднее образование и стаж работы:<br>до 3-х лет - 1;<br>с 3 до 8 лет - 0;<br>с 8 до 14 лет- 0;<br>с 14 до 20 лет - 1;<br>более 20 лет – 1. |
| | | | без образования и стаж работы:<br>до 3-х лет - 0;<br>с 3 до 8 лет - 0;<br>с 8 до 14 лет - 0;<br>с 14 до 20 лет - 0;<br>более 20 лет - 0. | без образования и стаж работы:<br>до 3-х лет - 0;<br>с 3 до 8 лет- 0;<br>с 8 до 14 лет - 0;<br>с 14 до 20 лет - 0;<br>более 20 лет – 0. | без образования и стаж работы:<br>до 3-х лет - 0;<br>с 3до 8 лет- 0;<br>с 8 до 14 лет - 0;<br>с 14 до 20 лет - 0;<br>более 20 лет – 0. | без образования и стаж работы:<br>до 3-х лет - 0;<br>с 3 до 8 лет - 0;<br>с 8 до 14 лет - 0;<br>с 14 до 20 лет - 0;<br>более 20 лет – 0. |

1.6. Информация о среднегодовой численности и средней заработной плате работников учреждения:

| № | Наименование показателей | Ед. изм. | год 2020 | год 2021 |
|---|---|---|---|---|
| 1 | 2 | 3 | 4 | 5 |
| 1 | Среднегодовая численность работников учреждения, в том числе[7]: | человек | 79,2 | 82,3 |
| | в том числе | | | |
| 1.1 | в разрезе категорий (групп) работников | человек | - | - |
| 1.1.1 | Работники учреждения, непосредственно осуществляющие учебный (воспитательный, образовательный процесс (в учреждениях, реализующих программы общего образования, дошкольных образовательных учреждениях дополнительного образования детей) | человек | 64,4 | 65,4 |
| 1.1.2 | Работники учреждения, непосредственно осуществляющие основную деятельность, направленную на достижение целей, для реализации которых создано учреждение (в иных учреждениях) | человек | - | - |
| 1.1.3 | Педагогические работники, кроме работников, непосредственно осуществляющих учебный (воспитательно-образовательный процесс) | человек | 9,1 | 11,4 |
| 1.1.4 | Руководители учреждения | человек | 3,7 | 3,5 |
| 1.1.5 | Учебно-вспомогательный персонал | человек | - | - |

| | | | | |
|---|---|---|---|---|
| 1.1.6 | Административный персонал | человек | 2,0 | 2,0 |
| 1.1.7 | Рабочие | человек | - | - |
| 2 | Средняя заработная плата работников учреждения, в том числе[7]: | руб. | 34 192,7 | 35915,1 |
| | в том числе: | | | |
| 2.1 | в разрезе категорий (групп) работников | | | |
| 2.1.1 | Работники учреждения, непосредственно осуществляющие учебный (воспитательный процесс (в учреждениях, реализующих программы общего образования, дошкольных образовательных учреждениях, учреждениях дополнительного образования детей) | Руб. | 32345,5 | 33255,5 |
| 2.1.2 | Работники учреждения, непосредственно осуществляющие основную деятельность, направленную на достижение целей, для реализации которых создано учреждение (в иных учреждениях) | руб. | - | - |
| 2.1.3 | Педагогические работники, кроме работников, непосредственно осуществляющих учебный (воспитательно-образовательный процесс) | руб. | 39821,6 | 40698,1 |
| 2.1.4 | Руководители учреждения | руб. | 52918,9 | 70814,3 |
| 2.1.5 | Учебно-вспомогательный процесс | руб. | - | - |
| 2.1.6 | Административный персонал | руб. | 31937,5 | 33495,8 |
| 2.1.7 | Рабочие | руб. | - | - |

1.7. Информация об осуществлении муниципальным автономным учреждением деятельности, связанной с выполнением работ или оказанием услуг в соответствии с обязательствами перед страховщиком по обязательному социальному страхованию, и об объеме финансового обеспечения данной деятельности[8]:

| № | Наименование услуги (работы) | Объем услуг (работ), ед. изм. | | Объем финансового обеспечения, тыс. руб. | |
|---|---|---|---|---|---|
| | | год 2020 | год 2021 | год 2020 | год 2021 |
| 1 | 2 | 3 | 4 | 5 | 6 |
| - | - | - | - | - | - |

1.8. Информация об объеме финансового обеспечения муниципального автономного учреждения в рамках муниципальных программ, ведомственных целевых программ, утвержденных в установленном порядке[9]:

| № | Наименование муниципальных программ, ведомственных целевых программ с указанием правового акта об их утверждении (в разрезе каждой программы) | Объем финансового обеспечения, тыс. руб. | |
|---|---|---|---|
| | | год 2020 | год 2021 |
| 1 | 2 | 3 | 4 |
| 1 | Постановление администрации города Перми от 19.10.2018 N 792 «Об утверждении муниципальной программы «Доступное и качественное образование» | 52095,40 | 59143,20 |
| 2 | Постановление администрации города Перми от 18.10.2018 N 764 «Об утверждении муниципальной программы «Социальная поддержка и обеспечение семейного благополучия населения города Перми» | 21,10 | 21,10 |
| 3 | Постановление администрации города Перми от 19.10.2018 N 796 «Об утверждении муниципальной программы «Развитие сети образовательных организаций города Перми» | - | 260,00 |

1.9. Состав наблюдательного совета учреждения[8]:

| № | Фамилия, имя, отчество | Должность | Правовой акт о назначении членов наблюдательного совета (вид, дата, №, наименование) | Срок полномочий |
|---|---|---|---|---|
| 1 | 2 | 3 | 4 | 5 |
| 1 | Василенко Айгюль Тагировна | Представитель родительской общественности | Приказ начальника департамента образования от 14.03.2017 № СЭД-059-08-01-09-310 | 14.03.2022 |
| 2 | Сергеева Вера Петровна | Представитель трудового коллектива | Приказ начальника департамента образования от 14.03.2017 № СЭД-059-08-01-09-310 | 14.03.2022 |

| | | | | |
|---|---|---|---|---|
| 3 | Петрова Юлия Леонидовна | Представитель органа местного самоуправления в лице департамента имущественных отношений администрации города Перми | Приказ начальника департамента образования от 11.04.2018 № СЭД-059-08-01-09-420 | 14.03.2022 |
| 4 | Иванова Наталья Викторовна | Представитель родительской общественности | Приказ начальника департамента образования от 14.03.2017 № СЭД-059-08-01-09-310 | 14.03.2022 |
| 5 | Загуляева Екатерина Евгеньевна | Представитель органа местного самоуправления в лице департамента образования администрации города Перми | Приказ начальника департамента образования от 14.03.2017 № СЭД-08-01-09-310(в ред. От 31.01.2018 № СЭД-059-08-01-09-95) | 14.03.2022 |
| 6 | Ондрина Елена Григорьевна | Представитель трудового коллектива | Приказ начальника департамента образования от 14.03.2017 № СЭД-059-08-01-09-310 | 14.03.2022 |

## 2. Результат деятельности муниципального учреждения

2.1. Изменение балансовой (остаточной) стоимости нефинансовых активов:

| № | Наименование показателей | Ед. изм. | год 2020 | год 2021 | Изменение стоимости нефинансовых активов, % |
|---|---|---|---|---|---|
| 1 | 2 | 3 | 4 | 5 | 6 |
| 1 | Балансовая стоимость нефинансовых активов | тыс. руб. | 147742,0 | 149131,0 | +0,9 |
| 2 | Остаточная стоимость нефинансовых активов | тыс. руб. | 122788,0 | 123140,5 | +0,3 |

2.2. Общая сумма выставленных требований в возмещение ущерба по недостачам и хищениям:

| № | Наименование показателей | Ед. изм. | год 2020 | год 2021 |
|---|---|---|---|---|
| 1 | 2 | 3 | 4 | 5 |
| 1 | Общая сумма выставленных требований в возмещение ущерба по недостачам и хищениям,<br>в том числе: | тыс. руб. | - | - |
| 1.1 | материальных ценностей | тыс. руб. | - | - |
| 1.2 | денежных средств | тыс. руб. | - | - |
| 1.3 | от порчи материальных ценностей | тыс. руб. | - | - |

2.3. Изменение дебиторской и кредиторской задолженности в разрезе поступлений (выплат)[10]:

| № | Наименование показателей | Ед. изм. | Год 2020 | Год 2021 | Изменение суммы задолженности относительно предыдущего отчетного года, % | Причины образования просроченной кредиторской задолженности, дебиторской задолженности, нереальной к взысканию |
|---|---|---|---|---|---|---|
| 1 | 2 | 3 | 4 | 5 | 6 | 7 |
| 1 | Сумма дебиторской задолженности, в том числе: | тыс. руб. | 1720,7 | 116250,9 | +98,5 | - |
| 1.1 | в разрезе поступлений | тыс. руб. | 672,1 | 115492,7 | +99,4 | - |
| 1.1.1 | Собственные доходы | тыс. руб. | 672,1 | 1607,7 | +139,2 | - |
| | 220521000 | тыс. руб. | - | 821,6 | +100 | - |
| | 220531000 | тыс. руб. | 672,1 | 786,1 | +17 | - |
| 1.1.2 | Субсидии на выполнение муниципального задания | тыс. руб. | - | 111338,8 | +100 | - |
| | 420531000 | тыс. руб. | - | 111338,8 | +100 | - |
| 1.1.3 | Субсидии на иные цели | тыс. руб. | - | 2546,2 | +100 | - |
| | 520552000 | тыс. руб. | - | 2546,2 | +100 | - |

| | | | | | | |
|---|---|---|---|---|---|---|
| 1.2 | в разрезе выплат | тыс. руб. | 1048,6 | 758,2 | -27,7 | - |
| 2 | Нереальная к взысканию дебиторская задолженность | тыс. руб. | - | - | - | - |
| 3 | Сумма кредиторской задолженности, в том числе: | тыс. руб. | 428,9 | 397,7 | -7,3 | - |
| 3.1 | в разрезе поступлений | тыс. руб. | 253,2 | 260,0 | +2,7 | - |
| 3.2 | в разрезе выплат | тыс. руб. | 175,7 | 137,7 | -21,6 | - |
| 4 | Просроченная кредиторская задолженность | тыс. руб. | - | - | - | - |

2.4. Информация о суммах доходов, полученных учреждением от оказания платных услуг (выполнения работ):

| № | Наименование показателей | Ед. изм. | год 2020 | | Год 2021 | |
|---|---|---|---|---|---|---|
| | | | план | факт | план | факт |
| 1 | 2 | 3 | 4 | 5 | 6 | 7 |
| 1 | Сумма доходов, полученных от оказания платных услуг (выполнения работ), в том числе: | тыс. руб. | 9138,9 | 6066,0 | 10475,8 | 8600,2 |
| 1.1 | частично платных, из них по видам услуг (работ): | тыс. руб. | 1056,3 | 912,3 | 1252,6 | 845,0 |
| | Присмотр и уход физические лица льготных категорий, определяемых учредителем до 3 лет, группа полного дня | тыс. руб. | 26,9 | 29,7 | 89,9 | 77,3 |
| | Присмотр и уход физические лица льготных категорий, определяемых учредителем от 3 лет до 8 лет, группа полного дня | тыс. руб. | 996,2 | 871,1 | 1128,1 | 758,2 |
| | Присмотр и уход физические лица льготных категорий, определяемых учредителем от 3 лет до 8 лет, группа кратковременного пребывания | тыс. руб. | 33,2 | 11,5 | 34,6 | 7,6 |
| | Присмотр и уход физические лица льготных категорий, определяемых учредителем до 3 лет, группа кратковременного пребывания | тыс. руб. | - | - | 1,9 | 1,9 |
| 1.2 | полностью платных, из них по видам услуг (работ): | тыс. руб. | 8082,6 | 5153,7 | 9223,3 | 7755,2 |
| | Познавательное | тыс. руб. | 141,5 | 60,3 | 605,1 | 418,0 |
| | Физкультурно-оздоровительное | тыс. руб. | 175,0 | 102,1 | 432,0 | 408,0 |
| | Художественно-эстетическое | тыс. руб. | 728,1 | 300,9 | 593,6 | 443,3 |
| | Речевое | тыс. руб. | 84,0 | 44,5 | 51,9 | 51,9 |
| | Социально-коммуникативное | тыс. руб. | 100,8 | 66,4 | 15,00 | 15,0 |
| | Техническое | тыс. руб. | 203,0 | 122,0 | 128,0 | 118,0 |
| | Присмотр и уход физические лица за исключением льготных категорий до 3 лет, группа полного дня | тыс. руб. | 80,8 | 49,1 | 181,2 | 237,1 |
| | Присмотр и уход физические лица за исключением льготных категорий, от 3 лет до 8 лет, группа полного дня | тыс. руб. | 6442,2 | 4408,4 | 7070,8 | 6037,1 |
| | Присмотр и уход физические лица за исключением льготных категорий, от 3 лет до 8 лет, группа кратковременного пребывания детей | тыс. руб. | 127,2 | 22,1 | 137,2 | 18,3 |
| | Присмотр и уход физические лица льготных категорий до 3 лет, группа кратковременного пребывания | тыс. руб. | - | - | 8,5 | 8,5 |
| 2 | Сумма доходов, полученных при осуществлении основных видов деятельности сверх муниципального задания, в том числе: | тыс. руб. | - | - | - | - |
| 3 | Сумма доходов, полученных при осуществлении иных видов деятельности, в том числе: | тыс. руб. | - | - | - | - |

2.5. Информация об исполнении муниципального задания учредителя[4]:

| № | Наименование услуги (работы) | Объем услуг (работ), ед. изм. | | | | Объем финансового обеспечения, тыс. руб. | | | | Объем услуг (работ), оказанных сверх муниципального задания, ед. изм. | |
|---|---|---|---|---|---|---|---|---|---|---|---|
| | | план | | факт | | план | | факт | | | |
| | | 2020 | 2021 | 2020 | 2021 | 2020 | 2021 | 2020 | 2021 | 2020 | 2021 |
| 1 | 2 | 3 | 4 | 5 | 6 | 7 | 8 | 9 | 10 | 11 | 12 |
| 1 | Реализация основных общеобразовательных программ дошкольного образования | 664 | 664 | 664 | 664 | 41 354,6 | 47 887,4 | 40 941,1 | 47 885,0 | - | - |
| 2 | Присмотр и уход | 664 | 664 | 664 | 664 | 6 789,5 | 7 877,4 | 6 789,5 | 7 877,4 | - | - |
| 3 | Затраты на уплату налогов | - | - | - | - | 1 550,2 | 1 270,7 | 1 550,2 | 1 270,7 | - | - |
| 4 | Нормативные затраты на содержание муниципального имущества | - | - | - | - | 935,1 | 977,7 | 935,1 | 977,7 | - | - |
| 5 | Обеспечение своевременной выплаты заработной платы работникам в первые рабочие дни 2020 года с учетом установленных сроков (уведомление по расчетам между бюджетами Министерства образования и науки Пермского края от 26 сентября 2019 г. № 5264229) | - | - | - | - | 3 449,9 | - | 3 449,9 | - | - | - |

2.6. Информация о ценах (тарифах) на платные услуги (работы), оказываемые потребителям (в динамике в течение отчетного года):

| № | Наименование услуги (работы) | Ед. изм. | Цены (тарифы) на платные услуги (работы), оказываемые потребителям | | | | | | | | | | | | | | | | | | | | | | |
|---|---|---|---|---|---|---|---|---|---|---|---|---|---|---|---|---|---|---|---|---|---|---|---|---|---|
| | | | Год 2021 | | | | | | | | | | | | | | | | | | | | | | |
| | | | план | | | | | | | | | | | | факт | | | | | | | | | | |
| | | | январь | февраль | март | апрель | май | июнь | июль | август | сентябрь | октябрь | ноябрь | декабрь | январь | февраль | март | апрель | май | июнь | июль | август | сентябрь | октябрь | ноябрь | декабрь |
| 1 | 2 | 3 | 4 | 5 | 6 | 7 | 8 | 9 | 10 | 11 | 12 | 13 | 14 | 15 | 16 | 17 | 18 | 19 | 20 | 21 | 22 | 23 | 24 | 25 | 26 | 27 |
| 1 | Познавательное | | 1370,00 | 1370,00 | 1370,00 | 1370,00 | 1370,00 | - | - | - | 1380,00 | 1380,00 | 1380,00 | 1380,00 | 1370,00 | 1370,00 | 1370,00 | 1370,00 | 1370,00 | - | - | - | 1380,00 | 1380,00 | 1380,00 | 1380,00 |
| 2 | Художественно-эстетическое | | 1011,00 | 1011,00 | 1011,00 | 1011,00 | 1011,00 | - | - | - | 1055,00 | 1055,00 | 1055,00 | 1055,00 | 1011,00 | 1011,00 | 1011,00 | 1011,00 | 1011,00 | - | - | - | 1055,00 | 1055,00 | 1055,00 | 1055,00 |

| | | | | | | | | | | | | | | | | | | | | | | | | |
|---|---|---|---|---|---|---|---|---|---|---|---|---|---|---|---|---|---|---|---|---|---|---|---|---|
| 3 | Речевое | | 700,00 | 700,00 | 700,00 | 700,00 | 700,00 | - | - | - | 1520,00 | 1520,00 | 1520,00 | 1520,00 | 700,00 | 700,00 | 700,00 | 700,00 | 700,00 | - | - | - | 1520,00 | 1520,00 | 1520,00 | 1520,00 |
| 4 | Физкультурно-оздоровительное | | 1150,00 | 1150,00 | 1150,00 | 1150,00 | 1150,00 | - | - | - | 1350,00 | 1350,00 | 1350,00 | 1350,00 | 1150, 00 | 1150,00 | 1150,00 | 1150,00 | 1150,00 | - | - | - | 1350,00 | 1350,00 | 1350,00 | 1350,00 |
| 5 | Социально-коммуникативное | | - | - | - | - | - | - | - | - | 1500,00 | 1500,00 | 1500,00 | 1500,00 | - | - | - | - | - | - | - | - | 1500,00 | 1500,00 | 1500,00 | 1500,00 |
| 6 | Техническое | | 800,00 | 800,00 | 800,00 | 800,00 | 800,00 | - | - | - | 920,00 | 920,00 | 920,00 | 920,00 | 800,00 | 800,00 | 800,00 | 800,00 | 800,00 | - | - | - | 920,00 | 920,00 | 920,00 | 920,00 |

2.7. Информация о результатах оказания услуг (выполнения работ):

| № | Наименование показателей | Ед. изм. | год 2020 | | год 2021 | |
|---|---|---|---|---|---|---|
| | | | план | факт | план | факт |
| 1 | 2 | 3 | 4 | 5 | 6 | 7 |
| 1 | Общее количество потребителей, воспользовавшихся услугами (работами) учреждения, в том числе: | ед. | 1715 | 1715 | 2116 | 2116 |
| 1.1 | бесплатными, из них по видам услуг (работ): | ед. | 759 | 759 | 762 | 761 |
| 1.1.1 | Реализация основных общеобразовательных программ дошкольного образования | ед. | 664 | 664 | 664 | 664 |
| 1.1.2 | Присмотр и уход дети-инвалиды, от 3 лет до 8 лет, группа полного дня | ед. | 2 | 2 | 3 | 2 |
| 1.1.3 | Присмотр и уход дети-сироты и дети, оставшиеся без попечения родителей, от 3 лет до 8 лет, группа полного дня | ед. | 1 | 1 | 0 | 1 |
| 1.1.4 | Присмотр и уход физические лица льготных категорий, определяемых учредителем, от 3 лет до 8 лет, группа полного дня | ед. | 92 | 92 | 95 | 94 |
| 1.2 | частично платными, из них по видам услуг (работ): | ед. | 121 | 121 | 125 | 138 |
| 1.2.1 | Присмотр и уход физические лица льготных категорий, определяемых учредителем от 3 лет до 8 лет, группа полного дня | ед. | 117 | 117 | 114 | 114 |
| 1.2.2 | Присмотр и уход физические лица льготных категорий, определяемых учредителем от 3 лет до 8 лет, группа кратковременного пребывания детей | ед. | 2 | 2 | 4 | 6 |
| 1.2.3 | Присмотр и уход физические лица льготных категорий, определяемых учредителем до 3 лет, группа полного дня | ед. | 2 | 2 | 7 | 16 |
| 1.2.4 | Присмотр и уход физические лица льготных категорий, определяемых учредителем до 3 лет, группа кратковременного пребывания детей | ед | - | - | 0 | 2 |
| 1.3 | полностью платными, из них по видам услуг (работ): | ед. | 835 | 835 | 1229 | 1217 |
| 1.3.1 | Присмотр и уход физические лица за исключением льготных категорий, от 3 лет до 8 лет, группа полного дня | ед. | 415 | 415 | 390 | 391 |
| 1.3.2 | Присмотр и уход физические лица за исключением льготных категорий, от 3 лет до 8 лет, группа кратковременного пребывания детей | ед. | 27 | 27 | 15 | 13 |
| 1.3.3 | Присмотр и уход физические лица за исключением льготных категорий, до 3 лет, группа полного дня | ед. | 6 | 6 | 26 | 17 |

| | | | | | | |
|---|---|---|---|---|---|---|
| 1.3.4 | Присмотр и уход физические лица за исключением льготных категорий, до 3 лет, группа кратковременного пребывания детей | ед | - | - | 10 | 8 |
| 1.3.5 | Познавательное | ед. | 108 | 108 | 228 | 228 |
| 1.3.6 | Физкультурно-оздоровительное | ед. | 36 | 36 | 137 | 137 |
| 1.3.7 | Художественно-эстетическое | ед. | 132 | 132 | 294 | 294 |
| 1.3.8 | Речевое | ед. | 24 | 33 | 33 | 33 |
| 1.3.9 | Социально-коммуникативное | ед. | 14 | 14 | 10 | 10 |
| 1.3.10 | Техническое | ед. | 73 | 73 | 86 | 86 |
| 2 | Средняя стоимость получения частично платных услуг для потребителей, в том числе по видам услуг (работ)[8]: | руб. | 64,06 | 64,06 | 65,42 | 63,42 |
| 2.1 | Присмотр и уход физические лица льготных категорий, определяемых учредителем до 3 лет, группа полного дня | руб. | 52,62 | 52,62 | 54,72 | 54,72 |
| 2.2 | Присмотр и уход физические лица за исключением льготных категорий, до 3 лет, группа кратковременного пребывания | руб. | - | - | 18,24 | 18,24 |
| 2.3 | Присмотр и уход физические лица льготных категорий, определяемых учредителем от 3 лет до 8 лет, группа полного дня | руб. | 64,98 | 64,98 | 67,58 | 67,58 |
| 2.4 | Присмотр и уход физические лица льготных категорий, определяемых учредителем от 3 лет до 8 лет, группа кратковременного пребывания | руб. | 21,66 | 21,66 | 22,53 | 22,53 |
| 3 | Средняя стоимость получения платных услуг для потребителей, в том числе по видам услуг (работ)[8]: | руб. | 413,69 | 413,69 | 786,16 | 793,08 |
| 3.3 | Присмотр и уход физические лица за исключением льготных категорий, до 3 лет, группа полного дня | руб. | 105,23 | 105,23 | 109,44 | 109,44 |
| 3.4 | Присмотр и уход физические лица за исключением льготных категорий, от 3 лет до 8 лет, группа полного дня | руб. | 129,96 | 129,96 | 135,16 | 135,16 |
| 3.5 | Присмотр и уход физические лица за исключением льготных категорий, от 3 лет до 8 лет, группа кратковременного пребывания | руб. | 43,32 | 43,32 | 45,05 | 45,05 |
| 3.6 | Присмотр и уход физические лица за исключением льготных категорий, до 3 лет, группа кратковременного пребывания | руб. | - | - | 36,48 | 36,48 |
| 3.7 | Познавательное | руб. | 640,00 | 640,00 | 1374,44 | 1374,44 |
| 3.8 | Физкультурно-оздоровительное | руб. | 780,00 | 780,00 | 1238,89 | 1238,89 |
| 3.9 | Художественно-эстетическое | руб. | 710,00 | 710,00 | 1030,56 | 1030,56 |
| 3.10 | Речевое | руб. | 640,00 | 640,00 | 1064,44 | 1064,44 |
| 3.11 | Социально-коммуникативное | руб. | 640,00 | 640,00 | 1500,00 | 1500,00 |
| 3.12 | Техническое | руб. | 1020,00 | 1020,00 | 853,33 | 853,33 |

2.8. Информация о жалобах потребителей:

| № | Виды зарегистрированных жалоб | Количество жалоб | | Принятые меры по результатам рассмотрения жалоб |
|---|---|---|---|---|
| | | год 2020 | год 2021 | |
| 1 | 2 | 3 | 4 | 5 |
| 1 | Жалобы потребителей, поступившие в учреждение | - | - | |
| 2 | Жалобы потребителей, поступившие учредителю | - | - | |
| 3 | Жалобы потребителей, поступившие Главе города Перми | - | - | |
| 4 | Жалобы потребителей, поступившие губернатору Пермского края | - | - | |
| 5 | Жалобы потребителей, поступившие в прокуратуру города Перми | - | - | |

2.9. Информация о суммах кассовых и плановых поступлений (с учетом возвратов) и выплат (с учетом восстановленных кассовых выплат), предусмотренных планом финансово-хозяйственной деятельности учреждения[11]:

| № | Наименование показателей | Ед. изм. | год 2020 | год 2021 |
|---|---|---|---|---|
| 1 | 2 | 3 | 4 | 5 |
| 1 | Суммы плановых поступлений (с учетом возвратов), | тыс. руб. | 62 871,70 | 71255,0 |
| | в том числе: | | | |
| 1.1 | Собственные доходы: | тыс. руб. | 10 218,90 | 11635,7 |
| 1.1.1 | Родительская плата на содержание детей | тыс. руб. | 7 706,40 | 8650,2 |
| 1.1.2 | Платные дополнительные образовательные услуги | тыс. руб. | 1 432,40 | 1825,6 |
| 1.1.3 | Доходы от аренды | тыс. руб. | 518,4 | 539,1 |
| 1.1.4 | Возмещение коммунальных услуг | тыс. руб. | 689,3 | 716,9 |
| 1.1.5 | Прочие доходы | тыс. руб. | -127,6 | -96,2 |
| 1.1.6 | Доходы от штрафных санкций | тыс. руб. | - | 0,1 |
| 1.2 | Субсидии на муниципальное задание | тыс. руб. | 50 623,90 | 57598,3 |
| 1.3 | Субсидии на иные цели | тыс. руб. | 2 028,90 | 2021,0 |
| 2 | Суммы кассовых поступлений (с учетом возвратов), | тыс. руб. | 59 521,90 | 69307,9 |
| | в том числе: | | | |
| 2.1 | Собственные доходы: | тыс. руб. | 6 869,10 | 9688,6 |
| 2.1.1 | Родительская плата на содержание детей | тыс. руб. | 5 221,20 | 7146,0 |
| 2.1.2 | Платные дополнительные образовательные услуги | тыс. руб. | 972,4 | 1544,9 |
| 2.1.3 | Доходы от аренды | тыс. руб. | 388,8 | 376,9 |
| 2.1.4 | Возмещение коммунальных услуг | тыс. руб. | 414,3 | 716,9 |
| 2.1.5 | Прочие доходы | тыс. руб. | -127,6 | -96,2 |
| 2.1.6 | Доходы от штрафных санкций | тыс. руб. | - | 0,1 |
| 2.2 | Субсидии на муниципальное задание | тыс. руб. | 50 623,90 | 57598,3 |
| 2.3 | Субсидии на иные цели | тыс. руб. | 2 028,90 | 2021,0 |
| 3 | Суммы плановых выплат (с учетом восстановленных кассовых выплат), | тыс. руб. | 66 346,00 | 72192,3 |
| | в том числе: | | | |
| 3.1 | Собственные доходы: | тыс. руб. | 10 238,00 | 11738,0 |
| 3.1.1 | Заработная плата | тыс. руб. | 943,7 | 943,7 |
| 3.1.2 | Начисления на выплаты по оплате труда | тыс. руб. | 285 | 285,0 |
| 3.1.3 | Коммунальные услуги | тыс. руб. | 762,9 | 762,8 |
| 3.1.4 | Работы, услуги по содержанию имущества | тыс. руб. | 1,5 | 4,7 |
| 3.1.5 | Прочие работы и услуги | тыс. руб. | 7 805,90 | 9238,9 |
| 3.1.6 | Прочие расходы | тыс. руб. | 439 | 298,1 |
| 3.1.7 | Другие экономические санкции | тыс. руб. | - | 165,0 |
| 3.1.8 | Увеличение стоимости прочих материальных запасов | тыс. руб. | - | 39,8 |
| 3.2 | Субсидии на муниципальное задание: | тыс. руб. | 54 079,20 | 58433,3 |
| 3.2.1 | Заработная плата | тыс. руб. | 30 674,50 | 33763,5 |
| 3.2.2 | Прочие выплаты | тыс. руб. | 1,3 | 190,2 |
| 3.2.3 | Начисления на выплаты по оплате труда | тыс. руб. | 10 108,90 | 10196,6 |
| 3.2.4 | Услуги связи | тыс. руб. | 183,8 | 174,0 |
| 3.2.5 | Коммунальные услуги | тыс. руб. | 2 640,30 | 2876,0 |
| 3.2.6 | Работы, услуги по содержанию имущества | тыс. руб. | 2 907,20 | 3256,6 |
| 3.2.7 | Прочие работы и услуги | тыс. руб. | 5 010,50 | 5612,4 |
| 3.2.8 | Страхование | тыс. руб. | 7,4 | 7,4 |
| 3.2.9 | Работы, услуги для целей капитальных вложений | тыс. руб. | 30 | - |
| 3.2.10 | Прочие расходы | тыс. руб. | 1 550,20 | 1270,7 |
| 3.2.11 | Расходы по приобретению нефинансовых активов – основных средств | тыс. руб. | 469,4 | 675,2 |
| 3.2.12 | Расходы по приобретению нефинансовых активов – материальных запасов | тыс. руб. | 495,7 | 410,7 |
| 3.3. | Субсидии на иные цели: | тыс. руб. | 2 028,80 | 2021,0 |
| 3.3.1 | Заработная плата | тыс. руб. | 839,8 | 866,4 |

| | | | | |
|---|---|---|---|---|
| 3.3.2 | Прочие выплаты | тыс. руб. | 21,1 | - |
| 3.3.3 | Начисления на выплаты по оплате труда | тыс. руб. | 252,1 | 261,6 |
| 3.3.4 | Работы, услуги по содержанию имущества | тыс. руб. | 55,2 | - |
| 3.3.5 | Прочие работы и услуги | тыс. руб. | 308,1 | 416,9 |
| 3.3.6 | Социальные компенсации персоналу в натуральной форме | тыс. руб. | - | 21,1 |
| 3.3.7 | Пособия по социальной помощи населению | тыс. руб. | 293 | - |
| 3.3.8 | Прочие расходы | тыс. руб. | 74,5 | - |
| 3.3.9 | Расходы по приобретению нефинансовых активов – основных средств | тыс. руб. | 150 | 410,0 |
| 3.3.10 | Расходы по приобретению нефинансовых активов – материальных запасов | тыс. руб. | 35 | 45,0 |
| 4 | Суммы кассовых выплат (с учетом восстановленных кассовых выплат), | тыс. руб. | 62 303,40 | 70203,1 |
| | в том числе: | | | |
| 4.1 | Собственные доходы: | тыс. руб. | 6 786,00 | 9772,9 |
| 4.1.1 | Заработная плата | тыс. руб. | 410,2 | 867,7 |
| 4.1.2 | Начисления на выплаты по оплате труда | тыс. руб. | 124,1 | 129,0 |
| 4.1.3 | Коммунальные услуги | тыс. руб. | 487,9 | 682,8 |
| 4.1.4 | Работы, услуги по содержанию имущества | тыс. руб. | 1,5 | 4,7 |
| 4.1.5 | Прочие работы и услуги | тыс. руб. | 5 364,90 | 7585,8 |
| 4.1.6 | Прочие расходы | тыс. руб. | 397,4 | 298,1 |
| 4.1.7 | Другие экономические санкции | тыс. руб. | - | 165,0 |
| 4.1.8 | Увеличение стоимости прочих материальных запасов | тыс. руб. | - | 39,8 |
| 4.2 | Субсидии на муниципальное задание: | тыс. руб. | 53 664,30 | 58430,9 |
| 4.2.1 | Заработная плата | тыс. руб. | 30 261,00 | 33762,4 |
| 4.2.2 | Прочие выплаты | тыс. руб. | 1,3 | 188,8 |
| 4.2.3 | Начисления на выплаты по оплате труда | тыс. руб. | 10 108,90 | 10196,6 |
| 4.2.4 | Услуги связи | тыс. руб. | 182,4 | 174,0 |
| 4.2.5 | Коммунальные услуги | тыс. руб. | 2 640,30 | 2876,0 |
| 4.2.6 | Работы, услуги по содержанию имущества | тыс. руб. | 2 907,20 | 3256,6 |
| 4.2.7 | Прочие работы и услуги | тыс. руб. | 5 010,50 | 5612,5 |
| 4.2.8 | Страхование | тыс. руб. | 7,4 | 7,4 |
| 4.2.9 | Работы, услуги для целей капитальных вложений | тыс. руб. | 30 | - |
| 4.2.10 | Прочие расходы | тыс. руб. | 1 550,20 | 1270,7 |
| 4.2.11 | Расходы по приобретению нефинансовых активов – основных средств | тыс. руб. | 469,4 | 675,2 |
| 4.2.12 | Расходы по приобретению нефинансовых активов – материальных запасов | тыс. руб. | 495,7 | 410,7 |
| 4.3. | Субсидии на иные цели: | тыс. руб. | 1 853,10 | 1999,3 |
| 4.3.1 | Заработная плата | тыс. руб. | 710,5 | 859,3 |
| 4.3.2 | Прочие выплаты | тыс. руб. | 21,1 | - |
| 4.3.3 | Начисления на выплаты по оплате труда | тыс. руб. | 205,7 | 247,0 |
| 4.3.4 | Работы, услуги по содержанию имущества | тыс. руб. | 55,2 | - |
| 4.3.5 | Прочие работы и услуги | тыс. руб. | 308,1 | 416,9 |
| 4.3.6 | Пособия по социальной помощи населению | тыс. руб. | 293 | - |
| 4.3.7 | Социальные компенсации персоналу в натуральной форме | тыс. руб. | - | 21,1 |
| 4.3.8 | Прочие расходы | тыс. руб. | 74,5 | - |
| 4.3.9 | Расходы по приобретению нефинансовых активов – основных средств | тыс. руб. | 150 | 410,0 |
| 4.3.10 | Расходы по приобретению нефинансовых активов – материальных запасов | тыс. руб. | 35 | 45,0 |

2.10. Информация об общей сумме прибыли муниципального автономного учреждения после налогообложения в отчетном периоде[4]:

| № | Наименование показателей | Ед. изм. | Год 2020 | | Год 2021 | |
|---|---|---|---|---|---|---|
| | | | план | факт | план | факт |
| 1 | 2 | 3 | 4 | 5 | 6 | 7 |
| 1 | Общая сумма прибыли муниципального автономного учреждения после налогообложения в отчетном периоде, всего, в том числе: | тыс. руб. | - | - | - | - |
| 1.1 | сумма прибыли после налогообложения, образовавшаяся в связи с оказанием муниципальным автономным учреждением частично платных услуг (работ) | тыс. руб. | - | - | - | - |
| 1.2 | сумма прибыли после налогообложения, образовавшаяся в связи с оказанием муниципальным автономным учреждением платных услуг (работ) | тыс. руб. | - | - | - | - |

### 3. Об использовании имущества, закрепленного за муниципальным учреждением

3.1. Информация об общей стоимости недвижимого и движимого имущества муниципального учреждения:

3.1.1. муниципального автономного учреждения, муниципального бюджетного учреждения:

| № | Наименование показателей | Ед. изм. | Год 2020 | | Год 2021 | |
|---|---|---|---|---|---|---|
| | | | на начало отчетного периода | на конец отчетного периода | на начало отчетного периода | на конец отчетного периода |
| 1 | 2 | 3 | 4 | 5 | 6 | 7 |
| 1 | Общая балансовая стоимость имущества муниципального учреждения, в том числе: | тыс. руб. | 236990,8 | 145163,1 | 145163,1 | 146056,5 |
| 1.1 | приобретенного муниципальным учреждением за счет средств, выделенных учредителем, в том числе: | тыс. руб. | 236665,7 | 144838,0 | 144838,0 | 145731,4 |
| 1.1.1 | недвижимого имущества | тыс. руб. | 229517,4 | 137492,3 | 137492,3 | 137492,3 |
| 1.2 | приобретенного муниципальным учреждением за счет доходов, полученных от платных услуг и иной приносящей доход деятельности, в том числе: | тыс. руб. | 325,1 | 325,1 | 325,1 | 325,1 |
| 1.2.1 | недвижимого имущества | тыс. руб. | - | - | - | - |
| 2 | Общая балансовая стоимость имущества, закрепленного за муниципальным учреждением на праве оперативного управления, в том числе: | тыс. руб. | 39901,6 | 36546,3 | 36546,3 | 36546,3 |
| 2.1 | недвижимого имущества, всего, из него: | тыс. руб. | 32911,1 | 32911,1 | 32911,1 | 32911,1 |
| 2.1.1 | переданного в аренду | тыс. руб. | 1505,1 | 1505,1 | 1505,1 | 1505,1 |
| 2.1.2 | переданного в безвозмездное пользование | тыс. руб. | 776,7 | 776,7 | 776,7 | 776,7 |
| 2.2 | движимого имущества, всего | тыс. руб. | 5723,2 | 3635,2 | 3635,2 | 3635,2 |
| 2.3 | особо ценного движимого имущества, всего, из него: | тыс. руб. | 2925,2 | 2078,1 | 2078,1 | 2078,1 |
| 2.3.1 | переданного в аренду | тыс. руб. | 689,9 | 689,9 | 689,9 | 450,5 |
| 2.3.2 | переданного в безвозмездное пользование | тыс. руб. | - | - | - | - |
| 2.4 | иного движимого имущества, всего, из него: | тыс. руб. | 2798,2 | 1557,1 | 1557,1 | 1557,1 |
| 2.4.1 | переданного в аренду | тыс. руб. | 65,8 | 65,8 | 65,8 | 142,9 |
| 2.4.2 | переданного в безвозмездное пользование | тыс. руб. | - | - | - | - |
| 3 | Общая остаточная стоимость имущества муниципального учреждения, в том числе: | тыс. руб. | 212473,2 | 120209,0 | 120209,0 | 120066,0 |
| 3.1 | приобретенного муниципальным учреждением за счет средств, выделенных учредителем, в том числе: | тыс. руб. | 212473,2 | 120209,0 | 120209,0 | 120066 |
| 3.1.1 | недвижимого имущества | тыс. руб. | 150880,7 | 119815,5 | 119815,5 | 119517,6 |

| | | | | | | |
|---|---|---|---|---|---|---|
| 3.2 | приобретенного муниципальным учреждением за счет доходов, полученных от платных услуг и иной приносящей доход деятельности, в том числе: | тыс. руб. | - | - | - | - |
| 3.2.1 | недвижимого имущества | тыс. руб. | - | - | - | - |
| 4 | Общая остаточная стоимость имущества, закрепленного за муниципальным учреждением на праве оперативного управления, в том числе: | тыс. руб. | 15532,1 | 15234,9 | 15234,9 | 14936,4 |
| 4.1 | недвижимого имущества, всего, из него: | тыс. руб. | 15532,1 | 15234,3 | 15234,3 | 14936,4 |
| 4.1.1 | переданного в аренду | тыс. руб. | 712,4 | 693,2 | 693,2 | 674,0 |
| 4.1.2 | переданного в безвозмездное пользование | тыс. руб. | 375,2 | 305,8 | 305,8 | 236,4 |
| 4.2 | движимого имущества, всего | тыс. руб. | 10,8 | 0,6 | 0,6 | 0,0 |
| 4.3 | особо ценного движимого имущества, всего, из него: | тыс. руб. | 10,8 | 0,6 | 0,6 | 0,0 |
| 4.3.1 | переданного в аренду | тыс. руб. | - | - | - | - |
| 4.3.2 | переданного в безвозмездное пользование | тыс. руб. | - | - | - | - |
| 4.4 | иного движимого имущества, всего, из него: | тыс. руб. | - | - | - | - |
| 4.4.1 | переданного в аренду | тыс. руб. | - | - | - | - |
| 4.4.2 | переданного в безвозмездное пользование | тыс. руб. | - | - | - | - |

3.2. Информация об использовании имущества, закрепленного за муниципальным учреждением:

| № | Наименование показателей | Ед. изм. | Год 2020 | | Год 2021 | |
|---|---|---|---|---|---|---|
| | | | на начало отчетного периода | на конец отчетного периода | на начало отчетного периода | на конец отчетного периода |
| 1 | 2 | 3 | 4 | 5 | 6 | 7 |
| 1 | Количество объектов недвижимого имущества, закрепленного за муниципальным учреждением на праве оперативного управления, из них: | ед. | 35 | 35 | 35 | 35 |
| 1.1 | зданий, строений, сооружений | ед. | 25 | 25 | 25 | 25 |
| 1.2 | иных объектов (замощений, заборов и других), в том числе: | ед. | 10 | 10 | 10 | 10 |
| 1.3 | количество неиспользованных объектов недвижимого имущества, из них: | ед. | - | - | - | - |
| 1.3.1 | зданий, строений, сооружений | ед. | - | - | - | - |
| 1.3.2 | иных объектов (замощений, заборов и других) | ед. | - | - | - | - |
| 2 | Количество объектов особо ценного движимого имущества, закрепленного за муниципальным учреждением на праве оперативного управления[11], в том числе: | ед. | 102 | 102 | 102 | 102 |
| | количество неиспользованных объектов особо ценного движимого имущества | ед. | - | - | - | - |
| 3 | Общая площадь объектов недвижимого имущества, закрепленного за муниципальным учреждением на праве оперативного управления, из них: | кв. м | 10395,61 | 10395,61 | 10395,61 | 10395,61 |
| 3.1 | зданий, строений, сооружений, в том числе: | кв. м | 4472,6 | 4472,6 | 4472,6 | 4472,6 |
| 3.1.1 | переданного в аренду[13] | кв. м | 168,8 | 168,8 | 168,8 | 168,8 |
| 3.1.2 | переданного в безвозмездное пользование[13] | кв. м | 88,9 | 88,9 | 88,9 | 88,9 |
| 3.2 | иных объектов (замощений, заборов и других) | кв. м | 5923,01 | 5923,01 | 5923,01 | 5923,01 |
| 4 | Общая площадь неиспользуемого недвижимого имущества, закрепленного за муниципальным учреждением на праве оперативного управления, в том числе: | кв. м | - | - | - | - |
| 4.1 | переданного в аренду[13] | кв. м | - | - | - | - |
| 4.2 | переданного в безвозмездное пользование[13] | кв. м | - | - | - | - |
| 5 | Объем средств, полученных от сдачи в аренду в установленном порядке имущества, закрепленного за муниципальным учреждением на праве оперативного управления | тыс. руб. | - | 388,8 | - | 376,9 |

| | | |
|---|---|---|
| Руководитель муниципального автономного учреждения | _____ (подпись) | Н.Л. Гилёва (расшифровка подписи) |
| Руководитель финансово-экономической службы муниципального бюджетного учреждения, муниципального казенного учреждения (или иное уполномоченное лицо)[14] | _____ (подпись) | _____ (расшифровка подписи) |
| Исполнитель (лицо, ответственное за составление отчета) | _____ (подпись) | _____ (расшифровка подписи) |

СОГЛАСОВАН

_____
(начальник департамента
имущественных отношений
администрации города Перми)

СОГЛАСОВАН[15]

_____
(руководитель муниципального
казенного учреждения,
осуществляющего функции
по ведению бухгалтерского учета)

СОГЛАСОВАН[16]

_____
(руководитель функционального (территориального)
органа администрации города Перми,
осуществляющего функции и полномочия учредителя)

Отчет о результатах деятельности
муниципального учреждения города Перми
_____ за период
(наименование учреждения)
с _____ по _____,
опубликованный ранее в печатном средстве
массовой информации «Официальный
бюллетень органов местного самоуправления
муниципального образования город Пермь»
от _____ № _____ на официальном сайте
муниципального образования город Пермь
в информационно-телекоммуникационной
сети Интернет, считать недействительным[17]

---

[1] Отчет о результатах деятельности муниципального автономного учреждения утверждается руководителем функционального (территориального) органа администрации города Перми, осуществляющего функции и полномочия учредителя муниципального автономного учреждения города Перми. Отчет о результатах деятельности муниципального бюджетного учреждения, муниципального казенного учреждения утверждается руководителем соответствующего учреждения.

[2] Год, предшествующий отчетному году.

[3] Отчетный год.

[4] Заполняется муниципальным автономным учреждением, муниципальным бюджетным учреждением, муниципальным казенным учреждением, в отношении которого органом, осуществляющим функции и полномочия учредителя, принято решение о формировании им муниципального задания на оказание услуг (выполнение работ).

[5] Для муниципальных казенных учреждений – установленная численность учреждения, для муниципальных автономных учреждений, муниципальных бюджетных учреждений – численность в соответствии с утвержденным штатным расписанием учреждения. В случае изменения установленной численности учреждения указываются причины, приведшие к их изменению на конец отчетного периода.

[6] Указывается уровень профессионального образования и стаж работы сотрудников.

[7] Категории (группы) работников указываются в соответствии с отраслевым Положением о системе оплаты труда работников муниципальных учреждений, утвержденным постановлением администрации города Перми.

[8] Заполняется муниципальным автономным учреждением.

[9] Заполняется муниципальным автономным учреждением. Отчет по муниципальным программам, ведомственным целевым программам представляется в рамках деятельности, осуществленной учреждением.

[10] Заполняется муниципальным казенным учреждением, муниципальным автономным и бюджетным учреждением в разрезе поступлений (выплат), предусмотренных планом финансово-хозяйственной деятельности учреждения.

[11] Заполняется муниципальным автономным учреждением, муниципальным бюджетным учреждением.

[12] Заполняется муниципальным казенным учреждением.

[13] Указываются площади недвижимого имущества, переданного в аренду, безвозмездное пользование по всем договорам, заключенным в течение отчетного периода.

[14] Подписывается руководителем финансово-экономической службы муниципального бюджетного учреждения, муниципального казенного учреждения в случае если ведение бухгалтерского учета не передано муниципальному казенному учреждению, осуществляющему функции по ведению бухгалтерского учета (не централизовано).

[15] Согласовывается руководителем муниципального казенного учреждения, осуществляющего функции по ведению бухгалтерского учета, в случае если ведение бухгалтерского учета передано муниципальному казенному учреждению, осуществляющему функции по ведению бухгалтерского учета (централизовано).

[16] Применяется для муниципального бюджетного учреждения, муниципального казенного учреждения.

[17] Информация об отмене опубликованного ранее Отчета указывается учреждением в случае обнаружения неточностей и ошибок в Отчете и внесения изменений в опубликованный ранее Отчет.

УТВЕРЖДЕН

_____
(руководитель функционального (территориального) органа администрации города Перми, осуществляющего функции и полномочия учредителя муниципального автономного учреждения города Перми)/ (руководитель учреждения)[1]

**Отчет**
**о результатах деятельности муниципального учреждения города Перми и об использовании закрепленного за ним муниципального имущества**
**МАДОУ «Центр развития ребенка-детский сад № 268» г. Перми**
**за период с 01.01.2021г. по 31.12.2021г**
**(по состоянию на 01 января года, следующего за отчетным годом)**

## 1. Общие сведения об учреждении

1.1. Сведения об учреждении:

| | |
|---|---|
| Полное наименование | муниципальное автономное дошкольное образовательное учреждение «Центр развития ребенка – детский сад № 268» г.Перми |
| Сокращенное наименование | МАДОУ «Центр развития ребенка – детский сад № 268» г.Перми |
| Юридический адрес | 614068, Россия, Пермский край г. Пермь, ул. Петропавловская, 80. |
| Фактический адрес | 614068, Россия, Пермский край, г. Пермь, ул. Петропавловская, 80; 614068, Россия, Пермский край, г. Пермь, ул. Толмачева, 2;<br>614068, Россия, Пермский край, г. Пермь, пр. Я.Колоса, 12;<br>614068, Россия, Пермский край, г. Пермь, ул. Решетникова,30<br>614068, Россия, Пермский край, г. Пермь, ул. Петропавловская, 109 а |
| Телефон/факс/электронная почта | (342) 236-77-68/mdou268@mail.ru |
| Ф.И.О. руководителя, телефон | Астанаева Юлия Алексеевна, (342) 236-77-68 |
| Документ, подтверждающий государственную регистрацию некоммерческой организации (номер, дата выдачи) | Серия 59 № 002026831 от «14» августа 2002г., срок действия бессрочно |
| Лицензия (номер, дата выдачи, срок действия) | Серия 59ЛО1 №0002490 от 20 ноября 2015 г., срок действия бессрочно |
| Свидетельство об аккредитации (номер, дата выдачи, срок действия) | |

1.2. Виды деятельности, осуществляемые учреждением:

| № | Виды деятельности учреждения | Основание (перечень разрешительных документов, на основании которых учреждение осуществляет деятельность, с указанием номеров, даты выдачи и срока действия) | |
|---|---|---|---|
| | | 2020 год | 2021 год |
| 1 | 2 | 3 | 4 |
| 1 | Основным видом деятельности является реализация:<br>- основной образовательной программы дошкольного образования;<br>-адаптированных образовательных программ дошкольного образования для детей с ограниченными возможностями здоровья, а для инвалидов также в соответствии с индивидуальной программой реабилитации инвалидов;<br>-присмотр и уход за детьми. | Лицензия № 4611, 20.11.2015 г. (серия 59ЛО1 № 0002490 от 20.11.2015., бессрочно)<br>Устав, утвержденный распоряжением начальника департамента образования администрации города Перми от 27.12.2019 № 059-08-01-26-289 | Лицензия № 4611, 20.11.2015 г. (серия 59ЛО1 № 0002490 от 20.11.2015., бессрочно)<br>Устав, утвержденный распоряжением начальника департамента образования администрации города Перми от 27.12.2019 № 059-08-01-26-289 |

| | | | |
|---|---|---|---|
| 2 | Виды деятельности, не являющиеся основными:<br>- проведение мероприятий в сфере образования;<br>- реализация дополнительных общеразвивающих программ;<br>- осуществление приносящей доход деятельности:<br>- оказание платных образовательных услуг по направлениям согласно Положению об оказании платных образовательных услуг в МАДОУ «Центр развития ребенка - детский сад № 268» г. Перми и ежегодно утвержденным перечнем;<br>- сдача в аренду имущества, закрепленного за Учреждением на праве оперативного управления, а также имущества, приобретенного за счет ведения самостоятельной финансово-хозяйственной деятельности, в порядке, установленном действующими законодательством РФ и нормативно-правовыми актами органов местного самоуправления города Перми;<br>- организация присмотра и ухода за детьми сверх муниципального задания;<br>-оказание других платных услуг. | Лицензия № 4611, 20.11.2015 г. (серия 59ЛО1 № 0002490 от 20.11.2015., бессрочно)<br>Устав, утвержденный распоряжением начальника департамента образования администрации города Перми от 27.12.2019 № 059-08-01-26-289 | Лицензия № 4611, 20.11.2015 г. (серия 59ЛО1 № 0002490 от 20.11.2015., бессрочно)<br>Устав, утвержденный распоряжением начальника департамента образования администрации города Перми от 27.12.2019 № 059-08-01-26-289 |

1.3. Функции, осуществляемые учреждением:

| № | Наименование функций | Количество штатных единиц, шт. | | Доля бюджета учреждения, расходующаяся на осуществление функций, % | |
|---|---|---|---|---|---|
| | | 2020 год | 2021 год | 2020 год | 2021 год |
| 1 | 2 | 3 | 4 | 5 | 6 |
| 1 | Профильные функции | 112,75 | 112,75 | 88,0 | 88,0 |
| 2 | Непрофильные функции | 15,5 | 15,5 | 12,0 | 12,0 |

1.4. Перечень услуг (работ), оказываемых учреждением[4]:

| N | Наименование услуги (работы) | 2020 год | 2021 год | Категории потребителей |
|---|---|---|---|---|
| 1 | 2 | 4 | 5 | 6 |
| 1 | Муниципальные услуги (работы), оказываемые потребителям в соответствии с муниципальным заданием | - | - | |
| 1.1 | Реализация основных общеобразовательных программ дошкольного образования | 878 | 875 | Физические лица в возрасте до 8 лет |
| 1.2 | Присмотр и уход | 878 | 875 | Физические лица |
| 1.3 | Организация отдыха детей и молодежи | 70 | 0 | Физические лица |
| 2 | Услуги (работы), оказываемые потребителям за плату | 1361 | 2356 | |
| 2.1 | Познавательно-речевое направление | 220 | 341 | Дети в возрасте от 3 до 7 лет |
| 2.2 | Физкультурно-оздоровительное направление | 284 | 477 | Дети в возрасте от 3 до 7 лет |
| 2.3 | Художественно-эстетическое направление | 235 | 633 | Дети в возрасте от 3 до 7 лет |
| 2.4 | Социально-коммуникативное развитие | 110 | 347 | Дети в возрасте от 3 до 7 лет |
| 2.5 | Питание сотрудников | 10 | 7 | Сотрудники |
| 2.6 | Кислородный коктейль | 502 | 551 | Дети в возрасте от 3 до 7 лет |

1.5. Информация об установленной и фактической численности работников учреждения:

| № | Наименование показателей | Ед. изм. | 2020 год | | 2021 год | |
|---|---|---|---|---|---|---|
| | | | на начало отчетного периода | на конец отчетного периода | на начало отчетного периода | на конец отчетного периода |
| 1 | 2 | 3 | 4 | 5 | 6 | 7 |
| 1 | Установленная численность учреждения[5] | штук | 77,25 | 128,25 | 128,25 | 128,25 |
| 2 | Фактическая численность | штук | 77,25 | 128,25 | 128,25 | 128,25 |
| 2.1 | Количественный состав | человек | 62 | 103 | 103 | 103 |
| 2.2 | Квалификация сотрудников[6] | | высшее образование и стаж работы:<br>до 3-х лет –0;<br>с 3 до 8 лет -7;<br>с 8 до 14 лет -11;<br>с 14 до 20 лет -3;<br>более 20 лет -9. | высшее образование и стаж работы:<br>до 3-х лет –2;<br>с 3 до 8 лет -9;<br>с 8 до 14 лет -15;<br>с 14 до 20 лет -10;<br>более 20 лет -9. | высшее образование и стаж работы:<br>до 3-х лет –2;<br>с 3 до 8 лет -9;<br>с 8 до 14 лет -15;<br>с 14 до 20 лет -10;<br>более 20 лет -9. | высшее образование и стаж работы:<br>до 3-х лет –0;<br>с 3 до 8 лет -5;<br>с 8 до 14 лет -9;<br>с 14 до 20 лет -9;<br>более 20 лет -13. |
| | | | средне-специальное образование и стаж работы:<br>до 3-х лет – 6;<br>с 3 до 8 лет -3;<br>с 8 до 14 лет -11;<br>с 14 до 20 лет- 4;<br>более 20 лет -7. | средне-специальное образование и стаж работы:<br>до 3-х лет – 6;<br>с 3 до 8 лет -14;<br>с 8 до 14 лет -11;<br>с 14 до 20 лет- 10;<br>более 20 лет -15. | средне-специальное образование и стаж работы:<br>до 3-х лет – 6;<br>с 3 до 8 лет -14;<br>с 8 до 14 лет -11;<br>с 14 до 20 лет- 10;<br>более 20 лет -15. | средне-специальное образование и стаж работы:<br>до 3-х лет – 10;<br>с 3 до 8 лет -7;<br>с 8 до 14 лет -13;<br>с 14 до 20 лет- 15;<br>более 20 лет -19. |
| | | | среднее образование и стаж работы:<br>до 3-х лет –0;<br>с 3 до 8 лет -0;<br>с 8 до 14 лет -0;<br>с 14 до 20 лет - 1;<br>более 20 лет -0. | среднее образование и стаж работы:<br>до 3-х лет – 0;<br>с 3 до 8 лет -1;<br>с 8 до 14 лет -1;<br>с 14 до 20 лет - 0;<br>более 20 лет -0. | среднее образование и стаж работы:<br>до 3-х лет – 0;<br>с 3 до 8 лет -1;<br>с 8 до 14 лет -1;<br>с 14 до 20 лет - 0;<br>более 20 лет -0. | среднее образование и стаж работы:<br>до 3-х лет – 0;<br>с 3 до 8 лет -0;<br>с 8 до 14 лет -3;<br>с 14 до 20 лет - 0;<br>более 20 лет -0. |
| | | | без образования и стаж работы:<br>до 3-х лет –0;<br>с 3 до 8 лет -0;<br>с 8 до 14 лет -0;<br>с 14 до 20 лет -0;<br>более 20 лет -0. | без образования и стаж работы:<br>до 3-х лет –0;<br>с 3 до 8 лет -0;<br>с 8 до 14 лет -0;<br>с 14 до 20 лет -0;<br>более 20 лет -0. | без образования и стаж работы:<br>до 3-х лет –0;<br>с 3 до 8 лет -0;<br>с 8 до 14 лет -0;<br>с 14 до 20 лет -0;<br>более 20 лет -0. | без образования и стаж работы:<br>до 3-х лет –0;<br>с 3 до 8 лет -0;<br>с 8 до 14 лет -0;<br>с 14 до 20 лет -0;<br>более 20 лет -0. |

1.6. Информация о среднегодовой численности и средней заработной плате работников учреждения:

| N | Наименование показателей | Ед. изм. | Год 2020 | Год 2021 |
|---|---|---|---|---|
| 1 | 2 | 3 | 5 | 6 |
| 1 | Среднегодовая численность работников учреждения, в том числе: | человек | 99,7 | 97,6 |
| 1.1. | Работники учреждения, непосредственно осуществляющие учебный (воспитательный, образовательный) процесс (в учреждениях, реализующих программы общего образования, дошкольных образовательных учреждениях, учреждениях дополнительного образования детей) | человек | 65,2 | 77,2 |
| 1.2. | Работники учреждения, непосредственно осуществляющие основную деятельность, направленную на достижение целей, для реализации которых создано учреждение (в иных учреждениях) | человек | | |
| 1.3. | Педагогические работники, кроме работников, непосредственно осуществляющих учебный (воспитательно - образовательный) процесс | человек | | 12,9 |

| | | | | |
|---|---|---|---|---|
| 1.4. | Руководители учреждения | человек | 1,1 | 3,5 |
| 1.5. | Учебно-вспомогательный персонал | человек | 26,6 | - |
| 1.6. | Административный персонал | человек | 2,8 | - |
| 1.7. | Рабочие | человек | 4 | 4 |
| 2 | Средняя заработная плата работников учреждения, в том числе: | руб. | 32273,15 | 36926,91 |
| 2.1. | Работники учреждения, непосредственно осуществляющие учебный (воспитательный, образовательный) процесс (в учреждениях, реализующих программы общего образования, дошкольных образовательных учреждениях, учреждениях дополнительного образования детей) | руб. | 34868,99 | 34258,03 |
| 2.2. | Работники учреждения, непосредственно осуществляющие основную деятельность, направленную на достижение целей, для реализации которых создано учреждение (в иных учреждениях) | руб. | | |
| 2.3. | Педагогические работники, кроме работников, непосредственно осуществляющих учебный (воспитательно-образовательный) процесс | руб. | | 37561,73 |
| 2.4. | Руководители учреждения | руб. | 131166,67 | 96745,24 |
| 2.5. | Учебно-вспомогательный персонал | руб. | 19356,20 | - |
| 2.6. | Административный персонал | руб. | 59639,90 | - |
| 2.7. | Рабочие | руб. | 25495,83 | 28446,35 |

1.7. Информация об осуществлении муниципальным автономным учреждением деятельности, связанной с выполнением работ или оказанием услуг в соответствии с обязательствами перед страховщиком по обязательному социальному страхованию, и об объеме финансового обеспечения данной деятельности[8]:

| № | Наименование услуги (работы) | Объем услуг (работ), ед. изм. | | Объем финансового обеспечения, тыс. руб. | |
|---|---|---|---|---|---|
| | | год 2020 | год 2021 | год 2020 | год 2021 |
| 1 | 2 | 3 | 4 | 5 | 6 |
| - | - | - | - | - | - |

1.8. Информация об объеме финансового обеспечения муниципального автономного учреждения в рамках муниципальных программ, ведомственных целевых программ, утвержденных в установленном порядке[9]:

| № | Наименование муниципальных программ, ведомственных целевых программ с указанием правового акта об их утверждении (в разрезе каждой программы) | Объем финансового обеспечения, тыс. руб. | |
|---|---|---|---|
| | | год 2020 | год 2021 |
| 1 | 2 | 3 | 4 |
| 1 | Постановление администрации города Перми от 19.10.2018 N 792 «Об утверждении муниципальной программы «Доступное и качественное образование» | 63777,2 | 69773,6 |
| 2 | Постановление администрации города Перми от 18.10.2018 N 764 «Об утверждении муниципальной программы «Социальная поддержка и обеспечение семейного благополучия населения города Перми» | 203,9 | 42,2 |

1.9. Состав наблюдательного совета учреждения[8]:

| № | Фамилия, имя, отчество | Должность | Правовой акт о назначении членов наблюдательного совета (вид, дата, №, наименование) | Срок полномочий |
|---|---|---|---|---|
| 1 | 2 | 3 | 4 | 5 |
| 1 | Щелчкова Екатерина Александровна | Представитель родительской общественности | Приказ начальника департамента образования администрации города Перми от 29.11.2021 г. №СЭД-059-08-01-09-1249 «О внесении изменений в состав наблюдательного совета в муниципальном автономном дошкольном образовательном учреждении «Центр развития ребенка-детский сад №268» г. Перми, утвержденном приказом начальника департамента образования администрации города Перми от 24.03.2017 г. №СЭД-059-08-01-09-407» | 24.03.2022 |

| | | | | |
|---|---|---|---|---|
| 2 | Рыболова Мария Андреевна | Представитель родительской общественности | Приказ начальника департамента образования администрации города Перми от 29.11.2021 г. №СЭД-059-08-01-09-1249 «О внесении изменений в состав наблюдательного совета в муниципальном автономном дошкольном образовательном учреждении «Центр развития ребенка-детский сад №268» г. Перми, утвержденном приказом начальника департамента образования администрации города Перми от 24.03.2017 г. №СЭД-059-08-01-09-407» | 24.03.2022 |
| 3 | Москвина Надежда Анатольевна | Представитель трудового коллектива (решение общего собрания трудового коллектива от 27.02.2017) | Приказ начальника департамента образования администрации города Перми от 24.03.2017 г. №СЭД-059-08-01-09-407 «Об утверждении нового состава наблюдательного совета в муниципальном автономном дошкольном образовательном учреждении «Центр развития ребенка-детский сад №268» г. Перми» | 24.03.2022 |
| 4 | Харина Альфия Салимзяновна | Представитель трудового коллектива (решение общего собрания трудового коллектива от 27.02.2017) | Приказ начальника департамента образования администрации города Перми от 24.03.2017 г. №СЭД-059-08-01-09-407 «Об утверждении нового состава наблюдательного совета в муниципальном автономном дошкольном образовательном учреждении «Центр развития ребенка-детский сад №268» г. Перми» | 24.03.2022 |
| 5 | Загуляева Екатерина Евгеньевна | Представитель органа местного самоуправления в лице учредителя – департамента образования администрации города Перми | Приказ начальника департамента образования администрации города Перми от 24.03.2017 г. №СЭД-059-08-01-09-407 «Об утверждении нового состава наблюдательного совета в муниципальном автономном дошкольном образовательном учреждении «Центр развития ребенка-детский сад №268» г. Перми», (в ред. от 31.01.2018г. № СЭД-059-08-01-09-95) | 24.03.2022 |
| 6 | Петрова Юлия Леонидовна | Представитель органа местного самоуправления в лице департамента имущественных отношений администрации города Перми (по согласованию) | Приказ начальника департамента образования администрации города Перми от 24.03.2017 г. №СЭД-059-08-01-09-40 «Об утверждении нового состава наблюдательного совета в муниципальном автономном дошкольном образовательном учреждении «Центр развития ребенка-детский сад №268» г. Перми», (в ред. от 11.04.2018 г. № СЭД-059-08-01-09-420) | 24.03.2022 |

## 2. Результат деятельности муниципального учреждения

2.1. Изменение балансовой (остаточной) стоимости нефинансовых активов:

| № | Наименование показателей | Ед. изм. | Год 2020 | Год 2021 | Изменение стоимости нефинансовых активов, % |
|---|---|---|---|---|---|
| 1 | 2 | 3 | 4 | 5 | 6 |
| 1 | Балансовая стоимость нефинансовых активов | тыс. руб. | 199937,2 | 202638,4 | +1,35 |
| 2 | Остаточная стоимость нефинансовых активов | тыс. руб. | 161064,7 | 161152,4 | +0,05 |

2.2. Общая сумма выставленных требований в возмещение ущерба по недостачам и хищениям:

| № | Наименование показателей | Ед. изм. | Год 2020 | Год 2021 |
|---|---|---|---|---|
| 1 | 2 | 3 | 4 | 5 |
| 1 | Общая сумма выставленных требований в возмещение ущерба по недостачам и хищениям, в том числе: | тыс. руб. | 0 | 0 |
| 1.1 | материальных ценностей | тыс. руб. | 0 | 0 |
| 1.2 | денежных средств | тыс. руб. | 0 | 0 |
| 1.3 | от порчи материальных ценностей | тыс. руб. | 0 | 0 |

2.3. Изменение дебиторской и кредиторской задолженности в разрезе поступлений (выплат)[10]:

| № | Наименование показателей | Ед. изм. | Год 2020 | Год 2021 | Изменение суммы задолженности относительно предыдущего отчетного года, % | Причины образования просроченной кредиторской задолженности, дебиторской задолженности, нереальной к взысканию |
|---|---|---|---|---|---|---|
| 1 | 2 | 3 | 4 | 5 | 6 | 7 |
| 1 | Сумма дебиторской задолженности, в том числе: | тыс. руб. | 4298,1 | 140709,4 | +3173,7 | - |
| 1.1 | в разрезе поступлений | тыс. руб. | 3631,0 | 140018,3 | +3756,2 | - |
| | Родительская плата | тыс. руб. | 2456,1 | 2815,4 | +14,6 | - |
| | Доходы от собственности | тыс. руб. | 1174,9 | 18,7 | -98,4 | - |
| | Доходы от возмещения коммунальных услуг | тыс. руб. | - | 97,4 | +100 | - |
| | Субсидии на выполнение муниципального задания | тыс. руб. | - | 135547,0 | +100 | - |
| | Субсидии на иные цели | тыс. руб. | - | 1539,8 | +100 | - |
| 1.2 | в разрезе выплат | тыс. руб. | 667,1 | 691,1 | +3,6 | - |
| | Страхование | тыс. руб. | 4,7 | 4,7 | - | - |
| | Начисление на выплаты по оплате труда | тыс. руб. | 107,7 | 79,3 | -26,4 | - |
| | Коммунальные услуги | тыс. руб. | 483,6 | 207 | -57,2 | - |
| | Расходы на приобретение услуг на содержание имущества | тыс. руб. | - | 46,0 | +100 | - |
| | Прочие работы, услуги | тыс. руб. | 11,8 | 112,6 | +89,5 | - |
| | Расходы на приобретение материальных запасов | тыс. руб. | 51,7 | 237,5 | +78,2 | - |
| | Расчеты с бюджетом | тыс. руб. | 0,0 | 3 | +100 | - |
| | Расчеты по НДФЛ | тыс. руб. | 3,9 | 1 | -74 | - |
| 2 | Нереальная к взысканию дебиторская задолженность | тыс. руб. | - | - | - | - |
| 3 | Сумма кредиторской задолженности, в том числе: | тыс. руб. | 809,3 | 711,3 | -12,11 | - |
| | в разрезе выплат | | | | | |
| 3.1 | в разрезе поступлений | тыс. руб. | 700,0 | 586,9 | -16,16 | - |
| | Родительская плата | тыс. руб. | 667,6 | 542,0 | -18,81 | - |
| | Возмещение коммунальных услуг | тыс. руб. | 32,4 | - | -100 | - |
| | Доходы по иным целям | тыс. руб. | - | - | - | - |
| | Доходы по аренде | тыс. руб. | - | 44,9 | +100 | - |
| 3.2 | в разрезе выплат | тыс. руб. | 109,3 | 124,4 | +12,1 | - |
| | Коммунальные услуги | тыс. руб. | 4,4 | - | -100 | - |
| | Услуги по содержанию имущества | тыс. руб. | - | 10,5 | +100 | - |
| | Прочие услуги | тыс. руб. | - | - | - | - |
| | Услуги по капитальным вложениям | тыс. руб. | - | - | - | - |
| | Приобретение основных средств | тыс. руб. | - | 24,9 | +100 | - |
| | Приобретение материальных запасов | тыс. руб. | 1,3 | - | -100 | - |
| | Расчеты по иным выплатам персоналу | тыс. руб. | - | - | - | - |

| | | | | | | |
|---|---|---|---|---|---|---|
| | Начисления на выплаты | тыс. руб. | - | 46,5 | +100 | - |
| | Расчеты с бюджетом | тыс. руб. | 103,6 | 29,4 | -71,6 | - |
| | Расчеты по удержаниям из оплаты труда сотрудников | тыс. руб. | - | 13,1 | +100 | - |
| 4 | Просроченная кредиторская задолженность | тыс. руб. | 109,3 | - | -100 | - |

2.4. Информация о суммах доходов, полученных учреждением от оказания платных услуг (выполнения работ):

| № | Наименование показателей | Ед. изм. | Год 2020 | | Год 2021 | |
|---|---|---|---|---|---|---|
| | | | план | факт | план | факт |
| 1 | 2 | 3 | 4 | 5 | 6 | 7 |
| 1 | Сумма доходов, полученных от оказания платных услуг (выполнения работ), в том числе: | тыс. руб. | 17247,2 | 13065,9 | 21141,0 | 19188,1 |
| 1.1 | частично платных, из них по видам услуг (работ): | тыс. руб. | 2671,9 | 1508,5 | 3421,3 | 1482,4 |
| | Присмотр и уход, физические лица льготных категорий, определяемых учредителем, до 3 лет, группа полного дня | тыс. руб. | 148,4 | 80,9 | 109,2 | 61,4 |
| | Присмотр и уход, физические лица льготных категорий, определяемых учредителем, от 3 лет до 8 лет, группа полного дня | тыс. руб. | 2523,5 | 1422,5 | 3312,1 | 1416,2 |
| | Присмотр и уход, физические лица льготных категорий, определяемых учредителем, от 3 лет до 8 лет, группа кратковременного прибывания | тыс. руб. | 0,00 | 5,1 | 0,00 | 3,6 |
| | Присмотр и уход, физические лица льготных категорий, определяемых учредителем, до 3 лет, группа кратковременного прибывания | тыс.руб. | 0,00 | 0,00 | 0,00 | 1,2 |
| 1.2 | полностью платных, из них по видам услуг (работ): | тыс. руб. | 14575,3 | 11557,4 | 17719,7 | 17705,7 |
| | Присмотр и уход Физические лица за исключением льготных категорий, до 3 лет, группа полного дня | тыс. руб. | 370,9 | 161,0 | 267,0 | 288,4 |
| | Присмотр и уход Физические лица за исключением льготных категорий, от 3 лет до 8 лет, группа полного дня | тыс. руб. | 9279,0 | 7091,4 | 9172,4 | 9137,0 |
| | Присмотр и уход Физические лица за исключением льготных категорий, от 3 лет до 8 лет, группа кратковременного прибывания | тыс. Руб. | 195,9 | 44,6 | 67,9 | 67,9 |
| | Познавательно-речевое направление | тыс. руб. | 1331,6 | 1064,6 | 914.2 | 914,2 |
| | Физкультурно-оздоровительное направление | тыс. руб. | 531,0 | 608,4 | 1005.2 | 1005,2 |
| | Художественно-эстетическое направление | тыс. руб. | 1581,8 | 1204,3 | 2507,2 | 2507,20 |
| | Социально-коммуникативное развитие | тыс. руб. | 1232,1 | 887,9 | 3326,1 | 3326,1 |
| | Питание сотрудников | тыс. руб. | 53,0 | 35,3 | 4,5 | 4,5 |
| | Кислородный коктейль | тыс. руб. | 0,00 | 459,9 | 455,2 | 455,2 |
| 2 | Сумма доходов, полученных при осуществлении основных видов деятельности сверх муниципального задания, в том числе: | тыс. руб. | | | | |
| 3 | Сумма доходов, полученных при осуществлении иных видов деятельности, в том числе: | тыс. руб. | 0 | 0 | 0 | 0 |

2.5. Информация об исполнении муниципального задания учредителя[4]:

| № | Наименование услуги (работы) | Объем услуг (работ), ед. изм. | | | | Объем финансового обеспечения, тыс. руб. | | | | Объем услуг (работ), оказанных сверх муниципального задания, ед. изм. | |
|---|---|---|---|---|---|---|---|---|---|---|---|
| | | план | | факт | | план | | факт | | | |
| | | 2020 | 2021 | 2020 | 2021 | 2020 | 2021 | 2020 | 2021 | 2020 | 2021 |
| 1 | 2 | 3 | 4 | 5 | 6 | 7 | 8 | 9 | 10 | 11 | 12 |
| 1.1 | Реализация основных общеобразовательных программ дошкольного образования | 878 | 875 | 878 | 875 | 50738,5 | 56860,7 | 50240,0 | 56847,1 | - | - |
| 1.2 | Присмотр и уход | 878 | 875 | 878 | 875 | 8661,5 | 8960,2 | 8661,5 | 8960,2 | - | - |
| 1.3 | Организация отдыха детей и молодежи | 70 | - | 70 | - | 161,7 | 40,7 | 121,0 | 40,7 | - | - |
| 1.4 | Затраты на уплату налогов | - | - | - | - | 2233,1 | 1942,8 | 2233,1 | 1942,0 | - | - |
| 1.5 | Нормативные затраты на содержание муниципального имущества | - | - | - | - | 1273,3 | 1325,4 | 1273,3 | 1325,4 | - | - |
| 1.6 | Обеспечение своевременной выплаты заработной платы работникам в первые рабочие дни 2019, 2020 года с учетом установленных сроков. | - | - | - | - | 4167,6 | - | 4167,6 | - | - | - |

2.6. Информация о ценах (тарифах) на платные услуги (работы), оказываемые потребителям (в динамике в течение отчетного года):

| № | Наименование услуги (работы) | Ед. изм. | Цены (тарифы) на платные услуги (работы), оказываемые потребителям | | | | | | | | | | | | | | | | | | | | | | | |
|---|---|---|---|---|---|---|---|---|---|---|---|---|---|---|---|---|---|---|---|---|---|---|---|---|---|---|
| | | | год 2021 | | | | | | | | | | | | | | | | | | | | | | | |
| | | | план | | | | | | | | | | | | факт | | | | | | | | | | | |
| | | | январь | февраль | март | апрель | май | июнь | июль | август | сентябрь | октябрь | ноябрь | декабрь | январь | февраль | март | апрель | май | июнь | июль | август | сентябрь | октябрь | ноябрь | декабрь |
| 1 | 2 | 3 | 4 | 5 | 6 | 7 | 8 | 9 | 10 | 11 | 12 | 13 | 14 | 15 | 16 | 17 | 18 | 19 | 20 | 21 | 22 | 23 | 24 | 25 | 26 | 27 |
| 1 | Познавательно-речевое направление | Руб. | 1510,00 | 1510,00 | 1510,00 | 1510,00 | 1510,00 | - | - | - | 2594,29 | 2594,29 | 2594,29 | 2594,29 | 1510,00 | 1510,00 | 1510,00 | 1510,00 | 1510,00 | - | - | - | 2594,29 | 2594,29 | 2594,29 | 2594,29 |
| 2 | Физкультурно-оздоровительное направление | Руб. | 1760,00 | 1760,00 | 1760,00 | 1760,00 | 1760,00 | - | - | - | 1880 | 1880 | 1880 | 1880 | 1760,00 | 1760,00 | 1760,00 | 1760,00 | 1760,00 | - | - | - | 1880 | 1880 | 1880 | 1880 |
| 3 | Художественно-эстетическое направление | Руб. | 1160,00 | 1160,00 | 1160,00 | 1160,00 | 1160,00 | - | - | - | 1960,00 | 1960,00 | 1960,00 | 1960,00 | 1160,00 | 1160,00 | 1160,00 | 1160,00 | 1160,00 | - | - | - | 1960,00 | 1960,00 | 1960,00 | 1960,00 |
| 4 | Социально-коммуникативное развитие | Руб. | 1166,66 | 1166,66 | 1166,66 | 1166,66 | 1166,66 | - | - | - | 2577,78 | 2577,78 | 2577,78 | 2577,78 | 1166,66 | 1166,66 | 1166,66 | 1166,66 | 1166,66 | - | - | - | 2577,78 | 2577,78 | 2577,78 | 2577,78 |

| | | | | | | | | | | | | | | | | | | | | | | | | | | |
|---|---|---|---|---|---|---|---|---|---|---|---|---|---|---|---|---|---|---|---|---|---|---|---|---|---|---|
| 5 | Питание сотрудников | Руб. | 442,00 | - | - | - | - | - | - | - | - | - | - | - | 442,00 | - | - | - | - | - | - | - | - | - | - | - |
| 6 | Кислородный коктейль | Руб. | 250,00 | 250,00 | 250,00 | 250,00 | 250,00 | - | - | - | 280,00 | 280,00 | 280,00 | 280,00 | 250,00 | 250,00 | 250,00 | 250,00 | 250,00 | - | - | - | 280,00 | 280,00 | 280,00 | 280,00 |

2.7. Информация о результатах оказания услуг (выполнения работ):

| № | Наименование показателей | Ед. изм. | Год 2020 | | Год 2021 | |
|---|---|---|---|---|---|---|
| | | | план | факт | план | факт |
| 1 | 2 | 3 | 4 | 5 | 6 | 7 |
| 1 | Общее количество потребителей, воспользовавшихся услугами (работами) учреждения, в том числе: | ед. | 3117 | 3117 | 4106 | 4106 |
| 1.1 | бесплатными, из них по видам услуг (работ): | ед. | 940 | 940 | 930 | 932 |
| 1.1.1 | Реализация основных общеобразовательных программ дошкольного образования | ед. | 878 | 878 | 875 | 875 |
| 1.1.2 | Присмотр и уход, дети-инвалиды от 3 лет до 8 лет, группа полного дня | ед. | 1 | 1 | 0 | 2 |
| 1.1.3 | Присмотр и уход, дети-сироты и дети, оставшиеся без попечения родителей от 3 лет до 8 лет, группа полного дня | ед. | 2 | 2 | 1 | 1 |
| 1.1.4 | Присмотр и уход, дети с туберкулезной интоксикацией, от 3 лет до 8 лет, группа полного дня | ед. | 29 | 29 | 29 | 29 |
| 1.1.5 | Присмотр и уход физические лица льготных категорий, определяемых учредителем, от 3 лет до 8 лет, группа полного дня | ед. | 30 | 30 | 25 | 25 |
| 1.2 | частично платными, из них по видам услуг (работ): | ед. | 182 | 182 | 211 | 211 |
| 1.2.1 | Присмотр и уход, физические лица льготных категорий, определяемых учредителем, до 3 лет, группа полного дня | ед. | 16 | 16 | 15 | 22 |
| 1.2.2 | Присмотр и уход, физические лица льготных категорий, определяемых учредителем, от 3 лет до 8 лет, группа полного дня | ед. | 166 | 166 | 196 | 187 |
| 1.2.3 | Присмотр и уход, физические лица льготных категорий, определяемых учредителем, от 3 лет до 8 лет, группа кратковременного пребывания детей | ед. | 0 | 0 | 0 | 1 |
| 1.2.4 | Присмотр и уход, физические лица льготных категорий, определяемых учредителем, до 3 лет, группа кратковременного пребывания детей | ед | 0 | 0 | 0 | 1 |
| 1.3 | полностью платными, из них по видам услуг (работ): | ед. | 1995 | 1995 | 2965 | 2963 |
| 1.3.1 | Присмотр и уход, физические лица за исключением льготных категорий, до 3 лет, группа полного дня | ед. | 19 | 19 | 30 | 22 |
| 1.3.2 | Присмотр и уход Физические лица за исключением льготных категорий, от 3 лет до 8 лет, группа полного дня | ед. | 586 | 586 | 550 | 558 |
| 1.3.3 | Присмотр и уход Физические лица за исключением льготных категорий, от 3 лет до 8 лет, группа кратковременного прибывания детей | ед. | 29 | 29 | 19 | 18 |
| 1.3.4 | Присмотр и уход Физические лица за исключением льготных категорий, от 3 лет, группа крат-ковременного прибывания детей | ед. | 0 | 0 | 10 | 9 |
| 1.3.5 | Познавательно-речевое направление | ед. | 220 | 220 | 341 | 341 |
| 1.3.6 | Физкультурно-оздоровительное направление | ед. | 284 | 284 | 477 | 477 |
| 1.3.7 | Художественно-эстетическое направление | ед. | 235 | 235 | 633 | 633 |
| 1.3.8 | Социально-коммуникативное развитие | ед. | 110 | 110 | 347 | 347 |
| 1.3.9 | Питание сотрудников | ед. | 10 | 10 | 7 | 7 |
| 1.3.10 | Кислородный коктейль | ед. | 502 | 502 | 551 | 551 |

| | | | | | | |
|---|---|---|---|---|---|---|
| 2 | Средняя стоимость получения частично платных услуг для потребителей, в том числе по видам услуг (работ)[8]: | руб. | 63,89 | 63,89 | 66,86 | 66,86 |
| 2.1 | Присмотр и уход, физические лица льготных категорий, определяемых учредителем, до 3 лет, группа полного дня | руб. | 52,62 | 52,62 | 54,72 | 54,72 |
| 2.2 | Присмотр и уход, физические лица льготных категорий, определяемых учредителем, от 3 лет до 8 лет, группа полного дня | руб. | 64,98 | 64,98 | 67,58 | 67,58 |
| 2.3 | Присмотр и уход Физические лица льготных категорий, до 3 лет, группа кратковременного прибывания | руб. | 0 | 0 | 18,24 | 18,24 |
| 3 | Средняя стоимость получения платных услуг для потребителей, в том числе по видам услуг (работ)[8]: | руб. | 769,06 | 769,06 | 1130,87 | 1131,68 |
| 3.1 | Присмотр и уход Физические лица за исключением льготных категорий, до 3 лет, группа полного дня | руб. | 105,23 | 105,23 | 109,44 | 109,44 |
| 3.2 | Присмотр и уход Физические лица за исключением льготных категорий, от 3 лет до 8 лет, группа полного дня | руб. | 129,96 | 129,96 | 135,16 | 135,16 |
| 3.3 | Присмотр и уход Физические лица за исключением льготных категорий, от 3 лет до 8 лет, группа кратковременного прибывания | руб. | 43,32 | 43,32 | 45,05 | 45,05 |
| 3.4 | Присмотр и уход Физические лица за исключением льготных категорий, до 3 лет, группа кратковременного прибывания | руб. | 0 | 0 | 36,48 | 36,48 |
| 3.5 | Познавательно-речевое направление | руб. | 1510,00 | 1510,00 | 1991,91 | 1991,91 |
| 3.6 | Физкультурно-оздоровительное направление | руб. | 1760,00 | 1760,00 | 1813,33 | 1813,33 |
| 3.7 | Художественно-эстетическое направление | руб. | 1160,00 | 1160,00 | 1515,56 | 1515,56 |
| 3.8 | Социально-коммуникативное развитие | руб. | 1166,66 | 1166,66 | 1793,82 | 1793,82 |
| 3.9 | Питание сотрудников | руб. | 442,0 | 442,00 | 442,00 | 442,00 |
| 3.10 | Кислородный коктейль | руб. | 250,00 | 250,00 | 263,33 | 263,33 |

2.8. Информация о жалобах потребителей:

| № | Виды зарегистрированных жалоб | Количество жалоб | | Принятые меры по результатам рассмотрения жалоб |
|---|---|---|---|---|
| | | год 2020 | год 2021 | |
| 1 | 2 | 3 | 4 | 5 |
| 1 | Жалобы потребителей, поступившие в учреждение | нет | нет | |
| 2 | Жалобы потребителей, поступившие учредителю | нет | нет | |
| 3 | Жалобы потребителей, поступившие Главе города Перми | нет | нет | |
| 4 | Жалобы потребителей, поступившие губернатору Пермского края | нет | нет | |
| 5 | Жалобы потребителей, поступившие в прокуратуру города Перми | нет | нет | |

2.9. Информация о суммах кассовых и плановых поступлений (с учетом возвратов) и выплат (с учетом восстановленных кассовых выплат), предусмотренных планом финансово-хозяйственной деятельности учреждения[11]:

| № | Наименование показателей | Ед. изм. | Год 2020 | Год 2021 |
|---|---|---|---|---|
| 1 | 2 | 3 | 4 | 5 |
| 1 | Суммы плановых поступлений (с учетом возвратов), в том числе: | тыс. руб. | 83048,6 | 91904,4 |
| | в разрезе поступлений | | | |
| 1.1 | Субсидии на выполнение муниципального задания | тыс. руб. | 62626,7 | 68590,6 |
| 1.2 | Субсидии на иные цели | тыс. руб. | 2177,9 | 1635,1 |
| 1.3 | Доходы от оказания платных услуг | тыс. руб. | 18244,0 | 21678,7 |
| 2 | Суммы кассовых поступлений (с учетом возвратов), в том числе: | тыс. руб. | 78766,5 | 90442,8 |
| | в разрезе поступлений | | | |
| 2.1 | Субсидии на выполнение муниципального задания | тыс. руб. | 62532,4 | 68590,6 |
| 2.2 | Субсидии на иные цели | тыс. руб. | 2177,9 | 1635,1 |
| 2.3 | Доходы от оказания платных услуг | тыс. руб. | 14056,2 | 20217,1 |

| | | | | |
|---|---|---|---|---|
| 3 | Суммы плановых выплат (с учетом восстановленных кассовых выплат), в том числе: | тыс. руб. | 88775,5 | 93874,2 |
| 3.1 | Собственные доходы | тыс. руб. | 19245,3 | 23007,9 |
| | в том числе: | | | |
| 3.1.1 | Заработная плата | тыс. руб. | 2645,2 | 3234,5 |
| 3.1.2 | Начисления на выплаты по оплате труда | тыс. руб. | 798,9 | 976,8 |
| 3.1.3 | Налоги, пошлины, сборы | тыс. руб. | 593,4 | 455,7 |
| 3.1.4 | Транспортные услуги | тыс. руб. | - | 20,0 |
| 3.1.5 | Коммунальные услуги | тыс. руб. | 749,0 | 756,7 |
| 3.1.6 | Работы, услуги по содержанию имущества | тыс. руб. | 366,7 | 410,8 |
| 3.1.7 | Прочие работы, услуги | тыс. руб. | 7574,8 | 10699,3 |
| 3.1.8 | Прочие расходы | тыс. руб. | 88,3 | 85,4 |
| 3.1.9 | Увеличение стоимости основных средств | тыс. руб. | - | 470,5 |
| 3.1.10 | Увеличение стоимости продуктов питания | тыс. руб. | 6257,7 | 5259,0 |
| 3.1.11 | Увеличение стоимости прочих оборотных запасов | тыс. руб. | 171,3 | 639,2 |
| 3.2 | Муниципальное задание | тыс. руб. | 67334,0 | 69129,8 |
| | в том числе: | | | |
| 3.2.1 | Заработная плата | тыс. руб. | 37251,9 | 39445,0 |
| 3.2.2 | Социальные пособия и компенсации | тыс. руб. | 288,5 | 248,8 |
| 3.2.3 | Начисления на выплаты по оплате труда | тыс. руб. | 11635,8 | 11759,2 |
| 3.2.4 | Налоги, пошлины, сборы | тыс. руб. | 2414,4 | 1942,8 |
| 3.2.5 | Услуги связи | тыс. руб. | 398,8 | 451,4 |
| 3.2.6 | Коммунальные услуги | тыс. руб. | 3189,9 | 3436,3 |
| 3.2.7 | Работы, услуги по содержанию имущества | тыс. руб. | 3933,3 | 3079,2 |
| 3.2.8 | Прочие работы, услуги | тыс. руб. | 5644,8 | 6165,9 |
| 3.2.9 | Аренда имущества | тыс. руб. | 0,2 | - |
| 3.2.10 | Страхование | тыс. руб. | 10,6 | 10,6 |
| 3.2.11 | Услуги, работы для целей капитальных вложений | тыс. руб. | 231,6 | - |
| 3.2.12 | Увеличение стоимости основных средств | тыс. руб. | 1210,6 | 1416,5 |
| 3.2.13 | Увеличение стоимости продуктов питания | тыс. руб. | 251,5 | - |
| 3.2.14 | Увеличение стоимости строительных материалов | тыс. руб. | 136,2 | 247,3 |
| 3.2.15 | Увеличение стоимости лекарственных препаратов | тыс. руб. | 13,7 | - |
| 3.2.16 | Увеличение стоимости прочих оборотных запасов | тыс. руб. | 699,7 | 840,4 |
| 3.2.17 | Увеличение стоимости мягкого инвентаря | тыс. руб. | 22,5 | 86,4 |
| 3.3 | Иные цели | тыс. руб. | 2196,2 | 1736,5 |
| | в том числе: | | | |
| 3.3.1 | Заработная плата | тыс. руб. | 451,4 | 520,1 |
| 3.3.2 | Социальные пособия и компенсации | тыс. руб. | 344,7 | 63,4 |
| 3.3.3 | Начисления по оплате труда | тыс. руб. | 195,8 | 157,1 |
| 3.3.4 | Налоги, пошлины, сборы | тыс. руб. | 113,9 | - |
| 3.3.5 | Работы, услуги по содержанию имущества | тыс. руб. | 60,7 | - |
| 3.3.6 | Прочие работы, услуги | тыс. руб. | 679,7 | 585,9 |
| 3.3.7 | Увеличение стоимости основных средств | тыс. руб. | 300,0 | 350,0 |
| 3.3.8 | Увеличение стоимости лекарственных препаратов | тыс. руб. | 50,0 | - |
| 3.3.9 | Увеличение стоимости прочих оборотных запасов | тыс. руб. | - | 60,0 |
| 4 | Суммы кассовых выплат (с учетом восстановленных кассовых выплат), в том числе: | тыс. руб. | 82615,7 | 91401,3 |
| | в разрезе выплат | | | |
| 4.1 | Собственные доходы | тыс. руб. | 13728,3 | 20578,9 |
| | в том числе: | | | |
| 4.1.1. | Заработная плата | тыс. руб. | 1726,3 | 3234,5 |
| 4.1.2 | Начисления на выплаты по оплате труда | тыс. руб. | 686,6 | 976,8 |
| 4.1.3 | Транспортные услуги | тыс. руб. | - | 20,0 |
| 4.1.4 | Налоги, пошлины, сборы | тыс. руб. | 245,3 | 453,8 |
| 4.1.5 | Коммунальные услуги | тыс. руб. | 467,0 | 560,9 |
| 4.1.6 | Работы, услуги по содержанию имущества | тыс. руб. | 355,6 | 410,8 |

| | | | | |
|---|---|---|---|---|
| 4.1.7 | Прочие работы, услуги | тыс. руб. | 6136,0 | 8768,1 |
| 4.1.8 | Прочие расходы | тыс. руб. | 91,2 | 85,4 |
| 4.1.9 | Увеличение стоимости продуктов питания | тыс. руб. | 3888,6 | 5160,5 |
| 4.1.10 | Увеличение стоимости основных средств | тыс. руб. | - | 469,6 |
| 4.1.11 | Увеличение стоимости прочих оборотных запасов | тыс. руб. | 131,8 | 438,5 |
| 4.2 | Муниципальное задание | тыс. руб. | 66794,9 | 69115,3 |
| | в том числе: | | | |
| 4.2.1 | Заработная плата | тыс. руб. | 37084,3 | 39445,0 |
| 4.2.2 | Социальные пособия и компенсации | тыс. руб. | 283,7 | 246,4 |
| 4.2.3 | Начисления на выплаты по оплате труда | тыс. руб. | 11290,8 | 11759,2 |
| 4.2.4 | Налоги, пошлины, сборы | тыс. руб. | 2414,4 | 1931,8 |
| 4.2.5 | Услуги связи | тыс. руб. | 398,8 | 451,4 |
| 4.2.6 | Коммунальные услуги | тыс. руб. | 3189,9 | 3436,3 |
| 4.2.7 | Работы, услуги по содержанию имущества | тыс. руб. | 3933,3 | 3079,2 |
| 4.2.8 | Прочие работы, услуги | тыс. руб. | 5644,8 | 6165,9 |
| 4.2.9 | Аренда имущества | тыс. руб. | 0,2 | - |
| 4.2.10 | Страхование | тыс. руб. | 10,6 | 10,6 |
| 4.2.11 | Услуги, работы для целей капитальных вложений | тыс. руб. | 231,6 | - |
| 4.2.12 | Увеличение стоимости основных средств | тыс. руб. | 1205,7 | 1415,5 |
| 4.2.13 | Увеличение стоимости продуктов питания | тыс. руб. | 237,1 | - |
| 4.2.14 | Увеличение стоимости строительных материалов | тыс. руб. | 136,2 | 247,3 |
| 4.2.15 | Увеличение стоимости лекарственных препаратов | тыс. руб. | 13,7 | - |
| 4.2.16 | Увеличение стоимости прочих оборотных запасов | тыс. руб. | 697,3 | 840,3 |
| 4.2.17 | Увеличение стоимости мягкого инвентаря | тыс. руб. | 22,5 | 86,4 |
| 4.3 | Иные цели | тыс. руб. | 2092,5 | 1707,1 |
| | в том числе: | | | |
| 4.3.1 | Заработная плата | тыс. руб. | 413,5 | 503,0 |
| 4.3.2 | Социальные пособия и компенсации | тыс. руб. | 342,4 | 56,3 |
| 4.3.3 | Начисления по оплате труда | тыс. руб. | 132,3 | 151,9 |
| 4.3.4 | Налоги, пошлины, сборы | тыс. руб. | 113,9 | - |
| 4.3.5 | Работы, услуги по содержанию имущества | тыс. руб. | 60,7 | - |
| 4.3.6 | Прочие работы, услуги | тыс. руб. | 679,7 | 585,9 |
| 4.3.7 | Увеличение стоимости основных средств | тыс. руб. | 300,0 | 350,0 |
| 4.3.8 | Увеличение стоимости лекарственных препаратов | тыс. руб. | 50,0 | - |
| 4.3.9 | Увеличение стоимости прочих оборотных запасов | тыс. руб. | - | 60,0 |

2.10. Информация о показателях кассового исполнения бюджетной сметы учреждения и показателях доведенных учреждению лимитов бюджетных обязательств[12]:

| № | Наименование расходов | Ед. изм. | КБК | Утверждено лимитов бюджетных обязательств | Кассовый расход | % исполнения |
|---|---|---|---|---|---|---|
| 1 | 2 | 3 | 4 | 5 | 6 | 7 |
| - | - | - | - | - | - | - |

2.11. Информация об общей сумме прибыли муниципального автономного учреждения после налогообложения в отчетном периоде[4]:

| № | Наименование показателей | Ед. изм. | Год 2020 | | Год 2021 | |
|---|---|---|---|---|---|---|
| | | | план | факт | план | факт |
| 1 | 2 | 3 | 4 | 5 | 6 | 7 |
| 1 | Общая сумма прибыли муниципального автономного учреждения после налогообложения в отчетном периоде, всего, в том числе: | тыс. руб. | 0 | 0 | 0 | 0 |
| 1.1 | сумма прибыли после налогообложения, образовавшаяся в связи с оказанием муниципальным автономным учреждением частично платных услуг (работ) | тыс. руб. | 0 | 0 | 0 | 0 |
| 1.2 | сумма прибыли после налогообложения, образовавшаяся в связи с оказанием муниципальным автономным учреждением платных услуг (работ) | тыс. руб. | 0 | 0 | 0 | 0 |

**3. Об использовании имущества, закрепленного за муниципальным учреждением.**

3.1. Информация об общей стоимости недвижимого и движимого имущества муниципального учреждения:
3.1.1. муниципального автономного учреждения, муниципального бюджетного учреждения:

| № | Наименование показателей | Ед. изм. | Год 2020 | | Год 2021 | |
|---|---|---|---|---|---|---|
| | | | на начало отчетного периода | на конец отчетного периода | на начало отчетного периода | на конец отчетного периода |
| 1 | 2 | 3 | 4 | 5 | 6 | 7 |
| 1 | Общая балансовая стоимость имущества муниципального учреждения, в том числе: | тыс. руб. | 187083,6 | 195764,4 | 195764,4 | 197480,4 |
| 1.1 | приобретенного муниципальным учреждением за счет средств, выделенных учредителем, в том числе: | тыс. руб. | 187018,3 | 195674,5 | 195674,5 | 197076,0 |
| 1.1.1 | недвижимого имущества | тыс. руб. | 171192,3 | 174344,5 | 174344,5 | 174344,3 |
| 1.2 | приобретенного муниципальным учреждением за счет доходов, полученных от платных услуг и иной приносящей доход деятельности, в том числе: | тыс. руб. | 65,3 | 89,9 | 89,9 | 404,4 |
| 1.2.1 | недвижимого имущества | тыс. руб. | - | - | - | - |
| 2 | Общая балансовая стоимость имущества, закрепленного за муниципальным учреждением на праве оперативного управления, в том числе: | тыс. руб. | 25291,3 | 25291,3 | 25291,3 | 47341,01 |
| 2.1 | недвижимого имущества, всего, из него: | тыс. руб. | 12159,5 | 12159,5 | 12159,5 | 25392,11 |
| 2.1.1 | переданного в аренду | тыс. руб. | 391,8 | 391,8 | 391,8 | 391,8 |
| 2.1.2 | переданного в безвозмездное пользование | тыс. руб. | 377,9 | 377,9 | 377,9 | 742,5 |
| 2.2 | движимого имущества, всего | тыс. руб. | 13131,7 | 13131,7 | 13131,7 | 21948,,90 |
| 2.3 | особо ценного движимого имущества, всего, из него: | тыс. руб. | 10915,2 | 10915,2 | 10915,2 | 17678,69 |
| 2.3.1 | переданного в аренду | тыс. руб. | 172,4 | 172,4 | 172,4 | 106,8 |
| 2.3.2 | переданного в безвозмездное пользование | тыс. руб. | - | - | - | - |
| 2.4 | иного движимого имущества, всего, из него: | тыс. руб. | 2216,5 | 2216,5 | 2216,5 | 4270,21 |
| 2.4.1 | переданного в аренду | тыс. руб. | - | - | - | 1951,9 |
| 2.4.2 | переданного в безвозмездное пользование | тыс. руб. | 591 | 591 | 591 | 591 |
| 3 | Общая остаточная стоимость имущества муниципального учреждения, в том числе: | тыс. руб. | 162934,0 | 156891,9 | 156891,9 | 155994,42 |
| 3.1 | приобретенного муниципальным учреждением за счет средств, выделенных учредителем, в том числе: | тыс. руб. | 162934,0 | 156891,9 | 156891,9 | 155994,42 |
| 3.1.1 | недвижимого имущества | тыс. руб. | 161510,3 | 155258,1 | 155258,1 | 154753,8 |
| 3.2 | приобретенного муниципальным учреждением за счет доходов, полученных от платных услуг и иной приносящей доход деятельности, в том числе: | тыс. руб. | - | - | - | - |
| 3.2.1 | недвижимого имущества | тыс. руб. | - | - | - | - |
| 4 | Общая остаточная стоимость имущества, закрепленного за муниципальным учреждением на праве оперативного управления, в том числе: | тыс. руб. | 4303,3 | 3851,7 | 3851,7 | 8239,31 |
| 4.1 | недвижимого имущества, всего, из него: | тыс. руб. | 3510,3 | 3367,8 | 3367,8 | 7267,00 |
| 4.1.1 | переданного в аренду | тыс. руб. | 136,9 | 99,8 | 99,8 | |
| 4.1.2 | переданного в безвозмездное пользование | тыс. руб. | 79,3 | 68,5 | 68,5 | |
| 4.2 | движимого имущества, всего | тыс. руб. | 793,1 | 483,9 | 483,9 | 972,31 |
| 4.3 | особо ценного движимого имущества, всего, из него: | тыс. руб. | 763,4 | 469,6 | 469,6 | 965,16 |
| 4.3.1 | переданного в аренду | тыс. руб. | - | - | - | - |

| | | | | | | |
|---|---|---|---|---|---|---|
| 4.3.2 | переданного в безвозмездное пользование | тыс. руб. | - | - | - | - |
| 4.4 | иного движимого имущества, всего, из него: | тыс. руб. | 29,7 | 14,3 | 14,3 | 7,15 |
| 4.4.1 | переданного в аренду | тыс. руб. | - | - | - | - |
| 4.4.2 | переданного в безвозмездное пользование | тыс. руб. | - | - | - | - |

3.2. Информация об использовании имущества, закрепленного за муниципальным учреждением:

| № | Наименование показателей | Ед. изм. | Год 2020 | | Год 2021 | |
|---|---|---|---|---|---|---|
| | | | на начало отчетного периода | на конец отчетного периода | на начало отчетного периода | на конец отчетного периода |
| 1 | 2 | 3 | 4 | 5 | 6 | 7 |
| 1 | Количество объектов недвижимого имущества, закрепленного за муниципальным учреждением на праве оперативного управления, из них: | ед. | 23 | 23 | 23 | 42 |
| 1.1 | зданий, строений, сооружений | ед. | 12 | 12 | 12 | 25 |
| 1.2 | иных объектов (замощений, заборов и других), в том числе: | ед. | 11 | 11 | 11 | 17 |
| 1.3 | количество неиспользованных объектов недвижимого имущества, из них: | ед. | - | - | - | - |
| 1.3.1 | зданий, строений, сооружений | ед. | - | - | - | - |
| 1.3.2 | иных объектов (замощений, заборов и других) | ед. | - | - | - | - |
| 2 | Количество объектов особо ценного движимого имущества, закрепленного за муниципальным учреждением на праве оперативного управления[11], в том числе: | ед. | 867 | 867 | 867 | 1206 |
| | количество неиспользованных объектов особо ценного движимого имущества | ед. | - | - | - | - |
| 3 | Общая площадь объектов недвижимого имущества, закрепленного за муниципальным учреждением на праве оперативного управления, из них: | кв. м | 5940,75 | 5940,75 | 5940,75 | 10146,56 |
| 3.1 | зданий, строений, сооружений, в том числе: | кв. м | 3328 | 3328 | 3328 | 5413,7 |
| 3.1.1 | переданного в аренду[13] | кв. м | 145,8 | 145,8 | 145,8 | 145,8 |
| 3.1.2 | переданного в безвозмездное пользование[13] | кв. м | 108,7 | 108,7 | 108,7 | 110,7 |
| 3.2 | иных объектов (замощений, заборов и других) | кв. м | 2612,75 | 2612,75 | 2612,75 | 4732,86 |
| 4 | Общая площадь неиспользуемого недвижимого имущества, закрепленного за муниципальным учреждением на праве оперативного управления, в том числе: | кв. м | - | - | - | - |
| 4.1 | переданного в аренду[13] | кв. м | - | - | - | - |
| 4.2 | переданного в безвозмездное пользование[13] | кв. м | - | - | - | - |
| 5 | Объем средств, полученных от сдачи в аренду в установленном порядке имущества, закрепленного за муниципальным учреждением на праве оперативного управления | тыс. руб. | - | 628,2 | - | 709,8 |

Руководитель муниципального автономного учреждения _____ (подпись) _____ (расшифровка подписи)

Руководитель финансово-экономической службы муниципального бюджетного учреждения, муниципального казенного учреждения (или иное уполномоченное лицо)[14] _____ (подпись) _____ (расшифровка подписи)

Исполнитель (лицо, ответственное
за составление отчета) _____ _____
(подпись) (расшифровка подписи)

СОГЛАСОВАН

_____
(начальник департамента
имущественных отношений
администрации города Перми)

СОГЛАСОВАН[15]

_____
(руководитель муниципального казенного учреждения, осуществляющего функции по ведению бухгалтерского учета)
СОГЛАСОВАН[16]

_____
(руководитель функционального (территориального) органа администрации города Перми, осуществляющего функции и полномочия учредителя)

Отчет о результатах деятельности
муниципального учреждения города Перми
_____ за период
(наименование учреждения)
с _____ по _____,
опубликованный ранее в печатном средстве
массовой информации «Официальный
бюллетень органов местного самоуправления
муниципального образования город Пермь»
от _____ № _____ на официальном сайте
муниципального образования город Пермь
в информационно-телекоммуникационной
сети Интернет, считать недействительным[17]

---

[1] Отчет о результатах деятельности муниципального автономного учреждения утверждается руководителем функционального (территориального) органа администрации города Перми, осуществляющего функции и полномочия учредителя муниципального автономного учреждения города Перми. Отчет о результатах деятельности муниципального бюджетного учреждения, муниципального казенного учреждения утверждается руководителем соответствующего учреждения.

[2] Год, предшествующий отчетному году.

[3] Отчетный год.

[4] Заполняется муниципальным автономным учреждением, муниципальным бюджетным учреждением, муниципальным казенным учреждением, в отношении которого органом, осуществляющим функции и полномочия учредителя, принято решение о формировании им муниципального задания на оказание услуг (выполнение работ).

[5] Для муниципальных казенных учреждений – установленная численность учреждения, для муниципальных автономных учреждений, муниципальных бюджетных учреждений – численность в соответствии с утвержденным штатным расписанием учреждения. В случае изменения установленной численности учреждения указываются причины, приведшие к их изменению на конец отчетного периода.

[6] Указывается уровень профессионального образования и стаж работы сотрудников.

[7] Категории (группы) работников указываются в соответствии с отраслевым Положением о системе оплаты труда работников муниципальных учреждений, утвержденным постановлением администрации города Перми.

[8] Заполняется муниципальным автономным учреждением.

[9] Заполняется муниципальным автономным учреждением. Отчет по муниципальным программам, ведомственным целевым программам представляется в рамках деятельности, осуществленной учреждением.

[10] Заполняется муниципальным казенным учреждением, муниципальным автономным и бюджетным учреждением в разрезе поступлений (выплат), предусмотренных планом финансово-хозяйственной деятельности учреждения.

[11] Заполняется муниципальным автономным учреждением, муниципальным бюджетным учреждением.

[12] Заполняется муниципальным казенным учреждением.

[13] Указываются площади недвижимого имущества, переданного в аренду, безвозмездное пользование по всем договорам, заключенным в течение отчетного периода.

[14] Подписывается руководителем финансово-экономической службы муниципального бюджетного учреждения, муниципального казенного учреждения в случае если ведение бухгалтерского учета не передано муниципальному казенному учреждению, осуществляющему функции по ведению бухгалтерского учета (не централизовано).

[15] Согласовывается руководителем муниципального казенного учреждения, осуществляющего функции по ведению бухгалтерского учета, в случае если ведение бухгалтерского учета передано муниципальному казенному учреждению, осуществляющему функции по ведению бухгалтерского учета (централизовано).

[16] Применяется для муниципального бюджетного учреждения, муниципального казенного учреждения.

[17] Информация об отмене опубликованного ранее Отчета указывается учреждением в случае обнаружения неточностей и ошибок в Отчете и внесения изменений в опубликованный ранее Отчет.

УТВЕРЖДЕН

_____

Заместитель начальника департамента-
начальник управления финансами
Желтовой О.Ю.

**Отчет**
**о деятельности муниципального автономного дошкольного образовательного учреждения «Детский сад № 421 «Гармония»» г. Перми за период с 01 января 2021 г. по 31 декабря 2021 г.**

**Раздел 1. Общие сведения об учреждении**

1.1. Сведения об учреждении:

| | |
|---|---|
| Полное наименование | муниципальное автономное дошкольное образовательное учреждение «Детский сад № 421 «Гармония»» г.Перми |
| Сокращенное наименование | МАДОУ «Детский сад № 421 «Гармония»» г.Перми |
| Юридический адрес | 614002, Россия, Пермский край, г. Пермь, ул.Чернышевского, 17в |
| Фактический адрес | 614002, Россия, Пермский край, г. Пермь, ул.Чернышевского, 17в,<br>614007, Россия, Пермский край, г. Пермь, ул.Революции, 3а<br>614002, Россия, Пермский край, г. Пермь, ул. Чернышевского, 7а |
| Телефон/факс/электронная почта | (342) 216-13-18/(342) 214-05-09/ Ds421@obrazovanie.perm.ru |
| Ф.И.О. руководителя, телефон | Минькова Татьяна Александровна, (342) 214-05-09 |
| Лист записи Единого государственного реестра юридических лиц | № 2205900377186 от 18.05.2020 |
| Лицензия (номер, дата выдачи, срок действия) | Серия 59ЛО1 № 0004794 от 07.09.2020, срок действия - бессрочно |
| Свидетельство об аккредитации (номер, дата выдачи, срок действия) | - |

1.2. Виды деятельности, осуществляемые учреждением:

| N | Виды деятельности учреждения | Основание (перечень разрешительных документов, на основании которых учреждение осуществляет деятельность, с указанием номеров, даты выдачи и срока действия) | |
|---|---|---|---|
| | | 2020 год | 2021 год |
| 1 | 2 | 3 | 4 |
| 1 | Основные виды деятельности:<br>1. Реализация основной образовательной программы дошкольного образования, в том числе адаптированных программ образования для детей с ограниченными возможностями здоровья и детей – инвалидов (в том числе индивидуальные программы реабилитации инвалидов);<br>2. Осуществление присмотра и ухода за детьми | Устав, утвержденный распоряжением начальника департамента образования от 16.03.2020 № 059-08-01-26-64<br>Лицензия<br>Серия 59ЛО1 № 0004794 от 07.09.2020, срок действия - бессрочно | Устав, утвержденный распоряжением начальника департамента образования от 16.03.2020 № 059-08-01-26-64<br>Лицензия<br>Серия 59ЛО1 № 0004794 от 07.09.2020, срок действия - бессрочно |

| | | | |
|---|---|---|---|
| 2 | Виды деятельности, не являющиеся основными:<br>1. Проведение мероприятий в сфере образования;<br>2. Осуществление приносящей доход деятельности: оказание платных образовательных услуг по направлениям согласно Положению об оказании платных образовательных услуг и ежегодно утвержденным перечнем; сдача в аренду имущества, закрепленного за Учреждением на праве оперативного управления, а также имущества, приобретенного за счет ведения самостоятельной финансово-хозяйственной деятельности, в порядке, установленном действующими законодательством РФ и нормативно-правовыми актами органов местного самоуправления города Перми; организация присмотра и ухода за детьми сверх муниципального задания | Устав, утвержденный распоряжением начальника департамента образования от 16.03.2020 № 059-08-01-26-64<br>Лицензия<br>Серия 59ЛО1 № 0004794 от 07.09.2020, срок действия - бессрочно | Устав, утвержденный распоряжением начальника департамента образования от 16.03.2020 № 059-08-01-26-64<br>Лицензия<br>Серия 59ЛО1 № 0004794 от 07.09.2020, срок действия - бессрочно |

1.3. Функции, осуществляемые учреждением:

| N | Наименование функций | Количество штатных единиц, шт. | | Доля бюджета учреждения, расходующаяся на осуществление функций, % | |
|---|---|---|---|---|---|
| | | 2020 год | 2021 год | 2020 год | 2021 год |
| 1 | 2 | 3 | 4 | 5 | 6 |
| 1 | Профильные функции | 99,8 | 101 | 61 | 95 |
| 2 | Непрофильные функции | 9 | 5 | 39 | 5 |

1.4. Перечень услуг (работ), оказываемых учреждением:

| N | Наименование услуги (работы) | 2020 год | 2021 год | Категория потребителей |
|---|---|---|---|---|
| 1 | 2 | 3 | 4 | 5 |
| 1 | Муниципальные услуги (работы), оказываемые потребителям в соответствии с муниципальным заданием | | | |
| 1.1 | Присмотр и уход | 835 | 840 | Физические лица |
| 1.2 | Реализация основных общеобразовательных программ дошкольного образования | 835 | 840 | Физические лица в возрасте до 8 лет |
| 2 | Услуги (работы), оказываемые потребителям за плату в том числе: | 747 | 955 | Физические лица в возрасте до 8 лет |
| | Художественно-эстетическое направление | 187 | 272 | |
| | Познавательно-речевое направление | 165 | 235 | |
| | Коррекция нарушения речи | 49 | 66 | |
| | Физкультурно-оздоровительное | 135 | 185 | |
| | Социально-гуманитарное направление | 211 | 197 | |

1.5. Информация об установленной и фактической численности и средней заработной плате работников учреждения:

| N | Наименование показателей | Ед. изм. | 2020 год | | 2021 год | |
|---|---|---|---|---|---|---|
| | | | на начало отчетного периода | на конец отчетного периода | на начало отчетного периода | на конец отчетного периода |
| 1 | 2 | 3 | 4 | 5 | 6 | 7 |
| | Установленная численность учреждения[5] | штук | 51,5 | 108,8 | 108,8 | 106 |
| 1 | Фактическая численность | штук | 51,5 | 108,8 | 108,8 | 106 |
| 2 | Количественный состав | человек | 47 | 99 | 99 | 99 |
| 3 | Квалификация сотрудников | человек | высшее образование и стаж работы:<br>до 3-х лет - 2<br>с 3 до 8 лет - 2<br>с 8 до 14 лет - 7<br>с 14 до 20 лет - 8<br>более 20 лет - 7 | высшее образование и стаж работы:<br>до 3-х лет - 1<br>с 3 до 8 лет - 6<br>с 8 до 14 лет - 12<br>с 14 до 20 лет - 6<br>более 20 лет - 12 | высшее образование и стаж работы:<br>до 3-х лет - 1<br>с 3 до 8 лет - 6<br>с 8 до 14 лет - 12<br>с 14 до 20 лет - 6<br>более 20 лет - 12 | высшее образование и стаж работы:<br>до 3-х лет - 2<br>с 3 до 8 лет - 2<br>с 8 до 14 лет - 9<br>с 14 до 20 лет - 6<br>более 20 лет - 11 |
| | | | средне - специальное образование и стаж работы:<br>до 3-х лет - 5<br>с 3 до 8 лет - 2<br>с 8 до 14 лет - 3<br>с 14 до 20 лет - 2<br>более 20 лет - 8 | средне - специальное образование и стаж работы:<br>до 3-х лет - 3<br>с 3 до 8 лет - 10<br>с 8 до 14 лет - 10<br>с 14 до 20 лет - 14<br>более 20 лет - 18 | средне - специальное образование и стаж работы:<br>до 3-х лет - 3<br>с 3 до 8 лет - 10<br>с 8 до 14 лет - 10<br>с 14 до 20 лет - 14<br>более 20 лет - 18 | средне - специальное образование и стаж работы:<br>до 3-х лет - 5<br>с 3 до 8 лет - 7<br>с 8 до 14 лет - 10<br>с 14 до 20 лет - 10<br>более 20 лет - 26 |
| | | | среднее образование и стаж работы:<br>до 3-х лет - 1<br>с 3 до 8 лет - 0<br>с 8 до 14 лет - 0<br>с 14 до 20 лет - 0<br>более 20 лет - 0 | среднее образование и стаж работы:<br>до 3-х лет - 1<br>с 3 до 8 лет - 3<br>с 8 до 14 лет - 0<br>с 14 до 20 лет - 2<br>более 20 лет - 1 | среднее образование и стаж работы:<br>до 3-х лет - 1<br>с 3 до 8 лет - 3<br>с 8 до 14 лет - 0<br>с 14 до 20 лет - 2<br>более 20 лет - 1 | среднее образование и стаж работы:<br>до 3-х лет - 2<br>с 3 до 8 лет - 5<br>с 8 до 14 лет - 2<br>с 14 до 20 лет - 0<br>более 20 лет - 2 |
| | | | без образования и стаж работы:<br>до 3-х лет - 0<br>с 3 до 8 лет - 0<br>с 8 до 14 лет - 0<br>с 14 до 20 лет - 0<br>более 20 лет - 0 | без образования и стаж работы:<br>до 3-х лет - 0<br>с 3 до 8 лет - 0<br>с 8 до 14 лет - 0<br>с 14 до 20 лет - 0<br>более 20 лет - 0 | без образования и стаж работы:<br>до 3-х лет - 0<br>с 3 до 8 лет - 0<br>с 8 до 14 лет - 0<br>с 14 до 20 лет - 0<br>более 20 лет - 0 | без образования и стаж работы:<br>до 3-х лет - 0<br>с 3 до 8 лет - 0<br>с 8 до 14 лет - 0<br>с 14 до 20 лет - 0<br>более 20 лет - 0 |

1.6. Информация о среднегодовой численности и средней заработной плате работников учреждения:

| N | Наименование показателей | Ед. изм. | 2020 год | 2021 год |
|---|---|---|---|---|
| 1 | 2 | 3 | 4 | 5 |
| 1 | Среднегодовая численность работников учреждения, в том числе: | человек | 85,4 | 85,5 |
| | в разрезе категорий (групп) работников | | | |
| 1.1 | Работники учреждения, непосредственно осуществляющие воспитательно- образовательный процесс в учреждении, реализующее программы дошкольного образования | человек | 41,21 | 64,8 |
| 1.2 | Педагогические работники, кроме работников, непосредственно осуществляющих учебный воспитательно-образовательный процесс | человек | 11,89 | 13,5 |
| 1.3 | Руководители учреждения | человек | 4,8 | 3,7 |
| 1.4 | Административный персонал | человек | 1 | 1 |
| 1.5 | Учебно-вспомогательный персонал | человек | - | 1 |
| 1.6 | Рабочие | человек | 26,5 | 1,5 |
| 2 | Средняя заработная плата работников учреждения, в том числе: | руб. | 35948,6 | 39784,8 |
| | в разрезе категорий (групп) работников | руб. | | |
| 2.1 | Работники учреждения, непосредственно осуществляющие воспитательно - образовательный процесс в учреждении, реализующее программы дошкольного образовательного учреждения | руб. | 41943,21 | 36016,25 |
| 2.2 | Педагогические работники, кроме работников, непосредственно осуществляющих воспитательно-образовательный процесс | руб. | 40645,09 | 52260,55 |
| 2.3 | Руководители учреждения | руб. | 57977,4 | 64975,22 |
| 2.4 | Административный персонал | руб. | 20869,61 | 28646,60 |
| 2.5 | Учебно-вспомогательный персонал | руб. | - | 46015,76 |
| 2.6 | Рабочие | руб. | 20690,14 | 31440,76 |

1.7. Информация об осуществлении деятельности, связанной с выполнением работ или оказанием услуг в соответствии с обязательствами перед страховщиком по обязательному социальному страхованию, и об объеме финансового обеспечения данной деятельности:

| N | Наименование услуги (работы) | Объем услуг (работ), ед. изм. | | Объем финансового обеспечения, тыс. руб. | |
|---|---|---|---|---|---|
| | | 2020 год | 2021 год | 2020 год | 2021 год |
| 1 | 2 | 3 | 4 | 5 | 6 |
| | ---------- | ----- | ----- | ----- | ----- |

1.8. Информация об объеме финансового обеспечения муниципального автономного учреждения в рамках целевых программ, утвержденных в установленном порядке:

| N | Наименование программ с указанием нормативного правового акта об утверждении программ (в разрезе каждой программы) | Объем финансового обеспечения, тыс. руб. | |
|---|---|---|---|
| | | 2020 год | 2021 год |
| 1 | 2 | 3 | 4 |
| | Постановление администрации города Перми от 18.10.2018 N 764 «Об утверждении муниципальной программы «Социальная поддержка и обеспечение семейного благополучия населения города Перми» | 21,1 | 21,1 |
| | Постановление администрации города Перми от 19.10.2018 N 792 «Об утверждении муниципальной программы «Доступное и качественное образование» | 59730,3 | 67232,8 |

1.9. Состав наблюдательного совета учреждения:

| N | Фамилия, имя, отчество | Должность | Правовой акт о назначении членов наблюдательного совета (вид, дата, N, наименование) | Срок полномочий |
|---|---|---|---|---|
| 1 | 2 | 3 | 4 | 5 |
| 1 | Зорина Марина Анатольевна | Представитель трудового коллектива | Приказ начальника департамента образования от 16.03.17 № СЭД-059-08-01-09-342 | 16.03.2022 |
| 2 | Иванова Лариса Петровна | Представитель трудового коллектива | Приказ начальника департамента образования от 16.03.17 № СЭД-059-08-01-09-342 | 16.03.2022 |
| 3 | Мокрушин Андрей Алексеевич | Представитель общественности | Приказ начальника департамента образования от 16.03.17 № СЭД-059-08-01-09-342 | 16.03.2022 |
| 4 | Ощепкова Ирина Александровна | Представитель органа местного самоуправления в лице учредителя – департамента образования администрации города Перми | Приказ начальника департамента образования от 16.03.17 № СЭД-059-08-01-09-342 | 16.03.2022 |
| 5 | Солдаткина Ольга Ивановна | Представитель органа местного самоуправления в лице департамента имущественных отношений администрации города Перми | Приказ начальника департамента образования от 16.03.17 № СЭД-059-08-01-09-342 | 16.03.2022 |
| 6 | Хохлова Анна Евгеньевна | Представитель родительской общественности | Приказ начальника департамента образования от 26.09.18 № СЭД-059-08-01-09-1139<br>Приказ начальника департамента образования от 16.03.17 № СЭД-059-08-01-09-342 | 16.03.2022 |
| 7 | Солодянкин Александр Андреевич | Представитель родительской общественности | Приказ начальника департамента образования от 26.09.18 № СЭД-059-08-01-09-1139<br>Приказ начальника департамента образования от 16.03.17 № СЭД-059-08-01-09-342 | 16.03.2022 |

## Раздел 2. Результат деятельности учреждения

2.1. Изменение балансовой (остаточной) стоимости нефинансовых активов:

| N | Наименование показателей | Ед. изм. | 2020 год | 2021 год | Изменение стоимости нефинансовых активов, % |
|---|---|---|---|---|---|
| 1 | 2 | 3 | 4 | 5 | 6 |
| 1 | Балансовая стоимость нефинансовых активов | тыс. руб. | 271267,6 | 302406,9 | +11,4 |
| 2 | Остаточная стоимость нефинансовых активов | тыс. руб. | 237319,8 | 266273,5 | +12,2 |

2.2. Общая сумма выставленных требований в возмещение ущерба по недостачам и хищениям:

| N | Наименование показателей | Ед. изм. | 2020 год | 2021 год |
|---|---|---|---|---|
| 1 | 2 | 3 | 4 | 5 |
| 1 | Общая сумма выставленных требований в возмещение ущерба по недостачам и хищениям | тыс. руб. | 0 | 0 |
| | в том числе: | | | |
| 1.1 | материальных ценностей | тыс. руб. | 0 | 0 |
| 1.2 | денежных средств | тыс. руб. | 0 | 0 |
| 1.3 | от порчи материальных ценностей | тыс. руб. | 0 | 0 |

2.3. Изменение дебиторской и кредиторской задолженности в разрезе поступлений (выплат), предусмотренных планом финансово-хозяйственной деятельности учреждения:

| N | Наименование показателей | Ед. изм. | 2020 год | 2021 год | Изменение суммы задолженности относительно предыдущего отчетного года, % | Причины образования просроченной кредиторской задолженности, дебиторской задолженности, нереальной к взысканию |
|---|---|---|---|---|---|---|
| 1 | 2 | 3 | 4 | 5 | 6 | 7 |
| 1 | Сумма дебиторской задолженности, в том числе: | тыс.руб. | 4704,9 | 132733,8 | 2721,2 | x |
| | В разрезе поступлений | тыс.руб. | 3707,4 | 132445,6 | 3472,5 | |
| 1.1 | Расчеты по доходам от оказания платных услуг (работ) | тыс.руб. | 2264,8 | 130256,0 | 5651,3 | x |
| | Расчеты по доходам от операционной аренды | тыс.руб. | 1442,6 | 705,5 | -51,1 | - |
| | Расчеты по условным арендным платежам | тыс.руб. | | 85,4 | 100 | |
| | Расчеты по поступлениям текущего характера бюджетным и автономным учреждениям от сектора государственного управления | тыс.руб. | - | 1398,7 | 100 | |
| 1.2 | в разрезе выплат: | тыс. руб. | 997,5 | 288,2 | -71,1 | x |
| | Начисления на выплаты по оплате труда | тыс. руб. | 61,2 | 53,7 | -12,3 | |
| | Оплата труда | тыс. руб. | 11,1 | 8,0 | -30,0 | |
| | Коммунальные услуги | тыс. руб. | 122,1 | 50,0 | -59,0 | |
| | Услуги связи | тыс. руб. | 7,1 | 1,7 | -76,0 | |
| | Работы, услуги по содержанию имущества | тыс. руб. | 6,7 | 0 | -100,0 | |
| | Прочие работы, услуги | тыс. руб. | 14,8 | 0 | -100,0 | |
| | Расчеты по страховым взносам | тыс. руб. | 753,4 | 168,2 | -77,6 | |
| | Расходы по приобретению основных средств | тыс. руб. | 0 | 0 | 0 | |
| | Расходы по приобретению материальных запасов | тыс. руб. | 0 | 6,5 | +6,5 | |
| | Расходы по налогу | тыс. руб.. | 0 | 0 | 0 | |
| | Расчеты с подотчетными лицами по социальным компенсациям персоналу в натуральной форме | тыс. руб. | 21,1 | 0 | -100,0 | |
| | Расчеты по прочим платежам в бюджет | тыс. руб. | 0 | 0 | 0 | |
| 2 | Нереальная к взысканию дебиторская задолженность | тыс. руб. | 0 | 0 | 0 | x |

| | | | | | | |
|---|---|---|---|---|---|---|
| 3 | Сумма кредиторской задолженности, в том числе: | тыс. руб. | 2588,5 | 530,3 | - 80,0 | x |
| 3.1 | В разрезе поступлений | | 889,1 | 388,5 | -56,3 | |
| | Расчеты по доходам от оказания платных услуг (работ) | | 775,2 | 388,5 | -49,9 | |
| | Расчеты по условным арендным платежам | | 113,9 | 0 | -100,0 | |
| 3.2 | в разрезе выплат: | | 1699,4 | 141,8 | -91,6 | |
| | Работы, услуги по содержанию имущества | | 235,9 | 0 | -100,0 | |
| 3.3 | Основные средства | | 109,9 | 0 | -100,0 | |
| 3.4 | Прочие работы, услуги | | 858,6 | 0 | -100,0 | |
| 3.5 | Кап. вложения | | 0 | 0 | 0 | |
| 3.6 | Заработная плата | | 0,2 | 0 | -100,0 | |
| 3.7 | увеличение стоимости материальных запасов | | 446,4 | 0 | -100,0 | |
| 3.8 | Начисления на выплаты по оплате труда | | 0 | 0 | 0 | |
| 3.9 | Расчеты ФСС | | 0 | 0 | 0 | |
| 3.10 | Прочие кредиторы | | 0,0 | 0 | 0 | x |
| 3.11 | Расчеты по коммунальным услугам | тыс. руб. | 0,3 | 0 | -100,0 | |
| 3.12 | Расчеты по платежам в бюджеты | тыс. руб. | 17,9 | 0 | -100,0 | |
| 3.13 | Расчеты по социальному обеспечению | тыс. руб. | 30,2 | 0 | -100,0 | |
| 3.14 | Расчеты по прочим платежам в бюджет | тыс. руб. | | 122,0 | 100,0 | |
| 3.15 | Расчеты по налогу на доходы физических лиц | тыс. руб. | | 19,8 | 100,0 | |
| 4 | Просроченная кредиторская задолженность | тыс. руб. | 0,0 | 0 | 0 | x |

2.4. Информация о суммах доходов, полученных учреждением от оказания платных услуг (выполнения работ):

| N | Наименование показателей | Ед. изм. | 2020 год | | 2021 год | |
|---|---|---|---|---|---|---|
| | | | план | факт | план | факт |
| 1 | 2 | 3 | 4 | 5 | 6 | 7 |
| 1 | Сумма доходов, полученных от оказания платных услуг (выполнения работ), в том числе | тыс. руб. | 10082,4 | 10082,4 | 13757,5 | 13613,7 |
| 1.1 | частично платных, из них по видам услуг (работ): | тыс. руб. | 920,8 | 920,8 | 1061,0 | 1061,0 |
| | Присмотр и уход, физические лица льготных категорий до 3 лет, группа кратковременного пребывания | тыс. руб. | 2,1 | 2,1 | 9,4 | 9,4 |
| | Присмотр и уход, физические лица льготных категорий до 3 лет, группа полного дня | тыс. руб. | 0 | 0 | 76,6 | 76,6 |
| | Присмотр и уход, физические лица льготных категорий, определяемых учредителем, от 3 до 8 лет, группа полного дня | тыс. руб. | 918,7 | 918,7 | 975,0 | 975,0 |
| 1.2 | полностью платных, из них по видам услуг (работ): | тыс. руб. | 9161,6 | 9161,6 | 12696,5 | 12552,7 |
| | Присмотр и уход, физические лица за исключением льготных категорий до 3 лет, группа кратковременного пребывания | тыс. руб. | 21,1 | 21,1 | 30,9 | 30,9 |

| | | | | | | |
|---|---|---|---|---|---|---|
| | Присмотр и уход, физические лица за исключением льготных категорий до 3 лет, группа полного дня | тыс. руб. | 0 | 0 | 51,8 | 51,8 |
| | Присмотр и уход, физические лица за исключением льготных категорий, от 3 до 8 лет, группа полного дня | тыс. руб. | 6397,8 | 6397,8 | 9295,5 | 9151,7 |
| | Художественно-эстетическое направление | тыс. руб. | 703,9 | 703,9 | 719,9 | 719,9 |
| | Познавательно-речевое направление | тыс. руб. | 1002,9 | 1002,9 | 1357,8 | 1357,8 |
| | Коррекция нарушения речи | тыс. руб. | 170,7 | 170,7 | 425,3 | 425,3 |
| | Физкультурно-оздоровительное направление | тыс. руб. | 472,9 | 472,9 | 777,4 | 777,4 |
| | Социально-коммуникативное направление | тыс. руб. | 392,3 | 392,3 | 37,9 | 37,9 |

2.5. Информация об исполнении муниципального задания учредителя:

| № | Наименование услуги (работы) | Объем услуг (работ), ед. изм. | | | | Объем финансового обеспечения, тыс. руб. | | | | Объем услуг (работ), оказанных сверх муниципального задания, ед. изм. | |
|---|---|---|---|---|---|---|---|---|---|---|---|
| | | план | | факт | | план | | Факт | | | |
| | | год 2020 | год 2021 | год 2020 | год 2021 | год 2020 | год 2021 | год 2020 | год 2021 | год 2020 | год 2021 |
| 1 | 2 | 3 | 4 | 5 | 6 | 7 | 8 | 9 | 10 | 11 | 12 |
| 1 | Реализация основных общеобразовательных программ дошкольного образования | 835 | 840 | 835 | 840 | 51300,5 | 56442,0 | 50663,4 | 56265,2 | - | - |
| 2 | Присмотр и уход | 835 | 840 | 835 | 840 | 6389,6 | 7505,0 | 6198,6 | 7450,0 | - | - |
| 3 | Нормативные затраты на содержание муниципального имущества | - | - | - | - | 1625,9 | 1646,6 | 1625,9 | 1528,0 | - | - |
| 4 | Затраты на уплату налогов | - | - | - | - | 1994,3 | 1471,5 | 1994,3 | 1471,5 | - | - |
| 5 | Обеспечение своевременной выплаты заработной платы работникам в первые рабочие дни 2019, 2020 года с учетом установленных сроков | - | - | - | - | 4030,4 | 0,0 | 4030,4 | 0,0 | - | - |

2.6. Информация о ценах (тарифах) на платные услуги (работы), оказываемые потребителям (в динамике в течение отчетного года):

| N | Наименование вида услуги | Ед. из | Цены (тарифы) на платные услуги (работы), оказываемые потребителям | | | | | | | | | | | | | | | | | | | | | | | |
|---|---|---|---|---|---|---|---|---|---|---|---|---|---|---|---|---|---|---|---|---|---|---|---|---|---|---|
| | | | 2021 год | | | | | | | | | | | | | | | | | | | | | | | |
| | | | план | | | | | | | | | | | | факт | | | | | | | | | | | |
| | | | январь | февраль | март | апрель | май | июнь | июль | август | сентябрь | октябрь | ноябрь | декабрь | январь | февраль | март | апрель | май | июнь | июль | август | сентябрь | октябрь | ноябрь | декабрь |
| 1 | 2 | 3 | 4 | 5 | 6 | 7 | 8 | 9 | 10 | 11 | 12 | 13 | 14 | 15 | 16 | 17 | 18 | 19 | 20 | 21 | 22 | 23 | 24 | 25 | 26 | 27 |
| 1 | Художественно-эстетическое направление | Руб. | 720,00 | 720,00 | 720,00 | 720,00 | 720,00 | | | | 1028,6 | 1028,6 | 1028,6 | 1028,6 | 720,00 | 720,00 | 720,00 | 720,00 | 720,00 | | | | 1028,6 | 1028,6 | 1028,6 | 1028,6 |
| 2 | Познавательно-речевое направление | Руб. | 870,00 | 870,00 | 870,00 | 870,00 | 870,00 | | | | 1116,7 | 1116,7 | 1116,7 | 1116,7 | 870,00 | 870,00 | 870,00 | 870,00 | 870,00 | | | | 1116,7 | 1116,7 | 1116,7 | 1116,7 |

| | | | | | | | | | | | | | | | | | | | | | | | | | | |
|---|---|---|---|---|---|---|---|---|---|---|---|---|---|---|---|---|---|---|---|---|---|---|---|---|---|---|
| 3 | Физкультурно-оздоровительное | Руб. | 720,00 | 720,00 | 720,00 | 720,00 | 720,00 | | | | 1600,00 | 1600,00 | 1600,00 | 1600,00 | 720,00 | 720,00 | 720,00 | 720,00 | 720,00 | | | | 1600,00 | 1600,00 | 1600,00 | 1600,00 |
| 4 | Социально-коммуникативное | Руб. | 1280,00 | 1280,00 | 1280,00 | 1280,00 | 1280,00 | | | | 1400,00 | 1400,00 | 1400,00 | 1400,00 | 1280,00 | 1280,00 | 1280,00 | 1280,00 | 1280,00 | | | | 1400,00 | 1400,00 | 1400,00 | 1400,00 |
| 5 | Коррекция нарушения речи | руб | 1080,00 | 1080,00 | 1080,00 | 1080,00 | 1080,00 | | | | 1571,4 | 1571,4 | 1571,4 | 1571,4 | 1080,00 | 1080,00 | 1080,00 | 1080,00 | 1080,00 | | | | 1571,4 | 1571,4 | 1571,4 | 1571,4 |

2.7. Информация о результатах оказания услуг (выполнения работ):

| N | Наименование показателей | Ед. изм. | 2020 год | | 2021 год | |
|---|---|---|---|---|---|---|
| | | | план | факт | план | факт |
| 1 | 2 | 3 | 4 | 5 | 6 | 7 |
| 1 | Общее количество потребителей, воспользовавшихся услугами (работами) учреждения, в том числе: | Ед. | 2417 | 2417 | 2635 | 2635 |
| 1.1 | **бесплатными**, из них по видам услуг (работ): | Ед. | 888 | 888 | 902 | 902 |
| | Реализация основных общеобразовательных программ дошкольного образования | Ед. | 835 | 835 | 840 | 840 |
| | Присмотр и уход, физические лица льготных категорий, определяемых учредителем, от 3 лет до 8 лет, группа полного дня | Ед. | 46 | 46 | 55 | 55 |
| | Присмотр и уход, дети-инвалиды, от 3 лет до 8 лет, группа полного дня | Ед. | 5 | 5 | 5 | 6 |
| | Присмотр и уход, дети-сироты и дети, оставшиеся без попечения родителей, от 3 лет до 8 лет, группа полного дня | Ед. | 2 | 2 | 2 | 1 |
| 1.2 | **частично платными**, из них по видам услуг (работ): | Ед. | 85 | 85 | 94 | 124 |
| | Присмотр и уход, физические лица льготных категорий, определяемых учредителем, от 3лет до 8 лет, группа полного дня | Ед. | 84 | 84 | 89 | 115 |
| | Присмотр и уход, физические лица льготных категорий, определяемых учредителем, до 3лет , группа полного дня | Ед | - | - | 4 | 6 |
| | Присмотр и уход, физические лица льготных категорий, определяемых учредителем, до 3 лет, группа кратковременного пребывания детей | Ед. | 1 | 1 | 1 | 3 |
| 1.3 | **полностью платными**, из них по видам услуг (работ): | Ед. | 1444 | 1444 | 1639 | 1609 |
| 1.3.1 | Присмотр и уход, физические лица за исключением льготных категорий, от 3 лет до 8 лет, группа полного дня | Ед. | 668 | 668 | 637 | 611 |
| | Присмотр и уход, физические лица льготных категорий, определяемых учредителем, до 3лет , группа полного дня | Ед. | - | - | 18 | 16 |
| | Присмотр и уход, физические лица за исключением льготных категорий, до 3 лет, группа кратковременного пребывания детей | Ед. | 29 | 29 | 29 | 27 |
| 1.3.2 | *Художественно-эстетическое направление* | Ед. | 187 | 187 | 272 | 272 |
| 1.3.3 | *Познавательно-речевое направление* | Ед. | 165 | 165 | 235 | 235 |
| 1.3.4 | *Коррекция нарушения речи* | Ед. | 49 | 49 | 66 | 66 |
| 1.3.5 | *Физкультурно-оздоровительное направление* | Ед. | 135 | 135 | 185 | 185 |
| 1.3.6 | *Социально-коммуникативное направление* | Ед. | 211 | 211 | 197 | 197 |
| 2 | Средняя стоимость получения частично платных услуг для потребителей, в том числе по видам услуг (работ): | руб. | 64,42 | 64,42 | 66,51 | 65,77 |

| | | | | | | |
|---|---|---|---|---|---|---|
| | Присмотр и уход, физические лица льготных категорий, до 3 лет, группа кратковременного пребывания | Руб. | 17,54 | 17,54 | 18,24 | 18,24 |
| | Присмотр и уход, физические лица льготных категорий, определяемых учредителем, до 3лет , группа полного дня | Руб. | - | - | 54,74 | 54,74 |
| | Присмотр и уход, физические лица льготных категорий, определяемых учредителем, от 3 лет до 8 лет, группа полного дня | руб. | 64,98 | 64,98 | 67,58 | 67,58 |
| 3 | Средняя стоимость получения платных услуг для потребителей, в том числе по видам услуг (работ): | руб. | 483,6 | 483,6 | 675,05 | 685,27 |
| | *Присмотр и уход,* физические лица за исключением льготных категорий, от 3 лет до 8 лет, группа полного дня | руб. | 129,96 | 129,96 | 135,16 | 135,16 |
| | *Присмотр и уход,* физические лица за исключением льготных категорий, до 3 лет, группа полного дня | Руб. | - | - | 109,44 | 109,44 |
| | *Присмотр и уход,* физические лица за исключением льготных категорий, до 3 лет, группа кратковременного пребывания детей | руб | 35,08 | 35,08 | 36,48 | 36,48 |
| | *Художественно-эстетическое направление* | руб. | 720,0 | 720,0 | 857,15 | 857,15 |
| | *Познавательно-речевое направление* | руб. | 870,0 | 870,0 | 979,64 | 979,64 |
| | *Коррекция нарушения речи* | руб. | 1080,0 | 1080,0 | 1298,4 | 1298,4 |
| | *Физкультурно-оздоровительное направление* | Руб. | 720,0 | 720,0 | 1111,11 | 1111,11 |
| | *Социально-коммуникативное направление* | Руб. | 1280 | 1280 | 1333,33 | 1333,33 |

2.8. Информация о жалобах потребителей:

| N | Виды зарегистрированных жалоб | Количество жалоб | | Принятые меры по результатам рассмотрения жалоб |
|---|---|---|---|---|
| | | 2020 год | 2021 год | |
| 1 | 2 | 3 | 4 | 5 |
| 1 | Жалобы потребителей, поступившие в учреждение | нет | нет | |
| 2 | Жалобы потребителей, поступившие учредителю | нет | нет | |
| 3 | Жалобы потребителей, поступившие главе администрации города Перми | нет | нет | |
| 4 | Жалобы потребителей, поступившие Главе города Перми - председателю Пермской городской Думы | нет | нет | |
| 5 | Жалобы потребителей, поступившие губернатору Пермского края | нет | нет | |
| 6 | Жалобы потребителей, поступившие в прокуратуру города Перми | нет | нет | |

2.9. Информация о суммах кассовых и плановых поступлений (с учетом возвратов) и выплат (с учетом восстановленных кассовых выплат), предусмотренных планом финансово-хозяйственной деятельности учреждения:

| № | Наименование показателей | Ед. изм. | Год 2020 | Год 2021 |
|---|---|---|---|---|
| 1 | 2 | 3 | 4 | 5 |
| 1 | Суммы плановых поступлений (с учетом возвратов) | тыс. руб. | 74099,0 | 82909,0 |
| | в том числе: | | | |
| | собственные доходы | тыс. руб. | 14014,6 | 14901,8 |
| | доходы от оказания платных услуг (работ) | тыс. руб. | 3277,3 | 3262,7 |
| | прочие доходы | тыс. руб. | 10737,3 | 11639,1 |
| | субсидии на выполнение муниципального задания | тыс. руб. | 58568,6 | 66786,6 |
| | субсидии на иные цели | тыс. руб. | 1515,8 | 1043,4 |
| 2 | Суммы кассовых поступлений (с учетом возвратов) | тыс. руб. | 71296,0 | 82087,7 |
| | в том числе: | | | |
| | собственные доходы | тыс. руб. | 11211,6 | 14833,8 |
| | доходы от оказания платных услуг (работ) | тыс. руб. | 2742,7 | 3439,9 |

| | | | | |
|---|---|---|---|---|
| | прочие доходы | тыс. руб. | 8468,9 | 11810,8 |
| | субсидии на выполнение муниципального задания | тыс. руб. | 58568,6 | 66210,5 |
| | субсидии на иные цели | тыс. руб. | 1515,8 | 1043,4 |
| 3 | Суммы плановых выплат (с учетом восстановленных кассовых выплат) | тыс. руб. | 81022,80 | 83839,20 |
| | в том числе: | | | |
| 3.1 | За счет собственных доходов | тыс. руб. | 14003,4 | 15441,8 |
| | заработная плата | тыс. руб. | 1626,6 | 1749,9 |
| | начисления на выплаты по оплате труда | тыс. руб. | 491,5 | 510,8 |
| | прочие выплаты | тыс. руб. | - | 9,1 |
| | коммунальные услуги | тыс. руб. | 638,3 | 668,2 |
| | работы, услуги по содержанию имущества | тыс. руб. | 311,9 | 679,1 |
| | прочие работы, услуги | тыс. руб. | 5631,6 | 8034,5 |
| | прочие расходы | тыс. руб. | 5282,0 | 646,9 |
| | увеличение стоимости основных средств | тыс. руб. | - | 9,8 |
| | увеличение стоимости материальных запасов | тыс. руб. | 21,5 | 3133,1 |
| 3.2 | За счет субсидии на выполнение муниципального задания | тыс. руб. | 65881,9 | 67641,0 |
| | заработная плата | тыс. руб. | 36233,5 | 39213,3 |
| | прочие выплаты | тыс. руб. | 294,1 | 1,0 |
| | начисления на выплаты по оплате труда | тыс. руб. | 11498,7 | 11966,6 |
| | налоги | тыс. руб. | 2104,6 | - |
| | услуги связи | тыс. руб. | 286,5 | 277,4 |
| | прочие расходы | тыс. руб. | - | 1471,5 |
| | коммунальные услуги | тыс. руб. | 3716,2 | 3306,3 |
| | работы, услуги по содержанию имущества | тыс. руб. | 3111,2 | 3360,3 |
| | прочие услуги | тыс. руб. | 5031,1 | 5649,4 |
| | прочие расходы | тыс. руб. | 1898,3 | - |
| | страхование | тыс. руб. | - | 42,7 |
| | увеличение стоимости основных средств | тыс. руб. | 1238,3 | 991,2 |
| | увеличение стоимости материальных запасов | тыс. руб. | 469,4 | 1323,5 |
| 3.3 | За счет субсидии на иные цели | тыс. руб. | 1137,50 | 1061,4 |
| | заработная плата | тыс. руб. | 361,6 | 451,5 |
| | начисления на выплаты по оплате труда | тыс. руб. | 110,7 | 136,3 |
| | прочие работы, услуги | тыс. руб. | 314,1 | 368,5 |
| | пособия по социальной помощи населению | тыс. руб. | 26,1 | 26,1 |
| | прочие выплаты | тыс. руб. | - | 50,0 |
| | увеличение стоимости материальных запасов | тыс. руб. | 0,0 | 0,0 |
| | увеличение стоимости ОС | тыс. руб. | 325,0 | 0,0 |
| 4 | Суммы кассовых выплат (с учетом восстановленных кассовых выплат) | тыс. руб. | 75699,8 | 83318,0 |
| | в том числе: | тыс. руб. | | |
| 4.1 | За счет собственных доходов | тыс. руб. | 11300,3 | 15087,7 |
| | заработная плата | тыс. руб. | 1226,6 | 1749,9 |
| | прочие выплаты | тыс. руб. | 0,0 | 9,1 |
| | начисления на выплаты по оплате труда | тыс. руб. | 381,8 | 504,4 |
| | коммунальные услуги | тыс. руб. | 333,8 | 566,5 |
| | работы, услуги по содержанию имущества | тыс. руб. | 165,5 | 628,8 |
| | прочие услуги | тыс. руб. | 4128,2 | 7876,1 |
| | прочие расходы | тыс. руб. | 4999,7 | 616,1 |
| | увеличение стоимости основных средств | тыс. руб. | 0,0 | 9,8 |
| | увеличение стоимости материальных запасов | тыс. руб. | 64,7 | 3127,0 |
| 4.2 | За счет субсидии на выполнение муниципального задания | тыс. руб. | 63129,9 | 67290,9 |
| | заработная плата | тыс. руб. | 35625,1 | 39068,8 |
| | прочие выплаты | тыс. руб. | 270,4 | 1,0 |

| | | | | |
|---|---|---|---|---|
| | начисления на выплаты по оплате труда | тыс. руб. | 11284,9 | 11972,2 |
| | услуги связи | тыс. руб. | 280,3 | 276,9 |
| | коммунальные услуги | тыс. руб. | 3715,9 | 3187,7 |
| | работы, услуги по содержанию имущества | тыс. руб. | 3110,7 | 3316,2 |
| | прочие услуги | тыс. руб. | 5031,0 | 5649,4 |
| | страхование | тыс. руб. | 0,0 | 42,7 |
| | прочие расходы | тыс. руб. | 2104,6 | 1471,5 |
| | увеличение стоимости основных средств | тыс. руб. | 1238,3 | 991,2 |
| | увеличение стоимости материальных запасов | тыс. руб. | 468,7 | 1313,3 |
| 4.3 | За счет субсидии на иные цели | тыс. руб. | 1269,6 | 939,4 |
| | заработная плата | тыс. руб. | 355,0 | 396,4 |
| | прочие выплаты | тыс. руб. | 150,0 | 50,0 |
| | начисления на выплаты по оплате труда | тыс. руб. | 104,4 | 124,5 |
| | прочие работы, услуги | тыс. руб. | 314,1 | 347,4 |
| | пособия по социальной помощи населению | тыс. руб. | 21,1 | 21,1 |
| | увеличение стоимости материальных запасов | тыс. руб. | | 0,0 |
| | увеличение стоимости ОС | тыс. руб. | 325,0 | 0,0 |

2.10. Информация о показателях кассового исполнения бюджетной сметы учреждения и показателях доведенных учреждению лимитов бюджетных обязательств[12]:

| № | Наименование расходов | Ед. изм. | КБК | Утверждено лимитов бюджетных обязательств | Кассовый расход | % исполнения |
|---|---|---|---|---|---|---|
| 1 | 2 | 3 | 4 | 5 | 6 | 7 |
| | - | - | - | - | - | - |

2.11. Информация об общей сумме прибыли муниципального автономного учреждения после налогообложения в отчетном периоде[4]:

| № | Наименование показателей | Ед. изм. | Год 2020 | | Год2021 | |
|---|---|---|---|---|---|---|
| | | | план | факт | план | факт |
| 1 | 2 | 3 | 4 | 5 | 6 | 7 |
| 1 | Общая сумма прибыли муниципального автономного учреждения после налогообложения в отчетном периоде, всего, в том числе: | тыс. руб. | 0 | 0 | 0 | 0 |
| 1.1 | сумма прибыли после налогообложения, образовавшаяся в связи с оказанием муниципальным автономным учреждением частично платных услуг (работ) | тыс. руб. | 0 | 0 | 0 | 0 |
| 1.2 | сумма прибыли после налогообложения, образовавшаяся в связи с оказанием муниципальным автономным учреждением платных услуг (работ) | тыс. руб. | 0 | 0 | 0 | 0 |

### 3. Об использовании имущества, закрепленного за муниципальным учреждением

3.1. Информация об общей стоимости недвижимого и движимого имущества муниципального учреждения:

3.1.1. муниципального автономного учреждения, муниципального бюджетного учреждения:

| № | Наименование показателей | Ед. изм. | Год 2020 | | Год 2021 | |
|---|---|---|---|---|---|---|
| | | | на начало отчетного периода | на конец отчетного периода | на начало отчетного периода | на конец отчетного периода |
| 1 | 2 | 3 | 4 | 5 | 6 | 7 |
| 1 | Общая балансовая стоимость имущества муниципального учреждения, в том числе: | тыс. руб. | 195909,6 | 196990,7 | 270686,1 | 301597,0 |
| 1.1 | приобретенного муниципальным учреждением за счет средств, выделенных учредителем, в том числе: | тыс. руб. | 195861,6 | 196942,7 | 270624,1 | 301560,4 |
| 1.1.1 | недвижимого имущества | тыс. руб. | 188353,4 | 188412,6 | 258739,0 | 289359,1 |

| 1 | 2 | 3 | 4 | 5 | 6 | 7 |
|---|---|---|---|---|---|---|
| 1.2 | приобретенного муниципальным учреждением за счет доходов, полученных от платных услуг и иной приносящей доход деятельности, в том числе: | тыс. руб. | 48,0 | 48,0 | 62,0 | 36,6 |
| 1.2.1 | недвижимого имущества | тыс. руб. | - | - | - | - |
| 2 | Общая балансовая стоимость имущества, закрепленного за муниципальным учреждением на праве оперативного управления, в том числе: | тыс. руб. | 10855,5 | 119734,3 | 119734,3 | 176884,5 |
| 2.1 | недвижимого имущества, всего, из него: | тыс. руб. | 7004,0 | 112260,6 | 112260,6 | 167939,4 |
| 2.1.1 | переданного в аренду | тыс. руб. | 328,0 | 7730,5 | 7730,5 | 8437,3 |
| 2.1.2 | переданного в безвозмездное пользование | тыс. руб. | 143,7 | 1645,1 | 1645,1 | 2112,8 |
| 2.2 | движимого имущества, всего | тыс. руб. | 3851,5 | 7473,7 | 7473,7 | 8945,1 |
| 2.3 | особо ценного движимого имущества, всего, из него: | тыс. руб. | 2631,7 | 5744,8 | 5744,8 | 7763,0 |
| 2.3.1 | переданного в аренду | тыс. руб. | 905,5 | 1023,4 | 1023,4 | 1023,4 |
| 2.3.2 | переданного в безвозмездное пользование | тыс. руб. | 70,2 | 28,1 | 70,2 | 70,2 |
| 2.4 | иного движимого имущества, всего, из него: | тыс. руб. | 1219,8 | 1728,9 | 1728,9 | 1182,1 |
| 2.4.1 | переданного в аренду | тыс. руб. | 77,0 | 413,6 | 413,6 | 812,7 |
| 2.4.2 | переданного в безвозмездное пользование | тыс. руб. | - | - | - | 45,9 |
| 3 | Общая остаточная стоимость имущества муниципального учреждения, в том числе: | тыс. руб. | 184262,5 | 183253,57 | 236738,3 | 265463,6 |
| 3.1 | приобретенного муниципальным учреждением за счет средств, выделенных учредителем, в том числе: | тыс. руб. | 184262,5 | 183253,57 | 236738,3 | 265463,6 |
| 3.1.1 | недвижимого имущества | тыс. руб. | 107182,5 | 182132,6 | 235620,2 | 264754,0 |
| 3.2 | приобретенного муниципальным учреждением за счет доходов, полученных от платных услуг и иной приносящей доход деятельности, в том числе: | тыс. руб. | - | - | - | - |
| 3.2.1 | недвижимого имущества | тыс. руб. | - | - | - | - |
| 4 | Общая остаточная стоимость имущества, закрепленного за муниципальным учреждением на праве оперативного управления, в том числе: | тыс. руб. | 1993,3 | 106788,6 | 105407,4 | 143828,3 |
| 4.1 | недвижимого имущества, всего, из него: | тыс. руб. | 2081,4 | 106039,8 | 104897,3 | 143472,2 |
| 4.1.1 | переданного в аренду | тыс. руб. | 90,5 | 7778,1 | 7337,2 | 7552,6 |
| 4.1.2 | переданного в безвозмездное пользование | тыс. руб. | 42,7 | 1949,0 | 1508,1 | 1685,4 |
| 4.2 | движимого имущества, всего | тыс. руб. | 66,8 | 748,8 | 510,2 | 356,1 |
| 4.3 | особо ценного движимого имущества, всего, из него: | тыс. руб. | - | 692,8 | 493,7 | 345,6 |
| 4.3.1 | переданного в аренду | тыс. руб. | - | 293,5 | 212,1 | 169,7 |
| 4.3.2 | переданного в безвозмездное пользование | тыс. руб. | - | - | - | - |
| 4.4 | иного движимого имущества, всего, из него: | тыс. руб. | 66,8 | 55,9 | 16,5 | 10,5 |
| 4.4.1 | переданного в аренду | тыс. руб. | - | - | - | - |
| 4.4.2 | переданного в безвозмездное пользование | тыс. руб. | - | - | - | - |

3.1.2. муниципального казенного учреждения:

| № | Наименование показателей | Ед. изм. | Год 2020 | | Год 2021 | |
|---|---|---|---|---|---|---|
| | | | на начало отчетного периода | на конец отчетного периода | на начало отчетного периода | на конец отчетного периода |
| 1 | 2 | 3 | 4 | 5 | 6 | 7 |
| 1 | Общая балансовая стоимость имущества, закрепленного за муниципальным казенным учреждением на праве оперативного управления, в том числе: | тыс. руб. | - | - | - | - |
| 1.1 | недвижимого имущества, всего, из него: | тыс. руб. | - | - | - | - |
| 1.1.1 | переданного в аренду | тыс. руб. | - | - | - | - |
| 1.1.2 | переданного в безвозмездное пользование | тыс. руб. | - | - | - | - |
| 1.2 | движимого имущества, всего, из него: | тыс. руб. | - | - | - | - |
| 1.2.1 | переданного в аренду | тыс. руб. | - | - | - | - |
| 1.2.2 | переданного в безвозмездное пользование | тыс. руб. | - | - | - | - |
| 2 | Общая остаточная стоимость имущества, закрепленного за муниципальным казенным учреждением на праве оперативного управления, в том числе: | тыс. руб. | - | - | - | - |
| 2.1 | недвижимого имущества, всего, из него: | тыс. руб. | - | - | - | - |
| 2.1.1 | переданного в аренду | тыс. руб. | - | - | - | - |
| 2.1.2 | переданного в безвозмездное пользование | тыс. руб. | - | - | - | - |
| 2.2 | движимого имущества, всего, из него: | тыс. руб. | - | - | - | - |
| 2.2.1 | переданного в аренду | тыс. руб. | - | - | - | - |
| 2.2.2 | переданного в безвозмездное пользование | тыс. руб. | - | - | - | - |

3.2. Информация об использовании имущества, закрепленного за муниципальным учреждением:

| № | Наименование показателей | Ед. изм. | Год 2020 | | Год 2021 | |
|---|---|---|---|---|---|---|
| | | | на начало отчетного периода | на конец отчетного периода | на начало отчетного периода | на конец отчетного периода |
| 1 | 2 | 3 | 4 | 5 | 6 | 7 |
| 1 | Количество объектов недвижимого имущества, закрепленного за муниципальным учреждением на праве оперативного управления, из них: | ед. | 13 | 15 | 15 | 32 |
| 1.1 | зданий, строений, сооружений | ед. | 9 | 10 | 10 | 23 |
| 1.2 | иных объектов (замощений, заборов и других), в том числе: | ед. | 4 | 5 | 5 | 9 |
| 1.3 | количество неиспользованных объектов недвижимого имущества, из них: | ед. | - | - | - | - |
| 1.3.1 | зданий, строений, сооружений | ед. | - | - | - | - |
| 1.3.2 | иных объектов (замощений, заборов и других) | ед. | - | - | - | - |
| 2 | Количество объектов особо ценного движимого имущества, закрепленного за муниципальным учреждением на праве оперативного управления[11], в том числе: | ед. | 234 | 312 | 312 | 526 |
| | количество неиспользованных объектов особо ценного движимого имущества | ед. | - | - | - | - |
| 3 | Общая площадь объектов недвижимого имущества, закрепленного за муниципальным учреждением на праве оперативного управления, из них: | кв. м | 3587,38 | 4238,3 | 6347,3 | 11655,64 |
| ,3.1 | зданий, строений, сооружений, в том числе: | кв. м | 1879,8 | 4238,3 | 4238,3 | 7570,6 |
| 3.1.1 | переданного в аренду[13] | кв. м | 263,3 | 263,3 | 263,3 | 331,3 |
| 3.1.2 | переданного в безвозмездное пользование[13] | кв. м | 69,9 | 69,9 | 69,9 | 114,9 |

| 1 | 2 | 3 | 4 | 5 | 6 | 7 |
|---|---|---|---|---|---|---|
| 3.2 | иных объектов (замощений, заборов и других) | кв. м | 1707,58 | 2109,0 | 2109,0 | 4085,04 |
| 4 | Общая площадь неиспользуемого недвижимого имущества, закрепленного за муниципальным учреждением на праве оперативного управления, в том числе: | кв. м | - | - | - | - |
| 4.1 | переданного в аренду[13] | кв. м | - | - | - | - |
| 4.2 | переданного в безвозмездное пользование[13] | кв. м | - | - | - | - |
| 5 | Объем средств, полученных от сдачи в аренду в установленном порядке имущества, закрепленного за муниципальным учреждением на праве оперативного управления | тыс. руб. | - | 554,6 | - | 985,1 |

Руководитель муниципального автономного учреждения Минькова Т.А.

(подпись) (расшифровка подписи)

Руководитель финансово-экономической службы муниципального бюджетного учреждения, муниципального казенного учреждения (или иное уполномоченное лицо)[14]

(подпись) (расшифровка подписи)

Исполнитель (лицо, ответственное за составление отчета)

(подпись) (расшифровка подписи)

СОГЛАСОВАН

_____

(начальник департамента имущественных отношений администрации города Перми)

СОГЛАСОВАН[15]

_____

(руководитель муниципального казенного учреждения, осуществляющего функции по ведению бухгалтерского учета)

СОГЛАСОВАН[16]

_____

(руководитель функционального (территориального) органа администрации города Перми, осуществляющего функции и полномочия учредителя)

Отчет о результатах деятельности муниципального учреждения города Перми _____ за период
(наименование учреждения)
с _____ по _____,
опубликованный ранее в печатном средстве массовой информации «Официальный бюллетень органов местного самоуправления муниципального образования город Пермь» от _____ № _____ на официальном сайте муниципального образования город Пермь в информационно-телекоммуникационной сети Интернет, считать недействительным[17]

---

[1] Отчет о результатах деятельности муниципального автономного учреждения утверждается руководителем функционального (территориального) органа администрации города Перми, осуществляющего функции и полномочия учредителя муниципального автономного учреждения города Перми. Отчет о результатах деятельности муниципального бюджетного учреждения, муниципального казенного учреждения утверждается руководителем соответствующего учреждения.

[2] Год, предшествующий отчетному году.

[3] Отчетный год.

[4] Заполняется муниципальным автономным учреждением, муниципальным бюджетным учреждением, муниципальным казенным учреждением, в отношении которого органом, осуществляющим функции и полномочия учредителя, принято решение о формировании им муниципального задания на оказание услуг (выполнение работ).

[5] Для муниципальных казенных учреждений – установленная численность учреждения, для муниципальных автономных учреждений, муниципальных бюджетных учреждений – численность в соответствии с утвержденным штатным расписанием учреждения. В случае изменения установленной численности учреждения указываются причины, приведшие к их изменению на конец отчетного периода.

[6] Указывается уровень профессионального образования и стаж работы сотрудников.

[7] Категории (группы) работников указываются в соответствии с отраслевым Положением о системе оплаты труда работников муниципальных учреждений, утвержденным постановлением администрации города Перми.

[8] Заполняется муниципальным автономным учреждением.

[9] Заполняется муниципальным автономным учреждением. Отчет по муниципальным программам, ведомственным целевым программам представляется в рамках деятельности, осуществленной учреждением.

[10] Заполняется муниципальным казенным учреждением, муниципальным автономным и бюджетным учреждением в разрезе поступлений (выплат), предусмотренных планом финансово-хозяйственной деятельности учреждения.

[11] Заполняется муниципальным автономным учреждением, муниципальным бюджетным учреждением.

[12] Заполняется муниципальным казенным учреждением.

[13] Указываются площади недвижимого имущества, переданного в аренду, безвозмездное пользование по всем договорам, заключенным в течение отчетного периода.

[14] Подписывается руководителем финансово-экономической службы муниципального бюджетного учреждения, муниципального казенного учреждения в случае если ведение бухгалтерского учета не передано муниципальному казенному учреждению, осуществляющему функции по ведению бухгалтерского учета (не централизовано).

[15] Согласовывается руководителем муниципального казенного учреждения, осуществляющего функции по ведению бухгалтерского учета, в случае если ведение бухгалтерского учета передано муниципальному казенному учреждению, осуществляющему функции по ведению бухгалтерского учета (централизовано).

[16] Применяется для муниципального бюджетного учреждения, муниципального казенного учреждения.

[17] Информация об отмене опубликованного ранее Отчета указывается учреждением в случае обнаружения неточностей и ошибок в Отчете и внесения изменений в опубликованный ранее Отчет.

УТВЕРЖДЕН

заместителем начальника департамента
по управлению
муниципальными ресурсами
_____О.Ю.
Желтовой

**Отчет**
**о результатах деятельности муниципального учреждения города Перми**
**и об использовании закрепленного за ним муниципального имущества**
**Муниципального автономного общеобразовательного учреждения**
**«Средняя общеобразовательная школа №1» г.Перми**
**(наименование учреждения)**
**за период с 01.01.2021 по 31.12.2021**
**(по состоянию на 01 января года, следующего за отчетным годом)**

## 1. Общие сведения об учреждении

1.1. Сведения об учреждении:

| | |
|---|---|
| Полное наименование | Муниципальное автономное общеобразовательное учреждение «Средняя общеобразовательная школа №1» г.Перми |
| Сокращенное наименование | МАОУ «СОШ №1» г.Перми |
| Юридический адрес | 614109, Россия, Пермский край, г.Пермь, ул.Калинина,д.19 |
| Фактический адрес | 614109, Россия, Пермский край, г.Пермь, ул.Калинина,д.19 |
| Телефон/факс/электронная почта | (342)2060109,(342)2060109(факс), shkola1@obrazovanie.perm.ru |
| Ф.И.О. руководителя, телефон | Нестюричева Валентина Семеновна, (342)2060109 |
| Документ, подтверждающий государственную регистрацию некоммерческой организации (номер, дата выдачи) | Серия 59 №000645487, 10 октября 2002г. бессрочно |
| Лицензия (номер, дата выдачи, срок действия) | от 25.09.2015г. Серия 59ЛО1 №0002216, бессрочно |
| Свидетельство об аккредитации (номер, дата выдачи, срок действия) | 59АО1 №0000571, от 07.04.2015г. Срок действия до 07.04.2027г. |

1.2. Виды деятельности, осуществляемые учреждением:

| № | Виды деятельности учреждения | Основание (перечень разрешительных документов, на основании которых учреждение осуществляет деятельность, с указанием номеров, даты выдачи и срока действия) | |
|---|---|---|---|
| | | год 2019 | 2020 |
| 1 | 2 | 3 | 4 |
| 1 | Основные виды деятельности<br>Реализация общеобразовательных программ начального общего образования, основного общего образования и среднего общего образования, в том числе<br>- программ общего образования по индивидуальным учебным планам на уровне среднего образования;<br>- адаптированных программ образования для детей с ограниченными возможностями здоровья и детей-инвалидов (в том числе индивидуальные программы реабилитации инвалидов);<br>- инновационной образовательной программы;<br>- образовательных программ основного общего образования и среднего общего образования, обеспечивающих изучение предметов на профильном уровне; | Устав МАОУ «СОШ №1», утвержденный распоряжением начальника департамента образования администрации города Перми от 28.04.2015г. №СЭД-08-01-26-222<br>Лицензия от 25.09.2015г. Серия 59ЛО1 №0002216 Срок действия бессрочно<br>Свидетельство об аккредитации 59АО1 №0000571, от 07.04.2015г. Срок действия до 07.04.2027г | Устав МАОУ «СОШ №1», утвержденный распоряжением начальника департамента образования администрации города Перми от 28.04.2015г. №СЭД-08-01-26-222<br>Лицензия от 25.09.2015г. Серия 59ЛО1 №0002216 Срок действия бессрочно<br>Свидетельство об аккредитации 59АО1 №0000571, от 07.04.2015г. Срок действия до 07.04.2027г. |

| | | | |
|---|---|---|---|
| | Реализация дополнительных общеразвивающих программ художественно-эстетической, физкультурно-спортивной, социально-педагогической, туристско-краеведческой направленности. | | |
| 2 | Виды деятельности, не являющиеся основными<br>Проведение мероприятий в сфере образования;<br>Организация отдыха детей в лагере досуга и отдыха;<br>Осуществление приносящей доход деятельности:<br>- оказание платных образовательных услуг по направлениям согласно Положению об оказании платных образовательных услуг и ежегодно утвержденным перечнем;<br>- сдача в аренду имущества, закрепленного за Учреждением на праве оперативного управления, а также имущества, приобретенного за счет ведения самостоятельной финансово-хозяйственной деятельности, в порядке, установленном действующим законодательством РФ и нормативно-правовыми актами органов местного самоуправления города Перми;<br>- осуществление производства, тиражирования, копирования и реализации как в печатном, так и в электронном виде продукции интеллектуального труда работников учреждения не нарушающих авторских прав;<br>- осуществление тиражирования, копирования и документов по заказам населения и организаций;<br>- оказание услуг, связанных с проведением круглых столов, конференций, выставок и иных мероприятий, тематика которых связана с проблемами образования, основными видами деятельности Учреждения;<br>- оказание услуг в области культурно-досуговой, физкультурно-оздоровительной деятельности;<br>- осуществление розничной торговли специальной методической литературой, книгами, учебной литературой и газетами;<br>- организация отдыха детей в лагере досуга и отдыха на территории Учреждения сверх муниципального задания. | Устав МАОУ «СОШ №1», утвержденный распоряжением начальника департамента образования администрации города Перми от 28.04.2015г. №СЭД-08-01-26-222<br>Лицензия от 25.09.2015г. Серия 59ЛО1 №0002216 Срок действия бессрочно. | Устав МАОУ «СОШ №1», утвержденный распоряжением начальника департамента образования администрации города Перми от 28.04.2015г. №СЭД-08-01-26-222<br>Лицензия от 25.09.2015г. Серия 59ЛО1 №0002216 Срок действия бессрочно. |

1.3. Функции, осуществляемые учреждением:

| № | Наименование функций | Количество штатных единиц, шт. | | Доля бюджета учреждения, расходующаяся на осуществление функций, % | |
|---|---|---|---|---|---|
| | | 2020 | 2021 | 2020 | 2021 |
| 1 | 2 | 3 | 4 | 5 | 6 |
| 1 | Профильные функции | 80,33 | 85,06 | 96 | 95,51 |
| 2 | Непрофильные функции | 3 | 4 | 4 | 4,49 |

1.4. Перечень услуг (работ), оказываемых учреждением[4]:

| № | Наименование услуги (работы) | 2020 | 2021 | Категория потребителей |
|---|---|---|---|---|
| 1 | 2 | 3 | 4 | 5 |
| 1 | Муниципальные услуги (работы), оказываемые потребителям в соответствии с муниципальным заданием | | | |
| | Реализация основных общеобразовательных программ начального общего образования | 521 | 544 | Физические лица |
| | Реализация основных общеобразовательных программ основного общего образования | 466 | 480 | Физические лица |

| | | | | |
|---|---|---|---|---|
| | Реализация основных общеобразовательных программ среднего общего образования | 82 | 72 | Физические лица |
| | Организация отдыха детей и молодежи | 195 | 94 | Физические лица |
| 2 | Услуги (работы), оказываемые потребителям за плату | 216 | 210 | Учащиеся общеобразовательных учреждений |
| | Интеллектуальное | 216 | 210 | |
| | Организация отдыха детей в лагерях досуга и отдыха, продолжительность смены 18 дней для детей с 7 до 11 лет, Организация отдыха детей в лагерях досуга и отдыха, продолжительность смены 18 дней для детей 11 лет и старше | 0 | 0 | |

1.5. Информация об установленной и фактической численности работников учреждения:

| № | Наименование показателей | Ед. изм. | 2020 | | 2021 | |
|---|---|---|---|---|---|---|
| | | | на начало отчетного периода | на конец отчетного периода | на начало отчетного периода | на конец отчетного периода |
| 1 | 2 | 3 | 4 | 5 | 6 | 7 |
| 1 | Установленная численность учреждения | штук | 81,4 | 83,3 | 83,3 | 89,06 |
| 2 | Фактическая численность | штук | 81,4 | 83,3 | 83,3 | 89,06 |
| 2.1 | Количественный состав | человек | 53 | 54 | 55 | 58 |
| 2.2 | Квалификация сотрудников | человек | высшее образование и стаж работы:<br>до 3-х лет - 5<br>с 3 до 8 лет - 10<br>с 8 до 14 лет - 4<br>с 14 до 20 лет - 2<br>более 20 лет - 20 | высшее образование и стаж работы:<br>до 3-х лет - 4<br>с 3 до 8 лет - 8<br>с 8 до 14 лет - 7<br>с 14 до 20 лет - 4<br>более 20 лет - 20 | высшее образование и стаж работы:<br>до 3-х лет - 4<br>с 3 до 8 лет - 8<br>с 8 до 14 лет - 7<br>с 14 до 20 лет - 4<br>более 20 лет - 20 | высшее образование и стаж работы:<br>до 3-х лет - 5<br>с 3 до 8 лет - 9<br>с 8 до 14 лет - 7<br>с 14 до 20 лет -6<br>более 20 лет - 21 |
| | | | среднее специальное образование и стаж работы:<br>до 3-х лет - 2<br>с 3 до 8 лет - 1 с 8 до 14 лет - 2<br>с 14 до 20 лет - 0<br>более 20 лет -8 | среднее специальное образование и стаж работы:<br>до 3-х лет - 3<br>с 3 до 8 лет - 1<br>с 8 до 14 лет - 1<br>с 14 до 20 лет - 0<br>более 20 лет - 7 | среднее специальное образование и стаж работы:<br>до 3-х лет - 3<br>с 3 до 8 лет - 1<br>с 8 до 14 лет - 1<br>с 14 до 20 лет - 0<br>более 20 лет - 7 | среднее специальное образование и стаж работы:<br>до 3-х лет - 2<br>с 3 до 8 лет - 1<br>с 8 до 14 лет – 1<br>с 14 до 20 лет - 0<br>более 20 лет - 6 |
| | | | среднее образование и стаж работы:<br>до 3-х лет - 0<br>с 3 до 8 лет - 0<br>с 8 до 14 лет - 0<br>с 14 до 20 лет - 0<br>более 20 лет -0 | среднее образование и стаж работы:<br>до 3-х лет - 0<br>с 3 до 8 лет - 0<br>с 8 до 14 лет - 0<br>с 14 до 20 лет - 0<br>более 20 лет -0 | среднее образование и стаж работы:<br>до 3-х лет - 0<br>с 3 до 8 лет - 0<br>с 8 до 14 лет - 0<br>с 14 до 20 лет - 0<br>более 20 лет -0 | среднее с образование и стаж работы:<br>до 3-х лет - 0<br>с 3 до 8 лет - 0<br>с 8 до 14 лет - 0<br>с 14 до 20 лет - 0<br>более 20 лет -0 |
| | | | без образования и стаж работы:<br>до 3-х лет - 0<br>с 3 до 8 лет - 0<br>с 8 до 14 лет - 0<br>с 14 до 20 лет - 0<br>более 20 лет -0 | без образования и стаж работы:<br>до 3-х лет - 0<br>с 3 до 8 лет - 0<br>с 8 до 14 лет - 0<br>с 14 до 20 лет - 0<br>более 20 лет -0 | без образования и стаж работы:<br>до 3-х лет - 0<br>с 3 до 8 лет - 0<br>с 8 до 14 лет - 0<br>с 14 до 20 лет - 0<br>более 20 лет -0 | без образования и стаж работы:<br>до 3-х лет - 0<br>с 3 до 8 лет - 0<br>с 8 до 14 лет - 0<br>с 14 до 20 лет - 0<br>более 20 лет -0 |

1.6. Информация о среднегодовой численности и средней заработной плате работников учреждения:

| № | Наименование показателей | Ед. изм. | 2020 год | 2021 год |
|---|---|---|---|---|
| 1 | 2 | 3 | 4 | 5 |
| 1 | Среднегодовая численность работников учреждения, в том числе[7]: | человек | 54,1 | 53,8 |
| 1.1 | Руководители учреждения | человек | 1,6 | 2 |
| 1.2 | Работники учреждения, непосредственно осуществляющие учебный (воспитательный, образовательный процесс (в учреждениях, реализующих программы общего образования, в дошкольных образовательных учреждениях, учреждениях дополнительного образования детей) | человек | 44,5 | 43,3 |
| 1.3 | Педагогические работники, кроме работников, непосредственно осуществляющих учебный (воспитательно-образовательный) процесс | человек | 4 | 5,7 |
| 1.4 | Учебно-вспомогательный персонал | человек | 0 | 0 |
| 1.5 | Административный персонал | человек | 3 | 2,8 |
| 1.6 | Рабочие | человек | | |
| 2 | Средняя заработная плата работников учреждения, в том числе[7]: | руб. | 41289,7 | 47469,8 |
| 2.1 | Руководители учреждения | руб. | 72270,8 | 90854,2 |
| 2.2 | Работники учреждения, непосредственно осуществляющие учебный (воспитательный, образовательный процесс (в учреждениях, реализующих программы общего образования, в дошкольных образовательных учреждениях, учреждениях дополнительного образования детей) | руб. | 40273 | 47617,6 |
| 2.3 | Педагогические работники, кроме работников, непосредственно осуществляющих учебный (воспитательно-образовательный) процесс | руб. | 50523,3 | 40865,5 |
| 2.4 | Учебно-вспомогательный персонал | руб. | 0 | 0 |
| 2.5 | Административный персонал | руб | 21761,1 | 23446,4 |
| 2.6 | Рабочие | руб. | 0 | 0 |

1.7. Информация об осуществлении муниципальным автономным учреждением деятельности, связанной с выполнением работ или оказанием услуг в соответствии с обязательствами перед страховщиком по обязательному социальному страхованию, и об объеме финансового обеспечения данной деятельности[8]:

| № | Наименование услуги (работы) | Объем услуг (работ), ед. изм. | | Объем финансового обеспечения, тыс. руб. | |
|---|---|---|---|---|---|
| | | 2020 | 2021 | 2020 | 2021 |
| 1 | 2 | 3 | 4 | 5 | 6 |
| | | | | | |
| | | | | | |

1.8. Информация об объеме финансового обеспечения муниципального автономного учреждения в рамках муниципальных программ, ведомственных целевых программ, утвержденных в установленном порядке[9]:

| № | Наименование муниципальных программ, ведомственных целевых программ с указанием правового акта об их утверждении (в разрезе каждой программы) | Объем финансового обеспечения, тыс. руб. | |
|---|---|---|---|
| | | 2020 | 2021 |
| 1 | 2 | 3 | 4 |
| 1 | Постановление администрации города Перми от 19.10.2018 № 792 «Об утверждении муниципальной программы «Доступное и качественное образование» | 45765,7 | 55860,6 |
| 2 | Постановление Администрации г. Перми от 18.10.2018 N 764 «Об утверждении муниципальной программы «Социальная поддержка и обеспечение семейного благополучия населения города Перми» | 408,0 | 308,7 |
| 3 | Постановление администрации города Перми от 19.10.2018 № 793 «Об утверждении муниципальной программы «Безопасный город» | 22,0 | - |
| | Постановление администрации города Перми от 19.10.2018 № 796 «Об утверждении муниципальной программы “Развитие сети образовательных организаций города Перми” | - | 3858,1 |

1.9. Состав наблюдательного совета учреждения[8]:

| № | Фамилия, имя, отчество | Должность | Правовой акт о назначении членов наблюдательного совета (вид, дата, №, наименование) | Срок полномочий |
|---|---|---|---|---|
| 1 | 2 | 3 | 4 | 5 |
| 1 | Лихачева Инна Андреевна | Представитель органа местного самоуправления в лице учредителя – департамента образования администрации города Перми | Приказ начальника департамента образования от 14.03.2017г. №СЭД-059-08-01-09-322 «Об утверждении нового состава наблюдательного совета в МАОУ «СОШ №1» г.Перми» | 14.03.2022 |
| 2 | Юркина Анастасия Альбертовна | Представитель трудового коллектива (решение общего собрания трудового коллектива от 17.02.2017г.) | Приказ начальника департамента образования от 14.03.2017г. №СЭД-059-08-01-09-322 «Об утверждении нового состава наблюдательного совета в МАОУ «СОШ №1» г.Перми» | 14.03.2022 |
| 3 | Глотка Наталья Дмитриевна | Представитель органа местного самоуправления в лице департамента имущественных отношений администрации города Перми | Приказ начальника департамента образования от 14.03.2017г. №СЭД-059-08-01-09-322 «Об утверждении нового состава наблюдательного совета в МАОУ «СОШ №1» г.Перми» | 14.03.2022 |
| 4 | Шляпникова Татьяна Владимировна | Представитель родительской общественности (решение родительской конференции от 15.02.2017г.) | Приказ начальника департамента образования от 14.03.2017г. №СЭД-059-08-01-09-322 «Об утверждении нового состава наблюдательного совета в МАОУ «СОШ №1» г.Перми» | 14.03.2022 |
| 5 | Кошина Елена Николаевна | Представитель трудового коллектива (решение общего собрания трудового коллектива | Приказ начальника департамента образования администрации города Перми от 24.05.2019 №059-08-01-09-417 «О внесении изменений в состав наблюдательного совета в МАОУ «СОШ №1», утвержденный приказом начальника департамента образования администрации города Перми от 14.03.2017 №СЭД-059-08-01-09-322 | 14.03.2022 |
| 6 | Лемешева Екатерина Петровна | Представитель родительской общественности (решение родительской конференции от 15.02.2017г.) | Приказ начальника департамента образования администрации города Перми от 14.10.2019 №059-08-01-09-1011 «О внесении изменений в состав наблюдательного совета в МАОУ «СОШ №1», утвержденный приказом начальника департамента образования администрации города Перми от 14.03.2017 №СЭД-059-08-01-09-322 | 14.03.2022 |

**2. Результат деятельности муниципального учреждения**

2.1. Изменение балансовой (остаточной) стоимости нефинансовых активов:

| № | Наименование показателей | Ед. изм. | 2020 | 2021 | Изменение стоимости нефинансовых активов, % |
|---|---|---|---|---|---|
| 1 | 2 | 3 | 4 | 5 | 6 |
| 1 | Балансовая стоимость нефинансовых активов | тыс. руб. | 62415,8 | 67248,7 | 7,7 |
| 2 | Остаточная стоимость нефинансовых активов | тыс. руб. | 36196,5 | 39022,3 | 7,8 |

2.2. Общая сумма выставленных требований в возмещение ущерба по недостачам и хищениям:

| № | Наименование показателей | Ед. изм. | 2020 | 2021 |
|---|---|---|---|---|
| 1 | 2 | 3 | 4 | 5 |
| 1 | Общая сумма выставленных требований в возмещение ущерба по недостачам и хищениям,<br>в том числе: | тыс. руб. | 15,7 | 0 |
| 1.1 | материальных ценностей | тыс. руб. | 15,7 | 0 |
| 1.2 | денежных средств | тыс. руб. | - | - |
| 1.3 | от порчи материальных ценностей | тыс. руб. | - | - |

2.3. Изменение дебиторской и кредиторской задолженности в разрезе поступлений (выплат)[10]:

| N | Наименование показателей | Ед. изм. | год 2020 | год 2021 | Изменение суммы задолженности относительно предыдущего отчетного года, % | Причины образования просроченной кредиторской задолженности, дебиторской задолженности, нереальной к взысканию |
|---|---|---|---|---|---|---|
| 1 | 2 | 3 | 5 | 5 | 6 | 7 |
| 1 | Сумма дебиторской задолженности | тыс. руб. | 598,5 | 109559,5 | + 18205,7 | x |
| | в том числе: | | | | | |
| 1.1 | в разрезе поступлений | | 545,7 | 109432,2 | + 19953,5 | x |
| | доходы от оказания платных услуг | | 141,8 | 154,8 | + 9,2 | |
| | доходы от собственности | | 403,9 | 447,5 | + 10,8 | |
| | субсидии на иные цели | | 0 | 33611,9 | + 100 | |
| | субсидии на выполнение мун. задания | | 0 | 75218 | + 100 | |
| 1.2 | в разрезе выплат: | | 52,8 | 127,3 | + 141,1 | x |
| | по выданным авансам на коммунальные услуги | | 20,2 | 93 | + 360,4 | |
| | расчеты по ущербу | | 15,7 | 0 | - 100 | |
| | по прочим работам, услугам | | 0,00 | 0 | 0 | |
| | по начислениям на выплаты по оплате труда | | 0,00 | 0 | 0 | |
| | Расчеты по УСН | | 0 | 34,3 | + 100 | |
| | расчеты по земельному налогу | | 15,9 | 0 | - 100 | |
| | расчету по налогу на доходы физических лиц | | 1,0 | 0 | - 100 | |
| 2 | Нереальная к взысканию дебиторская задолженность | тыс. руб. | - | - | - | |

| | | | | | | | |
|---|---|---|---|---|---|---|---|
| 3 | Сумма кредиторской задолженности | тыс. руб. | 1527,6 | 2856,9 | + | 87,0 | x |
| | в том числе: | | | | | | |
| | в разрезе выплат: | | 1422,4 | 2757,2 | + | 93,8 | x |
| | расчеты по коммунальным услугам | | 188,8 | 0 | - | 100 | |
| | расчеты по услугам связи | | 0 | 11,7 | + | 100 | |
| | расчеты по приобретению основных средств | | 0,6 | 0 | - | 100 | |
| | по расчетам по пособиям по социальной помощи населению | | 7,1 | 30,7 | + | 332,4 | |
| | по прочим работам, услугам | | 0,00 | 0 | | 0 | |
| | расчеты по арендной плате за пользование имуществом | | 105,9 | 0 | - | 100 | |
| | Расчеты по прочим платежам в бюджет | | 1120,0 | 2714,8 | + | 142,4 | |
| | в разрезе поступлений: | | 105,2 | 99,7 | - | 5,2 | |
| | расчеты по доходам от оказания платных услуг | | 105,2 | 99,7 | - | 5,2 | |
| 4 | Просроченная кредиторская задолженность | тыс. руб. | - | - | | - | |

2.4. Информация о суммах доходов, полученных учреждением от оказания платных услуг (выполнения работ):

| № | Наименование показателей | Ед. изм. | 2020 | | 2021 | |
|---|---|---|---|---|---|---|
| | | | план | факт | план | факт |
| 1 | 2 | 3 | 4 | 5 | 6 | 7 |
| 1 | Сумма доходов, полученных от оказания платных услуг (выполнения работ), в том числе: | тыс. руб. | 608,5 | 608,5 | 1416.0 | 661.4 |
| 1.1 | частично платных, из них по видам услуг (работ): | тыс. руб. | - | - | | |
| 1.2 | полностью платных, из них по видам услуг (работ): | тыс. руб. | 608,5 | 608,5 | 1416.0 | 661.4 |
| 2 | Сумма доходов, полученных при осуществлении основных видов деятельности сверх муниципального задания, в том числе: | тыс. руб. | - | - | - | - |
| 3 | Сумма доходов, полученных при осуществлении иных видов деятельности, в том числе: | тыс. руб. | - | - | – | – |

2.5. Информация об исполнении муниципального задания учредителя[4]:

| № | Наименование услуги (работы) | Объем услуг (работ), ед. изм. | | | | Объем финансового обеспечения, тыс. руб. | | | | Объем услуг (работ), оказанных сверх муниципального задания, ед. изм. | |
|---|---|---|---|---|---|---|---|---|---|---|---|
| | | план | | факт | | план | | факт | | | |
| | | 2020 | 2021 | 2020 | 2021 | 2020 | 2021 | 2020 | 2021 | 2020 | 2021 |
| 1 | 2 | 3 | 4 | 5 | 6 | 7 | 8 | 9 | 10 | 11 | 12 |
| 1 | Реализация основных общеобразовательных программ начального общего образования | 521 | 544 | 520 | 545 | 14200,2 | 18568,4 | 13455,4 | 18565,4 | | |
| 2 | Реализация основных общеобразовательных программ основного общего образования | 459 | 480 | 459 | 483 | 17401,0 | 18322,1 | 16562,7 | 18312,4 | | |

| | | | | | | | | | | |
|---|---|---|---|---|---|---|---|---|---|---|
| 3 | Реализация основных общеобразовательных программ среднего общего образования | 82 | 72 | 83 | 72 | 3177,0 | 3653,7 | 3177,0 | 3653,7 | | |
| 4 | Нормативные затраты на содержание муниципального имущества | | | | | 873,7 | 799,0 | 873,7 | 784,6 | | |
| 5 | Затраты на уплату налогов | | | | | 428,4 | 313,7 | 428,4 | 313,7 | | |
| 6 | Организация отдыха детей и молодежи | 195 | 94 | 195 | 94 | 386,9 | 286,9 | 386,9 | 286,9 | | |
| 7 | Обеспечение своевременной выплаты заработной платы работникам в первые рабочие дни 2019, 2020 годов с учетом установленных сроков | | | | | 2637,1 | | 2637,1 | | | |

2.6. Информация о ценах (тарифах) на платные услуги (работы), оказываемые потребителям (в динамике в течение отчетного года):

| № | Наименование услуги (работы) | Ед. изм. | Цены (тарифы) на платные услуги (работы), оказываемые потребителям | | | | | | | | | | | | | | | | | | | | | |
|---|---|---|---|---|---|---|---|---|---|---|---|---|---|---|---|---|---|---|---|---|---|---|---|---|
| | | | 2021 | | | | | | | | | | | | | | | | | | | | | |
| | | | план | | | | | | | | | | | факт | | | | | | | | | | |
| | | | январь | февраль | март | апрель | май | июнь | июль | август | сентябрь | октябрь | ноябрь | декабрь | январь | февраль | март | апрель | май | июнь | июль | август | сентябрь | октябрь | ноябрь | декабрь |
| 1 | 2 | 3 | 4 | 5 | 6 | 7 | 8 | 9 | 10 | 11 | 12 | 13 | 14 | 15 | 16 | 17 | 18 | 19 | 20 | 21 | 22 | 23 | 24 | 25 | 26 | 27 |
| 1 | Интеллектуальное | Руб. | 600 | 600 | 600 | 600 | 600 | | | | 600 | 600 | 600 | 600 | 600 | 600 | 600 | 600 | 600 | | | | 600 | 600 | 600 | 600 |
| 2 | Организация отдыха детей в лагерях досуга и отдыха | Руб. | | | | | | | | | | | | | | | | | | | | | | | | |

2.7. Информация о результатах оказания услуг (выполнения работ):

| № | Наименование показателей | Ед. изм. | 2020 | | 2021 | |
|---|---|---|---|---|---|---|
| | | | план | факт | план | факт |
| 1 | 2 | 3 | 4 | 5 | 6 | 7 |
| 1 | Общее количество потребителей, воспользовавшихся услугами (работами) учреждения, в том числе: | ед. | 1480 | 1481 | 1400 | 1404 |
| 1.1 | бесплатными, из них по видам услуг (работ): | ед. | 1264 | 1265 | 1209 | 1208 |
| | Реализация основных общеобразовательных программ начального общего образования стандарт | ед. | 521 | 520 | 544 | 545 |
| | Реализация основных общеобразовательных программ основного общего образования | ед. | 466 | 467 | 480 | 483 |
| | Реализация основных общеобразовательных программ среднего общего образования | ед. | 82 | 83 | 72 | 72 |
| | Организация отдыха детей и молодежи | ед. | 195 | 195 | 94 | 94 |
| 1.2 | частично платными, из них по видам услуг (работ): | ед. | - | - | - | - |
| 1.3 | полностью платными, из них по видам услуг (работ): | ед. | 216 | 216 | 210 | 210 |

| | | | | | | |
|---|---|---|---|---|---|---|
| | интеллектуальное | ед. | 216 | 216 | 210 | 210 |
| | Организация отдыха детей в лагерях досуга и отдыха, продолжительность смены 18 дней для детей с 7 до 10 лет, Организация отдыха детей в лагерях досуга и отдыха, продолжительность смены 18 дней для детей 11 лет и старше | ед. | 0 | 0 | 0 | 0 |
| 2 | Средняя стоимость получения частично платных услуг для потребителей, в том числе по видам услуг (работ)[8]: | руб. | - | - | - | - |
| 3 | Средняя стоимость получения платных услуг для потребителей, в том числе по видам услуг (работ)[8]: | руб. | 600 | 600 | 600 | 600 |
| | интеллектуальное | руб. | 600 | 600 | 600 | 600 |
| | Организация отдыха детей в лагерях досуга и отдыха, продолжительность смены 18 дней для детей с 7 до 10 лет, Организация отдыха детей в лагерях досуга и отдыха, продолжительность смены 18 дней для детей 11 лет и старше | руб. | 0 | 0 | 0 | 0 |

2.8. Информация о жалобах потребителей:

| № | Виды зарегистрированных жалоб | Количество жалоб | | Принятые меры по результатам рассмотрения жалоб |
|---|---|---|---|---|
| | | 2020 | 2021 | |
| 1 | 2 | 3 | 4 | 5 |
| 1 | Жалобы потребителей, поступившие в учреждение | нет | | |
| 2 | Жалобы потребителей, поступившие учредителю | 1 | | Претензии приняты, удовлетворены |
| 3 | Жалобы потребителей, поступившие Главе города Перми | нет | | |
| 4 | Жалобы потребителей, поступившие губернатору Пермского края | 1 | | Претензии рассмотрены, объяснения даны |
| 5 | Жалобы потребителей, поступившие в прокуратуру города Перми | 1 | | Претензии приняты, удовлетворены |

2.9. Информация о суммах кассовых и плановых поступлений (с учетом возвратов) и выплат (с учетом восстановленных кассовых выплат), предусмотренных планом финансово-хозяйственной деятельности учреждения[11]:

| № | Наименование показателей | Ед. изм. | 2020 | 2021 |
|---|---|---|---|---|
| 1 | 2 | 3 | 4 | 5 |
| 1 | Суммы плановых поступлений (с учетом возвратов) | тыс. руб. | 44012,0 | 48724,1 |
| | в том числе: | | | |
| | в разрезе поступлений | | | |
| | Доход от аренды активов | тыс. руб. | 277,4 | 395.7 |
| | Платные дополнительные общеобразовательные услуги | тыс. руб. | 1355,5 | 1432.3 |
| | Родительская плата за лагерь досуга и отдыха | тыс. руб. | 0 | 0 |
| | Возмещение коммунальных услуг арендаторами | тыс. руб. | 310,0 | 412.1 |
| | Иные доходы | тыс. руб. | -43,0 | -43.8 |
| | Субсидии на выполнение муниципального задания | тыс. руб. | 35360,7 | 40360,7 |
| | Субсидии на иные цели | тыс. руб. | 11464,2 | 19766,7 |
| 2 | Суммы кассовых поступлений (с учетом возвратов) | тыс. руб. | 47901,1 | 61368.4 |
| | в том числе: | | | |
| | в разрезе поступлений | | | |
| | Доход от аренды активов | тыс. руб. | 246,9 | 351.8 |
| | Платные дополнительные общеобразовательные услуги | тыс. руб. | 617,1 | 661.5 |
| | Родительская плата за лагерь досуга и отдыха | тыс. руб. | 0 | 0 |
| | Возмещение коммунальных услуг арендаторами | тыс. руб. | 220,8 | 267.7 |
| | Иные доходы | тыс. руб. | -8,6 | -40.0 |
| | Субсидии на выполнение муниципального задания | тыс. руб. | 35360,7 | 40360,7 |
| | Субсидии на иные цели | тыс. руб. | 11464,2 | 19766,7 |

| | | | | |
|---|---|---|---|---|
| 3 | Суммы плановых выплат (с учетом восстановленных кассовых выплат) | тыс. руб. | 52654,3 | 64095,2 |
| | в том числе: | | | |
| | в разрезе выплат | | | |
| 3.1 | Собственные доходы учреждения | тыс. руб. | 1960,0 | 2351,9 |
| | Заработная плата | тыс. руб. | 907,2 | 946,6 |
| | Начисления на выплаты по оплате труда | тыс. руб. | 274,0 | 285,9 |
| | Услуги связи | тыс. руб. | 6,8 | 27,7 |
| | Налог на имущество организации и земельный налог | тыс. руб. | 29,2 | 41,1 |
| | Иные выплаты текущего характера организациям | тыс. руб. | 13,0 | 13,0 |
| | Коммунальные услуги | тыс. руб. | 347,5 | 620,3 |
| | Арендная плата за пользование имуществом | тыс. руб. | 176,7 | 188,7 |
| | Работы, услуги по содержанию имущества | тыс. руб. | 129,4 | 22,0 |
| | Прочие работы, услуги | тыс. руб. | 7,0 | 46,4 |
| | Прочие расходы | тыс. руб. | - | - |
| | Услуги, работы для целей капитальных вложений | тыс.руб | - | 2,9 |
| | Увеличение стоимости основных средств | тыс. руб. | 40,6 | 50,0 |
| | Увеличение стоимости материальных запасов | тыс. руб. | 28,6 | 107,3 |
| 3.2 | Субсидии на выполнение муниципального задания | тыс. руб. | 39104,5 | 41943,9 |
| | Заработная плата | тыс. руб. | 24084,4 | 25996,4 |
| | Прочие выплаты | тыс. руб. | | |
| | Начисления на выплаты по оплате труда | тыс. руб. | 7268,6 | 7788,4 |
| | Услуги связи | тыс. руб. | 135,8 | 143,1 |
| | Коммунальные услуги | тыс. руб. | 1984,9 | 2088,1 |
| | Работы, услуги по содержанию имущества | тыс. руб. | 2672,8 | 2775,4 |
| | Прочие работы, услуги | тыс. руб. | 1098,2 | 1354,1 |
| | Страхование | тыс. руб. | 9,8 | 9,8 |
| | Услуги, работы для целей капитальных вложений | тыс. руб. | 99,9 | 634,7 |
| | Пособия по социальной помощи населению в денежной форме | тыс. руб. | 45,6 | - |
| | Социальные пособия и компенсации персоналу в денежной форме | тыс. руб. | 122,1 | 183,2 |
| | Прочие расходы | тыс. руб. | | |
| | Налоги, пошлины, сборы | тыс. руб. | 499,4 | 370,3 |
| | Увеличение стоимости основных средств | тыс. руб. | 793,6 | 465,5 |
| | Увеличение стоимости материальных запасов | тыс. руб. | 289,4 | 134,9 |
| 3.3 | Субсидии на иные цели | тыс. руб. | 11589,8 | 19799,4 |
| | Заработная плата | тыс. руб. | 3589,7 | 4743,2 |
| | Начисления на выплаты по оплате труда | тыс. руб. | 1099,9 | 1450,9 |
| | Налог на имущество организаций и земельный налог | тыс. руб. | 14,6 | - |
| | Работы, услуги по содержанию имущества | тыс. руб. | 88,6 | 3858,1 |
| | Прочие работы, услуги | тыс. руб. | 23,6 | 7459,9 |
| | Пособия по социальной помощи населению | тыс. руб. | | - |
| | Пособия по социальной помощи населению в денежной форме | тыс. руб. | 530,0 | - |
| | Пособия по социальной помощи населению в натуральной форме | тыс. руб. | 6199,2 | 1805,2 |
| | Социальные пособия и компенсации персоналу в денежной форме | тыс. руб. | - | 382,1 |
| | Социальные компенсации персоналу в натуральной форме | тыс. руб. | 21,1 | - |
| | Увеличение стоимости основных средств | тыс. руб. | - | 100,0 |
| | Увеличение стоимости материальных запасов | тыс. руб. | 23,1 | - |
| 4 | Суммы кассовых выплат (с учетом восстановленных кассовых выплат) | тыс. руб. | 48971,9 | 60244,7 |
| | в том числе: | | | |
| | в разрезе выплат | | | |
| 4.1 | Собственные доходы учреждения | тыс. руб. | 980,9 | 1243,4 |
| | Заработная плата | тыс. руб. | 310,6 | 333,6 |
| | Начисления на выплаты по оплате труда | тыс. руб. | 94,0 | 100,9 |
| | Услуги связи | тыс. руб. | 6,1 | 2,0 |
| | Коммунальные услуги | тыс. руб. | 229,6 | 354,7 |

| | | | | |
|---|---|---|---|---|
| | Арендная плата за пользование имуществом | тыс. руб. | 176,7 | 188,7 |
| | Работы, услуги по содержанию имущества | тыс. руб. | 45,4 | 22,0 |
| | Прочие работы, услуги | тыс. руб. | 7,0 | 45,5 |
| | Услуги, работы для целей капитальных вложений | тыс. руб. | - | 3,0 |
| | Налоги, пошлины, сборы | тыс. руб. | 29,2 | 39,7 |
| | Иные выплаты текущего характера организациям | тыс. руб. | 13,0 | 13,0 |
| | Увеличение стоимости основных средств | тыс. руб. | 40,6 | 50,0 |
| | Увеличение стоимости материальных запасов | тыс. руб. | 28,7 | 90,3 |
| 4.2 | Субсидии на выполнение муниципального задания | тыс. руб. | 37521,2 | 41916,7 |
| | Заработная плата | тыс. руб. | 23289,0 | 25993,2 |
| | Начисления на выплаты по оплате труда | тыс. руб. | 6946,8 | 7788,4 |
| | Услуги связи | тыс. руб. | 122,6 | 139,7 |
| | Коммунальные услуги | тыс. руб. | 1638,3 | 2088,1 |
| | Работы, услуги по содержанию имущества | тыс. руб. | 2669,3 | 2775,4 |
| | Прочие работы, услуги | тыс. руб. | 1067,3 | 1351,7 |
| | Страхование | тыс. руб. | 9,8 | 9,8 |
| | Услуги, работы для целей капитальных вложений | тыс. руб. | 99,9 | 634,7 |
| | Пособия по социальной помощи населению в денежной форме | тыс. руб. | 45,6 | - |
| | Социальные пособия и компенсации персоналу в денежной форме | тыс. руб. | 106,9 | 182,9 |
| | Налоги, пошлины, сборы | тыс. руб. | 442,8 | 355,8 |
| | Увеличение стоимости основных средств | тыс. руб. | 793,6 | 465,5 |
| | Увеличение стоимости материальных запасов | тыс. руб. | 289,3 | 131,5 |
| 4.3 | Субсидии на иные цели | тыс. руб. | 10469,8 | 17084,6 |
| | Заработная плата | тыс. руб. | 3153,3 | 4514,9 |
| | Начисления на выплаты по оплате труда | тыс. руб. | 975,5 | 1404,3 |
| | Работы, услуги по содержанию имущества | тыс. руб. | 88,6 | 3858,1 |
| | Прочие работы, услуги | тыс. руб. | 23,6 | 5113,9 |
| | Пособия по социальной помощи населению в денежной форме | тыс. руб. | 251,5 | - |
| | Пособия по социальной помощи населению в натуральной форме | тыс. руб. | 5458,5 | 1712,3 |
| | Социальные пособия и компенсации персоналу в денежной форме | тыс. руб. | 460,0 | 360,0 |
| | Социальные компенсации персоналу в натуральной форме | тыс. руб. | 21,1 | 21,1 |
| | Налоги, пошлины, сборы | тыс. руб. | 14,6 | - |
| | Увеличение стоимости основных средств | тыс. руб. | - | 100,0 |
| | Увеличение стоимости материальных запасов | тыс. руб. | 23,1 | - |

2.10. Информация о показателях кассового исполнения бюджетной сметы учреждения и показателях доведенных учреждению лимитов бюджетных обязательств[12]:

| № | Наименование расходов | Ед. изм. | КБК | Утверждено лимитов бюджетных обязательств | Кассовый расход | % исполнения |
|---|---|---|---|---|---|---|
| 1 | 2 | 3 | 4 | 5 | 6 | 7 |
| | | | | | | |
| | | | | | | |

2.11. Информация об общей сумме прибыли муниципального автономного учреждения после налогообложения в отчетном периоде[4]:

| № | Наименование показателей | Ед. изм. | 2020 | | 2021 | |
|---|---|---|---|---|---|---|
| | | | план | факт | план | факт |
| 1 | 2 | 3 | 4 | 5 | 6 | 7 |
| 1 | Общая сумма прибыли муниципального автономного учреждения после налогообложения в отчетном периоде, всего, в том числе: | тыс. руб. | | | | |
| 1.1 | сумма прибыли после налогообложения, образовавшаяся в связи с оказанием муниципальным автономным учреждением частично платных услуг (работ) | тыс. руб. | | | | |

| 1 | 2 | 3 | 4 | 5 | 6 | 7 |
|---|---|---|---|---|---|---|
| 1.2 | сумма прибыли после налогообложения, образовавшаяся в связи с оказанием муниципальным автономным учреждением платных услуг (работ) | тыс. руб. | | | | |

### 3. Об использовании имущества, закрепленного за муниципальным учреждением

3.1. Информация об общей стоимости недвижимого и движимого имущества муниципального учреждения:

3.1.1. муниципального автономного учреждения:

| № | Наименование показателей | Ед. изм. | 2020 | | 2021 | |
|---|---|---|---|---|---|---|
| | | | на начало отчетного периода | на конец отчетного периода | на начало отчетного периода | на конец отчетного периода |
| 1 | 2 | 3 | 4 | 5 | 6 | 7 |
| 1 | Общая балансовая стоимость имущества муниципального учреждения, в том числе: | тыс. руб. | 78475,5 | 62131,4 | 62131,4 | 66708,0 |
| 1.1 | приобретенного муниципальным учреждением за счет средств, выделенных учредителем, в том числе: | тыс. руб. | 78304,7 | 61925,6 | 61925,6 | 66465,1 |
| 1.1.1 | недвижимого имущества | тыс. руб. | 63642,5 | 47814,6 | 47814,6 | 48414,2 |
| 1.2 | приобретенного муниципальным учреждением за счет доходов, полученных от платных услуг и иной приносящей доход деятельности, в том числе: | тыс. руб. | 170,8 | 205,8 | 205,8 | 242,9 |
| 1.2.1 | недвижимого имущества | тыс. руб. | 0 | 0 | 0 | 0 |
| 2 | Общая балансовая стоимость имущества, закрепленного за муниципальным учреждением на праве оперативного управления, в том числе: | тыс. руб. | 34128,7 | 35048,0 | 35048,0 | 37465,3 |
| 2.1 | недвижимого имущества, всего, из него: | тыс. руб. | 20386,5 | 20386,5 | 20386,5 | 20386,5 |
| 2.1.1 | переданного в аренду | тыс. руб. | 2121,5 | 2121,5 | 2121,5 | 2121,5 |
| 2.1.2 | переданного в безвозмездное пользование | тыс. руб. | 2054,6 | 1201,1 | 1201,1 | 1201,1 |
| 2.2 | движимого имущества, всего | тыс. руб. | 13742,2 | 14661,65 | 14661,65 | 17078,8 |
| 2.3 | особо ценного движимого имущества, всего, из него: | тыс. руб. | 10414,6 | 11284,7 | 11284,7 | 13702,0 |
| 2.3.1 | переданного в аренду | тыс. руб. | 0 | 0 | 0 | 0 |
| 2.3.2 | переданного в безвозмездное пользование | тыс. руб. | 0 | 0 | 0 | 0 |
| 2.4 | иного движимого имущества, всего, из него: | тыс. руб. | 3323,7 | 3376,8 | 3376,8 | 3376,8 |
| 2.4.1 | переданного в аренду | тыс. руб. | 251,8 | 251,8 | 251,8 | 251,8 |
| 2.4.2 | переданного в безвозмездное пользование | тыс. руб. | 126,7 | 109,7 | 109,7 | 109,7 |
| 3 | Общая остаточная стоимость имущества муниципального учреждения, в том числе: | тыс. руб. | 52015,7 | 35912,1 | 35912,1 | 38481,7 |
| 3.1 | приобретенного муниципальным учреждением за счет средств, выделенных учредителем, в том числе: | тыс. руб. | 52015,7 | 35912,1 | 35912,1 | 38481,7 |
| 3.1.1 | недвижимого имущества | тыс. руб. | 51371,4 | 35439,9 | 35439,9 | 35764,5 |
| 3.2 | приобретенного муниципальным учреждением за счет доходов, полученных от платных услуг и иной приносящей доход деятельности, в том числе: | тыс. руб. | 0 | 0 | 0 | 0 |
| 3.2.1 | недвижимого имущества | тыс. руб. | 0 | 0 | 0 | 0 |

| 1 | 2 | 3 | 4 | 5 | 6 | 7 |
|---|---|---|---|---|---|---|
| 4 | Общая остаточная стоимость имущества, закрепленного за муниципальным учреждением на праве оперативного управления, в том числе: | тыс. руб. | 8759,7 | 8483,9 | 8483,9 | 10513,3 |
| 4.1 | недвижимого имущества, всего, из него: | тыс. руб. | 8115,4 | 8011,8 | 8011,8 | 7796,1 |
| 4.1.1 | переданного в аренду | тыс. руб. | 745,4 | 725,9 | 725,9 | 706,4 |
| 4.1.2 | переданного в безвозмездное пользование | тыс. руб. | 661,7 | 644,4 | 644,4 | 627,1 |
| 4.2 | движимого имущества, всего | тыс. руб. | 644,3 | 472,1 | 472,1 | 2717,2 |
| 4.3 | особо ценного движимого имущества, всего, из него: | тыс. руб. | 631,4 | 464,2 | 464,2 | 2714,3 |
| 4.3.1 | переданного в аренду | тыс. руб. | 0 | 0 | 0 | 0 |
| 4.3.2 | переданного в безвозмездное пользование | тыс. руб. | 0 | 0 | 0 | 0 |
| 4.4 | иного движимого имущества, всего, из него: | тыс. руб. | 12,9 | 7,9 | 7,9 | 2,9 |
| 4.4.1 | переданного в аренду | тыс. руб. | 0 | 0 | 0 | 0 |
| 4.4.2 | переданного в безвозмездное пользование | тыс. руб. | 0 | 0 | 0 | 0 |

3.2. Информация об использовании имущества, закрепленного за муниципальным учреждением:

| № | Наименование показателей | Ед. изм. | 2020 | | 2021 | |
|---|---|---|---|---|---|---|
| | | | на начало отчетного периода | на конец отчетного периода | на начало отчетного периода | на конец отчетного периода |
| 1 | 2 | 3 | 4 | 5 | 6 | 7 |
| 1 | Количество объектов недвижимого имущества, закрепленного за муниципальным учреждением на праве оперативного управления, из них: | ед. | 8 | 8 | 8 | 8 |
| 1.1 | зданий, строений, сооружений | ед. | 1 | 1 | 1 | 1 |
| 1.2 | иных объектов (замощений, заборов и других), в том числе: | ед. | 7 | 7 | 7 | 7 |
| 1.3 | количество неиспользованных объектов недвижимого имущества, из них: | ед. | - | - | - | - |
| 1.3.1 | зданий, строений, сооружений | ед. | - | - | - | - |
| 1.3.2 | иных объектов (замощений, заборов и других) | ед. | - | - | - | - |
| 2 | Количество объектов особо ценного движимого имущества, закрепленного за муниципальным учреждением на праве оперативного управления[11], в том числе: | ед. | 38611 | 41248 | 41248 | 41250 |
| | количество неиспользованных объектов особо ценного движимого имущества | ед. | - | - | - | - |
| 3 | Общая площадь объектов недвижимого имущества, закрепленного за муниципальным учреждением на праве оперативного управления, из них: | кв. м | 9867,53 | 9867,53 | 9867,53 | 9867,53 |
| 3.1 | зданий, строений, сооружений, в том числе: | кв. м | 4465,7 | 4465,7 | 4465,7 | 4465,7 |
| 3.1.1 | переданного в аренду[13] | кв. м | 484,7 | 484,7 | 484,7 | 484,7 |
| 3.1.2 | переданного в безвозмездное пользование[13] | кв. м | 469,4 | 274,4 | 274,4 | 274,4 |
| 3.2 | иных объектов (замощений, заборов и других) | кв. м<br>п.м | 4958,5<br>443,33 | 4958,5<br>443,33 | 4958,5<br>443,33 | 4958,5<br>443,33 |
| 4 | Общая площадь неиспользуемого недвижимого имущества, закрепленного за муниципальным учреждением на праве оперативного управления, в том числе: | кв. м | - | - | - | - |
| 4.1 | переданного в аренду[13] | кв. м | - | - | - | - |

| 1 | 2 | 3 | 4 | 5 | 6 | 7 |
|---|---|---|---|---|---|---|
| 4.2 | переданного в безвозмездное пользование[13] | кв. м | 0 | 0 | 0 | 0 |
| 5 | Объем средств, полученных от сдачи в аренду в установленном порядке имущества, закрепленного за муниципальным учреждением на праве оперативного управления | тыс. руб. | 0 | 246,9 | 246.9 | 351.8 |

Руководитель муниципального автономного учреждения _____ (подпись) В.С.Нестюричева (расшифровка подписи)

Руководитель финансово-экономической службы муниципального бюджетного учреждения, муниципального казенного учреждения (или иное уполномоченное лицо)[14] _____ (подпись) _____ (расшифровка подписи)

Исполнитель (лицо, ответственное за составление отчета) _____ (подпись) _____ (расшифровка подписи)

СОГЛАСОВАН

_____

(начальник департамента имущественных отношений администрации города Перми)

СОГЛАСОВАН[15]

_____

(руководитель муниципального казенного учреждения, осуществляющего функции по ведению бухгалтерского учета)

СОГЛАСОВАН[16]

_____

_____

(руководитель функционального (территориального) органа администрации города Перми, осуществляющего функции и полномочия учредителя)

Отчет о результатах деятельности муниципального учреждения города Перми за период

(наименование учреждения)

с _____ по _____,

опубликованный ранее в печатном средстве массовой информации «Официальный бюллетень органов местного самоуправления муниципального образования город Пермь» от _____ № _____ на официальном сайте муниципального образования город Пермь в информационно-телекоммуникационной сети Интернет, считать недействительным[17]

---

[1] Отчет о результатах деятельности муниципального автономного учреждения утверждается руководителем функционального (территориального) органа администрации города Перми, осуществляющего функции и полномочия учредителя муниципального автономного учреждения города Перми. Отчет о результатах деятельности муниципального бюджетного учреждения, муниципального казенного учреждения утверждается руководителем соответствующего учреждения.

[2] Год, предшествующий отчетному году.

3 Отчетный год.

4 Заполняется муниципальным автономным учреждением, муниципальным бюджетным учреждением, муниципальным казенным учреждением, в отношении которого органом, осуществляющим функции и полномочия учредителя, принято решение о формировании им муниципального задания на оказание услуг (выполнение работ).

5 Для муниципальных казенных учреждений – установленная численность учреждения, для муниципальных автономных учреждений, муниципальных бюджетных учреждений – численность в соответствии с утвержденным штатным расписанием учреждения. В случае изменения установленной численности учреждения указываются причины, приведшие к их изменению на конец отчетного периода.

6 Указывается уровень профессионального образования и стаж работы сотрудников.

[7] Категории (группы) работников указываются в соответствии с отраслевым Положением о системе оплаты труда работников муниципальных учреждений, утвержденным постановлением администрации города Перми.

8 Заполняется муниципальным автономным учреждением.

9 Заполняется муниципальным автономным учреждением. Отчет по муниципальным программам, ведомственным целевым программам представляется в рамках деятельности, осуществленной учреждением.

[10] Заполняется муниципальным казенным учреждением, муниципальным автономным и бюджетным учреждением в разрезе поступлений (выплат), предусмотренных планом финансово-хозяйственной деятельности учреждения.

11 Заполняется муниципальным автономным учреждением, муниципальным бюджетным учреждением.

[12] Заполняется муниципальным казенным учреждением.

[13] Указываются площади недвижимого имущества, переданного в аренду, безвозмездное пользование по всем договорам, заключенным в течение отчетного периода.

[14] Подписывается руководителем финансово-экономической службы муниципального бюджетного учреждения, муниципального казенного учреждения в случае если ведение бухгалтерского учета не передано муниципальному казенному учреждению, осуществляющему функции по ведению бухгалтерского учета (не централизовано).

[15] Согласовывается руководителем муниципального казенного учреждения, осуществляющего функции по ведению бухгалтерского учета, в случае если ведение бухгалтерского учета передано муниципальному казенному учреждению, осуществляющему функции по ведению бухгалтерского учета (централизовано).

[16] Применяется для муниципального бюджетного учреждения, муниципального казенного учреждения.

[17] Информация об отмене опубликованного ранее Отчета указывается учреждением в случае обнаружения неточностей и ошибок в Отчете и внесения изменений в опубликованный ранее Отчет.

УТВЕРЖДЕН

_____

Заместителем начальника департамента
по управлению муниципальными ресурсами
О.Ю. Желтовой

**Отчет**
**о результатах деятельности муниципального учреждения города Перми**
**и об использовании закрепленного за ним муниципального имущества**
**«Средняя общеобразовательная школа № 22 с углубленным изучением иностранных языков» г. Перми**
**за период с 01.01.2021 по 31.12.2021**
**(по состоянию на 01 января года, следующего за отчетным годом)**

## 1. Общие сведения об учреждении

1.1. Сведения об учреждении:

| | |
|---|---|
| Полное наименование | Муниципальное автономное общеобразовательное учреждение «Средняя общеобразовательная школа № 22 с углубленным изучением иностранных языков» г. Перми |
| Сокращенное наименование | МАОУ «СОШ № 22» г. Перми |
| Юридический адрес | 614007, Россия, Пермский край, г. Пермь, ул. Сибирская, дом 80 |
| Фактический адрес | 614007, Россия, Пермский край, г. Пермь, ул. Сибирская, дом 80 |
| Телефон/факс/электронная почта | (342)216-74-23, mail4@inbox.ru |
| Ф.И.О. руководителя, телефон | Червонных Алла Валерьевна, (342)216-74-23 |
| Документ, подтверждающий государственную регистрацию некоммерческой организации (номер, дата выдачи) | № 004379224, выдан 13.12.2011 г., действует бессрочно |
| Лицензия (номер, дата выдачи, срок действия) | № 4118 от 24.07.2015 г., действует бессрочно |
| Свидетельство об аккредитации (номер, дата выдачи, срок действия) | № 33 от 15.03.2013 г. действует до 15.03.2025г. |

1.2. Виды деятельности, осуществляемые учреждением:

| № | Виды деятельности учреждения | Основание (перечень разрешительных документов, на основании которых учреждение осуществляет деятельность, с указанием номеров, даты выдачи и срока действия) | |
|---|---|---|---|
| | | 2020 год | 2021 год |
| 1 | 2 | 3 | 4 |
| 1 | Основные виды деятельности<br>Реализация основных общеобразовательных программ начального общего образования, основного общего образования и среднего общего образования является основным видом деятельности Учреждения, в том числе:<br>· программы общего образования по индивидуальным учебным планам на уровне среднего образования;<br>· программы углубленного изучения французского языка, английского языка, образовательные программы основного общего образования и среднего общего образования, обеспечивающие изучение предметов на профильном уровне;<br>образовательные программы среднего общего образования, обеспечивающих изучение предметов на профильном уровне. | Устав, утвержденный распоряжением начальника департамента образования администрации города Перми от 19.09.2017г. №СЭД-059-08-01-26-237<br>Лицензия № 4118 от 24.07.2015 г., срок действия: бессрочная<br><br>Свидетельство о государственной аккредитации №33 от 15.03.2013г., действует до 15.03.2025г. | Устав, утвержденный распоряжением начальника департамента образования администрации города Перми от 19.09.2017г. №СЭД-059-08-01-26-237<br>Лицензия № 4118 от 24.07.2015 г., срок действия: бессрочная<br><br>Свидетельство о государственной аккредитации №33 от 15.03.2013г., действует до 15.03.2025г. |

| | | | |
|---|---|---|---|
| 2 | Виды деятельности, не являющиеся основными<br><br>Организация отдыха детей в лагере досуга и отдыха.<br>Проведение мероприятий в сфере образования.<br>Реализация дополнительных общеразвивающих программ художественной, физкультурно-спортивной, социально-педагогической и иной направленности.<br>Осуществление приносящей доход деятельности:<br>· оказание платных образовательных услуг по направлениям согласно Положению об оказании платных образовательных услуг и ежегодно утвержденному перечню;<br>· сдача в аренду имущества, закрепленного за Учреждением на праве оперативного управления, а также имущества, приобретенного за счет ведения самостоятельной финансово-хозяйственной деятельности, в порядке, установленном действующими Законодательством РФ и нормативно-правовыми актами органов местного самоуправления города Перми;<br>Иные платные услуги: организация отдыха детей в лагере досуга и отдыха на территории Учреждения сверх муниципального задания. | Устав, утвержденный распоряжением начальника департамента образования администрации города Перми от 19.09.2017г. №СЭД-059-08-01-26-237<br>Лицензия № 4118 от 24.07.2015 г., срок действия: бессрочная | Устав, утвержденный распоряжением начальника департамента образования администрации города Перми от 19.09.2017г. №СЭД-059-08-01-26-237<br>Лицензия № 4118 от 24.07.2015 г., срок действия: бессрочная |

1.3. Функции, осуществляемые учреждением:

| № | Наименование функций | Количество штатных единиц, шт. | | Доля бюджета учреждения, расходующаяся на осуществление функций, % | |
|---|---|---|---|---|---|
| | | 2020 год | 2021 год | 2020 год | 2021 год |
| 1 | 2 | 3 | 4 | 5 | 6 |
| 1 | Профильные функции | 105,63 | 109,82 | 92,3 | 95,7 |
| 2 | Непрофильные функции | 10,6 | 5 | 7,7 | 4,3 |

Увеличение количества ставок по профильным функции связано с увеличением часов по учебному плану.

1.4. Перечень услуг (работ), оказываемых учреждением[4]:

| № | Наименование услуги (работы) | 2020 год | 2021 год | Категория потребителей |
|---|---|---|---|---|
| 1 | 2 | 3 | 4 | 5 |
| 1 | Муниципальные услуги (работы), оказываемые потребителям в соответствии с муниципальным заданием | | | |
| 1.1 | Реализация основных общеобразовательных программ начального общего образования | 501 | 525 | Физические лица |
| 1.2 | Реализация основных общеобразовательных программ основного общего образования | 462 | 450 | Физические лица |
| 1.3 | Реализация основных общеобразовательных программ среднего общего образования | 166 | 164 | Физические лица |
| 1.4 | Организация отдыха детей и молодежи | 20 | 30 | Физические лица |
| 2 | Услуги (работы), оказываемые потребителям за плату | 1148 | 1132 | |

| | | | | |
|---|---|---|---|---|
| 2.3 | Дополнительные образовательные услуги: | 1148 | 1132 | Дети в возрасте 5-6 лет<br>Дети в возрасте с 7 до10 лет<br>Дети в возрасте с 11 лет и старше<br>Учащиеся общеобразовательного учреждения |
| 2.3.1 | Подготовка детей к школе | 123 | 99 | |
| 2.3.2 | Физкультурно-спортивное направление | 45 | 53 | |
| 2.3.3 | Филологическое направление | 192 | 192 | |
| 2.3.4 | Культурологическое направление | 769 | 769 | |
| 2.3.5 | Естественнонаучное направление | 19 | 19 | |

1.5. Информация об установленной и фактической численности работников учреждения:

| № | Наименование показателей | Ед. изм. | 2020 год | | 2021 год | |
|---|---|---|---|---|---|---|
| | | | на начало отчетного периода | на конец отчетного периода | на начало отчетного периода | на конец отчетного периода |
| 1 | 2 | 3 | 4 | 5 | 6 | 7 |
| 1 | Установленная численность учреждения[5] | штук | 116,42 | 116,23 | 116,23 | 117,92 |
| 2 | Фактическая численность | штук | 116,42 | 116,23 | 116,23 | 117,92 |
| 2.1 | Количественный состав | человек | 81 | 89 | 89 | 91 |
| 2.2 | Квалификация сотрудников[6] | человек | высшее образование и стаж работы<br>до 3-х лет - 3<br>с 3 до 8 лет - 9<br>с 8 до 14 лет - 9<br>с 14 до 20 лет-12<br>более 20 лет -44 | высшее образование и стаж работы<br>до 3-х лет - 2<br>с 3 до 8 лет - 6<br>с 8 до 14 лет - 6<br>с 14 до 20 лет-12<br>более 20 лет -51 | высшее образование и стаж работы<br>до 3-х лет - 2<br>с 3 до 8 лет - 6<br>с 8 до 14 лет - 6<br>с 14 до 20 лет-12<br>более 20 лет -51 | высшее образование и стаж работы<br>до 3-х лет - 6<br>с 3 до 8 лет - 8<br>с 8 до 14 лет - 7<br>с 14 до 20 лет-7<br>более 20 лет -53 |
| | | | средне - специальное образование и стаж работы<br>до 3-х лет - 0<br>с 3 до 8 лет - 0<br>с 8 до 14 лет - 0<br>с 14 до 20 лет - 0<br>более 20 лет - 5 | средне - специальное образование и стаж работы<br>до 3-х лет - 0<br>с 3 до 8 лет - 0<br>с 8 до 14 лет - 0<br>с 14 до 20 лет - 0<br>более 20 лет - 4 | средне - специальное образование и стаж работы<br>до 3-х лет - 0<br>с 3 до 8 лет - 0<br>с 8 до 14 лет - 0<br>с 14 до 20 лет - 0<br>более 20 лет - 4 | средне - специальное образование и стаж работы<br>до 3-х лет - 1<br>с 3 до 8 лет - 1<br>с 8 до 14 лет - 0<br>с 14 до 20 лет - 2<br>более 20 лет - 6 |
| | | | среднее образование и стаж работы<br>до 3-х лет - 0<br>с 3 до 8 лет - 0<br>с 8 до 14 лет - 0<br>с 14 до 20 лет - 0<br>более 20 лет - 0 | среднее образование и стаж работы<br>до 3-х лет - 0<br>с 3 до 8 лет - 0<br>с 8 до 14 лет - 0<br>с 14 до 20 лет - 0<br>более 20 лет - 0 | среднее образование и стаж работы<br>до 3-х лет - 0<br>с 3 до 8 лет - 0<br>с 8 до 14 лет - 0<br>с 14 до 20 лет - 0<br>более 20 лет - 0 | среднее образование и стаж работы<br>до 3-х лет - 0<br>с 3 до 8 лет - 0<br>с 8 до 14 лет - 0<br>с 14 до 20 лет - 0<br>более 20 лет - 0 |
| | | | без образования и стаж работы<br>до 3-х лет - 0<br>с 3 до 8 лет - 0<br>с 8 до 14 лет - 0<br>с 14 до 20 лет - 0<br>более 20 лет - 0 | без образования и стаж работы<br>до 3-х лет - 0<br>с 3 до 8 лет - 0<br>с 8 до 14 лет - 0<br>с 14 до 20 лет - 0<br>более 20 лет - 0 | без образования и стаж работы<br>до 3-х лет - 0<br>с 3 до 8 лет - 0<br>с 8 до 14 лет - 0<br>с 14 до 20 лет - 0<br>более 20 лет - 0 | без образования и стаж работы<br>до 3-х лет - 0<br>с 3 до 8 лет - 0<br>с 8 до 14 лет - 0<br>с 14 до 20 лет - 0<br>более 20 лет - 0 |

1.6. Информация о среднегодовой численности и средней заработной плате работников учреждения:

| № | Наименование показателей | Ед. изм. | 2020 год | 2021 год |
|---|---|---|---|---|
| 1 | 2 | 3 | 4 | 5 |
| 1 | Среднегодовая численность работников учреждения, в том числе[7]: | человек | 76,9 | 76,3 |
| 1.1 | в разрезе категорий (групп) работников | человек | | |
| 1.1.1. | Работники учреждения, непосредственно осуществляющие учебный (воспитательный, образовательный) процесс (в учреждениях, реализующих программы общего образования, дошкольных образовательных учреждениях, учреждениях дополнительного образования детей) | человек | 59,7 | 60,6 |
| 1.1.2. | Работники учреждения, непосредственно осуществляющие основную деятельность, направленную на достижение целей, для реализации которых создано учреждение (в иных учреждениях) | человек | 0,0 | 0,00 |
| 1.1.3. | Педагогические работники, кроме работников, непосредственно осуществляющих учебный (воспитательно-образовательный) процесс | человек | 5,6 | 5,1 |
| 1.1.4. | Руководители учреждения | человек | 7,5 | 6,9 |
| 1.1.5. | Учебно-вспомогательный персонал | человек | 0,0 | 0,0 |
| 1.1.6. | Административный персонал | человек | 3,1 | 2,7 |
| 1.1.7. | Рабочие | человек | 1,0 | 1,0 |
| 2 | Средняя заработная плата работников учреждения, в том числе[7]: | руб. | 46442,14 | 51849,72 |
| 2.1. | в разрезе категорий (групп) работников | руб. | | |
| 2.1.1. | Работники учреждения, непосредственно осуществляющие учебный (воспитательный, образовательный) процесс (в учреждениях, реализующих программы общего образования, дошкольных образовательных учреждениях, учреждениях дополнительного образования детей) | руб. | 45353,90 | 49855,60 |
| 2.1.2 | Работники учреждения, непосредственно осуществляющие основную деятельность, направленную на достижение целей, для реализации которых создано учреждение (в иных учреждениях) | руб. | 0,00 | 0,00 |
| 2.1.3 | Педагогические работники, кроме работников, непосредственно осуществляющих учебный (воспитательно-образовательный) процесс | руб. | 35375,00 | 39400,33 |
| 2.1.4 | Руководители учреждения | руб. | 65031,10 | 75050,72 |
| 2.1.5 | Учебно-вспомогательный персонал | руб. | 0,00 | 0,00 |
| 2.1.6 | Административный персонал | руб. | 30862,91 | 28336,62 |
| 2.1.7 | Рабочие | руб. | 27575,00 | 28589,43 |

1.7. Информация об осуществлении муниципальным автономным учреждением деятельности, связанной с выполнением работ или оказанием услуг в соответствии с обязательствами перед страховщиком по обязательному социальному страхованию, и об объеме финансового обеспечения данной деятельности[8]:

| № | Наименование услуги (работы) | Объем услуг (работ), ед. изм. | | Объем финансового обеспечения, тыс. руб. | |
|---|---|---|---|---|---|
| | | 2020 год | 2021 год | 2020 год | 2021 год |
| 1 | 2 | 3 | 4 | 5 | 6 |
| | - | - | - | - | - |

1.8. Информация об объеме финансового обеспечения муниципального автономного учреждения в рамках муниципальных программ, ведомственных целевых программ, утвержденных в установленном порядке[9]:

| № | Наименование муниципальных программ, ведомственных целевых программ с указанием правового акта об их утверждении (в разрезе каждой программы) | Объем финансового обеспечения, тыс. руб. | |
|---|---|---|---|
| | | 2020 год | 2021 год |
| 1 | 2 | 3 | 4 |
| 1 | Постановление администрации города Перми от 18.10.2018 № 764 «Об утверждении муниципальной программы «Социальная поддержка и обеспечение семейного благополучия населения города Перми» | 45,7 | 81,3 |

| | | | |
|---|---|---|---|
| 2 | Постановление администрации города Перми от 19.10.2018 N 792 «Об утверждении муниципальной программы «Доступное и качественное образование» | 63187,2 | 73786,9 |
| 3 | Постановление администрации города Перми от 19.10.2018 N 793 «Об утверждении муниципальной программы «Безопасный город» | 16,5 | 0,0 |

1.9. Состав наблюдательного совета учреждения[8]:

| № | Фамилия, имя, отчество | Должность | Правовой акт о назначении членов наблюдательного совета (вид, дата, №, наименование) | Срок полномочий |
|---|---|---|---|---|
| 1 | 2 | 3 | 4 | 5 |
| 1 | Карелина Оксана Александровна | Представитель трудового коллектива | Приказ начальника департамента образования администрации города Перми от 11.03.2021 г. №059-08-01-09-261 | 24.11.2025 г. |
| 2 | Ратт Татьяна Андреевна | Представитель родительской общественности | Приказ начальника департамента образования администрации города Перми от 11.03.2021 г. №059-08-01-09-261 | 24.11.2025 г. |
| 3 | Солдаткина Ольга Ивановна | Представитель органа местного самоуправления в лице департамента имущественных отношений администрации города Перми | Приказ начальника департамента образования администрации города Перми от 11.03.2021 г. №059-08-01-09-261 | 24.11.2025 г. |
| 4 | Толчин Сергей Вячеславович | Представитель родительской общественности | Приказ начальника департамента образования администрации города Перми от 11.03.2021 г. №059-08-01-09-261 | 24.11.2025 г. |
| 5 | Попова Ирина Владимировна | Представитель органа местного самоуправления в лице учредителя – департамента образования администрации города Перми | Приказ начальника департамента образования администрации города Перми от 10.11.2021 г. №059-08-01-09-1157 | 24.11.2025 г. |
| 6 | Оксюта Дмитрий Андреевич | Представитель родительской общественности | Приказ начальника департамента образования администрации города Перми от 11.03.2021 г. №059-08-01-09-261 | 24.11.2025 г. |

## 2. Результат деятельности муниципального учреждения

2.1. Изменение балансовой (остаточной) стоимости нефинансовых активов:

| № | Наименование показателей | Ед. изм. | 2020 год | 2021год | Изменение стоимости нефинансовых активов, % |
|---|---|---|---|---|---|
| 1 | 2 | 3 | 4 | 5 | 6 |
| 1 | Балансовая стоимость нефинансовых активов | тыс. руб. | 108494,1 | 112505,4 | 3,7 |
| 2 | Остаточная стоимость нефинансовых активов | тыс. руб. | 56937,6 | 56186,3 | -1,3 |

2.2. Общая сумма выставленных требований в возмещение ущерба по недостачам и хищениям:

| № | Наименование показателей | Ед. изм. | 2020 год | 2021 год |
|---|---|---|---|---|
| 1 | 2 | 3 | 4 | 5 |
| 1 | Общая сумма выставленных требований в возмещение ущерба по недостачам и хищениям,<br>в том числе: | тыс. руб. | 61,1 | 61,1 |
| 1.1 | материальных ценностей | тыс. руб. | 61,1 | 61,1 |
| 1.2 | денежных средств | тыс. руб. | 0,0 | 0,00 |
| 1.3 | от порчи материальных ценностей | тыс. руб. | 0,0 | 0,00 |

2.3. Изменение дебиторской и кредиторской задолженности в разрезе поступлений (выплат)[10]:

| № | Наименование показателей | Ед. изм. | 2020 год | 2021 год | Изменение суммы задолженности относительно предыдущего отчетного года, % | Причины образования просроченной кредиторской задолженности, дебиторской задолженности, нереальной к взысканию |
|---|---|---|---|---|---|---|
| 1 | 2 | 3 | 4 | 5 | 6 | 7 |
| 1 | Сумма дебиторской задолженности, в том числе: | тыс. руб. | 5795,8 | 149270,4 | 2475,5 | x |
| 1.1 | в разрезе поступлений | | 5096,5 | 149032,4 | 2824,2 | x |
| | Доходы от оказания платных услуг | | 3296,1 | 118315,9 | 3489,6 | |
| | Доходы от собственности | | 239,1 | 165,1 | -31 | |
| | Расчеты по поступлениям текущего характера бюджетным и автономным учреждениям от сектора государственного управления | | 0,0 | 28408,5 | 100,0 | |
| | Доходы по условным арендным платежам | | 1561,3 | 2142,9 | 37,3 | |
| 1.2 | в разрезе выплат | | 699,3 | 238,0 | -66,0 | x |
| | По выданным авансам на услуги связи | | - | - | | |
| | По выданным авансам на коммунальные услуги | | 380,1 | 129,6 | -66,0 | |
| | Расчеты по компенсации затрат | | 61,1 | 61,1 | 0,0 | |
| | Расчеты с бюджетом | | - | - | | |
| | Расчеты по заработной плате | | 3,5 | 22,9 | 554,0 | |
| | НДФЛ | | 0,9 | 0 | -100,0 | |
| | Расчеты по страховым взносам | | 239,6 | 24,4 | -90,0 | |
| | Страхование | | 14,1 | 0 | -100,0 | |
| 2 | Нереальная к взысканию дебиторская задолженность | тыс. руб. | - | - | | |
| 3 | Сумма кредиторской задолженности, в том числе: | тыс. руб. | 6004,8 | 6466,7 | 7,7 | x |
| 3.1 | В разрезе поступлений | | 2802,3 | 3783,7 | 35 | |
| | Доходы от оказания платных услуг | | 2802,3 | 3779,8 | 35 | |
| | Возмещение коммунальных услуг | | 0,02 | 3,9 | 20 | |
| | Прочие доходы | | 0 | | | |
| 3.2 | в разрезе выплат | | 3202,5 | 2663,0 | -29,3 | |
| | По прочим выплатам | | 77,5 | 20,2 | -74,0 | |
| | По прочим работам, услугам | | 1,8 | 0 | -100,0 | |
| | По пособиям по социальной помощи населению | | 47,3 | 0,1 | -99,8 | x |
| | Расчеты с бюджетом | | 3075,7 | 2642,7 | -14,0 | |
| 4 | Просроченная кредиторская задолженность | тыс. руб. | - | - | | |

2.4. Информация о суммах доходов, полученных учреждением от оказания платных услуг (выполнения работ):

| № | Наименование показателей | Ед. изм. | 2020 год | | 2021 год | |
|---|---|---|---|---|---|---|
| | | | план | факт | план | факт |
| 1 | 2 | 3 | 4 | 5 | 6 | 7 |
| 1 | Сумма доходов, полученных от оказания платных услуг (выполнения работ), в том числе: | тыс. руб. | 5864,7 | 5864,7 | 8546,8 | 5151,9 |
| 1.1 | частично платных, из них по видам услуг (работ): | тыс. руб. | 0,00 | 0,00 | 0,00 | 0,00 |
| 1.2 | полностью платных, из них по видам услуг (работ): | тыс. руб. | 5864,69 | 5864,69 | 8546,8 | 5151,9 |
| | Подготовка детей к школе | тыс. руб. | 3675,9 | 3675,9 | 6323,6 | 2958,6 |
| | Физкультурно-спортивное направление | тыс. руб. | 104,0 | 104,0 | 152,4 | 122,4 |
| | Филологическое направление | тыс. руб. | 382,8 | 382,8 | 399,3 | 399,3 |
| | Культурологическое направление | тыс. руб. | 1095,4 | 1095,4 | 1099,7 | 1099,7 |
| | Естественнонаучное направление | тыс. руб. | 606,59 | 606,59 | 571,8 | 571,8 |
| 2 | Сумма доходов, полученных при осуществлении основных видов деятельности сверх муниципального задания, в том числе: | тыс. руб. | 0,0 | 0,0 | 0,00 | 0,00 |
| | … | | | | | |
| 3 | Сумма доходов, полученных при осуществлении иных видов деятельности,<br>в том числе: | тыс. руб. | 0,00 | 0,00 | 0,00 | 0,00 |

2.5. Информация об исполнении муниципального задания учредителя[4]:

| № | Наименование услуги (работы) | Объем услуг (работ), ед. изм. | | | | Объем финансового обеспечения, тыс. руб. | | | | Объем услуг (работ), оказанных сверх муниципального задания, ед. изм. | |
|---|---|---|---|---|---|---|---|---|---|---|---|
| | | план | | факт | | план | | факт | | | |
| | | 2020 год | 2021 год | 2020 год | 2021 год | 2020 год | 2021 год | 2020 год | 2021 год | 2020 год | 2021 год |
| 1 | 2 | 3 | 4 | 5 | 6 | 7 | 8 | 9 | 10 | 11 | 12 |
| 1.1 | Реализация основных общеобразовательных программ начального общего образования | 501 | 525 | 501 | 525 | 21435,7 | 23461,7 | 20643,8 | 23461,7 | - | - |
| 1.2 | Реализация основных общеобразовательных программ основного общего образования | 462 | 450 | 461 | 450 | 20148,1 | 23911,6 | 19615,3 | 23911,6 | - | - |
| 1.3 | Реализация основных общеобразовательных программ среднего общего образования | 166 | 164 | 166 | 164 | 9061,1 | 10222,9 | 9061,1 | 9202,8 | - | - |
| 1.4 | Организация отдыха детей и молодежи | 20 | 30 | 20 | 30 | 23,1 | 59,4 | 23,1 | 59,4 | - | - |
| 1.5 | Обеспечение своевременной выплаты заработной платы работникам в первые рабочие дни 2019, 2020 года с учетом установленных сроков | - | - | - | - | 4229,1 | | 4229,1 | | - | - |

| | | | | | | | | | | | |
|---|---|---|---|---|---|---|---|---|---|---|---|
| 1.6 | Нормативные затраты на содержание муниципального имущества | - | - | - | - | 1672,7 | 1118,3 | 1672,7 | 1116,0 | - | - |
| 1.7 | Затраты на уплату налогов | - | - | - | - | 703,2 | 739,3 | 703,2 | 739,3 | - | - |

2.6. Информация о ценах (тарифах) на платные услуги (работы), оказываемые потребителям (в динамике в течение отчетного года):

| № | Наименование услуги (работы) | Ед. изм. | Цены (тарифы) на платные услуги (работы), оказываемые потребителям | | | | | | | | | | | | | | | | | | | | | | | |
|---|---|---|---|---|---|---|---|---|---|---|---|---|---|---|---|---|---|---|---|---|---|---|---|---|---|---|
| | | | 2021 год | | | | | | | | | | | | | | | | | | | | | | | |
| | | | план | | | | | | | | | | | | факт | | | | | | | | | | | |
| | | | январь | февраль | март | апрель | май | июнь | июль | август | сентябрь | октябрь | ноябрь | декабрь | январь | февраль | март | апрель | май | июнь | июль | август | сентябрь | октябрь | ноябрь | декабрь |
| 1 | 2 | 3 | 4 | 5 | 6 | 7 | 8 | 9 | 10 | 11 | 12 | 13 | 14 | 15 | 16 | 17 | 18 | 19 | 20 | 21 | 22 | 23 | 24 | 25 | 26 | 27 |
| 1 | Подготовка детей к школе | Руб. | 4154,77 | 4154,77 | 4154,77 | 4154,77 | 0,00 | 0,00 | 0,00 | 0,00 | 4840,00 | 4840,00 | 4840,00 | 4840,00 | 4154,77 | 4154,77 | 4154,77 | 4154,77 | 0,00 | 0,00 | 0,00 | 0,00 | 4840,00 | 4840,00 | 4840,00 | 4840,00 |
| 2 | Физкультурно-спортивное направление | Руб. | 896,61 | 896,61 | 896,61 | 896,61 | 0,00 | 0,00 | 0,00 | 0,00 | 1500,00 | 1500,00 | 1500,00 | 1500,00 | 896,61 | 896,61 | 896,61 | 896,61 | 0,00 | 0,00 | 0,00 | 0,00 | 1500,00 | 1500,00 | 1500,00 | 1500,00 |
| 3 | Филологическое направление | Руб. | 633,76 | 633,76 | 633,76 | 633,76 | 633,76 | 0,00 | 0,00 | 0,00 | 0,00 | 633,76 | 633,76 | 633,76 | 633,76 | 633,76 | 633,76 | 633,76 | 633,76 | 0,00 | 0,00 | 0,00 | 0,00 | 633,76 | 633,76 | 0,00 |
| 4 | Культурологическое направление | Руб. | 578,77 | 578,77 | 578,77 | 578,77 | 578,77 | 0,00 | 0,00 | 0,00 | 560,00 | 560,00 | 560,00 | 560,00 | 578,77 | 578,77 | 578,77 | 578,77 | 578,77 | 0,00 | 0,00 | 0,00 | 560,00 | 560,00 | 560,00 | 560,00 |
| 5 | Естественнонаучное направление | Руб. | 1600,00 | 1600,00 | 1600,00 | 1600,00 | 1600,00 | 0,00 | 0,00 | 0,00 | 0,00 | 1600,00 | 1600,00 | 1600,00 | 1600,00 | 1600,00 | 1600,00 | 1600,00 | 1600,00 | 0,00 | 0,00 | 0,00 | 0,00 | 1600,00 | 1600,00 | 1600,00 |

2.7. Информация о результатах оказания услуг (выполнения работ):

| № | Наименование показателей | Ед. изм. | 2020 год | | 2021 год | |
|---|---|---|---|---|---|---|
| | | | план | факт | план | факт |
| 1 | 2 | 3 | 4 | 5 | 6 | 7 |
| 1 | Общее количество потребителей, воспользовавшихся услугами (работами) учреждения, в том числе: | ед. | 2294 | 2293 | 2301 | 2301 |
| 1.1 | бесплатными, из них по видам услуг (работ): | ед. | 1149 | 1148 | 1169 | 1169 |
| 1.1.1 | Реализация основных общеобразовательных программ начального общего образования | ед. | 501 | 501 | 525 | 525 |
| 1.1.2 | Реализация основных общеобразовательных программ основного общего образования | ед. | 462 | 461 | 450 | 450 |
| 1.1.3 | Реализация основных общеобразовательных программ среднего общего образования | ед. | 166 | 166 | 164 | 164 |
| 1.1.4 | Организация отдыха детей и молодежи | ед. | 20 | 20 | 30 | 30 |
| 1.2 | частично платными, из них по видам услуг (работ): | ед. | 0 | 0 | 0 | 0 |
| 1.3 | полностью платными, из них по видам услуг (работ): | ед. | 1145 | 1145 | 1132 | 1132 |
| 1.3.1 | Подготовка детей к школе | ед. | 123 | 123 | 99 | 99 |
| 1.3.2 | Физкультурно-спортивное направление | ед. | 45 | 45 | 53 | 53 |
| 1.3.3 | Филологическое направление | ед. | 192 | 192 | 192 | 192 |
| 1.3.4 | Культурологическое направление | ед. | 766 | 766 | 769 | 769 |

| | | | | | | |
|---|---|---|---|---|---|---|
| 1.3.5 | Естественнонаучное направление | ед. | 19 | 19 | 19 | 19 |
| 2 | Средняя стоимость получения частично платных услуг для потребителей, в том числе по видам услуг (работ)[8]: | руб. | 0,00 | 0,00 | 0,00 | 0,00 |
| 3 | Средняя стоимость получения платных услуг для потребителей, в том числе по видам услуг (работ)[8]: | руб. | 1044,66 | 1044,66 | 971,29 | 971,29 |
| 3.1 | Подготовка детей к школе | руб. | 4497,38 | 4497,38 | 4497,38 | 4497,38 |
| 3.2 | Физкультурно-спортивное направление | руб. | 1198,1 | 1198,31 | 1198,31 | 1198,31 |
| 3.3 | Филологическое направление | руб. | 633,76 | 633,76 | 633,76 | 633,76 |
| 3.4 | Культурологическое направление | руб. | 570,43 | 570,43 | 570,43 | 570,43 |
| 3.5 | Естественнонаучное направление | руб. | 1600,00 | 1600,00 | 1600,00 | 1600,00 |

2.8. Информация о жалобах потребителей:

| № | Виды зарегистрированных жалоб | Количество жалоб | | Принятые меры по результатам рассмотрения жалоб |
|---|---|---|---|---|
| | | 2020 год | 2021 год | |
| 1 | 2 | 3 | 4 | 5 |
| 1 | Жалобы потребителей, поступившие в учреждение | 0 | 0 | |
| 2 | Жалобы потребителей, поступившие учредителю | 0 | 0 | |
| 3 | Жалобы потребителей, поступившие Главе города Перми | 0 | 0 | |
| 4 | Жалобы потребителей, поступившие губернатору Пермского края | 0 | 0 | |
| 5 | Жалобы потребителей, поступившие в прокуратуру города Перми | 0 | 0 | |

2.9. Информация о суммах кассовых и плановых поступлений (с учетом возвратов) и выплат (с учетом восстановленных кассовых выплат), предусмотренных планом финансово-хозяйственной деятельности учреждения[11]:

| № | Наименование показателей | Ед. изм. | 2020 год | 2021 год |
|---|---|---|---|---|
| 1 | 2 | 3 | 4 | 5 |
| 1 | **Суммы плановых поступлений (с учетом возвратов), в том числе:** | тыс. руб. | **73 483,2** | **83 936,5** |
| | в разрезе поступлений | | | |
| | ***Собственные доходы учреждения*** | | **9 268,2** | **10 028,2** |
| | ***Субсидии на выполнение муниципального задания*** | | **52 126,1** | **58 188,7** |
| | ***Субсидии на иные цели*** | | **12 088,9** | **15 719,5** |
| 2 | **Суммы кассовых поступлений (с учетом возвратов), в том числе:** | тыс. руб. | **71 051,4** | **80 749,8** |
| | в разрезе поступлений | | | |
| | ***Собственные доходы учреждения*** | | **6 917,0** | **6 841,6** |
| | ***Субсидии на выполнение муниципального задания*** | | **52 045,5** | **58 188,7** |
| | ***Субсидии на иные цели*** | | **12 088,9** | **15 719,5** |
| 3 | **Суммы плановых выплат (с учетом восстановленных кассовых выплат), в том числе:** | тыс. руб. | **81 014,4** | **90 884,6** |
| | в разрезе выплат | | | |
| | ***Собственные доходы учреждения:*** | | **11 020,0** | **12 912,6** |
| | Заработная плата (КВР 111) | | 4 070,0 | 5 011,3 |
| | Прочие выплаты (КВР 112) | | 200,0 | 150,0 |
| | Начисления на выплату по оплате труда (КВР 119) | | 1 208,0 | 1 492,3 |
| | Услуги связи (КВР 244) | | 6,5 | - |
| | Транспортные услуги (КВР 244) | | 80,0 | 80,0 |
| | Коммунальные услуги (КВР 244,247) | | 922,2 | 1631,2 |
| | Арендная плата за пользование имуществом (КВР 244) | | 16,0 | 66,9 |
| | Работы по содержанию имущества (КВР 244) | | 1 100,8 | 1 619,7 |
| | Прочие услуги (выполнение работ) (КВР 244) | | 1 383,7 | 1 370,3 |
| | Услуги страхования | | - | 16,5 |
| | Пособия по социальной помощи населению (КВР 321) | | 35,1 | 3,9 |
| | Прочие расходы (КВР 244 КОСГУ 228,851,853) | | 89,6 | 200,1 |
| | Увеличение стоимости основных средств (КВР 244) | | 803,3 | 824,8 |

| | | | | |
|---|---|---|---|---|
| | Увеличение стоимости материальных запасов (КВР 244) | | 1104,8 | 445,6 |
| | ***Субсидии на выполнение муниципального задания (в том числе):*** | | **57 273,0** | **59 811,2** |
| | Заработная плата (КВР 111) | | 36 991,2 | 39 304,1 |
| | Прочие выплаты (КВР 112) | | 1,4 | 1,4 |
| | Начисления на выплату по оплате труда (КВР 119) | | 11 095,8 | 11 794,3 |
| | Услуги связи (КВР 244) | | 174,7 | 204,0 |
| | Коммунальные услуги (КВР 244,247) | | 2 349,6 | 2 317,5 |
| | Работы по содержанию имущества (КВР 244) | | 1 887,3 | 2 317,8 |
| | Прочие услуги (выполнение работ) (КВР 244 КОСГУ 226,227) | | 2 249,3 | 2 031,3 |
| | Услуги страхования | | - | 11,7 |
| | Пособия по социальной помощи (КВР 321) | | 378,4 | 450,6 |
| | Прочие расходы (КВР 851,852) | | 1 244,4 | 747,2 |
| | Увеличение стоимости основных средств (КВР 244) | | 666,0 | 400,0 |
| | Увеличение стоимости материальных запасов (КВР 244) | | 234,9 | 231,3 |
| | ***Субсидии на иные цели (в том числе):*** | | **12 640,8** | **18 160,9** |
| | Заработная плата (КВР 111) | | 5 850,0 | 7 281,1 |
| | Начисления на выплату по оплате труда (КВР 119) | | 1 699,7 | 2 195,6 |
| | Работы по содержанию имущества (КВР 244) | | 169,5 | - |
| | Прочие услуги (выполнение работ) (КВР 244) | | 16,5 | 7 331,0 |
| | Пособия по социальной помощи населению (КВР 321,323,112) | | 4 843,8 | 1 292,0 |
| | Прочие расходы (КОСГУ 851) | | 18,5 | - |
| | Прочие расходы (КВР 350, КВР 244, КВР 243)) | | 0,0 | 61,1 |
| | Увеличение стоимости материальных запасов (КВР 244) | | 42,8 | - |
| 4 | **Суммы кассовых выплат (с учетом восстановленных кассовых выплат), в том числе:** | тыс. руб. | **71 298,0** | **81 097,8** |
| | в разрезе выплат | | | |
| | ***Собственные доходы учреждения:*** | | **5 784,4** | **6 790,8** |
| | Заработная плата (КВР 111) | | 2 684,7 | 2 419,1 |
| | Прочие выплаты (КВР 112) | | 12,2 | 36,2 |
| | Начисления на выплату по оплате труда (КВР 119) | | 824,4 | 726,3 |
| | Услуги связи (КВР 244) | | 0,0 | 0,0 |
| | Транспортные услуги (КВР 244) | | 0,0 | 23,2 |
| | Коммунальные услуги (КВР 244,247) | | 654,7 | 1 155,9 |
| | Арендная плата за пользование имуществом (КВР 244) | | 0,0 | 2,0 |
| | Работы по содержанию имущества (КВР 244) | | 48,1 | 193,2 |
| | Прочие услуги (выполнение работ) (КВР 244) | | 711,8 | 1 128,5 |
| | Пособия по социальной помощи населению (КВР 321) | | 0,1 | 3,7 |
| | Прочие расходы (КВР 244 КОСГУ 228,851,853) | | 69,6 | 200,1 |
| | Увеличение стоимости основных средств (КВР 244) | | 367,0 | 457,9 |
| | Увеличение стоимости материальных запасов (КВР 244) | | 411,8 | 444,7 |
| | ***Субсидии на выполнение муниципального задания (в том числе):*** | | **55 948,5** | **58 788,8** |
| | Заработная плата (КВР 111) | | 36 457,3 | 38 702,1 |
| | Прочие выплаты (КВР 112) | | 0,7 | 0,1 |
| | Начисления на выплату по оплате труда (КВР 119) | | 10 872,7 | 11 690,0 |
| | Услуги связи (КВР 244) | | 162,2 | 180,2 |
| | Коммунальные услуги (КВР 244) | | 2 333,5 | 2 128,6 |
| | Работы по содержанию имущества (КВР 244) | | 1 887,3 | 2 317,8 |
| | Прочие услуги (выполнение работ) (КВР 244 КОСГУ 226,227) | | 2 245,3 | 2 043,0 |
| | Пособия по социальной помощи населению (КВР 321) | | 378,4 | 389,8 |
| | Прочие расходы (КВР 851,852) | | 711,3 | 747,2 |
| | Увеличение стоимости основных средств (КВР 244) | | 666,0 | 399,9 |
| | Увеличение стоимости материальных запасов (КВР 244) | | 233,8 | 190,1 |
| | ***Субсидии на иные цели (в том числе):*** | | **9565,1** | **15 518,2** |
| | Заработная плата (КВР 111) | | 3 985,8 | 6 907,6 |
| | Начисления на выплату по оплате труда (КВР 119) | | 1 130,3 | 2 146,9 |

| | | | | |
|---|---|---|---|---|
| | Работы по содержанию имущества (КВР 244) | | 169,5 | - |
| | Прочие услуги (выполнение работ) (КВР 244) | | 16,5 | 5 178,3 |
| | Пособия по социальной помощи населению (КВР 321,323,112) | | 4 220,7 | 1 245,4 |
| | Прочие расходы (КВР 350,244,243) | | 0,0 | 40,0 |
| | Прочие расходы (КВР 851) | | 18,5 | - |
| | Увеличение стоимости материальных запасов (КВР 244) | | 23,8 | - |

2.10. Информация о показателях кассового исполнения бюджетной сметы учреждения и показателях доведенных учреждению лимитов бюджетных обязательств[12]:

| № | Наименование расходов | Ед. изм. | КБК | Утверждено лимитов бюджетных обязательств | Кассовый расход | % исполнения |
|---|---|---|---|---|---|---|
| 1 | 2 | 3 | 4 | 5 | 6 | 7 |
| | | | | | | |
| | | | | | | |

2.11. Информация об общей сумме прибыли муниципального автономного учреждения после налогообложения в отчетном периоде[4]:

| № | Наименование показателей | Ед. изм. | 2020 год | | 2021 год | |
|---|---|---|---|---|---|---|
| | | | план | факт | план | факт |
| 1 | 2 | 3 | 4 | 5 | 6 | 7 |
| 1 | Общая сумма прибыли муниципального автономного учреждения после налогообложения в отчетном периоде, всего, в том числе: | тыс. руб. | 0,00 | 0,00 | 0,00 | 0,00 |
| 1.1 | сумма прибыли после налогообложения, образовавшаяся в связи с оказанием муниципальным автономным учреждением частично платных услуг (работ) | тыс. руб. | | | | |
| 1.2 | сумма прибыли после налогообложения, образовавшаяся в связи с оказанием муниципальным автономным учреждением платных услуг (работ) | тыс. руб. | 0,00 | 0,00 | 0,00 | 0,00 |

### 3. Об использовании имущества, закрепленного за муниципальным учреждением

3.1. Информация об общей стоимости недвижимого и движимого имущества муниципального учреждения:

3.1.1. муниципального автономного учреждения, муниципального бюджетного учреждения:

| № | Наименование показателей | Ед. изм. | Год 2020 | | Год 2021 | |
|---|---|---|---|---|---|---|
| | | | на начало отчетного периода | на конец отчетного периода | на начало отчетного периода | на конец отчетного периода |
| 1 | 2 | 3 | 4 | 5 | 6 | 7 |
| 1 | Общая балансовая стоимость имущества муниципального учреждения, в том числе: | тыс. руб. | 92365,51 | 94884,8 | 108094,6 | 112238,2 |
| 1.1 | приобретенного муниципальным учреждением за счет средств, выделенных учредителем, в том числе: | тыс. руб. | 90139,83 | 91698,7 | 104793,5 | 109577,9 |
| 1.1.1 | недвижимого имущества | тыс. руб. | 62761,23 | 62761,2 | 75731,2 | 75731,2 |
| 1.2 | приобретенного муниципальным учреждением за счет доходов, полученных от платных услуг и иной приносящей доход деятельности, в том числе: | тыс. руб. | 2225,7 | 3186,1 | 3301,1 | 2660,3 |
| 1.2.1 | недвижимого имущества | тыс. руб. | - | - | - | - |
| 2 | Общая балансовая стоимость имущества, закрепленного за муниципальным учреждением на праве оперативного управления, в том числе: | тыс. руб. | 48976,06 | 50721,4 | 51548,1 | 53914,7 |

| 1 | 2 | 3 | 4 | 5 | 6 | 7 |
|---|---|---|---|---|---|---|
| 2.1 | недвижимого имущества, всего, из него: | тыс. руб. | 20969,20 | 20969,2 | 20969,2 | 20969,2 |
| 2.1.1 | переданного в аренду | тыс. руб. | 1177,06 | 1177,06 | 1177,06 | 1177,06 |
| 2.1.2 | переданного в безвозмездное пользование | тыс. руб. | 91,84 | 91,84 | 91,84 | 91,84 |
| 2.2 | движимого имущества, всего | тыс. руб. | 28006,83 | 29752,2 | 30578,9 | 32945,5 |
| 2.3 | особо ценного движимого имущества, всего, из него: | тыс. руб. | 23656,58 | 25216,5 | 26364,1 | 28673,4 |
| 2.3.1 | переданного в аренду | тыс. руб. | 965,21 | 965,2 | 965,2 | 965,2 |
| 2.3.2 | переданного в безвозмездное пользование | тыс. руб. | - | - | - | - |
| 2.4 | иного движимого имущества, всего, из него: | тыс. руб. | 4350,25 | 4350,2 | 4214,8 | 4272,1 |
| 2.4.1 | переданного в аренду | тыс. руб. | 181,17 | 181,17 | 181,17 | 181,17 |
| 2.4.2 | переданного в безвозмездное пользование | тыс. руб. | 70,11 | 70,11 | 70,11 | 70,11 |
| 3 | Общая остаточная стоимость имущества муниципального учреждения, в том числе: | тыс. руб. | 45125,97 | 44872,3 | 56538,1 | 55919,1 |
| 3.1 | приобретенного муниципальным учреждением за счет средств, выделенных учредителем, в том числе: | тыс. руб. | 44658,84 | 44104,5 | 55895,0 | 55731,8 |
| 3.1.1 | недвижимого имущества | тыс. руб. | 41891,71 | 41887,3 | 54852,7 | 54847,4 |
| 3.2 | приобретенного муниципальным учреждением за счет доходов, полученных от платных услуг и иной приносящей доход деятельности, в том числе: | тыс. руб. | 467,13 | 767,8 | 643,1 | 187,3 |
| 3.2.1 | недвижимого имущества | тыс. руб. | - | - | - | - |
| 4 | Общая остаточная стоимость имущества, закрепленного за муниципальным учреждением на праве оперативного управления, в том числе: | тыс. руб. | 2038,12 | 1571,4 | 1510,9 | 1061,1 |
| 4.1 | недвижимого имущества, всего, из него: | тыс. руб. | 99,71 | 95,4 | 90,3 | 85,4 |
| 4.1.1 | переданного в аренду | тыс. руб. | - | - | - | - |
| 4.1.2 | переданного в безвозмездное пользование | тыс. руб. | - | - | - | - |
| 4.2 | движимого имущества, всего | тыс. руб. | 1938,41 | 1476,0 | 1420,6 | 975,7 |
| 4.3 | особо ценного движимого имущества, всего, из него: | тыс. руб. | 1837,68 | 1410,3 | 1367,5 | 934,3 |
| 4.3.1 | переданного в аренду | тыс. руб. | - | - | - | - |
| 4.3.2 | переданного в безвозмездное пользование | тыс. руб. | - | - | - | - |
| 4.4 | иного движимого имущества, всего, из него: | тыс. руб. | 100,73 | 65,7 | 53,1 | 41,4 |
| 4.4.1 | переданного в аренду | тыс. руб. | | - | - | - |
| 4.4.2 | переданного в безвозмездное пользование | тыс. руб. | - | - | - | - |

3.1.2. муниципального казенного учреждения:

| № | Наименование показателей | Ед. изм. | Год 2020 | | Год 2021 | |
|---|---|---|---|---|---|---|
| | | | на начало отчетного периода | на конец отчетного периода | на начало отчетного периода | на конец отчетного периода |
| 1 | 2 | 3 | 4 | 5 | 6 | 7 |
| 1 | Общая балансовая стоимость имущества, закрепленного за муниципальным казенным учреждением на праве оперативного управления, в том числе: | тыс. руб. | - | - | - | - |
| 1.1 | недвижимого имущества, всего, из него: | тыс. руб. | - | - | - | - |
| 1.1.1 | переданного в аренду | тыс. руб. | - | - | - | - |
| 1.1.2 | переданного в безвозмездное пользование | тыс. руб. | - | - | - | - |
| 1.2 | движимого имущества, всего, из него: | тыс. руб. | - | - | - | - |
| 1.2.1 | переданного в аренду | тыс. руб. | - | - | - | - |
| 1.2.2 | переданного в безвозмездное пользование | тыс. руб. | - | - | - | - |
| 2 | Общая остаточная стоимость имущества, закрепленного за муниципальным казенным учреждением на праве оперативного управления, в том числе: | тыс. руб. | - | - | - | - |
| 2.1 | недвижимого имущества, всего, из него: | тыс. руб. | - | - | - | - |
| 2.1.1 | переданного в аренду | тыс. руб. | - | - | - | - |
| 2.1.2 | переданного в безвозмездное пользование | тыс. руб. | - | - | - | - |

| 1 | 2 | 3 | 4 | 5 | 6 | 7 |
|---|---|---|---|---|---|---|
| 2.2 | движимого имущества, всего, из него: | тыс. руб. | - | - | - | - |
| 2.2.1 | переданного в аренду | тыс. руб. | - | - | - | - |
| 2.2.2 | переданного в безвозмездное пользование | тыс. руб. | - | - | - | - |

3.2. Информация об использовании имущества, закрепленного за муниципальным учреждением:

| № | Наименование показателей | Ед. изм. | Год 2020 | | Год 2021 | |
|---|---|---|---|---|---|---|
| | | | на начало отчетного периода | на конец отчетного периода | на начало отчетного периода | на конец отчетного периода |
| 1 | 2 | 3 | 4 | 5 | 6 | 7 |
| 1 | Количество объектов недвижимого имущества, закрепленного за муниципальным учреждением на праве оперативного управления, из них: | ед. | 19 | 19 | 19 | 19 |
| 1.1 | зданий, строений, сооружений (здание-1), (встроенное нежилое помещение-1) | ед. | 2 | 2 | 2 | 2 |
| 1.2 | иных объектов (замощений, заборов и других), в том числе:( ограждение-9), (ворота-6),(замощения-1),(гараж-1) | ед. | 17 | 17 | 17 | 17 |
| 1.3 | количество неиспользованных объектов недвижимого имущества, из них: | ед. | - | - | - | - |
| 1.3.1 | зданий, строений, сооружений | ед. | - | - | - | - |
| 1.3.2 | иных объектов (замощений, заборов и других) | ед. | - | - | - | - |
| 2 | Количество объектов особо ценного движимого имущества, закрепленного за муниципальным учреждением на праве оперативного управления[11], в том числе: | ед. | 33656 | 35809 | 38848 | 40774 |
| | количество неиспользованных объектов особо ценного движимого имущества | ед. | - | - | - | - |
| 3 | Общая площадь объектов недвижимого имущества, закрепленного за муниципальным учреждением на праве оперативного управления, из них: | кв. м | 10523,34 | 10523,34 | 10523,34 | 10523,34 |
| 3.1 | зданий, строений, сооружений, в том числе: (здание-6342,5),( встроен.нежилое помещение-71,3) | кв. м | 6413,8 | 6413,8 | 6413,8 | 6413,8 |
| 3.1.1 | переданного в аренду[13] | кв. м | 379,4 | 379,4 | 379,4 | 379,4 |
| 3.1.2 | переданного в безвозмездное пользование[13] | кв. м | 29,6 | 29,6 | 29,6 | 29,6 |
| 3.2 | иных объектов (замощений, заборов и других) (ограждения (9)-346,79),(замощения (1)-3691,7),(ворота (6)-60,5),(гараж-10,55) | кв. м | 4109,54 | 4109,54 | 4109,54 | 4109,54 |
| 4 | Общая площадь неиспользуемого недвижимого имущества, закрепленного за муниципальным учреждением на праве оперативного управления, в том числе: | кв. м | - | - | - | - |
| 4.1 | переданного в аренду[13] | кв. м | - | - | - | - |
| 4.2 | переданного в безвозмездное пользование[13] | кв. м | - | - | - | - |
| 5 | Объем средств, полученных от сдачи в аренду в установленном порядке имущества, закрепленного за муниципальным учреждением на праве оперативного управления | тыс. руб. | - | 396,7 | - | 664,1 |

Руководитель муниципального
автономного учреждения Червонных А.В.

_____ _____
(подпись) (расшифровка подписи)

Руководитель
финансово-экономической службы муниципального
бюджетного учреждения, муниципального
казенного учреждения (или иное уполномоченное
лицо)[14] _____ _____
(подпись) (расшифровка подписи)

Исполнитель (лицо, ответственное
за составление отчета) Грачев Д.А.

_____ _____
(подпись) (расшифровка подписи)

СОГЛАСОВАН

_____
(начальник департамента
имущественных отношений
администрации города Перми)

СОГЛАСОВАН[15]

_____
(руководитель муниципального
казенного учреждения,
осуществляющего функции
по ведению бухгалтерского учета)

СОГЛАСОВАН[16]

_____
(руководитель функционального (территориального)
органа администрации города Перми,
осуществляющего функции и полномочия учредителя)

Отчет о результатах деятельности
муниципального учреждения города Перми
_____ за период
(наименование учреждения)
с _____ по _____,
опубликованный ранее в печатном средстве
массовой информации «Официальный
бюллетень органов местного самоуправления
муниципального образования город Пермь»
от _____ № _____ на официальном сайте
муниципального образования город Пермь
в информационно-телекоммуникационной
сети Интернет, считать недействительным[17]

---

[1] Отчет о результатах деятельности муниципального автономного учреждения утверждается руководителем функционального (территориального) органа администрации города Перми, осуществляющего функции и полномочия учредителя муниципального автономного учреждения города Перми. Отчет о результатах деятельности муниципального бюджетного учреждения, муниципального казенного учреждения утверждается руководителем соответствующего учреждения.

[2] Год, предшествующий отчетному году.

[3] Отчетный год.

[4] Заполняется муниципальным автономным учреждением, муниципальным бюджетным учреждением, муниципальным казенным учреждением, в отношении которого органом, осуществляющим функции и полномочия учредителя, принято решение о формировании им муниципального задания на оказание услуг (выполнение работ).

[5] Для муниципальных казенных учреждений – установленная численность учреждения, для муниципальных автономных учреждений, муниципальных бюджетных учреждений – численность в соответствии с утвержденным штатным расписанием учреждения. В случае изменения установленной численности учреждения указываются причины, приведшие к их изменению на конец отчетного периода.

[6] Указывается уровень профессионального образования и стаж работы сотрудников.

[7] Категории (группы) работников указываются в соответствии с отраслевым Положением о системе оплаты труда работников муниципальных учреждений, утвержденным постановлением администрации города Перми.

[8] Заполняется муниципальным автономным учреждением.

[9] Заполняется муниципальным автономным учреждением. Отчет по муниципальным программам, ведомственным целевым программам представляется в рамках деятельности, осуществленной учреждением.

[10] Заполняется муниципальным казенным учреждением, муниципальным автономным и бюджетным учреждением в разрезе поступлений (выплат), предусмотренных планом финансово-хозяйственной деятельности учреждения.

[11] Заполняется муниципальным автономным учреждением, муниципальным бюджетным учреждением.

[12] Заполняется муниципальным казенным учреждением.

[13] Указываются площади недвижимого имущества, переданного в аренду, безвозмездное пользование по всем договорам, заключенным в течение отчетного периода.

[14] Подписывается руководителем финансово-экономической службы муниципального бюджетного учреждения, муниципального казенного учреждения в случае если ведение бухгалтерского учета не передано муниципальному казенному учреждению, осуществляющему функции по ведению бухгалтерского учета (не централизовано).

[15] Согласовывается руководителем муниципального казенного учреждения, осуществляющего функции по ведению бухгалтерского учета, в случае если ведение бухгалтерского учета передано муниципальному казенному учреждению, осуществляющему функции по ведению бухгалтерского учета (централизовано).

[16] Применяется для муниципального бюджетного учреждения, муниципального казенного учреждения.

[17] Информация об отмене опубликованного ранее Отчета указывается учреждением в случае обнаружения неточностей и ошибок в Отчете и внесения изменений в опубликованный ранее Отчет.

УТВЕРЖДЕН

_____

Заместитель начальника департамента
по управлению муниципальными ресурсами
О.Ю.Желтова

**Отчет**
**о результатах деятельности муниципального учреждения города Перми**
**и об использовании закрепленного за ним муниципального имущества**
**Муниципального автономного общеобразовательного учреждения**
**«Средняя общеобразовательная школа №96» г. Перми**
**(наименование учреждения)**
**за период с 01.01.2021 по 31.12.2021**
**(по состоянию на 01 января 2021года, следующего за отчетным годом)**

## 1. Общие сведения об учреждении

1.1. Сведения об учреждении:

| | |
|---|---|
| Полное наименование | Муниципальное автономное общеобразовательное учреждение «Средняя общеобразовательная школа № 96» г. Перми |
| Сокращенное наименование | МАОУ «СОШ № 96» г. Перми |
| Юридический адрес | 614010,Россия,Пермский край, г. Пермь, ул. Клары Цеткин,10 |
| Фактический адрес | 614010,Россия,Пермский край, г. Пермь, ул. Клары Цеткин, д.10 |
| Телефон/факс/электронная почта | (342)2813861,SC96perm@mail.ru |
| Ф.И.О. руководителя, телефон | Синица Ирина Павловна<br>(342) 281-36-45 |
| Документ, подтверждающий государственную регистрацию некоммерческой организации (номер, дата выдачи) | Серия 59№004379273 14 декабря 2011 Срок действия - бессрочно. |
| Лицензия (номер, дата выдачи, срок действия) | Серия 59Л01 №0002720 от30 декабря 2015 г. Срок действия бессрочно. |
| Свидетельство об аккредитации (номер, дата выдачи, срок действия) | Серия АА 077839 №1119, 09 января 2002 г., Срок действия - бессрочно |

1.2. Виды деятельности, осуществляемые учреждением:

| № | Виды деятельности учреждения | Основание (перечень разрешительных документов, на основании которых учреждение осуществляет деятельность, с указанием номеров, даты выдачи и срока действия) | |
|---|---|---|---|
| | | год 2020 | Год 2021 |
| 1 | 2 | 3 | 4 |
| 1 | Основные виды деятельности: Реализация образовательных программ начального общего образования, основного общего образования и среднего общего образования, в том числе:<br>-Программ общего образования по индивидуальным учебным планам на уровне среднего образования;<br>-Адаптированных программ образования для детей с ограниченными возможностями здоровья, а для детей - инвалидов также в соответствии с индивидуальной программой реабилитации детей инвалидов.<br>-Образовательных программ основного общего образования и среднего общего образования, обеспечивающих изучение предметов на профильном уровне. | Устав, утвержденный распоряжением начальника департамента образования от 29.10.2018 №СЭД-059-08-01-26-245<br>Лицензия серия А 247128 от 12.2007 года<br>Срок действия по 13 февраля 2012 г<br>Лицензия серия 59Л01 № 0002720 от<br>30 декабря 2015г<br>Срок действия -бессрочно.<br>Свидетельство об аккредитации Серия АА 077839 №1119,от 09 января 2002г.,<br>Срок действия - бессрочно | Устав, утвержденный распоряжением начальника департамента образования от 29.10.2018 №СЭД-059-08-01-26-245<br>Лицензия серия А 247128 от 12.2007 года<br>Срок действия по 13 февраля 2012 г<br>Лицензия серия 59Л01 № 0002720 от<br>30 декабря 2015г<br>Срок действия -бессрочно.<br>Свидетельство об аккредитации Серия АА 077839 №1119,от 09 января 2002г.,<br>Срок действия - бессрочно |

| | | | |
|---|---|---|---|
| 2 | Виды деятельности, не являющиеся основными:<br>Проведение мероприятий в сфере образования;<br>Организация отдыха детей в лагере досуга и отдыха;<br>Реализация дополнительных общеразвивающих программ художественно-эстетической, физкультурно-спортивной, социально-педагогической и иной направленности.<br>Осуществление приносящей доход деятельности;<br>Оказание платных образовательных услуг по направлениям согласно Положению об оказании платных образовательных услуг и ежегодно утвержденным перечнем;<br>Сдача в аренду имущества, закрепленного за Учреждением на праве оперативного управления, а также имущества, приобретенного за счет ведения самостоятельной финансово-хозяйственной деятельности, в порядке, установленном действующим законодательством РФ и нормативно-правовыми актами органов местного самоуправления города Перми;<br>Организация отдыха детей в лагере досуга и отдыха на территории Учреждения сверх муниципального задания. | Устав, утвержденный распоряжением начальника департамента образования от 29.10.2018 №СЭД-059-08-01 -26-245 Лицензия серия А 247128 от 12.2007 года Срок действия по 13 февраля 2012 г<br>Лицензия серия 59Л01 № 0002720<br>От 30 декабря 2015г<br>Срок действия -бессрочно.<br>Свидетельство об аккредитации Серия АА 077839 №1119,от 09 января 2002г., Срок действия - бессрочно | Устав, утвержденный распоряжением начальника департамента образования от 29.10.2018 №СЭД-059-08-01 -26-245 Лицензия серия А 247128 от 12.2007 года Срок действия по 13 февраля 2012 г<br>Лицензия серия 59Л01 № 0002720<br>От 30 декабря 2015г<br>Срок действия -бессрочно.<br>Свидетельство об аккредитации Серия АА 077839 №1119,от 09 января 2002г., Срок действия - бессрочно |

1.3. Функции, осуществляемые учреждением:

| № | Наименование функций | Количество штатных единиц, шт. | | Доля бюджета учреждения, расходующаяся на осуществление функций, % | |
|---|---|---|---|---|---|
| | | Год 2020 | Год 2021 | год 2020 | год 2021 |
| 1 | 2 | 3 | 4 | 5 | 6 |
| 1 | Профильные функции | 46,17 | 48,94 | 90,2 | 90,7 |
| 2 | Непрофильные функции | 5,0 | 5,0 | 9,8 | 9,3 |

1.4. Перечень услуг (работ), оказываемых учреждением[4]:

| № | Наименование услуги (работы) | Год 2020 | Год 2021 | Категория потребителей |
|---|---|---|---|---|
| 1 | 2 | 3 | 4 | 5 |
| 1 | Муниципальные услуги (работы), оказываемые потребителям в соответствии с муниципальным заданием | | | |
| | 1. Реализация основных общеобразовательных программ начального общего образования | 348 | 348 | физические лица |
| | 2. Реализация основных общеобразовательных программ основного общего образования | 258 | 288 | |
| | 3. Реализация основных общеобразовательных программ среднего общего образования | 42 | 39 | |
| | 4. Организация отдыха детей и молодежи | 55 | 110 | |
| 2 2 | Услуги (работы), оказываемые потребителям за плату: | 306 | 269 | |
| | Социально-педагогические услуги | 0 | 1 | Учащиеся общеобразовательного учреждения |

| | | | | |
|---|---|---|---|---|
| | Естественнонаучное образование | 264 | 235 | Учащиеся общеобразовательного учреждения |
| | Подготовка детей к школе | 37 | 25 | Учащиеся общеобразовательного учреждения |
| | Занятия спортивными единоборствами ушу | 5 | 8 | Учащиеся общеобразовательного учреждения |

1.5. Информация об установленной и фактической численности работников учреждения:

| № | Наименование показателей | Ед. изм. | Год 2020 | | Год 2021 | |
|---|---|---|---|---|---|---|
| | | | на начало отчетного периода | на конец отчетного периода | на начало отчетного периода | на конец отчетного периода |
| 1 | 2 | 3 | 4 | 5 | 6 | 7 |
| 1 | Установленная численность учреждения[5] | штук | 53,24 | 51,17 | 51,17 | 53,94 |
| 2 | Фактическая численность | штук | 53,24 | 51,17 | 51,17 | 49 |
| 2.1 | Количественный состав | человек | 40 | 39 | 39 | 48 |
| 2.2 | Квалификация сотрудников[6] | | Высшее образование и стаж работы:<br>До 3-х лет-6<br>С 3 до 8 лет-4<br>С 8 до 14 лет-1<br>С 14 до 20 лет-2<br>Более 20 лет-17 | Высшее образование и стаж работы:<br>До 3-х лет-6<br>С 3 до 8 лет-5<br>С 8 до 14 лет-1<br>С 14 до 20 лет-2<br>Более 20 лет-15 | Высшее образование и стаж работы:<br>До 3-х лет-6<br>С 3 до 8 лет-5<br>С 8 до 14 лет-1<br>С 14 до 20 лет-2<br>Более 20 лет-15 | Высшее образование и стаж работы:<br>До 3-х лет-4<br>С 3 до 8 лет-4<br>С 8 до 14 лет-2<br>С 14 до 20 лет-3<br>Более 20 лет-14 |
| | | | Среднеспециальное образование и стаж работы:<br>До 3-х лет-1<br>С 3 до 8 лет-0<br>С 8 до 14 лет-0<br>С 14 до 20 лет –2<br>Более 20 лет-6 | Среднеспециальное образование и стаж работы:<br>До 3-х лет-2<br>С 3 до 8 лет-0<br>С 8 до 14 лет-0<br>С 14 до 20 лет –2<br>Более 20 лет-6 | Среднеспециальное образование и стаж работы:<br>До 3-х лет-1<br>С 3 до 8 лет-0<br>С 8 до 14 лет-0<br>С 14 до 20 лет –2<br>Более 20 лет-6 | Среднеспециальное образование и стаж работы:<br>До 3-х лет-2<br>С 3 до 8 лет-0<br>С 8 до 14 лет-0<br>С 14 до 20 лет –2<br>Более 20 лет-6 |
| | | | Среднее образование и стаж работы:<br>До 3-х лет-1<br>С 3 до – лет-0<br>С 8 до 14 лет-0<br>С 14 до 20 лет-1<br>Более 20 лет - 0 | Среднее образование и стаж работы:<br>До 3-х лет-2<br>С 3 до – лет-0<br>С 8 до 14 лет-0<br>С 14 до 20 лет-0<br>Более 20 лет - 0 | Среднее образование и стаж работы:<br>До 3-х лет-2<br>С 3 до – лет-0<br>С 8 до 14 лет-0<br>С 14 до 20 лет-0<br>Более 20 лет - 0 | Среднее образование и стаж работы:<br>До 3-х лет-1<br>С 3 до –8 лет-0<br>С 8 до 14 лет-0<br>С 14 до 20 лет-1<br>Более 20 лет - 8 |
| | | | Без образования и стажа работы:<br>До3-х лет-0<br>С 3до 8 лет-0<br>С 8 до 14 лет-0<br>С 14 до 20 лет-0<br>Более 20 лет-0 | Без образования и стажа работы:<br>До3-х лет-0<br>С 3до 8 лет-0<br>С 8 до 14 лет-0<br>С 14 до 20 лет-0<br>Более 20 лет-0 | Без образования и стажа работы:<br>До3-х лет-0<br>С 3до 8 лет-0<br>С 8 до 14 лет-0<br>С 14 до 20 лет-0<br>Более 20 лет-0 | Без образования и стажа работы:<br>До3-х лет-0<br>С 3до 8 лет-0<br>С 8 до 14 лет-1<br>С 14 до 20 лет-0<br>Более 20 лет-0 |

1.6. Информация о среднегодовой численности и средней заработной плате работников учреждения:

| № | Наименование показателей | Ед. изм. | Год2020 | Год2021 |
|---|---|---|---|---|
| 1 | 2 | 3 | 4 | 5 |
| 1 | Среднегодовая численность работников учреждения, в том числе[7]: | человек | 35,6 | 32,8 |
| 1.1.1 | Работники учреждения, непосредственно осуществляющие учебный (воспитательный, образовательный) процесс (в учреждениях, реализующих программы общего образования, дошкольных образовательных учреждениях, учреждениях дополнительного образования детей) | человек | 28,5 | 26,4 |
| 1.1.2 | Педагогические работники, кроме работников, непосредственно осуществляющих учебный (воспитательно-образовательный) процесс | человек | 3,5 | 3,4 |
| | руководитель | человек | 1 | 1 |
| | заместители руководителя | человек | 1,3 | 1 |
| | Административный персонал | человек | 1,3 | 1 |
| | Рабочие | человек | 0,0 | 0,0 |
| 2 | Средняя заработная плата работников учреждения, в том числе[7]: | руб. | 34876,64 | 46284,55 |
| 2.1.1 | Работники учреждения, непосредственно осуществляющие учебный (воспитательный, образовательный) процесс (в учреждениях, реализующих программы общего образования, дошкольных образовательных учреждениях, учреждениях дополнительного образования детей) | Руб. | 33255,85 | 45535,00 |
| 2.1.2 | Педагогические работники, кроме работников, непосредственно осуществляющих учебный (воспитательно-образовательный) процесс | Руб. | 28614,29 | 34105,4 |
| | руководитель | руб. | 61408,3 | 88841,7 |
| | заместители руководителя | руб. | 57089,1 | 62891,7 |
| | Административный персонал | руб. | 30653,8 | 25358,3 |
| | Рабочие | | 0 | |

1.7. Информация об осуществлении муниципальным автономным учреждением деятельности, связанной с выполнением работ или оказанием услуг в соответствии с обязательствами перед страховщиком по обязательному социальному страхованию, и об объеме финансового обеспечения данной деятельности[8]:

| № | Наименование услуги (работы) | Объем услуг (работ), ед. изм. | | Объем финансового обеспечения, тыс. руб. | |
|---|---|---|---|---|---|
| | | год 2020 | год 2021 | год 2020 | Год2021 |
| 1 | 2 | 3 | 4 | 5 | 6 |
| | нет | - | - | - | - |
| | | | | | |

1.8. Информация об объеме финансового обеспечения муниципального автономного учреждения в рамках муниципальных программ, ведомственных целевых программ, утвержденных в установленном порядке[9]:

| № | Наименование муниципальных программ, ведомственных целевых программ с указанием правового акта об их утверждении (в разрезе каждой программы) | Объем финансового обеспечения, тыс. руб. | |
|---|---|---|---|
| | | Год2020 | Год2021 |
| 1 | 2 | 3 | 4 |
| 1.8 | Постановлением администрации города Перми от 19.10.2017 № 899 «Об утверждении муниципальной программы «Профилактика правонарушений в городе Перми» | 22,0 | - |
| | Постановление администрации города Перми от 18.10.2018 N 764 «Об утверждении муниципальной программы «Социальная поддержка и обеспечение семейного благополучия населения города Перми» | 130,8 | 351,9 |
| | Постановление администрации города Перми от 19.10.2018 N 792 «Об утверждении муниципальной программы «Доступное и качественное образование» | 27658,4 | 34624,7 |

1.9. Состав наблюдательного совета учреждения[8]:

| № | Фамилия, имя, отчество | Должность | Правовой акт о назначении членов наблюдательного совета (вид, дата, №, наименование) | Срок полномочий |
|---|---|---|---|---|
| 1 | 2 | 3 | 4 | 5 |
| | Бруев Сергей Николаевич | Председатель наблюдательного совета представитель общественности | Приказ начальника Департамента образования от 04.07.2017г №СЭД-059-08-01-09-890 | 04.05.2022г. |
| | Ермолаева Наталья Николаевна | Представитель родительской общественности | Приказ начальника Департамента образования от 04.07.2017г №СЭД-059-08-01-09-890 | 04.05.2022 г |
| | Ерохина Лариса Ивановна | Председатель трудового коллектива | Приказ начальника Департамента образования от 04.07.2017г №СЭД-059-08-01-09-890 | 04.05.2022г. |
| | Попова Ирина Владимировна | Представитель органа местного самоуправления в лице учредителя-департамента образования города Перми | Приказ начальника департамента образования администрации г. Перми от 10.11.2021 г. № 059-08-01-09-1157 | 04.05.2022г. |
| | Пунгина Виктория Евгеньевна | Представитель родительской общественности | Приказ начальника Департамента образования от 04.07.2017г №СЭД-059-08-01-09-890 | 04.05.2022г. |
| | Солдаткина Ольга Ивановна | Представитель органа местного самоуправления в лице департамента имущественных отношений администрации города Перми | Приказ начальника Департамента образования от 04.07.2017г №СЭД-059-08-01-09-890 | 04.05.2022г. |
| | Чупина Светлана Владимировна | Представитель трудового коллектива | Приказ начальника Департамента образования от 26.01.2021г №СЭД-059-08-01-09-65 | 04.05.2022г. |

## 2. Результат деятельности муниципального учреждения

2.1. Изменение балансовой (остаточной) стоимости нефинансовых активов:

| № | Наименование показателей | Ед. изм. | Год 2020 | Год 2021 | Изменение стоимости нефинансовых активов, % |
|---|---|---|---|---|---|
| 1 | 2 | 3 | 4 | 5 | 6 |
| 1 | Балансовая стоимость нефинансовых активов | тыс. руб. | 87026,6 | 90956,4 | 4,5 |
| 2 | Остаточная стоимость нефинансовых активов | тыс. руб. | 55982,7 | 58830,7 | 5,1 |

2.2. Общая сумма выставленных требований в возмещение ущерба по недостачам и хищениям:

| № | Наименование показателей | Ед. изм. | Год 2020 | Год 2021 |
|---|---|---|---|---|
| 1 | 2 | 3 | 4 | 5 |
| 1 | Общая сумма выставленных требований в возмещение ущерба по недостачам и хищениям,<br>в том числе: | тыс. руб. | - | - |
| 1.1 | материальных ценностей | тыс. руб. | - | - |
| 1.2 | денежных средств | тыс. руб. | - | - |
| 1.3 | от порчи материальных ценностей | тыс. руб. | - | - |

2.3. Изменение дебиторской и кредиторской задолженности в разрезе поступлений (выплат)[10]:

| № | Наименование показателей | Ед. изм. | Год 2020 | Год 2021 | Изменение суммы задолженности относительно предыдущего отчетного года, % | Причины образования просроченной кредиторской задолженности, дебиторской задолженности, нереальной к взысканию |
|---|---|---|---|---|---|---|
| 1 | 2 | 3 | 4 | 5 | 6 | 7 |
| 1 | Сумма дебиторской задолженности, в том числе: | тыс. руб. | 352,0 | 67328,3 | 19027,4 | x |
| 1.1 | в разрезе поступлений | | 177,3 | 67211,0 | 37808,1 | x |
| | Расчеты по доходам от оказания платных работ, услуг | | 177,1 | 47316,1 | 26617,2 | |
| | Расчеты по поступлениям текущего характера бюджетным и ав-тономным учреждениям от сектора государственного управления | | 0,0 | 19894,5 | 100,0 | |
| | Расчеты по доходам от собственности (аренда имущества) | | 0,0 | 0,0 | - | |
| | Расчеты по условным арендным платежам | | - | 0,3 | 100,0 | |
| | Расчеты по заработной плате | | 0,2 | - | | |
| 1.2 | в разрезе выплат | | 174,7 | 117,3 | -32,9 | x |
| | Расчеты по авансам по коммунальным услугам | | 28,9 | 22,6 | -21,8 | |
| | Расчеты по авансам по начислениям на выплаты по оплате труда | | - | - | - | |
| | Расчеты по авансам по приобретению основных средств | | - | 0,01 | - | |
| | Расчеты по страховым взносам на обязательное социальное страхование от несчастных случаев на производстве и профессиональных заболеваний | | 11,1 | 0,00 | - 100,0 | |
| | Расчеты по налогу на доходы физических лиц | | - | - | - | |
| | Расчеты по страховым взносам на обязательное пенсионное страхование на выплату страховой части трудовой пенсии | | 13,1 | - | - | |
| | Расчеты по страховым взносам на обязательное социальное страхование на случай временной нетрудоспособности и в связи с материнством | | 121,6 | 94,7 | -22,1 | |

| 1 | 2 | 3 | 4 | 5 | 6 | 7 |
|---|---|---|---|---|---|---|
| 2 | Нереальная к взысканию дебиторская задолженность | тыс. руб. | - | - | - | |
| 3 | Сумма кредиторской задолженности, в том числе: | тыс. руб. | 879,8 | 2616,6 | 197,4 | x |
| | Расчеты по доходам от операционной аренды | тыс. руб | 50,6 | 133,8 | 164,4 | |
| | Расчеты по доходам от оказания платных работ, услуг | | 220,7 | 357,8 | 62,1 | |
| | Расчеты по условным арендным платежам | | 7,1 | 7,1 | - | |
| | в разрезе выплат | | | | | x |
| | Расчеты по удержаниям из выплат по оплате труда | | 1,3 | - | | |
| | Расчеты по пособиям по социальной помощи населению в натуральной форме | | 18,0 | - | - | |
| | Расчеты по доходам от оказания платных работ, услуг | | 0 | - | - | |
| | Платные услуги | | | | | |
| | Расчеты по пособиям по социальной помощи населению в денежной форме | | - | - | - | |
| | Расчеты по пособиям по социальной помощи населению в натуральной форме | | - | - | - | |
| | Расчеты по прочим платежам в бюджет | | 582,1 | 2052,8 | 252,7 | |
| | Расчеты по страховым взносам на обязательное медицинское страхование в Федеральный ФОМС | | - | - | - | |
| | Расчеты по налогу на доходы физических лиц | | - | - | - | |
| | Расчеты по заработной плате | | - | - | | |
| | Расчеты по платежам из бюджета с финансовым органом | | - | | | |
| | Расчеты по работам, услугам по содержанию имущества | | - | 65,1 | 100,0 | |
| 4 | Просроченная кредиторская задолженность | тыс. руб. | - | - | - | |

2.4. Информация о суммах доходов, полученных учреждением от оказания платных услуг (выполнения работ):

| № | Наименование показателей | Ед. изм. | Год 2020 | | Год 2021 | |
|---|---|---|---|---|---|---|
| | | | план | факт | план | факт |
| 1 | 2 | 3 | 4 | 5 | 6 | 7 |
| 1 | Сумма доходов, полученных от оказания платных услуг (выполнения работ), в том числе: | тыс. руб. | 1126,6 | 1126,6 | 1725,8 | 1407,6 |
| 1.1 | частично платных, из них по видам услуг (работ): | тыс. руб. | - | - | - | - |
| 1.2 | полностью платных, из них по видам услуг (работ): | тыс. руб. | 1126,6 | 1126,6 | 1725,8 | 1407,6 |
| | Социально-педагогические услуги | тыс. руб. | 0,0 | 0,0 | 7,5 | 1,6 |
| | Естественнонаучное образование | тыс. руб. | 734,0 | 734,0 | 1293,6 | 1046,7 |
| | Подготовка детей к школе | тыс. руб. | 332,1 | 332,1 | 305,6 | 302,1 |
| | Занятия спортивными единоборствами ушу | тыс. руб. | 60,5 | 60,5 | 119,1 | 57,3 |
| | Организация отдыха детей в лагере досуга и отдыха 18 дней | тыс. руб. | 0,0 | 0,0 | 0,0 | 0,0 |
| 2 | Сумма доходов, полученных при осуществлении основных видов деятельности сверх муниципального задания, в том числе: | тыс. руб. | | | | |
| | … | | | | | |
| 3 | Сумма доходов, полученных при осуществлении иных видов деятельности, в том числе: | тыс. руб. | | | | |
| | … | | | | | |

2.5. Информация об исполнении муниципального задания учредителя[4]:

| № | Наименование услуги (работы) | Объем услуг (работ), ед. изм. | | | | Объем финансового обеспечения, тыс. руб. | | | | Объем услуг (работ), оказанных сверх муниципального задания, ед. изм. | |
|---|---|---|---|---|---|---|---|---|---|---|---|
| | | план | | факт | | план | | факт | | | |
| | | год 2020 | Год 2021 | год 2020 | Год 2021 | год 2020 | год 2021 | год 2020 | год 2021 | год 2020 | год 2021 |
| 1 | 2 | 3 | 4 | 5 | 6 | 7 | 8 | 9 | 10 | 11 | 12 |
| | 1.Реализация основных общеобразовательных программ начального общего образования | 348 | 348 | 347 | 347 | 9298,8 | 11620,5 | 8606,0 | 10560,1 | | |
| | 2. Реализация основных общеобразовательных программ основного общего образования | 258 | 288 | 258 | 289 | 9250,4 | 10476,5 | 9250,4 | 10476,5 | | 1 |
| | 3. Реализация основных общеобразовательных программ среднего общего образования, | 42 | 39 | 42 | 38 | 1575,3 | 2038,1 | 1575,2 | 2038,1 | | |

| | | | | | | | | | | |
|---|---|---|---|---|---|---|---|---|---|---|
| | 4.Нормативные затраты на содержание муниципального имущества | | | | | 627,4 | 621,8 | 602,2 | 621,8 | | |
| | 5. Затраты на уплату налогов | | | | | 684,9 | 658,8 | 681,2 | 658,8 | | |
| | 6.Организация отдыха детей и молодежи | 55 | 110 | 55 | 110 | 109,7 | 328,5 | 109,7 | 328,5 | | |
| | 7. Обеспечение своевременной выплаты заработной платы работникам в первые рабочие дни 2019, 2020 года с учетом установленных сроков | | | | | 1589,5 | | 1589,5 | | | |

2.6. Информация о ценах (тарифах) на платные услуги (работы), оказываемые потребителям (в динамике в течение отчетного года):

| № | Наименование услуги (работы) | Ед. изм. | Цены (тарифы) на платные услуги (работы), оказываемые потребителям | | | | | | | | | | | | | | | | | | | | | | |
|---|---|---|---|---|---|---|---|---|---|---|---|---|---|---|---|---|---|---|---|---|---|---|---|---|---|
| | | | год 2021 | | | | | | | | | | | | | | | | | | | | | | |
| | | | план | | | | | | | | | | | | факт | | | | | | | | | | |
| | | | январь | февраль | март | апрель | май | июнь | июль | август | сентябрь | октябрь | ноябрь | декабрь | январь | февраль | март | апрель | май | июнь | июль | август | сентябрь | октябрь | ноябрь | декабрь |
| 1 | 2 | 3 | 4 | 5 | 6 | 7 | 8 | 9 | 10 | 11 | 12 | 13 | 14 | 15 | 16 | 17 | 18 | 19 | 20 | 21 | 22 | 23 | 24 | 25 | 26 | 27 |
| 1 | Естественнонаучное образование | Руб. | 500 | 500 | 500 | 500 | 500 | 0 | 0 | 0 | 500 | 500 | 500 | 500 | 500 | 500 | 500 | 500 | 500 | 0 | 0 | 0 | 500 | 500 | 500 | 500 |
| 2 | Подготовка детей к школе | Руб. | 3000 | 3000 | 3000 | 3000 | 0 | 0 | 0 | 0 | 3000 | 3000 | 3000 | 3000 | 3000 | 3000 | 3000 | 3000 | 0 | 0 | 0 | 0 | 3000 | 3000 | 3000 | 3000 |
| 3 | Занятие спортивными единоборствами ушу | Руб. | 2800 | 2800 | 2800 | 2800 | 0 | 0 | 0 | 0 | 2800 | 2800 | 2800 | 2800 | 2800 | 2800 | 2800 | 2800 | 0 | 0 | 0 | 0 | 2800 | 2800 | 2800 | 2800 |
| 4 | Социально-педагогические услуги | Руб. | 1600 | 1600 | 1600 | 1600 | 0 | 0 | 0 | 0 | 1600 | 1600 | 1600 | 1600 | 1600 | 1600 | 1600 | 1600 | 0 | 0 | 0 | 0 | 1600 | 1600 | 1600 | 1600 |

2.7. Информация о результатах оказания услуг (выполнения работ):

| № | Наименование показателей | Ед. изм. | Год 2020 | | Год 2021 | |
|---|---|---|---|---|---|---|
| | | | план | факт | план | факт |
| 1 | 2 | 3 | 4 | 5 | 6 | 7 |
| 1 | Общее количество потребителей, воспользовавшихся услугами (работами) учреждения, в том числе: | ед. | 1009 | 1008 | 1054 | 1053 |
| 1.1 | бесплатными, из них по видам услуг (работ): | ед. | 703 | 702 | 785 | 784 |
| | 1. Реализация основных общеобразовательных программ начального общего образования | ед. | 348 | 347 | 348 | 347 |
| | 2. Реализация основных общеобразовательных программ основного общего образования | ед. | 258 | 258 | 288 | 289 |
| | 3. Реализация основных общеобразовательных программ среднего общего образования | ед. | 42 | 42 | 39 | 38 |
| | 4. Организация отдыха детей и молодежи | ед. | 55 | 55 | 110 | 110 |
| 1.2 | частично платными, из них по видам услуг (работ): | ед. | 0 | 0 | 0 | 0 |
| 1.3 | полностью платными, из них по видам услуг (работ): | ед. | 306 | 306 | 269 | 269 |
| | Социально-педагогические услуги | ед. | 0 | 0 | 1 | 1 |
| | Естественнонаучное образование | ед. | 264 | 264 | 235 | 235 |
| | Подготовка детей к школе | ед. | 37 | 37 | 25 | 25 |
| | Занятия спортивными единоборствами ушу | ед. | 5 | 5 | 8 | 8 |
| | Организация отдыха детей и молодежи | ед. | 0 | 0 | 0 | 0 |
| 2 | Средняя стоимость получения частично платных услуг для потребителей, в том числе по видам услуг (работ)[8]: | руб. | 0,00 | 0,00 | 0,00 | 0,00 |
| 3 | Средняя стоимость получения платных услуг для потребителей, в том числе по видам услуг (работ)[8]: | руб. | 839,87 | 839,87 | 804,9 | 804,9 |
| | Социально-педагогические услуги | руб. | 0,00 | 0,00 | 1600 | 1600 |
| | Естественнонаучное образование | руб. | 500 | 500 | 500 | 500 |
| | Подготовка детей к школе | руб. | 3000 | 3000 | 3000 | 3000 |
| | Занятия спортивными единоборствами ушу | руб. | 2800 | 2800 | 2800 | 2800 |
| | Организация отдыха детей и молодежи | руб. | 0 | 0 | 0 | 0 |

2.8. Информация о жалобах потребителей:

| № | Виды зарегистрированных жалоб | Количество жалоб | | Принятые меры по результатам рассмотрения жалоб |
|---|---|---|---|---|
| | | Год2020 | Год2021 | |
| 1 | 2 | 3 | 4 | 5 |
| 1 | Жалобы потребителей, поступившие в учреждение | - | 0 | |
| 2 | Жалобы потребителей, поступившие учредителю | - | 1 | Жалоба рассмотрена и устранена |
| 3 | Жалобы потребителей, поступившие Главе города Перми | - | 0 | |
| 4 | Жалобы потребителей, поступившие губернатору Пермского края | - | 0 | |
| 5 | Жалобы потребителей, поступившие в прокуратуру города Перми | - | 0 | |

2.9. Информация о суммах кассовых и плановых поступлений (с учетом возвратов) и выплат (с учетом восстановленных кассовых выплат), предусмотренных планом финансово-хозяйственной деятельности учреждения[11]:

| № | Наименование показателей | Ед. изм. | Год 2020 | Год 2021 |
|---|---|---|---|---|
| 1 | 2 | 3 | 4 | 5 |
| 1 | Суммы плановых поступлений (с учетом возвратов), в том числе: | тыс. руб. | 30644,7 | 37746,6 |
| | в разрезе поступлений | | | |
| | Субсидии на выполнение муниципального задания | | 21461,2 | 25022,6 |
| | Субсидии на иные цели | | 6644,9 | 10100,9 |
| | Поступления от иной приносящей доход деятельности всего | | 2538,6 | 2 623,1 |

| | | | | |
|---|---|---|---|---|
| | В том числе: | | | |
| | От аренды имущества | | 456,8 | 527,3 |
| | От оказания платных услуг | | 2120,7 | 2134,7 |
| | Безвозмездные поступления | | | |
| | От выбытий материальных запасов | | | |
| | Иные доходы | | -38,9 | -38,9 |
| 2 | Суммы кассовых поступлений (с учетом возвратов), в том числе: | тыс. руб. | 29818,1 | 37362,5 |
| | в разрезе поступлений | | | |
| | Субсидии на выполнение муниципального задания | | 21461,2 | 25022,6 |
| | Субсидии на иные цели | | 6644,9 | 10100,9 |
| | Собственные доходы: | | 1712,0 | 2239,0 |
| | В том числе: | | | |
| | От аренды имущества | | 320,6 | 477,0 |
| | От оказания платных услуг | | 1430,3 | 1786,5 |
| | Безвозмездные поступления | | | |
| | Иные доходы | | -38,9 | -24,5 |
| 3 | Суммы плановых выплат (с учетом восстановленных кассовых выплат), в том числе: | тыс. руб. | 32815,3 | 38734,6 |
| | в разрезе выплат | | | |
| | Выплаты за счет субсидий на выполнение муниципального задания: | | 23136,1 | 25789,00 |
| | Заработная плата | | 14070,3 | 15809,6 |
| | Прочие выплаты | | 0,7 | 0,6 |
| | Начисления на выплаты по оплате труда | | 4227,6 | 4739,8 |
| | Услуги связи | | 105,1 | 107,2 |
| | пособия по социальной помощи населению в денежной форме | | 11,4 | 36,5 |
| | Коммунальные услуги (Водоснабжения и ТБО) | | 847,1 | 162,4 |
| | Арендная плата за пользование имуществом | | 0 | |
| | Работы, услуги по содержанию имущества | | 1498,2 | 1673,3 |
| | Прочие работы, услуги | | 685,6 | 1187,3 |
| | Прочие расходы | | 710,1 | 662,6 |
| | Расходы по приобретению основных средств | | 770,9 | 474,3 |
| | Расходы по приобретению материальных запасов | | 184,3 | 119,2 |
| | услуги по страхованию имущества, гражданской ответственности и здоровья; | | 24,8 | 14,8 |
| | Оплата отопления и электроэнергии | | | 801,4 |
| | Выплаты за счет субсидий на иные цели: | | 6817,7 | 10204,1 |
| | Заработная плата | | 1959,2 | 3170,7 |
| | Прочие выплаты | | 128,1 | |
| | Начисления на выплаты по оплате труда | | 689,6 | 953,6 |
| | социальные пособия и компенсации персоналу в денежной форме | | | 21,1 |
| | Транспортные услуги | | | |
| | Работы, услуги по содержанию имущества | | 96,6 | |
| | Прочие работы, услуги (питание) | | 33,3 | 4 853,9 |
| | Пособия по социальной помощи населению | | 3869,0 | 1057,8 |
| | Прочие расходы | | 16,6 | |
| | услуги, работы, для целей капитальных вложений | | | 120,0 |
| | Расходы по приобретению материальных запасов | | 25,1 | 27,0 |
| | Выплаты за счет собственных доходов учреждения | | 2861,5 | 2741,5 |
| | Заработная плата | | 962,3 | 941,0 |
| | Начисления на выплаты по оплате труда | | 289,4 | 282,8 |
| | Услуги связи | | 15,5 | 15,0 |
| | Транспортные услуги | | 43,6 | 4,0 |
| | Коммунальные услуги | | 544,4 | 123,9 |
| | Оплата отопления и электроэнергии | | | 356,4 |
| | Работы, услуги по содержанию имущества | | 321,3 | 326,2 |

| | | | | |
|---|---|---|---|---|
| | Прочие работы, услуги | | 243,1 | 286,0 |
| | Прочие расходы | | 93,4 | 73,6 |
| | Расходы по приобретению основных средств | | 88,0 | 38,0 |
| | Расходы по приобретению материальных запасов | | 260,5 | 284,6 |
| | услуги по страхованию имущества, гражданской ответственности и здоровья; | | | 10,0 |
| 4 | Суммы кассовых выплат (с учетом восстановленных кассовых выплат), в том числе: | тыс. руб. | 30566,50 | 35 166,4 |
| | в разрезе выплат | | | |
| | Выплаты за счет субсидий на выполнение муниципального задания: | | 22414,3 | 24728,5 |
| | Заработная плата | | 13513,7 | 15023,0 |
| | Прочие выплаты | | 0,7 | 0,6 |
| | Начисления на выплаты по оплате труда | | 4091,6 | 4487,0 |
| | Услуги связи | | 104,8 | 107,2 |
| | Транспортные расходы | | 0 | |
| | Коммунальные услуги | | 847,1 | 162,4 |
| | Оплата отопления и электроэнергии | | 0,0 | 801,4 |
| | Работы, услуги по содержанию имущества | | 1498,2 | 1673,3 |
| | Прочие работы, услуги | | 685,6 | 1167,1 |
| | Прочие расходы | | 681,2 | 662,6 |
| | Расходы по приобретению основных средств | | 770,9 | 474,3 |
| | Расходы по приобретению материальных запасов | | | 118,3 |
| | услуги по страхованию имущества, гражданской ответственности и здоровья; | | 24,8 | 14,8 |
| | Услуги, работы для целей капитальных вложений | | 184,3 | |
| | Пособия по социальной помощи населению | | 11,4 | 36,5 |
| | Выплаты за счет субсидий на иные цели: | | 6235,7 | 8 151,2 |
| | Заработная плата | | 1886,6 | 2938,6 |
| | Прочие выплаты | | 121,1 | |
| | Начисления на выплаты по оплате труда | | 595,6 | 863,5 |
| | социальные пособия и компенсации персоналу в денежной форме | | 0,0 | 21,1 |
| | услуги, работы, для целей капитальных вложений | | 0,0 | 120,0 |
| | Работы, услуги по содержанию имущества | | 96,6 | |
| | Прочие работы, услуги (питание) | | 33,2 | 3250,9 |
| | Пособия по социальной помощи населению | | 3460,9 | 930,1 |
| | Прочие расходы | | 16,6 | |
| | Расходы по приобретению основных средств | | | |
| | Расходы по приобретению материальных запасов | | 25,1 | 27,0 |
| | Выплаты за счет собственных доходов учреждения | | 1916,5 | 2286,7 |
| | Заработная плата | | 519,4 | 675,1 |
| | Начисления на выплаты по оплате труда | | 163,2 | 198,4 |
| | Услуги связи | | 0,1 | |
| | Транспортные услуги | | 33,6 | 4,0 |
| | Коммунальные услуги | | 445,5 | 123,9 |
| | Оплата отопления и электроэнергии | | | 353,1 |
| | Работы, услуги по содержанию имущества | | 250,4 | 326,2 |
| | Прочие работы, услуги | | 194,2 | 286,0 |
| | Прочие расходы | | 64,9 | 73,6 |
| | Расходы по приобретению основных средств | | 57,7 | 28,4 |
| | Расходы по приобретению материальных запасов | | 187,5 | 208,0 |
| | услуги по страхованию имущества, гражданской ответственности и здоровья; | | | 10,0 |

2.10. Информация о показателях кассового исполнения бюджетной сметы учреждения и показателях доведенных учреждению лимитов бюджетных обязательств[12]:

| № | Наименование расходов | Ед. изм. | КБК | Утверждено лимитов бюджетных обязательств | Кассовый расход | % исполнения |
|---|---|---|---|---|---|---|
| 1 | 2 | 3 | 4 | 5 | 6 | 7 |
| | | | | | | |
| | | | | | | |

2.11. Информация об общей сумме прибыли муниципального автономного учреждения после налогообложения в отчетном периоде[4]:

| № | Наименование показателей | Ед. изм. | Год 2020 | | Год 2021 | |
|---|---|---|---|---|---|---|
| | | | план | факт | план | факт |
| 1 | 2 | 3 | 4 | 5 | 6 | 7 |
| 1 | Общая сумма прибыли муниципального автономного учреждения после налогообложения в отчетном периоде, всего, в том числе: | тыс. руб. | 0 | 0 | 0 | 0 |
| 1.1 | сумма прибыли после налогообложения, образовавшаяся в связи с оказанием муниципальным автономным учреждением частично платных услуг (работ) | тыс. руб. | 0 | 0 | 0 | 0 |
| 1.2 | сумма прибыли после налогообложения, образовавшаяся в связи с оказанием муниципальным автономным учреждением платных услуг (работ) | тыс. руб. | 0 | 0 | 0 | 0 |

### 3. Об использовании имущества, закрепленного за муниципальным учреждением

3.1. Информация об общей стоимости недвижимого и движимого имущества муниципального учреждения:

3.1.1. муниципального автономного учреждения, муниципального бюджетного учреждения:

| № | Наименование показателей | Ед. изм. | Год 2020 | | Год 2021 | |
|---|---|---|---|---|---|---|
| | | | на начало отчетного периода | на конец отчетного периода | на начало отчетного периода | на конец отчетного периода |
| 1 | 2 | 3 | 4 | 5 | 6 | 7 |
| 1 | Общая балансовая стоимость имущества муниципального учреждения, в том числе: | тыс. руб. | 90496,0 | 86856,0 | 86856,0 | 90663,6 |
| 1.1 | приобретенного муниципальным учреждением за счет средств, выделенных учредителем, в том числе: | тыс. руб. | 90316,6 | 86658,6 | 86658,6 | 90507,6 |
| 1.1.1 | недвижимого имущества | тыс. руб. | 68661,8 | 64278,1 | 64278,1 | 64278,1 |
| 1.2 | приобретенного муниципальным учреждением за счет доходов, полученных от платных услуг и иной приносящей доход деятельности, в том числе: | тыс. руб. | 179,4 | 197,4 | 197,4 | 156,0 |
| 1.2.1 | недвижимого имущества | тыс. руб. | - | - | - | - |
| 2 | Общая балансовая стоимость имущества, закрепленного за муниципальным учреждением на праве оперативного управления, в том числе: | тыс. руб. | 21135,3 | 21135,3 | 21135,3 | 27974,5 |
| 2.1 | недвижимого имущества, всего, из него: | тыс. руб. | 13602,4 | 13602,4 | 13602,4 | 13602,4 |
| 2.1.1 | переданного в аренду | тыс. руб. | 1064,0 | 1064,0 | 1064,0 | 1051,1 |
| 2.1.2 | переданного в безвозмездное пользование | тыс. руб. | 435,7 | 435,7 | 435,7 | 436,8 |
| 2.2 | движимого имущества, всего | тыс. руб. | 7532,9 | 7532,9 | 7532,9 | 14372,1 |
| 2.3 | особо ценного движимого имущества, всего, из него: | тыс. руб. | 5527,9 | 5527,9 | 5527,9 | 11646,8 |
| 2.3.1 | переданного в аренду | тыс. руб. | - | - | - | 2183,0 |
| 2.3.2 | переданного в безвозмездное пользование | тыс. руб. | - | - | - | - |
| 2.4 | иного движимого имущества, всего, из него: | тыс. руб. | 2005,0 | 2005,0 | 2005,0 | 2725,3 |

| 1 | 2 | 3 | 4 | 5 | 6 | 7 |
|---|---|---|---|---|---|---|
| 2.4.1 | переданного в аренду | тыс. руб. | - | - | - | - |
| 2.4.2 | переданного в безвозмездное пользование | тыс. руб. | 48,5 | 48,5 | 48,5 | 48,5 |
| 3 | Общая остаточная стоимость имущества муниципального учреждения, в том числе: | тыс. руб. | 61006,4 | 55818,5 | 55818,5 | 58547,9 |
| 3.1 | приобретенного муниципальным учреждением за счет средств, выделенных учредителем, в том числе: | тыс. руб. | 61006,4 | 55800,5 | 55800,5 | 58529,9 |
| 3.1.1 | недвижимого имущества | тыс. руб. | 39429,7 | 53449,4 | 53449,4 | 53303,4 |
| 3.2 | приобретенного муниципальным учреждением за счет доходов, полученных от платных услуг и иной приносящей доход деятельности, в том числе: | тыс. руб. | - | 18,0 | 18,0 | 18,0 |
| 3.2.1 | недвижимого имущества | тыс. руб. | - | - | - | - |
| 4 | Общая остаточная стоимость имущества, закрепленного за муниципальным учреждением на праве оперативного управления, в том числе: | тыс. руб. | 13842,6 | 3695,7 | 3695,7 | 3663,8 |
| 4.1 | недвижимого имущества, всего, из него: | тыс. руб. | 13116,4 | 3053,6 | 3053,6 | 2961,0 |
| 4.1.1 | переданного в аренду | тыс. руб. | 1022,2 | 237,9 | 237,9 | 230,8 |
| 4.1.2 | переданного в безвозмездное пользование | тыс. руб. | 424,8 | 98,3 | 98,3 | 95,9 |
| 4.2 | движимого имущества, всего | тыс. руб. | 726,2 | 642,1 | 642,1 | 702,8 |
| 4.3 | особо ценного движимого имущества, всего, из него: | тыс. руб. | 665,1 | 642,1 | 642,1 | 702,8 |
| 4.3.1 | переданного в аренду | тыс. руб. | - | - | - | - |
| 4.3.2 | переданного в безвозмездное пользование | тыс. руб. | - | - | - | - |
| 4.4 | иного движимого имущества, всего, из него: | тыс. руб. | 61,1 | - | - | - |
| 4.4.1 | переданного в аренду | тыс. руб. | - | - | - | - |
| 4.4.2 | переданного в безвозмездное пользование | тыс. руб. | - | - | - | - |

3.1.2. муниципального казенного учреждения:

| № | Наименование показателей | Ед. изм. | Год 2020 | | Год 2021 | |
|---|---|---|---|---|---|---|
| | | | на начало отчетного периода | на конец отчетного периода | на начало отчетного периода | на конец отчетного периода |
| 1 | 2 | 3 | 4 | 5 | 6 | 7 |
| 1 | Общая балансовая стоимость имущества, закрепленного за муниципальным казенным учреждением на праве оперативного управления, в том числе: | тыс. руб. | - | - | - | - |
| 1.1 | недвижимого имущества, всего, из него: | тыс. руб. | - | - | - | - |
| 1.1.1 | переданного в аренду | тыс. руб. | - | - | - | - |
| 1.1.2 | переданного в безвозмездное пользование | тыс. руб. | - | - | - | - |
| 1.2 | движимого имущества, всего, из него: | тыс. руб. | - | - | - | - |
| 1.2.1 | переданного в аренду | тыс. руб. | - | - | - | - |
| 1.2.2 | переданного в безвозмездное пользование | тыс. руб. | - | - | - | - |
| 2 | Общая остаточная стоимость имущества, закрепленного за муниципальным казенным учреждением на праве оперативного управления, в том числе: | тыс. руб. | - | - | - | - |
| 2.1 | недвижимого имущества, всего, из него: | тыс. руб. | - | - | - | - |
| 2.1.1 | переданного в аренду | тыс. руб. | - | - | - | - |
| 2.1.2 | переданного в безвозмездное пользование | тыс. руб. | - | - | - | - |
| 2.2 | движимого имущества, всего, из него: | тыс. руб. | - | - | - | - |
| 2.2.1 | переданного в аренду | тыс. руб. | - | - | - | - |
| 2.2.2 | переданного в безвозмездное пользование | тыс. руб. | - | - | - | - |

3.2. Информация об использовании имущества, закрепленного за муниципальным учреждением:

| № | Наименование показателей | Ед. изм. | Год 2020 | | Год 2021 | |
|---|---|---|---|---|---|---|
| | | | на начало отчетного периода | на конец отчетного периода | на начало отчетного периода | на конец отчетного периода |
| 1 | 2 | 3 | 4 | 5 | 6 | 7 |
| 1 | Количество объектов недвижимого имущества, закрепленного за муниципальным учреждением на праве оперативного управления, из них: | ед. | 9 | 9 | 9 | 9 |
| 1.1 | зданий, строений, сооружений | ед. | 1 | 1 | 1 | 1 |
| 1.2 | иных объектов (замощений, заборов и других), в том числе: | ед. | 8 | 8 | 8 | 8 |
| 1.3 | количество неиспользованных объектов недвижимого имущества, из них: | ед. | - | - | - | - |
| 1.3.1 | зданий, строений, сооружений | ед. | - | - | - | - |
| 1.3.2 | иных объектов (замощений, заборов и других) | ед. | - | - | - | - |
| 2 | Количество объектов особо ценного движимого имущества, закрепленного за муниципальным учреждением на праве оперативного управления[11], в том числе: | ед. | 12145 | 12145 | 12145 | 18004 |
| | количество неиспользованных объектов особо ценного движимого имущества | ед. | - | - | - | - |
| 3 | Общая площадь объектов недвижимого имущества, закрепленного за муниципальным учреждением на праве оперативного управления, из них: | кв. м | 6053,2 | 6053,2 | 6053,2 | 6053,2 |
| 3.1 | зданий, строений, сооружений, в том числе: | кв. м | 3427,2 | 3427,2 | 3427,2 | 3427,2 |
| 3.1.1 | переданного в аренду[13] | кв. м | 267,1 | 267,1 | 267,1 | 267,1 |
| 3.1.2 | переданного в безвозмездное пользование[13] | кв. м | 110,3 | 110,3 | 110,3 | 111,0 |
| 3.2 | иных объектов (замощений, заборов и других) | кв. м | 2626,0<br>371,9<br>27,1<br>2227 | 2626,0<br>371,9<br>27,1<br>2227 | 2626,0<br>371,9<br>27,1<br>2227 | 2626,0<br>371,9<br>27,1<br>2227 |
| 4 | Общая площадь неиспользуемого недвижимого имущества, закрепленного за муниципальным учреждением на праве оперативного управления, в том числе: | кв. м | - | - | - | - |
| 4.1 | переданного в аренду[13] | кв. м | - | - | - | - |
| 4.2 | переданного в безвозмездное пользование[13] | кв. м | - | - | - | - |
| 5 | Объем средств, полученных от сдачи в аренду в установленном порядке имущества, закрепленного за муниципальным учреждением на праве оперативного управления | тыс. руб. | 0 | 320,6 | 320,6 | 477,0 |

Руководитель муниципального автономного учреждения _____ (подпись) Синица И.П. (расшифровка подписи)

Руководитель финансово-экономической службы муниципального бюджетного учреждения, муниципального казенного учреждения (или иное уполномоченное лицо)[14] _____ (подпись) _____ (расшифровка подписи)

Исполнитель (лицо, ответственное за составление отчета) _____ (подпись) _____ (расшифровка подписи)

СОГЛАСОВАН

_____
(начальник департамента
имущественных отношений
администрации города Перми)

СОГЛАСОВАН[15]

_____
(руководитель муниципального
казенного учреждения,
осуществляющего функции
по ведению бухгалтерского учета)

СОГЛАСОВАН[16]

_____
(руководитель функционального (территориального)
органа администрации города Перми,
осуществляющего функции и полномочия учредителя)

Отчет о результатах деятельности
муниципального учреждения города Перми
_____ за период
(наименование учреждения)
с _____ по _____,
опубликованный ранее в печатном средстве
массовой информации «Официальный
бюллетень органов местного самоуправления
муниципального образования город Пермь»
от _____ № _____ на официальном сайте
муниципального образования город Пермь
в информационно-телекоммуникационной
сети Интернет, считать недействительным[17]

---

[1] Отчет о результатах деятельности муниципального автономного учреждения утверждается руководителем функционального (территориального) органа администрации города Перми, осуществляющего функции и полномочия учредителя муниципального автономного учреждения города Перми. Отчет о результатах деятельности муниципального бюджетного учреждения, муниципального казенного учреждения утверждается руководителем соответствующего учреждения.

[2] Год, предшествующий отчетному году.

[3] Отчетный год.

[4] Заполняется муниципальным автономным учреждением, муниципальным бюджетным учреждением, муниципальным казенным учреждением, в отношении которого органом, осуществляющим функции и полномочия учредителя, принято решение о формировании им муниципального задания на оказание услуг (выполнение работ).

[5] Для муниципальных казенных учреждений – установленная численность учреждения, для муниципальных автономных учреждений, муниципальных бюджетных учреждений – численность в соответствии с утвержденным штатным расписанием учреждения. В случае изменения установленной численности учреждения указываются причины, приведшие к их изменению на конец отчетного периода.

[6] Указывается уровень профессионального образования и стаж работы сотрудников.

[7] Категории (группы) работников указываются в соответствии с отраслевым Положением о системе оплаты труда работников муниципальных учреждений, утвержденным постановлением администрации города Перми.

[8] Заполняется муниципальным автономным учреждением.

[9] Заполняется муниципальным автономным учреждением. Отчет по муниципальным программам, ведомственным целевым программам представляется в рамках деятельности, осуществленной учреждением.

[10] Заполняется муниципальным казенным учреждением, муниципальным автономным и бюджетным учреждением в разрезе поступлений (выплат), предусмотренных планом финансово-хозяйственной деятельности учреждения.

[11] Заполняется муниципальным автономным учреждением, муниципальным бюджетным учреждением.

[12] Заполняется муниципальным казенным учреждением.

[13] Указываются площади недвижимого имущества, переданного в аренду, безвозмездное пользование по всем договорам, заключенным в течение отчетного периода.

[14] Подписывается руководителем финансово-экономической службы муниципального бюджетного учреждения, муниципального казенного учреждения в случае если ведение бухгалтерского учета не передано муниципальному казенному учреждению, осуществляющему функции по ведению бухгалтерского учета (не централизовано).

[15] Согласовывается руководителем муниципального казенного учреждения, осуществляющего функции по ведению бухгалтерского учета, в случае если ведение бухгалтерского учета передано муниципальному казенному учреждению, осуществляющему функции по ведению бухгалтерского учета (централизовано).

[16] Применяется для муниципального бюджетного учреждения, муниципального казенного учреждения.

[17] Информация об отмене опубликованного ранее Отчета указывается учреждением в случае обнаружения неточностей и ошибок в Отчете и внесения изменений в опубликованный ранее Отчет.

УТВЕРЖДЕН

_____

Заместителем начальника департамента по управлению
муниципальными ресурсами
О.Ю. Желтовой

**Отчет**
**о результатах деятельности муниципального учреждения города Перми**
**и об использовании закрепленного за ним муниципального имущества**
**Муниципальное автономное общеобразовательное учреждение**
**«Средняя общеобразовательная школа № 108» г.Перми_**
**(наименование учреждения)**
**за период с 01.01.2021 по 31.12.2021**
**(по состоянию на 01 января года, следующего за отчетным годом)**

## 1. Общие сведения об учреждении

1.1. Сведения об учреждении:

| | |
|---|---|
| Полное наименование | муниципальное автономное общеобразовательное учреждение «Средняя общеобразовательная школа № 108» г.Перми |
| Сокращенное наименование | МАОУ «СОШ № 108» г.Перми |
| Юридический адрес | 614065, Россия, Пермский край, г.Пермь, ул.Нефтяников, д.54 |
| Фактический адрес | 614065, Россия, Пермский край, г.Пермь, ул.Нефтяников, д.54 |
| Телефон/факс/электронная почта | факс (342)2216020<br>sch108.i@permedu.ru |
| Ф.И.О. руководителя, телефон | Казанцева Светлана Георгиевна<br>(342)2260132 |
| Документ, подтверждающий государственную регистрацию некоммерческой организации (номер, дата выдачи) | Серия 59 № 004401981,<br>28 августа 2012г.<br>срок действия - бессрочно |
| Лицензия (номер, дата выдачи, срок действия) | Серия 59Л01 № 0002331,<br>19 октября 2015г.<br>Срок действия - бессрочно |
| Свидетельство об аккредитации (номер, дата выдачи, срок действия) | Серия ПК № 059046,<br>29 февраля 2012г.<br>Срок действия – по 29.02.2024г.<br>Серия 59А01 № 0000896,<br>02 ноября 2015г.<br>Срок действия – по 29.02.2024г. |

1.2. Виды деятельности, осуществляемые учреждением:

| № | Виды деятельности учреждения | Основание (перечень разрешительных документов, на основании которых учреждение осуществляет деятельность, с указанием номеров, даты выдачи и срока действия) | |
|---|---|---|---|
| | | год 2020 | год 2021 |
| 1 | 2 | 3 | 4 |
| 1 | Основные виды деятельности | Устав, утвержденный распоряжением начальника департамента образования от 22.04.2014 № СЭД-08-01-26-120 (в редакции 19.03.2015г. № СЭД-08-01-26-96)<br>Серия 59Л01 № 0002331,<br>19.10.2015г.,<br>срок действия – бессрочно.<br>Свидетельство об аккредитации серия ПК № 059046 от 29.02.2012г., срок действия - 29.02.2024г.<br>Серия 59А01 № 0000896,<br>02.11.2015г.,<br>срок действия - 29.02.2024г. | Устав, утвержденный распоряжением начальника департамента образования от 19.03.2015г. № СЭД-08-01-26-96 (в редакции 10.12.2021г. № СЭД-059-08-01-26-414)<br>Серия 59Л01 № 0002331,<br>19.10.2015г.,<br>срок действия – бессрочно.<br>Свидетельство об аккредитации серия ПК № 059046 от 29.02.2012г., срок действия - 29.02.2024г.<br>Серия 59А01 № 0000896, 02.11.2015г.,<br>срок действия - 29.02.2024г. |

| | | | |
|---|---|---|---|
| 2 | Виды деятельности, не являющиеся основными | Устав, утвержденный распоряжением начальника департамента образования от 22.04.2014 № СЭД-08-01-26-120 (в редакции 19.03.2015г. № СЭД-08-01-26-96)<br>Серия 59Л01 № 0002331,<br>19.10.2015г.,<br>срок действия – бессрочно.<br>Свидетельство об аккредитации серия ПК № 059046 от 29.02.2012г., срок действия - 29.02.2024г.<br>Серия 59А01 № 0000896,<br>02.11.2015г.,<br>срок действия - 29.02.2024г. | Устав, утвержденный распоряжением начальника департамента образования от 22.04.2014 № СЭД-08-01-26-120 (в редакции 10.12.2021г. № СЭД-059-08-01-26-414)<br>Серия 59Л01 № 0002331,<br>19.10.2015г.,<br>срок действия – бессрочно.<br>Свидетельство об аккредитации серия ПК № 059046 от 29.02.2012г., срок действия - 29.02.2024г.<br>Серия 59А01 № 0000896,<br>02.11.2015г.,<br>срок действия - 29.02.2024г. |

1.3. Функции, осуществляемые учреждением:

| № | Наименование функций | Количество штатных единиц, шт. | | Доля бюджета учреждения, расходующаяся на осуществление функций, % | |
|---|---|---|---|---|---|
| | | год 2020 | год 2021 | год 2020 | год 2021 |
| 1 | 2 | 3 | 4 | 5 | 6 |
| 1 | Профильные функции | 86,44 | 87,83 | 89,64 | 91,65 |
| 2 | Непрофильные функции | 10,0 | 8 | 10,36 | 8,35 |

1.4. Перечень услуг (работ), оказываемых учреждением[4]:

| № | Наименование услуги (работы) | 2020 | 2021 | Категория потребителей |
|---|---|---|---|---|
| 1 | 2 | 3 | 4 | 5 |
| | **Муниципальные услуги (работы), оказываемые потребителям в соответствии с муниципальным заданием** | | | |
| | Реализация основных общеобразовательных программ начального общего образования | 603 | 633 | Физические лица |
| | Реализация основных общеобразовательных программ основного общего образования | 577 | 578 | Физические лица |
| | Реализация основных общеобразовательных программ среднего общего образования | 102 | 96 | Физические лица |
| | Организация отдыха детей и молодежи | 85 | 100 | Физические лица |
| | Услуги (работы), оказываемые потребителям за плату | 330 | 410 | Дети в возрасте 5-6 лет, учащиеся общеобразовательного учреждения |
| | Социально-педагогическое | 330 | 410 | Дети в возрасте 5-6 лет, учащиеся общеобразовательного учреждения |

1.5. Информация об установленной и фактической численности работников учреждения:

| № | Наименование показателей | Ед. изм. | Год 2020 | | Год 2021 | |
|---|---|---|---|---|---|---|
| | | | на начало отчетного периода | на конец отчетного периода | на начало отчетного периода | на конец отчетного периода |
| 1 | 2 | 3 | 4 | 5 | 6 | 7 |
| 1 | Установленная численность учреждения[5] | штук | 96,83 | 96,44 | 96,44 | 95,83 |
| 2 | Фактическая численность | штук | 96,83 | 96,44 | 96,44 | 95,83 |
| 2.1 | Количественный состав | человек | 63 | 63 | 63 | 57 |
| 2.2 | Квалификация сотрудников[6] | | высшее образование и стаж работы:<br>до 3-х лет - 5<br>с 3 до 8 лет - 7<br>с 8 до 14 лет - 4<br>с 14 до 20 лет - 6<br>более 20 лет - 27 | высшее образование и стаж работы:<br>до 3-х лет - 2<br>с 3 до 8 лет - 9<br>с 8 до 14 лет - 6<br>с 14 до 20 лет - 4<br>более 20 лет - 33 | высшее образование и стаж работы:<br>до 3-х лет - 2<br>с 3 до 8 лет - 9<br>с 8 до 14 лет - 6<br>с 14 до 20 лет - 4<br>более 20 лет - 33 | высшее образование и стаж работы:<br>до 3-х лет - 6<br>с 3 до 8 лет - 8<br>с 8 до 14 лет - 4<br>с 14 до 20 лет - 8<br>более 20 лет - 22 |

| 1 | 2 | 3 | 4 | 5 | 6 | 7 |
|---|---|---|---|---|---|---|
| | | | средне - специальное образование и стаж работы:<br>до 3-х лет - 1<br>с 3 до 8 лет - 0<br>с 8 до 14 лет - 3<br>с 14 до 20 лет - 1<br>более 20 лет – 5 | средне - специальное образование и стаж работы:<br>до 3-х лет - 1<br>с 3 до 8 лет - 1<br>с 8 до 14 лет - 2<br>с 14 до 20 лет - 0<br>более 20 лет – 5 | средне - специальное образование и стаж работы:<br>до 3-х лет - 1<br>с 3 до 8 лет - 1<br>с 8 до 14 лет - 2<br>с 14 до 20 лет - 0<br>более 20 лет – 5 | средне - специальное образование и стаж работы:<br>до 3-х лет - 0<br>с 3 до 8 лет -1<br>с 8 до 14 лет - 1<br>с 14 до 20 лет - 1<br>более 20 лет – 6 |
| | | | среднее образование и стаж работы:<br>до 3-х лет - 0<br>с 3 до 8 лет - 0<br>с 8 до 14 лет - 0<br>с 14 до 20 лет - 2<br>более 20 лет - 2 | среднее образование и стаж работы:<br>до 3-х лет - 0<br>с 3 до 8 лет - 0<br>с 8 до 14 лет - 0<br>с 14 до 20 лет - 0<br>более 20 лет - 0 | среднее образование и стаж работы:<br>до 3-х лет - 0<br>с 3 до 8 лет - 0<br>с 8 до 14 лет - 0<br>с 14 до 20 лет - 0<br>более 20 лет - 0 | среднее образование и стаж работы:<br>до 3-х лет - 0<br>с 3 до 8 лет - 0<br>с 8 до 14 лет - 0<br>с 14 до 20 лет - 0<br>более 20 лет - 0 |
| | | | без образования и стаж работы:<br>до 3-х лет - 0<br>с 3 до 8 лет - 0<br>с 8 до 14 лет - 0<br>с 14 до 20 лет - 0<br>более 20 лет - 0 | без образования и стаж работы:<br>до 3-х лет - 0<br>с 3 до 8 лет - 0<br>с 8 до 14 лет - 0<br>с 14 до 20 лет - 0<br>более 20 лет - 0 | без образования и стаж работы:<br>до 3-х лет - 0<br>с 3 до 8 лет - 0<br>с 8 до 14 лет - 0<br>с 14 до 20 лет - 0<br>более 20 лет - 0 | без образования и стаж работы:<br>до 3-х лет - 0<br>с 3 до 8 лет - 0<br>с 8 до 14 лет - 0<br>с 14 до 20 лет - 0<br>более 20 лет - 0 |

1.6. Информация о среднегодовой численности и средней заработной плате работников учреждения:

| N | Наименование показателей | Ед. изм. | Год 2020 | Год 2021 |
|---|---|---|---|---|
| 1 | 2 | 3 | 4 | 5 |
| 1 | Среднегодовая численность работников учреждения | человек | 59,6 | 58,1 |
| | в том числе: | | | |
| | Руководитель | человек | 1,0 | 1,0 |
| | Заместители руководителя | человек | 3,3 | 4,7 |
| | Педагогический персонал, непосредственно осуществляющий учебный процесс | человек | 49,1 | 46,5 |
| | Педагогический персонал | человек | 3,1 | 2,9 |
| | Прочий персонал | человек | 3,1 | - |
| | Административный персонал | человек | - | 1 |
| | Учебно-вспомогательный персонал | человек | - | 2 |
| 2 | Средняя заработная плата работников учреждения | руб. | 44622,63 | 54098,25 |
| | в том числе: | | | |
| | Руководитель | руб. | 93741,70 | 106950,00 |
| | Заместители руководителя | руб. | 59941,90 | 65856,40 |
| | Педагогический персонал, непосредственно осуществляющий учебный процесс | руб. | 42710,50 | 53433,30 |
| | Педагогический персонал | руб. | 45231,18 | 43876,44 |
| | Прочий персонал | руб. | 38454,30 | - |
| | Административный персонал | руб. | - | 38966,67 |
| | Учебно-вспомогательный персонал | руб. | - | 26737,97 |

1.7. Информация об осуществлении муниципальным автономным учреждением деятельности, связанной с выполнением работ или оказанием услуг в соответствии с обязательствами перед страховщиком по обязательному социальному страхованию, и об объеме финансового обеспечения данной деятельности[8]:

| № | Наименование услуги (работы) | Объем услуг (работ), ед. изм. | | Объем финансового обеспечения, тыс. руб. | |
|---|---|---|---|---|---|
| | | год 2020 | год 2021 | год 2020 | год 2021 |
| 1 | 2 | 3 | 4 | 5 | 6 |
| | нет | - | - | - | - |

1.8. Информация об объеме финансового обеспечения муниципального автономного учреждения в рамках муниципальных программ, ведомственных целевых программ, утвержденных в установленном порядке[9]:

| № | Наименование муниципальных программ, ведомственных целевых программ с указанием правового акта об их утверждении (в разрезе каждой программы) | Объем финансового обеспечения, тыс. руб. | |
|---|---|---|---|
| | | год 2020 | год 2021 |
| 1 | 2 | 3 | 4 |
| 1 | Постановление администрации города Перми от 19.10.2018 N 792 «Об утверждении муниципальной программы «Доступное и качественное образование» | 54253,2 | 65626,2 |
| 2 | Постановление администрации города Перми от 18.10.2018 N 764 «Об утверждении муниципальной программы «Социальная поддержка и обеспечение семейного благополучия населения города Перми» | 182,8 | 1936,6 |
| 3 | Постановление администрации города Перми от 19.10.2018 N 793 «Об утверждении муниципальной программы «Безопасный город» | 49,5 | 22,00 |
| 4 | Постановление администрации города Перми от 19.10.2018 № 796 «Об утверждении муниципальной программы «Развитие сети образовательных организаций города Перми» | 2221,9 | - |

1.9. Состав наблюдательного совета учреждения[8]:

| № | Фамилия, имя, отчество | Должность | Правовой акт о назначении членов наблюдательного совета (вид, дата, №, наименование) | Срок полномочий |
|---|---|---|---|---|
| 1 | 2 | 3 | 4 | 5 |
| 1 | Захаров Сергей Геннадьевич | Представитель общественности | Приказ начальника департамента образования от 21.03.2017г. № СЭД-059-08-01-09-375 | До 21.03.2022г. |
| 2 | Штейникова Ольга Николаевна | Представитель трудового коллектива | Приказ начальника департамента образования от 21.03.2017г. № СЭД-059-08-01-09-375 | До 21.03.2022г. |
| 3 | Андреева Елена Устиновна | Представитель родительской общественности | Приказ начальника департамента образования от 21.03.2017г. № СЭД-059-08-01-09-375 | До 21.03.2022г. |
| 4 | Сорожкина Ольга Анатольевна | Представитель органа местного самоуправления в лице департамента имущественных отношений администрации города Перми | Приказ начальника департамента образования от 11.07.2018г. № СЭД-059-08-01-09-851 (в редакции от 11.07.2018г. № СЭД-059-08-01-09-851) | До 21.03.2022г. |
| 5 | Артамонова Ольга Николаевна | Представитель трудового коллектива | Приказ начальника департамента образования от 21.03.2017г. № СЭД-059-08-01-09-375 | До 21.03.2022г. |
| 6 | Слободян Александра Андреевна | Представитель органа местного самоуправления в лице учредителя - департамента образования администрации города Перми | Приказ начальника департамента образования от 21.03.2017г. № СЭД-059-08-01-09-375 | До 21.03.2022г. |

## 2. Результат деятельности муниципального учреждения

2.1. Изменение балансовой (остаточной) стоимости нефинансовых активов:

| № | Наименование показателей | Ед. изм. | Год 2020 | Год 2021 | Изменение стоимости нефинансовых активов, % |
|---|---|---|---|---|---|
| 1 | 2 | 3 | 4 | 5 | 6 |
| 1 | Балансовая стоимость нефинансовых активов | тыс. руб. | 102379,5 | 103215,4 | 0,8 |
| 2 | Остаточная стоимость нефинансовых активов | тыс. руб. | 71619,5 | 70885,3 | -1,0 |

2.2. Общая сумма выставленных требований в возмещение ущерба по недостачам и хищениям:

| № | Наименование показателей | Ед. изм. | Год 2020 | Год 2021 |
|---|---|---|---|---|
| 1 | 2 | 3 | 4 | 5 |
| 1 | Общая сумма выставленных требований в возмещение ущерба по недостачам и хищениям,<br>в том числе: | тыс. руб. | 45,5 | 45,5 |
| 1.1 | материальных ценностей | тыс. руб. | 45,5 | 45,5 |
| 1.2 | денежных средств | тыс. руб. | - | - |
| 1.3 | от порчи материальных ценностей | тыс. руб. | - | - |

2.3. Изменение дебиторской и кредиторской задолженности в разрезе поступлений (выплат)[10]:

| № | Наименование показателей | Ед. изм. | Год 2020 | Год 2021 | Изменение суммы задолженности относительно предыдущего отчетного года, % | Причины образования просроченной кредиторской задолженности, дебиторской задолженности, нереальной к взысканию |
|---|---|---|---|---|---|---|
| 1 | 2 | 3 | 4 | 5 | 6 | 7 |
| 1 | Сумма дебиторской задолженности, в том числе: | тыс. руб. | 5503,0 | 129325,8 | 2250,1 | x |
| 1.1 | в разрезе поступлений | тыс. руб. | 5152,2 | 129214,4 | 2407,9 | x |
| | Доходы от аренды | тыс. руб. | 5077,3 | 1496,0 | -70,5 | - |
| | Расчеты по условным арендным платежам | тыс. руб. | 16,9 | 7,1 | -58,0 | - |
| | Расчеты по ущербу | тыс. руб. | 45,5 | 45,5 | 0 | - |
| | Возмещение коммунальных услуг | тыс. руб. | 12,5 | 0,00 | -100 | - |
| | Доходы будущих периодов (субсидии на МЗ) | тыс. руб. | - | 91123,0 | 100,0 | |
| | Доходы будущих периодов (субсидии на ИЦ) | тыс. руб. | - | 36542,8 | 100,0 | |
| 1.2 | в разрезе выплат | тыс. руб. | 350,8 | 111,4 | -68,2 | x |
| | Начисления на выплаты по оплате труда | тыс. руб. | 124,3 | - | - | - |
| | Услуги связи | тыс. руб. | - | 1,1 | 100 | - |
| | Коммунальные услуги | тыс. руб. | 179,5 | 105,5 | -41,2 | - |
| | Услуги по содержанию имущества | тыс. руб. | - | - | - | - |
| | Прочие услуги | тыс. руб. | 47,0 | 4,8 | -89,8 | - |
| | Увеличение стоимости ОС | тыс. руб. | - | - | - | - |
| | Увеличение стоимости МЗ | тыс. руб. | - | - | - | - |
| 2 | Нереальная к взысканию дебиторская задолженность | тыс. руб. | - | - | - | - |
| 3 | Сумма кредиторской задолженности, в том числе: | тыс. руб. | 4364,8 | 4683,0 | 1,1 | x |
| | **в разрезе поступлений** | тыс. руб. | 3925,9 | 1092,7 | -72,2 | - |

| 1 | 2 | 3 | 4 | 5 | 6 | 7 |
|---|---|---|---|---|---|---|
| | Расчеты по платежам в бюджет | тыс. руб. | 3013,5 | - | -100 | - |
| | Платные образовательные услуги | тыс. руб. | 912,4 | 1092,7 | 19,8 | - |
| | **в разрезе выплат** | тыс. руб. | 438,9 | - | -100 | x |
| | Коммунальные услуги | тыс. руб. | - | - | - | - |
| | Услуги по содержанию имущества | тыс. руб. | - | - | - | - |
| | Прочие работы, услуги | тыс. руб. | 44,0 | - | -100 | - |
| | Пособия по социальной помощи населения | тыс. руб. | 394,9 | - | -100 | - |
| | Увеличение стоимости ОС | тыс. руб. | - | - | - | - |
| | Увеличение стоимости МЗ | тыс. руб. | - | - | - | - |
| | Прочие расходы | тыс. руб. | - | - | - | - |
| | Социальное обеспечение | тыс. руб. | - | - | - | - |
| | Расходы по оплате труда | тыс. руб. | - | - | - | - |
| | Заработная плата | тыс. руб. | - | - | - | - |
| | Расчеты по прочим платежам в бюджет | тыс. руб. | - | - | - | - |
| 4 | Просроченная кредиторская задолженность | тыс. руб. | - | - | - | - |

2.4. Информация о суммах доходов, полученных учреждением от оказания платных услуг (выполнения работ):

| № | Наименование показателей | Ед. изм. | Год 2020 | | Год 2021 | |
|---|---|---|---|---|---|---|
| | | | план | факт | план | факт |
| 1 | 2 | 3 | 4 | 5 | 6 | 7 |
| 1 | Сумма доходов, полученных от оказания платных услуг (выполнения работ), в том числе: | тыс. руб. | 1712,8 | 1712,8 | 2206,2 | 2206,2 |
| 1.1 | частично платных, из них по видам услуг (работ): | тыс. руб. | 0 | 0 | 0 | 0 |
| 1.2 | полностью платных, из них по видам услуг (работ): | тыс. руб. | 1712,8 | 1712,8 | 2206,2 | 2206,2 |
| | Социально - педагогическое | тыс. руб. | 1712,8 | 1712,8 | 2206,2 | 2206,2 |
| 2 | Сумма доходов, полученных при осуществлении основных видов деятельности сверх муниципального задания, в том числе: | тыс. руб. | 0 | 0 | 0 | 0 |
| | … | | | | | |
| 3 | Сумма доходов, полученных при осуществлении иных видов деятельности, в том числе: | тыс. руб. | 0 | 0 | 0 | 0 |
| | … | | | | | |

2.5. Информация об исполнении муниципального задания учредителя[4]:

| № | Наименование услуги (работы) | Объем услуг (работ), ед. изм. | | | | Объем финансового обеспечения, тыс. руб. | | | | Объем услуг (работ), оказанных сверх муниципального задания, ед. изм. | |
|---|---|---|---|---|---|---|---|---|---|---|---|
| | | план | | факт | | план | | факт | | | |
| | | год 2020 | год 2021 | год 2020 | год 2021 | год 2020 | год 2021 | год 2020 | год 2021 | год 2020 | год 2021 |
| 1 | 2 | 3 | 4 | 5 | 6 | 7 | 8 | 9 | 10 | 11 | 12 |
| | Реализация основных общеобразовательных программ начального общего образования | 603 | 633 | 601 | 632 | 15929,9 | 20485,6 | 15448,3 | 20327,5 | - | - |

| | | | | | | | | | | | |
|---|---|---|---|---|---|---|---|---|---|---|---|
| | Реализация основных общеобразовательных программ основного общего образования | 577 | 578 | 578 | 577 | 22137,9 | 21508,4 | 21656,3 | 21402,0 | 1 | - |
| | Реализация основных общеобразовательных программ среднего общего образования | 102 | 96 | 102 | 96 | 3903,6 | 5394,6 | 3421,9 | 5376,7 | - | - |
| | Обеспечение своевременной выплаты заработной платы работникам в первые рабочие дни 2019,2020 года с учетом установленных сроков | | | | | 3124,9 | - | 3124,9 | - | - | - |
| | Нормативные затраты на содержание муниципального имущества | | | | | 740,3 | 752,5 | 740,3 | 752,5 | - | - |
| | Затраты на уплату налогов | | | | | 1122,8 | 793,8 | 1102,4 | 793,5 | - | - |
| | Организация отдыха детей и молодёжи | 85 | 100 | 85 | 100 | 161,7 | 338,3 | 117,7 | 338,3 | - | - |

2.6. Информация о ценах (тарифах) на платные услуги (работы), оказываемые потребителям (в динамике в течение отчетного года):

| № | Наименование услуги (работы) | Ед. изм. | Цены (тарифы) на платные услуги (работы), оказываемые потребителям | | | | | | | | | | | | | | | | | | | | | | | |
|---|---|---|---|---|---|---|---|---|---|---|---|---|---|---|---|---|---|---|---|---|---|---|---|---|---|---|
| | | | год 2021 | | | | | | | | | | | | | | | | | | | | | | | |
| | | | план | | | | | | | | | | | факт | | | | | | | | | | | | |
| | | | январь | февраль | март | апрель | май | июнь | июль | август | сентябрь | октябрь | ноябрь | декабрь | январь | февраль | март | апрель | май | июнь | июль | август | сентябрь | октябрь | ноябрь | декабрь |
| 1 | 2 | 3 | 4 | 5 | 6 | 7 | 8 | 9 | 10 | 11 | 12 | 13 | 14 | 15 | 16 | 17 | 18 | 19 | 20 | 21 | 22 | 23 | 24 | 25 | 26 | 27 |
| 1 | социально-педагогическое | | 947,00 | 947,00 | 947,00 | 947,00 | - | - | - | - | 947,00 | 947,00 | 947,00 | 947,00 | 947,00 | 947,00 | 947,00 | 947,00 | - | - | - | - | 947,00 | 947,00 | 947,00 | 947,00 |

2.7. Информация о результатах оказания услуг (выполнения работ):

| № | Наименование показателей | Ед. изм. | Год 2020 | | Год 2021 | |
|---|---|---|---|---|---|---|
| | | | план | факт | план | факт |
| 1 | 2 | 3 | 4 | 5 | 6 | 7 |
| 1 | Общее количество потребителей, воспользовавшихся услугами (работами) учреждения, в том числе: | ед. | **1697** | **1696** | **1817** | **1815** |
| 1.1 | бесплатными, из них по видам услуг (работ): | ед. | **1367** | **1366** | **1407** | **1405** |
| | Реализация основных общеобразовательных программ начального общего образования | ед. | 603 | 601 | 633 | 632 |
| | Реализация основных общеобразовательных программ основного общего образования | ед. | 577 | 578 | 578 | 577 |
| | Реализация основных общеобразовательных программ среднего общего образования | ед. | 102 | 102 | 96 | 96 |
| | Организация отдыха детей и молодёжи | Ед. | 85 | 85 | 100 | 100 |
| 1.2 | частично платными, из них по видам услуг (работ): | ед. | 0 | 0 | 0 | 0 |
| 1.3 | полностью платными, из них по видам услуг (работ): | ед. | **330** | **330** | **410** | **410** |
| | Социально-педагогическое | ед. | 330 | 330 | 410 | 410 |
| 2 | Средняя стоимость получения частично платных услуг для потребителей, в том числе по видам услуг (работ)[8]: | руб. | - | - | - | - |
| 3 | Средняя стоимость получения платных услуг для потребителей, в том числе по видам услуг (работ)[8]: | руб. | 899,0 | 899,0 | 947,0 | 947,0 |
| | Социально -педагогическое | руб. | 899,0 | 899,0 | 947,0 | 947,0 |

2.8. Информация о жалобах потребителей:

| № | Виды зарегистрированных жалоб | Количество жалоб | | Принятые меры по результатам рассмотрения жалоб |
|---|---|---|---|---|
| | | год 2020 | год 2021 | |
| 1 | 2 | 3 | 4 | 5 |
| 1 | Жалобы потребителей, поступившие в учреждение | - | - | - |
| 2 | Жалобы потребителей, поступившие учредителю | - | - | - |
| 3 | Жалобы потребителей, поступившие Главе города Перми | - | - | - |
| 4 | Жалобы потребителей, поступившие губернатору Пермского края | - | - | - |
| 5 | Жалобы потребителей, поступившие в прокуратуру города Перми | - | - | - |

2.9. Информация о суммах кассовых и плановых поступлений (с учетом возвратов) и выплат (с учетом восстановленных кассовых выплат), предусмотренных планом финансово-хозяйственной деятельности учреждения[11]:

| № | Наименование показателей | Ед. изм. | Год 2020 | Год 2021 |
|---|---|---|---|---|
| 1 | 2 | 3 | 4 | 5 |
| 1 | Суммы плановых поступлений (с учетом возвратов), в том числе: | тыс. руб. | **62404,7** | **71264,9** |
| | Субсидии на выполнение муниципального задания | тыс. руб | 42941,8 | 47764,0 |
| | Субсидии на иные цели | тыс. руб | 16167,9 | 19820,8 |
| | Собственные доходы, в том числе : | тыс. руб | 3295,0 | 3680,1 |
| | Доходы от оказания платных услуг | тыс. руб. | 2249,6 | 2380,6 |
| | Доходы от собственности | тыс. руб. | 775,0 | 790,2 |
| | Возмещение коммунальных услуг | тыс. руб. | 270,4 | 509,3 |
| 2 | Суммы кассовых поступлений (с учетом возвратов), в том числе: | тыс. руб. | **61555,4** | **71064,3** |
| | Субсидии на выполнение муниципального задания | тыс. руб. | 42721,7 | 47764,0 |
| | Субсидии на иные цели | тыс. руб. | 16167,9 | 19820,8 |
| | Собственные доходы: | тыс. руб. | 2665,8 | 3479,5 |

| | | | | |
|---|---|---|---|---|
| 3 | **Суммы плановых выплат (с учетом восстановленных кассовых выплат), в том числе:** | тыс. руб. | **68371,8** | **74189,1** |
| | **Субсидии на выполнение муниципального задания** | тыс. руб | **47341,3** | **49373,2** |
| | Заработная плата | тыс. руб | 28908,8 | 30673,1 |
| | Прочие выплаты | тыс. руб | 166,5 | 121,1 |
| | Начисления на выплаты по оплате труда | тыс. руб | 8989,3 | 9304,5 |
| | Услуги связи | тыс. руб | 101,1 | 102,2 |
| | Транспортные услуги | тыс. руб | 0,0 | 0,0 |
| | Коммунальные услуги | тыс. руб | 1610,9 | 1858,2 |
| | Работы, услуги по содержанию имущества | тыс. руб | 3054,0 | 3225,2 |
| | Прочие работы, услуги | тыс. руб | 1392,9 | 1589,1 |
| | Услуги по страхованию имущества | тыс. руб | 3,4 | 3,3 |
| | Услуги (работы) для целей капитальных вложений | тыс. руб | 0,0 | 0,0 |
| | Пособия по социальной помощи населению | тыс. руб | 50,8 | 137,3 |
| | Прочие расходы | тыс. руб | 1122,8 | 880,4 |
| | Увеличение стоимости основных средств | тыс. руб | 1348,0 | 1117,4 |
| | Увеличение стоимости материальных запасов | тыс. руб | 592,8 | 361,4 |
| | **Субсидии на иные цели** | тыс. руб | **17116,1** | **20110,6** |
| | Заработная плата | тыс. руб | 5334,4 | 5536,6 |
| | Прочие выплаты | тыс. руб | 62,5 | 0,0 |
| | Начисления на выплаты по оплате труда | тыс. руб | 1613,2 | 1672,0 |
| | Работы, услуги по содержанию имущества | тыс. руб | 2066,5 | 1619,0 |
| | Прочие работы, услуги | тыс. руб | 460,7 | 8648,3 |
| | Услуги (работы) для целей капитальных вложений | тыс. руб | 400,0 | 0,0 |
| | Пособия по социальной помощи населению | тыс. руб | 7109,4 | 2612,1 |
| | Прочие расходы | тыс. руб | 20,4 | 22,6 |
| | Увеличение стоимости материальных запасов | тыс. руб | 49,1 | 0,0 |
| | **Собственные доходы:** | тыс. руб | **3914,6** | **4705,5** |
| | Заработная плата | тыс. руб | 1349,3 | 1265,7 |
| | Прочие выплаты | тыс. руб | 30,0 | 2,1 |
| | Начисления на выплаты по оплате труда | тыс. руб | 408,3 | 380,5 |
| | Услуги связи | тыс. руб | 3,0 | 3,0 |
| | Коммунальные услуги | тыс. руб | 517,5 | 703,1 |
| | Работы, услуги по содержанию имущества | тыс. руб | 76,2 | 880,1 |
| | Прочие работы, услуги | тыс. руб | 537,6 | 780,5 |
| | Прочие расходы | тыс. руб | 111,0 | 185,1 |
| | Увеличение стоимости основных средств | тыс. руб | 597,6 | 351,4 |
| | Увеличение стоимости материальных запасов | тыс. руб | 240,6 | 154,0 |
| 4 | Суммы кассовых выплат (с учетом восстановленных кассовых выплат), в том числе: | тыс. руб. | **62216,4** | **70496,6** |
| | **Субсидии на выполнение муниципального задания** | тыс. руб. | **45831,8** | **49090,7** |
| | Заработная плата | тыс. руб. | 27728,5 | 30509,9 |
| | Прочие выплаты | тыс. руб. | 161,6 | 93,5 |
| | Начисления на выплаты по оплате труда | тыс. руб. | 8729,4 | 9212,7 |
| | Услуги связи | тыс. руб. | 101,1 | 102,2 |
| | Транспортные услуги | тыс. руб. | 0,0 | 0,0 |
| | Коммунальные услуги | тыс. руб. | 1610,9 | 1858,2 |
| | Работы, услуги по содержанию имущества | тыс. руб. | 3054,0 | 3225,2 |
| | Прочие работы, услуги | тыс. руб. | 1348,9 | 1589,1 |
| | Услуги страхования имущества | тыс. руб. | 3,4 | 3,3 |
| | Услуги (работы) для целей капитальных вложений | тыс. руб. | 0,0 | 0,0 |
| | Пособия по социальной помощи населению | тыс. руб. | 50,8 | 137,3 |
| | Прочие расходы | тыс. руб. | 1102,4 | 880,4 |
| | Увеличение стоимости основных средств | тыс. руб. | 1348,0 | 1117,4 |
| | Увеличение стоимости материальных запасов | тыс. руб. | 592,8 | 361,5 |
| | **Субсидии на иные цели** | тыс. руб. | **14102,6** | **17917,3** |

| | | | | |
|---|---|---|---|---|
| | Заработная плата | тыс. руб. | 3721,3 | 6176,3 |
| | Прочие выплаты | тыс. руб. | 50,0 | 0,0 |
| | Начисления на выплаты по оплате труда | тыс. руб. | 1127,4 | 1860,5 |
| | Работы, услуги по содержанию имущества | тыс. руб. | 2066,5 | 1619,0 |
| | Прочие работы, услуги | тыс. руб. | 460,7 | 6142,2 |
| | Услуги (работы) для целей капитальных вложений | тыс. руб. | 400,0 | 0,0 |
| | Пособия по социальной помощи населению | тыс. руб. | 6207,2 | 2096,7 |
| | Прочие расходы | тыс. руб. | 20,4 | 22,6 |
| | Увеличение стоимости материальных запасов | тыс. руб. | 49,1 | 0,0 |
| | **Собственные доходы:** | тыс. руб. | **2260,0** | **3488,6** |
| | Заработная плата | тыс. руб. | 741,9 | 1081,6 |
| | Прочие выплаты | тыс. руб. | 0,0 | 2,1 |
| | Начисления на выплаты по оплате труда | тыс. руб. | 223,5 | 326,7 |
| | Коммунальные услуги | тыс. руб. | 411,2 | 644,1 |
| | Работы, услуги по содержанию имущества | тыс. руб. | 1,0 | 738,9 |
| | Прочие работы, услуги | тыс. руб. | 492,9 | 480,3 |
| | Прочие расходы | тыс. руб. | 111,0 | 125,1 |
| | Увеличение стоимости основных средств | тыс. руб. | 211,4 | 4,0 |
| | Увеличение стоимости материальных запасов | тыс. руб. | 67,1 | 85,8 |

2.10. Информация о показателях кассового исполнения бюджетной сметы учреждения и показателях доведенных учреждению лимитов бюджетных обязательств[12]:

| № | Наименование расходов | Ед. изм. | КБК | Утверждено лимитов бюджетных обязательств | Кассовый расход | % исполнения |
|---|---|---|---|---|---|---|
| 1 | 2 | 3 | 4 | 5 | 6 | 7 |
| | - | - | - | - | - | - |
| | | | | | | |

2.11. Информация об общей сумме прибыли муниципального автономного учреждения после налогообложения в отчетном периоде[8]:

| № | Наименование показателей | Ед. изм. | Год 2020 | | Год 2021 | |
|---|---|---|---|---|---|---|
| | | | план | факт | план | факт |
| 1 | 2 | 3 | 4 | 5 | 6 | 7 |
| 1 | Общая сумма прибыли муниципального автономного учреждения после налогообложения в отчетном периоде, всего, в том числе: | тыс. руб. | - | - | - | - |
| 1.1 | сумма прибыли после налогообложения, образовавшаяся в связи с оказанием муниципальным автономным учреждением частично платных услуг (работ) | тыс. руб. | - | - | - | - |
| 1.2 | сумма прибыли после налогообложения, образовавшаяся в связи с оказанием муниципальным автономным учреждением платных услуг (работ) | тыс. руб. | - | - | - | - |

### 3. Об использовании имущества, закрепленного за муниципальным учреждением

3.1. Информация об общей стоимости недвижимого и движимого имущества муниципального учреждения:
3.1.1. муниципального автономного учреждения, муниципального бюджетного учреждения:

| № | Наименование показателей | Ед. изм. | 2020 | | 2021 | |
|---|---|---|---|---|---|---|
| | | | на начало отчетного периода | на конец отчетного периода | на начало отчетного периода | на конец отчетного периода |
| 1 | 2 | 3 | 4 | 5 | 6 | 7 |
| 1 | Общая балансовая стоимость имущества муниципального учреждения, в том числе: | тыс. руб. | 185660,3 | 101538,5 | 101538,5 | 102474,9 |
| 1.1 | приобретенного муниципальным учреждением за счет средств, выделенных учредителем, в том числе: | тыс. руб. | 182773,2 | 98436,8 | 98436,8 | 99394,1 |
| 1.1.1 | недвижимого имущества | тыс. руб. | 182337,8 | 78127,0 | 78127,0 | 78127,0 |
| 1.2 | приобретенного муниципальным учреждением за счет доходов, полученных от платных услуг и иной приносящей доход деятельности, в том числе: | тыс. руб. | 2887,1 | 3101,7 | 3101,7 | 3080,8 |
| 1.2.1 | недвижимого имущества | тыс. руб. | 0 | 0 | 0 | 0 |
| 2 | Общая балансовая стоимость имущества, закрепленного за муниципальным учреждением на праве оперативного управления, в том числе: | тыс. руб. | 34775,4 | 37921,5 | 37921,5 | 42072,3 |
| 2.1 | недвижимого имущества, всего, из него: | тыс. руб. | 17815,9 | 17815,9 | 17815,9 | 17815,9 |
| 2.1.1 | переданного в аренду | тыс. руб. | 772,2 | 772,2 | 772,2 | 772,2 |
| 2.1.2 | переданного в безвозмездное пользование | тыс. руб. | 1379,7 | 1379,7 | 1379,7 | 1379,7 |
| 2.2 | движимого имущества, всего | тыс. руб. | 16959,5 | 20105,6 | 20105,6 | 24256,4 |
| 2.3 | особо ценного движимого имущества, всего, из него: | тыс. руб. | 12416,2 | 14153,6 | 14153,6 | 19719,3 |
| 2.3.1 | переданного в аренду | тыс. руб. | 0 | 0 | 0 | 1369,4 |
| 2.3.2 | переданного в безвозмездное пользование | тыс. руб. | 80,0 | 80,0 | 80,0 | 80,0 |
| 2.4 | иного движимого имущества, всего, из него: | тыс. руб. | 4543,3 | 5952,0 | 5952,0 | 4537,1 |
| 2.4.1 | переданного в аренду | тыс. руб. | 1431,9 | 1431,9 | 1431,9 | 62,5 |
| 2.4.2 | переданного в безвозмездное пользование | тыс. руб. | 87,6 | 87,6 | 87,6 | 87,6 |
| 3 | Общая остаточная стоимость имущества муниципального учреждения, в том числе: | тыс. руб. | 156590,9 | 70778,6 | 70778,6 | 70144,7 |
| 3.1 | приобретенного муниципальным учреждением за счет средств, выделенных учредителем, в том числе: | тыс. руб. | 156535,2 | 70600,3 | 70600,3 | 70038,2 |
| 3.1.1 | недвижимого имущества | тыс. руб. | 155841,2 | 67842,9 | 67842,9 | 67612,8 |
| 3.2 | приобретенного муниципальным учреждением за счет доходов, полученных от платных услуг и иной приносящей доход деятельности, в том числе: | тыс. руб. | 55,7 | 178,3 | 178,3 | 106,5 |
| 3.2.1 | недвижимого имущества | тыс. руб. | 0,0 | 0,0 | 0,0 | 0 |
| 4 | Общая остаточная стоимость имущества, закрепленного за муниципальным учреждением на праве оперативного управления, в том числе: | тыс. руб. | 8455,6 | 8103,0 | 8103,0 | 9833,6 |
| 4.1 | недвижимого имущества, всего, из него: | тыс. руб. | 7761,7 | 7531,7 | 7531,7 | 7301,7 |
| 4.1.1 | переданного в аренду | тыс. руб. | 319,2 | 311,1 | 311,1 | 302,9 |
| 4.1.2 | переданного в безвозмездное пользование | тыс. руб. | 594,3 | 555,8 | 555,8 | 541,2 |
| 4.2 | движимого имущества, всего | тыс. руб. | 693,9 | 571,3 | 571,3 | 2531,9 |
| 4.3 | особо ценного движимого имущества, всего, из него: | тыс. руб. | 657,3 | 549,6 | 549,6 | 2523,1 |
| 4.3.1 | переданного в аренду | тыс. руб. | 0,0 | 0,0 | 0,0 | 90,7 |
| 4.3.2 | переданного в безвозмездное пользование | тыс. руб. | 0,0 | 0,0 | 0,0 | 0 |
| 4.4 | иного движимого имущества, всего, из него: | тыс. руб. | 36,6 | 21,7 | 21,7 | 8,8 |
| 4.4.1 | переданного в аренду | тыс. руб. | 0,0 | 0,0 | 0,0 | 0 |
| 4.4.2 | переданного в безвозмездное пользование | тыс. руб. | 0 | 0 | 0 | 0 |

3.2. Информация об использовании имущества, закрепленного за муниципальным учреждением:

| № | Наименование показателей | Ед. изм. | 2020 | | 2021 | |
|---|---|---|---|---|---|---|
| | | | на начало отчетного периода | на конец отчетного периода | на начало отчетного периода | на конец отчетного периода |
| 1 | 2 | 3 | 4 | 5 | 6 | 7 |
| 1 | Количество объектов недвижимого имущества, закрепленного за муниципальным учреждением на праве оперативного управления, из них: | ед. | 13 | 13 | 13 | 13 |
| 1.1 | зданий, строений, сооружений | ед. | 3 | 3 | 3 | 3 |
| 1.2 | иных объектов (замощений, заборов и других), в том числе: | ед. | 10 | 10 | 10 | 10 |
| 1.3 | количество неиспользованных объектов недвижимого имущества, из них: | ед. | 0 | 0 | 0 | 0 |
| 1.3.1 | зданий, строений, сооружений | ед. | 0 | 0 | 0 | 0 |
| 1.3.2 | иных объектов (замощений, заборов и других) | ед. | 0 | 0 | 0 | 0 |
| 2 | Количество объектов особо ценного движимого имущества, закрепленного за муниципальным учреждением на праве оперативного управления[11], в том числе: | ед. | 15643 | 18168 | 18168 | 22062 |
| | количество неиспользованных объектов особо ценного движимого имущества | ед. | 0 | 0 | 0 | 0 |
| 3 | Общая площадь объектов недвижимого имущества, закрепленного за муниципальным учреждением на праве оперативного управления, из них: | кв. м | 9768,51 | 9768,51 | 9768,51 | 9768,51 |
| 3.1 | зданий, строений, сооружений, в том числе: | кв. м | 4226,9 | 4226,9 | 4226,9 | 4226,9 |
| 3.1.1 | переданного в аренду[13] | кв. м | 190,4 | 190,4 | 190,4 | 190,4 |
| 3.1.2 | переданного в безвозмездное пользование[13] | кв. м | 340,2 | 340,2 | 340,2 | 340,2 |
| 3.2 | иных объектов (замощений, заборов и других) | кв. м | 5541,61 | 5541,61 | 5541,61 | 5541,61 |
| 4 | Общая площадь неиспользуемого недвижимого имущества, закрепленного за муниципальным учреждением на праве оперативного управления, в том числе: | кв. м | 0 | 0 | 0 | 0 |
| 4.1 | переданного в аренду[13] | кв. м | 0 | 0 | 0 | 0 |
| 4.2 | переданного в безвозмездное пользование[13] | кв. м | 0 | 0 | 0 | 0 |
| 5 | Объем средств, полученных от сдачи в аренду в установленном порядке имущества, закрепленного за муниципальным учреждением на праве оперативного управления | тыс. руб. | 0 | 669,3 | 0 | 781,6 |

Руководитель муниципального автономного учреждения _____ (подпись) _____ (расшифровка подписи)

Исполнитель (лицо, ответственное за составление отчета) _____ (подпись) _____ (расшифровка подписи)

СОГЛАСОВАН

_____

(начальник департамента имущественных отношений администрации города Перми)

СОГЛАСОВАН[15]

_____

(руководитель муниципального казенного учреждения, осуществляющего функции по ведению бухгалтерского учета)

СОГЛАСОВАН[16]

_____
(руководитель функционального (территориального)
органа администрации города Перми,
осуществляющего функции и полномочия учредителя)

Отчет о результатах деятельности
муниципального учреждения города Перми
_____ за период
(наименование учреждения)
с _____ по _____,
опубликованный ранее в печатном средстве
массовой информации «Официальный
бюллетень органов местного самоуправления
муниципального образования город Пермь»
от _____ № _____ на официальном сайте
муниципального образования город Пермь
в информационно-телекоммуникационной
сети Интернет, считать недействительным[17]

---

[1] Отчет о результатах деятельности муниципального автономного учреждения утверждается руководителем функционального (территориального) органа администрации города Перми, осуществляющего функции и полномочия учредителя муниципального автономного учреждения города Перми. Отчет о результатах деятельности муниципального бюджетного учреждения, муниципального казенного учреждения утверждается руководителем соответствующего учреждения.

[2] Год, предшествующий отчетному году.

[3] Отчетный год.

[4] Заполняется муниципальным автономным учреждением, муниципальным бюджетным учреждением, муниципальным казенным учреждением, в отношении которого органом, осуществляющим функции и полномочия учредителя, принято решение о формировании им муниципального задания на оказание услуг (выполнение работ).

[5] Для муниципальных казенных учреждений – установленная численность учреждения, для муниципальных автономных учреждений, муниципальных бюджетных учреждений – численность в соответствии с утвержденным штатным расписанием учреждения. В случае изменения установленной численности учреждения указываются причины, приведшие к их изменению на конец отчетного периода.

[6] Указывается уровень профессионального образования и стаж работы сотрудников.

[7] Категории (группы) работников указываются в соответствии с отраслевым Положением о системе оплаты труда работников муниципальных учреждений, утвержденным постановлением администрации города Перми.

[8] Заполняется муниципальным автономным учреждением.

[9] Заполняется муниципальным автономным учреждением. Отчет по муниципальным программам, ведомственным целевым программам представляется в рамках деятельности, осуществленной учреждением.

[10] Заполняется муниципальным казенным учреждением, муниципальным автономным и бюджетным учреждением в разрезе поступлений (выплат), предусмотренных планом финансово-хозяйственной деятельности учреждения.

[11] Заполняется муниципальным автономным учреждением, муниципальным бюджетным учреждением.

[12] Заполняется муниципальным казенным учреждением.

[13] Указываются площади недвижимого имущества, переданного в аренду, безвозмездное пользование по всем договорам, заключенным в течение отчетного периода.

[14] Подписывается руководителем финансово-экономической службы муниципального бюджетного учреждения, муниципального казенного учреждения в случае если ведение бухгалтерского учета не передано муниципальному казенному учреждению, осуществляющему функции по ведению бухгалтерского учета (не централизовано).

[15] Согласовывается руководителем муниципального казенного учреждения, осуществляющего функции по ведению бухгалтерского учета.

[16] Применяется для муниципального бюджетного учреждения, муниципального казенного учреждения.

[17] Информация об отмене опубликованного ранее Отчета указывается учреждением в случае обнаружения неточностей и ошибок в Отчете и внесения изменений в опубликованный ранее Отчет.

УТВЕРЖДЕН

_____
(руководитель функционального (территориального) органа администрации города Перми, осуществляющего функции и полномочия учредителя муниципального автономного учреждения города Перми)/ (руководитель учреждения)[1]

**Отчет**
**о результатах деятельности муниципального учреждения города Перми и об использовании закрепленного за ним муниципального имущества**
**Муниципального автономного общеобразовательного учреждения «Средняя общеобразовательная школа № 120» г. Перми**
**(наименование учреждения)**
**за период с 01.01.2021 по 31.12.2021**
**(по состоянию на 01 января года, следующего за отчетным годом)**

## 1. Общие сведения об учреждении

1.1. Сведения об учреждении:

| | |
|---|---|
| Полное наименование | Муниципальное автономное общеобразовательное учреждение «Средняя общеобразовательная школа № 120» г. Перми |
| Сокращенное наименование | МАОУ «СОШ № 120» г. Перми |
| Юридический адрес | 614087, Россия, Пермский край, г. Пермь, ул. Рабочая, д. 13 |
| Фактический адрес | 614087, Россия, Пермский край, г. Пермь, ул. Рабочая, д. 13 |
| Телефон/факс/электронная почта | Тел./факс (342) 237-95-10 / shkola120@obrazovanie.perm.ru |
| Ф.И.О. руководителя, телефон | Филиппов Сергей Николаевич; (342) 237-95-10 |
| Документ, подтверждающий государственную регистрацию некоммерческой организации (номер, дата выдачи) | Серия 59 № 002905690 от 04.11.2002 г., срок действия – бессрочно |
| Лицензия (номер, дата выдачи, срок действия) | Серия 59Л01 № 0002295 рег. № 4434 от 12.10.2015 г., срок действия - бессрочно |
| Свидетельство об аккредитации (номер, дата выдачи, срок действия) | Серия 59А01 № 0000097 рег. № 87 от 22.05.2013 г., срок действия – до 22.05.2025г. |

1.2. Виды деятельности, осуществляемые учреждением:

| № | Виды деятельности учреждения | Основание (перечень разрешительных документов, на основании которых учреждение осуществляет деятельность, с указанием номеров, даты выдачи и срока действия) | |
|---|---|---|---|
| | | 2020 год | 2021 год |
| 1 | 2 | 3 | 4 |
| 1 | Основные виды деятельности: Реализация основных общеобразовательных программ начального общего образования, основного общего образования и среднего общего образования, в том числе:<br>-инновационных образовательных программ;<br>-программ общего образования по индивидуальным учебным планам на уровне среднего образования;<br>-образовательных программ среднего общего образования, обеспечивающих изучение предметов на профильном уровне;<br>- программ углубленного изучения предметов русский язык, математика на уровне основного общего образования;<br>-адаптированных программ образования для детей с ограниченными возможностями здоровья и детей-инвалидов (в том числе индивидуальных программ реабилитации инвалидов). | Устав, утвержденный распоряжением начальника департамента образования от 12.05.2016 года № СЭД-08-01-26-148<br>Лицензия серия 59Л01 № 0002295 рег. № 4434 от 12.10.2015 г. срок действия - бессрочно<br>Свидетельство об аккредитации серия 59А01 № 0000097 рег. № 87 от 22.05.2013 г. срок действия - до 22.05.2025 г. | Устав, утвержденный распоряжением начальника департамента образования от 27.10.2021 года № 059-08-01-26-359<br>Лицензия серия 59Л01 № 0002295 рег. № 4434 от 12.10.2015 г. срок действия - бессрочно<br>Свидетельство об аккредитации серия 59А01 № 0000097 рег. № 87 от 22.05.2013 г. срок действия - до 22.05.2025 г. |

| | | | |
|---|---|---|---|
| 2 | Виды деятельности, не являющиеся основными: организация отдыха детей в лагере досуга и отдыха; проведение мероприятий в сфере образования;<br>Реализация дополнительных общеразвивающих программ художественно-эстетической направленности, физкультурно-спортивной, социально-педагогической и иной направленности;<br>осуществление приносящей доход деятельности: оказание платных образовательных услуг по направлениям согласно Положению об оказании платных образовательных услуг и ежегодно утверждаемому перечню; оказание других платных услуг; сдача в аренду имущества, закрепленного за Учреждением на праве оперативного управления, а также имущества, приобретенного за счет ведения самостоятельной финансово-хозяйственной деятельности, в порядке, установленном действующими законодательством РФ и нормативно-правовыми актами органов местного самоуправления города Перми; организация отдыха детей в лагере досуга и отдыха на территории Учреждения сверх муниципального задания; другие платные услуги. | Устав, утвержденный распоряжением начальника департамента образования от 12.05.2016 года № СЭД-08-01-26-148<br><br>Лицензия серия 59Л01 № 0002295 рег. № 4434 от 12.10.2015 г. срок действия - бессрочно | Устав, утвержденный распоряжением начальника департамента образования от 27.10.2021 года № 059-08-01-26-359<br><br>Лицензия серия 59Л01 № 0002295 рег. № 4434 от 12.10.2015 г. срок действия - бессрочно |

1.3. Функции, осуществляемые учреждением:

| № | Наименование функций | Количество штатных единиц, шт. | | Доля бюджета учреждения, расходующаяся на осуществление функций, % | |
|---|---|---|---|---|---|
| | | 2020 год | 2021 год | 2020 год | 2021 год |
| 1 | 2 | 3 | 4 | 5 | 6 |
| 1 | Профильные функции | 97,85 | 104,28 | 97,0 | 97,2 |
| 2 | Непрофильные функции | 3 | 3 | 3,0 | 2,8 |

1.4. Перечень услуг (работ), оказываемых учреждением[4]:

| № | Наименование услуги (работы) | 2020 Год | 2021 Год | Категория потребителей |
|---|---|---|---|---|
| 1 | 2 | 3 | 4 | 5 |
| 1 | Муниципальные услуги (работы), оказываемые потребителям в соответствии с муниципальным заданием | | | |
| | Реализация основных общеобразовательных программ начального общего образования | 692 | 719 | Физические лица |
| | Реализация основных общеобразовательных программ основного общего образования | 571 | 600 | Физические лица |
| | Реализация основных общеобразовательных программ среднего общего образования | 56 | 44 | Физические лица |
| | Организация отдыха детей и молодежи | 105 | 103 | Физические лица |
| 2 | Услуги (работы), оказываемые потребителям за плату | 81 | 74 | - |
| 2.1 | Подготовка детей к школе | 64 | 49 | Учащиеся в возрасте от 5,5 до 6,5 лет |
| 2.2 | Научно – техническая направленность | 0 | 6 | Учащиеся в возрасте от 6,5 до 18 лет |
| 2.3 | Информационно- коммуникативная направленность | 17 | 19 | Учащиеся в возрасте от 6,5 до 18 лет |

1.5. Информация об установленной и фактической численности работников учреждения:

| N | Наименование показателей | Ед. изм. | 2020 | | 2021 | |
|---|---|---|---|---|---|---|
| | | | на начало отчетного года | на конец отчетного года | на начало отчетного года | на конец отчетного года |
| 1 | 2 | 3 | 4 | 5 | 6 | 7 |
| 1 | Установленная численность учреждения[5] | штук | 99,39 | 100,85 | 100,85 | 107,28 |
| 2 | Фактическая численность | штук | 99,39 | 100,85 | 100,85 | 107,28 |
| 2.1 | Количественный состав | человек | 65 | 63 | 63 | 73 |
| 2.2 | Квалификация сотрудников[6] | человек | высшее высшее образование и стаж работы:<br>до 3-х лет – 7;<br>с 3 до 8 лет – 9;<br>с 8 до 14 лет – 7;<br>с 14 до 20 лет – 5;<br>более 20 лет–22; | высшее образование и стаж работы:<br>до 3-х лет -6;<br>с 3 до 8 лет – 9;<br>с 8 до 14 лет – 2;<br>с 14 до 20 лет - 11;<br>более 20 лет – 20; | высшее образование и стаж работы:<br>до 3-х лет -6;<br>с 3 до 8 лет – 9;<br>с 8 до 14 лет – 2;<br>с 14 до 20 лет – 11;<br>более 20 лет – 20; | высшее образование и стаж работы:<br>до 3-х лет -6;<br>с 3 до 8 лет – 13;<br>с 8 до 14 лет – 3;<br>с 14 до 20 лет – 12;<br>более 20 лет – 23; |
| | | | средне-специальное образование и стаж работы:<br>до 3-х лет – 3;<br>с 3 до 8 лет – 2;<br>с 8 до14 лет-1;<br>с 14 до 20 лет – 1;<br>более 20 лет – 8; | средне-специальное образование и стаж работы:<br>до 3-х лет – 4;<br>с 3 до 8 лет -1;<br>с 8 до 14 лет – 2;<br>с 14 до 20 лет – 0;<br>более 20 лет – 8; | средне-специальное образование и стаж работы:<br>до 3-х лет – 4;<br>с 3 до 8 лет -1;<br>с 8 до 14 лет - 2;<br>с 14 до 20 лет – 0;<br>более 20 лет – 8; | средне-специальное образование и стаж работы:<br>до 3-х лет – 4;<br>с 3 до 8 лет -3;<br>с 8 до 14 лет – 2;<br>с 14 до 20 лет – 0;<br>более 20 лет – 7; |

1.6. Информация о среднегодовой численности и средней заработной плате работников учреждения:

| N | Наименование показателей | Ед. изм. | 2020 | 2021 |
|---|---|---|---|---|
| 1 | 2 | 3 | 5 | 4 |
| 1 | Среднегодовая численность работников учреждения в том числе: | человек | 63,7 | 64,4 |
| | в разрезе категорий (групп) работников <*> | человек | | |
| 1.1. | Работники учреждения, непосредственно осуществляющие учебный (воспитательный, образовательный) процесс (в учреждениях, реализующих программы общего образования, дошкольных образовательных учреждениях, учреждениях дополнительного образования детей) | человек | 55,1 | 55,3 |
| 1.2. | Работники учреждения, непосредственно осуществляющие основную деятельность, направленную на достижение целей, для реализации которых создано учреждение (в иных учреждениях) | человек | - | - |
| 1.3. | Педагогические работники, кроме работников, непосредственно осуществляющих учебный (воспитательно-образовательный) процесс | человек | 3,1 | 3,1 |
| 1.4. | Руководители учреждения | человек | 3,0 | 3,0 |
| 1.5. | Учебно-вспомогательный персонал | человек | - | - |
| 1.6. | Административный персонал | человек | 2,5 | 3,0 |
| 1.7. | Рабочие | человек | - | - |
| 2. | Средняя заработная плата работников учреждения в том числе: | руб. | 41810,70 | 47534,16 |
| | в разрезе категорий (групп) работников <*> | руб. | | |
| 2.1. | Работники учреждения, непосредственно осуществляющие учебный (воспитательный, образовательный) процесс (в учреждениях, реализующих программы общего образования, дошкольных образовательных учреждениях, учреждениях дополнительного образования детей) | руб. | 41041,40 | 46276,4 |

| | | | | |
|---|---|---|---|---|
| 2.2. | Работники учреждения, непосредственно осуществляющие основную деятельность, направленную на достижение целей, для реализации которых создано учреждение (в иных учреждениях) | руб. | - | - |
| 2.3. | Педагогические работники, кроме работников, непосредственно осуществляющих учебный (воспитательно-образовательный) процесс | руб. | 30930,11 | 43115,6 |
| 2.4. | Руководители учреждения | руб. | 71800,00 | 80327,77 |
| 2.5. | Учебно-вспомогательный персонал | руб. | - | |
| 2.6. | Административный персонал | руб. | 30746,66 | 35280,6 |
| 2.7. | Рабочие | руб. | - | |

1.7. Информация об осуществлении муниципальным автономным учреждением деятельности, связанной с выполнением работ или оказанием услуг в соответствии с обязательствами перед страховщиком по обязательному социальному страхованию, и об объеме финансового обеспечения данной деятельности[8]:

| № | Наименование услуги (работы) | Объем услуг (работ), ед. изм. | | Объем финансового обеспечения, тыс. руб. | |
|---|---|---|---|---|---|
| | | 2020 год | 2021 год | 2020 год | 2021 год |
| 1 | 2 | 3 | 4 | 5 | 6 |
| - | - | - | - | - | - |

1.8. Информация об объеме финансового обеспечения муниципального автономного учреждения в рамках муниципальных программ, ведомственных целевых программ, утвержденных в установленном порядке[9]:

| № | Наименование муниципальных программ, ведомственных целевых программ с указанием правового акта об их утверждении (в разрезе каждой программы) | Объем финансового обеспечения, тыс. руб. | |
|---|---|---|---|
| | | 2020 год | 2021год |
| 1 | 2 | 3 | 4 |
| 1 | Постановление администрации города Перми от 19.10.2018 N 792 «Об утверждении муниципальной программы «Доступное и качественное образование» | 56 705,7 | 69833,8 |
| 2 | Постановление администрации города Перми от 18.10.2018 N 764 «Об утверждении муниципальной программы «Социальная поддержка и обеспечение семейного благополучия населения города Перми» | 242,0 | 464,8 |
| 3 | Постановление администрации города Перми от 19.10.2018 N 796 «Об утверждении муниципальной программы «Развитие сети образовательных организаций города Перми» | 1 020,0 | - |
| 4 | Постановление администрации города Перми от 19.10.2018 N 793 «Об утверждении муниципальной программы «Безопасный город» | - | 55,0 |

1.9. Состав наблюдательного совета учреждения[8]:

| № | Фамилия, имя, отчество | Должность | Правовой акт о назначении членов наблюдательного совета (вид, дата, №, наименование) | Срок полномочий |
|---|---|---|---|---|
| 1 | 2 | 3 | 4 | 5 |
| 1 | Загуляева Екатерина Евгеньевна | Представитель органа местного самоуправления в лице учредителя - департамента образования администрации города Перми | приказ от 12.02.2021 № 059-08-01-09-143 | 24.12.2025 |
| 2 | Мамонтова Оксана Ивановна | Представитель родительской общественности | приказ от 12.02.2021 № 059-08-01-09-143 | 24.12.2025 |
| 3 | Петрова Юлия Леонидовна | Представитель органа местного самоуправления в лице департамента имущественных отношений администрации города Перми | приказ от 12.02.2021 № 059-08-01-09-143 | 24.12.2025 |
| 4 | Семакина Ольга Валерьевна | Представитель родительской общественности | приказ от 12.02.2021 № 059-08-01-09-143 | 24.12.2025 |

| | | | | |
|---|---|---|---|---|
| 5 | Чиркова Татьяна Викторовна | Представитель трудового коллектива | приказ от 12.02.2021 № 059-08-01-09-143 | 24.12.2025 |

**2. Результат деятельности муниципального учреждения**

2.1. Изменение балансовой (остаточной) стоимости нефинансовых активов:

| № | Наименование показателей | Ед. изм. | 2020 | 2021 | Изменение стоимости нефинансовых активов, % |
|---|---|---|---|---|---|
| 1 | 2 | 3 | 4 | 5 | 6 |
| 1 | Балансовая стоимость нефинансовых активов | тыс. руб. | 205519,1 | 209448,4 | +1,9 |
| 2 | Остаточная стоимость нефинансовых активов | тыс. руб. | 165586,6 | 164798,6 | -0,4 |

2.2. Общая сумма выставленных требований в возмещение ущерба по недостачам и хищениям:

| № | Наименование показателей | Ед. изм. | 2020 год | 2021 Год |
|---|---|---|---|---|
| 1 | 2 | 3 | 4 | 5 |
| 1 | Общая сумма выставленных требований в возмещение ущерба по недостачам и хищениям, в том числе: | тыс. руб. | 12276,0 | 12276 |
| 1.1 | материальных ценностей | тыс. руб. | - | - |
| 1.2 | денежных средств | тыс. руб. | 12276,0 | 12276,0 |
| 1.3 | от порчи материальных ценностей | тыс. руб. | - | - |

2.3. Изменение дебиторской и кредиторской задолженности в разрезе поступлений (выплат)[10]:

| № | Наименование показателей | Ед. изм. | Год 2020 | Год 2021 | Изменение суммы задолженности относительно предыдущего отчетного года, % | Причины образования просроченной кредиторской задолженности, дебиторской задолженности, нереальной к взысканию |
|---|---|---|---|---|---|---|
| 1 | 2 | 3 | 4 | 5 | 6 | 7 |
| 1 | Сумма дебиторской задолженности, в том числе: | тыс. руб. | 14960,0 | 153788,6 | 928,0 | - |
| 1.1 | в разрезе поступлений | тыс. руб. | 14157,0 | 152825,7 | 979,5 | - |
| | Расчеты с плательщиками доходов от собственности | тыс. руб. | 1533,7 | 1056,9 | -31,08 | - |
| | Платные дополнительные образовательные услуги | тыс. руб. | 347,3 | 384,9 | +10,82 | - |
| | Расчеты с плательщиками прочих доходов | тыс. руб. | 12276,0 | 12276,0 | - | - |
| | Субсидии на выполнение муниципального задания | тыс. руб. | - | 96477,1 | +100,0 | - |
| | Субсидии на иные цели | тыс. руб. | - | 42630,8 | +100,0 | - |
| 1.2 | в разрезе выплат | тыс. руб. | 803,0 | 962,9 | +19,9 | - |
| | Коммунальные услуги | тыс. руб. | 384,3 | 309,5 | -19,4 | - |
| | Прочие работы, услуги | тыс. руб. | 37,4 | 102,7 | +174,5 | - |
| | Расчеты с бюджетом | тыс. руб. | 369,6 | 115 | -68,8 | - |
| | Расчеты по авансам на приобретение материалов | тыс. руб. | 6,3 | 435.7 | +98.5 | - |
| 2 | Нереальная к взысканию дебиторская задолженность | тыс. руб. | 0,0 | 0,0 | - | - |
| 3 | Сумма кредиторской задолженности, в том числе: | тыс. руб. | 4795,5 | 5092,0 | +5,82 | - |
| | В разрезе поступлений | тыс. руб. | 1267,3 | 1302 | +2,7 | - |

| | | | | | | |
|---|---|---|---|---|---|---|
| | Доходы от оказания платных услуг | тыс. руб. | 1267,3 | 1302 | +2,7 | - |
| | в разрезе выплат | тыс. руб. | 3528,2 | 3790,0 | +7,27 | - |
| | Прочие услуги | тыс. руб. | 73,0 | - | -100 | - |
| | Социальная помощь населению | тыс. руб. | 1290,3 | 1,3 | -99,8 | - |
| | Расчеты с бюджетом | тыс. руб. | 2142,3 | 3783,6 | +76,6 | - |
| | Расчеты по удержаниям из выплат по оплате труда | тыс. руб. | 1,7 | - | -100,0 | - |
| | Материальные запасы | тыс. руб. | - | 5,1 | +100,0 | |
| | Расчеты по оплате труда | тыс. руб. | 20,9 | - | -100,0 | - |
| 4 | Просроченная кредиторская задолженность | тыс. руб. | 0,0 | 0,0 | - | - |

2.4. Информация о суммах доходов, полученных учреждением от оказания платных услуг (выполнения работ):

| № | Наименование показателей | Ед. изм. | Год 2020 | | Год 2021 | |
|---|---|---|---|---|---|---|
| | | | план | факт | план | факт |
| 1 | 2 | 3 | 4 | 5 | 6 | 7 |
| 1 | Сумма доходов, полученных от оказания платных услуг (выполнения работ), в том числе: | тыс. руб. | 2439,7 | 1268,0 | 2540,0 | 1570,7 |
| 1.1 | Частично платных, из них по видам услуг (работ): | тыс. руб | - | - | - | - |
| 1.2 | полностью платных, из них по видам услуг (работ): | тыс. руб. | 2439,73 | 1268,0 | 2539,9 | 1570,7 |
| 1.2.1 | Подготовка детей к школе | тыс. руб. | 1612,8 | 854,1 | 1901,2 | 1081,6 |
| 1.2.2 | Научно-техническая направленность | тыс. руб. | - | - | 201,9 | 122,5 |
| 1.2.3 | Информационно-коммуникативная направленность | тыс. руб. | 826,93 | 392,0 | 436,8 | 366,6 |
| 1.2.4 | Проведение конкурсов | тыс. руб. | - | 21,9 | - | - |
| 2 | Сумма доходов, полученных при осуществлении основных видов деятельности сверх муниципального задания, в том числе: | тыс. руб. | - | - | - | - |
| 3 | Сумма доходов, полученных при осуществлении иных видов деятельности, в том числе: | тыс. руб. | - | - | - | - |

2.5. Информация об исполнении муниципального задания учредителя[4]:

| № | Наименование услуги (работы) | Объем услуг (работ), ед. изм. | | | | Объем финансового обеспечения, тыс. руб. | | | | Объем услуг (работ), оказанных сверх муниципального задания, ед. изм. | |
|---|---|---|---|---|---|---|---|---|---|---|---|
| | | план | | факт | | план | | факт | | | |
| | | 2020 | 2021 | 2020 | 2021 | 2020 | 2021 | 2020 | 2021 | 2020 | 2021 |
| 1 | 2 | 3 | 4 | 5 | 6 | 7 | 8 | 9 | 10 | 11 | 12 |
| 1 | Реализация основных общеобразовательных программ начального общего образования | 692 | 719 | 692 | 719 | 19 626,0 | 24 279,2 | 18 113,2 | 22 802,3 | - | - |
| 2 | Реализация основных общеобразовательных программ основного общего образования | 571 | 600 | 570 | 599 | 21 624,5 | 23 718,8 | 19 927,8 | 22 328,0 | - | - |

| | | | | | | | | | | |
|---|---|---|---|---|---|---|---|---|---|---|
| 3 | Реализация основных общеобразовательных программ среднего общего образования | 56 | 44 | 56 | 44 | 2 227,1 | 2 924,1 | 2 021,5 | 2 820,1 | - | - |
| 4 | Организация отдыха детей и молодежи | 105 | 103 | 105 | 103 | 223,2 | 471,5 | 172,8 | 354,3 | - | - |
| 5 | Обеспечение своевременной выплаты заработной платы работникам в первые рабочие дни 2019,2020 года с учетом установленных сроков | - | - | - | - | 3 236,0 | - | 3 236,0 | - | - | - |
| 6 | Нормативные затраты на содержание муниципального имущества | - | - | - | - | 1 588,6 | 1 028,2 | 1 588,6 | 930,0 | - | - |
| 7 | Затраты на уплату налогов | - | - | - | - | 2 096,0 | 1 740,7 | 2 096,0 | 1 740,7 | - | - |

2.6. Информация о ценах (тарифах) на платные услуги (работы), оказываемые потребителям (в динамике в течение отчетного года):

| № | Наименование услуги (работы) | Ед. изм. | Цены (тарифы) на платные услуги (работы), оказываемые потребителям | | | | | | | | | | | | | | | | | | | | | | | |
|---|---|---|---|---|---|---|---|---|---|---|---|---|---|---|---|---|---|---|---|---|---|---|---|---|---|---|
| | | | 2021 год | | | | | | | | | | | | | | | | | | | | | | | |
| | | | план | | | | | | | | | | | факт | | | | | | | | | | | | |
| | | | январь | февраль | март | апрель | май | июнь | июль | август | сентябрь | октябрь | ноябрь | декабрь | январь | февраль | март | апрель | май | июнь | июль | август | сентябрь | октябрь | ноябрь | декабрь |
| 1 | 2 | 3 | 4 | 5 | 6 | 7 | 8 | 9 | 10 | 11 | 12 | 13 | 14 | 15 | 16 | 17 | 18 | 19 | 20 | 21 | 22 | 23 | 24 | 25 | 26 | 27 |
| 1 | Подготовка детей к школе | руб. | 3400,0 | 3400,0 | 3400,0 | 3400,0 | - | - | - | - | 3400,0 | 3400,0 | 3400,0 | 3400,0 | 3400,0 | 3400,0 | 3400,0 | 3400,0 | - | - | - | - | 3400,0 | 3400,0 | 3400,0 | 3400,0 |
| 2 | Научно – техническая направлен. | руб. | - | - | - | - | - | - | - | - | - | 1125,0 | 1125,0 | 1125,0 | - | - | - | - | - | - | - | - | - | 1125,0 | 1125,0 | 1125,0 |
| 3 | Информационно-коммуникационная направлен. | руб. | - | - | - | - | - | - | - | - | 1750,0 | 1750,0 | 1750,0 | 1750,0 | - | - | - | - | - | - | - | - | 1750,0 | 1750,0 | 1750,0 | 1750,0 |

2.7. Информация о результатах оказания услуг (выполнения работ):

| № | Наименование показателей | Ед. изм. | Год 2020 | | Год 2021 | |
|---|---|---|---|---|---|---|
| | | | план | факт | план | факт |
| 1 | 2 | 3 | 4 | 5 | 6 | 7 |
| 1 | Общее количество потребителей, воспользовавшихся услугами (работами) учреждения, в том числе: | ед. | 1505 | 1504 | 1540 | 1539 |
| 1.1 | бесплатными, из них по видам услуг (работ): | ед. | 1424 | 1423 | 1466 | 1465 |
| 1.1.1 | Реализация основных общеобразовательных программ начального общего образования | ед. | 692 | 692 | 719 | 719 |
| 1.1.2 | Реализация основных общеобразовательных программ основного общего образования | ед. | 571 | 570 | 600 | 599 |
| 1.1.3 | Реализация основных общеобразовательных программ среднего общего образования | ед. | 56 | 56 | 44 | 44 |
| 1.1.4 | Организация отдыха детей и молодежи | ед. | 105 | 105 | 103 | 103 |
| 1.2 | частично платными, из них по видам услуг (работ): | ед. | 0 | 0 | 0 | 0 |

| | | | | | | |
|---|---|---|---|---|---|---|
| 1.3 | полностью платными, из них по видам услуг (работ): | ед. | 81 | 81 | 74 | 74 |
| 1.3.1 | Подготовка детей к школе | ед. | 64 | 64 | 49 | 49 |
| 1.3.2 | Научно-техническая направленность | ед. | 0 | 0 | 6 | 6 |
| 1.3.3 | Информационно-коммуникативная направленность | ед. | 17 | 17 | 19 | 19 |
| 2 | Средняя стоимость получения частично платных услуг для потребителей, в том числе по видам услуг (работ)8: | руб. | - | - | - | - |
| 3 | Средняя стоимость получения платных услуг для потребителей, в том числе по видам услуг (работ)8: | руб. | 3033,95 | 2805,38 | 2791,89 | 2791,89 |
| 3.1 | Подготовка детей к школе | руб. | 3375,00 | 3085,71 | 3400,00 | 3400,00 |
| 3.2 | Научно-техническая направленность | руб. | 1125,0 | 0 | 1125,0 | 1125,0 |
| 3.3 | Информационно-коммуникативная направленность | руб. | 1750,0 | 1750,0 | 1750,0 | 1750,0 |

2.8. Информация о жалобах потребителей:

| № | Виды зарегистрированных жалоб | Количество жалоб | | Принятые меры по результатам рассмотрения жалоб |
|---|---|---|---|---|
| | | 2020 | 2021 | |
| 1 | 2 | 3 | 4 | 5 |
| 1 | Жалобы потребителей, поступившие в учреждение | Нет | Нет | - |
| 2 | Жалобы потребителей, поступившие учредителю | 3 | Нет | - |
| 3 | Жалобы потребителей, поступившие Главе города Перми | Нет | Нет | - |
| 4 | Жалобы потребителей, поступившие губернатору Пермского края | Нет | Нет | - |
| 5 | Жалобы потребителей, поступившие в прокуратуру города Перми | Нет | Нет | - |

2.9. Информация о суммах кассовых и плановых поступлений (с учетом возвратов) и выплат (с учетом восстановленных кассовых выплат), предусмотренных планом финансово-хозяйственной деятельности учреждения[11]:

| № | Наименование показателей | Ед. изм. | 2020 | 2021 |
|---|---|---|---|---|
| 1 | 2 | 3 | 4 | 5 |
| 1 | Суммы плановых поступлений (с учетом возвратов), в том числе: | тыс. руб. | 62230,6 | 73746,8 |
| 1.1 | Субсидии на выполнение государственного (муниципального) задания, в том числе: | тыс. руб. | 45406,0 | 50705,0 |
| 1.2 | Субсидии на иные цели | тыс. руб. | 13533,5 | 19904,9 |
| 1.3 | За счет поступлений от иной приносящей доход деятельности | тыс. руб. | 3332,0 | 3136,9 |
| 1.3.1 | Доходы от аренды | тыс. руб. | 496,6 | 518,1 |
| 1.3.2 | Доход от оказания платных услуг | тыс. руб. | 2439,7 | 2540,0 |
| 1.3.3 | Возмещение коммунальных услуг от арендаторов | тыс. руб. | 453,1 | 256,8 |
| 1.3.4 | Иные доходы | тыс. руб. | -57,6 | -178,0 |
| 1.3.5 | Доходы от компенсации затрат | тыс. руб. | 0,2 | - |
| 2 | Суммы кассовых поступлений (с учетом возвратов), в том числе: | тыс. руб. | 60558,8 | 72945,3 |
| 2.1 | Субсидии на выполнение государственного (муниципального) задания | тыс. руб. | 45365,1 | 50705,5 |
| 2.2 | Субсидии на иные цели | тыс. руб. | 13533,5 | 19904,9 |
| 2.3 | За счет поступлений от иной приносящей доход деятельности, в том числе: | тыс. руб. | 1660,2 | 2335,4 |
| 2.3.1 | Доходы от аренды | тыс. руб. | 291,1 | 518,1 |
| 2.3.2 | Доход от оказания платных услуг | тыс. руб. | 1315,4 | 1620,2 |
| 2.3.3 | Возмещение коммунальных услуг от арендаторов | тыс. руб. | 111,1 | 256,8 |
| 2.3.4 | Иные доходы | тыс. руб. | -57,6 | -59,7 |
| 2.3.5 | Доходы от компенсации затрат | тыс. руб. | 0,2 | - |
| 3 | Суммы плановых выплат (с учетом восстановленных кассовых выплат), в том числе: | тыс. руб. | 68834,5 | 79545,0 |

| | | | | |
|---|---|---|---|---|
| 3.1 | Субсидии на выполнение государственного (муниципального) задания, в том числе: | тыс. руб. | 50666,4 | 54422,0 |
| 3.1.1 | Заработная плата | тыс. руб. | 29655,9 | 32552,8 |
| 3.1.2 | Прочие выплаты | тыс. руб. | 154,1 | 153,0 |
| 3.1.3 | Начисления на выплаты по оплате труда | тыс. руб. | 8936,3 | 9830,9 |
| 3.1.4 | Услуги связи | тыс. руб. | 97,1 | 99,1 |
| 3.1.5 | Коммунальные услуги | тыс. руб. | 2388,1 | 2420,8 |
| 3.1.6 | Работы, услуги по содержанию имущества | тыс. руб. | 3817,3 | 3999,3 |
| 3.1.7 | Прочие работы, услуги | тыс. руб. | 697,3 | 1431,6 |
| 3.1.8 | Страхование | тыс. руб. | 14,0 | 20,0 |
| 3.1.9 | Прочие расходы | тыс. руб. | 2096,0 | - |
| 3.1.10 | Пособия по социальной помощи населению | тыс. руб. | 55,3 | 95,3 |
| 3.1.11 | Налоги, пошлины и сборы | тыс. руб. | - | 1740,7 |
| 3.1.12 | Приобретение основных средств | тыс. руб. | 1185,6 | 1110,8 |
| 3.1.13 | Приобретение материальных запасов | тыс. руб. | 1569,4 | - |
| 3.1.14 | Увеличение стоимости строительных материалов | тыс. руб. | - | 359,0 |
| 3.1.15 | Увеличение стоимости прочих материальных запасов | тыс. руб. | - | 521,1 |
| 3.1.16 | Увеличение стоимости прочих материальных запасов однократного применения | тыс. руб. | - | 87,6 |
| 3.2 | Субсидии на иные цели, в том числе: | тыс. руб. | 14695,6 | 21371,3 |
| 3.2.1 | Заработная плата | тыс. руб. | 4081,9 | 5839,7 |
| 3.2.2 | Начисления на выплаты по оплате труда | тыс. руб. | 1234,9 | 1763,6 |
| 3.2.3 | Прочие выплаты | тыс. руб. | 187,6 | 123,2 |
| 3.2.4 | Работы, услуги по содержанию имущества | тыс. руб. | 1300,6 | 300,0 |
| 3.2.5 | Прочие работы, услуги | тыс. руб. | 197,2 | 10667,2 |
| 3.2.6 | Пособия по социальной помощи населению | тыс. руб. | 7818,4 | 2677,6 |
| 3.2.7 | Прочие расходы | тыс. руб. | 43,5 | - |
| 3.2.8 | Приобретение материальных запасов | тыс. руб. | 19,1 | - |
| 3.3 | За счет поступлений от иной приносящей доход деятельности, в том числе: | тыс. руб. | 3472,5 | 3751,7 |
| 3.3.1 | Заработная плата | тыс. руб. | 1067,0 | 1169,0 |
| 3.3.2 | Начисления на выплаты по оплате труда | тыс. руб. | 322,3 | 353,0 |
| 3.3.3 | Услуги связи | тыс. руб. | 6,3 | - |
| 3.3.4 | Коммунальные услуги | тыс. руб. | 689,0 | 476,2 |
| 3.3.5 | Работы, услуги по содержанию имущества | тыс. руб. | 391,5 | 745,0 |
| 3.3.6 | Прочие работы, услуги | тыс. руб. | 433,7 | 689,7 |
| 3.3.7 | Страхование | тыс. руб. | - | 20,0 |
| 3.3.8 | Пособия по социальной помощи населению | тыс. руб. | 2,8 | - |
| 3.3.9 | Прочие расходы | тыс. руб. | 278,5 | - |
| 3.3.10 | Налоги, пошлины и сборы | тыс. руб. | - | 194,4 |
| 3.3.11 | Другие экономические санкции | тыс. руб. | - | 10,0 |
| 3.3.12 | Приобретение основных средств | тыс. руб. | 139,0 | 10,0 |
| 3.3.13 | Приобретение материальных запасов | тыс. руб. | 142,4 | - |
| 3.3.14 | Увеличение стоимости строительных материалов | тыс. руб. | - | 54,4 |
| 3.3.15 | Увеличение стоимости прочих материальных запасов | тыс. руб. | - | 30,0 |
| 4 | Суммы кассовых выплат (с учетом восстановленных кассовых выплат), в том числе: | тыс. руб. | 60974,0 | 70956,4 |
| 4.1 | Субсидии на выполнение государственного (муниципального) задания, в том числе: | тыс. руб. | 47208,8 | 51234,8 |
| 4.1.1 | Заработная плата | тыс. руб. | 27949,8 | 30656,6 |
| 4.1.2 | Прочие выплаты | тыс. руб. | 3,1 | 115,6 |
| 4.1.3 | Начисления на выплаты по оплате труда | тыс. руб. | 8546,9 | 9284,8 |
| 4.1.4 | Услуги связи | тыс. руб. | 79,8 | 83,9 |
| 4.1.5 | Коммунальные услуги | тыс. руб. | 1992,7 | 2335,8 |
| 4.1.6 | Работы, услуги по содержанию имущества | тыс. руб. | 3770,5 | 3970,3 |
| 4.1.7 | Прочие работы, услуги | тыс. руб. | 570,8 | 1234,3 |

| | | | | |
|---|---|---|---|---|
| 4.1.8 | Страхование | тыс. руб. | - | - |
| 4.1.9 | Услуги, работы для целей капитальных вложений | тыс. руб. | - | - |
| 4.1.10 | Пособия по социальной помощи населению | тыс. руб. | - | 95,3 |
| 4.1.11 | Налоги, пошлины и сборы | тыс. руб. | - | 1740,7 |
| 4.1.12 | Приобретение основных средств | тыс. руб. | - | 1044,4 |
| 4.1.13 | Приобретение материальных запасов | тыс. руб. | 1092,0 | - |
| 4.1.14 | Увеличение стоимости строительных материалов | тыс. руб. | - | 271,2 |
| 4.1.15 | Увеличение стоимости прочих материальных запасов | тыс. руб. | - | 370,9 |
| 4.1.16 | Увеличение стоимости прочих материальных запасов однократного применения | тыс. руб. | - | 31,0 |
| 4.2 | Субсидии на иные цели, в том числе: | тыс. руб. | 12554,7 | 17587,7 |
| 4.2.1 | Заработная плата | тыс. руб. | 3682,6 | 5465,2 |
| 4.2.2 | Начисления на выплаты по оплате труда | тыс. руб. | 1122,8 | 1651,4 |
| 4.2.3 | Прочие выплаты | тыс. руб. | 162,6 | 120,0 |
| 4.2.4 | Работы, услуги по содержанию имущества | тыс. руб. | 1300,6 | 300,0 |
| 4.2.5 | Прочие работы, услуги | тыс. руб. | 186,6 | 7698,0 |
| 4.2.6 | Пособия по социальной помощи населению | тыс. руб. | 6040,4 | 2353,1 |
| 4.2.7 | Прочие расходы | тыс. руб. | 43,5 | - |
| 4.2.8 | Приобретение материальных запасов | тыс. руб. | 15,6 | - |
| 4.3 | За счет поступлений от иной приносящей доход деятельности, в том числе: | тыс. руб. | 1210,5 | 2133,9 |
| 4.3.1 | Заработная плата | тыс. руб. | 593,7 | 536,3 |
| 4.3.2 | Начисления на выплаты по оплате труда | тыс. руб. | 176,8 | 161,9 |
| 4.3.3 | Услуги связи | тыс. руб. | 2,1 | - |
| 4.3.4 | Коммунальные услуги | тыс. руб. | 111,1 | 265,5 |
| 4.3.5 | Работы, услуги по содержанию имущества | тыс. руб. | 89,6 | 722,8 |
| 4.3.6 | Прочие работы, услуги | тыс. руб. | 1,9 | 162,3 |
| 4.3.7 | Пособия по социальной помощи населению | тыс. руб. | 2,8 | - |
| 4.3.8 | Прочие расходы | тыс. руб. | 222,0 | - |
| 4.3.9 | Налоги, пошлины и сборы | тыс. руб. | - | 194,4 |
| 4.3.10 | Другие экономические санкции | тыс. руб. | - | 10,0 |
| 4.3.11 | Приобретение материальных запасов | тыс. руб. | 10,5 | - |
| 4.3.12 | Увеличение стоимости строительных материалов | тыс. руб. | - | 54,4 |
| 4.3.13 | Увеличение стоимости прочих материальных запасов | тыс. руб. | - | 26,3 |

2.10. Информация об общей сумме прибыли муниципального автономного учреждения после налогообложения в отчетном периоде[4]:

| № | Наименование показателей | Ед. изм. | Год 2020 | | Год 2021 | |
|---|---|---|---|---|---|---|
| | | | план | факт | план | факт |
| 1 | 2 | 3 | 4 | 5 | 6 | 7 |
| 1 | Общая сумма прибыли муниципального автономного учреждения после налогообложения в отчетном периоде, всего, в том числе: | тыс. руб. | 0,00 | 0,00 | 0,00 | 0,00 |
| 1.1 | сумма прибыли после налогообложения, образовавшаяся в связи с оказанием муниципальным автономным учреждением частично платных услуг (работ) | тыс. руб. | 0,00 | 0,00 | 0,00 | 0,00 |
| 1.2 | сумма прибыли после налогообложения, образовавшаяся в связи с оказанием муниципальным автономным учреждением платных услуг (работ) | тыс. руб. | 0,00 | 0,00 | 0,00 | 0,00 |

**3. Об использовании имущества, закрепленного за муниципальным учреждением**

3.1. Информация об общей стоимости недвижимого и движимого имущества муниципального учреждения:

3.1.1. муниципального автономного учреждения, муниципального бюджетного учреждения:

| № | Наименование показателей | Ед. изм. | 2020 | | 2021 | |
|---|---|---|---|---|---|---|
| | | | на начало отчетного периода | на конец отчетного периода | на начало отчетного периода | на конец отчетного периода |
| 1 | 2 | 3 | 4 | 5 | 6 | 7 |
| 1 | Общая балансовая стоимость имущества муниципального учреждения, в том числе: | тыс. руб. | 300880,0 | 203545,0 | 203545,0 | 207065 |
| 1.1 | приобретенного муниципальным учреждением за счет средств, выделенных учредителем, в том числе: | тыс. руб. | 298803,0 | 201291,0 | 201291,0 | 204877,0 |
| 1.1.1 | недвижимого имущества | тыс. руб. | 283138,0 | 184701,0 | 184701 | 184701 |
| 1.2 | приобретенного муниципальным учреждением за счет доходов, полученных от платных услуг и иной приносящей доход деятельности, в том числе: | тыс. руб. | 2076,0 | 2254,0 | 2254 | 2188,0 |
| 1.2.1 | недвижимого имущества | тыс. руб. | - | - | - | - |
| 2 | Общая балансовая стоимость имущества, закрепленного за муниципальным учреждением на праве оперативного управления, в том числе: | тыс. руб. | 72101,0 | 72364,0 | 72364,00 | 77974 |
| 2.1 | недвижимого имущества, всего, из него: | тыс. руб. | 55758,6 | 55758,0 | 55758,0 | 55759 |
| 2.1.1 | переданного в аренду | тыс. руб. | 2431,6 | 2431,6 | 2431,6 | 2431,6 |
| 2.1.2 | переданного в безвозмездное пользование | тыс. руб. | 12147,8 | 12147,8 | 12147,8 | 12147,8 |
| 2.2 | движимого имущества, всего | тыс. руб. | 16343,0 | 16605,0 | 16605 | 22215 |
| 2.3 | особо ценного движимого имущества, всего, из него: | тыс. руб. | 9513,0 | 9719,0 | 9719 | 18629 |
| 2.3.1 | переданного в аренду | тыс. руб. | 31,5 | 31,5 | 31,5 | 31,5 |
| 2.3.2 | переданного в безвозмездное пользование | тыс. руб. | 6,1 | 6,1 | 6,1 | 6,1 |
| 2.4 | иного движимого имущества, всего, из него: | тыс. руб. | 6830,0 | 6886,0 | 6886 | 3586 |
| 2.4.1 | переданного в аренду | тыс. руб. | 418,6 | 418,6 | 418,6 | 418,6 |
| 2.4.2 | переданного в безвозмездное пользование | тыс. руб. | 148,4 | 148,4 | 148,4 | 148,4 |
| 3 | Общая остаточная стоимость имущества муниципального учреждения, в том числе: | тыс. руб. | 263266,0 | 163612,0 | 163612 | 162415 |
| 3.1 | приобретенного муниципальным учреждением за счет средств, выделенных учредителем, в том числе: | тыс. руб. | 263199,0 | 163566,0 | 163566 | 162391 |
| 3.1.1 | недвижимого имущества | тыс. руб. | 262048,0 | 162757,0 | 162757,0 | 161903 |
| 3.2 | приобретенного муниципальным учреждением за счет доходов, полученных от платных услуг и иной приносящей доход деятельности, в том числе: | тыс. руб. | 67,0 | 46,0 | 46 | 24 |
| 3.2.1 | недвижимого имущества | тыс. руб. | - | - | - | - |

| | | | | | | |
|---|---|---|---|---|---|---|
| 4 | Общая остаточная стоимость имущества, закрепленного за муниципальным учреждением на праве оперативного управления, в том числе: | тыс. руб. | 35811,4 | 34592,5 | 34592,5 | 33476,4 |
| 4.1 | недвижимого имущества, всего, из него: | тыс. руб. | 34689,0 | 33814,5 | 33814,5 | 33031,6 |
| 4.1.1 | переданного в аренду | тыс. руб. | 1438,5 | 1414,26 | 1414,26 | 1414,26 |
| 4.1.2 | переданного в безвозмездное пользование | тыс. руб. | 2066,39 | 2031,46 | 2031,46 | 2031,46 |
| 4.2 | движимого имущества, всего | тыс. руб. | 1143,0 | 778,0 | 778 | 444,8 |
| 4.3 | особо ценного движимого имущества, всего, из него: | тыс. руб. | 959,0 | 648,0 | 648,0 | 395 |
| 4.3.1 | переданного в аренду | тыс. руб. | - | - | - | - |
| 4.3.2 | переданного в безвозмездное пользование | тыс. руб. | - | - | - | - |
| 4.4 | иного движимого имущества, всего, из него: | тыс. руб. | 184,0 | 130,0 | 130 | 49,8 |
| 4.4.1 | переданного в аренду | тыс. руб. | - | - | - | - |
| 4.4.2 | переданного в безвозмездное пользование | тыс. руб. | - | - | - | - |

3.2. Информация об использовании имущества, закрепленного за муниципальным учреждением:

| № | Наименование показателей | Ед. изм. | Год 2020 | | Год 2021 | |
|---|---|---|---|---|---|---|
| | | | на начало отчетного периода | на конец отчетного периода | на начало отчетного периода | на конец отчетного периода |
| 1 | 2 | 3 | 4 | 5 | 6 | 7 |
| 1 | Количество объектов недвижимого имущества, закрепленного за муниципальным учреждением на праве оперативного управления, из них: | ед. | 6 | 6 | 6 | 6 |
| 1.1 | зданий, строений, сооружений | ед. | 1 | 1 | 1 | 1 |
| 1.2 | иных объектов (замощений, заборов и других), в том числе: | ед. | 5 | 5 | 5 | 5 |
| 1.3 | количество неиспользованных объектов недвижимого имущества, из них: | ед. | 0 | 0 | 0 | 0 |
| 1.3.1 | зданий, строений, сооружений | ед. | 0 | 0 | 0 | 0 |
| 1.3.2 | иных объектов (замощений, заборов и других) | ед. | 0 | 0 | 0 | 0 |
| 2 | Количество объектов особо ценного движимого имущества, закрепленного за муниципальным учреждением на праве оперативного управления[11], в том числе: | ед. | 31741 | 32188 | 32188 | 45765 |
| | количество неиспользованных объектов особо ценного движимого имущества | ед. | 0 | 0 | 0 | 0 |
| 3 | Общая площадь объектов недвижимого имущества, закрепленного за муниципальным учреждением на праве оперативного управления, из них: | кв. м | 13062,8 | 13062,8 | 13062,8 | 13062,8 |
| 3.1 | зданий, строений, сооружений, в том числе: | кв. м | 9431,8 | 9431,8 | 9431,8 | 9431,8 |
| 3.1.1 | переданного в аренду[13] | кв. м | 338,9 | 338,9 | 338,9 | 338,9 |
| 3.1.2 | переданного в безвозмездное пользование[13] | кв. м | 486,8 | 486,8 | 424,6 | 424,6 |
| 3.2 | иных объектов (замощений, заборов и других) | кв. м | 3631,0 | 3631,0 | 3631 | 3631 |

| | | | | | | |
|---|---|---|---|---|---|---|
| 4 | Общая площадь неиспользуемого недвижимого имущества, закрепленного за муниципальным учреждением на праве оперативного управления, в том числе: | кв. м | 0 | 0 | 0 | 0 |
| 4.1 | переданного в аренду[13] | кв. м | 0 | 0 | 0 | 0 |
| 4.2 | переданного в безвозмездное пользование[13] | кв. м | 0 | 0 | 0 | 0 |
| 5 | Объем средств, полученных от сдачи в аренду в установленном порядке имущества, закрепленного за муниципальным учреждением на праве оперативного управления | тыс. руб. | 0 | 291,1 | 291,1 | 518,1 |

Руководитель муниципального автономного учреждения _____ Филиппов С.Н.
(подпись) (расшифровка подписи)

Руководитель финансово-экономической службы муниципального бюджетного учреждения, муниципального казенного учреждения (или иное уполномоченное лицо)[14] _____ _____
(подпись) (расшифровка подписи)

Исполнитель (лицо, ответственное за составление отчета) _____ _____
(подпись) (расшифровка подписи)

СОГЛАСОВАН

_____
(начальник департамента имущественных отношений администрации города Перми)

СОГЛАСОВАН[15]

_____
(руководитель муниципального казенного учреждения, осуществляющего функции по ведению бухгалтерского учета)

СОГЛАСОВАН[16]

_____
(руководитель функционального (территориального) органа администрации города Перми, осуществляющего функции и полномочия учредителя)

Отчет о результатах деятельности муниципального учреждения города Перми _____ за период
(наименование учреждения)
с _____ по _____, опубликованный ранее в печатном средстве массовой информации «Официальный бюллетень органов местного самоуправления муниципального образования город Пермь» от _____ № _____ на официальном сайте муниципального образования город Пермь в информационно-телекоммуникационной сети Интернет, считать недействительным[17]

---

[1] Отчет о результатах деятельности муниципального автономного учреждения утверждается руководителем функционального (территориального) органа администрации города Перми, осуществляющего функции и полномочия учредителя муниципального автономного учреждения города Перми. Отчет о результатах деятельности муниципального бюджетного учреждения, муниципального казенного учреждения утверждается руководителем соответствующего учреждения.

[2] Год, предшествующий отчетному году.

[3] Отчетный год.

[4] Заполняется муниципальным автономным учреждением, муниципальным бюджетным учреждением, муниципальным казенным учреждением, в отношении которого органом, осуществляющим функции и полномочия учредителя, принято решение о формировании им муниципального задания на оказание услуг (выполнение работ).

[5] Для муниципальных казенных учреждений – установленная численность учреждения, для муниципальных автономных учреждений, муниципальных бюджетных учреждений – численность в соответствии с утвержденным штатным расписанием учреждения. В случае изменения установленной численности учреждения указываются причины, приведшие к их изменению на конец отчетного периода.

[6] Указывается уровень профессионального образования и стаж работы сотрудников.

[7] Категории (группы) работников указываются в соответствии с отраслевым Положением о системе оплаты труда работников муниципальных учреждений, утвержденным постановлением администрации города Перми.

[8] Заполняется муниципальным автономным учреждением.

[9] Заполняется муниципальным автономным учреждением. Отчет по муниципальным программам, ведомственным целевым программам представляется в рамках деятельности, осуществленной учреждением.

[10] Заполняется муниципальным казенным учреждением, муниципальным автономным и бюджетным учреждением в разрезе поступлений (выплат), предусмотренных планом финансово-хозяйственной деятельности учреждения.

[11] Заполняется муниципальным автономным учреждением, муниципальным бюджетным учреждением.

[12] Заполняется муниципальным казенным учреждением.

[13] Указываются площади недвижимого имущества, переданного в аренду, безвозмездное пользование по всем договорам, заключенным в течение отчетного периода.

[14] Подписывается руководителем финансово-экономической службы муниципального бюджетного учреждения, муниципального казенного учреждения в случае если ведение бухгалтерского учета не передано муниципальному казенному учреждению, осуществляющему функции по ведению бухгалтерского учета (не централизовано).

[15] Согласовывается руководителем муниципального казенного учреждения, осуществляющего функции по ведению бухгалтерского учета, в случае если ведение бухгалтерского учета передано муниципальному казенному учреждению, осуществляющему функции по ведению бухгалтерского учета (централизовано).

[16] Применяется для муниципального бюджетного учреждения, муниципального казенного учреждения.

[17] Информация об отмене опубликованного ранее Отчета указывается учреждением в случае обнаружения неточностей и ошибок в Отчете и внесения изменений в опубликованный ранее Отчет.

УТВЕРЖДЕН

_____

Заместителем начальника департамента
по управлению муниципальными ресурсами
О.Ю. Желтовой

**Отчет**
**о результатах деятельности муниципального учреждения города Перми**
**и об использовании закрепленного за ним муниципального имущества**
**муниципальное автономное общеобразовательное учреждение**
**«Средняя общеобразовательная школа № 134» г.Перми**
**за период с 01.01.2021 г по 31.12.2021 г.**
**(по состоянию на 01 января года, следующего за отчетным годом)**

## 1. Общие сведения об учреждении

1.1. Сведения об учреждении:

| | |
|---|---|
| Полное наименование | муниципальное автономное общеобразовательное учреждение «Средняя общеобразовательная школа № 134» г.Перми |
| Сокращенное наименование | МАОУ «СОШ № 134» г.Перми |
| Юридический адрес | 614064. Россия. Пермский край. г. Пермь ул. Льва Шатрова д.25 |
| Фактический адрес | 614064. Россия. Пермский край. г. Пермь ул. Льва Шатрова д.25 |
| Телефон/факс/электронная почта | (342) 268-40-05; (342)268-84-49 sschool134@yandex.ru |
| Ф.И.О. руководителя, телефон | Ростовщикова Ольга Анатольевна. (342) 268-84-49 |
| Документ, подтверждающий государственную регистрацию некоммерческой организации (номер, дата выдачи) | 59 № 004867721 от 13.11.1995 г. срок действия - бессрочно |
| Лицензия (номер, дата выдачи, срок действия) | Серия 59Л01 № 0001959 от 24 июля 2015 г. рег. № 4120. срок действия - бессрочно |
| Свидетельство об аккредитации (номер, дата выдачи, срок действия) | Серия 59А01 № 0000035 № 29 от 15.03.2013 г. по 15.03.2025 г. |

1.2. Виды деятельности, осуществляемые учреждением:

| № | Виды деятельности учреждения | Основание (перечень разрешительных документов, на основании которых учреждение осуществляет деятельность, с указанием номеров, даты выдачи и срока действия) | |
|---|---|---|---|
| | | год 2020 | год 2021 |
| 1 | 2 | 3 | 4 |
| 1 | Основные виды деятельности<br>Реализация основных общеобразовательных программ начального общего образования, основного общего образования и среднего общего образования, в том числе:<br>образовательные программы среднего общего образования, обеспечивающие изучение предметов на профильном уровне;<br>адаптированные программы образования для детей с ограниченными возможностями здоровья, а для детей-инвалидов также в соответствии с индивидуальной программой реабилитации детей-инвалидов;<br>программы общего образования по индивидуальным учебным планам на уровне среднего образования;<br>программы «Основы безопасности жизнедеятельности» и «Технология». | Устав, утвержденный распоряжением начальника департамента образования администрации города Перми от 14.05.2018 № СЭД-059-08-01-26-71.<br>Лицензия серия 59Л01 № 0001959 от 24 июля 2015 г.. рег. № 4120. срок действия - бессрочно.<br>Свидетельство об аккредитации Серия 59А01 № 0000035 № 29 от 15.03.2013 г. по 15.03.2025 г. | Устав, утвержденный распоряжением начальника департамента образования администрации города Перми от 14.05.2018 № СЭД-059-08-01-26-71.<br>Лицензия серия 59Л01 № 0001959 от 24 июля 2015 г. рег. № 4120. срок действия - бессрочно.<br>Свидетельство об аккредитации Серия 59А01 № 0000035 № 29 от 15.03.2013 г. по 15.03.2025 г. |

| | | | |
|---|---|---|---|
| 2 | Виды деятельности, не являющиеся основными организация отдыха детей в лагере досуга и отдыха;<br>проведение мероприятий в сфере образования;<br>реализация дополнительных общеразвивающих программ художественной, физкультурно-спортивной, социально-педагогической и иной направленностей;<br>осуществление приносящей доход деятельности: оказание платных образовательных услуг по направлениям согласно Положению об оказании платных образовательных услуг и ежегодно утверждаемому перечню; сдача в аренду имущества, закрепленного за Учреждением на праве оперативного управления, а также имущества, приобретенного за счет ведения самостоятельной финансово - хозяйственной деятельности в порядке, установленном действующим законодательством Российской Федерацией и нормативно-правовыми актами органов местного самоуправления города Перми;<br>организация отдыха детей в лагере досуга и отдыха на территории Учреждения сверх муниципального задания. | Лицензия серия 59Л01 № 0001959 от 24 июля 2015 г. рег. № 4120. срок действия - бессрочно.<br>Устав, утвержденный распоряжением начальника департамента образования администрации города Перми от 14.05.2018 № СЭД-059-08-01-26-71. | Лицензия серия 59Л01 № 0001959 от 24 июля 2015 г. рег. № 4120. срок действия - бессрочно.<br>Устав, утвержденный распоряжением начальника департамента образования администрации города Перми от 14.05.2018 № СЭД-059-08-01-26-71. |

1.3. Функции, осуществляемые учреждением:

| № | Наименование функций | Количество штатных единиц, шт. | | Доля бюджета учреждения, расходующаяся на осуществление функций, % | |
|---|---|---|---|---|---|
| | | год 2020 | год 2021 | год 2020 | год 2021 |
| 1 | 2 | 3 | 4 | 5 | 6 |
| 1 | Профильные функции | 58 | 59 | 95,08 | 91,47 |
| 2 | Непрофильные функции | 3 | 5,5 | 4,92 | 8,53 |

1.4. Перечень услуг (работ), оказываемых учреждением[4]:

| № | Наименование услуги (работы) | Год 2020 | Год 2021 | Категория потребителей |
|---|---|---|---|---|
| 1 | 2 | 3 | 4 | 5 |
| 1 | Муниципальные услуги (работы), оказываемые потребителям в соответствии с муниципальным заданием | | | |
| 1.2 | Реализация основных общеобразовательных программ начального общего образования | 406 | 431 | Физические лица |
| 1.3 | Реализация основных общеобразовательных программ основного общего образования | 516 | 361 | |
| 1.4 | Реализация основных общеобразовательных программ среднего общего образования | 48 | 42 | |
| 1.5 | Организация отдыха детей и молодежи | 120 | 115 | |
| 2 | Услуги (работы), оказываемые потребителям за плату: | 540 | 458 | Учащиеся образовательного учреждения |
| 2.1 | Естественно-научное направление | 540 | 458 | |

1.5. Информация об установленной и фактической численности работников учреждения:

| № | Наименование показателей | Ед. изм. | Год 2020 | | Год 2021 | |
|---|---|---|---|---|---|---|
| | | | на начало отчетного периода | на конец отчетного периода | на начало отчетного периода | на конец отчетного периода |
| 1 | 2 | 3 | 4 | 5 | 6 | 7 |
| 1 | Установленная численность учреждения[5] | штук | 55 | 61 | 61 | 64,5 |
| 2 | Фактическая численность | штук | 55 | 61 | 61 | 62,8 |
| 2.1 | Количественный состав | человек | 38 | 37 | 37 | 39 |
| 3 | Квалификация сотрудников | человек | высшее образование и стаж работы: | | | |
| | | | до 3-х лет - 6; | до 3-х лет - 4; | до 3-х лет - 4; | до 3-х лет - 6; |
| | | | с 3 до 8 лет - 6; | с 3 до 8 лет - 7; | с 3 до 8 лет - 7; | с 3 до 8 лет - 3; |
| | | | с 8 до 14 лет - 2; | с 8 до 14 лет - 0; | с 8 до 14 лет - 0; | с 8 до 14 лет - 1; |
| | | | с 14 до 20 лет - 4; | с 14 до 20 лет - 3; | с 14 до 20 лет - 3; | с 14 до 20 лет - 3; |
| | | | более 20 лет - 11; | более 20 лет - 12; | более 20 лет - 12; | более 20 лет - 10; |
| | | | средне - специальное образование и стаж работы: | | | |
| | | | до 3-х лет - 3; | до 3-х лет - 4; | до 3-х лет - 4; | до 3-х лет - 2; |
| | | | с 3 до 8 лет - 2; | с 3 до 8 лет – 2; | с 3 до 8 лет - 2; | с 3 до 8 лет - 5; |
| | | | с 8 до 14 лет - 0; | с 8 до 14 лет - 1; | с 8 до 14 лет - 1; | с 8 до 14 лет - 4; |
| | | | с 14 до 20 лет - 2; | с 14 до 20 лет - 1; | с 14 до 20 лет - 1; | с 14 до 20 лет - 1; |
| | | | более 20 лет - 2; | более 20 лет - 3; | более 20 лет - 3; | более 20 лет - 4; |
| | | | среднее образование и стаж работы: | | | |
| | | | до 3-х лет - 0; | до 3-х лет - 0; | до 3-х лет - 0; | до 3-х лет - 1; |
| | | | с 3 до 8 лет - 0 | с 3 до 8 лет - 0 | с 3 до 8 лет - 0 | с 3 до 8 лет - 0 |
| | | | с 8 до 14 лет - 0 | с 8 до 14 лет - 0 | с 8 до 14 лет - 0 | с 8 до 14 лет - 0 |
| | | | с 14 до 20 лет - 0; | с 14 до 20 лет - 0; | с 14 до 20 лет - 0; | с 14 до 20 лет - 0; |
| | | | более 20 лет - 0; | более 20 лет - 0; | более 20 лет - 0; | более 20 лет - 0 |

1.6. Информация о среднегодовой численности и средней заработной плате работников учреждения:

| № | Наименование показателей | Ед. изм. | Год 2020 | Год 2021 |
|---|---|---|---|---|
| 1 | 2 | 3 | 4 | 5 |
| 1 | Среднегодовая численность работников учреждения, в том числе[7]: | человек | 34 | 35,6 |
| | работники учреждения, непосредственно осуществляющие учебный (воспитательный, образовательный) процесс (в учреждениях, реализующих программы общего образования, дошкольных образовательных учреждениях, учреждениях дополнительного образования детей) | человек | 28,9 | 30,4 |
| | педагогические работники, кроме работников, непосредственно осуществляющих учебный (воспитательно-образовательный) процесс | человек | 1,3 | 1,2 |
| | руководитель | человек | 1 | 3 |
| | заместители руководителя | человек | 1,8 | 0 |
| | учебно-вспомогательный персонал | человек | - | |
| | административный персонал | человек | 1 | 1 |
| | рабочие | человек | - | |
| 2 | Средняя заработная плата работников учреждения, в том числе[7]: | руб. | 43885,54 | 46965,36 |
| | работники учреждения, непосредственно осуществляющие учебный (воспитательный, образовательный) процесс (в учреждениях, реализующих программы общего образования, дошкольных образовательных учреждениях, учреждениях дополнительного образования детей | руб. | 40777,1 | 45174,6 |
| | педагогические работники, кроме работников, непосредственно осуществляющих учебный (воспитательно-образовательный) процесс | руб. | 41935,90 | 45319,1 |
| | руководитель | руб. | 78175,0 | 65138,9 |

| | | | | |
|---|---|---|---|---|
| | заместители руководителя | руб. | 56865,74 | 0,0 |
| | учебно-вспомогательный персонал | руб. | - | |
| | административный персонал | руб. | 40275 | 42041,70 |
| | рабочие | руб. | - | - |

1.7. Информация об осуществлении муниципальным автономным учреждением деятельности, связанной с выполнением работ или оказанием услуг в соответствии с обязательствами перед страховщиком по обязательному социальному страхованию, и об объеме финансового обеспечения данной деятельности[8]:

| № | Наименование услуги (работы) | Объем услуг (работ), ед. изм. | | Объем финансового обеспечения, тыс. руб. | |
|---|---|---|---|---|---|
| | | год 2020 | год 2021 | год 2020 | год 2021 |
| 1 | 2 | 3 | 4 | 5 | 6 |
| | - | - | - | - | - |

1.8. Информация об объеме финансового обеспечения муниципального автономного учреждения в рамках муниципальных программ, ведомственных целевых программ, утвержденных в установленном порядке[9]:

| № | Наименование муниципальных программ, ведомственных целевых программ с указанием правового акта об их утверждении (в разрезе каждой программы) | Объем финансового обеспечения, тыс. руб. | |
|---|---|---|---|
| | | год 2020 | год 2021 |
| 1 | 2 | 3 | 4 |
| 1 | Постановление администрации города Перми от 19.10.2018 N 792 «Об утверждении муниципальной программы «Доступное и качественное образование» | 30891,4 | 39842,4 |
| 2 | Постановление администрации города Перми от 18.10.2018 N 764 «Об утверждении муниципальной программы «Социальная поддержка и обеспечение семейного благополучия населения города Перми» | 276,7 | 355,2 |
| 3 | Постановление администрации города Перми от 19.10.2018 N 793 «Об утверждении муниципальной программы «Безопасный город» | 22,0 | 0,0 |
| 4 | Постановление администрации города Перми от 19.10.2018 № 796 «Об утверждении муниципальной программы «Развитие сети образовательных организаций города Перми» | 789,0 | 0,0 |

1.9. Состав наблюдательного совета учреждения[8]:

| № | Фамилия, имя, отчество | Должность | Правовой акт о назначении членов наблюдательного совета (вид, дата, №, наименование) | Срок полномочий |
|---|---|---|---|---|
| 1 | 2 | 3 | 4 | 5 |
| 1. | Чикурова Татьяна Владимировна | Представитель родительской общественности | Приказ начальника ДО администрации г. Перми от 03.02.2021 г. № 059-08-01-09-101, вступивший в силу с 27.05.2020 г. | 27.05.2025 |
| 2. | Демидова Анна Владимировна | Представитель трудового коллектива | Приказ начальника ДО администрации г. Перми от 03.02.2021 г. № 059-08-01-09-101, вступивший в силу с 27.05.2020 г. | 27.05.2025 |
| 3. | Солдаткина Ольга Ивановна | Представитель департамента имущественных отношений администрации города Перми | Приказ начальника ДО администрации г. Перми от 03.02.2021 г. № 059-08-01-09-101 | 27.05.2025 |
| 4. | Пономарева Евгения Алексеевна | Представитель трудового коллектива | Приказ начальника ДО администрации г. Перми от 03.02.2021 г. № 059-08-01-09-101, вступивший в силу с 27.05.2020 г. | 27.05.2025 |
| 5. | Новикова Наталья Георгиевна | Представитель органа местного самоуправления в лице учредителя - департамента образования администрации города Перми | Приказ начальника ДО администрации г. Перми от 03.02.2021 г. № 059-08-01-09-101, вступивший в силу с 27.05.2020 г. | 27.05.2025 |

| | | | | |
|---|---|---|---|---|
| 6. | Бояндина Ксения Викторовна | Представитель родительской общественности | Приказ начальника ДО администрации г. Перми от 03.02.2021 г. № 059-08-01-09-101, вступивший в силу с 27.05.20 г. | 27.05.2025 |
| 7. | Антонова Татьяна Владимировна | Представитель трудового коллектива | Приказ начальника ДО администрации г. Перми от 17.11.2021 г. № 059-08-01-09-1196 | 27.05.2025 |
| 8. | Попова Ирина Владимировна | Представитель органа местного самоуправления в лице учредителя - департамента образования администрации города Перми | Приказ начальника ДО администрации г. Перми от 10.11.2021 г. № 059-08-01-09-1157 | 27.05.2025 |

## 2. Результат деятельности муниципального учреждения

2.1. Изменение балансовой (остаточной) стоимости нефинансовых активов:

| № | Наименование показателей | Ед. изм. | Год 2020 | Год 2021 | Изменение стоимости нефинансовых активов, % |
|---|---|---|---|---|---|
| 1 | 2 | 3 | 4 | 5 | 6 |
| 1 | Балансовая стоимость нефинансовых активов | тыс. руб. | 109989,1 | 114199,2 | 3,8 |
| 2 | Остаточная стоимость нефинансовых активов | тыс. руб. | 88279,6 | 88317,4 | 0,1 |

2.2. Общая сумма выставленных требований в возмещение ущерба по недостачам и хищениям:

| № | Наименование показателей | Ед. изм. | Год 2019 | Год 2020 |
|---|---|---|---|---|
| 1 | 2 | 3 | 4 | 5 |
| 1 | Общая сумма выставленных требований в возмещение ущерба по недостачам и хищениям, в том числе: | тыс. руб. | - | - |
| 1.1 | материальных ценностей | тыс. руб. | - | - |
| 1.2 | денежных средств | тыс. руб. | - | - |
| 1.3 | от порчи материальных ценностей | тыс. руб. | - | - |

2.3. Изменение дебиторской и кредиторской задолженности в разрезе поступлений (выплат)[10]:

| № | Наименование показателей | Ед. изм. | Год 2020 | Год 2021 | Изменение суммы задолженности относительно предыдущего отчетного года, % | Причины образования просроченной кредиторской задолженности, дебиторской задолженности, нереальной к взысканию |
|---|---|---|---|---|---|---|
| 1 | 2 | 3 | 4 | 5 | 6 | 7 |
| 1 | Сумма дебиторской задолженности | тыс. руб. | 2088,0 | 76970,5 | 3586,3 | x |
| | в том числе: | | | | | |
| 1.1 | в разрезе поступлений | тыс. руб. | 1877,8 | 76921,3 | 3996,4 | x |
| | Расчеты по доходам от собственности (аренда) | тыс. руб. | 1282,9 | 715,6 | -44,2 | |
| | Расчеты по доходам от оказания платных услуг | тыс. руб. | 211,7 | 52421,7 | 24662,3 | |
| | Расчеты по возмещению коммунальных услуг | тыс. руб. | 383,3 | 212,4 | -44,6 | |
| | Иные цели | тыс. руб. | 0 | 23571,6 | 100,0 | |
| 1.2 | в разрезе выплат | тыс. руб. | 210,2 | 49,2 | -76,6 | x |
| | Расчеты по авансам по коммунальным услугам 206 | тыс. руб. | 0,3 | 2,0 | 566,7 | |

| | | | | | | |
|---|---|---|---|---|---|---|
| | Расчеты на начисления по выплате отплате труда | тыс. руб. | 52,6 | 47,2 | -10,3 | |
| | Расчеты по заработной плате | тыс. руб. | 134,7 | 0 | -100,0 | |
| | Расчеты по платежам в бюджеты (по прочим платежам в бюджет)303,13 | тыс. руб. | 0 | 0 | 0 | |
| | Расчеты по социальным компенсациям | тыс. руб. | 22,6 | 0 | 100,0 | |
| 2 | Нереальная к взысканию дебиторская задолженность | тыс. руб. | 0 | 0 | 0 | |
| 3 | Сумма кредиторской задолженности | тыс. руб. | 1365,9 | 1238,2 | -9,3 | х |
| | в том числе: | | | | | |
| 3.1 | в разрезе поступлений | тыс. руб. | 349,5 | 483,5 | 38,3 | |
| | Расчеты по доходам от оказания платных услуг | тыс. руб. | 349,5 | 483,5 | 38,3 | |
| | Расчеты по возмещению коммунальных услуг | тыс. руб. | 0 | 0 | 0 | |
| | Иные цели | тыс. руб. | 0 | 0 | 0 | |
| 3.2 | в разрезе выплат | | 1016,4 | 754,7 | -25,7 | |
| | Расчеты по коммунальным услугам | тыс. руб. | 0 | 0 | 0 | |
| | Расчеты по работам и услугам по содержанию имущества | тыс. руб. | 0 | 0 | 0 | |
| | Расчеты по прочим работам и услугам | тыс. руб. | 0 | 26,1 | 100,0 | |
| | Расчеты по принятым обязательствам (пособия по социальной помощи населению) | тыс. руб. | 206,8 | 0 | -100,0 | |
| | Расчеты по платежам в бюджеты (по прочим платежам в бюджет) | тыс. руб. | 594,3 | 682,3 | 14,8 | |
| | Расчеты по выплате заработной платы | тыс. руб. | 134,5 | 46,3 | -65,6 | |
| | Начисления на выплаты по оплате труда | тыс. руб. | 80,8 | 0 | -100,0 | |
| 4 | Просроченная кредиторская задолженность | тыс. руб. | 0 | 0 | 0 | |

2.4. Информация о суммах доходов, полученных учреждением от оказания платных услуг (выполнения работ):

| № | Наименование показателей | Ед. изм. | 2020 год | | 2021 год | |
|---|---|---|---|---|---|---|
| | | | план | факт | план | факт |
| 1 | 2 | 3 | 4 | 5 | 6 | 7 |
| 1 | Сумма доходов, полученных от оказания платных услуг (выполнения работ), в том числе: | тыс. руб. | 913,7 | 913,7 | 1298,5 | 1258,9 |
| 1.1 | частично платных, из них по видам услуг (работ): | тыс. руб. | - | - | | |
| 1.2 | полностью платных, из них по видам услуг (работ): | тыс. руб. | 913,7 | 913,7 | 1298,5 | 1258,9 |
| | -Естественнонаучное направление | тыс. руб. | 913,7 | 913,7 | 1298,5 | 1258,9 |
| 2 | Сумма доходов, полученных при осуществлении основных видов деятельности сверх муниципального задания, в том числе: | тыс. руб. | - | - | - | - |
| 3 | Сумма доходов, полученных при осуществлении иных видов деятельности,<br>в том числе: | тыс. руб. | - | - | - | - |

2.5. Информация об исполнении муниципального задания учредителя[4]:

| № | Наименование услуги (работы) | Объем услуг (работ), ед. изм. | | | | Объем финансового обеспечения, тыс. руб. | | | | Объем услуг (работ), оказанных сверх муниципального задания, ед. изм. | |
|---|---|---|---|---|---|---|---|---|---|---|---|
| | | план | | факт | | план | | факт | | | |
| | | год 2020 | год 2021 | год 2020 | год 2021 | год 2020 | год 2021 | год 2020 | год 2021 | год 2020 | год 2021 |
| 1 | 2 | 3 | 4 | 5 | 6 | 7 | 8 | 9 | 10 | 11 | 12 |
| 1.1 | Реализация основных общеобразовательных программ начального общего образования | 406 | 431 | 406 | 432 | 11384,5 | 14678,1 | 10390,2 | 13199,7 | - | 1 |
| 1.2 | Реализация основных общеобразовательных программ основного общего образования | 516 | 361 | 516 | 361 | 10453,0 | 11061,5 | 10453,0 | 11061,5 | - | - |
| 1.3 | Реализация основных общеобразовательных программ среднего общего образования | 48 | 42 | 47 | 42 | 1820,9 | 2400,1 | 1820,9 | 2400,1 | - | - |
| 1.4 | Затраты на уплату налогов | - | - | - | - | 1195,1 | 1001,3 | 1195,1 | 1001,3 | - | - |
| 1.5 | Нормативные затраты на содержание муниципального имущества | - | - | - | - | 725,9 | 697,8 | 725,9 | 697,8 | - | - |
| 1.6 | Организация отдыха детей и молодежи | 120 | 115 | 120 | 115 | 254,1 | 331,8 | 254,1 | 331,8 | - | - |
| 1.7 | Обеспечение своевременной выплаты заработной платы работникам в первые рабочие дни 2019 и 2020 годов. с учетом установленных сроков | - | | - | | 1757,9 | 0,0 | 1757,9 | 0,0 | | |

2.6. Информация о ценах (тарифах) на платные услуги (работы), оказываемые потребителям (в динамике в течение отчетного года):

| № | Наименование услуги (работы) | Ед. изм. | Цены (тарифы) на платные услуги (работы), оказываемые потребителям | | | | | | | | | | | | | | | | | | | | | | | |
|---|---|---|---|---|---|---|---|---|---|---|---|---|---|---|---|---|---|---|---|---|---|---|---|---|---|---|
| | | | 2021 год | | | | | | | | | | | | | | | | | | | | | | | |
| | | | план | | | | | | | | | | | | факт | | | | | | | | | | | |
| | | | январь | февраль | март | апрель | май | июнь | июль | август | сентябрь | октябрь | ноябрь | декабрь | январь | февраль | март | апрель | май | июнь | июль | август | сентябрь | октябрь | ноябрь | декабрь |
| 1 | 2 | 3 | 4 | 5 | 6 | 7 | 8 | 9 | 10 | 11 | 12 | 13 | 14 | 15 | 16 | 17 | 18 | 19 | 20 | 21 | 22 | 23 | 24 | 25 | 26 | 27 |
| | Естественно-научное направление | Руб. | 200,00 | 200,00 | 200,00 | 200,00 | 200,00 | х | х | х | 1224,00 | 1224,00 | 1224,00 | 1224,00 | 200,00 | 200,00 | 200,00 | 200,00 | 200,00 | х | х | х | 1224,00 | 1224,00 | 1224,00 | 1224,00 |

2.7. Информация о результатах оказания услуг (выполнения работ):

| № | Наименование показателей | Ед. изм. | 2020 год | | 2021 год | |
|---|---|---|---|---|---|---|
| | | | план | факт | план | факт |
| 1 | 2 | 3 | 4 | 5 | 6 | 7 |
| 1 | Общее количество потребителей, воспользовавшихся услугами (работами) учреждения, в том числе: | ед. | 1630 | 1629 | 1407 | 1408 |
| 1.1 | бесплатными, из них по видам услуг (работ): | ед. | 1090 | 1089 | 949 | 950 |
| | Реализация основных общеобразовательных программ начального общего образования | ед. | 406 | 406 | 431 | 432 |
| | Реализация основных общеобразовательных программ основного общего образования | ед. | 516 | 516 | 361 | 361 |
| | Реализация основных общеобразовательных программ среднего общего образования | ед. | 48 | 47 | 42 | 42 |
| | Организация отдыха детей и молодежи | ед. | 120 | 120 | 115 | 115 |
| 1.2 | частично платными, из них по видам услуг (работ): | ед. | - | - | - | - |
| 1.3 | полностью платными, из них по видам услуг (работ): | ед. | 540 | 540 | 458 | 458 |
| | - Естественно-научное направление | ед. | 540 | 540 | 458 | 458 |
| 2 | Средняя стоимость получения частично платных услуг для потребителей, в том числе по видам услуг (работ)[8]: | руб. | - | - | - | - |
| 3 | Средняя стоимость получения платных услуг для потребителей, в том числе по видам услуг (работ)[8]: | руб. | 200,00 | 200,00 | 655,1 | 655,1 |
| | - Естественно-научное направление | руб. | 200,00 | 200,00 | 655,1 | 655,1 |

2.8. Информация о жалобах потребителей:

| № | Виды зарегистрированных жалоб | Количество жалоб | | Принятые меры по результатам рассмотрения жалоб |
|---|---|---|---|---|
| | | год 2020 | год 2021 | |
| 1 | 2 | 3 | 4 | 5 |
| 1 | Жалобы потребителей, поступившие в учреждение | - | - | |
| 2 | Жалобы потребителей, поступившие учредителю | - | - | |
| 3 | Жалобы потребителей, поступившие Главе города Перми | - | - | |
| 4 | Жалобы потребителей, поступившие губернатору Пермского края | - | - | |
| 5 | Жалобы потребителей, поступившие в прокуратуру города Перми | - | - | |

2.9. Информация о суммах кассовых и плановых поступлений (с учетом возвратов) и выплат (с учетом восстановленных кассовых выплат), предусмотренных планом финансово-хозяйственной деятельности учреждения[11]:

| № | Наименование показателей | Ед. изм. | Год 2020 | Год 2021 |
|---|---|---|---|---|
| 1 | 2 | 3 | 4 | 5 |
| **1** | **Суммы плановых поступлений (с учетом возвратов), в том числе в разрезе поступлений:** | **тыс. руб.** | **34328,38** | **42926,8** |
| | Доходы от собственности | тыс. руб. | 642,46 | 690,1 |
| | Доходы от оказания платных услуг (дополнительные образовательные услуги) | тыс. руб. | 1221,60 | 1298,5 |
| | Доходы от оказания платных услуг (возмещение коммунальных услуг от арендаторов) | тыс. руб. | 294,71 | 821,6 |
| | Прочие доходы | тыс. руб. | -39,43 | -85,9 |
| | Прочие доходы (субсидии на выполнение муниципального задания) | тыс. руб. | 25524,20 | 29176,4 |
| | Прочие доходы (субсидии на иные цели) | тыс. руб. | 6684,84 | 11026,2 |
| **2** | **Суммы кассовых поступлений (с учетом возвратов), в том числе в разрезе поступлений:** | **тыс. руб.** | **34176,51** | **42870,2** |
| | Собственные доходы учреждения | тыс. руб. | 1528,92 | 2753,6 |
| | Прочие доходы | тыс. руб. | -39,43 | -85,9 |
| | Прочие доходы (субсидии на выполнение муниципального задания) | тыс. руб. | 25524,20 | 29176,4 |

| | | | | |
|---|---|---|---|---|
| | Прочие доходы (субсидии на иные цели) | тыс. руб. | 7162,82 | 11026,2 |
| **3** | **Суммы плановых выплат (с учетом восстановленных кассовых выплат), в том числе в разрезе выплат:** | **тыс. руб.** | **37099,17** | **44652,9** |
| | **От собственных доходов учреждения:** | **тыс. руб.** | **2119,42** | **3135,3** |
| | 111/211, 266 Заработная плата | тыс. руб. | 915,58 | 917,9 |
| | 213 Начисления на выплаты по оплате труда | тыс. руб. | 276,50 | 274,2 |
| | 262 Социальные выплаты, компенсации населению | тыс. руб. | 0,0 | 2,9 |
| | 223 Коммунальные услуги (КВР 244) | тыс. руб. | 314,42 | 266,3 |
| | 223 Коммунальные услуги (КВР 247) | тыс. руб. | 0,0 | 626,7 |
| | 225 Работы, услуги по содержанию имущества | тыс. руб. | 110,01 | 357,8 |
| | 226 Прочие работы, услуги | тыс. руб. | 264,34 | 359,3 |
| | 227 Страхование | тыс. руб. | 0,0 | 11,0 |
| | 290 Налоги, пошлины и сборы | тыс. руб. | 223,49 | 112,3 |
| | 310 Расходы по приобретению основных средств | тыс. руб. | - | 140,0 |
| | 340 Расходы по приобретению материальных запасов | тыс. руб. | 15,08 | 68,0 |
| | **От субсидий на выполнение муниципального задания** | **тыс. руб.** | **27662,19** | **30215,4** |
| | 111/211, 266 Заработная плата | тыс. руб. | 15965,85 | 17442,1 |
| | 212 Прочие выплаты | тыс. руб. | 0,78 | 0,0 |
| | 213 Начисления на выплаты по оплате труда | тыс. руб. | 4910,81 | 5205,2 |
| | 221 Услуги связи | тыс. руб. | 146,70 | 88,8 |
| | 223 Коммунальные услуги (КВР 244) | тыс. руб. | 1702,69 | 200,9 |
| | 223 Коммунальные услуги (КВР 247) | тыс. руб. | 0,0 | 1454,3 |
| | 225 Работы, услуги по содержанию имущества | тыс. руб. | 1200,20 | 2106,1 |
| | 226 Прочие работы, услуги | тыс. руб . | 1527,69 | 1391,2 |
| | 262 Пособия по социальной помощи населению | тыс. руб. | 72,02 | 121,3 |
| | 290 Налоги, пошлины и сборы | тыс. руб. | 1195,13 | 1001,4 |
| | 310 Расходы по приобретению основных средств | тыс. руб. | 753,46 | 977,7 |
| | 340 Расходы по приобретению материальных запасов | тыс. руб. | 186,86 | 226,6 |
| | **От субсидий на иные цели** | **тыс. руб.** | **7795,50** | **11302,2** |
| | 111/211, 266 Заработная плата | тыс. руб. | 2029,20 | 3230,6 |
| | 213 Начисления на выплаты по оплате труда | тыс. руб. | 634,92 | 1003,0 |
| | 225 Работы, услуги по содержанию имущества | тыс. руб. | 1099,1 | 0,0 |
| | 226 Прочие работы, услуги | тыс. руб. | 502,08 | 5712,8 |
| | 262, 263, 266, 267 Социальные выплаты, компенсации населению | тыс. руб. | 3441,00 | 1311,6 |
| | 290 Налоги, пошлины и сборы | тыс. руб. | 25,03 | 0,0 |
| | 310 Расходы по приобретению основных средств | тыс. руб. | 15,30 | 34,2 |
| | 340 Расходы по приобретению материальных запасов | тыс. руб. | 57,02 | 6,7 |
| | 350 Прочие выплаты | тыс. руб. | 0,00 | 5,0 |
| **4** | **Суммы кассовых выплат (с учетом восстановленных кассовых выплат), в том числе в разрезе выплат:** | **тыс. руб.** | **34947,65** | **41830,2** |
| | От собственных доходов учреждения: | тыс. руб. | **1078,50** | **2473,3** |
| | 211 Заработная плата | тыс. руб. | 424,74 | 712,9 |
| | 213 Начисления на выплаты по оплате труда | тыс. руб. | 232,38 | 242,3 |
| | 262 Социальные выплаты, компенсации населению | тыс. руб. | - | 2,9 |
| | 223 Коммунальные услуги (КОСГУ 244) | тыс. руб. | 67,45 | 236,6 |
| | 223 Коммунальные услуги (КОСГУ 247) | тыс. руб. | - | 479,8 |
| | 225 Работы, услуги по содержанию имущества | тыс. руб. | 110,01 | 205,4 |
| | 226 Прочие работы, услуги | тыс. руб. | 113,37 | 315,9 |
| | 290 Налоги, пошлины и сборы | тыс. руб. | 127,50 | 112,3 |
| | 310 Расходы по приобретению основных средств | тыс. руб. | - | 102,6 |
| | 340 Расходы по приобретению материальных запасов | тыс. руб. | 3,05 | 62,5 |
| | **От субсидий на выполнение муниципального задания** | **тыс. руб.** | **26667,92** | **28737,0** |
| | 111/211, 266 Заработная плата | тыс. руб. | 15496,50 | 16271,9 |
| | 266 Прочие выплаты | тыс. руб. | 0,78 | 0,0 |
| | 213 Начисления на выплаты по оплате труда | тыс. руб. | 4545,68 | 4896,9 |
| | 221 Услуги связи | тыс. руб. | 146,70 | 88,8 |

| | | | | |
|---|---|---|---|---|
| | 223 Коммунальные услуги (КОСГУ 244) | тыс. руб. | 1702,68 | 200,9 |
| | 223 Коммунальные услуги (КОСГУ 247) | тыс. руб. | 0,00 | 1454,3 |
| | 225 Работы, услуги по содержанию имущества | тыс. руб. | 1161,52 | 2106,1 |
| | 226 Прочие работы, услуги | тыс. руб. | 1422,75 | 1391,2 |
| | 262 Пособия по социальной помощи населению | тыс. руб. | 72,02 | 121,3 |
| | 290 Налоги, пошлины и сборы | тыс. руб. | 1195,13 | 1001,4 |
| | 310 Расходы по приобретению основных средств | тыс. руб. | 753,46 | 977,7 |
| | 340 Расходы по приобретению материальных запасов | тыс. руб. | 170,69 | 226,6 |
| | **От субсидий на иные цели** | **тыс. руб.** | **7201,23** | **10619,9** |
| | 111/211, 266 Заработная плата | тыс. руб. | 1895,05 | 2990,6 |
| | 213 Начисления на выплаты по оплате труда | тыс. руб. | 540,47 | 917,4 |
| | 225 Работы, услуги по содержанию имущества | тыс. руб. | 1099,12 | 0,0 |
| | 226 Прочие работы, услуги | тыс. руб. | 357,04 | 5543,7 |
| | 262, 263, 266, 267 Социальные выплаты, компенсации населению | тыс. руб. | 3212,20 | 1122,3 |
| | 290 Налоги, пошлины и сборы | тыс. руб. | 25,03 | 0,0 |
| | 310 Расходы по приобретению основных средств | тыс. руб. | 15,30 | 34,2 |
| | 340 Расходы по приобретению материальных запасов | тыс. руб. | 57,02 | 6,7 |
| | 350 Прочие выплаты | тыс. руб. | 0,00 | 5,0 |

2.10. Информация о показателях кассового исполнения бюджетной сметы учреждения и показателях доведенных учреждению лимитов бюджетных обязательств[12]:

| № | Наименование расходов | Ед. изм. | КБК | Утверждено лимитов бюджетных обязательств | Кассовый расход | % исполнения |
|---|---|---|---|---|---|---|
| 1 | 2 | 3 | 4 | 5 | 6 | 7 |
| | - | - | - | - | - | - |

2.11. Информация об общей сумме прибыли муниципального автономного учреждения после налогообложения в отчетном периоде[4]:

| № | Наименование показателей | Ед. изм. | Год 2020 | | Год 2021 | |
|---|---|---|---|---|---|---|
| | | | план | факт | план | факт |
| 1 | 2 | 3 | 4 | 5 | 6 | 7 |
| 1 | Общая сумма прибыли муниципального автономного учреждения после налогообложения в отчетном периоде, всего, в том числе: | тыс. руб. | - | - | - | - |
| 1.1 | сумма прибыли после налогообложения, образовавшаяся в связи с оказанием муниципальным автономным учреждением частично платных услуг (работ) | тыс. руб. | - | - | - | - |
| 1.2 | сумма прибыли после налогообложения, образовавшаяся в связи с оказанием муниципальным автономным учреждением платных услуг (работ) | тыс. руб. | - | - | - | - |

**Раздел 3. Об использовании имущества закрепленного за муниципальным автономным учреждением**

3.1. Информация об общей стоимости недвижимого и движимого имущества муниципального учреждения.
3.1.1. муниципального автономного учреждения, муниципального бюджетного учреждения.

| № | Наименование показателей | Ед. изм. | год 2019 | | год 2020 | |
|---|---|---|---|---|---|---|
| | | | на начало отчетного периода | на конец отчетного периода | на начало отчетного периода | на конец отчетного периода |
| 1 | 2 | 3 | 4 | 5 | 6 | 7 |
| 1 | Общая балансовая стоимость имущества муниципального автономного учреждения, в том числе: | тыс. руб. | 160461,78 | 162531,1 | 162531,1 | 109643,1 |
| 1.1 | Приобретенного муниципальным автономным учреждением за счет средств, выделенных учредителем, в том числе: | тыс. руб | 160159,84 | 162229,1 | 162229,1 | 109351,0 |
| 1.1.1 | недвижимого имущества | тыс. руб | 153420,60 | 153420,6 | 153420,6 | 99895,5 |
| 1.2 | приобретенного муниципальным автономным учреждением за счет доходов, полученных от платных услуг и иной приносящей доход деятельности в том числе: | тыс. руб | 301,94 | 301,9 | 301,9 | 292,1 |
| 1.2.1 | недвижимого имущества | тыс. руб | - | - | - | - |
| 2 | Общая балансовая стоимость имущества, закрепленного за муниципальным автономным учреждением на праве оперативного управления, в том числе: | тыс. руб | 28874,50 | 28 265,3 | 28265,3 | 28265,3 |
| 2.1 | недвижимого имущества. всего, из него: | тыс. руб | 25721,37 | 25071,7 | 25071,7 | 25071,7 |
| 2.1.1 | переданного в аренду | тыс. руб | 4040,99 | 4041 | 4041 | 4041 |
| 2.1.2 | переданного в безвозмездное пользование | тыс. руб | 290,19 | 290,2 | 290,2 | 2096,6 |
| 2.2 | движимого имущества. всего | тыс. руб | 3153,13 | 3193,6 | 3193,6 | 3193,6 |
| 2.3 | особо ценного движимого имущества. всего, из него: | тыс. руб | 2642,72 | 2550,9 | 2550,9 | 2550,9 |
| 2.3.1 | переданного в аренду | тыс. руб | 688,32 | 598,8 | 598,8 | 598,8 |
| 2.3.2 | переданного в безвозмездное пользование | тыс. руб | - | - | - | - |
| 2.4 | иного движимого имущества, всего, из него: | тыс. руб | 642,70 | 642,7 | 642,7 | 642,7 |
| 2.4.1 | переданного в аренду | тыс. руб | - | 174,9 | 174,9 | 174,9 |
| 2.4.2 | переданного в безвозмездное пользование | тыс. руб | 20,4 | 20,4 | 20,4 | 20,4 |
| 3 | Общая остаточная стоимость имущества муниципального автономного учреждения, в том числе: | тыс. руб | 128884,00 | 127808,8 | 127808,8 | 87933,6 |
| 3.1 | приобретенного муниципальным автономным учреждением за счет средств, выделенных учредителем, в том числе: | тыс. руб | 128787,57 | 127720,5 | 127720,5 | 87845,9 |
| 3.1.1 | недвижимого имущества | тыс. руб | 127699,23 | 126712,0 | 126712,0 | 85753,7 |
| 3.2 | приобретенного муниципальным автономным учреждением за счет доходов, полученных от платных услуг и иной приносящей доход деятельности, в том числе: | тыс. руб | 96,43 | 88,3 | 88,3 | 87,7 |
| 3.2.1 | недвижимого имущества | тыс. руб | - | - | - | - |
| 4 | Общая остаточная стоимость имущества, закрепленного за муниципальным автономным учреждением на праве оперативного управления, в том числе: | тыс. руб | 265,27 | 12 083,5 | 12083,5 | 11805,5 |
| 4.1 | недвижимого имущества, всего, из него: | тыс. руб | - | 11 825,5 | 11825,5 | 11579,6 |

| | | | | | | |
|---|---|---|---|---|---|---|
| 4.1.1 | переданного в аренду | тыс. руб | - | 1943,1 | 1943,1 | 1902,6 |
| 4.1.2 | переданного в безвозмездное пользование | тыс. руб | - | 139,5 | 139,5 | 873,6 |
| 4.2 | движимого имущества. всего | тыс. руб | 265,27 | 258 | 258 | 226 |
| 4.3 | особо ценного движимого имущества, всего, из него: | тыс. руб | 265,27 | 258 | 258 | 226 |
| 4.3.1 | переданного в аренду | тыс. руб | - | - | - | - |
| 4.3.2 | переданного в безвозмездное пользование | тыс. руб | - | - | - | - |
| 4.4 | иного движимого имущества, всего, из него | тыс. руб | - | - | - | - |
| 4.4.1 | переданного в аренду | тыс. руб | - | - | - | - |
| 4.4.2 | переданного в безвозмездное пользование | тыс. руб | - | - | - | - |

3.1.2. муниципального казенного учреждения:

| № | Наименование показателей | Ед. изм. | Год n-1 | | Год n | |
|---|---|---|---|---|---|---|
| | | | на начало отчетного периода | на конец отчетного периода | на начало отчетного периода | на конец отчетного периода |
| 1 | 2 | 3 | 4 | 5 | 6 | 7 |
| 1 | Общая балансовая стоимость имущества, закрепленного за муниципальным казенным учреждением на праве оперативного управления, в том числе: | тыс. руб. | | | | |
| 1.1 | недвижимого имущества, всего, из него: | тыс. руб. | | | | |
| 1.1.1 | переданного в аренду | тыс. руб. | | | | |
| 1.1.2 | переданного в безвозмездное пользование | тыс. руб. | | | | |
| 1.2 | движимого имущества, всего, из него: | тыс. руб. | | | | |
| 1.2.1 | переданного в аренду | тыс. руб. | | | | |
| 1.2.2 | переданного в безвозмездное пользование | тыс. руб. | | | | |
| 2 | Общая остаточная стоимость имущества, закрепленного за муниципальным казенным учреждением на праве оперативного управления, в том числе: | тыс. руб. | | | | |
| 2.1 | недвижимого имущества, всего, из него: | тыс. руб. | | | | |
| 2.1.1 | переданного в аренду | тыс. руб. | | | | |
| 2.1.2 | переданного в безвозмездное пользование | тыс. руб. | | | | |
| 2.2 | движимого имущества, всего, из него: | тыс. руб. | | | | |
| 2.2.1 | переданного в аренду | тыс. руб. | | | | |
| 2.2.2 | переданного в безвозмездное пользование | тыс. руб. | | | | |

3.2. Информация об использовании имущества закрепленного за муниципальным автономным учреждением

| № | Наименование показателей | Ед. изм. | год 2019 | | год 2020 | |
|---|---|---|---|---|---|---|
| | | | на начало отчетного периода | на конец отчетного периода | на начало отчетного периода | на конец отчетного периода |
| 1 | 2 | 3 | 4 | 5 | 6 | 7 |
| 1 | Количество объектов недвижимого имущества, закрепленного за муниципальным автономным учреждением на праве оперативного управления, из них: | ед. | 4 | 4 | 4 | 4 |
| 1.1 | Зданий, строений, сооружений | ед. | 2 | 2 | 2 | 2 |
| 1.2 | иных объектов (замощений, заборов и других) в том числе: | ед. | 2 | 2 | 2 | 2 |
| 1.3 | количество неиспользованных объектов недвижимого имущества, из них: | ед. | - | - | - | - |
| 1.3.1 | Зданий, строений, сооружений | ед. | - | - | - | - |
| 1.3.2 | иных объектов (замощений, заборов и других) | ед. | - | - | - | - |

| | | | | | | |
|---|---|---|---|---|---|---|
| 2 | Количество объектов особо ценного движимого имущества, закрепленного за муниципальным автономным учреждением на праве оперативного управления[11] , в том числе: | ед. | 1625 | 1593 | 1593 | 1593 |
| | количество неиспользованных объектов особо ценного движимого имущества | ед. | - | - | - | - |
| 3 | Общая площадь объектов недвижимого имущества. закрепленного за муниципальным автономным учреждением на праве оперативного управления, из них | м | 6641,2 | 6641,2 | 6641,2 | 6641,2 |
| 3.1 | Зданий, строений, сооружений, в том числе: | кв.м | 3995,7 | 3995,7 | 3995,7 | 3995,7 |
| 3.1.1 | переданного в аренду [13] | кв.м | 650,3 | 650,3 | 650,3 | 650,3 |
| 3.1.2 | переданного в безвозмездное пользование [13] | кв.м | 46,7 | 46,7 | 46,7 | 298,6 |
| 3.2 | иных объектов (замощений. заборов)<br>- замощение (асфальтовое покрытие)<br>- ограждение | кв.м<br><br>п.м. | 2645.5<br>2515.0<br>130.5 | 2645.5<br>2515.0<br>130.5 | 2645,5<br>2515,0<br>130,5 | 2645,5<br>2515,0<br>130,5 |
| 4 | Общая площадь неиспользуемого недвижимого имущества, закрепленного за муниципальным автономным учреждением на праве оперативного управления, в том числе: | кв.м | - | - | - | - |
| 4.1 | переданного в аренду | кв.м | - | - | - | - |
| 4.2 | переданного в безвозмездное пользование | кв.м | - | - | - | - |
| 5 | Объем средств, полученных от сдачи в аренду в установленном порядке имущества закрепленного за муниципальным автономным учреждением на праве оперативного управления | тыс. руб. | - | 525,8 | - | 514,6 |

Руководитель муниципального автономного учреждения _____ (подпись) О.А.Ростовщикова (расшифровка подписи)

Руководитель финансово-экономической службы муниципального бюджетного учреждения, муниципального казенного учреждения (или иное уполномоченное лицо)[14] _____ (подпись) _____ (расшифровка подписи)

Исполнитель (лицо, ответственное за составление отчета) _____ (подпись) Д.А.Грачев (расшифровка подписи)

СОГЛАСОВАН

_____

(начальник департамента имущественных отношений администрации города Перми)

СОГЛАСОВАН[15]

_____

(руководитель муниципального казенного учреждения, осуществляющего функции по ведению бухгалтерского учета)

СОГЛАСОВАН[16]

_____

(руководитель функционального (территориального) органа администрации города Перми, осуществляющего функции и полномочия учредителя)

Отчет о результатах деятельности
муниципального учреждения города Перми
_____ за период
(наименование учреждения)
с _____ по _____,
опубликованный ранее в печатном средстве
массовой информации «Официальный
бюллетень органов местного самоуправления
муниципального образования город Пермь»
от _____ № _____ на официальном сайте
муниципального образования город Пермь
в информационно-телекоммуникационной
сети Интернет, считать недействительным[17]

---

[1] Отчет о результатах деятельности муниципального автономного учреждения утверждается руководителем функционального (территориального) органа администрации города Перми, осуществляющего функции и полномочия учредителя муниципального автономного учреждения города Перми. Отчет о результатах деятельности муниципального бюджетного учреждения, муниципального казенного учреждения утверждается руководителем соответствующего учреждения.

[2] Год, предшествующий отчетному году.

[3] Отчетный год.

[4] Заполняется муниципальным автономным учреждением, муниципальным бюджетным учреждением, муниципальным казенным учреждением, в отношении которого органом, осуществляющим функции и полномочия учредителя, принято решение о формировании им муниципального задания на оказание услуг (выполнение работ).

[5] Для муниципальных казенных учреждений – установленная численность учреждения, для муниципальных автономных учреждений, муниципальных бюджетных учреждений – численность в соответствии с утвержденным штатным расписанием учреждения. В случае изменения установленной численности учреждения указываются причины, приведшие к их изменению на конец отчетного периода.

[6] Указывается уровень профессионального образования и стаж работы сотрудников.

[7] Категории (группы) работников указываются в соответствии с отраслевым Положением о системе оплаты труда работников муниципальных учреждений, утвержденным постановлением администрации города Перми.

[8] Заполняется муниципальным автономным учреждением.

[9] Заполняется муниципальным автономным учреждением. Отчет по муниципальным программам, ведомственным целевым программам представляется в рамках деятельности, осуществленной учреждением.

[10] Заполняется муниципальным казенным учреждением, муниципальным автономным и бюджетным учреждением в разрезе поступлений (выплат), предусмотренных планом финансово-хозяйственной деятельности учреждения.

[11] Заполняется муниципальным автономным учреждением, муниципальным бюджетным учреждением.

[12] Заполняется муниципальным казенным учреждением.

[13] Указываются площади недвижимого имущества, переданного в аренду, безвозмездное пользование по всем договорам, заключенным в течение отчетного периода.

[14] Подписывается руководителем финансово-экономической службы муниципального бюджетного учреждения, муниципального казенного учреждения в случае если ведение бухгалтерского учета не передано муниципальному казенному учреждению, осуществляющему функции по ведению бухгалтерского учета (не централизовано).

[15] Согласовывается руководителем муниципального казенного учреждения, осуществляющего функции по ведению бухгалтерского учета, в случае если ведение бухгалтерского учета передано муниципальному казенному учреждению, осуществляющему функции по ведению бухгалтерского учета (централизовано).

[16] Применяется для муниципального бюджетного учреждения, муниципального казенного учреждения.

[17] Информация об отмене опубликованного ранее Отчета указывается учреждением в случае обнаружения неточностей и ошибок в Отчете и внесения изменений в опубликованный ранее Отчет.

УТВЕРЖДЕН
заместителем начальника по управлению
муниципальными ресурсами
О.Ю.Желтовой

**Отчет**
**о результатах деятельности муниципального учреждения города Перми**
**и об использовании закрепленного за ним муниципального имущества**

**Муниципальное автономное общеобразовательное учреждение**
**«Техно-Школа имени летчика-космонавта СССР, дважды Героя Советского Союза В.П. Савиных» г. Перми**
**за период с 01.01.2021 по 31.12.2021**
**(по состоянию на 01 января года, следующего за отчетным годом)**

## 1. Общие сведения об учреждении

1.1. Сведения об учреждении:

| | |
|---|---|
| Полное наименование | муниципальное автономное общеобразовательное учреждение «Техно-Школа имени летчика-космонавта СССР, дважды Героя Советского Союза В.П. Савиных» г. Перми |
| Сокращенное наименование | МАОУ «Техно-Школа им. В.П. Савиных» г. Перми |
| Юридический адрес | 614105, Россия, Пермский край, г. Пермь, поселок Новые Ляды, ул. Мира, д. 11 |
| Фактический адрес | 614105, Россия, Пермский край, г. Пермь, поселок Новые Ляды, ул. Мира, д. 11 |
| Телефон/факс/электронная почта | (342)295-92-35/295-92-34/ shkola129@permedu.online |
| Ф.И.О. руководителя, телефон | Шабунин Алексей Николаевич (342-295-92-34) |
| Документ, подтверждающий государственную регистрацию некоммерческой организации (номер, дата выдачи) | |
| Лицензия (номер, дата выдачи, срок действия) | № 6182 от 08.10.2018г. действие-бессрочно |
| Свидетельство об аккредитации (номер, дата выдачи, срок действия) | № 73 от 11.02.2019 срок действия до 17.04.2026г. |

1.2. Виды деятельности, осуществляемые учреждением:

| № | Виды деятельности учреждения | Основание (перечень разрешительных документов, на основании которых учреждение осуществляет деятельность, с указанием номеров, даты выдачи и срока действия) | |
|---|---|---|---|
| | | год 2020 | год 2021 |
| 1 | 2 | 3 | 4 |
| 1 | Основные виды деятельности<br>Реализация основных общеобразовательных программ начального общего образования, основного общего образования и среднего общего образования является основным видом деятельности Учреждения,<br>в том числе адаптированные программы образования для детей с ограниченными возможностями здоровья, а для детей-инвалидов также в соответствии с индивидуальной программой реабилитации детей-<br>инвалидов | Устав, утвержденный распоряжением начальника департамента образования от 13.07.2018г. № СЭД-059-08-01-26-138<br>Лицензия № 6182 от 08.10.2018г. действие-бессрочно<br>Свидетельство о государственной аккредитации № 73 от 11.02.2019г., срок действия до 17.04.2026г. | Устав, утвержденный распоряжением начальника департамента образования от 13.07.2018г. № СЭД-059-08-01-26-138<br>Лицензия № 6182 от 08.10.2018г. действие-бессрочно<br>Свидетельство о государственной аккредитации № 73 от 11.02.2019г., срок действия до 17.04.2026г. |

| | | | |
|---|---|---|---|
| 2 | Виды деятельности, не являющиеся основными<br>- организация отдыха детей в лагере досуга и отдыха;<br>- реализация дополнительных общеразвивающих программ художественной, физкультурно-спортивной, социально-педагогической и иной направленностей;<br>- осуществление приносящей доход деятельности:<br>оказание платных образовательных услуг по направлениям согласно Положению об оказании платных образовательных услуг и ежегодно утверждаемому перечню;<br>сдача в аренду имущества, закрепленного за Учреждением на праве оперативного управления, а также имущества, приобретенного за счет ведения самостоятельной финансово-хозяйственной деятельности<br>в порядке, установленном действующим законодательством Российской Федерацией и нормативно-правовыми актами органов местного самоуправления города Перми | Устав, утвержденный распоряжением начальника департамента образования от 13.07.2018г. № СЭД-059-08-01-26-138<br>Лицензия № 6182 от 08.10.2018г. действие-бессрочно<br>Свидетельство о государственной аккредитации № 73 от 11.02.2019г., срок действия до 17.04.2026г. | Устав, утвержденный распоряжением начальника департамента образования от 13.07.2018г. № СЭД-059-08-01-26-138<br>Лицензия № 6182 от 08.10.2018г. действие-бессрочно<br>Свидетельство о государственной аккредитации № 73 от 11.02.2019г., срок действия до 17.04.2026г. |

1.3. Функции, осуществляемые учреждением:

| № | Наименование функций | Количество штатных единиц, шт. | | Доля бюджета учреждения, расходующаяся на осуществление функций, % | |
|---|---|---|---|---|---|
| | | год 2020 | год 2021 | год 2020 | год 2021 |
| 1 | 2 | 4 | | 6 | |
| 1 | Профильные функции | 94,11 | 101,83 | 94,96 | 96,79 |
| 2 | Непрофильные функции | 5 | 5 | 5,04 | 4,7 |

1.4. Перечень услуг (работ), оказываемых учреждением[4]:

| № | Наименование услуги (работы) | Год 2020 | Год 2021 | Категория потребителей |
|---|---|---|---|---|
| 1 | 2 | 3 | 4 | 5 |
| 1 | Муниципальные услуги (работы), оказываемые потребителям в соответствии с муниципальным заданием | | | |
| 1.1 | Реализация основных общеобразовательных программ начального общего образования | 515 | 518 | Физические лица |
| 1.2 | Реализация основных общеобразовательных программ основного общего образования | 495 | 511 | |
| 1.3 | Реализация основных общеобразовательных программ среднего общего образования | 46 | 42 | |
| 1.4 | Реализация дополнительных общеразвивающих программ | 37800 | 37800 | |
| 1.5 | Организация отдыха детей и молодежи | 185 | 162 | |
| 2 | Услуги (работы), оказываемые потребителям за плату | 116 | 94 | |
| 2.1 | Подготовка детей к школе | 52 | 36 | Дети от 5 до 7 лет |
| 2.2 | Интеллектуальное направление | 64 | 58 | Уч-ся 2-11 классов |

1.5. Информация об установленной и фактической численности работников учреждения:

| № | Наименование показателей | Ед. изм. | Год 2020 | | Год 2021 | |
|---|---|---|---|---|---|---|
| | | | на начало отчетного периода | на конец отчетного периода | на начало отчетного периода | на конец отчетного периода |
| 1 | 2 | 3 | 4 | 5 | 6 | 7 |
| 1 | Установленная численность учреждения[5] | штук | 104,11 | 99,11 | 99,11 | 106,83 |
| 2 | Фактическая численность | штук | 104,11 | 99,11 | 99,11 | 99,11 |

| | | | | | | |
|---|---|---|---|---|---|---|
| 2.1 | Количественный состав | человек | 70 | 67 | 67 | 69 |
| 2.2 | Квалификация сотрудников[6] | | высшее образование и стаж работы<br>до 3-х лет - 4;<br>с 3 до 8 лет - 8;<br>с 8 до 14 лет - 6;<br>с 14 до 20 лет - 2;<br>более 20 лет – 27;<br>средне - специальное образование и стаж работы:<br>до 3-х лет - 3;<br>с 3 до 8 лет - 0;<br>с 8 до 14 лет - 4;<br>с 14 до 20 лет - 2;<br>более 20 лет – 12;<br>среднее образование и стаж работы:<br>до 3-х лет - 1;<br>с 3 до 8 лет - 0;<br>с 8 до 14 лет - 0;<br>с 14 до 20 лет - 0<br>более 20 лет – 0<br>без образования и стаж работы:<br>до 3-х лет - 0;<br>с 3 до 8 лет - 0;<br>с 8 до 14 лет - 1;<br>с 14 до 20 лет - 0;<br>более 20 лет - 0; | высшее образование и стаж работы<br>до 3-х лет - 8;<br>с 3 до 8 лет - 7;<br>с 8 до 14 лет - 7;<br>с 14 до 20 лет - 2;<br>более 20 лет – 26;<br>средне - специальное образование и стаж работы:<br>до 3-х лет - 2;<br>с 3 до 8 лет - 0;<br>с 8 до 14 лет - 3;<br>с 14 до 20 лет -2;<br>более 20 лет – 9;<br>среднее образование и стаж работы:<br>до 3-х лет - 1;<br>с 3 до 8 лет - 0;<br>с 8 до 14 лет - 0;<br>с 14 до 20 лет - 0<br>более 20 лет – 1<br>без образования и стаж работы:<br>до 3-х лет - 0;<br>с 3 до 8 лет - 0;<br>с 8 до 14 лет - 0;<br>с 14 до 20 лет - 0;<br>более 20 лет - 0; | высшее образование и стаж работы<br>до 3-х лет - 8;<br>с 3 до 8 лет - 7;<br>с 8 до 14 лет - 7;<br>с 14 до 20 лет - 2;<br>более 20 лет – 26;<br>средне - специальное образование и стаж работы:<br>до 3-х лет - 2;<br>с 3 до 8 лет - 0;<br>с 8 до 14 лет - 3;<br>с 14 до 20 лет - 1;<br>более 20 лет – 9;<br>среднее образование и стаж работы:<br>до 3-х лет - 1;<br>с 3 до 8 лет - 0;<br>с 8 до 14 лет - 0;<br>с 14 до 20 лет - 0<br>более 20 лет – 1<br>без образования и стаж работы:<br>до 3-х лет - 0;<br>с 3 до 8 лет - 0;<br>с 8 до 14 лет - 0;<br>с 14 до 20 лет - 0;<br>более 20 лет - 0; | Высшее образование и стаж работы:<br>до 3-х лет - 2<br>с 3 до 8 лет - 4;<br>с 8 до 14 лет - 2;<br>С 14 до 20 лет - 4;<br>Более 20 лет – 26;<br>Средне-специальное образование и стаж работы:<br>до 3х лет - 4;<br>с 3 до 8 лет - 2;<br>с 8 до 14 лет - 5;<br>с 14 до 20 лет - 3;<br>Более 20 лет – 17<br>Среднее образование и стаж работы:<br>до 3 лет - 0;<br>с 3 до 8 лет - 0;<br>с 8 до 14 лет 0<br>с 14 до 20 лет -0<br>более 20 лет – 0<br>без образования и стаж работы:<br>до 3 лет - 0;<br>с 3 до 8 лет - 0;<br>с 8 до 14 лет - 0;<br>с 14 до 20 лет - 0;<br>более 20 лет 0 |

1.6. Информация о среднегодовой численности и средней заработной плате работников учреждения:

| № | Наименование показателей | Ед. изм. | Год 2020 | Год 2021 |
|---|---|---|---|---|
| 1 | 2 | 3 | 4 | 5 |
| 1 | Среднегодовая численность работников учреждения, в том числе[7]: | человек | 61,9 | 62,3 |
| | Руководители учреждения | человек | 4,8 | 5 |
| | Административный персонал | человек | 4,6 | 4,5 |
| | Работники учреждения, непосредственно осуществляющие учебный (воспитательный, образовательный) процесс (в учреждениях, реализующих программы общего образования, дошкольных образовательных учреждениях, учреждениях дополнительного образования детей) | человек | 45,1 | 46,4 |
| | Педагогические работники, кроме работников, непосредственно осуществляющих учебный (воспитательно-образовательный) процесс | человек | 5,7 | 6,4 |
| | Рабочие | человек | 1,7 | 0 |
| 2 | Средняя заработная плата работников учреждения, в том числе[7]: | руб. | 40456,25 | 45297,62 |
| | Руководители учреждения | руб. | 68385,40 | 75156,67 |
| | Административный персонал | руб. | 27738,60 | 29524,10 |
| | Работники учреждения, непосредственно осуществляющие учебный (воспитательный, образовательный) процесс (в учреждениях, реализующих программы общего образования, дошкольных образовательных учреждениях, учреждениях дополнительного образования детей) | руб. | 39947,00 | 44208,90 |
| | Педагогические работники, кроме работников, непосредственно осуществляющих учебный (воспитательно-образовательный) процесс | руб. | 31948,80 | 37555,99 |
| | Рабочие | руб. | 25952,02 | 0,0 |

1.7. Информация об осуществлении муниципальным автономным учреждением деятельности, связанной с выполнением работ или оказанием услуг в соответствии с обязательствами перед страховщиком по обязательному социальному страхованию, и об объеме финансового обеспечения данной деятельности[8]:

| № | Наименование услуги (работы) | Объем услуг (работ), ед. изм. | | Объем финансового обеспечения, тыс. руб. | |
|---|---|---|---|---|---|
| | | год 2020 | год 2021 | год 2020 | год 2021 |
| 1 | 2 | 3 | 4 | 5 | 6 |
| | - | - | - | - | - |
| | - | - | - | - | - |

1.8. Информация об объеме финансового обеспечения муниципального автономного учреждения в рамках муниципальных программ, ведомственных целевых программ, утвержденных в установленном порядке[9]:

| № | Наименование муниципальных программ, ведомственных целевых программ с указанием правового акта об их утверждении (в разрезе каждой программы) | Объем финансового обеспечения, тыс. руб. | |
|---|---|---|---|
| | | год 2020 | год 2021 |
| 1 | 2 | 3 | 4 |
| | Постановление администрации города Перми от 19.10.2018 N 792 «Об утверждении муниципальной программы «Доступное и качественное образование» | 53084,0 | 61879,4 |
| | Постановление администрации города Перми от 18.10.2018 N 764 «Об утверждении муниципальной программы «Социальная поддержка и обеспечение семейного благополучия населения города Перми» | 386,4 | 632,1 |

1.9. Состав наблюдательного совета учреждения[8]:

| № | Фамилия, имя, отчество | Должность | Правовой акт о назначении членов наблюдательного совета (вид, дата, №, наименование) | Срок полномочий |
|---|---|---|---|---|
| 1 | 2 | 3 | 4 | 5 |
| 1 | Новикова Наталья Георгиевна | Представитель органа местного самоуправления в лице учредителя – департамента образования | Приказ начальника департамента образования администрации города Перми от 22.09.2021 № 059-08-01-09-994 | 20.09.2026 |
| 2 | Климец Марина Владимировна | Представитель родительской общественности | Приказ начальника департамента образования администрации города Перми от 22.09.2021 № 059-08-01-09-994 | 20.09.2026 |
| 3 | Солдаткина Ольга Ивановна | Представитель органа местного самоуправления в лице департамента имущественных отношений администрации города Перми | Приказ начальника департамента образования администрации города Перми от 22.09.2021 № 059-08-01-09-994 | 20.09.2026 |
| 4 | Шерстянникова Ирина Ивановна | Представитель трудового коллектива | Приказ начальника департамента образования администрации города Перми от 22.09.2021 № 059-08-01-09-994 | 20.09.2026 |
| 5 | Шишкин Андрей Викторович | Представитель общественности | Приказ начальника департамента образования администрации города Перми от 22.09.2021 № 059-08-01-09-994 | 20.09.2026 |

**2. Результат деятельности муниципального учреждения**

2.1. Изменение балансовой (остаточной) стоимости нефинансовых активов:

| № | Наименование показателей | Ед. изм. | Год 2020 | Год 2021 | Изменение стоимости нефинансовых активов, % |
|---|---|---|---|---|---|
| 1 | 2 | 3 | 4 | 5 | 6 |
| 1 | Балансовая стоимость нефинансовых активов | тыс. руб. | 189699,1 | 191091,9 | +0,7 |
| 2 | Остаточная стоимость нефинансовых активов | тыс. руб. | 139083,4 | 133839,6 | -3,9 |

2.2. Общая сумма выставленных требований в возмещение ущерба по недостачам и хищениям:

| № | Наименование показателей | Ед. изм. | Год 2020 | Год 2021 |
|---|---|---|---|---|
| 1 | 2 | 3 | 4 | 5 |
| 1 | Общая сумма выставленных требований в возмещение ущерба по недостачам и хищениям,<br>в том числе: | тыс. руб. | - | - |
| 1.1 | материальных ценностей | тыс. руб. | - | - |
| 1.2 | денежных средств | тыс. руб. | - | - |
| 1.3 | от порчи материальных ценностей | тыс. руб. | - | - |

2.3. Изменение дебиторской и кредиторской задолженности в разрезе поступлений (выплат)[10]:

| № | Наименование показателей | Ед. изм. | Год 2020 | Год 2021 | Изменение суммы задолженности относительно предыдущего отчетного года, % | Причины образования просроченной кредиторской задолженности, дебиторской задолженности, нереальной к взысканию |
|---|---|---|---|---|---|---|
| 1 | 2 | 3 | 4 | 5 | 6 | 7 |
| 1 | Сумма дебиторской задолженности, в том числе: | тыс. руб. | 4563,3 | 117726,1 | 2479,8 | x |
| 1.1 | в разрезе поступлений | тыс. руб. | 3725,2 | 117411,5 | 3051,8 | x |
| | Доходы от платных услуг | тыс. руб. | 306,1 | 85222,4 | 27741,4 | |
| | Расчеты по поступлениям текущего характера бюджетным и автономным учреждениям от сектора государственного управления | Тыс.руб | - | 32091,7 | 100 | |
| | Доходы от аренды активов | тыс. руб. | 3306,0 | 84,7 | -97,4 | |
| | Доходы от возмещения коммунальных услуг | тыс. руб. | 113,0 | 12,8 | -88,7 | |
| | Безвозмездные поступления | тыс. руб. | 0,1 | 0 | -100,0 | |
| 1.2 | в разрезе выплат | тыс. руб. | **837,9** | **314,6** | **65,2** | x |
| | Авансы по оплате труда | тыс. руб. | 63,8 | 19,2 | -69,9 | |
| | Авансы по оплате страховых взносов | тыс. руб. | 596,9 | 95,6 | -84,0 | |
| | Авансы выданные за услуги связи | тыс. руб. | 0 | 0 | 0 | |
| | Авансы выданные по содержанию имущества | Тыс.руб | 3,8 | 3,8 | 0 | |
| | Авансы выданные за прочие услуги, работы | тыс. руб. | 14,5 | 12,9 | -11,0 | |

| | | | | | | |
|---|---|---|---|---|---|---|
| | Авансы выданные за услуги страхования | тыс. руб. | 26,6 | 0 | -100 | |
| | Авансы выданные за коммунальные услуги | тыс. руб. | 132,3 | 142,0 | 7,3 | |
| | Расчеты по платежам в бюджеты (ФСС) | тыс. руб. | - | - | | |
| | Авансовые платежи по соц. компен.персоналу | тыс. руб | 0 | 21,1 | 100 | |
| | Расчеты по авансу по приобретению ОС | тыс. руб | 0 | 19,1 | 100 | |
| | Расчеты по авансу по приобретению мат.запасов | тыс. руб | 0 | 0,4 | 100 | |
| 2 | Нереальная к взысканию дебиторская задолженность | тыс. руб. | 0,0 | 0,0 | 0 | |
| 3 | Сумма кредиторской задолженности, в том числе: | тыс. руб. | 3812,2 | 1915,3 | -49,8 | x |
| | в разрезе поступлений | тыс. руб. | 276,2 | 314,3 | 13,8 | |
| | Доходы от платных услуг | тыс. руб. | 275,0 | 314,3 | 14,3 | |
| | Доходы от возмещения коммунальных услуг | тыс. руб. | 0,8 | 0 | -100,0 | |
| | Безвозмездные денежные поступления | тыс. руб. | 0,4 | 0 | -100,0 | |
| | в разрезе выплат | тыс. руб. | 3536,0 | 1598,7 | -45,2 | x |
| | Расчеты по оплате труда | тыс. руб. | 14,2 | 3,6 | -76,6 | |
| | Начисления на выплаты по оплате труда | тыс. руб. | 40,6 | 19,6 | -51,7 | |
| | Расчеты по принятым обязательствам | тыс. руб. | - | | | |
| | Неиспользованные субсидии по иным целям, в т.ч. | тыс. руб. | 3084,7 | 1504,1 | -51,2 | |
| | Расчеты по прочим расходам и иным выплатам | тыс. руб. | - | | | |
| | по содержанию имущества | | 1,2 | 0 | -100 | |
| | Расчеты по прочим услугам, работам | | 1,0 | 71,4 | 7040,0 | |
| | Расчеты по материальным запасам | | 1,0 | 0 | -100,0 | |
| | Расчеты по пособиям по соц. помощи | | 384,1 | 2,2 | -99,4 | |
| | Расчеты по услугам связи | | 9,2 | 0 | -100,0 | |
| 4 | Просроченная кредиторская задолженность | тыс. руб. | 0 | 0 | 0 | |

2.4. Информация о суммах доходов, полученных учреждением от оказания платных услуг (выполнения работ):

| № | Наименование показателей | Ед. изм. | Год 2020 | | Год 2021 | |
|---|---|---|---|---|---|---|
| | | | план | факт | план | факт |
| 1 | 2 | 3 | 4 | 5 | 6 | 7 |
| 1 | Сумма доходов, полученных от оказания платных услуг (выполнения работ), в том числе: | тыс. руб. | 780,6 | 780,6 | 1630,0 | 1054,1 |
| 1.1 | частично платных, из них по видам услуг (работ): | тыс. руб. | - | - | - | - |
| 1.2 | полностью платных, из них по видам услуг (работ): | тыс. руб. | 780,6 | 780,6 | 1630,0 | 1054,1 |
| | Подготовка детей к школе | тыс. руб. | 416,1 | 416,1 | 536,8 | 337,0 |
| | Интеллектуальное направление | тыс. руб. | 364,5 | 364,5 | 1093,2 | 717,1 |

| 1 | 2 | 3 | 4 | 5 | 6 | 7 |
|---|---|---|---|---|---|---|
| 2 | Сумма доходов, полученных при осуществлении основных видов деятельности сверх муниципального задания, в том числе: | тыс. руб. | - | - | - | - |
| 3 | Сумма доходов, полученных при осуществлении иных видов деятельности,<br>в том числе: | тыс. руб. | - | - | - | - |

2.5. Информация об исполнении муниципального задания учредителя[4]:

| № | Наименование услуги (работы) | Объем услуг (работ), ед. изм. | | | | Объем финансового обеспечения, тыс. руб. | | | | Объем услуг (работ), оказанных сверх муниципального задания, ед. изм. | |
|---|---|---|---|---|---|---|---|---|---|---|---|
| | | план | | факт | | план | | факт | | | |
| | | год 2020 | год 2021 | год 2020 | год 2021 | год 2020 | год 2021 | год 2020 | год 2021 | год 2020 | год 2021 |
| 1 | 2 | 3 | 4 | 5 | 6 | 7 | 8 | 9 | 10 | 11 | 12 |
| | Реализация основных общеобразовательных программ начального общего образования | 515 | 518 | 513 | 519 | 17 129,2 | 18 318,9 | 16 534,5 | 17 488,2 | - | 1 |
| | Реализация основных общеобразовательных программ основного общего образования | 495 | 511 | 495 | 512 | 20 421,1 | 21 669,6 | 19 235,2 | 20 822,3 | - | - |
| | Реализация основных общеобразовательных программ среднего общего образования | 46 | 42 | 45 | 42 | 1771,6 | 2 167,5 | 1771,6 | 2 167,5 | - | - |
| | Организация отдыха детей и молодежи | 185 | 162 | 185 | 162 | 363,8 | 614,4 | 360,4 | 614,4 | - | - |
| | Реализация дополнительных общеразвивающих программ | 37800 | 37800 | 37800 | 37800 | 3 788,2 | 3 553,3 | 3 183,8 | 3 439,8 | - | - |
| | Нормативные затраты на содержание муниципального имущества | - | - | - | - | 1 099,9 | 1 463,2 | 1 058,0 | 1 057,0 | - | - |
| | Затраты на уплату налогов | - | - | - | - | 1 670,5 | 1 402,7 | 1 670,5 | 1 186,1 | - | - |
| | Обеспечение своевременной выплаты заработной платы работникам в первые рабочие дни 2019,2020 года | - | - | - | - | 2 628,2 | - | 2 628,2 | - | - | - |

2.6. Информация о ценах (тарифах) на платные услуги (работы), оказываемые потребителям (в динамике в течение отчетного года):

| № | Наименование услуги (работы) | Ед. изм. | Цены (тарифы) на платные услуги (работы), оказываемые потребителям | | | | | | | | | | | | | | | | | | | | | | | |
|---|---|---|---|---|---|---|---|---|---|---|---|---|---|---|---|---|---|---|---|---|---|---|---|---|---|---|
| | | | год 2021 | | | | | | | | | | | | | | | | | | | | | | | |
| | | | план | | | | | | | | | | | | факт | | | | | | | | | | | |
| | | | январь | февраль | март | апрель | май | июнь | июль | август | сентябрь | октябрь | ноябрь | декабрь | январь | февраль | март | апрель | май | июнь | июль | август | сентябрь | октябрь | ноябрь | декабрь |
| 1 | 2 | 3 | 4 | 5 | 6 | 7 | 8 | 9 | 10 | 11 | 12 | 13 | 14 | 15 | 16 | 17 | 18 | 19 | 20 | 21 | 22 | 23 | 24 | 25 | 26 | 27 |
| | Подготовка детей к школе | | 2000 | 2000 | 2000 | 2000 | 2000 | | | | 3000 | 3000 | 3000 | 3000 | 2000 | 2000 | 2000 | 2000 | 2000 | | | | 3000 | 3000 | 3000 | 3000 |

| | | | | | | | | | | | | | | | | | | | | | | | | |
|---|---|---|---|---|---|---|---|---|---|---|---|---|---|---|---|---|---|---|---|---|---|---|---|---|
| | Интеллектуальное направление | | 500 | 500 | 500 | 500 | 500 | | | | 600 | 600 | 600 | 600 | 500 | 500 | 500 | 500 | 500 | | | | 600 | 600 | 600 | 600 |

2.7. Информация о результатах оказания услуг (выполнения работ):

| № | Наименование показателей | Ед. изм. | Год 2020 | | Год 2021 | |
|---|---|---|---|---|---|---|
| | | | план | факт | план | факт |
| 1 | 2 | 3 | 4 | 5 | 6 | 7 |
| 1 | Общее количество потребителей, воспользовавшихся услугами (работами) учреждения, в том числе: | ед. | 39161 | 39154 | 39127 | 39129 |
| 1.1 | бесплатными, из них по видам услуг (работ): | ед. | 39041 | 39038 | 39033 | 39035 |
| | Реализация основных общеобразовательных программ начального общего образования | ед. | 515 | 513 | 518 | 519 |
| | Реализация основных общеобразовательных программ основного общего образования | ед. | 495 | 495 | 511 | 512 |
| | Реализация основных общеобразовательных программ среднего общего образования | ед. | 46 | 45 | 42 | 42 |
| | Организация отдыха детей и молодежи | ед. | 185 | 185 | 162 | 162 |
| | Реализация дополнительных общеразвивающих программ | ед. | 37800 | 37800 | 37800 | 37800 |
| 1.2 | частично платными, из них по видам услуг (работ): | ед. | - | - | - | - |
| 1.3 | полностью платными, из них по видам услуг (работ): | ед. | 120 | 116 | 94 | 94 |
| | Подготовка детей к школе | ед. | 55 | 52 | 36 | 36 |
| | Интеллектуальное направление | ед. | 65 | 64 | 58 | 58 |
| 2 | Средняя стоимость получения частично платных услуг для потребителей, в том числе по видам услуг (работ)[8]: | руб. | - | - | - | - |
| 3 | Средняя стоимость получения платных услуг для потребителей, в том числе по видам услуг (работ)[8]: | руб. | 1187,5 | 1172,4 | 1272,06 | 1272,06 |
| | Подготовка детей к школе | руб. | 2000,0 | 2000,0 | 2444,4 | 2444,4 |
| | Интеллектуальное направление | руб. | 500,0 | 500,0 | 544,4 | 544,4 |

2.8. Информация о жалобах потребителей:

| № | Виды зарегистрированных жалоб | Количество жалоб | | Принятые меры по результатам рассмотрения жалоб |
|---|---|---|---|---|
| | | год 2020 | год 2021 | |
| 1 | 2 | 3 | 4 | 5 |
| 1 | Жалобы потребителей, поступившие в учреждение | - | - | |
| 2 | Жалобы потребителей, поступившие учредителю | - | - | |
| 3 | Жалобы потребителей, поступившие Главе города Перми | - | - | |
| 4 | Жалобы потребителей, поступившие губернатору Пермского края | - | - | |
| 5 | Жалобы потребителей, поступившие в прокуратуру города Перми | - | - | |

2.9. Информация о суммах кассовых и плановых поступлений (с учетом возвратов) и выплат (с учетом восстановленных кассовых выплат), предусмотренных планом финансово-хозяйственной деятельности учреждения[11]:

| № | Наименование показателей | Ед. изм. | Год 2020 | Год 2021 |
|---|---|---|---|---|
| 1 | 2 | 3 | 4 | 5 |
| 1 | **Суммы плановых поступлений (с учетом возвратов), в том числе:** | тыс. руб. | **57379,4** | **65926,8** |
| | в разрезе поступлений | | | |
| | собственные доходы: | тыс. руб. | - | 2 994,8 |
| | -доходы от аренды | тыс. руб. | 798,5 | 848,8 |
| | -доход от оказанных платных услуг | тыс. руб. | 2150,0 | 2238,0 |
| | -прочие доходы | тыс. руб. | -60,4 | -97,5 |

| | | | | |
|---|---|---|---|---|
| | -уменьшение стоимости материальных запасов | тыс. руб. | - | 5,5 |
| | субсидии на выполнение государственного (муниципального) задания | тыс. руб. | 42461,1 | 46659,3 |
| | субсидии на иные цели | тыс. руб. | 12030,2 | 16272,7 |
| 2 | **Суммы кассовых поступлений (с учетом возвратов), в том числе:** | тыс. руб. | **56519,8** | **65418,3** |
| | в разрезе поступлений | | | |
| | собственные доходы: | тыс. руб. | 2028,5 | 2486,3 |
| | -доходы от аренды | тыс. руб. | 766,1 | 828,0 |
| | -доход от оказанных платных услуг | тыс. руб. | 1322,8 | 1750,3 |
| | -прочие доходы | тыс. руб. | -60,4 | -97,5 |
| | -уменьшение стоимости материальных запасов | тыс. руб. | - | 5,5 |
| | субсидии на выполнение государственного (муниципального) задания | тыс. руб. | 42461,1 | 46659,3 |
| | субсидии на иные цели | тыс. руб. | 12030,2 | 16272,7 |
| 3 | **Суммы плановых выплат (с учетом восстановленных кассовых выплат), в том числе:** | тыс. руб. | **64528,4** | **71003,8** |
| | в разрезе выплат | | | |
| | собственные доходы: | | **2992,2** | **3395,1** |
| | -заработная плата | тыс. руб. | 411,7 | 574,7 |
| | -начисления на выплаты по оплате труда | тыс. руб. | 121,4 | 167,9 |
| | -транспортные услуги | тыс. руб. | 164,2 | 186,2 |
| | -коммунальные услуги | тыс. руб. | 618,0 | 588,0 |
| | -работы, услуги по содержанию имущества | тыс. руб. | 216,9 | 710,2 |
| | -прочие работы, услуги | тыс. руб. | 1056,0 | 626,3 |
| | -прочие расходы | тыс. руб. | 121,8 | 155,9 |
| | -расходы по приобретению основных средств | тыс. руб. | 43,3 | 59,2 |
| | -расходы по приобретению материальных запасов | тыс. руб. | 211,8 | 116,7 |
| | -прочие выплаты | тыс. руб. | 65,0 | 120,0 |
| | -иные расходы | тыс. руб. | 11,8 | 90,0 |
| | субсидии на выполнение государственного (муниципального) задания | тыс. руб. | **48872,5** | **49720,2** |
| | -заработная плата | тыс. руб. | 28493,5 | 28960,8 |
| | -прочие выплаты | тыс. руб. | 1,5 | 0,3 |
| | -начисления на выплаты по оплате труда | тыс. руб. | 8477,0 | 8620,2 |
| | -услуги связи | тыс. руб. | 177,5 | 208,2 |
| | -транспортные услуги | тыс. руб. | 134,2 | 56,4 |
| | -коммунальные услуги | тыс. руб. | 2918,3 | 3247,6 |
| | -работы, услуги по содержанию имущества | тыс. руб. | 1684,1 | 2328,9 |
| | -прочие работы, услуги | тыс. руб. | 3172,9 | 2940,9 |
| | -прочие расходы | тыс. руб. | 1879,8 | 1402,7 |
| | -страхование | тыс. руб. | - | 24,1 |
| | -расходы по приобретению основных средств | тыс. руб. | 1162,4 | 1151,9 |
| | -расходы по приобретению материальных запасов | тыс. руб. | 619,5 | 734,6 |
| | пособия по социальной помощи населению в денежной форме | тыс. руб. | 151,7 | 43,6 |
| | субсидии на иные цели | тыс. руб. | **12663,7** | **17888,5** |
| | -заработная плата | тыс. руб. | 4284,4 | 5913,8 |
| | -начисления на выплаты по оплате труда | тыс. руб. | 1354,6 | 1774,6 |
| | -прочие работы, услуги | тыс. руб. | 329,7 | 7364,1 |
| | - пособия по социальной помощи населению | тыс. руб. | 6375,0 | 2742,2 |
| | -расходы по приобретению материальных запасов | тыс. руб. | 16,0 | 40,9 |
| | -расходы по приобретению основных средств | тыс.руб. | 40,9 | - |
| | -транспортные услуги | тыс. руб. | - | - |
| | -работы, услуги по содержанию имущества | тыс. руб. | 201,0 | 52,9 |
| | -прочие расходы | тыс. руб. | 35,0 | - |
| 4 | **Суммы кассовых выплат (с учетом восстановленных кассовых выплат), в том числе:** | тыс. руб. | **57653,6** | **66792,7** |
| | в разрезе выплат | | | |
| | собственные доходы: | тыс. руб. | **1732,3** | **2802,4** |
| | -заработная плата | тыс. руб. | 378,1 | 519,2 |

| | | | | |
|---|---|---|---|---|
| | -начисления на выплаты по оплате труда | тыс. руб. | 119,6 | 160,3 |
| | -транспортные услуги | тыс. руб. | 134,2 | 181,2 |
| | -услуги связи | тыс. руб. | 0,3 | 0,0 |
| | -коммунальные услуги | тыс. руб. | 171,9 | 545,9 |
| | -работы, услуги по содержанию имущества | тыс. руб. | 165,9 | 549,9 |
| | -прочие работы, услуги | тыс. руб. | 553,2 | 512,6 |
| | -прочие расходы | тыс. руб. | 75,8 | 122,5 |
| | -расходы по приобретению основных средств | тыс. руб. | 21,5 | 19,2 |
| | -расходы по приобретению материальных запасов | тыс. руб. | 109,6 | 100,2 |
| | -прочие выплаты | тыс. руб. | 2,0 | 1,4 |
| | -иные расходы | тыс. руб. | 0,0 | 90,0 |
| | субсидии на выполнение государственного (муниципального) задания | тыс. руб. | **46342,2** | **47605,9** |
| | -заработная плата | тыс. руб. | 26319,8 | 27845,7 |
| | -прочие выплаты | тыс. руб. | 226,7 | 0,0 |
| | -начисления на выплаты по оплате труда | тыс. руб. | 8310,2 | 8346,9 |
| | -услуги связи | тыс. руб. | 177,5 | 208,2 |
| | -транспортные услуги | тыс. руб. | - | 56,4 |
| | -коммунальные услуги | тыс. руб. | 2713,8 | 2759,4 |
| | -работы, услуги по содержанию имущества | тыс. руб. | 1648,1 | 2328,8 |
| | -прочие работы, услуги | тыс. руб. | 3172,7 | 2927,3 |
| | -прочие расходы | тыс. руб. | 1906,5 | 1186,1 |
| | -страхование | тыс. руб. | - | 24,1 |
| | -расходы по приобретению основных средств | тыс. руб. | 1157,4 | 1151,9 |
| | -расходы по приобретению материальных запасов | тыс. руб. | 557,8 | 727,4 |
| | Пособия, выплачиваемые работодателями, бывшим работникам | тыс. руб. | 151,7 | 43,6 |
| | субсидии на иные цели | тыс. руб. | **9579,1** | **16384,4** |
| | -заработная плата | тыс. руб. | 3204,5 | 5611,2 |
| | -начисления на выплаты по оплате труда | тыс. руб. | 1041,9 | 1669,4 |
| | -прочие выплаты | тыс. руб. | 89,7 | 0,0 |
| | -прочие работы, услуги | тыс. руб. | 190,6 | 6587,0 |
| | - пособия по социальной помощи населению | тыс. руб. | 4762,8 | 2423,0 |
| | -расходы по приобретению материальных запасов | тыс. руб. | 15,6 | 40,9 |
| | -расходы по приобретению основных средств | тыс.руб. | 40,9 | 0,0 |
| | - транспортные услуги | тыс. руб. | - | - |
| | -прочие расходы | тыс. руб. | 35,1 | 0,0 |
| | -работы, услуги по содержанию имущества | тыс. руб. | 198,1 | 52,9 |

2.10. Информация о показателях кассового исполнения бюджетной сметы учреждения и показателях доведенных учреждению лимитов бюджетных обязательств[12]:

| № | Наименование расходов | Ед. изм. | КБК | Утверждено лимитов бюджетных обязательств | Кассовый расход | % исполнения |
|---|---|---|---|---|---|---|
| 1 | 2 | 3 | 4 | 5 | 6 | 7 |
| | | | | | - | - |
| | | | | | - | - |

2.11. Информация об общей сумме прибыли муниципального автономного учреждения после налогообложения в отчетном периоде[4]:

| № | Наименование показателей | Ед. изм. | Год 2020 | | Год 2021 | |
|---|---|---|---|---|---|---|
| | | | план | факт | план | факт |
| 1 | 2 | 3 | 4 | 5 | 6 | 7 |
| 1 | Общая сумма прибыли муниципального автономного учреждения после налогообложения в отчетном периоде, всего, в том числе: | тыс. руб. | - | - | - | - |
| 1.1 | сумма прибыли после налогообложения, образовавшаяся в связи с оказанием муниципальным автономным учреждением частично платных услуг (работ) | тыс. руб. | - | - | - | - |

| 1 | 2 | 3 | 4 | 5 | 6 | 7 |
|---|---|---|---|---|---|---|
| 1.2 | сумма прибыли после налогообложения, образовавшаяся в связи с оказанием муниципальным автономным учреждением платных услуг (работ) | тыс. руб. | - | - | - | - |

### 3. Об использовании имущества, закрепленного за муниципальным учреждением

3.1. Информация об общей стоимости недвижимого и движимого имущества муниципального учреждения:
3.1.1. муниципального автономного учреждения, муниципального бюджетного учреждения:

| № | Наименование показателей | Ед. изм. | Год 2019 | | Год 2020 | |
|---|---|---|---|---|---|---|
| | | | на начало отчетного периода | на конец отчетного периода | на начало отчетного периода | на конец отчетного периода |
| 1 | 2 | 3 | 4 | 5 | 6 | 7 |
| 1 | Общая балансовая стоимость имущества муниципального учреждения, в том числе: | тыс. руб. | 247255,3 | 279952,7 | 279952,7 | 187811,9 |
| 1.1 | приобретенного муниципальным учреждением за счет средств, выделенных учредителем, в том числе: | тыс. руб. | 247255,3 | 279026,3 | 279026,3 | 186833,0 |
| 1.1.1 | недвижимого имущества | тыс. руб. | 208929,5 | 239940,8 | 239940,8 | 135036,5 |
| 1.2 | приобретенного муниципальным учреждением за счет доходов, полученных от платных услуг и иной приносящей доход деятельности, в том числе: | тыс. руб. | 800,4 | 924,4 | 924,4 | 978,9 |
| 1.2.1 | недвижимого имущества | тыс. руб. | 0,00 | 0,00 | 0,00 | 0,00 |
| 2 | Общая балансовая стоимость имущества, закрепленного за муниципальным учреждением на праве оперативного управления, в том числе: | тыс. руб. | 40716,9 | 41427,1 | 41427,1 | 68695,0 |
| 2.1 | недвижимого имущества, всего, из него: | тыс. руб. | 30380,6 | 30380,6 | 30380,6 | 30380,6 |
| 2.1.1 | переданного в аренду | тыс. руб. | 2235,0 | 2235,0 | 2235,0 | 2235,0 |
| 2.1.2 | переданного в безвозмездное пользование | тыс. руб. | 3372,4 | 3372,4 | 3372,4 | 3372,4 |
| 2.2 | движимого имущества, всего | тыс. руб. | 10336,30 | 10887,4 | 10887,4 | 38314,4 |
| 2.3 | особо ценного движимого имущества, всего, из него: | тыс. руб. | 8242,6 | 8793,7 | 8793,7 | 35360,6 |
| 2.3.1 | переданного в аренду | тыс. руб. | 576,3 | 576,3 | 576,3 | 576,3 |
| 2.3.2 | переданного в безвозмездное пользование | тыс. руб. | 0 | 0 | 0 | |
| 2.4 | иного движимого имущества, всего, из него: | тыс. руб. | 2093,7 | 2093,7 | 2093,7 | 2953,8 |
| 2.4.1 | переданного в аренду | тыс. руб. | 137,1 | 138,1 | 138,1 | 138,1 |
| 2.4.2 | переданного в безвозмездное пользование | тыс. руб. | 4,1 | 4,1 | 4,1 | 4,1 |
| 3 | Общая остаточная стоимость имущества муниципального учреждения, в том числе: | тыс. руб. | 199805,6 | 240624,4 | 240624,4 | 137196,2 |
| 3.1 | приобретенного муниципальным учреждением за счет средств, выделенных учредителем, в том числе: | тыс. руб. | 199805,6 | 240624,4 | 240624,4 | 137196,2 |
| 3.1.1 | недвижимого имущества | тыс. руб. | 178480,8 | 222504,5 | 222504,5 | 104527,9 |
| 3.2 | приобретенного муниципальным учреждением за счет доходов, полученных от платных услуг и иной приносящей доход деятельности, в том числе: | тыс. руб. | 0,00 | 0,00 | 0,00 | 0,00 |
| 3.2.1 | недвижимого имущества | тыс. руб. | 0 | 0 | 0 | 0 |
| 4 | Общая остаточная стоимость имущества, закрепленного за муниципальным учреждением на праве оперативного управления, в том числе: | тыс. руб. | 4052,0 | 4061,2 | 4061,2 | 14760,4 |
| 4.1 | недвижимого имущества, всего, из него: | тыс. руб. | 0 | 0 | 0 | 0 |
| 4.1.1 | переданного в аренду | тыс. руб. | 0 | 0 | 0 | 0 |
| 4.1.2 | переданного в безвозмездное пользование | тыс. руб. | 0 | 0 | 0 | 0 |
| 4.2 | движимого имущества, всего | тыс. руб. | 4052,0 | 4061,2 | 4061,2 | 14760,4 |
| 4.3 | особо ценного движимого имущества, всего, из него: | тыс. руб. | 4040,6 | 4061,2 | 4061,2 | 14610,3 |

| | | | | | | |
|---|---|---|---|---|---|---|
| 4.3.1 | переданного в аренду | тыс. руб. | 0 | 0 | 0 | 0 |
| 4.3.2 | переданного в безвозмездное пользование | тыс. руб. | 0 | 0 | 0 | 0 |
| 4.4 | иного движимого имущества, всего, из него: | тыс. руб. | 0 | 0 | 0 | 150,1 |
| 4.4.1 | переданного в аренду | тыс. руб. | 0 | 0 | 0 | 0 |
| 4.4.2 | переданного в безвозмездное пользование | тыс. руб. | 0 | 0 | 0 | 0 |

3.1.2. муниципального казенного учреждения:

| № | Наименование показателей | Ед. изм. | Год n-1 | | Год n | |
|---|---|---|---|---|---|---|
| | | | на начало отчетного периода | на конец отчетного периода | на начало отчетного периода | на конец отчетного периода |
| 1 | 2 | 3 | 4 | 5 | 6 | 7 |
| 1 | Общая балансовая стоимость имущества, закрепленного за муниципальным казенным учреждением на праве оперативного управления, в том числе: | тыс. руб. | | | | |
| 1.1 | недвижимого имущества, всего, из него: | тыс. руб. | | | | |
| 1.1.1 | переданного в аренду | тыс. руб. | | | | |
| 1.1.2 | переданного в безвозмездное пользование | тыс. руб. | | | | |
| 1.2 | движимого имущества, всего, из него: | тыс. руб. | | | | |
| 1.2.1 | переданного в аренду | тыс. руб. | | | | |
| 1.2.2 | переданного в безвозмездное пользование | тыс. руб. | | | | |
| 2 | Общая остаточная стоимость имущества, закрепленного за муниципальным казенным учреждением на праве оперативного управления, в том числе: | тыс. руб. | | | | |
| 2.1 | недвижимого имущества, всего, из него: | тыс. руб. | | | | |
| 2.1.1 | переданного в аренду | тыс. руб. | | | | |
| 2.1.2 | переданного в безвозмездное пользование | тыс. руб. | | | | |
| 2.2 | движимого имущества, всего, из него: | тыс. руб. | | | | |
| 2.2.1 | переданного в аренду | тыс. руб. | | | | |
| 2.2.2 | переданного в безвозмездное пользование | тыс. руб. | | | | |

3.2. Информация об использовании имущества, закрепленного за муниципальным учреждением:

| № | Наименование показателей | Ед. изм. | Год 2019 | | Год 2020 | |
|---|---|---|---|---|---|---|
| | | | на начало отчетного периода | на конец отчетного периода | на начало отчетного периода | на конец отчетного периода |
| 1 | 2 | 3 | 4 | 5 | 6 | 7 |
| 1 | Количество объектов недвижимого имущества, закрепленного за муниципальным учреждением на праве оперативного управления, из них: | ед. | 4 | 4 | 4 | 4 |
| 1.1 | зданий, строений, сооружений | ед. | 1 | 1 | 1 | 1 |
| 1.2 | иных объектов (замощений, заборов и других), в том числе: | ед. | 3 | 3 | 3 | 3 |
| 1.3 | количество неиспользованных объектов недвижимого имущества, из них: | ед. | 0 | 0 | 0 | 0 |
| 1.3.1 | зданий, строений, сооружений | ед. | 0 | 0 | 0 | 0 |
| 1.3.2 | иных объектов (замощений, заборов и других) | ед. | 0 | 0 | 0 | 0 |
| 2 | Количество объектов особо ценного движимого имущества, закрепленного за муниципальным учреждением на праве оперативного управления[11], в том числе: | ед. | 10068 | 10072 | 10072 | 10072 |
| | количество неиспользованных объектов особо ценного движимого имущества | ед. | 1 | 1 | 1 | 1 |
| 3 | Общая площадь объектов недвижимого имущества, закрепленного за муниципальным учреждением на праве оперативного управления, из них: | кв. м | 8731,4 | 8731,4 | 8731,4 | 8731,4 |

| | | | | | | |
|---|---|---|---|---|---|---|
| 3.1 | зданий, строений, сооружений, в том числе: | кв. м | 6148,4 | 6148,4 | 6148,4 | 6148,4 |
| 3.1.1 | переданного в аренду[13] | кв. м | 455,7 | 455,7 | 455,7 | 455,7 |
| 3.1.2 | переданного в безвозмездное пользование[13] | кв. м | 578,0 | 687,6 | 687,6 | 687,6 |
| 3.2 | иных объектов<br>- хоккейная коробка<br>- ограждение территории школы<br>-асфальтовая дорожка на стадионе около школы | м<br>кв.м<br>п.м<br>п.м | 2583<br>1830<br>420<br>333 | 2583<br>1830<br>420<br>333 | 2583<br>1830<br>420<br>333 | 2583<br>1830<br>420<br>333 |
| 4 | Общая площадь неиспользуемого недвижимого имущества, закрепленного за муниципальным учреждением на праве оперативного управления, в том числе: | кв. м | 0 | 0 | 0 | 0 |
| 4.1 | переданного в аренду[13] | кв. м | 0 | 0 | 0 | 0 |
| 4.2 | переданного в безвозмездное пользование[13] | кв. м | 0 | 0 | 0 | 0 |
| 5 | Объем средств, полученных от сдачи в аренду в установленном порядке имущества, закрепленного за муниципальным учреждением на праве оперативного управления | тыс. руб. | 0 | 600,8 | 0 | 766,1 |

Руководитель муниципального автономного учреждения _____ (подпись) Шабунин А.Н. (расшифровка подписи)

Руководитель финансово-экономической службы муниципального бюджетного учреждения, муниципального казенного учреждения (или иное уполномоченное лицо)[14] _____ (подпись) _____ (расшифровка подписи)

Исполнитель (лицо, ответственное за составление отчета) _____ (подпись) _____ (расшифровка подписи)

СОГЛАСОВАН

_____

(начальник департамента имущественных отношений администрации города Перми)

СОГЛАСОВАН[15]

_____

(руководитель муниципального казенного учреждения, осуществляющего функции по ведению бухгалтерского учета)

Отчет о результатах деятельности муниципального учреждения города Перми
за период
(наименование учреждения)
с _____ по _____ ,
опубликованный ранее в печатном средстве массовой информации «Официальный бюллетень органов местного самоуправления муниципального образования город Пермь»
от _____ № _____ на официальном сайте муниципального образования город Пермь в информационно-телекоммуникационной сети Интернет, считать недействительным[17]

---

[1] Отчет о результатах деятельности муниципального автономного учреждения утверждается руководителем функционального (территориального) органа администрации города Перми, осуществляющего функции и полномочия учредителя муниципального автономного учреждения города Перми. Отчет о результатах деятельности муниципального бюджетного учреждения, муниципального казенного учреждения утверждается руководителем соответствующего учреждения.

[2] Год, предшествующий отчетному году.

[3] Отчетный год.

[4] Заполняется муниципальным автономным учреждением, муниципальным бюджетным учреждением, муниципальным казенным учреждением, в отношении которого органом, осуществляющим функции и полномочия учредителя, принято решение о формировании им муниципального задания на оказание услуг (выполнение работ).

[5] Для муниципальных казенных учреждений – установленная численность учреждения, для муниципальных автономных учреждений, муниципальных бюджетных учреждений – численность в соответствии с утвержденным штатным расписанием учреждения. В случае изменения установленной численности учреждения указываются причины, приведшие к их изменению на конец отчетного периода.

[6] Указывается уровень профессионального образования и стаж работы сотрудников.

[7] Категории (группы) работников указываются в соответствии с отраслевым Положением о системе оплаты труда работников муниципальных учреждений, утвержденным постановлением администрации города Перми.

[8] Заполняется муниципальным автономным учреждением.

[9] Заполняется муниципальным автономным учреждением. Отчет по муниципальным программам, ведомственным целевым программам представляется в рамках деятельности, осуществленной учреждением.

[10] Заполняется муниципальным казенным учреждением, муниципальным автономным и бюджетным учреждением в разрезе поступлений (выплат), предусмотренных планом финансово-хозяйственной деятельности учреждения.

[11] Заполняется муниципальным автономным учреждением, муниципальным бюджетным учреждением.

[12] Заполняется муниципальным казенным учреждением.

[13] Указываются площади недвижимого имущества, переданного в аренду, безвозмездное пользование по всем договорам, заключенным в течение отчетного периода.

[14] Подписывается руководителем финансово-экономической службы муниципального бюджетного учреждения, муниципального казенного учреждения в случае если ведение бухгалтерского учета не передано муниципальному казенному учреждению, осуществляющему функции по ведению бухгалтерского учета (не централизовано).

[15] Согласовывается руководителем муниципального казенного учреждения, осуществляющего функции по ведению бухгалтерского учета, в случае если ведение бухгалтерского учета передано муниципальному казенному учреждению, осуществляющему функции по ведению бухгалтерского учета (централизовано).

[16] Применяется для муниципального бюджетного учреждения, муниципального казенного учреждения.

[17] Информация об отмене опубликованного ранее Отчета указывается учреждением в случае обнаружения неточностей и ошибок в Отчете и внесения изменений в опубликованный ранее Отчет.

УТВЕРЖДЕН

_____

Заместителем начальника департамента по управлению
муниципальными ресурсами
О.Ю. Желтовой

**Отчет**
**о результатах деятельности муниципального учреждения города Перми**
**и об использовании закрепленного за ним муниципального имущества Муниципального автономного учреждения дополнительного образования «Детско-юношеский центр «Рифей» г. Перми**
**(наименование учреждения)**
**за период с 01.01.2021 по 31.12.2021**
**(по состоянию на 01 января года, следующего за отчетным годом)**

## 1. Общие сведения об учреждении

1.1. Сведения об учреждении:

| | |
|---|---|
| Полное наименование | муниципальное автономное учреждение дополнительного образования «Детско-юношеский центр «Рифей» г. Перми |
| Сокращенное наименование | МАУ ДО ДЮЦ «Рифей» г. Перми |
| Юридический адрес | 614036, Россия, Пермский край, г. Пермь, улица Дениса Давыдова, дом № 13 |
| Фактический адрес | 614036, Россия, Пермский край, г.Пермь, ул. Дениса Давыдова, дом № 13; Клуб «Ласточка»: 614036, Россия, Пермский край, г.Пермь, ул. Мира, дом 118/1. |
| Телефон/факс/электронная почта | (342)226-44-15, rifeyperm@mail.ru |
| Ф.И.О. руководителя, телефон | Титлянова Галина Николаевна, тел.(342)226-44-15 |
| Свидетельство о государственной регистрации (номер, дата выдачи, срок действия) | Серия 59 № 004035972, от 25.12.2009, бессрочно |
| Лицензия (номер, дата выдачи, срок действия) | № 3542 от 22.08.2014, бессрочно |
| Свидетельство об аккредитации (номер, дата выдачи, срок действия) | |

1.2. Виды деятельности, осуществляемые учреждением:

| N | Виды деятельности учреждения | Основание (перечень разрешительных документов, на основании которых учреждение осуществляет деятельность, с указанием номеров, даты выдачи и срока действия) | |
|---|---|---|---|
| | | год 2020 | год 2021 |
| 1 | 2 | 3 | 4 |
| 1 | Основные виды деятельности:<br>реализация дополнительных общеобразовательных общеразвивающих программ художественной, технической, физкультурно-спортивной, туристско-краеведческой, социально-гуманитарной, естественнонаучной направленности. | Устав, утвержденный распоряжением начальника департамента образования от 18.04.2014г № СЭД-08-01-26-114<br><br>Лицензия серия 59Л01 № 0001330 от 22.08.2014, (бессрочная) | Устав, утвержденный распоряжением начальника департамента образования от 18.04.2014г № СЭД-08-01-26-114<br><br>Устав, утвержденный распоряжением начальника департамента образования от 21.09.2021г № 059-08-01-26-318<br><br>Лицензия серия 59Л01 № 0001330 от 22.08.2014, (бессрочная) |

| | | | |
|---|---|---|---|
| 2 | Виды деятельности, не являющиеся основными:<br>-проведение мероприятий в сфере образования;<br>- организация отдыха детей в лагере досуга и отдыха;<br>-реализация игровых, просветительских, экскурсионных, досуговых, театральных, праздничных и других программ;<br>-организация конкурсов детского и юношеского творчества, смотров, фестивалей, выставок, концертов, слетов, соревнований;<br>- организация школы полного дня;<br>-организация каникулярного отдыха детей и подростков;<br>-осуществление обмена опытом с учреждениями и организациями, ведущими образовательную деятельность, путем организации семинаров, лекций, мастер-классов, круглых столов, конференций для педагогов, работающих в системе образования;<br>- оказание образовательных услуг по учебно-методическому сопровождению практики студентов колледжей и высших учебных заведений;<br><br>- осуществление приносящей доход деятельности:<br>- оказание платных образа тельных услуг по направленностям дополнительных общеобразовательных общеразвивающих программ согласно Положению об оказании платных образовательных услуг и ежегодно утвержденным перечнем;<br>-сдача в аренду имущества, закрепленного за учреждением на праве оперативного управления, а также имущества, приобретенного за счет ведения самостоятельной финансово-хозяйственной деятельности, в порядке, установленном действующим законодательством Российской Федерации и нормативно-правовыми актами органов местного самоуправления города Перми;<br>- организация отдыха детей в лагере досуга и отдыха на территории Учреждения сверх бюджетного финансирования;<br>- проведение мероприятий в сфере образования;<br>- реализация игровых, просветительских, экскурсионных, досуговых, театральных, праздничных и других программ для детей дошкольного, школьного возраста, населения и социальных партнеров;<br>-оказание услуг психологической службы, логопеда, дефектолога;<br>-образование для взрослых и прочие виды образования (организация выставок, конференций, семинаров и т. п.);<br>- содействие в организации и подготовке торжественных, праздничных, конкурсных, досуговых мероприятий;<br>- организация тематических выставок, ярмарок, конференций, семинаров, праздников и мероприятий для населения и организаций;<br>- прокат и аренда костюмов, инвентаря и оборудования для организации досуга, и отдыха населения. | Лицензия серия 59Л01 № 0001330 от 22.08.2014, (бессрочная)<br><br>Устав, утвержденный распоряжением начальника департамента образования от 18.04.2014г № СЭД-08-01-26-114 | Лицензия серия 59Л01 № 0001330 от 22.08.2014, (бессрочная)<br><br>Устав, утвержденный распоряжением начальника департамента образования от 18.04.2014г № СЭД-08-01-26-114<br><br>Устав, утвержденный распоряжением начальника департамента образования от 21.09.2021г № 059-08-01-26-318 |

1.3. Функции, осуществляемые учреждением:

| N | Наименование функций | Количество штатных единиц, шт. | | Доля бюджета учреждения, расходующаяся на осуществление функций, % | |
|---|---|---|---|---|---|
| | | год 2020 | год 2021 | год 2020 | год 2021 |
| 1 | 2 | 3 | 4 | 5 | 6 |
| 1 | Профильные функции | 76,75 | 72,66 | 91,4 | 95,6 |
| 2 | Непрофильные функции | 5,0 | 3,0 | 8,6 | 4,4 |

1.4. Перечень услуг (работ), оказываемых учреждением:

| N | Наименование услуги (работы) | Год 2020 | Год 2021 | Категория потребителей |
|---|---|---|---|---|
| 1 | 2 | 3 | 4 | 5 |
| 1 | Муниципальные услуги (работы), оказываемые потребителям в соответствии с муниципальным заданием | | | |
| 1.1 | Реализация дополнительных общеразвивающих программ | 496400 | 489213 | Физические лица |
| 1.2 | Организация отдыха детей и молодежи | 150 | 0 | Физические лица |
| 2 | Услуги (работы), оказываемые потребителям за плату | 6518 | 11843 | Дети в возрасте от 5 до 18 лет |
| 2.3 | **Художественно-эстетическое направление** | 314 | 316 | Дети в возрасте от 5 до 18 лет |
| 2.4 | **Социально-педагогическое направление** | 6196 | 11523 | Дети в возрасте от 5 до 18 лет |
| 2.5 | **Проведение мероприятий** | 8 | 4 | Юридические лица |

1.5. Информация об установленной и фактической численности работников учреждения:

| N | Наименование показателей | Ед. изм. | Год 2020 | | Год 2021 | |
|---|---|---|---|---|---|---|
| | | | на начало отчетного периода | на конец отчетного периода | на начало отчетного периода | на конец отчетного периода |
| 1 | 2 | 3 | 4 | 5 | 6 | 7 |
| 1 | Установленная численность учреждения | штук | 84,24 | 85,22 | 85,22 | 75,66 |
| 2 | Фактическая численность | штук | 84,24 | 81,75 | 81,75 | 75,66 |
| 2.1 | Количественный состав | человек | 83 | 83 | 83 | 75 |
| 2.2 | Квалификация сотрудников | человек | высшее образование и стаж работы:<br>до 3-х лет – 0<br>с 3 до 8 лет -8<br>с 8 до 14 лет -13<br>с 14 до 20 лет- 6<br>более 20 лет- 26 | высшее образование и стаж работы:<br>до 3-х лет – 2<br>с 3 до 8 лет - 3<br>с 8 до 14 лет - 9<br>с 14 до 20 лет- 9<br>более 20 лет- 33 | высшее образование и стаж работы:<br>до 3-х лет – 2<br>с 3 до 8 лет - 3<br>с 8 до 14 лет - 9<br>с 14 до 20 лет- 9<br>более 20 лет- 33 | высшее образование и стаж работы:<br>до 3-х лет – 9<br>с 3 до 8 лет - 3<br>с 8 до 14 лет - 9<br>с 14 до 20 лет- 3<br>более 20 лет- 27 |
| | | | средне – специальное образование и стаж работы:<br>до 3-х лет - 6<br>с 3 до 8 лет – 3<br>с 8 до 14 лет – 4<br>с 14 до 20 лет- 3<br>более 20 лет- 14 | средне – специальное образование и стаж работы:<br>до 3-х лет - 3<br>с 3 до 8 лет –5<br>с 8 до 14 лет – 1<br>с 14 до 20 лет- 0<br>более 20 лет- 14 | средне – специальное образование и стаж работы:<br>до 3-х лет - 3<br>с 3 до 8 лет –5<br>с 8 до 14 лет – 1<br>с 14 до 20 лет- 0<br>более 20 лет- 14 | средне – специальное образование и стаж работы:<br>до 3-х лет - 2<br>с 3 до 8 лет –8<br>с 8 до 14 лет – 3<br>с 14 до 20 лет- 2<br>более 20 лет- 9 |
| | | | среднее образование и стаж работы:<br>до 3-х лет - 0<br>с 3 до 8 лет – 0<br>с 8 до 14 лет - 0<br>с 14 до 20 лет- 0<br>более 20 лет – 0 | среднее образование и стаж работы:<br>до 3-х лет - 3<br>с 3 до 8 лет – 1<br>с 8 до 14 лет - 0<br>с 14 до 20 лет- 0<br>более 20 лет – 0 | среднее образование и стаж работы:<br>до 3-х лет - 3<br>с 3 до 8 лет – 1<br>с 8 до 14 лет - 0<br>с 14 до 20 лет- 0<br>более 20 лет – 0 | среднее образование и стаж работы:<br>до 3-х лет - 0<br>с 3 до 8 лет –0<br>с 8 до 14 лет - 0<br>с 14 до 20 лет- 0<br>более 20 лет – 0 |
| | | | без образования и стаж работы:<br>до 3-х лет - 0<br>с 3 до 8 лет - 0<br>с 8 до 14 лет –0<br>с 14 до 20 лет–0<br>более 20 лет – 0 | без образования и стаж работы:<br>до 3-х лет - 0<br>с 3 до 8 лет - 0<br>с 8 до 14 лет – 0<br>с 14 до 20 лет – 0<br>более 20 лет – 0 | без образования и стаж работы:<br>до 3-х лет - 0<br>с 3 до 8 лет - 0<br>с 8 до 14 лет – 0<br>с 14 до 20 лет – 0<br>более 20 лет – 0 | без образования и стаж работы:<br>до 3-х лет - 0<br>с 3 до 8 лет - 0<br>с 8 до 14 лет – 0<br>с 14 до 20 лет – 0<br>более 20 лет – 0 |

1.6. Информация о среднегодовой численности и средней заработной плате работников учреждения:

| N | Наименование показателей | Ед. изм. | Год 2020 | Год 2021 |
|---|---|---|---|---|
| 1 | 2 | 3 | 4 | 5 |
| 1 | Среднегодовая численность работников учреждения, в том числе: | человек | 57,6 | 54,3 |
| | Руководитель | человек | 1 | 1 |
| | Заместители руководителя | человек | 3 | 3 |
| | Работники учреждения, непосредственно осуществляющие учебный (воспитательный, образовательный) процесс (в учреждениях, реализующих программы общего образования, дошкольных образовательных учреждениях, учреждениях дополнительного образования детей) | человек | 49,9 | 47,9 |
| | Педагогические работники, кроме работников, непосредственно осуществляющих учебный (воспитательно-образовательный) процесс | человек | - | - |
| | Административный персонал | человек | - | - |
| | Рабочие | человек | - | - |
| | Прочий персонал | человек | 3,7 | 2,4 |
| 2 | Средняя заработная плата работников учреждения, в том числе: | руб. | 43041,66 | 52199,51 |
| | Руководитель | руб. | 85333,3 | 154200,00 |
| | Заместители руководителя | руб. | 85088,9 | 89636,10 |
| | Работники учреждения, непосредственно осуществляющие учебный (воспитательный, образовательный) процесс (в учреждениях, реализующих программы общего образования, дошкольных образовательных учреждениях, учреждениях дополнительного образования детей) | руб. | 36242,8 | 43896,30 |
| | Педагогические работники, кроме работников, непосредственно осуществляющих учебный (воспитательно-образовательный) процесс | руб. | - | - |
| | Административный персонал | руб. | - | - |
| | Рабочие | руб. | - | - |
| | Прочий персонал | руб. | 39596,8 | 42781,30 |

1.7. Информация об осуществлении муниципальным автономным учреждением деятельности, связанной с выполнением работ или оказанием услуг в соответствии с обязательствами перед страховщиком по обязательному социальному страхованию, и об объеме финансового обеспечения данной деятельности:

| N | Наименование услуги (работы) | Объем услуг (работ), ед. изм. | | Объем финансового обеспечения, тыс. руб. | |
|---|---|---|---|---|---|
| | | год 2020 | год 2021 | год 2020 | год 2021 |
| 1 | 2 | 3 | 4 | 5 | 6 |
| | - | - | - | - | - |

1.8. Информация об объеме финансового обеспечения муниципального автономного учреждения в рамках муниципальных программ, ведомственных целевых программ, утвержденных в установленном порядке:

| N | Наименование муниципальных программ, ведомственных целевых программ с указанием правового акта об их утверждении (в разрезе каждой программы) <*> | Объем финансового обеспечения, тыс. руб. | |
|---|---|---|---|
| | | год 2020 | год 2021 |
| 1 | 2 | 3 | 4 |
| 1.1 | Постановление администрации города Перми от 19.10.2017 г. № 877 «Об утверждении муниципальной программы «Обеспечение доступности качественного предоставления услуг в сфере образования в городе Перми» | - | - |
| 1.2 | Постановление администрации города Перми от 19.10.2018г. № 792 «Об утверждении муниципальной программы «Доступное и качественное образование» | 39576,6 | 41847,0 |
| 1.3 | Постановление Администрации г. Перми от 19.10.2017 № 869 «Об утверждении муниципальной программы «Семья и дети города Перми» | - | - |

| | | | |
|---|---|---|---|
| 1.4 | Постановление администрации города Перми от 19.10.2017 № 893 «Об утверждении муниципальной программы «Социальная поддержка населения города Перми» | - | - |
| 1.5 | Постановление администрации города Перми от 18.10.2018 № 764 «Об утверждении муниципальной программы «Социальная поддержка и обеспечение семейного благополучия населения города Перми» | 309,8 | 21,1 |
| 1.6 | Постановление администрации города Перми от 19.10.2018 N 796 «Об утверждении муниципальной программы «Развитие сети образовательных организаций города Перми» | 1191,7 | 29,3 |

1.9. Состав наблюдательного совета учреждения:

| N | Фамилия, имя, отчество | Должность | Правовой акт о назначении членов наблюдательного совета (вид, дата, Наименование) | Срок полномочий |
|---|---|---|---|---|
| 1 | 2 | 3 | 4 | 5 |
| 1 | Сулейманова Сания | Представитель общественности города Перми (решение общего собрания трудового коллектива от 19.04.2017 года) | Приказ начальника департамента образования администрации города Перми от 04.05.2017 № СЭД-059-08-01-09-627 «Об утверждении нового состава наблюдательного совета в муниципальном автономном учреждении дополнительного образования «Детско-юношеский центр «Рифей» г. Перми» | 04.05.2022 |
| 2 | Сорожкина Ольга Анатольевна | Представитель органа местного самоуправления в лице департамента имущественных отношений города Перми (по согласованию | Приказ начальника департамента образования администрации города Перми от 11.07.2018 № СЭД-059-08-01-09-851 «О внесении изменений в составы наблюдательных советов муниципальных автономных образовательных учреждений Индустриального района г. Перми, утвержденные отдельными приказами начальника департамента образования администрации города Перми | 04.05.2022 |
| 3 | Пешкова Ольга Степановна | Представитель трудового коллектива (решение общего собрания трудового коллектива от 28.08.2020 года) | Приказ начальника департамента образования администрации города Перми от 21.09.2020 № 059-08-01-09-767 «О внесении изменений в состав наблюдательного совета в муниципальном автономном учреждении дополнительного образования «Детско-юношеский центр «Рифей» г. Перми, утвержденный приказом начальника департамента образования администрации города Перми от 04.05.2017 № СЭД-059-08-01-09-627» | 04.05.2022 |
| 4 | Дружинина Наталья Ивановна | Представитель трудового коллектива (решение общего собрания трудового коллектива от 30.03.2010 года, от 19.04.2017 года) | Приказ начальника департамента образования администрации города Перми от 04.05.2017 № СЭД-059-08-01-09-627 «Об утверждении нового состава наблюдательного совета в муниципальном автономном учреждении дополнительного образования «Детско-юношеский центр «Рифей» г. Перми» | 04.05.2022 |
| 5 | Донецких Татьяна Сергеевна | Представитель родительской общественности (решение общего собрания родителей от 21.10.2021 года) | Приказ начальника департамента образования администрации города Перми от 27.10.2021г № 059-08-01-09-1120 «О внесении изменений в состав наблюдательного совета в муниципальном автономном учреждении дополнительного образования «Детско-юношеский центр «Рифей» г. Перми», утвержденный приказом начальника департамента образования администрации города Перми от 04.05.2017 № СЭД-059-08-01-09-627» | 04.05.2022 |

| | | | | |
|---|---|---|---|---|
| 7 | Буданова Елена Авенировна | Представитель органа местного самоуправления в лице учредителя - департамента образования администрации города Перми | Приказ начальника департамента образования администрации города Перми от 04.05.2017 № СЭД-059-08-01-09-627 «Об утверждении нового состава наблюдательного совета в муниципальном автономном учреждении дополнительного образования «Детско-юношеский центр «Рифей» г. Перми» | 04.05.2022 |

## 2. Результат деятельности муниципального учреждения

2.1. Изменение балансовой (остаточной) стоимости нефинансовых активов:

| N | Наименование показателей | Ед. изм. | Год 2020 | Год 2021 | Изменение стоимости нефинансовых активов, % |
|---|---|---|---|---|---|
| 1 | 2 | 3 | 4 | 5 | 6 |
| 1 | Балансовая стоимость нефинансовых активов | тыс. руб. | 67672,5 | 66967,9 | -1,0 |
| 2 | Остаточная стоимость нефинансовых активов | тыс. руб. | 39016,5 | 37960,9 | -2,7 |

2.2. Общая сумма выставленных требований в возмещение ущерба по недостачам и хищениям:

| N | Наименование показателей | Ед. изм. | Год 2020 | Год 2021 |
|---|---|---|---|---|
| 1 | 2 | 3 | 4 | 5 |
| 1 | Общая сумма выставленных требований в возмещение ущерба по недостачам и хищениям, в том числе: | тыс. руб. | - | - |
| 1.1 | материальных ценностей | тыс. руб. | - | - |
| 1.2 | денежных средств | тыс. руб. | - | - |
| 1.3 | от порчи материальных ценностей | тыс. руб. | - | - |

2.3. Изменение дебиторской и кредиторской задолженности в разрезе поступлений (выплат):

| N | Наименование показателей | Ед. изм. | Год 2020 | Год 2021 | Изменение суммы задолженности относительно предыдущего отчетного года, % | Причины образования просроченной кредиторской задолженности, дебиторской задолженности, нереальной к взысканию |
|---|---|---|---|---|---|---|
| | | | факт | факт | | |
| 1 | 2 | 3 | 4 | 5 | 6 | 7 |
| 1 | Сумма дебиторской Задолженности, в том числе: | тыс. руб. | **3189,1** | **84261,5** | **2542,2** | x |
| 1.1 | в разрезе поступлений | тыс. | 2878,6 | 84178,4 | 2824,3 | x |
| | В том числе: | | | | | |
| | Расчеты по доходам от сумм принудительного изъятия | тыс. руб. | - | - | | - |
| | Расчеты по доходам от собственности | тыс. руб. | 2316,7 | 2954,3 | 27,5 | - |
| | Расчеты по доходам от платных услуг | тыс. руб. | 460,7 | 552,2 | 19,9 | - |
| | Возмещение коммунальных услуг | тыс. руб. | 101,2 | 12,2 | -88 | - |

| | | | | | | |
|---|---|---|---|---|---|---|
| | Доходы будущих периодов (субсидии на иные цели) | тыс. руб. | - | 9331,7 | 100 | - |
| | Доходы будущих периодов (субсидии на МЗ) | тыс. руб. | - | 71328,0 | 100 | |
| 1.2 | в разрезе выплат | тыс. руб. | 310,5 | 83,1 | -73,2 | x |
| | Расчеты по выданным авансам | тыс. руб. | - | - | - | - |
| | В том числе: | | | | | |
| | Авансы по коммунальным услугам | тыс. руб. | 100,3 | 63,6 | -36,6 | - |
| | Авансы по прочим услугам | тыс. руб. | 6,8 | 9,6 | 41,2 | - |
| | Материальные запасы | тыс. руб. | - | - | - | - |
| | Штрафные санкции | тыс. руб. | - | - | - | - |
| | Расчеты по платежам в бюджеты | тыс. руб. | 203,4 | 9,9 | -95,1 | - |
| | В том числе: | | | | | |
| | Начисления на выплаты по оплате труда | тыс. руб. | - | - | - | - |
| 2 | Нереальная к взысканию дебиторская задолженность | тыс. руб. | - | - | - | - |
| 3 | Сумма кредиторской Задолженности, в том числе: | тыс. руб. | **2635,7** | **2979,9** | 13,1 | x |
| | **в разрезе поступлений** | тыс. руб. | **2635,7** | **2979,7** | 13,1 | - |
| | В том числе: | | | | | |
| | Расчеты по прочим платежам | тыс. руб. | 354,4 | 255,8 | -27,8 | - |
| | По платным услугам | тыс. руб. | 2281,3 | 2723,8 | 19,4 | - |
| | По субсидии на иные цели | тыс. руб. | - | - | - | - |
| | **в разрезе выплат** | тыс. руб. | - | - | - | x |
| | Работы (услуги) по содержанию имущества | тыс. руб. | - | - | - | - |
| | Прочие работы (услуги) | тыс. руб. | - | - | - | - |
| | Материальные запасы | тыс. руб. | - | - | - | - |
| | Основные средства | тыс. руб. | - | - | - | - |
| | Услуги, работы для целей капитальных вложений | тыс. руб. | - | - | - | - |
| | Прочие платежи в бюджет | тыс. руб. | - | - | - | - |
| | Расчеты по удержаниям из выплат по оплате труда | тыс. руб. | - | 0,1 | 100 | - |
| 4 | Просроченная кредиторская задолженность | тыс. руб. | - | | - | - |

2.4. Информация о суммах доходов, полученных учреждением от оказания платных услуг (выполнения работ):

| N | Наименование показателей | Ед. изм. | Год 2020 | | Год 2021 | |
|---|---|---|---|---|---|---|
| | | | план | факт | план | факт |
| 1 | 2 | 3 | 4 | 5 | 6 | 7 |
| 1 | Сумма доходов, полученных от оказания платных услуг (выполнения работ), в том числе: | тыс. руб. | 5958,7 | 5958,7 | 10085,7 | 10085,7 |
| 1.1 | частично платных, из них по видам услуг (работ): | тыс. руб. | - | - | - | - |
| 1.2 | полностью платных, из них по видам услуг (работ): | тыс. руб. | 5958,7 | 5958,7 | 10085,7 | 10085,7 |
| | Художественно-эстетическое направление | тыс. руб. | 4754,03 | 4754,03 | 7728,3 | 7728,3 |
| | Социально-педагогическое направление | Тыс. руб. | 760,9 | 760,9 | 2163,4 | 2163,4 |
| | Проведение мероприятий | тыс. руб. | 443,8 | 443,8 | 194,0 | 194,0 |
| 2 | Сумма доходов, полученных при осуществлении основных видов деятельности сверх муниципального задания, в том числе: | тыс. руб. | - | - | - | - |
| 3 | Сумма доходов, полученных при осуществлении иных видов деятельности, в том числе: | тыс. руб. | - | - | - | - |

2.5. Информация об исполнении муниципального задания учредителя:

| N | Наименование услуги (работы) | Объем услуг (работ), ед. изм. | | | | Объем финансового обеспечения, тыс. руб. | | | | Объем услуг (работ, оказанных сверх муниципального задания, ед. изм. | |
|---|---|---|---|---|---|---|---|---|---|---|---|
| | | план | | факт | | план | | факт | | | |
| | | Год 2020 | год 2021 | год 2020 | год 2021 | год 2020 | год 2021 | Год 2020 | год 2021 | Год 2020 | Год 2021 |
| 1 | 2 | 3 | 4 | 5 | 6 | 7 | 8 | 9 | 10 | 11 | 12 |
| 1 | Реализация дополнительных общеразвивающих программ | 496400 | 489213 | 496400 | 489213 | 35424,7 | 34975,9 | 34883,1 | 34844,9 | - | - |
| 2 | Нормативные затраты на содержание муниципального имущества | - | - | - | - | 1005,0 | 1062,6 | 987,4 | 889,5 | - | - |
| 3 | Затраты на уплату налогов | - | - | - | - | 306,2 | 239,3 | 306,2 | 239,3 | - | - |
| 4 | Организация отдыха детей и молодежи | 150 | - | 150 | - | 288,7 | - | 288,7 | - | - | - |

2.6. Информация о ценах (тарифах) на платные услуги (работы), оказываемые потребителям (в динамике в течение отчетного года):

| N | Наименование услуги (работы) | Ед. изм. | Цены (тарифы) на платные услуги (работы), оказываемые потребителям | | | | | | | | | | | | | | | | | | | | | | | |
|---|---|---|---|---|---|---|---|---|---|---|---|---|---|---|---|---|---|---|---|---|---|---|---|---|---|---|
| | | | Год 2021 | | | | | | | | | | | | | | | | | | | | | | | |
| | | | план | | | | | | | | | | | | факт | | | | | | | | | | | |
| | | | январь | февраль | март | апрель | май | июнь | июль | август | сентябрь | октябрь | ноябрь | декабрь | январь | февраль | март | апрель | май | июнь | июль | август | сентябрь | октябрь | ноябрь | декабрь |
| 1 | 2 | 3 | 4 | 5 | 6 | 7 | 8 | 9 | 10 | 11 | 12 | 13 | 14 | 15 | 16 | 17 | 18 | 19 | 20 | 21 | 22 | 23 | 24 | 25 | 26 | 27 |
| 1 | Художественно-эстетическое направление | Руб. | 3622,00 | 3622,00 | 3622,00 | 3622,00 | 3405,00 | - | - | - | 3509,44 | 3750,56 | 3750,56 | 3750,56 | 3622,00 | 3622,00 | 3622,00 | 3622,00 | 3405,00 | - | - | - | 3509,44 | 3750,56 | 3750,56 | 3750,56 |

| | | | | | | | | | | | | | | | | | | | | | | | | |
|---|---|---|---|---|---|---|---|---|---|---|---|---|---|---|---|---|---|---|---|---|---|---|---|---|
| 2 | Социально-педагогическое направление | Руб. | 74,30 | 89,04 | 108,74 | 81,98 | 87,77 | 268,98 | - | 91,95 | 92,20 | 91,68 | 90,57 | 251,98 | 74,30 | 89,04 | 108,74 | 81,98 | 87,77 | 268,98 | - | 91,95 | 92,20 | 91,68 | 90,57 | 251,98 |
| 3 | Проведение мероприятия | Руб. | - | - | 16650,00 | 144000,00 | - | - | - | - | - | - | - | - | - | - | 16650,00 | 144000,00 | - | - | - | - | - | - | - | - |

2.7. Информация о результатах оказания услуг (выполнения работ):

| N | Наименование показателей | Ед. изм. | Год 2020 | | Год 2021 | |
|---|---|---|---|---|---|---|
| | | | план | факт | план | факт |
| 1 | 2 | 3 | 4 | 5 | 6 | 7 |
| 1 | Общее количество потребителей, воспользовавшихся услугами (работами) учреждения, в том числе: | Ед. | 503068 | 503068 | 501056 | 501056 |
| 1.1 | бесплатными, из них по видам услуг (работ): | Ед. | 496550 | 496550 | 489213 | 489213 |
| | Реализация дополнительных общеразвивающих программ | Ед. | 496400 | 496400 | 489213 | 489213 |
| | Организация отдыха детей и молодежи | Ед. | 150 | 150 | 0 | 0 |
| 1.2 | частично платными, из них по видам услуг (работ): | Ед. | 0 | 0 | 0 | 0 |
| 1.3 | полностью платными, из них по видам услуг (работ): | Ед. | 6518 | 6518 | 11843 | 11843 |
| | Художественно-эстетическое направление | Ед. | 314 | 314 | 316 | 316 |
| | Социально-педагогическое направление | Ед. | 6196 | 6196 | 11523 | 11523 |
| | Проведение мероприятий | Ед. | 8 | 8 | 4 | 4 |
| 2 | Средняя стоимость получения частично платных услуг для потребителей, в том числе по видам услуг (работ): | Руб. | 0 | 0 | 0 | 0 |
| 3 | Средняя стоимость получения платных услуг для потребителей, в том числе по видам услуг (работ): | Руб. | 339,33 | 339,33 | 241,52 | 241,52 |
| | Художественно-эстетическое направление | Руб. | 3563,33 | 3563,33 | 3628,24 | 3628,24 |
| | Социально-педагогическое направление | Руб. | 128,01 | 128,01 | 120,84 | 120,84 |
| | Проведение мероприятий | Руб. | 37466,53 | 37466,53 | 80325,00 | 80325,00 |

2.8. Информация о жалобах потребителей:

| N | Виды зарегистрированных жалоб | Количество жалоб | | Принятые меры по результатам рассмотрения жалоб |
|---|---|---|---|---|
| | | год 2020 | год 2021 | |
| 1 | 2 | 3 | 4 | 5 |
| 1 | Жалобы потребителей, поступившие в учреждение | - | - | - |
| 2 | Жалобы потребителей, поступившие учредителю | - | - | - |
| 3 | Жалобы потребителей, поступившие Главе города Перми | - | - | - |
| 4 | Жалобы потребителей, поступившие губернатору Пермского края | - | - | - |
| 5 | Жалобы потребителей, поступившие в прокуратуру города Перми | - | - | - |

2.9. Информация о суммах кассовых и плановых поступлений (с учетом возвратов) и выплат (с учетом восстановленных кассовых выплат), предусмотренных планом финансово-хозяйственной деятельности учреждения:

| N | Наименование показателей | Ед. изм. | Год 2020 | Год 2021 |
|---|---|---|---|---|
| 1 | 2 | 3 | | 4 |
| 1 | **Суммы плановых поступлений (с учетом возвратов), в том числе:** | тыс. руб. | **51213,6** | **53863,0** |
| | в разрезе поступлений | | - | - |
| | Собственные доходы | тыс. руб. | 9909,0 | 11459,8 |
| | Субсидия на выполнение муниципального задания | тыс. руб. | 36306,0 | 35841,9 |
| | Субсидии на иные цели | тыс. руб. | 4998,6 | 6561,3 |
| 2 | **Суммы кассовых поступлений (с учетом возвратов), в том числе:** | тыс. руб. | **48939,0** | **54160,1** |

| | | | | |
|---|---|---|---|---|
| | в разрезе поступлений | | - | - |
| | Собственные доходы | тыс. руб. | 7828,5 | 11906,7 |
| | Субсидия на выполнение муниципального задания | тыс. руб. | 36111,9 | 35692,1 |
| | Субсидии на иные цели | тыс. руб. | 4998,6 | 6561,3 |
| 3 | **Суммы плановых выплат (с учетом восстановленных кассовых выплат), в том числе:** | тыс. руб**.** | **68067,7** | **59078,3** |
| | В разрезе выплат | | - | - |
| | **Собственные доходы учреждения, в том числе:** | тыс. руб. | **14320,2** | **15743,8** |
| | Заработная плата | тыс. руб. | 5380,6 | 7368,4 |
| | Прочие выплаты | тыс. руб. | 20,0 | - |
| | Социальные пособия и компенсации персоналу в денежной форме | тыс. руб. | - | - |
| | Прочие несоциальные пособия и компенсации персоналу в денежной форме | тыс. руб. | - | - |
| | Начисления на выплаты по оплате труда | тыс. руб. | 1625,0 | 2630,9 |
| | Услуги связи | тыс. руб. | 18,9 | 22,5 |
| | Транспортные услуги | тыс. руб. | 69,0 | 39,0 |
| | Коммунальные услуги | тыс. руб. | 722,1 | 536,3 |
| | Арендная плата за пользование имуществом | тыс. руб. | - | - |
| | Арендная плата за пользование имуществом (за исключением земельных участков и других обособленных природных объектов) | тыс. руб. | 200,0 | 191,5 |
| | Работы, услуги по содержанию имущества | тыс. руб. | 1686,2 | 996,1 |
| | Прочие работы, услуги | тыс. руб. | 2836,5 | 2324,7 |
| | Пособия по социальной помощи населению | тыс. руб. | - | - |
| | Прочие расходы | тыс. руб. | 87,4 | 409,4 |
| | Налоги, пошлины и сборы | тыс. руб. | - | 29,8 |
| | Увеличение стоимости основных средств | тыс. руб. | 509,0 | 237,4 |
| | Увеличение стоимости материальных запасов | тыс. руб. | - | 541,9 |
| | Увеличение стоимости продуктов питания | | 70,0 | - |
| | Увеличение стоимости строительных материалов | | 150,0 | 220,0 |
| | Увеличение стоимости мягкого инвентаря | | 230,0 | 22,6 |
| | Увеличение стоимости прочих материальных запасов однократного применения | | 355,7 | 173,3 |
| | **Субсидия на выполнение муниципального задания, в том числе:** | тыс. руб**.** | **48738,0** | **36427,5** |
| | Заработная плата | тыс. руб. | 23578,1 | 23412,6 |
| | Прочие выплаты | тыс. руб. | - | - |
| | Социальные пособия и компенсации персоналу в денежной форме | тыс. руб. | 187,7 | 146,4 |
| | Начисления на выплаты по оплате труда | тыс. руб. | 7805,8 | 6901,1 |
| | Услуги связи | тыс. руб. | 145,1 | 157,6 |
| | Транспортные услуги | тыс. руб. | - | - |
| | Коммунальные услуги | тыс. руб. | 1072,6 | 1638,7 |
| | Работы, услуги по содержанию имущества | тыс. руб. | 2142,4 | 2542,7 |
| | Прочие работы, услуги | тыс. руб. | 1279,9 | 1062,9 |
| | Страхование | тыс. руб. | 8,8 | 8,7 |
| | Услуги, работы для целей капитальных вложений | тыс. руб. | - | - |
| | Пособия по социальной помощи населению | тыс. руб. | - | - |
| | Прочие расходы | тыс. руб. | 306,2 | - |
| | Налоги, пошлины и сборы | тыс. руб. | - | 239,3 |
| | Увеличение стоимости основных средств | тыс. руб. | 281,6 | 104,5 |
| | Увеличение стоимости материальных запасов | тыс. руб. | 401,9 | 213,0 |
| | Увеличение стоимости лекарственных препаратов и материалов, применяемых в медицинских целях | | 8,8 | - |
| | **Субсидии на иные цели, в том числе:** | тыс. руб. | **5009,5** | **6907,0** |

| | | | | |
|---|---|---|---|---|
| | Заработная плата | тыс. руб. | 2679,3 | 4919,8 |
| | Социальные пособия и компенсации персоналу в денежной форме | тыс. руб. | - | 21,1 |
| | Прочие выплаты | тыс. руб. | 121,1 | - |
| | Начисления на выплаты по оплате труда | тыс. руб. | 809,1 | 1485,8 |
| | Транспортные услуги | тыс. руб. | - | 15,6 |
| | Работы, услуги по содержанию имущества | тыс. руб. | 1197,7 | 29,3 |
| | Социальные компенсации персоналу в натуральной форме | тыс. руб. | - | - |
| | Прочие работы, услуги | тыс. Руб. | 122,1 | 67,9 |
| | Иные выплаты текущего характера физическим лицам | тыс. руб. | 5,0 | - |
| | Увеличение стоимости основных средств | тыс. руб. | 32,3 | 360,5 |
| | Увеличение стоимости материальных запасов | тыс. руб. | 42,9 | 7,0 |
| 4 | **Суммы кассовых выплат (с учетом восстановленных кассовых выплат), в том числе:** | тыс. руб. | **49497,4** | **55289,5** |
| | в разрезе выплат | | - | - |
| | **Собственные доходы учреждения, в том числе:** | тыс. руб**.** | **8402,6** | **12514,6** |
| | Заработная плата | тыс. руб. | 3669,2 | 5953,6 |
| | Прочие выплаты | тыс. руб. | 2,3 | - |
| | Прочие несоциальные пособия и компенсации персоналу в денежной форме | тыс. руб. | - | - |
| | Социальные пособия и компенсации персоналу в денежной форме | тыс. руб. | - | - |
| | Начисления на выплаты по оплате труда | тыс. руб. | 1139,3 | 2057,8 |
| | Услуги связи | Тыс. руб. | 18,9 | 22,4 |
| | Транспортные услуги | тыс. руб. | 33,2 | 23,0 |
| | Коммунальные услуги | тыс. руб. | 388,1 | 421,8 |
| | Арендная плата за пользование имуществом | тыс. руб. | - | 191,5 |
| | Арендная плата за пользование имуществом (за исключением земельных участков и других обособленных природных объектов) | тыс. руб. | - | - |
| | Работы, услуги по содержанию имущества | тыс. руб. | 834,4 | 406,6 |
| | Прочие работы, услуги | тыс. руб. | 1563,7 | 2046,2 |
| | Пособия по социальной помощи населению | тыс. руб. | - | - |
| | Прочие расходы | тыс. руб. | 49,2 | 347,2 |
| | Налоги, пошлины и сборы | тыс. руб. | - | 29,8 |
| | Увеличение стоимости основных средств | тыс. руб. | 177,8 | 217,9 |
| | Увеличение стоимости материальных запасов | тыс. руб. | 211,2 | 642,6 |
| | Увеличение стоимости продуктов питания | тыс. руб. | - | - |
| | Увеличение стоимости мягкого инвентаря | тыс. руб. | 75,2 | 21,8 |
| | Увеличение стоимости прочих материальных запасов однократного применения | тыс. руб. | 240,1 | 132,4 |
| | **Субсидия на выполнение муниципального задания, в том числе:** | тыс. руб**.** | **36633,1** | **36123,6** |
| | Заработная плата | тыс. руб. | 23576,1 | 23408,3 |
| | Прочие выплаты | тыс. руб. | - | - |
| | Социальные пособия и компенсации персоналу в денежной форме | тыс. руб. | - | 125,1 |
| | Начисления на выплаты по оплате труда | тыс. руб. | 7222,1 | 6779,3 |
| | Услуги связи | тыс. руб. | 145,1 | 155,5 |
| | Транспортные услуги | тыс. руб. | - | - |
| | Коммунальные услуги | тыс. руб. | 1072,6 | 1497,4 |
| | Работы, услуги по содержанию имущества | тыс. руб. | 2142,3 | 2532,8 |
| | Прочие работы, услуги | тыс. руб. | 1279,9 | 1062,9 |
| | Страхование | тыс. руб. | 8,8 | 8,7 |
| | Услуги, работы для целей капитальных вложений | тыс. руб. | - | - |
| | Пособия по социальной помощи населению | тыс. руб. | - | - |
| | Прочие расходы | тыс. руб. | 306,2 | - |
| | Налоги, пошлины и сборы | тыс. руб. | - | 239,3 |

| | | | | |
|---|---|---|---|---|
| | Увеличение стоимости основных средств | тыс. руб. | 281,6 | 104,6 |
| | Увеличение стоимости материальных запасов | тыс. руб. | 401,9 | 209,7 |
| | Увеличение стоимости лекарственных препаратов и материалов, применяемых в медицинских целях | тыс. руб. | 8,9 | - |
| | **Субсидии на иные цели, в том числе:** | тыс. руб**.** | **4649,3** | **6651,3** |
| | Заработная плата | тыс. руб. | 2416,4 | 4723,0 |
| | Прочие выплаты | тыс. руб. | 5,0 | - |
| | Социальные пособия и компенсации персоналу в денежной форме | тыс. руб. | 100,0 | - |
| | Социальные пособия и компенсации персоналу в натуральной форме | тыс. руб. | - | - |
| | Начисления на выплаты по оплате труда | тыс. руб. | 726,4 | 1426,9 |
| | Транспортные услуги | тыс. руб. | 21,1 | 15,6 |
| | Работы, услуги по содержанию имущества | тыс. руб. | 1183,1 | 29,3 |
| | Прочие работы, услуги | тыс. руб. | 122,1 | 67,9 |
| | Пособия по социальной помощи населению | тыс. руб. | - | 21,1 |
| | Увеличение стоимости основных средств | тыс. руб. | 32,3 | 360,5 |
| | Увеличение стоимости материальных запасов | тыс. руб. | 42,9 | 7,0 |

2.10. Информация о показателях кассового исполнения бюджетной сметы учреждения и показателях доведенных учреждению лимитов бюджетных обязательств:

| № | Наименование расходов | Ед. изм. | КБК | Утверждено лимитов бюджетных обязательств | Кассовый расход | % исполнения |
|---|---|---|---|---|---|---|
| 1 | 2 | 3 | 4 | 5 | 6 | 7 |
| | - | - | - | - | - | - |
| | | | | | | |

2.11. Информация об общей сумме прибыли муниципального автономного учреждения после налогообложения в отчетном периоде8:

| N | Наименование показателей | Ед. изм. | Год 2020 | | Год 2021 | |
|---|---|---|---|---|---|---|
| | | | план | факт | план | факт |
| 1 | 2 | 3 | 4 | 5 | 6 | 7 |
| 1 | Общая сумма прибыли муниципального автономного учреждения после налогообложения в отчетном периоде, всего, в том числе: | тыс. руб. | - | - | - | - |
| 1.1 | сумма прибыли после налогообложения, образовавшаяся в связи с оказанием муниципальным автономным учреждением частично платных услуг (работ) | тыс. руб. | - | - | - | - |
| 1.2 | сумма прибыли после налогообложения, образовавшаяся в связи с оказанием муниципальным автономным учреждением платных услуг (работ) | тыс. руб. | - | - | - | - |

### 3. Об использовании имущества, закрепленного за муниципальным учреждением

3.1. Информация об общей стоимости недвижимого и движимого имущества муниципального учреждения:
3.1.1. муниципального автономного учреждения, муниципального бюджетного учреждения:

| № | Наименование показателей | Ед. изм. | 2020 | | 2021 | |
|---|---|---|---|---|---|---|
| | | | на начало отчетного периода | на конец отчетного периода | на начало отчетного периода | на конец отчетного периода |
| 1 | 2 | 3 | 4 | 5 | 6 | 7 |
| 1 | Общая балансовая стоимость имущества муниципального учреждения, в том числе: | тыс. руб. | 86551,6 | 64289,4 | 64289,4 | 63934,4 |
| 1.1 | приобретенного муниципальным учреждением за счет средств, выделенных учредителем, в том числе: | тыс. руб. | 83248,3 | 60923,6 | 60923,6 | 60559,0 |
| 1.1.1 | недвижимого имущества | тыс. руб. | 72749,5 | 50413,1 | 50413,1 | 50413,1 |
| 1.2 | приобретенного муниципальным учреждением за счет доходов, полученных от платных услуг и иной приносящей доход деятельности, в том числе: | тыс. руб. | 3303,3 | 3365,8 | 3365,8 | 3375,4 |
| 1.2.1 | недвижимого имущества | тыс. руб. | - | - | - | - |
| 2 | Общая балансовая стоимость имущества, закрепленного за муниципальным учреждением на праве оперативного управления, в том числе: | тыс. руб. | 46065,0 | 45764,7 | 45764,7 | 45832,9 |
| 2.1 | недвижимого имущества, всего, из него: | тыс. руб. | 32679,0 | 32485,5 | 32485,5 | 32485,5 |
| 2.1.1 | переданного в аренду | тыс. руб. | 1300,2 | 1256,0 | 1256,0 | 1256,0 |
| 2.1.2 | переданного в безвозмездное пользование | тыс. руб. | 5951,0 | 3160,8 | 3160,8 | 3160,8 |
| 2.2 | движимого имущества, всего | тыс. руб. | 13385,9 | 13279,1 | 13279,1 | 13347,4 |
| 2.3 | особо ценного движимого имущества, всего, из него: | тыс. руб. | 5291,8 | 5203,1 | 5203,1 | 5406,0 |
| 2.3.1 | переданного в аренду | тыс. руб. | - | - | - | - |
| 2.3.2 | переданного в безвозмездное пользование | тыс. руб. | - | - | - | - |
| 2.4 | иного движимого имущества, всего, из него: | тыс. руб. | 8094,1 | 8048,3 | 8048,3 | 7941,4 |
| 2.4.1 | переданного в аренду | тыс. руб. | - | - | - | - |
| 2.4.2 | переданного в безвозмездное пользование | тыс. руб. | 129,3 | - | - | - |
| 3 | Общая остаточная стоимость имущества муниципального учреждения, в том числе: | тыс. руб. | 58690,5 | 35633,4 | 35633,4 | 34927,4 |
| 3.1 | приобретенного муниципальным учреждением за счет средств, выделенных учредителем, в том числе: | тыс. руб. | 58577,9 | 35545,9 | 35545,9 | 34865,1 |
| 3.1.1 | недвижимого имущества | тыс. руб. | 57328,2 | 34742,2 | 34742,2 | 34430,4 |
| 3.2 | приобретенного муниципальным учреждением за счет доходов, полученных от платных услуг и иной приносящей доход деятельности, в том числе: | тыс. руб. | 112,6 | 87,5 | 87,5 | 62,3 |
| 3.2.1 | недвижимого имущества | тыс. руб. | - | - | - | - |
| 4 | Общая остаточная стоимость имущества, закрепленного за муниципальным учреждением на праве оперативного управления, в том числе: | тыс. руб. | 18612,7 | 17705,8 | 17705,8 | 16999,8 |
| 4.1 | недвижимого имущества, всего, из него: | тыс. руб. | 12257,7 | 16814,6 | 16814,6 | 16502,8 |
| 4.1.1 | переданного в аренду | тыс. руб. | 644,0 | 609,6 | 609,6 | 597,1 |
| 4.1.2 | переданного в безвозмездное пользование | тыс. руб. | 2947,9 | 1534,1 | 1534,1 | 1502,5 |
| 4.2 | движимого имущества, всего | тыс. руб. | 1355,0 | 891,2 | 891,2 | 497,0 |
| 4.3 | особо ценного движимого имущества, всего, из него: | тыс. руб. | 1131,5 | 696,8 | 696,8 | 331,7 |
| 4.3.1 | переданного в аренду | тыс. руб. | - | - | - | - |
| 4.3.2 | переданного в безвозмездное пользование | тыс. руб. | - | - | - | - |
| 4.4 | иного движимого имущества, всего, из него: | тыс. руб. | 223,5 | 194,3 | 194,3 | 165,3 |
| 4.4.1 | переданного в аренду | тыс. руб. | - | - | - | - |
| 4.4.2 | переданного в безвозмездное пользование | тыс. руб. | - | - | - | - |

3.2. Информация об использовании имущества, закрепленного за муниципальным учреждением:

| № | Наименование показателей | Ед. изм. | 2020 | | 2021 | |
|---|---|---|---|---|---|---|
| | | | на начало отчетного периода | на конец отчетного периода | на начало отчетного периода | на конец отчетного периода |
| 1 | 2 | 3 | 4 | 5 | 6 | 7 |
| 1 | Количество объектов недвижимого имущества, закрепленного за муниципальным учреждением на праве оперативного управления, из них: | ед. | 5 | 4 | 4 | 4 |
| 1.1 | зданий, строений, сооружений | ед. | 3 | 3 | 3 | 3 |
| 1.2 | иных объектов (замощений, заборов и других), в том числе: | ед. | 2 | 1 | 1 | 1 |
| 1.3 | количество неиспользованных объектов недвижимого имущества, из них: | ед. | - | - | - | - |
| 1.3.1 | зданий, строений, сооружений | ед. | - | - | - | - |
| 1.3.2 | иных объектов (замощений, заборов и других) | ед. | - | - | - | - |
| 2 | Количество объектов особо ценного движимого имущества, закрепленного за муниципальным учреждением на праве оперативного управления[11], в том числе: | ед. | 219 | 213 | 213 | 203 |
| | количество неиспользованных объектов особо ценного движимого имущества | ед. | - | - | - | - |
| 3 | Общая площадь объектов недвижимого имущества, закрепленного за муниципальным учреждением на праве оперативного управления, из них: | кв. м | 4419,2 | 4317,1 | 4317,1 | 4317,1 |
| 3.1 | зданий, строений, сооружений, в том числе: | кв. м | 4299,5 | 4197,4 | 4197,4 | 4197,4 |
| 3.1.1 | переданного в аренду[13] | кв. м | 188,4 | 182,0 | 182,0 | 182,0 |
| 3.1.2 | переданного в безвозмездное пользование[13] | кв. м | 862,3 | 458,0 | 458,0 | 458,0 |
| 3.2 | иных объектов (замощений, заборов и других) | кв. м | 268,9 | 119,7 | 119,7 | 119,7 |
| 4 | Общая площадь неиспользуемого недвижимого имущества, закрепленного за муниципальным учреждением на праве оперативного управления, в том числе: | кв. м | - | - | - | - |
| 4.1 | переданного в аренду[13] | кв. м | - | - | - | - |
| 4.2 | переданного в безвозмездное пользование[13] | кв. м | - | - | - | - |
| 5 | Объем средств, полученных от сдачи в аренду в установленном порядке имущества, закрепленного за муниципальным учреждением на праве оперативного управления | тыс. руб. | - | 1236,7 | - | 1203,6 |

Руководитель муниципального автономного учреждения

(подпись) (расшифровка подписи)

Исполнитель (лицо, ответственное за составление отчета)

(подпись) (расшифровка подписи)

СОГЛАСОВАН

(начальник департамента имущественных отношений администрации города Перми)

СОГЛАСОВАН[15]

(руководитель муниципального казенного учреждения, осуществляющего функции по ведению бухгалтерского учета)

СОГЛАСОВАН[16]

_____
(руководитель функционального (территориального)
органа администрации города Перми,
осуществляющего функции и полномочия учредителя)

Отчет о результатах деятельности
муниципального учреждения города Перми
_____ за период
(наименование учреждения)
с _____ по _____,
опубликованный ранее в печатном средстве
массовой информации «Официальный
бюллетень органов местного самоуправления
муниципального образования город Пермь»
от _____ № _____, на официальном сайте
муниципального образования город Пермь
в информационно-телекоммуникационной
сети Интернет, считать недействительным[17]

---

[1] Отчет о результатах деятельности муниципального автономного учреждения утверждается руководителем функционального (территориального) органа администрации города Перми, осуществляющего функции и полномочия учредителя муниципального автономного учреждения города Перми. Отчет о результатах деятельности муниципального бюджетного учреждения, муниципального казенного учреждения утверждается руководителем соответствующего учреждения.

[2] Год, предшествующий отчетному году.

[3] Отчетный год.

[4] Заполняется муниципальным автономным учреждением, муниципальным бюджетным учреждением, муниципальным казенным учреждением, в отношении которого органом, осуществляющим функции и полномочия учредителя, принято решение о формировании им муниципального задания на оказание услуг (выполнение работ).

[5] Для муниципальных казенных учреждений – установленная численность учреждения, для муниципальных автономных учреждений, муниципальных бюджетных учреждений – численность в соответствии с утвержденным штатным расписанием учреждения. В случае изменения установленной численности учреждения указываются причины, приведшие к их изменению на конец отчетного периода.

[6] Указывается уровень профессионального образования и стаж работы сотрудников.

[7] Категории (группы) работников указываются в соответствии с отраслевым Положением о системе оплаты труда работников муниципальных учреждений, утвержденным постановлением администрации города Перми.

[8] Заполняется муниципальным автономным учреждением.

[9] Заполняется муниципальным автономным учреждением. Отчет по муниципальным программам, ведомственным целевым программам представляется в рамках деятельности, осуществленной учреждением.

[10] Заполняется муниципальным казенным учреждением, муниципальным автономным и бюджетным учреждением в разрезе поступлений (выплат), предусмотренных планом финансово-хозяйственной деятельности учреждения.

[11] Заполняется муниципальным автономным учреждением, муниципальным бюджетным учреждением.

[12] Заполняется муниципальным казенным учреждением.

[13] Указываются площади недвижимого имущества, переданного в аренду, безвозмездное пользование по всем договорам, заключенным в течение отчетного периода.

[15] Согласовывается руководителем муниципального казенного учреждения, осуществляющего функции по ведению бухгалтерского учета.

[16] Применяется для муниципального бюджетного учреждения, муниципального казенного учреждения.

[17] Информация об отмене опубликованного ранее Отчета указывается учреждением в случае обнаружения неточностей и ошибок в Отчете и внесения изменений в опубликованный ранее Отчет.