РАЗДЕЛ ПЕРВЫЙ
ПРАВОВЫЕ АКТЫ

ПОСТАНОВЛЕНИЯ АДМИНИСТРАЦИИ ГОРОДА ПЕРМИ

15.04.2022 № 287
О внесении изменений в размер стоимости работ и услуг по организации обустройства организованных мест отдыха людей у воды на территории города Перми на 2022 год и плановый период 2023 и 2024 годов, утвержденный постановлением администрации города Перми от 08.10.2021 № 831 5

15.04.2022 № 288
О внесении изменений в размер стоимости отдельных мероприятий по гражданской обороне на 2022 год и плановый период 2023 и 2024 годов, утвержденный постановлением администрации города Перми от 08.10.2021 № 832 5

18.04.2022 № 289
О внесении изменений в Порядок определения объема и условий предоставления бюджетным и автономным учреждениям субсидий на иные цели на государственную поддержку отрасли культуры (оснащение образовательных учреждений в сфере культуры (детских школ искусств по видам искусств и училищ) музыкальными инструментами, оборудованием и учебными материалами), утвержденный постановлением администрации города Перми от 24.03.2022 № 210.....6

18.04.2022 № 290
О внесении изменений в пункт 3.1 Порядка предоставления субсидий за счет средств бюджета города Перми некоммерческим организациям, не являющимся государственными (муниципальными) учреждениями, на финансовое обеспечение затрат, утвержденного постановлением администрации города Перми от 11.06.2008 № 534 9

18.04.2022 № 291
О внесении изменений в Административный регламент предоставления территориальным органом администрации города Перми муниципальной услуги «Согласование создания места (площадки) накопления твердых коммунальных отходов», утвержденный постановлением администрации города Перми от 05.11.2020 № 1135 9

18.04.2022 № 292
О признании утратившим силу постановления администрации города Перми от 10.06.2005 № 1292 «О разработке паспорта безопасности города Перми».....15

18.04.2022 № 293
О внесении изменений в перечни, утвержденные постановлением администрации города Перми от 27.01.2012 № 13-П «Об установлении и финансовом обеспечении расходных обязательств Пермского городского округа по мероприятиям, направленным на решение отдельных вопросов местного значения в микрорайонах на территории Пермского городского округа, на 2022-2024 годы» 15

19.04.2022 № 294
О внесении изменений в Порядок определения объема и условий предоставления бюджетным и автономным учреждениям субсидий на иные цели на организацию и проведение мероприятий в сфере культуры на территории Пермского края, утвержденный постановлением администрации города Перми от 16.09.2021 № 720.....29

19.04.2022 № 295
О внесении изменений в Порядок определения объема и условий предоставления бюджетным и автономным учреждениям, подведомственным департаменту культуры и молодежной политики администрации города Перми, субсидий на иные цели на повышение фонда оплаты труда, утвержденный постановлением администрации города Перми от 29.09.2021 № 773.....36

19.04.2022 № 296
О внесении изменений в Порядок определения объема и условий предоставления субсидий на иные цели бюджетным и автономным учреждениям на популяризацию художественного образования среди жителей, утвержденный постановлением администрации города Перми от 16.10.2020 № 1018.....41

19.04.2022 № 297
Об установлении публичных сервитутов в Мотовилихинском районе города Перми в целях обеспечения прохода и проезда 46

19.04.2022 № 298
О внесении изменений в Порядок определения объема и условий предоставления субсидий на иные цели бюджетным и автономным учреждениям на приведение в нормативное состояние имущественных комплексов образовательных организаций, утвержденный постановлением администрации города Перми от 16.10.2020 № 1015 50

19.04.2022 № 299
О внесении изменений в постановление администрации города Перми от 23.09.2021 № 747 «О возможности изменения существенных условий муниципальных контрактов, предметом которых является выполнение работ по строительству,реконструкции, капитальному ремонту, сносу объекта капитального строительства, проведению работ по сохранению объектов культурного наследия» 60

19.04.2022 № 300
О внесении изменений в муниципальную программу «Охрана природы и лесное хозяйство города Перми», утвержденную постановлением администрации города Перми от 20.10.2021 № 906 60

РАСПОРЯЖЕНИЯ АДМИНИСТРАЦИИ ГОРОДА ПЕРМИ

18.04.2022 № 33
О внесении изменений в Положение об обработке и организации защиты персональных данных в администрации города Перми, утвержденное распоряжением администрации города Перми от 28.11.2011 № 194-р «Об утверждении Положения об обработке и организации защиты персональных данных в администрации города Перми и Порядка организации мероприятий по защите персональных данных, осуществляемых при их обработке в информационных системах персональных данных в администрации города Перми» 75

ПРАВОВЫЕ АКТЫ ТЕРРИТОРИАЛЬНЫХ ОРГАНОВ АДМИНИСТРАЦИИ ГОРОДА ПЕРМИ

Распоряжение главы администрации Ленинского района города Перми от 15.04.2022 № 059-26-01-02-146 «Об утверждении Программы профилактики рисков причинения вреда (ущерба) охраняемым законом ценностям при осуществлении муниципального земельного контроля на территории Ленинского района города Перми на 2022 год» 77

Распоряжение главы администрации Дзержинского района города Перми от 19.04.2022 № 059-07-01-05-145 «О принудительном демонтаже вывесок» 81

Распоряжение главы администрации поселка Новые Ляды города Перми от 19.04.2022 № 059-40-01-02-8 «О проведении конкурса поддержки инициатив социально ориентированных некоммерческих организаций города Перми» 83

РАЗДЕЛ ВТОРОЙ ОФИЦИАЛЬНАЯ ИНФОРМАЦИЯ

Извещение о начале выполнения комплексных кадастровых работ 86

Реестр вывесок, подлежащих принудительному демонтажу на территории Индустриального района города Перми 88

Реестр вывесок, подлежащих принудительному демонтажу на территории Ленинского района города Перми 177

Реестр вывесок, подлежащих принудительному демонтажу на территории Свердловского района города Перми 268

Заключение о результатах публичных слушаний по вопросам градостроительной деятельности от «18» апреля 2022 г. № 10/2 339

Извещение о проведении заседания согласительной комиссии по вопросу согласования местоположения границ земельных участков при выполнении комплексных кадастровых работ 341

Информация о возможном установлении публичных сервитутов в отдельных целях в соответствии со статьей 39.42 Земельного кодекса Российской Федерации 343

Информация о предоставлении земельного участка для индивидуального жилищного строительства 393

Информация о возможном установлении публичных сервитутов в отдельных целях в соответствии со статьей 39.42 Земельного кодекса Российской Федерации 400

Отчет о результатах деятельности муниципального учреждения города Перми и об использовании закрепленного за ним муниципального имущества муниципального автономного дошкольного образовательного учреждения «Детский сад № 36» г. Перми 429

Отчет о результатах деятельности муниципального учреждения города Перми и об использовании закрепленного за ним муниципального имущества Муниципального автономного дошкольного образовательного учреждения «Детский сад №400» г.Перми 444

Отчет о результатах деятельности муниципального учреждения города Перми и об использовании закрепленного за ним муниципального имущества МАДОУ «Конструктор успеха» г. Перми 458

Отчет о результатах деятельности муниципального учреждения города Перми и об использовании закрепленного за ним муниципального имущества МАДОУ «Эрудит» г. Перми 474

Отчет о результатах деятельности муниципального учреждения города Перми и об использовании закрепленного за ним муниципального имущества Муниципального автономного общеобразовательного учреждения «Средняя общеобразовательная школа №45» г.Перми 490

Отчет о результатах деятельности муниципального учреждения города Перми и об использовании закрепленного за ним муниципального имущества Муниципального бюджетного общеобразовательного учреждения «Средняя общеобразовательная школа №45» г.Перми 504

Отчет о результатах деятельности муниципального учреждения города Перми и об использовании закрепленного за ним муниципального имущества МАОУ «СОШ № 50» г.Перми 518

Отчет о результатах деятельности муниципального учреждения города Перми и об использовании закрепленного за ним муниципального имущества муниципального автономного общеобразовательного учреждения «Средняя общеобразовательная школа № 61» г. Перми 534

Отчет о результатах деятельности муниципального учреждения города Перми и об использовании закрепленного за ним муниципального имущества «Средняя общеобразовательная школа № 87» города Перми 550

Отчет о деятельности муниципального автономного общеобразовательного учреждения «Школа агробизнестехнологий» г. Перми 564

Отчет о результатах деятельности муниципального учреждения города Перми и об использовании закрепленного за ним муниципального имущества Муниципального автономного общеобразовательного учреждения «Гимназия №1» г.Перми 580

Отчет о результатах деятельности муниципального учреждения города Перми и об использовании закрепленного за ним муниципального имущества Муниципального автономного общеобразовательного учреждения «Гимназия № 6» г. Перми 598

Отчет о деятельности муниципального автономного общеобразовательного учреждения города Перми МАОУ «Гимназия № 33» г. Перми 614

Отчет о результатах деятельности муниципального учреждения города Перми и об использовании закрепленного за ним муниципального имущества МАОУ «Лицей № 10» г. Перми 629

Отчет о результатах деятельности муниципального учреждения города Перми и об использовании закрепленного за ним муниципального имущества Муниципальное автономное учреждение культуры «Пермский городской дворец культуры имени С.М.Кирова» 645

Отчет о результатах деятельности муниципального учреждения города Перми и об использовании закрепленного за ним муниципального имущества МАУК «Пермский планетарий» 658

РАЗДЕЛ ПЕРВЫЙ
ПРАВОВЫЕ АКТЫ

ПОСТАНОВЛЕНИЯ АДМИНИСТРАЦИИ ГОРОДА ПЕРМИ

АДМИНИСТРАЦИЯ ГОРОДА ПЕРМИ
ПОСТАНОВЛЕНИЕ

15.04.2022 № 287

О внесении изменений в размер стоимости работ и услуг по организации обустройства организованных мест отдыха людей у воды на территории города Перми на 2022 год и плановый период 2023 и 2024 годов, утвержденный постановлением администрации города Перми от 08.10.2021 № 831

В целях актуализации нормативных правовых актов в сфере организации обустройства организованных мест отдыха людей у воды на территории города Перми
администрация города Перми ПОСТАНОВЛЯЕТ:

1. Внести изменения в размер стоимости работ и услуг по организации обустройства организованных мест отдыха людей у воды на территории города Перми на 2022 год и плановый период 2023 и 2024 годов, утвержденный постановлением администрации города Перми от 08 октября 2021 г. № 831, изложив строку 2 в следующей редакции:

2	Лабораторные исследования воды (в том числе питьевой), почвы, санитарно-эпидемиологическая экспертиза	ед.	91234,60	74992,75	74992,75

2. Настоящее постановление вступает в силу со дня официального опубликования в печатном средстве массовой информации «Официальный бюллетень органов местного самоуправления муниципального образования город Пермь».

3. Управлению по общим вопросам администрации города Перми обеспечить опубликование настоящего постановления в печатном средстве массовой информации «Официальный бюллетень органов местного самоуправления муниципального образования город Пермь».

4. Информационно-аналитическому управлению администрации города Перми обеспечить опубликование (обнародование) настоящего постановления на официальном сайте муниципального образования город Пермь в информационно-телекоммуникационной сети Интернет.

5. Контроль за исполнением настоящего постановления возложить на заместителя главы администрации города Перми Агеева В.Г.

И.о. Главы города Перми Э.А. Хайруллин

АДМИНИСТРАЦИЯ ГОРОДА ПЕРМИ
ПОСТАНОВЛЕНИЕ

15.04.2022 № 288

О внесении изменений в размер стоимости отдельных мероприятий по гражданской обороне на 2022 год и плановый период 2023 и 2024 годов, утвержденный постановлением администрации города Перми от 08.10.2021 № 832

В соответствии с Бюджетным кодексом Российской Федерации, Федеральным законом от 06 октября 2003 г. № 131-ФЗ «Об общих принципах организации местного самоуправления в Российской Федерации», Уставом города Перми, постановлением администрации города Перми от 30 августа 2011 г. № 451 «Об утверждении Методики расчета

объема расходов бюджета города Перми на выполнение отдельных мероприятий по гражданской обороне», в целях актуализации правовых актов города Перми
администрация города Перми ПОСТАНОВЛЯЕТ:

1. Внести изменения в размер стоимости отдельных мероприятий по гражданской обороне на 2022 год и плановый период 2023 и 2024 годов, утвержденный постановлением администрации города Перми от 08 октября 2021 г. № 832, изложив строку 5 в следующей редакции:

5	Восполнение необходимого объема продовольственного запаса	т	394930,00	319333,33	319333,33

2. Настоящее постановление вступает в силу со дня официального опубликования в печатном средстве массовой информации «Официальный бюллетень органов местного самоуправления муниципального образования город Пермь».

3. Управлению по общим вопросам администрации города Перми обеспечить опубликование настоящего постановления в печатном средстве массовой информации «Официальный бюллетень органов местного самоуправления муниципального образования город Пермь».

4. Информационно-аналитическому управлению администрации города Перми обеспечить опубликование (обнародование) настоящего постановления на официальном сайте муниципального образования город Пермь в информационно-телекоммуникационной сети Интернет.

5. Контроль за исполнением настоящего постановления возложить на заместителя главы администрации города Перми Агеева В.Г.

И.о. Главы города Перми Э.А. Хайруллин

АДМИНИСТРАЦИЯ ГОРОДА ПЕРМИ
ПОСТАНОВЛЕНИЕ

18.04.2022 № 289

О внесении изменений в Порядок определения объема и условий предоставления бюджетным и автономным учреждениям субсидий на иные цели на государственную поддержку отрасли культуры (оснащение образовательных учреждений в сфере культуры (детских школ искусств по видам искусств и училищ) музыкальными инструментами, оборудованием и учебными материалами), утвержденный постановлением администрации города Перми от 24.03.2022 № 210

В соответствии с абзацем вторым пункта 1 статьи 78.1 Бюджетного кодекса Российской Федерации, постановлением Правительства Российской Федерации от 22 февраля 2020 г. № 203 «Об общих требованиях к нормативным правовым актам и муниципальным правовым актам, устанавливающим порядок определения объема и условия предоставления бюджетным и автономным учреждениям субсидий на иные цели»
администрация города Перми ПОСТАНОВЛЯЕТ:

1. Внести в Порядок определения объема и условий предоставления бюджетным и автономным учреждениям субсидий на иные цели на государственную поддержку отрасли культуры (оснащение образовательных учреждений в сфере культуры (детских школ искусств по видам искусств и училищ) музыкальными инструментами, оборудованием и учебными материалами), утвержденный постановлением администрации города Перми от 24 марта 2022 г. № 210, следующие изменения:

1.1. пункт 2.10 изложить в следующей редакции:

«2.10. Субсидии на иные цели перечисляются Учреждениям в сроки, установленные Соглашением. Периодичность перечисления субсидий на иные цели – в течение года с учетом срока предоставления межбюджетных трансфертов.»;

1.2. абзац четвертый пункта 3.2.1 признать утратившим силу;

1.3. пункт 3.3 признать утратившим силу;

1.4. абзац седьмой пункта 4.5 изложить в следующей редакции:

«Неиспользованные остатки субсидий на иные цели, предоставленные за счет средств бюджета Российской Федерации и бюджета Пермского края, в отношении которых не принято решение о направлении их на те же цели в текущем финансовом году, подлежат возврату в бюджет города Перми с последующим возвратом в установленном порядке в бюджет Российской Федерации и бюджет Пермского края не позднее первых 15 рабочих дней текущего финансового года.»;

1.5. пункт 4.6 изложить в следующей редакции:

«4.6. В случае если расходы автономного учреждения, источником финансового обеспечения которых должны являться субсидии на иные цели, осуществлены за счет средств этого учреждения, получаемых автономным учреждением от приносящей доход деятельности, и со средствами, поступающими автономному учреждению на финансовое обеспечение выполнения им муниципального задания, автономное учреждение вправе осуществить возмещение указанных расходов за счет субсидий на иные цели после проверки документов, подтверждающих подлежащие возмещению расходы.

В случае если расходы бюджетного учреждения, источником финансового обеспечения которых должны являться субсидии на иные цели, осуществлены за счет средств этого учреждения, получаемых бюджетным учреждением от приносящей доход деятельности, и со средствами, поступающими бюджетному учреждению на финансовое обеспечение выполнения им муниципального задания, бюджетное учреждение вправе осуществить возмещение указанных расходов за счет субсидий на иные цели после проверки документов, подтверждающих подлежащие возмещению расходы, в случае отсутствия на момент осуществления расходов, на исполнение которых предоставляются субсидии на иные цели, возможности их оплаты за счет субсидий на иные цели.

Возмещение расходов Учреждения осуществляется после согласования их возмещения Департаментом в порядке, утвержденном распоряжением заместителя главы администрации города Перми-начальника департамента финансов администрации города Перми.»;

1.6. приложение 2 изложить в редакции согласно приложению к настоящему постановлению.

2. Настоящее постановление вступает в силу со дня официального опубликования в средстве массовой информации «Официальный бюллетень органов местного самоуправления муниципального образования город Пермь».

3. Управлению по общим вопросам администрации города Перми обеспечить опубликование настоящего постановления в печатном средстве массовой информации «Официальный бюллетень органов местного самоуправления муниципального образования город Пермь».

4. Информационно-аналитическому управлению администрации города Перми обеспечить опубликование (обнародование) настоящего постановления на официальном сайте муниципального образования город Пермь в информационно-телекоммуникационной сети Интернет.

5. Контроль за исполнением настоящего постановления возложить на заместителя главы администрации города Перми Грибанова А.А.

Глава города Перми А.Н. Дёмкин

Приложение
к постановлению администрации
города Перми
от 18.04.2022 № 289

РАЗМЕР СУБСИДИЙ
на иные цели на обеспечение музыкальными инструментами, оборудованием и учебными материалами образовательных учреждений в сфере культуры

№	Наименование муниципальных учреждений города Перми	Расчетные показатели, руб.			
		2022 год			
		средства бюджета Российской Федерации	средства бюджета Пермского края	средства бюджета города Перми	итого
1	Муниципальное автономное учреждение дополнительного образования города Перми «Детская школа искусств № 9»	3 119 781,15	164 199,01	209 616,64	3 493 596,80
2	Муниципальное автономное учреждение дополнительного образования города Перми «Детская художественная школа имени Е.Н. Широкова»	3 767 123,74	198 269,67	253 111,29	4 218 504,70
3	Муниципальное автономное учреждение дополнительного образования города Перми «Детская музыкальная школа № 13»	4 771 119,18	251 111,54	320 569,28	5 342 800,00
		11 658 024,07	613 580,22	783 297,21	13 054 901,50

АДМИНИСТРАЦИЯ ГОРОДА ПЕРМИ
ПОСТАНОВЛЕНИЕ

18.04.2022 № 290

О внесении изменений в пункт 3.1 Порядка предоставления субсидий за счет средств бюджета города Перми некоммерческим организациям, не являющимся государственными (муниципальными) учреждениями, на финансовое обеспечение затрат, утвержденного постановлением администрации города Перми от 11.06.2008 № 534

В целях актуализации правовой базы администрации города Перми
администрация города Перми ПОСТАНОВЛЯЕТ:

1. Внести изменения в пункт 3.1 Порядка предоставления субсидий за счет средств бюджета города Перми некоммерческим организациям, не являющимся государственными (муниципальными) учреждениями, на финансовое обеспечение затрат, утвержденного постановлением администрации города Перми от 11 июня 2008 г. № 534 (в ред. от 25.03.2011 № 109, от 30.12.2013 № 1267, от 30.12.2014 № 1062, от 12.02.2016 № 89, от 06.06.2016 № 383, от 15.12.2016 № 1108, от 28.02.2017 № 142, от 12.12.2017 № 1121, от 31.10.2018 № 852, от 21.01.2019 № 28, от 08.04.2019 № 73-П, от 19.07.2019 № 407, от 09.04.2020 № 338, от 15.01.2021 № 7, от 13.05.2021 № 341, от 24.03.2022 № 214), исключив слова «(но не реже одного раза в квартал)».

2. Настоящее постановление вступает в силу со дня официального опубликования в печатном средстве массовой информации «Официальный бюллетень органов местного самоуправления муниципального образования город Пермь».

3. Управлению по общим вопросам администрации города Перми обеспечить опубликование настоящего постановления в печатном средстве массовой информации «Официальный бюллетень органов местного самоуправления муниципального образования город Пермь».

4. Информационно-аналитическому управлению администрации города Перми обеспечить опубликование (обнародование) настоящего постановления на официальном сайте муниципального образования город Пермь в информационно-телекоммуникационной сети Интернет.

5. Контроль за исполнением настоящего постановления возложить на исполняющего обязанности заместителя главы администрации города Перми-начальника управления по вопросам общественного самоуправления и межнациональным отношениям администрации города Перми Молоковских А.В.

Глава города Перми А.Н. Дёмкин

АДМИНИСТРАЦИЯ ГОРОДА ПЕРМИ
ПОСТАНОВЛЕНИЕ

18.04.2022 № 291

О внесении изменений в Административный регламент предоставления территориальным органом администрации города Перми муниципальной услуги «Согласование создания места (площадки) накопления твердых коммунальных отходов», утвержденный постановлением администрации города Перми от 05.11.2020 № 1135

В целях актуализации правовых актов администрации города Перми
администрация города Перми ПОСТАНОВЛЯЕТ:

1. Внести в Административный регламент предоставления территориальным органом администрации города Перми муниципальной услуги «Согласование создания места (площадки) накопления твердых коммунальных отходов», утвержденный постановлением администрации города Перми от 05 ноября 2020 г. № 1135, следующие изменения:

1.1. в пункте 1.4:

1.1.1. после абзаца четвертого дополнить абзацами следующего содержания:

«в электронном виде:

посредством федеральной государственной информационной системы «Единый портал государственных и муниципальных услуг (функций)» (далее – Единый портал).»;

1.1.2. после абзаца шестого дополнить абзацем следующего содержания:

«Муниципальная услуга доступна для предоставления в электронном виде на всей территории Российской Федерации.»;

1.2. пункт 1.5.4 изложить в следующей редакции:

«1.5.4. на Едином портале: http://gosuslugi.ru/.»;

1.3. в абзаце третьем пункта 1.6 слова «обжалования действий» заменить словами «обжалования решений и действий»;

1.4. в абзаце первом пункта 1.8 слова «государственных и муниципальных услуг» исключить;

1.5. пункт 1.10 дополнить абзацем следующего содержания:

«через Единый портал, в случае если Заявка была подана через Единый портал.»;

1.6. в пункте 2.5:

1.6.1. после абзаца шестого дополнить абзацами следующего содержания:

«постановление Правительства Российской Федерации от 28 ноября 2011 г. № 977 «О федеральной государственной информационной системе «Единая система идентификации и аутентификации в инфраструктуре, обеспечивающей информационно-технологическое взаимодействие информационных систем, используемых для предоставления государственных и муниципальных услуг в электронной форме»;

постановление Правительства Российской Федерации от 26 марта 2016 г. № 236 «О требованиях к предоставлению в электронной форме государственных и муниципальных услуг»;»;

1.6.2. абзац десятый изложить в следующей редакции:

«СП 2.4.3648-20 «Санитарно-эпидемиологические требования к организациям воспитания и обучения, отдыха и оздоровления детей и молодежи»;»;

1.6.3. абзац одиннадцатый изложить в следующей редакции:

«СП 2.1.3678-20 «Санитарно-эпидемиологические требования к эксплуатации помещений, зданий, сооружений, оборудования и транспорта, а также условиям деятельности хозяйствующих субъектов, осуществляющих продажу товаров, выполнение работ или оказание услуг»;»;

1.6.4. абзац двенадцатый изложить в следующей редакции:

«СанПиН 2.1.3684-21 «Санитарно-эпидемиологические требования к содержанию территорий городских и сельских поселений, к водным объектам, питьевой воде и питьевому водоснабжению, атмосферному воздуху, почвам, жилым помещениям, эксплуатации производственных, общественных помещений, организации и проведению санитарно-противоэпидемических (профилактических) мероприятий» (далее – СанПиН 2.1.3684-21);»;

1.6.5. абзац пятнадцатый изложить в следующей редакции:

«решение Пермской городской Думы от 15 декабря 2020 г. № 277 «Об утверждении Правил благоустройства территории города Перми» (далее – Правила благоустройства).»;

1.6.6. после абзаца пятнадцатого дополнить абзацем следующего содержания:

«Перечень нормативных правовых актов, регулирующих предоставление муниципальной услуги, размещен на Едином портале.»;

1.7. в пункте 2.6.1:

1.7.1. абзац третий изложить в следующей редакции:

«схема территориального размещения места (площадки) накопления твердых коммунальных отходов на карте масштаба 1:2000 (на базе геоинформационных систем «2ГИС», «Гугл карты» и тому подобных) с указанием расстояния до многоквартирных жилых домов, индивидуальных жилых домов, детских игровых и спортивных площадок, зданий и игровых, прогулочных и спортивных площадок организаций воспитания и обучения, отдыха и оздоровления детей и молодежи, территорий медицинских организаций (далее – объекты нормирования), а также с указанием подъездного пути;»;

1.7.2. абзац четвертый изложить в следующей редакции:

«расчет суточного объема образования твердых коммунальных отходов, оформленный согласно приложению 2^1 к настоящему Административному регламенту;»;

1.7.3. после абзаца четвертого дополнить абзацем следующего содержания:

«информация о санитарно-противоэпидемических (профилактических) мероприятиях при эксплуатации контейнерных и специальных площадок, оформленная согласно приложению 2^2 к настоящему Административному регламенту, в случае уменьшения расстояния от места (площадки) накопления твердых коммунальных отходов, до объектов нормирования;»;

1.8. в пункте 2.8:

1.8.1. абзац второй дополнить словами «В случае обращения через Единый портал Заявка заполняется с помощью интерактивной формы на Едином портале.»;

1.8.2. дополнить абзацем следующего содержания:

«Заявка, направленная с использованием Единого портала, должна соответствовать требованиям, установленным абзацем вторым пункта 2.6.1, пунктами 2.8.1, 2.8.3 настоящего Регламента;»;

1.8.3. дополнить пунктом 2.8.3 следующего содержания:

«2.8.3. требования к Заявке и документам, направляемым с использованием Единого портала:

электронные документы (электронные образы документов) направляются в форматах pdf, tif;

качество представляемых электронных документов (электронных образов документов) в форматах pdf, tif должно позволять в полном объеме прочитать текст документа и распознать реквизиты документа.»;

1.9. в абзаце третьем пункта 2.10 слова «территории города Перми, утвержденных решением Пермской городской Думы от 18 декабря 2018 г. № 265» исключить;

1.10. пункт 2.14 изложить в следующей редакции:

«2.14. Заявка и документы, поступившие в Территориальный орган, подлежат обязательной регистрации в срок не более 1 рабочего дня со дня поступления Заявки и документов в Территориальный орган.

Заявка и документы, поступившие в Территориальный орган после 16.00 час., регистрируются следующим днем за днем поступления Заявки и документов в Территориальный орган.»;

1.11. в пункте 2.16:

1.11.1. абзац второй после аббревиатуры «МФЦ» дополнить словами «, через Единый портал»;

1.11.2. в абзаце девятом слова «на действия» заменить словами «на решения и действия»;

1.12. пункт 2.17 изложить в следующей редакции:

«2.17. Иные требования и особенности оказания муниципальной услуги:

2.17.1. получение Заявителями муниципальной услуги в электронном виде обеспечивается в следующем объеме:

обеспечение возможности для Заявителей в целях получения муниципальной услуги представлять Заявку в электронном виде посредством Единого портала;

обеспечение возможности для Заявителей осуществлять мониторинг хода предоставления муниципальной услуги с использованием Единого портала;

2.17.2. Заявитель вправе в течение срока предоставления муниципальной услуги подать заявление об оставлении Заявки без рассмотрения путем личного обращения в Территориальный орган в соответствии с графиком приема и регистрации Заявок согласно приложению 1 к настоящему Административному регламенту.

В случае поступления заявления об оставлении Заявки без рассмотрения оказание муниципальной услуги прекращается без принятия решения, представленные документы для получения муниципальной услуги возвращаются Заявителю.»;

1.13. пункт 3.3.4 после абзаца четвертого дополнить абзацем следующего содержания:

«При поступлении Заявки с прилагаемыми документами через Единый портал письменный ответ о возврате документов направляется Заявителю в личный кабинет на Едином портале в форме электронного документа, подписанного усиленной квалифицированной электронной подписью должностного лица.»;

1.14. пункт 3.5.3 после абзаца четвертого дополнить абзацем следующего содержания:

«в случае подачи Заявки через Единый портал ответственный специалист направляет Заявителю уведомление о предоставлении муниципальной услуги в электронной форме через Единый портал;»;

1.15. в приложении 2:

1.15.1. дополнить пунктом 1.3 следующего содержания:

«1.3. кадастровый номер земельного участка, в пределах которого планируется создание места (площадки) накопления твердых коммунальных отходов (при наличии), _____.»;

1.15.2. пункт 2.1 после слов «для отведения талых и» дополнить словом «дождевых»;

1.15.3. пункт 2.2 изложить в следующей редакции:

«2.2. длина _____ м, ширина _____м, площадь покрытия _____ кв. м;»;

1.15.4. пункт 2.3 изложить в следующей редакции:

«2.3. тип емкостей (бункер, евроконтейнер, заглубленный контейнер и так далее), количество емкостей, технические параметры емкостей (длина, ширина, площадь основания емкости, наличие крышек): _____;»;

1.15.5. пункт 2.6 изложить в следующей редакции:

«2.6. ограждение по периметру с трех сторон (есть / нет, высота ограждения, в том числе высота ограждения специальной площадки для накопления крупногабаритных отходов, м, наличие навеса над контейнерами) _____;»;

1.15.6. пункт 3.1 изложить в следующей редакции:

«3.1. минимальная удаленность до многоквартирных жилых домов, индивидуальных жилых домов, детских игровых и спортивных площадок, зданий и игровых, прогулочных и спортивных площадок организаций воспитания и обучения, отдыха и оздоровления детей и молодежи _____ м;»;

1.16. дополнить приложением 2^1 согласно приложению 1 к настоящему постановлению;

1.17. дополнить приложением 2^2 согласно приложению 2 к настоящему постановлению.

2. Департаменту жилищно-коммунального хозяйства администрации города Перми обеспечить:

2.1. размещение информации о муниципальной услуге «Согласование создания места (площадки) твердых коммунальных отходов» (далее – муниципальная услуга) в Реестре муниципальных услуг (функций), предоставляемых (осуществляемых) администрацией города Перми, в установленном администрацией города Перми порядке в течение 30 календарных дней со дня вступления в силу настоящего постановления;

2.2. актуализацию технологической схемы оказания муниципальной услуги, переданной для оказания в государственное бюджетное учреждение Пермского края «Пермский краевой многофункциональный центр предоставления государственных и муниципальных услуг» (далее – МФЦ), и ее направление в адрес МФЦ в течение 30 календарных дней со дня вступления в силу настоящего постановления;

2.3. внесение сведений о муниципальной услуге в федеральную государственную информационную систему «Федеральный реестр государственных и муниципальных услуг (функций)» в течение 3 рабочих дней со дня вступления в силу настоящего постановления.

3. Настоящее постановление вступает в силу со дня официального опубликования в печатном средстве массовой информации «Официальный бюллетень органов местного самоуправления муниципального образования город Пермь».

4. Управлению по общим вопросам администрации города Перми обеспечить опубликование настоящего постановления в печатном средстве массовой информации «Официальный бюллетень органов местного самоуправления муниципального образования город Пермь».

5. Информационно-аналитическому управлению администрации города Перми обеспечить опубликование (обнародование) настоящего постановления на официальном сайте муниципального образования город Пермь в информационно-телекоммуникационной сети Интернет.

6. Контроль за исполнением настоящего постановления возложить на заместителя главы администрации города Перми Субботина И.А.

Глава города Перми А.Н. Дёмкин

Приложение 1
к постановлению администрации
города Перми
от 18.04.2022 № 291

РАСЧЕТ
суточного объема образования твердых коммунальных отходов

1. Адрес места (площадки) накопления твердых коммунальных отходов:

_____.

2. Суточный объем образования твердых коммунальных отходов (далее – ТКО), рассчитанный на основании приказа Региональной службы по тарифам Пермского края от 20 июля 2018 г. № СЭД-46-04-02-97 «Об установлении нормативов накопления твердых коммунальных отходов на территории Пермского края»:

2.1. для домовладений и (или) дошкольных и учебных заведений:

№	Адрес домовладения / наименование дошкольного или учебного заведения, тип	Количество проживающих / детей / учащихся / мест	Норматив накопления ТКО, куб.м / год	Суточный объем накопления ТКО с учетом коэффициента переполнения 1,25, куб. м / сутки[1]
1	2	3	4	5
1				
2				
…				
Итого				

---

[1] Значение графы «5» рассчитывается как произведение значений графы «3» и графы «4», разделенное на 365 (количество дней в году) и умноженное на коэффициент переполнения 1,25, установленный постановлением Правительства Пермского края от 08 июня 2018 г. № 309-п «Об утверждении Порядка накопления твердых коммунальных отходов (в том числе их раздельного накопления) на территории Пермского края».

2.2. для объектов общественного назначения (помещений, зданий, сооружений, в которых осуществляется продажа товаров, выполнение работ или оказание услуг):

№	Наименование объекта, тип	Расчетная единица	Количество расчетных единиц	Норматив накопле-ния ТКО, куб. м / год	Суточный объем накопления ТКО, куб. м / сутки[2]	Суточный объем накопления ТКО с учетом соблюдения требования СП 2.1.3678-20, куб. м / сутки[3]
1	2	3	4	5	6	7
1						
2						
…						
Итого						

---

[2] Значение графы «6» рассчитывается как произведение значений графы «4» и графы «5», разделенное на 365 (количество дней в году).

[3] Значение графы «7» рассчитывается как произведение значения графы «6» и коэффициента наполняемости мусоросборников 1,5, установленного СП 2.1.3678-20 «Санитарно-эпидемиологические требования к эксплуатации помещений, зданий, сооружений, оборудования и транспорта, а также условиям деятельности хозяйствующих субъектов, осуществляющих продажу товаров, выполнение работ или оказание услуг».

2.3. общий суточный объем накопления ТКО:

Суточный объем накопления ТКО для домовладений и (или) дошкольных и учебных заведений, куб. м / сутки	Суточный объем накопления ТКО для объектов общественного назначения (помещений, зданий, сооружений, в которых осуществляется продажа товаров, выполнение работ или оказание услуг), куб. м / сутки	Общий суточный объем накопления ТКО, куб. м / сутки
1	2	3

3. Периодичность вывоза ТКО, крупногабаритных отходов (далее – КГО):

3.1. Вывоз ТКО осуществляется: _____.

(ежедневно / ежедневно при среднесуточной температуре наружного воздуха плюс 5° С и выше, 1 раз в 3 суток при среднесуточной температуре наружного воздуха плюс 4° С и ниже)

3.2. Вывоз КГО осуществляется: _____.

(1 раз в 7 суток / 1 раз в 7 суток при среднесуточной температуре наружного воздуха плюс 5° С и выше, 1 раз в 10 суток при среднесуточной температуре наружного воздуха плюс 4° С и ниже)

Приложение 2
к постановлению администрации
города Перми
от 18.04.2022 № 291

ИНФОРМАЦИЯ
о санитарно-противоэпидемических (профилактических) мероприятиях при эксплуатации контейнерных площадок и специальных площадок для накопления крупногабаритных отходов

Расстояние от объектов нормирования[1]	Количество контейнеров на площадке, в том числе для крупногабаритных отходов[2]	Кратность промывки и дезинфекции контейнеров и контейнерной площадки[3]	Кратность вывоза отходов[4]	Кратность профилактических дератизационных работ[5]	Кратность профилактических дезинсекционных работ (летом)[6]	Навес над мусоросборниками (за исключением бункеров)[7]
1	2	3	4	5	6	7
Контейнеры для твердых коммунальных отходов						
Бункеры для крупногабаритных отходов						

---

[1] В графе «1» указывается минимальное расстояние от контейнерной площадки и (или) специальной площадки для накопления крупногабаритных отходов (далее – КГО) до многоквартирных жилых домов, индивидуальных жилых домов, детских игровых и спортивных площадок, зданий и игровых, прогулочных и спортивных площадок организаций воспитания и обучения, отдыха и оздоровления детей и молодежи согласно схеме территориального размещения места (площадки) накопления твердых коммунальных отходов (далее – ТКО).

[2] В графе «2» указывается планируемое количество контейнеров для накопления ТКО и бункеров для КГО, общее количество которых не должно превышать 5 штук.

[3] В графе «3» указывается кратность промывки и дезинфекции контейнеров и контейнерной площадки, значения которой не должны превышать следующие параметры: при температуре плюс 4° С и ниже – 1 раз в 20 дней, при температуре плюс 5° С и выше – 1 раз в 5 дней для контейнеров; при температуре плюс 4° С и ниже – 1 раз в 30 дней, при температуре плюс 5° С и выше – 1 раз в 10 дней для бункеров.

[4] В графе «4» указывается кратность вывоза ТКО и КГО, значение которой не должно превышать следующие параметры: ежедневно для контейнеров; при температуре плюс 4° С и ниже – не реже 1 раза в 10 дней, при температуре плюс 5° С и выше – не реже 1 раза в 7 дней для бункеров.

[5] В графе «5» указывается кратность профилактических дератизационных работ, значения которой не должны превышать следующие параметры: при температуре плюс 4° С и ниже – ежемесячно, при температуре плюс 5° С и выше – ежемесячно для контейнеров; при температуре плюс 4° С и ниже – 1 раз в 3 месяца, при температуре плюс 5° С и выше – ежемесячно для бункеров.

[6] В графе «6» указывается кратность профилактических дезинсекционных работ, значения которой не должны превышать следующие параметры: еженедельно для контейнеров; 2 раза в месяц для бункеров.

[7] В графе «7» указывается наличие навеса над контейнерами (данное условие является обязательным при сокращении расстояния до объектов нормирования, за исключением навеса над бункерами).

АДМИНИСТРАЦИЯ ГОРОДА ПЕРМИ
ПОСТАНОВЛЕНИЕ

18.04.2022 № 292

О признании утратившим силу постановления администрации города Перми от 10.06.2005 № 1292 «О разработке паспорта безопасности города Перми»

В соответствии с Федеральным законом от 21 декабря 1994 г. № 68-ФЗ «О защите населения и территорий от чрезвычайных ситуаций природного и техногенного характера», Уставом города Перми, в целях актуализации правовых актов администрации города Перми
администрация города Перми ПОСТАНОВЛЯЕТ:

1. Признать утратившим силу постановление администрации города Перми от 10 июня 2005 г. № 1292 «О разработке паспорта безопасности города Перми».
2. Настоящее постановление вступает в силу со дня официального опубликования в печатном средстве массовой информации «Официальный бюллетень органов местного самоуправления муниципального образования город Пермь».
3. Управлению по общим вопросам администрации города Перми обеспечить опубликование настоящего постановления в печатном средстве массовой информации «Официальный бюллетень органов местного самоуправления муниципального образования город Пермь».
4. Информационно-аналитическому управлению администрации города Перми обеспечить опубликование (обнародование) настоящего постановления на официальном сайте муниципального образования город Пермь в информационно-телекоммуникационной сети Интернет.
5. Контроль за исполнением настоящего постановления возложить на исполняющего обязанности заместителя главы администрации города Перми-начальника управления по вопросам общественного самоуправления и межнациональным отношениям администрации города Перми Молоковских А.В.

Глава города Перми А.Н. Дёмкин

АДМИНИСТРАЦИЯ ГОРОДА ПЕРМИ
ПОСТАНОВЛЕНИЕ

18.04.2022 № 293

О внесении изменений в перечни, утвержденные постановлением администрации города Перми от 27.01.2012 № 13-П «Об установлении и финансовом обеспечении расходных обязательств Пермского городского округа по мероприятиям, направленным на решение отдельных вопросов местного значения в микрорайонах на территории Пермского городского округа, на 2022-2024 годы»

В соответствии со статьей 86 Бюджетного кодекса Российской Федерации, статьями 16, 16.1 Федерального закона от 06 октября 2003 г. № 131-ФЗ «Об общих принципах организации местного самоуправления в Российской Федерации», Уставом города Перми, статьей 20 Положения о бюджете и бюджетном процессе в городе Перми, утвержденного решением Пермской городской Думы от 28 августа 2007 г. № 185, в целях эффективного использования средств бюджета города Перми, уточнения содержания, сроков выполнения, объемов финансирования мероприятий, направленных на решение отдельных вопросов местного значения в микрорайонах на территории Пермского городского округа,
администрация города Перми ПОСТАНОВЛЯЕТ:

1. Утвердить прилагаемые изменения в Перечень мероприятий, направленных на решение отдельных вопросов местного значения в микрорайонах на территории Пермского городского округа, на 2022 год, утвержденный постановлением администрации города Перми от 27 января 2012 г. № 13-П «Об установлении и финансовом обеспечении расход-

ных обязательств Пермского городского округа по мероприятиям, направленным на решение отдельных вопросов местного значения в микрорайонах на территории Пермского городского округа, на 2022-2024 годы» (в ред. от 01.03.2012 № 74, от 30.03.2012 № 134, от 05.05.2012 № 215, от 05.06.2012 № 258, от 28.06.2012 № 351, от 02.08.2012 № 430, от 22.08.2012 № 477, от 08.10.2012 № 593, от 09.10.2012 № 606, от 01.11.2012 № 732, от 04.12.2012 № 857, от 27.12.2012 № 984, от 15.03.2013 № 148, от 03.04.2013 № 223, от 30.04.2013 № 339, от 05.06.2013 № 456, от 03.07.2013 № 538, от 30.07.2013 № 619, от 04.09.2013 № 727, от 01.10.2013 № 796, от 05.11.2013 № 952, от 28.11.2013 № 1088, от 30.01.2014 № 49, от 04.03.2014 № 147, от 11.04.2014 № 244, от 29.04.2014 № 300, от 11.06.2014 № 389, от 04.07.2014 № 445, от 08.08.2014 № 533, от 05.09.2014 № 588, от 02.10.2014 № 675, от 07.11.2014 № 817, от 12.12.2014 № 964, от 27.01.2015 № 38, от 24.02.2015 № 89, от 20.03.2015 № 145, от 27.04.2015 № 227, от 14.05.2015 № 274, от 25.05.2015 № 309, от 25.06.2015 № 408, от 22.07.2015 № 486, от 25.08.2015 № 586, от 22.09.2015 № 661, от 26.10.2015 № 867, от 20.11.2015 № 961, от 14.12.2015 № 1052, от 20.02.2016 № 120, от 24.03.2016 № 199, от 26.04.2016 № 281, от 26.05.2016 № 357, от 23.06.2016 № 437, от 19.07.2016 № 515, от 19.08.2016 № 609, от 03.10.2016 № 758, от 19.10.2016 № 881, от 09.12.2016 № 1094, от 22.02.2017 № 127, от 07.04.2017 № 262, от 24.04.2017 № 310, от 25.05.2017 № 398, от 22.06.2017 № 480, от 19.07.2017 № 553, от 24.08.2017 № 653, от 27.09.2017 № 772, от 03.10.2017 № 799, от 27.10.2017 № 961, от 23.11.2017 № 1067, от 15.12.2017 № 1132, от 29.01.2018 № 55, от 19.02.2018 № 95, от 03.04.2018 № 200, от 14.05.2018 № 290, от 29.05.2018 № 337, от 14.06.2018 № 389, от 26.06.2018 № 427, от 27.07.2018 № 503, от 20.08.2018 № 541, от 28.08.2018 № 562, от 24.09.2018 № 625, от 26.10.2018 № 837, от 20.11.2018 № 896, от 18.12.2018 № 995, от 15.01.2019 № 19, от 20.02.2019 № 115, от 26.03.2019 № 37-П, от 23.04.2019 № 117-П, от 24.05.2019 № 211, от 21.06.2019 № 296, от 25.07.2019 № 422, от 21.08.2019 № 495, от 23.08.2019 № 502, от 19.09.2019 № 575, от 24.10.2019 № 780, от 19.11.2019 № 915, от 06.12.2019 № 983, от 22.01.2020 № 57, от 26.02.2020 № 171, от 31.03.2020 № 294, от 23.04.2020 № 378, от 01.06.2020 № 484, от 19.06.2020 № 527, от 23.07.2020 № 646, от 17.08.2020 № 709, от 26.08.2020 № 756, от 17.09.2020 № 853, от 15.10.2020 № 988, от 20.11.2020 № 1175, от 09.12.2020 № 1246, от 26.01.2021 № 23, от 02.03.2021 № 125, от 18.03.2021 № 174, от 19.04.2021 № 273, от 18.05.2021 № 354, от 18.06.2021 № 450, от 15.07.2021 № 523, от 18.08.2021 № 607, от 19.08.2021 № 614, от 16.09.2021 № 717, от 19.10.2021 № 892, от 16.11.2021 № 1011, от 07.12.2021 № 1126, от 08.12.2021 № 1134, от 20.01.2022 № 31, от 17.02.2022 № 101, от 25.03.2022 № 217).

2. Внести в Перечень программных мероприятий на 2022 год в разрезе каждого избирательного округа по остаткам средств бюджета города Перми по состоянию на 01 января 2022 г., образовавшимся в связи с неполным использованием получателями средств бюджета лимитов бюджетных обязательств, доведенных на 2021 год, утвержденный постановлением администрации города Перми от 27 января 2012 г. № 13-П «Об установлении и финансовом обеспечении расходных обязательств Пермского городского округа по мероприятиям, направленным на решение отдельных вопросов местного значения в микрорайонах на территории Пермского городского округа, на 2022-2024 годы» (в ред. от 01.03.2012 № 74, от 30.03.2012 № 134, от 05.05.2012 № 215, от 05.06.2012 № 258, от 28.06.2012 № 351, от 02.08.2012 № 430, от 22.08.2012 № 477, от 08.10.2012 № 593, от 09.10.2012 № 606, от 01.11.2012 № 732, от 04.12.2012 № 857, от 27.12.2012 № 984, от 15.03.2013 № 148, от 03.04.2013 № 223, от 30.04.2013 № 339, от 05.06.2013 № 456, от 03.07.2013 № 538, от 30.07.2013 № 619, от 04.09.2013 № 727, от 01.10.2013 № 796, от 05.11.2013 № 952, от 28.11.2013 № 1088, от 30.01.2014 № 49, от 04.03.2014 № 147, от 11.04.2014 № 244, от 29.04.2014 № 300, от 11.06.2014 № 389, от 04.07.2014 № 445, от 08.08.2014 № 533, от 05.09.2014 № 588, от 02.10.2014 № 675, от 07.11.2014 № 817, от 12.12.2014 № 964, от 27.01.2015 № 38, от 24.02.2015 № 89, от 20.03.2015 № 145, от 27.04.2015 № 227, от 14.05.2015 № 274, от 25.05.2015 № 309, от 25.06.2015 № 408, от 22.07.2015 № 486, от 25.08.2015 № 586, от 22.09.2015 № 661, от 26.10.2015 № 867, от 20.11.2015 № 961, от 14.12.2015 № 1052, от 20.02.2016 № 120, от 24.03.2016 № 199, от 26.04.2016 № 281, от 26.05.2016 № 357, от 23.06.2016 № 437, от 19.07.2016 № 515, от 19.08.2016 № 609, от 03.10.2016 № 758, от 19.10.2016 № 881, от 09.12.2016 № 1094, от 22.02.2017 № 127, от 07.04.2017 № 262, от 24.04.2017 № 310, от 25.05.2017 № 398, от 22.06.2017 № 480, от 19.07.2017 № 553, от 24.08.2017 № 653, от 27.09.2017 № 772, от 03.10.2017 № 799, от 27.10.2017 № 961, от 23.11.2017 № 1067, от 15.12.2017 № 1132, от 29.01.2018 № 55, от 19.02.2018 № 95, от 03.04.2018 № 200, от 14.05.2018 № 290, от 29.05.2018 № 337, от 14.06.2018 № 389, от 26.06.2018 № 427, от 27.07.2018 № 503, от 20.08.2018 № 541, от 28.08.2018 № 562, от 24.09.2018 № 625, от 26.10.2018 № 837, от 20.11.2018 № 896, от 18.12.2018 № 995, от 15.01.2019 № 19, от 20.02.2019 № 115, от 26.03.2019 № 37-П, от 23.04.2019 № 117-П, от 24.05.2019 № 211, от 21.06.2019 № 296, от 25.07.2019 № 422, от 21.08.2019 № 495, от 23.08.2019 № 502, от 19.09.2019 № 575, от 24.10.2019 № 780, от 19.11.2019 № 915, от 06.12.2019 № 983, от 22.01.2020 № 57, от 26.02.2020 № 171, от 31.03.2020 № 294, от 23.04.2020 № 378, от 01.06.2020 № 484, от 19.06.2020 № 527, от 23.07.2020 № 646, от 17.08.2020 № 709, от 26.08.2020 № 756, от 17.09.2020 № 853, от 15.10.2020 № 988, от 20.11.2020 № 1175, от 09.12.2020 № 1246, от 26.01.2021 № 23, от 02.03.2021 № 125, от 18.03.2021 № 174, от 19.04.2021 № 273, от 18.05.2021 № 354, от 18.06.2021 № 450, от 15.07.2021 № 523, от 18.08.2021 № 607, от 19.08.2021 № 614, от 16.09.2021 № 717, от 19.10.2021 № 892, от 16.11.2021 № 1011, от 07.12.2021 № 1126, от 08.12.2021 № 1134, от 20.01.2022 № 31, от 17.02.2022 № 101, от 25.03.2022 № 217), следующие изменения:

2.1. строку 4.4.3/21 признать утратившей силу;

2.2. строки 5.4.1/21-5.10.5/21 признать утратившими силу;

2.3. строки 21.9.7/21-21.10.4/21 признать утратившими силу.

3. Настоящее постановление вступает в силу со дня официального опубликования в печатном средстве массовой информации «Официальный бюллетень органов местного самоуправления муниципального образования город Пермь».

4. Управлению по общим вопросам администрации города Перми обеспечить опубликование настоящего постановления в печатном средстве массовой информации «Официальный бюллетень органов местного самоуправления муниципального образования город Пермь».

5. Информационно-аналитическому управлению администрации города Перми обеспечить опубликование (обнародование) настоящего постановления на официальном сайте муниципального образования город Пермь в информационно-телекоммуникационной сети Интернет.

6. Контроль за исполнением настоящего постановления возложить на руководителя аппарата администрации города Перми Молоковских А.В.

Глава города Перми А.Н. Дёмкин

УТВЕРЖДЕНЫ
постановлением администрации
города Перми
от 18.04.2022 № 293

ИЗМЕНЕНИЯ
в Перечень мероприятий, направленных на решение отдельных вопросов местного значения в микрорайонах на территории Пермского городского округа, на 2022 год, утвержденный постановлением администрации города Перми от 27 января 2012 г. № 13-П «Об установлении и финансовом обеспечении расходных обязательств Пермского городского округа по мероприятиям, направленным на решение отдельных вопросов местного значения в микрорайонах на территории Пермского городского округа, на 2022-2024 годы»

1. Строку 2.4.4 изложить в следующей редакции:

2.4.4	Организация и проведение культурно-массового мероприятия, посвященного Международному дню пожилых людей, для жителей округа № 2	территория округа № 2	администрация Дзержинского района	IV	30 000,00

2. В графе 6 строки 3.2.1 цифры «500 000,00» заменить цифрами «531 500,00».
3. В графе 6 строки 3.2.2 цифры «400 000,00» заменить цифрами «487 960,00».
4. В графе 6 строки 3.3.12 цифры «200 000,00» заменить цифрами «167 824,00».
5. Дополнить строкой 3.3.15 следующего содержания:

3.3.15	Ремонт электрических плит в МАОУ «СОШ № 44» (дошкольные группы)	ул. Подлесная, 21/2	ДО	II	32 176,00

6. В графе 6 строки 3.9.1 цифры «619 090,00» заменить цифрами «499 630,00».
7. Дополнить строкой 4.3.22 следующего содержания:

4.3.22	Организация и проведение праздничных мероприятий для детей в МАУ ДО «ЦДТ «Юность», в том числе за счет:	ул. Боровая, 16	ДО	II	50 000,00
	остатков средств бюджета города Перми по состоянию на 01 января 2022 г.				50 000,00

8. В графе 3 строки 4.4.3 слова «ул. Рабочая, 19» заменить словами «территория округа № 4».
9. Дополнить строкой 4.4.5 следующего содержания:

4.4.5	Организация и проведение культурно-массового мероприятия «Праздник урожая» для жителей м/р Парковый-1	ул. Подлесная, 17	администрация Дзержинского района	III	15 000,00

10. В графе 6 строки 4.9.1 цифры «609 716,06» заменить цифрами «594 716,06».
11. Строку «Итого по разделу 4» изложить в следующей редакции:

Итого по разделу 4, в том числе за счет:	6 459 090,00

12. После строки «Итого по разделу 4» дополнить строками следующего содержания:

средств бюджета города Перми на 2022 год	6 409 090,00
остатков средств бюджета города Перми по состоянию на 01 января 2022 г.	50 000,00

13. После строки 5.2.2 дополнить строкой 5.3.1 следующего содержания:

5.3.1	Приобретение ноутбуков для медиастудии МАУ ДО «ДЮЦ «Рифей»	ул. Дениса Давыдова, 13	ДО	III	100 000,00

14. В графе 6 строки 5.9.1 цифры «3 739 090,00» заменить цифрами «193 936,02».

15. Дополнить строками 5.9.2-5.9.4 следующего содержания:

5.9.2	Благоустройство придомовой территории многоквартирного дома (асфальтирование), в том числе за счет:	шоссе Космонавтов, 197	администрация Индустриального района	II-III	1 899 989,08
	средств бюджета города Перми на 2022 год				1 451 248,33
	остатков средств бюджета города Перми по состоянию на 01 января 2022 г.				448 740,75
5.9.3	Благоустройство придомовой территории многоквартирного дома (асфальтирование)	ул. Космонавта Беляева, 52	администрация Индустриального района	II-III	666 555,69
5.9.4	Благоустройство придомовой территории многоквартирного дома (асфальтирование)	ул. Композитора Глинки, 1	администрация Индустриального района	II-III	1 327 349,96

16. Строку «Итого по разделу 5» изложить в следующей редакции:

Итого по разделу 5, в том числе за счет:	6 857 830,75

17. После строки «Итого по разделу 5» дополнить строками следующего содержания:

средств бюджета города Перми на 2022 год	6 409 090,00
остатков средств бюджета города Перми по состоянию на 01 января 2022 г.	448 740,75

18. В графе 6 строки 6.3.10 цифры «150 000,00» заменить цифрами «77 800,00».

19. Дополнить строками 6.3.14-6.3.16 следующего содержания:

6.3.14	Приобретение мебели (хозяйственные столы) в МАДОУ «Центр развития ребенка – детский сад № 47»	ул. Танкистов, 66	ДО	III	12 200,00
6.3.15	Приобретение лесенки – ступеньки для детских кроватей в МАДОУ «Центр развития ребенка – детский сад № 47»	ул. Подводников, 12	ДО	III	30 000,00
6.3.16	Приобретение лесенки-ступеньки для детских кроватей в МАДОУ «Центр развития ребенка – детский сад № 47»	ул. Танкистов, 66	ДО	III	30 000,00

20. Строку 6.4.4 признать утратившей силу.

21. В графе 6 строки 6.4.6 цифры «250 000,00» заменить цифрами «350 000,00».

22. В графе 6 строки 7.2.1 цифры «450 000,00» заменить цифрами «290 000,00».

23. В графе 6 строки 7.2.2 цифры «150 000,00» заменить цифрами «200 000,00».

24. В графе 6 строки 7.2.3 цифры «200 000,00» заменить цифрами «260 000,00».

25. В графе 6 строки 7.2.4 цифры «200 000,00» заменить цифрами «250 000,00».

26. Строку 9.2.1 признать утратившей силу.

27. Дополнить строками 9.2.2-9.2.4 следующего содержания:

9.2.2	Обустройство детских игровых и (или) детских спортивных площадок на земельных участках, находящихся в общей долевой собственности собственников помещений многоквартирных домов города Перми, и на территориях индивидуальной жилой застройки города Перми на земельных участках, находящихся в муниципальной собственности, и землях или земельных участках, государственная собственность на которые не разграничена	ул. Магистральная, 104	ДЖКХ	III-IV	470 000,00
9.2.3	Обустройство детских игровых и (или) детских спортивных площадок на земельных участках, находящихся в общей долевой собственности собственников помещений многоквартирных домов города Перми, и на территориях индивидуальной жилой застройки города Перми на земельных участках, находящихся в муниципальной собственности, и землях или земельных участках, государственная собственность на которые не разграничена	ул. Маршала Рыбалко, 107в	ДЖКХ	III-IV	650 000,00
9.2.4	Обустройство детских игровых и (или) детских спортивных площадок на земельных участках, находящихся в общей долевой собственности собственников помещений многоквартирных домов города Перми, и на территориях индивидуальной жилой застройки города Перми на земельных участках, находящихся в муниципальной собственности, и землях или земельных участках, государственная собственность на которые не разграничена	ул. Сысольская, 5	ДЖКХ	III-IV	380 000,00

28. Строку 10.2.1 признать утратившей силу.
29. Дополнить строками 10.2.2-10.2.6 следующего содержания:

10.2.2	Обустройство детских игровых и (или) детских спортивных площадок на земельных участках, находящихся в общей долевой собственности собственников помещений многоквартирных домов города Перми, и на территориях индивидуальной жилой застройки города Перми на земельных участках, находящихся в муниципальной собственности, и землях или земельных участках, государственная собственность на которые не разграничена	ул. Светлогорская, 17	ДЖКХ	III-IV	350 000,00
10.2.3	Обустройство детских игровых и (или) детских спортивных площадок на земельных участках, находящихся в общей долевой собственности собственников помещений многоквартирных домов города Перми, и на территориях индивидуальной жилой застройки города Перми на земельных участках, находящихся в муниципальной собственности, и землях или земельных участках, государственная собственность на которые не разграничена	ул. Волгодонская, 20	ДЖКХ	III-IV	200 000,00

10.2.4	Обустройство детских игровых и (или) детских спортивных площадок на земельных участках, находящихся в общей долевой собственности собственников помещений многоквартирных домов города Перми, и на территориях индивидуальной жилой застройки города Перми на земельных участках, находящихся в муниципальной собственности, и землях или земельных участках, государственная собственность на которые не разграничена	ул. Камышинская, 18	ДЖКХ	III-IV	400 000,00
10.2.5	Обустройство детских игровых и (или) детских спортивных площадок на земельных участках, находящихся в общей долевой собственности собственников помещений многоквартирных домов города Перми, и на территориях индивидуальной жилой застройки города Перми на земельных участках, находящихся в муниципальной собственности, и землях или земельных участках, государственная собственность на которые не разграничена	ул. Светлогорская, 19	ДЖКХ	III-IV	300 000,00
10.2.6	Обустройство детских игровых и (или) детских спортивных площадок на земельных участках, находящихся в общей долевой собственности собственников помещений многоквартирных домов города Перми, и на территориях индивидуальной жилой застройки города Перми на земельных участках, находящихся в муниципальной собственности, и землях или земельных участках, государственная собственность на которые не разграничена	ул. Адмирала Макарова, 25	ДЖКХ	III-IV	250 000,00

30. В графе 6 строки 10.3.2 цифры «100 000,00» заменить цифрами «150 000,00».
31. В графе 2 строки 10.3.7 слова «и монтаж наливного» исключить.
32. Строку 10.3.9 изложить в следующей редакции:

10.3.9	Приобретение и установка системы контроля и управления доступом в здание МАУК «ПГДК им. С.М. Кирова»	ул. Кировоградская, 26	ДКМП	II	200 000,00

33. В графе 6 строки 10.3.11 цифры «30 000,00» заменить цифрами «50 000,00».
34. Дополнить строками 10.3.13-10.3.16 следующего содержания:

10.3.13	Организация и проведение культурно-массового мероприятия «Первомайский концерт», посвященного Празднику Весны и Труда, для жителей м/р Налимиха, м/р Судозаводский, м/р Новые Водники, м/р Водники в МАУК «ПГДК им. С.М. Кирова»	ул. Кировоградская, 26	ДКМП	II	126 366,55
10.3.14	Приобретение цветного принтера в МАУК «ПермьПарк»	ул. Маршала Рыбалко, 106	ДКМП	II	150 000,00
10.3.15	Организация и проведение культурно-массового мероприятия с приобретением новогодних подарков для жителей м/р Налимиха, м/р Судозаводский, м/р Новые Водники, м/р Водники в МАУК «ПГДК им. С.М. Кирова»	ул. Кировоградская, 26	ДКМП	IV	150 000,00
10.3.16	Текущий ремонт учебного кабинета в МАУ ДО «ЦДТ «Исток»	ул. Танцорова, 7	ДО	III	100 000,00

35. В графе 6 строки 10.4.5 цифры «200 000,00» заменить цифрами «100 000,00».

36. В графе 6 строки 10.4.6 цифры «150 000,00» заменить цифрами «75 000,00».
37. В графе 6 строки 10.4.7 цифры «50 000,00» заменить цифрами «25 000,00».
38. В графе 6 строки 10.4.8 цифры «70 000,00» заменить цифрами «35 000,00».
39. В графе 6 строки 10.4.10 цифры «100 000,00» заменить цифрами «50 000,00».
40. В графе 6 строки 10.4.11 цифры «50 000,00» заменить цифрами «25 000,00».
41. В графе 6 строки 10.4.12 цифры «100 000,00» заменить цифрами «50 000,00».
42. В графе 6 строки 10.4.13 цифры «129 090,00» заменить цифрами «64 545,00».
43. В графе 6 строки 10.4.14 цифры «200 000,00» заменить цифрами «78 178,45».
44. В графе 6 строки 10.4.15 цифры «50 000,00» заменить цифрами «25 000,00».
45. В графе 6 строки 10.4.16 цифры «50 000,00» заменить цифрами «25 000,00».
46. Строку 11.9.1 изложить в следующей редакции:

11.9.1	Благоустройство придомовой территории многоквартирного дома (обрезка и (или) снос деревьев и кустарников)	ул. Петропавловская, 46	администрация Ленинского района	IV	160 000,00

47. Дополнить строками 11.9.2, 11.9.3 следующего содержания:

11.9.2	Благоустройство придомовой территории многоквартирного дома (обрезка и (или) снос деревьев и кустарников)	ул. Пушкина, 11	администрация Ленинского района	IV	70 000,00
11.9.3	Благоустройство придомовой территории многоквартирного дома (обрезка и (или) снос деревьев и кустарников)	ул. Екатерининская, 190	администрация Ленинского района	IV	79 090,00

48. Строку 11.10.1 изложить в следующей редакции:

11.10.1	Обустройство тротуара по ул. Пермской	от ул. Клименко до ул. Николая Островского	администрация Ленинского района	II-III	928 697,25

49. Дополнить строкой 11.10.2 следующего содержания:

11.10.2	Обустройство тротуара по ул. Николая Островского	от ул. Пермской до ул. Ленина	администрация Ленинского района	II-III	571 302,75

50. Дополнить строкой 12.3.5 следующего содержания:

12.3.5	Текущий ремонт туалетных комнат в МАДОУ «ЦРР[35] – детский сад № 161»	ул. КИМ, 105	ДО	II	200 000,00

51. В графе 6 строки 12.4.9 цифры «6 000,00» заменить цифрами «8 000,00».
52. Дополнить строкой 12.4.10 следующего содержания:

12.4.10	Организация и проведение культурно-массового мероприятия «Народное гулянье в честь Дня Победы» для жителей округа № 12	ул. Халтурина, 10	администрация Мотовилихинского района	II	20 000,00

53. В графе 6 строки 12.6.1 цифры «881 090,00» заменить цифрами «655 090,00».
54. Дополнить строкой 13.4.5 следующего содержания:

13.4.5	Организация и проведение культурно-массового мероприятия «Народное гулянье в честь Дня Победы» для жителей округа № 13	ул. Уинская, 36	администрация Мотовилихинского района	II	10 000,00

55. В графе 6 строки 13.9.1 цифры «2 000 000,00» заменить цифрами «1 690 000,00».

56. Дополнить строками 13.9.2-13.9.6 следующего содержания:

13.9.2	Благоустройство придомовой территории многоквартирного дома (обрезка и (или) снос деревьев и кустарников)	бульвар Гагарина, 109	администрация Мотовилихинского района	IV	60 000,00
13.9.3	Благоустройство придомовой территории многоквартирного дома (обрезка и (или) снос деревьев и кустарников)	ул. Крупской, 84	администрация Мотовилихинского района	IV	60 000,00
13.9.4	Благоустройство придомовой территории многоквартирного дома (обрезка и (или) снос деревьев и кустарников)	ул. Пушкарская, 69	администрация Мотовилихинского района	IV	60 000,00
13.9.5	Благоустройство придомовой территории многоквартирного дома (обрезка и (или) снос деревьев и кустарников)	ул. Старцева, 37	администрация Мотовилихинского района	IV	60 000,00
13.9.6	Благоустройство придомовой территории многоквартирного дома (обрезка и (или) снос деревьев и кустарников)	ул. Старцева, 41	администрация Мотовилихинского района	IV	60 000,00

57. Дополнить строками 14.3.25, 14.3.26 следующего содержания:

14.3.25	Организация и проведение культурно-массового мероприятия, посвященного Дню Победы, для жителей м/р Кислотные дачи в МАУК «ЦД «Альянс»	ул. Генерала Доватора, 1	ДКМП	II	30 000,00
14.3.26	Организация и проведение мероприятия для детей, посвященного юбилею МАОУ «Инженерная школа»	ул. Академика Веденеева, 71	ДО	II	40 000,00

58. Дополнить строкой 14.4.31 следующего содержания:

14.4.31	Организация и проведение культурно-массового мероприятия «Народное гулянье в честь Дня Победы» для жителей округа № 14	ул. Белостокская, 36	администрация Мотовилихинского района	II	10 000,00

59. В графе 6 строки 14.5.1 цифры «145 000,00» заменить цифрами «65 000,00».

60. Строку 15.5.2 признать утратившей силу.

61. Дополнить строкой 15.5.4 следующего содержания:

15.5.4	Текущий ремонт внутриквартального проезда	от ул. Целинной, 29б до ул. Целинной, 33	администрация Мотовилихинского района	II-III	2 000 000,00

62. Строку 15.10.1 признать утратившей силу.

63. Дополнить строками 15.10.2-15.10.4 следующего содержания:

15.10.2	Обустройство тротуара	от ул. Целинной, 29б до ул. Целинной, 33	администрация Мотовилихинского района	II-III	1 518 439,60
15.10.3	Обустройство тротуара	от ул. Целинной, 38 до ул. 3-й Новгородской, 20	администрация Мотовилихинского района	II-III	453 843,60
15.10.4	Обустройство тротуара по ул. Бекетова	от ул. Целинной, 29б до ул. Целинной, 29	администрация Мотовилихинского района	II-III	175 576,80

64. Строку 17.2.1 признать утратившей силу.

65. Дополнить строками 17.2.2, 17.2.3 следующего содержания:

17.2.2	Обустройство детских игровых и (или) детских спортивных площадок на земельных участках, находящихся в общей долевой собственности собственников помещений многоквартирных домов города Перми, и на территориях индивидуальной жилой застройки города Перми на земельных участках, находящихся в муниципальной собственности, и землях или земельных участках, государственная собственность на которые не разграничена	ул. Бенгальская, 8	ДЖКХ	III-IV	480 000,00
17.2.3	Обустройство детских игровых и (или) детских спортивных площадок на земельных участках, находящихся в общей долевой собственности собственников помещений многоквартирных домов города Перми, и на территориях индивидуальной жилой застройки города Перми на земельных участках, находящихся в муниципальной собственности, и землях или земельных участках, государственная собственность на которые не разграничена	ул. Адмирала Старикова, 17	ДЖКХ	III-IV	720 000,00

66. Строку 17.3.1 признать утратившей силу.

67. Дополнить строками 17.3.3-17.3.9 следующего содержания:

17.3.3	Организация и проведение культурно-массового мероприятия «Сабантуй» для жителей округа № 17 в МАУК «ДК «Искра»	ул. Академика Веденеева, 54	ДКМП	II	30 000,00
17.3.4	Организация и проведение мероприятия для детей, посвященного Дню Победы, в МАУ ДО «ДЮЦ «Фаворит» с приобретением сувенирной продукции	ул. Александра Щербакова, 44	ДО	II	50 000,00
17.3.5	Организация и проведение фестиваля для детей «Папа, мама, я – спортивная семья» в МАУ ДО «ДЮЦ «Фаворит» с приобретением сувенирной продукции	ул. Александра Щербакова, 44	ДО	II	30 000,00
17.3.6	Организация и проведение фестиваля для детей «Дружба народов» в МАОУ «СОШ № 79» с приобретением сувенирной продукции	ул. Томская, 30	ДО	II	180 000,00
17.3.7	Текущий ремонт туалетных комнат в МАОУ «СОШ № 123»	ул. Сестрорецкая, 13	ДО	II	150 000,00
17.3.8	Текущий ремонт внутренних помещений в МАОУ «СОШ № 79»	ул. Томская, 30	ДО	II	250 000,00
17.3.9	Текущий ремонт входной группы в МАОУ «СОШ № 153 с углубленным изучением иностранных языков»	ул. Таймырская, 3	ДО	II	150 000,00

68. В графе 6 строки 17.4.1 цифры «845 000,00» заменить цифрами «600 000,00».

69. Дополнить строками 17.4.10-17.4.15 следующего содержания:

17.4.10	Организация и проведение культурно-массового мероприятия, посвященного празднованию Дня Победы, для жителей м/р Бумажник	ул. Бенгальская, 6	администрация Орджоникидзевского района	II	20 000,00
17.4.11	Организация и проведение культурно-массовых мероприятий, посвященных празднованию Дня Победы и Международного дня защиты детей, с приобретением сувенирной продукции для жителей м/р Домостроительный	ул. Адмирала Старикова, 11	администрация Орджоникидзевского района	II	110 000,00

17.4.12	Организация и проведение культурно-массовых мероприятий, посвященных празднованию Дня Победы и Международного дня защиты детей, с приобретением сувенирной продукции для жителей м/р Малые реки, м/р Нижняя Васильевка	ул. Космическая, 8	администрация Орджоникидзевского района	II	13 000,00
17.4.13	Организация и проведение культурно-массовых мероприятий, посвященных празднованию Дня Победы и Международного дня защиты детей, с приобретением сувенирной продукции для жителей м/р Чусовской Водозабор	ул. Водозаборная, клуб «Орленок»	администрация Орджоникидзевского района	II	7 000,00
17.4.14	Организация и проведение культурно-массовых мероприятий, посвященных празднованию Дня Победы и Международного дня защиты детей, с приобретением сувенирной продукции для жителей м/р Левшино	ул. Адмирала Старикова, 11	администрация Орджоникидзевского района	II	80 000,00
17.4.15	Организация и проведение культурно-массовых мероприятий, посвященных празднованию Дня Победы и Международного дня защиты детей, с приобретением сувенирной продукции для жителей м/р Гайва	ул. Карбышева, 40	администрация Орджоникидзевского района	II	15 000,00

70. В графе 6 строки 17.5.2 цифры «1 000 000,00» заменить цифрами «700 000,00».
71. В графе 6 строки 17.9.1 цифры «1 100 000,00» заменить цифрами «690 000,00».
72. Дополнить строкой 19.4.7 следующего содержания:

19.4.7	Организация и проведение культурно-массового мероприятия, посвященного Дню Победы, для жителей округа № 19	территория округа № 19	администрация Свердловского района	II	50 000,00

73. В графе 6 строки 19.5.1 цифры «609 090,00» заменить цифрами «559 090,00».
74. Дополнить строками 20.3.3, 20.3.4 следующего содержания:

20.3.3	Благоустройство территории МАОУ «СОШ № 12 с углубленным изучением немецкого языка»	ул. Юрия Смирнова, 10	ДО	II	53 600,00
20.3.4	Приобретение и установка ограждения территории МАОУ «Школа инженерной мысли им. П.А. Соловьева»	Серебрянский проезд, 9	ДО	II	503 000,00

75. Дополнить строкой 20.4.9 следующего содержания:

20.4.9	Организация и проведение культурно-массовых мероприятий с приобретением подарков ко Дню Победы для жителей округа № 20	ул. Косьвинская, 11	администрация Свердловского района	II	100 000,00

76. В графе 6 строки 20.9.1 цифры «1 829 090,00» заменить цифрами «170 740,00».
77. Дополнить строками 20.9.2-20.9.10 следующего содержания:

20.9.2	Благоустройство придомовой территории многоквартирного дома (асфальтирование)	Серебрянский проезд, 7	администрация Свердловского района	III	50 000,00
20.9.3	Благоустройство придомовой территории многоквартирного дома (установка ограждающих устройств)	ул. Куйбышева, 101	администрация Свердловского района	IV	100 000,00
20.9.4	Благоустройство придомовой территории многоквартирного дома (установка ограждающих устройств)	проспект Комсомольский, 75	администрация Свердловского района	IV	185 000,00
20.9.5	Благоустройство придомовой территории многоквартирного дома (обрезка и (или) снос деревьев и кустарников)	ул. Муромская, 18	администрация Свердловского района	IV	65 000,00
20.9.6	Благоустройство придомовой территории многоквартирного дома (установка искусственной неровности)	ул. Коминтерна, 24	администрация Свердловского района	III	50 000,00
20.9.7	Благоустройство придомовой территории многоквартирного дома (установка ограждающих устройств)	ул. Клары Цеткин, 33	администрация Свердловского района	IV	70 000,00
20.9.8	Благоустройство придомовой территории многоквартирного дома (асфальтирование)	ул. Клары Цеткин, 21а	администрация Свердловского района	III	100 000,00
20.9.9	Благоустройство придомовой территории многоквартирного дома (установка ограждающих устройств)	ул. Солдатова, 24	администрация Свердловского района	IV	100 000,00
20.9.10	Благоустройство придомовой территории многоквартирного дома (обрезка и (или) снос деревьев и кустарников)	ул. Моторостроителей, 19	администрация Свердловского района	IV	281 750,00

78. Строки 21.3.7, 21.3.8 изложить в следующей редакции:

21.3.7	Организация и проведение культурно-массового мероприятия, посвященного Международному дню пожилых людей, с приобретением подарков для жителей округа № 21 в МАУК «ПГДК им. А.Г. Солдатова», в том числе за счет:	проспект Комсомольский, 79	ДКМП	IV	200 000,00
	средств бюджета города Перми на 2022 год				150 000,00
	остатков средств бюджета города Перми по состоянию на 01 января 2022 г.				50 000,00
21.3.8	Организация и проведение праздничных мероприятий для детей, посвященных Новому году, с приобретением подарков в МАУ ДО «ДД(Ю)Т», в том числе за счет:	ул. Сибирская, 27а	ДО	IV	400 000,00
	средств бюджета города Перми на 2022 год				206 100,00
	остатков средств бюджета города Перми по состоянию на 01 января 2022 г.				193 900,00

79. Дополнить строкой 21.3.9 следующего содержания:

21.3.9	Приобретение проектора в актовый зал МАОУ «СОШ № 134» для проведения мероприятий, в том числе за счет:	ул. Льва Шатрова, 25	ДО	II	180 000,00
	остатков средств бюджета города Перми по состоянию на 01 января 2022 г.				180 000,00

80. Дополнить строками 21.4.4-21.4.8 следующего содержания:

21.4.4	Организация и проведение культурно-массовых мероприятий для жителей округа № 21, в том числе за счет:	бульвар Гагарина, 58в	администрация Мотовилихинского района	II	10 000,00
	остатков средств бюджета города Перми по состоянию на 01 января 2022 г.				10 000,00
21.4.5	Организация и проведение культурно-массовых мероприятий для жителей округа № 21, в том числе за счет:	ул. Красные Казармы, 64	администрация Свердловского района	II	10 000,00
	остатков средств бюджета города Перми по состоянию на 01 января 2022 г.				10 000,00
21.4.6	Организация и проведение культурно-массовых мероприятий для жителей округа № 21, в том числе за счет:	ул. Льва Шатрова, 34	администрация Свердловского района	III	41 303,23
	остатков средств бюджета города Перми по состоянию на 01 января 2022 г.				41 303,23
21.4.7	Организация и проведение культурно-массового мероприятия «Народное гулянье в честь Дня Победы» для жителей округа № 21, в том числе за счет:	ул. Халтурина, 10	администрация Мотовилихинского района	II	10 000,00
	остатков средств бюджета города Перми по состоянию на 01 января 2022 г.				10 000,00
21.4.8	Организация и проведение культурно-массового мероприятия, посвященного Дню Победы, для жителей округа № 21, в том числе за счет:	территория округа № 21	администрация Свердловского района	II	50 000,00
	остатков средств бюджета города Перми по состоянию на 01 января 2022 г.				50 000,00

81. Строки 21.9.3, 21.9.4 изложить в следующей редакции:

21.9.3	Благоустройство придомовой территории многоквартирного дома (асфальтирование придомовой территории), в том числе за счет:	ул. Льва Шатрова, 32	администрация Свердловского района	II-III	1 790 310,00
	средств бюджета города Перми на 2022 год				1 400 000,00
	остатков средств бюджета города Перми по состоянию на 01 января 2022 г.				390 310,00
21.9.4	Благоустройство придомовой территории многоквартирного дома (асфальтирование придомовой территории), в том числе за счет:	бульвар Гагарина, 64	администрация Мотовилихинского района	II-III	837 655,00
	средств бюджета города Перми на 2022 год				700 000,00
	остатков средств бюджета города Перми по состоянию на 01 января 2022 г.				137 655,00

82. В графе 5 строки 21.9.7 цифры «I-II» заменить цифрами «IV».

83. В графе 5 строки 21.9.9 цифры «I-II» заменить цифрами «IV».

84. Строки 21.10.1, 21.10.2 изложить в следующей редакции:

21.10.1	Обустройство тротуара, в том числе за счет:	от ул. Тургенева, 37 до ул. Тургенева, 41	администрация Мотовилихинского района	III-IV	838 875,20
	средств бюджета города Перми на 2022 год				750 000,00
	остатков средств бюджета города Перми по состоянию на 01 января 2022 г.				88 875,20

21.10.2	Обустройство тротуара	от ул. Чкалова, 2 до ул. Льва Шатрова, 26	администрация Свердловского района	III-IV	750 000,00

85. Строку «Итого по разделу 21» изложить в следующей редакции:

Итого по разделу 21, в том числе за счет:	7 571 143,43

86. После строки «Итого по разделу 21» дополнить строками следующего содержания:

средств бюджета города Перми на 2022 год	6 409 100,00
остатков средств бюджета города Перми по состоянию на 01 января 2022 г.	1 162 043,43

87. Графу 3 строки 22.2.4 изложить в следующей редакции:
«по ул. Осенней напротив дома № 20».
88. Дополнить строкой 22.2.5 следующего содержания:

22.2.5	Обустройство детских игровых и (или) детских спортивных площадок на земельных участках, находящихся в общей долевой собственности собственников помещений многоквартирных домов города Перми, и на территориях индивидуальной жилой застройки города Перми на земельных участках, находящихся в муниципальной собственности, и землях или земельных участках, государственная собственность на которые не разграничена	ул. Казахская, 72	ДЖКХ	II-IV	250 000,00

89. Дополнить строкой 22.3.5 следующего содержания:

22.3.5	Организация и проведение культурно-массового мероприятия, посвященного Международному дню пожилых людей, с приобретением подарков для жителей округа № 22 в МАУК «ПГДК им. А.Г. Солдатова»	проспект Комсомольский, 79	ДКМП	IV	200 000,00

90. В графе 6 строки 22.9.1 цифры «624 100,00» заменить цифрами «174 100,00».
91. Строку 22.10.1 изложить в следующей редакции:

22.10.1	Обустройство тротуара по ул. Чукотской	от ул. Холмогорской до ул. Старцева	администрация Свердловского района	II-IV	1 500 000,00

92. Строку «Итого распределено по мероприятиям» изложить в следующей редакции:

Итого распределено по мероприятиям, в том числе за счет:	142 660 784,18

93. После строки «Итого распределено по мероприятиям» дополнить строками следующего содержания:

средств бюджета города Перми на 2022 год	141 000 000,00
остатков средств бюджета города Перми по состоянию на 01 января 2022 г.	1 660 784,18

94. Дополнить сноской 35 следующего содержания:
«35 – центр развития ребенка.».

АДМИНИСТРАЦИЯ ГОРОДА ПЕРМИ
ПОСТАНОВЛЕНИЕ

19.04.2022 № 294

О внесении изменений в Порядок определения объема и условий предоставления бюджетным и автономным учреждениям субсидий на иные цели на организацию и проведение мероприятий в сфере культуры на территории Пермского края, утвержденный постановлением администрации города Перми от 16.09.2021 № 720

В соответствии с абзацем вторым пункта 1 статьи 78.1 Бюджетного кодекса Российской Федерации, постановлением Правительства Российской Федерации от 22 февраля 2020 г. № 203 «Об общих требованиях к нормативным правовым актам и муниципальным правовым актам, устанавливающим порядок определения объема и условия предоставления бюджетным и автономным учреждениям субсидий на иные цели», постановлением Правительства Пермского края от 10 октября 2019 г. № 719-п «Об утверждении Порядка предоставления и расходования иного межбюджетного трансферта из бюджета Пермского края бюджету города Перми на реализацию мероприятий по праздничному оформлению городского пространства»
администрация города Перми ПОСТАНОВЛЯЕТ:

1. Внести в Порядок определения объема и условий предоставления бюджетным и автономным учреждениям субсидий на иные цели на организацию и проведение мероприятий в сфере культуры на территории Пермского края, утвержденный постановлением администрации города Перми от 16 сентября 2021 г. № 720 (в ред. от 18.10.2021 № 883), следующие изменения:

1.1. пункт 1.3 изложить в следующей редакции:

«1.3. Целью предоставления субсидий на иные цели является удовлетворение культурно-досуговых потребностей жителей и гостей города Перми в рамках выполнения мероприятий муниципальной программы «Культура города Перми».»;

1.2. в абзаце первом пункта 2.1 слова «до 21 сентября текущего года» исключить;

1.3. пункт 2.3 изложить в следующей редакции:

«2.3. Требования, которым Учреждение должно соответствовать на 01 число месяца, предшествующего месяцу, в котором принимается решение о предоставлении субсидии на иные цели:

отсутствие неисполненной обязанности по уплате налогов, сборов, страховых взносов, пеней, штрафов, процентов, подлежащих уплате в соответствии с законодательством Российской Федерации о налогах и сборах;

отсутствие просроченной задолженности по возврату в бюджет города Перми субсидий, бюджетных инвестиций, предоставленных в том числе в соответствии с иными правовыми актами, и иной просроченной задолженности перед бюджетом города Перми.»;

1.4. абзац третий пункта 2.7 изложить в следующей редакции:

«Заключение Соглашения на 2022 год и плановый период 2023 и 2024 годов осуществляется Департаментом не позднее 10 рабочих дней со дня вступления в силу постановления, утвердившего настоящий Порядок.»;

1.5. пункт 2.13 изложить в следующей редакции:

«2.13. Результатом предоставления субсидий на иные цели является проведение мероприятий по праздничному оформлению городского пространства; выполнение графика реализации мероприятий по праздничному оформлению городского пространства в рамках выполнения мероприятий муниципальной программы «Культура города Перми». План мероприятий по достижению результата предоставления субсидий на иные цели устанавливается Соглашением.»;

1.6. пункт 3.1 изложить в следующей редакции:

«3.1. Учреждения представляют в Департамент в установленные настоящим Порядком сроки следующую отчетность (далее – Отчеты):

отчет о достижении результата предоставления субсидии на иные цели по форме согласно приложению 3 к настоящему Порядку;

отчет об осуществлении расходов, источником финансового обеспечения которых является субсидия на иные цели, по форме согласно приложению 4 к настоящему Порядку;

отчет о реализации плана мероприятий по достижению результата предоставления субсидии согласно приложению 5 к настоящему Порядку.»;

1.7. пункт 3.2 изложить в следующей редакции:

«3.2. Отчеты представляются нарастающим итогом в следующие сроки:

3.2.1. Отчет об осуществлении расходов, источником финансового обеспечения которых являются субсидии на иные цели, представляется ежеквартально:

за 1, 2, 3 кварталы – не позднее 05 числа месяца, следующего за отчетным кварталом;

за 4 квартал (годовой отчет) – не позднее 31 декабря года, в котором были получены субсидии на иные цели.

3.2.2. Отчет о достижении результата предоставления субсидий на иные цели представляется ежеквартально:

за 1, 2, 3 кварталы – не позднее 05 числа месяца, следующего за отчетным кварталом;

за 4 квартал (годовой отчет) – не позднее 31 декабря года, в котором были получены субсидии на иные цели.

3.2.3. Отчет о реализации плана мероприятий по достижению результата предоставления субсидии представляется 1 раз в год не позднее 31 декабря года, в котором были получены субсидии на иные цели.»;

1.8. пункт 4.5 изложить в следующей редакции:

«4.5. Остатки субсидий на иные цели, предоставленные за счет средств бюджета Пермского края и неиспользованные на начало текущего финансового года, могут быть использованы Учреждением в текущем финансовом году при наличии потребности в направлении их на те же цели.

Учреждение не позднее первых 10 рабочих дней текущего финансового года направляет в Департамент запрос, отражающий причины образования неиспользованных остатков и необходимость их использования в текущем финансовом году, с приложением документов (копий документов), подтверждающих наличие и объем неисполненных обязательств, принятых до начала текущего финансового года либо подлежащих принятию в текущем финансовом году.

Решение Департамента об использовании в текущем финансовом году указанных средств принимается по итогам рассмотрения запросов, представленных Учреждением в Департамент, не позднее 5 рабочих дней с момента поступления запроса Учреждения путем издания приказа начальника Департамента.

Неиспользованные остатки субсидий на иные цели, предоставленные за счет средств бюджета Пермского края, в отношении которых не принято решение о направлении их на те же цели в текущем финансовом году, подлежат возврату в бюджет города Перми с последующим возвратом в установленном порядке в бюджет Пермского края не позднее первых 15 рабочих дней текущего финансового года.»;

1.9. дополнить пунктом 4.5^1. следующего содержания:

«4.5^1. В случае если расходы автономного учреждения, источником финансового обеспечения которых должны являться субсидии на иные цели, осуществлены за счет средств этого учреждения, получаемых автономным учреждением от приносящей доход деятельности, и со средствами, поступающими автономному учреждению на финансовое обеспечение выполнения им муниципального задания, автономное учреждение вправе осуществить возмещение указанных расходов за счет субсидий на иные цели после проверки документов, подтверждающих подлежащие возмещению расходы.

В случае если расходы бюджетного учреждения, источником финансового обеспечения которых должны являться субсидии на иные цели, осуществлены за счет средств этого учреждения, получаемых бюджетным учреждением от приносящей доход деятельности, и со средствами, поступающими бюджетному учреждению на финансовое обеспечение выполнения им муниципального задания, бюджетное учреждение вправе осуществить возмещение указанных расходов за счет субсидий на иные цели после проверки документов, подтверждающих подлежащие возмещению расходы, в случае отсутствия на момент осуществления расходов, на исполнение которых предоставляются субсидии на иные цели, возможности их оплаты за счет субсидий на иные цели.

Возмещение расходов Учреждения осуществляется после согласования их возмещения Департаментом в порядке, утвержденном распоряжением заместителя главы администрации города Перми-начальника департамента финансов администрации города Перми.»;

1.10. приложение 2 изложить в редакции согласно приложению 1 к настоящему постановлению;

1.11. приложение 3 изложить в редакции согласно приложению 2 к настоящему постановлению;

1.12. приложение 4 изложить в редакции согласно приложению 3 к настоящему постановлению;

1.13. дополнить приложением 5 согласно приложению 4 к настоящему постановлению.

2. Настоящее постановление вступает в силу со дня официального опубликования в печатном средстве массовой информации «Официальный бюллетень органов местного самоуправления муниципального образования город Пермь».

3. Управлению по общим вопросам администрации города Перми обеспечить опубликование настоящего постановления в печатном средстве массовой информации «Официальный бюллетень органов местного самоуправления муниципального образования город Пермь».

4. Информационно-аналитическому управлению администрации города Перми обеспечить опубликование (обнародование) настоящего постановления на официальном сайте муниципального образования город Пермь в информационно-телекоммуникационной сети Интернет.

5. Контроль за исполнением настоящего постановления возложить на заместителя главы администрации города Перми Грибанова А.А.

Глава города Перми А.Н. Дёмкин

Приложение 1
к постановлению администрации
города Перми
от 19.04.2022 № 294

РАЗМЕР СУБСИДИЙ
на иные цели на организацию и проведение мероприятий в сфере культуры на территории города Перми
на 2022 год и плановый период 2023 и 2024 годов

№	Получатели субсидий на иные цели, адрес	Расчетные показатели, руб.		
		2022 год	2023 год	2024 год
		за счет средств бюджета Пермского края	за счет средств бюджета Пермского края	за счет средств бюджета Пермского края
1	МБУК «Пермская дирекция по организации городских культурно-массовых мероприятий» (ул. Монастырская, 95а)	19 634 993,0	40 000 000,0	40 000 000,0
1	МБУК «Театр «У Моста» (ул. Куйбышева, 11)	0,0	0,0	6 500 000,0
Итого		19 634 993,0	40 000 000,0	46 500 000,0

Приложение 2
к постановлению администрации
города Перми
от 19.04.2022 № 294

ОТЧЕТ
о достижении результата предоставления субсидий на иные цели

_____
(наименование учреждения)
по состоянию на _____ 20__года

1. Информация о достижении значений результатов предоставления субсидий на иные цели и обязательствах, принятых в целях их достижения.

Направление расходов		Результат предоставления субсидий на иные цели	Единица измерения		Код строки	Плановые значения		Размер субсидий на иные цели, предусмотренный Соглашением	Фактически достигнутые значения						Объем обязательств, принятых в целях достижения результатов предоставления субсидий на иные цели		Неиспользованный объем финансового обеспечения (гр. 9–гр. 16)
									на отчетную дату		отклонение от планового значения		причина отклонения				
наименование	код по БК		наименование	код по ОКЕИ		с даты заключения Соглашения	из них с начала текущего финансового года		с даты заключения Соглашения	из них с начала текущего финансового года	в абсолютных величинах (гр. 7-гр. 10)	в процентах (гр. 12/ гр. 7×100 %)	код	наименование	обязательств	денежных обязательств	
1	2	3	4	5	6	7	8	9	10	11	12	13	14	15	16	17	18
					0100												
		в том числе:															
					0200												
		в том числе:															
Всего									Всего								

Руководитель
(уполномоченное лицо) _____ (должность) _____ (подпись) _____ (расшифровка подписи)

Исполнитель _____ (должность) _____ (фамилия, инициалы) _____ (телефон)

«____» _____ 20 ____г.

2. Сведения о принятии отчета о достижении значений результатов предоставления субсидий на иные цели.

Наименование показателя	Код по бюджетной классификации местного бюджета	КОСГУ	Сумма	
			с начала заключения Соглашения	из них с начала текущего финансового года
1	2	3	4	5
Объем субсидий на иные цели, направленных на достижение результатов				
Объем субсидий на иные цели, потребность в которых не подтверждена				
Объем субсидий на иные цели, подлежащих возврату в бюджет				
Сумма штрафных санкций (пени), подлежащих перечислению в бюджет				

Руководитель (уполномоченное лицо) _____ _____ _____

(должность) (подпись) (расшифровка подписи)

Исполнитель _____ _____ _____

(должность) (фамилия, инициалы) (телефон)

«____» _____ 20 ____г.

Приложение 3
к постановлению администрации
города Перми
от 19.04.2022 № 294

ОТЧЕТ
об осуществлении расходов, источником финансового обеспечения которых являются субсидии на иные цели,

_____

(наименование учреждения)

по состоянию на _____20___года

Ежеквартальная форма представляется нарастающим итогом с начала года.

(руб.)

Субсидии на иные цели		Код по бюджетной классификации Российской Федерации	Остаток субсидий на иные цели на начало текущего финансового года		Поступления			Выплаты		Остаток субсидий на иные цели на конец отчетного периода		
наименование	код		всего	из них разрешенный к использованию	всего, в том числе	из бюджета города Перми	возврат дебиторской задолженности прошлых лет	всего	из них возвращено в бюджет города Перми	всего	в том числе	
											требуется в направлении на те же цели	подлежит возврату
1	2	3	4	5	6	7	8	9	10	11	12	13
в том числе за счет средств бюджета Пермского края												
Итого												

Согласовано:

Директор муниципального казенного учреждения
«Центр бухгалтерского учета и отчетности в сфере
культуры и молодежной политики» города Перми _____ _____ «__» _____ 20____ г.
(подпись) (Ф.И.О.)

М.П.

Руководитель
(уполномоченное лицо) _____ _____
(должность) (подпись) (расшифровка подписи)

Приложение 4
к постановлению администрации
города Перми
от 19.04.2022 № 294

ОТЧЕТ
о реализации плана мероприятий по достижению результата предоставления субсидий на иные цели

_____
(наименование учреждения)

по состоянию на _____20___года

Наименование результата	Наименование мероприятия	Единица измерения		Плановое значение	Фактически достигнутое значение на конец отчетного периода	Дата достижения		Причина отклонений
		наименование	код по ОКЕИ			плановая (дд.мм.гггг)	фактическая (дд.мм.гггг)	
1	2	3	4	5	6	7	8	9

Руководитель
(уполномоченное лицо) _____ _____ _____
(должность) (подпись) (расшифровка подписи)
- - -

Исполнитель _____ _____ _____
(должность) (фамилия, инициалы) (телефон)

«____» _____ 20 ____г.

АДМИНИСТРАЦИЯ ГОРОДА ПЕРМИ
ПОСТАНОВЛЕНИЕ

19.04.2022 № 295

О внесении изменений в Порядок определения объема и условий предоставления бюджетным и автономным учреждениям, подведомственным департаменту культуры и молодежной политики администрации города Перми, субсидий на иные цели на повышение фонда оплаты труда, утвержденный постановлением администрации города Перми от 29.09.2021 № 773

В соответствии с абзацем вторым пункта 1 статьи 78.1 Бюджетного кодекса Российской Федерации, постановлением Правительства Российской Федерации от 22 февраля 2020 г. № 203 «Об общих требованиях к нормативным правовым актам и муниципальным правовым актам, устанавливающим порядок определения объема и условия предоставления бюджетным и автономным учреждениям субсидий на иные цели»
администрация города Перми ПОСТАНОВЛЯЕТ:

1. Внести в Порядок определения объема и условий предоставления бюджетным и автономным учреждениям, подведомственным департаменту культуры и молодежной политики администрации города Перми, субсидий на иные цели на повышение фонда оплаты труда, утвержденный постановлением администрации города Перми от 29 сентября 2021 г. № 773 (в ред. от 20.10.2021 № 927, от 11.11.2021 № 995, от 23.12.2021 № 1201), следующие изменения:

1.1. пункт 1.4 изложить в следующей редакции:

«1.4. Целью предоставления субсидий на иные цели является повышение заработной платы работников Учреждений в целях формирования мотивации к повышению качества и результативности труда в рамках выполнения мероприятий муниципальной программы «Культура города Перми».»;

1.2. пункт 2.13 изложить в следующей редакции:

«2.13. Результатом предоставления субсидий на иные цели является количество учреждений, в которых проводятся мероприятия по повышению заработной платы в рамках выполнения мероприятий муниципальной программы «Культура города Перми». План мероприятий по достижению результата предоставления субсидий на иные цели устанавливается Соглашением.»;

1.3. пункт 3.1 изложить в следующей редакции:

«3.1. Учреждения представляют в Департамент в установленные настоящим Порядком сроки следующую отчетность (далее – Отчеты):

отчет о достижении результата предоставления субсидии на иные цели по форме согласно приложению 3 к настоящему Порядку;

отчет об осуществлении расходов, источником финансового обеспечения которых является субсидия на иные цели, по форме согласно приложению 4 к настоящему Порядку;

отчет о реализации плана мероприятий по достижению результата предоставления субсидии согласно приложению 5 к настоящему Порядку.»;

1.4. пункт 3.2 изложить в следующей редакции:

«3.2. Отчеты представляются нарастающим итогом в следующие сроки:

3.2.1. Отчет об осуществлении расходов, источником финансового обеспечения которых являются субсидии на иные цели, представляется ежеквартально:

за 1, 2, 3 кварталы – не позднее 15 числа месяца, следующего за отчетным кварталом;

за 4 квартал (годовой отчет) – не позднее 25 января года, следующего за отчетным.

3.2.2. Отчет о достижении результата предоставления субсидий на иные цели представляется ежегодно не позднее 25 января года, следующего за отчетным.

3.2.3. Отчет о реализации плана мероприятий по достижению результата предоставления субсидии представляется ежегодно не позднее 25 января года, следующего за отчетным.»;

1.5. дополнить пунктом 4.3^1 следующего содержания:

«4.3^1. В случае недостижения результата предоставления субсидий на иные цели, установленного пунктом 2.14 настоящего Порядка, субсидии на иные цели подлежат возврату в доход бюджета в течение 25 рабочих дней со дня выявления указанного недостижения.»;

1.6. приложение 3 изложить в редакции согласно приложению 1 к настоящему постановлению;

1.7. приложение 4 изложить в редакции согласно приложению 2 к настоящему постановлению;

1.8. дополнить приложением 5 в редакции согласно приложению 3 к настоящему постановлению.

2. Настоящее постановление вступает в силу со дня официального опубликования в печатном средстве массовой информации «Официальный бюллетень органов местного самоуправления муниципального образования город Пермь».

3. Управлению по общим вопросам администрации города Перми обеспечить опубликование настоящего постановления в печатном средстве массовой информации «Официальный бюллетень органов местного самоуправления муниципального образования город Пермь».

4. Информационно-аналитическому управлению администрации города Перми обеспечить опубликование (обнародование) настоящего постановления на официальном сайте муниципального образования город Пермь в информационно-телекоммуникационной сети Интернет.

5. Контроль за исполнением настоящего постановления возложить на заместителя главы администрации города Перми Грибанова А.А.

Глава города Перми А.Н. Дёмкин

Приложение 1
к постановлению администрации
города Перми
от 19.04.2022 № 295

ОТЧЕТ
о достижении результата предоставления субсидии на иные цели
_____
(наименование учреждения)
по состоянию на _____ 20____ г.

Наименование Учреждения _____.
Периодичность: _____.
Единица измерения: рубль.

№	Результат предоставления Субсидии	Единица измерения		Плановые значения	Размер Субсидии, предусмотренный Соглашением	Фактически достигнутые значения			
		наименование	код по ОКЕИ			на отчетную дату	отклонение от планового значения		причина отклонения
							в абсолютных величинах (гр. 7 – гр. 5)	в процентах (гр. 8 / гр. 5 х 100 %)	
1	2	3	4	5	6	7	8	9	10
Всего:									

Руководитель
(уполномоченное лицо) _____ (должность) _____ (подпись) _____ (расшифровка подписи)

Исполнитель _____ (должность) _____ (фамилия, инициалы) _____ (телефон)

«____» _____ 20 ____г.

Приложение 2
к постановлению администрации
города Перми
от 19.04.2022 № 295

ОТЧЕТ
об осуществлении расходов, источником финансового обеспечения которых является субсидия на иные цели

_____
(наименование учреждения)
по состоянию на _____ 20____ г.

Наименование Учреждения _____.
Периодичность: _____.
Единица измерения: рубль.

Субсидия		Код по бюджетной классификации Российской Федерации	Остаток субсидии на начало текущего финансового года		Поступления			Выплаты		Остаток субсидии на конец отчетного периода		
наименование	код		всего	из них, разрешенный к использованию	всего, в том числе	из бюджета города Перми	возврат дебиторской задолженности прошлых лет	всего	из них: возвращено в бюджет города Перми	всего	в том числе:	
											требуется в направлении на те же цели	подлежит возврату
1	2	3	4	5	6	7	8	9	10	11	12	13

Руководитель
(уполномоченное лицо) _____ (должность) _____ (подпись) _____ (расшифровка подписи)

Исполнитель _____ (должность) _____ (фамилия, инициалы) _____ (телефон)

«____» _____ 20 ____г.

Согласовано:
директор муниципального казенного
учреждения «Центр бухгалтерского учета
и отчетности в сфере культуры и молодежной
политики» города Перми _____ _____ «____» _____ 20___ г.
(подпись) (Ф.И.О.)

М.П.

Приложение 3
к постановлению администрации
города Перми
от 19.04.2022 № 295

ОТЧЕТ
о реализации плана мероприятий по достижению результата предоставления субсидии

Наименование Учреждения _____.

Наименование результата	Наименование мероприятия	Единица измерения		Плановое значение	Фактически достигнутое значение на конец отчетного периода	Дата достижения		Причина отклонений
		наименование	код по ОКЕИ			плановая (дд.мм.гггг)	фактическая (дд.мм.гггг)	
1	2	3	4	5	6	7	8	9

Руководитель
(уполномоченное лицо) _____ (должность) _____ (подпись) _____ (расшифровка подписи)

Исполнитель _____ (должность) _____ (фамилия, инициалы) _____ (телефон)

«____» _____ 20 ____г.

АДМИНИСТРАЦИЯ ГОРОДА ПЕРМИ
ПОСТАНОВЛЕНИЕ

19.04.2022 № 296

О внесении изменений в Порядок определения объема и условий предоставления субсидий на иные цели бюджетным и автономным учреждениям на популяризацию художественного образования среди жителей, утвержденный постановлением администрации города Перми от 16.10.2020 № 1018

В соответствии с абзацем вторым пункта 1 статьи 78.1 Бюджетного кодекса Российской Федерации, постановлением Правительства Российской Федерации от 22 февраля 2020 г. № 203 «Об общих требованиях к нормативным правовым актам и муниципальным правовым актам, устанавливающим порядок определения объема и условия предоставления бюджетным и автономным учреждениям субсидий на иные цели»
администрация города Перми ПОСТАНОВЛЯЕТ:

1. Внести в Порядок определения объема и условий предоставления субсидий на иные цели бюджетным и автономным учреждениям на популяризацию художественного образования среди жителей, утвержденный постановлением администрации города Перми от 16 октября 2020 г. № 1018 (в ред. от 30.03.2021 № 24, от 20.09.2021 № 727, от 23.12.2021 № 1186), следующие изменения:

1.1. пункт 1.3 изложить в следующей редакции:

«1.3. Целью предоставления субсидий на иные цели является проведение мероприятий, направленных на поддержку одаренных детей города Перми, являющихся учащимися муниципальных учреждений дополнительного образования в сфере культуры, в том числе организация и обеспечение их участия в конкурсах, фестивалях, художественных выставках, мероприятиях, направленных на стимулирование творческой активности, повышение престижа художественного образования, а также содействие профессиональному росту и самореализации педагогических работников Учреждений в рамках выполнения мероприятий муниципальной программы «Культура города Перми».»;

1.2. пункт 2.13 изложить в следующей редакции:

«2.13. Результатами предоставления субсидий на иные цели являются количество проведенных мероприятий, направленных на поддержку одаренных детей города Перми (в том числе дистанционно), количество проведенных мероприятий, направленных на поддержку педагогов и учреждений дополнительного образования в сфере культуры (в том числе дистанционно) в рамках выполнения мероприятий муниципальной программы «Культура города Перми». План мероприятий по достижению результатов предоставления субсидий на иные цели устанавливается Соглашением.»;

1.3. пункт 3.1 изложить в следующей редакции:

«3.1. Учреждения представляют в Департамент в установленные настоящим Порядком сроки следующую отчетность (далее – Отчеты):

отчет о достижении результатов предоставления субсидий на иные цели по форме согласно приложению 3 к настоящему Порядку;

отчет об осуществлении расходов, источником финансового обеспечения которых являются субсидии на иные цели, по форме согласно приложению 4 к настоящему Порядку;

отчет о реализации плана мероприятий по достижению результатов предоставления субсидий на иные цели согласно приложению 5 к настоящему Порядку.»;

1.4. пункт 3.2 изложить в следующей редакции:

«3.2. Отчеты представляются нарастающим итогом в следующие сроки:

3.2.1. Отчет об осуществлении расходов, источником финансового обеспечения которых являются субсидии на иные цели, представляется ежеквартально:

за 1, 2, 3 кварталы – не позднее 15 числа месяца, следующего за отчетным кварталом;

за 4 квартал (годовой отчет) – не позднее 25 января года, следующего за отчетным.

3.2.2. Отчет о достижении результатов предоставления субсидий на иные цели представляется ежегодно не позднее 25 января года, следующего за отчетным.

3.2.3. Отчет о реализации плана мероприятий по достижению результатов предоставления субсидий на иные цели представляется ежегодно не позднее 25 января года, следующего за отчетным.»;

1.5. дополнить пунктом 4.5^1 следующего содержания:

«4.5^1. В случае если расходы автономного учреждения, источником финансового обеспечения которых должны являться субсидии на иные цели, осуществлены за счет средств этого учреждения, получаемых автономным учреждением от приносящей доход деятельности, и со средствами, поступающими автономному учреждению на финансовое

обеспечение выполнения им муниципального задания, автономное учреждение вправе осуществить возмещение указанных расходов за счет субсидий на иные цели после проверки документов, подтверждающих подлежащие возмещению расходы.

В случае если расходы бюджетного учреждения, источником финансового обеспечения которых должны являться субсидии на иные цели, осуществлены за счет средств этого учреждения, получаемых бюджетным учреждением от приносящей доход деятельности, и со средствами, поступающими бюджетному учреждению на финансовое обеспечение выполнения им муниципального задания, бюджетное учреждение вправе осуществить возмещение указанных расходов за счет субсидий на иные цели после проверки документов, подтверждающих подлежащие возмещению расходы, в случае отсутствия на момент осуществления расходов, на исполнение которых предоставляются субсидии на иные цели, возможности их оплаты за счет субсидий на иные цели.

Возмещение расходов Учреждения осуществляется после согласования их возмещения Департаментом в порядке, утвержденном распоряжением заместителя главы администрации города Перми-начальника департамента финансов администрации города Перми.»;

1.6. приложение 3 изложить в редакции согласно приложению 1 к настоящему постановлению;

1.7. приложение 4 изложить в редакции согласно приложению 2 к настоящему постановлению;

1.8. дополнить приложением 5 согласно приложению 3 к настоящему постановлению.

2. Настоящее постановление вступает в силу со дня официального опубликования в печатном средстве массовой информации «Официальный бюллетень органов местного самоуправления муниципального образования город Пермь».

3. Управлению по общим вопросам администрации города Перми обеспечить опубликование настоящего постановления в печатном средстве массовой информации «Официальный бюллетень органов местного самоуправления муниципального образования город Пермь».

4. Информационно-аналитическому управлению администрации города Перми обеспечить опубликование (обнародование) настоящего постановления на официальном сайте муниципального образования город Пермь в информационно-телекоммуникационной сети Интернет.

5. Контроль за исполнением настоящего постановления возложить на заместителя главы администрации города Перми Грибанова А.А.

Глава города Перми А.Н. Дёмкин

Приложение 1
к постановлению администрации
города Перми
от 19.04.2022 № 296

ОТЧЕТ
о достижении результатов предоставления субсидий на иные цели

_____
(наименование учреждения)
по состоянию на _____ 20____ г.

Наименование Учреждения _____
Периодичность: _____
Единица измерения: рубль

№	Результат предоставления субсидий на иные цели	Единица измерения		Плановые значения	Размер субсидий на иные цели, предусмотренный Соглашением	Фактически достигнутые значения			
						на отчетную дату	отклонение от планового значения		причина отклонения
		наименование	код по ОКЕИ				в абсолютных величинах (гр. 7 – гр. 5)	в процентах (гр. 8 / гр. 5 х 100 %)	
1	2	3	4	5	6	7	8	9	10
Всего:									

Руководитель
(уполномоченное лицо) _____ (должность) _____ (подпись) _____ (расшифровка подписи)

Исполнитель _____ (должность) _____ (фамилия, инициалы) _____ (телефон)

«____» _____ 20 ____г.

Приложение 2
к постановлению администрации
города Перми
от 19.04.2022 № 296

ОТЧЕТ
об осуществлении расходов, источником финансового обеспечения которых являются субсидии на иные цели

_____
(наименование учреждения)
по состоянию на _____ 20____ г.

Наименование Учреждения _____
Периодичность: _____
Единица измерения: рубль

Субсидии на иные цели		Код по бюджетной классификации Российской Федерации	Остаток субсидий на иные цели на начало текущего финансового года		Поступления			Выплаты		Остаток субсидий на иные цели на конец отчетного периода		
наименование	код		всего	из них, разрешенный к использованию	всего, в том числе	из бюджета города Перми	возврат дебиторской задолженности прошлых лет	всего	из них: возвращено в бюджет города Перми	всего	в том числе:	
											требуется в направлении на те же цели	подлежит возврату
1	2	3	4	5	6	7	8	9	10	11	12	13

Руководитель
(уполномоченное лицо) _____ (должность) _____ (подпись) _____ (расшифровка подписи)

Исполнитель _____ (должность) _____ (фамилия, инициалы) _____ (телефон)

«____» _____ 20 ____г.

Согласовано:
директор муниципального казенного
учреждения «Центр бухгалтерского учета
и отчетности в сфере культуры и молодежной
политики» города Перми _____ _____ «____» _____ 20___ г.
(подпись) (Ф.И.О.)

М.П.

Приложение 3
к постановлению администрации
города Перми
от 19.04.2022 № 296

ОТЧЕТ
о реализации плана мероприятий по достижению результатов предоставления субсидий на иные цели

Наименование Учреждения _____

Наименование результата	Наименование мероприятия	Единица измерения		Плановое значение	Фактически достигнутое значение на конец отчетного периода	Дата достижения		Причина отклонений
		наименование	код по ОКЕИ			плановая (дд.мм.гггг)	фактическая (дд.мм.гггг)	
1	2	3	4	5	6	7	8	9

Руководитель (уполномоченное лицо) _____ (должность) _____ (подпись) _____ (расшифровка подписи)

Исполнитель _____ (должность) _____ (фамилия, инициалы) _____ (телефон)

«____» _____ 20 ____г.

АДМИНИСТРАЦИЯ ГОРОДА ПЕРМИ
ПОСТАНОВЛЕНИЕ

19.04.2022 № 297

Об установлении публичных сервитутов в Мотовилихинском районе города Перми в целях обеспечения прохода и проезда

На основании статьи 23 Земельного кодекса Российской Федерации, Устава города Перми, Порядка установления публичных сервитутов в городе Перми, утвержденного решением Пермской городской Думы от 18 декабря 2012 г. № 284, заявлений администрации Мотовилихинского района города Перми от 30 декабря 2021 г. № 059-36-01-43/3-385, от 27 января 2022 г. № 059-36-01-43/3-27, в целях обеспечения прохода и проезда
администрация города Перми ПОСТАНОВЛЯЕТ:

1. Установить постоянные публичные сервитуты в целях обеспечения прохода и проезда согласно приложению к настоящему постановлению:

1.1. на часть земельного участка площадью 122 кв. м, входящую в границы земельного участка с кадастровым номером 59:01:4311741:84 площадью 765 кв. м, расположенного по адресу: г. Пермь, Мотовилихинский район, с юго-восточной стороны здания по ул. Макаренко, 21, с категорией земель: земли населенных пунктов, с видом разрешенного использования «для благоустройства территории: устройства газонов, пешеходных дорожек и других элементов благоустройства», находящегося в собственности муниципального образования город Пермь;

1.2. на часть земельного участка площадью 205 кв. м, входящую в границы земельного участка с кадастровым номером 59:01:4311741:72 площадью 2252 кв. м, расположенного по адресу: г. Пермь, Мотовилихинский район, ул. Макаренко, 21, с категорией земель: земли населенных пунктов, с видом разрешенного использования «виды разрешенного использования, установленные для территориальной зоны общественно-жилого назначения», находящегося в собственности муниципального образования город Пермь;

1.3. на часть земельного участка площадью 1247 кв. м, входящую в границы земельного участка с кадастровым номером 59:01:4311741:18 площадью 10405 кв. м, расположенного по адресу: г. Пермь, Мотовилихинский район, ул. Уинская, 3а, с категорией земель: земли населенных пунктов, с видом разрешенного использования «для строительства жилого дома с пристроенной детской спортивной школой», находящегося в общей долевой собственности собственников помещений в многоквартирном доме, расположенном по адресу: г. Пермь, Мотовилихинский район, ул. Уинская, 3а;

1.4. на часть земельного участка площадью 13 кв. м, входящую в границы земельного участка с кадастровым номером 59:01:4311741:8033 площадью 2249 кв. м, расположенного по адресу: г. Пермь, Мотовилихинский район, ул. Уинская, с категорией земель: земли населенных пунктов, с видом разрешенного использования «многоквартирные жилые дома», находящегося в общей долевой собственности собственников помещений в многоквартирном доме, расположенном по адресу: г. Пермь, Мотовилихинский район, ул. Уинская, 1;

1.5. на часть земельного участка площадью 240 кв. м, входящую в границы земельного участка с кадастровым номером 59:01:4311741:10 площадью 9253 кв. м, расположенного по адресу: г. Пермь, Мотовилихинский район, ул. Уинская, 5, с категорией земель: земли населенных пунктов, с видом разрешенного использования «под жилой дом со встроенными помещениями», находящегося в общей долевой собственности собственников помещений в многоквартирном доме, расположенном по адресу: г. Пермь, Мотовилихинский район, ул. Уинская, 5;

1.6. на часть земельного участка площадью 68 кв. м, входящую в границы земельного участка с кадастровым номером 59:01:4311741:21 площадью 2756 кв. м, расположенного по адресу: г. Пермь, Мотовилихинский район, ул. Уинская, 1в, с категорией земель: земли населенных пунктов, с видом разрешенного использования «для строительства жилого дома со встроенными административными помещениями», находящегося в общей долевой собственности собственников помещений в многоквартирном доме, расположенном по адресу: г. Пермь, Мотовилихинский район, ул. Уинская, 1в;

1.7. на земли, государственная собственность на которые не разграничена, площадью 748 кв.м, расположенные в Мотовилихинском районе города Перми.

2. Департаменту градостроительства и архитектуры администрации города Перми обеспечить направление:

2.1. сведений, изложенных в пункте 1 настоящего постановления, в федеральный орган исполнительной власти, осуществляющий государственный кадастровый учет и государственную регистрацию прав, в порядке, установленном действующим законодательством;

2.2. копии настоящего постановления в течение 5 рабочих дней со дня его официального опубликования:

2.2.1. инициатору установления публичного сервитута – администрации Мотовилихинского района города Перми;

2.2.2. департаменту земельных отношений администрации города Перми, осуществляющему управление и распоряжение земельными участками, государственная собственность на которые не разграничена, и земельными участками с кадастровыми номерами 59:01:4311741:84, 59:01:4311741:72, расположенными по адресу: г. Пермь, Мотовилихинский район, ул. Макаренко, 21 и находящимися в собственности муниципального образования город Пермь;

2.2.3. товариществу собственников жилья «Уинская, 3а» (ИНН 5906080438), осуществляющему управление многоквартирным домом, расположенным по адресу: г. Пермь, Мотовилихинский район, ул. Уинская, 3а и находящимся на земельном участке с кадастровым номером 59:01:4311741:18;

2.2.4. обществу с ограниченной ответственностью «ПЕРМКОММУНАЛСЕРВИС» (ИНН 5905029848), осуществляющему управление многоквартирным домом, расположенным по адресу: г. Пермь, Мотовилихинский район, ул. Уинская, 1 и находящимся на земельном участке с кадастровым номером 59:01:4311741:8033;

2.2.5. товариществу собственников жилья «Уинская, 5» (ИНН 5906048160), осуществляющему управление многоквартирным домом, расположенным по адресу: г. Пермь, Мотовилихинский район, ул. Уинская, 5 и находящимся на земельном участке с кадастровым номером 59:01:4311741:10;

2.2.6. товариществу собственников жилья «Уинская, 1в» (ИНН 5906058425), осуществляющему управление многоквартирным домом, расположенным по адресу: г. Пермь, Мотовилихинский район, ул. Уинская, 1в и находящимся на земельном участке с кадастровым номером 59:01:4311741:21.

3. Департаменту градостроительства и архитектуры администрации города Перми разместить настоящее постановление в государственной информационной системе обеспечения градостроительной деятельности с функциями автоматизированной информационно-аналитической поддержки осуществления полномочий в области градостроительной деятельности Пермского края.

4. Настоящее постановление вступает в силу со дня официального опубликования в печатном средстве массовой информации «Официальный бюллетень органов местного самоуправления муниципального образования город Пермь».

5. Управлению по общим вопросам администрации города Перми обеспечить опубликование настоящего постановления в печатном средстве массовой информации «Официальный бюллетень органов местного самоуправления муниципального образования город Пермь».

6. Информационно-аналитическому управлению администрации города Перми обеспечить опубликование (обнародование) настоящего постановления на официальном сайте муниципального образования город Пермь в информационно-телекоммуникационной сети Интернет.

7. Контроль за исполнением настоящего постановления возложить на заместителя главы администрации города Перми Гонцову Е.Н.


Глава города Перми А.Н. Дёмкин

Приложение
к постановлению администрации
города Перми
от 19.04.2022 № 297

ГРАФИЧЕСКОЕ ОПИСАНИЕ МЕСТОПОЛОЖЕНИЯ ГРАНИЦ ПУБЛИЧНОГО СЕРВИТУТА

СХЕМА РАСПОЛОЖЕНИЯ ГРАНИЦ ПУБЛИЧНОГО СЕРВИТУТА

Пермский край, г. Пермь, Мотовилихинский район, с юго-восточной стороны здания по ул. Макаренко
(земельный участок с кадастровым номером 59:01:4311741:84);
Пермский край, г. Пермь, Мотовилихинский район, ул. Уинская
(земельный участок с кадастровым номером 59:01:4311741:8033);
Пермский край, г. Пермь, Мотовилихинский район, ул. Уинская, 5
(земельный участок с кадастровым номером 59:01:4311741:10);
Пермский край, г. Пермь, Мотовилихинский район, ул. Макаренко, 21
(земельный участок с кадастровым номером 59:01:4311741:72);
Пермский край, г. Пермь, Мотовилихинский район, ул. Уинская, 3а
(земельный участок с кадастровым номером 59:01:4311741:18);
Пермский край, г. Пермь, Мотовилихинский район, ул. Уинская, 1з
(земельный участок с кадастровым номером 59:01:4311741:21);
земли, находящиеся в государственной или муниципальной собственности

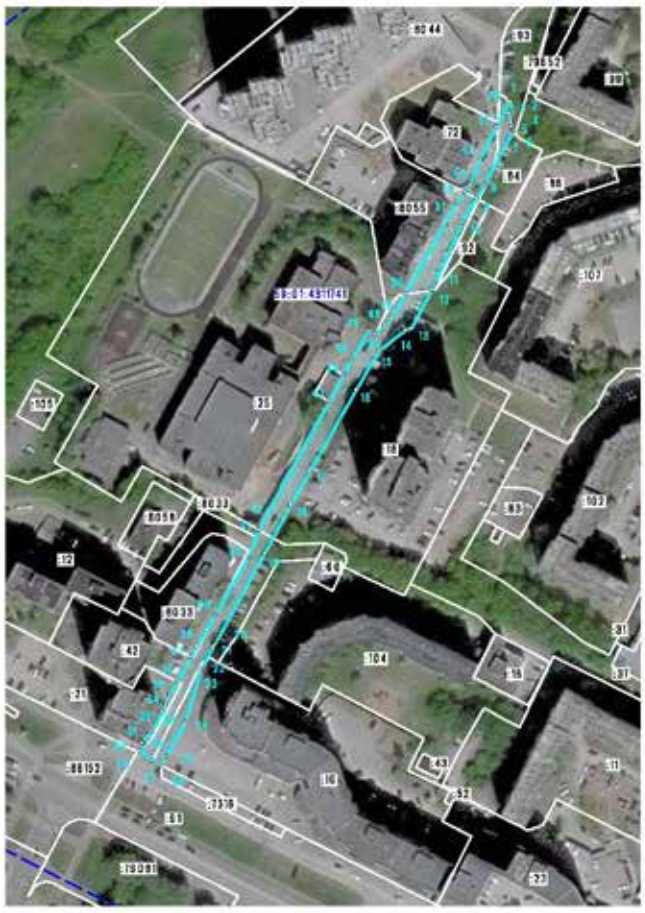

М 1:2000

УСЛОВНЫЕ ОБОЗНАЧЕНИЯ



ОПИСАНИЕ ГРАНИЦ ПУБЛИЧНОГО СЕРВИТУТА

Nп/п	МСК-59, зона 2		метод определения координат	средняя квадратическая погрешность определения координат
	X	Y		
1	517822.11	2235529.52	Геодезический метод	0.10
2	517817.08	2235530.42	Геодезический метод	0.10
3	517816.75	2235528.75	Геодезический метод	0.10
4	517812.19	2235529.60	Геодезический метод	0.10
5	517809.82	2235530.04	Геодезический метод	0.10
6	517808.76	2235530.49	Геодезический метод	0.10
7	517807.86	2235530.87	Геодезический метод	0.10
8	517781.85	2235517.12	Геодезический метод	0.10
9	517774.73	2235512.90	Геодезический метод	0.10
10	517762.99	2235505.94	Геодезический метод	0.10
11	517733.15	2235492.69	Геодезический метод	0.10
12	517729.83	2235490.97	Геодезический метод	0.10
13	517710.98	2235481.18	Геодезический метод	0.10
14	517710.09	2235477.94	Геодезический метод	0.10
15	517700.24	2235465.25	Геодезический метод	0.10
16	517680.80	2235453.82	Геодезический метод	0.10
17	517640.93	2235431.33	Геодезический метод	0.10
18	517624.55	2235421.94	Геодезический метод	0.10
19	517600.83	2235409.10	Геодезический метод	0.10
20	517558.34	2235385.96	Геодезический метод	0.10
21	517555.04	2235383.93	Геодезический метод	0.10
22	517544.58	2235378.40	Геодезический метод	0.10
23	517543.19	2235377.60	Геодезический метод	0.10
24	517517.64	2235370.04	Геодезический метод	0.10
25	517501.03	2235360.88	Геодезический метод	0.10
26	517496.95	2235358.16	Геодезический метод	0.10
27	517499.15	2235353.82	Геодезический метод	0.10
28	517504.10	2235347.61	Геодезический метод	0.10
29	517506.83	2235350.65	Геодезический метод	0.10

Nп/п	МСК-59, зона 2		метод определения координат	средняя квадратическая погрешность определения координат
	X	Y		
30	517507.69	2235349.01	Геодезический метод	0.10
31	517508.08	2235349.18	Геодезический метод	0.10
32	517513.65	2235353.85	Геодезический метод	0.10
33	517523.07	2235359.01	Геодезический метод	0.10
34	517526.99	2235360.50	Геодезический метод	0.10
35	517531.47	2235362.40	Геодезический метод	0.10
36	517537.67	2235366.23	Геодезический метод	0.10
37	517549.81	2235372.88	Геодезический метод	0.10
38	517555.04	2235375.83	Геодезический метод	0.10
39	517571.12	2235385.05	Геодезический метод	0.10
40	517599.35	2235401.22	Геодезический метод	0.10
41	517612.03	2235406.10	Геодезический метод	0.10
42	517612.55	2235406.37	Геодезический метод	0.10
43	517675.31	2235440.73	Геодезический метод	0.10
44	517688.32	2235447.85	Геодезический метод	0.10
45	517695.39	2235451.68	Геодезический метод	0.10
46	517709.62	2235459.59	Геодезический метод	0.10
47	517708.09	2235462.99	Геодезический метод	0.10
48	517712.93	2235467.87	Геодезический метод	0.10
49	517715.78	2235471.47	Геодезический метод	0.10
50	517728.00	2235478.28	Геодезический метод	0.10
51	517772.62	2235503.15	Геодезический метод	0.10
52	517777.85	2235507.07	Геодезический метод	0.10
53	517781.22	2235509.60	Геодезический метод	0.10
54	517794.05	2235514.93	Геодезический метод	0.10
55	517810.11	2235522.64	Геодезический метод	0.10
56	517821.97	2235528.83	Геодезический метод	0.10
1	517822.11	2235529.52	Геодезический метод	0.10

Площадь публичного сервитута на земельном участке с кадастровым номером 59:01:4311741:84 по адресу: Пермский край, г. Пермь, Мотовилихинский район, с юго-восточной стороны здания по ул. Макаренко, д. 21 - 122 кв.м

Площадь публичного сервитута на земельном участке с кадастровым номером 59:01:4311741:8033 по адресу: Пермский край, г. Пермь, Мотовилихинский район, ул. Уинская - 13 кв.м

Площадь публичного сервитута на земельном участке с кадастровым номером 59:01:4311741:10 по адресу: Пермский край, г. Пермь, Мотовилихинский район, ул. Уинская, 5 - 240 кв.м

Площадь публичного сервитута на земельном участке с кадастровым номером 59:01:4311741:72 по адресу: Пермский край, г. Пермь, Мотовилихинский район, ул. Макаренко, 21 - 205 кв.м

Площадь публичного сервитута на земельном участке с кадастровым номером 59:01:4311741:18 по адресу: Пермский край, г. Пермь, Мотовилихинский район, ул. Уинская, 3а - 1247 кв.м

Площадь публичного сервитута на земельном участке с кадастровым номером 59:01:4311741:21 по адресу: Пермский край, г. Пермь, Мотовилихинский район, ул. Уинская, 1в - 68 кв.м

Площадь публичного сервитута на землях, находящихся в государственной или муниципальной собственности - 748 кв.м

АДМИНИСТРАЦИЯ ГОРОДА ПЕРМИ
ПОСТАНОВЛЕНИЕ

19.04.2022 № 298

О внесении изменений в Порядок определения объема и условий предоставления субсидий на иные цели бюджетным и автономным учреждениям на приведение в нормативное состояние имущественных комплексов образовательных организаций, утвержденный постановлением администрации города Перми от 16.10.2020 № 1015

В соответствии с абзацем вторым пункта 1 статьи 78.1 Бюджетного кодекса Российской Федерации, постановлением Правительства Российской Федерации от 22 февраля 2020 г. № 203 «Об общих требованиях к нормативным правовым актам и муниципальным правовым актам, устанавливающим порядок определения объема и условия предоставления бюджетным и автономным учреждениям субсидий на иные цели», в целях актуализации нормативной правовой базы города Перми
администрация города Перми ПОСТАНОВЛЯЕТ:

1. Внести в Порядок определения объема и условий предоставления субсидий на иные цели бюджетным и автономным учреждениям на приведение в нормативное состояние имущественных комплексов образовательных организаций, утвержденный постановлением администрации города Перми от 16 октября 2020 г. № 1015 (в ред. от 17.02.2021 № 80, от 15.03.2021 № 154, от 23.04.2021 № 290, от 07.06.2021 № 409, от 06.07.2021 № 501, от 03.09.2021 № 671, от 14.09.2021 № 705, от 20.10.2021 № 910, от 18.11.2021 № 1027, от 27.12.2021 № 1233, от 27.01.2022 № 44), следующие изменения:

1.1. пункт 1.3 дополнить словами «в рамках выполнения мероприятий муниципальной программы «Развитие сети образовательных организаций города Перми»;

1.2. пункт 1.5 после слов «на соответствующий финансовый год и плановый период,» дополнить словами «за счет средств бюджета Пермского края и за счет средств бюджета города Перми»;

1.3. пункт 2.14 изложить в следующей редакции:

«2.14. Результатом предоставления субсидий на иные цели является количество учреждений, в которых устраняются (устранены) предписания надзорных органов в соответствии с муниципальной программой «Развитие сети образовательных организаций города Перми».

Для достижения результата предоставления субсидий на иные цели Соглашением устанавливается план мероприятий по достижению результата предоставления субсидий на иные цели.»;

1.4. пункт 3.1 дополнить абзацем следующего содержания:

«отчет о реализации плана мероприятий по достижению результата предоставления субсидий на иные цели по форме согласно приложению 5 к настоящему Порядку ежегодно не позднее 25 января года, следующего за отчетным.»;

1.5. в пункте 3.3 слова «дополнительные формы отчетности» заменить словами «формы дополнительной отчетности»;

1.6. в абзаце первом пункта 4.3 слова «города Перми» исключить;

1.7. в пункте 4.4 слова «города Перми» исключить;

1.8. пункт 4.5 изложить в следующей редакции:

«4.5. Остатки субсидий на иные цели, предоставленных за счет средств бюджета города Перми по состоянию на 01 января очередного финансового года, неиспользованные в текущем финансовом году, подлежат перечислению Учреждениями в доход бюджета города Перми не позднее первых 4 рабочих дней очередного финансового года.

Остатки субсидий на иные цели, перечисленные Учреждениями в доход бюджета города Перми, возвращаются Учреждениям в очередном финансовом году при наличии потребности в направлении их на те же цели на основании запросов Учреждений в соответствии с решением Департамента, оформленным приказом начальника Департамента.

Решение о возврате остатков субсидий на иные цели принимается Департаментом по итогам рассмотрения запросов Учреждений, представленных в Департамент не позднее первых 15 рабочих дней текущего финансового года и отражающих причины образования неиспользованных остатков и необходимости их использования в текущем финансовом году, с приложением документов (копий документов), подтверждающих наличие и объем неисполненных обязательств, принятых до начала текущего финансового года либо подлежащих принятию в текущем финансовом году.

Департамент принимает решение о возврате остатков субсидий на иные цели в течение 30 рабочих дней с момента поступления указанной в абзаце третьем настоящего пункта информации, но не позднее 20 мая текущего года.

В случае если Учреждениями не обоснована потребность в направлении остатков субсидий на иные цели, они считаются неподтвержденными и не подлежат возврату Учреждениям.

В случае если неиспользованные остатки субсидий на иные цели не перечислены Учреждениями в доход бюджета города Перми в сроки, установленные абзацем первым настоящего пункта, то они подлежат взысканию в установленном порядке.

Неиспользованные остатки субсидий на иные цели, в отношении которых не принято решение о направлении их на те же цели в текущем финансовом году, источником финансового обеспечения которых являются средства бюджета Пермского края, подлежат возврату в бюджет города Перми с последующим возвратом в установленном порядке в бюджет Пермского края не позднее первых 15 рабочих дней текущего финансового года.»;

1.9. приложение 2 изложить в редакции согласно приложению 1 к настоящему постановлению;

1.10. приложение 3 изложить в редакции согласно приложению 2 к настоящему постановлению;

1.11. приложение 4 изложить в редакции согласно приложению 3 к настоящему постановлению;

1.12. дополнить приложением 5 согласно приложению 4 к настоящему постановлению.

2. Настоящее постановление вступает в силу со дня официального опубликования в печатном средстве массовой информации «Официальный бюллетень органов местного самоуправления муниципального образования город Пермь».

3. Управлению по общим вопросам администрации города Перми обеспечить опубликование настоящего постановления в печатном средстве массовой информации «Официальный бюллетень органов местного самоуправления муниципального образования город Пермь».

4. Информационно-аналитическому управлению администрации города Перми обеспечить опубликование (обнародование) настоящего постановления на официальном сайте муниципального образования город Пермь в информационно-телекоммуникационной сети Интернет.

5. Контроль за исполнением настоящего постановления возложить на заместителя главы администрации города Перми Грибанова А.А.

Глава города Перми А.Н. Дёмкин

Приложение 1
к постановлению администрации
города Перми
от 19.04.2022 № 298

РАЗМЕР
субсидий на иные цели на приведение в нормативное состояние имущественных комплексов образовательных организаций на 2022 год и плановый период 2023 и 2024 годов

№	Получатели субсидий на иные цели	Источник финансирования	Размер субсидий на иные цели, руб.		
			2022 год	2023 год	2024 год
1	2	3	4	5	6
Дошкольные образовательные учреждения					
1	Муниципальное автономное дошкольное образовательное учреждение (далее – МАДОУ) «Детский сад «АртГрад» г. Перми	бюджет города Перми	16 156 361,00	112 079 700,00	2 735 200,00
		бюджет Пермского края	0,00	0,00	8 205 500,00
2	Муниципальное бюджетное дошкольное образовательное учреждение «Центр развития ребенка – детский сад № 387» г. Перми	бюджет города Перми	0,00	0,00	14 000 800,00
		бюджет Пермского края	0,00	0,00	8 306 300,00
3	МАДОУ «Планета «Здорово» г. Перми	бюджет города Перми	3 000 889,00	0,00	0,00
4	МАДОУ «Центр развития ребенка – детский сад № 35» г. Перми	бюджет города Перми	4 842 000,00	0,00	0,00
5	МАДОУ «Детский сад «Галактика» г. Перми	бюджет города Перми	0,00	9 100 000,00	0,00
6	МАДОУ «Детский сад № 400» г. Перми	бюджет города Перми	0,00	7 838 000,00	0,00
7	МАДОУ «Детский сад № 419» г. Перми	бюджет города Перми	4 580 496,00	3 500 000,00	0,00
8	МАДОУ «Детский сад № 305» г. Перми	бюджет города Перми	10 402 276,00	12 712 000,00	0,00
9	МАДОУ «Центр развития ребенка – детский сад № 403» г. Перми	бюджет города Перми	0,00	6 077 000,00	0,00
10	МАДОУ «Центр развития ребенка – детский сад № 268» г. Перми	бюджет города Перми	0,00	4 265 257,00	0,00
11	МАДОУ «Центр развития ребенка – детский сад № 417» г. Перми	бюджет города Перми	0,00	4 801 218,00	0,00
12	МАДОУ «Детский сад «Калейдоскоп» г. Перми	бюджет города Перми	0,00	9 694 000,00	0,00
13	МАДОУ «Детский сад № 103» г. Перми	бюджет города Перми	0,00	4 000 000,00	0,00
14	МАДОУ «Центр развития ребенка – детский сад № 394» г. Перми	бюджет города Перми	3 920 126,00	7 530 600,00	4 000 000,00
15	МАДОУ «Детский сад «Взлет» г. Перми	бюджет города Перми	2 186 752,00	0,00	0,00

1	2	3	4	5	6
16	МАДОУ «Детский сад № 167» г. Перми	бюджет города Перми	5 956 575,00	0,00	0,00
17	МАДОУ «Центр развития ребенка – Детский сад № 252» г. Перми	бюджет города Перми	1 742 035,00	2 773 943, 00	0,00
18	МАДОУ «Центр развития ребенка – детский сад № 67» г. Перми	бюджет города Перми	3 111 554,00	0,00	0,00
19	МАДОУ «Центр развития ребенка – детский сад № 134» г. Перми	бюджет города Перми	1 201 635,00	0,00	0,00
20	МАДОУ «Центр развития ребенка – детский сад № 161» г. Перми	бюджет города Перми	6 081 891,00	1 716 192, 00	0,00
21	МАДОУ «Детский сад № 227» г. Перми	бюджет города Перми	5 076 116,00	0,00	0,00
22	МАДОУ «Детский сад № 291» г. Перми	бюджет города Перми	2 545 827, 00	0,00	0,00
23	МАДОУ «Центр развития ребенка – детский сад № 272» г. Перми	бюджет города Перми	3 115 500, 00	0,00	0,00
24	МАДОУ «Детский сад № 175» г. Перми	бюджет города Перми	3 066 687, 00	0,00	0,00
25	МАДОУ «Детский сад «Старт» г. Перми	бюджет города Перми	7 381 620, 00	0,00	0,00
26	МАДОУ «Центр развития ребенка – детский сад № 69» г. Перми	бюджет города Перми	3 282 128, 00	0,00	0,00
27	МАДОУ «Детский сад № 85» г. Перми	бюджет города Перми	3 259 210, 00	0,00	0,00
28	МАДОУ «Детский сад № 87» г. Перми	бюджет города Перми	1 721 017, 00	0,00	0,00
29	МАДОУ «Детский сад № 96» г. Перми	бюджет города Перми	5 064 746, 00	1 528 849, 00	0,00
30	МАДОУ «Детский сад № 165» г. Перми	бюджет города Перми	3 051 408, 00	3 474 229, 00	0,00
31	МАДОУ «Детский сад № 364» г. Перми	бюджет города Перми	1 157 016, 00	1 356 112, 00	0,00
32	МАДОУ «Детский сад № 369» г. Перми	бюджет города Перми	2 212 772, 00	0,00	2 646 900, 00
		бюджет Пермского края	0,00	0,00	7 940 700, 00
33	МАДОУ «Детский сад № 377» г. Перми	бюджет города Перми	2 442 389, 00	0,00	0,00
34	МАДОУ «Детский сад № 418» г. Перми	бюджет города Перми	3 504 734, 00	0,00	0,00
35	МАДОУ «Детский сад № 422» г. Перми	бюджет города Перми	1 062 198, 00	0,00	0,00

1	2	3	4	5	6
36	МАДОУ «ЭКОСАД» г. Перми	бюджет города Перми	2 343 942, 00	0,00	0,00
Итого		итого	113 469 900, 00	192 447 100, 00	47 835 400, 00
		бюджет города Перми	113 469 900, 00	192 447 100, 00	23 382 900, 00
		бюджет Пермского края	0,00	0,00	24 452 500, 00
Общеобразовательные учреждения					
1	Муниципальное автономное общеобразовательное учреждение (далее – МАОУ) «Средняя общеобразовательная школа № 93» г. Перми	бюджет города Перми	0,00	8 720 850, 00	0,00
2	МАОУ «Средняя общеобразовательная школа № 77 с углубленным изучением английского языка» г. Перми	бюджет города Перми	0,00	13 851 200, 00	0,00
3	МАОУ «Химико-технологическая школа «СинТез» г. Перми	бюджет города Перми	0,00	45 178 450, 00	0,00
4	МАОУ «Средняя общеобразовательная школа № 44» г. Перми	бюджет города Перми	0,00	0,00	15 002 850, 00
		бюджет Пермского края	0,00	0,00	45 008 550, 00
5	МАОУ «Школа-интернат № 4 для обучающихся с ограниченными возможностями здоровья» г. Перми	бюджет города Перми	0,00	0,00	5 724 500, 00
		бюджет Пермского края	0,00	0,00	6 750 008, 00
6	МАОУ «Общеобразовательная школа-интернат среднего общего образования № 85» г. Перми	бюджет города Перми	0,00	0,00	3 500 000, 00
		бюджет Пермского края	0,00	0,00	10 500 000, 00
7	МАОУ «Средняя общеобразовательная школа № 136 имени полковника милиции Якова Абрамовича Вагина» г. Перми	бюджет города Перми	0,00	0,00	2 271 750, 00
		бюджет Пермского края	0,00	0,00	6 815 250, 00
8	МАОУ «Средняя общеобразовательная школа № 28» г. Перми	бюджет города Перми	0,00	6 706 500, 00	15 293 436, 00
		бюджет Пермского края	0,00	0,00	6 000 000, 00
9	МАОУ «Средняя общеобразовательная школа № 122 с углубленным изучением иностранных языков» г. Перми	бюджет города Перми	0,00	0,00	7 000 000, 00
		бюджет Пермского края	0,00	0,00	21 000 000, 00

1	2	3	4	5	6
10	МАОУ «Средняя общеобразовательная школа № 79» г. Перми	бюджет города Перми	53 896 820,00	9 581 002,00	0,00
11	МАОУ «Гимназия № 2» г. Перми	бюджет города Перми	0,00	0,00	9 824 564, 00
		бюджет Пермского края	0,00	0,00	29 473 692, 00
12	МАОУ «ЭнергоПолис» г. Перми	бюджет города Перми	0,00	1 700 000, 00	3 000 000, 00
		бюджет Пермского края	0,00	0,00	15 000 000, 00
13	МАОУ «Средняя общеобразовательная школа № 42» г. Перми	бюджет города Перми	0,00	3 000 000, 00	0,00
14	МАОУ «Гимназия № 3» г. Перми	бюджет города Перми	0,00	2 500 000, 00	0,00
15	Муниципальное бюджетное общеобразовательное учреждение (далее – МБОУ) «Средняя общеобразовательная школа № 21» г. Перми	бюджет города Перми	0,00	8 909 300, 00	0,00
16	МАОУ «Средняя общеобразовательная школа № 133» г. Перми	бюджет города Перми	0,00	9 400 000, 00	0,00
17	МБОУ «Гимназия № 11 им. С.П. Дягилева» г. Перми	бюджет города Перми	0,00	4 250 000, 00	0,00
18	МАОУ «Средняя общеобразовательная школа № 22 с углубленным изучением иностранных языков» г. Перми	бюджет города Перми (неиспользованные ассигнования отчетного года)	8 887 826,00	0,00	0,00
Итого		итого	62 784 646,00	113 797 302,00	202 164 600, 00
		бюджет города Перми	53 896 820,00	113 797 302,00	61 617 100, 00
		бюджет города Перми (неиспользованные ассигнования отчетного года)	8 887 826,00	0,00	0,00
		бюджет Пермского края	0,000	0,000	140 547 500, 00
Учреждения дополнительного образования					
1	Муниципальное автономное учреждение дополнительного образования «Детско-юношеская спортивно-техническая школа «Нортон-Юниор» г. Перми	бюджет города Перми	0,00	533 600, 00	533 600, 00

1	2	3	4	5	6
2	МАУ ДО «Дворец спорта для детей и юношества «Прикамье» г. Перми	бюджет города Перми	8 308 600,00	2 054 500,00	0,00
Итого		бюджет города Перми	8 308 600,00	2 588 100,00	533 600,00
Прочие учреждения системы образования					
1	Муниципальное автономное учреждение системы образования «Дом учителя» г. Перми	бюджет города Перми	0,00	7 500 000,00	0,00
Итого		бюджет города Перми	0,00	7 500 000,00	0,00
Общий размер субсидий на иные цели		итого	184 563 146,00	316 332 502,00	250 533 600,00
		бюджет города Перми	175 675 320,00	316 332 502,00	85 533 600,00
		бюджет города Перми (неиспользованные ассигнования отчетного года)	8 887 826,00	0,00	0,00
		бюджет Пермского края	0,000	0,000	165 000 000,00

Приложение 2
к постановлению администрации
города Перми
от 19.04.2022 № 298

ОТЧЕТ
о достижении результата предоставления субсидий на иные цели

_____
(наименование учреждения)
по состоянию на 01 _____ 20____ г.

Ежегодная форма.

№	Результат предоставления субсидий на иные цели	Единица измерения	Плановые значения	Размер субсидий на иные цели, предусмотренный Соглашением	Фактически достигнутые значения			
					на отчетную дату	отклонение от планового значения		причина отклонения
		наименование				в абсолютных величинах (гр. 6 – гр. 4)	в процентах (гр. 7 / гр. 4 × 100 %)	
1	2	3	4	5	6	7	8	9
1								
Всего								

Руководитель учреждения _____ _____ «___» _____ 20___ г.
(подпись) (фамилия, имя, отчество)
М.П.
Исполнитель _____
(должность, фамилия, имя, отчество, контактный телефон)

Согласовано:
директор муниципального казенного учреждения «Центр
бухгалтерского учета и отчетности в сфере образования»
города Перми _____ _____ «___» _____ 20___ г.
(подпись) (фамилия, имя, отчество)

Приложение 3
к постановлению администрации
города Перми
от 19.04.2022 № 298

ОТЧЕТ
об осуществлении расходов, источником финансового обеспечения которых являются субсидии на иные цели

_____
(наименование учреждения)
по состоянию на 01 _____ 20____ г.

Ежеквартальная форма представляется нарастающим итогом с начала года.

руб.

Субсидии на иные цели		Код по бюджетной классификации Российской Федерации	Остаток субсидий на иные цели на начало текущего финансового года		Поступления			Выплаты			Остаток субсидий на конец отчетного периода		
наименование	код		всего	из них разрешенный к использованию	всего, в том числе	из бюджета города Перми	из бюджета Пермского края	всего	из них возвращено в бюджет города Перми	возвращено в бюджет Пермского края	всего	в том числе:	
												требуется в направлении на те же цели	подлежит возврату
1	2	3	4	5	6	7	8	9	10	11	12	13	14

Руководитель учреждения _____ _____ «___» _____ 20__ г.
(подпись) (фамилия, имя, отчество)

М.П.

Исполнитель _____
(должность, фамилия, имя, отчество, контактный телефон)

Согласовано:
директор муниципального казенного учреждения «Центр бухгалтерского учета и отчетности в сфере образования» города Перми _____ _____ «___» _____ 20___ г.
(подпись) (фамилия, имя, отчество)

Приложение 4
к постановлению администрации
города Перми
от 19.04.2022 № 298

ОТЧЕТ
о реализации плана мероприятий по достижению результата предоставления субсидий на иные цели

_____
(наименование учреждения)
по состоянию на 01 _____ 20____ г.

Ежегодная форма.

Наименование результата предоставления субсидий на иные цели	Наименование мероприятия	Единица измерения	Значение результата предоставления субсидий на иные цели		Срок достижения результата предоставления субсидий на иные цели		Причина отклонений
		наименование	плановое	фактическое	плановый	фактический	
1	2	3	4	5	6	7	8

Руководитель учреждения _____ _____ «___» _____ 20___ г.
(подпись) (фамилия, имя, отчество)

М.П.

Исполнитель _____
(должность, фамилия, имя, отчество, контактный телефон)

Согласовано:
директор муниципального казенного учреждения «Центр бухгалтерского учета и отчетности в сфере образования» города Перми _____ _____ «___» _____ 20___ г.
(подпись) (фамилия, имя, отчество)

АДМИНИСТРАЦИЯ ГОРОДА ПЕРМИ
ПОСТАНОВЛЕНИЕ

19.04.2022 № 299

О внесении изменений в постановление администрации города Перми от 23.09.2021 № 747 «О возможности изменения существенных условий муниципальных контрактов, предметом которых является выполнение работ по строительству, реконструкции, капитальному ремонту, сносу объекта капитального строительства, проведению работ по сохранению объектов культурного наследия»

В целях актуализации нормативных правовых актов администрации города Перми
администрация города Перми ПОСТАНОВЛЯЕТ:

1. Внести в постановление администрации города Перми от 23 сентября 2021 г. № 747 «О возможности изменения существенных условий муниципальных контрактов, предметом которых является выполнение работ по строительству, реконструкции, капитальному ремонту, сносу объекта капитального строительства, проведению работ по сохранению объектов культурного наследия» следующие изменения:

1.1. в преамбуле слова «в 2021 году» заменить словами «в 2021 и 2022 годах»;

1.2. в пункте 1:

1.2.1. абзац второй после слов «пунктом 8 части 1 статьи 95» дополнить словами «и частью 70 статьи 112»;

1.2.2. в абзаце седьмом слова «01 июля 2021 г.» заменить словами «31 декабря 2022 г.».

2. Настоящее постановление вступает в силу со дня официального опубликования в печатном средстве массовой информации «Официальный бюллетень органов местного самоуправления муниципального образования город Пермь».

3. Управлению по общим вопросам администрации города Перми обеспечить опубликование настоящего постановления в печатном средстве массовой информации «Официальный бюллетень органов местного самоуправления муниципального образования город Пермь».

4. Информационно-аналитическому управлению администрации города Перми обеспечить опубликование (обнародование) настоящего постановления на официальном сайте муниципального образования город Пермь в информационно-телекоммуникационной сети Интернет.

5. Контроль за исполнением настоящего постановления возложить на заместителя главы администрации города Перми Агеева В.Г.

Глава города Перми А.Н. Дёмкин

АДМИНИСТРАЦИЯ ГОРОДА ПЕРМИ
ПОСТАНОВЛЕНИЕ

19.04.2022 № 300

О внесении изменений в муниципальную программу «Охрана природы и лесное хозяйство города Перми», утвержденную постановлением администрации города Перми от 20.10.2021 № 906

В соответствии с Бюджетным кодексом Российской Федерации, Федеральным законом от 06 октября 2003 г. № 131-ФЗ «Об общих принципах организации местного самоуправления в Российской Федерации», Уставом города Перми, постановлением администрации города Перми от 25 сентября 2013 г. № 781 «Об утверждении Порядка принятия решений о разработке муниципальных программ, их формирования и реализации»
администрация города Перми ПОСТАНОВЛЯЕТ:

1. Утвердить прилагаемые изменения в муниципальную программу «Охрана природы и лесное хозяйство города Перми», утвержденную постановлением администрации города Перми от 20 октября 2021 г. № 906.

2. Настоящее постановление вступает в силу со дня официального опубликования в печатном средстве массовой информации «Официальный бюллетень органов местного самоуправления муниципального образования город Пермь» и распространяет свое действие на правоотношения, возникшие с 01 января 2022 г.

3. Управлению по общим вопросам администрации города Перми обеспечить опубликование настоящего постановления в печатном средстве массовой информации «Официальный бюллетень органов местного самоуправления муниципального образования город Пермь».

4. Информационно-аналитическому управлению администрации города Перми обеспечить опубликование (обнародование) настоящего постановления на официальном сайте муниципального образования город Пермь в информационно-телекоммуникационной сети Интернет.

5. Контроль за исполнением настоящего постановления возложить на заместителя главы администрации города Перми Агеева В.Г.

Глава города Перми А.Н. Дёмкин

УТВЕРЖДЕНЫ
постановлением администрации
города Перми
от 19.04.2022 № 300

ИЗМЕНЕНИЯ
в муниципальную программу «Охрана природы и лесное хозяйство города Перми»,
утвержденную постановлением администрации города Перми от 20 октября 2021 г. № 906

1. В разделе «Система программных мероприятий подпрограммы 1.1 «Реализация природоохранных мероприятий» муниципальной программы «Охрана природы и лесное хозяйство города Перми»:

1.1. строку 1.1.3.1.1.5 изложить в следующей редакции:

1.1.3.1.1.5	количество экологических акций и природоохранных мероприятий	ед.	13	13	13	13	13	УЭП	бюджет города Перми	500, 000	500, 000	500, 000	500, 000	500, 000

1.2. после строки 1.1.3.1.1.5 дополнить строкой 1.1.3.1.1.6 следующего содержания:

1.1.3.1.1.6	количество проведенных экологических фестивалей	ед.	1	1	-	-	-	МАУК «Пермь-парк»	бюджет города Перми	3 500, 000	3 500, 000	0, 000	0, 000	0, 000

2. Дополнить приложением 1 следующего содержания:

«ПЛАН-ГРАФИК
подпрограммы 1.1 «Реализация природоохранных мероприятий»
муниципальной программы «Охрана природы и лесное хозяйство города Перми»
на 2022 год

Код	Наименование задачи, основного мероприятия, мероприятия, подмероприятия, объекта. Место проведения / расположения (адрес)	Участник программы	Дата начала реализации подмероприятия	Дата окончания реализации подмероприятия	Показатель непосредственного результата			Источник финансирования	Объем финансирования, тыс. руб.
					наименование	ед. изм.	значение		
1	2	3	4	5	6	7	8	9	10
1.1.1	Задача. Сохранение биологического разнообразия и развитие экологического туризма								
1.1.1.1	Охрана и улучшение состояния природных объектов на территории города Перми								
1.1.1.1.1	Создание и содержание ООПТ местного значения в соответствии с Комплексным планом развития системы ООПТ местного значения города Перми								

1	2	3	4	5	6	7	8	9	10
1.1.1.1.1.1	содержание и создание ООПТ местного значения	УЭП	10.01.2022	30.12.2022	общая площадь ООПТ местного значения	га	14 108, 1	бюджет города Перми	0, 000
1.1.1.1.1.2	Обустройство и землеустройство ООПТ и осуществление муниципального лесного контроля и контроля ООПТ		10.01.2022	30.12.2022	количество ООПТ, по которым проведено обустройство и землеустройство, включая перспективные ООПТ, экспертное сопровождение муниципального лесного контроля и контроля ООПТ	ед.	27		659, 014
1.1.1.1.1.3	Оплата земельного налога по земельным участкам, находящимся в границах ООПТ	УЭП	01.02.2022	30.12.2022	количество земельных участков, по которым осуществлена оплата земельного налога	ед.	2	бюджет города Перми	94, 486
1.1.1.1.1.4	Организация создания ООПТ местного значения	УЭП	01.03.2022	30.12.2022	площадь ООПТ, планируемых к созданию	га	1328	бюджет города Перми	0,000
Итого по мероприятию 1.1.1.1.1, в том числе по источникам финансирования								бюджет города Перми	753, 500
1.1.1.2	Наблюдение за состоянием атмосферного воздуха и улучшение его качества								
1.1.1.2.1	Подготовка и предоставление населению города Перми информации о состоянии окружающей среды								
1.1.1.2.1.1	Организация наблюдений и прогнозирование состояния атмосферного воздуха в Дзержинском районе города Перми и на магистралях города Перми	УЭП	01.02.2022	20.12.2022	количество отчетов о состоянии воздуха, полученных по дополнительному посту наблюдений за качеством атмосферы в Дзержинском районе города Перми и по магистралям города Перми	ед.	10	бюджет города Перми	888, 000
1.1.1.2.1.2	Предновогодняя обработка деревьев хвойных пород		01.12.2022	30.12.2022	количество деревьев хвойных пород, обработанных в новогодний период	ед.	821	бюджет города Перми	85, 400
1.1.1.2.1.3	Предоставление автотранспорта для выполнения функций УЭП		09.01.2022	30.12.2022	количество актов обследования зеленых насаждений, рейдовых осмотров ООПТ, актов осмотров городских лесов по поступившим заявлениям, выездов на судебные заседания	ед.	361	бюджет города Перми	396, 000

1	2	3	4	5	6	7	8	9	10
1.1.1.2.1.4	Проведение научно-исследовательской работы по оценке риска здоровью населения города Перми вследствие химического и шумового загрязнения атмосферного воздуха	УЭП	01.01.2022	30.12.2022	количество проведенных НИР по оценке риска здоровью населения города Перми вследствие химического шумового загрязнения атмосферного воздуха	ед.	1		206,000
1.1.1.2.1.5	Актуализация санитарно-защитных зон на территории города Перми	УЭП	01.01.2022	30.12.2022	площадь санитарно-защитных зон, исключенных из автоматизированной информационной системы обеспечения градостроительной деятельности города Перми	га	100		
Итого по мероприятию 1.1.1.2.1, в том числе по источникам финансирования								бюджет города Перми	1 645,400
1.1.1.2.2.	Реализация мероприятий по предотвращению распространения и уничтожению борщевика Сосновского в муниципальных образованиях Пермского края								
1.1.1.2.2.1	Площадь земельных участков, на которых произведена ликвидация борщевика	МКУ «Благоустройство Дзержинского района»	10.01.2022	31.12.2022	площадь обработанных территорий от борщевика	га	0,382	бюджет города Перми	8,500
		МКУ «Благоустройство Свердловского района»	10.01.2022	31.12.2022			0,382	бюджет города Перми	8,500
		МКУ «Благоустройство Ленинского района»	10.01.2022	31.12.2022			0,382	бюджет города Перми	8,500
		МКУ «Благоустройство Орджоникидзевского района»	10.01.2022	31.12.2022			0,382	бюджет города Перми	8,500
		МКУ «Благоустройство Индустриального района»	10.01.2022	31.12.2022			0,382	бюджет города Перми	8,500
		МКУ «Благоустройство Кировского района»	10.01.2022	31.12.2022			0,382	бюджет города Перми	8,500

1	2	3	4	5	6	7	8	9	10
		МКУ «Благоустройство Мотовилихинского района»	10.01.2022	31.12.2022			0,382	бюджет города Перми	8,500
		МКУ «Благоустройство поселка Новые Ляды»	10.01.2022	31.12.2022			0,382	бюджет города Перми	10,500
Итого по мероприятию 1.1.1.2.2, в том числе по источникам финансирования								бюджет города Перми	70,000
Итого по основному мероприятию 1.1.1.2, в том числе по источникам финансирования								бюджет города Перми	1 715,400
1.1.1.3	Создание единого зеленого каркаса города Перми								
1.1.1.3.1	Разработка информационной системы обеспечения озеленительной деятельности города Перми								
1.1.1.3.1.1	Ввод в промышленную эксплуатацию информационной системы обеспечения озеленительной деятельности города Перми	УЭП	01.01.2022	31.12.2022	введенная в эксплуатацию информационная система обеспечения озеленительной деятельности города Перми	ед.	1	бюджет города Перми	318,600
Итого по мероприятию 1.1.1.3.1, в том числе по источникам финансирования								бюджет города Перми	318,600
Итого по основному мероприятию 1.1.1.3, в том числе по источникам финансирования								бюджет города Перми	318,600
1.1.1.4	Мероприятия по созданию питомника растений								
1.1.1.4.1	Обеспечение питомника растений инфраструктурой для его деятельности								
1.1.1.4.1.1	Проведение работ по обустройству питомника растений	МКУ «Горзеленстрой»	01.03.2022	01.12.2022	количество проведенных работ по обустройству питомника растений	ед.	2	бюджет города Перми	6 000,000
1.1.1.4.1.2	Приобретение посадочного материала	МКУ «Горзеленстрой»	01.03.2022	01.12.2022	количество приобретенного посадочного материала для питомника растений	ед.	500	бюджет города Перми	5 000,000
1.1.1.4.1.3	Содержание посадочного материала	МКУ «Горзеленстрой»	01.03.2022	01.12.2022	количество посадочного материала, находящегося на содержании	ед.	500	бюджет города Перми	0,000

1	2	3	4	5	6	7	8	9	10
Итого по мероприятию 1.1.1.4.1, в том числе по источникам финансирования								бюджет города Перми	11 000, 000
Итого по основному мероприятию 1.1.1.4, в том числе по источникам финансирования								бюджет города Перми	11 000, 000
1.1.1.5	Сохранение биоразнообразия								
1.1.1.5.1	Сохранение биоразнообразия города Перми								
1.1.1.5.1.1	Сохранение земель, покрытых растительностью	УЭП	01.02.2022	01.12.2022	площадь земель, покрытых растительностью	га	34594	бюджет города Перми	0,000
Итого по мероприятию 1.1.1.5.1, в том числе по источникам финансирования								бюджет города Перми	0,000
Итого по основному мероприятию 1.1.1.5, в том числе по источникам финансирования								бюджет города Перми	0,000
1.1.1.6	Обеспечение деятельности учреждения								
1.1.1.6.1	Обеспечение деятельности казенного учреждения	МКУ «Горзеленстрой»	01.02.2022	31.12.2022	количество муниципальных казенных учреждений, выполняющих целевые показатели эффективности	ед.	1	бюджет города Перми	8 388, 900
Итого по мероприятию 1.1.1.6.1, в том числе по источникам финансирования								бюджет города Перми	8 388, 900
Итого по основному мероприятию 1.1.1.6, в том числе по источникам финансирования								бюджет города Перми	8 388, 900
1.1.1.7	Капитальные вложения в объекты недвижимого имущества муниципальной собственности в сфере экологии								
1.1.1.7.1	Строительство питомника по адресу: ул. Уинская севернее земельного участка с кадастровым номером 59:01:4219248:2334								
1.1.1.7.1.1	Разработка проектной документации	МКУ «УТЗ»	01.02.2022	31.12.2022	разработанная проектная документация	ед.	1	бюджет города Перми	10 000, 000
1.1.1.7.1.2	Разработка проекта внутрихозяйственного землеустройства		01.02.2022	31.12.2022	разработанный проект на внутрихозяйственное землеустройство	ед.	1	бюджет города Перми	1 500, 000
Итого по мероприятию 1.1.1.7.1, в том числе по источникам финансирования								бюджет города Перми	11 500, 000

1	2	3	4	5	6	7	8	9	10
Итого по основному мероприятию 1.1.1.7, в том числе по источникам финансирования								бюджет города Перми	11 500, 000
Итого по задаче 1.1.1, в том числе по источникам финансирования								бюджет города Перми	33 606, 400
1.1.2	Задача. Сохранение водных объектов								
1.1.2.1	Восстановление и экологическая реабилитация водных объектов								
1.1.2.1.1	Наблюдение за водными объектами города Перми и их обустройство								
1.1.2.1.1.1	Проведение научно-исследовательских и экспертно-аналитических работ, экологический мониторинг результатов проведения работ по очистке береговых полос, установка аншлагов на природных объектах	УЭП	01.03.2022	20.12.2022	количество природных объектов, по которым проведены научно-исследовательские работы, экспертно-аналитические работы, экологический мониторинг результатов проведения работ по очистке береговых полос, установлены аншлаги	ед.	3	бюджет города Перми	310, 700
1.1.2.1.1.2	Организация наблюдений за качеством воды в малых реках		01.03.2022	30.12.2022	количество отчетов о качестве воды в малых реках города Перми	ед.	5		555, 500
1.1.2.1.1.3	Организация наблюдений за качеством воды в реке Каме	УЭП	01.01.2022	30.12.2022	количество информаций о качестве воды в реке Каме	ед.	12		000
1.1.2.1.1.4	Очистка береговых полос малых рек и наблюдения за качеством воды в родниках	МКУ «Благоустройство Свердловского района»	01.03.2022	30.12.2022	протяженность очищенных береговых полос малых рек	км	7		3 097, 500
		МКУ «Благоустройство Мотовилихинского района	01.03.2022	01.11.2022			3		1 327, 500
		МКУ «Благоустройство Индустриального района»	01.03.2022	01.11.2022			3		1 327, 500

1	2	3	4	5	6	7	8	9	10
1.1.2.1.1.5	Количество родников, в отношении которых реализуется программа наблюдения за качеством воды	УЭП	01.03.2022	30.12.2022	количество родников, в отношении которых реализуется программа наблюдения за качеством воды	ед.	10	бюджет города Перми	300,000
1.1.2.1.1.6	Оплата земельного налога, по земельным участкам, в границах которых расположены водные объекты, находящиеся в муниципальной собственности	УЭП	01.03.2022	31.12.2022	количество земельных участков, по которым осуществлена оплата земельного налога	ед.	1	бюджет города Перми	1,300
Итого по мероприятию 1.1.2.1.1, в том числе по источникам финансирования								бюджет города Перми	6 920,000
Итого по основному мероприятию 1.1.2.1, в том числе по источникам финансирования								бюджет города Перми	6 920,000
1.1.2.2	Вовлечение населения в мероприятия по очистке береговых водных объектов								
1.1.2.2.1	Мероприятия по очистке берегов водных объектов								
1.1.2.2.1.1	Привлечение людей к природоохранным акциям в долинах малых рек	УЭП	01.03.2022	31.12.2022	количество человек, принявших участие в природоохранных акциях, субботниках, направленных на очистку долин малых рек	чел.	200	бюджет города Перми	0,000
Итого по мероприятию 1.1.2.2.1, в том числе по источникам финансирования								бюджет города Перми	0,000
Итого по основному мероприятию 1.1.2.2, в том числе по источникам финансирования								бюджет города Перми	0,000
Итого по задаче 1.1.2, в том числе по источникам финансирования								бюджет города Перми	6 920,000
1.1.3	Задача. Повышение уровня экологической культуры населения								
1.1.3.1	Экологическое просвещение населения о качестве окружающей среды								
1.1.3.1.1	Информирование населения о качестве окружающей среды								

1	2	3	4	5	6	7	8	9	10
1.1.3.1.1.1	Издание справочно-информационных материалов	УЭП	09.01.2022	25.12.2022	количество изданных справочно-информационных материалов	ед.	1979	бюджет города Перми	196, 300
1.1.3.1.1.2	Изготовление информационных и эколого-просветительских передач на радио и телевидении		09.01.2022	30.12.2022	количество информационных, эколого-просветительских передач на радио и телевидении	ед.	63		300, 000
1.1.3.1.1.3	Проведение информационных, эколого-просветительских передач на радио и телевидении по результатам публикации пресс-релизов УЭП	УЭП	09.01.2022	30.12.2022	количество информационных, эколого-просветительских передач на радио и телевидении по результатам публикации пресс-релизов УЭП	ед.	100	бюджет города Перми	0, 000
1.1.3.1.1.4	Сопровождение информационных порталов, находящихся на содержании	УЭП	01.01.2022	30.12.2022	количество информационных порталов, находящихся на содержании	ед.	1	бюджет города Перми	51, 500
1.1.3.1.1.5	Проведение экологических акций и природоохранных мероприятий	УЭП	01.01.2022	30.12.2022	количество экологический акций и природоохранных мероприятий	ед.	13	бюджет города Перми	500, 000
1.1.3.1.1.6	Проведение экологического фестиваля	МАУК «ПермьПарк»	01.01.2022	30.12.2022	количество проведенных экологических фестивалей	ед.	1	бюджет города Перми	3 500, 000
Итого по мероприятию 1.1.3.1.1, в том числе по источникам финансирования								бюджет города Перми	4 547, 800
Итого по основному мероприятию 1.1.3.1, в том числе по источникам финансирования								бюджет города Перми	4 547, 800
Итого по задаче 1.1.3, в том числе по источникам финансирования								бюджет города Перми	4 547, 800

1	2	3	4	5	6	7	8	9	10
Всего по подпрограмме 1.1, в том числе по источникам финансирования								бюджет города Перми	45 074, 200

3. Дополнить приложением 2 следующего содержания:

«ПЛАН-ГРАФИК
подпрограммы 1.2 «Сохранение и воспроизводство городских лесов» муниципальной программы
«Охрана природы и лесное хозяйство города Перми»
на 2022 год

Код	Наименование задачи, основного мероприятия, мероприятия, подмероприятия, объекта. Место проведения / расположения (адрес)	Участник программы	Дата начала реализации подмероприятия	Дата окончания реализации подмероприятия	Показатель непосредственного результата			Источник финансирования	Объем финансирования, тыс. руб.
					наименование	ед. изм.	значение		
1	2	3	4	5	6	7	8	9	10
1.2.1	Задача. Обеспечение охраны лесов от пожаров								
1.2.1.1	Проведение учета лесных участков и осуществление лесного контроля городских лесов								
1.2.1.1.1	Проведение мероприятий по лесоустройству, межеванию и лесному контролю								
1.2.1.1.1.1	Проведение межевания лесных участков	МКУ «ПермГорЛес»	10.01.2022	31.12.2022	площадь лесных участков, прошедших процедуру межевания	га	400	бюджет города Перми	164,000
Итого по мероприятию 1.2.1.1.1, в том числе по источникам финансирования								бюджет города Перми	164,000
Итого по основному мероприятию 1.2.1.1, в том числе по источникам финансирования								бюджет города Перми	164,000
1.2.1.2	Выполнение мероприятий по охране, защите, воспроизводству городских лесов								
1.2.1.2.1	Обеспечение деятельности (оказание услуг, выполнение работ) муниципальных учреждений (организаций)								
1.2.1.2.1.1	Обеспечение охраны, защиты, воспроизводства городских лесов	МКУ «ПермГорЛес»	01.01.2022	31.12.2022	количество муниципальных казенных учреждений, выполняющих целевые показатели эффективности	ед.	1	бюджет города Перми	42 538,564

1	2	3	4	5	6	7	8	9	10
1.2.1.2.1.2	Проведение посадок древесных растений в городских лесах		16.04.2022	01.11.2022	количество посаженных древесных растений	ед.	2000	внебюджетные источники	8,000
1.2.1.2.1.3	Содержание противопожарных водоемов		01.01.2022	31.12.2022	количество противопожарных водоемов, находящихся на содержании	ед.	10	бюджет города Перми	0,000
1.2.1.2.1.4	Содержание противопожарных дорог		01.01.2022	31.12.2022	протяженность дорог противопожарного назначения, находящихся на содержании	км	157,0	бюджет города Перми	0,000
1.2.1.2.1.5	Приобретение оборудования для предупреждения лесных пожаров и загораний		10.01.2022	30.05.2022	количество приобретенного пожарного оборудования, систем связи и оповещения	ед.	2	бюджет города Перми	96,000
1.2.1.2.1.6	Приобретение противопожарного инструмента		10.01.2022	31.12.2022	количество приобретенного пожарного инструмента	ед.	32	бюджет города Перми	23,136
Итого по мероприятию 1.2.1.2.1, в том числе по источникам финансирования								итого	42 665,700
								бюджет города Перми	42 657,700
								внебюджетные источники	8,000
1.2.1.2.2	Обеспечение санитарной и противопожарной безопасности на территории Пермского городского лесничества								
1.2.1.2.2.1	Проведение ухода за лесами	МКУ «ПермГорЛес»	10.01.2022	31.12.2022	площадь лесных участков, на которых проведено лесопатологическое обследование	га	98,0	бюджет города Перми	264,600
1.2.1.2.2.2	Повышение продуктивности и улучшение породного состава лесов		09.02.2022	31.12.2022	площадь лесных участков, на которых проведены мероприятия по санитарной безопасности	га	274,0	бюджет города Перми	1 190,800
Итого по мероприятию 1.2.1.2.2, в том числе по источникам финансирования								бюджет города Перми	1 455,400

1	2	3	4	5	6	7	8	9	10
Итого по основному мероприятию 1.2.1.2, в том числе по источникам финансирования								итого	44 121,100
								бюджет города Перми	44 113,100
								внебюджетные источники	8,000
Итого по задаче 1.2.1, в том числе по источникам финансирования								итого	44 285,100
								бюджет города Перми	44 277,100
								внебюджетные источники	8,000
1.2.2	Задача. Обустройство мест отдыха в городских лесах								
1.2.2.1	Формирование рекреационно привлекательных территорий путем создания рекреационных зон и мест отдыха								
1.2.2.1.1	Поддержание территории городских лесов в нормативном состоянии								
1.2.2.1.1.1	Проведение противоклещевой обработки в городских лесах	МКУ «ПермГорЛес»	01.04.2022	01.08.2022	площадь городских лесов, обработанная по рекомендации Роспотребнадзора, с учетом вторичной обработки	га	1385,8	бюджет города Перми	1 488,349
1.2.2.1.1.2	Проведение уборки рассеянного мусора в городских лесах		10.01.2022	31.12.2022	площадь очистки городских лесов от рассеянного мусора	га	163,95	бюджет города Перми	3 964,827
1.2.2.1.1.3	Создание рекреационных зон в городских лесах		10.01.2022	31.12.2022	количество обустроенных объектов рекреации	ед.	5	бюджет города Перми	4 548,217

1	2	3	4	5	6	7	8	9	10
1.2.2.1.1.4	Содержание площадок для дрессировки собак в городских лесах		10.01.2022	31.12.2022	количество находящихся на содержании площадок для дрессировки собак	ед.	1	бюджет города Перми	164,700
1.2.2.1.1.5	Проведение ремонтных работ объектов рекреации в городских лесах		10.01.2022	31.12.2022	количество отремонтированных объектов рекреации	ед.	27	бюджет города Перми	499,907
1.2.2.1.1.6	Проведение экскурсий, экспозиций, круглых столов на территории городских лесов, в том числе на базе Визит-центров		10.01.2022	31.12.2022	количество участников экскурсий, экспозиций, круглых столов на территории городских лесов, в том числе на базе Визит-центров	чел.	516	бюджет города Перми	0,000
Итого по мероприятию 1.2.2.1.1, в том числе по источникам финансирования								итого	10 666,000
								бюджет города Перми	10 666,000
Итого по основному мероприятию 1.2.2.1, в том числе по источникам финансирования								итого	10 666,000
								бюджет города Перми	10 666,000
1.2.2.2	Увеличение площади искусственного лесовосстановления								
1.2.2.2.1	Подготовка территорий под искусственное лесовосстановление								
1.2.2.2.1.1	Подготовка территории для лесовосстановления	га	10.01.2022	31.12.2022	Площадь территории, подготовленной под лесовосстановление	га	2	бюджет города Перми	0,000
Итого по мероприятию 1.2.2.2, в том числе по источникам финансирования								бюджет города Перми	0,000
Итого по основному мероприятию 1.2.2.2.1, в том числе по источникам финансирования								бюджет города Перми	0,000
Итого по задаче 1.2.2, в том числе по источникам финансирования								итого	10 666,000
								бюджет города Перми	10 666,000

1	2	3	4	5	6	7	8	9	10
Всего по подпрограмме 1.2, в том числе по источникам финансирования								всего	54 951,100
								бюджет города Перми	54 943,100
								внебюд-жетные источни-ки	8,000

РАСПОРЯЖЕНИЯ АДМИНИСТРАЦИИ ГОРОДА ПЕРМИ

АДМИНИСТРАЦИЯ ГОРОДА ПЕРМИ
РАСПОРЯЖЕНИЕ

18.04.2022 № 33

О внесении изменений в Положение об обработке и организации защиты персональных данных в администрации города Перми, утвержденное распоряжением администрации города Перми от 28.11.2011 № 194-р «Об утверждении Положения об обработке и организации защиты персональных данных в администрации города Перми и Порядка организации мероприятий по защите персональных данных, осуществляемых при их обработке в информационных системах персональных данных в администрации города Перми»

В целях актуализации правовых актов администрации города Перми:

1. Внести в Положение об обработке и организации защиты персональных данных в администрации города Перми, утвержденное распоряжением администрации города Перми от 28 ноября 2011 г. № 194-р «Об утверждении Положения об обработке и организации защиты персональных данных в администрации города Перми и Порядка организации мероприятий по защите персональных данных, осуществляемых при их обработке в информационных системах персональных данных в администрации города Перми» (в ред. от 29.02.2012 № 19, от 12.05.2012 № 47, от 21.11.2012 № 128, от 24.09.2013 № 146, от 08.07.2015 № 98, от 16.12.2016 № 169, от 20.10.2020 № 126), следующие изменения:

1.1. пункт 2.4.1.4 изложить в следующей редакции:

«2.4.1.4. перечень должностей уполномоченных лиц из числа первого заместителя главы администрации города Перми, заместителей главы администрации города Перми, руководителя аппарата администрации города Перми, руководителей функциональных и территориальных органов, функциональных подразделений администрации города Перми, замещение которых предусматривает осуществление обработки персональных данных либо осуществление доступа к персональным данным;»;

1.2. пункт 4.5.6 дополнить словами «, в том числе мер по обнаружению, предупреждению и ликвидации последствий компьютерных атак на информационные системы персональных данных и по реагированию на компьютерные инциденты в них»;

1.3. пункт 5.1 после абзаца второго дополнить абзацем следующего содержания:

«в случае необходимости распространения персональных данных получать отдельно согласие субъекта персональных данных на обработку персональных данных, разрешенных субъектом персональных данных для распространения, в письменном виде по форме согласно приложению 2^1 к настоящему Положению либо с использованием информационной системы уполномоченного органа по защите прав субъектов персональных данных;»;

1.4. в приложении 2 слова «(перечень действий с персональными данными, на совершение которых дается согласие (сбор, запись, систематизация, накопление, хранение, уточнение (обновление, изменение), извлечение, использование, передача (распространение, предоставление, доступ), обезличивание, блокирование, удаление, уничтожение)» заменить словами «(перечень действий с персональными данными, на совершение которых дается согласие (сбор, запись, систематизация, накопление, хранение, уточнение (обновление, изменение), извлечение, использование, доступ, обезличивание, блокирование, удаление, уничтожение)»;

1.5. дополнить приложением 2^1 согласно приложению к настоящему распоряжению.

2. Настоящее распоряжение вступает в силу со дня официального опубликования в печатном средстве массовой информации «Официальный бюллетень органов местного самоуправления муниципального образования город Пермь».

3. Управлению по общим вопросам администрации города Перми обеспечить опубликование настоящего распоряжения в печатном средстве массовой информации «Официальный бюллетень органов местного самоуправления муниципального образования город Пермь».

4. Информационно-аналитическому управлению администрации города Перми обеспечить опубликование (обнародование) настоящего распоряжения на официальном сайте муниципального образования город Пермь в информационно-телекоммуникационной сети Интернет.

5. Контроль за исполнением настоящего распоряжения возложить на руководителя аппарата администрации города Перми Молоковских А.В.

Глава города Перми А.Н. Дёмкин

Приложение
к распоряжению администрации
города Перми
от 18.04.2022 № 33

ТИПОВАЯ ФОРМА
согласия на обработку персональных данных, разрешенных субъектом персональных данных для распространения

Я, _____,
(фамилия, имя, отчество (при наличии) субъекта персональных данных)
номер телефона _____, адрес электронной почты или почтовый адрес: _____,
в соответствии со статьями 9, 10.1 Федерального закона от 27 июля 2006 г. № 152-ФЗ «О персональных данных» свободно, своей волей и в своем интересе даю свое согласие на обработку персональных данных, разрешенных для распространения:

_____
_____ (далее – Оператор).
(наименование, адрес, указанный в Едином государственном реестре юридических лиц, идентификационный номер налогоплательщика, основной государственный регистрационный номер функционального, территориального органа или администрации города Перми в случае, если согласие получает функциональное подразделение администрации города Перми)

Сведения об информационных ресурсах Оператора, посредством которых будут осуществляться предоставление доступа неограниченному кругу лиц и иные действия с персональными данными субъекта персональных данных:
1) _____;
(указывается адрес, состоящий из наименования протокола (http или https), сервера (www), домена, имени каталога на сервере и имя файла веб-страницы)
2) _____;
3) _____;

Цели обработки персональных данных:
1) _____;
(указываются цели обработки персональных данных)
2) _____.

Категории и перечень персональных данных, на обработку которых дается согласие:

№	Категория персональных данных[1]	Перечень персональных данных[2]	Согласие на распространение персональных данных (да/нет[3])	Запреты[4] (1/2/ не устанавливаю)*	Условия обработки[5] (1/2/3/не устанавливаю)*
1					

---

[1] Указывается категория персональных данных (общие, специальные, биометрические).

[2] Указываются персональные данные, в отношении которых дается согласие, из числа следующего: 1) общие персональные данные: фамилия, имя, отчество (при наличии), год, месяц, дата рождения, место рождения, адрес, семейное положение, образование, профессия, социальное положение, доходы, другая информация, относящаяся к субъекту персональных данных; 2) специальные категории персональных данных: расовая, национальная принадлежности, политические взгляды, религиозные или философские убеждения, состояние здоровья, интимной жизни, сведения о судимости; 3) биометрические персональные данные.

[3] При проставлении отметки «нет» персональные данные обрабатываются Оператором без права распространения.

[4] Установленные запреты (не распространяются на случаи обработки персональных данных в государственных, общественных и иных публичных интересах, определенных законодательством Российской Федерации):

1 – на передачу (кроме предоставления доступа) персональных данных Оператором неограниченному кругу лиц;

2 – на обработку или условия обработки (кроме получения доступа) персональных данных неограниченным кругом лиц.

[5] Установленные условия обработки (кроме получения доступа) персональных данных неограниченным кругом лиц, (не распространяются на случаи обработки персональных данных в государственных, общественных и иных публичных интересах, определенных законодательством Российской Федерации):

1 – персональные данные могут передаваться Оператором, только по его внутренней сети, обеспечивающей доступ к информации лишь для строго определенных сотрудников;

2 – персональные данные могут передаваться Оператором с использованием информационно-телекоммуникационных сетей;

3 – без передачи полученных персональных данных.

* Заполняется по желанию субъекта персональных данных.

Настоящее согласие действует с «___» _____ 20 __ года.

Настоящее согласие дано на срок _____

(указать определенный период времени или дату окончания срока действия).

Настоящее согласие может быть отозвано путем подачи письменного заявления в адрес Оператора.

_____ _____ «___» _____ 20 __ г.

(фамилия, имя, отчество (при наличии) субъекта персональных данных или его представителя) подпись

ПРАВОВЫЕ АКТЫ ТЕРРИТОРИАЛЬНЫХ ОРГАНОВ АДМИНИСТРАЦИИ ГОРОДА ПЕРМИ

АДМИНИСТРАЦИЯ ГОРОДА ПЕРМИ

ГЛАВА АДМИНИСТРАЦИИ ЛЕНИНСКОГО РАЙОНА

РАСПОРЯЖЕНИЕ

15.04.2022 № 059-26-01-02-146

Об утверждении Программы профилактики рисков причинения вреда (ущерба) охраняемым законом ценностям при осуществлении муниципального земельного контроля на территории Ленинского района города Перми на 2022 год

В соответствии со статьей 44 Федерального закона от 31 июля 2020 г. № 248-ФЗ «О государственном контроле (надзоре) и муниципальном контроле в Российской Федерации», постановлением Правительства Российской Федерации от 25 июня 2021 г. № 990 «Об утверждении Правил разработки и утверждения контрольными (надзорными) органами программы профилактики рисков причинения вреда (ущерба) охраняемым законом ценностям», решениями Пермской городской Думы от 29 января 2013 №7 «О территориальных органах администрации города Перми», от 21 декабря 2021 г. № 299 «Об утверждении Положения о муниципальном земельном контроле на территории города Перми»:

1. Утвердить прилагаемую Программу профилактики рисков причинения вреда (ущерба) охраняемым законом ценностям при осуществлении муниципального земельного контроля на территории Ленинского района города Перми на 2022 год (далее – Программа).

2. Сектору градостроительства, земельных и имущественных отношений администрации Ленинского района города Перми обеспечить выполнение Программы.

3. Сектору градостроительства, земельных и имущественных отношений администрации Ленинского района города Перми обеспечить опубликование (обнародование) настоящего распоряжения на официальном сайте администрации Ленинского района города Перми в информационно-телекоммуникационной сети Интернет в течение 3 дней со дня подписания настоящего распоряжения.

4. Общему отделу администрации Ленинского района города Перми обеспечить опубликование распоряжения в печатном средстве массовой информации «Официальный бюллетень органов местного самоуправления муниципального образования город Пермь».

5. Настоящее распоряжение вступает в силу со дня подписания.

6. Контроль за исполнением настоящего распоряжения возложить на первого заместителя главы администрации Ленинского района города Перми Курышева Д.А.

И.о. главы администрации
Ленинского района города Перми А.А. Русанов

Приложение
к распоряжению главы
администрации Ленинского
района города Перми
от 15.04.2022 № 059-26-1-02-146

ПРОГРАММА ПРОФИЛАКТИКИ РИСКОВ ПРИЧИНЕНИЯ ВРЕДА (УЩЕРБА) ОХРАНЯЕМЫМ ЗАКОНОМ ЦЕННОСТЯМ ПРИ ОСУЩЕСТВЛЕНИИ МУНИЦИПАЛЬНОГО ЗЕМЕЛЬНОГО КОНТРОЛЯ НА 2022 ГОД

1. Программа профилактики рисков причинения вреда (ущерба) охраняемым законом ценностям (далее – программа профилактики) на 2022 год разработана в соответствии со статьей 44Федерального закона от 31.07.2020 № 248-ФЗ «О государственном контроле (надзоре) и муниципальном контроле в Российской Федерации», постановлением Правительства РФ от 25.06.2021 № 990 «Об утверждении Правил разработки и утверждения контрольными (надзорными) органами программы профилактики рисков причинения вреда (ущерба) охраняемым законом ценностям».

2. Профилактика рисков причинения вреда (ущерба) охраняемым законом ценностям проводится в рамках осуществления муниципального земельного контроля.

3. Программа профилактики реализуется в 2022 году и содержит информацию о текущем состоянии осуществления муниципального земельного контроля, перечень профилактических мероприятий на 2022 год.

Раздел I. АНАЛИЗ ТЕКУЩЕГО СОСТОЯНИЯ ОСУЩЕСТВЛЕНИЯ МУНИЦИПАЛЬНОГО ЗЕМЕЛЬНОГО КОНТРОЛЯ, ОПИСАНИЕ ТЕКУЩЕГО УРОВНЯ РАЗВИТИЯ ПРОФИЛАКТИЧЕСКОЙ ДЕЯТЕЛЬНОСТИ КОНТРОЛЬНЫХ ОРГАНОВ, ХАРАКТЕРИСТИКА ПРОБЛЕМ, НА РЕШЕНИЕ КОТОРЫХ НАПРАВЛЕНА ПРОГРАММА ПРОФИЛАКТИКИ

4. В соответствии с пунктом 3.2.4.4 Типового положения о территориальном органе администрации города Перми (далее – территориальный орган), утвержденного решением Пермской городской Думы от 29.01.2013 № 7, территориальный орган осуществляет муниципальный земельный контроль в соответствии с действующим законодательством и нормативными правовыми актами города Перми.

5. Предметом муниципального земельного контроля является соблюдение юридическими лицами, индивидуальными предпринимателями, гражданами (далее – контролируемые лица) требований земельного законодательства в отношении объектов земельных отношений, за нарушение которых законодательством предусмотрена административная ответственность;

выполнение контролируемыми лицами предписаний уполномоченного органа об устранении выявленных нарушений требований земельного законодательства, вынесенных по результатам проведения контрольных мероприятий.

6.В 2021 году в качестве мероприятий по профилактике проводились консультирование и информирование населения. До граждан на территории района доведена информация об упрощенном порядке оформления в собственность индивидуальных гаражей по федеральному закону от 5 апреля 2021 года № 79-ФЗ «О внесении изменений в отдельные законодательные акты Российской Федерации» («О гаражной амнистии»).

7. В 2021 году по муниципальному земельному контролю сектором градостроительства, земельных и имущественных отношений администрации Ленинского района города Перми проведено 52 проверки физических лиц, из них 20 плановых, 32 внеплановых.

8. Проблемы, на решение которых направлена программа профилактики:

повышение эффективности проводимой территориальными органами администрации работы по предупреждению нарушений юридическими и физическими лицами обязательных требований;

улучшение информационного обеспечения деятельности территориальных органов администрации по предупреждению нарушений юридическими и физическими лицами обязательных требований;

уменьшение общего числа нарушений юридическими и физическими лицами обязательных требований.

9.При осуществлении муниципального земельного контроля проведение профилактических мероприятий, направленных на снижение риска причинения вреда (ущерба), является приоритетным по отношению к проведению контрольных (надзорных) мероприятий.

В случае если при проведении профилактических мероприятий установлено, что объекты контроля представляют явную непосредственную угрозу причинения вреда (ущерба) охраняемым законом ценностям или такой вред (ущерб) причинен, должностное лицо органа муниципального земельного контроля незамедлительно направляет информацию об этом руководителю (заместителю руководителя) органа муниципального земельного контроля для принятия решения о проведении контрольных (надзорных) мероприятий.

Раздел II. ЦЕЛИ И ЗАДАЧИ РЕАЛИЗАЦИИ ПРОГРАММЫ ПРОФИЛАКТИКИ РИСКОВ ПРИЧИНЕНИЯ ВРЕДА (УЩЕРБА) ОХРАНЯЕМЫМ ЗАКОНОМ ЦЕННОСТЯМ В СФЕРЕ МУНИЦИПАЛЬНОГО ЗЕМЕЛЬНОГО КОНТРОЛЯ НА ТЕРРИТОРИИ ГОРОДА ПЕРМИ НА 2022 ГОД

10. Программа профилактики направлена на достижение следующих целей:

стимулирование добросовестного соблюдения обязательных требований всеми контролируемыми лицами;

устранение условий, причин и факторов, способных привести к нарушениям обязательных требований и (или) причинению вреда (ущерба) охраняемым законом ценностям;

создание условий для доведения обязательных требований до контролируемых лиц, повышение информированности о способах их соблюдения.

11.Основными задачами Программы профилактики являются:

укрепление системы профилактики рисков причинения вреда (ущерба) охраняемым законом ценностям путем активизации профилактической деятельности;

выявление причин, факторов и условий, способствующих нарушениям обязательных требований;

повышение правосознания и правовой культуры подконтрольных субъектов при соблюдении обязательных требований.

Раздел III. ПЕРЕЧЕНЬ ПРОФИЛАКТИЧЕСКИХ МЕРОПРИЯТИЙ, СРОКИ (ПЕРИОДИЧНОСТЬ) ИХ ПРОВЕДЕНИЯ НА 2022 ГОД

N п/п	Вид профилактического мероприятия	Наименование мероприятия	Срок реализации мероприятия	Ответственный исполнитель
1	2	3	4	5
1.	Информирование контролируемых лиц и иных заинтересованных лиц по вопросам соблюдения обязательных требований посредством	Размещение на официальном сайте органа муниципального земельного контроля в информационно-телекоммуникационной сети Интернет, в средствах массовой информации и в иных формах следующих сведений: - тексты нормативных правовых актов, регулирующих осуществление муниципального земельного контроля; - сведения об изменениях, внесенных в нормативные правовые акты, регулирующие осуществление муниципального земельного контроля, о сроках и порядке их вступления в силу; - перечень нормативных правовых актов с указанием структурных единиц этих актов, содержащих обязательные требования, оценка соблюдения которых является предметом муниципального земельного контроля, а также информацию о мерах ответственности, применяемых при нарушении обязательных требований, с текстами в действующей редакции; - утвержденные проверочные листы в формате, допускающем их использование для самообследования;	25.12.2021 При внесении изменений в законодательство 25.12.2021 01.03.2022 25.12.2021	ведущий специалист сектора градостроительства, земельных и имущественных отношений администрации Ленинского района города Перми

		- перечень индикаторов риска нарушения требований земельного законодательства, порядок отнесения объектов контроля к категориям риска; - перечень объектов контроля, учитываемых в рамках формирования ежегодного плана контрольных мероприятий, с указанием категории риска; - программу профилактики рисков причинения вреда и план проведения плановых контрольных мероприятий; - сведения о способах получения консультаций по вопросам соблюдения обязательных требований; - сведения о порядке досудебного обжалования решений контрольного (надзорного) органа, действий (бездействия) его должностных лиц; - доклады, содержащие результаты обобщения правоприменительной практики органа муниципального земельного контроля;	25.12.2021 25.12.2021 25.12.2021 15.03.2022	
2.	Объявление предостереже-ния	Направление контролируемому лицу предостережения о недопустимости нарушения требований земельного законодательства	При наличии сведений о готовящихся нарушениях требований земельного законодательства или о признаках нарушений требований земельного законодательства и (или) в случае отсутствия подтвержденных данных о том, что нарушение требований земельного законодательства причинило вред (ущерб) охраняемым законом ценностям либо создало угрозу причинения вреда (ущерба) охраняемым законом ценностям	ведущий специалист сектора градостроительства, земельных и имущественных отношений администрации Ленинского района города Перми
3.	Консультирование	Консультирование контролируемых лиц и их представителей посредством дачи разъяснений по вопросам, связанным с организацией и осуществлением муниципального земельного контроля: в устной форме: - По телефону - 212-07-71; - Личный прием осуществляется по адресу: г.Пермь, ул.Пермская, 82, каб. 5, по приёмным дням – ср, пт: с 15-00 до 17-00. - В ходе проведения профилактических мероприятий, контрольных мероприятий; в письменной форме (в ответ на письменные обращения контролируемых лиц и их представителей о предоставлении информации об организации и осуществлении муниципального земельного контроля)	Постоянно	ведущий специалист сектора градостроительства, земельных и имущественных отношений администрации Ленинского района города Перми

Раздел IV. ПОКАЗАТЕЛИ РЕЗУЛЬТАТИВНОСТИ И ЭФФЕКТИВНОСТИ ПРОГРАММЫ ПРОФИЛАКТИКИ НА 2022 ГОД

N п/п	Наименование показателя	Целевой показатель
1	2	3
1.	Полнота информации, размещенной на официальном сайте контрольного органа в сети «Интернет» в соответствии с частью 3 статьи 46 Федерального закона от 31 июля 2021 г. № 248-ФЗ «О государственном контроле (надзоре) и муниципальном контроле в Российской Федерации»	100%
2.	Доля устраненных нарушений земельного законодательства, принятых контролируемыми лицами мерах к соблюдению требований земельного законодательства, от числа объявленных предостережений о недопустимости нарушения требований земельного законодательства	не менее 50%
3.	Доля лиц, получивших консультации, от общего количества обратившихся за консультациями	100 %

АДМИНИСТРАЦИЯ ГОРОДА ПЕРМИ

ГЛАВА АДМИНИСТРАЦИИ ДЗЕРЖИНСКОГО РАЙОНА

РАСПОРЯЖЕНИЕ

19.04.2022 № 059-07-01-05-145

О принудительном демонтаже вывесок

В соответствии с Федеральным законом от 06 октября 2003 г. № 131-ФЗ «Об общих принципах организации местного самоуправления в Российской Федерации», решением Пермской городской Думы от 29 января 2013 г. № 7 «О территориальных органах администрации города Перми», Порядком выявления и демонтажа вывесок, не приведенных в соответствие Стандартным требованиям к вывескам, их размещению и эксплуатации и не зафиксированных в паспорте внешнего облика объекта капитального строительства (колерном паспорте), на территории города Перми, утвержденным решением Пермской городской Думы от 15 декабря 2020 г. № 277 «Об утверждении Правил благоустройства территории города Перми»:

1. Поручить отделу градостроительства, земельных и имущественных отношений администрации Дзержинского района города Перми организовать демонтаж, перемещение, хранение вывесок, не приведенных в соответствие Стандартным требованиям к вывескам, их размещению и эксплуатации и не зафиксированных в паспорте внешнего облика капитального строительства (колерном паспорте), на территории города Перми, утвержденным решением Пермской городской Думы от 15 декабря 2020 г. № 277 «Об утверждении Правил благоустройства территории города Перми», с 25 апреля 2022 г. с 10:00 часов, размещенных по адресам:

г. Пермь, ул. Боровая, 24 – баннер «Хлебная лавка» на фасаде дома, № 652 в Реестре вывесок, подлежащих принудительному демонтажу, выявленных на территории города Перми;

г. Пермь, ул. Боровая, 24 – баннер «Всегда свежая выпечка» на фасаде дома, № 653 в Реестре вывесок, подлежащих принудительному демонтажу, выявленных на территории города Перми;

г. Пермь, ул. Ветлужская, 57 – вывеска на заборе «Товары для рыбалки и туризма», № 639 в Реестре вывесок, подлежащих принудительному демонтажу, выявленных на территории города Перми;

г. Пермь, ул. Дзержинского, 1В – вывеска «Продукты» на НТО, № 679 в Реестре вывесок, подлежащих принудительному демонтажу, выявленных на территории города Перми;

г. Пермь, ул. Дзержинского, 1В – вывеска «Шаурма, чай, кофе» на НТО, № 680 в Реестре вывесок, подлежащих принудительному демонтажу, выявленных на территории города Перми;

г. Пермь, ул. Докучаева, 24 – вывеска «Автошкола» на фасаде дома, № 654 в Реестре вывесок, подлежащих принудительному демонтажу, выявленных на территории города Перми;

г. Пермь, ул. Докучаева, 24 – вывеска «Аптека» на фасаде дома, № 655 в Реестре вывесок, подлежащих принудительному демонтажу, выявленных на территории города Перми;

г. Пермь, ул. Докучаева, 24 – вывеска «Ломбард» на фасаде дома, № 656 в Реестре вывесок, подлежащих принудительному демонтажу, выявленных на территории города Перми;

г. Пермь, ул. Докучаева, 44/1 – вывеска «Табак city» на НТО, № 657 в Реестре вывесок, подлежащих принудительному демонтажу, выявленных на территории города Перми;

г. Пермь, ул. Докучаева, 44/1 – вывеска «Табак City» на НТО, № 658 в Реестре вывесок, подлежащих принудительному демонтажу, выявленных на территории города Перми;

г. Пермь, ул. Заречная, 140 – баннер на фасаде дома, № 673 в Реестре вывесок, подлежащих принудительному демонтажу, выявленных на территории города Перми;

г. Пермь, ул. Крисанова, 19 – сплошная оклейка витрины «Ломбард», № 662 в Реестре вывесок, подлежащих принудительному демонтажу, выявленных на территории города Перми;

г. Пермь, ул. Крисанова, 19 – сплошная оклейка витрины «Золото до 2990 рублей», № 663 в Реестре вывесок, подлежащих принудительному демонтажу, выявленных на территории города Перми;

г. Пермь, ул. Крисанова, 19 – сплошная оклейка витрины «Деньги сразу», № 664 в Реестре вывесок, подлежащих принудительному демонтажу, выявленных на территории города Перми;

г. Пермь, ул. Крисанова, 19 – сплошная оклейка витрины «Золото до 2990 рублей», № 665 в Реестре вывесок, подлежащих принудительному демонтажу, выявленных на территории города Перми;

г. Пермь, ул. Крисанова, 19 – сплошная оклейка витрины «Офисмаг», № 666 в Реестре вывесок, подлежащих принудительному демонтажу, выявленных на территории города Перми;

г. Пермь, ул. Крисанова, 19 – короб «Anex tour», № 667 в Реестре вывесок, подлежащих принудительному демонтажу, выявленных на территории города Перми;

г. Пермь, ул. Ленина, 73 – баннер «Гемотест» на фасаде дома, № 677 в Реестре вывесок, подлежащих принудительному демонтажу, выявленных на территории города Перми;

г. Пермь, ул. Мильчакова, 3 – баннеры на перилах входной группы, № 674 в Реестре вывесок, подлежащих принудительному демонтажу, выявленных на территории города Перми;

г. Пермь, ул. Мильчакова, 35 – вывеска «Аптека социальных цен» на здании, № 636 в Реестре вывесок, подлежащих принудительному демонтажу, выявленных на территории города Перми;

г. Пермь, ул. Мильчакова, 35 – вывеска «Шаверма Хаус» на здании, № 637 в Реестре вывесок, подлежащих принудительному демонтажу, выявленных на территории города Перми;

г. Пермь, ул. Мильчакова, 35 – вывеска «Аптека» на здании, № 638 в Реестре вывесок, подлежащих принудительному демонтажу, выявленных на территории города Перми;

г. Пермь, ул. Петропавловская, 68 – вывеска «График работы» на фасаде дома, № 660 в Реестре вывесок, подлежащих принудительному демонтажу, выявленных на территории города Перми;

г. Пермь, ул. Петропавловская, 68 – вывеска «Хмель Солод» на металлической конструкции, № 661 в Реестре вывесок, подлежащих принудительному демонтажу, выявленных на территории города Перми;

г. Пермь, ул. Петропавловская, 60/1 – вывеска «Требуются продавцы газет и журналов», № 668 в Реестре вывесок, подлежащих принудительному демонтажу, выявленных на территории города Перми;

г. Пермь, ул. Петропавловская, 60/1 – вывеска «Хлеб» на НТО, № 669 в Реестре вывесок, подлежащих принудительному демонтажу, выявленных на территории города Перми;

г. Пермь, ул. Петропавловская, 60/1 – вывеска «Роспечать» на НТО, № 670 в Реестре вывесок, подлежащих принудительному демонтажу, выявленных на территории города Перми;

г. Пермь, ул. Петропавловская, 60/1 – вывеска «Звезда» на НТО, № 671 в Реестре вывесок, подлежащих принудительному демонтажу, выявленных на территории города Перми;

г. Пермь, ул. Плеханова, 65 – баннер «Пятерочка» на здании, № 672 в Реестре вывесок, подлежащих принудительному демонтажу, выявленных на территории города Перми;

г. Пермь, ул. Плеханова, 73а – растяжка «Лечение и удаление зубов» на заборе, № 615 в Реестре вывесок, подлежащих принудительному демонтажу, выявленных на территории города Перми;

г. Пермь, ул. Подгорная, 109 – вывеска «Автосервис, шиномонтаж» на постройке, № 678 в Реестре вывесок, подлежащих принудительному демонтажу, выявленных на территории города Перми;

г. Пермь, ул. Транспортная, 19а – баннер «Аренда», № 659 в Реестре вывесок, подлежащих принудительному демонтажу, выявленных на территории города Перми;

г. Пермь, ш. Космонавтов, 51 – вывеска «Play» на входной группе, № 675 в Реестре вывесок, подлежащих принудительному демонтажу, выявленных на территории города Перми;

г. Пермь, ш. Космонавтов, 51 – баннер «Play» на входной группе, № 676 в Реестре вывесок, подлежащих принудительному демонтажу, выявленных на территории города Перми.

2. Назначить лицом, ответственным за организацию демонтажа, перемещения, хранения вывесок, указанных в соответствии с пунктом 1 настоящего распоряжения, Силаева Дмитрия Дмитриевича, главного специалиста отдела градостроительства, земельных и имущественных отношений администрации Дзержинского района города Перми.

3. Демонтаж, перемещение, хранение вывесок, указанных в пункте 1 настоящего распоряжения, осуществить муниципальным казенным учреждением «Содержание муниципального имущества» в лице Некрасова Максима Геннадьевича, начальника отдела демонтажа муниципального казенного учреждения «Содержание муниципального имущества».

4. Отделу градостроительства, земельных и имущественных отношений администрации Дзержинского района города Перми в лице Силаева Дмитрия Дмитриевича, главного специалиста отдела градостроительства, земельных и имущественных отношений администрации Дзержинского района города Перми обеспечить:

4.1. опубликование настоящего распоряжения в печатном средстве массовой информации «Официальный бюллетень органов местного самоуправления муниципального образования город Пермь», а также размещение на официальном сайте муниципального образования город Пермь в информационно-телекомуникационной сети Интернет;

4.2. направление копии настоящего распоряжения в муниципальное казенное учреждение «Содержание муниципального имущества» не позднее рабочего дня, следующего за днем вступления в силу настоящего распоряжения;

4.3. внесение сведений об издании и вступлении настоящего распоряжения в силу в Реестр вывесок, подлежащих принудительному демонтажу, выявленных на территории города Перми, не позднее 10 рабочих дней со дня вступления в силу настоящего распоряжения.

5. Настоящее распоряжение вступает в силу со дня официального опубликования

6. Контроль за исполнением настоящего распоряжения возложить на первого заместителя главы администрации Дзержинского района города Перми Ракинцева Н.И.

А.А. Стяжкин

АДМИНИСТРАЦИЯ ГОРОДА ПЕРМИ

ГЛАВА АДМИНИСТРАЦИИ ПОСЕЛКА НОВЫЕ ЛЯДЫ

РАСПОРЯЖЕНИЕ

19.04.2022 № 059-40-01-02-8

О проведении конкурса поддержки локальных инициатив социально ориентированных некоммерческих организаций города Перми

В соответствии с решением Пермской городской Думы от 21 декабря 2021 г. № 306 «О бюджете города Перми на 2022 год и на плановый период 2023 и 2024 годов», постановлениями администрации города Перми от 11 июня 2020 г. № 512 «Об утверждении Порядка предоставления субсидий за счет средств бюджета города Перми на финансовое обеспечение затрат, связанных с реализацией проектов победителями конкурса поддержки локальных инициатив социально ориентированных некоммерческих организаций города Перми», от 18 октября 2021 г. № 887 «Об утверждении муниципальной программы «Общественное согласие», с целью развития партнерских отношений между органами местного самоуправления города Перми и социально ориентированными некоммерческими организациями города Перми, творческой и гражданской активности населения на территории поселка Новые Ляды города Перми:

1. Провести в 2022 году на территории поселка Новые Ляды города Перми конкурс поддержки локальных инициатив социально ориентированных некоммерческих организаций города Перми (далее – Конкурс).

2. Создать конкурсную комиссию по проведению конкурса поддержки локальных инициатив социально ориентированных некоммерческих организаций города Перми (далее – Конкурсная комиссия).

3. Утвердить прилагаемые:

3.1. тематику и номинации Конкурса, объем финансирования проектов, направленных на решение отдельных вопросов местного значения в поселке Новые Ляды города Перми (далее – Проект) в номинациях Конкурса, сроки реализации Проектов;

3.2. состав Конкурсной комиссии.

4. Помощнику главы администрации поселка Новые Ляды города Перми по культуре, спорту, молодежной политике и работе с общественностью Вялых Ю.А.:

4.1. обеспечить организацию и проведение Конкурса;

4.2. организовать работу Конкурсной комиссии;

4.3. обеспечить размещение информации о ходе и результатах Конкурса на Едином портале бюджетной системы Российской Федерации в информационно-телекоммуникационной сети Интернет, на официальном сайте администрации поселка Новые Ляды города Перми в сети Интернет, являющемся составной частью официального сайта муниципального образования город Пермь в информационно-телекоммуникационной сети Интернет (www.raion.gorodperm.ru).

5. Начальнику общего отдела администрации поселка Новые Ляды города Перми направить настоящее распоряжение:

5.1. в управление по общим вопросам администрации города Перми для обеспечения опубликования в печатном средстве массовой информации «Официальный бюллетень органов местного самоуправления муниципального образования город Пермь»;

5.2. в информационно-аналитическое управление администрации города Перми для опубликования (обнародования) на официальном сайте муниципального образования город Пермь в информационно-телекоммуникационной сети Интернет.

6. Настоящее распоряжение вступает в силу со дня подписания.

7. Контроль за исполнением настоящего распоряжения возложить на заместителя главы администрации поселка Новые Ляды города Перми Кудымову Т.В.

Р.Л. Печкурова

УТВЕРЖДЕНЫ
распоряжением
главы администрации
поселка Новые Ляды
от 19.04.2022
№ 059-40-01-02-8

Тематика, номинации, объем финансирования и сроки реализации проектов конкурса поддержки локальных инициатив социально ориентированных некоммерческих организаций города Перми

№	Номинация	Тематика	Объем финансирования 1 проекта, руб.	Сроки реализации проектов
1	2	3	4	5
1	«Помни, ты наследник Победы!»	Цель - формирование уважительного отношения к историческому прошлому Родины. Принимаются проекты, направленные на объединение усилий ветеранов в военно-патриотическом воспитании молодежи, формировании у подрастающего поколения патриотического сознания, высокого чувства воинского и гражданского долга, готовности к военной службе, защите Отечества, направленные на увековечивание памяти павших в борьбе за независимость нашей Родины, проведение экскурсий.	32 000,00	До 31.09.2022

УТВЕРЖДЕН
распоряжением
главы администрации
поселка Новые Ляды
от 19.04.2022
№ 059-40-01-02-8

СОСТАВ
конкурсной комиссии по проведению конкурса
поддержки локальных инициатив социально ориентированных
некоммерческих организаций города Перми

Председатель:	
Кудымова Татьяна Владимировна	- заместитель главы администрации поселка Новые Ляды города Перми
Заместитель председателя:	
Тарасов Валерий Борисович	- заместитель главы администрации поселка Новые Ляды города Перми
Секретарь:	
Вялых Юлия Александровна	- помощник главы администрации поселка по культуре, спорту, молодежной политике и работе с общественностью администрации поселка Новые Ляды города Перми
Члены:	
Асанова Татьяна Владимировна	- главный специалист в сфере муниципальных закупок администрации поселка Новые Ляды города Перми
Бузмакова Лариса Федоровна	- начальник общего отдела администрации поселка Новые Ляды города Перми
Перелыгина Светлана Вячеславовна	- помощник главы администрации поселка по юридическим вопросам общего отдела администрации поселка Новые Ляды города Перми
Раев Алексей Юрьевич	- депутат Пермской городской Думы по 22 округу (по согласованию)
Смирнова Римма Николаевна	- представитель филиала ПРОО «Память сердца. Дети сироты ВОВ» (по согласованию)

РАЗДЕЛ ВТОРОЙ
ОФИЦИАЛЬНАЯ ИНФОРМАЦИЯ

ИЗВЕЩЕНИЕ О НАЧАЛЕ ВЫПОЛНЕНИЯ КОМПЛЕКСНЫХ КАДАСТРОВЫХ РАБОТ

1. В период с «11» апреля 2022 г. по «01» декабря 2022 г. в отношении объектов недвижимости, расположенных на территории: Пермский край, г. Пермь, ***кадастровы***е кварталы ***59:01:4510451, 59:01:4510450, 59:01:3812940,*** будут выполняться комплексные кадастровые работы в соответствии с Муниципальным контрактом на выполнение по проведению комплексных кадастровых работ от 11.04.2022 ***№ 059-21-01-27-22***

заключенным со стороны заказчика: Департамент земельных отношений администрации города Перми
почтовый адрес: ***614000, г. Пермь, ул. Сибирская, 15***
адрес электронной почты: ***dzo@gorodperm.ru***
номер контактного телефона: ***8(342) 212-46-78 (приемная)***
со стороны исполнителя:
полное и (в случае, если имеется) сокращенное наименование юридического лица: Федеральное государственное бюджетное учреждение «Федеральная кадастровая палата Федеральной службы государственной регистрации, кадастра и картографии» (ФГБУ «ФКП Росреестра»)
фамилия, имя, отчество (при наличии) кадастрового инженера: Гафаров Дмитрий Сергеевич;
наименование саморегулируемой организации кадастровых инженеров, членом которой является кадастровый инженер: Ассоциация саморегулируемая организация «Балтийское объединение кадастровых инженеров»
уникальный регистрационный номер члена саморегулируемой организации кадастровых инженеров в реестре членов саморегулируемой организации кадастровых инженеров: ***2334***;
дата внесения сведений о физическом лице в реестр членов саморегулируемой организации кадастровых инженеров: ***16.08.2016***;
почтовый адрес: ***614068, г.Пермь, ул.Дзержинского, 35***;
адрес электронной почты: ***okizr-kkr@mail.ru***;
номер контактного телефона: ***8(342)235-71-40, доб. 2289, 89655670040.***

2. Правообладатели объектов недвижимости, которые считаются в соответствии с частью 4 статьи 69 Федерального закона от 13 июля 2015 года N 218-ФЗ «О государственной регистрации недвижимости» ранее учтенными или сведения о которых в соответствии с частью 9 статьи 69 Федерального закона от 13 июля 2015 года N 218-ФЗ «О государственной регистрации недвижимости» могут быть внесены в Единый государственный реестр недвижимости как о ранее учтенных в случае отсутствия в Едином государственном реестре недвижимости сведений о таких объектах недвижимости, вправе предоставить указанному в пункте 1 извещения о начале выполнения комплексных кадастровых работ кадастровому инженеру - исполнителю комплексных кадастровых работ имеющиеся у них материалы и документы в отношении таких объектов недвижимости, а также заверенные в порядке, установленном частями 1 и 9 статьи 21 Федерального закона от 13 июля 2015 года N 218-ФЗ «О государственной регистрации недвижимости», копии документов, устанавливающих или подтверждающих права на указанные объекты недвижимости.

3. Правообладатели объектов недвижимости - земельных участков, зданий, сооружений, объектов незавершенного строительства в течение тридцати рабочих дней со дня опубликования извещения о начале выполнения комплексных кадастровых работ вправе предоставить кадастровому инженеру - исполнителю комплексных кадастровых работ, указанному в пункте 1 извещения о начале выполнения комплексных кадастровых работ, по указанному в пункте 2 извещения о начале выполнения комплексных кадастровых работ адресу сведения об адресе электронной почты и (или) почтовом адресе, по которым осуществляется связь с лицом, чье право на объект недвижимости зарегистрировано, а также лицом, в пользу которого зарегистрировано ограничение права и обременение объекта недвижимости (далее - контактный адрес правообладателя), для внесения в Единый государственный реестр недвижимости сведений о контактном адресе правообладателя и последующего надлежащего уведомления таких лиц о завершении подготовки проекта карты-плана территории по результатам комплексных кадастровых работ и о проведении заседания согласительной комиссии по вопросу согласования местоположения границ земельных участков.

4. Правообладатели объектов недвижимости, расположенных на территории комплексных кадастровых работ, не вправе препятствовать выполнению комплексных кадастровых работ и обязаны обеспечить доступ к указанным объектам недвижимости исполнителю комплексных кадастровых работ в установленное графиком время.

5. График выполнения комплексных кадастровых работ:

N п/п	Место выполнения комплексных кадастровых работ	Время выполнения комплексных кадастровых работ
1.	Пермский край, г. Пермь***, кадастровые кварталы*** ***59:01:4510451, 59:01:4510450, 59:01:3812940***	В период ***11.04. 2022 по 01.12.2022*** с ***09.00 до 17.00 ежедневно, кроме субботы и воскресенья***

Реестр вывесок, подлежащих принудительному демонтажу на территории Индустриального района города Перми

№	Адрес (место) нахождения вывески, сведения о владельце вывески (о владельце здания, строения, сооружения, помещения, расположенного в здании, строении, на котором расположена вывеска, если владелец вывески не известен)	Дата направления ТО предупреждения о приведении вывески в соответствие требованиям к размещению вывесок, установленным Правилами благоустройства территории города Перми, утвержденными решением Пермской городской Думы от 15 декабря 2020 г. № 277 (далее – требования к размещению вывесок)	Срок для добровольного приведения вывески в соответствие требованиям к размещению вывесок (10 рабочих дней после дня получения предупреждения)	Реквизиты распоряжения главы ТО о принудительном демонтаже вывески (дата вступления в силу распоряжения)	Срок для принудительного демонтажа (не более 1 месяца после вступления в силу распоряжения главы ТО о принудительном демонтаже)	Реквизиты акта демонтажа вывески	Дата добровольного приведения вывески в соответствие требованиям к размещению вывесок (в том числе добровольного демонтажа вывески)	Адрес (место) хранения демонтированной вывески, лицо, ответственное за хранение вывески, за исключением вывесок, не подлежащих хранению	Сумма оплаты демонтажа, перемещения, хранения вывески	Сведения о возмещении расходов
1	ул. Чердынская, 28; ООО «ЧИП», информация на остеклении «Планета здоровья»	08.11.2019	13.12.2019	Документ зараегистрирован под № 059-16-01-03-455 от 02.12.2019. Опубликован в официальном бюллетене под № 91 от 06.12.2019	06.01.2020		06.01.2020			
2	ул. Чердынская, 28; ООО «ЧИП», информация на остеклении «Планета здоровья»	08.11.2019	13.12.2019	Документ зараегистрирован под № 059-16-01-03-455 от 02.12.2019. Опубликован в официальном бюллетене под № 91 от 06.12.2019	06.01.2020		06.01.2020			
3	ул. Чердынская, 28; ООО «ЧИП», информация на остеклении «Планета здоровья»	08.11.2019	13.12.2019	Документ зараегистрирован под № 059-16-01-03-455 от 02.12.2019. Опубликован в официальном бюллетене под № 91 от 06.12.2019	06.01.2020		06.01.2020			
4	ул. Мира, 12; ИП Ощепкова С.В. аптека «планета здоровья»информация на остеклении	08.11.2019	17.12.2019	Документ зараегистрирован под № 059-16-01-03-455 от 02.12.2019. Опубликован в официальном бюллетене под № 91 от 06.12.2019	06.01.2020		06.01.2020			
5	ул. Мира, 12; ИП Ощепкова С.В. аптека «планета здоровья»информация на остеклении	08.11.2019	17.12.2019	Документ зараегистрирован под № 059-16-01-03-455 от 02.12.2019. Опубликован в официальном бюллетене под № 91 от 06.12.2019	06.01.2020		06.01.2020			
6	ул. Мира, 12; ИП Ощепкова С.В. аптека «планета здоровья»информация на остеклении	08.11.2019	17.12.2019	Документ зараегистрирован под № 059-16-01-03-455 от 02.12.2019. Опубликован в официальном бюллетене под № 91 от 06.12.2019	06.01.2020		06.01.2020			

7	ул. Мира, 12; ИП Ощепкова С.В. аптека «планета здоровья»информация на остеклении	08.11.2019	17.12.2019	Документ зараегистрирован под № 059-16-01-03-455 от 02.12.2019. Опубликован в официальном бюллетене под № 91 от 06.12.2019	06.01.2020		06.01.2020			
8	ул. Мира, 12; ИП Ощепкова С.В. аптека «планета здоровья»информация на остеклении	08.11.2019	17.12.2019	Документ зараегистрирован под № 059-16-01-03-455 от 02.12.2019. Опубликован в официальном бюллетене под № 91 от 06.12.2019	06.01.2020		06.01.2020			
9	ул. Мира, 12; ИП Ощепкова С.В. аптека «планета здоровья»информация на остеклении	08.11.2019	17.12.2019	Документ зараегистрирован под № 059-16-01-03-455 от 02.12.2019. Опубликован в официальном бюллетене под № 91 от 06.12.2019	06.01.2020		06.01.2020			
10	ул. Семченко, 23; ИП Ощепкова С.В. Баннер аптека «Планета здоровья»	08.11.2019	13.12.2019	Документ зараегистрирован под № 059-16-01-03-455 от 02.12.2019. Опубликован в официальном бюллетене под № 91 от 06.12.2019	06.01.2020		06.01.2020			
11	ул. Мира, 130; ИП Шипицын И.А. парикмахерская «Моне» вертикальная вывеска «салон-парикмахерская BLOSSOM»	08.11.2019	23.12.2019	Документ зараегистрирован под № 059-16-01-03-520 от 18.12.2019. Опубликован в официальном бюллетене под № 96 от 24.12.2019	24.01.2020		24.01.2020			
12	ул. Советской Армии,19; ИП Субботина О.С. «Хмель и Солод» информация на остеклении	08.11.2019	17.08.2020	Документ зараегистрирован под № 059-16-01-03-203 от 16.07.2020. Опубликован в официальном бюллетене под № 53 от 21.07.2020.	21.08.2020		30.07.2020			
13	ул. Советской Армии,19; ИП Щербаков С.А. «Хмель и Солод» информация на остеклении	08.11.2019	17.08.2020	Документ зараегистрирован под № 059-16-01-03-203 от 16.07.2020. Опубликован в официальном бюллетене под № 53 от 21.07.2020.	21.08.2020	№ 9 от 30.07.2020		Не подлежит хранению	800	Платежное поручение №190 от 21.05.2021
14	ул. Советской Армии,19; ИП Субботина О.С. «Хмель и Солод»; баннер из мягких материало	08.11.2019	13.12.2019	Документ зараегистрирован под № 059-16-01-03-455 от 02.12.2019. Опубликован в официальном бюллетене под № 91 от 06.12.2019	06.01.2020		06.01.2020			
15	ул. Советской Армии,19; ИП Субботина О.С. «Хмель и Солод»; баннер из мягких материало	08.11.2019	13.12.2019	Документ зараегистрирован под № 059-16-01-03-455 от 02.12.2019. Опубликован в официальном бюллетене под № 91 от 06.12.2019	06.01.2020		06.01.2020			
16	ул. Советской Армии,7; Зоомагазин «Дог Актив» указатель на фасаде	08.11.2019	21.11.2019				21.11.2019			
17	Шоссе Космонавтов, 114, ИП Шкарина «Практическая Магия» баннер	12.11.2019	25.11.2019				25.11.2019			
18	Шоссе Космонавтов, 154; ООО «Западно-Уральская Буровая Компания»; баннер «бурение скважин»	12.11.2019	25.11.2019				25.11.2019			
19	Шоссе Космонавтов, 154; ООО «Западно-Уральская Буровая Компания»; баннер «бурение скважин»	12.11.2019	25.11.2019				25.11.2019			
20	Шоссе Космонавтов, 154; ООО «Бирвик- Строй инвест»; баннер «строительство домов, бань»	12.11.2019	25.11.2019				25.11.2019			

21	Шоссе Космонавтов, 154; ИП Деменев П.А. баннер велопрокат из мягких материалов	12.11.2019	25.11.2019	Документ зараегистрирован под № 059-16-01-03-455 от 02.12.2019. Опубликован в официальном бюллетене под № 91 от 06.12.2019	06.01.2020		06.01.2020			
22	Шоссе Космонавтов, 154; ИП Деменев П.А. баннер велопрокат из мягких материалов	12.11.2019	25.11.2019	Документ зараегистрирован под № 059-16-01-03-455 от 02.12.2019. Опубликован в официальном бюллетене под № 91 от 06.12.2019	06.01.2020		06.01.2020			
23	Шоссе Космонавтов, 399; ООО «Фаворит» автомагазин баннер из мягких материалов	13.11.2019	26.11.2019				26.11.2019			
24	Шоссе Космонавтов, 179 б; Автомойка «Christal» баннер с изображением машины из мягкихматериалов	13.11.2019	26.11.2019				26.11.2019			
25	Шоссе Космонавтов, 393 б; ИП Миркамалов А.М.; баннер профнастил	13.11.2019	20.12.2019	Документ зарегистрирован под № 059-16-01-03-520 от 18.12.2019 . Опубликован в официальном бюллетене под № 96 от 24.12.2019	24.01.2020		24.01.2020			
26	Шоссе Космонавтов, 393 б; ИП Миркамалов А.М.; баннер профнастил	13.11.2019	20.12.2019	Документ зарегистрирован под № 059-16-01-03-520 от 18.12.2019 . Опубликован в официальном бюллетене под № 96 от 24.12.2019	24.01.2020		24.01.2020			
27	Шоссе Космонавтов, 393 б; ИП Миркамалов А.М.; баннер профнастил	13.11.2019	20.12.2019	Документ зарегистрирован под № 059-16-01-03-520 от 18.12.2019 . Опубликован в официальном бюллетене под № 96 от 24.12.2019	24.01.2020		24.01.2020			
28	Шоссе Космонавтов, 323; ИП Немцова М.В.; баннер кафе, дача, мотель	14.11.2019	27.11.2019				27.11.2019			
29	Шоссе Космонавтов, 131; ООО «Аромат»; баннер «Шаурма по-Пермски»	14.11.2019	13.12.2019	Документ зарегистрирован под № 059-16-01-03-466 от 03.12.2019. Опубликован в официальном бюллетене под № 91 от 06.12.2019	06.01.2020		06.01.2020			
30	Шоссе Космонавтов, 121; зоотовары «Хвост трубой»; информация на остеклении	14.11.2019	27.11.2019				27.11.2019			
31	Шоссе Космонавтов, 121; зоотовары «Хвост трубой»; информация на остеклении	14.11.2019	27.11.2019				27.11.2019			
32	Шоссе Космонавтов, 121; зоотовары «Хвост трубой» информационная табличка	14.11.2019	27.11.2019				27.11.2019			
33	ул. Кавалерийская, 2; ИП Лузин В.С.; баннер «Пирожковая», «разливное пиво»	14.11.2019	27.11.2019				27.11.2019			
34	ул. Кавалерийская, 2; ИП Лузин В.С.; баннер «Пирожковая», «разливное пиво»	14.11.2019	27.11.2019				27.11.2019			
35	ул. Кавалерийская, 2; ИП Лузин В.С.; Щиты «молочная продукция», «Удачная продукция»	14.11.2019	27.11.2019				27.11.2019			

36	ул. Кавалерийская, 2; ИП Лузин В.С.; Щиты «молочная продукция», «Удачная продукция»	14.11.2019	27.11.2019				27.11.2019			
37	ул. Кавалерийская, 2; ООО «ЛЕКТОР»; баннер пекарня «Мамин хлеб»	14.11.2019	27.11.2019				27.11.2019			
38	ул. Кавалерийская, 2; ООО «ЛЕКТОР»; баннер пекарня «Мамин хлеб»	14.11.2019	27.11.2019				27.11.2019			
39	Шоссе Космонавтов, 115б; ИП Колесникова И.К.; аптека информация на остеклении	14.11.2019	27.11.2019	Документ зарегистрирован под № 059-16-01-03-466 от 03.12.2019. Опубликован в официальном бюллетене под № 91 от 06.12.2019	06.01.2020		06.01.2020			
40	Шоссе Космонавтов, 115б; ИП Колесникова И.К.; аптека информация на остеклении	14.11.2019	27.11.2019	Документ зарегистрирован под № 059-16-01-03-466 от 03.12.2019. Опубликован в официальном бюллетене под № 91 от 06.12.2019	06.01.2020		06.01.2020			
41	Шоссе Космонавтов, 115б; ИП Колесникова И.К.; аптека информация на остеклении	14.11.2019	27.11.2019	Документ зарегистрирован под № 059-16-01-03-466 от 03.12.2019. Опубликован в официальном бюллетене под № 91 от 06.12.2019	06.01.2020		06.01.2020			
42	Шоссе Космонавтов, 115б; ИП Колесникова И.К.; аптека информация на остеклении	14.11.2019	27.11.2019	Документ зарегистрирован под № 059-16-01-03-466 от 03.12.2019. Опубликован в официальном бюллетене под № 91 от 06.12.2019	06.01.2020		06.01.2020			
43	Шоссе Космонавтов, 115б; ИП Колесникова И.К.; аптека информация на остеклении	14.11.2019	27.11.2019	Документ зарегистрирован под № 059-16-01-03-466 от 03.12.2019. Опубликован в официальном бюллетене под № 91 от 06.12.2019	06.01.2020		06.01.2020			
44	Шоссе Космонавтов, 115б; ИП Колесникова И.К.; аптека информация на остеклении	14.11.2019	27.11.2019	Документ зарегистрирован под № 059-16-01-03-466 от 03.12.2019. Опубликован в официальном бюллетене под № 91 от 06.12.2019	06.01.2020		06.01.2020			
45	Шоссе Космонавтов, 115б; ИП Колесникова И.К.; аптека информация на остеклении	14.11.2019	27.11.2019	Документ зарегистрирован под № 059-16-01-03-466 от 03.12.2019. Опубликован в официальном бюллетене под № 91 от 06.12.2019	06.01.2020		06.01.2020			
46	Шоссе Космонавтов, 121; ИП Онегина; Ветклиника «Лунный кот» информация на остеклении	15.11.2019	28.11.2019				28.11.2019			
47	Шоссе Космонавтов, 121; ИП Онегина; Ветклиника «Лунный кот» информация на остеклении	15.11.2019	28.11.2019				28.11.2019			
48	ул. Советской Армии, 7; ООО «Фишмаркет»; магазин «Рыба» информация на остеклении	15.11.2019	13.12.2019	Документ зарегистрирован под № 059-16-01-03-474 от 04.12.2019. Опубликован в официальном бюллетене под № 92 от 10.12.2019	10.01.2020		10.01.2020			
49	ул. Советской Армии, 7; ООО «Фишмаркет»; магазин «Рыба» информация на остеклении	15.11.2019	13.12.2019	Документ зарегистрирован под № 059-16-01-03-474 от 04.12.2019. Опубликован в официальном бюллетене под № 92 от 10.12.2019	10.01.2020		10.01.2020			

50	ул. Советской Армии, 7; Харалдин С.В. вывеска кофейня «Mitten Coffee»	15.11.2019	28.11.2019				28.11.2019			
51	ул. Мира, 11; ИП Ахметова И.Б.; щит «Мебель мира»	18.11.2019	19.11.2019				19.11.2019			
52	ул. Мира, 11; ИП Ахметова И.Б.; щит «Мебель мира»	18.11.2019	19.11.2019				19.11.2019			
53	ул. Мира, 11; ИП Ахметова И.Б.; щит «Мебель мира»	18.11.2019	19.11.2019				19.11.2019			
54	ул. Мира, 11; ИП Ахметова И.Б.; щит «Мебель мира»	18.11.2019	19.11.2019				19.11.2019			
55	ул. Мира, 20; сеть кафе «Шаверма хаус»; информация на остеклении	18.11.2019	05.12.2019	Документ зарегистрирован под № 059-16-01-03-474 от 04.12.2019. Опубликован в официальном бюллетене под № 92 от 10.12.2019	10.01.2020		10.01.2020			
56	ул. Мира, 20; сеть кафе «Шаверма хаус»; информация на остеклении	18.11.2019	05.12.2019	Документ зарегистрирован под № 059-16-01-03-474 от 04.12.2019. Опубликован в официальном бюллетене под № 92 от 10.12.2019	10.01.2020		10.01.2020			
57	ул. Мира, 20; сеть кафе «Шаверма хаус»; информация на остеклении	18.11.2019	05.12.2019	Документ зарегистрирован под № 059-16-01-03-474 от 04.12.2019. Опубликован в официальном бюллетене под № 92 от 10.12.2019	10.01.2020		10.01.2020			
58	ул. Мира, 66; ООО «Бонифаций»; информация на остеклении	18.11.2019	29.11.2019				29.11.2019			
59	ул. Мира, 66; ООО «Бонифаций»; информация на остеклении	18.11.2019	29.11.2019				29.11.2019			
60	ул. Мира, 66; ООО «Бонифаций»; информация на остеклении	18.11.2019	29.11.2019				29.11.2019			
61	ул. Мира, 66; ООО «Бонифаций»; информация на остеклении	18.11.2019	29.11.2019				29.11.2019			
62	ул. Мира, 66; ООО «Бонифаций»; информация на остеклении	18.11.2019	29.11.2019				29.11.2019			
63	ул. Мира, 66; ООО «Бонифаций»; информация на остеклении	18.11.2019	29.11.2019				29.11.2019			
64	ул. Мира, 66; ООО «Бонифаций»; информация на остеклении	18.11.2019	29.11.2019				29.11.2019			
65	ул. Мира, 66; ООО «Бонифаций»; информация на остеклении	18.11.2019	29.11.2019				29.11.2019			
66	ул. Мира, 66; ООО «Бонифаций»; информация на остеклении	18.11.2019	29.11.2019				29.11.2019			
67	ул. Мира, 66; ООО «Бонифаций»; информация на остеклении	18.11.2019	29.11.2019				29.11.2019			
68	ул. Мира, 66; ООО «Бонифаций»; информация на остеклении	18.11.2019	29.11.2019				29.11.2019			
69	ул. Мира, 66; ООО «Бонифаций»; информация на остеклении	18.11.2019	29.11.2019				29.11.2019			

70	ул. Мира, 74; ООО «Никомед»; ортека информация на остеклении	18.11.2019	12.12.2019	Документ зарегистрирован под № 059-16-01-03-474 от 04.12.2019 . Опубликован в официальном бюллетене под № 92 от 10.12.2019	10.01.2020		10.01.2020			
71	ул. Мира, 74; ООО «Никомед»; ортека информация на остеклении	18.11.2019	12.12.2019	Документ зарегистрирован под № 059-16-01-03-474 от 04.12.2019 . Опубликован в официальном бюллетене под № 92 от 10.12.2019	10.01.2020		10.01.2020			
72	ул. Мира, 74; ООО «Никомед»; ортека информация на остеклении	18.11.2019	12.12.2019	Документ зарегистрирован под № 059-16-01-03-474 от 04.12.2019 . Опубликован в официальном бюллетене под № 92 от 10.12.2019	10.01.2020		10.01.2020			
73	ул. Мира, 74; ООО «Волга»; аптека информация на остеклении	18.11.2019	12.12.2019	Документ зарегистрирован под № 059-16-01-03-474 от 04.12.2019 . Опубликован в официальном бюллетене под № 92 от 10.12.2019	10.01.2020		10.01.2020			
74	ул. Мира, 74; ООО «Волга»; аптека информация на остеклении	18.11.2019	12.12.2019	Документ зарегистрирован под № 059-16-01-03-474 от 04.12.2019 . Опубликован в официальном бюллетене под № 92 от 10.12.2019	10.01.2020		10.01.2020			
75	ул. Мира, 74; ООО «Волга»; аптека информация на остеклении	18.11.2019	12.12.2019	Документ зарегистрирован под № 059-16-01-03-474 от 04.12.2019 . Опубликован в официальном бюллетене под № 92 от 10.12.2019	10.01.2020		10.01.2020			
76	ул. Мира, 74; ИП Чоговадзе К.С.; «Рыбак Камчатки» информация на остеклении	18.11.2019	12.12.2019	Документ зарегистрирован под № 059-16-01-03-474 от 04.12.2019 . Опубликован в официальном бюллетене под № 92 от 10.12.2019	10.01.2020		10.01.2020			
77	ул. Мира, 74; ИП Чоговадзе К.С.; «Рыбак Камчатки» информация на остеклении	18.11.2019	12.12.2019	Документ зарегистрирован под № 059-16-01-03-474 от 04.12.2019 . Опубликован в официальном бюллетене под № 92 от 10.12.2019	10.01.2020		10.01.2020			
78	ул. Мира, 74; ИП Чоговадзе К.С.; «Рыбак Камчатки» информация на остеклении	18.11.2019	12.12.2019	Документ зарегистрирован под № 059-16-01-03-474 от 04.12.2019 . Опубликован в официальном бюллетене под № 92 от 10.12.2019	10.01.2020		10.01.2020			
79	ул. Мира, 74; ИП Чоговадзе К.С.; «Рыбак Камчатки» информация на остеклении	18.11.2019	12.12.2019	Документ зарегистрирован под № 059-16-01-03-474 от 04.12.2019 . Опубликован в официальном бюллетене под № 92 от 10.12.2019	10.01.2020		10.01.2020			
80	ул. Мира, 74; ИП Чоговадзе К.С.; «Рыбак Камчатки» информация на остеклении	18.11.2019	12.12.2019	Документ зарегистрирован под № 059-16-01-03-474 от 04.12.2019 . Опубликован в официальном бюллетене под № 92 от 10.12.2019	10.01.2020		10.01.2020			
81	ул. Мира, 74; ИП Чоговадзе К.С.; «Рыбак Камчатки» информация на остеклении	18.11.2019	12.12.2019	Документ зарегистрирован под № 059-16-01-03-474 от 04.12.2019 . Опубликован в официальном бюллетене под № 92 от 10.12.2019	10.01.2020		10.01.2020			

82	ул. Мира, 74; ИП Чоговадзе К.С.; «Рыбак Камчатки» информация на остеклении	18.11.2019	12.12.2019	Документ зарегистрирован под № 059-16-01-03-474 от 04.12.2019 . Опубликован в официальном бюллетене под № 92 от 10.12.2019	10.01.2020		10.01.2020			
83	ул. Мира, 74; ИП Чоговадзе К.С.; «Рыбак Камчатки» информация на остеклении	18.11.2019	12.12.2019	Документ зарегистрирован под № 059-16-01-03-474 от 04.12.2019 . Опубликован в официальном бюллетене под № 92 от 10.12.2019	10.01.2020		10.01.2020			
84	ул. Мира, 84; Росгосстрах; информация на остеклении	18.11.2019	29.11.2019				29.11.2019			
85	ул. Мира, 84; Росгосстрах; информация на остеклении	18.11.2019	29.11.2019				29.11.2019			
86	ул. Мира, 84; Росгосстрах; информация на остеклении	18.11.2019	29.11.2019				29.11.2019			
87	ул. Мира, 84; Росгосстрах; информация на остеклении	18.11.2019	29.11.2019				29.11.2019			
88	ул. Мира, 84; Росгосстрах; информация на остеклении	18.11.2019	29.11.2019				29.11.2019			
89	ул. Мира, 88; Кузнецов А.М.; товары для дома информация на остеклении	18.11.2019	29.11.2019				29.11.2019			
90	ул. Мира, 88; Кузнецов А.М.; товары для дома информация на остеклении	18.11.2019	29.11.2019				29.11.2019			
91	ул. Мира, 88; Кузнецов А.М.; товары для дома информация на остеклении	18.11.2019	29.11.2019				29.11.2019			
92	ул. Мира, 88; Кузнецов А.М.; товары для дома информация на остеклении	18.11.2019	29.11.2019				29.11.2019			
93	ул. Мира, 88; Кузнецов А.М.; товары для дома информация на остеклении	18.11.2019	29.11.2019				29.11.2019			
94	ул. Мира, 88; Кузнецов А.М.; товары для дома информация на остеклении	18.11.2019	29.11.2019				29.11.2019			
95	ул. Мира, 88; Кузнецов А.М.; товары для дома информация на остеклении	18.11.2019	29.11.2019				29.11.2019			
96	ул. Мира, 88; Кузнецов А.М.; товары для дома информация на остеклении	18.11.2019	29.11.2019				29.11.2019			
97	ул. Мира, 106; Каверзина М.С.; информация на остеклении	18.11.2019	28.11.2019				28.11.2019			
98	ул. Мира, 106; Каверзина М.С.; информация на остеклении	18.11.2019	28.11.2019				28.11.2019			
99	ул. Мира, 106; Каверзина М.С.; информация на остеклении	18.11.2019	28.11.2019				28.11.2019			
100	ул. Мира, 106; Каверзина М.С.; информация на остеклении	18.11.2019	28.11.2019				28.11.2019			
101	ул. Мира, 106; Каверзина М.С.; информация на остеклении	18.11.2019	28.11.2019				28.11.2019			
102	ул. Мира, 106; Каверзина М.С.; информация на остеклении	18.11.2019	28.11.2019				28.11.2019			
103	ул. Мира, 106; Каверзина М.С.; информация на остеклении	18.11.2019	28.11.2019				28.11.2019			
104	ул. Мира, 106; Каверзина М.С.; информация на остеклении	18.11.2019	28.11.2019				28.11.2019			

105	ул. Мира, 106; Каверзина М.С.; информация на остеклении	18.11.2019	28.11.2019				28.11.2019			
106	ул. Мира, 106; Каверзина М.С.; информация на остеклении	18.11.2019	28.11.2019				28.11.2019			
107	ул. Мира, 106; Каверзина М.С.; информация на остеклении	18.11.2019	28.11.2019				28.11.2019			
108	ул. Мира, 106; Каверзина М.С.; информация на остеклении	18.11.2019	28.11.2019				28.11.2019			
109	ул. Мира, 112; ИП Медведева М.А.; «По карману» информация на остеклении	18.11.2019	22.11.2019				22.11.2019			
110	ул. Мира, 112; ИП Медведева М.А.; «По карману» информация на остеклении	18.11.2019	22.11.2019				22.11.2019			
111	ул. Мира, 112; ИП Медведева М.А.; «По карману» информация на остеклении	18.11.2019	22.11.2019				22.11.2019			
112	ул. Мира, 112; ИП Медведева М.А.; «По карману» информация на остеклении	18.11.2019	22.11.2019				22.11.2019			
113	ул. Мира, 112; ИП Медведева М.А.; «По карману» информация на остеклении	18.11.2019	22.11.2019				22.11.2019			
114	ул. Мира, 112; ИП Медведева М.А.; «По карману» информация на остеклении	18.11.2019	22.11.2019				22.11.2019			
115	ул. Мира, 112; ИП Медведева М.А.; «По карману» информация на остеклении	18.11.2019	22.11.2019				22.11.2019			
116	ул. Мира, 112; ИП Медведева М.А.; «По карману» информация на остеклении	18.11.2019	22.11.2019				22.11.2019			
117	ул. Мира, 112; ИП Медведева М.А.; «По карману» информация на остеклении	18.11.2019	22.11.2019				22.11.2019			
118	ул. Мира, 112; ИП Медведева М.А.; «По карману» информация на остеклении	18.11.2019	22.11.2019				22.11.2019			
119	ул. Мира, 112; ИП Медведева М.А.; «По карману» информация на остеклении	18.11.2019	22.11.2019				22.11.2019			
120	ул. Мира, 112; ИП Медведева М.А.; «По карману» информация на остеклении	18.11.2019	22.11.2019				22.11.2019			
121	ул. Мира, 116; ИП Кегумов; парикмахерская вывеска на козырьке «Белла»	18.11.2019	28.11.2019				28.11.2019			
122	ул. Мира, 116; ИП Кегумов; парикмахерская баннер «Белла»	18.11.2019	28.11.2019				28.11.2019			
123	ул. Мира, 116; Серебренникова Н.В.; вывеска на козырьке шторы, карнизы, жалюзи	18.11.2019	28.11.2019				28.11.2019			

124	ул. 9 мая, 24; Вшивков В.В.; баннер канцтовары «Акварель»	18.11.2019	13.12.2019	Документ зарегистрирован под № 059-16-01-03-474 от 04.12.2019. Опубликован в официальном бюллетене под № 92 от 10.12.2019	10.01.2020		10.01.2020			
125	ул. Комбайнеров, 36; Алиев Е.Н.; Баннер продукты	18.11.2019	13.12.2019	Документ зарегистрирован под № 059-16-01-03-474 от 04.12.2019. Опубликован в официальном бюллетене под № 92 от 10.12.2019	10.01.2020		10.01.2020			
126	Шоссе Космонавтов, 399б; АЗС Химпродукт, баннер	20.11.2019	03.12.2019				03.12.2019			
127	Шоссе Космонавтов, 395; ООО Сантех Комплект-Прикамье, баннер	20.11.2019	22.11.2019				22.11.2019			
128	Шоссе Космонавтов, 393б; АО «Крестьянский дом»; световой короб	20.11.2019	02.12.2019				02.12.2019			
129	Шоссе Космонавтов, 393б; АО «Крестьянский дом»; баннер	20.11.2019	02.12.2019				02.12.2019			
130	Шоссе Космонавтов, 393б; ООО «Группа компаний МТС»; баннер	20.11.2019	25.12.2019	Документ зарегистрирован под № 059-16-01-03-520 от 18.12.2019 . Опубликован в официальном бюллетене под № 96 от 24.12.2019	24.01.2020		24.01.2020			
131	Шоссе Космонавтов, 393б; ООО «Группа компаний МТС»; баннер	20.11.2019	25.12.2019	Документ зарегистрирован под № 059-16-01-03-520 от 18.12.2019 . Опубликован в официальном бюллетене под № 96 от 24.12.2019	24.01.2020		24.01.2020			
132	Шоссе Космонавтов, 393б; СДМ-Сервис, баннер	20.11.2019	16.12.2019				16.12.2019			
133	Шоссе Космонавтов, 393б; ООО «ТД «Зоопермь»; вывеска на козырьке здания	20.11.2019	11.12.2019				11.12.2019			
134	Шоссе Космонавтов, 154; ООО «Гудавто» вывеска на козырьке	20.11.2019	25.11.2019				25.11.2019			
135	ул. Стахановская, 50; ИП Вьюник вывеска на фасаде	20.11.2019	03.12.2019				03.12.2019			
136	ул. Советской Армии, 34; Абасов М.А.О.; информация на остеклении	25.11.2019	06.12.2019				06.12.2019			
137	ул. Советской Армии, 34; Абасов М.А.О.; информация на остеклении	25.11.2019	06.12.2019				06.12.2019			
138	ул. Советской Армии, 34; Абасов М.А.О.; информация на остеклении	25.11.2019	06.12.2019				06.12.2019			
139	ул. Советской Армии, 34; Абасов М.А.О.; информация на остеклении	25.11.2019	06.12.2019				06.12.2019			
140	ул. Советской Армии, 34; Абасов М.А.О.; информация на остеклении	25.11.2019	06.12.2019				06.12.2019			
141	ул. Советской Армии, 34; Абасов М.А.О.; информация на остеклении	25.11.2019	06.12.2019				06.12.2019			
142	ул. Советской Армии, 34; Абасов М.А.О.; информация на остеклении	25.11.2019	06.12.2019				06.12.2019			
143	ул. Советской Армии, 34; Абасов М.А.О.; информация на остеклении	25.11.2019	06.12.2019				06.12.2019			

144	ул. Советской Армии, 34; Абасов М.А.О.; вывеска-короб «продукты» на козырьке	25.11.2019	06.12.2019				06.12.2019			
145	ул. Советской Армии, 36; Агасиев Ш.А.; баннер продукты	25.11.2019	06.12.2019				06.12.2019			
146	ул. Советской Армии, 36; Агасиев Ш.А.; баннер продукты	25.11.2019	06.12.2019				06.12.2019			
147	ул. Советской Армии, 36; Агасиев Ш.А.; вывеска-короб «Продукты» на козырьке	25.11.2019	06.12.2019				06.12.2019			
148	ул. Советской Армии, 33/1; ИП Ощепкова С.В.; Баннер аптека	25.11.2019	06.12.2019				06.12.2019			
149	ул. Советской Армии, 33/1; ИП Ощепкова С.В.; Вывеска-короб «Аптека» на входе	25.11.2019	06.12.2019				06.12.2019			
150	ул. Танкистов, 58; Алиев Д.Я.М.; баннер магазин продукты	25.11.2019	06.12.2019				06.12.2019			
151	ул. Танкистов, 58; Алиев Д.Я.М.; баннер магазин продукты	25.11.2019	06.12.2019				06.12.2019			
152	ул. Танкистов, 58; Алиев Д.Я.М.; баннер магазин продукты	25.11.2019	06.12.2019				06.12.2019			
153	ул. Семченко,9; ООО «Технология-М»; вывеска на входе из твердых материалов	25.11.2019	06.12.2019				06.12.2019			
154	Шоссе Космонавтов, 162; ООО «Тайм» баннер Автосервис «Тайм», вывеска на крыше из мягких материалов	28.11.2019	16.12.2019				16.12.2019			
155	Шоссе Космонавтов, 162; ООО «Тайм» баннер Автосервис «Тайм», вывеска на крыше из мягких материалов	28.11.2019	16.12.2019				16.12.2019			
156	Шоссе Космонавтов, 162; ООО «Тайм» баннер Автосервис «Тайм», вывеска на крыше из мягких материалов	28.11.2019	16.12.2019				16.12.2019			
157	Шоссе Космонавтов, 162; ИП Любкин Л.Д.; баннер из мягких материалов «автозапчасти, Автомир»	28.11.2019	16.12.2019				16.12.2019			
158	ул. Стахановская, 21; ИП Агеев А.Ю.; Вывеска «Цветы» из объемных букв	28.11.2019	05.12.2019				05.12.2019			
159	ул. Карпинского, 36; ООО «Фишмаркет»; баннер «Рыба» на фасаде здания	28.11.2019	13.12.2019				13.12.2019			
160	ул. Карпинского, 36; ООО «Фишмаркет»; баннер «Рыба» на фасаде здания	28.11.2019	13.12.2019				13.12.2019			
161	ул. Карпинского, 36; ООО «Фишмаркет»; баннер «Рыба» на ограждении	28.11.2019	13.12.2019				13.12.2019			

162	ул. Карпинского, 36; ИП Баранова; баннер «хлопковый край» из мягких материалов	28.11.2019	11.12.2019				11.12.2019			
163	ул. Карпинского, 37; ИП Митешина Н.В.; «Практическая магия» информация на остеклении	28.11.2019	16.12.2019				16.12.2019			
164	ул. Карпинского, 37; ИП Митешина Н.В.; «Практическая магия» баннер из мягких материалов	28.11.2019	11.12.2019				11.12.2019			
165	ул. Мира, 5а; ИП Черемных баннер «продажа сумок и кожгаллереи»	28.11.2019	11.12.2019				11.12.2019			
166	ул. Мира, 5а; ИП Годунина Е.С. баннер на ограждении«верхняя одежда»	28.11.2019	09.12.2019				09.12.2019			
167	ул. Мира, 5а; ИП Годунина Е.С. баннер на ограждении«верхняя одежда»	28.11.2019	09.12.2019				09.12.2019			
168	ул. Мира, 5а; ИП Ольшевский; вывеска из твердых материалов «пекарня «У дома»	28.11.2019	11.12.2019				11.12.2019			
169	ул. Мира, 5а; ИП Калин Д.В.; баннер «Сорочки» из мягких материалов на ограждении	28.11.2019	11.12.2019				11.12.2019			
170	ул. Мира, 5а; ИП Калин Д.В.; баннер «Сорочки» из мягких материалов на ограждении	28.11.2019	11.12.2019				11.12.2019			
171	Шосее Космонавтов, 395; Осипанов А.А.; баннер с изображением «КАМАЗ» из мягких материалов	04.12.2019	17.12.2019				17.12.2019			
172	ул. Баумана, 33; ИП Азимов И.Ю.О.; баннер «Продукты»	04.12.2019	17.12.2019				17.12.2019			
173	ул. Баумана, 33; ИП Азимов И.Ю.О.; баннер «молочные прдукты»	04.12.2019	17.12.2019				17.12.2019			
174	ул. Баумана, 33; ИП Азимов И.Ю.О.; баннер «мясные прдукты»	04.12.2019	17.12.2019				17.12.2019			
175	ул. Баумана, 33; ИП Азимов И.Ю.О.; информация на остеклении	04.12.2019	17.12.2019				17.12.2019			
176	ул. Баумана, 33; ИП Азимов И.Ю.О.; информация на остеклении	04.12.2019	17.12.2019				17.12.2019			
177	ул. Баумана, 33; ИП Владыкина О.В.; «Аптека» баннер из мягких материалов	04.12.2019	17.12.2019				17.12.2019			
178	ул. Баумана, 33; ИП Владыкина О.В.; «Аптека» баннер из мягких материалов	04.12.2019	17.12.2019				17.12.2019			
179	ул. Братьев Игнатовых, 7; ЮСД Групп; баннер из мягких материалов	04.12.2019	17.12.2019				17.12.2019			
180	ул. Братьев Игнатовых, 7; салон красоты «Шоколад»; информационные таблички на фасаде здания	04.12.2019	25.12.2019				25.12.2019			

181	ул. Братьев Игнатовых, 7; салон красоты «Шоколад»; информационные таблички на фасаде здания	04.12.2019	25.12.2019				25.12.2019			
182	ул. Братьев Игнатовых, 7; салон красоты «Шоколад»; баннер на балконе	04.12.2019	25.12.2019				25.12.2019			
183	ул. Братьев Игнатовых, 7; салон красоты «Шоколад»; баннер на ограждении из мягких материалов	04.12.2019	25.12.2019				25.12.2019			
184	ул. Братьев Игнатовых, 7; ООО «Биона»; аптека баннер из мягких материалов на фасаде	04.12.2019	14.01.2020	Документ зарегистрирован под № 059-16-01-03-14 от 21.01.2020 . Опубликован в официальном бюллетене под № 6 от 28.01.2020	28.02.2020	№ 1 от 29.01.2020		Не подлежит хранению	800	Платежное поручение № 351 от 17.03.2020
185	ул. Братьев Игнатовых, 7; ООО «Биона»; аптека баннер из мягких материалов на фасаде	04.12.2019	14.01.2020	Документ зарегистрирован под № 059-16-01-03-14 от 21.01.2020 . Опубликован в официальном бюллетене под № 6 от 28.01.2020	28.02.2020	№ 1 от 29.01.2020		Не подлежит хранению	800	Платежное поручение № 351 от 17.03.2020
186	Ул. Братьев Игнатовых, 7; ООО «Биона»; вывеска над входом из твердых материалов	04.12.2019	14.01.2020	Документ зарегистрирован под № 059-16-01-03-14 от 21.01.2020 . Опубликован в официальном бюллетене под № 6 от 28.01.2020	28.02.2020	№ 1 от 29.01.2020		ул. Волочаевская, 32; начальник отдела демонтажа МКУ «СМИ» Ременников А.В.	2 600	Платежное поручение № 351 от 17.03.2020
187	ул. Братьев Игнатовых, 7; ООО «Биона»; баннер из твердых материалов на ограждении	04.12.2019	14.01.2020	Документ зарегистрирован под № 059-16-01-03-14 от 21.01.2020 . Опубликован в официальном бюллетене под № 6 от 28.01.2020	28.02.2020	№ 1 от 29.01.2020		ул. Волочаевская, 32; начальник отдела демонтажа МКУ «СМИ» Ременников А.В.	1 600	Платежное поручение № 351 от 17.03.2020
188	ул. Братьев Игнатовых, 7; ООО «Аптека от склада Центр 5»; Вывеска на козырьке из твердых материалов	04.12.2019	27.12.2019				27.12.2019			
189	ул. Братьев Игнатовых, 9; ООО «Рецепт плюс»; баннер из мягких материалов на фасаде здания	04.12.2019	19.12.2019				19.12.2019			
190	ул. Братьев Игнатовых, 9; ООО «Рецепт плюс»; баннер из мягких материалов на фасаде здания	04.12.2019	19.12.2019				19.12.2019			
191	ул. Братьев Игнатовых, 9; ООО «Рецепт плюс»; баннер из мягких материалов на фасаде здания	04.12.2019	19.12.2019				19.12.2019			
192	ул. Братьев Игнатовых, 9; ИП Агеев; вывеска «Домашняя пекарня» из мягких материалов на фасаде здания	04.12.2019	10.12.2019				10.12.2019			
193	ул. Братьев Игнатовых, 9; ИП Агеев; вывеска «Домашняя пекарня» из мягких материалов на фасаде здания	04.12.2019	10.12.2019				10.12.2019			
194	ул. Братьев Игнатовых, 11; оптика «Pro зрение» баннер из мягких материалов на ограждении	04.12.2019	17.12.2019				17.12.2019			

195	ул. Братьев Игнатовых, 13; ИП Логинов вывеска «coffee like» на фасаде здания	04.12.2019	17.12.2019				17.12.2019			
196	ул. Братьев Игнатовых, 19; ИП Наймушина; вывеска «минимаркет» на козырьке здания из твердыхматериалов	04.12.2019	28.01.2020	Документ зарегистрирован под № 059-16-01-03-14 от 21.01.2020 . Опубликован в официальном бюллетене под № 6 от 28.01.2020	28.02.2020		28.02.2020			
197	ул. Братьев Игнатовых, 19; ИП Наймушина; информация на остеклении	04.12.2019	09.01.2020				09.01.2020			
198	ул. Братьев Игнатовых, 19; ИП Наймушина; короб «Шаурма»	04.12.2019	28.01.2020	Документ зарегистрирован под № 059-16-01-03-14 от 21.01.2020 . Опубликован в официальном бюллетене под № 6 от 28.01.2020	28.02.2020		28.02.2020			
199	ул. Мира, 74; ИП Лазарев М.А.; информация на остеклении (магазин замков)	04.12.2019	25.12.2019				25.12.2019			
200	ул. Мира, 74; ИП Лазарев М.А.; информация на остеклении (магазин замков)	04.12.2019	25.12.2019				25.12.2019			
201	ул. Мира, 74; ИП Лазарев М.А.; информация на остеклении (магазин замков)	04.12.2019	25.12.2019				25.12.2019			
202	ул. Мира, 74; ИП Лазарев М.А.; информация на остеклении (магазин замков)	04.12.2019	25.12.2019				25.12.2019			
203	ул. Мира, 74; ИП Лазарев М.А.; информация на остеклении (магазин замков)	04.12.2019	25.12.2019				25.12.2019			
204	ул. Мира, 74; ИП Лазарев М.А.; информация на остеклении (магазин замков)	04.12.2019	25.12.2019				25.12.2019			
205	ул. Мира, 74; ИП Лазарев М.А.; информация на остеклении (магазин замков)	04.12.2019	25.12.2019				25.12.2019			
206	ул. Мира, 74; ИП Лазарев М.А.; информация на остеклении (магазин замков)	04.12.2019	25.12.2019				25.12.2019			
207	ул. Мира, 74; ИП Лазарев М.А.; информация на остеклении (магазин замков)	04.12.2019	25.12.2019				25.12.2019			
208	ул. Мира, 74; ИП Лазарев М.А.; информация на остеклении (магазин замков)	04.12.2019	25.12.2019				25.12.2019			
209	ул. Мира, 74; ИП Лазарев М.А.; информация на остеклении (магазин замков)	04.12.2019	25.12.2019				25.12.2019			
210	ул. Мира, 74; ИП Лазарев М.А.; информация на остеклении (магазин замков)	04.12.2019	25.12.2019				25.12.2019			

211	ул. Мира, 69; ИП Владыкина О.В.; «Акптека» информация на остекле-нии	10.12.2019	23.07.2020				23.07.2020			
212	ул. Мира, 69; ИП Владыкина О.В.; «Акптека» информация на остекле-нии	10.12.2019	23.07.2020				23.07.2020			
213	ул. Мира, 69; ИП Владыкина О.В.; «Акптека» информация на остекле-нии	10.12.2019	23.07.2020				23.07.2020			
214	ул. Мира, 81; ИП Волгарев Ю.А.; вы-веска на ограждении «Цветы рядом»	10.12.2019	10.12.2019				10.12.2019			
215	ул. Мира, 81; ИП Волгарев Ю.А.; вы-веска на ограждении «Цветы рядом»	10.12.2019	10.12.2019				10.12.2019			
216	ул. Мира,81; ИП Кочева вывеска на ограждении «Цветы»	10.12.2019	23.12.2019				23.12.2019			
217	ул. Мира, 91; ИП Сарманаев В.А.; информация на остеклении «Магазин строй материалы»	10.12.2019	23.12.2019				23.12.2019			
218	ул. Мира, 91; ИП Сарманаев В.А.; информация на остеклении «Магазин строй материалы»	10.12.2019	23.12.2019				23.12.2019			
219	ул. Мира, 91; ООО «ЧИП»; информа-ция на остеклении «Аптека»	10.12.2019	21.07.2020				21.07.2020			
220	ул. Мира, 91; ООО «ЧИП»; информа-ция на остеклении «Аптека»	10.12.2019	21.07.2020				21.07.2020			
221	ул. Мира, 91; ООО «ЧИП»; информа-ция на остеклении «Аптека»	10.12.2019	21.07.2020				21.07.2020			
222	ул. Мира, 91; ИП Фадеева О.В.; ин-формацтия на остеклении «Впрок»	10.12.2019	23.12.2019				23.12.2019			
223	ул. Мира, 91; ИП Фадеева О.В.; ин-формацтия на остеклении «Впрок»	10.12.2019	23.12.2019				23.12.2019			
224	ул. Мира, 91; ИП Фадеева О.В.; ин-формацтия на остеклении «Впрок»	10.12.2019	23.12.2019				23.12.2019			
225	ул. Мира, 91; ИП Фадеева О.В.; ин-формацтия на остеклении «Впрок»	10.12.2019	23.12.2019				23.12.2019			
226	ул. Мира, 91; ИП Фадеева О.В.; ин-формацтия на остеклении «Впрок»	10.12.2019	23.12.2019				23.12.2019			
227	ул. Мира, 91; ИП Фадеева О.В.; ин-формацтия на остеклении «Впрок»	10.12.2019	23.12.2019				23.12.2019			
228	ул. Мира, 101; ИП Богданов В.В.; Вывеска «памятники» на дворовом фасаде здания	10.12.2019	03.03.2020	Документ зарегистрирован под № 059-16-01-03-29 от 31.01.2020 . Опубликован в официальном бюл-летене под № 9 от 07.02.2020	07.03.2020		07.03.2020			
229	ул. Мира, 103; ИП Аликина; ин-формация на остеклении «Кеша» зоомагазин»	10.12.2019	08.07.2020	Документ зараегистрирован под № 059-16-01-03-158 от 05.06.2020. Опубликован в официальном бюл-летене под № 43 от 16.06.2020	16.07.2020		16.07.2020			
230	ул. Мира, 103; ИП Кузяшев Р.Ф.; информация на остеклении «электро товары»	10.12.2019	23.12.2019				23.12.2019			

231	ул. Мира, 103; Магазин нижнего белья; информация на остеклении «Нижнее белье»	10.12.2019	23.12.2019				23.12.2019			
232	ул. Мира, 109; ООО «Вега-инвест»; баннер на ограждении «Пирожковая»	10.12.2019	23.12.2019				23.12.2019			
233	ул. Мира, 116; ИП Князькова Д.А.; салон-парикмахерская вывеска-баннер»Лав энд Бъюти» на фасаде	10.12.2019	03.03.2020	Документ зарегистрирован под № 059-16-01-03-29 от 31.01.2020 . Опубликован в официальном бюл-летене под № 9 от 07.02.2020	07.03.2020		07.03.2020			
234	ул. Мира, 122/1; ИП Окулов Н.В.; вывеска из твердых материалов на фасаде «телемастерская»	10.12.2019	20.12.2019				20.12.2019			
235	ул. Мира, 128; ИП Рычков; баннер «Разливной»	10.12.2019	24.12.2019				24.12.2019			
236	ул. Д. Давыдова, 18; ИП Королева; швейный салон баннер на огражде-нии	10.12.2019	23.12.2019				23.12.2019			
237	ул. Д. Давыдова, 18; ИП Королева; швейный салон баннер на огражде-нии	10.12.2019	23.12.2019				23.12.2019			
238	ул. Д. Давыдова, 18; ООО «Авангард Ломбард»; информацияна остекле-нии	10.12.2019	19.12.2019				19.12.2019			
239	ул. Д. Давыдова, 18; ООО «Авангард Ломбард»; информацияна остекле-нии	10.12.2019	19.12.2019				19.12.2019			
240	ул. Д. Давыдова, 18; ООО «Авангард Ломбард»; информацияна остекле-нии	10.12.2019	19.12.2019				19.12.2019			
241	ул. Д. Давыдова, 23; ИП Неустроева А.Ф.; бар информация на остеклении	10.12.2019	23.12.2019				23.12.2019			
242	ул. Д. Давыдова, 23; ИП Неустроева А.Ф.; бар информация на остеклении	10.12.2019	23.12.2019				23.12.2019			
243	ул. Д. Давыдова, 23; ИП Неустроева А.Ф.; бар информация на остеклении	10.12.2019	23.12.2019				23.12.2019			
244	ул. Д. Давыдова, 23; ИП Неустроева А.Ф.; бар информация на остеклении	10.12.2019	23.12.2019				23.12.2019			
245	ул. Д. Давыдова, 23; ИП Гафиатулин А.Ш.; салон-парикмахерская баннер на ограждении	10.12.2019	20.12.2019				20.12.2019			
246	ул. Д. Давыдова, 23; ИП Гафиатулин А.Ш.; салон-парикмахерская баннер на фасаде здания	10.12.2019	20.12.2019				20.12.2019			
247	ул. Д. Давыдова, 23; ИП Егоров К.Б.; баннер «Пекарня» на фасаде здания	10.12.2019	15.01.2020				15.01.2020			
248	ул. Д. Давыдова, 23; ИП Егоров К.Б.; баннер «Пекарня» на фасаде здания	10.12.2019	15.01.2020				15.01.2020			
249	ул. Д. Давыдова, 23; ИП Смирнов С.С.; Вывеска «СТИМ» на фасаде здания	10.12.2019	13.12.2019				13.12.2019			

250	ул. Леонова, 23; ИП Храмцова Л.В.; Магазин косметики - вывеска на козырьке	10.12.2019	23.12.2019				23.12.2019			
251	ул. Нефтяников, 27; ООО «Аллада»; стоматология вывеска на фасаде здания	10.12.2019	03.03.2020	Документ зарегистрирован под № 059-16-01-03-29 от 31.01.2020 . Опубликован в официальном бюллетене под № 9 от 07.02.2020	07.03.2020		07.03.2020			
252	ул. Мира, 66 в; ИП Нуралиев Ш.М.; баннер «Продукты»	17.12.2019	31.12.2019				31.12.2019			
253	ул. Мира, 66 в; ИП Нуралиев Ш.М.; баннер «Продукты»	17.12.2019	31.12.2019				31.12.2019			
254	ул. 9 мая, 16; ИП Алиева; баннер «Продукты 24 часа», ассортимент	17.12.2019	31.12.2019	Документ зарегистрирован под № 059-16-01-03-29 от 31.01.2020 . Опубликован в официальном бюллетене под № 9 от 07.02.2020	07.03.2020	№ 2 от 16.03.2020		Не подлежит хранению	800	
255	ул. 9 мая, 16; ИП Алиева; баннер «Продукты 24 часа», ассортимент	17.12.2019	31.12.2019	Документ зарегистрирован под № 059-16-01-03-29 от 31.01.2020 . Опубликован в официальном бюллетене под № 9 от 07.02.2020	07.03.2020	№ 2 от 16.03.2020		Не подлежит хранению	800	
256	ул. Баумана, 23; ИП Гумбатов; информация на остеклении	17.12.2019	16.03.2020				16.03.2020			
257	ул. Баумана, 23; ИП Гумбатов; информация на остеклении	17.12.2019	16.03.2020				16.03.2020			
258	ул. Баумана, 23; ИП Гумбатов; информация на остеклении	17.12.2019	16.03.2020				16.03.2020			
259	ул. Баумана, 23; ИП Гумбатов; информация на остеклении	17.12.2019	16.03.2020				16.03.2020			
260	ул. Братьев Игнатовых, 21; ИП Пасевич А.И.; баннер «Пекарня «Мамин хлеб»	17.12.2019	30.12.2019				30.12.2019			
261	ул. Мира, 53; ИП Гусенинов А.А.; баннер с изображением телефонов	17.12.2019	30.12.2019				30.12.2019			
262	ул. Чайковского, 9; ИП Алиев Я.М.; баннер «Продукты»	17.12.2019	31.12.2019				31.12.2019			
263	ул. Чайковского, 9; ИП Алиев Я.М.; баннер «Продукты»	17.12.2019	31.12.2019				31.12.2019			
264	ул. Чайковского, 9; ИП Алиев Я.М.; баннер «Продукты»	17.12.2019	31.12.2019				31.12.2019			
265	ул. Снайперов, 8; ИП Гамидов Ф.; баннер «Фрукты и овощи»	17.12.2019	31.12.2019				31.12.2019			
266	ул. Снайперов, 8; ИП Гамидов Ф.; баннер «Фрукты и овощи»	17.12.2019	31.12.2019				31.12.2019			
267	ул. Мира, 12; ИП Каладаров А.А.; Щит с изображением одежды и обуви	17.12.2019	31.12.2019				31.12.2019			
268	ул. Мира, 12; ИП Каладаров А.А.; Щит с изображением одежды и обуви	17.12.2019	31.12.2019				31.12.2019			

269	ул. Мира, 12; ИП Каладаров А.А.; баннеры на входной группе «Одежда»	17.12.2019	31.12.2019				31.12.2019			
270	ул. Мира, 12; ИП Каладаров А.А.; баннеры на входной группе «Обувь»	17.12.2019	31.12.2019				31.12.2019			
271	ул. Снайперов, 8; Насрудтинова Р.Р.; Баннеры парикмахерской	17.12.2019	31.12.2019				31.12.2019			
272	ул. Снайперов, 8; Насрудтинова Р.Р.; Баннеры парикмахерской	17.12.2019	31.12.2019				31.12.2019			
273	ул. Снайперов, 8; Насрудтинова Р.Р.; Баннеры парикмахерской	17.12.2019	31.12.2019				31.12.2019			
274	ул. Снайперов, 8; Насрудтинова Р.Р.; Баннеры парикмахерской	17.12.2019	31.12.2019				31.12.2019			
275	ул. Одоевского, 32; ул. Мира, 55; ИП Давидова О.М. вывеска из твердых материалов «Аптека»	17.12.2019	16.01.2020				16.01.2020			
276	ул. Комбайнеров, 32; ИП Пономорева О.В.; Вертикальная вывеска «Аптека»	17.12.2019	17.02.2020	Документ зараегистрирован под № 059-16-01-03-158 от 05.06.2020. Опубликован в официальном бюллетене под № 43 от 16.06.2020	18.06.2020	№ 6 от 07.07.2020		ул. Волочаевская, 32; начальник отдела демонтажа МКУ «СМИ» Ременников А.В.	800	
277	ул. Мира, 65; ООО «Легенда»; информация на остеклении магазина «МОНРО»	24.12.2019	12.10.2020				12.10.2020			
278	ул. Мира, 65; ООО «Легенда»; информация на остеклении магазина «МОНРО»	24.12.2019	12.10.2020				12.10.2020			
279	ул. Мира, 65; ООО «Легенда»; информация на остеклении магазина «МОНРО»	24.12.2019	12.10.2020				12.10.2020			
280	ул. Мира, 65; ООО «Легенда»; информация на остеклении магазина «МОНРО»	24.12.2019	12.10.2020				12.10.2020			
281	ул. Мира, 65; ИП Нургалиева А.Т.; Вертикальная вывеска «Сковородка» на уровне 2 - 3 этажа	24.12.2019	15.01.2020				15.01.2020			
282	ул. Мира, 65; ИП Плотников Д.А.; информация на остклении магазина «Меркурий»	24.12.2019	08.07.2020	Документ зараегистрирован под № 059-16-01-03-104 от 23.03.2020. Опубликова в официальном бюллетене под № 23 от 27.03.2020.	27.04.2020		27.04.2020			
283	ул. Мира, 65; ИП Плотников Д.А.; информация на остклении магазина «Меркурий»	24.12.2019	08.07.2020	Документ зараегистрирован под № 059-16-01-03-104 от 23.03.2020. Опубликова в официальном бюллетене под № 23 от 27.03.2020.	27.04.2020		27.04.2020			
284	ул. Мира, 65; ИП Плотников Д.А.; информация на остклении магазина «Меркурий»	24.12.2019	08.07.2020	Документ зараегистрирован под № 059-16-01-03-104 от 23.03.2020. Опубликова в официальном бюллетене под № 23 от 27.03.2020.	27.04.2020		27.04.2020			

285	ул. Мира, 66; «Славянский аппетит» кафе быстрого питания; баннер «Шаверма,шаурма»	24.12.2019	15.01.2020	Документ зарегистрирован под № 059-16-01-03-29 от 31.01.2020 . Опубликован в официальном бюллетене под № 9 от 07.02.2020	07.03.2020		07.03.2020			
286	ул. Мира, 66; «Славянский аппетит» кафе быстрого питания; баннер «Шаверма,шаурма»	24.12.2019	15.01.2020	Документ зарегистрирован под № 059-16-01-03-29 от 31.01.2020 . Опубликован в официальном бюллетене под № 9 от 07.02.2020	07.03.2020		07.03.2020			
287	ул. Мира, 66; ИП Константинова Г.М.; Информация на остеклении магазина детской одежды	24.12.2019	23.01.2020				23.01.2020			
288	ул. Мира, 67; ООО «Аптека от склада 1»; баннер над входом	24.12.2019	15.01.2020				15.01.2020			
289	ул. Мира, 67; ИП Корсакова Н.А.; вертикальная вывеска «Ювелирный магазин» на уровне 2-3 этажа	24.12.2019	15.01.2020	Документ зарегистрирован под № 059-16-01-03-29 от 31.01.2020 . Опубликован в официальном бюллетене под № 9 от 07.02.2020	07.03.2020	№ 3 от 16.03.2020		ул. Волочаевская, 32; начальник отдела демонтажа МКУ «СМИ» Ременников А.В.	2600	
290	ул. Мира, 69; ИП Плотников Д.А.; баннеры на фасаде здания магазина «riker»	24.12.2019	18.02.2020	Документ зарегистрирован под № 059-16-01-03-29 от 31.01.2020 . Опубликован в официальном бюллетене под № 9 от 07.02.2020	07.03.2020		07.03.2020			
291	ул. Мира, 69; ИП Плотников Д.А.; баннеры на фасаде здания магазина «riker»	24.12.2019	18.02.2020	Документ зарегистрирован под № 059-16-01-03-29 от 31.01.2020 . Опубликован в официальном бюллетене под № 9 от 07.02.2020	07.03.2020		07.03.2020			
292	ул. Мира, 69; ИП Плотников Д.А.; баннеры на фасаде здания магазина «riker»	24.12.2019	18.02.2020	Документ зарегистрирован под № 059-16-01-03-29 от 31.01.2020 . Опубликован в официальном бюллетене под № 9 от 07.02.2020	07.03.2020		07.03.2020			
293	ул. Мира, 69; ИП Плотников Д.А.; баннеры на фасаде здания магазина «riker»	24.12.2019	18.02.2020	Документ зарегистрирован под № 059-16-01-03-29 от 31.01.2020 . Опубликован в официальном бюллетене под № 9 от 07.02.2020	07.03.2020		07.03.2020			
294	ул. Мира, 69; Связной; баннер на фасаде с изображением телефона	24.12.2019	15.01.2020				15.01.2020			
295	ул. Мира, 69; ИП Плотникова Н.С.; Баннер на фасаде здания магазина «Распродажный»	24.12.2019	03.03.2020	Документ зарегистрирован под № 059-16-01-03-29 от 31.01.2020 . Опубликован в официальном бюллетене под № 9 от 07.02.2020	07.03.2020		07.03.2020			
296	ул. Мира, 74; ТСЖ «Мирный»; вывеска на подложке «Цирюльник»	24.12.2020	17.08.2020	Документ зарегистрирован под № 059-16-01-03-203 от 16.07.2020. Опубликован в официальном бюллетене под № 53 от 21.07.2020	21.08.2020		21.08.2020			
297	ул. Мира, 94; ИП Тетерлева О.А.; баннер на фасаде здания «Мясо от фермера»	24.12.2019	03.03.2020	Документ зарегистрирован под № 059-16-01-03-29 от 31.01.2020 . Опубликован в официальном бюллетене под № 9 от 07.02.2020	07.03.2020		07.03.2020			

298	ул. Мира, 94; ИП Терехина Т.И.; вывеска на козырьке «суши ко»	24.12.2019	15.01.2020				15.01.2020			
299	ул. Мира, 104; ИП Владыкина О.В.; вертикальная вывеска «аптека» на уровне 2-3 этажа	24.12.2019	15.01.2020				15.01.2020			
300	ул. Мира, 104; ИП Вшивков А.Г.; баннер на фасаде здания «Дом быта»	24.12.2019	15.01.2020				15.01.2020			
301	ул. Мира, 104; ИП Вшивков А.Г.; баннеры на фасаде здания «ателье «ромашка»	24.12.2019	15.01.2020				15.01.2020			
302	ул. Мира, 104; ИП Вшивков А.Г.; баннеры на фасаде здания «Дом быта»	24.12.2019	15.01.2020				15.01.2020			
303	ул. Мира, 104; ИП Вшивков А.Г.; баннеры на фасаде здания «ателье «ромашка»	24.12.2019	15.01.2020				15.01.2020			
304	ул. Стахановская, 54 ж; ИП Огородников; баннер на фасаде здания «U-print»	24.12.2019	15.01.2020				15.01.2020			
305	ул. Стахановская, 54 ж; АНОДПО «Пермский институт повышения квалификации работников здравохранения»; банер с наименованием	24.12.2019	16.06.2020	Документ зараегистрирован под № 059-16-01-03-158 от 05.06.2020. Опубликован в официальном бюллетене под № 43 от 16.06.2020.	16.07.2020		16.07.2020			
306	ул. Стахановская, 54 ж; АНОДПО «Пермский институт повышения квалификации работников здравохранения»; банер с наименованием	24.12.2019	16.06.2020	Документ зараегистрирован под № 059-16-01-03-158 от 05.06.2020. Опубликован в официальном бюллетене под № 43 от 16.06.2020.	16.07.2020		16.07.2020			
307	ул. Стахановская, 54 ж; «Технопарк Пермь» баннер на фасаде здания с наименованием	24.12.2019	15.01.2020				15.01.2020			
308	ул. Стахановская, 54 ж; ООО «Маугли»; баннер на фасаде здания с наименованием	24.12.2019	15.01.2020				15.01.2020			
309	ул. Стахановская, 54 ж; ООО «ИОЛЛА»; баннер на фасаде здания с наименованием	24.12.2019	16.06.2020	Документ зараегистрирован под № 059-16-01-03-158 от 05.06.2020. Опубликован в официальном бюллетене под № 43 от 16.06.2020.	16.07.2020		16.07.2020			
310	ул. Стахановская, 54 ж; ООО «ИОЛЛА»; баннер на фасаде здания с наименованием	24.12.2019	16.06.2020	Документ зараегистрирован под № 059-16-01-03-158 от 05.06.2020. Опубликован в официальном бюллетене под № 43 от 16.06.2020.	16.07.2020		16.07.2020			
311	ул. Стахановская, 19; ИП Малкина И.В.; Магазин «Впрок» баннер на фасаде здания	15.01.2020	29.01.2020				29.01.2020			
312	ул. Карпинского, 99; ООО «ИКАР»; вывеска из твердых маитериалов на козырьке «ГАЗмаркет.ру»	15.01.2020	29.01.2020				29.01.2020			
313	ул. Карпинского, 99; ООО «ИКАР»; вывеска-баннер «ГАЗмаркет.ру» на фасаде здания	15.01.2020	29.01.2020				29.01.2020			

314	ул. Карпинского, 99; ООО «ИКАР»; вывеска-баннер «все для газа и тепла» на фасаде здания	15.01.2020	29.01.2020				29.01.2020			
315	ул. Карпинского, 99; ООО «ИКАР»; вывеска-баннер «Напольные газовые котлы» на фасаде здания	15.01.2020	29.01.2020				29.01.2020			
316	ул. Карпинского, 99; ООО «ИКАР»; вывеска-баннер «ГАЗмаркет.ру» на фасаде здания	15.01.2020	29.01.2020				29.01.2020			
317	ул. Карпинского, 99; ООО «ИКАР»; вывеска-баннер «ГАЗмаркет.ру» на фасаде здания	15.01.2020	29.01.2020				29.01.2020			
318	ул. Карпинского, 99 д; автомойка «Переезд»; баннер с услугами автомойки на фасаде здания	15.01.2020	29.01.2020				29.01.2020			
319	ул. Карпинского, 99 д; автомойка «Переезд»; баннер с услугами автомойки на фасаде здания	15.01.2020	29.01.2020				29.01.2020			
320	ул. Норильская, 6; ООО «Курьер-сервис Пермь» баннер на фасаде здания с наименованием	15.01.2020	29.01.2020				29.01.2020			
321	ул. Норильская, 6; ООО «ЖелДор-Экспедиция-Н.Н.; вывеска-баннер с наименованием на фасаде здания	15.01.2020	29.01.2020				29.01.2020			
322	ул. Норильская, 6; ООО «ЖелДор-Экспедиция-Н.Н.; вывеска-баннер с наименованием на фасаде здания	15.01.2020	29.01.2020				29.01.2020			
323	ул. Норильская, 6; ООО «ЖелДор-Экспедиция-Н.Н.; вывеска-баннер с наименованием на фасаде здания	15.01.2020	29.01.2020				29.01.2020			
324	ул. Норильская, 6; ИП Кардашев Я.А.; вывеска-баннер с наименованием и списком улуг автосервиса на фасаде здания	15.01.2020	03.02.2020				03.02.2020			
325	ул. Норильская, 6; ИП Кардашев Я.А.; вывеска-баннер с наименованием и списком улуг автосервиса на фасаде здания	15.01.2020	03.02.2020				03.02.2020			
326	ул. Норильская, 6 ; ИП Жуков Д.В.; вывеска-баннер с наименованием и списком улуг автосервиса на фасаде здания	15.01.2020	03.01.2020				03.01.2020			
327	ул. Норильская, 6 ; ИП Жуков Д.В.; вывеска-баннер с наименованием и списком улуг автосервиса на фасаде здания	15.01.2020	03.01.2020				03.01.2020			
328	ул. Норилькая, 6; ООО «НПО Подшибник»; вывеска-баннер с наименованием на фасаде здания	15.01.2020	16.03.2020	Документ зараегистрирован под № 059-16-01-03-158 от 05.06.2020. Опубликован в официальном бюллетене под № 43 от 16.06.2020.	16.07.2020		16.07.2020			

329	ул. Норильская, 8; ИП Каменских А.Л.; вывеска-баннер с наименованием и товарами на фасаде здания	15.01.2020	16.03.2020	Документ зараегистрирован под № 059-16-01-07/3-103 от 20.02.2020. Опубликова в официальном бюллетене под № 14 от 25.02.2020.	25.03.2020		25.03.2020			
330	ул. Норильская, 8; ИП Каменских А.Л.; вывеска-баннер с наименованием и товарами на фасаде здания	15.01.2020	16.03.2020	Документ зараегистрирован под № 059-16-01-07/3-103 от 20.02.2020. Опубликова в официальном бюллетене под № 14 от 25.02.2020.	25.03.2020		25.03.2020			
331	ул. Норильская, 8; ИП Каменских А.Л.; вывеска-баннер с наименованием и товарами на фасаде здания	15.01.2020	16.03.2020	Документ зараегистрирован под № 059-16-01-07/3-103 от 20.02.2020. Опубликова в официальном бюллетене под № 14 от 25.02.2020.	25.03.2020		25.03.2020			
332	ул. Норильская, 8; ИП Каменских А.Л.; вывеска-баннер с наименованием и товарами на фасаде здания	15.01.2020	16.03.2020	Документ зараегистрирован под № 059-16-01-07/3-103 от 20.02.2020. Опубликова в официальном бюллетене под № 14 от 25.02.2020.	25.03.2020		25.03.2020			
333	ул. Рязанская, 19; ООО «Транскомпани»; вывеска на фасаде здания	15.01.2020	17.02.2020				17.02.2020			
334	ул. Рязанская, 19; ООО «Ю-транс»; вывеска на фасаде здания	15.01.2020	17.02.2020				17.02.2020			
335	ул. Рязанская, 19; ООО «Пересвет»; вывеска на фасаде здания	15.01.2020	17.02.2020				17.02.2020			
336	ул. Рязанская, 19; ООО «Эталон Урал»; вывеска на фааде здания	15.01.2020	17.02.2020				17.02.2020			
337	ул. Рязанская, 19; ООО «ПермТракПартс»; вывеска на фасаде здания	15.01.2020	17.02.2020				17.02.2020			
338	ул. Рязанская, 19; ООО «МагПермМет»; вывеска на фасаде здания	15.01.2020	29.01.2020				29.01.2020			
339	ул. Рязанская, 19; ООО «МагПермМет»; вывеска на фасаде здания	15.01.2020	29.01.2020				29.01.2020			
340	ул. Рязанская, 19; ООО «Март +»; вывеска на фасаде здания	15.01.2020	17.02.2020				17.02.2020			
341	ул. Рязанская, 19; ООО «Акцент»; вывеска на фасаде здания	15.01.2020	29.01.2020				29.01.2020			
342	ул. Рязанская, 19; ООО «Росттранслогистика»; вывеска на фасаде здания	15.01.2020	17.02.2020				17.02.2020			
343	ул. Рязанская, 19; ООО «Траволга»; вывеска на фасаде здания	15.01.2020	17.02.2020				17.02.2020			
344	ул. Рязанская, 19; ООО «Торговый дом «Норд»; вывеска на фасаде здания	15.01.2020	17.02.2020				17.02.2020			
345	ул. Рязанская, 19; ООО «Торговая компанияТеплов и Сухов»; вывеска на фасаде здания	15.01.2020	17.02.2020				17.02.2020			
346	ул. Рязанская, 19; ООО «ТП Кризол»; вывеска на фасаде здания	15.01.2020	17.02.2020				17.02.2020			
347	ул. Рязанская, 19; ИП Исаева; вывеска на фасаде здания «Столовая»	15.01.2020	03.02.2020				03.02.2020			

348	ул. Рязанская, 19; ИП Москвитин; вывеска на фасаде здания «Теплицы»	15.01.2020	29.01.2020				29.01.2020			
349	ул. Рязанская, 19; ИП Москвитин; вывеска на фасаде здания «Теплицы»	15.01.2020	29.01.2020				29.01.2020			
350	пр-т Декабристов, 13; ООО «Лекси»; вывеска»Аптека» из твердых материалов	22.01.2020	05.02.2020				05.02.2020			
351	пр-т Декабристов, 13; ООО «Лекси»; вывеска»Аптека» из твердых материалов	22.01.2020	05.02.2020				05.02.2020			
352	пр-т Декабристов, 22; ИП Волжанин В.В.; баннеры на фасаде здания с ассортименом товаров	22.01.2020	17.02.2020				17.02.2020			
353	пр-т Декабристов, 22; ИП Волжанин В.В.; баннеры на фасаде здания с ассортименом товаров	22.01.2020	17.02.2020				17.02.2020			
354	пр-т Декабристов, 22; ИП Волжанин В.В.; баннеры на фасаде здания с ассортименом товаров	22.01.2020	17.02.2020				17.02.2020			
355	пр-т Декабристов, 22; ИП Волжанин В.В.; баннеры на фасаде здания с ассортименом товаров	22.01.2020	17.02.2020				17.02.2020			
356	ул. Советской Армии, 45; ИП Храмцова О.А.; баннер «Мясной» на фасаде здания	22.01.2020	16.03.2020	Документ зараегистрирован под № 059-16-01-07/3-103 от 20.02.2020. Опубликова в официальном бюллетене под № 14 от 25.02.2020.	25.03.2020	№ 4 от 04.03.2020		ул. Волочаевская, 32; начальник отдела демонтажа МКУ «СМИ» Ременников А.В.	800	
357	ул. Советской Армии, 45; Шишков К.А.; баннер у входной группы	22.01.2020	11.02.2020				11.02.2020			
358	ул. Советской Армии, 47; ИП Паршакова М.А.; баннер на ограждении с ассортиментов товаров	22.01.2020	29.01.2020				29.01.2020			
359	ул. Советской Армии, 47; ИП Варзаков В.В.; Баннер «ликвидация обуви» на ограждении	22.01.2020	16.03.2020				16.03.2020			
360	ул. Советской Армии, 47; ИП Мутных-Самарцева Н.Н.; Баннеры «Пекарня» на фасаде здания	22.01.2020	06.02.2020	Документ зараегистрирован под № 059-16-01-07/3-103 от 20.02.2020. Опубликова в официальном бюллетене под № 14 от 25.02.2020.	25.03.2020		25.03.2020			
361	ул. Советской Армии, 47; ИП Мутных-Самарцева Н.Н.; Баннеры «Пекарня» на фасаде здания	22.01.2020	06.02.2020	Документ зараегистрирован под № 059-16-01-07/3-103 от 20.02.2020. Опубликова в официальном бюллетене под № 14 от 25.02.2020.	25.03.2020		25.03.2020			
362	ул. Советской Армии, 47; ИП Мутных-Самарцева Н.Н.; Баннеры «Пекарня» на фасаде здания	22.01.2020	06.02.2020	Документ зараегистрирован под № 059-16-01-07/3-103 от 20.02.2020. Опубликова в официальном бюллетене под № 14 от 25.02.2020.	25.03.2020		25.03.2020			
363	ул. Рязанская, 97 а; ИП Егорцев В.М.; баннеры «автосервис»	23.01.2020	11.02.2020				11.02.2020			

364	ул. Рязанская, 97 а; ИП Егорцев В.М.; баннеры «автосервис»	23.01.2020	11.02.2020				11.02.2020			
365	ул. Рязанская, 97 а; ИП Егорцев В.М.; баннеры «автосервис»	23.01.2020	11.02.2020				11.02.2020			
366	ул. Рязанская, 97 а; ИП Егорцев В.М.; баннеры «автосервис»	23.01.2020	11.02.2020				11.02.2020			
367	ул. Рязанская, 97 а; ИП Егорцев В.М.; баннеры «автосервис»	23.01.2020	11.02.2020				11.02.2020			
368	ул. Рязанская, 97 а; ИП Егорцев В.М.; баннеры «автосервис»	23.01.2020	11.02.2020				11.02.2020			
369	ул. Рязанская, 97 а; ИП Егорцев В.М.; баннеры «автосервис»	23.01.2020	11.02.2020				11.02.2020			
370	ул. Рязанская, 97 а; ООО «Торговый дом «ЭлектроТрейд»; баннер «инструмент» на фасаде здания	23.01.2020	07.02.2020	Документ зараегистрирован под № 059-16-01-07/3-103 от 20.02.2020. Опубликова в официальном бюллетене под № 14 от 25.02.2020.	25.03.2020		25.03.2020			
371	ул. Рязанская, 98, к. 2; Гимельфарб П.Д.; баннеры «шиномантаж» на фасадах сдания	23.01.2020	10.02.2020				10.02.2020			
372	ул. Рязанская, 98, к. 2; Гимельфарб П.Д.; баннеры «шиномантаж» на фасадах сдания	23.01.2020	10.02.2020				10.02.2020			
373	ул. Рязанская, 98, к. 2; Гимельфарб П.Д.; баннеры «шиномантаж» на фасадах сдания	23.01.2020	10.02.2020				10.02.2020			
374	ул. Рязанская, 98, к. 2; Гимельфарб П.Д.; баннеры «шиномантаж» на фасадах сдания	23.01.2020	10.02.2020				10.02.2020			
375	ул. Рязанская, 98, к. 2; Гимельфарб П.Д.; баннеры «шиномантаж» на фасадах сдания	23.01.2020	10.02.2020				10.02.2020			
376	ул. Рязанская, 98, к. 2; Гимельфарб П.Д.; баннеры «шиномантаж» на фасадах здания	23.01.2020	10.02.2020				10.02.2020			
377	ул. Рязанская, 98, к. 2; ООО «НПФ «ПармаИнжиниринг»; баннер на фасаде здания	23.01.2020	24.01.2020				24.01.2020			
378	ул. Рязанская, 98; ИП Обухов Р.А. баннер нафасаде здания «аренда инструмента»	23.01.2020	07.02.2020				07.02.2020			
379	ул. Рязанская, 98; ИП Обухов Р.А. баннер нафасаде здания «аренда инструмента»	23.01.2020	07.02.2020				07.02.2020			
380	ул. Рязанская, 98; ИП Треова А.Г.; баннер «УАЗ» на фасаде здания	23.01.2020	11.02.2020	Документ зараегистрирован под № 059-16-01-07/3-103 от 20.02.2020. Опубликова в официальном бюллетене под № 14 от 25.02.2020.	25.03.2020		25.03.2020			
381	ул. Рязанская, 98; ИП Треова А.Г.; баннер «УАЗ» на фасаде здания	23.01.2020	11.02.2020	Документ зараегистрирован под № 059-16-01-07/3-103 от 20.02.2020. Опубликова в официальном бюллетене под № 14 от 25.02.2020.	25.03.2020		25.03.2020			

382	ул. Рязанская, 104; ИП Липилина Л.Н.; баннер «Советская столовая» на фасаде здания	23.01.2020	11.02.2020				11.02.2020			
383	ул. Космонавта Беляева, 17; Минибаева О.В.; баннеры «Столовая» на фасаде здания	23.01.2020	07.02.2020	Документ зараегистрирован под № 059-16-01-07/3-103 от 20.02.2020. Опубликова в официальном бюллетене под № 14 от 25.02.2020.	25.03.2020		25.03.2020			
384	ул. Космонавта Беляева, 17; Минибаева О.В.; баннеры «Столовая» на фасаде здания	23.01.2020	07.02.2020	Документ зараегистрирован под № 059-16-01-07/3-103 от 20.02.2020. Опубликова в официальном бюллетене под № 14 от 25.02.2020.	25.03.2020		25.03.2020			
385	ул. Беляева, 17; ООО «Релакс»; баннеры «автомойка» на фасаде здания	23.01.2020	07.02.2020				07.02.2020			
386	ул. Беляева, 17; ООО «Релакс»; баннеры «автомойка» на фасаде здания	23.01.2020	07.02.2020				07.02.2020			
387	ул. Беляева, 17; ООО «Релакс»; баннеры «автомойка» на фасаде здания	23.01.2020	07.02.2020				07.02.2020			
388	ул. Беляева, 17; ООО «Релакс»; баннеры «автомойка» на фасаде здания	23.01.2020	07.02.2020				07.02.2020			
389	ул. Беляева, 17; ООО «Релакс»; баннеры «автомойка» на фасаде здания	23.01.2020	07.02.2020				07.02.2020			
390	ул. Беляева, 17; ООО «Релакс»; баннеры «автомойка» на фасаде здания	23.01.2020	07.02.2020				07.02.2020			
391	ул. КосмонавтаБеляева, 17; ООО «Аутогласс Маркет Рус»; баннеры на фасаде здания	23.01.2020	07.02.2020	Документ зараегистрирован под № 059-16-01-07/3-103 от 20.02.2020. Опубликова в официальном бюллетене под № 14 от 25.02.2020.	25.03.2020		25.03.2020			
392	ул. Космонавта Беляева, 17; ООО «Аутогласс Маркет Рус»; баннеры на фасаде здания	23.01.2020	07.02.2020	Документ зараегистрирован под № 059-16-01-07/3-103 от 20.02.2020. Опубликова в официальном бюллетене под № 14 от 25.02.2020.	25.03.2020		25.03.2020			
393	ул. Космонавта Беляева, 17; ООО «Аутогласс Маркет Рус»; баннеры на фасаде здания	23.01.2020	07.02.2020	Документ зараегистрирован под № 059-16-01-07/3-103 от 20.02.2020. Опубликова в официальном бюллетене под № 14 от 25.02.2020.	25.03.2020		25.03.2020			
394	ул. Космонавта Беляева, 17; ООО «ТЦ АВТЭКС»; баннеры на фасаде здания	23.01.2020	07.02.2020				07.02.2020			
395	ул. Космонавта Беляева, 17; ООО «ТЦ АВТЭКС»; баннеры на фасаде здания	23.01.2020	07.02.2020				07.02.2020			
396	ул. Одоевского, 34; ООО «Арнес»; вывеска «кафе «мафия» из твердых материаловнафасаде здания	23.01.2020	11.02.2020				11.02.2020			
397	пр-т Декабристов, 1; ИП Агарпов; вывеска «Кулинария, Кондитерская» на фасаде здания	05.02.2020	20.02.2020	Документ зараегистрирован под № 059-16-01-03-104 от 23.03.2020. Опубликова в официальном бюллетене под № 23 от 27.03.2020.	27.04.2020		27.04.2020			
398	пр-т Декабристов, 20; ООО Александра; баннер у входной группы	05.02.2020	18.02.2020				18.02.2020			

399	пр-т Декабристов, 20; ИП Кунщиков А.И.; баннер «трикотаж» у входной группы	05.02.2020	20.02.2020				20.02.2020			
400	пр-т Декабристов, 12; ИП Иващишина А.Г.; Вывеска «Парикмахерская «Семейная» из твердых материалов на козырьке	05.02.2020	27.07.2020				27.07.2020			
401	ул. Карпинского, 64; ИП Зименкова Л.Л.; вывеска»Рыжий кот» на ограждении цокольный этаж	05.02.2020	20.02.2020	Документ зараегистрирован под № 059-16-01-03-158 от 05.06.2020. Опубликован в официальном бюллетене под № 43 от 16.06.2020.	16.07.2020	№ 8 от 18.06.2020		Не подлежит хранению	800	
402	ул. Карпинского, 64; Уральские посикунчики» баннер на фасаде здания	05.02.2020	20.02.2020				20.02.2020			
403	ул. Карпинского, 64; ИП Нечаева Л.В.; Баннеры «Аптека»на фасаде здания	05.02.2020	20.02.2020				20.02.2020			
404	ул. Карпинского, 64; ИП Нечаева Л.В.; Баннеры «Планета здоровья» на фасаде здания	05.02.2020	20.02.2020				20.02.2020			
405	ул. Карпинского, 56; ИП Чуркина О.И.; Вывеска баннер «Турбо солярий на фасаде здания	05.02.2020	01.06.2020	Документ зараегистрирован под № 059-16-01-07/3-620 от 19.08.2020. Опубликован в официальном бюллетене под № 63 от 25.08.2020.	25.09.2020	№ 16 от 16.09.2020		Не подлежит хранению	800	
406	ул. Карпинского, 69; ИП Мердиан Э.; баннеры «Солярий»	05.02.2020	03.09.2020				03.09.2020			
407	ул. Карпинского, 69; ИП Мердиан Э.; баннеры «Горячие ножницы»	05.02.2020	03.09.2020				03.09.2020			
408	ул. Карпинского, 69; ИП Мердиан Э.; баннеры «список услуг»	05.02.2020	03.09.2020				03.09.2020			
409	ул. Карпинского, 69; ИП Мердиан Э.; баннеры «список услуг»	05.02.2020	03.09.2020				03.09.2020			
410	ул. Карпинского, 69; ИП Мердиан Э.; баннеры «список услуг»	05.02.2020	03.09.2020				03.09.2020			
411	ул. Карпинского, 69; ИП Мердиан Э.; баннеры «Солярий»	05.02.2020	03.09.2020				03.09.2020			
412	ул. Карпинского, 67; ИП Печерская Е.Б.; баннер с изображением канц. товаров	05.02.2020	20.02.2020	Документ зараегистрирован под № 059-16-01-03-105 от 23.03.2020. Опубликован в официальном бюллетене под № 23 от 27.03.2020.	01.05.2020		01.05.2020			
413	ул. Карпинского, 67; ИП Печерская Е.Б.; щиты из твердых материалов «Школьный бум»	05.02.2020	20.02.2020				20.02.2020			
414	ул. Карпинского, 67; ИП Печерская Е.Б.; щиты из твердых материалов «шары гелием»	05.02.2020	20.02.2020				20.02.2020			
415	ул. Карпинского, 67; ИП Печерская Е.Б.; щиты из твердых материалов табличка с ассортимент товаров	05.02.2020	20.02.2020				20.02.2020			
416	ул. Карпинского, 67; ИП Печерская Е.Б.; световой короб «ЛистОК» над входом	05.02.2020	20.02.2020				20.02.2020			

417	пр-т Декабристов, 20; ИП Константинова Ю.В.; Баннер туристического агенства «AGENT TRAVEL» на балконе	06.02.2020	02.03.2020	Документ зараегистрирован под № 059-16-01-03-158 от 05.06.2020. Опубликован в официальном бюллетене под № 43 от 16.06.2020.	16.07.2020	№ 7 от 17.06.2020		Не подлежит хранению	800	Платежное порученіель 24.10.2021 № 301685577039 GNVW
418	пр-т Декабристов, 20; ИП Константинова Ю.В. Информационная табличка «Росс Тур» на фасаде здания	06.02.2020	02.03.2020	Документ зараегистрирован под № 059-16-01-03-158 от 05.06.2020. Опубликован в официальном бюллетене под № 43 от 16.06.2020.	16.07.2020	№ 7 от 17.06.2020		Не подлежит хранению	800	Платежное поручение ль 24.10.2021 № 301685577039 GNVW
419	пр-т Декабристов, 20; ООО «Межевик-Н»; баннер на балконе «Кадастровый инженер, поекты, тех. планы, межевание»	06.02.2020	20.02.2020				20.02.2020			
420	ул. Советской Армии, 27; ООО «Рона» баннер на фасаде здания	29.01.2020	12.02.2020				12.02.2020			
421	ул. Карпинского, 112; ИП Давидова О.М.; информация на остеклении	29.01.2020	21.07.2020				21.07.2020			
422	ул. Карпинского, 112; ИП Давидова О.М.; информация на остеклении	29.01.2020	21.07.2020				21.07.2020			
423	ул. Карпинского, 112; ИП Давидова О.М.; информация на остеклении	29.01.2020	21.07.2020				21.07.2020			
424	ул. Карпинского, 112; ИП Давидова О.М.; информация на остеклении	29.01.2020	21.07.2020				21.07.2020			
425	ул. Карпинского, 112; ИП Давидова О.М.; информация на остеклении	29.01.2020	21.07.2020				21.07.2020			
426	ул. Баумана, 3; ООО «Лечебно-диагностический центр международного института биологических систем - Пермь»; баннер на фасаде здания с указанием услуг	29.01.2020	20.02.2020	Документ зараегистрирован под № 059-16-01-03-104 от 23.03.2020. Опубликова в официальном бюллетене под № 23 от 27.03.2020.	27.04.2020		27.04.2020			
427	ул. Баумана, 3; ООО «Лечебно-диагностический центр международного института биологических систем - Пермь»; вертикальная вывеска панель-кронштейн на фасаде здания	29.01.2020	20.02.2020	Документ зараегистрирован под № 059-16-01-03-104 от 23.03.2020. Опубликова в официальном бюллетене под № 23 от 27.03.2020.	27.04.2020		27.04.2020			
428	ул. Мира, 69/ ул. Космонавта Леонова, 21; Собакин А.А.; вертикальная вывеска панель-кронштейн «Стоматология» на уровне 2-3 этажа	29.01.2020	07.05.2021				07.05.2021			
429	ул. Мира, 101; ООО «МЕГА-СЕРВИС»; вывески из твердых материалов на фасаде здания «Салон-парикмахерская»	29.01.2020	07.07.2020				07.07.2020			
430	ул. Мира, 101; ООО «МЕГА-СЕРВИС»; вывески из твердых материалов на фасаде здания «Солярий»	29.01.2020	07.07.2020				07.07.2020			
431	ул. Мира, 101; ООО «МЕГА-СЕРВИС»; вывески из твердых материалов на фасаде здания «Швейные услуги»	29.01.2020	07.07.2020				07.07.2020			

432	ул. Мира, 101; ООО «МЕГА-СЕРВИС»; вывески из твердых материалов на фасаде здания «Унмоменто химчистка»	29.01.2020	07.07.2020				07.07.2020			
433	ул. Мира, 101; ООО «МЕГА-СЕРВИС»; вывески из твердых материалов на фасаде здания «Салон-парикмахерская»	29.01.2020	07.07.2020				07.07.2020			
434	ул. Снайперов, 5; ИП Мамедов М.А.; «кафе» баннер на фасаде здания	30.01.2020	03.03.2020				03.03.2020			
435	ул. Снайперов, 5; ИП Мамедов М.А.;»кафе-бар «Тополя» баннер на фасаде здания	30.01.2020	03.03.2020				03.03.2020			
436	ул. Снайперов, 5; ИП Мамедов М.А.; «магазин продукты, фрукты, овощи» баннер на фасаде здания	30.01.2020	03.03.2020				03.03.2020			
437	ул. Снайперов, 5; ИП Мамедов М.А.; «магазин продукты, фрукты, овощи» баннер на фасаде здания	30.01.2020	03.03.2020				03.03.2020			
438	ул. Карпинского, 126; Концарина И.В.; Баннеры парикмахерскрой «Жаимн»	12.02.2020	16.07.2020	Документ зараегистрирован под № 059-16-01-03-158 от 05.06.2020. Опубликован в официальном бюллетене под № 43 от 16.06.2020.	16.07.2020		16.07.2020			
439	ул. Карпинского, 126; Концарина И.В.; Баннеры парикмахерскрой «Жаимн»	12.02.2020	16.07.2020	Документ зараегистрирован под № 059-16-01-03-158 от 05.06.2020. Опубликован в официальном бюллетене под № 43 от 16.06.2020.	16.07.2020		16.07.2020			
440	ул. Карпинского, 126; Концарина И.В.; Баннеры парикмахерскрой «Жаимн»	12.02.2020	16.07.2020	Документ зараегистрирован под № 059-16-01-03-158 от 05.06.2020. Опубликован в официальном бюллетене под № 43 от 16.06.2020.	16.07.2020		16.07.2020			
441	ул. Карпинского, 126; Концарина И.В.; Баннеры парикмахерскрой «Жаимн»	12.02.2020	16.07.2020	Документ зараегистрирован под № 059-16-01-03-158 от 05.06.2020. Опубликован в официальном бюллетене под № 43 от 16.06.2020.	16.07.2020		16.07.2020			
442	ул. Карпинского, 126; Концарина И.В.; Баннеры парикмахерскрой «Жаимн»	12.02.2020	16.07.2020	Документ зараегистрирован под № 059-16-01-03-158 от 05.06.2020. Опубликован в официальном бюллетене под № 43 от 16.06.2020.	16.07.2020		16.07.2020			
443	ул. Карпинского, 126; Концарина И.В.; Баннеры парикмахерскрой «Жаимн»	12.02.2020	16.07.2020	Документ зараегистрирован под № 059-16-01-03-158 от 05.06.2020. Опубликован в официальном бюллетене под № 43 от 16.06.2020.	16.07.2020		16.07.2020			
444	ул. Карпинского, 126; Концарина И.В.; Баннеры парикмахерскрой «Жаимн»	12.02.2020	16.07.2020	Документ зараегистрирован под № 059-16-01-03-158 от 05.06.2020. Опубликован в официальном бюллетене под № 43 от 16.06.2020.	16.07.2020		16.07.2020			
445	ул. Карпинского, 126; ИП Мамедов А.Г.; баннер «куединский мясокомбинат»	12.02.2020	28.02.2020	Документ зараегистрирован под № 059-16-01-03-105 от 23.03.2020. Опубликован в официальном бюллетене под № 23 от 27.03.2020.	01.05.2020		01.05.2020			

446	ул. Карпинского, 126; ИП Мамедов А.Г.; железная вывеска «куединский мясокомбинат»	12.02.2020	31.03.2021				31.03.2021			
447	ул. Карпинского, 126а; ИП Цихелишвили С.И.; баннер «мясо для вас»	12.02.2020	28.02.2020				28.02.2020			
448	ул. Карпинского, 126а; ИП Джураев Г.М.; баннер «сухофрукты, овощи, фрукты»	12.02.2020	28.02.2020	Документ зараегистрирован под № 059-16-01-03-105 от 23.03.2020. Опубликован в официальном бюллетене под № 23 от 27.03.2020.	01.05.2020		01.05.2020			
449	ул. Карпинского, 126а; ИП Соседков А.М.; баннер «продукты»	12.02.2020	28.02.2020	Документ зараегистрирован под № 059-16-01-03-105 от 23.03.2020. Опубликован в официальном бюллетене под № 23 от 27.03.2020.	01.05.2020		01.05.2020			
450	ул. Карпинского, 126а; ИП Соседков А.М.; баннер «ассортимент товаров»	12.02.2020	28.02.2020	Документ зараегистрирован под № 059-16-01-03-105 от 23.03.2020. Опубликован в официальном бюллетене под № 23 от 27.03.2020.	01.05.2020		01.05.2020			
451	ул. Карпинского, 107; ИП Рустамов; баннер «магазин «Виктория»	12.02.2020	28.02.2020	Документ зараегистрирован под № 059-16-01-07/3-620 от 19.08.2020. Опубликован в официальном бюллетене под № 63 от 25.08.2020.	25.09.2020	№ 17 от 16.09.2020		Не подлежит хранению	800	
452	ул. Карпинского, 107; ИП Рустамов; баннер «Распрожажа»	12.02.2020	28.02.2020	Документ зараегистрирован под № 059-16-01-07/3-620 от 19.08.2020. Опубликован в официальном бюллетене под № 63 от 25.08.2020.	25.09.2020	№ 17 от 16.09.2020		Не подлежит хранению	800	
453	ул. Карпинского, 101; Штейк Э.А.; баннеры салона красоты «Эдит»	12.02.2020	28.02.2020	Документ зараегистрирован под № 059-16-01-03-105 от 23.03.2020. Опубликован в официальном бюллетене под № 23 от 27.03.2020.	01.05.2020		01.05.2020			
454	ул. Карпинского, 101; Штейк Э.А.; баннеры салона красоты «Эдит»	12.02.2020	28.02.2020	Документ зараегистрирован под № 059-16-01-03-105 от 23.03.2020. Опубликован в официальном бюллетене под № 23 от 27.03.2020.	01.05.2020		01.05.2020			
455	ул. Карпинского, 101; Штейк Э.А. световой короб салон красоты	12.02.2020	28.02.2020	Документ зараегистрирован под № 059-16-01-03-105 от 23.03.2020. Опубликован в официальном бюллетене под № 23 от 27.03.2020.	01.05.2020		01.05.2020			
456	ул. Карпинского, 99а; ИП Анисимов; баннеры «Автомаг»	12.02.2020	28.02.2020				28.02.2020			
457	ул. Карпинского, 99а; ИП Анисимов; баннеры «Автомаг»	12.02.2020	28.02.2020				28.02.2020			
458	ул. Карпинского, 118; ООО «СКВ»; баннер «онлайн кассы»	12.02.2020	28.02.2020				28.02.2020			
459	ул. Карпинского, 110; ИП Полтанова Н.А.; Вывеска семейныйсалон красоты «prostostilno»	12.02.2020	16.07.2020	Документ зараегистрирован под № 059-16-01-03-158 от 05.06.2020. Опубликован в официальном бюллетене под № 43 от 16.06.2020.	16.07.2020		16.07.2020			
460	ул. Карпинского, 97а; ООО «УТС»; баннер «УТС»	12.02.2020	18.08.2020	Документ зараегистрирован под № 059-16-01-03-278 от 18.09.2020. Опубликован в официальном бюллетене под № 72 от 25.09.2020.	25.10.2020		09.10.2020			

461	ул. Карпинского, 97а; ООО «Бустер»; баннер автосервиса «Бустер»	12.02.2020	28.02.2020				28.02.2020			
462	ул. Карпинского, 97 к.1; Попонин А.В.; Баннер «автомойка»	12.02.2020	28.02.2020				28.02.2020			
463	ул. Карпинского, 97 к.1; Попонин А.В.; Баннер «автомойка»	12.02.2020	28.02.2020				28.02.2020			
464	ул. Карпинского, 97а; ООО «Свид»; баннер «Свид»	12.02.2020	28.02.2020	Документ зараегистрирован под № 059-16-01-03-105 от 23.03.2020. Опубликован в официальном бюллетене под № 23 от 27.03.2020.	01.05.2020		01.05.2020			
465	ул. Стахановская, 45; ООО «Агроторг»; подложка у магазина «Пятерочка»	12.02.2020	28.02.2020	Документ зараегистрирован под № 059-16-01-03-158 от 05.06.2020. Опубликован в официальном бюллетене под № 43 от 16.06.2020.	16.06.2020	№ 5 от 07.07.2020		ул. Волочаевская, 32; начальник отдела демонтажа МКУ «СМИ» Ременников А.В.	7200	Платежное поручение №1389 от 28.07.2020
466	ул. Стахановская, 45; АО «ДХЛ Интернешинл»; световой короб «DHL»	12.02.2020	28.02.2020				28.02.2020			
467	ул. Советсокй Армии, 19; ТЦ «Гурман»; баннеры на остеклении	21.02.2020	11.03.2020				11.03.2020			
468	ул. Советсокй Армии, 19; ТЦ «Гурман»; баннеры на остеклении	21.02.2020	11.03.2020				11.03.2020			
469	ул. Советсокй Армии, 19; ТЦ «Гурман»; баннеры на остеклении	21.02.2020	11.03.2020				11.03.2020			
470	ул. Советсокй Армии, 19; ТЦ «Гурман»; баннеры на остеклении	21.02.2020	11.03.2020				11.03.2020			
471	ул. Советсокй Армии, 19; ТЦ «Гурман»; баннеры на остеклении	21.02.2020	11.03.2020				11.03.2020			
472	ул. Советсокй Армии, 19; магазин «Деловой Еж»; информация на остеклении	21.02.2020	11.03.2020				11.03.2020			
473	ул. Советской Армии, 19; ООО «Стрижкашоп Пермь»; вывеска на фасаде здания	21.02.2020	09.04.2020	Документ зараегистрирован под № 059-16-01-03-203 от 16.07.2020. Опубликован в официальном бюллетене под № 53 от 21.07.2020.	21.08.2020		21.08.2020			
474	ул. Советской Армии, 19; ООО «Стрижкашоп Пермь»; вывеска на ограждении	21.02.2020	01.04.2020				01.04.2020			
475	ул. Советсокой Армии, 27; ИП Зорова И.А.; Световой короб на козырьке пекарня	21.02.2020	14.12.2020				14.12.2020			
476	ул. Карпинского, 109; АО «ТАНДЕР»; баннер на фасаде здания	21.02.2020	13.03.2020				13.03.2020			
477	ул. Карпинского, 109; АО «ТАНДЕР»; вывеска из твердых материалов на фасаде здания	21.02.2020	13.03.2020	Документ зараегистрирован под № 059-16-01-07/3-620 от 19.08.2020. Опубликован в официальном бюллетене под № 63 от 25.08.2020.	25.09.2020		25.09.2020			
478	ул. Космонавта Леонова, 60; ИП Нечаева Л.В.; Вывеска «Аптека» на фасаде здания	21.02.2020	18.03.2020				18.03.2020			

479	ул. Мира, 26; ПАО «Совкомбанк»; вывеска на фасаде здания	21.02.2020	19.03.2020				19.03.2020			
480	ул. Мира, 7; ИП Петашук С.И.; баннер «Урожайная грядка» на остеклении	17.03.2020	18.03.2020				18.03.2020			
481	ул. Стахановская, 42а; ИП Оникиенко А.Н.; световой короб «автозапчасти 24 часа» над входом	17.03.2020	01.04.2020				01.04.2020			
482	ул. Стахановская, 50; ИП Вьюник; бегущая строка «Памятники»	17.03.2020	01.04.2020				01.04.2020			
483	ул. Стахановская, 21; ООО «Изора»; вывески «Ремонт обуви» на фасаде здания	17.03.2020	01.04.2020				01.04.2020			
484	ул. Стахановская, 21; ООО «Изора»; вывески «Ремонт обуви» на фасаде здания	17.03.2020	01.04.2020				01.04.2020			
485	ул. Стахановская, 21; ИП Благиных; вывеска «Тенториум» на фасаде здания	17.03.2020	01.04.2020				01.04.2020			
486	ул. Стахановская, 19; АО РТК; баннеры «МТС» на фасаде здания	17.03.2020	01.04.2020				01.04.2020			
487	ул. Стахановская, 19; АО РТК; баннеры «МТС» на фасаде здания	17.03.2020	01.04.2020				01.04.2020			
488	ул. Стахановская, 19; ООО «Аптека от склада центр 5»; вывеска «Аптека» на фасаде здания	17.03.2020	07.07.2020				07.07.2020			
489	ул. Карпинского, 36; ООО «Обувь России»; наклейка «Даем Деньги ...» на остеклкнии	17.03.2020	01.04.2020				01.04.2020			
490	ул. Карпинского, 29; ИП Янко М.Н.; Баннеры «Солнечный миф» на фасаде здания	17.03.2020	01.04.2020				01.04.2020			
491	ул. Карпинского, 29; ИП Янко М.Н.; Баннеры ассортимент товаров на фасаде здания	17.03.2020	01.04.2020				01.04.2020			
492	ул. Карпинского, 29; ИП Янко М.Н.; Вывеска «Сладкая лапка» на фасаде здания	17.03.2020	01.04.2020				01.04.2020			
493	ул. Карпинского, 29; ИП Янко М.Н.; Вывеска-бегущая строка «Солнечный миф» на фасаде здания	17.03.2020	01.04.2020				01.04.2020			
494	ул. Карпинского, 23; ИП Милицына О.Н.; вывески-баннеры «аквафор» на фасаде здания	17.03.2020	09.07.2020				09.07.2020			
495	ул. Карпинского, 23; ИП Милицына О.Н.; вывески-баннеры «аквафор» на фасаде здания	17.03.2020	09.07.2020				09.07.2020			
496	ул. Карпинского, 36; ИП Федосеева О.В.; вывеска «PROзрение» на козырьке	17.03.2020	17.08.2020	Документ зараегистрирован под № 059-16-01-03-203 от 16.07.2020. Опубликован в официальном бюллетене под № 53 от 21.07.2020.	21.08.2020		21.08.2020			

497	ул. Карпинского, 36; ИП Безбородов А.В.; вывеска «Цирюльник» на козырьке	17.03.2020	17.08.2020	Документ зараегистрирован под № 059-16-01-03-203 от 16.07.2020. Опубликован в официальном бюллетене под № 53 от 21.07.2020.	21.08.2020		21.08.2020			
498	ул. Мира, 5а; ООО «Аптечный склад «Марий Эл»; вывеска «Аптека «Апрель» на фасаде здания	17.03.2020	30.06.2020	Документ зараегистрирован под № 059-16-01-07/3-620 от 19.08.2020. Опубликован в официальном бюллетене под № 63 от 25.08.2020.	25.09.2020		25.09.2020			
499	ул. Космонавта Леонова, 60; ООО «Ломбард Резерв»; вертикальная вывеска «Ломбард» на боковом фасаде здания	17.03.2020	30.07.2020				30.07.2020			
500	ул. Космонавта Леонова, 60; ИП Елизарьева М.И.; вывеска парикмахерской на ограждении	17.03.2020	24.07.2020				24.07.2020			
501	ул. Космонавта Леонова, 60; ИП Елизарьева М.И.; вывеска парикмахерской «Стрижка shop» на фасаде здания	17.03.2020	10.06.2020	Документ зараегистрирован под № 059-16-01-07/3-620 от 19.08.2020. Опубликован в официальном бюллетене под № 63 от 25.08.2020.	25.09.2020		25.09.2020			
502	ул. Мира, 7;сеть ювелирных отделов «Топаз В»; вывески на остеклении	17.03.2020	21.05.2020				21.05.2020			
503	ул. Мира, 7;сеть ювелирных отделов «Топаз В»; вывески на остеклении	17.03.2020	21.05.2020				21.05.2020			
504	ул. Мира, 7;сеть ювелирных отделов «Топаз В»; вывески на остеклении	17.03.2020	21.05.2020				21.05.2020			
505	ул. Мира, 81; ИП Корсуков В.О.; вывеска на фасаде здания «Ломбард»	19.03.2020	03.04.2020				03.04.2020			
506	пр-т Декабристов, 20/1; ИП Покрышкина М.В.; Баннеры «Flora servis»	19.03.2020	24.07.2020	Документ зараегистрирован под № 059-16-01-03-203 от 16.07.2020. Опубликован в официальном бюллетене под № 53 от 21.07.2020.	21.08.2020		21.08.2020			
507	пр-т Декабристов, 20/1; ИП Покрышкина М.В.; Баннеры «Flora servis»	19.03.2020	24.07.2020	Документ зараегистрирован под № 059-16-01-03-203 от 16.07.2020. Опубликован в официальном бюллетене под № 53 от 21.07.2020.	21.08.2020		21.08.2020			
508	ул. Мира, 12; ООО «Элемент-Трейд»; вывеска на подложке «Монетка»	25.03.2020	27.04.2020	Документ зараегистрирован под № 059-16-01-07/3-620 от 19.08.2020. Опубликован в официальном бюллетене под № 63 от 25.08.2020.	25.09.2020	№ 15 от 14.09.2020		ул. Волочаевская, 32; начальник отдела демонтажа МКУ «СМИ» Ременников А.В.	800	Платежное поручение от 28.07.2021 № 162957
509	ул. Мира, 12; ИП Ощепкова С.В.; Вывеска на подложке «Аптека»	25.03.2020	13.05.2020	Документ зараегистрирован под № 059-16-01-07/3-620 от 19.08.2020. Опубликован в официальном бюллетене под № 63 от 25.08.2020.	25.09.2020		25.09.2020			
510	ул. Мира, 65; ООО «Легенда» вывеска на подложке «МОНРО»	25.03.2020	12.10.2020				12.10.2020			

511	ул. Мира, 65; ИП Плотников Д.А.; вывеска на подложке «Меркурий»	24.03.2020	08.04.2020	Документ зараегистрирован под № 059-16-01-03-203 от 16.07.2020. Опубликован в официальном бюллетене под № 53 от 21.07.2020.	21.08.2020	№ 10 от 10.08.2020		ул. Волочаевская, 32; начальник отдела демонтажа МКУ «СМИ» Ременников А.В.	1600	
512	ул. Мира, 69; ИП Владыкина О.В.; вывеска на подложке «Аптека»	25.03.2020	23.07.2020	Документ зараегистрирован под № 059-16-01-03-203 от 16.07.2020. Опубликован в официальном бюллетене под № 53 от 21.07.2020.	21.08.2020		21.08.2020			
513	ул. Мира, 69; ИП Плотников Д.А.; вывеска на подложке «rieker»	24.03.2020	08.04.2020	Документ зараегистрирован под № 059-16-01-03-203 от 16.07.2020. Опубликован в официальном бюллетене под № 53 от 21.07.2020.	21.08.2020	№ 11 от 11.08.2020		ул. Волочаевская, 32; начальник отдела демонтажа МКУ «СМИ» Ременников А.В.	800	
514	ул. Мира, 69; ИП Плотников Д.А.; вывеска на подложке «rieker»	24.03.2020	08.04.2020	Документ зараегистрирован под № 059-16-01-03-203 от 16.07.2020. Опубликован в официальном бюллетене под № 53 от 21.07.2020.	21.08.2020	№ 11 от 11.08.2020		ул. Волочаевская, 32; начальник отдела демонтажа МКУ «СМИ» Ременников А.В.	800	
515	ул. Мира, 69; ООО «Здравица»; вывеска на подложке «Аптека 59»	25.03.2020	20.04.2020	Документ зараегистрирован под № 059-16-01-03-203 от 16.07.2020. Опубликован в официальном бюллетене под № 53 от 21.07.2020.	21.08.2020	№ 12 от 17.08.2020		ул. Волочаевская, 32; начальник отдела демонтажа МКУ «СМИ» Ременников А.В.	3600	Платежное поручение № 202011 от 26.10.2020
516	ул. Мира, 69; АО «Торговый дом «Перекресток»; вывеска на подложке «Пятерочка»	25.03.2020	21.07.2020	Документ зараегистрирован под № 059-16-01-03-203 от 16.07.2020. Опубликован в официальном бюллетене под № 53 от 21.07.2020.	21.08.2020		21.08.2020			
517	ул. Мира, 69; АО «РТК»; вывеска на подложке «МТС»	25.03.2020	07.08.2020				07.08.2020			
518	ул. Мира, 83; ООО «Пиво Пермь»; баннер на фасаде здания	25.03.2020	28.05.2020				28.05.2020			
519	ул. Мира, 83; ООО «Пиво Пермь»; вывеска на подложке «Хмель и солод»	25.03.2020	16.10.2020				16.10.2020			
520	ул. Мира, 85; ИП Ручкинов Д.А.; баннер на остеклении «Памятники»	25.03.2020	07.08.2020				07.08.2020			
521	ул. Мира, 91; ООО «ЧИП»; вывеска на положке «Аптека»	25.03.2020	28.07.2020	Документ зараегистрирован под № 059-16-01-03-349 от 12.11.2020. Опубликован в официальном бюллетене под № 87 от 17.11.2020.	17.12.2020		18.12.2020			
522	ул. Мира, 91; ИП Фадеева О.В.; Вывеска на подложке «Впрок»	25.03.2020	23.07.2021				23.07.2021			

523	ул. Мира, 91; ИП Ракинцева С.П.; вывескана подложке «Циркуль»	25.03.2020	13.05.2020	Документ зараегистрирован под № 059-16-01-03-349 от 12.11.2020. Опубликован в официальном бюллетене под № 87 от 17.11.2020.	17.12.2020		18.12.2020			
524	ул. Мира, 91; ООО Аптека от склада 6»; вывыеска на подложке «Аптека»	25.03.2020	15.04.2020	Документ зараегистрирован под № 059-16-01-03-349 от 12.11.2020. Опубликован в официальном бюллетене под № 87 от 17.11.2020.	17.12.2020		18.12.2020			
525	ул. Мира, 103; ООО «Мира инвест»; вывеска в виде светового короба с перечнем предоставляемых услуг	24.03.2020	06.07.2020				06.07.2020			
526	ул. Мира, 103; АО «Тандер»; световой короб над вхожом «Магнит косметик»	25.03.2020	08.07.2020				08.07.2020			
527	Ул. Мира, 107; ООО «Альфа Живика»» вывеска на подложке «Аптека»	25.03.2020	30.04.2020	Документ зараегистрирован под № 059-16-01-03-203 от 16.07.2020. Опубликован в официальном бюллетене под № 53 от 21.07.2020.	21.08.2020	№ 13 от 17.08.2020		ул. Волочаевская, 32; начальник отдела демонтажа МКУ «СМИ» Ременников А.В.	6400	Платежное поручение №15402 от 04.09.2020
528	Ул. Мира, 107; ООО «Альфа Живика»» вывеска на подложке «Аптека»	25.03.2020	30.04.2020	Документ зараегистрирован под № 059-16-01-03-203 от 16.07.2020. Опубликован в официальном бюллетене под № 53 от 21.07.2020.	21.08.2020	№ 13 от 17.08.2020		ул. Волочаевская, 32; начальник отдела демонтажа МКУ «СМИ» Ременников А.В.	800	Платежное поручение №15402 от 04.09.2020
529	ул. Мира, 107/3; ИП Фадина; баннеры «цыеты»	24.03.2020	17.08.2020	Документ зараегистрирован под № 059-16-01-03-203 от 16.07.2020. Опубликован в официальном бюллетене под № 53 от 21.07.2020.	21.08.2020		21.08.2020			
530	ул. Мира, 107/3; ИП Фадина; баннеры «Цветы»	24.03.2020	17.08.2020	Документ зараегистрирован под № 059-16-01-03-203 от 16.07.2020. Опубликован в официальном бюллетене под № 53 от 21.07.2020.	21.08.2020		21.08.2020			
531	ул. Мира, 107/3; ИП Фадина; баннеры «Цветы»	24.03.2020	17.08.2020	Документ зараегистрирован под № 059-16-01-03-203 от 16.07.2020. Опубликован в официальном бюллетене под № 53 от 21.07.2020.	21.08.2020		21.08.2020			
532	ул. Мира, 107/3; ИП Фадина; световой короб «Престиж»	24.03.2020	17.08.2020	Документ зараегистрирован под № 059-16-01-03-203 от 16.07.2020. Опубликован в официальном бюллетене под № 53 от 21.07.2020.	21.08.2020		21.08.2020			
533	ул. Братьев Игнатовых, 19; ООО «Альфа Живика»; вывеска на подложке «Аптека «Живика»	25.03.2020	30.04.2020	Документ зараегистрирован под № 059-16-01-07/3-620 от 19.08.2020. Опубликован в официальном бюллетене под № 63 от 25.08.2020.	25.09.2020	№ 14 от 15.10.2020		ул. Волочаевская, 32; начальник отдела демонтажа МКУ «СМИ» Ременников А.В.	800	Платежное поручение № 18482 от 21.10.2020

534	ул. Братьев Игнатовых, 19; ООО «Альфа Живика»; вывеска на подложке «Аптека «Живика»	25.03.2020	30.04.2020	Документ зараегистрирован под № 059-16-01-07/3-620 от 19.08.2020. Опубликован в официальном бюллетене под № 63 от 25.08.2020.	25.09.2020	№ 14 от 15.10.2020		ул. Волочаевская, 32; начальник отдела демонтажа МКУ «СМИ» Ременников А.В.	800	Платежное поручение № 18482 от 21.10.2020
535	ул. Баумана, 33; ИП Владыкина О.В.; Вывсека на подложке «Аптека»	25.03.2020	21.07.2020				21.07.2020			
536	ул. Мира, 69; ИП Плотников Д.А.; оклейка остекления «riker»	25.03.2020	17.08.2020				17.08.2020			
537	ул. Мира, 69; ИП Плотников Д.А.; оклейка остекления «riker»	25.03.2020	17.08.2020				17.08.2020			
538	ул. Мира, 69; ИП Плотников Д.А.; оклейка остекления «riker»	25.03.2020	17.08.2020				17.08.2020			
539	ул. Мира, 69; ИП Плотников Д.А.; оклейка остекления «riker»	25.03.2020	17.08.2020				17.08.2020			
540	ул. Мира, 65; Киселев С.А.; вывеска «Качаловский» на подложке из твердых материалов	30.03.2020	15.07.2020	Документ зараегистрирован под № 059-16-01-03-245 от 19.08.2020. Опубликован в официальном бюллетене под № 63 от 25.08.2020.	25.09.2020		10.09.2020			
541	ул. Мира, 65; Киселев С.А.; вывеска «Качаловский» на подложке из твердых материалов	30.03.2020	15.07.2020	Документ зараегистрирован под № 059-16-01-03-245 от 19.08.2020. Опубликован в официальном бюллетене под № 63 от 25.08.2020.	25.09.2020		10.09.2020			
542	ул. Мира, 69; Семенушкина Е.А. вывеска на подложке «одежда и белье «Invisto»	31.03.2020	28.04.2020	Документ зараегистрирован под № 059-16-01-03-245 от 19.08.2020. Опубликован в официальном бюллетене под № 63 от 25.08.2020.	25.09.2020		10.09.2020			
543	ул. Мира, 109; ООО УК «Омега»; «Уральские посикунчики» световой короб	31.03.2020	08.09.2020	Документ зараегистрирован под № 059-16-01-03-278 от 18.09.2020. Опубликован в официальном бюллетене под № 72 от 25.09.2020.	25.10.2020	№ 21 от 16.10.2020		ул. Волочаевская, 32; начальник отдела демонтажа МКУ «СМИ» Ременников А.В.	2600	
544	ул. Мира, 109; ООО УК «Омега»; «Уральские посикунчики» световой короб	31.03.2020	08.09.2020	Документ зараегистрирован под № 059-16-01-03-278 от 18.09.2020. Опубликован в официальном бюллетене под № 72 от 25.09.2020.	25.10.2020	№ 21 от 16.10.2020		ул. Волочаевская, 32; начальник отдела демонтажа МКУ «СМИ» Ременников А.В.	2600	
545	ул. Карпинского, 64; ООО УК «Доверие плюс»; «Уральские посикунчики» световой короб	31.03.2020	02.09.2020	Документ зараегистрирован под № 059-16-01-03-278 от 18.09.2020. Опубликован в официальном бюллетене под № 72 от 25.09.2020.	25.10.2020	№ 18 от 15.10.2020		ул. Волочаевская, 32; начальник отдела демонтажа МКУ «СМИ» Ременников А.В.	2600	

546	ул. Карпинского, 106; ИП Филимонов А.Б.; баннер на фасаде задния «Сантехопт»	06.05.2020	09.07.2020				09.07.2020			
547	ул. Космонавта Леонова, 43б; ООО «Ризус»; оклейка остекления Магазин винзавода «Millstream»	04.06.2020	09.07.2020				09.07.2020			
548	ул. Карпинского, 1а; Денисов Ю.В.; баннер на фасаде здания «Шиномонтаж»	04.06.2020	09.07.2020				09.07.2020			
549	ул. Чердынская, 42а; Мирзоев А.А.О.;»Автомойка 959»; баннер на фасаде задния с ассортименом услуг	04.06.2020	08.12.2020				08.12.2020			
550	ул. Мира, 81; ИП Корсуков В.О.; «Комиссионный магазин «Победа» вывеска на фасаде здания	06.07.2020	21.07.2020	Документ зараегистрирован под № 059-16-01-03-245 от 19.08.2020. Опубликован в официальном бюллетене под № 63 от 25.08.2020.	25.09.2020		15.09.2020			
551	ул. Мира, 81; ИП Корсуков В.О.; «Комиссионный магазин «Победа» вывеска на фасаде здания	06.07.2020	21.07.2020	Документ зараегистрирован под № 059-16-01-03-245 от 19.08.2020. Опубликован в официальном бюллетене под № 63 от 25.08.2020.	25.09.2020		15.09.2020			
552	пр-т Декабристов, 10; Леванкова Е.В.; Студия красоты «Infiniyi»; Баннер на фасаде здания	06.07.2020	01.09.2020	Документ зараегистрирован под № 059-16-01-03-278 от 18.09.2020. Опубликован в официальном бюллетене под № 72 от 25.09.2020.	25.10.2020	№ 22 от 16.10.2020		Не подлежит хранению	800	
553	ул. Геологов, 11/1; ООО УК «ЭКВО»; магазин «душистый хмель»; объемная конструкция «живое пиво» на фасаде здания	20.07.2020	19.08.2020	Документ зараегистрирован под № 059-16-01-03-278 от 18.09.2020. Опубликован в официальном бюллетене под № 72 от 25.09.2020.	25.10.2020	№ 23 от 16.10.2020		ул. Волочаевская, 32; начальник отдела демонтажа МКУ «СМИ» Ременников А.В.	3600	Платежное поручение № 812 от 29.04.2021
554	ул. Мира, 107/3; Баннеры магазина разливных напитков «Пенная бочка»	22.07.2020	29.03.2021				29.03.2021			
555	ул. Мира, 107/3; Баннеры магазина разливных напитков «Пенная бочка»	22.07.2020	29.03.2021				29.03.2021			
556	ул. Мира, 107/3; Баннеры магазина разливных напитков «Пенная бочка»	22.07.2020	29.03.2021				29.03.2021			
557	ул. Мира, 107/3; Баннеры магазина разливных напитков «Пенная бочка»	22.07.2020	29.03.2021				29.03.2021			
558	ул. Мира, 69; Токарева О.В.; баннеры салона красоты «RESPECTAL»	22.07.2020	27.08.2020	Документ зараегистрирован под № 059-16-01-03-278 от 18.09.2020. Опубликован в официальном бюллетене под № 72 от 25.09.2020.	25.10.2020	№ 19 от 15.10.2020		Не подлежит хранению	800	
559	ул. Мира, 69; Токарева О.В.; баннеры салона красоты «RESPECTAL»	22.07.2020	27.08.2020	Документ зараегистрирован под № 059-16-01-03-278 от 18.09.2020. Опубликован в официальном бюллетене под № 72 от 25.09.2020.	25.10.2020	№ 19 от 15.10.2020		Не подлежит хранению	800	
560	ул. Мира, 69; Токарева О.В.; баннеры салона красоты «RESPECTAL»	22.07.2020	27.08.2020	Документ зараегистрирован под № 059-16-01-03-278 от 18.09.2020. Опубликован в официальном бюллетене под № 72 от 25.09.2020.	25.10.2020	№ 19 от 15.10.2020		Не подлежит хранению	800	

561	ул. Мира, 89а; Павлихин Н.Ю.; Баннеры магазина цветов «Цветы лета»	22.07.2020	12.08.2021				12.08.2021			
562	ул. Мира, 89а; Павлихин Н.Ю.; Баннеры магазина цветов «Цветы лета»	22.07.2020	12.08.2021				12.08.2021			
563	ул. Карпинского, 109; ИП Росляков А.А.; информационная табличка нестандартных размеров «окна, двери, сантехника»	19.11.2020	10.12.2020				10.12.2020			
564	ул. Карпинского, 109; ООО «Спутник»; вывеска из твердых материалов на подложке на фасаде здания	22.07.2020	02.09.2020				02.11.2020			
565	ул. Советской Армии, 93; ООО «ПрофКом»; Салон парикмахерская «Твой образ»; баннер на фасаде здания	30.07.2020	19.08.2020	Документ зараегистрирован под № 059-16-01-03-278 от 18.09.2020. Опубликован в официальном бюллетене под № 72 от 25.09.2020.	25.10.2020	№ 24 от 16.10.2020		Не подлежит хранению	800	Платежное поручение №348 от 24.05.2021
566	ул. Советской Армии, 93; ООО «ПрофКом»; Салон парикмахерская «Твой образ»; баннер на фасаде здания	30.07.2020	19.08.2020	Документ зараегистрирован под № 059-16-01-03-278 от 18.09.2020. Опубликован в официальном бюллетене под № 72 от 25.09.2020.	25.10.2020	№ 24 от 16.10.2020		Не подлежит хранению	800	Платежное поручение №348 от 24.05.2021
567	ул. Советской Армии, 93; ООО «ПрофКом»; Сервисный центр «Auto House»; баннер на фасаде здания	30.07.2020	19.08.2020	Документ зараегистрирован под № 059-16-01-03-278 от 18.09.2020. Опубликован в официальном бюллетене под № 72 от 25.09.2020.	25.10.2020	№ 25 от 16.10.2020		Не подлежит хранению	800	
568	ул. Карпинского, 118; ИП Зыкова А.В.; баннеры магазина «Пенная гильдия» на фасаде здания	30.07.2020	03.03.2021				03.03.2021			
569	ул. Карпинского, 118; ИП Зыкова А.В.; баннеры магазина «Пенная гильдия» на фасаде здания	30.07.2020	03.03.2021				03.03.2021			
570	ул. Космонавта Леонова, 60; ООО «УК «ЭКВО»; световой короб «Автошкола «Луч» на фасаде здания	30.07.2020	19.08.2020	Документ зараегистрирован под № 059-16-01-03-278 от 18.09.2020. Опубликован в официальном бюллетене под № 72 от 25.09.2020.	25.10.2020		07.10.2020			
571	ул. Космонавта Леонова, 60; ООО «УК «ЭКВО»; Автошкола «Луч»; баннеры на фасаде здания	30.07.2020	19.08.2020	Документ зараегистрирован под № 059-16-01-03-278 от 18.09.2020. Опубликован в официальном бюллетене под № 72 от 25.09.2020.	25.10.2020		07.10.2020			
572	ул. Космонавта Леонова, 60; ООО «УК «ЭКВО»; Автошкола «Луч»; баннеры на фасаде здания	30.07.2020	19.08.2020	Документ зараегистрирован под № 059-16-01-03-278 от 18.09.2020. Опубликован в официальном бюллетене под № 72 от 25.09.2020.	25.10.2020		07.10.2020			
573	ул. Карпинского, 99; ИП Шелехов; вывеска из твердых материалов на фасаде здания кафе «Натали»	30.07.2020	17.05.2021				07.06.2021			
574	ул. Карпинского, 99; ИП Шелехов; вертикальная вывеска из твердых материалов на фасаде здания кафе «Натали»	30.07.2020	17.05.2021				17.05.2021			
575	ул. Карпинского, 99; ИП Шелехов; вывеска из твердых материалов на фасаде здания «Столовая»	30.07.2020	17.05.2021				07.06.2021			

576	ул. Карпинского, 99; АНО Продюсерский центр «Русский праздник»; баннер на фасаде здания «школа Талантов»	30.07.2020	16.08.2021				10.08.2021			
577	ул. Карпинского, 99; Пермский завод металлосеток «КУНА»; баннер на фасаде здания	30.07.2020	16.08.2021				10.08.2021			
578	ул. Карпинского, 99; Рекламная группа «Позитив»; баннер на фасаде здания	30.07.2020	16.08.2021				10.08.2021			
579	ул. Карпинского, 99; Торговая компания «Позитив-мартин»; баннер на фасаде здания	30.07.2020	16.08.2021				10.08.2021			
580	ул. Карпинского, 35; Аристов В.В.; вывеска «Продукты» на положке	12.08.2020	02.09.2020	Документ зараегистрирован под № 059-16-01-03-278 от 18.09.2020. Опубликован в официальном бюллетене под № 72 от 25.09.2020.	25.10.2020		01.10.2020			
581	ул. Карпинского, 35; Аристов В.В.; баннер с асортименом товаров	12.08.2020	02.09.2020	Документ зараегистрирован под № 059-16-01-03-278 от 18.09.2020. Опубликован в официальном бюллетене под № 72 от 25.09.2020.	25.10.2020		01.10.2020			
582	ул. Карпинского, 35; Аристов В.В.; световой короб «Все для ремонта»	12.08.2020	02.09.2020	Документ зараегистрирован под № 059-16-01-03-278 от 18.09.2020. Опубликован в официальном бюллетене под № 72 от 25.09.2020.	25.10.2020		01.10.2020			
583	ул. Карпинского, 35; ТСЖ «Карпинского, 35»; баннеры «Автошкола»	12.08.2020	31.08.2020				15.09.2020			
584	ул. Карпинского, 35; ТСЖ «Карпинского, 35»; баннеры «Формула жизни»	12.08.2020	31.08.2020				15.09.2020			
585	ул. Карпинского, 35; ТСЖ «Карпинского, 35»; баннеры «Фунтик» ясли сад	12.08.2020	31.08.2020				15.09.2020			
586	ул. Карпинского, 35; ТСЖ «Карпинского, 35»; панель-кронштейн «медицинский центр»	12.08.2020	31.08.2020				07.09.2020			
587	ул. Карпинского, 55; ООО УК «Доверие плюс»; световой короб магазина «автоформула»	12.08.2020	02.09.2020	Документ зараегистрирован под № 059-16-01-03-278 от 18.09.2020. Опубликован в официальном бюллетене под № 72 от 25.09.2020.	25.10.2020		01.10.2020			
588	ул. Карпинского, 63а; Вахрушева Е.Н.; Световой короб «Семейный» социальный магазин»	12.08.2020	02.11.2020				02.11.2020			
589	ул. Карпинского, 63а; Вахрушева Е.Н.; Световой короб «Семейный» социальный магазин»	12.08.2020	02.11.2020				02.11.2020			
590	ул. Мира, 124; ООО «ЖилСтандарт-П»; баннеры экспресс кухни «Славяниский аппетит»	12.08.2020	07.09.2020	Документ зараегистрирован под № 059-16-01-03-278 от 18.09.2020. Опубликован в официальном бюллетене под № 72 от 25.09.2020.	25.10.2020	№ 20 от 15.10.2020		Не подлежит хранению	800	

591	ул. Мира, 124; ООО «ЖилСтандарт-П»; баннеры экспресс кухни «Славянский аппетит»	12.08.2020	07.09.2020	Документ зараегистрирован под № 059-16-01-03-278 от 18.09.2020. Опубликован в официальном бюллетене под № 72 от 25.09.2020.	25.10.2020	№ 20 от 15.10.2020		Не подлежит хранению	800	
592	ул. Баумана, 12; ООО «ПАРМА»; вывеска «Аптека «Ромашка» на подложке на фасаде здания	18.08.2020	08.09.2021				07.09.2021			
593	ул. Советской Армии, 49; Кошелев В.Е.; баннер «Рыбалка, туризм»	18.08.2020	10.09.2020				10.09.2020			
594	ул. Карпинского, 82; ПермГаз-Комплект; баннер с асортиментом товаров	18.08.2020	11.12.2020				11.12.2020			
595	ул. Карпинского, 82; ПермГазКомплект; световой короб на фасаде здания	18.08.2020	11.12.2020				11.12.2020			
596	ул. Карпинского, 82; ПермГазКомплект; световые короба «Магазин» у входной группы	18.08.2020	11.12.2020				11.12.2020			
597	ул. Карпинского, 82; ПермГазКомплект; световые короба «Магазин» у входной группы	18.08.2020	11.12.2020				11.12.2020			
598	ул. Карпинского, 82; ПермГазКомплект; световые короба «Магазин» у входной группы	18.08.2020	11.12.2020				11.12.2020			
599	ул. Карпинского, 82; ПермГазКомплект; информационные таблички	18.08.2020	11.12.2020				11.12.2020			
600	ул. Карпинского, 82; ПермГазКомплект; информационные таблички	18.08.2020	11.12.2020				11.12.2020			
601	ул. Карпинского, 82; ПермГазКомплект; информационные таблички	18.08.2020	11.12.2020				11.12.2020			
602	ул. Карпинского, 83; ООО «Евро. Смайл»; вывески «Стоматологический цифровой центр»на подложке	18.08.2020	08.09.2020				08.09.2020			
603	ул. Карпинского, 83; ООО «Евро. Смайл»; вывески «Массажный кабинет»на подложке	18.08.2020	08.09.2020				08.09.2020			
604	ул. Карпинского, 83; ООО «Евро. Смайл»; вывески «Стоматологический цифровой центр» на подложке	18.08.2020	08.09.2020				08.09.2020			
605	ул. Карпинского, 83; ООО «Евро. Смайл»; бегущие строки	18.08.2020	08.09.2020				08.09.2020			
606	ул. Карпинского, 83; ООО «Евро. Смайл»; бегущие строки	18.08.2020	08.09.2020				08.09.2020			
607	ул. Капинского, 83; ИП Нурдинов Ф.З.; баннеры «Газовик» на фасаде здания	18.08.2020	08.09.2020				08.09.2020			
608	ул. Капинского, 83; ИП Нурдинов Ф.З.; вывеска»Газовик» на подложке на фасаде здания	18.08.2020	08.09.2020				23.11.2020			

609	ул. Одоевского, 29; Гаинцева Н.В.; Пекарня «Маковка» вывеска на подложке на фасаде здания	02.09.2020	22.06.2021	Документ зараегистрирован под № 059-16-01-03-309 от 02.08.2021. Опубликован в официальном бюллетене под № 59 от 06.08.2021	06.09.2021	№ 45 от 31.08.2021		ул. Волочаевская, 32	800	
610	ул. Одоевского, 29; Магазин рыбы и морепродуктов «Рыбка»; баннер с асортиментом товаров и изображением морепрордуктов	02.09.2020	18.01.2021				15.01.2021			
611	ул. Одоевского, 29; Магазин рыбы и морепродуктов «Рыбка»; баннер с асортиментом товаров и изображением морепрордуктов	02.09.2020	18.01.2021				15.01.2021			
612	ул. Одоевского, 29; Магазин рыбы и морепродуктов «Рыбка»; баннер с асортиментом товаров и изображением морепрордуктов	02.09.2020	18.01.2021				15.01.2021			
613	ул. Одоевского, 28; зоомагазин «ЛапЛандия» вывеска на козырьке не соответствует коллерному паспорту здания	02.09.2020	02.11.2020	Документ зараегистрирован под № 059-16-01-03-90 от 10.03.2021. Опубликован в официальном бюллетене под № 18 от 16.03.2021	15.04.2021		23.03.2021			
614	ул. Одоевского, 28; ИП Балдина; баннеры магазина «Макси Мода»-»Женская одежда больших размеров»	02.09.2020	11.11.2020				15.10.2020			
615	ул. Одоевского, 28; ИП Балдина; режимник нестандартных размеров магазина «Макси Мода»	02.09.2020	11.11.2020				15.10.2020			
616	зданияул. Одоевского, 28; Вывеска «Макси Мода» не соответствует коллерному паспорту	02.09.2020	11.11.2020				26.10.2020			
617	ул. Одоевского, 28; ИП Гайдина Е.А.; баннеры «Детская одежда»	02.09.2020	11.11.2020				11.11.2020			
618	ул. Одоевского, 28; ИП Гайдина Е.А.; баннеры «Комиссионный магазин»	02.09.2020	11.11.2020				11.11.2020			
619	ул. Одоевского, 28; ИП Гайдина Е.А.; баннеры «Комиссионный отдел»	02.09.2020	11.11.2020				11.11.2020			
620	ул. Одоевского, 28; ИП Гайдина Е.А.; баннеры ассортимент товаров	02.09.2020	11.11.2020				11.11.2020			
621	ул. Одоевского, 28; ИП Гайдина Е.А.; баннеры «Комиссионный магазин»	02.09.2020	11.11.2020				11.11.2020			
622	ул. Одоевского, 28; магазин «Хмель и солод»; баннеры «75 сортов разливных напитков»	02.09.2020	02.11.2020				25.11.2020			
623	ул. Одоевского, 28; магазин «Хмель и солод»; баннеры «всегда лучшая цена»	02.09.2020	02.11.2020				25.11.2020			
624	ул. Одоевского, 28; магазин «Хмель и солод»; баннеры «хмель солод»	02.09.2020	02.11.2020				25.11.2020			
625	ул. Одоевского, 28; ИП Бояршинов В.Н.; вывеска «ЧиоЧио» сеть японских парикмахерскиxx не соответствует коллерному паспорту здания	02.09.2020	30.09.2020				30.09.2020			

626	ул. Одоевского, 28; ИП Першин И.Д.; баннеры с акцией магазина шаурмы	02.09.2020	16.10.2020				02.11.2020			
627	ул. Одоевского, 28; ИП Першин И.Д.; баннеры с акцией магазина шаурмы	02.09.2020	16.10.2020				02.11.2020			
628	ул. Одоевского, 28; Маказин сладостей «К чаю»; баннер с асортиментом товаров	02.09.2020	02.11.2020				09.11.2020			
629	ул. Одоевского, 23; ИП Бузмакова Э.М.;баннер «Ателье «Обувь-Сервис»	02.09.2020	16.10.2020	Документ зараегистрирован под № 059-16-01-03-90 от 10.03.2021. Опубликован в официальном бюллетене под № 18 от 16.03.2021	15.04.2021		23.03.2021			
630	ул. Одоевского, 22; магазин «LUCKY FISH»; баннер с наименованием магазина	02.09.2020	14.10.2020				14.10.2020			
631	ул. Одоевского, 21; Баннер «Комиссионный магазин» «Маленькое королевство»	02.09.2020	13.09.2021				13.09.2021			
632	ул. Одоевского, 20; Баннер «Ателье студия, студия красоты»	02.09.2020	02.11.2020				02.11.2020			
633	ул. Одоевского, 20; Баннер монтажной компании «Балкон-Люкс»	02.09.2020	20.10.2020				02.11.2020			
634	шоссе Космонавтов, 114; ИП Ермолина Н.Н.; Световой короб «Хлебница»	02.09.2020	23.09.2020				24.09.2020			
635	шоссе Космонавтов, 114; Клуб-бар «Ритм» вывеска не соответствует коллерному паспорту здания	02.09.2020	22.09.2020				14.09.2020			
636	шоссе Космонавтов, 114; Клуб-бар «Ритм» вывеска не соответствует коллерному паспорту здания	02.09.2020	22.09.2020				14.09.2020			
637	шоссе Космонавтов, 114; Клуб-бар «Ритм» вывеска на крыше	02.09.2020	22.09.2020				14.09.2020			
638	ул. Стахановская, 43; ООО «ВсеИнструменты.ру»; баннеры «покупай из дома …»	02.09.2020	24.09.2020				02.11.2020			
639	ул. Стахановская, 43; ООО «ВсеИнструменты.ру»; баннеры «Скоро открытие…»	02.09.2020	24.09.2020				02.11.2020			
640	ул. Стахановская, 43; ООО «ВсеИнструменты.ру»; Вывеска «Все Инструменты» больше 0,5 м	02.09.2020	24.09.2020	Документ зараегистрирован под № 059-16-01-03-349 от 12.11.2020. Опубликован в официальном бюллетене под № 87 от 17.11.2020.	17.12.2020		10.12.2020			
641	ул. Стахановская, 43; ООО «ВсеИнструменты.ру»; Вывеска «Все Инструменты» больше 0,5 м	02.09.2020	24.09.2020	Документ зараегистрирован под № 059-16-01-03-349 от 12.11.2020. Опубликован в официальном бюллетене под № 87 от 17.11.2020.	17.12.2020		10.12.2020			

642	ул. Космонавта Леонова, 68; ИП Балетинских Е.Л.; оклейка остекления магазина «Не проспи»	21.09.2020	12.10.2020	Документ зараегистрирован под № 059-16-01-03-349 от 12.11.2020. Опубликован в официальном бюллетене под № 87 от 17.11.2020.	17.12.2020		03.12.2020			
643	ул. Космонавта Леонова, 68; ИП Балетинских Е.Л.; оклейка остекления магазина «Не проспи»	21.09.2020	12.10.2020	Документ зараегистрирован под № 059-16-01-03-349 от 12.11.2020. Опубликован в официальном бюллетене под № 87 от 17.11.2020.	17.12.2020		03.12.2020			
644	ул. Космонавта Леонова, 68; ИП Балетинских Е.Л.; оклейка остекления магазина «Не проспи»	21.09.2020	12.10.2020	Документ зараегистрирован под № 059-16-01-03-349 от 12.11.2020. Опубликован в официальном бюллетене под № 87 от 17.11.2020.	17.12.2020		03.12.2020			
645	ул. Космонавта Леонова, 68; ИП Балетинских Е.Л.; оклейка остекления магазина «Не проспи»	21.09.2020	12.10.2020	Документ зараегистрирован под № 059-16-01-03-349 от 12.11.2020. Опубликован в официальном бюллетене под № 87 от 17.11.2020.	17.12.2020		03.12.2020			
646	ул. Космонавта Леонова, 68; ИП Балетинских Е.Л.; оклейка остекления магазина «Не проспи»	21.09.2020	12.10.2020	Документ зараегистрирован под № 059-16-01-03-349 от 12.11.2020. Опубликован в официальном бюллетене под № 87 от 17.11.2020.	17.12.2020		03.12.2020			
647	ул. Космонавта Леонова, 68; ИП Балетинских Е.Л.; оклейка остекления магазина «Не проспи»	21.09.2020	12.10.2020	Документ зараегистрирован под № 059-16-01-03-349 от 12.11.2020. Опубликован в официальном бюллетене под № 87 от 17.11.2020.	17.12.2020		03.12.2020			
648	ул. Космонавта Леонова, 68; ИП Балетинских Е.Л.; оклейка остекления магазина «Не проспи»	21.09.2020	12.10.2020	Документ зараегистрирован под № 059-16-01-03-349 от 12.11.2020. Опубликован в официальном бюллетене под № 87 от 17.11.2020.	17.12.2020		03.12.2020			
649	ул. Космонавта Леонова, 68; ИП Балетинских Е.Л.; оклейка остекления магазина «Не проспи»	21.09.2020	12.10.2020	Документ зараегистрирован под № 059-16-01-03-349 от 12.11.2020. Опубликован в официальном бюллетене под № 87 от 17.11.2020.	17.12.2020		03.12.2020			
650	ул. Космонавта Леонова, 68; ИП Балетинских Е.Л.; вывеска на козырьке на подложке «Не проспи»	21.09.2020	12.10.2020	Документ зараегистрирован под № 059-16-01-03-349 от 12.11.2020. Опубликован в официальном бюллетене под № 87 от 17.11.2020.	17.12.2020		03.12.2020			
651	ул. Косммонавта Леонова, 68; ООО «Эверест»; баннер «ПивRoom»	23.09.2020	15.10.2020				02.11.2020			
652	ул. Космонавта Леонова; 68; ООО «Эверест»; вывеска на козырьке на подложке «окна, балконы, двери, потолки, шторы «Погода в доме»	23.09.2020	15.10.2020				02.11.2020			
653	ул. Космонавта Леонова, 68; ООО «Медиа Пермь»; вывеска на козырьке на подложке «Магазин готовой еды»	21.09.2020	03.12.2020				03.12.2020			
654	ул. Космонавта Леонова, 64; ИП Филиппова О.А.; вывсека на казырьке на подложке «Циркуль»	10.09.2020	01.10.2020				02.11.2020			

655	ул. Космонавта Леонова, 64; ООО «Юнона»; вывеска на козырьке на подложке «Аптека 59»	10.09.2020	01.10.2020	Документ зараегистрирован под № 059-16-01-03-349 от 12.11.2020. Опубликован в официальном бюллетене под № 87 от 17.11.2020.	17.12.2020		17.12.2020			
656	ул. Космонавта Леонова, 64а; ООО «Большая Семья»; объемные буквы больше 450 мм «Семья «у дома»	21.09.2020	08.10.2020	Документ зараегистрирован под № 059-16-01-03-120 от 25.03.2021. Опубликован в официальном бюллетене № 22 от 30.03.2021	30.04.2021		05.04.2021			
657	ул. Космонавта Леонова, 64а; ООО «Большая Семья»; объемные буквы больше 450 мм «Семья «у дома»	21.09.2020	08.10.2020	Документ зараегистрирован под № 059-16-01-03-120 от 25.03.2021. Опубликован в официальном бюллетене № 22 от 30.03.2021	30.04.2021		05.04.2021			
658	ул. Космонавта Леонова, 60; ИП Кунгурцева Т.В.; световой короб над входом «Хлебница»	10.09.2020	03.12.2020				03.12.2020			
659	ул. Космонавта Леонова, 60; ИП Борисова Т.Н.; вывеска на подложке «Торты «К8»	10.09.2020	17.02.2021				24.02.2021			
660	ул. Космонавта Леонова, 60; ООО «СтеклоДом»; вывеска на козырьке на подложке «СтеклоДом»	21.09.2020	12.10.2020				10.11.2020			
661	ул. Космонавта Леонова, 60; ООО «ЭКВО»; вывеска на козырьке на подложке «Гном-садовод»	21.09.2020	12.10.2020				24.12.2020			
662	ул. Космонавта Леонова, 60; ООО «ЭКВО»; вывеска на козырьке на подложке «Мясной»	21.09.2020	12.10.2020				10.11.2020			
663	ул. Мира, 76 б; ИП Веснин А.В.; световой короб над входом «Пекарня Хлебница»	15.09.2020	21.12.2020				21.12.2020			
664	ул. Мира, 86 а; ИП Тагиев М.А.о.; вывеска на подложке «Семейный ценопад; одежда и обувь»	15.09.2020	26.07.2021				26.07.2021			
665	ул. Мира, 88; ООО «Грейс»; оклейка остекления магазина «Оптима» изображение лиц	15.09.2020	05.04.2021				05.04.2021			
666	ул. Мира, 88; ООО «Грейс»; оклейка остекления магазина «Оптима» изображение лиц	15.09.2020	05.04.2021				05.04.2021			
667	ул. Мира, 88; ООО «Грейс»; оклейка остекления магазина «Оптима» изображение лиц	15.09.2020	05.04.2021				05.04.2021			
668	ул. Мира, 88; ООО «Грейс»; оклейка остекления магазина «Оптима» изображение лиц	15.09.2020	05.04.2021				05.04.2021			
669	ул. Мира, 88; ООО «Грейс»; оклейка остекления магазина «Оптима» изображение лиц	15.09.2020	05.04.2021				05.04.2021			
670	ул. Мира, 88; ООО «Грейс»; оклейка остекления магазина «Оптима» изображение лиц	15.09.2020	05.04.2021				05.04.2021			

671	ул. Мира, 88; ООО «ДНС Ритейл»; информационные таблички магазина ДНС нестандартных размеров у входной группы	21.09.2020	14.10.2020				30.09.2020			
672	ул. Мира, 88; ООО «ДНС Ритейл»; информационные таблички магазина ДНС нестандартных размеров у входной группы	21.09.2020	14.10.2020				30.09.2020			
673	ул. Мира, 88; ООО «ДНС Ритейл»; информационные таблички магазина ДНС нестандартных размеров у входной группы	21.09.2020	14.10.2020				30.09.2020			
674	ул. Космонавта Леонова, 46; Баннер управляющей компании «Дом Мастер»	23.09.2020	12.10.2020				07.10.2020			
675	ул. Глинки, 1; Салон красоты «Искушение»; баннеры с ассоортиментом услуг (студии загара, парикмахерские, косметические)	21.09.2020	12.10.2020				01.10.2020			
676	ул. Глинки, 1; Салон красоты «Искушение»; баннеры с ассоортиментом услуг (студии загара, парикмахерские, косметические)	21.09.2020	12.10.2020				01.10.2020			
677	ул. Геологов, 11/1; Баннер управляющей компании «ЭКВО»	21.09.2020	08.10.2020				16.10.2020			
678	ул. Космонавта Леонова, 50; Баннер управляющей компании «ЭКВО»	21.09.2020	08.10.2020	Документ зараегистрирован под № 059-16-01-03-349 от 12.11.2020. Опубликован в официальном бюллетене под № 87 от 17.11.2020.	17.12.2020	№ 33 от 15.12.2020		Не подлежит хранению	800	Платежное поручение № 414 от 29.04.2021
679	ул. Космонавта Леонова, 50; Салон красоты «Теремок» вывеска на положке	21.09.2020	09.10.2020				16.10.2020			
680	ул. Космонавта Леонова, 50; Салон красоты «Теремок»; бегущая строка «Парикмахерская»	21.09.2020	09.10.2020				16.10.2020			
681	ул. Мира, 65; ООО «УК Монолит»; баннеры «Парикмахерская»	21.09.2020	12.10.2020				09.10.2020			
682	ул. Мира, 65; ООО «УК Монолит»; баннеры «Свежее, холодное, разливное»	21.09.2020	12.10.2020				09.10.2020			
683	ул. Космонавта Леонова, 51; ООО «Аптека «Будь здоров!»; вертикальная вывеска на фасаде здания на уровне 5-3 этажа «Аптека»	23.09.2020	13.10.2020				06.10.2020			
684	ул. Космонавта Леонова, 51; ИП Осипова Е.В.; бегущая строка на козырьке кафе быстрого питания	23.09.2020								
685	ул. Космонавта Леонова, 51; ИП Федосеева О.В.; вывеска на подложке на козырьке «PROзрение»	23.09.2020	01.10.2020				01.10.2020			

686	ул. Космонавта Леонова, 49; ИП Селиверстов Е.А.; баннер на фасаде здания магазина «Рыболов»	23.09.2020								
687	ул. Космонавта Леонова, 49; Частный детский сад «Немо»; вывески у входной группы «Немо»	23.09.2020	13.10.2020				28.09.2020			
688	ул. Космонавта Леонова, 49; Частный детский сад «Немо»; вывески у входной группы «Немо»	23.09.2020	13.10.2020				28.09.2020			
689	ул. Космонавта Леонова, 49; Частный детский сад «Немо»; вывеска на подложке на козырьке «Немо»	23.09.2020	13.10.2020				28.09.2020			
690	ул. Космонавта Леонова, 47; ООО «Аптека «Будь здоров!»; вертикальная вывеска на фасаде здания на уровне 5-7 этажа «Аптека»	23.09.2020	13.10.2020				06.10.2020			
691	ул. Космонавта Леонова, 47; ООО УК «Атлант»; вывеска на подложке на козырьке «Трикотаж»	23.09.2020	13.10.2020				26.01.2021			
692	ул. Космонавта Леонова, 47; ООО УК «Атлант»; вывеска в виде короба на козырьке «Oriflame»	23.09.2020	26.07.2021				26.07.2021			
693	ул. Космонавта Леонова, 47; ИП Артемьева Н.В.; оклейка остекления изображениями продуктов «Мясо, рыба, молоко»	23.09.2020	23.10.2020				10.11.2020			
694	ул. Космонавта Леонова, 47; ИП Артемьева Н.В.; оклейка остекления изображениями продуктов «Мясо, рыба, молоко»	23.09.2020	23.10.2020				10.11.2020			
695	ул. Космонавта Леонова, 47; ИП Артемьева Н.В.; оклейка остекления изображениями продуктов «Мясо, рыба, молоко»	23.09.2020	23.10.2020				10.11.2020			
696	ул. Чердынская, 38а; ИП Кощеева И.В.; Световой короб на фасаде здания «Продукты»	23.09.2020	13.10.2020				10.11.2020			
697	ул. Карпинского, 78; ООО «Стекло-Дом»; баннеры на фасаде здания магазина «СтеклоДом»	30.09.2020	16.10.2020				08.10.2020			
698	ул. Карпинского, 78; ООО «Стекло-Дом»; баннеры на фасаде здания магазина «СтеклоДом»	30.09.2020	16.10.2020				08.10.2020			
699	ул. Карпинского, 78; ООО «Стекло-Дом»; баннеры на фасаде здания магазина «СтеклоДом»	30.09.2020	16.10.2020				08.10.2020			
700	ул. Карпинского, 78; ООО «Стекло-Дом»; баннеры на фасаде здания магазина «СтеклоДом»	30.09.2020	16.10.2020				08.10.2020			

701	ул. Карпинского, 78; ООО «Стекло-Дом»; баннеры на фасаде здания магазина «СтеклоДом»	30.09.2020	16.10.2020				08.10.2020			
702	ул. Карпинского, 76; ООО «ПрофКом» баннер на фасаде здания «Пекарня «Каравайница», «Пироги под заказ»	30.09.2020	19.10.2020	Документ зараегистрирован под № 059-16-01-03-349 от 12.11.2020. Опубликован в официальном бюллетене под № 87 от 17.11.2020.	17.12.2020		25.11.2020			
703	ул. Карпинского, 76; ООО «ПрофКом» баннер на фасаде здания «Пекарня «Каравайница», «Пироги под заказ»	30.09.2020	19.10.2020	Документ зараегистрирован под № 059-16-01-03-349 от 12.11.2020. Опубликован в официальном бюллетене под № 87 от 17.11.2020.	17.12.2020	№ 31 от 25.11.2020		Не подлежит хранению	800	
704	ул. Карпинского, 76; ООО «ПрофКом»; баннер на фасаде здания «Антенные Технологии»	30.09.2020	19.10.2020	Документ зараегистрирован под № 059-16-01-03-349 от 12.11.2020. Опубликован в официальном бюллетене под № 87 от 17.11.2020.	17.12.2020	№ 31 от 25.11.2020		Не подлежит хранению	800	
705	ул. Кавалерийская, 51; ООО «ПрофКом»; баннеры на фасаде здания»Все виды парикмахерских услуг», белый баннер	30.09.2020	19.10.2020	Документ зараегистрирован под № 059-16-01-03-349 от 12.11.2020. Опубликован в официальном бюллетене под № 87 от 17.11.2020.	17.12.2020	№ 32 от 15.12.2020		Не подлежит хранению	800	
706	ул. Кавалерийская, 51; ООО «ПрофКом»; баннеры на фасаде здания»Все виды парикмахерских услуг», белый баннер	30.09.2020	19.10.2020	Документ зараегистрирован под № 059-16-01-03-349 от 12.11.2020. Опубликован в официальном бюллетене под № 87 от 17.11.2020.	17.12.2020	№ 32 от 15.12.2020		Не подлежит хранению	800	
707	ул. Кавалерийская, 51; ООО «ПрофКом»; баннер на фасаде здания»Наша дача»	30.09.2020	19.10.2020	Документ зараегистрирован под № 059-16-01-03-349 от 12.11.2020. Опубликован в официальном бюллетене под № 87 от 17.11.2020.	17.12.2020	№ 32 от 15.12.2020		Не подлежит хранению	800	
708	ул. Космонавта Леонова, 41; Бар «Мираж»; вывеска на подложке на фасаде здания	01.10.2020	27.04.2021				27.04.2021			
709	ул. Космонавта Леонова, 41 к.2; баннер на фасаде здания»Автомойка»	01.10.2020	24.12.2020				24.12.2020			
710	ул. Космонавта Леонова, 41 к.2; баннер на фасаде здания»Автомойка»	01.10.2020	24.12.2020				24.12.2020			
711	ул. Космонавта Леонова, 41 к.2; баннер на фасаде здания»Автосервис»	01.10.2020	24.12.2020				24.12.2020			
712	ул. Космонавта Леонова, 41 к.2; баннер на фасаде здания»Автосервис»	01.10.2020	24.12.2020				24.12.2020			
713	ул. Космонавта Леонова, 41 к.2; баннер на фасаде здания «Столовая»	01.10.2020	24.12.2020				24.12.2020			
714	ш. Космонавтов, 191; ООО «Жил-Стандарт-П»; вертикальный баннер «Бар» на фасаде здания	16.10.2020	13.11.2020				30.10.2020			
715	ул. Качалова, 24; ООО «ИРТЭМ»; вывеска на подложке «IKEA» в наличии/ под заказ» на фасаде здания	16.10.2020	05.11.2020	Документ зараегистрирован под № 059-16-01-03-349 от 12.11.2020. Опубликован в официальном бюллетене под № 87 от 17.11.2020.	17.12.2020		25.11.2020			
716	ул. Качалова, 26; ИП Шилова М.Г.; баннер на фасаде здания «швейная мастерская»	16.10.2020	05.11.2020	Документ зараегистрирован под № 059-16-01-03-349 от 12.11.2020. Опубликован в официальном бюллетене под № 87 от 17.11.2020.	17.12.2020	№ 26 от 25.11.2020		Не подлежит хранению	800	

717	ул. Качалова, 26; ИП Черноус И.Н.; баннер на фасаде здания «все операции с недвижимостью»	16.10.2020	05.11.2020	Документ зараегистрирован под № 059-16-01-03-349 от 12.11.2020. Опубликован в официальном бюллетене под № 87 от 17.11.2020.	17.12.2020	№ 27 от 25.11.2020		Не подлежит хранению	800	
718	ул. Качалова, 26; ТСЖ «Качалова, 26»; баннер на фасаде здания «парикмахерская «Ника»	16.10.2020	05.11.2020	Документ зараегистрирован под № 059-16-01-03-349 от 12.11.2020. Опубликован в официальном бюллетене под № 87 от 17.11.2020.	17.12.2020	№ 28 от 25.11.2020		Не подлежит хранению	800	Платежное поручение № 61 от 16.06.2021
719	ул. Качалова, 26; ООО «Центр доставки»; баннер на фасаде здания «IKEA» центр доставки	16.10.2020	05.11.2020	Документ зараегистрирован под № 059-16-01-03-349 от 12.11.2020. Опубликован в официальном бюллетене под № 87 от 17.11.2020.	17.12.2020	№ 29 от 25.11.2020		Не подлежит хранению	800	
720	ул. Качалова, 24; ООО «ИРТЭМ»; баннер на фасаде здания «Удача» все для рыбалки»	16.10.2020	05.11.2020	Документ зараегистрирован под № 059-16-01-03-349 от 12.11.2020. Опубликован в официальном бюллетене под № 87 от 17.11.2020.	17.12.2020	№ 30 от 25.11.2020		ул. Волочаевская, 32; начальник отдела демонтажа МКУ «СМИ» Ременников А.В.	800	
721	ул. Мира, 49; ООО «УК «Крона»; баннер на фасаде здания «Шиномонтаж»	02.11.2020	24.12.2020				24.12.2020			
722	ул. Мира, 94; ИП Калашникова Е.А.; информационные таблички нестандартной формы магазин «уДача»	13.11.2020	09.11.2020				09.11.2020			
723	ул. Космонавта Леонова, 37; ГБУЗ ПК «КККВД»; баннер на фасаде здания с ассортиментом услуг	13.11.2020	03.12.2020				24.11.2020			
724	ул. Космонавта Леонова, 38; ИП Садыгов Р.С.; вывеска на фасаде здания «Продукты»	13.11.2020	07.12.2020				02.12.2020			
725	ул. Космонавта Леонова, 38; ИП Садыгов Р.С.; вывеска на фасаде здания «Продукты»	13.11.2020	07.12.2020				02.12.2020			
726	ул. Космонавта Леонова, 43б; ООО «Ризус»; вывеска на подложке «Краснодарский винзавод» на фасаде здания	13.11.2020	07.12.2020				13.11.2020			
727	ул. Космонавта Леонова, 38; ИП Садыгов Р.С.; вывеска на ограждении с изображением прордуктов	13.11.2020	07.12.2020				02.12.2020			
728	ул. Космонавта Леонова, 38; ИП Садыгов Р.С.; вывеска на ограждении с изображением прордуктов	13.11.2020	07.12.2020				02.12.2020			
729	ул. Космонавта Леонова, 43а; ООО «КУ Омега»; вертикальный баннер « Автомойка 24 часа» на фасаде здания	13.11.2020	03.12.2020				03.12.2020			
730	ул. Космонавта Леонова, 43а; ООО «КУ Омега»; баннер «Недвижимость» на фасаде здания	13.11.2020	24.08.2021				24.08.2021			

731	ул. Качалова, 18; ИП Алиева Е.З.к.; «продуктовый магазин «Ириска №2»	13.11.2020	04.10.2021							
732	ул. Качалова, 27; ИП Дутлова М.Д.; Баннер на фасаде здания «доставка роллов «Miko»	13.11.2020	18.06.2021				08.06.2021			
733	ул. Мира, 94; ИП Голынина С.В.; баннеры «студия красоты»	13.11.2020	15.10.2021				11.10.2021			
734	ул. Мира, 94; ИП Голынина С.В.; баннеры « студия красоты «GRAFIT»»	13.11.2020	15.10.2021				11.10.2021			
735	ул. Мира, 30; ИП Сифура Е.В.; вывеска на подложке на фасаде здания «швейные услуги»	13.11.2020	19.07.2021				19.07.2021			
736	ул. Мира, 30; ИП Сифура Е.В.; вывеска на подложке на фасаде здания «Ателье»	13.11.2020								
737	ул. Мира, 30; ИП Замунов С.С.; вывеска на подложке на фасаде здания «Шаурма»	13.11.2020	24.02.2021				24.02.2021			
738	ул. Мира, 30; АНО Автошкола «Драйв Люкс»; бегущая строка «Автошкола»	13.11.2020	20.07.2021				20.07.2021			
739	ул. Стахановская, 43; Видный торговый центр; баннер на фасаде здания «Видный торговый центр. Ремонт на 100%»	16.12.2020	21.06.2021				21.06.2021			
740	ул. Мира, 68; ООО «ИРТЭМ»; вывеска на фасаде здания «универсальное ателье «ТРЕФОЛЬ»	13.11.2020	07.06.2021				07.06.2021			
741	ул. Карпинского, 36; ООО «Эко-Продукт»; вывеска на козырьке на подложке «МясновЪ»	13.11.2020	03.12.2020				26.01.2021			
742	ул. Карпинского, 36; ООО «Крона»; вывеска на козырьке на подложке «Линз Очки»	13.11.2020	02.12.2020				04.12.2020			
743	ул. Карпинского, 36; ООО «Крона»; вывеска на подложке «Оптика»	13.11.2020	02.12.2020				04.12.2020			
744	ул. Мира, 61; ИП Плотников Л.Н.; бегущая строка номер телефона	13.11.2020	25.01.2021				22.01.2021			
745	ул. Мира, 61; ИП Плотников Л.Н.; бегущая строка «Реморнт бытовой техники»	13.11.2020	25.01.2021				22.01.2021			
746	ул. Мира, 61; ИП Плотников Л.Н.; вывеска на подлжке «ремонт бытовой техники ...»	13.11.2020	25.01.2021				25.11.2020			
747	ул. Карпинского, 109; ИП Росляков А.А.; оклейка остекления «Автозапчасти, инструмент, аксесуары, химия, масла»	20.11.2020	10.09.2021				13.09.2021			

748	ул. Карпинского, 109; ИП Росляков А.А.; оклейка остекления «Детская одежда»	20.11.2020	10.09.2021				13.09.2021			
749	ул. Карпинского, 109; ИП Росляков А.А.; оклейка остекления «Электро товары...»	20.11.2020	10.09.2021				07.09.2021			
750	ул. Карпинского, 109; ИП Росляков А.А.; оклейка остекления «Канцтовары»	20.11.2020	10.09.2021				13.09.2021			
751	ул. Карпинского, 109; ИП Росляков А.А.; оклейка остекления «Двери»	20.11.2020	10.09.2021				07.09.2021			
752	ул. Карпинского, 109; ИП Росляков А.А.; оклейка остекления «Сантехника»	20.11.2020	10.09.2021				07.09.2021			
753	ул. Карпинского, 109; ИП Коробейникова Е.Г.; информационная табличка нестандартных размеров «электротовары»	20.11.2020	10.12.2020				10.12.2020			
754	ул. Карпинского, 109; ООО «Элемент-Трейд»; синяя подложка на фасаде здания с вывеской «Комиссионный магазин», «Сервисный центр», …	20.11.2020	02.09.2021							
755	ул. Карпинского, 109; ИП Шарафеев Р.Х.; синяя подложка на фасаде здания с вывеской «Автозапчасти», «Автомагазин»,...	20.11.2020	01.06.2021				01.06.2021			
756	ул. Карпинского, 109; ООО «Элемент-Трейд»; оранжевая подложка на фасаде здания с вывеской «Монетка»	20.11.2020	02.09.2021							
757	ул. Карпинского, 109; ИП Петрова; вывеска на белой подлжке «Игрушки»	20.11.2020								
758	ул. Карпинского, 63а; ИП Ташлыкова М.В.; вывеска-баннер на фасаде здания «Швеные услуги»	20.11.2020	26.02.2021				26.02.2021			
759	ул. Космонавта Леонова, 43б; ОО «УК «ЭКВО»; вывеска-баннер на фасаде здания «женская одежда»	20.11.2020	08.12.2020				07.12.2020			
760	ул. Мира, 69; ИП Плотников Д.А.; вывеска-баннер на фасаде здания «Ликвидация товара»	20.11.2020	23.12.2020				23.12.2020			
761	ул. Мира, 81; ИП Юлшева З.Ш.; вывеска больше козырька на подложке «Фристайл»	20.11.2020	15.12.2020				26.01.2021			
762	ул. Мира, 104; Художественная мастерская «YARKO»; баннер на фасаде здания»Золотой гранат» изостудия для детей и взрослых художественные материалы для творчества»	02.12.2020	27.08.2021				27.08.2021			

763	ул. Мира, 104; баннер на фасаде здания «гимнастика, хореография, цирк, акробатика, театр, фитнесс-клуб, тренажерный зал, солярий»	02.12.2020	27.08.2021				27.08.2021			
764	ул. Мира, 98а; ООО «КОМЕТА»; информационная табличка нестандартных размеров «Продукты»	02.12.2020	21.12.2020				21.12.2020			
765	ул. Мира, 98а; ООО «КОМЕТА»; информационная табличка нестандартных размеров «Продукты»	02.12.2020	21.12.2020				21.12.2020			
766	ул. Мира, 90; Столовая №1; выеска на положке «Столовая №1»	02.12.2020	13.01.2021				13.01.2021			
767	ул. Мира, 31а; Оптово-розничный магазин «ПермОптИнструмент»; баннер на фасаде здания «электро-, бензо- инструмент»	02.12.2020	18.12.2020				16.12.2020			
768	ул. Мира, 31а; Торгово-установочный центр «Авто Комфорт»; баннер на фасаде здания»АвтоКомфорт» продожа и установка… Тоннирование и ремонт…»	02.12.2020	24.09.2021							
769	ул. Мира, 25; ИП Чуркина О.И.; вертикальная вывеска на подложке «Солярий»	02.12.2020	21.12.2020	Документ зараегистрирован под № 059-16-01-03-90 от 10.03.2021. Опубликован в официальном бюллетене под № 18 от 16.03.2021	15.04.2021	№ 34 от 08.04.2021		ул. Волочаевская, 32; начальник отдела демонтажа МКУ «СМИ» Некрасов М.Г.	800	
770	ул. Мира, 18; ИП Сабирджанова К.А.; вывеска на желтой подложке «швейная мастерская»	02.12.2020	24.03.2021				24.03.2021			
771	ул. Мира, 18; ИП Сабирджанова К.А.; вывеска на желтой подложке «установка кнопок, клепок и бегунков»	02.12.2020	24.03.2021				24.03.2021			
772	ул. Мира, 18; ИП Сабирджанова К.А.; бегущая строка	02.12.2020								
773	ул. Космонавта Леонова, 64; Магазин «Цветы»;баннер на ограждении «Цветы»	02.12.2020	21.12.2020				26.01.2021			
774	ул. Космоната Леонова, 64; ремонтная мастерская «Mobile city»; вывески на ограждении с ассортиментом товаров	02.12.2020	03.12.2020				03.12.2020			
775	ул. Космоната Леонова, 64; ремонтная мастерская «Mobile city»; вывески на ограждении с ассортиментом товаров	02.12.2020	03.12.2020				03.12.2020			
776	ул. Космоната Леонова, 64; ремонтная мастерская «Mobile city»; вывески на ограждении с ассортиментом товаров	02.12.2020	03.12.2020				03.12.2020			

777	ул. Космонавта Леонова, 64; Салон швейных услуг; баннер на ограждении «швейные салон»	02.12.2020	21.12.2020				22.12.2020			
778	ул. Космонавта Леонова, 60; ИП Павлихин Н.Ю.; баннер магазина «Цветы Лета»	02.12.2020	21.12.2020				03.12.2020			
779	ул. Комбайнеров, 32; ООО «УК «Крона»; вертикальная вывеска на уровне 2-3 этажа «центр бухучета»	02.12.2020	30.12.2020	Документ зараегистрирован под № 059-16-01-03-90 от 10.03.2021. Опубликован в официальном бюллетене под № 18 от 16.03.2021	15.04.2021	№ 38 от 29.04.2021		Не подлежит хранению	800	
780	ул. Стахановская, 5; Сервисный центр «ТРИОД»; бегущая строка	07.12.2020	28.12.2020				11.12.2020			
781	шоссе Космонавтов, 193; Магазин автозапчастей; баннер «Автозапчасти для иномарок»	07.12.2020	06.10.2021							
782	шоссе Космонавтов, 193; Магазин автозапчастей; подложка на фасаде здания «Автозапчасти»	07.12.2020	06.10.2021							
783	ул. Космонавта Леонова, 6; Мебельный магазин «Формула мебели»; баннер «Формула мебели»	07.12.2020	04.10.2021				11.10.2021			
784	ул. Космонавта Леонова, 5; Служба доставки «СДЭК»; информационная табличка нестандартных размеров в виде баннера	07.12.2020	30.04.2021				30.04.2021			
785	ул. Космонавта Леонова, 5; «ДЖИП» магазин автозапчастей; вывеска на подложке	07.12.2020	24.02.2021				24.02.2021			
786	ул. Космонавта Леонова, 5; Зоомаркет «Том и Джери»; информационная табличка нестандартных размеров в виде баннера	07.12.2020	30.12.2020				21.12.2020			
787	ул. Космонавта Леонова, 9; «Кибертроник» детский клуб робототехники; информационная табличка нестандартеных размеров в виде баннера	07.12.2020	28.12.2020				26.01.2021			
788	ул. Космонавта Леонова, 9; парикмахерская; вывеска на подложке «Парикмахерская»	07.12.2020	28.12.2020				26.01.2021			
789	ул. Космонавта Леонова, 11а; Гостиница «Амалия»; баннер на фасаде здания «отель «Амалия»	07.12.2020	27.07.2021				27.07.2021			
790	ул. Космонавта Леонова, 11а; Гостиница «»Амалия»; световой короб «Отель «Амалия»	07.12.2020	27.07.2021				27.07.2021			
791	ул. Космонавта Леонова, 11а; ; вертикальная вывеска на фасаде здания «Центроспецстрой»	07.12.2020								

792	ул. Космонавта Леонова, 15; Ателье; информационная табличка на фасаде здания в виде баннера «Ателье»	07.12.2020								
793	ул. Космонавта Леонова, 15; ООО «Комета»; информационная табличка на фасаде здания «Продукты»	07.12.2020	28.12.2020	Документ зараегистрирован под № 059-16-01-03-120 от 25.03.2021. Опубликован в официальном бюллетене № 22 от 30.03.2021	30.04.2021	№ 39 от 07.04.2021		Не подлежит хранению	800	
794	ул. Космонавта Леонова, 16; магазин одежды»; бегущая строка	07.12.2020	30.12.2020				16.12.2020			
795	ул. Космонавта Леонова, 26; Детский психологический центр «Розовый слон»; информационная табличка на фасаде здания в виде баннера «Розовый слон»	07.12.2020	29.03.2021				29.03.2021			
796	ул. Космонавта Леонова, 33; Кафе «Уч-кудук»; световой короб «Продукты»	07.12.2020	31.05.2021				31.05.2021			
797	ул. Мира, 112; магазин детской одежды «Джунгли»; вывеска на подложке на фасаде здания «Джунгли»	07.12.2020	26.07.2021				26.07.2021			
798	ул. Д. Давыдова, 13; столовая; информационная табличка на фасаде здания в виде баннера «Столовая»	07.12.2020	30.09.2021							
799	ул. Космонавта Леонова, 60; ИП Павлихин Н.Ю.; вывеска на ограждении на положке «Цветы»	07.12.2020	25.12.2020	Документ зараегистрирован под № 059-16-01-03-120 от 25.03.2021. Опубликован в официальном бюллетене № 22 от 30.03.2021	30.04.2021		05.04.2021			
800	ул. Космонавта Леонова, 60; ИП Павлихин Н.Ю.; вывеска на ограждении на положке «Цветы»	07.12.2020	25.12.2020	Документ зараегистрирован под № 059-16-01-03-120 от 25.03.2021. Опубликован в официальном бюллетене № 22 от 30.03.2021	30.04.2021		05.04.2021			
801	ул. Космонавта Леонова, 60; ИП Павлихин Н.Ю.; вывеска на ограждении «Цветы»	07.12.2020	25.12.2020	Документ зараегистрирован под № 059-16-01-03-120 от 25.03.2021. Опубликован в официальном бюллетене № 22 от 30.03.2021	30.04.2021		05.04.2021			
802	ул. Космонавта Леонова, 60; магазин «Цветок».; вывеска на ограждении на положке «Цветы»	07.12.2020	12.03.2021	Документ зараегистрирован под № 059-16-01-03-120 от 25.03.2021. Опубликован в официальном бюллетене № 22 от 30.03.2021	30.04.2021		05.04.2021			
803	ул. Космонавта Леонова, 60; магазин «Цветок»; вывеска на ограждении на положке «Цветы»	07.12.2020	12.03.2021	Документ зараегистрирован под № 059-16-01-03-120 от 25.03.2021. Опубликован в официальном бюллетене № 22 от 30.03.2021	30.04.2021		05.04.2021			
804	ул. Космонавта Леонова, 60; Магазин «Цветок»; вывеска на ограждении «Цветы»	07.12.2020	12.03.2021	Документ зараегистрирован под № 059-16-01-03-120 от 25.03.2021. Опубликован в официальном бюллетене № 22 от 30.03.2021	30.04.2021		05.04.2021			
805	ул. Космонавта Леонова, 64; Магазин «Цветы»;бегущая строка	07.12.2020	10.12.2020				10.12.2020			

806	ул. Мира, 107/3; ИП Летов С.А; инфоомационная табличка нестандартных размеров мазагина цветов «Дари красиво»	16.12.2020	22.06.2021	Документ зараегистрирован под № 059-16-01-03-309 от 02.08.2021. Опубликован в официальном бюллетене под № 59 от 06.08.2021	06.09.2021	№ 46 от 09.09.2021		ул. Волочаевская, 32	800	
807	ул. Мира, 107/3; ИП Летов С.А; баннер мазагина цветов «Дари красиво»	16.12.2020	22.06.2021	Документ зараегистрирован под № 059-16-01-03-309 от 02.08.2021. Опубликован в официальном бюллетене под № 59 от 06.08.2021	06.09.2021	№ 47 от 09.09.2021		ул. Волочаевская, 32	800	
808	ул. Мира, 107/3; ИП Летов С.А;вывеска на подложке «Цветы»	16.12.2020	22.06.2021	Документ зараегистрирован под № 059-16-01-03-309 от 02.08.2021. Опубликован в официальном бюллетене под № 59 от 06.08.2021	06.09.2021		02.09.2021			
809	ул. Мира, 107/3; Баннер «ТАБАК»	16.12.2020	09.09.2021				09.09.2021			
810	ул. Мира, 107/3; вывеска на подложке «Пенная бочка»	16.12.2020								
811	ул. Мира, 90; ИП Грибов Д.Н.; магазин «Цветы» бегущая строка	16.12.2020	18.06.2021				11.06.2021			
812	ул. Мира, 72/2; магазин «Rose market»; бегущая строка	16.12.2020								
813	ул. Мира, 72/2; магазин «Rose market»; бегущая строка	16.12.2020								
814	ул. Мира, 72/2; магазин «Rose market»; баннер магазина	16.12.2020	13.09.2021				13.09.2021			
815	ул. Мира, 72/2; магазин «Rose market»; информационна табличка нестандартных размеров	16.12.2020	13.09.2021				13.09.2021			
816	ул. Мира, 66/2; ИП Волгарев; баннер с перечнем товаров и услуг	16.12.2020	13.01.2020				24.03.2021			
817	ул. Мира, 66/2; ИП Волгарев; вывеска на подложке «Цветы рядом»	16.12.2020	13.01.2020	Документ зараегистрирован под № 059-16-01-03-90 от 10.03.2021. Опубликован в официальном бюллетене под № 18 от 16.03.2021.	16.04.2021		24.03.2021			
818	ул. Мира, 66/2; магазин белорусских колбас; вывеска на подложке «Белорусские колбасы»	16.12.2020	13.01.2020	Документ зараегистрирован под № 059-16-01-03-90 от 10.03.2021. Опубликован в официальном бюллетене под № 18 от 16.03.2021.	16.04.2021		24.03.2021			
819	ул. Мира, 66/2; магазин белорусских колбас; баннер «Белорусские колбасы»	16.12.2020	13.01.2020	Документ зараегистрирован под № 059-16-01-03-90 от 10.03.2021. Опубликован в официальном бюллетене под № 18 от 16.03.2021.	16.04.2021		24.03.2021			
820	ул. Мира, 66/2; магазин белорусских колбас; баннер «Белорусские колбасы»	16.12.2020	16.02.2021	Документ зараегистрирован под № 059-16-01-03-90 от 10.03.2021. Опубликован в официальном бюллетене под № 18 от 16.03.2021.	16.04.2021	№ 40 от 15.04.2021		Не подлежит хранению	800	
821	ул. Мира, 66/2; магазин белорусских колбас; баннер «Белорусские колбасы»	16.12.2020	16.02.2021	Документ зараегистрирован под № 059-16-01-03-90 от 10.03.2021. Опубликован в официальном бюллетене под № 18 от 16.03.2021.	16.04.2021	№ 40 от 15.04.2021		Не подлежит хранению	800	

822	ул. Мира, 66/2; магазин белорусских колбас; оклейка остекления больше 30% «Белорусские колбасы»	16.12.2020	16.02.2021	Документ зараегистрирован под № 059-16-01-03-90 от 10.03.2021. Опубликован в официальном бюллетене под № 18 от 16.03.2021.	16.04.2021	№ 40 от 15.04.2021		Не подлежит хранению	800	
823	ул. Мира, 66/2; магазин белорусских колбас; оклейка остекления больше 30% «Белорусские колбасы»	16.12.2020	16.02.2021	Документ зараегистрирован под № 059-16-01-03-90 от 10.03.2021. Опубликован в официальном бюллетене под № 18 от 16.03.2021.	16.04.2021	№ 40 от 15.04.2021		Не подлежит хранению	800	
824	ул. Мира, 66/2; магазин белорусских колбас; оклейка остекления больше 30% «Белорусские колбасы»	16.12.2020	16.02.2021	Документ зараегистрирован под № 059-16-01-03-90 от 10.03.2021. Опубликован в официальном бюллетене под № 18 от 16.03.2021.	16.04.2021	№ 40 от 15.04.2021		Не подлежит хранению	800	
825	ул. Мира, 66/2; магазин белорусских колбас; оклейка остекления больше 30% «Белорусские колбасы»	16.12.2020	16.02.2021	Документ зараегистрирован под № 059-16-01-03-90 от 10.03.2021. Опубликован в официальном бюллетене под № 18 от 16.03.2021.	16.04.2021	№ 40 от 15.04.2021		Не подлежит хранению	800	
826	ул. Мира, 66/2; магазин белорусских колбас; оклейка остекления больше 30% «Белорусские колбасы»	16.12.2020	16.02.2021	Документ зараегистрирован под № 059-16-01-03-90 от 10.03.2021. Опубликован в официальном бюллетене под № 18 от 16.03.2021.	16.04.2021	№ 40 от 15.04.2021		Не подлежит хранению	800	
827	ул. Мира, 66/2; магазин белорусских колбас; оклейка остекления больше 30% «Белорусские колбасы»	16.12.2020	16.02.2021	Документ зараегистрирован под № 059-16-01-03-90 от 10.03.2021. Опубликован в официальном бюллетене под № 18 от 16.03.2021.	16.04.2021	№ 40 от 15.04.2021		Не подлежит хранению	800	
828	ул. Мира, 66/2; магазин белорусских колбас; оклейка остекления больше 30% «Белорусские колбасы»	16.12.2020	16.02.2021	Документ зараегистрирован под № 059-16-01-03-90 от 10.03.2021. Опубликован в официальном бюллетене под № 18 от 16.03.2021.	16.04.2021	№ 40 от 15.04.2021		Не подлежит хранению	800	
829	ул. Мира, 66/2; магазин белорусских колбас; оклейка остекления больше 30% «Белорусские колбасы»	16.12.2020	16.02.2021	Документ зараегистрирован под № 059-16-01-03-90 от 10.03.2021. Опубликован в официальном бюллетене под № 18 от 16.03.2021.	16.04.2021	№ 40 от 15.04.2021		Не подлежит хранению	800	
830	ул. Мира, 66/2; магазин «Сладкий домик»; баннер «Сладкий домик»	16.12.2020	24.03.2021				24.03.2021			
831	ул. Карпинского, 83; ООО «Евро. Смайл»; вывеска «Стоматологический цифровой центр» несоответствие колерному паспорту	16.12.2020	27.04.2021				27.04.2021			
832	ул. Карпинского, 83; ООО «Евро. Смайл»; вывеска «Массажный кабинет» несоответствие колерному паспорту	16.12.2020	27.04.2021				27.04.2021			
833	ул. Карпинского, 83; ООО «Евро. Смайл»; бегущая строка	16.12.2020								
834	ул. Карпинского, 83; ООО «Евро. Смайл»; бегущяя строка	16.12.2020								
835	ул. Советской Армии, 93; ООО «Сатурн-Сервис»; Бегущая строка	16.12.2020	13.01.2021				26.01.2021			
836	ул. Советской Армии, 93; ООО «Сатурн-Сервис»; вывеска на подложке «Сервисный центр»	16.12.2020	13.01.2021				26.01.2021			

837	ул. Советской Армии, 93; ООО «Сатурн-Сервис»; информационная табличка в виде короба нестандартных размеров	16.12.2020	13.01.2021				26.01.2021			
838	ул. Советской Армии, 93; ООО «Сатурн-Сервис»; информационная табличка «запасные части и аксесуары» нестандартных размеров	16.12.2020	13.01.2021				26.01.2021			
839	ул. Карпинского, 97а; Памятники; баннер на фасаде здания	24.12.2020	20.07.2021				20.07.2021			
840	ул. Карпинского, 97а; СВИД; баннер на фасаде здания	24.12.2020	07.06.2021				07.06.2021			
841	ул. Стахановская, 44а; ресторан-клуб «Ударник»; бегущая строка на корзырьке	24.12.2020	31.03.2021				31.03.2021			
842	ул. Карпинского, 126; Продуктовый магазин; баннер «Продукты» на фасаде здания	24.12.2020	02.03.2021				24.02.2021			
843	ул. Мира, 68а; ООО Анастасия; вывеска на синей пдложке на фасаде здания «Стомотология»	24.12.2020	22.01.2021				24.02.2021			
844	ул. Карпинского, 110; Магазин электроинструментов «220 вольт»; вывеска на подложке «Электро Инструмент»	24.12.2020	01.06.2021				01.06.2021			
845	ул. Карпинского, 36; Магазин разливынх напитков «Beer station»; вывеска на ограждении	24.12.2020	24.02.2021				24.02.2021			
846	ул. Карпинского, 36; Магазин разливынх напитков «Beer station»; вывеска на ограждении	24.12.2020	24.02.2021				24.02.2021			
847	ул. Мира, 31а; Магазин «MY Drive»; вывеска-баннер шиномонтаж	24.12.2020	20.01.2021				28.12.2020			
848	ул. Мира, 31а; Магазин «MY Drive»; вывеска-баннер перечень услуг	24.12.2020	20.01.2021				28.12.2020			
849	ул. Космонавта Леонова, 47; Лагманная №1; вывеска на козырьке на подложке	24.12.2020	03.03.2021				03.03.2021			
850	ул. Чердынская, 3а; ИП Юсубов Р.Д.; баннер кафе «Мускат»	24.12.2020	20.02.2021	Документ зараегистрирован под № 059-16-01-03-90 от 10.03.2021. Опубликован в официальном бюллетене под № 18 от 16.03.2021.	15.04.2021		08.04.2021			
851	ул. Космонавта Леонова, 51; салон красоты «Стрижка экспресс»; вывеска больше козырька	28.01.2021	15.10.2021				15.10.2021			
852	ул. Карпинского, 36; магазин «Совенок»; вывеска на фасаде здания в виде баннера	28.01.2021	18.02.2021				03.03.2021			
853	ул. Баумана, 33; «Чудо Пекарня»; информационная табличка нестандартных размеров	28.01.2021	30.03.2021				30.03.2021			

854	шоссе Космонавтов, 137; салон эстетики «Секреты красоты»; вывеска на подложке на фасаде здания	28.01.2021	16.02.2021	Документ зараегистрирован под № 059-16-01-03-90 от 10.03.2021. Опубликован в официальном бюллетене под № 18 от 16.03.2021.	16.04.2021		26.03.2021			
855	шоссе Космонавтов, 131; ООО «Аромат»;вывеска на фасаде здания в виде баннера «Шаурма по-Пермски»	28.01.2021	13.09.2021				13.09.2021			
856	ул. Космонавта Леонова, 60; ИП Павлихин Н.Ю.; вывеска на козырьке на подложке «Цветы»	28.01.2021	16.02.2021	Документ зараегистрирован под № 059-16-01-03-120 от 25.03.2021. Опубликован в официальном бюллетене № 22 от 30.03.2021	30.04.2021		05.04.2021			
857	ул. Космонавта Леонова, 64; Магазин «Цветы»;бегущая строка	28.01.2021	26.07.2021				26.07.2021			
858	ул. Советской Армии, 19; панель-кронштейн на уровне 2-3 этажа «Аптека»	28.01.2021								
859	ул. Советской Армии, 19; «Хмель и солод»; световой короб на фасаде здания	28.01.2021	27.05.2021				27.05.2021			
860	ул. Космонавта Беляева, 33; детский сад «Теремок»; вывеска на фасаде здания в виде баннера	28.01.2021	24.02.2021				24.02.2021			
861	ул. Космонавта Леонова, 13; ООО «Статим-Р» городской полхоронный дом; вывеска на фасаде здания в виде баннера	28.01.2021	20.02.2021	Документ зараегистрирован под № 059-16-01-03-90 от 10.03.2021. Опубликован в официальном бюллетене под № 18 от 16.03.2021.	15.04.2021	№ 35 от 08.04.2021		Не подлежит хранению	800	
862	ул. Качалова, 20; магазин «Ириска №1»; вывеска больше козырька «Продукты»	28.01.2021	09.03.2021				15.03.2021			
863	ул. Братьев Игнатовых, 11; ООО «ИРТЭМ»; вывеска на фасаде здания в виде баннера «лечение в Израйле»	28.01.2021	15.03.2021	Документ зараегистрирован под № 059-16-01-03-120 от 25.03.2021. Опубликован в официальном бюллетене № 22 от 30.03.2021	30.04.2021	№ 41 от 15.04.2021		Не подлежит хранению	800	
864	ул. Братьев Игнатовых, 17; сеть ортопедических салонов «Ortix»; вывеска в виде баннера на фасаде здания	28.01.2021	20.07.2021				20.07.2021			
865	ул. Карпинского, 96; аптека «Планета здоровья»; вывеска на фасаде здания в виде баннера	28.01.2021	29.03.2021				29.03.2021			
866	ул. Мира, 67б; ИП Миросланова Н.Ш.; световой короб на фасаде здания «кафе «Shaurma +»	28.01.2021	16.08.2021				16.08.2021			
867	ул. Мира, 67б; ИП Миросланова Н.Ш.; световой короб на фасаде здания «кафе «Shaurma +»	28.01.2021	16.08.2021				16.08.2021			
868	ул. Карпинского, 126; Салон красоты «жасмин»; вывеска на подложке на фасаде здания	28.01.2021	24.02.2021	Документ зараегистрирован под № 059-16-01-03-90 от 10.03.2021. Опубликован в официальном бюллетене под № 18 от 16.03.2021.	16.04.2021		24.03.2021			

869	ул. Карпинского, 64; ООО «УК «Доверие Плюс»; вывеска на фасаде здания в виде баннера «Second hend»	28.01.2021	24.02.2021	Документ зараегистрирован под № 059-16-01-03-90 от 10.03.2021. Опубликован в официальном бюллетене под № 18 от 16.03.2021.	16.04.2021	№ 36 от 08.04.2021		Не подлежит хранению	800	
870	ул. Мира, 65; ; вывеска на подложке на фасаде здания «Качаловский»	28.01.2021								
871	шоссе Космонавтов, 173б/1; магазин «Добрый»; вывеска на крыше на подложке	28.01.2021	17.02.2021				03.03.2021			
872	ул. Мира, 33а; ИП Кунгурцева Т.В.; вывеска на подложке на фасаде здания «Пекарня, хлебница»	28.01.2021	18.06.2021	Документ зараегистрирован под № 059-16-01-03-309 от 02.08.2021. Опубликован в официальном бюллетене под № 59 от 06.08.2021	06.09.2021	№ 48 от 09.09.2021		Не подлежит хранению	800	
873	ул. Мира, 33а; ИП Кунгурцева Т.В. вывеска на подложке на фасаде здания «Пекарня, хлебница»	28.01.2021	18.06.2021	Документ зараегистрирован под № 059-16-01-03-309 от 02.08.2021. Опубликован в официальном бюллетене под № 59 от 06.08.2021	06.09.2021	№ 49 от 09.09.2021		ул. Волочаевская, 32	800	
874	ул. Мира, 33а; ИП Кунгурцева Т.В.; информационная табличка нестандартных размеров	28.01.2021	18.06.2021	Документ зараегистрирован под № 059-16-01-03-309 от 02.08.2021. Опубликован в официальном бюллетене под № 59 от 06.08.2021	06.09.2021	№ 50 от 09.09.2021		Не подлежит хранению	800	
875	ул. Мира, 33а;ИП Комаров П.В.; вывеска на фасаде здания в виде банера «Прокат велосипедов»	28.01.2021	22.06.2021				20.07.2021			
876	ул. Мира, 33а; ООО «ТК ДукатЪ»; вывеска на фасаде здания в виде баннера	28.01.2021	17.02.2021	Документ зараегистрирован под № 059-16-01-03-90 от 10.03.2021. Опубликован в официальном бюллетене под № 18 от 16.03.2021.	16.04.2021	№ 37 от 08.04.2021		Не подлежит хранению	800	Платежное поручение № 39 от 17.06.2021
877	ул. Танкистов, 19; Никульская О.К.; вывеска на подложке «автошкола» на фасаде здания	01.03.2021	19.07.2021				19.07.2021			
878	шоссе Космонавтов, 213; магазин отделочных материалов «Домикс»; баннер «Домикс»	01.03.2021	04.05.2021				04.05.2021			
879	шоссе Космонавтов, 213; магазин отделочных материалов «Домикс»; баннер «Домикс»	01.03.2021	04.05.2021				04.05.2021			
880	шоссе Космонавтов, 213; магазин отделочных материалов «Домикс»; баннер «Ламинат»	01.03.2021	04.05.2021				04.05.2021			
881	шоссе Космонавтов, 213; магазин отделочных материалов «Домикс»; баннер «Линолеум»	01.03.2021	04.05.2021				04.05.2021			
882	шоссе Космонавтов, 213; магазин отделочных материалов «Домикс»; баннер «Ковролин»	01.03.2021	04.05.2021				04.05.2021			
883	шоссе Космонавтов, 213; магазин отделочных материалов «Домикс»; баннер «Обои»	01.03.2021	04.05.2021				04.05.2021			

884	шоссе Космонавтов, 213; магазин отделочных материалов «Домикс»; баннер «и не только ...»	01.03.2021	04.05.2021				04.05.2021			
885	ул. Космонавта Леонова, 43; мебельный салон «Мебель в дом»; бегущая строка на фасаде здания	01.03.2021	12.03.2021				12.03.2021			
886	ул. Архитектора Свиязева, 39а;ИП Бастриков В.А.; вывеска на подложке «Олимп мебельный центр» на фасаде здания	03.03.2021	26.03.2021	Документ зараегистрирован под № 059-16-01-03-203 от 24.05.2021. Опубликован в официальном бюллетене под № 39 от 28.05.2021.	28.06.2021		19.07.2021			
887	ул. Геологов, 29; мебельный магазин «Сто диванов и диванчиков; баннер «Сто диванов и диванчиков» на фасаде здания	03.03.2021	22.03.2021				01.04.2021			
888	ул. Геологов, 29; мебельный магазин «Сто диванов и диванчиков; информационная табличка «Сто диванов и диванчиков» нестандартных размеров	03.03.2021	22.03.2021				01.04.2021			
889	ул. Геологов, 29; мебельный магазин «Сто диванов и диванчиков; информационная табличка «Огромныйй выбор мебенли» нестандартных размеров	03.03.2021	22.03.2021				01.04.2021			
890	ул. Геологов, 29; мебельный магазин «Сто диванов и диванчиков; бегущая строка на фасаде здания	03.03.2021	22.03.2021				01.04.2021			
891	ул. Геологов, 29; мебельный магазин «Сто диванов и диванчиков; буквы «Сто диванов» больше 0,5м	03.03.2021	22.03.2021				01.04.2021			
892	ул. Геологов, 29; мебельный магазин «Сто диванов и диванчиков; буквы «мебель» больше 0,5м	03.03.2021	22.03.2021				01.04.2021			
893	ул. Геологов, 29; мебельный магазин «Сто диванов и диванчиков; логотип «Сто диванов и диванчиков» нестандартных размеров	03.03.2021	22.03.2021				01.04.2021			
894	ул. Архитектора Свиязева, 43; ООО «САМ-МБ»; баннер на фасаде здания «Шины, диски, …»	03.03.2021	15.04.2021				31.03.2021			
895	ул. Архитектора Свиязева, 43; ООО «САМ-МБ»; баннер на фасаде здания «Шины, диски, шиномонтаж»	03.03.2021	15.04.2021				31.03.2021			
896	ул. Архитектора Свиязева, 43; магазин «Opel-Chevrolet59»; вывеска в виде светового короба «Автозапчасти»	03.03.2021								
897	ул. Архитектора Свиязева, 43; магазин «Opel-Chevrolet59»; оклейка остекления изображением значка автомобиля	03.03.2021	24.08.2021				24.08.2021			

898	ул. Архитектора Свиязева, 43; магазин «Opel-Chevrolet59»; оклейка остекления изображением значка автомобиля	03.03.2021	24.08.2021				24.08.2021			
899	ул. Архитектора Свиязева, 43; магазин «Opel-Chevrolet59»; оклейка остекления «Ремонт, продажа, сервис»	03.03.2021	24.08.2021				24.08.2021			
900	ул. Архитектора Свиязева, 43; ООО «12 вольт»; информационная табличка на фасаде здания в виде баннера магазина «12 вольт» нестандартных размеров	03.03.2021	23.04.2021				15.04.2021			
901	ул. Архитектора Свиязева, 43; Автозащита; информационная табличка на фасаде здания в виде баннера «Автозащита…» нестандартных размеров	03.03.2021	23.04.2021				15.04.2021			
902	ул. Архитектора Свиязева, 43; НПО «СтарЛайн»; бегущая строка магазина «StarLine»	03.03.2021	23.04.2021				15.04.2021			
903	ул. Архитектора Свиязева, 43; мастерская «Autodonor»; вывеска на фасаде здания в виде баннера « Рулевые рейки, ремкомплекты, насосы гур»	18.03.2021	26.07.2021				26.07.2021			
904	ул. Архитектора Свиязева, 43; ООО «Павиком»; информационная табличка на фасаде здания в виде баннера нестадартых размеров	03.03.2021	23.03.2021				17.03.2021			
905	ул. Архитектора Свиязева, 43; магазин «Autoshop.pro»; информационная табличка на фасаде здания в виде баннера нестадартых размеров	03.03.2021								
906	ул. Одоевского, 29; Shaurma; вывеска на фасаде здания в виде светового короба	18.03.2021								
907	шоссе Космонавтов, 115а; АО «Русская телефонная компания»; вывеска на подложке, не соответствующей колерному паспорту	16.03.2021	15.05.2021	Документ зараегистрирован под № 059-16-01-03-203 от 24.05.2021. Опубликован в официальном бюллетене под № 39 от 28.05.2021.	28.06.2021		07.06.2021			
908	шоссе Космонавтов, 115а; АО «Русская телефонная компания»; вывеска на подложке, не соответствующей колерному паспорту	16.03.2021	15.05.2021	Документ зараегистрирован под № 059-16-01-03-203 от 24.05.2021. Опубликован в официальном бюллетене под № 39 от 28.05.2021.	28.06.2021		07.06.2021			
909	шоссе Космонавтов, 115а; кофейня «Valerie»; вывеска на подложке, не соответствующей колерному паспорту	16.03.2021	22.06.2021				17.06.2021			

910	шоссе Космонавтов, 115а; кофейня «Valerie»; вывеска на подложке, не соответствующей колерному паспорту	16.03.2021	22.06.2021				17.06.2021			
911	шоссе Космонавтов, 115а; кофейня «Valerie»; вывеска на подложке, не соответствующей колерному паспорту	16.03.2021	22.06.2021				17.06.2021			
912	шоссе Космонавтов, 115а; кофейня «Valerie»; вывеска в виде светового короба	16.03.2021	22.06.2021				17.06.2021			
913	шоссе Космонавтов, 115а; ООО «Терек»; вывеска на подлжке, не соответствующей колерному паспорту	16.03.2021	14.04.2021	Документ зараегистрирован под № 059-16-01-03-203 от 24.05.2021. Опубликован в официальном бюллетене под № 39 от 28.05.2021.	28.06.2021		07.06.2021			
914	шоссе Космонавтов, 115а; ООО «Т2 Мобайл»; вывеска на подложке	16.03.2021	30.05.2021				21.06.2021			
915	шоссе Космонавтов, 115а; ООО «Т2 Мобайл»; вывеска на подложке	16.03.2021	30.05.2021				21.06.2021			
916	шоссе Космонавтов, 115а; ИП Филимонов Д.И.; вывеска на подложке «Причал», не соответствующей колерному паспорту	16.03.2021	02.04.2021	Документ зараегистрирован под № 059-16-01-03-203 от 24.05.2021. Опубликован в официальном бюллетене под № 39 от 28.05.2021.	28.06.2021		10.06.2021			
917	шоссе Космонавтов, 115а; ИП Филимонов Д.И.; вывеска на подложке «Причал», не соответствующей колерному паспорту	16.03.2021	02.04.2021	Документ зараегистрирован под № 059-16-01-03-203 от 24.05.2021. Опубликован в официальном бюллетене под № 39 от 28.05.2021.	28.06.2021		10.06.2021			
918	шоссе Когсмонавтов, 115а; ООО «ТК ДукатЪ»; вывеска на подложке «ДукатЪ»»ТАБАК», не соответствующей колерному паспорту	16.03.2021	15.04.2021				05.04.2021			
919	шоссе Космонавтов, 115б; ИП Колесникова И.К.; вывеска «Аптека» на подложке, не соответствующей коллерному паспорту	16.03.2021	25.03.2021				25.03.2021			
920	шоссе Космонавтов, 115б; ИП Графов А.С.; вывсека «ВЕТ 24» на подложке, не соответствующей колерному паспорту	16.03.2021	25.03.2021				25.03.2021			
921	шоссе Космонавтов, 115б; ИП Графов А.С.; вывсека «ВЕТ 24» на подложке, не соответствующей колерному паспорту	16.03.2021	25.03.2021				25.03.2021			
922	шоссе Космонавтов, 115б; ИП Графов А.С.; вывсека на подложке, не соответствующей колерному паспорту	16.03.2021	25.03.2021				25.03.2021			
923	шоссе Космонавтов, 115б; ИП Графов А.С.; вывсека на подложке, не соответствующей колерному паспорту	16.03.2021	25.03.2021				25.03.2021			

924	шоссе Космонавтов, 114; ИП Ермолина Н.Н.; вывеска «Пекарня Хлебница» на подложке, не соответствующей колерному паспорту	16.03.2021								
925	шоссе Космонавтов, 395 к1; ООО «Пермавтотехника»; вывеска на синей подложке «KAMAZ» центр пермавтотехника	18.03.2021	07.04.2021	Документ зараегистрирован под № 059-16-01-03-203 от 24.05.2021. Опубликован в официальном бюллетене под № 39 от 28.05.2021.	28.06.2021		19.07.2021			
926	шоссе Космонавтов, 395 к1; ООО «Пермавтотехника»; вывеска на синей подложке «KAMAZ» центр пермавтотехника	18.03.2021	07.04.2021				12.04.2021			
927	шоссе Космонавтов, 395 к1; ООО «Пермавтотехника»; вывеска на синей подложке «оригинальные запчасти KAMAZ»	18.03.2021	07.04.2021	Документ зараегистрирован под № 059-16-01-03-203 от 24.05.2021. Опубликован в официальном бюллетене под № 39 от 28.05.2021.	28.06.2021		19.07.2021			
928	шоссе Космонавтов, 395б; ООО «СантехКомплект-Прикамье»; вывеска в виде баннера «СантехКомплект-Прикамье»	18.03.2021	30.05.2021				27.05.2021			
929	шоссе Космонавтов, 395б; ООО «СантехКомплект-Прикамье»; информационная табличка нестандартых размеров с указанием видов услуг	18.03.2021	16.04.2021				12.04.2021			
930	шоссе Космонавтов, 395б; ООО «СантехКомплект-Прикамье»; вывеска в виде баннера «печи для бань»	18.03.2021	16.04.2021				12.04.2021			
931	шоссе Космонавтов, 399б; ООО «Гостиничный комплекс регион 59»; вывеска в виде баннера «Кафе русская кухня»	18.03.2021	16.04.2021				16.04.2021			
932	шоссе Космонавтов, 399; ООО «Фаворит»; вывеска на подложке «Mobil 1 Центр Фаворит»	18.03.2021	07.04.2021	Документ зараегистрирован под № 059-16-01-03-203 от 24.05.2021. Опубликован в официальном бюллетене под № 39 от 28.05.2021.	28.06.2021		01.06.2021			
933	шоссе Космонавтов, 393б; Оптово-розничная компания «TOREX»; вывеска в виде баннера с указанием товаров и услуг	18.03.2021	11.08.2021				27.08.2021			
934	шоссе Космонавтов, 393б;; вывеска в виде баннера с указанием товаров и услуг	18.03.2021	06.09.2021				06.09.2021			
935	шоссе Космонавтов, 244; Транспортная компания «Транслит»; вывеска в виде паннель-кронштейн	23.03.2021								
936	шоссе Космонавтов, 244; магазин автозапчастей «ТехноДок»; вывеска в свиде баннера	23.03.2021	31.05.2021				31.05.2021			

937	шоссе Космонавтов, 244; торгово-сервисная фирма «it expert»; вывеска в виде баннера	23.03.2021								
938	шоссе Космонавтов, 244; центр китайских шин «Eagle Шина»; вывеска в виде баннера «Шинный центр»	23.03.2021	17.06.2021				17.06.2021			
939	шоссе Космонавтов, 244; центр китайских шин «Eagle Шина»; информационная табличка нестандартных размеров «шины, масла»	23.03.2021	26.08.2021				26.08.2021			
940	шоссе Космонавтов, 244; центр китайских шин «Eagle Шина»; информационная табличка нестандартных размеров «готовимся к зиме»	23.03.2021	26.08.2021				26.08.2021			
941	шоссе Космонавтов, 244; центр китайских шин «Eagle Шина»; информационная табличка нестандартных размеров «режимник»	23.03.2021	26.08.2021				26.08.2021			
942	шоссе Космонавтов, 244; центр китайских шин «Eagle Шина»; вывеска в виде светового короба	23.03.2021	17.06.2021				17.06.2021			
943	шоссе Космонавтов, 244а;ИП Вильгельма А.А.; вывеска на подложке «Рыбак Прикамья»	23.03.2021	02.09.2021				30.08.2021			
944	шоссе Космонавтов, 244а; ИП Вильгельма А.А.; вывеска на подложке «Рыбак Прикамья»	23.03.2021	02.09.2021				30.08.2021			
945	шоссе Космонавтов, 244а; ООО «Спектр»; вывеска на подложке «Автозапчасти»	23.03.2021	17.09.2021				17.09.2021			
946	ул. Мира, 66/1; ИП Курбанов С.А.; оклейка остекления больше 30% магазина «Фасоль»	23.03.2021	23.08.2021				23.08.2021			
947	ул. Мира, 66/1; ИП Курбанов С.А.; оклейка остекления больше 30% магазина «Фасоль»	23.03.2021	02.09.2021				02.09.2021			
948	ул. Мира, 66/1; ИП Курбанов С.А.; оклейка остекления больше 30% магазина «Фасоль»	23.03.2021								
949	ул. Мира, 66/1; ИП Курбанов С.А.; оклейка остекления больше 30% магазина «Фасоль»	23.03.2021								
950	ул. Мира, 66/1; ИП Курбанов С.А.; оклейка остекления больше 30% магазина «Фасоль»	23.03.2021								
951	ул. Мира, 66/1; ИП Курбанов С.А.; оклейка остекления больше 30% магазина «Фасоль»	23.03.2021								
952	ул. Мира, 66/1; ИП Курбанов С.А.; оклейка остекления больше 30% магазина «Фасоль»	23.03.2021								

953	ул. Мира, 66/1; ИП Гилев М.Ю. (магазин «Сладкий мишка»); оклейка остекления больше 30%	23.03.2021	18.06.2021	Документ зараегистрирован под № 059-16-01-03-309 от 02.08.2021. Опубликован в официальном бюллетене под № 59 от 06.08.2021	06.09.2021		13.08.2021			
954	ул. Мира, 66/1; ИП Гилев М.Ю. (магазин «Сладкий мишка»); оклейка остекления больше 30%	23.03.2021	18.06.2021	Документ зараегистрирован под № 059-16-01-03-309 от 02.08.2021. Опубликован в официальном бюллетене под № 59 от 06.08.2021	06.09.2021		13.08.2021			
955	ул. Мира, 66/1; ИП Гилев М.Ю. (магазин «Сладкий мишка»); оклейка остекления больше 30%	23.03.2021	18.06.2021	Документ зараегистрирован под № 059-16-01-03-309 от 02.08.2021. Опубликован в официальном бюллетене под № 59 от 06.08.2021	06.09.2021		13.08.2021			
956	ул. Мира, 66/1; ИП Гилев М.Ю. (магазин «Сладкий мишка»); оклейка остекления больше 30%	23.03.2021	18.06.2021	Документ зараегистрирован под № 059-16-01-03-309 от 02.08.2021. Опубликован в официальном бюллетене под № 59 от 06.08.2021	06.09.2021		13.08.2021			
957	ул. Мира, 66/1; ИП Гилев М.Ю. (магазин «Сладкий мишка»); оклейка остекления больше 30%	23.03.2021	18.06.2021	Документ зараегистрирован под № 059-16-01-03-309 от 02.08.2021. Опубликован в официальном бюллетене под № 59 от 06.08.2021	06.09.2021		13.08.2021			
958	ул. Мира, 66/1; ИП Гилев М.Ю. (магазин «Сладкий мишка»); оклейка остекления больше 30%	23.03.2021	18.06.2021	Документ зараегистрирован под № 059-16-01-03-309 от 02.08.2021. Опубликован в официальном бюллетене под № 59 от 06.08.2021	06.09.2021		13.08.2021			
959	ул. Мира, 66/1; ИП Гилев М.Ю. (магазин «Сладкий мишка»); баннер	23.03.2021	18.06.2021	Документ зараегистрирован под № 059-16-01-03-309 от 02.08.2021. Опубликован в официальном бюллетене под № 59 от 06.08.2021	06.09.2021		13.08.2021			
960	ул. Мира, 66/1; ИП Гилев М.Ю. (магазин «Сладкий мишка»); баннер	23.03.2021	18.06.2021	Документ зараегистрирован под № 059-16-01-03-309 от 02.08.2021. Опубликован в официальном бюллетене под № 59 от 06.08.2021	06.09.2021		13.08.2021			
961	шоссе Космонавтов, 395д; кафе узбекской кухни; информационная табличка нестандартных размеров	30.03.2021	13.09.2021				13.09.2021			
962	шоссе Космонавтов, 395д; кафе узбекской кухни; информационная табличка нестандартных размеров	30.03.2021	20.10.2021				20.10.2021			
963	шоссе Космонавтов, 395д; кафе узбекской кухни; информационная табличка нестандартных размеров	30.03.2021	20.10.2021				20.10.2021			
964	шоссе Космонавтов, 395д; кафе узбекской кухни;вывеска в виде бегущей строки	30.03.2021	13.09.2021				13.09.2021			
965	шоссе Космонавтов, 395г/1; магазин «Продукты»; вывеска «Продукты» в виде баннера	30.03.2021	24.08.2021				24.08.2021			
966	шоссе Космонавтов, 395г/1; магазин «Продукты»; вывеска с ассортиментом товаров в виде баннера	30.03.2021								

967	шоссе Космонавтов, 395г/1; магазин «Продукты»; оклейка остекления с ассортиментом товаров	30.03.2021								
968	шоссе Космонавтов, 395г/1; магазин «Продукты»; оклейка остекления с ассортиментом товаров	30.03.2021								
969	шоссе Космонавтов, 395г/1; магазин «Продукты»; оклейка остекления с ассортиментом услуг	30.03.2021								
970	ул. Казанцевская 2-я, 2; ИП Борисова К.А.; оклейка остекления с изображением продуктов	30.03.2021	13.08.2021				06.08.2021			
971	ул. Казанцевская 2-я, 2; ИП Борисова К.А.; оклейка остекления с изображением продуктов	30.03.2021	13.08.2021				06.08.2021			
972	ул. Казанцевская 2-я, 2; ИП Борисова К.А.; оклейка остекления с изображением продуктов	30.03.2021	13.08.2021				06.08.2021			
973	ул. Казанцевская 2-я, 2; ИП Борисова К.А.; оклейка остекления с изображением продуктов	30.03.2021	13.08.2021				06.08.2021			
974	ул. Казанцевская 2-я, 2; ИП Борисова К.А.; оклейка остекления с изображением продуктов	30.03.2021	13.08.2021				06.08.2021			
975	ул. Казанцевская 2-я, 2; ИП Борисова К.А.; оклейка остекления с изображением продуктов	30.03.2021	13.08.2021				06.08.2021			
976	ул. Казанцевская 2-я, 2; ИП Борисова К.А.; оклейка остекления с изображением продуктов	30.03.2021	13.08.2021				06.08.2021			
977	ул. Казанцевская 2-я, 2; ИП Борисова К.А.; оклейка остекления с изображением продуктов	30.03.2021	13.08.2021				06.08.2021			
978	ул. Казанцевская 2-я, 2; ИП Борисова К.А.; оклейка остекления с изображением продуктов	30.03.2021	13.08.2021				06.08.2021			
979	ул. Казанцевская 2-я, 2; ИП Борисова К.А.; оклейка остекления с изображением продуктов	30.03.2021	13.08.2021				06.08.2021			
980	ул. Казанцевская 2-я, 2; ИП Борисова К.А.; оклейка остекления с изображением продуктов	30.03.2021	13.08.2021				06.08.2021			
981	ул. Казанцевская 2-я, 2; ИП Борисова К.А.; оклейка остекления с изображением продуктов	30.03.2021	13.08.2021				06.08.2021			
982	ул. Казанцевская 2-я, 2; ИП Борисова К.А.; оклейка остекления с надписью «Хлеб»	30.03.2021	13.08.2021				06.08.2021			
983	ул. Казанцевская 2-я, 2; ИП Борисова К.А.; оклейка остекления с надписью «Соки»	30.03.2021	13.08.2021				06.08.2021			

984	ул. Казанцевская 2-я, 2; ИП Борисова К.А.; оклейка остекления с надписью «Напитки»	30.03.2021	13.08.2021				06.08.2021			
985	ул. Казанцевская 2-я, 2; ИП Борисова К.А.; оклейка остекления с надписью «Молоко»	30.03.2021	13.08.2021				06.08.2021			
986	ул. Казанцевская 2-я, 2; ИП Борисова К.А.; оклейка остекления с ассорти-ментом товаровнадписью «Колбасы»	30.03.2021	13.08.2021				06.08.2021			
987	ул. Казанцевская 2-я, 2; ИП Борисова К.А.; оклейка остекления с ассорти-ментом товаров «Сыры»	30.03.2021	13.08.2021				06.08.2021			
988	ул. Казанцевская 2-я, 2; ИП Борисова К.А.; оклейка остекления с надписью «Рыба»	30.03.2021	13.08.2021				06.08.2021			
989	ул. Казанцевская 2-я, 2; ИП Борисова К.А.; оклейка остекления с надписью «Кондитерские изделия»	30.03.2021	13.08.2021				06.08.2021			
990	ул. Казанцевская 2-я, 2; ИП Борисова К.А.; оклейка остекления с надписью «Крупа»	30.03.2021	13.08.2021				06.08.2021			
991	ул. Казанцевская 2-я, 2; ИП Борисова К.А.; оклейка остекления с надписью «Макароны»	30.03.2021	13.08.2021				06.08.2021			
992	ул. Казанцевская 2-я, 2; ИП Борисова К.А.; оклейка остекления с надписью «Полуфабрикаты»	30.03.2021	13.08.2021				06.08.2021			
993	ул. Казанцевская 2-я, 2; ИП Борисова К.А.; оклейка остекления с надписью «Мороженое»	30.03.2021	13.08.2021				06.08.2021			
994	ул. Архитектора Свиязева, 2б; Ши-номонтаж; вывеска в виде баннера с изображением колес	07.04.2021	26.04.2021				26.04.2021			
995	ул. Архитектора Свиязева, 2б; Ши-номонтаж; вывеска в виде баннера с изображением колес	07.04.2021	26.04.2021				26.04.2021			
996	ул. Архитектора Свиязева, 2б; Шиномонтаж;информационная таб-личка в виде баннера нестандартных размеров	07.04.2021	26.04.2021				26.04.2021			
997	ул. Архитектора Свиязева, 2б/1; тор-говый павильон «АвтоДом»; вывеска « АвтоДом» в виде баннера на крыше	07.04.2021	07.09.2021				07.09.2021			
998	ул. Архитектора Свиязева, 2б/1; торговый павильон «АвтоДом»; вывеска « АвтоДом» в виде баннера на фасаде павильона	07.04.2021	07.09.2021				07.09.2021			
999	ул. Архитектора Свиязева, 2б/1; тор-говый павильон «АвтоДом»; вывеска «Дром» в виде баннера на фасаде павильона	07.04.2021								

1000	ул. Архитектора Свиязева, 63; ООО Интершина-Пермь; вывеска в виде баннера на фасаде здания	07.04.2021								
1001	ул. Архитектора Свиязева, 63; ООО Интершина-Пермь; вывеска в виде баннера на фасаде здания	07.04.2021								
1002	ул. Архитектора Свиязева, 63; ООО Интершина-Пермь; вывеска в виде баннера «Еврошина» на фасаде здания	07.04.2021	20.10.2021				20.10.2021			
1003	ул. Архитектора Свиязева, 63; ООО Интершина-Пермь; вывеска в виде баннера «Шиномонтаж»	07.04.2021								
1004	шоссе Космонавтов, 166; магазин «Пивко»; вывеска «Пивко» в виде баннера на фасаде здания	07.04.2021	30.04.2021				21.04.2021			
1005	шоссе Космонавтов, 166; магазин «Пивко»; логотип в виде баннера на фасаде здания	07.04.2021	30.04.2021				21.04.2021			
1006	шоссе Космонавтов, 166; магазин «Пивко»; информационная табличка в виде баннера на фасаде здания нестандартных размеров	07.04.2021	30.04.2021				21.04.2021			
1007	шоссе Космонавтов, 166; кондитерская «Ma Cherie»; информационная табличка в виде баннера на фасаде здания нестандартных размеров	07.04.2021								
1008	шоссе Космонавтов, 178; Городской центр проката; вывеска «Прокат» в виде баннера на фасаде здания	07.04.2021	22.06.2021				19.07.2021			
1009	шоссе Космонавтов, 178; Городской центр проката; информационная табличка в виде баннера на фасаде здания нестандартных размеров	07.04.2021	22.06.2021				19.07.2021			
1010	шоссе Космонавтов, 190б; кафе «Лейла»; конструкция на козырьке в виде баннера	07.04.2021	30.04.2021				21.04.2021			
1011	шоссе Космонавтов, 190б; кафе «Лейла»; конструкция на козырьке в виде баннера	07.04.2021	30.04.2021				21.04.2021			
1012	шоссе Космонавтов, 190б; кафе «Лейла»; конструкция на козырьке в виде баннера информационная табличка в виде баннера нестандартых размеров	07.04.2021	30.04.2021				21.04.2021			
1013	шоссе Космонавтов, 190б; кафе «Лейла»; конструкция на козырьке в виде баннера информационная табличка в виде баннера нестандартых размеров	07.04.2021	30.04.2021				21.04.2021			

1014	шоссе Космонавтов, 240; магазин «ДоброЦен»; информационная табличка нестандартных размеров на фасаде здания	07.04.2021	14.06.2021				14.06.2021			
1015	шоосе Космонавтов, 313а; Автомойка; вывеска в виде баннера на фасаде здания	07.04.2021	09.09.2021				09.09.2021			
1016	шоосе Космонавтов, 313а; Автомойка; вывеска в виде баннера на фасаде здания	07.04.2021	09.09.2021				09.09.2021			
1017	шоосе Космонавтов, 313а; Автомойка; вывеска в виде «бегущей строки» на фасаде здания	07.04.2021	09.09.2021				09.09.2021			
1018	шоосе Космонавтов, 313а; Автомойка; вывеска в виде объемных букв на крыше	07.04.2021	13.08.2021				13.08.2021			
1019	ул. Ипподромная 6-я; 14/1; магазин «Гастроном»; вывеска «Гастроном» на фасаде здания на подложке	07.04.2021	16.08.2021				16.08.2021			
1020	ул. Ипподромная 6-я; 14/1; магазин «Гастроном»; вывеска «продукты из Казахстана» в виде баннера на фасаде здания	07.04.2021	21.04.2021				21.04.2021			
1021	ул. Космонавта Леонова, 60; Магазин «Цветок»; вывеска на ограждении «Цветы»	15.04.2021	29.04.2021				28.04.2021			
1022	ул. Космонавта Леонова, 60; Магазин «Цветок»; вывеска на ограждении «Цветы»	15.04.2021	29.04.2021				28.04.2021			
1023	ул. Космонавта Леонова, 60; Магазин «Цветок»; вывеска на ограждении «Цветы»	15.04.2021	29.04.2021				28.04.2021			
1024	ул. Семченко, 12; ООО «Урал КДС»; вывеска в виде бегущей строки на фасаде здания	14.04.2021	14.05.2021				18.05.2021			
1025	ул. Мира, 124; Кафе фастфудной продукции «ShaurmaHub»; вывеска в виде баннера «ShaurmaHub»	14.04.2021	18.08.2021				06.08.2021			
1026	ул. Мира, 124; Кафе фастфудной продукции «ShaurmaHub»; вывеска в виде баннера «место где вам всегда рады»	14.04.2021	18.08.2021				13.08.2021			
1027	ул. Мира, 124; Кафе фастфудной продукции «ShaurmaHub»; информационная табличка нестандартных размеров	14.04.2021	18.08.2021				13.08.2021			
1028	ул. Мира, 122/2; Туристическое агентство «Мотор»; вывеска на фасаде здания в виде таблички	14.04.2021	09.08.2021				09.08.2021			

1029	ул. Мира, 122/2; Туристическое агентство «Мотор»; вывеска на фасаде здания в виде таблички	14.04.2021	12.08.2021				12.08.2021			
1030	ул. Мира, 116; ООО «ЖилСтандарт-П»; вывеска в виде баннера «ремонт окон ПВХ»	14.04.2021	04.05.2021	Документ зараегистрирован под № 059-16-01-03-203 от 24.05.2021. Опубликован в официальном бюллетене под № 39 от 28.05.2021.	28.06.2021		07.06.2021			
1031	ул. Мира, 116; Сервисный центр «Tweak service»; вывеска в виде бегущей строки	14.04.2021	02.09.2021				02.09.2021			
1032	ул. Мира, 116; Сервисный центр «Tweak service»; вывеска в виде баннера на ограждении	14.04.2021	13.08.2021				13.08.2021			
1033	ул. Мира, 116; Салон крсоты «Love & Beauty»; вывеска на подложке «салон красоты»	14.04.2021								
1034	ул. Мира, 116; Салон крсоты «Love & Beauty»; вывеска на подложке «салон красоты»в виде баннера «Солярий»	14.04.2021	13.08.2021				13.08.2021			
1035	ул. Мира, 107; ООО «Ломбард»; информационная табличка нестандарных размеров	14.04.2021	28.05.2021				27.05.2021			
1036	ул. Мира, 107; Магазин табачной бродукции; вывеска на подложке «Табачный TOWN»	14.04.2021								
1037	ул. Мира, 107; ИП Веснин А.В.; информацииионная табличка в виде светового короба	14.04.2021	30.04.2021				06.05.2021			
1038	ул. Мира, 90; ООО «УК «ИРТЭМ»; вывеска в виде баннера на балконе 3 этажа «окна, лоджии, балконы»	14.04.2021	14.05.2021	Документ зараегистрирован под № 059-16-01-03-203 от 24.05.2021. Опубликован в официальном бюллетене под № 39 от 28.05.2021.	28.06.2021	№ 42 от 08.06.2021		Не подлежит хранению	800	
1039	ул. Мира, 79; Интернет магазин «Умка»; вывеска в виде баннера на фасаде здания	14.04.2021	14.05.2021				27.04.2021			
1040	ул. Мира, 79; Сеть магазинов детских товаров «Семь нянь»; вывека в виде баннера на фасаде здания	14.04.2021	14.05.2021				27.04.2021			
1041	ул. Мира, 79; Сеть магазинов детских товаров «Семь нянь»; вывека на подложке на фасаде здания	14.04.2021	14.05.2021				27.04.2021			
1042	ул. Мира, 79; ООО «УК «ЭКВО»; вывеска в виде баннера на фасаде здания «Прием комьютеров»	14.04.2021	12.05.2021				26.04.2021			
1043	ул. Мира, 78а; ООО «УК» «Крона»; объемная конструкция на уровне 7 этажа	14.04.2021	12.05.2021				28.04.2021			

1044	ул. Мира, 75; ИП Маслов А.А.; вывеска на подложке на фасаже здания «Автокласс»	14.04.2021	12.05.2021	Документ зараегистрирован под № 059-16-01-03-203 от 24.05.2021. Опубликован в официальном бюллетене под № 39 от 28.05.2021.	28.06.2021	№ 43 от 08.06.2021		ул. Волочаевская, 32; начальник отдела демонтажа МКУ «СМИ» Некрасов М.Г.	800	Платежное поручение № 190 от 27.07.2021
1045	ул. Мира, 41в; Роллердорм; вывеска на фасаде здания в виде баннера «Роллер холл»	14.04.2021	01.06.2021				01.06.2021			
1046	ул. Мира, 41в; Роллердорм; вывеска на фасаде здания в виде баннера «Роллер холл»	14.04.2021	01.06.2021				01.06.2021			
1047	ул. Мира, 41в; Цветочный салон «Орхидея»; вывеска на фасаде здания в виде баннера «Цветы шары упаковки»	14.04.2021	21.05.2021				21.05.2021			
1048	шоссе Космонатов, 347а; ИП Азаматов А.Н.; вывеска в виде баннера «Та самая пельманная» нафсаде здания	23.04.2021	25.06.2021				25.06.2021			
1049	шоссе Космонавтов, 347а; ИП Азаматов А.Н.; вывеска в виде баннера на фасада здания «Восточная кухня» на фасаде здания	23.04.2021	25.06.2021				25.06.2021			
1050	ул. Мира, 64; ИП Бурдин С.В.; вывеска «Мясной» из объемных букв больше 500 мм	23.04.2021	27.05.2021				19.07.2021			
1051	ул. Мира, 64; ИП Павлихин Н.Ю.; Вывеска «Цветы» из объемных букв больше 500 мм	23.04.2021								
1052	ул. Мира, 68а; ИП Щелчков С.С.; вывеска на подложке « Центр строительных крепежей» на фасаде здания	23.04.2021	31.05.2021				20.05.2021			
1053	ул. Стахановская, 40а; Конгоров А.Р.; вывеска в виде баннер на фасаде здания «Одежда и обувь для всей семьи»	29.04.2021	08.06.2021				08.06.2021			
1054	ул. Стахановская, 40а; Конгоров А.Р.; вывеска в виде баннера на фасаде здания «Одежда и обувь для всей семьи»	29.04.2021	02.06.2021				02.06.2021			
1055	ул. Мира, 111/1; ИП Нагиева Н.А.; вывеска в виде баннера «фрукты овощи»	29.04.2021	21.06.2021				21.06.2021			
1056	ул. Мира, 113а/3; ИП Нагиева Н.А.; вывеска в виде баннера «Сухофрукты»	29.04.2021	21.06.2021				21.06.2021			
1057	ул. Мира, 111/1; ИП Нагиева Н.А.; вывеска в виде баннера «Овощи-фрукты»	29.04.2021	21.06.2021				21.06.2021			
1058	ул. Мира, 113а/2; ИП Веприкова О.В; вывеска в виде баннера «Рыба»	29.04.2021	23.06.2021				18.06.2021			

1059	ул. Мира, 113а/2; ИП Веприкова О.В; вывеска в виде баннера «Рыба»	29.04.2021	23.06.2021				18.06.2021			
1060	ул. Мира, 113а/2; ИП Веприкова О.В; оклейка остекления больше 30% с изображением рыбы	29.04.2021	23.06.2021				18.06.2021			
1061	ул. Мира, 113а/2; ИП Веприкова О.В; оклейка остекления больше 30% с изображением рыбы	29.04.2021	23.06.2021				18.06.2021			
1062	ул. Мира, 113а/2; ИП Веприкова О.В; оклейка остекления больше 30% с изображением рыбы	29.04.2021	23.06.2021				18.06.2021			
1063	ул. Мира, 113а/2; ИП Веприкова О.В; оклейка остекления больше 30% с изображением рыбы	29.04.2021	23.06.2021				18.06.2021			
1064	ул. Мира, 113а/3; мазагин «Мясной»; вывеска в виде баннера «Мясной»	29.04.2021	27.07.2021				27.07.2021			
1065	ул. Мира, 113а/3; мазагин «Мясной»; вывеска в виде баннера «стародворье»	29.04.2021	27.07.2021				27.07.2021			
1066	ул. Мира, 113а/3; закусочная «Ислам-шок»; вывеска в иде баннера	29.04.2021	21.06.2021				21.06.2021			
1067	ул. Мира, 113а/3; закусочная «Ислам-шок»; оклейка остекления больше 30%	29.04.2021								
1068	ул. Мира, 113а/3; закусочная «Ислам-шок»; оклейка остекления больше 30%	29.04.2021								
1069	ул. Мира, 111в; ИП Дубровских Е.Ю.; вывеска в виде светового короба «Кудумкарские колбасы»	29.04.2021	27.08.2021				01.09.2021			
1070	ул. Мира, 111в; ООО «Кама-Инвест»; вывеска в виде баннера «фирменный молочный магазин»	29.04.2021	17.05.2021				17.05.2021			
1071	ул. Мира, 111в; ООО «Кама-Инвест»; вывеска в виде баннера «МаСКо ...»	29.04.2021	17.05.2021				17.05.2021			
1072	ул. Мира, 111в; ООО «Кама-Инвест»; оклейка остекления больше 30%» с изображением молочной продукции	29.04.2021	17.05.2021				17.05.2021			
1073	ул. Мира, 111в; ООО «Кама-Инвест»; оклейка остекления больше 30%» с изображением молочной продукции	29.04.2021	17.05.2021				17.05.2021			
1074	ул. Мира, 111в; ООО «Пермский хлеб»; оклейка остекления больше 30% с изображением хлебабулочных изделий	29.04.2021	17.05.2021				17.05.2021			
1075	ул. Мира, 111в; ООО «Пермский хлеб»; оклейка остекления больше 30% с изображением хлебабулочных изделий	29.04.2021	17.05.2021				17.05.2021			

1076	ул. Мира, 111в; магазин «Чай-перец»; вывеска на фасаде здания в виде баннера	29.04.2021	09.08.2021				09.08.2021			
1077	ул. Мира, 111в; магазин «Чай-перец»; вывеска на фасаде здания в виде баннера	29.04.2021	12.08.2021				12.08.2021			
1078	ул. Мира, 111в; магазин «Чай-перец»; оклейка остекления больше 30%	29.04.2021	15.10.2021				15.10.2021			
1079	ул. Мира, 111в; магазин «Чай-перец»; оклейка остекления больше 30%	29.04.2021	15.10.2021				15.10.2021			
1080	ул. Мира, 111в; магазин «Чай-перец»; оклейка остекления больше 30%	29.04.2021								
1081	ул. Мира, 111в; магазин «Чай-перец»; оклейка остекления больше 30%	29.04.2021								
1082	ул. Мира, 113а; букмейкерская компания; вывеска на фасаде здания на подложке «1хставка»	29.04.2021								
1083	ул. Мира, 113а; букмейкерская компания; вывеска в виде баннера на фасаде здания	29.04.2021	09.08.2021				09.08.2021			
1084	ул. Мира, 113а; ИП Мамедов А.Г.О.; вывеска «парикмахерская» на фасаде здания на подложке	29.04.2021	23.07.2021				23.07.2021			
1085	ул. Мира, 113а; ИП Мамедов А.Г.О.; вывеска в виде светового короба «парикмахерская»	29.04.2021	23.07.2021				23.07.2021			
1086	ул. Мира, 113а/1; ИП Щепелина В.А.; вывеска на фасаде здания в виде баннера «буреночка»	29.04.2021	11.10.2021				11.10.2021			
1087	ул. Мира, 113а/1; ИП Щепелина В.А.; окейка остекления ассортименом товаров больше 30%	29.04.2021	11.10.2021				11.10.2021			
1088	ул. Мира, 113а/1; ИП Щепелина В.А.; окейка остекления ассортименом товаров больше 30%	29.04.2021	11.10.2021				11.10.2021			
1089	ул. Мира, 113а/1; 24 вет; вывеска в виде светового короба «24 вет»	29.04.2021								
1090	ул. Мира, 113а/1; ИП Тронин А.И.; Сеть магазинов табачных изделий «Товассо»; вывеска на фасаде	29.04.2021								
1091	ул. Мира, 113а/1; ИП Тронин А.И.; Сеть магазинов табачных изделий «Товассо»; оклейка остекления больше 30%	29.04.2021								
1092	ул. Мира, 113а/1; ИП Тронин А.И.; Сеть магазинов табачных изделий «Товассо»; оклейка остекления больше 30%	29.04.2021								

1093	ул. Мира, 113а/1; ИП Тронин А.И.; Сеть магазинов табачных изделий «Товассо»; оклейка остекления больше 30%	29.04.2021								
1094	ул. Карпинского, 109; ИП Щелчков С.С.; вывеска в виде бегущей строки	06.05.2021	07.06.2021				25.05.2021			
1095	ул. Карпинского, 109; ИП Максимов В.П.; вывеска в виде баннера-информационная табличка	06.05.2021	05.08.2021				05.08.2021			
1096	ул. Карпинского, 109; Интернет магазин «Е96»; глухая оклейка остекления с асортиментом товаров	06.05.2021	05.08.2021				05.08.2021			
1097	ул. Карпинского, 109; Интернет магазин «Е96»; глухая оклейка остекления с асортиментом товаров	06.05.2021	05.08.2021				05.08.2021			
1098	ул. Карпинского, 109; Интернет магазин «Е96»; глухая оклейка остекления с асортиментом товаров	06.05.2021	05.08.2021				05.08.2021			
1099	ул. Карпинского, 109; Интернет магазин «Е96»; глухая оклейка остекления с названием магазина	06.05.2021	05.08.2021				05.08.2021			
1100	ул. Карпинского, 109; Интернет магазин «Е96»; глухая оклейка остекления с названием магазина	06.05.2021	05.08.2021				05.08.2021			
1101	ул. Карпинского, 109; студия фитнеса «MIX»; информационная табличка нестандартных размеров в виде баннера	06.05.2021								
1102	ул. Карпинского, 107; ИП Рустамов; вывеска в виде баннера «Одежда и обувь для всей семьи»	06.05.2021								
1103	ул. Мира, 67; ИП Моисеев А.В.; вывеска на подложке «Оптика»	06.05.2021	21.06.2021				08.06.2021			
1104	шоссе Космонавтов, 115а; кафе-кондитерская «Valerie»; оклейка остекления больше 30%	19.05.2021	22.06.2021				22.06.2021			
1105	шоссе Космонавтов, 115а; кафе-кондитерская «Valerie»; оклейка остекления больше 30%	19.05.2021	22.06.2021				22.06.2021			
1106	шоссе Космонавтов, 115а; кафе-кондитерская «Valerie»; оклейка остекления больше 30%	19.05.2021	22.06.2021				22.06.2021			
1107	шоссе Космонавтов, 115а; ИП Зубко А.Е; вывеска «Цветы рядом» на подложке	19.05.2021	11.10.2021				11.10.2021			
1108	шоссе Космонавтов, 115а; ИП Зубко А.Е; вывеска «Цветы» на подложке	19.05.2021	11.10.2021				11.10.2021			
1109	шоссе Космонавтов, 325а; автоцентр «PitStopWheels»; вывеска «шиномонтаж» в виде баннера	19.05.2021	11.08.2021				03.08.2021			

1110	шоссе Космонавтов, 325а; автоцентр «PitStopWheels»; вывеска «шиномонтаж» в виде баннера	19.05.2021	11.08.2021				03.08.2021			
1111	шоссе Космонавтов, 325а; автоцентр «PitStopWheels»; вывеска «PitStopWheels»в виде баннера	19.05.2021	11.08.2021				03.08.2021			
1112	шоссе Космонавтов, 325а; автоцентр «PitStopWheels»; вывеска «PitStopWheels» в виде баннера	19.05.2021	11.08.2021				03.08.2021			
1113	шоссе Космонавтов, 325а; автоцентр «PitStopWheels»; вывеска с изображением колес в виде баннера	19.05.2021	11.08.2021				03.08.2021			
1114	шоссе Космонавтов, 325а; автоцентр «PitStopWheels»; вывеска с изображением колес в виде баннера	19.05.2021	11.08.2021				03.08.2021			
1115	шоссе Космонавтов, 325а; автоцентр «PitStopWheels»; вывеска «режимник» нестандартных размеров	19.05.2021	11.08.2021				03.08.2021			
1116	шоссе Космонавтов, 325а; автоцентр «PitStopWheels»; вывеска «специализированнные условия для водителей такси» в виде баннера	19.05.2021	11.08.2021				03.08.2021			
1117	ул. Стахановская, 54в; ИП Ошев Ю.В.; вывеска на подложке «Шаурма»	19.05.2021								
1118	ул. Стахановская, 54в; ИП Ошев Ю.В.; вывеска на подложке «Шаурма»	19.05.2021								
1119	ул. Стахановская, 54в; ИП Ошев Ю.В.; вывеска на подложке «кафе»	19.05.2021								
1120	ул. Танкистов, 19; Никульская О.К.; вывеска на подложке «автошкола» на фасаде здания	19.05.2021	19.07.2021				19.07.2021			
1121	ул. 2-я Казанцевская, 11 к.1; СК «Молоток»; вывеска в виде баннера «печи»	19.05.2021	20.10.2021				20.10.2021			
1122	ул. 2-я Казанцевская, 11 к.1; СК «Молоток»; вывеска в виде баннера «камины»	19.05.2021	20.10.2021				20.10.2021			
1123	ул. 2-я Казанцевская, 11 к.1; СК «Молоток»; вывеска в виде баннера «изображение товаров»	19.05.2021								
1124	ул. 2-я Казанцевская, 11 к.1; СК «Молоток»; вывеска в виде бегущей строки	19.05.2021								
1125	ул. 2-я Казанцевская, 11 к.2; СК «Молоток»; вывеска в виде бегущей строки	19.05.2021								
1126	ул. 2-я Казанцевская, 11 к.2; СК «Молоток»; вывеска в виде баннера «Двери»	19.05.2021								

1127	ул. 2-я Казанцевская, 11 к.2; СК «Молоток»; вывеска в виде баннера «Стальные двери»	19.05.2021								
1128	ул. 2-я Казанцевская, 11 к.2; СК «Молоток»; вывеска в виде баннера «Двери»	19.05.2021								
1129	ул. 2-я Казанцевская, 11 к.2; СК «Молоток»; вывеска в виде баннера «бассейны»	19.05.2021								
1130	ул. 2-я Казанцевская, 11 к.2; СК «Молоток»; вывеска в виде баннера «лестницы деревянные, ...»	19.05.2021								
1131	ул. 2-я Казанцевская, 11 к.2; СК «Молоток»; вывеска в виде баннера «технологии климата»	19.05.2021								
1132	ул. 2-я Казанцевская, 11 к.2; СК «Молоток»; вывеска в виде баннера «аренда площадей»	19.05.2021								
1133	ул. 2-я Казанцевская, 11 к.2; СК «Молоток»; вывеска в виде баннера «Евровагонка»	19.05.2021								
1134	ул. 2-я Казанцевская, 11 к.2; СК «Молоток»; вывеска в виде баннера «сеть магазинов «пол мира»	19.05.2021								
1135	ул. 2-я Казанцевская, 11 к.2; СК «Молоток»; вывеска в виде баннера «уцененный товар»	19.05.2021								
1136	ул. 2-я Казанцевская, 11 к.2; СК «Молоток»; вывеска в виде баннера «Уралкерамика»	19.05.2021								
1137	ул. Газосварщиков, 33; Мамедов Р.Г.о; вывеска в виде баннера на фасаде здания	25.05.2021	22.07.2021				22.07.2021			
1138	ул. Газосварщиков, 33; Мамедов Р.Г.о; вывеска в виде баннера на фасаде здания	25.05.2021	22.07.2021				22.07.2021			
1139	ул. Мира, 67; Магазин «Деловой Еж»; вывеска над вхоном на цокольный этаж на подложке	25.05.2021	23.08.2021				23.08.2021			
1140	ул. Карпинского, 79б/1; шиномонтаж; вывеска на подложке на крыше	25.05.2021								
1141	ул. Карпинского, 79б/3; автомойка; вывеска на подложке на фасаде здания	25.05.2021								
1142	шоссе Космонавтов, 198; автосалон КИА; вывеска в виде баннера с изображением автомобиля на фасаде здания	25.05.2021	19.07.2021				19.07.2021			
1143	ул. Нефтяников, 62; магазин разливного пива; вывеска на фасаде здания на подложке	25.05.2021	26.08.2021				23.08.2021			

1144	ул. Нефтяников, 62; магазин разливного пива; вывеска на фасаде здания на подложке	25.05.2021	26.08.2021				23.08.2021			
1145	ул. Нефтяников, 62а; Кафе быстрого питания «Макароны»; вывеска на фасаде здания на подложке	25.05.2021	04.10.2021				15.10.2021			
1146	ул. Нефтяников, 62а; гостиница «Нефтяник»; вывеска «Нефтяник» на козырьке на подложке	25.05.2021	10.09.2021				11.10.2021			
1147	ул. Нефтяников, 59; вертикальная вывеска «Продукты» на уровне 4-5 этажа	25.05.2021								
1148	ул. Нефтяников, 59; частный детский сад «Маша и медведь»; вывеска на фасаде здания в виде баннера	25.05.2021								
1149	ул. Танкистов, 18; ООО «К-Сервис»; информационная табличка нестандартных размеров на фасаде здания в виде баннера	25.05.2021	12.08.2021				23.08.2021			
1150	ул. Снайперов, 13; Центр раннего развития «Кошкин дом»; вывеска на крыше на подложке	25.05.2021	28.07.2021				28.07.2021			
1151	ул. Снайперов, 13; Центр раннего развития «Кошкин дом»; вывеска на крыше на подложке	25.05.2021	28.07.2021				28.07.2021			
1152	ул. Снайперов, 13; Центр раннего развития «Кошкин дом»; вывеска на крыше на подложке	25.05.2021	28.07.2021				28.07.2021			
1153	ул. Снайперов, 13; Центр раннего развития «Кошкин дом»; оклейка остекления больше 30%	25.05.2021	28.07.2021				28.07.2021			
1154	ул. Снайперов, 7 (киоск); ИП Самедов Р.А.О.; вывеска на козырьке в виде баннера «овощи фрукты»	02.06.2021	17.06.2021				23.07.2021			
1155	ул. Снайперов, 7 (киоск); ИП Самедов Р.А.О.; вывеска на козырьке в виде баннера «Говядина Свинина Курица Полуфабрикаты»	02.06.2021	23.07.2021				23.07.2021			
1156	ул. Снайперов, 7 (киоск); ИП Самедов Р.А.О.; вывеска на козырьке в виде баннера «ассортимент товаров»	02.06.2021	17.06.2021				07.06.2021			
1157	ул. Мира, 6а (павильон); магазин фруктов и овощей; баннер «Фрукты и овощи» на фасаде строения	02.06.2021	23.08.2021				23.08.2021			
1158	ул. Мира, 20б; салон связи «МТС»; вывеска «МТС» на красной подложке	02.06.2021	18.06.2021				21.06.2021			
1159	ул. Мира, 20б; салон связи «МегаФон»; вывеска в виде баннера	02.06.2021	18.06.2021				17.06.2021			
1160	ул. Мира, 20б; салон связи «МегаФон»; вывеска в виде баннера	02.06.2021	18.06.2021				17.06.2021			

1161	ул. Мира, 20б; ИП Авраменко Н.В.; вывеска «Табакерка» на серой подложке	02.06.2021	17.06.2021				26.07.2021			
1162	ул. Мира, 20б; магазин фруктов и офощей; вывеска в виде бавннера «овощи, фрукты, сухофрукты»	02.06.2021	17.06.2021				17.06.2021			
1163	ул. Мира, 64 (киоск); печатная прдукция; вывеска «газеты журналы» на синей подлдожке	02.06.2021	07.06.2021				07.06.2021			
1164	ул. Мира, 64 (киоск); ООО «Пермский хлеб-Хлебозавод №7»; вывеска в виде баннера	02.06.2021	07.06.2021				07.06.2021			
1165	ул. Мира, 111в; ООО «Пермский хлеб-Хлебозавод №7»; вывеска в виде баннера	02.06.2021	08.06.2021				08.06.2021			
1166	ул. Мира, 30; кафе быстрого питания; Вывеска в виде баннера «востояная кухня»	02.06.2021	07.06.2021				07.06.2021			
1167	ул. Мира, 30; кафе быстрого питания; Вывеска в виде баннера «турецкая шаурма»	02.06.2021	07.06.2021				07.06.2021			
1168	ул. Мира, 30; кафе «Дубаи»; вывеска на подложке	02.06.2021	17.06.2021				17.06.2021			
1169	ул. Мира, 64/1(киоск); вывеска фрукты овощи в виде баннера	02.06.2021	13.08.2021				13.08.2021			
1170	ул. Мира, 90; ИП Алтынов К.А.; информационная табличка нестандартных размеров «посуда»	03.06.2021	18.06.2021				17.06.2021			
1171	ул. Мира, 67а; ИП Никитушева И.А.; Вывеска на фризе на подложке «Не проспи»	03.06.2021	18.06.2021				17.06.2021			
1172	ул. Мира, 67а; ИП Никитушева И.А.; Вывеска на фризе на подложке «Не проспи»	03.06.2021	18.06.2021				17.06.2021			
1173	ул. Мира, 67а; ИП Никитушева И.А.; оклейка остекления больше 30% (Не проспи)	03.06.2021	18.06.2021				17.06.2021			
1174	ул. Мира, 67а; ИП Никитушева И.А.; оклейка остекления больше 30% (Не проспи)	03.06.2021	18.06.2021				17.06.2021			
1175	ул. Мира, 67а; ИП Никитушева И.А.; оклейка остекления больше 30% (Не проспи)	03.06.2021	18.06.2021				17.06.2021			
1176	ул. Мира, 67б; к ИП Миросланова Н.Ш.; световой короб на фасаде здания «кафе «Shaurma +»	03.06.2021	16.08.2021				16.08.2021			
1177	ул. Мира, 104; ИП Каюмов Н.Ф.; вывески в виде баннера «Булочка»	03.06.2021	18.06.2021				21.06.2021			
1178	ул. Мира, 104; ИП Каюмов Н.Ф.; вывески в виде баннера «Пекарня»	03.06.2021	18.06.2021				21.06.2021			

1179	ул. Мира, 104; ИП Каюмов Н.Ф.; вывески в виде баннера «Мы открылись! Акции каждый день»	03.06.2021	18.06.2021				21.06.2021			
1180	ул. Мира,74/3; ООО «МФК «ЦФП»; вывеска «Viva деньги» на подложке	04.06.2021	21.06.2021				19.07.2021			
1181	ул. Мира,74/3; ООО «МФК «ЦФП»; вывеска «займы» на подложке	04.06.2021	21.06.2021				19.07.2021			
1182	ул. Мира,74/3; ООО «МФК «ЦФП»; вывеска в виде баннера на фасаде « Займы …»	04.06.2021	21.06.2021				19.07.2021			
1183	ул. Мира, 74/3; ООО «ТК «ДукатЪ»; вывеска на подложке «ТАБАК»	04.06.2021	21.06.2021				19.07.2021			
1184	ул. Мира, 74/3; ООО «ТК «ДукатЪ»; вывеска в виде баннера с ассортимен-нов товаров	04.06.2021	21.06.2021				18.06.2021			
1185	ул. Мира, 74/1; ООО «МФК «Юпитер 6»; информационная табличка нестандартных размееров в виде баннера «Паспорт, 5 минут, деньги»	04.06.2021	21.06.2021	Документ зараегистрирован под № 059-16-01-03-309 от 02.08.2021. Опубликован в официальном бюллетене под № 59 от 06.08.2021	06.09.2021		30.08.2021			
1186	ул. Мира, 74/1; ООО «МФК «Юпитер 6»; Вывеска на подложке «Деньга»	04.06.2021	21.06.2021	Документ зараегистрирован под № 059-16-01-03-309 от 02.08.2021. Опубликован в официальном бюллетене под № 59 от 06.08.2021	06.09.2021		30.08.2021			
1187	ул. Мира, 74/1; ООО «МФК «Юпитер 6»; Вывеска на подложке «Деньга»	04.06.2021	21.06.2021	Документ зараегистрирован под № 059-16-01-03-309 от 02.08.2021. Опубликован в официальном бюллетене под № 59 от 06.08.2021	06.09.2021		30.08.2021			
1188	ул. Мира, 74/1; ООО «МФК «Юпитер 6»; Вывеска на подложке «Деньга»	04.06.2021	21.06.2021	Документ зараегистрирован под № 059-16-01-03-309 от 02.08.2021. Опубликован в официальном бюллетене под № 59 от 06.08.2021	06.09.2021		30.08.2021			
1189	ул. Космонавта Леонова, 16а; ООО МКК»Вера»; вывеска в виде баннера	04.06.2021	21.06.2021				09.06.2021			
1190	ул. Космонавта Леонова, 16а; ООО МКК»Вера»; вывеска в виде баннера	04.06.2021	21.06.2021				09.06.2021			
1191	ул. Космонавта Леонова, 16а; ООО МКК»Вера»; вывеска в виде баннера	04.06.2021	21.06.2021				09.06.2021			
1192	ул. Космонавта Леонова, 16а; ООО МКК»Вера»; вывеска на подложке «ДамДеньги»	04.06.2021	21.06.2021				09.06.2021			
1193	ул. Мира, 78а/1; ООО «Выберу.ру»; вывеска в виде баннера	04.06.2021								
1194	ул. Мира, 78а/1; ООО «Выберу.ру»; вывеска в виде баннера	04.06.2021								
1195	ул. Мира, 132/1; ИП Мамедов А.Г.О.; вывеска «Куединский мясокомбинат» на оранжевой подложке	08.06.2021	06.07.2021				19.07.2021			
1196	ул. Мира, 132/1; ПАО «ВымпелКом»; вывеска «Билайн» на белой подложке	08.06.2021	01.07.2021	Документ зараегистрирован под № 059-16-01-03-309 от 02.08.2021. Опубликован в официальном бюллетене под № 59 от 06.08.2021	06.09.2021	№ 44 от 31.08.2021		ул. Волочаевская, 32	800	

1197	ул. Мира, 132/1; ООО «Сеть связной»; вывеска «Связной» на серой подложке	08.06.2021	23.06.2021				29.07.2021			
1198	ул. Мира, 132/1; АО «РТК»; вывеска «МТС» на темно-серой подложке	08.06.2021	23.06.2021				19.07.2021			
1199	ул. Мира, 132/1; ПАО «МегаФон»; вывеска «Мегафон» на зеленой подложке	08.06.2021	23.06.2021	Документ зараегистрирован под № 059-16-01-03-309 от 02.08.2021. Опубликован в официальном бюллетене под № 59 от 06.08.2021	06.09.2021		12.08.2021			
1200	ул. Мира, 107/4; ООО «Содружество»; вывеска в виде баннера магазина «Белорусские колбасы»	08.06.2021	25.06.2021				16.06.2021			
1201	ул. Мира, 107/4; ООО «Содружество»; вывеска в виде баннера магазина «Белорусские колбасы»	08.06.2021	25.06.2021				16.06.2021			
1202	ул. Мира, 91 (киоск); ИП Бегашев В.И.; вывеска «Ильинский хлеб» в виде баннера	08.06.2021	25.06.2021				23.06.2021			
1203	ул. Мира, 91 (киоск); ИП Бегашев В.И.; вывеска «Ильинский хлеб» в виде баннера	08.06.2021	25.06.2021				23.06.2021			
1204	ул. Мира, 91а; магазин фруктов и овощей; вывеска в виде баннера	08.06.2021	20.07.2021				20.07.2021			
1205	ул. Мира, 113в; Шиномонтаж; вывеска в виде баннера	08.06.2021	21.06.2021				21.06.2021			
1206	ул. Подводников, 33; Вывеска «Магнит» на красной подложке	21.07.2021								
1207	ул. Подводников, 33; Вывеска «Магнит» на красной подложке	21.07.2021								
1208	ул. Подводников, 33; вывеска «faberlic» на черной подложке	21.07.2021	21.10.2021				21.10.2021			
1209	ул. Подводников, 33; Вывеска «фитнес-клуб» в виде баннера	21.07.2021								
1210	ул. Подводников, 33; вывескка «London» академия образа» в виде баннера	21.07.2021								
1211	ул. Подводников, 33; вывеска «эврика» бугалтерские услуги» в виде баннера	21.07.2021								
1212	ул. Подводников, 33; вывеска»заполнение декларайий» в виде баннера	21.07.2021								
1213	ул. Подводников, 33; вывеска «Студия маникюра» в виде баннера	21.07.2021								
1214	ул. Подводников, 33; вывеска «Фитнес клуб» не соответствует колерному паспорту	21.07.2021								
1215	пр-т Декабристов, 25; ИП Гамидова Ф.Д.; вывеска»Аптека» на козырьке в виде короба	21.07.2021	29.10.2021				25.10.2021			

1216	пр-т Декабристов, 25; ИП Гамидова Ф.Д.; вывеска»Аптека» на козырьке в виде короба	21.07.2021	29.10.2021				25.10.2021			
1217	пр-т Декабристов, 25; ИП Гамидова Ф.Д.; вывеска»Аптека» на козырьке в виде короба	21.07.2021	29.10.2021				25.10.2021			
1218	пр-т Декабристов, 25; ИП Гкасумов Х.К.; вывеска»Салон-парикмахерская «Обаяние» на козырьке в виде короба	21.07.2021	29.10.2021				25.10.2021			
1219	пр-т Декабристов, 25; ИП Гкасумов Х.К.; вывеска»Салон-парикмахерская «Обаяние» на козырьке в виде короба	21.07.2021	29.10.2021				25.10.2021			
1220	пр-т Декабристов, 25; ИП Гкасумов Х.К.; вывеска»Салон-парикмахерская «Обаяние» на козырьке в виде короба	21.07.2021	29.10.2021				25.10.2021			
1221	пр-т Декабристов, 23; ИП Воробьева Н.А.; вывыеска в виде баннера «Beer station»	21.07.2021	11.08.2021				10.08.2021			
1222	пр-т Декабристов, 23; ИП Воробьева Н.А.; вывыеска в виде баннера «Beer station»	21.07.2021	11.08.2021				10.08.2021			
1223	пр-т Декабристов, 23; ИП Воробьева Н.А.; вывыеска «Beer station» на козырьке в виде короба	21.07.2021	11.08.2021				10.08.2021			
1224	пр-т Декабристов, 23; ИП Шемина А.В.; вывеска в виде баннера «зоотовары»	21.07.2021	05.08.2021				20.08.2021			
1225	пр-т Декабристов, 23; ИП Шемина А.В.; вывеска в виде баннера «зоотовары»	21.07.2021	05.08.2021				20.08.2021			
1226	ул. Советской Армии, 52; ООО «Элемент трейд»; вывеска «Монетка» из объемных букв нестандартных размеров	21.07.2021	02.09.2021				20.08.2021			
1227	пр-т Декабристов, 20; вывеска «Семь нянь» размещена на балконе	21.07.2021	11.10.2021				11.10.2021			
1228	ул. 2-я Казанцевская, 11 к.2; СК «Молоток»; вывеска в виде баннера «Мастерская Папы Карло»	21.07.2021								
1229	ул. 2-я Казанцевская, 11 к.2; СК «Молоток»; вывеска в виде баннера «Линолеум»	21.07.2021								
1230	ул. 2-я Казанцевская, 11а; вывеска в виде баннера «Джут канат шканы»	21.07.2021	11.08.2021				16.08.2021			
1231	ул. 2-я Казанцевская, 11а; вывеска в виде баннера «ремкомплект, строительство, ...»	21.07.2021	11.08.2021				16.08.2021			

1232	ул. 2-я Казанцевская, 11а; вывеска в виде баннера «джут, электро бензо инструмент, ...»	21.07.2021	11.08.2021				16.08.2021			
1233	ул. 2-я Казанцевская, 11а; вывеска в виде бегущей строки	21.07.2021	11.08.2021				16.08.2021			
1234	ул. 2-я Казанцевская, 11а; вывеска в виде баннера «Русский домъ»	21.07.2021	11.08.2021				16.08.2021			
1235	ул. 2-я Казанцевская, 11б; ИП Кадочникова И.Н; вывеска в виде баннера «Дом красок»	21.07.2021	05.08.2021				06.08.2021			
1236	ул. 2-я Казанцевская, 11б; ИП Кадочникова И.Н; вывеска в виде баннера «тротуарная плитка, брусчатка»	21.07.2021	05.08.2021				06.08.2021			
1237	ул. 2-я Казанцевская, 11б; ИП Туголуков Е.В.; вывеска в вилде баннера «Склад метизов»	21.07.2021	05.08.2021				06.08.2021			
1238	ул. 2-я Казанцевская, 11б; ИП Туголуков Е.В.; вывеска в виде баннера с изображением шурупов	21.07.2021	05.08.2021				06.08.2021			
1239	ул. 2-я Казанцевская, 11б; ИП Туголуков Е.В.; вывеска в вилде баннера под вывеской «крепеж»	21.07.2021	05.08.2021				06.08.2021			
1240	ул. 2-я Казанцевская, 11б; ИП Туголуков Е.В.; вывеска в вилде баннера «метизный эконом центр»	21.07.2021	05.08.2021				06.08.2021			
1241	ул. 2-я Казанцевская, 11з; ИП Гущина А.А.;вывеска в виде баннера «Склад печей и котлов»	21.07.2021	11.08.2021				13.08.2021			
1242	ул. 2-я Казанцевская, 11з; ИП Гущина А.А.;вывеска в виде баннера «Насосы и трубы, темлые полы»	21.07.2021	11.08.2021				13.08.2021			
1243	ул. 2-я Казанцевская, 11з; ИП Гущина А.А.;вывеска в виде баннера «Самогоные аппараты,коптильни, автоклавы»	21.07.2021	11.08.2021				13.08.2021			
1244	ул. 2-я Казанцевская, 11з; ИП Гущина А.А.;вывеска в виде баннера «Алкохимик», «PROVENT»	21.07.2021	11.08.2021				13.08.2021			
1245	ул. 2-я Казанцевская, 11д; Рус-Баннер,вывеска в виде баннера «Баннеры б/у»	21.07.2021	11.08.2021				16.08.2021			
1246	ул. 2-я Казанцевская, 11д; Рус-Баннер,вывеска в виде баннера «буджетная гидроизоляция»	21.07.2021	11.08.2021				16.08.2021			
1247	ул. 2-я Казанцевская, 11в; ООО «Бани-бочки» вывеска в виде баннера «Дымоходы»	21.07.2021	11.08.2021				16.08.2021			
1248	ул. 2-я Казанцевская, 11в; ООО «Бани-бочки» вывеска в виде баннера с изображением бани	21.07.2021	11.08.2021				16.08.2021			

1249	ул. 2-я Казанцевская, 11/1; ТД Покрофф;вывеска в виде баннера «профнастил»	21.07.2021								
1250	ул. 2-я Казанцевская, 11/1; ТД Покрофф; вывеска в виде бегущей строки	21.07.2021								
1251	ул. 2-я Казанцевская, 11/3; ООО «композит Строй-сервис» вывеска в виде баннера «сайдинг, террасная доска»	21.07.2021								
1252	ул. 2-я Казанцевская, 11/4; Уралмастер; вывеска в виде баннера «вагонка, блок-хаус, доска»	21.07.2021								
1253	ул. 2-я Казанцевская, 11/5; ООО «БашАвтономГаз»; вывеска в виде баннера «атономная газификация»	21.07.2021	23.08.2021				24.08.2021			
1254	ул. 2-я Казанцевская, 11/5; ООО «БашАвтономГаз»; вывеска в виде баннера «атономная газификация»	21.07.2021	23.08.2021				24.08.2021			
1255	ул. 2-я Казанцевская, 11/2; ООО «Контент»; вывеска виде баннера «DoorHan»	21.07.2021	11.08.2021				16.08.2021			
1256	ул. 2-я Казанцевская, 11/2; ООО «Контент»; вывеска виде баннера «ворота, шлагбаумы, рольставни, автоматика»	21.07.2021	11.08.2021				16.08.2021			
1257	ул. 2-я Казанцевская, 11/6; Алкомен-пермь.РФ; вывеска в виде баннера «склад товаров для самооноварения, пивоварения,…»	21.07.2021								
1258	ул. 2-я Казанцевская, 11/6; Алкомен-пермь.РФ; вывеска в виде короба «Алкомен, склад товаров для самоноварения»	21.07.2021								
1259	пр-т Декабристов, 14; Спининг центр; вывеска в виде баннера «Все для рыбалки»	22.07.2021	10.09.2021				07.09.2021			
1260	пр-т Декабристов, 6/2; Ладья; вывеска в виде баннера «экзотические фрукты»	22.07.2021								
1261	пр-т Декабристов, 29а; Пекарня; вывеска на подложке «Любимая булочная»	22.07.2021	09.09.2021							
1262	ул. Карпинского, 66а; Розы от розы; вывеска в виде баннера с изображением цветов	22.07.2021	10.09.2021							
1263	ул. Карпинского, 66а; Розы от розы; вывеска в виде баннера с изображением цветов	22.07.2021	10.09.2021							

1264	ул. Карпинского, 66а; Розы от розы; вывеска в виде баннера с изображением цветов	22.07.2021	10.09.2021							
1265	ул. Карпинского, 66а; Розы от розы; вывеска в виде баннера с изображением цветов	22.07.2021	10.09.2021							
1266	ул. Карпинского, 66а; Розы от розы; вывеска в виде короба «Цветы»	22.07.2021	10.09.2021							
1267	ул. Карпинского, 66а; Розы от розы; вывеска в виде бегущей строки	22.07.2021	10.09.2021							
1268	ул. Мира, 74; ООО «Волга»; вывеска «Аптека 59 плюс» на синей подложке	22.07.2021	17.08.2021							
1269	ул. Мира, 74; ООО «Волга»; вывеска «Аптека 59 плюс» не закончена торцевая сторона	22.07.2021	17.08.2021							
1270	ул. Мира, 74; ООО «Волга»; вывеска панель-кронштейн»Аптека 59 плюс»	22.07.2021	17.08.2021							
1271	ул. Советской Армии, 49; ООО «Элемент трейд»; вывеска «Монетка» на оранжевой подложке	22.07.2021	02.09.2021							
1272	ул. Советской Армии, 49; ООО «Элемент трейд»; вывеска «Монетка» из объемных букв нестандартных размеров	22.07.2021	02.09.2021							
1273	ул. Советской Армии, 49; ИП Дементьева С.Г.; вывеска в виде баннера у входной группы	22.07.2021								
1274	ул. Советской Армии, 49; ИП Дементьева С.Г.; вывеска в виде баннера у входной группы	22.07.2021								
1275	ул. Советской Армии, 49; ИП Дементьева С.Г.; вывеска «Хохлома» не соответствует колерному паспорту	22.07.2021								
1276	ул. Советской Армии, 49; Кошелев В.Е.; баннер «Рыбалка, туризм»	22.07.2021	19.10.2021				19.10.2021			
1277	ул. Советской Армии, 49; ИП Летов Н.В.; вывеска «Банкомат» в виде короба	22.07.2021	22.09.2021				20.09.2021			
1278	ул. Советской Армии, 51; строительный магазин Молоток; вывеска в виде баннера «Строй материалы»	22.07.2021	13.09.2021				13.09.2021			
1279	ул. Советской Армии, 51; строительный магазин Молоток; вывеска в виде бегущей строки	22.07.2021	13.08.2021				13.08.2021			
1280	ул. Д. Давыдова, 9а; салюты «галактика»; вывеска «Салюты» в виде баннера	27.07.2021	30.09.2021				11.10.2021			
1281	ул. Д. Давыдова, 9а; ИП Сазонова Е.В.; вывеска»Цветы» на серой подложке	27.07.2021	02.09.2021				07.09.2021			

1282	ул. Д. Давыдова, 9а; ИП Сазонова Е.В.; информационная табличка нестандартных размеров	27.07.2021	02.09.2021				07.09.2021			
1283	ул. Космонавта Беляева, 17а; центр автопроката «Эпоха»; информационнная табличка нестандартных размеров	27.07.2021	15.10.2021				15.10.2021			
1284	ул. Космонавта Беляева, 17а; автосевис «АвтоСпецМастер»; вывеска «шиномонтаж» в виде баннера	27.07.2021	15.10.2021				15.10.2021			
1285	ул. Космонавта Беляева, 17а; автосевис «АвтоСпецМастер»; вывеска «шиномонтаж» в виде баннера	27.07.2021	15.10.2021				15.10.2021			
1286	ул. Космонавта Беляева, 17; автомойка «Белый конь»; вывеска в виде бегущей строки	27.07.2021	04.10.2021							
1287	ул. Космонавта Беляева, 17; автомойка «Белый конь»; вывеска « автомойка» в виде баннера	27.07.2021	04.10.2021				21.10.2021			
1288	ул. Космонавта Беляева, 13; хлебозавод «Кондитер №8»; вывеска»Магазин» в виде баннера	27.07.2021	12.10.2021							
1289	ул. Космонавта Беляева, 15; ИП Шустов А.Л.; информационная табличка шиномонтажа «Мастер» нестандартных размеров	27.07.2021								
1290	ул. Космонавта Беляева, 15; ИП Шустов А.Л.; информационная табличка шиномонтажа «Мастер» нестандартных размеров	27.07.2021								
1291	ул. Космонавта Беляева, 15; ИП Шустов А.Л.; информационная табличка шиномонтажа «Мастер» нестандартных размеров	27.07.2021								
1292	ул. Космонавта Беляева, 19в; ООО «Запасное колесо»; вывеска «запасное колесо» в виде баннера	27.07.2021								
1293	ул. Космонавта Беляева, 19а; автосервис «Модуль-Сервис Плюс»; вывеска «Автосервис» на подложке	27.07.2021	15.10.2021				15.10.2021			
1294	ул. Космонавта Беляева, 19а; автосервис «Модуль-Сервис Плюс»; вывеска «Автомойка» на подложке	27.07.2021	15.10.2021				15.10.2021			
1295	ул. Космонавта Беляева, 19а; автосервис «Модуль-Сервис Плюс»; информационная табличка нестандартных размеров в виде баннера	27.07.2021	15.10.2021				15.10.2021			
1296	ул. Космонавта Беляева, 19; охранное предприятие «Оберон»; вывеска в виде баннера	27.07.2021	25.08.2021				25.08.2021			

1297	ул. Карпинского, 66б; магазин «фрукты овощи»; вывеска в виде баннера	05.08.2021	10.09.2021							
1298	ул. Карпинского, 66б; магазин «фрукты овощи»; вывеска в виде баннера	05.08.2021	10.09.2021							
1299	ул. Карпинского, 66б; магазин»Домашняя пекарня»; вывеска в виде баннера	05.08.2021	10.09.2021							
1300	ул. Карпинского, 66б; молочный магазин; вывеска в виде баннера	05.08.2021	10.09.2021							
1301	ул. Карпинского, 66б; ООО «Фортуна урала»; вывеска в виде баннера «говядина, свинина»	05.08.2021	10.09.2021				25.10.2021			
1302	ул. Карпинского, 66б; магазин «продукты»; вывеска «продукты» на подложке	05.08.2021	10.09.2021							
1303	ул. Карпинского, 66б; Кыштымский трикотаж; вывеска на подложке	05.08.2021	10.09.2021							
1304	ул. Карпинского, 66б; магазин «Чайперец»; вывеска на подложке	05.08.2021	10.09.2021							
1305	ул. Баумана, 10; ; вывеска в виде баннера «Продукты»	05.08.2021								
1306	ул. Баумана, 10; ; вывеска в виде баннера «Куединский мясокомбинат»	05.08.2021								
1307	ул. Баумана, 10; ООО «ПрофКом», вертикальная вывеска «Овощи-фрукты»	05.08.2021								
1308	ул. К. Глинки, 8; магазин разливного пива; вывеска в виде баннера	05.08.2021	13.09.2021				13.09.2021			
1309	ул. Рязанская, 130; ООО «Строительный двор»; вывеска «Строительный двор» в виде баннера	11.08.2021	02.09.2021							
1310	ул. Рязанская, 130; ООО «Строительный двор»; вывеска «24 часа» в виде баннера	11.08.2021	02.09.2021							
1311	ул. Рязанская, 130; ООО «Строительный двор»; вывеска «sdvor.com» в виде баннера	11.08.2021	02.09.2021							
1312	ул. Рязанская, 130; ООО «Строительный двор»; вывеска «Строительный двор» в виде баннера	11.08.2021	02.09.2021							
1313	ул. Рязанская, 105а; Торгово-сервисный центр «Автопартнер»; вывеска с изображением товаров в виде баннера	11.08.2021								
1314	ул. Рязанская, 105а; Торгово-сервисный центр «Автопартнер»; вывеска в виде щита «Шины, диски, масла»	11.08.2021								
1315	ул. Рязанская, 105а; Торгово-сервисный центр «Автопартнер»; вывеска в виде короба «Монтаж, шинный центр»	11.08.2021								

1316	ул. Рязанская, 105 к1; Торгово-сервисный центр «Автопартнер»; вывеска в виде щита «Аккумуляторы»	11.08.2021								
1317	ул. Рязанская, 103; Сервисный центр «Один момент»; информационная табличка нестандартных размеров «прокат ремонт»	11.08.2021	02.09.2021				07.09.2021			
1318	ул. Рязанская, 103; Сервисный центр «Один момент»; информационная табличка нестандартных размеров «прокат ремонт»	11.08.2021	02.09.2021				07.09.2021			
1319	ул. Рязанская, 103; Сервисный центр «Один момент»; вывеска «прокат сервис» в виде щита	11.08.2021	02.09.2021				07.09.2021			
1320	ул. Рязанская, д. 103 к.1; ООО «Ключавто Автомобили с пробегом»; вывеска «Автомобили с пробегом» на подложке	11.08.2021								
1321	ул. Рязанская, д, 132; ИП «Кичигин В.А.»; вывеска «Автозабор» в виде баннера	11.08.2021								
1322	ул. Совесткой Армии, д. 37; Центр развития детей «AMAKids»; информационная табличка нестандартных размеров	11.08.2021								
1323	ул. Советской Армии, 37; Автошкола; вывеска в виде баннера	11.08.2021								
1324	ул. Космонавта Леонова, 47б; вывеска в виде баннера «Автомойка»	19.08.2021	03.09.2021				03.09.2021			
1325	ул. Карпинского, 99/1; шиномонтаж «5 колесо»; нестандартная высота букв	19.08.2021	13.09.2021				13.09.2021			
1326	ул. Советской Армии, 6б; Мильто Е.С. шиномонтаж «5 колесо»; нестандартная высота букв	19.08.2021	11.11.2021							
1327	пр-т Декабристов, 62/1; Мильто Е.С. шиномонтаж «5 колесо»; нестандартная высота букв	19.08.2021	11.11.2021							
1328	шоссе Космонавтов, 113/4; Мильто Е.С. шиномонтаж «5 колесо»; нестандартная высота букв	19.08.2021	11.11.2021							
1329	шоссе Космонавтов, 162 к.5; Мильто Е.С. шиномонтаж «5 колесо»; нестандартная высота букв	19.08.2021	11.11.2021							
1330	шоссе Космонавтов, 179б; автомойка; вывеска в виде бегущей строки	19.08.2021								
1331	шоссе Космонавтов, 154; ООО «Гуд авто»; «автомобили с пробегом» вывеска в виде таблички	19.08.2021								
1332	шоссе Космонавтов, 158б; автосервис; вывеска на подложке	19.08.2021	25.08.2021				25.08.2021			

1333	шоссе Космонавтов, 162; ООО «Тайм» автосервис; вывеска в виде таблички на крыше	19.08.2021	15.10.2021							
1334	шоссе Космонавтов, 162; автосервис; вывеска в виде баннера	19.08.2021								
1335	шоссе Космонавтов, 162; автомойка; вывеска в виде таблички на крыше	19.08.2021								
1336	ул. Стахановская, 51; информационная табличка нестандартных размеров	19.08.2021	17.09.2021				17.09.2021			
1337	ул. Стахановская, 51; информационная табличка нестандартных размеров	19.08.2021	17.09.2021				17.09.2021			
1338	ул. Стахановская, 51; военкомат, информационная табличка нестандартных размеров	19.08.2021								
1339	ул. Советской Армии, 36; ВетОпт-Торг; информационная табличка «Ветклиника» нестандартных размеров	26.08.2021	20.09.2021				07.09.2021			
1340	ул. Советской Армии, 36; ВетОпт-Торг; информационная табличка «Ветклиника» нестандартных размеров	26.08.2021	20.09.2021				07.09.2021			
1341	ул. Советской Армии, 36; ВетОпт-Торг; информационная табличка «режим работы» нестандартных размеров	26.08.2021	20.09.2021				07.09.2021			
1342	ул. Советской Армии, 36; ВетОпт-Торг; информационная табличка «Ветклиника» нестандартных размеров	26.08.2021	20.09.2021				07.09.2021			
1343	ул. Советской Армии, 36; ВетОпт-Торг; информационная табличка «зоотовары» нестандартных размеров	26.08.2021	20.09.2021				14.09.2021			
1344	ул. Космонавта Леонова, 51; Стоматологический центр «Мама»; вывеска в виде щита на фасаде здания	26.08.2021								
1345	пр-т Декабристов, 72а; кафе быстрого питания; вывеска «Shaurma №1» на желтой подложке	26.08.2021								
1346	пр-т Декабристов, 70; кафе «Шаурма на углях»; вывеска на подложке	26.08.2021	09.09.2021				09.09.2021			
1347	ул. 9 Мая, 43б; магазин «Кунжут»; информационная табличка нестандартных размеров «Хлеб из тандыра»	26.08.2021								
1348	ул. 9 Мая, 43б; магазин «Кунжут»; информационная табличка нестандартных размеров «свежий хлеб с пылу с жару»	26.08.2021								

1349	пр-т Декабристов, 62; кафе «Шашлык хаус»; вывеска в виде баннера	26.08.2021	13.09.2021				13.09.2021			
1350	пр-т Декабристов, 62; ИП Питиримов И.В.; вывеска «Прокат» в виде баннера	26.08.2021	13.09.2021				13.09.2021			
1351	пр-т Декабристов, 62; ИП Питиримов И.В.; вывеска «Прокат» в виде баннера	26.08.2021	13.09.2021				13.09.2021			
1352	пр-т Декабристов, 62; ИП Питиримов И.В.; вывеска в виде бегущей строки	26.08.2021	13.09.2021				13.09.2021			
1353	ул. Архитектора Свиязева, 26а; шиномонтаж «5 колесо»; нестандартная высота букв	26.08.2021	14.10.2021				14.10.2021			
1354	ул. Космонавта Леонова, 49; ИП Бржезовский О.С.; вывеска в виде баннера «Салон красоты»	01.09.2021	15.09.2021				11.10.2021			
1355	ул. Космонавта Леонова, 60; ИП Заничковский А.А.; вывески на ограждении «Цветы»	01.09.2021	15.09.2021				11.10.2021			
1356	ул. Космонавта Леонова, 60; ИП Заничковский А.А.; вывески на ограждении «Цветы»	01.09.2021	15.09.2021				11.10.2021			
1357	ул. Космонавта Леонова, 60; ИП Заничковский А.А.; вывески на ограждении «Цветы»	01.09.2021	15.09.2021				11.10.2021			
1358	ул. Нефтяников, 59; Центр йоги и ушу; вывеска в виде баннера «Фитнесс аэробика» на фасаде здания	01.09.2021	04.10.2021				11.10.2021			
1359	ул. Нефтяников, 59; магазин спортивного питания «РОСТишка»; вывескав виде баннера «спортивное питание» на фасаде здания	01.09.2021	04.10.2021				11.10.2021			
1360	ул. Космонавта Леонова, 64; ООО «Содружество»; вывеска в виде баннера «Белорусские колбасы» на фасаде здания	01.09.2021	06.10.2021							
1361	ул. Космонавта Леонова, 64; ООО «Содружество»; вывеска в виде баннера «Белорусские колбасы» на фасаде здания	01.09.2021	06.10.2021							
1362	ул. Космонавта Леонова, 64; ООО «Содружество»; вывеска на козырьке на подложке «Белорусские колбасы»	01.09.2021	06.10.2021							
1363	ул. Рязанская, 105 к.5; ООО «Авто-Альянс»; вывеска в виде баннера	09.09.2021								
1364	ул. Рязанская, 105 к.5; ООО «Яр-Строй»; вывеска в виде баннера «Стройбаза»	09.09.2021								
1365	ул. Рязанская, 105 к.5; ООО «Яр-Строй»; вывеска в виде баннера «Склад»	09.09.2021								

1366	ул. Рязанская, 105 к.5; ООО «Яр-Строй»; вывеска в виде баннера с ассортиментом товаров	09.09.2021								
1367	ул. Рязанская, 105 к.5; ООО «Яр-Строй»; вывеска в виде баннера с ассортиментом товаров	09.09.2021								
1368	ул. Рязанская, 105 к.5; ООО «РКС»; вывеска в виде баннера «колеровка красок...»	09.09.2021								
1369	ул. Рязанская, 105 к.5; ООО «Эл Гранд»; вывеска в виде баннера	09.09.2021								
1370	ул. Рязанская, 105 к.5; ООО «Вся запчасть»; вывеска в виде баннера «Запчасти»	09.09.2021								
1371	ул. Рязанская, 105 к.5; ООО «Зенон-рекламные поставки»; вывеска в виде баннера с изображением товаров	09.09.2021								
1372	ул. Рязанская, 105 к.5; ООО «Урал-торг»; вывеска в виде баннера	09.09.2021								
1373	ул. Рязанская, 105 к.5; ООО «Урал-торг»; вывеска в виде баннера	09.09.2021								
1374	ул. Рязанская, 105 к.1; ООО «Авто-Альянс»; вывеска в виде баннера	09.09.2021								
1375	ул. Рязанская, 105 к.5; ООО «Контент»; вывеска в виде баннера»DoorHan»	09.09.2021								
1376	ул. Рязанская, 105 к.1; ООО «Контент»; вывеска в виде баннера»DoorHan»	09.09.2021								
1377	ул. Рязанская, 105 к.1; ООО «Авто-Альянс»; вывеска в виде баннера	09.09.2021								
1378	ул. Рязанская, 105 к.1; ООО «Урал-торг»; вывеска в виде баннера	09.09.2021								
1379	ул. Рязанская, 105 к.1; ООО «Зенон-рекламные поставки»; вывеска в виде баннера с изображением товаров	09.09.2021								
1380	ул. Советской Армии, 11; Кафе бар «GRENKI»; вывеска на подложке «café-bar»	16.09.2021								
1381	ул. Советской Армии, 11; Кафе бар «GRENKI»; вывеска на подложке «fast-food»	16.09.2021								
1382	ул. Советской Армии, 11; Кафе бар «GRENKI»; вывеска на подложке «hookah-bar»	16.09.2021								
1383	ул. Советской Армии, 11; Кафе бар «GRENKI»; вывеска на подложке «GRENKI»	16.09.2021								

1384	ул. Качалова, 10; магазин автозапчастей «TopGear»; логотипы машин нестандартных размеров	17.09.2021	04.10.2021				11.10.2021			
1385	ул. Качалова, 10; магазин автозапчастей «TopGear»; логотипы машин нестандартных размеров	17.09.2021	04.10.2021				11.10.2021			
1386	ул. Мира, 67б; ООО МКК «Финлайн»; вывеска на подложке на фасаде здания «Деньги актив»	14.10.2021								
1387	ул. Мира, 67б; ООО МКК «Финлайн»; вывеска на подложке на фасаде здания «Деньги актив»	14.10.2021								
1388	ул. Мира, 67б; ООО МКК «Финлайн»; вывеска на подложке на фасаде здания «Деньги актив»	14.10.2021								
1389	ул. Мира, 67б; ООО МКК «Финлайн»; вывеска в виде баннера «Займ наличными»	14.10.2021								
1390	ул. Мира, 76б; вывеска на подложке «Чебуречка» на фасаде здания	14.10.2021								
1391	ул. Мира, 76б; вывеска в виде баннера «Чебуречка» на фасаде здания	14.10.2021								
1392	ул. Комбайнеров, 30б; Детский сад «Парма»; вывеска в виде баннера на фасаде здания	14.10.2021	12.11.2021				22.10.2021			
1393	ул. 1-я Красавинская, 88; Торгово-производственная фирма «Лига»; вывеска в виде баннера «полиграфия, печати»	14.10.2021								
1394	ул. 1-я Красавинская, 88; Торгово-производственная фирма «Лига»; вывеска в виде баннера «наружная реклама»	14.10.2021								
1395	ул. 1-я Красавинская, 88; магазин «Царская охота»; вывеска нестандартых размеров «Царская охота»	14.10.2021								
1396	ул. 1-я Красавинская, 88; магазин «Царская охота»; информационная табличка»Режим работы» нестандартных размеров	14.10.2021								
1397	ул. 1-я Красавинская, 88; адвокатский кабинет; вывеска на подложке «Адвокаты»	14.10.2021								
1398	ул. 1-я Красавинская, 88; адвокатский кабинет; вывеска на подложке «Адвокаты»	14.10.2021								
1399	ул. 2-я Красавинская, 81; ИП Прыткин А.В.; вывеска нестандартных размеров «Протезирование, лечение,…)	14.10.2021								

1400	ул. Мира, 74/3; ООО МФК Быстроденьги; вывеска в виде баннера на фасаде здания	18.10.2021								
1401	ул. Мира, 74/3; ООО МФК Быстроденьги; вывеска «Быстроденьги» на подложке на фасаде здания	18.10.2021								
1402	ул. Мира, 74/3; ООО МФК Быстроденьги; вывеска «Быстроденьги» на подложке на фасаде здания	18.10.2021								
1403	ул. Стахановская, 19/1; ИП Борисов К.Ю.; информационная таблтчка нестандартых размеров «Зеон» в виде баннера	19.10.2021								
1404	ул. Стахановская, 40а; Конгоров А.Р.; вывеска в виде баннер на фасаде здания «Одежда и обувь для всей семьи»	19.10.2021								
1403	шоссе Космонавтов, 162 ООО «Автомир» Магазин автомобильных запчастей	10.12.2021								
1404	шоссе Космонавтов, 162 ООО «Тайм»	10.12.2021								

Реестр вывесок, подлежащих принудительному демонтажу на территории Ленинского района города Перми

N	Адрес (место) нахождения вывески, сведения о владельце вывески (о владельце здания, строения, сооружения, помещения, расположенного в здании, строении, на котором расположена вывеска, если владелец вывески не известен)	Дата направления ТО предупреждения о приведении вывески в соответствие требованиям к размещению вывесок, установленным Правилами благоустройства территории города Перми, утвержденными решением Пермской городской Думы от 18 декабря 2018 г. N 265 (далее - требования к размещению вывесок)	Срок для добровольного приведения вывески в соответствие требованиям к размещению вывесок (10 рабочих дней после дня получения предупреждения)	Реквизиты распоряжения главы ТО о принудительном демонтаже вывески (дата вступления в силу распоряжения)	Срок для принудительного демонтажа (не более 1 месяца после вступления в силу распоряжения главы ТО о принудительном демонтаже)	Реквизиты акта демонтажа вывески	Дата добровольного приведения вывески в соответствие требованиям к размещению вывесок (в том числе добровольного демонтажа вывески)	Адрес (место) хранения демонтированной вывески, лицо, ответственное за хранение вывески, за исключением вывесок, не подлежащих хранению	Сумма оплаты демонтажа, перемещения, хранения вывески	Сведения о возмещении расходов
1	г. Пермь, Комсомольский проспект, д. 32, столовая «Омлет», ИП Мейко Сергей Васильевич (Вывеска представляющая собой объёмные буквы на подложке : «Омлет»).	11/8/2019	11/21/2019	Документ зарегистрирован под номером № 059-26-01-02-450 от 03.12.2019. Опубликован в официальном бюллетене под номером № 92 от 10.12.2019.	1/10/2020	№ 1 от 18.12.19	12/18/2019	Добровольное приведение	-	-
2	г. Пермь, ул. Петропавловская, д. 58а, ИП Ходжиев О. Н. (Баннер «Доставка» на фасаде).	11/18/2019	11/29/2019	Документ зарегистрирован под номером 059-26-01-02-47 от 28.02.2020 Опубликован в официальном бюллетене под номером № 17 от 06.03.2020. 06.04.2020	4/6/2020	№ 3 от 16.03.20	3/16/2020	Добровольное приведение	-	-
3	г. Пермь, ул. Пермская, д. 161, ООО «Гладкое тело П» (Вывеска представляющая собой объёмные буквы на подложке : «Гладкое тело»).	11/20/2019	12/3/2019	Добровольное приведение	-	-	-	-	-	-
4	г. Пермь, ул. Борчанинова, д.5,ИП Балакирева Ирина Александровна (Табличка-режимник : «Карамель»).	11/22/2019	12/5/2019	Добровольное приведение	-	-	-	-	-	-

5	г. Пермь, ул. Борчанинова, д.5, ИП Невоструев Сергей Вениаминович (Вывеска, представляющая собой плоские буквы на подложке : «Ткани»).	11/22/2019	12/5/2019	Добровольное приведение	-	-	-	-	-	-
6	г. Пермь, ул. Борчанинова, д.5, ИП Невоструев Сергей Вениаминович (Вывеска, представляющая собой плоские буквы на подложке-баннере : «Ткани»).	11/22/2019	12/5/2019	Добровольное приведение	-	-	-	-	-	-
7	г. Пермь, ул. Борчанинова, д.5, ИП Федосеева Оксана Андреевна (Вывеска представляющая собой объёмные буквы на подложке : «Оптика»).	11/22/2019	12/5/2019	Добровольное приведение	-	-	-	-	-	-
8	г. Пермь, ул. Борчанинова, д.5, ООО «Пермские конфеты». (Вывеска представляющая собой объёмные буквы расположеные вне центральной оси размещения : «Пермские конфеты»).	11/22/2019	12/5/2019	Добровольное приведение	-	-	-	-	-	-
9	г. Пермь, ул. Борчанинова, д.5, ООО «Пермские конфеты». (Табличка- режимкник «Пермские конфеты»).	11/22/2019	12/5/2019	Добровольное приведение	-	-	-	-	-	-
10	г. Пермь, ул. Борчанинова, д.5, ООО «Практик» (Вывеска представляющая собой объёмные буквы на подложке : «Анализы гинекология»).	11/22/2019	12/5/2019	Документ зарегистрирован под номером 059-26-01-02-47 от 28.02.2020 Опубликован в официальном бюллетене под номером № 17 от 06.03.2020. 06.04.2020	4/6/2020	№ 2 от 16.03.20	3/16/2020	Добровольное приведение	-	-
11	г. Пермь, ул. Борчанинова, д.5, ООО «Практик» (Сплошная оклейка остекления).	11/22/2019	12/5/2019	Документ зарегистрирован под номером 059-26-01-02-47 от 28.02.2020 Опубликован в официальном бюллетене под номером № 17 от 06.03.2020. 06.04.2020	Добровольное приведение	-	-	-	-	-
12	г. Пермь, ул. Борчанинова, д.5, ООО «Аптека ромашка» (Вывеска представляющая собой объёмные буквы на подложке : «Аптека Ромашка»).	11/22/2019	12/5/2019	Добровольное приведение	-	-	-	-	-	-
13	г. Пермь, ул. Борчанинова, д.5, ООО «Аптека ромашка» (Вывеска представляющая собой объёмные буквы на подложке : «apteka.ru»).	11/22/2019	12/5/2019	Добровольное приведение	-	-	-	-	-	-
14	г. Пермь, ул. Борчанинова, д.5, ООО «Аптека ромашка» (Выностная конструкция квадратной формы: «apteka.ru»).	11/22/2019	12/5/2019	Документ зарегистрирован под номером 059-26-01-02-47 от 28.02.2020 Опубликован в официальном бюллетене под номером № 17 от 06.03.2020. 06.04.2020	4/6/2020	№ 1 от 13.03.20	3/13/2020	Добровольное приведение	-	-
15	г. Пермь, ул. Борчанинова, д.5, ООО «Аптека ромашка» (Выностная светодиодная конструкция круглой формы).	11/22/2019	12/5/2019	Добровольное приведение	-	-	-	-	-	-
16	г. Пермь, ул. Борчанинова, д.5, ООО «Аптека ромашка» (Электонное информационное светодиодное табло / бегущая строка).	11/22/2019	12/5/2019	Добровольное приведение	-	-	-	-	-	-

17	г. Пермь, ул. Борчанинова, д.5, ООО «Аптека ромашка» (Сплошная оклейка остекления).	11/22/2019	12/5/2019	Добровольное приведение	-	-	-	-	-	-
18	г. Пермь, ул. Луначарского, д.94 ИП Прикич Максим Валерьевич (Вывеска представляющая собой плоские буквы на подложке расположеные вне центральной оси размещения: «Transpri.ru»).	11/29/2019	12/12/2019	Добровольное приведение	-	-	-	-	-	-
19	г. Пермь, ул. Луначарского, д.94 ИП Мизаева Ксения Романовна (Вывеска представляющая собой объёмные буквы на подложке: «My Hobby»,).	11/29/2019	12/12/2019	Документ зарегистрирован под номером 059-26-01-02-47 от 28.02.2020 Опубликован в официальном бюллетене под номером № 17 от 06.03.2020.	4/6/2020	Добровольное приведение	-	-	-	-
20	г. Пермь, ул. Луначарского, д.94 ИП Носков Алексей Александрович (Электронное информационное светодиодное табло/ бегущая строка).	11/29/2019	12/12/2019	Добровольное приведение	-	-	-	-	-	-
21	г. Пермь, ул. Луначарского, д.94 ООО «МОЙ ДАНТИСТ» (Вывеска представляющая собой объёмные буквы на подложке распложенная на обьёмной конструкции расположеной вне центральной оси размещения : «Мой дантист»).	11/29/2019	12/12/2019	Добровольное приведение	-	-	-	-	-	-
22	г. Пермь, ул. Луначарского, д.94 ИП Лапаева Елена Владимировна (Вывеска представляющая собой плоские буквы на подложке распложенная на обьёмном коробе : «Едератур»).	11/29/2019	12/12/2019	Документ зарегистрирован под номером 059-26-01-02-303 от 13.10.2020 Опубликован в официальном бюллетене под номером № 78 от 16.10.2020.	4/6/2020	Добровольное приведение	-	-	-	-
23	г. Пермь, ул. Попова 57, ООО «Биона» (Вывеска представляющая собой плоские буквы на подложке : «Бережная аптека»).	11/25/2019	12/6/2019	Документ зарегистрирован под номером 059-26-01-02-303 от 13.10.2020 Опубликован в официальном бюллетене под номером № 78 от 16.10.2020.	4/6/2020	Добровольное приведение	-	-	-	-
24	г. Пермь, Комсомольский проспект, д. 27 ИП Агеев А. Ю. (Вывеска представляющая собой объёмные буквы на подложке : «Цветы»).	12/17/2019	12/30/2019	Добровольное приведение	-	-	-	-	-	-
25	г. Пермь, ул. Куйбышева, д. 16 АО «Синема парк» (Вывеска представляющая собой объёмные буквы на подложке : «9 Кинозалов»).	12/17/2019	12/30/2019	Добровольное приведение	-	-	-	-	-	-
26	г. Пермь, ул. Куйбышева, д. 16 ООО «Солнечный свет» (Вывеска представляющая собой объёмные буквы на подложке : «SunLight).	12/17/2019	12/30/2019	Добровольное приведение	-	-	-	-	-	-
27	г. Пермь, Комсомольский проспект, д. 38, Смирнов С. М. (Стелла с наборными табличками).	12/24/2019	1/14/2020	Добровольное приведение	-	-	-	-	-	-
28	г. Пермь, Комсомольский проспект, д. 38, Кошелев А. Н. (Стелла с наборными табличками).	12/24/2019	1/14/2020	Добровольное приведение	-	-	-	-	-	-

29	г. Пермь, ул. Попова 57, ИП Ужегова Елена Юрьевна (Вывеска представляющая собой плоские буквы на подложке-баннере «Аптека Фармимпорт»).	1/20/2020	1/31/2020	Документ зарегистрирован под номером 059-26-01-02-303 от 13.10.2020 Опубликован в официальном бюллетене под номером № 78 от 16.10.2020.	11/16/2020	№ 20 от 28.10.2020	10/28/2020	Добровольное приведение	-	-
30	г. Пермь, ул. Попова 57, ИП Ужегова Елена Юрьевна (Табличка, представляющая собой плоские буквы на подложке из твердого материала, расположенная у входной группы : «Аптека»).	1/20/2020	1/31/2020	Документ зарегистрирован под номером 059-26-01-02-303 от 13.10.2020 Опубликован в официальном бюллетене под номером № 78 от 16.10.2020.	11/16/2020	Добровольное приведение	-	-	-	-
31	г. Пермь, ул. Попова 57, ИП Ужегова Елена Юрьевна (Табличка, представляющая собой плоские буквы на подложке из твердого материала, расположенная у входной группы : «Аптека»).	1/20/2020	1/31/2020	Документ зарегистрирован под номером 059-26-01-02-303 от 13.10.2020 Опубликован в официальном бюллетене под номером № 78 от 16.10.2020.	11/16/2020	Добровольное приведение	-	-	-	-
32	г. Пермь, ул. Попова 57, ООО «Терра БИОНИ» (Вывеска представляющая собой объёмные буквы на подложке : «Аптека 59+»).	1/20/2020	1/31/2020	Документ зарегистрирован под номером 059-26-01-02-303 от 13.10.2020 Опубликован в официальном бюллетене под номером № 78 от 16.10.2020.	11/16/2020	№ 21 от 28.10.2020	10/28/2020	Добровольное приведение	-	-
33	г. Пермь, ул. Попова 57, ИП Халлуф Анна Сергеевна (Вывеска представляющая собой плоские буквы на подложке : «Фараон»).	1/20/2020	1/31/2020	Документ зарегистрирован под номером 059-26-01-02-303 от 13.10.2020 Опубликован в официальном бюллетене под номером № 78 от 16.10.2020.	11/16/2020	№ 39 от 02.11.2020	11/2/2020	ул. Волочаевская, 32; начальник отдела демонтажа МКУ «СМИ» Некрасов М.Г.	800 р.	
34	г. Пермь, ул. Попова 57, ИП Федосеева Оксана Андреевна (Вывеска представляющая собой плоские буквы на подложке-баннере : «ProЗрение»).	1/20/2020	1/31/2020	Документ зарегистрирован под номером 059-26-01-02-303 от 13.10.2020 Опубликован в официальном бюллетене под номером № 78 от 16.10.2020.	11/16/2020	№ 22 от 28.10.2020	10/28/2020	Добровольное приведение	-	-
35	г. Пермь, ул. Попова 57, ИП Федосеева Оксана Андреевна (Вывеска представляющая собой плоские буквы на подложке-баннере : «Оптика»).	1/20/2020	1/31/2020	Документ зарегистрирован под номером 059-26-01-02-303 от 13.10.2020 Опубликован в официальном бюллетене под номером № 78 от 16.10.2020.	11/16/2020	№ 23 от 28.10.2020	10/28/2020	Добровольное приведение	-	-
36	г. Пермь, ул. Газеты звезда 21а ИП Шмаков Владимир Григорьевич (Вывеска представляющая собой плоские буквы на подложке : «Кальянная №1»).	1/27/2020	2/10/2020	Добровольное приведение	-	-	-	-	-	-
37	г. Пермь, ул. Газеты звезда 21а ИП Шмаков Владимир Григорьевич (Баннер-растяжка «Промышленность Урала»).	1/27/2020	2/10/2020	Добровольное приведение	-	-	-	-	-	-
38	г. Пермь, ул. Газеты звезда 21а ИП Шмаков Владимир Григорьевич (Баннер-растяжка : «ШТАБ»).	1/27/2020	2/10/2020	Добровольное приведение	-	-	-	-	-	-
39	г. Пермь, ул. Газеты звезда 21а ИП Шмаков Владимир Григорьевич (Вывеска представляющая собой объемные буквы на подложке : «ДЕЛОВОЙ ЦЕНТР»).	1/27/2020	2/10/2020	Добровольное приведение	-	-	-	-	-	-

40	г. Пермь, ул. Петропавловская 52 ИП Прокофьева Ольга Владимировна (Вывеска представляющая собой плоские буквы на подложке : «Эскиз»).	1/27/2020	2/10/2020	Добровольное приведение	-	-	-	-	-	-
41	г. Пермь, ул. Петропавловская 57 ИП Пермякова Наталья Анатольевна (Вывеска представляющая собой плоские буквы на световом коробе : «ЭЛЕГАНТ»).	1/27/2020	2/10/2020	Добровольное приведение	-	-	-	-	-	-
42	г. Пермь, ул. Советская 51 ООО «Галерея Кваттро» (Dывеска представляющая собой плоские буквы на световом коробе : «MAX MARA»).	1/27/2020	2/10/2020	Документ зарегистрирован под номером 059-26-01-02-303 от 13.10.2020 Опубликован в официальном бюллетене под номером № 78 от 16.10.2020.	11/16/2020	№ 4 от 19.10.2020	10/19/2020	Добровольное приведение	-	-
43	г. Пермь, ул. Газеты звезда 21а ИП Миндиярова Виктория Владимировна (Вывеска представляющая собой плоские буквы на подложке : «Кальянная №1»).	1/30/2020	2/13/2020	Добровольное приведение	-	-	-	-	-	-
44	г. Пермь, ул. Петропавловская 59 ООО «Деловая журналистика» (Вывеска, представляющая собой плоские буквы на подложке-баннере : «Комерсантъ).	1/30/2020	2/13/2020	Добровольное приведение	-	-	-	-	-	-
45	г. Пермь, ул. Сибирская 9 ООО «ЮниХостелПермь». (Вывеска, представляющая собой объёмные буквы на подложке, над входной группой : «Гостиница»).	2/21/2020	3/6/2020	Добровольное приведение	-	-	-	-	-	-
46	г. Пермь, ул. Сибирская 9 ООО «ЮниХостелПермь» (Вертикальная вывеска представляющая собой объёмные буквы на выносной конструкции : «Гостиница»).	2/21/2020	3/6/2020	Добровольное приведение	-	-	-	-	-	-
47	г. Пермь, ул. Пермская 161 ИП Кузнецов С.И. (Вывеска, представляющая собой плоские буквы на подложке : «Практическая магия»).	2/21/2020	3/6/2020	Документ зарегистрирован под номером 059-26-01-02-303 от 13.10.2020 Опубликован в официальном бюллетене под номером № 78 от 16.10.2020.	11/16/2020	№ 24 от 28.10.2020	10/28/2020	Добровольное приведение	-	-
48	г. Пермь, ул. Пермская 161 ИП Кузнецов С.И. (Сплошная оклейка остекления : «Практическая магия»).	2/21/2020	3/6/2020	Документ зарегистрирован под номером 059-26-01-02-303 от 13.10.2020 Опубликован в официальном бюллетене под номером № 78 от 16.10.2020.	11/16/2020	Добровольное приведение	-	-	-	-
49	г. Пермь, ул. Пушкина 109 ИП Пеньков Е. В. (Вывеска, представляющая собой плоские буквы на подложке-баннере : «Швейная фурнитура»).	2/21/2020	3/6/2020	Документ зарегистрирован под номером 059-26-01-02-303 от 13.10.2020 Опубликован в официальном бюллетене под номером № 78 от 16.10.2020.	11/16/2020	№ 25 от 28.10.2020	10/28/2020	Добровольное приведение	-	-
50	г. Пермь, ул. Пушкина 109 ИП Пеньков Е. В. (Табличка, представляющая собой плоские буквы на подложке «Швейная фурнитура»).	2/21/2020	3/6/2020	Документ зарегистрирован под номером 059-26-01-02-303 от 13.10.2020 Опубликован в официальном бюллетене под номером № 78 от 16.10.2020.	11/16/2020	Добровольное приведение	-	-	-	-
51	г. Пермь, ул. Луначарского 96 ООО « ЛЕГАДЕНТ» (Вывеска, представляющая собой объемные буквы на подложке «ЛЕГАДЕНТ»).	2/27/2020	3/13/2020	Документ зарегистрирован под номером 059-26-01-02-303 от 13.10.2020 Опубликован в официальном бюллетене под номером № 78 от 16.10.2020.	11/16/2020	№ 41 от 09.11.2020	11/9/2020	Добровольное приведение	-	-

52	г. Пермь, ул. Луначарского 96 ИП Зарьянова Н.Г. (Вывеска, представляющая собой плоские буквы на подложке, расположенные все единой оси размещения «Фрикаделька»).	2/27/2020	3/13/2020	Добровольное приведение	-	-	-	-	-	-
53	г. Пермь, ул. Максима Горького 17 ИП Крыласова О.Н. (Вывеска, представляющая собой плоские буквы на подложке, расположенная над входной группой : «Аптека»).	3/13/2020	3/27/2020	Документ зарегистрирован под номером 059-26-01-02-303 от 13.10.2020 Опубликован в официальном бюллетене под номером № 78 от 16.10.2020.	11/16/2020	№ 19 от 27.10.2020	10/27/2020	ул. Волочаевская, 32; начальник отдела демонтажа МКУ «СМИ» Некрасов М.Г.	800 р.	
54	г. Пермь, ул. Максима Горького 17 ИП Закиров М.Н. (Вывеска, представляющая собой ненсенные на жалюзи плоские буквы : «Швейная техника»).	3/16/2020	3/30/2020	Добровольное приведение	-	-	-	-	-	-
55	г. Пермь, ул. Ленина 9 ООО «ЛисА» (Вывеска, представляющая собой плоские буквы на подложке, расположенная над входной группой : «ЛиСа»).	3/16/2020	3/30/2020	Добровольное приведение	-	-	-	-	-	-
56	г. Пермь, ул. Ленина 9 ООО «ГАЛАКТИК» (Вывеска представляющая собой плоские буквы на подложке-баннере : «Банкеты»).	3/16/2020	3/30/2020	Добровольное приведение	-	-	-	-	-	-
57	г. Пермь, ул. Газеты звезда 12А ООО «УРАЛВИД» (Вывеска представляющая собой плоские буквы на подложке : «Нотариальная контора»).	5/25/2020	6/11/2020	Документ зарегистрирован под номером 059-26-01-02-303 от 13.10.2020 Опубликован в официальном бюллетене под номером № 78 от 16.10.2020.	11/16/2020	№ 26 от 28.10.2020	10/28/2020	ул. Волочаевская, 32; начальник отдела демонтажа МКУ «СМИ» Некрасов М.Г.	800 р.	
58	г. Пермь, ул. Газеты звезда 12А ООО «УРАЛВИД» (Вывеска представляющая собой плоские буквы на подложке : «Адвокатский офис №1»).	5/25/2020	6/11/2020	Документ зарегистрирован под номером 059-26-01-02-303 от 13.10.2020 Опубликован в официальном бюллетене под номером № 78 от 16.10.2020.	11/16/2020	№ 27 от 28.10.2020	10/28/2020	ул. Волочаевская, 32; начальник отдела демонтажа МКУ «СМИ» Некрасов М.Г.	800 р.	
59	г. Пермь, ул. Газеты звезда 12А ООО «УРАЛВИД» (Вывеска представляющая собой плоские буквы на подложке : «Керамический гранит - Пермь»).	5/25/2020	6/11/2020	Добровольное приведение	-	-	-	-	-	-
60	г. Пермь, ул. Газеты звезда 12А ООО «УРАЛВИД» (Баннер-растяжка на фасаде : «Юридическая консультация»).	5/25/2020	6/11/2020	Добровольное приведение	-	-	-	-	-	-

61	г. Пермь, ул. Газеты звезда 12А ООО «УРАЛВИД» (Баннер-растяжка на фасаде : «Нотариальная контора»).	5/25/2020	6/11/2020	Добровольное приведение	-	-	-	-	-	-
62	г. Пермь, ул. Газеты звезда 12А ООО «УРАЛВИД» (Вывеска представляющая собой объёмные буквы на подложе : «Пекарня Столовая»).	5/25/2020	6/11/2020	Документ зарегистрирован под номером 059-26-01-02-303 от 13.10.2020 Опубликован в официальном бюллетене под номером № 78 от 16.10.2020.	11/16/2020	№ 5 от 19.10.2020	10/19/2020	Добровольное приведение	-	-
63	г. Пермь, ул. Газеты звезда 12А ООО «УРАЛВИД» (Вывеска представляющая собой плоские буквы на подложке : «Шарлотка»).	5/25/2020	6/11/2020	Документ зарегистрирован под номером 059-26-01-02-303 от 13.10.2020 Опубликован в официальном бюллетене под номером № 78 от 16.10.2020.	11/16/2020	№ 6 от 19.10.2020	10/19/2020	Добровольное приведение	-	-
64	г. Пермь, ул. Крисанова 16 ООО «Меркурий» (Вывеска, представляющая собой плоские буквы на световом коробе : «Уральские посикунчики»).	7/7/2020	7/20/2020	Документ зарегистрирован под номером 059-26-01-02-303 от 13.10.2020 Опубликован в официальном бюллетене под номером № 78 от 16.10.2020.	11/16/2020	№ 38 от 19.10.2020	10/30/2020	ул. Волочаевская, 32; начальник отдела демонтажа МКУ «СМИ» Некрасов М.Г.	800 р.	
65	г. Пермь, ул. Крисанова 16 ИП Альдарвиш Аднан (Вывеска, представляющая собой плоские буквы на подложке-баннере, расположенная на входной группе : «Европа Second Hand»).	7/7/2020	7/20/2020	Документ зарегистрирован под номером 059-26-01-02-303 от 13.10.2020 Опубликован в официальном бюллетене под номером № 78 от 16.10.2020.	11/16/2020	№ 7 от 19.10.2020	10/28/2020	ул. Волочаевская, 32; начальник отдела демонтажа МКУ «СМИ» Некрасов М.Г.	800 р.	
66	г. Пермь, ул. Крисанова 16 ИП Альдарвиш Аднан (Баннер-растяжка на фасаде : «Европа Second Hand»).	7/7/2020	7/20/2020	Добровольное приведение	-	-	-	-	-	-
67	г. Пермь, ул. Крисанова 20а ИП Барасова И.Г. (Баннер-растяжка на фасаде : «Свежий хлеб»).	7/7/2020	7/20/2020	Добровольное приведение	-	-	-	-	-	-
68	г. Пермь, ул. Крисанова 20а ИП Барасова И.Г. (Баннер-растяжка на фасаде : «Печем с любовью»).	7/7/2020	7/20/2020	Добровольное приведение	-	-	-	-	-	-
69	г. Пермь, ул. Ленина 78а УОУ «Пермская православная классическая гимназия» (Баннер-растяжка на фасаде : «Православный детский сад»).	7/7/2020	7/20/2020	Документ зарегистрирован под номером 059-26-01-02-303 от 13.10.2020 Опубликован в официальном бюллетене под номером № 78 от 16.10.2020.	11/16/2020	№ 28 от 28.10.2020	10/28/2020	Добровольное приведение	-	-
70	г. Пермь, ул. Ленина 78а УОУ «Пермская православная классическая гимназия» (Баннер-растяжка на фасаде : «Православная школа»).	7/7/2020	7/20/2020	Документ зарегистрирован под номером 059-26-01-02-303 от 13.10.2020 Опубликован в официальном бюллетене под номером № 78 от 16.10.2020.	11/16/2020	№ 29 от 28.10.2020	10/28/2020	Добровольное приведение	-	-
71	г. Пермь, ул. Ленина 9 ООО «ЛисА» (Вывеска, представляющая собой плоские буквы на подложе-коробе, перекрывающая фасад : «Перечень услуг»).	7/13/2020	7/24/2020	Добровольное приведение	-	-	-	-	-	-

72	г. Пермь, ул. Ленина 9 ООО «ЛисА» (Табличка-режимник, представляющая собой плоские буквы на подложе, расположенная на конструкции перекрывающей фасад : «Режим работы»).	7/13/2020	7/24/2020	Добровольное приведение	-	-	-	-	-	-
73	г. Пермь, ул. Ленина 9 ООО «ЛисА» (Вывеска, представляющая собой плоские буквы на подложе, расположенная над входной группой : «Лиса»).	7/13/2020	7/24/2020	Добровольное приведение	-	-	-	-	-	-
74	г. Пермь, ул. Ленина 38 «Офисный центр» (Табличка, представляющая собой плоские буквы на подложе, расположенная у входной группы : «My-shop.ru»).	7/13/2020	7/24/2020	Документ зарегистрирован под номером 059-26-01-02-303 от 13.10.2020 Опубликован в официальном бюллетене под номером № 78 от 16.10.2020.	11/16/2020	№ 8 от 19.10.2020	10/19/2020	Добровольное приведение	-	-
75	г. Пермь, ул. Ленина 38 «Офисный центр» (Табличка, представляющая собой плоские буквы на подложе, расположенная у входной группы : «Hermes»).	7/13/2020	7/24/2020	Документ зарегистрирован под номером 059-26-01-02-303 от 13.10.2020 Опубликован в официальном бюллетене под номером № 78 от 16.10.2020.	11/16/2020	№ 9 от 19.10.2020	10/19/2020	Добровольное приведение	-	-
76	г. Пермь, ул. Ленина 38 «Офисный центр» (Табличка, представляющая собой плоские буквы на подложе, расположенная у входной группы : «DPD»).	7/13/2020	7/24/2020	Документ зарегистрирован под номером 059-26-01-02-303 от 13.10.2020 Опубликован в официальном бюллетене под номером № 78 от 16.10.2020.	11/16/2020	№ 10 от 19.10.2020	10/19/2020	Добровольное приведение	-	-
77	г. Пермь, ул. Ленина 38 «Офисный центр» (Табличка, представляющая собой плоские буквы на подложе, расположенная у входной группы : «IML»).	7/13/2020	7/24/2020	Документ зарегистрирован под номером 059-26-01-02-303 от 13.10.2020 Опубликован в официальном бюллетене под номером № 78 от 16.10.2020.	11/16/2020	№ 11 от 19.10.2020	10/19/2020	Добровольное приведение	-	-
78	г. Пермь, ул. Ленина 38 «Офисный центр» (Табличка, представляющая собой плоские буквы на подложе, расположенная у входной группы «Пункт приёма и выдачи заказов»)	7/13/2020	7/24/2020	Документ зарегистрирован под номером 059-26-01-02-303 от 13.10.2020 Опубликован в официальном бюллетене под номером № 78 от 16.10.2020.	11/16/2020	№ 12 от 19.10.2020	10/19/2020	Добровольное приведение	-	-
79	г. Пермь, ул. Ленина 38 «Офисный центр» (Табличка, представляющая собой плоские буквы на подложе, расположенная у входной группы : «Boxberry»).	7/13/2020	7/24/2020	Документ зарегистрирован под номером 059-26-01-02-303 от 13.10.2020 Опубликован в официальном бюллетене под номером № 78 от 16.10.2020.	11/16/2020	№ 13 от 19.10.2020	10/19/2020	Добровольное приведение	-	-
80	г. Пермь, ул. Ленина 38 «Офисный центр» (Табличка, представляющая собой плоские буквы на подложе, расположенная у входной группы : «100’АН»).	7/13/2020	7/24/2020	Документ зарегистрирован под номером 059-26-01-02-303 от 13.10.2020 Опубликован в официальном бюллетене под номером № 78 от 16.10.2020.	11/16/2020	№ 14 от 19.10.2020	10/19/2020	Добровольное приведение	-	-
81	г. Пермь, ул. Ленина 38 «Офисный центр» (Табличка, представляющая собой плоские буквы на подложе, расположенная у входной группы «Ассоль»)	7/13/2020	7/24/2020	Документ зарегистрирован под номером 059-26-01-02-303 от 13.10.2020 Опубликован в официальном бюллетене под номером № 78 от 16.10.2020.	11/16/2020	№ 30 от 28.10.2020	10/28/2020	ул. Волочаевская, 32; начальник отдела демонтажа МКУ «СМИ» Некрасов М.Г.		
82	г. Пермь, ул. Ленина 38 «Офисный центр» (Табличка, представляющая собой плоские буквы на подложе, расположенная у входной группы : «White smile»).	7/13/2020	7/24/2020	Документ зарегистрирован под номером 059-26-01-02-303 от 13.10.2020 Опубликован в официальном бюллетене под номером № 78 от 16.10.2020.	11/16/2020	№ 15 от 19.10.2020	10/19/2020	Добровольное приведение	-	-

83	г. Пермь, ул. Ленина 38 «Офисный центр» (Табличка, представляющая собой плоские буквы на подложе, расположенная у входной группы : «Ателье ремонт»).	7/13/2020	7/24/2020	Документ зарегистрирован под номером 059-26-01-02-303 от 13.10.2020 Опубликован в официальном бюллетене под номером № 78 от 16.10.2020.	11/16/2020	№ 16 от 19.10.2020	10/19/2020	Добровольное приведение	-	-
84	г. Пермь, ул. Ленина 38 «Офисный центр» (Табличка, представляющая собой плоские буквы на подложе, расположенная у входной группы «Головные уборы для всей семьи»)	7/13/2020	7/24/2020	Документ зарегистрирован под номером 059-26-01-02-303 от 13.10.2020 Опубликован в официальном бюллетене под номером № 78 от 16.10.2020.	11/16/2020	№ 17 от 19.10.2020	10/19/2020	Добровольное приведение	-	-
85	г. Пермь, ул. Ленина 50а «Ключи» (Баннер «Ключи»).	7/13/2020	7/24/2020	Документ зарегистрирован под номером 059-26-01-02-303 от 13.10.2020 Опубликован в официальном бюллетене под номером № 78 от 16.10.2020.	11/16/2020	№ 31 от 28.10.2020	10/28/2020	Добровольное приведение	-	-
86	г. Пермь, ул. Ленина 50а ИП Понамарева О.В. (Вывеска «Аптека»).	7/13/2020	7/24/2020	Документ зарегистрирован под номером 059-26-01-02-303 от 13.10.2020 Опубликован в официальном бюллетене под номером № 78 от 16.10.2020.	11/16/2020	№ 40 от 02.11.2020	11/2/2020	Добровольное приведение	-	-
87	г. Пермь, ул. Ленина 50а ИП Понамарева О.В. (Сплошная оклейка остекления)	7/13/2020	7/24/2020	Документ зарегистрирован под номером 059-26-01-02-303 от 13.10.2020 Опубликован в официальном бюллетене под номером № 78 от 16.10.2020.	11/16/2020	Добровольное приведение	-	-	-	-
88	г. Пермь, ул. Ленина 50а ИП Гудлова Т.М. (Вывеска, представляющая собой объёмные буквы на подложке, не соответствующая коллерному паспорту : «Mr. Taboosh»).	7/13/2020	7/24/2020	Документ зарегистрирован под номером 059-26-01-02-303 от 13.10.2020 Опубликован в официальном бюллетене под номером № 78 от 16.10.2020.	11/16/2020	№ 32 от 28.10.2020	10/28/2020	Добровольное приведение	-	-
89	г. Пермь, ул. Ленина 74 ООО «ОЗОН» (Вывеска, пркдставляющая собой объёмные буквы на подложке : «Аптека»).	7/13/2020	7/24/2020	Документ зарегистрирован под номером 059-26-01-02-303 от 13.10.2020 Опубликован в официальном бюллетене под номером № 78 от 16.10.2020.	11/16/2020	Добровольное приведение	-	-	-	-
90	г. Пермь, ул. Ленина 74 ООО «ОЗОН» (Сплошная оклейка остекления «Аптека»).	7/13/2020	7/24/2020	Документ зарегистрирован под номером 059-26-01-02-303 от 13.10.2020 Опубликован в официальном бюллетене под номером № 78 от 16.10.2020.	11/16/2020	№ 18 от 19.10.2020	10/19/2020	Добровольное приведение	-	-
91	г. Пермь, ул. Ленина 76 «Хлебница» (Вывеска, представляющая собой плоские буквы на подложке : «Горячий хлеб пироги сладости»).	7/13/2020	7/24/2020	Добровольное приведение	-	-	-	-	-	-
92	г. Пермь, ул. Ленина 78 «OHARA» (Вывеска, пркдставляющая собой объёмные буквы на подложке : «OHARA»).	7/13/2020	7/24/2020	Документ зарегистрирован под номером 059-26-01-02-303 от 13.10.2020 Опубликован в официальном бюллетене под номером № 78 от 16.10.2020.	11/16/2020	№ 42 от 09.11.2020	11/9/2020	Добровольное приведение	-	-
93	г. Пермь, ул. Ленина 78 ИП Селина Л.А. (Вывеска, представляющая собой объёмные буквы на подложке : «FABI»)	7/13/2020	7/24/2020	Документ зарегистрирован под номером 059-26-01-02-303 от 13.10.2020 Опубликован в официальном бюллетене под номером № 78 от 16.10.2020.	11/16/2020	№ 43 от 13.11.2020	11/13/2020	Добровольное приведение	-	-
94	г. Пермь, ул. Ленина 82 ИП Агеев А. Ю. (Вывеска, представляющая собой объёмные буквы, расположенная на балконе : «Цветы»).	7/13/2020	7/24/2020	Документ зарегистрирован под номером 059-26-01-02-303 от 13.10.2020 Опубликован в официальном бюллетене под номером № 78 от 16.10.2020.	11/16/2020	Добровольное приведение	-	-	-	-

95	г. Пермь, ул. Ленина 82 «Crazy Love» ИП Вавилова Г.В (Сплошная оклейка остекления).	7/13/2020	7/24/2020	Документ зарегистрирован под номером 059-26-01-02-303 от 13.10.2020 Опубликован в официальном бюллетене под номером № 78 от 16.10.2020.	11/16/2020	Добровольное приведение	-	-	-	-
96	г. Пермь, ул. Ленина 82 «Perm-buket.ru» ИП Анисимова Е.А. (баннер «Мы открыты»).	7/13/2020	7/24/2020	Документ зарегистрирован под номером 059-26-01-02-303 от 13.10.2020 Опубликован в официальном бюллетене под номером № 78 от 16.10.2020.	11/16/2020	Добровольное приведение	-	-	-	-
97	г. Пермь, ул. Ленина 82 ООО «Аптека ромашка» (Вывеска, представляющая собой объёмные буквы на подложке, расположенная на балконе : «Аптека ромашка»).	7/13/2020	7/24/2020	Документ зарегистрирован под номером 059-26-01-02-303 от 13.10.2020 Опубликован в официальном бюллетене под номером № 78 от 16.10.2020.	11/16/2020	Добровольное приведение	-	-	-	-
98	г. Пермь, ул. Ленина 82 ООО «Аптека ромашка» (Вывеска, пркдставляющая собой объёмные буквы на подложке, расположенная вне единой оси размещения : «apteka.ru»).	7/13/2020	7/24/2020	Документ зарегистрирован под номером 059-26-01-02-303 от 13.10.2020 Опубликован в официальном бюллетене под номером № 78 от 16.10.2020.	11/16/2020	Добровольное приведение	-	-	-	-
99	г. Пермь, ул. Ленина 82 ООО «Аптека ромашка» (Выносная конструкция, представляющая собой кострукцию в виде креста с установленной светодиодной подсветкой, расположенная вне единой оси размещения).	7/13/2020	7/24/2020	Документ зарегистрирован под номером 059-26-01-02-303 от 13.10.2020 Опубликован в официальном бюллетене под номером № 78 от 16.10.2020.	11/16/2020	Добровольное приведение	-	-	-	-
100	г. Пермь, ул. Ленина 82 «Цветы Жасимн» (Вывеска, пркдставляющая собой объёмные буквы, расположенная на балконе : «Цветы Жасмин»).	7/13/2020	7/24/2020	Документ зарегистрирован под номером 059-26-01-02-303 от 13.10.2020 Опубликован в официальном бюллетене под номером № 78 от 16.10.2020.	11/16/2020	Добровольное приведение	-	-	-	-
101	г. Пермь, ул. Ленина 82 ООО «МедЛабЭкспресс» (Вывеска, пркдставляющая собой объёмные буквы, расположенная на балконе : «МедЛабЭкспресс»).	7/13/2020	7/24/2020	Документ зарегистрирован под номером 059-26-01-02-303 от 13.10.2020 Опубликован в официальном бюллетене под номером № 78 от 16.10.2020.	11/16/2020	Добровольное приведение	-	-	-	-
102	г. Пермь, ул. Эпроновская 14 Неустроев И.Ю. (Вывеска, представляющая собой плоские буквы на подложке-баннере : «Сантехникс»).	7/13/2020	7/24/2020	Документ зарегистрирован под номером 059-26-01-02-303 от 13.10.2020 Опубликован в официальном бюллетене под номером № 78 от 16.10.2020.	11/16/2020	№ 33 от 28.10.2020	10/28/2020	Добровольное приведение	-	-
103	г. Пермь, ул. Эпроновская 14 Неустроев И.Ю. (Вывеска, представляющая собой плоские буквы на подложке-баннере : «Запчасть мар-кет»).	7/13/2020	7/24/2020	Документ зарегистрирован под номером 059-26-01-02-303 от 13.10.2020 Опубликован в официальном бюллетене под номером № 78 от 16.10.2020.	11/16/2020	№ 34 от 28.10.2020	10/28/2020	Не подлежит хранению	800 р.	
104	г. Пермь, ул. Эпроновская 17 ИП Мустафаев (Вывеска, представляющая собой плоские буквы на подложке-баннере «Велосипеды»).	7/13/2020	7/24/2020	Документ зарегистрирован под номером 059-26-01-02-303 от 13.10.2020 Опубликован в официальном бюллетене под номером № 78 от 16.10.2020.	11/16/2020	№ 35 от 28.10.2020	10/28/2020	Добровольное приведение	-	-
105	г. Пермь, ул. Эпроновская 17 ИП Мустафаев (Вывеска, представляющая собой плоские буквы на подложке-баннере : «Магазин инструмента».»).	7/13/2020	7/24/2020	Документ зарегистрирован под номером 059-26-01-02-303 от 13.10.2020 Опубликован в официальном бюллетене под номером № 78 от 16.10.2020.	11/16/2020	№ 36 от 28.10.2020	10/28/2020	Добровольное приведение	-	-
106	г. Пермь, ул. Эпроновская 17 ИП Мустафаев (Вывеска, представляющая собой плоские буквы на подложке-баннере «Пульты»).	7/13/2020	7/24/2020	Документ зарегистрирован под номером 059-26-01-02-303 от 13.10.2020 Опубликован в официальном бюллетене под номером № 78 от 16.10.2020.	11/16/2020	№ 37 от 28.10.2020	10/28/2020	Добровольное приведение	-	-

107	г. Пермь, ул. Ленина 68 ПАО «Ростелеком» (Вывеска, представляющая собой объемные буквы на подложке : «Ростелеком»).	7/13/2020	7/24/2020	Добровольное приведение	-	-	-	-	-	-
108	г. Пермь, ул. Ленина 68 ПАО «Ростелеком» (Выносная конструкция, представляющая собой плоские буквы на подложке-коробе : «Ростелеком»).	7/13/2020	7/24/2020	Добровольное приведение	-	-	-	-	-	-
109	г. Пермь, ул. Ленина 82 ООО «Подорожник» (Вывеска, представляющая собой плоские буквы на подложке-коробе : «Аптека 59+»).	7/13/2020	7/24/2020	Добровольное приведение	-	-	-	-	-	-
110	г. Пермь, Пр. Комсомольский 24 ООО «ТерраБИОНИ» (Вывеска, пркдставляющая собой плоские буквы на подложке-коробе : «Аптека 59+»).	7/13/2020	7/24/2020	Добровольное приведение	-	-	-	-	-	-
111	г. Пермь, ул. Попова 57 ООО «Альфа-6» (Вывеска, представляющая собой объемные буквы на подложке-коробе : «Аптека 59+»)	7/13/2020	7/24/2020	Добровольное приведение	-	-	-	-	-	-
112	г. Пермь, ул. Ленина 10 ТСЖ «Ленина, 10» (Вывеска, представляющая собой плоские буквы на подложке : «В-норме.ру»).	7/14/2020	7/27/2020	Документ зарегистрирован под номером 059-08-01-26-218 от 02.12.2020 Опубликован в официальном бюллетене под номером № 93 от 08.12.2020.	1/15/2021	№ 30 от 14.01.2020	1/14/2021	Добровольное приведение	-	-
113	г. Пермь, ул. Ленина 10 ТСЖ «Ленина, 10» (Вывеска, представляющая собой плоские буквы на подложке : «Эндокринология»).	7/14/2020	7/27/2020	Документ зарегистрирован под номером 059-08-01-26-218 от 02.12.2020 Опубликован в официальном бюллетене под номером № 93 от 08.12.2020.	1/15/2021	№ 118 от 23.12.2020	12/23/2020	ул. Волочаевская, 32; начальник отдела демонтажа МКУ «СМИ» Некрасов М.Г.	800 р.	
114	г. Пермь, ул. Ленина 10 ТСЖ «Ленина, 10» (Вывеска, представляющая собой плоские буквы на подложке-коробе : «Inside»).	7/14/2020	7/27/2020	Документ зарегистрирован под номером 059-08-01-26-218 от 02.12.2020 Опубликован в официальном бюллетене под номером № 93 от 08.12.2020.	1/15/2021	№ 44 от 10.12.2020	12/10/2020	Добровольное приведение	-	-
115	г. Пермь, ул. Ленина 10 ТСЖ «Ленина, 10» (Вывеска, представляющая собой объёмные буквы на подложке : «Kaga»).	7/14/2020	7/27/2020	Документ зарегистрирован под номером 059-08-01-26-218 от 02.12.2020 Опубликован в официальном бюллетене под номером № 93 от 08.12.2020.	1/15/2021	№ 45 от 10.12.2020	12/10/2020	Добровольное приведение	-	-
116	г. Пермь, ул. Ленина 10 ТСЖ «Ленина, 10» (Вывеска, представляющая собой объёмные буквы на подложке : «Стоматологическая клинника»)	7/14/2020	7/27/2020	Документ зарегистрирован под номером 059-08-01-26-218 от 02.12.2020 Опубликован в официальном бюллетене под номером № 93 от 08.12.2020.	1/15/2021	№ 46 от 10.12.2020	12/10/2020	Добровольное приведение	-	-
117	г. Пермь, ул. Ленина 10 ТСЖ «Ленина, 10» (Вывеска, представляющая собой объёмные буквы на подложке-коробе : «Салон луна»).	7/14/2020	7/27/2020	Добровольное приведение	-	-	-	-	-	-

118	г. Пермь, ул. Ленина 10 ТСЖ «Ленина, 10» (Вывеска, представляющая собой плоские буквы на подложке : «Дизайн человека»).	7/14/2020	7/27/2020	Добровольное приведение	-	-	-	-	-	-
119	г. Пермь, ул. Ленина 10 ТСЖ «Ленина, 10» (Вывеска, представляющая собой плоские буквы на подложке : «КЬЮ»).	7/14/2020	7/27/2020	Документ зарегистрирован под номером 059-08-01-26-218 от 02.12.2020 Опубликован в официальном бюллетене под номером № 93 от 08.12.2020.	1/15/2021	№ 47 от 10.12.2020	12/10/2020	ул. Волочаевская, 32; начальник отдела демонтажа МКУ «СМИ» Некрасов М.Г.	800 р.	
120	г. Пермь, ул. Ленина 10 ТСЖ «Ленина, 10» (Выносная конструкция, представляющая собой короб «Оптика 2 этаж»).	7/14/2020	7/27/2020	Документ зарегистрирован под номером 059-08-01-26-218 от 02.12.2020 Опубликован в официальном бюллетене под номером № 93 от 08.12.2020.	1/15/2021	№ 119 от 23.12.2020	12/23/2020	Добровольное приведение	-	-
121	г. Пермь, ул. Ленина 10 ТСЖ «Ленина, 10» (Выносная конструкция, представляющая собой короб : «LUCK»).	7/14/2020	7/27/2020	Документ зарегистрирован под номером 059-08-01-26-218 от 02.12.2020 Опубликован в официальном бюллетене под номером № 93 от 08.12.2020.	1/15/2021	№ 48 от 10.12.2020	12/10/2020	Добровольное приведение	-	-
122	г. Пермь, ул. Ленина 10 ТСЖ «Ленина, 10» (Выносная конструкция, представляющая собой короб : «Эксперт центр пренатальной диагностики»).	7/14/2020	7/27/2020	Документ зарегистрирован под номером 059-08-01-26-218 от 02.12.2020 Опубликован в официальном бюллетене под номером № 93 от 08.12.2020.	1/15/2021	№ 49 от 10.12.2020	12/10/2020	Добровольное приведение	-	-
123	г. Пермь, ул. Ленина 10 ТСЖ «Ленина, 10» (Выносная конструкция, представляющая собой короб : «Салон луна»)	7/14/2020	7/27/2020	Добровольное приведение	-	-	-	-	-	-
124	г. Пермь, ул. Ленина 10 ТСЖ «Ленина, 10» (Вывеска, пркдставляющая собой плоские буквы на подложке-коробе «Языковой центр Britannia»).	7/14/2020	7/27/2020	Добровольное приведение	-	-	-	-	-	-
125	г. Пермь, ул. Ленина 10 ТСЖ «Ленина, 10» (Вывеска, пркдставляющая собой плоские буквы на подложке-коробе «Если Зрение нужно вам»)	7/14/2020	7/27/2020	Добровольное приведение	-	-	-	-	-	-
126	г. Пермь, ул. Ленина 10 ТСЖ «Ленина, 10» (Выносная конструкция, представляющая собой короб в форме логитипа : «Технология зрения»).	7/14/2020	7/27/2020	Добровольное приведение	-	-	-	-	-	-
127	г. Пермь, ул. Ленина 10 ТСЖ «Ленина, 10» (Баннер «Аренда 8(966)792-22-77»).	7/14/2020	7/27/2020	Документ зарегистрирован под номером 059-08-01-26-218 от 02.12.2020 Опубликован в официальном бюллетене под номером № 93 от 08.12.2020.	1/15/2021	№ 120 от 23.12.2020	12/23/2020	Добровольное приведение	-	-
128	г. Пермь, ул. Ленина 10 ТСЖ «Ленина, 10» (Баннер «Аренда 8-902-640-81-55»).	7/14/2020	7/27/2020	Добровольное приведение	-	-	-	-	-	-
129	г. Пермь, ул. Ленина 10 ТСЖ «Ленина, 10» (Баннер «Аренда 277-93-62 Продажа»).	7/14/2020	7/27/2020	Добровольное приведение	-	-	-	-	-	-
130	г. Пермь, ул. Ленина 10 ТСЖ «Ленина, 10» (Баннер « Продажа Аренда 8912986656»).	7/14/2020	7/27/2020	Добровольное приведение	-	-	-	-	-	-

131	г. Пермь, ул. Ленина 10 ТСЖ «Ленина, 10» (Вывеска, представляющая собой плоские буквы на подложке-баннере : «Kids bazzar»).	7/14/2020	7/27/2020	Добровольное приведение	-	-	-	-	-	-
132	г. Пермь, ул. Ленина 10 ТСЖ «Ленина, 10» (Табличка, представляющая собой плоские буквы на подложке : «В-норме.ру»).	7/14/2020	7/27/2020	Документ зарегистрирован под номером 059-08-01-26-218 от 02.12.2020 Опубликован в официальном бюллетене под номером № 93 от 08.12.2020.	1/15/2021	№ 121 от 23.12.2020	12/23/2020	ул. Волочаевская, 32; начальник отдела демонтажа МКУ «СМИ» Некрасов М.Г.	800 р.	
133	г. Пермь, ул. Ленина 10 ТСЖ «Ленина, 10» (Табличка, представляющая собой плоские буквы на подложке : «Stella»).	7/14/2020	7/27/2020	Документ зарегистрирован под номером 059-08-01-26-218 от 02.12.2020 Опубликован в официальном бюллетене под номером № 93 от 08.12.2020.	1/15/2021	№ 122 от 23.12.2020	12/23/2020	ул. Волочаевская, 32; начальник отдела демонтажа МКУ «СМИ» Некрасов М.Г.	800 р.	
134	г. Пермь, ул. Ленина 10 ТСЖ «Ленина, 10» (Табличка, представляющая собой плоские буквы на подложке : «Очки за час»).	7/14/2020	7/27/2020	Добровольное приведение	-	-	-	-	-	-
135	г. Пермь, ул. Ленина 10 ТСЖ «Ленина, 10» (Табличка, представляющая собой плоские буквы на подложке : «Kids bazzar»).	7/14/2020	7/27/2020	Добровольное приведение	-	-	-	-	-	-
136	г. Пермь, ул. Ленина 10 ТСЖ «Ленина, 10» (Табличка, представляющая собой плоские буквы на подложке : «Технология зрения»).	7/14/2020	7/27/2020	Документ зарегистрирован под номером 059-08-01-26-218 от 02.12.2020 Опубликован в официальном бюллетене под номером № 93 от 08.12.2020.	1/15/2021	№ 50 от 10.12.2020	12/10/2020	Добровольное приведение	-	-
137	г. Пермь, ул. Ленина 10 ТСЖ «Ленина, 10» (Табличка, представляющая собой плоские буквы на подложке : «Мужские стрижки»).	7/14/2020	7/27/2020	Документ зарегистрирован под номером 059-08-01-26-218 от 02.12.2020 Опубликован в официальном бюллетене под номером № 93 от 08.12.2020.	1/15/2021	№ 123 от 23.12.2020	12/23/2020	ул. Волочаевская, 32; начальник отдела демонтажа МКУ «СМИ» Некрасов М.Г.	800 р.	
138	г. Пермь, ул. Ленина 10 ТСЖ «Ленина, 10» (Табличка, представляющая собой плоские буквы на подложке : «Britannia»).	7/14/2020	7/27/2020	Документ зарегистрирован под номером 059-08-01-26-218 от 02.12.2020 Опубликован в официальном бюллетене под номером № 93 от 08.12.2020.	1/15/2021	№ 124 от 23.12.2020	12/23/2020	ул. Волочаевская, 32; начальник отдела демонтажа МКУ «СМИ» Некрасов М.Г.	800 р.	

139	г. Пермь, ул. Ленина 10 ТСЖ «Ленина, 10» (Табличка, представляющая собой плоские буквы на подложке : «Fashion hause»).	7/14/2020	7/27/2020	Добровольное приведение	-	-	-	-	-	-
140	г. Пермь, ул. Ленина 10 ТСЖ «Ленина, 10» (Табличка, представляющая собой плоские буквы на подложке : «Женска мужская одежда»).	7/14/2020	7/27/2020	Добровольное приведение	-	-	-	-	-	-
141	г. Пермь, ул. Ленина 10 ТСЖ «Ленина, 10» (Табличка, представляющая собой плоские буквы на подложке : «Магазин Мир шитья»).	7/14/2020	7/27/2020	Добровольное приведение	-	-	-	-	-	-
142	г. Пермь, ул. Ленина 10 ТСЖ «Ленина, 10» (Табличка, представляющая собой плоские буквы на подложке : «Аптека»).	7/14/2020	7/27/2020	Добровольное приведение	-	-	-	-	-	-
143	г. Пермь, ул. Ленина 10 ТСЖ «Ленина, 10» (Табличка, представляющая собой плоские буквы на подложке : «Luck»)	7/14/2020	7/27/2020	Документ зарегистрирован под номером 059-08-01-26-218 от 02.12.2020 Опубликован в официальном бюллетене под номером № 93 от 08.12.2020.	1/15/2021	№ 51 от 10.12.2020	12/10/2020	Добровольное приведение	-	-
144	г. Пермь, ул. Ленина 10 ТСЖ «Ленина, 10» (Табличка, представляющая собой плоские буквы на подложке : «Лазерлайн»).	7/14/2020	7/27/2020	Документ зарегистрирован под номером 059-08-01-26-218 от 02.12.2020 Опубликован в официальном бюллетене под номером № 93 от 08.12.2020.	1/15/2021	№ 125 от 23.12.2020	12/23/2020	ул. Волочаевская, 32; начальник отдела демонтажа МКУ «СМИ» Некрасов М.Г.	800 р.	
145	г. Пермь, ул. Ленина 10 ТСЖ «Ленина, 10» (Табличка, представляющая собой плоские буквы на подложке : «Межевание»).	7/14/2020	7/27/2020	Добровольное приведение	-	-	-	-	-	-
146	г. Пермь, ул. Ленина 10 ТСЖ «Ленина, 10» (Табличка, представляющая собой плоские буквы на подложке : «Перечень услуг»)	7/14/2020	7/27/2020	Добровольное приведение	-	-	-	-	-	-
147	г. Пермь, ул. Ленина 10 ТСЖ «Ленина, 10» (Табличка, представляющая собой плоские буквы на подложке : «Estetika»).	7/14/2020	7/27/2020	Добровольное приведение	-	-	-	-	-	-
148	г. Пермь, ул. Ленина 10 ТСЖ «Ленина, 10» (Табличка, представляющая собой плоские буквы на подложке : «нотариус»).	7/14/2020	7/27/2020	Документ зарегистрирован под номером 059-08-01-26-218 от 02.12.2020 Опубликован в официальном бюллетене под номером № 93 от 08.12.2020.	1/15/2021	№ 52 от 10.12.2020	12/10/2020	Добровольное приведение	-	-
149	г. Пермь, ул. Ленина 10 ТСЖ «Ленина, 10» (Табличка, представляющая собой плоские буквы на подложке : «ИзоТур»).	7/14/2020	7/27/2020	Документ зарегистрирован под номером 059-08-01-26-218 от 02.12.2020 Опубликован в официальном бюллетене под номером № 93 от 08.12.2020.	1/15/2021	№ 53 от 10.12.2020	12/10/2020	Добровольное приведение	-	-
150	г. Пермь, ул. Ленина 10 ТСЖ «Ленина, 10» (Табличка, представляющая собой плоские буквы на подложке : «Актив»).	7/14/2020	7/27/2020	Добровольное приведение	-	-	-	-	-	-

151	г. Пермь, ул. Ленина 10 ТСЖ «Ленина, 10» (Табличка, представляющая собой плоские буквы на подложке : «Премьер»).	7/14/2020	7/27/2020	Документ зарегистрирован под номером 059-08-01-26-218 от 02.12.2020 Опубликован в официальном бюллетене под номером № 93 от 08.12.2020.	1/15/2021	№ 54 от 10.12.2020	12/10/2020	Добровольное приведение	-	-
152	г. Пермь, ул. Ленина 10 ТСЖ «Ленина, 10» (Сплошная оклейка остекления «Milano») .	7/14/2020	7/27/2020	Документ зарегистрирован под номером 059-08-01-26-218 от 02.12.2020 Опубликован в официальном бюллетене под номером № 93 от 08.12.2020.	1/15/2021	№ 126 от 23.12.2020	12/23/2020	Добровольное приведение	-	-
153	г. Пермь, ул. Ленина 10 ТСЖ «Ленина, 10» (Сплошная оклейка остекления «Big sale»).	7/14/2020	7/27/2020	Добровольное приведение	-	-	-	-	-	-
154	г. Пермь, ул. Ленина 10 ТСЖ «Ленина, 10» (Сплошная оклейка остекления «Тут радость).	7/14/2020	7/27/2020	Документ зарегистрирован под номером 059-08-01-26-218 от 02.12.2020 Опубликован в официальном бюллетене под номером № 93 от 08.12.2020.	1/15/2021	№ 55 от 10.12.2020	12/10/2020	Добровольное приведение	-	-
155	г. Пермь, ул. Ленина 10 ТСЖ «Ленина, 10» (Сплошная оклейка остекления «Юридическая консультация»).	7/14/2020	7/27/2020	Документ зарегистрирован под номером 059-08-01-26-218 от 02.12.2020 Опубликован в официальном бюллетене под номером № 93 от 08.12.2020.	1/15/2021	№ 127 от 23.12.2020	12/23/2020	Добровольное приведение	-	-
156	г. Пермь, ул. Ленина 10 ТСЖ «Ленина, 10» (Сплошная оклейка остекления «Центр юридической помощи»).	7/14/2020	7/27/2020	Документ зарегистрирован под номером 059-08-01-26-218 от 02.12.2020 Опубликован в официальном бюллетене под номером № 93 от 08.12.2020.	1/15/2021	№ 128 от 23.12.2020	12/23/2020	Добровольное приведение	-	-
157	г. Пермь, ул. Ленина 10 ТСЖ «Ленина, 10» (Сплошная оклейка остекления «Детский сад»).	7/14/2020	7/27/2020	Добровольное приведение	-	-	-	-	-	-
158	г. Пермь, ул. Ленина 10 ТСЖ «Ленина, 10» (Сплошная оклейка остекления «Перчень услуг»).	7/14/2020	7/27/2020	Документ зарегистрирован под номером 059-08-01-26-218 от 02.12.2020 Опубликован в официальном бюллетене под номером № 93 от 08.12.2020.	1/15/2021	№ 129 от 23.12.2020	12/23/2020	Добровольное приведение	-	-
159	г. Пермь, ул. Ленина 10 ТСЖ «Ленина, 10» (Сплошная оклейка остекления «Вектор права»).	7/14/2020	7/27/2020	Документ зарегистрирован под номером 059-08-01-26-218 от 02.12.2020 Опубликован в официальном бюллетене под номером № 93 от 08.12.2020.	1/15/2021	№ 130 от 23.12.2020	12/23/2020	Добровольное приведение	-	-
160	г. Пермь, ул. Ленина 10 ТСЖ «Ленина, 10» (Светодиодное информационное табло / бегущая строка).	7/14/2020	7/27/2020	Добровольное приведение	-	-	-	-	-	-
161	г. Пермь, ул. Ленина 9 ТСЖ «Ленина, 9» (Вывеска, представляющая собой плоские буквы на подложке-коробе : «Банкеты»).	7/15/2020	7/28/2020	Документ зарегистрирован под номером 059-08-01-26-218 от 02.12.2020 Опубликован в официальном бюллетене под номером № 93 от 08.12.2020.	1/15/2021	№ 131 от 23.12.2020	12/23/2020	Добровольное приведение	-	-
162	г. Пермь, ул. Ленина 9 ТСЖ «Ленина, 9» (Вывеска, представляющая собой плоские буквы на подложке-коробе : «Дежавю»).	7/15/2020	7/28/2020	Документ зарегистрирован под номером 059-08-01-26-218 от 02.12.2020 Опубликован в официальном бюллетене под номером № 93 от 08.12.2020.	1/15/2021	№ 132 от 23.12.2020	12/23/2020	Добровольное приведение	-	-
163	г. Пермь, ул. Ленина 9 ТСЖ «Ленина, 9» (Вывеска, представляющая собой плоские буквы на подложке-коробе : «Свадьбы»).	7/15/2020	7/28/2020	Документ зарегистрирован под номером 059-08-01-26-218 от 02.12.2020 Опубликован в официальном бюллетене под номером № 93 от 08.12.2020.	1/15/2021	№ 133 от 23.12.2020	12/23/2020	Добровольное приведение	-	-

164	г. Пермь, ул. Ленина 9 ТСЖ «Ленина, 9» (Вывеска, представляющая собой плоские буквы на подложке : «Интурист основан в 1929 году»).	7/15/2020	7/28/2020	Добровольное приведение	-	-	-	-	-	-
165	г. Пермь, ул. Ленина 9 ТСЖ «Ленина, 9» (Вывеска, представляющая собой плоские буквы на подложке-коробе : «Туризм Авиабилеты Ж\Д билеты Страхование Визы»).	7/15/2020	7/28/2020	Добровольное приведение	-	-	-	-	-	-
166	г. Пермь, ул. Ленина 9 ТСЖ «Ленина, 9» (Вывеска, представляющая собой плоские буквы на подложке-коробе : «Intourist»).	7/15/2020	7/28/2020	Добровольное приведение	-	-	-	-	-	-
167	г. Пермь, ул. Ленина 9 ТСЖ «Ленина, 9» (Вывеска, представляющая собой плоские буквы на подложке : «Попробуй Мир!»).	7/15/2020	7/28/2020	Добровольное приведение	-	-	-	-	-	-
168	г. Пермь, ул. Ленина 9 ТСЖ «Ленина, 9» (Конструкции с нанесенным рисунком перекрывающие остекление : «Интурист»).	7/15/2020	7/28/2020	Добровольное приведение	-	-	-	-	-	-
169	г. Пермь, ул. Ленина 9 ТСЖ «Ленина, 9» (Вывеска, представляющая собой плоские буквы на подложке-коробе, перекрывающая фасад : «Перечень услуг» «Лиса»).	7/15/2020	7/28/2020	Добровольное приведение	-	-	-	-	-	-
170	г. Пермь, ул. Ленина 9 ТСЖ «Ленина, 9» (Табличка-режимник, представляющая собой плоские буквы на подложке, расположенная на конструкции перекрывающей фасад : «Режим работы» «Лиса»).	7/15/2020	7/28/2020	Добровольное приведение	-	-	-	-	-	-
171	г. Пермь, ул. Ленина 9 ТСЖ «Ленина, 9» (Фриз, представляющий собой полосу бордового цвета выполненную с прерываниями, не соответствующий коллерному паспорту : «Дежавю»).	7/15/2020	7/28/2020	Документ зарегистрирован под номером 059-08-01-26-218 от 02.12.2020 Опубликован в официальном бюллетене под номером № 93 от 08.12.2020.	1/15/2021	№ 31 14.01.2020	1/14/2021	Добровольное приведение	-	-
172	г. Пермь, ул. Ленина 9 ТСЖ «Ленина, 9» (Сплошная оклейка остекления на входной группе : «СКБ БАНК»).	7/15/2020	7/28/2020	Добровольное приведение	-	-	-	-	-	-
173	г. Пермь, ул. Ленина 9 ТСЖ «Ленина, 9» (Табличка, представляющая собой плоские буквы на подложке, расположенная у входной группы : «Туристическое агенство»).	7/15/2020	7/28/2020	Добровольное приведение	-	-	-	-	-	-
174	г. Пермь, ул. Ленина 9 ТСЖ «Ленина, 9» (Табличка, представляющая собой плоские буквы на подложке, расположенная у входной группы : «ООО «АВГУР»»).	7/15/2020	7/28/2020	Добровольное приведение	-	-	-	-	-	-
175	г. Пермь, ул. Ленина 9 ТСЖ «Ленина, 9» (Табличка, представляющая собой плоские буквы на подложке, расположенная у входной группы : «Технология зрения»).	7/15/2020	7/28/2020	Добровольное приведение	-	-	-	-	-	-

176	г. Пермь, ул. Ленина 9 ТСЖ «Ленина, 9» (Табличка, представляющая собой плоские буквы на подложке, расположенная у входной группы : «Добрые сердца»).	7/15/2020	7/28/2020	Добровольное приведение	-	-	-	-	-	-
177	г. Пермь, ул. Ленина 9 ТСЖ «Ленина, 9» (Табличка, представляющая собой плоские буквы на подложке, расположенная у входной группы : «Анастасия тур»).	7/15/2020	7/28/2020	Добровольное приведение	-	-	-	-	-	-
178	г. Пермь, ул. Ленина 9 ТСЖ «Ленина, 9» (Табличка, представляющая собой плоские буквы на подложке, расположенная у входной группы : «Гарпун»).	7/15/2020	7/28/2020	Добровольное приведение	-	-	-	-	-	-
179	г. Пермь, ул. Ленина 9 ТСЖ «Ленина, 9» (Табличка, представляющая собой плоские буквы на подложке, расположенная у входной группы : «Офис 301»).	7/15/2020	7/28/2020	Добровольное приведение	-	-	-	-	-	-
180	г. Пермь, ул. Ленина 9 ТСЖ «Ленина, 9» (Табличка, представляющая собой плоские буквы на подложке, расположенная у входной группы : «Изотур»).	7/15/2020	7/28/2020	Добровольное приведение	-	-	-	-	-	-
181	г. Пермь, ул. Сибирская 22а ИП Мордовина А.В. (Вывеска, представляющая собой объёмные буквы на подложке : «Цветы»).	7/30/2020	8/13/2020	Добровольное приведение	-	-	-	-	-	-
182	г. Пермь, ул. Сибирская 22а ООО «Печатня» (Вывеска, представляющая собой плоские буквы на подложке-коробе : «Печатня»).	7/30/2020	8/13/2020	Добровольное приведение	-	-	-	-	-	-
183	г. Пермь, ул. Сибирская 22а ИП Радькова Т.В. (Вывеска, представляющая собой плоские буквы на подложке, расположенная на входной двери : «Швейный салон»).	7/30/2020	8/13/2020	Добровольное приведение	-	-	-	-	-	-
184	г. Пермь, ул. Сибирская 22а «Ксерокс» (Вывеска, представляющая собой плоские буквы на подложке-баннере, расположенная за остеклением : «Ксерокс фото»).	7/30/2020	8/13/2020	Добровольное приведение	-	-	-	-	-	-
185	г. Пермь, ул. Сибирская 22а КА «Правое дело» (Вывеска, представляющая собой плоские буквы на подложке-баннере, расположенная на балконе : «Юристы офис 7»).	7/30/2020	8/13/2020	Добровольное приведение	-	-	-	-	-	-
186	г. Пермь, ул. Сибирская 22а КА «Правое дело» (Электронное информационное табло\бегущая строка).	7/30/2020	8/13/2020	Добровольное приведение	-	-	-	-	-	-
187	г. Пермь, ул. Сибирская 12 ИП Кашкин А.А. (Вывеска, представляющая собой объёмные буквы на подложке, расположенная над входной группой : «Модные идеи»).	7/30/2020		Добровольное приведение	-	-	-	-	-	-

188	г. Пермь, ул. Сибирская 12 МАУСО «Дом учителя» (Вывеска, представляющая собой плоские буквы на подложке, расположенная над входной группой : «Дом учителя»).	7/30/2020	8/13/2020	Добровольное приведение	-	-	-	-	-	-
189	г. Пермь, ул. Сибирская 11 ГБУК «ПКДБ им. Л. И. КУЗЬМИНА» (Панно, представляющее собой плоские буквы на подложке-коробе, расположенное у входной группы : «Пермская краевая детская библиотека»)	7/31/2020	8/14/2020	Документ зарегистрирован под номером 059-08-01-26-218 от 02.12.2020 Опубликован в официальном бюллетене под номером № 93 от 08.12.2020.	1/15/2021	Добровольное приведение	-	-	-	-
190	г. Пермь, ул. Советская 30 «Paul&Shark» (Вывеска, представляющая собой объёмные буквы на подложе, расположенная над входной группой : «Paul&Shark»).	7/31/2020	8/14/2020	Документ зарегистрирован под номером 059-08-01-26-218 от 02.12.2020 Опубликован в официальном бюллетене под номером № 93 от 08.12.2020.	1/15/2021	№ 134 от 23.12.2020	12/23/2020	Добровольное приведение	-	-
191	г. Пермь, ул. Сибирская 7а «Marina Rinaldi» (Вывеска, представляющая собой плоские буквы на подложке, расположенная над входной группой : «Marina Rinaldi»).	7/31/2020	8/14/2020	Документ зарегистрирован под номером 059-08-01-26-218 от 02.12.2020 Опубликован в официальном бюллетене под номером № 93 от 08.12.2020.	1/15/2021	Добровольное приведение	-	-	-	-
192	г. Пермь, ул. Сибирская 7а «Marina Rinaldi» (Вывеска, представляющая собой плоские буквы на подложке-коробе, расположенная оконным проёмом : «Marina Rinaldi»).	7/31/2020	8/14/2020	Документ зарегистрирован под номером 059-08-01-26-218 от 02.12.2020 Опубликован в официальном бюллетене под номером № 93 от 08.12.2020.	1/15/2021	Добровольное приведение	-	-	-	-
193	г. Пермь, ул. Сибирская 7а «Marina Rinaldi» (Вывеска, представляющая собой плоские буквы на подложке-коробе, расположенная оконным проёмом : «Marina Rinaldi»).	7/31/2020	8/14/2020	Документ зарегистрирован под номером 059-08-01-26-218 от 02.12.2020 Опубликован в официальном бюллетене под номером № 93 от 08.12.2020.	1/15/2021	Добровольное приведение	-	-	-	-
194	г. Пермь, ул. Сибирская 7а «Marina Rinaldi» (Вывеска, представляющая собой плоские буквы на подложке-коробе, расположенная оконным проёмом : «Marina Rinaldi»)	7/31/2020	8/14/2020	Документ зарегистрирован под номером 059-08-01-26-218 от 02.12.2020 Опубликован в официальном бюллетене под номером № 93 от 08.12.2020.	1/15/2021	Добровольное приведение	-	-	-	-
195	г. Пермь, ул. Сибирская 4а «Villerou&Boch» (Вывеска, представляющая собой объемные буквы на подложке : «Leowe»)	7/31/2020	8/14/2020	Документ зарегистрирован под номером 059-08-01-26-218 от 02.12.2020 Опубликован в официальном бюллетене под номером № 93 от 08.12.2020.	1/15/2021	№ 32 14.01.2020	1/14/2021	ул. Волочаевская, 32; начальник отдела демонтажа МКУ «СМИ» Некрасов М.Г.	800 р.	
196	г. Пермь, ул. Сибирская 4а «Villerou&Boch» (Выносная конструкция, представляющая собой плоские буквы на подложке-коробе : «B&O»).	7/31/2020	8/14/2020	Документ зарегистрирован под номером 059-08-01-26-218 от 02.12.2020 Опубликован в официальном бюллетене под номером № 93 от 08.12.2020.	1/15/2021	№ 135 от 23.12.2020	12/23/2020	Добровольное приведение	-	-
197	г. Пермь, ул. Сибирская 4а «Villerou&Boch» (Вывеска, представляющая собой объемные буквы на подложке : «Bang & Olufsen»).	7/31/2020	8/14/2020	Документ зарегистрирован под номером 059-08-01-26-218 от 02.12.2020 Опубликован в официальном бюллетене под номером № 93 от 08.12.2020.	1/15/2021	№ 136 от 23.12.2020	12/23/2020	Добровольное приведение	-	-

198	г. Пермь, ул. Сибирская 4а «Villerou&Boch» (Вывеска, представляющая собой плоские буквы на подложке-коробе : «Villerou&Boch»).	7/31/2020	8/14/2020	Документ зарегистрирован под номером 059-08-01-26-218 от 02.12.2020 Опубликован в официальном бюллетене под номером № 93 от 08.12.2020.	1/15/2021	№ 137 от 23.12.2020	12/23/2020	Добровольное приведение	-	-
199	г. Пермь, ул. Сибирская 4а «Villerou&Boch» (Вывеска, представляющая собой плоские буквы на подложке-коробе : «Villerou&Boch»).	7/31/2020	8/14/2020	Документ зарегистрирован под номером 059-08-01-26-218 от 02.12.2020 Опубликован в официальном бюллетене под номером № 93 от 08.12.2020.	1/15/2021	№ 138 от 23.12.2020	12/23/2020	Добровольное приведение	-	-
200	г. Пермь, ул. Сибирская 4а «Villerou&Boch» (Сплошная оклейка остекления «Посуда из германии»).	7/31/2020	8/14/2020	Документ зарегистрирован под номером 059-08-01-26-218 от 02.12.2020 Опубликован в официальном бюллетене под номером № 93 от 08.12.2020.	1/15/2021	№ 139 от 23.12.2020	12/23/2020	Добровольное приведение	-	-
201	г. Пермь, ул. Сибирская 4а ИП Ушакова Г.И. (Сплошная оклейка остелкления «Pepsi»).	7/31/2020	8/14/2020	Документ зарегистрирован под номером 059-08-01-26-218 от 02.12.2020 Опубликован в официальном бюллетене под номером № 93 от 08.12.2020.	1/15/2021	№ 61 от 16.12.2020	12/16/2020	ул. Волочаевская, 32; начальник отдела демонтажа МКУ «СМИ» Некрасов М.Г.	800 р.	
202	г. Пермь, ул. Сибирская 4а ИП Ушакова Г.И. (Вывеска, представляющая собой плоские буквы на подложке-коробе : «Продукты»).	7/31/2020	8/14/2020	Документ зарегистрирован под номером 059-08-01-26-218 от 02.12.2020 Опубликован в официальном бюллетене под номером № 93 от 08.12.2020.	1/15/2021	№ 62 от 16.12.2020	12/16/2020	ул. Волочаевская, 32; начальник отдела демонтажа МКУ «СМИ» Некрасов М.Г.	800 р.	
203	г. Пермь, ул. Петропавловская 15 ООО «ЭСК» (Табличка, представляющая собой плоские буквы на подложке, расположенная над адресной табличкой : «Радиодетали»).	8/6/2020	8/20/2020	Добровольное приведение	-	-	-	-	-	-
204	г. Пермь, ул. Петропавловская 15 ООО «ЭСК» (Электронное информационное табло\бегущая строка).	8/6/2020	8/20/2020	Добровольное приведение	-	-	-	-	-	-
205	г. Пермь, ул. Петропавловская 15 ООО «Модерн универсал лайтинг» (Выносная конструкция перекрывающея фасад здания на входной группе : «Модерн универсал лайтинг»).	8/6/2020	8/20/2020	Добровольное приведение	-	-	-	-	-	-
206	г. Пермь, ул. Петропавловская 15 ООО «Модерн универсал лайтинг» (Баннер на выносной конструкции : «Модерн универсал лайтинг»)	8/6/2020	8/20/2020	Добровольное приведение	-	-	-	-	-	-

207	г. Пермь, ул. Петропавловская 15 ООО «Пермское бюро путешествий» (Вывеска, представляющая собой плоские буквы на подложке-коробе : «Пермское бюро путешествий»).	8/6/2020	8/20/2020	Документ зарегистрирован под номером 059-08-01-26-218 от 02.12.2020 Опубликован в официальном бюллетене под номером № 93 от 08.12.2020.	1/15/2021	№ 63 от 16.12.2020	12/16/2020	ул. Волочаевская, 32; начальник отдела демонтажа МКУ «СМИ» Некрасов М.Г.	800 р.	
208	г. Пермь, ул. Петропавловская 15 ООО «Пермское бюро путешествий» (Баннер перекрывающий остекление : «Пермское бюро путешествий»).	8/6/2020	8/20/2020	Документ зарегистрирован под номером 059-08-01-26-218 от 02.12.2020 Опубликован в официальном бюллетене под номером № 93 от 08.12.2020.	1/15/2021	№ 64 от 16.12.2020	12/16/2020	Добровольное приведение	-	-
209	г. Пермь, ул. Петропавловская 15 ООО «ПКФ «Возраждение»» (Вывеска, представляющая собой плоские буквы на подложке : «Возраждение»).	8/6/2020	8/20/2020	Документ зарегистрирован под номером 059-08-01-26-218 от 02.12.2020 Опубликован в официальном бюллетене под номером № 93 от 08.12.2020.	1/15/2021	№ 140 от 23.12.2020	12/23/2020	ул. Волочаевская, 32; начальник отдела демонтажа МКУ «СМИ» Некрасов М.Г.	800 р.	
210	г. Пермь, ул. Петропавловская 15 ООО «ПКФ «Возраждение»» (Выносная конструкция перекрывающея фасад здания на входной группе : «Возраждение»).	8/6/2020	8/20/2020	Добровольное приведение	-	-	-	-	-	-
211	г. Пермь, ул. Петропавловская 15 ООО «ПКФ «Возраждение»» (Баннер на выносной конструкции : «Возраждение»).	8/6/2020	8/20/2020	Добровольное приведение	-	-	-	-	-	-
212	г. Пермь, ул. Екатерининская 88 ИП Спирина И.Е. (Баннер их твердых материалов перекрывающий остекление : «COSFO»).	8/6/2020	8/20/2020	Документ зарегистрирован под номером 059-08-01-26-218 от 02.12.2020 Опубликован в официальном бюллетене под номером № 93 от 08.12.2020.	1/15/2021	№ 56 от 11.12.2020	12/11/2020	Добровольное приведение	-	-
213	г. Пермь, ул. Екатерининская 88 ИП Спирина И.Е. (Баннер их твердых материалов перекрывающий остекление : «Всё для мам и малышей»)	8/6/2020	8/20/2020	Документ зарегистрирован под номером 059-08-01-26-218 от 02.12.2020 Опубликован в официальном бюллетене под номером № 93 от 08.12.2020.	1/15/2021	№ 57 от 11.12.2020	12/11/2020	Добровольное приведение	-	-
214	г. Пермь, ул. Екатерининская 88 ИП Спирина И.Е. (Баннер их твердых материалов перекрывающий остекление : «Гастрит Жислепсия Язва»).	8/6/2020	8/20/2020	Документ зарегистрирован под номером 059-08-01-26-218 от 02.12.2020 Опубликован в официальном бюллетене под номером № 93 от 08.12.2020.	1/15/2021	№ 58 от 11.12.2020	12/11/2020	Добровольное приведение	-	-
215	г. Пермь, ул. Екатерининская 88 ИП Спирина И.Е. (Баннер их твердых материалов перекрывающий остекление : «Аптека»).	8/6/2020	8/20/2020	Документ зарегистрирован под номером 059-08-01-26-218 от 02.12.2020 Опубликован в официальном бюллетене под номером № 93 от 08.12.2020.	1/15/2021	№ 59 от 11.12.2020	12/11/2020	Добровольное приведение	-	-
216	г. Пермь, ул. Екатерининская 88 ИП Спирина И.Е. (Баннер их твердых материалов перекрывающий остекление : «Фитотека»).	8/6/2020	8/20/2020	Документ зарегистрирован под номером 059-08-01-26-218 от 02.12.2020 Опубликован в официальном бюллетене под номером № 93 от 08.12.2020.	1/15/2021	№ 60 от 11.12.2020	12/11/2020	Добровольное приведение	-	-

217	г. Пермь, Комсомольский проспект, 6 «Церковная лавка» (Вывеска, представляющая собой объёмные буквы, не соответствующие коллерному паспорту : «Церковная лавка тел. 212-19-93»).	8/7/2020	8/21/2020	Добровольное приведение	-	-	-	-	-	-
218	г. Пермь, Комсомольский проспект, 6 «Церковная лавка» (Вывеска, представляющая собой объёмные буквы, не соответствующие коллерному паспорту : «Церковная лавка «Православие»»).	8/7/2020	8/21/2020	Добровольное приведение	-	-	-	-	-	-
219	г. Пермь, Комсомольский проспект, 6 «Церковная лавка» (Вывеска, представляющая собой плоские буквы на подложке-баннере, не соответствующие коллерному паспорту : «Церковная лавка») .	8/7/2020	8/21/2020	Добровольное приведение	-	-	-	-	-	-
220	г. Пермь, Екатерининская, 75 НП «Большевитская 75» (Вывеска, представляющая собой обьёмные буквы, не соответствующие коллерному паспорту : «Пятёрочка»).	8/7/2020	8/21/2020	Добровольное приведение	-	-	-	-	-	-
221	г. Пермь, Екатерининская, 75 НП «Большевитская 75» (Вывеска, представляющая собой объёмные буквы, не соответствующие коллерному паспорту : «Pedant.ru»).	8/7/2020	8/21/2020	Добровольное приведение	-	-	-	-	-	-
222	г. Пермь, Екатерининская, 75 НП «Большевитская 75» (Вывеска, представляющая собой объёмные буквы на подложке : «Cofe Like»).	8/7/2020	8/21/2020	Добровольное приведение	-	-	-	-	-	-
223	г. Пермь, Екатерининская, 75 НП «Большевитская 75» (Вывеска, представляющая собой плоские буквы на подложке : «Западуралбис»).	8/7/2020	8/21/2020	Добровольное приведение	-	-	-	-	-	-
224	г. Пермь, Екатерининская, 75 НП «Большевитская 75» (Вывеска, представляющая собой плоские буквы на подложке-баннере : «Бюро налоговой безопасности»).	8/7/2020	8/21/2020	Добровольное приведение	-	-	-	-	-	-
225	г. Пермь, Екатерининская, 75 НП «Большевитская 75» (Сплошную оклейку остекления : «Секюрити эксперт»).	8/7/2020	8/21/2020	Документ зарегистрирован под номером 059-08-01-26-218 от 02.12.2020 Опубликован в официальном бюллетене под номером № 93 от 08.12.2020.	1/15/2021	№ 141 от 23.12.2020	12/23/2020	Добровольное приведение	-	-
226	г. Пермь, Комсомольский проспект, 34 ИП Карякина Ю.А. (Вывеска, представляющая собой плоские буквы на подложке : «YOLO»).	8/7/2020	8/21/2020	Документ зарегистрирован под номером 059-08-01-26-218 от 02.12.2020 Опубликован в официальном бюллетене под номером № 93 от 08.12.2020.	1/15/2021	№ 33 14.01.2020	1/14/2021	Добровольное приведение	-	-
227	г. Пермь, Комсомольский проспект, 34 ИП Карякина Ю.А. (Сплошная оклейка остекления)	8/7/2020	8/21/2020	Документ зарегистрирован под номером 059-08-01-26-218 от 02.12.2020 Опубликован в официальном бюллетене под номером № 93 от 08.12.2020.	1/15/2021	№ 34 14.01.2020	1/14/2021	Добровольное приведение	-	-
228	г. Пермь, Комсомольский проспект, 34 ИП Карякина Ю.А. (Вывеска, представляющая собой плоские буквы на подложке : «Экономический колледж»).	8/7/2020	8/21/2020	Документ зарегистрирован под номером 059-08-01-26-218 от 02.12.2020 Опубликован в официальном бюллетене под номером № 93 от 08.12.2020.	1/15/2021	№ 35 14.01.2020	1/14/2021	Добровольное приведение	-	-

229	г. Пермь, Комсомольский проспект, 34 ИП Карякина Ю.А. (Баннер : «Скоро открытие»).	8/7/2020	8/21/2020	Добровольное приведение	-	-	-	-	-	-
230	г. Пермь, Комсомольский проспект, 34 ИП Карякина Ю.А. (Таблички наборные у главной входной группы).	8/7/2020	8/21/2020	Документ зарегистрирован под номером 059-08-01-26-218 от 02.12.2020 Опубликован в официальном бюллетене под номером № 93 от 08.12.2020.	1/15/2021	№ 86 от 06.04.21	4/6/2021	Добровольное приведение	-	-
231	г. Пермь, ул. Петропавловская 15 ИП Огородникова Л.С. (Баннер перекрывающий фасад здания : «Кафе столовая»).	8/7/2020	8/21/2020	Добровольное приведение	-	-	-	-	-	-
232	г. Пермь, ул. Петропавловская 15 ИП Огородникова Л.С. (Баннер перекрывающий фасад здания : «Мы работаем на вынос»).	8/7/2020	8/21/2020	Добровольное приведение	-	-	-	-	-	-
233	г. Пермь, ул. Петропавловская 15 ИП Огородникова Л.С. (Баннер перекрывающий фасад здания : «Приглашаем в гости»).	8/7/2020	8/21/2020	Добровольное приведение	-	-	-	-	-	-
234	г. Пермь, ул. Советская 52 ИП Гилёва Н.Н. (Баннер перекрывающий фасад здания : «IKEA»).	8/27/2020	9/11/2020	Добровольное приведение	-	-	-	-	-	-
235	г. Пермь, ул. Советская 52 ИП Босенко Э.Н. (Баннер перекрывающий фасад здания : «Запчасти для иномарок Советская 48а»).	8/27/2020	9/11/2020	Добровольное приведение	-	-	-	-	-	-
236	г. Пермь, ул. Советская 52 ИП Босенко Э.Н. (Баннер перекрывающий фасад здания : «Запчасти для иномарок Советская 48а»).	8/27/2020	9/11/2020	Добровольное приведение	-	-	-	-	-	-
237	г. Пермь, ул. Советская 52 ИП Иванова М.Г. (Баннер перекрывающий фасад здания : «IKEA»).	8/27/2020	9/11/2020	Добровольное приведение	-	-	-	-	-	-
238	г. Пермь, ул. Советская 52 ИП Иванова М.Г. (Табличка, представляющая собой плоские буквы на подложке, расположенная у входной группы : «IKEA»).	8/27/2020	9/11/2020	Добровольное приведение	-	-	-	-	-	-
239	г. Пермь, ул. Советская 52 ИП Иванова М.Г. (Баннер перекрывающий фасад здания : «Запчасти для иномарок Советская 48а»).	8/27/2020	9/11/2020	Добровольное приведение	-	-	-	-	-	-
240	г. Пермь, ул. Советская 52 ИП Иванова М.Г. (Табличка, представляющая собой плоские буквы на подложке, расположенная у входной группы : «Ремонт обуви»).	8/27/2020	9/11/2020	Добровольное приведение	-	-	-	-	-	-
241	г. Пермь, ул. Советская 52 ИП Иванова М.Г. (Табличка, представляющая собой плоские буквы на подложке, расположенная у входной группы : «Виватон»).	8/27/2020	9/11/2020	Добровольное приведение	-	-	-	-	-	-
242	г. Пермь, ул. Советская 52 ИП Иванова М.Г. (Табличка, представляющая собой плоские буквы на подложке, расположенная у входной группы : «Наука успех сервис»).	8/27/2020	9/11/2020	Добровольное приведение	-	-	-	-	-	-

243	г. Пермь, ул. Советская 52 ИП Иванова М.Г. (Табличка, представляющая собой плоские буквы на подложке, расположенная у входной группы : «IKEA»).	8/27/2020	9/11/2020	Добровольное приведение	-	-	-	-	-	-
244	г. Пермь, ул. Советская 52 ИП Иванова М.Г. (Табличка, представляющая собой плоские буквы на подложке, расположенная у входной группы : «Нити ариадны»).	8/27/2020	9/11/2020	Добровольное приведение	-	-	-	-	-	-
245	г. Пермь, ул. Советская 52 ИП Иванова М.Г. (Выносная конструкция на фасаде здания : «География»).	8/27/2020	9/11/2020	Добровольное приведение	-	-	-	-	-	-
246	г. Пермь, ул. Советская 52 ИП Иванова М.Г. (Выносная конструкция на фасаде здания : «Ремонт обуви»).	8/27/2020	9/11/2020	Добровольное приведение	-	-	-	-	-	-
247	г. Пермь, ул. Советская 52 ИП Иванова М.Г. (Выносная конструкция на фасаде здания : «Дима Шейн»).	8/27/2020	9/11/2020	Добровольное приведение	-	-	-	-	-	-
248	г. Пермь, ул. Сибирская 22В ИП Понаморёв (Вывеска, представляющая собой плоские буквы на подложке-баннере : «Gaws street wear»).	8/27/2020	9/11/2020	Добровольное приведение	-	-	-	-	-	-
249	г. Пермь, ул. Сибирская 22В ИП Данилов В.М. (Вывеска, представляющая собой плоские буквы на подложке : «Сад огород»).	8/27/2020	9/11/2020	Добровольное приведение	-	-	-	-	-	-
250	г. Пермь, ул. Сибирская 22В ИП Данилов В.М. (Баннер перекрывающий фасад здания : «Сад - орогод»).	8/27/2020	9/11/2020	Добровольное приведение	-	-	-	-	-	-
251	г. Пермь, ул. Сибирская 22А ООО «МО «Крепар». (Вывеска, представляющая собой объёмные буквы на подложке : «Цветы»).	9/3/2020	9/18/2020	Добровольное приведение	-	-	-	-	-	-
252	г. Пермь, ул. Сибирская 22В ООО «МО «Крепар». (Вывеска, представляющая собой плоские буквы на подложке-коробе : «Печатня»).	9/3/2020	9/18/2020	Добровольное приведение	-	-	-	-	-	-
253	г. Пермь, ул. Сибирская 22А ООО «МО «Крепар». (Вывеска, представляющая собой плоские буквы на подложке : «Одежда»).	9/3/2020	9/18/2020	Добровольное приведение	-	-	-	-	-	-
254	г. Пермь, ул. Сибирская 22А ООО «МО «Крепар». (Вывеска, представляющая собой плоские буквы на подложке : «Швейный салон»).	9/3/2020	9/18/2020	Добровольное приведение	-	-	-	-	-	-
255	г. Пермь, ул. Сибирская 22А ООО «МО «Крепар». (Баннер перекрывающий остекление : «Ксеокс фото»).	9/3/2020	9/18/2020	Добровольное приведение	-	-	-	-	-	-
256	г. Пермь, ул. Сибирская 22А ООО «МО «Крепар». (Выносная конструкция на фасаде здания: «Печатня»).	9/3/2020	9/18/2020	Добровольное приведение	-	-	-	-	-	-

257	г. Пермь, ул. Сибирская 22А ООО «МО «Крепар». (Элетронное информационное табло).	9/3/2020	9/18/2020	Добровольное приведение	-	-	-	-	-	-
258	г. Пермь, ш. Космонавтов 4 ООО «Велта». (Баннеры над лестничным пролётом подземного перехода: «Liberty project»).	9/3/2020	9/18/2020	Документ зарегистрирован под номером 059-08-01-26-218 от 02.12.2020 Опубликован в официальном бюллетене под номером № 93 от 08.12.2020.	1/15/2021	№ 65 от 22.12.2020	12/22/2020	Добровольное приведение	-	-
259	г. Пермь, ш. Космонавтов 4 ООО «Велта». (Сплошная оклейка остекления над лестничным пролётом подземного перехода: «Liberty project»).	9/3/2020	9/18/2020	Документ зарегистрирован под номером 059-08-01-26-218 от 02.12.2020 Опубликован в официальном бюллетене под номером № 93 от 08.12.2020.	1/15/2021	№ 66 от 22.12.2020	12/22/2020	Добровольное приведение	-	-
260	г. Пермь, ш. Космонавтов 4 ООО «Велта». (Сплошная оклейка остекления над лестничным пролётом подземного перехода: «Займы»).	9/3/2020	9/18/2020	Документ зарегистрирован под номером 059-08-01-26-218 от 02.12.2020 Опубликован в официальном бюллетене под номером № 93 от 08.12.2020.	1/15/2021	№ 67 от 22.12.2020	12/22/2020	Добровольное приведение	-	-
261	г. Пермь, ш. Космонавтов 4 ООО «Велта». (Сплошная оклейка остекления над лестничным пролётом подземного перехода: «центральный комисионный 2 этаж»).	9/3/2020	9/18/2020	Документ зарегистрирован под номером 059-08-01-26-218 от 02.12.2020 Опубликован в официальном бюллетене под номером № 93 от 08.12.2020.	1/15/2021	№ 68 от 22.12.2020	12/22/2020	Добровольное приведение	-	-
262	г. Пермь, ш. Космонавтов 4 ООО «Велта». (Сплошная оклейка остекления над лестничным пролётом подземного перехода: «магазин Спецнах»).	9/3/2020	9/18/2020	Документ зарегистрирован под номером 059-08-01-26-218 от 02.12.2020 Опубликован в официальном бюллетене под номером № 93 от 08.12.2020.	1/15/2021	№ 69 от 22.12.2020	12/22/2020	Добровольное приведение	-	-
263	г. Пермь, ш. Космонавтов 4 ООО «Велта». (Сплошная оклейка остекления над лестничным пролётом подземного перехода: «»).	9/3/2020	9/18/2020	Документ зарегистрирован под номером 059-08-01-26-218 от 02.12.2020 Опубликован в официальном бюллетене под номером № 93 от 08.12.2020.	1/15/2021	№ 70 от 22.12.2020	12/22/2020	Добровольное приведение	-	-
264	г. Пермь, ш. Космонавтов 4 ООО «Велта». (Сплошная оклейка остекления над лестничным пролётом подземного перехода: «2 этаж телефоны и аксесуары»).	9/3/2020	9/18/2020	Документ зарегистрирован под номером 059-08-01-26-218 от 02.12.2020 Опубликован в официальном бюллетене под номером № 93 от 08.12.2020.	1/15/2021	№ 71 от 22.12.2020	12/22/2020	Добровольное приведение	-	-
265	г. Пермь, ш. Космонавтов 4 ООО «Велта». (Баннер перекрывающий фасад: «Очки +/-»).	9/3/2020	9/18/2020	Документ зарегистрирован под номером 059-08-01-26-218 от 02.12.2020 Опубликован в официальном бюллетене под номером № 93 от 08.12.2020.	1/15/2021	№ 72 от 22.12.2020	12/22/2020	Добровольное приведение	-	-
266	г. Пермь, ш. Космонавтов 4 ООО «Велта». (Баннер перекрывающий фасад: «РОСПЕЧАТЬ»).	9/3/2020	9/18/2020	Документ зарегистрирован под номером 059-08-01-26-218 от 02.12.2020 Опубликован в официальном бюллетене под номером № 93 от 08.12.2020.	1/15/2021	№ 73 от 22.12.2020	12/22/2020	Добровольное приведение	-	-
267	г. Пермь, ш. Космонавтов 4 ООО «Велта». (Баннер перекрывающий фасад: «Очки +/-»).	9/3/2020	9/18/2020	Документ зарегистрирован под номером 059-08-01-26-218 от 02.12.2020 Опубликован в официальном бюллетене под номером № 93 от 08.12.2020.	1/15/2021	№ 74 от 22.12.2020	12/22/2020	Добровольное приведение	-	-
268	г. Пермь, ш. Космонавтов 4 ООО «Велта». (Баннер перекрывающий фасад: «РОСПЕЧАТЬ»).	9/3/2020	9/18/2020	Документ зарегистрирован под номером 059-08-01-26-218 от 02.12.2020 Опубликован в официальном бюллетене под номером № 93 от 08.12.2020.	1/15/2021	№ 75 от 22.12.2020	12/22/2020	Добровольное приведение	-	-
269	г. Пермь, ш. Космонавтов 4 ООО «Велта». (Баннер перекрывающий фасад: «РОСПЕЧАТЬ 20М»).	9/3/2020	9/18/2020	Документ зарегистрирован под номером 059-08-01-26-218 от 02.12.2020 Опубликован в официальном бюллетене под номером № 93 от 08.12.2020.	1/15/2021	№ 76 от 22.12.2020	12/22/2020	Добровольное приведение	-	-

270	г. Пермь, ш. Космонавтов 4 ООО «Велта». (Баннер перекрывающий фасад: «Салон парикхмахерская»).	9/3/2020	9/18/2020	Документ зарегистрирован под номером 059-08-01-26-218 от 02.12.2020 Опубликован в официальном бюллетене под номером № 93 от 08.12.2020.	1/15/2021	№ 77 от 22.12.2020	12/22/2020	Добровольное приведение	-	-
271	г. Пермь, ш. Космонавтов 4 ООО «Велта». (Баннер перекрывающий фасад: «Салон парикхмахерская»).	9/3/2020	9/18/2020	Документ зарегистрирован под номером 059-08-01-26-218 от 02.12.2020 Опубликован в официальном бюллетене под номером № 93 от 08.12.2020.	1/15/2021	№ 78 от 22.12.2020	12/22/2020	Добровольное приведение	-	-
272	г. Пермь, ш. Космонавтов 4 ООО «Велта». (Баннер перекрывающий фасад: «Печем по бабушкиным рецептам»).	9/3/2020	9/18/2020	Документ зарегистрирован под номером 059-08-01-26-218 от 02.12.2020 Опубликован в официальном бюллетене под номером № 93 от 08.12.2020.	1/15/2021	№ 79 от 22.12.2020	12/22/2020	Добровольное приведение	-	-
273	г. Пермь, ш. Космонавтов 4 ООО «Велта». (Баннер перекрывающий фасад: «Пряжа»).	9/3/2020	9/18/2020	Документ зарегистрирован под номером 059-08-01-26-218 от 02.12.2020 Опубликован в официальном бюллетене под номером № 93 от 08.12.2020.	1/15/2021	№ 80 от 22.12.2020	12/22/2020	Добровольное приведение	-	-
274	г. Пермь, ш. Космонавтов 4 ООО «Велта». (Баннер перекрывающий фасад: «Graviцапа большой выбор»).	9/3/2020	9/18/2020	Документ зарегистрирован под номером 059-08-01-26-218 от 02.12.2020 Опубликован в официальном бюллетене под номером № 93 от 08.12.2020.	1/15/2021	№ 81 от 22.12.2020	12/22/2020	ул. Волочаевская, 32; начальник отдела демонтажа МКУ «СМИ» Некрасов М.Г.	800 р.	
275	г. Пермь, ш. Космонавтов 4 ООО «Велта». (Баннер перекрывающий фасад: «Graviцапа т. 271-31-63»).	9/3/2020	9/18/2020	Документ зарегистрирован под номером 059-08-01-26-218 от 02.12.2020 Опубликован в официальном бюллетене под номером № 93 от 08.12.2020.	1/15/2021	№ 82 от 22.12.2020	12/22/2020	ул. Волочаевская, 32; начальник отдела демонтажа МКУ «СМИ» Некрасов М.Г.	800 р.	
276	г. Пермь, ш. Космонавтов 4 ООО «Велта». (Баннер перекрывающий фасад: «Сеть музыкальных салонов Graviцапа»).	9/3/2020	9/18/2020	Документ зарегистрирован под номером 059-08-01-26-218 от 02.12.2020 Опубликован в официальном бюллетене под номером № 93 от 08.12.2020.	1/15/2021	№ 83 от 22.12.2020	12/22/2020	Добровольное приведение	-	-
277	г. Пермь, ш. Космонавтов 4 ООО «Велта». (Баннер перекрывающий фасад: «Фильмы Музыка Игры»).	9/3/2020	9/18/2020	Документ зарегистрирован под номером 059-08-01-26-218 от 02.12.2020 Опубликован в официальном бюллетене под номером № 93 от 08.12.2020.	1/15/2021	№ 84 от 22.12.2020	12/22/2020	ул. Волочаевская, 32; начальник отдела демонтажа МКУ «СМИ» Некрасов М.Г.	800 р.	
278	г. Пермь, ш. Космонавтов 4 ООО «Велта». (Баннер перекрывающий фасад: «IShop Продажа Покупка»).	9/3/2020	9/18/2020	Документ зарегистрирован под номером 059-08-01-26-218 от 02.12.2020 Опубликован в официальном бюллетене под номером № 93 от 08.12.2020.	1/15/2021	№ 85 от 22.12.2020	12/22/2020	Добровольное приведение	-	-

279	г. Пермь, ш. Космонавтов 4 ООО «Велта». (Баннер перекрывающий фасад: «Хлебница пекарня»).	9/3/2020	9/18/2020	Документ зарегистрирован под номером 059-08-01-26-218 от 02.12.2020 Опубликован в официальном бюллетене под номером № 93 от 08.12.2020.	1/15/2021	№ 86 от 22.12.2020	12/22/2020	Добровольное приведение	-	-
280	г. Пермь, ш. Космонавтов 4 ООО «Велта». (Сплошная оклейка остекления входной группы: «Graviцапа»).	9/3/2020	9/18/2020	Документ зарегистрирован под номером 059-08-01-26-218 от 02.12.2020 Опубликован в официальном бюллетене под номером № 93 от 08.12.2020.	1/15/2021	№ 87 от 22.12.2020	12/22/2020	Добровольное приведение	-	-
281	г. Пермь, ш. Космонавтов 4 ООО «Велта». (Сплошная оклейка остекления входной группы: : «Liberty project»).	9/3/2020	9/18/2020	Документ зарегистрирован под номером 059-08-01-26-218 от 02.12.2020 Опубликован в официальном бюллетене под номером № 93 от 08.12.2020.	1/15/2021	№ 88 от 22.12.2020	12/22/2020	Добровольное приведение	-	-
282	г. Пермь, ш. Космонавтов 4 ООО «Велта». (Сплошная оклейка остекления на фасаде: «Твой мастер стрижка 200р»).	9/3/2020	9/18/2020	Документ зарегистрирован под номером 059-08-01-26-218 от 02.12.2020 Опубликован в официальном бюллетене под номером № 93 от 08.12.2020.	1/15/2021	№ 89 от 22.12.2020	12/22/2020	Добровольное приведение	-	-
283	г. Пермь, ш. Космонавтов 4 ООО «Велта». (Сплошная оклейка остекления на фасаде: «Ломбард золото скупка»).	9/3/2020	9/18/2020	Документ зарегистрирован под номером 059-08-01-26-218 от 02.12.2020 Опубликован в официальном бюллетене под номером № 93 от 08.12.2020.	1/15/2021	№ 90 от 22.12.2020	12/22/2020	Добровольное приведение	-	-
284	г. Пермь, ш. Космонавтов 4 ООО «Велта». (Сплошная оклейка остекления на фасаде: «Экспресс ремонт»).	9/3/2020	9/18/2020	Документ зарегистрирован под номером 059-08-01-26-218 от 02.12.2020 Опубликован в официальном бюллетене под номером № 93 от 08.12.2020.	1/15/2021	№ 91 от 22.12.2020	12/22/2020	Добровольное приведение	-	-
285	г. Пермь, ш. Космонавтов 4 ООО «Велта». (Сплошная оклейка остекления на фасаде: «Pharaon»).	9/3/2020	9/18/2020	Документ зарегистрирован под номером 059-08-01-26-218 от 02.12.2020 Опубликован в официальном бюллетене под номером № 93 от 08.12.2020.	1/15/2021	№ 92 от 22.12.2020	12/22/2020	Добровольное приведение	-	-
286	г. Пермь, ш. Космонавтов 4 ООО «Велта». (Сплошная оклейка остекления на фасаде: «Спорт Бет»).	9/3/2020	9/18/2020	Документ зарегистрирован под номером 059-08-01-26-218 от 02.12.2020 Опубликован в официальном бюллетене под номером № 93 от 08.12.2020.	1/15/2021	№ 93 от 22.12.2020	12/22/2020	Добровольное приведение	-	-
287	г. Пермь, ш. Космонавтов 4 ООО «Велта». (Сплошная оклейка остекления на фасаде: «Фонбет на грани спорта»).	9/3/2020	9/18/2020	Документ зарегистрирован под номером 059-08-01-26-218 от 02.12.2020 Опубликован в официальном бюллетене под номером № 93 от 08.12.2020.	1/15/2021	№ 94 от 22.12.2020	12/22/2020	Добровольное приведение	-	-
288	г. Пермь, ш. Космонавтов 4 ООО «Велта». (Сплошная оклейка остекления на фасаде: «Graviцапа музыка»).	9/3/2020	9/18/2020	Документ зарегистрирован под номером 059-08-01-26-218 от 02.12.2020 Опубликован в официальном бюллетене под номером № 93 от 08.12.2020.	1/15/2021	№ 95 от 22.12.2020	12/22/2020	Добровольное приведение	-	-
289	г. Пермь, ш. Космонавтов 4 ООО «Велта». (Сплошная оклейка остекления на фасаде: «ООО Ваш Ломбард»).	9/3/2020	9/18/2020	Документ зарегистрирован под номером 059-08-01-26-218 от 02.12.2020 Опубликован в официальном бюллетене под номером № 93 от 08.12.2020.	1/15/2021	№ 96 от 22.12.2020	12/22/2020	Добровольное приведение	-	-
290	г. Пермь, ш. Космонавтов 4 ООО «Велта». (Сплошная оклейка остекления на фасаде: «Займы 0%»).	9/3/2020	9/18/2020	Документ зарегистрирован под номером 059-08-01-26-218 от 02.12.2020 Опубликован в официальном бюллетене под номером № 93 от 08.12.2020.	1/15/2021	№ 97 от 22.12.2020	12/22/2020	Добровольное приведение	-	-

291	г. Пермь, ш. Космонавтов 4 ООО «Велта». (Сплошная оклейка остекления на фасаде: «Измерительные приборы Паяльные станции»).	9/3/2020	9/18/2020	Документ зарегистрирован под номером 059-08-01-26-218 от 02.12.2020 Опубликован в официальном бюллетене под номером № 93 от 08.12.2020.	1/15/2021	№ 98 от 22.12.2020	12/22/2020	Добровольное приведение	-	-
292	г. Пермь, ш. Космонавтов 4 ООО «Велта». (Сплошная оклейка остекления на фасаде: «20-55-927»).	9/3/2020	9/18/2020	Документ зарегистрирован под номером 059-08-01-26-218 от 02.12.2020 Опубликован в официальном бюллетене под номером № 93 от 08.12.2020.	1/15/2021	№ 99 от 22.12.2020	12/22/2020	Добровольное приведение	-	-
293	г. Пермь, ш. Космонавтов 4 ООО «Велта». (Вывеска, представляющая собой плоские буквы на подложке, расположенная со стороны рынка: «Распродажа кросовок по 700»).	9/3/2020	9/18/2020	Документ зарегистрирован под номером 059-08-01-26-218 от 02.12.2020 Опубликован в официальном бюллетене под номером № 93 от 08.12.2020.	1/15/2021	№ 100 от 22.12.2020	12/22/2020	Добровольное приведение	-	-
294	г. Пермь, ш. Космонавтов 4 ООО «Велта». (Вывеска, представляющая собой плоские буквы на подложке, расположенная со стороны поземного перехода: «Распродажа кросовок по 700»).	9/3/2020	9/18/2020	Документ зарегистрирован под номером 059-08-01-26-218 от 02.12.2020 Опубликован в официальном бюллетене под номером № 93 от 08.12.2020.	1/15/2021	№ 101 от 22.12.2020	12/22/2020	Добровольное приведение	-	-
295	г. Пермь, ш. Космонавтов 4 ООО «Велта». (Вывеска, представляющая собой плоские буквы на подложке: «Ishop сотовые телефоны»).	9/3/2020	9/18/2020	Документ зарегистрирован под номером 059-08-01-26-218 от 02.12.2020 Опубликован в официальном бюллетене под номером № 93 от 08.12.2020.	1/15/2021	№ 102 от 22.12.2020	12/22/2020	Добровольное приведение	-	-
296	г. Пермь, ш. Космонавтов 4 ООО «Велта». (Вывеска, представляющая собой плоские буквы на подложке: «Газеты журналы»).	9/3/2020	9/18/2020	Документ зарегистрирован под номером 059-08-01-26-218 от 02.12.2020 Опубликован в официальном бюллетене под номером № 93 от 08.12.2020.	1/15/2021	№ 103 от 22.12.2020	12/22/2020	Добровольное приведение	-	-
297	г. Пермь, ш. Космонавтов 4 ООО «Велта». (Вывеска, представляющая собой плоские буквы на подложке: «Читайте с нами»).	9/3/2020	9/18/2020	Документ зарегистрирован под номером 059-08-01-26-218 от 02.12.2020 Опубликован в официальном бюллетене под номером № 93 от 08.12.2020.	1/15/2021	№ 104 от 22.12.2020	12/22/2020	Добровольное приведение	-	-
298	г. Пермь, ш. Космонавтов 4 ООО «Велта». (Вывеска, представляющая собой плоские буквы на подложке: «Газеты Журналы Канцтовары»).	9/3/2020	9/18/2020	Документ зарегистрирован под номером 059-08-01-26-218 от 02.12.2020 Опубликован в официальном бюллетене под номером № 93 от 08.12.2020.	1/15/2021	№ 105 от 22.12.2020	12/22/2020	Добровольное приведение	-	-
299	г. Пермь, ш. Космонавтов 4 ООО «Велта». (Вывеска, представляющая собой плоские буквы на подложке: «Игрушки»).	9/3/2020	9/18/2020	Документ зарегистрирован под номером 059-08-01-26-218 от 02.12.2020 Опубликован в официальном бюллетене под номером № 93 от 08.12.2020.	1/15/2021	№ 106 от 22.12.2020	12/22/2020	Добровольное приведение	-	-
300	г. Пермь, ш. Космонавтов 4 ООО «Велта». (Вывеска, представляющая собой плоские буквы на подложке: «Продажа Покупка Обмен»).	9/3/2020	9/18/2020	Документ зарегистрирован под номером 059-08-01-26-218 от 02.12.2020 Опубликован в официальном бюллетене под номером № 93 от 08.12.2020.	1/15/2021	№ 107 от 22.12.2020	12/22/2020	Добровольное приведение	-	-
301	г. Пермь, ш. Космонавтов 4 ООО «Велта». (Вывеска, представляющая собой объёмные буквы на подложке: «Фонбет»).	9/3/2020	9/18/2020	Документ зарегистрирован под номером 059-08-01-26-218 от 02.12.2020 Опубликован в официальном бюллетене под номером № 93 от 08.12.2020.	1/15/2021	№ 36 от 14.01.2020	1/14/2021	Добровольное приведение	-	-
302	г. Пермь, ш. Космонавтов 4 ООО «Велта». (Козырек с нанесенной текстовой и графической информацией: «Ishop продажа покупка залог»).	9/3/2020	9/18/2020	Документ зарегистрирован под номером 059-08-01-26-218 от 02.12.2020 Опубликован в официальном бюллетене под номером № 93 от 08.12.2020.	1/15/2021	№ 108 от 22.12.2020	12/22/2020	Добровольное приведение	-	-

303	г. Пермь, пр. Комсомольский 10 ООО «Нэтс». (Вывеска, представляющая собой объёмные буквы на подложке: «Мята»).	9/3/2020	9/18/2020	Документ зарегистрирован под номером 059-26-01-02-375 от 09.12.20 Опубликован в официальном бюллетене под номером № 95 от 16.12.2020	1/22/2021	№ 37 от 14.01.2020	1/14/2021	ул. Волочаевская, 32; начальник отдела демонтажа МКУ «СМИ» Некрасов М.Г.	800 р.	
304	г. Пермь, пр. Комсомольский 10 ООО «Нэтс». (Конструкции перекрывающе фасад: «Свежее в розлив»).	9/3/2020	9/18/2020	Документ зарегистрирован под номером 059-26-01-02-375 от 09.12.20 Опубликован в официальном бюллетене под номером № 95 от 16.12.2020	1/22/2021	№ 38 от 14.01.2020	1/14/2021	Не подлежит хранению	800 р.	
305	г. Пермь, пр. Комсомольский 10 ООО «Нэтс». (Конструкции перекрывающе фасад: «Губахинская пивоварня»).	9/3/2020	9/18/2020	Документ зарегистрирован под номером 059-26-01-02-375 от 09.12.20 Опубликован в официальном бюллетене под номером № 95 от 16.12.2020	1/22/2021	№ 39 от 14.01.2020	1/14/2021	Не подлежит хранению	800 р.	
306	г. Пермь, ул. Попова 66 ООО «Фонбет». (Конструкции перекрывающе фасад: « Букмекерский клуб Экспресс Прямые трансляции Ставки на спорт»).	9/3/2020	9/18/2020	Документ зарегистрирован под номером 059-26-01-02-375 от 09.12.20 Опубликован в официальном бюллетене под номером № 95 от 16.12.2020	1/22/2021	№ 40 от 14.01.2020	1/14/2021	Добровольное приведение	-	-
307	г. Пермь, ул. Попова 66 ООО «Фонбет». (Световое информационное табло).	9/3/2020	9/18/2020	Документ зарегистрирован под номером 059-26-01-02-375 от 09.12.20 Опубликован в официальном бюллетене под номером № 95 от 16.12.2020	1/22/2021	№ 41 от 14.01.2020	1/14/2021	Добровольное приведение	-	-
308	г. Пермь, ул. Попова 66\1 ООО «Компрос 1». (Вывеска, представляющая собой объёмные буквы на подложке: «Burundi»).	9/3/2020	9/18/2020	Документ зарегистрирован под номером 059-26-01-02-375 от 09.12.20 Опубликован в официальном бюллетене под номером № 95 от 16.12.2020	1/22/2021	Добровольное приведение	-	-	-	-
309	г. Пермь, ул. Попова 66\1 ООО «Компрос 1». (Короба перекрывающие фасад: «150 большой шоколад»).	9/3/2020	9/18/2020	Документ зарегистрирован под номером 059-26-01-02-375 от 09.12.20 Опубликован в официальном бюллетене под номером № 95 от 16.12.2020	1/22/2021	Добровольное приведение	-	-	-	-
310	г. Пермь, ул. Попова 66\1 ООО «Компрос 1». (Короба перекрывающие фасад: «80 большой американо»).	9/3/2020	9/18/2020	Документ зарегистрирован под номером 059-26-01-02-375 от 09.12.20 Опубликован в официальном бюллетене под номером № 95 от 16.12.2020	1/22/2021	Добровольное приведение	-	-	-	-
311	г. Пермь, ул. Попова 66\1 ООО «Компрос 1». (Короба перекрывающие фасад с торца здания: «Большой африканский капучино»).	9/3/2020	9/18/2020	Документ зарегистрирован под номером 059-26-01-02-375 от 09.12.20 Опубликован в официальном бюллетене под номером № 95 от 16.12.2020	1/22/2021	Добровольное приведение	-	-	-	-
312	г. Пермь, ул. Попова 66\1 ООО «Компрос 1». (Короба перекрывающие задний фасад: «Большой африканский капучино»).	9/3/2020	9/18/2020	Документ зарегистрирован под номером 059-26-01-02-375 от 09.12.20 Опубликован в официальном бюллетене под номером № 95 от 16.12.2020	1/22/2021	Добровольное приведение	-	-	-	-
313	г. Пермь, ул. Попова 66\1 ООО «Компрос 1». (Короба перекрывающие фасад: «Burundi»).	9/3/2020	9/18/2020	Документ зарегистрирован под номером 059-26-01-02-375 от 09.12.20 Опубликован в официальном бюллетене под номером № 95 от 16.12.2020	1/22/2021	Добровольное приведение	-	-	-	-

314	г. Пермь, ул. Попова 66\1 ООО «Компрос 1». (Электронное информационное табло).	9/3/2020	9/18/2020	Документ зарегистрирован под номером 059-26-01-02-375 от 09.12.20 Опубликован в официальном бюллетене под номером № 95 от 16.12.2020	1/22/2021	Добровольное приведение	-	-	-	-
315	г. Пермь, ул. Максима Горького 21 ТСЖ «Горького, 21». (Баннер на входной группе : «Парики бороды усы»).	9/9/2020	9/24/2020	Документ зарегистрирован под номером 059-26-01-02-375 от 09.12.20 Опубликован в официальном бюллетене под номером № 95 от 16.12.2020	1/22/2021	№ 109 от 22.12.2020	12/22/2020	Добровольное приведение	-	-
316	г. Пермь, ул. Максима Горького 21 ТСЖ «Горького, 21». (Элетронное информационное табло»).	9/9/2020	9/24/2020	Документ зарегистрирован под номером 059-26-01-02-375 от 09.12.20 Опубликован в официальном бюллетене под номером № 95 от 16.12.2020	1/22/2021	№ 42 от 14.01.2021	1/14/2021	Добровольное приведение	-	-
317	г. Пермь, ул. Максима Горького 21 ТСЖ «Горького, 21». (Вывеска, представляющая собой объёмные буквы на подложке: «Ферум»).	9/9/2020	9/24/2020	Документ зарегистрирован под номером 059-26-01-02-375 от 09.12.20 Опубликован в официальном бюллетене под номером № 95 от 16.12.2020	1/22/2021	№ 110 от 22.12.2020	12/22/2020	Добровольное приведение	-	-
318	г. Пермь, ул. Максима Горького 21 ТСЖ «Горького, 21». (Табличку, представляющая собой плоские буквы на подложке: «Креатон»).	9/9/2020	9/24/2020	Документ зарегистрирован под номером 059-26-01-02-375 от 09.12.20 Опубликован в официальном бюллетене под номером № 95 от 16.12.2020	1/22/2021	№ 43 от 14.01.2021	1/14/2021	Добровольное приведение	-	-
319	г. Пермь, ул. Максима Горького 21 ТСЖ «Горького, 21». (Табличку, представляющая собой плоские буквы на подложке: «Компания аврора»).	9/9/2020	9/24/2020	Документ зарегистрирован под номером 059-26-01-02-375 от 09.12.20 Опубликован в официальном бюллетене под номером № 95 от 16.12.2020	1/22/2021	№44 от 14.01.2021	1/14/2021	Добровольное приведение	-	-
320	г. Пермь, ул. Максима Горького 21 ТСЖ «Горького, 21». (Табличку, представляющая собой плоские буквы на подложке: «Аудиторская компания»).	9/9/2020	9/24/2020	Документ зарегистрирован под номером 059-26-01-02-375 от 09.12.20 Опубликован в официальном бюллетене под номером № 95 от 16.12.2020	1/22/2021	№ 45 от 14.01.2021	1/14/2021	Добровольное приведение	-	-
321	г. Пермь, ул. Максима Горького 21 ТСЖ «Горького, 21». (Вывеска, представляющая собой плоские буквы на подложке: «Шоурум цветы кофейня»).	9/9/2020	9/24/2020	Документ зарегистрирован под номером 059-26-01-02-375 от 09.12.20 Опубликован в официальном бюллетене под номером № 95 от 16.12.2020	1/22/2021	№ 111 от 22.12.2020	12/22/2020	Добровольное приведение	-	-
322	г. Пермь, ул. Максима Горького 21 ТСЖ «Горького, 21». (Вывеска, представляющая собой плоские буквы на подложке: «Проэктная мастерская»).	9/9/2020	9/24/2020	Документ зарегистрирован под номером 059-26-01-02-375 от 09.12.20 Опубликован в официальном бюллетене под номером № 95 от 16.12.2020	1/22/2021	№ 46 от 14.01.2021	1/14/2021	ул. Волочаевская, 32; начальник отдела демонтажа МКУ «СМИ» Некрасов М.Г.	800 р.	
323	г. Пермь, ул. Максима Горького 21 ТСЖ «Горького, 21». (Вывеска, представляющая собой плоские буквы на подложке: «Кафе Кафе»).	9/9/2020	9/24/2020	Документ зарегистрирован под номером 059-26-01-02-375 от 09.12.20 Опубликован в официальном бюллетене под номером № 95 от 16.12.2020	1/22/2021	№ 47 от 14.01.2021	1/14/2021	ул. Волочаевская, 32; начальник отдела демонтажа МКУ «СМИ» Некрасов М.Г.	800 р.	

324	г. Пермь, ул. Максима Горького 21 ТСЖ «Горького, 21». (Вывеска, представляющая собой плоские буквы на подложке: «Art Line»).	9/9/2020	9/24/2020	Документ зарегистрирован под номером 059-26-01-02-375 от 09.12.20 Опубликован в официальном бюллетене под номером № 95 от 16.12.2020	1/22/2021	№ 48 от 14.01.2021	1/14/2021	ул. Волочаевская, 32; начальник отдела демонтажа МКУ «СМИ» Некрасов М.Г.	800 р.	
325	г. Пермь, ул. Максима Горького 21 ТСЖ «Горького, 21». (Вывеска, представляющая собой плоские буквы на подложке: «Кулинария»).	9/9/2020	9/24/2020	Документ зарегистрирован под номером 059-26-01-02-375 от 09.12.20 Опубликован в официальном бюллетене под номером № 95 от 16.12.2020	1/22/2021	№ 112 от 22.12.2020	12/22/2020	Добровольное приведение	-	-
326	г. Пермь, ул. Максима Горького 21 ТСЖ «Горького, 21». (Баннер перекрывающий фасад здания : «Автошкола «Дизель»»).	9/9/2020	9/24/2020	Документ зарегистрирован под номером 059-26-01-02-375 от 09.12.20 Опубликован в официальном бюллетене под номером № 95 от 16.12.2020	1/22/2021	№ 113 от 22.12.2020	12/22/2020	Добровольное приведение	-	-
327	г. Пермь, ул. Максима Горького 21 ТСЖ «Горького, 21». (Баннер перекрывающий фасад здания : «Азбука успеха»»).	9/9/2020	9/24/2020	Документ зарегистрирован под номером 059-26-01-02-375 от 09.12.20 Опубликован в официальном бюллетене под номером № 95 от 16.12.2020	1/22/2021	№ 114 от 22.12.2020	12/22/2020	Добровольное приведение	-	-
328	г. Пермь, ул. Максима Горького 21 ТСЖ «Горького, 21». (Выносная конструкция на фасаде здания : «Кулинария»).	9/9/2020	9/24/2020	Документ зарегистрирован под номером 059-26-01-02-375 от 09.12.20 Опубликован в официальном бюллетене под номером № 95 от 16.12.2020	1/22/2021	№ 115 от 22.12.2020	12/22/2020	Добровольное приведение	-	-
329	г. Пермь, ул. Максима Горького 21 ТСЖ «Горького, 21». (Вывеска, представляющая собой плоские буквы на подложке: «Ho$tel 89523355741»).	9/9/2020	9/24/2020	Документ зарегистрирован под номером 059-26-01-02-375 от 09.12.20 Опубликован в официальном бюллетене под номером № 95 от 16.12.2020	1/22/2021	№ 116 от 22.12.2020	12/22/2020	Добровольное приведение	-	-
330	г. Пермь, ул. Максима Горького 21 ТСЖ «Горького, 21». (Вывеска, представляющая собой плоские буквы на подложке: «отель Адем»).	9/9/2020	9/24/2020	Документ зарегистрирован под номером 059-26-01-02-375 от 09.12.20 Опубликован в официальном бюллетене под номером № 95 от 16.12.2020	1/22/2021	№ 117 от 22.12.2020	12/22/2020	Добровольное приведение	-	-
331	г. Пермь, ул. Максима Горького 21 ТСЖ «Горького, 21». (Баннер перекрывающий фасад здания : «Мастерская дизайна»).	9/9/2020	9/24/2020	Документ зарегистрирован под номером 059-26-01-02-375 от 09.12.20 Опубликован в официальном бюллетене под номером № 95 от 16.12.2020	1/22/2021	№ 49 от 14.01.2021	1/14/2021	ул. Волочаевская, 32; начальник отдела демонтажа МКУ «СМИ» Некрасов М.Г.	800 р.	
332	г. Пермь, ул. Максима Горького 21 ТСЖ «Горького, 21». (Вывеска, представляющая собой плоские буквы на подложке: «Международная языковая академия»).	9/9/2020	9/24/2020	Документ зарегистрирован под номером 059-26-01-02-375 от 09.12.20 Опубликован в официальном бюллетене под номером № 95 от 16.12.2020	1/22/2021	Добровольное приведение вывески	-	-	-	-
333	г. Пермь, ул. Максима Горького 21 ТСЖ «Горького, 21». (Выносная конструкция на фасаде здания : «Cherry»).	9/9/2020	9/24/2020	Документ зарегистрирован под номером 059-26-01-02-375 от 09.12.20 Опубликован в официальном бюллетене под номером № 95 от 16.12.2020	1/22/2021	№ 1 от 12.01.2021	1/12/2021	Добровольное приведение	-	-

334	г. Пермь, ул. Максима Горького 21 ТСЖ «Горького, 21». (Вывеска, представляющая собой плоские буквы на подложке: «Cherry»).	9/9/2020	9/24/2020	Документ зарегистрирован под номером 059-26-01-02-375 от 09.12.20 Опубликован в официальном бюллетене под номером № 95 от 16.12.2020	1/22/2021	№ 67 от 18.01.2021	1/18/2021	ул. Волочаевская, 32; начальник отдела демонтажа МКУ «СМИ» Некрасов М.Г.	800 р.	
335	г. Пермь, ул. Максима Горького 21 ТСЖ «Горького, 21». (Выносная конструкция на фасаде здания : «TwoLook»).	9/9/2020	9/24/2020	Документ зарегистрирован под номером 059-26-01-02-375 от 09.12.20 Опубликован в официальном бюллетене под номером № 95 от 16.12.2020	1/22/2021	№ 50 от 14.01.2021	1/14/2021	ул. Волочаевская, 32; начальник отдела демонтажа МКУ «СМИ» Некрасов М.Г.	800 р.	
336	г. Пермь, ул. Максима Горького 21 ТСЖ «Горького, 21». (Баннеры перекрывающий фасад здания : «TwoLook»).	9/9/2020	9/24/2020	Документ зарегистрирован под номером 059-26-01-02-375 от 09.12.20 Опубликован в официальном бюллетене под номером № 95 от 16.12.2020	1/22/2021	№ 2 от 12.01.2021	1/12/2021	Добровольное приведение	-	-
337	г. Пермь, ул. Максима Горького 21 ТСЖ «Горького, 21». (Вывеска, представляющая собой плоские буквы на подложке: «TwoLook»).	9/9/2020	9/24/2020	Документ зарегистрирован под номером 059-26-01-02-375 от 09.12.20 Опубликован в официальном бюллетене под номером № 95 от 16.12.2020	1/22/2021	№ 51 от 14.01.2021	1/14/2021	ул. Волочаевская, 32; начальник отдела демонтажа МКУ «СМИ» Некрасов М.Г.	800 р.	
338	г. Пермь, ул. Кирова 124 ООО «Уралтранс». (Вывеска короб перекрывающая фасад здания : «АВТОШКОЛА АВТОРЕАЛ»).	9/18/2020	10/1/2020	Документ зарегистрирован под номером 059-26-01-02-375 от 09.12.20 Опубликован в официальном бюллетене под номером № 95 от 16.12.2020	1/22/2021	№ 3 от 12.01.2021	1/12/2021	Добровольное приведение	-	-
339	г. Пермь, ул. Кирова 124 ООО «Уралтранс». (Вывеска короб перекрывающая фасад здания : «Уральский учебно методический центр»).	9/18/2020	10/1/2020	Документ зарегистрирован под номером 059-26-01-02-375 от 09.12.20 Опубликован в официальном бюллетене под номером № 95 от 16.12.2020	1/22/2021	№ 4 от 12.01.2021	1/12/2021	Добровольное приведение	-	-
340	г. Пермь, ул. Кирова 124 ООО «Уралтранс». (Вывеска короб перекрывающая фасад здания : «Первый визовый центр»).	9/18/2020	10/1/2020	Документ зарегистрирован под номером 059-26-01-02-375 от 09.12.20 Опубликован в официальном бюллетене под номером № 95 от 16.12.2020	1/22/2021	№ 5 от 12.01.2021	1/12/2021	Добровольное приведение	-	-
341	г. Пермь, ул. Кирова 124 ООО «Уралтранс». (Вывеска короб перекрывающая фасад здания : «АДОНИС»).	9/18/2020	10/1/2020	Документ зарегистрирован под номером 059-26-01-02-375 от 09.12.20 Опубликован в официальном бюллетене под номером № 95 от 16.12.2020	1/22/2021	№ 6 от 12.01.2021	1/12/2021	Добровольное приведение	-	-
342	г. Пермь, ул. Кирова 124 ООО «Уралтранс». (Вывеска короб перекрывающая фасад здания : «БРАТЬЯ РИМ»).	9/18/2020	10/1/2020	Документ зарегистрирован под номером 059-26-01-02-375 от 09.12.20 Опубликован в официальном бюллетене под номером № 95 от 16.12.2020	1/22/2021	№ 7 от 12.01.2021	1/12/2021	Добровольное приведение	-	-

343	г. Пермь, ул. Пермская 124 ООО «Уралтранс». (Вывеска короб перекрывающая фасад здания : «ancor»).	9/18/2020	10/1/2020	Документ зарегистрирован под номером 059-26-01-02-375 от 09.12.20 Опубликован в официальном бюллетене под номером № 95 от 16.12.2020	1/22/2021	№ 8 от 12.01.2021	1/12/2021	Добровольное приведение	-	-
344	г. Пермь, ул. Кирова 124 ООО «Уралтранс». (Вывеска короб перекрывающая фасад здания : «PEGAS»).	9/18/2020	10/1/2020	Документ зарегистрирован под номером 059-26-01-02-375 от 09.12.20 Опубликован в официальном бюллетене под номером № 95 от 16.12.2020	1/22/2021	№ 9 от 12.01.2021	1/12/2021	Добровольное приведение	-	-
345	г. Пермь, ул. Советская 104 ООО «УК «ТИХИЙ ДВОР»». (Вывеска на входной группе представляющая собой плоские буквы на подложке : «Коллегия адвокатов «ПАРТНЁРЫ»»).	9/18/2020	10/1/2020	Документ зарегистрирован под номером 059-26-01-02-375 от 09.12.20 Опубликован в официальном бюллетене под номером № 95 от 16.12.2020	1/22/2021	№ 68 от 18.01.2021	1/18/2021	Добровольное приведение	-	-
346	г. Пермь, ул. Советская 104 ООО «УК «ТИХИЙ ДВОР»». (Вывеска на входной группе представляющая собой плоские буквы на подложке : «Строй гарант»»).	9/18/2020	10/1/2020	Документ зарегистрирован под номером 059-26-01-02-375 от 09.12.20 Опубликован в официальном бюллетене под номером № 95 от 16.12.2020	1/22/2021	№ 69 от 18.01.2021	1/18/2021	Добровольное приведение	-	-
347	г. Пермь, ул. Советская 104 ООО «УК «ТИХИЙ ДВОР»». (Вывеска на входной группе представляющая собой плоские буквы на подложке : «Эксперт гарант»).	9/18/2020	10/1/2020	Документ зарегистрирован под номером 059-26-01-02-375 от 09.12.20 Опубликован в официальном бюллетене под номером № 95 от 16.12.2020	1/22/2021	№ 70 от 18.01.2021	1/18/2021	Добровольное приведение	-	-
348	г. Пермь, ул. Советская 104 ООО «УК «ТИХИЙ ДВОР»». (Вывеска на входной группе представляющая собой плоские буквы на подложке : «Гарант»).	9/18/2020	10/1/2020	Документ зарегистрирован под номером 059-26-01-02-375 от 09.12.20 Опубликован в официальном бюллетене под номером № 95 от 16.12.2020	1/22/2021	№ 71 от 18.01.2021	1/18/2021	Добровольное приведение	-	-
349	г. Пермь, ул. Советская 104 ООО «УК «ТИХИЙ ДВОР»». (Вывеска на входной группе представляющая собой плоские буквы на подложке : «Стройпроектгарант»).	9/18/2020	10/1/2020	Документ зарегистрирован под номером 059-26-01-02-375 от 09.12.20 Опубликован в официальном бюллетене под номером № 95 от 16.12.2020	1/22/2021	№ 72 от 18.01.2021	1/18/2021	Добровольное приведение	-	-
350	г. Пермь, ул. Советская 104 ООО «УК «ТИХИЙ ДВОР»». (Вывеска на входной группе представляющая собой плоские буквы на подложке : «Центр оценки квалификации»).	9/18/2020	10/1/2020	Документ зарегистрирован под номером 059-26-01-02-375 от 09.12.20 Опубликован в официальном бюллетене под номером № 95 от 16.12.2020	1/22/2021	№ 73 от 18.01.2021	1/18/2021	Добровольное приведение	-	-
351	г. Пермь, ул. Советская 104 ООО «УК «ТИХИЙ ДВОР»». (Вывеска на входной группе представляющая собой плоские буквы на мягкой подложке : «Ремонт компьютеров»).	9/18/2020	10/1/2020	Документ зарегистрирован под номером 059-26-01-02-375 от 09.12.20 Опубликован в официальном бюллетене под номером № 95 от 16.12.2020	1/22/2021	№ 74 от 18.01.2021	1/18/2021	Добровольное приведение	-	-
352	г. Пермь, ул. Советская 104 ООО «УК «ТИХИЙ ДВОР»». (Баннер растяжка перекрывающий фасад: «Профсоюзы пермского края»).	9/18/2020	10/1/2020	Документ зарегистрирован под номером 059-26-01-02-375 от 09.12.20 Опубликован в официальном бюллетене под номером № 95 от 16.12.2020	1/22/2021	№ 75 от 18.01.2021	1/18/2021	Не подлежит хранению	800 р.	
353	г. Пермь, ул. Советская 104 ООО «УК «ТИХИЙ ДВОР»». (Баннер растяжка перекрывающ остекление : «Урал монтаж»).	9/18/2020	10/1/2020	Документ зарегистрирован под номером 059-26-01-02-375 от 09.12.20 Опубликован в официальном бюллетене под номером № 95 от 16.12.2020	1/22/2021	№ 76 от 18.01.2021	1/18/2021	Не подлежит хранению	800 р.	

354	г. Пермь, ул. Советская 104 ООО «УК «ТИХИЙ ДВОР»». (Вертикальный баннер растяжка перекрывающий фасад: «Парикмахерская»).	9/18/2020	10/1/2020	Документ зарегистрирован под номером 059-26-01-02-375 от 09.12.20 Опубликован в официальном бюллетене под номером № 95 от 16.12.2020	1/22/2021	№ 77 от 18.01.2021	1/18/2021	Не подлежит хранению	800 р.	
355	г. Пермь, ул. Советская 104 ООО «УК «ТИХИЙ ДВОР»». (Горизонтальный баннер растяжка перекрывающий фасад: «Парикмахерская»).	9/18/2020	10/1/2020	Документ зарегистрирован под номером 059-26-01-02-375 от 09.12.20 Опубликован в официальном бюллетене под номером № 95 от 16.12.2020	1/22/2021	№ 78 от 18.01.2021	1/18/2021	Не подлежит хранению	800 р.	
356	г. Пермь, ул. Советская 104 ООО «УК «ТИХИЙ ДВОР»». (Горизонтальный баннер растяжка перекрывающий фасад: «Адвокаты юридические услуги»).	9/18/2020	10/1/2020	Документ зарегистрирован под номером 059-26-01-02-375 от 09.12.20 Опубликован в официальном бюллетене под номером № 95 от 16.12.2020	1/22/2021	№ 79 от 18.01.2021	1/18/2021	Не подлежит хранению	800 р.	
357	г. Пермь, ул. Советская 104 ООО «УК «ТИХИЙ ДВОР»». (Вывеска перекрывающая фасад, представляющая собой плоские буквы на подложке : «Мировые судьи»).	9/18/2020	10/1/2020	Документ зарегистрирован под номером 059-26-01-02-375 от 09.12.20 Опубликован в официальном бюллетене под номером № 95 от 16.12.2020	1/22/2021	№ 80 от 18.01.2021	1/18/2021	ул. Волочаевская, 32; начальник отдела демонтажа МКУ «СМИ» Некрасов М.Г.	800 р.	
358	г. Пермь, ул Луначарского 95а ООО «УК «ТИХИЙ ДВОР»». (Вывеска перекрывающая фасад : «Профкредит»).	10/2/2020	10/19/2020	Документ зарегистрирован под номером 059-26-01-02-375 от 09.12.20 Опубликован в официальном бюллетене под номером № 95 от 16.12.2020	1/22/2021	№ 52 от 14.01.2021	1/14/2021	Добровольное приведение	-	-
359	г. Пермь, ул. Луначарского 95а ООО «УК «ТИХИЙ ДВОР»». (Вывеска перекрывающая фасад : «TREZON.ru»).	10/2/2020	10/19/2020	Документ зарегистрирован под номером 059-26-01-02-375 от 09.12.20 Опубликован в официальном бюллетене под номером № 95 от 16.12.2020	1/22/2021	№ 53 от 14.01.2021	1/14/2021	Добровольное приведение	-	-
360	г. Пермь, ул. Луначарского 95а ООО «УК «ТИХИЙ ДВОР»». (Вывеска на входной группе : «ЦЕНТР ДИАБЕТА МЕДТЕХНИКА»).	10/2/2020	10/19/2020	Документ зарегистрирован под номером 059-26-01-02-375 от 09.12.20 Опубликован в официальном бюллетене под номером № 95 от 16.12.2020	1/22/2021	№ 54 от 14.01.2021	1/14/2021	Добровольное приведение	-	-
361	г. Пермь, ул. Луначарского 95а ООО «УК «ТИХИЙ ДВОР»». (Вывеска перекрывающая фасад : «КНИГИ»).	10/2/2020	10/19/2020	Документ зарегистрирован под номером 059-26-01-02-375 от 09.12.20 Опубликован в официальном бюллетене под номером № 95 от 16.12.2020	1/22/2021	№ 55 от 14.01.2021	1/14/2021	Добровольное приведение	-	-
362	г. Пермь, ул. Луначарского 95а ООО «УК «ТИХИЙ ДВОР»». (Баннер растяжка перекрывающий фасад: «Ортопедическая обувь для детей Twiki»).	10/2/2020	10/19/2020	Документ зарегистрирован под номером 059-26-01-02-375 от 09.12.20 Опубликован в официальном бюллетене под номером № 95 от 16.12.2020	1/22/2021	№ 57 от 14.01.2021	1/14/2021	Добровольное приведение	-	-
363	г. Пермь, ул. Луначарского 95а ООО «УК «ТИХИЙ ДВОР»». (Баннер растяжка перекрывающий фасад: «Ортопедическая обувь для детей Twiki»).	10/2/2020	10/19/2020	Документ зарегистрирован под номером 059-26-01-02-375 от 09.12.20 Опубликован в официальном бюллетене под номером № 95 от 16.12.2020	1/22/2021	№ 58 от 14.01.2021	1/14/2021	Добровольное приведение	-	-
364	г. Пермь, ул. Луначарского 95а ООО «УК «ТИХИЙ ДВОР»». (Баннер растяжка перекрывающий фасад: «Ортопедическая обувь для детей Twiki»).	10/2/2020	10/19/2020	Документ зарегистрирован под номером 059-26-01-02-375 от 09.12.20 Опубликован в официальном бюллетене под номером № 95 от 16.12.2020	1/22/2021	№ 59 от 14.01.2021	1/14/2021	Добровольное приведение	-	-

365	г. Пермь, ул. Екатерининская 88 ООО «УК «Качество жизни»». (Баннер растяжка перекрывающий остекление: «SEVERINA»).	10/2/2020	10/19/2020	Документ зарегистрирован под номером 059-26-01-02-375 от 09.12.20 Опубликован в официальном бюллетене под номером № 95 от 16.12.2020	1/22/2021	№ 10 от 12.01.2021	1/12/2021	Добровольное приведение	-	-
366	г. Пермь, ул. Екатерининская 88 ООО «УК «Качество жизни»» (Баннер их твердых материалов перекрывающий остекление : «COSFO»).	10/14/2020	10/28/2020	Документ зарегистрирован под номером 059-26-01-02-375 от 09.12.20 Опубликован в официальном бюллетене под номером № 95 от 16.12.2020	1/22/2021	№ 11 от 12.01.2021	1/12/2021	Добровольное приведение	-	-
367	г. Пермь, ул. Екатерининская 88 ООО «УК «Качество жизни»» (Баннер их твердых материалов перекрывающий остекление : «Всё для мам и малышей»)	10/14/2020	10/28/2020	Документ зарегистрирован под номером 059-26-01-02-375 от 09.12.20 Опубликован в официальном бюллетене под номером № 95 от 16.12.2020	1/22/2021	№ 12 от 12.01.2021	1/12/2021	Добровольное приведение	-	-
368	г. Пермь, ул. Екатерининская 88 ООО «УК «Качество жизни»» (Баннер их твердых материалов перекрывающий остекление : «Гастрит Жислепсия Язва»).	10/14/2020	10/28/2020	Документ зарегистрирован под номером 059-26-01-02-375 от 09.12.20 Опубликован в официальном бюллетене под номером № 95 от 16.12.2020	1/22/2021	№ 13 от 12.01.2021	1/12/2021	Добровольное приведение	-	-
369	г. Пермь, ул. Екатерининская 88 ООО «УК «Качество жизни»» (Баннер их твердых материалов перекрывающий остекление : «Аптека»).	10/14/2020	10/28/2020	Документ зарегистрирован под номером 059-26-01-02-375 от 09.12.20 Опубликован в официальном бюллетене под номером № 95 от 16.12.2020	1/22/2021	№ 14 от 12.01.2021	1/12/2021	Добровольное приведение	-	-
370	г. Пермь, ул. Екатерининская 88 ООО «УК «Качество жизни»» (Баннер их твердых материалов перекрывающий остекление : «Фитотека»).	10/14/2020	10/28/2020	Документ зарегистрирован под номером 059-26-01-02-375 от 09.12.20 Опубликован в официальном бюллетене под номером № 95 от 16.12.2020	1/22/2021	№ 15 от 12.01.2021	1/12/2021	Добровольное приведение	-	-
371	г. Пермь, ул. Екатерининская 88 ООО «УК «Качество жизни»». (Баннер растяжка перекрывающий остекление: «Новая коллекция»).	10/14/2020	10/28/2020	Документ зарегистрирован под номером 059-26-01-02-375 от 09.12.20 Опубликован в официальном бюллетене под номером № 95 от 16.12.2020	1/22/2021	№ 16 от 12.01.2021	1/12/2021	Добровольное приведение	-	-
372	г. Пермь, ул. Екатерининская 190 ИП Чипурда Н.Н. (Вывеска представляющая собой плоские буквы на подложке: «Захоти»).	10/15/2020	10/29/2020	Документ зарегистрирован под номером 059-26-01-02-375 от 09.12.20 Опубликован в официальном бюллетене под номером № 95 от 16.12.2020	1/22/2021	№ 17 от 12.01.2021	1/12/2021	Добровольное приведение	-	-
373	г. Пермь, ул. Екатерининская 134 ООО «ЖИЛИЩНО-СЕРВИСНАЯ КОМПАНИЯ» (Вывеска представляющая собой плоские буквы на подложке-баннере: «ИнтерФуд»).	11/27/2020	12/11/2020	Документ зарегистрирован под номером 059-26-01-02-375 от 09.12.20 Опубликован в официальном бюллетене под номером № 95 от 16.12.2020	1/22/2021	№ 18 от 12.01.2021	1/12/2021	ул. Волочаевская, 32; начальник отдела демонтажа МКУ «СМИ» Некрасов М.Г.	800 р.	
374	г. Пермь, ул. Екатерининская 134 ООО «ЖИЛИЩНО-СЕРВИСНАЯ КОМПАНИЯ» (Вывеска представляющая собой плоские буквы на подложке-баннере: «Открыто»).	11/27/2020	12/11/2020	Документ зарегистрирован под номером 059-26-01-02-375 от 09.12.20 Опубликован в официальном бюллетене под номером № 95 от 16.12.2020	1/22/2021	№ 19 от 12.01.2021	1/12/2021	Добровольное приведение	-	-
375	г. Пермь, ул. Екатерининская 134 ООО «ЖИЛИЩНО-СЕРВИСНАЯ КОМПАНИЯ» (Вывеска представляющая собой плоские буквы на подложке-баннере: «Мы открылись»).	11/27/2020	12/11/2020	Документ зарегистрирован под номером 059-26-01-02-375 от 09.12.20 Опубликован в официальном бюллетене под номером № 95 от 16.12.2020	1/22/2021	№ 20 от 12.01.2021	1/12/2021	Добровольное приведение	-	-

376	г. Пермь, ул. Екатерининская 134 ООО «ЖИЛИЩНО-СЕРВИСНАЯ КОМПАНИЯ» (Вывеска представляющая собой плоские буквы на подложке: «PS4 club»).	11/27/2020	12/11/2020	Документ зарегистрирован под номером 059-26-01-02-375 от 09.12.20 Опубликован в официальном бюллетене под номером № 95 от 16.12.2020	1/22/2021	№ 21 от 12.01.2021	1/12/2021	ул. Волочаевская, 32; начальник отдела демонтажа МКУ «СМИ» Некрасов М.Г.	800 р.	
377	г. Пермь, ул. Екатерининская 134 ООО «ЖИЛИЩНО-СЕРВИСНАЯ КОМПАНИЯ» (Вывеска представляющая собой плоские буквы на подложке: «GAME CLUB»).	11/27/2020	12/11/2020	Документ зарегистрирован под номером 059-26-01-02-375 от 09.12.20 Опубликован в официальном бюллетене под номером № 95 от 16.12.2020	1/22/2021	№ 22 от 12.01.2021	1/12/2021	ул. Волочаевская, 32; начальник отдела демонтажа МКУ «СМИ» Некрасов М.Г.	800 р.	
378	г. Пермь, ул. Екатерининская 134 ООО «ЖИЛИЩНО-СЕРВИСНАЯ КОМПАНИЯ» (Вывеска представляющая собой плоские буквы на подложке-баннере: «Продукты»).	11/27/2020	12/11/2020	Документ зарегистрирован под номером 059-26-01-02-375 от 09.12.20 Опубликован в официальном бюллетене под номером № 95 от 16.12.2020	1/22/2021	№ 23 от 12.01.2021	1/12/2021	Не подлежит хранению	800 р.	
379	г. Пермь, ул. Екатерининская 134 ООО «ЖИЛИЩНО-СЕРВИСНАЯ КОМПАНИЯ» (Вывеска представляющая собой объёмные буквы на подложке: «бургерная БАТЯ пивная»).	11/27/2020	12/11/2020	Документ зарегистрирован под номером 059-26-01-02-375 от 09.12.20 Опубликован в официальном бюллетене под номером № 95 от 16.12.2020	1/22/2021	№ 24 от 12.01.2021	1/12/2021	Добровольное приведение	-	-
380	г. Пермь, ул. Екатерининская 134 ООО «ЖИЛИЩНО-СЕРВИСНАЯ КОМПАНИЯ» (Вывеска представляющая собой плоские буквы на подложке-баннере: «Стрижка за стрижкой»).	11/27/2020	12/11/2020	Документ зарегистрирован под номером 059-26-01-02-375 от 09.12.20 Опубликован в официальном бюллетене под номером № 95 от 16.12.2020	1/22/2021	№ 25 от 12.01.2021	1/12/2021	Добровольное приведение	-	-
381	г. Пермь, ул. Екатерининская 134 ООО «ЖИЛИЩНО-СЕРВИСНАЯ КОМПАНИЯ» (Баннер перекрывающий фасад, представляющий собой плоские буквы на подложке: «ИнтерФуд»).	11/27/2020	12/11/2020	Документ зарегистрирован под номером 059-26-01-02-375 от 09.12.20 Опубликован в официальном бюллетене под номером № 95 от 16.12.2020	1/22/2021	№ 26 от 12.01.2021	1/12/2021	Добровольное приведение	-	-
382	г. Пермь, ул. Екатерининская 134 ООО «ЖИЛИЩНО-СЕРВИСНАЯ КОМПАНИЯ» (Консольная конструкция представляющая собой плоские буквы на подложке: «BEER»).	11/27/2020	12/11/2020	Документ зарегистрирован под номером 059-26-01-02-375 от 09.12.20 Опубликован в официальном бюллетене под номером № 95 от 16.12.2020	1/22/2021	№ 27 от 12.01.2021	1/12/2021	Добровольное приведение	-	-
383	г. Пермь, ул. Екатерининская 134 ООО «ЖИЛИЩНО-СЕРВИСНАЯ КОМПАНИЯ» (Консольная конструкция представляющая собой плоские буквы на подложке: «Милый дом»).	11/27/2020	12/11/2020	Документ зарегистрирован под номером 059-26-01-02-375 от 09.12.20 Опубликован в официальном бюллетене под номером № 95 от 16.12.2020	1/22/2021	№ 28 от 12.01.2021	1/12/2021	ул. Волочаевская, 32; начальник отдела демонтажа МКУ «СМИ» Некрасов М.Г.	800 р.	

384	г. Пермь, ул. Екатерининская 184 ООО УК «ЭКВО» (Вывеска представляющая собой плоские буквы на подложке: «НОТАРИУС»).	11/27/2020	12/11/2020	Документ зарегистрирован под номером 059-26-01-02-375 от 09.12.20 Опубликован в официальном бюллетене под номером № 95 от 16.12.2020	1/22/2021	№ 29 от 12.01.2021	1/12/2021	Добровольное приведение	-	-
385	г. Пермь, ул. Екатерининская 184 ООО УК «ЭКВО» (Вывеска представляющая собой плоские буквы на подложке: «АДВОКАТ»).	11/27/2020	12/11/2020	Документ зарегистрирован под номером 059-26-01-02-375 от 09.12.20 Опубликован в официальном бюллетене под номером № 95 от 16.12.2020	1/22/2021	№ 60 от 14.01.2021	1/14/2021	Добровольное приведение	-	-
386	г. Пермь, ул. Пушкина 109 ТСЖ «ПУШКИНА,109» (Вывеска представляющая собой плоские буквы на подложке: «КОНЦТОВАРЫ СУВЕНИРЫ»).	11/27/2020	12/11/2020	Документ зарегистрирован под номером 059-26-01-02-375 от 09.12.20 Опубликован в официальном бюллетене под номером № 95 от 16.12.2020	1/22/2021	№ 81 от 18.01.2021	1/18/2021	ул. Волочаевская, 32; начальник отдела демонтажа МКУ «СМИ» Некрасов М.Г.	800 р.	
387	г. Пермь, ул. Пушкина 109 ТСЖ «ПУШКИНА,109» (Вывеска представляющая собой плоские буквы на подложке-баннере: «ВЕТЕРЕНАРНАЯ КОНСУЛЬТАЦИЯ»).	11/27/2020	12/11/2020	Документ зарегистрирован под номером 059-26-01-02-375 от 09.12.20 Опубликован в официальном бюллетене под номером № 95 от 16.12.2020	1/22/2021	№ 61 от 14.01.2021	1/14/2021	Добровольное приведение	-	-
388	г. Пермь, ул. Пушкина 109 ТСЖ «ПУШКИНА,109» (Вывеска представляющая собой плоские буквы на подложке-баннере: «АПТЕКА»).	11/27/2020	12/11/2020	Документ зарегистрирован под номером 059-26-01-02-375 от 09.12.20 Опубликован в официальном бюллетене под номером № 95 от 16.12.2020	1/22/2021	№ 85 от 18.01.2021	1/18/2021	Добровольное приведение	-	-
389	г. Пермь, ул. Пушкина 109 ТСЖ «ПУШКИНА,109» (Сплошная оклейка остекления: «GYRO»).	11/27/2020	12/11/2020	Документ зарегистрирован под номером 059-26-01-02-375 от 09.12.20 Опубликован в официальном бюллетене под номером № 95 от 16.12.2020	1/22/2021	№ 82 от 18.01.2021	1/18/2021	Добровольное приведение	-	-
390	г. Пермь, ул. Пушкина 109 ТСЖ «ПУШКИНА,109» (Сплошная оклейка остекления: «ПИВОВАРОФФ»).	11/27/2020	12/11/2020	Документ зарегистрирован под номером 059-26-01-02-375 от 09.12.20 Опубликован в официальном бюллетене под номером № 95 от 16.12.2020	1/22/2021	№ 83 от 18.01.2021	1/18/2021	Добровольное приведение	-	-
391	г. Пермь, ул. Пушкина 109 ТСЖ «ПУШКИНА,109» (Сплошная оклейка остекления: «ФИТНЕС СТУДИЯ»).	11/27/2020	12/11/2020	Документ зарегистрирован под номером 059-26-01-02-375 от 09.12.20 Опубликован в официальном бюллетене под номером № 95 от 16.12.2020	1/22/2021	№ 84 от 18.01.2021	1/18/2021	Добровольное приведение	-	-
392	г. Пермь, ул. Луначарского 34 ТСЖ «Луначарского, 34» (Вывеска представляющая собой плоские буквы на подложке: «CAPPUCINO CLUB»).	11/30/2020	12/14/2020	Документ зарегистрирован под номером 059-26-01-02-375 от 09.12.20 Опубликован в официальном бюллетене под номером № 95 от 16.12.2020	1/22/2021	№ 62 от 14.01.2021	1/14/2021	Добровольное приведение	-	-
393	г. Пермь, ул.Луначарского 34 ТСЖ «Луначарского, 34» (Конструкция перекрывающая фасад: «Солярий»).	11/30/2020	12/14/2020	Документ зарегистрирован под номером 059-26-01-02-375 от 09.12.20 Опубликован в официальном бюллетене под номером № 95 от 16.12.2020	1/22/2021	№ 63 от 14.01.2021	1/14/2021	Добровольное приведение	-	-
394	г. Пермь, Луначарского 34 ТСЖ «Луначарского, 34» (Сплошная оклейка остекления: «CAPITOL»).	11/30/2020	12/14/2020	Документ зарегистрирован под номером 059-26-01-02-375 от 09.12.20 Опубликован в официальном бюллетене под номером № 95 от 16.12.2020	1/22/2021	№ 64 от 14.01.2021	1/14/2021	Добровольное приведение	-	-

395	г. Пермь, Луначарского 34 ТСЖ «Луначарского, 34» (Сплошная оклейка остекления: «ШУБЫ ДУБЛЕНКИ»).	11/30/2020	12/14/2020	Документ зарегистрирован под номером 059-26-01-02-375 от 09.12.20 Опубликован в официальном бюллетене под номером № 95 от 16.12.2020	1/22/2021	№ 65 от 14.01.2021	1/14/2021	Добровольное приведение	-	-
396	г. Пермь, ул. Луначарского 34 ТСЖ «Луначарского, 34» (Сплошная оклейка остекления: «Изображения перекрывающее остекление»).	11/30/2020	12/14/2020	Документ зарегистрирован под номером 059-26-01-02-375 от 09.12.20 Опубликован в официальном бюллетене под номером № 95 от 16.12.2020	1/22/2021	№ 66 от 14.01.2021	1/14/2021	Добровольное приведение	-	-
397	г. Пермь, ул. Пушкина 13 ТСН «ПУШКИНА 13» (Вывеска представляющая собой плоские буквы на подложке: «Стиль»).	11/30/2020	12/14/2020	Документ зарегистрирован под номером 059-26-01-02-86 от 26.03.21 Опубликован в официальном бюллетене под номером № 27 от 16.04.2021	5/16/2021					
398	г. Пермь, ул. Пушкина 13 ТСН «ПУШКИНА 13» (Вывеска представляющая собой плоские буквы на подложке: «Стиль»).	11/30/2020	12/14/2020	Документ зарегистрирован под номером 059-26-01-02-86 от 26.03.21 Опубликован в официальном бюллетене под номером № 27 от 16.04.2021	5/16/2021					
399	г. Пермь, ул. Пушкина 13 ТСН «ПУШКИНА 13» (Вывеска представляющая собой плоские буквы на подложке: «Семицветик»).	11/30/2020	12/14/2020	Документ зарегистрирован под номером 059-26-01-02-86 от 26.03.21 Опубликован в официальном бюллетене под номером № 27 от 16.04.2021	5/16/2021					
400	г. Пермь, ул. Пушкина 13 ТСН «ПУШКИНА 13» (Вывеска представляющая собой объёмные буквы на подложке: «Si'LINE»).	11/30/2020	12/14/2020	Документ зарегистрирован под номером 059-26-01-02-86 от 26.03.21 Опубликован в официальном бюллетене под номером № 27 от 16.04.2021	5/16/2021					
401	г. Пермь, ул. Пушкина 13 ТСН «ПУШКИНА 13» (Вывеска представляющая собой плоские буквы на подложке: «НОТАРИУС»).	11/30/2020	12/14/2020	Документ зарегистрирован под номером 059-26-01-02-86 от 26.03.21 Опубликован в официальном бюллетене под номером № 27 от 16.04.2021	5/16/2021					
402	г. Пермь, ул. Пушкина 13 ТСН «ПУШКИНА 13» (Вывеска представляющая собой плоские буквы на подложке: «АДОНИС»).	11/30/2020	12/14/2020	Документ зарегистрирован под номером 059-26-01-02-86 от 26.03.21 Опубликован в официальном бюллетене под номером № 27 от 16.04.2021	5/16/2021					
403	г. Пермь, ул. Пушкина 13 ТСН «ПУШКИНА 13» (Вывеска представляющая собой плоские буквы на подложке: «КОФЕЙНЯ КОНДИТЕРСКАЯ»).	11/30/2020	12/14/2020	Документ зарегистрирован под номером 059-26-01-02-86 от 26.03.21 Опубликован в официальном бюллетене под номером № 27 от 16.04.2021	5/16/2021					
404	г. Пермь, ул. Пушкина 13 ТСН «ПУШКИНА 13» (Вывеска представляющая собой плоские буквы на подложке: «СЕМЕЙНАЯ КОНДИТЕРСКАЯ»).	11/30/2020	12/14/2020	Документ зарегистрирован под номером 059-26-01-02-86 от 26.03.21 Опубликован в официальном бюллетене под номером № 27 от 16.04.2021	5/16/2021					
405	г. Пермь, ул. Пушкина 13 ТСН «ПУШКИНА 13» (Вывеска представляющая собой плоские буквы на подложке: «КОФЕ»).	11/30/2020	12/14/2020	Документ зарегистрирован под номером 059-26-01-02-86 от 26.03.21 Опубликован в официальном бюллетене под номером № 27 от 16.04.2021	5/16/2021					
406	г. Пермь, ул. Пушкина 13 ТСН «ПУШКИНА 13» (Вывеска представляющая собой плоские буквы на подложке: «АПТЕКА»).	11/30/2020	12/14/2020	Документ зарегистрирован под номером 059-26-01-02-86 от 26.03.21 Опубликован в официальном бюллетене под номером № 27 от 16.04.2021	5/16/2021					

407	г. Пермь, ул. Пушкина 13 ТСН «ПУШКИНА 13» (Вывеска представляющая собой плоские буквы на подложке: «ТОРТЫ»).	11/30/2020	12/14/2020	Документ зарегистрирован под номером 059-26-01-02-86 от 26.03.21 Опубликован в официальном бюллетене под номером № 27 от 16.04.2021	5/16/2021					
408	г. Пермь, ул. Пушкина 13 ТСН «ПУШКИНА 13» (Вывеска представляющая собой плоские буквы на подложке: «ДЕСЕРТЫ»).	11/30/2020	12/14/2020	Документ зарегистрирован под номером 059-26-01-02-86 от 26.03.21 Опубликован в официальном бюллетене под номером № 27 от 16.04.2021	5/16/2021					
409	г. Пермь, ул. Пушкина 13 ТСН «ПУШКИНА 13» (Вывеска представляющая собой плоские буквы на подложке: «ЧАЙ»).	11/30/2020	12/14/2020	Документ зарегистрирован под номером 059-26-01-02-86 от 26.03.21 Опубликован в официальном бюллетене под номером № 27 от 16.04.2021	5/16/2021					
410	г. Пермь, ул. Пушкина 13 ТСН «ПУШКИНА 13» (Вывеска представляющая собой объёмные буквы на подложке: «кафе Мюнхгаузен»).	11/30/2020	12/14/2020	Документ зарегистрирован под номером 059-26-01-02-86 от 26.03.21 Опубликован в официальном бюллетене под номером № 27 от 16.04.2021	5/16/2021					
411	г. Пермь, ул. Пушкина 13 ТСН «ПУШКИНА 13» (Вывеска представляющая собой объёмные буквы на подложке: «Арт-багет»).	11/30/2020	12/14/2020	Документ зарегистрирован под номером 059-26-01-02-86 от 26.03.21 Опубликован в официальном бюллетене под номером № 27 от 16.04.2021	5/16/2021					
412	г. Пермь, ул. Пушкина 13 ТСН «ПУШКИНА 13» (Вывеска представляющая собой плоские буквы на подложке: «Галина»).	11/30/2020	12/14/2020	Документ зарегистрирован под номером 059-26-01-02-86 от 26.03.21 Опубликован в официальном бюллетене под номером № 27 от 16.04.2021	5/16/2021					
413	г. Пермь, ул. Пушкина 13 ТСН «ПУШКИНА 13» (Вывеска представляющая собой плоские буквы на подложке: «Центр потребительских инициатив»).	11/30/2020	12/14/2020	Документ зарегистрирован под номером 059-26-01-02-86 от 26.03.21 Опубликован в официальном бюллетене под номером № 27 от 16.04.2021	5/16/2021					
414	г. Пермь, ул. Пушкина 13 ТСН «ПУШКИНА 13» (Вывеска представляющая собой плоские буквы на подложке: «Домик на Пушкина»).	11/30/2020	12/14/2020	Документ зарегистрирован под номером 059-26-01-02-86 от 26.03.21 Опубликован в официальном бюллетене под номером № 27 от 16.04.2021	5/16/2021					
415	г. Пермь, ул. Пушкина 13 ТСН «ПУШКИНА 13» (Вывеска представляющая собой плоские буквы на подложке: «Coral travel»).	11/30/2020	12/14/2020	Документ зарегистрирован под номером 059-26-01-02-86 от 26.03.21 Опубликован в официальном бюллетене под номером № 27 от 16.04.2021	5/16/2021					
416	г. Пермь, ул. Пушкина 13 ТСН «ПУШКИНА 13» (Вывеска представляющая собой плоские буквы на подложке: «спортивный клуб «ТИГР»»).	11/30/2020	12/14/2020	Документ зарегистрирован под номером 059-26-01-02-86 от 26.03.21 Опубликован в официальном бюллетене под номером № 27 от 16.04.2021	5/16/2021					
417	г. Пермь, ул. Пушкина 13 ТСН «ПУШКИНА 13» (Вывеска представляющая собой плоские буквы на подложке: «ТСН «ПУШКИНА 13»).	11/30/2020	12/14/2020	Документ зарегистрирован под номером 059-26-01-02-86 от 26.03.21 Опубликован в официальном бюллетене под номером № 27 от 16.04.2021	5/16/2021					
418	г. Пермь, ул. Пушкина 13 ТСН «ПУШКИНА 13» (Баннер: «Аренда 120 кв. м.», «).	11/30/2020	12/14/2020	Документ зарегистрирован под номером 059-26-01-02-86 от 26.03.21 Опубликован в официальном бюллетене под номером № 27 от 16.04.2021	5/16/2021					

419	г. Пермь, ул. Пушкина 13 ТСН «ПУШКИНА 13» (Баннер: «ЦВЕТЫ АВТОРСКАЯ ФЛОРИСТИКА»).	11/30/2020	12/14/2020	Документ зарегистрирован под номером 059-26-01-02-86 от 26.03.21 Опубликован в официальном бюллетене под номером № 27 от 16.04.2021	5/16/2021					
420	г. Пермь, ул. Пушкина 13 ТСН «ПУШКИНА 13» (Баннер: «Аренда 65 кв. м.»).	11/30/2020	12/14/2020	Документ зарегистрирован под номером 059-26-01-02-86 от 26.03.21 Опубликован в официальном бюллетене под номером № 27 от 16.04.2021	5/16/2021					
421	г. Пермь, ул. Пушкина 13 ТСН «ПУШКИНА 13» (Баннер: «COFFE»).	11/30/2020	12/14/2020	Документ зарегистрирован под номером 059-26-01-02-86 от 26.03.21 Опубликован в официальном бюллетене под номером № 27 от 16.04.2021	5/16/2021					
422	г. Пермь, ул. Пушкина 13 ТСН «ПУШКИНА 13» (Баннер: «Салон Красоты»).	11/30/2020	12/14/2020	Документ зарегистрирован под номером 059-26-01-02-86 от 26.03.21 Опубликован в официальном бюллетене под номером № 27 от 16.04.2021	5/16/2021					
423	г. Пермь, ул. Пушкина 13 ТСН «ПУШКИНА 13» (Баннер: «New York»).	11/30/2020	12/14/2020	Документ зарегистрирован под номером 059-26-01-02-86 от 26.03.21 Опубликован в официальном бюллетене под номером № 27 от 16.04.2021	5/16/2021					
424	г. Пермь, ул. Пушкина 13 ТСН «ПУШКИНА 13» (Баннер: «1001АН»).	11/30/2020	12/14/2020	Документ зарегистрирован под номером 059-26-01-02-86 от 26.03.21 Опубликован в официальном бюллетене под номером № 27 от 16.04.2021	5/16/2021					
425	г. Пермь, ул. Пушкина 13 ТСН «ПУШКИНА 13» (Баннер: «НАБОР СОТРУДНИКОВ»).	11/30/2020	12/14/2020	Документ зарегистрирован под номером 059-26-01-02-86 от 26.03.21 Опубликован в официальном бюллетене под номером № 27 от 16.04.2021	5/16/2021					
426	г. Пермь, ул. Пушкина 13 ТСН «ПУШКИНА 13» (Баннер: «Арт-багет»).	11/30/2020	12/14/2020	Документ зарегистрирован под номером 059-26-01-02-86 от 26.03.21 Опубликован в официальном бюллетене под номером № 27 от 16.04.2021	5/16/2021					
427	г. Пермь, ул. Пушкина 13 ТСН «ПУШКИНА 13» (Баннер: «Галина»).	11/30/2020	12/14/2020	Документ зарегистрирован под номером 059-26-01-02-86 от 26.03.21 Опубликован в официальном бюллетене под номером № 27 от 16.04.2021	5/16/2021					
428	г. Пермь, ул. Пушкина 13 ТСН «ПУШКИНА 13» (Баннер: «Мы всегда вам рады!»).	11/30/2020	12/14/2020	Документ зарегистрирован под номером 059-26-01-02-86 от 26.03.21 Опубликован в официальном бюллетене под номером № 27 от 16.04.2021	5/16/2021					
429	г. Пермь, ул. Пушкина 13 ТСН «ПУШКИНА 13» (Баннер: «Эконом цены :»).	11/30/2020	12/14/2020	Документ зарегистрирован под номером 059-26-01-02-86 от 26.03.21 Опубликован в официальном бюллетене под номером № 27 от 16.04.2021	5/16/2021					
430	г. Пермь, ул. Пушкина 13 ТСН «ПУШКИНА 13» (Баннер: «Семейная парикмахерская Наши услуги»).	11/30/2020	12/14/2020	Документ зарегистрирован под номером 059-26-01-02-86 от 26.03.21 Опубликован в официальном бюллетене под номером № 27 от 16.04.2021	5/16/2021					

431	г. Пермь, ул. Пушкина 13 ТСН «ПУШКИНА 13» (Баннер: «Семейная парикмахерская»).	11/30/2020	12/14/2020	Документ зарегистрирован под номером 059-26-01-02-86 от 26.03.21 Опубликован в официальном бюллетене под номером № 27 от 16.04.2021	5/16/2021					
432	г. Пермь, ул. Пушкина 13 ТСН «ПУШКИНА 13» (Баннер: «Coral travel»).	11/30/2020	12/14/2020	Документ зарегистрирован под номером 059-26-01-02-86 от 26.03.21 Опубликован в официальном бюллетене под номером № 27 от 16.04.2021	5/16/2021					
433	г. Пермь, ул. Пушкина 13 ТСН «ПУШКИНА 13» (Баннер: «ЗАПЧАСТИ ДЛЯ ИНОМАРОК»).	11/30/2020	12/14/2020	Документ зарегистрирован под номером 059-26-01-02-86 от 26.03.21 Опубликован в официальном бюллетене под номером № 27 от 16.04.2021	5/16/2021					
434	г. Пермь, ул. Пушкина 13 ТСН «ПУШКИНА 13» (Баннер: «ЦВЕТЫ»).	11/30/2020	12/14/2020	Документ зарегистрирован под номером 059-26-01-02-86 от 26.03.21 Опубликован в официальном бюллетене под номером № 27 от 16.04.2021	5/16/2021					
435	г. Пермь, ул. Пушкина 13 ТСН «ПУШКИНА 13» (Табличка: «ЧАСНАЯ ТЕРРИТОРИЯ», «).	11/30/2020	12/14/2020	Документ зарегистрирован под номером 059-26-01-02-86 от 26.03.21 Опубликован в официальном бюллетене под номером № 27 от 16.04.2021	5/16/2021					
436	г. Пермь, ул. Пушкина 13 ТСН «ПУШКИНА 13» (Табличка: «Парикмахерская»).	11/30/2020	12/14/2020	Документ зарегистрирован под номером 059-26-01-02-86 от 26.03.21 Опубликован в официальном бюллетене под номером № 27 от 16.04.2021	5/16/2021					
437	г. Пермь, ул. Пушкина 13 ТСН «ПУШКИНА 13» (Табличка: «Si’LINE»).	11/30/2020	12/14/2020	Документ зарегистрирован под номером 059-26-01-02-86 от 26.03.21 Опубликован в официальном бюллетене под номером № 27 от 16.04.2021	5/16/2021					
438	г. Пермь, ул. Пушкина 13 ТСН «ПУШКИНА 13» (Конструкция перекрывающая фасад: «кафе Мюнхгаузен»).	11/30/2020	12/14/2020	Документ зарегистрирован под номером 059-26-01-02-86 от 26.03.21 Опубликован в официальном бюллетене под номером № 27 от 16.04.2021	5/16/2021					
439	г. Пермь, ул. Пушкина 13 ТСН «ПУШКИНА 13» (Конструкция перекрывающая фасад: «Европейская кухня»).	11/30/2020	12/14/2020	Документ зарегистрирован под номером 059-26-01-02-86 от 26.03.21 Опубликован в официальном бюллетене под номером № 27 от 16.04.2021	5/16/2021					
440	г. Пермь, ул. Пушкина 13 ТСН «ПУШКИНА 13» (Консольная конструкция: «CAFE»).	11/30/2020	12/14/2020	Документ зарегистрирован под номером 059-26-01-02-86 от 26.03.21 Опубликован в официальном бюллетене под номером № 27 от 16.04.2021	5/16/2021					
441	г. Пермь, ул. Пушкина 13 ТСН «ПУШКИНА 13» (Консольная конструкция: «Семейная парикмахерская»).	11/30/2020	12/14/2020	Документ зарегистрирован под номером 059-26-01-02-86 от 26.03.21 Опубликован в официальном бюллетене под номером № 27 от 16.04.2021	5/16/2021					
442	г. Пермь, ул. Крисанова 24 ООО «УК «ЭКВО»» (Вывеска представляющая собой плоские буквы на подложке: «+ 7 (919) 719-90 КУХНИ ШКАФЫ»).	12/11/2020	12/28/2020	Документ зарегистрирован под номером 059-26-01-02-86 от 26.03.21 Опубликован в официальном бюллетене под номером № 27 от 16.04.2021	5/16/2021					

443	г. Пермь, ул. Крисанова 24 ООО «УК «ЭКВО»» (Вывеска представляющая собой плоские буквы на подложке: «BUTTERFLY»)	12/11/2020	12/28/2020	Документ зарегистрирован под номером 059-26-01-02-86 от 26.03.21 Опубликован в официальном бюллетене под номером № 27 от 16.04.2021	5/16/2021					
444	г. Пермь, ул. Крисанова 24 ООО «УК «ЭКВО»» (Вывеска представляющая собой плоские буквы на подложке: «+ 7 (919) 719-90 butterfly.ru»).	12/11/2020	12/28/2020	Документ зарегистрирован под номером 059-26-01-02-86 от 26.03.21 Опубликован в официальном бюллетене под номером № 27 от 16.04.2021	5/16/2021					
445	г. Пермь, ул. Крисанова 24 ООО «УК «ЭКВО»» (Вывеска представляющая собой плоские буквы на подложке: «ЭКСПРЕСС-ДОСТАВКА»).	12/11/2020	12/28/2020	Документ зарегистрирован под номером 059-26-01-02-86 от 26.03.21 Опубликован в официальном бюллетене под номером № 27 от 16.04.2021	5/16/2021					
446	г. Пермь, ул. Крисанова 24 ООО «УК «ЭКВО»» (Вывеска представляющая собой плоские буквы на подложке: «Coral trawel Турагенство»).	12/11/2020	12/28/2020	Документ зарегистрирован под номером 059-26-01-02-86 от 26.03.21 Опубликован в официальном бюллетене под номером № 27 от 16.04.2021	5/16/2021					
447	г. Пермь, ул. Крисанова 24 ООО «УК «ЭКВО»» (Вывеска представляющая собой плоские буквы на подложке: «ЖД АВИА КАССЫ»).	12/11/2020	12/28/2020	Документ зарегистрирован под номером 059-26-01-02-86 от 26.03.21 Опубликован в официальном бюллетене под номером № 27 от 16.04.2021	5/16/2021					
448	г. Пермь, ул. Крисанова 24 ООО «УК «ЭКВО»» (Вывеска представляющая собой плоские буквы на подложке: «FIX PHOTO»).	12/11/2020	12/28/2020	Документ зарегистрирован под номером 059-26-01-02-86 от 26.03.21 Опубликован в официальном бюллетене под номером № 27 от 16.04.2021	5/16/2021					
449	г. Пермь, ул. Крисанова 24 ООО «УК «ЭКВО»» (Вывеска представляющая собой плоские буквы на подложке: «Мы ряды быть рядом»).	12/11/2020	12/28/2020	Документ зарегистрирован под номером 059-26-01-02-86 от 26.03.21 Опубликован в официальном бюллетене под номером № 27 от 16.04.2021	5/16/2021					
450	г. Пермь, ул. Крисанова 24 ООО «УК «ЭКВО»» (Вывеска представляющая собой плоские буквы на подложке: «Продаж туров и авиабилетов»).	12/11/2020	12/28/2020	Документ зарегистрирован под номером 059-26-01-02-86 от 26.03.21 Опубликован в официальном бюллетене под номером № 27 от 16.04.2021	5/16/2021					
451	г. Пермь, ул. Крисанова 24 ООО «УК «ЭКВО»» (Вывеска представляющая собой плоские буквы на подложке: «Coraltrawel»).	12/11/2020	12/28/2020	Документ зарегистрирован под номером 059-26-01-02-86 от 26.03.21 Опубликован в официальном бюллетене под номером № 27 от 16.04.2021	5/16/2021					
452	г. Пермь, ул. Борчанинова 15 ТСН «Борчанинова, 15» (Вывеска представляющая собой плоские буквы на подложке: «ЗОО-МАГАЗИН ИГУАНА»).	12/11/2020	12/28/2020	Документ зарегистрирован под номером 059-26-01-02-86 от 26.03.21 Опубликован в официальном бюллетене под номером № 27 от 16.04.2021	5/16/2021					
453	г. Пермь, ул. Борчанинова 15 ТСН «Борчанинова, 15» (Вывеска представляющая собой плоские буквы на подложке: «зоомагазин ИГУАНА»).	12/11/2020	12/28/2020	Документ зарегистрирован под номером 059-26-01-02-86 от 26.03.21 Опубликован в официальном бюллетене под номером № 27 от 16.04.2021	5/16/2021					
454	г. Пермь, ул. Борчанинова 15 ТСН «Борчанинова, 15» (Вывеска представляющая собой плоские буквы на подложке: «ЗОО-МАГАЗИН КОШКИН ДОМ»).	12/11/2020	12/28/2020	Документ зарегистрирован под номером 059-26-01-02-86 от 26.03.21 Опубликован в официальном бюллетене под номером № 27 от 16.04.2021	5/16/2021					

455	г. Пермь, ул. Борчанинова 15 ТСН «Борчанинова, 15» (Вывеска представляющая собой плоские буквы на подложке: «ВЕТАПТЕКА»).	12/11/2020	12/28/2020	Документ зарегистрирован под номером 059-26-01-02-86 от 26.03.21 Опубликован в официальном бюллетене под номером № 27 от 16.04.2021	5/16/2021					
456	г. Пермь, ул. Борчанинова 15 ТСН «Борчанинова, 15» (Вывеска представляющая собой плоские буквы на подложке: «ЛАРЕС ТОВАРЫ ДЛЯ ДОМА»).	12/11/2020	12/28/2020	Документ зарегистрирован под номером 059-26-01-02-86 от 26.03.21 Опубликован в официальном бюллетене под номером № 27 от 16.04.2021	5/16/2021					
457	г. Пермь, ул. Борчанинова 15 ТСН «Борчанинова, 15» (Вывеска представляющая собой плоские буквы на подложке- баннере: «ЗВЕРЮШКИ АКВАРИУМИСТИКА»).	12/11/2020	12/28/2020	Документ зарегистрирован под номером 059-26-01-02-86 от 26.03.21 Опубликован в официальном бюллетене под номером № 27 от 16.04.2021	5/16/2021					
458	г. Пермь, ул. Борчанинова 15 ТСН «Борчанинова, 15» (Вывеска представляющая собой плоские буквы на подложке- баннере: «КОШКИН ДОМ»).	12/11/2020	12/28/2020	Документ зарегистрирован под номером 059-26-01-02-86 от 26.03.21 Опубликован в официальном бюллетене под номером № 27 от 16.04.2021	5/16/2021					
459	г. Пермь, ул. Борчанинова 15 ТСН «Борчанинова, 15» (Вывеска представляющая собой плоские буквы на подложке- баннере: «ROYAL CANIN Борчанинова, 15»).	12/11/2020	12/28/2020	Документ зарегистрирован под номером 059-26-01-02-86 от 26.03.21 Опубликован в официальном бюллетене под номером № 27 от 16.04.2021	5/16/2021					
460	г. Пермь, ул. Борчанинова 15 ТСН «Борчанинова, 15» (Вывеска представляющая собой плоские буквы на подложке- баннере: «СЕМЕНА ГРУНТЫ»).	12/11/2020	12/28/2020	Документ зарегистрирован под номером 059-26-01-02-86 от 26.03.21 Опубликован в официальном бюллетене под номером № 27 от 16.04.2021	5/16/2021					
461	г. Пермь, ул. Борчанинова 15 ТСН «Борчанинова, 15» (Сплошная оклейка остекления: «Monge»).	12/11/2020	12/28/2020	Документ зарегистрирован под номером 059-26-01-02-86 от 26.03.21 Опубликован в официальном бюллетене под номером № 27 от 16.04.2021	5/16/2021					
462	г. Пермь, ул. Борчанинова 15 ТСН «Борчанинова, 15» (Сплошная оклейка остекления: «sinse 1963»).	12/11/2020	12/28/2020	Документ зарегистрирован под номером 059-26-01-02-86 от 26.03.21 Опубликован в официальном бюллетене под номером № 27 от 16.04.2021	5/16/2021					
463	г. Пермь, ул. Борчанинова 15 ТСН «Борчанинова, 15» (Сплошная оклейка остекления: «огород для здоровья»).	12/11/2020	12/28/2020	Документ зарегистрирован под номером 059-26-01-02-86 от 26.03.21 Опубликован в официальном бюллетене под номером № 27 от 16.04.2021	5/16/2021					
464	г. Пермь, ул. Борчанинова 15 ТСН «Борчанинова, 15» (Сплошная оклейка остекления: «ЗООТОВАРЫ КОРМА ДЛЯ ЖИВОТНЫХ»).	12/11/2020	12/28/2020	Документ зарегистрирован под номером 059-26-01-02-86 от 26.03.21 Опубликован в официальном бюллетене под номером № 27 от 16.04.2021	5/16/2021					
465	г. Пермь, ул. Борчанинова 15 ТСН «Борчанинова, 15» (Сплошная оклейка остекления: «АКВАРИУМЫ»).	12/11/2020	12/28/2020	Документ зарегистрирован под номером 059-26-01-02-86 от 26.03.21 Опубликован в официальном бюллетене под номером № 27 от 16.04.2021	5/16/2021					
466	г. Пермь, ул. Борчанинова 15 ТСН «Борчанинова, 15» (Сплошная оклейка остекления: «РЫБКИ»).	12/11/2020	12/28/2020	Документ зарегистрирован под номером 059-26-01-02-86 от 26.03.21 Опубликован в официальном бюллетене под номером № 27 от 16.04.2021	5/16/2021					

467	г. Пермь, ул. Борчанинова 15 ТСН «Борчанинова, 15» (Сплошная оклейка остекления: «КОРМА ДЛЯ ВАШИХ ПИТОМЦЕВ»).	12/11/2020	12/28/2020	Документ зарегистрирован под номером 059-26-01-02-86 от 26.03.21 Опубликован в официальном бюллетене под номером № 27 от 16.04.2021	5/16/2021					
468	г. Пермь, ул. Борчанинова 15 ТСН «Борчанинова, 15» (Сплошная оклейка остекления: «ПТИЦЫ»).	12/11/2020	12/28/2020	Документ зарегистрирован под номером 059-26-01-02-86 от 26.03.21 Опубликован в официальном бюллетене под номером № 27 от 16.04.2021	5/16/2021					
469	г. Пермь, ул. Борчанинова 15 ТСН «Борчанинова, 15» (Сплошная оклейка остекления: «ГРЫЗУНЫ»).	12/11/2020	12/28/2020	Документ зарегистрирован под номером 059-26-01-02-86 от 26.03.21 Опубликован в официальном бюллетене под номером № 27 от 16.04.2021	5/16/2021					
470	г. Пермь, ул. Борчанинова 15 ТСН «Борчанинова, 15» (Сплошная оклейка остекления: «ЛАРЕС»).	12/11/2020	12/28/2020	Документ зарегистрирован под номером 059-26-01-02-86 от 26.03.21 Опубликован в официальном бюллетене под номером № 27 от 16.04.2021	5/16/2021					
471	г. Пермь, ул. Борчанинова 15 ТСН «Борчанинова, 15» (Сплошная оклейка остекления: «ДОМАШНИЙ ТЕКСТИЛЬ»).	12/11/2020	12/28/2020	Документ зарегистрирован под номером 059-26-01-02-86 от 26.03.21 Опубликован в официальном бюллетене под номером № 27 от 16.04.2021	5/16/2021					
472	г. Пермь, ул. Борчанинова 15 ТСН «Борчанинова, 15» (Сплошная оклейка остекления: «Посуда для приготовления»).	12/11/2020	12/28/2020	Документ зарегистрирован под номером 059-26-01-02-86 от 26.03.21 Опубликован в официальном бюллетене под номером № 27 от 16.04.2021	5/16/2021					
473	г. Пермь, ул. Борчанинова 15 ТСН «Борчанинова, 15» (Сплошная оклейка остекления: «Посуда для сервировки»).	12/11/2020	12/28/2020	Документ зарегистрирован под номером 059-26-01-02-86 от 26.03.21 Опубликован в официальном бюллетене под номером № 27 от 16.04.2021	5/16/2021					
474	г. Пермь, ул. Борчанинова 15 ТСН «Борчанинова, 15» (Сплошная оклейка остекления: «Посуда для приготовления»).	12/11/2020	12/28/2020	Документ зарегистрирован под номером 059-26-01-02-86 от 26.03.21 Опубликован в официальном бюллетене под номером № 27 от 16.04.2021	5/16/2021					
475	г. Пермь, ул. Борчанинова 15 ТСН «Борчанинова, 15» (Сплошная оклейка остекления: «Домашний текстиль»).	12/11/2020	12/28/2020	Документ зарегистрирован под номером 059-26-01-02-86 от 26.03.21 Опубликован в официальном бюллетене под номером № 27 от 16.04.2021	5/16/2021					
476	г. Пермь, ул. Борчанинова 15 ТСН «Борчанинова, 15» (Сплошная оклейка остекления: «Хозяйственные товары»).	12/11/2020	12/28/2020	Документ зарегистрирован под номером 059-26-01-02-86 от 26.03.21 Опубликован в официальном бюллетене под номером № 27 от 16.04.2021	5/16/2021					
477	г. Пермь, ул. Борчанинова 15 ТСН «Борчанинова, 15» (Сплошная оклейка остекления: «Подарки и сувениры»).	12/11/2020	12/28/2020	Документ зарегистрирован под номером 059-26-01-02-86 от 26.03.21 Опубликован в официальном бюллетене под номером № 27 от 16.04.2021	5/16/2021					
478	г. Пермь, ул. Борчанинова 15 ТСН «Борчанинова, 15» (Консольная конструкция: «ЛАРЕС»).	12/11/2020	12/28/2020	Документ зарегистрирован под номером 059-26-01-02-86 от 26.03.21 Опубликован в официальном бюллетене под номером № 27 от 16.04.2021	5/16/2021					

479	г. Пермь, ул. Екатерининская 141 ТСЖ «Большевистская, 141» (Вывеска представляющая собой плоские буквы на подложке: «Силуэт»).	12/11/2020	12/28/2020	Документ зарегистрирован под номером 059-26-01-02-86 от 26.03.21 Опубликован в официальном бюллетене под номером № 27 от 16.04.2021	5/16/2021					
480	г. Пермь, ул. Екатерининская 141 ТСЖ «Большевистская, 141» (Вывеска представляющая собой плоские буквы на подложке: «ГОСТИНИЦА Татьяна»).	12/11/2020	12/28/2020	Документ зарегистрирован под номером 059-26-01-02-86 от 26.03.21 Опубликован в официальном бюллетене под номером № 27 от 16.04.2021	5/16/2021					
481	г. Пермь, ул. Екатерининская 141 ТСЖ «Большевистская, 141» (Вывеска представляющая собой объёмные буквы на подложке: «СУШИWOK»).	12/11/2020	12/28/2020	Документ зарегистрирован под номером 059-26-01-02-86 от 26.03.21 Опубликован в официальном бюллетене под номером № 27 от 16.04.2021	5/16/2021					
482	г. Пермь, ул. Екатерининская 141 ТСЖ «Большевистская, 141» (Вывеска представляющая собой плоские буквы на подложке: «ЕДИМ ДОМА»).	12/11/2020	12/28/2020	Документ зарегистрирован под номером 059-26-01-02-86 от 26.03.21 Опубликован в официальном бюллетене под номером № 27 от 16.04.2021	5/16/2021					
483	г. Пермь, ул. Екатерининская 141 ТСЖ «Большевистская, 141» (Вывеска представляющая собой плоские буквы на подложке: «КУХНИ»).	12/11/2020	12/28/2020	Документ зарегистрирован под номером 059-26-01-02-86 от 26.03.21 Опубликован в официальном бюллетене под номером № 27 от 16.04.2021	5/16/2021					
484	г. Пермь, ул. Екатерининская 141 ТСЖ «Большевистская, 141» (Вывеска представляющая собой плоские буквы на подложке: «КОГДА КУХНЯ В РАДОСТЬ»).	12/11/2020	12/28/2020	Документ зарегистрирован под номером 059-26-01-02-86 от 26.03.21 Опубликован в официальном бюллетене под номером № 27 от 16.04.2021	5/16/2021					
485	г. Пермь, ул. Екатерининская 141 ТСЖ «Большевистская, 141» (Консольная конструкция: «Силуэт»).	12/11/2020	12/28/2020	Документ зарегистрирован под номером 059-26-01-02-86 от 26.03.21 Опубликован в официальном бюллетене под номером № 27 от 16.04.2021	5/16/2021					
486	г. Пермь, ул. Екатерининская 141 ТСЖ «Большевистская, 141» (Сплошная оклейка остекления: «Силуэт»).	12/11/2020	12/28/2020	Документ зарегистрирован под номером 059-26-01-02-86 от 26.03.21 Опубликован в официальном бюллетене под номером № 27 от 16.04.2021	5/16/2021					
487	г. Пермь, ул. Екатерининская 141 ТСЖ «Большевистская, 141» (Сплошная оклейка остекления: «ЦЕНТР СТОМАТОЛОГИИ И КОСМЕТОЛОГИИ»).	12/11/2020	12/28/2020	Документ зарегистрирован под номером 059-26-01-02-86 от 26.03.21 Опубликован в официальном бюллетене под номером № 27 от 16.04.2021	5/16/2021					
488	г. Пермь, ул. Екатерининская 141 ТСЖ «Большевистская, 141» (Сплошная оклейка остекления: «ФИНАНСОВО ЭКОНОМИЧЕСКИЙ КОЛЕДЖ»).	12/11/2020	12/28/2020	Документ зарегистрирован под номером 059-26-01-02-86 от 26.03.21 Опубликован в официальном бюллетене под номером № 27 от 16.04.2021	5/16/2021					
489	г. Пермь, ул. Екатерининская 141 ТСЖ «Большевистская, 141» (Сплошная оклейка остекления: «ЭНЕРГОТРЕЙД»).	12/11/2020	12/28/2020	Документ зарегистрирован под номером 059-26-01-02-86 от 26.03.21 Опубликован в официальном бюллетене под номером № 27 от 16.04.2021	5/16/2021					
490	г. Пермь, ул. Екатерининская 141 ТСЖ «Большевистская, 141» (Баннер «Силуэт»)	12/11/2020	12/28/2020	Документ зарегистрирован под номером 059-26-01-02-86 от 26.03.21 Опубликован в официальном бюллетене под номером № 27 от 16.04.2021	5/16/2021					

491	г. Пермь, ул. Екатериненская 141 ТСЖ «Большевистская, 141» (Баннер «ГОСТИНИЦА»)	12/11/2020	12/28/2020	Документ зарегистрирован под номером 059-26-01-02-86 от 26.03.21 Опубликован в официальном бюллетене под номером № 27 от 16.04.2021	5/16/2021					
492	г. Пермь, ул. Екатериненская 141 ТСЖ «Большевистская, 141» (Баннер «ПРЯТКИ»)	12/11/2020	12/28/2020	Документ зарегистрирован под номером 059-26-01-02-86 от 26.03.21 Опубликован в официальном бюллетене под номером № 27 от 16.04.2021	5/16/2021					
493	г. Пермь, ул. Екатериненская 141 ТСЖ «Большевистская, 141» (Баннер «ПОСТ ЭКСПРЕСС»)	12/11/2020	12/28/2020	Документ зарегистрирован под номером 059-26-01-02-86 от 26.03.21 Опубликован в официальном бюллетене под номером № 27 от 16.04.2021	5/16/2021					
494	г. Пермь, ул. Екатериненская 141 ТСЖ «Большевистская, 141» (Табличка-режимник «Группа компаний «АТ-информ»)	12/11/2020	12/28/2020	Документ зарегистрирован под номером 059-26-01-02-86 от 26.03.21 Опубликован в официальном бюллетене под номером № 27 от 16.04.2021	5/16/2021					
495	г. Пермь, ул. Осинская 12 ООО «УК «ПОБЕДА»» (Вывеска представляющая собой плоские буквы на подложке: «ГРУППА КОМПАНИЙ ХРАНИТЕЛЬ»).	12/11/2020	12/28/2020	Добровольное приведение	-	-	-	-	-	-
496	г. Пермь, ул. Осинская 12 ООО «УК «ПОБЕДА»» (Вывеска представляющая собой плоские буквы на подложке: «ГРУППА ХРАНИТЕЛЬ»).	12/11/2020	12/28/2020	Добровольное приведение	-	-	-	-	-	-
497	г. Пермь, ул. Осинская 12 ООО «УК «ПОБЕДА»» (Вывеска представляющая собой плоские буквы на подложке: «КАМНЕТ»).	12/11/2020	12/28/2020	Добровольное приведение	-	-	-	-	-	-
498	г. Пермь, ул. Осинская 12 ООО «УК «ПОБЕДА»» (Вывеска представляющая собой плоские буквы на подложке: «Лучшие метры»).	12/11/2020	12/28/2020	Добровольное приведение	-	-	-	-	-	-
499	г. Пермь, ул. Осинская 12 ООО «УК «ПОБЕДА»» (Вывеска представляющая собой плоские буквы на подложке: «Пермь Регион Ипотека»).	12/11/2020	12/28/2020	Добровольное приведение	-	-	-	-	-	-
500	г. Пермь, ул. Осинская 12 ООО «УК «ПОБЕДА»» (Вывеска представляющая собой плоские буквы на подложке: «КБ КЕШБЕРИ»).	12/11/2020	12/28/2020	Добровольное приведение	-	-	-	-	-	-
501	г. Пермь, ул. Луначарсокго 94 ТСЖ «Квадр» (Вывеска представляющая собой объемные буквы расположенные на балконе: «sesderma Frau Класс»	12/11/2020	12/28/2020	Добровольное приведение	-	-	-	-	-	-
502	г. Пермь, ул. Луначарского 94 ТСЖ «Квадр» (Вывеска представляющая собой плоские буквы на подложке: «El'STUDIO perm»	12/11/2020	12/28/2020	Документ зарегистрирован под номером 059-26-01-02-237 от 07.06.2021 Опубликован в официальном бюллетене под номером № 43 от 11.06.2021	7/14/2021					
503	г. Пермь, ул. Луначарского 94 ТСЖ «Квадр» (Вывеска представляющая собой плоские буквы на подложке: «MANDARIN»	12/11/2020	12/28/2020	Добровольное приведение	-	-	-	-	-	-

504	г. Пермь, ул. Луначарского 94 ТСЖ «Квадр» (Вывеска представляющая собой плоские буквы на подложке: «ILONA LUNDEN»)	12/11/2020	12/28/2020	Добровольное приведение	-	-	-	-	-	-
505	г. Пермь, ул. Луначарского 94 ТСЖ «Квадр» (Электронное информационно табло: «XBOX PS SERVICE»	12/11/2020	12/28/2020	Добровольное приведение	-	-	-	-	-	-
506	г. Пермь, ул. Луначарского 94 ТСЖ «Квадр» (Баннер «АРЕНДА 2-777-539»)	12/11/2020	12/28/2020	Добровольное приведение	-	-	-	-	-	-
507	г. Пермь, ул. Луначарского 94 ТСЖ «Квадр» (Сплошная оклейка остекленяи «MANDARIN»)	12/11/2020	12/28/2020	Добровольное приведение	-	-	-	-	-	-
508	г. Пермь, ул. Луначарского 96 ЖСК № 32 (Вывеска представляющая собой плоские буквы на подложке: «АДВОКАТЫ»)	12/11/2020	12/28/2020	Документ зарегистрирован под номером 059-26-01-02-237 от 07.06.2021 Опубликован в официальном бюллетене под номером № 43 от 11.06.2021	7/14/2021					
509	г. Пермь, ул. Луначарского 96 ЖСК № 32 (Вывеска представляющая собой плоские буквы на подложке: «САЛОН КРАСОТЫ»)	12/11/2020	12/28/2020	Документ зарегистрирован под номером 059-26-01-02-237 от 07.06.2021 Опубликован в официальном бюллетене под номером № 43 от 11.06.2021	7/14/2021					
510	г. Пермь, ул. Луначарского 96 ЖСК № 32 (Лайтбокс «ЦИФРОВАЯ ТИПОГРАФИЯ»)	12/11/2020	12/28/2020	Документ зарегистрирован под номером 059-26-01-02-237 от 07.06.2021 Опубликован в официальном бюллетене под номером № 43 от 11.06.2021	7/14/2021					
511	г. Пермь, ул. Луначарского 96 ЖСК № 32 (Лайтбокс «ПЕЧАТИ и ШТАМПЫ»)	12/11/2020	12/28/2020	Документ зарегистрирован под номером 059-26-01-02-237 от 07.06.2021 Опубликован в официальном бюллетене под номером № 43 от 11.06.2021	7/14/2021					
512	г. Пермь, ул. Луначарского 96 ЖСК № 32 (Лайтбокс «НАГРАДЫ и СУВЕНИРЫ»)	12/11/2020	12/28/2020	Документ зарегистрирован под номером 059-26-01-02-237 от 07.06.2021 Опубликован в официальном бюллетене под номером № 43 от 11.06.2021	7/14/2021					
513	г. Пермь, ул. Луначарского 96 ЖСК № 32 (Лайтбокс «ШИРОКОФОРМАТНАЯ ПЕЧАТЬ»)	12/11/2020	12/28/2020	Документ зарегистрирован под номером 059-26-01-02-237 от 07.06.2021 Опубликован в официальном бюллетене под номером № 43 от 11.06.2021	7/14/2021					
514	г. Пермь, ул. Луначарского 96 ЖСК № 32 (Лайтбокс «ВЫВЕСКИ и ТАБЛИЧКИ»)	12/11/2020	12/28/2020	Документ зарегистрирован под номером 059-26-01-02-237 от 07.06.2021 Опубликован в официальном бюллетене под номером № 43 от 11.06.2021	7/14/2021					
515	г. Пермь, ул. Луначарского 96 ЖСК № 32 (Сплошная оклейка остекления «ТЕЛЕФОНЫ АДВОКАТОВ»)	12/11/2020	12/28/2020	Документ зарегистрирован под номером 059-26-01-02-237 от 07.06.2021 Опубликован в официальном бюллетене под номером № 43 от 11.06.2021	7/14/2021					
516	г. Пермь, ул. Луначарского 96 ЖСК № 32 (Сплошная оклейка остекления «ПРЕДСТАВИТЕЛЬСТВО В СУДАХ»)	12/11/2020	12/28/2020	Документ зарегистрирован под номером 059-26-01-02-237 от 07.06.2021 Опубликован в официальном бюллетене под номером № 43 от 11.06.2021	7/14/2021					
517	г. Пермь, ул. Луначарского 96 ЖСК № 32 (Сплошная оклейка остекления «IT ДЕТИ»)	12/11/2020	12/28/2020	Добровольное приведение	-	-	-	-	-	-

518	г. Пермь, ул. Екатерининская 105 ТЦ «МобиДик» (Лайтбокс «ТРИ 3»)	12/11/2020	12/28/2020	Добровольное приведение	-	-	-	-	-	-
519	г. Пермь, ул. Екатерининская 105 ТЦ «МобиДик» (Лайтбокс «ТРИ 3 офтальмологическая клинника»)	12/11/2020	12/28/2020	Добровольное приведение	-	-	-	-	-	-
520	г. Пермь, ул. Екатерининская 109а ТЦ «МобиДик» (Консольная конструкция «Ремонт телефонов»)	12/11/2020	12/28/2020	Документ зарегистрирован под номером 059-26-01-02-237 от 07.06.2021 Опубликован в официальном бюллетене под номером № 43 от 11.06.2021	7/14/2021					
521	г. Пермь, ул. Екатерининская 109а ТЦ «МобиДик» (Консольная конструкция «YOGAFIT»)	12/11/2020	12/28/2020	Документ зарегистрирован под номером 059-26-01-02-237 от 07.06.2021 Опубликован в официальном бюллетене под номером № 43 от 11.06.2021	7/14/2021					
522	г. Пермь, ул. Екатерининская 109а ТЦ «МобиДик» (Баннер «Планировка площадей внутри здания»)	12/11/2020	12/28/2020	Документ зарегистрирован под номером 059-26-01-02-237 от 07.06.2021 Опубликован в официальном бюллетене под номером № 43 от 11.06.2021	7/14/2021					
523	г. Пермь, пр. Комсомольский 24 ООО «ТерраБИОНИ» (Вывеска представляющая собой объёмные буквы на подложке: «АПТЕКА 59 плюс»)	12/25/2020	1/15/2021	Документ зарегистрирован под номером 059-26-01-02-237 от 07.06.2021 Опубликован в официальном бюллетене под номером № 43 от 11.06.2021	7/14/2021					
524	г. Пермь, пр. Комсомольский 24 ООО «ТерраБИОНИ» (Сплошная оклейка остекления: «АПТЕКА 59 плюс»)	12/25/2020	1/15/2021	Документ зарегистрирован под номером 059-26-01-02-237 от 07.06.2021 Опубликован в официальном бюллетене под номером № 43 от 11.06.2021	7/14/2021					
525	г. Пермь, пр. Комсомольский 24 ООО «УК «ПОБЕДА»» (Вывеска представляющая собой объёмные буквы на подложке: «АПТЕКА»)	12/25/2020	1/15/2021	Добровольное приведение	-	-	-	-	-	-
526	г. Пермь, пр. Комсомольский 24 ООО «УК «ПОБЕДА»» (Светодиодное табло: «АПТЕКА»)	12/25/2020	1/15/2021	Документ зарегистрирован под номером 059-26-01-02-237 от 07.06.2021 Опубликован в официальном бюллетене под номером № 43 от 11.06.2021	6/14/2021					
527	г. Пермь, пр. Комсомольский 24 ООО «УК «ПОБЕДА»» (Сплошная оклейка остекления: «ЦИРЮЛЬНИК»)	12/25/2020	1/15/2021	Добровольное приведение	-	-	-	-	-	-
528	г. Пермь, пр. Комсомольский 40 ООО «УК «Качество жизни»»» (Вывеска представляющая собой объёмные буквы на подложке: «NUDE»)	12/25/2020	1/15/2021	Документ зарегистрирован под номером059-26-01-02-362 от 11.08.2021 Опубликован в официальном бюллетене под номером № 62 от 17.08.2021	9/20/2021					
529	г. Пермь, пр. Комсомольский 40 ООО «УК «Качество жизни»» (Вывеска представляющая собой плоские буквы на подложке: «LUXURY WINDOWS»)	12/25/2020	1/15/2021	Документ зарегистрирован под номером059-26-01-02-362 от 11.08.2021 Опубликован в официальном бюллетене под номером № 62 от 17.08.2021	9/20/2021					
530	г. Пермь, пр. Комсомольский 28а ООО «БУРГЕР РУС» (Вывеска представляющая собой сплошную оклейку остекления: «МЫ РАБОТАЕМ»)	1/27/2021	2/12/2021	Добровольное приведение	-	-	-	-	-	-

531	г. Пермь, ул. 25 Октября 17 «САЛОН КРАСОТЫ ИРИНЫ ХАРИЧЕВОЙ» (Вывеска представляющая собой сплошную оклейку остекления: «САЛОН КРАСОТЫ Режим работы :»)	1/27/2021	2/12/2021	Документ зарегистрирован под номером059-26-01-02-362 от 11.08.2021 Опубликован в официальном бюллетене под номером № 62 от 17.08.2021	9/20/2021					
532	г. Пермь, ул. 25 Октября 17 «САЛОН КРАСОТЫ ИРИНЫ ХАРИЧЕВОЙ» (Вывеска представляющая собой сплошную оклейку остекления: «- Парикмахерские услуги»)	1/27/2021	2/12/2021	Документ зарегистрирован под номером059-26-01-02-362 от 11.08.2021 Опубликован в официальном бюллетене под номером № 62 от 17.08.2021	9/20/2021					
533	г. Пермь, ул. 25 Октября 17 «САЛОН КРАСОТЫ ИРИНЫ ХАРИЧЕВОЙ» (Вывеска представляющая собой сплошную оклейку остекления: «210-18-90, 288-63-17»)	1/27/2021	2/12/2021	Добровольное приведение	-	-	-	-	-	-
534	г. Пермь, ул. 25 Октября 17 «САЛОН КРАСОТЫ ИРИНЫ ХАРИЧЕВОЙ» (Вывеска представляющая собой сплошную оклейку остекления в виде графического рисунка «Розы»)	1/27/2021	2/12/2021	Добровольное приведение	-	-	-	-	-	-
535	г. Пермь, ул. 25 Октября 17 «САЛОН КРАСОТЫ ИРИНЫ ХАРИЧЕВОЙ» (Вывеска представляющая собой сплошную оклейку остекления в виде графического рисунка «Розы»)	1/27/2021	2/12/2021	Добровольное приведение	-	-	-	-	-	-
536	г. Пермь, ул. 25 Октября 17 «КОФЕЙНЯ «Art coffee» (Вывеска представляющая собой сплошную оклейку остекления: «КОФЕ ЧАЙ»)	1/27/2021	2/12/2021	Добровольное приведение	-	-	-	-	-	-
537	г. Пермь, ул. 25 Октября 17 «КОФЕЙНЯ «Art coffee» (Вывеска представляющая собой сплошную оклейку остекления: «КОФЕ с СОБОЙ»)	1/27/2021	2/12/2021	Добровольное приведение	-	-	-	-	-	-
538	г. Пермь, ул. 25 Октября 17 «КОФЕЙНЯ «Art coffee» (Вывеска представляющая собой сплошную оклейку остекления в виде графического рисунка «Чашка кофе»)	1/27/2021	2/12/2021	Добровольное приведение	-	-	-	-	-	-
539	г. Пермь, ул. Спешилова 5 «ООО «УРАЛ СИП» « (Вывеска представляющая собой баннер «СТОЛЯРНЫЙ ЦЕХ»)	2/16/2021	3/12/2021	Добровольное приведение	-	-	-	-	-	-
540	г. Пермь, ул. Спешилова 5 «ООО «УРАЛ СИП» (Вывеска представляющая собой баннер «СТОЛЯРНЫЙ ЦЕХ»)	2/16/2021	3/12/2021	Добровольное приведение	-	-	-	-	-	-
541	г. Пермь, ул. Спешилова 5 «ООО «УРАЛ СИП» (Вывеска представляющая собой баннер «СТРОИТЕЛЬСТВО ДОМОВ»)	2/16/2021	3/12/2021	Добровольное приведение	-	-	-	-	-	-
542	г. Пермь, ул. Спешилова 5 «ООО «УРАЛ СИП» « (Вывеска представляющая собой баннер «ПРОИЗВОДСТВО СИП-ПАНЕЛЕЙ»)	2/16/2021	3/12/2021	Добровольное приведение	-	-	-	-	-	-

543	г. Пермь, ул. Спешилова 5 «ООО «УРАЛ СИП» (Вывеска представляющая собой баннер «ПРОИЗВОДСТВО SIP-ПАНЕЛЬНЫХ ДОМОВ»)	2/16/2021	3/12/2021	Документ зарегистрирован под номером059-26-01-02-362 от 11.08.2021 Опубликован в официальном бюллетене под номером № 62 от 17.08.2021	9/20/2021					
544	г. Пермь, ул. Спешилова 7 «ООО «ДОМ-СТРОЙ» « (Вывеска представляющая собой баннер «ЕВРОВАГОНКА ПОЛОВАЯ ДОСКА»)	2/16/2021	3/12/2021	Документ зарегистрирован под номером059-26-01-02-362 от 11.08.2021 Опубликован в официальном бюллетене под номером № 62 от 17.08.2021	9/20/2021					
545	г. Пермь, ул. Спешилова 7 «ООО «ДОМ-СТРОЙ» « (Вывеска представляющая собой баннер «ЕВРОВАГОНКА ПОЛОВАЯ ДОСКА ЗДЕСЬ»)	2/16/2021	3/12/2021	Добровольное приведение	-	-	-	-	-	-
546	г. Пермь, ул. Спешилова 7 «ООО «ДОМ-СТРОЙ» (Вывеска представляющая собой баннер «БРЕВЕНЧАТЫЕ СТРОЕНИЯ ДОМ-СТРОЙ»)	2/16/2021	3/12/2021	Добровольное приведение	-	-	-	-	-	-
547	г. Пермь, ул. Спешилова 7 «ООО «ДОМ-СТРОЙ» (Вывеска представляющая собой баннер «ОФИС ВЫПИСКА ТОВАРА»)	2/16/2021	3/12/2021	Добровольное приведение	-	-	-	-	-	-
548	г. Пермь, ул. Спешилова 7 «ООО «ДОМ-СТРОЙ» (Вывеска представляющая собой баннер «SILVANOLIN»)	2/16/2021	3/12/2021	Добровольное приведение	-	-	-	-	-	-
549	г. Пермь, ул. Спешилова 7 «ООО «ДОМ-СТРОЙ» « (Вывеска представляющая собой баннер «КОНТОРА»)	2/16/2021	3/12/2021	Добровольное приведение	-	-	-	-	-	-
550	г. Пермь, ул. Спешилова 7 «ООО «ДОМ-СТРОЙ» (Вывеска представляющая собой баннер «ПИЛОМАТЕРИАЛЫ ВАГОНКА»)	2/16/2021	3/12/2021	Добровольное приведение	-	-	-	-	-	-
551	г. Пермь, ул. Спешилова 7 «ООО «ДОМ-СТРОЙ» (Вывеска представляющая собой баннер «ДОМА, БАНИ, БЕСЕДКИ»)	2/16/2021	3/12/2021	Добровольное приведение	-	-	-	-	-	-
552	г. Пермь, ул. Спешилова 7 «ООО «ДОМ-СТРОЙ» (Вывеска представляющая собой баннер «ДОМ-СТРОЙ ДЕРВЯННЫЕ ДОМА»)	2/16/2021	3/12/2021	Документ зарегистрирован под номером059-26-01-02-362 от 11.08.2021 Опубликован в официальном бюллетене под номером № 62 от 17.08.2021	9/20/2021					
553	г. Пермь, ул. Спешилова 81 «ООО «ПРИЦЕПЫ И ФАРКОПЫ» (Вывеска представляющая собой баннер «ЗДЕСЬ ПРОДАЮТСЯ ПРИЦЕПЫ «ЭКСПЕДИЦИЯ»»)	2/16/2021	3/12/2021	Документ зарегистрирован под номером059-26-01-02-362 от 11.08.2021 Опубликован в официальном бюллетене под номером № 62 от 17.08.2021	9/20/2021					
554	г. Пермь, ул. Спешилова 81 «ООО «ПРИЦЕПЫ И ФАРКОПЫ» (Вывеска представляющая собой баннер «ПРИЦЕПЫ & ФАРКОПЫ»)	2/16/2021	3/12/2021	Документ зарегистрирован под номером059-26-01-02-362 от 11.08.2021 Опубликован в официальном бюллетене под номером № 62 от 17.08.2021	9/20/2021					
555	г. Пермь, ул. Спешилова 81 «ООО «ПРИЦЕПЫ И ФАРКОПЫ» (Вывеска представляющая собой баннер «ПРИЦЕП - 59»)	2/16/2021	3/12/2021	Документ зарегистрирован под номером059-26-01-02-362 от 11.08.2021 Опубликован в официальном бюллетене под номером № 62 от 17.08.2021	9/20/2021					

556	г. Пермь, ул. Спешилова 81 «ООО «ПРИЦЕПЫ И ФАРКОПЫ» (Вывеска представляющая собой баннер «РАБОТЕМ 24 ЧАСА»)	2/16/2021	3/12/2021	Документ зарегистрирован под номером059-26-01-02-362 от 11.08.2021 Опубликован в официальном бюллетене под номером № 62 от 17.08.2021	9/20/2021					
557	г. Пермь, ул. Спешилова 81 «ООО «ПРИЦЕПЫ И ФАРКОПЫ» (Вывеска представляющая собой баннер «з / участок ПРОДАЖА»)	2/16/2021	3/12/2021	Документ зарегистрирован под номером059-26-01-02-362 от 11.08.2021 Опубликован в официальном бюллетене под номером № 62 от 17.08.2021	9/20/2021					
558	г. Пермь, ул. Ленина 26 «ООО «»УПРАВЛЯЮЩАЯ КОМПАНИЯ «НЕДВИЖИМОСТЬ»» (Вывеска представляющая лайтбокс «КОЛЛЕГИЯ АДВОКАТОВ «ПАРТНЁРЫ»»)	2/16/2021	3/12/2021	Добровольное приведение	-	-	-	-	-	-
559	г. Пермь, ул. Ленина 39 «ООО «УК «СКВ-УСПЕХ»» (Вывеска представляющая собой баннер «GF COMPANY»)	2/16/2021	3/12/2021	Добровольное приведение	-	-	-	-	-	-
560	г. Пермь, ул. Ленина 76 «ООО «Ленина 76» (Вывеска представляющая собой баннер «СВЕЖАЯ ВЫПЕЧКА»)	2/16/2021	3/12/2021	Добровольное приведение	-	-	-	-	-	-
561	г. Пермь, ул. Ленина 76 «ООО «Ленина 76» (Вывеска представляющая собой баннер «VAPE SHOP»)	2/16/2021	3/12/2021	Документ зарегистрирован под номером059-26-01-02-362 от 11.08.2021 Опубликован в официальном бюллетене под номером № 62 от 17.08.2021	9/20/2021					
562	г. Пермь, ул. Ленина 76 «ООО «Ленина 76» (Вывеска представляющая собой баннер «ШАФРАН»)	2/16/2021	3/12/2021	Документ зарегистрирован под номером059-26-01-02-362 от 11.08.2021 Опубликован в официальном бюллетене под номером № 62 от 17.08.2021	9/20/2021					
563	г. Пермь, ул. Ленина 78 «ООО «УК «ПОБЕДА»» (Вывеска представляющая собой баннер перекрывающий остекление «2021 СКИДКИ НОВОГОДНИЕ»)	2/16/2021	3/12/2021	Добровольное приведение	-	-	-	-	-	-
564	г. Пермь, ул. Ленина 78 «ООО «УК «ПОБЕДА»» (Вывеска представляющая собой плоские буквы на подложке не соответствующие коллерному паспорту «КОФЕЙНЯ»)	2/16/2021	3/12/2021	Добровольное приведение	-	-	-	-	-	-
565	г. Пермь, ул. Ленина 78 «ООО «УК «ПОБЕДА»» (Вывеска представляющая собой плоские буквы на подложке не соответствующие коллерному паспорту «КОФЕ СИТИ»)	2/16/2021	3/12/2021	Добровольное приведение	-	-	-	-	-	-
566	г. Пермь, ул. Ленина 78 «ООО «УК «ПОБЕДА»» (Вывеска представляющая собой объемные буквы без подложки, расположенные вне общей оси размещенеия вывесок и не соответствующие коллерному паспорту «FABI «)	2/16/2021	3/12/2021	Добровольное приведение	-	-	-	-	-	-
567	г. Пермь, ул.Петропавловская 59 «ПО «ВЕТЕРАНЫ» (Консольная конструкция «Юниаструм Банк «)	4/27/2021	5/14/2021	Добровольное приведение	-	-	-	-	-	-

568	г. Пермь, ул.Петропавловская 59 «ПО «ВЕТЕРАНЫ» (Вывеска представляющая собой плоские буквы на подложке лайт-боксе «РУССКИЙ ЛЕС «)	4/27/2021	5/14/2021	Добровольное приведение	-	-	-	-	-	-
569	г. Пермь, ул.Петропавловская 59 «ПО «ВЕТЕРАНЫ» (Баннер «АРЕНДА 271-33-39»)	4/27/2021	5/14/2021	Добровольное приведение	-	-	-	-	-	-
570	г. Пермь, ул.Петропавловская 59 «ПО «ВЕТЕРАНЫ» (Вывеска представляющая собой плоские буквы на подложке лайт-боксе «МУЗЫКАЛЬНАЯ ШКОЛА ВИРТУОЗЫ «)	4/27/2021	5/14/2021	Добровольное приведение	-	-	-	-	-	-
571	г. Пермь, ул.Петропавловская 59 «ПО «ВЕТЕРАНЫ» (Баннер «АМАРА-ТУР-ПЕРМЬ»)	4/27/2021	5/14/2021	Добровольное приведение	-	-	-	-	-	-
572	г. Пермь, ул. Ленина 82 «ООО «ПОДОРОЖНИК»» (Вывеска представляющая собой объемные буквы на подложке «АПТЕКА 59 ПЛЮС»)	4/27/2021	5/14/2021	Документ зарегистрирован под номером059-26-01-02-362 от 11.08.2021 Опубликован в официальном бюллетене под номером № 62 от 17.08.2021	9/20/2021					
573	г. Пермь, ул. Ленина 82 «ООО «ПОДОРОЖНИК»» (Баннер за остеклением «БРОНИРУЙ»)	4/27/2021	5/14/2021	Документ зарегистрирован под номером059-26-01-02-362 от 11.08.2021 Опубликован в официальном бюллетене под номером № 62 от 17.08.2021	9/20/2021					
574	г. Пермь, ул. Ленина 82 «ООО «ПОДОРОЖНИК»» (Баннер за остеклением «ИЩИ БЛИЖЕ»)	4/27/2021	5/14/2021	Документ зарегистрирован под номером059-26-01-02-362 от 11.08.2021 Опубликован в официальном бюллетене под номером № 62 от 17.08.2021	9/20/2021					
575	г. Пермь, ул. Ленина 82 «ООО «ПОДОРОЖНИК»» (Баннер за остеклением «ЗВОНИ»)	4/27/2021	5/14/2021	Документ зарегистрирован под номером059-26-01-02-362 от 11.08.2021 Опубликован в официальном бюллетене под номером № 62 от 17.08.2021	9/20/2021					
576	г. Пермь, ул. Ленина 82 «ООО «ПОДОРОЖНИК»» (Баннер за остеклением «ПЛАТИ МЕНЬШЕ»)	4/27/2021	5/14/2021	Документ зарегистрирован под номером059-26-01-02-362 от 11.08.2021 Опубликован в официальном бюллетене под номером № 62 от 17.08.2021	9/20/2021					
577	г. Пермь, ул. Пушкина, 27 «ТСН «ТСЖ «ПУШКИНА 27»» (Вывеска представляющая собой объемные буквы без подложки, расположенные вне общей оси размещеныя вывесок и не соответствующие коллерному паспорту «ЦВЕТЫ «)	5/21/2021	6/7/2021	Добровольное приведение	-	-	-	-	-	-
578	г. Пермь, ул. Пушкина, 27 «ТСН «ТСЖ «ПУШКИНА 27»» (Вывеска представляющая собой плоские буквы на подложке, расположенные вне общей оси размещеныя вывесок и не соответствующие коллерному паспорту «НУМИЗМАТ ЦЕНТР ПЕРМЬ «)	5/21/2021	6/7/2021	Добровольное приведение	-	-	-	-	-	-

579	г. Пермь, ул. Пушкина, 27 «ТСН «ТСЖ «ПУШКИНА 27»» (Вывеска представляющая собой плоские буквы на подложке, расположенные вне общей оси размещеиия вывесок и не соответствующие коллерному паспорту «АПТЕКА «)	5/21/2021	6/7/2021	Добровольное приведение	-	-	-	-	-	-
580	г. Пермь, ул. Пушкина, 27 «ТСН «ТСЖ «ПУШКИНА 27»» (Вывеска представляющая собой плоские буквы на подложке, расположенные вне общей оси размещения вывесок и не со-ответствующие колерному паспорту «КУЛИНАРИЯ»)	5/21/2021	6/7/2021	Добровольное приведение	-	-	-	-	-	-
581	г. Пермь, ул. Пушкина, 27 «ТСН «ТСЖ «ПУШКИНА 27»» (Вывеска представляющая собой объемные буквы на подложке, расположенные вне общей оси размещеиия вывесок и не соответствующие коллерному паспорту «Pronto «)	5/21/2021	6/7/2021	Добровольное приведение	-	-	-	-	-	-
582	г. Пермь, ул. Пушкина, 27 «ТСН «ТСЖ «ПУШКИНА 27»» (Вывеска представляющая собой плоские буквы на подложке, расположенные вне общей оси размещеиия вывесок и не соответствующие коллерному паспорту «АТЕЛЬЕ «ЭЛЕН»).	5/21/2021	6/7/2021	Документ зарегистрирован под номером059-26-01-02-362 от 11.08.2021 Опубликован в официальном бюллетене под номером № 62 от 17.08.2021	9/20/2021					
583	г. Пермь, ул. Пушкина, 27 «ТСН «ТСЖ «ПУШКИНА 27»» (Вывеска представляющая собой объемные буквы без подложки, расположенные вне общей оси размещеиия вывесок и не соответствующие коллерному паспорту «ЮРИСТЫ «)	5/21/2021	6/7/2021	Добровольное приведение	-	-	-	-	-	-
584	г. Пермь, ул. Пушкина, 27 «ТСН «ТСЖ «ПУШКИНА 27»» (Вывеска представляющая собой объемные буквы на подложке, расположенные вне общей оси размещеиия вывесок и не соответствующие коллерному паспорту «TeAmoSexShop»)	5/21/2021	6/7/2021	Документ зарегистрирован под номером059-26-01-02-362 от 11.08.2021 Опубликован в официальном бюллетене под номером № 62 от 17.08.2021	9/20/2021					
585	г. Пермь, ул. Пушкина, 27 «ТСН «ТСЖ «ПУШКИНА 27»» (Вывеска представляющая собой объемные буквы без подложки, расположенные вне общей оси размещеиия вывесок и не соответствующие коллерному паспорту «ЦИРЮЛЬНИКЪ «)	5/21/2021	6/7/2021	Документ зарегистрирован под номером059-26-01-02-362 от 11.08.2021 Опубликован в официальном бюллетене под номером № 62 от 17.08.2021	9/20/2021					
586	г. Пермь, ул. Пушкина, 27 «ТСН «ТСЖ «ПУШКИНА 27»» (Вывеска представляющая собой объемные буквы без подложки, расположенные вне общей оси размещеиия вывесок и не соответствующие коллерному паспорту «SPORTHYPE»)	5/21/2021	6/7/2021	Добровольное приведение	-	-	-	-	-	-

587	г. Пермь, ул. Пушкина, 27 «ТСН «ТСЖ «ПУШКИНА 27»» (Вывеска представляющая собой объемные буквы без подложки, расположенные вне общей оси размещеneия вывесок и не соответствующие коллерному паспорту «ТУРАГЕСТВО100TOUR»)	5/21/2021	6/7/2021	Добровольное приведение	-	-	-	-	-	-
588	г. Пермь, ул. Пушкина, 27 «ТСН «ТСЖ «ПУШКИНА 27»» (Конструкция перекрывающая фасад «ЧЕРНОЕ МОРЕ»)	5/21/2021	6/7/2021	Добровольное приведение	-	-	-	-	-	-
589	г. Пермь, ул. Пушкина, 27 «ТСН «ТСЖ «ПУШКИНА 27»» (Конструкция перекрывающая фасад «КУНГУРСКАЯ ПЕЩЕРА»)	5/21/2021	6/7/2021	Добровольное приведение	-	-	-	-	-	-
590	г. Пермь, ул. Пушкина, 27 «ТСН «ТСЖ «ПУШКИНА 27»» (Баннер «ЮРИСТЫ»)	5/21/2021	6/7/2021	Документ зарегистрирован под номером059-26-01-02-362 от 11.08.2021 Опубликован в официальном бюллетене под номером № 62 от 17.08.2021	9/20/2021					
591	г. Пермь, ул. Пушкина, 27 «ТСН «ТСЖ «ПУШКИНА 27»» (Баннер «МЫ ОТКРЫТЫ»)	5/21/2021	6/7/2021	Документ зарегистрирован под номером059-26-01-02-362 от 11.08.2021 Опубликован в официальном бюллетене под номером № 62 от 17.08.2021	9/20/2021					
592	г. Пермь, ул. Пушкина, 27 «ТСН «ТСЖ «ПУШКИНА 27»» (Баннер «ТУРАГЕСТВО100TOUR»)	5/21/2021	6/7/2021	Добровольное приведение	-	-	-	-	-	-
593	г. Пермь, ул. Пушкина, 27 «ТСН «ТСЖ «ПУШКИНА 27»» (Сплошная оклейка остекления «Академия красоты и гармонии»)	5/21/2021	6/7/2021	Добровольное приведение	-	-	-	-	-	-
594	г. Пермь, ул. Пушкина, 27 «ТСН «ТСЖ «ПУШКИНА 27»» (Сплошная оклейка остекления «СТРИЖКА 199р МАНИКЮР»)	5/21/2021	6/7/2021	Документ зарегистрирован под номером059-26-01-02-362 от 11.08.2021 Опубликован в официальном бюллетене под номером № 62 от 17.08.2021	9/20/2021					
595	г. Пермь, ул. Пушкина, 27 «ТСН «ТСЖ «ПУШКИНА 27»» (Сплошная оклейка остекления «ПОКРЫТИЕ 399р ГЕЛЬЛАК»)	5/21/2021	6/7/2021	Документ зарегистрирован под номером059-26-01-02-362 от 11.08.2021 Опубликован в официальном бюллетене под номером № 62 от 17.08.2021	9/20/2021					
596	г. Пермь, ул. Пушкина, 27 «ТСН «ТСЖ «ПУШКИНА 27»» (Сплошная оклейка остекления «МАССАЖ 649р ПЕДИКЮР»)	5/21/2021	6/7/2021	Документ зарегистрирован под номером059-26-01-02-362 от 11.08.2021 Опубликован в официальном бюллетене под номером № 62 от 17.08.2021	9/20/2021					
597	г. Пермь, ул. Пушкина, 27 «ТСН «ТСЖ «ПУШКИНА 27»» (Сплошная оклейка остекления «ЦИРЮЛЬНИКЪ РЕЖИМ РАБОТЫ»)	5/21/2021	6/7/2021	Документ зарегистрирован под номером059-26-01-02-362 от 11.08.2021 Опубликован в официальном бюллетене под номером № 62 от 17.08.2021	9/20/2021					
598	г. Пермь, ул. Пушкина, 27 «ТСН «ТСЖ «ПУШКИНА 27»» (Светодиодное информационно табло «ОРАНЖЕВЫЙ АВТОБУС»)	5/21/2021	6/7/2021	Добровольное приведение	-	-	-	-	-	-

599	г. Пермь, ул.Екатерининская, 48 ООО «УК «ТИХИЙ ДВОР» (Вывеска, представляющая собой объемные буквы на подложке «СТУДИЯ КРАСОТЫ ОКСАНЫ БРОННИКОВОЙ»)	5/28/2021	6/15/2021	Добровольное приведение	-	-	-	-	-	-
600	г. Пермь, ул.Екатерининская, 48 ООО «УК «ТИХИЙ ДВОР» (Вывеска, представляющая собой плоские буквы на подложке «КОНТРАСТ»)	5/28/2021	6/15/2021	Добровольное приведение	-	-	-	-	-	-
601	г. Пермь, ул.Екатерининская, 48 ООО «УК «ТИХИЙ ДВОР» (Вывеска, представляющая собой плоские буквы на подложке «АЛТИ ГРУППА ПРЕДПРИЯТИЙ»)	5/28/2021	6/15/2021	Документ зарегистрирован под номером 059-26-01-02-415 от 14.09.2021 Опубликован в официальном бюллетене под номером № 72 от 21.09.2021	10/20/2021					
602	г. Пермь, ул.Екатерининская, 48 ООО «УК «ТИХИЙ ДВОР» (Вывеска, представляющая собой плоские буквы на подложке «РЕМОНТ КОМПЬЮТЕРОВ»)	5/28/2021	6/15/2021	Документ зарегистрирован под номером 059-26-01-02-415 от 14.09.2021 Опубликован в официальном бюллетене под номером № 72 от 21.09.2021	10/20/2021					
603	г. Пермь, ул.Екатерининская, 48 ООО «УК «ТИХИЙ ДВОР» (Вывеска, представляющая собой плоские буквы на подложке «ПРОДАЖА»)	5/28/2021	6/15/2021	Документ зарегистрирован под номером 059-26-01-02-415 от 14.09.2021 Опубликован в официальном бюллетене под номером № 72 от 21.09.2021	10/20/2021					
604	г. Пермь, ул.Екатерининская, 48 ООО «УК «ТИХИЙ ДВОР» (Вывеска, представляющая собой плоские буквы на подложке «ХОЛСТ»)	5/28/2021	6/15/2021	Добровольное приведение	-	-	-	-	-	-
605	г. Пермь, ул.Екатерининская, 48 ООО «УК «ТИХИЙ ДВОР» (Вывеска, представляющая собой объемные буквы без подложки «ПЕРВЫЙ КРЕДИТНЫЙ»)	5/28/2021	6/15/2021	Документ зарегистрирован под номером 059-26-01-02-415 от 14.09.2021 Опубликован в официальном бюллетене под номером № 72 от 21.09.2021	10/20/2021					
606	г. Пермь, ул.Екатерининская, 48 ООО «УК «ТИХИЙ ДВОР» (Вывеска, представляющая собой объёмные буквы на подложке «ШИКолад САЛОН КРАСОТЫ»)	5/28/2021	6/15/2021	Документ зарегистрирован под номером 059-26-01-02-415 от 14.09.2021 Опубликован в официальном бюллетене под номером № 72 от 21.09.2021	10/20/2021					
607	г. Пермь, ул.Екатерининская, 48 ООО «УК «ТИХИЙ ДВОР» (Вывеска, представляющая собой объёмные буквы на подложке «ЕВРО МОДА ОДЕЖДА»)	5/28/2021	6/15/2021	Документ зарегистрирован под номером 059-26-01-02-415 от 14.09.2021 Опубликован в официальном бюллетене под номером № 72 от 21.09.2021	10/20/2021					
608	г. Пермь, ул.Екатерининская, 48 ООО «УК «ТИХИЙ ДВОР» (Вывеска, представляющая собой объёмные буквы на подложке «ЕВРОПЕЙСКИЕ»)	5/28/2021	6/15/2021	Документ зарегистрирован под номером 059-26-01-02-415 от 14.09.2021 Опубликован в официальном бюллетене под номером № 72 от 21.09.2021	10/20/2021					
609	г. Пермь, ул.Екатерининская, 48 ООО «УК «ТИХИЙ ДВОР» (Вывеска, представляющая собой плоские буквы на подложке «КАМИНЫ»)	5/28/2021	6/15/2021	Документ зарегистрирован под номером 059-26-01-02-415 от 14.09.2021 Опубликован в официальном бюллетене под номером № 72 от 21.09.2021	10/20/2021					
610	г. Пермь, ул.Екатерининская, 48 ООО «УК «ТИХИЙ ДВОР» (Вывеска, представляющая собой плоские буквы на подложке «СКИДКИ 70%»)	5/28/2021	6/15/2021	Документ зарегистрирован под номером 059-26-01-02-415 от 14.09.2021 Опубликован в официальном бюллетене под номером № 72 от 21.09.2021	10/20/2021					

611	г. Пермь, ул.Екатерининская, 48 ООО «УК «ТИХИЙ ДВОР» (Баннер «ПЕЧИ ГРИЛИ КАМИНЫ»)	5/28/2021	6/15/2021	Документ зарегистрирован под номером 059-26-01-02-415 от 14.09.2021 Опубликован в официальном бюллетене под номером № 72 от 21.09.2021	10/20/2021					
612	г. Пермь, ул.Екатерининская, 48 ООО «УК «ТИХИЙ ДВОР» (Баннер «АРЕНДА 62м2 8 909 27 145 99»)	5/28/2021	6/15/2021	Добровольное приведение	-	-	-	-	-	-
613	г. Пермь, ул.Петропавловская, 40 ТСЖ «КОМУНИСТИЧЕСКАЯ 40» (Конструкция перекрывающие фасад «Ремонт компьютеров»)	6/16/2021	6/30/2021	Документ зарегистрирован под номером 059-26-01-02-415 от 14.09.2021 Опубликован в официальном бюллетене под номером № 72 от 21.09.2021	10/20/2021	-	-	-	-	-
614	г. Пермь, ул.Петропавловская, 40 ТСЖ «КОМУНИСТИЧЕСКАЯ 40» (Конструкция перекрывающие фасад «REBOOT»)	6/16/2021	6/30/2021	Документ зарегистрирован под номером 059-26-01-02-415 от 14.09.2021 Опубликован в официальном бюллетене под номером № 72 от 21.09.2021	10/20/2021	-	-	-	-	-
615	г. Пермь, ул.Петропавловская, 40 ТСЖ «КОМУНИСТИЧЕСКАЯ 40» (Конструкция перекрывающие фасад «TWENTY SEVEN»)	6/16/2021	6/30/2021	Документ зарегистрирован под номером 059-26-01-02-415 от 14.09.2021 Опубликован в официальном бюллетене под номером № 72 от 21.09.2021	10/20/2021	-	-	-	-	-
616	г. Пермь, ул.Петропавловская, 40 ТСЖ «КОМУНИСТИЧЕСКАЯ 40» (Табличка указатель «Stress Free Zone»)	6/16/2021	6/30/2021	Документ зарегистрирован под номером 059-26-01-02-415 от 14.09.2021 Опубликован в официальном бюллетене под номером № 72 от 21.09.2021	10/20/2021	-	-	-	-	-
617	г. Пермь, ул.Петропавловская, 40 ТСЖ «КОМУНИСТИЧЕСКАЯ 40» (Табличка указатель «КВЕСТИСТОРИЯ»)	6/16/2021	6/30/2021	Документ зарегистрирован под номером 059-26-01-02-415 от 14.09.2021 Опубликован в официальном бюллетене под номером № 72 от 21.09.2021	10/20/2021	-	-	-	-	-
618	г. Пермь, ул.Петропавловская, 40 ТСЖ «КОМУНИСТИЧЕСКАЯ 40» (Табличка указатель «РЕМОНТ ОБУВИ»)	6/16/2021	6/30/2021	Документ зарегистрирован под номером 059-26-01-02-415 от 14.09.2021 Опубликован в официальном бюллетене под номером № 72 от 21.09.2021	10/20/2021	-	-	-	-	-
619	г. Пермь, ул.Петропавловская, 40 ТСЖ «КОМУНИСТИЧЕСКАЯ 40» (Табличка указатель «ОФИС 7»)	6/16/2021	6/30/2021	Документ зарегистрирован под номером 059-26-01-02-415 от 14.09.2021 Опубликован в официальном бюллетене под номером № 72 от 21.09.2021	10/20/2021	-	-	-	-	-
620	г. Пермь, ул.Петропавловская, 40 ТСЖ «КОМУНИСТИЧЕСКАЯ 40» (Вывеска представляющая собой плоские буквы на подложке «РЕМОНТ ОБУВИ»)	6/16/2021	6/30/2021	Документ зарегистрирован под номером 059-26-01-02-415 от 14.09.2021 Опубликован в официальном бюллетене под номером № 72 от 21.09.2021	10/20/2021	-	-	-	-	-
621	г. Пермь, ул.Петропавловская, 40 ТСЖ «КОМУНИСТИЧЕСКАЯ 40» (Выносная консольная конструкция «САЛОН КРАСОТЫ И СТИЛЯ»)	6/16/2021	6/30/2021	Документ зарегистрирован под номером 059-26-01-02-415 от 14.09.2021 Опубликован в официальном бюллетене под номером № 72 от 21.09.2021	10/20/2021	-	-	-	-	-
622	г. Пермь, ул.Петропавловская, 40 ТСЖ «КОМУНИСТИЧЕСКАЯ 40» (Выносная консольная конструкция «27»)	6/16/2021	6/30/2021	Документ зарегистрирован под номером 059-26-01-02-415 от 14.09.2021 Опубликован в официальном бюллетене под номером № 72 от 21.09.2021	10/20/2021	-	-	-	-	-
623	г. Пермь, ул.Петропавловская, 40 ТСЖ «КОМУНИСТИЧЕСКАЯ 40» (Выносная консольная конструкция «TOPWENS»)	6/16/2021	6/30/2021	Документ зарегистрирован под номером 059-26-01-02-415 от 14.09.2021 Опубликован в официальном бюллетене под номером № 72 от 21.09.2021	10/20/2021	-	-	-	-	-

624	г. Пермь, ул.Петропавловская, 40 ТСЖ «КОМУНИСТИЧЕСКАЯ 40» (Выносная консольная конструкция «ЛИНЛАЙН»)	6/16/2021	6/30/2021	Документ зарегистрирован под номером 059-26-01-02-415 от 14.09.2021 Опубликован в официальном бюллетене под номером № 72 от 21.09.2021	10/20/2021	-	-	-	-	-
625	г. Пермь, ул.Пермская, 56 ТСЖ «Кирова, 56» (Вывеска представляющая собой плоские буквы на подложке «ФОРСЕТИ»)	6/16/2021	6/30/2021	Документ зарегистрирован под номером 059-26-01-02-415 от 14.09.2021 Опубликован в официальном бюллетене под номером № 72 от 21.09.2021	10/20/2021					
626	г. Пермь, ул.Пермская, 56 ТСЖ «Кирова, 56» (Вывеска представляющая собой плоские буквы на подложке «ОТЕЛЬ ЦВЕТЫ»)	6/16/2021	6/30/2021	Документ зарегистрирован под номером 059-26-01-02-415 от 14.09.2021 Опубликован в официальном бюллетене под номером № 72 от 21.09.2021	10/20/2021					
627	г. Пермь, ул.Пермская, 56 ТСЖ «Кирова, 56» (Вывеска представляющая собой объёмные буквы на подложке «ОТЕЛЬ ЕВРОПА»)	6/16/2021	6/30/2021	Документ зарегистрирован под номером 059-26-01-02-415 от 14.09.2021 Опубликован в официальном бюллетене под номером № 72 от 21.09.2021	10/20/2021					
628	г. Пермь, ул.Пермская, 56 ТСЖ «Кирова, 56» (Баннер «ОТЕЛЬ ЦВЕТЫ ДОБРО ПОЖАЛОВАТЬ»)	6/16/2021	6/30/2021	Документ зарегистрирован под номером 059-26-01-02-415 от 14.09.2021 Опубликован в официальном бюллетене под номером № 72 от 21.09.2021	10/20/2021					
629	г. Пермь, ул.Пермская, 56 ТСЖ «Кирова, 56» (Баннер «ГЕТНЕТ»)	6/16/2021	6/30/2021	Добровольное приведение	-	-	-	-	-	-
630	г. Пермь, ул.Пермская, 56 ТСЖ «Кирова, 56» (Баннер «WORK & TRAVEL»)	6/16/2021	6/30/2021	Документ зарегистрирован под номером 059-26-01-02-415 от 14.09.2021 Опубликован в официальном бюллетене под номером № 72 от 21.09.2021	10/20/2021					
631	г. Пермь, ул.Пермская, 56 ТСЖ «Кирова, 56» (Баннер «ОТЕЛЬ ЕВРОПА»)	6/16/2021	6/30/2021	Документ зарегистрирован под номером 059-26-01-02-415 от 14.09.2021 Опубликован в официальном бюллетене под номером № 72 от 21.09.2021	10/20/2021					
632	г. Пермь, ул.Пермская, 56 ТСЖ «Кирова, 56» (Консольная конструкция «LN»)	6/16/2021	6/30/2021	Документ зарегистрирован под номером 059-26-01-02-415 от 14.09.2021 Опубликован в официальном бюллетене под номером № 72 от 21.09.2021	10/20/2021					
633	г. Пермь, ул.Пермская, 56 ТСЖ «Кирова, 56» (Конструкция перекрывающая фасад «9 номеров»)	6/16/2021	6/30/2021	Документ зарегистрирован под номером 059-26-01-02-415 от 14.09.2021 Опубликован в официальном бюллетене под номером № 72 от 21.09.2021	10/20/2021					
634	г. Пермь, ул.Пушкина, 37 ООО «ИДЕАЛЬНАЯ КОМПАНИЯ» (Конструкции перекрывающие фасад «ОБНОВА (Изображение обуви)	6/25/2021	7/12/2021	Документ зарегистрирован под номером 059-26-01-02-415 от 14.09.2021 Опубликован в официальном бюллетене под номером № 72 от 21.09.2021	10/20/2021					
635	г. Пермь, ул.Пушкина, 37 ООО «ИДЕАЛЬНАЯ КОМПАНИЯ» (Конструкции перекрывающие фасад «ОБНОВА» (Изображение сумки)	6/25/2021	7/12/2021	Документ зарегистрирован под номером 059-26-01-02-415 от 14.09.2021 Опубликован в официальном бюллетене под номером № 72 от 21.09.2021	10/20/2021					
636	г. Пермь, ул.Пушкина, 37 ООО «ИДЕАЛЬНАЯ КОМПАНИЯ» (Конструкции перекрывающие фасад «ОБНОВА» (Изображение обуви)	6/25/2021	7/12/2021	Документ зарегистрирован под номером 059-26-01-02-415 от 14.09.2021 Опубликован в официальном бюллетене под номером № 72 от 21.09.2021	10/20/2021					

637	г. Пермь, ул.Пушкина, 37 ООО «ИДЕАЛЬНАЯ КОМПАНИЯ» (Конструкции перекрывающие фасад «ОБНОВА» (Изображение рюкзака)	6/25/2021	7/12/2021	Документ зарегистрирован под номером 059-26-01-02-415 от 14.09.2021 Опубликован в официальном бюллетене под номером № 72 от 21.09.2021	10/20/2021					
638	г. Пермь, ул.Пушкина, 37 ООО «ИДЕАЛЬНАЯ КОМПАНИЯ» (Конструкции перекрывающие фасад «ОБНОВА» (Изображение обуви)	6/25/2021	7/12/2021	Документ зарегистрирован под номером 059-26-01-02-415 от 14.09.2021 Опубликован в официальном бюллетене под номером № 72 от 21.09.2021	10/20/2021					
639	г. Пермь, ул.Пушкина, 37 ООО «ИДЕАЛЬНАЯ КОМПАНИЯ» (Конструкции перекрывающие фасад «ОБНОВА» (Изображение обуви)	6/25/2021	7/12/2021	Документ зарегистрирован под номером 059-26-01-02-415 от 14.09.2021 Опубликован в официальном бюллетене под номером № 72 от 21.09.2021	10/20/2021					
640	г. Пермь, ул.Пушкина, 37 ООО «ИДЕАЛЬНАЯ КОМПАНИЯ» (Конструкции перекрывающие фасад «ОБНОВА» (Изображение сумки)	6/25/2021	7/12/2021	Документ зарегистрирован под номером 059-26-01-02-415 от 14.09.2021 Опубликован в официальном бюллетене под номером № 72 от 21.09.2021	10/20/2021					
641	г. Пермь, ул.Пушкина, 37 ООО «ИДЕАЛЬНАЯ КОМПАНИЯ» (Конструкции перекрывающие фасад «ЭСКИЗ»)	6/25/2021	7/12/2021	Документ зарегистрирован под номером 059-26-01-02-415 от 14.09.2021 Опубликован в официальном бюллетене под номером № 72 от 21.09.2021	10/20/2021					
642	г. Пермь, ул.Пушкина, 37 ООО «ИДЕАЛЬНАЯ КОМПАНИЯ» (Баннер «КРАСКИ, КИСТИ, ХОЛСТЫ»)	6/25/2021	7/12/2021	Документ зарегистрирован под номером 059-26-01-02-415 от 14.09.2021 Опубликован в официальном бюллетене под номером № 72 от 21.09.2021	10/20/2021					
643	г. Пермь, ул.Пушкина, 37 ООО «ИДЕАЛЬНАЯ КОМПАНИЯ» (Баннер «Примерь этот мир»)	6/25/2021	7/12/2021	Добровольное приведение	-	-	-	-	-	-
644	г. Пермь, ул.Пушкина, 37 ООО «ИДЕАЛЬНАЯ КОМПАНИЯ» (Вывеска представляющая собой объёмные буквы на подложке «ЭСКИЗ»)	6/25/2021	7/12/2021	Документ зарегистрирован под номером 059-26-01-02-415 от 14.09.2021 Опубликован в официальном бюллетене под номером № 72 от 21.09.2021	10/20/2021					
645	г. Пермь, ул.Пушкина, 37 ООО «ИДЕАЛЬНАЯ КОМПАНИЯ» (Вывеска представляющая собой объёмные буквы на подложке «FLAMINGO»)	6/25/2021	7/12/2021	Добровольное приведение	-	-	-	-	-	-
646	г. Пермь, ул.Луначарского, 15 ТСН «Луначарсокго, 15» (Вывеска представляющая собой плоские буквы на подложке «ЛистОК»)	6/25/2021	7/12/2021	Документ зарегистрирован под номером 059-26-01-02-415 от 14.09.2021 Опубликован в официальном бюллетене под номером № 72 от 21.09.2021	10/20/2021					
647	г. Пермь, ул.Луначарского, 15 ТСН «Луначарсокго, 15» (Вывеска представляющая собой плоские буквы на подложке «AVIGDOR»)	6/25/2021	7/12/2021	Добровольное приведение	-	-	-	-	-	-
648	г. Пермь, ул.Луначарского, 15 ТСН «Луначарсокго, 15» (Вывеска представляющая собой плоские буквы на подложке «МЕДЕЦИНСКИЙ ЦЕНТР НОВАЯ ЖИЗНЬ»)	6/25/2021	7/12/2021	Документ зарегистрирован под номером 059-26-01-02-415 от 14.09.2021 Опубликован в официальном бюллетене под номером № 72 от 21.09.2021	10/20/2021					
649	г. Пермь, ул.Луначарского, 15 ТСН «Луначарсокго, 15» (Вывеска представляющая собой плоские буквы на подложке «АТЕЛЬЕ ВИКТОРИЯ»)	6/25/2021	7/12/2021	Добровольное приведение	-	-	-	-	-	-

650	г. Пермь, ул.Луначарского, 15 ТСН «Луначарсокго, 15» (Баннер перекрывающий остекление «AVIGDOR»)	6/25/2021	7/12/2021	Документ зарегистрирован под номером 059-26-01-02-415 от 14.09.2021 Опубликован в официальном бюллетене под номером № 72 от 21.09.2021	10/20/2021					
651	г. Пермь, ул.Луначарского, 15 ТСН «Луначарсокго, 15» (Баннер перекрывающий остекление «AVIGDOR»)	6/25/2021	7/12/2021	Документ зарегистрирован под номером 059-26-01-02-415 от 14.09.2021 Опубликован в официальном бюллетене под номером № 72 от 21.09.2021	10/20/2021					
652	г. Пермь, ул.Луначарского, 15 ТСН «Луначарсокго, 15» (Баннер перекрывающий остекление «LOWRANCE»)	6/25/2021	7/12/2021	Добровольное приведение	-	-	-	-	-	-
653	г. Пермь, ул.Луначарского, 15 ТСН «Луначарсокго, 15» (Баннер перекрывающий остекление «ОДЕЖДА ДЛЯ ОХОТЫ И РЫБАЛКИ»)	6/25/2021	7/12/2021	Добровольное приведение	-	-	-	-	-	-
654	г. Пермь, ул.Луначарского, 15 ТСН «Луначарсокго, 15» (Баннер перекрывающий остекление «ПОШИВ РЕМОНТ»)	6/25/2021	7/12/2021	Добровольное приведение	-	-	-	-	-	-
655	г. Пермь, ул.Луначарского, 35 ООО «УК «ОЛИМП» (Баннер «TianDE»)	6/28/2021	7/13/2021	Добровольное приведение	-	-	-	-	-	-
656	г. Пермь, ул.Луначарского, 35 ООО «УК «ОЛИМП» (Баннер «Натуральная косметика из Китая»)	6/28/2021	7/13/2021	Добровольное приведение	-	-	-	-	-	-
657	г. Пермь, ул.Луначарского, 35 ООО «УК «ОЛИМП» (Вывеска представляющая собой плоские буквы на подложке «Эпоха»)	6/28/2021	7/13/2021	Добровольное приведение	-	-	-	-	-	-
658	г. Пермь, ул.Луначарского, 35 ООО «УК «ОЛИМП» (Вывеска представляющая собой объёмные буквы на подложке «Роден»)	6/28/2021	7/13/2021	Добровольное приведение	-	-	-	-	-	-
659	г. Пермь, ул.25 Октября, 17 ТСЖ «Дом 25-го Октября, 17» (Вывеска представляющая собой объёмные буквы «Монетка»)	6/28/2021	7/13/2021	Документ зарегистрирован под номером 059-26-01-02-415 от 14.09.2021 Опубликован в официальном бюллетене под номером № 72 от 21.09.2021	10/20/2021			ул. Волочаевская, 32; начальник отдела демонтажа МКУ «СМИ» Некрасов М.Г.	800 р.	Оплачено
660	г. Пермь, ул.25 Октября, 17 ТСЖ «Дом 25-го Октября, 17» (Лайтбокс «Вход»)	6/28/2021	7/13/2021	Документ зарегистрирован под номером 059-26-01-02-415 от 14.09.2021 Опубликован в официальном бюллетене под номером № 72 от 21.09.2021	10/20/2021					
661	г. Пермь, ул.25 Октябпя, 17 ТСЖ «Дом 25-го Октября, 17» (Лайтбокс «Пермская»)	6/28/2021	7/13/2021	Документ зарегистрирован под номером 059-26-01-02-415 от 14.09.2021 Опубликован в официальном бюллетене под номером № 72 от 21.09.2021	10/20/2021					
662	г. Пермь, ул.25 Октября, 17 ТСЖ «Дом 25-го Октября, 17» (Вывеска представляющая собой плоские буквы на подложке»Мяснов»)	6/28/2021	7/13/2021	Документ зарегистрирован под номером 059-26-01-02-415 от 14.09.2021 Опубликован в официальном бюллетене под номером № 72 от 21.09.2021	10/20/2021					

663	г. Пермь, ул.25 Октября, 17 ТСЖ «Дом 25-го Октября, 17» (Панель кронштейн «Мясо»)	6/28/2021	7/13/2021	Документ зарегистрирован под номером 059-26-01-02-415 от 14.09.2021 Опубликован в официальном бюллетене под номером № 72 от 21.09.2021	10/20/2021					
664	г. Пермь, ул.25 Октября, 17 ТСЖ «Дом 25-го Октября, 17» (Панель кронштейн «Кофе, чай»)	6/28/2021	7/13/2021	Документ зарегистрирован под номером 059-26-01-02-415 от 14.09.2021 Опубликован в официальном бюллетене под номером № 72 от 21.09.2021	10/20/2021					
665	г. Пермь, ул.25 Октября, 17 ТСЖ «Дом 25-го Октября, 17» (Сплошная оклейка остекления «Парикхмахерские услуги»)	6/28/2021	7/13/2021	Добровольное приведение	-	-	-	-	-	-
666	г. Пермь, ул.25 Октября, 17 ТСЖ «Дом 25-го Октября, 17» (Сплошная оклейка остекления «Аренда, продажа»)	6/28/2021	7/13/2021	Документ зарегистрирован под номером 059-26-01-02-415 от 14.09.2021 Опубликован в официальном бюллетене под номером № 72 от 21.09.2021	10/20/2021					
667	г. Пермь, ул.25 Октября, 27 ТСЖ «25 Октября, 27» (Баннер «Сладкая жизнь»)	6/28/2021	7/13/2021	Добровольное приведение	-	-	-	-	-	-
668	г. Пермь, ул.25 Октября, 22а ООО «УРАЛВИД» (Лайтбокс «ФАЗЕНДА»)	6/28/2021	7/13/2021	Документ зарегистрирован под номером 059-26-01-02-415 от 14.09.2021 Опубликован в официальном бюллетене под номером № 72 от 21.09.2021	10/20/2021					
669	г. Пермь, ул.25 Октября, 22а ООО «УРАЛВИД» (Баннер «Незаметная разница - большие отличия»)	6/28/2021	7/13/2021	Добровольное приведение	-	-	-	-	-	-
670	г. Пермь, ул.25 Октября, 22а ООО «УРАЛВИД» (Баннер «Мы открылись»)	6/28/2021	7/13/2021	Добровольное приведение	-	-	-	-	-	-
671	г. Пермь, ул.25 Октября, 22а ООО «УРАЛВИД» (Баннер «Акция на массаж»)	6/28/2021	7/13/2021	Добровольное приведение	-	-	-	-	-	-
672	г. Пермь, ул.25 Октября, 22б ООО «УРАЛВИД» (Вывеска представляющая собой плоские буквы на подложке «Hestory»)	6/28/2021	7/13/2021	Добровольное приведение	-	-	-	-	-	-
673	г. Пермь, ул.25 Октября, 22б ООО «УРАЛВИД» (Вывеска представляющая собой обёмные буквы на подложке «МУЖСКИЕ СТРИЖКИ»)	6/28/2021	7/13/2021	Документ зарегистрирован под номером 059-26-01-02-415 от 14.09.2021 Опубликован в официальном бюллетене под номером № 72 от 21.09.2021	10/20/2021					
674	г. Пермь, ул.25 Октября, 22б ООО «УРАЛВИД» (Конструкция перекрывающая фасад в виде отделки деревом «Hestory»)	6/28/2021	7/13/2021	Добровольное приведение	-	-	-	-	-	-
675	г. Пермь, ул.Пушкина, 13 ТСН «ПУШКИНА 13» (Короб «Завод теплиц офис продаж»)	6/28/2021	7/13/2021	Документ зарегистрирован под номером 059-26-01-02-415 от 14.09.2021 Опубликован в официальном бюллетене под номером № 72 от 21.09.2021	10/20/2021					
676	г. Пермь, ул.Пушкина, 13 ТСН «ПУШКИНА 13» (Баннер «Завод теплиц офис продаж»)	6/28/2021	7/13/2021	Документ зарегистрирован под номером 059-26-01-02-415 от 14.09.2021 Опубликован в официальном бюллетене под номером № 72 от 21.09.2021	10/20/2021					
677	г. Пермь, ул.Пушкина, 13 ТСН «ПУШКИНА 13» (Выносная конструкция «Арт-багет»)	6/28/2021	7/13/2021	Документ зарегистрирован под номером 059-26-01-02-415 от 14.09.2021 Опубликован в официальном бюллетене под номером № 72 от 21.09.2021	10/20/2021					

678	г. Пермь, ул.25 Октября, 21 ООО «УК «ТИХИЙ ДВОР»» (Баннер «Багетная мастерская»)	6/28/2021	7/13/2021	Документ зарегистрирован под номером 059-26-01-02-415 от 14.09.2021 Опубликован в официальном бюллетене под номером № 72 от 21.09.2021	10/20/2021					
679	г. Пермь, ул.25 Октября, 21 ООО «УК «ТИХИЙ ДВОР»» (Баннер «Аренда»)	6/28/2021	7/13/2021	Добровольное приведение	-	-	-	-	-	-
680	г. Пермь, ул.25 Октября, 26 ООО «ИДЕАЛЬНАЯ КОМПАНИЯ» (Конструкции перекрывающие фасад «Ёбисан»)	6/28/2021	7/13/2021	Документ зарегистрирован под номером 059-26-01-02-415 от 14.09.2021 Опубликован в официальном бюллетене под номером № 72 от 21.09.2021	10/20/2021					
681	г. Пермь, ул.25 Октября, 26 ООО «ИДЕАЛЬНАЯ КОМПАНИЯ» (Панно с изображением Рыбы)	6/28/2021	7/13/2021	Документ зарегистрирован под номером 059-26-01-02-415 от 14.09.2021 Опубликован в официальном бюллетене под номером № 72 от 21.09.2021	10/20/2021					
682	г. Пермь, ул.25 Октября, 26 ООО «ИДЕАЛЬНАЯ КОМПАНИЯ» (Табличка указатель «ЦЕНТР ВЕТЕРИНАРНОЙ ХИРУРГИИ»)	6/28/2021	7/13/2021	Документ зарегистрирован под номером 059-26-01-02-415 от 14.09.2021 Опубликован в официальном бюллетене под номером № 72 от 21.09.2021	10/20/2021					
683	г. Пермь, ул.25 Октября, 26 ООО «ИДЕАЛЬНАЯ КОМПАНИЯ» (Вывеска представляющая собой плоские буквы на подложке «Гастроном №1»)	6/28/2021	7/13/2021	Документ зарегистрирован под номером 059-26-01-02-415 от 14.09.2021 Опубликован в официальном бюллетене под номером № 72 от 21.09.2021	10/20/2021					
684	г. Пермь, ул.25 Октября, 26 ООО «ИДЕАЛЬНАЯ КОМПАНИЯ» (Вывеска представляющая собой плоские буквы на подложке «Гастроном №1»)	6/28/2021	7/13/2021	Документ зарегистрирован под номером 059-26-01-02-415 от 14.09.2021 Опубликован в официальном бюллетене под номером № 72 от 21.09.2021	10/20/2021					
685	г. Пермь, ул.25 Октября, 26 ООО «ИДЕАЛЬНАЯ КОМПАНИЯ» (Вывеска представляющая собой объёмные буквы на подложке «THE3TUNS»)	6/28/2021	7/13/2021	Документ зарегистрирован под номером 059-26-01-02-415 от 14.09.2021 Опубликован в официальном бюллетене под номером № 72 от 21.09.2021	10/20/2021					
686	г. Пермь, ул.25 Октября, 26 ООО «ИДЕАЛЬНАЯ КОМПАНИЯ» (Вывеска представляющая собой объёмные буквы на подложке «САЛОН КРАСОТЫ»)	6/28/2021	7/13/2021	Документ зарегистрирован под номером 059-26-01-02-415 от 14.09.2021 Опубликован в официальном бюллетене под номером № 72 от 21.09.2021	10/20/2021					
687	г. Пермь, ул.25 Октября, 26 ООО «ИДЕАЛЬНАЯ КОМПАНИЯ» (Вывеска представляющая собой объёмные буквы»САЛОН КРАСОТЫ»)	6/28/2021	7/13/2021	Документ зарегистрирован под номером 059-26-01-02-415 от 14.09.2021 Опубликован в официальном бюллетене под номером № 72 от 21.09.2021	10/20/2021					
688	г. Пермь, ул.25 Октября, 26 ООО «ИДЕАЛЬНАЯ КОМПАНИЯ» (Вывеска представляющая собой объёмные буквы»ЗАПРЕЩЕННАЯ РЫБА»)	6/28/2021	7/13/2021	Документ зарегистрирован под номером 059-26-01-02-415 от 14.09.2021 Опубликован в официальном бюллетене под номером № 72 от 21.09.2021	10/20/2021					
689	г. Пермь, ул.25 Октября, 26 ООО «ИДЕАЛЬНАЯ КОМПАНИЯ» (Консольна яконструкция «ЗАПРЕЩЕННАЯ РЫБА»)	6/28/2021	7/13/2021	Документ зарегистрирован под номером 059-26-01-02-415 от 14.09.2021 Опубликован в официальном бюллетене под номером № 72 от 21.09.2021	10/20/2021					
690	г. Пермь, ул.Монастырская, 57. НП «БИЗНЕС-ГАЛЕРЕЯ» (Вывеска представляющая собой буквы на подложке: «HOTEL»)	7/20/2021	8/3/2021	Документ зарегистрирован под номером 059-26-01-02-415 от 14.09.2021 Опубликован в официальном бюллетене под номером № 72 от 21.09.2021	10/20/2021					

691	г. Пермь, ул.Монастырская, 57. НП «БИЗНЕС-ГАЛЕРЕЯ» (Вывеска представляющая собой плоские буквы на подложке: «АДВОКАТСКАЯ ПАЛАТА ПЕРМСКОГО КРАЯ»)	7/20/2021	8/3/2021	Документ зарегистрирован под номером 059-26-01-02-415 от 14.09.2021 Опубликован в официальном бюллетене под номером № 72 от 21.09.2021	10/20/2021					
692	г. Пермь, ул.Монастырская, 57. НП «БИЗНЕС-ГАЛЕРЕЯ» (Вывеска представляющая собой буквы на подложке: «ВЕСЬ МИР»)	7/20/2021	8/3/2021	Документ зарегистрирован под номером 059-26-01-02-415 от 14.09.2021 Опубликован в официальном бюллетене под номером № 72 от 21.09.2021	10/20/2021					
693	г. Пермь, ул.Монастырская, 57. НП «БИЗНЕС-ГАЛЕРЕЯ» (Вывеска представляющая собой буквы на подложке: «ВЕСЬ МИР»)	7/20/2021	8/3/2021	Документ зарегистрирован под номером 059-26-01-02-415 от 14.09.2021 Опубликован в официальном бюллетене под номером № 72 от 21.09.2021	10/20/2021					
694	г. Пермь, ул.Монастырская, 57. НП «БИЗНЕС-ГАЛЕРЕЯ» (Вывеска представляющая собой обёмные буквы без подложки: «KRUMLOV»)	7/20/2021	8/3/2021	Документ зарегистрирован под номером 059-26-01-02-415 от 14.09.2021 Опубликован в официальном бюллетене под номером № 72 от 21.09.2021	10/20/2021					
695	г. Пермь, ул.Монастырская, 57. НП «БИЗНЕС-ГАЛЕРЕЯ» Баннер: «АКВАТОРИЯ»)	7/20/2021	8/3/2021	Документ зарегистрирован под номером 059-26-01-02-415 от 14.09.2021 Опубликован в официальном бюллетене под номером № 72 от 21.09.2021	10/20/2021					
696	г. Пермь, ул.Монастырская, 57. НП «БИЗНЕС-ГАЛЕРЕЯ» Баннер: «ТУРФИРМА «АКВАТОРИЯ»»)	7/20/2021	8/3/2021	Документ зарегистрирован под номером 059-26-01-02-415 от 14.09.2021 Опубликован в официальном бюллетене под номером № 72 от 21.09.2021	10/20/2021					
697	г. Пермь, ул.Монастырская, 57. НП «БИЗНЕС-ГАЛЕРЕЯ» Баннер: «ААРЕНДА»)	7/20/2021	8/3/2021	Документ зарегистрирован под номером 059-26-01-02-415 от 14.09.2021 Опубликован в официальном бюллетене под номером № 72 от 21.09.2021	10/20/2021					
698	г. Пермь, ул. Газеты звезда, 25б. ООО «Нужные материалы» (Баннер «Мини-отель»)	7/21/2021	8/4/2021	Документ зарегистрирован под номером 059-26-01-02-415 от 14.09.2021 Опубликован в официальном бюллетене под номером № 72 от 21.09.2021	10/20/2021					
699	г. Пермь, ул. Газеты звезда, 25б. ООО «Нужные материалы» (Конструкции перекрывающие фасад\остекление «Заправка картриджей»)	7/21/2021	8/4/2021	Добровольное приведение	-	-	-	-	-	-
700	г. Пермь, ул. Газеты звезда, 25б. ООО «Нужные материалы» (Конструкции перекрывающие фасад\остекление «Копирование документов»)	7/21/2021	8/4/2021	Добровольное приведение	-	-	-	-	-	-
701	г. Пермь, ул. Газеты звезда, 25б. ООО «Нужные материалы» (Конструкции перекрывающие фасад\остекление «Ремонт: ноутбуки»)	7/21/2021	8/4/2021	Добровольное приведение	-	-	-	-	-	-
702	г. Пермь, ул. Газеты звезда, 25б. ООО «Нужные материалы» (Светодиодное электронное информационное табло)	7/21/2021	8/4/2021	Добровольное приведение	-	-	-	-	-	-
703	г. Пермь, ул. Луначарского, д. 75. ИП Репин Е.А. (Баннер «Музыкальные инструменты»)	7/21/2021	8/4/2021	Добровольное приведение	-	-	-	-	-	-

704	г. Пермь, ул. Ленина,47. ТСЖ«Дома у ЦУМа» (Сплошная оклейка остекления магазина «ТКАНИ ФОРНИТУРА»)	7/21/2021	8/4/2021	Документ зарегистрирован под номером 059-26-01-02-415 от 14.09.2021 Опубликован в официальном бюллетене под номером № 72 от 21.09.2021	10/20/2021					
705	г. Пермь, ул. Екатерининская, 59. ТСЖ«Дома у ЦУМа» (Вывеска представляющая собой плоские буквы на подложке банере: «Изюминка&КО»)	7/21/2021	8/4/2021	Документ зарегистрирован под номером 059-26-01-02-415 от 14.09.2021 Опубликован в официальном бюллетене под номером № 72 от 21.09.2021	10/20/2021					
706	г. Пермь, ул. Екатерининская, 59. ТСЖ «Екатерининская, 59» (Вывеска представляющая собой плоские буквы на подложке: «ARTA»)	7/21/2021	8/4/2021	Документ зарегистрирован под номером 059-26-01-02-415 от 14.09.2021 Опубликован в официальном бюллетене под номером № 72 от 21.09.2021	10/20/2021					
707	г. Пермь, ул. Екатерининская, 59. ТСЖ «Екатерининская, 59» (Вывеска представляющая собой проские буквы на подложке: «Интеллект-С»)	7/21/2021	8/4/2021	Документ зарегистрирован под номером 059-26-01-02-415 от 14.09.2021 Опубликован в официальном бюллетене под номером № 72 от 21.09.2021	10/20/2021					
708	г. Пермь, ул. Пермская, 56. ООО «ГЕТ-НЕТ» (Баннер «ГЕТ-НЕТ»)	7/22/2021	8/5/2021	Добровольное приведение	-	-	-	-	-	-
709	г. Пермь, ул. Петропавловская, 25а. ГБУК «ПЕРМСКИЙ ТЕАТР ОПЕРЫ И БАЛЕТА ИМ. П.И. ЧАЙКОВСКОГО» (Вывеска представляющая собой плоские буквы на подложке «ДЯГИЛЕВ»)	7/27/2021	8/10/2021	Добровольное приведение	-	-	-	-	-	-
710	г. Пермь, ул. Пушкина, 104 лит. АБ. ООО «Торговый комплекс Центральный» Сплошная оклейка остекления/ Баннер, перекрывающий остекление «2 этаж»	8/4/2021	8/17/2021							
711	г. Пермь, ул. Пушкина, 104 лит. АБ. ООО «Торговый комплекс Центральный» Сплошная оклейка остекления/ Баннер, перекрывающий остекление «МОДЕКС»	8/4/2021	8/17/2021							
712	г. Пермь, ул. Пушкина, 104 лит. АБ. ООО «Торговый комплекс Центральный» Сплошная оклейка остекления/ Баннер, перекрывающий остекление «Изображение пуховика»	8/4/2021	8/17/2021							
713	г. Пермь, ул. Пушкина, 104 лит. АБ. ООО «Торговый комплекс Центральный» Сплошная оклейка остекления/ Баннер, перекрывающий остекление «Изображение пуховика»	8/4/2021	8/17/2021							
714	г. Пермь, ул. Пушкина, 104 лит. АБ. ООО «Торговый комплекс Центральный» Сплошная оклейка остекления/ Баннер, перекрывающий остекление «Изображение синего платья»	8/4/2021	8/17/2021							
715	г. Пермь, ул. Пушкина, 104 лит. АБ. ООО «Торговый комплекс Центральный» Сплошная оклейка остекления/ Баннер, перекрывающий остекление «Стильно»	8/4/2021	8/17/2021							

716	г. Пермь, ул. Пушкина, 104 лит. АБ. ООО «Торговый комплекс Центральный» Сплошная оклейка остекления/ Баннер, перекрывающий остекление «Качественно»	8/4/2021	8/17/2021							
717	г. Пермь, ул. Пушкина, 104 лит. АБ. ООО «Торговый комплекс Центральный» Сплошная оклейка остекления/ Баннер, перекрывающий остекление «Экономно»	8/4/2021	8/17/2021							
718	г. Пермь, ул. Пушкина, 104 лит. АБ. ООО «Торговый комплекс Центральный» Сплошная оклейка остекления/ Баннер, перекрывающий остекление «МОДЕКС»	8/4/2021	8/17/2021							
719	г. Пермь, ул. Пушкина, 104 лит. АБ. ООО «Торговый комплекс Центральный» Сплошная оклейка остекления/ Баннер, перекрывающий остекление «КУРТКИ»	8/4/2021	8/17/2021							
720	г. Пермь, ул. Пушкина, 104 лит. АБ. ООО «Торговый комплекс Центральный» Сплошная оклейка остекления/ Баннер, перекрывающий остекление «ПУХОВИКИ»	8/4/2021	8/17/2021							
721	г. Пермь, ул. Пушкина, 104 лит. АБ. ООО «Торговый комплекс Центральный» Сплошная оклейка остекления/ Баннер, перекрывающий остекление «Изображение кроссовок»	8/4/2021	8/17/2021							
722	г. Пермь, ул. Пушкина, 104 лит. АБ. ООО «Торговый комплекс Центральный» Сплошная оклейка остекления/ Баннер, перекрывающий остекление «МОДЕКС»	8/4/2021	8/17/2021							
723	г. Пермь, ул. Пушкина, 104 лит. АБ. ООО «Торговый комплекс Центральный» Сплошная оклейка остекления/ Баннер, перекрывающий остекление «КРЕДИТ»	8/4/2021	8/17/2021							
724	г. Пермь, ул. Пушкина, 104 лит. АБ. ООО «Торговый комплекс Центральный» Сплошная оклейка остекления/ Баннер, перекрывающий остекление «РАССРОЧКА»	8/4/2021	8/17/2021							
725	г. Пермь, ул. Пушкина, 104 лит. АБ. ООО «Торговый комплекс Центральный» Сплошная оклейка остекления/ Баннер, перекрывающий остекление «КРЕДИТ БЕЗ ПЕРЕПЛАТЫ»	8/4/2021	8/17/2021							
726	г. Пермь, ул. Пушкина, 104 лит. АБ. ООО «Торговый комплекс Центральный» Сплошная оклейка остекления/ Баннер, перекрывающий остекление «50%»	8/4/2021	8/17/2021							

727	г. Пермь, ул. Пушкина, 104 лит. АБ. ООО «Торговый комплекс Центральный» Сплошная оклейка остекления/ Баннер, перекрывающий остекление «Детская обувь»	8/4/2021	8/17/2021							
728	г. Пермь, ул. Пушкина, 104 лит. АБ. ООО «Торговый комплекс Центральный» Сплошная оклейка остекления/ Баннер, перекрывающий остекление «HAPPY»	8/4/2021	8/17/2021							
729	г. Пермь, ул. Пушкина, 104 лит. АБ. ООО «Торговый комплекс Центральный» Сплошная оклейка остекления/ Баннер, перекрывающий остекление «JUNIOR»	8/4/2021	8/17/2021							
730	г. Пермь, ул. Пушкина, 104 лит. АБ. ООО «Торговый комплекс Центральный» Сплошная оклейка остекления/ Баннер, перекрывающий остекление «ИЛЬИНСКАЯ ПЕКАРНЯ»	8/4/2021	8/17/2021							
731	г. Пермь, ул. Пушкина, 104 лит. АБ. ООО «Торговый комплекс Центральный» Сплошная оклейка остекления/ Баннер, перекрывающий остекление «СПОРТИВНЫЕ КОСТЮМЫ»	8/4/2021	8/17/2021							
732	г. Пермь, ул. Пушкина, 104 лит. АБ. ООО «Торговый комплекс Центральный» Сплошная оклейка остекления/ Баннер, перекрывающий остекление «ГОРНОЛЫЖНЫЕ КОСТЮМЫ»	8/4/2021	8/17/2021							
733	г. Пермь, ул. Пушкина, 104 лит. АБ. ООО «Торговый комплекс Центральный» Сплошная оклейка остекления/ Баннер, перекрывающий остекление «ТУРЦИЯ ГЕРМАНИЯ»	8/4/2021	8/17/2021							
734	г. Пермь, ул. Пушкина, 104 лит. АБ. ООО «Торговый комплекс Центральный» Сплошная оклейка остекления/ Баннер, перекрывающий остекление «РОССИЯ ИНДОНЕЗИЯ»	8/4/2021	8/17/2021							
735	г. Пермь, ул. Пушкина, 104 лит. АБ. ООО «Торговый комплекс Центральный» Сплошная оклейка остекления/ Баннер, перекрывающий остекление «Filiba»	8/4/2021	8/17/2021							
736	г. Пермь, ул. Пушкина, 104 лит. АБ. ООО «Торговый комплекс Центральный» Сплошная оклейка остекления/ Баннер, перекрывающий остекление «Filiba»	8/4/2021	8/17/2021							
737	г. Пермь, ул. Пушкина, 104 лит. АБ. ООО «Торговый комплекс Центральный» Сплошная оклейка остекления/ Баннер, перекрывающий остекление «ТЕКСТИЛЬ»	8/4/2021	8/17/2021							

738	г. Пермь, ул. Пушкина, 104 лит. АБ. ООО «Торговый комплекс Центральный» Сплошная оклейка остекления/ Баннер, перекрывающий остекление «КОСТЮМ»	8/4/2021	8/17/2021							
739	г. Пермь, ул. Пушкина, 104 лит. АБ. ООО «Торговый комплекс Центральный» Сплошная оклейка остекления/ Баннер, перекрывающий остекление «МУЖСКИЕ КОСТЮМЫ»	8/4/2021	8/17/2021							
740	г. Пермь, ул. Пушкина, 104 лит. АБ. ООО «Торговый комплекс Центральный» Сплошная оклейка остекления/ Баннер, перекрывающий остекление «ИГРУШ-КИ»	8/4/2021	8/17/2021							
741	г. Пермь, ул. Пушкина, 104 лит. АБ. ООО «Торговый комплекс Центральный» Сплошная оклейка остекления/ Баннер, перекрывающий остекление «ИГРУШ-КИ»	8/4/2021	8/17/2021							
742	г. Пермь, ул. Пушкина, 104 лит. АБ. ООО «Торговый комплекс Центральный» Сплошная оклейка остекления/ Баннер, перекрывающий остекление «МАЛЮТ-КА»	8/4/2021	8/17/2021							
743	г. Пермь, ул. Пушкина, 104 лит. АБ. ООО «Торговый комплекс Центральный» Сплошная оклейка остекления/ Баннер, перекрывающий остекление «КРЕДИТ 0%»	8/4/2021	8/17/2021							
744	г. Пермь, ул. Пушкина, 104 лит. АБ. ООО «Торговый комплекс Центральный» Сплошная оклейка остекления/ Баннер, перекрывающий остекление «КРЕДИТ РАССРОЧКА СКИДКИ»	8/4/2021	8/17/2021							
745	г. Пермь, ул. Пушкина, 104 лит. АБ. ООО «Торговый комплекс Центральный» Сплошная оклейка остекления/ Баннер, перекрывающий остекление «ШИРОКИЙ АССОРТИМЕНТ»	8/4/2021	8/17/2021							
746	г. Пермь, ул. Пушкина, 104 лит. АБ. ООО «Торговый комплекс Центральный» Сплошная оклейка остекления/ Баннер, перекрывающий остекление «БЕЗПРО-ЦЕНТНАЯ РАССРОЧКА»	8/4/2021	8/17/2021							
747	г. Пермь, ул. Пушкина, 104 лит. АБ. ООО «Торговый комплекс Центральный» Сплошная оклейка остекления/ Баннер, перекрывающий остекление «ВЫГОД-НЫЕ УСЛОВИЯ КРЕДИТОВАНИЯ»	8/4/2021	8/17/2021							

748	г. Пермь, ул. Пушкина, 104 лит. АБ. ООО «Торговый комплекс Центральный» Сплошная оклейка остекления/ Баннер, перекрывающий остекление «КРЕДИТ 0%»	8/4/2021	8/17/2021							
749	г. Пермь, ул. Пушкина, 104 лит. АБ. ООО «Торговый комплекс Центральный» Сплошная оклейка остекления/ Баннер, перекрывающий остекление «ДИКАЯ КОШКА»	8/4/2021	8/17/2021							
750	г. Пермь, ул. Пушкина, 104 лит. АБ. ООО «Торговый комплекс Центральный» Сплошная оклейка остекления/ Баннер, перекрывающий остекление «GRANDEX»	8/4/2021	8/17/2021							
751	г. Пермь, ул. Пушкина, 104 лит. АБ. ООО «Торговый комплекс Центральный» Сплошная оклейка остекления/ Баннер, перекрывающий остекление «ОБУВЬ МУЖСКАЯ ЖЕНСКАЯ»	8/4/2021	8/17/2021							
752	г. Пермь, ул. Пушкина, 104 лит. АБ. ООО «Торговый комплекс Центральный» Сплошная оклейка остекления/ Баннер, перекрывающий остекление «ЛУЧШАЯ ОБУВЬ»	8/4/2021	8/17/2021							
753	г. Пермь, ул. Пушкина, 104 лит. АБ. ООО «Торговый комплекс Центральный» Сплошная оклейка остекления/ Баннер, перекрывающий остекление «СИЛУЭТ»	8/4/2021	8/17/2021							
754	г. Пермь, ул. Пушкина, 104 лит. АБ. ООО «Торговый комплекс Центральный» Сплошная оклейка остекления/ Баннер, перекрывающий остекление «ЖЕНСКИЕ БРЮКИ»	8/4/2021	8/17/2021							
755	г. Пермь, ул. Пушкина, 104 лит. АБ. ООО «Торговый комплекс Центральный» Сплошная оклейка остекления/ Баннер, перекрывающий остекление «СИЛУЭТ»	8/4/2021	8/17/2021							
756	г. Пермь, ул. Пушкина, 104 лит. АБ. ООО «Торговый комплекс Центральный» Сплошная оклейка остекления/ Баннер, перекрывающий остекление «БРЮКИ»	8/4/2021	8/17/2021							
757	г. Пермь, ул. Пушкина, 104 лит. АБ. ООО «Торговый комплекс Центральный» Сплошная оклейка остекления/ Баннер, перекрывающий остекление «DONILO»	8/4/2021	8/17/2021							
758	г. Пермь, ул. Пушкина, 104 лит. АБ. ООО «Торговый комплекс Центральный» Сплошная оклейка остекления/ Баннер, перекрывающий остекление «ОБУВЬ»	8/4/2021	8/17/2021							

759	г. Пермь, ул. Пушкина, 104 лит. АБ. ООО «Торговый комплекс Центральный» Сплошная оклейка остекления/ Баннер, перекрывающий остекление «БЕЗПРОЦЕНТНАЯ РАССРОЧКА»	8/4/2021	8/17/2021							
760	г. Пермь, ул. Пушкина, 104 лит. АБ. ООО «Торговый комплекс Центральный» Сплошная оклейка остекления/ Баннер, перекрывающий остекление «ОДЕЖДА»	8/4/2021	8/17/2021							
761	г. Пермь, ул. Пушкина, 104 лит. АБ. ООО «Торговый комплекс Центральный» Сплошная оклейка остекления/ Баннер, перекрывающий остекление «ДЕТСКАЯ»	8/4/2021	8/17/2021							
762	г. Пермь, ул. Пушкина, 104 лит. АБ. ООО «Торговый комплекс Центральный» Сплошная оклейка остекления/ Баннер, перекрывающий остекление «ДЕТСКАЯ ОДЕЖДА»	8/4/2021	8/17/2021							
763	г. Пермь, ул. Пушкина, 104 лит. АБ. ООО «Торговый комплекс Центральный» Сплошная оклейка остекления/ Баннер, перекрывающий остекление «VIAGGIO»	8/4/2021	8/17/2021							
764	г. Пермь, ул. Пушкина, 104 лит. АБ. ООО «Торговый комплекс Центральный» Сплошная оклейка остекления/ Баннер, перекрывающий остекление «Изображения детей»	8/4/2021	8/17/2021							
765	г. Пермь, ул. Пушкина, 104 лит. АБ. ООО «Торговый комплекс Центральный» Сплошная оклейка остекления/ Баннер, перекрывающий остекление «СТИЛЬНАЯ МУЖСКАЯ ОДЕЖДА»	8/4/2021	8/17/2021							
766	г. Пермь, ул. Пушкина, 104 лит. АБ. ООО «Торговый комплекс Центральный» Сплошная оклейка остекления/ Баннер, перекрывающий остекление «МИР КЛЕЕНКИ»	8/4/2021	8/17/2021							
767	г. Пермь, ул. Пушкина, 104 лит. АБ. ООО «Торговый комплекс Центральный» Сплошная оклейка остекления/ Баннер, перекрывающий остекление «2 этаж»	8/4/2021	8/17/2021							
768	г. Пермь, ул. Пушкина, 104 лит. АБ. ООО «Торговый комплекс Центральный» Сплошная оклейка остекления/ Баннер, перекрывающий остекление «ПУХО»	8/4/2021	8/17/2021							
769	г. Пермь, ул. Пушкина, 104 лит. АБ. ООО «Торговый комплекс Центральный» Сплошная оклейка остекления/ Баннер, перекрывающий остекление «ВИКИ»	8/4/2021	8/17/2021							

770	г. Пермь, ул. Пушкина, 104 лит. АБ. ООО «Торговый комплекс Центральный» Сплошная оклейка остекления/ Баннер, перекрывающий остекление «ОТ 1900 РУБ.»	8/4/2021	8/17/2021							
771	г. Пермь, ул. Пушкина, 104 лит. АБ. ООО «Торговый комплекс Центральный» Сплошная оклейка остекления/ Баннер, перекрывающий остекление «СПОРТИВНЫЕ ГОРНОЛЫЖНЫЕ КОСТЮМЫ 1ЭТАЖ»	8/4/2021	8/17/2021							
772	г. Пермь, ул. Пушкина, 104 лит. АБ. ООО «Торговый комплекс Центральный» Сплошная оклейка остекления/ Баннер, перекрывающий остекление «УКРАШЕНИЯ ИЗ НАТУРАЛЬНОГО КАМНЯ»	8/4/2021	8/17/2021							
773	г. Пермь, ул. Пушкина, 104 лит. АБ. ООО «Торговый комплекс Центральный» Сплошная оклейка остекления/ Баннер, перекрывающий остекление «ГОРНО ЛЫЖКА»	8/4/2021	8/17/2021							
774	г. Пермь, ул. Пушкина, 104 лит. АБ. ООО «Торговый комплекс Центральный» Сплошная оклейка остекления/ Баннер, перекрывающий остекление «МОДЭКС»	8/4/2021	8/17/2021							
775	г. Пермь, ул. Пушкина, 104 лит. АБ. ООО «Торговый комплекс Центральный» Сплошная оклейка остекления/ Баннер, перекрывающий остекление «2 этаж»	8/4/2021	8/17/2021							
776	г. Пермь, ул. Пушкина, 104 лит. АБ. ООО «Торговый комплекс Центральный» Сплошная оклейка остекления/ Баннер, перекрывающий остекление «изображения пуховиков»	8/4/2021	8/17/2021							
777	г. Пермь, ул. Пушкина, 104 ст. 2 ООО «Торговый комплекс Центральный» Баннер, перекрывающий фасад «ШТОРЫ ЛЮСТРЫ ТЕКСТИЛЬ»	8/4/2021	8/17/2021							
778	г. Пермь, ул. Пушкина, 104 ст. 2 ООО «Торговый комплекс Центральный» Баннер, перекрывающий фасад «4 ЭТАЖ / ТОРГОВЫЙ КОМПЛЕКС №4»	8/4/2021	8/17/2021							
779	г. Пермь, ул. Пушкина, 104 ст. 2 ООО «Торговый комплекс Центральный» Баннер, перекрывающий фасад «ГОЛОВНЫЕ УБОРЫ»	8/4/2021	8/17/2021							
780	г. Пермь, ул. Пушкина, 104 ст. 2 ООО «Торговый комплекс Центральный» Баннер, перекрывающий фасад «STATUS 3 ЭТАЖ»	8/4/2021	8/17/2021							

781	г. Пермь, ул. Пушкина, 104 ст. 2 ООО «Торговый комплекс Центральный» Баннер, перекрывающий фасад «STATUS 3 ЭТАЖ»	8/4/2021	8/17/2021							
782	г. Пермь, ул. Пушкина, 104 ст. 2 ООО «Торговый комплекс Центральный» Баннер, перекрывающий фасад «УДАЧНЫЕ ПОКУПКИ НАЧИНАЮТСЯ ЗДЕСЬ»	8/4/2021	8/17/2021							
783	г. Пермь, ул. Пушкина, 104 ст. 2 ООО «Торговый комплекс Центральный» Баннер, перекрывающий фасад «СУЖОФ-РУКТЫ ОРЕХИ»	8/4/2021	8/17/2021							
784	г. Пермь, ул. Пушкина, 104 ст. 2 ООО «Торговый комплекс Центральный» Баннер, перекрывающий фасад «СУЖОФ-РУКТЫ ОРЕХИ»	8/4/2021	8/17/2021							
785	г. Пермь, ул. Пушкина, 104 ст. 2 ООО «Торговый комплекс Центральный» Баннер, перекрывающий фасад «МЫ НЕО-ДИЛИМЫ ОТ РОДНОГО ГОРОДА»	8/4/2021	8/17/2021							
786	г. Пермь, ул. Пушкина, 104 ст. 2 ООО «Торговый комплекс Центральный» Баннер, перекрывающий фасад «УДАЧНЫЕ ПОКУПКИ ЦЕНТРАЛЬНЫЙ РЫНОК»	8/4/2021	8/17/2021							
787	г. Пермь, ул. Пушкина, 104 ст. 2 ООО «Торговый комплекс Центральный» Баннер, перекрывающий фасад «ШТОРЫ ЛЮСТРЫ ТЕКСТИЛЬ»	8/4/2021	8/17/2021							
788	г. Пермь, ул. Пушкина, 104 ст. 2 ООО «Торговый комплекс Центральный» Баннер, перекрывающий фасад «4 ЭТАЖ / ТОРГОВЫЙ КОМПЛЕКС №4»	8/4/2021	8/17/2021							
789	г. Пермь, ул. Пушкина, 104 ст. 2 ООО «Торговый комплекс Центральный» Баннер, перекрывающий фасад «ПАРФЮМЕРИЯ КОСМЕТИКА БЫТАВАЯ ХИМИЯ»	8/4/2021	8/17/2021							
790	г. Пермь, ул. Пушкина, 104 ст. 2 ООО «Торговый комплекс Центральный» Баннер, перекрывающий фасад «ШАПКИ»	8/4/2021	8/17/2021							
791	г. Пермь, ул. Пушкина, 104 ст. 2 ООО «Торговый комплекс Центральный» Баннер, перекрывающий фасад «РАССРОЧ-КА КРЕДИТ»	8/4/2021	8/17/2021							
792	г. Пермь, ул. Пушкина, 104 ст. 2 ООО «Торговый комплекс Центральный» Баннер, перекрывающий фасад «МЕХОВОЙ САЛОН»	8/4/2021	8/17/2021							
793	г. Пермь, ул. Пушкина, 104 ст. 2 ООО «Торговый комплекс Центральный» Баннер, перекрывающий фасад «ДУБЛЕНКИ КОЖА»	8/4/2021	8/17/2021							

794	г. Пермь, ул. Пушкина, 104 ст. 2 ООО «Торговый комплекс Центральный» Баннер, перекрывающий фасад «ДУБЛЕНКИ КОЖА»	8/4/2021	8/17/2021							
795	г. Пермь, ул. Пушкина, 104 ст. 2 ООО «Торговый комплекс Центральный» Баннер, перекрывающий фасад «РЫБНОЕ МЕСТО»	8/4/2021	8/17/2021							
796	г. Пермь, ул. Пушкина, 104 ст. 2 ООО «Торговый комплекс Центральный» Баннер, перекрывающий фасад «РЫБНОЕ МЕСТО»	8/4/2021	8/17/2021							
797	г. Пермь, ул. Пушкина, 104 ст. 2 ООО «Торговый комплекс Центральный» Сплошная оклейка остекления/ Баннер, перекрывающий остекление «БАКАЛЕЯ»	8/4/2021	8/17/2021							
798	г. Пермь, ул. Пушкина, 104 ст. 2 ООО «Торговый комплекс Центральный» Сплошная оклейка остекления/ Баннер, перекрывающий остекление «РЕМОНТ БЫТОВЫХ ПРИБОРОВ»	8/4/2021	8/17/2021							
799	г. Пермь, ул. Пушкина, 104 ст. 2 ООО «Торговый комплекс Центральный» Сплошная оклейка остекления/ Баннер, перекрывающий остекление «РЕМОНТ БЫТОВЫХ ПРИБОРОВ»	8/4/2021	8/17/2021							
800	г. Пермь, ул. Пушкина, 104/2 ООО «Торговый комплекс Центральный» Баннер, перекрывающий фасад «МАСЛА»	8/4/2021	8/17/2021							
801	г. Пермь, ул. Пушкина, 104/2 ООО «Торговый комплекс Центральный» Баннер, перекрывающий фасад «МЯСО»	8/4/2021	8/17/2021							
802	г. Пермь, ул. Пушкина, 104/2 ООО «Торговый комплекс Центральный» Баннер, перекрывающий фасад «КУПАЛЬНИКИ»	8/4/2021	8/17/2021							
803	г. Пермь, ул. Пушкина, 104/2 ООО «Торговый комплекс Центральный» Выносная консольная конструкция «ПЕКАРНЯ»	8/4/2021	8/17/2021							
804	г. Пермь, ул. Пушкина, 104/2 ООО «Торговый комплекс Центральный» Баннер, перекрывающий фасад «КНИГИ»	8/4/2021	8/17/2021							
805	г. Пермь, ул. Пушкина, 104/2 ООО «Торговый комплекс Центральный» Баннер, перекрывающий фасад «ОВОЩИ ФРУКТЫ КОНДИТЕРСКИЕ ИЗДЕЛИЯ»	8/4/2021	8/17/2021							
806	г. Пермь, ул. Пушкина, 104/2 ООО «Торговый комплекс Центральный» Баннер, перекрывающий фасад «КНИГИ»	8/4/2021	8/17/2021							
807	г. Пермь, ул. Пушкина, 104/2 ООО «Торговый комплекс Центральный» Выносная консольная конструкция «ПЕКАРНЯ»	8/4/2021	8/17/2021							

808	г. Пермь, ул. Пушкина, 104/2 ООО «Торговый комплекс Центральный» Баннер, перекрывающий фасад «БЮРО НАХОДОК»	8/4/2021	8/17/2021							
809	г. Пермь, ул. Пушкина, 104/2 ООО «Торговый комплекс Центральный» Баннер, перекрывающий фасад «ЦОКОЛЬНЫЙ ЭТАЖ»	8/4/2021	8/17/2021							
810	г. Пермь, ул. Пушкина, 104/2 ООО «Торговый комплекс Центральный» Баннер, перекрывающий фасад «ЦОКОЛЬНЫЙ ЭТАЖ»	8/4/2021	8/17/2021							
811	г. Пермь, ул. Пушкина, 104/2 ООО «Торговый комплекс Центральный» Баннер, перекрывающий фасад «РЕМНИ»	8/4/2021	8/17/2021							
812	г. Пермь, ул. Пушкина, 104/2 ООО «Торговый комплекс Центральный» Баннер, перекрывающий фасад «РЕМНИ ПОДТЯЖКИ»	8/4/2021	8/17/2021							
813	г. Пермь, ул. Пушкина, 104 лит. АА ООО «Торговый комплекс Центральный» Вывеска «АНТИКВАРИАТ»	8/4/2021	8/17/2021							
814	г. Пермь, ул. Пушкина, 104 лит. АА ООО «Торговый комплекс Центральный» Баннер, перекрывающий фасад «ШАШЛЫК ЛЮЛЯ-КЕБАБ»	8/4/2021	8/17/2021							
815	г. Пермь, ул. Пушкина, 104 лит. АА ООО «Торговый комплекс Центральный» Баннер, перекрывающий фасад «ГКЛ»	8/4/2021	8/17/2021							
816	г. Пермь, ул. Пушкина, 104 лит. АА ООО «Торговый комплекс Центральный» Баннер, перекрывающий фасад «ЯРМАРКА»	8/4/2021	8/17/2021							
817	г. Пермь, ул. Пушкина, 104 лит. АА ООО «Торговый комплекс Центральный» Баннер, перекрывающий фасад «OSB ФАНЕРА»	8/4/2021	8/17/2021							
818	г. Пермь, ул. Пушкина, 104 лит. АА ООО «Торговый комплекс Центральный» Баннер, перекрывающий фасад «ШАШЛЫК ЛЮЛЯ-КЕБАБ»	8/4/2021	8/17/2021							
819	г. Пермь, ул. Пушкина, 104 лит. АА ООО «Торговый комплекс Центральный» Баннер, перекрывающий фасад «КОМБИНЕЗОНЫ КУРТКИ»	8/4/2021	8/17/2021							
820	г. Пермь, ул. Пушкина, 104 ст. 3 ООО «Торговый комплекс Центральный» Баннер, перекрывающий фасад «СЕЗОН СИТИ»	8/4/2021	8/17/2021							
821	г. Пермь, ул. Пушкина, 104 ст. 3 ООО «Торговый комплекс Центральный» Баннер, перекрывающий фасад «МУЖСКАЯ ЖЕНСКАЯ ОДЕЖДА»	8/4/2021	8/17/2021							

822	г. Пермь, ул. Пушкина, 104 ст. 3 ООО «Торговый комплекс Центральный» Баннер, перекрывающий фасад «РУБАШКИ ДЖИНСЫ»	8/4/2021	8/17/2021							
823	г. Пермь, ул. Пушкина, 104 ст. 3 ООО «Торговый комплекс Центральный» Баннер, перекрывающий фасад «КУПЕЧЕСКИЙ»	8/4/2021	8/17/2021							
824	г. Пермь, ул. Пушкина, 104 ст. 3 ООО «Торговый комплекс Центральный» Баннер, перекрывающий фасад «КУПЕЧЕСКИЙ ТОРГОВЫЙ ДОМ»	8/4/2021	8/17/2021							
825	г. Пермь, ул. Пушкина, 104 ст. 3 ООО «Торговый комплекс Центральный» Баннер, перекрывающий фасад «ДОБРО ПАЖАЛОВАТЬКУПЕЧЕСКИЙ ТОРГОВЫЙ ДОМ»	8/4/2021	8/17/2021							
826	г. Пермь, ул. Пушкина, 104 ст. 3 ООО «Торговый комплекс Центральный» Баннер, перекрывающий фасад «ОДЕЖДА ДЛЯ ПЫШНЫХ КРАСАВИЦ»	8/4/2021	8/17/2021							
827	г. Пермь, ул. Пушкина, 104 ст. 3 ООО «Торговый комплекс Центральный» Баннер, перекрывающий фасад «МЫ ОТКРЫЛИСЬ»	8/4/2021	8/17/2021							
828	г. Пермь, ул. Пушкина, 104 ст. 4 ООО «Торговый комплекс Центральный» Баннер, перекрывающий фасад «ЧАСЫ»	8/4/2021	8/17/2021							
829	г. Пермь, ул. Пушкина, 104 ст. 4 ООО «Торговый комплекс Центральный» Баннер, перекрывающий фасад «МЕХА»	8/4/2021	8/17/2021							
830	г. Пермь, ул. Пушкина, 104 ст. 4 ООО «Торговый комплекс Центральный» Баннер, перекрывающий фасад «МЕХОВАЯ ЯРМАРКА»	8/4/2021	8/17/2021							
831	г. Пермь, ул. Пушкина, 104 ст. 4 ООО «Торговый комплекс Центральный» Баннер, перекрывающий фасад «СКЛАД МАГАЗИН»	8/4/2021	8/17/2021							
832	г. Пермь, ул. Пушкина, 104 ст. 4 ООО «Торговый комплекс Центральный» Баннер, перекрывающий фасад «СКЛАД МАГАЗИН»	8/4/2021	8/17/2021							
833	г. Пермь, ул. Пушкина, 104 ст. 4 ООО «Торговый комплекс Центральный» Баннер, перекрывающий фасад «ОБУВЬ НА ВСЕ СЕЗОНЫ»	8/4/2021	8/17/2021							
834	г. Пермь, ул. Пушкина, 104 ст. 4 ООО «Торговый комплекс Центральный» Баннер, перекрывающий фасад «ДОБРО ПОЖАЛОВАТЬ»	8/4/2021	8/17/2021							

835	г. Пермь, ул. Пушкина, 104 ст. 4 ООО «Торговый комплекс Центральный» Баннер, перекрывающий фасад «ХРАМ В ЧЕСТЬ ИВЕРСКОЙ ИКОНЫ»	8/4/2021	8/17/2021							
836	г. Пермь, ул. Пушкина, 104 ст. 4 ООО «Торговый комплекс Центральный» Баннер, перекрывающий фасад «ТОГОВЫЙ ЦЕНТ ДУБЛЕНКИ»	8/4/2021	8/17/2021							
837	г. Пермь, ул. Пушкина, 104 ст. 4 ООО «Торговый комплекс Центральный» Сплошная оклейка остекления/ Баннер, перекрывающий остекление «ГИБКИЕ ЦЕНЫ»	8/4/2021	8/17/2021							
838	г. Пермь, ул. Пушкина, 104 ст. 4 ООО «Торговый комплекс Центральный» Сплошная оклейка остекления/ Баннер, перекрывающий остекление «АКТУАЛЬНЫЕ МОДЕЛИ»	8/4/2021	8/17/2021							
839	г. Пермь, ул. Пушкина, 104 ст. 4 ООО «Торговый комплекс Центральный» Сплошная оклейка остекления/ Баннер, перекрывающий остекление «КАЧЕСТВО И КОМФОРТ»	8/4/2021	8/17/2021							
840	г. Пермь, ул. Пушкина, 104 ст. 4 ООО «Торговый комплекс Центральный» Сплошная оклейка остекления/ Баннер, перекрывающий остекление «НОВЫЕ КОЛЕКЦИИ»	8/4/2021	8/17/2021							
841	г. Пермь, ул. Пушкина, 104 ст. 4 ООО «Торговый комплекс Центральный» Сплошная оклейка остекления/ Баннер, перекрывающий остекление «МЕХА»	8/4/2021	8/17/2021							
842	г. Пермь, ул. Пушкина, 104 ст. 4 ООО «Торговый комплекс Центральный» Сплошная оклейка остекления/ Баннер, перекрывающий остекление «РАССРОЧКА»	8/4/2021	8/17/2021							
843	г. Пермь, ул. Пушкина, 104 ст. 4 ООО «Торговый комплекс Центральный» Сплошная оклейка остекления/ Баннер, перекрывающий остекление «КРЕДИТ»	8/4/2021	8/17/2021							
844	г. Пермь, ул. Пушкина, 104 ст. 4 ООО «Торговый комплекс Центральный» Сплошная оклейка остекления/ Баннер, перекрывающий остекление «ШУБЫ ДУБЛЕНКИ»	8/4/2021	8/17/2021							
845	г. Пермь, ул. Пушкина, 104 ст. 4 ООО «Торговый комплекс Центральный» Сплошная оклейка остекления/ Баннер, перекрывающий остекление «МУЖСКАЯ ОДЕЖДА»	8/4/2021	8/17/2021							
846	г. Пермь, ул. Пушкина, 104/2б ООО «Торговый комплекс Центральный» Баннер, перекрывающий фасад «МУЖСКАЯ И ЖЕНСКАЯ ОДЕЖДА»	8/4/2021	8/17/2021							

847	г. Пермь, ул. Пушкина, 104/2б ООО «Торговый комплекс Центральный» Баннер, перекрывающий фасад «ПОСТЕЛЬНОЕ БЕЛЬЁ»	8/4/2021	8/17/2021							
848	г. Пермь, ул. Пушкина, 104/2б ООО «Торговый комплекс Центральный» Баннер, перекрывающий фасад «ЖЕНСКАЯ ОДЕЖДА»	8/4/2021	8/17/2021							
849	г. Пермь, ул. Пушкина, 104/2б ООО «Торговый комплекс Центральный» Баннер, перекрывающий фасад «ОБУВЬ»	8/4/2021	8/17/2021							
850	г. Пермь, ул. Пушкина, 104б ООО «Торговый комплекс Центральный» Баннер, перекрывающий фасад «МАССАЖНЫЙ САЛОН»	8/4/2021	8/17/2021							
851	г. Пермь, ул. Пушкина, 104б ООО «Торговый комплекс Центральный» Баннер, перекрывающий фасад «ЮРИДИЧЕСКАЯ ПОМОЩЬ»	8/4/2021	8/17/2021							
852	г. Пермь, ул. Пушкина, 104б ООО «Торговый комплекс Центральный» Баннер, перекрывающий фасад «ШАУРМА»	8/4/2021	8/17/2021							
853	г. Пермь, ул. Пушкина, 104б ООО «Торговый комплекс Центральный» Баннер, перекрывающий фасад «ШВЕЙНАЯ МАСТЕРСКАЯ»	8/4/2021	8/17/2021							
854	г. Пермь, ул. Пушкина, 104б ООО «Торговый комплекс Центральный» Баннер, перекрывающий фасад «ШАШЛЫК»	8/4/2021	8/17/2021							
855	г. Пермь, ул. Пушкина, 104б ООО «Торговый комплекс Центральный» Баннер, перекрывающий фасад «ЦЕНТР ШВЕЙНЫХ УСЛУГ»	8/4/2021	8/17/2021							
856	г. Пермь, ул. Пушкина, 104б ООО «Торговый комплекс Центральный» Баннер, перекрывающий фасад «МАССАЖНЫЙ КАБИНЕТ»	8/4/2021	8/17/2021							
857	г. Пермь, ул. Пушкина, 104в ООО «Торговый комплекс Центральный» Вывеска, представляющая собой объёмные буквы на подложке «КООПЕРАТОР»	8/4/2021	8/17/2021							
858	г. Пермь, ул. Пушкина, 104в ООО «Торговый комплекс Центральный» Сплошная оклейка остекления/ Баннер, перекрывающий остекление «ЖЕНСКИЕ КОЖАНЫЕ КУРТКИ»	8/4/2021	8/17/2021							
859	г. Пермь, ул. Пушкина, 104в ООО «Торговый комплекс Центральный» Сплошная оклейка остекления/ Баннер, перекрывающий остекление «КУРТКИ ПУХОВИКИ ОСЕНЬ ЗИМА»	8/4/2021	8/17/2021							

860	г. Пермь, ул. Пушкина, 104в ООО «Торговый комплекс Центральный» Сплошная оклейка остекления/ Баннер, перекрывающий остекление «ЖЕНСКИЕ КОЖАНЫЕ КУРТКИ»	8/4/2021	8/17/2021							
861	г. Пермь, ул. Пушкина, 104в ООО «Торговый комплекс Центральный» Сплошная оклейка остекления/ Баннер, перекрывающий остекление «ЖЕНСКИЕ ВЕТРОВКИ»	8/4/2021	8/17/2021							
862	г. Пермь, ул. Пушкина, 104в ООО «Торговый комплекс Центральный» Сплошная оклейка остекления/ Баннер, перекрывающий остекление «МУЖСКИЕ СПОРТИВНЫЕ КОСЮМЫ»	8/4/2021	8/17/2021							
863	г. Пермь, ул. Пушкина, 104в ООО «Торговый комплекс Центральный» Сплошная оклейка остекления/ Баннер, перекрывающий остекление «КОЖАНЫЕ КУРТКИ МУЖСКИЕ»	8/4/2021	8/17/2021							
864	г. Пермь, ул. Пушкина, 104в ООО «Торговый комплекс Центральный» Сплошная оклейка остекления/ Баннер, перекрывающий остекление «МУЖСКИЕ ВЕТРОВКИ»	8/4/2021	8/17/2021							
865	г. Пермь, ул. Пушкина, 104в ООО «Торговый комплекс Центральный» Вывеска, представляющая собой плоские буквы на подложке «ТУАЛЕТ»	8/4/2021	8/17/2021							
866	г. Пермь, ул. Пушкина, 104д ООО «Торговый комплекс Центральный» Баннер, перекрывающий фасад «МОДЭКС»	8/4/2021	8/17/2021							
867	г. Пермь, ул. Пушкина, 104д ООО «Торговый комплекс Центральный» Баннер, перекрывающий фасад «ИЗГОТОВЛЕНИЕ ЛЮБЫХ КЛЮЧЕЙ»	8/4/2021	8/17/2021							
868	г. Пермь, ул. Пушкина, 104д ООО «Торговый комплекс Центральный» Баннер, перекрывающий фасад «ЗАТОЧКА ИНСТРУМЕНТА»	8/4/2021	8/17/2021							
869	г. Пермь, ул. Пушкина, 104д ООО «Торговый комплекс Центральный» Баннер, перекрывающий фасад «КЛЮЧИ»	8/4/2021	8/17/2021							
870	г. Пермь, ул. Пушкина, 104д ООО «Торговый комплекс Центральный» Вывеска, представляющая собой плоские буквы на подложке «ГАЗЕТЫ ЖУРНАЛЫ»	8/4/2021	8/17/2021							
871	г. Пермь, ул. Пушкина, 104д ООО «Торговый комплекс Центральный» Баннер, перекрывающий фасад «МУЗЫКА ФИЛЬМЫ ИГРЫ»	8/4/2021	8/17/2021							

872	г. Пермь, ул. Пушкина, 104д ООО «Торговый комплекс Центральный» Баннер, перекрывающий фасад «МОНЕТЫ ЗНАЧКИ»	8/4/2021	8/17/2021							
873	г. Пермь, ул. Пушкина, 104д ООО «Торговый комплекс Центральный» Сплошная оклейка остекления/ Баннер, перекрывающий остекление «X-BOX 360»	8/4/2021	8/17/2021							
874	г. Пермь, ул. Пушкина, 104д ООО «Торговый комплекс Центральный» Сплошная оклейка остекления/ Баннер, перекрывающий остекление «МУЗЫКА ФИЛЬМЫ ИГРЫ»	8/4/2021	8/17/2021							
875	г. Пермь, ул. Пушкина, 104д ООО «Торговый комплекс Центральный» Сплошная оклейка остекления/ Баннер, перекрывающий остекление «SEGA»	8/4/2021	8/17/2021							
876	г. Пермь, ул. Пушкина, 104д ООО «Торговый комплекс Центральный» Сплошная оклейка остекления/ Баннер, перекрывающий остекление «С НОВЫМ ГОДОМ»	8/4/2021	8/17/2021							
877	г. Пермь, ул. Пушкина, 104д ООО «Торговый комплекс Центральный» Вывеска, представляющая собой плоские буквы на подложке «ФРУКТЫ И ОВОЩИ»	8/4/2021	8/17/2021							
878	г. Пермь, ул. Пушкина, 104д ООО «Торговый комплекс Центральный» Вывеска, представляющая собой плоские буквы на подложке «ВКУСНО И БЫСТРО»	8/4/2021	8/17/2021							
879	г. Пермь, ул. Пушкина, 104д ООО «Торговый комплекс Центральный» Баннер, перекрывающий фасад «ЗАТОЧКА ПРОМЫШЛЕНОГО И БЫТОВОГО ИНСТРУМЕНТА»	8/4/2021	8/17/2021							
880	г. Пермь, ул. Пушкина, 104д ООО «Торговый комплекс Центральный» Баннер, перекрывающий фасад «SONY»	8/4/2021	8/17/2021							
881	г. Пермь, ул. Пушкина, 104д ООО «Торговый комплекс Центральный» Баннер, перекрывающий фасад «ЗОТОЧКА ИЗГОТОВЛЕНИЕ ИНСТУМЕНТА КЛЮЧЕЙ»	8/4/2021	8/17/2021							
882	г. Пермь, ул. Пушкина, 104д ООО «Торговый комплекс Центральный» Баннер, перекрывающий фасад «У НАС ДЕШЕВЛЕ»	8/4/2021	8/17/2021							
883	г. Пермь, ул. Пушкина, 104д ООО «Торговый комплекс Центральный» Баннер, перекрывающий фасад «ИГРЫ ФИЛЬМЫ МУЗЫКА»	8/4/2021	8/17/2021							

884	г. Пермь, ул. Пушкина, 104д ООО «Торговый комплекс Центральный» Вывеска, представляющая собой плоские буквы на подложке «ИГРЫ ФИЛЬМЫ МУЗЫКА»	8/4/2021	8/17/2021							
885	г. Пермь, ул. Пушкина, 104д ООО «Торговый комплекс Центральный» Баннер, перекрывающий фасад «ИГРОВЫЕ ПРИСТАВКИ»	8/4/2021	8/17/2021							
886	г. Пермь, ул. Пушкина, 104д ООО «Торговый комплекс Центральный» Баннер, перекрывающий фасад «SONY»	8/4/2021	8/17/2021							
887	г. Пермь, ул. Пушкина, 104д ООО «Торговый комплекс Центральный» Баннер, перекрывающий фасад «SONY ФИЛЬМЫ МУЗЫКА»	8/4/2021	8/17/2021							
888	г. Пермь, ул. Пушкина, 104д ООО «Торговый комплекс Центральный» Баннер, перекрывающий фасад «SONY PS3 PS4»	8/4/2021	8/17/2021							
889	г. Пермь, ул. Пушкина, 104д ООО «Торговый комплекс Центральный» Сплошная оклейка остекления/ Баннер, перекрывающий остекление «МУЗЫКА CD MP3»	8/4/2021	8/17/2021							
890	г. Пермь, ул. Пушкина, 104д ООО «Торговый комплекс Центральный» Сплошная оклейка остекления/ Баннер, перекрывающий остекление «X BOX ONE»	8/4/2021	8/17/2021							
891	г. Пермь, ул. Пушкина, 104д ООО «Торговый комплекс Центральный» Сплошная оклейка остекления/ Баннер, перекрывающий остекление «МУЗЫКА ФИЛЬМЫ ИГРЫ»	8/4/2021	8/17/2021							
892	г. Пермь, ул. Пушкина, 104д ООО «Торговый комплекс Центральный» Вывеска, представляющая собой плоские буквы на подложке «АНТИКВАРИАТЪ СУВЕНИРЫ»	8/4/2021	8/17/2021							
893	г. Пермь, ул. Пушкина, 104д ООО «Торговый комплекс Центральный» Сплошная оклейка остекления/ Баннер, перекрывающий остекление «ПОКУПАЕМ МОНЕТЫ»	8/4/2021	8/17/2021							
894	г. Пермь, ул. Пушкина, 104д ООО «Торговый комплекс Центральный» Баннер, перекрывающий фасад «МУЗЫКА ФИЛЬМЫ ИГРЫ»	8/4/2021	8/17/2021							
895	г. Пермь, ул. Пушкина, 104д ООО «Торговый комплекс Центральный» Баннер, перекрывающий фасад «SONY»	8/4/2021	8/17/2021							

896	г. Пермь, ул. Пушкина, 104д ООО «Торговый комплекс Центральный» Баннер, перекрывающий фасад «ИГРЫ DVD GAMES»	8/4/2021	8/17/2021							
897	г. Пермь, ул. Пушкина, 104д ООО «Торговый комплекс Центральный» Баннер, перекрывающий фасад «ФИЛЬМЫ МУЗЫКА ИГРЫ»	8/4/2021	8/17/2021							
898	г. Пермь, ул. Пушкина, 104д ООО «Торговый комплекс Центральный» Баннер, перекрывающий фасад «ФИЛЬМЫ МУЗЫКА ИГРЫ»	8/4/2021	8/17/2021							
899	г. Пермь, ул. Пушкина, 104д ООО «Торговый комплекс Центральный» Баннер, перекрывающий фасад «ПОКУПКА ОБМЕН»	8/4/2021	8/17/2021							
900	г. Пермь, ул. Пушкина, 104д ООО «Торговый комплекс Центральный» Сплошная оклейка остекления/ Баннер, перекрывающий остекление «SEGA DENDY»	8/4/2021	8/17/2021							
901	г. Пермь, ул. Пушкина, 104д ООО «Торговый комплекс Центральный» Сплошная оклейка остекления/ Баннер, перекрывающий остекление «PS3 PS4»	8/4/2021	8/17/2021							
902	г. Пермь, ул. Пушкина, 104д ООО «Торговый комплекс Центральный» Сплошная оклейка остекления/ Баннер, перекрывающий остекление «X BOX»	8/4/2021	8/17/2021							
903	г. Пермь, ул. Пушкина, 104д ООО «Торговый комплекс Центральный» Сплошная оклейка остекления/ Баннер, перекрывающий остекление «ИЗОБРАЖЕНИЕ ДИСКОВ»	8/4/2021	8/17/2021							
904	г. Пермь, ул. Пушкина, 104д ООО «Торговый комплекс Центральный» Светодиодное информационное табло	8/4/2021	8/17/2021							
905	г. Пермь, ул. Пушкина, 104д ООО «Торговый комплекс Центральный» Светодиодное информационное табло	8/4/2021	8/17/2021							
906	г. Пермь, ул. Пушкина, 104а ООО «Торговый комплекс Центральный» Баннер, перекрывающий фасад «ЦЕНТРАЛЬНЫЙ РЫНОК»	8/4/2021	8/17/2021							
907	г. Пермь, ул. Пушкина, 104а ООО «Торговый комплекс Центральный» Баннер, перекрывающий фасад «ИЗГОТОВЛЕНИЕ КЛЮЧЕЙ»	8/4/2021	8/17/2021							
908	г. Пермь, ул. Пушкина, 104а ООО «Торговый комплекс Центральный» Баннер, перекрывающий фасад «ИЗГОТОВЛЕНИЕ КЛЮЧЕЙ ВСЕХ ВИДОВ»	8/4/2021	8/17/2021							

909	г. Пермь, ул. Пушкина, 104а ООО «Торговый комплекс Центральный» Баннер, перекрывающий фасад «АКСЕСУАРЫ»	8/4/2021	8/17/2021							
910	г. Пермь, ул. Пушкина, 104и ООО «Торговый комплекс Центральный» Баннер, перекрывающий фасад «ЦВЕТЫ ОПТОМ И В РОЗНИЦУ»	8/4/2021	8/17/2021							
911	г. Пермь, ул. Пушкина, 104и ООО «Торговый комплекс Центральный» Баннер, перекрывающий фасад «МАМИН ХЛЕБ»	8/4/2021	8/17/2021							
912	г. Пермь, ул. Пушкина, 104и ООО «Торговый комплекс Центральный» Баннер, перекрывающий фасад «ХОТ ДОГ»	8/4/2021	8/17/2021							
913	г. Пермь, ул. Пушкина, 104и ООО «Торговый комплекс Центральный» Баннер, перекрывающий фасад «ТАБАК И АКСЕСУАРЫ»	8/4/2021	8/17/2021							
914	г. Пермь, ул. Газеты Звезда, 27 ТСЖ «ЗВЕЗДА-27» Вывеска, представляющая собой лайтбокс «FREAK DANCE STUDIO»	8/13/2021	8/31/2021							
915	г. Пермь, ул. Газеты Звезда, 27 ТСЖ «ЗВЕЗДА-27» Вывеска, представляющая собой плоские буквы на подложке «МЕДЛАБЭКСПРЕСС»	8/13/2021	8/31/2021							
916	г. Пермь, ул. Газеты Звезда, 27 ТСЖ «ЗВЕЗДА-27» Вывеска, представляющая собой плоские буквы на подложке «ВСЕ ВИДЫ МЕДИЦИНСКИХ АНАЛИЗОВ»	8/13/2021	8/31/2021							
917	г. Пермь, ул. Газеты Звезда, 27 ТСЖ «ЗВЕЗДА-27» Вывеска, представляющая собой плоские буквы на подложке баннере, перекрывабщим остекление «ФИТЛАБ»	8/13/2021	8/31/2021							
918	г. Пермь, ул. Газеты Звезда, 27 ТСЖ «ЗВЕЗДА-27» Вывеска, представляющая собой плоские буквы на подложке баннере, перекрывабщим остекление «ЦЕНТР КРАСОТЫ И ЗДОРОВЬЯ»	8/13/2021	8/31/2021							
919	г. Пермь, ул. Газеты Звезда, 27 ТСЖ «ЗВЕЗДА-27» Вывеска, представляющая собой плоские буквы на подложке баннере, перекрывабщим остекление «a priori 237 76 76»	8/13/2021	8/31/2021							
920	г. Пермь, ул. Газеты Звезда, 27 ТСЖ «ЗВЕЗДА-27» Вывеска, представляющая собой, плоские буквы на подложке баннере, перекрывабщим остекление «ГОД ФИТНЕСА»	8/13/2021	8/31/2021							
921	г. Пермь, ул. Газеты Звезда, 27 ТСЖ «ЗВЕЗДА-27» Вывеска, представляющая собой, обьёмные буквы на подложке «VACLAV»	8/13/2021	8/31/2021							

922	г. Пермь, ул. Газеты Звезда, 27 ТСЖ «ЗВЕЗДА-27» Вывеска, представляющая собой, обьёмные буквы на подложке «ПИВКО»	8/13/2021	8/31/2021							
923	г. Пермь, ул. Газеты Звезда, 27 ТСЖ «ЗВЕЗДА-27» Вывеска, представляющая собой лайтбокс «ПИВКО»	8/13/2021	8/31/2021							
924	г. Пермь, ул. Газеты Звезда, 27 ТСЖ «ЗВЕЗДА-27» Вывеска, представляющая собой плоские буквы на подложке «ФИТНЕС КЛУБ»	8/13/2021	8/31/2021							
925	г. Пермь, ул. Газеты Звезда, 27 ТСЖ «ЗВЕЗДА-27» Вывеска, представляющая собой баннер «САЛОН ЦВЕТОВ И ПОДАРКОВ ПИОН»	8/13/2021	8/31/2021							
926	г. Пермь, ул. Газеты Звезда, 27 ТСЖ «ЗВЕЗДА-27» Конструкция перекрывающая фасад, витрина «ПИОН»	8/13/2021	8/31/2021							
927	г. Пермь, ул. Газеты Звезда, 27 ТСЖ «ЗВЕЗДА-27» Наборная табличка с наименованием организации «ВИКАР»	8/13/2021	8/31/2021							
928	г. Пермь, ул. Газеты Звезда, 27 ТСЖ «ЗВЕЗДА-27» Наборная табличка с наименованием организации «LesMarches»	8/13/2021	8/31/2021							
929	г. Пермь, ул. Газеты Звезда, 27 ТСЖ «ЗВЕЗДА-27» Наборная табличка с наименованием организации «LesMarches»	8/13/2021	8/31/2021							
930	г. Пермь, ул. Газеты Звезда, 27 ТСЖ «ЗВЕЗДА-27» Наборная табличка с наименованием организации «Летняя терраса»	8/13/2021	8/31/2021							
931	г. Пермь, ул. Газеты Звезда, 27 ТСЖ «ЗВЕЗДА-27» Наборная табличка с наименованием организации «Туристическая компания»	8/13/2021	8/31/2021							
932	г. Пермь, ул. Газеты Звезда, 27 ТСЖ «ЗВЕЗДА-27» Наборная табличка с наименованием организации «Da Vinci»	8/13/2021	8/31/2021							
933	г. Пермь, ул. Газеты Звезда, 27 ТСЖ «ЗВЕЗДА-27» Наборная табличка с наименованием организации «Знаки внимания»	8/13/2021	8/31/2021							
934	г. Пермь, ул. Газеты Звезда, 27 ТСЖ «ЗВЕЗДА-27» Наборная табличка с наименованием организации «IRINA SINITSYNA»	8/13/2021	8/31/2021							
935	г. Пермь, ул. Газеты Звезда, 27 ТСЖ «ЗВЕЗДА-27» Наборная табличка с наименованием организации «IRINA SINITSYNA»	8/13/2021	8/31/2021							
936	г. Пермь, ул. Газеты Звезда, 27 ТСЖ «ЗВЕЗДА-27» Наборная табличка с наименованием организации «ЭКСПЕРТ-Р»	8/13/2021	8/31/2021							

937	г. Пермь, ул. Газеты Звезда, 27 ТСЖ «ЗВЕЗДА-27» Наборная табличка с наименованием организации «ПИКЧА»	8/13/2021	8/31/2021							
938	г. Пермь, ул. Газеты Звезда, 27 ТСЖ «ЗВЕЗДА-27» Наборная табличка с наименованием организации «ТУРИСТИЧЕСКАЯ КОМПАНИЯ ОФИС 205»	8/13/2021	8/31/2021							
939	г. Пермь, ул. Газеты Звезда, 27 ТСЖ «ЗВЕЗДА-27» Наборная табличка с наименованием организации «7 КРАСОК»	8/13/2021	8/31/2021							
940	г. Пермь, ул. Газеты Звезда, 27 ТСЖ «ЗВЕЗДА-27» Наборная табличка с наименованием организации «МИР ПРЯЖИ»	8/13/2021	8/31/2021							
941	г. Пермь, ул. Газеты Звезда, 27 ТСЖ «ЗВЕЗДА-27» Наборная табличка с наименованием организации «Orchidee»	8/13/2021	8/31/2021							
942	г. Пермь, ул. Газеты Звезда, 27 ТСЖ «ЗВЕЗДА-27» Наборная табличка с наименованием организации «Знаки внимания»	8/13/2021	8/31/2021							
943	г. Пермь, ул. Газеты Звезда, 27 ТСЖ «ЗВЕЗДА-27» Наборная табличка с наименованием организации «ПЕРВОГОРОД»	8/13/2021	8/31/2021							
944	г. Пермь, ул. Газеты Звезда, 27 ТСЖ «ЗВЕЗДА-27» Наборная табличка с наименованием организации «СИМВОЛ»	8/13/2021	8/31/2021							
945	г. Пермь, ул. Газеты Звезда, 27 ТСЖ «ЗВЕЗДА-27» Наборная табличка с наименованием организации «АРСЕНАЛЪ»	8/13/2021	8/31/2021							
946	г. Пермь, ул. Газеты Звезда, 27 ТСЖ «ЗВЕЗДА-27» Наборная табличка с наименованием организации «Фо-Ресм»	8/13/2021	8/31/2021							
947	г. Пермь, ул. Газеты Звезда, 27 ТСЖ «ЗВЕЗДА-27» Наборная табличка с наименованием организации «СОЮЗ АРХИТЕКТОРОВ»	8/13/2021	8/31/2021							
948	г. Пермь, ул. Газеты Звезда, 27 ТСЖ «ЗВЕЗДА-27» Наборная табличка с наименованием организации «LesMarches»	8/13/2021	8/31/2021							
949	г. Пермь, ул. Газеты Звезда, 27 ТСЖ «ЗВЕЗДА-27» Наборная табличка с наименованием организации «ВИКАР»	8/13/2021	8/31/2021							
950	г. Пермь, ул. Газеты Звезда, 27 ТСЖ «ЗВЕЗДА-27» Наборная табличка с наименованием организации «OZON GROUP»	8/13/2021	8/31/2021							
951	г. Пермь, ул. Газеты Звезда, 27 ТСЖ «ЗВЕЗДА-27» Наборная табличка с наименованием организации «IRINA SINITSYNA»	8/13/2021	8/31/2021							
952	г. Пермь, ул. Газеты Звезда, 27 ТСЖ «ЗВЕЗДА-27» Наборная табличка с наименованием организации «New outdo r»	8/13/2021	8/31/2021							

953	г. Пермь, ул. Газеты Звезда, 27 ТСЖ «ЗВЕЗДА-27» Наборная табличка с наименованием организации «Знаки внимания»	8/13/2021	8/31/2021							
954	г. Пермь, ул. Монастрыская, 14 ООО «Металпром» Вывеска, представляющая собой плоские буквы на подложке «КРОВЛЯ & ФАСАД».	9/28/2021	10/12/2021	Добровольное приведение	-	-	-	-	-	-
955	г. Пермь, ул. Газеты Звезда, 5а ПАО «ПКТБхиммаш» Баннер «БТИ»	10/21/2021	11/12/2021							
956	г. Пермь, ул. Газеты Звезда, 5а ПАО «ПКТБхиммаш» Баннер «Пермское отделение»	10/21/2021	11/12/2021							
957	г. Пермь, ул. Газеты Звезда, 5а ПАО «ПКТБхиммаш» Баннер «ООО Инструмент Промснаб»	10/21/2021	11/12/2021							
958	г. Пермь, ул. Газеты Звезда, 5а ПАО «ПКТБхиммаш» Баннер «Аренда в этом здании»	10/21/2021	11/12/2021							
959	г. Пермь, ул. Газеты Звезда, 5а ПАО «ПКТБхиммаш» Баннер «Аренда в этом здании»	10/21/2021	11/12/2021							
960	г. Пермь, ул. Газеты Звезда, 5а ПАО «ПКТБхиммаш» Баннер «Бюро переводов «Интер»	10/21/2021	11/12/2021							
961	г. Пермь, ул. Газеты Звезда, 5а ПАО «ПКТБхиммаш» Баннер «Астер»	10/21/2021	11/12/2021							
962	г. Пермь, ул. Газеты Звезда, 5а ПАО «ПКТБхиммаш» Баннер «Астер»	10/21/2021	11/12/2021							
963	г. Пермь, ул. Газеты Звезда, 5а ПАО «ПКТБхиммаш» Баннер перекрывающий остекление «Аренда»	10/21/2021	11/12/2021							
964	г. Пермь, ул. Газеты Звезда, 5а ПАО «ПКТБхиммаш» Баннер на ограждении «Урал регион недвижимость Выписка ЕГРН»	10/21/2021	11/12/2021							
965	г. Пермь, ул. Газеты Звезда, 5а ПАО «ПКТБхиммаш» Баннер на ограждении «Урал регион недвижимость Геодезические работы»	10/21/2021	11/12/2021							
966	г. Пермь, ул. Газеты Звезда, 5а ПАО «ПКТБхиммаш» Баннер на ограждении «Урал регион недвижимость Кадастровые работы»	10/21/2021	11/12/2021							
967	г. Пермь, ул. Газеты Звезда, 5а ПАО «ПКТБхиммаш» Баннер на ограждении «Урал регион недвижимость Риэлторские услуги»	10/21/2021	11/12/2021							
968	г. Пермь, ул. Газеты Звезда, 5а ПАО «ПКТБхиммаш» Баннер на ограждении «Урал регион недвижимость Разрешение на строительство»	10/21/2021	11/12/2021							

969	г. Пермь, ул. Газеты Звезда, 8 ТСЖ «Газеты Звезда, 8» Панель-кронштейн турагентства «Интерспутник»	10/21/2021	11/12/2021							
970	г. Пермь, ул. Газеты Звезда, 8 ТСЖ «Газеты Звезда, 8» Панель-кронштейн турагентства «Волга Wolga»	10/21/2021	11/12/2021							
971	г. Пермь, ул. Газеты Звезда, 8 ТСЖ «Газеты Звезда, 8» Панель-кронштейн турагентства «Wella»	10/21/2021	11/12/2021							
972	г. Пермь, ул. Газеты Звезда, 8 ТСЖ «Газеты Звезда, 8» Вывеска, представляющая собой плоские буквы на подложке «ЦВЕТЫ»	10/21/2021	11/12/2021							
973	г. Пермь, ул. Газеты Звезда, 8 ТСЖ «Газеты Звезда, 8» Вывеска, представляющая собой плоские буквы на подложке «АДВОКАТ»	10/21/2021	11/12/2021							
974	г. Пермь, ул. Газеты Звезда, 8 ТСЖ «Газеты Звезда, 8» Вывеска, представляющая собой плоские буквы на подложке «Студия красоты Зои Епишиной»	10/21/2021	11/12/2021							
975	г. Пермь, ул. Газеты Звезда, 12а ООО «УралВид» Панель-кронштейн «Шарлотка».	10/21/2021	11/12/2021							
976	г. Пермь, ул. Газеты Звезда, 18 ФГБОУВО «ПЕРМСКИЙ ГОСУДАРСТВЕННЫЙ ИНСТИТУТ КУЛЬТУРЫ» Баннер на ограждении «Пермский Государственный Институт Культуры».	10/21/2021	11/12/2021							
977	г. Пермь, ул. Газеты Звезда, 18 ФГБОУВО «ПЕРМСКИЙ ГОСУДАРСТВЕННЫЙ ИНСТИТУТ КУЛЬТУРЫ» Баннер на ограждении «КОНСЕРВАТОРИЯ».	10/21/2021	11/12/2021							
978	г. Пермь, ул. Газеты Звезда, 18 ФГБОУВО «ПЕРМСКИЙ ГОСУДАРСТВЕННЫЙ ИНСТИТУТ КУЛЬТУРЫ» Баннер на ограждении «Музыкальное искусство эстрады».	10/21/2021	11/12/2021							
979	г. Пермь, ул. Газеты Звезда, 18 ФГБОУВО «ПЕРМСКИЙ ГОСУДАРСТВЕННЫЙ ИНСТИТУТ КУЛЬТУРЫ» Баннер на ограждении «Факультет КУЛЬТУРОЛОГИИ».	10/21/2021	11/12/2021							
980	г. Пермь, ул. Газеты Звезда, 18 ФГБОУВО «ПЕРМСКИЙ ГОСУДАРСТВЕННЫЙ ИНСТИТУТ КУЛЬТУРЫ» Баннер на ограждении «Факультет ИСКУСТВ».	10/21/2021	11/12/2021							
981	г. Пермь, ул. Газеты Звезда, 24а ООО «Капитель» Вывеска, представляющая собой объёмные буквы на подложке «Капитель»	10/21/2021	11/12/2021							

982	г. Пермь, ул. Пушкина, 25 ТСН «Пушкина 25» Баннер за остеклением «Вдоль и поперёк»	10/21/2021	11/12/2021							
983	г. Пермь, ул. Пушкина, 25 ТСН «Пушкина 25» Баннер за остеклением «Подарок каждому новому клиенту»	10/21/2021	11/12/2021							
984	г. Пермь, ул. Пушкина, 25 ТСН «Пушкина 25» Панель-кронштейн «Вдоль и поперёк»	10/21/2021	11/12/2021							
985	г. Пермь, ул. Пушкина, 25 ТСН «Пушкина 25» Вывеска, представляющая собой объёмные буквы на подложке «Кухни Для Вас»	10/21/2021	11/12/2021							
986	г. Пермь, ул. Пушкина, 25 ТСН «Пушкина 25» Вывеска, представляющая собой объёмные буквы на подложке «АТМОСФЕРА»	10/21/2021	11/12/2021							
987	г. Пермь, ул. Пушкина, 25 ТСН «Пушкина 25» Баннер «ШУРУП -Прокат инструмента».	10/21/2021	11/12/2021							
988	г. Пермь, ул. Пушкина, 25 ТСН «Пушкина 25» Баннер перекрывающий остекление «изображение ниструментов».	10/21/2021	11/12/2021							
989	г. Пермь, ул. Пушкина, 25 ТСН «Пушкина 25» Баннер «ОПТОМ ИНСТРУМЕНТ».	10/21/2021	11/12/2021							
990	г. Пермь, ул. Пушкина, 25 ТСН «Пушкина 25» Баннер «САНТЕХНИКА».	10/21/2021	11/12/2021							
991	г. Пермь, ул. Пушкина, 25 ТСН «Пушкина 25» Вывеска, представляющая собой объёмные буквы на подложке «САНТЕХОПТ»	10/21/2021	11/12/2021							
992	г. Пермь, ул. Газеты Звезда, 30 ТСЖ «Звезда» Баннер «Дипломат»	10/21/2021	11/12/2021							
993	г. Пермь, ул. Газеты Звезда, 30 ТСЖ «Звезда» Оклейка на фасаде «Дом где все решено»	10/21/2021	11/12/2021							
994	г. Пермь, ул. Газеты Звезда, 30 ТСЖ «Звезда» Оклейка на фасаде «Дом где все решено»	10/21/2021	11/12/2021							
995	г. Пермь, ул. Газеты Звезда, 30 ТСЖ «Звезда» Сплошная оклейка остекления «Дедал»	10/21/2021	11/12/2021							
996	г. Пермь, ул. Газеты Звезда, 30 ТСЖ «Звезда» Сплошная оклейка остекления «Дипломат»	10/21/2021	11/12/2021							
997	г. Пермь, ул. Газеты Звезда, 30 ТСЖ «Звезда» Сплошная оклейка остекления «изображение здания»	10/21/2021	11/12/2021							

998	г. Пермь, ул. Луначарского, 23 ТСЖ «Луначарского 23» Вывеска, представляющая собой объёмные буквы на подложке «СТЕКЛОРЕЗ»	10/21/2021	11/12/2021							
999	г. Пермь, ул. Луначарского, 23 ТСЖ «Луначарского 23» Вывеска, представляющая собой объёмные буквы на подложке «СТЕКЛОРЕЗ»	10/21/2021	11/12/2021							
1000	г. Пермь, ул. Луначарского, 23 ТСЖ «Луначарского 23» Вывеска, представляющая собой плоские буквы на подложке «Мебельная фурнитура»	10/21/2021	11/12/2021							
1001	г. Пермь, ул. Луначарского, 23 ТСЖ «Луначарского 23» Вывеска, представляющая собой объёмные буквы без подложки «ПЕЧАТНЫЙ САЛОН»	10/21/2021	11/12/2021							
1002	г. Пермь, ул. Луначарского, 23 ТСЖ «Луначарского 23» Вывеска, представляющая собой объёмные буквы без подложки «ФОТО»	10/21/2021	11/12/2021							
1003	г. Пермь, ул. Луначарского, 23 ТСЖ «Луначарского 23» Вывеска, представляющая собой объёмные буквы без подложки «МАГАЗИН ГОРЯЧИХ ПУТЁВОК»	10/21/2021	11/12/2021							
1004	г. Пермь, ул. Луначарского, 23 ТСЖ «Луначарского 23» Вывеска, представляющая лайтбокс «ОФИЦИАЛЬНЫЙ ДИЛЛЕР»	10/21/2021	11/12/2021							
1005	г. Пермь, ул. Луначарского, 23 ТСЖ «Луначарского 23» Баннер «ПАРИКХМАХЕРСКАЯ»	10/21/2021	11/12/2021							
1006	г. Пермь, ул. Луначарского, 23 ТСЖ «Луначарского 23» Баннер «АВТОШКОЛА»	10/21/2021	11/12/2021							
1007	г. Пермь, ул. Луначарского, 23 ТСЖ «Луначарского 23» Баннер «МЕЖЕВАНИЕ»	10/21/2021	11/12/2021							
1008	г. Пермь, ул. Луначарского, 90 ООО «УК «Победа» Панель-кронштейн «Очки для пенсионеров»	10/21/2021	11/12/2021							
1009	г. Пермь, ул. Луначарского, 90 ООО «УК «Победа» Сплошная оклейка остекления «VETERAUDIO»	10/21/2021	11/12/2021							
1010	г. Пермь, ул. Луначарского, 90 ООО «УК «Победа» Сплошная оклейка остекления «САББУФЕРЫ»	10/21/2021	11/12/2021							
1011	г. Пермь, ул. Луначарского, 90 ООО «УК «Победа» Сплошная оклейка остекления «УСИЛИТЕЛИ»	10/21/2021	11/12/2021							
1012	г. Пермь, ул. Луначарского, 90 ООО «УК «Победа» Сплошная оклейка остекления «BestBalance»	10/21/2021	11/12/2021							

1013	г. Пермь, ул. Луначарского, 90 ООО «УК «Победа» Вывеска, представляющая собой объёмные буквы без подложки «ЭЛКТРОТОВАРЫ»	10/21/2021	11/12/2021							
1014	г. Пермь, ул. Луначарского, 90 ООО «УК «Победа» Вывеска, представляющая собой плоские буквы на подложке «SHKAF»	10/21/2021	11/12/2021							
1015	г. Пермь, ул. Луначарского, 90 ООО «УК «Победа» Баннер «SHKAF»	10/21/2021	11/12/2021							
1016	г. Пермь, ул. Луначарского, 90 ООО «УК «Победа» Баннер «SHKAF Комиссионный бутик»	10/21/2021	11/12/2021							
1017	г. Пермь, ул. Луначарского, 90 ООО «УК «Победа» Баннер «СПУТНИКОВОЕ ТЕЛЕВИДЕНЬЕ»	10/21/2021	11/12/2021							
1018	г. Пермь, ул. Луначарского, 90 ООО «УК «Победа» Баннер «ПУЛЬТЫ»	10/21/2021	11/12/2021							
1019	г. Пермь, ул. Луначарского, 90 ООО «УК «Победа» Баннер «БАТАРЕЙКИ»	10/21/2021	11/12/2021							
1020	г. Пермь, ул. Луначарского, 90 ООО «УК «Победа» Светодиодное информационное табло «РЕМОНТ»	10/21/2021	11/12/2021							
1021	г. Пермь, ул. Луначарского, 90 ООО «УК «Победа» Панель-кронштейн «яблоко»	10/21/2021	11/12/2021							
1022	г. Пермь, ул. Луначарского, 90 ООО «УК «Победа» Вывеска, представляющая собой плоские буквы на подложке «ГАРДИАН СТАЛЬНЫЕ ДВЕРИ»	10/21/2021	11/12/2021							
1023	г. Пермь, ул. Луначарского, 90 ООО «УК «Победа» Вывеска, представляющая собой плоские буквы на подложке «Crystal Bride»	10/21/2021	11/12/2021							
1024	г. Пермь, ул. Луначарского, 90 ООО «УК «Победа» Табличка «МАГАЗИН ПРОДУКТЫ»	10/21/2021	11/12/2021							
1025	г. Пермь, ул. Луначарского, 90 ООО «УК «Победа» Баннер «ПАРИКМАХЕРСКАЯ»	10/21/2021	11/12/2021							
1026	г. Пермь, ул. Луначарского, 90 ООО «УК «Победа» Отделка входной группы перекрывающая фасад магазина «ПРОДУКТЫ» с изображением продовольственных товаров	10/21/2021	11/12/2021							
1027	г. Пермь, ул. Луначарского, 90 ООО «УК «Победа» Табличка «Парикхмахерская»	10/21/2021	11/12/2021							
1028	г. Пермь, ул. Луначарского, 90 ООО «УК «Победа» Баннер перекрывающий фасад «СИСТЕМЫ КОМПЛЕКСНОЙ БЕЗОПАСНОСТИ»	10/21/2021	11/12/2021							

1029	г. Пермь, ул. Луначарского, 90 ООО «УК «Победа» Вывеска, представляющая собой плоские буквы на подложке «СИСТЕМЫ КОМПЛЕКСНОЙ БЕЗОПАСНОСТИ»	10/21/2021	11/12/2021							
1030	г. Пермь, ул. Луначарского, 97а ООО «УК «Универсалкомсервис» Вывеска, представляющая собой плоские буквы на подложке «ЖАЛЮЗИ»	10/21/2021	11/12/2021							
1031	г. Пермь, ул. Луначарского, 97а ООО «УК «Универсалкомсервис» Баннер «Silkwool»	10/21/2021	11/12/2021							
1032	г. Пермь, ул. Луначарского, 97а ООО «УК «Универсалкомсервис» Баннер «CORAL CLUB»	10/21/2021	11/12/2021							
1033	г. Пермь, ул. Луначарского, 97а ООО «УК «Универсалкомсервис» Баннер «КРАСКИ МИРА»	10/21/2021	11/12/2021							
1034	г. Пермь, ул. Луначарского, 97а ООО «УК «Универсалкомсервис» Баннер перекрывающий остекление «МЕХА»	10/21/2021	11/12/2021							
1035	г. Пермь, ул. Луначарского, 97а ООО «УК «Универсалкомсервис» Баннер перекрывающий остекление «РАССРОЧКА КРЕДИТ»	10/21/2021	11/12/2021							
1036	г. Пермь, ул. Луначарского, 97а ООО «УК «Универсалкомсервис» Баннер «CORAL CLUB»	10/21/2021	11/12/2021							
1037	г. Пермь, ул. Ленина, 15. ООО «УК «Качество Жизни» Вывеска, представляющая собой плоские буквы на подложке «АПТЕКА»	10/21/2021	11/12/2021							
1038	г. Пермь, ул. Ленина, 15. ООО «УК «Качество Жизни» Вывеска, представляющая собой плоские буквы на подложке «АПТЕКА»	10/21/2021	11/12/2021							
1039	г. Пермь, ул. Ленина, 15. ООО «УК «Качество Жизни» Вывеска, представляющая собой плоские буквы на подложке «Домашний очаг»	10/21/2021	11/12/2021							
1040	г. Пермь, ул. Ленина, 15. ООО «УК «Качество Жизни» Вывеска, представляющая собой объёмные буквы без подложки «BenetMe»	10/21/2021	11/12/2021							
1041	г. Пермь, ул. Монастырская, 27. ООО «УК Победа» Баннер «Ветеринарная клиника «Счастливчик»	10/21/2021	11/12/2021							
1042	г. Пермь, Пушкина, 27. ТСН «СТЖ Пушкина 27» Баннер «LEMON MUSE»	10/21/2021	11/12/2021							
1043	г. Пермь, Пушкина, 27. ТСН «СТЖ Пушкина 27» Баннер «ЦЕНТР РАЗВИТИЯ ДЕТЕЙ И ВЗРОСЛЫХ»	10/21/2021	11/12/2021							

1044	г. Пермь, Пушкина, 27. ТСН «СТЖ Пушкина 27» Сплошная оклейка остекления «СТРИЖКА 199р МАНИКЮР»	10/21/2021	11/12/2021							
1045	г. Пермь, Пушкина, 27. ТСН «СТЖ Пушкина 27» Сплошная оклейка остекления «ПОКРЫТИЕ 399р ГЕЛЬЛАК»	10/21/2021	11/12/2021							
1046	г. Пермь, Пушкина, 27. ТСН «СТЖ Пушкина 27» Сплошная оклейка остекления «ЦИРЮЛЬНИКЪ РЕЖИМ РАБОТЫ»	10/21/2021	11/12/2021							
1047	г. Пермь, Пушкина, 23. ТСН «ТСЖ «Пушкинский квартал» Вывеска на подложке «Ландыш»	10/21/2021	11/12/2021							
1048	г. Пермь, Пушкина, 23. ТСН «ТСЖ «Пушкинский квартал» Вывеска на подложке «Югория»	10/21/2021	11/12/2021							
1049	г. Пермь, Пушкина, 23. ТСН «ТСЖ «Пушкинский квартал» Баннер «Ветклиника»	10/21/2021	11/12/2021							
1050	г. Пермь, Екатерининская, 96. ООО «УК «Светлый Дом» Баннер «Изображение холомы»	12/22/2021	1/17/2022							
1051	г. Пермь, Екатерининская, 96. ООО «УК «Светлый Дом» Табличка «Сендвичи и кофе»	12/22/2021	1/17/2022							
1052	г. Пермь, Екатерининская, 96. ООО «УК «Светлый Дом» Вывеска не соответствующая колерному паспорту «ПАМЯТНИКИ»	12/22/2021	1/17/2022							
1053	г. Пермь, Екатерининская, 96. ООО «УК «Светлый Дом» Вывеска не соответствующая колерному паспорту «БОГДАНОВ КАМЕНЬ»	12/22/2021	1/17/2022							
1054	г. Пермь, Екатерининская, 96. ООО «УК «Светлый Дом» Вывеска не соответствующая колерному паспорту «НОТАРИУС»	12/22/2021	1/17/2022							
1055	г. Пермь, Екатерининская, 96. ООО «УК «Светлый Дом» Вывеска не соответствующая колерному паспорту «ASMART»	12/22/2021	1/17/2022							
1056	г. Пермь, Екатерининская, 96. ООО «УК «Светлый Дом» Вывеска не соответствующая колерному паспорту «effectVR»	12/22/2021	1/17/2022							
1057	г. Пермь, Екатерининская, 96. ООО «УК «Светлый Дом» Вывеска не соответствующая колерному паспорту «народные промыслы»	12/22/2021	1/17/2022							
1058	г. Пермь, Екатерининская, 96. ООО «УК «Светлый Дом» Вывеска не соответствующая колерному паспорту «СУНДУЧОК»	12/22/2021	1/17/2022							
1059	г. Пермь, Екатерининская, 96. ООО «УК «Светлый Дом» Вывеска не соответствующая колерному паспорту «сувениры Пермского края»	12/22/2021	1/17/2022							

1060	г. Пермь, Екатерининская, 96. ООО «УК «Светлый Дом» Вывеска размещенная вне места фактического размещения организации «ASMART»	12/22/2021	1/17/2022							
1061	г. Пермь, Екатерининская, 96. ООО «УК «Светлый Дом» Выносная конструкция на входной группе в подвальное помещение «БОГДАНОВ КАМЕНЬ»	12/22/2021	1/17/2022							
1062	г. Пермь, Екатерининская, 96. ООО «УК «Светлый Дом» Выносная конструкция на входной группе в подвальное помещение «effectVR»	12/22/2021	1/17/2022							
1063	г. Пермь, Екатерининская, 96. ООО «УК «Светлый Дом» Сплошная оклейка остекления «ASUS»	12/22/2021	1/17/2022							
1064	г. Пермь, Екатерининская, 96. ООО «УК «Светлый Дом» Панель кронштейны «HONOR»	12/22/2021	1/17/2022							
1065	г. Пермь, Екатерининская, 96. ООО «УК «Светлый Дом» Панель кронштейны «народные промыслы»	12/22/2021	1/17/2022							
1066	г. Пермь, Луначарского, 1. ФГБОУ ВО Пермский ГАТУ Баннер «Столовая пельменная»	1/26/2022	2/10/2022							
1067	г. Пермь, Луначарского, 1. ФГБОУ ВО Пермский ГАТУ Баннер «ФАКУЛЬТЕТ»	1/26/2022	2/10/2022							
1068	г. Пермь, Луначарского, 1. ФГБОУ ВО Пермский ГАТУ Баннер «ЭКОНОМИКИ»	1/26/2022	2/10/2022							
1069	г. Пермь, Луначарского, 1. ФГБОУ ВО Пермский ГАТУ Баннер «ФИНАНСОВ»	1/26/2022	2/10/2022							
1070	г. Пермь, Луначарского, 1. ФГБОУ ВО Пермский ГАТУ Баннер «И КОМЕРЦИИ»	1/26/2022	2/10/2022							
1071	г. Пермь, Луначарского, 1. ФГБОУ ВО Пермский ГАТУ Баннер «ПГСХА»	1/26/2022	2/10/2022							
1072	г. Пермь, Луначарского, 1. ФГБОУ ВО Пермский ГАТУ Вывеска, представляющая собой плоские буквы на подложке «СТОЛОВАЯ»	1/26/2022	2/10/2022							
1073	г. Пермь, Луначарского, 3а. ФГБОУ ВО Пермский ГАТУ Баннер «М-Сервис»	1/26/2022	2/10/2022							
1074	г. Пермь, Луначарского, 3а. ФГБОУ ВО Пермский ГАТУ Баннер «Ремонт Покупка Продажа»	1/26/2022	2/10/2022							
1075	г. Пермь, Луначарского, 3а. ФГБОУ ВО Пермский ГАТУ Баннер «АМИКОН»	1/26/2022	2/10/2022							
1076	г. Пермь, Комсомольский проспект, д. 38, Смирнов С. М. Светодиодный информационный экран не согласованный в колерном паспорте	1/31/2022	2/10/2022							
1077	г. Пермь, Пушкина, 7, ТСН «ТСЖ «Пушкина, 7» Светодиодная бегушая строка	1/31/2022	2/10/2022							

1078	г. Пермь, Пушкина, 7, ТСН «ТСЖ «Пушкина, 7» Светодиодная бегущая строка	1/31/2022	2/10/2022							
1079	г. Пермь, Пушкина, 7, ТСН «ТСЖ «Пушкина, 7» Вывеска, представляющая собой объёмные буквы на подложке «ПРОКТОЛОГИИ»	1/31/2022	2/10/2022							
1080	г. Пермь, Пушкина, 7, ТСН «ТСЖ «Пушкина, 7» Вывеска, представляющая собой объёмные буквы на подложке «ЦЕНТР»	1/31/2022	2/10/2022							
1081	г. Пермь, Пушкина, 7, ТСН «ТСЖ «Пушкина, 7» Вывеска, представляющая собой плоские буквы на подложке «ЕВРОМЕД-СЕРВИС»	1/31/2022	2/10/2022							
1082	г. Пермь, Пушкина, 7, ТСН «ТСЖ «Пушкина, 7» Вывеска, представляющая собой объёмные буквы на подложке «ПрофиМед»	1/31/2022	2/10/2022							
1083	г. Пермь, Пушкина, 7, ТСН «ТСЖ «Пушкина, 7» Вывеска, представляющая собой плоские буквы на подложке «ПрофиМед»	1/31/2022	2/10/2022							
1084	г. Пермь, ул. Петропавловская 15 ООО «ЭСК» (Электронное информационное табло\бегущая строка).	2/10/2022	2/28/2022							
1085	г. Пермь, ул. 25-го Октября, 17, ТСЖ «Дом 25-го Октября, 17» Табличка «Эксперт»	2/15/2022	3/3/2022							
1086	г. Пермь, ул. 25-го Октября, 17, ТСЖ «Дом 25-го Октября, 17» Табличка «СкинТезис»	2/15/2022	3/3/2022							
1087	г. Пермь, ул. 25-го Октября, 17, ТСЖ «Дом 25-го Октября, 17» Табличка «GOOD»	2/15/2022	3/3/2022							
1088	г. Пермь, ул. 25-го Октября, 17, ТСЖ «Дом 25-го Октября, 17» Табличка «Учебный центр»	2/15/2022	3/3/2022							
1089	г. Пермь, ул. 25-го Октября, 17, ТСЖ «Дом 25-го Октября, 17» Табличка «МИСТЭРи»	2/15/2022	3/3/2022							
1090	г. Пермь, ул. 25-го Октября, 17, ТСЖ «Дом 25-го Октября, 17» Табличка «ШЦТ»	2/15/2022	3/3/2022							
1091	г. Пермь, ул. 25-го Октября, 17, ТСЖ «Дом 25-го Октября, 17» Табличка «РемСройРесурс»	2/15/2022	3/3/2022							
1092	г. Пермь, ул. 25-го Октября, 17, ТСЖ «Дом 25-го Октября, 17» Табличка «НОТАРИУС»	2/15/2022	3/3/2022							
1093	г. Пермь, ул. 25-го Октября, 17, ТСЖ «Дом 25-го Октября, 17» Табличка «МЕД-АРТ»	2/15/2022	3/3/2022							
1094	г. Пермь, ул. 25-го Октября, 17, ТСЖ «Дом 25-го Октября, 17» Табличка «Exclusive»	2/15/2022	3/3/2022							
1095	г. Пермь, ул. 25-го Октября, 17, ТСЖ «Дом 25-го Октября, 17» Табличка «АДВОКАТ»	2/15/2022	3/3/2022							
1096	г. Пермь, ул. 25-го Октября, 17, ТСЖ «Дом 25-го Октября, 17» Табличка «БЮРО ТЕХНИЧЕСКОЙ ИНВЕНТАРИЗАЦИИ»	2/15/2022	3/3/2022							
1097	г. Пермь, ул. 25-го Октября, 17,, ТСЖ «Дом 25-го Октября, 17» Баннер за остеклением «АРЕНДА»	2/15/2022	3/3/2022							

1098	г. Пермь, ул. 25-го Октября, 17, ТСЖ «Дом 25-го Октября, 17» Табличка «METRI-X»	2/15/2022	3/3/2022							
1099	г. Пермь, Сибирская, 9, ООО «ЮниХостелПермь» Сплошная оклейка остекления «ТОРТЫ»	2/21/2022	3/7/2022							
1100	г. Пермь, Сибирская, 9, ООО «ЮниХостелПермь» Сплошная оклейка остекления «ДОСТАВКА ТОРТОВ»	2/21/2022	3/7/2022							
1101	г. Пермь, Сибирская, 9, ООО «ЮниХостелПермь» Сплошная оклейка остекления «212 17 83»	2/21/2022	3/7/2022							
1102	г. Пермь, Петропавловская, 41, ТСЖ «Комунистическая, 41» Выносная консольная контсрукция «Деньги в дело»	2/21/2022	3/7/2022							
1103	г. Пермь, Петропавловская, 41, ТСЖ «Комунистическая, 41» Выносная консольная контсрукция «НОВАТЕК»	2/21/2022	3/7/2022							
1104	г. Пермь, Петропавловская, 41, ТСЖ «Комунистическая, 41» Выносная консольная контсрукция «АРЕНДА»	2/21/2022	3/7/2022							
1105	г. Пермь, Петропавловская, 41, ТСЖ «Комунистическая, 41» Выносная консольная контсрукция «271-58-16»	2/21/2022	3/7/2022							
1106	г. Пермь, Крылова 1, ООО «ПОЛЮД» Баннер «Ковры»	3/3/2022	3/16/2022							
1107	г. Пермь, Крылова 1, ООО «ПОЛЮД» Баннер «САЛОН МЕХА»	3/3/2022	3/16/2022							
1108	г. Пермь, Крылова 1, ООО «ПОЛЮД» Баннер «НОВАЯ КОЛЕКЦИЯ»	3/3/2022	3/16/2022							
1109	г. Пермь, Крылова 1, ООО «ПОЛЮД» Баннер «ДОБРО ПОЖАЛОВАТЬ»	3/3/2022	3/16/2022							
1110	г. Пермь, Крылова 1, ООО «ПОЛЮД» Баннер «ЗОЛОТОЕ РУНО»	3/3/2022	3/16/2022							
1111	г. Пермь, Крылова 1, ООО «ПОЛЮД» Баннер «Текстиль»	3/3/2022	3/16/2022							
1112	г. Пермь, Крылова 1, ООО «ПОЛЮД» Баннер «Ковры Паласы»	3/3/2022	3/16/2022							
1113	г. Пермь, Крылова 1, ООО «ПОЛЮД» Баннер «Домашний текстиль халаты»	3/3/2022	3/16/2022							
1114	г. Пермь, Крылова 1, ООО «ПОЛЮД» Баннер «Домашний текстиль»	3/3/2022	3/16/2022							
1115	г. Пермь, Крылова 1, ООО «ПОЛЮД» Баннер «Домашний текстиль»	3/3/2022	3/16/2022							
1116	г. Пермь, Крылова 1, ООО «ПОЛЮД» Баннер «КОВРЫ ДОРОЖКИ ПАЛАСЫ»	3/3/2022	3/16/2022							
1117	г. Пермь, Крылова 1, ООО «ПОЛЮД» Баннер «КОВРЫ»	3/3/2022	3/16/2022							
1118	г. Пермь, Крылова 1, ООО «ПОЛЮД» Светодиодная бегушая строка	3/3/2022	3/16/2022							

Реестр вывесок, подлежащих принудительному демонтажу на территории Свердловского района города Перми

№ п/п	Адрес (место) нахождения вывески, сведения о владельце вывески (о владельце здания, строения, сооружения, помещения, расположенного в здании, строении, на котором расположена вывеска, если владелец вывески не известен)	Дата направления ТО предупреждения о приведении вывески требованиям к размещению вывесок, установленным Правилами благоустройства территории города Перми, утвержденными решением Пермской городской Думы от 15 декабря 2020 г. № 277 (далее - требования к размещению вывесок)	Срок для добровольного приведения вывески в соответствие требованиям к размещению вывесок (10 рабочих дней после дня получения предупреждения)	Реквизиты распоряжения главы ТО о принудительном демонтаже вывески (дата вступления в силу распоряжения)	Срок для принудительного демонтажа (не более 1 месяца после вступления в силу распоряжения главы ТО о принудительном демонтаже)	Реквизиты акта демонтажа вывески	Дата добровольного приведения вывески в соответствие требованиям к размещению вывесок (в том числе добровольного демонтажа вывески)	Адрес (место) хранения демонтированной вывески, лицо, ответственное за хранение вывески, за исключением вывесок, не подлежащих хранению	Сумма оплаты демонтажа, перемещения, хранения вывески	Сведения о возмещении расходов
1	2	3	4	5	6	7		8	9	10
1	г. Пермь, Комсомольский проспект, 70 (ИП Колесникова И. К.). Горизонтальная вывеска «Социальная аптека опека»	11/25/2019	1/21/2020	от 11.03.2020 № 059-39-01-01-132	добровольное приведение вывески		1/21/2020			
2	г. Пермь, Комсомольский проспект, 70 (ИП Колесникова И. К.). Горизонтальная вывеска «Социальная аптека»	11/25/2019	1/21/2020	от 11.03.2020 № 059-39-01-01-132	добровольное приведение вывески		1/21/2020			
3	г. Пермь, Комсомольский проспект, 70 (ИП Колесникова И. К.). Горизонтальная вывеска «Аптека»	11/25/2019	1/21/2020	от 11.03.2020 № 059-39-01-01-132	добровольное приведение вывески		1/21/2020			
4	г. Пермь, Комсомольский проспект, 70 (ИП Колесникова И. К.). Горизонтальная вывеска «Социальная аптека»	11/25/2019	1/21/2020	от 11.03.2020 № 059-39-01-01-132	добровольное приведение вывески		1/21/2020			
5	г. Пермь, Комсомольский проспект, 70 (ИП Колесникова И. К.). Вертикальная вывеска «Аптека»	11/25/2019	1/21/2020	от 11.03.2020 № 059-39-01-01-132	добровольное приведение вывески		1/21/2020			
6	г. Пермь, ул. Белинского, 44 (АО «Русская телефонная компания»). Горизонтальная вывеска «МТС»	11/25/2019	12/13/2019		добровольное приведение вывески		12/13/2019			

7	г. Пермь, Комсомольский проспект, 66 (ИП Швецова Л. А.). Горизонтальная вывеска « Ювелирный дом Драгоценная Орхидея Ювелирный дом»	11/25/2019	12/17/2019	от 11.03.2020 № 059-39-01-01-132	добровольное приведение вывески		12/17/2019			
8	г. Пермь, Комсомольский проспект, 68 (ИП Старожук Н. В.) Горизонтальная вывеска «Кофейня КОФЕ СИТИ Кофейня»	11/25/2019	12/12/2019		Исключена из реестра распоряжением от 02.03.2020 № 059-39-01-01-104		12/12/2019			
9	г. Пермь, Комсомольский проспект, 66 (ИП Акатова Е. В.). Горизонтальная вывеска «ОПТИКА PROЗРЕНИЕ»	11/25/2019	1/21/2020		добровольное приведение вывески		1/21/2020			
10	г. Пермь, ул. Революции, 38 (ТОВАРИЩЕСТВО СОБСТВЕННИКОВ НЕДВИЖИМОСТИ «РЕВОЛЮЦИИ 38»). Вертикальная вывеска «ДАРЫ ПРИРОДЫ»	12/3/2019	12/16/2019		добровольное приведение вывески		12/16/2019			
11	г. Пермь, Комсомольский проспект, 56 (ИП Старожук Н. В.). Горизонтальная вывеска «Кондитерский дом Кофе Сити»	11/25/2019	12/12/2019	от 17.12.2019 № 059-39-01-01-663	1/23/2020				800	платёжное поручение № 289 от 02.03.2020
12	г. Пермь, ул. Полины Осипенко, 45 (ООО «Элемент-Трейд»). Горизонтальная вывеска «Монетка»	11/25/2019	12/17/2019		добровольное приведение вывески		12/17/2019			
13	г. Пермь, ул. Сибирская, 52 (ООО «Сибирский хуторок»). Горизонтальная вывеска «Сабантуй татарская кухня Хуторок русская кухня»	11/25/2019	12/12/2019		добровольное приведение вывески		12/12/2019			
14	г. Пермь, ул. Сибирская, 52 (ООО «Лазурный берег»). Горизонтальная вывеска «Лазурный берег»	11/25/2019	12/16/2019		добровольное приведение вывески		12/16/2019			
15	г. Пермь, ул. Революции, 38 над аркой (ТОВАРИЩЕСТВО СОБСТВЕННИКОВ НЕДВИЖИМОСТИ «РЕВОЛЮЦИИ 38»). Горизонтальная вывеска над аркой «Медицинский центр АКСОН НЕВРОЛОГ ПЛЮС КАРДИОЛОГ»	12/3/2019	12/16/2019		добровольное приведение вывески		12/16/2019			
16	г. Пермь, Комсомольский проспект, 58 (ОАО «Московский ювелирный завод»). Горизонтальная вывеска «Московский ювелирный завод»	11/25/2019	12/17/2019		добровольное приведение вывески		12/17/2019			
17	г. Пермь, ул. Тимирязева, 56 (ИП Байрамов А. Д.) Горизонтальная вывеска «Продукты»	1/10/2020	1/24/2020		добровольное приведение вывески		1/24/2020			
18	г. Пермь, ул. П. Осипенко, 45 (ООО «Наш продукт»). Горизонтальная вывеска, изготовленная из мягких материалов «НАШ МЯСНОЙ»	1/10/2020	1/31/2020		добровольное приведение вывески		1/31/2020			
19	г. Пермь, ул. П. Осипенко, 45 ООО «Наш продукт»). Горизонтальная вывеска, изготовленная из мягких материалов «Собственное производство»	1/10/2020	1/31/2020		добровольное приведение вывески		1/31/2020			
20	г. Пермь, ул. П. Осипенко, 45 (ООО «Наш продукт»). Горизонтальная вывеска, изготовленная из мягких материалов «Натуральные продукты»	1/10/2020	1/31/2020		добровольное приведение вывески		1/31/2020			

21	г. Пермь, ул. Героев Хасана, 105а (ООО «Объединенные Торговые Центры Регионов»). Горизонтальная вывеска, изготовленная из мягких материалов «Если обувь, то KARI KARI KIDS»	11/25/2019	12/16/2019		добровольное приведение вывески		12/16/2019			
22	г. Пермь, ул. Героев Хасана, 105а (ООО «Объединенные Торговые Центры Регионов»). Горизонтальная вывеска, изготовленная из мягких материалов «ZOLLA дисконт»	11/25/2019	12/16/2019		добровольное приведение вывески		12/16/2019			
23	г. Пермь, ул. Героев Хасана, 105а (ООО «Объединенные Торговые Центры Регионов»). Горизонтальная вывеска, изготовленная из мягких материалов «BURGER KING БУРГГЕР КИНГ»	11/25/2019	12/16/2019		добровольное приведение вывески		12/16/2019			
24	г. Пермь, ул. Героев Хасана, 105а (ООО «Объединенные Торговые Центры Регионов»). Горизонтальная вывеска «SOUTHERN FRIED CHICKEN a simply lip licking flavour»	11/25/2019	12/16/2019		добровольное приведение вывески		12/16/2019			
25	г. Пермь, ул. Героев Хасана, 105 (ООО «Объединенные Торговые Центры Регионов»). Горизонтальная вывеска «ЭЛЬDOPADO»	11/25/2019	12/16/2019		добровольное приведение вывески		12/16/2019			
26	г. Пермь, ул. Героев Хасана, 105а (ООО «Объединенные Торговые Центры Регионов»). Горизонтальная вывеска, изготовленная из мягких материалов «DNS цифровая и бытовая техника»	11/25/2019	12/16/2019		добровольное приведение вывески		12/16/2019			
27	г. Пермь, ул. Героев Хасана, 105а (ООО «Объединенные Торговые Центры Регионов»). Горизонтальная вывеска, изготовленная из мягких материалов «МАТРОНА»	11/25/2019	12/16/2019		добровольное приведение вывески		12/16/2019			
28	г. Пермь, ул. Чкалова, 3/1 (ИП Собянина Мария Борисовна ИНН 590420541726). Горизонтальная вывеска, изготволена из мягких материалов «АВТОГАЛЕРЕЯ»	12/31/2019	1/22/2020		добровольное приведение вывески		1/22/2020			
29	г. Пермь, Солдатова, 28 (ИП Безгодова Ксения Сергеевна (ИНН 590503155266). Горизонтальная вывеска «СТЕКЛОДОМ ОКНА МЕБЕЛЬ»	12/31/2019	1/22/2020		добровольное приведение вывески		1/22/2020			
30	г. Пермь, Чернышевского, 19 (ИП Безгодова Ксения Сергеевна (ИНН 590503155266). Горизонтальная вывеска «СТЕКЛОДОМ ОКНА МЕБЕЛЬ»	12/31/2019	1/22/2020		добровольное приведение вывески		1/22/2020			
31	г. Пермь, Комсомольский проспект, 58 (ИП Шихелев Г.С. (ИН: 590303504801) горизонтальная вывеска «Shaurma №1»	1/30/2020	2/12/2020		добровольное приведение вывески		2/12/2020			
32	г. Пермь, Комсомольский проспект, 58 (ИП Шихелев Г.С. (ИН: 590303504801) горизонтальная вывеска «Shaurma №1 добро пожаловать»	1/30/2020	2/12/2020		добровольное приведение вывески		2/12/2020			
33	г. Пермь, Комсомольский проспект, 58 (ИП Шихелев Г.С. (ИН: 590303504801) вертикальная вывеска «Shaurma №1»	1/30/2020	2/12/2020		добровольное приведение вывески		2/12/2020			

34	г. Пермь, ул. Революции, 21, (ПАО «Уральский банк реконструкции и развития» (ИНН 6608008004), горизонтальная вывеска «Уральский банк реконструкции и развития»	2/6/2020	2/19/2020	от 11.03.2020 № 059-39-01-01-132						
35	г. Пермь, Комсомольский проспект, 81, (ООО «ЕДА-ЕДА» (ИНН 5904364201), горизонтальная вывеска «The»	2/28/2020	3/12/2020							
36	г. Пермь, Комсомольский проспект, 81, (ООО «ЕДА-ЕДА» (ИНН 5904364201), горизонтальная вывеска «Place»	2/28/2020	3/12/2020							
37	г. Пермь, ул. Героев Хасана, 28, (ООО «Партнер-Финанс» (ИНН 5903130987)), горизонтальная вывеска - световой короб «24 часа»	2/25/2020	3/10/2020							
38	г. Пермь, ул. Героев Хасана, 28, (ООО «Партнер-Финанс» (ИНН 5903130987)), горизонтальная вывеска-световой короб «Ки Суши»	2/25/2020	3/10/2020							
39	г. Пермь, ул. Героев Хасана, 28, (ООО «Партнер-Финанс» (ИНН 5903130987)), горизонтальная вывеска-световой короб «Уральские посикунчики»	2/25/2020	3/10/2020							
40	г. Пермь, ул. Героев Хасана, 28, (ООО «Партнер-Финанс» (ИНН 5903130987)), горизонтальная вывеска на входной группе «Ки Суши»	2/25/2020	3/10/2020							
41	г. Пермь, ул. Героев Хасана, 28, (ООО «Партнер-Финанс» (ИНН 5903130987)), горизонтальная вывеска на входной группе «Уральские посикунчики»	2/25/2020	3/10/2020							
42	г. Пермь, ул. Куйбышева, 105, (ООО «СТШ» (ИНН 5905288137)), горизонтальная вывеска «Блинная Сковородка»	2/26/2020	3/11/2020		добровольное приведение вывески		3/11/2020			
43	г. Пермь, ул. Куйбышева, 105, (ООО «СТШ» (ИНН 5905288137)), горизонтальная вывеска «Пельменная Ухо Перми Пельменная»	2/26/2020	3/11/2020		добровольное приведение вывески		3/11/2020			
44	г. Пермь, ул. Пушкина, 64, (Спортивно-оздоровительный центр «Энергия» (ИНН 5902049765)), горизонтальный банер «Баня пушкинская»	2/20/2020	3/4/2020		добровольное приведение вывески		3/4/2020			
45	г. Пермь, ул. Пушкина, 64, (Спортивно-оздоровительный центр «Энергия» (ИНН 5902049765)), горизонтальная вывеска на входной группе «Баня»	2/20/2020	3/4/2020		добровольное приведение вывески		3/4/2020			
46	г. Пермь, ул. Пушкина, 64, (Спортивно-оздоровительный центр «Энергия» (ИНН 5902049765)), горизонтальная вывеска «Баня пушкинская»	2/20/2020	3/4/2020		добровольное приведение вывески		3/4/2020			
47	г. Пермь, ул. Пушкина, 64, (Спортивно-оздоровительный центр «Энергия» (ИНН 5902049765)), горизонтальная вывеска «Парикмахерская»	2/20/2020	3/4/2020		добровольное приведение вывески		3/4/2020			

48	г. Пермь, ул. Пушкина, 64, (Спортивно-оздоровительный центр «Энергия» (ИНН 5902049765)), горизонтальная вывеска «Солярий»	2/20/2020	3/4/2020		добровольное приведение вывески		3/4/2020			
49	г. Пермь, ул. Николая Островского, 74 (Белова Лидия Михайловна (ИНН: 590601286203)), горизонтальная вывеска «Хлебница Пекарня»	3/26/2020	4/21/2020		добровольное приведение вывески		4/21/2020			
50	г. Пермь, ул. Николая Островского, 74 (Белова Лидия Михайловна (ИНН: 590601286203)), горизонтальная вывеска «Практическая Магия»	3/26/2020	4/21/2020		добровольное приведение вывески		4/21/2020			
51	г. Пермь, ул. Николая Островского, 74 (Белова Лидия Михайловна (ИНН: 590601286203)), горизонтальная вывеска «Игрушки»	3/26/2020	4/21/2020		добровольное приведение вывески		4/21/2020			
52	г. Пермь, ул. Николая Островского, 74 (Белова Лидия Михайловна (ИНН: 590601286203)), горизонтальная вывеска «Аптека»	3/26/2020	4/21/2020		добровольное приведение вывески		4/21/2020			
53	г. Пермь, ул. Николая Островского, 74 (Белова Лидия Михайловна (ИНН: 590601286203)), горизонтальная вывеска «Цветы»	3/26/2020	4/21/2020		добровольное приведение вывески		4/21/2020			
54	г. Пермь, ул. Николая Островского, 74 (Белова Лидия Михайловна (ИНН: 590601286203)), горизонтальная вывеска «Пятерочка»	3/26/2020	4/21/2020		добровольное приведение вывески		4/21/2020			
55	г. Пермь, ул. Николая Островского, 74 (Белова Лидия Михайловна (ИНН: 590601286203)), горизонтальная вывеска (плакат) «Ювелир»	3/26/2020	4/21/2020		добровольное приведение вывески		4/21/2020			
56	г. Пермь, ул. Николая Островского, 74 (Белова Лидия Михайловна (ИНН: 590601286203)), горизонтальная вывеска (плакат) «Цветы»	3/26/2020	4/21/2020		добровольное приведение вывески		4/21/2020			
57	г. Пермь, ул. Николая Островского, 74 (Белова Лидия Михайловна (ИНН: 590601286203)), горизонтальная вывеска (плакат) «Карандаш»	3/26/2020	4/21/2020		добровольное приведение вывески		4/21/2020			
58	г. Пермь, ул. Николая Островского, 74 (Белова Лидия Михайловна (ИНН: 590601286203)), горизонтальная вывеска (плакат) «Сеть японских парикмахерских»	3/26/2020	4/21/2020		добровольное приведение вывески		4/21/2020			
59	г. Пермь, ул. Николая Островского, 74 (Белова Лидия Михайловна (ИНН: 590601286203)), горизонтальная вывеска (плакат) «Головные уборы»	3/26/2020	4/21/2020		добровольное приведение вывески		4/21/2020			
60	г. Пермь, ул. Николая Островского, 74 (Белова Лидия Михайловна (ИНН: 590601286203)), горизонтальная вывеска (плакат) «Ателье»	3/26/2020	4/21/2020		добровольное приведение вывески		4/21/2020			
61	г. Пермь, ул. Николая Островского, 74 (Белова Лидия Михайловна (ИНН: 590601286203)), горизонтальная вывеска (плакат) «Одежда»	3/26/2020	4/21/2020		добровольное приведение вывески		4/21/2020			
62	г. Пермь, ул. Николая Островского, 74 (Белова Лидия Михайловна (ИНН: 590601286203)), горизонтальная вывеска (плакат) «Обувь»	3/26/2020	4/21/2020		добровольное приведение вывески		4/21/2020			
63	г. Пермь, ул. Николая Островского, 74 (Белова Лидия Михайловна (ИНН: 590601286203)), горизонтальная вывеска (плакат) «Солярий»	3/26/2020	4/21/2020		добровольное приведение вывески		4/21/2020			

64	г. Пермь, ул. Николая Островского, 74 (Белова Лидия Михайловна (ИНН: 590601286203)), горизонтальная вывеска (плакат) «Верхняя Одежда»	3/26/2020	4/21/2020		добровольное приведение вывески		4/21/2020			
65	г. Пермь, ул. Куйбышева, 74 (ООО «УК ДВА» (ИНН 5904652707)), горизонтальная вывеска (плакат) «Ремонт чемоданов Ремонт растяжка обуви»	3/24/2020			добровольное приведение вывески		4/10/2020			
66	г. Пермь,Комсомольский проспект, 58 (И.п. Володько Е.В. ИНН: 590500392597), горизонтальная вывеска (подложка) «Burundi»	3/31/2020	4/24/2020		добровольное приведение вывески		4/24/2020			
67	г. Пермь, Героев Хасана, 98, Бусаров А.Н. горизонтальная вывеска «Сахар Мука крупа мясо комбикорм ОблПроД»	1/28/2020	2/11/2020	от 11.03.2020 № 059-39-01-01-132	добровольное приведение вывески		2/11/2020			
68	г. Пермь, Героев Хасана, 98, Бусаров А.Н. горизонтальная вывеска (Брандмауэр) «торговая сеть ОблПроД»	1/28/2020	2/11/2020	от 11.03.2020 № 059-39-01-01-132	добровольное приведение вывески		2/11/2020			
69	г. Пермь, Героев Хасана, 98, Бусаров А.Н. горизонтальная вывеска «облПроД вакансии 259-07-59»	1/28/2020	2/11/2020	от 11.03.2020 № 059-39-01-01-132	добровольное приведение вывески		2/11/2020			
70	г. Пермь, Героев Хасана, 98, Бусаров А.Н. горизонтальная вывеска «Аренда 89024727250»	1/28/2020	2/11/2020	от 11.03.2020 № 059-39-01-01-132	добровольное приведение вывески		2/11/2020			
71	г. Пермь, Героев Хасана, 98, Бусаров А.Н. горизонтальная вывеска «Аренда 204 55 50»	1/28/2020	2/11/2020	от 11.03.2020 № 059-39-01-01-132	добровольное приведение вывески		2/11/2020			
72	г. Пермь, Героев Хасана, 98, Бусаров А.Н. горизонтальная вывеска «СпецодеждоФФ»	1/28/2020	2/11/2020	от 11.03.2020 № 059-39-01-01-132	добровольное приведение вывески		2/11/2020			
73	г. Пермь, Героев Хасана, 98, Бусаров А.Н. горизонтальная вывеска световой короб «ОблПроД»	1/28/2020	2/11/2020	от 11.03.2020 № 059-39-01-01-132	добровольное приведение вывески		2/11/2020			
74	г. Пермь, Героев Хасана, 98, Бусаров А.Н. горизонтальная вывеска «одежда опт и розница»	1/28/2020	2/11/2020	от 11.03.2020 № 059-39-01-01-132	добровольное приведение вывески		2/11/2020			
75	г. Пермь, Героев Хасана, 98, Бусаров А.Н. горизонтальная вывеска «Детская одежда»	1/28/2020	2/11/2020	от 11.03.2020 № 059-39-01-01-132	добровольное приведение вывески		2/11/2020			
76	г. Пермь, Героев Хасана, 98, Бусаров А.Н. горизонтальная вывеска «парикмахерская 3 этаж»	1/28/2020	2/11/2020	от 11.03.2020 № 059-39-01-01-132	добровольное приведение вывески		2/11/2020			
77	г. Пермь, Героев Хасана, 98, Бусаров А.Н. горизонтальная вывеска «Сантехника инструменты автоаксессуары хозтовары двери-фурнитура посуда часы»	1/28/2020	2/11/2020	от 11.03.2020 № 059-39-01-01-132	добровольное приведение вывески		2/11/2020			
78	г. Пермь, Героев Хасана, 98, Бусаров А.Н. горизонтальная вывеска «Игроленд игрушки сувениры»	1/28/2020	2/11/2020	от 11.03.2020 № 059-39-01-01-132	добровольное приведение вывески		2/11/2020			
79	г. Пермь, Героев Хасана, 98, Бусаров А.Н. горизонтальная вывеска «ООО компания мир сервиса»	1/28/2020	2/11/2020	от 11.03.2020 № 059-39-01-01-132	добровольное приведение вывески		2/11/2020			
80	г. Пермь, Героев Хасана, 98, Бусаров А.Н. горизонтальная вывеска «ателье спецодежды»	1/28/2020	2/11/2020	от 11.03.2020 № 059-39-01-01-132	добровольное приведение вывески		2/11/2020			
81	г. Пермь, Героев Хасана, 98, Бусаров А.Н. горизонтальная вывеска «продукты питания оптом и в розницу ОблоПроД.рф»	1/28/2020	2/11/2020	от 11.03.2020 № 059-39-01-01-132	добровольное приведение вывески		2/11/2020			

82	г. Пермь, Героев Хасана, 98, Бусаров А.Н. горизонтальная вывеска «складские офисные помещения аренда 89028348330»	1/28/2020	2/11/2020	от 11.03.2020 № 059-39-01-01-132	добровольное приведение вывески		2/11/2020			
83	г. Пермь, Героев Хасана, 98, Бусаров А.Н. горизонтальная вывеска «Lada Деталь»	1/28/2020	2/11/2020	от 11.03.2020 № 059-39-01-01-132	добровольное приведение вывески		2/11/2020			
84	г. Пермь, Героев Хасана, 98, Бусаров А.Н. горизонтальная вывеска «Магазин ФЕРМЕРу»	1/28/2020	2/11/2020	от 11.03.2020 № 059-39-01-01-132	добровольное приведение вывески		2/11/2020			
85	г. Пермь, Героев Хасана, 98, Бусаров А.Н. горизонтальная вывеска «Автозапчасти на липовой»	1/28/2020	2/11/2020	от 11.03.2020 № 059-39-01-01-132	добровольное приведение вывески		2/11/2020			
86	г. Пермь, Героев Хасана, 98, Бусаров А.Н. горизонтальная вывеска «Столовая 2 этаж»	1/28/2020	2/11/2020	от 11.03.2020 № 059-39-01-01-132	добровольное приведение вывески		2/11/2020			
87	г. Пермь, Героев Хасана, 98, Бусаров А.Н. горизонтальная вывеска «запчасти иномарок грузовые легковые»	1/28/2020	2/11/2020	от 11.03.2020 № 059-39-01-01-132	добровольное приведение вывески		2/11/2020			
88	г. Пермь, Героев Хасана, 98, Бусаров А.Н. горизонтальная вывеска «Автосила Пермь»	1/28/2020	2/11/2020	от 11.03.2020 № 059-39-01-01-132	добровольное приведение вывески		2/11/2020			
89	г. Пермь, Героев Хасана, 98, Бусаров А.Н. горизонтальная вывеска «ОблПроД масло»	1/28/2020	2/11/2020	от 11.03.2020 № 059-39-01-01-132	добровольное приведение вывески		2/11/2020			
90	г. Пермь, Героев Хасана, 98, Бусаров А.Н. горизонтальная вывеска «259-07-59»	1/28/2020	2/11/2020	от 11.03.2020 № 059-39-01-01-132	добровольное приведение вывески		2/11/2020			
91	г. Пермь, Героев Хасана, 98, Бусаров А.Н. горизонтальная вывеска «Металл»	1/28/2020	2/11/2020	от 11.03.2020 № 059-39-01-01-132	добровольное приведение вывески		2/11/2020			
92	г. Пермь, Героев Хасана, 98, Бусаров А.Н. горизонтальная вывеска (Брандмауэр) «ПРОДАЖА 3 этаж 89048461001»	1/28/2020	2/11/2020		добровольное приведение вывески		2/11/2020			
93	г. Пермь, Героев Хасана, 98, Бусаров А.Н. горизонтальная вывеска «ОблПроД мука»	1/28/2020	2/11/2020	от 11.03.2020 № 059-39-01-01-132	добровольное приведение вывески		2/11/2020			
94	г. Пермь, Героев Хасана, 98, Бусаров А.Н. горизонтальная вывеска (световое табло) «GIGAOIL.RU»	1/28/2020	2/11/2020	от 11.03.2020 № 059-39-01-01-132	добровольное приведение вывески		2/11/2020			
95	г. Пермь, Героев Хасана, 98, Бусаров А.Н. горизонтальная вывеска «ВХОД GiGAOiL.RU»	1/28/2020	2/11/2020	от 11.03.2020 № 059-39-01-01-132	добровольное приведение вывески		2/11/2020			
96	г. Пермь, Героев Хасана, 98, Бусаров А.Н. горизонтальная вывеска (световой короб с подложкой) «GiGAOIL.ru вход»	1/28/2020	2/11/2020	от 11.03.2020 № 059-39-01-01-132	добровольное приведение вывески		2/11/2020			
97	г. Пермь, Героев Хасана, 98, Бусаров А.Н. горизонтальная вывеска (Брандмауэр) «ВАЗ ГАЗ УАЗ автомасла аккумуляторы автохимия инструмент аксессуары шумоизоляция»	1/28/2020	2/11/2020	от 11.03.2020 № 059-39-01-01-132	добровольное приведение вывески		2/11/2020			
98	г. Пермь, Героев Хасана, 98, Бусаров А.Н. горизонтальная вывеска (световой короб с подложкой) «GiGAOIL.ru вход»	1/28/2020	2/11/2020	от 11.03.2020 № 059-39-01-01-132	добровольное приведение вывески		2/11/2020			
99	г. Пермь, Героев Хасана, 98, Бусаров А.Н. горизонтальная вывеска (Брандмауэр) «ОблПроД очень низкие цены!»	1/28/2020	2/11/2020	от 11.03.2020 № 059-39-01-01-132	добровольное приведение вывески		2/11/2020			
100	г. Пермь, Героев Хасана, 98, Бусаров А.Н. горизонтальная вывеска (Брандмауэр) брандмауэр «сахар мука крупа комбокорм»	1/28/2020	2/11/2020	от 11.03.2020 № 059-39-01-01-132	добровольное приведение вывески		2/11/2020			

101	г. Пермь, Героев Хасана, 98, Бусаров А.Н. горизонтальная вывеска «столовая»	1/28/2020	2/11/2020	от 11.03.2020 № 059-39-01-01-132	добровольное приведение вывески		2/11/2020			
102	г. Пермь, Героев Хасана, 98, Бусаров А.Н. горизонтальная вывеска «Перчатки»	1/28/2020	2/11/2020	от 11.03.2020 № 059-39-01-01-132	добровольное приведение вывески		2/11/2020			
103	г. Пермь,Белинского, 42, Соловьев Иван Николаевич ИНН: 590418388975. горизонтальная вывеска «iTReanimator.ru ремонт электроники»	2/10/2020			добровольное приведение вывески		2/14/2020			
104	г. Пермь,Белинского, 45, Филимонова Екатерина Васильевна ИНН: 590600153779 горизонтальная вывеска (баннер) «Цветы»	2/11/2020			добровольное приведение вывески		2/15/2020			
105	г. Пермь,Белинского, 47, ООО «Сарасвати» ИНН: 5904644745 горизонтальная вывеска «perm Sarasvati»	2/12/2020			добровольное приведение вывески		2/15/2020			
106	г. Пермь,Белинского, 49, ООО «Делис» ИНН: 0275061431 горизонтальная вывеска (баннер) «Аптечный пункт»	5/19/2020	6/2/2020		добровольное приведение вывески		6/2/2020			
107	г. Пермь,Белинского, 49, ООО «Делис» ИНН: 0275061431 горизонтальная вывеска «Delis»	5/19/2020	6/2/2020		добровольное приведение вывески		6/2/2020			
108	г. Пермь,Белинского, 49, ООО «УК «Экском» ИНН: 5904147077 горизонтальная вывеска (матерчатый баннер) «чехлы рюкзаки и автобагажники»	6/3/2020								
109	г. Пермь,Белинского, 49, ООО «УК «Экском» ИНН: 5904147077 горизонтальная вывеска «Магазин багажных систем»	6/3/2020	6/11/2020		добровольное приведение вывески		6/11/2020			
110	г. Пермь,Белинского, 49, ООО «УК «Экском» ИНН: 5904147077 горизонтальная вывеска «menabo atlant Yakima thule»	6/3/2020	6/11/2020		добровольное приведение вывески		6/12/2020			
111	г. Пермь,Белинского, 49, ООО «УК «Экском» ИНН: 5904147077 горизонтальная вывеска (световой короб) «thstore.ru thule»	6/3/2020								
112	г. Пермь,Белинского, 49, ООО «УК «Экском» ИНН: 5904147077 горизонтальная вывеска (световой короб) «автомобильные боксы для лыж, для сноубордов, для грузов здесь»	6/3/2020								
113	г. Пермь,Белинского, 49, ООО «Контракт-сервис» ИНН: 5904036842 горизонтальная вывеска «Бассейны проект монтаж сервис»	6/10/2020	6/21/2020		добровольное приведение вывески		6/21/2020			
114	г. Пермь,Белинского, 49, ООО «просервисплюс» ИНН: 5905048590 горизонтальная вывеска (баннер) «Ремонт компьютерной техники»	6/11/2020	6/22/2020		добровольное приведение вывески		6/22/2020			
115	г. Пермь,Белинского, 49, ООО «просервисплюс» ИНН: 5905048590 горизонтальная вывеска (баннер) «ПросервисПлюс»	6/11/2020	6/22/2020		добровольное приведение вывески		6/22/2020			
116	г. Пермь, ул. Куйбышева, 95в, Гамидли М. А. о, горизонтальная вывеска «ЦВЕТЫ» на подложке красного цвета	6/3/2020	6/27/2020		добровольное приведение вывески		6/27/2020			
117	г. Пермь, ул. Сибирская, 30 (ТСЖ «Сибирская, 30» ИНН: 5904283023) (баннер) «Семена огромный ассортимент»	6/16/2020	7/2/2020		добровольное приведение вывески		7/2/2020			

118	г. Пермь, ул. Сибирская, 30 (ТСЖ «Сибирская, 30» ИНН: 5904283023) (баннер) «Свежая поставка луковичных»	6/16/2020	7/2/2020		добровольное приведение вывески		7/2/2020			
119	г. Пермь, ул. Сибирская, 30 (ТСЖ «Сибирская, 30» ИНН: 5904283023) (плоские буквы на подложке и фигурная подложка у входа) «Цветы»	6/16/2020	7/2/2020		добровольное приведение вывески		7/2/2020			
120	г. Пермь, ул. Героев Хасана, 8 ООО «ПГС-Сервис» (ИНН: 5904133437) (световой короб) «VERTERA»	6/16/2020	7/2/2020		добровольное приведение вывески		7/3/2020			
121	г. Пермь, ул. Героев Хасана, 8 ООО «ПГС-Сервис» (ИНН: 5904133437) (плоские буквы на банере) «ЮРИСТ, АДВОКАТ, ИНФОРМАЦИЯ (342) 203 01 61 8(919) 716 90 98»	6/16/2020	7/2/2020		добровольное приведение вывески		7/4/2020			
122	г. Пермь, ул. Героев Хасана, 8 ООО «ПГС-Сервис» (ИНН: 5904133437) (плоские буквы на банере) «АДВОКАТ»	6/16/2020	7/2/2020		добровольное приведение вывески		7/5/2020			
123	г. Пермь, ул. Героев Хасана, 8 ООО «ПГС-Сервис» (ИНН: 5904133437) (плоские буквы на банере) «АПИС МАССАЖ»	6/16/2020	7/2/2020		добровольное приведение вывески		7/6/2020			
124	г. Пермь, ул. Героев Хасана, 8 ООО «ПГС-Сервис» (ИНН: 5904133437) (плоские буквы на банере) «МАССАЖ ОЗДОРОВИТЕЛЬНЫЙ»	6/16/2020	7/2/2020		добровольное приведение вывески		7/7/2020			
125	г. Пермь, ул. Героев Хасана, 8 ООО «ПГС-Сервис» (ИНН: 5904133437) (плоские буквы на банере) «товары для творчества хобби club»	6/16/2020	7/2/2020		добровольное приведение вывески		7/8/2020			
126	г. Пермь, ул. Героев Хасана, 8 ООО «ПГС-Сервис» (ИНН: 5904133437) (плоские буквы на банере) «репетитор по английскому для взрослых и детей»	6/16/2020	7/2/2020		добровольное приведение вывески		7/8/2020			
127	г. Пермь, Комсомольский проспект, 68 ИП Елкина Олеся Юрьевна (ИНН 590416010306). Горизонтальная вывеска на подложке «Кондитерский дом Кофе Сити»	6/21/2020			добровольное приведение вывески		7/8/2020			
128	г. Пермь, Комсомольский проспект, 68 ИП Елкина Олеся Юрьевна (ИНН 590416010306). Вертикальная вывеска на подложке «Чайная»	6/22/2020			добровольное приведение вывески		7/8/2020			
129	г. Пермь, Комсомольский проспект, 68 ИП Елкина Олеся Юрьевна (ИНН 590416010306). Горизонтальная вывеска на подложке «Суши»	6/23/2020			добровольное приведение вывески		7/8/2020			
130	г. Пермь, Комсомольский проспект, 68 ИП Елкина Олеся Юрьевна (ИНН 590416010306). Горизонтальная вывеска на подложке «Чайная»	6/24/2020			добровольное приведение вывески		7/8/2020			
131	г. Пермь, ул. Героев Хасана, 12 ООО НПФ «ОРБИС»(ИНН 5904018307). (световое табло) «207-16-43 www.npf-orbis.ru»,	7/2/2020			добровольное приведение вывески		7/11/2020			
132	г. Пермь, ул. Усольская, 15, к.8 ООО «ТД Дэми», (ИНН: 5904088640). брандмауэр «Сухие строительные смеси»	7/2/2020			добровольное приведение вывески		7/11/2020			
133	г. Пермь, ул. Усольская, 15, к.8 ООО «ТД Дэми», (ИНН: 5904088640). брандмауэр «Gypronc СТРОНГ»	7/2/2020			добровольное приведение вывески		7/11/2020			

134	г. Пермь, ул. Усольская, 15, к.8 ООО «ТД Дэми», (ИНН: 5904088640). брандмауэр «Оптимист»	7/2/2020			добровольное приведение вывески		7/11/2020			
135	г. Пермь, ул. Усольская, 15, к.8 ООО «ТД Дэми», (ИНН: 5904088640). брандмауэр «АВТОЗАПЧАСТИ ROSSKO»	7/2/2020			добровольное приведение вывески		7/11/2020			
136	г. Пермь, ул. Усольская, 15, к.8 ООО «ТД Дэми», (ИНН: 5904088640). брандмауэр «Кто на свете всех белее, всех пластичней и ровнее?»	7/2/2020			добровольное приведение вывески		7/11/2020			
137	г. Пермь, ул. Усольская, 15, к.8 ООО «ТД Дэми», (ИНН: 5904088640). брандмауэр «ЭКОВЕР»	7/2/2020			добровольное приведение вывески		7/11/2020			
138	г. Пермь, ул. Усольская, 15, к.8 ООО «ТД Дэми», (ИНН: 5904088640). брандмауэр «FAKRO»	7/2/2020			добровольное приведение вывески		7/11/2020			
139	г. Пермь, ул. Усольская, 15, к.8 ООО «ТД Дэми», (ИНН: 5904088640). брандмауэр «С ISOVER ТЕПЛЕЕ!»	7/2/2020			добровольное приведение вывески		7/11/2020			
140	г. Пермь, ул. Усольская, 15, к.8 ООО «ТД Дэми», (ИНН: 5904088640). брандмауэр «Живописная кровля»	7/2/2020			добровольное приведение вывески		7/11/2020			
141	г. Пермь, ул. Усольская, 15, к.8 ООО «ТД Дэми», (ИНН: 5904088640). брандмауэр «Материалы технониколь»	7/2/2020			добровольное приведение вывески		7/11/2020			
142	г. Пермь, ул. Усольская, 15, к.8 ООО «ТД Дэми», (ИНН: 5904088640). плакат «продажа офисов 203 34 30»	7/2/2020			добровольное приведение вывески		7/11/2020			
143	г. Пермь, ул. Краснова, 26 ООО»УК «Пермские моторы» (ИНН: 5908997156). плоские буквы на подложке «ПИВКО»	6/3/2020			добровольное приведение вывески		7/11/2020			
144	г. Пермь, ул. Краснова, 26 ООО»УК «Пермские моторы» (ИНН: 5908997156). консольная конструкция в виде светового короба «ВИПАКС»	6/3/2020			добровольное приведение вывески		7/11/2020			
145	г. Пермь, ул. Краснова, 1 Пермская краевая организация Общественно-государственного объединения Всероссийского физкультурно-спортивного общества «Динамо», (ИНН: 5904070650).плоские буквы на плакате «СТОЛОВАЯ»	7/3/2020	7/17/2020		добровольное приведение вывески		7/17/2020			
146	г. Пермь, ул. Краснова, 1 Пермская краевая организация Общественно-государственного объединения Всероссийского физкультурно-спортивного общества «Динамо», (ИНН: 5904070650).плоские буквы на плакате «Магазин Тим»	7/3/2020	7/17/2020		добровольное приведение вывески		7/17/2020			
147	г. Пермь, ул. Краснова, 1 Пермская краевая организация Общественно-государственного объединения Всероссийского физкультурно-спортивного общества «Динамо», (ИНН: 5904070650).плоские буквы на плакате «Мировые туры»	7/3/2020	7/17/2020		добровольное приведение вывески		7/17/2020			

148	г. Пермь, ул. Краснова, 1 Пермская краевая организация Общественно-государственного объединения Всероссийского физкультурно-спортивного общества «Динамо», (ИНН: 5904070650). плоские буквы на плакате «IN TOUR BUREAU»	7/3/2020	7/17/2020		добровольное приведение вывески		7/17/2020			
149	г. Пермь, ул. Усольская, 13/1 ООО «А.Г.Л.-Дорстройинвест», (ИНН: 5905011992). баннер «Автомойка 8 922 35 09 011»	7/3/2020	7/17/2020		добровольное приведение вывески		7/17/2020			
150	г. Пермь, ул. Усольская, 13/1 ООО «А.Г.Л.-Дорстройинвест», (ИНН: 5905011992). баннер «Шиномонтаж»	7/3/2020	7/17/2020		добровольное приведение вывески		7/17/2020			
151	г. Пермь, ул. Краснова, 25 ООО «Управляющая Компания «Техстрой» (ИНН: 5904300085). световой короб «стоматология 243-08-23»,	7/3/2020	7/17/2020		добровольное приведение вывески		7/17/2020			
152	консольная конструкция «Prof2you»г. Пермь, ул. Краснова, 25 ООО «Управляющая Компания «Техстрой» (ИНН: 5904300085).	7/3/2020	7/17/2020		добровольное приведение вывески		7/17/2020			
153	г. Пермь, ул. Лодыгина, 53 . ИП Абашева Валентина Ивановна (ИНН: 590300187720). электронное табло «бегущая строка»	6/4/2020	7/17/2020		добровольное приведение вывески		7/17/2020			
154	г. Пермь, ул. Лодыгина, 53 . ИП Абашева Валентина Ивановна (ИНН: 590300187720). баннер «Тренинговый Центр www.royaltycentr.ru»	6/4/2020	7/17/2020		добровольное приведение вывески		7/17/2020			
155	г. Пермь, ул. Лодыгина, 53 . ИП Абашева Валентина Ивановна (ИНН: 590300187720). баннер «royalty»	6/4/2020	7/17/2020		добровольное приведение вывески		7/17/2020			
156	г. Пермь, ул. Лодыгина, 53 . ИП Абашева Валентина Ивановна (ИНН: 590300187720). вывеска на подложке «автомагазин автомир»	6/4/2020	7/17/2020		добровольное приведение вывески		7/17/2020			
157	г. Пермь, ул. Лодыгина, 53 . ИП Абашева Валентина Ивановна (ИНН: 590300187720). баннер «иномарки»	6/4/2020	7/17/2020		добровольное приведение вывески		7/17/2020			
158	г. Пермь, ул. Лодыгина, 53 . ИП Абашева Валентина Ивановна (ИНН: 590300187720). баннер «автомир автозапчасти»	6/4/2020	7/17/2020		добровольное приведение вывески		7/17/2020			
159	г. Пермь, ул. Лодыгина, 53 . ИП Абашева Валентина Ивановна (ИНН: 590300187720). баннер на оконном проёме «автомир т. 242-42-52»	6/4/2020	7/17/2020		добровольное приведение вывески		7/17/2020			
160	г. Пермь, ул. Лодыгина, 53 . ИП Абашева Валентина Ивановна (ИНН: 590300187720). баннер на оконном проёме «автомир автозапчасти ваз, газ, уаз»	6/4/2020	7/17/2020		добровольное приведение вывески		7/17/2020			
161	г. Пермь, ул. Пушкина, 84 ТСЖ «Пушкина, 84» (ИНН: 5904132708). баннер «Ателье ZAIG-ZAG»	6/16/2020	7/2/2020		добровольное приведение вывески		7/2/2020			
162	г. Пермь, ул. Пушкина, 84 ТСЖ «Пушкина, 84» (ИНН: 5904132708). плоские буквы на подложке синего цвета «PPF Страхование жизни»	6/16/2020	7/2/2020		добровольное приведение вывески		7/2/2020			

163	г. Пермь, ул. Пушкина, 84 ТСЖ «Пушкина, 84» (ИНН: 5904132708). баннер «Дамские Фантазии»	6/16/2020	7/2/2020		добровольное приведение вывески		7/2/2020			
164	г. Пермь, ул. Пушкина, 84 ТСЖ «Пушкина, 84» (ИНН: 5904132708). баннер «ОниксАрт багетная мастерская»	6/16/2020	7/2/2020		добровольное приведение вывески		7/2/2020			
165	г. Пермь, ул. Пушкина, 84 ТСЖ «Пушкина, 84» (ИНН: 5904132708). баннер «Аренда Офисы 8-951-958-43-45»	6/16/2020	7/2/2020		добровольное приведение вывески		7/2/2020			
166	г. Пермь, ул. Пушкина, 84 ТСЖ «Пушкина, 84» (ИНН: 5904132708). Световой короб «Лечебно-оздоровительный комплекс Ключи»	6/16/2020	7/2/2020		добровольное приведение вывески		7/2/2020			
167	г. Пермь, ул. Пушкина, 84 ТСЖ «Пушкина, 84» (ИНН: 5904132708). баннер «Sole студия моментального загара mio»	6/16/2020	7/2/2020							
168	г. Пермь, Комсомольский проспект, 50, ООО «УК «ЭксКом» (ИНН: 5904147077) . (баннер на витраже) «max выбор»	6/10/2020	6/25/2020		добровольное приведение вывески		6/25/2020			
169	г. Пермь, Комсомольский проспект, 50, ООО «УК «ЭксКом» (ИНН: 5904147077) . (баннер на витраже) «mini цены»	6/10/2020	6/25/2020		добровольное приведение вывески		6/25/2020			
170	г. Пермь, Комсомольский проспект, 52, ООО «УК «ЭксКом» (ИНН: 5904147077) . (объёмные буквы на подложке) «caliga салон обуви caliga»	6/10/2020	6/25/2020		добровольное приведение вывески		6/25/2020			
171	г. Пермь, Комсомольский проспект, 52, ООО «УК «ЭксКом» (ИНН: 5904147077) . (объёмные буквы на подложке) «сумки и обувь Обнова»	6/10/2020	6/25/2020		добровольное приведение вывески		6/25/2020			
172	г. Пермь, ул. Пушкина, 50 ТСЖ «Пушкинский квартал», (ИНН: 5904213964). (объёмные буквы на синей подложке) «Инна-Тур туристическое агентство 259-28-08»	7/8/2020	7/23/2020		добровольное приведение вывески		7/23/2020			
173	г. Пермь, ул. Пушкина, 50 ТСЖ «Пушкинский квартал», (ИНН: 5904213964). (объёмные буквы на белой подложке) «@ Центр здоровья»	7/8/2020	7/23/2020		добровольное приведение вывески		7/23/2020			
174	г. Пермь, ул. Пушкина, 50 ТСЖ «Пушкинский квартал», (ИНН: 5904213964). (Световой короб) «Аптека»	7/8/2020	7/23/2020		добровольное приведение вывески		7/23/2020			
175	г. Пермь, ул. Пушкина, 50 ТСЖ «Пушкинский квартал», (ИНН: 5904213964). (объёмные буквы на зелёной подложке) «Аптека»	7/8/2020	7/23/2020		добровольное приведение вывески		7/23/2020			
176	г. Пермь, ул. Пушкина, 80 , ТСЖ «Пушкина 80» (ИНН: 5904178445). (плоские буквы на подложке) «Свадебный центр»	7/8/2020	7/23/2020		добровольное приведение вывески		7/23/2020			
177	г. Пермь, Комсомольский проспект, 72, ООО «УК «ЭксКом» (ИНН: 5904147077). (плоские буквы на баннере) «Аптека 59 ищи БЛИЖЕ плати МЕНЬШЕ живи Лучше»	7/3/2020	7/17/2020		добровольное приведение вывески		7/17/2020			

178	г. Пермь, Комсомольский проспект, 72, ООО «УК «ЭксКом» (ИНН: 5904147077). (плоские буквы на баннере) «БРОНИРУЙ аптека59плюс.рф ЗВОНИ! 273-78-97»	7/3/2020	7/17/2020		добровольное приведение вывески		7/17/2020			
179	г. Пермь, Комсомольский проспект, 72, ООО «УК «ЭксКом» (ИНН: 5904147077). объёмные буквы высотой 65-70 см. «аптека 59плюс»	7/3/2020	7/17/2020		добровольное приведение вывески		7/17/2020			
180	г. Пермь, ул. Краснова, 26 ООО»УК «Пермские моторы» (ИНН: 5908997156). плоские буквы на подложке «пивко»	6/3/2020	7/17/2020		добровольное приведение вывески		7/17/2020			
181	г. Пермь, ул. Краснова, 26 ООО»УК «Пермские моторы» (ИНН: 5908997156). плоские буквы на подложке «бирмаркет»	6/3/2020	7/17/2020		добровольное приведение вывески		7/17/2020			
182	г. Пермь,Белинского, 49, ООО «УК «Экском» ИНН: 5904147077 плоские буквы на подложке «парикмахерская»	6/3/2020			добровольное приведение вывески		7/17/2020			
183	г. Пермь,Белинского, 49, ООО «УК «Экском» ИНН: 5904147077 плоские буквы на подложке «парикмахерская»	6/3/2020			добровольное приведение вывески		7/17/2020			
184	г. Пермь, ул. Полины Осипенко, 53, ООО «УК «Экском» ИНН: 5904147077 . Плоские буквы на подложке «SHENDEL»	6/3/2020			добровольное приведение вывески		7/17/2020			
185	г. Пермь, Комсомольский проспект, 70, ООО «УК «ЭксКом» (ИНН: 5904147077). Плоские буквы на подложке»Мода из комода»	6/18/2020	7/6/2020		добровольное приведение вывески		7/6/2020			
186	г. Пермь, 1-я Красноармейская, 58а, ООО «УК «ЭксКом» (ИНН: 5904147077). Плоские буквы на плакате «The royal barbershop мужские стрижки»	6/18/2020	7/6/2020		добровольное приведение вывески		7/6/2020			
187	г. Пермь, ул. Максима Горького, 83, «Изумруд-сервис» ИНН: 5904146764. консольная конструкция «Доктор сан»	6/18/2020	7/6/2020		добровольное приведение вывески		7/6/2020			
188	г. Пермь, ул. Максима Горького, 83, «Изумруд-сервис» ИНН: 5904146764. консольная конструкция «Компьютеры»	6/18/2020	7/6/2020		добровольное приведение вывески		7/6/2020			
189	г. Пермь, ул. Максима Горького, 83, «Изумруд-сервис» ИНН: 5904146764. наклейка «Ателье 2 этаж»	6/18/2020	7/6/2020		добровольное приведение вывески		7/6/2020			
190	г. Пермь, ул. Максима Горького, 83, «Изумруд-сервис» ИНН: 5904146764. наклейка «Кафе-бар Изумруд 2 этаж »	6/18/2020	7/6/2020		добровольное приведение вывески		7/6/2020			
191	г. Пермь, ул. Максима Горького, 83, «Изумруд-сервис» ИНН: 5904146764. наклейка «офис 115 косметика парфюмерия»	6/18/2020	7/6/2020		добровольное приведение вывески		7/6/2020			
192	г. Пермь, ул. Максима Горького, 83, «Изумруд-сервис» ИНН: 5904146764. электронное табло на оконном проёме центрального фасада «бегущая строка»	6/18/2020	7/6/2020		добровольное приведение вывески		7/6/2020			

193	г. Пермь, ул. Максима Горького, 83, «Изумруд-сервис» ИНН: 5904146764. вывеска на оконном проёме 1 этажа «Овощи фрукты», вывеска на оконном проёме 1 этажа «Ателье Каландр»	6/18/2020	7/6/2020		добровольное приведение вывески		7/6/2020			
194	г. Пермь, ул. Максима Горького, 83, «Изумруд-сервис» ИНН: 5904146764. наклейка на оконном проёме над входной группой «Химчистка уномоменто»	6/18/2020	7/6/2020		добровольное приведение вывески		7/6/2020			
195	г. Пермь, ул. Максима Горького, 83, «Изумруд-сервис» ИНН: 5904146764. наклейка на оконном проёме над входной группой «Химчистка уномоменто»	6/18/2020	7/6/2020		добровольное приведение вывески		7/6/2020			
196	г. Пермь, ул. Максима Горького, 83, «Изумруд-сервис» ИНН: 5904146764. плоские буквы на белой подложке «магазин популярных игрушек 59Toys.ru»	6/18/2020	7/6/2020		добровольное приведение вывески		7/6/2020			
197	г. Пермь, ул. Максима Горького, 83, «Изумруд-сервис» ИНН: 5904146764. вывеска на оконном проёме первого этажа «салон-парикмахерская Изумруд все виды парикмахерских услуг»	6/18/2020	7/6/2020		добровольное приведение вывески		7/6/2020			
198	г. Пермь, ул. Максима Горького, 83, «Изумруд-сервис» ИНН: 5904146764. брандмауэр конструкция – на уровне 3 этажа по ул. М. Горького	6/18/2020	7/6/2020		добровольное приведение вывески		7/6/2020			
199	г. Пермь, ул. Максима Горького, 83, «Изумруд-сервис» ИНН: 5904146764. брандмауэр конструкция – на уровне 3 этажа по ул.1-я Красноармейская	6/18/2020	7/6/2020		добровольное приведение вывески		7/6/2020			
200	г. Пермь, ул. Новосибирская, 17, ООО «Бета Пермь» ИНН: 5902889355. баннер «Красное Белое».	6/19/2020	7/8/2020		добровольное приведение вывески		7/8/2020			
201	г. Пермь, ул. Пушкина, 50, ООО «Бета Пермь» ИНН: 5902889355. объёмные буквы на направляющих «кондитерская Valerie кафе»	7/8/2020	7/23/2020		добровольное приведение вывески		7/23/2020			
202	г. Пермь, ул. Пушкина, 50, ООО «Бета Пермь» ИНН: 5902889355. объёмные буквы на направляющих «Bon appetit»	7/8/2020	7/23/2020		добровольное приведение вывески		7/23/2020			
203	г. Пермь, ул. Пушкина, 50, ООО «Бета Пермь» ИНН: 5902889355. объёмные буквы на направляющих «кондитерская Valerie кафе»	7/8/2020	7/23/2020		добровольное приведение вывески		7/23/2020			
204	г. Пермь, ул. Пушкина, 50, ООО «Бета Пермь» ИНН: 5902889355. «консольная конструкция в виде зелёного креста»	7/8/2020	7/23/2020		добровольное приведение вывески		7/23/2020			
205	г. Пермь, ул. Пушкина, 50, ООО «Бета Пермь» ИНН: 5902889355. «консольная конструкция в виде зелёного креста»	7/8/2020	7/23/2020		добровольное приведение вывески		7/23/2020			
206	г. Пермь, ул. Пушкина, 50, ООО «Бета Пермь» ИНН: 5902889355. объёмные буквы на подложке белого цвета «@ центр здоровья»	7/8/2020	7/23/2020		добровольное приведение вывески		7/23/2020			

207	г. Пермь, ул. Пушкина, 50, ООО «Бета Пермь» ИНН: 5902889355. сплошная оклейка стекла «берег бумага картон для копировальных работ для рекламных работ»,	7/8/2020	7/23/2020		добровольное приведение вывески		7/23/2020			
208	г. Пермь, ул. Пушкина, 50, ООО «Бета Пермь» ИНН: 5902889355. частичная оклейка стекла «ВВК военно-врачебная коллегия т. 204-60-11»	7/8/2020	7/23/2020		добровольное приведение вывески		7/23/2020			
209	г. Пермь, ул. Пушкина, 50, ООО «Бета Пермь» ИНН: 5902889355. частичная оклейка стекла «24 часа»,	7/8/2020	7/23/2020		добровольное приведение вывески		7/23/2020			
210	г. Пермь, ул. Пушкина, 50, ООО «Бета Пермь» ИНН: 5902889355. сплошная оклейка стекла «ортопедия»	7/8/2020	7/23/2020		добровольное приведение вывески		7/23/2020			
211	г. Пермь, ул. Пушкина, 50, ООО «Бета Пермь» ИНН: 5902889355. сплошная оклейка стекла «GORKI безопасный уход»	7/8/2020	7/23/2020		добровольное приведение вывески		7/23/2020			
212	г. Пермь, ул. Пушкина, 50, ООО «Бета Пермь» ИНН: 5902889355. сплошная оклейка стекла «@ альфа центр здоровья диагностика (и иные материалы)» на 80 полях остекления	7/8/2020	7/23/2020		добровольное приведение вывески		7/23/2020			
213	г. Пермь, Комсомольский проспект, 67, ТСЖ «Комсомольский проспект, 67» (ИНН 5904990375) (объёмные буквы на подложке) «Европейский салон обуви»	7/6/2020	7/21/2020		добровольное приведение вывески		7/21/2020			
214	г. Пермь, Комсомольский проспект, 67, ТСЖ «Комсомольский проспект, 67» (ИНН 5904990375) (объёмные и плоские буквы на подложке) «Rieker antistress»	7/6/2020	7/21/2020		добровольное приведение вывески		7/21/2020			
215	г. Пермь, Комсомольский проспект, 67, ТСЖ «Комсомольский проспект, 67» (ИНН 5904990375)(плакат на витраже) «Качественная обувь»	7/6/2020	7/21/2020		добровольное приведение вывески		7/21/2020			
216	г. Пермь, Комсомольский проспект, 67, ТСЖ «Комсомольский проспект, 67» (ИНН 5904990375) (плакат на витраже) «тёплая обувь»	7/6/2020	7/21/2020		добровольное приведение вывески		7/21/2020			
217	г. Пермь, Комсомольский проспект, 67, ТСЖ «Комсомольский проспект, 67» (ИНН 5904990375) (плакат на витраже) «комфортная обувь»	7/6/2020	7/21/2020		добровольное приведение вывески		7/21/2020			
218	г. Пермь, Комсомольский проспект, 67, ТСЖ «Комсомольский проспект, 67» (ИНН 5904990375) (плакат на витраже) «легкая обувь»,	7/6/2020	7/21/2020		добровольное приведение вывески		7/21/2020			
219	г. Пермь, Комсомольский проспект, 67, ТСЖ «Комсомольский проспект, 67» (ИНН 5904990375) (плакат на витраже) «немецкая обувь»	7/6/2020	7/21/2020		добровольное приведение вывески		7/21/2020			
220	г. Пермь, Комсомольский проспект, 67, ТСЖ «Комсомольский проспект, 67» (ИНН 5904990375) плакат «Ювелирная мастерская»	7/6/2020	7/21/2020		добровольное приведение вывески		7/21/2020			

221	г. Пермь, ул. Куйбышева, 169/1 ООО «Дион» ИНН: 5904196606 световой короб «Аптека»	6/25/2020	7/13/2020		добровольное приведение вывески		7/13/2020			
222	г. Пермь, ул. Куйбышева, 169/1 ООО «Дион» ИНН: 5904196606 горизонтальный баннер «аптека»	6/25/2020	7/13/2020		добровольное приведение вывески		7/13/2020			
223	г. Пермь, ул. Куйбышева, 169/1 ООО «Дион» ИНН: 5904196606 вертикальный баннер «Аптека».	6/25/2020	7/13/2020		добровольное приведение вывески		7/13/2020			
224	г. Пермь, ул. Куйбышева, 169/1 ООО «СТ-Продукт» ИНН: 5904145489, плоские буквы на подложке «Магазин продукты»	6/26/2020	7/14/2020		добровольное приведение вывески		7/14/2020			
225	г. Пермь, ул. Куйбышева, 169/1 ООО «СТ-Продукт» ИНН: 5904145489, «, плоские буквы на подложке «Магазин продукты»	6/26/2020	7/14/2020		добровольное приведение вывески		7/14/2020			
226	г. Пермь, ул. Куйбышева, 169/1 ООО «СТ-Продукт» ИНН: 5904145489, горизонтальный баннер «Разливное Пиво»	6/26/2020	7/14/2020		добровольное приведение вывески		7/14/2020			
227	г. Пермь, ул. Краснова, 1 ПКО ОГО ВФСО «Динамо» ИНН: 5904070650. плоские буквы на плакате «СТОЛОВАЯ»	7/3/2020	7/17/2020		добровольное приведение вывески		7/17/2020			
228	г. Пермь, ул. Краснова, 1 ПКО ОГО ВФСО «Динамо» ИНН: 5904070650. плоские буквы на плакате «Магазин Тим»,	7/3/2020	7/17/2020		добровольное приведение вывески		7/17/2020			
229	г. Пермь, ул. Краснова, 1 ПКО ОГО ВФСО «Динамо» ИНН: 5904070650. плоские буквы на плакате «Мировые туры»	7/3/2020	7/17/2020		добровольное приведение вывески		7/17/2020			
230	г. Пермь, ул. Краснова, 1 ПКО ОГО ВФСО «Динамо» ИНН: 5904070650. плоские буквы на плакате «IN TOUR BUREAU»	7/3/2020	7/17/2020		добровольное приведение вывески		7/17/2020			
231	г. Пермь, ул. Краснова, 1 ПКО ОГО ВФСО «Динамо» ИНН: 5904070650. плоские буквы на плакате «Технофтор системы газового пожаротушения»	7/7/2020	7/22/2020		добровольное приведение вывески		7/22/2020			
232	г. Пермь, ул. Краснова, 1 ПКО ОГО ВФСО «Динамо» ИНН: 5904070650. плоские буквы на плакате «жизнь! единый телефон спасения 112»	7/7/2020	7/22/2020		добровольное приведение вывески		7/22/2020			
233	г. Пермь, ул .Революции, 30 ООО «УралВид « (ИНН: 5906154288). вертикальный баннер «кондитерские изделия Рахат»	7/8/2020	7/23/2020		добровольное приведение вывески		7/23/2020			
234	г. Пермь, ул .Революции, 30 ООО «УралВид « (ИНН: 5906154288). вертикальный баннер «Mtri-x»	7/8/2020	7/23/2020		добровольное приведение вывески		7/23/2020			
235	г. Пермь, ул .Революции, 30 ООО «УралВид « (ИНН: 5906154288). объёмные отдельно-стоящие буквы «Tui»	7/8/2020	7/23/2020		добровольное приведение вывески		7/23/2020			
236	г. Пермь, ул .Революции, 30 ООО «УралВид « (ИНН: 5906154288). объёмные отдельно-стоящие буквы «турагентст»	7/8/2020	7/23/2020		добровольное приведение вывески		7/23/2020			

237	г. Пермь, ул .Революции, 30 ООО «УралВид « (ИНН: 5906154288). вертикальный плакат «материалы заходи»	7/8/2020	7/23/2020		добровольное приведение вывески		7/23/2020			
238	г. Пермь, ул. Революции, 42 ТСН «ТСЖ Революция» (ИНН: 5904358085). плоские буквы на подложке красного цвета «Свадебный салон»,	7/8/2020	7/23/2020		добровольное приведение вывески		7/23/2020			
239	г. Пермь, ул. Революции, 42 ТСН «ТСЖ Революция» (ИНН: 5904358085). плоские буквы на подложке синего цвета «Династия»	7/8/2020	7/23/2020		добровольное приведение вывески		7/23/2020			
240	г. Пермь, ул. Лукоянова, 8/2 ООО «ПМУП ГКТХ» (ИНН: 5904359441) плоские буквы на подложке «Парикмахерская ШАРМ»	7/9/2020	7/24/2020		добровольное приведение вывески		7/24/2020			
241	г. Пермь, ул. Лукоянова, 8/2 ООО «ПМУП ГКТХ» (ИНН: 5904359441) баннер «Новая сауна т.: 247-18-18»	7/9/2020	7/24/2020		добровольное приведение вывески		7/24/2020			
242	г. Пермь. ул. Саранская, 3, «ДОСААФ РОССИИ ПЕРМСКОГО КРАЯ» (ИНН: 5902174445). баннер «Перм патриот воен центр»	7/10/2020	7/27/2020		добровольное приведение вывески		7/27/2020			
243	г. Пермь. ул. Саранская, 3, «ДОСААФ РОССИИ ПЕРМСКОГО КРАЯ» (ИНН: 5902174445). баннер «Патриотизм – национальная идея»,	7/10/2020	7/27/2020		добровольное приведение вывески		7/27/2020			
244	г. Пермь. ул. Саранская, 3, «ДОСААФ РОССИИ ПЕРМСКОГО КРАЯ» (ИНН: 5902174445). баннер «ДОСААФ России – школа мужества и мастерства»	7/10/2020	7/27/2020		добровольное приведение вывески		7/27/2020			
245	г. Пермь. ул. Саранская, 3, «ДОСААФ РОССИИ ПЕРМСКОГО КРАЯ» (ИНН: 5902174445). баннер «Аренда 277-44-42 281-63-70»	7/10/2020	7/27/2020		добровольное приведение вывески		7/27/2020			
246	г. Пермь. ул. Саранская, 3, «ДОСААФ РОССИИ ПЕРМСКОГО КРАЯ» (ИНН: 5902174445). Баннер стоматология «КАНОН»	7/10/2020	7/27/2020		добровольное приведение вывески		7/27/2020			
247	г. Пермь. ул. Саранская, 3, «ДОСААФ РОССИИ ПЕРМСКОГО КРАЯ» (ИНН: 5902174445). брандмауэр «Банкеты обслуживания кейтеринг»	7/10/2020	7/27/2020		добровольное приведение вывески		7/27/2020			
248	г. Пермь. ул. Саранская, 3, «ДОСААФ РОССИИ ПЕРМСКОГО КРАЯ» (ИНН: 5902174445). «Проведём для Вас банкет фуршет детский праздник»	7/10/2020	7/27/2020		добровольное приведение вывески		7/27/2020			
249	г. Пермь. ул. Саранская, 3, «ДОСААФ РОССИИ ПЕРМСКОГО КРАЯ» (ИНН: 5902174445). баннер «Перм Патриот Воен Центр Региональный центр ДОСААФ России»,	7/10/2020	7/27/2020		добровольное приведение вывески		7/27/2020			
250	г. Пермь. ул. Саранская, 3, «ДОСААФ РОССИИ ПЕРМСКОГО КРАЯ» (ИНН: 5902174445). баннер «Автосервис Шиномонтаж»	7/10/2020	7/27/2020		добровольное приведение вывески		7/27/2020			
251	г. Пермь, ул. Краснофлотская, 18, ООО «УРАЛСТРОЙРЕМОНТ» (ИНН: 5904995246). баннер «It's Travel time»	7/10/2020	7/27/2020		добровольное приведение вывески		7/27/2020			

252	г. Пермь, ул. Краснофлотская, 18, ООО «УРАЛСТРОЙРЕМОНТ» (ИНН: 5904995246). баннер «Автоюрист помощь при лишении в/у»	7/10/2020	7/27/2020		добровольное приведение вывески		7/27/2020			
253	г. Пермь, ул. Краснофлотская, 18, ООО «УРАЛСТРОЙРЕМОНТ» (ИНН: 5904995246). плоские буквы на подложке «Автоюрист независимая автоэкспертиза»	7/10/2020	7/27/2020		добровольное приведение вывески		7/27/2020			
254	г. Пермь, ул. Краснофлотская, 18, ООО «УРАЛСТРОЙРЕМОНТ» (ИНН: 5904995246). плоские буквы на подложке «Пермский колледж экономики и управления»	7/10/2020	7/27/2020		добровольное приведение вывески		7/27/2020			
255	г. Пермь, ул. Краснофлотская, 18, ООО «УРАЛСТРОЙРЕМОНТ» (ИНН: 5904995246). плоские буквы на подложке «Престижное образование для Вашей карьеры!»	7/10/2020	7/27/2020		добровольное приведение вывески		7/27/2020			
256	г. Пермь, ул. Краснофлотская, 18, ООО «УРАЛСТРОЙРЕМОНТ» (ИНН: 5904995246). плоские буквы на подложке «ПКЭУ Пермский колледж»	7/10/2020	7/27/2020		добровольное приведение вывески		7/27/2020			
257	г. Пермь, ул. Краснофлотская, 18, ООО «УРАЛСТРОЙРЕМОНТ» (ИНН: 5904995246). плоские и объёмные буквы на подложке «кулинария кафе СЛИВКИ кулинария»	7/10/2020	7/27/2020		добровольное приведение вывески		7/27/2020			
258	г. Пермь, ул. Революции, 28, ООО «УралВид « (ИНН: 5906154288). плоские буквы на подложке «Юридическая фирма ИСТИНА»	7/16/2020	7/30/2020		добровольное приведение вывески		7/30/2020			
259	г. Пермь, ул. Революции, 28, ООО «УралВид « (ИНН: 5906154288). плоские буквы на подложке «ЕДУСАМ беговелы самокаты велосипеды»	7/16/2020	7/30/2020		добровольное приведение вывески		7/30/2020			
260	г. Пермь, ул. Революции, 28, ООО «УралВид « (ИНН: 5906154288). плоские буквы на подложке «Общество с ограниченной ответственностью ИНТЭКО»	7/16/2020	7/30/2020		добровольное приведение вывески		7/30/2020			
261	г. Пермь, ул. Революции, 28, ООО «УралВид « (ИНН: 5906154288). плоские буквы на подложке «Cleopatra»,	7/16/2020	7/30/2020		добровольное приведение вывески		7/30/2020			
262	г. Пермь, ул. Революции, 28, ООО «УралВид « (ИНН: 5906154288). плоские буквы на подложке «Умелец»	7/16/2020	7/30/2020		добровольное приведение вывески		7/30/2020			
263	г. Пермь, ул. Холмогорская, 4г, ТСЖ «Холмогорская 4Г» (ИНН: 5904370082). плоские буквы на подложке «Стоматологическая практика Лайт стоматологическая практика»	7/20/2020	7/31/2020		добровольное приведение вывески		7/31/2020			
264	г. Пермь, ул. Холмогорская, 4г, ТСЖ «Холмогорская 4Г» (ИНН: 5904370082). плоские буквы на подложке «Цветы жизни»	7/20/2020	7/31/2020		добровольное приведение вывески		7/31/2020			
265	г. Пермь, ул. Холмогорская, 4г, ТСЖ «Холмогорская 4Г» (ИНН: 5904370082). плоские буквы на подложке «Цветы жизни»	7/20/2020	7/31/2020		добровольное приведение вывески		7/31/2020			

266	г. Пермь, ул. Холмогорская, 4г, ТСЖ «Холмогорская 4Г» (ИНН: 5904370082). плакат «Цветы жизни наши телефоны: +7 (342) 204 30 57 +7 992 233 22 66»	7/20/2020	7/31/2020		добровольное приведение вывески		7/31/2020			
267	г. Пермь, ул. Холмогорская, 4г, ТСЖ «Холмогорская 4Г» (ИНН: 5904370082). вывеска - объёмные буквы «разливные напитки пицца роллы «	7/20/2020	7/31/2020		добровольное приведение вывески		7/31/2020			
268	г. Пермь, ул. Холмогорская, 4г, ТСЖ «Холмогорская 4Г» (ИНН: 5904370082). вывеска - объёмные буквы «армия суши»	7/20/2020	7/31/2020		добровольное приведение вывески		7/31/2020			
269	г. Пермь, ул. Холмогорская, 4г, ТСЖ «Холмогорская 4Г» (ИНН: 5904370082). световое табло «Ветеринарная клиника»,	7/20/2020	7/31/2020		добровольное приведение вывески		7/31/2020			
270	г. Пермь, ул.Куйбышева, 107, И.п. Агеев Артём Юрьевич (ИНН: 593305303327). объёмные буквы «Цветы»	4/23/2021	5/14/2021							
271	г. Пермь, ул.Куйбышева, 107, И.п. Агеев Артём Юрьевич (ИНН: 593305303327). объёмные буквы «Цветы»	4/23/2021	5/14/2021							
272	г. Пермь, ул.Куйбышева, 107, И.п. Агеев Артём Юрьевич (ИНН: 593305303327). объёмные буквы «Цветы»	4/23/2021	5/14/2021							
273	г. Пермь, ул.Куйбышева, 107, И.п. Агеев Артём Юрьевич (ИНН: 593305303327). световой короб «Цветочная лавка»	4/23/2021	5/14/2021							
274	г. Пермь, ул.Куйбышева, 107, ООО «Аптека «Калипсо» (ИНН: 1832103465). плоские буквы на подложке «Аптека»	4/23/2021	5/14/2021		добровольное приведение вывески		5/4/2021			
275	г. Пермь, ул.Куйбышева, 107, ООО «Аптека «Калипсо» (ИНН: 1832103465). световой короб «Аптека Экона»	4/23/2021	5/14/2021		добровольное приведение вывески		5/4/2021			
276	г. Пермь, ул.Куйбышева, 107, ООО «Аптека «Калипсо» (ИНН: 1832103465). брандмауэр «b-apteka.ru»	4/23/2021	5/14/2021		добровольное приведение вывески		5/4/2021			
277	г. Пермь, ул.Куйбышева, 107, ООО «Альфа Живика» (ИНН: 6673189456). объёмные буквы на подложке оранжевого и красного цветов «Аптека Живика»	4/23/2021	5/14/2021		добровольное приведение вывески		5/4/2021			
278	г. Пермь, ул.Куйбышева, 107, и.п. Гарная Оксана Анатольевна (ИНН: 590416960964). брандмауэр «Социальная аптека»	4/23/2021	5/14/2021		добровольное приведение вывески		5/4/2021			
279	г. Пермь, ул.Куйбышева, 107, и.п. Гарная Оксана Анатольевна (ИНН: 590416960964). световой короб «Аптека 24 часа»	4/23/2021	5/14/2021		добровольное приведение вывески		5/4/2021			
280	г. Пермь, ул.Куйбышева, 107, ООО «Центр развития негосударственного образования» (ИНН: 5906146914). баннер «Буратино центр дошкольного образования»	4/23/2021	5/14/2021		добровольное приведение вывески		5/4/2021			

281	г. Пермь, ул.Куйбышева, 107, ООО «Центр развития негосударственного образования» (ИНН: 5906146914). световой короб «Буратино образовательный центр»	4/23/2021	5/14/2021		добровольное приведение вывески		5/4/2021			
282	г. Пермь, ул.Куйбышева, 107, И.п. Иванов Михаил Геннадьевич (ИНН: 590400220700). короб «Центр травматологии и ортопедии»	8/6/2020								
283	г. Пермь, ул.Куйбышева, 107, И.п. Иванов Михаил Геннадьевич (ИНН: 590400220700). плоские буквы на вертикальной подложке «обувь ортопедическая»	8/7/2020								
284	г. Пермь, ул. Лодыгина, 7, СВЕРДЛОВСКАЯ РАЙОННАЯ ОРГАНИЗАЦИЯ ВОИ (ИНН 5904070508). Плоские буквы на вертикальной подложке «НОТАРИУС»	7/29/2020	8/19/2020		добровольное приведение вывески		8/19/2020			
285	г. Пермь, ул. Лодыгина, 7, СВЕРДЛОВСКАЯ РАЙОННАЯ ОРГАНИЗАЦИЯ ВОИ (ИНН 5904070508). Плоские буквы на вертикальной подложке «ПАРИКМАХЕРСКАЯ»	7/29/2020	8/19/2020		добровольное приведение вывески		8/19/2020			
286	г. Пермь, ул. Лодыгина, 7, СВЕРДЛОВСКАЯ РАЙОННАЯ ОРГАНИЗАЦИЯ ВОИ (ИНН 5904070508). Плоские буквы на вертикальной подложке «НОТАРИУС»	7/29/2020	8/19/2020		добровольное приведение вывески		8/19/2020			
287	г. Пермь, ул. Лодыгина, 7, СВЕРДЛОВСКАЯ РАЙОННАЯ ОРГАНИЗАЦИЯ ВОИ (ИНН 5904070508). Плоские буквы на вертикальной подложке «ГОЛОВНЫЕ УБОРЫ АТЕЛЬЕ Модистка»	7/29/2020	8/19/2020		добровольное приведение вывески		8/19/2020			
288	г. Пермь, ул. Лодыгина, 7, СВЕРДЛОВСКАЯ РАЙОННАЯ ОРГАНИЗАЦИЯ ВОИ (ИНН 5904070508). Плоские буквы на горизонтальной подложке «ремонт телевизоры, ноутбуки, планшеты», тел.: 89519589870 (Виктор)»	7/29/2020	8/19/2020		добровольное приведение вывески		8/19/2020			
289	г. Пермь, ул. Лодыгина, 7, СВЕРДЛОВСКАЯ РАЙОННАЯ ОРГАНИЗАЦИЯ ВОИ (ИНН 5904070508). Плоские буквы на вертикальной подложке «ремонт электро чайников»	7/29/2020	8/19/2020		добровольное приведение вывески		8/19/2020			
290	г. Пермь, ул. Лодыгина, 7, СВЕРДЛОВСКАЯ РАЙОННАЯ ОРГАНИЗАЦИЯ ВОИ (ИНН 5904070508). Плоские буквы на вертикальной подложке «Ателье срочный ресонт. пошив одежды»	7/29/2020	8/19/2020		добровольное приведение вывески		8/19/2020			
291	г. Пермь, ул. Лодыгина, 7, СВЕРДЛОВСКАЯ РАЙОННАЯ ОРГАНИЗАЦИЯ ВОИ (ИНН 5904070508). Плоские буквы на вертикальной подложке «ФОТО»	7/29/2020	8/19/2020		добровольное приведение вывески		8/19/2020			
292	г. Пермь, ул. Лодыгина, 7, СВЕРДЛОВСКАЯ РАЙОННАЯ ОРГАНИЗАЦИЯ ВОИ (ИНН 5904070508). Плоские буквы на вертикальной подложке «РЕМОНТ ЧАСОВ»	7/29/2020	8/19/2020		добровольное приведение вывески		8/19/2020			

293	г. Пермь, ул. Лодыгина, 7, СВЕРДЛОВСКАЯ РАЙОННАЯ ОРГАНИЗАЦИЯ ВОИ (ИНН 5904070508). Плоские буквы на горизонтальной подложке «ЮВЕЛИР»	7/29/2020	8/19/2020		добровольное приведение вывески		8/19/2020			
294	г. Пермь, ул. Лодыгина, 7, СВЕРДЛОВСКАЯ РАЙОННАЯ ОРГАНИЗАЦИЯ ВОИ (ИНН 5904070508). Плоские буквы на вертикальной подложке «СЕМЕНА ГРУНТ УДОБРЕНИЯ САДОВЫЙ ИНВЕНТАРЬ ПЛЕНКА-УКРЫВНОЕ ЖИВИЕ РАСТЕНИЯ ТОВАРЫ ДЛЯ ДОМА»	7/29/2020	8/19/2020		добровольное приведение вывески		8/19/2020			
295	г. Пермь, ул. Лодыгина, 7, СВЕРДЛОВСКАЯ РАЙОННАЯ ОРГАНИЗАЦИЯ ВОИ (ИНН 5904070508). Плоские буквы на вертикальной подложке «ИЗГОТОВЛЕНИЕ КЛЮЧЕЙ ЗАТОЧКА»	7/29/2020	8/19/2020		добровольное приведение вывески		8/19/2020			
296	г. Пермь, ул. Лодыгина, 7, СВЕРДЛОВСКАЯ РАЙОННАЯ ОРГАНИЗАЦИЯ ВОИ (ИНН 5904070508). Баннер из мягких материалов «ГРУЗОПОДЪЕМНОЕ ОБОРУДОВАНИЕ МЕХАНИК-В ГРУЗОПОДЪЕМНОЕ ОБОРУДОВАНИЕ ул. Лодыгина, 5 2 ЭТАЖ»	7/29/2020	8/19/2020		добровольное приведение вывески		8/19/2020			
297	г. Пермь, ул. Лодыгина, 7, СВЕРДЛОВСКАЯ РАЙОННАЯ ОРГАНИЗАЦИЯ ВОИ (ИНН 5904070508). Плоские буквы на вертикальной подложке «изготовление ключей и чипов для автомобилей»	7/29/2020	8/19/2020		добровольное приведение вывески		8/19/2020			
298	г. Пермь, ул. Лодыгина, 7, СВЕРДЛОВСКАЯ РАЙОННАЯ ОРГАНИЗАЦИЯ ВОИ (ИНН 5904070508). Плоские буквы на вертикальной подложке «изготовление ключей ремонт часов»	7/29/2020	8/19/2020	от 08.09.2020 № 059-39-01-01-475 (11.09.2020)	добровольное приведение вывески		10/11/2020			
299	г. Пермь, ул. Лодыгина, 7, СВЕРДЛОВСКАЯ РАЙОННАЯ ОРГАНИЗАЦИЯ ВОИ (ИНН 5904070508). Плоские буквы на световом табло «ремонт одежды»	7/29/2020	8/19/2020		добровольное приведение вывески		8/19/2020			
300	г. Пермь, ул. Лодыгина, 7, СВЕРДЛОВСКАЯ РАЙОННАЯ ОРГАНИЗАЦИЯ ВОИ (ИНН 5904070508). Плоские буквы на световом табло «ювелир»	7/29/2020	8/19/2020		добровольное приведение вывески		8/19/2020			
301	г. Пермь, ул. Лодыгина, 7, СВЕРДЛОВСКАЯ РАЙОННАЯ ОРГАНИЗАЦИЯ ВОИ (ИНН 5904070508). Режимник «НОТАРИУС»	7/29/2020	8/19/2020		добровольное приведение вывески		8/19/2020			
302	г. Пермь, ул. Лодыгина, 7, СВЕРДЛОВСКАЯ РАЙОННАЯ ОРГАНИЗАЦИЯ ВОИ (ИНН 5904070508). Режимник «Ателье»	7/29/2020	8/19/2020		добровольное приведение вывески		8/19/2020			
303	г. Пермь, Сибирская, 30, ИП Арсеньева Е. Г. (ИНН 590317795477). Горизонтальная вывеска в виде плоских букв на непрозрачной подложке (баннере) «ЦВЕТЫ»	8/5/2020	8/23/2020		добровольное приведение вывески		8/23/2020			

304	г. Пермь, Сибирская, 30, ИП Арсеньева Е. Г. (ИНН 590317795477). Горизонтальная вывеска в виде плоских букв на непрозрачной подложке (баннере) «ВСЁ ДЛЯ САДА, ОГОРОДА»	8/5/2020	8/23/2020		добровольное приведение вывески		8/23/2020			
305	г. Пермь, Сибирская, 30, ИП Арсеньева Е. Г. (ИНН 590317795477). Горизонтальная вывеска в виде плоских букв на непрозрачной подложке (баннере) «все для сада ЦВЕТЫ букеты»	8/5/2020	8/23/2020		добровольное приведение вывески		8/23/2020			
306	г. Пермь, Сибирская, 30, ИП Арсеньева Е. Г. (ИНН 590317795477). Горизонтальная вывеска в виде плоских букв на непрозрачной подложке (баннере) «СЕМЕНА ОГРОМНЫЙ АССОРТИМЕНТ»	8/5/2020	8/23/2020		добровольное приведение вывески		8/23/2020			
307	г. Пермь, Комсомольский проспект, 68, ИП Елкина О. Ю. (ИНН 590416010306), Старожук А. В. Горизонтальная вывеска «кофейня Кофе Сити кофейня» в виде объемных букв на подложке	8/7/2020	8/26/2020	от 08.09.2020 № 059-39-01-01-475 (11.09.2020)	добровольное приведение вывески		10/11/2020			
308	г. Пермь, Комсомольский проспект, 68, ИП Елкина О. Ю. (ИНН 590416010306), Старожук А. В. Вертикальная вывеска «чайная» в виде объемных букв на подложке	8/7/2020	8/26/2020	от 08.09.2020 № 059-39-01-01-475 (11.09.2020)	добровольное приведение вывески		10/11/2020			
309	г. Пермь, Комсомольский проспект, 68, ИП Елкина О. Ю. (ИНН 590416010306), Старожук А. В. Вертикальная вывеска «суши» в виде объемных букв на подложке	8/7/2020	8/26/2020	от 08.09.2020 № 059-39-01-01-475 (11.09.2020)	добровольное приведение вывески		10/11/2020			
310	г. Пермь, Комсомольский проспект, 68, ИП Елкина О. Ю. (ИНН 590416010306), Старожук А. В. Вертикальная вывеска «чайная» в виде объемных букв на подложке	8/7/2020	8/26/2020	от 08.09.2020 № 059-39-01-01-475 (11.09.2020)	добровольное приведение вывески		10/11/2020			
311	г. Пермь, Комсомольский проспект, 70, ИП Колесникова И. К. (ИНН 590315279029). Горизонтальная вывеска «социальная АПТЕКА ОПЕКА» выполнена в виде синих и красных плоских букв и логотипа на непрозрачной подложке отличного от фасада здания цвета	8/7/2020	8/27/2020	от 08.09.2020 № 059-39-01-01-475 (11.09.2020)	добровольное приведение вывески		10/11/2020			
312	г. Пермь, Комсомольский проспект, 70, ИП Колесникова И. К. (ИНН 590315279029). Горизонтальная вывеска «социальная АПТЕКА» выполнена в виде короба из желтых букв на синей подложке	8/7/2020	8/27/2020	от 08.09.2020 № 059-39-01-01-475 (11.09.2020)	добровольное приведение вывески		10/11/2020			
313	г. Пермь, Комсомольский проспект, 70, ИП Колесникова И. К. (ИНН 590315279029). Горизонтальная вывеска «АПТЕКА» выполнена в виде короба из синих букв на желтой подложке	8/7/2020	8/27/2020	от 08.09.2020 № 059-39-01-01-475 (11.09.2020)	добровольное приведение вывески		10/11/2020			
314	г. Пермь, Комсомольский проспект, 70, ИП Колесникова И. К. (ИНН 590315279029). Горизонтальная вывеска «социальная АПТЕКА» выполнена в виде короба из желтых букв на синей подложке	8/7/2020	8/27/2020	от 08.09.2020 № 059-39-01-01-475 (11.09.2020)	добровольное приведение вывески		10/11/2020			

315	г. Пермь, Комсомольский проспект, 70, ИП Колесникова И. К. (ИНН 590315279029). Горизонтальная вывеска «АПТЕКА ОПЕКА» выполнена в виде короба из синих букв и логотипа на желтой подложке	8/7/2020	8/27/2020	от 08.09.2020 № 059-39-01-01-475 (11.09.2020)	добровольное приведение вывески		10/11/2020			
316	г. Пермь, Комсомольский проспект, 70, ИП Колесникова И. К. (ИНН 590315279029). Вертикальная вывеска «АПТЕКА» выполнена в виде короба из синих букв на желтой подложке	8/7/2020	8/27/2020	от 08.09.2020 № 059-39-01-01-475 (11.09.2020)	добровольное приведение вывески		10/11/2020			
317	г. Пермь, Комсомольский проспект, 72, ООО «Янтарь» (ИНН 6315619540). Горизонтальная вывеска, выполненная из объемных букв высотой не менее 0,65 м. на металлических направляющих «АПТЕКА 59 ПЛЮС»	8/11/2020	9/1/2020	от 08.09.2020 № 059-39-01-01-475 (11.09.2020)	добровольное приведение вывески		10/11/2020			
318	г. Пермь, Комсомольский проспект, 72, ООО «Янтарь» (ИНН 6315619540). Горизонтальная вывеска из мягких материалов «БРОНИРУЙ! QR код Аптека59плюс.рф» белые буквы на синем фоне	8/11/2020	9/1/2020	от 08.09.2020 № 059-39-01-01-475 (11.09.2020)	добровольное приведение вывески		10/11/2020			
319	г. Пермь, Комсомольский проспект, 72, ООО «Янтарь» (ИНН 6315619540). Горизонтальная вывеска из мягких материалов на скатной крыше входа в подвальное помещение «АПТЕКА 59 плюс ищи БЛИЖЕ плати МЕНЬШЕ живи ЛУЧШЕ» из белых букв на синем фоне	8/11/2020	9/1/2020	от 08.09.2020 № 059-39-01-01-475 (11.09.2020)	добровольное приведение вывески		10/11/2020			
320	г. Пермь, Комсомольский просп., 49, ИП Плотников Д. А. (ИНН 590301206630). Горизонтальная вывеска, выполненная из объемных букв белого и зеленого цвета «ОБУВЬ Brando ОБУВЬ» на подложке черного цвета	8/13/2020	9/22/2020		добровольное приведение вывески		9/22/2020			
321	г. Пермь, Комсомольский просп., 49, ИП Плотников Д. А. (ИНН 590301206630). Горизонтальная вывеска из мягких материалов «ФИНАЛ РАСПРОДАЖ !! обувь: лето-осень-зима»	8/13/2020	9/22/2020		добровольное приведение вывески		9/17/2020			
322	г. Пермь, Лодыгина, 53, Любкин Д. Л., Леванова А. Л., Абашева В. И. Горизонтальная вывеска (баннер), выполненная в виде плоских букв на непрозрачной подложке (баннере) «ТРЕНИНГОВЫЙ ЦЕНТР www.royaltycentr.ru»	8/19/2020	9/27/2020		добровольное приведение вывески		9/27/2020			
323	г. Пермь, Лодыгина, 53, Любкин Д. Л., Леванова А. Л., Абашева В. И. Горизонтальная вывеска (баннер), выполненная в виде объемных букв на подложке «АВТОМАГАЗИН автомир»	8/19/2020	9/27/2020		добровольное приведение вывески		9/27/2020			
324	г. Пермь, Лодыгина, 53, Любкин Д. Л., Леванова А. Л., Абашева В. И. Вертикальная вывеска (баннер) в виде плоских букв на подложке «ROYALTY»	8/19/2020	9/27/2020		добровольное приведение вывески		9/27/2020			
325	г. Пермь, Лодыгина, 53, Любкин Д. Л., Леванова А. Л., Абашева В. И. Горизонтальная вывеска (баннер), выполненная в виде в виде плоских букв на подложке «чулки носки»	8/19/2020	9/27/2020		добровольное приведение вывески		9/27/2020			

326	г. Пермь, Лодыгина, 53, Любкин Д. Л., Леванова А. Л., Абашева В. И. Горизонтальная вывеска (баннер), выполненная в виде в виде плоских букв на подложке «иномарки»	8/19/2020	9/27/2020		добровольное приведение вывески		9/27/2020			
327	г. Пермь, Лодыгина, 53, Любкин Д. Л., Леванова А. Л., Абашева В. И. Горизонтальная вывеска (баннер), выполненная в виде в виде плоских букв на подложке «АВТОМИР АВТОЗАПЧАСТИ ВАЗ ГАЗ УАЗ»	8/19/2020	9/27/2020		добровольное приведение вывески		9/27/2020			
328	г. Пермь, Лодыгина, 53, Любкин Д. Л., Леванова А. Л., Абашева В. И. Горизонтальная вывеска (баннер), выполненная в виде в виде плоских букв на подложке «АВТОМИР т. 242 42 52»	8/19/2020	9/27/2020		добровольное приведение вывески		9/27/2020			
329	г. Пермь, Лодыгина, 53, Любкин Д. Л., Леванова А. Л., Абашева В. И. Горизонтальная вывеска (баннер), выполненная в виде в виде плоских букв на подложке «АВТОМИР АВТОЗАПЧАСТИ ВАЗ ГАЗ УАЗ Аксессуары Автохимия Масла Акб Инструменты»	8/19/2020	9/27/2020		добровольное приведение вывески		9/27/2020			
330	г. Пермь, Лодыгина, 53, Любкин Д. Л., Леванова А. Л., Абашева В. И. Горизонтальная вывеска, выполненная в виде в виде светового табло бегущей строки	8/19/2020	9/27/2020		добровольное приведение вывески		9/27/2020			
331	г. Пермь, Лодыгина, 53, Любкин Д. Л., Леванова А. Л., Абашева В. И. Горизонтальная вывеска (баннер), выполненная в виде в виде плоских букв на подложке на оконных проемах «Создавай»	8/19/2020	9/27/2020		добровольное приведение вывески		9/27/2020			
332	г. Пермь, Лодыгина, 53, Любкин Д. Л., Леванова А. Л., Абашева В. И. Горизонтальная вывеска (баннер), выполненная в виде в виде плоских букв на подложке на оконных проемах «Улучшай»	8/19/2020	9/27/2020		добровольное приведение вывески		9/27/2020			
333	г. Пермь, Лодыгина, 53, Любкин Д. Л., Леванова А. Л., Абашева В. И. Горизонтальная вывеска (баннер), выполненная в виде в виде плоских букв на подложке на оконных проемах «Обновляй»	8/19/2020	9/27/2020		добровольное приведение вывески		9/27/2020			
334	г. Пермь, Лодыгина, 53, Любкин Д. Л., Леванова А. Л., Абашева В. И. Горизонтальная вывеска из профлиста, выполненная в виде плоских букв на подложке «Мастеровой»	8/19/2020	9/27/2020		добровольное приведение вывески		9/27/2020			
335	г. Пермь, Лодыгина, 53, Любкин Д. Л., Леванова А. Л., Абашева В. И. Горизонтальная вывеска (баннер), выполненная в виде в виде плоских букв на подложке «купель сауна тел.: 203-02-41 круглосуточно»	8/19/2020	9/27/2020		добровольное приведение вывески		9/27/2020			

336	г. Пермь, Лодыгина, 53, Любкин Д. Л., Леванова А. Л., Абашева В. И. Горизонтальная вывеска (баннер), выполненная в виде в виде плоских букв на подложке «К-1 RUSSIA ПАНЧЕР К-1 PERM»	8/19/2020	9/27/2020		добровольное приведение вывески		9/27/2020			
337	г. Пермь, Лодыгина, 53, Любкин Д. Л., Леванова А. Л., Абашева В. И. Горизонтальная вывеска (баннер), выполненная в виде в виде плоских букв на подложке «трикотаж»	8/19/2020	9/27/2020		добровольное приведение вывески		9/27/2020			
338	г. Пермь, Лодыгина, 53, Любкин Д. Л., Леванова А. Л., Абашева В. И. Горизонтальная вывеска (баннер), выполненная в виде в виде плоских букв на подложке «колготки»	8/19/2020	9/27/2020		добровольное приведение вывески		9/27/2020			
339	г. Пермь, Лодыгина, 53, Любкин Д. Л., Леванова А. Л., Абашева В. И. Горизонтальная вывеска (баннер), выполненная в виде в виде плоских букв на подложке «химчистка»	8/19/2020	9/27/2020		добровольное приведение вывески		9/27/2020			
340	г. Пермь, Лодыгина, 53, Любкин Д. Л., Леванова А. Л., Абашева В. И. Горизонтальная вывеска (баннер), выполненная в виде в виде плоских букв на подложке «химчистка»	8/19/2020	9/27/2020		добровольное приведение вывески		9/27/2020			
341	г. Пермь, Лодыгина, 53, Любкин Д. Л., Леванова А. Л., Абашева В. И. Горизонтальная вывеска (баннер), выполненная в виде в виде плоских букв на подложке «чулки носки»	8/19/2020	9/27/2020		добровольное приведение вывески		9/27/2020			
342	г. Пермь, Лодыгина, 53, Любкин Д. Л., Леванова А. Л., Абашева В. И. Горизонтальная вывеска (баннер), выполненная в виде в виде плоских букв на подложке «химчистка»	8/19/2020	9/27/2020		добровольное приведение вывески		9/27/2020			
343	г. Пермь, Лодыгина, 53, Любкин Д. Л., Леванова А. Л., Абашева В. И. Горизонтальная вывеска (баннер), выполненная в виде в виде плоских букв на подложке «НОВАДЕНТ 202-44-80 Лодыгина, 53»	8/19/2020	9/27/2020		добровольное приведение вывески		9/27/2020			
344	г. Пермь, Лодыгина, 53, Любкин Д. Л., Леванова А. Л., Абашева В. И. Горизонтальная вывеска (баннер), выполненная в виде в виде плоских букв на подложке «РЕМОНТ ОДЕЖДЫ быстро дорого качественно»	8/19/2020	9/27/2020		добровольное приведение вывески		9/27/2020			
345	г. Пермь, Лодыгина, 53, Любкин Д. Л., Леванова А. Л., Абашева В. И. Горизонтальная вывеска (баннер), выполненная в виде в виде плоских букв на подложке «услуги»	8/19/2020	9/27/2020		добровольное приведение вывески		9/27/2020			
346	г. Пермь, Лодыгина, 53, Любкин Д. Л., Леванова А. Л., Абашева В. И. Горизонтальная вывеска (баннер), выполненная в виде в виде плоских букв на подложке «детская»	8/19/2020	9/27/2020		добровольное приведение вывески		9/27/2020			
347	г. Пермь, Лодыгина, 53, Любкин Д. Л., Леванова А. Л., Абашева В. И. Горизонтальная вывеска (баннер), выполненная в виде в виде плоских букв на подложке «женская»	8/19/2020	9/27/2020		добровольное приведение вывески		9/27/2020			

348	г. Пермь, Лодыгина, 53, Любкин Д. Л., Леванова А. Л., Абашева В. И. Горизонтальная вывеска (баннер), выполненная в виде в виде плоских букв на подложке «мужская»	8/19/2020	9/27/2020		добровольное приведение вывески		9/27/2020			
349	г. Пермь, Лодыгина, 53, Любкин Д. Л., Леванова А. Л., Абашева В. И. Горизонтальная вывеска (баннер), выполненная в виде в виде плоских букв на подложке «одежда»	8/19/2020	9/27/2020		добровольное приведение вывески		9/27/2020			
350	г. Пермь, Лодыгина, 53, Любкин Д. Л., Леванова А. Л., Абашева В. И. Горизонтальная вывеска (баннер), выполненная в виде в виде плоских букв на подложке «трикотаж»	8/19/2020	9/27/2020		добровольное приведение вывески		9/27/2020			
351	г. Пермь, Лодыгина, 53, Любкин Д. Л., Леванова А. Л., Абашева В. И. Горизонтальная вывеска (баннер), выполненная в виде в виде плоских букв на подложке «сауна Абеликс 203-02-41»	8/19/2020	9/27/2020		добровольное приведение вывески		9/27/2020			
352	г. Пермь, Лодыгина, 53, Любкин Д. Л., Леванова А. Л., Абашева В. И. Горизонтальная вывеска (баннер), выполненная в виде в виде плоских букв на подложке «СТОМАТОЛОГИЯ»	8/19/2020	9/27/2020		добровольное приведение вывески		9/27/2020			
353	г. Пермь, Лодыгина, 53, Любкин Д. Л., Леванова А. Л., Абашева В. И. Горизонтальная вывеска (баннер), выполненная в виде в виде плоских букв на подложке «бойцовский клуб СК ПАНЧЕР»	8/19/2020	9/27/2020		добровольное приведение вывески		9/27/2020			
354	г. Пермь, ул. Глеба Успенского, 12, ПО «Ветераны» (ИНН: 5902129259), Пермская краевая организация профсоюза строителей (ИНН: 5904070272). Горизонтальная вывеска (баннер), выполненная в виде плоских букв на подложке «Салон Vera косметолог массажист костоправ тел. 2-811-911»	8/20/2020	9/17/2020		добровольное приведение вывески		9/17/2020			
355	г. Пермь, ул. Глеба Успенского, 12, ПО «Ветераны» (ИНН: 5902129259), Пермская краевая организация профсоюза строителей (ИНН: 5904070272). Горизонтальная вывеска (баннер), выполненная в виде плоских букв на подложке «АДВОКАТЫ ЮРИСТЫ 3этаж, офис 304»	8/20/2020	9/17/2020		добровольное приведение вывески		9/17/2020			
356	г. Пермь, ул. Глеба Успенского, 12, ПО «Ветераны» (ИНН: 5902129259), Пермская краевая организация профсоюза строителей (ИНН: 5904070272). Горизонтальная вывеска (баннер), выполненная в виде плоских букв на подложке «КАНЦТОВАРЫ мелкооптовая торговля»	8/20/2020	9/17/2020		добровольное приведение вывески		9/17/2020			

357	г. Пермь, ул. Глеба Успенского, 12, ПО «Ветераны» (ИНН: 5902129259), Пермская краевая организация профсоюза строителей (ИНН: 5904070272). Горизонтальная вывеска (баннер), выполненная в виде плоских букв на подложке «ремонт обуви курток сумок»	8/20/2020	9/17/2020		добровольное приведение вывески		9/17/2020			
358	г. Пермь, ул. Глеба Успенского, 12, ПО «Ветераны» (ИНН: 5902129259), Пермская краевая организация профсоюза строителей (ИНН: 5904070272). Горизонтальная вывеска (баннер), выполненная в виде плоских букв на подложке «АДВОКАТЫ юридические консультации, представление интересов граждан и организаций в судах, защита по уголовным делам тел. 288-52-70 3 этаж офис 304, тел. 293-61-77»	8/20/2020	9/17/2020		добровольное приведение вывески		9/17/2020			
359	г. Пермь, ул. Глеба Успенского, 12, ПО «Ветераны» (ИНН: 5902129259), Пермская краевая организация профсоюза строителей (ИНН: 5904070272). Горизонтальная вывеска (баннер), выполненная в виде плоских букв на подложке «ВСЕ ВИДЫ ОХРАННЫХ УСЛУГ группа охранных предприятий СНАЙПЕР тел.:281-13-72, 243-24-16 враг под прицелом!»	8/20/2020	9/17/2020		добровольное приведение вывески		9/17/2020			
360	г. Пермь, ул. Глеба Успенского, 12, ПО «Ветераны» (ИНН: 5902129259), Пермская краевая организация профсоюза строителей (ИНН: 5904070272). Горизонтальная вывеска (баннер), выполненная в виде плоских букв на подложке «авиа и ж/д кассы туризм 281-87-35»	8/20/2020	9/17/2020		добровольное приведение вывески		9/17/2020			
361	г. Пермь, ул. Глеба Успенского, 12, ПО «Ветераны» (ИНН: 5902129259), Пермская краевая организация профсоюза строителей (ИНН: 5904070272). Горизонтальная вывеска (баннер), выполненная в виде плоских букв на подложке «ремонт обуви»	8/20/2020	9/17/2020		добровольное приведение вывески		9/17/2020			
362	г. Пермь, ул. Глеба Успенского, 12, ПО «Ветераны» (ИНН: 5902129259), Пермская краевая организация профсоюза строителей (ИНН: 5904070272). Горизонтальная вывеска (баннер), выполненная в виде плоских букв на подложке «КАНЦТОВАРЫ для офиса и школы низкие цены широкий выбор Мелкооптовая и розничная торговля»	8/20/2020	9/17/2020		добровольное приведение вывески		9/17/2020			
363	г. Пермь, ул. Глеба Успенского, 12, ПО «Ветераны» (ИНН: 5902129259), Пермская краевая организация профсоюза строителей (ИНН: 5904070272). Горизонтальная вывеска (баннер), выполненная в виде плоских букв на подложке «АТЕЛЬЕ»	8/20/2020	9/17/2020		добровольное приведение вывески		9/17/2020			

364	г. Пермь, ул. Глеба Успенского, 12, ПО «Ветераны» (ИНН: 5902129259), Пермская краевая организация профсоюза строителей (ИНН: 5904070272). Горизонтальная вывеска (баннер), выполненная в виде плоских букв на подложке «семена»	8/20/2020	9/17/2020		добровольное приведение вывески		9/17/2020			
365	г. Пермь, ул. Глеба Успенского, 12, ПО «Ветераны» (ИНН: 5902129259), Пермская краевая организация профсоюза строителей (ИНН: 5904070272). Горизонтальная вывеска (баннер), выполненная в виде плоских букв на подложке «семена пряжа»	8/20/2020	9/17/2020		добровольное приведение вывески		9/17/2020			
366	г. Пермь, ул. Глеба Успенского, 12, ПО «Ветераны» (ИНН: 5902129259), Пермская краевая организация профсоюза строителей (ИНН: 5904070272). Горизонтальная вывеска (баннер), выполненная в виде плоских букв на подложке », «АДВОКАТЫ мы работаем звоните 293-61-77 288-52-70»	8/20/2020	9/17/2020		добровольное приведение вывески		9/17/2020			
367	г. Пермь, ул. Глеба Успенского, 12, ПО «Ветераны» (ИНН: 5902129259), Пермская краевая организация профсоюза строителей (ИНН: 5904070272). Горизонтальная вывеска (баннер), выполненная в виде плоских букв на подложке «ВІТЭКС магазин белорусской косметики»	8/20/2020	9/17/2020		добровольное приведение вывески		9/17/2020			
368	г. Пермь, ул. Глеба Успенского, 12, ПО «Ветераны» (ИНН: 5902129259), Пермская краевая организация профсоюза строителей (ИНН: 5904070272). Горизонтальная вывеска (баннер), выполненная в виде плоских букв на подложке «ВІТЭКС формула ОМОЛОЖЕНИЯ великолепие и красота вне времени»	8/20/2020	9/17/2020		добровольное приведение вывески		9/17/2020			
369	г. Пермь, ул. Глеба Успенского, 12, ПО «Ветераны» (ИНН: 5902129259), Пермская краевая организация профсоюза строителей (ИНН: 5904070272). Горизонтальная вывеска (баннер), выполненная в виде плоских букв на подложке «УЛ. ГЛ,УСПЕНСКОГО,12»	8/20/2020	9/17/2020		добровольное приведение вывески		9/17/2020			
370	г. Пермь, ул. Глеба Успенского, 12, ПО «Ветераны» (ИНН: 5902129259), Пермская краевая организация профсоюза строителей (ИНН: 5904070272). Горизонтальная вывеска (баннер), выполненная в виде плоских букв на подложке «СмениКварти.Ру сеть агентств недвижимости 231-85-44 Набор сотрудников, обучение»	8/20/2020	9/17/2020		добровольное приведение вывески		9/17/2020			

371	г. Пермь, ул. Глеба Успенского, 12, ПО «Ветераны» (ИНН: 5902129259), Пермская краевая организация профсоюза строителей (ИНН: 5904070272). Горизонтальная вывеска (баннер), выполненная в виде плоских букв на подложке «НОВАЯ ВОЛНА рекламное агентство рекламное производство»	8/20/2020	9/17/2020		добровольное приведение вывески		9/17/2020			
372	г. Пермь, ул. Глеба Успенского, 12, ПО «Ветераны» (ИНН: 5902129259), Пермская краевая организация профсоюза строителей (ИНН: 5904070272). Горизонтальная вывеска (баннер), выполненная в виде плоских букв на подложке «Vera салон красоты Парикмахерская для всей семьи. Профессиональное лечение волос. Солярий (лампы «Бизнес»). Косметолог. Наращивание ресниц. Маникюр. Педикюр. Депиляция. тел. 2-811-911»	8/20/2020	9/17/2020		добровольное приведение вывески		9/17/2020			
373	г. Пермь, ул. Глеба Успенского, 12, ПО «Ветераны» (ИНН: 5902129259), Пермская краевая организация профсоюза строителей (ИНН: 5904070272). Горизонтальная вывеска (баннер), выполненная в виде плоских букв на подложке «обновленные УЛЬТРАмощные лампы здесь»	8/20/2020	9/17/2020		добровольное приведение вывески		9/17/2020			
374	г. Пермь, ул. Глеба Успенского, 12, ПО «Ветераны» (ИНН: 5902129259), Пермская краевая организация профсоюза строителей (ИНН: 5904070272). Горизонтальная вывеска (баннер), выполненная в виде плоских букв на подложке », «Vera салон красоты Парикмахерская для всей семьи. Профессиональное лечение волос. Солярий (лампы «Бизнес»). Косметолог. Наращивание ресниц. Маникюр. Педикюр. Депиляция. тел. 2-811-911»	8/20/2020	9/17/2020		добровольное приведение вывески		9/17/2020			
375	г. Пермь, ул. Глеба Успенского, 12, ПО «Ветераны» (ИНН: 5902129259), Пермская краевая организация профсоюза строителей (ИНН: 5904070272). Горизонтальное световое табло «VERA 1 ЭТАЖ»	8/20/2020	9/17/2020		добровольное приведение вывески		9/17/2020			
376	г. Пермь, ул. Куйбышева, 57, ООО «Строительный Двор» (ИНН 7202206247). Горизонтальная вывеска, выполненная в виде объемных букв желтого и белого цвета на подложке черного цвета «СТРОИТЕЛЬНЫЙ ДВОР sdvor.com»	8/20/2020	9/8/2020		добровольное приведение вывески		9/8/2020			
377	г. Пермь, Комсомольский просп., 76. Горизонтальная вывеска на подложке «Нотариус»	8/20/2020	9/18/2020		добровольное приведение вывески		9/18/2020			
378	г. Пермь, ул. Юрия Смирнова, 3. Горизонтальная вывеска на подложке «Энергогарант»	8/26/2020	9/18/2020		добровольное приведение вывески		9/18/2020			
379	г. Пермь, ул. Юрия Смирнова, 3. Горизонтальная вывеска «ЛинКама Школа бизнеса	8/26/2020	9/18/2020		добровольное приведение вывески		9/18/2020			
380	г. Пермь, ул. Юрия Смирнова, 3. Горизонтальное панно «прием документов круглый год»	8/26/2020	9/18/2020		добровольное приведение вывески		9/18/2020			

381	г. Пермь, ул. Юрия Смирнова, 3. Горизонтальный короб «Ай Си Лаб»	8/26/2020	9/18/2020		добровольное приведение вывески		9/18/2020			
382	г. Пермь, ул. Юрия Смирнова, 3. Горизонтальный баннер «Массаж тела»	8/26/2020	9/18/2020		добровольное приведение вывески		9/18/2020			
383	г. Пермь, ул. Юрия Смирнова, 4. Горизонтальный короб «Karcher»	8/26/2020	9/18/2020		добровольное приведение вывески		9/18/2020			
384	г. Пермь, ул. Юрия Смирнова, 4. Горизонтальная вывеска на красном фризе «Пятерочка»	8/26/2020	9/18/2020		добровольное приведение вывески		9/18/2020			
385	г. Пермь, ул. Юрия Смирнова, 4. Горизонтальный баннер «Женская одежда»	8/26/2020	9/18/2020		добровольное приведение вывески		9/18/2020			
386	г. Пермь, Комсомольский просп., 80. Горизонтальная вывеска на подложке «Major express»	8/26/2020	9/18/2020		добровольное приведение вывески		9/18/2020			
387	г. Пермь, Комсомольский просп., 82. Горизонтальная вывеска «парикмахерская Ёжик»	8/26/2020	9/18/2020		добровольное приведение вывески		9/18/2020			
388	г. Пермь, Комсомольский просп., 82. Горизонтальная вывеска «ремонт обуви»	8/26/2020	9/18/2020		добровольное приведение вывески		9/18/2020			
389	г. Пермь, Комсомольский просп., 82. Горизонтальный баннер «Леон»	8/26/2020	9/18/2020		добровольное приведение вывески		9/18/2020			
390	г. Пермь, Комсомольский просп., 90. Горизонтальная подложки «Fashion studio»	8/26/2020	9/18/2020		добровольное приведение вывески		9/18/2020			
391	г. Пермь, Комсомольский просп., 90. Горизонтальная подложка «Итальянская кухня Parmesan»	8/26/2020	9/18/2020		добровольное приведение вывески		9/18/2020			
392	г. Пермь, Комсомольский просп., 90. Горизонтальная сплошная выклейка окон магазина «Заходи»	8/26/2020	9/18/2020		добровольное приведение вывески		9/18/2020			
393	г. Пермь, Комсомольский просп., 90. Горизонтальный баннер «Аренда»	8/26/2020	9/18/2020		добровольное приведение вывески		9/18/2020			
394	г. Пермь, Комсомольский просп., 92. Горизонтальная вывеска на подложке «Одри»	8/26/2020	9/18/2020		добровольное приведение вывески		9/18/2020			
395	г. Пермь, Комсомольский просп., 92. Горизонтальная выклейка на двери «Магазин для собак и их хозяев»	8/26/2020	9/18/2020		добровольное приведение вывески		9/18/2020			
396	г. Пермь, Комсомольский просп., 89. Горизонтальный баннер «Тихий компрос»	8/26/2020	9/18/2020		добровольное приведение вывески		9/18/2020			
397	г. Пермь, Комсомольский просп., 89. Горизонтальная вывеска «maxxisport»	8/26/2020	9/18/2020		добровольное приведение вывески		9/18/2020			
398	г. Пермь, Комсомольский просп., 89. Горизонтальная вывеска «обувь Юничел»	8/26/2020	9/18/2020		добровольное приведение вывески		9/18/2020			
399	г. Пермь, Комсомольский просп., 89. Горизонтальный баннер магазин «Хозяюшка»	8/26/2020	9/18/2020		добровольное приведение вывески		9/18/2020			
400	г. Пермь, Комсомольский просп., 89. Горизонтальный баннер «Депиляция педикюр»	8/26/2020	9/18/2020		добровольное приведение вывески		9/18/2020			
401	г. Пермь, Комсомольский просп., 89. Горизонтальная вывеска «Радиосвязь и навигация»	8/26/2020	9/18/2020		добровольное приведение вывески		9/18/2020			
402	г. Пермь, Комсомольский просп., 89. Горизонтальный баннер магазина «Вегош»	8/26/2020	9/18/2020		добровольное приведение вывески		9/18/2020			
403	г. Пермь, Комсомольский просп., 89. Горизонтальная вывеска «Форс»	8/26/2020	9/18/2020		добровольное приведение вывески		9/18/2020			

404	г. Пермь, Комсомольский просп., 89. Горизонтальная вывеска «Минимаркет»	8/26/2020	9/18/2020		добровольное приведение вывески		9/18/2020			
405	г. Пермь, Комсомольский просп., 89. Горизонтальный баннер «Цветы переехали»	8/26/2020	9/18/2020		добровольное приведение вывески		9/18/2020			
406	г. Пермь, Комсомольский просп., 87. Горизонтальный баннер «ароматы совершенства «Styx»	8/26/2020	9/18/2020		добровольное приведение вывески		9/18/2020			
407	г. Пермь, Комсомольский просп., 85. Горизонтальная вывеска «Япона Матрена»	8/26/2020	9/18/2020		добровольное приведение вывески		9/18/2020			
408	г. Пермь, Комсомольский просп., 83. Горизонтальная выклейка дверей «www.bonishop.ru»	8/26/2020	9/18/2020		добровольное приведение вывески		9/18/2020			
409	г. Пермь, Комсомольский просп., 81. Горизонтальный баннер «Лана»	8/26/2020	9/18/2020		добровольное приведение вывески		9/18/2020			
410	г. Пермь, ул. Павла Соловьева, 12. Бегущая строка туристической компании «Отправкин»	8/26/2020	9/18/2020		добровольное приведение вывески		9/18/2020			
411	г. Пермь, Комсомольский просп., 79. Кронштейн «Эдем»	8/26/2020	9/18/2020		добровольное приведение вывески		9/18/2020			
412	г. Пермь, ул. Павла Соловьева, 14. Горизонтальная выеска «Запчасти для японских и корейских автомобилей»	8/26/2020	9/18/2020		добровольное приведение вывески		9/18/2020			
413	г. Пермь, ул. Куйбышева, 92. Горизонтальный баннер «Возьми кофе с собой»	8/26/2020	9/18/2020		добровольное приведение вывески		9/18/2020			
414	г. Пермь, ул. Куйбышева, 93. Горизонтальная вывеска «Продукты из Армении»	8/26/2020	9/18/2020		добровольное приведение вывески		9/18/2020			
415	г. Пермь, ул. Куйбышева, 93. Горизонтальная вывеска «Наш двор»	8/26/2020	9/18/2020		добровольное приведение вывески		9/18/2020			
416	г. Пермь, ул. Павла Соловьева, 11. Горизонтальная вывеска на ограждениях салона «Инь-янь»	8/26/2020	9/18/2020		добровольное приведение вывески		9/18/2020			
417	г. Пермь, ул. Павла Соловьева, 11. Горизонтальный баннер «Тхэквондо»	8/26/2020	9/18/2020		добровольное приведение вывески		9/18/2020			
418	г. Пермь, ул. Павла Соловьева, 9. Горизонтальный баннер «АудиоМедсервис»	8/26/2020	9/18/2020		добровольное приведение вывески		9/18/2020			
419	г. Пермь, Комсомольский просп., 77. Горизонтальный баннер «Аптека»	8/26/2020	9/18/2020		добровольное приведение вывески		9/18/2020			
420	г. Пермь, Комсомольский просп., 77. Выклейка окна «Амстердам»	8/26/2020	9/18/2020		добровольное приведение вывески		9/18/2020			
421	г. Пермь, Комсомольский просп., 77. Выклейка на двери «Уномоменто»	8/26/2020	9/18/2020		добровольное приведение вывески		9/18/2020			
422	г. Пермь, Комсомольский просп., 77. Сплошная выклейка окон «Аптека»	8/26/2020	9/18/2020		добровольное приведение вывески		9/18/2020			
423	г. Пермь, Комсомольский просп., 75. Сплошная выклейка красным «Ви»	8/26/2020	9/18/2020		добровольное приведение вывески		9/18/2020			
424	г. Пермь, Комсомольский просп., 75. Горизонтальная вывеска «Парикмахерская»	8/26/2020	9/18/2020		добровольное приведение вывески		9/18/2020			
425	г. Пермь, Комсомольский просп., 75. Горизонтальная вывеска «Уральские посикунчики»	8/26/2020	9/18/2020		добровольное приведение вывески		9/18/2020			
426	г. Пермь, Комсомольский просп., 73. Горизонтальный баннер «Военная служба по контракту выбор настоящих мужчин»	8/26/2020	9/18/2020		добровольное приведение вывески		9/18/2020			

427	г. Пермь, Комсомольский просп., 71. Горизонтальная вывеска «Кагах»	8/26/2020	9/18/2020		добровольное приведение вывески		9/18/2020			
428	г. Пермь, Комсомольский просп., 71. Кронштейн «Форест трамп»	8/26/2020	9/18/2020		добровольное приведение вывески		9/18/2020			
429	г. Пермь, ул.Белинского, 59. Горизонтальная вывеска «Пивко»	8/26/2020	9/18/2020		добровольное приведение вывески		9/18/2020			
430	г. Пермь, ул.Белинского, 59. Горизонтальная вывеска «Куединский мясокомбинат»	8/26/2020	9/18/2020		добровольное приведение вывески		9/18/2020			
431	г. Пермь, ул. Куйбышева, 95в, Гамидли М. А. о, баннер из мягких материалов «ФОНБЕТ ставки на спорт с 1994 г.»	8/26/2020	9/18/2020		добровольное приведение вывески		9/18/2020			
432	г. Пермь, ул. Куйбышева, 95в, Гамидли М. А. о, горизонтальная вывеска «ставки ФОНБЕТ на спорт»	8/26/2020	9/18/2020		добровольное приведение вывески		9/18/2020			
433	г. Пермь, ул. Куйбышева, 95в, Гамидли М. А. о, горизонтальная вывеска «TELE2»	8/26/2020	9/18/2020		добровольное приведение вывески		9/18/2020			
434	г. Пермь, ул. Куйбышева, 95в, Гамидли М. А. о, горизонтальная вывеска «ПРОДУКТЫ»	8/26/2020	9/18/2020		добровольное приведение вывески		9/18/2020			
435	г. Пермь, ул. Куйбышева, 95в, Гамидли М. А. о, баннер из мягких материалов «Smart безграничное общение мтс»	8/26/2020	9/18/2020		добровольное приведение вывески		9/18/2020			
436	г. Пермь, ул. Куйбышева, 95в, Гамидли М. А. о, горизонтальная вывеска «МТС»	8/26/2020	9/18/2020		добровольное приведение вывески		9/18/2020			
437	г. Пермь, ул. Куйбышева, 95в, Гамидли М. А. о, баннер из мягких материалов «МегаФон»	8/26/2020	9/18/2020		добровольное приведение вывески		9/18/2020			
438	г. Пермь, ул. Куйбышева, 95в, Гамидли М. А. о, горизонтальная вывеска «ЦВЕТЫ» на подложке красного цвета	8/26/2020	9/18/2020		добровольное приведение вывески		9/18/2020			
439	г. Пермь, ул. Куйбышева, 95в, Гамидли М. А. о, горизонтальная вывеская «МегаФон.RU»	8/26/2020	9/18/2020				9/18/2020			
440	г. Пермь, ул. Куйбышева, 95в, Гамидли М. А. о, горизонтальная вывеска «ОВОЩИ ФРУКТЫ»	8/26/2020	9/18/2020		добровольное приведение вывески		9/18/2020			
441	г. Пермь, ул. Куйбышева, 169/1, ООО «Дион» (ИНН 5904196606). Световой короб «АПТЕКА»	8/27/2020	9/14/2020		добровольное приведение вывески		9/14/2020			
442	г. Пермь, ул. Куйбышева, 169/1, ООО «Дион» (ИНН 5904196606). Горизонтальный баннер «АПТЕКА»	8/27/2020	9/14/2020		добровольное приведение вывески		9/14/2020			
443	г. Пермь, ул. Куйбышева, 169/1, ООО «Дион» (ИНН 5904196606). Вертикальный баннер «АПТЕКА»	8/27/2020	9/14/2020		добровольное приведение вывески		9/14/2020			
444	г. Пермь, ул. Куйбышева, 169/1, ООО «СТ-Продукт» (ИНН 5904145489). Вертикальная вывеска в виде плоских букв на подложке «Магазин продукты ежедневно»	8/27/2020	9/18/2020		добровольное приведение вывески		9/18/2020			
445	г. Пермь, ул. Куйбышева, 169/1, ООО «СТ-Продукт» (ИНН 5904145489). Горизонтальная вывеска (баннер) в виде плоских букв на подложке «Разливное Пиво»	8/27/2020	9/18/2020		добровольное приведение вывески		9/18/2020			

446	г. Пермь, ул. Куйбышева, 169/1, ООО «СТ-Продукт» (ИНН 5904145489). Горизонтальная вывеска (баннер) в виде плоских букв на подложке «Магазин продукты»	8/27/2020	9/18/2020		добровольное приведение вывески		9/18/2020			
447	г. Пермь, ул. Куйбышева,57, ИП Сабуров Д. Н.(ИНН 591108759734). Горизонтальная вывеска в виде объемных букв на подложке темного цвета «ПОстройКА товары для дома»	8/28/2020	9/19/2020		добровольное приведение вывески		9/19/2020			
448	г. Пермь, ул. Куйбышева,57, ИП Сабуров Д. Н.(ИНН 591108759734). Горизонтальная вывеска в виде объемных букв на подложке темного цвета «ПОстройКА товары для дома»	8/29/2020	9/20/2020		добровольное приведение вывески		9/20/2020			
449	г. Пермь, ул. Саранская, 3, ДОСААФ РОССИИ (ИНН 7733184810), ДОСААФ РОССИИ ПЕРМСКОГО КРАЯ (ИНН 5902174445) Горизонтальная вывеска в виде объемных букв на подложке «ПЕРМ патриот воен ЦЕНТР Государственное автономное учреждение»	8/24/2020	9/10/2020		добровольное приведение вывески		9/10/2020			
450	г. Пермь, ул. Саранская, 3, ДОСААФ РОССИИ (ИНН 7733184810), ДОСААФ РОССИИ ПЕРМСКОГО КРАЯ (ИНН 5902174445) Горизонтальная вывеска в виде объемных букв на подложке «ДОСААФ России – школа мужества и мастерства»	8/24/2020	9/10/2020		добровольное приведение вывески		9/10/2020			
451	г. Пермь, ул. Саранская, 3, ДОСААФ РОССИИ (ИНН 7733184810), ДОСААФ РОССИИ ПЕРМСКОГО КРАЯ (ИНН 5902174445) Горизонтальная вывеска в виде объемных букв на подложке «Патриотизм – национальная идея»	8/24/2020	9/10/2020		добровольное приведение вывески		9/10/2020			
452	г. Пермь, ул. Саранская, 3, ДОСААФ РОССИИ (ИНН 7733184810), ДОСААФ РОССИИ ПЕРМСКОГО КРАЯ (ИНН 5902174445) Горизонтальная вывеска в виде объемных букв на подложке «БАНКЕТЫ обслуживания КЕЙТЕРИНГ»	8/24/2020	9/10/2020		добровольное приведение вывески		9/10/2020			
453	г. Пермь, ул. Саранская, 3, ДОСААФ РОССИИ (ИНН 7733184810), ДОСААФ РОССИИ ПЕРМСКОГО КРАЯ (ИНН 5902174445) Горизонтальная вывеска в виде объемных букв на подложке«ПРОВЕДЕМ для ВАС банкет фуршет детский праздник от 800 руб. от 300 руб. вкусно! уютно! недорого! звоните 276-81-76 ждем вас»	8/24/2020	9/10/2020		добровольное приведение вывески		9/15/2020			
454	г. Пермь, ул. Саранская, 3, ДОСААФ РОССИИ (ИНН 7733184810), ДОСААФ РОССИИ ПЕРМСКОГО КРАЯ (ИНН 5902174445) Горизонтальная вывеска в виде объемных букв на подложке «стоматология канон»	8/24/2020	9/10/2020		добровольное приведение вывески		9/15/2020			

455	г. Пермь, ул. Саранская, 3, ДОСААФ РОССИИ (ИНН 7733184810), ДОСААФ РОССИИ ПЕРМСКОГО КРАЯ (ИНН 5902174445) Горизонтальная вывеска в виде объемных букв на подложке «ПЕРМ патриот воен ЦЕНТР Государственное автономное учреждение РЕГИОНАЛЬНЫЙ ЦЕНТР ДОСААФ РОССИИ Региональное отделение Пермского края»	8/24/2020	9/10/2020		добровольное приведение вывески		9/15/2020			
456	г. Пермь, Комсомольский проспект, 66, ИП Швецова Л. А. (ИНН 591400077346). Горизонтальная вывеска в виде плоских букв и логотипами золотистого цвета на подожке бордового цвета «ювелирный дом ДРАГОЦЕННАЯ ОРХИДЕЯ ювелирный дом» с декоративными элементами	8/24/2020	9/15/2020		добровольное приведение вывески					
457	г. Пермь, Комсомольский проспект 62, ИП Шипилова В. С. (ИНН 590417370492). Горизонтальная вывеска в виде световое табло «Магазин «Размер Плюс» женская обувь, офис 6 41 - 44 РАЗМЕРЫ Тел.: 288-55-74»	8/24/2020	9/15/2020		добровольное приведение вывески					
458	г. Пермь, Комсомольский просп., 48, ООО «Вавилон(ИНН 5906072300). Горизонтальная вывеска выполненная в виде светового короба «Гала кафе ваших рецептов»	8/24/2020	9/15/2020		добровольное приведение вывески					
459	г. Пермь, Комсомольский просп., 67, Плотникова Т. С. Горизонтальная вывеска (баннер) из мягких материалов «ГРАНДИОЗНЫЙ СЛИВ ОБУВИ ВСЕ СЕЗОНЫ закрываемся на ремонт лето-осень-зима»	9/10/2020	9/15/2020		добровольное приведение вывески		9/17/2020			
460	г. Пермь, ул. Куйбышева, 53, ООО «Аптечный склад «Марий Эл» (ИНН 2311242609). Горизонтальная вывеска, выполненная в виде логотипа красного цвета и объемных букв белого цвета на подложке синего цвета «аптека АПРЕЛЬ система аптечный клуб»	5/14/2021	10/9/2020		добровольное приведение вывески		10/9/2020			
461	г. Пермь, Швецова 41, (ТСН Швецова, 41» ИНН: 5904102750): (лайтбокс) «Альтертур ЖД КАССЫ АВИАКАССЫ»	10/28/2020	11/13/2020		добровольное приведение вывески		11/13/2020			
462	г. Пермь, Швецова 41, (ТСН Швецова, 41» ИНН: 5904102750): вертикальная вывеска (баннер) «центр KIPROV»	10/28/2020	11/13/2020		добровольное приведение вывески		11/13/2020			
463	г. Пермь, Швецова 41, (ТСН Швецова, 41» ИНН: 5904102750): горизонтальная вывеска (световой короб) «нечитаемый текст»	10/28/2020	11/13/2020		добровольное приведение вывески		11/13/2020			
464	г. Пермь, Швецова 41, ИП Невоструев С.В. (590200079400): горизонтальная вывеска (лайтбокс) «ТКАНИ ИП Невоструев С.В.»	10/28/2020	11/13/2020		добровольное приведение вывески		11/13/2020			
465	г. Пермь, Швецова 41, ООО «МОДА ТЕССИЛЕ» (5904294635): вертикальная вывеска (лайтбокс) «ткани брависсимо», горизонтальная вывеска (лайтбокс) «Фурнитура»	10/28/2020	11/13/2020		добровольное приведение вывески		11/13/2020			

466	г. Пермь, Швецова 41, ООО «МОДА ТЕССИЛЕ» (5904294635): горизонтальная вывеска (лайтбокс) «Фурнитура»	10/28/2020	11/13/2020		добровольное приведение вывески		11/13/2020			
467	г. Пермь, Лодыгина 3а, ИП Швалев А. В. (591603262496): горизонтальная вывеска (баннер) «АВТОМАГАЗИН»	1/20/2021								
468	г. Пермь, Лодыгина 3а, ИП Швалев А. В. (591603262496): горизонтальная вывеска (баннер) «КАЧЕСТВЕННЫЕ ЗАПЧАСТИ ДЛЯ ЛЮБЫХ АВТОМОБИЛЕЙ ВАЗ, ГАЗ, УАЗ, ИНОМАРКИ»	10/28/2020	11/8/2020		добровольное приведение вывески		11/13/2020			
469	г. Пермь, Лодыгина 3а, ИП Швалев А. В. (591603262496): горизонтальная вывеска (баннер) «АВТОМАСЛА АВТОХИМИЯ АВТОИНСТРУМЕНТ АВТОАКСЕСУАРЫ АККУМУЛЯТОР»	10/28/2020	11/8/2020		добровольное приведение вывески		11/13/2020			
470	г. Пермь, Газеты Звезда 52, ООО «Вкус моря» (5904278048): горизонтальная вывеска «Вкус моря»	10/28/2020	11/16/2020		добровольное приведение вывески		6/1/2021			
471	г. Пермь, Чкалова 22, ООО «УК «ЭксКом» (5904147077): горизонтальная вывеска (баннер) «лечение удаление протезирование»	10/28/2020	11/19/2020		добровольное приведение вывески		11/19/2020			
472	г. Пермь, Чкалова 22, ООО «УК «ЭксКом» (5904147077): горизонтальная вывеска (баннер) «271-28-89 мягкие зубные протезы»	10/28/2020	11/19/2020		добровольное приведение вывески		11/19/2020			
473	г. Пермь, Чкалова 22, ООО «УК «ЭксКом» (5904147077): горизонтальная вывеска (баннер) «лечение удаление протезирование»	10/28/2020	11/19/2020		добровольное приведение вывески		11/19/2020			
474	г. Пермь, Чкалова 22, ООО «УК «ЭксКом» (5904147077): горизонтальная вывеска (баннер) «249-57-35 имплантация»	10/28/2020	11/19/2020		добровольное приведение вывески		11/19/2020			
475	г. Пермь, Чкалова 9Е, ООО «МО «Крепар» (5902107304): горизонтальная вывеска (баннер) «АвтоСвязь РАЦИИ 277-11-10»	10/28/2020	11/19/2020		добровольное приведение вывески		5/14/2021			
476	г. Пермь, Чкалова 9Е, ООО «МО «Крепар» (5902107304): горизонтальная вывеска (баннер) «АРЕНДА 2-712-711»	10/28/2020	11/19/2020		добровольное приведение вывески		5/14/2021			
477	г. Пермь, Чкалова 9Е, ООО «МО «Крепар» (5902107304): горизонтальная вывеска (баннер) «OZON»	10/28/2020	11/19/2020		добровольное приведение вывески		5/14/2021			
478	г. Пермь, ул. Усольская 13/1, ООО «А.Г.Л.-Дорстройинвест» (5905011992): горизонтальные вывески (баннер) «Шиномонтаж»	11/6/2020	12/4/2020		добровольное приведение вывески		11/21/2020			
479	г. Пермь, ул. Пушкина 84, ТСЖ «ПУШКИНА, 84» (5904132708): вертикальная вывеска (баннер) «LOOM fashion room ВХОД В ШОУРУМ»	11/6/2020	12/11/2020							
480	г. Пермь, ул. Пушкина 84, ТСЖ «ПУШКИНА, 84» (5904132708): горизонтальная вывеска (вклейка) «ТОВАРЫ ДЛЯ РУКОДЕЛИЯ»	11/6/2020	12/11/2020		добровольное приведение вывески		12/11/2020			

481	г. Пермь, ул. Пушкина 84, ТСЖ «ПУШКИНА, 84» (5904132708): горизонтальная вывеска (вклейка) «БАГЕТНАЯ МАСТЕРСКАЯ»	11/6/2020	12/11/2020		добровольное приведение вывески		12/11/2020			
482	г. Пермь, ул. Пушкина 84, ТСЖ «ПУШКИНА, 84» (5904132708): вертикальные вывески (вклейка) с изображениями	11/6/2020	12/11/2020		добровольное приведение вывески		12/11/2020			
483	г. Пермь, ул. Пушкина 84, ТСЖ «ПУШКИНА, 84» (5904132708): горизонтальная вывеска (баннер) «ВХОД ул. Пушкина, 84 (342) 202-79-88»	11/6/2020	12/11/2020		добровольное приведение вывески		12/11/2020			
484	г. Пермь, ул. Пушкина 84, ТСЖ «ПУШКИНА, 84» (5904132708): горизонтальная вывеска (баннер) «dress shop KomoD 59»	11/6/2020	12/11/2020		добровольное приведение вывески		12/12/2020			
485	г. Пермь, ул. Пушкина 84, ТСЖ «ПУШКИНА, 84» (5904132708): горизонтальная вывеска (вклейка) «Экспобанк королевский сервис 8 800 500-07-70 www.expobank.ru»	11/6/2020	12/11/2020							
486	г. Пермь, ул. Пионерская 12, Трофименко В. В.: горизонтальная вывеска (баннер) «ЮРИСТ АДВОКАТ 202-75-02 КОНСУЛЬТАЦИИ»	11/6/2020	11/18/2020		добровольное приведение вывески		11/24/2020			
487	г. Пермь, ул.Краснофлотская 18, ООО «УРАЛСТРОЙРЕМОНТ» (5904995246): горизонтальная вывеска (баннер) «АВТОЮРИСТ Помощь при лишении в/у Споры по страховым компаниям Оспариваем виновности по ДТП Представи-тельство в суде»	11/6/2020	12/4/2020		добровольное приведение вывески					
488	г. Пермь, ул.Краснофлотская 18, ООО «УРАЛСТРОЙРЕМОНТ» (5904995246): горизонтальная вывеска (баннер) «АВТОЮРИСТ НЕЗАИВИСМАЯ АВТОЭКСПЕРТИЗА 89124872430 ЗДЕСЬ»	11/6/2020	12/4/2020		добровольное приведение вывески		12/4/2020			
489	г. Пермь, ул. Героев Хасана 35, ИП Курицын Г. М. (ОГРНИП: 311590425800030): горизонтальная вывеска (баннер) «СВЕТ-ПРОБЛЕМ НЕТ СВЕТОДИОДНАЯ ПОДСВЕТКА ЛЕНТЫ, ГИРЛЯНДЫ СВЕТИЛЬНИКИ ТЕЛ: 204-50-77»	11/6/2020	12/3/2020		добровольное приведение вывески		12/3/2020			
490	г. Пермь, ул. Белинского 79, ПАО «СМТ № 14» (5902183908): вертикальная вывеска (стенд) «ОАО «СТРОИТЕЛЬНО-МОНТАЖНЫЙ ТРЕСТ № 14»», вывеска (стенд) «МЫ СОЗДАЕМ ГОРОДСКОЙ СИЛУЭТ»	11/6/2020	12/4/2020		добровольное приведение вывески		12/4/2020			
491	г. Пермь, ул. Белинского 79, ПАО «СМТ № 14» (5902183908): вывеска (стенд) «МЫ СОЗДАЕМ ГОРОДСКОЙ СИЛУЭТ»	11/6/2020	12/4/2020		добровольное приведение вывески		12/4/2020			
492	г. Пермь, ул. Сибирская, 52, ТСЖ «СИБИРСКАЯ, 52»: горизонтальная вывеска (баннер) «дизайн ногтей маникюр педикюр»	11/13/2020	11/29/2020		добровольное приведение вывески		12/2/2020			

493	г. Пермь, ул. Сибирская, 52, ТСЖ «СИБИРСКАЯ, 52»: горизонтальная вывеска (баннер) «окрашивание инновационная система GREYMY Professional Hair Spa Kreratin (эффект 5 недель)»	11/13/2020	11/29/2020		добровольное приведение вывески		12/2/2020			
494	г. Пермь, ул. Сибирская, 52, ТСЖ «СИБИРСКАЯ, 52»: горизонтальная вывеска (баннер) «вертикальный турбо-солярий»	11/13/2020	11/29/2020		добровольное приведение вывески		12/2/2020			
495	г. Пермь, ул. Сибирская, 52, ТСЖ «СИБИРСКАЯ, 52»: горизонтальная вывеска (баннер) «косметический татуаж»	11/13/2020	11/29/2020		добровольное приведение вывески		12/2/2020			
496	г. Пермь, ул. Сибирская, 52, ТСЖ «СИБИРСКАЯ, 52»: горизонтальная вывеска (баннер) «мужской зал»	11/13/2020	11/29/2020		добровольное приведение вывески		12/2/2020			
497	г. Пермь, ул. Лукоянова, 8/2, ООО «ПМУП ГКТХ» (5904359441): вывеска (баннер) «Парикмахерская ШАРМ ул. Лукоянова, 8/2»	11/13/2020	12/9/2020		добровольное приведение вывески		12/9/2020			
498	г. Пермь, ул. Героев Хасана, д. 17, ИП Рохлина К. А. (591406331920): горизонтальная вывеска (объёмные буквы) «Автозапчасти»	11/13/2020	11/27/2020		добровольное приведение вывески		12/11/2020			
499	г. Пермь, ул. Героев Хасана, д. 17, ООО УК ЭКСКОМ 5904147077): горизонтальная вывеска (баннер) «т. 202-55-33 Ремонт телефонов планшетов ноутбуков телевизоров»	11/13/2020	12/11/2020		добровольное приведение вывески		12/11/2020			
500	г. Пермь, ул. Героев Хасана, д. 17, ООО УК ЭКСКОМ 5904147077): горизонтальная вывеска (баннер) «ПАРИКМАХЕРСКАЯ»	11/13/2020	12/11/2020		добровольное приведение вывески		12/11/2020			
501	г. Пермь, ул. Героев Хасана, д. 17, ООО УК ЭКСКОМ 5904147077): вывеска (информационная табличка) «парикмахерская АНЮТА»	11/13/2020	12/11/2020		добровольное приведение вывески		12/11/2020			
502	г. Пермь, ул. Героев Хасана, д. 17, ООО УК ЭКСКОМ 5904147077): вывеска (информационная табличка) «ПАРИКМАХЕРСКАЯ работаем для вас»	11/13/2020	12/11/2020		добровольное приведение вывески		12/11/2020			
503	г. Пермь, ул. Героев Хасана, д. 15, ООО «СОФИЯ» (5904235848): вертикальная вывеска (объёмные буквы) «МЕБЕЛЬ»	11/13/2020	12/11/2020		добровольное приведение вывески		12/3/2020			
504	г. Пермь, ул. Героев Хасана, д. 15, ООО «СОФИЯ» (5904235848): горизонтальная вывеска (объёмные буквы) «мебельный магазин СОФИЯ»	11/13/2020	4/9/2021		добровольное приведение вывески		4/8/2021			
505	г. Пермь, ул. Героев Хасана, д. 15, ООО «СОФИЯ» (5904235848): горизонтальная вывеска (объемные буквы) «МЕБЕЛЬ»	11/13/2020	4/9/2021		добровольное приведение вывески		4/8/2021			
506	г. Пермь, ул. Героев Хасана, д. 15, ООО УК ЭКСКОМ (5904147077): горизонтальная вывеска (баннер) «ПАРИКМАХЕРСКАЯ»	11/13/2020	12/11/2020		добровольное приведение вывески		12/3/2020			
507	г. Пермь, ул. Героев Хасана, д. 15, ООО УК ЭКСКОМ (5904147077):горизонтальная вывеска (баннер) «сеть магазинов Пряжа»	11/13/2020	12/11/2020							

508	г. Пермь, ул. Чкалова, 38, ООО «УК ДВА» (ИНН: 5904652707): горизонтальная вывеска (баннер) «ЧАЙ КОФЕ»	11/16/2020	12/14/2020							
509	г. Пермь, ул. Чкалова, 38, ООО «УК ДВА» (ИНН: 5904652707): горизонтальная вывеска (баннер) «АРЕНДА, ПРОДАЖА 8 908 26 49 280»	11/16/2020	12/14/2020							
510	г. Пермь, ул. Чкалова, 38, ООО «УК ДВА» (ИНН: 5904652707): горизонтальная вывеска (баннер) «продажа 2 этаж 150 м в кв. тел. 8-908-264-92-80»	11/16/2020	12/14/2020							
511	г. Пермь, ул. Чкалова, 38, ООО «УК ДВА» (ИНН: 5904652707): горизонтальная вывеска (баннер) «T&B территория красоты т.202-45-57 мастер-универсал лешмейкер мастер по маникюру дипиляция воском»	11/16/2020	12/14/2020							
512	г. Пермь, ул. Героев Хасана, 34, Фикс Э. А.: размещена горизонтальная вывеска (баннер) «ШИНОМОНТАЖ»	11/16/2020								
513	г. Пермь, ул. Чкалова, 24, ООО «РАДИОСИЛА-ПЕРМЬ» (ИНН: 5902158210): горизонтальная вывеска (баннер) «РАЦИИ продажа обслуживание РЕМОНТ»	11/17/2020	12/10/2020		добровольное приведение вывески		12/7/2020			
514	г. Пермь, ул. Чкалова, 24, ООО «РАДИОСИЛА-ПЕРМЬ» (ИНН: 5902158210): горизонтальная вывеска (плоские буквы без подложки) «РАЦИИ»	11/17/2020			добровольное приведение вывески		12/7/2020			
515	г. Пермь, ул. Куйбышева, д. 47ООО «Империя» (ОГРН: 1205900010700): вертикальная вывеска (объёмные буквы) «DIESEL ROOM»	6/25/2021								
516	г. Пермь, ул. 1-я Красноармейская, 4, ООО «СОК «Рубин» (ИНН: 5904093375): вертикальная вывеска (баннер) «ДОМ СОПРТА РУБИН игровой зал тренажерный зал фитнес зал большой теннис настольный теннис 2400-700»	11/18/2020	12/10/2020		добровольное приведение вывески		12/2/2020			
517	г. Пермь, ул. Комсомольский проспект, д. 37, Пермский крайсовпроф: вывеска (короб) «ПЕРМСКИЙ КРАЙСОВПРОФ Солидарность Справедливость Единство»	11/18/2020	12/12/2020		добровольное приведение вывески		11/30/2020			
518	г. Пермь, ул. Комсомольский проспект, д. 37, Пермский крайсовпроф:вертикальная вывеска (баннер) «ПРОФСОЮЗ – ЭТО МЫ»	11/18/2020	12/12/2020		добровольное приведение вывески		11/30/2020			
519	г. Пермь, ул. Комсомольский проспект, д. 37, Пермский крайсовпроф: вертикальная вывеска (баннер) «защита! Занятость! Законность!»	11/18/2020	12/12/2020		добровольное приведение вывески		11/30/2020			
520	г. Пермь, ул.Глеба Успенского, 17, ООО «УРАЛСТРОЙРЕМОНТ» (5904995246): вертикальная вывеска (баннер) «NJ NewJet»	11/23/2020	2/11/2021		добровольное приведение вывески		2/11/2021			

521	г. Пермь, ул.Глеба Успенского, 17, ООО «УРАЛСТРОЙРЕМОНТ» (5904995246): горизонтальная вывеска (баннер) «NewJet ЗАПАРВКА КАТРИДЖЕЙ ул. Г. Успенского, 17 т. 233-47-48»	11/23/2020	2/11/2021		добровольное приведение вывески		2/11/2021			
522	г. Пермь, ул.Глеба Успенского, 17, ООО «УРАЛСТРОЙРЕМОНТ» (5904995246): горизонтальная вывеска (баннер) «Аврора салон Парикмахерские услуги 235-27-06»	11/23/2020	4/22/2021		добровольное приведение вывески		4/22/2021			
523	г. Пермь, ул.Глеба Успенского, 17, ООО «УРАЛСТРОЙРЕМОНТ» (5904995246): горизонтальная вывеска (баннер) «АТЕЛЬЕ Мастер-классы Установка кнопок»	11/23/2020	4/8/2021		добровольное приведение вывески		4/11/2021			
524	г. Пермь, ул.Глеба Успенского, 17, ООО «УРАЛСТРОЙРЕМОНТ» (5904995246): вертикальная вывеска (баннер) «Дизайн Ателье от Ольги»	11/23/2020	12/22/2020		добровольное приведение вывески		4/9/2021			
525	г. Пермь, ул.Глеба Успенского, 17, ООО «УРАЛСТРОЙРЕМОНТ» (5904995246): вывеска (баннер) «АРЕНДА ПОМЕЩЕНИЯ 8902 47 8 95 96»	11/23/2020	12/22/2020		добровольное приведение вывески		4/9/2021			
526	г. Пермь, ул. Краснополянская, 9, ООО УК «Владимирский» (ИНН: 5948052182): горизонтальная вывеска (баннер) «УТКИИН Юрий Аркадьевич депутат Пермской городской думы»	11/26/2020	12/23/2020		добровольное приведение вывески		4/2/2021			
527	г. Пермь, ул. Краснова, 18, Пермская краевая организация ВОС (5904071484): горизонтальная вывеска (короб) «SMT Sign Master Technology»	11/26/2020	12/25/2020		добровольное приведение вывески		12/18/2020			
528	г. Пермь, ул. Краснова, 18, Пермская краевая организация ВОС (5904071484): горизонтальная вывеска «ФИТНЕС ЦЕНТР»	11/26/2020	12/25/2020		добровольное приведение вывески		12/18/2020			
529	г. Пермь, ул. Лодыгина, 24, ИП Попова Н. В. (ИНН: 590400857143): горизонтальная вывеска (лайтбокс) «ПРОДУКТЫ 24 ЧАСА»	11/26/2020	12/29/2020		добровольное приведение вывески		12/18/2020			
530	г. Пермь, ул. Лодыгина, 24, ИП Попова Н. В. (ИНН: 590400857143): горизонтальная вывеска (баннер) «продуктовый магазин БОРОДИНСКИЙ»	11/26/2020	12/29/2020		добровольное приведение вывески		12/18/2020			
531	г. Пермь, ул. Максима Горького, 60, ООО «Одиссей-Сб» (ИНН: 5905284767): вертикальная вывеска (баннер) «ОБЬЕКТ ПОД ОХРАНОЙ группы предприятий ОДИССЕЙ»	12/2/2020	12/9/2020		добровольное приведение вывески		12/9/2020			
532	г. Пермь, ул. Максима Горького, 62А, «Одиссей-Сб» (ИНН: 5905284767): горизонтальная вывеска (баннер) «АВТОСТОЯНКА»	12/2/2020	12/9/2020		добровольное приведение вывески		12/9/2020			
533	г. Пермь, ул. Николая Островского, 55.1, «Одиссей-Сб» (ИНН: 5905284767): вывеска (баннер) «АВТОСТОЯНКА»	12/2/2020	12/9/2020		добровольное приведение вывески		12/9/2020			

534	г. Пермь, ул. Николая Островского, 55.1, «Одиссей-Сб» (ИНН: 5905284767): вывеска (баннер) «ОБЬЕКТ ПОД ОХРАНОЙ группы предприятий ОДИССЕЙ»	12/2/2020	12/9/2020		добровольное приведение вывески		12/9/2020			
535	г. Пермь, ул. Малая Ямская, 10Б, «Одиссей-Сб» (ИНН: 5905284767): вывеска (баннер) «ОБЬЕКТ ПОД ОХРАНОЙ группы предприятий ОДИССЕЙ»	12/2/2020	12/9/2020		добровольное приведение вывески		12/9/2020			
536	г. Пермь, ул. Комсомольский проспект, 54, ООО «Гостиный Двор»: горизонтальная вывеска (короб) «СБЕРБАНК»	12/18/2020	1/20/2021							
537	г. Пермь, ул. Комсомольский проспект, 54, ООО «Гостиный Двор»: горизонтальная вывеска (короб) «Пятерёчка»	12/18/2020	1/20/2021							
538	г. Пермь, ул. Комсомольский проспект, 54, ООО «Гостиный Двор»: горизонтальная вывеска (короб) «ВОСТОЧНЫЙ БАНК»	12/18/2020	1/20/2021							
539	г. Пермь, ул. Комсомольский проспект, 54, ООО «Гостиный Двор»: горизонтальная вывеска (короб) «ЧИТАЙ-ГОРОД»	12/18/2020	1/20/2021							
540	г. Пермь, ул. Комсомольский проспект, 54, ООО «Гостиный Двор»: горизонтальная вывеска (объемные буквы) «ВОСТОЧНЫЙ ЭКСПРЕСС БАНК»	12/18/2020	1/20/2021							
541	г. Пермь, ул. Комсомольский проспект, 54, ООО «Гостиный Двор»: горизонтальная вывеска (баннер) «РЫБОЛОВНЫЙ СУПЕРМАКЕРКЕТ президент FISH»	12/18/2020	1/20/2021		добровольное приведение вывески		3/19/2021			
542	г. Пермь, ул. Комсомольский проспект, 54, ООО «Гостиный Двор»: горизонтальная вывеска (баннер) «MODERNIST 3 этаж»	12/18/2020	1/20/2021		добровольное приведение вывески		3/19/2021			
543	г. Пермь, ул. Комсомольский проспект, 54, ООО «Гостиный Двор»: горизонтальная вывеска (баннер) «клуб-магазин настольных игр хитрый Ёж 3 этаж»	12/18/2020	1/20/2021		добровольное приведение вывески		3/19/2021			
544	г. Пермь, ул. Комсомольский проспект, 54, ООО «Гостиный Двор»: горизонтальная вывеска (баннер) «пункт выдачи заказов Лабиринт»	12/18/2020	1/20/2021		добровольное приведение вывески		3/19/2021			
545	г. Пермь, ул. Комсомольский проспект, 54, ООО «Гостиный Двор»: горизонтальная вывеска (баннер) «ювелир гравер 1 этаж».	12/18/2020	1/20/2021		добровольное приведение вывески		3/19/2021			
546	г. Пермь, ул. Куйбышева, 69, ООО «УК ДВА» (ИНН: 5904652707): горизонтальная вывеска (баннер) «парфюмерный супермаркет практическая МАГИЯ»	12/18/2020	1/27/2021							

547	г. Пермь, ул. Максима Горького, д. 65А, ООО «Информ-Налогконсалтинг» (ИНН: 5902829846): : горизонтальная вывеска (баннер) «ИНК Аудиторская компания «Информ-НалогКонсалтинг» (342) 210-77-40, 215-54-24»	4/7/2021	4/29/2021		добровольное приведение вывески		4/29/2021			
548	г. Пермь, ул. Максима Горького, д. 65А, ООО «Информ-Налогконсалтинг» (ИНН: 5902829846): горизонтальная вывеска (баннер) «ИНК Налоговый консалтинг»	4/7/2021	4/29/2021		добровольное приведение вывески		4/29/2021			
549	г. Пермь, ул. Максима Горького, д. 65А, ООО «Информ-Налогконсалтинг» (ИНН: 5902829846): горизонтальная вывеска (баннер) «ИНК Юридические услуги»	4/7/2021	4/29/2021		добровольное приведение вывески		4/29/2021			
550	г. Пермь, ул. Максима Горького, д. 65А, ООО «Информ-Налогконсалтинг» (ИНН: 5902829846): горизонтальная вывеска (баннер) «10 лет – ООО «Информ-НалогКонсалтинг т. 210-77-40»	4/7/2021	4/29/2021		добровольное приведение вывески		4/29/2021			
551	г. Пермь, ул. Максима Горького, д. 65А, ООО «Информ-Налогконсалтинг» (ИНН: 5902829846): горизонтальная вывеска (баннер) «ИНК Бухгалтерские услуги»	4/7/2021	4/29/2021		добровольное приведение вывески		4/29/2021			
552	г. Пермь, ул. Максима Горького, д. 65А, ООО «Информ-Налогконсалтинг» (ИНН: 5902829846): горизонтальная вывеска (баннер) «ИНК Аудиторские услуги»	4/7/2021	4/29/2021		добровольное приведение вывески		4/29/2021			
553	г. Пермь, ул. Механошина, 14, ООО УК ЭКСКОМ (ИНН: 5904147077): горизонтальная вывеска (баннер) «продается дешево 293-86-46»	12/18/2020	1/15/2021		добровольное приведение вывески		1/15/2021			
554	г. Пермь, ул. Механошина, 14, ООО УК ЭКСКОМ (ИНН: 5904147077): горизонтальная вывеска (объёмные буквы) «РЕМОНТ»	12/18/2020	1/15/2021		добровольное приведение вывески		1/15/2021			
555	г. Пермь, ул. Механошина, 14, ООО УК ЭКСКОМ (ИНН: 5904147077): горизонтальная вывеска (световой короб) «DICI.ru Power bank»	12/18/2020	1/15/2021		добровольное приведение вывески		1/15/2021			
556	г. Пермь, ул. Механошина, 14, ООО УК ЭКСКОМ (ИНН: 5904147077): вертикальная вывеска (баннер) «сеть магазинов DICI. RU запчасти и аксессуары для телефонов»	12/18/2020	1/15/2021		добровольное приведение вывески		1/15/2021			

557	г. Пермь, ул. Механошина, 14, ООО УКЭКСКОМ (ИНН: 5904147077): вертикальная вывеска (баннер) «mega-bt.ru Оптовые цены в розницу»	12/18/2020	1/15/2021		добровольное приведение вывески		1/15/2021			
558	г. Пермь, ул. Механошина, 14, ООО «Зип-МТ» (ИНН: 5904993538): горизонтальная вывеска (баннер) «РЕМОНТ сотовых телефонов, кпк, Iphone, АКСЕСУАРЫ ОБОРОДУВАНИЕ КОМЛПЕКТУЮЩИЕ»	4/2/2021	3/30/2021		добровольное приведение вывески		3/30/2021			
559	г. Пермь, ул. Механошина, 14, ИП Трифоновой Т. Г. (ИНН: 615509269736): вертикальная вывеска (баннер) «GreenSpark запчасти оборудование инструменты»	4/2/2021	3/30/2021		добровольное приведение вывески		3/30/2021			
560	г. Пермь, ул. Механошина, 14, ООО УКЭКСКОМ (ИНН: 5904147077): горизонтальная вывеска (баннер) «278-82-85 271-37-06 GSM СЕРВИС сервисный центр РЕМОНТ телефонов планшетов ноутбуков»	12/18/2020	1/15/2021		добровольное приведение вывески		1/15/2021			
561	г. Пермь, ул. Н. Островского, д. 53, ИП Ефремову Е. П. (ИНН: 590316259882): горизонтальная вывеска (баннер) «мужской клуб МАЛИНА»	12/18/2020	12/26/2020		добровольное приведение вывески		12/28/2020			
562	г. Пермь, ул. Пушкина, 50, ТСЖ «Пушкинский квартал» (ИНН: 5904213964): размещена горизонтальная вывеска (объёмные буквы) «ИннаТур туристическое агентство»	12/18/2020	12/28/2020		добровольное приведение вывески		12/28/2020			
563	г. Пермь, ул. Чкалова, 9, ООО «Пожарный Мастер» (ИНН: 5904264310): горизонтальная вывеска (баннер) «ОГНЕТУШИТЕЛИ продажа перезарядка ремонт»	12/18/2020	1/15/2021		добровольное приведение вывески		1/15/2021			
564	г. Пермь, ул. Чкалова, 9, лит. Е, ООО «МО «Крепар» (ИНН: 5902107304): горизонтальная вывеска (баннер) «АвтоСвязь РАЦИИ»	12/18/2020	15.04.2021		добровольное приведение вывески		5/14/2021			
565	г. Пермь, ул. Чкалова, 9, лит. Е, ООО «МО «Крепар» (ИНН: 5902107304): вертикальная вывеска (баннер) «навигации видеорегистраторы радар-детекторы радиостанции радио товары …»	12/18/2020	1/20/2021		добровольное приведение вывески		1/20/2021			
566	г. Пермь, ул. Чкалова, 9, лит. Е, ООО «МО «Крепар» (ИНН: 5902107304): горизонтальная вывеска (баннер) «РАЦИИ 277-11-10»	12/18/2020	15.04.2021		добровольное приведение вывески		5/14/2021			
567	г. Пермь, ул. 1 я Красноармейская, 4, ООО «СОК «Рубин» (ИНН: 5904093375): горизонтальная вывеска (баннер) «ШКОЛА БОЛЬШОГО ТЕННИСА приглашает детей от 5-ти лет и старше 8 902 80 73 379»	12/18/2020	12/29/2020		добровольное приведение вывески		12/29/2020			

568	г. Пермь, ул. Краснофлотская, 15А, ООО «БОКС5» (ИНН: 5905996500): горизонтальная вывеска (баннер) «мы открылись! АВТОСЕРВИС КРАСНОФЛОТСКАЯ, 15А»	12/25/2020	12/29/2020		добровольное приведение вывески		12/29/2020			
569	г. Пермь, ул. Краснофлотская, 15А, ООО «БОКС5» (ИНН: 5905996500): горизонтальная вывеска (баннер) «СКОРО ОТКРЫТИЕ АВТОТЕХЦЕНТР требуются сотрудники на постоянное место работы»	12/25/2020	12/29/2020		добровольное приведение вывески		12/29/2020			
570	г. Пермь, ул. Куйбышева, 106, ООО «Итерра» (ИНН: 5904279651), ООО СОЦПРОМ (ИНН: 5904061126): горизонтальная вывеска (баннер) «iterra компьютеры оргтехника продажа и ремонт тел. 244-20-19»	12/25/2020	2/10/2021		добровольное приведение вывески		2/11/2021			
571	г. Пермь, ул. Куйбышева, 106, ИП Веприкову А. С (ИНН: 590582350080), ООО СОЦПРОМ (ИНН: 5904061126): горизонтальная вывеска (баннер) «Лицензии для такси 8 (342) 286-81-06»	12/25/2020	2/10/2021		добровольное приведение вывески		2/11/2021			
572	г. Пермь, ул. Куйбышева, 106, ООО СОЦПРОМ (ИНН: 5904061126): горизонтальная вывеска (баннер) «Аренда офисов тел.: 244-48-98»	12/25/2020	2/10/2021		добровольное приведение вывески		2/11/2021			
573	г. Пермь, ул. Куйбышева, 106, ООО СОЦПРОМ (ИНН: 5904061126): горизонтальная вывеска (баннер) «мемориальная компания ПАМЯТНИКИ из гранита и мрамора»	12/25/2020	2/10/2021		добровольное приведение вывески		2/11/2021			
574	г. Пермь, ул. Куйбышева, 113, ООО «Мастерская Герман» (ИНН: 5948042547): горизонтальная вывеска (баннер) «Полиграфия печати и штампы Баннеры и Вывески по госту Мастерская Герман»	12/25/2020	Неудачная попытка вручения 26.01.2021		добровольное приведение вывески		3/1/2021			
575	г. Пермь, ул. Куйбышева, 113, Трегубов В. И.: горизонтальная вывеска (баннер) «Пчеловод 89128885086», горизонтальная вывеска (баннер) «АРЕНДА 89128885086»	12/25/2020	Неудачная попытка вручения 25.01.2021		добровольное приведение вывески		3/2/2021			
576	г. Пермь, ул. Куйбышева, 113, Чудинова Е. Б.: горизонтальная вывеска (баннер) «ЧудоПряжа»	12/25/2020	Неудачная попытка вручения. Нет доставки на дом 25.01.2021		добровольное приведение вывески		3/1/2021			
577	г. Пермь, ул. Максима Горького, 75, ООО УК ЭКСКОМ (ИНН: 5904147077): вертикальная вывеска (баннер) «РЕМОНТ И РЕСТАВРАЦИЯ КОЖАНЫХ ИХДЕЛИЙ ЗОЛОТЫЕ РУКИ»	12/25/2020	2/8/2021		добровольное приведение вывески		2/1/2021			
578	г. Пермь, ул. Максима Горького, 75, ООО УК ЭКСКОМ (ИНН: 5904147077): вертикальная вывеска (баннер) «ВОЗДУЩНЫЕ ШАРИКИ SHAROV»	12/25/2020	2/8/2021		добровольное приведение вывески		2/1/2021			

579	г. Пермь, ул. Максима Горького, 75, ООО УК ЭКСКОМ (ИНН: 5904147077): горизонтальная вывеска (баннер) «ЗАПЧАСТИ ДЛЯ БЫТОВОЙ ТЕХНИКИ»	12/25/2020	2/8/2021		добровольное приведение вывески		2/1/2021			
580	г. Пермь, ул. Максима Горького, 75, ООО УК ЭКСКОМ (ИНН: 5904147077): », горизонтальные вывески (баннер) «iszlip.ru»	12/25/2020	2/8/2021		добровольное приведение вывески		2/1/2021			
581	г. Пермь, ул. Максима Горького, 75, ООО УК ЭКСКОМ (ИНН: 5904147077): горизонтальная вывеска (баннер) «ПРИОРИТЕТ системы безопасности»	12/25/2020	2/8/2021		добровольное приведение вывески		2/1/2021			
582	г. Пермь, ул. Маршрутная, 1, ООО «Мастерская Герман» (ИНН: 6674364260): горизонтальная вывеска (баннер) «центр выгодных покупок ВОСТОК»	12/25/2020	2/9/2021		добровольное приведение вывески		2/2/2021			
583	г. Пермь, ул. Н. Островского, 93, ООО «НЕПТУН» (ОГРН: 1197847151248): горизонтальная вывеска (баннер) «ВХОД»	12/25/2020	Неудачная попытка вручения 26.01.2021		добровольное приведение вывески		6/1/2021			
584	г. Пермь, ул. Н. Островского, 93, ООО «НЕПТУН» (ОГРН: 1197847151248): горизонтальная вывеска (баннер) «ФЕЙЕРВЕРКИ ПИРОЛАЙК»	12/25/2020	Неудачная попытка вручения 26.01.2021		добровольное приведение вывески		6/1/2021			
585	г. Пермь, ул. Чернышевского, 28, ООО «УК «Комфортная среда» (ОРГН: 1165958076272): горизонтальная вывеска (баннер) «JazzMix ТАНЦЫ»	12/25/2020	12/25/2020		добровольное приведение вывески		12/25/2020			
586	г. Пермь, ул. Чкалова, 7, ООО «Территория Инструмента» (ИНН: 5904295759): горизонтальная вывеска (баннер) «ТЕРРИТОРОИЯ ИНТСРУМЕНТА»	12/25/2020	2/9/2021		добровольное приведение вывески		12/25/2020			
587	г. Пермь, ул. Чкалова, 7, к. 3, ООО «ЭМОС» (ИНН: 5904298943): горизонтальная вывеска (баннер) «ШИНОМОНТАЖ перетяжка салона авто 8-950-477-5559»	12/25/2020	5/7/2021		добровольное приведение вывески		4/30/2021			
588	г. Пермь, ул. Чкалова, 7, к. 3, ООО «ЭМОС» (ИНН: 5904298943): горизонтальная вывеска (световой короб - бегущая строка) «Теплый бокс 293-30-84»	12/25/2020	5/7/2021		добровольное приведение вывески		4/30/2021			
589	г. Пермь, ул. Чкалова, 7, к. 3, ООО «ЭМОС» (ИНН: 5904298943): горизонтальная вывеска (световой короб - бегущая строка) «Авточехлы незамерзайка»	12/25/2020	2/9/2021		добровольное приведение вывески		2/9/2021			
590	г. Пермь, ул. Чкалова, 7, к. 3, ООО «ЭМОС» (ИНН: 5904298943): горизонтальная вывеска (баннер) «Автомобильные чехлы из экокожи АвтоИнтерьер 246-93-29»	12/25/2020	5/7/2021		добровольное приведение вывески		4/30/2021			

591	г. Пермь, ул. Чкалова, 7, к. 3, ООО «ЭМОС» (ИНН: 5904298943): горизонтальная вывеска (баннер) «АвтоИнтерьер 246-93-29 Автомобильные чехлы из экокожи»	12/25/2020	5/7/2021		добровольное приведение вывески		4/30/2021			
592	г. Пермь, ул. Чкалова, 7, к. 3, ООО «ЭМОС» (ИНН: 5904298943): горизонтальная вывеска (баннер) «ПРИКАМЬЕ-К KARCHER тел. 246-02-57»	12/25/2020	2/9/2021		добровольное приведение вывески		2/9/2021			
593	г. Пермь, ул. Чкалова, 7, к. 3, ООО «ЭМОС» (ИНН: 5904298943): вертикальная вывеска (баннер) «это вам не букет подставка для цветка 250 р 300 метров»	12/25/2020	5/7/2021		добровольное приведение вывески		4/30/2021			
594	г. Пермь, ул. Чкалова, 7, к. 3, ООО «ЭМОС» (ИНН: 5904298943): горизонтальная вывеска (баннер) «ЗАДВИЖКИ ОТВОДЫ КРАНЫ ФЛАНЦЫ 249-88-11 249-88-03»	12/25/2020	2/9/2021		добровольное приведение вывески		2/9/2021			
595	г. Пермь, ул. Чкалова, 7, к. 5, ООО «ЭМОС» (ИНН: 5904298943): горизонтальная вывеска (баннер) «АВТОСЕРВИС ШИНОМОНТАЖ ТЕЛ. 8-906-88-999-43»	12/25/2020	5/7/2021		добровольное приведение вывески		4/30/2021			
596	г. Пермь, ул. Чкалова, 7, к. 5, ООО «ЭМОС» (ИНН: 5904298943): горизонтальная вывеска (баннер) «CAR LIGHT GARAGE»	12/25/2020	5/7/2021		добровольное приведение вывески		4/30/2021			
597	г. Пермь, ул. Чкалова, 7, к. 5, ООО «ЭМОС» (ИНН: 5904298943): вертикальная вывеска (баннер) «CAR LIGHT GARAGE»	12/25/2020	5/7/2021		добровольное приведение вывески		4/30/2021			
598	г. Пермь, ул. Чкалова, 7, к. 5, ООО «ЭМОС» (ИНН: 5904298943): горизонтальная вывеска (баннер) «ТАХОГРАФЫ ГЛОНАСС, АВТОЭЛЕКТРИК 8982-230-57-44»	12/25/2020	5/7/2021		добровольное приведение вывески		4/30/2021			
599	г. Пермь, ул. Чкалова, 9, ООО «МО «Крепар» (ИНН: 5902107304): горизонтальная вывеска (баннер) «СРОЧНЫЙ РЕМОНТ ТЕЛ.: 276-53-52 СМАРТФОНОВ И ПЛАНШЕТОВ»	12/25/2020	4/14/2021		добровольное приведение вывески		2/9/2021			
600	г. Пермь, ул. Чкалова, 9, ООО «МО «Крепар» (ИНН: 5902107304): горизонтальная вывеска (баннер) «ОГНЕТУШИТЕЛИ ПРОДАЖА ПЕРЕЗАРЯДКА РЕМОНТ»	12/25/2020	4/14/2021		добровольное приведение вывески		2/9/2021			
601	г. Пермь, ул. Чкалова, 9, ООО «МО «Крепар» (ИНН: 5902107304): горизонтальная вывеска (баннер) «Williams 8(342) 276 35 36 АВТОСЕРВИС»	12/25/2020	4/14/2021		добровольное приведение вывески		2/9/2021			
602	г. Пермь, ул. Чкалова, 9, ООО «МО «Крепар» (ИНН: 5902107304): горизонтальная вывеска (баннер) «ПЕЧИ ДЛЯ БАНИ 202-202-1»	12/25/2020	4/14/2021		добровольное приведение вывески		2/9/2021			
603	г. Пермь, ул. Чкалова, 9, ООО «МО «Крепар» (ИНН: 5902107304): горизонтальная вывеска (баннер) «РЕМОНТ СИЛОВЫХ ТРАНСФОРМАТОРОВ 278-78-53»	12/25/2020	4/14/2021		добровольное приведение вывески		4/30/2021			

604	г. Пермь, ул. Чкалова, 9, ООО «МО «Крепар» (ИНН: 5902107304): горизонтальная вывеска (баннер) «ПЛАТНАЯ АВТОСТЯОНКА»	12/25/2020	4/14/2021		добровольное приведение вывески		4/30/2021			
605	г. Пермь, ул. Чкалова, 9, ООО «МО «Крепар» (ИНН: 5902107304): горизонтальная вывеска (баннер) «ЗАПРАВКА АВТОКОНДИЦИОНЕРОВ»	12/25/2020	4/14/2021		добровольное приведение вывески		4/30/2021			
606	г. Пермь, ул. Чкалова, 9, склад № 2, ООО «МО «Крепар» (ИНН: 5902107304): вертикальная вывеска (баннер) «HORMAN ворота автоматика двери 25-93-111»	12/25/2020	4/14/2021		добровольное приведение вывески		4/30/2021			
607	г. Пермь, ул. Чкалова, 9, лит Д, ООО «МО «Крепар» (ИНН: 5902107304): горизонтальная вывеска (баннер) «ТЕКСТИЛЬ ТРИКОТАЖ цокольный этаж»	12/25/2020	4/14/2021		добровольное приведение вывески		4/30/2021			
608	г. Пермь, ул. Чкалова, 9, лит Д, ООО «МО «Крепар» (ИНН: 5902107304): горизонтальная вывеска (баннер) «CLEVER белье одежда»	12/25/2020	4/14/2021		добровольное приведение вывески		4/30/2021			
609	г. Пермь, ул. Чкалова, 9, лит Д, ООО «МО «Крепар» (ИНН: 5902107304): горизонтальная вывеска (баннер) «цокольный этаж Трикотаж-Торг 3 этаж 306»	12/25/2020	4/14/2021		добровольное приведение вывески		4/30/2021			
610	г. Пермь, ул. Чкалова, 9, лит Д, ООО «МО «Крепар» (ИНН: 5902107304): горизонтальная вывеска (баннер) «ТРИКОТАЖ дисконт»	12/25/2020	4/14/2021		добровольное приведение вывески		4/30/2021			
611	г. Пермь, ул. Чкалова, 9, лит Д, ООО «МО «Крепар» (ИНН: 5902107304): горизонтальная вывеска (баннер) «ТЕКСТИЛЬ ТРИКОТАЖ БЕЛАРУСЬ»	12/25/2020	4/14/2021		добровольное приведение вывески		4/30/2021			
612	г. Пермь, ул. Чкалова, 9, лит Д, ООО «МО «Крепар» (ИНН: 5902107304): горизонтальная вывеска (баннер) «ПРОТИВОПОЖАРНЫЕ ДВЕРИ 249-72-10»	12/25/2020	4/14/2021		добровольное приведение вывески		4/30/2021			
613	г. Пермь, ул. Маршрутная, 1, ИП Паун Д. В.: горизонтальная вывеска (баннер) «ТКАНИ ул. Маршрутная, 9»	1/29/2021	2/5/2021		добровольное приведение вывески		2/1/2021			
614	г. Пермь, ул. Пушкина, д. 50, ООО «Инна-Тур» (ИНН: 5906145981): горизонтальная вывеска (объёмные буквы) «Инна-Тур туристическое агентство»	1/29/2021	2/5/2021		добровольное приведение вывески		2/5/2021			
615	г. Пермь, ул. Солдатова, д. 36, ООО «АПТЕКА ОТ СКЛАДА 15» (ОГРН: 1145958085514): горизонтальная вывеска (баннер) «Аптека от склада»	1/29/2021	2/17/2021		добровольное приведение вывески		2/17/2021			
616	г. Пермь, ул. Солдатова, д. 36, ИП Павлихина А. Ю. (ОРГН: 319595800137922): горизонтальная вывеска (баннер) «ЦВЕТЫ»	7/16/2021								
617	г. Пермь, ул. Солдатова, д. 36, ИП Павлихина А. Ю. (ОРГН: 319595800137922): вертикальная вывеска (объёмные буквы) «24 часа ЦВЕТЫ»	7/16/2021								

618	г. Пермь, ул. Солдатова, д. 36, ИП Павлихина А. Ю. (ОРГН: 319595800137922): вертикальная вывеска (объёмные буквы) «ЦВЕТЫ»	7/16/2021								
619	г. Пермь, ул. Солдатова, д. 36, ИП Павлихина А. Ю. (ОРГН: 319595800137922): горизонтальная вывеска (объёмные буквы) «ЦВЕТЫ 24 часа»	7/16/2021								
620	г. Пермь, ул. Солдатова, д. 36, ИП Павлихина А. Ю. (ОРГН: 319595800137922): горизонтальная вывеска (объёмные буквы) «цветочная лавка»	7/16/2021								
621	г. Пермь, ул. Саранская, д. 3, ДОСААФ России Пермского Края (ИНН: 5904359441): вертикальная вывеска (баннер) «Банкеты обслуживания кейтеринг»	1/29/2021	2/18/2021		добровольное приведение вывески		2/18/2021			
622	г. Пермь, ул. Куйбышева, 95А, ИП Мурадов Р. Ш. (ИНН: 590200507529): горизонтальная вывеска: «Овощи фрукты»	1/29/2021	2/17/2021		добровольное приведение вывески		2/3/2021			
623	г. Пермь, ул. Куйбышева, 95А, ИП Мурадов Р. Ш. (ИНН: 590200507529): горизонтальная вывеска: «Пекарня хлебница»	1/29/2021	2/17/2021		добровольное приведение вывески		2/3/2021			
624	г. Пермь, ул. Куйбышева, 95А, ИП Мурадов Р. Ш. (ИНН: 590200507529): «горячий хлеб пироги сладости»	1/29/2021	2/17/2021		добровольное приведение вывески		2/3/2021			
625	г. Пермь, ул. Куйбышева, 95А, ИП Мурадов Р. Ш. (ИНН: 590200507529): «Мегафон»	1/29/2021	2/17/2021		добровольное приведение вывески		2/3/2021			
626	г. Пермь, ул. Куйбышева, 95А, ИП Мурадов Р. Ш. (ИНН: 590200507529): «Мегафон.ru»	1/29/2021	2/17/2021		добровольное приведение вывески		2/3/2021			
627	г. Пермь, ул. Куйбышева, 95А, ИП Мурадов Р. Ш. (ИНН: 590200507529): Smart безграничное общение мтс»	1/29/2021	2/17/2021		добровольное приведение вывески		2/3/2021			
628	г. Пермь, ул. Куйбышева, 95А, ИП Мурадов Р. Ш. (ИНН: 590200507529): «МТС»	1/29/2021	2/17/2021		добровольное приведение вывески		2/3/2021			
629	г. Пермь, ул. Куйбышева, 95А, ИП Мурадов Р. Ш. (ИНН: 590200507529): «Продукты»	1/29/2021	2/17/2021		добровольное приведение вывески		2/3/2021			
630	г. Пермь, ул. Куйбышева, 95А, ИП Мурадов Р. Ш. (ИНН: 590200507529): «Ставкифонбетнаспорт»	1/29/2021	2/17/2021		добровольное приведение вывески		2/3/2021			
631	г. Пермь, ул. Куйбышева, 95А, ИП Мурадов Р. Ш. (ИНН: 590200507529): «Фонбет ставки на спорт с 1994»	1/29/2021	2/17/2021		добровольное приведение вывески		2/3/2021			
632	г. Пермь, ул. Куйбышева, 95А, ИП Мурадов Р. Ш. (ИНН: 590200507529): выеска (кронштейн) «24 часа продукты»	1/29/2021	2/17/2021		добровольное приведение вывески		2/3/2021			

633	г. Пермь, ул. Комсомольский проспект, д. 68, ИП Елкина О.Ю. (ИНН 590416010306): горизонтальная вывеска «кофейня - Кофе Сити - кофейня»	1/29/2021	Неудачная попытка вручения		добровольное приведение вывески		2/4/2021			
634	г. Пермь, ул. Героев Хасана, д. 98, ООО «ОблПрод» (ИНН: 590200507529): вертикальная вывеска (баннер) «в ОблПрод требуются на работу: водители кат. Е кладовщики кассиры грузчики отдел кадров…»	1/29/2021	2/17/2021	от 31.05.2021 № 059-39-01-01-350	добровольное приведение вывески		6/1/2021			
635	г. Пермь, ул. Героев Хасана, д. 98, ООО «ОблПрод» (ИНН: 590200507529): горизонтальная вывеска (баннер) «oblprod.ru доставка тел. 259-08-59»	1/29/2021	2/17/2021	от 31.05.2021 № 059-39-01-01-350	добровольное приведение вывески		6/1/2021			
636	г.Пермь,ул.ГероевХасана,д.98,ООО«ОблПрод» (ИНН: 590200507529): горизонтальная вывеска (баннер) «сахар крупа комбикорм»	1/29/2021	2/17/2021	от 31.05.2021 № 059-39-01-01-350	добровольное приведение вывески		6/1/2021			
637	г.Пермь,ул.ГероевХасана,д.98,ООО«ОблПрод» (ИНН: 590200507529): горизонтальная вывеска (баннер) «ОблПрод очень низкие цены»	1/29/2021	2/17/2021	от 31.05.2021 № 059-39-01-01-350	добровольное приведение вывески		6/1/2021			
638	г.Пермь,ул.ГероевХасана,д.98,ООО«ОблПрод» (ИНН: 590200507529): горизонтальная вывеска (баннер) «ОблПрод ВАКАНСИИ: 259-07-59 грузчики водители кладовщики…»	1/29/2021	2/17/2021	от 31.05.2021 № 059-39-01-01-350	добровольное приведение вывески		6/1/2021			
639	г.Пермь,ул.ГероевХасана,д.98,ООО«ОблПрод» (ИНН: 590200507529): вывеска (баннер) «ОблПрод мука»	1/29/2021	2/17/2021	от 31.05.2021 № 059-39-01-01-350	добровольное приведение вывески		6/1/2021			
640	г.Пермь,ул.ГероевХасана,д.98,ООО«ОблПрод» (ИНН: 590200507529): вывеска (баннер) «ОблПрод масло»	1/29/2021	2/17/2021	от 31.05.2021 № 059-39-01-01-350	добровольное приведение вывески		6/1/2021			
641	г.Пермь,ул.ГероевХасана,д.98,ООО«ОблПрод» (ИНН: 590200507529): горизонтальная вывеска (баннер) «продукты питания оптом и в розницу тел. 259-08-59 ОблПрод»	1/29/2021	2/17/2021	от 31.05.2021 № 059-39-01-01-350	добровольное приведение вывески		6/1/2021			
642	г.Пермь,ул.ГероевХасана,д.98,ООО«ОблПрод» (ИНН: 590200507529): горизонтальная вывеска (баннер) «сахар мука крупа мясо комбикорм по низким ценам ОблПрод»	1/29/2021	2/17/2021	от 31.05.2021 № 059-39-01-01-350	добровольное приведение вывески		6/1/2021			
643	г.Пермь,ул.ГероевХасана,д.98,ООО«ОблПрод» (ИНН: 590200507529): горизонтальная вывеска (баннер) «торговая сеть ОблПрод»	1/29/2021	2/17/2021	от 31.05.2021 № 059-39-01-01-350	добровольное приведение вывески		6/1/2021			
644	г. Пермь, ул. Героев Хасана, д. 98, ООО «ОДЕЖДА» (ИНН: 5904025431): горизонтальная вывеска (баннер) «ОДЕЖДА опт и розница»	1/29/2021			добровольное приведение вывески		6/1/2021			

645	г. Пермь, ул. Героев Хасана, д. 92Б, ИП Шаяхметова Г. А. (ИНН: 026408042755): горизонтальная вывеска (баннер) «Завод Металлокровли «Сталькомплект» ПРОФНАСТИЛ от производителя за 5 часов здесь»	4/23/2021	5/20/2021							
646	г. Пермь, ул. Героев Хасана, д. 92Б, ИП Шаяхметова Г. А. (ИНН: 026408042755): горизонтальная вывеска (короб) «профнастил за 5 часов черепица сайдинг штакетник 256-7-256»	4/23/2021	5/20/2021							
647	г. Пермь, ул. Героев Хасана, д. 76, ООО «Риэлинвест» (ИНН: 5902170401): горизонтальная вывеска (баннер) «Аренда 211-34-02»	1/29/2021	3/17/2021		добровольное приведение вывески		3/17/2021			
648	г. Пермь, ул. Героев Хасана, д. 76, ООО «Пермчермет» (ИНН: 5904324400): вывсека (баннер) «ПРИЕМ ЛОМА ДОРОГО ул. Г. Хасана, 76»	2/12/2021	3/17/2021		добровольное приведение вывески		3/17/2021			
649	г. Пермь, ул. Героев Хасана, д. 76, ООО «СТКС-Пермь» (ИНН: 5906044239): вывеска (баннер)«котлы насосы радиаторы сткс-пермь 219-54-07»	2/12/2021	3/17/2021		добровольное приведение вывески		3/17/2021			
650	г. Пермь, ул. Героев Хасана, д. 76, ООО «Уральская Стальная Компания» (ИНН: 5904298083): вывеска (баннер) «металлопрокат 2155-330»	2/12/2021	3/17/2021		добровольное приведение вывески		3/17/2021			
651	г. Пермь, ул. Героев Хасана, д. 76, ООО «Уральская Стальная Компания» (ИНН: 5904298083): вывеска (короб-бегущая строка) «ТЕПЛИЦЫ»				добровольное приведение вывески		3/17/2021			
652	г. Пермь, ул. Героев Хасана, д. 72, ООО «Желдорсистемы» (ИНН: 5904368157): вертикальная вывеска (баннер) «щебень песок пгс отсев доставка 8342 291 39 93»	2/12/2021	3/17/2021		добровольное приведение вывески		3/17/2021			
653	г. Пермь, ул. Николая Островского, 48/1, ООО «Промтехтрейд» (ИНН: 5904286313): горизонтальная вывеска (баннер) «Промтехтрейд»	3/2/2021			добровольное приведение вывески		3/12/2021			
654	г. Пермь, ул. Космонавтов шоссе, 27а лит Б, ИП Биняминов Ш. Х. (ИНН: 590400953672): горизонтальная вывеска (баннер) «текстиль»	3/3/2021	4/20/2021		добровольное приведение вывески		4/9/2021			
655	г. Пермь, ул. Космонавтов шоссе, 27а лит Б, ИП Биняминов Ш. Х. (ИНН: 590400953672): горизонтальная вывеска (баннер) «бакалея»	3/3/2021	4/20/2021		добровольное приведение вывески		4/9/2021			
656	г. Пермь, ул. Героев Хасана, д. 15, ИП Синицын Д. И.: горизонтальная вывеска (баннер) «ПРЯЖА».	4/23/2021								
657	г. Пермь, ул. Краснофлотская, 32, ООО «УК «ПГС» (ИНН: 5904164562): горизонтальная вывеска (баннер) «гостиница отель-мотель тел. (342) 240-28-01»	3/3/2021			добровольное приведение вывески		3/12/2021			
658	г. Пермь, ул. Механошина, 14, ИП Томина К. С. (ИНН: 590316486324): вертикальная вывеска (баннер) «сеть магазинов DICI.RU запчасти и аксессуары для телефонов»	3/3/2021			добровольное приведение вывески		3/12/2021			

659	г. Пермь, ул. Героев Хасана, 68, ООО «Гелиос-Консалтинг» (ИНН: 5903070512): горизонтальная вывеска (баннер) «аренда 891288852613»	3/5/2021			добровольное приведение вывески		4/9/2021			
660	г. Пермь, ул. Героев Хасана, 68, ООО «Камтент» (ИНН: 5903098980): горизонтальная вывеска (баннер) «камтент 2943122»	3/5/2021	4/13/2021		добровольное приведение вывески		4/9/2021			
661	г. Пермь, ул. Героев Хасана, 68, ООО «Эластикпром» (ИНН: 5948995148): горизонтальная вывеска (баннер) «РЕЗИНОТЕХНИКА 2405329»	3/5/2021			добровольное приведение вывески		4/9/2021			
662	г. Пермь, ул. Героев Хасана, 68, ООО «Текстиль Пермь» (ИНН: 5904239345): горизонтальная вывеска (баннер) «торговый дом С текстиль»	3/5/2021	4/15/2021		добровольное приведение вывески		4/9/2021			
663	г. Пермь, ул. Куйбышева, д. 113а, Яковлев Ю. Ф.: горизонтальная вывеска (баннер) «куплю б/у шины 278-00-77 деньги сразу»	3/5/2021	3/4/2021		добровольное приведение вывески		3/10/2021			
664	г. Пермь, ул. Куйбышева, д. 113а, Яковлев Ю. Ф.: горизонтальная вывеска (баннер) «картины на досках»	3/5/2021	3/4/2021		добровольное приведение вывески		3/10/2021			
665	г. Пермь, ул. Куйбышева, д. 113а, Яковлев Ю. Ф.: горизонтальная вывеска (баннер) «куплю б/у шины 278-00-77 деньги сразу»	3/5/2021	3/4/2021		добровольное приведение вывески		3/10/2021			
666	г. Пермь, ул. Куйбышева, д. 113а, Яковлев Ю. Ф.: горизонтальная вывеска (баннер) «кирпич боки пленки сетки фиксаторы тел 276-50-32 ул. Куйбышева, 113а»	3/5/2021	3/4/2021		добровольное приведение вывески		3/10/2021			
667	г. Пермь, ул. Пушкина, д. 6, ООО «УК Парма» (ИНН: 5904999339): горизонтальная вывеска (баннер) «продукты»	3/12/2021	4/9/2021		добровольное приведение вывески		3/26/2021			
668	г. Пермь, ул. Пушкина, д. 6, ООО «УК Парма» (ИНН: 5904999339): горизонтальная вывеска (баннер) «продукты»	3/12/2021	4/9/2021		добровольное приведение вывески		3/26/2021			
669	г. Пермь, ул. Пушкина, д. 6, ООО «УК Парма» (ИНН: 5904999339): вертикальная вывеска (баннер) «Живое пиво»	3/12/2021	4/9/2021		добровольное приведение вывески		3/26/2021			
670	г. Пермь, ул. Пушкина, д. 6, ООО «УК Парма» (ИНН: 5904999339): горизонтальная вывеска (баннер) «мы открылись»	3/12/2021	4/9/2021		добровольное приведение вывески		3/26/2021			
671	г. Пермь, ул. Газеты Звезда, 42, АСРО «СПП» (ИНН: 5904207061): горизонтальная вывеска (баннер) «СРО проектное 247-40-32»	3/12/2021	3/26/2021		добровольное приведение вывески		3/27/2021			
672	г. Пермь, ул. Героев Хасана, 42А, ООО «Партнер-Урал» (ИНН: 5904249128): горизонтальная вывеска (баннер) «подшипники партнер Урал»	3/12/2021	4/9/2021		добровольное приведение вывески		4/10/2021			
673	г. Пермь, ул. Героев Хасана, 42А, ООО «Партнер-Урал» (ИНН: 5904249128): вертикальная вывеска (баннер) «продажа подшипников партнёр Урал»	3/12/2021	4/9/2021		добровольное приведение вывески		4/10/2021			

674	г. Пермь, ул. Героев Хасана, 42А, ООО «Экспресс Подшипник - Пермь» (ИНН: 5904290888): горизонтальная вывеска (баннер) «экспресс подшипник»	3/12/2021	4/9/2021		добровольное приведение вывески		4/10/2021			
675	г. Пермь, ул. Героев Хасана, 42А, ООО «Экспресс Подшипник - Пермь» (ИНН: 5904290888): горизонтальная вывеска (баннер) «экспресс подшипник»	3/12/2021	4/9/2021		добровольное приведение вывески		4/10/2021			
676	г. Пермь, ул. Куйбышева, 50А, ИП Агафонова С. А.: горизонтальная вывеска (баннер) «медицинский центр ПАРИТЕТ»	5/28/2021								
677	г. Пермь, ул. Куйбышева, 50А, ИП Агафонова С. А.: горизонтальная вывеска (баннер) «EASTCON качество eastcon»	5/28/2021								
678	г. Пермь, ул. Куйбышева, 50А, НП «ЦРЛ «Источник» (ИНН: 5904191252): горизонтальная вывеска (баннер) «живая книга ЦРЛ Источник»	5/28/2021								
679	г. Пермь, ул. Куйбышева, 50А, ИП Агафонова С. А.: горизонтальная вывеска (баннер) «АВТОШКОЛА категории А В С офис 413 тел.: 288-42-03»	5/28/2021								
680	г. Пермь, ул. Куйбышева, 50А, ИП Агафонова С. А.: горизонтальная вывеска (баннер) «Школяры и дошколята! Подготовка к школе Обучение чтению репетитор 1-4 классы логопед»	5/28/2021	4/14/2021		добровольное приведение вывески		5/12/2021			
681	г. Пермь, ул. Куйбышева, 50А, ИП Агафонова С. А.: горизонтальная вывеска (баннер) «охранное предприятие АРМАДА»	3/23/2021	4/14/2021		добровольное приведение вывески		5/12/2021			
682	г. Пермь, ул. Куйбышева, 50А, «ОО ОЗППК» (ИНН: 5904208523): горизонтальная вывеска (баннер) «общественное объединение «ОБЩЕСТВО ЗАЩИТЫ ПРАВ ПОТРЕБИТЕЛЕЙ ПЕРМСКОГО КРАЯ»	4/23/2021	5/12/2021		добровольное приведение вывески		5/12/2021			
683	г. Пермь, ул. Куйбышева, 50А, ИП Агафонова С. А.: горизонтальная вывеска (баннер) «ВЕСТ ПЛЮС ЗАЩИТА ПРАВ ПОТРЕБИТЕЛЕЙ РЕГИСТРАЦИЯ ООО, ИП, АВТОЮРИСТ ТЕЛ. 201-81-91»	3/23/2021			добровольное приведение вывески		4/1/2021			
684	г. Пермь, ул. Куйбышева, 50А, ИП Агафонова С. А.: вертикальная вывеска (информационная табличка) «ФГУЗ ЦЕНТР ГИГИЕНЫ И ЭПИДЕМИОЛОГИИ В ПЕРМСКОМ КРАЕ»	3/23/2021			добровольное приведение вывески		4/1/2021			
685	г. Пермь, ул. 1-я Красноармейская улица, д. 5, ТСЖ «форма 5» (ИНН: 5904385868): горизонтальная вывеска (баннер) «ЯСЛИ Лунтик»	4/22/2021	5/14/2021		добровольное приведение вывески		5/14/2021			
686	г. Пермь, ул. Газеты Звезда, д.33, ООО «УРАЛВИД» (ИНН: 5906154288): горизонтальная вывеска (баннер) «ШАУРМА»	4/2/2021	4/23/2021		добровольное приведение вывески		4/23/2021			

687	г. Пермь, ул. Газеты Звезда, д.33, ООО «УРАЛВИД» (ИНН: 5906154288): горизонтальная вывеска (баннер) «ШАУРМА»	4/2/2021	4/23/2021		добровольное приведение вывески		4/23/2021			
688	г. Пермь, ул. Газеты Звезда, д.33, ООО «УРАЛВИД» (ИНН: 5906154288): вертикальная вывеска (баннер) «КАФЕ банкеты свадьбы вечера»	4/2/2021	4/23/2021		добровольное приведение вывески		4/23/2021			
689	г. Пермь, ул. Газеты Звезда, д.33, ООО «УРАЛВИД» (ИНН: 5906154288): вертикальная вывеска (баннер) «ул. Г. Звезда 33 2377732 202-55-25»	4/2/2021	4/23/2021		добровольное приведение вывески		4/23/2021			
690	г. Пермь, ул. Комсомольский проспект, д. 75, ООО «УК «Прикамье» (ИНН: 5904351883): горизонтальная вывеска (баннер) «Уральские Посикунчики пирожковая»	4/2/2021	4/14/2021		добровольное приведение вывески		4/15/2021			
691	г. Пермь, ул. Краснофлотская, д. 25, ООО «УК «Моторостроитель» (ИНН: 5904163520): вертикальная вывеска (баннер) «286-29-76 косметолог парикмахерские услуги маникюр»	4/2/2021	Прибыло в место вручения 7.04.2022		добровольное приведение вывески		4/9/2021			
692	г. Пермь, ул. Краснофлотская, д. 25, ООО «УК «Моторостроитель» (ИНН: 5904163520): вертикальная вывеска (баннер) «286-29-76 косметолог парикмахерские услуги маникюр»	4/2/2021	Прибыло в место вручения 7.04.2022		добровольное приведение вывески		4/9/2021			
693	г. Пермь, ул. Краснофлотская, д. 25, ООО «УК «Моторостроитель» (ИНН: 5904163520): горизонтальная вывеска (баннер) «Салон парикмахерская»	4/2/2021	Прибыло в место вручения 7.04.2022		добровольное приведение вывески		4/9/2021			
694	г. Пермь, ул. Краснофлотская, д. 25, ООО «УК «Моторостроитель» (ИНН: 5904163520): горизонтальная вывеска (баннер) «солярий»	4/2/2021	Прибыло в место вручения 7.04.2022		добровольное приведение вывески		4/9/2021			
695	г. Пермь, ул. Краснофлотская, д. 28, ООО «Управдом» (ИНН: 5904163520): вертикальная вывеска (баннер) «СОЛЯНАЯ ПЕЩЕРА в «Пчелке»	4/2/2021	4/22/2021		добровольное приведение вывески		4/22/2021			
696	г. Пермь, ул. Краснофлотская, д. 28, ООО «Управдом» (ИНН: 5904163520): вертикальная вывеска (баннер) «ПЧЕЛКА школа развития детей … приглашаем детей и взрослых в СОЛЯНУЮ ПЕЩЕРУ!»	4/2/2021	4/22/2021		добровольное приведение вывески		4/22/2021			
697	г. Пермь, ул. Куйбышева, д. 103, ООО «ПМУП ГКТХ» (ИНН: 5904359441): горизонтальная вывеска (баннер) «грузоперевозки автомойка развал-схождение тел. 45-32-37»	4/2/2021	4/21/2021		добровольное приведение вывески		4/22/2021			

698	г. Пермь, ул. Куйбышева, д. 103, ООО «ПМУП ГКТХ» (ИНН: 5904359441): горизонтальная вывеска (баннер) «salon парикмахерская ул. Клары Цеткин, 21а»	4/2/2021	4/21/2021		добровольное приведение вывески		4/22/2021			
699	г. Пермь, ул. Куйбышева, д. 103, ООО «ПМУП ГКТХ» (ИНН: 5904359441): горизонтальная вывеска (баннер) «сауна лечебная солярий 44-23-40»	4/2/2021	4/21/2021		добровольное приведение вывески		4/22/2021			
700	г. Пермь, ул. Куйбышева, д. 103, ООО «ПМУП ГКТХ» (ИНН: 5904359441): горизонтальная вывеска (световой короб – не рабочий)	4/2/2021	4/21/2021		добровольное приведение вывески		4/22/2021			
701	г. Пермь, ул. Куйбышева, д. 143, ТСЖ «Куйбышева 143» (ИНН: 5904264260): горизонтальная вывеска (баннер) «КолбасаХлебМолоко Кудымкарская продукция»	4/2/2021	4/30/2021							
702	г. Пермь, ул. Куйбышева, д. 143, ТСЖ «Куйбышева 143» (ИНН: 5904264260): горизонтальная вывеска (баннер) «КолбасаХлебМолоко Кудымкарская продукция»	4/2/2021	4/30/2021							
703	г. Пермь, ул. Куйбышева, д. 143, ИП Каландаров А. К.: горизонтальная вывеска (объёмные буквы) «обувь одежда»	6/18/2021	7/5/2021							
704	г. Пермь, ул. Куйбышева, д. 143, ИП Каландаров А. К.: горизонтальная вывеска (баннер) «мир обувь одежда»	6/18/2021	7/5/2021							
705	г. Пермь, ул. Куйбышева, д. 149, ООО «Городская Управляющая Компания» (ИНН: 5904999360): вертикальная вывеска (баннер) «все виды парикмахерский услуг…»	4/2/2021	4/23/2021							
706	г. Пермь, ул. Куйбышева, д. 149, ООО «Городская Управляющая Компания» (ИНН: 5904999360): горизонтальная вывеска (баннер) «Мясо для Вас»	4/2/2021	4/23/2021							
707	г. Пермь, ул. Куйбышева, д. 149, ООО «Городская Управляющая Компания» (ИНН: 5904999360): вертикальная вывеска (баннер) «Свежее мясо овощи зелень»	4/2/2021	4/23/2021							
708	г. Пермь, ул. Куйбышева, д. 149, ООО «Городская Управляющая Компания» (ИНН: 5904999360): горизонтальная вывеска (баннер) «МЯСО для Вас)	4/2/2021	4/23/2021							
709	г. Пермь, ул. Куйбышева, д. 149, ООО «Городская Управляющая Компания» (ИНН: 5904999360): горизонтальная вывеска (объёмные буквы) «МЯСО»	4/2/2021	4/23/2021							
710	г. Пермь, ул. Тихая, 11А: горизонтальная вывеска (баннер) «Авторемонт»	4/2/2021	4/5/2021		добровольное приведение вывески		4/5/2021			
711	г. Пермь, ул. Тихая, 11А: горизонтальная вывеска (баннер) «Экспресс замена масла»	4/2/2021	4/5/2021		добровольное приведение вывески		4/5/2021			

712	г. Пермь, ул. Тихая, 11А: горизонтальная вывеска (баннер) «Шиномонтаж»	4/2/2021	4/5/2021		добровольное приведение вывески		4/5/2021			
713	г. Пермь, ул. Тихая, 11А: горизонтальная вывеска (баннер) «Автосервис»	4/2/2021	4/5/2021		добровольное приведение вывески		4/5/2021			
714	г. Пермь, ул. Тихая, 11А: горизонтальная вывеска (баннер) «Развал-схождение»	4/2/2021	4/5/2021		добровольное приведение вывески		4/5/2021			
715	г. Пермь, ул. Тихая, 11Б: горизонтальная вывеска (баннер) «Шиномонтаж»	4/2/2021	4/5/2021		добровольное приведение вывески		4/5/2021			
716	г. Пермь, ул. Тихая, 25А: горизонтальная вывыеска (баннер) «Возьми с собой Настоящий кофе»	4/2/2021	4/5/2021		добровольное приведение вывески		4/5/2021			
717	г. Пермь, ул. Тихая, 25А: горизонтальная вывеска (баннер) «Химчистка»	4/2/2021	4/5/2021		добровольное приведение вывески		4/5/2021			
718	г. Пермь, ул. Тихая, 25А: горизонтальная вывеска (баннер) «требуютс сотрудники»	4/2/2021	4/5/2021		добровольное приведение вывески		4/5/2021			
719	г. Пермь, Белинского 49, ООО «УК «ЭксКом» (5904147077): горизонтальная вывеска «ПАРИКМАХЕРСКАЯ»	4/23/2021	5/19/2021							
720	г. Пермь, Белинского 49, ООО «УК «ЭксКом» (5904147077): горизонтальная вывеска «ПАРИКМАХЕРСКАЯ»	4/23/2021	5/19/2021							
721	г. Пермь, Белинского 49, ООО «УК «ЭксКом» (5904147077): вертикальная вывеска (баннер) «швейные услуги»	4/23/2021	5/19/2021							
722	г. Пермь, Белинского 49, ООО «УК «ЭксКом» (5904147077): горизонтальная вывеска «second hand»	4/23/2021	5/19/2021							
723	г. Пермь, Белинского 49, ООО «УК «ЭксКом» (5904147077): вертикальная вывеска «багажные системы»	4/23/2021	5/19/2021							
724	г. Пермь, Белинского 49, ООО «УК «ЭксКом» (5904147077): вертикальная вывеска «СДЭК»	4/23/2021	5/19/2021							
725	г. Пермь, Комсомольский проспект, 72, ООО «УК «Алендвик» (ИНН: 5904208523): горизонтальная табличка (вклейка) «МЫ РАБОТАЕМ»	4/23/2021	4/26/2021		добровольное приведение вывески		4/26/2021			
726	г. Пермь,Сибирская, 71, ИП Симонова Н. З. (ИНН: 590414080690): вертикальная вывеска (вклейка) «фрукты молоко хлеб выпечка …»	4/23/2021	28.04.2021		добровольное приведение вывески		4/29/2021			
727	г. Пермь,Сибирская, 71, ИП Симонова Н. З. (ИНН: 590414080690): вертикальная вывеска (вклейка) «телятина»	4/23/2021	28.04.2021		добровольное приведение вывески		4/29/2021			
728	г. Пермь,Сибирская, 71, ИП Симонова Н. З. (ИНН: 590414080690): вертикальная вывеска (вклейка) «курица»	4/23/2021	28.04.2021		добровольное приведение вывески		4/29/2021			
729	г. Пермь,Сибирская, 71, ИП Симонова Н. З. (ИНН: 590414080690): вертикальная вывеска (вклейка) «свинина»	4/23/2021	28.04.2021		добровольное приведение вывески		4/29/2021			
730	г. Пермь, Белинского, 42б, пекарня «Крендель-Дом»: вертикальная вывеска (баннер): «свежий хлеб, вкусная выпечка»	4/23/2021	4/26/2021		добровольное приведение вывески		4/26/2021			

731	г. Пермь, Белинского, 42б, пекарня «Крендель-Дом»: вертикальная вывеска (баннер): «свежий хлеб, вкусная выпечка»				добровольное приведение вывески					
732	г. Пермь, Газеты Звезда, д. 56, ООО «АФК» (ИНН 1075906004668): горизонтальная вывеска (короб) «АФК»	4/23/2021	6/7/2021		добровольное приведение вывески		6/1/2021			
733	г. Пермь, Газеты Звезда, д. 56, ООО «АФК» (ИНН 1075906004668): вертикальная вывеска (баннер) «АФК кровельные материалы фасадные материалы продажа 8 (342) 244 42 42»	4/23/2021	6/7/2021		добровольное приведение вывески		6/1/2021			
734	г. Пермь, ул. 1 я Красноармейская, 50, ООО УК ЭКСКОМ (ИНН: 5904147077): «аренда, продажа офиса ул. 1-я Красноармейская 52»	5/14/2021	6/7/2021		добровольное приведение вывески		6/7/2021			
735	г. Пермь, ул. Куйбышева, 51, ТСЖ «Куйбышева, 51/2» (ИНН: 5904143587): «КОМПЬ…»	5/14/2021	5/24/2021		добровольное приведение вывески		5/24/2021			
736	г. Пермь, ул. Куйбышева, 72, ООО «Самоуправление» (ИНН: 5902044742): «ремонт и тех. Обслуживание лодочных моторов снегоходов гидроциклов мототехники …»	5/14/2021	6/9/2021							
737	г. Пермь, ул. Тимирязева, 26, ТСЖ «Тимирязева, 26» (ИНН: 5904130838): «электронная подпись Парма»	5/14/2021	6/8/2021		добровольное приведение вывески		7/11/2021			
738	г. Пермь, ул. Краснофлотская, 11/1, ИП Гимадиева Р. Г. (ИНН: 590771494507): горизонтальная вывеска (баннер) «КК дарите эмоции»	6/18/2021	7/5/2021		добровольное приведение вывески		6/21/2021			
739	г. Пермь, ул. Краснофлотская, 11/1, ИП Гимадиева Р. Г. (ИНН: 590771494507): горизонтальная вывеска (короб) «kaktus»	6/18/2021	7/5/2021							
740	г. Пермь, ул. Краснофлотская, 11/1, ИП Гимадиева Р. Г. (ИНН: 590771494507): горизонтальная вывеска (световой короб) «цветы»	6/18/2021	7/5/2021							
741	г. Пермь, ул. Краснофлотская, 11/1, ИП Гимадиева Р. Г. (ИНН: 590771494507): вертикальная вывеска (КОРОБ) «kaktus»	6/18/2021	7/5/2021							
742	г. Пермь, ул. Комсомольский пр-т, 90, ИП Смирнов С. Г. (ИНН 860402528954): горизонтальная вывеска «Итальянская кухня Французская кухня»	6/18/2021	7/6/2021		добровольное приведение вывески		7/1/2021			
743	г. Пермь, ул. Комсомольский пр-т, 90, ИП Смирнов С. Г. (ИНН 860402528954): вывеска (короб) «PARMESAN»	6/18/2021	7/6/2021		добровольное приведение вывески		7/1/2021			
744	г. Пермь, Комсомольский пр-т., 67, ИП Плотникова Т. С.: вертикальная вывеска (вклейка) «немецкая обувь»	6/18/2021	7/18/2021	от 10.08.2021 № 059-39-01-01-556			9/2/2021			
745	г. Пермь, Комсомольский пр-т., 67, ИП Плотникова Т. С.: вертикальная вывеска (вклейка) «качественная обувь»	6/18/2021	7/18/2021	от 10.08.2021 № 059-39-01-01-556			9/2/2021			
746	г. Пермь, Комсомольский пр-т., 67, ИП Плотникова Т. С.: вертикальная вывеска (вклейка) «теплая обувь»	6/18/2021	7/18/2021	от 10.08.2021 № 059-39-01-01-556			9/2/2021			

747	г. Пермь, Комсомольский пр-т., 67, ИП Плотникова Т. С.: вертикальная вывеска (вклейка) «немецкая обувь»	6/18/2021	7/18/2021	от 10.08.2021 № 059-39-01-01-556			9/2/2021			
748	г. Пермь, Комсомольский пр-т., 67, ИП Плотникова Т. С.: вертикальная вывеска (вклейка) «модная обувь»	6/18/2021	7/18/2021	от 10.08.2021 № 059-39-01-01-556			9/2/2021			
749	г. Пермь, Комсомольский пр-т., 67, ИП Плотникова Т. С.: горизонтальная вывеска (баннер) «мы работаем»	6/18/2021	7/18/2021	от 10.08.2021 № 059-39-01-01-556			9/2/2021			
750	г. Пермь, Комсомольский пр-т., 67, ИП Плотникова Т. С.: вертикальная вывеска (баннер) «вход»	6/18/2021	7/18/2021	от 10.08.2021 № 059-39-01-01-556			9/2/2021			
751	г. Пермь, Комсомольский пр-т., 67, ИП Плотникова Т. С.: горизонтальная вывеска (баннер) «распродажа перевернутые цены»	6/18/2021	7/18/2021	от 10.08.2021 № 059-39-01-01-556			9/2/2021			
752	г. Пермь, Комсомольский пр-т., 69, ИП Акатова Е. В. (ОГРНИП: 304590602000047): горизонтальная вывеска (световой короб) «ЭВАЛАР»	6/18/2021	7/18/2021		добровольное приведение вывески		7/18/2021			
753	г. Пермь, Комсомольский пр-т., 69, ИП Зеленецкая В. В. (ИНН 590301128887). Горизонтальная вывеска в виде объемных букв «ПОДАРКИ»	6/18/2021	7/18/2021		добровольное приведение вывески		7/18/2021			
754	г. Пермь, Комсомольский пр-т., 69, ИП Зеленецкая В. В. (ИНН 590301128887): сплошная вклейка (информационная табличка) «весовой чай, кофе, сладости, бижутерия, канцелярские товары, ремонт часов, галантерея …»	6/18/2021	7/18/2021		добровольное приведение вывески		7/18/2021			
755	г. Пермь, Комсомольский пр-т., 69, ИП Зеленецкая В. В. (ИНН 590301128887): сплошная вклейка (информационная табличка) «постельное белье, покрывала, женский трикотаж, чулки-носки, обувь, головные уборы, одежда для дома, …»	6/18/2021	7/18/2021		добровольное приведение вывески		7/18/2021			
756	г. Пермь, ул. Пушкина, д. 80, Арбитражный управляющий Унанян Е.Ю.: горизонтальная вывеска (короб) «Свадебный центр»	5/28/2021	6/30/2021		добровольное приведение вывески		6/30/2021			
757	г. Пермь, ул. Пушкина, д. 80, Арбитражный управляющий Унанян Е.Ю.: вывеска (сплошная вклейка) «handmade paradise dk ТЦ платина»	5/28/2021			добровольное приведение вывески					
758	. Пермь, ул. Пушкина, д. 80, Арбитражный управляющий Унанян Е.Ю.: вывеска (сплошная вклейка) «пряжа 2 этаж»	5/28/2021			добровольное приведение вывески					
759	г. Пермь, ул. Пушкина, д. 80, Арбитражный управляющий Унанян Е.Ю.: вывеска (сплошная вклейка) «мужские и детские костюмы пеплос»	5/28/2021			добровольное приведение вывески					

760	г. Пермь, ул. Пушкина, д. 80, Арбитражный управляющий Унанян Е.Ю.: вывеска (сплошная вклейка) «Lанж вечерние платья и классические костюмы»	5/28/2021			добровольное приведение вывески					
761	г. Пермь, ул. Пушкина, д. 80, Арбитражный управляющий Унанян Е.Ю.: вывеска (сплошная вклейка) «АТЕЛЬЕ реставрация пошив химчистка»	5/28/2021			добровольное приведение вывески					
762	г. Пермь, ул. Пушкина, д. 80, Арбитражный управляющий Унанян Е.Ю.: вывеска (сплошная вклейка) «яркий принт печатный салон»	5/28/2021			добровольное приведение вывески					
763	г. Пермь, ул. Пушкина, д. 80, Арбитражный управляющий Унанян Е.Ю.: вывеска (сплошная вклейка) «Надежда колготки и носки бельевой трикотаж детская одежда»	5/28/2021			добровольное приведение вывески					
764	г. Пермь, ул. Пушкина, д. 80, Арбитражный управляющий Унанян Е.Ю.: вывеска (сплошная вклейка) «школьная одежда отличник»	5/28/2021			добровольное приведение вывески					
765	г. Пермь, ул. Пушкина, д. 80, Арбитражный управляющий Унанян Е.Ю.: вывеска (сплошная вклейка) «ткани фурнитура 2 этаж»	5/28/2021			добровольное приведение вывески					
766	г. Пермь, ул. Пушкина, д. 80, Арбитражный управляющий Унанян Е.Ю.: вывеска (сплошная вклейка) «золотой сезон»	5/28/2021			добровольное приведение вывески					
767	г. Пермь, ул. Пушкина, д. 80, Арбитражный управляющий Унанян Е.Ю.: вывеска (сплошная вклейка) «мужские костюмы пиджаки брюки»	5/28/2021			добровольное приведение вывески					
768	г. Пермь, ул. Пушкина, д. 80, Арбитражный управляющий Унанян Е.Ю.: вывеска (сплошная вклейка) «контактные линзы солнцезащитные очки»	5/28/2021			добровольное приведение вывески					
769	г. Пермь, ул. Пушкина, д. 80, Арбитражный управляющий Унанян Е.Ю.: вывеска (сплошная вклейка) «фото на документы»	5/28/2021			добровольное приведение вывески					
770	г. Пермь, ул. Пушкина, д. 80, Арбитражный управляющий Унанян Е.Ю.: вывеска (сплошная вклейка) «bravo головные уборы кожгалантерея аксессуары»	5/28/2021			добровольное приведение вывески					
771	г. Пермь, ул. Пушкина, д. 80, Арбитражный управляющий Унанян Е.Ю.: вывеска (сплошная вклейка) «ателье Елена ремонт одежды любой сложности»	5/28/2021			добровольное приведение вывески					
772	г. Пермь, ул. Пушкина, д. 80, Арбитражный управляющий Унанян Е.Ю.: вывеска (сплошная вклейка) «антикварный салон империя покупка продажа антиквариата и предметов старины»	5/28/2021			добровольное приведение вывески					

773	г. Пермь, ул. Солдатова, д. 24, ООО «Территория Партнерства» (ИНН: 5904385868): вертикальная вывеска (баннер) «А003 профессиональные «нечитаемый текст»	7/16/2021								
774	г. Пермь, ул. Солдатова, д. 24, ООО «Территория Партнерства» (ИНН: 5904385868): вертикальная вывеска (баннер) «крокус салон красоты тел. 242-91-77»	7/16/2021								
775	г. Пермь, ул. 1-ая Красноармейская, д. 44А, ООО «МЦ «Лор Плюс» (ОРГН 1055901672133): вертикальная вывеска (баннер) «ЛорPlus Сеть клиник (342)258-258-8 здесь принимают ЛОР-врач Фониатр…»	6/18/2021	7/5/2021		добровольное приведение вывески		8/1/2021			
776	г. Пермь, ул. Белинского, д. 42, ООО «Центр рекламных технологий»: горизонтальная вывеска (баннер) «аренда 246-90-90».	6/2/2021			добровольное приведение вывески		6/3/2021			
777	г. Пермь, ул. 1-ая Красноармейская, д. 46,УК Экском: горизонтальная вывеска (баннер) «СМАК»	6/4/2021			добровольное приведение вывески		6/10/2021			
778	г. Пермь, ул. Комсомольский пр-т, 60, ООО «УК «ЭксКом»: горизонтальная вывеска (баннер) «срочный ремонт»	6/18/2021			добровольное приведение вывески		7/10/2021			
779	г. Пермь, Комсомольский пр-т., 49, ИП Плотников Д. А. (ИНН 590301206630). Горизонтальная вывеска (короб) «ОБУВЬ Brando ОБУВЬ»	6/18/2021	7/2/2021	от 10.08.2021 № 059-39-01-01-556			9/2/2021	N799, г. Пермь, ул. Волочаевская, 32, МКУ «СМИ»		
780	г. Пермь, Комсомольский пр-т, 58, ИП Володько Е.В. (ИНН: 590500392597): горизонтальная вывеска (короб) «Burundi»	6/18/2021	7/18/2021	от 10.08.2021 № 059-39-01-01-556			9/2/2021			
781	г. Пермь, Комсомольский пр-т, 58, ИП Агеев А. Ю. (ИНН: 593305303327): горизонтальная вывеска (объёмные буквы) «ЦВЕТЫ»	6/18/2021	7/16/2021	от 10.08.2021 № 059-39-01-01-556			9/2/2021			
782	г. Пермь, Комсомольский пр-т, 58, ИП Агеев А. Ю. (ИНН: 593305303327): вертикальная вывеска (объёмные буквы) «ЦВЕТЫ»	6/18/2021	7/16/2021	от 10.08.2021 № 059-39-01-01-556			9/2/2021			
783	г. Пермь, Комсомольский пр-т, 58, ИП Агеев А. Ю. (ИНН: 593305303327): вывеска (короб) «цветочная лавка»	6/18/2021	7/16/2021	от 10.08.2021 № 059-39-01-01-556			9/2/2021			
784	г. Пермь, Комсомольский пр-т, 60, ИП Агеев А. Ю. (ИНН: 593305303327): : горизонтальная вывеска (объёмные буквы) «ЦВЕТЫ 24 часа»	6/18/2021	7/16/2021	от 10.08.2021 № 059-39-01-01-556			9/2/2021			
785	г. Пермь, Комсомольский пр-т, 60, ИП Агеев А. Ю. (ИНН: 593305303327): : вертикальная вывеска (объёмные буквы) «ЦВЕТЫ»	6/18/2021	7/16/2021	от 10.08.2021 № 059-39-01-01-556			9/2/2021			
786	г. Пермь, Комсомольский пр-т, 60, ИП Агеев А. Ю. (ИНН: 593305303327): : вертикальная вывеска (объёмные буквы) «ЦВЕТЫ»	6/18/2021	7/16/2021	от 10.08.2021 № 059-39-01-01-556			9/2/2021			
787	г. Пермь, Комсомольский пр-т, 60, ИП Агеев А. Ю. (ИНН: 593305303327): : вывеска (короб) «цветочная лавка»	6/18/2021	7/16/2021	от 10.08.2021 № 059-39-01-01-556			9/2/2021			

788	г. Пермь, Комсомольский пр-т, 60, ИП Швецова Л. А. (ИНН: 591400077346): горизонтальная вывеска (баннер) «ювелирный дом драгоценная орхидея»	6/18/2021	7/18/2021							
789	г. Пермь, Комсомольский пр-т, 60, ИП Швецова Л. А. (ИНН: 591400077346): горизонтальная вывеска (баннер) «ювелирный дом драгоценная орхидея»	6/18/2021	7/18/2021							
790	г. Пермь, Комсомольский пр-т, 60, ООО «АВАНС ЛОМБАРД» (ОГРН: 1165958092618): вертикальная вывеска (баннер) «Аванс Ломбард»	6/18/2021	7/18/2021	от 10.08.2021 № 059-39-01-01-556			9/2/2021	N388? г. Пермь, ул. Волочаевская, 32, МКУ «СМИ»,		
791	г. Пермь, Комсомольский пр-т, 66, ИП Швецова Л. А. (ИНН: 591400077346), ИП Кумовой Д. Г. (ОГРНИП: 319595800127611), ИП Швецовой Н. А. (ОГРНИП: 308590229100021): горизонтальная вывеска (баннер) «ювелирный дом драгоценная орхидея»	6/18/2021	7/18/2021	от 10.08.2021 № 059-39-01-01-556	добровольное приведение вывески		9/2/2021			
792	г. Пермь, Комсомольский пр-т, 66, ИП Швецова Л. А. (ИНН: 591400077346), ИП Кумовой Д. Г. (ОГРНИП: 319595800127611), ИП Швецовой Н. А. (ОГРНИП: 308590229100021): горизонтальная вывеска (баннер) «ювелирный дом драгоценная орхидея»	6/18/2021	7/18/2021	от 10.08.2021 № 059-39-01-01-556	добровольное приведение вывески		9/2/2021			
793	г. Пермь, Комсомольский пр-т, 68, ООО «Солнечный Свет» (ОГРН: 1167746485940): вертикальная вывеска (баннер) «S»	6/18/2021								
794	г. Пермь, Комсомольский пр-т, 68, ООО «Солнечный Свет» (ОГРН: 1167746485940): горизонтальная вывеска (баннер) «sunlight»	6/18/2021								
795	г. Пермь, Лодыгина, 3, ИП Туляева Ю . А., (ИНН: 590417340096): вертикальная вывеска: «сеть магазинов и баров разливных напитков всегда свежайшие напитки и закуски…»				добровольное приведение вывески		6/25/2021			
796	г. Пермь, Лодыгина, 3, ИП Туляева Ю . А., (ИНН: 590417340096): вертикальная вывеска: «сеть магазинов и баров разливных напитков всегда свежайшие напитки и закуски…»				добровольное приведение вывески		6/25/2021			
797	г. Пермь, Героев Хасана, 7А, ООО «ЖЭУ «Краснова» (ОГРН: 1085904005550): горизонтальная вывеска (баннер) «ООО «ЖЭУ «ЮБИЛЕЙНЫЙ»	6/25/2021			добровольное приведение вывески		7/10/2021			
798	г. Пермь, Героев Хасана, 7А, ООО «ЖЭУ «Краснова» (ОГРН: 1085904005550): вертикальная вывеска (баннер) «ООО «ЖЭУ «Красавинский»	6/25/2021			добровольное приведение вывески		7/10/2021			
799	г. Пермь, Швецова, 39Б, ИП Лоза О. А. (ОГРНИП: 306590502500036): горизонтальная вывеска (баннер) «Теплофф The Original Производится с 1930 года…»	6/25/2021			добровольное приведение вывески		7/18/2021			

800	г. Пермь, Краснофлотская, 18, ИП Горбунова Е.Б.: вертикальная вывеска (баннер) «чай, кофе, молочные коктейли»	7/9/2021			добровольное приведение вывески		7/18/2021			
801	г.Пермь,Краснофлотская,18,ИПГорбуноваЕ.Б.: вертиуальная вывеска (баннер) «банкетный зал»	7/9/2021			добровольное приведение вывески		7/18/2021			
802	г. Пермь, Елькина, 3: горизонтальная вывеска (баннер) «колбасы деликатесы»	7/9/2021			добровольное приведение вывески		7/8/2021			
803	г. Пермь, Куйбышева, 53, УК Экском: горизонтальная вывеска (баннер) «автошины»	7/9/2021			добровольное приведение вывески		7/22/2021			
804	г. Пермь, Куйбышева, 55, УК Экском: вертикальная вывеска (баннер) «грузинская кухня»	7/9/2021								
805	г. Пермь, Куйбышева, 55, УК Экском: вертикальная вывеска (баннер) «grizzly»	7/9/2021								
806	г. Пермь, 1-ая Красноармейская, 31, ООО «Аптечный Склад «Марий Эл» (ИНН: 2311242609): размещена горизонтальная вывеска (баннер) «МЫ ОТКРЫЛИСЬ»	7/9/2021	8/18/2021							
807	г. Пермь, Сибирская, 52, АО КБ «Урал ФД» (ИНН: 5902300072): горизонтальная вывеска (информационная табличка) «Вход в банк Вход в банкомат»	7/9/2021	8/17/2021							
808	г. Пермь, Комсомольский пр-т, д. 98Б, ООО «Бизнес Центр Метеор» (ИНН: 5904227075): горизонтальная вывеска (баннер) «АРЕНДА 2408354»	7/16/2021			добровольное приведение вывески		7/22/2021			
809	г. Пермь, Комсомольский пр-т, д. 98Б, ООО «Бизнес Центр Метеор» (ИНН: 5904227075): вертикальная вывеска (баннер) «#ПРОТОНиЯ»	7/16/2021			добровольное приведение вывески		7/22/2021			
810	г. Пермь, Комсомольский пр-т, д. 98Б, ООО ООО «Эверест» (ИНН: 5911068796): горизонтальная вывеска (баннер) «интернет-гипермаркет автозапчастей AUTO PARTS»	7/16/2021			добровольное приведение вывески		7/22/2021			
811	г. Пермь, Елькина, д. 7, ИП Зубко А. Е. (ИНН: 594702580456): горизонтальная вывеска «доставка Цветы рядом 287-00-36»	7/16/2021	8/16/2021							
812	г. Пермь, Елькина, д. 7, ИП Зубко А. Е. (ИНН: 594702580456): горизонтальная вывеска (баннер) «Цветы рядом всегда»	7/16/2021	8/16/2021							
813	г. Пермь, Елькина, д. 7, ИП Зубко А. Е. (ИНН: 594702580456): вертикальная вывыеска (баннер) «Цветы рядом элитные розы от 35 р»	7/16/2021	8/16/2021							
814	г. Пермь, Героев Хасана, д. 12, ООО НПФ «Орбис» (ИНН: 5904018307): горизонтальная вывеска (лайтбокс) «строительные кадастровые работы»	7/16/2021	8/20/2021							

815	г. Пермь, Глеба Успенского, д. 22, ООО «А Лидер Плюс» (ИНН: 5903996529): вертикальная вывеска (баннер) «с нами ваш пес начнет проводить время с пользой»	7/16/2021	9/2/2021							
816	г. Пермь, Глеба Успенского, д. 22, ООО «А Лидер Плюс» (ИНН: 5903996529): вертикальная вывеска (баннер) «с нами ваш кот за здоровый образ жизни»	7/16/2021	9/2/2021							
817	г. Пермь, Революции, 56А, ООО «Заботливая Аптека» (ИНН: 5902862610): горизонтальная вывеска (баннер) «АПТЕКА»	7/16/2021	8/19/2021							
818	г. Пермь, Революции, 56А, ООО «ЮК Эксперты.Право» (ИНН: 5904373196): горизонтальная вывеска (баннер) «Юридическая компания «Эксперты.право» Юристы Адвокаты 6 этаж»	7/16/2021								
819	г. Пермь, Краснова, д. 24/1, ЗАО «Бионт» (ИНН: 5906000464): горизонтальная вывеска (объёмные буквы) «BioNT»	7/16/2021								
820	г. Пермь, Краснова, д. 24/1,ООО «Акс СБ» (ИНН: 5904294226): горизонтальная вывеска (баннер) «Аксилиум система безопасности»	7/16/2021								
821	г. Пермь, Краснова, д. 24/1,ООО «ВИПАКС +» (ИНН: 5902140005): горизонтальная вывеска (баннер) «Випакс системы безопасности»	7/16/2021								
822	г. Пермь, Куйбышева, 112, ТЦ Хоровод: вертикальная вывеска (вклейка) «WESTFALIKA скидки акции рассрочка	7/23/2021			добровольное приведение вывески		7/16/2021			
823	г. Пермь, Куйбышева, 112, ТЦ Хоровод: вертикальная вывеска (вклейка) «WESTFALIKA скидки акции рассрочка	7/23/2021			добровольное приведение вывески		7/16/2021			
824	г. Пермь, Куйбышева, 112, ТЦ Хоровод: вертикальная вывеска (вклейка) «WESTFALIKA скидки акции рассрочка	7/23/2021			добровольное приведение вывески		7/16/2021			
825	г. Пермь, Куйбышева, 112, ТЦ Хоровод: вертикальная вывеска (вклейка) «WESTFALIKA скидки акции рассрочка	7/23/2021			добровольное приведение вывески		7/16/2021			
826	г. Пермь, Куйбышева, 112, ТЦ Хоровод: вертикальная вывеска (вклейка) «1000 товаров акции и скидки»	7/23/2021			добровольное приведение вывески		7/16/2021			
827	г. Пермь, Куйбышева, 112, ТЦ Хоровод: вертикальная вывеска (вклейка) «обувь аксессуары одежды семейный шопинг»	7/23/2021			добровольное приведение вывески		7/16/2021			
828	г. Пермь, Глеба Успенского, 13, ИП Мамонов А. О.: горизонтальная вывеска (вклейка) «к майским готовы»	7/23/2021			добровольное приведение вывески		7/16/2021			
829	г. Пермь, Пушкина, д. 78, ООО Ломбард «Регион-Ф» (ИНН: 5916018421): горизонтальная вывеска (баннер) «ЛОМБАРД ДЕНЬГИ под залог золота»	7/23/2021			добровольное приведение вывески		7/30/2021			

830	г. Пермь, Пушкина, д. 78, ООО Ломбард «Регион-Ф» (ИНН: 5916018421): горизонтальная вывеска (баннер) «ЛОМБАРД межрегиональная ассоциация ломбардов»	7/23/2021			добровольное приведение вывески		7/30/2021			
831	г. Пермь, Краснова, 18, Пермская краевая организация ВОС (5904071484): горизонтальная вывыеска (баннер) «фитнес центр Совершенство»	7/30/2021	9/3/2021							
832	г. Пермь, Пушкина, 66, ИП Хуссеини А. А.: горизонтальная вывеска (баннер) «французская кондитерская La Parisienne»	7/30/2021			добровольное приведение вывески		7/30/2021			
833	г. Пермь, Пушкина, 66, ИП Хуссеини А. А.: горизонтальная вывеска (баннер) «французская кондитерская La Parisienne»	7/30/2021			добровольное приведение вывески		7/30/2021			
834	г. Пермь, Гальперина, 6, ИП Пашин А. П.: горизонтальная вывеска (баннер) «АВТО-СТАР запчасти масла, автокосметика»	7/30/2021			добровольное приведение вывески		7/30/2021			
835	г. Пермь, Революции, 6, ИП Павлихина А. Ю. (591114770052): горизонтальная вывеска (лайтбокс) «цветы»	8/6/2021								
836	г. Пермь, Революции, 6, ООО «Терра» (6318174835): горизонтальная вывеска (короб) «аптека 59»	8/6/2021								
837	г. Пермь, Революции, 4, вертикальная вывеска (баннер) «мы делаем праздник незабываем»	8/6/2021								
838	г. Пермь, Газеты Звезда, 52, ООО «Теплодом Пермь» (5904350512): вертикальная вывсека (баннер) «теплодом теплый пол системы снеготаяния мансардные окна пароизоляция»	8/9/2021			добровольное приведение вывески		8/20/2021			
839	г. Пермь, Газеты Звезда, 52, ООО «Теплодом Пермь» (5904350512): вертикальная вывсека (баннер) «теплодом черепица сайдинг водосточные системы гидроизоляция»	8/9/2021			добровольное приведение вывески		8/20/2021			
840	г. Пермь, Газеты Звезда, 52: вертикальная вывсека (баннер) «monter group инженерно геологические изыскания проектирование реконструкция дизайн интерьера отделочные работы довертесь профессионалам…»	8/9/2021								
841	г. Пермь, Комсомольский проспект, 49, ТСЖ «Компрос 49»: горизонтальная вывеска (короб) «стратегия пенсионный фонд»	8/9/2021			добровольное приведение вывески		10/18/2021			
842	г. Пермь, Тимирязева, 50, ООО «УК «ЭксКом» (5904147077): горизонтальная вывеска (баннер) «автозапчасти агенство недвижимости парикмахерская…»	8/9/2021								
843	г. Пермь, Белинского, 31, ИП Амонишвили М. В. (ИНН: 590312841352): горизонтальная вывеска (баннер): «мы открыты»	8/16/2021			добровольное приведение вывески		8/17/2021			
844	г. Пермь, Братская, 177, Пермская НПО «Биомед»: горизонтальная вывеска (баннер): «НПО БИОМЕД 120 лет на страже здоровья нации»	8/16/2021								

845	г. Пермь, Комсомольский пр-т, 46, ООО «Кинопермь», вертикальная вывсека (баннер) «летний лагерь…»	8/17/2021			добровольное приведение вывески		10/18/2021			
846	г. Пермь, Комсомольский пр-т, 46, ООО «Кинопермь», вертикальная вывсека (баннер) «день рождения в центре эмоций»	8/17/2021			добровольное приведение вывески		10/18/2021			
847	г. Пермь, Комсомольский пр-т, 49, ТСЖ «Компрос 49»: глоризонтальная вывыеска (короб): «Стратегия пенсионный фонд»	8/17/2021								
848	г. Пермь, Куйбышева, 50, БЦ Куйбфшева, 50, горизонтальная вывеска (баннер) «hypnose»	8/17/2021			добровольное приведение вывески		10/18/2021			
849	г. Пермь, Куйбышева, 54, ИП Перминов И. Н. (ИНН: 590699152066): горизонтальная вывеска (баннер) «Веломагазин»	8/17/2021								
850	г. Пермь, Куйбышева, 54, ООО «Шахматная школа»: горизонтальная вывеска(баннер) «шахматная школа»	8/17/2021								
851	г. Пермь, Куйбышева, 54, ООО «Шахматная школа»: горизонтальная вывеска(баннер) «шахматная школа Анатолия терехина»	8/17/2021			добровольное приведение вывески		10/18/2021			
852	г. Пермь, Куйбышева, 54, ИП Плотников Л. Н., горизонтальная вывеска (лайтбокс) «продажа покупка б/у стиральныхмашин продажа запчастей»	8/17/2021								
853	г. Пермь, Серпуховская, 6, ИП Васильева Н.В., горизонтальная вывеска (баннер) «Велта спорт»	8/17/2021			добровольное приведение вывески		10/18/2021			
854	г. Пермь, Серпуховская, 6, ООО «Управдом», горизонтальная вывеска (баннер) «салон-парикмахерская Ника»	8/17/2021			добровольное приведение вывески		10/18/2021			
855	г. Пермь, Тимирязева, 54, ИП Плотникова И. А., горизонтальная вывеска (баннер) «детская парикмахерская «воображуля»	8/17/2021								
856	г. Пермь, Комсомольский прсопект, 60, ИП Болоткина А. Н.(ИНН 590200465621): горизонтальная вывеска (короб) «ювелирный дом драгоценная орхидея»	8/20/2021								
857	г. Пермь, Комсомольский прсопект, 60, ИП Болоткина А. Н.(ИНН 590200465621): горизонтальная вывеска (короб) «ювелирный дом драгоценная орхидея»	8/20/2021								
858	г. Пермь, Мотостроителей, 6, ООО «Главное управление обслуживания» (5905045769): вертикальная вывсека «план ушакова выборы в пермскую городскую думу округ № 20»	8/20/2021			добровольное приведение вывески		10/18/2021			
859	г. Пермь, Героев Хасана, 13,ООО «УК «Экс-Ком» (5904147077): вертикальная вывсека «план ушакова выборы в пермскую городскую думу округ № 20»	8/20/2021			добровольное приведение вывески		10/18/2021			

860	г. Пермь,Куйбышева, 107, ООО «АЛЬФА ЖИВИКА»(ИНН: 6673189456): горизонтальная вывеска (баннер) «Аптека живика»	8/20/2021								
861	г. Пермь, Куйбышева, д.10 7, ИП Зубко А. Е. (ИНН: 594702580456): горизонтальная вывеска «свежие розы Цветы»	8/21/2021								
862	г. Пермь, Куйбышева, д.10 7, ИП Зубко А. Е. (ИНН: 594702580456): вертикальная вывеска «Цветы»	8/21/2021								
863	г. Пермь, Швецова, 41, ООО «Лондон» (ИНН: 5904247970): вывеска (баннер) «coffeeshop company»	8/22/2021			добровольное приведение вывески		10/18/2021			
864	г. Пермь, Швецова, 41, ООО «Лондон» (ИНН: 5904247970): вывеска (плоские буквы) «Home in Vienna»	8/22/2021			добровольное приведение вывески		10/18/2021			
865	г. Пермь, Швецова, 39Б, АНО ДПО «ПЦПО» (ИНН: 5904328450): горизонтальная вывеска (баннер) «пермский центр профессионального образования тел. 244-44-05»	8/22/2021			добровольное приведение вывески		10/18/2021			
866	г. Пермь, Фонтанная, 2а, ООО «Инновации в Строительстве» (ИНН:5904204350): горизонтальная вывеска (баннер) «общество с ограниченной ответственностью Инновации в строительстве»	8/22/2021			добровольное приведение вывески		10/18/2021			
867	г. Пермь, Серпуховская, 6, ООО «Управдом» (ИНН: 5904163520): горизонтальная вывеска (баннер) «велтаспорт»	8/22/2021			добровольное приведение вывески		10/18/2021			
868	г. Пермь, Серпуховская, 6, ООО «Управдом» (ИНН: 5904163520): горизонтальная вывеска (баннер) «Ника салон-парикмахерская»	8/22/2021			добровольное приведение вывески		10/18/2021			
869	г. Пермь, 25 Октября, 66, ООО «Элемент-Трейд»: вертикальная вывсека «будь в команде МОНЕТКА пригалашем на вакансии»	8/23/2021			добровольное приведение вывески		10/18/2021			
870	г. Пермь, ул. Куйцбышева, 98, горизонтальная вывеска (короб) «ВЕГА»	8/30/2021			добровольное приведение вывески		10/18/2021			
871	г. Пермь, ул, Куйбышева, 98, ИП Выгалова М. О.(ИНН: 590617804764): вывеска (плсокие буквы) « inside»	8/30/2021			добровольное приведение вывески		10/18/2021			
872	г. Пермь, Газеты Звезда, 67, ООО «УК «Экс-Ком»: вертикальная вывеска (баннер) «парикмахер массаж педикюр ик сауна»	8/30/2021			добровольное приведение вывески		10/18/2021			
873	г. Пермь, Газеты Звезда, 67, ООО «УК «ЭксКом»: вертикальная вывеска (баннер) «kamisimo»	8/30/2021			добровольное приведение вывески		10/18/2021			
874	г. Пермь, ул. Бородинская, 26, ТСЖ «Бородинская 26» (ИНН: 5904299680): горизонтальная вывеска (баннер) «чистая питьевая вода на разлив в вашу тару»	8/30/2021			добровольное приведение вывески		10/18/2021			

875	г. Пермь, ул. Героев Хасана, 11А, ООО «Идеальная Компания» (ИНН: 5904322924): вертикальная вывеска (баннер) «ПЛАН УШАКОВА»	8/31/2021			добровольное приведение вывески		10/18/2021			
876	г. Пермь, ул. Елькина, 3а, ООО «Дистар Трейд» (ИНН: 5904643082): горизонтальная вывеска (баннер) «ДИСТАР СЕТИ И IT-ТЕХНОЛОГИИ ОБСЛУЖИВАНИЕ И РЕМОНТ Елькина, 3а тел. 244-03-03»	9/1/2021			добровольное приведение вывески		10/18/2021			
877	г. Пермь, Комсомольский просп., 49, ИП Плотников Д. А. (ИНН 590301206630): горизонтальная вывеска (баннер) «для школьников студентов», горизонтальная вывеска (баннер) «ненормальная распродажа летней обуви»	9/1/2021			добровольное приведение вывески		10/18/2021			
878	г. Пермь, Комсомольский просп., 49, ТСЖ «Компрос 49» (ИНН: 5904167436): горизонтальная вывеска (короб) «стратегия пенсионный фонд»	9/1/2021			добровольное приведение вывески		10/18/2021			
879	г. Пермь, Комсомольский просп., 60, ИП Болоткина А. Н. (ИНН: 590200465621): горизонтальная вывеска (баннер) «ювелирный дом драгоценная орхидея»	9/1/2021								
880	г. Пермь, Комсомольский просп., 60, ИП Болоткина А. Н. (ИНН: 590200465621): горизонтальная вывеска (баннер) «ювелирный дом драгоценная орхидея»	9/1/2021								
881	г. Пермь, Комсомольский просп., 44, ООО «Хороший Год» (ИНН: 5904334408): горизонтальная вывеска (баннер) «мы работаем»	9/1/2021			добровольное приведение вывески		10/18/2021			
882	г. Пермь, Комсомольский просп., 77, ТСЖ «Комсомольский Проспект-77» (ИНН: 5904185450): вертикальная вывеска (баннер) «УШАКОВ вернулся»	9/1/2021			добровольное приведение вывески		10/18/2021			
883	г. Пермь, Комсомольский просп., 77, ТСЖ «Комсомольский Проспект-77» (ИНН: 5904185450): вертикальная вывеска (баннер) «аптека»	9/1/2021			добровольное приведение вывески		10/18/2021			
884	г. Пермь, Комсомольский просп., 77, ООО «Заботливая Аптека» (ИНН: 5902862610): вертикальная вывеска (баннер) «аптека	9/1/2021			добровольное приведение вывески		10/18/2021			
885	г. Пермь, ул. Краснофлотская, 33, ООО «Детские Развивающие Технологии» (ИНН: 5902161076): «Три кита … 258-20-48 хотите на экскурсию … частная школа продленка…»	9/1/2021			добровольное приведение вывески		10/18/2021			
886	г. Пермь, ул. Газеты Звезда, 44, ООО «УК «ПРИКАМЬЕ» (ИНН: 5904351883): вертиклаьная вывеска «фрукты и овощи»	9/23/2021			добровольное приведение вывески		10/18/2021			

887	г. Пермь, ул. Тимирязева, 26, ТСЖ «Тимирязева, 26» (ИНН: 5904130838): баннер «продам помещение 8-922-240-11-84»	9/24/2021			добровольное приведение вывески		10/18/2021			
888	г. Пермь, ул. 1-я Красноармейская, 6, ООО «ПМ-Девелопмент»: горизонтальная вывеска «Стеклодом»	9/24/2021			добровольное приведение вывески		10/18/2021			
889	г. Пермь, ул. 1-я Красноармейская, 6, ООО «ПМ-Девелопмент»: горизонтальная вывеска «Аквафор»	9/24/2021			добровольное приведение вывески		10/18/2021			
890	г. Пермь, ул. 1-я Красноармейская, 6, ООО «ПМ-Девелопмент»: горизонтальная вывеска «Ангстрем»	9/24/2021			добровольное приведение вывески		10/18/2021			
891	г. Пермь, ул. Полины Осипенко, 45, ООО «УК «ЭксКом»: баннер «Аренда 8-902-47-26-574»	9/27/2021			добровольное приведение вывески		10/18/2021			
892	г. Пермь, Комсомольский проспект, 49, ТСЖ «Компрос 49»: баннер «аренда 298-32-01»	9/28/2021			добровольное приведение вывески		10/19/2021			
893	г. Пермь, Комсомольский проспект, 55, ТСЖ «Компрос 55»: горизонтальная вывеска (баннер) «чоскыт керку»	9/28/2021			добровольное приведение вывески		11/8/2021			
894	г. Пермь, Комсомольский проспект, 55, ТСЖ «Компрос 55»: вертикальная вывеска (баннер) «чоскыт керку»	9/28/2021			добровольное приведение вывески		11/8/2021			
895	г. Пермь, ул. Елькина, 3, ООО «УК «Моторостроитель»: вывеска (баннер) «приглашаем в секцию спортивной борьбы»	9/28/2021			добровольное приведение вывески		11/26/2021			
896	г. Пермь, ул. Полины Осипенко, 43, вертикальная вывеска (баннер) «ждем в новой юнит-baby»	9/27/2021			добровольное приведение вывески		10/29/2021			
897	г. Пермь, ул. Полины Осипенко, 43, ООО «УК «ЭксКом»: вертикальная вывеска (баннер) «ждем в новой юнит-baby»	9/27/2021			добровольное приведение вывески		10/29/2021			
898	г. Пермь, ул. Полины Осипенко, 43, ООО «УК «ЭксКом»: вертикальная вывеска (баннер) «частный саду»	9/27/2021			добровольное приведение вывески		10/29/2021			
899	г. Пермь, ул. Механошина, 15, ООО ЖЭУ «Краснова»: вывеска (баннер) «royal canin ветеринарная клиника»	9/22/2021			добровольное приведение вывески		10/29/2021			
900	г. Пермь, ул. Полины Осипенко, 55, ООО «УК «ЭксКом»: баннер «аренда»	9/28/2021			добровольное приведение вывески		11/26/2021			
901	г. Пермь, ул. Коломенская, 55, ООО «УК «Новое время»: вертикальная вывеска (баннер) «А. Раев»	9/30/2021			добровольное приведение вывески		12/3/2021			
902	г. Пермь, ул. Чернышевского, 28, ООО «УК «Комфортная среда» (ОРГН: 1165958076272): горизонтальная вывеска (баннер) «JazzMix ТАНЦЫ»	10/15/2021								
903	г. Пермь, ул. Пионерская, 15, ООО «УК «ПГС»: горизонтальная вывеска «perilaperm.ru нержавейка»				добровольное приведение вывески		10/29/2021			
904	г. Пермь, ул. Пионерская, 15, ООО «УК «ПГС»: горизонтальная вывеска «перила-пермь»				добровольное приведение вывески		10/29/2021			

905	г. Пермь, ул. Героев Хасана, 97, ООО «Жилищно-сервисная компания»: вертикальная вывеска (баннер) «А. Раев наш кандидат»				добровольное приведение вывески		10/29/2021			
906	г. Пермь, ул. Краснофлотская, 15, ООО «УК «МОТОРОСТРОИТЕЛЬ»: вертикальная вывеска «парикмахерская»				добровольное приведение вывески		10/29/2021			
907	г. Пермь, ул. Краснофлотская, 15, ООО «УК «МОТОРОСТРОИТЕЛЬ»: вертикальная вывеска «старая лавка»				добровольное приведение вывески		10/29/2021			
908	г. Пермь, ул. Героев Хасана, 28А, баннер «продажа собственность»				добровольное приведение вывески		10/29/2021			
909	г. Пермь, ул. Чернышевского, 28, ООО «УК «Комфортная среда» (ОРГН: 1165958076272): горизонтальная вывеска (баннер) «JazzMix ТАНЦЫ»	11/10/2021			добровольное приведение вывески		12/2/2021			
910	г. Пермь, ул. Чернышевского, 28, ООО «УК «Комфортная среда» (ОРГН: 1165958076272): горизонтальная вывеска (баннер) «концентрат»	11/10/2021			добровольное приведение вывески		12/2/2021			
911	г. Пермь, ул. Краснова, 1/1, ПКО ОГО ВФСО «Динамо»: вывеска (короб) «мебель»	11/26/2021								
912	г. Пермь, ул. Полины Осипенко, 57,ИП Куклин А.Е.: вывеска (логотип)	11/26/2021								
913	г. Пермь, ул. Полины Осипенко, 54, ООО «ПЛАТИНА-К»: вывеска «casio»	11/26/2021			добровольное приведение вывески		1/18/2022			
914	г. Пермь, ул. Героев Хасана, 9, вертикальная вывеска (баннер) «Престиж арнеда покупка продажа выкуп»	11/26/2021								
915	г. Пермь, ул. Героев Хасана, 9, ООО «ИК «Гранит-Капитал»: горизонтальная вывеска (баннер) «гранит капитал покупка акций»	11/26/2021								
916	г. Пермь, ул. Героев Хасана, 9, горизонтальная вывеска (баннер) «аренда офисов 231-88-21»	11/26/2021								
917	г. Пермь, ул. Героев Хасана, 9, горизонтальная вывеска (баннер) «HR - компания развитие 241-34-84»	11/26/2021								
918	г. Пермь, ул. Куйбышева, 74, Sigmakids: вывеска (вклейка) «ментальная арифметика»	11/27/2021			добровольное приведение вывески		1/27/2021			
919	г. Пермь, ул. Пушкина, 84, вывеска (баннер) «Клиника доктора Дыбеля 212 95 91»	11/27/2021								
920	г. Пермь, ул. Пушкина, 84, вывеска (баннер) «кардиолог невролог ревматолог ортопед узи»	11/27/2021								
921	г. Пермь, ул. Седова, д.6, ООО «Евростом» : горизонтальная вывеска (короб) «стоматология ооо «евростом» 241-32-38»	11/28/2021								
922	г. Пермь, ул. Седова, д.6, ООО «Евростом» : горизонтальная вывеска (обьемные буквы) «евростом стоматология»	11/28/2021								
923	г. Пермь, ул. Белинского, 31, Горизонтальная вывеска (баннер) «Мы открыты»	11/28/2021			добровольное приведение вывески		1/23/2021			

924	г. Пермь, ул. Белинского, 51, ИП Значковский Э.Н.: вывеска (короб) «ткани»	11/29/2021			добровольное приведение вывески		12/2/2021			
925	г. Пермь, ул. Газеты Звезда, 60, ООО «УК «ЭксКом»: горизонтальная вывеска (баннер) «аквамастер Lemark»	10/14/2021			добровольное приведение вывески		11/29/2021			
926	г. Пермь, ул. Краснова, 18, горизонтальная вывеска (баннер) «Фитнес центр Совершенство»	10/14/2021			добровольное приведение вывески		11/30/2021			
927	г. Пермь, ул. Пушкина, 78А, БЦ «Экватор», баннер «аренда 8 902-64-74-843»	10/20/2021			добровольное приведение вывески		11/29/2021			
928	г. Пермь, ул. Краснофлотская, 33, ООО «Вариант»: вывеска (баннер) «ремонт отделка»	10/19/2021			добровольное приведение вывески		11/29/2021			
929	г. Пермь, ул. Тимирязева, 52, ООО «УК «ЭксКом»: вывеска (обьемные буквы) «Ольга»	10/20/2021								
930	г. Пермь, ул. Тимирязева, 52, ООО «УК «ЭксКом»: вывеска (обьемные буквы) «здесь xiaomi дешевле»	10/20/2021			добровольное приведение вывески		11/29/2021			
931	г. Пермь, ул. Краснова, 34, горизонтальная вывеска (баннер) «АРТ МАСТЕР школа красоты»	10/21/2021			добровольное приведение вывески		11/30/2021			
932	г. Пермь, ул. Куйбышева, 67, ООО «ПМУП ГКТХ»: вывеска (баннер) «парикмахерская»	10/22/2021			добровольное приведение вывески		11/30/2021			
933	г. Пермь, ул. 25 Октября, 45, горизонтальная вывеска (короб) «центр плитки»	10/25/2021								
934	г. Пермь, ул. Лодыгина, 45, ООО «УК ОЛИМП»: вертикальная вывеска (баннер) «текстиль для дома подушки одеяла матрасы»	10/26/2021								
935	г. Пермь, ул. Куйбышева, 117к2, АО «ОДК-ПМ»: горизонтальная вывеска (баннер) «офис 180 м2 яблочкова, 29»	10/26/2021			добровольное приведение вывески		12/24/2021			
936	г. Пермь, ул. Полины Осипенко, 48, ООО «УК «ЭксКом»: вертикальная конструкция (короб)	10/27/2021								
937	г. Пермь, ул. Павла Соловьёва, 9, ООО «УК «ПРИКАМЬЕ»: горизонтальная вывеска (баннер) «Тхэквандо»	10/27/2021			добровольное приведение вывески		12/24/2021			
938	г. Пермь, ул. Героев Хасана, 13, ООО «УК «ЭксКом»: горизонтальная вывеска (баннер) «монетка у нас есть работа для вас»	10/27/2021			добровольное приведение вывески		12/24/2021			
939	г. Пермь, ул.Газеты Звезда, 52, ООО «УК «ЭксКом»: вертикальная вывеска (баннер) «теплодом телпый пол обогрев труб	10/28/2021			добровольное приведение вывески		11/29/2021			
940	г. Пермь, ул.Газеты Звезда, 52, ООО «УК «ЭксКом»: вертикальная вывеска (баннер) «теплодом телпый пол обогрев труб	10/28/2021			добровольное приведение вывески		11/30/2021			
941	г. Пермь, ул. Николая Островского, 63, ООО «МедСиМ»: вертикальная вывеска «взрослый прием терапевт невролог эндокринолог...»	10/27/2021								
942	г. Пермь, ул. Николая Островского, 63, ООО «МедСиМ»: вертикальная вывеска «детский прием педиатр невролог эндокринолог...»	10/27/2021								
943	г. Пермь, ул. Тимирязева, 54, ООО «УК «Светлый дом»: вывеска «салон красоты»	10/28/2021			добровольное приведение вывески		11/30/2021			

944	г. Пермь ул. Пионерская, 17а, вывеска «Автосервис», «Экспресс тесты на Covid -19»	10/21/2021			добровольное приведение вывески		11/8/2021			
945	г. Пермь ул. Пионерская, 17а, вывеска «Экспресс тесты на Covid -19»	10/21/2021			добровольное приведение вывески		11/8/2021			
946	г. Пермь, ул.Краснова, 14, вывеска «Приглашаем на завтраки»	10/13/2021			добровольное приведение вывески		11/17/2021			
947	г. Пермь, Павла Соловьёва,ООО «УК «ПРИКАМЬЕ» 9, вывеска «Алист»	10/14/2021			добровольное приведение вывески		11/17/2021			
948	г. Пермь, улица Белинского, 31, ООО УК»Солнечный город», вывеска «Никала Пиросмани, грузинская кухня»	10/19/2021			добровольное приведение вывески		11/23/2021			
949	г. Пермь, улица Белинского, 51, ООО «УК ЭксКом», вывеска « Ткани Пряжа Фурнитура»	10/27/2021			добровольное приведение вывески		11/29/2021			
950	г.Пермь, улица Лодыгина, 30, ТСЖ «Лодыгина, 30» вывеска «Товары для дома стеклорез»	10/27/2021			добровольное приведение вывески		11/29/2021			
951	г.Пермь, улица Николая Островского, 40,ООО «УК ПАРМА», вывеска «Центр современной стоматологии Слободский»	11/8/2021			добровольное приведение вывески		11/29/2021			
952	г. Пермь, ул. Пушкина, 84, ТСЖ «Пушкина, 84», вывеска «Аренда Офисы»	8/1/2021			добровольное приведение вывески		11/30/2021			
953	г. Пермь, ул. Комсомольский проспект, 49, ТСЖ «Компрос, 49», вывеска «Распродажа летней обуви»	7/5/2021			добровольное приведение вывески		12/6/2021			
954	г. Пермь, ул. Елькина, 3А, вывеска «Сети и IT-технологии,обслуживание и ремонт,запрвка картриджей,оперативная полиграфия»	8/20/2021			добровольное приведение вывески		12/6/2021			
955	г. Пермь, улица Революции, 21, вывеска «VIVACIA HEALTH and BEAUTY!»	10/23/2021			добровольное приведение вывески		12/6/2021			
956	г. Пермь,ул. Газеты Звезда, 60, ООО «УК ЭксКом», вывеска «Аквамастер Лемарк»	10/14/2021			добровольное приведение вывески		12/9/2021			
957	г. Пермь, Пермь, Краснова, 18, вывеска «Совершенство»	06.10.2021			добровольное приведение вывески		12/9/2021			
958	г. Пермь, Елькина, 3,ТСЖ «Елькина, 3», вывеска «Приглашаем в секцию спортивной борьбы юношей 7-12 лет»	9/27/2021			добровольное приведение вывески		12/8/2021			
959	г.Пермь, улица Пушкина, 78А, вывеска «Аренда»	10/20/2021			добровольное приведение вывески		12/9/2021			
960	г. Пермь, улица,улица Куйбышева, 80,ТСЖ «Куйбышева, 80», вывеска «Канцтовары»	11/7/2021			добровольное приведение вывески		12/9/2021			
961	г Пермь, ул. Краснофлотская, 40А, ТСЖ «Краснофлотская, 40А», вывеска «Ателье магия моды»	30.10.2021			добровольное приведение вывески		12/14/2021			
962	г. Пермь, ул. Краснофлотская, 33, ООО «Вариант», вывеска «Ремонт Отделка»	10/19/2021			добровольное приведение вывески		12/14/2021			
963	г. Пермь,ул. Революции, 58, ООО «УК ЭксКом», вывеска « Межевание, проектирование, кадастровые инженеры»	8/31/2021			добровольное приведение вывески		12/14/2021			
964	г. Пермь, улица Пушкина, 32, вывеска «Мы открылись, Магнит»	11/4/2021			добровольное приведение вывески		12/15/2021			

965	г. Пермь,улица, Полины Осипенко, 43,ООО «УК ЭксКом»,вывеска «Ждем в новой Юнит-Baby@	9/24/2021			добровольное приведение вывески		12/15/2021			
966	г. Пермь,улица, Полины Осипенко, 43,ООО «УК ЭксКом», вывеска «частный сад»	9/25/2021			добровольное приведение вывески		12/15/2021			
967	г. Пермь, улица Юрия Смирнова, 4, вывеска «Аренда»	04.11.2021			добровольное приведение вывески		12/16/2021			
968	г. Пермь, ул. Механошина, 15,ТСН «Механошина, 15, вывеска «Ветеринарная клиника Не Болит, Зоомагазин»	22.09.2021			добровольное приведение вывески		12/16/2021			
969	г. Пермь,улица Краснова, 28, ООО «УК «ПрофиГрадСервис», вывеска « С собой, -20% на все меню»	14.11.2021			добровольное приведение вывески		12/14/2021			
970	г. Пермь, ул. Пионерская 15,ООО «УК «ПрофиГрадСервис», вывеска «Perila.perm.ru Нержавейка»	9/28/2021			добровольное приведение вывески		12/17/2021			
971	г. Пермь, ул. Пионерская 15,ООО «УК «ПрофиГрадСервис», вывеска «Перила Лестницы Ограждения»»	9/28/2021			добровольное приведение вывески		12/17/2021			
972	г.Пермь, ул. Белинского, 49,ООО «УК ЭксКом»,вывеска «Урал»	03.08.202			добровольное приведение вывески		12/17/2021			
973	г. Пермь, ул. Революции, 3Г, вывеска «Юнит»	10/30/2021			нарушение не выявлено		12/20/2021			
974	г. Пермь,ул. Героев Хасана, 11А,ООО «УК «Реал», вывеска «План Ушакова выборы в Пермскую городскую Думу округ №20»	8/28/2021			добровольное приведение вывески		12/20/2021			
975	г. Пермь, ул.Комсомольский проспект, 46,вывеска « Летний лагерь»	8/7/2021			добровольное приведение вывески		12/20/2021			
976	г. Пермь, ул.Комсомольский проспект, 46,вывеска « День рождения»	8/7/2021			добровольное приведение вывески		12/20/2021			
977	г. Пермь, улица Полины Осипенко, 55, стенд красного цвета	9/28/2021			добровольное приведение вывески		12/20/2021			
978	г. Пермь,улица Краснова, 34,ТСЖ «Краснова, 34»,вывеска «АРТ- мастер»	10/9/2021			добровольное приведение вывески		12/21/2021			
979	г. Пермь, ул. Коломенская, 55, ООО «УК «Новое время», вывеска «Алексей Раев Наш кандидат»	9/30/2021			добровольное приведение вывески		12/15/2021			
980	г.Пермь, улица Героев Хасана, 97, вывеска «Алексей Раев Наш кандидат»	9/3/2021			добровольное приведение вывески		12/21/2021			
981	г. Пермь, ул. Краснофлотская, 33,ООО «Вариант», вывеска «Три Кита, подготовка к школе,частная школа, продленка для школьников»	8/20/2021			добровольное приведение вывески		12/21/2021			
982	г. Пермь, ул.Революции, 56А, вывеска «Аптека»	03.07.2021			добровольное приведение вывески		12/23/2021			
983	г. Пермь,улица Газеты Звезда, 73, ООО «УК ЭксКом»,вывеска «Оптика, Симфония взгляда»	29.11.2021			нарушение не выявлено		12/20/2021			

984	г.Пермь, ул.Солдатова, 42/1,ООО «Главное управление обслуживания» вывеска «План Ушакова»	22.08.2021			добровольное приведение вывески		12/29/2021			
985	г. Пермь, ул. Куйбышева, 67/ООО «ПМУП ГКТХ», вывеска «Парикмахерская»	10/14/2021			добровольное приведение вывески		12/30/2021			
986	г. Пермь, улица Героев Хасана, 11,ООО «УК «Моторостроитель», вывеска «	10/17/2021			нарушение не выявлено		12/30/2021			

Заключение о результатах публичных слушаний
по вопросам градостроительной деятельности
от «18» апреля 2022 г. № 10/2

Настоящее заключение подготовлено департаментом градостроительства и архитектуры администрации города Перми на основании протокола публичных слушаний по вопросам градостроительной деятельности от «11» апреля 2022 г. № 10 по рассмотрению проекта о внесении изменений в Правила землепользования и застройки города Перми, утвержденные решением Пермской городской Думы от 26 июня 2007 г. № 143, в части дополнения статьи 1 Правил землепользования и застройки города Перми, утвержденных решением Пермской городской Думы от 26 июня 2007 г. № 143; изменения границ территории общего пользования - скверы, бульвары (ТОП-1), подзоны Ж-1 (П 2,22), территориальных зон многоэтажной и среднеэтажной жилой застройки (Ж-1), учреждений здравоохранения (ЦС-1), деловой, обслуживающей и производственной активности при транспортных узлах (Ц-3) путем включения в границы территориальной зоны учреждений здравоохранения (ЦС-1) земельного участка с кадастровым номером 59:01:4410756:2, расположенного в Дзержинском районе города Перми; изменения границ территориальных зон учреждений здравоохранения (ЦС-1), деловой, обслуживающей и производственной активности при транспортных узлах (Ц-3) путем включения в границы территориальной зоны учреждений здравоохранения (ЦС-1) земельного участка с кадастровым номером 59:01:4410756:1, расположенного в Дзержинском районе города Перми; изменения границ территориальных зон многоэтажной и среднеэтажной жилой застройки (Ж-1) и подзон Ж-1 (П 2,22), Ж-1 (П 3,12) путем установления подзоны Ж-1 (П 3,12) в отношении территории, включающей земельные участки с кадастровыми номерами 59:01:4410752:917, 59:01:4410752:4/2, расположенные в Дзержинском районе города Перми; изменения границ территориальных зон многоэтажной и среднеэтажной жилой застройки (Ж-1) и подзон Ж-1 (П 2,22), Ж-1 (П 3,12), Ж-1 (В 17 эт) путем установления подзон Ж-1 (П 3,12), Ж-1 (В 17 эт) в отношении территории, включающей земельные участки с кадастровыми номерами 59:01:4410752:7, 59:01:4410752:1036, 59:01:4410752:918, 59:01:4410752:13, расположенные в Дзержинском районе города Перми; изменения границ территориальных зон многоэтажной и среднеэтажной жилой застройки (Ж-1), деловой активности местного значения (Ц-2) и подзон Ж-1 (П 2,22), Ц-2 (П 3,12), Ц-2 (В 17 эт) путем установления территориальной зоны деловой активности местного значения (Ц-2) и подзон Ц-2 (П 3,12), Ц-2 (В 17 эт) в отношении территории, включающей земельные участки с кадастровыми номерами 59:01:4410980:4, 59:01:4410980:17, 59:01:4410980:20, расположенные в Дзержинском районе города Перми; изменения границ территориальных зон многоэтажной и среднеэтажной жилой застройки (Ж-1), деловой активности местного значения (Ц-2) и подзоны Ж-1 (П 2,22) путем установления территориальной зоны деловой активности местного значения (Ц-2) в отношении территории, включающей земельные участки с кадастровыми номерами 59:01:4410748:5, 59:01:4410748:9, расположенные в Дзержинском районе города Перми; изменения границ территориальных зон многоэтажной и среднеэтажной жилой застройки (Ж-1), деловой активности местного значения (Ц-2) и подзоны Ц-2 (В 0 эт) путем установления территориальной зоны деловой активности местного значения (Ц-2) и подзоны Ц-2 (В 0 эт) в отношении территории, включающей земельные участки с кадастровыми номерами 59:01:4410747:4, 59:01:4410747:5, 59:01:4410747:6, расположенных в Дзержинском районе города Перми; изменения границ территориальных зон многоэтажной и среднеэтажной жилой застройки (Ж-1), деловой активности местного значения (Ц-2) и подзоны Ц-2 (П 3,12) путем установления территориальной зоны деловой активности местного значения (Ц-2) и подзоны Ц-2 (П 3,12) в отношении территории, включающей земельные участки с кадастровыми номерами 59:01:4410748:15, 59:01:4410748:14, 59:01:4410748:13, 59:01:4410748:12, 59:01:4410748:6, 59:01:4410980:32, 59:01:4410980:2, 59:01:4410980:861, 59:01:4415026:50, 59:01:4410748:16, 59:01:4410748:3, 59:01:4415026:51, расположенные в Дзержинском районе города Перми; изменения границ территориальной зоны деловой активности местного значения (Ц-2) и подзоны Ц-2 (П 2,22), Ц-2 (П 3,12), путем установления подзоны Ц-2 (П 3,12) в отношении территории, включающей земельные участки с кадастровыми номерами 59:01:4410981:10, 59:01:4410981:168, 59:01:0000000:90125, расположенные в Дзержинском районе города Перми; изменения границ территориальной зоны деловой активности местного значения (Ц-2) и подзоны Ц-2 (В 25 эт) путем установления подзоны Ц-2 (В 25 эт) в отношении территории, включающей земельные участки с кадастровыми номерами 59:01:4410746:565, 59:01:4410746:131, 59:01:4410746:566, расположенные в Дзержинском районе города Перми; изменения границ территориальных зон многоэтажной и среднеэтажной жилой застройки (Ж-1), деловой активности местного значения (Ц-2) и подзон Ж-1 (П 2,22), Ц-2 (П 3,12), Ц-2 (В 25 эт) путем установления территориальной зоны деловой активности местного значения (Ц-2) и подзон Ц-2 (П 3,12), Ц-2 (В 25 эт) в отношении территории, включающей земельный участок с кадастровым номером 59:01:4415026:6, расположенный в Дзержинском районе города Перми; установления границ подзоны Ц-1 (ИЖС) территориальной зоны обслуживания и деловой активности городского центра (Ц-1) в отношении территории, ограниченной ул. Теплогорской, ул. Подводников, ул. Космонавта Беляева в Индустриальном районе города Перми; установления границ подзоны Ц-2 (ИЖС) территориальной зоны обслуживания и деловой активности местного значения (Ц-2) в отношении территории ограниченной ул. Восстания, ул. 1905 года, ул. Славянова, ул. Лифанова в Мотовилихинском районе города Перми; установления границ подзоны Ц-2 (ИЖС) территориальной зоны обслуживания и деловой активности местного значения (Ц-2) в отношении территории, расположенной в кадастровом квартале 59:01:4510610 по ул. Сергея Есенина в Дзержинском районе города Перми; установления границ подзоны Ж-1 (ИЖС) территориальной зоны многоэтажной и среднеэтажной жилой застройки (Ж-1) в отношении

территории, расположенной в кадастровых кварталах 59:01:4410596, 59:01:4410595, 59:01:4410594, 59:01:4410593, 59:01:4410592, 59:01:4410591, 59:01:4410232, 59:01:4416041, 59:01:4410233, ограниченной ул. Самолетной, ул. Льва Толстого, ул. Луньевской в Индустриальном районе города Перми; установления границы подзоны Ж-1 (ИЖС) территориальной зоны многоэтажной и среднеэтажной жилой застройки (Ж-1) в отношении территории, расположенной в кадастровых кварталах 59:01:4410676, 59:01:4410677, ограниченной ул. Рязанской, ул. Советской Армии, ул. Молодогвардейской и проспектом Декабристов в Индустриальном районе города Перми; установления границ подзоны Ж-1 (ИЖС) территориальной зоны многоэтажной и среднеэтажной жилой застройки (Ж-1) в отношении территории, расположенной в кадастровых кварталах 59:01:4410890, 59:01:0411553, 59:01:4410891, 59:01:4410894, 59:01:4410884, 59:01:4410893, 59:01:4411054, ограниченной ул. Ординской, ул. Серпуховской, ул. Нейвинской, ул. Полазненской в Свердловском районе города Перми; установления границ подзоны Ж-2 (ИЖС) территориальной зоны среднеэтажной жилой застройки (Ж-2) в отношении территории расположенной в кадастровых кварталах 59:01:4410131, 59:01:4410239, ограниченной ул. Подгорной, ул. Крисанова, ул. Луначарского в Дзержинском районе города Перми; установления границ подзоны Ж-2 (ИЖС) территориальной зоны среднеэтажной жилой застройки (Ж-2) в отношении территории, расположенной в кадастровых кварталах 59:01:4410027, 59:01:4410013, ограниченной ул. Монастырской, ул. Хохрякова, ул. Толмачёва в Дзержинском районе города Перми; установления границ подзоны Ж-2 (ИЖС) территориальной зоны среднеэтажной жилой застройки (Ж-2) в отношении территории, расположенной в кадастровых кварталах 59:01:4413831, 59:01:4413830, 59:01:4413833, ограниченной ул. Нефтяников, ул. Архитектора Свиязева, ул. Космонавта Беляева, ул. Милиционера Власова в Индустриальном районе города Перми; установления границ подзоны Ж-2 (ИЖС) территориальной зоны среднеэтажной жилой застройки (Ж-2) в отношении территории, расположенной в кадастровых кварталах 59:01:4311021, 59:01:4311018, 59:01:4319155, 59:01:4311019, 59:01:4311020, 59:01:4310041, ограниченной ул. Красновишерской, ул. Парковой и бульвар Гагарина в Мотовилихинском районе города Перми; установления границ подзоны Ж-2 (ИЖС) территориальной зоны среднеэтажной жилой застройки (Ж-2) в отношении территории, расположенной в кадастровых кварталах 59:01:4413606, 59:01:4413607, 59:01:4413626, ограниченной ул. Яблочкова, ул. Илецкой, ул. Муромской в Свердловском районе города Перми; дополнения перечня территориальных зон и подзон, установленных на карте градостроительного зонирования города Перми, определенного в статье 52 Правил землепользования и застройки города Перми, утвержденных решением Пермской городской Думы от 26.06.2007 № 143, подзоной Ц-2 (В 25 эт); подзоной Ц-1 (ИЖС); подзоной Ц-2 (ИЖС); подзоной Ж-1 (ИЖС); подзоной Ж-2 (ИЖС).

Количество участников публичных слушаний, принявших участие в публичных слушаниях, составило: 1 человек.

По результатам рассмотрения замечаний и предложений участников публичных слушаний, постоянно проживающих на территории, в пределах которой проведены публичные слушания, установлено:

№	Содержание внесенных предложений/ замечаний	Выводы по результатам рассмотрения предложения, поступившего от участника публичных слушаний	Аргументированные рекомендации организатора публичных слушаний о целесообразности (нецелесообразности) учета внесенных предложений и замечаний
1	отсутствует		

По результатам рассмотрения замечаний и предложений иных участников публичных слушаний установлено:

№	Содержание внесенных предложений/ замечаний	Выводы по результатам рассмотрения предложения, поступившего от участника публичных слушаний	Аргументированные рекомендации организатора публичных слушаний о целесообразности (нецелесообразности) учета внесенных предложений и замечаний
1	2	3	4
1	Постановлением Главы города Перми от 11.03.2022 № 20 «О назначении публичных слушаний по рассмотрению проекта о внесении изменений в Правила землепользования и застройки города Перми, утвержденные решением Пермской городской Думы от 26.06.2022 № 143», назначены публичные слушания 5, 6, 7 апреля 2022 года. В рамках подачи предложений по указанному проекту направляю свои предложения: 1. Участок с номером 59:01:0000000:90125 необходимо оставить в подзоне Ц-2 (П 2,22).	Учтено	Считаем целесо-образным учитывать данную информацию при проведении засе-дания комиссии по результатам публич-ных слушаний.

1	2	3	4
	2. Участкам с номерами 59:01:4415029:299, 59:01:4415029:303, 59:01:4415029:305, 59:01:0000000:89632, 59:01:0000000:89810 установить подзоны Ж-1 с высотностью и плотностью 0. 3. В перечень территориальных зон и подзон Правил землепользования и застройки включить подзоны Ж-1 с высотностью и плотностью 0. Добавить в градостроительный регламент территориальной зоны многоэтажной и среднеэтажной жилой застройки (Ж-1) ПЗЗ подзоны Ж-1 с высотностью и плотностью 0.		

Процедура публичных слушаний соблюдена.

Норова Мария Викторовна,
начальник департамента градостроительства
и архитектуры администрации города Перми

ИЗВЕЩЕНИЕ О ПРОВЕДЕНИИ ЗАСЕДАНИЯ СОГЛАСИТЕЛЬНОЙ КОМИССИИ ПО ВОПРОСУ СОГЛАСОВАНИЯ МЕСТОПОЛОЖЕНИЯ ГРАНИЦ ЗЕМЕЛЬНЫХ УЧАСТКОВ ПРИ ВЫПОЛНЕНИИ КОМПЛЕКСНЫХ КАДАСТРОВЫХ РАБОТ

В отношении объектов недвижимого имущества, расположенных на территории кадастрового квартала (территориях нескольких смежных кадастровых кварталов):
субъект Российской Федерации Пермский край ,
муниципальное образование город Пермь ,
населенный пункт город Пермь ,
№ кадастрового квартала (нескольких смежных кадастровых кварталов):

Пермский край, город Пермь, Кировский район, кв.43-44 Нижне-Курьинского лесничества, Товарищество собственников недвижимости «Садоводческое некоммерческое товарищество «Водник-3», в границах кадастрового квартала 59:01:1117195

(Иные сведения, позволяющие определить местоположение территории, на которой выполняются комплексные кадастровые работы)

в соответствии с договором подряда от « 16 » июля 2021 г. № 68/2021 выполняются комплексные кадастровые работы.

Уведомляем всех заинтересованных лиц о завершении подготовки проекта карты-плана территории, с которым можно ознакомиться по адресу работы согласительной комиссии:
614000, город .Пермь, ул.Сибирская,15
(Адрес работы согласительной комиссии)
или на официальных сайтах в информационно-телекоммуникационной сети «Интернет»:

Департамент земельных отношений администрации города Перми (*Наименование заказчика комплексных кадастровых работ*) ; http://www.gorodperm.ru/ (*Адрес сайта*)

Министерство по управлению имуществом и градостроительной деятельностью Пермского края (*Наименование исполнительного органа государственной власти субъекта Российской Федерации, на территории которого проводятся комплексные кадастровые работы*) ; htpp://mizo.permkrai.ru (*Адрес сайта*)

Управление Федеральной службы государственной регистрации, кадастра и картографии по Пермскому краю (*Наименование органа кадастрового учета*) https://rosreestr.ru/site/about/struct/territorialnye-organy/upravlenie-rosreestra-po-permskomu-krayu/ (*Адрес сайта*).

Заседание согласительной комиссии по вопросу согласования местоположения границ земельных участков, в отношении которых проводятся комплексные кадастровые работы на территории кадастрового квартала (нескольких смежных кадастровых кварталов):

59:01:1117195

состоится по адресу: 614000, город Пермь, ул. Сибирская, 15

« 20 » мая 2022 г. в 15 часов 00 минут.

Для участия в согласовании местоположения границ при себе необходимо иметь документ, удостоверяющий личность, а также документы, подтверждающие права на соответствующий земельный участок.

Обоснованные возражения относительно местоположения границ земельных участков, содержащегося в проекте карты-плана территории, можно представить в согласительную комиссию в письменной форме в период с « 22 » апреля 2022 г. по « 20 » мая 2022 г.

Возражения оформляются в соответствии с частью 15 статьи 42.10 Федерального закона от 24 июля 2007 г. № 221-ФЗ «О государственном кадастре недвижимости» и включают в себя сведения о лице, направившем данное возражение, в том числе фамилию, имя и (при наличии) отчество, а также адрес правообладателя и (или) адрес электронной почты правообладателя, реквизиты документа, удостоверяющего его личность, обоснование причин его несогласия с местоположением границы земельного участка, кадастровый номер земельного участка (при наличии) или обозначение образуемого земельного участка в соответствии с проектом карты-плана территории. К указанным возражениям должны быть приложены копии документов, подтверждающих право лица, направившего данное возражение, на такой земельный участок, или иные документы, устанавливающие или удостоверяющие права на такой земельный участок, а также документы, определяющие (определявшие) местоположение границ при образовании такого земельного участка (при наличии).

В случае отсутствия таких возражений местоположение границ земельных участков считается согласованным.

Внеочередное заседание согласительной комиссии по вопросу согласования местоположения границ земельных участков, в отношении которых проводятся комплексные кадастровые работы проводится в связи с доработкой карта-плана территории после устранения замечаний выявленных Управлением Росреестра по Пермскому краю при осуществлении государственного кадастрового учета.

Департамент земельных отношений администрации города Перми в целях информирования населения в соответствии со статьей 39.42 Земельного кодекса Российской Федерации сообщает о возможном установлении публичных сервитутов в отдельных целях на территории города Перми

№	Кадастровый номер земельного участка, в отношении которого устанавливается публичный сервитут (при наличии)	Адрес или описание земельного участка, в отношении которого устанавливается публичный сервитут	Цели установления публичного сервитута
1	59:01:1713015:4 59:01:1713015:16	г. Пермь	Размещение объекта тепловых сетей
2	59:01:0000000:1115 59:01:0000000:1187 59:01:0000000:1199 59:01:0000000:1211 59:01:0000000:1282 59:01:0000000:1290 59:01:0000000:196 59:01:0000000:44734 59:01:0000000:46559 59:01:0000000:47071 59:01:0000000:47772 59:01:0000000:58731 59:01:0000000:78418 59:01:0000000:80952 59:01:0000000:81622 59:01:0000000:81630 59:01:0000000:84707 59:01:0000000:84745 59:01:0000000:84987 59:01:0000000:84991 59:01:0000000:86408 59:01:0000000:87117 59:01:0000000:87414 59:01:0000000:88040 59:01:0000000:88138 59:01:0000000:88148 59:01:0000000:88266 59:01:0000000:88542 59:01:0000000:88554 59:01:0000000:89024 59:01:0000000:89068 59:01:0000000:89100 59:01:0000000:89299 59:01:0000000:89404 59:01:0000000:89549 59:01:0000000:89617 59:01:0000000:897 59:01:0000000:8978 59:01:0000000:90184 59:01:0000000:90281	г. Пермь	Размещение объекта тепловых сетей
	59:01:0000000:90373 59:01:0000000:90425 59:01:0000000:90446 59:01:0000000:90584 59:01:0000000:949 59:01:4410097:24 59:01:4410097:6 59:01:4410097:9 59:01:4410099:10 59:01:4410099:14 59:01:4410099:19 59:01:4410099:21 59:01:4410099:29 59:01:4410099:3 59:01:4410099:4 59:01:4410099:5 59:01:4410099:8 59:01:4410130:12 59:01:4410130:4 59:01:4410130:8 (входит в ЕЗП 59:01:0000000:270) 59:01:4410239:2 59:01:4410477:1081 59:01:4410477:14 59:01:4410477:2 59:01:4410477:20 59:01:4410477:21 59:01:4410524:1 59:01:4410524:14 59:01:4410524:16 59:01:4410524:2 59:01:4410524:27 59:01:4410533:9 59:01:4410682:4 59:01:4410682:5 59:01:4410687:17 59:01:4410687:266 59:01:4410692:14 59:01:4410692:19 59:01:4410692:352 59:01:4410692:5 59:01:4410702:13 59:01:4410705:1 59:01:4410719:10 59:01:4410719:12 59:01:4410719:14 59:01:4410719:4 59:01:4410720:1 59:01:4410720:148 59:01:4410761:4406 59:01:4410761:4591 59:01:4410806:1049 59:01:4410806:1055 59:01:4410806:15		

	59:01:4410806:21 59:01:4410806:746 59:01:4410806:971 59:01:4410806:972 59:01:4410808:11 59:01:4410808:15 59:01:4410808:16 59:01:4410808:17 59:01:4410808:18 59:01:4410808:20 59:01:4410808:21 59:01:4410808:24 59:01:4410808:2453 59:01:4410808:2459 59:01:4410808:4 59:01:4410808:43 59:01:4410859:27 59:01:4410859:7 (входит в ЕЗП 59:01:0000000:329) 59:01:4410859:9 59:01:4410860:2 (входит в ЕЗП 59:01:0000000:329) 59:01:4410860:6 59:01:4410862:1430 59:01:4410862:5 (входит в ЕЗП 59:01:0000000:329) 59:01:4410998:13 59:01:4410998:19 59:01:4410998:20 59:01:4410998:34 59:01:4410998:5 59:01:4410998:816 59:01:4415031:23 59:01:4415031:24 59:01:4415037:2 59:01:4415053:12 59:01:4416003:10 59:01:4416003:20 59:01:4416003:32 59:01:4416015:823 59:01:4416015:825 59:01:4416016:3678 59:01:4416016:3915 59:01:4416017:20 59:01:4416017:2317 59:01:4416067:2 59:01:4416078:26 59:01:4416078:659 59:01:4416078:71 59:01:4416102:9 (входит в ЕЗП 59:01:0000000:379) 59:01:4416113:75 59:01:4416113:76 59:01:4416130:21		
	59:01:4416130:22 59:01:4416130:47 59:01:4416130:48 59:01:4416130:52 59:01:4416130:55 59:01:4419850:10 59:01:4419850:74 59:01:4716051:102 59:01:4716051:106 59:01:4716051:109 59:01:4716051:43 59:01:4716051:5 59:01:4716051:555 59:01:4716051:565 59:01:4716099:10 (входит в ЕЗП 59:01:0000000:379) 59:01:4716141:206 59:01:4716141:48 59:01:4716141:7 59:01:5510001:23 (входит в ЕЗП 59:01:0000000:379)		
3	59:01:4311088:14 59:01:4311088:15 59:01:4311088:16 59:01:4311088:58	г. Пермь	Размещение объекта тепловых сетей
4	59:01:1713017:1 (входит в ЕЗП 59:01:0000000:317) 59:01:1713022:2 (входит в ЕЗП 59:01:0000000:317) 59:01:1713022:4 59:01:1713022:5 59:01:1713022:9 59:01:1713022:10 59:01:1713022:11 59:01:1713022:12 59:01:1713022:13 59:01:1713022:14 59:01:1713022:15 59:01:1713022:17 59:01:1713022:21 59:01:1713022:22 59:01:1713022:292	г. Пермь	Размещение объекта тепловых сетей
5	59:01:1717133:62	г. Пермь	Размещение объекта электросетевого хозяйства
6	59:01:1713013:6 59:01:1713013:21	г. Пермь	Размещение объекта тепловых сетей
7	59:01:4613920:858	г. Пермь	Размещение объекта электросетевого хозяйства
8	59:01:4613920:858	г. Пермь	Размещение объекта электросетевого хозяйства
9	59:01:4410463:321	г. Пермь	Размещение объекта электросетевого хозяйства

Заинтересованные лица имеют право ознакомиться с ходатайством об установлении публичного сервитута и прилагаемым к нему описанием местоположения границ публичного сервитута по адресу: г. Пермь, ул. Сибирская 15, (тел. 212-67-54).

Заинтересованные лица могут подать заявление об учете прав в срок с 22.04.2022 по 21.05.2022.

Способы подачи заявлений:

1. посредством почтовой связи;
2. лично, в том числе через представителя, в департамент земельных отношений администрации города Перми (г. Пермь, ул. Сибирская 15);
3. в форме электронных документов с использованием информационно-телекоммуникационной сети «Интернет».

Правообладатели земельных участков, в отношении которых испрашивается публичный сервитут, если их права не зарегистрированы в Едином государственном реестре недвижимости, в течение тридцати дней со дня опубликования сообщения, предусмотренного подпунктом 1 пункта 3 статьи 39.42 ЗК РФ, подают в орган, уполномоченный на установление публичного сервитута, заявления об учете их прав (обременений прав) на земельные участки с приложением копий документов, подтверждающих эти права (обременения прав). В таких заявлениях указывается способ связи с правообладателями земельных участков, в том числе их почтовый адрес и (или) адрес электронной почты. Правообладатели земельных участков, подавшие такие заявления по истечении указанного срока, несут риски невозможности обеспечения их прав в связи с отсутствием информации о таких лицах и их правах на земельные участки. Такие лица имеют право требовать от обладателя публичного сервитута плату за публичный сервитут не более чем за три года, предшествующие дню направления ими заявления об учете их прав (обременений прав).

Реквизиты решений об утверждении документа территориального планирования, документации по планировке территории, программ комплексного развития систем коммунальной инфраструктуры поселения, городского округа, а также информацию об инвестиционной программе субъекта естественных монополий, организации коммунального комплекса, указанных в ходатайстве об установлении публичного сервитута и сведения об официальных сайтах в информационно-телекоммуникационной сети «Интернет» отсутствуют.

Информация о возможности установления публичного сервитута публикуется на сайте http://www.gorodperm.ru, в «Официальном бюллетене органов местного самоуправления муниципального образования город Пермь».

Приложение: на 63 л. в 1 экз.

Лист 1

Публичный сервитут
Схема расположения границ публичного сервитута
тепловая трасса



Масштаб 1:1000

Используемые условные знаки и обозначения:

- границы публичного сервитута
- трасса трубопровода
- границы кадастрового квартала
59:01:1713015 - кадастровый номер квартала
- границы учтенного земельного участка
:16 - кадастровый номер земельного участка
1 - характерная точка границы


ОПИСАНИЕ МЕСТОПОЛОЖЕНИЯ ГРАНИЦ ПУБЛИЧНОГО СЕРВИТУТА ПО ОБЪЕКТУ ТЕПЛОВАЯ ТРАССА ПЕРМСКИЙ КРАЙ, Г. ПЕРМЬ
(НАИМЕНОВАНИЕ ОБЪЕКТА)

Сведения о местоположении границ объекта

1. Система координат МСК-59 (зона 2)


2. Сведения о характерных точках границ объекта

Обозначение характерных точек границ	Координаты, м		Метод определения координат и средняя квадратическая погрешность положения характерной точки (M_t), м	Описание закрепления точки на местности (при наличии)
	X	Y		
1	2	3	4	5
1	517099.55	2214265.11	Геодезический метод; Mt=0.1	-
2	517110.37	2214274.77	Геодезический метод; Mt=0.1	-
3	517103.25	2214282.45	Геодезический метод; Mt=0.1	-
4	517106.91	2214299.25	Геодезический метод; Mt=0.1	-
5	517096.26	2214301.57	Геодезический метод; Mt=0.1	-
6	517093.55	2214289.15	Геодезический метод; Mt=0.1	-
7	517088.16	2214284.01	Геодезический метод; Mt=0.1	-
8	517086.84	2214283.14	Геодезический метод; Mt=0.1	-
9	517085.52	2214284.45	Геодезический метод; Mt=0.1	-
10	517077.86	2214276.69	Геодезический метод; Mt=0.1	-
11	517085.46	2214269.19	Геодезический метод; Mt=0.1	-
12	517091.74	2214273.32	Геодезический метод; Mt=0.1	-
1	517099.55	2214265.11	Геодезический метод; Mt=0.1	-

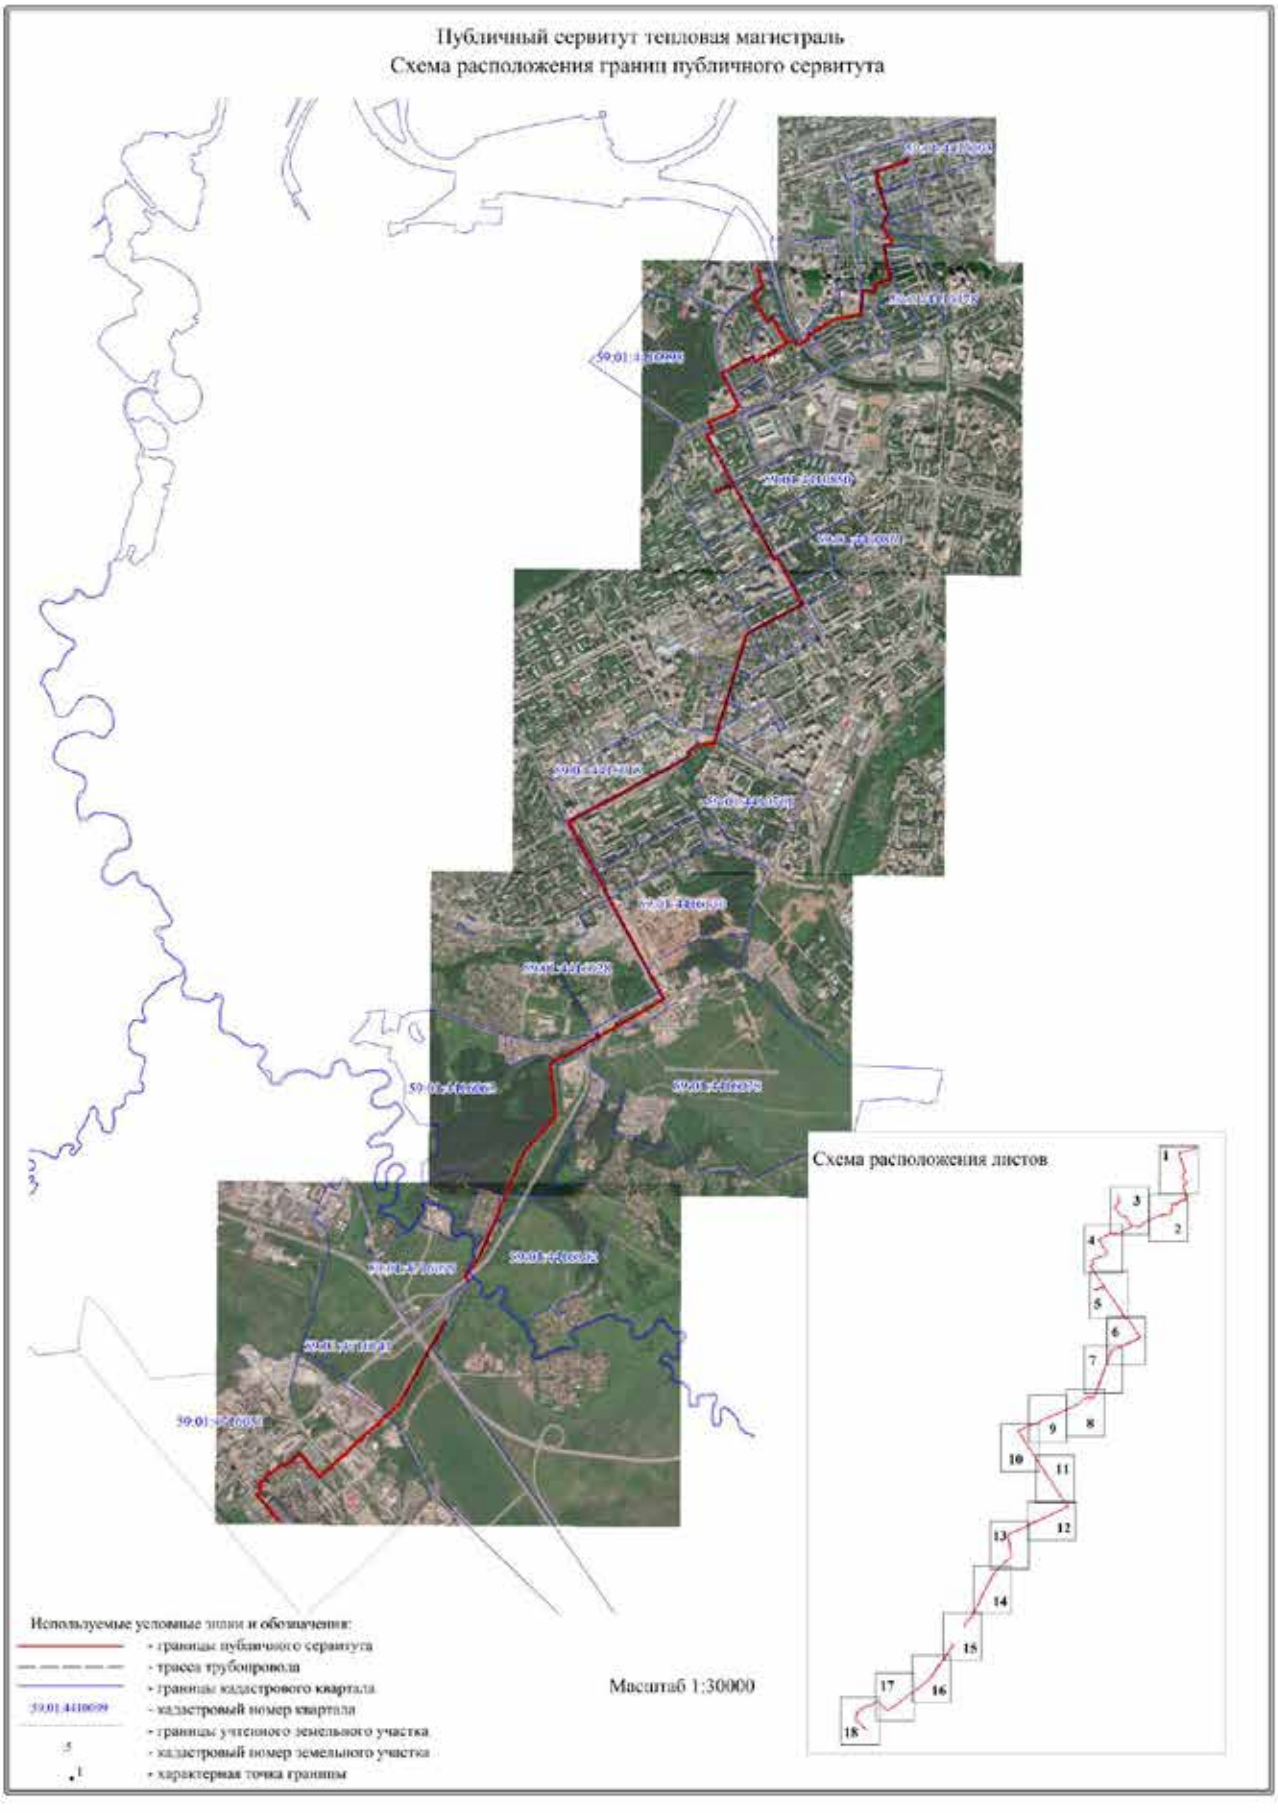
Публичный сервитут тепловая магистраль
Схема расположения границ публичного сервитута
Схема расположения листов
Масштаб 1:30000
Используемые условные знаки и обозначения:
- границы публичного сервитута
- трасса трубопровода
- границы кадастрового квартала
59:01:4410099 - кадастровый номер квартала
- границы учтенного земельного участка
5 - кадастровый номер земельного участка
1 - характерная точка границы

Лист 1

Публичный сервитут тепловая магистраль
Схема расположения границ публичного сервитута

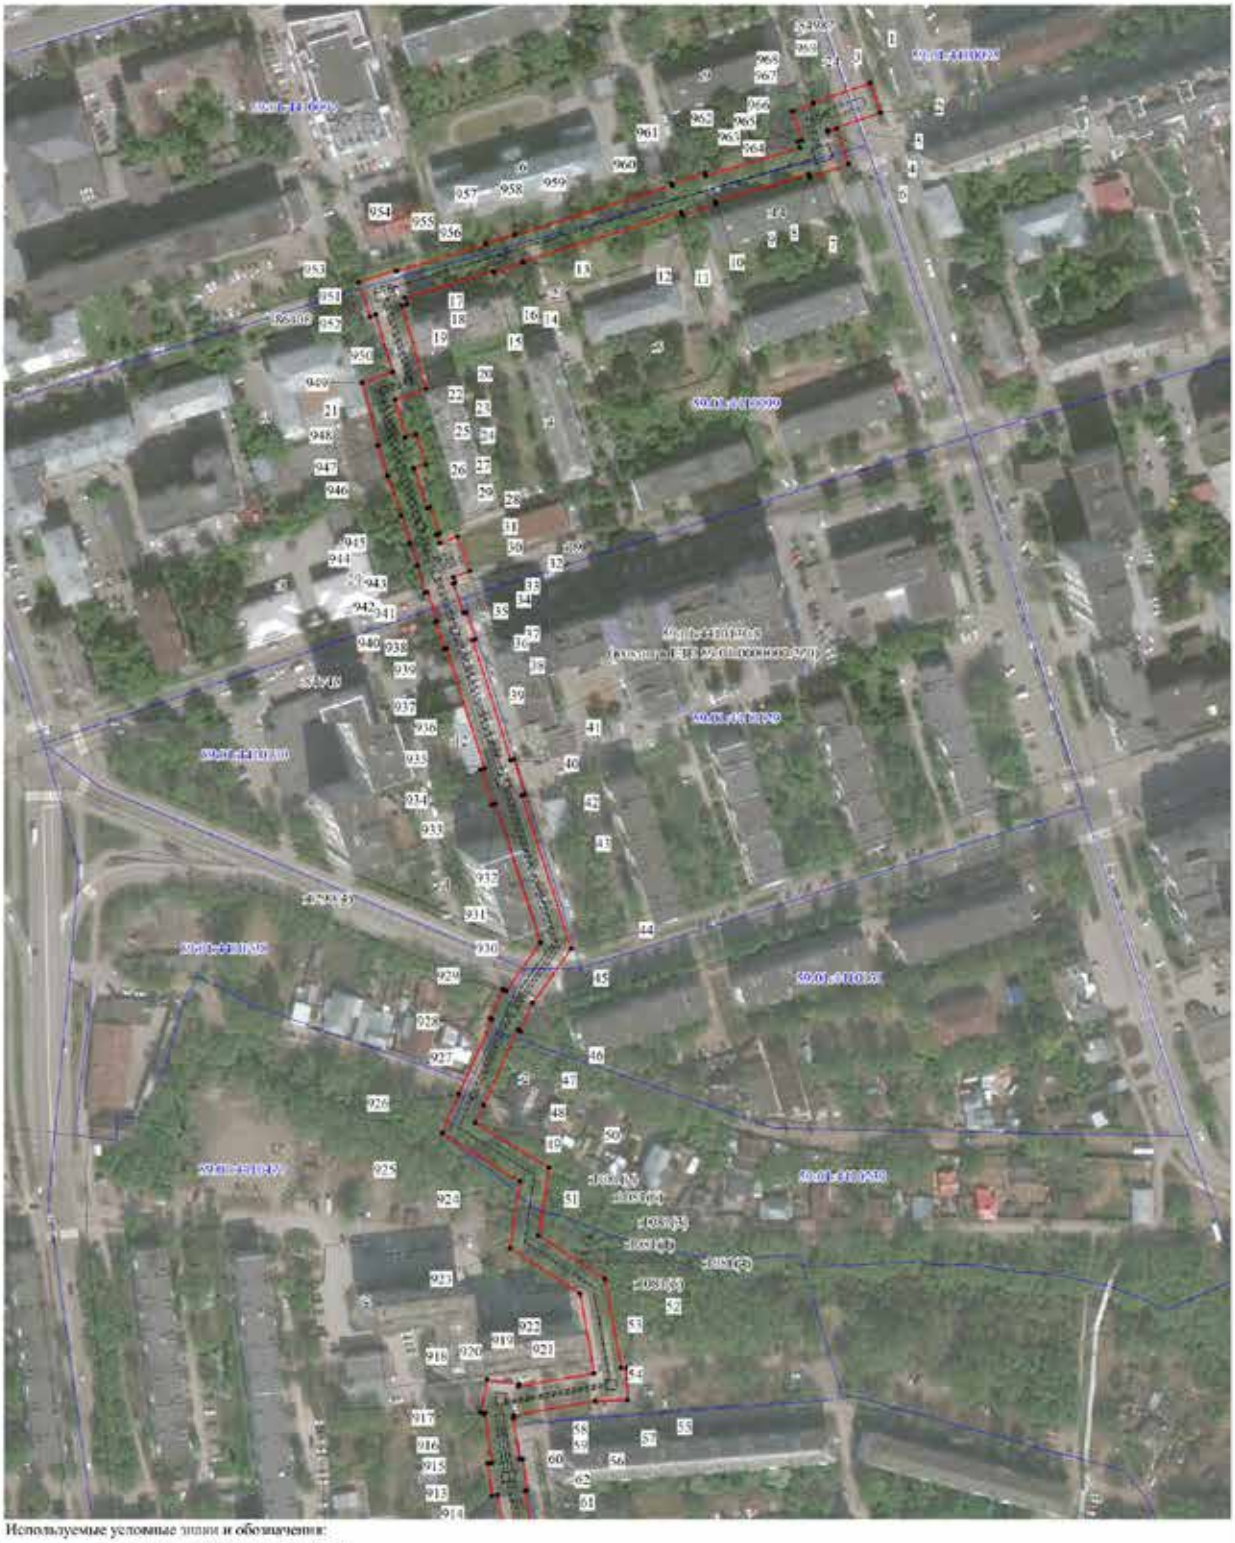


Масштаб 1:2000

Используемые условные знаки и обозначения:

- граница публичного сервитута
- трасса трубопровода
- границы кадастрового квартала
- кадастровый номер квартала
- границы учтенного земельного участка
- кадастровый номер земельного участка
- характерная точка границы

Лист 2

Публичный сервитут тепловая магистраль
Схема расположения границ публичного сервитута

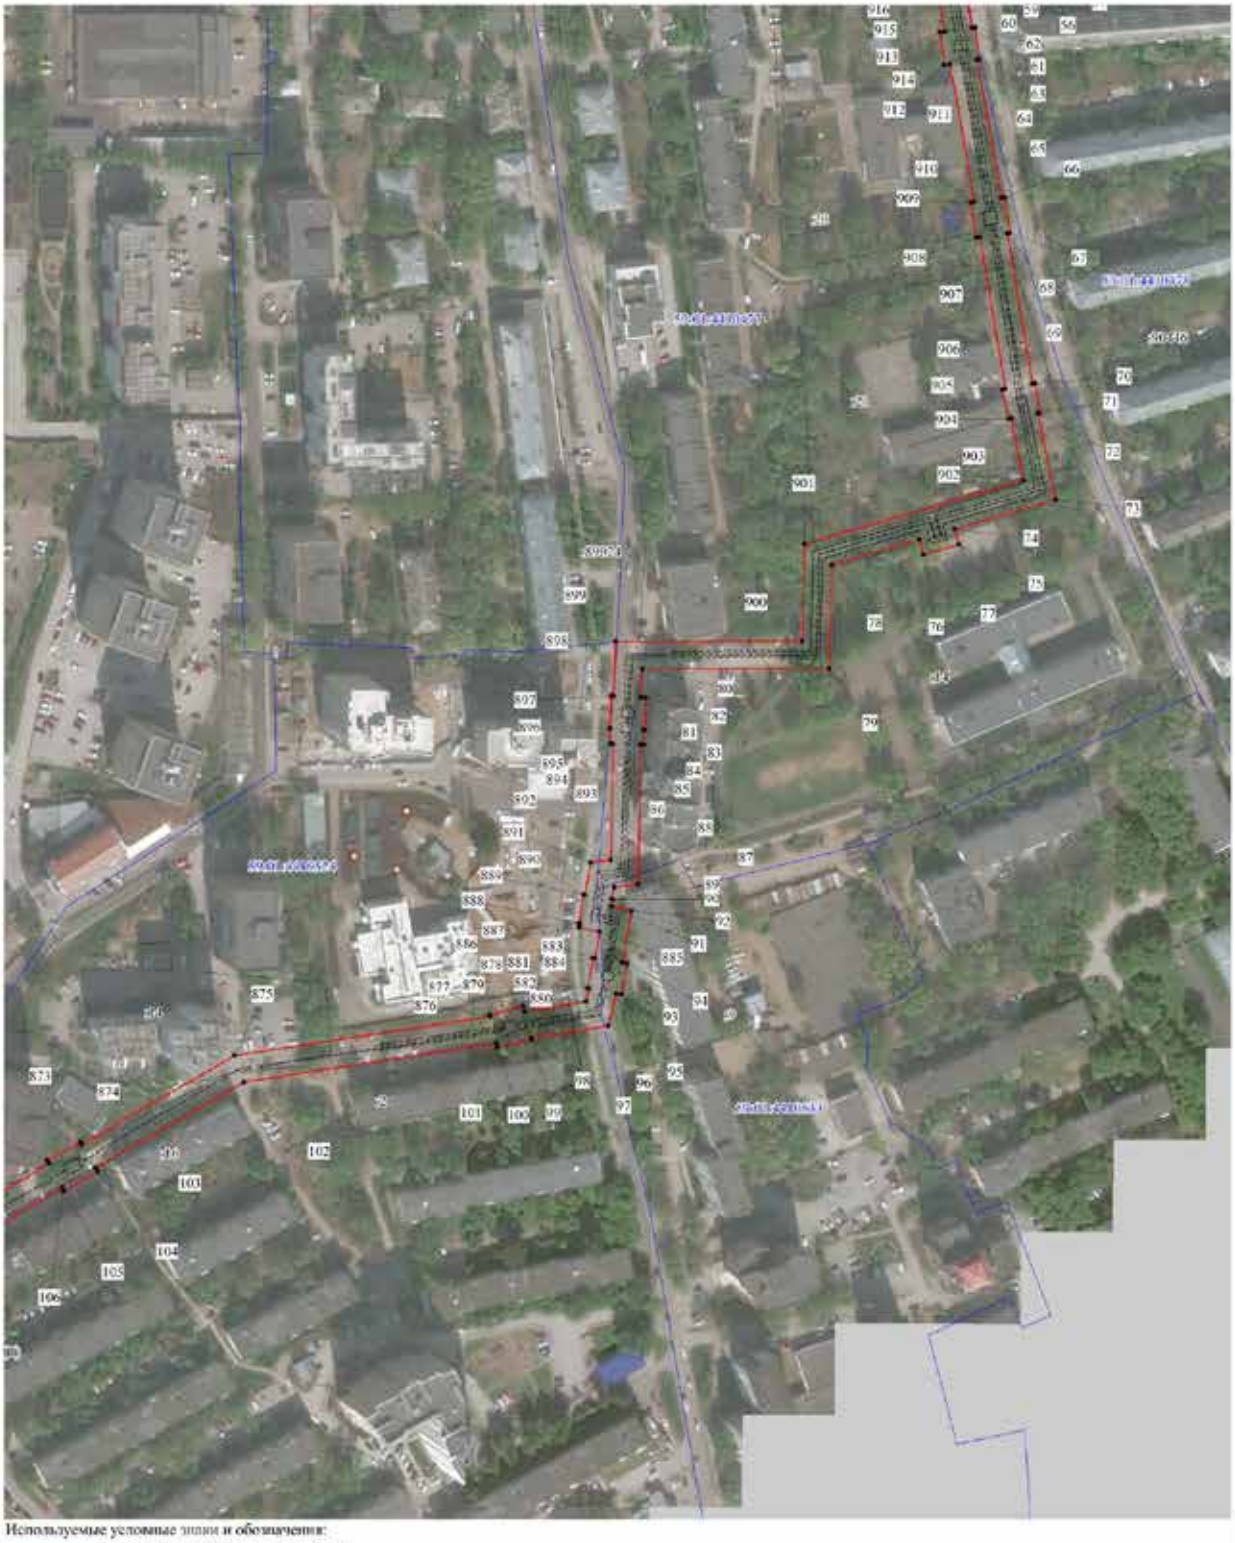


Используемые условные знаки и обозначения:

- границы публичного сервитута
- трасса трубопровода
- границы кадастрового квартала
- кадастровый номер квартала
- границы учтенного земельного участка
- кадастровый номер земельного участка
- характерная точка границы

Масштаб 1:2000

Лист 3

Публичный сервитут тепловая магистраль
Схема расположения границ публичного сервитута

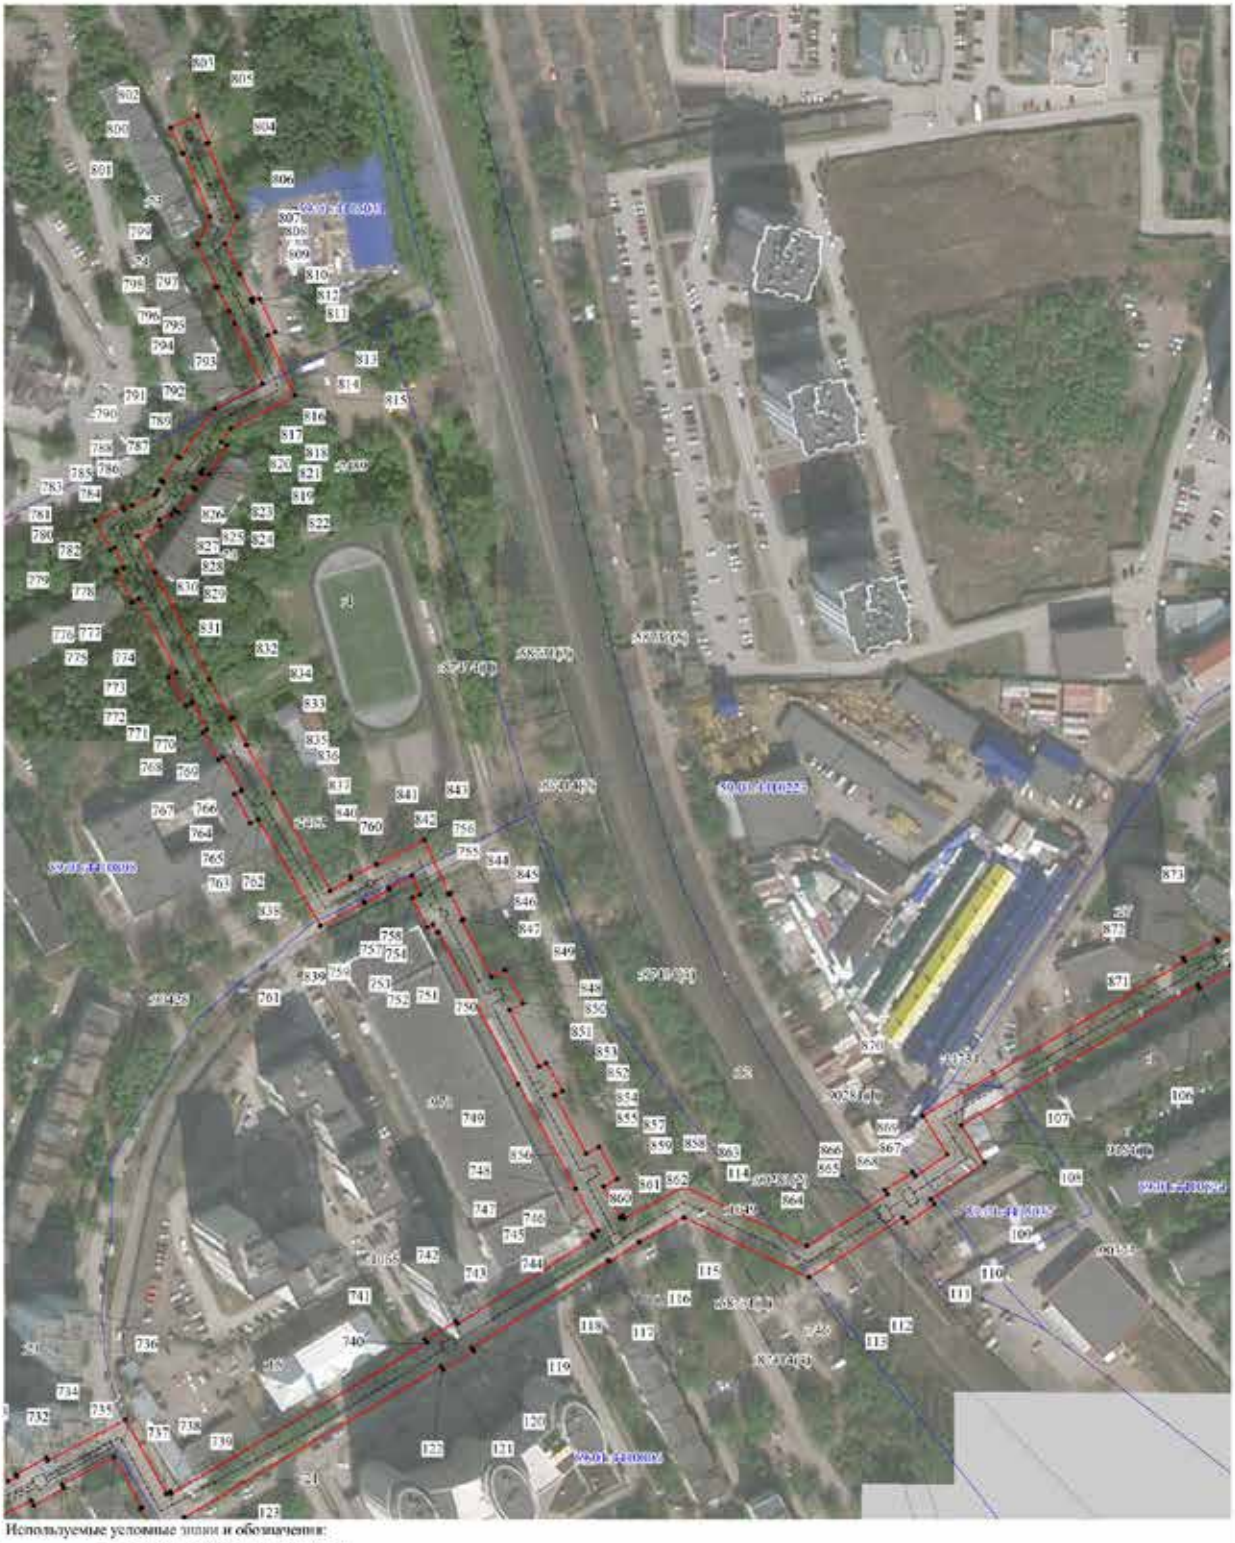

Масштаб 1:2000

Используемые условные знаки и обозначения:

- границы публичного сервитута
- трасса трубопровода
- границы кадастрового квартала
- кадастровый номер квартала
- границы учтенного земельного участка
- кадастровый номер земельного участка
- характерная точка границы

Лист 4

Публичный сервитут тепловая магистраль
Схема расположения границ публичного сервитута




Используемые условные знаки и обозначения:

- границы публичного сервитута
- трасса трубопровода
- границы кадастрового квартала
- кадастровый номер квартала
- границы учтенного земельного участка
- кадастровый номер земельного участка
- характерная точка границы

Масштаб 1:2000

Лист 5

Публичный сервитут тепловая магистраль
Схема расположения границ публичного сервитута

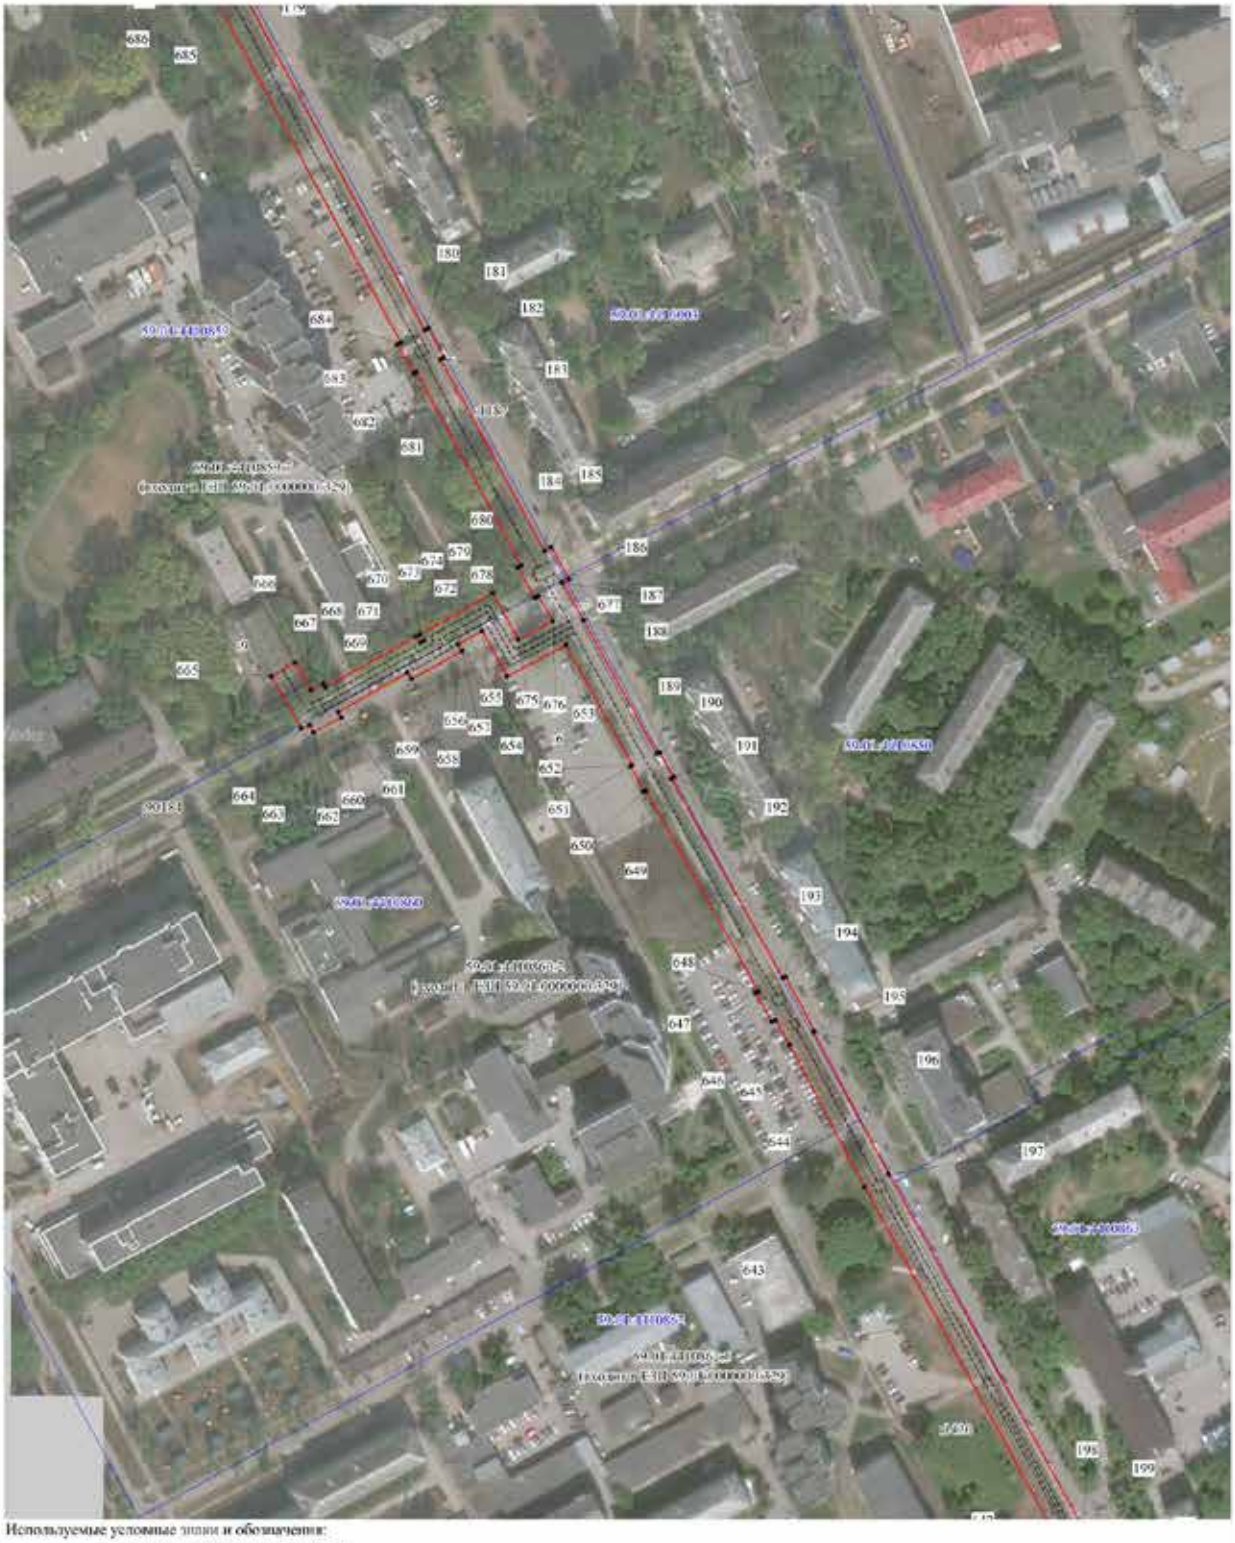


Масштаб 1:2000

Используемые условные знаки и обозначения:

- границы публичного сервитута
- трасса трубопровода
- границы кадастрового квартала
- кадастровый номер квартала
- границы учтенного земельного участка
- кадастровый номер земельного участка
- характерная точка границы

Лист 6

Публичный сервитут тепловая магистраль
Схема расположения границ публичного сервитута

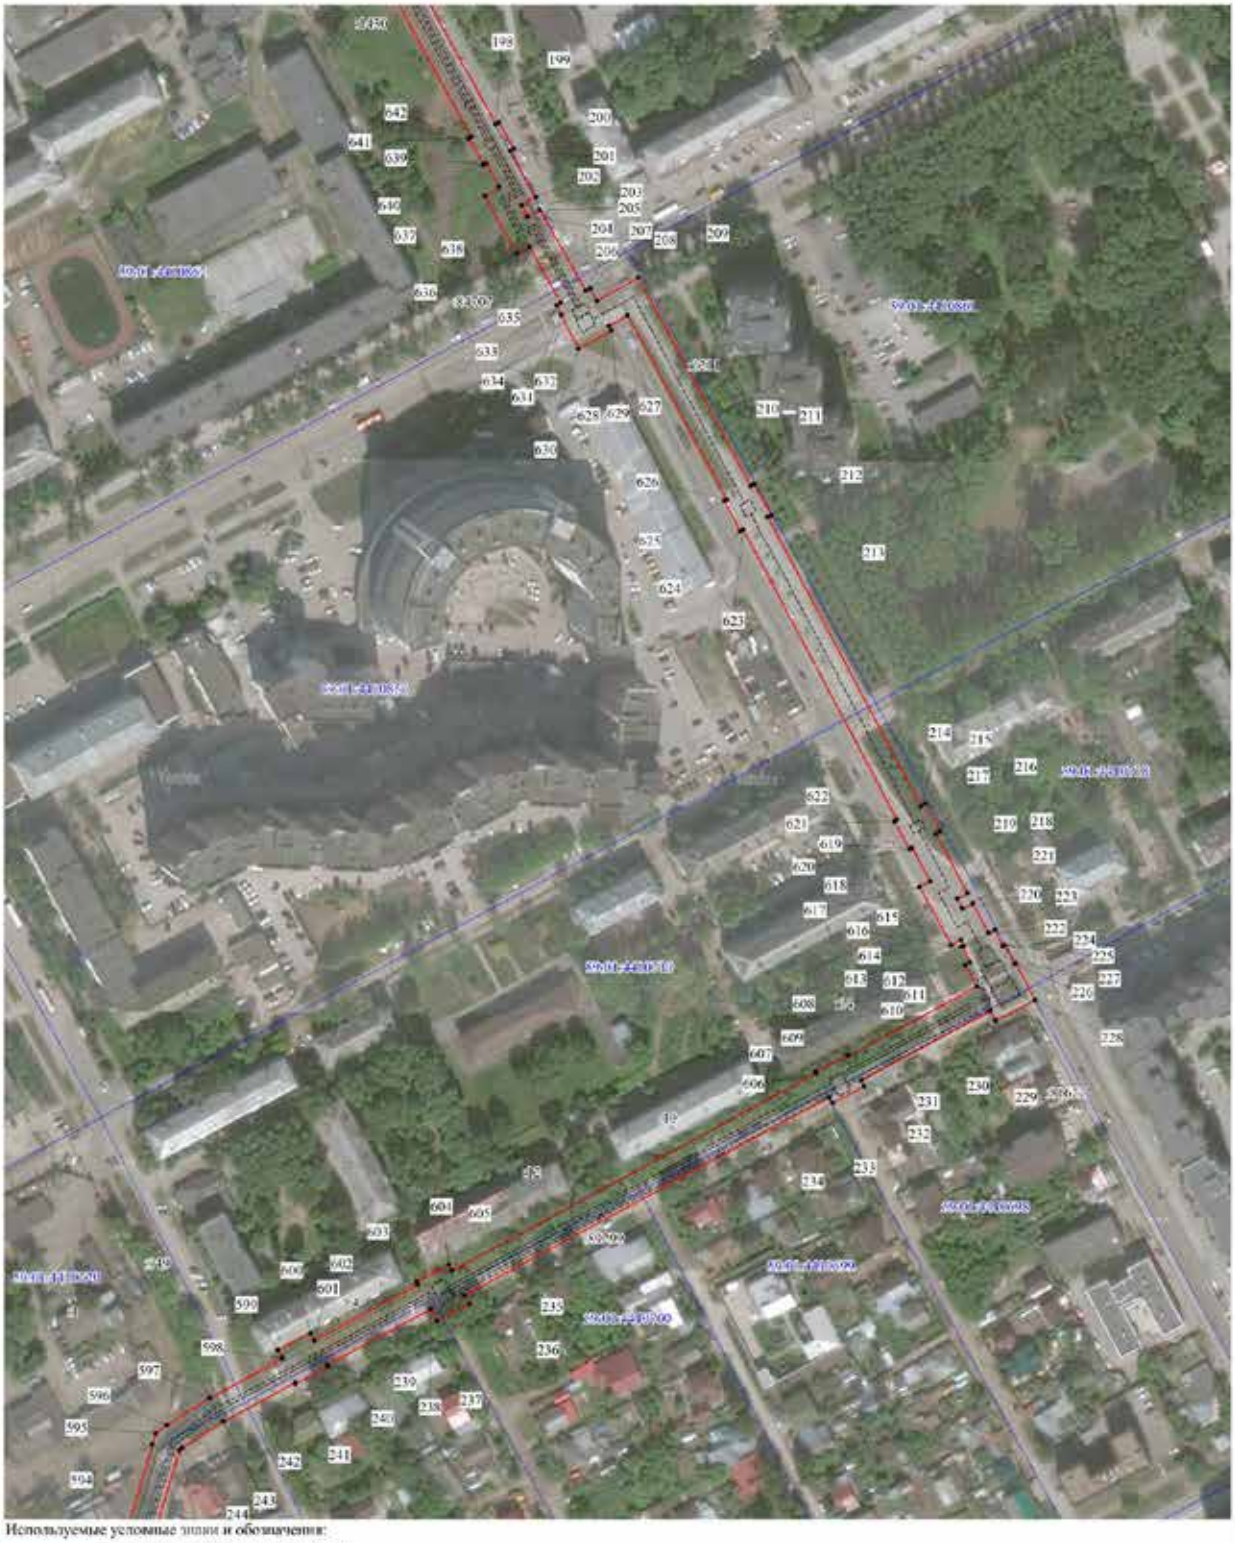

Используемые условные знаки и обозначения:

- границы публичного сервитута
- трасса трубопровода
- границы кадастрового квартала
- кадастровый номер квартала
- границы учтенного земельного участка
- кадастровый номер земельного участка
- характерная точка границы

Масштаб 1:2000

Лист 7

Публичный сервитут тепловая магистраль
Схема расположения границ публичного сервитута



Используемые условные знаки и обозначения:

- граница публичного сервитута
- трасса трубопровода
- границы кадастрового квартала
- кадастровый номер квартала
- границы учтенного земельного участка
- кадастровый номер земельного участка
- характерная точка границы

Масштаб 1:2000

Лист 8

Публичный сервитут тепловая магистраль

Схема расположения границ публичного сервитута




Используемые условные знаки и обозначения:

- границы публичного сервитута
- трасса трубопровода
- границы кадастрового квартала
- 59:01:4410099 - кадастровый номер квартала
- границы учтенного земельного участка
- 5 - кадастровый номер земельного участка
- 1 - характерная точка границы

Масштаб 1:2000

Лист 9

Публичный сервитут тепловая магистраль
Схема расположения границ публичного сервитута

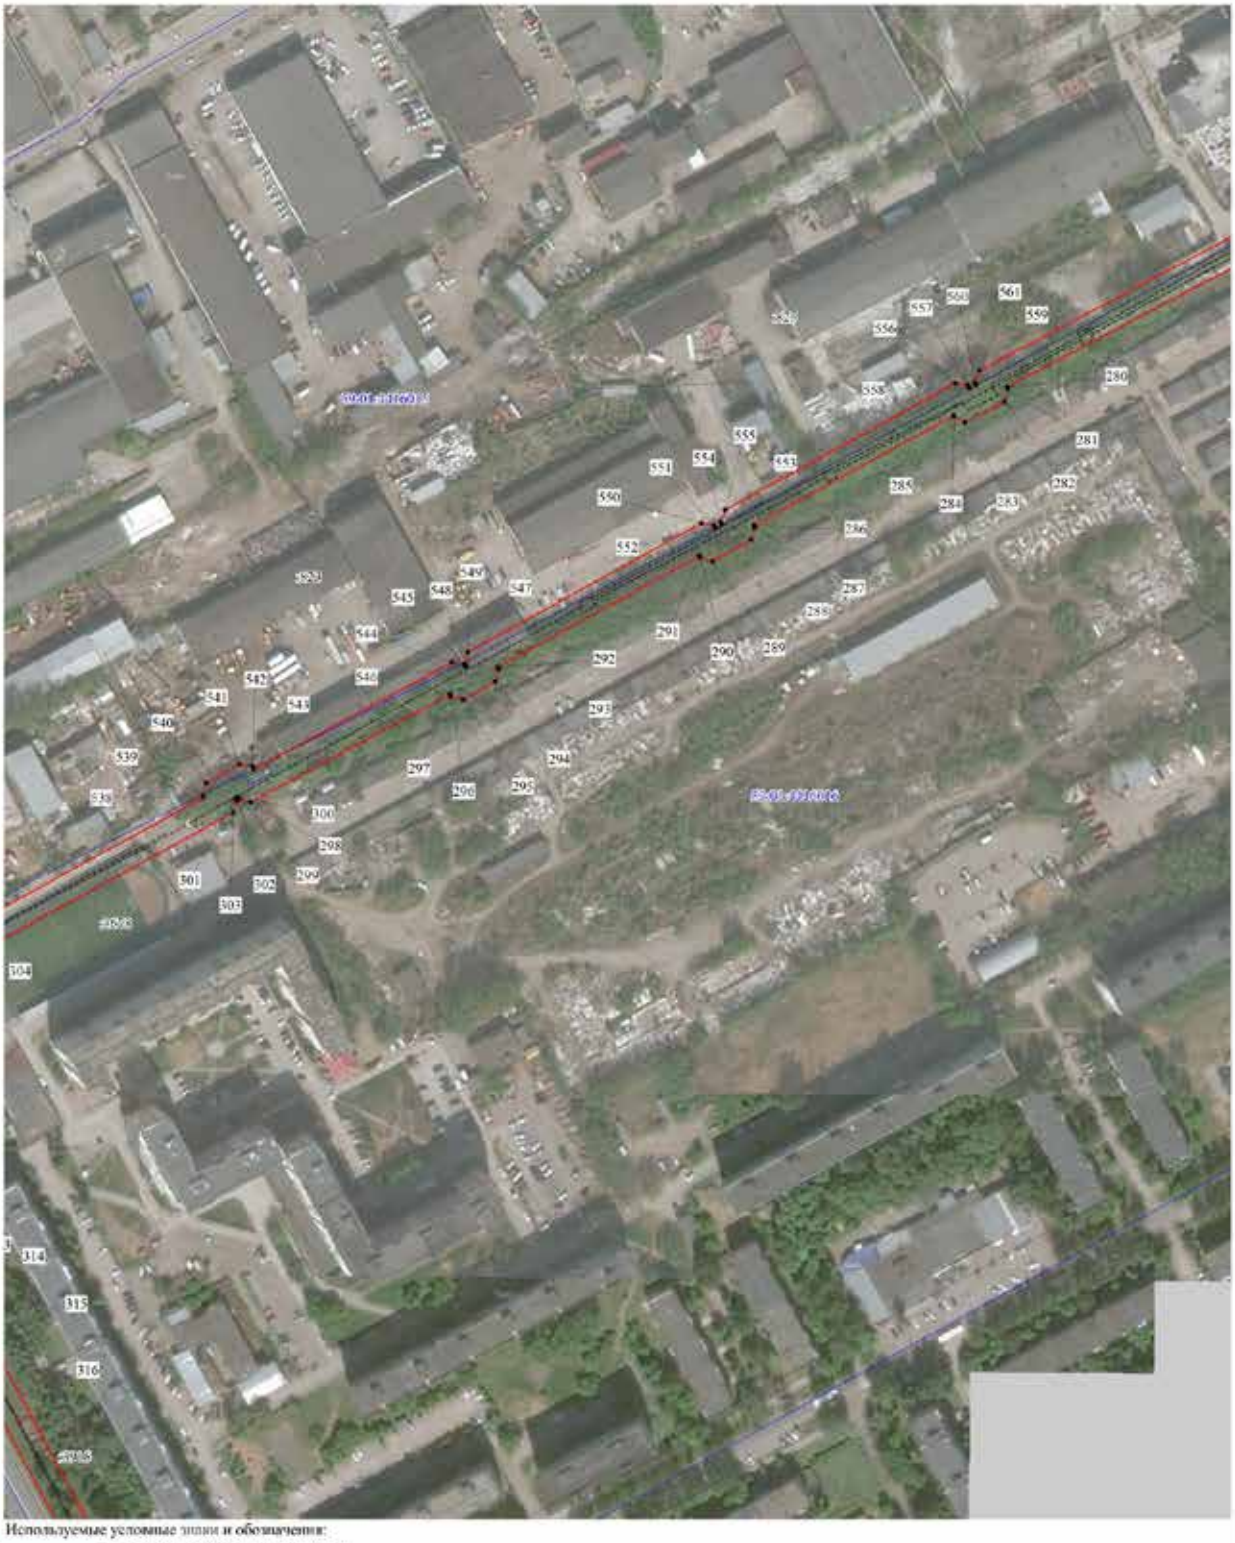


Масштаб 1:2000

Используемые условные знаки и обозначения:

- границы публичного сервитута
- трасса трубопровода
- границы кадастрового квартала
- кадастровый номер квартала
- границы учтенного земельного участка
- кадастровый номер земельного участка
- характерная точка границы

Лист 10

Публичный сервитут тепловая магистраль
Схема расположения границ публичного сервитута

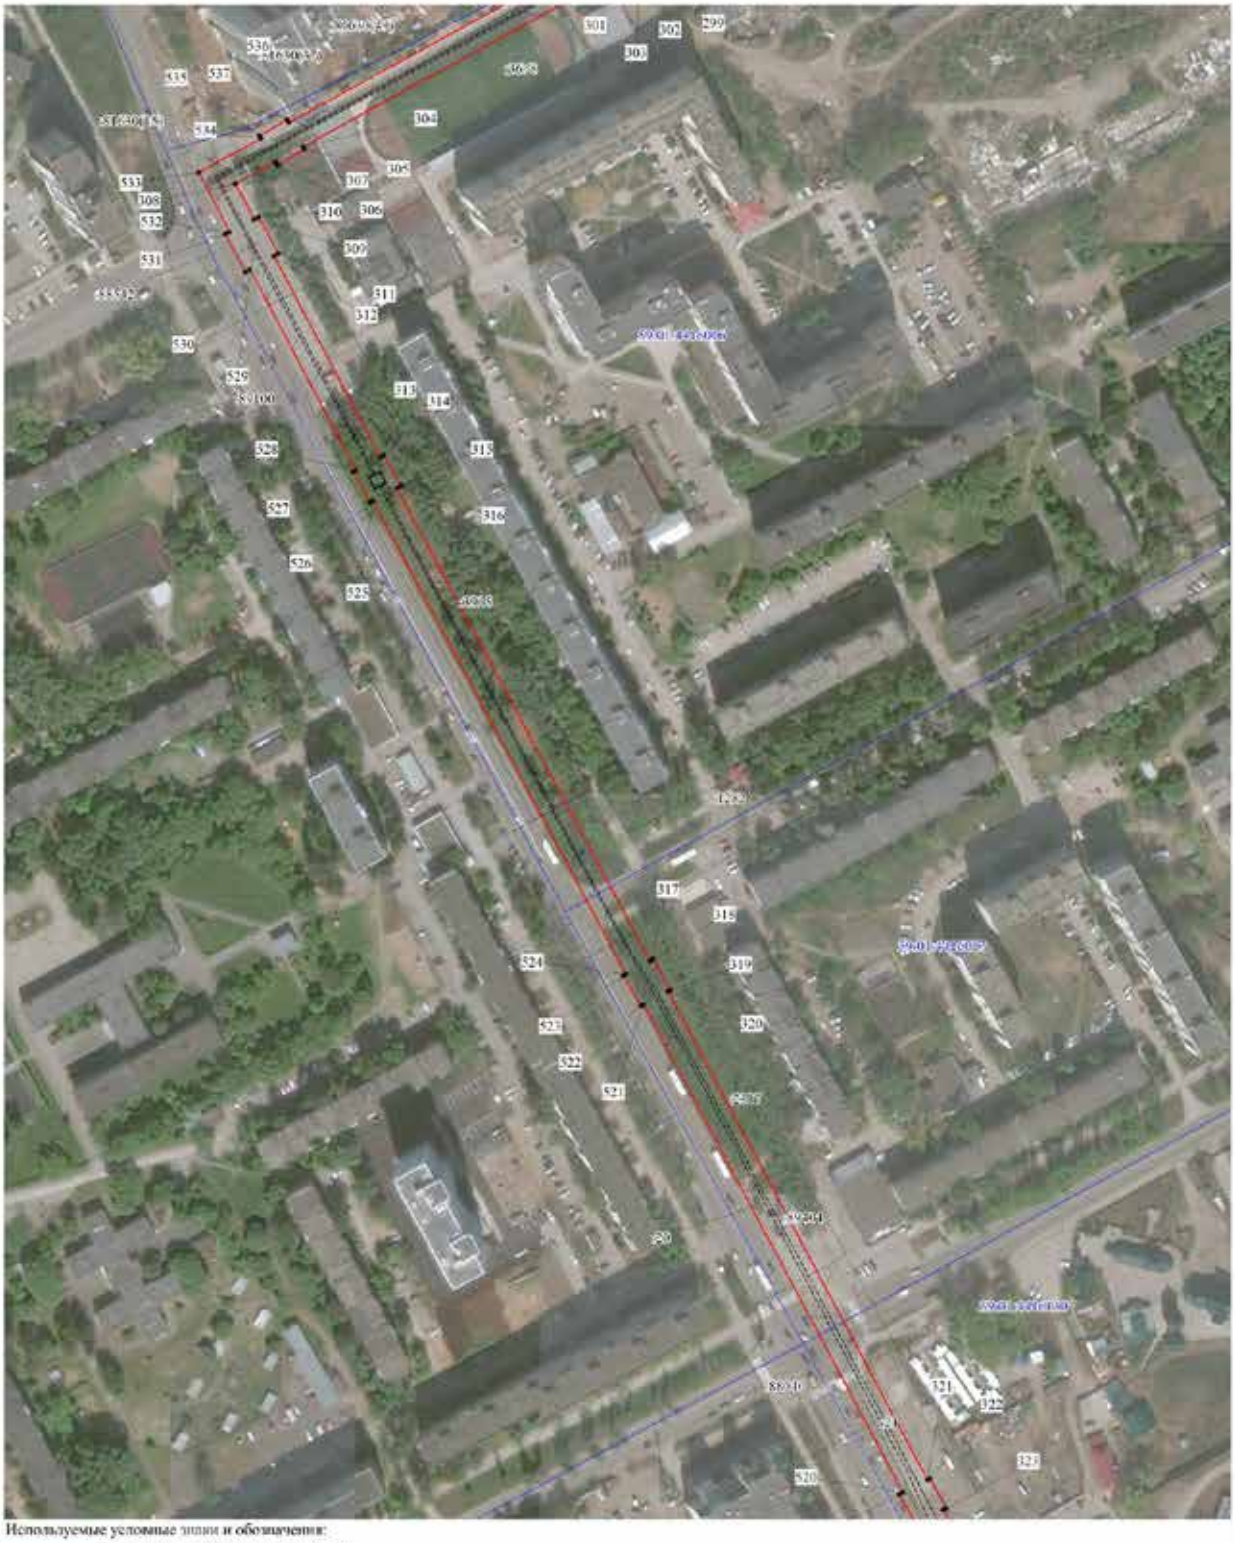

Лист 11

Публичный сервитут тепловая магистраль
Схема расположения границ публичного сервитута



Используемые условные знаки и обозначения:

- границы публичного сервитута
- трасса трубопровода
- границы кадастрового квартала
- 59:01:4410099 - кадастровый номер квартала
- границы учтенного земельного участка
- 5 - кадастровый номер земельного участка
- 1 - характерная точка границы

Масштаб 1:2000


Лист 12
Публичный сервитут тепловая магистраль
Схема расположения границ публичного сервитута
Масштаб 1:2000
Используемые условные знаки и обозначения:
- границы публичного сервитута
- трасса трубопровода
- границы кадастрового квартала
- кадастровый номер квартала
- границы учтенного земельного участка
- кадастровый номер земельного участка
- характерная точка границы

Лист 13

Публичный сервитут тепловая магистраль
Схема расположения границ публичного сервитута



Используемые условные знаки и обозначения:

- границы публичного сервитута
- трасса трубопровода
- границы кадастрового квартала
- кадастровый номер квартала
- границы учтенного земельного участка
- кадастровый номер земельного участка
- характерная точка границы

Масштаб 1:2000

Лист 14

Публичный сервитут тепловая магистраль
Схема расположения границ публичного сервитута



Лист 15

Публичный сервитут тепловая магистраль
Схема расположения границ публичного сервитута



Используемые условные знаки и обозначения:

- границы публичного сервитута
- трасса трубопровода
- границы кадастрового квартала
- 59:01:4410099 - кадастровый номер квартала
- границы учтенного земельного участка
- 5 - кадастровый номер земельного участка
- 1 - характерная точка границы

Масштаб 1:2000

Лист 16

Публичный сервитут тепловая магистраль
Схема расположения границ публичного сервитута



Используемые условные знаки и обозначения:

- границы публичного сервитута
- трасса трубопровода
- границы кадастрового квартала
- 59:01:4410099 - кадастровый номер квартала
- границы учтенного земельного участка
- 5 - кадастровый номер земельного участка
- 1 - характерная точка границы

Масштаб 1:2000

Лист 17

Публичный сервитут тепловая магистраль
Схема расположения границ публичного сервитута



Используемые условные знаки и обозначения:

- границы публичного сервитута
- трасса трубопровода
- границы кадастрового квартала
- кадастровый номер квартала
- границы учтенного земельного участка
- кадастровый номер земельного участка
- характерная точка границы

Масштаб 1:2000

Лист 18

Публичный сервитут тепловая магистраль
Схема расположения границ публичного сервитута



Используемые условные знаки и обозначения:

- границы публичного сервитута
- трасса трубопровода
- границы кадастрового квартала
- 59:01:4410099 - кадастровый номер квартала
- границы учтенного земельного участка
- 5 - кадастровый номер земельного участка
- 1 - характерная точка границы

Масштаб 1:2000

ОПИСАНИЕ МЕСТОПОЛОЖЕНИЯ ГРАНИЦ ПУБЛИЧНОГО СЕРВИТУТА ПО ОБЪЕКТУ
Тепловая магистраль
Пермский Край, г. Пермь
(наименование объекта)

Сведения о местоположении границ объекта

1. Система координат МСК-59, зона 2

2. Сведения о характерных точках границ объекта

Обозначение характерных точек границ	Координаты. м		Метод определения координат и средняя квадратическая погрешность положения характерной точки (Mt). м	Описание закрепления точки
	X	Y		
1	2	3	4	5
1	517296.01	2230209.06	Геодезический метод; Mt=0.1	-
2	517283.10	2230213.65	Геодезический метод; Mt=0.1	-
3	517275.10	2230190.27	Геодезический метод; Mt=0.1	-
4	517274.63	2230190.43	Геодезический метод; Mt=0.1	-
5	517275.92	2230194.31	Геодезический метод; Mt=0.1	-
6	517260.38	2230199.35	Геодезический метод; Mt=0.1	-
7	517254.53	2230182.48	Геодезический метод; Mt=0.1	-
8	517256.05	2230181.96	Геодезический метод; Mt=0.1	-
9	517243.82	2230140.75	Геодезический метод; Mt=0.1	-
10	517242.64	2230141.16	Геодезический метод; Mt=0.1	-
11	517237.88	2230126.39	Геодезический метод; Mt=0.1	-
12	517239.28	2230125.91	Геодезический метод; Mt=0.1	-
13	517217.47	2230056.23	Геодезический метод; Mt=0.1	-
14	517216.92	2230056.40	Геодезический метод; Mt=0.1	-
15	517212.80	2230043.30	Геодезический метод; Mt=0.1	-
16	517213.44	2230043.13	Геодезический метод; Mt=0.1	-
17	517201.51	2230004.29	Геодезический метод; Mt=0.1	-
18	517198.89	2230005.15	Геодезический метод; Mt=0.1	-
19	517198.08	2230002.85	Геодезический метод; Mt=0.1	-
20	517161.42	2230013.57	Геодезический метод; Mt=0.1	-
21	517156.56	2230000.04	Геодезический метод; Mt=0.1	-
22	517140.15	2230004.30	Геодезический метод; Mt=0.1	-
23	517141.55	2230009.00	Геодезический метод; Mt=0.1	-
24	517128.22	2230013.58	Геодезический метод; Mt=0.1	-
25	517126.65	2230008.30	Геодезический метод; Mt=0.1	-
26	517109.11	2230014.15	Геодезический метод; Mt=0.1	-
27	517109.56	2230015.58	Геодезический метод; Mt=0.1	-
28	517097.80	2230019.36	Геодезический метод; Mt=0.1	-
29	517097.41	2230018.17	Геодезический метод; Mt=0.1	-
30	517093.63	2230019.47	Геодезический метод; Mt=0.1	-
31	517096.45	2230027.45	Геодезический метод; Mt=0.1	-
32	517081.26	2230032.80	Геодезический метод; Mt=0.1	-
33	517078.76	2230025.70	Геодезический метод; Mt=0.1	-
34	517076.12	2230026.61	Геодезический метод; Mt=0.1	-
35	517075.80	2230025.61	Геодезический метод; Mt=0.1	-
36	517062.94	2230030.06	Геодезический метод; Mt=0.1	-
37	517063.28	2230031.10	Геодезический метод; Mt=0.1	-
38	517051.35	2230035.03	Геодезический метод; Mt=0.1	-
39	517051.03	2230034.07	Геодезический метод; Mt=0.1	-
40	516998.10	2230050.80	Геодезический метод; Mt=0.1	-
41	516998.52	2230052.16	Геодезический метод; Mt=0.1	-
42	516983.03	2230057.02	Геодезический метод; Mt=0.1	-
43	516982.61	2230055.69	Геодезический метод; Mt=0.1	-
44	516915.29	2230077.35	Геодезический метод; Mt=0.1	-
45	516891.24	2230060.43	Геодезический метод; Mt=0.1	-
46	516878.94	2230055.04	Геодезический метод; Mt=0.1	-
47	516879.43	2230053.88	Геодезический метод; Mt=0.1	-
48	516846.44	2230038.92	Геодезический метод; Mt=0.1	-
49	516838.55	2230035.21	Геодезический метод; Mt=0.1	-
50	516818.66	2230067.59	Геодезический метод; Mt=0.1	-
51	516788.99	2230063.10	Геодезический метод; Mt=0.1	-
52	516769.95	2230092.42	Геодезический метод; Mt=0.1	-
53	516730.61	2230099.41	Геодезический метод; Mt=0.1	-
54	516730.65	2230101.89	Геодезический метод; Mt=0.1	-
55	516716.67	2230102.14	Геодезический метод; Mt=0.1	-
56	516716.09	2230088.06	Геодезический метод; Mt=0.1	-
57	516716.35	2230088.05	Геодезический метод; Mt=0.1	-
58	516709.91	2230052.24	Геодезический метод; Mt=0.1	-
59	516708.62	2230052.02	Геодезический метод; Mt=0.1	-
60	516708.66	2230051.76	Геодезический метод; Mt=0.1	-
61	516690.56	2230054.65	Геодезический метод; Mt=0.1	-
62	516690.75	2230056.12	Геодезический метод; Mt=0.1	-
63	516676.80	2230057.97	Геодезический метод; Mt=0.1	-
64	516676.66	2230057.04	Геодезический метод; Mt=0.1	-

65	516615.78	2230067.77	Геодезический метод; Mt=0.1	-
66	516615.98	2230069.13	Геодезический метод; Mt=0.1	-
67	516600.46	2230071.33	Геодезический метод; Mt=0.1	-
68	516600.32	2230070.27	Геодезический метод; Mt=0.1	-
69	516534.00	2230081.32	Геодезический метод; Mt=0.1	-
70	516534.21	2230082.53	Геодезический метод; Mt=0.1	-
71	516521.38	2230084.59	Геодезический метод; Mt=0.1	-
72	516521.22	2230083.75	Геодезический метод; Mt=0.1	-
73	516483.16	2230091.60	Геодезический метод; Mt=0.1	-
74	516470.22	2230047.08	Геодезический метод; Mt=0.1	-
75	516463.50	2230049.04	Геодезический метод; Mt=0.1	-
76	516458.94	2230033.40	Геодезический метод; Mt=0.1	-
77	516465.72	2230031.65	Геодезический метод; Mt=0.1	-
78	516454.45	2229992.99	Геодезический метод; Mt=0.1	-
79	516408.87	2229992.00	Геодезический метод; Mt=0.1	-
80	516408.70	2229909.58	Геодезический метод; Mt=0.1	-
81	516396.24	2229909.13	Геодезический метод; Mt=0.1	-
82	516396.16	2229911.12	Геодезический метод; Mt=0.1	-
83	516381.91	2229910.71	Геодезический метод; Mt=0.1	-
84	516381.93	2229910.18	Геодезический метод; Mt=0.1	-
85	516375.54	2229910.22	Геодезический метод; Mt=0.1	-
86	516375.57	2229908.87	Геодезический метод; Mt=0.1	-
87	516314.06	2229907.75	Геодезический метод; Mt=0.1	-
88	516312.64	2229897.28	Геодезический метод; Mt=0.1	-
89	516307.41	2229896.36	Геодезический метод; Mt=0.1	-
90	516307.34	2229896.82	Геодезический метод; Mt=0.1	-
91	516304.26	2229896.33	Геодезический метод; Mt=0.1	-
92	516302.38	2229904.98	Геодезический метод; Mt=0.1	-
93	516279.35	2229900.68	Геодезический метод; Mt=0.1	-
94	516278.94	2229902.94	Геодезический метод; Mt=0.1	-
95	516265.51	2229900.47	Геодезический метод; Mt=0.1	-
96	516265.94	2229898.19	Геодезический метод; Mt=0.1	-
97	516251.62	2229894.76	Геодезический метод; Mt=0.1	-
98	516246.17	2229860.84	Геодезический метод; Mt=0.1	-
99	516245.66	2229860.97	Геодезический метод; Mt=0.1	-
100	516242.18	2229845.91	Геодезический метод; Mt=0.1	-
101	516243.97	2229845.48	Геодезический метод; Mt=0.1	-
102	516226.94	2229734.41	Геодезический метод; Mt=0.1	-
103	516189.17	2229669.11	Геодезический метод; Mt=0.1	-
104	516187.57	2229670.02	Геодезический метод; Mt=0.1	-
105	516179.12	2229655.21	Геодезический метод; Mt=0.1	-
106	516180.44	2229654.50	Геодезический метод; Mt=0.1	-
107	516118.78	2229550.28	Геодезический метод; Mt=0.1	-
108	516102.45	2229560.58	Геодезический метод; Mt=0.1	-
109	516086.25	2229536.93	Геодезический метод; Mt=0.1	-
110	516083.88	2229538.50	Геодезический метод; Mt=0.1	-
111	516075.81	2229526.37	Геодезический метод; Mt=0.1	-
112	516078.23	2229524.75	Геодезический метод; Mt=0.1	-
113	516051.67	2229483.17	Геодезический метод; Mt=0.1	-
114	516078.16	2229428.22	Геодезический метод; Mt=0.1	-
115	516067.47	2229408.55	Геодезический метод; Mt=0.1	-
116	516067.14	2229408.76	Геодезический метод; Mt=0.1	-
117	516058.59	2229395.40	Геодезический метод; Mt=0.1	-
118	516059.20	2229395.03	Геодезический метод; Mt=0.1	-
119	516020.79	2229334.85	Геодезический метод; Mt=0.1	-
120	516019.24	2229335.77	Геодезический метод; Mt=0.1	-
121	516011.13	2229322.35	Геодезический метод; Mt=0.1	-
122	516012.57	2229321.49	Геодезический метод; Mt=0.1	-
123	515946.06	2229208.28	Геодезический метод; Mt=0.1	-
124	515945.46	2229208.60	Геодезический метод; Mt=0.1	-
125	515938.41	2229195.78	Геодезический метод; Mt=0.1	-
126	515950.01	2229189.07	Геодезический метод; Mt=0.1	-
127	515950.49	2229189.93	Геодезический метод; Mt=0.1	-
128	515972.81	2229177.63	Геодезический метод; Mt=0.1	-
129	515960.61	2229154.55	Геодезический метод; Mt=0.1	-
130	515959.13	2229155.42	Геодезический метод; Mt=0.1	-
131	515951.50	2229142.19	Геодезический метод; Mt=0.1	-
132	515953.69	2229140.92	Геодезический метод; Mt=0.1	-
133	515945.74	2229125.88	Геодезический метод; Mt=0.1	-
134	515903.82	2229051.30	Геодезический метод; Mt=0.1	-
135	515901.38	2229052.67	Геодезический метод; Mt=0.1	-
136	515892.72	2229037.18	Геодезический метод; Mt=0.1	-
137	515894.84	2229035.99	Геодезический метод; Mt=0.1	-
138	515869.35	2228981.35	Геодезический метод; Mt=0.1	-

139	515855.91	2228988.22	Геодезический метод; Mt=0.1	-
140	515856.28	2228988.95	Геодезический метод; Mt=0.1	-
141	515843.91	2228995.18	Геодезический метод; Mt=0.1	-
142	515843.61	2228994.59	Геодезический метод; Mt=0.1	-
143	515769.52	2229032.78	Геодезический метод; Mt=0.1	-
144	515770.25	2229034.28	Геодезический метод; Mt=0.1	-
145	515756.71	2229041.47	Геодезический метод; Mt=0.1	-
146	515755.78	2229039.62	Геодезический метод; Mt=0.1	-
147	515652.14	2229092.76	Геодезический метод; Mt=0.1	-
148	515637.12	2229066.88	Геодезический метод; Mt=0.1	-
149	515622.37	2229073.63	Геодезический метод; Mt=0.1	-
150	515618.19	2229065.98	Геодезический метод; Mt=0.1	-
151	515616.80	2229066.58	Геодезический метод; Mt=0.1	-
152	515611.93	2229053.93	Геодезический метод; Mt=0.1	-
153	515612.61	2229053.65	Геодезический метод; Mt=0.1	-
154	515584.51	2228988.68	Геодезический метод; Mt=0.1	-
155	515579.46	2228990.86	Геодезический метод; Mt=0.1	-
156	515567.50	2228963.24	Геодезический метод; Mt=0.1	-
157	515572.55	2228961.05	Геодезический метод; Mt=0.1	-
158	515544.97	2228897.33	Геодезический метод; Mt=0.1	-
159	515542.74	2228898.50	Геодезический метод; Mt=0.1	-
160	515543.24	2228899.62	Геодезический метод; Mt=0.1	-
161	515537.83	2228902.08	Геодезический метод; Mt=0.1	-
162	515526.54	2228907.64	Геодезический метод; Mt=0.1	-
163	515526.35	2228907.24	Геодезический метод; Mt=0.1	-
164	515496.97	2228921.34	Геодезический метод; Mt=0.1	-
165	515496.84	2228921.07	Геодезический метод; Mt=0.1	-
166	515485.30	2228926.61	Геодезический метод; Mt=0.1	-
167	515474.19	2228907.24	Геодезический метод; Mt=0.1	-
168	515473.54	2228907.63	Геодезический метод; Mt=0.1	-
169	515467.12	2228896.80	Геодезический метод; Mt=0.1	-
170	515467.57	2228896.53	Геодезический метод; Mt=0.1	-
171	515458.42	2228882.77	Геодезический метод; Mt=0.1	-
172	515448.30	2228888.06	Геодезический метод; Mt=0.1	-
173	515448.84	2228889.09	Геодезический метод; Mt=0.1	-
174	515438.13	2228894.88	Геодезический метод; Mt=0.1	-
175	515438.34	2228895.27	Геодезический метод; Mt=0.1	-
176	515425.46	2228902.69	Геодезический метод; Mt=0.1	-
177	515424.98	2228901.80	Геодезический метод; Mt=0.1	-
178	515422.28	2228903.40	Геодезический метод; Mt=0.1	-
179	515421.71	2228902.43	Геодезический метод; Mt=0.1	-
180	515255.70	2228991.74	Геодезический метод; Mt=0.1	-
181	515256.56	2228993.45	Геодезический метод; Mt=0.1	-
182	515243.57	2229000.07	Геодезический метод; Mt=0.1	-
183	515242.83	2228998.67	Геодезический метод; Mt=0.1	-
184	515158.47	2229044.39	Геодезический метод; Mt=0.1	-
185	515160.21	2229047.24	Геодезический метод; Mt=0.1	-
186	515146.09	2229055.14	Геодезический метод; Mt=0.1	-
187	515144.52	2229052.33	Геодезический метод; Mt=0.1	-
188	515128.15	2229061.56	Геодезический метод; Mt=0.1	-
189	515069.32	2229093.86	Геодезический метод; Mt=0.1	-
190	515069.89	2229095.09	Геодезический метод; Mt=0.1	-
191	515059.03	2229101.41	Геодезический метод; Mt=0.1	-
192	515058.38	2229100.03	Геодезический метод; Mt=0.1	-
193	514970.57	2229149.23	Геодезический метод; Mt=0.1	-
194	514971.17	2229150.32	Геодезический метод; Mt=0.1	-
195	514947.22	2229163.23	Геодезический метод; Mt=0.1	-
196	514946.96	2229162.76	Геодезический метод; Mt=0.1	-
197	514884.47	2229195.89	Геодезический метод; Mt=0.1	-
198	514728.66	2229281.38	Геодезический метод; Mt=0.1	-
199	514729.47	2229282.97	Геодезический метод; Mt=0.1	-
200	514718.02	2229289.32	Геодезический метод; Mt=0.1	-
201	514717.20	2229287.78	Геодезический метод; Mt=0.1	-
202	514696.77	2229299.05	Геодезический метод; Mt=0.1	-
203	514692.96	2229292.72	Геодезический метод; Mt=0.1	-
204	514688.11	2229295.40	Геодезический метод; Mt=0.1	-
205	514691.03	2229300.68	Геодезический метод; Mt=0.1	-
206	514655.46	2229321.00	Геодезический метод; Mt=0.1	-
207	514656.47	2229323.05	Геодезический метод; Mt=0.1	-
208	514651.03	2229325.97	Геодезический метод; Mt=0.1	-
209	514661.26	2229344.19	Геодезический метод; Mt=0.1	-
210	514569.51	2229393.48	Геодезический метод; Mt=0.1	-
211	514570.48	2229395.17	Геодезический метод; Mt=0.1	-
212	514556.68	2229402.55	Геодезический метод; Mt=0.1	-

213	514555.91	2229401.06	Геодезический метод; Mt=0.1	-
214	514428.75	2229468.43	Геодезический метод; Mt=0.1	-
215	514429.85	2229470.34	Геодезический метод; Mt=0.1	-
216	514417.59	2229476.98	Геодезический метод; Mt=0.1	-
217	514416.46	2229475.03	Геодезический метод; Mt=0.1	-
218	514390.43	2229488.91	Геодезический метод; Mt=0.1	-
219	514388.09	2229484.41	Геодезический метод; Mt=0.1	-
220	514383.69	2229486.78	Геодезический метод; Mt=0.1	-
221	514386.00	2229491.24	Геодезический метод; Mt=0.1	-
222	514372.94	2229498.21	Геодезический метод; Mt=0.1	-
223	514374.33	2229500.95	Геодезический метод; Mt=0.1	-
224	514367.15	2229504.44	Геодезический метод; Mt=0.1	-
225	514367.51	2229505.16	Геодезический метод; Mt=0.1	-
226	514359.28	2229509.63	Геодезический метод; Mt=0.1	-
227	514359.52	2229510.09	Геодезический метод; Mt=0.1	-
228	514343.53	2229518.71	Геодезический метод; Mt=0.1	-
229	514334.47	2229501.20	Геодезический метод; Mt=0.1	-
230	514338.69	2229498.91	Геодезический метод; Mt=0.1	-
231	514308.02	2229442.30	Геодезический метод; Mt=0.1	-
232	514305.62	2229443.59	Геодезический метод; Mt=0.1	-
233	514298.10	2229429.65	Геодезический метод; Mt=0.1	-
234	514300.61	2229428.27	Геодезический метод; Mt=0.1	-
235	514213.66	2229267.75	Геодезический метод; Mt=0.1	-
236	514209.64	2229269.86	Геодезический метод; Mt=0.1	-
237	514202.18	2229255.61	Геодезический метод; Mt=0.1	-
238	514207.49	2229252.83	Геодезический метод; Mt=0.1	-
239	514182.80	2229207.19	Геодезический метод; Mt=0.1	-
240	514182.08	2229207.57	Геодезический метод; Mt=0.1	-
241	514174.60	2229193.28	Геодезический метод; Mt=0.1	-
242	514175.07	2229193.04	Геодезический метод; Mt=0.1	-
243	514157.91	2229161.52	Геодезический метод; Mt=0.1	-
244	514146.27	2229143.28	Геодезический метод; Mt=0.1	-
245	514145.46	2229142.18	Геодезический метод; Mt=0.1	-
246	514066.88	2229118.40	Геодезический метод; Mt=0.1	-
247	514065.55	2229122.91	Геодезический метод; Mt=0.1	-
248	514049.99	2229118.67	Геодезический метод; Mt=0.1	-
249	514051.40	2229113.87	Геодезический метод; Mt=0.1	-
250	513927.50	2229077.23	Геодезический метод; Mt=0.1	-
251	513909.47	2229071.36	Геодезический метод; Mt=0.1	-
252	513882.27	2229063.10	Геодезический метод; Mt=0.1	-
253	513881.19	2229066.46	Геодезический метод; Mt=0.1	-
254	513866.76	2229061.98	Геодезический метод; Mt=0.1	-
255	513867.84	2229058.61	Геодезический метод; Mt=0.1	-
256	513698.20	2229007.20	Геодезический метод; Mt=0.1	-
257	513695.19	2229016.84	Геодезический метод; Mt=0.1	-
258	513675.46	2229010.99	Геодезический метод; Mt=0.1	-
259	513678.32	2229001.36	Геодезический метод; Mt=0.1	-
260	513521.75	2228954.08	Геодезический метод; Mt=0.1	-
261	513520.81	2228957.85	Геодезический метод; Mt=0.1	-
262	513505.66	2228954.30	Геодезический метод; Mt=0.1	-
263	513506.27	2228951.79	Геодезический метод; Mt=0.1	-
264	513505.25	2228951.51	Геодезический метод; Mt=0.1	-
265	513504.77	2228952.51	Геодезический метод; Mt=0.1	-
266	513499.16	2228949.80	Геодезический метод; Mt=0.1	-
267	513416.37	2228923.26	Геодезический метод; Mt=0.1	-
268	513415.16	2228923.94	Геодезический метод; Mt=0.1	-
269	513406.86	2228909.00	Геодезический метод; Mt=0.1	-
270	513408.00	2228908.37	Геодезический метод; Mt=0.1	-
271	513405.61	2228904.25	Геодезический метод; Mt=0.1	-
272	513423.24	2228896.64	Геодезический метод; Mt=0.1	-
273	513409.22	2228863.72	Геодезический метод; Mt=0.1	-
274	513412.03	2228858.89	Геодезический метод; Mt=0.1	-
275	513418.03	2228856.38	Геодезический метод; Mt=0.1	-
276	513410.59	2228819.07	Геодезический метод; Mt=0.1	-
277	513379.72	2228771.74	Геодезический метод; Mt=0.1	-
278	513341.04	2228769.37	Геодезический метод; Mt=0.1	-
279	513337.71	2228767.88	Геодезический метод; Mt=0.1	-
280	513190.41	2228490.27	Геодезический метод; Mt=0.1	-
281	513189.39	2228490.73	Геодезический метод; Mt=0.1	-
282	513184.09	2228489.18	Геодезический метод; Mt=0.1	-
283	513175.11	2228471.78	Геодезический метод; Mt=0.1	-
284	513177.45	2228466.89	Геодезический метод; Mt=0.1	-
285	513177.86	2228466.65	Геодезический метод; Mt=0.1	-
286	513129.56	2228378.84	Геодезический метод; Mt=0.1	-

287	513128.67	2228379.30	Геодезический метод; Mt=0.1	-
288	513123.36	2228377.71	Геодезический метод; Mt=0.1	-
289	513113.80	2228360.65	Геодезический метод; Mt=0.1	-
290	513115.60	2228355.07	Геодезический метод; Mt=0.1	-
291	513116.17	2228354.76	Геодезический метод; Mt=0.1	-
292	513067.22	2228266.11	Геодезический метод; Mt=0.1	-
293	513066.24	2228266.60	Геодезический метод; Mt=0.1	-
294	513060.98	2228265.10	Геодезический метод; Mt=0.1	-
295	513052.79	2228250.88	Геодезический метод; Mt=0.1	-
296	513054.22	2228245.61	Геодезический метод; Mt=0.1	-
297	513055.26	2228244.99	Геодезический метод; Mt=0.1	-
298	513007.72	2228157.45	Геодезический метод; Mt=0.1	-
299	513009.40	2228152.26	Геодезический метод; Mt=0.1	-
300	513010.13	2228151.84	Геодезический метод; Mt=0.1	-
301	513009.53	2228150.80	Геодезический метод; Mt=0.1	-
302	513008.39	2228151.43	Геодезический метод; Mt=0.1	-
303	513003.11	2228149.57	Геодезический метод; Mt=0.1	-
304	512921.80	2228001.49	Геодезический метод; Mt=0.1	-
305	512920.54	2228002.24	Геодезический метод; Mt=0.1	-
306	512913.50	2227990.15	Геодезический метод; Mt=0.1	-
307	512914.99	2227989.24	Геодезический метод; Mt=0.1	-
308	512905.39	2227971.69	Геодезический метод; Mt=0.1	-
309	512889.63	2227979.94	Геодезический метод; Mt=0.1	-
310	512890.64	2227981.92	Геодезический метод; Mt=0.1	-
311	512874.54	2227990.58	Геодезический метод; Mt=0.1	-
312	512873.48	2227988.67	Геодезический метод; Mt=0.1	-
313	512785.01	2228035.45	Геодезический метод; Mt=0.1	-
314	512785.83	2228036.95	Геодезический метод; Mt=0.1	-
315	512772.37	2228044.41	Геодезический метод; Mt=0.1	-
316	512771.45	2228042.73	Геодезический метод; Mt=0.1	-
317	512563.43	2228154.13	Геодезический метод; Mt=0.1	-
318	512564.15	2228155.41	Геодезический метод; Mt=0.1	-
319	512550.53	2228163.23	Геодезический метод; Mt=0.1	-
320	512549.91	2228162.06	Геодезический метод; Mt=0.1	-
321	512335.02	2228276.21	Геодезический метод; Mt=0.1	-
322	512335.51	2228277.15	Геодезический метод; Mt=0.1	-
323	512322.56	2228284.53	Геодезический метод; Mt=0.1	-
324	512321.82	2228283.21	Геодезический метод; Mt=0.1	-
325	512115.68	2228393.44	Геодезический метод; Mt=0.1	-
326	512116.19	2228394.51	Геодезический метод; Mt=0.1	-
327	512101.09	2228401.99	Геодезический метод; Mt=0.1	-
328	512100.77	2228401.34	Геодезический метод; Mt=0.1	-
329	511888.85	2228516.11	Геодезический метод; Mt=0.1	-
330	511889.75	2228517.84	Геодезический метод; Mt=0.1	-
331	511873.46	2228526.37	Геодезический метод; Mt=0.1	-
332	511872.65	2228524.82	Геодезический метод; Mt=0.1	-
333	511800.34	2228563.93	Геодезический метод; Mt=0.1	-
334	511801.42	2228565.99	Геодезический метод; Mt=0.1	-
335	511797.96	2228567.86	Геодезический метод; Mt=0.1	-
336	511801.19	2228574.59	Геодезический метод; Mt=0.1	-
337	511788.91	2228580.48	Геодезический метод; Mt=0.1	-
338	511784.97	2228572.29	Геодезический метод; Mt=0.1	-
339	511738.41	2228599.27	Геодезический метод; Mt=0.1	-
340	511727.20	2228579.89	Геодезический метод; Mt=0.1	-
341	511726.33	2228580.39	Геодезический метод; Mt=0.1	-
342	511718.20	2228566.16	Геодезический метод; Mt=0.1	-
343	511719.01	2228565.74	Геодезический метод; Mt=0.1	-
344	511661.62	2228466.53	Геодезический метод; Mt=0.1	-
345	511562.84	2228295.20	Геодезический метод; Mt=0.1	-
346	511562.07	2228295.59	Геодезический метод; Mt=0.1	-
347	511483.58	2228160.59	Геодезический метод; Mt=0.1	-
348	511485.91	2228159.24	Геодезический метод; Mt=0.1	-
349	511468.70	2228130.03	Геодезический метод; Mt=0.1	-
350	511468.05	2228130.41	Геодезический метод; Mt=0.1	-
351	511442.37	2228086.82	Геодезический метод; Mt=0.1	-
352	511443.02	2228086.44	Геодезический метод; Mt=0.1	-
353	511438.04	2228077.99	Геодезический метод; Mt=0.1	-
354	511435.64	2228079.46	Геодезический метод; Mt=0.1	-
355	511427.93	2228066.87	Геодезический метод; Mt=0.1	-
356	511429.35	2228066.03	Геодезический метод; Mt=0.1	-
357	511359.44	2227944.50	Геодезический метод; Mt=0.1	-
358	511361.18	2227939.01	Геодезический метод; Mt=0.1	-
359	511361.75	2227938.69	Геодезический метод; Mt=0.1	-
360	511310.83	2227848.22	Геодезический метод; Mt=0.1	-

361	511209.80	2227859.53	Геодезический метод; Mt=0.1	-
362	511207.55	2227858.10	Геодезический метод; Mt=0.1	-
363	511204.78	2227860.08	Геодезический метод; Mt=0.1	-
364	511082.34	2227873.71	Геодезический метод; Mt=0.1	-
365	511078.79	2227872.39	Геодезический метод; Mt=0.1	-
366	511076.81	2227874.24	Геодезический метод; Mt=0.1	-
367	510964.19	2227887.06	Геодезический метод; Mt=0.1	-
368	510961.17	2227886.05	Геодезический метод; Mt=0.1	-
369	510883.49	2227815.22	Геодезический метод; Mt=0.1	-
370	510883.59	2227810.01	Геодезический метод; Mt=0.1	-
371	510878.74	2227810.93	Геодезический метод; Mt=0.1	-
372	510788.80	2227729.14	Геодезический метод; Mt=0.1	-
373	510788.24	2227723.77	Геодезический метод; Mt=0.1	-
374	510782.54	2227723.22	Геодезический метод; Mt=0.1	-
375	510741.44	2227686.06	Геодезический метод; Mt=0.1	-
376	510736.89	2227683.23	Геодезический метод; Mt=0.1	-
377	510733.79	2227681.65	Геодезический метод; Mt=0.1	-
378	510653.45	2227643.45	Геодезический метод; Mt=0.1	-
379	510652.12	2227637.80	Геодезический метод; Mt=0.1	-
380	510654.64	2227632.79	Геодезический метод; Mt=0.1	-
381	510642.67	2227627.21	Геодезический метод; Mt=0.1	-
382	510639.24	2227634.43	Геодезический метод; Mt=0.1	-
383	510633.64	2227635.65	Геодезический метод; Mt=0.1	-
384	510522.76	2227585.34	Геодезический метод; Mt=0.1	-
385	510520.59	2227579.93	Геодезический метод; Mt=0.1	-
386	510521.54	2227577.91	Геодезический метод; Mt=0.1	-
387	510515.41	2227575.14	Геодезический метод; Mt=0.1	-
388	510513.91	2227578.20	Геодезический метод; Mt=0.1	-
389	510508.39	2227579.18	Геодезический метод; Mt=0.1	-
390	510361.11	2227514.51	Геодезический метод; Mt=0.1	-
391	510359.06	2227509.30	Геодезический метод; Mt=0.1	-
392	510359.72	2227507.61	Геодезический метод; Mt=0.1	-
393	510352.83	2227504.83	Геодезический метод; Mt=0.1	-
394	510349.30	2227512.47	Геодезический метод; Mt=0.1	-
395	510343.71	2227514.31	Геодезический метод; Mt=0.1	-
396	510146.48	2227427.39	Геодезический метод; Mt=0.1	-
397	510143.17	2227434.49	Геодезический метод; Mt=0.1	-
398	510137.45	2227435.25	Геодезический метод; Mt=0.1	-
399	510126.87	2227430.80	Геодезический метод; Mt=0.1	-
400	510122.66	2227426.84	Геодезический метод; Mt=0.1	-
401	510126.05	2227418.37	Геодезический метод; Mt=0.1	-
402	510082.74	2227399.19	Геодезический метод; Mt=0.1	-
403	510081.65	2227401.54	Геодезический метод; Mt=0.1	-
404	510065.16	2227393.77	Геодезический метод; Mt=0.1	-
405	510066.10	2227391.67	Геодезический метод; Mt=0.1	-
406	510003.86	2227364.45	Геодезический метод; Mt=0.1	-
407	509989.95	2227352.50	Геодезический метод; Mt=0.1	-
408	509914.02	2227284.91	Геодезический метод; Mt=0.1	-
409	509888.41	2227306.70	Геодезический метод; Mt=0.1	-
410	509883.14	2227306.02	Геодезический метод; Mt=0.1	-
411	509876.27	2227300.26	Геодезический метод; Mt=0.1	-
412	509869.92	2227296.75	Геодезический метод; Mt=0.1	-
413	509875.73	2227286.25	Геодезический метод; Mt=0.1	-
414	509883.09	2227290.32	Геодезический метод; Mt=0.1	-
415	509886.14	2227292.87	Геодезический метод; Mt=0.1	-
416	509908.99	2227273.42	Геодезический метод; Mt=0.1	-
417	509911.67	2227271.53	Геодезический метод; Mt=0.1	-
418	509916.75	2227271.27	Геодезический метод; Mt=0.1	-
419	509997.85	2227343.47	Геодезический метод; Mt=0.1	-
420	510010.31	2227354.18	Геодезический метод; Mt=0.1	-
421	510071.02	2227380.72	Геодезический метод; Mt=0.1	-
422	510071.99	2227378.57	Геодезический метод; Mt=0.1	-
423	510088.70	2227386.34	Геодезический метод; Mt=0.1	-
424	510087.79	2227388.30	Геодезический метод; Mt=0.1	-
425	510137.72	2227410.41	Геодезический метод; Mt=0.1	-
426	510139.86	2227414.69	Геодезический метод; Mt=0.1	-
427	510144.44	2227413.38	Геодезический метод; Mt=0.1	-
428	510341.70	2227500.31	Геодезический метод; Mt=0.1	-
429	510345.28	2227492.55	Геодезический метод; Mt=0.1	-
430	510350.73	2227491.03	Геодезический метод; Mt=0.1	-
431	510371.39	2227499.39	Геодезический метод; Mt=0.1	-
432	510373.82	2227504.51	Геодезический метод; Mt=0.1	-
433	510373.00	2227506.62	Геодезический метод; Mt=0.1	-
434	510506.82	2227565.39	Геодезический метод; Mt=0.1	-

435	510507.72	2227563.54	Геодезический метод; Mt=0.1	-
436	510512.67	2227560.72	Геодезический метод; Mt=0.1	-
437	510533.66	2227570.23	Геодезический метод; Mt=0.1	-
438	510535.95	2227575.50	Геодезический метод; Mt=0.1	-
439	510534.92	2227577.68	Геодезический метод; Mt=0.1	-
440	510631.99	2227621.73	Геодезический метод; Mt=0.1	-
441	510635.26	2227614.84	Геодезический метод; Mt=0.1	-
442	510640.77	2227613.08	Геодезический метод; Mt=0.1	-
443	510667.08	2227625.35	Геодезический метод; Mt=0.1	-
444	510669.10	2227630.73	Геодезический метод; Mt=0.1	-
445	510666.31	2227636.28	Геодезический метод; Mt=0.1	-
446	510739.08	2227670.88	Геодезический метод; Mt=0.1	-
447	510742.79	2227672.76	Геодезический метод; Mt=0.1	-
448	510748.70	2227676.45	Геодезический метод; Mt=0.1	-
449	510785.21	2227709.45	Геодезический метод; Mt=0.1	-
450	510787.50	2227707.03	Геодезический метод; Mt=0.1	-
451	510793.26	2227706.64	Геодезический метод; Mt=0.1	-
452	510804.30	2227717.16	Геодезический метод; Mt=0.1	-
453	510804.54	2227722.71	Геодезический метод; Mt=0.1	-
454	510802.40	2227725.29	Геодезический метод; Mt=0.1	-
455	510880.64	2227796.43	Геодезический метод; Mt=0.1	-
456	510882.81	2227794.18	Геодезический метод; Mt=0.1	-
457	510888.34	2227793.11	Геодезический метод; Mt=0.1	-
458	510899.61	2227803.70	Геодезический метод; Mt=0.1	-
459	510900.07	2227809.23	Геодезический метод; Mt=0.1	-
460	510897.66	2227811.90	Геодезический метод; Mt=0.1	-
461	510966.55	2227874.71	Геодезический метод; Mt=0.1	-
462	511068.41	2227863.12	Геодезический метод; Mt=0.1	-
463	511067.90	2227857.77	Геодезический метод; Mt=0.1	-
464	511071.58	2227853.41	Геодезический метод; Mt=0.1	-
465	511082.48	2227852.13	Геодезический метод; Mt=0.1	-
466	511086.94	2227855.75	Геодезический метод; Mt=0.1	-
467	511087.57	2227861.06	Геодезический метод; Mt=0.1	-
468	511196.68	2227848.91	Геодезический метод; Mt=0.1	-
469	511196.11	2227843.33	Геодезический метод; Mt=0.1	-
470	511200.10	2227839.30	Геодезический метод; Mt=0.1	-
471	511210.31	2227837.86	Геодезический метод; Mt=0.1	-
472	511215.01	2227841.00	Геодезический метод; Mt=0.1	-
473	511215.74	2227846.79	Геодезический метод; Mt=0.1	-
474	511315.09	2227835.67	Геодезический метод; Mt=0.1	-
475	511318.82	2227837.95	Геодезический метод; Mt=0.1	-
476	511368.82	2227926.79	Геодезический метод; Mt=0.1	-
477	511371.86	2227925.12	Геодезический метод; Mt=0.1	-
478	511377.94	2227925.55	Геодезический метод; Mt=0.1	-
479	511383.35	2227936.10	Геодезический метод; Mt=0.1	-
480	511381.60	2227941.54	Геодезический метод; Mt=0.1	-
481	511373.98	2227945.70	Геодезический метод; Mt=0.1	-
482	511439.66	2228059.88	Геодезический метод; Mt=0.1	-
483	511440.61	2228059.32	Геодезический метод; Mt=0.1	-
484	511448.43	2228071.65	Геодезический метод; Mt=0.1	-
485	511453.44	2228080.29	Геодезический метод; Mt=0.1	-
486	511454.09	2228079.91	Геодезический метод; Mt=0.1	-
487	511479.77	2228123.51	Геодезический метод; Mt=0.1	-
488	511479.12	2228123.89	Геодезический метод; Mt=0.1	-
489	511492.55	2228146.69	Геодезический метод; Mt=0.1	-
490	511502.97	2228140.91	Геодезический метод; Mt=0.1	-
491	511512.73	2228157.63	Геодезический метод; Mt=0.1	-
492	511500.12	2228164.97	Геодезический метод; Mt=0.1	-
493	511564.09	2228274.98	Геодезический метод; Mt=0.1	-
494	511575.27	2228268.64	Геодезический метод; Mt=0.1	-
495	511585.09	2228285.79	Геодезический метод; Mt=0.1	-
496	511574.70	2228291.75	Геодезический метод; Mt=0.1	-
497	511672.06	2228460.51	Геодезический метод; Mt=0.1	-
498	511729.71	2228560.08	Геодезический метод; Mt=0.1	-
499	511731.46	2228559.15	Геодезический метод; Mt=0.1	-
500	511739.25	2228572.99	Геодезический метод; Mt=0.1	-
501	511737.70	2228573.88	Геодезический метод; Mt=0.1	-
502	511742.82	2228582.73	Геодезический метод; Mt=0.1	-
503	511779.72	2228561.34	Геодезический метод; Mt=0.1	-
504	511779.04	2228559.91	Геодезический метод; Mt=0.1	-
505	511791.32	2228554.02	Геодезический метод; Mt=0.1	-
506	511791.53	2228554.46	Геодезический метод; Mt=0.1	-
507	511794.57	2228552.82	Геодезический метод; Mt=0.1	-
508	511794.76	2228553.19	Геодезический метод; Mt=0.1	-

509	511867.04	2228514.10	Геодезический метод; Mt=0.1	-
510	511865.95	2228512.02	Геодезический метод; Mt=0.1	-
511	511882.24	2228503.49	Геодезический метод; Mt=0.1	-
512	511883.23	2228505.39	Геодезический метод; Mt=0.1	-
513	512095.45	2228390.46	Геодезический метод; Mt=0.1	-
514	512094.75	2228389.02	Геодезический метод; Mt=0.1	-
515	512109.72	2228381.02	Геодезический метод; Mt=0.1	-
516	512110.44	2228382.52	Геодезический метод; Mt=0.1	-
517	512315.94	2228272.63	Геодезический метод; Mt=0.1	-
518	512315.31	2228271.49	Геодезический метод; Mt=0.1	-
519	512328.63	2228263.94	Геодезический метод; Mt=0.1	-
520	512329.43	2228265.48	Геодезический метод; Mt=0.1	-
521	512544.26	2228151.36	Геодезический метод; Mt=0.1	-
522	512543.57	2228150.07	Геодезический метод; Mt=0.1	-
523	512556.76	2228142.25	Геодезический метод; Mt=0.1	-
524	512557.51	2228143.58	Геодезический метод; Mt=0.1	-
525	512765.66	2228032.11	Геодезический метод; Mt=0.1	-
526	512765.16	2228031.19	Геодезический метод; Mt=0.1	-
527	512778.48	2228023.52	Геодезический метод; Mt=0.1	-
528	512779.20	2228024.83	Геодезический метод; Mt=0.1	-
529	512867.60	2227978.09	Геодезический метод; Mt=0.1	-
530	512866.52	2227976.13	Геодезический метод; Mt=0.1	-
531	512883.17	2227967.23	Геодезический метод; Mt=0.1	-
532	512884.15	2227969.15	Геодезический метод; Mt=0.1	-
533	512910.30	2227955.46	Геодезический метод; Mt=0.1	-
534	512925.35	2227982.96	Геодезический метод; Mt=0.1	-
535	512926.48	2227982.27	Геодезический метод; Mt=0.1	-
536	512933.61	2227994.54	Геодезический метод; Mt=0.1	-
537	512932.24	2227995.35	Геодезический метод; Mt=0.1	-
538	513009.93	2228136.84	Геодезический метод; Mt=0.1	-
539	513010.81	2228136.35	Геодезический метод; Mt=0.1	-
540	513016.06	2228137.93	Геодезический метод; Mt=0.1	-
541	513024.36	2228152.28	Геодезический метод; Mt=0.1	-
542	513023.63	2228157.96	Геодезический метод; Mt=0.1	-
543	513022.22	2228158.79	Геодезический метод; Mt=0.1	-
544	513069.52	2228245.89	Геодезический метод; Mt=0.1	-
545	513068.31	2228251.27	Геодезический метод; Mt=0.1	-
546	513067.32	2228251.86	Геодезический метод; Mt=0.1	-
547	513067.58	2228252.32	Геодезический метод; Mt=0.1	-
548	513068.24	2228251.99	Геодезический метод; Mt=0.1	-
549	513073.78	2228252.97	Геодезический метод; Mt=0.1	-
550	513130.53	2228355.73	Геодезический метод; Mt=0.1	-
551	513129.52	2228361.31	Геодезический метод; Mt=0.1	-
552	513128.38	2228361.93	Геодезический метод; Mt=0.1	-
553	513130.04	2228364.89	Геодезический метод; Mt=0.1	-
554	513131.18	2228364.29	Геодезический метод; Mt=0.1	-
555	513136.47	2228366.29	Геодезический метод; Mt=0.1	-
556	513192.13	2228467.49	Геодезический метод; Mt=0.1	-
557	513191.21	2228472.91	Геодезический метод; Mt=0.1	-
558	513189.75	2228473.75	Геодезический метод; Mt=0.1	-
559	513191.22	2228476.61	Геодезический метод; Mt=0.1	-
560	513192.51	2228476.01	Геодезический метод; Mt=0.1	-
561	513197.65	2228478.09	Геодезический метод; Mt=0.1	-
562	513345.92	2228757.55	Геодезический метод; Mt=0.1	-
563	513384.73	2228759.92	Геодезический метод; Mt=0.1	-
564	513387.64	2228761.74	Геодезический метод; Mt=0.1	-
565	513422.00	2228814.41	Геодезический метод; Mt=0.1	-
566	513431.19	2228860.55	Геодезический метод; Mt=0.1	-
567	513429.06	2228864.88	Геодезический метод; Mt=0.1	-
568	513423.80	2228867.08	Геодезический метод; Mt=0.1	-
569	513437.63	2228899.56	Геодезический метод; Mt=0.1	-
570	513435.43	2228904.56	Геодезический метод; Mt=0.1	-
571	513424.38	2228909.33	Геодезический метод; Mt=0.1	-
572	513426.97	2228913.98	Геодезический метод; Mt=0.1	-
573	513498.85	2228937.00	Геодезический метод; Mt=0.1	-
574	513499.27	2228936.13	Геодезический метод; Mt=0.1	-
575	513505.30	2228939.05	Геодезический метод; Mt=0.1	-
576	513509.09	2228940.12	Геодезический метод; Mt=0.1	-
577	513509.97	2228936.50	Геодезический метод; Mt=0.1	-
578	513525.13	2228940.47	Геодезический метод; Mt=0.1	-
579	513524.65	2228942.42	Геодезический метод; Mt=0.1	-
580	513681.74	2228989.85	Геодезический метод; Mt=0.1	-
581	513682.24	2228988.16	Геодезический метод; Mt=0.1	-
582	513702.36	2228993.90	Геодезический метод; Mt=0.1	-

583	513701.78	2228995.74	Геодезический метод; Mt=0.1	-
584	513871.50	2229047.18	Геодезический метод; Mt=0.1	-
585	513872.15	2229045.14	Геодезический метод; Mt=0.1	-
586	513886.60	2229049.67	Геодезический метод; Mt=0.1	-
587	513885.95	2229051.67	Геодезический метод; Mt=0.1	-
588	513913.07	2229059.91	Геодезический метод; Mt=0.1	-
589	513931.06	2229065.77	Геодезический метод; Mt=0.1	-
590	514054.78	2229102.36	Геодезический метод; Mt=0.1	-
591	514055.07	2229101.37	Геодезический метод; Mt=0.1	-
592	514070.62	2229105.71	Геодезический метод; Mt=0.1	-
593	514070.27	2229106.89	Геодезический метод; Mt=0.1	-
594	514147.76	2229130.35	Геодезический метод; Mt=0.1	-
595	514152.72	2229131.77	Геодезический метод; Mt=0.1	-
596	514156.28	2229136.67	Геодезический метод; Mt=0.1	-
597	514168.25	2229155.42	Геодезический метод; Mt=0.1	-
598	514185.70	2229187.47	Геодезический метод; Mt=0.1	-
599	514189.42	2229185.53	Геодезический метод; Mt=0.1	-
600	514196.89	2229199.81	Геодезический метод; Mt=0.1	-
601	514193.52	2229201.58	Геодезический метод; Mt=0.1	-
602	514218.22	2229247.21	Геодезический метод; Mt=0.1	-
603	514219.54	2229246.52	Геодезический метод; Mt=0.1	-
604	514227.00	2229260.77	Геодезический метод; Mt=0.1	-
605	514224.38	2229262.14	Геодезический метод; Mt=0.1	-
606	514311.22	2229422.45	Геодезический метод; Mt=0.1	-
607	514311.80	2229422.13	Геодезический метод; Mt=0.1	-
608	514319.42	2229436.19	Геодезический метод; Mt=0.1	-
609	514318.69	2229436.59	Геодезический метод; Mt=0.1	-
610	514349.32	2229493.13	Геодезический метод; Mt=0.1	-
611	514358.75	2229488.01	Геодезический метод; Mt=0.1	-
612	514359.83	2229490.13	Геодезический метод; Mt=0.1	-
613	514367.00	2229486.58	Геодезический метод; Mt=0.1	-
614	514367.43	2229487.43	Геодезический метод; Mt=0.1	-
615	514369.76	2229486.19	Геодезический метод; Mt=0.1	-
616	514367.48	2229481.78	Геодезический метод; Mt=0.1	-
617	514393.15	2229467.93	Геодезический метод; Mt=0.1	-
618	514395.52	2229472.48	Геодезический метод; Mt=0.1	-
619	514410.41	2229464.54	Геодезический метод; Mt=0.1	-
620	514409.79	2229463.47	Геодезический метод; Mt=0.1	-
621	514422.02	2229456.72	Геодезический метод; Mt=0.1	-
622	514422.72	2229457.94	Геодезический метод; Mt=0.1	-
623	514550.31	2229390.33	Геодезический метод; Mt=0.1	-
624	514549.63	2229389.02	Геодезический метод; Mt=0.1	-
625	514562.92	2229381.99	Геодезический метод; Mt=0.1	-
626	514563.49	2229382.98	Геодезический метод; Mt=0.1	-
627	514644.67	2229339.36	Геодезический метод; Mt=0.1	-
628	514640.12	2229331.25	Геодезический метод; Mt=0.1	-
629	514637.94	2229332.42	Геодезический метод; Mt=0.1	-
630	514630.05	2229317.74	Геодезический метод; Mt=0.1	-
631	514644.71	2229310.08	Геодезический метод; Mt=0.1	-
632	514644.85	2229310.33	Геодезический метод; Mt=0.1	-
633	514649.12	2229308.10	Геодезический метод; Mt=0.1	-
634	514650.13	2229310.16	Геодезический метод; Mt=0.1	-
635	514674.73	2229296.11	Геодезический метод; Mt=0.1	-
636	514671.72	2229290.66	Геодезический метод; Mt=0.1	-
637	514697.30	2229276.57	Геодезический метод; Mt=0.1	-
638	514701.11	2229282.89	Геодезический метод; Mt=0.1	-
639	514711.56	2229277.12	Геодезический метод; Mt=0.1	-
640	514710.93	2229275.95	Геодезический метод; Mt=0.1	-
641	514722.52	2229269.42	Геодезический метод; Mt=0.1	-
642	514723.13	2229270.61	Геодезический метод; Mt=0.1	-
643	514878.73	2229185.24	Геодезический метод; Mt=0.1	-
644	514941.18	2229152.16	Геодезический метод; Mt=0.1	-
645	514952.33	2229146.07	Геодезический метод; Mt=0.1	-
646	514951.39	2229144.34	Геодезический метод; Mt=0.1	-
647	514964.11	2229137.40	Геодезический метод; Mt=0.1	-
648	514964.77	2229138.61	Геодезический метод; Mt=0.1	-
649	515053.22	2229089.05	Геодезический метод; Mt=0.1	-
650	515052.73	2229088.01	Геодезический метод; Mt=0.1	-
651	515063.84	2229082.05	Геодезический метод; Mt=0.1	-
652	515064.22	2229082.86	Геодезический метод; Mt=0.1	-
653	515117.07	2229053.84	Геодезический метод; Mt=0.1	-
654	515103.37	2229027.91	Геодезический метод; Mt=0.1	-
655	515123.49	2229016.82	Геодезический метод; Mt=0.1	-
656	515117.51	2229006.28	Геодезический метод; Mt=0.1	-

657	515114.50	2229008.04	Геодезический метод; Mt=0.1	-
658	515102.24	2228985.86	Геодезический метод; Mt=0.1	-
659	515105.01	2228984.01	Геодезический метод; Mt=0.1	-
660	515087.79	2228953.55	Геодезический метод; Mt=0.1	-
661	515085.27	2228954.88	Геодезический метод; Mt=0.1	-
662	515078.89	2228942.71	Геодезический метод; Mt=0.1	-
663	515082.13	2228941.06	Геодезический метод; Mt=0.1	-
664	515080.60	2228937.41	Геодезический метод; Mt=0.1	-
665	515103.31	2228924.06	Геодезический метод; Mt=0.1	-
666	515109.44	2228934.49	Геодезический метод; Mt=0.1	-
667	515097.41	2228941.57	Геодезический метод; Mt=0.1	-
668	515100.05	2228947.07	Геодезический метод; Mt=0.1	-
669	515098.49	2228947.89	Геодезический метод; Mt=0.1	-
670	515121.06	2228987.82	Геодезический метод; Mt=0.1	-
671	515118.20	2228989.73	Геодезический метод; Mt=0.1	-
672	515119.09	2228991.34	Геодезический метод; Mt=0.1	-
673	515121.97	2228989.60	Геодезический метод; Mt=0.1	-
674	515140.05	2229021.51	Геодезический метод; Mt=0.1	-
675	515119.62	2229032.77	Геодезический метод; Mt=0.1	-
676	515127.65	2229047.95	Геодезический метод; Mt=0.1	-
677	515138.61	2229041.77	Геодезический метод; Mt=0.1	-
678	515137.72	2229040.17	Геодезический метод; Mt=0.1	-
679	515151.26	2229032.61	Геодезический метод; Mt=0.1	-
680	515152.14	2229034.06	Геодезический метод; Mt=0.1	-
681	515237.16	2228987.98	Геодезический метод; Mt=0.1	-
682	515236.64	2228987.01	Геодезический метод; Mt=0.1	-
683	515249.47	2228979.47	Геодезический метод; Mt=0.1	-
684	515250.22	2228980.94	Геодезический метод; Mt=0.1	-
685	515415.54	2228892.01	Геодезический метод; Mt=0.1	-
686	515415.41	2228891.78	Геодезический метод; Mt=0.1	-
687	515429.92	2228883.06	Геодезический метод; Mt=0.1	-
688	515429.65	2228882.54	Геодезический метод; Mt=0.1	-
689	515442.13	2228876.13	Геодезический метод; Mt=0.1	-
690	515442.74	2228877.31	Геодезический метод; Mt=0.1	-
691	515462.47	2228867.00	Геодезический метод; Mt=0.1	-
692	515478.00	2228890.36	Геодезический метод; Mt=0.1	-
693	515479.17	2228889.66	Геодезический метод; Mt=0.1	-
694	515485.59	2228900.50	Геодезический метод; Mt=0.1	-
695	515484.60	2228901.08	Геодезический метод; Mt=0.1	-
696	515490.20	2228910.84	Геодезический метод; Mt=0.1	-
697	515491.60	2228910.16	Геодезический метод; Mt=0.1	-
698	515491.47	2228909.89	Геодезический метод; Mt=0.1	-
699	515520.82	2228895.81	Геодезический метод; Mt=0.1	-
700	515520.64	2228895.43	Геодезический метод; Mt=0.1	-
701	515526.73	2228892.67	Геодезический метод; Mt=0.1	-
702	515526.66	2228892.49	Геодезический метод; Mt=0.1	-
703	515537.54	2228887.02	Геодезический метод; Mt=0.1	-
704	515537.74	2228887.46	Геодезический метод; Mt=0.1	-
705	515550.89	2228880.56	Геодезический метод; Mt=0.1	-
706	515588.46	2228967.35	Геодезический метод; Mt=0.1	-
707	515583.41	2228969.53	Геодезический метод; Mt=0.1	-
708	515585.76	2228974.95	Геодезический метод; Mt=0.1	-
709	515590.81	2228972.76	Геодезический метод; Mt=0.1	-
710	515623.74	2229048.91	Геодезический метод; Mt=0.1	-
711	515624.97	2229048.39	Геодезический метод; Mt=0.1	-
712	515628.26	2229057.63	Геодезический метод; Mt=0.1	-
713	515642.08	2229051.30	Геодезический метод; Mt=0.1	-
714	515656.84	2229076.75	Геодезический метод; Mt=0.1	-
715	515750.37	2229028.80	Геодезический метод; Mt=0.1	-
716	515749.94	2229027.95	Геодезический метод; Mt=0.1	-
717	515763.60	2229020.76	Геодезический метод; Mt=0.1	-
718	515764.18	2229021.92	Геодезический метод; Mt=0.1	-
719	515838.17	2228983.78	Геодезический метод; Mt=0.1	-
720	515837.19	2228981.84	Геодезический метод; Mt=0.1	-
721	515849.56	2228975.61	Геодезический метод; Mt=0.1	-
722	515850.47	2228977.42	Геодезический метод; Mt=0.1	-
723	515875.01	2228964.86	Геодезический метод; Mt=0.1	-
724	515905.43	2229030.07	Геодезический метод; Mt=0.1	-
725	515907.10	2229029.13	Геодезический метод; Mt=0.1	-
726	515915.76	2229044.62	Геодезический метод; Mt=0.1	-
727	515914.38	2229045.40	Геодезический метод; Mt=0.1	-
728	515952.05	2229112.32	Геодезический метод; Mt=0.1	-
729	515961.17	2229107.46	Геодезический метод; Mt=0.1	-
730	515971.09	2229126.08	Геодезический метод; Mt=0.1	-

731	515962.07	2229130.89	Геодезический метод; Mt=0.1	-
732	515964.17	2229134.84	Геодезический метод; Mt=0.1	-
733	515965.11	2229134.29	Геодезический метод; Mt=0.1	-
734	515972.52	2229147.52	Геодезический метод; Mt=0.1	-
735	515971.04	2229148.39	Геодезический метод; Mt=0.1	-
736	515989.06	2229182.49	Геодезический метод; Mt=0.1	-
737	515956.44	2229200.46	Геодезический метод; Mt=0.1	-
738	515957.42	2229202.19	Геодезический метод; Mt=0.1	-
739	515956.73	2229202.56	Геодезический метод; Mt=0.1	-
740	516022.92	2229315.23	Геодезический метод; Mt=0.1	-
741	516024.39	2229314.34	Геодезический метод; Mt=0.1	-
742	516032.51	2229327.96	Геодезический метод; Mt=0.1	-
743	516031.23	2229328.71	Геодезический метод; Mt=0.1	-
744	516069.57	2229388.79	Геодезический метод; Mt=0.1	-
745	516070.85	2229388.02	Геодезический метод; Mt=0.1	-
746	516072.27	2229390.37	Геодезический метод; Mt=0.1	-
747	516090.75	2229380.56	Геодезический метод; Mt=0.1	-
748	516090.71	2229380.48	Геодезический метод; Mt=0.1	-
749	516136.81	2229355.52	Геодезический метод; Mt=0.1	-
750	516203.59	2229320.15	Геодезический метод; Mt=0.1	-
751	516203.36	2229319.71	Геодезический метод; Mt=0.1	-
752	516206.88	2229317.90	Геодезический метод; Mt=0.1	-
753	516205.73	2229315.21	Геодезический метод; Mt=0.1	-
754	516218.76	2229308.68	Геодезический метод; Mt=0.1	-
755	516220.19	2229312.01	Геодезический метод; Mt=0.1	-
756	516228.35	2229308.48	Геодезический метод; Mt=0.1	-
757	516223.01	2229298.31	Геодезический метод; Mt=0.1	-
758	516222.38	2229298.63	Геодезический метод; Mt=0.1	-
759	516216.45	2229287.74	Геодезический метод; Mt=0.1	-
760	516217.02	2229287.43	Геодезический метод; Mt=0.1	-
761	516206.43	2229268.27	Геодезический метод; Mt=0.1	-
762	516253.14	2229241.03	Геодезический метод; Mt=0.1	-
763	516251.46	2229237.45	Геодезический метод; Mt=0.1	-
764	516264.45	2229230.57	Геодезический метод; Mt=0.1	-
765	516266.10	2229233.57	Геодезический метод; Mt=0.1	-
766	516280.60	2229225.31	Геодезический метод; Mt=0.1	-
767	516279.58	2229223.37	Геодезический метод; Mt=0.1	-
768	516291.72	2229216.46	Геодезический метод; Mt=0.1	-
769	516292.72	2229218.55	Геодезический метод; Mt=0.1	-
770	516304.85	2229211.82	Геодезический метод; Mt=0.1	-
771	516303.59	2229209.20	Геодезический метод; Mt=0.1	-
772	516315.85	2229201.35	Геодезический метод; Mt=0.1	-
773	516317.84	2229204.98	Геодезический метод; Mt=0.1	-
774	516350.31	2229188.39	Геодезический метод; Mt=0.1	-
775	516348.59	2229185.29	Геодезический метод; Mt=0.1	-
776	516362.33	2229178.63	Геодезический метод; Mt=0.1	-
777	516364.00	2229181.70	Геодезический метод; Mt=0.1	-
778	516372.69	2229177.64	Геодезический метод; Mt=0.1	-
779	516371.79	2229175.84	Геодезический метод; Mt=0.1	-
780	516384.80	2229169.15	Геодезический метод; Mt=0.1	-
781	516390.51	2229181.49	Геодезический метод; Mt=0.1	-
782	516389.58	2229181.97	Геодезический метод; Mt=0.1	-
783	516391.31	2229185.77	Геодезический метод; Mt=0.1	-
784	516396.10	2229195.46	Геодезический метод; Mt=0.1	-
785	516397.90	2229196.74	Геодезический метод; Mt=0.1	-
786	516397.98	2229196.63	Геодезический метод; Mt=0.1	-
787	516401.63	2229199.26	Геодезический метод; Mt=0.1	-
788	516402.39	2229198.14	Геодезический метод; Mt=0.1	-
789	516412.87	2229205.45	Геодезический метод; Mt=0.1	-
790	516412.09	2229206.56	Геодезический метод; Mt=0.1	-
791	516433.90	2229221.62	Геодезический метод; Mt=0.1	-
792	516444.74	2229242.84	Геодезический метод; Mt=0.1	-
793	516471.44	2229230.71	Геодезический метод; Mt=0.1	-
794	516476.81	2229228.10	Геодезический метод; Mt=0.1	-
795	516476.74	2229227.96	Геодезический метод; Mt=0.1	-
796	516487.32	2229222.51	Геодезический метод; Mt=0.1	-
797	516487.74	2229223.24	Геодезический метод; Mt=0.1	-
798	516506.33	2229214.28	Геодезический метод; Mt=0.1	-
799	516518.38	2229219.70	Геодезический метод; Mt=0.1	-
800	516546.40	2229208.19	Геодезический метод; Mt=0.1	-
801	516546.14	2229207.58	Геодезический метод; Mt=0.1	-
802	516557.81	2229202.43	Геодезический метод; Mt=0.1	-
803	516562.71	2229214.24	Геодезический метод; Mt=0.1	-
804	516551.08	2229219.07	Геодезический метод; Mt=0.1	-

805	516550.71	2229218.20	Геодезический метод; Mt=0.1	-
806	516518.19	2229231.57	Геодезический метод; Mt=0.1	-
807	516506.49	2229226.31	Геодезический метод; Mt=0.1	-
808	516493.26	2229232.77	Геодезический метод; Mt=0.1	-
809	516482.44	2229238.68	Геодезический метод; Mt=0.1	-
810	516481.93	2229237.72	Геодезический метод; Mt=0.1	-
811	516480.58	2229238.38	Геодезический метод; Mt=0.1	-
812	516482.20	2229241.64	Геодезический метод; Mt=0.1	-
813	516467.80	2229248.38	Геодезический метод; Mt=0.1	-
814	516466.23	2229245.05	Геодезический метод; Mt=0.1	-
815	516439.77	2229257.07	Геодезический метод; Mt=0.1	-
816	516425.41	2229228.97	Геодезический метод; Mt=0.1	-
817	516419.48	2229224.77	Геодезический метод; Mt=0.1	-
818	516418.06	2229227.09	Геодезический метод; Mt=0.1	-
819	516405.11	2229219.47	Геодезический метод; Mt=0.1	-
820	516407.22	2229216.44	Геодезический метод; Mt=0.1	-
821	516405.81	2229215.48	Геодезический метод; Mt=0.1	-
822	516405.19	2229216.36	Геодезический метод; Mt=0.1	-
823	516399.39	2229212.15	Геодезический метод; Mt=0.1	-
824	516398.37	2229213.41	Геодезический метод; Mt=0.1	-
825	516388.24	2229205.65	Геодезический метод; Mt=0.1	-
826	516389.32	2229204.02	Геодезический метод; Mt=0.1	-
827	516387.55	2229202.77	Геодезический метод; Mt=0.1	-
828	516384.82	2229197.24	Геодезический метод; Mt=0.1	-
829	516382.45	2229198.14	Геодезический метод; Mt=0.1	-
830	516377.86	2229187.98	Геодезический метод; Mt=0.1	-
831	516362.02	2229195.31	Геодезический метод; Mt=0.1	-
832	516314.86	2229219.42	Геодезический метод; Mt=0.1	-
833	516297.68	2229228.95	Геодезический метод; Mt=0.1	-
834	516297.95	2229229.51	Геодезический метод; Mt=0.1	-
835	516286.12	2229235.91	Геодезический метод; Mt=0.1	-
836	516285.92	2229235.52	Геодезический метод; Mt=0.1	-
837	516264.80	2229247.54	Геодезический метод; Mt=0.1	-
838	516221.93	2229272.54	Геодезический метод; Mt=0.1	-
839	516227.13	2229281.95	Геодезический метод; Mt=0.1	-
840	516227.89	2229281.54	Геодезический метод; Mt=0.1	-
841	516233.57	2229292.88	Геодезический метод; Mt=0.1	-
842	516233.24	2229293.05	Геодезический метод; Mt=0.1	-
843	516244.28	2229314.12	Геодезический метод; Mt=0.1	-
844	516220.22	2229324.53	Геодезический метод; Mt=0.1	-
845	516220.66	2229325.45	Геодезический метод; Mt=0.1	-
846	516209.29	2229331.23	Геодезический метод; Mt=0.1	-
847	516208.85	2229330.38	Геодезический метод; Mt=0.1	-
848	516184.00	2229343.59	Геодезический метод; Mt=0.1	-
849	516186.91	2229349.39	Геодезический метод; Mt=0.1	-
850	516172.34	2229357.52	Геодезический метод; Mt=0.1	-
851	516169.37	2229351.45	Геодезический метод; Mt=0.1	-
852	516144.42	2229364.50	Геодезический метод; Mt=0.1	-
853	516145.98	2229367.64	Геодезический метод; Mt=0.1	-
854	516133.55	2229374.90	Геодезический метод; Mt=0.1	-
855	516131.79	2229371.33	Геодезический метод; Mt=0.1	-
856	516106.21	2229385.17	Геодезический метод; Mt=0.1	-
857	516109.21	2229390.83	Геодезический метод; Mt=0.1	-
858	516095.15	2229398.87	Геодезический метод; Mt=0.1	-
859	516091.85	2229393.00	Геодезический метод; Mt=0.1	-
860	516078.24	2229400.22	Геодезический метод; Mt=0.1	-
861	516078.83	2229401.20	Геодезический метод; Mt=0.1	-
862	516077.66	2229401.96	Геодезический метод; Mt=0.1	-
863	516091.75	2229427.89	Геодезический метод; Mt=0.1	-
864	516065.50	2229482.35	Геодезический метод; Mt=0.1	-
865	516088.31	2229518.05	Геодезический метод; Mt=0.1	-
866	516090.27	2229516.75	Геодезический метод; Mt=0.1	-
867	516098.19	2229528.98	Геодезический метод; Mt=0.1	-
868	516096.32	2229530.22	Геодезический метод; Mt=0.1	-
869	516105.85	2229544.13	Геодезический метод; Mt=0.1	-
870	516122.85	2229533.40	Геодезический метод; Mt=0.1	-
871	516191.06	2229648.69	Геодезический метод; Mt=0.1	-
872	516192.46	2229647.92	Геодезический метод; Mt=0.1	-
873	516200.53	2229662.63	Геодезический метод; Mt=0.1	-
874	516199.68	2229663.11	Геодезический метод; Mt=0.1	-
875	516238.55	2229730.33	Геодезический метод; Mt=0.1	-
876	516255.78	2229842.64	Геодезический метод; Mt=0.1	-
877	516256.45	2229842.48	Геодезический метод; Mt=0.1	-
878	516260.30	2229857.32	Геодезический метод; Mt=0.1	-

879	516257.96	2229857.91	Геодезический метод; Mt=0.1	-
880	516262.29	2229884.87	Геодезический метод; Mt=0.1	-
881	516268.15	2229886.27	Геодезический метод; Mt=0.1	-
882	516268.26	2229885.70	Геодезический метод; Mt=0.1	-
883	516281.63	2229888.08	Геодезический метод; Mt=0.1	-
884	516281.50	2229888.77	Геодезический метод; Mt=0.1	-
885	516293.06	2229890.93	Геодезический метод; Mt=0.1	-
886	516295.04	2229881.84	Геодезический метод; Mt=0.1	-
887	516296.76	2229882.15	Геодезический метод; Mt=0.1	-
888	516296.83	2229881.65	Геодезический метод; Mt=0.1	-
889	516309.46	2229883.72	Геодезический метод; Mt=0.1	-
890	516309.34	2229884.41	Геодезический метод; Mt=0.1	-
891	516323.45	2229886.89	Геодезический метод; Mt=0.1	-
892	516324.66	2229895.84	Геодезический метод; Mt=0.1	-
893	516375.79	2229896.77	Геодезический метод; Mt=0.1	-
894	516375.81	2229895.53	Геодезический метод; Mt=0.1	-
895	516382.71	2229895.58	Геодезический метод; Mt=0.1	-
896	516382.72	2229895.41	Геодезический метод; Mt=0.1	-
897	516396.77	2229895.88	Геодезический метод; Mt=0.1	-
898	516396.72	2229897.04	Геодезический метод; Mt=0.1	-
899	516420.78	2229897.91	Геодезический метод; Mt=0.1	-
900	516420.94	2229980.16	Геодезический метод; Mt=0.1	-
901	516463.58	2229981.09	Геодезический метод; Mt=0.1	-
902	516491.66	2230077.49	Геодезический метод; Mt=0.1	-
903	516518.97	2230071.86	Геодезический метод; Mt=0.1	-
904	516518.78	2230070.86	Геодезический метод; Mt=0.1	-
905	516531.63	2230068.13	Геодезический метод; Mt=0.1	-
906	516531.86	2230069.41	Геодезический метод; Mt=0.1	-
907	516598.68	2230058.28	Геодезический метод; Mt=0.1	-
908	516598.46	2230056.62	Геодезический метод; Mt=0.1	-
909	516613.84	2230054.05	Геодезический метод; Mt=0.1	-
910	516614.09	2230055.79	Геодезический метод; Mt=0.1	-
911	516674.93	2230045.06	Геодезический метод; Mt=0.1	-
912	516674.55	2230042.47	Геодезический метод; Mt=0.1	-
913	516688.74	2230040.63	Геодезический метод; Mt=0.1	-
914	516689.00	2230042.64	Геодезический метод; Mt=0.1	-
915	516710.22	2230039.26	Геодезический метод; Mt=0.1	-
916	516710.91	2230039.43	Геодезический метод; Mt=0.1	-
917	516711.23	2230037.67	Геодезический метод; Mt=0.1	-
918	516725.58	2230040.46	Геодезический метод; Mt=0.1	-
919	516723.53	2230054.53	Геодезический метод; Mt=0.1	-
920	516722.59	2230054.38	Геодезический метод; Mt=0.1	-
921	516728.54	2230087.48	Геодезический метод; Mt=0.1	-
922	516763.33	2230081.30	Геодезический метод; Mt=0.1	-
923	516783.34	2230050.51	Геодезический метод; Mt=0.1	-
924	516812.80	2230054.97	Геодезический метод; Mt=0.1	-
925	516833.94	2230020.56	Геодезический метод; Mt=0.1	-
926	516851.36	2230027.99	Геодезический метод; Mt=0.1	-
927	516884.14	2230042.73	Геодезический метод; Mt=0.1	-
928	516884.56	2230041.73	Геодезический метод; Mt=0.1	-
929	516897.41	2230047.36	Геодезический метод; Mt=0.1	-
930	516896.67	2230049.09	Геодезический метод; Mt=0.1	-
931	516917.68	2230063.87	Геодезический метод; Mt=0.1	-
932	516978.99	2230044.14	Геодезический метод; Mt=0.1	-
933	516978.48	2230042.53	Геодезический метод; Mt=0.1	-
934	516993.97	2230037.66	Геодезический метод; Mt=0.1	-
935	516994.47	2230039.26	Геодезический метод; Mt=0.1	-
936	517047.24	2230022.58	Геодезический метод; Mt=0.1	-
937	517046.93	2230021.65	Геодезический метод; Mt=0.1	-
938	517058.87	2230017.72	Геодезический метод; Mt=0.1	-
939	517059.15	2230018.57	Геодезический метод; Mt=0.1	-
940	517072.10	2230014.09	Геодезический метод; Mt=0.1	-
941	517071.84	2230013.29	Геодезический метод; Mt=0.1	-
942	517083.73	2230009.51	Геодезический метод; Mt=0.1	-
943	517083.91	2230010.03	Геодезический метод; Mt=0.1	-
944	517093.59	2230006.55	Геодезический метод; Mt=0.1	-
945	517105.51	2230002.65	Геодезический метод; Mt=0.1	-
946	517123.19	2229996.63	Геодезический метод; Mt=0.1	-
947	517136.58	2229992.32	Геодезический метод; Mt=0.1	-
948	517136.69	2229992.70	Геодезический метод; Mt=0.1	-
949	517164.22	2229985.55	Геодезический метод; Mt=0.1	-
950	517168.96	2229998.76	Геодезический метод; Mt=0.1	-
951	517194.10	2229991.41	Геодезический метод; Mt=0.1	-
952	517193.26	2229988.99	Геодезический метод; Mt=0.1	-

953	517208.41	2229983.83	Геодезический метод; Mt=0.1	-
954	517213.63	2230000.31	Геодезический метод; Mt=0.1	-
955	517213.01	2230000.51	Геодезический метод; Mt=0.1	-
956	517225.11	2230039.91	Геодезический метод; Mt=0.1	-
957	517225.48	2230039.81	Геодезический метод; Mt=0.1	-
958	517229.55	2230052.67	Геодезический метод; Mt=0.1	-
959	517229.08	2230052.81	Геодезический метод; Mt=0.1	-
960	517250.72	2230121.96	Геодезический метод; Mt=0.1	-
961	517251.74	2230121.61	Геодезический метод; Mt=0.1	-
962	517256.47	2230136.30	Геодезический метод; Mt=0.1	-
963	517255.25	2230136.73	Геодезический метод; Mt=0.1	-
964	517267.52	2230178.08	Геодезический метод; Mt=0.1	-
965	517270.25	2230177.16	Геодезический метод; Mt=0.1	-
966	517270.83	2230178.94	Геодезический метод; Mt=0.1	-
967	517283.71	2230174.68	Геодезический метод; Mt=0.1	-
968	517286.89	2230184.03	Геодезический метод; Mt=0.1	-
969	517287.43	2230183.84	Геодезический метод; Mt=0.1	-
1	517296.01	2230209.06	Геодезический метод; Mt=0.1	-
970	509619.02	2227143.72	Геодезический метод; Mt=0.1	-
971	509613.19	2227154.21	Геодезический метод; Mt=0.1	-
972	509507.18	2227095.42	Геодезический метод; Mt=0.1	-
973	509504.00	2227100.84	Геодезический метод; Mt=0.1	-
974	509498.77	2227102.46	Геодезический метод; Mt=0.1	-
975	509485.90	2227095.33	Геодезический метод; Mt=0.1	-
976	509484.72	2227089.79	Геодезический метод; Mt=0.1	-
977	509487.52	2227084.49	Геодезический метод; Mt=0.1	-
978	509436.96	2227056.44	Геодезический метод; Mt=0.1	-
979	509400.34	2227035.22	Геодезический метод; Mt=0.1	-
980	509394.78	2227032.12	Геодезический метод; Mt=0.1	-
981	509391.42	2227038.01	Геодезический метод; Mt=0.1	-
982	509386.46	2227040.78	Геодезический метод; Mt=0.1	-
983	509372.36	2227032.87	Геодезический метод; Mt=0.1	-
984	509371.21	2227027.31	Геодезический метод; Mt=0.1	-
985	509374.72	2227021.54	Геодезический метод; Mt=0.1	-
986	509277.47	2226967.30	Геодезический метод; Mt=0.1	-
987	509274.41	2226972.84	Геодезический метод; Mt=0.1	-

988	509269.30	2226975.55	Геодезический метод; Mt=0.1	-
989	509255.47	2226968.28	Геодезический метод; Mt=0.1	-
990	509253.91	2226962.88	Геодезический метод; Mt=0.1	-
991	509257.63	2226956.09	Геодезический метод; Mt=0.1	-
992	509157.98	2226901.41	Геодезический метод; Mt=0.1	-
993	509154.52	2226907.29	Геодезический метод; Mt=0.1	-
994	509148.79	2226908.67	Геодезический метод; Mt=0.1	-
995	509139.10	2226903.01	Геодезический метод; Mt=0.1	-
996	509136.07	2226897.78	Геодезический метод; Mt=0.1	-
997	509139.76	2226891.08	Геодезический метод; Mt=0.1	-
998	509063.17	2226848.65	Геодезический метод; Mt=0.1	-
999	509018.55	2226799.76	Геодезический метод; Mt=0.1	-
1000	509013.96	2226804.13	Геодезический метод; Mt=0.1	-
1001	509008.39	2226804.53	Геодезический метод; Mt=0.1	-
1002	508997.21	2226792.93	Геодезический метод; Mt=0.1	-
1003	508998.41	2226787.36	Геодезический метод; Mt=0.1	-
1004	509003.03	2226782.89	Геодезический метод; Mt=0.1	-
1005	508988.70	2226767.56	Геодезический метод; Mt=0.1	-
1006	508939.10	2226712.46	Геодезический метод; Mt=0.1	-
1007	508933.52	2226717.34	Геодезический метод; Mt=0.1	-
1008	508927.60	2226716.79	Геодезический метод; Mt=0.1	-
1009	508918.18	2226706.07	Геодезический метод; Mt=0.1	-
1010	508917.57	2226700.33	Геодезический метод; Mt=0.1	-
1011	508923.20	2226695.13	Геодезический метод; Mt=0.1	-
1012	508837.84	2226602.12	Геодезический метод; Mt=0.1	-
1013	508832.37	2226607.07	Геодезический метод; Mt=0.1	-
1014	508826.70	2226606.65	Геодезический метод; Mt=0.1	-
1015	508816.86	2226595.91	Геодезический метод; Mt=0.1	-
1016	508817.64	2226590.20	Геодезический метод; Mt=0.1	-
1017	508822.87	2226585.26	Геодезический метод; Mt=0.1	-
1018	508746.53	2226502.19	Геодезический метод; Mt=0.1	-
1019	508741.51	2226506.53	Геодезический метод; Mt=0.1	-
1020	508736.10	2226507.21	Геодезический метод; Mt=0.1	-
1021	508725.14	2226495.48	Геодезический метод; Mt=0.1	-
1022	508725.66	2226490.07	Геодезический метод; Mt=0.1	-
1023	508730.61	2226485.09	Геодезический метод; Mt=0.1	-
1024	508658.82	2226406.52	Геодезический метод; Mt=0.1	-

1025	508653.61	2226411.13	Геодезический метод; Mt=0.1	-
1026	508647.90	2226411.27	Геодезический метод; Mt=0.1	-
1027	508637.83	2226400.12	Геодезический метод; Mt=0.1	-
1028	508638.37	2226394.60	Геодезический метод; Mt=0.1	-
1029	508643.38	2226389.91	Геодезический метод; Mt=0.1	-
1030	508581.56	2226322.12	Геодезический метод; Mt=0.1	-
1031	508581.47	2226316.43	Геодезический метод; Mt=0.1	-
1032	508642.16	2226264.21	Геодезический метод; Mt=0.1	-
1033	508639.43	2226261.14	Геодезический метод; Mt=0.1	-
1034	508639.62	2226255.11	Геодезический метод; Mt=0.1	-
1035	508651.76	2226245.06	Геодезический метод; Mt=0.1	-
1036	508657.60	2226245.35	Геодезический метод; Mt=0.1	-
1037	508660.58	2226248.92	Геодезический метод; Mt=0.1	-
1038	508689.25	2226224.16	Геодезический метод; Mt=0.1	-
1039	508687.33	2226221.94	Геодезический метод; Mt=0.1	-
1040	508699.88	2226211.15	Геодезический метод; Mt=0.1	-
1041	508702.02	2226213.64	Геодезический метод; Mt=0.1	-
1042	508735.56	2226185.09	Геодезический метод; Mt=0.1	-
1043	508696.73	2226139.72	Геодезический метод; Mt=0.1	-
1044	508689.04	2226145.66	Геодезический метод; Mt=0.1	-
1045	508674.14	2226127.66	Геодезический метод; Mt=0.1	-
1046	508680.81	2226121.63	Геодезический метод; Mt=0.1	-
1047	508648.41	2226083.37	Геодезический метод; Mt=0.1	-
1048	508664.22	2226069.27	Геодезический метод; Mt=0.1	-
1049	508599.44	2225993.21	Геодезический метод; Mt=0.1	-
1050	508606.40	2225986.58	Геодезический метод; Mt=0.1	-
1051	508606.25	2225986.40	Геодезический метод; Mt=0.1	-
1052	508599.10	2225992.53	Геодезический метод; Mt=0.1	-
1053	508550.61	2225934.70	Геодезический метод; Mt=0.1	-
1054	508532.47	2225949.24	Геодезический метод; Mt=0.1	-
1055	508514.62	2225928.83	Геодезический метод; Mt=0.1	-
1056	508498.31	2225942.76	Геодезический метод; Mt=0.1	-
1057	508471.72	2225911.88	Геодезический метод; Mt=0.1	-
1058	508345.70	2226018.41	Геодезический метод; Mt=0.1	-
1059	508337.84	2226009.83	Геодезический метод; Mt=0.1	-
1060	508336.21	2226011.26	Геодезический метод; Mt=0.1	-
1061	508343.55	2226019.68	Геодезический метод; Mt=0.1	-
1062	508308.40	2226049.80	Геодезический метод; Mt=0.1	-
1063	508309.39	2226050.88	Геодезический метод; Mt=0.1	-
1064	508300.52	2226058.96	Геодезический метод; Mt=0.1	-
1065	508291.20	2226048.74	Геодезический метод; Mt=0.1	-
1066	508326.55	2226018.44	Геодезический метод; Mt=0.1	-
1067	508319.32	2226010.14	Геодезический метод; Mt=0.1	-
1068	508338.74	2225993.05	Геодезический метод; Mt=0.1	-
1069	508346.76	2226001.80	Геодезический метод; Mt=0.1	-
1070	508473.06	2225895.04	Геодезический метод; Mt=0.1	-
1071	508499.61	2225925.87	Геодезический метод; Mt=0.1	-
1072	508515.85	2225912.00	Геодезический метод; Mt=0.1	-
1073	508533.94	2225932.68	Геодезический метод; Mt=0.1	-
1074	508552.27	2225918.00	Геодезический метод; Mt=0.1	-
1075	508600.50	2225975.52	Геодезический метод; Mt=0.1	-
1076	508607.45	2225969.55	Геодезический метод; Mt=0.1	-
1077	508623.01	2225987.34	Геодезический метод; Mt=0.1	-
1078	508615.93	2225994.07	Геодезический метод; Mt=0.1	-
1079	508680.96	2226070.42	Геодезический метод; Mt=0.1	-
1080	508665.12	2226084.54	Геодезический метод; Mt=0.1	-
1081	508697.48	2226122.74	Геодезический метод; Mt=0.1	-
1082	508690.71	2226128.86	Геодезический метод; Mt=0.1	-
1083	508690.89	2226129.07	Геодезический метод; Mt=0.1	-
1084	508698.43	2226123.24	Геодезический метод; Mt=0.1	-
1085	508750.13	2226183.67	Геодезический метод; Mt=0.1	-
1086	508748.78	2226189.59	Геодезический метод; Mt=0.1	-
1087	508709.85	2226222.73	Геодезический метод; Mt=0.1	-
1088	508712.98	2226226.36	Геодезический метод; Mt=0.1	-
1089	508700.43	2226237.15	Геодезический метод; Mt=0.1	-
1090	508697.08	2226233.26	Геодезический метод; Mt=0.1	-
1091	508663.36	2226262.38	Геодезический метод; Mt=0.1	-
1092	508657.68	2226263.74	Геодезический метод; Mt=0.1	-
1093	508655.09	2226268.91	Геодезический метод; Mt=0.1	-
1094	508595.80	2226319.93	Геодезический метод; Mt=0.1	-
1095	508657.62	2226387.72	Геодезический метод; Mt=0.1	-
1096	508657.46	2226392.67	Геодезический метод; Mt=0.1	-
1097	508661.47	2226391.64	Геодезический метод; Mt=0.1	-
1098	508744.71	2226482.73	Геодезический метод; Mt=0.1	-

1099	508744.43	2226488.14	Геодезический метод; Mt=0.1	-
1100	508750.69	2226488.99	Геодезический метод; Mt=0.1	-
1101	508836.66	2226582.53	Геодезический метод; Mt=0.1	-
1102	508837.19	2226588.01	Геодезический метод; Mt=0.1	-
1103	508841.69	2226588.57	Геодезический метод; Mt=0.1	-
1104	508937.86	2226693.37	Геодезический метод; Mt=0.1	-
1105	508936.49	2226698.79	Геодезический метод; Mt=0.1	-
1106	508937.25	2226698.13	Геодезический метод; Mt=0.1	-
1107	508942.96	2226698.81	Геодезический метод; Mt=0.1	-
1108	508997.54	2226759.45	Геодезический метод; Mt=0.1	-
1109	509017.05	2226780.33	Геодезический метод; Mt=0.1	-
1110	509017.16	2226785.67	Геодезический метод; Mt=0.1	-
1111	509021.39	2226785.07	Геодезический метод; Mt=0.1	-
1112	509070.71	2226839.10	Геодезический метод; Mt=0.1	-
1113	509152.54	2226884.45	Геодезический метод; Mt=0.1	-
1114	509153.66	2226888.10	Геодезический метод; Mt=0.1	-
1115	509157.06	2226887.21	Геодезический метод; Mt=0.1	-
1116	509269.81	2226949.09	Геодезический метод; Mt=0.1	-
1117	509272.31	2226953.89	Геодезический метод; Mt=0.1	-
1118	509276.46	2226952.99	Геодезический метод; Mt=0.1	-
1119	509387.89	2227015.15	Геодезический метод; Mt=0.1	-
1120	509388.82	2227019.15	Геодезический метод; Mt=0.1	-
1121	509393.49	2227017.66	Геодезический метод; Mt=0.1	-
1122	509406.27	2227024.79	Геодезический метод; Mt=0.1	-
1123	509442.88	2227046.00	Геодезический метод; Mt=0.1	-
1124	509501.63	2227078.59	Геодезический метод; Mt=0.1	-
1125	509501.25	2227082.61	Геодезический метод; Mt=0.1	-
1126	509505.98	2227081.03	Геодезический метод; Mt=0.1	-
970	509619.02	2227143.72	Геодезический метод; Mt=0.1	-

Публичный сервитут
Инженерные сети
Схема расположения границ публичного сервитута



Масштаб 1:1000

Условные обозначения:

- границы публичного сервитута
- трасса трубопровода
- граница земельного участка
:3765 - номер земельного участка
- граница кадастрового квартала
59:32:3410001 - номер кадастрового квартала
• 1 - характерная точка границы

ОПИСАНИЕ МЕСТОПОЛОЖЕНИЯ ГРАНИЦ ПУБЛИЧНОГО СЕРВИТУТА ПО ОБЪЕКТУ
Инженерные сети
ПЕРМСКИЙ КРАЙ, Г. ПЕРМЬ, МОТОВИЛИХИНСКИЙ РАЙОН (НАИМЕНОВАНИЕ ОБЪЕКТА)

Сведения о местоположении границ объекта

1. Система координат МСК-59, зона 2

2. Сведения о характерных точках границ объекта

Обозначение характерных точек границ	Координаты. м		Метод определения координат и средняя квадратическая погрешность положения характерной точки (M_t). м	Описание закрепления точки
	X	Y		
1	2	3	4	5
1	519411,72	2235129,61	Геодезический метод; Mt=0.1	-
2	519426,67	2235151,60	Геодезический метод; Mt=0.1	-
3	519449,95	2235133,54	Геодезический метод; Mt=0.1	-
4	519468,15	2235160,19	Геодезический метод; Mt=0.1	-
5	519469,13	2235159,60	Геодезический метод; Mt=0.1	-
6	519469,50	2235160,21	Геодезический метод; Mt=0.1	-
7	519488,86	2235148,59	Геодезический метод; Mt=0.1	-
8	519495,71	2235158,53	Геодезический метод; Mt=0.1	-
9	519486,46	2235165,38	Геодезический метод; Mt=0.1	-
10	519485,52	2235164,01	Геодезический метод; Mt=0.1	-
11	519475,48	2235170,03	Геодезический метод; Mt=0.1	-
12	519475,99	2235170,87	Геодезический метод; Mt=0.1	-
13	519467,51	2235176,03	Геодезический метод; Mt=0.1	-
14	519479,18	2235195,05	Геодезический метод; Mt=0.1	-
15	519464,74	2235204,47	Геодезический метод; Mt=0.1	-
16	519457,91	2235195,20	Геодезический метод; Mt=0.1	-
17	519463,53	2235191,53	Геодезический метод; Mt=0.1	-
18	519451,30	2235171,60	Геодезический метод; Mt=0.1	-
19	519458,87	2235167,15	Геодезический метод; Mt=0.1	-
20	519447,34	2235150,12	Геодезический метод; Mt=0.1	-
21	519424,04	2235168,19	Геодезический метод; Mt=0.1	-
22	519402,42	2235136,39	Геодезический метод; Mt=0.1	-
23	519405,23	2235134,42	Геодезический метод; Mt=0.1	-
24	519406,63	2235134,43	Геодезический метод; Mt=0.1	-
25	519408,44	2235133,14	Геодезический метод; Mt=0.1	-
26	519408,75	2235131,84	Геодезический метод; Mt=0.1	-
1	519411,72	2235129,61	Геодезический метод; Mt=0.1	-
27	519477,66	2235199,11	Геодезический метод; Mt=0.1	-
28	519496,05	2235225,06	Геодезический метод; Mt=0.1	-
29	519486,43	2235231,89	Геодезический метод; Mt=0.1	-
30	519474,71	2235215,36	Геодезический метод; Mt=0.1	-
31	519473,42	2235216,24	Геодезический метод; Mt=0.1	-
32	519466,41	2235206,73	Геодезический метод; Mt=0.1	-
27	519477,66	2235199,11	Геодезический метод; Mt=0.1	-

Лист 1

Публичный сервитут
Схема расположения границ публичного сервитута
Тепловая трасса



Масштаб 1:1000

Используемые условные знаки и обозначения:

- границы публичного сервитута
- трасса трубопровода
- границы кадастрового квартала
59:01:1713013 - кадастровый номер квартала
- границы учтенного земельного участка
:22 - кадастровый номер земельного участка
.1 - характерная точка границы

ОПИСАНИЕ МЕСТОПОЛОЖЕНИЯ ГРАНИЦ ПУБЛИЧНОГО СЕРВИТУТА ПО ОБЪЕКТУ ТЕПЛОВАЯ ТРАССА ПЕРМСКИЙ КРАЙ, Г. ПЕРМЬ
(НАИМЕНОВАНИЕ ОБЪЕКТА)

Сведения о местоположении границ объекта

1. Система координат МСК-59 (зона 2)

2. Сведения о характерных точках границ объекта

Обозначение характерных точек границ	Координаты, м		Метод определения координат и средняя квадратическая погрешность положения характерной точки (M_t), м	Описание закрепления точки на местности (при наличии)
	X	Y		
1	2	3	4	5
1	516912.09	2214724.86	Геодезический метод; Mt=0.1	-
2	516933.16	2214747.16	Геодезический метод; Mt=0.1	-
3	516933.03	2214747.27	Геодезический метод; Mt=0.1	-
4	516948.72	2214764.71	Геодезический метод; Mt=0.1	-
5	516941.46	2214771.22	Геодезический метод; Mt=0.1	-
6	516934.27	2214763.20	Геодезический метод; Mt=0.1	-
7	516933.40	2214763.98	Геодезический метод; Mt=0.1	-
8	516927.01	2214756.88	Геодезический метод; Mt=0.1	-
9	516924.65	2214758.63	Геодезический метод; Mt=0.1	-
10	516915.47	2214747.86	Геодезический метод; Mt=0.1	-
11	516917.34	2214746.28	Геодезический метод; Mt=0.1	-
12	516911.08	2214739.66	Геодезический метод; Mt=0.1	-
13	516912.48	2214738.34	Геодезический метод; Mt=0.1	-
14	516905.64	2214730.42	Геодезический метод; Mt=0.1	-
1	516912.09	2214724.86	Геодезический метод; Mt=0.1	-

Схема расположения границ публичного сервитута

Объект: Строительство КЛ 0,4 кВ от РУ 0,4 кВ ТП-6/0,4 кВ, установка оборудования в РУ 0,4 кВ ТП-6/0,4 кВ для электроснабжения производственного здания/помещения по адресу: Пермский край, г.Пермь, Кировский район, ул.Липатова, 30 (кад.номер зем. участка 59:01:1717133:68)

Местоположение: Пермский край, г.Пермь, Кировский район, ул.Липатова (59:01:1717133:62)

Площадь земель или части земельного участка, кв.м. : 60



Масштаб 1:500

№№ точек	X	Y
1	519138.52	2215147.80
2	519135.82	2215150.83
3	519127.86	2215141.04
4	519128.28	2215140.54
5	519126.48	2215139.04
6	519128.86	2215135.95
1	519138.52	2215147.80

Графическое описание местоположения границ публичного сервитута
1-1 земельный участок с КН 59:01:1717133:62


Условные обозначения:

- проектное местоположение инженерного сооружения
- граница земельного участка, сведения которого внесены в ЕГРН
- граница публичного сервитута
- 59:01:1717133:76 обозначение кадастрового номера земельного участка
- • 1 обозначение характерной точки границы публичного сервитута

Система координат МСК-59, зона 2
Метод определения координат: Метод спутниковых геодезических измерений (определений)
средняя квадратическая погрешность положения характерных точек (Mt)- 0.10 м

Лист 1

Публичный сервитут
Схема расположения границ публичного сервитута
Тепловая трасса

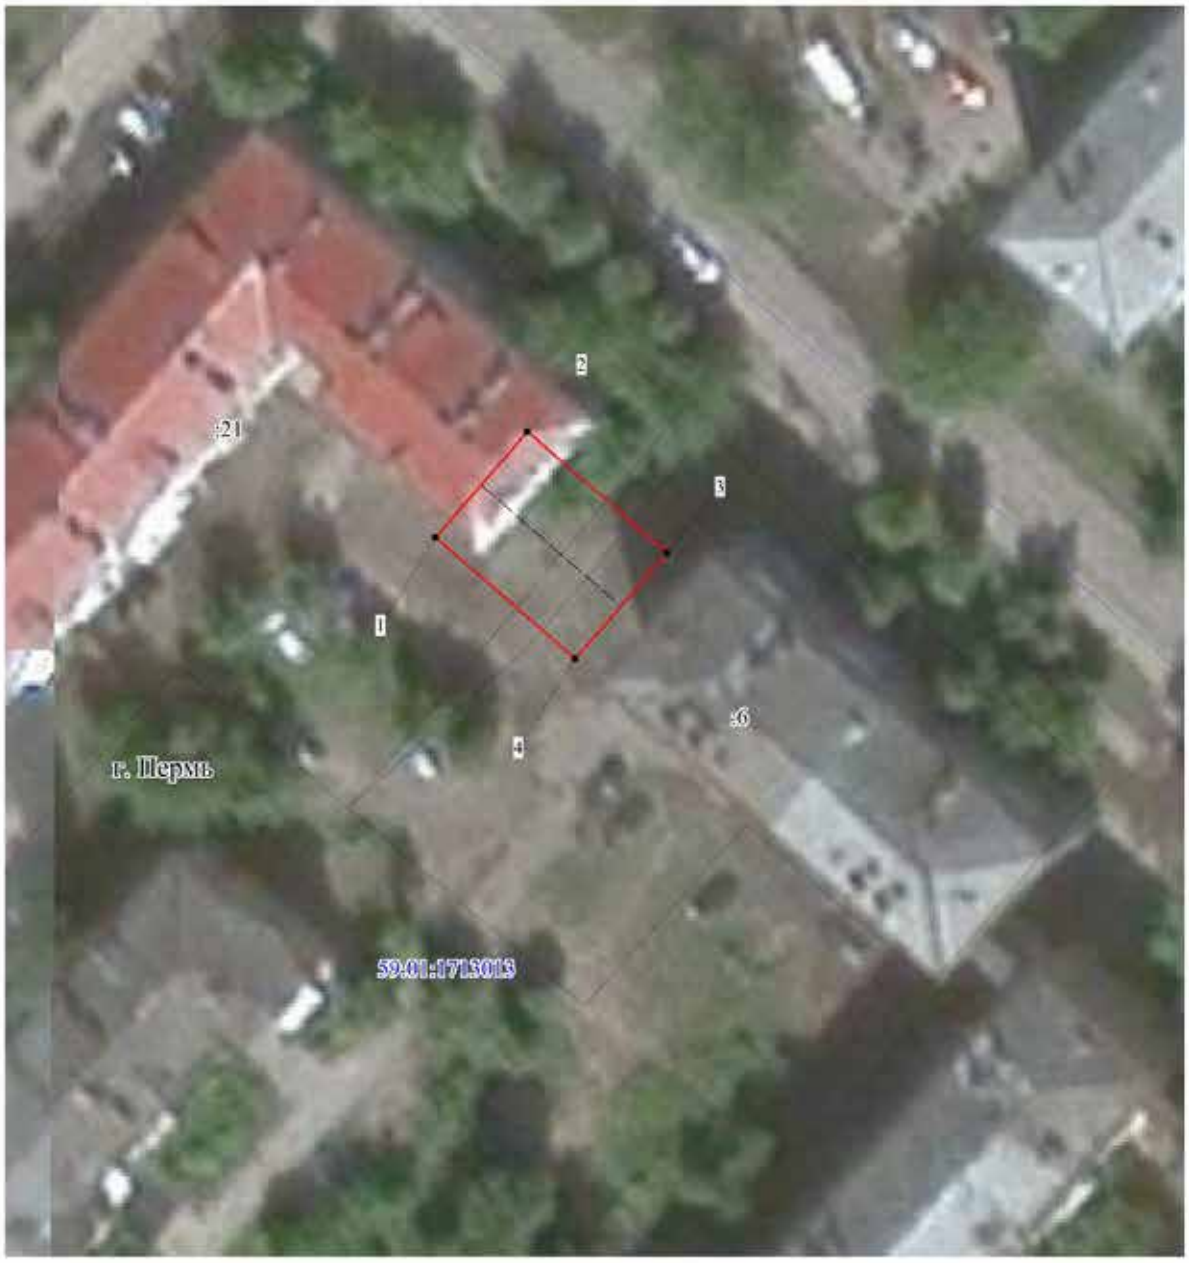

Масштаб 1:500

Используемые условные знаки и обозначения:

- границы публичного сервитута
- трасса трубопровода
- границы кадастрового квартала
59:01:1713013 - кадастровый номер квартала
- границы учтенного земельного участка
:10 - кадастровый номер земельного участка
.1 - характерная точка границы

ОПИСАНИЕ МЕСТОПОЛОЖЕНИЯ ГРАНИЦ ПУБЛИЧНОГО СЕРВИТУТА ПО ОБЪЕКТУ ТЕПЛОВАЯ ТРАССА ПЕРМСКИЙ КРАЙ, Г. ПЕРМЬ
(НАИМЕНОВАНИЕ ОБЪЕКТА)

Сведения о местоположении границ объекта

1. Система координат МСК-59 (зона 2)

2. Сведения о характерных точках границ объекта

Обозначение характерных точек границ	Координаты, м		Метод определения координат и средняя квадратическая погрешность положения характерной точки (M_t), м	Описание закрепления точки на местности (при наличии)
	X	Y		
1	2	3	4	5
1	517048.77	2214681.56	Геодезический метод; Mt=0.1	-
2	517057.00	2214688.70	Геодезический метод; Mt=0.1	-
3	517047.57	2214699.57	Геодезический метод; Mt=0.1	-
4	517039.34	2214692.42	Геодезический метод; Mt=0.1	-
1	517048.77	2214681.56	Геодезический метод; Mt=0.1	-

СХЕМА РАСПОЛОЖЕНИЯ ГРАНИЦ ПУБЛИЧНОГО СЕРВИТУТА

Объект: «КВЛ 0,4 кВ протяженностью 0,2 км для электроснабжения объекта – земельный участок по адресу: 614513, Пермский край, г.Пермь, ш. Космонавтов, дом №415 (4500041247)».


Местоположение объекта: Пермский край, г.Пермь, шоссе Космонавтов

Площадь земель или части земельного участка, кв.м.: 252

Категория земель: Земли населенных пунктов

Вид разрешенного использования земельного участка: -

Цель использования: под объекты инженерного оборудования электроснабжения

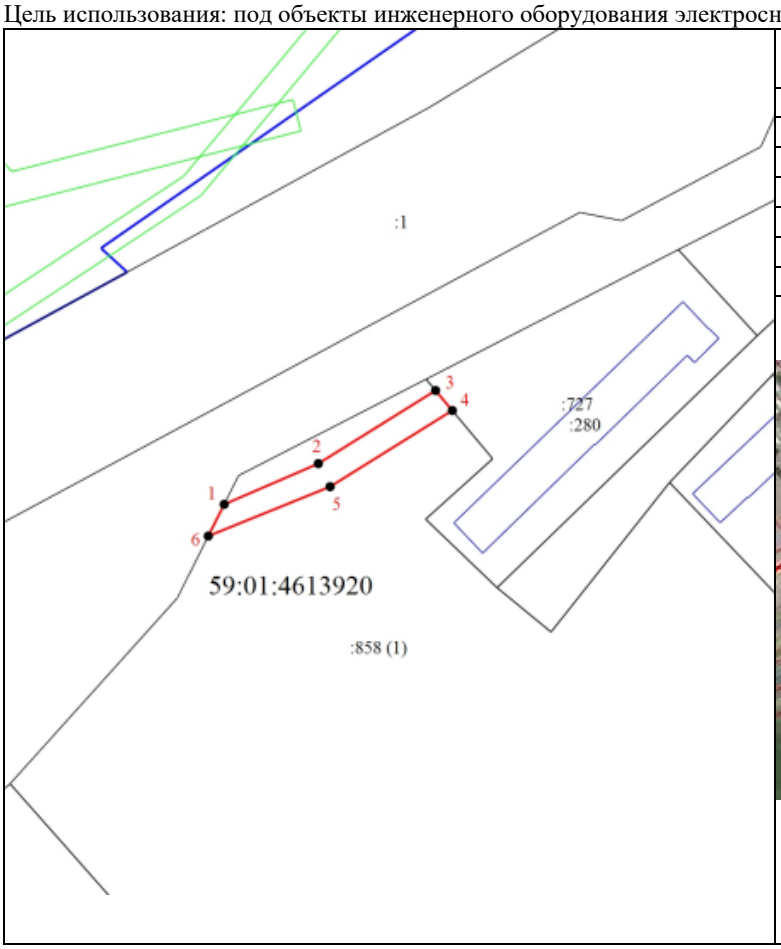

Координаты характерных точек МСК-59		
1	510543,88	2222042,14
2	510550,21	2222056,75
3	510561,56	2222074,95
4	510558,46	2222077,55
5	510546,63	2222058,58
6	510538,96	2222039,67
1	510543,88	2222042,14

Ситуационный план



Масштаб 1:1500

Условные обозначения

- • - Характерная точка границы, сведения о которой позволяют однозначно определить ее положение на местности
- 1 - Обозначение новой характерной точки
- :1 - Кадастровый номер земельного участка
- - Существующая часть границы, имеющиеся в ЕГРН сведения о которой достаточны для определения ее местоположения
- 59:01:4613920 - Номер кадастрового квартала
- - Граница испрашиваемого земельного участка
- - Граница кадастрового квартала
- - Граница населенного пункта
- - Граница зоны с особыми условиями
- г.Пермь - Наименование населенного пункта

СХЕМА РАСПОЛОЖЕНИЯ ГРАНИЦ ПУБЛИЧНОГО СЕРВИТУТА

Объект: «КВЛ 0,4 кВ протяженностью 0,2 км для электроснабжения объекта – земельный участок по адресу: 614513, Пермский край, г.Пермь, ш. Космонавтов, дом №415 (4500041247)».


Местоположение объекта: Пермский край, г.Пермь, шоссе Космонавтов

Площадь земель или части земельного участка, кв.м.: 252

Категория земель: Земли населенных пунктов

Вид разрешенного использования земельного участка: -

Цель использования: под объекты инженерного оборудования электроснабжения

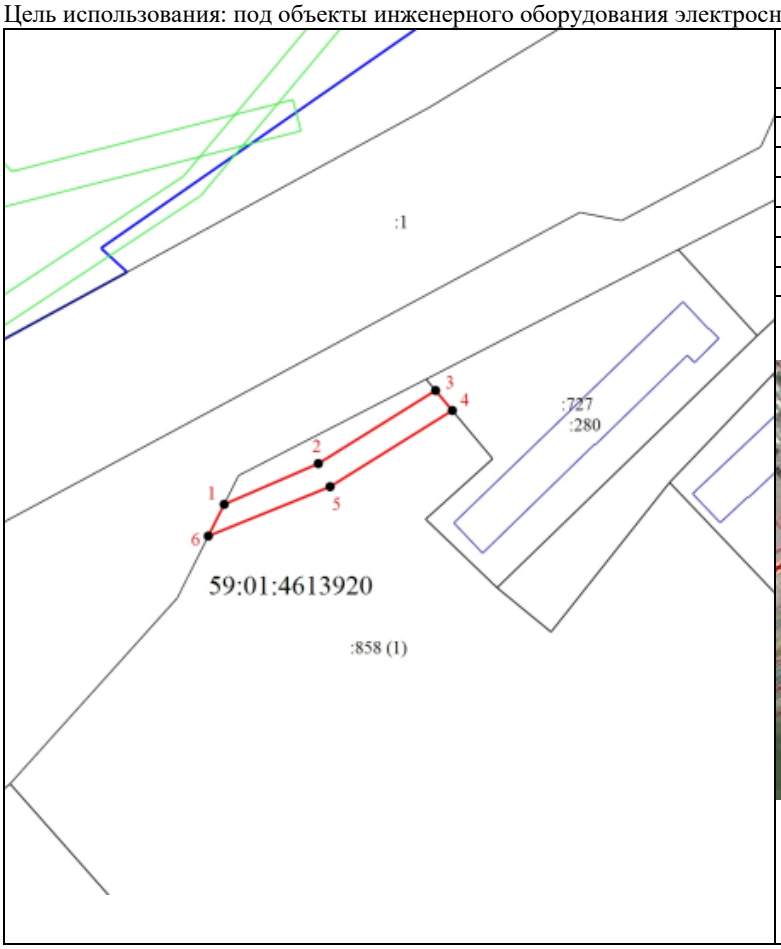

Координаты характерных точек МСК-59		
1	510543,88	2222042,14
2	510550,21	2222056,75
3	510561,56	2222074,95
4	510558,46	2222077,55
5	510546,63	2222058,58
6	510538,96	2222039,67
1	510543,88	2222042,14

Ситуационный план




Масштаб 1:1500

Условные обозначения

- • - Характерная точка границы, сведения о которой позволяют однозначно определить ее положение на местности
- 1 - Обозначение новой характерной точки
- :1 - Кадастровый номер земельного участка
- - Существующая часть границы, имеющиеся в ЕГРН сведения о которой достаточны для определения ее местоположения
- 59:01:4613920 - Номер кадастрового квартала
- - Граница испрашиваемого земельного участка
- - Граница кадастрового квартала
- - Граница населенного пункта
- - Граница зоны с особыми условиями
- г.Пермь - Наименование населенного пункта

СХЕМА РАСПОЛОЖЕНИЯ ГРАНИЦ ПУБЛИЧНОГО СЕРВИТУТА

Объект: «Строительство КЛ 6 кВ от РУ 6 кВ ПС 110 кВ Заостровка для электроснабжения строительства а/д «Переход ул. Строителей – площадь Гайдара» по адресу: Пермский край, г. Пермь, Дзержинский район, ул. Трамвайная, 3 (кад. номер зем. участка 59:01:4410463:9)»
Местоположение объекта: Пермский край, г.Пермь, ул.Трамвайная
Площадь земель или части земельного участка, кв.м.: 122
Категория земель: Земли населенных пунктов
Вид разрешенного использования земельного участка: -
Испрашиваемый земельный участок образуется в границах земельного участка с кадастровым номером 59:01:441063:321

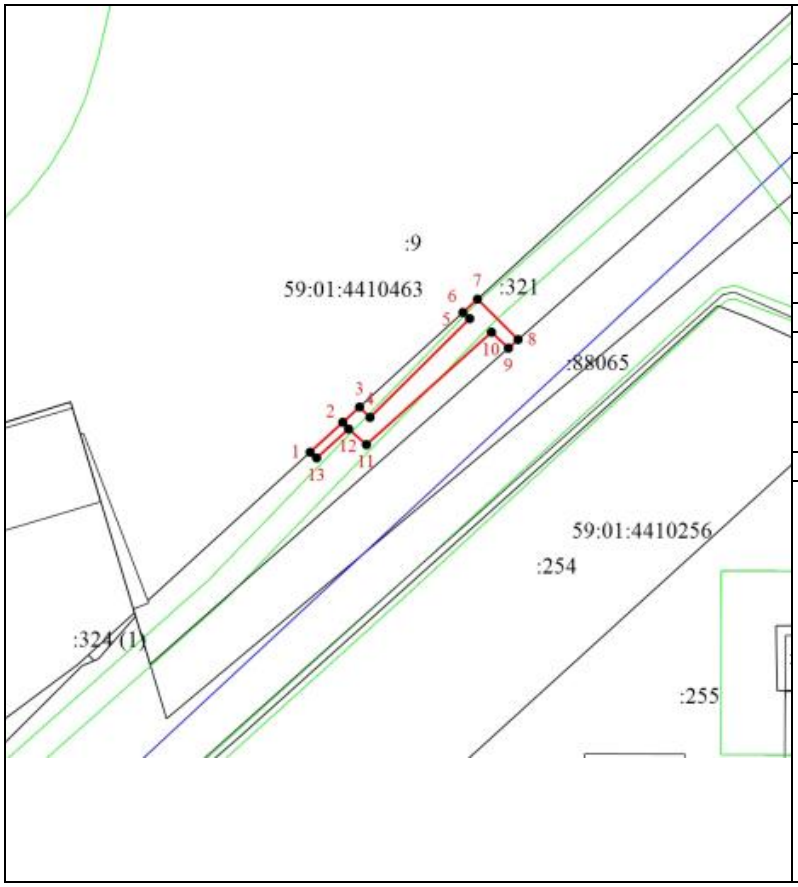

Координаты характерных точек МСК-59		
1	516889,85	2226409,84
2	516894,49	2226414,92
3	516896,87	2226417,52
4	516895,25	2226419,14
5	516910,60	2226434,62
6	516911,56	2226433,57
7	516913,63	2226435,83
8	516907,35	2226442,13
9	516906,02	2226440,64
10	516908,49	2226438,01
1	516891,02	2226418,58
12	516893,44	2226415,82
13	516888,95	2226410,85
1	516889,85	2226409,84

Ситуационный план



Масштаб 1: 1000

Условные обозначения

1 - Обозначение новой характерной точки
:12535 - Кадастровый номер земельного участка
- Существующая часть границы, имеющиеся в ЕГРН сведения о которой достаточны для определения ее местоположения
- Граница зоны с особыми условиями
59:32:0630006 - Номер кадастрового квартала
- Граница публичного сервитута
д.Кондратово - Наименование населенного пункта

Департамент земельных отношений администрации города Перми в соответствии со статьей 39.18 Земельного кодекса Российской Федерации информирует о возможности предоставления земельных участков для индивидуального жилищного строительства

№	Площадь земельного участка (кв.м.)	Кадастровый номер земельного участка	Адрес или иное описание местоположения земельного участка
Свердловский район			
1	1016	59:01:5010064:27	г. Пермь, ул. Пасечная, 37

Заинтересованные лица имеют право подавать заявления о намерении участвовать в аукционе по продаже земельного участка или аукционе на право заключения договора аренды земельного участка.

Адрес места приема, даты начала и окончания приема заявлений:

г. Пермь, ул. Сибирская 15, каб.201

с 25.04.2022 по 24.05.2022

Способы подачи заявлений:

1. Посредством почтовой связи;
2. лично, в том числе через представителя, в департамент земельных отношений администрации города Перми (г. Пермь, ул. Сибирская, 15 понедельник, вторник, среда, четверг с 09:00 до 13:00 с 14:00 до 16:00, пятница с 09:00 до 12:00, кроме нерабочих и праздничных дней);

в форме электронных документов с использованием информационно-телекоммуникационной сети «Интернет» e-mail: dzo@gorodperm.ru

Приложение: на 6 л. в 1 экз.

Филиал Федерального государственного бюджетного учреждения "Федеральная кадастровая палата Федеральной службы государственной регистрации, кадастра и картографии" по Пермскому краю
полное наименование органа регистрации прав

Выписка из Единого государственного реестра недвижимости об объекте недвижимости

Сведения о характеристиках объекта недвижимости

На основании запроса от 31.03.2022, поступившего на рассмотрение 01.04.2022, сообщаем, что согласно записям Единого государственного реестра недвижимости:

Раздел 1 Лист 1

Земельный участок
вид объекта недвижимости

Лист № 1 раздела 1	Всего листов раздела 1: 2	Всего разделов: 5	Всего листов выписки: 6

01.04.2022г. № КУВИ-001/2022-46979284	
Кадастровый номер:	59:01:5010064:27
Номер кадастрового квартала:	59:01:5010064
Дата присвоения кадастрового номера:	27.06.2006

Ранее присвоенный государственный учетный номер:	данные отсутствуют
Местоположение:	Местоположение установлено относительно ориентира, расположенного за пределами участка. Почтовый адрес ориентира: край Пермский, г. Пермь, р-н Свердловский, ул. Пасечная, 37.
Площадь:	1016 +/- 8
Кадастровая стоимость, руб.:	918961.84
Кадастровые номера расположенных в пределах земельного участка объектов недвижимости:	данные отсутствуют
Кадастровые номера объектов недвижимости, из которых образован объект недвижимости:	данные отсутствуют
Кадастровые номера образованных объектов недвижимости:	данные отсутствуют
Категория земель:	Земли населенных пунктов
Виды разрешенного использования:	Под строительство индивидуального жилого дома
Сведения о кадастровом инженере:	данные отсутствуют
Сведения о лесах, водных объектах и об иных природных объектах, расположенных в пределах земельного участка:	данные отсутствуют
Сведения о том, что земельный участок полностью расположен в границах зоны с особыми условиями использования территории, территории объекта культурного наследия, публичного сервитута:	данные отсутствуют
Сведения о том, что земельный участок расположен в границах особой экономической зоны, территории опережающего социально-экономического развития, зоны территориального развития в Российской Федерации, игорной зоны:	данные отсутствуют

полное наименование должности	подпись	инициалы, фамилия

М.П.

Земельный участок
вид объекта недвижимости

Лист № 2 раздела 1	Всего листов раздела 1: 2	Всего разделов: 5	Всего листов выписки: 6

01.04.2022г. № КУВИ-001/2022-46979284	
Кадастровый номер:	59:01:5010064:27

Сведения о том, что земельный участок расположен в границах особо охраняемой природной территории, охотничьих угодий, лесничеств:	данные отсутствуют
Сведения о результатах проведения государственного земельного надзора:	данные отсутствуют
Сведения о расположении земельного участка в границах территории, в отношении которой утвержден проект межевания территории:	данные отсутствуют
Условный номер земельного участка:	данные отсутствуют
Сведения о принятии акта и (или) заключении договора, предусматривающих предоставление в соответствии с земельным законодательством исполнительным органом государственным органом власти или органом местного самоуправления, находящегося в государственной или муниципальной собственности земельного участка для строительства наемного дома социального использования или наемного дома коммерческого использования:	данные отсутствуют
Сведения о том, что земельный участок или земельные участки образованы на основании решения об изъятии земельного участка и (или) расположенного на нем объекта недвижимости для государственных или муниципальных нужд:	данные отсутствуют
Сведения о том, что земельный участок образован из земель или земельного участка, государственная собственность на которые не разграничена:	данные отсутствуют
Сведения о наличии земельного спора о местоположении границ земельных участков:	данные отсутствуют
Статус записи об объекте недвижимости:	Сведения об объекте недвижимости имеют статус "актуальные, ранее учтенные"
Особые отметки:	Сведения об ограничениях права на объект недвижимости, обременениях данного объекта, не зарегистрированных в реестре прав, ограничений прав и обременений недвижимого имущества: вид ограничения (обременения): ограничения прав на земельный участок, предусмотренные статьями 56, 56.1 Земельного кодекса Российской Федерации; срок действия: с 27.04.2015; реквизиты документа-основания: постановление "Об утверждении Федеральных правил использования воздушного пространства Российской Федерации" от 11.03.2010 № 138 выдан: Правительство Российской Федерации. Сведения, необходимые для заполнения разделов: 2 - Сведения о зарегистрированных правах; 4 - Сведения о частях земельного участка, отсутствуют.
Получатель выписки:	ДЕПАРТАМЕНТ ЗЕМЕЛЬНЫХ ОТНОШЕНИЙ АДМИНИСТРАЦИИ ГОРОДА ПЕРМИ

полное наименование должности	подпись	инициалы, фамилия

М.П.

Выписка из Единого государственного реестра недвижимости об объекте недвижимости


Описание местоположения земельного участка

Земельный участок
вид объекта недвижимости

Лист № 1 раздела 3	Всего листов раздела 3: 1	Всего разделов: 5	Всего листов выписки: 6

01.04.2022г. № КУВИ-001/2022-46979284	
Кадастровый номер:	59:01:5010064:27

План (чертеж, схема) земельного участка

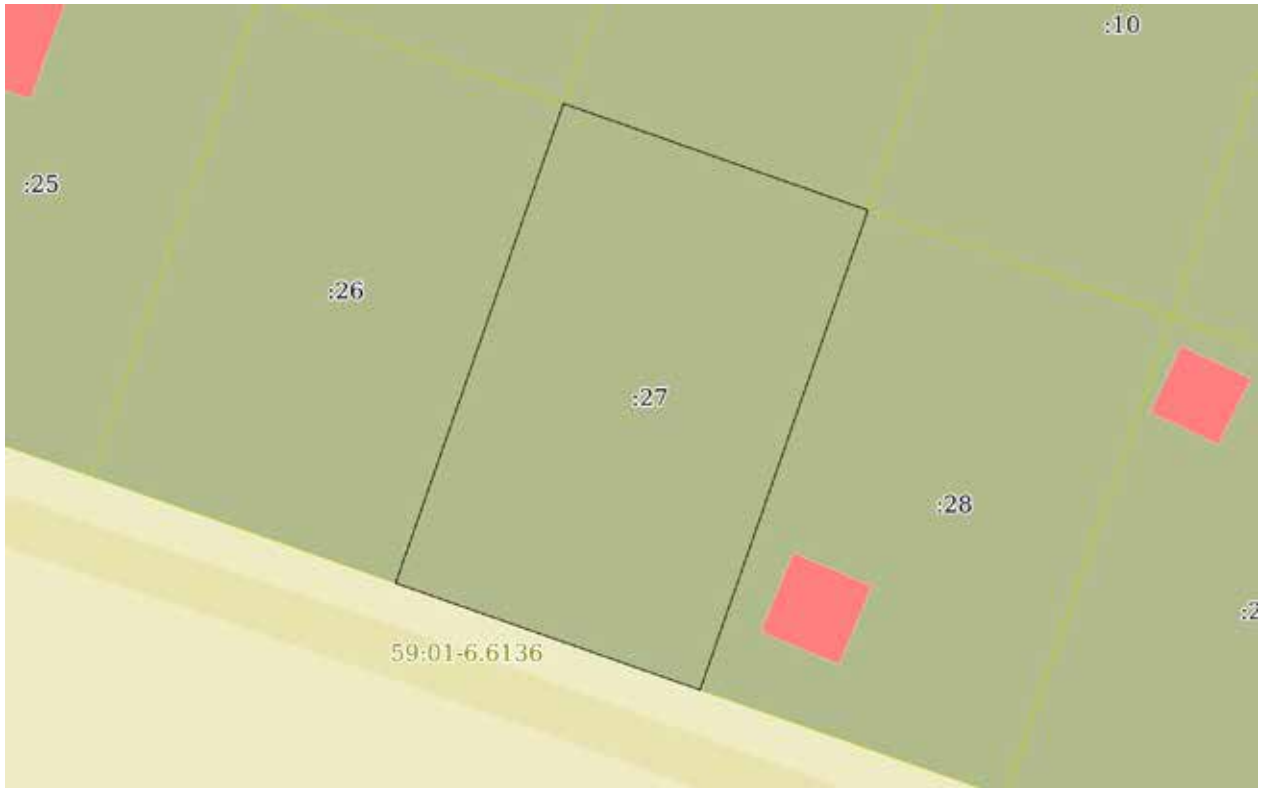

Масштаб 1:500	Условные обозначения:		

полное наименование должности	подпись	инициалы, фамилия

М.П.

Выписка из Единого государственного реестра недвижимости об объекте недвижимости

Описание местоположения земельного участка

Земельный участок
вид объекта недвижимости

Лист № 1 раздела 3.1	Всего листов раздела 3.1: 1	Всего разделов: 5	Всего листов выписки: 6

01.04.2022г. № КУВИ-001/2022-46979284	
Кадастровый номер:	59:01:5010064:27

Описание местоположения границ земельного участка							
№ п/п	Номер точки		Дирекционный угол	Горизонтальное проложение, м	Описание закрепления на местности	Кадастровые номера смежных участков	Сведения об адресах правообладателей смежных земельных участков
	начальная	конечная					
1	2	3	4	5	6	7	8
1	1.1.1	1.1.2	199°18.8`	40.0	данные отсутствуют	59:01:5010064:28	край Пермский, г Пермь, жилрайон Ново-Бродовский, ул Пасечная д 39
2	1.1.1	1.1.1			данные отсутствуют	59:01:5010064:10	614089, Пермский край, г. Пермь, ул. Ландышевая, д. 75
3	1.1.2	1.1.3	289°18.3`	25.41	данные отсутствуют	данные отсутствуют	данные отсутствуют
4	1.1.3	1.1.4	19°18.8`	40.0	данные отсутствуют	59:01:5010064:26	данные отсутствуют
5	1.1.4	1.1.1	109°18.3`	25.41	данные отсутствуют	59:01:5010064:9	адрес отсутствует
6	1.1.4	1.1.4			данные отсутствуют	59:01:5010064:11	Пермский край, г. Кунгур, ул. Коммуны, д. 43, кв. 169

полное наименование должности	подпись	инициалы, фамилия

М.П.

Раздел 3.2 Лист 5

Выписка из Единого государственного реестра недвижимости об объекте недвижимости

Описание местоположения земельного участка

Земельный участок
вид объекта недвижимости

Лист № 1 раздела 3.2	Всего листов раздела 3.2: 1	Всего разделов: 5	Всего листов выписки: 6

01.04.2022г. № КУВИ-001/2022-46979284	
Кадастровый номер:	59:01:5010064:27

Сведения о характерных точках границы земельного участка				
Система координат 59.2				
Номер точки	Координаты, м		Описание закрепления на местности	Средняя квадратичная погрешность определения координат характерных точек границ земельного участка, м
	X	Y		
1	2	3	4	5
1	510012.19	2243299.42	-	0.3
2	510020.59	2243275.44	-	0.3
3	509982.84	2243262.21	-	0.3
4	509974.44	2243286.19	-	0.3
1	510012.19	2243299.42	-	0.3

полное наименование должности	подпись	инициалы, фамилия

М.П.

Выписка из Единого государственного реестра недвижимости об объекте недвижимости

Сведения о частях земельного участка

Земельный участок
вид объекта недвижимости

Лист № 1 раздела 4.1	Всего листов раздела 4.1: 1	Всего разделов: 5	Всего листов выписки: 6

01.04.2022г. № КУВИ-001/2022-46979284	
Кадастровый номер:	59:01:5010064:27

Учетный номер части	Площадь, м2	Содержание ограничения в использовании или ограничения права на объект недвижимости или обременения объекта недвижимости
1	2	3
	Весь	вид ограничения (обременения): ограничения прав на земельный участок, предусмотренные статьями 56, 56.1 Земельного кодекса Российской Федерации; Срок действия: с 2015-04-27; реквизиты документа-основания: постановление "Об утверждении Федеральных правил использования воздушного пространства Российской Федерации" от 11.03.2010 № 138 выдан: Правительство Российской Федерации; Содержание ограничения (обременения): Постановление Правительства РФ от 11.03.2010 N 138 "Об утверждении Федеральных правил использования воздушного пространства Российской Федерации":"Запрещается размещать в полосах воздушных подходов на удалении до 30 км, а вне полос воздушных подходов - до 15 км от контрольной точки аэродрома объекты выбросов (размещения) отходов, животноводческие фермы, скотобойни и другие объекты, способствующие привлечению и массовому скоплению птиц."; Реестровый номер границы: 59.32.2.857

полное наименование должности	подпись	инициалы, фамилия

М.П.

Департамент земельных отношений администрации города Перми в целях информирования населения в соответствии со статьей 39.42 Земельного кодекса Российской Федерации сообщает о возможном установлении публичных сервитутов в отдельных целях на территории города Перми

№	Кадастровый номер земельного участка в отношении которого устанавливается публичный сервитут (при наличии)	Адрес или описание земельного участка в отношении которого устанавливается публичный сервитут	Цели установления публичного сервитута
1	59:01:1713307:2 59:01:1713307:3 59:01:1713307:4 59:01:1713307:5 59:01:1713307:7 59:01:1713307:8	г. Пермь	Для размещения объекта тепловых сетей
2	59:01:1713292:5 59:01:1713292:973	г. Пермь	Для размещения объекта тепловых сетей
3	59:01:1713018:1 59:01:1713018:8	г. Пермь	Для размещения объекта тепловых сетей
4	59:01:1713004:4 (входит в ЕЗП 59:01:0000000:320) 59:01:1713009:2 59:01:1713009:3 59:01:1713009:7 59:01:1713009:9 (входит в ЕЗП 59:01:0000000:320) 59:01:1713012:4 (входит в ЕЗП 59:01:0000000:317) 59:01:1713012:20	г. Пермь	Для размещения объекта тепловых сетей
6	59:01:1713001:1 (входит в ЕЗП 59:01:0000000:227) 59:01:1713001:2 59:01:1713001:3 59:01:1713001:6 59:01:1713001:8 59:01:1713001:9 59:01:1713001:10 59:01:1713004:3 (входит в ЕЗП 59:01:0000000:226) 59:01:1713004:4 (входит в ЕЗП 59:01:0000000:320) 59:01:1713009:9 (входит в ЕЗП 59:01:0000000:320)	г. Пермь	Для размещения объекта тепловых сетей
7	59:01:1713331:90	г. Пермь	Для размещения объекта тепловых сетей
8	59:01:4311905:22 59:01:4311905:61 59:01:4311905:87 59:01:4311905:5808	г. Пермь	Для размещения объекта тепловых сетей
9	59:01:4311782:3 59:01:4311782:47 59:01:4311782:50 59:01:4311782:52 59:01:4311782:72 59:01:4311782:82 59:01:4311782:83 59:01:4311782:84 59:01:4311782:93	г. Пермь	Для размещения объекта тепловых сетей
10	59:01:0000000:91192	г. Пермь	Размещение водопроводных сетей
11	59:01:0000000:91082	г. Пермь	Размещение водопроводных сетей

Заинтересованные лица имеют право ознакомиться с ходатайством об установлении публичного сервитута и прилагаемым к нему описанием местоположения границ публичного сервитута по адресу: г. Пермь, ул. Сибирская 15, (тел. 212-67-54).

Заинтересованные лица могут подать заявление об учете прав в срок с 22.04.2022 по 21.05.2022.

Способы подачи заявлений:

1. посредством почтовой связи;
2. лично, в том числе через представителя, в департамент земельных отношений администрации города Перми (г. Пермь, ул. Сибирская 15);
3. в форме электронных документов с использованием информационно-телекоммуникационной сети «Интернет».

Правообладатели земельных участков, в отношении которых испрашивается публичный сервитут, если их права не зарегистрированы в Едином государственном реестре недвижимости, в течение тридцати дней со дня опубликования сообщения, предусмотренного подпунктом 1 пункта 3 статьи 39.42 ЗК РФ, подают в орган, уполномоченный на установление публичного сервитута, заявления об учете их прав (обременений прав) на земельные участки с приложением копий документов, подтверждающих эти права (обременения прав). В таких заявлениях указывается способ связи с правообладателями земельных участков, в том числе их почтовый адрес и (или) адрес электронной почты. Правообладатели земельных участков, подавшие такие заявления по истечении указанного срока, несут риски невозможности обеспечения их прав в связи с отсутствием информации о таких лицах и их правах на земельные участки. Такие лица имеют право требовать от обладателя публичного сервитута плату за публичный сервитут не более чем за три года, предшествующие дню направления ими заявления об учете их прав (обременений прав).

Реквизиты решений об утверждении документа территориального планирования, документации по планировке территории, программ комплексного развития систем коммунальной инфраструктуры поселения, городского округа, а также информацию об инвестиционной программе субъекта естественных монополий, организации коммунального комплекса, указанных в ходатайстве об установлении публичного сервитута и сведения об официальных сайтах в информационно-телекоммуникационной сети «Интернет» отсутствуют.

Информация о возможности установления публичного сервитута публикуется на сайте http://www.gorodperm.ru, в «Официальном бюллетене органов местного самоуправления муниципального образования город Пермь».

Приложение: на 35 л. в 1 экз.

Публичный сервитут Инженерные сети
Схема расположения границ публичного сервитута



Масштаб 1:750

Используемые условные знаки и обозначения:

- границы публичного сервитута
- трасса трубопровода
- границы кадастрового квартала
- кадастровый номер квартала
- границы учтенного земельного участка
- кадастровый номер земельного участка
- характерная точка границы

ОПИСАНИЕ МЕСТОПОЛОЖЕНИЯ ГРАНИЦ ПУБЛИЧНОГО СЕРВИТУТА ПО ОБЪЕКТУ Инженерные сети
ПЕРМСКИЙ КРАЙ, Г. ПЕРМЬ
(НАИМЕНОВАНИЕ ОБЪЕКТА)

Сведения о местоположении границ объекта

1. Система координат МСК-59(зона 2)

2. Сведения о характерных точках границ объекта

Обозначение характерных точек границ	Координаты, м		Метод определения координат и средняя квадратическая погрешность положения характерной точки (M_t), м	Описание закрепления точки на местности (при наличии)
	X	Y		
1	2	3	4	5
1	517503.59	2213699.90	Геодезический метод; Mt=0.1	-
2	517482.19	2213721.38	Геодезический метод; Mt=0.1	-
3	517482.54	2213721.72	Геодезический метод; Mt=0.1	-
4	517482.23	2213722.04	Геодезический метод; Mt=0.1	-
5	517486.59	2213726.13	Геодезический метод; Mt=0.1	-
6	517479.49	2213733.19	Геодезический метод; Mt=0.1	-
7	517475.34	2213729.29	Геодезический метод; Mt=0.1	-
8	517474.96	2213729.69	Геодезический метод; Mt=0.1	-
9	517474.58	2213729.33	Геодезический метод; Mt=0.1	-
10	517450.00	2213754.31	Геодезический метод; Mt=0.1	-
11	517450.85	2213755.22	Геодезический метод; Mt=0.1	-
12	517450.38	2213755.67	Геодезический метод; Mt=0.1	-
13	517453.45	2213758.81	Геодезический метод; Mt=0.1	-
14	517446.47	2213766.00	Геодезический метод; Mt=0.1	-
15	517443.10	2213762.56	Геодезический метод; Mt=0.1	-
16	517442.00	2213763.61	Геодезический метод; Mt=0.1	-
17	517441.48	2213763.07	Геодезический метод; Mt=0.1	-
18	517436.80	2213767.75	Геодезический метод; Mt=0.1	-
19	517449.78	2213781.11	Геодезический метод; Mt=0.1	-
20	517442.98	2213788.46	Геодезический метод; Mt=0.1	-
21	517429.72	2213774.81	Геодезический метод; Mt=0.1	-
22	517422.99	2213781.52	Геодезический метод; Mt=0.1	-
23	517415.84	2213774.54	Геодезический метод; Mt=0.1	-
24	517422.75	2213767.63	Геодезический метод; Mt=0.1	-
25	517421.66	2213766.52	Геодезический метод; Mt=0.1	-
26	517421.28	2213766.91	Геодезический метод; Mt=0.1	-
27	517412.42	2213758.23	Геодезический метод; Mt=0.1	-
28	517413.03	2213757.61	Геодезический метод; Mt=0.1	-
29	517412.02	2213756.61	Геодезический метод; Mt=0.1	-
30	517401.76	2213767.17	Геодезический метод; Mt=0.1	-
31	517404.57	2213770.20	Геодезический метод; Mt=0.1	-
32	517396.10	2213778.91	Геодезический метод; Mt=0.1	-
33	517399.17	2213782.13	Геодезический метод; Mt=0.1	-
34	517390.28	2213790.63	Геодезический метод; Mt=0.1	-
35	517379.84	2213779.71	Геодезический метод; Mt=0.1	-
36	517388.74	2213771.21	Геодезический метод; Mt=0.1	-
37	517389.19	2213771.67	Геодезический метод; Mt=0.1	-
38	517390.78	2213770.04	Геодезический метод; Mt=0.1	-
39	517387.97	2213767.02	Геодезический метод; Mt=0.1	-
40	517411.89	2213742.40	Геодезический метод; Mt=0.1	-
41	517420.03	2213750.46	Геодезический метод; Mt=0.1	-
42	517420.82	2213749.66	Геодезический метод; Mt=0.1	-
43	517421.76	2213750.58	Геодезический метод; Mt=0.1	-
44	517427.83	2213743.50	Геодезический метод; Mt=0.1	-
45	517414.07	2213728.73	Геодезический метод; Mt=0.1	-
46	517421.26	2213721.77	Геодезический метод; Mt=0.1	-
47	517441.40	2213743.38	Геодезический метод; Mt=0.1	-
48	517439.49	2213745.48	Геодезический метод; Mt=0.1	-
49	517441.59	2213747.47	Геодезический метод; Mt=0.1	-
50	517442.59	2213746.52	Геодезический метод; Mt=0.1	-
51	517443.11	2213747.06	Геодезический метод; Mt=0.1	-
52	517467.33	2213722.44	Геодезический метод; Mt=0.1	-
53	517466.98	2213722.11	Геодезический метод; Mt=0.1	-
54	517474.57	2213714.13	Геодезический метод; Mt=0.1	-
55	517474.95	2213714.49	Геодезический метод; Mt=0.1	-
56	517489.25	2213700.13	Геодезический метод; Mt=0.1	-
57	517480.83	2213692.21	Геодезический метод; Mt=0.1	-
58	517478.15	2213694.90	Геодезический метод; Mt=0.1	-
59	517460.91	2213679.48	Геодезический метод; Mt=0.1	-
60	517472.85	2213665.23	Геодезический метод; Mt=0.1	-
61	517480.01	2213672.27	Геодезический метод; Mt=0.1	-
62	517474.79	2213678.48	Геодезический метод; Mt=0.1	-
63	517477.73	2213681.13	Геодезический метод; Mt=0.1	-
64	517480.59	2213678.25	Геодезический метод; Mt=0.1	-
1	517503.59	2213699.90	Геодезический метод; Mt=0.1	-

Публичный сервитут Тепловая трасса
Схема расположения границ публичного сервитута



Масштаб 1:1000

Используемые условные знаки и обозначения:

- границы публичного сервитута
- трасса трубопровода
- границы кадастрового квартала
59:01:1713292 - кадастровый номер квартала
- границы учтенного земельного участка
:973 - кадастровый номер земельного участка
1 - характерная точка границы

ОПИСАНИЕ МЕСТОПОЛОЖЕНИЯ ГРАНИЦ ПУБЛИЧНОГО СЕРВИТУТА ПО ОБЪЕКТУ Тепловая трасса
ПЕРМСКИЙ КРАЙ, Г. ПЕРМЬ
(НАИМЕНОВАНИЕ ОБЪЕКТА)

Сведения о местоположении границ объекта

1. Система координат МСК-59(зона 2)

2. Сведения о характерных точках границ объекта

Обозначение характерных точек границ	Координаты, м		Метод определения координат и средняя квадратическая погрешность положения характерной точки (M_t), м	Описание закрепления точки на местности (при наличии)
	X	Y		
1	2	3	4	5
1	517645.14	2214036.08	Геодезический метод; Mt=0.1	-
2	517643.10	2214038.32	Геодезический метод; Mt=0.1	-
3	517636.69	2214045.21	Геодезический метод; Mt=0.1	-
4	517626.36	2214034.41	Геодезический метод; Mt=0.1	-
5	517633.61	2214027.52	Геодезический метод; Mt=0.1	-
6	517636.57	2214030.62	Геодезический метод; Mt=0.1	-
7	517637.80	2214029.29	Геодезический метод; Mt=0.1	-
1	517645.14	2214036.08	Геодезический метод; Mt=0.1	-

Публичный сервитут Тепловая трасса
Схема расположения границ публичного сервитута



Масштаб 1:1000

Используемые условные знаки и обозначения:

- границы публичного сервитута
- трасса трубопровода
- границы кадастрового квартала
- 59:01:1713018 - кадастровый номер квартала
- границы учтенного земельного участка
- :8 - кадастровый номер земельного участка
- 1 - характерная точка границы

ОПИСАНИЕ МЕСТОПОЛОЖЕНИЯ ГРАНИЦ ПУБЛИЧНОГО СЕРВИТУТА ПО ОБЪЕКТУ Тепловая трасса ПЕРМСКИЙ КРАЙ, Г. ПЕРМЬ
(НАИМЕНОВАНИЕ ОБЪЕКТА)

Сведения о местоположении границ объекта

1. Система координат МСК-59(зона 2)

2. Сведения о характерных точках границ объекта

Обозначение характерных точек границ	Координаты, м		Метод определения координат и средняя квадратическая погрешность положения характерной точки (M_t), м	Описание закрепления точки на местности (при наличии)
	X	Y		
1	2	3	4	5
1	517346.75	2214440.50	Геодезический метод; Mt=0.1	-
2	517340.17	2214448.04	Геодезический метод; Mt=0.1	-
3	517339.35	2214447.37	Геодезический метод; Mt=0.1	-
4	517338.04	2214448.88	Геодезический метод; Mt=0.1	-
5	517333.78	2214445.39	Геодезический метод; Mt=0.1	-
6	517326.00	2214454.05	Геодезический метод; Mt=0.1	-
7	517324.52	2214452.72	Геодезический метод; Mt=0.1	-
8	517320.11	2214457.63	Геодезический метод; Mt=0.1	-
9	517312.58	2214451.06	Геодезический метод; Mt=0.1	-
10	517332.49	2214428.82	Геодезический метод; Mt=0.1	-
1	517346.75	2214440.50	Геодезический метод; Mt=0.1	-

Лист 1

Публичный сервитут
Схема расположения границ публичного сервитута
Тепловая трасса



Масштаб 1:1800

Используемые условные знаки и обозначения:

- границы публичного сервитута
- трасса трубопровода
- границы кадастрового квартала
- 59:01:1713009 - кадастровый номер квартала
- границы учтенного земельного участка
- :7 - кадастровый номер земельного участка
- .1 - характерная точка границы

ОПИСАНИЕ МЕСТОПОЛОЖЕНИЯ ГРАНИЦ ПУБЛИЧНОГО СЕРВИТУТА ПО ОБЪЕКТУ ТЕПЛОВАЯ ТРАССА ПЕРМСКИЙ КРАЙ, Г. ПЕРМЬ
(НАИМЕНОВАНИЕ ОБЪЕКТА)

Сведения о местоположении границ объекта

1. Система координат МСК-59 (зона 2)


2. Сведения о характерных точках границ объекта

Обозначение характерных точек границ	Координаты, м		Метод определения координат и средняя квадратическая погрешность положения характерной точки (M_t), м	Описание закрепления точки на местности (при наличии)
	X	Y		
1	2	3	4	5
1	516542.09	2214377.70	Геодезический метод; Mt=0.1	-
2	516551.46	2214388.62	Геодезический метод; Mt=0.1	-
3	516550.34	2214389.58	Геодезический метод; Mt=0.1	-
4	516600.21	2214445.37	Геодезический метод; Mt=0.1	-
5	516601.03	2214444.63	Геодезический метод; Mt=0.1	-
6	516610.62	2214455.59	Геодезический метод; Mt=0.1	-
7	516609.87	2214456.30	Геодезический метод; Mt=0.1	-
8	516677.93	2214534.22	Геодезический метод; Mt=0.1	-
9	516678.72	2214533.49	Геодезический метод; Mt=0.1	-
10	516686.94	2214542.84	Геодезический метод; Mt=0.1	-
11	516686.17	2214543.51	Геодезический метод; Mt=0.1	-
12	516726.87	2214588.87	Геодезический метод; Mt=0.1	-
13	516728.02	2214587.87	Геодезический метод; Mt=0.1	-
14	516736.11	2214597.95	Геодезический метод; Mt=0.1	-
15	516726.04	2214606.70	Геодезический метод; Mt=0.1	-
16	516717.96	2214596.62	Геодезический метод; Mt=0.1	-
17	516718.64	2214596.02	Геодезический метод; Mt=0.1	-
18	516677.97	2214550.70	Геодезический метод; Mt=0.1	-
19	516677.18	2214551.38	Геодезический метод; Mt=0.1	-
20	516668.95	2214542.39	Геодезический метод; Mt=0.1	-
21	516669.86	2214541.56	Геодезический метод; Mt=0.1	-
22	516601.94	2214463.79	Геодезический метод; Mt=0.1	-
23	516600.98	2214464.70	Геодезический метод; Mt=0.1	-
24	516591.34	2214453.36	Геодезический метод; Mt=0.1	-
25	516592.11	2214452.67	Геодезический метод; Mt=0.1	-
26	516542.07	2214396.68	Геодезический метод; Mt=0.1	-
27	516540.77	2214397.79	Геодезический метод; Mt=0.1	-
28	516531.41	2214386.87	Геодезический метод; Mt=0.1	-
1	516542.09	2214377.70	Геодезический метод; Mt=0.1	-

Лист 1

Публичный сервитут

Схема расположения границ публичного сервитута Тепловая трасса

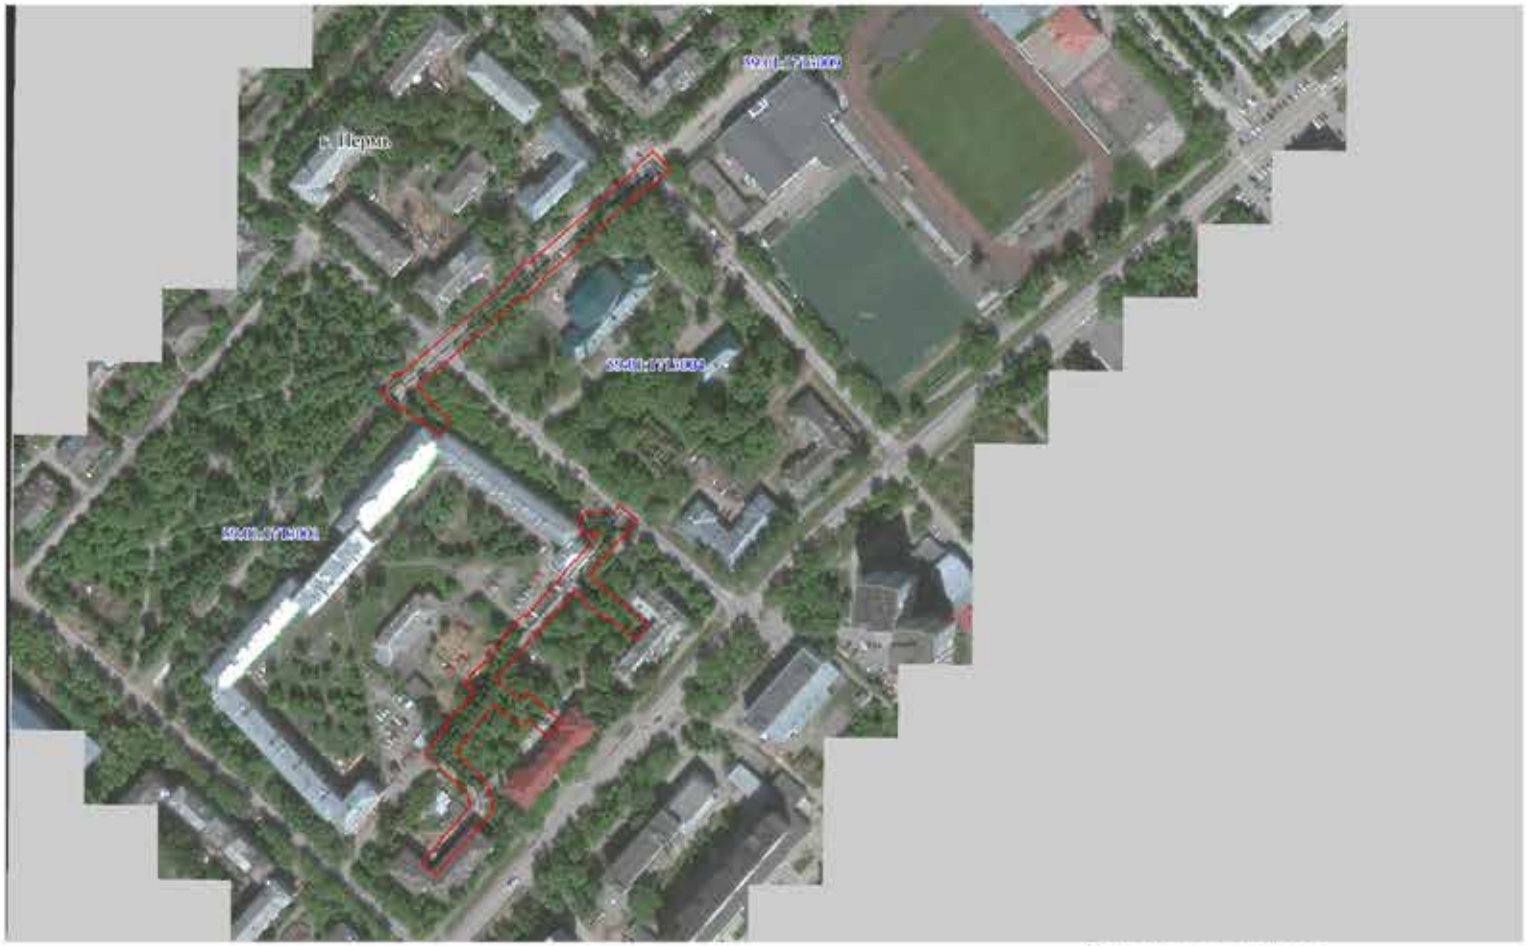

Используемые условные знаки и обозначения:

- границы публичного сервитута
- трасса трубопровода
- границы кадастрового квартала
- 59:01:1713336 - кадастровый номер квартала
- границы учтенного земельного участка
- :10 - кадастровый номер земельного участка
- 1 - характерная точка границы

Масштаб 1:2500

Схема расположения листов


1

2

Лист 2

Публичный сервитут

Схема расположения границ публичного сервитута Тепловая трасса

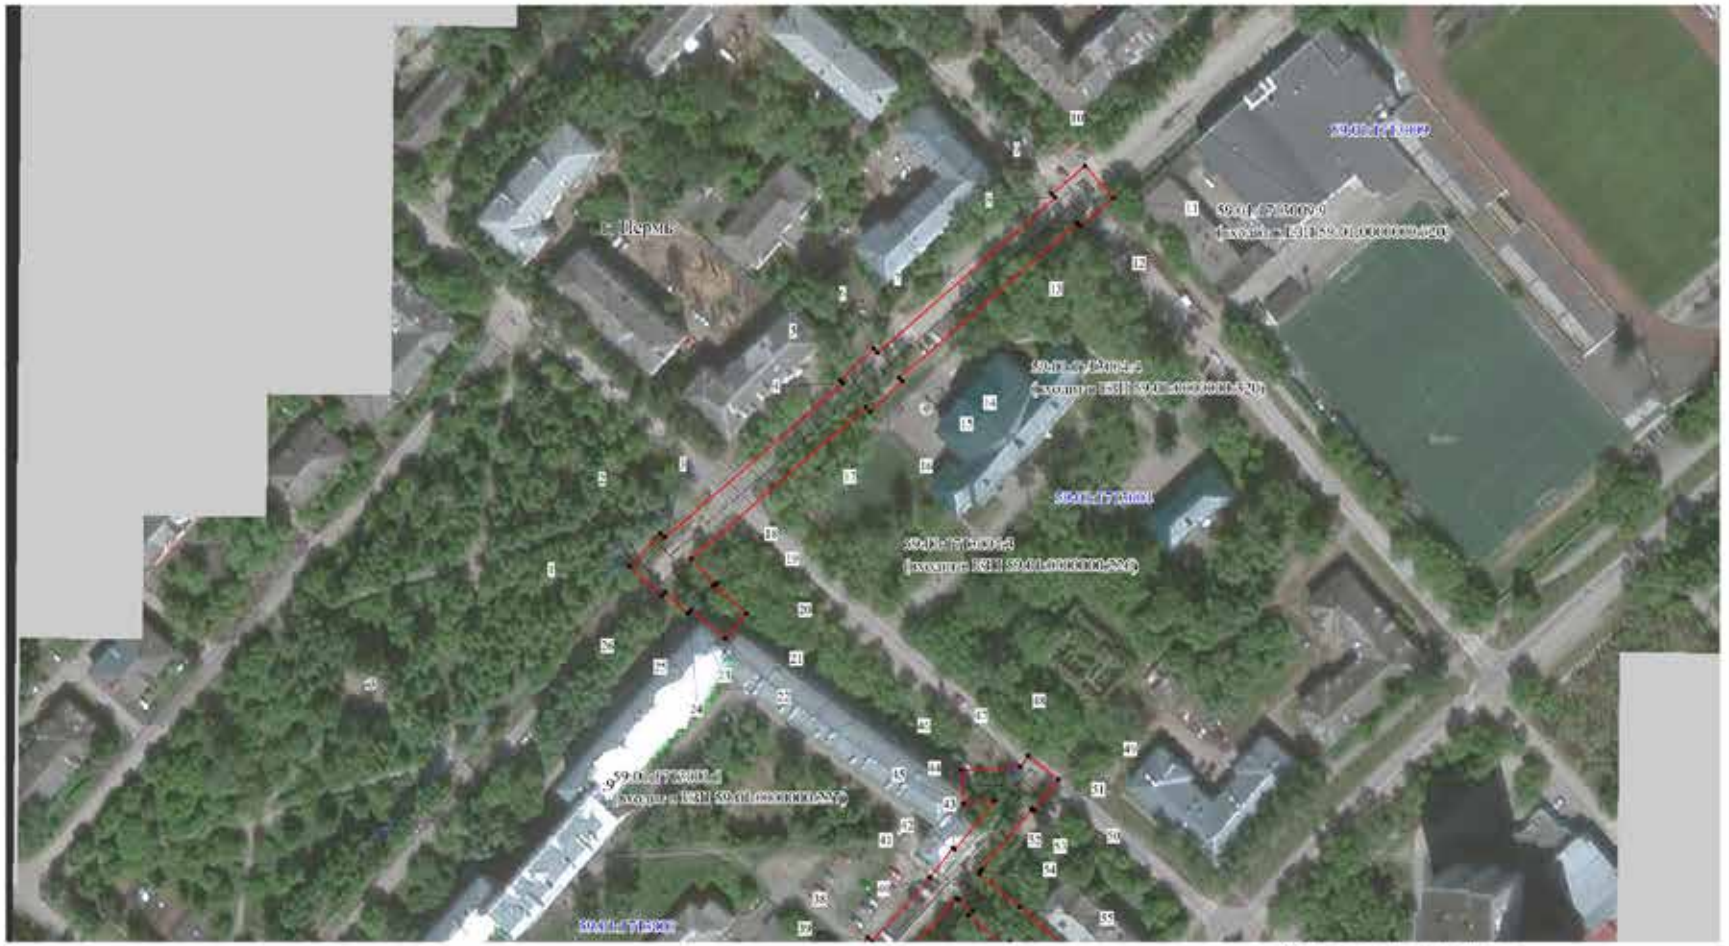

Используемые условные знаки и обозначения:

- границы публичного сервитута
- трасса трубопровода
- границы кадастрового квартала
- 59:01:1713336 - кадастровый номер квартала
- границы учтенного земельного участка
- :10 - кадастровый номер земельного участка
- 1 - характерная точка границы

Масштаб 1:1500

Схема расположения листов

1

2

Лист 3

Публичный сервитут

Схема расположения границ публичного сервитута Тепловая трасса



Используемые условные знаки и обозначения:

- границы публичного сервитута
- трасса трубопровода
- границы кадастрового квартала
- 59:01:1713036 - кадастровый номер квартала
- границы учтенного земельного участка
- 10 - кадастровый номер земельного участка
- 1 - характерная точка границы

Масштаб 1:1500

Схема расположения листов



ОПИСАНИЕ МЕСТОПОЛОЖЕНИЯ ГРАНИЦ ПУБЛИЧНОГО СЕРВИТУТА ПО ОБЪЕКТУ ТЕПЛОВАЯ ТРАССА ПЕРМСКИЙ КРАЙ, Г. ПЕРМЬ
(НАИМЕНОВАНИЕ ОБЪЕКТА)

Сведения о местоположении границ объекта

1. Система координат МСК-59 (зона 2)

2. Сведения о характерных точках границ объекта

Обозначение характерных точек границ	Координаты, м		Метод определения координат и средняя квадратическая погрешность положения характерной точки (M_t), м	Описание закрепления точки на местности (при наличии)
	X	Y		
1	2	3	4	5
1	516419.27	2214238.37	Геодезический метод; Mt=0.1	-
2	516430.10	2214248.62	Геодезический метод; Mt=0.1	-
3	516428.76	2214250.04	Геодезический метод; Mt=0.1	-
4	516479.65	2214308.70	Геодезический метод; Mt=0.1	-
5	516480.60	2214307.80	Геодезический метод; Mt=0.1	-
6	516491.17	2214318.92	Геодезический метод; Mt=0.1	-
7	516489.73	2214320.17	Геодезический метод; Mt=0.1	-
8	516540.84	2214378.78	Геодезический метод; Mt=0.1	-
9	516542.09	2214377.70	Геодезический метод; Mt=0.1	-
10	516551.46	2214388.62	Геодезический метод; Mt=0.1	-
11	516540.77	2214397.79	Геодезический метод; Mt=0.1	-
12	516531.41	2214386.87	Геодезический метод; Mt=0.1	-
13	516532.56	2214385.88	Геодезический метод; Mt=0.1	-
14	516481.50	2214327.33	Геодезический метод; Mt=0.1	-
15	516480.41	2214328.28	Геодезический метод; Mt=0.1	-
16	516470.27	2214317.65	Геодезический метод; Mt=0.1	-
17	516471.76	2214316.23	Геодезический метод; Mt=0.1	-
18	516421.81	2214258.66	Геодезический метод; Mt=0.1	-
19	516413.52	2214266.84	Геодезический метод; Mt=0.1	-
20	516412.78	2214266.15	Геодезический метод; Mt=0.1	-
21	516403.66	2214276.87	Геодезический метод; Mt=0.1	-
22	516395.36	2214269.81	Геодезический метод; Mt=0.1	-
23	516404.80	2214258.70	Геодезический метод; Mt=0.1	-
24	516403.66	2214257.65	Геодезический метод; Mt=0.1	-
25	516410.65	2214250.11	Геодезический метод; Mt=0.1	-
26	516409.35	2214248.88	Геодезический метод; Mt=0.1	-
1	516419.27	2214238.37	Геодезический метод; Mt=0.1	-
27	516219.88	2214262.76	Геодезический метод; Mt=0.1	-
28	516234.70	2214274.84	Геодезический метод; Mt=0.1	-
29	516235.72	2214273.59	Геодезический метод; Mt=0.1	-
30	516246.38	2214282.28	Геодезический метод; Mt=0.1	-
31	516245.40	2214283.48	Геодезический метод; Mt=0.1	-
32	516254.21	2214290.49	Геодезический метод; Mt=0.1	-
33	516259.01	2214284.84	Геодезический метод; Mt=0.1	-
34	516268.53	2214292.94	Геодезический метод; Mt=0.1	-
35	516268.05	2214293.50	Геодезический метод; Mt=0.1	-
36	516283.67	2214307.68	Геодезический метод; Mt=0.1	-
37	516285.01	2214306.20	Геодезический метод; Mt=0.1	-
38	516296.79	2214316.88	Геодезический метод; Mt=0.1	-
39	516295.45	2214318.36	Геодезический метод; Mt=0.1	-
40	516316.50	2214337.47	Геодезический метод; Mt=0.1	-
41	516316.61	2214337.33	Геодезический метод; Mt=0.1	-
42	516326.33	2214344.93	Геодезический метод; Mt=0.1	-
43	516325.83	2214345.58	Геодезический метод; Mt=0.1	-
44	516341.70	2214358.79	Геодезический метод; Mt=0.1	-
45	516341.02	2214348.42	Геодезический метод; Mt=0.1	-
46	516351.89	2214347.70	Геодезический метод; Mt=0.1	-
47	516353.18	2214367.23	Геодезический метод; Mt=0.1	-
48	516356.57	2214369.87	Геодезический метод; Mt=0.1	-
49	516348.89	2214379.83	Геодезический метод; Mt=0.1	-
50	516338.54	2214371.74	Геодезический метод; Mt=0.1	-
51	516339.20	2214370.89	Геодезический метод; Mt=0.1	-
52	516319.18	2214354.24	Геодезический метод; Mt=0.1	-
53	516318.91	2214354.59	Геодезический метод; Mt=0.1	-
54	516317.83	2214353.74	Геодезический метод; Mt=0.1	-
55	516306.87	2214366.83	Геодезический метод; Mt=0.1	-
56	516291.26	2214385.52	Геодезический метод; Mt=0.1	-
57	516282.90	2214378.52	Геодезический метод; Mt=0.1	-
58	516295.31	2214363.68	Геодезический метод; Mt=0.1	-
59	516293.78	2214362.40	Геодезический метод; Mt=0.1	-
60	516303.97	2214350.20	Геодезический метод; Mt=0.1	-
61	516305.51	2214351.48	Геодезический метод; Mt=0.1	-
62	516309.20	2214346.99	Геодезический метод; Mt=0.1	-

1	2	3	4	5
63	516309.84	2214346.14	Геодезический метод; Mt=0.1	-
64	516283.67	2214322.39	Геодезический метод; Mt=0.1	-
65	516260.99	2214301.81	Геодезический метод; Mt=0.1	-
66	516260.69	2214302.17	Геодезический метод; Mt=0.1	-
67	516260.43	2214301.95	Геодезический метод; Mt=0.1	-
68	516249.81	2214315.48	Геодезический метод; Mt=0.1	-
69	516253.71	2214318.88	Геодезический метод; Mt=0.1	-
70	516237.60	2214338.03	Геодезический метод; Mt=0.1	-
71	516229.26	2214331.02	Геодезический метод; Mt=0.1	-
72	516238.48	2214320.06	Геодезический метод; Mt=0.1	-
73	516234.84	2214316.89	Геодезический метод; Mt=0.1	-
74	516247.39	2214300.91	Геодезический метод; Mt=0.1	-
75	516231.12	2214287.97	Геодезический метод; Mt=0.1	-
76	516221.12	2214279.59	Геодезический метод; Mt=0.1	-
77	516207.81	2214294.18	Геодезический метод; Mt=0.1	-
78	516202.78	2214297.81	Геодезический метод; Mt=0.1	-
79	516188.27	2214300.38	Геодезический метод; Mt=0.1	-
80	516174.47	2214288.20	Геодезический метод; Mt=0.1	-
81	516174.59	2214288.08	Геодезический метод; Mt=0.1	-
82	516153.19	2214269.12	Геодезический метод; Mt=0.1	-
83	516160.07	2214260.64	Геодезический метод; Mt=0.1	-
84	516182.32	2214280.36	Геодезический метод; Mt=0.1	-
85	516182.39	2214280.29	Геодезический метод; Mt=0.1	-
86	516191.74	2214287.88	Геодезический метод; Mt=0.1	-
87	516197.38	2214286.60	Геодезический метод; Mt=0.1	-
88	516199.42	2214285.05	Геодезический метод; Mt=0.1	-
27	516219.88	2214262.76	Геодезический метод; Mt=0.1	-

Лист 1

Публичный сервитут
Схема расположения границ публичного сервитута
Тепловая трасса



Масштаб 1:800

Используемые условные знаки и обозначения:

- границы публичного сервитута
- трасса трубопровода
- границы кадастрового квартала
59:01:1713331 - кадастровый номер квартала
- границы учтенного земельного участка
:90 - кадастровый номер земельного участка
.1 - характерная точка границы

ОПИСАНИЕ МЕСТОПОЛОЖЕНИЯ ГРАНИЦ ПУБЛИЧНОГО СЕРВИТУТА ПО ОБЪЕКТУ ТЕПЛОВАЯ ТРАССА ПЕРМСКИЙ КРАЙ, Г. ПЕРМЬ
(НАИМЕНОВАНИЕ ОБЪЕКТА)

Сведения о местоположении границ объекта

1. Система координат МСК-59 (зона 2)

2. Сведения о характерных точках границ объекта

Обозначение характерных точек границ	Координаты, м		Метод определения координат и средняя квадратическая погрешность положения характерной точки (M_t), м	Описание закрепления точки на местности (при наличии)
	X	Y		
1	2	3	4	5
1	518241.48	2215895.73	Геодезический метод; Mt=0.1	-
2	518231.60	2215903.07	Геодезический метод; Mt=0.1	-
3	518224.21	2215893.13	Геодезический метод; Mt=0.1	-
4	518224.76	2215892.73	Геодезический метод; Mt=0.1	-
5	518224.58	2215892.50	Геодезический метод; Mt=0.1	-
6	518233.29	2215885.94	Геодезический метод; Mt=0.1	-
7	518233.50	2215886.23	Геодезический метод; Mt=0.1	-
8	518234.09	2215885.79	Геодезический метод; Mt=0.1	-
1	518241.48	2215895.73	Геодезический метод; Mt=0.1	-

Лист 1

Публичный сервитут
Схема расположения границ публичного сервитута
Тепловая трасса



Масштаб 1:800

Используемые условные знаки и обозначения:

- границы публичного сервитута
- трасса трубопровода
- границы кадастрового квартала
59:01:1713331 - кадастровый номер квартала
- границы учтенного земельного участка
:90 - кадастровый номер земельного участка
.1 - характерная точка границы

ОПИСАНИЕ МЕСТОПОЛОЖЕНИЯ ГРАНИЦ ПУБЛИЧНОГО СЕРВИТУТА ПО ОБЪЕКТУ ТЕПЛОВАЯ ТРАССА ПЕРМСКИЙ КРАЙ, Г. ПЕРМЬ
(НАИМЕНОВАНИЕ ОБЪЕКТА)


Сведения о местоположении границ объекта

1. Система координат МСК-59 (зона 2)

2. Сведения о характерных точках границ объекта

Обозначение характерных точек границ	Координаты, м		Метод определения координат и средняя квадратическая погрешность положения характерной точки (M_t), м	Описание закрепления точки на местности (при наличии)
	X	Y		
1	2	3	4	5
1	518241.48	2215895.73	Геодезический метод; Mt=0.1	-
2	518231.60	2215903.07	Геодезический метод; Mt=0.1	-
3	518224.21	2215893.13	Геодезический метод; Mt=0.1	-
4	518224.76	2215892.73	Геодезический метод; Mt=0.1	-
5	518224.58	2215892.50	Геодезический метод; Mt=0.1	-
6	518233.29	2215885.94	Геодезический метод; Mt=0.1	-
7	518233.50	2215886.23	Геодезический метод; Mt=0.1	-
8	518234.09	2215885.79	Геодезический метод; Mt=0.1	-
1	518241.48	2215895.73	Геодезический метод; Mt=0.1	-

Публичный сервитут
Тепловая трасса
Схема расположения границ публичного сервитута

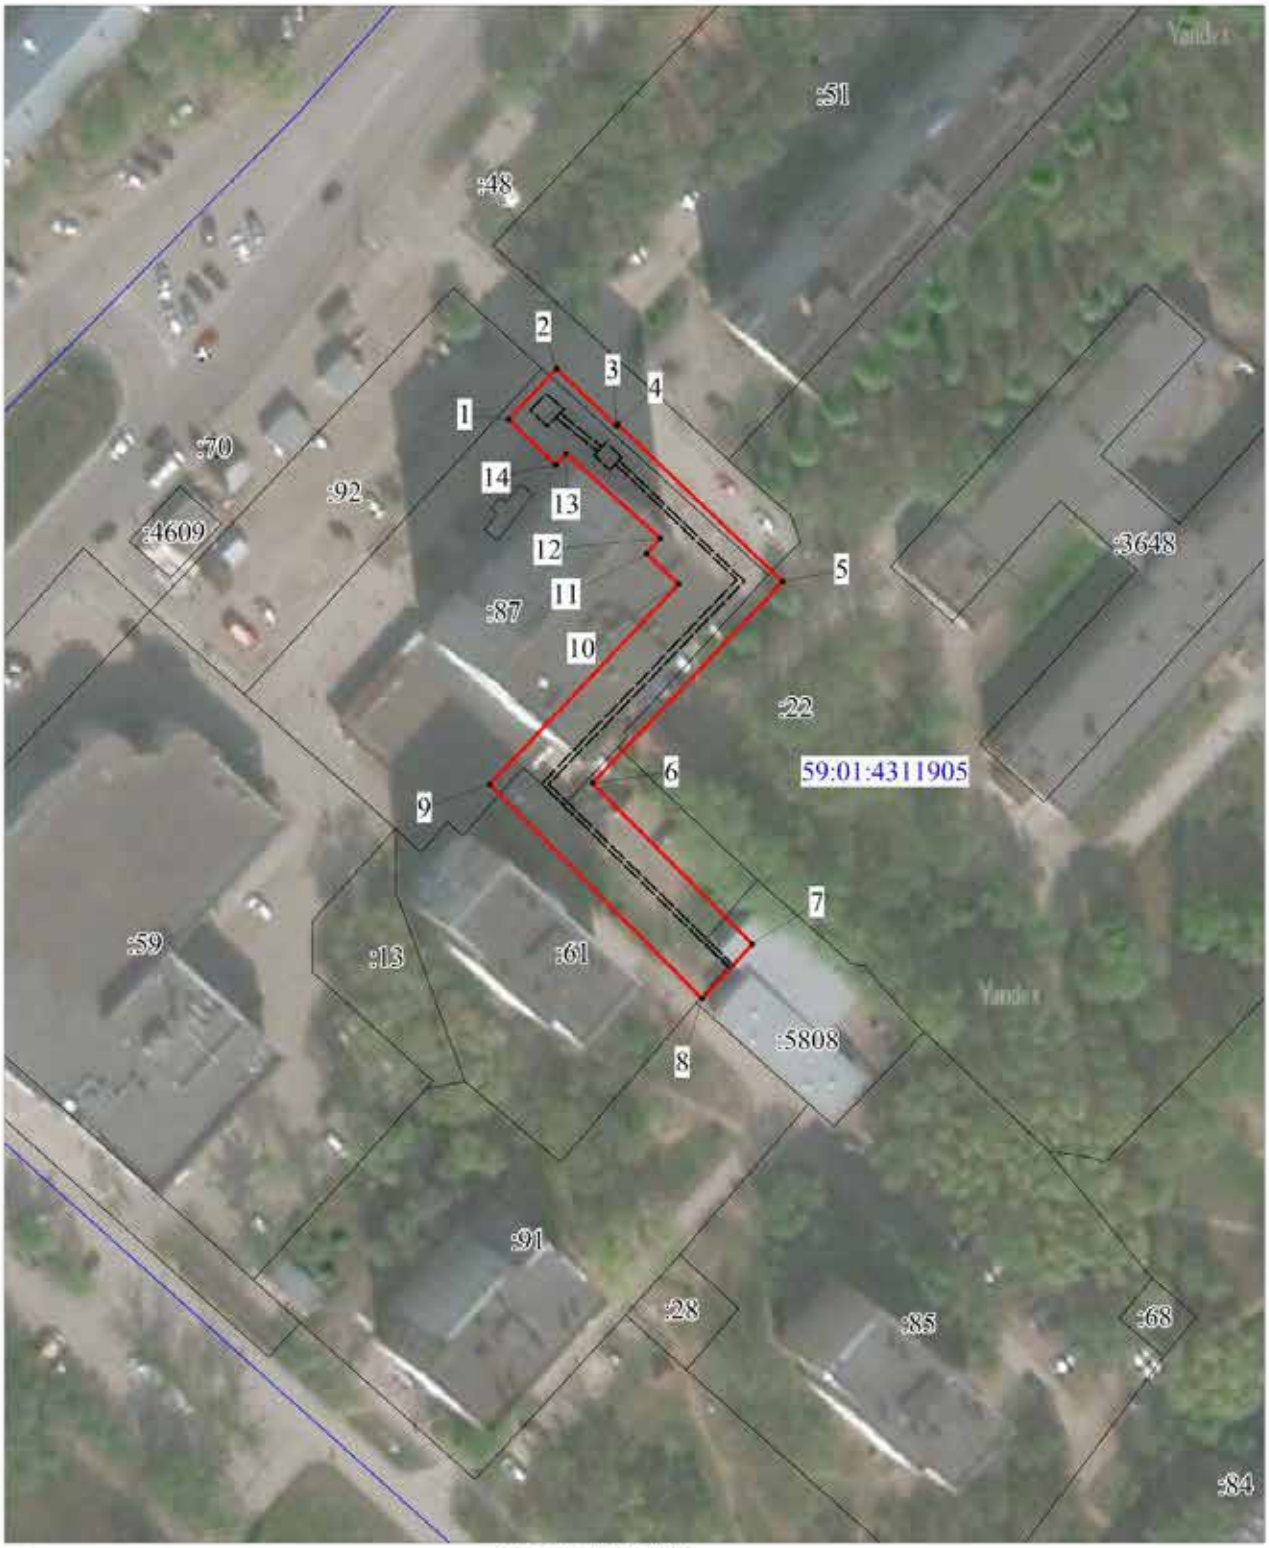

Масштаб 1:1000

Условные обозначения:

- границы публичного сервитута
- трасса трубопровода
- граница земельного участка
:3765 - номер земельного участка
- граница кадастрового квартала
59:32:3410001 - номер кадастрового квартала
• 1 - характерная точка границы

ОПИСАНИЕ МЕСТОПОЛОЖЕНИЯ ГРАНИЦ ПУБЛИЧНОГО СЕРВИТУТА ПО ОБЪЕКТУ
Тепловая трасса
ПЕРМСКИЙ КРАЙ, Г. ПЕРМЬ, МОТОВИЛИХИНСКИЙ РАЙОН (НАИМЕНОВАНИЕ ОБЪЕКТА)

Сведения о местоположении границ объекта

1. Система координат МСК-59, зона 2

2. Сведения о характерных точках границ объекта

Обозначение характерных точек границ	Координаты. м		Метод определения координат и средняя квадратическая погрешность положения характерной точки (M_t). м	Описание закрепления точки
	X	Y		
1	2	3	4	5
1	516452,93	2235021,80	Геодезический метод; Mt=0.1	-
2	516460,83	2235029,31	Геодезический метод; Mt=0.1	-
3	516451,97	2235038,61	Геодезический метод; Mt=0.1	-
4	516452,19	2235038,82	Геодезический метод; Mt=0.1	-
5	516427,74	2235064,51	Геодезический метод; Mt=0.1	-
6	516396,41	2235034,88	Геодезический метод; Mt=0.1	-
7	516371,36	2235059,76	Геодезический метод; Mt=0.1	-
8	516362,84	2235052,01	Геодезический метод; Mt=0.1	-
9	516396,21	2235018,87	Геодезический метод; Mt=0.1	-
10	516427,31	2235048,28	Геодезический метод; Mt=0.1	-
11	516432,08	2235043,27	Геодезический метод; Mt=0.1	-
12	516434,46	2235045,42	Геодезический метод; Mt=0.1	-
13	516447,64	2235030,79	Геодезический метод; Mt=0.1	-
14	516445,88	2235029,20	Геодезический метод; Mt=0.1	-
1	516452,93	2235021,80	Геодезический метод; Mt=0.1	-

Публичный сервитут
Инженерные сети
Схема расположения границ публичного сервитута

Масштаб 1:1200

Условные обозначения:

- граница публичного сервитута
- 3765 - номер земельного участка
- граница кадастрового квартала
- трасса трубопровода
- 59:32:3410001 - номер кадастрового квартала
- граница точек границ
- характерная точка границ

ОПИСАНИЕ МЕСТОПОЛОЖЕНИЯ ГРАНИЦ ПУБЛИЧНОГО СЕРВИТУТА ПО ОБЪЕКТУ
Инженерные сети
ПЕРМСКИЙ КРАЙ, Г. ПЕРМЬ, МОТОВИЛИХИНСКИЙ РАЙОН (НАИМЕНОВАНИЕ ОБЪЕКТА)

Сведения о местоположении границ объекта


1. Система координат МСК-59, зона 2

2. Сведения о характерных точках границ объекта

Обозначение характерных точек границ	Координаты. м		Метод определения координат и средняя квадратическая погрешность положения характерной точки (M_t). м	Описание закрепления точки
	X	Y		
1	2	3	4	5
1	518338,03	2235091,31	Геодезический метод; Mt=0.1	-
2	518331,99	2235102,64	Геодезический метод; Mt=0.1	-
3	518324,77	2235123,05	Геодезический метод; Mt=0.1	-
4	518315,05	2235120,52	Геодезический метод; Mt=0.1	-
5	518322,82	2235098,59	Геодезический метод; Mt=0.1	-
6	518328,62	2235087,72	Геодезический метод; Mt=0.1	-
1	518338,03	2235091,31	Геодезический метод; Mt=0.1	-
7	518320,94	2235135,39	Геодезический метод; Mt=0.1	-
8	518313,77	2235168,14	Геодезический метод; Mt=0.1	-
9	518316,53	2235168,74	Геодезический метод; Mt=0.1	-
10	518315,96	2235171,37	Геодезический метод; Mt=0.1	-
11	518341,56	2235174,22	Геодезический метод; Mt=0.1	-
12	518371,50	2235169,56	Геодезический метод; Mt=0.1	-
13	518383,08	2235170,85	Геодезический метод; Mt=0.1	-
14	518382,37	2235177,99	Геодезический метод; Mt=0.1	-
15	518366,16	2235180,51	Геодезический метод; Mt=0.1	-
16	518366,44	2235182,29	Геодезический метод; Mt=0.1	-
17	518354,98	2235184,07	Геодезический метод; Mt=0.1	-
18	518354,70	2235182,29	Геодезический метод; Mt=0.1	-
19	518341,78	2235184,30	Геодезический метод; Mt=0.1	-
20	518313,82	2235181,19	Геодезический метод; Mt=0.1	-
21	518313,49	2235182,70	Геодезический метод; Mt=0.1	-
22	518311,31	2235182,23	Геодезический метод; Mt=0.1	-
23	518310,27	2235186,60	Геодезический метод; Mt=0.1	-
24	518298,40	2235217,59	Геодезический метод; Mt=0.1	-
25	518287,81	2235217,27	Геодезический метод; Mt=0.1	-
26	518300,70	2235183,64	Геодезический метод; Mt=0.1	-
27	518302,53	2235175,92	Геодезический метод; Mt=0.1	-
28	518303,36	2235176,01	Геодезический метод; Mt=0.1	-
29	518304,00	2235168,80	Геодезический метод; Mt=0.1	-
30	518291,23	2235167,68	Геодезический метод; Mt=0.1	-
31	518292,18	2235157,18	Геодезический метод; Mt=0.1	-
32	518305,63	2235158,56	Геодезический метод; Mt=0.1	-
33	518311,25	2235132,87	Геодезический метод; Mt=0.1	-
7	518320,94	2235135,39	Геодезический метод; Mt=0.1	-
34	518297,91	2235230,53	Геодезический метод; Mt=0.1	-
35	518318,02	2235266,23	Геодезический метод; Mt=0.1	-
36	518306,77	2235266,64	Геодезический метод; Mt=0.1	-
37	518286,22	2235230,16	Геодезический метод; Mt=0.1	-
34	518297,91	2235230,53	Геодезический метод; Mt=0.1	-
38	518394,34	2235276,25	Геодезический метод; Mt=0.1	-
39	518395,81	2235306,88	Геодезический метод; Mt=0.1	-
40	518385,82	2235307,28	Геодезический метод; Mt=0.1	-
41	518384,35	2235276,64	Геодезический метод; Mt=0.1	-
38	518394,34	2235276,25	Геодезический метод; Mt=0.1	-
42	518395,95	2235319,74	Геодезический метод; Mt=0.1	-
43	518404,35	2235351,78	Геодезический метод; Mt=0.1	-
44	518394,11	2235352,15	Геодезический метод; Mt=0.1	-
45	518385,73	2235320,16	Геодезический метод; Mt=0.1	-
42	518395,95	2235319,74	Геодезический метод; Mt=0.1	-
46	518406,23	2235364,56	Геодезический метод; Mt=0.1	-
47	518414,13	2235397,42	Геодезический метод; Mt=0.1	-
48	518403,94	2235397,79	Геодезический метод; Mt=0.1	-
49	518396,03	2235364,91	Геодезический метод; Mt=0.1	-
46	518406,23	2235364,56	Геодезический метод; Mt=0.1	-
50	518411,75	2235410,38	Геодезический метод; Mt=0.1	-
51	518413,24	2235443,22	Геодезический метод; Mt=0.1	-
52	518403,24	2235443,58	Геодезический метод; Mt=0.1	-

53	518401,76	2235410,73	Геодезический метод; Mt=0.1	-
50	518411,75	2235410,38	Геодезический метод; Mt=0.1	-
54	518413,82	2235456,08	Геодезический метод; Mt=0.1	-
55	518415,29	2235488,72	Геодезический метод; Mt=0.1	-
56	518405,30	2235488,99	Геодезический метод; Mt=0.1	-
57	518403,82	2235456,43	Геодезический метод; Mt=0.1	-
54	518413,82	2235456,08	Геодезический метод; Mt=0.1	-

Схема расположения границ публичного сервитута

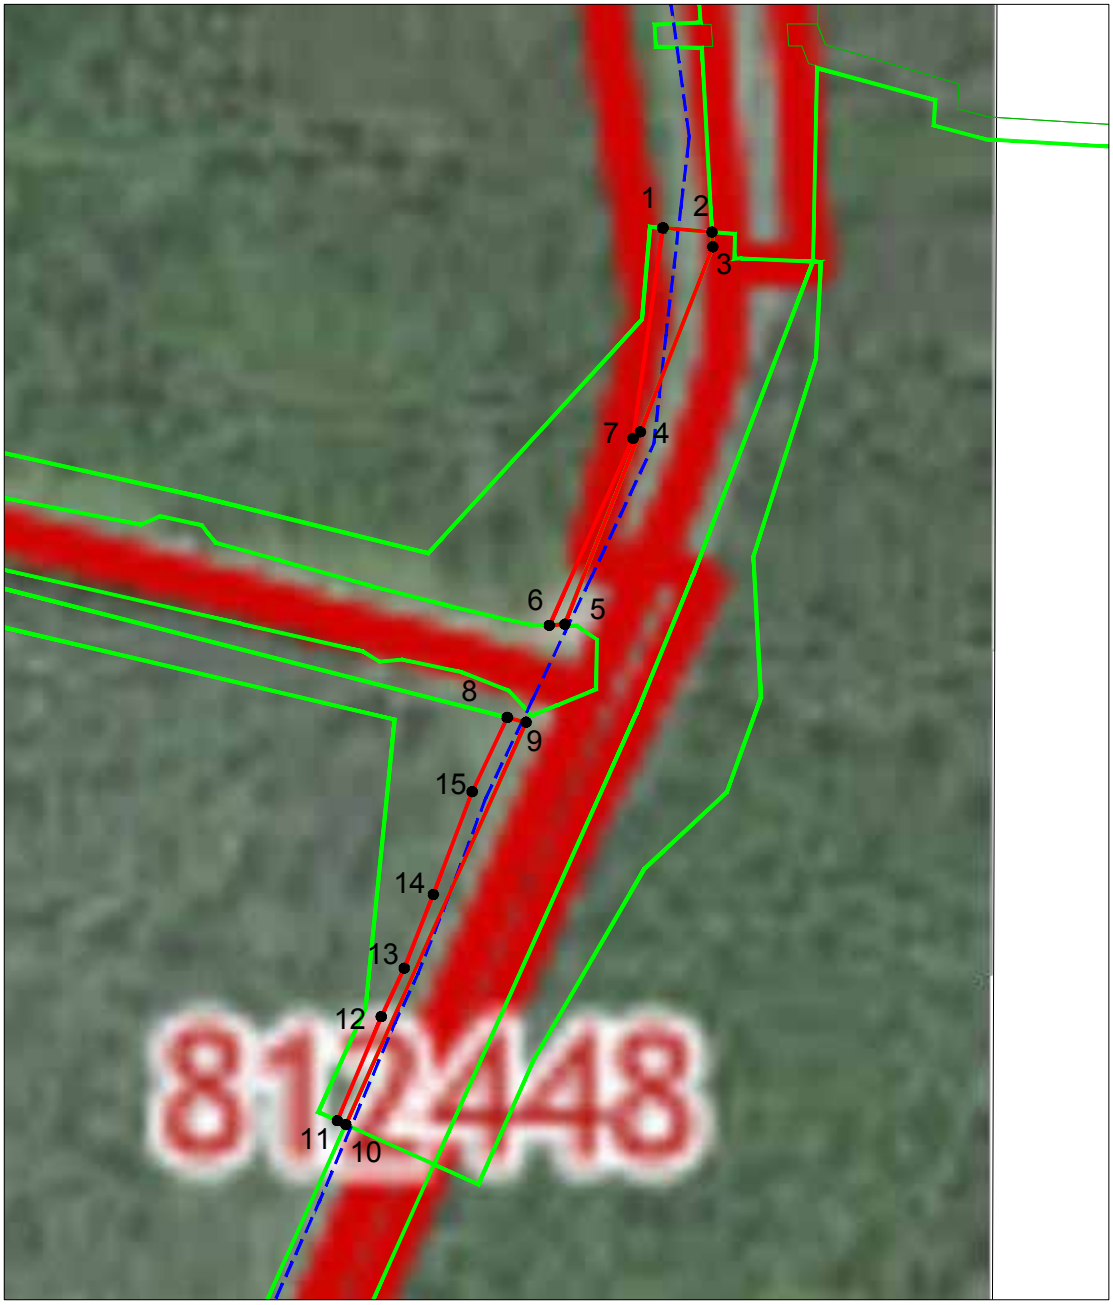

Условные обозначения

– граница испрашиваемого земельного участка

– существующая часть границы земельного участка, сведения о которой содержатся в едином государственном реестре недвижимости

59:370621101:709 – обозначение существующего земельного участка, сведения о котором содержатся в едином государственном реестре недвижимости

59:37:0621101 – номер кадастрового квартала

4 – поворотная точка границы испрашиваемого земельного участка

:ЗУ 1 – обозначение образуемого земельногоо участка

– санируемый водовод

ОПИСАНИЕ МЕСТОПОЛОЖЕНИЯ ГРАНИЦ

Публичны сервитут объекта санация водовода Гайва-Заозерье

(наименование объекта, местоположение границ которого описано (далее - объект)

Раздел 1

Сведения об объекте		
№ п/п	**Характеристики объекта**	**Описание характеристик**
1	**2**	**3**
1	Местоположение объекта	Пермский край, г.о. Пермский, г Пермь
2	Площадь объекта ± величина погрешности определения площади (Р ± ΔР)	1 648 ± 14 м²
3	Иные характеристики объекта	

Раздел 2

Сведения о местоположении границ объекта					
1. Система координат МСК59					
2. Сведения о характерных точках границ объекта					
Обозначение характерных точек границ	**Координаты, м**		**Метод определения координат характерной точки**	**Средняя квадратическая погрешность положения характерной точки (Mt), м**	**Описание обозначения точки на местности (при наличии)**
	X	**Y**			
1	**2**	**3**	**4**	**5**	**6**
926					
1	531 819,94	2 235 582,71	Метод спутниковых геодезических измерений (определений)	0,10	—
2	531 818,54	2 235 599,23		0,10	
3	531 813,58	2 235 599,50		0,10	
4	531 751,29	2 235 575,09		0,10	
5	531 686,52	2 235 549,71		0,10	
6	531 686,16	2 235 544,48		0,10	
7	531 749,09	2 235 572,67		0,10	
1	531 819,94	2 235 582,71		0,10	
722					
8	531 655,15	2 235 530,34	Метод спутниковых геодезических измерений (определений)	0,10	—
9	531 653,53	2 235 536,68		0,10	
10	531 518,14	2 235 476,02		0,10	
11	531 519,43	2 235 473,16		0,10	
12	531 554,43	2 235 487,95		0,10	
13	531 570,76	2 235 495,66		0,10	
14	531 595,57	2 235 505,47		0,10	
15	531 630,17	2 235 518,53		0,10	


Раздел 2

Сведения о местоположении границ объекта					
1	**2**	**3**	**4**	**5**	**6**
8	531 655,15	2 235 530,34	Метод спутниковых геодезических измерений (определений)	0,10	—
3. Сведения о характерных точках части (частей) границы объекта					
1	**2**	**3**	**4**	**5**	**6**
—	—	—	—	—	—

Раздел 3

Сведения о местоположении измененных (уточненных) границ объекта							
1. Система координат МСК59							
2. Сведения о характерных точках границ объекта							
Обозначение характерных точек границы	**Существующие координаты, м**		**Измененные (уточненные) координаты, м**		**Метод определения координат характерной точки**	**Средняя квадратическая погрешность положения характерной точки (Mt), м**	**Описание обозначения точки на местности (при наличии)**
	X	**Y**	**X**	**Y**			
1	**2**	**3**	**4**	**5**	**6**	**7**	**8**
—	—	—	—	—	—	—	—
3. Сведения о характерных точках части (частей) границы объекта							
1	**2**	**3**	**4**	**5**	**6**	**7**	**8**
—	—	—	—	—	—	—	—

Схема расположения границ публичного сервитута

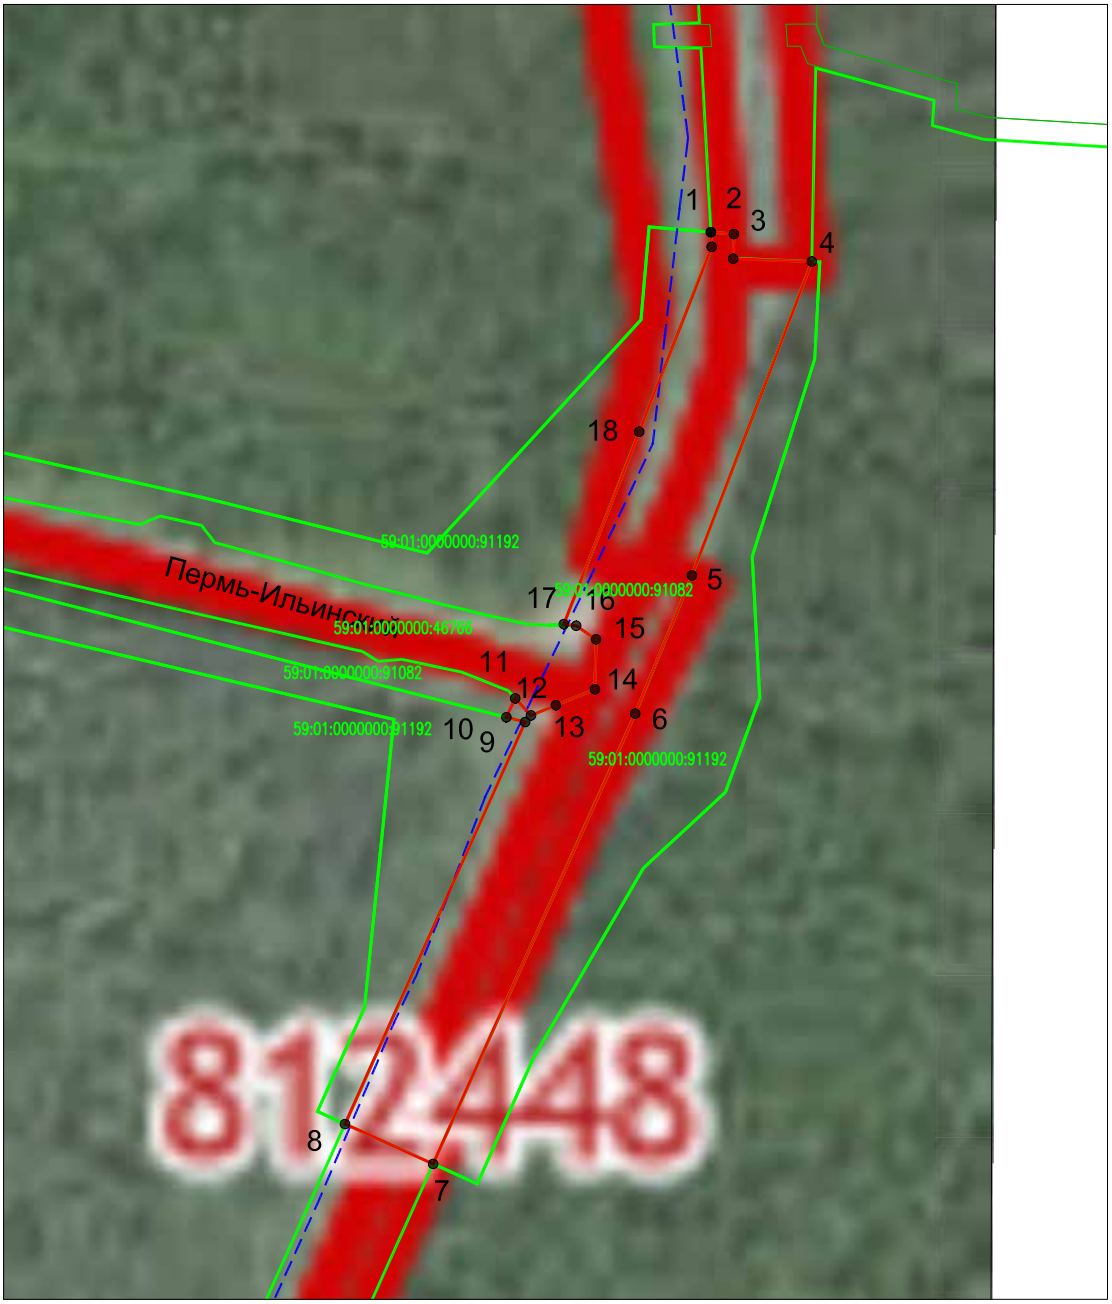

Условные обозначения

– граница испрашиваемого земельного участка

– существующая часть границы земельного участка, сведения о которой содержатся в едином государственном реестре недвижимости

59:370621101:709 – обозначение существующего земельного участка, сведения о котором содержатся в едином государственном реестре недвижимости

59:37:0621101 – номер кадастрового квартала

4 – поворотная точка границы испрашиваемого земельного участка

:ЗУ 1 – обозначение образуемого земельногоо участка

– санируемый водовод

ОПИСАНИЕ МЕСТОПОЛОЖЕНИЯ ГРАНИЦ

Публичный сервитут объекта «Санация и строительство 2-й нитки водовода Гайва-Заозерье»

(наименование объекта, местоположение границ которого описано (далее - объект)

Раздел 1

Сведения об объекте		
№ п/п	**Характеристики объекта**	**Описание характеристик**
1	**2**	**3**
1	Местоположение объекта	Пермский край, г.о. Пермский, г Пермь
2	Площадь объекта ± величина погрешности определения площади (Р ± ΔР)	10 419 ± 35 м²
3	Иные характеристики объекта	

Раздел 2

Сведения о местоположении границ объекта

1. Система координат МСК59

2. Сведения о характерных точках границ объекта

Обозначение характерных точек границ	Координаты, м		Метод определения координат характерной точки	Средняя квадратическая погрешность положения характерной точки (Mt), м	Описание обозначения точки на местности (при наличии)
	X	Y			
1	**2**	**3**	**4**	**5**	**6**
1	531 818,54	2 235 599,23	Метод спутниковых геодезических измерений (определений)	0,10	—
2	531 817,88	2 235 606,97		0,10	
3	531 809,58	2 235 606,75		0,10	
4	531 808,62	2 235 633,23		0,10	
5	531 702,94	2 235 592,84		0,10	
6	531 656,37	2 235 573,75		0,10	
7	531 504,71	2 235 505,69		0,10	
8	531 518,14	2 235 476,02		0,10	
9	531 653,53	2 235 536,68		0,10	
10	531 655,15	2 235 530,34		0,10	
11	531 661,51	2 235 533,35		0,10	
12	531 655,78	2 235 538,64		0,10	
13	531 659,21	2 235 547,03		0,10	
14	531 664,55	2 235 560,18		0,10	
15	531 681,37	2 235 560,54		0,10	
16	531 685,97	2 235 553,86		0,10	
17	531 686,52	2 235 549,71		0,10	

Раздел 2

Сведения о местоположении границ объекта					
1	**2**	**3**	**4**	**5**	**6**
18	531 751,29	2 235 575,09	Метод спутниковых геодезических измерений (определений)	0,10	—
19	531 813,58	2 235 599,50		0,10	
1	531 818,54	2 235 599,23		0,10	
3. Сведения о характерных точках части (частей) границы объекта					
1	**2**	**3**	**4**	**5**	**6**
—	—	—	—	—	—

Раздел 3

Сведения о местоположении измененных (уточненных) границ объекта							
1. Система координат МСК59							
2. Сведения о характерных точках границ объекта							
Обозначение характерных точек границы	**Существующие координаты, м**		**Измененные (уточненные) координаты, м**		**Метод определения координат характерной точки**	**Средняя квадратическая погрешность положения характерной точки (Mt), м**	**Описание обозначения точки на местности (при наличии)**
	X	**Y**	**X**	**Y**			
1	**2**	**3**	**4**	**5**	**6**	**7**	**8**
—	—	—	—	—	—	—	—
3. Сведения о характерных точках части (частей) границы объекта							
1	**2**	**3**	**4**	**5**	**6**	**7**	**8**
—	—	—	—	—	—	—	—

УТВЕРЖДЕН

_____

(руководитель функционального (территориального) органа администрации города Перми, осуществляющего функции и полномочия учредителя муниципального автономного учреждения города Перми)/ (руководитель учреждения)[1]

Отчет
о результатах деятельности муниципального учреждения города Перми
и об использовании закрепленного за ним муниципального имущества
муниципального автономного дошкольного образовательного учреждения
«Детский сад № 36» г. Перми
(наименование учреждения)
за период с 01.01.2021 по 31.12.2021
(по состоянию на 01 января года, следующего за отчетным годом)

1. Общие сведения об учреждении

1.1. Сведения об учреждении:

Полное наименование	муниципальное автономное дошкольное образовательное учреждение «Детский сад № 36» г.Перми
Сокращенное наименование	МАДОУ «Детский сад № 36» г.Перми
Юридический адрес	614068, Россия, Пермский край г. Пермь, ул.Крисанова д. 22а
Фактический адрес	614068, Россия, Пермский край г. Пермь, ул. Луначарского, д.122а; 614068, Россия, Пермский край г. Пермь, ул. Крисанова, д.20а; 614068, Россия, Пермский край г. Пермь, ул. Екатерининская, д.142; 614068, Россия, Пермский край г. Пермь, ул. Крисанова, д. 22а 614068, Россия, Пермский край г. Пермь, ул. Екатерининская, д.121
Телефон/факс/электронная почта	(342)207-31-35/ sad36perm@yandex.ru
Ф.И.О. руководителя, телефон	Еремина Ирина Борисовна, (342)207-31-35
Документ, подтверждающий государственную регистрацию некоммерческой организации (номер, дата выдачи)	Серия 59 №004357153 от 21.12.2011 Срок действия – бессрочно Серия 59 №001716370 от 06.06.2000 Срок действия - бессрочно
Лицензия (номер, дата выдачи, срок действия)	№ 6632 от 13.01.2020 Срок действия – бессрочно Серия 59Л01 № 0004595 от 13.01.2020 Срок действия - бессрочно
Свидетельство об аккредитации (номер, дата выдачи, срок действия)	-

1.2. Виды деятельности, осуществляемые учреждением:

№	Виды деятельности учреждения	Основание (перечень разрешительных документов, на основании которых учреждение осуществляет деятельность, с указанием номеров, даты выдачи и срока действия)	
		2020	2021
1	2	3	4
1	Основные виды деятельности: Реализация основной образовательной программы дошкольного образования, присмотр и уход за детьми, адаптированных образовательных программ дошкольного образования для детей с ограниченными возможностями здоровья, а для инвалидов также в соответствии с индивидуальной программой реабилитации инвалидов; присмотр и уход за детьми. (п.2.3)	Устав, утвержденный распоряжением начальника департамента образования администрации города Перми от 03.09.2019г. № 059-08-01-26-174	Устав, утвержденный распоряжением начальника департамента образования администрации города Перми от 03.09.2019г. № 059-08-01-26-174

2	Виды деятельности, не являющиеся основными: 1. проведение мероприятий в сфере образования; 2. осуществление приносящей доход деятельность, предусмотренную настоящим Уставом: -оказание платные образовательные услуги по направлениям согласно Положению об оказании платных образовательных услуг и ежегодно утверждаемым перечнем; -сдача в аренду имущества, закрепленного за Учреждением на праве оперативного управления, а также имущества, приобретенного за счет ведения самостоятельной финансово-хозяйственной деятельности, в порядке, установленном действующим законодательством РФ и нормативно-правовыми актами органа местного самоуправления города Перми. -проведение мероприятий в сфере образования -организация присмотра и ухода за детьми сверх бюджетного финансирования в рабочие дни с 19.00 до 21.00 и в субботу.	Устав, утвержденный распоряжением начальника департамента образования администрации города Перми от 03.09.2019г. № 059-08-01-26-174	Устав, утвержденный распоряжением начальника департамента образования администрации города Перми от 03.09.2019г. № 059-08-01-26-174

1.3. Функции, осуществляемые учреждением:

№	Наименование функций	Количество штатных единиц, шт.		Доля бюджета учреждения, расходующаяся на осуществление функций, %	
		2020	2021	2020	2021
1	2	3	4	5	6
1	Профильные функции	134,56	135,56	87,0	86,3
2	Непрофильные функции	20,5	21,5	13,0	13,7

1.4. Перечень услуг (работ), оказываемых учреждением[4]:

№	Наименование услуги (работы)	2020	2021	Категория потребителей
1	2	3	4	5
1.	Присмотр и уход	968	968	Физические лица
1.1.	Реализация основных общеобразовательных программ дошкольного образования	968	968	Физические лица в возрасте до 8 лет
2.	Услуги (работы), оказываемые потребителям за плату	1063	1016	физические лица в возрасте до 8 лет
2.1.	Художественно-эстетическое	202	215	физические лица в возрасте до 8 лет
2.2.	Физкультурно-спортивное	367	397	физические лица в возрасте до 8 лет
2.3.	Познавательно-развивающее	365	295	физические лица в возрасте до 8 лет
2.4.	Питание сотрудников	129	109	физические лица в возрасте до 8 лет

1.5. Информация об установленной и фактической численности работников учреждения:

№	Наименование показателей	Ед. изм.	2020		2021	
			на начало отчетного периода	на конец отчетного периода	на начало отчетного периода	на конец отчетного периода
1	2	3	4	5	6	7
1	Установленная численность учреждения[5]	штук	155,06	155,06	155,06	157,06
2	Фактическая численность	штук	131	129	129	112
2.1	Количественный состав	человек	140	129	129	112

2.2	Квалификация сотрудников[6]	человек	высшее образование и стаж работы: до 3-х лет- 3; с 3 до 8 лет - 11; с 8 до 14 лет - 10; с 14 до 20 лет -13; более 20 лет - 16;	высшее образование и стаж работы; до 3-х лет -3; с 3 до 8 лет -10; с 8 до 14 лет- 12; с 14 до 20 лет- 11; более 20 лет -15;	высшее образование и стаж работы: до 3-х лет - 3; с 3 до 8 лет -10; с 8 до 14 лет -12; с 14 до 20лет -11; более 20 лет - 15;	высшее образование и стаж работы: до 3-х лет - 3; с 3 до 8 лет- 10; с 8 до 14 лет - 12; с 14 до 20 лет - 9; более 20 лет – 15;
			средне - специальное образование и стаж работы: до 3-х лет - 5; с 3 до 8 лет - 4; с 8 до 14 лет - 8; с 14 до 20 лет - 5; более 20 лет - 32;	средне - специальное образование и стаж работы: до 3-х лет - 2; с 3 до 8 лет - 4; с 8 до 14 лет - 7; с 14 до 20 лет - 5; более 20 лет - 34;	средне - специальное образование и стаж работы: до 3-х лет - 2; с 3 до 8 лет - 4; с 8 до 14 лет - 7; с 14 до 20 лет - 5; более 20 лет - 34;	средне - специальное образование и стаж работы: до 3-х лет - 5; с 3 до 8 лет - 4; с 8 до 14 лет - 4; с 14 до 20 лет - 5; более 20 лет - 23;
			среднее образование и стаж работы: до 3-х лет - 3; с 3 до 8 лет - 7; с 8 до 14 лет - 2; с 14 до 20 лет - 3; более 20 лет - 9;	среднее образование и стаж работы: до 3-х лет - 3; с 3 до 8 лет - 7; с 8 до 14 лет - 3; с 14 до 20 лет - 4; более 20 лет - 8;	среднее образование и стаж работы: до 3-х лет - 3; с 3 до 8 лет - 7; с 8 до 14 лет - 3; с 14 до 20 лет - 4; более 20 лет - 8;	среднее образование и стаж работы: до 3-х лет - 3; с 3 до 8 лет - 5; с 8 до 14 лет - 3; с 14 до 20 лет - 3; более 20 лет - 7;
			без образования и стаж работы: до 3-х лет - 2; с 3 до 8 лет - 2; с 8 до 14 лет - 0; с 14 до 20 лет - 1; более 20 лет - 4	без образования и стаж работы: до 3-х лет - 0; с 3 до 8 лет - 1; с 8 до 14 лет - 0; с 14 до 20 лет - 0; более 20 лет - 0	без образования и стаж работы: до 3-х лет - 0; с 3 до 8 лет - 1; с 8 до 14 лет - 0; с 14 до 20 лет - 0; более 20 лет - 0	без образования и стаж работы: до 3-х лет - 0; с 3 до 8 лет - 1; с 8 до 14 лет - 0; с 14 до 20 лет - 0; более 20 лет - 0

1.6. Информация о среднегодовой численности и средней заработной плате работников учреждения:

N	Наименование показателей	Ед. изм.	2020	2021
1	2	3	4	5
1.	Среднегодовая численность работников учреждения в том числе:	человек	113.3	103.7
	в разрезе категорий (групп) работников <*>	человек		
1.1.1.	Работники учреждения, непосредственно осуществляющие учебный (воспитательный, образовательный) процесс (в учреждениях, реализующих программы общего образования, дошкольных образовательных учреждениях, учреждениях дополнительного образования детей)	человек	82,3	78,4
1.1.2.	Работники учреждения, непосредственно осуществляющие основную деятельность, направленную на достижение целей, для реализации которых создано учреждение (в иных учреждениях)	человек	-	-
1.1.3.	Педагогические работники, кроме работников, непосредственно осуществляющих учебный (воспитательно-образовательный) процесс	человек	13,5	12,1
1.1.4.	Руководители учреждения	человек	2,5	2,1
1.1.5.	Учебно-вспомогательный персонал	человек	-	-
1.1.6.	Административный персонал	человек	2	4
1.1.7.	Рабочие	человек	13	7,1
2.	Средняя заработная плата работников учреждения в том числе:	руб.	32919,60	41675,83
2.1.	в разрезе категорий (групп) работников <*>	руб.		
2.1.1.	Работники учреждения, непосредственно осуществляющие учебный (воспитательный, образовательный) процесс (в учреждениях, реализующих программы общего образования, дошкольных образовательных учреждениях, учреждениях дополнительного образования детей)	руб.	37025,00	37377,3

2.1.2.	Работники учреждения, непосредственно осуществляющие основную деятельность, направленную на достижение целей, для реализации которых создано учреждение (в иных учреждениях)	руб.	-	-
2.1.3.	Педагогические работники, кроме работников, непосредственно осуществляющих учебный (воспитательно-образовательный) процесс	руб.	36309,22	51034,44
2.1.4.	Руководители учреждения	руб.	82740,00	98317,5
2.1.5.	Учебно-вспомогательный персонал	руб.	-	-
2.1.6.	Административный персонал	руб.	53101,14	58985,4
2.1.7.	Рабочие	руб.	27401,95	37447,18

1.7. Информация об осуществлении муниципальным автономным учреждением деятельности, связанной с выполнением работ или оказанием услуг в соответствии с обязательствами перед страховщиком по обязательному социальному страхованию, и об объеме финансового обеспечения данной деятельности[8]:

№	Наименование услуги (работы)	Объем услуг (работ), ед. изм.		Объем финансового обеспечения, тыс. руб.	
		2020	2021	2020	2021
1	2	3	4	5	6
-	-	-	-	-	-

1.8. Информация об объеме финансового обеспечения муниципального автономного учреждения в рамках муниципальных программ, ведомственных целевых программ, утвержденных в установленном порядке[9]:

№	Наименование муниципальных программ, ведомственных целевых программ с указанием правового акта об их утверждении (в разрезе каждой программы)	Объем финансового обеспечения, тыс. руб.	
		2020	2021
1	2	3	4
1.	Постановление администрации города Перми от 19.10.2018 N 792 «Об утверждении муниципальной программы «Доступное и качественное образование»	75 023,2	84 835,6
2.	Постановление администрации города Перми от 19.10.2018 N 796 «Об утверждении муниципальной программы «Развитие сети образовательных организаций города Перми»	32,6	33,9
3.	Постановление администрации города Перми от 18.10.2018 N 764 «Об утверждении муниципальной программы «Социальная поддержка и обеспечение семейного благополучия населения города Перми»	42,2	42,2

1.9. Состав наблюдательного совета учреждения[8]:

№	Фамилия, имя, отчество	Должность	Правовой акт о назначении членов наблюдательного совета (вид, дата, №, наименование)	Срок полномочий
1	2	3	4	5
1	Деменева Ольга Сергеевна	Представитель органа местного самоуправления в лице департамента имущественных отношений администрации города Перми	Приказ начальника департамента образования администрации города Перми от 07.10.2019 № 059-08-01-09-971	до 04.08.2024
2	Гилев Алексей Владимирович	Представитель родительской общественности	Приказ начальника департамента образования администрации города Перми от 07.10.2019 № 059-08-01-09-971	до 04.08.2024
3	Калабина Екатерина Леонидовна	Представитель родительской общественности	Приказ начальника департамента образования администрации города Перми от 07.10.2019 № 059-08-01-09-971	до 04.08.2024
4	Коробейникова Елена Юрьевна	Представитель органа местного самоуправления в лице учредителя – департамента образования администрации города Перми	Приказ начальника департамента образования администрации города Перми от 07.10.2019 № 059-08-01-09-971	до 04.08.2024

5	Репина Елена Владимировна	представитель трудового коллектива	Приказ начальника департамента образования администрации города Перми от 07.10.2019 № 059-08-01-09-971	до 04.08.2024
6	Штейникова Анна Владимировна	представитель трудового коллектива	Приказ начальника департамента образования администрации города Перми от 07.10.2019 № 059-08-01-09-971	до 04.08.2024
7	Шутова Регина Наильевна	Представитель родительской общественности	Приказ начальника департамента образования администрации города Перми от 07.10.2019 № 059-08-01-09-971	до 04.08.2024

2. Результат деятельности муниципального учреждения

2.1. Изменение балансовой (остаточной) стоимости нефинансовых активов:

№	Наименование показателей	Ед. изм.	2020	2021	Изменение стоимости нефинансовых активов, %
1	2	3	4	5	6
1	Балансовая стоимость нефинансовых активов	тыс. руб.	185623,0	186699,3	+0,6
2	Остаточная стоимость нефинансовых активов	тыс. руб.	147943.3	147962,2	+0,01

2.2. Общая сумма выставленных требований в возмещение ущерба по недостачам и хищениям:

№	Наименование показателей	Ед. изм.	2020	2021
1	2	3	4	5
1	Общая сумма выставленных требований в возмещение ущерба по недостачам и хищениям, в том числе:	тыс. руб.	-	-
1.1	материальных ценностей	тыс. руб.	-	-
1.2	денежных средств	тыс. руб.	-	-
1.3	от порчи материальных ценностей	тыс. руб.	-	-

2.3. Изменение дебиторской и кредиторской задолженности в разрезе поступлений (выплат)[10]:

№	Наименование показателей	Ед. изм.	2020	2021	Изменение суммы задолженности относительно предыдущего отчетного года, %	Причины образования просроченной кредиторской задолженности, дебиторской задолженности, нереальной к взысканию
1	2	3	4	5	6	7
1.	Сумма дебиторской задолженности в том числе:	тыс. руб.	2955,3	168289,2	+98,3	-
1.1.	в разрезе поступлений	тыс. руб.	2446,0	167457,4	+98,5	-
1.1.1.	приносящая доход деятельность	тыс. руб.	2445,5	3487,2	+42,6	-
1.1.2.	Расчеты по доходам от компенсации затрат	тыс. руб.	0,5	0,5	-	-
1.1.3	Субсидии на выполнение муниципального задания	тыс. руб.	-	160499,2	+100,0	-
1.1.4	Субсидии на иные цели	тыс. руб.	-	3470,5	+100,0	-
1.2.	В разрезе выплат	тыс. руб.	509,3	831,8	+38,8	-
1.2.1.	коммунальные услуги	тыс. руб.	174,7	636,3	+72,5	-
1.2.2.	Расчеты по авансам по социальным пособиям и компенсации персоналу в денежной форме	тыс. руб.	0,2	-	-100	-
1.2.3.	материальные запасы	тыс. руб.	179,2	153,4	-14,4	-

1.2.4.	услуги связи	тыс. руб.	-	-	-	-
1.2.5.	платежей в бюджеты	тыс. руб.	6,2	-	-100	-
1.2.6.	Расчеты по авансам по оплате труда и начислениям на выплаты по оплате труда	тыс. руб.	149,0	-	-100	-
1.2.7	Расчеты с подотчетными лицами по социальным пособиям	тыс. руб.	-	42,1	+100	-
2.	Нереальная к взысканию дебиторская задолженность	тыс. руб.	-	-	-	-
3.	Сумма кредиторской задолженности	тыс. руб.	5685,5	4359,5	-30,41	-
3.1.	В разрезе поступлений	тыс. руб.	791,9	690,9	-12,7	-
3.1.1.	приносящая доход деятельность	тыс. руб.	791,9	598,6	-24,4	-
3.1.2.	субсидий на иные цели	тыс. руб.	-	92,3	-	-
3.2.	В разрезе выплат	тыс. руб.	4893,6	3668,6	-25	-
3.2.1.	оплата труда	тыс. руб.	65,9	-	-100	-
3.2.2.	расчеты по удержаниям из выплат по оплате труда	тыс. руб.	0,6	-	-100	-
3.2.3.	платежей в бюджеты	тыс. руб.	703,2	1659,6	+57,6	-
3.2.4.	услуги связи	тыс. руб.	14,4	-	-100	-
3.2.5.	транспортные услуги	тыс. руб.	1,0	-	-100	-
3.2.6.	коммунальные услуги	тыс. руб.	356,4	-	-100	-
3.2.7.	работы, услуги по содержанию имущества	тыс. руб.	1122,3	245,5	-78	-
3.2.8.	пособия по соц. помощи населению	тыс. руб.	1,0	-	-100	-
3.2.9.	прочие услуги	тыс. руб.	589,1	1496,7	+60,6	-
3.2.10.	капитальные вложения	тыс. руб.	-	-	-	-
3.2.11.	основные средства	тыс. руб.	719,2	232,9	-67	-
3.2.12.	материальные запасы	тыс. руб.	1125,2	28	-97,5	-
3.2.13	Расчеты с подотчетными лицами	тыс. руб.	195,3	5,9	-97	-
4.	просроченная кредиторская задолженность	тыс. руб.	-	-	-	-

2.4. Информация о суммах доходов, полученных учреждением от оказания платных услуг (выполнения работ):

№	Наименование показателей	Ед. изм.	2020		2021	
			план	факт	план	факт
1	2	3	4	5	6	7
1.	Сумма доходов, полученных от оказания платных услуг (выполнения работ), в том числе:	тыс. руб.	17401,2	11321,0	17405,6	16093,0
1.1.	частично платных, из них по видам услуг (работ):	тыс. руб.	2248,3	1194,5	2280,1	1524,0
1.1.1.	Присмотр и уход, физические лица льготных категорий, определяемых учредителем, до 3 лет, группа полного дня	тыс.руб.	127,3	87,8	127,1	89,3
1.1.2.	Присмотр и уход, физические лица льготных категорий, определяемых учредителем, от 3 года до 8 лет, группа полного дня	тыс. руб.	2118,1	1103,8	2150,1	1431,8
1.1.3.	Присмотр и уход, физические лица льготных категорий, определяемых учредителем, до 3 лет, группа кратковременного дня	тыс. руб.	2,9	2,9	2,9	2,9

1.2.	полностью платных, из них по видам услуг (работ):	тыс. руб.	15152,9	10126,5	15125,5	14569,0
1.2.1.	Присмотр и уход, физические лица за исключением льготных категорий, определяемых учредителем, до 3 лет, группа полного дня	тыс.руб.	1006,3	365,5	1287,4	963,9
1.2.2.	Присмотр и уход, физические лица за исключением льготных категорий, определяемых учредителем, от 3 года до 8 лет, группа полного дня	тыс. руб.	9090,40	6501,80	8759,3	8866,3
1.2.3	Присмотр и уход, физические лица за исключением льготных категорий, определяемых учредителем, до 3 лет, группа кратковременного дня	тыс.руб.	29,7	29,7	94,8	64,6
1.2.5.	Художественно-эстетическое	тыс. руб.	1016,0	640,8	1208,0	1098,8
1.2.6.	Физкультурно-спортивное	тыс. руб.	1448,0	1250,0	1328,0	1325,4
1.2.7.	Познавательно-развивающее	тыс. руб.	2160,0	954,8	2088,0	1901,7
1.2.8.	Питание сотрудников	тыс. руб.	402,5	383,9	360,0	348,3
2.	Сумма доходов, полученных при осуществлении основных видов деятельности сверх муниципального задания, в том числе:	тыс. руб.	-	-	-	-
3.	Сумма доходов, полученных при осуществлении иных видов деятельности,	тыс. руб.	-	-	-	-

2.5. Информация об исполнении муниципального задания учредителя[4]:

№	Наименование услуги (работы)	Объем услуг (работ), ед. изм.				Объем финансового обеспечения, тыс. руб.				Объем услуг (работ), оказанных сверх муниципального задания, ед. изм.	
		план		факт		план		факт			
		2020	2021	2020	2021	2020	2021	2020	2021	2020	2021
1	2	3	4	5	6	7	8	9	10	11	12
1.	Присмотр и уход	968	968	968	964	9 370,1	10 659,4	9 284,7	10 659,4	-	-
2.	Реализация основных общеобразовательных программ дошкольного образования	968	968	968	964	62 776,8	71 653,5	60 201,9	71 625,3	-	-
3.	Затраты на уплату налогов	-	-	-	-	1 935,8	1 816,1	1 935,8	1 548,1	-	-
4.	Нормативные затраты на содержание муниципального имущества	-	-	-	-	1 456,3	1 490,0	1 456,3	1 453,4	-	-
5.	Обеспечение своевременной выплаты заработной платы работникам в первые рабочие дни 2019, 2020 года с учетом установленных сроков	-	-	-	-	4 993,2	-	4 993,2	-	-	-

2.6. Информация о ценах (тарифах) на платные услуги (работы), оказываемые потребителям (в динамике в течение отчетного года):

№	Наименование услуги (работы)	Ед. изм.	Цены (тарифы) на платные услуги (работы), оказываемые потребителям																							
			2021																							
			План												Факт											
			январь	февраль	март	апрель	май	июнь	июль	август	сентябрь	октябрь	ноябрь	декабрь	январь	февраль	март	апрель	май	июнь	июль	август	сентябрь	октябрь	ноябрь	декабрь
1	2	3	4	5	6	7	8	9	10	11	12	13	14	15	16	17	18	19	20	21	22	23	24	25	26	27
1	Художественно-эстетическое	Руб./мес.	600	600	600	600	600	-	-	-	-	600	600	600	600	600	600	600	600	-	-	-	-	600	600	600
2	Физкультурно-спортивное	Руб./мес.	1400	1400	1400	1400	1400	-	-	-	-	1400	1400	1400	1400	1400	1400	1400	1400	-	-	-	-	1400	1400	1400
3	Познавательно-развивающее	Руб/мес.	600	600	600	600	600	-	-	-	-	600	600	600	600	600	600	600	600	-	-	-	-	600	600	600
4	Питание сотрудников	Руб/мес.	450	450	450	450	450	-	-	-	-	450	450	450	450	450	450	450	450	-	-	-	-	450	450	450

2.7. Информация о результатах оказания услуг (выполнения работ):

№	Наименование показателей	Ед. изм.	2020		2021	
			план	факт	план	факт
1	2	3	4	5	6	7
1.	Общее количество потребителей, воспользовавшихся услугами (работами) учреждения, в том числе:	ед.	3335	2999	2952	2944
1.1.	бесплатными, из них по видам услуг (работ):	ед.	1064	1064	1078	1072
1.1.1.	Реализация основных общеобразовательных программ дошкольного образования	ед.	968	968	968	964
1.1.2	Присмотр и уход, дети-сироты и дети, оставшиеся без попечения родителей, до 3 лет, группа полного дня	ед.	1	1	1	1
1.1.3.	Присмотр и уход, физические лица льготных категорий, определяемых учредителем, от 3 лет до 8 лет, группа полного дня	ед.	83	83	97	95
1.1.4.	Присмотр и уход, дети-инвалиды, от 3 лет до 8 лет, группа полного дня	ед.	5	5	6	5
1.1.5.	Присмотр и уход, дети-сироты и дети, оставшиеся без попечения родителей, от 3 лет до 8 лет, группа полного дня	ед.	7	7	6	7
1.2.	частично платными, из них по видам услуг (работ):	ед.	135	135	159	181
1.2.1	Присмотр и уход, физические лица льготных категорий, определяемых учредителем, до 3 лет, группа полного дня	ед.	14	14	15	25

1.2.2.	Присмотр и уход, физические лица льготных категорий, определяемых учредителем, от 3 лет до 8 лет, группа полного дня	ед.	120	120	143	155
1.2.3.	Присмотр и уход, физические лица льготных категорий, определяемых учредителем, до 3 лет, группа кратковременного пребывания детей	ед.	1	1	1	1
1.3.	полностью платными, из них по видам услуг (работ):	ед.	2136	1800	1715	1691
1.3.1	Присмотр и уход, физические лица за исключением льготных категорий, до 3 лет, группа полного дня	ед.	85	85	108	98
1.3.2.	Присмотр и уход, физические лица за исключением льготной категорий, от 3 лет до 8 лет, группа полного дня	ед.	633	633	572	559
1.3.3	Присмотр и уход, физические лица за исключением льготных категорий, до 3 лет, группа кратковременного пребывания детей		19	19	19	18
1.3.4.	Художественно-эстетическое	ед.	278	202	215	215
1.3.5.	Физкультурно-спортивное	ед.	367	367	397	397
1.3.6.	Познавательно-развивающее	ед.	625	365	295	295
1.3.7.	Питание сотрудников	ед.	129	129	109	109
2.	Средняя стоимость получения частично платных услуг для потребителей, в том числе по видам услуг (работ)[8]:	руб.	63,35	63,35	66,06	66,06
2.1.	Присмотр и уход, физические лица льготных категорий, определяемых учредителем, до 3 лет, группа полного дня	руб.	52,62	52,62	54,72	54,72
2.2.	Присмотр и уход, физические лица льготной категорий, определяемых учредителем, от 3 года до 8 лет, группа полного дня	руб.	64,98	64,98	67,58	67,58
2.3.	Присмотр и уход, физические лица льготной категорий, определяемых учредителем, до 3 лет, группа кратковременного пребывания детей	руб.	17,54	17,54	18,24	18,24
3.	Средняя стоимость получения платных услуг для потребителей, в том числе по видам услуг (работ)[8]:	руб.	564,38	516,96	583,48	590,06
3.1.	Присмотр и уход, физические лица за исключением льготных категорий, до 3 лет, группа полного дня	руб.	105,23	105,23	109,44	109,44
3.2.	Присмотр и уход, физические лица за исключением льготной категорий, от 3 лет до 8 лет, группа полного дня	руб.	129,96	129,96	135,16	135,16
3.3.	Присмотр и уход, физические лица за исключением льготных категорий, до 3 лет, группа кратковременного пребывания детей		35,08	35,08	36,48	36,48
3.4.	Художественно-эстетическое	руб.	600	600	600	600
3.5.	Физкультурно-спортивное	руб.	1400	1200	1400	1400
3.6.	Познавательно-развивающее	руб.	600	600	600	600
3.7.	Питание сотрудников	руб.	450	450	450	450

2.8. Информация о жалобах потребителей:

№	Виды зарегистрированных жалоб	Количество жалоб		Принятые меры по результатам рассмотрения жалоб
		2020	2021	
1	2	3	4	5
1.	Жалобы потребителей, поступившие в учреждение	-	-	
2.	Жалобы потребителей, поступившие учредителю	-	-	
3.	Жалобы потребителей, поступившие Главе города Перми	-	-	
4.	Жалобы потребителей, поступившие губернатору Пермского края	-	-	
5.	Жалобы потребителей, поступившие в прокуратуру города Перми	-	-	

2.9. Информация о суммах кассовых и плановых поступлений (с учетом возвратов) и выплат (с учетом восстановленных кассовых выплат), предусмотренных планом финансово-хозяйственной деятельности учреждения[11]:

№	Наименование показателей	Ед. изм.	2020	2021
1	2	3	4	5
1.	Суммы плановых поступлений (с учетом возвратов) в том числе:	тыс. руб.	93 309,0	102 885,4
1.1.	Собственные доходы учреждения	тыс. руб.	17 371,2	17 706,7
1.2.	Субсидии на муниципальное задание	тыс. руб.	73 291,1	82 958,4
1.3.	Субсидии на иные цели	тыс. руб.	2 646,7	2 220,3
2.	Суммы кассовых поступлений (с учетом возвратов) в том числе:	тыс. руб.	87 308,8	101 377,1
2.1.	Собственные доходы учреждения	тыс. руб.	11 371,0	16 465,4
2.2.	Субсидии на муниципальное задание	тыс. руб.	73 291,1	82 958,4
2.3.	Субсидии на иные цели	тыс. руб.	2 646,7	1 953,3
3.	Суммы плановых выплат (с учетом восстановленных кассовых выплат) в том числе:	тыс. руб.	101 951,4	105 896,4
3.1.	Собственные доходы учреждения	тыс. руб.	18 752,8	17 706,7
3.1.1.	Заработная плата	тыс. руб.	1 657,7	1 850,2
3.1.2.	Начисления на выплаты по оплате труда	тыс. руб.	541,8	524,7
3.1.3.	Услуги связи	тыс. руб.	12,0	12,0
3.1.4.	Коммунальные услуги	тыс. руб.	1 454,2	1 028,4
3.1.5.	Работы, услуги по содержанию имущества	тыс. руб.	-	93,3
3.1.6.	Прочие работы, услуги	тыс. руб.	779,9	3 154,9
3.1.7.	Прочие расходы	тыс. руб.	729,3	403,9
3.1.8.	Основные средства	тыс. руб.	-	133,6
3.1.9.	Материальные запасы	тыс. руб.	13 577,9	10 505,7
3.2.	Субсидии на выполнение государственного (муниципального) задания	тыс. руб.	80 532,3	85969,3
3.2.1.	Заработная плата	тыс. руб.	44 969,1	49 747,3
3.2.2.	Прочие выплаты	тыс. руб.	395,9	732,3
3.2.3.	Начисления на выплаты по оплате труда	тыс. руб.	14 352,2	14 333,5
3.2.4.	Услуги связи	тыс. руб.	252,4	272,4
3.2.5.	Транспортные услуги	тыс. руб.	-	12,3
3.2.6.	Коммунальные услуги	тыс. руб.	5 385,9	6 251,2
3.2.7.	Работы, услуги по содержанию имущества	тыс. руб.	4 473,9	4 568,1
3.2.8.	Прочие работы, услуги	тыс. руб.	2 210,5	2 152,2
3.2.9.	Капитальные работы	тыс. руб.	136,1	-
3.2.10.	Прочие расходы	тыс. руб.	1 936,0	1 816,1
3.2.11.	Расходы на приобретение основных средств	тыс. руб.	1 238,6	1 200,9
3.2.12.	Расходы на приобретение материальных запасов	тыс. руб.	5 181,9	4 883,0
3.3.	Субсидии на иные цели	тыс. руб.	2 666,3	2 220,3
3.3.1.	Заработная плата	тыс. руб.	1 123,2	750,1
3.3.2.	Иные выплаты персоналу	тыс. руб.	51,0	-
3.3.3.	Начисления на выплаты по оплате труда	тыс. руб.	354,3	226,5
3.3.4.	Работы, услуги по содержанию имущества	тыс. руб.	132,6	33,8
3.3.5.	Прочие работы, услуги	тыс. руб.	42,2	-
3.3.6.	Пособия по социальной помощи населению	тыс. руб.	272,1	63,4
3.3.7.	Расходы на приобретение основных средств	тыс. руб.	200,0	300,0
3.3.8.	Расходы на приобретение материальных запасов	тыс. руб.	491,0	846,5
4.	Суммы кассовых выплат (с учетом восстановленных кассовых выплат) в том числе:	тыс. руб.	92 998,7	103 694,7
4.1.	Собственные доходы учреждения	тыс. руб.	12 752,6	15 930,1
4.1.1.	Заработная плата	тыс. руб.	1 236,3	1 850,2
4.1.2.	Начисления на выплаты по оплате труда	тыс. руб.	541,8	524,7

4.1.3.	Услуги связи	тыс. руб.	12,0	10,4
4.1.4.	Коммунальные услуги	тыс. руб.	1 454,2	1 028,4
4.1.5.	Работы, услуги по содержанию имущества	тыс. руб.	-	91,3
4.1.6.	Прочие работы, услуги	тыс. руб.	642,9	1 567,7
4.1.7.	Прочие расходы	тыс. руб.	729,2	403,9
4.1.8.	Основные средства	тыс. руб.	-	133,6
4.1.9.	Материальные запасы	тыс. руб.	8 136,2	10 319,9
4.2.	Субсидии на выполнение государственного (муниципального) задания	тыс. руб.	77 871,7	85 636,6
4.2.1.	Заработная плата	тыс. руб.	42 848,9	49 726,2
4.2.2.	Прочие выплаты	тыс. руб.	331,2	724,2
4.2.3.	Начисления на выплаты по оплате труда	тыс. руб.	13 966,5	14 333,5
4.2.4.	Услуги связи	тыс. руб.	245,8	272,4
4.2.5.	Транспортные услуги	тыс. руб.	-	12,3
4.2.6.	Коммунальные услуги	тыс. руб.	5 385,9	6 251,2
4.2.7.	Работы, услуги по содержанию имущества	тыс. руб.	4 470,3	4 562,0
4.2.8.	Прочие работы, услуги	тыс. руб.	2 192,8	2 147,8
4.2.9.	Капитальные работы	тыс. руб.	136,1	-
4.2.10.	Прочие расходы	тыс. руб.	1 935,7	1 549,1
4.2.11.	Расходы на приобретение основных средств	тыс. руб.	1 238,6	1 200,9
4.2.12.	Расходы на приобретение материальных запасов	тыс. руб.	5 119,9	4 857,0
4.3.	Субсидии на иные цели	тыс. руб.	2 374,4	2 128,0
4.3.1.	Заработная плата	тыс. руб.	948,2	741,2
4.3.2.	Иные выплаты персоналу	тыс. руб.	3,6	-
4.3.3.	Начисления на выплаты по оплате труда	тыс. руб.	309,7	204,6
4.3.4.	Работы, услуги по содержанию имущества	тыс. руб.	132,6	33,9
4.3.5.	Прочие работы, услуги	тыс. руб.	42,1	-
4.3.6.	Пособия по социальной помощи населению	тыс. руб.	272,1	63,4
4.3.7.	Расходы на приобретение основных средств	тыс. руб.	200,0	300,0
4.3.8.	Расходы на приобретение материальных запасов	тыс. руб.	466,1	784,9

2.10. Информация об общей сумме прибыли муниципального автономного учреждения после налогообложения в отчетном периоде[4]:

№	Наименование показателей	Ед. изм.	2020		2021	
			план	факт	план	факт
1	2	3	4	5	6	7
1.	Общая сумма прибыли муниципального автономного учреждения после налогообложения в отчетном периоде, всего, в том числе:	тыс. руб.	-	-	-	-
1.1.	сумма прибыли после налогообложения, образовавшаяся в связи с оказанием муниципальным автономным учреждением частично платных услуг (работ)	тыс. руб.	-	-	-	-
1.2.	сумма прибыли после налогообложения, образовавшаяся в связи с оказанием муниципальным автономным учреждением платных услуг (работ)	тыс. руб.	-	-	-	-

3. Об использовании имущества, закрепленного за муниципальным учреждением

3.1. Информация об общей стоимости недвижимого и движимого имущества муниципального учреждения:
3.1.1. муниципального автономного учреждения, муниципального бюджетного учреждения:

№	Наименование показателей	Ед. изм.	2020 год		2021 год	
			на начало отчетного периода	на конец отчетного периода	на начало отчетного периода	на конец отчетного периода
1	2	3	4	5	6	7
1	Общая балансовая стоимость имущества муниципального учреждения, в том числе:	тыс. руб.	222491,6	181955,9	181955,9	182746,1
1.1	приобретенного муниципальным учреждением за счет средств, выделенных учредителем, в том числе:	тыс. руб.	222049,8	181516,8	181516,8	182307
1.1.1	недвижимого имущества	тыс. руб.	207046,4	165547,7	165547,7	166670,6
1.2	приобретенного муниципальным учреждением за счет доходов, полученных от платных услуг и иной приносящей доход деятельности, в том числе:	тыс. руб.	441,8	439,1	439,1	439,1
1.2.1	недвижимого имущества	тыс. руб.	0,00	0,00	0,00	0,00
2	Общая балансовая стоимость имущества, закрепленного за муниципальным учреждением на праве оперативного управления, в том числе:	тыс. руб.	27702,6	27702,6	27702,6	52136,0
2.1	недвижимого имущества, всего, из него:	тыс. руб.	22754,7	22754,7	22754,7	40000,2
2.1.1	переданного в аренду	тыс. руб.	0,00	0,00	0,00	1596,0
2.1.2	переданного в безвозмездное пользование	тыс. руб.	345,0	441,0	441,0	649,6
2.2	движимого имущества, всего	тыс. руб.	4947,9	4947,9	4947,9	12135,8
2.3	особо ценного движимого имущества, всего, из него:	тыс. руб.	3286,3	3286,3	3286,3	7636,3
2.3.1	переданного в аренду	тыс. руб.	0,00	0,00	0,00	1567,6
2.3.2	переданного в безвозмездное пользование	тыс. руб.	105,0	105,0	105,0	105,0
2.4	иного движимого имущества, всего, из него:	тыс. руб.	1661,6	1661,6	1661,6	4499,5
2.4.1	переданного в аренду	тыс. руб.	0,00	0,00	0,00	309,6
2.4.2	переданного в безвозмездное пользование	тыс. руб.	4,1	4,1	4,1	262,3
3	Общая остаточная стоимость имущества муниципального учреждения, в том числе:	тыс. руб.	186670,7	144276,2	144276,2	144008,9
3.1	приобретенного муниципальным учреждением за счет средств, выделенных учредителем, в том числе:	тыс. руб.	186670,7	144276,2	144276,2	144008,9
3.1.1	недвижимого имущества	тыс. руб.	183359,9	141427,8	141427,8	142032,8
3.2	приобретенного муниципальным учреждением за счет доходов, полученных от платных услуг и иной приносящей доход деятельности, в том числе:	тыс. руб.	0,00	0,00	0,00	0,00
3.2.1	недвижимого имущества	тыс. руб.	0,00	0,00	0,00	0,00
4	Общая остаточная стоимость имущества, закрепленного за муниципальным учреждением на праве оперативного управления, в том числе:	тыс. руб.	9308,7	9049,6	9049,6	15478,9
4.1	недвижимого имущества, всего, из него:	тыс. руб.	9281,1	9034,4	9034,4	15443,5
4.1.1	переданного в аренду	тыс. руб.	0,00	0,00	0,00	616,2
4.1.2	переданного в безвозмездное пользование	тыс. руб.	119,3	167,9	167,9	250,8
4.2	движимого имущества, всего	тыс. руб.	27,7	15,2	15,2	35,4
4.3	особо ценного движимого имущества, всего, из него:	тыс. руб.	22,6	10,6	10,6	16,2
4.3.1	переданного в аренду	тыс. руб.	0,00	0,00	0,00	3,3
4.3.2	переданного в безвозмездное пользование	тыс. руб.	0,00	0,00	0,00	0,00
4.4	иного движимого имущества, всего, из него:	тыс. руб.	5,1	4,6	4,6	19,2
4.4.1	переданного в аренду	тыс. руб.	0,00	0,00	0,00	0,00
4.4.2	переданного в безвозмездное пользование	тыс. руб.	0,00	0,00	0,00	0,00

3.2. Информация об использовании имущества, закрепленного за муниципальным учреждением:

№	Наименование показателей	Ед. изм.	2020 год		2021 год	
			на начало отчетного периода	на конец отчетного периода	на начало отчетного периода	на конец отчетного периода
1	2	3	4	5	6	7
1	Количество объектов недвижимого имущества, закрепленного за муниципальным учреждением на праве оперативного управления, из них:	ед.	25	25	25	43
1.1	зданий, строений, сооружений	ед.	4	4	4	6
1.2	иных объектов (замощений, заборов и других), в том числе:	ед.	21	21	21	37
1.3	количество неиспользованных объектов недвижимого имущества, из них:	ед.	0	0	0	0
1.3.1	зданий, строений, сооружений	ед.	0	0	0	0
1.3.2	иных объектов (замощений, заборов и других)	ед.	0	0	0	0
2	Количество объектов особо ценного движимого имущества, закрепленного за муниципальным учреждением на праве оперативного управления[11], в том числе:	ед.	326	326	326	687
	количество неиспользованных объектов особо ценного движимого имущества	ед.	0	0	0	0
3	Общая площадь объектов недвижимого имущества, закрепленного за муниципальным учреждением на праве оперативного управления, из них:	кв. м	6996,25	6996,25	6996,25	12996,59
3.1	зданий, строений, сооружений, в том числе:	кв. м	3725,4	3725,4	3725,4	5651,5
3.1.1	переданного в аренду[13]	кв. м	0	0	0	238,1
3.1.2	переданного в безвозмездное пользование[13]	кв. м	58,8	71,7	71,7	99,8
3.2	иных объектов: веранда (21шт.) забор металич.сетка (4 шт) замощение (5шт.) забор кирпичный(1 шт) навес (4шт.) сарай бетонный склад	 кв.м п.м. кв.м. п.м. кв.м. кв.м. кв.м.	 210,85 624,59 2903,0 133,08 51,6 52,2 53,2	 210,85 624,59 2903,0 133,08 51,6 52,2 53,2	 210,85 624,59 2903,0 133,08 51,6 52,2 53,2	 1510,87 982,94 4546,0 133,08 66,8 52,2 53,2
4	Общая площадь неиспользуемого недвижимого имущества, закрепленного за муниципальным учреждением на праве оперативного управления, в том числе:	кв. м	0	0	0	0
4.1	переданного в аренду[13]	кв. м	0	0	0	0
4.2	переданного в безвозмездное пользование[13]	кв. м	0	0	0	0
5	Объем средств, полученных от сдачи в аренду в установленном порядке имущества, закрепленного за муниципальным учреждением на праве оперативного управления	тыс. руб.	0	0	0	93,2

Руководитель муниципального автономного учреждения _____ (подпись) _____ (расшифровка подписи)

Руководитель финансово-экономической службы муниципального бюджетного учреждения, муниципального казенного учреждения (или иное уполномоченное лицо)[14] _____ (подпись) _____ (расшифровка подписи)

Исполнитель (лицо, ответственное за составление отчета) _____ (подпись) _____ (расшифровка подписи)

СОГЛАСОВАН

_____
(начальник департамента имущественных отношений администрации города Перми)

СОГЛАСОВАН[15]

_____
(руководитель муниципального казенного учреждения, осуществляющего функции по ведению бухгалтерского учета)

СОГЛАСОВАН[16]

_____
(руководитель функционального (территориального) органа администрации города Перми, осуществляющего функции и полномочия учредителя)

Отчет о результатах деятельности
муниципального учреждения города Перми
_____ за период
(наименование учреждения)
с _____ по _____,
опубликованный ранее в печатном средстве
массовой информации «Официальный
бюллетень органов местного самоуправления
муниципального образования город Пермь»
от _____ № _____ на официальном сайте
муниципального образования город Пермь
в информационно-телекоммуникационной
сети Интернет, считать недействительным[17]

---

[1] Отчет о результатах деятельности муниципального автономного учреждения утверждается руководителем функционального (территориального) органа администрации города Перми, осуществляющего функции и полномочия учредителя муниципального автономного учреждения города Перми. Отчет о результатах деятельности муниципального бюджетного учреждения, муниципального казенного учреждения утверждается руководителем соответствующего учреждения.

[2] Год, предшествующий отчетному году.

[3] Отчетный год.

[4] Заполняется муниципальным автономным учреждением, муниципальным бюджетным учреждением, муниципальным казенным учреждением, в отношении которого органом, осуществляющим функции и полномочия учредителя, принято решение о формировании им муниципального задания на оказание услуг (выполнение работ).

[5] Для муниципальных казенных учреждений – установленная численность учреждения, для муниципальных автономных учреждений, муниципальных бюджетных учреждений – численность в соответствии с утвержденным штатным расписанием учреждения. В случае изменения установленной численности учреждения указываются причины, приведшие к их изменению на конец отчетного периода.

[6] Указывается уровень профессионального образования и стаж работы сотрудников.

[7] Категории (группы) работников указываются в соответствии с отраслевым Положением о системе оплаты труда работников муниципальных учреждений, утвержденным постановлением администрации города Перми.

[8] Заполняется муниципальным автономным учреждением.

[9] Заполняется муниципальным автономным учреждением. Отчет по муниципальным программам, ведомственным целевым программам представляется в рамках деятельности, осуществленной учреждением.

[10] Заполняется муниципальным казенным учреждением, муниципальным автономным и бюджетным учреждением в разрезе поступлений (выплат), предусмотренных планом финансово-хозяйственной деятельности учреждения.

[11] Заполняется муниципальным автономным учреждением, муниципальным бюджетным учреждением.

[12] Заполняется муниципальным казенным учреждением.

[13] Указываются площади недвижимого имущества, переданного в аренду, безвозмездное пользование по всем договорам, заключенным в течение отчетного периода.

[14] Подписывается руководителем финансово-экономической службы муниципального бюджетного учреждения, муниципального казенного учреждения в случае если ведение бухгалтерского учета не передано муниципальному ка-

зенному учреждению, осуществляющему функции по ведению бухгалтерского учета (не централизовано).

[15] Согласовывается руководителем муниципального казенного учреждения, осуществляющего функции по ведению бухгалтерского учета, в случае если ведение бухгалтерского учета передано муниципальному казенному учреждению, осуществляющему функции по ведению бухгалтерского учета (централизовано).

[16] Применяется для муниципального бюджетного учреждения, муниципального казенного учреждения.

[17] Информация об отмене опубликованного ранее Отчета указывается учреждением в случае обнаружения неточностей и ошибок в Отчете и внесения изменений в опубликованный ранее Отчет.

УТВЕРЖДЕН

Заместитель начальника департамента
по управлению муниципальными ресурсами

_____ О.Ю.Желтова

Отчет
о результатах деятельности муниципального учреждения города Перми
и об использовании закрепленного за ним муниципального имущества
Муниципального автономного дошкольного образовательного учреждения
«Детский сад №400» г.Перми
(наименование учреждения)
за период с 01.01.2021г. по 31.12.2021г.
(по состоянию на 01 января года, следующего за отчетным годом)

1. Общие сведения об учреждении

1.1. Сведения об учреждении:

Полное наименование	Муниципальное автономное дошкольное образовательное учреждение «Детский сад № 400» г. Перми
Сокращенное наименование	МАДОУ «Детский сад №400» г. Перми
Юридический адрес	614112,Россия, Пермский край, г.Пермь, ул. Карбышева д.78А
Фактический адрес	614112,Россия, Пермский край, г.Пермь, ул. Карбышева, д.78А 614030,Россия, Пермский край, г.Пермь, ул.Никитина,д.18Б 614112, Россия, Пермский край, г.Пермь, ул.Репина,д.68 614112, Пермский край, г.Пермь, ул.Васнецова,д.9
Телефон/факс/электронная почта	(342)206-00-92, mdou400@mail.ru
Ф.И.О. руководителя, телефон	Семенович Татьяна Анатольевна (342) 206-00-92
Документ, подтверждающий государственную регистрацию некоммерческой организации (номер, дата выдачи)	Серия 59 №001191949, выдано 30 июля 2004г., Срок действия - бессрочно
Лицензия (номер, дата выдачи, срок действия)	Серия 59Л01 №0004581 Лицензия №6618 от 17.12.2019г., Срок действия - бессрочно
Свидетельство об аккредитации (номер, дата выдачи, срок действия)	-

1.2. Виды деятельности, осуществляемые учреждением:

№	Виды деятельности учреждения	Основание (перечень разрешительных документов, на основании которых учреждение осуществляет деятельность, с указанием номеров, даты выдачи и срока действия)	
		Год 2020	Год 2021
1	2	3	4
1	Основные виды деятельности	Устав, утвержденный распоряжением начальника департамента образования города Перми от 17.10.2019 №СЭД-08-01-26-219 Лицензия Серия 59Л01 №0004581 от 17.12.2019, Срок действия - бессрочно	Устав утвержденный распоряжением начальника департамента образования города Перми от 17.10.2019 №СЭД-08-01-26-219 Устав, утвержденный распоряжением начальника департамента образования от 09.09.2021 №059-08-01-26-304 Лицензия Серия 59Л01 №0004581 от 17.12.2019 Срок действия - бессрочно
1.1	Образовательная деятельность		
1.2	Присмотр и уход		

2	Виды деятельности, не являющиеся основными	Устав, утвержденный распоряжением начальника департамента образования города Перми от 17.10.2019 №СЭД-08-01-26-219 Лицензия Серия 59Л01 №0004581 от 17.12.2019, Срок действия - бессрочно	Устав утвержденный распоряжением начальника департамента образования города Перми от 17.10.2019 №СЭД-08-01-26-219 Устав, утвержденный распоряжением начальника департамента образования от 09.09.2021 №059-08-01-26-304 Лицензия Серия 59Л01 №0004581 от 17.12.2019 Срок действия - бессрочно
2.1	Проведение мероприятий в сфере образования		
2.2	Осуществление приносящей доход деятельности: -оказание платных образовательных услуг по направлениям согласно Положению об оказании платных образовательных услуг в МАДОУ «Детский сад № 400» г.Перми и ежегодно утверждаемому перечню; -сдача в аренду имущества, закрепленного за Учреждением на праве оперативного управления, а также имущества, приобретенного за счет ведения самостоятельной финансово-хозяйственной деятельности в порядке, установленном действующими законодательством Российской Федерации и нормативно-правовыми актами органов местного самоуправления города Перми; -проведение мероприятий в сфере образования; -организация присмотра и ухода за детьми сверх бюджетного финансирования в рабочие дни с 19.00 до 20.00 и в выходные, праздничные дни.		

1.3. Функции, осуществляемые учреждением:

№	Наименование функций	Количество штатных единиц, шт.		Доля бюджета учреждения, расходующаяся на осуществление функций, %	
		Год 2020	Год 2021	Год 2020	Год 2021
1	2	3	4	5	6
1	Профильные функции	152,25	156,75	93,2	93,4
2	Непрофильные функции	9,9	11	6,8	6,6

1.4. Перечень услуг (работ), оказываемых учреждением[4]:

№	Наименование услуги (работы)	Год 2020	Год 2021	Категория потребителей
1	2	3	4	5
1	Муниципальные услуги (работы), оказываемые потребителям в соответствии с муниципальным заданием			
1.1	Реализация основных общеобразовательных программ дошкольного образования.	1241	1204	Физические лица в возрасте до 8 лет
1.2	Присмотр и уход	1241	1204	Физические лица
2	Услуги (работы), оказываемые потребителям за плату	1759	1708	
	Прочие платные (не образовательного характера)	-	22	Физические лица
	Физкультурно-спортивная	311	322	Дети с 3 до 7лет
	Художественно-эстетическая	492	594	Дети с 3 до 7лет
	Познавательно-развивающая	517	280	Дети с 3 до 7лет
	Социально-коммуникативная направленность	17	40	Дети с 3 до 7лет
	Речевая направленность	422	450	Дети с 3 до 7лет

1.5. Информация об установленной и фактической численности работников учреждения:

№	Наименование показателей	Ед. изм.	Год 2020		Год 2021	
			на начало отчетного периода	на конец отчетного периода	на начало отчетного периода	на конец отчетного периода
1	2	3	4	5	6	7
1	Установленная численность учреждения[5]	штук	162,15	162,15	163,15	167,75
2	Фактическая численность	штук	155,4	153,25	153,25	149

2.1	Количественный состав	человек	146	144	144	141
2.2	Квалификация сотрудников[6]		Высш обр и стаж работы до 3-х лет - 7; с 3 до 8 лет -6; с 8 до 14 лет - 9; с 14 до 20 лет - 7; более 20 лет - 16	Высшее образование и стаж работы до 3-х лет – 5; с 3 до 8 лет -6; с 8 до 14 лет - 11; с 14 до 20 лет – 4; более 20 лет -16	Высшее образование и стаж работы до 3-х лет – 5; с 3 до 8 лет -6; с 8 до 14 лет - 11; с 14 до 20 лет – 4; более 20 лет - 16	Высшее образование и стаж работы до 3-х лет – 8; с 3 до 8 лет -5; с 8 до 14 лет - 11; с 14 до 20 лет – 6; более 20 лет - 14
			Средне-специальное обр и стаж работы до 3-х лет – 7; с 3 до 8 лет - 4; с 8 до 14 лет - 8; с 14 до 20 лет - 11; более 20 лет -19	Средне-специальное образование и стаж работы до 3-х лет – 8; с 3 до 8 лет - 9; с 8 до 14 лет - 12; с 14 до 20 лет - 5; более 20 лет -17	Средне-специальное образование и стаж работы до 3-х лет – 8; с 3 до 8 лет - 9; с 8 до 14 лет - 12; с 14 до 20 лет - 5; более 20 лет -17	Средне-специальное образование и стаж работы до 3-х лет – 6; с 3 до 8 лет - 7; с 8 до 14 лет - 8; с 14 до 20 лет - 8; более 20 лет -16
			Среднее обр и стаж раб до 3-х лет - 1; с 3 до 8 лет – 6; с 8 до 14 лет - 8; с 14 до 20 лет -5; более 20 лет -26	Среднее образование и стаж работы до 3-х лет – 1; с 3 до 8 лет -2; с 8 до 14 лет - 3; с 14 до 20 лет - 8; более 20 лет -24	Среднее образование и стаж работы до 3-х лет – 1; с 3 до 8 лет -2; с 8 до 14 лет - 3; с 14 до 20 лет - 8; более 20 лет -24	Среднее образование и стаж работы до 3-х лет – 2; с 3 до 8 лет -3; с 8 до 14 лет - 4; с 14 до 20 лет - 6; более 20 лет -22
			Без обр и стаж раб до 3-х лет – 1 с 3 до 8 лет - 0; с 8 до 14 лет - 1; с 14 до 20 лет - 1; более 20 лет -3	Без образования и стаж работы до 3-х лет – 0; с 3 до 8 лет - 2; с 8 до 14 лет - 2; с 14 до 20 лет - 3; более 20 лет -6	Без образования и стаж работы до 3-х лет – 0; с 3 до 8 лет - 2; с 8 до 14 лет - 2; с 14 до 20 лет - 3; более 20 лет -6	Без образования и стаж работы до 3-х лет – 3; с 3 до 8 лет - 1; с 8 до 14 лет - 1; с 14 до 20 лет - 4; более 20 лет -6

1.6. Информация о среднегодовой численности и средней заработной плате работников учреждения:

№	Наименование показателей	Ед. изм.	Год 2020	Год 2021
1	2	3	4	5
1	Среднегодовая численность работников учреждения, в том числе[7]:	человек	143,9	139,6
	Работники учреждения, непосредственно осуществляющие учебный (воспитательно-образовательный) процесс	человек	114,8	112,9
	Педагогические работники, кроме работников, непосредственно осуществляющих учебный (воспитательно-образовательный) процесс	человек	17,1	15,8
	Руководители учреждения	человек	3	2,1
	Административный персонал	человек	5,8	6
	Рабочие	человек	3,2	2,8
2	Средняя заработная плата работников учреждения, в том числе[7]:	руб.	31013,67	34007,16
	Работники учреждения, непосредственно осуществляющие учебный (воспитательно-образовательный) процесс	руб.	28246,70	31146,42
	Педагогические работники, кроме работников, непосредственно осуществляющих учебный (воспитательно-образовательный) процесс	руб.	33705,44	39034,33

	Руководители учреждения	руб.	83480,56	89861,1
	Административный персонал	руб.	45125,31	45085,91
	Рабочие	руб.	25137,17	27177,58

1.7. Информация об осуществлении муниципальным автономным учреждением деятельности, связанной с выполнением работ или оказанием услуг в соответствии с обязательствами перед страховщиком по обязательному социальному страхованию, и об объеме финансового обеспечения данной деятельности[8]:

№	Наименование услуги (работы)	Объем услуг (работ), ед. изм.		Объем финансового обеспечения, тыс. руб.	
		Год 2020	Год 2021	Год 2020	Год 2021
1	2	3	4	5	6
	нет	0	0	0	0

1.8. Информация об объеме финансового обеспечения муниципального автономного учреждения в рамках муниципальных программ, ведомственных целевых программ, утвержденных в установленном порядке[9]:

№	Наименование муниципальных программ, ведомственных целевых программ с указанием правового акта об их утверждении (в разрезе каждой программы)	Объем финансового обеспечения, тыс. руб.	
		год 2020	год 2021
1	2	3	4
1.1	Постановление администрации города Перми от 19.10.2018 №792 «Об утверждении муниципальной пронрраммы «Доступное и качественное образование»	87266,4	96459,9
1.2	Пастановление администрации города Перми от 18.10.2018 №764 «Об утверждении муниципальной программы «Социальная поддержка и обеспечение семейного благополучия населения города Перми»	63,3	63,3

1.9. Состав наблюдательного совета учреждения[8]:

№	Фамилия, имя, отчество	Должность	Правовой акт о назначении членов наблюдательного совета (вид, дата, №, наименование)	Срок полномочий
1	2	3	4	5
1	Топоркова Наталья Дмитриевна	Представитель родительской общественности	Приказ начальника департамента образования №СЭД-059-08-01-09-803 от 04.09.2019г.	06.03.2022
2	Тетерина Екатерина Владимировна	Представитель родительской общественности	Приказ начальника департамента образования №СЭД-059-08-01-09-803 от 04.09.2019г.	06.03.2022
3	Соколова Надежда Викторовна	Представитель труд. коллектива	Приказ начальника департамента образования города Перми №СЭД-08-01-09-270 от 06.03.2017г.	06.03.2022
4	Зуева Ирина Александровна	Представитель труд. коллектива	Приказ начальника департамента образования города Перми №СЭД-059-08-01-09-803 от 04.09.2019г.	06.03.2022
5	Щелконогова Татьяна Васильевна	Представитель органа местного самоуправления в лице учредителя – департамента образования администрации города Перми	Приказ начальника департамента образования города Перми №СЭД-059-08-01-09-270 от 06.03.2017г. (в редакции Приказа начальника департамента образования №СЭД-059-08-01-09-973 от 16.09.2021г.)	06.03.2022
6	Глотка Наталья Дмитриевна	Представитель органа местного самоуправления в лице департамента имуществен-ных отноше-ний администрации г.Перми	Приказ начальника департамента образования города Перми №СЭД-08-01-09-541 от 23.06.2020г. (в редакции Приказ начальника департамента образования города Перми №СЭД-059-08-01-09-321 от 30.03.2021г.)	06.03.2022
7	Широких Лариса Юрьевна	Представитель родительской общественности	Приказ начальника департамента образования города Перми №СЭД-059-08-01-09-1008 от 16.11.2020г.	06.03.2022

2. Результат деятельности муниципального учреждения

2.1. Изменение балансовой (остаточной) стоимости нефинансовых активов:

№	Наименование показателей	Ед. изм.	Год 2020	Год 2021	Изменение стоимости нефинансовых активов, %
1	2	3	4	5	6
1	Балансовая стоимость нефинансовых активов	тыс. руб.	132625,6	134204,2	1,19%
2	Остаточная стоимость нефинансовых активов	тыс. руб.	97886,4	97623,8	-0,3%

2.2. Общая сумма выставленных требований в возмещение ущерба по недостачам и хищениям:

№	Наименование показателей	Ед. изм.	2020	2021
1	2	3	4	5
1	Общая сумма выставленных требований в возмещение ущерба по недостачам и хищениям, в том числе:	тыс. руб.	0	0
1.1	материальных ценностей	тыс. руб.	0	0
1.2	денежных средств	тыс. руб.	0	0
1.3	от порчи материальных ценностей	тыс. руб.	0	0

2.3. Изменение дебиторской и кредиторской задолженности в разрезе поступлений (выплат)[10]:

№	Наименование показателей	Ед. изм.	Год 2020	Год 2021	Изменение суммы задолженности относительно предыдущего отчетного года, %	Причины образования просроченной кредиторской задолженности, дебиторской задолженности, нереальной к взысканию
1	2	3	4	5	6	7
1	Сумма дебиторской задолженности, в том числе:	тыс. руб.	**2702,1**	**196859,7**	7185,4	x
1.1	в разрезе поступлений		2368,1	196116,8	8181,6	x
	Расчеты по доходам	тыс. руб.	0,0	192001,1	100,0	
	Родительская плата, платные услуги	тыс. руб.	2368,1	2658,5	12,3	
	Расчеты по доходам от аренды	тыс. руб.	0,0	1457,2	100,0	
	Расчеты по НДС	тыс. руб.	0,0	0,0	-	
1.2	в разрезе выплат		334,0	742,9	122,4	x
	Расчеты по выданным авансам	тыс. руб.	42,5	722,7	1600,5	
	Расчеты по платежам в бюджет	тыс. руб.	291,5	20,2	-93,1	
2	Нереальная к взысканию дебиторская задолженность	тыс. руб.	0,00	0,0	-	
3	Сумма кредиторской задолженности, в том числе:	тыс. руб.	**2008,4**	**1703,5**	-15,2	x
	в разрезе поступлений		1621,1	1621,1	-	x
	Расчеты по доходам	тыс. руб.	1582,6	1621,1	2,4	
	Расчеты по НДС	тыс. руб.	38,5	0,0	-100,0	
	в разрезе выплат		387,3	82,4	-78,7	
	Расчеты по оплате труда	тыс. руб.	0,0	0,0	-	
	Услуги по сод.имущества	тыс. руб.	0,0	0,0	-	
	Коммунальные услуги	тыс. руб.	0,0	0,0	-	
	Услуги связи	тыс. руб.	0,0	0,0	-	
	Расчеты по платежам в бюджет	тыс. руб.	67,5	1,0	-98,5	
	Прочие услуги, работы	тыс. руб.	0,0	0,0	-	
	Расчеты с населением	тыс. руб.	0,0	0,0	-	
	Возврат финансирования	тыс. руб.	319,8	81,4	-74,5	
4	Просроченная кредиторская задолженность	тыс. руб.	0,00	0,0	-	

2.4. Информация о суммах доходов, полученных учреждением от оказания платных услуг (выполнения работ):

№	Наименование показателей	Ед. изм.	2020		2021	
			план	факт	план	факт
1	2	3	4	5	6	7
1	Сумма доходов, полученных от оказания платных услуг (выполнения работ), в том числе:	тыс. руб.	**21674,7**	**14809,2**	**22429,0**	**19084,6**
1.1	частично платных, из них по видам услуг (работ):	тыс. руб.	***3396,8***	***2421,9***	***3123,4***	***2594,4***
	Присмотр и уход, физические лица за исключением льготной категории, 3 лет,группа полного дня	тыс.руб	324,1	230,5	301,4	278
	Присмотр и уход, физические лица льготных категорий, от 1 года до 8 лет, группа полного дня	тыс. руб	3051,6	2170,3	2811,1	2305,5
	Присмотр и уход, физические лица льготных категорий, определяемых учредителем, до 3 лет, группа кратковременного пребывания детей	тыс. руб	-	-	10,9	10,9
	Присмотр и уход, физические лица льготных категорий, определяемых учредителем, от 3 лет до 8 лет, группа кратковременного пребывания детей	тыс. руб	21,1	21,1	-	-
1.2	полностью платных, из них по видам услуг (работ):	тыс. руб.	***18277,9***	***12387,3***	***19305,6***	***16490,2***
	Присмотр и уход, физические лица за исключением льготной категории, до 3 лет,группа полного дня	тыс. руб.	1946,4	673,1	1613,4	1012,2
	Присмотр и уход, физические лица за исключением льготных категорий, от 3 года до 8 лет, группа полного дня	тыс. руб.	12223,3	9388,3	13430,5	11255,6
	Присмотр и уход, физические лица за исключением льготных категорий, до 3 лет, группа кратковременного пребывания детей	тыс. руб.	4,9	4,9	38,9	38,9
	Присмотр и уход, физические лица за исключением льготных категорий, от 3 лет до 8 лет, группа кратковременного пребывания детей	тыс. руб.	29,9	29,9	-	-
	Прочие платные (не образовательного характера)	тыс. руб	-	-	119,1	79,8
	Физкультурно-спортивное	тыс. руб.	979,5	607,1	738,7	738,7
	Художественно-эстетическая	тыс. руб.	1216,3	684,2	779,7	779,7
	Познавательно-развивающая	тыс. руб.	1046,7	532,4	1005,4	1005,4
	Социально-коммуникативная направленность	тыс. руб.	16,3	10,2	20,5	20,5
	Речевая направленность	тыс. руб.	814,6	457,2	1559,4	1559,4
2	Сумма доходов, полученных при осуществлении основных видов деятельности сверх муниципального задания, в том числе:	тыс. руб.	-	-	-	-
	…					
3	Сумма доходов, полученных при осуществлении иных видов деятельности, в том числе:	тыс. руб.	-	-	-	-
	…					

2.5. Информация об исполнении муниципального задания учредителя[4]:

№	Наименование услуги (работы)	Объем услуг (работ), ед. изм.				Объем финансового обеспечения, тыс. руб.				Объем услуг (работ), оказанных сверх муниципального задания, ед. изм.	
		план		факт		план		факт			
		Год 2020	Год 2021	Год 2020	Год 2021	Год 2020	Год 2021	Год 2020	Год 2021	Год 2020	Год 2021
1	2	3	4	5	6	7	8	9	10	11	12
1	Реализация основных общеобразовательных программ дошкольного образования	1241	1204	1241	1194	70349,1	78920,5	69829,3	78770,7		

2	Присмотр и уход	1241	1204	1241	1194	9802,9	11600,5	9802,9	11597,5		
3	Нормативные затраты на содержание имущества					1815,2	1815,2	1815,2	1815,2		
4	Затраты на уплату налогов					1665,9	1132,7	1665,9	1120,9		
5	Обеспечение своевременной выплаты заработной платы работникам в первые рабочие дни 2019, года с учетом установленных сроков. Обеспечение своевременной выплаты заработной платы работникам в первые рабочие дни 2020 года с учетом установленных сроков					5739,1	0,0	5739,1	0,0		

2.6. Информация о ценах (тарифах) на платные услуги (работы), оказываемые потребителям (в динамике в течение отчетного года):

№	Наименование услуги (работы)	Ед. изм.	Цены (тарифы) на платные услуги (работы), оказываемые потребителям																							
			год 2021																							
			план												факт											
			январь	февраль	март	апрель	май	июнь	июль	август	сентябрь	октябрь	ноябрь	декабрь	январь	февраль	март	апрель	май	июнь	июль	август	сентябрь	октябрь	ноябрь	декабрь
1	2	3	4	5	6	7	8	9	10	11	12	13	14	15	16	17	18	19	20	21	22	23	24	25	26	27
1	Прочие платные (не образовательного характера)	руб.	0	0	0	0	0	0	0	0	0	1250,00	1250,00	1250,00	0	0	0	0	0	0	0	0	0	1250,00	1250,00	1250,00
2	Физкультурно-спортивное	руб.	1483,23	1483,23	1483,23	1483,23	1483,23	0	0	0	1483,23	1483,23	1483,23	1483,23	1483,23	1483,23	1483,23	1483,23	1483,23	0	0	0	1483,23	1483,23	1483,23	1483,23
3	Художественно-эстетическая	руб.	533,43	533,43	533,43	533,43	533,43	0	0	0	533,43	533,43	533,43	533,43	533,43	533,43	533,43	533,43	533,43	0	0	0	533,43	533,43	533,43	533,43
4	Познавательно-развивающая	руб.	1295,00	1295,00	1295,00	1295,00	1295,00	0	0	0	1295,00	1295,00	1295,00	1295,00	1295,00	1295,00	1295,00	1295,00	1295,00	0	0	0	1295,00	1295,00	1295,00	1295,00
5	Социально-коммуникативная направленность	руб.	800,00	800,00	800,00	800,00	800,00	0	0	0	800,00	800,00	800,00	800,00	800,00	800,00	800,00	800,00	800,00	0	0	0	800,00	800,00	800,00	800,00
6	Речевая направленность	руб.	1356,00	1356,00	1356,00	1356,00	1356,00	0	0	0	1356,00	1356,00	1356,00	1356,00	1356,00	1356,00	1356,00	1356,00	1356,00	0	0	0	1356,00	1356,00	1356,00	1356,00

2.7. Информация о результатах оказания услуг (выполнения работ):

№	Наименование показателей	Ед. изм.	Год 2020		Год 2021	
			план	факт	план	факт
1	2	3	4	5	6	7
1	Общее количество потребителей, воспользовавшихся услугами (работами) учреждения, в том числе:	ед.	4241	4241	4116	4096
1.1	Бесплатными , из них по видам услуг (работ):	ед.	1256	1256	1224	1217
	Реализация основных общеобразовательных программ дошкольного образования	ед.	1241	1241	1204	1194
	Присмотр и уход, физические лица льготных категорий, определяемых учредителем, от 3 лет до 8 лет, группа полного дня	ед.	5	5	9	10

	Присмотр и уход, дети-инвалиды, до 3 лет, группа полного дня	ед.	-	-	0	1
	Присмотр и уход, дети-инвалиды, от 3 лет до 8 лет, группа полного дня	ед.	3	3	4	4
	Присмотр и уход, дети-сироты и дети, оставшиеся без попечения родителей, до 3 лет, группа полного дня	ед.	1	1	1	1
	Присмотр и уход, дети-сироты и дети, оставшиеся без попечения родителей, от 3 лет до 8 лет, группа полного дня	ед.	6	6	6	7
1.2	частично платными, из них по видам услуг (работ	ед.	296	296	387	370
	Присмотр и уход, физические лица льготных категорий, определяемых учредителем, до 3 лет, группа полного дня	ед.	18	18	39	50
	Присмотр и уход , физические лица льготных категорий , определяемых учредителем, от 3 лет до 8 лет, группа полного дня	ед.	277	277	347	313
	Присмотр и уход, физические лица льготных категорий, определяемых учредителем, от 3 лет до 8 лет, группа кратковременного пребывания детей	ед.	1	1	-	-
	Присмотр и уход, физические лица льготных категорий, определяемых учредителем, до 3 лет, группа кратковременного пребывания детей	ед.	-	-	1	7
1.3	полностью платными, из них по видам услуг (работ):	ед.	2689	2689	2505	2509
	Присмотр и уход, физические лица за исключением льготных категорий, до 3 лет, группа полного дня	ед.	53	53	97	85
	Присмотр и уход, физические лица за исключением льготных категорий, от 3 лет до 8 лет, группа полного дня	ед.	853	853	676	698
	Присмотр и уход, физические лица за исключением льготных категорий, до 3 лет, группа кратковременного пребывания детей	ед.	8	8	24	18
	Присмотр и уход, физические лица за исключением льготных категорий, от 3 лет до 8 лет, группа кратковременного пребывания детей	ед.	16	16	-	-
	Прочие платные (не образовательного характера)	ед.	-	-	22	22
	Физкультурно-спортивное	ед.	311	311	322	322
	Художественно-эстетическая	ед.	492	492	594	594
	Познавательно-развивающая	ед.	517	517	280	280
	Социально-коммуникативная направленность	ед.	17	17	40	40
	Речевая направленность	ед.	422	422	450	450
2	Средняя стоимость получения частично платных услуг для потребителей, в том числе по видам услуг (работ)[8]:	руб.	64,08	64,08	66,16	64,91
	Присмотр и уход, физические лица льготных категорий , до 3 лет, группа полного дня	руб.	52,61	52,61	54,72	54,72
	Присмотр и уход, физические лица льготных категорий, от 3 лет до 8 лет, группа полного дня	руб.	64,98	64,98	67,58	67,58
	Присмотр и уход, физические лица льготных категорий, определяемых учредителем, от 3 лет до 8 лет, группа кратковременного пребывания детей	руб.	21,66	21,66	-	-
	Присмотр и уход, физические лица льготных категорий, определяемых учредителем, до 3 лет, группа кратковременного пребывания детей	руб.	-	-	18,24	18,24
3	Средняя стоимость получения платных услуг для потребителей, в том числе по видам услуг (работ)[8]:	руб.	611,77	611,77	770,3	769,64
	Присмотр и уход, физические лица за исключением льготных категорий, до 3 лет, группа полного дня	руб.	105,23	105,23	109,44	109,44
	Присмотр и уход, физические лица за исключением льготных категорий, от 3 лет до 8 лет, группа полного дня	руб.	129,96	129,96	135,16	135,16
	Присмотр и уход, физические лица за исключением льготных категорий, до 3 лет, группа кратковременного пребывания детей	руб.	35,08	35,08	36,48	36,48
	Присмотр и уход, физические лица льготных категорий, определяемых учредителем, от 3 лет до 8 лет, группа кратковременного пребывания детей	руб.	43,32	43,32	-	-

	Прочие платные (не образовательного характера)	руб.	-	-	1250,0	1250,0
	Физкультурно-спортивное	руб.	1222,83	1222,83	1483,2	1483,2
	Художественно-эстетическая	руб.	704,98	704,98	533,4	533,4
	Познавательно-развивающая	руб.	658,03	658,03	1295,0	1295,0
	Социально-коммуникативная направленность	руб.	600,00	600,00	800,00	800,00
	Речевая направленность	руб.	1066,59	1066,59	1356,0	1356,0

2.8. Информация о жалобах потребителей:

№	Виды зарегистрированных жалоб	Количество жалоб		Принятые меры по результатам рассмотрения жалоб
		год 2020	год 2021	
1	2	3	4	5
1	Жалобы потребителей, поступившие в учреждение	нет	нет	
2	Жалобы потребителей, поступившие учредителю	нет	1	Жалоба рассмотрена, замечания устранены
3	Жалобы потребителей, поступившие Главе города Перми	нет	нет	
4	Жалобы потребителей, поступившие губернатору Пермского края	нет	нет	
5	Жалобы потребителей, поступившие в прокуратуру города Перми	нет	нет	

2.9. Информация о суммах кассовых и плановых поступлений (с учетом возвратов) и выплат (с учетом восстановленных кассовых выплат), предусмотренных планом финансово-хозяйственной деятельности учреждения[11]:

№	Наименование показателей	Ед. изм.	Год 2020	Год 2021
1	2	3	4	5
1	Суммы плановых поступлений (с учетом возвратов), в том числе:	тыс. руб.	**113086,4**	**121637,1**
	в разрезе поступлений: доходы от оказания платных услуг	тыс. руб	**24630,1**	**25114,0**
	Доходы от аренды, возмещение ком. услуг аренды	тыс. руб	2955,4	2584,9
	Доходы от оказания платных услуг (кружки, питание сотрудников)	тыс. руб	4073,4	4103,1
	Доходы от родительской платы за содержание детей	тыс. руб	17601,3	18206,9
	Прочие доходы	тыс. руб	0,0	219,1
	Иные доходы:	тыс. руб	**88456,3**	**96523,1**
	Субсидии на исполнение муниципального задания	тыс. руб	83145,4	92949,2
	Субсидии на иные цели		5310,9	3573,9
2	Суммы кассовых поступлений (с учетом возвратов), в том числе:	тыс. руб.	**104920,4**	**118292,7**
	в разрезе поступлений			
	Собственные доходы	тыс. руб.	16464,1	21769,5
	Субсидии на муниципальное задание	тыс. руб.	83145,4	92949,2
	Субсидии на иные цели	тыс. руб.	5310,9	3574,0
3	Суммы плановых выплат (с учетом восстановленных кассовых выплат), в том числе:	тыс. руб.	**121122,7**	**123070,4**
	в разрезе выплат			
	В разрезе выплат от оказания платных услуг	тыс. руб	**26423,4**	**25543,0**
	Заработная плата	тыс. руб	1613,7	1749,8
	Начисления на выплаты по оплате труда	тыс. руб	487,4	528,4
	Услуги связи	тыс. руб	0,0	0,0
	Коммунальные услуги	тыс. руб	2270,3	1670,3
	Работы услуги по содержанию имущества	тыс. руб	506,9	1096,5
	Прочие работы, услуги	тыс. руб	20016,8	20002,1
	Прочие расходы	тыс. руб	719,9	330,1
	Расходы на приобретение основных средств	тыс. руб	408,5	100,3
	Расходы на приобретение материальных запасов	тыс. руб	399,9	65,5
	В разрезе выплат субсидий на исполнение муниципального задания	тыс. руб	**89372,2**	**93633,6**

	Заработная плата	тыс. руб	50804,7	54075,4
	Прочие выплаты	тыс. руб	16,3	16,3
	Социальные пособия и компенсации	тыс. руб	441,0	442,4
	Начисление на выплаты по оплате труда	тыс. руб	15370,5	16528,0
	Услуги связи	тыс. руб	3630,7,6	420,3
	Коммунальные услуги	тыс. руб	4738,4	5395,3
	Работы по содержанию имущества	тыс. руб	5971,2	4503,1
	Прочие работы, услуги	тыс. руб	6814,5	8076,4
	Прочие расходы	тыс. руб	2663,0	1163,7
	Страхование	тыс. руб	13,6	13,4
	Расходы на приобретение основных средств	тыс. руб	1005,4	1725,9
	Расходы на приобретение материальных запасов	тыс. руб	1170,0	1273,4
	В разрезе выплата субсидий на иные цели		**5327,1**	**3893,8**
	Заработная плата	тыс. руб	1725,6	1446,4
	Прочие выплаты	тыс. руб	50,0	0,0
	Начисления на выплаты по оплате труда	тыс. руб	521,1	436,8
	Работы по содержанию имущества	тыс. руб	0,0	0,0
	Работы услуги по содержанию имущества	тыс. руб	744,9	0,0
	Пособия по социальной помощи населению	тыс. руб	437,6	0,0
	Социальные компенсации персоналу	тыс. руб	63,3	63,3
	Прочие работы, услуги	тыс. руб	1784,6	1947,3
	Расходы на приобретение основных средств	тыс. руб	0,0	0,0
4	Суммы кассовых выплат (с учетом восстановленных кассовых выплат), в том числе:	тыс. руб.	**111688,0**	**118062,6**
	в разрезе выплат			
	В разрезе выплат от оказания платных услуг	тыс. руб	**17828,2**	**20781,2**
	Заработная плата	тыс. руб	1227,7	1518,8
	Начисления на выплаты по оплате труда	тыс. руб	370,6	476,3
	Услуги связи	тыс. руб	0,0	
	Коммунальные услуги	тыс. руб	1223,8	1317,0
	Работы, услуги по содержанию имущества	тыс. руб	506,9	1003,8
	Прочие работы , услуги	тыс.руб	13796,1	16108,6
	Расходы на приобретение основных средств	тыс. руб	211,1	92,7
	Расходы на приобретение материальных запасов	тыс. руб	231,9	2,6
	Прочие расходы	тыс. руб	260,1	261,4
	В разрезе выплат субсидий на исполнение муниципального задания	тыс. руб	**88852,5**	**93469,0**
	Заработная плата	тыс. руб	50790,1	54477,5
	Прочие выплаты	тыс. руб	4,4	0,7
	Начисление на выплаты по оплате труда	тыс. руб	15370,5	16542,2
	Услуги связи	тыс. руб	326,2	409,2
	Коммунальные услуги	тыс. руб	4598,0	5357,7
	Работы по содержанию имущества	тыс. руб	5963,9	4496,1
	Прочие работы, услуги	тыс. руб	6569,3	8026,0
	Прочие расходы	тыс. руб	2631,9	1152,0
	Расходы на приобретение основных средств	тыс. руб	1005,4	1725,9
	Расходы на приобретение материальных запасов	тыс. руб	1167,9	1268,3
	Социальные пособия и компенсации персоналу	тыс. руб	402,2	0,0
	Страхование	тыс. руб	13,6	13,4
	Услуги, работы для целей капитальных вложений	тыс. руб	0,0	0,0
	Пенсии, пособия бывшим работникам	тыс. руб	9,1	0,0
	В разрезе выплата субсидий на иные цели	тыс. руб	**5007,3**	**3812,4**
	Заработная плата	тыс. руб	1480,4	1384,9
	Прочие выплаты	тыс. руб	50,0	0,0

	Начисления на выплаты по оплате труда	тыс. руб	446,6	416,9
	Работы по содержанию имущества	тыс. руб	744,9	0,0
	Прочие работы, услуги	тыс. руб	1716,3	1947,3
	Пособия по социальной помощи населению	тыс. руб	500,9	63,3
	Расходы на приобретение основных средств	тыс. руб	0,0	0,0
	Прочие расходы	тыс. руб	68,2	0,0

2.10. Информация о показателях кассового исполнения бюджетной сметы учреждения и показателях доведенных учреждению лимитов бюджетных обязательств[12]:

№	Наименование расходов	Ед. изм.	КБК	Утверждено лимитов бюджетных обязательств	Кассовый расход	% исполнения
1	2	3	4	5	6	7

2.11. Информация об общей сумме прибыли муниципального автономного учреждения после налогообложения в отчетном периоде[4]:

№	Наименование показателей	Ед. изм.	Год 2020		Год 2021	
			план	факт	план	факт
1	2	3	4	5	6	7
1	Общая сумма прибыли муниципального автономного учреждения после налогообложения в отчетном периоде, всего, в том числе:	тыс. руб.	-	-	-	-
1.1	сумма прибыли после налогообложения, образовавшаяся в связи с оказанием муниципальным автономным учреждением частично платных услуг (работ)	тыс. руб.	-	-	-	-
1.2	сумма прибыли после налогообложения, образовавшаяся в связи с оказанием муниципальным автономным учреждением платных услуг (работ)	тыс. руб.	-	-	-	-

3. Об использовании имущества, закрепленного за муниципальным учреждением

3.1. Информация об общей стоимости недвижимого и движимого имущества муниципального учреждения:

3.1.1. муниципального автономного учреждения, муниципального бюджетного учреждения:

№	Наименование показателей	Ед. изм.	Год 2020		Год 2021	
			на начало отчетного периода	на конец отчетного периода	на начало отчетного периода	на конец отчетного периода
1	2	3	4	5	6	7
1	Общая балансовая стоимость имущества муниципального учреждения, в том числе:	тыс. руб.	284601,0	127854,6	127854,6	128794,1
1.1	приобретенного муниципальным учреждением за счет средств, выделенных учредителем, в том числе:	тыс. руб.	283815,9	126964,9	126964,9	127 864,8
1.1.1	недвижимого имущества	тыс. руб.	267666,2	110561,0	110561,0	110543,2
1.2	приобретенного муниципальным учреждением за счет доходов, полученных от платных услуг и иной приносящей доход деятельности, в том числе:	тыс. руб.	785,1	889,7	889,7	929,3
1.2.1	недвижимого имущества	тыс. руб.	-	-	-	-
2	Общая балансовая стоимость имущества, закрепленного за муниципальным учреждением на праве оперативного управления, в том числе:	тыс. руб.	16593,5	42585,6	42585,6	44723,4
2.1	недвижимого имущества, всего, из него:	тыс. руб.	10286,2	26523,4	26523,4	26523,4

2.1.1	переданного в аренду	тыс. руб.	662,2	1257,7	1257,7	1257,7
2.1.2	переданного в безвозмездное пользование	тыс. руб.	158,9	851,4	851,4	372,5
2.2	движимого имущества, всего	тыс. руб.	6307,3	16062,2	16062,2	18199,9
2.3	особо ценного движимого имущества, всего, из него:	тыс. руб.	5791,3	13253,8	13253,8	15212,2
2.3.1	переданного в аренду	тыс. руб.	2308,3	3618,4	3618,4	3587,9
2.3.2	переданного в безвозмездное пользование	тыс. руб.	40,8	277,6	277,6	316,5
2.4	иного движимого имущества, всего, из него:	тыс. руб.	516,0	2808,4	2808,4	2987,7
2.4.1	переданного в аренду	тыс. руб.	0,0	124,7	124,7	91,5
2.4.2	переданного в безвозмездное пользование	тыс. руб.	57,5	83,7	83,7	160,9
3	Общая остаточная стоимость имущества муниципального учреждения, в том числе:	тыс. руб.	251282,5	93115,4	93115,4	92213,7
3.1	приобретенного муниципальным учреждением за счет средств, выделенных учредителем, в том числе:	тыс. руб.	251282,5	93113,1	93113,1	92211,4
3.1.1	недвижимого имущества	тыс. руб.	249035,0	91481,2	91481,2	90944,3
3.2	приобретенного муниципальным учреждением за счет доходов, полученных от платных услуг и иной приносящей доход деятельности, в том числе:	тыс. руб.	2,3	2,3	2,3	2,3
3.2.1	недвижимого имущества	тыс. руб.	-	-	-	-
4	Общая остаточная стоимость имущества, закрепленного за муниципальным учреждением на праве оперативного управления, в том числе:	тыс. руб.	3632,7	8856,2	8856,2	8042,4
4.1	недвижимого имущества, всего, из него:	тыс. руб.	2015,8	7466,0	7466,0	6952,5
4.1.1	переданного в аренду	тыс. руб.	88,3	268,8	268,8	249,6
4.1.2	переданного в безвозмездное пользование	тыс. руб.	31,3	110,1	110,1	102,1
4.2	движимого имущества, всего	тыс. руб.	670,5	1390,2	1390,2	1089,9
4.3	особо ценного движимого имущества, всего, из него:	тыс. руб.	670,5	1390,2	1390,2	1089,9
4.3.1	переданного в аренду	тыс. руб.	427,6	586,0	586,0	291,5
4.3.2	переданного в безвозмездное пользование	тыс. руб.	-	-	-	-
4.4	иного движимого имущества, всего, из него:	тыс. руб.	-	-	-	-
4.4.1	переданного в аренду	тыс. руб.	-	-	-	-
4.4.2	переданного в безвозмездное пользование	тыс. руб.	-	-	-	-

3.1.2. муниципального казенного учреждения:

№	Наименование показателей	Ед. изм.	Год 2019		Год 2020	
			на начало отчетного периода	на конец отчетного периода	на начало отчетного периода	на конец отчетного периода
1	2	3	4	5	6	7
1	Общая балансовая стоимость имущества, закрепленного за муниципальным казенным учреждением на праве оперативного управления, в том числе:	тыс. руб.				
1.1	недвижимого имущества, всего, из него:	тыс. руб.				
1.1.1	переданного в аренду	тыс. руб.				
1.1.2	переданного в безвозмездное пользование	тыс. руб.				
1.2	движимого имущества, всего, из него:	тыс. руб.				
1.2.1	переданного в аренду	тыс. руб.				
1.2.2	переданного в безвозмездное пользование	тыс. руб.				
2	Общая остаточная стоимость имущества, закрепленного за муниципальным казенным учреждением на праве оперативного управления, в том числе:	тыс. руб.				

2.1	недвижимого имущества, всего, из него:	тыс. руб.				
2.1.1	переданного в аренду	тыс. руб.				
2.1.2	переданного в безвозмездное пользование	тыс. руб.				
2.2	движимого имущества, всего, из него:	тыс. руб.				
2.2.1	переданного в аренду	тыс. руб.				
2.2.2	переданного в безвозмездное пользование	тыс. руб.				

3.2. Информация об использовании имущества, закрепленного за муниципальным учреждением:

№	Наименование показателей	Ед. изм.	Год 2020		Год 2021	
			на начало отчетного периода	на конец отчетного периода	на начало отчетного периода	на конец отчетного периода
1	2	3	4	5	6	7
1	Количество объектов недвижимого имущества, закрепленного за муниципальным учреждением на праве оперативного управления, из них:	ед.	24	67	67	67
1.1	зданий, строений, сооружений	ед.	20	59	59	54
1.2	иных объектов (замощений, заборов и других), в том числе:	ед.	1	8	8	13
1.3	количество неиспользованных объектов недвижимого имущества, из них:	ед.	-	-	-	-
1.3.1	зданий, строений, сооружений	ед.	-	-	-	-
1.3.2	иных объектов (замощений, заборов и других)	ед.	-	-	-	-
2	Количество объектов особо ценного движимого имущества, закрепленного за муниципальным учреждением на праве оперативного управления[11], в том числе:	ед.	534	946	946	1042
	количество неиспользованных объектов особо ценного движимого имущества	ед.	-	-	-	-
3	Общая площадь объектов недвижимого имущества, закрепленного за муниципальным учреждением на праве оперативного управления, из них:	кв. м	5840,8	15413,24	15413,24	15413,24
3.1	зданий, строений, сооружений, в том числе:	кв. м	3685,3	12454,85	12454,85	8590,4
3.1.1	переданного в аренду[13]	кв. м	389,5	291,0	291,0	291,0
3.1.2	переданного в безвозмездное пользование[13]	кв. м	47,0	119,3	119,0	119,0
3.2	иных объектов (замощений, заборов и других)	кв. м	402,15 1753,35	1769,30 1189,09	1769,30 1189,09	5592,6 1230,24
4	Общая площадь неиспользуемого недвижимого имущества, закрепленного за муниципальным учреждением на праве оперативного управления, в том числе:	кв. м	-	-	-	-
4.1	переданного в аренду[13]	кв. м	-	-	-	-
4.2	переданного в безвозмездное пользование[13]	кв. м	-	-	-	-
5	Объем средств, полученных от сдачи в аренду в установленном порядке имущества, закрепленного за муниципальным учреждением на праве оперативного управления	тыс. руб.	-	985,6	985,6	736,2

Руководитель муниципального автономного учреждения _____ (подпись) Семенович Т.А. (расшифровка подписи)

Исполнитель (лицо, ответственное за составление отчета) _____ (подпись) _____ (расшифровка подписи)

СОГЛАСОВАН

_____

(начальник департамента имущественных отношений
администрации города Перми)

СОГЛАСОВАН[15]

_____

(руководитель муниципального казенного учреждения,
осуществляющего функции
по ведению бухгалтерского учета)

СОГЛАСОВАН[16]

_____

(руководитель функционального
(территориального) органа администрации
города Перми,осуществляющего функции
и полномочия учредителя)

УТВЕРЖДЕН

_____

(руководитель функционального (территориального) органа администрации города Перми, осуществляющего функции и полномочия учредителя муниципального автономного учреждения города Перми)/ (руководитель учреждения)[1]

Отчет
о результатах деятельности муниципального учреждения города Перми
и об использовании закрепленного за ним муниципального имущества
МАДОУ «Конструктор успеха» г. Перми
(наименование учреждения)
за период с 01.01.2021 по 31.12.2021
(по состоянию на 01 января года, следующего за отчетным годом)

1. Общие сведения об учреждении

1.1. Сведения об учреждении:

Полное наименование	муниципальное автономное дошкольное образовательное учреждение «Конструктор успеха» г.Перми
Сокращенное наименование	МАДОУ «Конструктор успеха» г. Перми
Юридический адрес	614067, Россия, Пермский край, г. Пермь, ул. Машинистов, 43а 614031, Россия, Пермский край, г. Пермь, ул. Машинистов, 42, кв.6
Фактический адрес	614067, Россия, Пермский край, г. Пермь, ул. Машинистов, 43а 614031, Россия, Пермский край, г. Пермь, ул. Машинистов, 42, кв.6 614067, Россия, Пермский край, г. Пермь, ул. Машинистов, 51 614067, Россия, Пермский край, г. Пермь, ул. Машинистов, 46
Телефон/факс/электронная почта	+7 (342) 233-93-38, +7 (342) 233-93-37 konstruktoruspeha@mail.ru
Ф.И.О. руководителя, телефон	Голиней Надежда Васильевна, +7 (342) 233-93-39
Документ, подтверждающий государственную регистрацию некоммерческой организации (номер, дата выдачи)	
Лицензия (номер, дата выдачи, срок действия)	№5970 от 01.12.2017 г. срок действия – бессрочно
Свидетельство об аккредитации (номер, дата выдачи, срок действия)	нет

1.2. Виды деятельности, осуществляемые учреждением:

№	Виды деятельности учреждения	Основание (перечень разрешительных документов, на основании которых учреждение осуществляет деятельность, с указанием номеров, даты выдачи и срока действия)	
		2020 год	2021 год
1	2	3	4
1	Основные виды деятельности: 1.Реализация Основной образовательной программы дошкольного образования; 2.Реализация адаптированных образовательных программ дошкольного образования для детей с ограниченными возможностями здоровья, а для инвалидов в том числе в соответствии с индивидуальной программой реабилитации инвалидов; 3. Присмотр и уход за детьми. 4.Реализация дополнительных общеразвивающих программ	Устав МАДОУ «Конструктор успеха» г. Перми, утвержденный распоряжением начальника департамента образования администрации города Перми от 27.12.2019. № 059-08-01-26-288 Срок действия – бессрочно. Лицензия на осуществление образовательной деятельности №5970 от 01.12.2017 г. Срок действия – бессрочно.	Устав МАДОУ «Конструктор успеха» г. Перми, утвержденный распоряжением начальника департамента образования администрации города Перми от 27.12.2019. № 059-08-01-26-288 Срок действия – бессрочно. Лицензия на осуществление образовательной деятельности №5970 от 01.12.2017 г. Срок действия – бессрочно.

2	Учреждение вправе осуществлять иные виды деятельности, в том числе за счет физических и юридических лиц (приносящая доход деятельность), не относящиеся к основным видам деятельности, лишь постольку, поскольку это служит достижению целей, ради которых оно создано и если это соответствует таким целям: - сдача в аренду имущества, закрепленного за Учреждением на праве оперативного управления, а также имущества, приобретенного за счет ведения самостоятельной финансово-хозяйственной деятельности, в порядке, установленном действующим законодательством Российской Федерацией и нормативно-правовыми актами органов местного самоуправления города Перми; - проведение мероприятий в сфере образования; - организация присмотра и ухода за детьми сверх бюджетного финансирования в рабочие дни с 19.00 до 20.00 и в субботу; - реализация дополнительных общеобразовательных программ для взрослых.	Устав МАДОУ «Конструктор успеха» г. Перми, утвержденный распоряжением начальника департамента образования администрации города Перми от 27.12.2019. № 059-08-01-26-288 Срок действия – бессрочно. Лицензия на осуществление образовательной деятельности №5970 от 01.12.2017 г. Срок действия – бессрочно.	Устав МАДОУ «Конструктор успеха» г. Перми, утвержденный распоряжением начальника департамента образования администрации города Перми от 27.12.2019. № 059-08-01-26-288 Срок действия – бессрочно. Лицензия на осуществление образовательной деятельности №5970 от 01.12.2017 г. Срок действия – бессрочно.

1.3. Функции, осуществляемые учреждением:

№	Наименование функций	Количество штатных единиц, шт.		Доля бюджета учреждения, расходующаяся на осуществление функций, %	
		2020 год	2021 год	2020 год	2021 год
1	2	3	4	5	6
1	Профильные функции	87,25	85,25	92	91
2	Непрофильные функции	4,5	8,5	8	9

1.4. Перечень услуг (работ), оказываемых учреждением[4]:

№	Наименование услуги (работы)	2020 год	2021 год	Категория потребителей
1	2	3	4	5
1	Муниципальные услуги (работы), оказываемые потребителям в соответствии с муниципальным заданием	-	-	-
1.1	Реализация основных общеобразовательных программ дошкольного образования	731	751	Физические лица в возрасте до 8 лет
1.2	Присмотр и уход	731	751	Физические лица
2	Услуги (работы), оказываемые потребителям за плату	1333	2107	Физические лица
2.1	Художественно-эстетическое развитие	464	624	Дети от 3 до 7 лет
2.2	Естественно-научное развитие	358	591	Дети от 3 до 7 лет
2.3	Физкультурно-спортивное развитие	317	624	Дети от 3 до 7 лет
2.4	Научно-техническое развитие	151	225	Дети от 3 до 7 лет
2.5	Питание сотрудников	43	43	Сотрудники учреждения

1.5. Информация об установленной и фактической численности работников учреждения:

№	Наименование показателей	Ед. изм.	Год 2020		Год 2021	
			на начало отчетного периода	на конец отчетного периода	на начало отчетного периода	на конец отчетного периода
1	2	3	4	5	6	7
1	Установленная численность учреждения	штук	91,75	91,75	91,75	93,75
2	Фактическая численность	штук	91,75	91,75	91,75	93,72
2.1	Количественный состав	человек	90	90	90	90
2.2	Квалификация сотрудников:	человек	высшее образование и стаж работы: до 3-х лет - 5; с 3 до 8 лет - 4; с 8 до 14 лет - 13; с 14 до 20 лет - 8; более 20 лет – 7.	высшее образование и стаж работы: до 3-х лет - 1; с 3 до 8 лет - 5; с 8 до 14 лет - 12; с 14 до 20 лет - 11; более 20 лет – 4.	высшее образование и стаж работы: до 3-х лет - 1; с 3 до 8 лет - 5; с 8 до 14 лет - 12; с 14 до 20 лет - 11; более 20 лет – 4.	высшее образование и стаж работы: до 3-х лет - 1; с 3 до 8 лет - 5; с 8 до 14 лет - 12; с 14 до 20 лет - 11; более 20 лет -4.
			средне - специальное образование и стаж работы: до 3-х лет - 8; с 3 до 8 лет - 14; с 8 до 14 лет - 15; с 14 до 20 лет - 6; более 20 лет – 6.	средне - специальное образование и стаж работы: до 3-х лет - 8; с 3 до 8 лет - 15; с 8 до 14 лет - 15; с 14 до 20 лет - 6; более 20 лет – 7.	средне - специальное образование и стаж работы: до 3-х лет - 8; с 3 до 8 лет - 15; с 8 до 14 лет - 15; с 14 до 20 лет - 6; более 20 лет – 7.	средне - специальное образование и стаж работы: до 3-х лет - 8; с 3 до 8 лет -15; с 8 до 14 лет - 15; с 14 до 20 лет - 6; более 20 лет -7.
			среднее образование и стаж работы: до 3-х лет - 0; с 3 до 8 лет - 0; с 8 до 14 лет - 1; с 14 до 20 лет - 3; более 20 лет – 0.	среднее образование и стаж работы: до 3-х лет - 2; с 3 до 8 лет - 0; с 8 до 14 лет - 1; с 14 до 20 лет - 3; более 20 лет – 0.	среднее образование и стаж работы: до 3-х лет - 2; с 3 до 8 лет - 0; с 8 до 14 лет - 1; с 14 до 20 лет - 3; более 20 лет – 0.	среднее образование и стаж работы: до 3-х лет - 2; с 3 до 8 лет - 0; с 8 до 14 лет -1; с 14 до 20 лет - 3; более 20лет – 0.

1.6. Информация о среднегодовой численности и средней заработной плате работников учреждения:

№	Наименование показателей	Ед. изм.	2020	2021
1	2	3	4	5
1	Среднегодовая численность работников учреждения, в том числе[7]:	человек	75,4	69,7
1.1	в разрезе категорий (групп) работников:		-	-
1.1.1	Работники учреждения, непосредственно осуществляющие учебный (воспитательный, образовательный процесс (в учреждениях, реализующих программы общего образования, дошкольных образовательных учреждениях дополнительного образования детей)	человек	59,9	56,2
1.1.2	Работники учреждения, непосредственно осуществляющие основную деятельность, направленную на достижение целей, для реализации которых создано учреждение (в иных учреждениях)	человек	-	-
1.1.3	Педагогические работники, кроме работников, непосредственно осуществляющих учебный (воспитательно-образовательный процесс)	человек	7,5	8,1
1.1.4	Руководители учреждения	человек	4	1,5
1.1.5	Учебно-вспомогательный персонал	человек	-	-
1.1.6	Административный персонал	человек	4	3,9
1.1.7	рабочие	человек	-	-
2	Средняя заработная плата работников учреждения, в том числе[7]:	руб.	35750,2	44652,1
2.1	в разрезе категорий (групп) работников:	Руб.	-	-

2.1.1	Работники учреждения, непосредственно осуществляющие учебный (воспитательный процесс (в учреждениях, реализующих программы общего образования, дошкольных образовательных учреждениях, учреждениях дополнительного образования детей)	Руб.	32628,0	39099,3
2.1.2	Работники учреждения, непосредственно осуществляющие основную деятельность, направленную на достижение целей, для реализации которых создано учреждение (в иных учреждениях)	Руб.	-	-
2.1.3	Педагогические работники, кроме работников, непосредственно осуществляющих учебный (воспитательно-образовательный процесс)	Руб.	48906,7	59275,7
2.1.4	Руководители учреждения	Руб.	55952,1	89894,4
2.1.5	Учебно-вспомогательный персонал	Руб.	-	-
2.1.6	Административный персонал	Руб.	28327,1	54636,7
2.1.7	Рабочие	Руб.	-	-

1.7. Информация об осуществлении муниципальным автономным учреждением деятельности, связанной с выполнением работ или оказанием услуг в соответствии с обязательствами перед страховщиком по обязательному социальному страхованию, и об объеме финансового обеспечения данной деятельности[8]:

№	Наименование услуги (работы)	Объем услуг (работ), ед. изм.		Объем финансового обеспечения, тыс. руб.	
		год 2020	год 2021	год 2020	год 2021
1	2	3	4	5	6
-	-	-	-	-	-

1.8. Информация об объеме финансового обеспечения муниципального автономного учреждения в рамках муниципальных программ, ведомственных целевых программ, утвержденных в установленном порядке[9]:

№	Наименование муниципальных программ, ведомственных целевых программ с указанием правового акта об их утверждении (в разрезе каждой программы)	Объем финансового обеспечения, тыс. руб.	
		год 2020	год 2021
1	2	3	4
1	Постановление администрации города Перми от 19.10.2018 N 792 «Об утверждении муниципальной программы «Доступное и качественное образование»	55 211,60	61501,0
2	Постановление администрации города Перми от 18.10.2018 N 764 «Об утверждении муниципальной программы «Социальная поддержка и обеспечение семейного благополучия населения города Перми»	21,1	21,1
3	Постановление администрации города Перми от 19.10.2018 N 796 «Об утверждении муниципальной программы «Развитие сети образовательных организаций города Перми»	2 956,00	-

1.9. Состав наблюдательного совета учреждения[8]:

№	Фамилия, имя, отчество	Должность	Правовой акт о назначении членов наблюдательного совета (вид, дата, №, наименование)	Срок полномочий
1	2	3	4	5
1	Петрова Юлия Леонидовна	Представитель органа местного самоуправления в лице департамента имущественных отношений администрации города Перми	Приказ начальника департамента образования администрации города Перми №СЭД-059-08-01-09-420 от 11.04.2018	до 10.03.2022
2	Дербенева Мария Анастасовна	Представитель общественности	Приказ начальника департамента образования администрации города Перми №СЭД-059-08-01-09-287 от 10.03.2017	до 10.03.2022
3	Загуляева Екатерина Евгеньевна	Представитель органа местного самоуправления в лице учредителя – департамента образования администрации города Перми	Приказ начальника департамента образования администрации города Перми №СЭД-059-08-01-09-287 от 10.03.2017	до 10.03.2022
4	Борисов Александр Александрович	Представитель общественности	Приказ начальника департамента образования администрации города Перми №СЭД-059-08-01-09-6 от 15.01.2019	до 10.03.2022

5	Шептунов Валерий Васильевич	Представитель общественности	Приказ начальника департамента образования администрации города Перми №СЭД-059-08-01-09-287 от 10.03.2017	до 10.03.2022
6	Веретенникова Елена Николаевна	Представитель трудового коллектива	Приказ начальника департамента образования администрации города Перми №СЭД-059-08-01-09-287 от 10.03.2017	до 10.03.2022

2. Результат деятельности муниципального учреждения

2.1. Изменение балансовой (остаточной) стоимости нефинансовых активов:

№	Наименование показателей	Ед. изм.	год 2020	год 2021	Изменение стоимости нефинансовых активов, %
1	2	3	4	5	6
1	Балансовая стоимость нефинансовых активов	тыс. руб.	402 582,3	402694,23	+0,03%
2	Остаточная стоимость нефинансовых активов	тыс. руб.	365 447,2	359605,8	-88,21%

2.2. Общая сумма выставленных требований в возмещение ущерба по недостачам и хищениям:

№	Наименование показателей	Ед. изм.	Год 2020	Год 2021
1	2	3	4	5
1	Общая сумма выставленных требований в возмещение ущерба по недостачам и хищениям, в том числе:	тыс. руб.	287,0	-
1.1	материальных ценностей	тыс. руб.	287,0	-
1.2	денежных средств	тыс. руб.	-	-
1.3	от порчи материальных ценностей	тыс. руб.	-	-

2.3. Изменение дебиторской и кредиторской задолженности в разрезе поступлений (выплат)[10]:

№	Наименование показателей	Ед. изм.	Год 2020	Год 2021	Изменение суммы задолженности относительно предыдущего отчетного года, %	Причины образования просроченной кредиторской задолженности, дебиторской задолженности, нереальной к взысканию
1	2	3	4	5	6	7
1	Сумма дебиторской задолженности, в том числе:	тыс. руб.	2020,0	121498,4	98,3%	-
1.1	в разрезе поступлений	тыс. руб.	1079,9	120 961,1	99,1%	-
	Доходы от оказания платных услуг	тыс. руб.	728,5	917,9	26%	-
	Субсидия на выполнение МЗ	тыс. руб.	-	117 552,8	100%	-
	Доходы от аренды	тыс. руб.	351,4	603,3	71,68%	-
	Субсидии на иные цели	тыс. руб.	-	1 887,1	100%	-
1.2	в разрезе выплат	тыс. руб.	940,1	537,3	-42,8%	-
	По выданным авансам на услуги связи	тыс. руб.	1,7	-	-100%	-
	По выданным авансам на транспортные услуги	тыс. руб.	30,0	30,0	-	-
	По выданным авансам на коммунальные услуги	тыс. руб.	141,7	132,4	+7,03%	-
	По выданным авансам на услуги по содержанию имущества	тыс. руб.	32,2	38,0	+15,38%	-
	По выданным авансам на прочие услуги	тыс. руб.	54,6	288,4	+98,11%	-

	Увеличение стоимости основных средств	тыс. руб.	41,2	14,6	+64,57%	-
	Увеличение стоимости материальных запасов	тыс. руб.	33,6	33,4	-0,60%	-
	Расчеты по страховым взносам на обязательное социальное страхование	тыс. руб.	562,0	0,5	-99,9%	-
	Расчеты по налогам	тыс. руб.	43,1	-	-100%	-
2	Нереальная к взысканию дебиторская задолженность	тыс. руб.	-	-	-	-
3	Сумма кредиторской задолженности, в том числе:	тыс. руб.	1 363,2	587,3	-56,9%	-
3.1	в разрезе поступлений	тыс. руб.	1 023,6	549,6	-46,3%	-
	Доходы от оказания платных услуг (работ)	тыс. руб.	736,3	549,6	-25,4%	-
	Доходы от штрафных санкций по нарушению контрактов	тыс. руб	287,3	-	-100%	-
3.2	в разрезе выплат	тыс. руб.	339,6	37,7	-88,9%	-
	Услуги связи	тыс. руб.	1,4	-	-100%	-
	Коммунальные услуги	тыс. руб.	-	-	-	-
	Содержание помещения	тыс. руб	7,4	16,5	+55,16%	-
	Прочие услуги, работы	тыс. руб.	48,8	20,3	+58,41%	-
	Увеличение стоимости основных средств	тыс. руб.	9,4	-	-100%	-
	Увеличение стоимости материальных запасов	тыс. руб.	113,6	-	-100%	-
	Расчеты с бюджетом	тыс. руб.	159,0	-	-100%	-
4	Просроченная кредиторская задолженность	тыс. руб.	-	-	-	-

2.4. Информация о суммах доходов, полученных учреждением от оказания платных услуг (выполнения работ):

№	Наименование показателей	Ед. изм.	Год 2020		Год 2021	
			план	факт	план	факт
1	2	3	4	5	6	7
1	Сумма доходов, полученных от оказания платных услуг (выполнения работ), в том числе:	тыс. руб.	14107,3	10552,8	14264,0	12355,2
1.1	частично платных, из них по видам услуг (работ):	тыс. руб.	1839,7	1306,4	1658,9	1181,6
	Присмотр и уход, физические лица льготных категорий, определяемых учредителем, до 3 лет, группа полного дня	тыс. руб.	249,5	224,3	54,0	54,0
1.1.2	Присмотр и уход, физические лица льготных категорий, определяемых учредителем, до 3 лет, группа кратковременного пребывания	тыс. руб.	45,3	43,7	2,4	2,4
1.1.3	Присмотр и уход, физические лица льготных категорий, определяемых учредителем, от 3 лет до 8 лет, группа полного дня	тыс. руб.	1544,9	1038,4	1592,0	1115,4
1.1.4	Присмотр и уход, физические лица льготных категорий, определяемых учредителем, от 3 лет до 8 лет, группа кратковременного пребывания	тыс. руб.	-	-	10,5	9,8
1.2	полностью платных, из них по видам услуг (работ):	тыс. руб.	12267,6	9246,4	12605,1	11173,6
1.2.1	Художественно-эстетическое развитие	тыс. руб.	934,7	474,35	1159,7	1259,7
1.2.2	Естественно-научное развитие	тыс. руб.	1125,5	1125,5	594,9	634,6
1.2.3	Физкультурно-спортивное развитие	тыс. руб.	1354,9	947,2	1339,1	1439,1
1.2.4	Научно-техническое развитие	тыс. руб.	365,46	365,45	506,3	536,3
1.2.5	Питание сотрудников	тыс. руб.	110,0	110,0	253,2	242,3

1.2.7	Присмотр и уход, физические лица за исключением льготных категорий, до 3 лет, группа полного дня	тыс. руб.	308,1	271,3	428,1	325,2
1.2.8	Присмотр и уход, физические лица за исключением льготных категорий, до 3 лет, группа кратковременного пребывания	тыс. руб.	15,3	12,1	19,0	17,9
1.2.9	Присмотр и уход, физические лица за исключением льготных категорий, от 3 лет до 8 лет, группа полного дня	тыс. руб.	7936,1	5823,0	7993,9	6634,0
1.3	Присмотр и уход, физические лица за исключением льготных категорий, от 3 лет до 8 лет, группа кратковременного пребывания	тыс. руб.	117,5	117,5	310,9	84,5
2	Сумма доходов, полученных при осуществлении основных видов деятельности сверх муниципального задания, в том числе:	тыс. руб.	-	-	-	-
3	Сумма доходов, полученных при осуществлении иных видов деятельности, в том числе:	тыс. руб.	-	-	-	-

2.5. Информация об исполнении муниципального задания учредителя[4]:

№	Наименование услуги (работы)	Объем услуг (работ), ед. изм.				Объем финансового обеспечения, тыс. руб.				Объем услуг (работ), оказанных сверх муниципального задания, ед. изм.	
		план		факт		план		факт			
		2020 год	2021 год	2020 год	2021 год	2020 год	2021 год	2020 год	2021 год	2020 год	2021 год
1	2	3	4	5	6	7	8	9	10	11	12
1	Реализация основных общеобразовательных программ дошкольного образования	731	751	731	751	43 974,7	52 249,3	41 760,4	51 430,9	-	-
2	Присмотр и уход	731	751	731	751	6 790,4	7 850,9	6 593,8	7 850,9	-	-
3	Затраты на уплату налогов	-	-	-	-	1 141,7	720,8	1 141,7	667,0	-	-
4	Нормативные затраты на содержание муниципального имущества	-	-	-	-	1 641,2	1 653,3	1 641,2	1 627,4	-	-
5	Обеспечение своевременной выплаты заработной платы работникам в первые рабочие дни 2019, 2020 года с учетом установленных сроков	-	-	-	-	3 530,3	-	3 530,3	-	-	-

2.6. Информация о ценах (тарифах) на платные услуги (работы), оказываемые потребителям (в динамике в течение отчетного года):

№	Наименование услуги (работы)	Ед. изм.	Цены (тарифы) на платные услуги (работы), оказываемые потребителям																							
			2021 год																							
			план											факт												
			январь	февраль	март	апрель	май	июнь	июль	август	сентябрь	октябрь	ноябрь	декабрь	январь	февраль	март	апрель	май	июнь	июль	август	сентябрь	октябрь	ноябрь	декабрь
1	2	3	4	5	6	7	8	9	10	11	12	13	14	15	16	17	18	19	20	21	22	23	24	25	26	27
1	Художественно-эстетическое	Руб.	920,00	920,00	920,00	920,00	920,00	-	-	-	920,00	920,00	920,00	920,00	920,00	920,00	920,00	920,00	920,00	-	-	-	920,00	920,00	920,00	920,00
2	Естественно-научное	Руб.	980,00	980,00	980,00	980,00	980,00	-	-	-	980,00	980,00	980,00	980,00	980,00	980,00	980,00	980,00	980,00	-	-	-	980,00	980,00	980,00	980,00
3	Физкультурно-спортивное	Руб.	2125,00	2125,00	2125,00	2125,00	2125,00	-	-	-	2125,00	2125,00	2125,00	2125,00	2125,0	2125,00	2125,00	2125,00	2125,00	-	-	-	2125,00	2125,00	2125,0	2125,00
4	Научно-техническое	Руб.	1462,5	1462,5	1462,5	1462,5	1462,5	-	-	-	1462,5	1462,5	1462,5	1462,5	1462,5	1462,5	1462,5	1462,5	1462,5	-	-	-	1462,5	1462,5	1462,5	1462,5
5	Питание сотрудников	Руб.	525,00	525,00	525,00	525,00	525,00	525,00	525,00	525,00	525,00	525,00	525,00	525,00	525,00	525,00	525,00	525,00	525,00	525,00	525,00	525,00	525,00	525,00	525,00	525,00

2.7. Информация о результатах оказания услуг (выполнения работ):

№	Наименование показателей	Ед. изм.	2020 год		2021 год	
			план	факт	план	факт
1	2	3	4	5	6	7
1	Общее количество потребителей, воспользовавшихся услугами (работами) учреждения, в том числе:	ед.	2795	2795	3609	3609
1.1	бесплатными, из них по видам услуг (работ):	ед.	793	793	815	815
1.1.1	Реализация основных общеобразовательных программ дошкольного образования)	ед.	731	731	751	751
1.1.2	Присмотр и уход, физические лица льготных категорий, определяемых учредителем, от 3 лет до 8 лет, группа полного дня	ед.	57	57	55	55
1.1.3	Присмотр и уход, дети-сироты и дети, оставшиеся без попечения родителей от 3 лет до 8 лет, группа полного дня	ед.	2	2	3	3
1.1.4	Присмотр и уход, дети-инвалиды от 3 лет до 8 лет, группа полного дня	ед.	3	3	6	6
1.2	частично платными, из них по видам услуг (работ):	ед.	148	148	165	169
1.2.1	Присмотр и уход, физические лица льготных категорий, до 3 лет, группа полного дня	ед.	4	4	7	9

1.2.2	Присмотр и уход, физические лица льготных категорий, определяемых учредителем, до 3 лет, группа кратковременного пребывания детей	ед.	2	2	2	2
1.2.3	Присмотр и уход, физические лица льготных категорий, определяемых учредителем, от 3 лет до 8 лет, группа полного дня	ед.	138	138	155	157
1.2.4	Присмотр и уход, физические лица льготных категорий, определяемых учредителем, от 3 лет до 8 лет, группа кратковременного пребывания детей	ед	4	4	1	1
1.3	полностью платными, из них по видам услуг (работ):	ед.	1854	1854	2629	2625
1.3.1	Художественно-эстетическое развитие	ед.	464	464	624	624
1.3.2	Естественно-научное развитие	ед.	358	358	591	591
1.3.3	Физкультурно-спортивное развитие	ед.	317	317	624	624
1.3.4	Научно-техническое развитие	ед.	151	151	225	225
1.3.5	Питание сотрудников	ед.	43	43	43	43
1.3.6	Присмотр и уход, физические лица за исключением льготных категорий, до 3 лет, группа полного дня	ед.	12	12	29	27
1.3.7	Присмотр и уход, физические лица за исключением льготных категорий, до 3 лет, группа кратковременного пребывания	ед.	2	2	16	16
1.3.8	Присмотр и уход, физические лица за исключением льготных категорий, от 3 лет до 8 лет, группа полного дня	ед.	466	466	447	445
1.3.9	Присмотр и уход, физические лица за исключением льготных категорий, от 3 лет до 8 лет, группа кратковременного пребывания	ед.	41	41	30	30
2	Средняя стоимость получения частично платных услуг для потребителей, в том числе по видам услуг (работ)[8]:	руб.	62,83	62,83	66,71	66,71
2.1	Присмотр и уход, физические лица льготных категорий, определяемых учредителем, до 3 лет, группа полного дня	руб.	52,62	52,62	54,72	54,72
2.2	Присмотр и уход, физические лица льготных категорий, определяемых учредителем, до 3 лет, группа кратковременного пребывания	руб.	17,5	17,5	18,24	18,24
2.3	Присмотр и уход, физические лица льготных категорий, определяемых учредителем, от 3 лет до 8 лет, группа полного дня	руб.	64,98	64,98	67,58	67,58
2.4	Присмотр и уход, физические лица льготных категорий, определяемых учредителем, от 3 лет до 8 лет, группа кратковременного пребывания	руб.	21,66	21,66	22,53	22,53
3	Средняя стоимость получения платных услуг для потребителей, в том числе по видам услуг (работ)[8]:	руб.	840,14	840,14	1101,72	1073,34
3.1	Художественно-эстетическое развитие	руб.	1000	1000	920	920
3.2	Естественно-научное развитие	руб.	1200	1200	980	980
3.3	Физкультурно-спортивное развитие	руб.	1080	1080	2125	2125
3.4	Научно-техническое развитие	руб.	1600	1600	1462,5	1462,5
3.5	Питание сотрудников	руб.	381	381	525	525
3.6	Присмотр и уход, физические лица за исключением льготных категорий, до 3 лет, группа полного дня	руб.	105,23	105,23	109,44	109,44
3.7	Присмотр и уход, физические лица за исключением льготных категорий, до 3 лет, группа кратковременного пребывания	руб.	35,08	35,08	36,48	36,48
3.8	Присмотр и уход, физические лица за исключением льготных категорий,от 3 лет до 8 лет, группа полного дня	руб.	129,96	129,96	135,16	135,16
3.9	Присмотр и уход, физические лица за исключением льготных категорий,от 3 лет до 8 лет, группа кратковременного пребывания	руб.	43,32	43,32	45,05	45,05

2.8. Информация о жалобах потребителей:

№	Виды зарегистрированных жалоб	Количество жалоб		Принятые меры по результатам рассмотрения жалоб
		год 2020	год 2021	
1	2	3	4	5
1	Жалобы потребителей, поступившие в учреждение	-	-	-
2	Жалобы потребителей, поступившие учредителю	1	-	Даны полные письменные разъяснения
3	Жалобы потребителей, поступившие Главе города Перми	-	-	-
4	Жалобы потребителей, поступившие губернатору Пермского края	-	-	-
5	Жалобы потребителей, поступившие в прокуратуру города Перми	-	-	-

2.9. Информация о суммах кассовых и плановых поступлений (с учетом возвратов) и выплат (с учетом восстановленных кассовых выплат), предусмотренных планом финансово-хозяйственной деятельности учреждения[11]:

№	Наименование показателей	Ед. изм.	год 2020	год 2021
1	2	3	4	5
1	Суммы плановых поступлений (с учетом возвратов), в том числе	тыс. руб.	75010,3	78376,3
1.1	Собственные доходы:	тыс. руб.	15834,9	16123,2
1.1.1	Доход от платных услуг	тыс. руб.	110,0	253,2
1.1.2	Родительская плата на содержание детей	тыс. руб.	10269,8	10680,6
1.1.3	Прочие доходы	тыс. руб.	-231,4	-110,2
1.1.4	Доходы от аренды	тыс. руб.	843,8	884,7
1.1.5	Возмещение коммунальных услуг	тыс. руб.	774,8	806,8
1.1.6	Доход от платных образовательных услуг	тыс. руб.	3780,6	3600,0
1.1.7	Доходы от штрафных санкций	тыс. руб.	287,3	8,1
1.2	Субсидии на муниципальное задание	тыс. руб.	53102,5	60063,3
1.3	Субсидии на иные цели	тыс. руб.	6551,0	2189,8
2	Суммы кассовых поступлений (с учетом возвратов), в том числе:	тыс. руб.	71134,0	76297,4
2.1	Собственные доходы:	тыс. руб.	11958,6	14044,3
2.1.1	Доход от платных услуг	тыс. руб.	187,9	242,3
2.1.2	Родительская плата на содержание детей	тыс. руб.	7458,1	8299,8
2.1.3	Прочие доходы	тыс. руб.	-191,5	-67,1
2.1.4	Доходы от аренды	тыс. руб.	651,6	884,7
2.1.5	Возмещение коммунальных услуг	тыс. руб.	631,3	806,8
2.1.6	Доход от платных образовательных услуг	тыс. руб.	2933,9	3869,7
2.1.7	Доходы от штрафных санкций	тыс. руб.	287,3	8,1
2.2	Субсидии на муниципальное задание	тыс. руб.	52624,4	60063,3
2.3	Субсидии на иные цели	тыс. руб.	6551,0	2189,8
3	Суммы плановых выплат (с учетом восстановленных кассовых выплат), в том числе:	тыс. руб.	80401,4	34676,2
3.1	Собственные доходы:	тыс. руб.	16280,7	17338,1
3.1.1	Заработная плата	тыс. руб.	1432,9	1867,7
3.1.2	Прочие выплаты	тыс. руб.	-	52,3
3.1.3	Начисления на выплаты по оплате труда	тыс. руб.	432,7	564,0
3.1.4	Услуги связи	тыс. руб.	-	1,2
3.1.5	Транспортные услуги	тыс. руб.	70,7	74,9
3.1.6	Коммунальные услуги	тыс. руб.	1039,5	1036,8
3.1.7	Работы, услуги по содержанию имущества	тыс. руб.	406,1	761,9
3.1.8	Прочие работы и услуги	тыс. руб.	11743,7	12003,3
3.1.9	Прочие расходы	тыс. руб.	440,9	53,8

3.1.10	Штрафы за нарушение законодательства о закупках и нарушение условий контрактов (договоров)	тыс. руб.	-	0,8
3.1.11	Другие экономические санкции	тыс. руб.	-	105,0
3.1.12	Иные выплаты текущего характера организациям	тыс. руб.	-	64,0
3.1.13	Расходы по приобретению нефинансовых активов – основных средств	тыс. руб.	545,0	559,3
3.1.14	Расходы по приобретению нефинансовых активов – строительных материалов	тыс. руб.	20,0	14,7
3.1.15	Увеличение стоимости мягкого инвентаря	тыс. руб.	-	27,4
3.1.16	Расходы по приобретению нефинансовых активов – материальных запасов	тыс. руб.	99,2	129,1
3.1.17	Расходы по приобретению нефинансовых активов – материальных запасов однократного применения	тыс. руб.	50,0	21,9
3.2	Субсидии на муниципальное задание:	тыс. руб.	57559,1	63030,3
3.2.1	Заработная плата	тыс. руб.	32021,6	35432,7
3.2.2	Прочие выплаты	тыс. руб.	240,4	207,0
3.2.3	Начисления на выплаты по оплате труда	тыс. руб.	9997,6	10690,7
3.2.4	Услуги связи	тыс. руб.	178,0	171,3
3.2.5	Коммунальные услуги	тыс. руб.	2355,0	3175,1
3.2.6	Работы, услуги по содержанию имущества	тыс. руб.	2537,7	3325,6
3.2.7	Прочие работы и услуги	тыс. руб.	6505,5	7283,2
3.2.8	Прочие расходы	тыс. руб.	1338,6	720,8
3.2.9	Расходы по приобретению нефинансовых активов – основных средств	тыс. руб.	1115,3	1176,6
3.2.10	Расходы по приобретению нефинансовых активов – строительных материалов	тыс. руб.	231,5	175,0
3.2.11	Расходы по приобретению нефинансовых активов – мягкий инвентарь	тыс. руб.	200,0	-
3.2.12	Расходы по приобретению нефинансовых активов – материальных запасов	тыс. руб.	837,9	672,5
3.3	Субсидии на иные цели:	тыс. руб.	6561,6	2189,8
3.3.1	Заработная плата	тыс. руб.	687,9	609,8
3.3.2	Прочие выплаты	тыс. руб.	75,1	-
3.3.3	Начисления на выплаты по оплате труда	тыс. руб.	210,3	184,2
3.3.4	Работы, услуги по содержанию имущества	тыс. руб.	3565,3	701,1
3.3.5	Прочие работы и услуги	тыс. руб.	1602,9	643,6
3.3.6	Пособия по социальной помощи населению	тыс. руб.	336,3	-
3.3.7	Социальные компенсации персоналу в натуральной форме	тыс. руб.	-	21,1
3.3.8	Расходы по приобретению нефинансовых активов – медикаменты	тыс. руб.	-	30,0
3.3.9	Расходы по приобретению нефинансовых активов – материальных запасов	тыс. руб.	30,0	-
3.3.10	Прочие расходы	тыс. руб.	53,8	-
4	Суммы кассовых выплат (с учетом восстановленных кассовых выплат), в том числе:	тыс. руб.	72740,2	78958,7
4.1	Собственные доходы:	тыс. руб.	11189,4	14686,5
4.1.1	Заработная плата	тыс. руб.	1122,8	1867,7
4.1.2	Прочие выплаты	тыс. руб.	-	30,1
4.1.3	Начисления на выплаты по оплате труда	тыс. руб.	336,1	564,0
4.1.4	Транспортные услуги	тыс. руб.	70,8	74,9
4.1.5	Коммунальные услуги	тыс. руб.	695,8	838,8
4.1.6	Работы, услуги по содержанию имущества	тыс. руб.	58,9	582,5
4.1.7	Прочие работы и услуги	тыс. руб.	8334,3	9782,5
4.1.8	Прочие расходы	тыс. руб.	427,9	53,8
4.1.9	Штрафы за нарушение законодательства о закупках и нарушение условий контрактов (договоров)	тыс. руб.	-	0,8
4.1.10	Другие экономические санкции	тыс. руб.	-	75,0
4.1.11	Иные выплаты текущего характера организациям	тыс. руб.	-	64,0
4.1.12	Расходы по приобретению нефинансовых активов – основных средств	тыс. руб.	34,5	559,3

4.1.13	Расходы по приобретению нефинансовых активов – строительных материалов	тыс. руб.	16,0	14,7
4.1.14	Увеличение стоимости мягкого инвентаря	тыс. руб.	-	27,4
4.1.15	Расходы по приобретению нефинансовых активов – материальных запасов	тыс. руб.	46,7	129,1
4.1.16	Расходы по приобретению нефинансовых активов – материальных запасов	тыс. руб.	45,6	21,9
4.2	Субсидии на муниципальное задание:	тыс. руб.	55148,1	62132,2
4.2.1	Заработная плата	тыс. руб.	30938,9	34941,2
4.2.2	Прочие выплаты	тыс. руб.	220,4	198,5
4.2.3	Начисления на выплаты по оплате труда	тыс. руб.	9780,3	10534,8
4.2.4	Услуги связи	тыс. руб.	173,4	169,5
4.2.5	Коммунальные услуги	тыс. руб.	2355,0	3054,2
4.2.6	Работы, услуги по содержанию имущества	тыс. руб.	2506,3	3323,7
4.2.7	Прочие работы и услуги	тыс. руб.	5605,0	7282,2
4.2.8	Прочие расходы	тыс. руб.	1338,5	670,8
4.2.9	Расходы по приобретению нефинансовых активов – основных средств	тыс. руб.	1041,9	1141,7
4.2.10	Расходы по приобретению нефинансовых активов – строительных материалов	тыс. руб.	150,6	175,0
4.2.11	Расходы по приобретению нефинансовых активов – мягкий инвентарь	тыс. руб.	199,9	-
4.2.12	Расходы по приобретению нефинансовых активов – материальных запасов	тыс. руб.	837,9	640,6
4.3	Субсидии на иные цели:	тыс. руб.	6402,7	2140,0
4.3.1	Заработная плата	тыс. руб.	574,9	572,0
4.3.2	Прочие выплаты	тыс. руб.	50,0	-
4.3.3	Начисления на выплаты по оплате труда	тыс. руб.	168,4	172,2
4.3.4	Работы, услуги по содержанию имущества	тыс. руб.	3565,3	701,0
4.3.5	Прочие работы и услуги	тыс. руб.	1602,9	643,7
4.3.6	Пособия по социальной помощи населению	тыс. руб.	336,3	-
4.3.7	Социальные компенсации персоналу в натуральной форме	тыс. руб.	-	21,1
4.3.8	Расходы по приобретению нефинансовых активов – медикаменты	тыс. руб.	-	30,0
4.3.9	Расходы по приобретению нефинансовых активов – материальных запасов	тыс. руб.	30,0	-
4.3.10	Прочие расходы	тыс. руб.	74,9	-

2.10. Информация о показателях кассового исполнения бюджетной сметы учреждения и показателях доведенных учреждению лимитов бюджетных обязательств[12]:

№	Наименование расходов	Ед. изм.	КБК	Утверждено лимитов бюджетных обязательств	Кассовый расход	% исполнения
1	2	3	4	5	6	7
-	-	-	-	-	-	-

2.11. Информация об общей сумме прибыли муниципального автономного учреждения после налогообложения в отчетном периоде[4]:

№	Наименование показателей	Ед. изм.	2020 год		2021 год	
			план	факт	план	факт
1	2	3	4	5	6	7
1	Общая сумма прибыли муниципального автономного учреждения после налогообложения в отчетном периоде, всего, в том числе:	тыс. руб.	-	-	-	-
1.1	сумма прибыли после налогообложения, образовавшаяся в связи с оказанием муниципальным автономным учреждением частично платных услуг (работ)	тыс. руб.	-	-	-	-
1.2	сумма прибыли после налогообложения, образовавшаяся в связи с оказанием муниципальным автономным учреждением платных услуг (работ)	тыс. руб.	-	-	-	-

3. Об использовании имущества, закрепленного за муниципальным учреждением.

3.1. Информация об общей стоимости недвижимого и движимого имущества муниципального учреждения:
3.1.1. муниципального автономного учреждения, муниципального бюджетного учреждения:

№	Наименование показателей	Ед. изм.	2020		2021	
			на начало отчетного периода	на конец отчетного периода	на начало отчетного периода	на конец отчетного периода
1	2	3	4	5	6	7
1	Общая балансовая стоимость имущества муниципального учреждения, в том числе:	тыс. руб.	402451,0	396053,9	396053,9	397137,8
1.1	приобретенного муниципальным учреждением за счет средств, выделенных учредителем, в том числе:	тыс. руб.	402267,0	395582,9	395582,9	396027,7
1.1.1	недвижимого имущества	тыс. руб.	375788,1	368396,5	368396,5	368396,5
1.2	приобретенного муниципальным учреждением за счет доходов, полученных от платных услуг и иной приносящей доход деятельности, в том числе:	тыс. руб.	184,0	471,0	471,0	1110,1
1.2.1	недвижимого имущества	тыс. руб.	-	-	-	-
2	Общая балансовая стоимость имущества, закрепленного за муниципальным учреждением на праве оперативного управления, в том числе:	тыс. руб.	293641,0	320191,5	320191,5	321614,5
2.1	недвижимого имущества, всего, из него:	тыс. руб.	279000,0	292870,5	292870,5	292870,5
2.1.1	переданного в аренду	тыс. руб.	9879,0	10196,6	10196,6	11107,4
2.1.2	переданного в безвозмездное пользование	тыс. руб.	1710,0	1838,9	1838,9	1838,9
2.2	движимого имущества, всего	тыс. руб.	14641,0	27321,0	27321,0	28744,0
2.3	особо ценного движимого имущества, всего, из него:	тыс. руб.	10754,0	14596,8	14596,8	23368,2
2.3.1	переданного в аренду	тыс. руб.	64,3	315,9	315,9	1154,6
2.3.2	переданного в безвозмездное пользование	тыс. руб.	275,9	275,9	275,9	275,9
2.4	иного движимого имущества, всего, из него:	тыс. руб.	3887,0	4971,7	4971,7	5375,8
2.4.1	переданного в аренду	тыс. руб.	256,0	989,2	989,2	468,3
2.4.2	переданного в безвозмездное пользование	тыс. руб.	364,1	364,1	364,1	717,6
3	Общая остаточная стоимость имущества муниципального учреждения, в том числе:	тыс. руб.	381323,0	358935,4	358935,4	354049,4
3.1	приобретенного муниципальным учреждением за счет средств, выделенных учредителем, в том числе:	тыс. руб.	381323,0	358831,9	358831,9	353497,6
3.1.1	недвижимого имущества	тыс. руб.	369046,0	352620,8	352620,8	348147,8
3.2	приобретенного муниципальным учреждением за счет доходов, полученных от платных услуг и иной приносящей доход деятельности, в том числе:	тыс. руб.	-	103,5	103,5	551,8
3.2.1	недвижимого имущества	тыс. руб.	-	-	-	-
4	Общая остаточная стоимость имущества, закрепленного за муниципальным учреждением на праве оперативного управления, в том числе:	тыс. руб.	276231,0	283409,4	283409,14	278523,4
4.1	недвижимого имущества, всего, из него:	тыс. руб.	272258,0	277094,8	277094,8	272621,9
4.1.1	переданного в аренду	тыс. руб.	9640,0	9615,5	9615,5	9739,4
4.1.2	переданного в безвозмездное пользование	тыс. руб.	1623,0	7742,66	7742,66	1617,8
4.2	движимого имущества, всего	тыс. руб.	3974,0	6314,6	6314,6	5901,5
4.3	особо ценного движимого имущества, всего, из него:	тыс. руб.	3672,0	338,2	338,2	5754,5
4.3.1	переданного в аренду	тыс. руб.	-	-	-	-

4.3.2	переданного в безвозмездное пользование	тыс. руб.	-	-	-	-
4.4	иного движимого имущества, всего, из него:	тыс. руб.	302,0	224,3	224,3	147,0
4.4.1	переданного в аренду	тыс. руб.	-	-	-	-
4.4.2	переданного в безвозмездное пользование	тыс. руб.	-	-	-	-

3.2. Информация об использовании имущества, закрепленного за муниципальным учреждением:

№	Наименование показателей	Ед. изм.	Год 2010		Год 2021	
			на начало отчетного периода	на конец отчетного периода	на начало отчетного периода	на конец отчетного периода
1	2	3	4	5	6	7
1	Количество объектов недвижимого имущества, закрепленного за муниципальным учреждением на праве оперативного управления, из них:	ед.	1	41	41	41
1.1	зданий, строений, сооружений	ед.	1	4	4	4
1.2	иных объектов (замощений, заборов и других), в том числе:	ед.	-	37	37	37
1.3	количество неиспользованных объектов недвижимого имущества, из них:	ед.	-	-	-	-
1.3.1	зданий, строений, сооружений	ед.	-	-	-	-
1.3.2	иных объектов (замощений, заборов и других)	ед.	-	-	-	-
2	Количество объектов особо ценного движимого имущества, закрепленного за муниципальным учреждением на праве оперативного управления[11], в том числе:	ед.	766	1203	1203	1257
	количество неиспользованных объектов особо ценного движимого имущества	ед.	-	-	-	-
3	Общая площадь объектов недвижимого имущества, закрепленного за муниципальным учреждением на праве оперативного управления, из них:	кв. м	5609,3	11420,2	11420,2	11420,15
3.1	зданий, строений, сооружений, в том числе:	кв. м	5609,3	6706,6	6706,6	6706,6
3.1.1	переданного в аренду[13]	кв. м	198,62	263,42	263,42	266,82
3.1.2	переданного в безвозмездное пользование[13]	кв. м	33,44	60,64	60,64	60,64
3.2	иных объектов (замощений, заборов и других)	кв. м	-	4713,6	4731,6	4713,55
4	Общая площадь неиспользуемого недвижимого имущества, закрепленного за муниципальным учреждением на праве оперативного управления, в том числе:	кв. м	-	-	-	-
4.1	переданного в аренду[13]	кв. м	-	-	-	-
4.2	переданного в безвозмездное пользование[13]	кв. м	-	-	-	-
5	Объем средств, полученных от сдачи в аренду в установленном порядке имущества, закрепленного за муниципальным учреждением на праве оперативного управления	тыс. руб.	-	191,2	-	884,7

Руководитель муниципальнго автономного учреждения _____ (подпись) _____ (расшифровка подписи)

Руководитель финансово-экономической службы муниципального бюджетного учреждения, муниципального казенного учреждения (или иное уполномоченное лицо)[14] _____ (подпись) _____ (расшифровка подписи)

Исполнитель (лицо, ответственное за составление отчета) _____ (подпись) _____ (расшифровка подписи)

СОГЛАСОВАН

_____

(начальник департамента имущественных отношений администрации города Перми)

СОГЛАСОВАН[15]

_____

(руководитель муниципального казенного учреждения, осуществляющего функции по ведению бухгалтерского учета)

СОГЛАСОВАН[16]

_____

(руководитель функционального (территориального) органа администрации города Перми, осуществляющего функции и полномочия учредителя)

Отчет о результатах деятельности муниципального учреждения города Перми _____ за период
(наименование учреждения)
с _____ по _____,
опубликованный ранее в печатном средстве массовой информации «Официальный бюллетень органов местного самоуправления муниципального образования город Пермь» от _____ № _____ на официальном сайте муниципального образования город Пермь в информационно-телекоммуникационной сети Интернет, считать недействительным[17]

---

[1] Отчет о результатах деятельности муниципального автономного учреждения утверждается руководителем функционального (территориального) органа администрации города Перми, осуществляющего функции и полномочия учредителя муниципального автономного учреждения города Перми. Отчет о результатах деятельности муниципального бюджетного учреждения, муниципального казенного учреждения утверждается руководителем соответствующего учреждения.

[2] Год, предшествующий отчетному году.

[3] Отчетный год.

[4] Заполняется муниципальным автономным учреждением, муниципальным бюджетным учреждением, муниципальным казенным учреждением, в отношении которого органом, осуществляющим функции и полномочия учредителя, принято решение о формировании им муниципального задания на оказание услуг (выполнение работ).

[5] Для муниципальных казенных учреждений – установленная численность учреждения, для муниципальных автономных учреждений, муниципальных бюджетных учреждений – численность в соответствии с утвержденным штатным расписанием учреждения. В случае изменения установленной численности учреждения указываются причины, приведшие к их изменению на конец отчетного периода.

[6] Указывается уровень профессионального образования и стаж работы сотрудников.

[7] Категории (группы) работников указываются в соответствии с отраслевым Положением о системе оплаты труда работников муниципальных учреждений, утвержденным постановлением администрации города Перми.

[8] Заполняется муниципальным автономным учреждением.

[9] Заполняется муниципальным автономным учреждением. Отчет по муниципальным программам, ведомственным целевым программам представляется в рамках деятельности, осуществленной учреждением.

[10] Заполняется муниципальным казенным учреждением, муниципальным автономным и бюджетным учреждением в разрезе поступлений (выплат), предусмотренных планом финансово-хозяйственной деятельности учреждения.

[11] Заполняется муниципальным автономным учреждением, муниципальным бюджетным учреждением.

[12] Заполняется муниципальным казенным учреждением.

[13] Указываются площади недвижимого имущества, переданного в аренду, безвозмездное пользование по всем договорам, заключенным в течение отчетного периода.

[14] Подписывается руководителем финансово-экономической службы муниципального бюджетного учреждения, муниципального казенного учреждения в случае если ведение бухгалтерского учета не передано муниципальному казенному учреждению, осуществляющему функции по ведению бухгалтерского учета (не централизовано).

[15] Согласовывается руководителем муниципального казенного учреждения, осуществляющего функции по ведению бухгалтерского учета, в случае если ведение бухгалтерского учета передано муниципальному казенному учреждению, осуществляющему функции по ведению бухгалтерского учета (централизовано).

[16] Применяется для муниципального бюджетного учреждения, муниципального казенного учреждения.

[17] Информация об отмене опубликованного ранее Отчета указывается учреждением в случае обнаружения неточностей и ошибок в Отчете и внесения изменений в опубликованный ранее Отчет.

УТВЕРЖДЕН

_____
(руководитель функционального
(территориального) органа
администрации города Перми,
осуществляющего функции
и полномочия учредителя
муниципального автономного
учреждения города Перми)/
(руководитель учреждения)[1]

Отчет
о результатах деятельности муниципального учреждения города Перми
и об использовании закрепленного за ним муниципального имущества
МАДОУ «Эрудит» г. Перми
(наименование учреждения)
за период с 01.01.2021 по 31.12.2021
(по состоянию на 01 января года, следующего за отчетным годом)

1. Общие сведения об учреждении

1.1. Сведения об учреждении:

Полное наименование	муниципальное автономное дошкольное образовательное учреждение «Детский сад «Эрудит» г. Перми
Сокращенное наименование	МАДОУ «Эрудит» г. Перми
Юридический адрес	614107, Россия, Пермский край, г. Пермь, ул.Ивановская, д.18
Фактический адрес	614107, Россия, Пермский край, г. Пермь, ул. Ивановская, д.18 614000, Россия, Пермский край, г. Пермь, ул. Грибоедова, д.68 в 614000, Россия, Пермский край, г. Пермь, ул. Агатовая, д.26
Телефон/факс/электронная почта	(342) 260-20–01, 260-40-11, 260-26-93 ds397@mail.ru
Ф.И.О. руководителя, телефон	Дюпина Ольга Леонидовна, (342) 260-20-01
Документ, подтверждающий государственную регистрацию некоммерческой организации (номер, дата выдачи)	Серия 59 №000442566 «18» октября 2002г. Срок действия – бессрочно
Лицензия (номер, дата выдачи, срок действия)	№ 6185 от 11.10.2018г. Срок действия – бессрочно
Свидетельство об аккредитации (номер, дата выдачи, срок действия)	нет

1.2. Виды деятельности, осуществляемые учреждением:

№	Виды деятельности учреждения	Основание (перечень разрешительных документов, на основании которых учреждение осуществляет деятельность, с указанием номеров, даты выдачи и срока действия)	
		2020 год	2021 год
1	2	3	4
1	Основные виды деятельности Основной целью и основными видами деятельности Учреждения является реализация: основной образовательной программы дошкольного образования; адаптированных образовательных программ дошкольного образования для детей с ограниченными возможностями здоровья; присмотра и ухода за детьми.	Устав, утвержденный распоряжением начальника департамента образования администрации города Перми от 25.02.2019 г. № 059-08-01-26-2 Лицензия № 6185 от 11.10.2018 г. Срок действия - бессрочно	Устав, утвержденный распоряжением начальника департамента образования администрации города Перми от 25.02.2019 г. № 059-08-01-26-2 Лицензия № 6185 от 11.10.2018 г. Срок действия - бессрочно

2	Виды деятельности, не являющиеся основными Учреждение осуществляет следующие виды деятельности в соответствии с целями , для достижения которых оно создано, не являющиеся основными: проведение мероприятий в сфере образования; осуществление приносящей доход деятельности: оказание платных образовательных услуг по направлениям согласно Положению об оказании платных образовательных услуг в МАДОУ «Детский сад Эрудит» г. Перми и ежегодно утверждаемому перечню; сдача в аренду имущества, закрепленного за Учреждением на праве оперативного управления, а так же имущества, приобретенного за счет ведения самостоятельной финансово-хозяйственной деятельности, в порядке, установленном действующими Законодательством РФ и нормативно-правовыми актами органов местного самоуправления города Перми; организация ухода и присмотра за детьми сверх муниципального задания.	Устав, утвержденный распоряжением начальника департамента образования администрации города Перми от 25.02.2019 г. № 059-08-01-26-2 Лицензия № 6185 от 11.10.2018 г. Срок действия - бессрочно	Устав, утвержденный распоряжением начальника департамента образования администрации города Перми от 25.02.2019 г. № 059-08-01-26-2 Лицензия № 6185 от 11.10.2018 г. Срок действия - бессрочно

1.3. Функции, осуществляемые учреждением:

№	Наименование функций	Количество штатных единиц, шт.		Доля бюджета учреждения, расходующаяся на осуществление функций, %	
		2020 год	2021 год	2020 год	2021 год
1	2	3	4	5	6
1	Профильные функции	138,62	137	95	96,5
2	Непрофильные функции	7	5	5	3,5

1.4. Перечень услуг (работ), оказываемых учреждением[4]:

N	Наименование услуги (вид работ)	2020 год	2021 год	Категории потребителей
1	2	4	5	6
1	Муниципальные услуги (работы), оказываемые потребителям в соответствии с муниципальным заданием			
	Реализация основных общеобразовательных программ дошкольного образования	1339	1376	физические лица в возрасте до 8 лет
	Присмотр и уход	1339	1376	Физические лица
2	Услуги (работы), оказываемые потребителям за плату	1431	1376	Дети в возрасте до 8 лет
	в том числе по видам услуг:			
	полностью платные услуги из них по видам услуг:	1431	1624	
	Направление художественно-эстетического развития	260	316	
	Направление познавательно-речевого развития	358	472	
	Направление физкультурно-оздоровительного развития	454	499	
	Подготовка детей к школе	359	414	

1.5. Информация об установленной и фактической численности работников учреждения:

№	Наименование показателей	Ед. изм.	Год 2020		Год 2021	
			на начало отчетного периода	на конец отчетного периода	на начало отчетного периода	на конец отчетного периода
1	2	3	4	5	6	7
1	Установленная численность учреждения	штук	142,62	145,62	145,62	149,5
2	Фактическая численность	штук	142,62	144,62	144,62	149,5
2.1	Количественный состав	человек	124	124	124	139
2.2	Квалификация сотрудников	человек	высшее образование и стаж работы: до 3-х лет -10 с 3 до 8 лет -12; с 8 до 14 лет 11; с 14 до 20 лет -3; более 20 лет - 11	высшее образование и стаж работы: до 3-х лет - 9 с 3 до 8 лет - 11; с 8 до 14 лет- 13; с 14 до 20 лет - 7; более 20 лет - 9	высшее образование и стаж работы: до 3-х лет - 9 с 3 до 8 лет - 11; с 8 до 14 лет- 13; с 14 до 20 лет - 7; более 20 лет - 9	высшее образование и стаж работы: до 3-х лет - 0 с 3 до 8 лет -8; с 8 до 14 лет- 10; с 14 до 20 лет - 13; более 20 лет - 16.
			средне - специальное образование и стаж работы: до 3-х лет - 18; с 3 до 8 лет - 15; с 8 до 14 лет -10; с 14 до 20 лет - 7; более 20 лет - 12	средне - специальное образование и стаж работы: до 3-х лет - 17; с 3 до 8 лет - 16; с 8 до 14 лет -9; с 14 до 20 лет - 8; более 20 лет -10	средне - специальное образование и стаж работы: до 3-х лет - 17; с 3 до 8 лет - 16; с 8 до 14 лет -9; с 14 до 20 лет - 8; более 20 лет -10	средне - специальное образование и стаж работы: до 3-х лет - 9; с 3 до 8 лет - 15; с 8 до 14 лет – 13 с 14 до 20 лет -8; более 20 лет - 9.
			среднее образование и стаж работы: до 3-х лет - 4; с 3 до 8 лет - 3; с 8 до 14 лет - 3; с 14 до 20 лет - 2; более 20 лет - 3	среднее образование и стаж работы: до 3-х лет - 3; с 3 до 8 лет - 4; с 8 до 14 лет - 3; с 14 до 20 лет - 2; более 20 лет - 3	среднее образование и стаж работы: до 3-х лет - 3; с 3 до 8 лет - 4; с 8 до 14 лет - 3; с 14 до 20 лет - 2; более 20 лет - 3	среднее образование и стаж работы: до 3-х лет - 10; с 3 до 8 лет -6; с 8 до 14 лет -9; с 14 до 20 лет -5; более 20 лет – 8.

1.6. Информация о среднегодовой численности и средней заработной плате работников учреждения:

N	Наименование показателей	Ед. изм.	2020 год	2021 год
1	2	3	4	5
1	Среднегодовая численность работников учреждения	человек	118,6	119,5
1.1	Работники учреждения, непосредственно осуществляющие учебный (воспитательный, образовательный) процесс (в учреждениях, реализующих программы общего образования, дошкольных образовательных учреждениях, учреждениях дополнительного образования детей)	человек	64,8	64,7
1.2	Работники учреждения, непосредственно осуществляющие основную деятельность, направленную на достижение целей, для реализации которых создано учреждение (в иных учреждениях)	человек	-	-
1.3	Педагогические работники, кроме работников, непосредственно осуществляющих учебный (воспитательно-образовательный) процесс	человек	14	16
1.4	Руководители учреждения	человек	3	3
1.5	Учебно-вспомогательный персонал	человек	-	-
1.6	Административный персонал	человек	-	-
1.7	Рабочие	человек	36,8	35,8
2	Средняя заработная плата работников учреждения	руб.	38930,9	52064,5

2.1	Работники учреждения, непосредственно осуществляющие учебный (Воспитательный, образовательный) процесс (в учреждениях, реализующих программы общего образования, дошкольных образовательных учреждениях, учреждениях дополнительного образования детей)	руб.	44222,39	63120,38
2.2	Работники учреждения, непосредственно осуществляющие основную деятельность, направленную на достижение целей, для реализации которых создано учреждение (в иных учреждениях)	руб.	-	-
2.3	Педагогические работники, кроме работников, непосредственно осуществляющих учебный (воспитательно-образовательный) процесс	руб.	44222,39	54517,92
2.4	Руководители учреждения	руб.	83341,67	98202,78
2.5	Учебно-вспомогательный персонал	руб.	-	-
2.6	Административный персонал	руб.	-	-
2.7	Рабочие	руб.	21091,3	25312,38

1.7. Информация об осуществлении муниципальным автономным учреждением деятельности, связанной с выполнением работ или оказанием услуг в соответствии с обязательствами перед страховщиком по обязательному социальному страхованию, и об объеме финансового обеспечения данной деятельности[8]:

№	Наименование услуги (работы)	Объем услуг (работ), ед. изм.		Объем финансового обеспечения, тыс. руб.	
		год 2020	2021	2020	2021
1	2	3	4	5	6
	-	-	-	-	-

1.8. Информация об объеме финансового обеспечения муниципального автономного учреждения в рамках муниципальных программ, ведомственных целевых программ, утвержденных в установленном порядке[9]:

N	Наименование программы с указанием нормативного правового акта об утверждении данной программы	Объем финансового обеспечения, тыс. руб.	
		2020 год	2021 год
1	2	3	4
1	Постановление администрации города Перми от 19.10.2018 N 792»Об утверждении муниципальной программы «Доступное и качественное образование»	98 983,4	132 630,0
2	Постановление администрации города Перми от 19.10.2018 N 796 «Об утверждении муниципальной программы «Развитие сети образовательных организаций города Перми»	260,0	0,0

1.9. Состав наблюдательного совета учреждения[8]:

N	Фамилия, имя, отчество	Должность	Правовой акт о назначении членов наблюдательного совета (вид, дата, №, наименование)	Срок полномочий
1	Главатских Елена Михайловна	Представитель органа местного самоуправления в лице департамента имущественных отношений администрации города Перми	Приказ начальника департамента образования администрации города Перми от 28.01.2021 г. № 059-08-01-09-77	28.12.2025
2	Друзьякина Любовь Николаевна	Представитель родительской общественности	Приказ начальника департамента образования администрации города Перми от 28.01.2021 г. № 059-08-01-09-77	28.12.2025
3	Кулик Оксана Владимировна	Представитель органа местного самоуправления в лице учредителя - департамента образования администрации города Перми	Приказ начальника департамента образования администрации города Перми от 28.01.2021 г. № 059-08-01-09-77	28.12.2025
4	Конакова Оксана Александровна	Представитель общественности	Приказ начальника департамента образования администрации города Перми от 28.01.2021 г. № 059-08-01-09-77	28.12.2025
5	Шамсутдинова Татьяна Леонидовна	Представитель трудового коллектива	Приказ начальника департамента образования администрации города Перми от 28.01.2021 г. № 059-08-01-09-77	28.12.2025

6	Эшмакова Светлана Рудольфовна	Представитель трудового коллектива	Приказ начальника департамента образования администрации города Перми от 28.01.2021 г. № 059-08-01-09-77	28.12.2025

2. Результат деятельности муниципального учреждения

2.1. Изменение балансовой (остаточной) стоимости нефинансовых активов:

№	Наименование показателей	Ед. изм.	На начало отчетного года 2021	На конец отчетного года 2021	Изменение стоимости нефинансовых активов, %
1	2	3	4	5	6
1	Балансовая стоимость нефинансовых активов	тыс. руб.	626 529,7	626 073,8	-0,1
2	Остаточная стоимость нефинансовых активов	тыс. руб.	586 719,4	578 299,4	-1,4

2.2. Общая сумма выставленных требований в возмещение ущерба по недостачам и хищениям:

№	Наименование показателей	Ед. изм.	Год 2020	Год 2021
1	2	3	4	5
1	Общая сумма выставленных требований в возмещение ущерба по недостачам и хищениям	тыс. руб.	50,4	50,4
	в том числе:			
1.1	материальных ценностей	тыс. руб.	50,4	50,4
1.2	денежных средств	тыс. руб.	0,0	0,0
1.3	от порчи материальных ценностей	тыс. руб.	0,0	0,0

2.3. Изменение дебиторской и кредиторской задолженности в разрезе поступлений (выплат)[10]:

N	Наименование показателей	Ед. изм.	2019год	2021 год	Изменение суммы задолженности относительно предыдущего отчетного года, %	Причины образования просроченной кредиторской задолженности, дебиторской задолженности, нереальной к взысканию
1	2	3	4	5	6	7
1	**Сумма дебиторской задолженности**	**тыс.руб.**	**8151,2**	**230706,5**	**+100,0**	**x**
	в том числе:					
1.1	в разрезе поступлений	тыс.руб.	6271,2	230066,8	+100,0	x
	Доходы от аренды	тыс.руб.	2720,3	1258,5	-53,7	
	Доходы от оказания платных услуг (работ)	тыс.руб.	3503,6	4992,3	+42,5	
	Возмещение коммунальных услуг	тыс.руб.	0,0	0,0	0,0	
	По субсидиям на выполнение муниципального задания	тыс.руб.	47,3	221931,0	+100,0	
	По субсидиям на иные цели		0,0	1885,0	+100,0	
1.2	В разрезе выплат	тыс.руб.	1880,0	639,7	-66,0	x
	Оплата труда	тыс.руб.	3,4	340,7	+100,0	
	Начисления на выплаты по оплате труда	тыс.руб.	823,0	59,9	-92,72	
	По выданным авансам на услуги связи	тыс.руб.	16,4	0,0	-100,0	

	По выданным авансам на коммунальные услуги	тыс.руб.	536,0	129,3	-75,9	
	По выданным авансам на услуги по содержанию имущества	тыс.руб.	465,4	61,9	-86,7	
	По выданным авансам на прочие услуги	тыс.руб.	20,2	0,0	+100,0	
	Увеличение стоимости основных средств	тыс.руб.	3,3	0,0	+100,0	
	Увеличение стоимости материальных запасов	тыс.руб.	12,3	47,9	+100,0	
2	**Нереальная к взысканию дебиторская задолженность**	**тыс.руб.**	**0,0**	**0,0**	**0,0**	
3	**Сумма кредиторской задолженности**	**тыс.руб.**	**850,0**	**1167,5**	**+37,4**	**x**
	в том числе:					
3.1	в разрезе поступлений	тыс.руб.	839,5	701,9	-16,4	
	Доходы от оказания платных услуг (работ)	тыс.руб.	779,9	680,0	-12,8	
	Субсидии на иные цели	тыс.руб.	59,6	21,9	+63,3	
3.2	в том числе в разрезе выплат:	тыс.руб.	10,5	465,6	+100,0	
	Оплата труда	тыс.руб.	0,0	336,8	+100,0	
	Начисления на выплаты по оплате труда	тыс.руб.	0,0	128,3	+100,0	
	Коммунальные услуги	тыс.руб.	0,0	0,0	0,0	
	Работы, услуги по содержанию имущества	тыс.руб.	10,5	0,5	-95,2	
	Прочие услуги, работы	тыс.руб.	0,0	0,0	0,0	
4	**Просроченная кредиторская задолженность**	**тыс.руб.**	0,0	0,0	0,0	

2.4. Информация о суммах доходов, полученных учреждением от оказания платных услуг (выполнения работ):

N	Наименование показателей	Ед. изм.	2020 год		2021 год	
			план	факт	план	факт
1	2	3	4	5	6	7
1	Сумма доходов, полученных от оказания платных услуг (выполнения работ)	тыс. руб.	21465,6	21465,6	26554,6	26554,6
	в том числе:					
1.1	частично платных, из них по видам услуг (работ):	тыс . руб.	1552,2	1552,2	1621,2	1621,2
	Присмотр и уход, физические лица льготных категорий, определяемых учредителем, до 3 лет, группа полного дня	тыс . руб.	176,0	176,0	286,2	277,4
	Присмотр и уход, физические лица льготных категорий, определяемых учредителем, до 3 лет, группа кратковременного пребывания	тыс . руб.	3,3	3,3	17,3	17,4
	Присмотр и уход, физические лица льготных категорий, определяемых учредителем, от 3 лет до 8 лет, группа полного дня	тыс . руб.	1372,9	1372,9	1326,4	1326,4
1.2	полностью платных, из них по видам услуг (работ):	тыс . руб.	19913,4	19913,4	24984,9	24933,4
	Присмотр и уход, физические лица за исключением льготных категорий до 3 лет, группа полного дня	тыс . руб.	1951, 9	1951,9	1248,8	1257,0

	Присмотр и уход, физические лица за исключением льготных категорий, от 3 лет до 8 лет, группа полного дня	тыс . руб.	11238,2	11238,2	15718,0	15658,5
	Присмотр и уход, физические лица за исключением льготных категорий, до 3 лет, группа кратковременного пребывания	тыс . руб.	189,3	189,3	268,8	268,6
	Присмотр и уход, физические лица за исключением льготных категорий, от 3 лет до 8 лет, группа кратковременного пребывания	тыс . руб.	414,0	414,0	0	0
	Направление художественно-эстетического развития	тыс . руб.	1112,1	1112,1	1493,0	1493,0
	Направление познавательно-речевого развития	тыс . руб.	1531,1	1531,1	1619,9	1619,9
	Направление физкультурно-оздоровительного развития	тыс . руб.	1941,6	1941,6	2884,2	2884,2
	Подготовка детей к школе	тыс . руб.	1535,3	1535,3	1752,2	1752,2
2	Сумма доходов, полученных при осуществлении основных видов деятельности сверх муниципального задания, в том числе:					
3	Сумма доходов, полученных при осуществлении иных видов деятельности, в том числе					

2.5. Информация об исполнении муниципального задания учредителя[4]:

N	Наименование услуги (вид работ)	Объем услуг, штук				Объем финансового обеспечения, тыс. руб.				Объем услуг (работ), оказанных сверх муниципального задания, ед.изм.)	
		план		факт		план		факт			
		2020 год	2021 год	2020 год	2021 год	2020 год	2021 год	2020 год	2021 год	2020 год	2021 год
1	2	3	4	5	6	7	8	9	10	11	12
1	Реализация основных общеобразовательных программ дошкольного образования	1339	1376	1339	1375	91626,1	107396,4	74344,2	105986,4		
2	Присмотр и уход	1339	1376	1339	1375	7907,7	9673,9	7742,0	9218,5		
3	Затраты на уплату налогов	-		-		8288,4	9573,8	8288,4	9477,6		
4	Нормативные затраты на содержание муниципального имущества	-		-		3367,6	3782,3	2836,2	3372,5		
5	Обеспечение своевременной выплаты заработной платы работникам в первые рабочие дни 2019 года с учетом установленных сроков.	-		-		6381,5	0,0	6381,5	0,0		

2.6. Информация о ценах (тарифах) на платные услуги (работы), оказываемые потребителям (в динамике в течение отчетного года):

	Наименование вида услуги	Ед. изм.	Цены (тарифы) на платные услуги (работы), оказываемые потребителям																							
			Год 2021																							
			план												**факт**											
			январь	февраль	март	апрель	май	июнь	июль	август	сентябрь	октябрь	ноябрь	декабрь	январь	февраль	март	апрель	май	июнь	июль	август	сентябрь	октябрь	ноябрь	декабрь
1	2	3	4	5	6	7	8	9	10	11	12	13	14	15	16	17	18	19	20	21	22	23	24	25	26	27
1	Художественно-эстетическое	руб	1118,19	1118,19	1118,19	1118,19	1118,19				1212,73	1212,73	1212,73	1212,73	1118,19	1118,19	1118,19	1118,19	1118,19				1212,73	1212,73	1212,72	1212,73
2	Познавательно-речевое	руб.	1450,00	1450,00	1450,00	1450,00	1450,00				1512,43	1512,43	1512,43	1512,43	1450,00	1450,00	1450,00	1450,00	1450,00				1512,43	1450,00	1450,00	1450,00
3	Физическое развитие	руб.	1362,50	1362,50	1362,50	1362,50	1362,50				1357,14	1357,14	1357,14	1357,14	1362,50	1362,50	1362,50	1362,50	1362,50				1357,14	1362,50	1362,50	1362,50
4	Психология	руб.	1037,00	1037,00	1037,00	1037,00	1037,00				1600,00	1600,00	1600,00	1600,00	1037,00	1037,00	1037,00	1037,00	1037,00				1600,00	1600,00	1600,00	1600,00

2.7. Информация о результатах оказания услуг (выполнения работ):

N	Наименование показателей	Ед. изм.	2020 год		2021 год	
			план	факт	план	факт
1	2	3	4	5	6	7
1	Общее количество потребителей, воспользовавшихся услугами (работами) учреждения	ед.	4109	4109	4453	4451
	в том числе:					
1.1	бесплатными, из них по видам услуг (работ):	ед.	1350	1350	1391	1388
	Реализация основных общеобразовательных программ дошкольного образования)	ед.	1339	1339	1376	1375
	Присмотри уход, дети-сироты и дети, оставшиеся без попечения родителей, от 3 до 8 лет, группа полного дня	ед.	4	4	3	3
	Присмотр и уход, физические лица льготных категорий, определяемых учредителем, от 3 лет до 8 лет, группа полного дня	ед.	6	6	9	8
	Присмотри уход, дети-инвалиды, от 3 до 8 лет, группа полного дня	ед.	1	1	3	2
1.2	частично платными, из них по видам услуг (работ):	ед.	162	162	181	187
	Присмотр и уход, физические лица льготных категорий, определяемых учредителем, до 3 лет, группа полного дня	ед.	22	22	33	32

	Присмотр и уход, физические лица льготных категорий, определяемых учредителем, до 3 лет, группа кратковременного пребывания	ед.	1	1	2	2
	Присмотр и уход, физические лица льготных категорий, определяемых учредителем, от 3 лет до 8 лет, группа полного дня	ед.	139	139	146	153
1.3	полностью платными, из них по видам услуг (работ):	ед.	2597	2597	2881	2876
	Присмотр и уход, физические лица за исключением льготных категорий, до 3 лет, группа полного дня	ед.	165	165	144	145
	Присмотр и уход, физические лица за исключением льготных категорий, от 3 лет до 8 лет, группа полного дня	ед.	950	950	1005	999
	Присмотр и уход, физические лица за исключением льготных категорий, до 3 лет, группа кратковременного пребывания	ед.	16	16	31	31
	Присмотр и уход, физические лица за исключением льготных категорий, от 3 лет до 8 лет, группа кратковременного пребывания	ед.	35	35	0	0
	Направление художественно-эстетического развития	ед.	260	260	316	316
	Направление познавательно-речевого развития	ед.	358	358	472	472
	Направление физкультурно-оздоровительного развития	ед.	454	454	499	499
	Подготовка детей к школе	ед.	359	359	414	414
2	Средняя стоимость получения частично платных услуг для потребителей, в том числе по видам услуг (работ):	руб.	63,03	63,03	64,78	64,78
	Присмотр и уход, физические лица льготных категорий, определяемых учредителем, от 1 года до 3 лет, группа полного дня	руб.	52,62	52,62	54,72	54,72
	Присмотр и уход, физические лица льготных категорий, определяемых учредителем, от 3 до 8 лет, группа кратковременного пребывания	руб.	21,66	21,66	18,24	18,24
	Присмотр и уход, физические лица льготных категорий, определяемых учредителем, от 3 лет до 8 лет, группа полного дня	руб.	64,98	64,98	67,58	67,58
3	Средняя стоимость получения платных услуг для потребителей, в том числе по видам услуг (работ):	руб.	576,13	576,13	848,51	843,74
	Присмотр и уход, физические лица за исключением льготных категорий, в возрасте от 1 года до 3 лет в группа полного дня	руб.	105,23	105,23	109,44	109,44
	Присмотр и уход, физические лица за исключением льготных категорий, от 3 лет до 8 лет, группа полного дня	руб.	129,96	129,96	135,16	135,16
	Присмотр и уход, физические лица за исключением льготных категорий, от 1 года до 3 лет, группа кратковременного пребывания	ед.	35,08	35,08	36,48	36,48
	Присмотр и уход, физические лица за исключением льготных категорий, от 3 лет до 8 лет, группа кратковременного пребывания	руб.	43,32	43,32	0	0
	Направление художественно-эстетического развития	руб.	1118,19	1118,19	1165,46	1165,46
	Направление познавательно-речевого развития	руб.	1450,00	1450,00	1481,21	1481,21
	Направление физкультурно-оздоровительного развития	руб.	1362,50	1362,50	1359,82	1359,82
	Подготовка детей к школе	руб.	1037,00	1037,00	1318,50	1318,50

2	Средняя стоимость услуг, полученных при осуществлении основных видов деятельности сверх муниципального задания, в том числе:					
3	Средняя стоимость услуг, полученных при осуществлении иных видов деятельности, в том числе					

2.8. Информация о жалобах потребителей:

№	Виды зарегистрированных жалоб	Количество жалоб		Принятые меры по результатам рассмотрения жалоб
		год 2020	год 2021	
1	2	3	4	5
1	Жалобы потребителей, поступившие в учреждение	-	-	-
2	Жалобы потребителей, поступившие к учредителю	-	-	
3	Жалобы потребителей, поступившие на имя главы администрации города Перми	-	-	-
4	Жалобы потребителей, поступившие на имя Главы города Перми	-	-	-
5	Жалобы потребителей, поступившие на имя губернатора Пермского края	-	-	-
6	Жалобы потребителей, поступившие в прокуратуру города Перми	-	-	-

2.9. Информация о суммах кассовых и плановых поступлений (с учетом возвратов) и выплат (с учетом восстановленных кассовых выплат), предусмотренных планом финансово-хозяйственной деятельности учреждения[11]:

N	Наименование показателей	Ед. изм.	2020год	2021год
1	2	3	4	5
1	**Суммы плановых поступлений (с учетом возвратов)**	тыс. руб.	**124476,7**	**142984,7**
	в том числе:			
1.1	***Собственные доходы учреждения***	тыс. руб.	***24749,9***	***29102,8***
	в том числе:			
	доходы от оказания платных услуг	тыс. руб.	6120,0	6477,9
	родительская плата	тыс. руб.	16373,1	18431,6
	прочие доходы	тыс. руб.	8,4	0,0
	аренда	тыс. руб.	1349,6	1445,1
	возмещение	тыс. руб.	898,8	923,0
1.2	***Субсидии на выполнение муниципального задания***	тыс. руб.	***16522,7***	***112447,2***
1.3	***Субсидии на иные цели***	тыс. руб.	***2399,5***	***1434,7***
1.4	***Субсидии на цели осуществления капитальных вложений***	тыс. руб.	***0***	***0***
2	**Суммы кассовых поступлений (с учетом возвратов)**	тыс. руб.	**122860,7**	**143642,0**
	в том числе:			
2.1	***Собственные доходы учреждения***	тыс. руб.	***23133,7***	***28991,3***
	в том числе:			
	доходы от оказания платных услуг	тыс. руб.	6120,0	8698,1
	родительская плата	тыс. руб.	15345,6	17856,5
	прочие доходы	тыс. руб.	8,4	0,0
	аренда	тыс. руб.	760,9	1275,4
	возмещение	тыс. руб.	898,8	1161,3
2.2	***Субсидии на выполнение муниципального задания***	тыс. руб.	***97327,3***	***113216,0***
2.3	***Субсидии на иные цели***	тыс. руб.	***2399,7***	***1434,7***
2.4	***Субсидии на цели осуществления капитальных вложений***	тыс. руб.	***0***	***0***
3	**Суммы плановых выплат (с учетом восстановленных кассовых выплат)**	тыс. руб.	**147891,5**	**162676,9**
	в том числе:			
3.1	***Собственные доходы учреждения***	тыс. руб.	***27891,2***	***30959,5***
	Заработная плата	тыс. руб.	3722,4	3895,6

	Прочие выплаты	тыс. руб.	55,0	0,0
	Начисления на выплату по оплате труда	тыс. руб.	1124,2	1343,8
	Услуги связи	тыс. руб.	7,0	1,2
	Транспортные услуги	тыс. руб.	0,0	0,0
	Коммунальные услуги, всего	тыс. руб.	1874,4	1393,3
	Работы по содержанию имущества	тыс. руб.	639,5	369,7
	Прочие услуги, работы	тыс. руб.	18219,4	19512,6
	Услуги, работы для целей капитальных вложений	тыс. руб.	0,0	0,0
	Прочие расходы	тыс. руб.	809,8	2742,6
	Увеличение стоимости основных средств	тыс. руб.	573,5	807,0
	Увеличение стоимости материальных запасов	тыс. руб.	866,0	893,7
3.2	***Субсидии на выполнение муниципального задания***	тыс. руб.	***117600,6***	***131195,3***
	Заработная плата	тыс. руб.	65751,9	70468,4
	Прочие выплаты	тыс. руб.	202,3	287,0
	Начисления на выплату по оплате труда	тыс. руб.	19882,3	21281,4
	Услуги связи	тыс. руб.	268,0	349,9
	Транспортные услуги	тыс. руб.	0,0	0,0
	Коммунальные услуги, всего	тыс. руб.	4816,8	5356,9
	Работы по содержанию имущества	тыс. руб.	4960,5	5817,9
	Прочие услуги, работы	тыс. руб.	9243,4	12361,4
	Услуги, работы для целей капитальных вложений	тыс. руб.	0,0	0,0
	Прочие расходы	тыс. руб.	9395,7	9573,8
	Увеличение стоимости основных средств	тыс. руб.	1925,4	3660,3
	Увеличение стоимости материальных запасов	тыс. руб.	1154,3	2038,3
3.3	***Субсидии на иные цели***	тыс. руб.	***2399,7***	***1434,7***
	Заработная плата	тыс. руб.	602,8	435,6
	Прочие выплаты	тыс. руб.	3,3	54,1
	Начисления на выплату по оплате труда	тыс. руб.	182,0	131,6
	Работы по содержанию имущества	тыс. руб.	0,0	0,0
	Прочие услуги, работы	тыс. руб.	694,5	813,4
	Пособия по социальной помощи населению	тыс. руб.	308,0	0,0
	Увеличение стоимости основных средств	тыс. руб.	260,0	0,0
	Прочие расходы	тыс. руб.	349,1	0,0
3.4	***Субсидии на цели осуществления капитальных вложений***	**тыс. руб.**	**0,0**	**0,0**
	Увеличение стоимости основных средств	тыс. руб.	0,0	0,0
4	**Суммы кассовых выплат (с учетом восстановленных кассовых выплат)**	тыс. руб.	**126379,7**	**159058,8**
	в том числе:			
4.1	***Собственные доходы учреждения***	тыс. руб.	***24418,4***	***28822,3***
	Заработная плата	тыс. руб.	3399,5	3885,6
	Прочие выплаты	тыс. руб.	0,0	0,0
	Начисления на выплату по оплате труда	тыс. руб.	1115,9	1260,8
	Услуги связи	тыс. руб.	0,2	1,0
	Транспортные расходы	тыс. руб.	0,0	0,0
	Коммунальные услуги, всего	тыс. руб.	1306,8	1132,1
	Работы по содержанию имущества	тыс. руб.	350,5	366,5
	Прочие услуги, работы	тыс. руб.	16702,4	17931,6
	Услуги, работы для целей капитальных вложений	тыс. руб.	0,0	0,0
	Прочие расходы	тыс. руб.	779,8	2222,7
	Увеличение стоимости основных средств	тыс. руб.	556,4	1120,1
	Увеличение стоимости материальных запасов	тыс. руб.	206,9	901,9
4.2	***Субсидии на выполнение муниципального задания***	тыс. руб.	***99621,4***	***128823,8***
	Заработная плата	тыс. руб.	51864,5	70395,5
	Прочие выплаты	тыс. руб.	180,2	242,6
	Начисления на выплату по оплате труда	тыс. руб.	16509,9	20845,7

	Услуги связи	тыс. руб.	262,8	306,0
	Транспортные услуги	тыс. руб.	0,0	0,0
	Коммунальные услуги, всего	тыс. руб.	4234,7	4909,2
	Работы по содержанию имущества	тыс. руб.	4863,9	5772,3
	Прочие услуги, работы	тыс. руб.	9241,7	11189,5
	Услуги, работы для целей капитальных вложений	тыс. руб.	0,0	0,0
	Прочие расходы	тыс. руб.	9395,7	9477,5
	Увеличение стоимости основных средств	тыс. руб.	1913,7	3659,5
	Увеличение стоимости материальных запасов	тыс. руб.	1154,3	2026,0
4.3	***Субсидии на иные цели***	тыс. руб.	***2339,9***	***1412,7***
	Заработная плата	тыс. руб.	553,0	424,4
	Начисления на выплату по оплате труда	тыс. руб.	175,3	124,9
	Работы по содержанию имущества	тыс. руб.	0,0	0,0
	Прочие услуги, работы	тыс. руб.	694,5	813,4
	Пособия по социальной помощи населению	тыс. руб.	308,0	0,0
	Увеличение стоимости основных средств	тыс. руб.	260,0	0,0
	Прочие расходы	тыс. руб.	349,1	50,0
4.4	***Субсидии на цели осуществления капитальных вложений***	***тыс. руб.***	***0,0***	***0,0***
	Увеличение стоимости основных средств	тыс. руб.	0,0	0,0

2.10. Информация о показателях кассового исполнения бюджетной сметы учреждения и показателях доведенных учреждению лимитов бюджетных обязательств[12]

№	Наименование расходов	Ед. изм.	КБК	Утверждено лимитов бюджетных обязательств	Кассовый расход	% исполнения
1	2	3	4	5	6	7

2.11. Информация об общей сумме прибыли муниципального автономного учреждения после налогообложения в отчетном периоде[4]:

№	Наименование показателей	Ед. изм.	Год 2020		Год 2021	
			план	факт	план	факт
1	2	3	4	5	6	7
1	Общая сумма прибыли муниципального автономного учреждения после налогообложения в отчетном периоде, всего	тыс. руб.	0	0	1636,7	1636,7
	в том числе:					
1.1	сумма прибыли после налогообложения, образовавшаяся в связи с оказанием муниципальным автономным учреждением частично платных услуг (работ)	тыс. руб.	0	0	0	0
1.2	сумма прибыли после налогообложения, образовавшаяся в связи с оказанием муниципальным автономным учреждением платных услуг (работ)	тыс. руб.	0	0	1636,7	1636,7

3. Об использовании имущества, закрепленного за муниципальным учреждением

3.1. Информация об общей стоимости недвижимого и движимого имущества муниципального учреждения:

3.1.1. муниципального автономного учреждения, муниципального бюджетного учреждения:

№	Наименование показателей	Ед. изм.	2020 год		2021 год	
			на начало отчетного периода	на конец отчетного периода	на начало отчетного периода	на конец отчетного периода
1	2	3	4	5	6	7
1	Общая балансовая стоимость имущества муниципального учреждения, в том числе:	тыс. руб.	778621,7	619346,3	619346,3	619323,8
1.1	приобретенного муниципальным учреждением за счет средств, выделенных учредителем, в том числе:	тыс. руб.	777329,7	617389,3	617389,3	616772,6
1.1.1	недвижимого имущества	тыс. руб.	753965,7	599509,1	599509,1	596043,1
1.2	приобретенного муниципальным учреждением за счет доходов, полученных от платных услуг и иной приносящей доход деятельности, в том числе:	тыс. руб.	1292,0	1957,0	1957,0	2551,2
1.2.1	недвижимого имущества	тыс. руб.	47,0	97,0	97,0	97,0
2	Общая балансовая стоимость имущества, закрепленного за муниципальным учреждением на праве оперативного управления, в том числе:	тыс. руб.	484964,8	484964,8	484964,8	507994,0
2.1	недвижимого имущества, всего, из него:	тыс. руб.	480776,3	480776,3	480776,3	488303,8
2.1.1	переданного в аренду	тыс. руб.	15844,1	15844,1	15844,1	15844,1
2.1.2	переданного в безвозмездное пользование	тыс. руб.	501,7	3782,6	3782,6	3782,6
2.2	движимого имущества, всего	тыс. руб.	4188,5	4188,5	4188,5	19690,2
2.3	особо ценного движимого имущества, всего, из него:	тыс. руб.	2733,7	2733,7	2733,7	14418,3
2.3.1	переданного в аренду	тыс. руб.	751,5	751,5	751,5	3304,0
2.3.2	переданного в безвозмездное пользование	тыс. руб.	14,0	14,0	14,0	14,0
2.4	иного движимого имущества, всего, из него:	тыс. руб.	1454,8	1454,8	1454,8	5271,9
2.4.1	переданного в аренду	тыс. руб.	1721,1	1721,1	1721,1	1053,3
2.4.2	переданного в безвозмездное пользование	тыс. руб.	53,3	628,8	628,8	628,8
3	Общая остаточная стоимость имущества муниципального учреждения, в том числе:	тыс. руб.	746106,5	579536,0	579536,0	571509,0
3.1	приобретенного муниципальным учреждением за счет средств, выделенных учредителем, в том числе:	тыс. руб.	472964,0	579945,2	579945,2	571113,7
3.1.1	недвижимого имущества	тыс. руб.	463786,7	577256,5	577256,5	568630,4
3.2	приобретенного муниципальным учреждением за счет доходов, полученных от платных услуг и иной приносящей доход деятельности, в том числе:	тыс. руб.	-	290,8	290,8	395,2
3.2.1	недвижимого имущества	тыс. руб.	-	-	-	-
4	Общая остаточная стоимость имущества, закрепленного за муниципальным учреждением на праве оперативного управления, в том числе:	тыс. руб.	464526,9	459452,5	459452,5	462474,2
4.1	недвижимого имущества, всего, из него:	тыс. руб.	463786,7	458936,4	458936,4	460794,2
4.1.1	переданного в аренду	тыс. руб.	2333,1	2309,7	2309,7	2286,3
4.1.2	переданного в безвозмездное пользование	тыс. руб.	845,7	837,2	837,2	828,7
4.2	движимого имущества, всего	тыс. руб.	740,3	516,1	516,1	1680,0
4.3	особо ценного движимого имущества, всего, из него:	тыс. руб.	740,3	516,1	516,1	1680,0
4.3.1	переданного в аренду	тыс. руб.	222,5	218,1	218,1	213,7
4.3.2	переданного в безвозмездное пользование	тыс. руб.	-	-	-	-
4.4	иного движимого имущества, всего, из него:	тыс. руб.	-	-	-	-
4.4.1	переданного в аренду	тыс. руб.	-	-	-	-
4.4.2	переданного в безвозмездное пользование	тыс. руб.	-	-	-	-

3.1.2. муниципального казенного учреждения:

№	Наименование показателей	Ед. изм.	2020 год		2021 год	
			на начало отчетного периода	на конец отчетного периода	на начало отчетного периода	на конец отчетного периода
1	2	3	4	5	6	7
1	Общая балансовая стоимость имущества, закрепленного за муниципальным казенным учреждением на праве оперативного управления, в том числе:	тыс. руб.				
1.1	недвижимого имущества, всего, из него:	тыс. руб.				
1.1.1	переданного в аренду	тыс. руб.				
1.1.2	переданного в безвозмездное пользование	тыс. руб.				
1.2	движимого имущества, всего, из него:	тыс. руб.				
1.2.1	переданного в аренду	тыс. руб.				
1.2.2	переданного в безвозмездное пользование	тыс. руб.				
2	Общая остаточная стоимость имущества, закрепленного за муниципальным казенным учреждением на праве оперативного управления, в том числе:	тыс. руб.				
2.1	недвижимого имущества, всего, из него:	тыс. руб.				
2.1.1	переданного в аренду	тыс. руб.				
2.1.2	переданного в безвозмездное пользование	тыс. руб.				
2.2	движимого имущества, всего, из него:	тыс. руб.				
2.2.1	переданного в аренду	тыс. руб.				
2.2.2	переданного в безвозмездное пользование	тыс. руб.				

3.2. Информация об использовании имущества, закрепленного за муниципальным учреждением:

№	Наименование показателей	Ед. изм.	2020 год		2021 год	
			на начало отчетного периода	на конец отчетного периода	на начало отчетного периода	на конец отчетного периода
1	2	3	4	5	6	7
1	Количество объектов недвижимого имущества, закрепленного за муниципальным учреждением на праве оперативного управления, из них:	ед.	20	20	20	33
1.1	зданий, строений, сооружений	ед.	18	16	16	28
1.2	иных объектов (замощений, заборов и других), в том числе:	ед.	2	4	4	5
1.3	количество неиспользованных объектов недвижимого имущества, из них:	ед.	-	-	-	-
1.3.1	зданий, строений, сооружений	ед.	-	-	-	-
1.3.2	иных объектов (замощений, заборов и других)	ед.	-	-	-	-
2	Количество объектов особо ценного движимого имущества, закрепленного за муниципальным учреждением на праве оперативного управления[11], в том числе:	ед.	196	196	196	629
	количество неиспользованных объектов особо ценного движимого имущества	ед.	-	-	-	-
3	Общая площадь объектов недвижимого имущества, закрепленного за муниципальным учреждением на праве оперативного управления, из них:	кв. м	15332,72	15332,72	15332,72	15919,6
3.1	зданий, строений, сооружений, в том числе:	кв. м	12623,3	12623,3	12623,3	13580,58
3.1.1	переданного в аренду[13]	кв. м	421,6	421,6	421,6	421,6
3.1.2	переданного в безвозмездное пользование[13]	кв. м	23,2	98,3	98,3	98,3

1	2	3	4	5	6	7
3.2	иных объектов (замощений, заборов и других)	кв. м	2709,42	2709,42	2709,42	2339,02
4	Общая площадь неиспользуемого недвижимого имущества, закрепленного за муниципальным учреждением на праве оперативного управления, в том числе:	кв. м	-	-	-	-
4.1	переданного в аренду[13]	кв. м	-	-	-	-
4.2	переданного в безвозмездное пользование[13]	кв. м	-	-	-	-
5	Объем средств, полученных от сдачи в аренду в установленном порядке имущества, закрепленного за муниципальным учреждением на праве оперативного управления	тыс. руб.	-	760,9	-	1515,1

Руководитель муниципального автономного учреждения _____ (подпись) _____ (расшифровка подписи)

Руководитель финансово-экономической службы муниципального бюджетного учреждения, муниципального казенного учреждения (или иное уполномоченное лицо)[14] _____ (подпись) _____ (расшифровка подписи)

Исполнитель (лицо, ответственное за составление отчета) _____ (подпись) _____ (расшифровка подписи)

СОГЛАСОВАН

_____
(начальник департамента имущественных отношений администрации города Перми)

СОГЛАСОВАН[15]

_____
(руководитель муниципального казенного учреждения, осуществляющего функции по ведению бухгалтерского учета)

СОГЛАСОВАН[16]

_____
(руководитель функционального (территориального) органа администрации города Перми, осуществляющего функции и полномочия учредителя)

Отчет о результатах деятельности муниципального учреждения города Перми _____ за период
(наименование учреждения)
с _____ по _____, опубликованный ранее в печатном средстве массовой информации «Официальный бюллетень органов местного самоуправления муниципального образования город Пермь» от _____ № _____ на официальном сайте муниципального образования город Пермь в информационно-телекоммуникационной сети Интернет, считать недействительным[17]

---

[1] Отчет о результатах деятельности муниципального автономного учреждения утверждается руководителем функционального (территориального) органа администрации города Перми, осуществляющего функции и полномочия учредителя муниципального автономного учреждения города Перми. Отчет о результатах деятельности муниципального бюджетного учреждения, муниципального казенного учреждения утверждается руководителем соответствующего учреждения.

[2] Год, предшествующий отчетному году.

[3] Отчетный год.

[4] Заполняется муниципальным автономным учреждением, муниципальным бюджетным учреждением, муниципальным казенным учреждением, в отношении которого органом, осуществляющим функции и полномочия учредителя, принято решение о формировании им муниципального задания на оказание услуг (выполнение работ).

[5] Для муниципальных казенных учреждений – установленная численность учреждения, для муниципальных автономных учреждений, муниципальных бюджетных учреждений – численность в соответствии с утвержденным штатным расписанием учреждения. В случае изменения установленной численности учреждения указываются причины, приведшие к их изменению на конец отчетного периода.

[6] Указывается уровень профессионального образования и стаж работы сотрудников.

[7] Категории (группы) работников указываются в соответствии с отраслевым Положением о системе оплаты труда работников муниципальных учреждений, утвержденным постановлением администрации города Перми.

[8] Заполняется муниципальным автономным учреждением.

[9] Заполняется муниципальным автономным учреждением. Отчет по муниципальным программам, ведомственным целевым программам представляется в рамках деятельности, осуществленной учреждением.

[10] Заполняется муниципальным казенным учреждением, муниципальным автономным и бюджетным учреждением в разрезе поступлений (выплат), предусмотренных планом финансово-хозяйственной деятельности учреждения.

[11] Заполняется муниципальным автономным учреждением, муниципальным бюджетным учреждением.

[12] Заполняется муниципальным казенным учреждением.

[13] Указываются площади недвижимого имущества, переданного в аренду, безвозмездное пользование по всем договорам, заключенным в течение отчетного периода.

[14] Подписывается руководителем финансово-экономической службы муниципального бюджетного учреждения, муниципального казенного учреждения в случае если ведение бухгалтерского учета не передано муниципальному казенному учреждению, осуществляющему функции по ведению бухгалтерского учета (не централизовано).

15 Согласовывается руководителем муниципального казенного учреждения, осуществляющего функции по ведению бухгалтерского учета, в случае если ведение

УТВЕРЖДЕН

Заместитель начальника департамента
по управлению муниципальными ресурсами

_____ О.Ю.Желтова

Отчет
о результатах деятельности муниципального учреждения города Перми
и об использовании закрепленного за ним муниципального имущества
Муниципального автономного общеобразовательного учреждения
«Средняя общеобразовательная школа №45» г.Перми
(наименование учреждения)
за период с 01.01.2021 по 31.12.2021
(по состоянию на 01 января года, следующего за отчетным годом)

1. Общие сведения об учреждении

1.1. Сведения об учреждении:

Полное наименование	Муниципальное автономное общеобразовательное учреждение «Средняя общеобразовательная школа №45» г. Перми
Сокращенное наименование	МАОУ «СОШ №45» г. Перми
Юридический адрес	614026, Россия, Пермский край, г. Пермь, ул. Валежная, д. 15
Фактический адрес	614026, Россия, Пермский край, г. Пермь, ул. Валежная, д. 15
Телефон/факс/электронная почта	Тел.: (342) 263-52-84; факс: (342) 263-52-84; Sch45-perm@yandex. ru
Ф. И. О. руководителя, телефон	Погребицкая Екатерина Михайловна, (342) 263-52-84
Документ, подтверждающий государственную регистрацию некоммерческой организации (номер, дата выдачи)	№004463264 от 20.03.2012, Срок действия - бессрочно
Лицензия (номер, дата выдачи, срок действия)	№5203 от 01.04.2016, Срок действия -бессрочно
Свидетельство об аккредитации (номер, дата выдачи, срок действия)	№405 от 04.04.2015, действует до 04.04.2027

1.2. Виды деятельности, осуществляемые учреждением:

№	Виды деятельности учреждения	Основание (перечень разрешительных документов, на основании которых учреждение осуществляет деятельность, с указанием номеров, даты выдачи и срока действия)	
		2020 год	2021 год
1	2	3	4
1	Основные виды деятельности: 1.Реализация образовательных программ начального общего образования, основного общего образования и среднего общего образования, в том числе: -адаптированных основных общеобразовательных программ образования для обучающихся с ограниченными возможностями здоровья, а для детей инвалидов также в соответствии с индивидуальной программой реабилитации детей-инвалидов	Устав, утвержденный распоряжением заместителя главы города Перми -начальника департамента образования администрации города Перми от 28.05.2018г. № СЭД-059-08-01-26-86 Лицензия №5203 от 01.04.2016г., Срок действия - бессрочно Свидетельство об аккредитации №405 от 04.04.2015, действует до 04.04.2027г.	Устав, утвержденный распоряжением заместителя главы города Перми -начальника департамента образования администрации города Перми от 28.05.2018г. № СЭД-059-08-01-26-86 Устав, утвержденный распоряжением начальника департамента образования администрации города Перми от 08.07.2021г. № 059-08-01-26-196 Лицензия №5203 от 01.04.2016г., Срок действия - бессрочно Свидетельство об аккредитации №405 от 04.04.2015, действует до 04.04.2027г.

	-образовательных программ основного общего образования и среднего общего образования, обеспечивающих изучение предметов на профильном уровне 2.Реализация дополнительных общеразвивающих программ технической, естественнонаучной, физкультурно-спортивной художественной, туристско-краеведческой, социально-педагогической и иной направленности.		
2	Виды деятельности, не являющиеся основными - организация отдыха детей в лагере досуга и отдыха; - проведение мероприятий в сфере образования; - реализация дополнительных общеразвивающих программ художественной, физкультурно-спортивной, социально-педагогической и иной направленностей; - осуществление приносящей доход деятельности: - оказание платных образовательных услуг по направлениям согласно Положению об оказании платных образовательных услуг и ежегодно утверждаемому перечню; - сдача в аренду имущества, закрепленного за Учреждением на праве оперативного управления, а также имущества, приобретенного за счет ведения самостоятельной финансово-хозяйственной деятельности в порядке, установленном действующим законодательством Российской Федерацией и нормативно-правовыми актами органов местного самоуправления города Перми; - организация отдыха детей в лагере досуга и отдыха на территории Учреждения сверх муниципального задания.	Устав, утвержденный распоряжением заместителя главы города Перми -начальника департамента образования администрации города Перми от 28.05.2018г. № СЭД-059-08-01-26-86 Лицензия №5203 от 01.04.2016г., Срок действия -бессрочно	Устав, утвержденный распоряжением заместителя главы города Перми -начальника департамента образования администрации города Перми от 28.05.2018г. № СЭД-059-08-01-26-86 Устав, утвержденный распоряжением начальника департамента образования администрации города Перми от 08.07.2021г. № 059-08-01-26-196 Лицензия №5203 от 01.04.2016г., Срок действия - бессрочно Свидетельство об аккредитации №405 от 04.04.2015, действует до 04.04.2027г.

1.3. Функции, осуществляемые учреждением:

№	Наименование функций	Количество штатных единиц, шт.		Доля бюджета учреждения, расходующаяся на осуществление функций, %	
		2020 год	2021 год	2020 год	2021 год
1	2	3	4	5	6
1	Профильные функции	43	42	96	95
2	Непрофильные функции	2	2	4	5

1.4. Перечень услуг (работ), оказываемых учреждением[4]:

№	Наименование услуги (работы)	2020 год	2021 год	Категория потребителей
1	2	3	4	5
1	**Муниципальные услуги (работы), оказываемые потребителям в соответствии с муниципальным заданием:**			
1.1	Реализация основных общеобразовательных программ начального общего образования		279	Физические лица
1.2	Реализация основных общеобразовательных программ основного общего образования		297	
1.3	Реализация основных общеобразовательных программ среднего общего образования		28	
1.4	Организация отдыха детей и молодежи		105	
2	**Услуги (работы), оказываемые потребителям за плату:**		**19**	Физические лица
2.1	Естественно-научное		0	
2.2	Подготовка детей к школе		8	
2.3	Физкультурно-спортивное		11	

1.5. Информация об установленной и фактической численности работников учреждения:

№	Наименование показателей	Ед. изм.	2020 год		2021 год	
			на начало отчетного периода	на конец отчетного периода	на начало отчетного периода	на конец отчетного периода
1	2	3	4	5	6	7
1	Установленная численность учреждения[5]	штук	0	0	0	44
2	Фактическая численность	штук	0	0	0	44
2.1	Количественный состав	человек	0	0	0	32
2.2	Квалификация сотрудников[6]		высшее образование и стаж работы: до 3-х лет - 0; с 3 до 8 лет - 0; с 8 до 14 лет - 0; с 14 до 20 лет - 0; более 20 лет – 0	высшее образование и стаж работы: до 3-х лет - 0; с 3 до 8 лет - 0; с 8 до 14 лет - 0; с 14 до 20 лет - 0; более 20 лет – 0	высшее образование и стаж работы: до 3-х лет - 0; с 3 до 8 лет - 0; с 8 до 14 лет - 0; с 14 до 20 лет - 0; более 20 лет – 0	высшее образование и стаж работы: до 3-х лет - 3; с 3 до 8 лет - 1; с 8 до 14 лет - 5; с 14 до 20 лет - 3; более 20 лет – 9
			средне - специальное образование и стаж работы: до 3-х лет - 0; с 3 до 8 лет - 0; с 8 до 14 лет - 0; с 14 до 20 лет - 0; более 20 лет - 0	средне - специальное образование и стаж работы: до 3-х лет - 0; с 3 до 8 лет - 0; с 8 до 14 лет - 0; с 14 до 20 лет - 0; более 20 лет - 0	средне - специальное образование и стаж работы: до 3-х лет - 0; с 3 до 8 лет - 0; с 8 до 14 лет - 0; с 14 до 20 лет - 0; более 20 лет - 0	средне - специальное образование и стаж работы: до 3-х лет - 2; с 3 до 8 лет - 5; с 8 до 14 лет - 0; с 14 до 20 лет - 0; более 20 лет - 4
			среднее образование и стаж работы: до 3-х лет - 0; с 3 до 8 лет - 0; с 8 до 14 лет - 0; с 14 до 20 лет - 0; более 20 лет - 0	среднее образование и стаж работы: до 3-х лет - 0; с 3 до 8 лет - 0; с 8 до 14 лет - 0; с 14 до 20 лет - 0; более 20 лет - 0	среднее образование и стаж работы: до 3-х лет - 0; с 3 до 8 лет - 0; с 8 до 14 лет - 0; с 14 до 20 лет - 0; более 20 лет - 0	среднее образование и стаж работы: до 3-х лет - 0; с 3 до 8 лет - 0; с 8 до 14 лет - 0; с 14 до 20 лет - 0; более 20 лет - 0

1	2	3	4	5	6	7
			без образования и стаж работы: до 3-х лет - 0; с 3 до 8 лет - 0; с 8 до 14 лет - 0; с 14 до 20 лет - 0; более 20 лет - 0	без образования и стаж работы: до 3-х лет - 0; с 3 до 8 лет - 0; с 8 до 14 лет - 0; с 14 до 20 лет - 0; более 20 лет - 0	без образования и стаж работы: до 3-х лет - 0; с 3 до 8 лет - 0; с 8 до 14 лет - 0; с 14 до 20 лет - 0; более 20 лет - 0	без образования и стаж работы: до 3-х лет - 0; с 3 до 8 лет - 0; с 8 до 14 лет - 0; с 14 до 20 лет - 0; более 20 лет - 0

1.6. Информация о среднегодовой численности и средней заработной плате работников учреждения:

№	Наименование показателей	Ед. изм.	2020 год	2021 год
1	2	3	4	5
1	Среднегодовая численность работников учреждения, в том числе[7]:	человек	0	30
	Работники учреждения, непосредственно осуществляющие учебный (воспитательно-образовательный) процесс (в учреждениях, реализующих программы общего образования, дошкольных образовательных учреждениях, учреждениях дополнительного образования детей)	человек	0	27
	Педагогические работники, кроме работников, непосредственно осуществляющих учебный (воспитательно-образовательный) процесс	человек	0	0,5
	Руководители учреждения	человек	0	1,5
	Административный персонал	человек	0	0
	Рабочие	человек	0	1
2	Средняя заработная плата работников учреждения, в том числе[7]:	руб.	0	39034,00
	Работники учреждения, непосредственно осуществляющие учебный (воспитательно-образовательный) процесс (в учреждениях, реализующих программы общего образования, дошкольных образовательных учреждениях, учреждениях дополнительного образования детей)	руб.	0	36101,56
	Педагогические работники, кроме работников, непосредственно осуществляющих учебный (воспитательно-образовательный) процесс	руб.	0	95400,00
	Руководители учреждения	руб.	0	82373,33
	Административный персонал	руб.	0	0,00
	Рабочие	руб.	0	25740,00

1.7. Информация об осуществлении муниципальным автономным учреждением деятельности, связанной с выполнением работ или оказанием услуг в соответствии с обязательствами перед страховщиком по обязательному социальному страхованию, и об объеме финансового обеспечения данной деятельности[8]:

№	Наименование услуги (работы)	Объем услуг (работ), ед. изм.		Объем финансового обеспечения, тыс. руб.	
		2020 год	2021 год	2020 год	2021 год
1	2	3	4	5	6
	нет	0	0	0	0

1.8. Информация об объеме финансового обеспечения муниципального автономного учреждения в рамках муниципальных программ, ведомственных целевых программ, утвержденных в установленном порядке[9]:

№	Наименование муниципальных программ, ведомственных целевых программ с указанием правового акта об их утверждении (в разрезе каждой программы)	Объем финансового обеспечения, тыс. руб.	
		2020 год	2021 год
1	2	3	4

1.9. Состав наблюдательного совета учреждения[8]:

№	Фамилия, имя, отчество	Должность	Правовой акт о назначении членов наблюдательного совета (вид, дата, №, наименование)	Срок полномочий
1	2	3	4	5
1	Глотка Наталья Дмитриевна	Представитель органа местного самоуправления в лице департамента имущественных отношений администрации города Перми	Приказ начальника департамента образования администрации города Перми от 10.08.2021 № 059-08-01-09-852	10.08.2026
2	Костылева Эльвира Юнусовна	Представитель родительской общественности	Приказ начальника департамента образования администрации города Перми от 10.08.2021 № 059-08-01-09-852	10.08.2026
3	Немтинова Наталья Михайловна	Представитель родительск ой общественности	Приказ начальника департамента образования родительск администрации города Перми от 10.08.2021 № 059-08-01-09-852	10.08.2026
4	Щелконогова Татьяна Васильевна	Представитель органа местного самоуправления в дице учредителя - департамента образования администрации города Перми	Приказ начальника департамента образования администрации города Перми от 16.09.2021 № 059-08-01-09-973 (в редакции от 10.08.2021 № 059-08-01-09-852)	10.08.2026
5	Рычагова Елена Федоровна	Представитель родительск ой общественности	Приказ начальника департамента образования администрации города Перми от 10.08.2021 № 059-08-01-09-852	10.08.2026
6	Рычков Олег Викторович	Представитель родительск ой общественности	Приказ начальника департамента образования администрации города Перми от 10.08.2021 № 059-08-01-09-852	10.08.2026
7	Сухарева Елена Геннадьевна	Представитель трудового коллектива	Приказ начальника департамента образования администрации города Перми от 10.08.2021 № 059-08-01-09-852	10.08.2026

2. Результат деятельности муниципального учреждения

2.1. Изменение балансовой (остаточной) стоимости нефинансовых активов:

№	Наименование показателей	Ед. изм.	2019 год	2020 год	Изменение стоимости нефинансовых активов, %
1	2	3	4	5	6
1	Балансовая стоимость нефинансовых активов	тыс. руб.	0,0	113012,50	100,0
2	Остаточная стоимость нефинансовых активов	тыс. руб.	0,0	93861,9	100,0

2.2. Общая сумма выставленных требований в возмещение ущерба по недостачам и хищениям:

№	Наименование показателей	Ед. изм.	2020 год	2021 год
1	2	3	4	5
1	Общая сумма выставленных требований в возмещение ущерба по недостачам и хищениям, в том числе:	тыс. руб.	0	0,0
1.1	материальных ценностей	тыс. руб.	0	0,0
1.2	денежных средств	тыс. руб.	0	0,0
1.3	от порчи материальных ценностей	тыс. руб.	0	0,0

2.3. Изменение дебиторской и кредиторской задолженности в разрезе поступлений (выплат)[10]:

№	Наименование показателей	Ед. изм.	2020 год	2021 год	Изменение суммы задолженности относительно предыдущего отчетного года, %	Причины образования просроченной кредиторской задолженности, дебиторской задолженности, нереальной к взысканию
1	2	3	4	5	6	7
1	Сумма дебиторской задолженности, в том числе:	тыс. руб.	0,0	62268,8	100,0	x
1.1	в разрезе поступлений		0,0	61798,0	100,0	x
	Доходы от собственности	тыс. руб.	0,0	0,0	-	
	Доходы от оказания платных услуг	тыс. руб.	0,0	61795,4	100,0	
	Доходы по условным арендным платежам	тыс. руб.	0,0	0,0	-	
	Расчеты по НДС		0,0	2,6	100,0	
1.2	в разрезе выплат		0,0	470,8	100,0	x
	По выданным авансам на коммунальные услуги		0,0	183,0	100,0	
	По выданным авансам по прочим работам, услугам		0,0	275,3	100,0	
	По выданным авансам на услуги по содержанию имущества		0,0	1,2	100,0	
	Расчеты по платежам в бюджеты		0,0	11,3	100,0	
2	Нереальная к взысканию дебиторская задолженность	тыс. руб.	0,0	0,0	-	
3	Сумма кредиторской задолженности, в том числе:	тыс. руб.	0,0	1129,1	100,0	x
	в разрезе поступлений		0,0	107,7	100,0	x
	Доходы от оказания платных услуг		0,0	107,7	100,0	

1	2	3	4	5	6	7
	в разрезе выплат		0,0	1021,4	100,0	
	По оплате услуг связи		0,0	0,0	-	
	По оплате коммунальных услуг		0,0	0,0	-	
	По оплате услуг по содержанию имущества		0,0	0,0	-	
	По оплате прочих услуг		0,0	0,0	-	
	По увеличению стоимости основных средств		0,0	0,0	-	
	По увеличению стоимости материальных запасов		0,0	0,0	-	
	По пособиям по социальной помощи населению		0,0	0,0	-	
	Расчеты по платежам в бюджеты		0,0	1021,4	100,0	
4	Просроченная кредиторская задолженность	тыс. руб.	0,0	0,0	-	

2.4. Информация о суммах доходов, полученных учреждением от оказания платных услуг (выполнения работ):

№	Наименование показателей	Ед. изм.	2020 год		2021 год	
			план	факт	план	факт
1	2	3	4	5	6	7
1	Сумма доходов, полученных от оказания платных услуг (выполнения работ), в том числе:	тыс. руб.			**546,4**	**107,5**
1.1	частично платных, из них по видам услуг (работ):	тыс. руб.			-	-
1.2	полностью платных, из них по видам услуг (работ):	тыс. руб.			546,4	107,5
1.2.1	Естественно-научное	тыс. руб.			0,0	0,0
1.2.2	Подготовка детей к школе	тыс. руб.			96,3	44,3
1.2.3	Физкультурно-спортивное	тыс. руб.			450,1	63,2
2	Сумма доходов, полученных при осуществлении основных видов деятельности сверх муниципального задания, в том числе:	тыс. руб.			-	-
	…					
3	Сумма доходов, полученных при осуществлении иных видов деятельности, в том числе:	тыс. руб.			-	-
	…					

2.5. Информация об исполнении муниципального задания учредителя[4]:

№	Наименование услуги (работы)	Объем услуг (работ), ед. изм.				Объем финансового обеспечения, тыс. руб.				Объем услуг (работ), оказанных сверх муниципального задания, ед. изм.	
		план		факт		план		факт			
		2020 год	2021 год	2020 год	2021 год	2020 год	2021 год	2020 год	2021 год	2020 год	2021 год
1	2	3	4	5	6	7	8	9	10	11	12
	реализация основных общеобразовательных программ начального общего образования		279		278		3321,8		3176,0		5

	реализация основных общеобразовательных программ основного общего образования		297		296		4053,5		3840,6		
	Реализация основных общеобразовательных программ среднего общего образования		28		27		382,0		364,70		
	организация отдыха детей и молодежи		105		105		137,2		137,2		
	нормативные затраты на содержание муниципального имущества						173,7		173,7		
	Затраты на уплату налогов						467,8		467,8		

2.6. Информация о ценах (тарифах) на платные услуги (работы), оказываемые потребителям (в динамике в течение отчетного года):

№	Наименование услуги (работы)	Ед. изм.	Цены (тарифы) на платные услуги (работы), оказываемые потребителям																							
			2021 год																							
			план											**факт**												
			январь	февраль	март	апрель	май	июнь	июль	август	сентябрь	октябрь	ноябрь	декабрь	январь	февраль	март	апрель	май	июнь	июль	август	сентябрь	октябрь	ноябрь	декабрь
1	2	3	4	5	6	7	8	9	10	11	12	13	14	15	16	17	18	19	20	21	22	23	24	25	26	27
1.	Естественно - научное	Руб.	-	-	-	-	-	-	-	-	-	-	-	-	-	-	-	-	-	-	-	-	-	-	-	-
2.	Подготовка детей к школе	Руб.	-	-	-	-	-	-	-	-	2000,00	2000,00	2000,00	2000,00	-	-	-	-	-	-	-	-	2000,00	2000,00	2000,00	2000,00
3.	Физкультурно-спортивное	Руб.	-	-	-	-	-	-	-	-	-	1800,00	1800,00	1800,00	-	-	-	-	-	-	-	-	-	1800,00	1800,00	1800,00

2.7. Информация о результатах оказания услуг (выполнения работ):

№	Наименование показателей	Ед. изм.	2020 год		2021 год	
			план	факт	план	факт
1	2	3	4	5	6	7
1	**Общее количество потребителей, воспользовавшихся услугами (работами) учреждения, в том числе:**	**ед.**			**728**	**725**
1.1	**бесплатными, из них по видам услуг (работ):**	**ед.**			**709**	**706**
1.1.1	Реализация основных общеобразовательных программ начального общего образования	ед.			279	278
1.1.2	Реализация основных общеобразовательных программ основного общего образования	ед.			297	296
1.1.3	Реализация основных общеобразовательных программ среднего общего образования	ед.			28	27
1.1.4	Организация отдыха детей и молодежи	ед.			105	105

1.2	**частично платными, из них по видам услуг (работ):**	**ед.**			-	-
1.3	**полностью платными, из них по видам услуг (работ):**	**ед.**			**19**	**19**
1.3.1	Естественно-научное	ед.			0	0
1.3.2	Подготовка детей к школе	ед.			8	8
1.3.3	Физкультурно-спортивное	ед.			11	11
2	**Средняя стоимость получения частично платных услуг для потребителей, в том числе по видам услуг (работ)[8]:**	**руб.**			-	-
3	**Средняя стоимость получения платных услуг для потребителей, в том числе по видам услуг (работ)[8]:**	**руб.**			**1884,21**	**1884,21**
3.1.1	Естественно-научное	руб.			0,00	0,00
3.1.2	Подготовка детей к школе	руб.			2000,00	2000,00
3.1.3	Физкультурно-спортивное	руб.			1800,00	1800,00

2.8. Информация о жалобах потребителей:

№	Виды зарегистрированных жалоб	Количество жалоб		Принятые меры по результатам рассмотрения жалоб
		2020 год	2021 год	
1	2	3	4	5
1	Жалобы потребителей, поступившие в учреждение	4	нет	
2	Жалобы потребителей, поступившие учредителю	нет	нет	
3	Жалобы потребителей, поступившие Главе города Перми	нет	нет	
4	Жалобы потребителей, поступившие губернатору Пермского края	нет	нет	
5	Жалобы потребителей, поступившие в прокуратуру города Перми	нет	нет	

2.9. Информация о суммах кассовых и плановых поступлений (с учетом возвратов) и выплат (с учетом восстановленных кассовых выплат), предусмотренных планом финансово-хозяйственной деятельности учреждения[11]:

№	Наименование показателей	Ед. изм.	2020 год	2021 год
1	2	3	4	5
1	**Суммы плановых поступлений (с учетом возвратов), в том числе:**	**тыс. руб.**	**0,00**	**24351,8**
	в разрезе поступлений			
	Собственные доходы	***тыс. руб.***	***0,00***	***648,2***
	Субсидии на муниципальное задание	***тыс. руб.***	***0,00***	***7913,7***
	Субсидии на иные цели	***тыс. руб.***	***0,00***	***15789,9***
2	**Суммы кассовых поступлений (с учетом возвратов), в том числе:**	**тыс. руб.**	**0,00**	**23830,2**
	в разрезе поступлений			
	Собственные доходы	***тыс. руб.***	***0,00***	***132,6***
	Субсидии на муниципальное задание	***тыс. руб.***	***0,00***	***7913,7***
	Субсидии на иные цели	***тыс. руб.***	***0,00***	***15783,9***
3	**Суммы плановых выплат (с учетом восстановленных кассовых выплат), в том числе:**	**тыс. руб.**	**0,00**	**26262,7**
	в разрезе выплат			
	Собственные доходы	***тыс. руб.***	***0,00***	***684,6***
	Заработная плата	тыс. руб.	0,00	115,2
	Начисления на выплаты по оплате труда	тыс. руб.	0,00	34,8
	Услуги связи	тыс. руб.	0,00	1,0
	Транспортные услуги	тыс. руб.	0,00	0,0
	Коммунальные услуги	тыс. руб.	0,00	174,3
	Арендная плата за пользование имуществом	тыс. руб.	0,00	0,0
	Работы, услуги по содержанию имущества	тыс. руб.	0,00	94,9

	Прочие работы, услуги	тыс. руб.	0,00	20,6
	Прочие расходы	тыс. руб.	0,00	94,1
	Увеличение стоимости основных средств	тыс. руб.	0,00	66,1
	Увеличение стоимости материальных запасов	тыс. руб.	0,00	83,6
	Пособия по социальной помощи населению	тыс. руб.	0,00	0,0
	Субсидии на муниципальное задание	***тыс. руб.***	***0,00***	***8664,6***
	Заработная плата	тыс. руб.	0,00	5226,3
	Социальные пособия и компенсации персоналу в денежной форме	тыс. руб.	0,00	53,6
	Социальные пособия и компенсации персоналу в денежной форме	тыс. руб.	0,00	0,0
	Начисления на выплаты по оплате труда	тыс. руб.	0,00	1318,8
	Услуги связи	тыс. руб.	0,00	79,7
	Транспортные услуги	тыс. руб.	0,00	0,0
	Коммунальные услуги	тыс. руб.	0,00	505,7
	Работы, услуги по содержанию имущества	тыс. руб.	0,00	495,7
	Прочие работы, услуги	тыс. руб.	0,00	464,7
	Прочие расходы	тыс. руб.	0,00	378,3
	Увеличение стоимости основных средств	тыс. руб.	0,00	11,2
	Увеличение стоимости материальных запасов	тыс. руб.	0,00	130,6
	Пособия по социальной помощи населению	тыс. руб.	0,00	0,0
	Субсидии на иные цели	***тыс. руб.***	***0,00***	***16913,5***
	Заработная плата	тыс. руб.	0,00	1075,7
	Социальные пособия и компенсации персоналу в денежной форме	тыс. руб.	0,00	0,0
	Начисления на выплаты по оплате труда	тыс. руб.	0,00	382,5
	Работы, услуги по содержанию имущества	тыс. руб.	0,00	12066,0
	Прочие работы, услуги	тыс. руб.	0,00	2798,8
	Пособия по социальной помощи населению	тыс. руб.	0,00	569,4
	Прочие расходы	тыс. руб.	0,00	21,1
	Увеличение стоимости основных средств	тыс. руб.	0,00	0,0
	Увеличение стоимости материальных запасов	тыс. руб.	0,00	0,0
4	**Суммы кассовых выплат (с учетом восстановленных кассовых выплат), в том числе:**	**тыс. руб.**	**0,00**	**24281,4**
	в разрезе выплат			
	Собственные доходы	***тыс. руб.***	***0,00***	***106,8***
	Заработная плата	тыс. руб.	0,00	0,0
	Начисления на выплаты по оплате труда	тыс. руб.	0,00	0,0
	Услуги связи	тыс. руб.	0,00	0,0
	Транспортные услуги	тыс. руб.	0,00	0,0
	Коммунальные услуги	тыс. руб.	0,00	45,7
	Арендная плата за пользование имуществом	тыс. руб.	0,00	0,0
	Работы, услуги по содержанию имущества	тыс. руб.	0,00	7,0
	Прочие работы, услуги	тыс. руб.	0,00	0,0
	Прочие расходы	тыс. руб.	0,00	37,1
	Увеличение стоимости основных средств	тыс. руб.	0,00	12,4
	Увеличение стоимости материальных запасов	тыс. руб.	0,00	4,6
	Пособия по социальной помощи населению	тыс. руб.	0,00	0,0
	Субсидии на муниципальное задание	***тыс. руб.***	***0,00***	***8288,6***
	Заработная плата	тыс. руб.	0,00	4978,8
	Социальные пособия и компенсации персоналу в денежной форме	тыс. руб.	0,00	50,5
	Прочие выплаты	тыс. руб.	0,00	0,0
	Начисления на выплаты по оплате труда	тыс. руб.	0,00	1230,5
	Услуги связи	тыс. руб.	0,00	74,9
	Транспортные услуги	тыс. руб.	0,00	0,0

	Коммунальные услуги	тыс. руб.	0,00	504,3
	Работы, услуги по содержанию имущества	тыс. руб.	0,00	495,4
	Прочие работы, услуги	тыс. руб.	0,00	439,3
	Прочие расходы	тыс. руб.	0,00	378,3
	Увеличение стоимости основных средств	тыс. руб.	0,00	11,2
	Увеличение стоимости материальных запасов	тыс. руб.	0,00	125,4
	Пособия по социальной помощи населению	тыс. руб.	0,00	0,0
	Субсидии на иные цели	***тыс. руб.***	***0,00***	***15886,0***
	Заработная плата	тыс. руб.	0,00	867,3
	Начисления на выплаты по оплате труда	тыс. руб.	0,00	316,7
	Прочие выплаты	тыс. руб.	0,00	0,0
	Социальные компенсации персоналу в натуральной форме	тыс. руб.	0,00	21,1
	Работы, услуги по содержанию имущества	тыс. руб.	0,00	12060,0
	Прочие работы, услуги	тыс. руб.	0,00	2256,2
	Пособия по социальной помощи населению	тыс. руб.	0,00	364,7
	Увеличение стоимости основных средств	тыс. руб.	0,00	0,0
	Увеличение стоимости материальных запасов	тыс. руб.	0,00	0,0
	Прочие расходы	тыс. руб.	0,00	0,0

2.10. Информация о показателях кассового исполнения бюджетной сметы учреждения и показателях доведенных учреждению лимитов бюджетных обязательств[12]:

№	Наименование расходов	Ед. изм.	КБК	Утверждено лимитов бюджетных обязательств	Кассовый расход	% исполнения
1	2	3	4	5	6	7

2.11. Информация об общей сумме прибыли муниципального автономного учреждения после налогообложения в отчетном периоде[4]:

№	Наименование показателей	Ед. изм.	2020 год		2021 год	
			план	факт	план	факт
1	2	3	4	5	6	7
1	Общая сумма прибыли муниципального автономного учреждения после налогообложения в отчетном периоде, всего, в том числе:	тыс. руб.	0	0	0	0
1.1	сумма прибыли после налогообложения, образовавшаяся в связи с оказанием муниципальным автономным учреждением частично платных услуг (работ)	тыс. руб.	0	0	0	0
1.2	сумма прибыли после налогообложения, образовавшаяся в связи с оказанием муниципальным автономным учреждением платных услуг (работ)	тыс. руб.	0	0	0	0

3. Об использовании имущества, закрепленного за муниципальным учреждением

3.1. Информация об общей стоимости недвижимого и движимого имущества муниципального учреждения:
3.1.1. муниципального автономного учреждения, муниципального бюджетного учреждения:

№	Наименование показателей	Ед. изм.	Год 2020		Год 2021	
			на начало отчетного периода	на конец отчетного периода	на начало отчетного периода	на конец отчетного периода
1	2	3	4	5	6	7
1	Общая балансовая стоимость имущества муниципального учреждения, в том числе:	тыс. руб.	218769,7	111320,2	111320,2	112096,3
1.1	приобретенного муниципальным учреждением за счет средств, выделенных учредителем, в том числе:	тыс. руб.	218605,3	111155,8	111155,8	111878,9
1.1.1	недвижимого имущества	тыс. руб.	209554,1	101703,4	101703,4	101703,4
1.2	приобретенного муниципальным учреждением за счет доходов, полученных от платных услуг и иной приносящей доход деятельности, в том числе:	тыс. руб.	164,4	164,4	164,4	217,4
1.2.1	недвижимого имущества	тыс. руб.	0	0	0	0
2	Общая балансовая стоимость имущества, закрепленного за муниципальным учреждением на праве оперативного управления, в том числе:	тыс. руб.	59559,3	59559,3	59559,3	61366,0
2.1	недвижимого имущества, всего, из него:	тыс. руб.	53813,1	53813,1	53813,1	53813,1
2.1.1	переданного в аренду	тыс. руб.	690,0	690,0	690,0	0
2.1.2	переданного в безвозмездное пользование	тыс. руб.	28242,8	28242,8	28242,8	28242,8
2.2	движимого имущества, всего	тыс. руб.	5746,2	5746,2	5746,2	7552,9
2.3	особо ценного движимого имущества, всего, из него:	тыс. руб.	4565,1	5746,2	5746,2	6283,2
2.3.1	переданного в аренду	тыс. руб.	102,1	102,1	102,1	0
2.3.2	переданного в безвозмездное пользование	тыс. руб.	3,1	3,1	3,1	3,1
2.4	иного движимого имущества, всего, из него:	тыс. руб.	1181,1	1181,1	1181,1	1269,7
2.4.1	переданного в аренду	тыс. руб.	86,8	97,1	97,1	0
2.4.2	переданного в безвозмездное пользование	тыс. руб.	74,3	95,3	95,3	95,3
3	Общая остаточная стоимость имущества муниципального учреждения, в том числе:	тыс. руб.	202867,4	93988,6	93988,6	92945,7
3.1	приобретенного муниципальным учреждением за счет средств, выделенных учредителем, в том числе:	тыс. руб.	202824,9	93951,1	93951,1	92912,8
3.1.1	недвижимого имущества	тыс. руб.	199556,4	91006,0	91006,0	90360,1
3.2	приобретенного муниципальным учреждением за счет доходов, полученных от платных услуг и иной приносящей доход деятельности, в том числе:	тыс. руб.	42,5	37,5	37,5	32,9
3.2.1	недвижимого имущества	тыс. руб.	0	0	0	0
4	Общая остаточная стоимость имущества, закрепленного за муниципальным учреждением на праве оперативного управления, в том числе:	тыс. руб.	44503,2	43581,9	43581,9	43641,7
4.1	недвижимого имущества, всего, из него:	тыс. руб.	43761,6	43056,2	43056,2	42469,8
4.1.1	переданного в аренду	тыс. руб.	122,1	113,75	113,75	105,4
4.1.2	переданного в безвозмездное пользование	тыс. руб.	26921,6	25543,3	25543,3	24165,0
4.2	движимого имущества, всего	тыс. руб.	741,7	466,3	466,3	1171,9
4.3	особо ценного движимого имущества, всего, из него:	тыс. руб.	741,7	466,3	466,3	1171,9
4.3.1	переданного в аренду	тыс. руб.	0	0	0	0
4.3.2	переданного в безвозмездное пользование	тыс. руб.	0	0	0	0
4.4	иного движимого имущества, всего, из него:	тыс. руб.	0	0	0	0
4.4.1	переданного в аренду	тыс. руб.	0	0	0	0
4.4.2	переданного в безвозмездное пользование	тыс. руб.	0	0	0	0

3.1.2. муниципального казенного учреждения:

№	Наименование показателей	Ед. изм.	Год 2020		Год 2021	
			на начало отчетного периода	на конец отчетного периода	на начало отчетного периода	на конец отчетного периода
1	2	3	4	5	6	7
1	Общая балансовая стоимость имущества, закрепленного за муниципальным казенным учреждением на праве оперативного управления, в том числе:	тыс. руб.				
1.1	недвижимого имущества, всего, из него:	тыс. руб.				
1.1.1	переданного в аренду	тыс. руб.				
1.1.2	переданного в безвозмездное пользование	тыс. руб.				
1.2	движимого имущества, всего, из него:	тыс. руб.				
1.2.1	переданного в аренду	тыс. руб.				
1.2.2	переданного в безвозмездное пользование	тыс. руб.				
2	Общая остаточная стоимость имущества, закрепленного за муниципальным казенным учреждением на праве оперативного управления, в том числе:	тыс. руб.				
2.1	недвижимого имущества, всего, из него:	тыс. руб.				
2.1.1	переданного в аренду	тыс. руб.				
2.1.2	переданного в безвозмездное пользование	тыс. руб.				
2.2	движимого имущества, всего, из него:	тыс. руб.				
2.2.1	переданного в аренду	тыс. руб.				
2.2.2	переданного в безвозмездное пользование	тыс. руб.				

3.2. Информация об использовании имущества, закрепленного за муниципальным учреждением:

№	Наименование показателей	Ед. изм.	Год 2020		Год 2021	
			на начало отчетного периода	на конец отчетного периода	на начало отчетного периода	на конец отчетного периода
1	2	3	4	5	6	7
1	Количество объектов недвижимого имущества, закрепленного за муниципальным учреждением на праве оперативного управления, из них:	ед.	6	6	6	6
1.1	зданий, строений, сооружений	ед.	3	3	3	3
1.2	иных объектов (замощений, заборов и других), в том числе:	ед.	3	3	3	3
1.3	количество неиспользованных объектов недвижимого имущества, из них:	ед.	3	3	3	3
1.3.1	зданий, строений, сооружений	ед.	3	3	3	3
1.3.2	иных объектов (замощений, заборов и других)	ед.	3	3	3	3
2	Количество объектов особо ценного движимого имущества, закрепленного за муниципальным учреждением на праве оперативного управления[11], в том числе:	ед.	2488	2488	2488	2586
	количество неиспользованных объектов особо ценного движимого имущества	ед.	0	0	0	0
3	Общая площадь объектов недвижимого имущества, закрепленного за муниципальным учреждением на праве оперативного управления, из них:	кв. м	2895,5	2895,5	2895,5	2895,5
3.1	зданий, строений, сооружений, в том числе:	кв. м	2677,6	2677,6	2677,6	2677,6
3.1.1	переданного в аренду[13]	кв. м	118,0	118,0	118,0	0
3.1.2	переданного в безвозмездное пользование[13]	кв. м	660,1	660,1	660,1	660,1
3.2	иных объектов (замощений, заборов и других)	кв. м	217,9	217,9	217,9	217,9
4	Общая площадь неиспользуемого недвижимого имущества, закрепленного за муниципальным учреждением на праве оперативного управления, в том числе:	кв. м	0	0	0	0

1	2	3	4	5	6	7
4.1	переданного в аренду[13]	кв. м	-	-		
4.2	переданного в безвозмездное пользование[13]	кв. м	-	-		
5	Объем средств, полученных от сдачи в аренду в установленном порядке имущества, закрепленного за муниципальным учреждением на праве оперативного управления	тыс. руб.	209,4	142,0	0	146,3

Руководитель муниципального автономного учреждения _____ (подпись) _____ (расшифровка подписи)

Исполнитель (лицо, ответственное за составление отчета) _____ (подпись) _____ (расшифровка подписи)

СОГЛАСОВАН

_____
(начальник департамента имущественных отношений администрации города Перми)

СОГЛАСОВАН[15]

_____
(руководитель муниципального казенного учреждения, осуществляющего функции по ведению бухгалтерского учета)

СОГЛАСОВАН[16]

_____
(руководитель функционального (территориального) органа администрации города Перми, осуществляющего функции и полномочия учредителя)

УТВЕРЖДЕН

_____ Е.М. Погребицкая
(руководитель учреждения)

Отчет
о результатах деятельности муниципального учреждения города Перми
и об использовании закрепленного за ним муниципального имущества
Муниципального бюджетного общеобразовательного учреждения
«Средняя общеобразовательная школа №45» г.Перми
(наименование учреждения)
за период с 01.01.2021 по 31.12.2021
(по состоянию на 01 января года, следующего за отчетным годом)

1. Общие сведения об учреждении

1.1. Сведения об учреждении:

Полное наименование	Муниципальное бюджетное общеобразовательное учреждение «Средняя общеобразовательная школа №45» г.Перми
Сокращенное наименование	МБОУ «СОШ №45» г.Перми
Юридический адрес	614026, Россия, Пермский край, г.Пермь, ул.Валежная,д.15
Фактический адрес	614026, Россия, Пермский край, г.Пермь, ул.Валежная, д.15
Телефон/факс/электронная почта	Тел.: (342)263-52-84; факс: (342)263-52-84; Sch45-perm@yandex.ru
Ф.И.О. руководителя, телефон	Погребицкая Екатерина Михайловна, (342)263-52-84
Документ, подтверждающий государственную регистрацию некоммерческой организации (номер, дата выдачи)	№004463264 от 20.03.2012, Срок действия - бессрочно
Лицензия (номер, дата выдачи, срок действия)	№5203 от 01.04.2016, Срок действия -бессрочно
Свидетельство об аккредитации (номер, дата выдачи, срок действия)	№405 от 04.04.2015, действует до 04.04.2027

1.2. Виды деятельности, осуществляемые учреждением:

№	Виды деятельности учреждения	Основание (перечень разрешительных документов, на основании которых учреждение осуществляет деятельность, с указанием номеров, даты выдачи и срока действия)	
		2020 год	2021 год
1	2	3	4
1	Основные виды деятельности: 1.Реализация образовательных программ начального общего образования, основного общего образования и среднего общего образования, в том числе: -адаптированных основных общеобразовательных программ образования для обучающихся с ограниченными возможностями здоровья, а для детей инвалидов также в соответствии с индивидуальной программой реабилитации детей-инвалидов -образовательных программ основного общего образования и среднего общего	Устав, утвержденный распоряжением заместителя главы города Перми -начальника департамента образования администрации города Перми от 28.05.2018г. № СЭД-059-08-01-26-86 Лицензия №5203 от 01.04.2016г., Срок действия - бессрочно Свидетельство об аккредитации №405 от 04.04.2015, действует до 04.04.2027г.	Устав, утвержденный распоряжением заместителя главы города Перми -начальника департамента образования администрации города Перми от 28.05.2018г. № СЭД-059-08-01-26-86 Лицензия №5203 от 01.04.2016г., Срок действия - бессрочно Свидетельство об аккредитации №405 от 04.04.2015, действует до 04.04.2027г.

	образования, обеспечивающих изучение предметов на профильном уровне 2.Реализация дополнительных общеразвивающих программ технической, естественнонаучной, физкультурно-спортивной художественной, туристско-краеведческой, социально-педагогической и иной направленности.		
2	Виды деятельности, не являющиеся основными - организация отдыха детей в лагере досуга и отдыха; - проведение мероприятий в сфере образования; - реализация дополнительных общеразвивающих программ художественной, физкультурно-спортивной, социально-педагогической и иной направленностей; - осуществление приносящей доход деятельности: - оказание платных образовательных услуг по направлениям согласно Положению об оказании платных образовательных услуг и ежегодно утверждаемому перечню; - сдача в аренду имущества, закрепленного за Учреждением на праве оперативного управления, а также имущества, приобретенного за счет ведения самостоятельной финансово-хозяйственной деятельности в порядке, установленном действующим законодательством Российской Федерацией и нормативно-правовыми актами органов местного самоуправления города Перми; - организация отдыха детей в лагере досуга и отдыха на территории Учреждения сверх муниципального задания.	Устав, утвержденный распоряжением заместителя главы города Перми -начальника департамента образования администрации города Перми от 28.05.2018г. № СЭД-059-08-01-26-86 Лицензия №5203 от 01.04.2016г., Срок действия -бессрочно	Устав, утвержденный распоряжением заместителя главы города Перми -начальника департамента образования администрации города Перми от 28.05.2018г. № СЭД-059-08-01-26-86 Лицензия №5203 от 01.04.2016г., Срок действия - бессрочно Свидетельство об аккредитации №405 от 04.04.2015, действует до 04.04.2027г.

1.3. Функции, осуществляемые учреждением:

№	Наименование функций	Количество штатных единиц, шт.		Доля бюджета учреждения, расходующаяся на осуществление функций, %	
		2020 год	2021 год	2020 год	2021 год
1	2	3	4	5	6
1	Профильные функции	43	42	96	95
2	Непрофильные функции	2	2	4	5

1.4. Перечень услуг (работ), оказываемых учреждением[4]:

№	Наименование услуги (работы)	2020 год	2021 год	Категория потребителей
1	2	3	4	5
1	**Муниципальные услуги (работы), оказываемые потребителям в соответствии с муниципальным заданием:**			
1.1	Реализация основных общеобразовательных программ начального общего образования	275	285	Физические лица
1.2	Реализация основных общеобразовательных программ основного общего образования	288	293	
1.3	Реализация основных общеобразовательных программ среднего общего образования	34	27	
1.4	Организация отдыха детей и молодежи	175	105	
2	**Услуги (работы), оказываемые потребителям за плату:**	**76**	**14**	Физические лица
2.1	Естественно-научное	44	0	
2.2	Подготовка детей к школе	21	7	
2.3	Физкультурно-спортивное	11	7	

1.5. Информация об установленной и фактической численности работников учреждения:

№	Наименование показателей	Ед. изм.	2020 год		2021 год	
			на начало отчетного периода	на конец отчетного периода	на начало отчетного периода	на конец отчетного периода
1	2	3	4	5	6	7
1	Установленная численность учреждения[5]	штук	45	45	45	44,5
2	Фактическая численность	штук	45	45	45	44
2.1	Количественный состав	человек	31	30	30	32
2.2	Квалификация сотрудников[6]		высшее образование и стаж работы: до 3-х лет - 1; с 3 до 8 лет - 1; с 8 до 14 лет - 4; с 14 до 20 лет - 3; более 20 лет – 9	высшее образование и стаж работы: до 3-х лет - 2; с 3 до 8 лет - 1; с 8 до 14 лет - 4; с 14 до 20 лет - 3; более 20 лет – 9	высшее образование и стаж работы: до 3-х лет - 2; с 3 до 8 лет - 1; с 8 до 14 лет - 4; с 14 до 20 лет - 3; более 20 лет – 9	высшее образование и стаж работы: до 3-х лет - 3; с 3 до 8 лет - 1; с 8 до 14 лет - 5; с 14 до 20 лет - 3; более 20 лет – 9
			средне - специальное образование и стаж работы: до 3-х лет - 1; с 3 до 8 лет - 5; с 8 до 14 лет - 0; с 14 до 20 лет - 0; более 20 лет - 3	средне - специальное образование и стаж работы: до 3-х лет - 1; с 3 до 8 лет - 5; с 8 до 14 лет - 0; с 14 до 20 лет - 0; более 20 лет - 3	средне - специальное образование и стаж работы: до 3-х лет - 1; с 3 до 8 лет - 5; с 8 до 14 лет - 0; с 14 до 20 лет - 0; более 20 лет - 3	средне - специальное образование и стаж работы: до 3-х лет - 2; с 3 до 8 лет - 5; с 8 до 14 лет - 0; с 14 до 20 лет - 0; более 20 лет - 4
			среднее образование и стаж работы: до 3-х лет - 0; с 3 до 8 лет - 0; с 8 до 14 лет - 0; с 14 до 20 лет - 0; более 20 лет - 0	среднее образование и стаж работы: до 3-х лет - 0; с 3 до 8 лет - 0; с 8 до 14 лет - 0; с 14 до 20 лет - 0; более 20 лет - 0	среднее образование и стаж работы: до 3-х лет - 0; с 3 до 8 лет - 0; с 8 до 14 лет - 0; с 14 до 20 лет - 0; более 20 лет - 0	среднее образование и стаж работы: до 3-х лет - 0; с 3 до 8 лет - 0; с 8 до 14 лет - 0; с 14 до 20 лет - 0; более 20 лет - 0

1	2	3	4	5	6	7
			без образования и стаж работы: до 3-х лет - 0; с 3 до 8 лет - 0; с 8 до 14 лет - 0; с 14 до 20 лет - 0; более 20 лет - 0	без образования и стаж работы: до 3-х лет - 0; с 3 до 8 лет - 0; с 8 до 14 лет - 0; с 14 до 20 лет - 0; более 20 лет - 0	без образования и стаж работы: до 3-х лет - 0; с 3 до 8 лет - 0; с 8 до 14 лет - 0; с 14 до 20 лет - 0; более 20 лет - 0	без образования и стаж работы: до 3-х лет - 0; с 3 до 8 лет - 0; с 8 до 14 лет - 0; с 14 до 20 лет - 0; более 20 лет - 0

1.6. Информация о среднегодовой численности и средней заработной плате работников учреждения:

№	Наименование показателей	Ед. изм.	2020 год	2021 год
1	2	3	4	5
1	Среднегодовая численность работников учреждения, в том числе[7]:	человек	29,9	28,8
	Работники учреждения, непосредственно осуществляющие учебный (воспитательно-образовательный) процесс (в учреждениях, реализующих программы общего образования, дошкольных образовательных учреждениях, учреждениях дополнительного образования детей)	человек	24	24,1
	Педагогические работники, кроме работников, непосредственно осуществляющих учебный (воспитательно-образовательный) процесс	человек	1	1
	Руководители учреждения	человек	2,1	2,7
	Административный персонал	человек	0,0	0
	Рабочие	человек	2,8	1
2	Средняя заработная плата работников учреждения, в том числе[7]:	руб.	38755,85	44506,9
	Работники учреждения, непосредственно осуществляющие учебный (воспитательно-образовательный) процесс (в учреждениях, реализующих программы общего образования, дошкольных образовательных учреждениях, учреждениях дополнительного образования детей)	руб.	37630,56	43933,0
	Педагогические работники, кроме работников, непосредственно осуществляющих учебный (воспитательно-образовательный) процесс	руб.	45983,33	45400,0
	Руководители учреждения	руб.	59662,70	61449,7
	Административный персонал	руб.	0,00	0,00
	Рабочие	руб.	27514,88	35557,1

1.7. Информация об осуществлении муниципальным автономным учреждением деятельности, связанной с выполнением работ или оказанием услуг в соответствии с обязательствами перед страховщиком по обязательному социальному страхованию, и об объеме финансового обеспечения данной деятельности[8]:

№	Наименование услуги (работы)	Объем услуг (работ), ед. изм.		Объем финансового обеспечения, тыс. руб.	
		2020 год	2021 год	2020 год	2021 год
1	2	3	4	5	6
	нет	0	0	0	0

1.8. Информация об объеме финансового обеспечения муниципального автономного учреждения в рамках муниципальных программ, ведомственных целевых программ, утвержденных в установленном порядке[9]:

№	Наименование муниципальных программ, ведомственных целевых программ с указанием правового акта об их утверждении (в разрезе каждой программы)	Объем финансового обеспечения, тыс. руб.	
		2020 год	2021 год
1	2	3	4

1.9. Состав наблюдательного совета учреждения[8]:

№	Фамилия, имя, отчество	Должность	Правовой акт о назначении членов наблюдательного совета (вид, дата, №, наименование)	Срок полномочий
1	2	3	4	5
	нет			

2. Результат деятельности муниципального учреждения

2.1. Изменение балансовой (остаточной) стоимости нефинансовых активов:

№	Наименование показателей	Ед. изм.	2019 год	2020 год	Изменение стоимости нефинансовых активов, %
1	2	3	4	5	6
1	Балансовая стоимость нефинансовых активов	тыс. руб.	112000,9	0,0	-100,0
2	Остаточная стоимость нефинансовых активов	тыс. руб.	94669,3	0,0	-100,0

2.2. Общая сумма выставленных требований в возмещение ущерба по недостачам и хищениям:

№	Наименование показателей	Ед. изм.	2020 год	2021 год
1	2	3	4	5
1	Общая сумма выставленных требований в возмещение ущерба по недостачам и хищениям, в том числе:	тыс. руб.	0	0,0
1.1	материальных ценностей	тыс. руб.	0	0,0
1.2	денежных средств	тыс. руб.	0	0,0
1.3	от порчи материальных ценностей	тыс. руб.	0	0,0

2.3. Изменение дебиторской и кредиторской задолженности в разрезе поступлений (выплат)[10]:

№	Наименование показателей	Ед. изм.	2020 год	2021 год	Изменение суммы задолженности относительно предыдущего отчетного года, %	Причины образования просроченной кредиторской задолженности, дебиторской задолженности, нереальной к взысканию
1	2	3	4	5	6	7
1	Сумма дебиторской задолженности, в том числе:	тыс. руб.	542,8	0,0	-100,0	x
1.1	в разрезе поступлений		480,3	0,0	-100,0	x
	Доходы от собственности	тыс.руб.	396,8	0,0	-100,0	
	Доходы от оказания платных услуг	тыс.руб.	82,4	0,0	-100,0	
	Доходы по условным арендным платежам	тыс.руб.	1,1	0,0	-100,0	
	Расчеты по НДС		0,0	0,0	-	
1.2	в разрезе выплат		62,5	0,0	-100,0	x
	По выданным авансам на коммунальные услуги		16,5	0,0	-100,0	
	По выданным авансам по прочим работам, услугам		0,0	0,0	-	
	По выданным авансам на услуги по содержанию имущества		5,0	0,0	-100,0	
	Расчеты по платежам в бюджеты		41,0	0,0	-100,0	
2	Нереальная к взысканию дебиторская задолженность	тыс. руб.	0,0	0,0	-	

1	2	3	4	5	6	7
3	Сумма кредиторской задолженности, в том числе:	тыс. руб.	1147,5	0,0	-100,0	x
	в разрезе поступлений		100,2	0,0	-100,0	x
	Доходы от оказания платных услуг		100,2	0,0	-100,0	
	в разрезе выплат		1047,3	0,0	-100,0	
	По оплате услуг связи		0,0	0,0	-100,0	
	По оплате коммунальных услуг		85,9	0,0	-100,0	
	По оплате услуг по содержанию имущества		1,6	0,0	-100,0	
	По оплате прочих услуг		220,4	0,0	-100,0	
	По увеличению стоимости основных средств		255,5	0,0	-100,0	
	По увеличению стоимости материальных запасов		2,4	0,0	-100,0	
	По пособиям по социальной помощи населению		12,9	0,0	-100,0	
	Расчеты по платежам в бюджеты		468,6	0,0	-100,0	
4	Просроченная кредиторская задолженность	тыс. руб.	0,0	0,0	-	

2.4. Информация о суммах доходов, полученных учреждением от оказания платных услуг (выполнения работ):

№	Наименование показателей	Ед. изм.	2020 год		2021 год	
			план	факт	план	факт
1	2	3	4	5	6	7
1	Сумма доходов, полученных от оказания платных услуг (выполнения работ), в том числе:	тыс. руб.	613,7	166,5	67,3	67,3
1.1	частично платных, из них по видам услуг (работ):	тыс. руб.	-	-		
1.2	полностью платных, из них по видам услуг (работ):	тыс. руб.	613,7	166,5	67,3	67,3
1.2.1	Естественно-научное	тыс. руб.	315,0	65,3	0,0	0,0
1.2.2	Подготовка детей к школе	тыс. руб.	139,4	64,0	27,7	27,7
1.2.3	Физкультурно-спортивное	тыс. руб.	159,3	37,2	39,6	39,6
2	Сумма доходов, полученных при осуществлении основных видов деятельности сверх муниципального задания, в том числе:	тыс. руб.	-	-	-	-
	…					
3	Сумма доходов, полученных при осуществлении иных видов деятельности, в том числе:	тыс. руб.	-	-	-	-
	…					

2.5. Информация об исполнении муниципального задания учредителя[4]:

№	Наименование услуги (работы)	Объем услуг (работ), ед. изм.				Объем финансового обеспечения, тыс. руб.				Объем услуг (работ), оказанных сверх муниципального задания, ед. изм.	
		план		факт		план		факт			
		2020 год	2021 год	2020 год	2021 год	2020 год	2021 год	2020 год	2021 год	2020 год	2021 год
1	2	3	4	5	6	7	8	9	10	11	12
	реализация основных общеобразовательных программ начального общего образования	275	285	276	285	7289,3	5674	7088,6	5674,0	1	
	реализация основных общеобразовательных программ основного общего образования	288	293	290	293	10517,8	7017,9	10170,4	7017,9	3	
	Реализация основных общеобразовательных программ среднего общего образования	34	27	34	27	1288,7	746,6	1251,1	746,6		
	организация отдыха детей и молодежи	175	105	175	105	358	149,3	321,2	149,3		
	нормативные затраты на содержание муниципального имущества					359,5	298,6	359,5	298,6		
	Затраты на уплату налогов					1891,7	1045,2	1891,7	1045,2		
	Обеспечение своевременной выплаты заработной платы работникам в первые дни 2019,2020 года с учетом установленных сроков					1388,0	0,0	1388,0	0,0		

2.6. Информация о ценах (тарифах) на платные услуги (работы), оказываемые потребителям (в динамике в течение отчетного года):

№	Наименование услуги (работы)	Ед. изм.	Цены (тарифы) на платные услуги (работы), оказываемые потребителям																						
			2021 год																						
			план											**факт**											
			январь	февраль	март	апрель	май	июнь	июль	август	сентябрь	октябрь	ноябрь	декабрь	январь	февраль	март	апрель	май	июнь	июль	август	сентябрь	октябрь	ноябрь	декабрь
1	2	3	4	5	6	7	8	9	10	11	12	13	14	15	16	17	18	19	20	21	22	23	24	25	26	27
	Естественно - научное	Руб.	-	-	-	-	-	-	-	-	-	-	-	-	-	-	-	-	-	-	-	-	-	-	-	-
	Подготовка детей к школе	Руб.	2000,00	2000,00	2000,00	2000,00	-	-	-	-	-	-	-	-	2000,00	2000,00	2000,00	2000,00	-	-	-	-	-	-	-	-
	Физкультурно-спортивное	Руб.	1800,00	1800,00	1800,00	1800,00	1800,00	-	-	-	-	-	-	-	1800,00	1800,00	1800,00	1800,00	1800,00	-	-	-	-	-	-	-

2.7. Информация о результатах оказания услуг (выполнения работ):

№	Наименование показателей	Ед. изм.	2020 год		2021 год	
			план	факт	план	факт
1	2	3	4	5	6	7
1	**Общее количество потребителей, воспользовавшихся услугами (работами) учреждения, в том числе:**	**ед.**	**848**	**851**	**724**	**724**
1.1	**бесплатными, из них по видам услуг (работ):**	**ед.**	**772**	**775**	**710**	**710**
1.1.1	Реализация основных общеобразовательных программ начального общего образования	ед.	275	276	285	285
1.1.2	Реализация основных общеобразовательных программ основного общего образования	ед.	288	290	293	293
1.1.3	Реализация основных общеобразовательных программ среднего общего образования	ед.	34	34	27	27
1.1.4	Организация отдыха детей и молодежи	ед.	175	175	105	105
1.2	**частично платными, из них по видам услуг (работ):**	**ед.**	-	-	-	-
1.3	**полностью платными, из них по видам услуг (работ):**	**ед.**	**76**	**76**	**14**	**14**
1.3.1	Естественно-научное	ед.	44	44	0	0
1.3.2	Подготовка детей к школе	ед.	21	21	7	7
1.3.3	Физкультурно-спортивное	ед.	11	11	7	7
2	**Средняя стоимость получения частично платных услуг для потребителей, в том числе по видам услуг (работ)[8]:**	**руб.**	-	-	-	-
3	**Средняя стоимость получения платных услуг для потребителей, в том числе по видам услуг (работ)[8]:**	**руб.**	**1507,89**	**1507,89**	**1900,00**	**1900,00**
3.1.1	Естественно-научное	руб.	1200,00	1200,00	0,00	0,00
3.1.2	Подготовка детей к школе	руб.	2000,00	2000,00	2000,00	2000,00
3.1.3	Физкультурно-спортивное	руб.	1800,00	1800,00	1800,00	1800,00

2.8. Информация о жалобах потребителей:

№	Виды зарегистрированных жалоб	Количество жалоб		Принятые меры по результатам рассмотрения жалоб
		2020 год	2021 год	
1	2	3	4	5
1	Жалобы потребителей, поступившие в учреждение	4	нет	
2	Жалобы потребителей, поступившие учредителю	нет	нет	
3	Жалобы потребителей, поступившие Главе города Перми	нет	нет	
4	Жалобы потребителей, поступившие губернатору Пермского края	нет	нет	
5	Жалобы потребителей, поступившие в прокуратуру города Перми	нет	нет	

2.9. Информация о суммах кассовых и плановых поступлений (с учетом возвратов) и выплат (с учетом восстановленных кассовых выплат), предусмотренных планом финансово-хозяйственной деятельности учреждения[11]:

№	Наименование показателей	Ед. изм.	2020 год	2021 год
1	2	3	4	5
1	**Суммы плановых поступлений (с учетом возвратов), в том числе:**	**тыс. руб.**	**27604,57**	**20177,2**
	в разрезе поступлений			
	Собственные доходы	***тыс. руб.***	***896,07***	***323,20***
	Субсидии на муниципальное задание	***тыс. руб.***	***21595,28***	***14931,6***
	Субсидии на иные цели	***тыс. руб.***	***5113,22***	***4922,4***
2	**Суммы кассовых поступлений (с учетом возвратов), в том числе:**	**тыс. руб.**	**27081,2**	**20177,2**
	в разрезе поступлений			
	Собственные доходы	***тыс. руб.***	***372,7***	***323,2***
	Субсидии на муниципальное задание	***тыс. руб.***	***21595,3***	***14931,6***
	Субсидии на иные цели	***тыс. руб.***	***5113,2***	***4922,4***
3	**Суммы плановых выплат (с учетом восстановленных кассовых выплат), в том числе:**	**тыс. руб.**	**29958,30**	**19085,6**
	в разрезе выплат			
	Собственные доходы	***тыс. руб.***	***1002,97***	***358,9***
	Заработная плата	тыс. руб.	114,21	0,0
	Начисления на выплаты по оплате труда	тыс. руб.	34,49	0,0
	Услуги связи	тыс. руб.	0,00	0,0
	Транспортные услуги	тыс. руб.	0,00	0,0
	Коммунальные услуги	тыс. руб.	319,63	168,6
	Арендная плата за пользование имуществом	тыс. руб.	0,00	0,0
	Работы, услуги по содержанию имущества	тыс. руб.	39,93	0,0
	Прочие работы, услуги	тыс. руб.	70,00	32,6
	Прочие расходы	тыс. руб.	301,05	114,0
	Увеличение стоимости основных средств	тыс. руб.	72,39	40,7
	Увеличение стоимости материальных запасов	тыс. руб.	51,27	0,0
	Пособия по социальной помощи населению	тыс. руб.	0,00	3,0
	Субсидии на муниципальное задание	***тыс. руб.***	***23092,93***	***14822,6***
	Заработная плата	тыс. руб.	12847,11	7838,0
	Социальные пособия и компенсации персоналу в денежной форме	тыс. руб.	80,00	36,3
	Социальные пособия и компенсации персоналу в денежной форме	тыс. руб.	0,00	0,0
	Начисления на выплаты по оплате труда	тыс. руб.	3879,83	2626,6
	Услуги связи	тыс. руб.	159,75	89,9
	Транспортные услуги	тыс. руб.	0,00	0,00
	Коммунальные услуги	тыс. руб.	1170,52	908,7
	Работы, услуги по содержанию имущества	тыс. руб.	1307,71	656,5

	Прочие работы, услуги	тыс. руб.	802,80	722,4
	Прочие расходы	тыс. руб.	1891,72	1134,7
	Увеличение стоимости основных средств	тыс. руб.	607,65	255,5
	Увеличение стоимости материальных запасов	тыс. руб.	280,39	284,4
	Пособия по социальной помощи населению	тыс. руб.	65,45	269,6
	Субсидии на иные цели	***тыс. руб.***	***5862,40***	***3904,1***
	Заработная плата	тыс. руб.	1619,02	1531,5
	Социальные пособия и компенсации персоналу в денежной форме	тыс. руб.	50,00	0,0
	Начисления на выплаты по оплате труда	тыс. руб.	488,95	404,8
	Работы, услуги по содержанию имущества	тыс. руб.	8,32	0,0
	Прочие работы, услуги	тыс. руб.	22,00	1370,5
	Пособия по социальной помощи населению	тыс. руб.	3578,31	597,3
	Прочие расходы	тыс. руб.	37,82	0,0
	Увеличение стоимости основных средств	тыс. руб.	50,00	0,0
	Увеличение стоимости материальных запасов	тыс. руб.	7,98	0,0
4	**Суммы кассовых выплат (с учетом восстановленных кассовых выплат), в том числе:**	**тыс. руб.**	**28287,3**	**19085,6**
	в разрезе выплат			
	Собственные доходы	***тыс. руб.***	***407,5***	***358,9***
	Заработная плата	тыс. руб.	70,5	0,0
	Начисления на выплаты по оплате труда	тыс. руб.	22,8	0,0
	Услуги связи	тыс. руб.	0,0	0,0
	Транспортные услуги	тыс. руб.	0,0	0,0
	Коммунальные услуги	тыс. руб.	86,8	168,6
	Арендная плата за пользование имуществом	тыс. руб.	0,0	0,0
	Работы, услуги по содержанию имущества	тыс. руб.	3,2	0,0
	Прочие работы, услуги	тыс. руб.	60,3	32,6
	Прочие расходы	тыс. руб.	162,9	114,0
	Увеличение стоимости основных средств	тыс. руб.	0,0	40,7
	Увеличение стоимости материальных запасов	тыс. руб.	1,0	0,0
	Пособия по социальной помощи населению	тыс. руб.	0,0	3,0
	Субсидии на муниципальное задание	***тыс. руб.***	***22470,6***	***14822,6***
	Заработная плата	тыс. руб.	12409,5	7838,0
	Социальные пособия и компенсации персоналу в денежной форме	тыс. руб.	70,9	36,3
	Прочие выплаты	тыс. руб.	0,0	0,0
	Начисления на выплаты по оплате труда	тыс. руб.	3743,0	2626,6
	Услуги связи	тыс. руб.	153,5	89,9
	Транспортные услуги	тыс. руб.	0,0	0,0
	Коммунальные услуги	тыс. руб.	1170,5	908,7
	Работы, услуги по содержанию имущества	тыс. руб.	1307,5	656,5
	Прочие работы, услуги	тыс. руб.	795,8	722,4
	Прочие расходы	тыс. руб.	1891,7	1134,7
	Увеличение стоимости основных средств	тыс. руб.	607,6	255,5
	Увеличение стоимости материальных запасов	тыс. руб.	255,1	284,4
	Пособия по социальной помощи населению	тыс. руб.	65,5	269,6
	Субсидии на иные цели	***тыс. руб.***	***5409,2***	***3904,1***
	Заработная плата	тыс. руб.	1519,9	1531,5
	Начисления на выплаты по оплате труда	тыс. руб.	460,2	404,8
	Прочие выплаты	тыс. руб.	50,0	0,0
	Социальные компенсации персоналу в натуральной форме	тыс. руб.	0,0	0,0
	Работы, услуги по содержанию имущества	тыс. руб.	8,3	0,0
	Прочие работы, услуги	тыс. руб.	22,0	1370,5
	Пособия по социальной помощи населению	тыс. руб.	3253,0	597,3

	Увеличение стоимости основных средств	тыс. руб.	50,0	0,0
	Увеличение стоимости материальных запасов	тыс. руб.	8,0	0,0
	Прочие расходы	тыс. руб.	37,8	0,0

2.10. Информация о показателях кассового исполнения бюджетной сметы учреждения и показателях доведенных учреждению лимитов бюджетных обязательств[12]:

№	Наименование расходов	Ед. изм.	КБК	Утверждено лимитов бюджетных обязательств	Кассовый расход	% исполнения
1	2	3	4	5	6	7

2.11. Информация об общей сумме прибыли муниципального автономного учреждения после налогообложения в отчетном периоде[4]:

№	Наименование показателей	Ед. изм.	2020 год		2021 год	
			план	факт	план	факт
1	2	3	4	5	6	7
1	Общая сумма прибыли муниципального автономного учреждения после налогообложения в отчетном периоде, всего, в том числе:	тыс. руб.	0	0	0	0
1.1	сумма прибыли после налогообложения, образовавшаяся в связи с оказанием муниципальным автономным учреждением частично платных услуг (работ)	тыс. руб.	0	0	0	0
1.2	сумма прибыли после налогообложения, образовавшаяся в связи с оказанием муниципальным автономным учреждением платных услуг (работ)	тыс. руб.	0	0	0	0

3. Об использовании имущества, закрепленного за муниципальным учреждением

3.1. Информация об общей стоимости недвижимого и движимого имущества муниципального учреждения:

3.1.1. муниципального автономного учреждения, муниципального бюджетного учреждения:

№	Наименование показателей	Ед. изм.	Год 2020		Год 2021	
			на начало отчетного периода	на конец отчетного периода	на начало отчетного периода	на конец отчетного периода
1	2	3	4	5	6	7
1	Общая балансовая стоимость имущества муниципального учреждения, в том числе:	тыс. руб.	218769,7	111320,2	111320,2	112096,3
1.1	приобретенного муниципальным учреждением за счет средств, выделенных учредителем, в том числе:	тыс. руб.	218605,3	111155,8	111155,8	111878,9
1.1.1	недвижимого имущества	тыс. руб.	209554,1	101703,4	101703,4	101703,4
1.2	приобретенного муниципальным учреждением за счет доходов, полученных от платных услуг и иной приносящей доход деятельности, в том числе:	тыс. руб.	164,4	164,4	164,4	217,4
1.2.1	недвижимого имущества	тыс. руб.	0	0	0	0
2	Общая балансовая стоимость имущества, закрепленного за муниципальным учреждением на праве оперативного управления, в том числе:	тыс. руб.	59559,3	59559,3	59559,3	61366,0
2.1	недвижимого имущества, всего, из него:	тыс. руб.	53813,1	53813,1	53813,1	53813,1
2.1.1	переданного в аренду	тыс. руб.	690,0	690,0	690,0	0
2.1.2	переданного в безвозмездное пользование	тыс. руб.	28242,8	28242,8	28242,8	28242,8

1	2	3	4	5	6	7
2.2	движимого имущества, всего	тыс. руб.	5746,2	5746,2	5746,2	7552,9
2.3	особо ценного движимого имущества, всего, из него:	тыс. руб.	4565,1	5746,2	5746,2	6283,2
2.3.1	переданного в аренду	тыс. руб.	102,1	102,1	102,1	0
2.3.2	переданного в безвозмездное пользование	тыс. руб.	3,1	3,1	3,1	3,1
2.4	иного движимого имущества, всего, из него:	тыс. руб.	1181,1	1181,1	1181,1	1269,7
2.4.1	переданного в аренду	тыс. руб.	86,8	97,1	97,1	0
2.4.2	переданного в безвозмездное пользование	тыс. руб.	74,3	95,3	95,3	95,3
3	Общая остаточная стоимость имущества муниципального учреждения, в том числе:	тыс. руб.	202867,4	93988,6	93988,6	92945,7
3.1	приобретенного муниципальным учреждением за счет средств, выделенных учредителем, в том числе:	тыс. руб.	202824,9	93951,1	93951,1	92912,8
3.1.1	недвижимого имущества	тыс. руб.	199556,4	91006,0	91006,0	90360,1
3.2	приобретенного муниципальным учреждением за счет доходов, полученных от платных услуг и иной приносящей доход деятельности, в том числе:	тыс. руб.	42,5	37,5	37,5	32,9
3.2.1	недвижимого имущества	тыс. руб.	0	0	0	0
4	Общая остаточная стоимость имущества, закрепленного за муниципальным учреждением на праве оперативного управления, в том числе:	тыс. руб.	44503,2	43581,9	43581,9	43641,7
4.1	недвижимого имущества, всего, из него:	тыс. руб.	43761,6	43056,2	43056,2	42469,8
4.1.1	переданного в аренду	тыс. руб.	122,1	113,75	113,75	105,4
4.1.2	переданного в безвозмездное пользование	тыс. руб.	26921,6	25543,3	25543,3	24165,0
4.2	движимого имущества, всего	тыс. руб.	741,7	466,3	466,3	1171,9
4.3	особо ценного движимого имущества, всего, из него:	тыс. руб.	741,7	466,3	466,3	1171,9
4.3.1	переданного в аренду	тыс. руб.	0	0	0	0
4.3.2	переданного в безвозмездное пользование	тыс. руб.	0	0	0	0
4.4	иного движимого имущества, всего, из него:	тыс. руб.	0	0	0	0
4.4.1	переданного в аренду	тыс. руб.	0	0	0	0
4.4.2	переданного в безвозмездное пользование	тыс. руб.	0	0	0	0

3.1.2. муниципального казенного учреждения:

№	Наименование показателей	Ед. изм.	Год 2020		Год 2021	
			на начало отчетного периода	на конец отчетного периода	на начало отчетного периода	на конец отчетного периода
1	2	3	4	5	6	7
1	Общая балансовая стоимость имущества, закрепленного за муниципальным казенным учреждением на праве оперативного управления, в том числе:	тыс. руб.				
1.1	недвижимого имущества, всего, из него:	тыс. руб.				
1.1.1	переданного в аренду	тыс. руб.				
1.1.2	переданного в безвозмездное пользование	тыс. руб.				
1.2	движимого имущества, всего, из него:	тыс. руб.				
1.2.1	переданного в аренду	тыс. руб.				
1.2.2	переданного в безвозмездное пользование	тыс. руб.				
2	Общая остаточная стоимость имущества, закрепленного за муниципальным казенным учреждением на праве оперативного управления, в том числе:	тыс. руб.				
2.1	недвижимого имущества, всего, из него:	тыс. руб.				
2.1.1	переданного в аренду	тыс. руб.				
2.1.2	переданного в безвозмездное пользование	тыс. руб.				

1	2	3	4	5	6	7
2.2	движимого имущества, всего, из него:	тыс. руб.				
2.2.1	переданного в аренду	тыс. руб.				
2.2.2	переданного в безвозмездное пользование	тыс. руб.				

3.2. Информация об использовании имущества, закрепленного за муниципальным учреждением:

№	Наименование показателей	Ед. изм.	Год 2020		Год 2021	
			на начало отчетного периода	на конец отчетного периода	на начало отчетного периода	на конец отчетного периода
1	2	3	4	5	6	7
1	Количество объектов недвижимого имущества, закрепленного за муниципальным учреждением на праве оперативного управления, из них:	ед.	6	6	6	6
1.1	зданий, строений, сооружений	ед.	3	3	3	3
1.2	иных объектов (замощений, заборов и других), в том числе:	ед.	3	3	3	3
1.3	количество неиспользованных объектов недвижимого имущества, из них:	ед.	3	3	3	3
1.3.1	зданий, строений, сооружений	ед.	3	3	3	3
1.3.2	иных объектов (замощений, заборов и других)	ед.	3	3	3	3
2	Количество объектов особо ценного движимого имущества, закрепленного за муниципальным учреждением на праве оперативного управления[11], в том числе:	ед.	2488	2488	2488	2586
	количество неиспользованных объектов особо ценного движимого имущества	ед.	0	0	0	0
3	Общая площадь объектов недвижимого имущества, закрепленного за муниципальным учреждением на праве оперативного управления, из них:	кв. м	2895,5	2895,5	2895,5	2895,5
3.1	зданий, строений, сооружений, в том числе:	кв. м	2677,6	2677,6	2677,6	2677,6
3.1.1	переданного в аренду[13]	кв. м	118,0	118,0	118,0	0
3.1.2	переданного в безвозмездное пользование[13]	кв. м	660,1	660,1	660,1	660,1
3.2	иных объектов (замощений, заборов и других)	кв. м	217,9	217,9	217,9	217,9
4	Общая площадь неиспользуемого недвижимого имущества, закрепленного за муниципальным учреждением на праве оперативного управления, в том числе:	кв. м	0	0	0	0
4.1	переданного в аренду[13]	кв. м	-	-		
4.2	переданного в безвозмездное пользование[13]	кв. м	-	-		
5	Объем средств, полученных от сдачи в аренду в установленном порядке имущества, закрепленного за муниципальным учреждением на праве оперативного управления	тыс. руб.	209,4	142,0	0	146,3

Руководитель муниципального бюджетного учреждения _____ (подпись) _____ (расшифровка подписи)

Исполнитель (лицо, ответственное за составление отчета) _____ (подпись) _____ (расшифровка подписи)

СОГЛАСОВАН

_____
(начальник департамента имущественных отношений
администрации города Перми)

СОГЛАСОВАН[15]

_____
(руководитель муниципального казенного учреждения,
осуществляющего функции
по ведению бухгалтерского учета)

СОГЛАСОВАН[16]

_____
(руководитель функционального (территориального)
органа администрации города Перми,
осуществляющего функции и полномочия учредителя)

УТВЕРЖДЕН

_____

(руководитель функционального (территориального) органа администрации города Перми, осуществляющего функции и полномочия учредителя муниципального автономного учреждения города Перми)/ (руководитель учреждения)[1]

Отчет
о результатах деятельности муниципального учреждения города Перми
и об использовании закрепленного за ним муниципального имущества
МАОУ «СОШ № 50» г.Перми
(наименование учреждения)
за период с 01.01.2021 по 31.12.2021
(по состоянию на 01 января года, следующего за отчетным годом)

1. Общие сведения об учреждении

1.1. Сведения об учреждении:

Полное наименование	Муниципальное автономное общеобразовательное учреждение «Средняя общеобразовательная школа № 50 с углубленным изучением английского языка» г.Перми
Сокращенное наименование	МАОУ «СОШ № 50» г.Перми
Юридический адрес	614017 Россия, Пермский край,г.Пермь ул.КИМ,78
Фактический адрес	614017 Россия, Пермский край,г.Пермь ул.КИМ,78;614060, Россия, Пермский край, г. Пермь, ул.Крупской,д.31А.
Телефон/факс/электронная почта	(342)265 99 90/(342)265 99 90/Shkola50@obrazovanie.perm.ru
Ф.И.О. руководителя, телефон	Мякина Ольга Эдуардовна (342) 265 99 90
Документ, подтверждающий государственную регистрацию некоммерческой организации (номер, дата выдачи)	серии 59 № 003804753,от 09.09.2010г. бессрочно
Лицензия (номер, дата выдачи, срок действия)	Лицензия №3982 от 21 мая 2015г. срок действия - бессрочно
Свидетельство об аккредитации (номер, дата выдачи, срок действия)	№ 750 от 22 декабря 2015г, действительно по 22 декабря 2027г.

1.2. Виды деятельности, осуществляемые учреждением:

№	Виды деятельности учреждения	Основание (перечень разрешительных документов, на основании которых учреждение осуществляет деятельность, с указанием номеров, даты выдачи и срока действия)	
		2020 год	2021 год
1	2	3	4
1	Основные виды деятельности -реализация образовательных программ начального общего, основного общего, среднего общего образования; -реализация дополнительных общеразвивающих программ художественно-эстетической, физкультурно-спортивной, социально- педагогической и иной направленности	Устав, утвержден распоряжением начальника ДО от 25.04.2014г. приказ № СЭД-08-01-26-129 Лицензия Серия 59Л01 № 0001813 от 21 мая 2015г. № 3982 бессрочно; Свидетельство о государственной аккредитации серия 59 А01 №0000948,№ 750 от 22.12.2015г, действительно по 22 декабря 2027г.	Устав, утвержден распоряжением начальника ДО от 25.04.2014г.приказ № СЭД-08-01-26-129 Лицензия Серия 59Л01 № 0001813 от 21 мая 2015г. № 3982 бессрочно; Свидетельство о государственной аккредитации серия 59 А01 №0000948,№ 750 от 22.12.2015г, действительно по 22 декабря 2027г.

			Устав, утвержден распоряжением начальника ДО от 28.07.2021г.приказ № СЭД-08-01-26-226 Лицензия Серия 59Л01 № 0001813 от 21 мая 2015г. № 3982 бессрочно; Свидетельство о государственной аккредитации серия 59 А01 №0000948,№ 750 от 22.12.2015г, действительно по 22 декабря 2027г.
2	Виды деятельности, не являющиеся основными -организация отдыха детей в лагере досуга и отдыха; -проведение мероприятий в сфере образования; -осуществление приносящей доход деятельности, предусмотренной уставом: -оказание платных образовательных услуг на основании локального нормативного акта Учреждения, с ежегодно утверждаемым перечнем по направлениям; -сдача в аренду имущества, закрепленного за Учреждением на праве оперативного управления , а так же имущества, приобретенного за счет ведения самостоятельной финансово-хозяйственной деятельности, в порядке, установленном действующим законодательством РФ и нормативно-правовыми актами органов местного самоуправления города Перми; -организация отдыха детей в лагере досуга и отдыха	Устав, утвержден распоряжением начальника ДО от 25.04.2014г. приказ № СЭД-08-01-26-129 Лицензия Серия 59Л01 № 0001813 от 21 мая 2015г. № 3982 бессрочно; Свидетельство о государственной аккредитации серия 59 А01 №0000948,№ 750 от 22.12.2015г, действительно по 22 декабря 2027г.	Устав, утвержден распоряжением начальника ДО от 25.04.2014г.приказ № СЭД-08-01-26-129 Лицензия Серия 59Л01 № 0001813 от 21 мая 2015г. № 3982 бессрочно; Свидетельство о государственной аккредитации серия 59 А01 №0000948,№ 750 от 22.12.2015г, действительно по 22 декабря 2027г. Устав, утвержден распоряжением начальника ДО от 28.07.2021г.приказ № СЭД-08-01-26-226 Лицензия Серия 59Л01 № 0001813 от 21 мая 2015г. № 3982 бессрочно; Свидетельство о государственной аккредитации серия 59 А01 №0000948,№ 750 от 22.12.2015г, действительно по 22 декабря 2027г.

1.3. Функции, осуществляемые учреждением:

№	Наименование функций	Количество штатных единиц, шт.		Доля бюджета учреждения, расходующаяся на осуществление функций, %	
		2020 год	2021 год	2020 год	2021 год
1	2	3	4	5	6
1	Профильные функции	50,4	47,6	98	95
2	Непрофильные функции	2,5	2,5	2	5

1.4. Перечень услуг (работ), оказываемых учреждением[4]:

№	Наименование услуги (работы)	2020 год	2021 год	Категория потребителей
1	2	3	4	5
1	Муниципальные услуги (работы), оказываемые потребителям в соответствии с муниципальным заданием	**550**	**556**	
	Реализация основных общеобразовательных программ начального общего образования	236	252	Физические лица
	Реализация основных общеобразовательных программ основного общего образования	216	216	
	Реализация основных общеобразовательных программ среднего общего образования	48	38	
	Организация отдыха детей и молодежи	50	50	

2	Услуги (работы), оказываемые потребителям за плату :	441	424	Дети дошкольного возраста 5-блет Учащиеся 1-11 классов
	из них по видам услуг (работ):	**441**	**440**	
	Подготовка детей к школе	48	68	
	Культурологическая программа	115	194	
	Естественнонаучная программа	217	83	
	Физическая культура	61	95	

1.5. Информация об установленной и фактической численности работников учреждения:

№	Наименование показателей	Ед. изм.	Год 2020		Год 2021	
			на начало отчетного периода	на конец отчетного периода	на начало отчетного периода	на конец отчетного периода
1	2	3	4	5	6	7
1	Установленная численность учреждения	штук	53,8	52,9	52,9	50,1
	Фактическая численность	штук	53,8	52,9	52,9	50,1
2	Количественный состав	человек	48	47	47	48
3	Квалификация сотрудников	человек	высшее образование и стаж работы: до 3-х лет - 0; с 3 до 8 лет -10; с 8 до 14 лет -2; с 14 до 20 лет - 6; более 20 лет –28.	высшее образование и стаж работы: до 3-х лет - 0; с 3 до 8 лет -8; с 8 до 14 лет -5; с 14 до 20 лет - 6; более 20 лет –25.	высшее образование и стаж работы: до 3-х лет - 0; с 3 до 8 лет -8; с 8 до 14 лет -5; с 14 до 20 лет - 6; более 20 лет –25.	высшее образование и стаж работы: до 3-х лет - 21; с 3 до 8 лет -9; с 8 до 14 лет -6; с 14 до 20 лет - 4; более 20 лет –3.
			средне - специальное образование и стаж работы: до 3-х лет - 0; с 3 до 8 лет - 0; с 8 до 14 лет - 0; с 14 до 20 лет - 0; более 20 лет –2	средне - специальное образование и стаж работы: до 3-х лет -1; с 3 до 8 лет - 0; с 8 до 14 лет - 0; с 14 до 20 лет - 0; более 20 лет –2.	средне - специальное образование и стаж работы: до 3-х лет -1; с 3 до 8 лет - 0; с 8 до 14 лет - 0; с 14 до 20 лет - 0; более 20 лет –2.	средне - специальное образование и стаж работы: до 3-х лет -3; с 3 до 8 лет - 2; с 8 до 14 лет - 0; с 14 до 20 лет - 0; более 20 лет –0.
			среднее образование и стаж работы: до 3-х лет -0 с 3 до 8 лет - 0; с 8 до 14 лет - 0; с 14 до 20 лет -0; более 20 лет - 0	среднее образование и стаж работы: до 3-х лет -0 с 3 до 8 лет - 0; с 8 до 14 лет - 0; с 14 до 20 лет -0; более 20 лет - 0	среднее образование и стаж работы: до 3-х лет -0 с 3 до 8 лет - 0; с 8 до 14 лет - 0; с 14 до 20 лет -0; более 20 лет - 0	среднее образование и стаж работы: до 3-х лет -0 с 3 до 8 лет - 0; с 8 до 14 лет - 0; с 14 до 20 лет -0; более 20 лет - 0
			без образования и стажа работы: до 3-х лет -0; с 3 до 8 лет - 0; с 8 до 14 лет -0; с 14 до 20 лет -0; более 20 лет -0	без образования и стажа работы: до 3-х лет -0; с 3 до 8 лет - 0; с 8 до 14 лет -0; с 14 до 20 лет -0; более 20 лет -0	без образования и стажа работы: до 3-х лет -0; с 3 до 8 лет - 0; с 8 до 14 лет -0; с 14 до 20 лет -0; более 20 лет -0	без образования и стажа работы: до 3-х лет -0; с 3 до 8 лет - 0; с 8 до 14 лет -0; с 14 до 20 лет -0; более 20 лет -0

1.6. Информация о среднегодовой численности и средней заработной плате работников учреждения:

N	Наименование показателей	Ед. изм.	Год 2020	Год 2021
1	2	3	4	5
1	Среднегодовая численность работников учреждения	человек	41,4	38,1
1.1.	Работники учреждения, непосредственно осуществляющие учебный (воспитательный, образовательный) процесс (в учреждениях, реализующих программы общего образования, дошкольных образовательных учреждениях, учреждениях дополнительного образования детей)	человек	32,4	29,6
1.2.	Работники учреждения, непосредственно осуществляющие основную деятельность, направленную на достижение целей, для реализации которых создано учреждение (в иных учреждениях)	человек	0	0
1.3.	Педагогические работники, кроме работников, непосредственно осуществляющих учебный (воспитательно-образовательный) процесс	человек	3	2,5
1.4.	Руководители учреждения	человек	4	4
1.5.	Учебно-вспомогательный персонал	человек	0	0
1.6.	Административный персонал	человек	2	2
1.7.	Рабочие	человек	0	0
2	Средняя заработная плата работников учреждения	руб.	43034,42	47702,76
2.1.	Работники учреждения, непосредственно осуществляющие учебный (воспитательный, образовательный) процесс (в учреждениях, реализующих программы общего образования, дошкольных образовательных учреждениях, учреждениях дополнительного образования детей)	руб.	34554,53	38512,67
2.2.	Работники учреждения, непосредственно осуществляющие основную деятельность, направленную на достижение целей, для реализации которых создано учреждение (в иных учреждениях)	Руб.	0	0
2.3	Педагогические работники, кроме работников, непосредственно осуществляющих учебный (воспитательно-образовательный) процесс	руб.	51252,78	53980,00
2.4.	Руководители учреждения	руб.	91979,17	94145,83
2.5.	Учебно-вспомогательный персонал	руб.	0	0
2.6.	Административный персонал	руб.	42779,17	48087,50
2.7.	Рабочие	руб.	0	0

1.7. Информация об осуществлении муниципальным автономным учреждением деятельности, связанной с выполнением работ или оказанием услуг в соответствии с обязательствами перед страховщиком по обязательному социальному страхованию, и об объеме финансового обеспечения данной деятельности[8]:

№	Наименование услуги (работы)	Объем услуг (работ), ед. изм.		Объем финансового обеспечения, тыс. руб.	
		Год 2020	Год 2021	Год 2020	Год 2021
1	2	3	4	5	6
	-	-	-	-	-

1.8. Информация об объеме финансового обеспечения муниципального автономного учреждения в рамках муниципальных программ, ведомственных целевых программ, утвержденных в установленном порядке[9]:

№	Наименование муниципальных программ, ведомственных целевых программ с указанием правового акта об их утверждении (в разрезе каждой программы)	Объем финансового обеспечения, тыс. руб.	
		год 2020	год 2021
1	2	3	4
1	Постановление администрации города Перми от 19.10.2018 № 792 «Об утверждении муниципальной программы «Доступное и качественное образование»	28008,1	34421,8

2	Постановление администрации города Перми от 18.10.2018 № 764 «Об утверждении муниципальной программы «Социальная поддержка и обеспечение семейного благополучия населения города Перми»	141,1	21,1
3	Постановление администрации города Перми от 19.10.2018 № 793 «Об утверждении муниципальной программы «Безопасный город»	22,00	-

1.9. Состав наблюдательного совета учреждения[8]:

№	Фамилия, имя, отчество	Должность	Правовой акт о назначении членов наблюдательного совета (вид, дата, №, наименование)	Срок полномочий
1	2	3	4	5
1	Бруев Сергей Николаевич	Представитель общественности	Приказ начальника департамента образования № 059-08-01-09-1222 от 30.12.2020г.	До 09.10.2025г.
3	Васильченко Галина Васильевна	Представитель трудового коллектива	Приказ начальника департамента образования № 059-08-01-09-1222 от 30.12.2020г.	До 09.10.2025г
4	Галимова Ольга Владимировна	Представитель трудового коллектива	Приказ начальника департамента образования № 059-08-01-09-1222 от 30.12.2020г.	До 09.10.2025г.
5	Главатских Елена Михайловна	Представитель органа местного самоуправления в лице департамента имущественных отношенийг.Перми	Приказ начальника департамента образования № 059-08-01-09-1222 от 30.12.2020г.	До 09.10.2025г.
6	Кулик Оксана Владимировна	Представитель органа местного самоуправления в лице учредителя-департамента образования г.Перми	Приказ начальника департамента образования № 059-08-01-09-1222 от 30.12.2020г.	До 09.10.2025г
6	Черепанова София Сергеевна	Представитель общественности	Приказ начальника департамента образования № 059-08-01-09-1222 от 30.12.2020г	До 09.10.2025г

2. Результат деятельности муниципального учреждения

2.1. Изменение балансовой (остаточной) стоимости нефинансовых активов:

№	Наименование показателей	Ед. изм.	На начало отчетного года 2021	На конец отчетного года 2021	Изменение стоимости нефинансовых активов, %
1	2	3	4	5	6
1	Балансовая стоимость нефинансовых активов	тыс. руб.	111 696,4	114 710,9	+2,7
2	Остаточная стоимость нефинансовых активов	тыс. руб.	93 125,5	92 812,3	-0,3

2.2. Общая сумма выставленных требований в возмещение ущерба по недостачам и хищениям:

№	Наименование показателей	Ед. изм.	Год 2020	Год 2021
1	2	3	4	5
1	Общая сумма выставленных требований в возмещение ущерба по недостачам и хищениям, в том числе:	тыс. руб.	-	-
1.1	материальных ценностей	тыс. руб.	-	-
1.2	денежных средств	тыс. руб.	-	-
1.3	от порчи материальных ценностей	тыс. руб.	-	-

2.3. Изменение дебиторской и кредиторской задолженности в разрезе поступлений (выплат)[10]:

№	Наименование показателей	Ед. изм.	Год 2020	Год 2021	Изменение суммы задолженности относительно предыдущего отчетного года, %	Причины образования просроченной кредиторской задолженности, дебиторской задолженности, нереальной к взысканию
1	2	3	4	5	6	7
1	**Сумма дебиторской задолженности**	тыс.руб.	**996,8**	**68245,9**	+100,0	x
	в том числе:					
1.1	в разрезе поступлений	тыс.руб.	**538,9**	**67999,7**	+100,0	x
	Аренда долгосрочная	тыс.руб.	385,5	759,3	+97,0	
	Платные образовательные услуги	тыс.руб.	153,4	223,2	+45,5	
1.2	Субсидии на муниципальное задание	тыс.руб.		50866,8	+100,00	
	Субсидии на иные цели	тыс.руб.		16150,4	+100,0	
	в разрезе выплат :		**457,8**	**246,2**	-46,2	x
	Предпринимательская деятельность	**тыс.руб**	390,8	159,2	-59,3	
	Заработная плата	тыс.руб	4,0		-100,0	
	Начисления на оплату труда (ФСС)	тыс.руб	75,3	101,40	+34,7	
	Заработная плата(НДФЛ)	тыс.руб	131,1		-100,0	
	Коммунальные услуги	тыс.руб	180,4	57,80	-68,0	
	Муниципальное задание		**54,5**	**87,0**	+59,6	
	Заработная плата	тыс.руб		0,1	+100,0	
	Коммунальные услуги	тыс.руб	17,7	0	-100,0	
	Начисления на оплату труда (ФСС)	тыс.руб	36,8	78,9	+100,0	
2	Прочие услуги	тыс.руб.		8,0	+100,0	
3	**Иные цели**		**12,5**	**0,0**	-100,0	
	Заработная плата	тыс.руб	0,8		-100,0	
	Начисления на оплату труда (ФСС)	тыс.руб	11,7		-100,0	
	Нереальная к взысканию дебиторская задолженность	тыс.руб.	0			
	Сумма кредиторской задолженности		**3484,2**	**4658,5**	+100,0	
	в том числе:					
	в разрезе поступлений:	тыс.руб.	3315,0	4318,0	+100,0	
	Платные образовательные услуги	тыс.руб.	2798,2	2685,8	-4,0	
	Иные цели	тыс.руб.	516,8	1632,2	+100,0	
	В разрезе выплат:		168,4	340,5	+100,0	

1	2	3	4	5	6	7
	КОСГУ 211 (проф.взносы) КОСГУ 290(налог по УСН)		145,6	0,1	-99,9	
	КОСГУ 213 Начисления на оплату труда			340,4	+100,0	
	КОСГУ 263 (питание)		22,8		-100,0	

2.4. Информация о суммах доходов, полученных учреждением от оказания платных услуг (выполнения работ):

№	Наименование показателей	Ед. изм.	Год 2020		Год 2021	
			план	факт	план	факт
1	2	3	4	5	6	7
1	**Сумма доходов, полученных от оказания платных услуг (выполнения** работ)	тыс. руб.	4744,3	4744,3	6344,0	5240,6
1.1	в том числе: частично платных, из них по видам услуг (работ):	тыс. руб.	0	0	0	0
1.2	полностью платными, из них по видам услуг (работ):	тыс. руб.	4744,3	4744,3	6344,0	5240,6
	Подготовка детей к школе	тыс. руб.	2941,5	2941,5	3933,3	3249,2
	культурологическая	тыс. руб.	1660,5	1660,5	2220,4	1834,2
	естественнонаучная	тыс. руб.	47,5	47,5	63,4	52,4
	Физическая культура	тыс.руб	94,8	94,8	126,9	104,8

2.5. Информация об исполнении муниципального задания учредителя[4]:

№	Наименование услуги (работы)	Объем услуг (работ), ед. изм.				Объем финансового обеспечения, тыс. руб.				Объем услуг(работ), оказанных сверх муниципального задания, ед.изм)	
		план		факт		план		факт			
		год 2020	год 2021	год 2020	год 2021	год 2020	год 2021	год 2020	год 2021	год 2020	год 2021
1	2	3	4	5	6	7	8	9	10	11	12
1	Организация отдыха детей и молодежи	50	50	50	50	156,2	229	73,6	227,8		
2	Реализация основных общеобразовательных программ начального общего образования	236	252	235	252	10038,2	10963,1	9897,1	10798,2		
3	Реализация основных общеобразовательных программ основного общего образования	216	216	216	216	9578,3	11555,1	9540,8	11420,2		
4	Реализация основных общеобразовательных программ среднего общего образования	48	38	48	38	2571,0	2216,6	2571,0	2199,1		
5	Нормативные затраты на содержание муниципального имущества	0				487,7	563,2	487,7	561,5		
6	Затраты на уплату налогов	0		0		906,9	720,8	906,4	721,3		
7	Обеспечение своевременной выплаты заработной платы работникам в первые рабочие дни 2019,2020года с учетом установленных сроков					1908,1		1908,1			

2.6. Информация о ценах (тарифах) на платные услуги (работы), оказываемые потребителям (в динамике в течение отчетного года):

№	Наименование услуги (работы)	Ед. изм.	Цены (тарифы) на платные услуги (работы), оказываемые потребителям																							
			год n																							
			план												факт											
			январь	февраль	март	апрель	май	июнь	июль	август	сентябрь	октябрь	ноябрь	декабрь	январь	февраль	март	апрель	май	июнь	июль	август	сентябрь	октябрь	ноябрь	декабрь
1	2	3	4	5	6	7	8	9	10	11	12	13	14	15	16	17	18	19	20	21	22	23	24	25	26	27
1	Подготовка детей к школе	Руб.	5000	5000	5000	5000	0	0	0	0	2500	5000	5000	5000	5000	5000	5000	5000	0	0	0	0	2500	5000	5000	5000
2	Культурологическая	Руб.	800	800	800	800	800	0	0	0	800	800	800	800	800	800	800	800	800	0	0	0	800	800	800	800
3	Естественнонаучная	Руб.	800	800	800	800	800	0	0	0	800	800	800	800	800	800	800	800	800	0	0	0	800	800	800	800
4	Физическая культура	Руб.	2000	2000	2000	2000	2000	0	0	0	0	2000	2000	2000	2000	2000	2000	2000	2000	0	0	0	0	2000	2000	2000

2.7. Информация о результатах оказания услуг (выполнения работ):

№	Наименование показателей	Ед. изм.	Год 2020		Год 2021	
			план	факт	план	факт
1	2	3	4	5	6	7
1	Общее количество потребителей, воспользовавшихся услугами (работами) учреждения	Ед.	**991**	**990**	**951**	**996**
	в том числе:					
1.1	бесплатными, из них по видам услуг (работ):	Ед.	**550**	**549**	**556**	**556**
	Реализация основных общеобразовательных программ начального общего образования	Ед.	236	235	252	252
	Реализация основных общеобразовательных программ основного общего образования	Ед.	216	216	216	216
	Реализация основных общеобразовательных программ среднего общего образования	Ед.	48	48	38	38
	Услуга «Организация отдыха детей и молодежи» в каникулярное время с дневным пребыванием	Ед.	50	50	50	50
1.2	**частично платными, из них по видам услуг (работ):**	**Ед.**	0	0	0	0
1.3	**полностью платными, из них по видам услуг (работ):**	**Ед.**	**441**	**441**	**395**	**440**
	Подготовка детей к школе	Ед.	48	48	46	68
	Культурологическая программа	Ед.	115	115	174	194
	Естественнонаучная программа	Ед.	217	217	85	83
	Физическая культура	Ед.	61	61	90	95

	Средняя стоимость получения частично платных услуг для потребителей, в том числе по видам услуг (работ):	руб.	0	0	0	0
	Средняя стоимость получения платных услуг для потребителей, в том числе по видам услуг (работ):	руб. \ мес	1180,64	1180,64	1562,53	1551,43
2	Подготовка детей к школе	руб. \ мес	4750	4750	5000	5000
	Культурологическая	руб. \ мес	717	717	800	800
3	Естественнонаучная	руб. \ мес	567	567	800	800
	Физическая культура	руб. \ мес	1429	1429	2000	2000

2.8. Информация о жалобах потребителей:

№	Виды зарегистрированных жалоб	Количество жалоб		Принятые меры по результатам рассмотрения жалоб
		год 2020	год 2021	
1	2	3	4	5
1	Жалобы потребителей, поступившие в учреждение	-	-	
2	Жалобы потребителей, поступившие учредителю	-	-	
3	Жалобы потребителей, поступившие Главе города Перми	-	-	
4	Жалобы потребителей, поступившие губернатору Пермского края	-	-	
5	Жалобы потребителей, поступившие в прокуратуру города Перми	-	-	

2.9. Информация о суммах кассовых и плановых поступлений (с учетом возвратов) и выплат (с учетом восстановленных кассовых выплат), предусмотренных планом финансово-хозяйственной деятельности учреждения[11]:

№	Наименование показателей	Ед. изм.	Год 2020	Год 2021
1	2	3	4	5
1	**Суммы плановых поступлений (с учетом возвратов)**	тыс. руб.	**35782,6**	**40961,2**
	в том числе:			
	в разрезе поступлений	тыс. руб.		
	субсидия на выполнение муниципального задания	тыс. руб.	**23486,6**	**25986,2**
	субсидии на иные цели (в т.ч. земельный налог)	тыс. руб.	**5136,2**	**7057,6**
	бюджетные инвестиции	тыс. руб.		
	собственные доходы ,в т.ч.:	тыс. руб.	**7159,8**	**7057,6**
	-доходы от оказания платных образовательных услуг	тыс. руб.	6203,8	6344,0
	-доходы от сдачи в аренду муниципального имущества	тыс. руб.	444,4	315,7
	-доходы от возмещения коммунальных услуг арендаторами	тыс. руб.	511,6	532,0
	-прочие доходы	тыс. руб.	-	-140,1
	-добровольные пожертвования	тыс. руб.	-	6,0
2	**Суммы кассовых поступлений (с учетом возвратов)**	тыс. руб.	**36799,0**	**39981,0**
	в том числе:	тыс. руб.		
	в разрезе поступлений	тыс. руб.		
	субсидия на выполнение муниципального задания	тыс. руб	**25394,7**	**26079,3**
	субсидии на иные цели (в т.ч. земельный налог)	тыс. руб.	**5934,6**	**7917,4**
	бюджетные инвестиции	тыс. руб.		
	собственные доходы ,в т. ч.:	тыс. руб.	**5469,7**	**5984,3**
	доходы от оказания платных образовательных услуг	тыс. руб.	4744,3	5240,6
	доходы от сдачи в аренду муниципального имущества	тыс. руб.	306,3	293,4

	доходы от возмещения коммунальных услуг арендаторами	тыс. руб.	419,1	444,3
	доходы от организации детей в лагерях досуга и отдыха	тыс. руб.	-	-
	добровольные пожертвования	тыс. руб.	-	6,0
3	**Суммы плановых выплат (с учетом восстановленных кассовых выплат)**	тыс. руб	**39398,8**	**42118,0**
	в том числе:	тыс. руб.		
	в разрезе поступлений	тыс. руб.		
	субсидия на выполнение муниципального задания	тыс. руб.	**25646,4**	**26341,0**
	из них:	тыс. руб.		
	расходы на оплату труда	тыс. руб.	16313,4	16368,5
	прочие выплаты	тыс. руб.	104,9	171.2
	начисления на оплату труда	тыс. руб.	4887,3	4842,4
	услуги связи	тыс. руб.	167,8	185.3
	коммунальные услуги	тыс. руб.	832,1	1007.7
	услуги по содержанию имущества	тыс. руб.	1257,1	1161.4
	прочие услуги	тыс. руб.	726,2	1424,4
	Услуги по страхованию	тыс. руб.	19,5	18.3
	увеличение стоимости основных средств	тыс. руб.	266,5	298.1
	увеличение стоимости материальных запасов	тыс. руб.	164,7	142.4
	прочие расходы	тыс. руб.	906,9	721.3
	субсидии на иные цели	тыс. руб.	**5934,6**	**8109,7**
	из них:	тыс. руб.		
	расходы на оплату труда	тыс. руб.	2744,6	3088.9
	прочие выплаты	тыс. руб.	122,8	16.9
	начисления на оплату труда	тыс. руб.	828,9	932.8
	Услуги по содержанию имущества	тыс. руб.	95,7	100.0
	прочие услуги	тыс. руб.	22,0	3513.8
	пособия по социальной помощи населению	тыс. руб.	2059,6	436,2
	социальные компенсации персоналу в натуральной форме	тыс. руб.	25,6	
	увеличение стоимости основных средств	тыс. руб.	-	
	увеличение стоимости материальных запасов	тыс. руб.	12,4	
	прочие расходы	тыс. руб.	23,0	21.1
	бюджетные инвестиции	тыс.руб.	-	-
	из них:	тыс. руб.		
	прочие услуги	тыс. руб.	-	
	собственные доходы	тыс. руб.	**7817,7**	**7667,3**
	из них:	тыс. руб.		
	расходы на оплату труда	тыс. руб.	3863,8	3415.5
	прочие выплаты	тыс. руб.	24,8	24.8
	начисления на оплату труда	тыс. руб.	1166,9	1031.5
	услуги связи	тыс. руб.	9,0	1.9
	коммунальные услуги	тыс. руб.	768,9	781.8
	услуги по содержанию имущества	тыс. руб.	959,6	1376.0
	прочие услуги	тыс. руб.	652,0	727.0
	увеличение стоимости основных средств	тыс. руб.	230,0	
	увеличение стоимости материальных запасов	тыс. руб.	44,6	93,7
	прочие расходы	тыс. руб.	98,1	215.1
4	**Суммы кассовых выплат (с учетом восстановленных кассовых выплат)**	тыс.руб.	**36620,6**	**39045.6**
	в том числе: в разрезе поступлений	тыс. руб.		
	субсидия на выполнение муниципального задания	**тыс. руб.**	**25384,8**	**26021,3**
	из них:	тыс. руб.		
	расходы на оплату труда	тыс. руб.	16313,4	16347,5
	прочие выплаты		101,7	95,2

	начисления на оплату труда	тыс. руб.	4853,6	4791,7
	услуги связи	тыс. руб.	165,0	181,5
	коммунальные услуги	тыс. руб.	832,1	980,3
	услуги по содержанию имущества	тыс. руб.	1153,8	1160,5
	прочие услуги	тыс. руб.	646,1	1285,6
	пособия по социальной помощи населению	тыс. руб.	-	0,0
	Услуги по страхованию	тыс. руб.	19,5	18,3
	увеличение стоимости основных средств	тыс. руб.	234,1	298,1
	увеличение стоимости материальных запасов	тыс. руб.	159,1	141,3
	прочие расходы	тыс. руб.	906,4	721,3
	субсидии на иные цели	**тыс. руб.**	**5417,9**	**6469,8**
	из них:	тыс. руб.		
	расходы на оплату труда	тыс. руб.	2490,9	2750,0
	прочие выплаты	тыс. руб.	114,2	7,2
	начисления на оплату труда	тыс. руб.	763,6	818,7
	услуги по содержанию имущества	тыс. руб.	95,7	100,0
	прочие услуги	тыс. руб.	22,0	2410,1
	пособия по социальной помощи населению	тыс. руб.	1870,5	362,7
	социальные компенсации персоналу в натуральной форме	тыс. руб.	25,6	21,1
	увеличение стоимости основных средств	тыс. руб.	-	0,0
	увеличение стоимости материальных запасов	тыс. руб.	12,4	0,0
	прочие расходы (в.ч. земельный налог)	тыс. руб.	23,0	0,0
	бюджетные инвестиции	тыс.руб.	-	-
	из них:	тыс.руб.		
	прочие услуги	тыс.руб.	-	-
	собственные доходы	**тыс.руб.**	**5817,9**	**6554,5**
	из них:	тыс.руб.		
	расходы на оплату труда	тыс.руб.	2580,0	2763,8
	прочие выплаты	тыс.руб.	22,7	15,9
	начисления на оплату труда	тыс.руб.	859,1	777,1
	услуги связи	тыс.руб.	0,1	1,9
	коммунальные услуги	тыс.руб.	719,1	777,2
	услуги по содержанию имущества	тыс.руб.	762,2	1245,5
	прочие услуги	тыс.руб.	587,5	692,1
	Услуги по страхованию	тыс.руб.	-	0,0
	пособия по социальной помощи населению	тыс.руб.	-	0,0
	увеличение стоимости основных средств	тыс.руб.	149,9	0,0
	увеличение стоимости материальных запасов	тыс.руб.	41,2	65,9
	прочие расходы	тыс.руб.	96,1	215,1

2.10. Информация о показателях кассового исполнения бюджетной сметы учреждения и показателях доведенных учреждению лимитов бюджетных обязательств[12]:

№	Наименование расходов	Ед. изм.	КБК	Утверждено лимитов бюджетных обязательств	Кассовый расход	% исполнения
1	2	3	4	5	6	7

2.11. Информация об общей сумме прибыли муниципального автономного учреждения после налогообложения в отчетном периоде[4]:

№	Наименование показателей	Ед. изм.	Год 2020		Год 2021	
			план	факт	план	факт
1	2	3	4	5	6	7
1	Общая сумма прибыли муниципального автономного учреждения после налогообложения в отчетном периоде, всего	тыс. руб.	0	0	0	0
	в том числе:					
1.1	сумма прибыли после налогообложения, образовавшаяся в связи с оказанием муниципальным автономным учреждением частично платных услуг (работ)	тыс. руб.	0	0	0	0
1.2	сумма прибыли после налогообложения, образовавшаяся в связи с оказанием муниципальным автономным учреждением платных услуг (работ)	тыс. руб.	0	0	0	0

3. Об использовании имущества, закрепленного за муниципальным учреждением

3.1. Информация об общей стоимости недвижимого и движимого имущества муниципального учреждения:

3.1.1. муниципального автономного учреждения, муниципального бюджетного учреждения:

№	Наименование показателей	Ед. изм.	2020 год		2021 год	
			на начало отчетного периода	на конец отчетного периода	на начало отчетного периода	на конец отчетного периода
1	2	3	4	5	6	7
1	Общая балансовая стоимость имущества муниципального учреждения, в том числе:	тыс. руб.	162942,2	111041,5	111041,5	114033,3
1.1	приобретенного муниципальным учреждением за счет средств, выделенных учредителем, в том числе:	тыс. руб.	161423,6	109282,9	109282,9	112092,8
1.1.1	недвижимого имущества	тыс. руб.	48132,2	48132,2	48132,2	101562,0
1.2	приобретенного муниципальным учреждением за счет доходов, полученных от платных услуг и иной приносящей доход деятельности, в том числе:	тыс. руб.	1518,6	1758,6	1758,6	1940,5
1.2.1	недвижимого имущества	тыс. руб.	-	-	-	-
2	Общая балансовая стоимость имущества, закрепленного за муниципальным учреждением на праве оперативного управления, в том числе:	тыс. руб.	57213,2	57213,2	57213,2	57241,7
2.1	недвижимого имущества, всего, из него:	тыс. руб.	48132,2	48132,2	48132,2	101567,0
2.1.1	переданного в аренду	тыс. руб.	387,1	387,1	387,1	387,1
2.1.2	переданного в безвозмездное пользование	тыс. руб.	94,9	94,9	94,9	94,9
2.2	движимого имущества, всего	тыс. руб.	9081,0	9081,0	9081,0	9109,5
2.3	особо ценного движимого имущества, всего, из него:	тыс. руб.	5184,2	5184,2	5184,2	5674,3

1	2	3	4	5	6	7
2.3.1	переданного в аренду	тыс. руб.	-	-	-	-
2.3.2	переданного в безвозмездное пользование	тыс. руб.	-	-	-	-
2.4	иного движимого имущества, всего, из него:	тыс. руб.	3896,8	3896,8	3896,8	3435,2
2.4.1	переданного в аренду	тыс. руб.	339,2	339,2	339,2	339,2
2.4.2	переданного в безвозмездное пользование	тыс. руб.	193,6	193,6	193,6	193,6
3	Общая остаточная стоимость имущества муниципального учреждения, в том числе:	тыс. руб.	146616,0	92470,7	92470,7	92134,8
3.1	приобретенного муниципальным учреждением за счет средств, выделенных учредителем, в том числе:	тыс. руб.	146601,0	92426,7	92426,7	92134,8
3.1.1	недвижимого имущества	тыс. руб.	146279,3	92029,5	92029,5	89716,5
3.2	приобретенного муниципальным учреждением за счет доходов, полученных от платных услуг и иной приносящей доход деятельности, в том числе:	тыс. руб.	15,0	44,0	44,0	0
3.2.1	недвижимого имущества	тыс. руб.	-	-	-	-
4	Общая остаточная стоимость имущества, закрепленного за муниципальным учреждением на праве оперативного управления, в том числе:	тыс. руб.	41161,3	38800,2	38800,2	36465,3
4.1	недвижимого имущества, всего, из него:	тыс. руб.	40824,6	38555,7	38555,7	36286,7
4.1.1	переданного в аренду	тыс. руб.	46,0	37,0	37,0	28,0
4.1.2	переданного в безвозмездное пользование	тыс. руб.	12,2	9,9	9,9	7,6
4.2	движимого имущества, всего	тыс. руб.	336,7	244,5	244,5	152,3
4.3	особо ценного движимого имущества, всего, из него:	тыс. руб.	321,7	244,5	244,5	77,2
4.3.1	переданного в аренду	тыс. руб.	-	-	-	-
4.3.2	переданного в безвозмездное пользование	тыс. руб.	-	-	-	-
4.4	иного движимого имущества, всего, из него:	тыс. руб.	15,0	0	0	0
4.4.1	переданного в аренду	тыс. руб.	-	-	-	-
4.4.2	переданного в безвозмездное пользование	тыс. руб.	-	-	-	-

3.1.2. муниципального казенного учреждения:

№	Наименование показателей	Ед. изм.	2020 год		2021 год	
			на начало отчетного периода	на конец отчетного периода	на начало отчетного периода	на конец отчетного периода
1	2	3	4	5	6	7
1	Общая балансовая стоимость имущества, закрепленного за муниципальным казенным учреждением на праве оперативного управления, в том числе:	тыс.руб.	-	-	-	-
1.1	недвижимого имущества, всего, из него:	тыс. руб.	-	-	-	-
1.1.1	переданного в аренду	тыс. руб.	-	-	-	-
1.1.2	переданного в безвозмездное пользование	тыс. руб.	-	-	-	-
1.2	движимого имущества, всего, из него:	тыс. руб.	-	-	-	-
1.2.1	переданного в аренду	тыс. руб.	-	-	-	-
1.2.2	переданного в безвозмездное пользование	тыс. руб.	-	-	-	-

1	2	3	4	5	6	7
2	Общая остаточная стоимость имущества, закрепленного за муниципальным казенным учреждением на праве оперативного управления, в том числе:	тыс. руб.	-	-	-	-
2.1	недвижимого имущества, всего, из него:	тыс. руб.	-	-	-	-
2.1.1	переданного в аренду	тыс. руб.	-	-	-	-
2.1.2	переданного в безвозмездное пользование	тыс. руб.	-	-	-	-
2.2	движимого имущества, всего, из него:	тыс. руб.	-	-	-	-
2.2.1	переданного в аренду	тыс. руб.	-	-	-	-
2.2.2	переданного в безвозмездное пользование	тыс. руб.	-	-	-	-

3.2. Информация об использовании имущества, закрепленного за муниципальным учреждением:

№	Наименование показателей	Ед. изм.	2020 год		2021 год	
			на начало отчетного периода	на конец отчетного периода	на начало отчетного периода	на конец отчетного периода
1	2	3	4	5	6	7
1	Количество объектов недвижимого имущества, закрепленного за муниципальным учреждением на праве оперативного управления, из них:	ед.	18	18	18	18
1.1	зданий, строений, сооружений:	ед.	5	5	5	5
	здания		3	3	3	3
	склад		2	2	2	2
1.2	иных объектов (замощений, заборов и других), в том числе:	ед.	13	13	13	13
	замощение		5	5	5	5
	ограждения		4	4	4	4
	ворота		4	4	4	4
	В том числе ограждение		4	4	4	4
1.3	количество неиспользованных объектов недвижимого имущества, из них:	ед.	-	-	-	-
1.3.1	зданий, строений, сооружений	ед.	-	-	-	-
1.3.2	иных объектов (замощений, заборов и других)	ед.	-	-	-	-
2	Количество объектов особо ценного движимого имущества, закрепленного за муниципальным учреждением на праве оперативного управления[11], в том числе:	ед.	7978	7978	7978	6970
	количество неиспользованных объектов особо ценного движимого имущества	ед.	-	-	-	-
3	Общая площадь объектов недвижимого имущества, закрепленного за муниципальным учреждением на праве оперативного управления, из них:	кв. м	6271,1	6271,1	6271,1	6271,1
3.1	зданий, строений, сооружений, в том числе:	кв. м	3188,3	3188,3	3188,3	3188,3
	здания		3170,6	3170,6	3170,6	3170,6
	склад		17,7	17,7	17,7	17,7
3.1.1	переданного в аренду[13]	кв. м	174,0	174,0	174,0	174,0
3.1.2	переданного в безвозмездное пользование[13]	кв. м	46,0	46,0	46,0	46,0
3.2	иных объектов (замощений, заборов и других) в том числе:	кв. м	3082,8	3082,8	3082,8	3082,8
	ограждение		522,0	522,0	522,0	522,0
	замощение		2530,9	2530,9	2530,9	2530,9
	ворота		29,9	29,9	29,9	29,9

1	2	3	4	5	6	7
4	Общая площадь неиспользуемого недвижимого имущества, закрепленного за муниципальным учреждением на праве оперативного управления, в том числе:	кв. м	-	-	-	-
4.1	переданного в аренду[13]	кв. м	-	-	-	-
4.2	переданного в безвозмездное пользование[13]	кв. м	-	-	-	-
5	Объем средств, полученных от сдачи в аренду в установленном порядке имущества, закрепленного за муниципальным учреждением на праве оперативного управления	тыс. руб.	-	306,2	-	293,5

Руководитель муниципального автономного учреждения _____ (подпись) _____ (расшифровка подписи)

Руководитель финансово-экономической службы муниципального бюджетного учреждения, муниципального казенного учреждения (или иное уполномоченное лицо)[14] _____ (подпись) _____ (расшифровка подписи)

Исполнитель (лицо, ответственное за составление отчета) _____ (подпись) _____ (расшифровка подписи)

СОГЛАСОВАН

_____

(начальник департамента имущественных отношений администрации города Перми)

СОГЛАСОВАН[15]

_____

(руководитель муниципального казенного учреждения, осуществляющего функции по ведению бухгалтерского учета)

СОГЛАСОВАН[16]

_____

(руководитель функционального (территориального) органа администрации города Перми, осуществляющего функции и полномочия учредителя)

Отчет о результатах деятельности Муниципального учреждения города Перми _____за период
(наименование учреждения)
с _____ по _____,
опубликованный ранее в печатном средстве массовой информации «Официальный бюллетень органов местного самоуправления муниципального образования город Пермь» от _____ № _____ на официальном сайте муниципального образования город Пермь в информационно-телекоммуникационной сети Интернет, считать недействительным[17]

---

[1] Отчет о результатах деятельности муниципального автономного учреждения утверждается руководителем функционального (территориального) органа администрации города Перми, осуществляющего функции и полномочия учредителя муниципального автономного учреждения города Перми. Отчет о результатах деятельности муниципального бюджетного учреждения, муниципального казенного учреждения утверждается руководителем соответствующего учреждения.

[2] Год, предшествующий отчетному году.

[3] Отчетный год.

[4] Заполняется муниципальным автономным учреждением, муниципальным бюджетным учреждением, муниципальным казенным учреждением, в отношении которого органом, осуществляющим функции и полномочия учредителя, принято решение о формировании им муниципального задания на оказание услуг (выполнение работ).

[5] Для муниципальных казенных учреждений – установленная численность учреждения, для муниципальных автономных учреждений, муниципальных бюджетных учреждений – численность в соответствии с утвержденным штатным расписанием учреждения. В случае изменения установленной численности учреждения указываются причины, приведшие к их изменению на конец отчетного периода.

[6] Указывается уровень профессионального образования и стаж работы сотрудников.

[7] Категории (группы) работников указываются в соответствии с отраслевым Положением о системе оплаты труда работников муниципальных учреждений, утвержденным постановлением администрации города Перми.

[8] Заполняется муниципальным автономным учреждением.

[9] Заполняется муниципальным автономным учреждением. Отчет по муниципальным программам, ведомственным целевым программам представляется в рамках деятельности, осуществленной учреждением.

[10]Заполняется муниципальным казенным учреждением, муниципальным автономным и бюджетным учреждением в разрезе поступлений (выплат), предусмотренных планом финансово-хозяйственной деятельности учреждения.

[11] Заполняется муниципальным автономным учреждением, муниципальным бюджетным учреждением.

[12] Заполняется муниципальным казенным учреждением.

[13] Указываются площади недвижимого имущества, переданного в аренду, безвозмездное пользование по всем договорам, заключенным в течение отчетного периода.

[14]Подписывается руководителем финансово-экономической службы муниципального бюджетного учреждения, муниципального казенного учреждения в случае если ведение бухгалтерского учета не передано муниципальному казенному учреждению, осуществляющему функции по ведению бухгалтерского учета (не централизовано).

[15]Согласовывается руководителем муниципального казенного учреждения, осуществляющего функции по ведению бухгалтерского учета, в случае если ведение бухгалтерского учета переданному муниципальному казенному учреждению, осуществляющему функции по ведению бухгалтерского учета (централизовано).

[16]Применяется для муниципального бюджетного учреждения, муниципального казенного учреждения.

[17] Информация об отмене опубликованного ранее Отчета указывается учреждением в случае обнаружения неточностей и ошибок в Отчете и внесения изменений в опубликованный ранее Отчет.

УТВЕРЖДЕН

_____

Заместитель начальника департамента-
начальник управления финансами
Желтовой О.Ю.

Отчет
о результатах деятельности муниципального учреждения города Перми
и об использовании закрепленного за ним муниципального имущества
муниципального автономного общеобразовательного учреждения
«Средняя общеобразовательная школа № 61» г. Перми
за период с 01.01.2021г. по 31.12.2021г.

(по состоянию на 01 января года, следующего за отчетным годом)

1. Общие сведения об учреждении

1.1. Сведения об учреждении:

Полное наименование	муниципальное автономное общеобразовательное учреждение «Средняя общеобразовательная школа № 61» г. Перми
Сокращенное наименование	МАОУ «СОШ № 61» г. Перми
Юридический адрес	614007, Россия, Пермский край, г.Пермь, ул. Николая Островского,46а
Фактический адрес	614007, Россия, Пермский край, г.Пермь, ул. Николая Островского,46а
Телефон/факс/электронная почта	т/факс8(342)216-71-21,school_61@list.ru
Ф.И.О. руководителя, телефон	Костарева Екатерина Анатольевна, тел.216-71-21
Документ, подтверждающий государственную регистрацию некоммерческой организации (номер, дата выдачи)	Серия 59 № 004375156 от 08.11.2011г., срок действия-бессрочно
Лицензия (номер, дата выдачи, срок действия)	№4140,29 июля 2015г,бессрочно
Свидетельство об аккредитации (номер, дата выдачи, срок действия)	59А01 №0000496 от 18.02.2015 до 18.02.2027 года

1.2. Виды деятельности, осуществляемые учреждением:

№	Виды деятельности учреждения	Основание (перечень разрешительных документов, на основании которых учреждение осуществляет деятельность, с указанием номеров, даты выдачи и срока действия)	
		год 2020	год 2021
1	2	3	4
1	Основные виды деятельности: реализация образовательных программ начального общего образования, основного общего образования и среднего общего образования, в том числе:образовательных программ основного общего образования и среднего общего образования, обеспечивающих изучение предметов на профильном уровне; адаптированных образовательных программ для детей с ограниченными возможностями здоровья; программ общего образования по индивидуальным учебным планам на уровне среднего образования. реализация дополнительных общеразвивающих программ художественно-эстетической, физкультурно-спортивной, социально-педагогической, естественнонаучной, культурологической, эколого-биологической и иной направленности.	Устав, утвержденный распоряжением начальника департамента образования в новой редакции от 13.04.2015г. № СЭД-08-01-26-172 ; Лицензия №4140, 29 июля 2015г, бессрочная Свидетельство об аккредитации 59А01 №0000496 от 18.02.2015г. до 18.02.2027г	Устав, утвержденный распоряжением начальника департамента образования в новой редакции от 13.04.2015г. № СЭД-08-01-26-172 ; Лицензия №4140, 29 июля 2015г, бессрочная Свидетельство об аккредитации 59А01 №0000496 от 18.02.2015г. до 18.02.2027г

2	Виды деятельности, не являющиеся основными: проведение мероприятий в сфере образования; организация отдыха детей в лагере досуга и отдыха; осуществление приносящей доход деятельности: оказание платных образовательных услуг по направлениям согласно Положению об оказании платных образовательных услуг и ежегодно утвержденным перечнем; сдача в аренду имущества, закрепленного за Учреждением на праве оперативного управления, а также имущества, приобретенного за счет ведения самостоятельной финансово-хозяйственной деятельности, в порядке, установленном действующими законодательством РФ и нормативно-правовыми актами органов местного самоуправления города Перми; организация отдыха детей в лагере досуга и отдыха на территории Учреждения сверх муниципального задания; сдача в аренду имущества, закрепленного за Учреждением на праве оперативного управления, а также имущества, приобретенного за счет ведения самостоятельной финансово-хозяйственной деятельности, в порядке, установленном действующими законодательством РФ и нормативно-правовыми актами органов местного самоуправления города Перми; организация отдыха детей в лагере досуга и отдыха на территории Учреждения сверх муниципального задания;	Устав, утвержденный распоряжением начальника департамента образования в новой редакции от 13.04.2015г. № СЭД-08-01-26-172; Лицензия №4140, 29 июля 2015г, бессрочная	Устав, утвержденный распоряжением начальника департамента образования в новой редакции от 13.04.2015г. № СЭД-08-01-26-172; Лицензия №4140, 29 июля 2015г, бессрочная

1.3. Функции, осуществляемые учреждением:

№	Наименование функций	Количество штатных единиц, шт.		Доля бюджета учреждения, расходующаяся на осуществление функций, %	
		год 2020	год 2021	год 2020	год 2021
1	2	3	4	5	6
1	Профильные функции	81,30	59,5	100%	90,8
2	Непрофильные функции	6,00	6,00	0%	9,2

1.4. Перечень услуг (работ), оказываемых учреждением[4]:

№	Наименование услуги (работы)	Год 2020	Год 2021	Категория потребителей
1	2	3	4	5
1	Муниципальные услуги (работы), оказываемые потребителям в соответствии с муниципальным заданием			
1.1	Реализация основных общеобразовательных программ начального общего образования	556	561	Физические лица
1.2	Реализация основных общеобразовательных программ основного общего образования	465	475	Физические лица
1.3	Реализация основных общеобразовательных программ среднего общего образования	97	99	Физические лица
1.4	Организация отдыха детей и молодежи	170	126	Физические лица
2	Услуги (работы), оказываемые потребителям за плату	**707**	**332**	
2.1	Естественнонаучное направление	245	202	Физические лица

2.2	Культурологическое направление	252	70	Физические лица
2.3	Подготовка к поступлению в ВУЗ	29	-	Физические лица
2.4	Научно-техническое направление	106	-	Физические лица
2.5	Социально-педагогическое направление	15	-	Физические лица
2.6	Подготовка детей к школе	60	60	Физические лица

1.5. Информация об установленной и фактической численности работников учреждения:

№	Наименование показателей	Ед. изм.	Год 2020		Год 2021	
			на начало отчетного периода	на конец отчетного периода	на начало отчетного периода	на конец отчетного периода
1	2	3	4	5	6	7
1	Установленная численность учреждения[5]	ставок	83,67	63	63	65,50
2	Фактическая численность	штук	83,67	63	63	65,50
2.1	Количественный состав	человек	57	57	57	42
2.2	Квалификация сотрудников[6]		высшее образование и стаж работы: до 3-х лет - 4 с 3 до 8 лет - 2 с 8 до 14 лет -13 с 14 до 20 лет - 4 более 20 лет - 28	высшее образование и стаж работы: до 3-х лет - 7 с 3 до 8 лет - 2 с 8 до 14 лет -12 с 14 до 20 лет - 4 более 20 лет - 26	ысшее образование и стаж работы: до 3-х лет - 7 с 3 до 8 лет - 2 с 8 до 14 лет -12 с 14 до 20 лет - 4 более 20 лет - 26	высшее образование и стаж работы: до 3-х лет - 2 с 3 до 8 лет - 0 с 8 до 14 лет -5 с 14 до 20 лет - 5 более 20 лет - 20
			средне - специальное образование и стаж работы: до 3-х лет -4 с 3 до 8 лет - 0 с 8 до 14 лет - 0 с 14 до 20 лет - 0 более 20 лет - 2	средне - специальное образование и стаж работы: до 3-х лет -4 с 3 до 8 лет - 0 с 8 до 14 лет - 0 с 14 до 20 лет - 0 более 20 лет - 2	средне - специальное образование и стаж работы: до 3-х лет -4 с 3 до 8 лет - 0 с 8 до 14 лет - 0 с 14 до 20 лет - 0 более 20 лет - 2	средне - специальное образование и стаж работы: до 3-х лет - 4 с 3 до 8 лет - 2 с 8 до 14 лет - 0 с 14 до 20 лет - 0 более 20 лет - 4
			среднее образование и стаж работы: до 3-х лет -0 с 3 до 8 лет - 0 с 8 до 14 лет - 0 с 14 до 20 лет - 0 более 20 лет -0	среднее образование и стаж работы: до 3-х лет -0 с 3 до 8 лет - 0 с 8 до 14 лет - 0 с 14 до 20 лет - 0 более 20 лет -0	среднее образование и стаж работы: до 3-х лет -0 с 3 до 8 лет - 0 с 8 до 14 лет - 0 с 14 до 20 лет - 0 более 20 лет -0	среднее образование и стаж работы: до 3-х лет -0 с 3 до 8 лет - 0 с 8 до 14 лет - 0 с 14 до 20 лет - 0 более 20 лет -0
			без образования и стаж работы: до 3-х лет - 0 с 3 до 8 лет -0 с 8 до 14 лет - 0 с 14 до 20 лет -0 более 20 лет - 0	без образования и стаж работы: до 3-х лет - 0 с 3 до 8 лет -0 с 8 до 14 лет - 0 с 14 до 20 лет -0 более 20 лет - 0	без образования и стаж работы: до 3-х лет - 0 с 3 до 8 лет -0 с 8 до 14 лет - 0 с 14 до 20 лет -0 более 20 лет - 0	без образования и стаж работы: до 3-х лет - 0 с 3 до 8 лет -0 с 8 до 14 лет - 0 с 14 до 20 лет -0 более 20 лет - 0

1.6. Информация о среднегодовой численности и средней заработной плате работников учреждения:

№	Наименование показателей	Ед. изм.	Год 2020	Год 2021
1	2	3	4	5
1	Среднегодовая численность работников учреждения, в том числе[7]:	человек	**55,0**	**52,5**
1.1	Работники учреждения, непосредственно осуществляющие учебный (воспитательный, образовательный) процесс (в учреждениях, реализующих программы общего образования, дошкольных образовательных учреждениях, учреждениях дополнительного образования детей)	Чел.	42,0	40,2

1.2	Работники учреждения, непосредственно осуществляющие основную деятельность, направленную на достижение целей, для реализации которых создано учреждение (в иных учреждениях)	Чел.		
1.3	Педагогические работники, кроме работников, непосредственно осуществляющих учебный (воспитательно-образовательный) процесс		3,3	3,2
	Руководители учреждения	человек	4,0	3,5
	Административный персонал	человек	3,7	4,0
	Рабочие	человек	2,0	1,6
2	Средняя заработная плата работников учреждения, в том числе[7]:	руб.	**41729,55**	**50054,44**
2.1	Работники учреждения, непосредственно осуществляющие учебный (воспитательный, образовательный) процесс (в учреждениях, реализующих программы общего образования, дошкольных образовательных учреждениях, учреждениях дополнительного образования детей)		41747,82	48582,09
2.2	Работники учреждения, непосредственно осуществляющие основную деятельность, направленную на достижение целей, для реализации которых создано учреждение (в иных учреждениях)			
2.3	Педагогические работники, кроме работников, непосредственно осуществляющих учебный (воспитательно-образовательный) процесс		36914,14	38177,08
2.4	Руководители учреждения	руб.	68535,42	93419,05
	Административный персонал	руб.	29538,29	34325,00
	Рабочие	руб.	8623,52	9207,42

У рабочих СЗП получается ниже МРОТ, т.к. сотрудники были на больничном с 01.01.21 по 31.03.21, без содержании 30.06.21-23.08.21 и другой сотрудник с 30.06.21 по 25.08.21. Увольнение обоих сотрудников 12.10.2021 г.

1.7. Информация об осуществлении муниципальным автономным учреждением деятельности, связанной с выполнением работ или оказанием услуг в соответствии с обязательствами перед страховщиком по обязательному социальному страхованию, и об объеме финансового обеспечения данной деятельности[8]:

№	Наименование услуги (работы)	Объем услуг (работ), ед. изм.		Объем финансового обеспечения, тыс. руб.	
		год 2020	год 2021	Год 2020	Год 2021
1	2	3	4	5	6
	-	-	-	-	-

1.8. Информация об объеме финансового обеспечения муниципального автономного учреждения в рамках муниципальных программ, ведомственных целевых программ, утвержденных в установленном порядке[9]:

№	Наименование муниципальных программ, ведомственных целевых программ с указанием правового акта об их утверждении (в разрезе каждой программы)	Объем финансового обеспечения, тыс. руб.	
		год 2020	год 2021
1	2	3	4
	Постановление администрации города Перми от 19.10.2018 № 793 «Об утверждении муниципальной программы «Безопасный город”	38,5	22,0
	Распоряжение Правительства Пермского края от 03.06.2020 № 143-рп “О выделении бюджетных ассигнований резервного фонда Правительства Пермского края на единовременные выплаты работникам образовательных организации в связи с введением в Пермском крае режима повышенной готовности ввиду угрозы распространения новой коронавирусной инфекции (COVID-19)”	813,6	0,0
	Постановление Правительства Пермского края от 05.12.2019 № 892 «Об утверждении порядка распределения объема дополнительного финансирования муниципальных общеобразовательных организации на обеспечение стимулирования педагогических работников по результатам обучения школьников по итогам учебного года»	1210,5	494,6
	Постановление администрации города Перми от 18.10.2018 N 764 «Об утверждении муниципальной программы «Социальная поддержка и обеспечение семейного благополучия населения города Перми»	390,7	366,2
	Постановление администрации города Перми от 19.10.2018 N 792 «Об утверждении муниципальной программы «Доступное и качественное образование»	48 170,2	57 228,2

1.9. Состав наблюдательного совета учреждения[8]:

№	Фамилия, имя, отчество	Должность	Правовой акт о назначении членов наблюдательного совета (вид, дата, №, наименование)	Срок полномочий
1	2	3	4	5
1	Заборских Наталья Леонидовна	Представитель родительской общественности (решение общего собрания родителей от 19.10.2021)	Приказ начальника департамента образования администрации города Перми № 059-08-01-09-1158 от 10.11.2021г.	01.11.2026
2	Мелентьева Ольга Сергеевна	Представитель общественности (решение общего собрания рработников от 29.10.2021)	Приказ начальника департамента образования администрации города Перми № 059-08-01-09-1158 от 10.11.2021г.	01.11.2026
3	Нифонтова Марина Викторовна	Представитель трудового коллектива (решение общего собрания рработников от 29.10.2021)	Приказ начальника департамента образования администрации города Перми № 059-08-01-09-1158 от 10.11.2021г.	01.11.2026
4	Попова Ирина Владимировна	Представитель органа местного самоуправления в лице учредителя – департамента образования администрации города Перми	Приказ начальника департамента образования администрации города Перми № 059-08-01-09-1158 от 10.11.2021г.	01.11.2026
5	Ломова Наталья Юрьевна	Представитель органа местного самоуправления в лице департамента имущественных отношений администрации города Перми	Приказ начальника департамента образования администрации города Перми № 059-08-01-09-1158 от 10.11.2021г.	01.11.2026
6	Ткаченко Майя Юрьевна	Представитель трудового коллектива (решение общего собрания рработников от 29.10.2021)	Приказ начальника департамента образования администрации города Перми № 059-08-01-09-1158 от 10.11.2021г.	01.11.2026
7	Чудинова Светлана Никитична	Представитель родительской общественности (решение общего собрания родителей от 19.10.2021)	Приказ начальника департамента образования администрации города Перми № 059-08-01-09-1158 от 10.11.2021г.	01.11.2026

2. Результат деятельности муниципального учреждения

2.1. Изменение балансовой (остаточной) стоимости нефинансовых активов:

№	Наименование показателей	Ед. изм.	Год 2020	Год 2021	Изменение стоимости нефинансовых активов, %
1	2	3	4	5	6
1	Балансовая стоимость нефинансовых активов	тыс. руб.	88205,7	92710,4	5,0
2	Остаточная стоимость нефинансовых активов	тыс. руб.	61557,2	64373,3	4,6

2.2. Общая сумма выставленных требований в возмещение ущерба по недостачам и хищениям:

№	Наименование показателей	Ед. изм.	Год 2020	Год 2021
1	2	3	4	5
1	Общая сумма выставленных требований в возмещение ущерба по недостачам и хищениям, в том числе:	тыс. руб.	-	-
1.1	материальных ценностей	тыс. руб.	-	-
1.2	денежных средств	тыс. руб.	-	-
1.3	от порчи материальных ценностей	тыс. руб.	-	-

2.3. Изменение дебиторской и кредиторской задолженности в разрезе поступлений (выплат)[10]:

№	Наименование показателей	Ед. изм.	Год 2020	Год 2021	Изменение суммы задолженности относительно предыдущего отчетного года, %	Причины образования просроченной кредиторской задолженности, дебиторской задолженности, нереальной к взысканию
1	2	3	4	5	6	7
1	**Сумма дебиторской задолженности, в том числе:**	**тыс. руб.**	**4661,8**	**116211,5**	**2392,8**	**x**
1.1	**в разрезе поступлений**		4395,8	116142,0	2541,1	x
	Доходы от оказания платных услуг	тыс.руб.	2104,7	82909,7	3839,3	
	Расчеты по доходам от операционной аренды	тыс.руб	2108,7	1162,7	-44,9	
	Расчеты по условным арендным платежам	тыс.руб	182,4	68,7	-62,3	
	Расчеты по поступлениям текущего характера бюджетным и автономным учреждениям от сектора государственного управления	тыс.руб	0,00	31967,8	100,0	
		тыс.руб	0,00	33,1	100,0	
1.2	**в разрезе выплат**		266,0	69,5	-73,9	x
	Расчеты по авансам по прочим работам, услугам	тыс.руб.	3,5	-	-100,0	
	Расчеты по авансам по коммунальным услугам	тыс.руб.	27,9	52,1	86,7	
	Расчеты по работам, услугам по содержанию имущества	тыс.руб.	4,7	-	-100,0	
	Расчеты по авансам по услугам связи	тыс.руб	-	-	-	
	Расчеты по страховым взносам на обязательное социальное страхование на случай временной нетрудоспособности и в связи с материнством	тыс.руб	229,9	-	-100,0	
	Расчеты по платежам в бюджеты	тыс. руб.	-	17,4	100,0	
2	Нереальная к взысканию дебиторская задолженность	тыс. руб.	-	-	-	
3	**Сумма кредиторской задолженности, в том числе:**	**тыс. руб.**	**4726,6**	**5293,5**	**12,0**	**x**
3.1	**В разрезе поступлений**	**тыс. руб.**	2454,3	2263,8	-7,8	
	в том числе:					
	Доходы от оказания платных услуг	тыс.руб.	2338,2	2261,6	-3,2	
	Расчеты по платежам в бюджеты	тыс.руб.	-	-	-	
	Расчеты по условным арендным платежам	тыс.руб.	116,1	2,2	-98,1	
3.2	**в разрезе выплат**		2272,3	3029,7	33,3	x
	Заработная плата (2	тыс.руб.	0,6	-	-100,0	
	Пособия по социальной помощи населению	тыс.руб.	-	-	-	

1	2	3	4	5	6	7
	Расчеты по работам, услугам по содержанию имущества	тыс.руб.	0,6	-	-100,0	
	Расчеты по прочим работам услугам	Тыс.руб	39,4	-	-100,0	
	Расчеты по пособиям по социальной помощи населению в натуральной форме	тыс.руб	174,2	72,0	-58,7	
	Расчеты по платежам в бюджеты	тыс.руб	2057,5	2957,7	43,8	
4	**Просроченная кредиторская задолженность**	**тыс. руб.**	**-**	**-**	**-**	

2.4. Информация о суммах доходов, полученных учреждением от оказания платных услуг (выполнения работ):

№	Наименование показателей	Ед. изм.	Год 2020		Год 2021	
			план	факт	план	факт
1	2	3	4	5	6	7
1	Сумма доходов, полученных от оказания платных услуг (выполнения работ), в том числе:	тыс. руб.	**1784,1**	**1784,1**	**3485,0**	**1405,8**
1.1	частично платных, из них по видам услуг (работ):	тыс. руб.	-	-	-	-
1.2	полностью платных, из них по видамуслуг (работ):	тыс. руб.	**1784,1**	**1784,1**	**3845,0**	**1405,8**
1.2.1	Естественнонаучное направление	тыс руб.	574,0	574,0	1243,8	488,1
1.2.2	Культурологическое направление	тыс руб.	429,5	429,5	968,6	375,5
1.2.3	Подготовка к поступлению в ВУЗ	тыс руб.	132,2	132,2	0,00	0,00
1.2.4	Научно-техническое направление	тыс руб.	64,1	64,1	0,00	0,00
1.2.5	Социально-педагогическое направление	тыс руб.	62,1	62,1	0,00	0,00
1.2.6	Подготовка детей к школе	тыс руб.	522,2	522,2	1272,6	542,2
2	Сумма доходов, полученных при осуществлении основных видов деятельности сверх муниципального задания, в том числе:	тыс. руб.				
	…					
3	Сумма доходов, полученных при осуществлении иных видов деятельности, в том числе:	тыс. руб.				
	…					

2.5. Информация об исполнении муниципального задания учредителя[4]:

№	Наименование услуги (работы)	Объем услуг (работ), ед. изм.				Объем финансового обеспечения, тыс. руб.				Объем услуг (работ), оказанных сверх муниципального задания, ед. изм.	
		план		факт		план		факт			
		год 2020	год 2021	год 2020	год 2021	год 2020	год 2021	год 2020	год 2021	год 2020	год 2021
1	2	3	4	5	6	7	8	9	10	11	12
1	Реализация основных общеобразовательных программ начального общего образования	556	561	555	563	14802,0	18553,4	14050,6	18553,4	-	2

2	Реализация основных общеобразовательных программ основного общего образования	465	475	465	475	16696,7	17345,7	16696,7	16033,8	-	-
3	Реализация основных общеобразовательных программ среднего общего образования	97	99	97	99	3705,6	4334,3	3705,6	4251,8	-	-
4	Нормативные затраты на содержание муниципального имущества	-	-	-	-	1347,1	1624,1	1347,1	956,8	-	-
5	Затраты на уплату налогов	-	-	-	-	1058,5	800,4	854,5	820,9	-	-
6	Организация отдыха детей и молодежи	170	126	170	126	396,6	470,4	268,2	382,4	-	-
7	Обеспечение своевременной выплаты заработной платы работникам в первые рабочие дни 2019,2020 года с учетом установленных сроков	-	-	-	-	2737,2	-	2737,2	-	-	-

2.6. Информация о ценах (тарифах) на платные услуги (работы), оказываемые потребителям (в динамике в течение отчетного года):

№	Наименование услуги (работы)	Ед. изм.	Цены (тарифы) на платные услуги (работы), оказываемые потребителям																						
			год 2021																						
			план											факт											
			январь	февраль	март	апрель	май	июнь	июль	август	сентябрь	октябрь	ноябрь	декабрь	январь	февраль	март	апрель	май	июнь	июль	август	сентябрь	октябрь	ноябрь	декабрь
1	2	3	4	5	6	7	8	9	10	11	12	13	14	15	16	17	18	19	20	21	22	23	24	25	26	27
1	Естественнонаучное направление	Руб.	760,00	760,00	760,00	760,00	760,00	-	-	-	760,00	760,00	760,00	760,00	760,00	760,00	760,00	760,00	760,00	-	-	-	760,00	760,00	760,00	760,00
2	Культурологическое направление	Руб.	540,00	540,00	540,00	540,00	540,00	-	-	-	540,00	540,00	540,00	540,00	540,00	540,00	540,00	540,00	540,00	-	-	-	540,00	540,00	540,00	540,00
3	Подготовка детей к школе	Руб.	2 000,00	2 000,00	2 000,00	2 000,00	2 000,00	-	-	-	2 000,00	2 000,00	2 000,00	2 000,00	2 000,00	2 000,00	2 000,00	2 000,00	2 000,00	-	-	-	2 000,00	2 000,00	2 000,00	2 000,00

2.7. Информация о результатах оказания услуг (выполнения работ):

№	Наименование показателей	Ед. изм.	Год 2020		Год 2021	
			план	факт	план	факт
1	2	3	4	5	6	7
1	Общее количество потребителей, воспользовавшихся услугами (работами) учреждения, в том числе:	ед.	**1995**	**1994**	**1593**	**1595**
1.1	бесплатными, из них по видам услуг (работ):	ед.	**1288**	**1287**	**1261**	**1263**
1.1.1	Реализация основных общеобразовательных программ начального общего образования	ед.	556	555	561	563
1.1.2	Реализация основных общеобразовательных программ основного общего образования	ед.	465	465	475	475
1.1.3	Реализация основных общеобразовательных программ среднего общего образования	ед.	97	97	99	99
1.1.4	Организация отдыха детей и молодежи	ед.	170	170	126	126
1.2	**частично платными, из них по видам услуг (работ):**	**ед.**	-	-	-	-
1.3	**полностью платными,** из них по видам услуг (работ):	**ед.**	**707**	**707**	**332**	**332**
1.3.1	Естественнонаучное направление	ед.	245	245	202	202
1.3.2	Культурологическое направление	ед.	252	252	70	70
1.3.3	Подготовка к поступлению в ВУЗ	ед.	29	29	0	0
1.3.4	Научно-техническое направление	ед.	106	106	0	0
1.3.5	Социально-педагогическое направление	ед.	15	15	0	0
1.3.6	Подготовка детей к школе	ед.	60	60	60	60
2	**Средняя стоимость получения частично платных услуг для потребителей,** в том числе по видам услуг (работ)[8]:	**руб.**	**-**	**-**	**-**	**-**
3	**Средняя стоимость получения платных услуг для потребителей,** в том числе по видам услуг (работ)[8]:	**руб.**	**809,99**	**809,99**	**937,71**	**937,71**
3.1	Естественнонаучное направление	руб.	760,00	760,00	760,00	760,00
3.2	Культурологическое направление	руб.	540,00	540,00	540,00	540,00
3.3	Подготовка к поступлению в ВУЗ	руб.	600,00	600,00	0,00	0,00
3.4	Научно-техническое направление	руб.	981,00	981,00	0,00	0,00
3.5	Социально-педагогическое направление	руб.	600,00	600,00	0,00	0,00
3.6	Подготовка детей к школе	руб.	2000,00	2000,00	2000,00	2000,00

2.8. Информация о жалобах потребителей:

№	Виды зарегистрированных жалоб	Количество жалоб		Принятые меры по результатам рассмотрения жалоб
		год 2020	год 2021	
1	2	3	4	5
1	Жалобы потребителей, поступившие в учреждение	нет	Нет	
2	Жалобы потребителей, поступившие учредителю	нет	Нет	
3	Жалобы потребителей, поступившие Главе города Перми	нет	Нет	
4	Жалобы потребителей, поступившие губернатору Пермского края	1	Нет	
5	Жалобы потребителей, поступившие в прокуратуру города Перми	нет	нет	

2.9. Информация о суммах кассовых и плановых поступлений (с учетом возвратов) и выплат (с учетом восстановленных кассовых выплат), предусмотренных планом финансово-хозяйственной деятельности учреждения[11]:

№	Наименование показателей	Ед. изм.	Год 2020	Год 2021
1	2	3	4	5
1	Суммы плановых поступлений (с учетом возвратов), в том числе:	тыс. руб.	**54239,8**	**64365,9**
	в разрезе поступлений			
1.1	**Субсидии на выполнение муниципального задания**	**тыс.руб.**	**37651,8**	**42000,9**
1.2	**Субсидии на иные цели**	**тыс.руб.**	**11613,8**	**17119,5**
1.3	**Собственные доходы**	**тыс.руб.**	**5018,1**	**5157,7**
	Доходы от собственности	тыс.руб.	1086,1	1248,9
	Доходы от платных услуг	тыс.руб.	3484,9	3397,2
	Возмещение коммунальных услуг	Тыс.руб.	445,3	581,3
	УСН	тыс.руб.	-42,1	-69,7
	Возврат денежных средств из ИФНС	Тыс.руб.	43,9	-
2	Суммы кассовых поступлений (с учетом возвратов), в том числе:	тыс. руб.	**52077,1**	**62247,6**
	в разрезе поступлений			
2.1	Субсидии на выполнение муниципального задания	тыс.руб.	37607,9	42000,9
2.2	Субсидии на иные цели	тыс.руб.	11613,8	17119,5
2.3	Собственные доходы	тыс.руб.	2855,3	3127,2
	Доходы от собственности	тыс.руб.	665,6	1209,8
	Доходы от платных услуг	тыс.руб.	1784,1	1405,8
	Возмещение коммунальных услуг	тыс.руб.	405,6	581,3
	УСН	тыс.руб.	-	-69,7
3	Суммы плановых выплат (с учетом восстановленных кассовых выплат), в том числе:	тыс. руб.	**58557,7**	**67510,2**
	в разрезе выплат			
3.1	**Субсидии на выполнение муниципального задания**	тыс.руб.	**40787,4**	**43269,8**
	в том числе:			
3.1.1	Заработная плата	тыс.руб.	24362,7	26077,2
3.1.2	Прочие выплаты	тыс.руб.	204,6	1,6
3.1.3	Начисления на выплаты по оплате труда	тыс.руб.	7257,5	7830,7
3.1.4	Услуги связи	тыс.руб.	161,2	158,9
3.1.5	Транспортные услуги	тыс.руб.	31,4	-
3.1.6	Коммунальные услуги	тыс.руб.	2004,1	2581,0
3.1.7	Работы, услуги по содержанию имущества	тыс.руб.	3147,4	3031,8
3.1.8	Прочие услуги (выполнение работ)	тыс.руб.	1346,1	1454,4
3.1.9	Пособия по социальной помощи населению	тыс.руб.	62,1	56,9
3.1.10	Налоги	тыс.руб.	1058,5	820,9
3.1.11	Увеличение стоимости основных средств	тыс.руб.	864	819,0
3.1.12	Увеличение стоимости материальных запасов	тыс.руб.	287,8	437,2
3.1.13	Страхование	тыс.руб.	-	-
3.1.14	Услуги, работы для целей капитальных вложений	тыс.руб.	-	-
3.2	**Субсидии на иные цели**	тыс.руб.	**12497,5**	**18427,6**
	в том числе:			
3.2.1	Заработная плата	тыс.руб.	4575,8	6459,8
3.2.2	Социальное пособие	тыс.руб.	237,5	120,0
3.2.3	Начисления на выплаты по оплате труда	тыс.руб.	1375,9	1944,7
3.2.4	Работы, услуги по содержанию имущества	тыс.руб.	245,7	100,0
3.2.5	Прочие услуги (выполнение работ)	тыс.руб.	38,5	7836,1
3.2.6	Пособия по социальной помощи населению	тыс.руб.	5909,9	1967,0
3.2.7	Налоги	тыс.руб.	20,5	-
3.2.8	Увеличение стоимости основных средств	тыс.руб.	75	-
3.2.9	Увеличение стоимости материальных запасов	тыс.руб.	18,7	-
	Приобретение товаров, работ, услуг в пользу граждан в целях их социального обеспечения	тыс.руб.	-	-

3.3	**Собственные доходы**	тыс.руб.	**5272,8**	**5725,1**
	в том числе:			
3.3.1	Заработная плата	тыс.руб.	2115,7	2375,7
3.3.2	Начисления на выплаты по оплате труда	тыс.руб.	635,9	714,3
3.3.3	Услуги связи	тыс.руб.	0,3	-
3.3.4	Коммунальные услуги	тыс.руб.	857	942,6
3.3.5	Работы, услуги по содержанию имущества	тыс.руб.	270,5	377,7
3.3.6	Прочие работы, услуги	тыс.руб.	420,5	574,4
3.3.7	Прочие расходы	тыс.руб.	119,9	91,2
3.3.8	Увеличение стоимости основных средств	тыс.руб.	342,5	288,4
3.3.9	Увеличение стоимости материальных запасов	тыс.руб.	500,5	332,2
3.3.10	Транспортные услуги	тыс.руб.	-	18,5
3.3.11	Страхование	тыс.руб.	10	10,0
4	Суммы кассовых выплат (с учетом восстановленных кассовых выплат), в том числе:	тыс. руб.	**52686,5**	**60 016,2**
	в разрезе выплат			
4.1	**Субсидии на выполнение муниципального задания**	тыс.руб.	**39660**	**41 198,9**
	в том числе:			
4.1.1	Заработная плата	тыс.руб.	23704	24 852,4
4.1.2	Прочие выплаты	тыс.руб.	0,3	0,0
4.1.3	Начисления на выплаты по оплате труда	тыс.руб.	7254,1	7 407,4
4.1.4	Услуги связи	тыс.руб.	159,7	159,0
4.1.5	Транспортные услуги	тыс.руб.	31,4	0,0
4.1.6	Коммунальные услуги	тыс.руб.	1755,1	2 165,9
4.1.7	Работы, услуги по содержанию имущества	тыс.руб.	3068	3 031,7
4.1.8	Прочие работы, услуги	тыс.руб.	1242,2	1 454,4
4.1.9	Пособия по социальной помощи населению	тыс.руб.	62	56,9
4.1.10	Прочие расходы	тыс.руб.	1231,5	820,9
4.1.11	Увеличение стоимости основных средств	тыс.руб.	864	819,0
4.1.12	Увеличение стоимости материальных запасов	тыс.руб.	287,7	431,3
	Страхование	тыс.руб.	-	-
	Услуги, работы для целей капитальных вложений	тыс.руб.	-	-
4.2	**Субсидии на иные цели**	тыс.руб.	**10440,1**	**15 469,9**
	в том числе:			
4.2.1	Заработная плата	тыс.руб.	3386,2	6 084,0
4.2.2	Прочие выплаты	тыс.руб.	171,1	120,0
4.2.3	Начисления на выплаты по оплате труда	тыс.руб.	1021,8	1 829,6
4.2.4	Работы, услуги по содержанию имущества	тыс.руб.	245,7	100,0
4.2.5	Прочие услуги (выполнение работ)	тыс.руб.	38,5	5 505,2
4.2.6	Пособия по социальной помощи населению	тыс.руб.	5447,5	1 831,1
4.2.7	Прочие расходы	тыс.руб.	35,6	-
4.2.8	Увеличение стоимости основных средств	тыс.руб.	75	-
4.2.9	Увеличение стоимости материальных запасов	тыс.руб.	18,7	-
	Приобретение товаров, работ, услуг в пользу граждан в целях их социального обеспечения	Тыс.руб.	-	-
4.3	**Собственные доходы**	тыс.руб.	**2586,4**	**3347,4**
	в том числе:			
4.3.1	Заработная плата	тыс.руб.	784,4	837,3
4.3.2	Начисления на выплаты по оплате труда	тыс.руб.	234,6	249,0
4.3.3	Услуги связи	тыс.руб.	0,3	0,0
4.3.4	Коммунальные услуги	тыс.руб.	472,7	758,8
4.3.5	Работы, услуги по содержанию имущества	тыс.руб.	266,7	255,3
4.3.6	Прочие работы, услуги	тыс.руб.	276,4	595,5
4.3.7	Прочие расходы	тыс.руб.	117,9	91,2
4.3.8	Увеличение стоимости материальных запасов	тыс.руб.	357,3	243,6
4.3.9	Расходы по приобретению ОС	тыс.руб.	66,5	288,4

4.3.10	Транспортные услуги	тыс.руб.	-	18,5
4.3.11	Страхование	тыс.руб.	9,6	9,8

2.10. Информация о показателях кассового исполнения бюджетной сметы учреждения и показателях доведенных учреждению лимитов бюджетных обязательств[12]:

№	Наименование расходов	Ед. изм.	КБК	Утверждено лимитов бюджетных обязательств	Кассовый расход	% исполнения
1	2	3	4	5	6	7

2.11. Информация об общей сумме прибыли муниципального автономного учреждения после налогообложения в отчетном периоде[4]:

№	Наименование показателей	Ед. изм.	Год 2020		Год 2021	
			план	факт	план	факт
1	2	3	4	5	6	7
1	Общая сумма прибыли муниципального автономного учреждения после налогообложения в отчетном периоде, всего, в том числе:	тыс. руб.	-	-	-	-
1.1	сумма прибыли после налогообложения, образовавшаяся в связи с оказанием муниципальным автономным учреждением частично платных услуг (работ)	тыс. руб.	-	-	-	-
1.2	сумма прибыли после налогообложения, образовавшаяся в связи с оказанием муниципальным автономным учреждением платных услуг (работ)	тыс. руб.	-	-	-	-

3. Об использовании имущества, закрепленного за муниципальным учреждением

3.1. Информация об общей стоимости недвижимого и движимого имущества муниципального учреждения:

3.1.1. муниципального автономного учреждения, муниципального бюджетного учреждения:

№	Наименование показателей	Ед. изм.	Год 2020		Год 2021	
			на начало отчетного периода	на конец отчетного периода	на начало отчетного периода	на конец отчетного периода
1	2	3	4	5	6	7
1	Общая балансовая стоимость имущества муниципального учреждения, в том числе:	тыс. руб.	153627,4	88042,8	88042,8	92318,3
1.1	приобретенного муниципальным учреждением за счет средств, выделенных учредителем, в том числе:	тыс. руб.	152461,6	86877,0	86877,0	91484,8
1.1.1	недвижимого имущества	тыс. руб.	138510,5	71560,9	71560,9	72006,9
1.2	приобретенного муниципальным учреждением за счет доходов, полученных от платных услуг и иной приносящей доход деятельности, в том числе:	тыс. руб.	1165,8	1165,8	1165,8	833,5
1.2.1	недвижимого имущества	тыс. руб.	86473,7	86473,7	86473,7	86,5
2	Общая балансовая стоимость имущества, закрепленного за муниципальным учреждением на праве оперативного управления, в том числе:	тыс. руб.	20222,4	21649,4	21649,4	23688,4
2.1	недвижимого имущества, всего, из него:	тыс. руб.	10677,2	10677,2	10677,2	11042,7
2.1.1	переданного в аренду	тыс. руб.	507,8	1090,9	1090,9	1060,5
2.1.2	переданного в безвозмездное пользование	тыс. руб.	657,5	146,4	146,4	146,4

1	2	3	4	5	6	7
2.2	движимого имущества, всего	тыс. руб.	9545,2	10972,2	10972,2	12645,6
2.3	особо ценного движимого имущества, всего, из него:	тыс. руб.	8386,5	9530,9	9530,9	11204,3
2.3.1	переданного в аренду	тыс. руб.	363,1	401,6	401,6	401,6
2.3.2	переданного в безвозмездное пользование	тыс. руб.	-	3,9	3,9	3,9
2.4	иного движимого имущества, всего, из него:	тыс. руб.	1158,7	1441,3	1441,3	1441,3
2.4.1	переданного в аренду	тыс. руб.	-	226,8	226,8	226,8
2.4.2	переданного в безвозмездное пользование	тыс. руб.	-	26,2	26,2	26,2
3	Общая остаточная стоимость имущества муниципального учреждения, в том числе:	тыс. руб.	128699,2	61394,3	61394,3	63980,9
3.1	приобретенного муниципальным учреждением за счет средств, выделенных учредителем, в том числе:	тыс. руб.	128664,0	61377,1	61377,1	63979,5
3.1.1	недвижимого имущества	тыс. руб.	-	60809,8	60809,8	61148,5
3.2	приобретенного муниципальным учреждением за счет доходов, полученных от платных услуг и иной приносящей доход деятельности, в том числе:	тыс. руб.	35,2	17,2	17,2	1,5
3.2.1	недвижимого имущества	тыс. руб.	-	-	-	-
4	Общая остаточная стоимость имущества, закрепленного за муниципальным учреждением на праве оперативного управления, в том числе:	тыс. руб.	215,5	84,1	84,1	2757,4
4.1	недвижимого имущества, всего, из него:	тыс. руб.	-	-	-	338,7
4.1.1	переданного в аренду	тыс. руб.	-	-	-	-
4.1.2	переданного в безвозмездное пользование	тыс. руб.	-	-	-	-
4.2	движимого имущества, всего	тыс. руб.	215,5	84,1	84,1	2418,7
4.3	особо ценного движимого имущества, всего, из него:	тыс. руб.	196,4	73,8	73,8	2417,2
4.3.1	переданного в аренду	тыс. руб.	-	-	-	-
4.3.2	переданного в безвозмездное пользование	тыс. руб.	-	-	-	-
4.4	иного движимого имущества, всего, из него:	тыс. руб.	-	10,	10,3	1,5
4.4.1	переданного в аренду	тыс. руб.	-	-	-	-
4.4.2	переданного в безвозмездное пользование	тыс. руб.	-	-	-	-

3.1.2. муниципального казенного учреждения:

№	Наименование показателей	Ед. изм.	Год 2020		Год 2021	
			на начало отчетного периода	на конец отчетного периода	на начало отчетного периода	на конец отчетного периода
1	2	3	4	5	6	7
1	Общая балансовая стоимость имущества, закрепленного за муниципальным казенным учреждением на праве оперативного управления, в том числе:	тыс. руб.	-	-	-	-
1.1	недвижимого имущества, всего, из него:	тыс. руб.	-	-	-	-
1.1.1	переданного в аренду	тыс. руб.	-	-	-	-
1.1.2	переданного в безвозмездное пользование	тыс. руб.	-	-	-	-
1.2	движимого имущества, всего, из него:	тыс. руб.	-	-	-	-
1.2.1	переданного в аренду	тыс. руб.	-	-	-	-
1.2.2	переданного в безвозмездное пользование	тыс. руб.	-	-	-	-
2	Общая остаточная стоимость имущества, закрепленного за муниципальным казенным учреждением на праве оперативного управления, в том числе:	тыс. руб.	-	-	-	-
2.1	недвижимого имущества, всего, из него:	тыс. руб.	-	-	-	-
2.1.1	переданного в аренду	тыс. руб.	-	-	-	-

1	2	3	4	5	6	7
2.1.2	переданного в безвозмездное пользование	тыс. руб.	-	-	-	-
2.2	движимого имущества, всего, из него:	тыс. руб.	-	-	-	-
2.2.1	переданного в аренду	тыс. руб.	-	-	-	-
2.2.2	переданного в безвозмездное пользование	тыс. руб.	-	-	-	-

3.2. Информация об использовании имущества, закрепленного за муниципальным учреждением:

№	Наименование показателей	Ед. изм.	Год 2020		Год 2021	
			на начало отчетного периода	на конец отчетного периода	на начало отчетного периода	на конец отчетного периода
1	2	3	4	5	6	7
1	Количество объектов недвижимого имущества, закрепленного за муниципальным учреждением на праве оперативного управления, из них:	ед.	5	5	5	5
1.1	зданий, строений, сооружений	ед.	3	3	3	3
1.2	иных объектов (замощений, заборов и других), в том числе:	ед.	2	2	2	2
1.3	количество неиспользованных объектов недвижимого имущества, из них:	ед.	-	-	-	-
1.3.1	зданий, строений, сооружений	ед.	-	-	-	-
1.3.2	иных объектов (замощений, заборов и других)	ед.	-	-	-	-
2	Количество объектов особо ценного движимого имущества, закрепленного за муниципальным учреждением на праве оперативного управления[11], в том числе:	ед.	500	4548	4548	4479
	количество неиспользованных объектов особо ценного движимого имущества	ед.	-	-	-	-
3	Общая площадь объектов недвижимого имущества, закрепленного за муниципальным учреждением на праве оперативного управления, из них:	кв. м	8997,6	8997,6	8997,6	9028,37
3.1	зданий, строений, сооружений, в том числе:	кв. м	5854,7	5854,7	5854,7	5854,7
3.1.1	переданного в аренду[13]	кв. м	603,6	603,6	603,6	586,8
3.1.2	переданного в безвозмездное пользование[13]	В. м	413,8	81	81,0	81,0
3.2	иных объектов (замощений, заборов и других) - иные объекты (навес) - ограждение - замощение	В. м В.м м м	3 142,9 5,5 262,4 2875,0	3 142,9 5,5 262,4 2875,0	3 142,9 5,5 262,4 2875,0	3 173,67 5,5 293,17 2875,0
4	Общая площадь неиспользуемого недвижимого имущества, закрепленного за муниципальным учреждением на праве оперативного управления, в том числе:	кв. м	-	-	-	-
4.1	переданного в аренду[13]	кв. м	-	-	-	-
4.2	переданного в безвозмездное пользование[13]	кв. м	-	-	-	-
5	Объем средств, полученных от сдачи в аренду в установленном порядке имущества, закрепленного за муниципальным учреждением на праве оперативного управления	тыс. руб.	-	686,5	-	1209,8

Руководитель муниципального
автономного учреждения _____ _____
(подпись) (расшифровка подписи)

Руководитель
финансово-экономической службы муниципального
бюджетного учреждения, муниципального
казенного учреждения (или иное уполномоченное
лицо)[14] _____ _____
(подпись) (расшифровка подписи)

Исполнитель (лицо, ответственное
за составление отчета) _____ _____
(подпись) (расшифровка подписи)

СОГЛАСОВАН

_____
(начальник департамента
имущественных отношений
администрации города Перми)

СОГЛАСОВАН[15]

_____
(руководитель муниципального
казенного учреждения,
осуществляющего функции
по ведению бухгалтерского учета)

СОГЛАСОВАН[16]

_____
(руководитель функционального (территориального)
органа администрации города Перми,
осуществляющего функции и полномочия учредителя)

Отчет о результатах деятельности
муниципальногоучреждения города Перми
_____за период
(наименование учреждения)
с _____ по _____,
опубликованный ранее в печатном средстве
массовой информации «Официальный
бюллетень органов местного самоуправления
муниципального образования город Пермь»
от _____ № _____ на официальном сайте
муниципального образования город Пермь
в информационно-телекоммуникационной
сети Интернет, считать недействительным[17]

---

[1] Отчет о результатах деятельности муниципального автономного учреждения утверждается руководителем функционального (территориального) органа администрации города Перми, осуществляющего функции и полномочия учредителя муниципального автономного учреждения города Перми. Отчет о результатах деятельности муниципального бюджетного учреждения, муниципального казенного учреждения утверждается руководителем соответствующего учреждения.

[2] Год, предшествующий отчетному году.

[3] Отчетный год.

[4] Заполняется муниципальным автономным учреждением, муниципальным бюджетным учреждением, муниципальным казенным учреждением, в отношении которого органом, осуществляющим функции и полномочия учредителя, принято решение о формировании им муниципального задания на оказание услуг (выполнение работ).

[5] Для муниципальных казенных учреждений – установленная численность учреждения, для муниципальных автономных учреждений, муниципальных бюджетных учреждений – численность в соответствии с утвержденным штатным расписанием учреждения. В случае изменения установленной численности учреждения указываются причины, приведшие к их изменению на конец отчетного периода.

[6] Указывается уровень профессионального образования и стаж работы сотрудников.

[7] Категории (группы) работников указываются в соответствии с отраслевым Положением о системе оплаты труда работников муниципальных учреждений, утвержденным постановлением администрации города Перми.

[8] Заполняется муниципальным автономным учреждением.

[9] Заполняется муниципальным автономным учреждением. Отчет по муниципальным программам, ведомственным целевым программам представляется в рамках деятельности, осуществленной учреждением.

[10] Заполняется муниципальным казенным учреждением, муниципальным автономным и бюджетным учреждением в разрезе поступлений (выплат), предусмотренных планом финансово-хозяйственной деятельности учреждения.

[11] Заполняется муниципальным автономным учреждением, муниципальным бюджетным учреждением.

[12] Заполняется муниципальным казенным учреждением.

[13] Указываются площади недвижимого имущества, переданного в аренду, безвозмездное пользование по всем договорам, заключенным в течение отчетного периода.

[14] Подписывается руководителем финансово-экономической службы муниципального бюджетного учреждения, муниципального казенного учреждения в случае если ведение бухгалтерского учета не передано муниципальному казенному учреждению, осуществляющему функции по ведению бухгалтерского учета (не централизовано).

[15] Согласовывается руководителем муниципального казенного учреждения, осуществляющего функции по ведению бухгалтерского учета, в случае если ведение бухгалтерского учета передано муниципальному казенному учреждению, осуществляющему функции по ведению бухгалтерского учета (централизовано).

[16] Применяется для муниципального бюджетного учреждения, муниципального казенного учреждения.

[17] Информация об отмене опубликованного ранее Отчета указывается учреждением в случае обнаружения неточностей и ошибок в Отчете и внесения изменений в опубликованный ранее Отчет.

УТВЕРЖДЕН
заместителем начальника департамента
по управлению муниципальными ресурсами
_____ О.Ю. Желтова

Отчет
о результатах деятельности муниципального учреждения города Перми
и об использовании закрепленного за ним муниципального имущества
«Средняя общеобразовательная школа № 87» города Перми
(наименование учреждения)
за период с 01.01.2021г по 31.12.2021г.
(по состоянию на 01 января года, следующего за отчетным годом)

1. Общие сведения об учреждении

1.1. Сведения об учреждении:

Полное наименование	Муниципальное автономное общеобразовательное учреждение «Средняя общеобразовательная школа № 87» г. Перми
Сокращенное наименование	МАОУ «СОШ № 87» г. Перми
Юридический адрес	614101 Россия, Пермский край, г. Пермь ул. Закамская,8
Фактический адрес	614101 Россия, Пермский край, г. Пермь ул. Закамская,8; Федосеева,3
Телефон/факс/электронная почта	8 (342)283-68-77/283-68-77/ Shkola87@obrazovanie.perm.ru
Ф.И.О. руководителя, телефон	Мокрушина Наталья Васильевна 8 (342) 283-79-74
Документ, подтверждающий государственную регистрацию некоммерческой организации (номер, дата выдачи)	Серия 59 № 003936152 от 20.10.2011 г
Лицензия (номер, дата выдачи, срок действия)	Серия 59л01 № 0002029 от 10.08.2015г. Срок действия – бессрочно
Свидетельство об аккредитации (номер, дата выдачи, срок действия)	Серия 59А 01 № 0000959 от 22.12.2015 г. Срок действия до 22.12.2027г.

1.2. Виды деятельности, осуществляемые учреждением:

№	Виды деятельности учреждения	Основание (перечень разрешительных документов, на основании которых учреждение осуществляет деятельность, с указанием номеров, даты выдачи и срока действия)	
		2020	2021
1	2	3	4
1	Основные виды деятельности: Реализация основных общеобразовательных программ начального общего образования, основного общего образования и среднего общего образования является основным видом деятельности Учреждения, в том числе: - общеобразовательные программы по индивидуальным учебным планам на уровне среднего образования; - образовательные программы среднего общего образования, обеспечивающих изучение предметов на профильном уровне; - инновационные образовательные программы; - адаптированные программы образования для детей	Устав, утвержденный распоряжением начальника департамента образования администрации города Перми от 19.04.2018 № СЭД-059-08-01-26-45 Лицензия серия 59Л01 № 0002029 от 10.08.2015 Рег. № 4188 Срок действия-бессрочно	Устав, утвержденный распоряжением начальника департамента образования администрации города Перми от 19.04.2018 № СЭД-059-08-01-26-45 Лицензия серия 59Л01 № 0002029 от 10.08.2015 Рег. № 4188 Срок действия-бессрочно

	с ограниченными возможностями здоровья, а для детей-инвалидов также в соответствии с индивидуальной программой реабилитации детей-инвалидов.		
2	Виды деятельности, не являющиеся основными: - организация отдыха детей в лагере досуга и отдыха; - проведение мероприятий в сфере образования; - реализация дополнительных общеразвивающих программ художественной, физкультурно-спортивной, социально-педагогической и иной направленностей; - осуществление приносящей доход деятельности: - оказание платных образовательных услуг по направлениям согласно Положению об оказании платных образовательных услуг и ежегодно утверждаемому перечню; - сдача в аренду имущества, закрепленного за Учреждением на праве оперативного управления, а также имущества, приобретенного за счет ведения самостоятельной финансово-хозяйственной деятельности в порядке, установленном действующим законодательством Российской Федерацией и нормативно-правовыми актами органов местного самоуправления города Перми; - иные платные услуги: организация отдыха детей в лагере досуга и отдыха на территории Учреждения сверх муниципального задания.	Лицензия серия 59Л01 № 0002029 от 10.08.2015 Рег. № 4188 Срок действия-бессрочно Устав, утвержденный распоряжением начальника департамента образования администрации города Перми от 19.04.2018 № СЭД-059-08-01-26-45	Лицензия серия 59Л01 № 0002029 от 10.08.2015 Рег. № 4188 Срок действия-бессрочно Устав, утвержденный распоряжением начальника департамента образования администрации города Перми от 19.04.2018 № СЭД-059-08-01-26-45

1.3. Функции, осуществляемые учреждением:

№	Наименование функций	Количество штатных единиц, шт.		Доля бюджета учреждения, расходующаяся на осуществление функций, %	
		2020	2021	2020	2021
1	2	3	4	5	6
1	Профильные функции	60,75	67,05	95,06	95,72
2	Непрофильные функции	3	3	4,93	4,28

1.4. Перечень услуг (работ), оказываемых учреждением[4]:

№	Наименование услуги (работы)	2020	2021	Категория потребителей
1	2	3	4	5
1	Муниципальные услуги (работы), оказываемые потребителям в соответствии с муниципальным заданием			
1.1	Реализация основных общеобразовательных программ начального общего образования	400	400	Физические лица
1.2	Реализация основных общеобразовательных программ основного общего образования	349	383	Физические лица
1.3	Реализация основных общеобразовательных программ среднего общего образования	42	36	Физические лица
1.4	Организация отдыха детей и молодежи	205	120	Физические лица

2	Услуги (работы), оказываемые потребителям за плату	140	55	Учащиеся общеобразовательного учреждения
2.1	Физкультурно-спортивная			
2.2	Естественнонаучная			
2.3	культурологическая			
2.4	Подготовка детей к школе	25	20	Учащиеся общеобразовательного учреждения
2.5	Техническая	44	15	Учащиеся общеобразовательного учреждения
2.6	Математическая	40	10	Учащиеся общеобразовательного учреждения
2.7	Филологическая	31	10	Учащиеся общеобразовательного учреждения

1.5. Информация об установленной и фактической численности работников учреждения:

№	Наименование показателей	Ед. изм.	2020		2021	
			на начало отчетного периода	на конец отчетного периода	на начало отчетного периода	на конец отчетного периода
1	2	3	4	5	6	7
1	Установленная численность учреждения[5]	штук	63,75	60,83	60,83	60,83
2	Фактическая численность	штук	63,75	59,83	59,83	59,83
2.1	Количественный состав	человек	45	39	39	39
2.2	Квалификация сотрудников[6]		Высшее образование и стаж работы: до 3-х лет - 4 с 3 до 8 лет - 4 с 8 до 14 лет -6 с 14-20 лет - 5 более 20 лет -16	Высшее образование и стаж работы: до 3-х лет - 2 с 3 до 8 лет - 8 с 8 до 14 лет -4 с 14-20 лет - 3 более 20 лет -14	Высшее образование и стаж работы: до 3-х лет - 2 с 3 до 8 лет - 8 с 8 до 14 лет -4 с 14-20 лет - 3 более 20 лет -14	Высшее образование и стаж работы: до 3-х лет - 0 с 3 до 8 лет - 9 с 8 до 14 лет -4 с 14-20 лет - 3 более 20 лет -14
			Средне-специальное образование и стаж работы: до 3-х лет - 2 с 3 до 8 лет - 3 с 8 до 14 лет - 1 с 14-20 лет - 0 более 20 лет - 2	Средне-специальное образование и стаж работы: до 3-х лет - 1 с 3 до 8 лет - 4 с 8 до 14 лет - 0 с 14-20 лет - 0 более 20 лет - 1	Средне-специальное образование и стаж работы: до 3-х лет - 1 с 3 до 8 лет - 4 с 8 до 14 лет - 0 с 14-20 лет - 0 более 20 лет - 1	Средне-специальное образование и стаж работы: до 3-х лет - 1 с 3 до 8 лет - 4 с 8 до 14 лет - 0 с 14-20 лет - 0 более 20 лет - 1
			Среднее образование и стаж работы: до 3-х лет - 2 с 3 до 8 лет - 0 с 8 до 14 лет -0 с 14-20 лет - 0 более 20 лет - 0	Среднее образование и стаж работы: до 3-х лет - 0 с 3 до 8 лет - 0 с 8 до 14 лет -0 с 14-20 лет - 0 более 20 лет - 0	Среднее образование и стаж работы: до 3-х лет - 0 с 3 до 8 лет - 0 с 8 до 14 лет -0 с 14-20 лет - 0 более 20 лет - 0	Среднее образование и стаж работы: до 3-х лет - 0 с 3 до 8 лет - 1 с 8 до 14 лет -0 с 14-20 лет - 0 более 20 лет - 0
			Без образования и стаж работы: до 3-х лет- 0 с 3 до 8 лет- 0 с 8 до 14 лет- 0 с 14-20 лет- 0 более 20 лет-0	Без образования и стаж работы: до 3-х лет- 1 с 3 до 8 лет- 1 с 8 до 14 лет- 0 с 14-20 лет- 0 более 20 лет-0	Без образования и стаж работы: до 3-х лет- 1 с 3 до 8 лет- 1 с 8 до 14 лет- 0 с 14-20 лет- 0 более 20 лет-0	Без образования и стаж работы: до 3-х лет- 1 с 3 до 8 лет- 1 с 8 до 14 лет- 0 с 14-20 лет- 0 более 20 лет-0

1.6. Информация о среднегодовой численности и средней заработной плате работников учреждения:

N	Наименование показателей	Ед. изм.	2020	2021
1	2	3	4	5
1	Среднегодовая численность работников учреждения	человек	39,4	36,7
	в том числе:			
1.1	в разрезе категорий (групп) работников <*>	человек		
1.1.1	Работники учреждения, непосредственно осуществляющие учебный (воспитательный, образовательный) процесс (в учреждениях, реализующих программы общего образования, дошкольных образовательных учреждениях, учреждениях дополнительного образования детей)	человек	33,4	30,1
1.1.2	Работники учреждения, непосредственно осуществляющие основную деятельность, направленную на достижение целей, для реализации которых создано учреждение (в иных учреждениях)	человек	-	-
1.1.3	Педагогические работники, кроме работников, непосредственно осуществляющих учебный (воспитательно-образовательный) процесс	человек	1,7	1,3
1.1.4	Руководители учреждения	человек	2,3	3,3
1.1.5	Учебно-вспомогательный персонал	человек	-	-
1.1.6	Административный персонал	человек	2	2
1.1.7	Рабочие	человек	-	-
2	Средняя заработная плата работников учреждения	рублей	39942,26	50201,41
	в том числе:			
2.1	в разрезе категорий (групп) работников <*>	рублей		
2.1.1	Работники учреждения, непосредственно осуществляющие учебный (воспитательный, образовательный) процесс (в учреждениях, реализующих программы общего образования, дошкольных образовательных учреждениях, учреждениях дополнительного образования детей)	рублей	39225,80	48949,90
2.1.2	Работники учреждения, непосредственно осуществляющие основную деятельность, направленную на достижение целей, для реализации которых создано учреждение (в иных учреждениях)	рублей	-	-
2.1.3	Педагогические работники, кроме работников, непосредственно осуществляющих учебный (воспитательно-образовательный) процесс	рублей	27122,55	14096,15
2.1.4	Руководители учреждения	рублей	58235,51	74835,86
2.1.5	Учебно-вспомогательный персонал	рублей	-	-
2.1.6	Административный персонал	рублей	33983,30	37108,30
2.1.7	Рабочие	рублей	-	-

1.7. Информация об осуществлении муниципальным автономным учреждением деятельности, связанной с выполнением работ или оказанием услуг в соответствии с обязательствами перед страховщиком по обязательному социальному страхованию, и об объеме финансового обеспечения данной деятельности[8]:

№	Наименование услуги (работы)	Объем услуг (работ), ед. изм.		Объем финансового обеспечения, тыс. руб.	
		2020	2021	2020	2021
1	2	3	4	5	6
	нет	-	-	-	-

1.8. Информация об объеме финансового обеспечения муниципального автономного учреждения в рамках муниципальных программ, ведомственных целевых программ, утвержденных в установленном порядке[9]:

№	Наименование муниципальных программ, ведомственных целевых программ с указанием правового акта об их утверждении (в разрезе каждой программы)	Объем финансового обеспечения, тыс. руб.	
		2020 год	2021 год
1	2	3	4
1	Постановление администрации города Перми от 19.10.2018 № 792 «Об утверждении муниципальной программы «Доступное и качественное образование»	31391,7	41123,4
2	Постановление администрации города Перми от 18.10.2018 № 764 «Об утверждении муниципальной программы «Социальная поддержка и обеспечение семейного благополучия населения города Перми»	21,1	460,4

3	Постановление администрации города Перми от 19.10.2018 № 793 «Об утверждении муниципальной программы «Безопасный город»	16,5	33,0

1.9. Состав наблюдательного совета учреждения[8]:

№	Фамилия, имя, отчество	Должность	Правовой акт о назначении членов наблюдательного совета (вид, дата, №, наименование)	Срок полномочий
1	2	3	4	5
1	Володеева Любовь Владимировна	Представитель трудового коллектива	Приказ начальника департамента образования администрации города Перми от 03.03.2017 № СЭД-059-08-01-09-254	03.03.2022
2	Глотка Наталья Дмитриевна	Представитель департамента имущественных отношений	Приказ начальника департамента образования администрации города Перми от 03.03.2017 № СЭД-059-08-01-09-254	03.03.2022
3	Лихачева Инна Андреевна	Представитель органа местного самоуправления в лице учредителя - департамента образования администрации города Перми	Приказ начальника департамента образования от 26.05.2017 № СЭД-059-08-01-09-747 «О внесении изменений в составы наблюдательных советов муниципальных автономных образовательных учреждений Кировского района города Перми, утвержденные отдельными приказами начальника департамента образования администрации города Перми	03.03.2022
4	Нифонтова Тамара Александровна	Представитель трудового коллектива	Приказ начальника департамента образования администрации города Перми от 03.03.2017 № СЭД-059-08-01-09-254	03.03.2022
5	Саводерова Тамара Александровна	Представитель родительской общественности	Приказ начальника департамента образования администрации города Перми «О внесении изменений в состав наблюдательного совета» от 21.10.2020 № 059-08-01-09-890	03.03.2022
6	Сатаева Наиля Рашитовна	Представитель родительской общественности	Приказ начальника департамента образования администрации города Перми «О внесении изменений в состав наблюдательного совета» от 21.10.2020 № 059-08-01-09-890	03.03.2022

2. Результат деятельности муниципального учреждения

2.1. Изменение балансовой (остаточной) стоимости нефинансовых активов:

№	Наименование показателей	Ед. изм.	2020	2021	Изменение стоимости нефинансовых активов, %
1	2	3	4	5	6
1	Балансовая стоимость нефинансовых активов	тыс. руб.	46474,0	48659,5	+4,7
2	Остаточная стоимость нефинансовых активов	тыс. руб.	27341,3	26583,2	-2,8

2.2. Общая сумма выставленных требований в возмещение ущерба по недостачам и хищениям:

№	Наименование показателей	Ед. изм.	2020	2021
1	2	3	4	5
1	Общая сумма выставленных требований в возмещение ущерба по недостачам и хищениям, в том числе:	тыс. руб.	-	-
1.1	материальных ценностей	тыс. руб.	-	-
1.2	денежных средств	тыс. руб.	-	-
1.3	от порчи материальных ценностей	тыс. руб.	-	-

2.3. Изменение дебиторской и кредиторской задолженности в разрезе поступлений (выплат)[10]:

№	Наименование показателей	Ед. изм.	2020	2021	Изменение суммы задолженности относительно предыдущего отчетного года, %	Причины образования просроченной кредиторской задолженности, дебиторской задолженности, нереальной к взысканию
1	2	3	4	5	6	7
1	Сумма дебиторской задолженности, в том числе:	тыс. руб.	635,6	81010,7	+100,0	х
1.1	в разрезе поступлений		426,3	80977,9	+100,0	х
1.2	в разрезе выплат		209,3	32,8	-84,3	х
	Расчеты по коммунальным услугам	тыс. руб	3,1	32,8	+100,0	
	Расчеты по прочим услугам	тыс. руб	-	-		
	Расчеты по сан-кур лечению	тыс. руб	21,1	-	-100,0	
	Оплата труда и начисления	тыс. руб	185,1	-	-100,0	
2	Нереальная к взысканию дебиторская задолженность	тыс. руб.	-	-		
3	Сумма кредиторской задолженности, в том числе:	тыс. руб.	888,2	1570,7	+76,8	х
	в разрезе доходов	тыс. руб.	834,4	1570,7	+88,2	
	в разрезе выплат	тыс. руб.	53,8	-	-100,0	х
	Пособия по социальной помощи населению	тыс. руб.	46,9	-	-100,0	
	Расчеты по коммунальным услугам	тыс. руб.	6,9	-	-100,0	
	Оплата труда и начисления	тыс. руб.	-	-		
4	Просроченная кредиторская задолженность	тыс. руб.	-	-		

2.4. Информация о суммах доходов, полученных учреждением от оказания платных услуг (выполнения работ):

№	Наименование показателей	Ед. изм.	2020		2021	
			план	факт	план	факт
1	2	3	4	5	6	7
1	Сумма доходов, полученных от оказания платных услуг (выполнения работ), в том числе:	тыс. руб.	798,6	648,3	802,7	664,9
1.1	частично платных, из них по видам услуг (работ):	тыс. руб.	-	-	-	-
1.2	полностью платных, из них по видам услуг (работ):	тыс. руб.	1140,0	1149,9	802,7	664,9
1.2.1	Физкультурно-спортивная	тыс. руб.				
1.2.2	Естественнонаучное	тыс. руб.				
1.2.3	Культурологическая	тыс. руб.				
1.2.4	Подготовка детей к школе	тыс. руб.	240,0	190,3	276,93	229,39
1.2.5	Техническая	тыс. руб.	132,0	122,0	219,14	181,52
1.2.6	Математическая	тыс. руб.	240,5	186,0	146,09	121,01
1.2.7	Филологическая	тыс. руб.	186,1	150,0	160,54	132,98
2	Сумма доходов, полученных при осуществлении основных видов деятельности сверх муниципального задания, в том числе:	тыс. руб.	-	-	-	-
3	Сумма доходов, полученных при осуществлении иных видов деятельности, в том числе:	тыс. руб.	-	-	-	-

2.5. Информация об исполнении муниципального задания учредителя[4]:

№	Наименование услуги (работы)	Объем услуг (работ), ед. изм.				Объем финансового обеспечения, тыс. руб.				Объем услуг (работ), оказанных сверх муниципального задания, ед. изм.	
		план		факт		план		факт			
		2020	2021	2020	2021	2020	2021	2020	2021	2020	2021
1	2	3	4	5	6	7	8	9	10	11	12
1	Реализация основных общеобразовательных программ начального общего образования	382	390	381	390	10896,5	12822,0	10868,0	12818,2	-	-
2	Реализация основных общеобразовательных программ основного общего образования	331	362	331	361	12316,6	15583,5	10585,10	15331,2	-	-
3	Реализация основных общеобразовательных программ среднего общего образования	42	33	42	33	1605,40	1280,3	1605,40	1270,8	-	-
4	Организация отдыха детей и молодежи	205	120	205	120	421,5	439,3	421,5	439,3	-	-
5	Обеспечение своевременной выплаты заработной платы работникам в первые рабочие дни 2020года с учетом установленных сроков (уведомление по расчетам между бюджетами Министерства образования и науки Пермского края № 4 от 26.09.2018)	-	-	-	-	1871,0	-	1871,0	-	-	-
	Обеспечение своевременной выплаты заработной платы работникам в первые рабочие дни 2020 года с учетом установленных сроков (уведомление по расчетам между бюджетами Министерства образования и науки Пермского края от 26 сентября 2019 г. № 5264229)	-						-		-	-

6	Нормативные затраты на содержание муниципального имущества	-	-	-	-	439,9	435,0	439,9	435,0	-	-
7	Затраты на уплату налогов	-	-	-	-	513,2	338,2	513,2	338,2	-	-

2.6. Информация о ценах (тарифах) на платные услуги (работы), оказываемые потребителям (в динамике в течение отчетного года):

№	Наименование услуги (работы)	Ед. изм.	Цены (тарифы) на платные услуги (работы), оказываемые потребителям																						
			2021																						
			план											факт											
			январь	февраль	март	апрель	май	июнь	июль	август	сентябрь	октябрь	ноябрь	декабрь	январь	февраль	март	апрель	май	июнь	июль	август	сентябрь	октябрь	ноябрь	декабрь
1	2	3	4	5	6	7	8	9	10	11	12	13	14	15	16	17	18	19	20	21	22	23	24	25	26	27
1	Техническая	руб.	600	600	600	600	600				600	600	600	600	600	600	600	600								
2	Математическая	руб	1200	1200	1200	1200	1200				1200	1200	1200	1200	1200	1200	1200	1200	1200							
3	Филологическая	руб	1200	1200	1200	1200	1200				1200	1200	1200	1200									1400	1400	1400	1400
4	Подготовка детей к школе	руб	2560	2560	2560	2560	2560			1920	2560	2560	2560	2560	2560	2560	2560	2560				2080	2720	2720	2720	2720

2.7. Информация о результатах оказания услуг (выполнения работ):

№	Наименование показателей	Ед. изм.	2020		2021	
			план	факт	план	факт
1	2	3	4	5	6	7
1	Общее количество потребителей, воспользовавшихся услугами (работами) учреждения, в том числе:	ед.	1136	1133	960	994
1.1	бесплатными, из них по видам услуг (работ):	ед.	996	979	899	939
1.1.1	Реализация основных общеобразовательных программ начального общего образования	ед.	393	391	393	400
1.1.2	Реализация основных общеобразовательных программ основного общего образования	ед.	353	352	353	383
1.1.3	Реализация основных общеобразовательных программ среднего общего образования	ед.	33	31	33	36
1.1.4	Организация отдыха детей и молодежи	ед.	205	205	120	120
1.2	частично платными, из них по видам услуг (работ):	ед.	-	-	-	-
1.3	полностью платными, из них по видам услуг (работ):	ед.	221	221	61	55
1.3.1	Физкультурно-спортивная	ед.				
1.3.2	Естественнонаучная	ед.				
1.3.3	Культурологическая	ед.				
1.3.4	Техническая	ед.	44	41	15	15
1.3.5	Математическая	Ед.	40	31	10	10
1.3.6	Филологическая	Ед.	31	25	11	10
1.3.7	Подготовка детей к школе	ед	25	17	25	20
2	Средняя стоимость получения частично платных услуг для потребителей, в том числе по видам услуг (работ)[8]:	руб.	-	-		

3	Средняя стоимость получения платных услуг для потребителей, в том числе по видам услуг (работ)[8]:	руб.	1140,0	1149,9	1374	1444,45
	Физкультурно-спортивная	руб.				
	Естественнонаучная	руб.				
	Культурологическая	руб.				
	Подготовка детей к школе	руб.	2311,11	2311,11	2496	2577,78
	Техническая		600,00	600,00	600	600
	Математическая		1200,00	1200,00	1200	1200
	Филологическая		1200,00	1200,00	1200	1400

2.8. Информация о жалобах потребителей:

№	Виды зарегистрированных жалоб	Количество жалоб		Принятые меры по результатам рассмотрения жалоб
		2020	2021	
1	2	3	4	5
1	Жалобы потребителей, поступившие в учреждение	-	-	
2	Жалобы потребителей, поступившие учредителю	-	-	
3	Жалобы потребителей, поступившие Главе города Перми	-	-	
4	Жалобы потребителей, поступившие губернатору Пермского края	-	-	
5	Жалобы потребителей, поступившие в прокуратуру города Перми	-	-	

2.9. Информация о суммах кассовых и плановых поступлений (с учетом возвратов) и выплат (с учетом восстановленных кассовых выплат), предусмотренных планом финансово-хозяйственной деятельности учреждения[11]:

№	Наименование показателей	Ед. изм.	**2020**	**2021**
1	2	3	4	5
1	**Суммы плановых поступлений (с учетом возвратов), в том числе:**	**тыс. руб.**	**38072,7**	**43473,3**
	в разрезе поступлений			
	Собственные доходы		1775,5	1856,5
	Субсидии на выполнение государственного (муниципального) задания		28064,0	29138,7
	Субсидии на иные цели		8233,2	12478,1
2	**Суммы кассовых поступлений (с учетом возвратов), в том числе:**	тыс. руб.	**32369,4**	**43396,5**
	в разрезе поступлений			
	Собственные доходы		1509,9	1779,7
	Субсидии на выполнение государственного (муниципального) задания		**28184,8**	29138,7
	Субсидии на иные цели		**7861,0**	12478,1
3	**Суммы плановых выплат (с учетом восстановленных кассовых выплат), в том числе:**	**тыс. руб.**	**37091,3**	**45649,6**
	в разрезе выплат			
33.1	Суммы плановых выплат (с учетом восстановленных кассовых выплат) на выполнение государственного (муниципального) задания		28064,0	30935,2
	Оплата труда		17217,7	18543,7
	Иные выплаты персоналу учреждения, за исключением фонда оплаты труда		142,1	-
2	Социальные пособия и компенсации персоналу в денежной форме		-	2,1
	Пособия по социальной помощи населению в денежной форме		11,8	40,2
	Начисления на выплаты по оплате труда		5215,3	5750,2
	Услуги связи		142,8	157,9
	Коммунальные услуги		963,2	1164,6
	Работы и услуги по содержанию имущества		2018,4	2160,2
	Прочие работы и услуги		1217,6	1288,0
	Расходы по приобретению основных средств		380,7	1356,0
	Расходы по приобретению материальных запасов		241,2	134,1
	Уплата налога на имущество и земельного налога		513,2	338,2

3.2	Суммы плановых выплат (с учетом восстановленных кассовых выплат) иные цели	тыс. руб.	7693,4	12608,7
211	Оплата труда		1860,9	3910,2
	Иные выплаты персоналу учреждения, за исключением фонда оплаты труда		100,0	-
267	Социальные компенсации персоналу в натуральной форме		21,1	21,1
213	Начисления на выплаты по оплате труда		710,0	1180,9
226	Прочие работы и услуги		-	33,0
	Работы и услуги по содержанию имущества		156,7	-
	Приобретение товаров, работ, услуг в пользу граждан в целях их социального обеспечения в денежной форме		155,7	-
226	Приобретение товаров, работ, услуг в пользу граждан в целях их социального обеспечения в натуральной форме		4567,7	5463,0
263	Пособия по социальной помощи населению в натуральной форме		-	2000,5
	Налоги, пошлины и сборы		8,5	-
	Увеличение стоимости основных средств		100,0	-
	Расходы по приобретению материальных запасов		12,8	-
3.3	Суммы плановых выплат (с учетом восстановленных кассовых выплат) собственные доходы	тыс. руб.	1333,9	2105,7
	Оплата труда		292,2	414,4
	Иные выплаты персоналу учреждения, за исключением фонда оплаты труда		10,0	-
	Начисления на выплаты по оплате труда		88,2	122,1
	Пособия по социальной помощи населению в денежной форме		-	5,9
	Услуги связи		2,1	2,1
	Коммунальные услуги		86,0	550,4
	Работы и услуги по содержанию имущества		178,2	232,9
	Прочие работы и услуги		239,3	512,0
	Расходы по приобретению основных средств		204,8	44,8
	Расходы по приобретению материальных запасов		191,0	183,6
	Уплата налога на имущество и земельного налога		42,3	37,5
4	**Суммы кассовых выплат (с учетом восстановленных кассовых выплат), в том числе:**	**тыс. руб.**	**35218,5**	**43775,4**
	в разрезе выплат			
4.1	**Суммы кассовых выплат (с учетом восстановленных кассовых выплат) на выполнение государственного (муниципального) задания:**	**тыс. руб.**	**26304,5**	**30669,6**
	Оплата труда		16271,8	18318,5
	Начисления на выплаты по оплате труда		4748,3	5675,2
	Услуги связи		135,4	157,4
	Коммунальные услуги		857,3	1139,2
	Работы и услуги по содержанию имущества		1936,6	2160,2
	Прочие работы и услуги		1127,2	1288,0
	Пособия по социальной помощи населению в денежной форме		11,8	40,2
	Работы, услуги для целей капитальных вложений		-	-
	Социальные пособия и компенсации персоналу в денежной форме		116,3	42,5
	Налоги, пошлины и сборы		513,2	338,2
	Расходы по приобретению основных средств		367,0	1356,0
	Расходы по приобретению материальных запасов		219,6	154,2
4.2	**Суммы кассовых выплат (с учетом восстановленных кассовых выплат) субсидии на иные цели:**	**тыс. руб.**	**7548,5**	**11221,4**
	Оплата труда		2249,1	3723,7
	Начисления на выплаты по оплате труда		689,1	1122,8
	Работы, услуги по содержанию имущества		156,6	-
	Прочие работы и услуги		16,5	4550,2
	Работы, услуги для целей капитальных вложений		-	-

	Пособия по социальной помощи населению в денежной форме		155,7	-
	Пособия по социальной помощи населению в натуральной форме		4140,0	1803,6
	Социальные пособия и компенсации персоналу в денежной форме		-	-
	Социальные компенсации персоналу в натуральной форме		21,1	21,1
	Налоги, пошлины и сборы		8,4	-
	Увеличение стоимости основных средств		100,0	-
	Расходы по приобретению материальных запасов		12,0	-
4.3	**Суммы кассовых выплат (с учетом восстановленных кассовых выплат) Собственные доходы:**	**тыс. руб.**	**1365,5**	**1884,4**
	Оплата труда		270,7	337,7
	Начисления на выплаты по оплате труда		81,7	103,7
	Услуги связи		1,6	2,1
	Транспортные услуги		-	-
	Коммунальные услуги		405,4	446,2
	Работы и услуги по содержанию имущества		0,7	231,0
	Прочие работы и услуги		211,6	500,8
	Налоги, пошлины и сборы		42,3	37,6
	Пособия по социальной помощи населению в денежной форме		-	5,9
	Расходы по приобретению основных средств		194,2	40,1
	Расходы по приобретению материальных запасов		157,3	179,3

2.10. Информация о показателях кассового исполнения бюджетной сметы учреждения и показателях доведенных учреждению лимитов бюджетных обязательств[12]:

№	Наименование расходов	Ед. изм.	КБК	Утверждено лимитов бюджетных обязательств	Кассовый расход	% исполнения
1	2	3	4	5	6	7

2.11. Информация об общей сумме прибыли муниципального автономного учреждения после налогообложения в отчетном периоде[4]:

№	Наименование показателей	Ед. изм.	2020		2021	
			план	факт	план	факт
1	2	3	4	5	6	7
1	Общая сумма прибыли муниципального автономного учреждения после налогообложения в отчетном периоде, всего, в том числе:	тыс. руб.	-	-	-	-
1.1	сумма прибыли после налогообложения, образовавшаяся в связи с оказанием муниципальным автономным учреждением частично платных услуг (работ)	тыс. руб.	-	-	-	-
1.2	сумма прибыли после налогообложения, образовавшаяся в связи с оказанием муниципальным автономным учреждением платных услуг (работ)	тыс. руб.	-	-	-	-

3. Об использовании имущества, закрепленного за муниципальным учреждением

3.1. Информация об общей стоимости недвижимого и движимого имущества муниципального учреждения:

3.1.1. муниципального автономного учреждения, муниципального бюджетного учреждения:

№	Наименование показателей	Ед. изм.	2020		2021	
			на начало отчетного периода	на конец отчетного периода	на начало отчетного периода	на конец отчетного периода
1	2	3	4	5	6	7
1	Общая балансовая стоимость имущества муниципального учреждения, в том числе:	тыс. руб.	95617,0	45828,2	45828,2	48496,5

1	2	3	4	5	6	7
1.1	приобретенного муниципальным учреждением за счет средств, выделенных учредителем, в том числе:	тыс. руб.	94858,8	45016,0	45016,0	47684,3
1.1.1	недвижимого имущества	тыс. руб.	84814,7	34629,6	34629,6	34629,6
1.2	приобретенного муниципальным учреждением за счет доходов, полученных от платных услуг и иной приносящей доход деятельности, в том числе:	тыс. руб.	758,2	812,2	812,2	812,2
1.2.1	недвижимого имущества	тыс. руб.	-	-	-	-
2	Общая балансовая стоимость имущества, закрепленного за муниципальным учреждением на праве оперативного управления, в том числе:	тыс. руб.	20016,4	20016,4	20016,4	20985,7
2.1	недвижимого имущества, всего, из него:	тыс. руб.	9580,5	9580,5	9580,5	9580,5
2.1.1	переданного в аренду	тыс. руб.	827	827	827	829,2
2.1.2	переданного в безвозмездное пользование	тыс. руб.	166,7	166,7	166,7	166,7
2.2	движимого имущества, всего	тыс. руб.	10435,9	10435,9	10435,9	11405,2
2.3	особо ценного движимого имущества, всего, из него:	тыс. руб.	8246,3	8246,3	8246,3	9215,6
2.3.1	переданного в аренду	тыс. руб.	805,82	709,8	709,8	709,8
2.3.2	переданного в безвозмездное пользование	тыс. руб.	5,2	42,6	42,6	39,6
2.4	иного движимого имущества, всего, из него:	тыс. руб.	2189,6	2189,6	2189,6	2189,6
2.4.1	переданного в аренду	тыс. руб.	662,4	101,2	101,2	101,2
2.4.2	переданного в безвозмездное пользование	тыс. руб.	70,8	137,0	137,0	95,7
3	Общая остаточная стоимость имущества муниципального учреждения, в том числе:	тыс. руб.	77216,9	26695,6	26695,6	26420,2
3.1	приобретенного муниципальным учреждением за счет средств, выделенных учредителем, в том числе:	тыс. руб.	77198,6	26681,9	26681,9	26411,1
3.1.1	недвижимого имущества	тыс. руб.	76411,5	26095,9	26095,9	26006,3
3.2	приобретенного муниципальным учреждением за счет доходов, полученных от платных услуг и иной приносящей доход деятельности, в том числе:	тыс. руб.	18,3	13,7	13,7	9,1
3.2.1	недвижимого имущества	тыс. руб.	-	-	-	-
4	Общая остаточная стоимость имущества, закрепленного за муниципальным учреждением на праве оперативного управления, в том числе:	тыс. руб.	1980,9	1644,5	1644,5	1371,1
4.1	недвижимого имущества, всего, из него:	тыс. руб.	1175,3	1046,8	1046,8	957,2
4.1.1	переданного в аренду	тыс. руб.	58,6	52,2	52,2	52,1
4.1.2	переданного в безвозмездное пользование	тыс. руб.	0,4	0,3	0,3	0,28
4.2	движимого имущества, всего	тыс. руб.	805,6	597,7	597,7	413,9
4.3	особо ценного движимого имущества, всего, из него:	тыс. руб.	787,2	584,0	584,0	404,8
4.3.1	переданного в аренду	тыс. руб.	-	-	-	-
4.3.2	переданного в безвозмездное пользование	тыс. руб.	-	-	-	-
4.4	иного движимого имущества, всего, из него:	тыс. руб.	18,3	13,7	13,7	9,1
4.4.1	переданного в аренду	тыс. руб.	-	-	-	-
4.4.2	переданного в безвозмездное пользование	тыс. руб.	-	-	-	-

3.1.2. муниципального казенного учреждения:

№	Наименование показателей	Ед. изм.	2020 Год		2021 Год	
			на начало отчетного периода	на конец отчетного периода	на начало отчетного периода	на конец отчетного периода
1	2	3	4	5	6	7
1	Общая балансовая стоимость имущества, закрепленного за муниципальным казенным учреждением на праве оперативного управления, в том числе:	тыс. руб.	-	-	-	-

1.1	недвижимого имущества, всего, из него:	тыс. руб.	-	-	-	-
1.1.1	переданного в аренду	тыс. руб.	-	-	-	-
1.1.2	переданного в безвозмездное пользование	тыс. руб.	-	-	-	-
1.2	движимого имущества, всего, из него:	тыс. руб.	-	-	-	-
1.2.1	переданного в аренду	тыс. руб.	-	-	-	-
1.2.2	переданного в безвозмездное пользование	тыс. руб.	-	-	-	-
2	Общая остаточная стоимость имущества, закрепленного за муниципальным казенным учреждением на праве оперативного управления, в том числе:	тыс. руб.	-	-	-	-
2.1	недвижимого имущества, всего, из него:	тыс. руб.	-	-	-	-
2.1.1	переданного в аренду	тыс. руб.	-	-	-	-
2.1.2	переданного в безвозмездное пользование	тыс. руб.	-	-	-	-
2.2	движимого имущества, всего, из него:	тыс. руб.	-	-	-	-
2.2.1	переданного в аренду	тыс. руб.	-	-	-	-
2.2.2	переданного в безвозмездное пользование	тыс. руб.	-	-	-	-

3.2. Информация об использовании имущества, закрепленного за муниципальным учреждением:

№	Наименование показателей	Ед. изм.	2020		2021	
			на начало отчетного периода	на конец отчетного периода	на начало отчетного периода	на конец отчетного периода
1	2	3	4	5	6	7
1	Количество объектов недвижимого имущества, закрепленного за муниципальным учреждением на праве оперативного управления, из них:	ед.	5	5	5	5
1.1	зданий, строений, сооружений	ед.	2	2	2	2
1.2	иных объектов (замощений, заборов и других), в том числе:	ед.	3	3	3	3
1.3	количество неиспользованных объектов недвижимого имущества, из них:	ед.	-	-	-	-
1.3.1	зданий, строений, сооружений	ед.	-	-	-	-
1.3.2	иных объектов (замощений, заборов и других)	ед.	-	-	-	-
2	Количество объектов особо ценного движимого имущества, закрепленного за муниципальным учреждением на праве оперативного управления[11], в том числе:	ед.	17149	17149	17149	17164
	количество неиспользованных объектов особо ценного движимого имущества	ед.	-	-	-	-
3	Общая площадь объектов недвижимого имущества, закрепленного за муниципальным учреждением на праве оперативного управления, из них:	кв. м	3846,9	3846,9	3846,9	3846,9
3.1	зданий, строений, сооружений, в том числе:	кв. м	2541,0	2541,0	2541,0	2541,0
3.1.1	переданного в аренду[13]	кв. м	187,0	187,5	187,5	187,5
3.1.2	переданного в безвозмездное пользование[13]	кв. м	37,7	37,7	37,7	37,7
3.2	иных объектов (замощений, заборов и других)	кв. м	1305,9	1305,9	1305,9	1305,9

4	Общая площадь неиспользуемого недвижимого имущества, закрепленного за муниципальным учреждением на праве оперативного управления, в том числе:	кв. м	-	-	-	-
4.1	переданного в аренду[13]	кв. м	-	-	-	-
4.2	переданного в безвозмездное пользование[13]	кв. м	-	-	-	-
5	Объем средств, полученных от сдачи в аренду в установленном порядке имущества, закрепленного за муниципальным учреждением на праве оперативного управления	тыс. руб.	-	551,0	551,0	689,6

Руководитель муниципального автономного учреждения _____ (подпись) _____ (расшифровка подписи)

Руководитель финансово-экономической службы муниципального бюджетного учреждения, муниципального казенного учреждения (или иное уполномоченное лицо)[14] _____ (подпись) _____ (расшифровка подписи)

Исполнитель (лицо, ответственное за составление отчета) _____ (подпись) _____ (расшифровка подписи)

СОГЛАСОВАН

_____

(начальник департамента имущественных отношений администрации города Перми)

СОГЛАСОВАН[15]

_____

(руководитель муниципального казенного учреждения, осуществляющего функции по ведению бухгалтерского учета)

СОГЛАСОВАН[16]

_____

(руководитель функционального (территориального) органа администрации города Перми, осуществляющего функции и полномочия учредителя)

Отчет о результатах деятельности муниципального учреждения города Перми за период
(наименование учреждения)
с _____ по _____ ,
опубликованный ранее в печатном средстве массовой информации «Официальный бюллетень органов местного самоуправления муниципального образования город Пермь»
от _____ № _____ на официальном сайте муниципального образования город Пермь в информационно-телекоммуникационной сети Интернет, считать недействительным[17]

УТВЕРЖДЕН

_____

Заместителем начальника департамента
по управлению муниципальными ресурсами
О.Ю. Желтовой

Отчет
о деятельности муниципального автономного общеобразовательного учреждения «Школа агробизнестехнологий» г. Перми
за период с 01.01.2021 г. по 31.12.2021 г.

Раздел 1. Общие сведения об учреждении

1.1. Сведения об учреждении:

Полное наименование	муниципальное автономное общеобразовательное учреждение «Школа агробизнестехнологий « г. Перми
Сокращенное наименование	МАОУ «Школа агробизнестехнологий» г. Перми
Юридический адрес	614064 Россия, Пермский край, г. Пермь, ул. Героев Хасана, 89
Фактический адрес	614064 Россия, Пермский край, г. Пермь, ул. Героев Хасана, 89, 614025 Россия, Пермский край, г. Пермь, ул. Героев Хасана, 117 (структурное подразделение – дошкольные группы)
Телефон/факс/электронная почта	(342) 268-71-15/268-36-15/ school94@ mail.ru; Shkola94@obrazovanie.perm.ru
Ф.И.О. руководителя, телефон	Носкова Ирина Николаевна, (342) 268-71-15
Свидетельство о государственной регистрации (номер, дата выдачи, срок действия)	№ 2205900630351 «16» сентября 2020 года, срок действия - бессрочно
Лицензия (номер, дата выдачи, срок действия)	Серия 59Л01 № 0004820 «16» декабря 2020 года, срок действия - бессрочно
Свидетельство об аккредитации (номер, дата выдачи, срок действия)	Серия 59А01 № 0001636 «10» февраля 2021 года, срок действия до «07» апреля 2027 года

1.2. Виды деятельности, осуществляемые учреждением:

N	Виды деятельности учреждения	Основание (перечень разрешительных документов, на основании которых учреждение осуществляет деятельность, с указанием номеров, даты выдачи и срока действия)	
		2020 год	2021 год
1	2	3	4
1	Основным видом деятельности Учреждения является образовательная деятельность. Виды реализуемых образовательных программ: 1. Основные общеобразовательные программы: образовательные программы дошкольного образования; образовательные программы начального общего образования; образовательные программы основного общего образования; образовательные программы среднего общего образования. В рамках реализации основных общеобразовательных программ, Учреждение осуществляет деятельность по адаптированным основным общеобразовательным программам образования для обучающихся с ограниченными возможностями здоровья, а для детей-инвалидов также в соответствии с индивидуальной программой реабилитации детей-инвалидов; образовательным программам основного общего образования и среднего общего образования, обеспечивающим изучение предметов на профильном уровне.	Устав, утвержденный распоряжением начальника департамента образования от 27.08.2020 г. № 059-08-01-26-158 Лицензия Серия 59Л01 № 0004820 «16» декабря 2020 года, срок действия - бессрочно Свидетельство об аккредитации Серия 59А01 № 0000567 «07» апреля 2015 года, срок действия до «07» апреля 2027 года	Устав, утвержденный распоряжением начальника департамента образования от 02.12.2021 г. № 059-08-01-26-407 Лицензия Серия 59Л01 № 0004820 «16» декабря 2020 года, срок действия - бессрочно Свидетельство об аккредитации Серия 59А01 № 0001636 «10» февраля 2021 года, срок действия до «07» апреля 2027 года

	2. Дополнительные общеразвивающие программы технической, естественнонаучной, физкультурно-спортивной, художественной, туристско-краеведческой, социально-педагогической направленности. 3. Платные дополнительные образовательные услуги по направлениям, согласно Положению об оказании платных образовательных услуг и ежегодно утверждаемому перечню.		
2	Виды деятельности, не являющиеся основными: 1. Организация отдыха детей в лагере досуга и отдыха; 2. Организация отдыха детей и молодежи 3. Сдача в аренду имущества, закрепленного за Учреждением на праве оперативного управления, а также имущества, приобретенного за счет ведения самостоятельной финансово-хозяйственной деятельности в порядке, установленном действующим законодательством Российской Федерацией и нормативно-правовыми актами органов местного самоуправления города Перми; 4. Организация мероприятий в сфере образования: 5. Организация отдыха детей в лагере досуга и отдыха на территории Учреждения сверх муниципального задания;	Устав, утвержденный распоряжением начальника департамента образования от 27.08.2020 г. № 059-08-01-26-158 Лицензия Серия 59Л01 № 0004820 «16» декабря 2020 года, срок действия - бессрочно Свидетельство об аккредитации Серия 59А01 № 0000567 «07» апреля 2015 года, срок действия до «07» апреля 2027 года	Устав, утвержденный распоряжением начальника департамента образования от 02.12.2021 г. № 059-08-01-26-407 Лицензия Серия 59Л01 № 0004820 «16» декабря 2020 года, срок действия - бессрочно Свидетельство об аккредитации Серия 59А01 № 0001636 «10» февраля 2021 года, срок действия до «07» апреля 2027 года

1.3. Функции, осуществляемые учреждением

N	Наименование функций	Количество штатных единиц, шт.		Доля бюджета учреждения, расходующаяся на осуществление функций, %	
		2020 г	2021 г	2020 г	2021 г
1	2	3	4	5	6
1	Профильные функции	109,42	113,83	94,6	93,4
2	Непрофильные функции	6,25	8	5,4	6,6

1.4. Перечень услуг (работ), оказываемых учреждением

N	Наименование услуги (работы)	2020 г	2021 г	Категория потребителей
1	2	3	4	5
1	Муниципальные услуги (работы), оказываемые потребителям в соответствии с муниципальным заданием:			
1.1	Реализация основных общеобразовательных программ начального общего образования	567	577	Физические лица
1.2	Реализация основных общеобразовательных программ основного общего образования	489	517	
1.3	Реализация основных общеобразовательных программ среднего общего образования	55	57	
1.4	Организация отдыха детей и молодежи	85	131	
1.5	Реализация дополнительных общеразвивающих программ	0	20160	
1.6	Реализация основных общеобразовательных программ дошкольного образования	195	195	Физические лица в возрасте до 8 лет
1.7	Присмотр и уход	195	195	Физические лица
2	Услуги (работы), оказываемые потребителям за плату	491	316	
2.1	Художественно-эстетическое	63	81	Дети в возрасте от 3 лет и старше
2.2	Физкультурно-спортивное	83	74	
2.3	Познавательно-речевое	58	46	
2.4	Интеллектуальное	281	98	

2.5	Группа продленного дня	6	5	Дети в возрасте от 7 лет и старше
2.6	Проведение мероприятий	0	12	Дети в возрасте от 7 лет и старше

1.5. Информация о количестве штатных единиц, количественном составе и квалификации сотрудников учреждения

N	Наименование показателей	Ед. изм.	2020 г		2021 г	
			на начало отчетного периода	на конец отчетного периода	на начало отчетного периода	на конец отчетного периода
1	2	3	4	5	6	7
1	Установленная численность учреждения[5]	штук	110,19	115,67	115,67	121,83
2	Фактическая численность	штук	110,19	115,67	115,67	121,83
	Количественный состав	человек	75	101	101	100
3	Квалификация сотрудников	человек	высшее образование и стаж работы: до 3-х лет -2; с 3 до 8 лет - 9; с 8 до 14 лет - 5; с 14 до 20 лет -6; более 20 лет - 25	высшее образование и стаж работы: до 3-х лет - 8; с 3 до 8 лет - 9; с 8 до 14 лет - 15; с 14 до 20 лет-10; более 20 лет - 26	высшее образование и стаж работы: до 3-х лет - 8; с 3 до 8 лет - 9; с 8 до 14 лет - 15; с 14 до 20 лет- 10; более 20 лет - 26	высшее образование и стаж работы: до 3-х лет - 12; с 3 до 8 лет - 5; с 8 до 14 лет - 9; с 14 до 20 лет - 13; более 20 лет - 21
			средне - специальное образование и стаж работы: до 3-х лет-3; с 3 до 8 лет -8; с 8 до 14 лет -3; с 14 до 20 лет-2; более 20 лет - 7	средне - специальное образование и стаж работы: до 3-х лет - 4; с 3 до 8 лет - 9; с 8 до 14 лет - 7; с 14 до 20 лет -2; более 20 лет - 6	средне - специальное образование и стаж работы: до 3-х лет - 4; с 3 до 8 лет - 9; с 8 до 14 лет - 7; с 14 до 20 лет - 2; более 20 лет - 6	средне - специальное образование и стаж работы: до 3-х лет - 14; с 3 до 8 лет - 11; с 8 до 14 лет - 4; с 14 до 20 лет - 2; более 20 лет - 8
			среднее образование и стаж работы: до 3-х лет - 0; с 3 до 8 лет - 2; с 8 до 14 лет - 1; с 14 до 20 лет -0; более 20 лет - 1	среднее образование и стаж работы: до 3-х лет - 0; с 3 до 8 лет - 2; с 8 до 14 лет - 1; с 14 до 20 лет -0; более 20 лет - 1	среднее образование и стаж работы: до 3-х лет - 0; с 3 до 8 лет - 2; с 8 до 14 лет - 1; с 14 до 20 лет - 0; более 20 лет - 1	среднее образование и стаж работы: до 3-х лет - 0; с 3 до 8 лет - 1; с 8 до 14 лет - 0; с 14 до 20 лет - 0; более 20 лет - 0
			без образования и стаж работы: до 3-х лет - 0; с 3 до 8 лет - 0; с 8 до 14 лет - 0; с 14 до 20 лет-0; более 20 лет - 1	без образования и стаж работы: до 3-х лет - 0; с 3 до 8 лет - 0; с 8 до 14 лет - 0; с 14 до 20 лет - 0; более 20 лет - 1	без образования и стаж работы: до 3-х лет - 0; с 3 до 8 лет - 0; с 8 до 14 лет - 0; с 14 до 20 лет - 0; более 20 лет - 1	без образования и стаж работы: до 3-х лет - 0; с 3 до 8 лет - 0; с 8 до 14 лет - 0; с 14 до 20 лет - 0; более 20 лет - 0

1.6. Информация о среднегодовой численности и средней заработной плате работников учреждения

N	Наименование показателей	Ед. изм.	2020 г	2021 г
1	2	3	4	5
1	Среднегодовая численность работников учреждения	человек	77,4	80,7
	в том числе:			
1.1	в разрезе категорий (групп) работников	человек		

1.1.1	Работники учреждения, непосредственно осуществляющие учебный (воспитательный, образовательный) процесс (в учреждениях, реализующих программы общего образования, дошкольных образовательных учреждениях, учреждениях дополнительного образования детей)	человек	41,1	60,6
1.1.2	Работники учреждения, непосредственно осуществляющие основную деятельность, направленную на достижение целей, для реализации которых создано учреждение (в иных учреждениях)	человек	0,0	
1.1.3	Педагогические работники, кроме работников, непосредственно осуществляющих учебный (воспитательно-образовательный) процесс	человек	21,3	5,6
1.1.4	Руководители учреждения	человек	4,3	4
1.1.5	Учебно-вспомогательный персонал	человек	0	0
1.1.6	Административный персонал	человек	10,2	10,5
1.1.7	Рабочие	человек	0,5	0
2	Средняя заработная плата работников учреждения	руб.	37780,47	40982,24
	в том числе:			
2.1	в разрезе категорий (групп) работников	руб.		
2.1.1	Работники учреждения, непосредственно осуществляющие учебный (воспитательный, образовательный) процесс (в учреждениях, реализующих программы общего образования, дошкольных образовательных учреждениях, учреждениях дополнительного образования детей)	руб.	40556,8	41864,41
2.1.2	Работники учреждения, непосредственно осуществляющие основную деятельность, направленную на достижение целей, для реализации которых создано учреждение (в иных учреждениях)	руб.	0,0	0,0
2.1.3	Педагогические работники, кроме работников, непосредственно осуществляющих учебный (воспитательно-образовательный) процесс	руб.	32811,82	33500,0
2.1.4	Руководители учреждения	руб.	58934,11	73141,7
2.1.5	Учебно-вспомогательный персонал	руб.	0	
2.1.6	Административный персонал	руб.	21315,11	24654,0
2.1.7	Рабочие	руб.	15238,34	0

1.7. Информация об осуществлении деятельности, связанной с выполнением работ или оказанием услуг в соответствии с обязательствами перед страховщиком по обязательному социальному страхованию, и об объеме финансового обеспечения данной деятельности

N	Наименование услуги (работы)	Объем услуг (работ), ед. изм.		Объем финансового обеспечения, тыс. руб.	
		2020 г	2021 г	2020 г	2021 г
1	2	3	4	5	6
	-	-	-	-	-

1.8. Информация об объеме финансового обеспечения муниципального автономного учреждения в рамках муниципальных программ, ведомственных целевых программ, утвержденных в установленном порядке:

N	Наименование муниципальных программ, ведомственных целевых программ с указанием нормативного правового акта об их утверждении (в разрезе каждой программы)	Объем финансового обеспечения, тыс. руб.	
		2020 г	2021 г
1	2	3	4
1.1	Постановление администрации города Перми от 19.10.2018 N 792 «Об утверждении муниципальной программы «Доступное и качественное образование»	60144,6	74207,7
1.2	Постановление администрации города Перми от 18.10.2018 N 764 «Об утверждении муниципальной программы «Социальная поддержка и обеспечение семейного благополучия населения города Перми»	188,5	505,3
1.3	Постановление администрации города Перми от 19.10.2018 N 793 «Об утверждении муниципальной программы «Безопасный город»	44,0	11,0
	Итого	60377,10	75165,60

1.9. Состав наблюдательного совета учреждения:

N	Фамилия, имя, отчество	Должность	Правовой акт о назначении членов наблюдательного совета (вид, дата, N, наименование)	Срок полномочий
1	2	3	4	5
1	Гузова Светлана Владимировна	Представитель общественности	Приказ начальника департамента образования от 03.12.2020 г № 059-08-01-09-1090	25.11.2025
2	Загребина Ольга Владимировна	Представитель трудового коллектива	Приказ начальника департамента образования от 03.12.2020 г № 059-08-01-09-1090	25.11.2025
3	Могиллан Татьяна Валерьевна	Представитель родительской общественности	Приказ начальника департамента образования от 03.12.2020 г № 059-08-01-09-1090	25.11.2025
4	Попова Ирина Владимировна	Представитель органа местного самоуправления в лице учредителя - департамента образования администрации города Перми	Приказ начальника департамента образования от 10.11.2021 г № 059-08-01-09-1157	25.11.2025
5	Пирожкова Оксана Геннадьевна	Представитель трудового коллектива	Приказ начальника департамента образования от 03.12.2020 г № 059-08-01-09-1090	25.11.2025
6	Солдаткина Ольга Ивановна	Представитель органа местного самоуправления в лице департамента имущественных отношений администрации города Перми	Приказ начальника департамента образования от 03.12.2020 г № 059-08-01-09-1090	25.11.2025
7	Циркова Мария Сергеевна	Представитель трудового коллектива	Приказ начальника департамента образования от 03.12.2020 г № 059-08-01-09-1090	25.11.2025

Раздел 2. Результат деятельности учреждения

2.1. Изменение балансовой (остаточной) стоимости нефинансовых активов:

N	Наименование показателей	Ед. изм.	2020 г	2021 г	Изменение стоимости нефинансовых активов, %
1	2	3	4	5	6
1	Балансовая стоимость нефинансовых активов	тыс. руб.	231465,5	235900,1	1,9
2	Остаточная стоимость нефинансовых активов	тыс. руб.	114191,9	111589,9	-2,3

2.2. Общая сумма выставленных требований в возмещение ущерба по недостачам и хищениям

N	Наименование показателей	Ед. изм.	2020 г	2021 г
1	2	3	4	5
1	Общая сумма выставленных требований в возмещение ущерба по недостачам и хищениям	тыс. руб.	21,0	21,0
	в том числе:			
1.1	материальных ценностей	тыс. руб.	21,0	21,0
1.2	денежных средств	тыс. руб.	0	0
1.3	от порчи материальных ценностей	тыс. руб.	0,00	0,00

2.3. Изменение дебиторской и кредиторской задолженности в разрезе поступлений (выплат), предусмотренных планом финансово-хозяйственной деятельности учреждения:

N	Наименование показателей	Ед. изм.	2020 г	2021 г	Изменение суммы задолженности относительно предыдущего отчетного года, %	Причины образования просроченной кредиторской задолженности, дебиторской задолженности, нереальной к взысканию
1	2	3	4	5	6	7
1	Сумма дебиторской задолженности	тыс. руб.	6033,4	151197,9	2406,0	x
	в том числе:					
1.1	в разрезе поступлений	тыс. руб.	5296,0	150951,0	2750,3	x
	Расчеты по доходам	тыс. руб.	5296,0	114942,6	2070,4	x
	Расчеты по поступлениям текущего характера бюджетным и автономным учреждениям от сектора государственного управления	тыс. руб.	0,0	30914,0	100,0	x
	Доходы от собственности	тыс. руб.	0,0	4626,6	100,0	x
	Расчеты по условным арендным платежам	тыс. руб.	0,0	467,8	100,0	x
1.2	в разрезе выплат	тыс. руб.	737,4	246,9	-66,5	x
	Расчеты по заработной плате	тыс. руб.	0	6,4	100,0	
	Расчеты по услугам связи	тыс. руб.	0,0	0		x
	Расчеты по коммунальным услугам	тыс. руб.	89,0	84,7	-4,8	x
	Расчеты по работам, услугам по содержанию имущества	тыс. руб.	0	19,9	100,0	x
	Расчеты по прочим работам, услугам	тыс. руб.	41,3	55,0	33,2	x
	Расчеты по авансам по приобретению материальных запасов	тыс. руб.	0	18,4	100,0	x
	Расчету по ущербу по ОС	тыс. руб.	21,0	21,0	0,0	x
	Расчеты по доходам от штрафных санкций за нарушение условий контрактов (договоров)	тыс. руб.	0	16,5	100,0	x
	Расчеты по налогу на доходы физических лиц	тыс. руб.	53,3	0	-100,0	x
	Расчеты по страховым взносам	тыс. руб.	532,8	0	-100,0	x
	Расчеты по платежам в бюджеты	тыс. руб.	0,0	19,4	100,0	x
	Расчеты по доходам от компенсации затрат	тыс. руб.	0,0	4,9	100,0	x

	Расчеты по авансам по социальным компенсациям персоналу	тыс. руб.	0,0	0,6	100,0	x
2	Нереальная к взысканию дебиторская задолженность	тыс. руб.	0,0	0,0	0,0	x
3	Сумма кредиторской задолженности	тыс. руб.	4115,9	5708,4	38,7	x
	в том числе:					
3.1	в разрезе поступлений	тыс. руб.	0,0	1602,6	100,0	x
	Доходы от платных услуг	тыс. руб.	0,0	1602,6	100,0	x
	Расчеты по муниципальному заданию	тыс. руб.	0,0	0,0	0,0	x
	Расчеты по иным целям	тыс. руб.	0,0	0,0	0,0	x
3.2	в разрезе выплат	тыс. руб.	4115,9	4105,7	-0,2	x
	Расчеты по доходам от оказания платных услуг (работ)	тыс. руб.	1359,2	0	-100,0	x
	Расчеты по прочим платежам в бюджет	тыс. руб.	0,0	3452,3	100,0	x
	Расчеты по работам, услугам	тыс. руб.	102,6	0	-100	x
	Расчеты по прочим работам, услугам	тыс. руб.	35,2	0	-100	x
	Расчеты по налогу на доходы физических лиц	тыс. руб.	4,9	0	-100	x
	Расчеты по страховым взносам	тыс. руб.	24,5	0	-100	x
	Расчет по удержанию из выплат по оплате труда	тыс. руб.	0,1	0,1	0,0	x
	Расчеты по социальным пособиям	тыс. руб.	67,3	0,1	-99,8	x
	Пособия по социальной помощи населению (КОСГУ 262)	тыс. руб.	5,9	0	-100,0	x
	Расчеты по платежам в бюджет	тыс. руб.	2474,2	653,1	73,6	
	Приобретение материальных запасов	тыс. руб.	3,3	0	-100,0	
4	Просроченная кредиторская задолженность	тыс. руб.	0,0	0		x

2.4. Информация о суммах доходов, полученных учреждением от оказания платных услуг (выполнения работ)

N	Наименование показателей	Ед. изм.	2020 г		2021 г	
			план	факт	план	факт
1	2	3	4	5	6	7
1	Сумма доходов, полученных от оказания платных услуг (выполнения работ)	тыс. руб.	2462,4	2462,4	4837,6	3316,5
	в том числе:					
1.1	частично платных, из них по видам услуг (работ):	тыс. руб.	245,8	245,8	276,7	276,7

	Присмотр и уход, физические лица льготных категорий, определяемых учредителем, от 3 лет до 8 лет, группа полного дня	тыс. руб.	245,8	245,8	276,7	276,7
1.2	полностью платных, из них по видам услуг (работ):	тыс. руб.	2216,6	2216,6	4560,9	3039,8
	Художественно-эстетическое	тыс. руб.	84,6	84,6	800,8	311,10
	Физкультурно-спортивное	тыс. руб.	115,9	115,9	125,6	93,6
	Познавательно-речевое	тыс. руб.	86,3	86,3	484,9	270,4
	Интеллектуальное	тыс. руб.	343,6	343,6	800,5	299,2
	Группа продленного дня	тыс. руб.	149,2	149,2	456,8	173,2
	Присмотр и уход, физические лица за исключением льготных категорий, от 1 года до 3 лет, группа полного дня	тыс. руб.	69,6	69,6	79,3	79,3
	Присмотр и уход, физические лица за исключением льготных категорий, от 3 лет до 8 лет, группа полного дня	тыс. руб.	1367,4	1367,4	1800,5	1800,5
	Проведение мероприятий	тыс. руб.	0,0	0,0	12,5	12,5

2.5. Информация об исполнении муниципального задания учредителя:

№	Наименование услуги (работы)	Объем услуг (работ), ед. изм.				Объем финансового обеспечения, тыс. руб.				Объем услуг (работ), оказанных сверх муниципального задания, ед. изм.	
		план		факт		план		факт			
		2020 год	2021 год	2020 год	2021 год	2020 год	2021 год	2020 год	2021 год	2020 год	2021 год
1	2	3	4	5	6	7	8	9	10	11	12
	Реализация основных общеобразовательных программ начального общего образования	567	577	565	575	16644,2	18076,9	16644,2	18076,9	-	-
	Реализация основных общеобразовательных программ основного общего образования	489	517	488	516	17536,5	18712,5	17536,5	18712,5	-	-
	Реализация основных общеобразовательных программ среднего общего образования	55	57	55	57	2072,5	3489,3	1692,6	2742,7	-	-
	Реализация основных общеобразовательных программ дошкольного образования	195	195	195	195	10877,1	12734,7	10864,0	11258,8	-	-
	Присмотр и уход	195	195	195	195	1552,6	1664,0	1470,1	1664,0	-	-
	Затраты на уплату налогов	-	-	-	-	1110,7	989,2	1061	989,2	-	-
	Нормативные затраты на содержание муниципального имущества	-	-	-	-	1182,7	1436,7	1182,7	1433,5	-	-
	Организация отдыха детей и молодежи	85	131	85	131	167,5	484,2	167,5	484,2	-	-
	Обеспечение своевременной выплаты заработной платы работникам в первые рабочие дни 2019, 2020 года с учетом установленных сроков	-	-	-	-	3572,9	-	3572,9	-	-	-

2.7. Информация о результатах оказания услуг (выполнения работ):

N	Наименование показателей	Ед. изм.	2020 г		2021 г	
			план	факт	план	факт
1	2	3	4	5	6	7
1	Общее количество потребителей, воспользовавшихся услугами (работами) учреждения	ед.	2077	2074	22148	22145
	в том числе:					
1.1	бесплатными, из них по видам услуг (работ):	ед.	1391	1388	21637	21634
	Реализация основных общеобразовательных программ начального общего образования	ед.	567	565	577	575
	Реализация основных общеобразовательных программ основного общего образования	ед.	489	488	517	516
	Реализация основных общеобразовательных программ среднего общего образования	ед.	55	55	57	57
	Организация отдыха детей и молодежи	ед.	85	85	131	131
	Реализация дополнительных общеразвивающих программ	ед.	0	0	20160	20160
	Реализация основных общеобразовательных программ дошкольного образования	ед.	195	195	195	195
1.2	частично платными, из них по видам услуг (работ):	ед.	43	43	43	43
	Присмотр и уход, физические лица льготных категорий, определяемых учредителем, от 3 лет до 8 лет, группа полного дня	ед.	43	43	43	43
1.3	полностью платными, из них по видам услуг (работ):	ед.	643	643	468	468
	Присмотр и уход, физические лица за исключением льготных категорий, от 3 лет до 8 лет, группа полного дня	ед	144	144	127	127
	Присмотр и уход, физические лица за исключением льготных категорий, до 3 лет, группа полного дня	ед	8	8	25	25
	Художественно-эстетическое	ед.	63	63	81	81
	Физкультурно-спортивное	ед.	83	83	74	74
	Познавательно-речевое	ед.	58	58	46	46
	Интеллектуальное	ед.	281	281	98	98
	Группа продленного дня	ед.	6	6	5	5
	Проведение мероприятий	Ед.	0	0	12	12
2	Средняя стоимость получения частично платных услуг для потребителей, в том числе по видам услуг (работ):	руб.	64,48	64,48	67,58	67,58
	Присмотр и уход, физические лица льготных категорий, определяемых учредителем, от 3 лет до 8 лет, группа полного дня	руб.	64,48	64,48	67,58	67,58
3	Средняя стоимость получения платных услуг для потребителей, в том числе по видам услуг (работ):	руб.	923,70	923,70	719,34	719,34
	Художественно-эстетическое	руб.	600,00	600,00	700,00	700,00
	Физкультурно-спортивное	руб.	600,00	600,00	600,00	600,00
	Познавательно-речевое	руб.	869,13	869,13	1050,00	1050,00
	Интеллектуальное	руб.	932,44	932,44	1075,00	1075,00
	Группа продленного дня	руб.	5800,00	5800,00	6400,00	6400,00
	Проведение мероприятий	Руб.	0,00	0,00	2500,00	2500,00

	Присмотр и уход, физические лица за исключением льготных категорий, от 3 лет до 8 лет, группа полного дня	руб.	129,96	129,96	135,16	135,16
	Присмотр и уход, физические лица за исключением льготных категорий, до 3 лет, группа полного дня	руб.	0,00	0,00	109,44	109,44

2.6. Информация о ценах (тарифах) на платные услуги (работы), оказываемые потребителям (в динамике в течение отчетного года):

N	Наименование услуги (работы)	Ед. изм.	Цены (тарифы) на платные услуги (работы), оказываемые потребителям																						
			2021 год																						
			план											факт											
			январь	февраль	март	апрель	май	июнь	июль	август	сентябрь	октябрь	ноябрь	декабрь	январь	февраль	март	апрель	май	июнь	июль	август	сентябрь	октябрь	ноябрь	декабрь
1	2	3	4	5	6	7	8	9	10	11	12	13	14	15	16	17	18	19	20	21	22	23	24	25	26	27
1	Художественно-эстетическое	руб.	700,00	700,00	700,00	700,00	700,00					700,00	700,00	700,00	700,00	700,00	700,00	700,00	700,00					700,00	700,00	700,00
2	Физкультурно-спортивное	руб.	600,00	600,00	600,00	600,00	600,00					600,00	600,00	600,00	600,00	600,00	600,00	600,00	600,00					600,00	600,00	600,00
3	Познавательно-речевое	руб.	1050,00	1050,00	1050,00	1050,00	1050,00					1050,00	1050,00	1050,00	1050,00	1050,00	1050,00	1050,00	1050,00					1050,00	1050,00	1050,00
4	Интеллектуальное	руб.	1075,00	1075,00	1075,00	1075,00	1075,00					1075,00	1075,00	1075,00	1075,00	1075,00	1075,00	1075,00	1075,00					1075,00	1075,00	1075,00
5	Группа продленного дня	руб.	6400,00	400,00	6400,00	6400,00	6400,00					0,00	0,00	0,00	6400,00	6400,00	6400,00	6400,00	6400,00					0,00	0,00	0,00
6	Проведение мероприятий	Руб.										2500,00												2500,00		

2.8. Информация о жалобах потребителей:

N	Виды зарегистрированных жалоб	Количество жалоб		Принятые меры по результатам рассмотрения жалоб
		2020 г	2021 г	
1	2	3	4	5
1	Жалобы потребителей, поступившие в учреждение	0	0	Нет
2	Жалобы потребителей, поступившие учредителю	0	0	Нет
3	Жалобы потребителей, поступившие главе администрации города Перми	0	0	Нет
4	Жалобы потребителей, поступившие Главе города Перми - председателю Пермской городской Думы	0	0	Нет
5	Жалобы потребителей, поступившие губернатору Пермского края	0	0	Нет
6	Жалобы потребителей, поступившие в прокуратуру города Перми	0	0	Нет

2.9. Информация о суммах кассовых и плановых поступлений (с учетом возвратов) и выплат (с учетом восстановленных кассовых выплат), предусмотренных планом финансово-хозяйственной деятельности учреждения:

N	Наименование показателей	Ед. изм.	2020 г	2021 г
1	2	3	4	5
1	Суммы плановых поступлений (с учетом возвратов)	тыс. руб.	68928,9	83480,7
	в том числе:			
	Субсидии на выполнение муниципального задания	тыс. руб.	49473,2	57834,4
	Субсидии на иные цели	тыс. руб.	12069,9	17320,2
	Собственные доходы учреждения, в том числе:	тыс. руб.	7387,2	8133,1
	Доход от аренды	тыс. руб.	1633,7	2078,8
	Доход от оказания платных услуг	тыс. руб.	2341,6	2148,6
	Прочие доходы	тыс. руб.	3411,9	3905,7
2	Суммы кассовых поступлений (с учетом возвратов)	тыс. руб.	65996,0	81737,8
	в том числе:			
	Субсидии на выполнение муниципального задания	тыс. руб.	49472,2	57834,4
	Субсидии на иные цели	тыс. руб.	12069,8	18778,9
	Собственные доходы учреждения, в том числе:	тыс. руб.	4453,90	6583,2
	Доход от аренды	тыс. руб.	1284,6	2078,8
	Доход от оказания платных услуг	тыс. руб.	779,6	1191,5
	Прочие доходы	тыс. руб.	2389,7	3598,7
3	Суммы плановых выплат (с учетом восстановленных кассовых выплат)	тыс. руб.	68931,10	86730,7
	в том числе:			
	За счет субсидий на выполнение муниципального задания, всего	тыс. руб.	54967,8	59705,5
	из них:			
	заработная плата	тыс. руб.	32116,0	35134,7
	прочие выплаты	тыс. руб.	186,3	300,0
	начисления на выплаты по оплате труда	тыс. руб.	10544,0	10610,7
	услуги связи	тыс. руб.	284,0	266,2
	коммунальные услуги	тыс. руб.	3086,2	2068,1
	работы, услуги по содержанию имущества	тыс. руб.	2985,9	4230,2
	прочие работы, услуги	тыс. руб.	2181,1	3876,8
	иные расходы (налоги)	тыс. руб.	2005,1	1039,4
	увеличение стоимости основных средств	тыс. руб.	1218,2	1503,8
	увеличение стоимости материальных запасов	тыс. руб.	360,9	675,5
	За счет субсидий на иные цели, всего	тыс. руб.	12768,7	18778,9
	из них:			
	заработная плата	тыс. руб.	3955,5	5497,1
	начисления на выплаты по оплате труда	тыс. руб.	1174,5	1655,1
	работы, услуги по содержанию имущества	тыс. руб.	476,7	0,0
	прочие работы, услуги	тыс. руб.	615,7	9153,3
	пособия по социальной помощи населению	тыс. руб.	21,1	429,50
	иные расходы	тыс. руб.	209,7	1966,6
	прочие выплаты	тыс. руб.	-	-
	увеличение стоимости основных средств	тыс. руб.	40,8	40,9
	увеличение стоимости материальных запасов	тыс. руб.	0,4	25,5
	За счет собственных доходов учреждения, всего	тыс. руб.	7469,0	8694,9
	из них:			
	заработная плата	тыс. руб.	1315,7	1001,7
	начисления на выплаты по оплате труда	тыс. руб.	397,3	297,2
	услуги связи	тыс. руб.	35,8	1,3
	транспортные услуги	тыс. руб.	31,7	26,7
	коммунальные услуги	тыс. руб.	1363,1	2558,7
	арендная плата за пользование имуществом	тыс. руб.	14,4	-
	работы, услуги по содержанию имущества	тыс. руб.	303,8	532,8
	прочие работы, услуги	тыс. руб.	2966,9	3493,9

	налоги, пошлины и сборы	тыс. руб.	107,6	113,9
	штрафы за нарушение законодательства о налогах и сборах, законодательства о страховых взносах	тыс. руб.	0,0	0,0
	иные расходы	тыс. руб.	215,0	4,1
	увеличение стоимости основных средств	тыс. руб.	622,7	257,3
	увеличение стоимости материальных запасов	тыс. руб.	195,0	407,3
4	Суммы кассовых выплат (с учетом восстановленных кассовых выплат)	тыс. руб.	68101,61	79905,1
	в том числе:			
	За счет субсидий на выполнение муниципального задания, всего	тыс. руб.	53642,3	57479,8
	из них:			
	заработная плата	тыс. руб.	32057,0	33825,9
	прочие выплаты	тыс. руб.	184,1	50,2
	начисления на выплаты по оплате труда	тыс. руб.	10339,5	10010,8
	услуги связи	тыс. руб.	268,6	266,2
	коммунальные услуги	тыс. руб.	3075,9	2068,1
	работы, услуги по содержанию имущества	тыс. руб.	2959,5	4223,1
	прочие работы, услуги	тыс. руб.	2132,2	3867,0
	иные расходы	тыс. руб.	1126,5	989,2
	увеличение стоимости основных средств	тыс. руб.	1198,3	1503,8
	увеличение стоимости материальных запасов	тыс. руб.	291,3	675,5
	За счет субсидий на иные цели, всего	тыс. руб.	10294,5	15326,6
	из них:			
	заработная плата	тыс. руб.	3044,9	4983,6
	прочие выплаты	тыс. руб.		408,4
	начисления на выплаты по оплате труда	тыс. руб.	943,8	1440,1
	работы, услуги по содержанию имущества	тыс. руб.	476,7	0,0
	прочие работы, услуги	тыс. руб.	359,9	6827,3
	пособия по социальной помощи населению	тыс. руб.	5369,6	1600,8
	иные расходы	тыс. руб.	33,3	0,0
	увеличение стоимости основных средств	тыс. руб.	40,8	40,9
	увеличение стоимости материальных запасов	тыс. руб.	0,4	25,5
	За счет собственных доходов учреждения, всего	тыс. руб.	4202,5	7098,7
	из них:			
	заработная плата	тыс. руб.	483,4	446,6
	начисления на выплаты по оплате труда	тыс. руб.	168,4	135,5
	услуги связи	тыс. руб.	24,5	0,4
	транспортные услуги	тыс. руб.	26,7	25,4
	коммунальные услуги	тыс. руб.	619,3	2484,8
	арендная плата за пользование имуществом	тыс. руб.	0,01	0,0
	работы, услуги по содержанию имущества	тыс. руб.	209,8	486,8
	прочие работы, услуги	тыс. руб.	1947,5	2827,1
	налоги, пошлины и сборы	тыс. руб.	57,6	113,9
	штрафы за нарушение законодательства о налогах и сборах, законодательства о страховых взносах	тыс. руб.	0,2	0,0
	иные расходы	тыс. руб.	98,8	0,0
	увеличение стоимости основных средств	тыс. руб.	419,1	240,9
	увеличение стоимости материальных запасов	тыс. руб.	144,0	337,3

2.10. Информация о показателях кассового исполнения бюджетной сметы учреждения и показателях доведенных учреждению лимитов бюджетных обязательств[12]:

№	Наименование расходов	Ед. изм.	КБК	Утверждено лимитов бюджетных обязательств	Кассовый расход	% исполнения
1	2	3	4	5	6	7
	-	-	-	-	-	-

2.11. Информация об общей сумме прибыли муниципального автономного учреждения после налогообложения в отчетном периоде[4]:

№	Наименование показателей	Ед. изм.	Год 2020		Год 2021	
			план	факт	план	факт
1	2	3	4	5	6	7
1	Общая сумма прибыли муниципального автономного учреждения после налогообложения в отчетном периоде, всего, в том числе:	тыс. руб.	0	0	0	0
1.1	сумма прибыли после налогообложения, образовавшаяся в связи с оказанием муниципальным автономным учреждением частично платных услуг (работ)	тыс. руб.	0	0	0	0
1.2	сумма прибыли после налогообложения, образовавшаяся в связи с оказанием муниципальным автономным учреждением платных услуг (работ)	тыс. руб.	0	0	0	0

3. Об использовании имущества, закрепленного за муниципальным учреждением

3.1. Информация об общей стоимости недвижимого и движимого имущества муниципального учреждения:

3.1.1. муниципального автономного учреждения, муниципального бюджетного учреждения:

№	Наименование показателей	Ед. изм.	Год 2020		Год 2021	
			на начало отчетного периода	на конец отчетного периода	на начало отчетного периода	на конец отчетного периода
1	2	3	4	5	6	7
1	Общая балансовая стоимость имущества муниципального учреждения, в том числе:	тыс. руб.	239231,68	229733,81	229733,81	223861,4
1.1	приобретенного муниципальным учреждением за счет средств, выделенных учредителем, в том числе:	тыс. руб.	236499,96	226645,88	226645,88	230693,5
1.1.1	недвижимого имущества	тыс. руб.	213031,82	202109,24	202109,24	202354,9
1.2	приобретенного муниципальным учреждением за счет доходов, полученных от платных услуг и иной приносящей доход деятельности, в том числе:	тыс. руб.	2731,72	3087,93	3087,93	3167,9
1.2.1	недвижимого имущества	тыс. руб.	137,11	359,44	359,44	359,4
2	Общая балансовая стоимость имущества, закрепленного за муниципальным учреждением на праве оперативного управления, в том числе:	тыс. руб.	142428,93	142784,49	142784,49	144012,3
2.1	недвижимого имущества, всего, из него:	тыс. руб.	128334,94	128334,94	128334,94	128334,9
2.1.1	переданного в аренду	тыс. руб.	18358,75	14689,05	14689,05	13637,5
2.1.2	переданного в безвозмездное пользование	тыс. руб.	1417,19	1417,19	1417,19	1411,6
2.2	движимого имущества, всего	тыс. руб.	14093,99	14449,55	14449,55	15677,3
2.3	особо ценного движимого имущества, всего, из него:	тыс. руб.	10709,16	11064,72	11064,72	12292,5
2.3.1	переданного в аренду	тыс. руб.	1423,07	1382,07	1382,07	1382,07
2.3.2	переданного в безвозмездное пользование	тыс. руб.	23,16	23,16	23,16	29,5

1	2	3	4	5	6	7
2.4	иного движимого имущества, всего, из него:	тыс. руб.	3384,83	3384,83	3384,83	3384,8
2.4.1	переданного в аренду	тыс. руб.	682,77	682,77	682,77	682,8
2.4.2	переданного в безвозмездное пользование	тыс. руб.	178,63	178,63	178,63	168,9
3	Общая остаточная стоимость имущества муниципального учреждения, в том числе:	тыс. руб.	126290,09	118134,28	118134,28	10954,2
3.1	приобретенного муниципальным учреждением за счет средств, выделенных учредителем, в том числе:	тыс. руб.	125876,72	116229,93	116229,93	109210,9
3.1.1	недвижимого имущества	тыс. руб.	122487,88	108757,84	108757,84	202354,9
3.2	приобретенного муниципальным учреждением за счет доходов, полученных от платных услуг и иной приносящей доход деятельности, в том числе:	тыс. руб.	413,37	1904,35	1904,35	335,2
3.2.1	недвижимого имущества	тыс. руб.	109,69	322,88	322,88	239,6
4	Общая остаточная стоимость имущества, закрепленного за муниципальным учреждением на праве оперативного управления, в том числе:	тыс. руб.	38638,79	35998,16	35998,16	33124,3
4.1	недвижимого имущества, всего, из него:	тыс. руб.	37843,47	35276,92	35276,92	32663,4
4.1.1	переданного в аренду	тыс. руб.	4248,09	2942,3	2942,3	2411,0
4.1.2	переданного в безвозмездное пользование	тыс. руб.	327,93	310,4	310,4	264,6
4.2	движимого имущества, всего	тыс. руб.	795,32	721,24	721,24	460,9
4.3	особо ценного движимого имущества, всего, из него:	тыс. руб.	764,01	721,24	721,24	460,9
4.3.1	переданного в аренду	тыс. руб.	38,08	36,06	36,06	-
4.3.2	переданного в безвозмездное пользование	тыс. руб.	-	-	-	-
4.4	иного движимого имущества, всего, из него:	тыс. руб.	31,31	-	-	-
4.4.1	переданного в аренду	тыс. руб.	-	-	-	-
4.4.2	переданного в безвозмездное пользование	тыс. руб.	-	-	-	-

3.1.2. муниципального казенного учреждения:

№	Наименование показателей	Ед. изм.	Год 2020		Год 2021	
			на начало отчетного периода	на конец отчетного периода	на начало отчетного периода	на конец отчетного периода
1	2	3	4	5	6	7
1	Общая балансовая стоимость имущества, закрепленного за муниципальным казенным учреждением на праве оперативного управления, в том числе:	тыс. руб.	-	-	-	-
1.1	недвижимого имущества, всего, из него:	тыс. руб.	-	-	-	-
1.1.1	переданного в аренду	тыс. руб.	-	-	-	-
1.1.2	переданного в безвозмездное пользование	тыс. руб.	-	-	-	-
1.2	движимого имущества, всего, из него:	тыс. руб.	-	-	-	-
1.2.1	переданного в аренду	тыс. руб.	-	-	-	-
1.2.2	переданного в безвозмездное пользование	тыс. руб.	-	-	-	-
2	Общая остаточная стоимость имущества, закрепленного за муниципальным казенным учреждением на праве оперативного управления, в том числе:	тыс. руб.	-	-	-	-
2.1	недвижимого имущества, всего, из него:	тыс. руб.	-	-	-	-
2.1.1	переданного в аренду	тыс. руб.	-	-	-	-
2.1.2	переданного в безвозмездное пользование	тыс. руб.	-	-	-	-
2.2	движимого имущества, всего, из него:	тыс. руб.	-	-	-	-

1	2	3	4	5	6	7
2.2.1	переданного в аренду	тыс. руб.	-	-	-	-
2.2.2	переданного в безвозмездное пользование	тыс. руб.	-	-	-	-

3.2. Информация об использовании имущества, закрепленного за муниципальным учреждением:

№	Наименование показателей	Ед. изм.	Год 2020		Год 2021	
			на начало отчетного периода	на конец отчетного периода	на начало отчетного периода	на конец отчетного периода
1	2	3	4	5	6	7
1	Количество объектов недвижимого имущества, закрепленного за муниципальным учреждением на праве оперативного управления, из них:	ед.	30	30	30	30
1.1	зданий, строений, сооружений	ед.	22	22	22	22
1.2	иных объектов (замощений, заборов и других), в том числе:	ед.	8	8	8	8
1.3	количество неиспользованных объектов недвижимого имущества, из них:	ед.	-	-	-	-
1.3.1	зданий, строений, сооружений	ед.	-	-	-	-
1.3.2	иных объектов (замощений, заборов и других)	ед.	-	-	-	-
2	Количество объектов особо ценного движимого имущества, закрепленного за муниципальным учреждением на праве оперативного управления[11], в том числе:	ед.	28249	28249	28249	28260
	количество неиспользованных объектов особо ценного движимого имущества	ед.	-	-	-	-
3	Общая площадь объектов недвижимого имущества, закрепленного за муниципальным учреждением на праве оперативного управления, из них:	кв. м	20653,74	20653,74	20653,74	20653,74
3.1	зданий, строений, сооружений, в том числе:	кв. м	11149,00	11149,00	11149,00	11149,0
3.1.1	переданного в аренду[13]	кв. м	1106,30	787,5	787,5	804,1
3.1.2	переданного в безвозмездное пользование[13]	кв. м	85,4	85,4	85,4	82,9
3.2	иных объектов (замощений, заборов и других)	кв. м	9504,74	9504,74	9504,74	9504,74
4	Общая площадь неиспользуемого недвижимого имущества, закрепленного за муниципальным учреждением на праве оперативного управления, в том числе:	кв. м	-	-	-	-
4.1	переданного в аренду[13]	кв. м	-	-	-	-
4.2	переданного в безвозмездное пользование[13]	кв. м	-	-	-	-
5	Объем средств, полученных от сдачи в аренду в установленном порядке имущества, закрепленного за муниципальным учреждением на праве оперативного управления	Тыс. руб.	-	1415,00	-	2053,9

СОГЛАСОВАН

_____

(начальник департамента имущественных отношений администрации города Перми)

СОГЛАСОВАН[15]

_____

(руководитель муниципального казенного учреждения, осуществляющего функции по ведению бухгалтерского учета)

СОГЛАСОВАН[16]

_____
(руководитель функционального (территориального)
органа администрации города Перми,
осуществляющего функции и полномочия учредителя)

Отчет о результатах деятельности
муниципального учреждения города Перми
_____ за период
(наименование учреждения)
с _____ по _____,
опубликованный ранее в печатном средстве
массовой информации «Официальный
бюллетень органов местного самоуправления
муниципального образования город Пермь»
от _____ № _____ на официальном сайте
муниципального образования город Пермь
в информационно-телекоммуникационной
сети Интернет, считать недействительным[17]

---

[1] Отчет о результатах деятельности муниципального автономного учреждения утверждается руководителем функционального (территориального) органа администрации города Перми, осуществляющего функции и полномочия учредителя муниципального автономного учреждения города Перми. Отчет о результатах деятельности муниципального бюджетного учреждения, муниципального казенного учреждения утверждается руководителем соответствующего учреждения.

[2] Год, предшествующий отчетному году.

[3] Отчетный год.

[4] Заполняется муниципальным автономным учреждением, муниципальным бюджетным учреждением, муниципальным казенным учреждением, в отношении которого органом, осуществляющим функции и полномочия учредителя, принято решение о формировании им муниципального задания на оказание услуг (выполнение работ).

[5] Для муниципальных казенных учреждений – установленная численность учреждения, для муниципальных автономных учреждений, муниципальных бюджетных учреждений – численность в соответствии с утвержденным штатным расписанием учреждения. В случае изменения установленной численности учреждения указываются причины, приведшие к их изменению на конец отчетного периода.

[6] Указывается уровень профессионального образования и стаж работы сотрудников.

[7] Категории (группы) работников указываются в соответствии с отраслевым Положением о системе оплаты труда работников муниципальных учреждений, утвержденным постановлением администрации города Перми.

[8] Заполняется муниципальным автономным учреждением.

[9] Заполняется муниципальным автономным учреждением. Отчет по муниципальным программам, ведомственным целевым программам представляется в рамках деятельности, осуществленной учреждением.

[10] Заполняется муниципальным казенным учреждением, муниципальным автономным и бюджетным учреждением в разрезе поступлений (выплат), предусмотренных планом финансово-хозяйственной деятельности учреждения.

[11] Заполняется муниципальным автономным учреждением, муниципальным бюджетным учреждением.

[12] Заполняется муниципальным казенным учреждением.

[13] Указываются площади недвижимого имущества, переданного в аренду, безвозмездное пользование по всем договорам, заключенным в течение отчетного периода.

[14] Подписывается руководителем финансово-экономической службы муниципального бюджетного учреждения, муниципального казенного учреждения в случае если ведение бухгалтерского учета не передано муниципальному казенному учреждению, осуществляющему функции по ведению бухгалтерского учета (не централизовано).

[15] Согласовывается руководителем муниципального казенного учреждения, осуществляющего функции по ведению бухгалтерского учета, в случае если ведение бухгалтерского учета передано муниципальному казенному учреждению, осуществляющему функции по ведению бухгалтерского учета (централизовано).

[16] Применяется для муниципального бюджетного учреждения, муниципального казенного учреждения.

[17] Информация об отмене опубликованного ранее Отчета указывается учреждением в случае обнаружения неточностей и ошибок в Отчете и внесения изменений в опубликованный ранее Отчет.

УТВЕРЖДЕН

_____

Заместителем начальника департамента
по управлению муниципальными ресурсами
О.Ю. Желтовой

Отчет
о результатах деятельности муниципального учреждения города Перми
и об использовании закрепленного за ним муниципального имущества
Муниципального автономного общеобразовательного
учреждения «Гимназия №1» г.Перми
(наименование учреждения)
за период с 01.01.2021г по 31.12.2021г
(по состоянию на 01 января года, следующего за отчетным годом)

1. Общие сведения об учреждении

1.1. Сведения об учреждении:

Полное наименование	муниципальное автономное общеобразовательное учреждение «Гимназия №1» г. Перми
Сокращенное наименование	МАОУ «Гимназия №1» г. Перми
Юридический адрес	614036, Россия, Пермский край, г. Пермь, ул. Космонавта Леонова, 14
Фактический адрес	614036, Россия, Пермский край, г. Пермь, ул. Космонавта Леонова, 14
Телефон/факс/электронная почта	(342) 226-20-66 (факс) gcon85@yandex.ru
Ф.И.О. руководителя, телефон	Казанцева Оксана Юрьевна, (342)226-20-66
Документ, подтверждающий государственную регистрацию некоммерческой организации (номер, дата выдачи)	Свидетельство о внесении записи в ЕГРЮЛ о юридическом лице, зарегистрированном до 01.07.2002 г.: серия 59 № 001505385 «07» февраля 1996 г.
Лицензия (номер, дата выдачи, срок действия)	Лицензия № 6444 выд.06.08.2019 г. срок действия - бессрочно
Свидетельство об аккредитации (номер, дата выдачи, срок действия)	Серия 59А01 № 0001459, выдано 26.08.2019 года по 18 января 2025 года

11.2. Виды деятельности, осуществляемые учреждением:

№	Виды деятельности учреждения	Основание (перечень разрешительных документов, на основании которых учреждение осуществляет деятельность, с указанием номеров, даты выдачи и срока действия)	
		2020	2021
1	2	3	4

1	Реализация образовательных программ дошкольного образования,образовательных программ начального общего образования, основного общего образования и среднего общего образования, в том числе: в том числе: - общеобразовательные программы углубленного изучения русского языка, английского языка, математики на уровне основного общего и среднего общего образования; - образовательные программы среднего общего образования, обеспечивающих изучение предметов на профильном уровне; - адаптированные программы образования для детей с ограниченными возможностями здоровья, а для детей-инвалидов также в соответствии с индивидуальной программой реабилитации детей-инвалидов. - осуществление присмотра и ухода за детьми; - дополнительных общеразвивающих программ художественной, физкультурно-спортивной, социально-педагогической и иной направленностей.	Устав, утвержденный распоряжением начальника департамента образования от 21.05.2019 года №СЭД-059-08-01-26-98 Лицензия Серия 59Л01 № 0004404 выд.06.08.2019 г. срок действия - бессрочно Свидетельство об аккредитации Серия 59А01 № 0001459, выдано 26.08.2019 г. года по 18 января 2025	Устав, утвержденный распоряжением начальника департамента образования от 21.05.2019 года №СЭД-059-08-01-26-98 Лицензия Серия 59Л01 № 0004404 выд.06.08.2019 г. срок действия - бессрочно Свидетельство об аккредитации Серия 59А01 № 0001459, выдано 26.08.2019 г. года по 18 января 2025
2	Учреждение осуществляет следующие виды деятельности в соответствии с целями, для достижения которых оно создано, не являющиеся основными: -организация отдыха детей в лагере досуга и отдыха; - проведение мероприятий в сфере образования; осуществление приносящей доход деятельности: - оказание платных образовательных услуг по направлениям согласно Положению об оказании платных образовательных услуг и ежегодно утверждаемому перечню; - сдача в аренду имущества, закрепленного за Учреждением на праве оперативного управления, а также имущества, приобретенного за счет ведения самостоятельной финансово-хозяйственной деятельности в порядке, установленном действующим законодательством Российской Федерацией и нормативно-правовыми актами органов местного самоуправления города Перми; - иные платные услуги: - организация отдыха детей в лагере досуга и отдыха на территории Учреждения сверх муниципального задания; - организация присмотра и ухода за детьми сверх муниципального задания в рабочие дни с 19.00 до 20.00 и в субботу.	Лицензия № 6444 выдана 06.08.2019 г. срок действия - бессрочно Устав, утвержденный распоряжением начальника департамента образования от 21.05.2019 года №СЭД-059-08-01-26-98	Лицензия № 6444 выдана 06.08.2019 г. срок действия - бессрочно Устав, утвержденный распоряжением начальника департамента образования от 21.05.2019 года №СЭД-059-08-01-26-98

1.3. Функции, осуществляемые учреждением:

№	Наименование функций	Количество штатных единиц, шт.		Доля бюджета учреждения, расходующаяся на осуществление функций, %	
		2020	2021	2020	2021
1	2	3	4	5	6
1	Профильные функции	94,67	94,06	89,68	90,5
2	Непрофильные функции	10,9	9,9	10,32	9,5

1.4. Перечень услуг (работ), оказываемых учреждением[4]:

N	Наименование услуги (вид работ)	2020 год	2021год	Категории потребителей
1	2	4	5	6
1	Муниципальные услуги (работы), оказываемые потребителям в соответствии с муниципальным заданием			
1.1	Реализация основных общеобразовательных программ начального общего образования.	440	403	Физические лица
1.2	Реализация основных общеобразовательных программ основного общего образования.	344	371	Физические лица

1.3	Реализация основных общеобразовательных программ среднего общего образования.	119	108	Физические лица
1.4	Реализация основных общеобразовательных программ дошкольного образования	216	216	Физические лица в возрасте до 8 лет
1.5	Организация отдыха детей и молодежи	52	60	Физические лица
1.6	Присмотр и уход	216	216	Физические лица
2	Услуги (работы), оказываемые потребителям за плату	751	895	
2.1	Физкультурно-спортивная направленность	13	29	Физические лица
2.2	Речевая направленность	58	85	Физические лица
2.3	Художественно-эстетическая направленность	43	46	Физические лица
2.4	Спецкурсы	431	443	Физические лица
2.5	Подготовка детей к школе, интеллектуальное развитие	118	127	Физические лица
2.6.	Организация дополнительных игровых, оздоровительных, образовательных услуг для младших школьников	28	115	Физические лица
2.7	Питание младших школьников	60	-	Физические лица
2.8	Техническая направленность	-	50	Физические лица
3	Прочие платные	1	1	Физические лица

1.5. Информация об установленной и фактической численности работников учреждения:

№	Наименование показателей	Ед. изм.	2020		2021	
			на начало отчетного периода	на конец отчетного периода	на начало отчетного периода	на конец отчетного периода
1	2	3	4	5	6	7
1	Установленная численность учреждения[5]	штук	112	105,57	105,57	103,96
2	Фактическая численность	штук	112	105,57	105,57	103,96
2.1	Количественный состав	человек	85	86	86	82
2.2	Квалификация сотрудников[6]	человек	высшее образование и стаж работы: до 3-х лет – 1 с 3 до 8 лет –6 с 8 до 14 лет –6 с 14 до 20 лет –3 более 20 лет - 46	высшее образование и стаж работы: до 3-х лет – 2 с 3 до 8 лет –5 с 8 до 14 лет –5 с 14 до 20 лет –7 более 20 лет - 48	высшее образование и стаж работы: до 3-х лет – 2 с 3 до 8 лет –5 с 8 до 14 лет –5 с 14 до 20 лет –7 более 20 лет - 48	высшее образование и стаж работы: до 3-х лет – 2 с 3 до 8 лет –4 с 8 до 14 лет –6 с 14 до 20 лет –8 более 20 лет - 46
			среднее-специальное образование и стаж работы: до 3-х лет – 0 с 3 до 8 лет – 1 с 8 до 14 лет – 2 с 14 до 20 лет – 3 более 20 лет - 15	среднее-специальное образование и стаж работы: до 3-х лет – 5 с 3 до 8 лет – 1 с 8 до 14 лет – 1 с 14 до 20 лет – 2 более 20 лет - 6	среднее-специальное образование и стаж работы: до 3-х лет – 5 с 3 до 8 лет – 1 с 8 до 14 лет – 1 с 14 до 20 лет – 2 более 20 лет - 6	среднее-специальное образование и стаж работы: до 3-х лет – 1 с 3 до 8 лет – 1 с 8 до 14 лет – 1 с 14 до 20 лет – 2 более 20 лет - 8
			среднее образование и стаж работы: до 3-х лет – 0 с 3 до 8 лет – 2 с 8 до 14 лет – 0 с 14 до 20 лет – 0 более 20 лет - 0	среднее образование и стаж работы: до 3-х лет – 0 с 3 до 8 лет – 2 с 8 до 14 лет – 0 с 14 до 20 лет – 2 более 20 лет - 0	среднее образование и стаж работы: до 3-х лет – 0 с 3 до 8 лет – 2 с 8 до 14 лет – 0 с 14 до 20 лет – 2 более 20 лет - 0	среднее образование и стаж работы: до 3-х лет – 1 с 3 до 8 лет – 0 с 8 до 14 лет – 1 с 14 до 20 лет – 1 более 20 лет - 0

1	2	3	4	5	6	7
			без образования и стаж работы: до 3-х лет – 0 с 3 до 8 лет – 0 с 8 до 14 лет – 0 с 14 до 20 лет – 0 более 20 лет - 0	без образования и стаж работы: до 3-х лет – 0 с 3 до 8 лет – 0 с 8 до 14 лет – 0 с 14 до 20 лет – 0 более 20 лет - 0	без образования и стаж работы: до 3-х лет – 0 с 3 до 8 лет – 0 с 8 до 14 лет – 0 с 14 до 20 лет – 0 более 20 лет - 0	без образования и стаж работы: до 3-х лет – 0 с 3 до 8 лет – 0 с 8 до 14 лет – 0 с 14 до 20 лет – 0 более 20 лет - 0

1.6. Информация о среднегодовой численности и средней заработной плате работников учреждения:

№	Наименование показателей	Ед. изм.	2020	2021
1	2	3	4	5
1	Среднегодовая численность работников учреждения, в том числе[7]:	человек	73,5	70,5
	руководитель	человек	1	1
	заместители руководителя	человек	4	4
	Работники учреждения, непосредственно осуществляющие учебный (воспитательный, образовательный) процесс (в учреждениях, реализующих программы общего образования, дошкольных образовательных учреждениях, учреждениях дополнительного образования детей)	человек	44,0	41,4
	Педагогические работники, кроме работников, непосредственно осуществляющих учебный (воспитательно-образовательный) процесс	человек	14,2	15,1
	Административный персонал	человек	4	4
	Рабочие	человек	6,3	5,0
2	Средняя заработная плата работников учреждения, в том числе[7]:	руб.	35805,79	43697,00
	руководитель	руб.	123050,00	144516,7
	заместители руководителя	руб.	56918,80	70518,8
	Работники учреждения, непосредственно осуществляющие учебный (воспитательный, образовательный) процесс (в учреждениях, реализующих программы общего образования, дошкольных образовательных учреждениях, учреждениях дополнительного образования детей)	руб.	35093,00	40849,2
	Педагогические работники, кроме работников, непосредственно осуществляющих учебный (воспитательно-образовательный) процесс	руб.	30506,46	42056,80
	Административный персонал	руб.	29550	33863,75
	Рабочие	руб.	16841,27	22834

1.7. Информация об осуществлении муниципальным автономным учреждением деятельности, связанной с выполнением работ или оказанием услуг в соответствии с обязательствами перед страховщиком по обязательному социальному страхованию, и об объеме финансового обеспечения данной деятельности[8]:

№	Наименование услуги (работы)	Объем услуг (работ), ед. изм.		Объем финансового обеспечения, тыс. руб.	
		2020	2021	2020	2021
1	2	3	4	5	6
	нет	-	-	-	-

1.8. Информация об объеме финансового обеспечения муниципального автономного учреждения в рамках муниципальных программ, ведомственных целевых программ, утвержденных в установленном порядке[9]:

№	Наименование муниципальных программ, ведомственных целевых программ с указанием правового акта об их утверждении (в разрезе каждой программы)	Объем финансового обеспечения, тыс. руб.	
		2020	2021
1	2	3	4
1	Постановление администрации города Перми от 19.10.2018 N 792 «Об утверждении муниципальной программы «Доступное и качественное образование»	55225,2	63816,7
2	Постановление администрации города Перми от 18.10.2018 N 764 «Об утверждении муниципальной программы «Социальная поддержка и обеспечение семейного благополучия населения города Перми»	133,1	142,6

3	Постановление Администрации г. Перми от 19.10.2018 N 793 «Об утверждении муниципальной программы «Безопасный город»	16,5	16,5
4	Постановление администрации города Перми от 19.10.2018 N 796 «Об утверждении муниципальной программы «Развитие сети образовательных организаций города Перми»	3217,5	

1.9. Состав наблюдательного совета учреждения[8]:

№	Фамилия, имя, отчество	Должность	Правовой акт о назначении членов наблюдательного совета (вид, дата, №, наименование)	Срок полномочий
1	2	3	4	5
1	Сорожкина Ольга Анатольевна	представитель органа местного самоуправления в лице департамента имущественных отношений администрации города Перми	приказ начальника департамента образования от 04.02.2021 г.№ СЭД 059-08-01-09-110	до 17.02.2026
2	Оборина Светлана Николаевна	представитель органа местного самоуправления в лице учредителя - департамента образования администрации города Перми	приказ начальника департамента образования от 04.02.2021 г.№ 059-08-01-09-110, (приказ начальника департамента образования от 31.08.2021 г.№ 059-08-01-09-931)	до 17.02.2026
3	Смирнова Марина Юрьевна	представитель родительской общественности (решение общешкольного родительского собрания от 18 января 2021 года)	приказ начальника департамента образования от 04.02.2021 г.№ 059-08-01-09-110	до 17.02.2026
4	Томко Татьяна Анатольевна	представитель родительской общественности (решение общешкольного родительского собрания от 18 января 2021 года)	приказ начальника департамента образования от 04.02.2021 г.№ 059-08-01-09-110	до 17.02.2026
5	Вилесова Валентина Сергеевна	Представитель трудового коллектива (решение общего собрания работников, протокол №1 от 11 января 2021 г)	приказ начальника департамента образования от 04.02.2021 г.№ 059-08-01-09-110	до 17.02.2026
6	Рогова Анна Алексеевна	представитель общественности	приказ начальника департамента образования от 04.02.2021 г.№059-08-01-09-110	до 17.02.2026
7	Курбатова Люд мила Яковлевна	представитель трудового коллектива (решение общего собрания работников, протокол №1 от 11 января 2021 г)	приказ начальника департамента образования от 04.02.2021 г.№ 059-08-01-09-110	до 17.02.2026

2. Результат деятельности муниципального учреждения

2.1. Изменение балансовой (остаточной) стоимости нефинансовых активов:

№	Наименование показателей	Ед. изм.	2020	2021	Изменение стоимости нефинансовых активов, %
1	2	3	4	5	6
1	Балансовая стоимость нефинансовых активов	тыс. руб.	182369,9	202160,0	10,8
2	Остаточная стоимость нефинансовых активов	тыс. руб.	138642,8	158354,9	14,2

2.2. Общая сумма выставленных требований в возмещение ущерба по недостачам и хищениям:

№	Наименование показателей	Ед. изм.	2020	2021
1	2	3	4	5
1	Общая сумма выставленных требований в возмещение ущерба по недостачам и хищениям, в том числе:	тыс. руб.	176,6	176,6
1.1	материальных ценностей	тыс. руб.	176,6	176,6
1.2	денежных средств	тыс. руб.	-	-
1.3	от порчи материальных ценностей	тыс. руб.	-	-

2.3. Изменение дебиторской и кредиторской задолженности в разрезе поступлений (выплат)[10]:

№	Наименование показателей	Ед. изм.	2020	2021	Изменение суммы задолженности относительно предыдущего отчетного года, %	Причины образования просроченной кредиторской задолженности, дебиторской задолженности, нереальной к взысканию
1	2	3	4	5	6	7
1	**Сумма дебиторской задолженности, в том числе:**	тыс. руб.	4896,1	127875,9	2511,8	x
1.1	**в разрезе поступлений**	тыс. руб.	4076,2	127804,3	3035,4	x
	Расчеты по родительской плате	тыс. руб.	538,8	500,5	-7,11	
	Доходы от собственности	тыс. руб.	3 361,4	2421,4	-27,96	
	Доходы будущих периодов (субсидии на иные цели)	тыс. руб.	-	25658,6	100	
	Доходы будущих пе-риодов (субсидии на МЗ)	тыс. руб.	-	99046,9	100	
	Собственные доходы	тыс. руб.	-	-	-	x
	Расчеты по ущербу и иным доходам	тыс. руб.	176,6	176,6	-	x
1.2	в разрезе выплат	тыс. руб.	819,3	71,6	-91,3	x
	Коммунальные услуги	тыс. руб.	99,4	71,6	-28,0	
	Подписка на периодическое издание	тыс. руб.	-	-	-	
	Услуги связи	тыс. руб.	-	-	-	
	Услуги Росреестра	тыс. руб.	0,8	-	-	
	Работы (услуги по содержанию имущества)	тыс. руб.	3,6	-	-	
	Прочие работы (услуги)	тыс. руб.	199,9	-	-	
	Основные средства	тыс. руб.	-	-	-	
	Прочие материальные запасы	тыс. руб.	-	-	-	
	Оплата труда	тыс. руб.	-	-	-	
	Начисления на выплаты по оплате труда	тыс. руб.	339,0	-	-100	
	Питание (ИЦ)		-	-	-	
2	Нереальная к взысканию дебиторская задолженность	тыс. руб.	-	-	-	-
3	**Сумма кредиторской задолженности, в том** числе:	тыс. руб.	**3 190,7**	**4541,8**	42,3	x
	в разрезе поступлений	тыс. руб.	3168,5	4451,4	40,5	

1	2	3	4	5	6	7
	Расчеты по доходам за оказание платных услуг	тыс. руб.	1620,3	1696,1	3,3	
	Расчеты по прочим платежам в бюджет	тыс. руб.	1522,2	2753,3	80,9	
	Родительская плата	тыс. руб.	-	-	-	
	Расчеты по доходам от процентов по депозитам	тыс. руб.	-	-	-	
	Расчеты по условным арендным платежам	тыс. руб.	2,0	2,0	-	
	Субсидии на ИЦ	тыс. руб.	-	-	-	
	Социальные гарантии	тыс. руб.	-	-	-	
	в разрезе выплат	тыс. руб.	22,2	90,4	4,1	x
	Услуги связи	тыс. руб.	-	-	-	
	Коммунальные услуги	тыс. руб.	-	-	-	
	Прочие работы (услуги)	тыс. руб.	-	-	-	
	Работы (услуги по содержанию имущества)	тыс. руб.	-	-	-	
	Основные средства	тыс. руб.	-	-	-	
	Прочие материальные запасы	тыс. руб.	-	-	-	
	Оплата труда	тыс. руб.	2	90,4	4420,0	
	Начисления на выплаты по оплате труда	тыс. руб.	14,9	-	100	
	Расчеты по прочим платежам в бюджет	тыс. руб.	115,9	-	100	
	Расчеты по пособиям по социальной помощи населения в натуральной форме	тыс. руб.	2,0	-	100	
	Прочие выплаты	тыс. руб.	-	-	-	
4	Пособия по социальной помощи населению в денежной фор-ме	тыс. руб.	-	-	-	
	Пособия по социальной помощи населению в натуральной форме	тыс. руб.	-	-	-	
	Расчеты по принятым обязательствам (аутсорсинг услуги питания)	тыс. руб.	-	-	-	
	Просроченная кредиторская задолженность	тыс. руб.	-	-	-	

2.4. Информация о суммах доходов, полученных учреждением от оказания платных услуг (выполнения работ):

№	Наименование показателей	Ед. изм.	2020		2021	
			план	факт	план	факт
1	2	3	4	5	6	7
1	Сумма доходов, полученных от оказания платных услуг (выполнения работ), в том числе:	тыс. руб.	7 512,5	7 512,5	7337,0	7337,0
1.1	частично платных, из них по видам услуг (работ):	тыс. руб.	327,4	327,4	223,6	223,6

1	2	3	4	5	6	7
	Присмотр и уход, физические лица льготных категорий, от 3 лет до 8 лет группа полного дня	тыс. руб.	322,4	322,4	199,2	199,2
	Присмотр и уход, физические лица льготных категорий, определяемых учредителем, от 1 года до 3 лет, группа кратковременного пребывания	тыс. руб.	-	-	20,4	20,4
	Присмотр и уход, физические лица льготных категорий, определяемых учредителем, до 3 лет, группа кратковременного пребывания		5,0	5,0	4,0	4,0
1.2	полностью платных, из них по видам услуг (работ):	тыс. руб.	7 185,1	7 185,1	7113,4	7113,4
	Присмотр и уход, физические лица за исключением детей-инвалидов, инвалидов, от 3 лет до 8 лет группа полного дня	тыс. руб.	1 575,9	1 575,9	2130,5	2130,5
	Присмотр и уход, физические лица за исключением льготных категорий от 1 года до 3 лет, группа кратковременного пребывания	тыс. руб.	-	-	66,1	66,1
	Присмотр и уход, физические лица за исключением льготных категорий до 3 лет, группа кратковременного пребывания		53,3	53,3	26,9	26,9
	Физкультурно-спортивная направленность	тыс. руб.	26,5	26,5	41,2	41,2
	Речевая направленность	тыс. руб.	22,2	22,2	238	238
	Художественно-эстетическая направленность	тыс. руб	68,8	68,8	60,4	60,4
	Спецкурсы	тыс. руб	1122,7	1 122,7	1232,8	1232,8
	Подготовка детей к школе, интеллектуальное развитие	тыс. руб.	3666,2	3 666,2	2949,5	2949,5
	Организация дополнительных игровых, оздоровительных, образовательных услуг для младших школьников	тыс. руб.	268,5	268,5	170,3	170,3
	Техническая направленность	тыс. руб.	-	-	158,7	158,7
	Питание младших школьников	тыс. руб	357,5	357,5	-	-
	Прочие платные	тыс. руб.	23,5	23,5	39,0	39,0
2	Сумма доходов, полученных при осуществлении основных видов деятельности сверх муниципального задания, в том числе:	тыс. руб.	-	-	-	-
	…					
3	Сумма доходов, полученных при осуществлении иных видов деятельности, в том числе:	тыс. руб.	-	-	-	-

2.5. Информация об исполнении муниципального задания учредителя[4]:

№	Наименование услуги (работы)	Объем услуг (работ), ед. изм.				Объем финансового обеспечения, тыс. руб.				Объем услуг (работ), оказанных сверх муниципального задания, ед. изм.	
		план		факт		план		факт			
		2020	2021	2020	2021	2020	2021	2020	2021	2020	2021
1	2	3	4	5	6	7	8	9	10	11	12
1	Присмотр и уход	216	216	216	216	1865,4	1727,7	1865,4	1569,2	-	-
2	Реализация основных общеобразовательных программ дошкольного образования	216	216	216	216	12510,2	13631,1	12510,2	12581,2	-	-
3	Реализация основных общеобразовательных программ начального общего образования.	440	403	439	403	12363,0	15588,3	9474,0	15362,1	-	-
4	Реализация основных общеобразовательных программ основного общего образования.	344	371	343	371	13614,1	15397,9	13048,9	15152,9	-	-
5	Реализация основных общеобразовательных программ среднего общего образования.	119	108	120	108	4869,6	5613,8	4869,6	5083,3	1	-
6	Затраты на уплату налогов	-	-	-	-	2246,8	1630,4	2172,7	1630,4	-	-
7	Нормативные затраты на содержание муниципального имущества	-	-	-	-	1314,7	1046,8	1201	988,8	-	-
8	Обеспечение своевременной выплаты заработной платы работникам в первые рабочие дни 2019, 2020 года с учетом установленных сроков	-	-	-	-	3424,3		3424,3		-	-
10	Организация отдыха детей и молодежи	52	60	52	60	112,3	142,9	112,0	141,0	-	-

2.6. Информация о ценах (тарифах) на платные услуги (работы), оказываемые потребителям (в динамике в течение отчетного года):

№	Наименование услуги (работы)	Ед. изм.	Цены (тарифы) на платные услуги (работы), оказываемые потребителям																								
			2021																								
			план												факт												
			январь	февраль	март	апрель	май	июнь	июль	август	сентябрь	октябрь	ноябрь	декабрь	январь	февраль	март	апрель	май	июнь	июль	август	сентябрь	октябрь	ноябрь	декабрь	
1	2	3	4	5	6	7	8	9	10	11	12	13	14	15	16	17	18	19	20	21	22	23	24	25	26	27	
1	Физкультурно-спортивная направленность	руб	600	600	600	600	600	-	-	-	-	600	600	600	600	600	600	600	600	-	-	-	-	600	600	600	
2	Речевая направленность	руб	1360	1360	1360	1360	1360	-	-	-	-	900	900	900	1360	1360	1360	1360	1360	-	-	-	-	900	900	900	
3	Художественно-эстетическая направленность	руб	1200	1200	1200	1200	1200	-	-	-	-	950	950	950	950	950	950	950	950	-	-	-	-	950	950	950	
4	Спецкурсы	руб	500	500	500	500	500	-	-	-	500	500	500	500	500	500	500	500	500	-	-	-	500	500	500	500	
5	Подготовка детей к школе, интеллектуальное развитие	руб	4000	4000	4000	4000	4000	-	-	-	4000	4000	4000	4000	4000	4000	4000	4000	4000	-	-	-	4000	4000	4000	4000	
6	Организация дополнительных игровых, оздоровительных, образовательных услуг для младших школьнико	руб	1735	1735	1735	1735	1735	-	-	-	500	500	500	500	1735	1735	1735	1735	1735	-	-	-	500	500	500	500	
7	Техническая направленность (дошкольники)	руб	1000	1000	1000	1000	1000	-	-	-	-	1000	1000	1000	1000	1000	1000	1000	1000	-	-	-	-	1000	1000	1000	

2.7. Информация о результатах оказания услуг (выполнения работ):

№	Наименование показателей	Ед. изм.	2020		2021	
			план	факт	план	факт
1	2	3	4	5	6	7
1	**Общее количество потребителей, воспользовавшихся услугами (работами) учреждения, в том числе:**	**ед.**	**2138**	**2137**	**2269**	**2269**
1.1	**бесплатными, из них по видам услуг (работ):**	**ед.**	**1174**	**1173**	**1162**	**1162**
1.1.1.	Реализация основных общеобразовательных программ дошкольного образования	ед.	216	216	216	216
1.1.2.	Присмотр и уход, дети инвалиды, от 3 лет до 8 лет, группа полного дня	ед.	1	1	2	2
1.1.3.	Присмотр и уход, физические лица льготных категорий, определяемых учредителем, от 3 лет до 8 лет, группа полного дня	ед.	1	1	1	1
1.1.4.	Присмотр и уход, дети- сироты и дети, оставшиеся без попечения родителей, от 3 лет до 8 лет, группа полного дня	ед.	1	1	1	1
1.1.5.	Реализация основных общеобразовательных программ начального общего образования.	ед.	440	439	403	403
1.1.6.	Реализация основных общеобразовательных программ основного общего образования.	ед.	344	343	371	371

1.1.7.	Реализация основных общеобразовательных программ среднего общего образования.	ед.	119	120	108	108
1.1.8.	Организация отдыха детей	ед.	52	52	60	60
1.2	**частично платными, из них по видам услуг (работ):**	**ед.**	**40**	**40**	**50**	**48**
1.2.1.	Присмотр и уход, физические лица льготных категорий, определяемых учредителем, от 3 лет до 8 лет, группа полного дня	ед.	39	39	48	40
1.2.2.	Присмотр и уход, физические лица льготных категорий определяемых учредителем, до 3 лет, группа кратковременного пребывания, детей	ед.	1	1	2	7
1.2.3	Присмотр и уход, физические лица льготных категорий определяемых учредителем, до 3 лет, группа полного дня	ед	-	-	0	1
1.3	**полностью платными, из них по видам услуг (работ):**	**ед.**	**925**	**925**	**1057**	**1059**
1.3.1	Присмотр и уход, физические лица за исключением льготных категорий, от 3 лет до 8 лет, группа полного дня	ед.	136	136	116	124
1.3.2	Присмотр и уход, физические лица за исключением льготных категорий до 3 лет, группа полного дня, детей	ед.	-	-	10	9
1.3.3	Присмотр и уход, физические лица за исключением льготных категорий, до 3 лет, группа кратковременного пребывания детей	ед.	37	37	36	31
1.3.5	Физкультурно-оздоровительная направленность	ед.	13	13	29	29
1.3.6	Речевая направленность	ед.	58	58	94	94
1.3.7	Художественно-эстетическая направленность	ед.	43	43	37	37
1.3.8	Спецкурсы	ед.	389	389	443	443
1.3.9	Подготовка детей к школе, интеллектуальное развитие	ед.	160	160	127	127
1.3.10	Организация дополнительных игровых, оздоровительных, образовательных услуг для младших школьников	ед.	28	28	115	115
1.3.11	Питание младших школьников	ед.	60	60	0	0
1.3.12	Техническая направленность	Ед.	0	0	50	50
1.3.13	Прочие платные	ед.	1	1		
2	**Средняя стоимость получения частично платных услуг для потребителей, в том числе по видам услуг (работ)[8]:**	**руб.**	**63,79**	**63,79**	**65,61**	**61,26**
	Присмотр и уход, физические лица льготных категорий, от 3 лет до 8 лет группа полного дня	руб.	64,98	64,98	67,58	67,58
	Присмотр и уход, физические лица за исключением льготных категорий, до 3 лет, группа кратковременного пребывания	Руб.	17,54	17,54	18,24	18,24
	Присмотр и уход, физические лица за исключением льготных категорий, до 3 лет, группа полного дня	руб	-	-	109,44	109,44
3.	**Средняя стоимость получения платных услуг для потребителей, в том числе по видам услуг (работ)[8]:**	**руб.**	**1253,61**	**1252,55**	**1032,04**	**1029,42**
	Присмотр и уход, физические лица за исключением льготных категорий, до 3 лет, группа полного дня	руб.	-	-	109,44	109,44
	Присмотр и уход, физические лица за исключением льготных категорий, до 3 лет, группа кратковременного пребывания	руб.	35,08	35,08	36,48	36,48
	Присмотр и уход, физические лица за исключением льготных категорий, от 3 лет до 8 лет, группа полного дня	руб.	129,96	129,96	135,16	135,16

	Физкультурно-оздоровительная направленность	руб.	600,00	600,00	600,00	600,00
	Речевая направленность	руб.	1360,00	1360,00	1187,5	1187,5
	Художественно-эстетическая направленность	руб.	1200,00	1200,00	1106,25	1106,25
	Спецкурсы	руб.	488,57	487,50	500,00	500,00
	Подготовка детей к школе, интеллектуальное развитие	руб.	3888,89	3888,89	4000,00	4000,00
	Организация дополнительных игровых, оздоровительных, образовательных услуг для младших школьников	руб	1735,00	1735,00	1186,11	1186,11
	Питание младших школьников	руб	1957,00	1957,00	0	0
	Техническая направленность	руб	0	0	1000,00	1000,00
	Прочие платные	руб	23500,0	23500,0	0	0

2.8. Информация о жалобах потребителей:

№	Виды зарегистрированных жалоб	Количество жалоб		Принятые меры по результатам рассмотрения жалоб
		2020	2021	
1	2	3	4	5
1	Жалобы потребителей, поступившие в учреждение	-	-	-
2	Жалобы потребителей, поступившие учредителю	-	-	-
3	Жалобы потребителей, поступившие Главе города Перми	-	-	-
4	Жалобы потребителей, поступившие губернатору Пермского края	-	-	-
5	Жалобы потребителей, поступившие в прокуратуру города Перми	-	-	-

2.9. Информация о суммах кассовых и плановых поступлений (с учетом возвратов) и выплат (с учетом восстановленных кассовых выплат), предусмотренных планом финансово-хозяйственной деятельности учреждения[11]:

№	Наименование показателей	Ед. изм.	2020 год	2021 год
1	2	3	4	5
1	**Суммы плановых поступлений (с учетом возвратов), в том числе:**	тыс. руб.	**67792,4**	**73725,6**
	в разрезе поступлений		-	-
	Субсидии на выполнение государственного (муниципального) задания	тыс. руб.	**46734,5**	**51136,7**
	Собственные доходы учреждения:	тыс. руб.	**12480,6**	**12322,0**
	Родительская плата за содержание детей	тыс. руб.	3956,0	3118,8
	Доходы от оказания платных услуг	тыс. руб.	7364,1	7464,3
	Доходы от собственности	тыс. руб.	1160,5	1738,9
	Иные доходы	тыс. руб.	-	-
	Проценты по депозитам, остаткам денежных средств	тыс. руб.	-	-
	Поступления текущего характера от иных резидентов	тыс. руб.	-	-
	Субсидии на иные цели	тыс. руб.	**12536,1**	**12839,1**
2	**Суммы кассовых поступлений (с учетом возвратов), в том числе:**	тыс. руб.	**67792,4**	**73049,1**
	в разрезе поступлений		-	-
	Субсидии на выполнение государственного (муниципального) задания	**тыс. руб.**	**46734,5**	**51136,7**
	Собственные доходы учреждения:	**тыс. руб.**	**8521,8**	**9073,3**
	Родительская плата за содержание детей	тыс. руб.	1956,6	2447,1
	Доходы от собственности	тыс. руб.	1032,8	1736,2
	Доходы от оказания платных услуг	тыс. руб.	5532,4	4851,0
	Иные доходы	тыс. руб.	-	39,0
	Субсидии на иные цели	**тыс. руб.**	**12536,1**	**12839,1**
3	**Суммы плановых выплат (с учетом восстановленных кассовых выплат), в том числе:**	тыс. руб.	**80160,2**	**85034,3**

	в разрезе выплат		-	-
	Субсидии на выполнение государственного (муниципального) задания	тыс. руб.	**52320,4**	**55122,8**
	Заработная плата	тыс. руб.	30008,9	32433,7
	Прочие выплаты	тыс. руб.	-	211,4
	Начисления на выплаты по оплате труда	тыс. руб.	8992,7	10138,7
	Пособия по социальной помощи населению в денежной форме	тыс. руб.	321,3	137,0
	Пенсии, пособия, выплачиваемые работодателями, нанимателями бывшим работникам	тыс. руб.	160,6	-
	Услуги связи	тыс. руб.	224,4	241,0
	Транспортные услуги	тыс. руб.	-	-
	Коммунальные услуги	тыс. руб.	2649,2	2689,0
	Работы услуги по содержанию имущества	тыс. руб.	3685,1	3464,8
	Прочие работы, услуги	тыс. руб.	1881,1	2547,9
	Прочие расходы	тыс. руб.	2246,9	1813,3
	Услуги, работы для целей капитальных вложений	тыс. руб.	620,4	-
	Пособия по социальной помощи населению	тыс. руб.	62,3	-
	Расходы по приобретению основных средств	тыс. руб.	1063,9	994,2
	Расходы по приобретению нематериальных активов	тыс. руб.	-	-
	Расходы по приобретению материальных запасов	тыс. руб.	403,6	451,8
	Собственные доходы учреждения	тыс. руб.	**14653,0**	**16442,1**
	Заработная плата	тыс. руб.	4420,0	2977,3
	Прочие выплаты	тыс. руб.	17,5	-
	Начисления на выплаты по оплате труда	тыс. руб.	1293,8	881,9
	Услуги связи	тыс. руб.	20,0	-
	Транспортные услуги	тыс. руб.	30,0	15,0
	Коммунальные услуги	тыс. руб.	1016,7	1407,8
	Работы, услуги по содержанию имущества	тыс. руб.	1288,0	3673,2
	Прочие работы, услуги	тыс. руб.	4927,8	5245,0
	Прочие расходы	тыс. руб.	359,8	240,0
	Услуги, работы для целей капитальных вложений	тыс. руб.	-	441,1
	Расходы по приобретению основных средств	тыс. руб.	517,7	673,0
	Расходы по приобретению нематериальных активов	тыс. руб.	-	-
	Расходы по приобретению материальных запасов	тыс. руб.	761,7	880,8
	Страхование	тыс. руб.	-	7,0
	Субсидии на иные цели	тыс. руб.	**13186,8**	**13469,4**
	Заработная плата	тыс. руб.	3890,0	4892,0
	Прочие выплаты	тыс. руб.	40,7	96,8
	Социальные компенсации персоналу в натуральной форме	тыс. руб.	21,1	-
	Пособия по социальной помощи населению в натуральной форме	тыс. руб.	4132,9	-
	Пособия по социальной помощи населению в денежной форме	тыс. руб.	64,8	8,9
	Начисления на выплаты по оплате труда	тыс. руб.	1174,8	1477,4
	Работы, услуги по содержанию имущества	тыс. руб.	3358,4	918,3
	Прочие работы, услуги	тыс. руб.	251,7	6076,0
	Пособия по социальной помощи населению	тыс. руб.	194,5	-
	Расходы по приобретению основных средств	тыс. руб.	-	-
	Расходы по приобретению материальных запасов	тыс. руб.	57,9	-
4	**Суммы кассовых выплат (с учетом восстановленных кассовых выплат), в том числе:**	тыс. руб.	**68013,9**	**75036,3**
	в разрезе выплат		-	-
	Субсидии на выполнение государственного (муниципального) задания	тыс. руб.	**48678,1**	**52852,7**
	Заработная плата	тыс. руб.	27692,8	31302,3
	Прочие выплаты	тыс. руб.	-	173,5
	Начисления на выплаты по оплате труда	тыс. руб.	8585,2	9427,2

	Услуги связи	тыс. руб.	203,8	210,0
	Коммунальные услуги	тыс. руб.	2401,8	2506,5
	Работы услуги по содержанию имущества	тыс. руб.	3464,9	3399,7
	Прочие работы, услуги	тыс. руб.	1593,3	2463,3
	Услуги, работы для целей капитальных вложений	тыс. руб.	620,4	-
	Пособия по социальной помощи населению	тыс. руб.	215,8	137,0
	Прочие расходы	тыс. руб.	2246,9	1813,3
	Расходы по приобретению основных средств	тыс. руб.	1052,3	993,9
	Пособия по социальной помощи населению в денежной форме	тыс. руб.	56,5	-
	Пенсии, пособия, выплачиваемые работодателями, нанимателями бывшим работникам	тыс. руб.	152,2	-
	Расходы по приобретению нематериальных активов	тыс. руб.	-	-
	Расходы по приобретению материальных запасов	тыс. руб.	392,4	426,0
	Собственные доходы учреждения	тыс. руб.	**7671,4**	**11467,7**
	Заработная плата	тыс. руб.	2070,9	2976,7
	Начисления на выплаты по оплате труда	тыс. руб.	611,4	881,4
	Прочие выплаты	тыс. руб.	17,5	-
	Услуги связи	тыс. руб.	-	-
	Транспортные услуги	тыс. руб.	13,3	-
	Коммунальные услуги	тыс. руб.	777,5	1177,3
	Работы, услуги по содержанию имущества	тыс. руб.	273,6	1480,0
	Прочие работы, услуги	тыс. руб.	2142,7	3643,7
	Услуги, работы для целей капитальных вложений	тыс. руб.	-	418,0
	Прочие расходы	тыс. руб.	256,1	225,1
	Расходы по приобретению основных средств	тыс. руб.	295,7	216,7
	Расходы по приобретению нематериальных активов	тыс. руб.	-	-
	Расходы по приобретению материальных запасов	тыс. руб.	1212,7	442,1
	Страхование	тыс. руб.	-	6,7
	Субсидии на иные цели	тыс. руб.	**11664,6**	**10715,9**
	Заработная плата	тыс. руб.	3115,0	4511,5
	Начисления на выплаты по оплате труда	тыс. руб.	955,3	1361,3
	Прочие выплаты	тыс. руб.	40,7	90,0
	Работы, услуги по содержанию имущества	тыс. руб.	3358,4	-
	Прочие работы, услуги	тыс. руб.	251,7	3904,4
	Пособия по социальной помощи населению	тыс. руб.	90,0	-
	Расходы по приобретению основных средств	тыс. руб.	-	-
	Расходы по приобретению материальных запасов	тыс. руб.	56,9	-
	Пособия по социальной помощи населению в денежной форме	тыс. руб.	55,9	-
	Пособия по социальной помощи населению в натуральной форме	тыс. руб.	3719,6	848,7
	Социальные компенсации персоналу в натуральной форме	тыс. руб.	21,1	-

2.10. Информация о показателях кассового исполнения бюджетной сметы учреждения и показателях доведенных учреждению лимитов бюджетных обязательств[12]:

№	Наименование расходов	Ед. изм.	КБК	Утверждено лимитов бюджетных обязательств	Кассовый расход	% исполнения
1	2	3	4	5	6	7
	-	-	-	-	-	-

2.11. Информация об общей сумме прибыли муниципального автономного учреждения после налогообложения в отчетном периоде 8:

№	Наименование показателей	Ед. изм.	2020		2021	
			план	факт	план	факт
1	2	3	4	5	6	7
1	Общая сумма прибыли муниципального автономного учреждения после налогообложения в отчетном периоде, всего, в том числе:	тыс. руб.	-	-	-	-
1.1	сумма прибыли после налогообложения, образовавшаяся в связи с оказанием муниципальным автономным учреждением частично платных услуг (работ)	тыс. руб.	-	-	-	-
1.2	сумма прибыли после налогообложения, образовавшаяся в связи с оказанием муниципальным автономным учреждением платных услуг (работ)	тыс. руб.	-	-	-	-

3. Об использовании имущества, закрепленного за муниципальным учреждением

3.1. Информация об общей стоимости недвижимого и движимого имущества муниципального учреждения:

3.1.1. муниципального автономного учреждения, муниципального бюджетного учреждения:

№	Наименование показателей	Ед. изм.	2020		2021	
			на начало отчетного периода	на конец отчетного периода	на начало отчетного периода	на конец отчетного периода
1	2	3	4	5	6	7
1	Общая балансовая стоимость имущества муниципального учреждения, в том числе:	тыс. руб.	351818,4	181246,8	181246,8	200794,9
1.1	приобретенного муниципальным учреждением за счет средств, выделенных учредителем, в том числе:	тыс. руб.	347222,4	176486,7	176486,7	174483,2
1.1.1	недвижимого имущества	тыс. руб.	326423,5	151083,9	151083,9	148764,9
1.2	приобретенного муниципальным учреждением за счет доходов, полученных от платных услуг и иной приносящей доход деятельности, в том числе:	тыс. руб.	4596,0	4760,1	4760,1	26311,7
1.2.1	недвижимого имущества	тыс. руб.	-	-	-	-
2	Общая балансовая стоимость имущества, закрепленного за муниципальным учреждением на праве оперативного управления, в том числе:	тыс. руб.	49633,2	49726,3	49726,3	60721,5
2.1	недвижимого имущества, всего, из него:	тыс. руб.	30249,9	30343,0	30343,0	30343,0
2.1.1	переданного в аренду	тыс. руб.	1263,7	1702,7	1702,7	1702,7
2.1.2	переданного в безвозмездное пользование	тыс. руб.	1228,4	1228,4	1228,4	366,8
2.2	движимого имущества, всего	тыс. руб.	19383,3	19383,3	19383,3	30378,5
2.3	особо ценного движимого имущества, всего, из него:	тыс. руб.	13577,5	13577,5	13577,5	24135,2
2.3.1	переданного в аренду	тыс. руб.	-	890,0	890,0	890,0
2.3.2	переданного в безвозмездное пользование	тыс. руб.	-	33,0	33,0	33,0
2.4	иного движимого имущества, всего, из него:	тыс. руб.	5805,8	5805,8	5805,8	6243,3
2.4.1	переданного в аренду	тыс. руб.	374,4	63,3	63,3	63,3
2.4.2	переданного в безвозмездное пользование	тыс. руб.	88,6	175,3	175,3	160,9
3	Общая остаточная стоимость имущества муниципального учреждения, в том числе:	тыс. руб.	310538,0	137489,6	137489,6	157019,9
3.1	приобретенного муниципальным учреждением за счет средств, выделенных учредителем, в том числе:	тыс. руб.	310499,6	137470,6	137470,6	135349,2

1	2	3	4	5	6	7
3.1.1	недвижимого имущества	тыс. руб.	308701,7	112067,8	112067,8	109630,9
3.2	приобретенного муниципальным учреждением за счет доходов, полученных от платных услуг и иной приносящей доход деятельности, в том числе:	тыс. руб.	82,8	19,0	19,0	21670,7
3.2.1	недвижимого имущества	тыс. руб.	-	-	-	-
4	Общая остаточная стоимость имущества, закрепленного за муниципальным учреждением на праве оперативного управления, в том числе:	тыс. руб.	14356,8	12514,8	12514,8	14408,4
4.1	недвижимого имущества, всего, из него:	тыс. руб.	12559,5	11893,2	11893,2	11194,9
4.1.1	переданного в аренду	тыс. руб.	715,7	813,5	813,5	765,9
4.1.2	переданного в безвозмездное пользование	тыс. руб.	569,3	537,8	537,8	134,2
4.2	движимого имущества, всего	тыс. руб.	1797,3	621,6	621,6	3213,5
4.3	особо ценного движимого имущества, всего, из него:	тыс. руб.	1797,3	621,6	621,6	3213,5
4.3.1	переданного в аренду	тыс. руб.	7,6	15,5	15,5	0
4.3.2	переданного в безвозмездное пользование	тыс. руб.	-	-	-	-
4.4	иного движимого имущества, всего, из него:	тыс. руб.	-	-	-	-
4.4.1	переданного в аренду	тыс. руб.	-	-	-	-
4.4.2	переданного в безвозмездное пользование	тыс. руб.	-	-	-	-

3.2. Информация об использовании имущества, закрепленного за муниципальным учреждением:

№	Наименование показателей	Ед. изм.	2020		2021	
			на начало отчетного периода	на конец отчетного периода	на начало отчетного периода	на конец отчетного периода
1	2	3	4	5	6	7
1	Количество объектов недвижимого имущества, закрепленного за муниципальным учреждением на праве оперативного управления, из них:	ед.	23	26	26	26
1.1	зданий, строений, сооружений	ед.	3	4	4	4
1.2	иных объектов (замощений, заборов и других), в том числе:	ед.	22	22	22	22
1.3	количество неиспользованных объектов недвижимого имущества, из них:	ед.	-	-	-	-
1.3.1	зданий, строений, сооружений	ед.	-	-	-	-
1.3.2	иных объектов (замощений, заборов и других)	ед.	-	-	-	-
2	Количество объектов особо ценного движимого имущества, закрепленного за муниципальным учреждением на праве оперативного управления[11], в том числе:	ед.	8131	8131	8131	13218
	количество неиспользованных объектов особо ценного движимого имущества	ед.	-	-	-	-
3	Общая площадь объектов недвижимого имущества, закрепленного за муниципальным учреждением на праве оперативного управления, из них:	кв. м	12810,8	12832,8	12832,8	12832,8
3.1	зданий, строений, сооружений, в том числе:	кв. м	5336,7	5358,7	5358,7	5358,7
3.1.1	переданного в аренду[13]	кв. м	301,1	362,3	362,3	362,3
3.1.2	переданного в безвозмездное пользование[13]	кв. м	239,5	239,5	239,5	63,5
3.2	иных объектов (замощений, заборов и других)	кв. м	7474,1	7474,1	7474,1	7474,1
4	Общая площадь неиспользуемого недвижимого имущества, закрепленного за муниципальным учреждением на праве оперативного управления, в том числе:	кв. м	-	-	-	-
4.1	переданного в аренду[13]	кв. м	-	-	-	-
4.2	переданного в безвозмездное пользование[13]	кв. м	-	-	-	-

1	2	3	4	5	6	7
5	Объем средств, полученных от сдачи в аренду в установленном порядке имущества, закрепленного за муниципальным учреждением на праве оперативного управления	тыс. руб.		760,0		1005,7

Руководитель муниципального автономного учреждения

_____ _____

(подпись) (расшифровка подписи)

Исполнитель (лицо, ответственное за составление отчета)

_____ _____

(подпись) (расшифровка подписи)

СОГЛАСОВАН

_____

(начальник департамента имущественных отношений администрации города Перми)

СОГЛАСОВАН <15>

_____

(руководитель муниципального казенного учреждения, осуществляющего функции по ведению бухгалтерского учета)

СОГЛАСОВАН <16>

_____

(руководитель функционального (территориального) органа администрации города Перми, осуществляющего функции и полномочия учредителя)

Отчет о результатах деятельности муниципального учреждения города Перми _____ за период
(наименование учреждения)
с _____ по _____,
опубликованный ранее в печатном средстве массовой информации «Официальный бюллетень органов местного самоуправления муниципального образования город Пермь» от _____ N _____, на официальном сайте муниципального образования город Пермь в информационно-телекоммуникационной сети Интернет, считать недействительным <17>.

---

[1] Отчет о результатах деятельности муниципального автономного учреждения утверждается руководителем функционального (территориального) органа администрации города Перми, осуществляющего функции и полномочия учредителя муниципального автономного учреждения города Перми. Отчет о результатах деятельности муниципального бюджетного учреждения, муниципального казенного учреждения утверждается руководителем соответствующего учреждения.

[2] Год, предшествующий отчетному году.

[3] Отчетный год.

[4] Заполняется муниципальным автономным учреждением, муниципальным бюджетным учреждением, муниципальным казенным учреждением, в отношении которого органом, осуществляющим функции и полномочия учредителя, принято решение о формировании им муниципального задания на оказание услуг (выполнение работ).

[5] Для муниципальных казенных учреждений – установленная численность учреждения, для муниципальных автономных учреждений, муниципальных бюджетных учреждений – численность в соответствии с утвержденным штатным расписанием учреждения. В случае изменения установленной численности учреждения указываются причины, приведшие к их изменению на конец отчетного периода.

[6] Указывается уровень профессионального образования и стаж работы сотрудников.

[7] Категории (группы) работников указываются в соответствии с отраслевым Положением о системе оплаты труда работников муниципальных учреждений, утвержденным постановлением администрации города Перми.

[8] Заполняется муниципальным автономным учреждением.

[9] Заполняется муниципальным автономным учреждением. Отчет по муниципальным программам, ведомственным целевым программам представляется в рамках деятельности, осуществленной учреждением.

[10] Заполняется муниципальным казенным учреждением, муниципальным автономным и бюджетным учреждением в разрезе поступлений (выплат), предусмотренных планом финансово-хозяйственной деятельности учреждения.

[11] Заполняется муниципальным автономным учреждением, муниципальным бюджетным учреждением.

[12] Заполняется муниципальным казенным учреждением.

[13] Указываются площади недвижимого имущества, переданного в аренду, безвозмездное пользование по всем договорам, заключенным в течение отчетного периода.

[14] Подписывается руководителем финансово-экономической службы муниципального бюджетного учреждения, муниципального казенного учреждения в случае если ведение бухгалтерского учета не передано муниципальному казенному учреждению, осуществляющему функции по ведению бухгалтерского учета (не централизовано).

[15] Согласовывается руководителем муниципального казенного учреждения, осуществляющего функции по ведению бухгалтерского учета.

[16] Применяется для муниципального бюджетного учреждения, муниципального казенного учреждения.

[17] Информация об отмене опубликованного ранее Отчета указывается учреждением в случае обнаружения неточностей и ошибок в Отчете и внесения изменений в опубликованный ранее Отчет.

УТВЕРЖДЕН
заместителем начальника департамента
по управлению муниципальными ресурсами
_____О.Ю. Желтова

Отчет
о результатах деятельности муниципального учреждения города Перми
и об использовании закрепленного за ним муниципального имущества
Муниципального автономного общеобразовательного учреждения
«Гимназия № 6» г. Перми
за период с 01.01.2021 по 31.12.2021
(по состоянию на 01 января года, следующего за отчетным годом)

1. Общие сведения об учреждении

1.1. Сведения об учреждении:

Полное наименование	Муниципальное автономное общеобразовательное учреждение «Гимназия № 6» г. Перми
Сокращенное наименование	МАОУ «Гимназия № 6» г. Перми
Юридический адрес	614101,Россия, Пермский край, г. Пермь, ул. Федосеева, 16
Фактический адрес	614101,Россия, Пермский край, г. Пермь, ул. Федосеева, 16
Телефон/факс/электронная почта	(342)284-01-21, gymn6perm@mail.ru
Ф.И.О. руководителя, телефон	Васильева Елена Анатольевна, (342)284-01-21
Документ, подтверждающий государственную регистрацию некоммерческой организации (номер, дата выдачи)	Серия 59 № 003721951 от 07.02.2011 срок действия - бессрочно
Лицензия (номер, дата выдачи, срок действия)	№ 4185 от 04.08.2015 срок действия – бессрочно
Свидетельство об аккредитации (номер, дата выдачи, срок действия)	Серия ПК 059135 рег.№ 398 18.06.2012 срок действия до 18.06.2024 г.

1.2. Виды деятельности, осуществляемые учреждением:

№	Виды деятельности учреждения	Основание (перечень разрешительных документов, на основании которых учреждение осуществляет деятельность, с указанием номеров, даты выдачи и срока действия)	
		2020 год	2021 год
1	2		4
1	Основные виды деятельности - образовательная деятельность. Виды реализуемых образовательных программ: -основные общеобразовательные программы: -образовательные программы начального общего образования; - образовательные программы основного общего образования; - образовательные программы среднего общего образования	Устав, утвержденный Распоряжением начальника департамента образования города Перми от 06.03.2020 № 059-08-01-26-55 Лицензия серия 59Л01 № 0002026 от 04.08.2015 срок действия – бессрочно; Свидетельство об аккредитации Серия ПК 059135 рег.№ 398 18.06.2012 срок действия до 18.06.2024 г	Устав, утвержденный Распоряжением начальника департамента образования города Перми от 06.03.2020 № 059-08-01-26-55 Лицензия серия 59Л01 № 0002026 от 04.08.2015 срок действия – бессрочно; Свидетельство об аккредитации Серия ПК 059135 рег.№ 398 18.06.2012 срок действия до 18.06.2024 г

2	Виды деятельности, не являющиеся основными: - организация отдыха детей в лагере досуга и отдыха; - сдача в аренду имущества, закрепленного за Учреждением на праве оперативного управления, а также имущества, приобретенного за счет ведения самостоятельной финансово-хозяйственной деятельности в порядке, установленном действующим законодательством Российской Федерацией и нормативно-правовыми актами органов местного самоуправления города Перми; - организация мероприятий в сфере образования: организация отдыха детей в лагере досуга и отдыха на территории Учреждения сверх муниципального задания	Лицензия серия 59Л01 № 0002026 от 04.08.2015 срок действия – бессрочно; Устав, утвержденный Распоряжением начальника департамента образования города Перми от 06.03.2020 № 059-08-01-26-55	Лицензия серия 59Л01 № 0002026 от 04.08.2015 срок действия – бессрочно; Устав, утвержденный Распоряжением начальника департамента образования города Перми от 06.03.2020 № 059-08-01-26-55

1.3. Функции, осуществляемые учреждением:

№	Наименование функций	Количество штатных единиц, шт.		Доля бюджета учреждения, расходующаяся на осуществление функций, %	
		2020 год	2021 год	2020 год	2021 год
1	2	3	4	5	6
1	Профильные функции	54,33	54,28	96,44	97,31
2	Непрофильные функции	2,00	1,5	3,55	2,69

1.4. Перечень услуг (работ), оказываемых учреждением[4]:

№	Наименование услуги (работы)	2020 год	2021 год	Категория потребителей
1	2	3	4	5
1	Муниципальные услуги (работы), оказываемые потребителям в соответствии с муниципальным заданием	827	770	
	Реализация основных общеобразовательных программ начального общего образования	248	249	физические лица
	Реализация основных общеобразовательных программ основного общего образования	305	321	физические лица
	Реализация основных общеобразовательных программ среднего общего образования	114	112	физические лица
	Организация отдыха детей и молодежи	160	88	физические лица
2	Услуги (работы), оказываемые потребителям за плату	325	323	
	Подготовка детей к школе	126	125	Дети в возрасте 5-6 лет,
	Естественнонаучное направление	82	92	учащиеся обще - образовательного учреждения
	Культурологическая направленность	117	106	учащиеся обще-образовательного учреждения
	прочие платные услуги	-	27	учащиеся обще-образовательного учреждения

1.5. Информация об установленной и фактической численности работников учреждения:

№	Наименование показателей	Ед. изм.	2020 год		2021 год	
			на начало отчетного периода	на конец отчетного периода	на начало отчетного периода	на конец отчетного периода
1	2	3	4	5	6	7
1	Установленная численность учреждения[5]	штук	54,08	56,33	56,33	55,78
2	Фактическая численность	штук	54,08	56,33	56,33	55,78
2.1	Количественный состав	человек	46	46	46	43
2.2	Квалификация сотрудников[6]	высшее образование и стаж работы: до 3-х лет - 1 с 3 до 8 лет - 7 с 8 до 14 лет - 3 с 14 до 20 лет - 1 более 20 лет - 30	высшее образование и стаж работы: до 3-х лет - 1 с 3 до 8 лет - 7 с 8 до 14 лет - 3 с 14 до 20 лет - 1 более 20 лет - 30	высшее образование и стаж работы: до 3-х лет - 0 с 3 до 8 лет - 7 с 8 до 14 лет -7 с 14 до 20 лет - 3 более 20 лет -24	высшее образование и стаж работы: до 3-х лет - 0 с 3 до 8 лет - 7 с 8 до 14 лет -7 с 14 до 20 лет - 3 более 20 лет -24	высшее образование и стаж работы: до 3-х лет - 0 с 3 до 8 лет - 2 с 8 до 14 лет -7 с 14 до 20 лет - 4 более 20 лет -25
		средне-специальное образование и стаж работы: до 3-х лет - 0 с 3 до 8 лет - 0 с 8 до 14 лет - 1 с 14 до 20 лет - 0 более 20 лет - 2	средне-специальное образование и стаж работы: до 3-х лет - 0 с 3 до 8 лет - 0 с 8 до 14 лет - 1 с 14 до 20 лет - 0 более 20 лет - 2	средне-специальное образование и стаж работы: до 3-х лет -0 с 3 до 8 лет - 1 с 8 до 14 лет - 1 с 14 до 20 лет - 0 более 20 лет - 3	средне-специальное образование и стаж работы: до 3-х лет -0 с 3 до 8 лет - 1 с 8 до 14 лет - 1 с 14 до 20 лет - 0 более 20 лет - 3	средне-специальное образование и стаж работы: до 3-х лет -0 с 3 до 8 лет - 0 с 8 до 14 лет - 1 с 14 до 20 лет - 0 более 20 лет - 2
		среднее образование и стаж работы: до 3-х лет - 0 с 3 до 8 лет - 0 с 8 до 14 лет – 1 с 14 до 20 лет - 0 более 20 лет - 0	среднее образование и стаж работы: до 3-х лет - 0 с 3 до 8 лет - 0 с 8 до 14 лет – 1 с 14 до 20 лет - 0 более 20 лет - 0	среднее образование и стаж работы: до 3-х лет - 0 с 3 до 8 лет - 0 с 8 до 14 лет – 0 с 14 до 20 лет - 0 более 20 лет - 0	среднее образование и стаж работы: до 3-х лет - 0 с 3 до 8 лет - 0 с 8 до 14 лет – 0 с 14 до 20 лет - 0 более 20 лет - 0	среднее образование и стаж работы: до 3-х лет - 2 с 3 до 8 лет - 0 с 8 до 14 лет – 0 с 14 до 20 лет - 0 более 20 лет - 0
		без образования и стаж работы: до 3-х лет - 0 с 3 до 8 лет - 0 с 8 до 14 лет - 0 с 14 до 20 лет - 0 более 20 лет - 0	без образования и стаж работы: до 3-х лет - 0 с 3 до 8 лет - 0 с 8 до 14 лет - 0 с 14 до 20 лет - 0 более 20 лет - 0	без образования и стаж работы: до 3-х лет - 0 с 3 до 8 лет - 0 с 8 до 14 лет - 0 с 14 до 20 лет - 0 более 20 лет - 0	без образования и стаж работы: до 3-х лет - 0 с 3 до 8 лет - 0 с 8 до 14 лет - 0 с 14 до 20 лет - 0 более 20 лет - 0	без образования и стаж работы: до 3-х лет - 0 с 3 до 8 лет - 0 с 8 до 14 лет - 0 с 14 до 20 лет - 0 более 20 лет - 0

1.6. Информация о среднегодовой численности и средней заработной плате работников учреждения:

№	Наименование показателей	Ед. изм.	2020 год	2021 год
1	2	3	4	5
1	Среднегодовая численность работников учреждения, в том числе[7]:	человек	39,4	37,5
	Работники учреждения, непосредственно осуществляющие учебный (воспитательный, образовательный) процесс (в учреждениях, реализующих программы общего образования, дошкольных образовательных учреждениях, учреждениях дополнительного образования детей)	человек	30,8	30,2
	Педагогические работники, кроме работников, непосредственно осуществляющих учебный (воспитательно-образовательный) процесс	человек	3,3	4,0

	Руководители учреждения	человек	3,0	2,7
	Административный персонал	человек	2,3	0,6
2	Средняя заработная плата работников учреждения, в том числе[7]:	руб.	43923,22	52391,56
	Работники учреждения, непосредственно осуществляющие учебный (воспитательный, образовательный) процесс (в учреждениях, реализующих программы общего образования, дошкольных образовательных учреждениях, учреждениях дополнительного образования детей)	руб.	42348,2	49775,70
	Педагогические работники, кроме работников, непосредственно осуществляющих учебный (воспитательно-образовательный) процесс	руб.	37143,94	37747,92
	Руководители учреждения	руб.	72758,33	93422,84
	Административный персонал	руб.	29884,10	38555,60

1.7. Информация об осуществлении муниципальным автономным учреждением деятельности, связанной с выполнением работ или оказанием услуг в соответствии с обязательствами перед страховщиком по обязательному социальному страхованию, и об объеме финансового обеспечения данной деятельности[8]:

№	Наименование услуги (работы)	Объем услуг (работ), ед. изм.		Объем финансового обеспечения, тыс. руб.	
		2020 год	2021 год	2020 год	2021 год
1	2	3	4	5	6
-	-	-	-	-	-
-	-	-	-	-	-

1.8. Информация об объеме финансового обеспечения муниципального автономного учреждения в рамках муниципальных программ, ведомственных целевых программ, утвержденных в установленном порядке[9]:

№	Наименование муниципальных программ, ведомственных целевых программ с указанием правового акта об их утверждении (в разрезе каждой программы)	Объем финансового обеспечения, тыс. руб.	
		2020 год	2021 год
1	2	3	4
1	Постановление администрации г. Перми от 18.10.2018 № 764 «Об утверждении муниципальной программы « Социальная поддержка и обеспечение семейного благополучия населения города Перми «	367,6	346,6
2	Постановление администрации города Перми от 19.10.2018 № 792 «Об утверждении муниципальной программы «Доступное и качественное образование»	32144,9	36799,4
3	Постановление администрации города Перми от 19.10.2018 № 793 « Об утверждении муниципальной программы «Безопасный город»	22,0	22,0

1.9. Состав наблюдательного совета учреждения[8]:

№	Фамилия, имя, отчество	Должность	Правовой акт о назначении членов наблюдательного совета (вид, дата, №, наименование)	Срок полномочий
1	2	3	4	5
1.	Александрова Эльза Рамилевна	Представитель органа местного самоуправления в лице учредителя- департамента образования администрации города Перми	Приказ от 15.02.2021 г. № 059-08-01-09-155 «О внесении изменений в приказ начальника департамента образования администрации г. Перми от 11.02.2021 г. № 059-08-01-09-139 «Об утверждении состава наблюдательного совета в МАОУ «Гимназия № 6» г. Перми	15.02.26
2.	Баландина Елена Александровна	Представитель трудового коллектива (решение общего собрания трудового коллектива от 25.01.2021)	Приказ от 11.02.2021 г. № 059-08-01-09-139 «Об утверждении состава наблюдательного совета в МАОУ «Гимназия № 6» г. Перми	15.02.26
3.	Болквадзе Арсен Давидович	Представитель общественности, депутат Пермской городской Думы	Приказ от 11.02.2021 г. № 059-08-01-09-139 «Об утверждении состава наблюдательного совета в МАОУ «Гимназия № 6» г. Перми	15.02.26

4.	Глотка Наталья Дмитриевна	Представитель органа местного самоуправления в лице департамента имущественных отношений администрации города Перми	Приказ от 15.02.2021 г. № 059-08-01-09-155 «О внесении изменений в приказ начальника департамента образования администрации г. Перми от 11.02.2021 г. № 059-08-01-09-139 «Об утверждении состава наблюдательного совета в МАОУ «Гимназия № 6» г. Перми	15.02.26
5.	Короткова Кристина Олеговна	Представитель трудового коллектива (решение общего собрания трудового коллектива от 25.01.2021)	Приказ от 11.02.2021 г. № 059-08-01-09-139 «Об утверждении состава наблюдательного совета в МАОУ «Гимназия № 6» г. Перми	15.02.26
6.	Головин Василий Викторович	Представитель родительской общественности (решение родительской конференции от 29.01.2021)	Приказ от 11.02.2021 г. № 059-08-01-09-139 «Об утверждении состава наблюдательного совета в МАОУ «Гимназия № 6» г. Перми	15.02.26
7.	Углицких Светлана Рашидовна	Представитель родительской общественности (решение родительской конференции от 29.01.2021)	Приказ от 11.02.2021 г. № 059-08-01-09-139 «Об утверждении состава наблюдательного совета в МАОУ «Гимназия № 6» г. Перми	15.02.26

2. Результат деятельности муниципального учреждения

2.1. Изменение балансовой (остаточной) стоимости нефинансовых активов:

№	Наименование показателей	Ед. изм.	2020 год	2021 год	Изменение стоимости нефинансовых активов, %
1	2	3	4	5	6
1	Балансовая стоимость нефинансовых активов	тыс. руб.	75629,9	78262,2	+3,4%
2	Остаточная стоимость нефинансовых активов	тыс. руб.	42863,6	43018,6	+0,4%

2.2. Общая сумма выставленных требований в возмещение ущерба по недостачам и хищениям:

№	Наименование показателей	Ед. изм.	2020 год	2021 год
1	2	3	4	5
1	Общая сумма выставленных требований в возмещение ущерба по недостачам и хищениям, в том числе:	тыс. руб.	0,0	0,0
1.1	материальных ценностей	тыс. руб.	-	-
1.2	денежных средств	тыс. руб.	-	-
1.3	от порчи материальных ценностей	тыс. руб.	-	-

2.3. Изменение дебиторской и кредиторской задолженности в разрезе поступлений (выплат)[10]:

№	Наименование показателей	Ед. изм.	2020 год	2021 год	Изменение суммы задолженности относительно предыдущего отчетного года, %	Причины образования просроченной кредиторской задолженности, дебиторской задолженности, нереальной к взысканию
1	2	3	4	5	6	7
1	Сумма дебиторской задолженности	тыс. руб.	**3212,6**	**73558,2**	**100**	x

	в том числе:					
1.1	в разрезе поступлений	тыс. руб.	3155,1	73338,8	100,0	x
1.1.1	Расчеты с плательщиками доходов от оказания платных работ, услуг	тыс. руб.	694,6	784.5	12.9	x
1.1.2	Доходы от собственности	тыс. руб.	2460,5	1127.4	-54.2	
1.1.3	Расчеты по доходам МЗ, ИЦ	тыс. руб.	-	71426,9	100,0	
1.2	в разрезе выплат		57,5	219,4	100,0	x
1.2.1	Расчеты по авансам по коммунальным услугам	тыс. руб.	37,4	95,9	100,0	x
1.2.2	Расчеты по авансам по услугам связи	тыс. руб.	0,00	0,12	100,0	
1.2.3	Расчеты по авансам по прочим услугам	тыс. руб.	20,1	0	-100,0	x
2	Нереальная к взысканию дебиторская задолженность	тыс. руб.				-
3	Сумма кредиторской задолженности	тыс. руб.	**2258,9**	**1517,4**	**-32,8**	x
	в том числе:					
3.1	в разрезе поступлений					
3.1.1.	Расчеты с плательщиками доходов от оказания платных работ, услуг	тыс. руб.	493,3	596,8	21,0	x
3.2	в разрезе выплат		1765,6	0	-100,0	x
3.2.1.	Пособия по социальной помощи населению	тыс. руб.	15,7	0	-100,0	x
3.2.2.	Расчеты по коммунальным услугам	тыс. руб.	106,1	0	-100,0	
3.2.3	Расчеты по содержанию имущества	тыс. руб.	100,5	0	-100,0	
3.2.4.	Расчеты по прочим платежам в бюджет	тыс. руб.	1543,3	920,6	-40,3	
	Просроченная кредиторская задолженность	тыс. руб.				

2.4. Информация о суммах доходов, полученных учреждением от оказания платных услуг (выполнения работ):

№	Наименование показателей	Ед. изм.	2020 год		2021 год	
			план	факт	план	факт
1	2	3	4	5	6	7
1	Сумма доходов, полученных от оказания платных услуг (выполнения работ), в том числе:	тыс. руб.	4762,7	3662,4	5270,8	4463,2
1.1	полностью платных, из них по видам услуг (работ):	тыс. руб.	4762,7	3662,4	5270,8	4463,2
	Подготовка детей к школе	тыс. руб.	3199,0	2358,1	3216,0	2719,3
	Естественнонаучное направление	тыс. руб.	523,2	533,8	801,2	673,2

1	2	3	4	5	6	7
	Культурологическая направленность	тыс. руб.	1031,6	761,6	1143,2	960,3
	Проведение мероприятий	тыс. руб.	-	-	-	-
	Прочие доходы	тыс. руб.	8,9	8,9	110,4	110,4

2.5. Информация об исполнении муниципального задания учредителя[4]:

№	Наименование услуги (работы)	Объем услуг (работ), ед. изм.				Объем финансового обеспечения, тыс. руб.				Объем услуг (работ), оказанных сверх муниципального задания, ед. изм.	
		план		факт		план		факт			
		2020 год	2021 год	2020 год	2021 год	2020 год	2021 год	2020 год	2021 год	2020 год	2021 год
1	2	3	4	5	6	7	8	9	10	11	12
	Нормативные затраты на содержание муниципального имущества	-	-	-	-	923,6	913,4	923,6	913,4	-	-
	Реализация основных общеобразовательных программ начального общего образования	248	249	249	249	6279,8	8140,3	5973,5	7982,6	1	-
	Реализация основных общеобразовательных программ основного общего образования	305	321	305	321	12055,2	12870,8	12022,8	12870,8	-	-
	Реализация основных общеобразовательных программ среднего общего образования	114	112	114	112	4653,7	5421,7	4642,8	5421,7	-	-
	Затраты на уплату налогов	-	-	-	-	777,1	509,7	777,1	509,7	-	-
	Обеспечение своевременной выплаты заработной платы работникам в первые рабочие дни 2019, 2020 года с учетом установленных сроков	-	-	-	-	1806,7	-	1806,7	-	-	-
	Организация отдыха детей и молодежи	160	88	160	88	358,1	325,5	358,1	325,5	-	-

2.6. Информация о ценах (тарифах) на платные услуги (работы), оказываемые потребителям (в динамике в течение отчетного года):

№	Наименование услуги (работы)	Ед. изм.	Цены (тарифы) на платные услуги (работы), оказываемые потребителям																							
			2021 год																							
			план												факт											
			январь	февраль	март	апрель	май	июнь	июль	август	сентябрь	октябрь	ноябрь	декабрь	январь	февраль	март	апрель	май	июнь	июль	август	сентябрь	октябрь	ноябрь	декабрь
1	2	3	4	5	6	7	8	9	10	11	12	13	14	15	16	17	18	19	20	21	22	23	24	25	26	27
	Подготовка детей к школе	руб./ мес.	2875	2875	2875	2875	2875	-	-	-	2875	2875	2875	2875	2875	2875	2875	2875	2875	-	-	-	2875	2875	2875	2875
	Естественно научная направленность	руб./ мес.	1100	1100	1100	1100	1100	-	-	-	1100	1100	1100	1100	1100	1100	1100	1100	1100	-	-	-	1100	1100	1100	1100
	Культурологическая направленность	руб./ мес.	1100	1100	1100	1100	1100	-	-	-	1100	1100	1100	1100	1100	1100	1100	1100	1100	-	-	-	1100	1100	1100	1100
	Проведение мероприятий	руб./ мес.	-	-	-	-	-	-	-	-	-	-	-	-	-	-	-	-	-	-	-	-	-	-	-	-

2.7. Информация о результатах оказания услуг (выполнения работ):

№	Наименование показателей	Ед. изм.	2020 год		2021 год	
			план	факт	план	факт
1	2	3	4	5	6	7
1	Общее количество потребителей, воспользовавшихся услугами (работами) учреждения, в том числе:	ед.	1153	1153	1117	1065
1.1	бесплатными, из них по видам услуг (работ):	ед.	827	828	770	768
	Реализация основных общеобразовательных программ начального общего образования	ед.	248	249	247	250
	Реализация основных общеобразовательных программ основного общего образования	ед.	305	305	321	321
	Реализация основных общеобразовательных программ среднего общего образования	ед.	114	114	114	109
	Организация отдыха детей и молодежи	ед.	160	160	88	88
1.2	частично платными, из них по видам услуг (работ):	ед.	-	-	-	-
1.3	полностью платными, из них по видам услуг (работ):	ед.	**326**	**325**	**347**	**297**
	Подготовка детей к школе	ед.	151	126	124	105
	Естественнонаучная направленность	ед.	71	82	81	68
	Культурологическая направленность	ед.	140	117	115	97
	Проведение мероприятий	ед.	-	-	-	-
	Прочие платные услуги	ед.	-	-	27	27
2	Средняя стоимость получения частично платных услуг для потребителей, в том числе по видам услуг (работ)[8]:	руб.	-	-	-	-
3	Средняя стоимость получения платных услуг для потребителей, в том числе по видам услуг (работ)[8]:	руб.	1782,11	1726,92	1966,7	1999,2
	Подготовка детей к школе	руб.	2875,0	2875,0	2875,0	2875,0
	Естественнонаучная направленность	руб.	1000,0	1000,0	1100,0	1100,0
	Культурологическая направленность	руб.	1000,0	1000,0	1100,0	1100,0
	Проведение мероприятий	руб.	0	0	0	0
	Прочие платные услуги	руб.	-	-	4088,0	4088,0

2.8. Информация о жалобах потребителей:

№	Виды зарегистрированных жалоб	Количество жалоб		Принятые меры по результатам рассмотрения жалоб
		2020 год	2021 год	
1	2	3	4	5
1	Жалобы потребителей, поступившие в учреждение	-	-	-
2	Жалобы потребителей, поступившие учредителю	1	-	-
3	Жалобы потребителей, поступившие Главе города Перми	-	-	-
4	Жалобы потребителей, поступившие губернатору Пермского края	-	-	-
5	Жалобы потребителей, поступившие в прокуратуру города Перми	-	-	-

2.9. Информация о суммах кассовых и плановых поступлений (с учетом возвратов) и выплат (с учетом восстановленных кассовых выплат), предусмотренных планом финансово-хозяйственной деятельности учреждения[11]:

N	Наименование показателей	Ед. изм.	2020 год	2021 год
1	2	3	4	5
1	**Суммы плановых поступлений (с учетом возвратов)**	**тыс. руб.**	**39497,3**	**44395,4**
	в том числе:			
	в разрезе поступлений	тыс. руб.		
1.1	Собственные доходы	тыс. руб.	**6027,4**	**6866,8**
	В том числе:			
	Аренда	тыс. руб.	909,1	1333,1
	организация отдыха детей в лагерях досуга и отдыха	тыс. руб.	-	-
	Проведение мероприятий	тыс. руб.	-	-
	Прочие доходы	тыс. руб.	8,9	126,3
	платные образовательные услуги	тыс. руб.	4753,8	5024,9
	Возмещение коммунальных услуг арендаторами	тыс. руб.	355,6	382,5
1.2	Субсидии на муниципальное задание	тыс. руб.	**24723,2**	**27831,7**
1.3	Субсидии на иные цели	тыс. руб.	**8746,7**	**9696,9**
2	**Суммы кассовых поступлений (с учетом возвратов)**	**тыс. руб.**	**38201,8**	**43722,9**
	в том числе:			
	в разрезе поступлений			
2.1	Собственные доходы	тыс. руб.	**4731,9**	**6194,3**
	В том числе:			
	Аренда	тыс. руб.	760,6	1333,1
	организация отдыха детей в лагерях досуга и отдыха	тыс. руб.	-	-
	проведение мероприятий	тыс. руб.	-	-
	платные образовательные услуги	тыс. руб.	3653,5	4352,8
	Возмещение коммунальных услуг арендаторами	тыс. руб.	308,9	382,1
	Прочие доходы	тыс. руб.	8,9	126,3
2.2	Субсидии на муниципальное задание	тыс. руб.	**24723,2**	**27831,7**
2.3	Субсидии на иные цели	тыс. руб.	**8746,7**	**9696,9**
3	**Суммы плановых выплат (с учетом восстановленных кассовых выплат)**	**тыс. руб.**	**42377,7**	**47005,4**
	в том числе:			
	в разрезе выплат	тыс. руб.		
3.1.	***Собственные доходы***	***тыс. руб.***	***6662,5***	***8083,6***
	В том числе:			
211	Заработная плата	тыс. руб.	3816,1	3598,9
213	Начисления на выплаты по оплате труда	тыс. руб.	1152,5	1086,9
266	Социальные пособия и компенсации персоналу в денежной форме	тыс. руб.	-	10,5
221	Услуги связи	тыс. руб.	1,0	-

223	Коммунальные услуги	тыс. руб.	447,5	681,0
225	Работы, услуги по содержанию имущества	тыс. руб.	830,4	1371,4
226	Прочие работы, услуги	тыс. руб.	112,5	823,1
290	Прочие расходы	тыс. руб.	79,4	95,8
310	Увеличение стоимости основных средств	тыс. руб.	176,9	103,8
340	Увеличение стоимости материальных запасов	тыс. руб.	46,2	312,2
3.2	***Субсидии на муниципальное задание***	***тыс. руб.***	***26854,2***	***28181,3***
	В том числе:			
211	Заработная плата	тыс. руб.	16290,5	17393,3
213	Начисления на выплаты по оплате труда	тыс. руб.	4889,5	5228,6
264	Пенсии, пособия, выплачиваемые работодателями, нанимателями бывшим работникам	тыс. руб.	-	2,1
266	Социальные пособия и компенсации персоналу в денежной форме	тыс. руб.	2,8	2,8
221	Услуги связи	тыс. руб.	113,4	104,7
223	Коммунальные услуги	тыс. руб.	1989,6	1880,8
225	Работы, услуги по содержанию имущества	тыс. руб.	1301,1	1586,9
226	Прочие работы, услуги	тыс. руб.	723,3	843,7
227	Страхование		10,0	5,5
228	Услуги и работы для целей кап. вложений		214,3	120,0
290	Прочие расходы	тыс. руб.	777,1	509,6
310	Увеличение стоимости основных средств	тыс. руб.	195,4	385,5
340	Увеличение стоимости материальных запасов	тыс. руб.	347,2	117,8
3.3	***Субсидии на иные цели***	***тыс. руб.***	***8861,0***	***10740,5***
	В том числе:			
211	Заработная плата	тыс. руб.	3401,0	4148,6
266	Социальные пособия и компенсации персоналу в денежной форме	тыс. руб.	160,0	123,2
267	Социальные компенсации персоналу в натуральной форме	тыс. руб.	21,1	21,1
213	Начисления на выплаты по оплате труда	тыс. руб.	1027,1	1252,9
225	Содержание имущества	тыс. руб.	290,3	-
226	Прочие работы, услуги	тыс. руб.	302,6	3788,1
262	Пособия по социальной помощи населению в денежной форме	тыс. руб.	108,6	-
263	Пособия по социальной помощи населению в натуральной форме		3330,5	1365,7
290	Прочие расходы	тыс. руб.	22,7	-
310	Увеличение стоимости основных средств	тыс. руб.	180,0	40,9
340	Увеличение стоимости материальных запасов	тыс. руб.	17,1	-
4	**Суммы кассовых выплат (с учетом восстановленных кассовых выплат)**	**тыс. руб.**	**37972,5**	44021,3
	в том числе:			
	в разрезе выплат			
4.1	***Собственные доходы***	***тыс. руб.***	***4150,2***	6177,7
	В том числе:			
	Заработная плата	тыс. руб.	2072,3	2476,4
	Начисления на выплаты по оплате труда	тыс. руб.	630,4	747,9
	Услуги связи	тыс. руб.	1,0	-
	Коммунальные услуги	тыс. руб.	328,2	681,0
	Работы, услуги по содержанию имущества	тыс. руб.	741,5	1063,7
	Прочие работы, услуги	тыс. руб.	104,8	700,6
	Налоги, пошлины и сборы	тыс. руб	64,1	56,6
	Другие экономические санкции	тыс. руб	15,3	39,1
	Расходы по приобретению основных средств	тыс. руб	155,5	103,0
	Расходы по приобретению материальных запасов	тыс. руб.	37,1	309,4
4.2	***Субсидии на муниципальное задание***	***тыс. руб.***	***26504,6***	28023,7

	В том числе:			
	Заработная плата	тыс. руб.	16104,4	17191,5
	Начисления на выплаты по оплате труда	тыс. руб.	4746,4	5159,2
	Услуги связи	тыс. руб.	90,7	98,4
	Коммунальные услуги	тыс. руб.	1988,4	1880,8
	Работы, услуги по содержанию имущества	тыс. руб.	1301,1	1586,9
	Прочие работы, услуги	тыс. руб.	649,2	843,7
	Страхование	тыс. руб.	3,9	5,1
	Услуги и работы для целей кап. вложений	тыс. руб.	214,3	120,0
	Пенсии, пособия, выплачиваемые работодателями, нанимателями бывшим работникам	тыс. руб.	-	2,1
	Социальные пособия и компенсации персоналу в денежной форме	тыс. руб.	93,7	126,2
	Налоги, пошлины и сборы	тыс. руб.	777,1	509,6
	Увеличение стоимости основных средств	тыс. руб.	195,4	385,4
	Увеличение стоимости материальных запасов	тыс. руб.	340,0	114,8
4.3	***Субсидии на иные цели***	***тыс. руб.***	***7317,7***	9819,9
	В том числе:			
	Заработная плата	тыс. руб.	2467,4	3943,4
	Начисления на выплаты по оплате труда	тыс. руб.	745,2	1190,9
	Работы, услуги по содержанию имущества	тыс. руб.	290,3	-
	Прочие работы, услуги	тыс. руб.	186,3	3285,1
	Пособия по социальной помощи населению в денежной форме	тыс. руб.	108,6	-
	Пособия по социальной помощи населению в натуральной форме	тыс. руб.	3159,0	1218,5
	Социальные пособия и компенсации персоналу в денежной форме	тыс. руб.	120,0	120,0
	Социальные компенсации персоналу в натуральной форме	тыс. руб.	21,1	21,1
	Налоги, пошлины и сборы	тыс. руб.	12,7	-
	Иные выплаты текущего характера физическим лицам	тыс. руб.	10,0	-
	Увеличение стоимости основных средств	тыс. руб.	180,0	40,9
	Увеличение стоимости материальных запасов	тыс. руб.	17,1	-

2.10. Информация о показателях кассового исполнения бюджетной сметы учреждения и показателях доведенных учреждению лимитов бюджетных обязательств[12]:

№	Наименование расходов	Ед. изм.	КБК	Утверждено лимитов бюджетных обязательств	Кассовый расход	% исполнения
1	2	3	4	5	6	7
-	-	-	-	-	-	-
-	-	-	-	-	-	-

2.11. Информация об общей сумме прибыли муниципального автономного учреждения после налогообложения в отчетном периоде[4]:

№	Наименование показателей	Ед. изм.	2020 год		2021 год	
			план	факт	план	факт
1	2	3	4	5	6	7
1	Общая сумма прибыли муниципального автономного учреждения после налогообложения в отчетном периоде, всего, в том числе:	тыс. руб.	0	0	0	0
1.1	сумма прибыли после налогообложения, образовавшаяся в связи с оказанием муниципальным автономным учреждением частично платных услуг (работ)	тыс. руб.	0	0	0	0
1.2	сумма прибыли после налогообложения, образовавшаяся в связи с оказанием муниципальным автономным учреждением платных услуг (работ)	тыс. руб.	0	0	0	0

3. Об использовании имущества, закрепленного за муниципальным учреждением

3.1. Информация об общей стоимости недвижимого и движимого имущества муниципального учреждения:
3.1.1. муниципального автономного учреждения, муниципального бюджетного учреждения:

№	Наименование показателей	Ед. изм.	2020 год		2021 год	
			на начало отчетного периода	на конец отчетного периода	на начало отчетного периода	на конец отчетного периода
1	Общая балансовая стоимость имущества муниципального учреждения, в том числе:	тыс. руб.	150486,2	74861,2	74861,2	77082,4
1.1	приобретенного муниципальным учреждением за счет средств, выделенных учредителем, в том числе:	тыс. руб.	148451,7	72671,2	72671,2	74791,7
1.1.1	недвижимого имущества	тыс. руб.	133019,8	56286,9	56286,9	56286,9
1.2	приобретенного муниципальным учреждением за счет доходов, полученных от платных услуг и иной приносящей доход деятельности, в том числе:	тыс. руб.	2034,5	2190,0	2190,0	2290,7
1.2.1	недвижимого имущества	тыс. руб.	-	-	-	-
2	Общая балансовая стоимость имущества, закрепленного за муниципальным учреждением на праве оперативного управления, в том числе:	тыс. руб.	35242,5	36501,8	36501,8	37471,1
2.1	недвижимого имущества, всего, из него:	тыс. руб.	18537,5	18537,4	18537,4	18537,4
2.1.1	переданного в аренду	тыс. руб.	938,2	938,2	938,2	938,2
2.1.2	переданного в безвозмездное пользование	тыс. руб.	2339,7	2339,7	2339,7	2339,7
2.2	движимого имущества, всего	тыс. руб.	16705,1	17964,4	17964,4	18933,7
2.3	особо ценного движимого имущества, всего, из него:	тыс. руб.	13279,8	16406,6	16406,6	17375,9
2.3.1	переданного в аренду	тыс. руб.	462,4	462,4	462,4	1619,3
2.3.2	переданного в безвозмездное пользование	тыс. руб.	4,0	4,0	4,0	112,4
2.4	иного движимого имущества, всего, из него:	тыс. руб.	3425,3	1557,8	1557,8	1557,8
2.4.1	переданного в аренду	тыс. руб.	1561,8	1561,8	1561,8	398,1
2.4.2	переданного в безвозмездное пользование	тыс. руб.	160,5	160,5	160,5	5,5
3	Общая остаточная стоимость имущества муниципального учреждения, в том числе:	тыс. руб.	118604,1	42094,8	42094,8	41838,9
3.1	приобретенного муниципальным учреждением за счет средств, выделенных учредителем, в том числе:	тыс. руб.	118395,5	41915,8	41915,8	41690,2
3.1.1	недвижимого имущества	тыс. руб.	118051,9	41161,0	41161,0	40996,8
3.2	приобретенного муниципальным учреждением за счет доходов, полученных от платных услуг и иной приносящей доход деятельности, в том числе:	тыс. руб.	208,6	179,0	179,0	148,7
3.2.1	недвижимого имущества	тыс. руб.	-	-	-	-
4	Общая остаточная стоимость имущества, закрепленного за муниципальным учреждением на праве оперативного управления, в том числе:	тыс. руб.	4122,8	4163,2	4163,2	3853,0
4.1	недвижимого имущества, всего, из него:	тыс. руб.	3569,6	3411,5	3411,5	3247,3
4.1.1	переданного в аренду	тыс. руб.	213,4	172,6	172,9	171,9
4.1.2	переданного в безвозмездное пользование	тыс. руб.	532,3	443,5	443,5	441,7
4.2	движимого имущества, всего	тыс. руб.	553,1	751,7	751,7	605,7
4.3	особо ценного движимого имущества, всего, из него:	тыс. руб.	451,6	727,7	727,7	591,6
4.3.1	переданного в аренду	тыс. руб.	30,6	-	-	-
4.3.2	переданного в безвозмездное пользование	тыс. руб.	-	-	-	-

4.4	иного движимого имущества, всего, из него:	тыс. руб.	101,6	24,0	24,0	14,1
4.4.1	переданного в аренду	тыс. руб.	67,7	-	-	-
4.4.2	переданного в безвозмездное пользование	тыс. руб.	-	-	-	-

3.1.2. муниципального казенного учреждения:

№	Наименование показателей	Ед. изм.	2020 год		2021 год	
			на начало отчетного периода	на конец отчетного периода	на начало отчетного периода	на конец отчетного периода
1	Общая балансовая стоимость имущества, закрепленного за муниципальным казенным учреждением на праве оперативного управления, в том числе:	тыс. руб.	-	-	-	-
1.1	недвижимого имущества, всего, из него:	тыс. руб.	-	-	-	-
1.1.1	переданного в аренду	тыс. руб.	-	-	-	-
1.1.2	переданного в безвозмездное пользование	тыс. руб.	-	-	-	-
1.2	движимого имущества, всего, из него:	тыс. руб.	-	-	-	-
1.2.1	переданного в аренду	тыс. руб.	-	-	-	-
1.2.2	переданного в безвозмездное пользование	тыс. руб.	-	-	-	-
2	Общая остаточная стоимость имущества, закрепленного за муниципальным казенным учреждением на праве оперативного управления, в том числе:	тыс. руб.	-	-	-	-
2.1	недвижимого имущества, всего, из него:	тыс. руб.	-	-	-	-
2.1.1	переданного в аренду	тыс. руб.	-	-	-	-
2.1.2	переданного в безвозмездное пользование	тыс. руб.	-	-	-	-
2.2	движимого имущества, всего, из него:	тыс. руб.	-	-	-	-
2.2.1	переданного в аренду	тыс. руб.	-	-	-	-
2.2.2	переданного в безвозмездное пользование	тыс. руб.	-	-	-	-

3.2. Информация об использовании имущества, закрепленного за муниципальным учреждением:

№	Наименование показателей	Ед. изм.	2020 год		2021 год	
			на начало отчетного периода	на конец отчетного периода	на начало отчетного периода	на конец отчетного периода
1	Количество объектов недвижимого имущества, закрепленного за муниципальным учреждением на праве оперативного управления, из них:	ед.	4	4	4	4
1.1	зданий, строений, сооружений	ед.	2	2	2	2
1.2	иных объектов (замощений, заборов и других), в том числе:	ед.	2	2	2	2

1.3	количество неиспользованных объектов недвижимого имущества, из них:	ед.	-	-	-	-
1.3.1	зданий, строений, сооружений	ед.	-	-	-	-
1.3.2	иных объектов (замощений, заборов и других)	ед.	-	-	-	-
2	Количество объектов особо ценного движимого имущества, закрепленного за муниципальным учреждением на праве оперативного управления[11], в том числе:	ед.	9623	10903	10903	10918
	количество неиспользованных объектов особо ценного движимого имущества	ед.	-	-	-	-
3	Общая площадь объектов недвижимого имущества, закрепленного за муниципальным учреждением на праве оперативного управления, из них:	кв. м	8467,5	8467,5	8467,5	8467,5
3.1	зданий, строений, сооружений, в том числе:	кв. м	5208,1	5208,1	5208,1	5208,1
3.1.1	переданного в аренду[13]	кв. м	271,2	271,2	271,2	271,2
3.1.2	переданного в безвозмездное пользование[13]	кв. м	676,3	676,3	676,3	676,3
3.2	иных объектов (замощений, заборов и других)	кв. м пог.м	2719,4 540	2719,4 540	2719,4 540	2719,4 540
4	Общая площадь неиспользуемого недвижимого имущества, закрепленного за муниципальным учреждением на праве оперативного управления, в том числе:	кв. м	-	-	-	-
4.1	переданного в аренду[13]	кв. м	-	-	-	-
4.2	переданного в безвозмездное пользование[13]	кв. м	-	-	-	-
5	Объем средств, полученных от сдачи в аренду в установленном порядке имущества, закрепленного за муниципальным учреждением на праве оперативного управления	тыс. руб.	1120,5	760,6	760,6	1333,1

Руководитель муниципального автономного учреждения _____ _____
(подпись) (расшифровка подписи)

Руководитель финансово-экономической службы муниципального бюджетного учреждения, муниципального казенного учреждения (или иное уполномоченное лицо)[14] _____ _____
(подпись) (расшифровка подписи)

Исполнитель (лицо, ответственное за составление отчета) _____ _____
(подпись) (расшифровка подписи)

СОГЛАСОВАН

_____
(начальник департамента
имущественных отношений
администрации города Перми)

СОГЛАСОВАН[15]

_____
(руководитель муниципального
казенного учреждения,
осуществляющего функции
по ведению бухгалтерского учета)

СОГЛАСОВАН[16]

_____
(руководитель функционального (территориального)
органа администрации города Перми,
осуществляющего функции и полномочия учредителя)

Отчет о результатах деятельности
муниципального учреждения города Перми
за период
(наименование учреждения)
с _____ по _____,
опубликованный ранее в печатном средстве
массовой информации «Официальный
бюллетень органов местного самоуправления
муниципального образования город Пермь»
от _____ № _____ на официальном сайте
муниципального образования город Пермь
в информационно-телекоммуникационной
сети Интернет, считать недействительным[17]

---

[1] Отчет о результатах деятельности муниципального автономного учреждения утверждается руководителем функционального (территориального) органа администрации города Перми, осуществляющего функции и полномочия учредителя муниципального автономного учреждения города Перми. Отчет о результатах деятельности муниципального бюджетного учреждения, муниципального казенного учреждения утверждается руководителем соответствующего учреждения.

[2] Год, предшествующий отчетному году.

3 Отчетный год.

4 Заполняется муниципальным автономным учреждением, муниципальным бюджетным учреждением, муниципальным казенным учреждением, в отношении которого органом, осуществляющим функции и полномочия учредителя, принято решение о формировании им муниципального задания на оказание услуг (выполнение работ).

5 Для муниципальных казенных учреждений – установленная численность учреждения, для муниципальных автономных учреждений, муниципальных бюджетных учреждений – численность в соответствии с утвержденным штатным расписанием учреждения. В случае изменения установленной численности учреждения указываются причины, приведшие к их изменению на конец отчетного периода.

6 Указывается уровень профессионального образования и стаж работы сотрудников.

[7] Категории (группы) работников указываются в соответствии с отраслевым Положением о системе оплаты труда работников муниципальных учреждений, утвержденным постановлением администрации города Перми.

8 Заполняется муниципальным автономным учреждением.

9 Заполняется муниципальным автономным учреждением. Отчет по муниципальным программам, ведомственным целевым программам представляется в рамках деятельности, осуществленной учреждением.

[10] Заполняется муниципальным казенным учреждением, муниципальным автономным и бюджетным учреждением в разрезе поступлений (выплат), предусмотренных планом финансово-хозяйственной деятельности учреждения.

11 Заполняется муниципальным автономным учреждением, муниципальным бюджетным учреждением.

[12] Заполняется муниципальным казенным учреждением.

[13] Указываются площади недвижимого имущества, переданного в аренду, безвозмездное пользование по всем договорам, заключенным в течение отчетного периода.

[14] Подписывается руководителем финансово-экономической службы муниципального бюджетного учреждения, муниципального казенного учреждения в случае если ведение бухгалтерского учета не передано муниципальному казенному учреждению, осуществляющему функции по ведению бухгалтерского учета (не централизовано).

[15] Согласовывается руководителем муниципального казенного учреждения, осуществляющего функции по ведению бухгалтерского учета, в случае если ведение бухгалтерского учета передано муниципальному казенному учреждению, осуществляющему функции по ведению бухгалтерского учета (централизовано).

[16] Применяется для муниципального бюджетного учреждения, муниципального казенного учреждения.

[17] Информация об отмене опубликованного ранее Отчета указывается учреждением в случае обнаружения неточностей и ошибок в Отчете и внесения изменений в опубликованный ранее Отчет.

УТВЕРЖДЕН

_____

Заместителем начальника департамента
по управлению муниципальными ресурсами
О.Ю. Желтовой

Отчет
о деятельности муниципального автономного общеобразовательного учреждения города Перми МАОУ «Гимназия № 33» г. Перми
(наименование учреждения)
за период с 01 января 2021 по 31 декабря 2021
(по состоянию на 1 января года, следующего за отчетным)

Раздел 1. Общие сведения об учреждении

1.1. Сведения об учреждении

Полное наименование	муниципальное автономное общеобразовательное учреждение «Гимназия № 33» г. Перми
Сокращенное наименование	МАОУ «Гимназия № 33» г.Перми
Юридический адрес	614007,Россия, Пермский край, г. Пермь, ул.Н.Островского,68
Фактический адрес	614007,Россия, Пермский край, г. Пермь, ул.Н.Островского,68
Телефон/факс/электронная почта	(342) 216-67-97, (342) 262-85-11, gimnaziya33@obrazovanie.perm.ru
Ф.И.О. руководителя, телефон	Мельчакова Нина Яковлевна, (342) 262-85-11
Документ, подтверждающий государственную регистрацию некоммерческой организации (номер, дата выдачи)	Серия 59 № 004014385 от 09.12.2009 (бессрочно)
Лицензия (номер, дата выдачи, срок действия)	№ 4141 29.07.2015 Бессрочно
Свидетельство об аккредитации (номер, дата выдачи, срок действия)	Серия ОП 023400 № 95 от 19.04.2011 Действительно по 19.04.2023г.

1.2. Виды деятельности, осуществляемые учреждением

N	Виды деятельности учреждения	Основание (перечень разрешительных документов, на основании которых учреждение осуществляет деятельность, с указанием номеров, даты выдачи и срока действия)	
		год 2020	год 2021
1	2	3	4
1	Основные виды деятельности: Реализация основных общеобразовательных программ начального общего образования, основного общего образования и среднего общего образования является основным видом деятельности Учреждения, в том числе: - общеобразовательные программы углубленного изучения русского языка, английского языка и математики на уровне основного общего и среднего общего образования; - образовательные программы среднего общего образования, обеспечивающих изучение предметов на профильном уровне; - адаптированные программы образования для детей с ограниченными возможностями здоровья и детей-инвалидов (в том числе индивидуальные программы реабилитации инвалидов).	Лицензия серия 59Л01 №0001982 от 29.07.2015 срок действия бессрочно. Приложение к лицензии серия 59П01 №0007334 от 23.03.2020г. Свидетельство об аккредитации серия ОП 023400 № 95 от 19.04.2011г. Действительно по 19.04.2023г. Устав утвержден распоряжением начальника департамента образования от 19.05.2016г. № СЭД 08-01-26-157	Лицензия серия 59Л01 №0001982 от 29.07.2015 срок действия бессрочно. Приложение к лицензии серия 59П01 №0007334 от 23.03.2020г. Свидетельство об аккредитации серия ОП 023400 № 95 от 19.04.2011г. Действительно по 19.04.2023г. Устав утвержден распоряжением начальника департамента образования администрации города Перми от 26.07.2021г. № СЭД 059-08-01-26-220 Изменение в устав от 14.09.2021г №059-08-01-26-314

2	Виды деятельности, не являющиеся основными: - организация отдыха детей в лагере досуга и отдыха; - проведение мероприятий в сфере образования; - реализация дополнительных общеразвивающих программ художественно-эстетической, физкультурно-спортивной, социально-педагогической и иной направленности; - осуществление приносящей доход деятельности: - оказание платных образовательных услуг по направлениям согласно Положению об оказании платных образовательных услуг и ежегодно утверждаемому перечню; - оказание других платных услуг; - сдача в аренду имущества, закрепленного за Учреждением на праве оперативного управления, а также имущества, приобретенного за счет ведения самостоятельной финансово-хозяйственной деятельности, в порядке, установленном действующим законодательством РФ и нормативно-правовыми актами органов местного самоуправления города Перми; - организация отдыха детей в лагере досуга и отдыха на территории Учреждения сверх муниципального задания.		

1.3. Функции, осуществляемые учреждением

N	Наименование функций	Количество штатных единиц, шт.		Доля бюджета учреждения, расходующаяся на осуществление функций, %	
		год 2020	год 2021	год 2020	год 2021
1	2	3	4	5	6
1	Профильные функции	96,75	94,28	96,1	96
2	Непрофильные функции	4	4	3,9	4

1.4. Перечень услуг (работ), оказываемых учреждением

N	Наименование услуги (работы)	Год 2020	Год 2021	Категория потребителей
1	2	3	4	5
1	Муниципальные услуги (работы), оказываемые потребителям в соответствии с муниципальным заданием			
1.1	Реализация основных общеобразовательных программ начального общего образования	608	583	Физические лица
1.2	Реализация основных общеобразовательных программ основного общего образования	542	580	Физические лица
1.3	Реализация основных общеобразовательных программ среднего общего образования	120	110	Физические лица
1.4	Организация отдыха детей и молодежи	60	127	Физические лица
2	Услуги (работы), оказываемые потребителям за плату	1763	1891	
2.1	Подготовка детей к школе	265	290	дети в возрасте 5-6 лет
2.2	Естественнонаучная направленность	1147	942	учащиеся в возрасте 7-17 лет

2.3	Физкультурно-спортивная направленность	7	45	учащиеся в возрасте 7-14 лет
2.4	Прикладная лингвистика	45	80	учащиеся в возрасте 15-17 лет
2.5	Культурологическая направленность	142	408	учащиеся в возрасте 7-15 лет
2.7	Научно-техническая направленность	157	126	учащиеся в возрасте 7-15 лет

1.5. Информация об установленной и фактической численности работников учреждения:

N	Наименование показателей	Ед. изм.	Год 2020		Год 2021	
			на начало отчетного периода	на конец отчетного периода	на начало отчетного периода	на конец отчетного периода
1	2	3	4	5	6	7
1	Установленная численность учреждения	штук	95,42	100,75	100,75	98,28
2	Фактическая численность	штук	95,42	100,75	100,75	98,78
3	Количественный состав	человек	71	76	76	70
4	Квалификация сотрудников		Высшее образование и стаж работы: до 3 лет –6 с 3 до 8лет-11 с 8до14лет-0 с14до 20лет-4 более 20лет-42	Высшее образование и стаж работы: до 3 лет – 9 с 3 до 8лет-11 с 8до14лет-7 с14до 20лет-2 более20лет-40	Высшее образование и стаж работы: до 3 лет – 9 с 3 до 8лет-11 с 8до14лет-7 с14до 20лет-2 более20лет-40	Высшее образование и стаж работы: до 3 лет –4 с 3 до 8лет-7 с 8до14лет-6 с14до 20лет-4 более20лет-34
			средне-специальное и стаж работы: до 3 лет –3 с 3 до 8лет-0 с 8 до 14лет-0 с 14до 20лет-1 более 20лет-4	средне-специальное и стаж работы: до 3 лет –3 с 3 до 8лет-1 с 8 до 14лет-0 с 14до 20лет-1 более 20лет-2	средне-специальное и стаж работы: до 3 лет –3 с 3 до 8лет-1 с 8 до 14лет-0 с 14до 20лет-1 более 20лет-2	средне-специальное и стаж работы: до 3 лет –2 с 3 до 8лет-4 с 8 до 14лет-2 с 14до 20лет-1 более 20лет-6

1.6. Информация о среднегодовой численности и средней заработной плате работников учреждения:

N	Наименование показателей	Ед. изм.	Год 2020	Год 2021
1	2	3	4	5
1	Среднегодовая численность работников учреждения	человек	67,2	68,1
	в том числе:			
	в разрезе категорий (групп) работников	человек		
1.1.1.	Работники учреждения, непосредственно осуществляющие учебный (воспитательный, образовательный) процесс (в учреждениях, реализующих программы общего образования, дошкольных образовательных учреждениях, учреждениях дополнительного образования детей)		56,4	58,4
1.1.2.	Работники учреждения, непосредственно осуществляющие основную деятельность, направленную на достижение целей, для реализации которых создано учреждение (в иных учреждениях)	человек		
1.1.3.	Педагогические работники, кроме работников, непосредственно осуществляющих учебный (воспитательно-образовательный) процесс	человек	1,2	1,8
1.1.4.	Руководители учреждения	человек	7,6	5,9

1.1.5	Учебно-вспомогательный персонал	человек		
1.1.6	Административный персонал	человек	2,0	2,0
1.1.7	Рабочие	человек		
2	Средняя заработная плата работников учреждения	руб.	44059,90	49807,51
	в том числе:			
	в разрезе категорий (групп) работников			
2.1.1	Работники учреждения, непосредственно осуществляющие учебный (воспитательный, образовательный) процесс (в учреждениях, реализующих программы общего образования, дошкольных образовательных учреждениях, учреждениях дополнительного образования детей)	руб.	40572,4	46559,40
2.1.2	Работники учреждения, непосредственно осуществляющие основную деятельность, направленную на достижение целей, для реализации которых создано учреждение (в иных учреждениях)	руб.		
2.1.3	Педагогические работники, кроме работников, непосредственно осуществляющих учебный (воспитательно-образовательный) процесс	руб.	39069,4	37629,63
2.1.4	Руководители учреждения	руб.	64270,8	81596,05
2.1.5	Учебно-вспомогательный персонал	руб.	0	0
2.1.6	Административный персонал	руб.	34258,3	38487,50
2.1.7	Рабочие	руб.	0	

1.7. Информация об осуществлении деятельности, связанной с выполнением работ или оказанием услуг в соответствии с обязательствами перед страховщиком по обязательному социальному страхованию, и об объеме финансового обеспечения данной деятельности

№	Наименование услуги (работы)	Объем услуг (работ), ед. изм.		Объем финансового обеспечения, тыс. руб.	
		Год 2020	Год 2021	Год 2020	Год 2021
1	2	3	4	5	6
	-	-	-	-	-

1.8. Информация об объеме финансового обеспечения муниципального автономного учреждения в рамках муниципальных программ, ведомственных целевых программ, утвержденных в установленном порядке:

N	Наименование программ с указанием нормативного правового акта об утверждении программ в разрезе каждой программы) <*>	Объем финансового обеспечения, тыс. руб.	
		год 2020	год 2021
1	2	3	4
1	Постановление администрации города Перми от 19.10.2018 N 792 «Об утверждении муниципальной программы «Доступное и качественное образование»	56045,0	70122,6
2	Постановление администрации города Перми от 18.10.2018 N 764 «Об утверждении муниципальной программы «Социальная поддержка и обеспечение семейного благополучия населения города Перми»	180,8	466,7
3	Постановление администрации города Перми от 19.10.2018 N 793 «Об утверждении муниципальной программы «Безопасный город»	38,5	-

1.9.Состав наблюдательного совета учреждения

№	Фамилия, имя, отчество	Должность	Правовой акт о назначении членов наблюдательного совета (вид, дата, №, наименование)	Срок полномочий
1	2	3	4	5
1.	Шеманина Елена Валерьевна	Представитель родительской общественности (решение общего родительского собрания от 14.02.2019)	Приказ начальника департамента образования от 29.05.2019г. № 059-08-01-09-440	20.07.2023
2	Пехотина Наталья Владимировна	Представитель трудового коллектива (решение общего собрания трудового коллектива от 26.03.2018)	Приказ начальника департамента образования от 20.07.2018г. № СЭД-059-08-01-09-890	20.07.2023

3	Волокитина Наталья Валерьевна	Представитель трудового коллектива (решение общего собрания трудового коллектива от 23.10.2020)	Приказ начальника департамента образования от 11.11.2020г. № 059-08-01-09-984	20.07.2023
4	Попова Ирина Владимировна	Представитель органа местного самоуправления в лице учредителя - департамента образования администрации города Перми	Приказ начальника департамента образования от 10.11.2021 № 059-08-01-09-1157	20.07.2023
5	Кайгородова Оксана Владимировна	Представитель родительской общественности	Приказ начальника департамента образования от 19.09.2019 № 059-08-01-09-884	20.07.2023

Раздел 2. Результат деятельности учреждения

2.1. Изменение балансовой (остаточной) стоимости нефинансовых активов:

N	Наименование показателей	Ед. изм.	Год 2020	Год 2021	Изменение стоимости нефинансовых активов, %
1	2	3	4	5	6
1	Балансовая стоимость нефинансовых активов	тыс. руб.	215828,8	231464,6	7,2
2	Остаточная стоимость нефинансовых активов	тыс. руб.	161041,4	162348,9	0,8

2.2. Общая сумма выставленных требований в возмещение ущерба по недостачам и хищениям:

N	Наименование показателей	Ед. изм.	Год 2020	Год 2021
1	2	3	4	5
1	Общая сумма выставленных требований в возмещение ущерба по недостачам и хищениям	тыс. руб.	0	0
	в том числе:			
1.1	материальных ценностей	тыс. руб.	0	0
1.2	денежных средств	тыс. руб.	0	0
1.3	от порчи материальных ценностей	тыс. руб.	0	0

2.3. Изменение дебиторской и кредиторской задолженности в разрезе поступлений (выплат), предусмотренных планом финансово-хозяйственной деятельности учреждения

N	Наименование показателей	Ед. изм.	Год 2020	Год 2021	Изменение суммы задолженности относительно предыдущего отчетного года, %	Причины образования просроченной кредиторской задолженности, дебиторской задолженности, нереальной к взысканию
1	2	3	4	5	6	7
1	Сумма дебиторской задолженности	тыс. руб.	**3097,1**	**137096,1**	**4326,60**	x
	в том числе:					
1.1	в разрезе поступлений	тыс. руб.	**2517,2**	**136988,7**	5342,11	x
	Расчеты по доходам от операционной аренды	тыс. руб.	1273,8	780,0	-38,77	
	Расчеты по доходам от оказания платных услуг	тыс. руб.	1205,5	100579,5	8243,38	
	Расчеты по условным арендным платежам	тыс. руб.	37,9	75,0	97,9	
	Расчеты по поступлениям текущего характера	тыс. руб.	0,00	35554,1	100	

1.2	в разрезе выплат	тыс. руб.	**579,9**	**107,3**	-81,5	
1.2.1	**Собственные доходы:**	тыс. руб.	**72,8**	**48,9**	32,8	
	Расчет ФСС	тыс. руб.	0	0	0	
	Коммунальные услуги	тыс. руб.	5,7	0,0	-100	
	Прочие работы, услуги	тыс. руб.	0,4	4,0	900,0	
	Расчеты по приобретению материальных запасов	тыс. руб.	1,1	1,1	0	
	Начисления на выплаты по оплате труда	тыс. руб.	65,6	43,8	33,2	
1.2.2	**Субсидия на выполнение государственного (муниципального) задания:**	тыс. руб.	**438,0**	**54,5**	87,6	
	Работы по содержанию имущества	тыс. руб.	0	0		
	Расчеты по приобретению ОС	тыс. руб.	0	0,0		
	Коммунальные услуги	тыс. руб.	63,4	0,0	-100	
	Прочие работы, услуги	тыс. руб.	3,0	0,0	-100	
	Расчеты по приобретению материальных запасов	тыс. руб.	7,7	3,8	50,6	
	Расчет ФСС	тыс. руб.	355,0	0,0	-100	
	Начисления на выплаты по оплате труда	тыс. руб.	5,7	38,0	566,7	
	Расчеты по заработной плате	тыс. руб.	3,2	12,6	293,8	
	Пособие по социальной помощи населению	тыс. руб.	0	0,1	100	
1.2.3	**Субсидии на иные цели:**		**69,1**	**3,9**	94,4	
	Начисления на выплаты по оплате труда	тыс. руб.	9,2	0,8	91,3	
	Расчеты по социальным компенсациям персоналу	тыс. руб.	42,2	0,0	-100	
	Расчет ФСС	тыс. руб.	17,7	3,1	82,5	
2	Нереальная к взысканию дебиторская задолженность	тыс. руб.	0	0		x
3	Сумма кредиторской задолженности	тыс. руб.	**2506,6**	**5025,1**	**100,5**	x
3.1	в разрезе выплат					x
3.1.1	**Собственные доходы:**		**807,9**	**1901,8**	235,4	
	Расчеты по доходам от оказания платных услуг		793,3	1845,0	132,6	
	Расчеты по условным арендным платежам		0,0	0,0		
	Работы по содержанию имущества		4,4	33,9	670,5	

	Работы по прочим услугам		3,9	20,5	425,6	
	Расчеты по приобретению материальных запасов		5,8	2,4	58,6	
	Расчеты по приобретению основных средств		0,4	0,0	-100	
	Расчеты по начислениям на оплаты труда		0,1	0,0	-100	
3.1.2	**Субсидия на выполнение государственного (муниципального) задания:**		**231,1**	**0,2**	-115,4	
	Расчеты по социальным компенсациям персоналу		0	0	0	
	Работы, услуги по содержанию имущества		226,1	0,0	-100	
	Прочие работы, услуги		0,0	0,0	0	
	Расчеты по приобретению материальных запасов		4,8	0,0	-100	
	Начисления на выплаты по оплате труда		0,2	0,2	0	
3.1.3	**Субсидия на иную цель:**		**1 467,6**	**3123,1**	212,8	
	Начисления на выплаты по оплате труда		10,7	0,0	-100	
	Прочие выплаты		0,0	30,1	100	
	Пособия по социальной помощи населению		0,0	0,7	100	
	Пособия по социальной помощи населению		77,6	3,2	95,9	
	в разрезе поступлений		0,0	0,0		
	Возврат в бюджет		1 379,3	3089,1	124,0	
,4	Просроченная кредиторская задолженность	тыс. руб.	0,0	0,0		

2.4. Информация о суммах доходов, полученных учреждением от оказания платных услуг (выполнения работ):

№	Наименование показателей	Ед. изм.	Год 2020		Год 2021	
			план	факт	план	факт
1	2	3	4	5	6	7
1	Сумма доходов, полученных от оказания платных услуг (выполнения работ), в том числе:	тыс. руб.	5647,8	5647,8	8577,0	7847,5
1.1	частично платных, из них по видам услуг (работ):	тыс. руб.	0,0	0,0	0,0	0,0
1.2	полностью платных, из них по видам услуг (работ):	тыс. руб.	5647,8	5647,8	8577,0	7847,5
	Подготовка детей к школе	тыс. руб.	2600,1	2600,1	4169,5	3440,0
	Естественнонаучная направленность	тыс. руб.	2393,6	2393,6	2390,1	2390,1
	Прикладная лингвистика	тыс. руб.	214,8	214,8	788,0	788,0
	Физкультурно-спортивная направленность	тыс. руб.	12,2	12,2	196,7	196,7
	Культурологическая направленность	тыс. руб.	244,5	244,5	239,3	239,3
	Научно-техническая направленность	тыс. руб.	182,6	182,6	793,4	793,4
2	Сумма доходов, полученных при осуществлении основных видов деятельности сверх муниципального задания, в том числе:	тыс. руб.				
3	Сумма доходов, полученных при осуществлении иных видов деятельности, в том числе:	тыс. руб.				

2.5. Информация об исполнении муниципального задания учредителя

N	Наименование услуги (работы)	Объем услуг (работ), ед. изм.				Объем финансового обеспечения, тыс. руб.				Объем услуг (работ), оказанных сверх муниципального задания, ед. изм.	
		план		факт		план		факт			
		год 2020	год 2021	год 2020	год 2021	год 2020	год 2021	год 2020	год 2021	год 2020	год 2021
1	2	3	4	5	6	7	8	9	10	11	12
1.	Реализация основных общеобразовательных программ начального общего образования	608	583	607	583	15916,2	18686,2	15916,2	18681,2	-	-
2.	Реализация основных общеобразовательных программ основного общего образования	542	580	542	580	21407,4	24061,1	21407,4	21949,6	-	-
3.	Реализация основных общеобразовательных программ среднего общего образования	120	110	121	109	4906,8	6308,4	4475,9	6308,4	-	
4	Организация отдыха детей и молодежи	60	127	60	127	138,6	451,5	132,7	451,5	-	-
5.	Нормативные затраты на содержание муниципального имущества	-	-	-	-	1080,6	975,0	1080,6	858,8	-	-
6.	Затраты на уплату налогов	-	-	-	-	1963,8	2072,7	1963,8	1973,9	-	-
7.	Обеспечение своевременной выплаты заработной платы работникам в первые рабочие дни 2019, 2020 года с учетом установленных сроков					3366,9	-	3366,9	-	-	-

2.6. Информация о ценах (тарифах) на платные услуги (работы), оказываемые потребителям (в динамике в течение отчетного года):

№	Наименование услуги (работы)	Ед. изм.	Цены (тарифы) на платные услуги (работы), оказываемые потребителям																							
			год 2021																							
			план												факт											
			январь	февраль	март	апрель	май	июнь	июль	август	сентябрь	октябрь	ноябрь	декабрь	январь	февраль	март	апрель	май	июнь	июль	август	сентябрь	октябрь	ноябрь	декабрь
1	2	3	4	5	6	7	8	9	10	11	12	13	14	15	16	17	18	19	20	21	22	23	24	25	26	27
	подготовка детей к школе		4800	4800	4800	4800					4800	4800	4800	4800	4800	4800	4800	4800					4800	4800	4800	4800
	Естественнонаучная направленность		1128	1128	1128	1128	1128				1788	1788	1788	1788	1128	1128	1128	1128	1128				1788	1788	1788	1788
	Прикладная лингвистика		1800	1800	1800	1800	1800				2000	2000	2000	2000	1800	1800	1800	1800	1800				2000	2000	2000	2000
	Физкультурно-спортивная направленность		2400	2400	2400	2400	2400				2925	2925	2925	2925	2400	2400	2400	2400	2400				2925	2925	2925	2925

	Культурологическая направленность		960	960	960	960	960				960	960	960	960	960	960	960	960	960				960	960	960	960
	Научно-техническая направленность		1740	1740	1740	1740	1740				1740	1740	1740	1740	1740	1740	1740	1740	1740				1740	1740	1740	1740

2.7. Информация о результатах оказания услуг (выполнения работ)

N	Наименование показателей	Ед. изм.	Год 2020		Год 2021	
			план	факт	план	факт
1	2	3	4	5	6	7
1	Общее количество потребителей, воспользовавшихся услугами (работами) учреждения	ед.	3093	3093	3290	3290
	в том числе:					
1.1	бесплатными, из них по видам услуг (работ):	ед.	1330	1330	1399	1399
	Реализация основных общеобразовательных программ начального общего образования	ед.	608	607	583	583
	Реализация основных общеобразовательных программ основного общего образования	ед.	542	542	580	580
	Реализация основных общеобразовательных программ среднего общего образования	ед.	120	121	110	109
	Организация отдыха детей и молодежи	Ед.	60	60	127	127
1.2	частично платными, из них по видам услуг (работ):	ед.	-	-	-	-
1.3	полностью платными, из них по видам услуг (работ):	ед.	1763	1763	1891	1891
	Подготовка детей к школе	ед.	265	265	290	290
	Естественнонаучная направленность	ед.	1147	1147	942	942
	Физкультурно-спортивная направленность	ед.	7	7	45	45
	Прикладная лингвистика	ед.	45	45	80	80
	Культурологическая направленность	ед.	142	142	408	408
	Организация отдыха детей в лагерях досуга и отдыха, продолжительность смены 18 дней	ед.	0	0	0	0
	Научно-техническая направленность	ед.	157	157	126	126
2	Средняя стоимость получения платных услуг для потребителей, в том числе по видам услуг (работ):	руб.	1743,12	1743,12	1929,24	1929,24
	Подготовка детей к школе	руб.	4800	4800	4800	4800
	Естественнонаучная направленность	руб.	1128	1128	1458	1458
	Физкультурно-спортивная направленность	руб.	2400	2400	2663	2663
	Прикладная лингвистика	руб.	1800	1800	1900	1900
	Культурологическая направленность	руб.	960	960	960	960
	Организация отдыха детей в лагерях досуга и отдыха, продолжительность смены 18 дней	руб.	0	0	0	0
	Научно-техническая направленность	руб.	1740	1740	1740	1740

2.8. Информация о жалобах потребителей

N	Виды зарегистрированных жалоб	Количество жалоб		Принятые меры по результатам рассмотрения жалоб
		год 2020	год 2021	
1	2	3	4	5
1	Жалобы потребителей, поступившие в учреждение	2	2	Жалобы рассмотрены и устранены
2	Жалобы потребителей, поступившие учредителю	3	2	Жалобы рассмотрены и устранены
3	Жалобы потребителей, поступившие главе администрации города Перми	0	0	
4	Жалобы потребителей, поступившие Главе города Перми - председателю Пермской городской Думы	0	0	
5	Жалобы потребителей, поступившие губернатору Пермского края	0	0	
6	Жалобы потребителей, поступившие в прокуратуру города Перми	2	2	Жалобы рассмотрены и устранены

2.9. Информация о суммах кассовых и плановых поступлений (с учетом возвратов) и выплат (с учетом восстановленных кассовых выплат), предусмотренных планом финансово-хозяйственной деятельности учреждения

N	Наименование показателей	Ед. изм.	Год 2020	Год 2021
1	2	3	4	5
1	**Суммы плановых поступлений** (с учетом возвратов)	тыс. руб.	66097,8	80296,00
	в том числе в разрезе поступлений			
	Собственные доходы		8962,0	9706,2
	Субсидия на выполнение государственного (муниципального) задания		45138,0	52118,6
	Субсидия на иные цели		11997,8	18471,2
2	**Суммы кассовых поступлений** (с учетом возвратов)	тыс. руб.	63762,9	79435,6
	в том числе в разрезе поступлений			
	Собственные доходы:		6627,1	8845,8
	В т. ч. аренда		379,5	543,6
	Платные образовательные услуги		6029,9	7847,6
	Возмещение коммунальных услуг		353,2	454,6
	Грант		246,5	-
	Субсидия на выполнение государственного (муниципального) задания		45138,0	52118,6
	Субсидия на иные цели		11997,8	18471,2
3	**Суммы плановых выплат** (с учетом восстановленных кассовых выплат)	тыс. руб.	68579,5	
	в том числе в разрезе выплат:			
	Собственные доходы:		9428,30	10507,0
	В т. ч. заработная плата	тыс. руб	4608,3	4916,9
	Начисления на выплаты по оплате труда		1391,7	1484,6
	Услуги связи		0,0	0,0
	Транспортные услуги		0,0	27,8
	Коммунальные услуги		720,0	905,6
	Работы, услуги по содержанию имущества		775,8	951,2
	Прочие работы, услуги		1265,8	1000,0
	Прочие расходы		405,5	469,3
	Увеличение стоимости основных средств		198,7	300,3
	Увеличение стоимости материальных запасов		62,5	451,3
	Субсидия на выполнение государственного (муниципального) задания		48780,4	52959,9

	В т. ч. заработная плата	тыс. руб.	29218,4	31987,8
	Прочие выплаты		318,9	300,0
	Начисления на выплаты по оплате труда		8823,9	9940,9
	Услуги связи		104,8	120,0
	Коммунальные услуги		2510,2	2847,6
	Работы, услуги по содержанию имущества		3127,3	2864,0
	Прочие работы, услуги		1111,9	1410,6
	Пособия по социальной помощи населению		0,0	122,5
	Прочие расходы		120,7	2072,7
	Увеличение стоимости основных средств		1357,4	1018,3
	Увеличение стоимости материальных запасов		217,4	275,5
	Субсидия на иные цели	тыс. руб.	12334,7	19058,7
	В т. ч. заработная плата		4832,9	6709,9
	Прочие выплаты		693,2	485,2
	Начисления на выплаты по оплате труда		1460,0	1991,6
	Работы, услуги по содержанию имущества		68,1	-
	Прочие работы, услуги		38,5	8295,2
	Пособия по социальной помощи населению		5095,5	20,0
	Прочие расходы		67,9	1556,8
	Увеличение стоимости основных средств		75,0	-
	Увеличение стоимости материальных запасов		3,6	-
4	**Суммы кассовых выплат (с учетом восстановленных кассовых выплат)**	тыс. руб.	65618,5	75277,9
	в том числе:			
	Собственные доходы:	тыс. руб.	6319,6	8679,9
	В т. ч. заработная плата		2873,7	3896,9
	Начисления на выплаты по оплате труда		912,1	1189,1
	Услуги связи		0,0	0,0
	Транспортные услуги		0,0	27,8
	Коммунальные услуги		610,0	905,6
	Работы, услуги по содержанию имущества		722,1	917,3
	Прочие работы, услуги		623,6	1000,00
	Прочие расходы		318,0	320,7
	Увеличение стоимости основных средств		197,6	271,8
	Увеличение стоимости материальных запасов		62,5	133,4
	Субсидия на выполнение государственного (муниципального) задания	тыс. руб.	48343,6	50628,4
	В т. ч. заработная плата		28955,6	30730,2
	Прочие выплаты		221,1	169,6
	Начисления на выплаты по оплате труда		8796,9	9326,9
	Услуги связи		104,8	105,7
	Коммунальные услуги		2510,2	2647,7
	Работы, услуги по содержанию имущества		3127,3	2861,7
	Прочие работы, услуги		971,2	1408,4
	Пособия по социальной помощи населению		0,0	119,5
	Прочие расходы		120,6	2059,1
	Увеличение стоимости основных средств		1356,6	1009,5
	Увеличение стоимости материальных запасов		215,3	189,9
	Субсидия на иные цели	тыс. руб.	10955,4	15969,6
	В т. ч. заработная плата		4181,1	6176,5
	Прочие выплаты		660,4	456,7
	Начисления на выплаты по оплате труда		1262,5	1826,5
	Прочие работы, услуги		106,6	5992,0
	Пособия по социальной помощи населению		5095,4	1376,7
	Прочие расходы		19,3	21,1

	Увеличение стоимости основных средств		75,0	-
	Увеличение стоимости материальных запасов		0,4	-

2.10. Информация о показателях кассового исполнения бюджетной сметы учреждения и показателях доведенных учреждению лимитов бюджетных обязательств:

№	Наименование расходов	Ед. изм.	КБК	Утверждено лимитов бюджетных обязательств	Кассовый расход	% исполнения
1	2	3	4	5	6	7
	-	-	-	-	-	-

2.11. Информация об общей сумме прибыли муниципального автономного учреждения после налогообложения в отчетном периоде:

№	Наименование показателей	Ед. изм.	Год 2020		Год 2021	
			план	факт	план	факт
1	Общая сумма прибыли муниципального автономного учреждения после налогообложения в отчетном периоде, всего, в том числе:	тыс. руб.	0	0	0	0
1.1	сумма прибыли после налогообложения, образовавшаяся в связи с оказанием муниципальным автономным учреждением частично платных услуг (работ)	тыс. руб.	0	0	0	0
1.2	сумма прибыли после налогообложения, образовавшаяся в связи с оказанием муниципальным автономным учреждением платных услуг (работ)	тыс. руб.	0	0	0	0

3. Об использовании имущества, закрепленного за муниципальным учреждением

3.1. Информация об общей стоимости недвижимого и движимого имущества муниципального учреждения:

3.1.1. муниципального автономного учреждения, муниципального бюджетного учреждения:

№	Наименование показателей	Ед. изм.	Год 2019		Год 2020	
			на начало отчетного периода	на конец отчетного периода	на начало отчетного периода	на конец отчетного периода
1	2	3	4	5	6	7
1	Общая балансовая стоимость имущества муниципального учреждения, в том числе:	тыс. руб.	372205,0	175373,0	175373,0	215077,8
1.1	приобретенного муниципальным учреждением за счет средств, выделенных учредителем, в том числе:	тыс. руб.	369722,1	172817,1	172817,1	212418,0
1.1.1	недвижимого имущества	тыс. руб.	351268,7	153802,0	153802,0	192088,9
1.2	приобретенного муниципальным учреждением за счет доходов, полученных от платных услуг и иной приносящей доход деятельности, в том числе:	тыс. руб.	2482,9	2555,9	2555,9	2659,8
1.2.1	недвижимого имущества	тыс. руб.	0	0	0	0
2	Общая балансовая стоимость имущества, закрепленного за муниципальным учреждением на праве оперативного управления, в том числе:	тыс. руб.	55242,31	55420,08	55420,08	55420,08
2.1	недвижимого имущества, всего, из него:	тыс. руб.	38515,47	38515,47	38515,47	38515,47
2.1.1	переданного в аренду	тыс. руб.	2459,96	2693,86	2693,86	2693,86
2.1.2	переданного в безвозмездное пользование	тыс. руб.	2438,75	6545,00	6545,00	7513,00
2.2	движимого имущества, всего	тыс. руб.	16726,83	16904,61	16904,61	16904,61
2.3	особо ценного движимого имущества, всего, из него:	тыс. руб.	10504,90	10682,68	10682,68	10682,68

2.3.1	переданного в аренду	тыс. руб.	394,11	412,00	412,00	412,00
2.3.2	переданного в безвозмездное пользование	тыс. руб.	0	0	0	0
2.4	иного движимого имущества, всего, из него:	тыс. руб.	6221,93	6221,93	6221,93	6221,93
2.4.1	переданного в аренду	тыс. руб.	1259,52	1287,52	1287,52	1287,52
2.4.2	переданного в безвозмездное пользование	тыс. руб.	121,89	121,89	121,89	172,39
3	Общая остаточная стоимость имущества муниципального учреждения, в том числе:	тыс. руб.	320379,5	122939,0	122939,0	160290,4
3.1	приобретенного муниципальным учреждением за счет средств, выделенных учредителем, в том числе:	тыс. руб.	320167,7	122713,6	122713,6	160085,5
3.1.1	недвижимого имущества	тыс. руб.	319561,74	121325,18	121325,18	157565,9
3.2	приобретенного муниципальным учреждением за счет доходов, полученных от платных услуг и иной приносящей доход деятельности, в том числе:	тыс. руб.	211,79	225,4	225,4	204,9
3.2.1	недвижимого имущества	тыс. руб.	0	0	0	0
4	Общая остаточная стоимость имущества, закрепленного за муниципальным учреждением на праве оперативного управления, в том числе:	тыс. руб.	7494,35	6748,96	6748,96	5508,46
4.1	недвижимого имущества, всего, из него:	тыс. руб.	7165,86	6395,64	6395,64	5242,51
4.1.1	переданного в аренду	тыс. руб.	415,43	401,42	401,42	317,30
4.1.2	переданного в безвозмездное пользование	тыс. руб.	411,85	1082,5	1082,5	769,29
4.2	движимого имущества, всего	тыс. руб.	328,49	353,32	353,32	265,95
4.3	особо ценного движимого имущества, всего, из него:	тыс. руб.	280,39	353,32	353,32	265,95
4.3.1	переданного в аренду	тыс. руб.	99,81	0	0	0
4.3.2	переданного в безвозмездное пользование	тыс. руб.	0	0	0	0
4.4	иного движимого имущества, всего, из него:	тыс. руб.	48,1	0	0	0
4.4.1	переданного в аренду	тыс. руб.	12,01	1,8	1,8	0
4.4.2	переданного в безвозмездное пользование	тыс. руб.	0	0	0	0

3.1.2. муниципального казенного учреждения:

№	Наименование показателей	Ед. изм.	Год n-1		Год n	
			на начало отчетного периода	на конец отчетного периода	на начало отчетного периода	на конец отчетного периода
1	2	3	4	5	6	7
1	Общая балансовая стоимость имущества, закрепленного за муниципальным казенным учреждением на праве оперативного управления, в том числе:	тыс. руб.				
1.1	недвижимого имущества, всего, из него:	тыс. руб.				
1.1.1	переданного в аренду	тыс. руб.				
1.1.2	переданного в безвозмездное пользование	тыс. руб.				
1.2	движимого имущества, всего, из него:	тыс. руб.				
1.2.1	переданного в аренду	тыс. руб.				
1.2.2	переданного в безвозмездное пользование	тыс. руб.				
2	Общая остаточная стоимость имущества, закрепленного за муниципальным казенным учреждением на праве оперативного управления, в том числе:	тыс. руб.				
2.1	недвижимого имущества, всего, из него:	тыс. руб.				
2.1.1	переданного в аренду	тыс. руб.				
2.1.2	переданного в безвозмездное пользование	тыс. руб.				
2.2	движимого имущества, всего, из него:	тыс. руб.				
2.2.1	переданного в аренду	тыс. руб.				
2.2.2	переданного в безвозмездное пользование	тыс. руб.				

3.2. Информация об использовании имущества, закрепленного за муниципальным учреждением:

№	Наименование показателей	Ед. изм.	Год 2019		Год 2020	
			на начало отчетного периода	на конец отчетного периода	на начало отчетного периода	на конец отчетного периода
1	2	3	4	5	6	7
1	Количество объектов недвижимого имущества, закрепленного за муниципальным учреждением на праве оперативного управления, из них:	ед.	15	15	15	15
1.1	зданий, строений, сооружений	ед.	6	6	6	6
1.2	иных объектов (замощений, заборов и других), в том числе:	ед.	9	9	9	9
1.3	количество неиспользованных объектов недвижимого имущества, из них:	ед.	0	0	0	0
1.3.1	зданий, строений, сооружений	ед.	0	0	0	0
1.3.2	иных объектов (замощений, заборов и других)	ед.	0	0	0	0
2	Количество объектов особо ценного движимого имущества, закрепленного за муниципальным учреждением на праве оперативного управления[11], в том числе:	ед.	5972	5972	5972	5972
	количество неиспользованных объектов особо ценного движимого имущества	ед.	0	0	0	0
3	Общая площадь объектов недвижимого имущества, закрепленного за муниципальным учреждением на праве оперативного управления, из них:	кв. м	17901,57	17901,57	17901,57	17901,57
3.1	зданий, строений, сооружений, в том числе:	кв. м	10549,02	10549,02	10549,02	10549,02
3.1.1	переданного в аренду[13]	кв. м	324,60	419,6	419,6	419,6
3.1.2	переданного в безвозмездное пользование[13]	кв. м	379,50	1131,5	1131,5	1191,2
3.2	иных объектов замощение ограждение Иные объекты(калитки, ворота, гараж)	 кв.м п.м. кв.м	6506,00 824,55 22,00 18,00	6506,00 824,55 22,00 18,00	6506,00 824,55 22,00 18,00	6506,00 824,55 22,00 18,00
4	Общая площадь неиспользуемого недвижимого имущества, закрепленного за муниципальным учреждением на праве оперативного управления, в том числе:	кв. м	0	0	0	0
4.1	переданного в аренду[13]	кв. м	0	0	0	0
4.2	переданного в безвозмездное пользование[13]	кв. м	0	0	0	0
5	Объем средств, полученных от сдачи в аренду в установленном порядке имущества, закрепленного за муниципальным учреждением на праве оперативного управления	тыс. руб.	0	491,4	0	379,5

СОГЛАСОВАН

_____

(начальник департамента
имущественных отношений
администрации города Перми)

СОГЛАСОВАН[15]

_____

(руководитель муниципального
казенного учреждения,
осуществляющего функции
по ведению бухгалтерского учета)

СОГЛАСОВАН[16]

_____

(руководитель функционального (территориального)
органа администрации города Перми,
осуществляющего функции и полномочия учредителя)

Отчет о результатах деятельности
муниципального учреждения города Перми
_____ за период
(наименование учреждения)
с _____ по _____,
опубликованный ранее в печатном средстве
массовой информации «Официальный
бюллетень органов местного самоуправления
муниципального образования город Пермь»
от _____ № _____ на официальном сайте
муниципального образования город Пермь
в информационно-телекоммуникационной
сети Интернет, считать недействительным[17]

---

[1] Отчет о результатах деятельности муниципального автономного учреждения утверждается руководителем функционального (территориального) органа администрации города Перми, осуществляющего функции и полномочия учредителя муниципального автономного учреждения города Перми. Отчет о результатах деятельности муниципального бюджетного учреждения, муниципального казенного учреждения утверждается руководителем соответствующего учреждения.

[2] Год, предшествующий отчетному году.

[3] Отчетный год.

[4] Заполняется муниципальным автономным учреждением, муниципальным бюджетным учреждением, муниципальным казенным учреждением, в отношении которого органом, осуществляющим функции и полномочия учредителя, принято решение о формировании им муниципального задания на оказание услуг (выполнение работ).

[5] Для муниципальных казенных учреждений – установленная численность учреждения, для муниципальных автономных учреждений, муниципальных бюджетных учреждений – численность в соответствии с утвержденным штатным расписанием учреждения. В случае изменения установленной численности учреждения указываются причины, приведшие к их изменению на конец отчетного периода.

[6] Указывается уровень профессионального образования и стаж работы сотрудников.

[7] Категории (группы) работников указываются в соответствии с отраслевым Положением о системе оплаты труда работников муниципальных учреждений, утвержденным постановлением администрации города Перми.

[8] Заполняется муниципальным автономным учреждением.

[9] Заполняется муниципальным автономным учреждением. Отчет по муниципальным программам, ведомственным целевым программам представляется в рамках деятельности, осуществленной учреждением.

[10] Заполняется муниципальным казенным учреждением, муниципальным автономным и бюджетным учреждением в разрезе поступлений (выплат), предусмотренных планом финансово-хозяйственной деятельности учреждения.

[11] Заполняется муниципальным автономным учреждением, муниципальным бюджетным учреждением.

[12] Заполняется муниципальным казенным учреждением.

[13] Указываются площади недвижимого имущества, переданного в аренду, безвозмездное пользование по всем договорам, заключенным в течение отчетного периода.

[14] Подписывается руководителем финансово-экономической службы муниципального бюджетного учреждения, муниципального казенного учреждения в случае если ведение бухгалтерского учета не передано муниципальному казенному учреждению, осуществляющему функции по ведению бухгалтерского учета (не централизовано).

[15] Согласовывается руководителем муниципального казенного учреждения, осуществляющего функции по ведению бухгалтерского учета, в случае если ведение бухгалтерского учета передано муниципальному казенному учреждению, осуществляющему функции по ведению бухгалтерского учета (централизовано).

[16] Применяется для муниципального бюджетного учреждения, муниципального казенного учреждения.

[17] Информация об отмене опубликованного ранее Отчета указывается учреждением в случае обнаружения неточностей и ошибок в Отчете и внесения изменений в опубликованный ранее Отчет.

УТВЕРЖДЕН

_____
(руководитель функционального (территориального) органа администрации города Перми, осуществляющего функции и полномочия учредителя муниципального автономного учреждения города Перми)/ (руководитель учреждения)[1]

Отчет
о результатах деятельности муниципального учреждения города Перми и об использовании закрепленного за ним муниципального имущества
МАОУ «Лицей № 10» г. Перми
(наименование учреждения)
за период с 01.01.2021 по 31.12.2021
(по состоянию на 01 января года, следующего за отчетным годом)

1. Общие сведения об учреждении

1.1. Сведения об учреждении:

Полное наименование	Муниципальное автономное общеобразовательное учреждение «Лицей № 10 » г. Перми
Сокращенное наименование	МАОУ «Лицей № 10» г. Перми
Юридический адрес	614070, Россия, Пермский край, г. Пермь, ул. Техническая, 22 (корпус I)
Фактический адрес	614070, Россия, Пермский край, г. Пермь, ул. Техническая, 22 (корпус I) 614010, Россия, Пермский край, г. Пермь, ул. Льва Шатрова, 5 (корпус II)
Телефон/факс/электронная почта	(342) 281-97-80 (факс) lyceum10hse@mail.ru
Ф.И.О. руководителя, телефон	Морозова Алена Витальевна (342)281-97-80
Документ, подтверждающий государственную регистрацию некоммерческой организации (номер, дата выдачи)	Серия 59 № 000443634 от «19» декабря 2002 срок действия – бессрочно
Лицензия (номер, дата выдачи, срок действия)	Серия 59Л01 № 0003554 от «15» ноября 2016, срок действия – бессрочно
Свидетельство об аккредитации (номер, дата выдачи, срок действия)	Серия 59А01 № 0001255 от «11» ноября 2016, срок действия до «13» июня 2025

1.2. Виды деятельности, осуществляемые учреждением:

№	Виды деятельности учреждения	Основание (перечень разрешительных документов, на основании которых учреждение осуществляет деятельность, с указанием номеров, даты выдачи и срока действия)	
		Год 2020	Год 2021
1	2	3	4
1	Основные виды деятельности Реализация общеобразовательных программ начального общего образования, основного общего образования и среднего общего образования, в том числе: инновационной образовательной программы «Реализация стандартов Международного Бакалавриата в Лицее»; программ общего образования по индивидуальным учебным планам на уровне среднего общего образования;	Устав, утвержденный распоряжением начальника департамента образования от 07.12.2015 № СЭД-08-01-26-609 Лицензия Серия 59Л01 № 0000607 от «25» июня 2013, срок действия - бессрочно	Устав, утвержденный распоряжением начальника департамента образования от 07.12.2015 № СЭД-08-01-26-609 Устав, утвержденный распоряжением начальника департамента образования от 12.07.2021 № СЭД-059-08-01-26-198

	программ углубленного изучения предметов на уровне основного общего и среднего общего образования; образовательных программ среднего общего образования, обеспечивающих изучение предметов на профильном уровне; реализация дополнительных общеразвивающих программ культурологической, художественно-эстетической, физкультурно-спортивной, естественнонаучной, социально-педагогической, эколого-биологической, военно-патриотической, туристско- краеведческой, научно-технической направленностей, направленности «подготовка детей к школе», спецкурсов по математике, информатике, русскому и иностранным языкам, экономике, журналистике и историко-правоведческим наукам, спецкурсов на английском языке в рамках Дипломной программы Международного Бакалавриата, дополнительных образовательных программ иных направленностей.	Свидетельство об аккредитации Серия 59А01 № 0000133 от «13» июня 2013, срок действия до «13» июня 2025 Лицензия Серия 59Л01 № 0003554 от «15» ноября 2016, срок действия - бессрочно Свидетельство об аккредитации Серия 59А01 № 0001255 от «11» ноября 2016, срок действия до «13» июня 2025	Лицензия Серия 59Л01 № 0000607 от «25» июня 2013, срок действия - бессрочно Свидетельство об аккредитации Серия 59А01 № 0000133 от «13» июня 2013, срок действия до «13» июня 2025 Лицензия Серия 59Л01 № 0003554 от «15» ноября 2016, срок действия - бессрочно Свидетельство об аккредитации Серия 59А01 № 0001255 от «11» ноября 2016, срок действия до «13» июня 2025
2	Виды деятельности, не являющиеся основными проведение мероприятий в сфере образования; организация отдыха детей в лагере досуга и отдыха на территории Учреждения; осуществление приносящей доход деятельности: оказание платных образовательных услуг по направлениям согласно Положению об оказании платных образовательных услуг и ежегодно утвержденным перечнем; сдача в аренду имущества, закрепленного за Учреждением на праве оперативного управления, а также имущества, приобретенного за счет ведения самостоятельной финансово-хозяйственной деятельности, в порядке, установленном действующим законодательством РФ и нормативно-правовыми актами органов местного самоуправления города Перми; организация отдыха детей в лагере досуга и отдыха на территории Учреждения сверх муниципального задания; организация отдыха детей в выездных лагерях за пределами территории Учреждения.	Устав, утвержденный распоряжением начальника департамента образования от 07.12.2015 № СЭД-08-01-26-609 Лицензия Серия 59Л01 № 0000607 от «25» июня 2013, срок действия - бессрочно Свидетельство об аккредитации Серия 59А01 № 0000133 от «13» июня 2013, срок действия до «13» июня 2025 Лицензия Серия 59Л01 № 0003554 от «15» ноября 2016, срок действия - бессрочно Свидетельство об аккредитации Серия 59А01 № 0001255 от «11» ноября 2016, срок действия до «13» июня 2025	Устав, утвержденный распоряжением начальника департамента образования от 07.12.2015 № СЭД-08-01-26-609 Устав, утвержденный распоряжением начальника департамента образования от 12.07.2021 № СЭД-059-08-01-26-198 Лицензия Серия 59Л01 № 0000607 от «25» июня 2013, срок действия - бессрочно Свидетельство об аккредитации Серия 59А01 № 0000133 от «13» июня 2013, срок действия до «13» июня 2025 Лицензия Серия 59Л01 № 0003554 от «15» ноября 2016, срок действия - бессрочно Свидетельство об аккредитации Серия 59А01 № 0001255 от «11» ноября 2016, срок действия до «13» июня 2025

1.3. Функции, осуществляемые учреждением:

№	Наименование функций	Количество штатных единиц, шт.		Доля бюджета учреждения, расходующаяся на осуществление функций, %	
		Год 2020	Год 2021	Год 2020	Год 2021
1	2	3	4	5	6
1	Профильные функции	101,71	105,17	94,4	95,5
2	Непрофильные функции	6	5	5,6	4,5

1.4. Перечень услуг (работ), оказываемых учреждением[4]:

№	Наименование услуги (работы)	Год 2020	Год 2021	Категория потребителей
1	2	3	4	5
1	Муниципальные услуги (работы), оказываемые потребителям в соответствии с муниципальным заданием			
	Реализация основных общеобразовательных программ начального общего образования	405	424	Физические лица
	Реализация основных общеобразовательных программ основного общего образования	446	464	Физические лица
	Реализация основных общеобразовательных программ среднего общего образования	270	266	Физические лица
	Организация отдыха детей и молодежи	167	79	Физические лица
2	Услуги (работы), оказываемые потребителям за плату	2712	3876	учащиеся образовательных учреждений
	Подготовка детей к школе	95	129	учащиеся образовательных учреждений
	Естественнонаучная направленность	623	977	
	Культурологическая направленность	1198	1722	
	Социально-педагогическая направленность	368	461	
	Социально-экономическая направленность	428	587	

1.5. Информация об установленной и фактической численности работников учреждения:

№	Наименование показателей	Ед. изм.	Год 2020		Год 2021	
			на начало отчетного периода	на конец отчетного периода	на начало отчетного периода	на конец отчетного периода
1	2	3	4	5	6	7
1	Установленная численность учреждения	штук	109.72	107.71	107,71	110,17
2	Фактическая численность	штук	109,72	107,71	107,71	110,17
2.1	Количественный состав	человек	72	78	78	84
2.2	Квалификация сотрудников	человек	высшее образование и стаж работы: до 3-х лет - 7; с 3 до 8 лет -11; с 8 до 14 лет -17; с 14 до 20 лет - 5; более 20 лет – 27.	высшее образование и стаж работы: до 3-х лет - 9; с 3 до 8 лет -13; с 8 до 14 лет -16; с 14 до 20 лет - 5; более 20 лет – 29.	высшее образование и стаж работы: до 3-х лет - 9; с 3 до 8 лет -13; с 8 до 14 лет -16; с 14 до 20 лет - 5; более 20 лет – 29	высшее образование и стаж работы: до 3-х лет - 20; с 3 до 8 лет -9; с 8 до 14 лет -13; с 14 до 20 лет - 7; более 20 лет – 22

1	2	3	4	5	6	7
			средне - специальное образование и стаж работы: до 3-х лет - 2; с 3 до 8 лет - 0; с 8 до 14 лет - 0; с 14 до 20 лет - 0; более 20 лет – 2.	средне - специальное образование и стаж работы: до 3-х лет - 2; с 3 до 8 лет - 1; с 8 до 14 лет - 1 с 14 до 20 лет - 0; более 20 лет – 1.	средне - специальное образование и стаж работы: до 3-х лет - 2; с 3 до 8 лет - 1; с 8 до 14 лет - 1 с 14 до 20 лет - 0; более 20 лет –1	средне - специальное образование и стаж работы: до 3-х лет - 7; с 3 до 8 лет - 1; с 8 до 14 лет - 1 с 14 до 20 лет - 3; более 20 лет –1
			среднее образование и стаж работы: до 3-х лет -1 с 3 до 8 лет - 0; с 8 до 14 лет - 0; с 14 до 20 лет -0; более 20 лет - 0	среднее образование и стаж работы: до 3-х лет -1 с 3 до 8 лет - 0; с 8 до 14 лет - 0; с 14 до 20 лет -0; более 20 лет - 0	среднее образование и стаж работы: до 3-х лет -1 с 3 до 8 лет - 0; с 8 до 14 лет - 0; с 14 до 20 лет -0; более 20 лет - 0	среднее образование и стаж работы: до 3-х лет -0 с 3 до 8 лет - 0; с 8 до 14 лет - 0; с 14 до 20 лет -0; более 20 лет - 0
			без образования и стажа работы: до 3-х лет -0; с 3 до 8 лет - 0; с 8 до 14 лет -0; с 14 до 20 лет -0; более 20 лет -0	без образования и стажа работы: до 3-х лет -0; с 3 до 8 лет - 0; с 8 до 14 лет -0; с 14 до 20 лет -0; более 20 лет -0	без образования и стажа работы: до 3-х лет -0; с 3 до 8 лет - 0; с 8 до 14 лет -0; с 14 до 20 лет -0; более 20 лет -0	без образования и стажа работы: до 3-х лет -0; с 3 до 8 лет - 0; с 8 до 14 лет -0; с 14 до 20 лет -0; более 20 лет -0

1.6. Информация о среднегодовой численности и средней заработной плате работников учреждения:

N	Наименование показателей	Ед. изм.	Год 2020	Год 2021
1	2	3	4	5
1	**Среднегодовая численность работников учреждения**	**человек**	**73,0**	**72,3**
1.1	Работники учреждения, непосредственно осуществляющие учебный (воспитательный, образовательный) процесс (в учреждениях, реализующих программы общего образования, дошкольных образовательных учреждениях, учреждениях дополнительного образования детей)	человек	51,7	50,9
1.2	Работники учреждения, непосредственно осуществляющие основную деятельность, направленную на достижение целей, для реализации которых создано учреждение (в иных учреждениях)	человек		
1.3	Педагогические работники, кроме работников, непосредственно осуществляющих учебный (воспитательно-образовательный) процесс	человек	12,1	11,5
1.4	Руководители учреждения	человек	5,2	5,3
1.5	Учебно-вспомогательный персонал	человек		
1.6	Административный персонал	человек	4	4,6
1.7	Рабочие	человек		
2	**Средняя заработная плата работников учреждения**	**руб.**	**55 522,15**	**65019,36**
2.1	Работники учреждения, непосредственно осуществляющие учебный (воспитательный, образовательный) процесс (в учреждениях, реализующих программы общего образования, дошкольных образовательных учреждениях, учреждениях дополнительного образования детей)	руб.	43690,7	52603,14
2.2	Работники учреждения, непосредственно осуществляющие основную деятельность, направленную на достижение целей, для реализации которых создано учреждение (в иных учреждениях)	руб.		
2.3	Педагогические работники, кроме работников, непосредственно осуществляющих учебный (воспитательно-образовательный) процесс	руб.	41300,28	48172,46
2.4	Руководители учреждения	руб.	113 245,19	130850,63
2.5	Учебно-вспомогательный персонал	руб.		
2.6	Административный персонал	руб.	35 647,92	34353,26
2.7	Рабочие	руб.		

1.7. Информация об осуществлении муниципальным автономным учреждением деятельности, связанной с выполнением работ или оказанием услуг в соответствии с обязательствами перед страховщиком по обязательному социальному страхованию, и об объеме финансового обеспечения данной деятельности[8]:

№	Наименование услуги (работы)	Объем услуг (работ), ед. изм.		Объем финансового обеспечения, тыс. руб.	
		Год 2020	Год 2021	Год 2020	Год 2021
1	2	3	4	5	6
	-	-		-	

1.8. Информация об объеме финансового обеспечения муниципального автономного учреждения в рамках муниципальных программ, ведомственных целевых программ, утвержденных в установленном порядке[9]:

№	Наименование муниципальных программ, ведомственных целевых программ с указанием правового акта об их утверждении (в разрезе каждой программы)	Объем финансового обеспечения, тыс. руб.	
		Год 2020	Год 2021
1	2	3	4
1	Постановление администрации города Перми от 19.10.2018 N 792 «Об утверждении муниципальной программы «Доступное и качественное образование»	61046,1	63776,0
2	Постановление администрации города Перми от 19.10.2018 N 793 «Об утверждении муниципальной программы «Безопасный город»	38,5	16,5
3	Постановление администрации города Перми от 18.10.2018 N 764 «Об утверждении муниципальной программы «Социальная поддержка и обеспечение семейного благополучия населения города Перми»	357,1	21,1

1.8. Состав наблюдательного совета учреждения[8]:

№	Фамилия, имя, отчество	Должность	Правовой акт о назначении членов наблюдательного совета (вид, дата, №, наименование)	Срок полномочий
1	2	3	4	5
1	Кулик Оксана Владимировна	Представитель органа местного самоуправления в лице учредителя - начальника департамента образования администрации города Перми	Приказ начальника департамента образования администрации города Перми от 24.07.2017 № СЭД-059-08-01-09-983 «Об утверждении нового состава Наблюдательного совета в муниципальном автономном общеобразовательном учреждении «Лицей № 10» г. Перми (Приказ начальника департамента образования № СЭД-059-08-01-09-1248 от 29.11.2021 г. «Об исключении из состава наблюдательного совета»)	до 10 июля 2022 года
2	Вяткина Анна Викторовна	Представитель трудового коллектива	Приказ начальника департамента образования администрации города Перми от 24.07.2017 № СЭД-059-08-01-09-983 «Об утверждении нового состава Наблюдательного совета в муниципальном автономном общеобразовательном учреждении «Лицей № 10» г. Перми	до 10 июля 2022 года
3	Белебезьев Михаил Андреевич	Представитель родительской общественности	Приказ начальника департамента образования администрации города Перми от 18.01.2021 № СЭД-059-08-01-09-37 «О внесении изменений в состав Наблюдательного совета в муниципальном автономном общеобразовательном учреждении «Лицей № 10» г. Перми, утвержденный приказом начальника департамента образования администрации города Перми от 24.07.2017 № СЭД-059-08-01-09-983»	до 10 июля 2022 года

4	Главатских Елена Михайловна	Представитель органа местного самоуправления в лице департамента имущественных отношений администрации города Перми	Приказ начальника департамента образования от 11.08.2017 № СЭД-059-08-01-09-1052 (в ред. от 06.08.2020 № СЭД -059-08-01-09-645)	до 10 июля 2022 года
5	Белых Светлана Александровна	Представитель родительской общественности	Приказ начальника департамента образования администрации города Перми от 18.01.2021 № СЭД-059-08-01-09-37 «О внесении изменений в состав Наблюдательного совета в муниципальном автономном общеобразовательном учреждении «Лицей № 10» г. Перми, утвержденный приказом начальника департамента образования администрации города Перми от 24.07.2017 № СЭД-059-08-01-09-983»	до 10 июля 2022 года
6	Пупырев Алексей Иванович	Представитель трудового коллектива	Приказ начальника департамента образования администрации города Перми от 24.07.2017 № СЭД-059-08-01-09-983 «Об утверждении нового состава Наблюдательного совета в муниципальном автономном общеобразовательном учреждении «Лицей № 10» г. Перми	до 10 июля 2022 года

2. Результат деятельности муниципального учреждения

2.1. Изменение балансовой (остаточной) стоимости нефинансовых активов:

№	Наименование показателей	Ед. изм.	На начало отчетного года 2021	На конец отчетного года 2021	Изменение стоимости нефинансовых активов, %
1	2	3	4	5	6
1	Балансовая стоимость нефинансовых активов	тыс. руб.	271320,7	272227,0	0,33
2	Остаточная стоимость нефинансовых активов	тыс. руб.	194801,4	193254,5	-0,79

2.2. Общая сумма выставленных требований в возмещение ущерба по недостачам и хищениям:

№	Наименование показателей	Ед. изм.	Год 2020	Год 2021
1	2	3	4	5
1	Общая сумма выставленных требований в возмещение ущерба по недостачам и хищениям, в том числе:	тыс. руб.	-	-
1.1	материальных ценностей	тыс. руб.	-	-
1.2	денежных средств	тыс. руб.	-	-
1.3	от порчи материальных ценностей	тыс. руб.	-	-

2.3. Изменение дебиторской и кредиторской задолженности в разрезе поступлений (выплат)[10]:

№	Наименование показателей	Ед. изм.	Год 2020	Год 2021	Изменение суммы задолженности относительно предыдущего отчетного года, %	Причины образования просроченной кредиторской задолженности, дебиторской задолженности, нереальной к взысканию
1	2	3	4	5	6	7
1	**Сумма дебиторской задолженности**	**тыс. руб.**	**6197,0**	**126168,4**	**+100**	

1	2	3	4	5	6	7
	в том числе:					
1.1	в разрезе поступлений	тыс. руб.	5463,3	125712,2	+100	
1.2	в разрезе выплат	тыс. руб.	733,7	456,2	-37,8	
	Оплата труда	тыс. руб.	25,0	27,9	+11,6	
	Начисления на оплату труда	тыс. руб.	42,3	-	-100	
	Прочие выплаты	тыс. руб.	4,8	-	-100	
	Коммунальные услуги	тыс. руб.	560,5	357,0	-36,3	
	Прочие работы, услуги	тыс. руб.	101,1	39,5	-60,9	
	Прочие расходы	тыс. руб.	-	30,0	+100	
	Приобретение материальных запасов	тыс. руб.	-	1,8	+100	
2	**Нереальная к взысканию дебиторская задолженность**	**тыс. руб.**	**-**	**-**	**-**	
3	**Сумма кредиторской задолженности**	**тыс. руб.**	**7178,2**	**6142,6**	**-14,4**	
	в том числе:					
3.1	в разрезе поступлений	тыс. руб.	7093,6	6137,9	-13,5	
3.2	в разрезе выплат	тыс. руб.	84,6	4,7	-94,4	
	Начисления на оплату труда	тыс. руб.	-	4,7	+100	
	Пособия по социальной помощи населению в натуральной форме	тыс. руб.	84,6	-	-100	
4	**Просроченная кредиторская задолженность**	**тыс. руб.**	**-**	**-**	**-**	

2.4. Информация о суммах доходов, полученных учреждением от оказания платных услуг (выполнения работ):

№	Наименование показателей	Ед. изм.	Год 2020		Год 2021	
			план	факт	план	факт
1	2	3	4	5	6	7
1	Сумма доходов, полученных от оказания платных услуг (выполнения работ)	тыс. руб.	18652,2	18525,7	23594,6	23594,6
	в том числе:					
1.1	частично платных, из них по видам услуг (работ):	тыс. руб.	-	-	-	-
1.2	полностью платных, из них по видам услуг (работ):	тыс. руб.	18652,2	18525,7	23594,6	23594,6
	Подготовка детей к школе	тыс. руб.	653,5	653,5	785,3	785,3
	Естественнонаучная направленность	тыс. руб.	4282,5	4159,0	5947,3	5947,3
	Научно-техническая направленность	тыс. руб.	0	0	0	0
	Культурологическая направленность	тыс. руб.	8240,8	8240,8	10482,4	10482,4
	Социально-педагогическая направленность	тыс. руб.	2531,3	2531,3	2806,3	2806,3
	Социально-экономическая направленность	тыс. руб.	2941,1	2941,1	3573,3	3573,3
2	Сумма доходов, полученных при осуществлении основных видов деятельности сверх муниципального задания, в том числе:	тыс. руб.				
3	Сумма доходов, полученных при осуществлении иных видов деятельности, в том числе	тыс. руб.				

2.5. Информация об исполнении муниципального задания учредителя[4]:

№	Наименование услуги (работы)	Объем услуг (работ), ед. изм.				Объем финансового обеспечения, тыс. руб.				Объем услуг (работ), оказанных сверх муниципального задания, ед. изм.)	
		план		факт		план		факт			
		Год 2020	Год 2021	Год 2020	Год 2021	Год 2020	Год 2021	Год 2020	Год 2021	Год 2020	Год 2021
1	2	3	4	5	6	7	8	9	10	11	12
1	Реализация основных общеобразовательных программ начального общего образования	405	424	405	424	9586,8	13337,4	9586,8	13337,4	-	-
2	Реализация основных общеобразовательных программ основного общего образования	446	464	446	463	17597,4	18563,5	17580,3	18523,9	-	-
3	Реализация основных общеобразовательных программ среднего общего образования	270	266	269	264	25359,6	25343,3	20285,3	22914,5	1	-
4	Нормативные затраты на содержание муниципального имущества	-	-	-	-	1623,3	1387,8	1617,3	1387,8	-	-
5	Затраты на уплату налогов	-	-	-	-	2333,0	2315,5	2333,0	2315,5	-	-
6	Обеспечение своевременной выплаты заработной платы работникам в первые рабочие дни 2019, 2020 года с учетом установленных сроков	-	-	-	-	3060,3	-	3060,3	-	-	-
7	Организация отдыха детей и молодежи	167	79	167	79	331,5	230,8	331,5	230,8	-	-

2.6. Информация о ценах (тарифах) на платные услуги (работы), оказываемые потребителям (в динамике в течение отчетного года):

№	Наименование услуги (работы)	Ед. изм.	Цены (тарифы) на платные услуги (работы), оказываемые потребителям																							
			Год 2021																							
			план												факт											
			январь	февраль	март	апрель	май	июнь	июль	август	сентябрь	октябрь	ноябрь	декабрь	январь	февраль	март	апрель	май	июнь	июль	август	сентябрь	октябрь	ноябрь	декабрь
1	2	3	4	5	6	7	8	9	10	11	12	13	14	15	16	17	18	19	20	21	22	23	24	25	26	27
1	Подготовка детей к школе	Руб./ мес.	4025	4025	4025	4025					4025	4025	4025	4025	4025	4025	4025	4025					4025	4025	4025	4025
2	Естественнонаучная направленность	Руб./ мес.	1243	1243	1243	1243	1243				1243	1243	1243	1243	1243	1243	1243	1243	1243				1243	1243	1243	1243
4	Культурологическая направленность	Руб./мес.	1092	1092	1092	1092	1092				1092	1092	1092	1092	1092	1092	1092	1092	1092				1092	1092	1092	1092

5	Социально-педагогическая направленность	Руб./мес.	1084	1084	1084	1084	1084				1084	1084	1084	1084	1084	1084	1084	1084	1084				1084	1084	1084	1084
6	Социально-экономическая направленность	Руб./мес.	1202	1202	1202	1202	1202				1202	1202	1202	1202	1202	1202	1202	1202	1202				1202	1202	1202	1202

2.7. Информация о результатах оказания услуг (выполнения работ):

№	Наименование показателей	Ед. изм.	Год 2020		Год 2021	
			план	факт	план	факт
1	2	3	4	5	6	7
1	**Общее количество потребителей, воспользовавшихся услугами (работами) учреждения**	**ед.**	**4000**	**4000**	**5109**	**5106**
	в том числе:					
1.1	бесплатными, из них по видам услуг (работ):	ед.	1288	1288	1233	1230
	Реализация основных общеобразовательных программ начального общего образования	ед.	405	405	424	424
	Реализация основных общеобразовательных программ основного общего образования	ед.	446	446	464	463
	Реализация основных общеобразовательных программ среднего общего образования	ед.	270	270	266	264
	Организация отдыха детей и молодежи	ед.	167	167	79	79
1.2	частично платными, из них по видам услуг (работ):	ед.				
1.3	полностью платными, из них по видам услуг (работ):	ед.	2712	2712	3876	3876
	Подготовка детей к школе	ед.	95	95	129	129
	Естественнонаучная направленность	ед.	623	623	977	977
	Культурологическая направленность	ед.	1198	1198	1722	1722
	Социально-педагогическая направленность	ед.	368	368	461	461
	Социально-экономическая направленность	ед.	428	428	587	587
2	**Средняя стоимость получения частично платных услуг для потребителей, в том числе по видам услуг (работ):**	**руб.**	**-**	**-**	**-**	**-**
3	**Средняя стоимость получения платных услуг для потребителей, в том числе по видам услуг (работ):**	**руб.**	**879,15**	**878,93**	**1243,38**	**1243,38**
	Подготовка детей к школе	руб.	3980	3973,57	4025	4025
	Естественнонаучная направленность	руб.	832	832	1243	1243
	Культурологическая направленность	руб.	822	822	1092	1092
	Социально-педагогическая направленность	руб.	739	739	1084	1084
	Социально-экономическая направленность	руб.	540	540	1202	1202

2.8. Информация о жалобах потребителей:

№	Виды зарегистрированных жалоб	Количество жалоб		Принятые меры по результатам рассмотрения жалоб
		Год 2020	Год 2021	
1	2	3	4	5
1	Жалобы потребителей, поступившие в учреждение	-	-	-
2	Жалобы потребителей, поступившие учредителю	-	-	-
3	Жалобы потребителей, поступившие Главе города Перми	-	-	-

1	2	3	4	5
4	Жалобы потребителей, поступившие губернатору Пермского края	-	-	-
5	Жалобы потребителей, поступившие в прокуратуру города Перми	-	-	-

2.9. Информация о суммах кассовых и плановых поступлений (с учетом возвратов) и выплат (с учетом восстановленных кассовых выплат), предусмотренных планом финансово-хозяйственной деятельности учреждения[11]:

№	Наименование показателей	Ед. изм.	Год 2020	Год 2021
1	2	3	4	5
1	**Суммы плановых поступлений (с учетом возвратов)**	**тыс. руб.**	**90535,0**	**97240,7**
	в том числе:			
	Собственные средства:	**тыс. руб.**	**27861,8**	**27457,9**
	Доход от аренды	тыс. руб.	688,9	739,5
	Доход от оказания платных услуг	тыс. руб.	23423,5	23594,6
	Возмещение коммунальных услуг арендаторами	тыс. руб.	535,4	547,8
	Безвозмездные поступления	тыс. руб.	3214,0	2760,0
	Прочие поступления	тыс. руб.		-184,0
	Субсидии на муниципальное задание	**тыс. руб.**	**50335,5**	**56081,0**
	Субсидии на иные цели	**тыс. руб.**	**12337,7**	**13757,5**
2	**Суммы кассовых поступлений (с учетом возвратов)**	**тыс. руб.**	**82123,9**	**97105,1**
	в том числе:			
	Собственные средства:	**тыс. руб.**	**19229,4**	**27266,6**
	Доход от аренды	тыс. руб.	516,6	739,5
	Доход от оказания платных услуг	тыс. руб.	17492,3	23594,5
	Возмещение коммунальных услуг арендаторами	тыс. руб.	391,6	547,9
	Прочие поступления	тыс. руб.		-184,0
	Безвозмездные поступления	тыс. руб.	828,9	2568,7
	Субсидии на муниципальное задание	**тыс. руб.**	**50335,5**	**56081,0**
	Субсидии на иные цели	**тыс. руб.**	**12559,0**	**13757,5**
3	**Суммы плановых выплат (с учетом восстановленных кассовых выплат)**	**тыс. руб.**	**102284,0**	**106869,9**
	в том числе:			
	Собственные средства:	**тыс. руб.**	**29720,6**	**30094,5**
	Заработная плата	тыс. руб.	10193,1	11485,6
	Прочие выплаты	тыс. руб.	44,8	52,3
	Начисления на выплаты по оплате труда	тыс. руб.	3078,3	3468,6
	Пособия по социальной помощи населению	тыс. руб.	-	38,4
	Услуги связи	тыс. руб.	110,7	247,4
	Транспортные услуги	тыс. руб.	-	30,0
	Коммунальные услуги	тыс. руб.	2198,4	2000,0
	Работы, услуги по содержанию имущества	тыс. руб.	1911,8	1405,8
	Прочие работы, услуги	тыс. руб.	8963,8	8732,6
	Страхование	тыс. руб.	-	32,7
	Прочие расходы	тыс. руб.	2112,4	1274,6
	Расходы по приобретению основных средств	тыс. руб.	831,3	969,1
	Расходы по приобретению материальных запасов	тыс. руб.	276,0	357,4
	Субсидия на выполнение государственного (муниципального) задания	**тыс. руб.**	**60004,4**	**61178,4**
	в том числе:			
	Заработная плата	тыс. руб.	37681,4	38672,5
	Начисления на выплаты по оплате труда	тыс. руб.	11492,5	11679,1
	Прочие выплаты	тыс. руб.	136,2	177,0
	Услуги связи	тыс. руб.	258,3	73,4
	Коммунальные услуги	тыс. руб.	2471,1	2670,7
	Работы, услуги по содержанию имущества	тыс. руб.	2413,9	2631,6

	Прочие работы, услуги	тыс. руб.	1289,2	1191,1
	Пособия по социальной помощи населению	тыс. руб.	58,0	135,2
	Прочие расходы	тыс. руб.	2365,6	2315,5
	Расходы по приобретению основных средств	тыс. руб.	1355,2	1267,2
	Расходы по приобретению материальных запасов	тыс. руб.	483,0	365,2
	Субсидии на иные цели	**тыс. руб.**	**12559,0**	**15597,0**
	в том числе:			
	Заработная плата	тыс. руб.	5482,4	6090,0
	Прочие выплаты	тыс. руб.	883,9	636,8
	Начисления на выплаты по оплате труда	тыс. руб.	1656,1	1839,2
	Работы, услуги по содержанию имущества	тыс. руб.	289,5	-
	Прочие работы, услуги	тыс. руб.	38,5	5827,5
	Пособия по социальной помощи населению	тыс. руб.	4109,6	1167,5
	Прочие расходы	тыс. руб.	57,9	25,0
	Расходы по приобретению материальных запасов	тыс. руб.	41,1	11,0
4	**Суммы кассовых выплат (с учетом восстановленных кассовых выплат)**	**тыс. руб.**	**86531,5**	**96673,75**
	в том числе:			
	Собственные доходы учреждения	**тыс. руб.**	**21906,1**	**24309,11**
	в том числе:			
	Заработная плата	тыс. руб.	7533,6	9237,74
	Прочие выплаты	тыс. руб.	32,4	48,95
	Начисления на выплаты по оплате труда	тыс. руб.	2168,9	2608,93
	Услуги связи	тыс. руб.	99,2	240,20
	Транспортные услуги	тыс. руб.		15,0
	Коммунальные услуги	тыс. руб.	1037,9	1697,03
	Страхование	тыс. руб.		17,5
	Работы, услуги по содержанию имущества	тыс. руб.	842,5	1331,3
	Прочие работы, услуги	тыс. руб.	7352,0	7306,11
	Пособия по социальной помощи населению	тыс. руб.		5,91
	Прочие расходы	тыс. руб.	2049,4	517,93
	Расходы по приобретению основных средств	тыс. руб.	629,0	964,83
	Расходы по приобретению материальных запасов	тыс. руб.	161,2	317,68
	Субсидия на выполнение государственного (муниципального) задания	**тыс. руб.**	**54907,1**	**58648,15**
	Заработная плата	тыс. руб.	34133,7	37306,53
	Начисления на выплаты по оплате труда	тыс. руб.	10002,2	10733,0
	Прочие выплаты	тыс. руб.	110,1	89,27
	Услуги связи	тыс. руб.	254,7	68,55
	Коммунальные услуги	тыс. руб.	2465,1	2602,69
	Работы, услуги по содержанию имущества	тыс. руб.	2400,4	2616,49
	Прочие работы, услуги	тыс. руб.	1289,2	1187,1
	Пособия по социальной помощи населению	тыс. руб.	52,7	109,08
	Прочие расходы	тыс. руб.	2365,6	2315,5
	Расходы по приобретению основных средств	тыс. руб.	1355,2	1267,22
	Расходы по приобретению материальных запасов	тыс. руб.	478,2	352,72
	Субсидии на иные цели	**тыс. руб.**	**9718,3**	**13716,49**
	в том числе:			
	Заработная плата	тыс. руб.	3743,8	5973,81
	Начисления на выплаты по оплате труда	тыс. руб.	1113,6	1800,99
	Прочие выплаты	тыс. руб.	677,8	570,02
	Работы, услуги по содержанию имущества	тыс. руб.	289,5	-
	Прочие работы, услуги	тыс. руб.	38,5	4234,45
	Пособия по социальной помощи населению	тыс. руб.	3726,3	1101,22
	Прочие расходы	тыс. руб.	87,8	25,00
	Расходы по приобретению материальных запасов	тыс. руб.	41,0	11,00

2.10. Информация о показателях кассового исполнения бюджетной сметы учреждения и показателях доведенных учреждению лимитов бюджетных обязательств[12]:

№	Наименование расходов	Ед. изм.	КБК	Утверждено лимитов бюджетных обязательств	Кассовый расход	% исполнения
1	2	3	4	5	6	7
-	-	-	-	-	-	-

2.11. Информация об общей сумме прибыли муниципального автономного учреждения после налогообложения в отчетном периоде[4]:

№	Наименование показателей	Ед. изм.	Год 2020		Год 2021	
			план	факт	план	факт
1	2	3	4	5	6	7
1	Общая сумма прибыли муниципального автономного учреждения после налогообложения в отчетном периоде, всего	тыс. руб.	0	0	0	0
	в том числе:					
1.1	сумма прибыли после налогообложения, образовавшаяся в связи с оказанием муниципальным автономным учреждением частично платных услуг (работ)	тыс. руб.	0	0	0	0
1.2	сумма прибыли после налогообложения, образовавшаяся в связи с оказанием муниципальным автономным учреждением платных услуг (работ)	тыс. руб.	0	0	0	0

3. Об использовании имущества, закрепленного за муниципальным учреждением

3.1. Информация об общей стоимости недвижимого и движимого имущества муниципального учреждения:

3.1.1. муниципального автономного учреждения, муниципального бюджетного учреждения:

№	Наименование показателей	Ед. изм.	2020 год		2021 год	
			на начало отчетного периода	на конец отчетного периода	на начало отчетного периода	на конец отчетного периода
1	2	3	4	5	6	7
1	Общая балансовая стоимость имущества муниципального учреждения, в том числе:	тыс. руб.	258781,5	271317,0	271317,0	272224,2
1.1	приобретенного муниципальным учреждением за счет средств, выделенных учредителем, в том числе:	тыс. руб.	255104,1	267069,3	267069,3	267396,1
1.1.1	недвижимого имущества	тыс. руб.	205636,4	208057,7	208057,7	208057,7
1.2	приобретенного муниципальным учреждением за счет доходов, полученных от платных услуг и иной приносящей доход деятельности, в том числе:	тыс. руб.	3677,4	4247,7	4247,7	4828,1
1.2.1	недвижимого имущества	тыс. руб.	-	-	-	-
2	Общая балансовая стоимость имущества, закрепленного за муниципальным учреждением на праве оперативного управления, в том числе:	тыс. руб.	85259,3	85259,3	85259,3	93736,0
2.1	недвижимого имущества, всего, из него:	тыс. руб.	36539,2	36539,2	36539,2	36539,2
2.1.1	переданного в аренду	тыс. руб.	1240,8	1240,8	1240,8	2636,6
2.1.2	переданного в безвозмездное пользование	тыс. руб.	6322,5	-	-	197,7
2.2	движимого имущества, всего	тыс. руб.	48720,1	48720,1	48720,1	57196,8

1	2	3	4	5	6	7
2.3	особо ценного движимого имущества, всего, из него:	тыс. руб.	28445,7	28445,7	28445,7	37535,7
2.3.1	переданного в аренду	тыс. руб.	194,0	194,0	194,0	194,0
2.3.2	переданного в безвозмездное пользование	тыс. руб.	-	-	-	6,4
2.4	иного движимого имущества, всего, из него:	тыс. руб.	20274,4	20274,4	20274,4	19661,1
2.4.1	переданного в аренду	тыс. руб.	1619,9	1075,2	1075,2	970,2
2.4.2	переданного в безвозмездное пользование	тыс. руб.	279,0	38,1	38,1	554,2
3	Общая остаточная стоимость имущества муниципального учреждения, в том числе:	тыс. руб.	191184,2	194797,6	194797,6	193251,7
3.1	приобретенного муниципальным учреждением за счет средств, выделенных учредителем, в том числе:	тыс. руб.	190871,0	194479,0	194479,0	192939,9
3.1.1	недвижимого имущества	тыс. руб.	188745,0	190599,7	190599,7	190033,2
3.2	приобретенного муниципальным учреждением за счет доходов, полученных от платных услуг и иной приносящей доход деятельности, в том числе:	тыс. руб.	313,3	318,6	318,6	311,8
3.2.1	недвижимого имущества	тыс. руб.	-	-	-	-
4	Общая остаточная стоимость имущества, закрепленного за муниципальным учреждением на праве оперативного управления, в том числе:	тыс. руб.	21773,8	20081,7	20081,7	21185,8
4.1	недвижимого имущества, всего, из него:	тыс. руб.	19647,8	19081,2	19081,2	18514,7
4.1.1	переданного в аренду	тыс. руб.	537,8	503,5	503,5	1086,1
4.1.2	переданного в безвозмездное пользование	тыс. руб.	2707,2	-	-	81,6
4.2	движимого имущества, всего	тыс. руб.	2126,0	1000,5	1000,5	2671,1
4.3	особо ценного движимого имущества, всего, из него:	тыс. руб.	1979,8	889,6	889,6	2595,6
4.3.1	переданного в аренду	тыс. руб.	-	-	-	-
4.3.2	переданного в безвозмездное пользование	тыс. руб.	-	-	-	-
4.4	иного движимого имущества, всего, из него:	тыс. руб.	146,2	110,9	110,9	75,5
4.4.1	переданного в аренду	тыс. руб.	-	-	-	-
4.4.2	переданного в безвозмездное пользование	тыс. руб.	-	-	-	-

3.1.2. муниципального казенного учреждения:

№	Наименование показателей	Ед. изм.	2020 год		2021 год	
			на начало отчетного периода	на конец отчетного периода	на начало отчетного периода	на конец отчетного периода
1	2	3	4	5	6	7
1	Общая балансовая стоимость имущества, закрепленного за муниципальным казенным учреждением на праве оперативного управления, в том числе:	тыс. руб.				
1.1	недвижимого имущества, всего, из него:	тыс. руб.				
1.1.1	переданного в аренду	тыс. руб.				
1.1.2	переданного в безвозмездное пользование	тыс. руб.				
1.2	движимого имущества, всего, из него:	тыс. руб.				
1.2.1	переданного в аренду	тыс. руб.				
1.2.2	переданного в безвозмездное пользование	тыс. руб.				
2	Общая остаточная стоимость имущества, закрепленного за муниципальным казенным учреждением на праве оперативного управления, в том числе:	тыс. руб.				
2.1	недвижимого имущества, всего, из него:	тыс. руб.				

1	2	3	4	5	6	7
2.1.1	переданного в аренду	тыс. руб.				
2.1.2	переданного в безвозмездное пользование	тыс. руб.				
2.2	движимого имущества, всего, из него:	тыс. руб.				
2.2.1	переданного в аренду	тыс. руб.				
2.2.2	переданного в безвозмездное пользование	тыс. руб.				

3.2. Информация об использовании имущества, закрепленного за муниципальным учреждением:

№	Наименование показателей	Ед. изм.	2020 год		2021 год	
			на начало отчетного периода	на конец отчетного периода	на начало отчетного периода	на конец отчетного периода
1	2	3	4	5	6	7
1	Количество объектов недвижимого имущества, закрепленного за муниципальным учреждением на праве оперативного управления, из них:	ед.	10	10	10	10
1.1	зданий, строений, сооружений	ед.	5	5	5	5
1.2	иных объектов (замощений, заборов и других), в том числе:	ед.	5	5	5	5
1.3	количество неиспользованных объектов недвижимого имущества, из них:	ед.	-	-	-	-
1.3.1	зданий, строений, сооружений	ед.	-	-	-	-
1.3.2	иных объектов (замощений, заборов и других)	ед.	-	-	-	-
2	Количество объектов особо ценного движимого имущества, закрепленного за муниципальным учреждением на праве оперативного управления[11], в том числе:	ед.	1487	1488	1488	6819
	количество неиспользованных объектов особо ценного движимого имущества	ед.	-	-	-	-
3	Общая площадь объектов недвижимого имущества, закрепленного за муниципальным учреждением на праве оперативного управления, из них:	кв. м	24904,24	25245,54	25245,54	25245,54
3.1	зданий, строений, сооружений, в том числе:	кв. м	11329,3	11670,6	11670,6	11670,6
3.1.1	переданного в аренду[13]	кв. м	350,2	350,2	350,2	780,64
3.1.2	переданного в безвозмездное пользование[13]	кв. м	1805,9	-	-	57,5
3.2	иных объектов (замощений, заборов и других)	кв. м	13574,94	13574,94	13574,94	13574,94
4	Общая площадь неиспользуемого недвижимого имущества, закрепленного за муниципальным учреждением на праве оперативного управления, в том числе:	кв. м	-	-	-	-
4.1	переданного в аренду[13]	кв. м	-	-	-	-
4.2	переданного в безвозмездное пользование[13]	кв. м	-	-	-	-
5	Объем средств, полученных от сдачи в аренду в установленном порядке имущества, закрепленного за муниципальным учреждением на праве оперативного управления	тыс. руб.	-	516,6	-	739,5

Руководитель муниципального автономного учреждения _____ (подпись) _____ (расшифровка подписи)

Руководитель финансово-экономической службы муниципального бюджетного учреждения, муниципального казенного учреждения (или иное уполномоченное лицо)[14] _____ (подпись) _____ (расшифровка подписи)

Исполнитель (лицо, ответственное
за составление отчета) _____ _____
(подпись) (расшифровка подписи)

СОГЛАСОВАН

_____
(начальник департамента
имущественных отношений
администрации города Перми)

СОГЛАСОВАН[15]

_____
(руководитель муниципального
казенного учреждения,
осуществляющего функции
по ведению бухгалтерского учета)

СОГЛАСОВАН[16]

_____
(руководитель функционального (территориального)
органа администрации города Перми,
осуществляющего функции и полномочия учредителя)

Отчет о результатах деятельности
муниципального учреждения города Перми
_____ за период
(наименование учреждения)
с _____ по _____,
опубликованный ранее в печатном средстве
массовой информации «Официальный
бюллетень органов местного самоуправления
муниципального образования город Пермь»
от _____ № _____ на официальном сайте
муниципального образования город Пермь
в информационно-телекоммуникационной
сети Интернет, считать недействительным[17]

---

[1] Отчет о результатах деятельности муниципального автономного учреждения утверждается руководителем функционального (территориального) органа администрации города Перми, осуществляющего функции и полномочия учредителя муниципального автономного учреждения города Перми. Отчет о результатах деятельности муниципального бюджетного учреждения, муниципального казенного учреждения утверждается руководителем соответствующего учреждения.

[2] Год, предшествующий отчетному году.

[3] Отчетный год.

[4] Заполняется муниципальным автономным учреждением, муниципальным бюджетным учреждением, муниципальным казенным учреждением, в отношении которого органом, осуществляющим функции и полномочия учредителя, принято решение о формировании им муниципального задания на оказание услуг (выполнение работ).

[5] Для муниципальных казенных учреждений – установленная численность учреждения, для муниципальных автономных учреждений, муниципальных бюджетных учреждений – численность в соответствии с утвержденным штатным расписанием учреждения. В случае изменения установленной численности учреждения указываются причины, приведшие к их изменению на конец отчетного периода.

[6] Указывается уровень профессионального образования и стаж работы сотрудников.

[7] Категории (группы) работников указываются в соответствии с отраслевым Положением о системе оплаты труда работников муниципальных учреждений, утвержденным постановлением администрации города Перми.

[8] Заполняется муниципальным автономным учреждением.

[9] Заполняется муниципальным автономным учреждением. Отчет по муниципальным программам, ведомственным целевым программам представляется в рамках деятельности, осуществленной учреждением.

[10] Заполняется муниципальным казенным учреждением, муниципальным автономным и бюджетным учреждением в разрезе поступлений (выплат), предусмотренных планом финансово-хозяйственной деятельности учреждения.

[11] Заполняется муниципальным автономным учреждением, муниципальным бюджетным учреждением.

[12] Заполняется муниципальным казенным учреждением.

[13] Указываются площади недвижимого имущества, переданного в аренду, безвозмездное пользование по всем договорам, заключенным в течение отчетного периода.

[14] Подписывается руководителем финансово-экономической службы муниципального бюджетного учреждения, муниципального казенного учреждения в случае если ведение бухгалтерского учета не передано муниципальному казенному учреждению, осуществляющему функции по ведению бухгалтерского учета (не централизовано).

[15] Согласовывается руководителем муниципального казенного учреждения, осуществляющего функции по ведению бухгалтерского учета, в случае если ведение бухгалтерского учета передано муниципальному казенному учреждению, осуществляющему функции по ведению бухгалтерского учета (централизовано).

[16] Применяется для муниципального бюджетного учреждения, муниципального казенного учреждения.

[17] Информация об отмене опубликованного ранее Отчета указывается учреждением в случае обнаружения неточностей и ошибок в Отчете и внесения изменений в опубликованный ранее Отчет.

УТВЕРЖДЕН

_____ В.В.Головин

(начальник департамента
культуры и молодежной
политики администрации
города Перми)

Отчет
о результатах деятельности муниципального учреждения города Перми
и об использовании закрепленного за ним муниципального имущества
Муниципальное автономное учреждение культуры
«Пермский городской дворец культуры имени С.М.Кирова»
за период с 01.01.21г по 31.12.21г
(по состоянию на 1 января 2022 года)

1. Общие сведения об учреждении

1.1. Сведения об учреждении

Полное наименование	Муниципальное автономное учреждение культуры «Пермский городской дворец культуры имени С.М. Кирова»
Сокращенное наименование	МАУК «ПГДК им. С.М.Кирова»
Юридический адрес	614113 г. Пермь, ул. Кировоградская, 26
Фактический адрес	614113 г. Пермь, ул. Кировоградская, 26
Телефон/факс/электронная почта	Тел. 8 (342) 283-27-62, тел./факс 8 (342) 283-27-61 эл. почта pdkirova@mail.ru
Ф.И.О. руководителя, телефон	Углицких Снежана Рашидовна, 283-27-61
Документ, подтверждающий государственную регистрацию некоммерческой организации (номер, дата выдачи)	№1125908000338 от 29.02.12г
Лицензия (номер, дата выдачи, срок действия)	-
Свидетельство об аккредитации (номер, дата выдачи, срок действия)	-

1.2. Виды деятельности, осуществляемые учреждением

N	Виды деятельности учреждения	Основание (перечень разрешительных документов, на основании которых учреждение осуществляет деятельность, с указанием номеров, даты выдачи и срока действия)	
		2020г	2021г
1	2	3	4
1	Основные виды деятельности: Организация и проведение культурно-досуговых и иных зрелищных мероприятий; Создание и деятельность коллективов, студий и секций по различным жанрам народного творчества	Устав утвержденный распоряжением председателя по культуре администрации г.Перми от 20.02.12г №СЭД-09-01-15-9	Устав утвержденный распоряжением председателя по культуре администрации г.Перми от 20.02.12г №СЭД-09-01-15-9

2	Виды деятельности, не являющиеся основными: Организация и проведение культурно-досуговых и иных зрелищных мероприятий (праздники, концерты, фестивали т.д) Организация и проведение ярмарок, выставок, лоторей Услуги по программам дополнительного образования детей культурной направленности и т.д.	Устав утвержденный распоряжением председателя по культуре администрации г.Перми от 20.02.12г №СЭД-09-01-15-9	Устав утвержденный распоряжением председателя по культуре администрации г.Перми от 20.02.12г №СЭД-09-01-15-9

1.3. Функции, осуществляемые учреждением:

N	Наименование функций	Количество штатных единиц, шт.		Доля бюджета учреждения, расходующаяся на осуществление функций, %	
		2020г	2021г	2020г	2021г
1	2	3	4	5	6
1	Профильные функции	29	29	70,0	70,0
2	Непрофильные функции	12,5	12,5	30,0	30,0

1.4. Перечень услуг (работ), оказываемых учреждением:

N	Наименование услуги (работы)	2020г	2021г	Категории потребителей
1	2	3	4	5
1	Муниципальные услуги (работы), оказываемые потребителям в соответствии с муниципальным заданием			
1.1	Организация деятельности клубных формирований и формирований самодеятельного народного творчества	385	385	население города
1.2	Организация и проведение культурно-массовых (иных зрелищных) мероприятий	246	246	население города
2	Услуги (работы), оказываемые потребителям за плату			
2.1	Организация деятельности клубных формирований и формирований самодеятельного народного творчества:	750	725	население города
2.2	Организация и проведение культурно-массовых (иных зрелищных) мероприятий	24345	21155	население города

1.5. Информация об установленной и фактической численности работников учреждения:

N	Наименование показателей	Ед. изм.	2020г		2021г	
			на начало отчетного периода	на конец отчетного периода	на начало отчетного периода	на конец отчетного периода
1	2	3	4	5	6	7
1	Установленная численность учреждения	штук	42	41,5	41,5	41,5
2	Фактическая численность	штук	42	41,5	41,5	41,5
2.1.	Количественный состав	человек	40	35	35	38
2.2.	Квалификация сотрудников: <**>					
	высшее	чел	22	21	21	22
	средне-специальное	чел	13	9	9	9
	Стаж сотрудников:					
	От 3 лет до 6 лет	чел	3	2	2	1
	От 6 лет до 10 лет	чел	1	2	2	6
	Свыше 10 лет	чел	36	31	31	31

1.6. Информация о среднегодовой численности и средней заработной плате работников учреждения:

N	Наименование показателей	Ед. изм.	2020г	2021г
1	2	3	4	5
1	Среднегодовая численность работников учреждения, в том числе:	человек	30	37,3
	руководитель	человек	1	1
	административно-управленческий персонал	человек	2	-
	заместители руководителя	человек	-	1,1
	художественный персонал	человек	-	1
	основной персонал	человек	19,5	-
	специалисты	человек	-	24,9
	вспомогательный персонал	человек	7,5	-
	прочий персонал	человек	-	9,3
2	Средняя заработная плата работников учреждения, в том числе:	руб.	41010	45025,9
	руководитель		107250	151775,0
	административно-управленческий персонал	руб.	56633	-
	заместители руководителя		-	23234,8
	художественный персонал		-	37491,7
	основной персонал	руб.	39422	-
	специалисты		-	41779,8
	вспомогательный персонал	руб.	32140	-
	прочий персонал		-	45626,3

1.7. Информация об осуществлении муниципальным автономным учреждением деятельности, связанной с выполнением работ или оказанием услуг в соответствии с обязательствами перед страховщиком по обязательному социальному страхованию, и об объеме финансового обеспечения данной деятельности:

N	Наименование услуги (работы)	Объем услуг (работ), ед. изм.		Объем финансового обеспечения, тыс. руб.	
		2020г	2021г	2020г	2021г
1	2	3	4	5	6
	-	-	-	-	-

1.8. Информация об объеме финансового обеспечения муниципального автономного учреждения в рамках муниципальных программ, ведомственных целевых программ, утвержденных в установленном порядке:

N	Наименование муниципальных программ, ведомственных целевых программ с указанием нормативного правового акта об их утверждении (в разрезе каждой программы)	Объем финансового обеспечения, тыс. руб.	
		2020г	2021г
1	2	3	4
1	Субсидии на реализацию отдельных мероприятий муниципальных программ, ведомственных программ (в рамках муниципальной программы «Культура города Перми», утвержденной постановлением администрации города Перми от 19.10.2018г № 795).	7544,2	7712,1
2	Субсидии на реализацию МП «Социальная поддержка и обеспечение семейного благополучия населения города Перми», утвержденной ПАГ Перми от 18.10.2018 г № 764	42,2	25,6
3	Проведение мероприятий в соответствии ПАГ Перми от 27.01.2012г № 13-П «Об установлении и финансовом обеспечении расходных обязательств Пермского городского округа по мероприятиям, направленным на решение отдельных вопросов местного значения в микрорайонах на территории Пермского городского округа, на 2019-2021 годы», а также приложением к нему «Перечень мероприятий, направленных на решение отдельных вопросов местного значения в микрорайонах на территории Пермского городского округа на 2019 год» (далее – Перечень)	3765,7	2051,4

4	Субсидии на выполнение муниципального задания, в том числе в разрезе наименований муниципальных услуг в рамках муниципальной программы «Культура города Перми», утвержденной постановлением администрации города Перми от 19.10.2018г № 795	17136,3	17367,4
5	Подготовка и проведение празднования на федеральном уровне памятных дат субъектов Российской Федерации» Постановление Правительства Пермского края от 30 декабря 2019 года № 1025-п «Об утверждении Порядка предоставления субсидии из бюджета Пермского края, в том числе за счет средств субсидии из федерального бюджета, бюджету города Перми.	-	23098

1.9. Состав наблюдательного совета учреждения:

N	Фамилия, имя, отчество	Должность	Правовой акт о назначении членов наблюдательного совета (вид, дата, N, наименование)	Срок полномочий
1	2	3	4	5
1.	Председатель – Рослякова Наталья Михайловна	Директор МАУ ДО «ДД(Ю)Т» г. Перми	Приказ начальника департамента культуры и молодежной политики администрации города Перми от 22.03.17г СЭД-059-09-01-06-29 (в ред. от 26.02.20г № 059-09-01-05-29 Приказ начальника департамента культуры и молодежной политики администрации города Перми)	5 лет
2.	Секретарь – Неганова Наталья Васильевна	Секретарь директора МАУК «ПГДК им. С.М. Кирова»	Приказ начальника департамента культуры и молодежной политики администрации города Перми от 22.03.17г СЭД-059-09-01-06-29 (в ред. от 26.02.20г № 059-09-01-05-29 Приказ начальника департамента культуры и молодежной политики администрации города Перми)	5 лет
3.	Члены - Гилев Борис Александрович	Старший преподаватель кафедры социально-культурных технологий и туризма ФГБОУ ВО «Пермский государственный институт культуры»	Приказ начальника департамента культуры и молодежной политики администрации города Перми от 22.03.17г СЭД-059-09-01-06-29 (в ред. от 26.02.20г № 059-09-01-05-29 Приказ начальника департамента культуры и молодежной политики администрации города Перми)	5 лет
4	Касимова Зухра Минадовна	Репетитор по балету МАУК «ПГДК им. С.М. Кирова»	Приказ начальника департамента культуры и молодежной политики администрации города Перми от 22.03.17г СЭД-059-09-01-06-29 (в ред. от 26.02.20г № 059-09-01-05-29 Приказ начальника департамента культуры и молодежной политики администрации города Перми)	5 лет
5	Бычина Ксения Павловна	Консультант отдела по культуре и дополнительному образованию департамента культуры и молодежной политики администрации города Перми	Приказ начальника департамента культуры и молодежной политики администрации города Перми от 22.03.17г СЭД-059-09-01-06-29 (в ред. от 26.02.20г № 059-09-01-05-29 Приказ начальника департамента культуры и молодежной политики администрации города Перми)	5 лет

6	Кутнякова Светлана Ивановна	Представитель общественности	Приказ начальника департамента культуры и молодежной политики администрации города Перми от 22.03.17г СЭД-059-09-01-06-29 (в ред. от 26.02.20г № 059-09-01-05-29 Приказ начальника департамента культуры и молодежной политики администрации города Перми)	5 лет
7	Глотка Наталья Дмитриевна	Главный специалист ДИО администрации г. Перми	Приказ начальника департамента культуры и молодежной политики администрации города Перми от 22.03.17г СЭД-059-09-01-06-29 (в ред. от 26.02.20г № 059-09-01-05-29 Приказ начальника департамента культуры и молодежной политики администрации города Перми)	5 лет

2. Результат деятельности муниципального учреждения

2.1. Изменение балансовой (остаточной) стоимости нефинансовых активов:

N	Наименование показателей	Ед. изм.	2020г	2021г	Изменение стоимости нефинансовых активов, %
1	2	3	4	5	6
1	Балансовая стоимость нефинансовых активов	тыс. руб.	37776,0	38414	+1,7
2	Остаточная стоимость нефинансовых активов	тыс. руб.	11998,9	11834	-1,4

2.2. Общая сумма выставленных требований в возмещение ущерба по недостачам и хищениям:

N	Наименование показателей	Ед. изм.	2020г	2021г
1	2	3	4	5
1	Общая сумма выставленных требований в возмещение ущерба по недостачам и хищениям, в том числе:	тыс. руб.	-	-
1.1	материальных ценностей	тыс. руб.	-	-
1.2	денежных средств	тыс. руб.	-	-
1.3	от порчи материальных ценностей	тыс. руб.	-	-

2.3. Изменение дебиторской и кредиторской задолженности в разрезе поступлений (выплат):

N	Наименование показателей	Ед. изм.	2020г	2021г	Изменение суммы задолженности относительно предыдущего отчетного года, %	Причины образования просроченной кредиторской задолженности, дебиторской задолженности, нереальной к взысканию
1	2	3	4	5	6	7
1	Сумма дебиторской задолженности, в том числе:	тыс. руб.	286,0	183,2	-35,9	х
1.1	в разрезе поступлений		125,6	153,5	+22,2	х
	родительская плата	тыс. руб.	0			х
	проведение мероприятий	тыс. руб.	67,1	110	+63,9	х
	Расчеты по доходам от собственности	тыс. руб	58,5	38,5	-34,2	х
	Расчеты по ущербу и иным доходам	тыс. руб	0	0		х

	Расчеты с прочими дебиторами	тыс. руб	0	0		x
	Расчеты по условным арендным платежам	тыс. руб.	0	5,0	+100	
1.2	в разрезе выплат:		160,4	29,8	-81,4	x
	коммунальные услуги	тыс. руб	23,3	28,4	+21,9	x
	Прочие выплаты	тыс. руб.	80,2	1,4	-98,2	x
	Расчеты с подотчетными лицами	тыс. руб	56,9	0	-100	x
2	Нереальная к взысканию дебиторская задолженность	тыс. руб.	-	-	-	-
3	Сумма кредиторской задолженности, в том числе:	тыс. руб.	108,6	247,9	128,3	x
3.1	в разрезе поступлений	тыс. руб.		65,0		
	Расчеты по доходам от оказания платных услуг	тыс. руб.	55	65,0	+18,2	
3.2	в разрезе выплат	тыс. руб.	0	182,9	+100	
	услуги связи	тыс. руб.	0	11,9	+100	x
	коммунальные услуги	тыс. руб.	0	74,0	+100	x
	работы, услуги по содержанию имущества	тыс. руб.	0	97,0	+100	
4	Просроченная кредиторская задолженность	тыс. руб.	-	-	-	-

2.4. Информация о суммах доходов, полученных учреждением от оказания платных услуг (выполнения работ):

N	Наименование показателей	Ед. изм.	2020г		2021г	
			план	план	план	факт
1	2	3	4	5	6	7
1	Сумма доходов, полученных от оказания платных услуг (выполнения работ), в том числе:	тыс. руб.	11335,0	11656,1	16731,4	16955,1
1.1	частично платных, из них по видам услуг (работ):	тыс. руб.	1483,2	1815,0	1073,7	1073,7
1.1.1	Организация и проведение культурно-массовых (иных зрелищных) мероприятий	тыс.руб.	1483,2	1815,0	1073,7	1073,7
1.2	полностью платных, из них по видам услуг (работ):	тыс. руб.	9851,8	9841,1	15657,7	15881,4
1.2.1	Организация деятельности клубных формирований и формирований самодеятельного народного творчества	тыс. руб.	9025,0	9015,5	13225,3	13314,3
1.2.2	Организация и проведение культурно-массовых (иных зрелищных) мероприятий	тыс. руб.	426,8	426,8	2119,4	2254,4
1.2.3	Иная приносящая доход деятельность	тыс.руб.	400,0	398,8	313,0	312,7

2.5. Информация об исполнении муниципального задания учредителя:

N	Наименование услуги (работы)	Объем услуг (работ), ед. изм.				Объем финансового обеспечения, тыс. руб.				Объем услуг (работ), оказанных сверх муниципального задания, ед.изм.	
		план		факт		план		факт			
		2020г	2021г	2020г	2021г	2020г	2021г	2020г	2021г	2020г	2021г
1	2	3	4	5	6	7	8	9	10	11	12
1	Муниципальные услуги (работы):					17136,3	17367,4	17136,3	17367,4	-	-
1.1	Организация деятельности клубных формирований и формирований самодеятельного народного творчества	385	385	385	385	3840,0	3839,8	3840,0	3839,8	-	-
1.2	Организация и проведение культурно-массовых (иных зрелищных) мероприятий	246	246	246	246	13296,3	13527,6	13296,3	13527,6	-	-

2.6. Информация о ценах (тарифах) на платные услуги (работы), оказываемые потребителям (в динамике в течение отчетного года):

N	Наименование услуги (работы)	Ед. изм.	Цены (тарифы) на платные услуги (работы), оказываемые потребителям																							
			Год 2021																							
			план												факт											
			январь	февраль	март	апрель	май	июнь	июль	август	сентябрь	октябрь	ноябрь	декабрь	январь	февраль	март	апрель	май	июнь	июль	август	сентябрь	октябрь	ноябрь	декабрь
1	2	3	4	5	6	7	8	9	10	11	12	13	14	15	16	17	18	19	20	21	22	23	24	25	26	27
1	Подготовительная группа-2 НТБ «Дивертисмент»	руб.	2700	2700	2700	2700	2700	2700	-	-	2700	2700	2700	2700	2700	2700	2700	2700	2700	2700	-	-	2700	2700	2700	2700
2	Образцовый театр моды «Дива»	руб.	2200	2200	2200	2200	2200	2200	-	-	2200	2200	2200	2200	2200	2200	2200	2200	2200	2200	-	-	2200	2200	2200	2200
3	Образцовый ансамбль русской песни «Сказочки»	руб.	1600	1600	1600	1600	1600	1600	-	-	1600	1600	1600	1600	1600	1600	1600	1600	1600	1600	-	-	1600	1600	1600	1600
4	Образцовая хореографическая студия «Акварели»	руб.	1900-2200	1900-2200	1900-2200	1900-2200	1900-2200	1900-2200	-	-	1900-2700	1900-2700	1900-2700	1900-2700	1900-2200	1900-2200	1900-2200	1900-2200	1900-2200	1900-2200	-	-	1900-2700	1900-2700	1900-2700	1900-2700
5	Группа эстрадного танца «Next»	руб.	1800	1800	1800	1800	1800	1800	-	-	1800	1800	1800	1800	1800	1800	1800	1800	1800	1800	-	-	1800	1800	1800	1800
6	Детская цирковая студия	руб.	2000-2500	2000-2500	2000-2500	2000-2500	2000-2500	2000-2500	-	-	2200-2700	2200-2700	2200-2700	2200-2700	2000-2500	2000-2500	2000-2500	2000-2500	2000-2500	2000-2500	-	-	2200-2700	2200-2700	2200-2700	2200-2700
7	Группа развития при театре-студии «Карусель»	руб.	1600	1600	1600	1600	1600	1600	-	-	1800	1800	1800	1800	1600	1600	1600	1600	1600	1600	-	-	1800	1800	1800	1800
8	Спортивно-танцевальный клуб «Юмикс»	руб.	2000	2000	2000	2000	2000	2000	-	-	2000	2000	2000	2000	2000	2000	2000	2000	2000	2000	-	-	2000	2000	2000	2000

9	Коллектив спортивного уличного танца «FREE STYLE»	руб.	1600	1600	1600	1600	1600	1600	-	-	1800	1800	1800	1800	1600	1600	1600	1600	1600	1600	-	-	1800	1800	1800	1800
10	Клуб восточного танца «Чинтамани»	руб.	1800	1800	1800	1800	1800	1800	-	-	2000	2000	2000	2000	1800	1800	1800	1800	1800	1800	-	-	2000	2000	2000	2000
11	Вокально-эстрадная студия «Надежда»	руб.	1900	1900	1900	1900	1900	1900	-	-	1900	1900	1900	1900	1900	1900	1900	1900	1900	1900	-	-	1900	1900	1900	1900
12	Класс гитары	руб.	1200-2000	1200-2000	1200-2000	1200-2000	1200-2000	1200-2000	-	-	1200-2000	1200-2000	1200-2000	1200-2000	1200-2000	1200-2000	1200-2000	1200-2000	1200-2000	1200-2000	-	-	1200-2000	1200-2000	1200-2000	1200-2000
13	Детский ансамбль танца «Преодоление»	руб.	2200	2200	2200	2200	2200	2200	-	-	2200	2200	2200	2200	2200	2200	2200	2200	2200	2200	-	-	2200	2200	2200	2200
14	Изостудия	руб.	1700	1700	1700	1700	1700	1700	-	-	2000	2000	2000	2000	1700	1700	1700	1700	1700	1700	-	-	2000	2000	2000	2000
15	Театр современного танца «Okей»	руб.	1150-2300	1150-2300	1150-2300	1150-2300	1150-2300	1150-2300	-	-	1150-2300	1150-2300	1150-2300	1150-2300	1150-2300	1150-2300	1150-2300	1150-2300	1150-2300	1150-2300	-	-	1150-2300	1150-2300	1150-2300	1150-2300
16	Образцовый детский ансамбль «Воскресение»	руб.	1600	1600	1600	1600	1600	1600	-	-	1600	1600	1600	1600	1600	1600	1600	1600	1600	1600	-	-	1600	1600	1600	1600
17	Детский вокальный ансамбль «Маковки»	руб.	2000	2000	2000	2000	2000	2000	-	-	2000	2000	2000	2000	2000	2000	2000	2000	2000	2000	-	-	2000	2000	2000	2000
18	Студия ритмики и пластики «Фантастика»	руб.	1600-2000	1600-2000	1600-2000	1600-2000	1600-2000	1600-2000			1600-2000	1600-2000	1600-2000	1600-2000	1600-2000	1600-2000	1600-2000	1600-2000	1600-2000	1600-2000			1600-2000	1600-2000	1600-2000	1600-2000
19	Торжественная регистрация брака	руб.	4000-6000	4000-6000	4000-6000	4000-6000	4000-6000	4000-6000	4000-6000	4000-6000	4000-6000	4000-6000	4000-6000	4000-6000	4000-6000	4000-6000	4000-6000	4000-6000	4000-6000	4000-6000	4000-6000	4000-6000	4000-6000	4000-6000	4000-6000	4000-6000

2.7. Информация о результатах оказания услуг (выполнения работ):

N	Наименование показателей	Ед. изм.	2020г		2021г	
			план	факт	план	факт
1	2	3	4	5	6	7
1	Общее количество потребителей, воспользовавшихся услугами (работами) учреждения, в том числе:	ед.	227477	227427	132135	130905
1.1	**бесплатными, из них по видам услуг (работ):**	ед.	**202332**	**202332**	**100385**	**101025**
1.1.1	Организация деятельности клубных формирований и формирований самодеятельного народного творчества	ед.	385	385	385	385
1.1.2	Организация и проведение культурно-массовых (иных зрелищных) мероприятий	ед.	201947	201947	100000	100640

1.2	**частично платными, из них по видам услуг (работ):**	ед.	**18145**	**18145**	**18000**	**17655**
1.2.1	Организация и проведение культурно-массовых (иных зрелищных) мероприятий	ед.	18145	18145	18000	17655
1.3	**полностью платными, из них по видам услуг (работ):**	ед.	**7000**	**6950**	**5750**	**4225**
1.3.1	Организация деятельности клубных формирований и формирований самодеятельного народного творчества	ед.	800	750	750	725
1.3.2	Организация мероприятий Организация и проведение культурно-массовых (иных зрелищных) мероприятий	ед.	6200	6200	5000	3500
1.3.3	Иная приносящая доход деятельность	ед.	10000	10000	8000	8000
2	Средняя стоимость получения частично платных услуг для потребителей, в том числе по видам услуг (работ):	руб.	90	75	90	75
2.1	Организация и проведение культурно-массовых (иных зрелищных) мероприятий	Руб.	100	100	100	100
3	Средняя стоимость получения платных услуг для потребителей, в том числе по видам услуг (работ):	руб.	399	399	445	445
3.1	Организация деятельности клубных формирований и формирований самодеятельного народного творчества	руб.	2005	2005	2065	2065
3.2	Организация и проведение культурно-массовых (иных зрелищных) мероприятий	руб.	165	165	245	245
3.3	Иная приносящая доход деятельность	руб.	50	50	50	50

2.8. Информация о жалобах потребителей:

N	Виды зарегистрированных жалоб	Количество жалоб		Принятые меры по результатам рассмотрения жалоб
		2020г	2021г	
1	2	3	4	5
1	Жалобы потребителей, поступившие в учреждение	-	-	-
2	Жалобы потребителей, поступившие учредителю	-	-	-
3	Жалобы потребителей, поступившие Главе города Перми	-	-	-
4	Жалобы потребителей, поступившие губернатору Пермского края	-	-	-
5	Жалобы потребителей, поступившие в прокуратуру города Перми	-	-	-

2.9. Информация о суммах кассовых и плановых поступлений (с учетом возвратов) и выплат (с учетом восстановленных кассовых выплат), предусмотренных планом финансово-хозяйственной деятельности учреждения:

N	Наименование показателей	Ед. изм.	2020г	2021г
1	2	3	4	5
1	Суммы плановых поступлений (с учетом возвратов), в том числе:	тыс. руб.	39888,3	67105,9
	Доходы от собственности	тыс. руб.	65	85
	Доходы от оказания платных работ (услуг)	тыс. руб.	11335,0	16731,4
	Субсидии на выполнение государственного (муниципального) задания	тыс. руб.	17136,3	17367,4
	Субсидии на иные цели	тыс. руб.	11352,0	32887,1
	Иные доходы	тыс.руб.	-	
2	Суммы кассовых поступлений (с учетом возвратов), в том числе:	тыс. руб.	40209,3	67284,2
	Доходы от собственности	тыс. руб.	64,9	74,6
	Доходы от оказания платных работ (услуг)	тыс. руб.	11656,1	16955,1
	Субсидии на выполнение государственного (муниципального) задания	тыс. руб.	17136,3	17367,4
	Субсидии на иные цели	тыс. руб.	11352,0	32887,1
	Иные доходы	тыс. руб.	-	25

3	Суммы плановых выплат (с учетом восстановленных кассовых выплат), в том числе:	тыс. руб.	39888,3	67105,9
	Заработная плата	тыс. руб.	16388,4	20367,9
	Прочие выплаты	тыс. руб.	10,0	6,5
	Начисления на выплаты по оплате труда	тыс. руб.	5082,8	6106,1
	Услуги связи	тыс. руб.	122,2	154,5
	Транспортные услуги	тыс. руб.	5,0	40,5
	Коммунальные услуги	тыс. руб.	2720,0	3128,1
	Работы,услуги по содержанию имущества	тыс. руб.	4499,2	27112,7
	Прочие работы,услуги	тыс. руб.	8887,0	9234,2
	Прочие расходы	тыс. руб.	387,1	585,7
	Санаторно-курортное оздоровление работников	тыс. руб.	42,2	25,6
	Приобретение основных средств	тыс. руб.	899,6	1271,4
	Приобретение материальных запасов	тыс. руб.	844,8	1455,2
4	Суммы кассовых выплат (с учетом восстановленных кассовых выплат), в том числе:	тыс. руб.	38609,1	68736,1
	Заработная плата	тыс. руб.	16371,1	20202,7
	Прочие выплаты	тыс. руб.	1,2	4,8
	Начисления на выплаты по оплате труда	тыс. руб.	4964,2	5992,9
	Услуги связи	тыс. руб.	105,7	139,3
	Транспортные услуги	тыс. руб.	3,0	40,5
	Коммунальные услуги	тыс. руб.	2533,8	2993,6
	Работы,услуги по содержанию имущества	тыс. руб.	4285,8	27022,9
	Прочие работы,услуги	тыс. руб.	8309,2	9104,6
	Прочие расходы	тыс. руб.	386,9	579,2
	Санаторно-курортное оздоровление работников	тыс. руб.	42,2	25,6
	Приобретение основных средств	тыс. руб.	863,9	1246,6
	Приобретение материальных запасов	тыс. руб.	742,1	1383,2

2.10. Информация об общей сумме прибыли муниципального автономного учреждения после налогообложения в отчетном периоде:

N	Наименование показателей	Ед. изм.	2020г		2021г	
			план	факт	план	факт
1	2	3	4	5	6	7
1	Общая сумма прибыли муниципального автономного учреждения после налогообложения в отчетном периоде, всего, в том числе:	тыс. руб.	-	-	-	-
1.1	сумма прибыли после налогообложения, образовавшаяся в связи с оказанием муниципальным автономным учреждением частично платных услуг (работ)	тыс. руб.	-	-	-	-
1.2	сумма прибыли после налогообложения, образовавшаяся в связи с оказанием муниципальным автономным учреждением платных услуг (работ)	тыс. руб.	-	-	-	-

3. Об использовании имущества, закрепленного за муниципальным учреждением

3.1. Информация об общей стоимости недвижимого и движимого имущества муниципального учреждения:

№	Наименование показателей	Ед. изм.	2020 г		2021г.	
			на начало отчетного периода	на конец отчетного периода	на начало отчетного периода	на конец отчетного периода
1	2	3	4	5	6	7
1	Общая балансовая стоимость имущества муниципального автономного учреждения, в том числе:	тыс.руб.	35472,7	37 776,0	37 776,0	38 413,9
1.1	приобретенного муниципальным автономным учреждением за счет средств, выделенных учредителем, в том числе:	тыс.руб.	34 469,1	36 570,0	36 570,0	36 929,0
1.1.1	недвижимого имущества	тыс.руб.	19 759,3	20 469,0	20 469,0	20 469,0
1.2	приобретенного муниципальным автономным учреждением за счет доходов, полученных от платных услуг и иной приносящей доход деятельности, в том числе:	тыс.руб.	1003,6	1 206,0	1 206,0	1 484,9
1.2.1	недвижимого имущества	тыс.руб.	-	-	-	-
2	Общая балансовая стоимость имущества, закрепленного за муниципальным автономным учреждением на праве оперативного управления, в том числе:	тыс.руб.	35 274,5	37 536,1	37 531,1	37 536,1
2.1	недвижимого имущества, всего, из него:	тыс.руб.	19 759,3	20 469,0	20 469,0	20451,1
2.1.1	переданного в аренду	тыс.руб.	41,1	41,1	41,1	41,1
2.1.2	переданного в безвозмездное пользование	тыс.руб.	-	-	-	-
2.2	движимого имущества, всего	тыс.руб.	15 515,2	17 067,1	17 067,1	17 067,1
2.3	особо ценного движимого имущества, всего, из него:	тыс.руб.	12 431,8	13 390,4	13 390,4	13 390,4
2.3.1	переданного в аренду	тыс.руб.	-	-	-	-
2.3.2	переданного в безвозмездное пользование	тыс.руб.	-	-	-	-
2.4	иного движимого имущества, всего, из него:	тыс.руб.	3 083,4	3 676,7	3 676,7	3 676,7
2.4.1	переданного в аренду	тыс.руб.	-	-	-	-
2.4.2	переданного в безвозмездное пользование	тыс.руб.	-	-	-	-
3	Общая остаточная стоимость имущества муниципального автономного учреждения, в том числе:	тыс.руб.	12 546,2	11 998,9	11 998,9	11 833,7
3.1	приобретенного муниципальным автономным учреждением за счет средств, выделенных учредителем, в том числе:	тыс.руб.	12 546,2	11 968,6	11 968,6	11 592,1
3.1.1	недвижимого имущества	тыс.руб.				
3.2	приобретенного муниципальным автономным учреждением за счет доходов, полученных от платных услуг и иной приносящей доход деятельности, в том числе:	тыс.руб.	-	30,2	30,2	241,6
3.2.1	недвижимого имущества	тыс.руб.				
4	Общая остаточная стоимость имущества, закрепленного за муниципальным автономным учреждением на праве оперативного управления, в том числе:	тыс.руб.	12 546,2	11 998,9	11 998,9	11 592,1
4.1	недвижимого имущества, всего, из него:	тыс.руб.	11 723,2	11 478,1	11 478,1	11 294,3
4.1.1	переданного в аренду	тыс.руб.	24,4	23,9		
4.1.2	переданного в безвозмездное пользование	тыс.руб.	-	-		
4.2	движимого имущества, всего	тыс.руб.	823,0	520,7	520,7	399,5
4.3	особо ценного движимого имущества, всего, из него:	тыс.руб.	823,0	520,7	520,7	399,5

4.3.1	переданного в аренду	тыс.руб.				
4.3.2	переданного в безвозмездное пользование	тыс.руб.				
4.4	иного движимого имущества, всего, из него:	тыс.руб.	-	-		
4.4.1	переданного в аренду	тыс.руб.	-	-		
4.4.2	переданного в безвозмездное пользование	тыс.руб.	-	-		

3.2. Информация об использовании имущества, закрепленного за муниципальным автономным учреждением:

№	Наименование показателей	Ед. изм.	2020 г		2021г.	
			на начало отчетного периода	на конец отчетного периода	на начало отчетного периода	на конец отчетного периода
1	2	3	4	5	6	7
1	Количество объектов недвижимого имущества, закрепленного за муниципальным автономным учреждением на праве оперативного управления, из них:	ед.	1	4	4	4
1.1	зданий, строений, сооружений	ед.	1	2	2	2
1.2	иных объектов (замощений, заборов и других), в том числе:	ед.	-	2	2	2
1.3	количество неиспользованных объектов недвижимого имущества, из них:	ед.	-	-	-	-
1.3.1	зданий, строений, сооружений	ед.	-	-	-	-
1.3.2	иных объектов (замощений, заборов и других)	ед.	-	-	-	-
2	Количество объектов особо ценного движимого имущества, закрепленного за муниципальным автономным учреждением на праве оперативного управления, в том числе:	ед.	974	1017	1017	1017
	количество неиспользованных объектов особо ценного движимого имущества	ед.	-	-	-	-
3	Общая площадь объектов недвижимого имущества, закрепленного за муниципальным автономным учреждением на праве оперативного управления, из них:	кв.м	8 180,1	9 327,7	9 327,7	9 327,7
3.1	зданий, строений, сооружений, в том числе:	кв.м	8 180,1	8 561,7	8 561,7	8 561,7
3.1.1	переданного в аренду	кв.м	17,0	17,0	17,0	17,0
3.1.2	переданного в безвозмездное пользование	кв.м	-	-	-	-
3.2	иных объектов (замощений, заборов и других)	кв.м	-	766	766	766
4	Общая площадь неиспользуемого недвижимого имущества, закрепленного за муниципальным автономным учреждением на праве оперативного управления, в том числе:	кв.м	-	-	-	-
4.1	переданного в аренду	кв.м	-	-	-	-

4.2	переданного в безвозмездное пользование	кв.м	-	-	-	-
5	Объем средств, полученных от сдачи в аренду в установленном порядке имущества, закрепленного за муниципальным автономным учреждением на праве оперативного управления	тыс.руб.	93,8	64,9	64,9	64,9

Руководитель муниципального
автономного учреждения _____Углицких С.Р.
(подпись) (расшифровка подписи)

Исполнитель (лицо, ответственное
за составление отчета) _____ _____
(подпись) (расшифровка подписи)

СОГЛАСОВАН

_____
(начальник департамента имущественных
отношений администрации города Перми)

СОГЛАСОВАН

_____
(руководитель муниципального казенного учреждения, осуществляющего функции по ведению бухгалтерского учета)

Отчет о результатах деятельности
муниципального учреждения города Перми
_____ за период
(наименование учреждения)
с _____ по _____,
опубликованный ранее в печатном средстве
массовой информации «Официальный
бюллетень органов местного самоуправления
муниципального образования город Пермь»
от _____ N _____, на официальном сайте
муниципального образования город Пермь
в информационно-телекоммуникационной
сети Интернет, считать недействительным

УТВЕРЖДЕН
Начальник департамента культуры
и молодежной политики
администрации города Перми

_____/В.В. Головин/

Отчет
о результатах деятельности муниципального учреждения города Перми
и об использовании закрепленного за ним муниципального имущества
МАУК «Пермский планетарий»
за период с 01.01.2021г. по 31.12.2021г.

Раздел 1. Общие сведения об учреждении

1.1. Сведения об учреждении:

Полное наименование	Муниципальное автономное учреждение культуры города Перми «Пермский планетарий»
Сокращенное наименование	МАУК «Пермский планетарий»
Юридический адрес	614060, Россия, Пермский край, г.Пермь, Бульвар Гагарина, 27А
Фактический адрес	614060, Россия, Пермский край, г.Пермь, Бульвар Гагарина, 27А
Телефон/факс/электронная почта	(342) 260-41-29, 260-47-48 buh-planet@yandex.ru; planet2.perm@mail.ru
Ф.И.О. руководителя, телефон	Балтина Таисья Леонтьевна, (342) 206-00-19
Документ, подтверждающий государственную регистрацию некоммерческой организации (номер, дата выдачи)	Свидетельство серия 59 № 004416775 от 15.10.2012 ОГРН 1025901373893
Лицензия (номер, дата выдачи, срок действия)	нет
Свидетельство об аккредитации (номер, дата выдачи, срок действия)	нет

1.2. Виды деятельности, осуществляемые учреждением:

	Виды деятельности учреждения	Основание (перечень разрешительных документов, на основании которых учреждение осуществляет деятельность, с указанием номеров, даты выдачи и срока действия)	
		2020 год	2021 год
1	2	3	4
1	**Основные виды деятельности:**		
1.1	Проведение общедоступных лекций и научно-художественных программ по астрономии, космонавтике, физике, географии, природоведению, экологии, курсам мировой художественной культуры и духовно-нравственной культуры, формирование научного мировоззрения на основе обобщения достижений современного естествознания	Устав МАУК «Пермский планетарий» утвержден распоряжением начальника комитета по культуре администрации г. Перми от 03.11.2011г. № СЭД-09-01-16-19	Устав МАУК «Пермский планетарий» утвержден распоряжением начальника комитета по культуре администрации г. Перми от 03.11.2011г. № СЭД-09-01-16-19
1.2	Проведение лекций-сеансов по астрономии и естествознанию в рамках учебных, факультативных программ и внеклассной работы образовательных учреждений всех типов		

1.3	Проведение научно-познавательных аудиовизуальных программ для широкой аудитории, а так же создание новых научно-познавательных аудиовизуальных программ по астрономии и естествознанию		
1.4	Организация занятий в кружках и клубных формированиях для детей и взрослых		
1.5	Организация интеллектуальных игр, викторин, астрономических олимпиад по астрономии, космонавтике и другим естественнонаучным дисциплинам		
1.6	Организация и проведение выставок художественного и технического творчества		
1.7	Проведение научно-методических конференций, семинаров, симпозиумов и др.		
1.8	Организация и проведение тематических вечеров, мероприятий, направленных на нравственное, эстетическое и патриотическое воспитание граждан, воспитание чувства причастности к жизни планеты Земля, установлению гармоничных отношений человека с природой и самим собой		
1.9	Оказание консультативной помощи в области естественнонаучных знаний		
1.10	Проведение научно-просветительской работы в области экологии и охраны окружающей среды		
1.11	Демонстрация мультимедийных программ, кинофильмов и мультфильмов, организация и проведение театрализованных представлений, астрономических шоу и других культурно-массовых мероприятий		
1.12	Проведение наблюдений в телескоп небесных объектов и явлений с комментарием специалиста		
1.13	Осуществление международных контактов с целью обмена опытом работы		
1.14	Проведение творческих вечеров с участием художников, музыкантов, поэтов, актеров		
1.15	Разработка проектов целевых программ в сфере культуры и искусства		
1.16	Разработка предложений для внесения в установленном порядке в региональные и федеральные программы сферы культуры и искусства		
1.17	Участие в рамках полномочий в реализации городских мероприятий, городских, региональных и федеральных программ		

2	**Виды деятельности, не являющиеся основными:**		
2.1	Проведение различных праздников, ярмарок, лотерей, шоу-программ, презентаций, концертов, обрядов, корпоративных мероприятий	Устав МАУК «Пермский планетарий» утвержден распоряжением начальника комитета по культуре администрации г. Перми от 03.11.2011г. № СЭД-09-01-16-19	Устав МАУК «Пермский планетарий» утвержден распоряжением начальника комитета по культуре администрации г. Перми от 03.11.2011г. № СЭД-09-01-16-19
2.2	Оказание услуг по предоставлению справочных материалов из имеющегося архива		
2.3	Оказание методической помощи в написании контрольных, рефератов, дипломных работ и др., а также сценариев мероприятий		
2.4	Осуществление информационно-рекламной и издательской деятельности с целью публикации тематических материалов, заметок, плакатов, астрономических календарей, карт звездного неба и другой научно-методической литературы, а также открыток, афиш, пригласительных билетов и пр.		
2.5	прокат аудио-видео- и звукоусилительной аппаратуры		
2.6	Продажа научно-популярной литературы по астрономии, космонавтике (включая справочники), аннотированной тематики, плакатов, фотоальбомов, аудио- и видеодисков, значков, сувенирной продукции и т.п.		
2.7	Оказание видео- и фотоуслуг		
2.8	Туристско-экскурсионная деятельность		
2.9	Организация на территории учреждения для посетителей услуг бара, кафе		
2.10	Сдача в аренду в установленном порядке имущества, принадлежащего учреждению на праве оперативного управления		

1.3. Функции, осуществляемые учреждением:

N	Наименование функций	Количество штатных единиц, шт.		Доля бюджета учреждения, расходующаяся на осуществление функций, %	
		2020 год	2021 год	2020 год	2021 год
1	2	3	4	5	6
1	Профильные функции	15	14,5	50,9	52,1
2	Непрофильные функции	10	10	49,1	47,9

1.4. Перечень услуг (работ), оказываемых учреждением:

N	Наименование услуги (работы)	2020 год	2021 год	Категория потребителей
1	2	4	5	6
1	Муниципальные услуги, оказываемые потребителям в соответствии с муниципальным заданием: *1. Организация и проведение культурно-массовых мероприятий (публичные лекции)*	100400	100400	Юридическое или физическое лицо

2	Услуги, оказываемые потребителям за плату: *1. Организация и проведение культурно-массовых мероприятий (публичные лекции)*	-	-	Юридическое или физическое лицо

1.5. Информация об установленной и фактической численности работников учреждения:

N	Наименование показателей	Ед. изм.	2020 год		2021 год	
			на начало отчетного периода	на конец отчетного периода	на начало отчетного периода	на конец отчетного периода
1	2	3	4	5	6	7
1	Установленная численность учреждения	шт.	26	25	25	24,5
2	Фактическая численность	шт.	28	27	27	25
2.1	Количественный состав	чел.	25	24	24	23
2.2	Квалификация сотрудников :		25	24	24	23
2.2.1	По уровню образования:					
	высшее профессиональное образование	чел.	12	12	12	13
	среднее профессиональное образование	чел.	10	9	9	7
	общее образование	чел.	3	3	3	3
2.2.2	По стажу работы:					
	от 0 до 10 лет	чел.	2	2	2	3
	от 11 до 30 лет	чел.	11	11	10	11
	от 31 и более	чел.	12	11	12	9

1.6. Информация о среднегодовой численности и средней заработной плате работников учреждения:

N	Наименование показателей	Ед.изм.	2020 год	2021 год
1	2	3	4	5
1	Среднегодовая численность работников учреждения, в том числе:	чел.	23,0	23,3
	руководящий состав, АУП	чел.	2	-
	руководитель	чел.	-	1
	заместители руководителя	чел.	-	1,7
	специалисты	чел.	13,5	13,8
	вспомогательный персонал	чел.	7,5	6,8
2	Средняя заработная плата работников учреждения, в том числе:	руб.	30064,9	52222,1
	руководящий состав, АУП	руб.	84425,0	-
	руководитель	руб.	-	141458,3
	заместители руководителя	руб.	-	114068,6
	специалисты	руб.	27321,0	46056,8
	вспомогательный персонал	руб.	20507,8	36149,5

1.7. Информация об осуществлении муниципальным автономным учреждением деятельности, связанной с выполнением работ или оказанием услуг в соответствии с обязательствами перед страховщиком по обязательному социальному страхованию, и об объеме финансового обеспечения данной деятельности:

N	Наименование услуги (работы)	Объем услуг (работ), ед. изм.		Объем финансового обеспечения, тыс. руб.	
		2020 год	2021 год	2020 год	2021 год
1	2	3	4	5	6
-	-	-	-	-	-

1.8. Информация об объеме финансового обеспечения муниципального автономного учреждения в рамках муниципальных программ, ведомственных целевых программ, утвержденных в установленном порядке:

N	Наименование муниципальных программ, ведомственных целевых программ с указанием нормативного правового акта об их утверждении (в разрезе каждой программы)	Объем финансового обеспечения, тыс. руб.	
		2020 год	2021 год
1	2	3	4
1	Муниципальная программа «Культура города Перми», утвержденная постановлением администрации города Перми от 19.10.2018г. №795:		19444,0
1.1.1	Подпрограмма 1.2 “Создание условий для творческой и профессиональной самореализации населения”:		14598,4
	Организация и проведение культурно-массовых мероприятий (публичные лекции)	10971,4	10635,0
	Повышение ФОТ	-	3963,4
	Обеспечение функционирования учреждений в период приостановления их деятельности в связи с угрозой распространения новой короновирусной инфекции	2569,0	-
1.1.2	Подпрограмма 1.3 “Приведение в нормативное состояние подведомственных учреждений ДКМП”	-	4845,6

1.9. Состав наблюдательного совета учреждения:

N	Фамилия, имя, отчество	Должность	Правовой акт о назначении членов наблюдательного совета (вид, дата, N, наименование)	Срок полномочий
1	2	3	4	5
1	Виноградова Елена Алексеевна	Заместитель директора МАУК «Пермский планетарий»	Приказ начальника ДКиМП администрации г.Перми от 10.11.2020 № 059-09-01-05-171	10.11.2020-10.11.2023
2	Главатских Елена Михайловна	Главный специалист отдела предприятий и учреждений ДИО администрации г.Перми	Приказ начальника ДКиМП администрации г.Перми от 10.11.2020 № 059-09-01-05-171	10.11.2020-10.11.2023
3	Козлова Зоя Романовна	Почетный гражданин Пермского края	Приказ начальника ДКиМП администрации г.Перми от 10.11.2020 № 059-09-01-05-171	10.11.2020-10.11.2023
4	Макаревич Юрий Леонидович	Заместитель главного конструктора акционерного общества «Пермский завод «Машиностроитель»	Приказ начальника ДКиМП администрации г.Перми от 10.11.2020 № 059-09-01-05-171	10.11.2020-10.11.2023
5	Пономарева Елена Алексеевна	Директор МАУ ДО «Музыкальная школа имени композитора Евгения Крылатова»	Приказ начальника ДКиМП администрации г.Перми от 10.11.2020 № 059-09-01-05-171	10.11.2020-10.11.2023
6	Попова Елена Александровна	Лектор МАУК «Пермский планетарий»	Приказ начальника ДКиМП администрации г.Перми от 10.11.2020 № 059-09-01-05-171	10.11.2020-10.11.2023
7	Сапрыкина Наталья Сергеевна	Начальник сектора по топонимике и регулированию вопросов установки объектов монументального искусства отдела по культуре и дополнительному образованию ДКиМП администрации г.Перми	Приказ начальника ДКиМП администрации г.Перми от 10.11.2020 № 059-09-01-05-171	10.11.2020-10.11.2023
8	Сумишевская Мария Ивановна	Директор филиала федерального казенного предприятия «Российская государственная цирковая компания» «Пермский государственный цирк»	Приказ начальника ДКиМП администрации г.Перми от 10.11.2020 № 059-09-01-05-171	10.11.2020-10.11.2023

9	Фукалова Татьяна Геннадьевна	Лектор МАУК «Пермский планетарий», заслуженный работник культуры РФ	Приказ начальника ДКиМП администрации г.Перми от 10.11.2020 № 059-09-01-05-171	10.11.2020-10.11.2023

Раздел 2. Результат деятельности муниципального учреждения

2.1. Изменение балансовой (остаточной) стоимости нефинансовых активов:

N	Наименование показателей	Ед. изм.	2020 год	2021 год	Изменение стоимости нефинансовых активов, %
1	2	3	4	5	6
1	Балансовая стоимость нефинансовых активов	тыс. руб.	15727,4	20905,2	+32,9
2	Остаточная стоимость нефинансовых активов	тыс. руб.	786,0	5187,9	+560,0

2.2. Общая сумма выставленных требований в возмещение ущерба по недостачам и хищениям:

N	Наименование показателей	Ед. изм.	2020 год	2021 год
1	2	3	4	5
1	Общая сумма выставленных требований в возмещение ущерба по недостачам и хищениям, в том числе:	тыс. руб.	-	-
1.1	материальных ценностей	тыс. руб.	-	-
1.2	денежных средств	тыс. руб.	-	-
1.3	от порчи материальных ценностей	тыс. руб.	-	-

2.3. Изменение дебиторской и кредиторской задолженности в разрезе поступлений (выплат):

N	Наименование показателей	Ед. изм.	2020 год	2021 год	Изменение суммы задолженности относительно предыдущего отчетного года, %	Причины образования просроченной кредиторской задолженности, дебиторской задолженности, нереальной к взысканию
1	2	3	4	5	6	7
1	Сумма дебиторской задолженности, в том числе:	тыс.руб.	152,8	218,1	+42,7	x
1.1	в разрезе поступлений	тыс.руб.	-	1,5	+100	x
	0 205 31 131	тыс.руб.	-	1,5	+100	x
1.2	в разрезе выплат	тыс.руб.	152,8	216,6	+41,7	x
	0 206 21 221	тыс.руб.	3,2	2,4	-25,0	x
	0 206 23 223	тыс.руб.	14,8	4,1	-72,3	x
	0 206 26 226	тыс.руб.	84,8	114,7	+35,2	x
	0 206 34 340	тыс.руб.	16,6	9,1	-45,2	x
	0 303 02 213	тыс.руб.	33,4	33,4	-	x
	0 303 13 291	тыс.руб.	-	52,9	+100	
2	Нереальная к взысканию дебиторская задолженность	тыс.руб.	-	-	-	-
3	Сумма кредиторской Задолженности, в том числе:	тыс.руб.	0,9	27,9	+3000,0	x
3.1	в разрезе выплат	тыс.руб.	0,9	27,9	+3000,0	x
	0 302 21 221	тыс.руб.	0,9	7,0	+677,8	x

	0 302 23 223	тыс.руб.	-	3,9	+100	x
	0 302 25 225	тыс.руб.	-	7,0	+100	x
	0 302 26 226	тыс.руб.	-	8,2	+100	x
	0 303 05 291	тыс.руб.	-	1,7	+100	x
4	Просроченная кредиторская задолженность	тыс.руб.	-	-	-	-

2.4. Информация о суммах доходов, полученных учреждением от оказания платных услуг (выполнения работ):

N	Наименование показателей	Ед. изм.	2020 год		2021 год	
			план	факт	план	факт
1	2	3	4	5	6	7
1	Сумма доходов, полученных от оказания платных услуг (выполнения работ), в том числе:	тыс. руб.	2630,0	2767,6	9981,8	10165,6
1.1	частично платных, из них по видам услуг (работ):	тыс. руб.	2630,0	2767,6	9981,8	10165,6
1.1.1	*организация и проведение культурно-массовых мероприятий (публичные лекции)*	тыс. руб.	2630,0	2767,6	9981,8	10165,6
1.2	полностью платных, из них по видам услуг (работ):	тыс. руб.	-	-	-	-
1.2.1	*организация и проведение культурно-массовых мероприятий (публичные лекции)*	тыс. руб.	-	-	-	-
2	Сумма доходов, полученных при осуществлении основных видов деятельности сверх муниципального задания, в том числе:	тыс. руб.	-	-	-	-
3	Сумма доходов, полученных при осуществлении иных видов деятельности, в том числе:	тыс. руб.	10,0	10,6	18,2	18,2
	торговля розничная сувенирами, изделиями народных художественных промыслов	тыс. руб.	10,0	10,6	18,2	18,2

2.5. Информация об исполнении муниципального задания учредителя:

N	Наименование услуги (работы)	Объем услуг (работ), чел.				Объем финансового обеспечения, тыс. руб.				Объем услуг (работ), оказанных сверх муниципального задания, ед.изм.	
		план		факт		план		факт			
		2020 год	2021 год	2020 год	2021 год	2020 год	2021 год	2020 год	2021 год	2020 год	2021 год
1	2	3	4	5	6	7	8	9	10	11	12
1	Организация и проведение культурно-массовых мероприятий (публичные лекции)	100400	100400	100400	100400	10971,4	10635,0	10971,4	10635,0	-	-

2.6. Информация о ценах (тарифах) на платные услуги (работы), оказываемые потребителям (в динамике в течение отчетного года):

N	Наименование услуги (работы)	Ед. изм.	Цены (тарифы) на платные услуги (работы), оказываемые потребителям																							
			2021 год																							
			план												факт											
			январь	февраль	март	апрель	май	июнь	июль	август	сентябрь	октябрь	ноябрь	декабрь	январь	февраль	март	апрель	май	июнь	июль	август	сентябрь	октябрь	ноябрь	декабрь
1	2	3	4	5	6	7	8	9	10	11	12	13	14	15	16	17	18	19	20	21	22	23	24	25	26	27
1	входная плата: вечернее наблюдение в телескоп	руб.	50	50	50	50	50	50	50	50	50	50	50	50	50	50	50	50	50	50	50	50	50	50	50	50
2	входная плата: ночное наблюдение в телескоп; льготный для социально незащищенной группы населения по групповой заявке (не менее 25 чел.)	руб.	100	100	100	100	100	100	100	100	100	100	100	100	100	100	100	100	100	100	100	100	100	100	100	100
3	входная плата: программы для детей от 3 до 5 лет; групповые заявки (не менее 25 чел.) для воспитанников детских садов и учащихся с 1 по 7 класс на сеансы не входящие в опубликованную афишу с 09-00ч. до 16-45ч.; одно занятие в астрономическом кружке; мобильный планетарий; льготный для социально незащищенной группы населения на социальный сеанс по субботам в 17-00ч.	руб.	150	150	150	150	150	150	150	150	150	150	150	150	150	150	150	150	150	150	150	150	150	150	150	150
4	входная плата: аудиовизуальные и полнокупольные программы с 09-00ч. до 14-45ч.; групповые заявки (не менее 25 чел.) для воспитанников детских садов и учащихся с 1 по 7 класс на сеансы не входящие в опубликованную афишу с 17-00ч. до 21-00ч.	руб.	200	200	200	200	200	200	200	200	200	200	200	200	200	200	200	200	200	200	200	200	200	200	200	200

5	входная плата: аудиовизуальные и полнокупольные программы с 15-00ч. до 21-00ч.	руб.	250	250	250	250	250	250	250	250	250	250	250	250	250	250	250	250	250	250	250	250	250	250	250	250	250	250	250
6	входная плата: спектакли оптического театра	руб.	300	300	300	300	300	300	300	300	300	300	300	300	300	300	300	300	300	300	300	300	300	300	300	300	300	300	300
7	входная плата: концерты и праздничные мероприятия	руб.	500	500	500	500	500	500	500	500	500	500	500	500	500	500	500	500	500	500	500	500	500	500	500	500	500	500	500

2.7. Информация о результатах оказания услуг (выполнения работ):

N	Наименование показателей	Ед. изм.	2020 год		2021 год	
			план	факт	план	факт
1	2	3	4	5	6	7
1	Общее количество потребителей, воспользовавшихся услугами (работами) учреждения, в том числе:	чел.	100400	100400	100400	100400
1.1	бесплатными, из них по видам услуг (работ):	чел.	-	-	-	-
1.2	частично платными, из них по видам услуг (работ):	чел.	100400	100400	100400	100400
1.2.1	*Организация и проведение культурно-массовых мероприятий (публичные лекции)*	чел.	100400	100400	100400	100400
1.3	полностью платными, из них по видам услуг (работ):	чел.	-	-	-	-
1.3.1	*Организация и проведение культурно-массовых мероприятий (публичные лекции)*	чел.	-	-	-	-
2	Средняя стоимость получения частично платных услуг для потребителей, в том числе по видам услуг (работ):	руб.	105,87	105,87	103,66	103,66
2.1	*Организация и проведение культурно-массовых мероприятий (публичные лекции)*	руб.	105,87	105,87	103,66	103,66
3	Средняя стоимость получения платных услуг для потребителей, в том числе по видам услуг (работ):	руб.	221,4	221,4	221,4	221,4
3.1	*Организация и проведение культурно-массовых мероприятий (публичные лекции)*	руб.	221,4	221,4	221,4	221,4

2.8. Информация о жалобах потребителей:

N	Виды зарегистрированных жалоб	Количество жалоб		Принятые меры по результатам рассмотрения жалоб
		2020 год	2021 год	
1	2	3	4	5
1	Жалобы потребителей, поступившие в учреждение	нет	нет	
2	Жалобы потребителей, поступившие учредителю	нет	нет	
3	Жалобы потребителей, поступившие Главе города Перми	нет	нет	
4	Жалобы потребителей, поступившие губернатору Пермского края	нет	нет	
5	Жалобы потребителей, поступившие в прокуратуру города Перми	нет	нет	

2.9. Информация о суммах кассовых и плановых поступлений (с учетом возвратов) и выплат (с учетом восстановленных кассовых выплат), предусмотренных планом финансово-хозяйственной деятельности учреждения:

N	Наименование показателей	Ед. изм.	2020 год	2021 год
1	2	3	4	5
1	Суммы плановых поступлений (с учетом возвратов), в том числе:	тыс. руб.	16194,2	29443,9
	доходы от оказания платных услуг (работ), компенсаций затрат	тыс. руб.	13625,2	20635,0
	прочие доходы	тыс. руб.	2569,0	8808,9
2	Суммы кассовых поступлений (с учетом возвратов), в том числе:	тыс. руб.	16318,7	29627,7
	доходы от оказания платных услуг (работ), компенсаций затрат	тыс. руб.	13749,7	20818,8
	прочие доходы	тыс. руб.	2569,0	8808,9
3	Суммы плановых выплат (с учетом восстановленных кассовых выплат), в том числе:	тыс. руб.	16404,5	30568,7
	заработная плата	тыс. руб.	9365,0	15272,2
	прочие несоциальные выплаты персоналу в денежной форме	тыс. руб.	0	0
	начисления на выплаты по оплате труда	тыс. руб.	2854,7	4570,4
	услуги связи	тыс. руб.	93,9	98,3
	коммунальные услуги	тыс. руб.	370,0	454,5
	работы, услуги по содержанию имущества	тыс. руб.	1182,8	2239,3
	прочие работы, услуги	тыс. руб.	1353,0	2075,0
	социальные компенсации персоналу в натуральной форме	тыс. руб.	0	0
	прочие расходы (налоги, пошлины и сборы; иные выплаты текущего характера организациям)	тыс. руб.	486,3	161,4
	увеличение стоимости основных средств	тыс. руб.	302,0	5205,6
	увеличение стоимости материальных запасов	тыс. руб.	171,8	317,2
	социальные пособия и компенсации персоналу в денежной форме	тыс. руб.	110,0	79,4
	страхование	тыс. руб.	115,0	95,4
4	Суммы кассовых выплат (с учетом восстановленных кассовых выплат), в том числе:	тыс. руб.	15418,1	29291,9
	заработная плата	тыс. руб.	9281,2	14495,6
	прочие несоциальные выплаты персоналу в денежной форме	тыс. руб.	0	0
	начисления на выплаты по оплате труда	тыс. руб.	2726,6	4314,7
	услуги связи	тыс. руб.	91,6	86,7
	коммунальные услуги	тыс. руб.	337,9	383,4
	работы, услуги по содержанию имущества	тыс. руб.	872,7	2209,7
	прочие работы, услуги	тыс. руб.	1059,8	2030,8
	социальные компенсации персоналу в натуральной форме	тыс. руб.	0	0
	прочие расходы (налоги, пошлины и сборы; иные выплаты текущего характера организациям)	тыс. руб.	486,3	161,4
	увеличение стоимости основных средств	тыс. руб.	280,5	5202,3
	увеличение стоимости материальных запасов	тыс. руб.	129,8	250,1
	социальные пособия и компенсации персоналу в денежной форме	тыс. руб.	75,2	69,8
	страхование	тыс. руб.	76,4	87,4

2.10. Информация об общей сумме прибыли муниципального автономного учреждения после налогообложения в отчетном периоде:

N	Наименование показателей	Ед. изм.	2020 год		2021 год	
			план	факт	план	факт
1	2	3	4	5	6	7
1	Общая сумма прибыли муниципального автономного учреждения после налогообложения в отчетном периоде, всего, в том числе:	тыс. руб.	-	-	-	-

1.1	сумма прибыли после налогообложения, образовавшаяся в связи с оказанием муниципальным автономным учреждением частично платных услуг (работ)	тыс. руб.	-	-	-	-
1.2	сумма прибыли после налогообложения, образовавшаяся в связи с оказанием муниципальным автономным учреждением платных услуг (работ)	тыс. руб.	-	-	-	-

Раздел 3. Об использовании имущества, закрепленного за муниципальным учреждением

3.1. Информация об общей стоимости недвижимого и движимого имущества муниципального учреждения:

N	Наименование показателей	Ед. изм.	2020 год		2021 год	
			на начало отчетного периода	на конец отчетного периода	на начало отчетного периода	на конец отчетного периода
1	2	3	4	5	6	7
1	Общая балансовая стоимость имущества муниципального учреждения, в том числе:	тыс. руб.	15544,8	15727,4	15727,4	20905,2
1.1	приобретенного муниципальным учреждением за счет средств, выделенных учредителем, в том числе:	тыс. руб.	13531,5	13755,6	13755,6	18681,5
1.1.1	недвижимого имущества	тыс. руб.	7100,7	7100,7	7100,7	7100,7
1.2	приобретенного муниципальным учреждением за счет доходов, полученных от платных услуг и иной приносящей доход деятельности, в том числе:	тыс. руб.	2013,2	1971,8	1971,8	2223,7
1.2.1	недвижимого имущества	тыс. руб.	160,3	160,3	160,3	160,3
2	Общая балансовая стоимость имущества, закрепленного за муниципальным учреждением на праве оперативного управления, в том числе:	тыс. руб.	15130,7	15654,4	15654,4	15654,4
2.1	недвижимого имущества, всего, из него:	тыс. руб.	7261,1	7261,1	7261,1	7261,1
2.1.1	переданного в аренду	тыс. руб.	-	-	-	-
2.1.2	переданного в безвозмездное пользование	тыс. руб.	-	-	-	-
2.2	движимого имущества, всего	тыс. руб.	7869,6	8393,3	8393,3	8393,3

2.3	особо ценного движимого имущества, всего, из него:	тыс. руб.	5959,0	6292,1	6292,1	6292,1
2.3.1	переданного в аренду	тыс. руб.	-	-	-	-
2.3.2	переданного в безвозмездное пользование	тыс. руб.	-	-	-	-
2.4	иного движимого имущества, всего	тыс. руб.	1910,6	2101,2	2101,2	2101,2
	из него:					
2.4.1	переданного в аренду	тыс. руб.	-	-	-	-
2.4.2	переданного в безвозмездное пользование	тыс. руб.	-	-	-	-
3	Общая остаточная стоимость имущества муниципального учреждения, в том числе:	тыс. руб.	1172,6	786,0	786,0	5187,9
3.1	приобретенного муниципальным учреждением за счет средств, выделенных учредителем, в том числе:	тыс. руб.	795,4	475,5	475,5	4750,7
3.1.1	недвижимого имущества	тыс. руб.	214,8	202,0	202,0	189,3
3.2	приобретенного муниципальным учреждением за счет доходов, полученных от платных услуг и иной приносящей доход деятельности, в том числе:	тыс. руб.	377,2	310,5	310,5	437,2
3.2.1	недвижимого имущества	тыс. руб.	0	0	0	0
4	Общая остаточная стоимость имущества, закрепленного за муниципальным учреждением на праве оперативного управления, в том числе:	тыс. руб.	810,6	786,0	786,0	477,1
4.1	недвижимого имущества, всего, из него:	тыс. руб.	214,8	202,0	202,0	189,3
4.1.1	переданного в аренду	тыс. руб.	-	-	-	-
4.1.2	переданного в безвозмездное пользование	тыс. руб.	-	-	-	-
4.2	движимого имущества, всего	тыс. руб.	595,8	584,0	584,0	287,8
4.3	особо ценного движимого имущества, всего, из него:	тыс. руб.	462,9	507,3	507,3	254,3

4.3.1	переданного в аренду	тыс. руб.	-	-	-	-
4.3.2	переданного в безвозмездное пользование	тыс. руб.	-	-	-	-
4.4	иного движимого имущества, всего, из него:	тыс. руб.	132,9	76,7	76,7	33,5
4.4.1	переданного в аренду	тыс. руб.	-	-	-	-
4.4.2	переданного в безвозмездное пользование	тыс. руб.	-	-	-	-

3.2. Информация об использовании имущества, закрепленного за муниципальным учреждением:

N	Наименование показателей	Ед. изм.	2020 год		2021 год	
			на начало отчетного периода	на конец отчетного периода	на начало отчетного периода	на конец отчетного периода
1	2	3	4	5	6	7
1	Количество объектов недвижимого имущества, закрепленного за муниципальным учреждением на праве оперативного управления, из них:	ед.	3	3	3	3
1.1	зданий, строений, сооружений	ед.	2	2	2	2
1.2	иных объектов (замощений, заборов и других), в том числе:	ед.	1	1	1	1
1.3	количество неиспользованных объектов недвижимого имущества, из них:	ед.	-	-	-	-
1.3.1	зданий, строений, сооружений	ед.	-	-	-	-
1.3.2	иных объектов (замощений, заборов и других)	ед.	-	-	-	-
2	Количество объектов особо ценного движимого имущества, закрепленного за муниципальным учреждением на праве оперативного управления, в том числе:	ед.	134	133	133	133
	количество неиспользованных объектов особо ценного движимого имущества	ед.	-	-	-	-

3	Общая площадь объектов недвижимого имущества, закрепленного за муниципальным учреждением на праве оперативного управления, из них:	м	581,7	581,7	581,7	581,7
3.1	зданий, строений, сооружений, в том числе:	кв. м	425,2	425,2	425,2	425,2
3.1.1	переданного в аренду	кв. м	-	-	-	-
3.1.2	переданного в безвозмездное пользование	кв. м	-	-	-	-
3.2	иных объектов (замощений, заборов и других)	п. м	156,5	156,5	156,5	156,5
4	Общая площадь неиспользуемого недвижимого имущества, закрепленного за муниципальным учреждением на праве оперативного управления, в том числе:	кв. м	-	-	-	-
4.1	переданного в аренду	кв. м	-	-	-	-
4.2	переданного в безвозмездное пользование	кв. м	-	-	-	-
5	Объем средств, полученных от сдачи в аренду в установленном порядке имущества, закрепленного за муниципальным учреждением на праве оперативного управления	тыс. руб.	-	-	-	-

Руководитель муниципального
автономного учреждения Т.Л. Балтина

Исполнитель (лицо, ответственное
за составление отчета) Е.А. Виноградова

СОГЛАСОВАН

_____
(начальник департамента имущественных
отношений администрации города Перми)

СОГЛАСОВАН

_____
(руководитель муниципального казенного учреждения,
осуществляющего функции по ведению бухгалтерского учета)

ПОЯСНИТЕЛЬНАЯ ЗАПИСКА
к отчету о деятельности муниципального автономного учреждения культуры города Перми «Пермский планетарий» за период с 01.01.2021г. по 31.12.2021г.

Муниципальное автономное учреждение культуры города Перми «Пермский планетарий» является автономным учреждением. Основная деятельность учреждения – популяризация знаний по астрономии, природоведению, физике, географии, естествознанию, космонавтике. Также МАУК «Пермский планетарий» осуществляет концертную деятельность, организует и проводит спектакли «оптического театра», театрализованные представления, игровые программы, тематические вечера, обряды бракосочетания.

Распоряжением председателя комитета по культуре администрации города Перми от 03.11.2011г. № СЭД-09-01-16-19 утвержден Устав МАУК «Пермский планетарий».

Учредитель планетария – муниципальное образование город Пермь. Полномочия и функции учредителя от имени муниципального образования город Пермь осуществляет администрация города Перми, отдельные полномочия и функции учредителя по ее поручению осуществляет департамент культуры и молодежной политики администрации города Перми.

За период работы с 01 января 2021г. по 31 декабря 2021г. плановые показатели по муниципальному заданию достигнуты.

План по объему оказания услуги «Организация и проведение культурно-массовых мероприятий (публичные лекции)» за 2021 год выполнен на 100%: план по посетителям 100400 чел., факт 100400 чел.

Количество лекций, сеансов, проводимых МАУК «Пермский планетарий» в 2021 году составило 1617 шт.

Учредитель предоставил финансовое обеспечение МАУК «Пермский планетарий» в виде субсидии на выполнение муниципального задания в соответствии с муниципальной программой «Культура города Перми», утвержденной постановлением администрации города Перми от 19.10.2018г. № 795 в сумме 10635,0 тыс.руб. и субсидии на иные цели на общую сумму 8808,9 тыс.руб., в т.ч. на приведение в нормативное состояние учреждения 4845,5 тыс. руб., повышение ФОТ 3963,4.

Сумма дохода, полученная учреждением от оказания платных услуг составила 10183,8 тыс.руб.

Цены на платные услуги оказываемые потребителям установлены, согласно приказу директора МАУК «Пермский планетарий» № 51-о от 01.09.2021г.

Жалоб потребителей в 2021 году не было.

Дебиторская задолженность по поступлениям составляет 1,5 тыс.руб.

Дебиторской задолженности по расходам увеличилась по сравнению с предыдущим годом и составляет на конец 2021 года 216,6 тыс.руб. Данная задолженность сформировалась за счет авансовых платежей по условиям заключенных договоров с поставщиками (подрядчиками), а также по расчетам по страховым взносам на обязательное социальное страхование на случай временной нетрудоспособности и в связи с материнством.

Сумма кредиторской задолженности увеличилась и составляет на конец 2021 года 34,4 тыс. руб. Причина образования задолженности - оплата за товары (услуги, работы) за декабрь 2021г. по сроку оплаты по условиям договоров в течение 20 календарных дней после выставления счета.

Сумма кассовых поступлений (с учетом возвратов) исполнена на 101,8%, сумма кассовых выплат (с учетом восстановленных кассовых выплат), предусмотренных планом финансово-хозяйственной деятельности, исполнена на 95,8%.

Директор Т.Л. Балтина

Исполнитель Е.А. Виноградова