РАЗДЕЛ ПЕРВЫЙ
ПРАВОВЫЕ АКТЫ

РЕШЕНИЯ ПЕРМСКОЙ ГОРОДСКОЙ ДУМЫ

22.03.2022 № 58
О внесении изменений в Устав города Перми 4

ПОСТАНОВЛЕНИЯ АДМИНИСТРАЦИИ ГОРОДА ПЕРМИ

20.04.2022 № 301
О внесении изменений в Порядок определения объема и условий предоставления бюджетным и автономным учреждениям субсидий на иные цели на обновление материальной базы учреждений дополнительного образования в сфере культуры, утвержденный постановлением администрации города Перми от 02.03.2021 № 128 7

20.04.2022 № 302
О мерах поддержки юридических лиц, индивидуальных предпринимателей, осуществляющих розничную торговлю через нестационарные торговые объекты 12

20.04.2022 № 303
О внесении изменений в Порядок определения объема и условий предоставления бюджетным и автономным учреждениям субсидий на иные цели на содействие в реализации культурно-просветительских общественных инициатив религиозных организаций и объединений, направленных на сохранение гармоничной конфессиональной ситуации в городе Перми, утвержденный постановлением администрации города Перми от 16.10.2020 № 998....12

20.04.2022 № 304
О внесении изменений в Порядок определения объема и условий предоставления бюджетным и автономным учреждениям, подведомственным департаменту культуры и молодежной политики администрации города Перми, субсидий на иные цели на содействие в реализации мероприятий, направленных на гармонизацию межнациональных отношений, сохранение этнического многообразия народов России, проживающих в городе Перми, утвержденный постановлением администрации города Перми от 16.10.2020 № 1027 17

20.04.2022 № 305
О внесении изменений в постановление администрации города Перми от 13.03.2020 № 226 «О введении режима повышенной готовности»....22

21.04.2022 № 306
Об установлении публичного сервитута в целях обеспечения прохода и проезда на часть земельного участка с кадастровым номером 59:01:4410396:28, расположенного по адресу: г. Пермь, Дзержинский район, ул. Шпальная, 2а 23

21.04.2022 № 307
О внесении изменений в Порядок определения объема и условий предоставления субсидий на иные цели бюджетным и автономным учреждениям на физкультурные и спортивные мероприятия, утвержденный постановлением администрации города Перми от 16.10.2020 № 999 27

21.04.2022 № 308
Об установлении даты проведения в муниципальных общеобразовательных учреждениях города Перми мероприятия «Последний звонок» в 2022 году....32

21.04.2022 № 309
О внесении изменений в Положение о ежегодном конкурсе на лучшее оформление предприятий города Перми к Новому году, утвержденное постановлением администрации города Перми от 17.12.2013 № 1181 32

ПРАВОВЫЕ АКТЫ ФУНКЦИОНАЛЬНЫХ ОРГАНОВ АДМИНИСТРАЦИИ ГОРОДА ПЕРМИ

Распоряжение заместителя главы администрации города Перми-начальника департамента земельных отношений администрации города Перми от 27.01.2022 № 21-01-03-274 «Об установлении публичного сервитута в отдельных целях»....33

Распоряжение заместителя главы администрации города Перми-начальника департамента земельных отношений администрации города Перми от 28.01.2022 № 21-01-03-300 «Об установлении публичного сервитута в отдельных целях»....34

Распоряжение заместителя главы администрации города Перми-начальника департамента земельных отношений администрации города Перми от 28.01.2022 № 21-01-03-301 «Об установлении публичного сервитута в отдельных целях»....36

Распоряжение заместителя главы администрации города Перми-начальника департамента земельных отношений администрации города Перми от 07.02.2022 № 21-01-03-420 «Об установлении публичного сервитута в отдельных целях»....37

РАЗДЕЛ ВТОРОЙ ОФИЦИАЛЬНАЯ ИНФОРМАЦИЯ

Графики проведения прямых телефонных линий руководителями администрации города Перми в мае 2022 года....38

Реестр вывесок, подлежащих принудительному демонтажу, выявленных на территории Дзержинского района города Перми....41

Приказ Министерства по управлению имуществом и градостроительной деятельности Пермского края от 15.04.2022 № 31-02-1-4-651 «Об установлении публичного сервитута в отдельных целях в пользу «КГБУ «УАДиТ»....46

Информация о возможном установлении публичных сервитутов в отдельных целях в соответствии со статьей 39.42 Земельного кодекса Российской Федерации....65

Распоряжение Правительства Пермского края от 13.04.2022 № 97-рп «Об изъятии объектов недвижимого имущества для государственных нужд Пермского края»....116

Информация о предоставлении земельного участка для индивидуального жилищного строительства....120

Извещение о проведении 02.06.2022 аукциона на право заключения договоров аренды земельных участков (лоты №№ 1-3)....127

Отчет о результатах деятельности и об использовании закреплённого за ним муниципального имущества Муниципального автономного дошкольного образовательного учреждения «Детский сад № 167» г.Перми....146

Отчет о результатах деятельности муниципального учреждения города Перми и об использовании закрепленного за ним муниципального имущества «Детский сад №265» г.Перми....162

Отчет о результатах деятельности муниципального учреждения города Перми и об использовании закрепленного за ним муниципального имущества МАДОУ «ЦРР – детский сад № 272»....177

Отчет о результатах деятельности муниципального учреждения города Перми и об использовании закрепленного за ним муниципального имущества муниципального автономного дошкольного образовательного учреждения «Детский сад № 370» г. Перми....192

Отчет о результатах деятельности муниципального учреждения города Перми и об использовании закрепленного за ним муниципального имущества МАДОУ «Детский сад № 418» г.Перми....208

Отчет о результатах деятельности муниципального учреждения города Перми и об использовании закрепленного за ним муниципального имущества Муниципального автономного дошкольного образовательного учреждения «Детский сад «Театр на Звезде» г. Перми.....224

Отчет о результатах деятельности муниципального учреждения города Перми и об использовании закрепленного за ним муниципального имущества муниципальное автономное общеобразовательное учреждение «ЭнергоПолис» г. Перми.....240

Отчет о результатах деятельности муниципального учреждения города Перми и об использовании закрепленного за ним муниципального имущества муниципального автономного общеобразовательного учреждения «Предметно-языковая школа «Дуплекс» г.Перми.....255

Отчет о результатах деятельности муниципального учреждения города Перми и об использовании закрепленного за ним муниципального имущества муниципального автономного общеобразовательного учреждения «Гимназия № 4 имени братьев Каменских» г.Перми.....269

Отчет о результатах деятельности муниципального учреждения города Перми и об использовании закрепленного за ним муниципального имущества муниципального автономного учреждения дополнительного образования «Дворец детского (юношеского) творчества» г. Перми.....285

Отчет о результатах деятельности муниципального учреждения города Перми и об использовании закрепленного за ним муниципального имущества МАУ ДО ДХШ «Хоровая капелла мальчиков».....302

РАЗДЕЛ ПЕРВЫЙ
ПРАВОВЫЕ АКТЫ

РЕШЕНИЯ ПЕРМСКОЙ ГОРОДСКОЙ ДУМЫ

Пермская городская Дума VII созыва
Р Е Ш Е Н И Е

22.03.2022 № 58

О внесении изменений в Устав города Перми

На основании федеральных законов от 06.10.2003 № 131-ФЗ «Об общих принципах организации местного самоуправления в Российской Федерации», от 07.02.2011 № 6-ФЗ «Об общих принципах организации и деятельности контрольно-счетных органов субъектов Российской Федерации и муниципальных образований», Закона Пермского края от 10.05.2011 № 767-ПК «О гарантиях осуществления полномочий депутата, члена выборного органа местного самоуправления, выборного должностного лица местного самоуправления в Пермском крае», Устава города Перми

Пермская городская Дума **р е ш и л а:**

1. Внести в Устав города Перми, принятый решением Пермской городской Думы от 25.08.2015 № 150 (в редакции решений Пермской городской Думы от 26.06.2018 № 110, от 22.01.2019 № 8, от 24.09.2019 № 202, от 24.09.2019 № 203, от 26.01.2021 № 4, от 23.03.2021 № 69, от 26.10.2021 № 234), изменения:

1.1 в пункте 42 статьи 11 слова «, проведение открытого аукциона на право заключить договор о создании искусственного земельного участка» исключить;

1.2 статью 35 изложить в редакции:

«Статья 35. Самообложение граждан

1. Для решения конкретных вопросов местного значения муниципального образования город Пермь могут привлекаться разовые платежи граждан - средства самообложения граждан.

2. Вопросы введения и использования указанных в пункте 1 настоящей статьи разовых платежей граждан решаются на местном референдуме либо - в случаях, установленных законодательством, - на сходе граждан.»;

1.3 пункт 1 статьи 36 изложить в редакции:

«1. В соответствии с Конституцией Российской Федерации органы местного самоуправления Пермского городского округа входят в единую систему публичной власти в Российской Федерации и осуществляют взаимодействие с органами государственной власти для наиболее эффективного решения задач в интересах населения, проживающего на территории Пермского городского округа. Структуру органов местного самоуправления Пермского городского округа составляют:

1) Дума – представительный орган муниципального образования;

2) Глава города Перми – глава администрации города Перми – высшее должностное лицо муниципального образования. Наименования Глава города Перми – глава администрации города Перми и Глава города Перми являются равнозначными;

3) администрация города – исполнительно-распорядительный орган муниципального образования;

4) Контрольно-счетная палата города Перми – контрольно-счетный орган муниципального образования.»;

1.4 в статье 38:

1.4.1 в пункте 37 слова «свою деятельность» заменить словами «свои полномочия»;

1.4.2 пункт 51 изложить в редакции:

«51) определяет размеры и условия оплаты труда депутатов Думы, выборных должностных лиц местного самоуправления, должностных лиц Контрольно-счетной палаты, замещающих муниципальные должности и осуществляющих свои полномочия на постоянной основе, членов Избирательной комиссии с правом решающего голоса, работающих в комиссии на постоянной (штатной) основе, муниципальных служащих;»;

1.5 пункт 9 статьи 39 дополнить абзацем десятым следующего содержания:

«сохранение места работы (должности) для осуществления своих полномочий на период, составляющий в совокупности пять рабочих дней в месяц (для депутатов Думы, осуществляющих полномочия на непостоянной основе);»;

1.6 в статье 40:

1.6.1 в пункте 1 слова «тайным голосованием» исключить;

1.6.2 пункт 4 изложить в редакции:

«4. В случаях временного отсутствия председателя Думы, в том числе в связи с отпуском, командировкой, временной нетрудоспособностью, его полномочия (обязанности) исполняет первый заместитель председателя Думы, заместитель председателя Думы. Исполняющего обязанности председателя Думы определяет правовым актом председатель Думы.

В случае отсутствия правового акта председателя Думы, указанного в абзаце первом настоящего пункта, исполнение обязанностей председателя Думы осуществляется первым заместителем председателя Думы, заместителем председателя Думы в соответствии с правовым актом о распределении обязанностей в Думе, утверждаемым председателем Думы (далее - Распределение обязанностей в Думе).»;

1.6.3 дополнить пунктом 5 следующего содержания:

«5. В случае досрочного прекращения полномочий председателя Думы его полномочия временно, до избрания в установленном порядке председателя Думы, могут быть возложены на депутата Думы, определяемого решением Думы. До определения депутата Думы, временно исполняющего полномочия председателя Думы, или избрания председателя Думы полномочия председателя Думы исполняет первый заместитель председателя Думы, в его отсутствие - заместитель председателя Думы.»;

1.7 в статье 41:

1.7.1 в пункте 1 слова «не менее половины от числа избранных» заменить словами «более половины от установленной численности»;

1.7.2 абзац третий пункта 2 изложить в редакции:

«Председатель Думы избирается на первом заседании Думы нового созыва из числа кандидатов, выдвинутых депутатами Думы, включая выдвинутых в порядке самовыдвижения, на срок полномочий Думы.»;

1.8 пункт 1 статьи 51 изложить в редакции:

«1. Контрольно-счетная палата осуществляет следующие основные полномочия:

1) организация и осуществление контроля за законностью и эффективностью использования средств бюджета города Перми, а также иных средств в случаях, предусмотренных законодательством Российской Федерации;

2) экспертиза проектов бюджета города Перми, проверка и анализ обоснованности его показателей;

3) внешняя проверка годового отчета об исполнении бюджета города Перми;

4) проведение аудита в сфере закупок товаров, работ и услуг в соответствии с Федеральным законом от 5 апреля 2013 года № 44-ФЗ «О контрактной системе в сфере закупок товаров, работ, услуг для обеспечения государственных и муниципальных нужд»;

5) оценка эффективности формирования муниципальной собственности города Перми, управления и распоряжения такой собственностью и контроль за соблюдением установленного порядка формирования такой собственности, управления и распоряжения такой собственностью (включая исключительные права на результаты интеллектуальной деятельности);

6) оценка эффективности предоставления налоговых и иных льгот и преимуществ, бюджетных кредитов за счет средств бюджета города Перми, а также оценка законности предоставления муниципальных гарантий и поручительств или обеспечения исполнения обязательств другими способами по сделкам, совершаемым юридическими лицами и индивидуальными предпринимателями за счет средств бюджета города Перми и имущества, находящегося в собственности города Перми;

7) экспертиза проектов муниципальных правовых актов в части, касающейся расходных обязательств города Перми, экспертиза проектов муниципальных правовых актов, приводящих к изменению доходов бюджета города Перми, а также муниципальных программ (проектов муниципальных программ);

8) анализ и мониторинг бюджетного процесса в городе Перми, в том числе подготовка предложений по устранению выявленных отклонений в бюджетном процессе и совершенствованию бюджетного законодательства Российской Федерации;

9) проведение оперативного анализа исполнения и контроля за организацией исполнения бюджета города Перми в текущем финансовом году, ежеквартальное представление информации о ходе исполнения бюджета города Перми, о результатах проведенных контрольных и экспертно-аналитических мероприятий в Думу и Главе города Перми;

10) осуществление контроля за состоянием муниципального внутреннего и внешнего долга;

11) оценка реализуемости, рисков и результатов достижения целей социально-экономического развития города Перми, предусмотренных документами стратегического планирования города Перми, в пределах компетенции Контрольно-счетной палаты;

12) участие в пределах полномочий в мероприятиях, направленных на противодействие коррупции;

13) иные полномочия в сфере внешнего муниципального финансового контроля, установленные федеральными законами, законами Пермского края, настоящим Уставом и решениями Думы.».

2. Настоящее решение вступает в силу после государственной регистрации со дня его официального опубликования в печатном средстве массовой информации «Официальный бюллетень органов местного самоуправления муни-

ципального образования город Пермь», при этом действие подпункта 1.5 распространяется на правоотношения, возникшие с 18.10.2020, действие подпункта 1.8 распространяется на правоотношения, возникшие с 30.09.2021.

3. Опубликовать настоящее решение в печатном средстве массовой информации «Официальный бюллетень органов местного самоуправления муниципального образования город Пермь» после проведения его государственной регистрации в порядке, установленном Федеральным законом от 21.07.2005 № 97-ФЗ «О государственной регистрации уставов муниципальных образований», а также опубликовать (обнародовать) настоящее решение на официальном сайте муниципального образования город Пермь в информационно-телекоммуникационной сети Интернет.

4. Контроль за исполнением настоящего решения возложить на комитет Пермской городской Думы по местному самоуправлению и регламенту.

Председатель
Пермской городской Думы Д.В. Малютин

Глава города Перми А.Н. Дёмкин

ПРИЛОЖЕНИЕ № 4 к протоколу
заседания Пермской городской Думы
от 22.03.2022

Результаты поименного голосования по проекту решения Пермской городской Думы «О внесении изменений в Устав города Перми» 22.03.2022

ЗА	-	32 чел.
ПРОТИВ	-	0 чел.
ВОЗДЕРЖАЛОСЬ	-	0 чел.
ГОЛОСОВАЛО	-	32 чел.
НЕ ГОЛОСОВАЛО	-	4 чел.
ИЗБРАНО	-	36 чел.
НЕ ИЗБРАНО	-	0 чел.

ГОЛОСОВАЛИ:

1.	Бесфамильный М.А.	-	за
2.	Болквадзе А.Д.	-	за
3.	Булатов Н.А.	-	за
4.	Бусовиков К.А.	-	за
5.	Власов И.А.	-	за
6.	Гараев Э.Р.	-	за
7.	Гилёв Н.А.	-	за
8.	Захаров С.Г.	-	за
9.	Ивонин А.В.	-	за
10.	Колчанов А.И.	-	за
11.	Коробов М.П.	-	за
12.	Кузнецов В.В.	-	за
13.	Лялина Е.Л.	-	за
14.	Малютин Д.В.	-	за
15.	Манин В.Г.	-	за
16.	Медведев С.Ю.	-	за
17.	Мельник Н.Н.	-	за
18.	Мирзамухаметов Э.И.	-	за
19.	Молоковских В.Е.	-	за
20.	Морозов Д.А.	-	за
21.	Оборин А.Ю.	-	за
22.	Овчинников А.А.	-	за
23.	Пономарев Р.Г.	-	за
24.	Раев А.Ю.	-	за
25.	Рослякова Н.М.	-	за
26.	Спиридонов М.А.	-	за
27.	Стенно С.П.	-	за
28.	Сторожев Г.А.	-	за
29.	Федоров Д.А.	-	за
30.	Черепанов М.Ю.	-	за
31.	Шестакова Т.А.	-	за
32.	Шлыков О.В.	-	за

НЕ ГОЛОСОВАЛИ:

1. Бурдин О.А.
2. Горбунова И.В.
3. Плотников В.И.
4. Чащихин Т.В.

ПОСТАНОВЛЕНИЯ АДМИНИСТРАЦИИ ГОРОДА ПЕРМИ

АДМИНИСТРАЦИЯ ГОРОДА ПЕРМИ
ПОСТАНОВЛЕНИЕ

20.04.2022 № 301

О внесении изменений в Порядок определения объема и условий предоставления бюджетным и автономным учреждениям субсидий на иные цели на обновление материальной базы учреждений дополнительного образования в сфере культуры, утвержденный постановлением администрации города Перми от 02.03.2021 № 128

В целях актуализации правовых актов администрации города Перми
администрация города Перми ПОСТАНОВЛЯЕТ:

1. Внести в Порядок определения объема и условий предоставления бюджетным и автономным учреждениям субсидий на иные цели на обновление материальной базы учреждений дополнительного образования в сфере культуры, утвержденный постановлением администрации города Перми от 02 марта 2021 г. № 128 (в ред. от 20.04.2021 № 278, от 18.10.2021 № 888, от 31.01.2022 № 46), следующие изменения:

1.1. пункт 1.3 изложить в следующей редакции:

«1.3. Целью предоставления субсидий на иные цели является обновление материальной базы Учреждений в рамках выполнения мероприятий муниципальной программы «Культура города Перми».»;

1.2. пункт 2.10 изложить в следующей редакции:

«2.10. Субсидии на иные цели перечисляются Учреждениям в сроки, установленные Соглашением. Периодичность перечисления субсидий на иные цели – в течение года после представления документов, подтверждающих возникновение денежных обязательств.»;

1.3. пункт 2.13 изложить в следующей редакции:

«2.13. Результатом предоставления субсидий на иные цели является количество муниципальных автономных учреждений дополнительного образования, обновивших музыкальные инструменты, учебные пособия, натурный фонд, сценические костюмы, оборудование в рамках выполнения мероприятий муниципальной программы «Культура города Перми». План мероприятий по достижению результата предоставления субсидий на иные цели устанавливается Соглашением.»;

1.4. пункт 3.1 изложить в следующей редакции:

«3.1. Учреждения представляют в Департамент в установленные настоящим Порядком сроки следующую отчетность (далее – Отчеты):

отчет о достижении результата предоставления субсидий на иные цели по форме согласно приложению 3 к настоящему Порядку;

отчет об осуществлении расходов, источником финансового обеспечения которых являются субсидии на иные цели, по форме согласно приложению 4 к настоящему Порядку;

отчет о реализации плана мероприятий по достижению результата предоставления субсидий на иные цели согласно приложению 5 к настоящему Порядку.»;

1.5. пункт 3.2 изложить в следующей редакции:

«3.2. Отчеты представляются нарастающим итогом в следующие сроки:

3.2.1. Отчет об осуществлении расходов, источником финансового обеспечения которых являются субсидии на иные цели, представляется ежеквартально:

за 1, 2, 3 кварталы – не позднее 15 числа месяца, следующего за отчетным кварталом;

за 4 квартал (годовой отчет) – не позднее 25 января года, следующего за отчетным.

3.2.2. Отчет о достижении результата предоставления субсидий на иные цели представляется ежегодно не позднее 25 января года, следующего за отчетным.

3.2.3. Отчет о реализации плана мероприятий по достижению результата предоставления субсидий на иные цели представляется ежегодно не позднее 25 января года, следующего за отчетным.»;

1.6. дополнить пунктом 4.5^1 следующего содержания:

«4.5^1. В случае если расходы автономного учреждения, источником финансового обеспечения которых должны являться субсидии на иные цели, осуществлены за счет средств этого учреждения, получаемых автономным учреждением от приносящей доход деятельности, и со средствами, поступающими автономному учреждению на финансовое

обеспечение выполнения им муниципального задания, автономное учреждение вправе осуществить возмещение указанных расходов за счет субсидий на иные цели после проверки документов, подтверждающих подлежащие возмещению расходы.

В случае если расходы бюджетного учреждения, источником финансового обеспечения которых должны являться субсидии на иные цели, осуществлены за счет средств этого учреждения, получаемых бюджетным учреждением от приносящей доход деятельности, и со средствами, поступающими бюджетному учреждению на финансовое обеспечение выполнения им муниципального задания, бюджетное учреждение вправе осуществить возмещение указанных расходов за счет субсидий на иные цели после проверки документов, подтверждающих подлежащие возмещению расходы, в случае отсутствия на момент осуществления расходов, на исполнение которых предоставляются субсидии на иные цели, возможности их оплаты за счет субсидий на иные цели.

Возмещение расходов Учреждения осуществляется после согласования их возмещения Департаментом в порядке, утвержденном распоряжением заместителя главы администрации города Перми-начальника департамента финансов администрации города Перми.»;

1.7. приложение 3 изложить в редакции согласно приложению 1 к настоящему постановлению;

1.8. приложение 4 изложить в редакции согласно приложению 2 к настоящему постановлению;

1.9. дополнить приложением 5 согласно приложению 3 к настоящему постановлению.

2. Настоящее постановление вступает в силу со дня официального опубликования в печатном средстве массовой информации «Официальный бюллетень органов местного самоуправления муниципального образования город Пермь.

3. Управлению по общим вопросам администрации города Перми обеспечить опубликование настоящего постановления в печатном средстве массовой информации «Официальный бюллетень органов местного самоуправления муниципального образования город Пермь».

4. Информационно-аналитическому управлению администрации города Перми обеспечить опубликование (обнародование) настоящего постановления на официальном сайте муниципального образования город Пермь в информационно-телекоммуникационной сети Интернет.

5. Контроль за исполнением настоящего постановления возложить на заместителя главы администрации города Перми Грибанова А.А.

Глава города Перми А.Н. Дёмкин

Приложение 1
к постановлению администрации
города Перми
от 20.04.2022 № 301

ОТЧЕТ
о достижении результата предоставления субсидий на иные цели
_____
(наименование учреждения)
по состоянию на _____ 20____ г.

Наименование Учреждения _____
Периодичность: _____
Единица измерения: рубль

№	Результат предоставления субсидий на иные цели	Единица измерения		Плановые значения	Размер субсидий на иные цели, предусмотренный Соглашением	Фактически достигнутые значения			
						на отчетную дату	отклонение от планового значения		причина отклонения
		наименование	код по ОКЕИ				в абсолютных величинах (гр. 7 – гр. 5)	в процентах (гр. 8 / гр. 5 х 100 %)	
1	2	3	4	5	6	7	8	9	10
Всего:									

Руководитель _____ _____ _____
(уполномоченное лицо) (должность) (подпись) (расшифровка подписи)

Исполнитель _____ _____ _____
(должность) (фамилия, инициалы) (телефон)

«____» _____ 20 ____г.

Приложение 2
к постановлению администрации
города Перми
от 20.04.2022 № 301

ОТЧЕТ
об осуществлении расходов, источником финансового обеспечения которых являются субсидии на иные цели

_____
(наименование учреждения)
по состоянию на _____ 20____ г.

Наименование Учреждения _____
Периодичность: _____
Единица измерения: рубль

Субсидии на иные цели		Код по бюджетной классификации Российской Федерации	Остаток субсидий на иные цели на начало текущего финансового года		Поступления			Выплаты		Остаток субсидий на иные цели на конец отчетного периода		
наименование	код		всего	из них, разрешенный к использованию	всего, в том числе	из бюджета города Перми	возврат дебиторской задолженности прошлых лет	всего	из них: возвращено в бюджет города Перми	всего	в том числе:	
											требуется в направлении на те же цели	подлежит возврату
1	2	3	4	5	6	7	8	9	10	11	12	13

Руководитель (уполномоченное лицо) _____ (должность) _____ (подпись) _____ (расшифровка подписи)

Исполнитель _____ (должность) _____ (фамилия, инициалы) _____ (телефон)

«____» _____ 20 ____г.

Согласовано:
директор муниципального казенного
учреждения «Центр бухгалтерского учета
и отчетности в сфере культуры и молодежной
политики» города Перми _____ (подпись) _____ (Ф.И.О.) «____» _____ 20___ г.

М.П.

Приложение 3
к постановлению администрации
города Перми
от 20.04.2022 № 301

ОТЧЕТ
о реализации плана мероприятий по достижению результата предоставления субсидий на иные цели

Наименование Учреждения _____

Наименование результата	Наименование мероприятия	Единица измерения		Плановое значение	Фактически достигнутое значение на конец отчетного периода	Дата достижения		Причина отклонений
		наименование	Код по ОКЕИ			плановая (дд.мм.гггг)	фактическая (дд.мм.гггг)	
1	2	3	4	5	6	7	8	9

Руководитель (уполномоченное лицо) _____ (должность) _____ (подпись) _____ (расшифровка подписи)

Исполнитель _____ (должность) _____ (фамилия, инициалы) _____ (телефон)

«____» _____ 20 ____г.

АДМИНИСТРАЦИЯ ГОРОДА ПЕРМИ
ПОСТАНОВЛЕНИЕ

20.04.2022 № 302

О мерах поддержки юридических лиц, индивидуальных предпринимателей, осуществляющих розничную торговлю через нестационарные торговые объекты

В целях поддержки юридических лиц, индивидуальных предпринимателей
администрация города Перми ПОСТАНОВЛЯЕТ:

1. Установить для юридических лиц, индивидуальных предпринимателей мораторий на применение штрафных санкций по договорам на размещение нестационарного торгового объекта до 31 декабря 2022 г.

2. Настоящее постановление вступает в силу со дня официального опубликования в печатном средстве массовой информации «Официальный бюллетень органов местного самоуправления муниципального образования город Пермь» и распространяет свое действие на правоотношения, возникшие с 14 марта 2022 г.

3. Управлению по общим вопросам администрации города Перми обеспечить опубликование настоящего постановления в печатном средстве массовой информации «Официальный бюллетень органов местного самоуправления муниципального образования город Пермь».

4. Информационно-аналитическому управлению администрации города Перми обеспечить опубликование (обнародование) настоящего постановления на официальном сайте муниципального образования город Пермь в информационно-телекоммуникационной сети Интернет.

5. Контроль за исполнением настоящего постановления возложить на заместителя главы администрации города Перми Агеева В.Г.

Глава города Перми А.Н. Дёмкин

АДМИНИСТРАЦИЯ ГОРОДА ПЕРМИ
ПОСТАНОВЛЕНИЕ

20.04.2022 № 303

О внесении изменений в Порядок определения объема и условий предоставления бюджетным и автономным учреждениям субсидий на иные цели на содействие в реализации культурно-просветительских общественных инициатив религиозных организаций и объединений, направленных на сохранение гармоничной конфессиональной ситуации в городе Перми, утвержденный постановлением администрации города Перми от 16.10.2020 № 998

В соответствии с абзацем вторым пункта 1 статьи 78.1 Бюджетного кодекса Российской Федерации, постановлением Правительства Российской Федерации от 22 февраля 2020 г. № 203 «Об общих требованиях к нормативным правовым актам и муниципальным правовым актам, устанавливающим порядок определения объема и условия предоставления бюджетным и автономным учреждениям субсидий на иные цели», в целях актуализации правовых актов администрации города Перми администрация города Перми ПОСТАНОВЛЯЕТ:

1. Внести в Порядок определения объема и условий предоставления бюджетным и автономным учреждениям субсидий на иные цели на содействие в реализации культурно-просветительских общественных инициатив религиозных организаций и объединений, направленных на сохранение гармоничной конфессиональной ситуации в городе Перми, утвержденный постановлением администрации города Перми от 16 октября 2020 г. № 998 (в ред. от 24.09.2021 № 752), следующие изменения:

1.1. пункт 1.3 изложить в следующей редакции:

«1.3. Целью предоставления субсидий на иные цели является проведение мероприятий, направленных на поддержание межконфессионального согласия в городе Перми в рамках выполнения мероприятий муниципальной программы «Общественное согласие».»;

1.2. пункт 2.10 изложить в следующей редакции:

«2.10. Субсидии на иные цели перечисляются Учреждениям в сроки, установленные Соглашением. Периодичность перечисления субсидий на иные цели – в течение года после представления документов, подтверждающих возникновение денежных обязательств.»;

1.3. пункт 2.13 изложить в следующей редакции:

«2.13. Результатом предоставления субсидий на иные цели является количество мероприятий, проведенных по инициативе религиозных общественных организаций и объединений в рамках выполнения мероприятий муниципальной программы «Общественное согласие». План мероприятий по достижению результата предоставления субсидий на иные цели устанавливается Соглашением.»;

1.4. пункт 3.1 изложить в следующей редакции:

«3.1. Учреждения представляют в Департамент в установленные настоящим Порядком сроки следующую отчетность (далее – Отчеты):

отчет о достижении результата предоставления субсидий на иные цели по форме согласно приложению 3 к настоящему Порядку;

отчет об осуществлении расходов, источником финансового обеспечения которых являются субсидии на иные цели, по форме согласно приложению 4 к настоящему Порядку;

отчет о реализации плана мероприятий по достижению результата предоставления субсидий на иные цели согласно приложению 5 к настоящему Порядку.»;

1.5. пункт 3.2 изложить в следующей редакции:

«3.2. Отчеты представляются нарастающим итогом в следующие сроки:

3.2.1. Отчет об осуществлении расходов, источником финансового обеспечения которых являются субсидии на иные цели, представляется ежеквартально:

за 1, 2, 3 кварталы – не позднее 15 числа месяца, следующего за отчетным кварталом;

за 4 квартал (годовой отчет) – не позднее 25 января года, следующего за отчетным.

3.2.2. Отчет о достижении результата предоставления субсидий на иные цели представляется ежегодно не позднее 25 января года, следующего за отчетным.

3.2.3. Отчет о реализации плана мероприятий по достижению результата предоставления субсидий на иные цели представляется ежегодно не позднее 25 января года, следующего за отчетным.»;

1.6. дополнить пунктом 4.5^1 следующего содержания:

«4.5^1. В случае если расходы автономного учреждения, источником финансового обеспечения которых должны являться субсидии на иные цели, осуществлены за счет средств этого учреждения, получаемых автономным учреждением от приносящей доход деятельности, и со средствами, поступающими автономному учреждению на финансовое обеспечение выполнения им муниципального задания, автономное учреждение вправе осуществить возмещение указанных расходов за счет субсидий на иные цели после проверки документов, подтверждающих подлежащие возмещению расходы.

В случае если расходы бюджетного учреждения, источником финансового обеспечения которых должны являться субсидии на иные цели, осуществлены за счет средств этого учреждения, получаемых бюджетным учреждением от приносящей доход деятельности, и со средствами, поступающими бюджетному учреждению на финансовое обеспечение выполнения им муниципального задания, бюджетное учреждение вправе осуществить возмещение указанных расходов за счет субсидий на иные цели после проверки документов, подтверждающих подлежащие возмещению расходы, в случае отсутствия на момент осуществления расходов, на исполнение которых предоставляются субсидии на иные цели, возможности их оплаты за счет субсидий на иные цели.

Возмещение расходов Учреждения осуществляется после согласования их возмещения Департаментом в порядке, утвержденном распоряжением заместителя главы администрации города Перми-начальника департамента финансов администрации города Перми.»;

1.7. приложение 3 изложить в редакции согласно приложению 1 к настоящему постановлению;

1.8. приложение 4 изложить в редакции согласно приложению 2 к настоящему постановлению;

1.9. дополнить приложением 5 согласно приложению 3 к настоящему постановлению.

2. Настоящее постановление вступает в силу со дня официального опубликования в печатном средстве массовой информации «Официальный бюллетень органов местного самоуправления муниципального образования город Пермь».

3. Управлению по общим вопросам администрации города Перми обеспечить опубликование настоящего постановления в печатном средстве массовой информации «Официальный бюллетень органов местного самоуправления муниципального образования город Пермь».

4. Информационно-аналитическому управлению администрации города Перми обеспечить опубликование (обнародование) настоящего постановления на официальном сайте муниципального образования город Пермь в информационно-телекоммуникационной сети Интернет.

5. Контроль за исполнением настоящего постановления возложить на заместителя главы администрации города Перми Грибанова А.А.

Глава города Перми А.Н. Дёмкин

Приложение 1
к постановлению администрации
города Перми
от 20.04.2022 № 303

ОТЧЕТ
о достижении результата предоставления субсидии на иные цели

_____
(наименование учреждения)
по состоянию на _____ 20____ г.

Наименование Учреждения _____
Периодичность: _____
Единица измерения: рубль

№	Результат предоставления субсидий на иные цели	Единица измерения		Плановые значения	Размер субсидий на иные цели, предусмотренный Соглашением	Фактически достигнутые значения			
						на отчетную дату	отклонение от планового значения		причина отклонения
		наименование	код по ОКЕИ				в абсолютных величинах (гр. 7 – гр. 5)	в процентах (гр. 8 / гр. 5 х 100 %)	
1	2	3	4	5	6	7	8	9	10
Всего:									

Руководитель
(уполномоченное лицо) _____ (должность) _____ (подпись) _____ (расшифровка подписи)

Исполнитель _____ (должность) _____ (фамилия, инициалы) _____ (телефон)

«____» _____ 20 ____г.

Приложение 2
к постановлению администрации
города Перми
от 20.04.2022 № 303

ОТЧЕТ
об осуществлении расходов, источником финансового обеспечения которых являются субсидии на иные цели

_____
(наименование учреждения)
по состоянию на _____ 20____ г.

Наименование Учреждения _____
Периодичность: _____
Единица измерения: рубль

Субсидии на иные цели		Код по бюджетной классификации Российской Федерации	Остаток субсидий на иные цели на начало текущего финансового года		Поступления			Выплаты		Остаток субсидий на иные цели на конец отчетного периода		
наименование	код		всего	из них, разрешенный к использованию	всего, в том числе	из бюджета города Перми	возврат дебиторской задолженности прошлых лет	всего	из них: возвращено в бюджет города Перми	всего	в том числе:	
											требуется в направлении на те же цели	подлежит возврату
1	2	3	4	5	6	7	8	9	10	11	12	13

Руководитель
(уполномоченное лицо) _____ (должность) _____ (подпись) _____ (расшифровка подписи)

Исполнитель _____ (должность) _____ (фамилия, инициалы) _____ (телефон)

«____» _____ 20 ____г.

Согласовано:
директор муниципального казенного
учреждения «Центр бухгалтерского учета
и отчетности в сфере культуры и молодежной
политики» города Перми _____ (подпись) _____ (Ф.И.О.) «____» _____ 20___ г.

М.П.

Приложение 3
к постановлению администрации
города Перми
от 20.04.2022 № 303

ОТЧЕТ
о реализации плана мероприятий по достижению результата предоставления субсидий на иные цели

Наименование Учреждения _____

Наименование результата	Наименование мероприятия	Единица измерения		Плановое значение	Фактически достигнутое значение на конец отчетного периода	Дата достижения		Причина отклонений
		наименование	код по ОКЕИ			плановая (дд.мм.гггг)	фактическая (дд.мм.гггг)	
1	2	3	4	5	6	7	8	9

Руководитель (уполномоченное лицо) _____ (должность) _____ (подпись) _____ (расшифровка подписи)

Исполнитель _____ (должность) _____ (фамилия, инициалы) _____ (телефон)

«____» _____ 20 ____г.

АДМИНИСТРАЦИЯ ГОРОДА ПЕРМИ
ПОСТАНОВЛЕНИЕ

20.04.2022 № 304

О внесении изменений в Порядок определения объема и условий предоставления бюджетным и автономным учреждениям, подведомственным департаменту культуры и молодежной политики администрации города Перми, субсидий на иные цели на содействие в реализации мероприятий, направленных на гармонизацию межнациональных отношений, сохранение этнического многообразия народов России, проживающих в городе Перми, утвержденный постановлением администрации города Перми от 16.10.2020 № 1027

В соответствии с абзацем вторым пункта 1 статьи 78.1 Бюджетного кодекса Российской Федерации, постановлением Правительства Российской Федерации от 22 февраля 2020 г. № 203 «Об общих требованиях к нормативным правовым актам и муниципальным правовым актам, устанавливающим порядок определения объема и условия предоставления бюджетным и автономным учреждениям субсидий на иные цели»
администрация города Перми ПОСТАНОВЛЯЕТ:

1. Внести в Порядок определения объема и условий предоставления бюджетным и автономным учреждениям, подведомственным департаменту культуры и молодежной политики администрации города Перми, субсидий на иные цели на содействие в реализации мероприятий, направленных на гармонизацию межнациональных отношений, сохранение этнического многообразия народов России, проживающих в городе Перми, утвержденный постановлением администрации города Перми от 16 октября 2020 г. № 1027 (в ред. от 22.09.2021 № 740, от 12.10.2021 № 850), следующие изменения:

1.1. пункт 1.3 изложить в следующей редакции:

«1.3. Целью предоставления субсидий на иные цели является проведение мероприятий, направленных на поддержание межнационального согласия, укрепление единства российской нации в рамках выполнения мероприятий муниципальной программы «Общественное согласие».»;

1.2. пункт 2.10 изложить в следующей редакции:

«2.10. Субсидии на иные цели перечисляются Учреждениям в сроки, установленные Соглашением. Периодичность перечисления субсидий на иные цели – в течение года после представления документов, подтверждающих возникновение денежных обязательств.»;

1.3. пункт 2.13 изложить в следующей редакции:

«2.13. Результатами предоставления субсидии являются количество проведенных научно-практических и культурно-просветительских общегородских мероприятий с участием национально-культурных объединений, направленных на укрепление единства российской нации; количество мероприятий, проведенных по инициативе национально-культурных общественных организаций и объединений; количество проведенных мероприятий по социальной и культурной адаптации мигрантов в рамках выполнения мероприятий муниципальной программы «Общественное согласие». План мероприятий по достижению результатов предоставления субсидий на иные цели устанавливается Соглашением.»;

1.4. пункт 3.1 изложить в следующей редакции:

«3.1. Учреждения представляют в Департамент в установленные настоящим Порядком сроки следующую отчетность (далее – Отчеты):

отчет о достижении результатов предоставления субсидии на иные цели по форме согласно приложению 3 к настоящему Порядку;

отчет об осуществлении расходов, источником финансового обеспечения которых является субсидия на иные цели, по форме согласно приложению 4 к настоящему Порядку;

отчет о реализации плана мероприятий по достижению результатов предоставления субсидии согласно приложению 5 к настоящему Порядку.»;

1.5. пункт 3.2 изложить в следующей редакции:

«3.2. Отчеты представляются нарастающим итогом в следующие сроки:

3.2.1. отчет об осуществлении расходов, источником финансового обеспечения которых являются субсидии на иные цели, представляется ежеквартально:

за 1, 2, 3 кварталы – не позднее 15 числа месяца, следующего за отчетным кварталом;

за 4 квартал (годовой отчет) – не позднее 25 января года, следующего за отчетным;

3.2.2. отчет о достижении результатов предоставления субсидий на иные цели представляется ежегодно не позднее 25 января года, следующего за отчетным;

3.2.3. отчет о реализации плана мероприятий по достижению результатов предоставления субсидии представляется ежегодно не позднее 25 января года, следующего за отчетным.»;

1.6. дополнить пунктом 4.5^1 следующего содержания:

«4.5^1. В случае если расходы автономного учреждения, источником финансового обеспечения которых должны являться субсидии на иные цели, осуществлены за счет средств этого учреждения, получаемых автономным учреждением от приносящей доход деятельности, и со средствами, поступающими автономному учреждению на финансовое обеспечение выполнения им муниципального задания, автономное учреждение вправе осуществить возмещение указанных расходов за счет субсидий на иные цели после проверки документов, подтверждающих подлежащие возмещению расходы.

В случае если расходы бюджетного учреждения, источником финансового обеспечения которых должны являться субсидии на иные цели, осуществлены за счет средств этого учреждения, получаемых бюджетным учреждением от приносящей доход деятельности, и со средствами, поступающими бюджетному учреждению на финансовое обеспечение выполнения им муниципального задания, бюджетное учреждение вправе осуществить возмещение указанных расходов за счет субсидий на иные цели после проверки документов, подтверждающих подлежащие возмещению расходы, в случае отсутствия на момент осуществления расходов, на исполнение которых предоставляются субсидии на иные цели, возможности их оплаты за счет субсидий на иные цели.

Возмещение расходов Учреждения осуществляется после согласования их возмещения Департаментом в порядке, утвержденном распоряжением заместителя главы администрации города Перми-начальника департамента финансов администрации города Перми.»;

1.7. приложение 3 изложить в редакции согласно приложению 1 к настоящему постановлению;

1.8. приложение 4 изложить в редакции согласно приложению 2 к настоящему постановлению;

1.9. дополнить приложением 5 в редакции согласно приложению 3 к настоящему постановлению.

2. Настоящее постановление вступает в силу со дня официального опубликования в печатном средстве массовой информации «Официальный бюллетень органов местного самоуправления муниципального образования город Пермь».

3. Управлению по общим вопросам администрации города Перми обеспечить опубликование настоящего постановления в печатном средстве массовой информации «Официальный бюллетень органов местного самоуправления муниципального образования город Пермь».

4. Информационно-аналитическому управлению администрации города Перми обеспечить опубликование (обнародование) настоящего постановления на официальном сайте муниципального образования город Пермь в информационно-телекоммуникационной сети Интернет.

5. Контроль за исполнением настоящего постановления возложить на заместителя главы администрации города Перми Грибанова А.А.

Глава города Перми А.Н. Дёмкин

Приложение 1
к постановлению администрации
города Перми
от 20.04.2022 № 304

ОТЧЕТ
о достижении результатов предоставления субсидии на иные цели

_____
(наименование учреждения)
по состоянию на _____ 20____ г.

Наименование учреждения: _____.
Периодичность: _____.
Единица измерения: рубль.

№	Результат предоставления субсидии на иные цели	Единица измерения		Плановые значения	Размер субсидии на иные цели, предусмотренный соглашением	Фактически достигнутые значения			
		наименование	код по ОКЕИ			на отчетную дату	отклонение от планового значения		причина отклонения
							в абсолютных величинах (гр. 7 - гр. 5)	в процентах (гр. 8 / гр. 5 x 100 %)	
1	2	3	4	5	6	7	8	9	10
Всего:									

Руководитель
(уполномоченное лицо) _____ (должность) _____ (подпись) _____ (расшифровка подписи)

Исполнитель _____ (должность) _____ (фамилия, инициалы) _____ (телефон)

«____» _____ 20 ____г.

Приложение 2
к постановлению администрации
города Перми
от 20.04.2022 № 304

ОТЧЕТ
об осуществлении расходов, источником финансового обеспечения которых является субсидия на иные цели

_____
(наименование учреждения)
по состоянию на _____ 20____ г.

Наименование учреждения: _____.
Периодичность: _____.
Единица измерения: рубль.

Субсидия		Код по бюджетной классификации Российской Федерации	Остаток субсидии на начало текущего финансового года		Поступления			Выплаты		Остаток субсидии на конец отчетного периода		
наименование	код		всего	из них, разрешенный к использованию	всего, в том числе	из бюджета города Перми	возврат дебиторской задолженности прошлых лет	всего	из них: возвращено в бюджет города Перми	всего	в том числе:	
											требуется в направлении на те же цели	подлежит возврату
1	2	3	4	5	6	7	8	9	10	11	12	13

Руководитель
(уполномоченное лицо) _____ (должность) _____ (подпись) _____ (расшифровка подписи)

Исполнитель _____ (должность) _____ (фамилия, инициалы) _____ (телефон)

«____» _____ 20 ____г.

Согласовано:
директор муниципального казенного
учреждения «Центр бухгалтерского учета
и отчетности в сфере культуры и молодежной
политики» города Перми _____ _____ «____» _____ 20___ г.
(подпись) (Ф.И.О.)

М.П.

Приложение 3
к постановлению администрации
города Перми
от 20.04.2022 № 304

ОТЧЕТ
о реализации плана мероприятий по достижению результатов предоставления субсидии

Наименование учреждения: _____.

Наименование результата	Наименование мероприятия	Единица измерения		Плановое значение	Фактически достигнутое значение на конец отчетного периода	Дата достижения		Причина отклонений
		наименование	код по ОКЕИ			плановая (дд.мм.гггг)	фактическая (дд.мм.гггг)	
1	2	3	4	5	6	7	8	9

Руководитель (уполномоченное лицо) _____ (должность) _____ (подпись) _____ (расшифровка подписи)

Исполнитель _____ (должность) _____ (фамилия, инициалы) _____ (телефон)

«____» _____ 20 ____г.

АДМИНИСТРАЦИЯ ГОРОДА ПЕРМИ
ПОСТАНОВЛЕНИЕ

20.04.2022 № 305

О внесении изменений в постановление администрации города Перми от 13.03.2020 № 226 «О введении режима повышенной готовности»

В соответствии с Федеральным законом от 21 декабря 1994 г. № 68-ФЗ «О защите населения и территорий от чрезвычайных ситуаций природного и техногенного характера», постановлениями Правительства Российской Федерации от 30 декабря 2003 г. № 794 «О единой государственной системе предупреждения и ликвидации чрезвычайных ситуаций», от 21 мая 2007 г. № 304 «О классификации чрезвычайных ситуаций природного и техногенного характера», приказом Министерства Российской Федерации по делам гражданской обороны, чрезвычайным ситуациям и ликвидации последствий стихийных бедствий от 05 июля 2021 г. № 429 «Об установлении критериев информации о чрезвычайных ситуациях природного и техногенного характера», постановлением администрации города Перми от 24 ноября 2006 г. № 2314 «Об утверждении Положения о городском звене территориальной подсистемы единой государственной системы предупреждения и ликвидации чрезвычайных ситуаций Пермского края»
администрация города Перми ПОСТАНОВЛЯЕТ:

1. Внести в постановление администрации города Перми от 13 марта 2020 г. № 226 «О введении режима повышенной готовности» (в ред. от 03.12.2020 № 1224, от 19.01.2021 № 15, от 05.02.2021 № 49, от 17.02.2021 № 83, от 25.02.2021 № 113, от 21.06.2021 № 458) следующие изменения:

1.1. преамбулу изложить в следующей редакции:

«В соответствии с Федеральным законом от 21 декабря 1994 г. № 68-ФЗ «О защите населения и территорий от чрезвычайных ситуаций природного и техногенного характера», постановлением Правительства Российской Федерации от 30 декабря 2003 г. № 794 «О единой государственной системе предупреждения и ликвидации чрезвычайных ситуаций», постановлением администрации города Перми от 24 ноября 2006 г. № 2314 «Об утверждении Положения о городском звене территориальной подсистемы единой государственной системы предупреждения и ликвидации чрезвычайных ситуаций Пермского края», в связи с аварийным состоянием жилого многоквартирного дома по адресу: г. Пермь, ул. Куйбышева, 7 в Ленинском районе города Перми, на основании протокола заседания КЧС Ленинского района города Перми от 12 марта 2020 г. № 3, в связи с угрозой возникновения чрезвычайной ситуации, связанной с пожаром и угрозой обрушения плиты перекрытия этажа № 7 в многоквартирном жилом доме, расположенном по адресу: г. Пермь, ул. Емельяна Ярославского, 10/7 в Свердловском районе города Перми, на основании протокола внеочередного заседания КЧС Свердловского района города Перми от 24 февраля 2021 г. № 3
администрация города Перми ПОСТАНОВЛЯЕТ:»;

1.2. пункт 3 изложить в следующей редакции:

«3. Руководителем ликвидации чрезвычайной ситуации, связанной с аварийным состоянием жилого многоквартирного дома, расположенного по адресу: г. Пермь, ул. Куйбышева, 7 в Ленинском районе города Перми, назначить и.о. главы администрации Ленинского района города Перми Русанова А.А. (или лицо, исполняющее его обязанности).

Руководителем ликвидации чрезвычайной ситуации, связанной с пожаром и угрозой обрушения плиты перекрытия этажа № 7 в многоквартирном жилом доме, расположенном по адресу: г. Пермь, ул. Емельяна Ярославского, 10/7 в Свердловском районе города Перми, назначить главу администрации Свердловского района города Перми Филиппова А.Е. (или лицо, исполняющее его обязанности).»;

1.3. в пункте 6.1 слова «и по ул. Советская, 75» исключить;

1.4. пункт 7 изложить в следующей редакции:

«7. Начальнику управления жилищных отношений администрации города Перми Афанасьевой Н.Н.:

7.1. подготовить маневренный фонд для временного проживания жителей многоквартирного дома по ул. Куйбышева, 7, жителей 6 и 7 этажей многоквартирного дома по ул. Емельяна Ярославского, 10/7;

7.2. в кратчайшие сроки организовать расселение жителей домов, указанных в пункте 7.1 настоящего постановления, из аварийных домов в маневренный фонд.»;

1.5. пункт 8 изложить в следующей редакции:

«8. Рекомендовать начальнику Управления Министерства внутренних дел России по г. Перми Кравченко С.С. организовать охрану общественного порядка и обеспечение общественной безопасности на территории, прилегающей к жилым многоквартирным домам по ул. Куйбышева, 7 в Ленинском районе города Перми, по ул. Емельяна Ярославского, 10/7 в Свердловском районе города Перми.»;

1.6. пункты 10^{14}-10^{17} признать утратившими силу.

2. Информационно-аналитическому управлению администрации города Перми проинформировать население города Перми через средства массовой информации об отмене режима повышенной готовности в отношении жилого многоквартирного дома по ул. Советской, 75 в Ленинском районе города Перми.

3. Настоящее постановление вступает в силу со дня подписания.

4. Управлению по общим вопросам администрации города Перми обеспечить опубликование настоящего постановления в печатном средстве массовой информации «Официальный бюллетень органов местного самоуправления муниципального образования город Пермь».

5. Информационно-аналитическому управлению администрации города Перми обеспечить опубликование (обнародование) настоящего постановления на официальном сайте муниципального образования город Пермь в информационно-телекоммуникационной сети Интернет.

6. Контроль за исполнением настоящего постановления возложить на исполняющего обязанности заместителя главы администрации города Перми-начальника управления по вопросам общественного самоуправления и межнациональным отношениям администрации города Перми Молоковских А.В.

Глава города Перми А.Н. Дёмкин

АДМИНИСТРАЦИЯ ГОРОДА ПЕРМИ
ПОСТАНОВЛЕНИЕ

21.04.2022 № 306

Об установлении публичного сервитута в целях обеспечения прохода и проезда на часть земельного участка с кадастровым номером 59:01:4410396:28, расположенного по адресу: г. Пермь, Дзержинский район, ул. Шпальная, 2а

На основании статьи 23 Земельного кодекса Российской Федерации, Устава города Перми, Порядка установления публичных сервитутов в городе Перми, утвержденного решением Пермской городской Думы от 18 декабря 2012 г. № 284, заявления государственного казенного учреждения Пермского края «Управление капитального строительства Пермского края» от 15 февраля 2022 г. № 08-01-124, в целях обеспечения прохода и проезда
администрация города Перми ПОСТАНОВЛЯЕТ:

1. Установить постоянный публичный сервитут в целях обеспечения прохода и проезда на часть земельного участка площадью 94 кв. м, входящую в границы земельного участка с кадастровым номером 59:01:4410396:28, площадью 439 кв. м, расположенного по адресу: г. Пермь, Дзержинский район, ул. Шпальная, 2а, с категорией земель: земли населенных пунктов, с видом разрешенного использования «под многоэтажный жилой дом», находящегося в общей долевой собственности муниципального образования город Пермь, общества с ограниченной ответственностью «ПС-ДЕВЕЛОПМЕНТ», Бельтюкова Константина Александровича, согласно приложению к настоящему постановлению.

2. Департаменту градостроительства и архитектуры администрации города Перми обеспечить направление:

2.1. сведений, изложенных в пункте 1 настоящего постановления, в федеральный орган исполнительной власти, осуществляющий государственный кадастровый учет и государственную регистрацию прав, в порядке, установленном действующим законодательством;

2.2. копии настоящего постановления в течение 5 рабочих дней со дня его официального опубликования:

2.2.1. инициатору установления публичного сервитута – государственному казенному учреждению Пермского края «Управление капитального строительства Пермского края»;

2.2.2. собственникам земельного участка с кадастровым номером 59:01:4410396:28 – департаменту земельных отношений администрации города Перми, обществу с ограниченной ответственностью «ПС-ДЕВЕЛОПМЕНТ» (ИНН 5904293977), Бельтюкову Константину Александровичу.

3. Департаменту градостроительства и архитектуры администрации города Перми разместить настоящее постановление в государственной информационной системе обеспечения градостроительной деятельности с функциями автоматизированной информационно-аналитической поддержки осуществления полномочий в области градостроительной деятельности Пермского края.

4. Настоящее постановление вступает в силу со дня официального опубликования в печатном средстве массовой информации «Официальный бюллетень органов местного самоуправления муниципального образования город Пермь».

5. Управлению по общим вопросам администрации города Перми обеспечить опубликование настоящего постановления в печатном средстве массовой информации «Официальный бюллетень органов местного самоуправления муниципального образования город Пермь».

6. Информационно-аналитическому управлению администрации города Перми обеспечить опубликование (обнародование) настоящего постановления на официальном сайте муниципального образования город Пермь в информационно-телекоммуникационной сети Интернет.

7. Контроль за исполнением настоящего постановления возложить на заместителя главы администрации города Перми Гонцову Е.Н.


И.о. Главы города Перми Э.А. Хайруллин

Приложение
к постановлению администрации
города Перми
от 21.04.2022 № 306

ГРАФИЧЕСКОЕ ОПИСАНИЕ МЕСТОПОЛОЖЕНИЯ ГРАНИЦ ПУБЛИЧНОГО СЕРВИТУТА


СХЕМА РАСПОЛОЖЕНИЯ ГРАНИЦ ПУБЛИЧНОГО СЕРВИТУТА

Пермский край, г. Пермь, Дзержинский район, ул. Шпальная, 2а
(земельный участок с кадастровым номером 59:01:4410396:28)

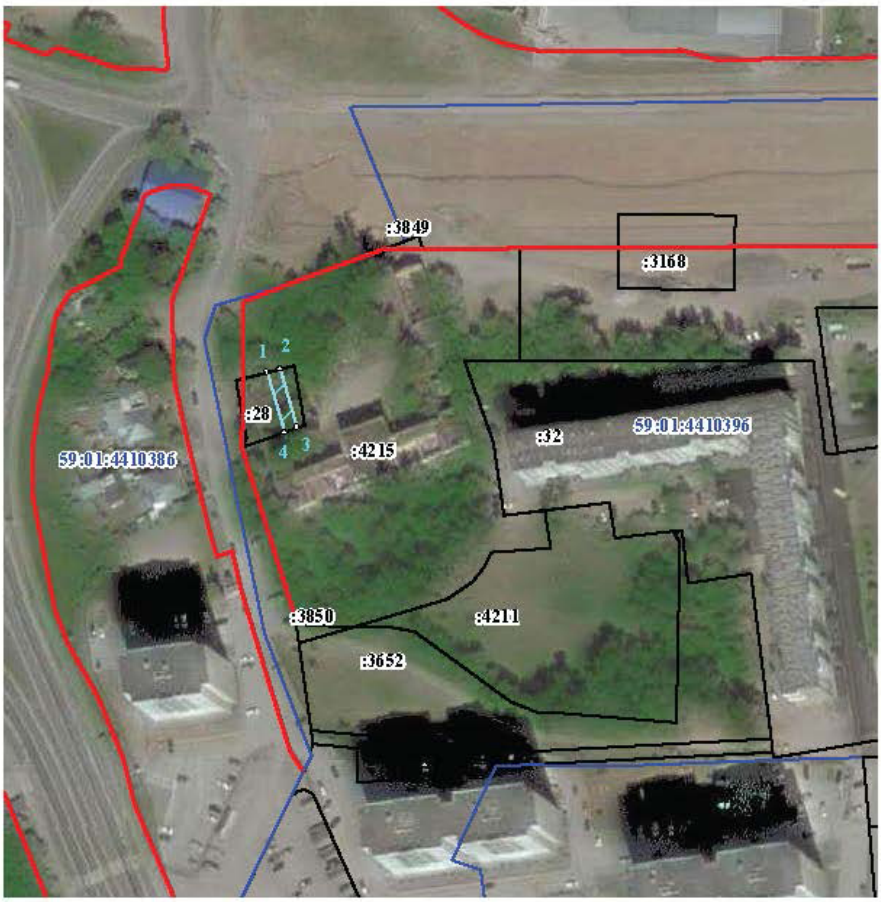

М 1:2000

УСЛОВНЫЕ ОБОЗНАЧЕНИЯ:

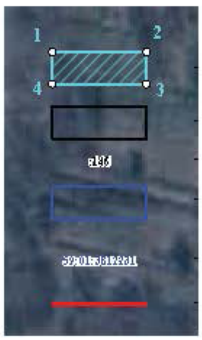

– проектные границы публичного сервитута и характерные точки

– границы земельных участков, прошедших государственный кадастровый учёт

– кадастровый номер земельного участка

– граница кадастрового квартала

– кадастровый номер кадастрового квартала

– красные линии

ОПИСАНИЕ ГРАНИЦ ПУБЛИЧНОГО СЕРВИТУТА

Пермский край, г. Пермь, Дзержинский район, ул. Шпальная, 2а
(земельный участок с кадастровым номером 59:01:4410396:28)

№ п/п	X	Y	Метод определения координат	Средняя квадратическая погрешность определения координат
1	516674.89	2225575.26	Геодезический метод	0.10
2	516675.98	2225579.65	Геодезический метод	0.10
3	516656.18	2225585.50	Геодезический метод	0.10
4	516654.69	2225581.25	Геодезический метод	0.10
1	516674.89	2225575.26	Геодезический метод	0.10

АДМИНИСТРАЦИЯ ГОРОДА ПЕРМИ
ПОСТАНОВЛЕНИЕ

21.04.2022 № 307

О внесении изменений в Порядок определения объема и условий предоставления субсидий на иные цели бюджетным и автономным учреждениям на физкультурные и спортивные мероприятия, утвержденный постановлением администрации города Перми от 16.10.2020 № 999

В соответствии с абзацем вторым пункта 1 статьи 78.1 Бюджетного кодекса Российской Федерации, постановлением Правительства Российской Федерации от 22 февраля 2020 г. № 203 «Об общих требованиях к нормативным правовым актам и муниципальным правовым актам, устанавливающим порядок определения объема и условия предоставления бюджетным и автономным учреждениям субсидий на иные цели»
администрация города Перми ПОСТАНОВЛЯЕТ:

1. Внести в Порядок определения объема и условий предоставления субсидий на иные цели бюджетным и автономным учреждениям на физкультурные и спортивные мероприятия, утвержденный постановлением администрации города Перми от 16 октября 2020 г. № 999 (в ред. от 12.08.2021 № 595, от 20.09.2021 № 722, от 12.10.2021 № 845, от 03.11.2021 № 979, от 28.12.2021 № 1237), следующие изменения:

1.1. пункт 1.3 после слов «сильнейших спортсменов» дополнить словами «в рамках выполнения муниципальной программы «Развитие физической культуры и спорта города Перми»;

1.2. пункт 2.14 изложить в следующей редакции:

«2.14. Результатом предоставления субсидий на иные цели является количество проведенных физкультурных и спортивных мероприятий в рамках выполнения муниципальной программы «Развитие физической культуры и спорта города Перми». План мероприятий по достижению результата предоставления субсидий на иные цели устанавливается Соглашением.»;

1.3. пункт 3.1 дополнить абзацем следующего содержания:

«отчет о реализации плана мероприятий по достижению результата предоставления субсидий на иные цели по форме согласно приложению 6 к настоящему Порядку.»;

1.4. пункт 3.2 изложить в следующей редакции:

«3.2. Отчеты предоставляются Учреждениями в следующие сроки:

отчет о достижении результата предоставления субсидии на иные цели – ежеквартально нарастающим итогом не позднее 15 числа месяца, следующего за отчетным кварталом, за 4 квартал (годовой) – не позднее 25 января года, следующего за отчетным;

отчет об осуществлении расходов, источником финансового обеспечения которых является субсидия на иные цели – ежеквартально нарастающим итогом не позднее 15 числа месяца, следующего за отчетным кварталом, за 4 квартал (годовой) – не позднее 25 января года, следующего за отчетным;

отчет о реализации плана мероприятий по достижению результата предоставления субсидий на иные цели – ежегодно (годовой) не позднее 25 января года, следующего за отчетным.»;

1.5. приложение 2 изложить в редакции согласно приложению 1 к настоящему постановлению;

1.6. приложение 3 изложить в редакции согласно приложению 2 к настоящему постановлению;

1.7. дополнить приложением 6 согласно приложению 3 к настоящему постановлению.

2. Настоящее постановление вступает в силу со дня официального опубликования в печатном средстве массовой информации «Официальный бюллетень органов местного самоуправления муниципального образования город Пермь».

3. Управлению по общим вопросам администрации города Перми обеспечить опубликование настоящего постановления в печатном средстве массовой информации «Официальный бюллетень органов местного самоуправления муниципального образования город Пермь».

4. Информационно-аналитическому управлению администрации города Перми обеспечить опубликование (обнародование) настоящего постановления на официальном сайте муниципального образования город Пермь в информационно-телекоммуникационной сети Интернет.

5. Контроль за исполнением настоящего постановления возложить на заместителя главы администрации города Перми Грибанова А.А.

И.о. Главы города Перми Э.А. Хайруллин

Приложение 1
к постановлению администрации
города Перми
от 21.04.2022 № 307

РАЗМЕР СУБСИДИЙ
на иные цели на физкультурные мероприятия, в том числе межмуниципальные, региональные, межрегиональные, всероссийские и международные физкультурные мероприятия, на территории города Перми на 2022 год и плановый период 2023 и 2024 годов

№	Наименование муниципального учреждения города Перми	Мероприятие	Расчетные показатели, руб.		
			2022 год	2023 год	2024 год
1	2	3	4	5	6
1	Муниципальное автономное учреждение «Спортивная школа армейского рукопашного боя» г. Перми	расходы на организацию и проведение физкультурных мероприятий	181 550,70	181 550,70	181 550,70
2	Муниципальное автономное учреждение «Спортивная школа олимпийского резерва «Орленок» г. Перми	расходы на организацию и проведение физкультурных мероприятий	9 812 315,10	9 812 315,10	9 812 315,10
3	Муниципальное автономное учреждение «Спортивная школа олимпийского резерва «Звезда» по футболу» г. Перми	расходы на организацию и проведение физкультурных мероприятий	194 291,10	194 291,10	194 291,10
4	Муниципальное автономное учреждение «Спортивная школа олимпийского резерва «Темп» г. Перми	расходы на организацию и проведение физкультурных мероприятий	509 616,00	509 616,00	509 616,00
5	Муниципальное автономное учреждение физической культуры и спорта «Стадион «Спутник»	расходы на организацию и проведение физкультурных мероприятий	101 923,20	101 923,20	101 923,20
6	Муниципальное бюджетное учреждение «Спортивная школа Свердловского района» г. Перми	расходы на организацию и проведение физкультурных мероприятий	468 209,70	468 209,70	468 209,70
7	Муниципальное автономное учреждение «Городской спортивно-культурный комплекс»	расходы на организацию и проведение физкультурных мероприятий	424 255,32	363 738,42	363 738,42
8	Муниципальное бюджетное учреждение «Спортивная школа олимпийского резерва «Закамск» г. Перми	расходы на организацию и проведение физкультурных мероприятий	165 625,20	89 182,80	89 182,80
9	Муниципальное автономное учреждение «Спортивная школа по баскетболу «Урал-Грейт-Юниор» г. Перми	расходы на организацию и проведение физкультурных мероприятий	121 033,80	121 033,80	121 033,80
10	Муниципальное бюджетное учреждение «Спортивная школа «Искра» г. Перми	расходы на организацию и проведение физкультурных мероприятий	101 923,20	101 923,20	101 923,20
11	Муниципальное автономное учреждение «Физкультурно-спортивный центр «Спартак» г. Перми	расходы на организацию и проведение физкультурных мероприятий	159 255,00	159 255,00	159 255,00
12	Муниципальное бюджетное учреждение «Спортивная школа олимпийского резерва «Олимпийские ракетки» г. Перми	расходы на организацию и проведение физкультурных мероприятий	25 480,80	25 480,80	25 480,80
13	Муниципальное бюджетное учреждение «Спортивная школа «Киокушинкай» г. Перми	расходы на организацию и проведение физкультурных мероприятий	203 846,40	203 846,40	203 846,40
14	Муниципальное автономное учреждение «Спортивная школа олимпийского резерва «Летающий лыжник» г. Перми	расходы на организацию и проведение физкультурных мероприятий	1 574 710,56	1 574 710,56	1 574 710,56

1	2	3	4	5	6
15	Муниципальное автономное учреждение физической культуры и спорта «Пермский городской хоккейный центр»	расходы на организацию и проведение физкультурных мероприятий	49 687,56	0,000	0,000
Итого			14 093 723,64	13 907 076,78	13 907 076,78

Приложение 2
к постановлению администрации
города Перми
от 21.04.2022 № 307

РАЗМЕР СУБСИДИЙ
на иные цели на спортивные мероприятия, в том числе межмуниципальные, региональные, межрегиональные, всероссийские и международные спортивные соревнования, на территории города Перми на 2022 год и плановый период 2023 и 2024 годов

№	Наименование муниципального учреждения города Перми	Мероприятие	Расчетные показатели, руб.		
			2022 год	2023 год	2024 год
1	2	3	4	5	6
1	Муниципальное автономное учреждение «Спортивная школа армейского рукопашного боя» г. Перми	расходы на организацию и проведение спортивных мероприятий	234 815,00	234 815,00	234 815,00
2	Муниципальное автономное учреждение «Спортивная школа олимпийского резерва Кировского района» г. Перми	расходы на организацию и проведение спортивных мероприятий	126 800,10	126 800,10	126 800,10
3	Муниципальное автономное учреждение «Спортивная школа олимпийского резерва «Орленок» г. Перми	расходы на организацию и проведение спортивных мероприятий	525 985,60	436 755,90	436 755,90
4	Муниципальное автономное учреждение «Спортивная школа олимпийского резерва № 1» г. Перми	расходы на организацию и проведение спортивных мероприятий	342 829,90	342 829,90	342 829,90
5	Муниципальное автономное учреждение «Спортивная школа олимпийского резерва «Звезда» по футболу» г. Перми	расходы на организацию и проведение спортивных мероприятий	497 807,80	685 659,80	685 659,80
6	Муниципальное автономное учреждение «Спортивная школа «Ермак» г. Перми	расходы на организацию и проведение спортивных мероприятий	225 422,40	225 422,40	225 422,40
7	Муниципальное автономное учреждение «Спортивная школа по баскетболу «Урал-Грейт-Юниор» г. Перми	расходы на организацию и проведение спортивных мероприятий	814 338,42	814 338,42	814 338,42
8	Муниципальное автономное учреждение «Спортивная школа олимпийского резерва водных видов спорта» г. Перми	расходы на организацию и проведение спортивных мероприятий	556 981,18	556 981,18	556 981,18
9	Муниципальное автономное учреждение «Спортивная школа олимпийского резерва «Летающий лыжник» г. Перми	расходы на организацию и проведение спортивных мероприятий	1 864 740,00	1 864 740,00	1 864 740,00
10	Муниципальное автономное учреждение «Спортивная школа олимпийского резерва «Молот» по хоккею» г. Перми	расходы на организацию и проведение спортивных мероприятий	0,00	89 229,70	89 229,70
11	Муниципальное автономное учреждение «Спортивная школа олимпийского резерва «Темп» г. Перми	расходы на организацию и проведение спортивных мероприятий	103 318,60	103 318,60	103 318,60

1	2	3	4	5	6
12	Муниципальное автономное учреждение «Спортивная школа олимпийского резерва по дзюдо» г. Перми «Пермский Кодокан»	расходы на организацию и проведение спортивных мероприятий	309 955,80	309 955,80	309 955,80
13	Муниципальное бюджетное учреждение «Спортивная школа «Киокушинкай» г. Перми	расходы на организацию и проведение спортивных мероприятий	169 066,80	169 066,80	169 066,80
14	Муниципальное бюджетное учреждение «Спортивная школа Свердловского района» г. Перми	расходы на организацию и проведение спортивных мероприятий	333 437,30	333 437,30	333 437,30
15	Муниципальное бюджетное учреждение «Спортивная школа олимпийского резерва по самбо и дзюдо «Витязь» имени И.И. Пономарева» г. Перми	расходы на организацию и проведение спортивных мероприятий	249 843,16	249 843,16	249 843,16
16	Муниципальное бюджетное учреждение «Спортивная школа «Искра» г. Перми	расходы на организацию и проведение спортивных мероприятий	535 378,20	535 378,20	535 378,20
17	Муниципальное бюджетное учреждение «Спортивная школа олимпийского резерва «Олимпийские ракетки» г. Перми	расходы на организацию и проведение спортивных мероприятий	244 207,60	244 207,60	244 207,60
18	Муниципальное бюджетное учреждение «Спортивная школа олимпийского резерва «Олимп» г. Перми	расходы на организацию и проведение спортивных мероприятий	84 533,40	84 533,40	84 533,40
19	Муниципальное бюджетное учреждение «Спортивная школа олимпийского резерва «Старт» г. Перми	расходы на организацию и проведение спортивных мероприятий	56 355,60	56 355,60	56 355,60
20	Муниципальное автономное учреждение «Спортивная школа «Ника» г. Перми	расходы на организацию и проведение спортивных мероприятий	136 192,70	136 192,70	136 192,70
21	Муниципальное бюджетное учреждение «Спортивная школа по каратэ» г. Перми	расходы на организацию и проведение спортивных мероприятий	84 533,40	84 533,40	84 533,40
22	Муниципальное автономное учреждение «Физкультурно-спортивный центр «Спартак» г. Перми	расходы на организацию и проведение спортивных мероприятий	131 496,40	131 496,40	131 496,40
Итого			7 628 039,36	7 815 891,36	7 815 891,36

Приложение 3
к постановлению администрации
города Перми
от 21.04.2022 № 307

ОТЧЕТ
о реализации плана мероприятий по достижению результата предоставления субсидий на иные цели

_____
(наименование учреждения)
по состоянию на _____ 20__ года

Ежегодная форма.

Наименование результата	Наименование мероприятия	Единица измерения		Плановое значение	Фактически достигнутое значение на конец отчетного периода	Дата достижения		Причина отклонений
		наименование	код по ОКЕИ			плановая (дд. мм.гггг)	фактическая (дд.мм.гггг)	
1	2	3	4	5	6	7	8	9

Руководитель учреждения _____/ _____ «__» _____ 20__ г.
М.П. (подпись) (Ф.И.О.)

АДМИНИСТРАЦИЯ ГОРОДА ПЕРМИ
ПОСТАНОВЛЕНИЕ

21.04.2022 № 308

Об установлении даты проведения в муниципальных общеобразовательных учреждениях города Перми мероприятия «Последний звонок» в 2022 году

В соответствии со статьей 16 Федерального закона от 06 октября 2003 г. № 131-ФЗ «Об общих принципах организации местного самоуправления в Российской Федерации», постановлением Правительства Пермского края от 10 октября 2011 г. № 755-п «Об установлении дополнительных ограничений условий и мест розничной продажи алкогольной продукции, требований к минимальному размеру оплаченного уставного капитала (уставного фонда)», Уставом города Перми
администрация города Перми ПОСТАНОВЛЯЕТ:

1. Установить день проведения в муниципальных общеобразовательных учреждениях города Перми мероприятия «Последний звонок» 18 мая 2022 г.

2. Руководителям территориальных органов администрации города Перми довести до сведения организаций и индивидуальных предпринимателей, осуществляющих торговую деятельность, требования Федерального закона от 22 ноября 1995 г. № 171-ФЗ «О государственном регулировании производства и оборота этилового спирта, алкогольной и спиртосодержащей продукции и об ограничении потребления (распития) алкогольной продукции», постановления Правительства Пермского края от 10 октября 2011 г. № 755-п «Об установлении дополнительных ограничений условий и мест розничной продажи алкогольной продукции, требований к минимальному размеру оплаченного уставного капитала (уставного фонда)» о запрете розничной продажи алкогольной продукции 18 мая 2022 г.

3. Настоящее постановление вступает в силу со дня официального опубликования в печатном средстве массовой информации «Официальный бюллетень органов местного самоуправления муниципального образования город Пермь».

4. Управлению по общим вопросам администрации города Перми обеспечить опубликование настоящего постановления в печатном средстве массовой информации «Официальный бюллетень органов местного самоуправления муниципального образования город Пермь».

5. Информационно-аналитическому управлению администрации города Перми обеспечить опубликование (обнародование) настоящего постановления на официальном сайте муниципального образования город Пермь в информационно-телекоммуникационной сети Интернет.

6. Контроль за исполнением настоящего постановления возложить на заместителя главы администрации города Перми Грибанова А.А.

И.о. Главы города Перми Э.А. Хайруллин

АДМИНИСТРАЦИЯ ГОРОДА ПЕРМИ
ПОСТАНОВЛЕНИЕ

21.04.2022 № 309

О внесении изменений в Положение о ежегодном конкурсе на лучшее оформление предприятий города Перми к Новому году, утвержденное постановлением администрации города Перми от 17.12.2013 № 1181

В целях актуализации нормативных правовых актов администрации города Перми
администрация города Перми ПОСТАНОВЛЯЕТ:

1. Внести изменения в Положение о ежегодном конкурсе на лучшее оформление предприятий города Перми к Новому году, утвержденное постановлением администрации города Перми от 17 декабря 2013 г. № 1181 (в ред. от

14.08.2015 № 563, от 28.10.2015 № 880, от 07.11.2016 № 988, от 22.08.2017 № 664, от 12.12.2017 № 1118, от 13.09.2018 № 597, от 09.09.2019 № 539, от 07.11.2019 № 867), изложив раздел 5 в следующей редакции:

«**V. Классификация участников по группам**

Группа 1 – промышленные предприятия с численностью работников 1 000 и более человек;
группа 2 – промышленные предприятия с численностью работников менее 1 000 человек;
группа 3 – стационарные торговые объекты общей площадью более 1 000 кв. м;
группа 4 – стационарные торговые объекты общей площадью более 400 кв. м;
группа 5 – стационарные торговые объекты общей площадью менее 400 кв. м;
группа 6 – стационарные торговые объекты общей площадью менее 200 кв. м;
группа 7 – стационарные предприятия общественного питания;
группа 8 – стационарные предприятия бытового обслуживания;
группа 9 – розничные рынки, ярмарки;
группа 10 – нестационарные торговые объекты;
группа 11 – торговые объекты, относящиеся к одной торговой сети;
группа 12 – автосервисы, автомойки, автостоянки.».

2. Настоящее постановление вступает в силу со дня официального опубликования в печатном средстве массовой информации «Официальный бюллетень органов местного самоуправления муниципального образования город Пермь».

3. Управлению по общим вопросам администрации города Перми обеспечить опубликование настоящего постановления в печатном средстве массовой информации «Официальный бюллетень органов местного самоуправления муниципального образования город Пермь».

4. Информационно-аналитическому управлению администрации города Перми обеспечить опубликование (обнародование) настоящего постановления на официальном сайте муниципального образования город Пермь в информационно-телекоммуникационной сети Интернет.

5. Контроль за исполнением настоящего постановления возложить на заместителя главы администрации города Перми Агеева В.Г.

И.о. Главы города Перми Э.А. Хайруллин

ПРАВОВЫЕ АКТЫ ФУНКЦИОНАЛЬНЫХ ОРГАНОВ АДМИНИСТРАЦИИ ГОРОДА ПЕРМИ

АДМИНИСТРАЦИЯ ГОРОДА ПЕРМИ
ЗАМЕСТИТЕЛЬ ГЛАВЫ АДМИНИСТРАЦИИ ГОРОДА ПЕРМИ-НАЧАЛЬНИК ДЕПАРТАМЕНТА ЗЕМЕЛЬНЫХ ОТНОШЕНИЙ
РАСПОРЯЖЕНИЕ

27.01.2022 № 21-01-03-274

Об установлении публичного сервитута в отдельных целях

На основании статей 39.37, 39.43 Земельного кодекса Российской Федерации, статей 3.3, 3.6 Федерального закона от 25 октября 2001 г. № 137-ФЗ «О введении в действие Земельного кодекса Российской Федерации», Положения о департаменте земельных отношений администрации города Перми, утвержденного решением Пермской городской Думы от 24 февраля 2015 г. № 39, ходатайства ОАО «МРСК Урала» об установлении публичного сервитута от 14 декабря 2021 г. № 21-01-06-17126:

1. Установить публичный сервитут в отдельных целях в отношении земель, государственная собственность на которые не разграничена, и земельных участков:

с кадастровым номером 59:01:1717019:43, расположенного по адресу: Пермский край, г. Пермь, Кировский район, ул. Воткинская, 37;

с кадастровым номером 59:01:1717019:48, расположенного по адресу: Пермский край, г. Пермь, Кировский район, ж/р Крымский, м/р Оверята, с западной стороны промтерритории АО «Йодобром», участок №110, СНТ «Стимул»;

с кадастровым номером 59:01:1717113:1, расположенного по адресу: Пермский край, г. Пермь, р-н Кировский, ул. Воткинская, 25б;

с кадастровым номером 59:01:1717113:10, расположенного по адресу: Пермский край, г. Пермь, р-н Кировский, ул. Воткинская, 25 б, участок №8 на срок 48 лет 11 месяцев для использования в целях размещения объекта электросетевого хозяйства ВЛ 0.4 КВ ОТ КТП 1678, входящего в состав сооружения электроэнергетики, с кадастровым номером 59:01:0000000:46572, принадлежащего ОАО «МРСК Урала» на праве собственности, которое подтверждается свидетельством о государственной регистрации права от 07 февраля 2014 г. № 59-БД 197920.

2. Утвердить границы публичного сервитута в отдельных целях согласно приложению к настоящему распоряжению (схема расположения границ публичного сервитута, (условный номер 7019:145ПС)).

3. Плата за публичный сервитут в отдельных целях не устанавливается.

4. Утвердить прилагаемый график проведения работ при осуществлении деятельности, для обеспечения которой устанавливается публичный сервитут в отдельных целях.

5. Порядок установления зон с особыми условиями использования территорий и содержание ограничений прав на земельные участки в границах таких зон установлены постановлением Правительства Российской Федерации от 24 февраля 2009 г. № 160 «О порядке установления охранных зон объектов электросетевого хозяйства и особых условий использования земельных участков, расположенных в границах таких зон».

6. ОАО «МРСК Урала» (ИНН 6671163413) обязано привести земли, государственная собственность на которые не разграничена, и земельные участки в состояние, пригодное для их использования в соответствии с разрешенным использованием, в срок не позднее, чем 3 месяца после завершения эксплуатации инженерного сооружения, для размещения которого был установлен публичный сервитут.

7. Отделу по рассмотрению сервитутов в течение 2 рабочих дней со дня подписания направить копию настоящего распоряжения:

7.1. в информационно-аналитическое управление администрации города Перми для размещения в течение 5 рабочих дней со дня подписания распоряжения на официальном сайте муниципального образования город Пермь в информационно-телекоммуникационной сети Интернет;

7.2. в управление по общим вопросам администрации города Перми для опубликования распоряжения (за исключением приложений к нему) в течение 5 рабочих дней со дня подписания распоряжения в печатном средстве массовой информации «Официальный бюллетень органов местного самоуправления муниципального образования город Пермь»;

7.3. в ОАО «МРСК Урала» (ИНН 6671163413);

7.4. правообладателям земельных участков, в отношении которых принято
решение об установлении публичного сервитута в отдельных целях;

7.5. в орган, осуществляющий государственный кадастровый учет и государственную регистрацию прав, в течение 5 рабочих дней со дня подписания настоящего распоряжения.

8. Настоящее распоряжение вступает в силу со дня подписания.

9. Контроль за исполнением настоящего распоряжения возложить на заместителя начальника департамента земельных отношений администрации города Перми Хайруллину К.М.

Исполняющий обязанности заместителя
главы администрации города Перми -
начальника департамента земельных
отношений администрации города Перми Е.Н. Гонцова

АДМИНИСТРАЦИЯ ГОРОДА ПЕРМИ
ЗАМЕСТИТЕЛЬ ГЛАВЫ АДМИНИСТРАЦИИ ГОРОДА ПЕРМИ-НАЧАЛЬНИК ДЕПАРТАМЕНТА ЗЕМЕЛЬНЫХ ОТНОШЕНИЙ
РАСПОРЯЖЕНИЕ

28.01.2022 № 21-01-03-300

Об установлении публичного сервитута в отдельных целях

На основании статей 39.37, 39.43 Земельного кодекса Российской Федерации, статей 3.3, 3.6 Федерального закона от 25 октября 2001 г. № 137-ФЗ «О введении в действие Земельного кодекса Российской Федерации», Положения

о департаменте земельных отношений администрации города Перми, утвержденного решением Пермской городской Думы от 24 февраля 2015 г. № 39, ходатайства ОАО «МРСК Урала» об установлении публичного сервитута от 15 декабря 2021 г. № 21-01-06-17190:

1. Установить публичный сервитут в отдельных целях в отношении земель, государственная собственность на которые не разграничена, и земельных участков, поименованных в перечне земельных участков, согласно приложению к настоящему распоряжению на срок 48 лет 11 месяцев для использования в целях размещения объекта электросетевого хозяйства ВЛ 0,4кВ от ТП-6100, ВЛ 0,4кВ от ТП-6115, ВЛ 0,4кВ от ТП-6185, входящего в состав электросетевого комплекса «Электросетевой комплекс подстанция 110/35/6 кВ «Данилиха» с линиями электропередачи, трансформаторными подстанциями, распределительным пунктом», с кадастровым номером 59:01:0000000:48616, принадлежащего ОАО «МРСК Урала» на праве собственности, что подтверждается выпиской из Единого государственного реестра недвижимости от 26 декабря 2021 г. № КУВИ-002/2021-172417344.

Утвердить границы публичного сервитута в отдельных целях согласно приложению к настоящему распоряжению (схема расположения границ публичного сервитута, (условный номер 11076:66ПС)).

3. Плата за публичный сервитут в отдельных целях не устанавливается.

4. Утвердить прилагаемый график проведения работ при осуществлении деятельности, для обеспечения которой устанавливается публичный сервитут в отдельных целях.

5. ОАО «МРСК Урала» (ИНН 6671163413) обязано привести земли, государственная собственность на которые не разграничена, и земельные участки в состояние, пригодное для их использования в соответствии с разрешенным использованием, в срок не позднее, чем 3 месяца после завершения эксплуатации инженерного сооружения, для размещения которого был установлен публичный сервитут.

6. Отделу по рассмотрению сервитутов в течение 2 рабочих дней со дня подписания направить копию настоящего распоряжения:

6.1. в информационно-аналитическое управление администрации города Перми для размещения в течение 5 рабочих дней со дня подписания распоряжения на официальном сайте муниципального образования город Пермь в информационно-телекоммуникационной сети Интернет;

6.2. в управление по общим вопросам администрации города Перми для опубликования распоряжения (за исключением приложений к нему) в течение 5 рабочих дней со дня подписания распоряжения в печатном средстве массовой информации «Официальный бюллетень органов местного самоуправления муниципального образования город Пермь»;

6.3. в территориальный орган администрации города Перми по месту нахождения земельных участков для размещения в общедоступных местах (на досках объявлений, размещенных во всех подъездах многоквартирного дома, или в пределах земельного участка, на котором расположен многоквартирный дом) в течение 5 рабочих дней со дня подписания распоряжения;

6.4. в ОАО «МРСК Урала» (ИНН 6671163413);

6.5. правообладателям земельных участков, в отношении которых принято решение об установлении публичного сервитута в отдельных целях;

6.6. в орган, осуществляющий государственный кадастровый учет и государственную регистрацию прав, в течение 5 рабочих дней со дня подписания настоящего распоряжения.

7. Отделу договоров направить заявление о государственной регистрации прекращения права аренды земельными участками с кадастровыми номерами 59:01:4410737:10, 59:01:4411076:889, 59:01:0000000:87832 в орган, осуществляющий государственный кадастровый учет и государственную регистрацию прав, в течение 5 рабочих дней со дня подписания настоящего распоряжения.

8. Настоящее распоряжение вступает в силу со дня подписания.

9. Контроль за исполнением настоящего распоряжения возложить на заместителя начальника департамента земельных отношений администрации города Перми Хайруллину К.М.

Исполняющий обязанности заместителя
главы администрации города Перми -
начальника департамента земельных
отношений администрации города Перми Е.Н. Гонцова

АДМИНИСТРАЦИЯ ГОРОДА ПЕРМИ
ЗАМЕСТИТЕЛЬ ГЛАВЫ АДМИНИСТРАЦИИ ГОРОДА ПЕРМИ-НАЧАЛЬНИК ДЕПАРТАМЕНТА ЗЕМЕЛЬНЫХ ОТНОШЕНИЙ
РАСПОРЯЖЕНИЕ

28.01.2022 № 21-01-03-301

Об установлении публичного сервитута в отдельных целях

На основании статей 39.37, 39.43 Земельного кодекса Российской Федерации, статей 3.3, 3.6 Федерального закона от 25 октября 2001 г. № 137-ФЗ «О введении в действие Земельного кодекса Российской Федерации», Положения о департаменте земельных отношений администрации города Перми, утвержденного решением Пермской городской Думы от 24 февраля 2015 г. № 39, ходатайства ОАО «МРСК Урала» об установлении публичного сервитута от 15 декабря 2021 г. № 21-01-06-17177:

1. Установить публичный сервитут в отдельных целях в отношении земель, государственная собственность на которые не разграничена, и земельных участков, поименованных в перечне земельных участков, согласно приложению к настоящему распоряжению, на срок 48 лет 11 месяцев для использования в целях размещения объекта электросетевого хозяйства «ВЛ 0.4 кВ от КТП 2124», входящего в состав электросетевого комплекса Подстанция 110/35/6кВ «Балмошная» с линиями электропередачи и трансформаторными подстанциями, распределительными пунктами с кадастровым номером 59:01:0000000:77509, принадлежащего ОАО «МРСК Урала» на праве собственности, которое подтверждается свидетельством о государственной регистрации права от 30 мая 2014 г. № 59-БД 289289.

2. Утвердить границы публичного сервитута в отдельных целях согласно приложению к настоящему распоряжению (схема расположения границ публичного сервитута, (условный номер 1361:5ПС)).

3. Плата за публичный сервитут в отдельных целях не устанавливается.

4. Утвердить прилагаемый график проведения работ при осуществлении деятельности, для обеспечения которой устанавливается публичный сервитут в отдельных целях.

5. Порядок установления зон с особыми условиями использования территорий и содержание ограничений прав на земельные участки в границах таких зон установлены постановлением Правительства Российской Федерации от 24 февраля 2009 г. № 160 «О порядке установления охранных зон объектов электросетевого хозяйства и особых условий использования земельных участков, расположенных в границах таких зон».

6. ОАО «МРСК Урала» (ИНН 6671163413) обязано привести земли, государственная собственность на которые не разграничена, и земельные участки в состояние, пригодное для их использования в соответствии с разрешенным использованием, в срок не позднее, чем 3 месяца после завершения эксплуатации инженерного сооружения, для размещения которого был установлен публичный сервитут.

7. Отделу по рассмотрению сервитутов в течение 2 рабочих дней со дня подписания направить копию настоящего распоряжения:

7.1. в информационно-аналитическое управление администрации города Перми для размещения в течение 5 рабочих дней со дня подписания распоряжения на официальном сайте муниципального образования город Пермь в информационно-телекоммуникационной сети Интернет;

7.2. в управление по общим вопросам администрации города Перми для опубликования распоряжения (за исключением приложений к нему) в течение 5 рабочих дней со дня подписания распоряжения в печатном средстве массовой информации «Официальный бюллетень органов местного самоуправления муниципального образования город Пермь»;

7.4. в ОАО «МРСК Урала» (ИНН 6671163413);

7.5. правообладателям земельных участков, в отношении которых принято решение об установлении публичного сервитута в отдельных целях;

7.6. в орган, осуществляющий государственный кадастровый учет и государственную регистрацию прав, в течение 5 рабочих дней со дня подписания настоящего распоряжения.

8. Настоящее распоряжение вступает в силу со дня подписания.

9. Контроль за исполнением настоящего распоряжения возложить на заместителя начальника департамента земельных отношений администрации города Перми Хайруллину К.М.

Исполняющий обязанности заместителя
главы администрации города Перми -
начальника департамента земельных
отношений администрации города Перми Е.Н. Гонцова

АДМИНИСТРАЦИЯ ГОРОДА ПЕРМИ
ЗАМЕСТИТЕЛЬ ГЛАВЫ АДМИНИСТРАЦИИ ГОРОДА ПЕРМИ-НАЧАЛЬНИК ДЕПАРТАМЕНТА ЗЕМЕЛЬНЫХ ОТНОШЕНИЙ
РАСПОРЯЖЕНИЕ

07.02.2022 № 21-01-03-420

Об установлении публичного сервитута в отдельных целях

На основании статей 39.37, 39.43 Земельного кодекса Российской Федерации, статей 3.3, 3.6 Федерального закона от 25 октября 2001 г. № 137-ФЗ «О введении в действие Земельного кодекса Российской Федерации», Положения о департаменте земельных отношений администрации города Перми, утвержденного решением Пермской городской Думы от 24 февраля 2015 г. № 39, ходатайства ОАО «МРСК Урала» об установлении публичного сервитута от 24 декабря 2021 г. № 21-01-06-17731:

1. Установить публичный сервитут в отдельных целях в отношении земель, государственная собственность на которые не разграничена, и земельного участка с кадастровым номером 59:01:0000000:91157, расположенного по адресу: г. Пермь, Пермское городское лесничество, Нижне-Курьинское участковое лесничество, кварталы №№ 18 (часть выделов 1, 2, 8, 30-33, 35-37, 39, выделы 3-7, 9-28, 34, 38, 40-42), 19 (часть выделов 1-3, 5, 6, 19, 21, 23-25, 27, выделы 4, 7-9, 11-18, 20, 22, 26, 28, 29), на срок 48 лет 11 месяцев для размещения объекта электросетевого хозяйства ВЛ 0,4 кВ КТП-1307, входящего в состав электросетевого комплекса «Подстанция 35/6 кВ «Судозаводская» с линиями электропередачи и трансформаторными подстанциями с кадастровым номером 59:00:0000000:7857, принадлежащего на праве собственности «МРСК Урала», которое подтверждается выпиской из Единого государственного реестра недвижимости от 02 февраля 2022 г. № КУВИ-001/2022-14447302.

2. Утвердить границы публичного сервитута в отдельных целях согласно приложению к настоящему распоряжению (схема расположения границ публичного сервитута, (условный номер Н52:19ПС)).

3. Плата за публичный сервитут в отдельных целях не устанавливается.

4. Утвердить прилагаемый график проведения работ при осуществлении деятельности, для обеспечения которой устанавливается публичный сервитут в отдельных целях.

5. ОАО «МРСК Урала» (ИНН 6671163413) обязано привести земли, государственная собственность на которые не разграничена, и земельный участок в состояние, пригодное для их использования в соответствии с разрешенным использованием, в срок не позднее, чем 3 месяца после завершения эксплуатации инженерного сооружения, для размещения которого был установлен публичный сервитут.

6. Отделу по рассмотрению сервитутов в течение 2 рабочих дней со дня подписания направить копию настоящего распоряжения:

6.1. в информационно-аналитическое управление администрации города Перми для размещения в течение 5 рабочих дней со дня подписания распоряжения на официальном сайте муниципального образования город Пермь в информационно-телекоммуникационной сети Интернет;

6.2. в управление по экологии и природопользованию администрации города Перми;

6.3. в управление по общим вопросам администрации города Перми для опубликования распоряжения (за исключением приложений к нему) в течение 5 рабочих дней со дня подписания распоряжения в печатном средстве массовой информации «Официальный бюллетень органов местного самоуправления муниципального образования город Пермь»;

6.4. в ОАО «МРСК Урала» (ИНН 6671163413);

6.5. в орган, осуществляющий государственный кадастровый учет и государственную регистрацию прав, в течение 5 рабочих дней со дня подписания настоящего распоряжения.

7. Настоящее распоряжение вступает в силу со дня подписания.

8. Контроль за исполнением настоящего распоряжения возложить на заместителя начальника департамента земельных отношений администрации города Перми Хайруллину К.М.

Исполняющий обязанности заместителя
главы администрации города Перми -
начальника департамента земельных
отношений администрации города Перми Е.Н. Гонцова

РАЗДЕЛ ВТОРОЙ
ОФИЦИАЛЬНАЯ ИНФОРМАЦИЯ

Утверждаю:
Глава города Перми

_____Дёмкин А.Н.
« » апреля 2022 года

График проведения прямых телефонных линий
руководством администрации города Перми с населением в мае 2022 года

Руководитель	Дата и время проведения	Номер телефона	Тематика
Хайруллин Эдуард Азатович - первый заместитель главы администрации города Перми	второй четверг месяца 10.00-11.00	212 43 32	- вопросы управления муниципальными финансами - вопросы транспорта
Агеев Виктор Геннадьевич – заместитель главы администрации города Перми	третья пятница месяца 11.00 – 12.00	212 43 32	- вопросы капитального строительства; - вопросы экологии; - вопросы торговли; оказания услуг связи, общественного питания, бытового обслуживания и наружной рекламы; - создание условий для развития туризма
Грибанов Алексей Анатольевич – заместитель главы администрации города Перми	третья среда месяца 09.30 –10.30	212 43 32	- вопросы дошкольного, школьного, дополнительного образования; - вопросы физической культуры и спорта; - вопросы социальной поддержки; - вопросы в сфере культуры и работы с молодежью
Галиханов Дмитрий Кадирович – заместитель главы администрации города Перми	второй четверг месяца 16.00 – 17.00	212 43 32	- вопросы озеленения, благоустройства; - вопросы содержания и реконструкции дорог; - вопросы организации дорожного движения; - вопросы по парковочной политике
Субботин Игорь Александрович – заместитель главы администрации города Перми	третья среда месяца 15.00 – 16.00	212 43 32	- вопросы жилищных отношений; - вопросы жилищно-коммунального хозяйства
Молоковских Александр Владимирович – и.о.заместителя главы администрации города Перми – начальника управления по вопросам общественного самоуправления и межнациональным отношениям администрации города Перми	третий вторник месяца 11.00 – 12.00	212 43 32	- вопросы общественной безопасности; - вопросы межнациональных и межконфессиональных отношений; - вопросы взаимодействия с органами территориального общественного самоуправления, общественными и иными некоммерческими организациями, религиозными объединениями
Гонцова Елена Николаевна – заместитель главы администрации города Перми	третий вторник месяца 10.00-11.00	212 43 32	- вопросы градостроительства, архитектуры и земельных отношений, - вопросы имущественных отношений

График проведения прямых телефонных линий руководителями территориальных органов администрации города Перми с населением в мае 2022 года

Наименование администрации района	Руководитель	Номер телефона	Дата и время проведения
Администрация Дзержинского района	Стяжкин Александр Алексеевич	233 14 80	3-й четверг месяца с 16.00 до 17.00
Администрация Индустриального района	Дробинин Дмитрий Валерьевич	227 93 44	3-й понедельник месяца с 11.00 до 12.00
Администрация Кировского района	Борисов Михаил Александрович	205 61 90	3-й вторник месяца с 10.00 до 11.00
Администрация Ленинского района	Русанов Александр Анатольевич	212 07 17	3-й понедельник месяца с 11.00 до 12.00
Администрация Мотовилихинского района	Хаткевич Александр Александрович	260 27 16	3-й вторник месяца с 16.00 до 17.00
Администрация Орджоникидзевского района	Карабатов Евгений Вячеславович	263 46 80	3-й понедельник месяца с 11.00 до 12.00
Администрация Свердловского района	Филиппов Александр Егорович	241 27 99	4-й четверг месяца с 16.00 до 17.00
Администрация поселка Новые Ляды	Печкурова Резида Лябибовна	295 86 46	3-й вторник месяца с 11.00 до12.00

График проведения прямых телефонных линий руководителями функциональных органов и подразделений администрации города Перми с населением в мае 2022 года

Наименование подразделения	Руководитель	Номер телефона	Дата и время проведения
Департамент образования	Деменева Анна Анатольевна	212 70 50	4-й четверг месяца с 10.00 до 12.00
Департамент градостроительства и архитектуры	Норова Мария Викторовна	212 72 57	3-й четверг месяца с 14.00 до 15.00
Департамент имущественных отношений	Берников Михаил Юрьевич	212 67 21	2-я среда месяца с 17.00 до 18.00
Контрольный департамент	Ворончихин Александр Юрьевич	212 63 87	2-й четверг месяца с 15.00 до 16.00
Департамент жилищно-коммунального хозяйства	Власов Александр Иванович	212 29 55	3-й понедельник месяца с 16.00 до 17.00
Департамент общественной безопасности	Туров Алексей Михайлович	212 31 25	3-я среда месяца с 15.00 до 16.00
Департамент социальной политики	Овсянникова Юлия Анатольевна	212 88 86	3-й вторник месяца с 10.00 до 12.00
Департамент транспорта	Путин Анатолий Алексеевич	212 18 91	1-я пятница месяца с 09.00 до 10.00
Департамент культуры и молодежной политики	Головин Василий Викторович	212 81 63	последний четверг месяца с 15.00 до 16.00
Департамент экономики и промышленной политики	Чеснокова Ольга Михайловна	212 51 05	2-я среда месяца с 16.00 до 17.00
Департамент дорог и благоустройства	Красильников Сергей Иванович	212 62 80	последняя пятница месяца с 15.00 до 16.00
Управление по экологии и природопользованию	Андреев Дмитрий Николаевич	210 99 91	4-й понедельник месяца с 16.00 до 17.00
Управление жилищных отношений	Афанасьева Наталья Николаевна	212 55 86	3-й четверг месяца с 10.00 до 11.00
Управление записи актов гражданского состояния	Бердникова Светлана Алексеевна	210 12 28	3-й четверг месяца с 15.00 до 17.00

Управление по вопросам общественного самоуправления и межнациональным отношениям	Тякина Елена Николаевна	217 33 40	3-я среда месяца с 17.00 до 18.00
Комитет по физической культуре и спорту	Сапегин Сергей Викторович	212 60 79	1-й четверг месяца с 16.00 до 17.00
МБУ «Архив города Перми»	Новокрещенных Виктор Владимирович	237 12 12	3-й вторник месяца с 11.00 до 12.00

Руководитель аппарата администрации
города Перми А.В. Молоковских

Реестр вывесок, подлежащих принудительному демонтажу, выявленных на территории Дзержинского района города Перми

N	Адрес (место) нахождения вывески, сведения о владельце вывески (о владельце здания, строения, сооружения, помещения, расположенного в здании, строении, на котором расположена вывеска, если владелец вывески не известен)	Дата направления ТО предупреждения о приведении вывески в соответствие требованиям к размещению вывесок, установленным Правилами благоустройства территории города Перми, утвержденными решением Пермской городской Думы от 18 декабря 2018 г. N 265 (далее - требования к размещению вывесок)	Срок для добровольного приведения вывески в соответствие требованиям к размещению вывесок (10 рабочих дней после дня получения предупреждения)	Реквизиты распоряжения главы ТО о принудительном демонтаже вывески (дата вступления в силу распоряжения)	Срок для принудительного демонтажа (не более 1 месяца после вступления в силу распоряжения главы ТО о принудительном демонтаже)	Реквизиты акта демонтажа вывески	Дата добровольного приведения вывески в соответствие требованиям к размещению вывесок (в том числе добровольного демонтажа вывески)	Адрес (место) хранения демонтированной вывески, лицо, ответственное за хранение вывески, за исключением вывесок, не подлежащих хранению	Сумма оплаты демонтажа, перемещения, хранения вывески	Сведения о возмещении расходов
592	Ул. Монастырская, 115, вывеска с торца дома «Ремонт обуви», ООО «ДСТ П»	22.11.2021	22.12.2022				24.12.2021			
593	Ул. Монастырская, 115, вывеска с торца дома «Типография», ООО «ДСТ П»	22.11.2021	22.12.2022				24.12.2021			
594	Ул. Монастырская, 115, вывеска с торца дома «Все для фидера и карпфишинга», ООО «ДСТ П»	22.11.2021	22.12.2022				24.12.2021			
595	Пр. Парковый, 40а, вывеска в виде короба «Сбербанк»	13.12.2021	20.01.2022							
596	Пр. Парковый, 40а, вывеска в виде короба «Пермэнергосбыт»	13.12.2021	20.01.2022							
597	Пр. Парковый, 40а, сплошная оклейка стекла	13.12.2021	20.01.2022							
598	Пр. Парковый, 40а, сплошная оклейка стекла	13.12.2021	20.01.2022							
599	Пр. Парковый, 40а, сплошная оклейка стекла	13.12.2021	20.01.2022							
600	Пр. Парковый, 40а, сплошная оклейка стекла	13.12.2021	20.01.2022							
601	Пр. Парковый, 40а, сплошная оклейка стекла	13.12.2021	20.01.2022							
602	Пр. Парковый, 40а, сплошная оклейка стекла	13.12.2021	20.01.2022							

603	Пр. Парковый. 40а, вывеска на подложке «Умка»	13.12.2021	20.01.2022							
604	Пр. Парковый ,40а, баннер на окне «Нам 15 лет»	13.12.2021	20.01.2022							
605	Ул. Подлесная, 43а, вывеска на входной группе «Energy»	13.12.2021	20.01.2022							
606	Ул. Подлесная, 43а ,баннер на фасаде дома «Спортивный клуб Energy»	13.12.2021	20.01.2022							
607	Пр. Парковый, 46, короб «Аптека» на торце дома	13.12.2021	20.01.2022							
608	Пр. Парковый, 43в, вывеска «Булочная» на НТО	13.12.2021	20.01.2022							
609	Пр. Парковый, 43в, вывеска «Молоко г. Чернушка» на НТО	13.12.2021	20.01.2022							
610	Пр. Парковый, 43в, баннер «Baton» на фасаде НТО	13.12.2021	20.01.2022							
611	Ул. Петропавловская, 70, баннер «Мы открылись» на перилах входной группы	13.12.2021	20.01.2022							
612	Ул. Петропавловская, 70, баннер «Детское питание» на перилах входной группы	13.12.2021	20.01.2022							
613	Ул. Плеханова, 33, вывеска «apteka.ru» на фасаде дома на подложке	13.12.2021	20.01.2022							
614	Ул. Плеханова, 73а, вывеска «Globos» на заборе	13.12.2021	20.01.2022							
615	Ул. Плеханова, 73а, баннер «Лечение и удаление зубов» на заборе	13.12.2021	20.01.2022							
616	Ш. Космонавтов, 51, вывеска на фасаде дома «Межевик»	13.12.2021	20.01.2022							
617	Ш. Космонавтов, 51, вывеска на фасаде «Агентство недвижимости»	13.12.2021	20.01.2022							
618	Ул. Ветлужская, 60, вывеска «Мир хвостатых», ООО «Техноресурс плюс»	15.12.2021	Добровольное приведение вывески				22.12.2021			
619	Ул. Ветлужская, 60, баннер на фасаде «Мир хвостатых», ООО «Техноресурс плюс»	15.12.2021	Добровольное приведение вывески				22.12.2021			
620	Ул. Ветлужская, 99, вывеска «Мясорубка», ООО «Техноресурс плюс»	15.12.2021	Добровольное приведение вывески				22.12.2021			
621	Ул. Ветлужская, 99, вывеска «Магазин Маршал», ООО «Техноресурс плюс»	15.12.2021	Добровольное приведение вывески				22.12.2021			
622	Ул. Ветлужская, 99, баннер на фасаде «Рыба здесь», ООО «Техноресурс плюс»	15.12.2021	Добровольное приведение вывески				22.12.2021			
623	Ш. Космонавтов, 55, баннер на фасаде «ANDI»	15.12.2021	Добровольное приведение вывески				22.12.2021			
624	Ул. Малкова, 16, баннер на фасаде «Стальные двери»	15.12.2021	Добровольное приведение вывески				22.12.2021			
625	Ул. Мильчакова, 14, вывеска «Швейные услуги»	15.12.2021	Добровольное приведение вывески				22.12.2021			

626	Ул. Мильчакова, 14, вывеска «Стиль»	15.12.2021	Добровольное приведение вывески				22.12.2021			
627	Ш. Космонавтов, 82а, баннер «Не ломбард, а сказка» на фасаде дома с торца, ООО «КУБ»	20.12.2021	22.01.2022				28.01.2022			
628	Ш. Космонавтов, 82а, баннер «Принимаем все» на фасаде дома, ООО «КУБ»	20.12.2021	22.01.2022				28.01.2022			
629	Ш. Космонавтов, 82а, вывеска «Бриош» на балконе дома, ООО «КУБ»	20.12.2021	22.01.2022							
630	Ш. Космонавтов, 82а, вывеска «10-20» на балконе дома, ООО «КУБ»	20.12.2021	22.01.2022							
631	Пр. Парковый, 37г, конструкция «Огнеборец» в пределах входной группы	28.12.2021	28.01.2022							
632	Пр. Парковый, 37г, конструкция «Вдохновение» в пределах входной группы	28.12.2021	28.01.2022							
633	Пр. Парковый, 37г, конструкция «Акция» в пределах входной группы	28.12.2021	28.01.2022							
634	Пр. Парковый, 37г, конструкция «Выгодно» в пределах входной группы	28.12.2021	28.01.2022							
635	Ул. Ленина, 84, вертикальная вывеска «Ломбард» в пределах входной группы	19.01.2022	19.02.2022							
636	Ул. Мильчакова, 35, баннер «Аптека социальных цен» на фасаде здания	19.01.2022	19.02.2022							
637	Ул. Мильчакова, 35, баннер «Шаверма хаус» на фасаде здания	19.01.2022	19.02.2022							
638	Ул. Мильчакова, 35, баннер «Аптека» на фасаде здания	19.01.2022	19.02.2022							
639	Ул. Ветлужская 57 баннер «Все для туризма и рыбалки» на заборе	19.01.2022	19.02.2022							
640	Пр. Парковый, 38, вывеска «Эстетик» на фасаде дома	25.01.2022	25.02.2022							
641	Ул. Подлесная, 57а, вывеска «Ремонт обуви» на фасаде здания	25.01.2022	25.02.2022							
642	Ул. Подлесная, 57а, вывеска «Меховое ателье» на здании	25.01.2022	25.02.2022							
643	Ул. Подлесная, 57а, вывеска «Еврочистка» на здании	25.01.2022	25.02.2022							
644	Ул. Подлесная, 57а, вывеска «Почисти пуховик» на здании	25.01.2022	25.02.2022							
645	Ул. Подлесная, 57а, вывеска «Парикмахерская» на здании	25.01.2022	25.02.2022							
646	Ул. Подлесная, 57а, вывеска «Ремонт обуви» на здании	25.01.2022	25.02.2022							
647	Ул. Подлесная, 57а, вывеска «CHERY» на здании	25.01.2022	25.02.2022							
648	Ул. Подлесная, 57а, вывеска «ООО Кама сервис» на здании	25.01.2022	25.02.2022							
649	Пр. Пароквый, 38, вывеска в виде указателя «Эстетик» на фасаде дома	25.01.2022	25.02.2022							

650	Ул. Плеханова, 3, баннер на фасаде дома, ООО «УК РемОЗ»	28.01.2022	28.02.2022							
651	Ул. Плеханова, 3, баннер на фасаде дома, ООО «УК РемОЗ»	28.01.2022	28.02.2022							
652	Ул. Боровая, 24, баннер «Хлебная лавка» на фасаде дома	28.02.2022	28.03.2022							
653	Ул. Боровая, 24, баннер «Всегда свежая выпечка» на фасаде дома	28.02.2022	28.03.2022							
654	Ул. Докучаева, 24, вывеска «Автошкола» на фасаде дома	28.02.2022	28.03.2022							
655	Ул. Докучаева, 24, вывеска «Аптека» на фасаде дома	28.02.2022	28.03.2022							
656	Ул. Докучаева, 24, вывеска «Ломбард» на фасаде дома	28.02.2022	28.03.2022							
657	Ул. Докучаева, 44/1, вывеска «Табак City» на НТО	28.02.2022	28.03.2022							
658	Ул. Докучаева, 44/1, вывеска «Табак city» на НТО	28.02.2022	28.03.2022							
659	Ул. Транспортная, 19а, баннер «Аренда»	28.02.2022	28.03.2022							
660	Ул. Петропавловская, 68, вывеска «График работы» на фасаде дома	28.02.2022	28.03.2022							
661	Ул. Петропавловская, 68, вывеска «Хмель Солод» на металлической контсрукции	28.02.2022	28.03.2022							
662	Ул. Крисанова, 19, сплошная оклейка витрины «Ломбард»	28.02.2022	28.03.2022							
663	Ул. Крисанова, 19, сплошная оклейка витрины «Золото до 2990 руб.»	28.02.2022	28.03.2022							
664	Ул. Крисанова, 19, сплошная оклейка витрины «Деньги сразу»	28.02.2022	28.03.2022							
665	Ул. Крисанова, 19, сплошная оклейка витрины «Золото до 2990 руб.»	28.02.2022	28.03.2022							
666	Ул. Крисанова, 19, сплошная окйлейка витрины «Офисмаг»	28.02.2022	28.03.2022							
667	Ул. Крисанова, 19, короб «Anex tour» на входной группе	28.02.2022	28.03.2022							
668	Ул. Петропавловская, 60/1, вывеска «Требуется продавец газет и журналов» на НТО	28.02.2022	28.03.2022							
669	Ул. Петропавловская, 60/1, вывеска «Хлеб» на НТО	28.02.2022	28.03.2022							
670	Ул. Петропавловская, 60/1, вывеска «Роспечать» на НТО	28.02.2022	28.03.2022							
671	Ул. Петропавловская, 60/1, вывеска «Звезда» на НТО	28.02.2022	28.03.2022							
672	Ул. Плеахнова, 65, вывеска «Пятерочка» на фасаде здания	28.02.2022	28.03.2022							
673	Ул. Заречная, 140, баннер на фасаде дома	28.02.2022	28.03.2022							

674	Ул. Мильчакова, 3, баннеры на перилах входной группы	28.02.2022	28.03.2022							
675	Ш. Космонавтов, 51, вывеска «Play» на входной группе	28.02.2022	28.03.2022							
676	Ш. Косомтнавтов, 61, баннер «Play» на входной группе	28.02.2022	28.03.2022							
677	Ул. Ленина, 73, баннер «Гемотест» на входной группе	28.02.2022	28.03.2022							
678	Ул. Подгорная, 109, вывеска «Автосервис, шиномонтаж» на постройке	28.02.2022	28.03.2022							
679	Ул. Дзержинского, 1В, вывеска «Продукты» на НТО	28.02.2022	28.03.2022							
680	Ул. Дзержинского, 1В, вывеска «Шаурма, чай, кофе» на НТО	28.02.2022	28.03.2022							
681	Ул. Крисанова, 7, вывеска «Парикмахерская» на фасаде здания	30.03.2022	30.04.2022							
682	Ул. Подлесная, 37а, вывеска «Ремонт обуви»	30.03.2022	30.04.2022							
683	Ул. Подлесная, 37а, вывеска Меховое ателье»	30.03.2022	30.04.2022							
684	Ул. Подлесная, 37а, вывеска «Еврочистка»	30.03.2022	30.04.2022							
685	Ул. Подлесная, 37а, вывеска «Парикмахерская»	30.03.2022	30.04.2022							
686	Ул. Подлесная, 37а, вывеска «Кама-Сервис»	30.03.2022	30.04.2022							
687	Ул. Подлесная, 37а, вывеска «Ремонт обуви»	30.03.2022	30.04.2022							
688	Ул. Подлесная, 37а, вывеска «CHERRY»	30.03.2022	30.04.2022							
689	Пр. Якуба Коласа, 5, вывеска «Чулки, носки, колготки» на фасаде дома	05.04.2022	05.05.2022							
690	Пр. Якуба Коласа, 5а, вывеска «Студия автосвета» на фасаде дома	07.04.2022	07.05.2022							
691	Ул. Петропавловская, 82 – баннер на перилах входной группы	18.04.2022	18.05.2022							
692	Ул. Петропавловская, 82 – сплошная оклейка витрины «Oldboy»	18.04.2022	18.05.2022							

МИНИСТЕРСТВО ПО УПРАВЛЕНИЮ ИМУЩЕСТВОМ И ГРАДОСТРОИТЕЛЬНОЙ ДЕЯТЕЛЬНОСТИ ПЕРМСКОГО КРАЯ

П Р И К А З

15.04.2022 № 31-02-1-4-651

Об установлении публичного сервитута в отдельных целях в пользу КГБУ «УАДиТ»

В соответствии со статьей 23, пунктом 3 статьи 39.37, пунктом 2 статьи 39.38, статьей 39.43, статьей 39.46 Земельного кодекса Российской Федерации, схемой территориального планирования Пермского края, утвержденной постановлением Правительства Пермского края от 27 октября 2009 г. № 780-п (в редакции постановления Правительства Пермского края от 23 декабря 2020 г. 993-п), приказом Министерства по управлению имуществом и градостроительной деятельности Пермского края от 05 июля 2021 г. № 31-02-1-4-1036 «Об утверждении документации по планировке территории для размещения линейного объекта регионального значения «Строительство автомобильной дороги «Переход ул. Старцева – пр. Октябрят – ул. Целинная». Этап 1. Участок ул. Уинская от ул. Юрша до ул. Грибоедова», частью 1 статьи 4 Закона Пермского края от 1 июля 2009 г. № 463-ПК «О полномочиях органов государственной власти Пермского края в сфере земельных отношений», пунктами 3.14, 3.43 Положения о Министерстве по управлению имуществом и градостроительной деятельности Пермского края, утвержденного постановлением Правительства Пермского края от 15 декабря 2006 г. № 88-п, приказа Министерства по управлению имуществом и градостроительной деятельности Пермского края от 18 августа 2021 г. № 31-02-1-4-1295 «О делегировании права подписи», на основании ходатайства краевого государственного бюджетного учреждения «Управление автомобильных дорог транспорта» Пермского края» от 28 марта 2022 г. вх. № 44-001у-06-01исх-230
ПРИКАЗЫВАЮ:

1. Установить в пользу краевого государственного бюджетного учреждения «Управление автомобильных дорог и транспорта» Пермского края (далее – КГБУ «УАДиТ») публичный сервитут в отдельных целях (далее – публичный сервитут) на срок 10 лет в отношении земельных участков согласно приложению к настоящему приказу.

Цель установления публичного сервитута: для размещения линейного объекта регионального значения «Строительство автомобильной дороги

«Переход ул. Старцева – пр. Октябрят – ул. Целинная». Этап 1. Участок ул. Уинская от ул. Юрша до ул. Грибоедова».

2. Утвердить границы публичного сервитута согласно прилагаемой схеме расположения границ публичного сервитута.

3. Срок, в течение которого использование указанных в приложении к настоящему приказу земельных участков в соответствии с их разрешенным использованием невозможно или существенно затруднено в связи с осуществлением сервитута – не установлен.

4. Плата за публичный сервитут не устанавливается в соответствии с подпунктом 1 пункта 6 статьи 39.46 Земельного кодекса Российской Федерации.

5. Отделу распоряжения земельными участками управления земельных отношений Министерства по управлению имуществом и градостроительной деятельности Пермского края (далее – Министерство) в течение 5 рабочих дней со дня подписания настоящего приказа:

5.1. разместить настоящий приказ на официальном на сайте Министерства www.migd.permkrai.ru;

5.2. направить настоящий приказ в администрацию города Перми для опубликования в порядке, установленном для официального опубликования (обнародования) муниципальных правовых актов;

5.3. направить копию настоящего приказа правообладателям земельных участков, указанных в пункте 1 настоящего приказа, в Управление Федеральной службы государственной регистрации, кадастра и картографии по Пермскому краю, КГБУ «УАДиТ»;

5.4. направить КГБУ «УАДиТ» сведения о лицах, являющихся правообладателями земельного участка.

6. Контроль за исполнением приказа оставляю за собой.

И.о. заместителя министра А.Ю. Гордеев

Приложение
к приказу Министерства по управлению
имуществом и градостроительной
деятельности Пермского края
от 15.04.2022
№ 31-02-1-4-651

Перечень земельных участков, в отношении которых устанавливается публичный сервитут в целях размещения линейного объекта регионального значения «Строительство автомобильной дороги «Переход ул. Старцева – пр. Октябрят – ул. Целинная». Этап 1. Участок ул. Уинская от ул. Юрша до ул. Грибоедова»

№ п/п	Кадастровый номер земельного участка	Адрес (местоположение) земельного участка	Права на земельный участок	Правообладатель/землепользователь/арендатор
1	59:01:4311741:8400	Пермский край, Пермский городской округ, г. Пермь, Мотовилихинский район, ул. Уинская	Постоянное (бессрочное) пользование	муниципальное казенное учреждение «Пермблагоустройство», ИНН: 5902293435
2	59:01:4311770:9645	Пермский край, г. Пермь, Мотовилихинский район, ул. Уинская	Постоянное (бессрочное) пользование	муниципальное казенное учреждение «Пермблагоустройство», ИНН: 5902293435
3	59:01:4311770:36	Пермский край, г. Пермь, Мотовилихинский район	Постоянное (бессрочное) пользование	муниципальное казенное учреждение «Пермблагоустройство», ИНН: 5902293435
4	59:01:4219187:266	Пермский край, Пермский городской округ, г. Пермь, Мотовилихинский район	Постоянное (бессрочное) пользование	муниципальное казенное учреждение «Пермблагоустройство», ИНН: 5902293435
5	59:01:4219187:76	Пермский край, г. Пермь, Мотовилихинский, район	Постоянное (бессрочное) пользование	муниципальное казенное учреждение «Пермблагоустройство», ИНН: 5902293435
6	59:01:4311762:21	Пермский край, г. Пермь, Мотовилихинский, район	Постоянное (бессрочное) пользование	муниципальное казенное учреждение «Пермблагоустройство», ИНН: 5902293435
7	59:01:4311527:415	Пермский край, Пермский городской округ, г. Пермь, Мотовилихинский район	Постоянное (бессрочное) пользование	муниципальное казенное учреждение «Пермблагоустройство», ИНН: 5902293435
8	59:01:4219244:807	Пермский край, Пермский городской округ, г. Пермь, Мотовилихинский район	Постоянное (бессрочное) пользование	муниципальное казенное учреждение «Пермблагоустройство», ИНН: 5902293435
9	59:01:4311770:9643	Пермский край, г. Пермь, Мотовилихинский район, ул. Уинская	Постоянное (бессрочное) пользование	муниципальное казенное учреждение «Пермблагоустройство», ИНН: 5902293435

10	59:01:4311762:1684	Пермский край, г. Пермь, Мотовилихинский район, ул. Уинская	Постоянное (бессрочное) пользование	муниципальное казенное учреждение «Пермблагоустройство», ИНН: 5902293435
11	59:01:4311762:1685	Пермский край, г. Пермь, Мотовилихинский район, ул. Уинская	Постоянное (бессрочное) пользование	муниципальное казенное учреждение «Пермблагоустройство», ИНН: 5902293435

ОПИСАНИЕ МЕСТОПОЛОЖЕНИЯ ГРАНИЦ

Публичный сервитут для размещения линейного объекта регионального значения «Строительство автомобильной дороги «Переход ул. Старцева – пр. Октябрят – ул. Целинная» Этап. 1 участок ул. Уинская от ул. Юрша до ул. Грибоедова»

(наименование объекта, местоположение границ которого описано (далее - объект)

Раздел 1

Сведения об объекте		
N п/п	Характеристики объекта	Описание характеристик
1	2	3
1	Местоположение объекта	Пермский край, Пермь г
2	Площадь объекта ± величина погрешности определения площади (Р ± ΔР), м²	37250 ± 27
3	Иные характеристики объекта	1. Публичный сервитут для размещения линейного объекта регионального значения «Строительство автомобильной дороги «Переход ул. Старцева – пр. Октябрят – ул. Целинная» Этап. 1 участок ул. Уинская от ул. Юрша до ул. Грибоедова»

Раздел 2

Сведения о местоположении границ объекта					
1. Система координат МСК-59, зона 2					
2. Сведения о характерных точках границ объекта					
Обозначение характерных точек границ	Координаты, м		Метод определения координат характерной точки	Средняя квадратическая погрешность положения характерной точки (Mt), м	Описание обозначения точки на местности (при наличии)
	X	Y			
1	2	3	4	5	6
1	517304.98	2235731.88	Метод спутниковых геодезических измерений (определений)	0.1	-
2	517306.27	2235729.14	Метод спутниковых геодезических измерений (определений)	0.1	-
3	517296.00	2235726.18	Метод спутниковых геодезических измерений (определений)	0.1	-
4	517291.14	2235723.40	Метод спутниковых геодезических измерений (определений)	0.1	-
5	517288.44	2235720.68	Метод спутниковых геодезических измерений (определений)	0.1	-
6	517287.43	2235722.93	Метод спутниковых геодезических измерений (определений)	0.1	-
7	517291.52	2235725.02	Метод спутниковых геодезических измерений (определений)	0.1	-
1	517304.98	2235731.88	Метод спутниковых геодезических	0.1	-

Сведения о местоположении границ объекта					
1. Система координат МСК-59, зона 2					
2. Сведения о характерных точках границ объекта					
Обозначение характерных точек границ	Координаты, м		Метод определения координат характерной точки	Средняя квадратическая погрешность положения характерной точки (Mt), м	Описание обозначения точки на местности (при наличии)
	X	Y			
			измерений (определений)		
					-
8	517217.13	2235875.94	Метод спутниковых геодезических измерений (определений)	0.1	-
9	517211.25	2235872.21	Метод спутниковых геодезических измерений (определений)	0.1	-
10	517212.37	2235869.36	Метод спутниковых геодезических измерений (определений)	0.1	-
11	517175.54	2235849.88	Метод спутниковых геодезических измерений (определений)	0.1	-
12	517226.72	2235755.08	Метод спутниковых геодезических измерений (определений)	0.1	-
13	517274.53	2235781.91	Метод спутниковых геодезических измерений (определений)	0.1	-
14	517269.07	2235792.13	Метод спутниковых геодезических измерений (определений)	0.1	-
15	517262.85	2235793.79	Метод спутниковых геодезических измерений (определений)	0.1	-
16	517251.68	2235813.61	Метод спутниковых геодезических измерений (определений)	0.1	-
17	517251.17	2235823.21	Метод спутниковых геодезических измерений (определений)	0.1	-
18	517250.20	2235826.31	Метод спутниковых геодезических измерений (определений)	0.1	-
19	517244.70	2235834.17	Метод спутниковых геодезических измерений (определений)	0.1	-
20	517237.02	2235838.52	Метод спутниковых геодезических измерений	0.1	-

Сведения о местоположении границ объекта					
1. Система координат МСК-59, зона 2					
2. Сведения о характерных точках границ объекта					
Обозначение характерных точек границ	Координаты, м		Метод определения координат характерной точки	Средняя квадратическая погрешность положения характерной точки (Mt), м	Описание обозначения точки на местности (при наличии)
	X	Y			
			(определений)		
21	517222.60	2235864.13	Метод спутниковых геодезических измерений (определений)	0.1	-
22	517223.55	2235864.69	Метод спутниковых геодезических измерений (определений)	0.1	-
8	517217.13	2235875.94	Метод спутниковых геодезических измерений (определений)	0.1	-
					-
23	517145.91	2235936.03	Метод спутниковых геодезических измерений (определений)	0.1	-
24	517143.74	2235929.58	Метод спутниковых геодезических измерений (определений)	0.1	-
25	517145.31	2235930.37	Метод спутниковых геодезических измерений (определений)	0.1	-
23	517145.91	2235936.03	Метод спутниковых геодезических измерений (определений)	0.1	-
					-
26	517160.02	2235976.25	Метод спутниковых геодезических измерений (определений)	0.1	-
27	517156.77	2235967.05	Метод спутниковых геодезических измерений (определений)	0.1	-
28	517158.04	2235967.27	Метод спутниковых геодезических измерений (определений)	0.1	-
29	517163.10	2235974.84	Метод спутниковых геодезических измерений (определений)	0.1	-
26	517160.02	2235976.25	Метод спутниковых геодезических измерений (определений)	0.1	-
					-
30	517261.00	2236086.12	Метод спутниковых	0.1	-

Сведения о местоположении границ объекта					
1. Система координат МСК-59, зона 2					
2. Сведения о характерных точках границ объекта					
Обозначение характерных точек границ	Координаты, м		Метод определения координат характерной точки	Средняя квадратическая погрешность положения характерной точки (Mt), м	Описание обозначения точки на местности (при наличии)
	X	Y			
			геодезических измерений (определений)		
31	517261.03	2236080.75	Метод спутниковых геодезических измерений (определений)	0.1	-
32	517263.88	2236074.38	Метод спутниковых геодезических измерений (определений)	0.1	-
33	517268.68	2236070.23	Метод спутниковых геодезических измерений (определений)	0.1	-
30	517261.00	2236086.12	Метод спутниковых геодезических измерений (определений)	0.1	-
					-
34	517268.05	2236134.24	Метод спутниковых геодезических измерений (определений)	0.1	-
35	517258.18	2236121.52	Метод спутниковых геодезических измерений (определений)	0.1	-
36	517271.47	2236117.01	Метод спутниковых геодезических измерений (определений)	0.1	-
37	517277.53	2236126.88	Метод спутниковых геодезических измерений (определений)	0.1	-
34	517268.05	2236134.24	Метод спутниковых геодезических измерений (определений)	0.1	-
					-
38	517013.84	2236179.84	Метод спутниковых геодезических измерений (определений)	0.1	-
39	517013.55	2236179.84	Метод спутниковых геодезических измерений (определений)	0.1	-
40	516985.25	2236177.60	Метод спутниковых геодезических измерений (определений)	0.1	-

Сведения о местоположении границ объекта					
1. Система координат МСК-59, зона 2					
2. Сведения о характерных точках границ объекта					
Обозначение характерных точек границ	Координаты, м		Метод определения координат характерной точки	Средняя квадратическая погрешность положения характерной точки (Mt), м	Описание обозначения точки на местности (при наличии)
	X	Y			
41	516985.24	2236177.60	Метод спутниковых геодезических измерений (определений)	0.1	-
42	516984.76	2236167.34	Метод спутниковых геодезических измерений (определений)	0.1	-
43	517003.05	2236167.56	Метод спутниковых геодезических измерений (определений)	0.1	-
38	517013.84	2236179.84	Метод спутниковых геодезических измерений (определений)	0.1	-
					-
44	517284.34	2236183.98	Метод спутниковых геодезических измерений (определений)	0.1	-
45	517278.77	2236183.35	Метод спутниковых геодезических измерений (определений)	0.1	-
46	517282.99	2236137.46	Метод спутниковых геодезических измерений (определений)	0.1	-
47	517280.65	2236136.22	Метод спутниковых геодезических измерений (определений)	0.1	-
48	517284.67	2236128.58	Метод спутниковых геодезических измерений (определений)	0.1	-
49	517285.19	2236123.21	Метод спутниковых геодезических измерений (определений)	0.1	-
50	517292.87	2236126.67	Метод спутниковых геодезических измерений (определений)	0.1	-
51	517292.75	2236138.98	Метод спутниковых геодезических измерений (определений)	0.1	-
52	517291.26	2236141.81	Метод спутниковых геодезических измерений (определений)	0.1	-
53	517288.33	2236140.27	Метод спутниковых	0.1	-

Сведения о местоположении границ объекта					
1. Система координат МСК-59, зона 2					
2. Сведения о характерных точках границ объекта					
Обозначение характерных точек границ	Координаты, м		Метод определения координат характерной точки	Средняя квадратическая погрешность положения характерной точки (Mt), м	Описание обозначения точки на местности (при наличии)
	X	Y			
			геодезических измерений (определений)		
44	517284.34	2236183.98	Метод спутниковых геодезических измерений (определений)	0.1	-
					-
54	516989.81	2236237.17	Метод спутниковых геодезических измерений (определений)	0.1	-
55	516989.62	2236237.02	Метод спутниковых геодезических измерений (определений)	0.1	-
56	516987.83	2236235.56	Метод спутниковых геодезических измерений (определений)	0.1	-
57	516980.40	2236229.52	Метод спутниковых геодезических измерений (определений)	0.1	-
58	516990.20	2236231.74	Метод спутниковых геодезических измерений (определений)	0.1	-
59	516991.03	2236231.92	Метод спутниковых геодезических измерений (определений)	0.1	-
60	516993.42	2236232.68	Метод спутниковых геодезических измерений (определений)	0.1	-
54	516989.81	2236237.17	Метод спутниковых геодезических измерений (определений)	0.1	-
					-
61	517239.57	2236249.23	Метод спутниковых геодезических измерений (определений)	0.1	-
62	517232.45	2236247.12	Метод спутниковых геодезических измерений (определений)	0.1	-
63	517232.17	2236245.64	Метод спутниковых геодезических измерений (определений)	0.1	-

Сведения о местоположении границ объекта					
1. Система координат МСК-59, зона 2					
2. Сведения о характерных точках границ объекта					
Обозначение характерных точек границ	Координаты, м		Метод определения координат характерной точки	Средняя квадратическая погрешность положения характерной точки (Mt), м	Описание обозначения точки на местности (при наличии)
	X	Y			
64	517230.74	2236238.00	Метод спутниковых геодезических измерений (определений)	0.1	-
65	517237.50	2236238.42	Метод спутниковых геодезических измерений (определений)	0.1	-
61	517239.57	2236249.23	Метод спутниковых геодезических измерений (определений)	0.1	-
					-
66	517196.34	2236257.89	Метод спутниковых геодезических измерений (определений)	0.1	-
67	517194.21	2236257.73	Метод спутниковых геодезических измерений (определений)	0.1	-
68	517194.39	2236253.91	Метод спутниковых геодезических измерений (определений)	0.1	-
69	517192.14	2236252.32	Метод спутниковых геодезических измерений (определений)	0.1	-
70	517188.24	2236251.92	Метод спутниковых геодезических измерений (определений)	0.1	-
71	517182.72	2236252.87	Метод спутниковых геодезических измерений (определений)	0.1	-
72	517180.21	2236252.63	Метод спутниковых геодезических измерений (определений)	0.1	-
73	517178.83	2236251.47	Метод спутниковых геодезических измерений (определений)	0.1	-
74	517179.00	2236248.64	Метод спутниковых геодезических измерений (определений)	0.1	-
75	517182.23	2236246.37	Метод спутниковых геодезических измерений (определений)	0.1	-
76	517186.38	2236244.79	Метод спутниковых	0.1	-

Сведения о местоположении границ объекта					
1. Система координат МСК-59, зона 2					
2. Сведения о характерных точках границ объекта					
Обозначение характерных точек границ	Координаты, м		Метод определения координат характерной точки	Средняя квадратическая погрешность положения характерной точки (Mt), м	Описание обозначения точки на местности (при наличии)
	X	Y			
			геодезических измерений (определений)		
77	517188.11	2236243.70	Метод спутниковых геодезических измерений (определений)	0.1	-
78	517197.43	2236244.81	Метод спутниковых геодезических измерений (определений)	0.1	-
79	517197.32	2236246.15	Метод спутниковых геодезических измерений (определений)	0.1	-
66	517196.34	2236257.89	Метод спутниковых геодезических измерений (определений)	0.1	-
					-
80	517143.08	2236384.50	Метод спутниковых геодезических измерений (определений)	0.1	-
81	517145.78	2236384.26	Метод спутниковых геодезических измерений (определений)	0.1	-
82	517166.36	2236382.52	Метод спутниковых геодезических измерений (определений)	0.1	-
83	517181.08	2236381.27	Метод спутниковых геодезических измерений (определений)	0.1	-
84	517182.81	2236376.48	Метод спутниковых геодезических измерений (определений)	0.1	-
85	517172.54	2236351.97	Метод спутниковых геодезических измерений (определений)	0.1	-
86	517160.60	2236322.20	Метод спутниковых геодезических измерений (определений)	0.1	-
87	517152.27	2236297.34	Метод спутниковых геодезических измерений (определений)	0.1	-
88	517147.43	2236282.78	Метод спутниковых геодезических	0.1	-

Сведения о местоположении границ объекта					
1. Система координат МСК-59, зона 2					
2. Сведения о характерных точках границ объекта					
Обозначение характерных точек границ	Координаты, м		Метод определения координат характерной точки	Средняя квадратическая погрешность положения характерной точки (Mt), м	Описание обозначения точки на местности (при наличии)
	X	Y			
			измерений (определений)		
89	517143.19	2236267.71	Метод спутниковых геодезических измерений (определений)	0.1	-
90	517138.32	2236266.05	Метод спутниковых геодезических измерений (определений)	0.1	-
91	517135.17	2236264.97	Метод спутниковых геодезических измерений (определений)	0.1	-
92	517131.54	2236263.74	Метод спутниковых геодезических измерений (определений)	0.1	-
93	517129.02	2236262.84	Метод спутниковых геодезических измерений (определений)	0.1	-
94	517126.14	2236245.01	Метод спутниковых геодезических измерений (определений)	0.1	-
95	517122.39	2236237.56	Метод спутниковых геодезических измерений (определений)	0.1	-
96	517120.50	2236232.60	Метод спутниковых геодезических измерений (определений)	0.1	-
97	517118.87	2236225.86	Метод спутниковых геодезических измерений (определений)	0.1	-
98	517117.05	2236222.79	Метод спутниковых геодезических измерений (определений)	0.1	-
99	517117.05	2236220.01	Метод спутниковых геодезических измерений (определений)	0.1	-
100	517094.26	2236222.92	Метод спутниковых геодезических измерений (определений)	0.1	-
101	517073.32	2236220.64	Метод спутниковых геодезических измерений (определений)	0.1	-

Сведения о местоположении границ объекта					
1. Система координат МСК-59, зона 2					
2. Сведения о характерных точках границ объекта					
Обозначение характерных точек границ	Координаты, м		Метод определения координат характерной точки	Средняя квадратическая погрешность положения характерной точки (Mt), м	Описание обозначения точки на местности (при наличии)
	X	Y			
102	517073.12	2236215.98	Метод спутниковых геодезических измерений (определений)	0.1	-
103	517070.99	2236214.12	Метод спутниковых геодезических измерений (определений)	0.1	-
104	517067.62	2236214.71	Метод спутниковых геодезических измерений (определений)	0.1	-
105	517062.84	2236220.19	Метод спутниковых геодезических измерений (определений)	0.1	-
106	517030.72	2236212.75	Метод спутниковых геодезических измерений (определений)	0.1	-
107	517023.71	2236209.15	Метод спутниковых геодезических измерений (определений)	0.1	-
108	517023.82	2236191.19	Метод спутниковых геодезических измерений (определений)	0.1	-
109	517025.72	2236193.35	Метод спутниковых геодезических измерений (определений)	0.1	-
110	517067.65	2236209.72	Метод спутниковых геодезических измерений (определений)	0.1	-
111	517070.17	2236209.85	Метод спутниковых геодезических измерений (определений)	0.1	-
112	517112.51	2236211.87	Метод спутниковых геодезических измерений (определений)	0.1	-
113	517149.97	2236196.79	Метод спутниковых геодезических измерений (определений)	0.1	-
114	517146.47	2236229.32	Метод спутниковых геодезических измерений (определений)	0.1	-
115	517156.02	2236231.50	Метод спутниковых геодезических	0.1	-

Сведения о местоположении границ объекта					
1. Система координат МСК-59, зона 2					
2. Сведения о характерных точках границ объекта					
Обозначение характерных точек границ	Координаты, м		Метод определения координат характерной точки	Средняя квадратическая погрешность положения характерной точки (Mt), м	Описание обозначения точки на местности (при наличии)
	X	Y			
			измерений (определений)		
116	517154.55	2236231.81	Метод спутниковых геодезических измерений (определений)	0.1	-
117	517148.70	2236235.90	Метод спутниковых геодезических измерений (определений)	0.1	-
118	517145.62	2236236.97	Метод спутниковых геодезических измерений (определений)	0.1	-
119	517145.12	2236243.38	Метод спутниковых геодезических измерений (определений)	0.1	-
120	517148.56	2236244.14	Метод спутниковых геодезических измерений (определений)	0.1	-
121	517148.51	2236246.85	Метод спутниковых геодезических измерений (определений)	0.1	-
122	517148.08	2236271.81	Метод спутниковых геодезических измерений (определений)	0.1	-
123	517147.69	2236277.71	Метод спутниковых геодезических измерений (определений)	0.1	-
124	517151.90	2236291.12	Метод спутниковых геодезических измерений (определений)	0.1	-
125	517159.16	2236314.23	Метод спутниковых геодезических измерений (определений)	0.1	-
126	517167.67	2236336.44	Метод спутниковых геодезических измерений (определений)	0.1	-
127	517169.16	2236339.63	Метод спутниковых геодезических измерений (определений)	0.1	-
128	517185.57	2236374.85	Метод спутниковых геодезических измерений (определений)	0.1	-

Сведения о местоположении границ объекта					
1. Система координат МСК-59, зона 2					
2. Сведения о характерных точках границ объекта					
Обозначение характерных точек границ	Координаты, м		Метод определения координат характерной точки	Средняя квадратическая погрешность положения характерной точки (Mt), м	Описание обозначения точки на местности (при наличии)
	X	Y			
129	517188.58	2236384.16	Метод спутниковых геодезических измерений (определений)	0.1	-
80	517143.08	2236384.50	Метод спутниковых геодезических измерений (определений)	0.1	-
					-
130	517160.62	2236934.43	Метод спутниковых геодезических измерений (определений)	0.1	-
131	517142.59	2236713.49	Метод спутниковых геодезических измерений (определений)	0.1	-
132	517127.31	2236543.36	Метод спутниковых геодезических измерений (определений)	0.1	-
133	517126.11	2236530.03	Метод спутниковых геодезических измерений (определений)	0.1	-
134	517124.42	2236511.22	Метод спутниковых геодезических измерений (определений)	0.1	-
135	517123.29	2236498.69	Метод спутниковых геодезических измерений (определений)	0.1	-
136	517120.17	2236482.55	Метод спутниковых геодезических измерений (определений)	0.1	-
137	517175.07	2236481.98	Метод спутниковых геодезических измерений (определений)	0.1	-
138	517184.47	2236481.80	Метод спутниковых геодезических измерений (определений)	0.1	-
139	517185.66	2236495.57	Метод спутниковых геодезических измерений (определений)	0.1	-
140	517193.68	2236589.25	Метод спутниковых геодезических измерений (определений)	0.1	-
141	517201.32	2236678.54	Метод спутниковых	0.1	-

Сведения о местоположении границ объекта					
1. Система координат МСК-59, зона 2					
2. Сведения о характерных точках границ объекта					
Обозначение характерных точек границ	Координаты, м		Метод определения координат характерной точки	Средняя квадратическая погрешность положения характерной точки (Mt), м	Описание обозначения точки на местности (при наличии)
	X	Y			
			геодезических измерений (определений)		
142	517209.31	2236771.94	Метод спутниковых геодезических измерений (определений)	0.1	-
143	517214.95	2236837.81	Метод спутниковых геодезических измерений (определений)	0.1	-
144	517219.99	2236896.70	Метод спутниковых геодезических измерений (определений)	0.1	-
145	517221.39	2236915.42	Метод спутниковых геодезических измерений (определений)	0.1	-
130	517160.62	2236934.43	Метод спутниковых геодезических измерений (определений)	0.1	-


3. Сведения о характерных точках части (частей) границы объекта					
Обозначение характерных точек части границы	Координаты, м		Метод определения координат характерной точки	Средняя квадратическая погрешность положения характерной точки (Mt), м	Описание обозначения точки на местности (при наличии)
	X	Y			
1	2	3	4	5	6
-	-	-	-	-	-

Раздел 3

Сведения о местоположении измененных (уточненных) границ объекта							
1. Система координат МСК-59, зона 2							
2. Сведения о характерных точках границ объекта							
Обозначение характерных точек границ	Существующие координаты, м		Измененные (уточненные) координаты, м		Метод определения координат характерной точки	Средняя квадратическая погрешность положения характерной точки (Mt), м	Описание обозначения точки на местности (при наличии)
	X	Y	X	Y			
1	2	3	4	5	6	7	8
-	-	-	-	-	-	-	-

3. Сведения о характерных точках части (частей) границы объекта							
Обозначение характерных точек части границы	Существующие координаты, м		Измененные (уточненные) координаты, м		Метод определения координат характерной точки	Средняя квадратическая погрешность положения характерной точки (Mt), м	Описание обозначения точки на местности (при наличии)
	X	Y	X	Y			

3. Сведения о характерных точках части (частей) границы объекта							
Обозначение характерных точек части границы	Существующие координаты, м		Измененные (уточненные) координаты, м		Метод определения координат характерной точки	Средняя квадратическая погрешность положения характерной точки (Mt), м	Описание обозначения точки на местности (при наличии)
	X	Y	X	Y			
1	2	3	4	5	6	7	8
-	-	-	-	-	-	-	-

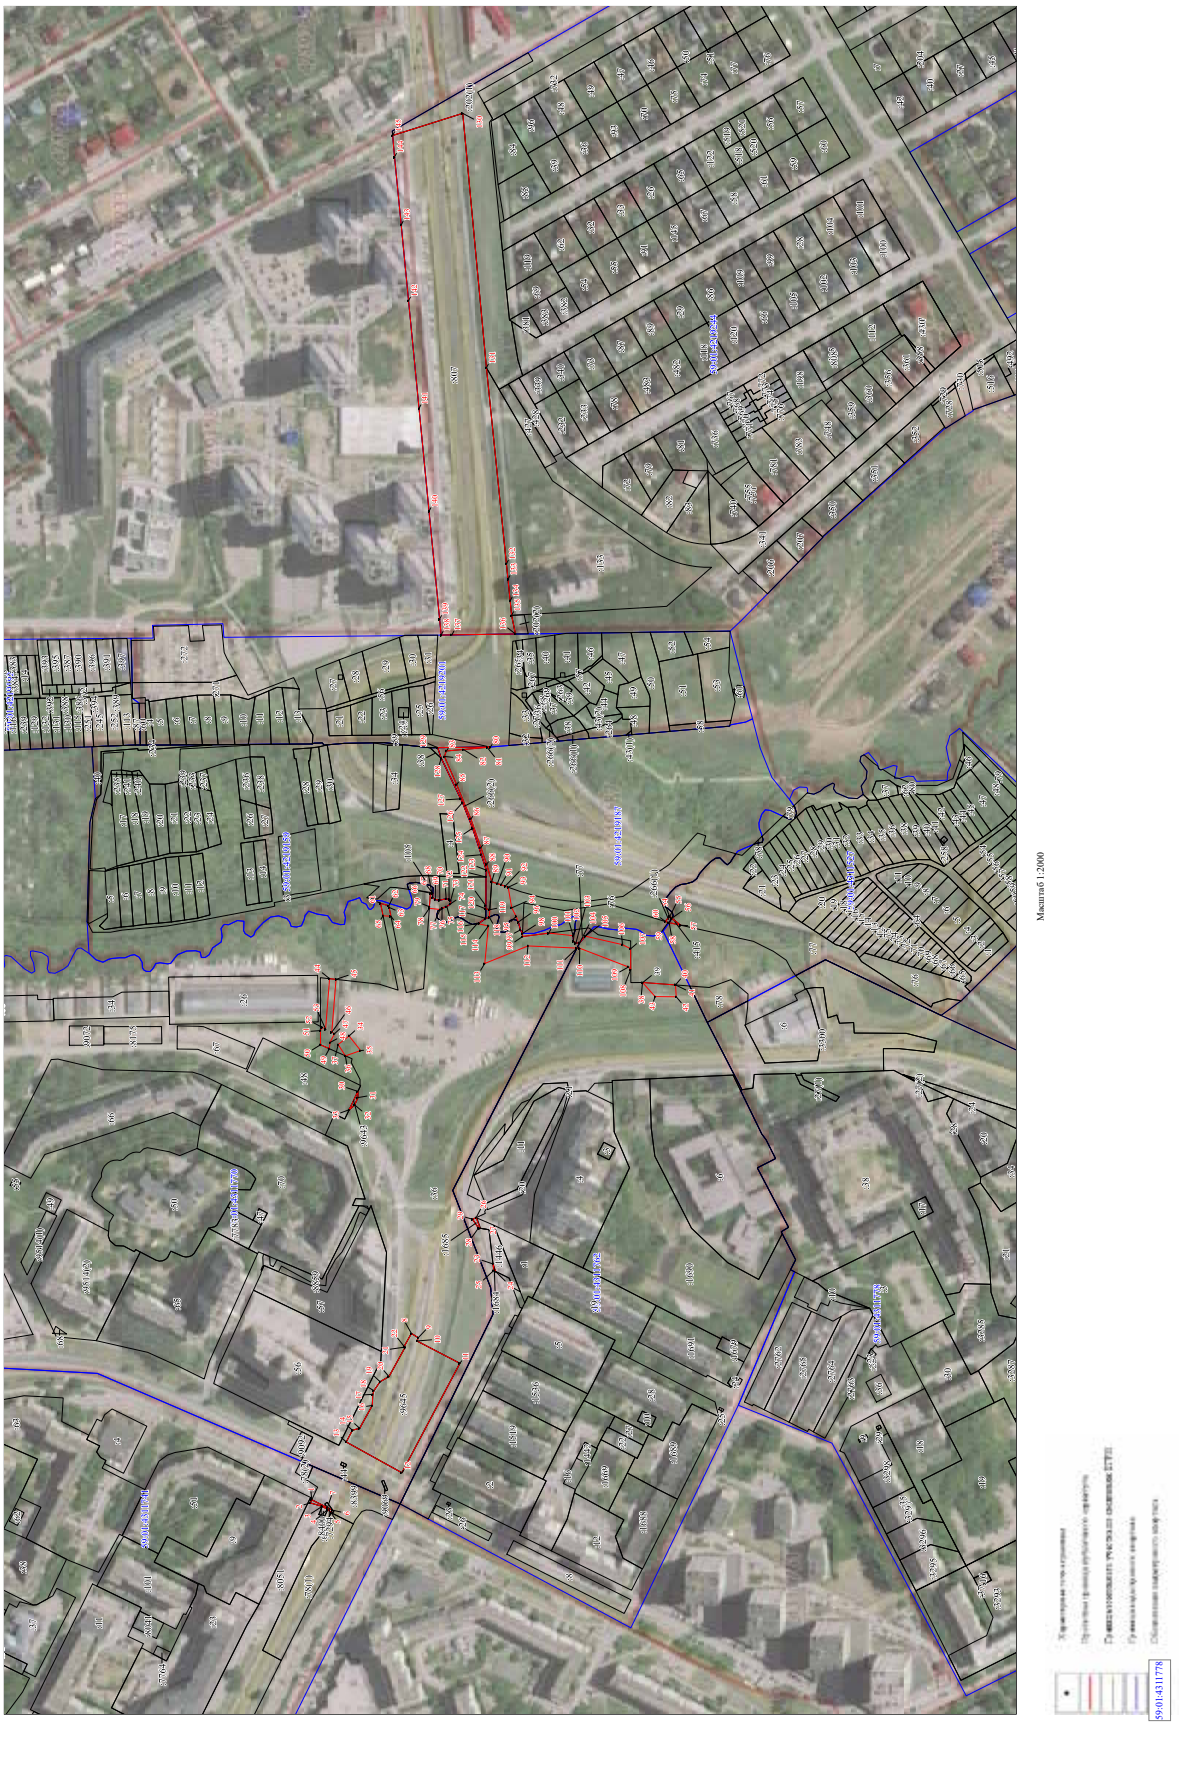

План границ объекта землеустройства

Масштаб 1:2000

Департамент земельных отношений администрации города Перми в целях информирования населения в соответствии со статьей 39.42 Земельного кодекса Российской Федерации сообщает о возможном установлении публичных сервитутов в отдельных целях на территории города Перми

№	Кадастровый номер земельного участка, в отношении которого устанавливается публичный сервитут (при наличии)	Адрес или описание земельного участка, в отношении которого устанавливается публичный сервитут	Цели установления публичного сервитута
1	59:01:1713331:90	г. Пермь	Размещение объекта тепловых сетей
2	59:01:1713014:7 59:01:1713014:323	г. Пермь	Размещение объекта тепловых сетей
3	59:01:4410172:2 59:01:4410172:5 59:01:4410172:11 59:01:4410172:16 59:01:4410172:29	г. Пермь	Размещение объекта тепловых сетей
4	59:01:4410240:51	г. Пермь	Размещение объекта тепловых сетей
5	59:01:1713017:1 (входит в ЕЗП 59:01:0000000:317) 59:01:1713017:21 59:01:1713017:31 59:01:1713017:42	г. Пермь	Размещение объекта электросетевого хозяйства
6	59:01:1713026:7 59:01:1713026:21 59:01:1713026:23	г. Пермь	Размещение объекта электросетевого хозяйства
7	59:01:0000000:90144 59:01:4410681:2 59:01:4410681:3 59:01:4410681:14 59:01:4410681:18 59:01:4410682:1 59:01:4410682:6 59:01:4410682:7 59:01:4410682:9 59:01:4410682:11 59:01:4410682:15 59:01:4410682:30 59:01:4410682:2865	г. Пермь	Размещение объекта тепловых сетей
8	59:01:0000000:78485 59:01:0000000:84731 59:01:4410921:21 59:01:4410921:45 59:01:4410921:49 59:01:4410921:55 (входит в ЕЗП 59:01:0000000:477) 59:01:4410922:1 (входит в ЕЗП 59:01:0000000:1027) 59:01:4410922:10 59:01:4410922:23 59:01:4410922:28 (входит в ЕЗП 59:01:0000000:12) 59:01:4410922:36 59:01:4410922:42 (входит в ЕЗП 59:01:0000000:477) 59:01:4410922:43 59:01:4410922:53 (входит в ЕЗП 59:01:0000000:477) 59:01:4410922:54 (входит в ЕЗП 59:01:0000000:477) 59:01:4410922:55 59:01:4410922:70 59:01:4410922:79 59:01:4410922:83 59:01:4410922:88 59:01:4410922:95 59:01:4410922:191 59:01:4410922:193 59:01:4410922:434 59:01:4410922:435 59:01:4410922:558 59:01:4410922:606 59:01:4411075:33 59:01:4411075:51 (входит в ЕЗП 59:01:0000000:12) 59:01:4411458:19 59:01:4411458:46 59:01:4411458:125 59:01:4411458:126 59:01:4413652:28 (входит в ЕЗП 59:01:0000000:12) 59:01:4413652:5393 59:01:4413653:5 59:01:4413653:55 59:01:4413653:150 59:01:4413653:161 59:01:4413653:403 59:01:4410921:27 59:01:4410921:263 59:01:4411058:132 59:01:4411058:171 59:01:4411058:918 59:01:4411058:919	г. Пермь	Размещение объектов тепловых сетей
9	59:01:4410230:12 земли	г. Пермь	Размещение объектов тепловых сетей
10	59:01:4311979:3282 59:01:4311979:3274 59:01:4311979:15 59:01:4311979:48 земли	г. Пермь	Размещение объектов тепловых сетей
11	59:01:0000000:1263 59:01:0000000:22402 59:01:0000000:41685 59:01:0000000:89406 59:01:0000000:89408 59:01:4311002:20 (входит в ЕЗП 59:01:0000000:186) 59:01:4311902:3	г. Пермь	Размещение объектов тепловых сетей

	59:01:4311902:34 59:01:4311902:59 (входит в ЕЗП 59:01:0000000:182) 59:01:4311902:4584 59:01:4311902:6032 59:01:4311902:6033 59:01:4311902:6076 59:01:4410161:43 59:01:4410161:1923 59:01:4410275:6 (входит в ЕЗП 59:01:0000000:376) 59:01:4410276:2 59:01:4410276:7 (входит в ЕЗП 59:01:0000000:376) 59:01:4410277:5 59:01:4410277:8 59:01:4410277:16 59:01:4410277:17 59:01:4410277:18 59:01:4410290:27 59:01:4410290:29 59:01:4410290:30 59:01:4410290:31 59:01:4410290:1352 59:01:4410290:1366 59:01:4410292:6 59:01:4410292:9 59:01:4411518:9 59:01:4419792:5		
12	59:01:4311778:3 59:01:4311778:18 59:01:4311778:21 59:01:4311778:30 59:01:4311778:31 59:01:4311778:32 59:01:4311778:34 59:01:4311778:36 59:01:4311778:38 59:01:4311778:3285 59:01:4311778:3287 59:01:4311778:3292	г. Пермь	Размещение объектов тепловых сетей
13	59:01:4319245:2 59:01:4319245:5 59:01:4319245:19 59:01:4319245:20 59:01:4319245:21 59:01:4319245:30 59:01:4319245:32 59:01:4319245:1 59:01:4319245:29 59:01:4319245:31	г. Пермь	Размещение объектов тепловых сетей
14	59:01:4311903:3 59:01:4311903:8	Г. Пермь	Размещение объекта электросетевого хозяйства
	59:01:4311903:9 59:01:4311903:20		
15	59:01:4413601:32 59:01:4413606:17 59:01:4413606:36	г. Пермь	Размещение объектов тепловых сетей

Заинтересованные лица имеют право ознакомиться с ходатайством об установлении публичного сервитута и прилагаемым к нему описанием местоположения границ публичного сервитута по адресу: г. Пермь, ул. Сибирская 15, (тел. 212-29-82).

Заинтересованные лица могут подать заявление об учете прав в срок с 26.04.2022 по 25.05.2022.

Способы подачи заявлений:

1. посредством почтовой связи;
2. лично, в том числе через представителя, в департамент земельных отношений администрации города Перми (г. Пермь, ул. Сибирская 15);
3. в форме электронных документов с использованием информационно-телекоммуникационной сети «Интернет».

Правообладатели земельных участков, в отношении которых испрашивается публичный сервитут, если их права не зарегистрированы в Едином государственном реестре недвижимости, в течение тридцати дней со дня опубликования сообщения, предусмотренного подпунктом 1 пункта 3 статьи 39.42 ЗК РФ, подают в орган, уполномоченный на установление публичного сервитута, заявления об учете их прав (обременений прав) на земельные участки с приложением копий документов, подтверждающих эти права (обременения прав). В таких заявлениях указывается способ связи с правообладателями земельных участков, в том числе их почтовый адрес и (или) адрес электронной почты. Правообладатели земельных участков, подавшие такие заявления по истечении указанного срока, несут риски невозможности обеспечения их прав в связи с отсутствием информации о таких лицах и их правах на земельные участки. Такие лица имеют право требовать от обладателя публичного сервитута плату за публичный сервитут не более чем за три года, предшествующие дню направления ими заявления об учете их прав (обременений прав).

Реквизиты решений об утверждении документа территориального планирования, документации по планировке территории, программ комплексного развития систем коммунальной инфраструктуры поселения, городского округа, а также информацию об инвестиционной программе субъекта естественных монополий, организации коммунального комплекса, указанных в ходатайстве об установлении публичного сервитута и сведения об официальных сайтах в информационно-телекоммуникационной сети «Интернет» отсутствуют.

Информация о возможности установления публичного сервитута публикуется на сайте http://www.gorodperm.ru, в «Официальном бюллетене органов местного самоуправления муниципального образования город Пермь».

Приложение: на 70 л. в 1 экз.

Лист 1

Публичный сервитут
Схема расположения границ публичного сервитута
Тепловая трасса



Масштаб 1:800

Используемые условные знаки и обозначения:

- границы публичного сервитута
- трасса трубопровода
- границы кадастрового квартала
59:01:1713331 - кадастровый номер квартала
- границы учтенного земельного участка
:90 - кадастровый номер земельного участка
.1 - характерная точка границы

ОПИСАНИЕ МЕСТОПОЛОЖЕНИЯ ГРАНИЦ ПУБЛИЧНОГО СЕРВИТУТА ПО ОБЪЕКТУ ТЕПЛОВАЯ ТРАССА ПЕРМСКИЙ КРАЙ, Г. ПЕРМЬ
(НАИМЕНОВАНИЕ ОБЪЕКТА)

Сведения о местоположении границ объекта

1. Система координат МСК-59 (зона 2)

2. Сведения о характерных точках границ объекта

Обозначение характерных точек границ	Координаты, м		Метод определения координат и средняя квадратическая погрешность положения характерной точки (M_t), м	Описание закрепления точки на местности (при наличии)
	X	Y		
1	2	3	4	5
1	518241.48	2215895.73	Геодезический метод; Mt=0.1	-
2	518231.60	2215903.07	Геодезический метод; Mt=0.1	-
3	518224.21	2215893.13	Геодезический метод; Mt=0.1	-
4	518224.76	2215892.73	Геодезический метод; Mt=0.1	-
5	518224.58	2215892.50	Геодезический метод; Mt=0.1	-
6	518233.29	2215885.94	Геодезический метод; Mt=0.1	-
7	518233.50	2215886.23	Геодезический метод; Mt=0.1	-
8	518234.09	2215885.79	Геодезический метод; Mt=0.1	-
1	518241.48	2215895.73	Геодезический метод; Mt=0.1	-

Лист 1

Публичный сервитут Тепловая сеть (лит.Ст)
Схема расположения границ публичного сервитута



Используемые условные знаки и обозначения:

- границы публичного сервитута
- трасса трубопровода
- границы кадастрового квартала
- кадастровый номер квартала
- границы учтенного земельного участка
- кадастровый номер земельного участка
- характерная точка границы

Масштаб 1:1500

ОПИСАНИЕ МЕСТОПОЛОЖЕНИЯ ГРАНИЦ ПУБЛИЧНОГО СЕРВИТУТА ПО ОБЪЕКТУ
ПЕРМСКИЙ КРАЙ, Г. ПЕРМЬ
(НАИМЕНОВАНИЕ ОБЪЕКТА)

Сведения о местоположении границ объекта

1. Система координат МСК-59 (зона 2)

2. Сведения о характерных точках границ объекта

Обозначение характерных точек границ	Координаты, м		Метод определения координат и средняя квадратическая погрешность положения характерной точки (M_t), м	Описание закрепления точки на местности (при наличии)
	X	Y		
1	2	3	4	5
1	516872.60	2214454.38	Геодезический метод; Mt=0.1	-
2	516883.84	2214464.12	Геодезический метод; Mt=0.1	-
3	516881.98	2214466.27	Геодезический метод; Mt=0.1	-
4	516932.81	2214510.16	Геодезический метод; Mt=0.1	-
5	516934.10	2214508.68	Геодезический метод; Mt=0.1	-
6	516945.73	2214518.98	Геодезический метод; Mt=0.1	-
7	516944.60	2214520.34	Геодезический метод; Mt=0.1	-
8	516995.05	2214563.92	Геодезический метод; Mt=0.1	-
9	516996.07	2214562.73	Геодезический метод; Mt=0.1	-
10	517006.48	2214571.69	Геодезический метод; Mt=0.1	-
11	517005.54	2214572.75	Геодезический метод; Mt=0.1	-
12	517039.53	2214600.82	Геодезический метод; Mt=0.1	-
13	517041.11	2214599.02	Геодезический метод; Mt=0.1	-
14	517052.04	2214608.65	Геодезический метод; Mt=0.1	-
15	517050.64	2214610.25	Геодезический метод; Mt=0.1	-
16	517088.69	2214643.36	Геодезический метод; Mt=0.1	-
17	517090.26	2214641.58	Геодезический метод; Mt=0.1	-
18	517097.57	2214648.03	Геодезический метод; Mt=0.1	-
19	517100.51	2214644.81	Геодезический метод; Mt=0.1	-
20	517109.10	2214652.71	Геодезический метод; Mt=0.1	-
21	517109.91	2214651.81	Геодезический метод; Mt=0.1	-
22	517120.82	2214661.53	Геодезический метод; Mt=0.1	-
23	517111.97	2214671.46	Геодезический метод; Mt=0.1	-
24	517101.07	2214661.74	Геодезический метод; Mt=0.1	-
25	517102.46	2214660.19	Геодезический метод; Mt=0.1	-
26	517101.13	2214658.96	Геодезический метод; Mt=0.1	-
27	517097.11	2214663.37	Геодезический метод; Mt=0.1	-
28	517093.25	2214660.22	Геодезический метод; Mt=0.1	-
29	517092.11	2214661.52	Геодезический метод; Mt=0.1	-
30	517081.17	2214651.88	Геодезический метод; Mt=0.1	-
31	517082.08	2214650.87	Геодезический метод; Mt=0.1	-
32	517044.03	2214617.75	Геодезический метод; Mt=0.1	-
33	517042.97	2214618.96	Геодезический метод; Mt=0.1	-
34	517032.03	2214609.31	Геодезический метод; Mt=0.1	-
35	517032.91	2214608.32	Геодезический метод; Mt=0.1	-
36	516998.88	2214580.21	Геодезический метод; Mt=0.1	-
37	516997.54	2214581.71	Геодезический метод; Mt=0.1	-
38	516987.13	2214573.19	Геодезический метод; Mt=0.1	-
39	516988.55	2214571.52	Геодезический метод; Mt=0.1	-
40	516938.28	2214528.10	Геодезический метод; Mt=0.1	-
41	516937.35	2214529.25	Геодезический метод; Mt=0.1	-
42	516925.12	2214518.96	Геодезический метод; Mt=0.1	-
43	516926.24	2214517.69	Геодезический метод; Mt=0.1	-
44	516875.44	2214473.82	Геодезический метод; Mt=0.1	-
45	516873.91	2214475.59	Геодезический метод; Mt=0.1	-
46	516862.66	2214465.85	Геодезический метод; Mt=0.1	-
1	516872.60	2214454.38	Геодезический метод; Mt=0.1	-

Лист 1

Публичный сервитут

Схема расположения границ публичного сервитута

тепловая трасса от т.А до узла управления ИТП протяженностью 81 п.м., лит. Ст



Масштаб 1:500

Используемые условные знаки и обозначения:

- границы публичного сервитута
- трасса трубопровода
- границы кадастрового квартала
59:01:4410172 - кадастровый номер квартала
- границы учтенного земельного участка
:5 - кадастровый номер земельного участка
.1 - характерная точка границы

ОПИСАНИЕ МЕСТОПОЛОЖЕНИЯ ГРАНИЦ ПУБЛИЧНОГО СЕРВИТУТА ПО ОБЪЕКТУ ТЕПЛОВАЯ ТРАССА ОТ Т.А ДО УЗЛА УПРАВЛЕНИЯ ИТП ПРОТЯЖЕННОСТЬЮ 81 П.М., ЛИТ. СТ ПЕРМСКИЙ КРАЙ, Г. ПЕРМЬ
(НАИМЕНОВАНИЕ ОБЪЕКТА)

Сведения о местоположении границ объекта

1. Система координат МСК-59 (зона 2)

2. Сведения о характерных точках границ объекта

Обозначение характерных точек границ	Координаты, м		Метод определения координат и средняя квадратическая погрешность положения характерной точки (M_t), м	Описание закрепления точки на местности (при наличии)
	X	Y		
1	2	3	4	5
1	516549.25	2232805.53	Геодезический метод; Mt=0.1	-
2	516553.86	2232816.03	Геодезический метод; Mt=0.1	-
3	516558.52	2232818.48	Геодезический метод; Mt=0.1	-
4	516568.72	2232839.66	Геодезический метод; Mt=0.1	-
5	516559.72	2232844.00	Геодезический метод; Mt=0.1	-
6	516550.94	2232825.80	Геодезический метод; Mt=0.1	-
7	516546.10	2232823.25	Геодезический метод; Mt=0.1	-
8	516540.09	2232809.55	Геодезический метод; Mt=0.1	-
1	516549.25	2232805.53	Геодезический метод; Mt=0.1	-

Схема границ публичного сервитута
Объект: «Строительство КЛ 0,4 кВ от РУ 0,4 кВ ТП-6260,
установка оборудования учета э/э для электроснабжения объекта промышленности по адресу:
Пермский край, г. Пермь, Свердловский район, ул. Маршрутная, 14д, 14е (кад. номер зем. участка 59:01:4410240:50)»
Местоположение: Пермский край, г. Пермь, Свердловский район, ул. Маршрутная,д.19
Площадь земель: 12.84 кв.м.
Категория земель: земли населенных пунктов.



Масштаб 1:500

Каталог координат
(Система координат МСК-59,зона 2)

№	X	Y
1	514920.84	2231494.12
2	514918.06	2231499.45
3	514914.38	2231502.31
4	514917.68	2231495.97
1	514920.84	2231494.12

Условные обозначения

-проектная граница публичного сервитута
-граница кадастрового квартала
-граница смежного земельного участка
59:01:1717115:1699 -кадастровый номер земельного участка
59:01:1717115 -кадастровый номер кадастрового квартала
1 • -характерная точка границы, сведения о которой позволяют однозначно определить ее положение на местности
-проектируемая КЛ 0,4 кВ

Примечание

Метод определения координат характерной точки: метод спутниковых геодезических измерений (определений)

Средняя квадратическая погрешность положения характерной точки (Mt), м:0,1

Публичный сервитут Тепловая трасса
Схема расположения границ публичного сервитута



Масштаб 1:1500

Используемые условные знаки и обозначения:

- границы публичного сервитута
- трасса трубопровода
- границы кадастрового квартала
- 59:01:1713017 - кадастровый номер квартала
- границы учтенного земельного участка
- :31 - кадастровый номер земельного участка
- 1 - характерная точка границы

ОПИСАНИЕ МЕСТОПОЛОЖЕНИЯ ГРАНИЦ ПУБЛИЧНОГО СЕРВИТУТА ПО ОБЪЕКТУ Тепловая трасса ПЕРМСКИЙ КРАЙ, Г. ПЕРМЬ
(НАИМЕНОВАНИЕ ОБЪЕКТА)

Сведения о местоположении границ объекта

1. Система координат МСК-59(зона 2)

2. Сведения о характерных точках границ объекта

Обозначение характерных точек границ	Координаты, м		Метод определения координат и средняя квадратическая погрешность положения характерной точки (M_t), м	Описание закрепления точки на местности (при наличии)
	X	Y		
1	2	3	4	5
1	517081.17	2214837.97	Геодезический метод; Mt=0.1	-
2	517030.58	2214898.63	Геодезический метод; Mt=0.1	-
3	517022.90	2214892.23	Геодезический метод; Mt=0.1	-
4	517067.14	2214839.18	Геодезический метод; Mt=0.1	-
5	517065.95	2214838.16	Геодезический метод; Mt=0.1	-
6	517072.48	2214830.60	Геодезический метод; Mt=0.1	-
1	517081.17	2214837.97	Геодезический метод; Mt=0.1	-

Публичный сервитут Тепловая трасса
Схема расположения границ публичного сервитута



Масштаб 1:1000

Используемые условные знаки и обозначения:

- границы публичного сервитута
- трасса трубопровода
- границы кадастрового квартала
59:01:1713026 - кадастровый номер квартала
- границы учтенного земельного участка
:21 - кадастровый номер земельного участка
1 - характерная точка границы

ОПИСАНИЕ МЕСТОПОЛОЖЕНИЯ ГРАНИЦ ПУБЛИЧНОГО СЕРВИТУТА ПО ОБЪЕКТУ Тепловая трасса ПЕРМСКИЙ КРАЙ, Г. ПЕРМЬ
(НАИМЕНОВАНИЕ ОБЪЕКТА)

Сведения о местоположении границ объекта

1. Система координат МСК-59(зона 2)

2. Сведения о характерных точках границ объекта

Обозначение характерных точек границ	Координаты, м		Метод определения координат и средняя квадратическая погрешность положения характерной точки (M_t), м	Описание закрепления точки на местности (при наличии)
	X	Y		
1	2	3	4	5
1	517539.00	2214301.39	Геодезический метод; Mt=0.1	-
2	517530.02	2214311.75	Геодезический метод; Mt=0.1	-
3	517532.23	2214313.69	Геодезический метод; Mt=0.1	-
4	517522.31	2214325.29	Геодезический метод; Mt=0.1	-
5	517520.01	2214323.28	Геодезический метод; Mt=0.1	-
6	517505.69	2214339.82	Геодезический метод; Mt=0.1	-
7	517498.13	2214333.27	Геодезический метод; Mt=0.1	-
8	517531.47	2214294.81	Геодезический метод; Mt=0.1	-
1	517539.00	2214301.39	Геодезический метод; Mt=0.1	-

ОПИСАНИЕ МЕСТОПОЛОЖЕНИЯ ГРАНИЦ ПУБЛИЧНОГО СЕРВИТУТА ПО ОБЪЕКТУ Инженерные сети ПЕРМСКИЙ КРАЙ, Г. ПЕРМЬ, ИНДУСТРИАЛЬНЫЙ РАЙОН (НАИМЕНОВАНИЕ ОБЪЕКТА)

Сведения о местоположении границ объекта


1. Система координат МСК-59, зона 2

2. Сведения о характерных точках границ объекта


Обозначение характерных точек границ	Координаты. м		Метод определения координат и средняя квадратическая погрешность положения характерной точки (M_t). м	Описание закрепления точки
	X	Y		
1	2	3	4	5
1	513768,27	2229120,85	Геодезический метод; Mt=0.1	-
2	513773,29	2229129,50	Геодезический метод; Mt=0.1	-
3	513770,28	2229131,24	Геодезический метод; Mt=0.1	-
4	513786,32	2229159,87	Геодезический метод; Mt=0.1	-
5	513777,59	2229164,76	Геодезический метод; Mt=0.1	-
6	513756,74	2229127,53	Геодезический метод; Mt=0.1	-
1	513768,27	2229120,85	Геодезический метод; Mt=0.1	-
7	513784,15	2229204,37	Геодезический метод; Mt=0.1	-
8	513789,02	2229215,36	Геодезический метод; Mt=0.1	-
9	513790,43	2229214,68	Геодезический метод; Mt=0.1	-
10	513796,66	2229227,77	Геодезический метод; Mt=0.1	-
11	513784,16	2229233,89	Геодезический метод; Mt=0.1	-
12	513777,93	2229220,70	Геодезический метод; Mt=0.1	-
13	513780,00	2229219,70	Геодезический метод; Mt=0.1	-
14	513775,01	2229208,42	Геодезический метод; Mt=0.1	-
7	513784,15	2229204,37	Геодезический метод; Mt=0.1	-
15	513836,87	2229216,66	Геодезический метод; Mt=0.1	-
16	513842,45	2229224,96	Геодезический метод; Mt=0.1	-
17	513829,55	2229233,62	Геодезический метод; Mt=0.1	-
18	513837,60	2229248,12	Геодезический метод; Mt=0.1	-
19	513835,79	2229249,11	Геодезический метод; Mt=0.1	-
20	513839,96	2229256,15	Геодезический метод; Mt=0.1	-
21	513865,42	2229242,26	Геодезический метод; Mt=0.1	-
22	513870,21	2229251,04	Геодезический метод; Mt=0.1	-

23	513836,27	2229269,56	Геодезический метод; Mt=0.1	-
24	513827,01	2229253,90	Геодезический метод; Mt=0.1	-
25	513824,02	2229255,53	Геодезический метод; Mt=0.1	-
26	513814,72	2229259,58	Геодезический метод; Mt=0.1	-
27	513816,03	2229261,99	Геодезический метод; Mt=0.1	-
28	513802,44	2229269,17	Геодезический метод; Mt=0.1	-
29	513794,91	2229255,29	Геодезический метод; Mt=0.1	-
30	513796,08	2229254,68	Геодезический метод; Mt=0.1	-
31	513792,36	2229248,19	Геодезический метод; Mt=0.1	-
32	513793,54	2229247,52	Геодезический метод; Mt=0.1	-
33	513790,72	2229242,47	Геодезический метод; Mt=0.1	-
34	513799,46	2229237,61	Геодезический метод; Mt=0.1	-
35	513806,05	2229249,45	Геодезический метод; Mt=0.1	-
36	513808,51	2229248,16	Геодезический метод; Mt=0.1	-
37	513809,58	2229250,12	Геодезический метод; Mt=0.1	-
38	513818,51	2229245,37	Геодезический метод; Mt=0.1	-
39	513816,51	2229241,68	Геодезический метод; Mt=0.1	-
40	513818,99	2229240,35	Геодезический метод; Mt=0.1	-
41	513814,05	2229231,99	Геодезический метод; Mt=0.1	-
15	513836,87	2229216,66	Геодезический метод; Mt=0.1	-
42	513917,99	2229339,26	Геодезический метод; Mt=0.1	-
43	513922,77	2229348,04	Геодезический метод; Mt=0.1	-
44	513919,55	2229349,79	Геодезический метод; Mt=0.1	-
45	513936,57	2229381,61	Геодезический метод; Mt=0.1	-
46	513940,01	2229379,59	Геодезический метод; Mt=0.1	-
47	513946,22	2229392,18	Геодезический метод; Mt=0.1	-
48	513943,82	2229393,61	Геодезический метод; Mt=0.1	-
49	513946,82	2229398,90	Геодезический метод; Mt=0.1	-
50	513939,74	2229403,18	Геодезический метод; Mt=0.1	-
51	513945,84	2229414,68	Геодезический метод; Mt=0.1	-
52	513937,01	2229419,37	Геодезический метод; Mt=0.1	-
53	513926,47	2229399,52	Геодезический метод; Mt=0.1	-
54	513931,26	2229396,62	Геодезический метод; Mt=0.1	-
55	513926,16	2229387,72	Геодезический метод; Mt=0.1	-
56	513927,95	2229386,67	Геодезический метод; Mt=0.1	-
57	513926,40	2229383,97	Геодезический метод; Mt=0.1	-

58	513924,57	2229384,94	Геодезический метод; Mt=0.1	-
59	513918,70	2229373,90	Геодезический метод; Mt=0.1	-
60	513920,37	2229372,86	Геодезический метод; Mt=0.1	-
61	513906,11	2229345,71	Геодезический метод; Mt=0.1	-
42	513917,99	2229339,26	Геодезический метод; Mt=0.1	-
62	514002,83	2229460,96	Геодезический метод; Mt=0.1	-
63	514005,95	2229466,37	Геодезический метод; Mt=0.1	-
64	513991,64	2229474,26	Геодезический метод; Mt=0.1	-
65	513988,60	2229468,85	Геодезический метод; Mt=0.1	-
62	514002,83	2229460,96	Геодезический метод; Mt=0.1	-
66	514014,10	2229493,96	Геодезический метод; Mt=0.1	-
67	514018,46	2229502,00	Геодезический метод; Mt=0.1	-
68	514011,78	2229507,21	Геодезический метод; Mt=0.1	-
69	514013,05	2229509,36	Геодезический метод; Mt=0.1	-
70	514000,33	2229516,75	Геодезический метод; Mt=0.1	-
71	513999,62	2229515,54	Геодезический метод; Mt=0.1	-
72	513988,39	2229522,28	Геодезический метод; Mt=0.1	-
73	513991,32	2229527,67	Геодезический метод; Mt=0.1	-
74	513982,76	2229531,98	Геодезический метод; Mt=0.1	-
75	514005,51	2229577,29	Геодезический метод; Mt=0.1	-
76	513997,23	2229582,23	Геодезический метод; Mt=0.1	-
77	513992,11	2229573,63	Геодезический метод; Mt=0.1	-
78	513969,34	2229527,54	Геодезический метод; Mt=0.1	-
79	513977,60	2229523,38	Геодезический метод; Mt=0.1	-
80	513975,03	2229518,65	Геодезический метод; Mt=0.1	-
81	513994,52	2229506,93	Геодезический метод; Mt=0.1	-
82	513993,60	2229505,37	Геодезический метод; Mt=0.1	-
83	514005,31	2229498,73	Геодезический метод; Mt=0.1	-
66	514014,10	2229493,96	Геодезический метод; Mt=0.1	-

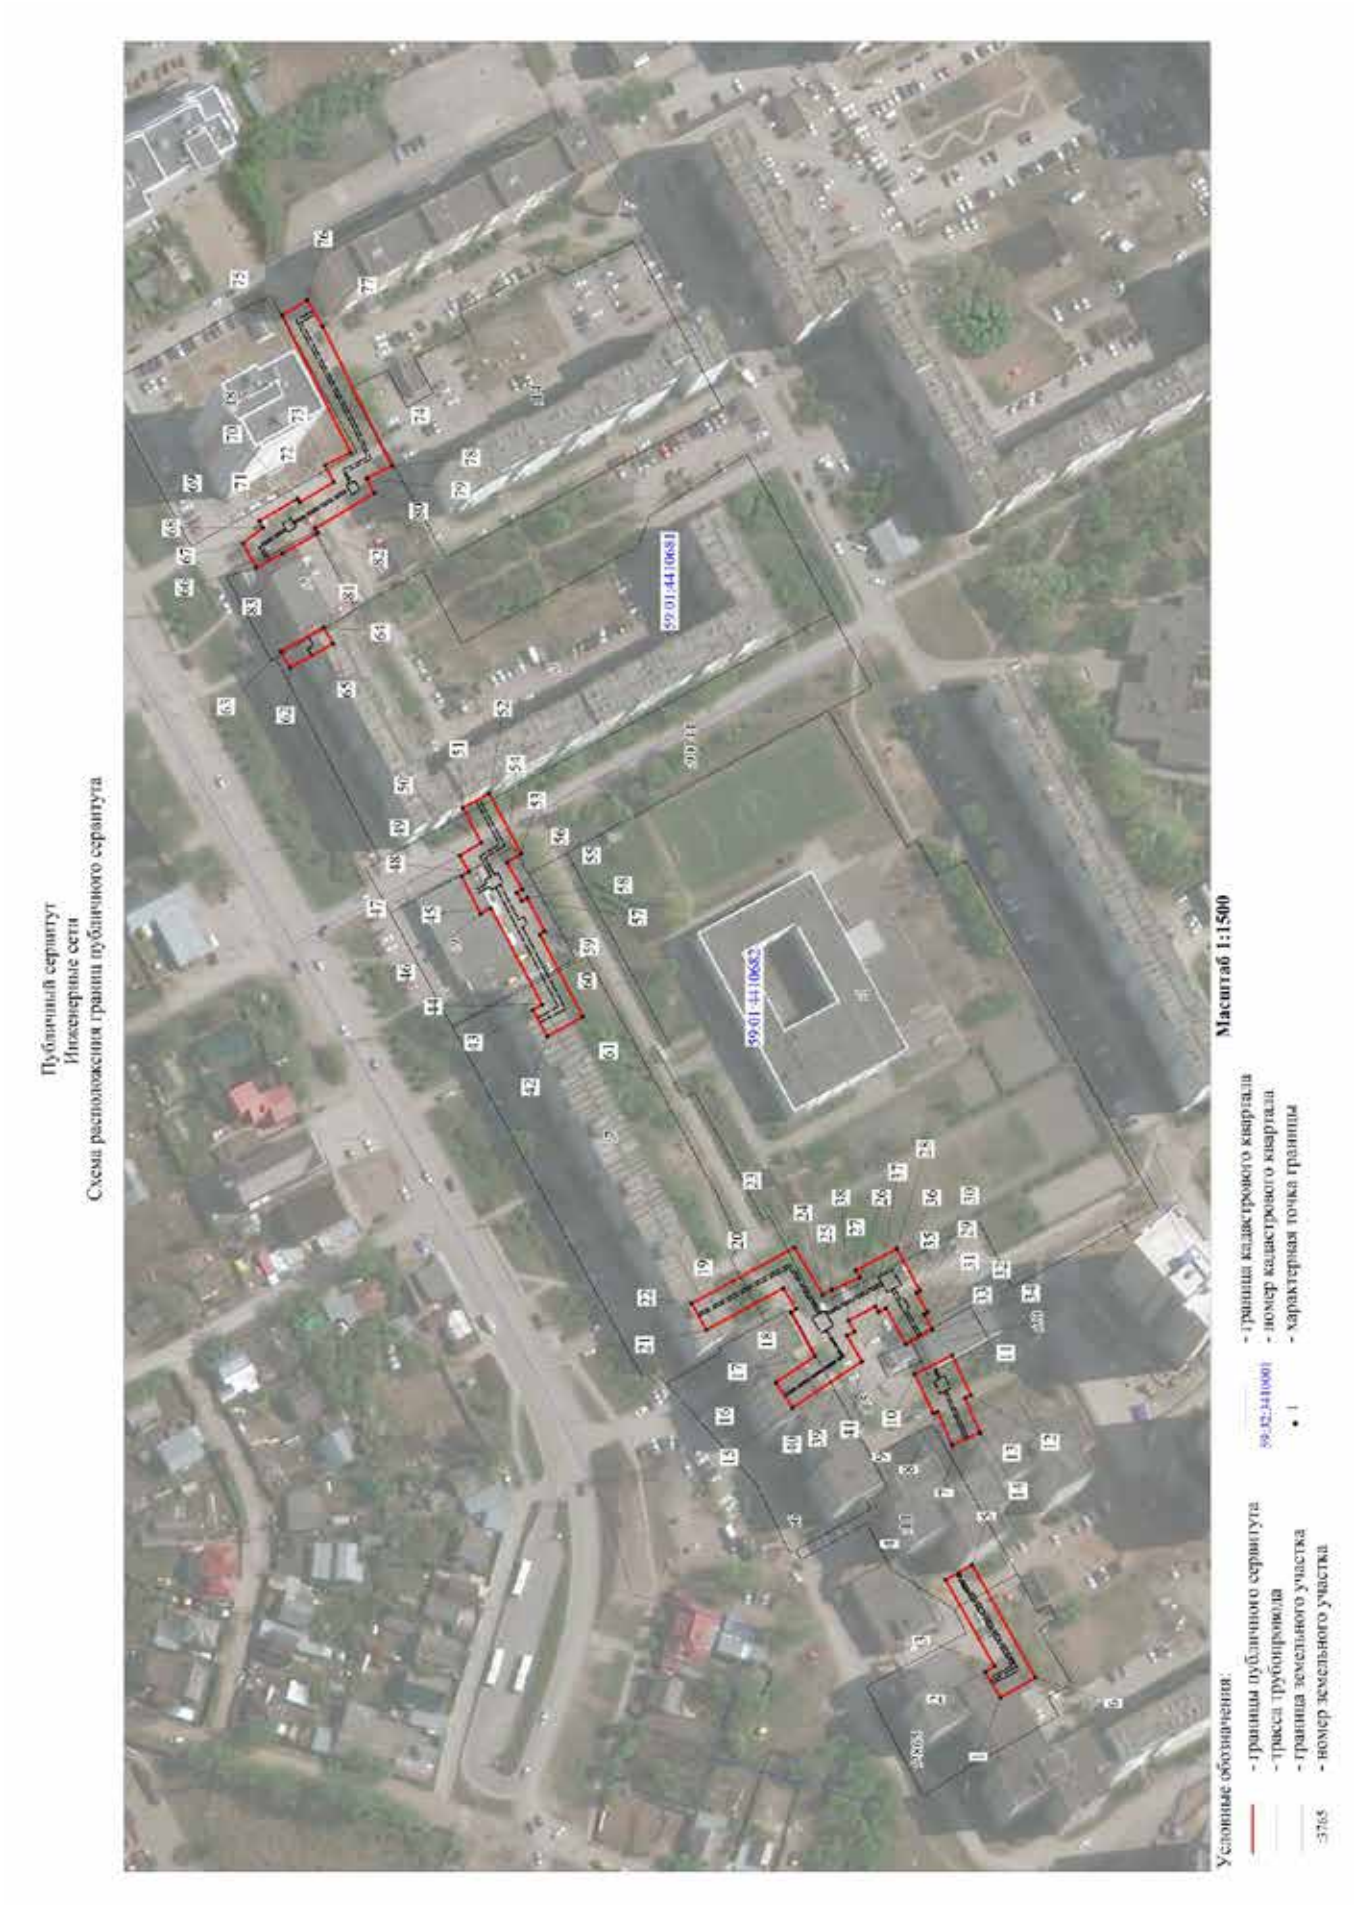

Публичный сервитут
Инженерные сети
Схема расположения границ публичного сервитута
59:01:4410681
59:01:4410682
Масштаб 1:1500
Условные обозначения:
- границы публичного сервитута
- трасса трубопровода
- граница земельного участка
- номер земельного участка
- границы кадастрового квартала
- номер кадастрового квартала
- характерная точка границы

Публичный сервитут
Сооружение в составе:тепломагистраль М 1-02, протяженностью 5224,55 п.м. (протяженность воздушной прокладки 4460,05 п.м., протяженность подземной прокладки 764,50 п.м.
Схема расположения границ публичного сервитута

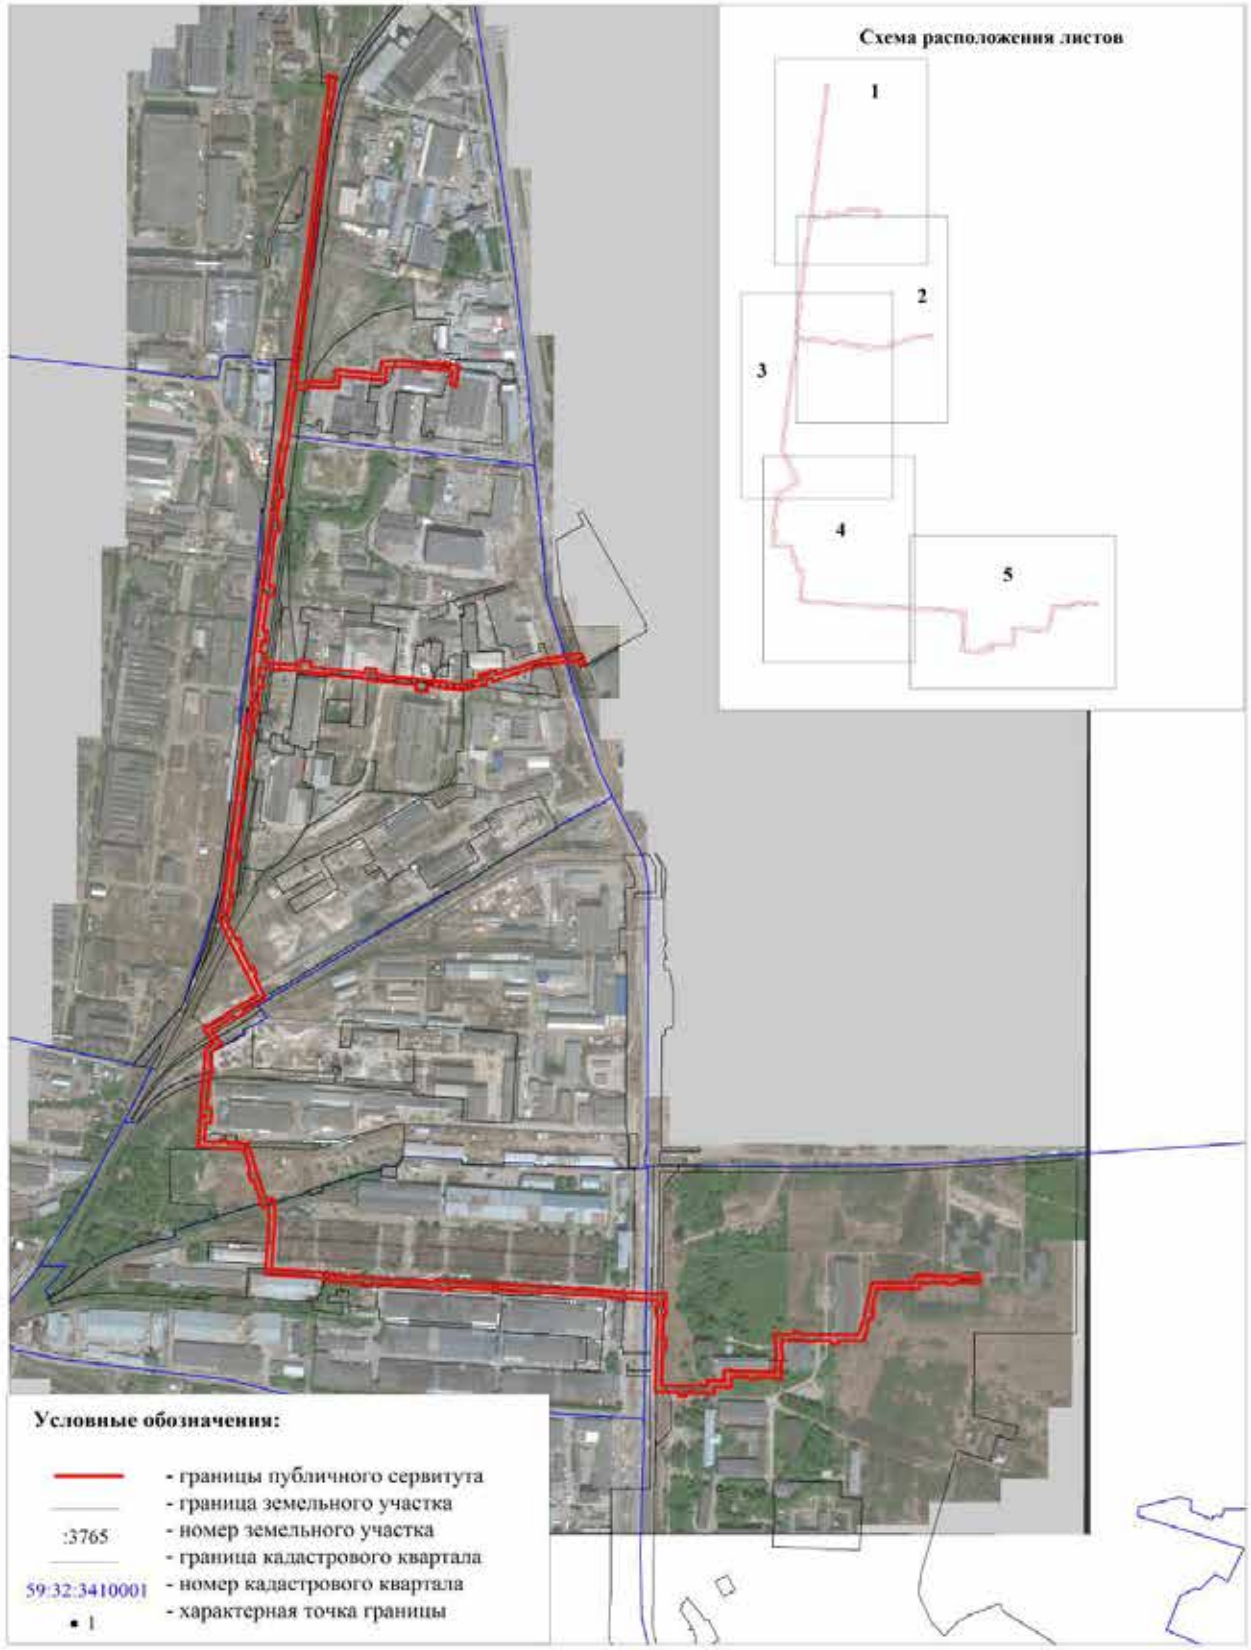

Публичный сервитут
Сооружение в составе:тепломагистраль М 1-02, протяженностью 5224,55 п.м. (протяженность воздушной прокладки 4460,05 п.м., протяженность подземной прокладки 764,50 п.м
Схема расположения границ публичного сервитута

Лист 1

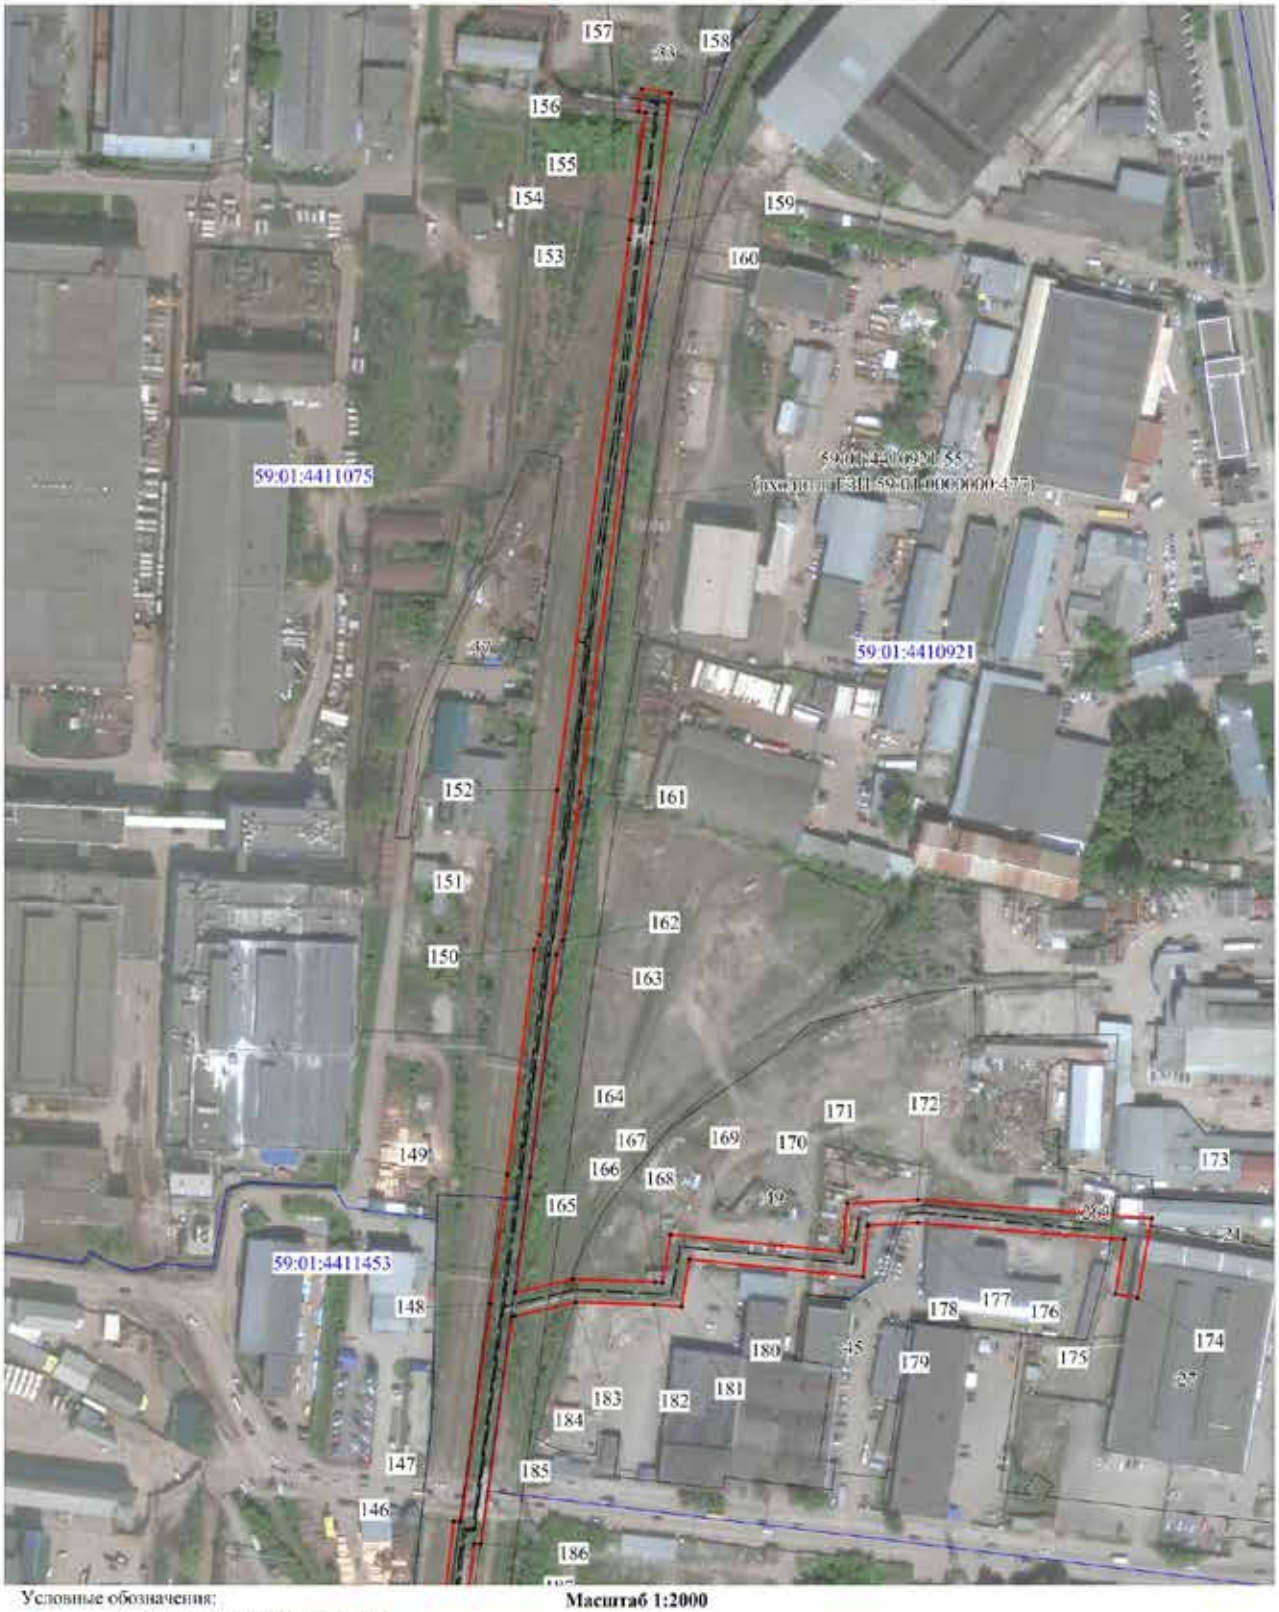

Условные обозначения:

- границы публичного сервитута
- трасса трубопровода
- граница земельного участка
- 3765 - номер земельного участка
- граница кадастрового квартала
- 59:32:3410001 - номер кадастрового квартала
- 1 - характерная точка границы


Масштаб 1:2000

Публичный сервитут

Сооружение в составе:тепломагистраль М 1-02, протяженностью 5224,55 п.м. (протяженность воздушной прокладки 4460,05 п.м., протяженность подземной прокладки 764,50 п.м.

Схема расположения границ публичного сервитута

Лист 2

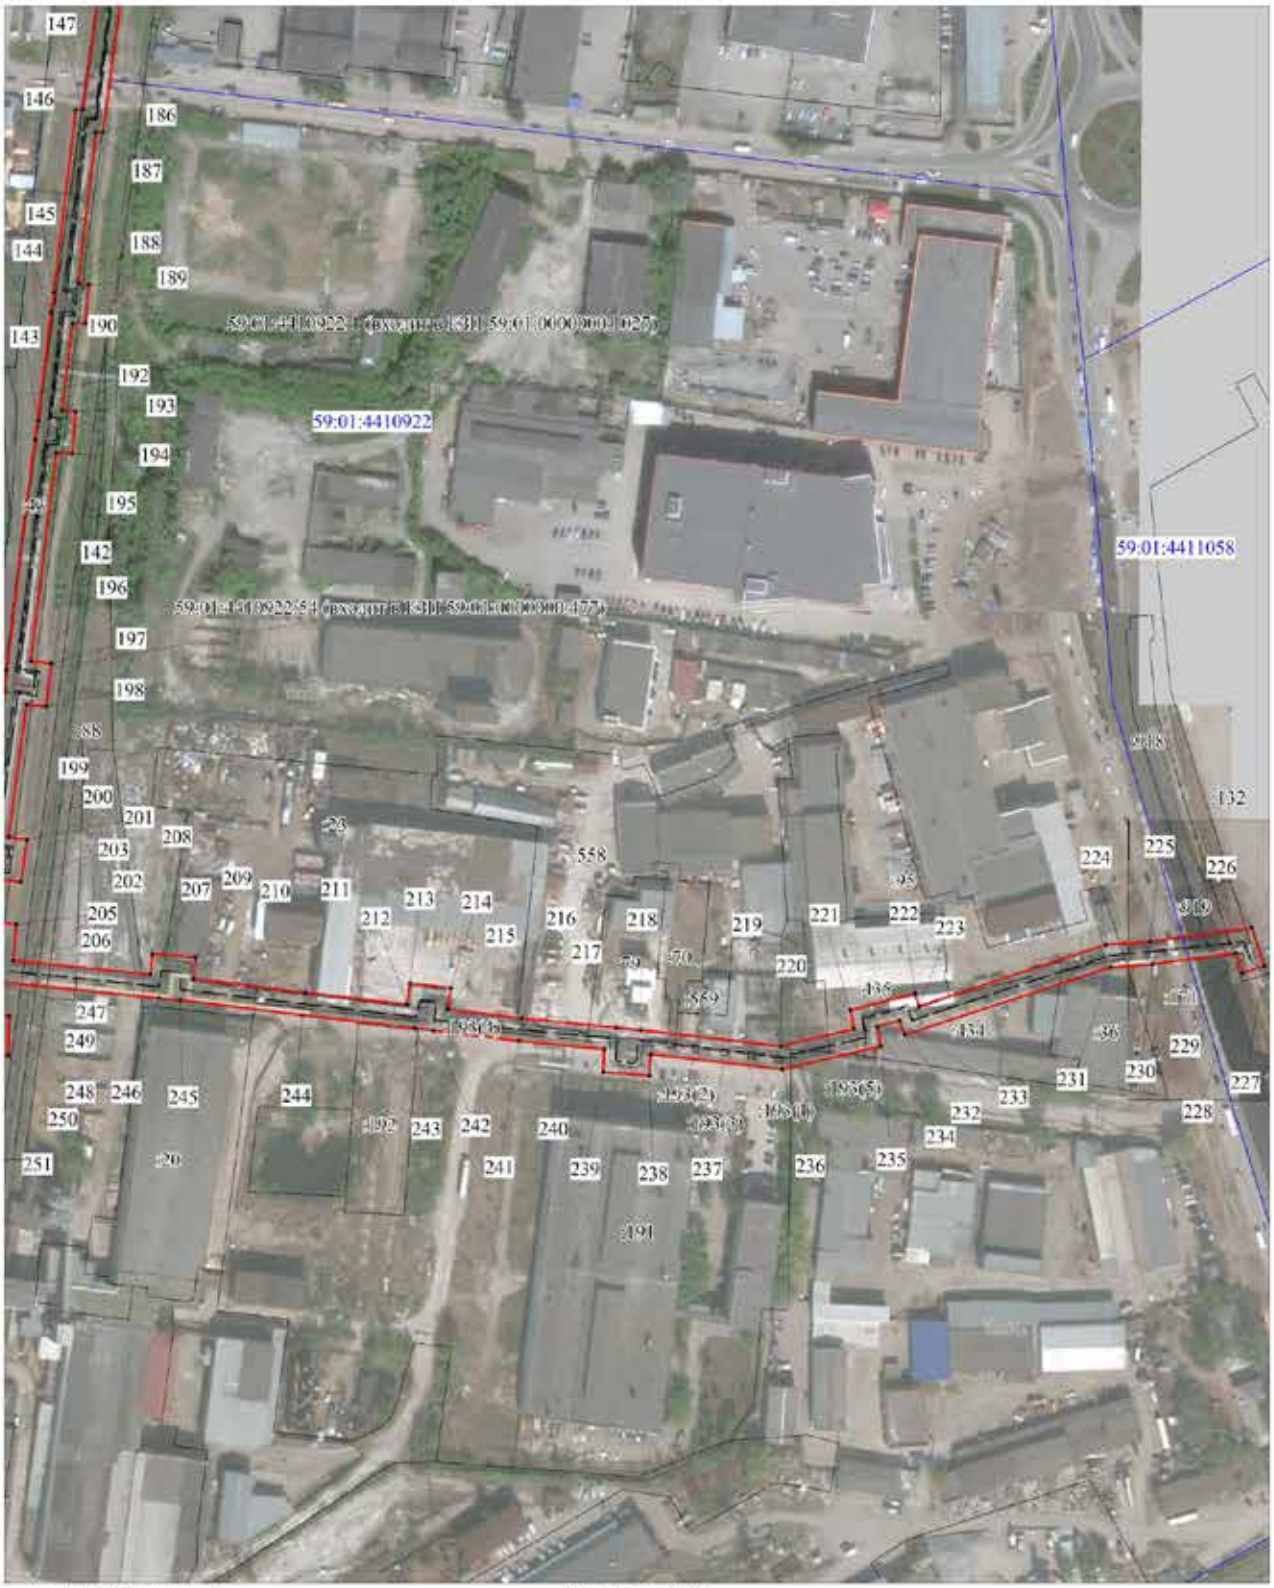

Условные обозначения:

Масштаб 1:2000

- границы публичного сервитута
- трасса трубопровода
- граница земельного участка
:3765 - номер земельного участка
- граница кадастрового квартала
59:32:3410001 - номер кадастрового квартала
• 1 - характерная точка границы

Публичный сервитут
Сооружение в составе:тепломагистраль М 1-02, протяженностью 5224,55 п.м. (протяженность воздушной прокладки 4460,05 п.м., протяженность подземной прокладки 764,50 п.м.
Схема расположения границ публичного сервитута

Лист 3




Масштаб 1:2000

Условные обозначения:

- границы публичного сервитута
- трасса трубопровода
- граница земельного участка
- номер земельного участка
- граница кадастрового квартала
- номер кадастрового квартала
- характерная точка границы

Публичный сервитут
Сооружение в составетепломагистраль М 1-02, протяженностью 5224,55 п.м. (протяженность воздушной прокладки 4460,05 п.м., протяженность подземной прокладки 764,50 п.м.
Схема расположения границ публичного сервитута


Лист 4

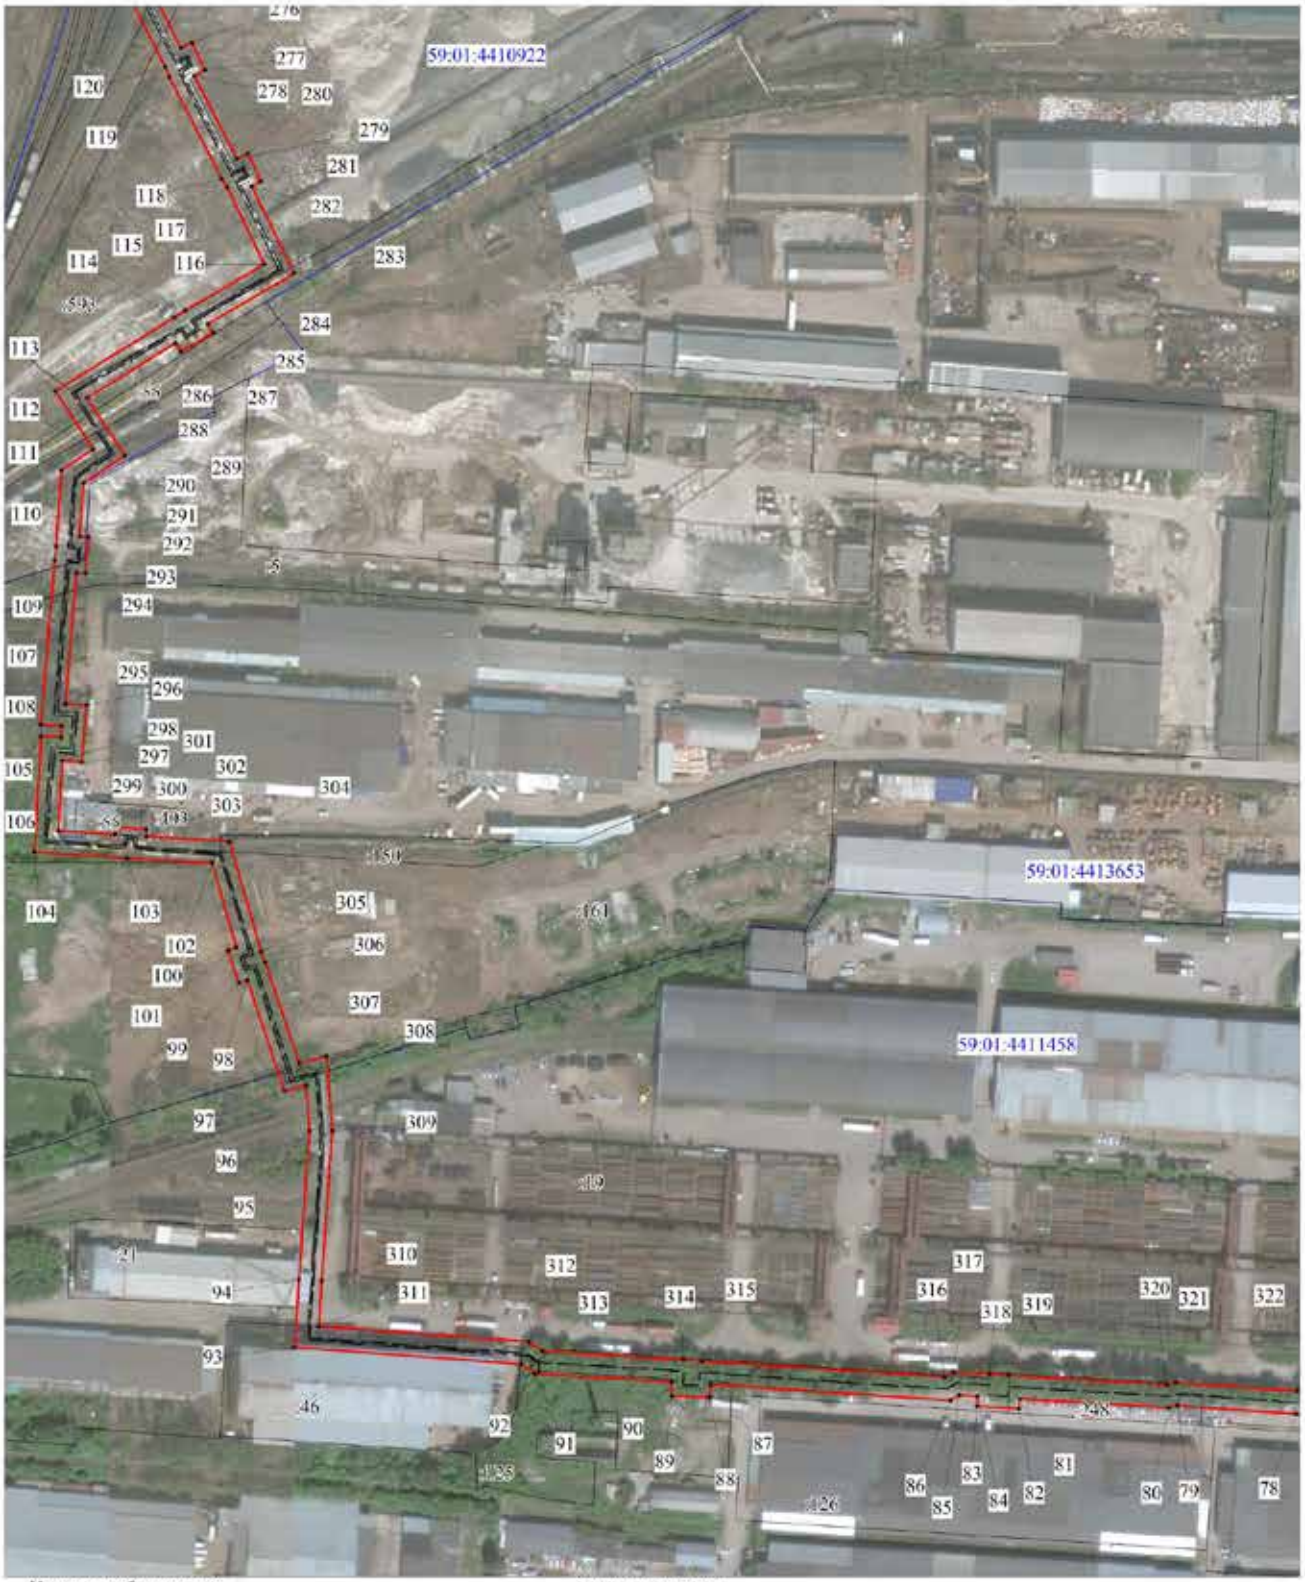

Масштаб 1:2000

Условные обозначения:

- границы публичного сервитута
- трасса трубопровода
- граница земельного участка
- номер земельного участка
- граница кадастрового квартала
- номер кадастрового квартала
- характерная точка границы

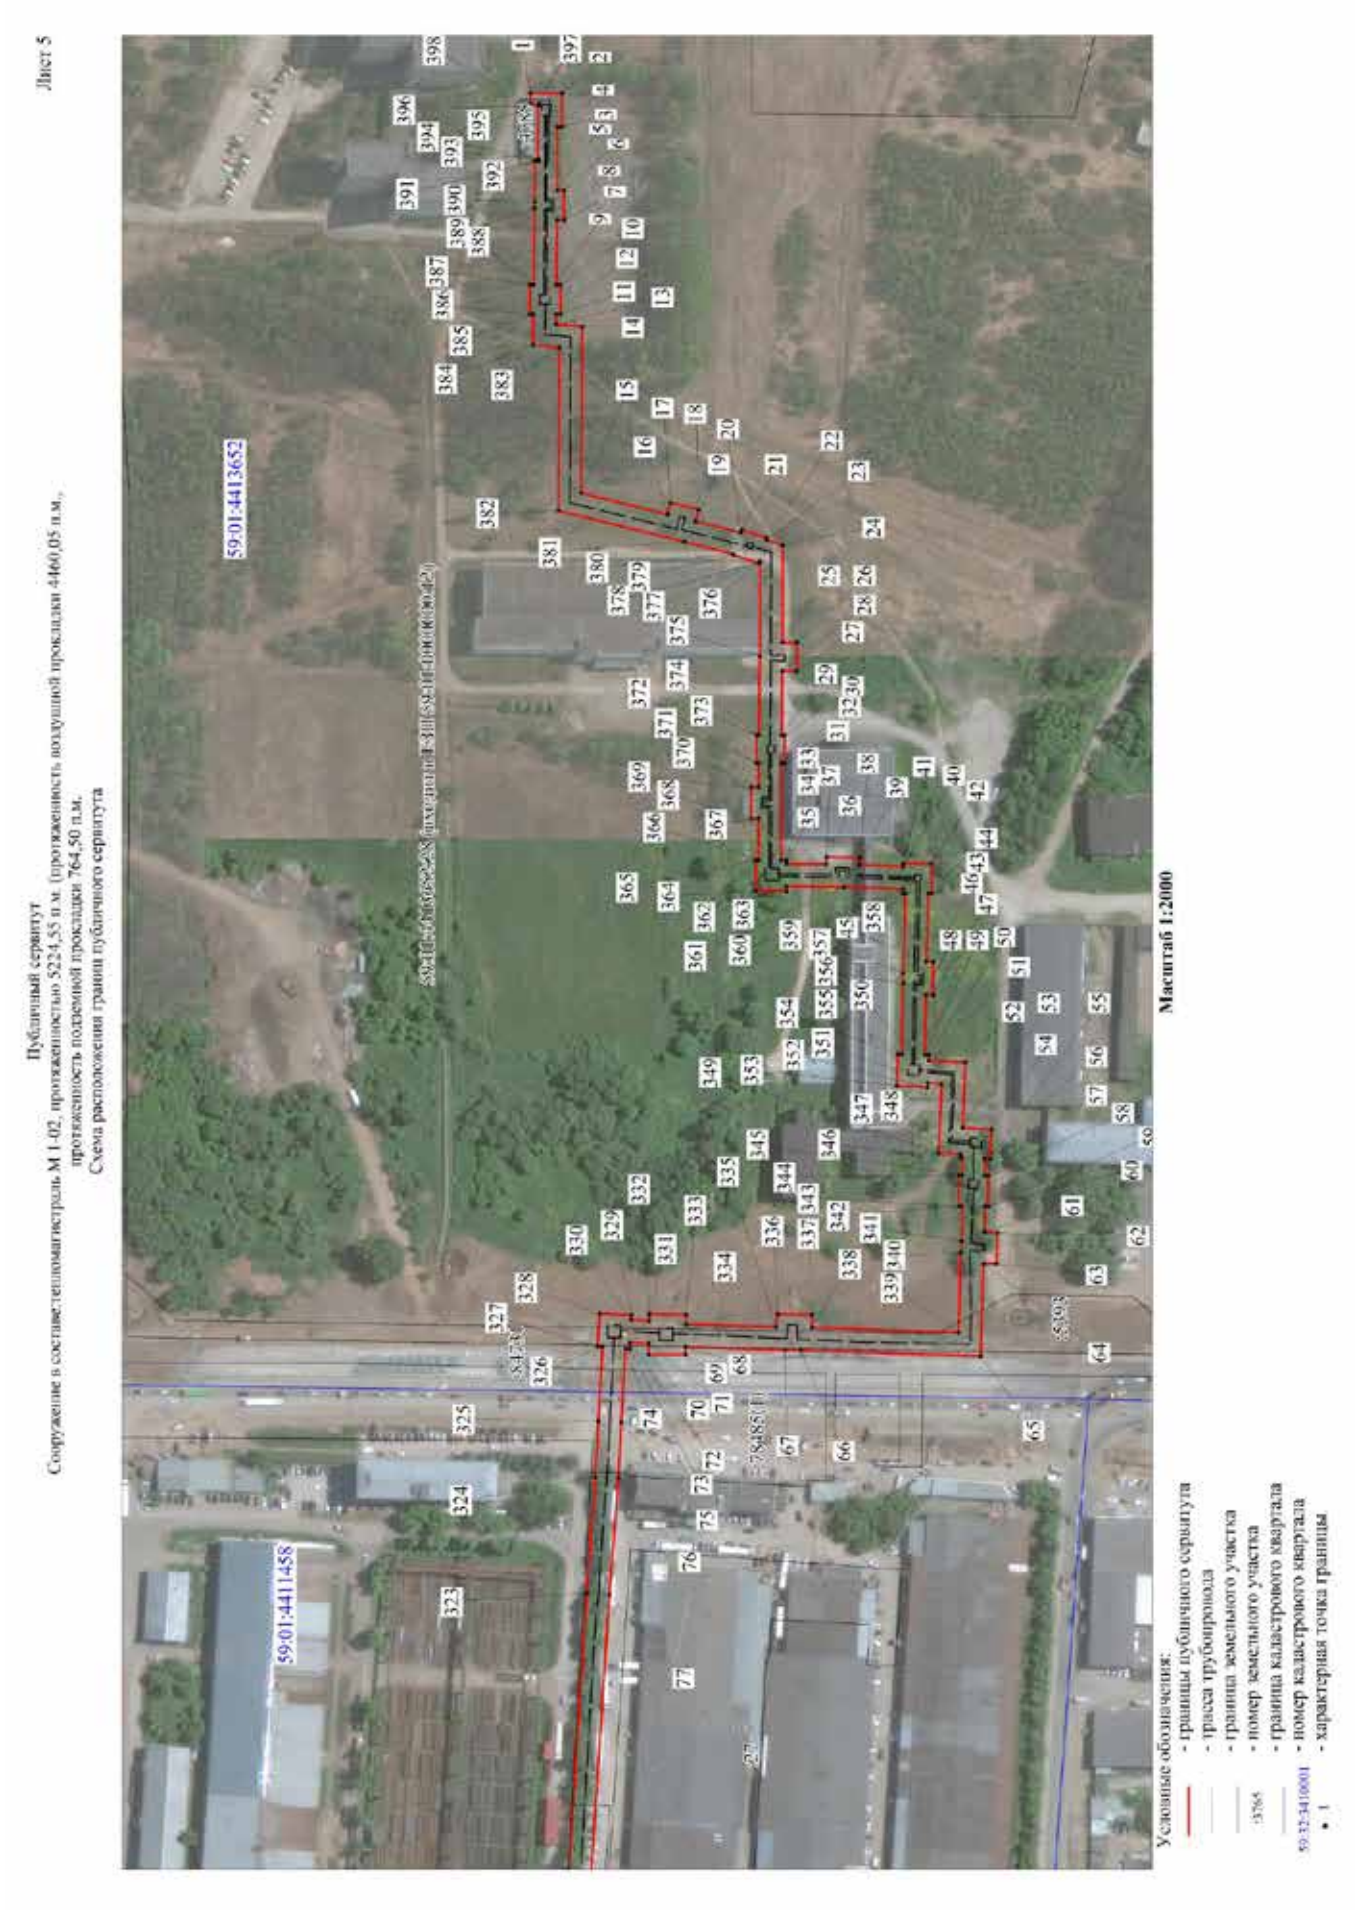
Лист 5
Публичный сервитут
Сооружение в составе тепломагистрали М 1-02, протяженностью 5224,55 п.м. (протяженность воздушной прокладки 4460,05 п.м., протяженность подземной прокладки 764,50 п.м.
Схема расположения границ публичного сервитута
59:01:4413652
59:01:4411458
Масштаб 1:2000
Условные обозначения:
- границы публичного сервитута
- трасса трубопровода
- граница земельного участка
- номер земельного участка
- граница кадастрового квартала
- номер кадастрового квартала
- характерная точка границы

ОПИСАНИЕ МЕСТОПОЛОЖЕНИЯ ГРАНИЦ ПУБЛИЧНОГО СЕРВИТУТА ПО ОБЪЕКТУ

Сооружение в составе:тепломагистраль М 1-02, протяженностью 5224,55 п.м. (протяженность воздушной прокладки 4460,05 п.м., протяженность подземной прокладки 764,50 п.м.

ПЕРМСКИЙ КРАЙ, Г. ПЕРМЬ, СВЕРДЛОВСКИЙ РАЙОН

(НАИМЕНОВАНИЕ ОБЪЕКТА)

Сведения о местоположении границ объекта

1. Система координат МСК-59, зона 2

2. Сведения о характерных точках границ объекта

Обозначение характерных точек границ	Координаты. м		Метод определения координат и средняя квадратическая погрешность положения характерной точки (M_t). м	Описание закрепления точки
	X	Y		
1	2	3	4	5
1	511573,11	2233796,26	Геодезический метод; Mt=0.1	-
2	511559,27	2233796,26	Геодезический метод; Mt=0.1	-
3	511559,27	2233781,43	Геодезический метод; Mt=0.1	-
4	511561,20	2233781,43	Геодезический метод; Mt=0.1	-
5	511561,28	2233753,60	Геодезический метод; Mt=0.1	-
6	511558,34	2233753,60	Геодезический метод; Mt=0.1	-
7	511558,23	2233740,50	Геодезический метод; Mt=0.1	-
8	511561,34	2233740,50	Геодезический метод; Mt=0.1	-
9	511561,70	2233712,02	Геодезический метод; Mt=0.1	-
10	511559,77	2233712,02	Геодезический метод; Mt=0.1	-
11	511559,77	2233699,02	Геодезический метод; Mt=0.1	-
12	511561,84	2233699,02	Геодезический метод; Mt=0.1	-
13	511561,89	2233694,65	Геодезический метод; Mt=0.1	-
14	511550,42	2233693,58	Геодезический метод; Mt=0.1	-
15	511550,81	2233620,44	Геодезический метод; Mt=0.1	-
16	511512,71	2233611,00	Геодезический метод; Mt=0.1	-
17	511511,47	2233616,14	Геодезический метод; Mt=0.1	-
18	511499,33	2233613,17	Геодезический метод; Mt=0.1	-
19	511500,58	2233607,98	Геодезический метод; Mt=0.1	-
20	511480,66	2233603,01	Геодезический метод; Mt=0.1	-
21	511480,25	2233604,30	Геодезический метод; Mt=0.1	-
22	511469,03	2233600,73	Геодезический метод; Mt=0.1	-
23	511469,33	2233599,79	Геодезический метод; Mt=0.1	-
24	511462,02	2233597,48	Геодезический метод; Mt=0.1	-
25	511462,17	2233554,61	Геодезический метод; Mt=0.1	-
26	511455,79	2233554,54	Геодезический метод; Mt=0.1	-
27	511455,91	2233542,04	Геодезический метод; Mt=0.1	-
28	511462,29	2233542,11	Геодезический метод; Mt=0.1	-
29	511462,75	2233513,90	Геодезический метод; Mt=0.1	-
30	511461,25	2233513,90	Геодезический метод; Mt=0.1	-
31	511461,25	2233501,50	Геодезический метод; Mt=0.1	-
32	511462,85	2233501,50	Геодезический метод; Mt=0.1	-
33	511462,90	2233458,93	Геодезический метод; Mt=0.1	-
34	511460,40	2233458,93	Геодезический метод; Mt=0.1	-
35	511460,40	2233457,28	Геодезический метод; Mt=0.1	-
36	511443,09	2233457,18	Геодезический метод; Mt=0.1	-
37	511442,89	2233460,31	Геодезический метод; Mt=0.1	-
38	511428,36	2233459,90	Геодезический метод; Mt=0.1	-
39	511428,57	2233456,89	Геодезический метод; Mt=0.1	-
40	511409,11	2233456,16	Геодезический метод; Mt=0.1	-
41	511409,11	2233457,42	Геодезический метод; Mt=0.1	-
42	511396,57	2233457,42	Геодезический метод; Mt=0.1	-
43	511396,57	2233444,25	Геодезический метод; Mt=0.1	-
44	511398,16	2233444,25	Геодезический метод; Mt=0.1	-
45	511398,89	2233414,23	Геодезический метод; Mt=0.1	-
46	511396,00	2233414,25	Геодезический метод; Mt=0.1	-
47	511396,03	2233399,75	Геодезический метод; Mt=0.1	-
48	511399,15	2233399,79	Геодезический метод; Mt=0.1	-
49	511399,73	2233373,23	Геодезический метод; Mt=0.1	-
50	511397,92	2233373,17	Геодезический метод; Mt=0.1	-
51	511398,01	2233370,90	Геодезический метод; Mt=0.1	-
52	511381,66	2233370,04	Геодезический метод; Mt=0.1	-
53	511383,08	2233341,14	Геодезический метод; Mt=0.1	-
54	511370,31	2233340,42	Геодезический метод; Mt=0.1	-
55	511371,01	2233327,44	Геодезический метод; Mt=0.1	-
56	511373,19	2233327,56	Геодезический метод; Mt=0.1	-
57	511373,21	2233320,19	Геодезический метод; Mt=0.1	-
58	511371,70	2233320,18	Геодезический метод; Mt=0.1	-
59	511371,78	2233306,58	Геодезический метод; Mt=0.1	-
60	511373,26	2233306,59	Геодезический метод; Mt=0.1	-
61	511373,30	2233295,34	Геодезический метод; Mt=0.1	-
62	511367,59	2233294,81	Геодезический метод; Mt=0.1	-

63	511367,98	2233281,44	Геодезический метод; Mt=0.1	-
64	511373,86	2233281,40	Геодезический метод; Mt=0.1	-
65	511375,19	2233240,71	Геодезический метод; Mt=0.1	-
66	511454,13	2233243,33	Геодезический метод; Mt=0.1	-
67	511461,11	2233243,36	Геодезический метод; Mt=0.1	-
68	511504,86	2233244,77	Геодезический метод; Mt=0.1	-
69	511504,93	2233241,39	Геодезический метод; Mt=0.1	-
70	511521,28	2233241,42	Геодезический метод; Mt=0.1	-
71	511521,19	2233246,29	Геодезический метод; Mt=0.1	-
72	511529,34	2233246,66	Геодезический метод; Mt=0.1	-
73	511529,51	2233244,09	Геодезический метод; Mt=0.1	-
74	511531,45	2233244,23	Геодезический метод; Mt=0.1	-
75	511533,22	2233211,65	Геодезический метод; Mt=0.1	-
76	511534,51	2233186,95	Геодезический метод; Mt=0.1	-
77	511538,37	2233135,72	Геодезический метод; Mt=0.1	-
78	511546,29	2233014,30	Геодезический метод; Mt=0.1	-
79	511549,88	2232961,90	Геодезический метод; Mt=0.1	-
80	511549,02	2232958,04	Геодезический метод; Mt=0.1	-
81	511552,85	2232892,44	Геодезический метод; Mt=0.1	-
82	511548,64	2232892,25	Геодезический метод; Mt=0.1	-
83	511549,53	2232873,65	Геодезический метод; Mt=0.1	-
84	511554,18	2232873,88	Геодезический метод; Mt=0.1	-
85	511554,56	2232865,87	Геодезический метод; Mt=0.1	-
86	511552,29	2232862,06	Геодезический метод; Mt=0.1	-
87	511559,25	2232756,64	Геодезический метод; Mt=0.1	-
88	511553,65	2232755,99	Геодезический метод; Mt=0.1	-
89	511554,12	2232739,40	Геодезический метод; Mt=0.1	-
90	511560,34	2232739,40	Геодезический метод; Mt=0.1	-
91	511563,98	2232679,06	Геодезический метод; Mt=0.1	-
92	511568,26	2232673,13	Геодезический метод; Mt=0.1	-
93	511575,58	2232573,60	Геодезический метод; Mt=0.1	-
94	511605,37	2232575,52	Геодезический метод; Mt=0.1	-
95	511670,92	2232580,03	Геодезический метод; Mt=0.1	-
96	511690,94	2232578,52	Геодезический метод; Mt=0.1	-
97	511688,43	2232569,13	Геодезический метод; Mt=0.1	-
98	511737,04	2232552,76	Геодезический метод; Mt=0.1	-
99	511735,77	2232549,02	Геодезический метод; Mt=0.1	-

100	511750,29	2232544,11	Геодезический метод; Mt=0.1	-
101	511751,59	2232547,94	Геодезический метод; Mt=0.1	-
102	511788,55	2232537,23	Геодезический метод; Mt=0.1	-
103	511790,67	2232500,06	Геодезический метод; Mt=0.1	-
104	511793,54	2232458,98	Геодезический метод; Mt=0.1	-
105	511844,41	2232462,15	Геодезический метод; Mt=0.1	-
106	511843,79	2232470,77	Геодезический метод; Mt=0.1	-
107	511848,83	2232471,19	Геодезический метод; Mt=0.1	-
108	511849,57	2232461,85	Геодезический метод; Mt=0.1	-
109	511921,52	2232468,01	Геодезический метод; Mt=0.1	-
110	511927,94	2232468,56	Геодезический метод; Mt=0.1	-
111	511961,41	2232471,01	Геодезический метод; Mt=0.1	-
112	511970,65	2232485,04	Геодезический метод; Mt=0.1	-
113	511996,30	2232468,28	Геодезический метод; Mt=0.1	-
114	512028,62	2232520,66	Геодезический метод; Mt=0.1	-
115	512031,74	2232525,54	Геодезический метод; Mt=0.1	-
116	512052,01	2232560,28	Геодезический метод; Mt=0.1	-
117	512085,89	2232543,81	Геодезический метод; Mt=0.1	-
118	512089,70	2232541,44	Геодезический метод; Mt=0.1	-
119	512134,48	2232518,46	Геодезический метод; Mt=0.1	-
120	512138,83	2232516,56	Геодезический метод; Mt=0.1	-
121	512177,86	2232496,73	Геодезический метод; Mt=0.1	-
122	512213,08	2232501,71	Геодезический метод; Mt=0.1	-
123	512219,27	2232502,50	Геодезический метод; Mt=0.1	-
124	512289,81	2232511,50	Геодезический метод; Mt=0.1	-
125	512295,52	2232512,58	Геодезический метод; Mt=0.1	-
126	512368,41	2232521,40	Геодезический метод; Mt=0.1	-
127	512373,94	2232522,13	Геодезический метод; Mt=0.1	-
128	512445,22	2232531,37	Геодезический метод; Mt=0.1	-
129	512453,21	2232532,42	Геодезический метод; Mt=0.1	-
130	512507,12	2232538,67	Геодезический метод; Mt=0.1	-
131	512513,65	2232539,03	Геодезический метод; Mt=0.1	-
132	512531,58	2232540,84	Геодезический метод; Mt=0.1	-
133	512535,72	2232550,05	Геодезический метод; Mt=0.1	-
134	512585,52	2232552,28	Геодезический метод; Mt=0.1	-
135	512594,03	2232553,15	Геодезический метод; Mt=0.1	-
136	512625,60	2232554,33	Геодезический метод; Mt=0.1	-

137	512635,03	2232553,80	Геодезический метод; Mt=0.1	-
138	512664,20	2232557,24	Геодезический метод; Mt=0.1	-
139	512673,00	2232558,63	Геодезический метод; Mt=0.1	-
140	512740,65	2232567,63	Геодезический метод; Mt=0.1	-
141	512750,01	2232568,35	Геодезический метод; Mt=0.1	-
142	512851,27	2232580,73	Геодезический метод; Mt=0.1	-
143	512859,64	2232582,06	Геодезический метод; Mt=0.1	-
144	512907,41	2232587,84	Геодезический метод; Mt=0.1	-
145	512916,16	2232589,12	Геодезический метод; Mt=0.1	-
146	512996,29	2232598,69	Геодезический метод; Mt=0.1	-
147	512996,35	2232601,88	Геодезический метод; Mt=0.1	-
148	513091,81	2232614,86	Геодезический метод; Mt=0.1	-
149	513148,86	2232622,23	Геодезический метод; Mt=0.1	-
150	513247,92	2232634,15	Геодезический метод; Mt=0.1	-
151	513254,17	2232636,51	Геодезический метод; Mt=0.1	-
152	513318,06	2232644,21	Геодезический метод; Mt=0.1	-
153	513560,29	2232675,80	Геодезический метод; Mt=0.1	-
154	513568,75	2232676,84	Геодезический метод; Mt=0.1	-
155	513615,97	2232683,00	Геодезический метод; Mt=0.1	-
156	513616,41	2232679,91	Геодезический метод; Mt=0.1	-
157	513626,30	2232681,31	Геодезический метод; Mt=0.1	-
158	513624,48	2232694,20	Геодезический метод; Mt=0.1	-
159	513567,49	2232686,75	Геодезический метод; Mt=0.1	-
160	513559,04	2232685,72	Геодезический метод; Mt=0.1	-
161	513316,82	2232654,13	Геодезический метод; Mt=0.1	-
162	513251,78	2232646,29	Геодезический метод; Mt=0.1	-
163	513245,52	2232643,93	Геодезический метод; Mt=0.1	-
164	513147,62	2232632,15	Геодезический метод; Mt=0.1	-
165	513096,83	2232625,59	Геодезический метод; Mt=0.1	-
166	513102,76	2232651,23	Геодезический метод; Mt=0.1	-
167	513101,47	2232687,23	Геодезический метод; Mt=0.1	-
168	513101,25	2232690,42	Геодезический метод; Mt=0.1	-
169	513122,51	2232694,08	Геодезический метод; Mt=0.1	-
170	513114,83	2232769,78	Геодезический метод; Mt=0.1	-
171	513136,03	2232771,77	Геодезический метод; Mt=0.1	-
172	513137,64	2232802,90	Геодезический метод; Mt=0.1	-
173	513129,45	2232905,57	Геодезический метод; Mt=0.1	-
174	513094,59	2232899,54	Геодезический метод; Mt=0.1	-
175	513096,28	2232889,69	Геодезический метод; Mt=0.1	-
176	513120,34	2232893,85	Геодезический метод; Mt=0.1	-
177	513127,61	2232802,77	Геодезический метод; Mt=0.1	-
178	513126,48	2232780,92	Геодезический метод; Mt=0.1	-
179	513103,86	2232778,79	Геодезический метод; Mt=0.1	-
180	513111,61	2232702,35	Геодезический метод; Mt=0.1	-
181	513090,68	2232698,75	Геодезический метод; Mt=0.1	-
182	513091,47	2232686,73	Геодезический метод; Mt=0.1	-
183	513092,72	2232652,19	Геодезический метод; Mt=0.1	-
184	513086,58	2232625,63	Геодезический метод; Mt=0.1	-
185	513086,47	2232624,23	Геодезический метод; Mt=0.1	-
186	512986,52	2232610,65	Геодезический метод; Mt=0.1	-
187	512986,46	2232607,59	Геодезический метод; Mt=0.1	-
188	512920,05	2232599,67	Геодезический метод; Mt=0.1	-
189	512919,61	2232604,42	Геодезический метод; Mt=0.1	-
190	512902,38	2232603,02	Геодезический метод; Mt=0.1	-
191	512902,41	2232597,32	Геодезический метод; Mt=0.1	-
192	512864,04	2232592,66	Геодезический метод; Mt=0.1	-
193	512863,61	2232598,75	Геодезический метод; Mt=0.1	-
194	512845,16	2232597,25	Геодезический метод; Mt=0.1	-
195	512845,66	2232590,12	Геодезический метод; Mt=0.1	-
196	512753,89	2232578,88	Геодезический метод; Mt=0.1	-
197	512752,91	2232587,96	Геодезический метод; Mt=0.1	-
198	512734,03	2232585,75	Геодезический метод; Mt=0.1	-
199	512734,84	2232576,94	Геодезический метод; Mt=0.1	-
200	512676,44	2232569,15	Геодезический метод; Mt=0.1	-
201	512675,28	2232577,21	Геодезический метод; Mt=0.1	-
202	512656,78	2232574,52	Геодезический метод; Mt=0.1	-
203	512657,81	2232566,54	Геодезический метод; Mt=0.1	-
204	512639,18	2232564,34	Геодезический метод; Mt=0.1	-
205	512638,13	2232572,50	Геодезический метод; Mt=0.1	-
206	512622,27	2232571,34	Геодезический метод; Mt=0.1	-
207	512616,17	2232631,46	Геодезический метод; Mt=0.1	-
208	512625,23	2232632,40	Геодезический метод; Mt=0.1	-
209	512623,61	2232651,35	Геодезический метод; Mt=0.1	-
210	512614,28	2232650,44	Геодезический метод; Mt=0.1	-

211	512608,08	2232699,56	Геодезический метод; Mt=0.1	-
212	512602,90	2232744,42	Геодезический метод; Mt=0.1	-
213	512612,21	2232745,79	Геодезический метод; Mt=0.1	-
214	512610,09	2232763,66	Геодезический метод; Mt=0.1	-
215	512600,76	2232762,29	Геодезический метод; Mt=0.1	-
216	512596,79	2232794,84	Геодезический метод; Mt=0.1	-
217	512592,65	2232836,69	Геодезический метод; Mt=0.1	-
218	512591,63	2232847,13	Геодезический метод; Mt=0.1	-
219	512584,63	2232908,87	Геодезический метод; Mt=0.1	-
220	512592,11	2232941,15	Геодезический метод; Mt=0.1	-
221	512600,34	2232939,41	Геодезический метод; Mt=0.1	-
222	512607,72	2232967,88	Геодезический метод; Mt=0.1	-
223	512602,11	2232969,67	Геодезический метод; Mt=0.1	-
224	512629,22	2233051,82	Геодезический метод; Mt=0.1	-
225	512630,64	2233071,40	Геодезический метод; Mt=0.1	-
226	512636,70	2233115,88	Геодезический метод; Mt=0.1	-
227	512619,88	2233121,50	Геодезический метод; Mt=0.1	-
228	512616,72	2233112,00	Геодезический метод; Mt=0.1	-
229	512625,67	2233109,02	Геодезический метод; Mt=0.1	-
230	512620,69	2233072,44	Геодезический метод; Mt=0.1	-
231	512619,34	2233053,78	Геодезический метод; Mt=0.1	-
232	512589,46	2232963,23	Геодезический метод; Mt=0.1	-
233	512595,67	2232961,23	Геодезический метод; Mt=0.1	-
234	512593,06	2232951,17	Геодезический метод; Mt=0.1	-
235	512584,58	2232952,96	Геодезический метод; Mt=0.1	-
236	512574,50	2232909,45	Геодезический метод; Mt=0.1	-
237	512581,10	2232851,53	Геодезический метод; Mt=0.1	-
238	512571,54	2232850,94	Геодезический метод; Mt=0.1	-
239	512573,16	2232830,65	Геодезический метод; Mt=0.1	-
240	512583,19	2232831,19	Геодезический метод; Mt=0.1	-
241	512586,85	2232793,75	Геодезический метод; Mt=0.1	-
242	512591,46	2232755,98	Геодезический метод; Mt=0.1	-
243	512592,44	2232747,79	Геодезический метод; Mt=0.1	-
244	512598,15	2232698,36	Геодезический метод; Mt=0.1	-
245	512604,95	2232644,59	Геодезический метод; Mt=0.1	-
246	512605,71	2232635,27	Геодезический метод; Mt=0.1	-
247	512612,97	2232563,87	Геодезический метод; Mt=0.1	-
248	512598,33	2232563,32	Геодезический метод; Mt=0.1	-
249	512597,89	2232569,53	Геодезический метод; Mt=0.1	-
250	512580,50	2232569,01	Геодезический метод; Mt=0.1	-
251	512580,42	2232562,05	Геодезический метод; Mt=0.1	-
252	512529,13	2232559,77	Геодезический метод; Mt=0.1	-
253	512524,83	2232550,21	Геодезический метод; Mt=0.1	-
254	512517,37	2232549,46	Геодезический метод; Mt=0.1	-
255	512516,79	2232554,92	Геодезический метод; Mt=0.1	-
256	512501,21	2232553,44	Геодезический метод; Mt=0.1	-
257	512501,50	2232548,10	Геодезический метод; Mt=0.1	-
258	512456,68	2232542,89	Геодезический метод; Mt=0.1	-
259	512456,07	2232547,86	Геодезический метод; Mt=0.1	-
260	512438,42	2232545,75	Геодезический метод; Mt=0.1	-
261	512438,98	2232540,64	Геодезический метод; Mt=0.1	-
262	512377,49	2232532,67	Геодезический метод; Mt=0.1	-
263	512376,82	2232538,06	Геодезический метод; Mt=0.1	-
264	512361,28	2232536,52	Геодезический метод; Mt=0.1	-
265	512362,04	2232530,68	Геодезический метод; Mt=0.1	-
266	512299,15	2232523,05	Геодезический метод; Mt=0.1	-
267	512298,42	2232528,61	Геодезический метод; Mt=0.1	-
268	512282,97	2232526,91	Геодезический метод; Mt=0.1	-
269	512283,65	2232520,80	Геодезический метод; Mt=0.1	-
270	512222,90	2232513,05	Геодезический метод; Mt=0.1	-
271	512222,24	2232518,21	Геодезический метод; Mt=0.1	-
272	512206,13	2232516,54	Геодезический метод; Mt=0.1	-
273	512206,81	2232510,93	Геодезический метод; Mt=0.1	-
274	512179,59	2232507,06	Геодезический метод; Mt=0.1	-
275	512147,18	2232523,53	Геодезический метод; Mt=0.1	-
276	512149,47	2232528,34	Геодезический метод; Mt=0.1	-
277	512137,47	2232533,96	Геодезический метод; Mt=0.1	-
278	512135,03	2232529,40	Геодезический метод; Mt=0.1	-
279	512098,31	2232548,22	Геодезический метод; Mt=0.1	-
280	512100,69	2232553,07	Геодезический метод; Mt=0.1	-
281	512088,48	2232558,68	Геодезический метод; Mt=0.1	-
282	512086,41	2232554,67	Геодезический метод; Mt=0.1	-
283	512048,04	2232573,32	Геодезический метод; Mt=0.1	-
284	512025,79	2232535,25	Геодезический метод; Mt=0.1	-

285	512021,94	2232537,77	Геодезический метод; Mt=0.1	-
286	512013,60	2232523,35	Геодезический метод; Mt=0.1	-
287	512017,22	2232521,17	Геодезический метод; Mt=0.1	-
288	511993,18	2232482,26	Геодезический метод; Mt=0.1	-
289	511967,78	2232498,88	Геодезический метод; Mt=0.1	-
290	511955,77	2232480,62	Геодезический метод; Mt=0.1	-
291	511932,15	2232478,90	Геодезический метод; Mt=0.1	-
292	511931,84	2232482,90	Геодезический метод; Mt=0.1	-
293	511916,11	2232481,57	Геодезический метод; Mt=0.1	-
294	511916,19	2232477,59	Геодезический метод; Mt=0.1	-
295	511858,73	2232472,67	Геодезический метод; Mt=0.1	-
296	511858,00	2232482,00	Геодезический метод; Mt=0.1	-
297	511833,10	2232479,91	Геодезический метод; Mt=0.1	-
298	511833,72	2232471,50	Геодезический метод; Mt=0.1	-
299	511802,82	2232469,59	Геодезический метод; Mt=0.1	-
300	511801,08	2232494,44	Геодезический метод; Mt=0.1	-
301	511804,32	2232495,08	Геодезический метод; Mt=0.1	-
302	511803,47	2232508,17	Геодезический метод; Mt=0.1	-
303	511800,21	2232508,27	Геодезический метод; Mt=0.1	-
304	511798,13	2232544,88	Геодезический метод; Mt=0.1	-
305	511749,73	2232558,90	Геодезический метод; Mt=0.1	-
306	511745,03	2232560,64	Геодезический метод; Mt=0.1	-
307	511700,51	2232575,61	Геодезический метод; Mt=0.1	-
308	511703,71	2232587,58	Геодезический метод; Mt=0.1	-
309	511670,95	2232590,06	Геодезический метод; Mt=0.1	-
310	511604,70	2232585,50	Геодезический метод; Mt=0.1	-
311	511584,83	2232584,21	Геодезический метод; Mt=0.1	-
312	511578,03	2232676,69	Геодезический метод; Mt=0.1	-
313	511573,79	2232682,56	Геодезический метод; Mt=0.1	-
314	511570,04	2232744,55	Геодезический метод; Mt=0.1	-
315	511569,53	2232752,61	Геодезический метод; Mt=0.1	-
316	511562,47	2232859,62	Геодезический метод; Mt=0.1	-
317	511564,69	2232863,33	Геодезический метод; Mt=0.1	-
318	511563,91	2232879,29	Геодезический метод; Mt=0.1	-
319	511563,14	2232887,69	Геодезический метод; Mt=0.1	-
320	511559,08	2232957,23	Геодезический метод; Mt=0.1	-
321	511559,95	2232961,13	Геодезический метод; Mt=0.1	-
322	511556,28	2233014,97	Геодезический метод; Mt=0.1	-
323	511548,35	2233136,42	Геодезический метод; Mt=0.1	-
324	511544,48	2233187,59	Геодезический метод; Mt=0.1	-
325	511543,21	2233212,17	Геодезический метод; Mt=0.1	-
326	511541,42	2233244,92	Геодезический метод; Mt=0.1	-
327	511543,67	2233245,08	Геодезический метод; Mt=0.1	-
328	511542,61	2233259,37	Геодезический метод; Mt=0.1	-
329	511528,57	2233258,77	Геодезический метод; Mt=0.1	-
330	511528,71	2233256,65	Геодезический метод; Mt=0.1	-
331	511521,00	2233256,29	Геодезический метод; Mt=0.1	-
332	511520,94	2233259,31	Геодезический метод; Mt=0.1	-
333	511504,59	2233258,98	Геодезический метод; Mt=0.1	-
334	511504,67	2233254,75	Геодезический метод; Mt=0.1	-
335	511465,07	2233253,50	Геодезический метод; Mt=0.1	-
336	511464,50	2233259,33	Геодезический метод; Mt=0.1	-
337	511449,39	2233258,79	Геодезический метод; Mt=0.1	-
338	511449,32	2233253,17	Геодезический метод; Mt=0.1	-
339	511384,85	2233251,04	Геодезический метод; Mt=0.1	-
340	511383,72	2233286,38	Геодезический метод; Mt=0.1	-
341	511383,33	2233291,31	Геодезический метод; Mt=0.1	-
342	511383,28	2233306,66	Геодезический метод; Mt=0.1	-
343	511384,78	2233306,67	Геодезический метод; Mt=0.1	-
344	511384,70	2233320,27	Геодезический метод; Mt=0.1	-
345	511383,21	2233320,26	Геодезический метод; Mt=0.1	-
346	511383,19	2233328,11	Геодезический метод; Mt=0.1	-
347	511384,01	2233328,15	Геодезический метод; Mt=0.1	-
348	511383,91	2233329,80	Геодезический метод; Mt=0.1	-
349	511393,62	2233330,25	Геодезический метод; Mt=0.1	-
350	511392,14	2233360,58	Геодезический метод; Mt=0.1	-
351	511398,40	2233360,90	Геодезический метод; Mt=0.1	-
352	511398,47	2233358,96	Геодезический метод; Mt=0.1	-
353	511412,05	2233359,50	Геодезический метод; Mt=0.1	-
354	511411,52	2233373,69	Геодезический метод; Mt=0.1	-
355	511409,72	2233373,62	Геодезический метод; Mt=0.1	-
356	511409,04	2233404,73	Геодезический метод; Mt=0.1	-
357	511409,02	2233409,33	Геодезический метод; Mt=0.1	-
358	511408,16	2233444,25	Геодезический метод; Mt=0.1	-

359	511409,11	2233444,25	Геодезический метод; Mt=0.1	-
360	511409,11	2233446,15	Геодезический метод; Mt=0.1	-
361	511435,13	2233447,13	Геодезический метод; Mt=0.1	-
362	511460,40	2233447,28	Геодезический метод; Mt=0.1	-
363	511460,40	2233445,33	Геодезический метод; Mt=0.1	-
364	511474,04	2233445,33	Геодезический метод; Mt=0.1	-
365	511474,04	2233458,93	Геодезический метод; Mt=0.1	-
366	511472,90	2233458,93	Геодезический метод; Mt=0.1	-
367	511472,88	2233477,16	Геодезический метод; Mt=0.1	-
368	511475,85	2233477,17	Геодезический метод; Mt=0.1	-
369	511475,85	2233490,98	Геодезический метод; Mt=0.1	-
370	511472,85	2233490,96	Геодезический метод; Mt=0.1	-
371	511472,85	2233501,50	Геодезический метод; Mt=0.1	-
372	511473,65	2233501,50	Геодезический метод; Mt=0.1	-
373	511473,65	2233513,90	Геодезический метод; Mt=0.1	-
374	511472,75	2233513,90	Геодезический метод; Mt=0.1	-
375	511472,20	2233548,59	Геодезический метод; Mt=0.1	-
376	511472,05	2233590,17	Геодезический метод; Mt=0.1	-
377	511472,35	2233590,26	Геодезический метод; Mt=0.1	-
378	511472,60	2233589,48	Геодезический метод; Mt=0.1	-
379	511483,85	2233593,08	Геодезический метод; Mt=0.1	-
380	511483,73	2233593,47	Геодезический метод; Mt=0.1	-
381	511505,35	2233598,87	Геодезический метод; Mt=0.1	-
382	511560,85	2233612,63	Геодезический метод; Mt=0.1	-
383	511560,47	2233684,48	Геодезический метод; Mt=0.1	-
384	511571,99	2233685,56	Геодезический метод; Mt=0.1	-
385	511571,85	2233699,02	Геодезический метод; Mt=0.1	-
386	511573,37	2233699,02	Геодезический метод; Mt=0.1	-
387	511573,37	2233712,02	Геодезический метод; Mt=0.1	-
388	511571,70	2233712,02	Геодезический метод; Mt=0.1	-
389	511571,29	2233745,49	Геодезический метод; Mt=0.1	-
390	511571,32	2233748,41	Геодезический метод; Mt=0.1	-
391	511571,25	2233766,44	Геодезический метод; Mt=0.1	-
392	511569,48	2233766,42	Геодезический метод; Mt=0.1	-
393	511569,47	2233767,23	Геодезический метод; Mt=0.1	-
394	511569,88	2233767,23	Геодезический метод; Mt=0.1	-
395	511569,63	2233790,93	Геодезический метод; Mt=0.1	-
396	511569,30	2233790,92	Геодезический метод; Mt=0.1	-
397	511569,29	2233791,63	Геодезический метод; Mt=0.1	-
398	511573,11	2233791,69	Геодезический метод; Mt=0.1	-
1	511573,11	2233796,26	Геодезический метод; Mt=0.1	-

ОПИСАНИЕ МЕСТОПОЛОЖЕНИЯ ГРАНИЦ

для организации электроснабжения населения (технологического присоединения) по объекту «Строительство участка ВЛ 0,4 кВ от ближайшей опоры существующей ВЛ 0,4 кВ от ТП-6197, установка оборудования учета э/э на опоре ВЛ 0,4 кВ для электроснабжения гаража по адресу: Пермский край, г. Пермь, Свердловский район, ул. Елькина, 1 (кад. Номер зем. Участка 59:01:4410228:1)

(наименование объекта, местоположение границ которого описано (далее - объект)

Раздел 1

Сведения об объекте		
N п/п	Характеристики объекта	Описание характеристик
1	2	3
1	Местоположение объекта	Пермский край, г. Пермь, Свердловской район, ул. Елькина, д. 1
2	Площадь объекта +/- величина погрешности определения площади (Р +/- Дельта Р)	484кв.м ± 8кв.м
3	Иные характеристики объекта	для организации электроснабжения населения (технологического присоединения) по объекту «Строительство участка ВЛ 0,4 кВ от ближайшей опоры существующей ВЛ 0,4 кВ от ТП-6197, установка оборудования учета э/э на опоре ВЛ 0,4 кВ для электроснабжения гаража по адресу: Пермский край, г. Пермь, Свердловский район, ул. Елькина, 1 (кад. Номер зем. Участка 59:01:4410228:1)

Раздел 2

Сведения о местоположении границ объекта					
1. Система координат МСК-59					
2. Сведения о характерных точках границ объекта					
Обозначение характерных точек границ	Координаты, м		Метод определения координат характерной точки	Средняя квадратическая погрешность положения характерной точки (Mt), м	Описание обозначения точки на местности (при наличии)
	X	Y			
1	2	3	4	5	6
1	516391,98	2231485,05	Аналитический метод	0,10	–
2	516393,66	2231482,46	Аналитический метод	0,10	–
3	516400,72	2231487,04	Аналитический метод	0,10	–
4	516412,43	2231505,03	Аналитический метод	0,10	–
5	516432,54	2231492,57	Аналитический метод	0,10	–
6	516453,41	2231493,42	Аналитический метод	0,10	–
7	516470,92	2231499,15	Аналитический метод	0,10	–
8	516470,78	2231499,61	Аналитический метод	0,10	–
9	516479,30	2231502,27	Аналитический метод	0,10	–
10	516479,36	2231502,07	Аналитический метод	0,10	–
11	516492,72	2231506,75	Аналитический метод	0,10	–
12	516492,44	2231507,93	Аналитический метод	0,10	–
13	516496,32	2231508,83	Аналитический метод	0,10	–
14	516498,42	2231509,29	Аналитический метод	0,10	–
15	516497,27	2231512,58	Аналитический метод	0,10	–
16	516471,41	2231503,52	Аналитический метод	0,10	–
17	516452,69	2231497,40	Аналитический метод	0,10	–
18	516433,60	2231496,62	Аналитический метод	0,10	–
19	516411,21	2231510,49	Аналитический метод	0,10	–
20	516397,83	2231489,93	Аналитический метод	0,10	–
21	516392,72	2231486,62	Аналитический метод	0,10	–
1	516391,98	2231485,05	Аналитический метод	0,10	–
3. Сведения о характерных точках части (частей) границы объекта					
Обозначение характерных точек части границы	Координаты, м		Метод определения координат характерной точки	Средняя квадратическая погрешность положения характерной точки (Mt), м	Описание обозначения точки на местности (при наличии)
	X	Y			
1	2	3	4	5	6
Часть № –					
–	–	–	–	–	–

Раздел 3


Сведения о местоположении измененных (уточненных) границ объекта							
1. Система координат МСК-59							
2. Сведения о характерных точках границ объекта							
Обозначение характерных точек границ	Существующие координаты, м		Измененные (уточненные) координаты, м		Метод определения координат характерной точки	Средняя квадратическая погрешность положения характерной точки (Mt), м	Описание обозначения точки на местности (при наличии)
	X	Y	X	Y			
1	2	3	4	5	6	7	8
–	–	–	–	–	–	–	–
3. Сведения о характерных точках части (частей) границы объекта							
Обозначение характерных точек границ	Существующие координаты, м		Измененные (уточненные) координаты, м		Метод определения координат характерной точки	Средняя квадратическая погрешность положения характерной точки (Mt), м	Описание обозначения точки на местности (при наличии)
	X	Y	X	Y			
1	2	3	4	5	6	7	8
Часть № –							
–	–	–	–	–	–	–	–

Прохождение границы		Описание прохождения границы
от точки	до точки	
1	2	3
–	–	–

ОПИСАНИЕ МЕСТОПОЛОЖЕНИЯ ГРАНИЦ

Публичный сервитут для организации электроснабжения населения (технологического присоединения) по объекту «Строительство участка ВЛ 0,4 кВ от ближайшей опоры существующей ВЛ 0,4 кВ от ТП-6197, установка оборудования учета э/э на опоре ВЛ 0,4 кВ для электроснабжения гаража по адресу: Пермский край, г. Пермь, Свердловский район, ул. Елькина, 1 (кад. номер зем. участка 59:01:4410228:1)»

План границ публичного сервитута

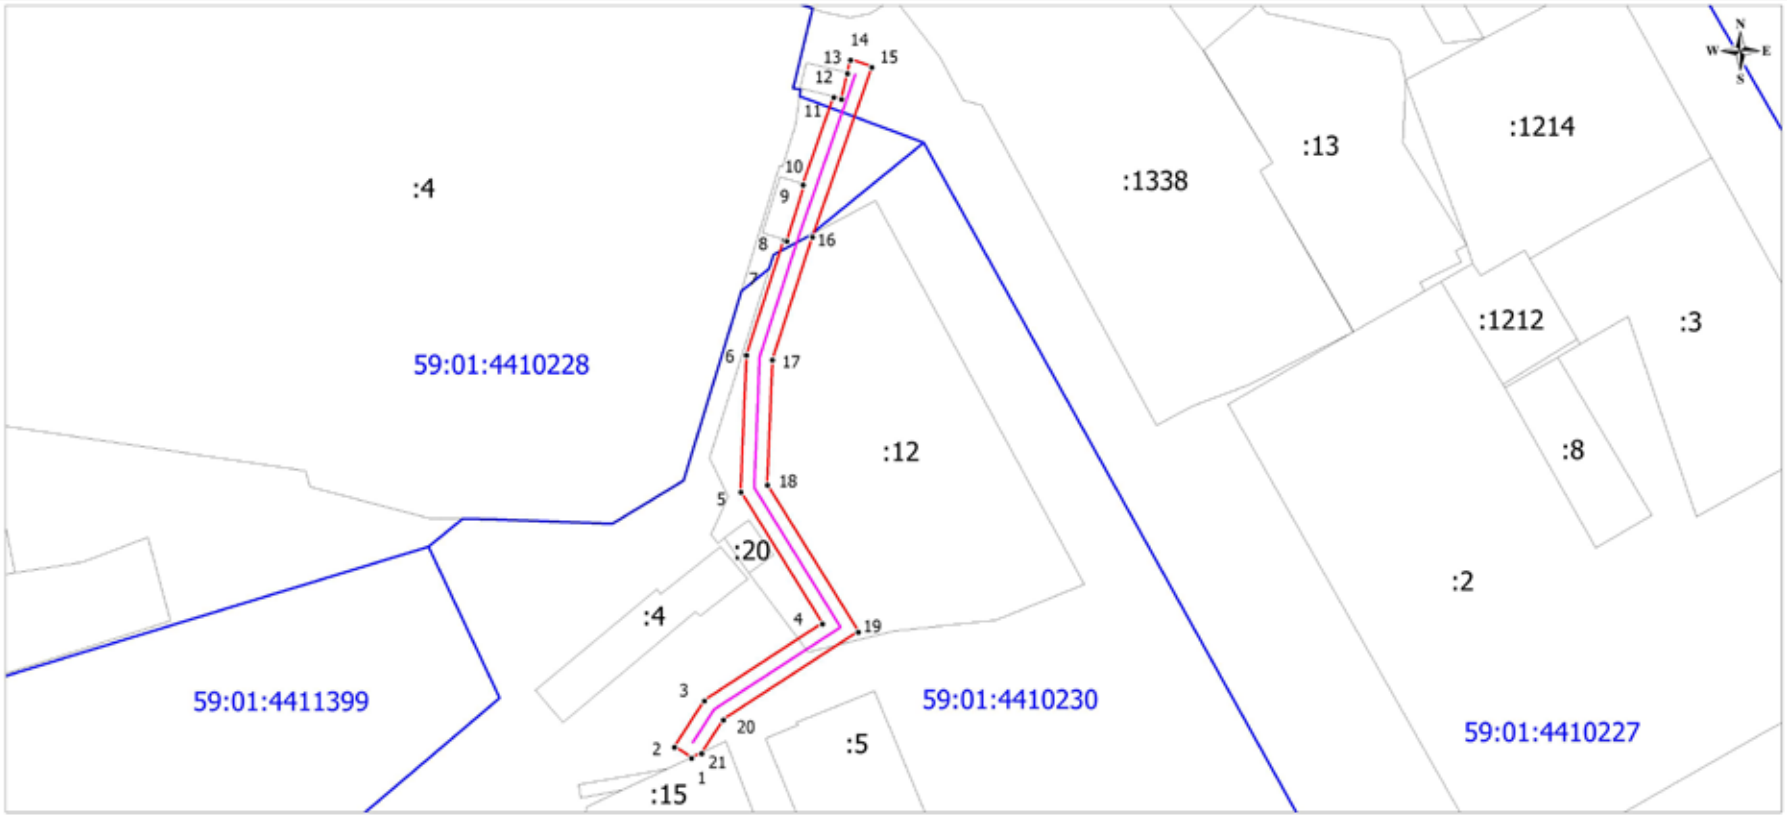

Масштаб 1 : 700

Используемые условные обозначения:

- Характерная точка границы публичного сервитута
- Проектные границы публичного сервитута
- Границы земельных участков по сведениям ЕГРН
- Границы кадастровых кварталов
- 66:17:0101018 — Номер кадастрового квартала
- :45 — Обозначение земельных участков по сведениям ЕГРН
- Ось проектируемой кабельно-воздушной линии

Подпись _____ Дубовкина М.М.

Дубовкина Марина Михайловна, Квалификационный Аттестат № 66-15-824, СНИЛС 187-408-937 98

Дата 14 апреля 2022 г.

Место для оттиска печати лица, составившего описание публичного сервитута

Схема установления публичного сервитута

УСЛОВНЫЕ ОБОЗНАЧЕНИЯ			
Обозначение	Кадастровый номер	Правообладатель	S отведенная на время строительства, кв.м.
	59:01:4410227	муниципальные земли	26,96
	59:01:4410228	муниципальные земли	80,85
	59:01:4410230	муниципальные земли	101,52
	59:01:4410230:12	1)Долевая собственность № 59-59-21/209/2014-686 от 25.08.2014,Трухина Валентина Ивановна. 2)Долевая собственность, № 59-59-23/248/2014-508 от 10.11.2014 Тиунова Елена Владимировна. 3)Долевая собственность, № 59:01:4410230:12-59/081/2021-1 от 12.08.2021г. 4)Долевая собственность, № 59-59-21/039/2013-319 от 09.09.2013 г. Тильман Эдвард Зиновьевич. 5)Долевая собственность № 59-59-21/049/2013-158 от 08.11.2013 г. Баландина Евгения Сергеевна. 6)Долевая собственность № 59-59-21/049/2013-334 от 15.11.2013 г. Иванова Галина Васильевна. Долевая собственность № 59-59-21/054/2013-373 от 18.12.2013 г. Московцева Нина Егоровна	275,06

ОПИСАНИЕ МЕСТОПОЛОЖЕНИЯ ГРАНИЦ
для организации электроснабжения населения (технологического присоединения) по объекту «Строительство КЛ 0,4 кВ от РУ 0,4 кВ ТП -6174, установка оборудования учёта э/э в РУ 0,4 кВ ТП-6174; Реконструкция РУ 0,4 кВ ТП-6174 (переключение и наращивание КЛ 0,4 кВ, перенос оборудования учета э/э, установка коммутационного аппарата 0,4 кВ, замена коммутационного аппарата 0,4 кВ, демонтаж КЛ 0,4 кВ) для электроснабжения дошкольной образовательной организации по адресу: Пермский край, г. Пермь, ул. Братская, 10 (кад. Номер зем. Участка 59:01:4311979:15)»

(наименование объекта, местоположение границ которого описано
(далее - объект)

Раздел 1

Сведения об объекте		
N п/п	Характеристики объекта	Описание характеристик
1	2	3
1	Местоположение объекта	Пермский край, г. Пермь, ул. Братская, 10
2	Площадь объекта +/- величина погрешности определения площади (Р +/- Дельта Р)	225кв.м ± 5кв.м
3	Иные характеристики объекта	для организации электроснабжения населения (технологического присоединения) по объекту «Строительство КЛ 0,4 кВ от РУ 0,4 кВ ТП -6174, установка оборудования учёта э/э в РУ 0,4 кВ ТП-6174; Реконструкция РУ 0,4 кВ ТП-6174 (переключение и наращивание КЛ 0,4 кВ, перенос оборудования учета э/э, установка коммутационного аппарата 0,4 кВ, замена коммутационного аппарата 0,4 кВ, демонтаж КЛ 0,4 кВ) для электроснабжения дошкольной образовательной организации по адресу: Пермский край, г. Пермь, ул. Братская, 10 (кад. Номер зем. Участка 59:01:4311979:15)»

Раздел 2

Сведения о местоположении границ объекта					
1. Система координат МСК-59					
2. Сведения о характерных точках границ объекта					
Обозначение характерных точек границ	Координаты, м		Метод определения координат характерной точки	Средняя квадратическая погрешность положения характерной точки (Mt), м	Описание обозначения точки на местности (при наличии)
	X	Y			
1	2	3	4	5	6
1	514405,36	2234703,64	Аналитический метод	0,10	–
2	514395,06	2234705,46	Аналитический метод	0,10	–
3	514395,06	2234709,33	Аналитический метод	0,10	–
4	514382,60	2234716,33	Аналитический метод	0,10	–
5	514383,03	2234717,68	Аналитический метод	0,10	–
6	514365,31	2234723,39	Аналитический метод	0,10	–
7	514364,94	2234727,48	Аналитический метод	0,10	–
8	514363,43	2234728,29	Аналитический метод	0,10	–
9	514362,61	2234732,73	Аналитический метод	0,10	–
10	514360,47	2234732,54	Аналитический метод	0,10	–
11	514361,56	2234720,40	Аналитический метод	0,10	–
12	514380,50	2234714,29	Аналитический метод	0,10	–
13	514381,81	2234713,87	Аналитический метод	0,10	–
14	514381,97	2234714,38	Аналитический метод	0,10	–
15	514391,06	2234709,08	Аналитический метод	0,10	–
16	514391,06	2234702,10	Аналитический метод	0,10	–
17	514406,84	2234699,32	Аналитический метод	0,10	–
18	514408,54	2234700,06	Аналитический метод	0,10	–
19	514410,86	2234699,82	Аналитический метод	0,10	–
20	514411,59	2234701,16	Аналитический метод	0,10	–
21	514405,12	2234702,37	Аналитический метод	0,10	–
1	514405,36	2234703,64	Аналитический метод	0,10	–

3. Сведения о характерных точках части (частей) границы объекта					
Обозначение характерных точек части границы	Координаты, м		Метод определения координат характерной точки	Средняя квадратическая погрешность положения характерной точки (Mt), м	Описание обозначения точки на местности (при наличии)
	X	Y			
1	2	3	4	5	6
Часть № –					
–	–	–	–	–	–

Раздел 3

Сведения о местоположении измененных (уточненных) границ объекта							
1. Система координат МСК-59							
2. Сведения о характерных точках границ объекта							
Обозначение характерных точек границ	Существующие координаты, м		Измененные (уточненные) координаты, м		Метод определения координат характерной точки	Средняя квадратическая погрешность положения характерной точки (Mt), м	Описание обозначения точки на местности (при наличии)
	X	Y	X	Y			
1	2	3	4	5	6	7	8
–	–	–	–	–	–	–	–


3. Сведения о характерных точках части (частей) границы объекта							
Обозначение характерных точек границ	Существующие координаты, м		Измененные (уточненные) координаты, м		Метод определения координат характерной точки	Средняя квадратическая погрешность положения характерной точки (Mt), м	Описание обозначения точки на местности (при наличии)
	X	Y	X	Y			
1	2	3	4	5	6	7	8
Часть № –							
–	–	–	–	–	–	–	–

Прохождение границы		Описание прохождения границы
от точки	до точки	
1	2	3
–	–	–

ОПИСАНИЕ МЕСТОПОЛОЖЕНИЯ ГРАНИЦ

Публичный сервитут для организации электроснабжения населения (технологического присоединения) по объекту «Строительство КЛ 0,4 кВ от РУ 0,4 кВ ТП -6174, установка оборудования учёта э/э в РУ 0,4 кВ ТП-6174; Реконструкция РУ 0,4 кВ ТП-6174 (переключение и наращивание КЛ 0,4 кВ, перенос оборудования учета э/э, установка коммутационного аппарата 0,4 кВ, замена коммутационного аппарата 0,4 кВ, демонтаж КЛ 0,4 кВ) для электроснабжения дошкольной образовательной организации по адресу: Пермский край, г. Пермь, ул. Братская, 10 (кад. номер зем. участка 59:01:4311979:15)

План границ публичного сервитута

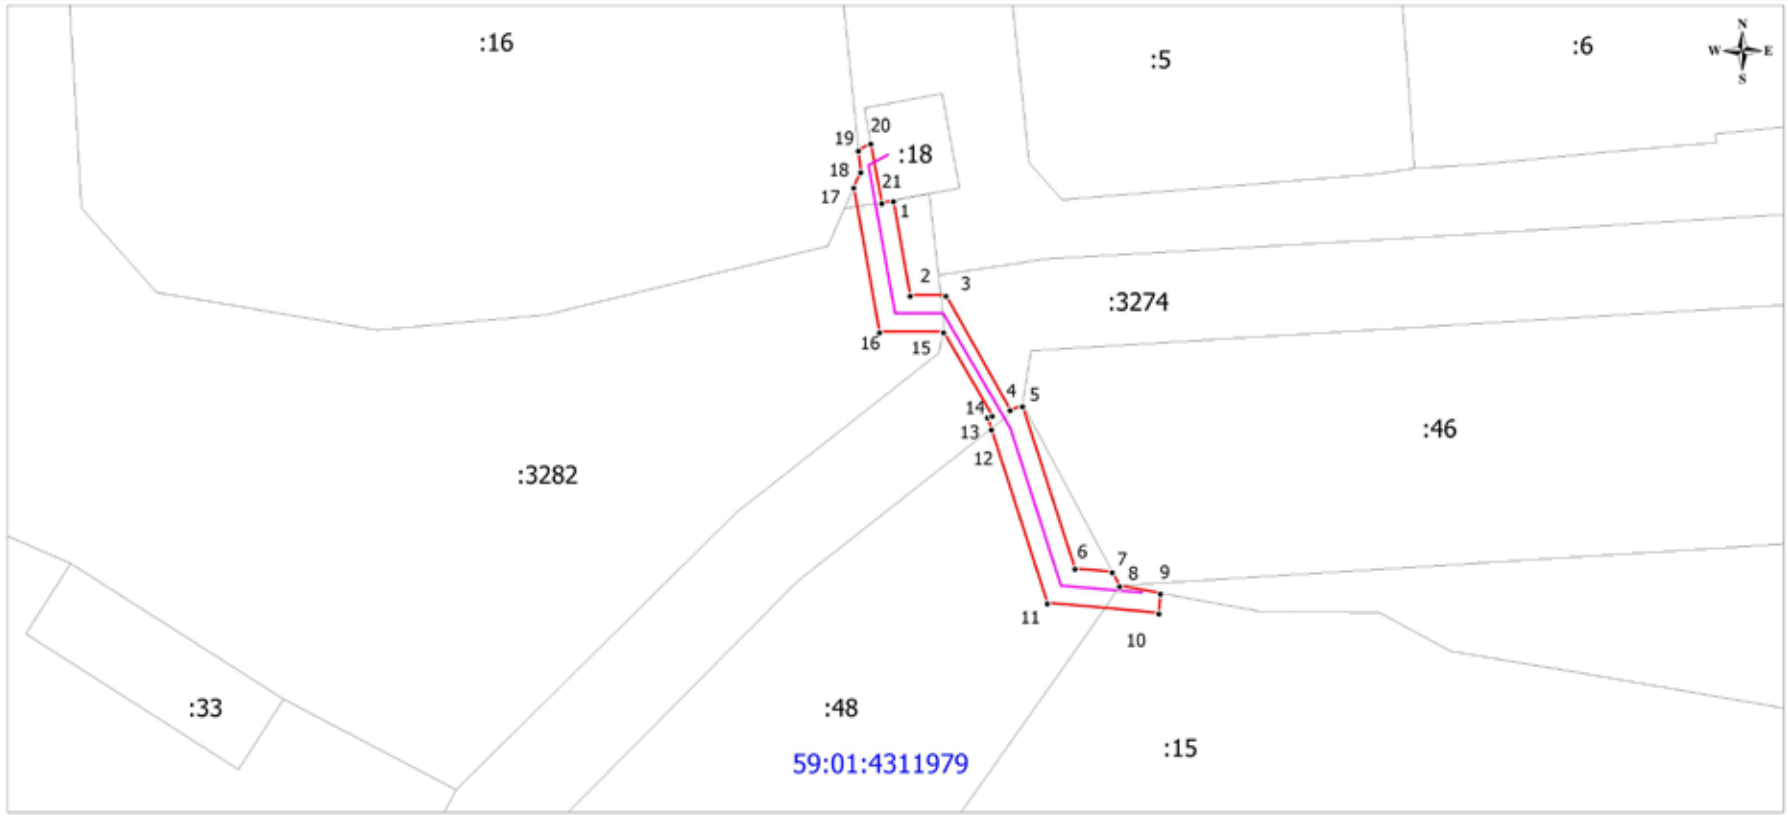

Масштаб 1 : 500

Используемые условные обозначения:

- Характерная точка границы публичного сервитута
- Проектные границы публичного сервитута
- Границы земельных участков по сведениям ЕГРН
- Границы кадастровых кварталов
- 66:17:0101018 — Номер кадастрового квартала
- :45 — Обозначение земельных участков по сведениям ЕГРН
- Ось проектируемой кабельно-воздушной линии


Подпись _____ Дубовкина М.М.


Дата 14 апреля 2022 г.


Место для оттиска печати лица, составившего описание публичного сервитута

Схема установления публичного сервитута

УСЛОВНЫЕ ОБОЗНАЧЕНИЯ			
Обозначение	Кадастровый номер	Правообладатель	S отведенная на время строительства, кв.м.
	59:01:4311979	муниципальные земли	13,22
	59:01:4311979:3282	данные о правообладателе отсутствуют	69,34
	59:01:4311979:3274	Муниципальное образование город Пермь -Собственность, Постоянное (бессрочное) пользование -Муниципальное казенное учреждение "Пермблагоустройство", ИНН: 5902293435	29,54
	59:01:4311979:48	1) данные о правообладателе отсутствуют-Долевая собственность, № 59:01:4311979:48-59/292/2021-1 от 28.09.2021 2) данные о правообладателе отсутствуют -Долевая собственность, № 59:01:4311979:48-59/081/2021-4 от 02.12.2021 3) данные о правообладателе отсутствуют - Долевая собственность, № 59:01:4311979:48-59/089/2021-5 от 09.12.2021	100,3
	59:01:4311979:15	Муниципальное образование город Пермь	12,35

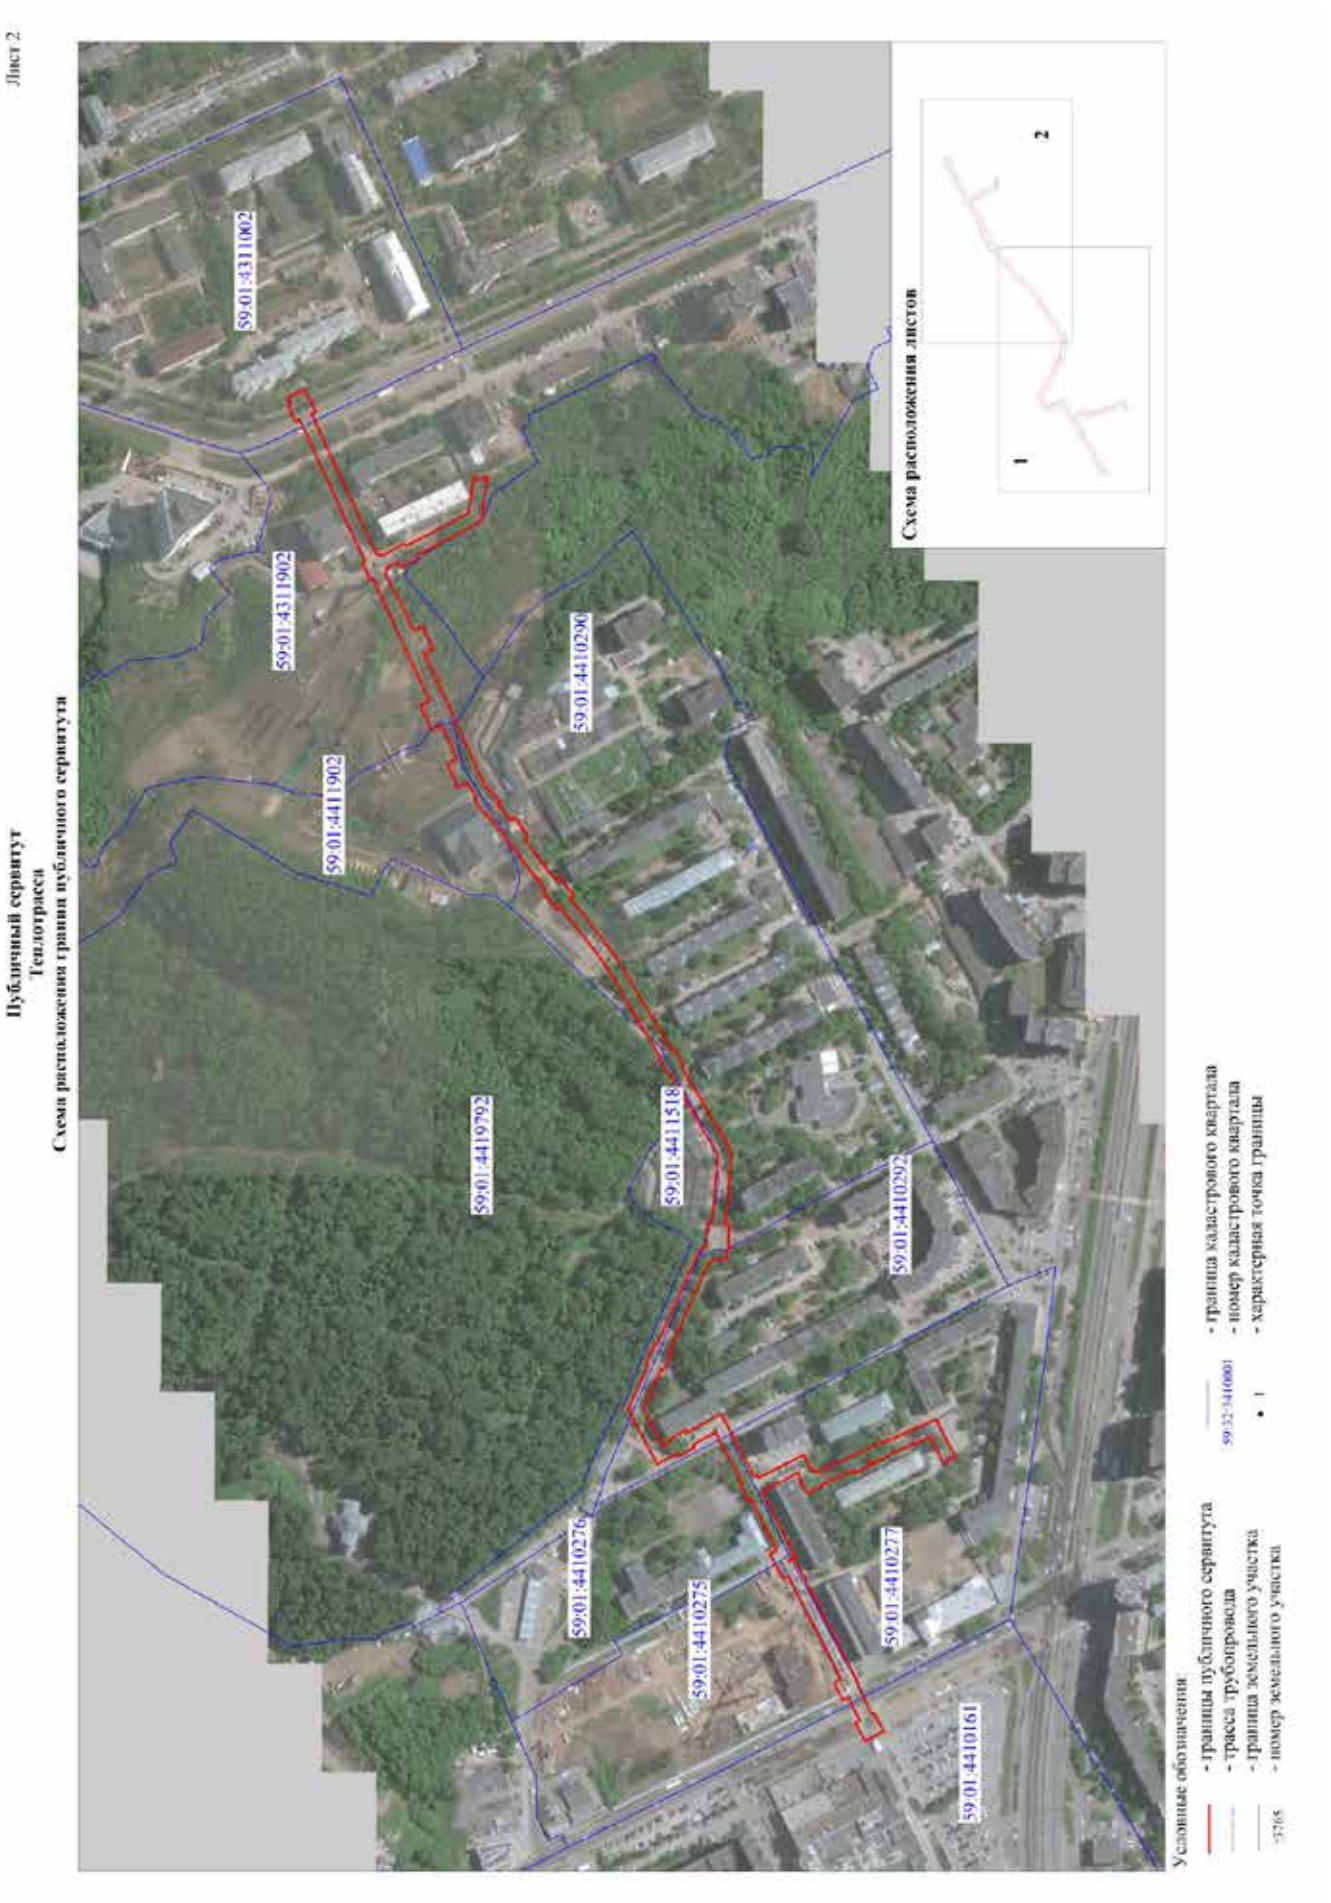
Лист 2
Публичный сервитут
Теплотрасса
Схема расположения границ публичного сервитута
59:01:4311002
59:01:4311902
59:01:4411902
59:01:4410290
59:01:4419792
59:01:4411518
59:01:4410292
59:01:4410276
59:01:4410275
59:01:4410277
59:01:4410161
Схема расположения листов
1
2
Условные обозначения
- границы публичного сервитута
- трасса трубопровода
- граница земельного участка
- номер земельного участка
- граница кадастрового квартала
- номер кадастрового квартала
- характерная точка границы

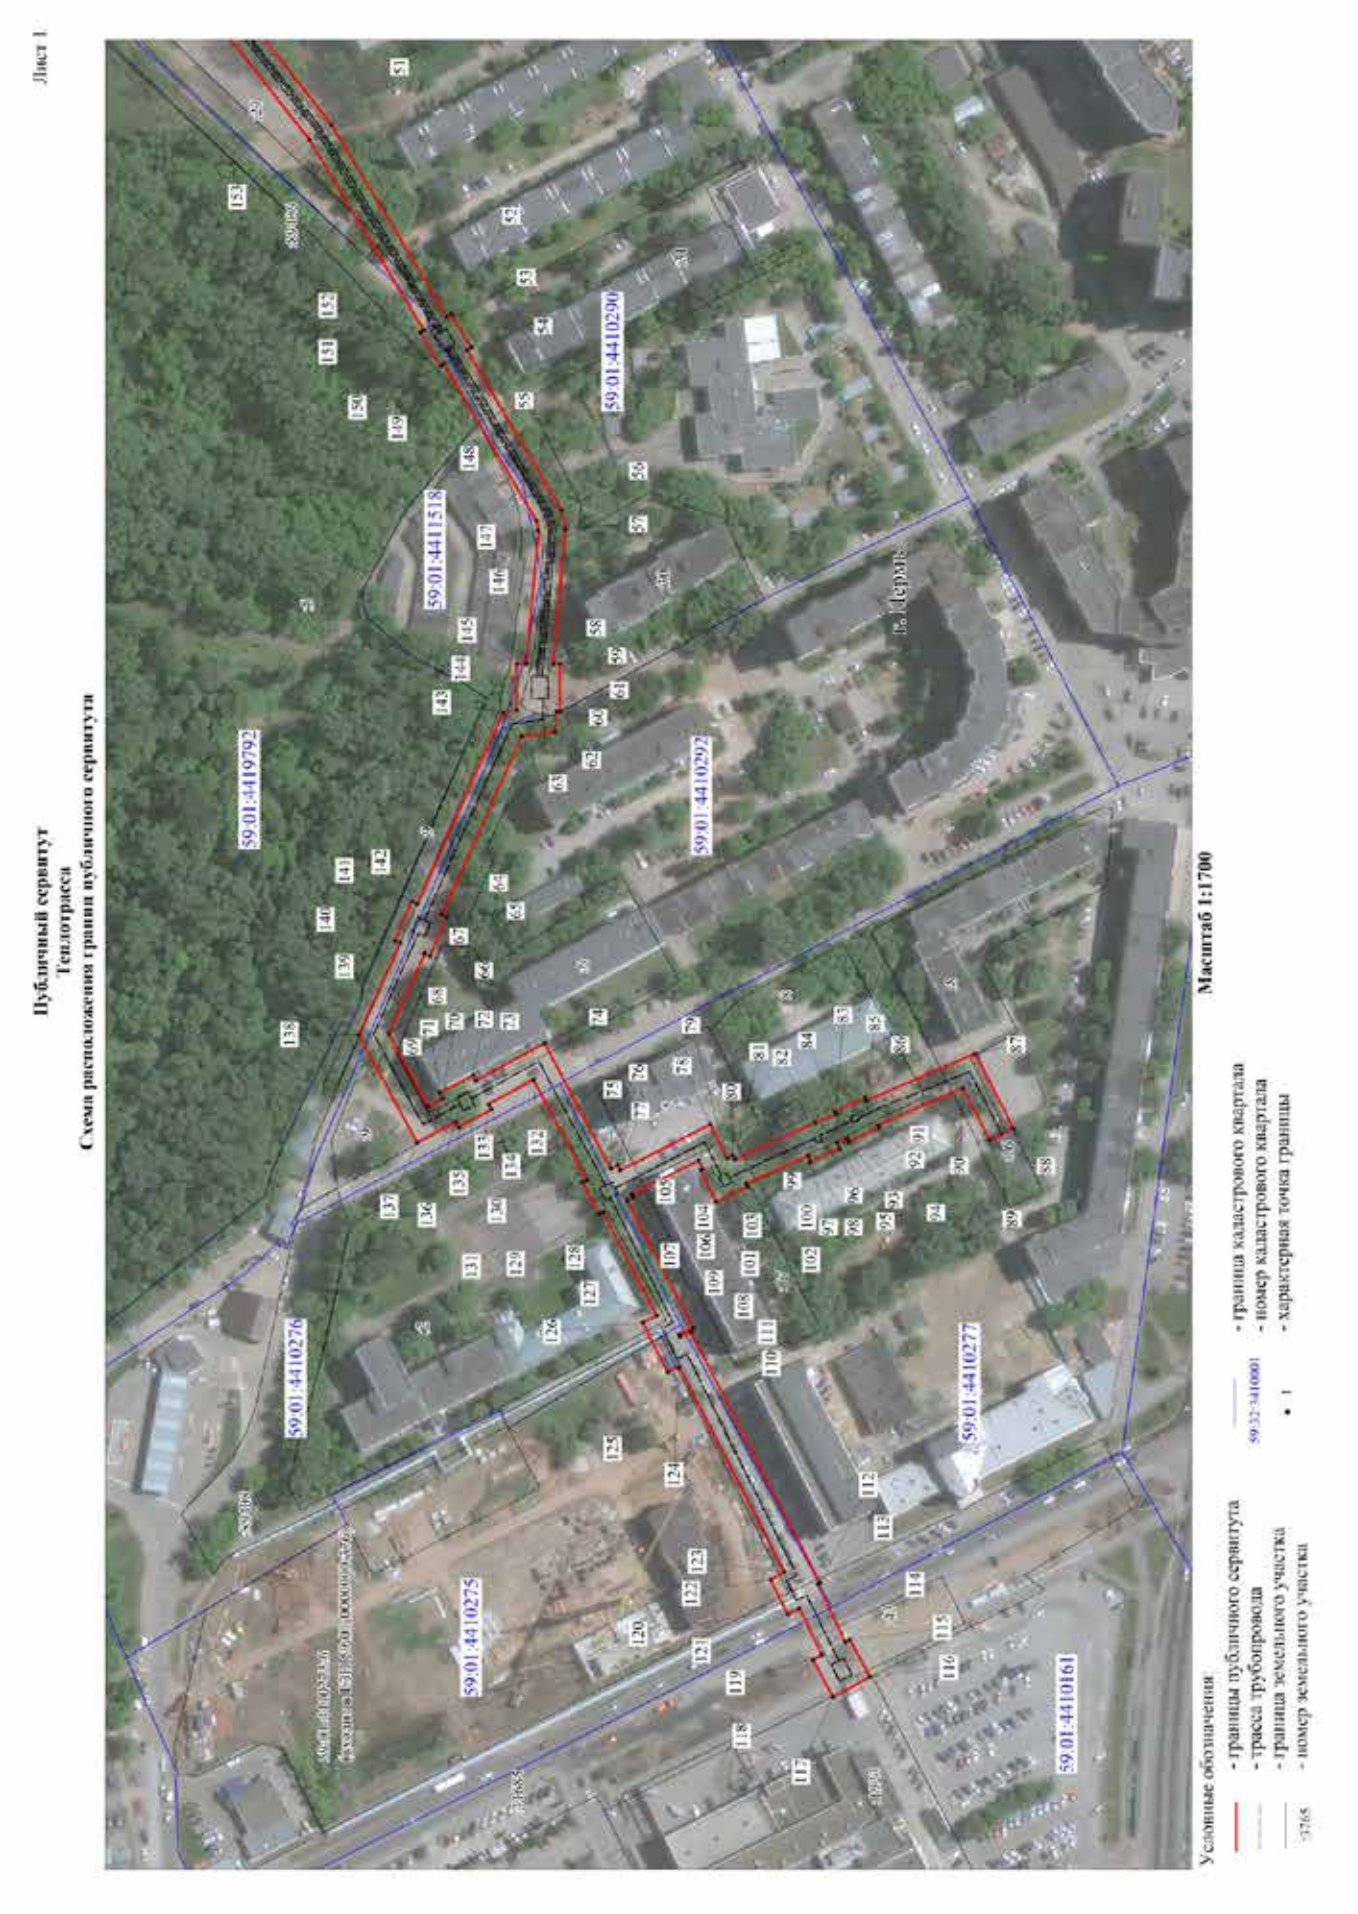
Лист 1
Публичный сервитут
Теплотрасса
Схема расположения границ публичного сервитута
59:01:4419792
59:01:4411518
59:01:4410290
59:01:4410292
59:01:4410276
59:01:4410275
59:01:4410277
59:01:4410161
Масштаб 1:1700
Условные обозначения
- границы публичного сервитута
- трасса трубопровода
- граница земельного участка
- номер земельного участка
- граница кадастрового квартала
- номер кадастрового квартала
- характерная точка границы

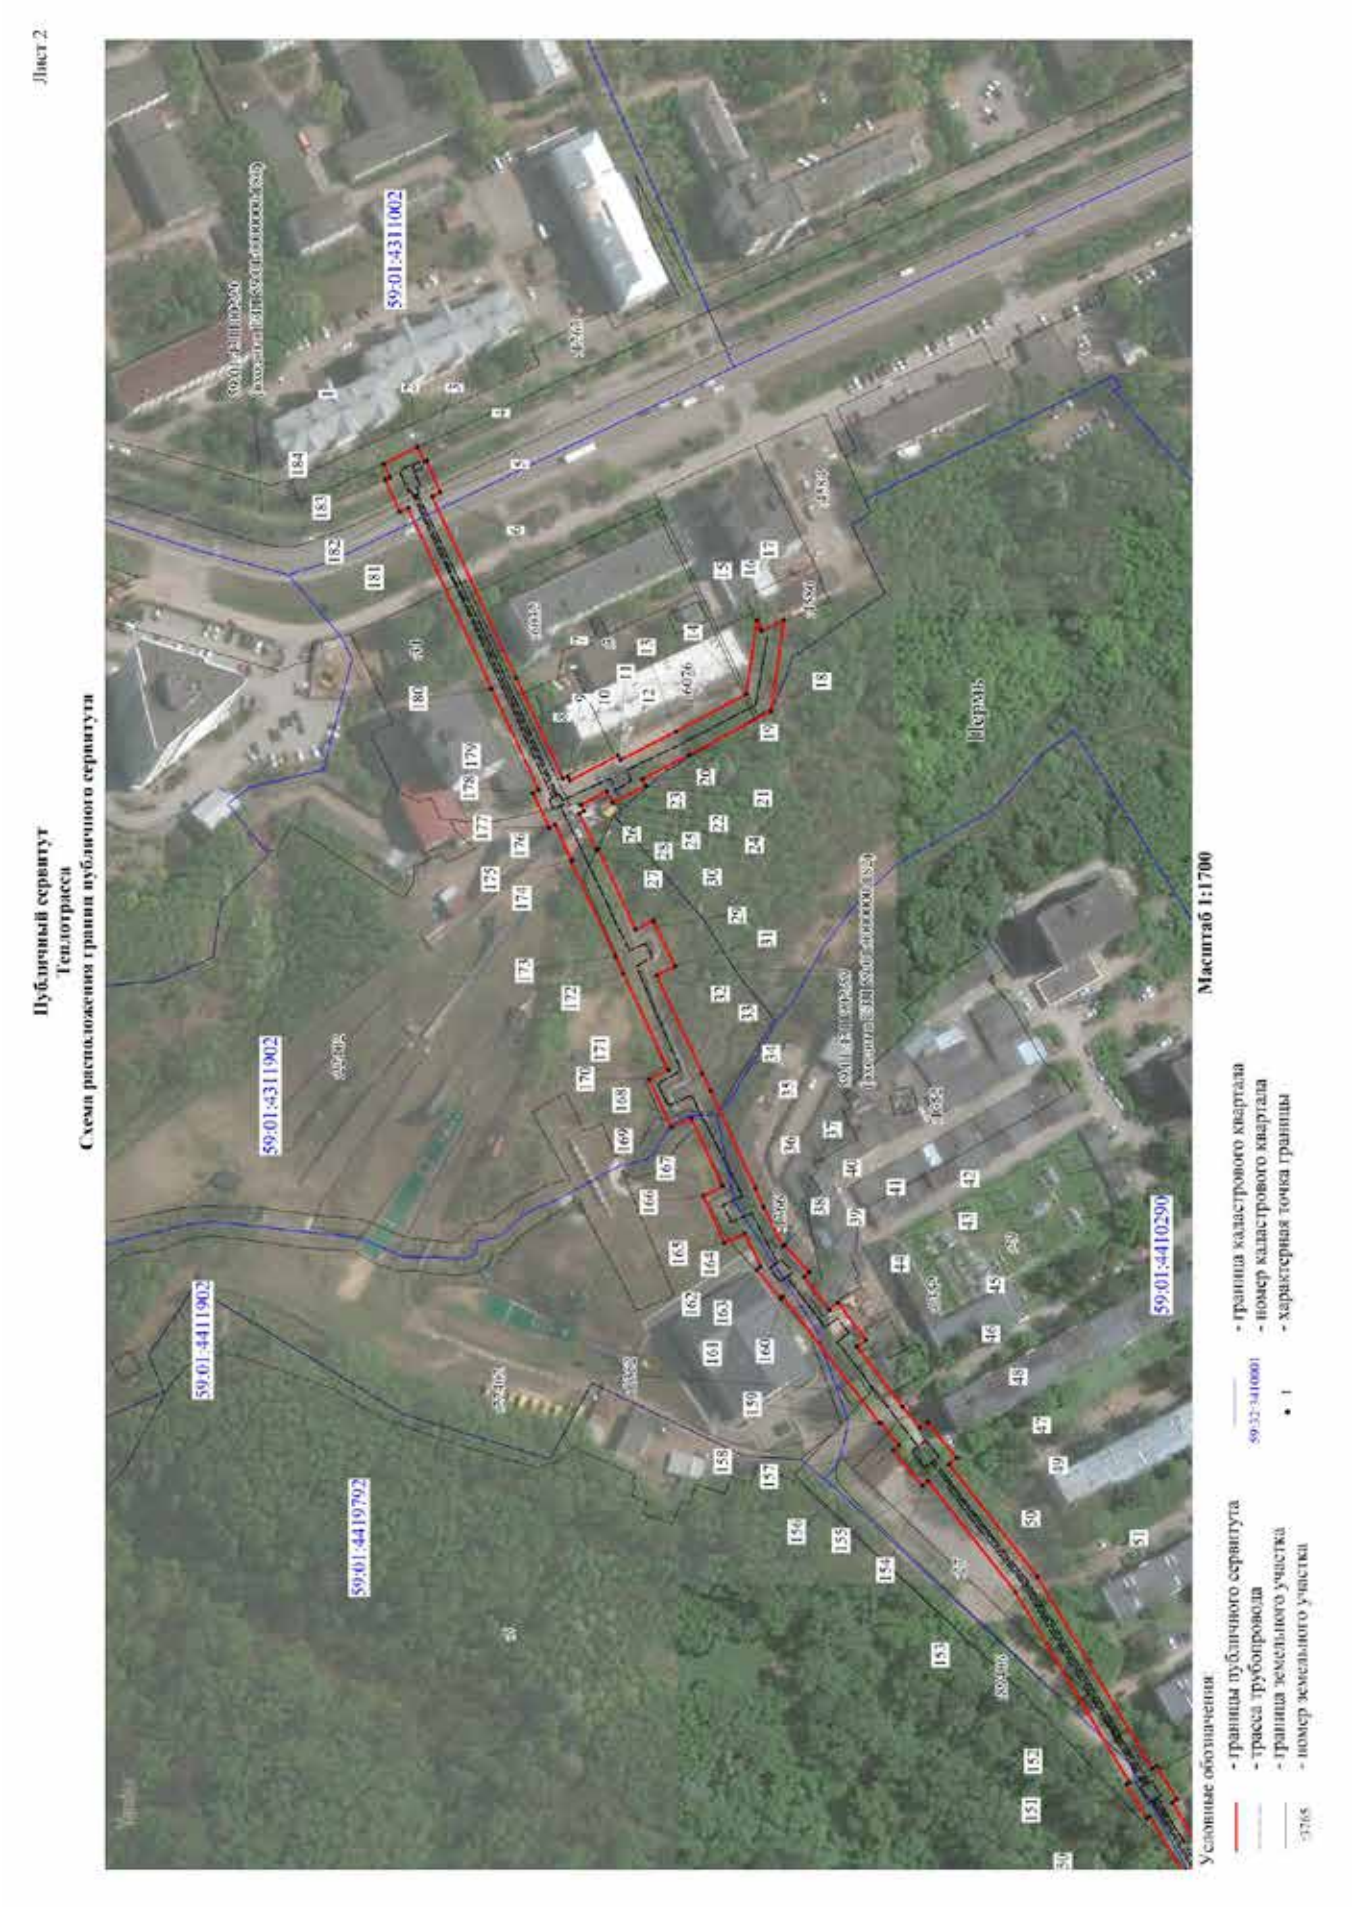
Лист 2
Публичный сервитут
Теплотрасса
Схема расположения границ публичного сервитута
59:01:4311002
59:01:4311902
59:01:4411902
59:01:4419792
59:01:4410290
Масштаб 1:1700
Условные обозначения
- границы публичного сервитута
- трасса трубопровода
- граница земельного участка
- номер земельного участка
- граница кадастрового квартала
- номер кадастрового квартала
- характерная точка границы

ОПИСАНИЕ МЕСТОПОЛОЖЕНИЯ ГРАНИЦ ПУБЛИЧНОГО СЕРВИТУТА ПО ОБЪЕКТУ
Теплотрасса
ПЕРМСКИЙ КРАЙ, Г. ПЕРМЬ, ЛЕНИНСКИЙ РАЙОН
(НАИМЕНОВАНИЕ ОБЪЕКТА)

Сведения о местоположении границ объекта

1. Система координат МСК-59, зона 2

2. Сведения о характерных точках границ объекта

Обозначение характерных точек границ	Координаты. м		Метод определения координат и средняя квадратическая погрешность положения характерной точки (M_t). м	Описание закрепления точки
	X	Y		
1	2	3	4	5
1	517919,02	2234156,44	Геодезический метод; Mt=0.1	-
2	517906,35	2234162,92	Геодезический метод; Mt=0.1	-
3	517903,77	2234157,25	Геодезический метод; Mt=0.1	-
4	517902,91	2234157,62	Геодезический метод; Mt=0.1	-
5	517897,79	2234145,81	Геодезический метод; Mt=0.1	-
6	517900,86	2234144,38	Геодезический метод; Mt=0.1	-
7	517869,47	2234076,50	Геодезический метод; Mt=0.1	-
8	517851,94	2234038,75	Геодезический метод; Mt=0.1	-
9	517850,10	2234039,62	Геодезический метод; Mt=0.1	-
10	517849,32	2234037,96	Геодезический метод; Mt=0.1	-
11	517831,33	2234047,40	Геодезический метод; Mt=0.1	-
12	517830,39	2234045,62	Геодезический метод; Mt=0.1	-
13	517809,63	2234056,39	Геодезический метод; Mt=0.1	-
14	517783,20	2234070,38	Геодезический метод; Mt=0.1	-
15	517779,30	2234098,10	Геодезический метод; Mt=0.1	-
16	517777,61	2234094,30	Геодезический метод; Mt=0.1	-
17	517769,21	2234098,04	Геодезический метод; Mt=0.1	-
18	517774,01	2234063,92	Геодезический метод; Mt=0.1	-
19	517804,98	2234047,53	Геодезический метод; Mt=0.1	-
20	517822,20	2234038,61	Геодезический метод; Mt=0.1	-
21	517820,94	2234036,15	Геодезический метод; Mt=0.1	-
22	517833,28	2234029,69	Геодезический метод; Mt=0.1	-
23	517835,52	2234033,92	Геодезический метод; Mt=0.1	-
24	517845,05	2234028,91	Геодезический метод; Mt=0.1	-
25	517843,91	2234026,50	Геодезический метод; Mt=0.1	-
26	517845,78	2234025,61	Геодезический метод; Mt=0.1	-
27	517839,38	2234012,13	Геодезический метод; Mt=0.1	-
28	517838,69	2234012,48	Геодезический метод; Mt=0.1	-
29	517824,72	2233982,31	Геодезический метод; Mt=0.1	-
30	517817,86	2233985,56	Геодезический метод; Mt=0.1	-
31	517809,90	2233968,53	Геодезический метод; Mt=0.1	-
32	517816,78	2233965,27	Геодезический метод; Mt=0.1	-
33	517799,73	2233928,60	Геодезический метод; Mt=0.1	-
34	517796,66	2233922,02	Геодезический метод; Mt=0.1	-
35	517779,90	2233885,59	Геодезический метод; Mt=0.1	-
36	517776,81	2233878,46	Геодезический метод; Mt=0.1	-
37	517769,46	2233863,71	Геодезический метод; Mt=0.1	-
38	517768,89	2233864,21	Геодезический метод; Mt=0.1	-
39	517759,75	2233853,98	Геодезический метод; Mt=0.1	-
40	517761,61	2233852,29	Геодезический метод; Mt=0.1	-
41	517752,23	2233839,96	Геодезический метод; Mt=0.1	-
42	517748,92	2233842,56	Геодезический метод; Mt=0.1	-
43	517738,50	2233828,59	Геодезический метод; Mt=0.1	-
44	517741,80	2233826,25	Геодезический метод; Mt=0.1	-
45	517724,80	2233803,90	Геодезический метод; Mt=0.1	-
46	517724,90	2233803,82	Геодезический метод; Mt=0.1	-
47	517718,23	2233795,69	Геодезический метод; Mt=0.1	-
48	517715,43	2233797,98	Геодезический метод; Mt=0.1	-
49	517704,54	2233784,67	Геодезический метод; Mt=0.1	-
50	517707,46	2233782,29	Геодезический метод; Mt=0.1	-
51	517674,39	2233740,19	Геодезический метод; Mt=0.1	-
52	517631,24	2233668,27	Геодезический метод; Mt=0.1	-
53	517629,60	2233669,25	Геодезический метод; Mt=0.1	-
54	517622,07	2233656,75	Геодезический метод; Mt=0.1	-
55	517623,78	2233655,73	Геодезический метод; Mt=0.1	-
56	517588,19	2233595,56	Геодезический метод; Mt=0.1	-
57	517586,83	2233588,79	Геодезический метод; Mt=0.1	-
58	517591,40	2233538,29	Геодезический метод; Mt=0.1	-
59	517588,94	2233538,29	Геодезический метод; Mt=0.1	-
60	517588,88	2233520,69	Геодезический метод; Mt=0.1	-
61	517590,29	2233520,69	Геодезический метод; Mt=0.1	-
62	517590,72	2233513,00	Геодезический метод; Mt=0.1	-
63	517603,20	2233511,19	Геодезический метод; Mt=0.1	-
64	517633,01	2233444,51	Геодезический метод; Mt=0.1	-

65	517631,20	2233443,73	Геодезический метод; Mt=0.1	-
66	517637,46	2233429,07	Геодезический метод; Mt=0.1	-
67	517639,53	2233429,96	Геодезический метод; Mt=0.1	-
68	517652,97	2233399,92	Геодезический метод; Mt=0.1	-
69	517638,25	2233372,75	Геодезический метод; Mt=0.1	-
70	517632,70	2233375,77	Геодезический метод; Mt=0.1	-
71	517633,80	2233377,77	Геодезический метод; Mt=0.1	-
72	517621,46	2233384,52	Геодезический метод; Mt=0.1	-
73	517620,39	2233382,45	Геодезический метод; Mt=0.1	-
74	517594,61	2233396,40	Геодезический метод; Mt=0.1	-
75	517569,93	2233349,63	Геодезический метод; Mt=0.1	-
76	517567,34	2233350,88	Геодезический метод; Mt=0.1	-
77	517566,34	2233348,85	Геодезический метод; Mt=0.1	-
78	517532,63	2233366,03	Геодезический метод; Mt=0.1	-
79	517526,39	2233353,58	Геодезический метод; Mt=0.1	-
80	517524,20	2233354,60	Геодезический метод; Mt=0.1	-
81	517523,41	2233352,92	Геодезический метод; Mt=0.1	-
82	517493,23	2233366,62	Геодезический метод; Mt=0.1	-
83	517485,63	2233369,89	Геодезический метод; Mt=0.1	-
84	517486,07	2233370,83	Геодезический метод; Mt=0.1	-
85	517474,72	2233376,09	Геодезический метод; Mt=0.1	-
86	517474,15	2233374,87	Геодезический метод; Mt=0.1	-
87	517433,52	2233392,61	Геодезический метод; Mt=0.1	-
88	517419,04	2233364,31	Геодезический метод; Mt=0.1	-
89	517428,01	2233359,92	Геодезический метод; Mt=0.1	-
90	517438,10	2233379,69	Геодезический метод; Mt=0.1	-
91	517469,94	2233365,79	Геодезический метод; Mt=0.1	-
92	517469,46	2233364,77	Геодезический метод; Mt=0.1	-
93	517480,80	2233359,48	Геодезический метод; Mt=0.1	-
94	517481,42	2233360,81	Геодезический метод; Mt=0.1	-
95	517485,16	2233359,21	Геодезический метод; Mt=0.1	-
96	517484,28	2233357,08	Геодезический метод; Mt=0.1	-
97	517495,17	2233352,11	Геодезический метод; Mt=0.1	-
98	517496,09	2233354,34	Геодезический метод; Mt=0.1	-
99	517519,20	2233343,86	Геодезический метод; Mt=0.1	-
100	517518,63	2233342,62	Геодезический метод; Mt=0.1	-
101	517530,59	2233337,06	Геодезический метод; Mt=0.1	-
102	517536,17	2233349,04	Геодезический метод; Mt=0.1	-
103	517535,47	2233349,37	Геодезический метод; Mt=0.1	-
104	517537,05	2233352,55	Геодезический метод; Mt=0.1	-
105	517561,95	2233339,86	Геодезический метод; Mt=0.1	-
106	517561,44	2233338,81	Геодезический метод; Mt=0.1	-
107	517563,72	2233337,71	Геодезический метод; Mt=0.1	-
108	517538,99	2233289,92	Геодезический метод; Mt=0.1	-
109	517544,39	2233287,29	Геодезический метод; Mt=0.1	-
110	517544,01	2233286,54	Геодезический метод; Mt=0.1	-
111	517539,96	2233288,42	Геодезический метод; Mt=0.1	-
112	517491,56	2233194,54	Геодезический метод; Mt=0.1	-
113	517492,48	2233194,02	Геодезический метод; Mt=0.1	-
114	517482,01	2233172,35	Геодезический метод; Mt=0.1	-
115	517480,26	2233173,31	Геодезический метод; Mt=0.1	-
116	517472,82	2233159,38	Геодезический метод; Mt=0.1	-
117	517486,66	2233151,77	Геодезический метод; Mt=0.1	-
118	517494,09	2233165,69	Геодезический метод; Mt=0.1	-
119	517490,78	2233167,52	Геодезический метод; Mt=0.1	-
120	517499,20	2233184,94	Геодезический метод; Mt=0.1	-
121	517503,56	2233182,65	Геодезический метод; Mt=0.1	-
122	517510,09	2233195,69	Геодезический метод; Mt=0.1	-
123	517504,89	2233198,58	Геодезический метод; Mt=0.1	-
124	517544,44	2233275,29	Геодезический метод; Mt=0.1	-
125	517548,53	2233273,38	Геодезический метод; Mt=0.1	-
126	517557,93	2233291,82	Геодезический метод; Mt=0.1	-
127	517552,58	2233294,42	Геодезический метод; Mt=0.1	-
128	517572,70	2233333,31	Геодезический метод; Mt=0.1	-
129	517574,45	2233332,45	Геодезический метод; Mt=0.1	-
130	517580,35	2233344,50	Геодезический метод; Mt=0.1	-
131	517578,92	2233345,21	Геодезический метод; Mt=0.1	-
132	517598,75	2233382,79	Геодезический метод; Mt=0.1	-
133	517615,56	2233373,69	Геодезический метод; Mt=0.1	-
134	517614,40	2233371,59	Геодезический метод; Mt=0.1	-
135	517626,75	2233365,00	Геодезический метод; Mt=0.1	-
136	517627,86	2233367,02	Геодезический метод; Mt=0.1	-
137	517642,27	2233359,19	Геодезический метод; Mt=0.1	-
138	517664,13	2233399,50	Геодезический метод; Mt=0.1	-

139	517648,73	2233433,88	Геодезический метод; Mt=0.1	-
140	517650,60	2233434,67	Геодезический метод; Mt=0.1	-
141	517644,34	2233449,36	Геодезический метод; Mt=0.1	-
142	517642,21	2233448,44	Геодезический метод; Mt=0.1	-
143	517610,08	2233520,29	Геодезический метод; Mt=0.1	-
144	517605,03	2233521,02	Геодезический метод; Mt=0.1	-
145	517605,03	2233538,29	Геодезический метод; Mt=0.1	-
146	517601,44	2233538,29	Геодезический метод; Mt=0.1	-
147	517596,91	2233588,23	Геодезический метод; Mt=0.1	-
148	517597,66	2233591,92	Геодезический метод; Mt=0.1	-
149	517632,34	2233650,56	Геодезический метод; Mt=0.1	-
150	517633,54	2233649,84	Геодезический метод; Mt=0.1	-
151	517641,09	2233662,34	Геодезический метод; Mt=0.1	-
152	517639,81	2233663,11	Геодезический метод; Mt=0.1	-
153	517682,64	2233734,51	Геодезический метод; Mt=0.1	-
154	517715,20	2233775,95	Геодезический метод; Mt=0.1	-
155	517717,38	2233774,16	Геодезический метод; Mt=0.1	-
156	517728,28	2233787,46	Геодезический метод; Mt=0.1	-
157	517725,97	2233789,36	Геодезический метод; Mt=0.1	-
158	517732,83	2233797,73	Геодезический метод; Mt=0.1	-
159	517733,28	2233797,40	Геодезический метод; Mt=0.1	-
160	517769,57	2233845,03	Геодезический метод; Mt=0.1	-
161	517770,50	2233844,19	Геодезический метод; Mt=0.1	-
162	517779,40	2233854,98	Геодезический метод; Mt=0.1	-
163	517777,91	2233856,27	Геодезический метод; Mt=0.1	-
164	517783,81	2233868,54	Геодезический метод; Mt=0.1	-
165	517791,54	2233865,02	Геодезический метод; Mt=0.1	-
166	517799,36	2233882,69	Геодезический метод; Mt=0.1	-
167	517792,16	2233886,26	Геодезический метод; Mt=0.1	-
168	517803,88	2233911,58	Геодезический метод; Mt=0.1	-
169	517811,19	2233908,15	Геодезический метод; Mt=0.1	-
170	517819,72	2233926,29	Геодезический метод; Mt=0.1	-
171	517812,37	2233929,75	Геодезический метод; Mt=0.1	-
172	517829,28	2233965,81	Геодезический метод; Mt=0.1	-
173	517832,25	2233972,27	Геодезический метод; Mt=0.1	-
174	517848,98	2234007,84	Геодезический метод; Mt=0.1	-
175	517848,52	2234008,07	Геодезический метод; Mt=0.1	-
176	517854,82	2234021,34	Геодезический метод; Mt=0.1	-
177	517857,02	2234020,29	Геодезический метод; Mt=0.1	-
178	517863,22	2234033,41	Геодезический метод; Mt=0.1	-
179	517860,98	2234034,47	Геодезический метод; Mt=0.1	-
180	517878,54	2234072,31	Геодезический метод; Mt=0.1	-
181	517909,92	2234140,15	Геодезический метод; Mt=0.1	-
182	517912,97	2234138,71	Геодезический метод; Mt=0.1	-
183	517918,41	2234150,65	Геодезический метод; Mt=0.1	-
184	517916,60	2234151,46	Геодезический метод; Mt=0.1	-
1	517919,02	2234156,44	Геодезический метод; Mt=0.1	-

Публичный сервитут
Инженерные сети
Схема расположения границ публичного сервитута



Масштаб 1:1500

Условные обозначения:

- границы публичного сервитута
- трасса трубопровода
- граница земельного участка
:3765 - номер земельного участка
- граница кадастрового квартала
59:32:3410001 - номер кадастрового квартала
• 1 - характерная точка границы

ОПИСАНИЕ МЕСТОПОЛОЖЕНИЯ ГРАНИЦ ПУБЛИЧНОГО СЕРВИТУТА ПО ОБЪЕКТУ
Инженерные сети
ПЕРМСКИЙ КРАЙ, Г. ПЕРМЬ, МОТОВИЛИХИНСКИЙ РАЙОН (НАИМЕНОВАНИЕ ОБЪЕКТА)

Сведения о местоположении границ объекта

1. Система координат МСК-59, зона 2

2. Сведения о характерных точках границ объекта

Обозначение характерных точек границ	Координаты. м		Метод определения координат и средняя квадратическая погрешность положения характерной точки (M_t). м	Описание закрепления точки
	X	Y		
1	2	3	4	5
1	516812,82	2235824,50	Геодезический метод; Mt=0.1	-
2	516803,89	2235829,00	Геодезический метод; Mt=0.1	-
3	516792,16	2235806,21	Геодезический метод; Mt=0.1	-
4	516790,79	2235806,90	Геодезический метод; Mt=0.1	-
5	516789,86	2235805,07	Геодезический метод; Mt=0.1	-
6	516768,67	2235815,67	Геодезический метод; Mt=0.1	-
7	516764,16	2235806,74	Геодезический метод; Mt=0.1	-
8	516785,36	2235796,14	Геодезический метод; Mt=0.1	-
9	516784,39	2235794,22	Геодезический метод; Mt=0.1	-
10	516796,60	2235788,05	Геодезический метод; Mt=0.1	-
11	516803,00	2235800,73	Геодезический метод; Mt=0.1	-
12	516801,08	2235801,70	Геодезический метод; Mt=0.1	-
1	516812,82	2235824,50	Геодезический метод; Mt=0.1	-
13	516823,38	2235843,53	Геодезический метод; Mt=0.1	-
14	516786,16	2235864,03	Геодезический метод; Mt=0.1	-
15	516802,53	2235895,02	Геодезический метод; Mt=0.1	-
16	516803,15	2235894,69	Геодезический метод; Mt=0.1	-
17	516808,66	2235905,13	Геодезический метод; Mt=0.1	-
18	516808,04	2235905,45	Геодезический метод; Mt=0.1	-
19	516817,47	2235923,30	Геодезический метод; Mt=0.1	-
20	516829,67	2235948,35	Геодезический метод; Mt=0.1	-
21	516820,74	2235952,85	Геодезический метод; Mt=0.1	-
22	516808,55	2235927,83	Геодезический метод; Mt=0.1	-
23	516772,73	2235860,01	Геодезический метод; Mt=0.1	-
24	516811,60	2235838,23	Геодезический метод; Mt=0.1	-
25	516812,05	2235839,11	Геодезический метод; Mt=0.1	-
26	516819,33	2235835,44	Геодезический метод; Mt=0.1	-
13	516823,38	2235843,53	Геодезический метод; Mt=0.1	-
27	516844,30	2235964,97	Геодезический метод; Mt=0.1	-
28	516838,63	2235967,76	Геодезический метод; Mt=0.1	-
29	516835,18	2235960,73	Геодезический метод; Mt=0.1	-
30	516840,75	2235957,91	Геодезический метод; Mt=0.1	-
27	516844,30	2235964,97	Геодезический метод; Mt=0.1	-
31	516863,17	2235999,01	Геодезический метод; Mt=0.1	-
32	516855,30	2236002,98	Геодезический метод; Mt=0.1	-
33	516851,93	2235996,62	Геодезический метод; Mt=0.1	-
34	516858,53	2235993,25	Геодезический метод; Mt=0.1	-
35	516858,96	2235994,10	Геодезический метод; Mt=0.1	-
36	516860,32	2235993,35	Геодезический метод; Mt=0.1	-
31	516863,17	2235999,01	Геодезический метод; Mt=0.1	-
37	516735,43	2235851,98	Геодезический метод; Mt=0.1	-
38	516726,49	2235856,46	Геодезический метод; Mt=0.1	-
39	516712,65	2235829,35	Геодезический метод; Mt=0.1	-
40	516721,37	2235824,90	Геодезический метод; Mt=0.1	-
41	516729,37	2235840,58	Геодезический метод; Mt=0.1	-
42	516730,13	2235840,18	Геодезический метод; Mt=0.1	-
37	516735,43	2235851,98	Геодезический метод; Mt=0.1	-
43	516702,94	2235868,29	Геодезический метод; Mt=0.1	-
44	516694,00	2235872,78	Геодезический метод; Mt=0.1	-
45	516693,69	2235872,15	Геодезический метод; Mt=0.1	-
46	516693,06	2235872,46	Геодезический метод; Mt=0.1	-
47	516688,61	2235863,51	Геодезический метод; Mt=0.1	-
48	516698,17	2235858,71	Геодезический метод; Mt=0.1	-
43	516702,94	2235868,29	Геодезический метод; Mt=0.1	-
49	516737,74	2235924,73	Геодезический метод; Mt=0.1	-
50	516711,27	2235938,71	Геодезический метод; Mt=0.1	-
51	516706,80	2235929,76	Геодезический метод; Mt=0.1	-
52	516719,31	2235923,04	Геодезический метод; Mt=0.1	-
53	516717,49	2235919,89	Геодезический метод; Mt=0.1	-

54	516719,93	2235918,48	Геодезический метод; Mt=0.1	-
55	516701,13	2235884,51	Геодезический метод; Mt=0.1	-
56	516710,08	2235880,02	Геодезический метод; Mt=0.1	-
57	516728,58	2235913,47	Геодезический метод; Mt=0.1	-
58	516730,56	2235912,32	Геодезический метод; Mt=0.1	-
49	516737,74	2235924,73	Геодезический метод; Mt=0.1	-
59	516665,14	2235847,00	Геодезический метод; Mt=0.1	-
60	516657,00	2235850,89	Геодезический метод; Mt=0.1	-
61	516652,80	2235842,17	Геодезический метод; Mt=0.1	-
62	516660,77	2235838,20	Геодезический метод; Mt=0.1	-
59	516665,14	2235847,00	Геодезический метод; Mt=0.1	-
63	516628,06	2235866,11	Геодезический метод; Mt=0.1	-
64	516619,32	2235870,81	Геодезический метод; Mt=0.1	-
65	516614,55	2235861,26	Геодезический метод; Mt=0.1	-
66	516623,49	2235856,80	Геодезический метод; Mt=0.1	-
63	516628,06	2235866,11	Геодезический метод; Mt=0.1	-
67	516585,47	2235902,61	Геодезический метод; Mt=0.1	-
68	516572,57	2235908,73	Геодезический метод; Mt=0.1	-
69	516568,10	2235899,78	Геодезический метод; Mt=0.1	-
70	516571,99	2235897,94	Геодезический метод; Mt=0.1	-
71	516565,17	2235884,20	Геодезический метод; Mt=0.1	-
72	516574,34	2235879,90	Геодезический метод; Mt=0.1	-
73	516579,41	2235888,52	Геодезический метод; Mt=0.1	-
74	516578,66	2235888,89	Геодезический метод; Mt=0.1	-
67	516585,47	2235902,61	Геодезический метод; Mt=0.1	-
75	516645,42	2235977,01	Геодезический метод; Mt=0.1	-
76	516636,40	2235981,34	Геодезический метод; Mt=0.1	-
77	516626,00	2235960,34	Геодезический метод; Mt=0.1	-
78	516635,18	2235956,09	Геодезический метод; Mt=0.1	-
75	516645,42	2235977,01	Геодезический метод; Mt=0.1	-
79	516679,15	2236018,59	Геодезический метод; Mt=0.1	-
80	516670,90	2236022,76	Геодезический метод; Mt=0.1	-
81	516666,76	2236014,52	Геодезический метод; Mt=0.1	-

82	516674,83	2236010,49	Геодезический метод; Mt=0.1	-
79	516679,15	2236018,59	Геодезический метод; Mt=0.1	-


Публичный сервитут
Инженерные сети
Схема расположения границ публичного сервитута
Масштаб 1:1500
Условные обозначения:
- границы публичного сервитута
- трасса трубопровода
- граница земельного участка
- характерная точка границы
3765 - номер земельного участка
- граница кадастрового квартала
59:32:4410001 - номер кадастрового квартала
59:01:4319245
Шерья

ОПИСАНИЕ МЕСТОПОЛОЖЕНИЯ ГРАНИЦ ПУБЛИЧНОГО СЕРВИТУТА ПО ОБЪЕКТУ
Инженерные сети
ПЕРМСКИЙ КРАЙ, Г. ПЕРМЬ, СВЕРДЛОВСКИЙ РАЙОН
(НАИМЕНОВАНИЕ ОБЪЕКТА)

Сведения о местоположении границ объекта

1. Система координат МСК-59, зона 2

2. Сведения о характерных точках границ объекта

Обозначение характерных точек границ	Координаты. м		Метод определения координат и средняя квадратическая погрешность положения характерной точки (M_t). м	Описание закрепления точки
	X	Y		
1	2	3	4	5
1	514980,51	2234722,24	Геодезический метод; Mt=0.1	-
2	514981,31	2234732,21	Геодезический метод; Mt=0.1	-
3	514961,97	2234733,25	Геодезический метод; Mt=0.1	-
4	514945,59	2234734,63	Геодезический метод; Mt=0.1	-
5	514945,76	2234735,77	Геодезический метод; Mt=0.1	-
6	514943,78	2234736,06	Геодезический метод; Mt=0.1	-
7	514944,45	2234743,97	Геодезический метод; Mt=0.1	-
8	514946,80	2234743,81	Геодезический метод; Mt=0.1	-
9	514947,76	2234758,19	Геодезический метод; Mt=0.1	-
10	514945,83	2234758,44	Геодезический метод; Mt=0.1	-
11	514947,74	2234777,13	Геодезический метод; Mt=0.1	-
12	514937,78	2234778,00	Геодезический метод; Mt=0.1	-
13	514935,10	2234751,98	Геодезический метод; Mt=0.1	-
14	514933,86	2234737,56	Геодезический метод; Mt=0.1	-
15	514931,96	2234737,86	Геодезический метод; Mt=0.1	-
16	514931,65	2234735,84	Геодезический метод; Mt=0.1	-
17	514914,79	2234737,34	Геодезический метод; Mt=0.1	-
18	514914,54	2234731,94	Геодезический метод; Mt=0.1	-
19	514908,30	2234732,38	Геодезический метод; Mt=0.1	-
20	514907,47	2234722,40	Геодезический метод; Mt=0.1	-
21	514924,04	2234721,27	Геодезический метод; Mt=0.1	-
22	514924,29	2234726,46	Геодезический метод; Mt=0.1	-
23	514930,16	2234725,93	Геодезический метод; Mt=0.1	-
24	514929,85	2234723,92	Геодезический метод; Mt=0.1	-
25	514943,65	2234721,84	Геодезический метод; Mt=0.1	-
26	514944,09	2234724,73	Геодезический метод; Mt=0.1	-
27	514954,01	2234723,88	Геодезический метод; Mt=0.1	-
28	514953,95	2234722,08	Геодезический метод; Mt=0.1	-
29	514966,65	2234721,29	Геодезический метод; Mt=0.1	-
30	514966,68	2234722,97	Геодезический метод; Mt=0.1	-
1	514980,51	2234722,24	Геодезический метод; Mt=0.1	-
31	514885,44	2234521,50	Геодезический метод; Mt=0.1	-
32	514886,43	2234521,73	Геодезический метод; Mt=0.1	-
33	514887,46	2234522,19	Геодезический метод; Mt=0.1	-
34	514888,37	2234522,88	Геодезический метод; Mt=0.1	-
35	514889,25	2234523,99	Геодезический метод; Mt=0.1	-
36	514891,53	2234525,48	Геодезический метод; Mt=0.1	-
37	514889,88	2234528,47	Геодезический метод; Mt=0.1	-
38	514889,43	2234529,61	Геодезический метод; Mt=0.1	-
39	514888,73	2234530,54	Геодезический метод; Mt=0.1	-
40	514886,29	2234534,96	Геодезический метод; Mt=0.1	-
41	514873,27	2234526,28	Геодезический метод; Mt=0.1	-
42	514871,96	2234512,02	Геодезический метод; Mt=0.1	-
43	514864,03	2234512,33	Геодезический метод; Mt=0.1	-
44	514863,56	2234501,71	Геодезический метод; Mt=0.1	-
45	514881,57	2234500,85	Геодезический метод; Mt=0.1	-
46	514883,55	2234520,26	Геодезический метод; Mt=0.1	-
31	514885,44	2234521,50	Геодезический метод; Mt=0.1	-
47	514944,16	2234566,99	Геодезический метод; Mt=0.1	-
48	514953,17	2234574,46	Геодезический метод; Mt=0.1	-
49	514947,48	2234581,12	Геодезический метод; Mt=0.1	-
50	514951,94	2234587,92	Геодезический метод; Mt=0.1	-
51	514958,73	2234596,64	Геодезический метод; Mt=0.1	-
52	514957,93	2234597,26	Геодезический метод; Mt=0.1	-
53	514960,02	2234600,64	Геодезический метод; Mt=0.1	-
54	514961,36	2234599,73	Геодезический метод; Mt=0.1	-
55	514968,74	2234610,10	Геодезический метод; Mt=0.1	-
56	514967,18	2234611,12	Геодезический метод; Mt=0.1	-
57	514969,72	2234614,78	Геодезический метод; Mt=0.1	-
58	514970,57	2234614,17	Геодезический метод; Mt=0.1	-
59	514978,27	2234624,45	Геодезический метод; Mt=0.1	-
60	514977,02	2234625,35	Геодезический метод; Mt=0.1	-


61	514989,52	2234643,88	Геодезический метод; Mt=0.1	-
62	514991,25	2234642,91	Геодезический метод; Mt=0.1	-
63	514998,05	2234653,03	Геодезический метод; Mt=0.1	-
64	514996,36	2234654,21	Геодезический метод; Mt=0.1	-
65	515009,05	2234672,98	Геодезический метод; Mt=0.1	-
66	515010,13	2234686,04	Геодезический метод; Mt=0.1	-
67	515012,28	2234685,85	Геодезический метод; Mt=0.1	-
68	515013,36	2234698,60	Геодезический метод; Mt=0.1	-
69	515011,27	2234698,77	Геодезический метод; Mt=0.1	-
70	515011,99	2234706,94	Геодезический метод; Mt=0.1	-
71	515013,49	2234706,84	Геодезический метод; Mt=0.1	-
72	515014,37	2234720,11	Геодезический метод; Mt=0.1	-
73	515005,76	2234720,68	Геодезический метод; Mt=0.1	-
74	515003,99	2234729,02	Геодезический метод; Mt=0.1	-
75	514992,25	2234726,95	Геодезический метод; Mt=0.1	-
76	514996,54	2234709,28	Геодезический метод; Mt=0.1	-
77	515000,47	2234709,01	Геодезический метод; Mt=0.1	-
78	514999,62	2234699,49	Геодезический метод; Mt=0.1	-
79	514997,98	2234699,54	Геодезический метод; Mt=0.1	-
80	514997,36	2234687,19	Геодезический метод; Mt=0.1	-
81	514998,48	2234687,09	Геодезический метод; Mt=0.1	-
82	514997,63	2234676,99	Геодезический метод; Mt=0.1	-
83	514986,63	2234660,99	Геодезический метод; Mt=0.1	-
84	514985,39	2234661,84	Геодезический метод; Mt=0.1	-
85	514978,02	2234651,44	Геодезический метод; Mt=0.1	-
86	514979,50	2234650,39	Геодезический метод; Mt=0.1	-
87	514966,10	2234629,96	Геодезический метод; Mt=0.1	-
88	514959,98	2234621,78	Геодезический метод; Mt=0.1	-
89	514960,20	2234621,63	Геодезический метод; Mt=0.1	-
90	514957,20	2234617,43	Геодезический метод; Mt=0.1	-
91	514955,60	2234618,32	Геодезический метод; Mt=0.1	-
92	514948,69	2234608,18	Геодезический метод; Mt=0.1	-
93	514950,31	2234607,14	Геодезический метод; Mt=0.1	-
94	514946,60	2234601,01	Геодезический метод; Mt=0.1	-
95	514941,66	2234594,66	Геодезический метод; Mt=0.1	-
96	514942,08	2234594,34	Геодезический метод; Mt=0.1	-
97	514932,86	2234580,34	Геодезический метод; Mt=0.1	-

47	514944,16	2234566,99	Геодезический метод; Mt=0.1	-

Публичный сервитут

Сооружение, теплотрасса (лит.Ст) от т.Б через т.ТК1, ЦТП до жилых домов, сеть горячего водоснабжения (лит.Св2) через т.А до жилых домов

Схема расположения границ публичного сервитута

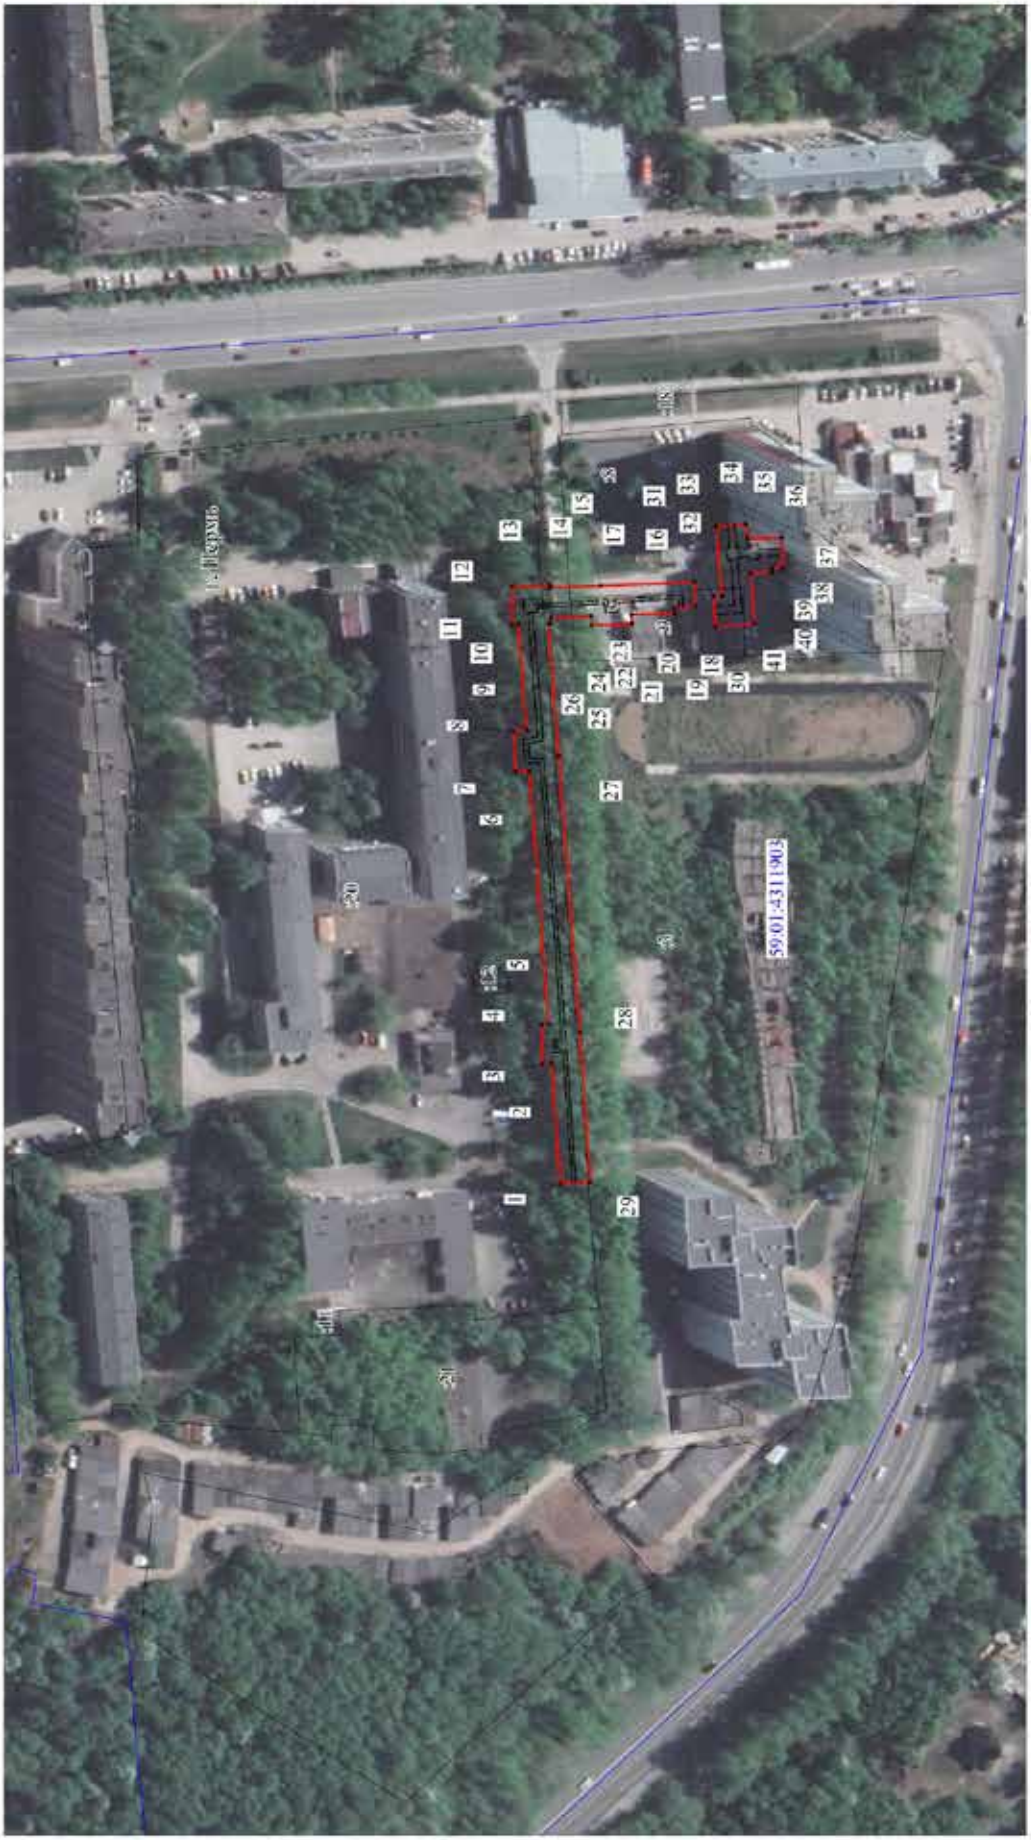

Масштаб 1:1500

Условные обозначения:

- границы публичного сервитута
- трасса трубопровода
- граница земельного участка
- номер земельного участка
- граница кадастрового квартала
- номер кадастрового квартала
- характерная точка границы

ОПИСАНИЕ МЕСТОПОЛОЖЕНИЯ ГРАНИЦ ПУБЛИЧНОГО СЕРВИТУТА ПО ОБЪЕКТУ
Сооружение, теплотрасса (лит.Ст) от т.Б через т.ТК1, ЦТП до жилых домов, сеть горячего водоснабжения (лит.Св2) через т.А до жилых домов
ПЕРМСКИЙ КРАЙ, Г. ПЕРМЬ, МОТОВИЛИХИНСКИЙ РАЙОН (НАИМЕНОВАНИЕ ОБЪЕКТА)


Сведения о местоположении границ объекта

1. Система координат МСК-59, зона 2

2. Сведения о характерных точках границ объекта

Обозначение характерных точек границ	Координаты, м		Метод определения координат и средняя квадратическая погрешность положения характерной точки (M_t), м	Описание закрепления точки
	X	Y		
1	2	3	4	5
1	516197,16	2234283,00	Геодезический метод; Mt=0.1	-
2	516199,93	2234322,85	Геодезический метод; Mt=0.1	-
3	516202,81	2234322,80	Геодезический метод; Mt=0.1	-
4	516203,17	2234335,69	Геодезический метод; Mt=0.1	-
5	516200,90	2234335,88	Геодезический метод; Mt=0.1	-
6	516207,26	2234419,16	Геодезический метод; Mt=0.1	-
7	516211,65	2234419,03	Геодезический метод; Mt=0.1	-
8	516212,64	2234432,32	Геодезический метод; Mt=0.1	-
9	516208,27	2234432,84	Геодезический метод; Mt=0.1	-
10	516210,94	2234467,56	Геодезический метод; Mt=0.1	-
11	516212,76	2234467,53	Геодезический метод; Mt=0.1	-
12	516212,96	2234479,99	Геодезический метод; Mt=0.1	-
13	516200,47	2234480,37	Геодезический метод; Mt=0.1	-
14	516200,45	2234479,75	Геодезический метод; Mt=0.1	-
15	516183,82	2234480,28	Геодезический метод; Mt=0.1	-
16	516152,84	2234481,55	Геодезический метод; Mt=0.1	-
17	516152,35	2234473,48	Геодезический метод; Mt=0.1	-
18	516159,63	2234473,03	Геодезический метод; Mt=0.1	-
19	516159,52	2234471,29	Геодезический метод; Mt=0.1	-
20	516173,55	2234470,76	Геодезический метод; Mt=0.1	-
21	516173,44	2234467,76	Геодезический метод; Mt=0.1	-
22	516186,76	2234467,26	Геодезический метод; Mt=0.1	-
23	516186,83	2234470,26	Геодезический метод; Mt=0.1	-
24	516200,29	2234469,75	Геодезический метод; Mt=0.1	-
25	516200,26	2234467,73	Геодезический метод; Mt=0.1	-
26	516200,92	2234467,72	Геодезический метод; Mt=0.1	-
27	516197,59	2234424,04	Геодезический метод; Mt=0.1	-
28	516190,63	2234333,03	Геодезический метод; Mt=0.1	-
29	516187,19	2234283,69	Геодезический метод; Mt=0.1	-
1	516197,16	2234283,00	Геодезический метод; Mt=0.1	-
30	516145,91	2234466,80	Геодезический метод; Mt=0.1	-
31	516146,53	2234476,78	Геодезический метод; Mt=0.1	-
32	516143,79	2234476,95	Геодезический метод; Mt=0.1	-
33	516145,79	2234499,78	Геодезический метод; Mt=0.1	-
34	516135,83	2234500,65	Геодезический метод; Mt=0.1	-
35	516135,40	2234495,82	Геодезический метод; Mt=0.1	-
36	516124,06	2234496,14	Геодезический метод; Mt=0.1	-
37	516123,78	2234486,14	Геодезический метод; Mt=0.1	-
38	516127,30	2234486,04	Геодезический метод; Mt=0.1	-
39	516127,29	2234484,67	Геодезический метод; Mt=0.1	-
40	516134,42	2234484,59	Геодезический метод; Mt=0.1	-
41	516132,93	2234467,61	Геодезический метод; Mt=0.1	-
30	516145,91	2234466,80	Геодезический метод; Mt=0.1	-

Публичный сервитут
Инженерные сети
Схема расположения границ публичного сервитута

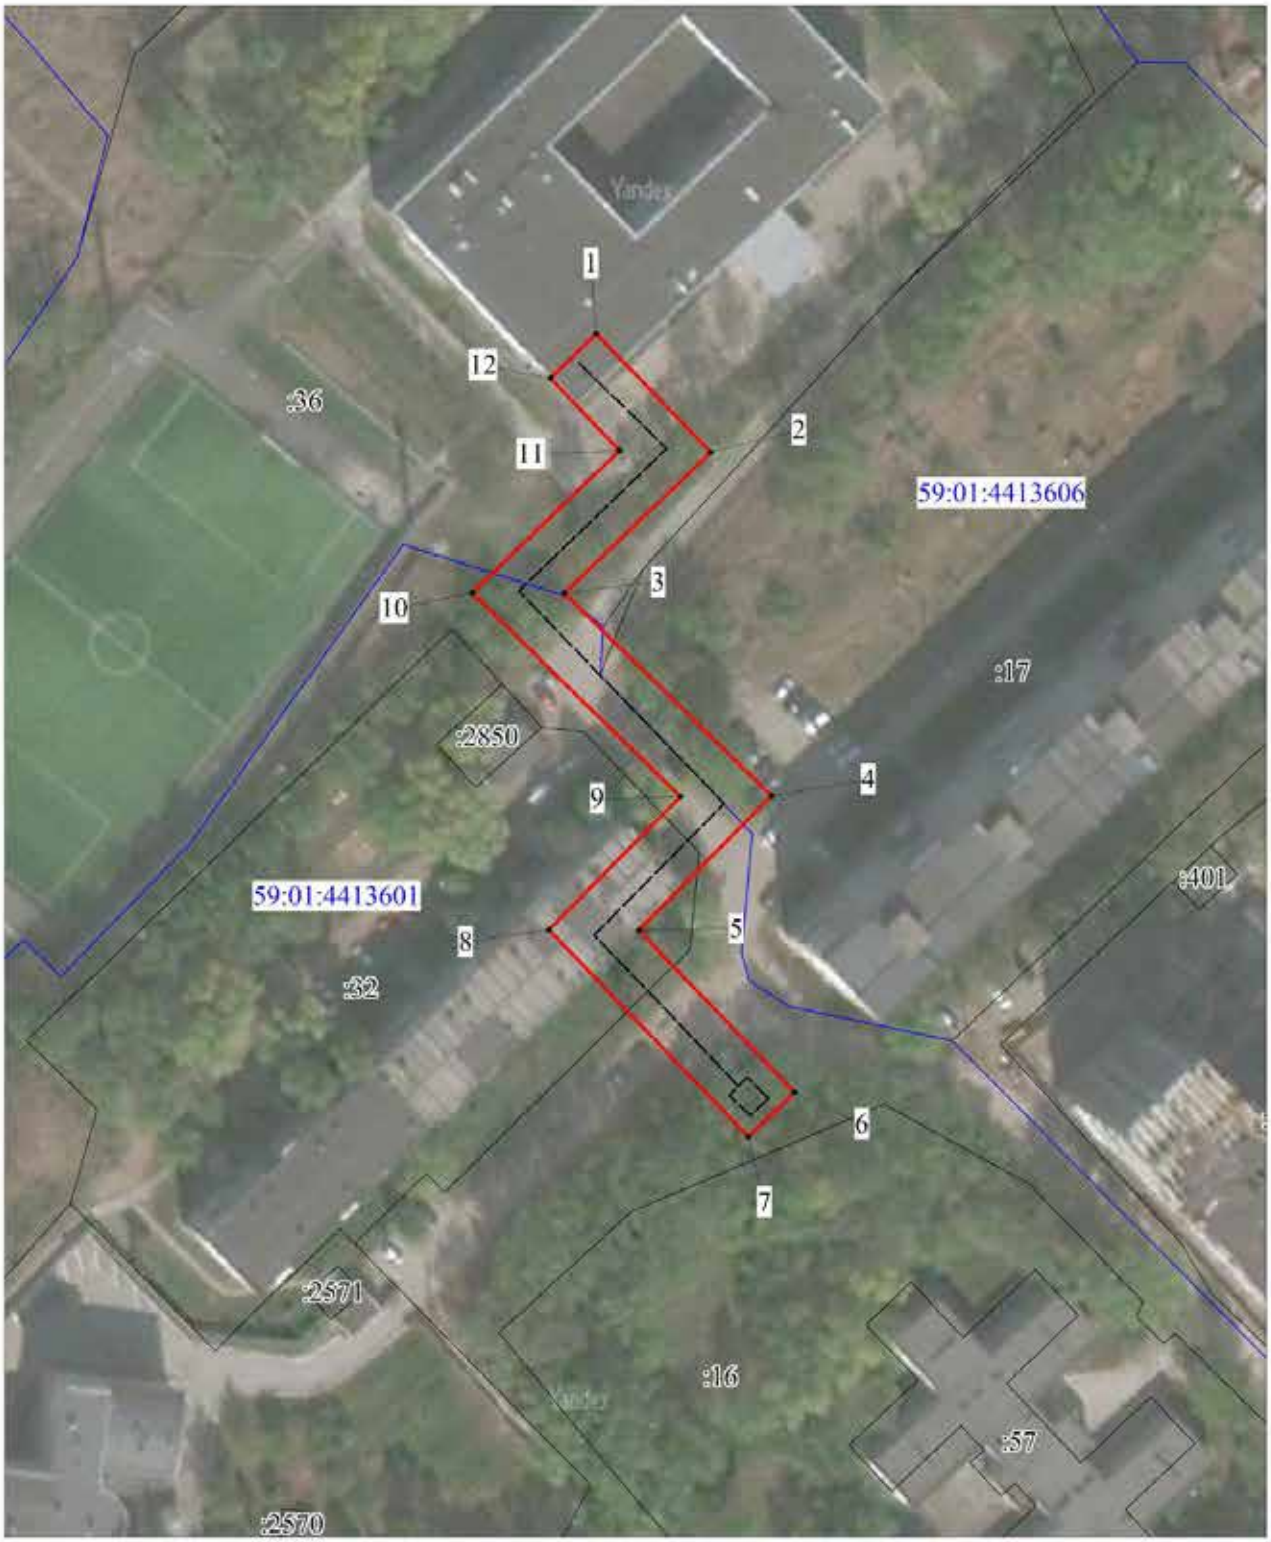

Масштаб 1:1000

Условные обозначения:

- границы публичного сервитута
- трасса трубопровода
- граница земельного участка
:3765 - номер земельного участка
- граница кадастрового квартала
59:32:3410001 - номер кадастрового квартала
- характерная точка границы

ОПИСАНИЕ МЕСТОПОЛОЖЕНИЯ ГРАНИЦ
ПУБЛИЧНОГО СЕРВИТУТА ПО ОБЪЕКТУ
Инженерные сети
ПЕРМСКИЙ КРАЙ, Г. ПЕРМЬ, СВЕРДЛОВСКИЙ РАЙОН
(НАИМЕНОВАНИЕ ОБЪЕКТА)

Сведения о местоположении границ объекта

1. Система координат МСК-59, зона 2

2. Сведения о характерных точках границ объекта

Обозначение характерных точек границ	Координаты. м		Метод определения координат и средняя квадратическая погрешность положения характерной точки (M_t). м	Описание закрепления точки
	X	Y		
1	2	3	4	5
1	513752,35	2230730,25	Геодезический метод; Mt=0.1	-
2	513733,89	2230748,02	Геодезический метод; Mt=0.1	-
3	513712,00	2230725,29	Геодезический метод; Mt=0.1	-
4	513680,46	2230757,46	Геодезический метод; Mt=0.1	-
5	513659,57	2230736,85	Геодезический метод; Mt=0.1	-
6	513634,34	2230761,13	Геодезический метод; Mt=0.1	-
7	513627,40	2230753,93	Геодезический метод; Mt=0.1	-
8	513659,66	2230722,88	Геодезический метод; Mt=0.1	-
9	513680,34	2230743,30	Геодезический метод; Mt=0.1	-
10	513712,07	2230710,94	Геодезический метод; Mt=0.1	-
11	513734,16	2230733,88	Геодезический метод; Mt=0.1	-
12	513745,38	2230723,09	Геодезический метод; Mt=0.1	-
1	513752,35	2230730,25	Геодезический метод; Mt=0.1	-

ПРАВИТЕЛЬСТВО ПЕРМСКОГО КРАЯ

РАСПОРЯЖЕНИЕ

13.04.2022 № 97-рп

Об изъятии объектов недвижимого имущества для государственных нужд Пермского края

В соответствии со статьей 279 Гражданского кодекса Российской Федерации, статьями 49, 56.11 Земельного кодекса Российской Федерации, пунктом 4 части 1 статьи 3 Закона Пермского края от 01 июля 2009 г. № 463-ПК «О полномочиях органов государственной власти Пермского края в сфере земельных отношений», Схемой территориального планирования Пермского края, утвержденной постановлением Правительства Пермского края от 27 октября 2009 г. № 780-п, постановлением Правительства Пермского края от 01 октября 2021 г. № 730-п «Об утверждении Адресной инвестиционной программы Пермского края», документацией по планировке территории для размещения объекта регионального значения «Автомобильная дорога «Переход ул. Строителей – площадь Гайдара», участок от ул. Вишерской до примыкания к ул. Папанинцев», утвержденной приказом Министерства по управлению имуществом и градостроительной деятельности Пермского края от 04 июня 2021 г. № 31-02-1-4-856, приказом Министерства по управлению имуществом и градостроительной деятельности Пермского края от 08 декабря 2021 г. № 31-02-1-4-2027 «Об утверждении проекта межевания территории для размещения объекта регионального значения «Автомобильная дорога «Переход ул. Строителей – площадь Гайдара», участок от ул. Вишерской до примыкания к ул. Папанинцев», пунктом 3.2.20 Положения о Министерстве транспорта Пермского края, утвержденного постановлением Правительства Пермского края от 07 сентября 2012 г. № 828-п, на основании ходатайства краевого государственного бюджетного учреждения «Управление автомобильных дорог и транспорта» Пермского края от 10 февраля 2022 г. № 44-001у-01-02-143:

1. Изъять в установленном порядке для государственных нужд Пермского края в целях размещения объекта регионального значения «Автомобильная дорога «Переход ул. Строителей – площадь Гайдара, участок от ул. Вишерской до примыкания к ул. Папанинцев» объекты недвижимого имущества согласно приложению к настоящему распоряжению (далее – объекты недвижимого имущества).

2. Министерству транспорта Пермского края в течение 10 календарных дней со дня принятия настоящего распоряжения:

2.1. обеспечить размещение настоящего распоряжения на своем официальном сайте в информационно-телекоммуникационной сети «Интернет»;

2.2. направить копию настоящего распоряжения Главе города Перми в целях его опубликования в порядке, установленном для официального опубликования (обнародования) муниципальных правовых актов Уставом Пермского городского округа;

2.3. направить для исполнения копию настоящего распоряжения в краевое государственное бюджетное учреждение «Управление автомобильных дорог и транспорта» Пермского края;

2.4. уведомить правообладателей объектов недвижимого имущества о предстоящем изъятии путем направления копии настоящего распоряжения в соответствии с подпунктом 3 пункта 10 статьи 56.6 Земельного кодекса Российской Федерации;

2.5. направить копию настоящего распоряжения в территориальный орган Федеральной службы государственной регистрации, кадастра и картографии.

3. Министерству транспорта Пермского края в течение 10 календарных дней со дня государственной регистрации права собственности Пермского края на изъятые объекты недвижимого имущества направить в Министерство по управлению имуществом и градостроительной деятельности Пермского края копии трехсторонних соглашений об изъятии объектов недвижимого имущества для государственных нужд (далее – Соглашения) и документы, на основании которых определена рыночная стоимость изымаемых объектов недвижимого имущества, для включения изъятого имущества в казну Пермского края.

4. Краевому государственному бюджетному учреждению «Управление автомобильных дорог и транспорта» Пермского края в целях подготовки Соглашений:

4.1. совместно с Министерством транспорта Пермского края осуществить подготовку Соглашений;

4.2. направить подписанные со стороны Министерства транспорта Пермского края и краевого государственного бюджетного учреждения «Управление автомобильных дорог и транспорта» Пермского края проекты Соглашений собственникам объектов недвижимого имущества для подписания;

4.3. после заключения Соглашений обеспечить в установленном порядке государственную регистрацию в Едином государственном реестре недвижимости права собственности Пермского края на изъятые объекты недвижимого имущества.

5. Настоящее распоряжение вступает в силу со дня его официального опубликования.

6. Контроль за исполнением распоряжения возложить на заместителя председателя Правительства Пермского края (по вопросам инфраструктуры).

Губернатор Пермского края Д.Н. Махонин

Приложение
к распоряжению
Правительства Пермского края
от 13.04.2022 № 97-рп

Объекты недвижимого имущества, изымаемые для государственных нужд Пермского края в целях размещения объекта регионального значения «Автомобильная дорога «Переход ул. Строителей – площадь Гайдара, участок от ул. Вишерской до примыкания к ул. Папанинцев»

№ п/п	Адрес объекта недвижимого имущества	Кадастровый (условный) номер объекта недвижимого имущества	Наименование объекта недвижимого имущества	Правообладатель объекта недвижимого имущества	Вид права на объект недвижимого имущества
1	2	3	4	5	6
1	Пермский край, г. Пермь, ул. Трамвайная, д. 15	59:01:4410253:7	домовладение	Петров Вячеслав Михайлович	собственность
2	Пермский край, г. Пермь, Дзержинский район, ул. Вишерская, д. 14	59:01:4410254:17	жилой дом	Кудымова Ирина Леонидовна	собственность
3	Пермский край, г. Пермь, Дзержинский район, ул. Трамвайная, д. 1, кв. 4	59:01:4410018:163	квартира	Хозяшева Любовь Васильевна	собственность
4	Пермский край, г. Пермь, Дзержинский район, ул. Трамвайная, д. 1, кв. 1	59:01:4410018:164	квартира	Гусева Елена Александровна	собственность

Департамент земельных отношений администрации города Перми в соответствии со статьей 39.18 Земельного кодекса Российской Федерации информирует о возможности предоставления земельных участков для индивидуального жилищного строительства

№	Площадь земельного участка (кв.м.)	Кадастровый номер земельного участка	Адрес или иное описание местоположения земельного участка
	Мотовилихинский район		
1	690	59:01:4211188:184	г. Пермь, ул. Свободы, з/у 91а

Заинтересованные лица имеют право подавать заявления о намерении участвовать в аукционе по продаже земельного участка или аукционе на право заключения договора аренды земельного участка.

Адрес места приема, даты начала и окончания приема заявлений:

г. Пермь, ул. Сибирская 15, каб.201

с 27.04.2022 по 26.05.2022

Способы подачи заявлений:

1. Посредством почтовой связи;
2. лично, в том числе через представителя, в департамент земельных отношений администрации города Перми (г. Пермь, ул. Сибирская, 15 понедельник, вторник, среда, четверг с 09:00 до 13:00 с 14:00 до 16:00, пятница с 09:00 до 12:00, кроме нерабочих и праздничных дней);

в форме электронных документов с использованием информационно-телекоммуникационной сети «Интернет» e-mail: dzo@gorodperm.ru

Приложение: на 6 л. в 1 экз.

Филиал Федерального государственного бюджетного учреждения "Федеральная кадастровая палата Федеральной службы государственной регистрации, кадастра и картографии" по Пермскому краю

полное наименование органа регистрации прав

Выписка из Единого государственного реестра недвижимости об объекте недвижимости

Сведения о характеристиках объекта недвижимости

На основании запроса от 30.03.2022, поступившего на рассмотрение 30.03.2022, сообщаем, что согласно записям Единого государственного реестра недвижимости:

Раздел 1 Лист 1

Земельный участок
вид объекта недвижимости

Лист № 1 раздела 1	Всего листов раздела 1: 3	Всего разделов: 4	Всего листов выписки: 6

30.03.2022г. № КУВИ-001/2022-45653163	
Кадастровый номер:	59:01:4211188:184
Номер кадастрового квартала:	59:01:4211188
Дата присвоения кадастрового номера:	30.10.2019

Ранее присвоенный государственный учетный номер:	данные отсутствуют
Адрес:	Российская Федерация, Пермский край, г.о. Пермский, г. Пермь, ул. Свободы, з/у 91а
Площадь:	690 +/- 9
Кадастровая стоимость, руб.:	1197495
Кадастровые номера расположенных в пределах земельного участка объектов недвижимости:	данные отсутствуют
Кадастровые номера объектов недвижимости, из которых образован объект недвижимости:	данные отсутствуют
Кадастровые номера образованных объектов недвижимости:	данные отсутствуют
Категория земель:	Земли населенных пунктов
Виды разрешенного использования:	индивидуальное жилищное строительство
Сведения о кадастровом инженере:	32459, образованием земельного участка из земель, находящихся в государственной или муниципальной собственности, расположенного по адресу: Пермский край, Пермь г, Мотовилихинский р-н, Свободы ул, 059-22-01-20/3-641, 2018-12-19
Сведения о лесах, водных объектах и об иных природных объектах, расположенных в пределах земельного участка:	данные отсутствуют

полное наименование должности	подпись	инициалы, фамилия

М.П.

Лист 2

Земельный участок			
вид объекта недвижимости			
Лист № 2 раздела 1	Всего листов раздела 1: 3	Всего разделов: 4	Всего листов выписки: 6
30.03.2022г. № КУВИ-001/2022-45653163			
Кадастровый номер:	59:01:4211188:184		

Сведения о том, что земельный участок полностью расположен в границах зоны с особыми условиями использования территории, территории объекта культурного наследия, публичного сервитута:	Земельный участок полностью расположен в границах зоны с реестровым номером 59:32-6.553 от 27.04.2015, ограничение использования земельного участка в пределах зоны: Постановление Правительства РФ от 11.03.2010 N 138 "Об утверждении Федеральных правил использования воздушного пространства Российской Федерации": "Запрещается размещать в полосах воздушных подходов на удалении до 30 км, а вне полос воздушных подходов - до 15 км от контрольной точки аэродрома объекты выбросов (размещения) отходов, животноводческие фермы, скотобойни и другие объекты, способствующие привлечению и массовому скоплению птиц.", вид/наименование: Зона с особыми условиями использования - Приаэродромная территория аэродрома аэропорта Большое Савино, тип: Охранная зона транспорта, дата решения: 11.03.2010, номер решения: 138, наименование ОГВ/ОМСУ: Правительство Российской Федерации
Сведения о том, что земельный участок расположен в границах особой экономической зоны, территории опережающего социально-экономического развития, зоны территориального развития в Российской Федерации, игорной зоны:	данные отсутствуют
Сведения о том, что земельный участок расположен в границах особо охраняемой природной территории, охотничьих угодий, лесничеств:	данные отсутствуют
Сведения о результатах проведения государственного земельного надзора:	данные отсутствуют
Сведения о расположении земельного участка в границах территории, в отношении которой утвержден проект межевания территории:	данные отсутствуют
Условный номер земельного участка:	данные отсутствуют
Сведения о принятии акта и (или) заключении договора, предусматривающих предоставление в соответствии с земельным законодательством исполнительным органом государственным органом власти или органом местного самоуправления, находящегося в государственной или муниципальной собственности земельного участка для строительства наемного дома социального использования или наемного дома коммерческого использования:	данные отсутствуют
Сведения о том, что земельный участок или земельные участки образованы на основании решения об изъятии земельного участка и (или) расположенного на нем объекта недвижимости для государственных или муниципальных нужд:	данные отсутствуют

полное наименование должности	подпись	инициалы, фамилия

М.П.

Земельный участок
вид объекта недвижимости

Лист № 3 раздела 1	Всего листов раздела 1: 3	Всего разделов: 4	Всего листов выписки: 6

30.03.2022г. № КУВИ-001/2022-45653163	
Кадастровый номер:	59:01:4211188:184

Сведения о том, что земельный участок образован из земель или земельного участка, государственная собственность на которые не разграничена:	Земельный участок образован из земель или земельного участка, государственная собственность на которые не разграничена. В соответствии с Федеральным законом от 25 октября 2001 г. № 137-ФЗ "О введении в действие Земельного кодекса Российской Федерации" орган Администрация города Перми уполномочен на распоряжение таким земельным участком.
Сведения о наличии земельного спора о местоположении границ земельных участков:	данные отсутствуют
Статус записи об объекте недвижимости:	Сведения об объекте недвижимости имеют статус "актуальные"
Особые отметки:	Земельный участок подлежит снятию с государственного кадастрового учета по истечении пяти лет со дня его государственного кадастрового учета, если на него не будут зарегистрированы права. Сведения, необходимые для заполнения разделов: 2 - Сведения о зарегистрированных правах; 4 - Сведения о частях земельного участка, отсутствуют.
Получатель выписки:	ДЕПАРТАМЕНТ ЗЕМЕЛЬНЫХ ОТНОШЕНИЙ АДМИНИСТРАЦИИ ГОРОДА ПЕРМИ

полное наименование должности	подпись	инициалы, фамилия

М.П.


Раздел 3 Лист 4

Выписка из Единого государственного реестра недвижимости об объекте недвижимости

Описание местоположения земельного участка

Земельный участок			
вид объекта недвижимости			
Лист № 1 раздела 3	Всего листов раздела 3: 1	Всего разделов: 4	Всего листов выписки: 6
30.03.2022г. № КУВИ-001/2022-45653163			
Кадастровый номер:	59:01:4211188:184		

План (чертеж, схема) земельного участка

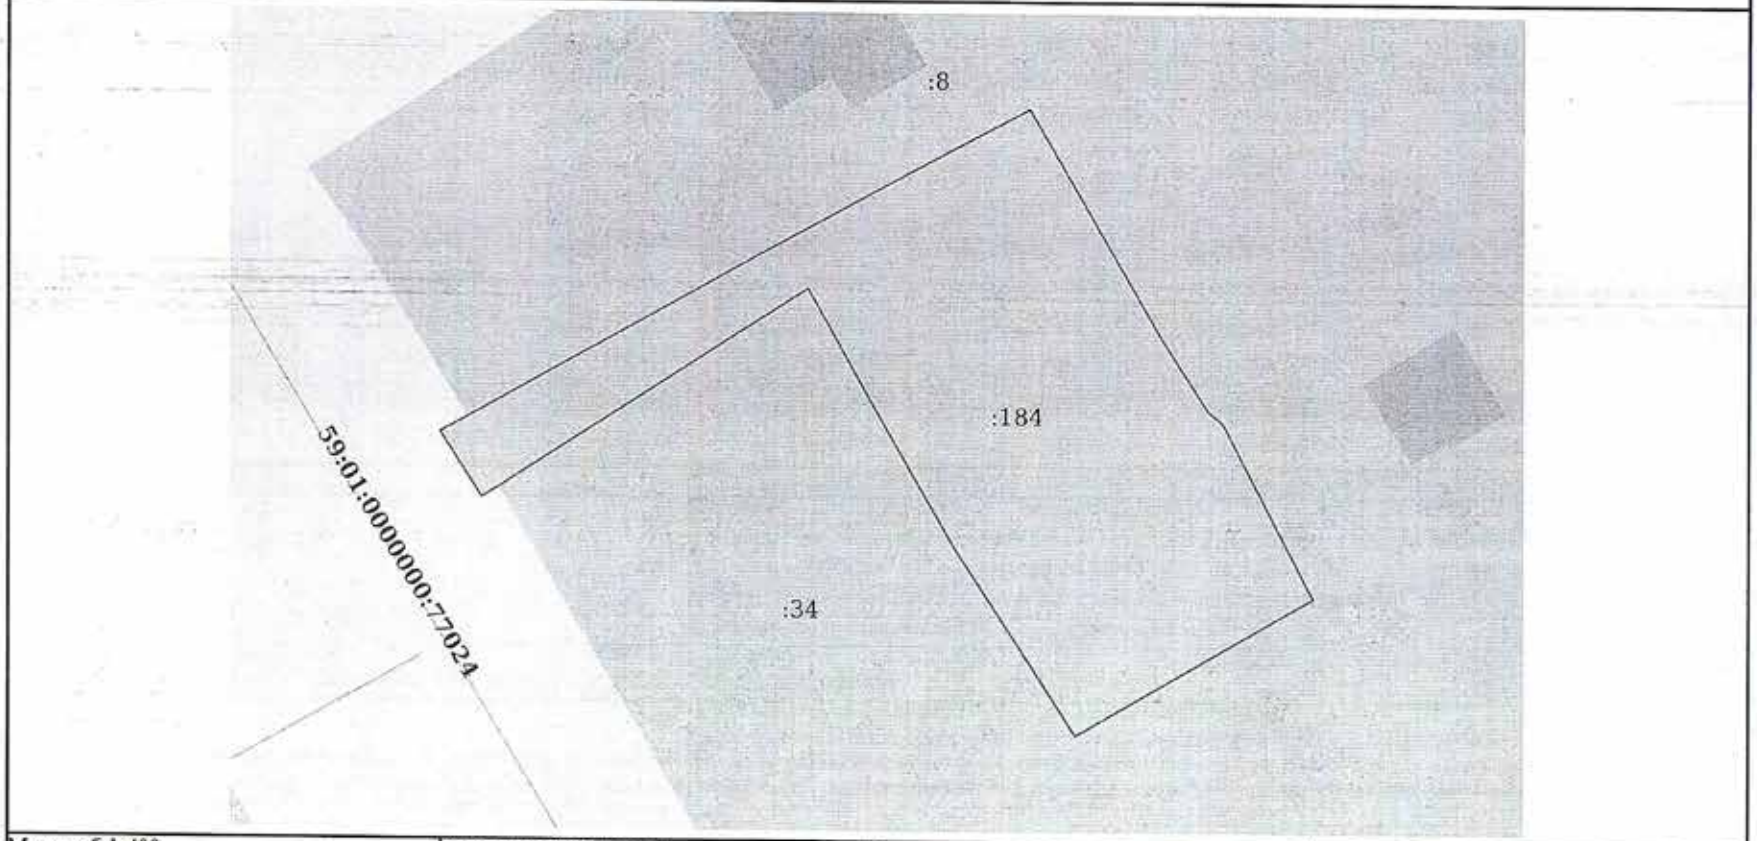

Масштаб 1:400	Условные обозначения:		

полное наименование должности	подпись	инициалы, фамилия

М.П.

Выписка из Единого государственного реестра недвижимости об объекте недвижимости

Описание местоположения земельного участка

Земельный участок
вид объекта недвижимости

Лист № 1 раздела 3.1	Всего листов раздела 3.1: 1	Всего разделов: 4	Всего листов выписки: 6

30.03.2022г. № КУВИ-001/2022-45653163	
Кадастровый номер:	59:01:4211188:184

Описание местоположения границ земельного участка

№ п/п	Номер точки		Дирекционный угол	Горизонтальное проложение, м	Описание закрепления на местности	Кадастровые номера смежных участков	Сведения об адресах правообладателей смежных земельных участков
	начальная	конечная					
1	2	3	4	5	6	7	8
1	1.1.1	1.1.2	149°39.8`	14.55	данные отсутствуют	59:01:4211188:8	Пермский край, г.Пермь, Мотовилихинский район, ул.Красногвардейская, д.7/2, кв.59
2	1.1.2	1.1.3	149°36.4`	1.21	данные отсутствуют	59:01:4211188:8	Пермский край, г.Пермь, Мотовилихинский район, ул.Красногвардейская, д.7/2, кв.59
3	1.1.3	1.1.4	146°56.8`	5.5	данные отсутствуют	59:01:4211188:8	Пермский край, г.Пермь, Мотовилихинский район, ул.Красногвардейская, д.7/2, кв.59
4	1.1.4	1.1.5	128°2.8`	1.17	данные отсутствуют	59:01:4211188:25	Пермский край, г. Пермь, ул. Революции, д. 22, кв. 14
5	1.1.5	1.1.6	152°20.4`	11.93	данные отсутствуют	59:01:4211188:25	Пермский край, г. Пермь, ул. Революции, д. 22, кв. 14
6	1.1.6	1.1.7	240°11.5`	16.84	данные отсутствуют	59:01:4211188:39	Пермский край, г. Пермь, ул. Снайперов, д. 1а, кв. 1
7	1.1.7	1.1.8	327°10.3`	13.28	данные отсутствуют	59:01:4211188:34	адрес отсутствует
8	1.1.8	1.1.9	330°15.3`	6.13	данные отсутствуют	59:01:4211188:34	адрес отсутствует
9	1.1.9	1.1.10	330°14.6`	12.05	данные отсутствуют	59:01:4211188:34	адрес отсутствует
10	1.1.10	1.1.11	237°19.3`	22.47	данные отсутствуют	59:01:4211188:34	адрес отсутствует
11	1.1.11	1.1.12	239°20.9`	1.26	данные отсутствуют	данные отсутствуют	данные отсутствуют
12	1.1.12	1.1.13	327°7.5`	4.68	данные отсутствуют	данные отсутствуют	данные отсутствуют
13	1.1.13	1.1.14	61°19.1`	1.94	данные отсутствуют	данные отсутствуют	данные отсутствуют
14	1.1.14	1.1.15	60°54.4`	21.18	данные отсутствуют	59:01:4211188:8	Пермский край, г.Пермь, Мотовилихинский район, ул.Красногвардейская, д.7/2, кв.59
15	1.1.15	1.1.1	61°30.1`	17.9	данные отсутствуют	59:01:4211188:8	Пермский край, г.Пермь, Мотовилихинский район, ул.Красногвардейская, д.7/2, кв.59

полное наименование должности	подпись	инициалы, фамилия

М.П.

Раздел 3.2 Лист 6

Выписка из Единого государственного реестра недвижимости об объекте недвижимости

Описание местоположения земельного участка

Земельный участок			
вид объекта недвижимости			
Лист № 1 раздела 3.2	Всего листов раздела 3.2: 1	Всего разделов: 4	Всего листов выписки: 6
30.03.2022г. № КУВИ-001/2022-45653163			
Кадастровый номер:	59:01:4211188:184		

Сведения о характерных точках границы земельного участка

Система координат 59.2

Номер точки	Координаты, м		Описание закрепления на местности	Средняя квадратичная погрешность определения координат характерных точек границ земельного участка, м
	X	Y		
1	2	3	4	5
1	519099.16	2237045.26	Нет закрепления	0.1
2	519086.6	2237052.61	Нет закрепления	0.1
3	519085.56	2237053.22	Нет закрепления	0.1
4	519080.95	2237056.22	Нет закрепления	0.1
5	519080.23	2237057.14	Нет закрепления	0.1
6	519069.66	2237062.68	Нет закрепления	0.1
7	519061.29	2237048.07	Нет закрепления	0.1
8	519072.45	2237040.87	Нет закрепления	0.1
9	519077.77	2237037.83	Нет закрепления	0.1
10	519088.23	2237031.85	Нет закрепления	0.1
11	519076.1	2237012.94	Нет закрепления	0.1
12	519075.46	2237011.86	Нет закрепления	0.1
13	519079.39	2237009.32	Нет закрепления	0.1
14	519080.32	2237011.02	Нет закрепления	0.1
15	519090.62	2237029.53	Нет закрепления	0.1
1	519099.16	2237045.26	Нет закрепления	0.1

полное наименование должности	подпись	инициалы, фамилия

М.П.

Извещение о проведении 02.06.2022 аукциона
на право заключения договоров аренды земельных участков

Лот № 1

1.	Наименование организатора аукциона	Департамент имущественных отношений администрации города Перми
2.	Наименование органа местного самоуправления, принявшего решение о проведении аукциона, реквизиты указанного решения	Администрация города Перми, приказ начальника департамента имущественных отношений администрации города Перми от 21.04.2022 № 059-19-01-11-51
3.	Место, дата, время проведения аукциона Дата рассмотрения заявок на участие в аукционе	г. Пермь, ул. Сибирская,14, каб. № 2 02.06.2022 в 09 час. 20 мин. 01.06.2022 в 15 час. 00 мин.
4.	Предмет аукциона на право заключения договора аренды земельного участка	
	• местоположение	ул. Хвойная, 18, Кировский район, г. Пермь
	• площадь	1 593 кв. м
	• кадастровый номер	59:01:1713060:3
	• права на земельный участок	государственная собственность не разграничена
	• ограничение прав	Ограничения прав подробно описаны в выписке из Единого государственного реестра недвижимости об объекте недвижимости от 19 мая 2021 № КУВИ-002/2021-58295945. Земельный участок частично расположен в границах зоны с особыми условиями использования территории: Санитарно-защитная зона, площадь земельного участка, покрываемая зоной с особыми условиями использования территории, составляет 1349 кв.м. АООТ завод ЖБК-3, Постановление администрации города № 2735 от 22.11.05. Земельный участок полностью расположен в границах зоны с особыми условиями использования территории: Санитарно-защитная зона, АО исполнительная дирекция Пермстром, Постановление администрации города № 2735 от 22.11.05, Проектирование и строительство вести в соответствии с Постановлением Главного государственного санитарного врача РФ от 25.09.2007 № 74 «О введении в действие новой редакции санитарно-эпидемиологических правил и нормативов СанПиН 2.2.1/2.1.1.1200-03 «Санитарно-защитные зоны и санитарная классификация предприятий, сооружений и иных объектов». Земельный участок частично расположен в границах зоны с особыми условиями использования территории: Охранная зона инженерных коммуникаций, Приказ Министерства архитектуры, строительства и жилищно-коммунального хозяйства РФ от 17 августа 1992 № 197 «О типовых правилах охраны коммунальных тепловых сетей». Земельный участок полностью расположен в границах зоны с особыми условиями использования территории: Приаэродромная территория аэродрома аэропорта Большое Савино. Постановление

		Правительства Российской Федерации от 11.03.2010 № 138 «Об утверждении Федеральных правил использования воздушного пространства Российской Федерации»: «Запрещается размещать в полосах воздушных подходов на удалении до 30 км, а вне полос воздушных подходов – до 15 км от контрольной точки аэродрома объекты выбросов (размещения) отходов, животноводческие фермы, скотобойни и другие объекты, способствующие привлечению и массовому скоплению птиц».
	• обременения	нет
	• разрешенное использование	для строительства объектов бытового обслуживания (мастерские мелкого ремонта, ателье, бани, парикмахерские, прачечные, химчистки, похоронные бюро) разрешенное использование земельного участка - объекты бытового обслуживания населения, территориальная зона Ж-3
	• принадлежность к определенной категории земель	земли населенных пунктов
	• максимально и (или) минимально допустимые параметры разрешенного строительства объекта капитального строительства	в технической документации (градостроительный план земельного участка)
	возможность подключения (технологического присоединения) объектов капитального строительства к сетям инженерно-технического обеспечения (за исключением сетей электроснабжения)	в технической документации Согласно письму ООО «Новогор-Прикамье» от 08.08.2019 № 110-13792 «установлено отсутствие технической возможности присоединения объекта к централизованным системам холодного водоснабжения и водоотведения ввиду отсутствия резерва пропускной способности существующих сетей Кировского района. Для наличия технической возможности присоединения объекта к централизованной системе холодного водоснабжения необходимо: 1. Запроектировать и построить блокировочную сеть водопровода внутренним диаметром не менее d-150 мм, от камеры по ул. Сивашская до колодца по ул. Хвойная, ориентировочной протяженностью - 390 м, стоимостью не менее 15,54 млн. руб. Для наличия технической возможности необходимо выполнить следующие мероприятия: 1. Запроектировать и выполнить реконструкцию сети канализации д–200 мм внутри квартала в районе здания по ул. Магистральная, 1а ориентировочной протяженностью - 136,0 м, стоимостью не менее 6,94 млн. руб. Указанные мероприятия не предусмотрены Схемами водоснабжения и водоотведения г. Перми, утвержденными Постановлением администрации города Перми от 28.12.2018 № 1085 на период до 2028 г., а также Инвестиционной программой в сфере водоснабжения, водоотведения и очистки сточных вод на территории г. Перми ООО «Новая городская инфраструктура Прикамья» на период 2018-2022 гг., утвержденной приказом Региональной службы по тарифам Пермского края от 27.11.2017 г. № СЭД-46-04-38-11, в редакции от 20.11.2018 г. № СЭД-46-04-38-48.

		При оценке возможности подключения объекта необходимо дополнительно учитывать затраты на ликвидацию технологических разрывов по сетям водопровода и канализации, а именно: 1. Проектирование и строительство сети водопровода от границы земельного участка до сети водопровода д-150 мм по ул. Хвойная, ориентировочной протяженностью - 5,0 м. 2. Проектирование и строительство сети канализации от границы земельного участка до дворовой сети канализации д-150 мм здания по ул. Хвойная,14, ориентировочной протяженностью - 45,0 м. Таким образом, вопрос о выдаче технических условий на подключение к сетям водоснабжения и водоотведения не может быть решен до момента выполнения указанных мероприятий»
5.	Начальная цена предмета аукциона (размер ежегодной арендной платы) Победитель аукциона, иное лицо, с которым договор заключается в соответствии с п.13, п.14 или п. 20 ст. 39.12 Земельного Кодекса Российской Федерации (далее – ЗК РФ), обязан в течение 5 рабочих дней со дня составления протокола о результатах аукциона, а в случаях, определенных п.13, п.14, ст. 39.12 ЗК РФ, протокола рассмотрения заявок, уплатить ежегодный размер арендной платы (за вычетом задатка, внесенного для участия в аукционе) однократно за первые 3 года на счет департамента земельных отношений администрации города Перми, 614000, ул. Сибирская,15, тел. 212-29-82 (отдел договоров)	339 000 руб.
6.	«Шаг аукциона» (3% от начальной цены)	10 170 руб.
7.	Форма заявки на участие в аукционе, порядок ее приема, адрес места ее приема, даты и время начала и окончания приема заявок на участие в аукционе	Форма заявки размещена на сайтах www.torgi.gov.ru, www.gorodperm.ru (раздел Деятельность/ Муниципальная собственность/Торговая площадка/ Вид торгов Продажа и аренда земельных участков). Заявка подается и принимается одновременно с полным пакетом документов, требуемых для участия в аукционе. На каждый лот представляется отдельный пакет документов, документы после аукциона не возвращаются. Заявка с прилагаемыми к ней документами регистрируется организатором аукциона в журнале приема заявок с присвоением каждой заявке номера, даты и времени подачи. г. Пермь, ул. Сибирская,14, каб. № 12 с 04.05.2022 по 27.05.2022 ежедневно в рабочие дни с 10 час. 00 мин. до 13 час. 00 мин.

8.	Размер задатка (50% от начальной цены)	169 500 руб.
	Порядок внесения задатка участниками аукциона и возврата им задатка	Путем перечисления на счет организатора аукциона. Представление документов, подтверждающих внесение задатка, признается заключением соглашения о задатке (п.2 ст. 39.12 Земельного кодекса Российской Федерации). Задаток должен поступить на счет организатора аукциона до 15:00 01.06.2022. В течение трех рабочих дней со дня подписания протокола о результатах аукциона организатор аукциона обязан возвратить задатки лицам, участвовавшим в аукционе, но не победившим в нем. Задаток, внесенный лицом, признанным победителем аукциона, задаток, внесенный иным лицом, с которым договор купли-продажи или договор аренды земельного участка заключается в соответствии с пунктом 13, 14 или 20 ст. 39.12 ЗК РФ, засчитываются в оплату приобретаемого земельного участка или в счет арендной платы за него. Задатки, внесенные этими лицами, не заключившими в установленном настоящей статьей порядке договора купли-продажи или договора аренды земельного участка вследствие уклонения от заключения указанных договоров, не возвращаются.
	Банковские реквизиты счета для перечисления задатка	Департамент финансов администрации города Перми (департамент имущественных отношений администрации города Перми, л/с 04163010041), ИНН 5902502248, КПП 590201001, ОКТМО 57701000, р/с 032 326 435 770 100 056 00 в Отделении Пермь Банка России//УФК по Пермскому краю г. Пермь, БИК (БИК ТОФК) 015773997, корреспондентский счет (единый казначейский счет) 40102810145370000048 КБК 00000000000000000510. Назначение платежа: задаток для участия в аукционе 02.06.2022 по лоту № 1 (ул. Хвойная, 18)
9.	Срок аренды земельного участка	4 года 10 месяцев
10.	Проект договора аренды земельного участка	Типовая форма договора аренды земельного участка, приобретаемого на торгах в форме аукциона, для строительства, утверждена постановлением администрации города Перми от 29.05.2015 № 322, является Приложением № 1 к настоящему извещению и размещена на сайтах www.torgi.gov.ru, www.gorodperm.ru (раздел Деятельность/ Муниципальная собственность/ Торговая площадка/Вид торгов Продажа и аренда земельных участков).
11.	Порядок осмотра земельного участка на местности	Осмотр земельного участка производится заявителем самостоятельно в любое время с даты опубликования настоящего извещения.

Лот № 2

1.	Наименование организатора аукциона	Департамент имущественных отношений администрации города Перми
2.	Наименование органа местного самоуправления, принявшего решение о проведении аукциона, реквизиты указанного решения	Администрация города Перми, приказ начальника департамента имущественных отношений администрации города Перми от 21.04.2022 № 059-19-01-11-51
3.	Место, дата, время проведения аукциона Дата рассмотрения заявок на участие в аукционе	г. Пермь, ул. Сибирская,14, каб. № 2 02.06.2022 в 09 час. 20 мин. 01.06.2022 в 15 час. 00 мин.
4.	Предмет аукциона на право заключения договора аренды земельного участка	
	• местоположение	ул. Железнодорожная, 18б, Новые Ляды, Свердловский район, г. Пермь
	• площадь	4 131 кв. м
	• кадастровый номер	59:01:5110122:739
	• права на земельный участок	государственная собственность не разграничена
	• ограничение прав	Ограничения прав подробно описаны в выписке из Единого государственного реестра недвижимости об объекте недвижимости от 10.06.2021, а также в градостроительном плане земельного участка. В границах земельного участка расположен объект капитального строительства сети наружного освещения Свердловского района с кадастровым номером 59:01:0000000:78762. Согласно выкопировке с городского планшета М 1:500 на земельном участке расположены сети электроснабжения и опора сети электроснабжения. Земельный участок полностью расположен в границах зоны с особыми условиями использования территории: Санитарно-защитная зона ЗАО «Агора». Земельный участок частично расположен в границах зоны с особыми условиями использования территории: Санитарно-защитная зона, площадь земельного участка, покрываемая зоной с особыми условиями использования территории, составляет 488 кв.м., ООО «Агростройинвест». Постановление администрации города № 2735 от 22.11.2005. Земельный участок частично расположен в границах зоны с особыми условиями использования территории: Санитарно-защитная зона, площадь земельного участка, покрываемая зоной с особыми условиями использования территории, составляет 4129 кв.м., ТОО МСУ-59. Земельный участок частично расположен в границах зоны с особыми условиями использования территории: Санитарно-защитная зона, площадь земельного участка, покрываемая зоной с особыми условиями использования территории, составляет 204 кв.м. Управление государственной противопожарной службы. Проектирование и строительство вести в соответствии с Постановлением Главного государственного санитарного врача Российской Федерации от 25.09.2007 № 74 «О введении в действие новой редакции санитарно-

		эпидемиологических правил и нормативов СанПин 2.21/2.1.1.1200-03 «Санитарно-защитные зоны и санитарная классификация предприятий, сооружений и иных объектов». Земельный участок частично расположен в границах зоны с особыми условиями использования территории: Охранная зона инженерных коммуникаций, охранная зона КЛ 6 кВ ф., Бетонный завод, площадь земельного участка, покрываемая зоной с особыми условиями использования территории, составляет 34 кв.м. Проектирование и строительство вести в соответствии с Постановлением Правительства Российской Федерации от 24.02.2009 №160 «О порядке установления охранных зон объектов электросетевого хозяйства и особых условий использования земельных участков, расположенных в границах таких зон».
	• обременения	нет
	• разрешенное использование	для строительства склада (разрешенное использование земельного участка - склады), территориальная зона ПК-5
	• принадлежность к определенной категории земель	земли населенных пунктов
	• максимально и (или) минимально допустимые параметры разрешенного строительства объекта капитального строительства	в технической документации (градостроительный план земельного участка) В соответствии с картой градостроительного зонирования Правил землепользования и застройки города Перми, утвержденных решением Пермской городской Думы от 26.06.2007 № 143, земельный участок расположен в территориальной зоне производственно-коммунальных объектов V класса вредности. Предельные параметры разрешенного строительства установлены градостроительным регламентом и отражены в градостроительном плане земельного участка от 15.04.2021 № РФ-59-2-03-0-00-2021-0514.
	возможность подключения (технологического присоединения) объектов капитального строительства к сетям инженерно-технического обеспечения (за исключением сетей электроснабжения)	в технической документации Согласно письму ООО «НОВОГОР-Прикамье» от 10.03.2021 № 110-2796 «установлено отсутствие технической возможности присоединения объекта к централизованным сетям водоснабжения и водоотведения ввиду отсутствия резерва пропускной способности существующих сетей водоснабжения и водоотведения поселка Новые Ляды. Для наличия технической возможности подключения к сетям водоснабжения необходимо: 1. вариант: запроектировать и построить блокировочную сеть водопровода Д-200 мм от фильтровальной станции п. Н.Ляды по ул. 40 лет Победы,4 до ул. Ключевая и блокировочную сеть водопровода Д-150 мм по ул. Ключевая от ул. Чкалова до ул. Лядовская, протяженностью 2350 м, ориентировочной стоимостью не менее – 132,55 млн. руб.

		2. вариант: запроектировать и построить блокировочную сеть водопровода Д-200 мм от фильтровальной станции п. Н.Ляды по ул. 40 лет Победы,4 до ул. Покрышкина и блокировочную сеть водопровода Д-150 мм по ул. Ключевая от ул. Чкалова до ул. Лядовская, протяженностью 2700 м, ориентировочной стоимостью не менее – 153,03 млн. руб. Для наличия технической возможности подключения к сетям водоотведения необходимо: 1. Запроектировать и построить сеть канализации по ул. Чусовская от здания по ул. Железнодорожная, 21 и далее внутри квартала до КНС по ул. Береговая,46 диаметром не менее Д-300 мм, ориентировочной протяженностью 900 м. 2. Запроектировать и выполнить реконструкцию КНС по ул. Береговая,46 и напорного коллектора. 3. Запроектировать и построить 2-ой напорный коллектор от КНС по ул. Береговая, 46, протяженностью 1050 м. Ориентировочная общая стоимость мероприятий на системе водоотведения – не менее 165,93 млн. руб. Указанные мероприятия не предусмотрены Схемами водоснабжения и водоотведения г. Перми, утвержденными Постановлением администрации города Перми от 28.12.2018 № 1085 на период до 2028 г., а также Инвестиционной программой в сфере водоснабжения, водоотведения и очистки сточных вод на территории г. Перми ООО «Новая городская инфраструктура Прикамья» на период с 2018 до 2022 гг., утвержденной приказом Региональной службы по тарифам Пермского края от 27.11.2017 г. № СЭД-46-04-38-11. При оценке возможности подключения объекта необходимо дополнительно учитывать затраты на ликвидацию технологических разрывов по сетям водопровода и канализации, а именно: 1. проектирование и строительство сети водопровода от границы земельного участка до сети водоснабжения d-110 мм по ул. Железнодорожная, ориентировочной протяженностью 15,0 м. 2. проектирование и строительство сети канализации от границы земельного участка до сети канализации d-200 мм по ул. Чусовская, ориентировочной протяженностью - 300 м. Таким образом, вопрос о подключение объекта к централизованным системам холодного водоснабжения и водоотведения не может быть решен до момента выполнения указанных мероприятий. При проектировании могут быть применены альтернативные способы водоснабжения и водоотведения без подключения к централизованным системам водопровода и канализации г. Перми (снабжение водой от скважины, отвод стоков на локальные очистные сооружения, канализование в выгребную яму с последующим вывозом стоков спец. машинами), который должен соответствовать всем нормативным требованиям Российской Федерации».

5.	Начальная цена предмета аукциона (размер ежегодной арендной платы) Победитель аукциона, иное лицо, с которым договор заключается в соответствии с п.13, п.14 или п. 20 ст. 39.12 Земельного Кодекса Российской Федерации (далее – ЗК РФ), обязан в течение 5 рабочих дней со дня составления протокола о результатах аукциона, а в случаях, определенных п.13, п.14, ст. 39.12 ЗК РФ, протокола рассмотрения заявок, уплатить ежегодный размер арендной платы (за вычетом задатка, внесенного для участия в аукционе) однократно за первые 3 года на счет департамента земельных отношений администрации города Перми, 614000, ул. Сибирская,15, тел. 212-29-82 (отдел договоров)	587 000 руб.
6.	«Шаг аукциона» (3% от начальной цены)	17 610 руб.
7.	Форма заявки на участие в аукционе, порядок ее приема, адрес места ее приема, даты и время начала и окончания приема заявок на участие в аукционе	Форма заявки размещена на сайтах www.torgi.gov.ru, www.gorodperm.ru (раздел Деятельность/ Муниципальная собственность/Торговая площадка/ Вид торгов Продажа и аренда земельных участков). Заявка подается и принимается одновременно с полным пакетом документов, требуемых для участия в аукционе. На каждый лот представляется отдельный пакет документов, документы после аукциона не возвращаются. Заявка с прилагаемыми к ней документами регистрируется организатором аукциона в журнале приема заявок с присвоением каждой заявке номера, даты и времени подачи. г. Пермь, ул. Сибирская,14, каб. № 12 с 04.05.2022 по 27.05.2022 ежедневно в рабочие дни с 10 час. 00 мин. до 13 час. 00 мин.
8.	Размер задатка (50% от начальной цены) Порядок внесения задатка участниками аукциона и возврата им задатка	293 500 руб. Путем перечисления на счет организатора аукциона. Представление документов, подтверждающих внесение задатка, признается заключением соглашения о задатке (п.2 ст. 39.12 Земельного кодекса Российской Федерации). Задаток должен поступить на счет организатора аукциона до 15:00 01.06.2022. В течение трех рабочих дней со дня подписания протокола о результатах аукциона организатор аукциона обязан возвратить задатки лицам, участвовавшим в аукционе, но не победившим в нем. Задаток, внесенный лицом, признанным победителем аукциона, задаток, внесенный иным лицом, с которым договор купли-продажи или договор аренды земельного участка заключается в соответствии с пунктом 13, 14 или 20 ст. 39.12 ЗК РФ, засчитываются в оплату приобретаемого земельного участка или в счет арендной платы за него. Задатки, внесенные этими лицами, не заключившими в установленном настоящей статьей порядке договора купли-продажи или договора аренды земельного участка вследствие уклонения от заключения указанных договоров, не возвращаются.

	Банковские реквизиты счета для перечисления задатка	Департамент финансов администрации города Перми (департамент имущественных отношений администрации города Перми, л/с 04163010041), ИНН 5902502248, КПП 590201001, ОКТМО 57701000, р/с 032 326 435 770 100 056 00 в Отделении Пермь Банка России//УФК по Пермскому краю г. Пермь, БИК (БИК ТОФК) 015773997, корреспондентский счет (единый казначейский счет) 40102810145370000048 КБК 00000000000000000510. Назначение платежа: задаток для участия в аукционе 02.06.2022 по лоту № 2 (ул. Железнодорожная, 18б)
9.	Срок аренды земельного участка	5 лет 6 месяцев
10.	Проект договора аренды земельного участка	Типовая форма договора аренды земельного участка, приобретаемого на торгах в форме аукциона, для строительства, утверждена постановлением администрации города Перми от 29.05.2015 № 322, является Приложением № 1 к настоящему извещению и размещена на сайтах www.torgi.gov.ru, www.gorodperm.ru (раздел Деятельность/ Муниципальная собственность/ Торговая площадка/Вид торгов Продажа и аренда земельных участков).
11.	Порядок осмотра земельного участка на местности	Осмотр земельного участка производится заявителем самостоятельно в любое время с даты опубликования настоящего извещения.

Лот № 3

1.	Наименование организатора аукциона	Департамент имущественных отношений администрации города Перми
2.	Наименование органа местного самоуправления, принявшего решение о проведении аукциона, реквизиты указанного решения	Администрация города Перми, приказ начальника департамента имущественных отношений администрации города Перми от 21.04.2022 № 059-19-01-11-51
3.	Место, дата, время проведения аукциона Дата рассмотрения заявок на участие в аукционе	г. Пермь, ул. Сибирская,14, каб. № 2 02.06.2022 в 09 час. 20 мин. 01.06.2022 в 15 час. 00 мин.
4.	Предмет аукциона на право заключения договора аренды земельного участка	
	• местоположение	ул. Промышленная, з/у 145б, Индустриальный район, г. Пермь
	• площадь	9 807,76 кв. м
	• кадастровый номер	59:01:4716062:25
	• права на земельный участок	государственная собственность не разграничена
	• ограничение прав	Ограничения прав подробно описаны в выписке из Единого государственного реестра недвижимости об объекте недвижимости от 10.06.2021, а также в градостроительном плане земельного участка. Согласно выкопировке с городского планшета М 1:500 в границах земельного участка расположена сеть газопровода. При использовании земельного участка необходимо руководствоваться правилами охраны газораспределительных сетей, утвержденных постановлением Правительства российской Федерации от 20.11.2000 № 878.

		Земельный участок частично расположен в границах зоны с особыми условиями использования территории: Санитарно-защитная зона, площадь земельного участка, покрываемая зоной с особыми условиями использования территории, составляет 9 802 кв.м. Промышленный узел «Осенцы», установлена Постановлением администрации города Перми «Об утверждении проекта границ общей санитарно-защитной зоны промышленного узла «Осенцы» в Индустриальном районе от 20.06.2007 № 227». Проектирование и строительство вести в соответствии с Постановлением Главного государственного санитарного врача Российской Федерации от 25.09.2007 № 74 «О введении в действие новой редакции санитарно-эпидемиологических правил и нормативов СанПин 2.21/2.1.1.1200-03 «Санитарно-защитные зоны и санитарная классификация предприятий, сооружений и иных объектов». Земельный участок полностью расположен в границах зоны с особыми условиями использования территории: Приаэродромная территория аэродрома аэропорта Большое Савино. Постановление Правительства Российской Федерации от 11.03.2010 № 138 «Об утверждении Федеральных правил использования воздушного пространства Российской Федерации»: «Запрещается размещать в полосах воздушных подходов на удалении до 30 км, а вне полос воздушных подходов – до 15 км от контрольной точки аэродрома объекты выбросов (размещения) отходов, животноводческие фермы, скотобойни и другие объекты, способствующие привлечению и массовому скоплению птиц». Доступ с территории общего пользования к земельному участку с кадастровым номером 59:01:4716062:25 в настоящее время ограничен. Доступ возможен через земли и земельный участок с кадастровым номером 59:01:4716141:24. Согласно сведениям, содержащимся в Едином государственном реестре недвижимости, участок с кадастровым номером 59:01:4716141:24 находится в государственной собственности и на праве аренды предоставлен «Агропромышленный комплекс «Красава». В соответствии со статьей 274 Гражданского Кодекса Российской Федерации собственник недвижимого имущества вправе требовать предоставления права ограниченного пользования земельным участком (сервитута). В соответствии с положениями Земельного кодекса Российской Федерации (статьи 39.23-39.26) сервитут может быть установлен по соглашению между лицом, требующим установления сервитута, и лицом, которому предоставлен земельный участок, в том числе на праве аренды. В настоящий момент сервитут, публичный сервитут не установлены.

	• обременения	нет
	• разрешенное использование	для строительства склада (разрешенное использование земельного участка - склады), территориальная зона ПК-5
	• принадлежность к определенной категории земель	земли населенных пунктов
	• максимально и (или) минимально допустимые параметры разрешенного строительства объекта капитального строительства	в технической документации (градостроительный план земельного участка)
	возможность подключения (технологического присоединения) объектов капитального строительства к сетям инженерно-технического обеспечения (за исключением сетей электроснабжения)	в технической документации Согласно письму ООО «НОВОГОР-Прикамье» от 26.01.2021 № 110-0898 в районе указанного земельного участка отсутствуют централизованные сети водоснабжения и водоотведения, эксплуатируемые ООО «НОВОГОР-Прикамье». Ближайшие сети водоснабжения и водоотведения, эксплуатируемые ООО «НОВОГОР-Прикамье», располагаются на перекрестке ул. Леонова, ул. Свиязева, ориентировочно в радиусе более 5000 м. При проектировании может быть применен альтернативный способ водоснабжения (от скважины) и альтернативный способ канализования, без подключения к централизованной системе канализации г. Перми (отвод стоков на локальные очистные сооружения, либо в выгребную яму с последующим вывозом стоков спец. машинами), который должен соответствовать всем нормативным требованиям Российской Федерации.
5.	Начальная цена предмета аукциона (размер ежегодной арендной платы) Победитель аукциона, иное лицо, с которым договор заключается в соответствии с п.13, п.14 или п. 20 ст. 39.12 Земельного Кодекса Российской Федерации (далее – ЗК РФ), обязан в течение 5 рабочих дней со дня составления протокола о результатах аукциона, а в случаях, определенных п.13, п.14, ст. 39.12 ЗК РФ, протокола рассмотрения заявок, уплатить ежегодный размер арендной платы (за вычетом задатка, внесенного для участия в аукционе) однократно за первые 3 года на счет департамента земельных отношений администрации города Перми, 614000, ул. Сибирская,15, тел. 212-29-82 (отдел договоров)	1 020 000 руб.
6.	«Шаг аукциона» (3% от начальной цены)	30 600 руб.

7.	Форма заявки на участие в аукционе, порядок ее приема, адрес места ее приема, даты и время начала и окончания приема заявок на участие в аукционе	Форма заявки размещена на сайтах www.torgi.gov.ru, www.gorodperm.ru (раздел Деятельность/ Муниципальная собственность/Торговая площадка/ Вид торгов Продажа и аренда земельных участков). Заявка подается и принимается одновременно с полным пакетом документов, требуемых для участия в аукционе. На каждый лот представляется отдельный пакет документов, документы после аукциона не возвращаются. Заявка с прилагаемыми к ней документами регистрируется организатором аукциона в журнале приема заявок с присвоением каждой заявке номера, даты и времени подачи. г. Пермь, ул. Сибирская,14, каб. № 12 с 04.05.2022 по 27.05.2022 ежедневно в рабочие дни с 10 час. 00 мин. до 13 час. 00 мин.
8.	Размер задатка (50% от начальной цены) Порядок внесения задатка участниками аукциона и возврата им задатка Банковские реквизиты счета для перечисления задатка	510 000 руб. Путем перечисления на счет организатора аукциона. Представление документов, подтверждающих внесение задатка, признается заключением соглашения о задатке (п.2 ст. 39.12 Земельного кодекса Российской Федерации). Задаток должен поступить на счет организатора аукциона до 15:00 01.06.2022. В течение трех рабочих дней со дня подписания протокола о результатах аукциона организатор аукциона обязан возвратить задатки лицам, участвовавшим в аукционе, но не победившим в нем. Задаток, внесенный лицом, признанным победителем аукциона, задаток, внесенный иным лицом, с которым договор купли-продажи или договор аренды земельного участка заключается в соответствии с пунктом 13, 14 или 20 ст. 39.12 ЗК РФ, засчитываются в оплату приобретаемого земельного участка или в счет арендной платы за него. Задатки, внесенные этими лицами, не заключившими в установленном настоящей статьей порядке договора купли-продажи или договора аренды земельного участка вследствие уклонения от заключения указанных договоров, не возвращаются. Департамент финансов администрации города Перми (департамент имущественных отношений администрации города Перми, л/с 04163010041), ИНН 5902502248, КПП 590201001, ОКТМО 57701000, р/с 032 326 435 770 100 056 00 в Отделении Пермь Банка России//УФК по Пермскому краю г. Пермь, БИК (БИК ТОФК) 015773997, корреспондентский счет (единый казначейский счет) 40102810145370000048 КБК 00000000000000000510. Назначение платежа: задаток для участия в аукционе 02.06.2022 по лоту № 3 (ул. Промышленная, з/у 145б)

9.	Срок аренды земельного участка	7 лет 4 месяца
10.	Проект договора аренды земельного участка	Типовая форма договора аренды земельного участка, приобретаемого на торгах в форме аукциона, для строительства, утверждена постановлением администрации города Перми от 29.05.2015 № 322, является Приложением № 1 к настоящему извещению и размещена на сайтах www.torgi.gov.ru, www.gorodperm.ru (раздел Деятельность/ Муниципальная собственность/ Торговая площадка/Вид торгов Продажа и аренда земельных участков).
11.	Порядок осмотра земельного участка на местности	Осмотр земельного участка производится заявителем самостоятельно в любое время с даты опубликования настоящего извещения.

Для участия в аукционе заявители представляют в установленный в извещении о проведении аукциона срок следующие документы:

1) заявка на участие в аукционе по установленной в извещении о проведении аукциона форме с указанием банковских реквизитов счета для возврата задатка;

2) копии документов, удостоверяющих личность заявителя (для граждан), всех страниц;

3) надлежащим образом заверенный перевод на русский язык документов о государственной регистрации юридического лица в соответствии с законодательством иностранного государства в случае, если заявителем является иностранное юридическое лицо;

4) документы, подтверждающие внесение задатка.

Дата, время и место регистрации участников на торги:
02.06.2022 с 9.00 до 9.20, г. Пермь, ул. Сибирская, 14, каб. 2.

Порядок проведения аукциона:

а) аукцион ведет аукционист;

б) аукцион начинается с оглашения аукционистом наименования, основных характеристик и начальной цены земельного участка (начального размера ежегодной арендной платы), «шага аукциона».

«Шаг аукциона» установлен в размере 3 процентов начальной цены земельного участка (ежегодного размера арендной платы) и не изменяется в течение всего аукциона;

в) участникам аукциона выдаются пронумерованные карточки, которые они поднимают после оглашения аукционистом начальной цены земельного участка (ежегодного размера арендной платы) и каждой очередной цены в случае, если готовы купить (взять в аренду) земельный участок в соответствии с этой ценой;

г) каждую последующую цену аукционист назначает путем увеличения текущей цены на «шаг аукциона». После объявления очередной цены аукционист называет номер карточки участника аукциона, который первым поднял карточку. Затем аукционист объявляет следующую цену в соответствии с «шагом аукциона»;

д) при отсутствии участников аукциона, готовых купить (взять в аренду) земельный участок в соответствии с названной аукционистом ценой, аукционист повторяет эту цену 3 раза.

Если после троекратного объявления очередной цены ни один из участников аукциона не поднял карточку, аукцион завершается. Победителем аукциона признается тот участник аукциона, номер карточки которого был назван аукционистом последним;

е) по завершении аукциона аукционист объявляет о продаже (сдаче в аренду) земельного участка, называет цену проданного земельного участка (ежегодный размер арендной платы) и номер карточки победителя аукциона.

С выпиской из ЕГРН, технической документацией (при наличии флеш-карты, выдается в электронном виде) можно ознакомиться в департаменте имущественных отношений администрации города Перми (г.Пермь, ул. Сибирская,14, каб. № 12, тел. 212-77-24), а также на сайте www.gorodperm.ru (раздел Деятельность/ Муниципальная собственность/ Торговая площадка/Вид торгов Продажа и аренда земельных участков).

Приложение № 1 к Извещению о проведении
02.06.2022 аукциона на право заключения договоров
аренды земельных участков

ТИПОВАЯ ФОРМА
договора аренды земельного участка, приобретаемого
на торгах в форме аукциона, для строительства

г. Пермь «___» _____ г. [1]

Департамент земельных отношений администрации города Перми, именуемый в дальнейшем Арендодатель, в лице _____, действующего на основании _____, с одной стороны, и _____, именуемый(ая) в дальнейшем Арендатор, в лице _____, действующего на основании _____, протокола _____ от _____ по лоту № _____ (далее - протокол), с другой стороны, заключили настоящий договор о следующем.

I. Предмет договора

1.1. Во исполнение протокола Арендодатель передает, а Арендатор принимает во временное пользование на условиях аренды земельный участок, имеющий кадастровый номер 59:01:_____, площадью _____ кв. м, расположенный на землях населенных пунктов и находящийся по адресу: _____ _____ (далее - земельный участок), для _____, в границах, сведения о которых содержатся в Едином государственном реестре недвижимости, и в качественном состоянии как он есть согласно Приложению 1 к настоящему договору.

1.2. Разрешенное использование _____.
(указано в выписке из Единого государственного реестра недвижимости)

II. Права и обязанности Арендодателя

2.1. Арендодатель имеет право:

2.1.1. осуществлять контроль за использованием земельного участка, предоставленного в аренду, в том числе на беспрепятственный доступ на территорию используемого земельного участка, определение и закрепление на местности поворотных точек границ земельного участка;

2.1.2. взыскать в установленном порядке не внесенную в срок арендную плату, а также неустойку за просрочку исполнения обязательств;

2.1.3. требовать досрочного расторжения договора в случаях, предусмотренных действующим законодательством и настоящим договором.

2.1.4. требовать возмещение убытков, причиненных ухудшением качества земельного участка и экологической обстановки в результате хозяйственной деятельности Арендатора;

2.1.5. осуществлять осмотр арендованного земельного участка без предварительного уведомления Арендатора.

2.2. Арендодатель обязан:

2.2.1. выполнять в полном объеме все условия настоящего договора;

2.2.2. передать Арендатору земельный участок по акту приема-передачи;

2.2.3. не вмешиваться в хозяйственную деятельность Арендатора, если она не противоречит условиям договора и земельному законодательству Российской Федерации.

2.2.4. в трехдневный срок после получения уведомления, указанного в пункте 3.2.22 настоящего договора, провести осмотр земельного участка, составить акт осмотра земельного участка, подтверждающий снос самовольной постройки.

III. Права и обязанности Арендатора

3.1. Арендатор имеет право:

3.1.1. использовать земельный участок в соответствии с условиями договора;

3.1.2. представить документы для государственной регистрации права на земельный участок в орган, осуществляющий государственный кадастровый учет и государственную регистрацию прав.

3.1.3. выкупа либо заключения договора аренды земельного участка под объектом недвижимости, созданным Арендатором и принадлежащим ему на праве собственности, за исключением сооружений, которые могут размещаться на таких земельных участках на основании сервитута, публичного сервитута или в соответствии со статьей 39.36 Земельного кодекса Российской Федерации;

3.1.4. до момента получения разрешения на строительство произвести раздел земельного участка, предоставленного для строительства блокированных жилых домов, в целях строительства и ввода в эксплуатацию, с учетом требований, установленных земельным и градостроительным законодательством[2].

3.2. Арендатор обязан:

3.2.1. выполнять в полном объеме все условия настоящего договора;

3.2.2.использовать земельный участок в границах, сведения о которых содержатся в Едином государственном реестре недвижимости, в соответствии с целевым назначением и видом разрешенного использования, указанными в пунктах 1.1, 1.2 настоящего договора. Арендатор не вправе изменять целевое назначение и вид разрешенного использования земельного участка;

3.2.3. сохранять межевые, геодезические и другие специальные знаки, установленные на земельном участке в соответствии с законодательством и переданные Арендатору по акту приема-передачи;

3.2.4. своевременно вносить арендную плату;

3.2.5. обеспечивать Арендодателю, представителям органов контроля свободный доступ на земельный участок с целью его осмотра на предмет соблюдения условий договора и требований земельного законодательства;

3.2.6. обеспечивать доступ на земельный участок представителей собственника линейного объекта или представителей организации, осуществляющей эксплуатацию линейного объекта, в целях обеспечения его безопасности в случае, если земельный участок расположен в охранной зоне линейного объекта;

3.2.7. обеспечить свободный доступ граждан к водному объекту общего пользования и его береговой полосе[3];

3.2.8. соблюдать порядок сноса и выполнения компенсационных посадок зеленых насаждений, установленный Правилами благоустройства, действующими на территории города Перми;

3.2.9. не допускать строительства на земельном участке до получения разрешения на строительство в установленном порядке, в случае если получение такого разрешения предусмотрено действующим законодательством.

Не допускать строительства на земельном участке до получения уведомления в соответствии с Градостроительным кодексом Российской Федерации в случае строительства на земельном участке объектов индивидуального жилищного строительства или садового дома[3].

Направить Арендодателю копию уведомления в соответствии с абзацем вторым настоящего пункта в течение 10 дней со дня его получения;

3.2.10. не заключать договоры и не вступать в сделки, следствием которых является или может являться какое-либо обременение предоставленных Арендатору по договору имущественных прав (договоры залога, внесение права на аренду участка или его части в уставный капитал юридических лиц и другое) без письменного согласия Арендодателя (в случаях заключения настоящего договора на срок не более пяти лет), за исключением случаев, установленных законом.

Стороны договорились, что сделки, следствием которых является или может являться какое-либо обременение предоставленных Арендатору по договору имущественных прав в соответствии с абзацем первым настоящего пункта, совершенные без письменного согласия Арендодателя (в случаях заключения настоящего договора на срок не более пяти лет), являются недействительными (ничтожными) с момента совершения и не влекут юридических последствий;

Арендатор не вправе уступать права и осуществлять перевод долга по обязательствам, возникшим из договора аренды.

3.2.11. письменно сообщить Арендодателю не позднее чем за один месяц о предстоящем освобождении участка в связи с окончанием срока договора в связи с неиспользованием земельного участка в соответствии с пунктом 1.1 настоящего договора;

3.2.12. при расторжении настоящего договора по требованию Арендодателя вернуть Арендодателю земельный участок в надлежащем состоянии в пятидневный срок с момента расторжения настоящего договора по акту приема-передачи земельного участка;

3.2.13. в случае изменения адреса или иных реквизитов Арендатора в пятидневный срок направить Арендодателю письменное уведомление.

В случае неисполнения Арендатором этого условия, извещение, направленное по адресу, указанному в настоящем договоре, является надлежащим уведомлением Арендодателем Арендатора о соответствующих изменениях;

3.2.14. в случае продажи права собственности на объект недвижимого имущества, расположенный на земельном участке, в 10-дневный срок направить Арендодателю письменное уведомление об этом;

3.2.15. в случае обнаружения Арендодателем ликвидировать самовольные постройки, возведенные Арендатором, или иные нарушения в использовании земельного участка и привести участок в прежнее состояние за свой счет в срок, установленный в уведомлении Арендодателя;

3.2.16. выполнять требования, установленные Федеральным законом от 25 июня 2002 г. № 73-ФЗ «Об объектах культурного наследия (памятниках истории и культуры) народов Российской Федерации»[5];

3.2.17. выполнять требования особого режима охраны и использования особо охраняемой природной территории местного значения в соответствии с утвержденным Положением об особо охраняемой природной территории местного значения[6];

3.2.18. соблюдать при использовании земельных участков требования градостроительных регламентов, строительных, экологических, санитарно-гигиенических, противопожарных и иных правил, нормативов;

3.2.19. не допускать загрязнение, истощение, деградацию, порчу, уничтожение земель и почв и иное негативное воздействие на земли и почвы;

3.2.20. соблюдать при использовании земельного участка требования, установленные статьей 65 Водного кодекса Российской Федерации;

3.2.21. за свой счет и (или) с привлечением средств других лиц осуществить снос самовольной постройки в срок, не превышающий 12 месяцев, в случае если на земельном участке расположены здание, сооружение, объект незавершенного строительства, в отношении которых было принято решение о сносе самовольной постройки;

3.2.22. в течение 3 дней после осуществления сноса самовольной постройки в срок, установленный пунктом 3.2.21 настоящего договора, направить Арендодателю письменное уведомление об этом для составления акта осмотра земельного участка в соответствии с пунктом 2.2.4 настоящего договора;

3.2.23. соблюдать требования к параметрам объекта недвижимости предполагаемого к возведению, указанные в аукционной документации;

3.2.24. соблюдать ограничения при использовании земельных участков, расположенных в границах зон с особыми условиями использования территорий, установленные _____[7].

(наименование нормативно-правового акта)

IV. Срок действия договора и арендная плата

4.1. Настоящий договор заключается с «__» _____ по «__» _____.

4.2. Ежегодный размер арендной платы составляет _____ руб.

(сумма прописью)

4.3. Арендатор обязан в течение 5 рабочих дней со дня составления протокола уплатить ежегодный размер арендной платы, указанный в пункте 4.2 настоящего договора (за вычетом задатка, внесенного для участия в аукционе), в следующем порядке: если срок договора аренды земельного участка составляет менее 3 лет, ежегодный размер арендной платы вносится однократно за весь срок действия договора аренды; если срок действия договора аренды земельного участка составляет 3 года и более, ежегодный размер арендной платы вносится однократно за первые 3 года.

В случае предоставления земельного участка на условиях аренды для индивидуального жилищного строительства арендатор обязан в течение 5 рабочих дней со дня составления протокола уплатить ежегодный размер арендной платы, указанный в пункте 4.2 настоящего договора (за вычетом задатка, внесенного для участия в аукционе), за 1 год.

4.4. Арендная плата исчисляется помесячно с «___» _____ 20__ г. и вносится в следующем порядке:

за I и II кварталы до 5 февраля, за III квартал до 5 июня, за IV квартал до 5 сентября текущего года, а также подлежит индексации на уровень инфляции, установленный в утвержденных губернатором Пермского края условиях для формирования вариантов развития и основных показателей прогноза социально-экономического развития Пермского края на очередной финансовый год и плановый период.

4.5. В случае возникновения у Арендатора права собственности на земельный участок до 15 числа месяца (включительно) арендная плата начисляется только за предшествующий месяц, при возникновении права собственности на земельный участок после 15 числа месяца арендная плата начисляется за весь текущий месяц.

4.6. Неиспользование участка Арендатором не может служить основанием для невнесения арендной платы в установленные сроки.

V. Ответственность сторон

5.1. За просрочку исполнения обязательства по внесению арендной платы, нарушение срока возврата земельного участка, установленного в пункте 3.2.12 настоящего договора Арендатор уплачивает Арендодателю пени в размере 0,03% от суммы задолженности по арендной плате за каждый день просрочки.

5.2. Если Арендатор не возвратил земельный участок либо возвратил его несвоевременно арендная плата начисляется в соответствии с пунктом 4.4 настоящего договора и вносится Арендатором за все время просрочки.

5.3. Во всем остальном, что не предусмотрено настоящим Договором, стороны руководствуются действующим законодательством.

5.4. Спор, возникающий из настоящего договора или в связи с ним подлежит рассмотрению в Арбитражном суде Пермского края или в суде общей юрисдикции, расположенном на территории города Перми.

Стороны извещаются о рассмотрении дела любым способом, в том числе посредством отправки электронных сообщений, смс-сообщений, по реквизитам сторон, указанным в настоящем договоре.

5.5. Споры о взыскании денежных средств по настоящему Договору могут быть переданы сторонами на разрешение суда по истечении 15 календарных дней со дня направления претензии (требования).

VI. Порядок заключения договора

6.1. Арендатор в течение 5 рабочих дней со дня составления протокола оплачивает арендную плату в размере и порядке, установленном пунктом 4.3 настоящего договора.

6.2. Арендодатель в течение 10 дней со дня составления протокола направляет Арендатору подписанный проект договора и акт приема-передачи земельного участка.

6.3. Арендатор подписывает проект договора и акт приема-передачи земельного участка и представляет его Арендодателю в течение 15 дней со дня его получения от Арендодателя.

6.4. Арендодатель подписывает акт приема-передачи земельного участка при наличии подтверждения поступления от Арендатора денежных средств в размере и порядке, предусмотренном в пункте 4.3 настоящего договора.

В случае отсутствия оплаты в размере и порядке, предусмотренном пунктом 4.3 настоящего договора, акт приема-передачи земельного участка не подписывается, договор считается незаключенным и не подлежит государственной регистрации.

В случае нарушения срока, установленного в пункте 6.1 настоящего договора, Арендатор уплачивает Арендодателю неустойку в размере 0,03% от суммы, указанной в пункте 4.2 настоящего договора, за каждый день просрочки.

6.5. Арендодатель в течение 5 рабочих дней с момента подписания акта приема-передачи земельного участка направляет договор в установленном законом порядке для осуществления государственной регистрации права.

VII. Расторжение, прекращение договора и заключение договора на новый срок

7.1. Настоящий договор может быть расторгнут по письменному соглашению сторон, по требованию одной из сторон в судебном порядке в случаях, предусмотренных Гражданским кодексом Российской Федерации, Земельным кодексом Российской Федерации и настоящим договором, а также в случаях, указанных в пункте 7.5 настоящего Договора.

7.2. Договор подлежит досрочному расторжению по требованию Арендодателя в случаях, являющихся существенными нарушениями условий настоящего договора:

в случае невнесения двух раз подряд (в том числе внесения не в полном объеме) Арендатором арендной платы в срок, установленный пунктом 4.4 настоящего договора, независимо от ее последующего внесения;

при использовании участка (в целом или частично) с нарушением вида разрешенного использования и (или) цели предоставления;

при существенном ухудшении Арендатором состояния земельного участка в соответствии с действующим законодательством (загрязнение или иное негативное воздействие на земли и почву);

при использовании земельного участка с нарушением границ, сведения о которых содержатся в государственном кадастре недвижимости.

Расторжение настоящего договора не освобождает Арендатора от необходимости погашения задолженности по арендной плате и уплаты пени, предусмотренной настоящим договором.

7.3. Арендодатель вправе требовать досрочного расторжения настоящего договора после направления Арендатору письменного предупреждения об устранении нарушения, предусмотренного пунктом 7.2 настоящего договора, и неустранения Арендатором указанного в предупреждении нарушения по истечении 15-дневного срока со дня направления Арендодателем письменного предупреждения.

7.4. Настоящий договор прекращается по истечении срока его действия, а также в случае ликвидации Арендатора – юридического лица и смерти Арендатора – физического лица, за исключением случаев наследования прав и обязанностей по договору в пределах срока его действия.

7.5. Арендодатель имеет право в одностороннем внесудебном порядке отказаться от договора аренды земельного участка в случаях:

7.5.1. неиспользование земельного участка, предназначенного для строительства, в том числе жилищного, в указанных целях.

7.5.2. неустранения в установленный срок последствий совершенного земельного правонарушения;

7.5.3. изъятия земельного участка для государственных или муниципальных нужд в соответствии с действующим законодательством;

7.5.4. при создании или возведении на земельном участке самовольной постройки либо невыполнении обязанности, предусмотренной пунктом 1 части 11 статьи 55.32 Градостроительного кодекса Российской Федерации, в сроки, установленные решением о сносе самовольной постройки, в порядке, установленном статьей 46 Земельного кодекса Российской Федерации, за исключением случая, указанного в пунктах 5 и 7 статьи 46 Земельного кодекса Российской Федерации;

7.5.5. невыполнения Арендатором обязательства, предусмотренного пунктом 3.2.22 настоящего договора, в порядке, установленном статьей 46 Земельного кодекса Российской Федерации, за исключением случая, указанного в пунктах 5 и 7 статьи 46 Земельного кодекса Российской Федерации;

7.5.6. по иным основаниям, предусмотренным законодательством Российской Федерации.

Договор считается расторгнутым по истечении 15 дней с даты направления уведомления Арендатору.

7.6. При расторжении настоящего договора Арендодатель не возмещает Арендатору стоимость улучшений земельного участка, неотделимых без вреда для земельного участка.

VIII. Предоставление земельного участка в субаренду, заключение соглашения об установлении сервитута

8.1. Арендатор вправе заключить соглашение об установлении сервитута в отношении земельного участка (его части) или передать земельный участок (его часть) в субаренду только с письменного разрешения Арендодателя, за исключением случаев, установленных законом.

8.2. Арендатор уведомляет Арендодателя о заключении соглашения об установлении сервитута в течение 10 дней со дня заключения указанного соглашения и представляет Арендодателю экземпляр соглашения об установлении сервитута.

8.3. Арендатор вправе заключать соглашение об установлении сервитута, договор субаренды земельного участка на срок, не превышающий срока действия настоящего договора.

8.4. При досрочном прекращении действия настоящего договора договор субаренды, соглашение об установлении сервитута прекращает свое действие. При прекращении действия настоящего договора субарендатор не имеет права на заключение с Арендодателем договора аренды на земельный участок, находившийся в его пользовании в соответствии с договором субаренды.

IX. Особые обстоятельства

9.1. Под особыми обстоятельствами понимаются обстоятельства непреодолимой силы (форс-мажор) и такие, как военные действия, препятствующие одной из сторон исполнять свои обязательства по настоящему договору, что освобождает ее от ответственности за неисполнение этих обязательств.

9.2. Об этих обстоятельствах каждая из сторон обязана немедленно, не позднее 20 дней после наступления случая форс-мажора, военных действий, письменно известить об этом другую сторону. Сообщение должно быть подтверждено документом, выданным уполномоченным государственным органом.

Несвоевременное извещение о наступлении форс-мажора, военных действий лишает соответствующую сторону права ссылаться в дальнейшем на указанные выше обстоятельства.

9.3. При продолжительности особых обстоятельств, делающих невозможным выполнение условий настоящего договора, свыше 6 (шести) месяцев каждая из сторон вправе прекратить действие договора немедленно после письменного уведомления другой стороны.

X. Вступление договора в силу

10.1. Настоящий договор считается заключенным с момента подписания Сторонами акта приема-передачи земельного участка.

10.2. Настоящий договор подписан в ___ экземплярах, имеющих равную юридическую силу. Подписанные договоры и приложения к ним хранятся по одному экземпляру у Арендодателя и Арендатора.

Неотъемлемой частью настоящего договора являются приложения:

акт приема-передачи земельного участка (Приложение 1);

копия охранного обязательства[8].

Оплата за земельный участков в размере, установленном в соответствии с абзацем первым (вторым) пункта 4.3 настоящего договора, произведена полностью. Реквизиты документа(ов), подтверждающего(их) перечисление денежных средств Арендодателю _____.

XI. Адреса, реквизиты и подписи сторон

Арендодатель: Департамент земельных отношений администрации города Перми 614000, г. Пермь, ул. Сибирская, 15, тел. _____	Арендатор[9]: _____ Место нахождения (адрес): _____ почтовый адрес: _____ электронная почта: _____ тел. _____ ИНН _____
Арендодатель: Департамент земельных отношений администрации города Перми 614000, г. Пермь, ул. Сибирская, 15, тел. _____	Арендатор[10]: _____ _____ (ФИО, дата рождения) Адрес регистрации: _____ адрес фактического проживания: _____ паспорт гражданина Российской Федерации: _____ выдан:_____ дата выдачи: _____ электронная почта: _____ тел. _____ ИНН _____ СНИЛС _____

Все извещения, повестки и сообщения, направленные по указанному в настоящем разделе почтовому адресу Арендатора, равно как и направленные в электронной форме по телекоммуникационным каналам связи, считаются законно врученными, ему известными.

Арендодатель: _____ М.П.	Арендатор: _____ М.П.

---

[1] Дата внесения сведений в поземельную книгу (является датой договора).

[2] Применяется в случаях заключения договора аренды земельного участка, предоставленного для строительства блокированных жилых домов.

[3] Применяется в случаях заключения договора аренды земельного участка, расположенного в границах береговой полосы водного объекта общего пользования.

[4] Носит рекомендательный характер до 01 января 2024 г.

[5] Применяется в случае, если земельный участок расположен в границах: территории объекта культурного наследия, выявленного объекта культурного наследия, зоны охраны, защитной зоны объекта культурного наследия, а также, если земельный участок непосредственно связан с земельным участком в границах территории объекта культурного наследия.

[6] Применяется в случае наличия в государственном кадастре недвижимости сведений о расположении земельного участка в границах особо охраняемой природной территории и на прилегающей к ней территории.

[7] Применятся в случае расположения земельного участка в границах зон с особыми условиями использования территорий.

[8] Применяется в случае, если в отношении передаваемого земельного участка действуют охранные документы, предусмотренные статьей 47.6, пунктом 8 статьи 48 Федерального закона от 25.06.2002 № 73-ФЗ «Об объектах культурного наследия (памятниках истории и культуры) народов Российской Федерации».

[9] Для арендатора - юридического лица.

[10] Для арендатора - физического лица.

УТВЕРЖДЕН
Заместителем начальника департамента
по управлению муниципальными ресурсами

_____
О.Ю. Желтовой

Отчет
о результатах деятельности и об использовании закреплённого за ним муниципального имущества Муниципального автономного дошкольного образовательного учреждения «Детский сад № 167» г.Перми за период с 01.01.2021 по 31.12.2021 г.

1. Общие сведения об учреждении

1.1. Сведения об учреждении:

Полное наименование	Муниципальное автономное дошкольное образовательное учреждение «Детский сад № 167» г.Перми
Сокращенное наименование	МАДОУ «Детский сад № 167» г.Перми
Юридический адрес	614113, Россия, Пермский край, г. Пермь, ул. Автозаводская, д.42
Фактический адрес	614113, Россия, Пермский край, г. Пермь, ул. Автозаводская, д. 42, 614113, Россия, Пермский край, г. Пермь, ул. Автозаводская д. 39 614113, Россия, Пермский край, г. Пермь, ул. А. Нахимова д. 14а 614113, Россия, Пермский край, г. Пермь, ул. А. Нахимова д. 18а
Телефон/факс/электронная почта	(342)282 98 58 / (342)282 92 77 / dsad167@yandex.ru
Ф.И.О. руководителя, телефон	Латыпова Вера Павловна, (342) 282 92 77
Документ, подтверждающий государственную регистрацию некоммерческой организации (номер, дата выдачи)	Серия 59-БГ №710410 от 17.01.2013, серия 59-БГ №679239 от 27.12.2012, бессрочное
Лицензия (номер, дата выдачи, срок действия)	Серия 59Л01 №0004510 от 05.11.2019, бессрочная
Свидетельство об аккредитации (номер, дата выдачи, срок действия)	Серия АА 153373 №1179 от 29.06.2004, бессрочное

1.2. Виды деятельности, осуществляемые учреждением:

№	Виды деятельности учреждения	Основание (перечень разрешительных документов, на основании которых учреждение осуществляет деятельность, с указанием номеров, даты выдачи и срока действия)	
		2020	2021
1	2	3	4
1	Реализация основной образовательной программы дошкольного образования, в том числе адаптированных программ образования для детей с ограниченными возможностями здоровья и детей-инвалидов (в том числе индивидуальные программы реабилитации инвалидов). Осуществление присмотра и ухода за детьми.	Устав, утвержденный распоряжением начальника департамента образования от 15.05.2015 № СЭД-08-01-26-278 Лицензия серия 59Л01 №0002043 от 07.08.2015, срок действия – бессрочная Свидетельство об аккредитации серия АА 153373 №1179 от 29.06.2004, срок действия – бессрочное	Устав, утвержденный распоряжением начальника департамента образования от 24.07.2019 № СЭД-059-08-01-26-149 Лицензия 59Л01 №0004510 от 05.11.2019, срок действия – бессрочная Свидетельство об аккредитации серия АА 153373 №1179 от 29.06.2004, срок действия – бессрочное

2	Учреждение осуществляет следующие виды деятельности в соответствии с целями, для достижения которых оно создано, не являющиеся основными: проведение мероприятий в сфере образования; осуществление приносящей доход деятельности: оказание платных образовательных услуг по направлениям согласно Положению об оказании платных образовательных услуг и ежегодно утвержденным перечнем; сдача в аренду имущества, закрепленного за Учреждением на праве оперативного управления, а также имущества, приобретенного за счет ведения самостоятельной финансово–хозяйственной деятельности, в порядке, установленном действующими законодательством РФ и нормативно-правовыми актами органов местного самоуправления города Перми; организация присмотра и ухода за детьми сверх муниципального задания; Учреждение осуществляет приносящую доход деятельность только по направлениям, установленным настоящим Уставом.	Устав, утвержденный распоряжением начальника департамента образования от от 15.05.2015 № СЭД-08-01-26-278 Лицензия серия59Л01 №0002043 от 07.08.2015, срок действия – бессрочная	Устав, утвержденный распоряжением начальника департамента образования от 24.07.2019 № СЭД-059-08-01-26-149 Лицензия 59Л01 №0004510 от 05.11.2019, срок действия – бессрочная

1.3. Функции, осуществляемые учреждением:

№	Наименование функций	Количество штатных единиц, шт.		Доля бюджета учреждения, расходующаяся на осуществление функций, %	
		2020	2021	2020	2021
1	2	3	4	5	6
1	Профильные функции	102,5	101	81,2	96,19
2	Непрофильные функции	3	4	18,8	3,81

1.4. Перечень услуг (работ), оказываемых учреждением[4]:

N	Наименование услуги (вид работ)	2020	2021	Категории потребителей
1	2	4	5	6
1	Муниципальные услуги (работы), оказываемые потребителям в соответствии с муниципальным заданием			
1.1	Реализация основных общеобразовательных программ дошкольного образования	842	831	Физические лица возрасте до 8 лет
1.2	Присмотр и уход	842	849	Физические лица
2	Услуги (услуг), оказываемые потребителям за плату	1042	959	
2.1	Физкультурно-оздоровительное	300	199	Дети от 3 до 8 лет
2.2	Познавательно-речевое	498	333	Дети от 2 до 8 лет
2.3	Социально-личностное	12	160	Дети от 2 до 8 лет
2.4	Художественно-эстетическое	232	267	Дети от 2 до 8 лет

1.5. Информация об установленной и фактической численности работников учреждения:

№	Наименование показателей	Ед. изм.	2020 год		2021 год	
			на начало отчетного периода	на конец отчетного периода	на начало отчетного периода	на конец отчетного периода
1	2	3	4	5	6	7
1	Установленная численность учреждения[5]	штук	112	105,5	105,5	105
2	Фактическая численность	штук	109	99	99	96
2.1	Количественный состав	человек	109	99	99	96
2.2	Квалификация сотрудников[6]	человек				
	Высшая категория		высшее образование и стаж работы: более 20 лет – 1чел. средне - специальное образование и стаж работы: более 20 лет – 2 чел; стаж работы 10-20 лет – 1 человек	высшее образование и стаж работы: стаж работы с 8 до 14 лет- 1чел 15-20 лет – 2 чел. более 20 лет – 2чел средне - специальное образование и стаж работы: 15-20 лет – 2 чел	высшее образование и стаж работы: стаж работы с 8 до 14 лет- 1чел 15-20 лет – 2 чел. более 20 лет – 2чел средне - специальное образование и стаж работы: 15-20 лет – 2 чел	высшее образование и стаж работы: стаж работы с 8 до 14 лет- 3 чел 15-20 лет – 4 чел. средне - специальное образование и стаж работы: 15-20 лет – 1 чел более 20 лет – 3 чел.
	Первая категория		высшее образование и стаж работы: с 3 до 8 лет – 4 чел.; с 8 до 14 лет – 3 чел.; с 15 до 20 лет – 5 чел.; более 20 лет – 2 чел; средне - специальное образование и стаж работы с 3 до 8 лет –2 чел.; с 8 до 14 лет – 2 чел., с 15 до 20 лет – 5 чел; более 20 лет – 10 чел;	высшее образование и стаж работы: стаж работы до 3лет- 1чел; с 3до8 лет- 6 чел с 8 до 14 лет- 4чел 15-20 лет – 4 чел; более 20 лет – 2 чел. средне - специальное образование и стаж работы с 3 до 8 лет –5 чел.; с 8 до 14 лет – 5 чел., с 15 до 20 лет – 2 чел; более 20 лет – 9 чел	высшее образование и стаж работы: стаж работы до 3лет- 1чел; с 3до8 лет- 6 чел с 8 до 14 лет- 4чел 15-20 лет – 4 чел; более 20 лет – 2 чел. средне - специальное образование и стаж работы с 3 до 8 лет –5 чел.; с 8 до 14 лет – 5 чел., с 15 до 20 лет – 2 чел; более 20 лет – 9 чел	высшее образование и стаж работы: стаж работы с 3до8 лет- 4 чел с 8 до 14 лет- 2 чел 15-20 лет – 6 чел; более 20 лет – 3 чел. средне - специальное образование и стаж работы с 3 до 8 лет –3 чел.; с 8 до 14 лет – 7 чел., более 20 лет – 9 чел

1	2	3	4	5	6	7
	Без категории, в том числе соответствие занимаемой должности		высшее образование и стаж работы: до 3-х лет - 4 чел.; с 3 до 8 лет – 7 чел.; с 8 до 14 лет – 8 чел.; более 20 лет – 6 чел. средне - специальное образование и стаж работы: до 3-х лет – 11 чел.; с 3 до 8 лет -11 чел. ; с 8 до 14 лет – 11 чел.; с 15 до 20лет – 1 чел. более 20 лет – 13 чел.	высшее образование и стаж работы: до 3-х лет - 2 чел.; с 3 до 8 лет – 1 чел.; с 8 до 14 лет – 4 чел.; с 15 до 20 лет – 6 чел более 20 лет – 4 чел. средне - специальное образование и стаж работы: до 3-х лет – 12 чел.; с 3 до 8 лет -12 чел. ; с 8 до 14 лет – 4 чел.; с 15 до 20лет – 1 чел. более 20 лет – 8 чел.	высшее образование и стаж работы: до 3-х лет - 2 чел.; с 3 до 8 лет – 1 чел.; с 8 до 14 лет – 4 чел.; с 15 до 20 лет – 6 чел более 20 лет – 4 чел. средне - специальное образование и стаж работы: до 3-х лет – 12 чел.; с 3 до 8 лет -12 чел. ; с 8 до 14 лет – 4 чел.; с 15 до 20лет – 1 чел. более 20 лет – 8 чел.	высшее образование и стаж работы: до 3-х лет - 1 чел.; с 3 до 8 лет – 2 чел.; с 8 до 14 лет – 2 чел.; с 15 до 20 лет – 1 чел; более 20 лет – 2 чел. средне - специальное образование и стаж работы: до 3-х лет – 6 чел.; с 3 до 8 лет -2 чел. ; с 8 до 14 лет – 1 чел.; с 15 до 20лет – 1чел. более 20 лет – 1 чел.

1.6. Информация о среднегодовой численности и средней заработной плате работников учреждения:

№	Наименование показателей	Ед. изм.	Год 2020	Год 2021
1	2	3	4	5
1	Среднегодовая численность работников учреждения, в том числе[7]:	человек	92,9	86,8
	Руководители учреждения:			
	руководитель	человек	1	1
	заместители руководителя	человек	2	2
	Педагогические работники образовательных организаций, реализующие программы дошкольного образования	человек	57,2	55,2
	Прочий персонал	человек	32,7	28,6
2	Средняя заработная плата работников учреждения, в том числе[7]:	руб.	31969,6	38257,2
	Руководители учреждения:			
	руководитель	руб.	110666,7	109891,7
	заместители руководителя	руб.	51650,0	56666,7
	Педагогические работники образовательных организаций, реализующие программы дошкольного образования	руб.	35863,8	44433,1
	Прочий персонал	руб.	20696,7	22030,0

1.7. Информация об осуществлении муниципальным автономным учреждением деятельности, связанной с выполнением работ или оказанием услуг в соответствии с обязательствами перед страховщиком по обязательному социальному страхованию, и об объеме финансового обеспечения данной деятельности[8]:

№	Наименование услуги (работы)	Объем услуг (работ), ед. изм.		Объем финансового обеспечения, тыс. руб.	
		2020 год	2021 год	2020 год	2021 год
1	2	3	4	5	6

1.8. Информация об объеме финансового обеспечения муниципального автономного учреждения в рамках муниципальных программ, ведомственных целевых программ, утвержденных в установленном порядке[9]:

№	Наименование муниципальных программ, ведомственных целевых программ с указанием правового акта об их утверждении (в разрезе каждой программы)	Объем финансового обеспечения, тыс. руб.	
		2020 год	2021 год
1	2	3	4
3	Постановление администрации города Перми от 19.10.2018 №792 «Об утверждении муниципальной программы «Доступное и качественное образование»	58756,9	67026,8
4	Постановление администрации города Перми от 18.10.2018. №764 «Об утверждении муниципальной программы «Социальная поддержка и обеспечение семейного благополучия населения города Перми»	43,7	42,2

1.9. Состав наблюдательного совета учреждения[8]:

№	Фамилия, имя, отчество	Должность	Правовой акт о назначении членов наблюдательного совета (вид, дата, №, наименование)	Срок полномочий
1	2	3	4	5
1	Александрова Эльза Рамилевна	Представитель органа местного самоуправления, в лице департамента образования администрации города Перми	Приказ начальника департамента образования администрации города Перми от 12.11.2019 № СЭД-059-08-01-09-1133	24.10.2024г.
2	Баландина Ирина Викторовна	Представитель родительской общественности (решение общего родительского собрания от 24.10.2019)	Приказ начальника департамента образования администрации города Перми от 12.11.2019 № СЭД-059-08-01-09-1133	24.10.2024г.
3	Глотка Наталья Дмитриевна	Представитель департамента имущественных отношений администрации города Перми	Приказ начальника департамента образования администрации города Перми от 12.11.2019 № СЭД-059-08-01-09-1133	24.10.2024г.
4	Сафина Екатерина Евгеньевна	Представитель родительской общественности (решение общего родительского собрания от 24.10.2019)	Приказ начальника департамента образования администрации города Перми от 12.11.2019 № СЭД-059-08-01-09-1133	24.10.2024г.
5	Ложкина Татьяна Александровна	Представитель трудового коллектива (решение общего собрания работников от 24.10.2019)	Приказ начальника департамента образования администрации города Перми от 12.11.2019 № СЭД-059-08-01-09-1133	24.10.2024г.
6	Хорошавцева Анастасия Павловна	Представитель трудового коллектива (решение общего собрания работников от 24.10.2019)	Приказ начальника департамента образования администрации города Перми от 12.11.2019 № СЭД-059-08-01-09-1133	24.10.2024г.

2. Результат деятельности муниципального учреждения

2.1. Изменение балансовой (остаточной) стоимости нефинансовых активов:

№	Наименование показателей	Ед. изм.	2020 год	2021 год	Изменение стоимости нефинансовых активов, %
1	2	3	4	5	6
1	Балансовая стоимость нефинансовых активов	тыс. руб.	120 348,7	121 173,5	+ 0,7%
2	Остаточная стоимость нефинансовых активов	тыс. руб.	87 976,0	87 237,2	-0,8%

2.2. Общая сумма выставленных требований в возмещение ущерба по недостачам и хищениям:

№	Наименование показателей	Ед. изм.	2020 год	2021 год
1	2	3	4	5
1	Общая сумма выставленных требований в возмещение ущерба по недостачам и хищениям, в том числе:	тыс. руб.		
1.1	материальных ценностей	тыс. руб.		
1.2	денежных средств	тыс. руб.		
1.3	от порчи материальных ценностей	тыс. руб.		

2.3. Изменение дебиторской и кредиторской задолженности в разрезе поступлений (выплат)[10]:

№	Наименование показателей	Ед. изм.	2020 год	2021 год	Изменение суммы задолженности относительно предыдущего отчетного года, %	Причины образования просроченной кредиторской задолженности, дебиторской задолженности, нереальной к взысканию
1	2	3	4	5	6	7
1	Сумма дебиторской задолженности	тыс.руб.	**1716,4**	128794,6	+100	X
	в том числе:					
1.1	в разрезе поступлений		1489,2	128665,8	+100	X
	Аренда		107,8	0	-100	
	Доходы от оказания платных услуг		1159,0	1136,7	-1,9	
	Расчеты по прочим доходам		222,4	309,8	+39,3	
1.1.2	в разрезе выплат	тыс.руб.	**227,2**	128,8	-26,0	
	начисление на выплаты оплаты труда		216,2	40,20	-81,4	
	коммунальные услуги		0	86,7	+100%	
	Авансы по услугам связи		0	1,9	+100%	
	Авансы по прочим работам,услугам		11,0	0	-100%	
	Авансы по приобретению ОС		0	0	0	
	Авансы по приобретению МЗ		0	0	0	
	Авансы соц.компенсация (СКЛ)		0	0	0	
2	Нереальная к взысканию дебиторская задолженность	тыс.руб.	-	-	-	
3	Сумма кредиторской задолженности	тыс.руб.	**1590,2**	736,2	-53,7	
	в том числе:					
3.1	родительская плата		940,1	736,2	-21,7	
	остаток по иным целям		51,6	0	-100	
3.2	в разрезе выплат	тыс.руб.	**598,5**	0	-100	
	начисления на выплаты по оплате труда		5,6	0	-100	
	работы, услуги по содержанию имущества		152,5	0	-100	
	Прочие работы, услуги		47,0	0	-100	
	основные средства		74,7	0	-100	

1	2	3	4	5	6	7
	материальные запасы (продукты питание)		193,9	0	-100	
	коммунальные услуги		105,3	0	-100	
	арендная плата за пользование имуществом		0,5	0	-100	
	расчеты по работам, для целей кап. вложений		19,0	0	-100	
4	Просроченная кредиторская задолженность	тыс.руб.	-		-	

2.4. Информация о суммах доходов, полученных учреждением от оказания платных услуг (выполнения работ):

№	Наименование показателей	Ед. изм.	2020год		2021 год	
			план	факт	план	факт
1	Сумма доходов, полученных от оказания платных услуг (выполнения работ)	тыс. руб.	14380,6	11211,0	15192,3	13315,5
	в том числе:					
1,1	Частично платных, из них по видам услуг (работ):	тыс. руб.	2598,8	1805,5	1217,9	1224,9
	Присмотр и уход, физические лица льготных категорий, определяемых учредителем, от 1 года до 3 лет, группа полного дня	тыс. руб.	-	-	-	-
	Присмотр и уход, физические лица льготных категорий, определяемых учредителем до 3 лет, группа полного дня	тыс. руб.	188,0	99,1	222,3	229,3
	Присмотр и уход, физические лица льготных категорий, определяемых учредителем, от 3 лет до 8 лет, группа полного дня	тыс. руб.	2410,8	1706,4	995,6	995,6
1.2	Полностью платных, из них по видам услуг (работ):	тыс. руб.	11781,8	9405,5	13974,4	12090,6
	Присмотр и уход, физические лица за исключением льготных категорий, от 1 года до 3 лет, группа полного дня	тыс. руб.	-	-	-	-
	Присмотр и уход, физические лица за исключением льготных категорий до 3 лет, группа полного дня	тыс. руб.	667,4	352,4	630,7	1493,4
	Присмотр и уход, физические лица за исключением льготных категорий, от 3 лет до 8 лет, группа полного дня	тыс. руб.	8515,6	6968,6	10253,7	8246,9
	Физкультурно-оздоровительное	тыс. руб.	747,0	600,1	629,4	489,5
	Познавательно-речевое	тыс. руб.	1240,0	996,2	1056,1	815,0
	Социально-личностное	тыс. руб.	29,8	24,3	522,0	393,6
	Художественно-эстетическое	тыс. руб.	582,0	464,0	882,50	652,2
2	Сумма доходов, полученных при осуществлении основных видов деятельности сверх муниципального задания, в том числе:	тыс. руб.				
	…					
3	Сумма доходов, полученных при осуществлении иных видов деятельности,	тыс. руб.				
	в том числе:					
	…					

2.5. Информация об исполнении муниципального задания учредителя[4]:

№	Наименование услуги (работы)	Объем услуг (работ), ед. изм.				Объем финансового обеспечения, тыс. руб.				Объем услуг (работ), оказанных сверх муниципального задания, ед. изм.	
		план		факт		план		факт			
		2020 год	2021 год	2020 год	2021 год	2020 год	2021 год	2020 год	2021 год	2020 год	2021 год
1	2	3	4	5	6	7	8	9	10	11	12
1	Реализация основных общеобразовательных программ дошкольного образования.	842	831	842	831	47814,8	56833,2	46336,3	56785,8		
2	Присмотр и уход.	842	849	842	849	7004,3	7999,1	6661,2	7974,8		
3	Затраты на уплату налогов	-		-		1537,4	901,8	1348,5	891,8		
4	Нормативные затраты на содержание муниципального имущества	-		-		1361,7	1 945,2	1361,7	1945,2		
5	Обеспечение своевременной выплаты заработной платы работникам в первые рабочие дни 2019, 2020 годы с учетом установленных сроков	-		-		3875,4	-	3875,4	-		

2.6. Информация о ценах (тарифах) на платные услуги (работы), оказываемые потребителям (в динамике в течение отчетного года):

№	Наименование услуги (работы)	Ед. изм.	Цены (тарифы) на платные услуги (работы), оказываемые потребителям																							
			2021																							
			план												Факт											
			январь	февраль	март	апрель	май	июнь	июль	август	сентябрь	октябрь	ноябрь	декабрь	январь	февраль	март	апрель	май	июнь	июль	август	сентябрь	октябрь	ноябрь	декабрь
1	2	3	4	5	6	7	8	9	10	11	12	13	14	15	16	17	18	19	20	21	22	23	24	25	26	27
1	Физкультурно-оздоровительное	Руб.	634	634	634	634	634	250	562.5	250	723.3	723.3	723.3	723.3	634	634	634	634	634	250	562.5	250	723.3	723.3	723.3	723.3
2	Познавательно-речевое	Руб.	600	600	600	600	600	480	480		863	863	863	863	600	600	600	600	600	480	480		863	863	863	863
3	Социально-личностное	Руб.		480	480	480	480				1332.5	1332.5	1332.5	1332.5		480	480	480	480				1332.5	1332.5	1332.5	1332.5
4	Художественно-эстетическое	Руб.	400	400	400	400	400	440	400	480	540	540	540	540	400	400	400	400	400	440	400	480	540	540	540	540

2.7. Информация о результатах оказания услуг (выполнения работ):

N	Наименование показателей	Ед. изм.	2020 План	2020 Факт	2021 План	2021 Факт
1	2	3	4	5	6	7
1	Общее количество потребителей, воспользовавшихся услугами (работами) учреждения	ед.	**2726**	**2726**	2684	2635
	в том числе:					
1.1	Бесплатными, из них по видам услуг (работ):	ед.	**855**	**855**	849	850
	Реализация основных общеобразовательных программ дошкольного образования.	ед.	842	842	840	840
	Присмотр и уход, физические лица льготных категорий, определяемых учредителем, от 1 года до 3 лет, группа полного дня	ед.	-	-	-	-
	Присмотр и уход, физические лица льготных категорий, определяемых учредителем, от 3 года до 8 лет, группа полного дня	ед.	6	6	6	8
	Присмотр и уход дети-сироты и дети, оставшиеся без попечения родителей, от 3 лет до 8 лет, группа полного дня	ед.	7	7	3	2
1.2	Частично платными, из них по видам услуг (работ):	ед.	**164**	**164**	**170**	**170**
	Присмотр и уход, физические лица льготных категорий, определяемых учредителем, от 1 года до 3 лет, группа полного дня	ед.	-	-	-	-
	Присмотр и уход, физические лица льготных категорий, определяемых учредителем до 3 лет, группа полного дня	ед.	9	9	43	43
	Присмотр и уход, физические лица льготных категорий, определяемых учредителем, от 3 лет до 8 лет, группа полного дня	ед.	155	155	127	127
1.3	полностью платными, из них по видам услуг (работ):	ед.	**1707**	**1707**	**1674**	**1625**
	Присмотр и уход, физические лица за исключением льготных категорий, от 1 года до 3 лет, группа полного дня	ед.	-	-	-	-
	Присмотр и уход, физические лица за исключением льготных категорий до 3 лет, группа полного дня	ед.	32	32	61	140
	Присмотр и уход, физические лица за исключением льготных категорий, от 3 лет до 8 лет, группа полного дня	ед.	633	633	654	526
	Физкультурно-оздоровительное	ед.	300	300	205	199
	Познавательно-речевое	ед.	498	498	344	333
	Социально-личностное	ед.	12	12	170	160
	Художественно-эстетическое	ед.	232	232	287	267
2	Средняя стоимость получения частично платных услуг для потребителей, в том числе по видам услуг (работ)[8]:	руб.	64,98	64,98	64,33	64,33
	Присмотр и уход, физические лица льготных категорий, определяемых учредителем, от 3 лет до 8 лет, группа полного дня	руб.	64,98	64,98	67,58	67,58
	Присмотр и уход, физические лица за исключением льготных категорий, до 3 лет, группа полного дня	руб.	52,62	52,62	54,72	54,72
3	Средняя стоимость получения платных услуг для потребителей, в том числе по видам услуг (работ)[8]:	руб.	379,30	379,04	642,92	642,92
	Присмотр и уход, физические лица за исключением льготных категорий, до 3 лет, группа полного дня	руб.	105,23	105,23	109,44	109,44
	Присмотр и уход, физические лица за исключением льготных категорий, от 3 лет до 8 лет, группа полного дня	руб.	129,96	129,96	135,16	135,16

	Физкультурно-оздоровительное	руб.	556,91	555,45	572,9	572,9
	Познавательно-речевое	руб.	574,07	574,07	673,8	673,8
	Социально-личностное	руб.	480	480	906,25	906,25
	Художественно-эстетическое	руб.	444,44	444,44	386,7	386,7

2.8. Информация о жалобах потребителей:

№	Виды зарегистрированных жалоб	Количество жалоб		Принятые меры по результатам рассмотрения жалоб
		2020	2021	
1	2	3	4	5
1	Жалобы потребителей, поступившие в учреждение	-		
2	Жалобы потребителей, поступившие учредителю	1		Было дано письменное разъяснение.
3	Жалобы потребителей, поступившие Главе города Перми	-		
4	Жалобы потребителей, поступившие губернатору Пермского края	-		
5	Жалобы потребителей, поступившие в прокуратуру города Перми	-		

2.9. Информация о суммах кассовых и плановых поступлений (с учетом возвратов) и выплат (с учетом восстановленных кассовых выплат), предусмотренных планом финансово-хозяйственной деятельности учреждения[11]:

N	Наименование показателей	Ед. изм.	2020	2021
1	2	3	4	5
1	***Суммы плановых поступлений (с учетом возвратов)***	***тыс. руб.***	***74476,1***	***83778,8***
	в том числе:			
	в разрезе поступлений			
	Собственные доходы учреждения	тыс. руб.	15284,4	16709,8
	Субсидии на муниципальное задание	тыс. руб.	57637,7	65288,5
	Субсидии на иные цели	тыс. руб.	1554,0	1780,5
2	***Суммы кассовых поступлений (с учетом возвратов)***	***тыс. руб.***	***71133,4***	82013,6
	в том числе:			
	в разрезе поступлений			
	Собственные доходы учреждения	**тыс. руб.**	**11946,7**	14944.6
	Субсидии на муниципальное задание	**тыс. руб.**	**57632,7**	65288,5
	Субсидии на иные цели	**тыс. руб.**	**1554,0**	1780,5
3	***Суммы плановых выплат (с учетом восстановленных кассовых выплат)***	***тыс. руб.***	***78579,6***	
	в том числе:			
	в разрезе выплат			
	Собственные доходы учреждения	**тыс. руб.**	**15391,8**	**16974,0**
	Заработная плата		1328,7	1446,3
	Начисления на выплаты по оплате труда		401,3	436,8
	Налог на имущество организаций и земельный налог		438,9	255,8
	Налоги, пошлины и сборы		7,4	1,5
	Штрафы за нарушение законодательства о налогах и сборах, законодательства о страховых взносах		36,0	4,3
	Другие экономические санкции			90,0
	Услуги связи		4,5	21,9
	Коммунальные услуги		498,8	645,4
	Арендная плата за пользование имуществом		-	
	Работы, услуги по содержанию имущества		98,7	330,9
	Прочие работы, услуги		10624,6	13064,3
	Страхование		3,0	
	Капитальные вложения			80,1

	Прочие расходы		-	
	Основные средства		23,3	185,4
	Строительные материалы			159,2
	Материальные запасы		1926,6	252,1
	Субсидии на муниципальное задание	**тыс. руб.**	**61598,6**	**67848,1**
	Заработная плата		34940,8	38769,9
	Социальные пособия и компенсации персоналу в денежной форме		262,8	235,0
	Начисления на выплаты по оплате труда		11065,0	11712,4
	Пенсии, пособия, выплачиваемые работодателями, нанимателями бывшим работникам		47,6	15,0
	Налог на имущество организаций и земельный налог		1537,3	1090,7
	Услуги связи		187,9	220,2
	Коммунальные услуги		4016,0	4205,1
	Арендная плата за пользование имуществом		7,0	7,2
	Работы, услуги по содержанию имущества		3838,7	3066,6
	Прочие работы, услуги		4324,9	5777,3
	Прочие расходы		-	
	Страхование		7,0	10,0
	Услуги, работы для целей капитальных вложений		129,3	544,5
	Основные средства		286,6	1362,3
	Строительные материалы			135,8
	Мягкий инвентарь			45,0
	Материальные запасы		947,7	651,1
	Субсидии на иные цели	**тыс. руб.**	**1589,2**	
	Заработная плата		411,4	399,1
	Социальные пособия и компенсации персоналу в натуральной форме		43,7	42,2
	Начисления на выплаты по оплате труда		124,2	96,7
	Пособия по социальной помощи населению в натуральной форме		231,0	
	Налог на имущество организаций и земельный налог		64,0	
	Работы, услуги по содержанию имущества		34,9	310,0
	Прочие работы, услуги		680,0	984,2
4	***Суммы кассовых выплат (с учетом восстановленных кассовых выплат)***	***тыс. руб.***	***72302,3***	83312,3
	в том числе:			
	в разрезе выплат			
	Собственные доходы учреждения	**тыс. руб.**	**11553,0**	13709,7
	Заработная плата		896,6	1169,1
	Начисления на выплаты по оплате труда		240,5	376,4
	Услуги связи		-	21,9
	Коммунальные услуги		321,3	755,2
	Арендная плата за пользование имущества		-	-
	Работы, услуги по содержанию имущества		69,3	322,7
	Прочие работы, услуги		8472,2	10137,6
	Страхование		3,0	-
	Услуги, работы для целей капитальных вложений		-	80,1
	Прочие расходы		389,7	349,2
	Основные средства		23,4	161,6
	Материальные запасы		1137,0	335,9
	Субсидии на муниципальное задание	**тыс. руб.**	**59211,7**	67770,5
	Заработная плата		34392,9	38758,6
	Начисления на выплаты по оплате труда		10972,7	11711,0
	Услуги связи		179,3	220,2
	Коммунальные услуги		3595,8	4200,3
	Арендная плата за пользование имущества		6,0	7,2
	Работы, услуги по содержанию имущества		3802,0	3053,1
	Прочие работы, услуги		3356,1	5777,3

	Страхование		7,0	10,0
	Услуги, работы для целей капитальных вложений		129,3	544,5
	Пенсии, пособия, выплачиваемые работодателями, нанимателями бывшим работникам		47,6	14,9
	Социальные пособия и компенсации персоналу в денежной форме		243,4	200,4
	Прочие расходы		1348,5	1080,6
	Основные средства		207,0	1362,3
	Материальные запасы		924,2	830,1
	Субсидии на иные цели	**тыс. руб.**	**1537,6**	1832,1
	Заработная плата		380,6	399,1
	Начисления на выплаты по оплате труда		103,5	96,6
	Работы, услуги по содержанию имущества		34,9	310,0
	Прочие работы, услуги		680,0	984,2
	Социальные компенсации персоналу в натуральной форме		274,7	42,2
	Прочие расходы		64,0	-
	Основные средства		-	-
	Материальные запасы		-	-

2.10. Информация о показателях кассового исполнения бюджетной сметы учреждения и показателях доведенных учреждению лимитов бюджетных обязательств[12]:

№	Наименование расходов	Ед. изм.	КБК	Утверждено лимитов бюджетных обязательств	Кассовый расход	% исполнения
1	2	3	4	5	6	7

2.11. Информация об общей сумме прибыли муниципального автономного учреждения после налогообложения в отчетном периоде[4]:

№	Наименование показателей	Ед. изм.	2020 год		2021 год	
			план	факт	план	факт
1	2	3	4	5	6	7
1	Общая сумма прибыли муниципального автономного учреждения после налогообложения в отчетном периоде, всего, в том числе:	тыс. руб.				
1.1	сумма прибыли после налогообложения, образовавшаяся в связи с оказанием муниципальным автономным учреждением частично платных услуг (работ)	тыс. руб.				
1.2	сумма прибыли после налогообложения, образовавшаяся в связи с оказанием муниципальным автономным учреждением платных услуг (работ)	тыс. руб.				

3. Об использовании имущества, закрепленного за муниципальным учреждением

3.1. Информация об общей стоимости недвижимого и движимого имущества муниципального учреждения:

3.1.1. муниципального автономного учреждения, муниципального бюджетного учреждения:

№	Наименование показателей	Ед. изм.	2020 год		2021 год	
			на начало отчетного периода	на конец отчетного периода	на начало отчетного периода	на конец отчетного периода
1	2	3	4	5	6	7
1	Общая балансовая стоимость имущества муниципального учреждения, в том числе:	тыс. руб.	220 154,3	117 691,5	117 691,5	119 159,8
1.1	приобретенного муниципальным учреждением за счет средств, выделенных учредителем, в том числе:	тыс. руб.	219 889,8	117 427,1	117427,1	119 159,8
1.1.1	недвижимого имущества	тыс. руб.	210 506,7	107 794,8	107 794,8	107 794,8

1	2	3	4	5	6	7
1.2	приобретенного муниципальным учреждением за счет доходов, полученных от платных услуг и иной приносящей доход деятельности, в том числе:	тыс. руб.	264,4	264,4	264,4	304,7
1.2.1	недвижимого имущества	тыс. руб.	-	-	-	-
2	Общая балансовая стоимость имущества, закрепленного за муниципальным учреждением на праве оперативного управления, в том числе:	тыс. руб.	47 038,5	47 038,5	47 038,5	50 362,6
2.1	недвижимого имущества, всего, из него:	тыс. руб.	38 057,5	38 057,5	38 057,5	40 881,3
2.1.1	переданного в аренду	тыс. руб.	1653,3	2047,7	2047,7	2047,7
2.1.2	переданного в безвозмездное пользование	тыс. руб.	684,6	684,6	684,6	684,6
2.2	движимого имущества, всего	тыс. руб.	8 981,0	8 981,0	8 981,0	9 481,3
2.3	особо ценного движимого имущества, всего, из него:	тыс. руб.	6 041,8	6 041,8	6 041,8	6 388,8
2.3.1	переданного в аренду	тыс. руб.	789,4	1 115,8	1 115,8	1 115,8
2.3.2	переданного в безвозмездное пользование	тыс. руб.	74,2	74,2	74,2	74,2
2.4	иного движимого имущества, всего, из него:	тыс. руб.	2 939,2	2 939,2	2 939,2	3 092,5
2.4.1	переданного в аренду	тыс. руб.	37,8	37,8	37,8	37,8
2.4.2	переданного в безвозмездное пользование	тыс. руб.	78,7	78,7	78,7	78,7
3	Общая остаточная стоимость имущества муниципального учреждения, в том числе:	тыс. руб.	188 744,8	85 318,8	85 318,8	85 223,5
3.1	приобретенного муниципальным учреждением за счет средств, выделенных учредителем, в том числе:	тыс. руб.	118 744,8	85 318,8	85 318,8	85 223,5
3.1.1	недвижимого имущества	тыс. руб.	188 064,3	84 751,7	84 751,7	84 178,3
3.2	приобретенного муниципальным учреждением за счет доходов, полученных от платных услуг и иной приносящей доход деятельности, в том числе:	тыс. руб.	-	-	-	-
3.2.1	недвижимого имущества	тыс. руб.	-	-	-	-
4	Общая остаточная стоимость имущества, закрепленного за муниципальным учреждением на праве оперативного управления, в том числе:	тыс. руб.	16 692,5	16 143,1	16 143,1	17 719,4
4.1	недвижимого имущества, всего, из него:	тыс. руб.	16 011,8	15 575,9	15 575,9	17 264,8
4.1.1	переданного в аренду	тыс. руб.	543,9	841,1	841,1	789,9
4.1.2	переданного в безвозмездное пользование	тыс. руб.	293,8	280,4	280,4	263,3
4.2	движимого имущества, всего	тыс. руб.	680,7	567,2	567,2	454,6
4.3	особо ценного движимого имущества, всего, из него:	тыс. руб.	548,9	463,5	463,5	378,8
4.3.1	переданного в аренду	тыс. руб.	127,6	65,5	65,5	53,0
4.3.2	переданного в безвозмездное пользование	тыс. руб.	-	-	-	-
4.4	иного движимого имущества, всего, из него:	тыс. руб.	131,7	103,7	103,7	75,8
4.4.1	переданного в аренду	тыс. руб.	-	-	-	-
4.4.2	переданного в безвозмездное пользование	тыс. руб.	-	-		

3.1.2. муниципального казенного учреждения:

№	Наименование показателей	Ед. изм.	2020 год		2021 год	
			на начало отчетного периода	на конец отчетного периода	на начало отчетного периода	на конец отчетного периода
1	2	3	4	5	6	7
1	Общая балансовая стоимость имущества, закрепленного за муниципальным казенным учреждением на праве оперативного управления, в том числе:	тыс. руб.	-	-	-	-
1.1	недвижимого имущества, всего, из него:	тыс. руб.	-	-	-	-
1.1.1	переданного в аренду	тыс. руб.	-	-	-	-
1.1.2	переданного в безвозмездное пользование	тыс. руб.	-	-	-	-

1	2	3	4	5	6	7
1.2	движимого имущества, всего, из него:	тыс. руб.	-	-	-	-
1.2.1	переданного в аренду	тыс. руб.	-	-	-	-
1.2.2	переданного в безвозмездное пользование	тыс. руб.	-	-	-	-
2	Общая остаточная стоимость имущества, закрепленного за муниципальным казенным учреждением на праве оперативного управления, в том числе:	тыс. руб.	-	-	-	-
2.1	недвижимого имущества, всего, из него:	тыс. руб.	-	-	-	-
2.1.1	переданного в аренду	тыс. руб.	-	-	-	-
2.1.2	переданного в безвозмездное пользование	тыс. руб.	-	-	-	-
2.2	движимого имущества, всего, из него:	тыс. руб.	-	-	-	-
2.2.1	переданного в аренду	тыс. руб.	-	-	-	-
2.2.2	переданного в безвозмездное пользование	тыс. руб.	-	-	-	-

3.2. Информация об использовании имущества, закрепленного за муниципальным учреждением:

№	Наименование показателей	Ед. изм.	2020 год		2021 год	
			на начало отчетного периода	на конец отчетного периода	на начало отчетного периода	на конец отчетного периода
1	2	3	4	5	6	7
1	Количество объектов недвижимого имущества, закрепленного за муниципальным учреждением на праве оперативного управления, из них:	ед.	43	43	43	48
1.1	зданий, строений, сооружений	ед.	22	22	22	36
1.2	иных объектов (замощений, заборов и других), в том числе:	ед.	21	21	21	12
1.3	количество неиспользованных объектов недвижимого имущества, из них:	ед.	-	-	-	-
1.3.1	зданий, строений, сооружений	ед.	-	-	-	-
1.3.2	иных объектов (замощений, заборов и других)	ед.	-	-	-	-
2	Количество объектов особо ценного движимого имущества, закрепленного за муниципальным учреждением на праве оперативного управления[11], в том числе:	ед.	661	661	661	677
	количество неиспользованных объектов особо ценного движимого имущества	ед.	-	-	-	-
3	Общая площадь объектов недвижимого имущества, закрепленного за муниципальным учреждением на праве оперативного управления, из них:	кв. м	16 642,1	16 642,1	16 642,1	17 326,0
3.1	зданий, строений, сооружений, в том числе: здания детского сада здание сарая веранды, теневые навесы и проч. склады	кв. м	6383,2 5410,8 65,6 762,4 144,4	6383,2 5410,8 65,6 762,4 144,4	6383,2 5410,8 65,6 762,4 144,4	6458,6 5314,4 16,8 984,3 143,1
3.1.1	переданного в аренду[13]	кв. м	150,7	237,4	237,4	237,4
3.1.2	переданного в безвозмездное пользование[13]	кв. м	104,3	104,3	104,3	104,3
3.2	иных объектов (замощений, заборов и др.) бассейн ворота замощение дороги и проезды, тротуары асфальтирован. водоканализационные внутренние сети забор площадки и дорожки песочно-гравийные	кв. м	10258,9 58,4 11,2 2445,7 3152,3 1500,0 729,3 2362,0	10258,9 58,4 11,2 2445,7 3152,3 1500,0 729,3 2362,0	10258,9 58,4 11,2 2445,7 3152,3 1500,0 729,3 2362,0	10867,4 58,4 11,2 2445,7 3152,3 1500,0 1337,8 2362,0

1	2	3	4	5	6	7
4	Общая площадь неиспользуемого недвижимого имущества, закрепленного за муниципальным учреждением на праве оперативного управления, в том числе:	кв. м	-	-	-	-
4.1	переданного в аренду[13]	кв. м	-	-	-	-
4.2	переданного в безвозмездное пользование[13]	кв. м	-	-	-	-
5	Объем средств, полученных от сдачи в аренду в установленном порядке имущества, закрепленного за муниципальным учреждением на праве оперативного управления	тыс. руб.	406,8	353,1	353,1	578.7

Руководитель муниципального автономного учреждения _____ _____
(подпись) (расшифровка подписи)

Руководитель финансово-экономической службы муниципального бюджетного учреждения, муниципального казенного учреждения (или иное уполномоченное лицо)[14] _____ _____
(подпись) (расшифровка подписи)

Исполнитель (лицо, ответственное за составление отчета) _____ _____
(подпись) (расшифровка подписи)

СОГЛАСОВАН

_____
(начальник департамента имущественных отношений администрации города Перми)

СОГЛАСОВАН[15]

_____
(руководитель муниципального казенного учреждения, осуществляющего функции по ведению бухгалтерского учета)

СОГЛАСОВАН[16]

_____
(руководитель функционального (территориального) органа администрации города Перми, осуществляющего функции и полномочия учредителя)

Отчет о результатах деятельности муниципального учреждения города Перми
за период
(наименование учреждения)
с _____ по _____,
опубликованный ранее в печатном средстве массовой информации «Официальный бюллетень органов местного самоуправления муниципального образования город Пермь»
от _____ № _____ на официальном сайте муниципального образования город Пермь в информационно-телекоммуникационной сети Интернет, считать недействительным[17]

---

[1] Отчет о результатах деятельности муниципального автономного учреждения утверждается руководителем функционального (территориального) органа администрации города Перми, осуществляющего функции и полномочия учредителя муниципального автономного учреждения города Перми. Отчет о результатах деятельности муниципального бюджетного учреждения, муниципального казенного учреждения утверждается руководителем соответствующего учреждения.

[2] Год, предшествующий отчетному году.

3 Отчетный год.

4 Заполняется муниципальным автономным учреждением, муниципальным бюджетным учреждением, муниципальным казенным учреждением, в отношении которого органом, осуществляющим функции и полномочия учредителя, принято решение о формировании им муниципального задания на оказание услуг (выполнение работ).

5 Для муниципальных казенных учреждений – установленная численность учреждения, для муниципальных автономных учреждений, муниципальных бюджетных учреждений – численность в соответствии с утвержденным штатным расписанием учреждения. В случае изменения установленной численности учреждения указываются причины, приведшие к их изменению на конец отчетного периода.

6 Указывается уровень профессионального образования и стаж работы сотрудников.

[7] Категории (группы) работников указываются в соответствии с отраслевым Положением о системе оплаты труда работников муниципальных учреждений, утвержденным постановлением администрации города Перми.

8 Заполняется муниципальным автономным учреждением.

9 Заполняется муниципальным автономным учреждением. Отчет по муниципальным программам, ведомственным целевым программам представляется в рамках деятельности, осуществленной учреждением.

[10] Заполняется муниципальным казенным учреждением, муниципальным автономным и бюджетным учреждением в разрезе поступлений (выплат), предусмотренных планом финансово-хозяйственной деятельности учреждения.

11 Заполняется муниципальным автономным учреждением, муниципальным бюджетным учреждением.

[12] Заполняется муниципальным казенным учреждением.

[13] Указываются площади недвижимого имущества, переданного в аренду, безвозмездное пользование по всем договорам, заключенным в течение отчетного периода.

[14] Подписывается руководителем финансово-экономической службы муниципального бюджетного учреждения, муниципального казенного учреждения в случае если ведение бухгалтерского учета не передано муниципальному казенному учреждению, осуществляющему функции по ведению бухгалтерского учета (не централизовано).

[15] Согласовывается руководителем муниципального казенного учреждения, осуществляющего функции по ведению бухгалтерского учета, в случае если ведение бухгалтерского учета передано муниципальному казенному учреждению, осуществляющему функции по ведению бухгалтерского учета (централизовано).

[16] Применяется для муниципального бюджетного учреждения, муниципального казенного учреждения.

[17] Информация об отмене опубликованного ранее Отчета указывается учреждением в случае обнаружения неточностей и ошибок в Отчете и внесения изменений в опубликованный ранее Отчет.

УТВЕРЖДЕН

_____

Заместителем начальника департамента
по управлению муниципальными ресурсами
О.Ю. Желтовой

Отчет
о результатах деятельности муниципального учреждения города Перми
и об использовании закрепленного за ним муниципального имущества
«Детский сад №265» г.Перми
за период с 01.01.2021 по 31.12.2021
(по состоянию на 01 января года, следующего за отчетным годом)

1. Общие сведения об учреждении

1.1. Сведения об учреждении:

Полное наименование	Муниципальное автономное дошкольное образовательное учреждение «Детский сад №265» г.Перми
Сокращенное наименование	МАДОУ «Детский сад №265» г.Перми
Юридический адрес	614025, Россия, Пермский край, г.Пермь, ул.Героев Хасана, 97а
Фактический адрес	614025, Россия, Пермский край, г.Пермь, ул.Героев Хасана,97а 614025, Россия, Пермский край, г Пермь, ул.Серпуховская, 19
Телефон/факс/электронная почта	8(342)20-62-265, ds265@yandex.ru
Ф.И.О. руководителя, телефон	Нахратова Елена Владимировна, 8(342)20-62-265
Документ, подтверждающий государственную регистрацию некоммерческой организации (номер, дата выдачи)	Серия 59 № 004395254 от 05.10.2012г.(бессрочно)
Лицензия (номер, дата выдачи, срок действия)	Серия 59Л01 №0001681 от 11.03.2015г. (бессрочно)
Свидетельство об аккредитации (номер, дата выдачи, срок действия)	-

1.2. Виды деятельности, осуществляемые учреждением:

№	Виды деятельности учреждения	Основание (перечень разрешительных документов, на основании которых учреждение осуществляет деятельность, с указанием номеров, даты выдачи и срока действия)	
		2020 год	2021 год
1	2	3	4
1	Основные виды деятельности: реализация основной образовательной программы дошкольного образования в том числе, адаптированных программ для детей с ограниченными возможностями здоровья и детей-инвалидов (в том числе индивидуальные программы реабилитации инвалидов); осуществление присмотра и ухода за детьми.	Устав, утвержденный распоряжением начальника департамента образования от 19 мая 2020 № 059-08-01-26-96	Устав, утвержденный распоряжением начальника департамента образования от 19 мая 2020 № 059-08-01-26-96
2	Виды деятельности, не являющиеся основными: проведение мероприятий в сфере образования; осуществление приносящей доход деятельности: оказание платных образовательных услуг по направлениям согласно Положению об оказании платных образовательных услуг и ежегодно утвержденным перечнем:	Устав, утвержденный распоряжением начальника департамента образования от 19 мая 2020 № 059-08-01-26-96	Устав, утвержденный распоряжением начальника департамента образования от 19 мая 2020 № 059-08-01-26-96

	сдача в аренду имущества, закрепленного за Учреждением на праве оперативного управления, а также имущества, приобретенного за счет ведения самостоятельной финансово-хозяйственной деятельности, в порядке, установленном действующими законодательством РФ и нормативно-правовыми актами органов местного самоуправления города Перми; организация присмотра и ухода за детьми сверх муниципального задания;		

1.3. Функции, осуществляемые учреждением:

№	Наименование функций	Количество штатных единиц, шт.		Доля бюджета учреждения, расходующаяся на осуществление функций, %	
		2020 год	2021 год	2020 год	2021 год
1	2	3	4	5	6
1	Профильные функции	51,62	53,62	94,0	95,0
2	Непрофильные функции	3	3	6,0	5,0

1.4. Перечень услуг (работ), оказываемых учреждением[4]:

№	Наименование услуги (работы)	2020 год	2021 год	Категория потребителей
1	2	3	4	5
1	Муниципальные услуги (работы), оказываемые потребителям в соответствии с муниципальным заданием			
1.1	Реализация основных общеобразовательных программ дошкольного образования	377	369	Физические лица в возрасте до 8 лет
1.2	Присмотр и уход	377	369	Физические лица
2	Услуги (работы), оказываемые потребителям за плату	203	216	Физические лица в возрасте до 8 лет
2.1	Познавательно–речевые направления	168	133	Физические лица в возрасте до 8 лет
2.2	Спортивное направление	30	77	Физические лица в возрасте до 8 лет
2.3	Художественно-эстетическое направление	5	6	Физические лица в возрасте до 8 лет

1.5. Информация об установленной и фактической численности работников учреждения:

№	Наименование показателей	Ед. изм.	2020 год		2021 год	
			на начало отчетного периода	на конец отчетного периода	на начало отчетного периода	на конец отчетного периода
1	2	3	4	5	6	7
1	Установленная численность учреждения[5]	штук	54,12	54,62	54,62	56,62
2	Фактическая численность	штук	49,56	54,62	54,62	56,62
2.1	Количественный состав	человек	54	53	53	50
2.2	Квалификация сотрудников[6]	человек	высшее образование и стаж работы: до 3-х лет - 2 с 3 до 8 лет - 1 с 8 до 14 лет - 4 с 14 до 20 лет - 2 более 20 лет - 5	высшее стаж работы: до 3-х лет - 2 с 3 до 8 лет - 2 с 8 до 14 лет - 2 с 14 до 20 лет - 3 более 20 лет - 5	высшее стаж работы: до 3-х лет - 2 с 3 до 8 лет - 2 с 8 до 14 лет - 2 с 14 до 20 лет - 3 более 20 лет - 5	высшее стаж работы: до 3-х лет - 2 с 3 до 8 лет - 0 с 8 до 14 лет - 2 с 14 до 20 лет - 3 более 20 лет - 4

			средне - специальное образование и стаж работы до 3-х лет- 4 с 3 до 8 лет- 6 с 8до14лет- 10 с14до20лет- 3 более20 лет- 12	средне - специальное образование и стаж работы до 3-х лет- 3 с 3 до 8 лет- 4 с 8до14лет- 8 с14до20лет- 7 более20 лет- 12	средне - специальное образование и стаж работы до 3-х лет- 3 с 3 до 8 лет- 4 с 8до14лет- 8 с14до20лет- 7 более20 лет- 12	средне - специальное образование и стаж работы до 3-х лет- 1 с 3 до 8 лет- 6 с 8до14лет- 7 с14до20лет- 9 более20 лет- 12
			среднее образование и стаж работы: до 3-х лет- 0 с3до8лет- 1 с8до14лет- 2 с14до20лет-1 более20лет- 1	среднее образование и стаж работы: до 3-х лет- 0 с3до8лет- 1 с8до14лет- 2 с14до20лет-1 более20лет- 1	среднее образование и стаж работы: до 3-х лет- 0 с3до8лет- 1 с8до14лет- 2 с14до20лет-1 более20лет- 1	среднее образование и стаж работы: до 3-х лет- 0 с3до8лет- 1 с8до14лет- 1 с14до20лет-1 более20лет- 1
			без образования и стаж работы: до3-х лет - 0 с3до8лет - 0 с8до14лет- 0 с 14 до 20 лет- 0 более 20 лет - 0	без образования и стаж работы: до3-х лет - 0 с3до8лет - 0 с8до14лет- 0 с 14 до 20 лет- 0 более 20 лет - 0	без образования и стаж работы: до3-х лет - 0 с3до8лет - 0 с8до14лет- 0 с 14 до 20 лет- 0 более 20 лет - 0	без образования и стаж работы: до3-х лет - 0 с3до8лет - 0 с8до14лет- 0 с 14 до 20 лет- 0 более 20 лет - 0

1.6. Информация о среднегодовой численности и средней заработной плате работников учреждения:

№	Наименование показателей	Ед. изм.	2020 год	2021 год
1	2	3	4	5
1	Среднегодовая численность работников учреждения, в том числе[7]:	человек	47,2	48,1
1.1	в разрезе категорий (групп) работников	человек		
1.1.1	Работники учреждения, непосредственно осуществляющие учебный (воспитательный, образовательный) процесс (в учреждениях, реализующих программы общего образования, дошкольных образовательных учреждениях, учреждениях дополнительного образования детей)	человек	38,3	38
1.1.2	Работники учреждения, непосредственно осуществляющие основную деятельность, направленную на достижение целей, для реализации которых создано учреждение (в иных учреждениях)	человек	-	-
1.1.3	Педагогические работники, кроме работников, непосредственно осуществляющих учебный (воспитательно-образовательный) процесс	человек	5,6	6
1.1.4	Руководители учреждения	человек	1,3	2
1.1.5	Административный персонал	человек	2,0	2,1
1.1.6	Рабочие	человек	0,0	0,0
2	Средняя заработная плата работников учреждения, в том числе[7]:	руб.	27625,9	29356,7
2.1	в разрезе категорий (групп) работников	руб.		
2.1.1	Работники учреждения, непосредственно осуществляющие учебный (воспитательный, образовательный) процесс (в учреждениях, реализующих программы общего образования, дошкольных образовательных учреждениях, учреждениях дополнительного образования детей)	руб.	25605,6	28166

2.1.2	Работники учреждения, непосредственно осуществляющие основную деятельность, направленную на достижение целей, для реализации которых создано учреждение (в иных учреждениях)	руб.	-	-
2.1.3	Педагогические работники, кроме работников, непосредственно осуществляющих учебный (воспитательно-образовательный) процесс	руб.	30250,6	32560,4
2.1.4	Руководители учреждения	руб.	57826,9	54512,5
2.1.5	Административный персонал	руб.	39332,3	17794,4
2.1.6	Рабочие	руб.	0,0	0,00

1.7. Информация об осуществлении муниципальным автономным учреждением деятельности, связанной с выполнением работ или оказанием услуг в соответствии с обязательствами перед страховщиком по обязательному социальному страхованию, и об объеме финансового обеспечения данной деятельности[8]:

№	Наименование услуги (работы)	Объем услуг (работ), ед. изм.		Объем финансового обеспечения, тыс. руб.	
		2020 год	2021 год	2020 год	2021 год
1	2	3	4	5	6
	-	-	-	-	-

1.8. Информация об объеме финансового обеспечения муниципального автономного учреждения в рамках муниципальных программ, ведомственных целевых программ, утвержденных в установленном порядке[9]:

№	Наименование муниципальных программ, ведомственных целевых программ с указанием правового акта об их утверждении (в разрезе каждой программы)	Объем финансового обеспечения, тыс. руб.	
		2020 год	2021 год
1	2	3	4
1.1	Постановление администрации города Перми от 19.10.2018 N 792 «Об утверждении муниципальной программы «Доступное и качественное образование»	25508,7	28 895,4
1.2	Постановление администрации города Перми от 18.10.2018 N 764 «Об утверждении муниципальной программы «Социальная поддержка и обеспечение семейного благополучия населения города Перми»	21,11	-

1.9. Состав наблюдательного совета учреждения[8]:

№	Фамилия, имя, отчество	Должность	Правовой акт о назначении членов наблюдательного совета (вид, дата, №, наименование)	Срок полномочий
1	2	3	4	5
1	Попова Ирина Владимировна	Представитель органа местного самоуправления в лице учредителя – департамента образования администрации города Перми	Приказ заместителя главы администрации города Перми -начальника Департамента образования №СЭД-08-01-09-1702 от 08.12.2016 (в редакции приказа №059-08-01-09-975 от 07.10.2019 г., № 059-08-01-09-887 от 19.10.2020 г., № 059-08-01-09-1157 от 10.11.2021г.)	08.12.2021
2	Кудымова Ирина Александровна	Представитель трудового коллектива (решение общего собрания трудового коллектива от 05.12.2016)	Приказ заместителя главы администрации города Перми -начальника Департамента образования №СЭД-08-01-09-1702 от 08.12.2016	08.12.2021
3	Исыпова Евгения Александровна	Представитель родительской общественности (решение общего собрания трудового коллектива от 05.12.2016)	Приказ заместителя главы администрации города Перми -начальника Департамента образования №СЭД-08-01-09-1702 от 08.12.2016	08.12.2021
5	Калинин Иван Николаевич	Представитель родительской общественности (решение общего собрания трудового коллектива от 05.12.2016)	Приказ заместителя главы администрации города Перми -начальника Департамента образования №СЭД-08-01-09-1702 от 08.12.2016	08.12.2021

6	Солдаткина Ольга Ивановна	Представитель органа местного самоуправления в лице департамента имущественных отношений администрации города Перми (по согласованию)	Приказ заместителя главы администрации города Перми -начальника Департамента образования №СЭД-08-01-09-1702 от 08.12.2016	08.12.2021
7	Свизева Наталья Павловна	Представитель трудового коллектива (решение общего собрания трудового коллектива от 05.12.2016)	Приказ заместителя главы администрации города Перми -начальника Департамента образования №СЭД-08-01-09-1702 от 08.12.2016	08.12.2021

2. Результат деятельности муниципального учреждения

2.1. Изменение балансовой (остаточной) стоимости нефинансовых активов:

№	Наименование показателей	Ед. изм.	2020 год	2021 год	Изменение стоимости нефинансовых активов, %
1	2	3	4	5	6
1	Балансовая стоимость нефинансовых активов	тыс. руб.	56063,5	56272,8	0,4
2	Остаточная стоимость нефинансовых активов	тыс. руб.	37591,1	37013,5	-1,5

2.2. Общая сумма выставленных требований в возмещение ущерба по недостачам и хищениям:

№	Наименование показателей	Ед. изм.	2020 год	2021 год
1	2	3	4	5
1	Общая сумма выставленных требований в возмещение ущерба по недостачам и хищениям, в том числе:	тыс. руб.	0,0	0,0
1.1	материальных ценностей	тыс. руб.	0,0	0,0
1.2	денежных средств	тыс. руб.	0,0	0,0
1.3	от порчи материальных ценностей	тыс. руб.	0,0	0,0

2.3. Изменение дебиторской и кредиторской задолженности в разрезе поступлений (выплат)[10]:

№	Наименование показателей	Ед. изм.	2020 год	2021 год	Изменение суммы задолженности относительно предыдущего отчетного года, %	Причины образования просроченной кредиторской задолженности, дебиторской задолженности, нереальной к взысканию
1	2	3	4	5	6	7
1	Сумма дебиторской задолженности, в том числе:	тыс. руб.	2629,8	57332,2	2080,1	x
1.1	в разрезе поступлений	тыс. руб.	2001,8	57234,7	28,6	x
	Родительская плата КОСГУ 130	тыс. руб.	821,3	55824,2	6697,1	
	Аренда 120	тыс. руб.	1067,2	706,1	-33,8	
	Расчеты по поступлениям текущего характера	тыс. руб.	0,00	664,7	100,0	
	Возмещение К/У 130	тыс.руб.	113,3	39,7	-65,0	
1.2	в разрезе выплат	тыс. руб.	628,0	97,4	-84,5	x
	Расчеты по авансам по коммунальным услугам	тыс. руб.	301,3	46,8	-84,5	
	Расчеты по авансам по услугам связи	тыс. руб.	4,1	1,3	-68,3	
	Расчеты по заработной плате	тыс. руб.	25,3	17,3	-31,6	

1	2	3	4	5	6	7
	Расчеты по платежам в бюджеты	тыс. руб.	0	12,8	100,0	
	Расчеты по страховым взносам	тыс. руб.	120,0	0	-100,0	
	Расчеты по авансам по арендной плате за пользование имуществом	тыс. руб.	0,0	0		
	Расчеты по авансам по работам, услугам по содержанию имущества	тыс. руб.	2,5	0	-100,0	
	Расчеты по авансам по прочим работам, услугам	тыс. руб.	77,7	10,0	-87,1	
	Расчеты по авансам по приобретению основных средств	тыс. руб.	32,5	0	-100,0	
	Расчеты по авансам по приобретению материальных запасов	тыс. руб.	43,5	9,2	-78,8	
	Расчеты по авансам по социальным компенсациям персоналу в натуральной форме	тыс. руб.	21,1	0	-100	
2	Нереальная к взысканию дебиторская задолженность	тыс. руб.	0,0	0		
3	Сумма кредиторской задолженности, в том числе:	тыс. руб.	**1344,2**	**615,8**		x
3.1	в разрезе поступлений	тыс. руб.	383,6	259,6	-32,3	x
	Родительская плата 130	тыс. руб.	383,6	259,6	-32,3	
	Аренда 120	тыс. руб.	0,0	0,00	-	
	Возмещение К/У 130	тыс. руб.	0,0	0,00	-	
3.2	в разрезе выплат	тыс. руб.	960,6	356,2	-62,9	
	Расчеты по заработной плате	тыс. руб.	6,3	17,3	174,6	
	Расчеты по страховым взносам	тыс. руб.	240,4	0	-100,0	
	Расчеты по платежам в бюджеты	тыс. руб.	0	24,9	100,0	
	Расчеты по прочим платежам в бюджет	тыс. руб.	0	39,3	100,0	
	Расчеты по коммунальным услугам	тыс. руб.	5,1	0	-100,0	
	Расчеты по арендной плате за пользование имуществом	тыс. руб.	22,4	0	-100,0	
	Расчеты по работам, услугам по содержанию имущества	тыс. руб.	159,0	0	-100,0	
	Расчеты по прочим работам, услугам	тыс. руб.	418,6	274,7	-34,4	
	Расчеты по услугам, работам для целей капитальных вложений	тыс. руб.	0	0		
	Расчеты по приобретению основных средств	тыс. руб.	92,8	0	-100,0	

1	2	3	4	5	6	7
	Расчеты по приобретению материальных запасов	тыс. руб.	16,0	0	-100	
4	Просроченная кредиторская задолженность	тыс. руб.	0	0		

2.4. Информация о суммах доходов, полученных учреждением от оказания платных услуг (выполнения работ):

№	Наименование показателей	Ед. изм.	2020 год		2021 год	
			план	факт	план	факт
1	2	3	4	5	6	7
1	Сумма доходов, полученных от оказания платных услуг (выполнения работ), в том числе:	тыс. руб.	4035,4	4035,4	6845,7	5120,4
1.1	**Частично платных, из них по видам услуг (работ):**	тыс. руб.	462,3	462,3	511,2	511,2
	Присмотр и уход, физические лица льготных категорий, определяемых учредителем, до 3 лет, группа полного дня	тыс. руб.	-	-	20,3	20,3
	Присмотр и уход, физические лица льготных категорий, определяемых учредителем, от 3 лет до 8 лет, группа полного дня	тыс. руб.	462,3	462,3	490,9	490,9
1.2	**Полностью платных, из них по видам услуг (работ):**	тыс. руб.	3573,1	3573,1	6314,2	4609,2
	Художественно-эстетическое направление	тыс. руб.	3,6	3,6	164,9	3,8
	Физическое направление	тыс. руб.	116,9	116,9	542,9	239,8
	Познавательно-речевое направление	тыс. руб.	516,4	516,4	979,8	535,7
	Присмотр и уход, физические лица за исключением льготных категорий, до 3 лет, группа полного дня	тыс. руб	352,1	352,1	502,8	397,1
	Присмотр и уход, физические лица за исключением льготных категорий, от 3 лет до 8 лет, группа полного дня	тыс. руб.	2584,1	2584,1	4123,8	3432,8
2	Сумма доходов, полученных при осуществлении основных видов деятельности сверх муниципального задания, в том числе:	тыс. руб.	-	-	-	-
3	Сумма доходов, полученных при осуществлении иных видов деятельности, в том числе:	тыс. руб.	-	-	-	-

2.5. Информация об исполнении муниципального задания учредителя[4]:

№	Наименование услуги (работы)	Объем услуг (работ), ед. изм.				Объем финансового обеспечения, тыс. руб.				Объем услуг (работ), оказанных сверх муниципального задания, ед. изм.	
		план		факт		план		факт			
		2020 год	2021 год	2020 год	2021 год	2020 год	2021 год	2020 год	2021 год	2020год	2021 год
1	2	3	4	5	6	7	8	9	10	11	12
1	Присмотр и уход	377	369	377	365	2 969,3	2 912,0	2 969,3	2 890,4	-	-
2	Реализация основных общеобразовательных программ дошкольного образования	377	369	377	365	21214,5	24570,9	20916,7	24 228,4	-	-
3	Затраты на уплату налогов	-	-	-	-	646,7	392,3	646,7	392,3	-	-

4	Нормативные затраты на содержание муниципального имущества	-	-	-	-	710,3	623,9	710,3	623,9	-	-
5	Обеспечение своевременной выплаты заработной платы в первые рабочие дни 2019, 2020 г. с учетом установленных сроков.	-	-	-	-	1720,9	-	1720,9	-	-	-

2.6. Информация о ценах (тарифах) на платные услуги (работы), оказываемые потребителям (в динамике в течение отчетного года):

№	Наименование услуги (работы)	Ед. изм.	Цены (тарифы) на платные услуги (работы), оказываемые потребителям																							
			2021 год																							
			план											факт												
			январь	февраль	март	апрель	май	июнь	июль	август	сентябрь	октябрь	ноябрь	декабрь	январь	февраль	март	апрель	май	июнь	июль	август	сентябрь	октябрь	ноябрь	декабрь
1	2	3	4	5	6	7	8	9	10	11	12	13	14	15	16	17	18	19	20	21	22	23	24	25	26	27
	Познавательно-речевое направление	руб.	900,00	900,00	900,00	900,00	900,00	900,00				900,00	900,00	900,00	900,00	900,00	900,00	900,00	900,00	900,00				900,00	900,00	900,00
	Физическое направление	руб.	1200,00	1200,00	1200,00	1200,00	1200,00	1200,00				1200,00	1200,00	1200,00	1200,00	1200,00	1200,00	1200,00	1200,00	1200,00				1200,00	1200,00	1200,00
	Художественно-эстетическое направление	руб.	600,00	600,00	600,00	600,00	600,00	600,00				600,00	600,00	600,00	600,00	600,00	600,00	600,00	600,00	600,00				600,00	600,00	600,00

2.7. Информация о результатах оказания услуг (выполнения работ):

№	Наименование показателей	Ед. изм.	2020 год		2021 год	
			план	факт	план	факт
1	2	3	4	5	6	7
1	Общее количество потребителей, воспользовавшихся услугами (работами) учреждения, в том числе:	ед.	957	957	954	946
1.1	бесплатными, из них по видам услуг (работ):	ед.	370	367	376	373
	Реализация основных общеобразовательных программ дошкольного образования	ед.	363	359	369	365
	Присмотр и уход, физические лица льготных категорий, определяемых учредителем, от 3 лет до 8 лет, группа полного дня	ед.	6	7	6	7
	Присмотр и уход, дети-инвалиды от 3 лет до 8 лет, группа полного дня	ед.	1	1	1	1
	Присмотр и уход, дети-сироты и дети, оставшиеся без попечения родителей, до 3 лет, группа полного дня	ед.	1	1	0	0
1.2	частично платными, из них по видам услуг (работ):	ед.	6	10	69	67

	Присмотр и уход, физические лица льготных категорий, определяемых учредителем, до 3 лет, группа полного дня	ед.	0	3	0	3
	Присмотр и уход, физические лица льготных категорий, определяемых учредителем, от 3 лет до 8 лет, группа полного дня	ед.	6	7	69	64
1.3	полностью платными, из них по видам услуг (работ):	ед.	515	515	509	506
	Присмотр и уход, физические лица за исключением льготных категорий, от 3 лет до 8 лет, группа полного дня	ед.	304	304	243	244
	Присмотр и уход, физические лица за исключением льготных категорий, до 3 лет, группа полного дня	ед.	8	8	50	46
	Познавательно-речевое направление	ед.	168	168	133	133
	Физическое направление	ед.	30	30	77	77
	Художественно-эстетическое направление	ед.	5	5	6	6
2	Средняя стоимость получения частично платных услуг для потребителей, в том числе по видам услуг (работ)[8]:	руб.	64,98	64,98	67,58	67,01
	Присмотр и уход, физические лица льготных категорий, до 3 лет, группа полного дня	руб.	-	-	54,72	54,72
	Присмотр и уход, физические лица льготных категорий, от 3 лет до 8 лет, группа полного дня	руб.	64,98	64,98	67,58	67,58
3	Средняя стоимость получения платных услуг для потребителей, в том числе по видам услуг (работ)[8]:	руб.	400,9	400,9	499,05	501,41
	Присмотр и уход, физические лица за исключение льготных категорий, от 3 лет до 8 лет, группа полного дня	руб.	129,96	129,96	135,16	135,16
	Присмотр и уход, физические лица за исключением льготных категорий, до 3 лет, группа полного дня	Руб.	105,23	105,23	109,44	109,44
	Познавательно-речевое направление	руб.	780,00	780,00	900,00	900,00
	Физическое направление	руб.	1070,00	1070,00	1200,00	1200,00
	Художественно-эстетическое направление	руб.	600,00	600,00	600,00	600,00

2.8. Информация о жалобах потребителей:

№	Виды зарегистрированных жалоб	Количество жалоб		Принятые меры по результатам рассмотрения жалоб
		2020 год	2021 год	
1	2	3	4	5
1	Жалобы потребителей, поступившие в учреждение	0	0	
2	Жалобы потребителей, поступившие учредителю	0	0	
3	Жалобы потребителей, поступившие Главе города Перми	0	0	
4	Жалобы потребителей, поступившие губернатору Пермского края	0	0	
5	Жалобы потребителей, поступившие в прокуратуру города Перми	0	0	

2.9. Информация о суммах кассовых и плановых поступлений (с учетом возвратов) и выплат (с учетом восстановленных кассовых выплат), предусмотренных планом финансово-хозяйственной деятельности учреждения[11]:

№	Наименование показателей	Ед. изм.	2020 год	2021 год
1	2	3	4	5
1	**Суммы плановых поступлений (с учетом возвратов), в том числе:**	тыс. руб.	**34080,6**	**36511,5**
	в разрезе поступлений			
1.1	*Собственные доходы*	тыс. руб.	8291,3	7616,1
1.1.1	*Родительская плата за содержание детей*	тыс. руб.	5254,0	5464,2
1.1.2	*Иные доходы*	тыс. руб.	2186,6	2149,4
1.2	*Субсидии на выполнение государственного (муниципального) задания*	тыс. руб.	25019,7	28201,2
1.3	*Субсидии на иные цели*	тыс. руб.	769,6	694,2

2	**Суммы кассовых поступлений (с учетом возвратов), в том числе:**	тыс. руб.	**30596,2**	**34808,8**
	в разрезе поступлений			
2.1	*Собственные доходы*	тыс. руб.	4806,9	5913,4
2.1.1	*Родительская плата за содержание детей*	тыс. руб.	3400,0	4341,1
2.1.2	*Иные доходы*	тыс. руб.	1206,3	1572,2
2.2	*Субсидии на выполнение государственного (муниципального) задания*	тыс. руб.	25019,7	28201,2
2.3	*Субсидии на иные цели*	тыс. руб.	769,6	694,2
3	**Суммы плановых выплат (с учетом восстановленных кассовых выплат), в том числе:**	тыс. руб.	**35787,8**	**37154,5**
	в разрезе выплат	тыс. руб.		
3.1	***Собственные доходы***	тыс. руб.	**7581,4**	**7862,9**
	Заработная плата	тыс. руб.	335,2	558,0
	Начисления на выплаты по оплате труда	тыс. руб.	99,7	168,5
	Коммунальные услуги	тыс. руб.	757,2	683,8
	Арендная плата за пользование имуществом	тыс. руб.	450	200,0
	Работы, услуги по содержанию имущества	тыс. руб.	53,9	350,2
	Прочие работы, услуги	тыс. руб.	5628,7	5604,7
	Прочие расходы	тыс. руб.	151,8	92,0
	Расходы по приобретению основных средств	тыс. руб.	50,0	91,4
	Расходы по приобретению материальных запасов	тыс. руб.	54,9	114,3
3.2	***Субсидии на выполнение государственного (муниципального) задания***	тыс. руб.	**27261,7**	**28593,9**
	Заработная плата	тыс. руб.	15576,0	16932,5
	Прочие выплаты	тыс. руб.	102,3	7,0
	Начисления на выплаты по оплате труда	тыс. руб.	4640,7	5385,8
	Услуги связи	тыс. руб.	153,1	153,0
	Коммунальные услуги	тыс. руб.	1640,7	1715,9
	Работы, услуги по содержанию имущества	тыс. руб.	1676,2	1230,3
	Прочие работы, услуги (КОСГУ 226,227,228)	тыс. руб.	2102,0	2353,1
	Прочие расходы	тыс. руб.	646,7	392,3
	Расходы по приобретению основных средств	тыс. руб.	322,9	214,4
	Расходы по приобретению материальных запасов	тыс. руб.	400,9	209,6
3.3	***Субсидии на иные цели***	тыс. руб.	**835,2**	**697,7**
	Заработная плата	тыс. руб.	279,9	221,4
	Начисления на выплаты по оплате труда	тыс. руб.	83,6	52,5
	Пособия по социальной помощи населению	тыс. руб.	0,0	0,0
	Иные выплаты персоналу учреждений, за исключением фонда оплаты труда (расходы по выплате пособий)	тыс. руб.	0,0	0,0
	Прочие работы, услуги	тыс. руб.	471,73	423,8
4	Суммы кассовых выплат (с учетом восстановленных кассовых выплат), в том числе:	тыс. руб.	**32602,6**	**34910,2**
	в разрезе выплат	тыс. руб.		
4.1	***Собственные доходы***	тыс. руб.	**4702,4**	**6022,0**
	Заработная плата	тыс. руб.	78,9	138,7
	Начисления на выплаты по оплате труда	тыс. руб.	23,6	44,5
	Коммунальные услуги	тыс. руб.	426,2	523,9
	Арендная плата за пользование имуществом	тыс. руб.	295,6	178,4
	Работы, услуги по содержанию имущества	тыс. руб.	39,4	327,7
	Прочие работы, услуги	тыс. руб.	3560,1	4542,9
	Прочие расходы	тыс. руб.	151,7	69,1
	Расходы по приобретению основных средств	тыс. руб.	0,0	86,2
	Расходы по приобретению материальных запасов	тыс. руб.	37,0	110,6
4.2	***Субсидии на выполнение государственного (муниципального) задания***	тыс. руб.	**27068,5**	**28229,8**

	Заработная плата	тыс. руб.	15575,9	16780,2
	Прочие выплаты	тыс. руб.	100,0	0,9
	Начисления на выплаты по оплате труда	тыс. руб.	4494,1	5246,9
	Услуги связи	тыс. руб.	153,1	148,4
	Коммунальные услуги	тыс. руб.	1621,8	1684,0
	Работы, услуги по содержанию имущества	тыс. руб.	1650,8	1221,3
	Прочие работы, услуги (КОСГУ 226,227,228)	тыс. руб.	2102,1	2332,8
	Прочие расходы	тыс. руб.	646,7	392,3
	Расходы по приобретению основных средств	тыс. руб.	322,9	214,4
	Расходы по приобретению материальных запасов	тыс. руб.	400,9	209,6
4.3	***Субсидии на иные цели***	тыс. руб.	**831,6**	**658,4**
	Заработная плата	тыс. руб.	279,2	182,1
	Начисления на выплаты по оплате труда	тыс. руб.	80,7	52,5
	Пособия по социальной помощи населению	тыс. руб.	0,0	-
	Иные выплаты персоналу учреждений, за исключением фонда оплаты труда (расходы по выплате пособий)	тыс. руб.	0,0	-
	Прочие работы, услуги	тыс. руб.	471,7	423,8

2.10. Информация о показателях кассового исполнения бюджетной сметы учреждения и показателях доведенных учреждению лимитов бюджетных обязательств[12]:

№	Наименование расходов	Ед. изм.	КБК	Утверждено лимитов бюджетных обязательств	Кассовый расход	% исполнения
1	2	3	4	5	6	7

2.11. Информация об общей сумме прибыли муниципального автономного учреждения после налогообложения в отчетном периоде[4]:

№	Наименование показателей	Ед. изм.	2020 год		2021 год	
			план	факт	план	факт
1	2	3	4	5	6	7
1	Общая сумма прибыли муниципального автономного учреждения после налогообложения в отчетном периоде, всего, в том числе:	тыс. руб.	0,00	0,00	0,00	0,00
1.1	сумма прибыли после налогообложения, образовавшаяся в связи с оказанием муниципальным автономным учреждением частично платных услуг (работ)	тыс. руб.	0,00	0,00	0,00	0,00
1.2	сумма прибыли после налогообложения, образовавшаяся в связи с оказанием муниципальным автономным учреждением платных услуг (работ)	тыс. руб.	0,00	0,00	0,00	0,00

3. Об использовании имущества, закрепленного за муниципальным учреждением

3.1. Информация об общей стоимости недвижимого и движимого имущества муниципального учреждения:

3.1.1. муниципального автономного учреждения, муниципального бюджетного учреждения:

№	Наименование показателей	Ед. изм.	Год 2020		Год 2021	
			на начало отчетного периода	на конец отчетного периода	на начало отчетного периода	на конец отчетного периода
1	2	3	4	5	6	7
1	Общая балансовая стоимость имущества муниципального учреждения, в том числе:	тыс. руб.	137602,5	54303,9	54303,9	54415,6
1.1	приобретенного муниципальным учреждением за счет средств, выделенных учредителем, в том числе:	тыс. руб.	137410,7	54112	54112	54157,7
1.1.1	недвижимого имущества	тыс. руб.	12817,1	43045,3	43045,3	43045,3

1	2	3	4	5	6	7
1.2	приобретенного муниципальным учреждением за счет доходов, полученных от платных услуг и иной приносящей доход деятельности, в том числе:	тыс. руб.	191,8	191,8	191,8	256,42
1.2.1	недвижимого имущества	тыс. руб.	-	-	-	-
2	Общая балансовая стоимость имущества, закрепленного за муниципальным учреждением на праве оперативного управления, в том числе:	тыс. руб.	10532,1	10532,1	10532,1	10532,1
2.1	недвижимого имущества, всего, из него:	тыс. руб.	6827,1	6827,1	6827,1	6827,1
2.1.1	переданного в аренду	тыс. руб.	300,0	300,0	300,0	300,0
2.1.2	переданного в безвозмездное пользование	тыс. руб.	23,0	156,9	156,9	156,9
2.2	движимого имущества, всего	тыс. руб.	3705,0	3705,0	3705,0	3705,0
2.3	особо ценного движимого имущества, всего, из него:	тыс. руб.	1940,2	1940,2	1940,2	1940,2
2.3.1	переданного в аренду	тыс. руб.	493,1	493,1	493,1	493,1
2.3.2	переданного в безвозмездное пользование	тыс. руб.	300,4	300,4	300,4	300,4
2.4	иного движимого имущества, всего, из него:	тыс. руб.	1764,8	1764,8	1764,8	1764,8
2.4.1	переданного в аренду	тыс. руб.	35,9	35,9	35,9	34
2.4.2	переданного в безвозмездное пользование	тыс. руб.	82,3	101,2	101,2	101,2
3	Общая остаточная стоимость имущества муниципального учреждения, в том числе:	тыс. руб.	120147,4	35831,6	35831,6	35155,4
3.1	приобретенного муниципальным учреждением за счет средств, выделенных учредителем, в том числе:	тыс. руб.	120067,4	35761,4	35761,4	35094,3
3.1.1	недвижимого имущества	тыс. руб.	118729,2	32316,9	32316,9	32285,1
3.2	приобретенного муниципальным учреждением за счет доходов, полученных от платных услуг и иной приносящей доход деятельности, в том числе:	тыс. руб.	80	70,1	70,1	61,1
3.2.1	недвижимого имущества	тыс. руб.	-	-	-	-
4	Общая остаточная стоимость имущества, закрепленного за муниципальным учреждением на праве оперативного управления, в том числе:	тыс. руб.	248,9	111,2	111,2	54,8
4.1	недвижимого имущества, всего, из него:	тыс. руб.	248,9	111,2	111,2	54,8
4.1.1	переданного в аренду	тыс. руб.			-	-
4.1.2	переданного в безвозмездное пользование	тыс. руб.			-	-
4.2	движимого имущества, всего	тыс. руб.			-	-
4.3	особо ценного движимого имущества, всего, из него:	тыс. руб.			-	-
4.3.1	переданного в аренду	тыс. руб.	-	-	-	-
4.3.2	переданного в безвозмездное пользование	тыс. руб.	-	-	-	-
4.4	иного движимого имущества, всего, из него:	тыс. руб.	-	-	-	-
4.4.1	переданного в аренду	тыс. руб.	-	-	-	-
4.4.2	переданного в безвозмездное пользование	тыс. руб.	-	-	-	-

3.1.2. муниципального казенного учреждения:

№	Наименование показателей	Ед. изм.	Год 2020		Год 2021	
			на начало отчетного периода	на конец отчетного периода	на начало отчетного периода	на конец отчетного периода
1	2	3	4	5	6	7
1	Общая балансовая стоимость имущества, закрепленного за муниципальным казенным учреждением на праве оперативного управления, в том числе:	тыс. руб.	-	-	-	-
1.1	недвижимого имущества, всего, из него:	тыс. руб.	-	-	-	-
1.1.1	переданного в аренду	тыс. руб.	-	-	-	-

1	2	3	4	5	6	7
1.1.2	переданного в безвозмездное пользование	тыс. руб.	-	-	-	-
1.2	движимого имущества, всего, из него:	тыс. руб.	-	-	-	-
1.2.1	переданного в аренду	тыс. руб.	-	-	-	-
1.2.2	переданного в безвозмездное пользование	тыс. руб.	-	-	-	-
2	Общая остаточная стоимость имущества, закрепленного за муниципальным казенным учреждением на праве оперативного управления, в том числе:	тыс. руб.	-	-	-	-
2.1	недвижимого имущества, всего, из него:	тыс. руб.	-	-	-	-
2.1.1	переданного в аренду	тыс. руб.	-	-	-	-
2.1.2	переданного в безвозмездное пользование	тыс. руб.	-	-	-	-
2.2	движимого имущества, всего, из него:	тыс. руб.	-	-	-	-
2.2.1	переданного в аренду	тыс. руб.	-	-	-	-
2.2.2	переданного в безвозмездное пользование	тыс. руб.	-	-	-	-

3.2. Информация об использовании имущества, закрепленного за муниципальным учреждением:

№	Наименование показателей	Ед. изм.	Год 2020		Год 2021	
			на начало отчетного периода	на конец отчетного периода	на начало отчетного периода	на конец отчетного периода
1	2	3	4	5	6	7
1	Количество объектов недвижимого имущества, закрепленного за муниципальным учреждением на праве оперативного управления, из них:	ед.	24	24	24	24
1.1	зданий, строений, сооружений	ед.	22	22	22	22
1.2	иных объектов (замощений, заборов и других), в том числе:	ед.	2	2	2	2
1.3	количество неиспользованных объектов недвижимого имущества, из них:	ед.	-	-	-	-
1.3.1	зданий, строений, сооружений	ед.	-	-	-	-
1.3.2	иных объектов (замощений, заборов и других)	ед.	-	-	-	-
2	Количество объектов особо ценного движимого имущества, закрепленного за муниципальным учреждением на праве оперативного управления[11], в том числе:	ед.	135	135	135	135
	количество неиспользованных объектов особо ценного движимого имущества	ед.	-	-	-	-
3	Общая площадь объектов недвижимого имущества, закрепленного за муниципальным учреждением на праве оперативного управления, из них:	кв. м	6555,3	6555,3	6555,3	6555,3
3.1	зданий, строений, сооружений, в том числе:	кв. м	3116,6	3116,6	3116,6	3116,6
3.1.1	переданного в аренду[13]	кв. м	154,6	154,6	154,6	154,6
3.1.2	переданного в безвозмездное пользование[13]	кв. м	46,63	61,7	61,7	61,7
3.2	иных объектов (замощений, заборов и других)	кв. м	3438,7	3438,7	3438,7	3438,7
4	Общая площадь неиспользуемого недвижимого имущества, закрепленного за муниципальным учреждением на праве оперативного управления, в том числе:	кв. м	104,7	104,7	-	104,7
4.1	переданного в аренду[13]	кв. м	-	-	-	-
4.2	переданного в безвозмездное пользование[13]	кв. м	-	-	-	-
5	Объем средств, полученных от сдачи в аренду в установленном порядке имущества, закрепленного за муниципальным учреждением на праве оперативного управления	тыс. руб.	-	315,7	-	403,5

Руководитель муниципального автономного учреждения	_____ (подпись)	Нахратова Е.В. _____ (расшифровка подписи)
Руководитель финансово-экономической службы муниципального бюджетного учреждения, муниципального казенного учреждения (или иное уполномоченное лицо)[14]	_____ (подпись)	_____ (расшифровка подписи)
Исполнитель (лицо, ответственное за составление отчета)	_____ (подпись)	Грачев Д.А. _____ (расшифровка подписи)

СОГЛАСОВАН

_____
(начальник департамента
имущественных отношений
администрации города Перми)

СОГЛАСОВАН[15]

_____
(руководитель муниципального
казенного учреждения,
осуществляющего функции
по ведению бухгалтерского учета)

СОГЛАСОВАН[16]

_____
(руководитель функционального (территориального)
органа администрации города Перми,
осуществляющего функции и полномочия учредителя)

Отчет о результатах деятельности
муниципального учреждения города Перми
_____ за период
(наименование учреждения)
с _____ по _____,
опубликованный ранее в печатном средстве
массовой информации «Официальный
бюллетень органов местного самоуправления
муниципального образования город Пермь»
от _____ № _____ на официальном сайте
муниципального образования город Пермь
в информационно-телекоммуникационной
сети Интернет, считать недействительным[17]

---

[1] Отчет о результатах деятельности муниципального автономного учреждения утверждается руководителем функционального (территориального) органа администрации города Перми, осуществляющего функции и полномочия учредителя муниципального автономного учреждения города Перми. Отчет о результатах деятельности муниципального бюджетного учреждения, муниципального казенного учреждения утверждается руководителем соответствующего учреждения.

[2] Год, предшествующий отчетному году.

[3] Отчетный год.

[4] Заполняется муниципальным автономным учреждением, муниципальным бюджетным учреждением, муниципальным казенным учреждением, в отношении которого органом, осуществляющим функции и полномочия учредителя, принято решение о формировании им муниципального задания на оказание услуг (выполнение работ).

[5] Для муниципальных казенных учреждений – установленная численность учреждения, для муниципальных автономных учреждений, муниципальных бюджетных учреждений – численность в соответствии с утвержденным штатным расписанием учреждения. В случае изменения установленной численности учреждения указываются причины, приведшие к их изменению на конец отчетного периода.

[6] Указывается уровень профессионального образования и стаж работы сотрудников.

[7] Категории (группы) работников указываются в соответствии с отраслевым Положением о системе оплаты труда работников муниципальных учреждений, утвержденным постановлением администрации города Перми.

[8] Заполняется муниципальным автономным учреждением.

[9] Заполняется муниципальным автономным учреждением. Отчет по муниципальным программам, ведомственным целевым программам представляется в рамках деятельности, осуществленной учреждением.

[10] Заполняется муниципальным казенным учреждением, муниципальным автономным и бюджетным учреждением в разрезе поступлений (выплат), предусмотренных планом финансово-хозяйственной деятельности учреждения.

[11] Заполняется муниципальным автономным учреждением, муниципальным бюджетным учреждением.

[12] Заполняется муниципальным казенным учреждением.

[13] Указываются площади недвижимого имущества, переданного в аренду, безвозмездное пользование по всем договорам, заключенным в течение отчетного периода.

[14] Подписывается руководителем финансово-экономической службы муниципального бюджетного учреждения, муниципального казенного учреждения в случае если ведение бухгалтерского учета не передано муниципальному казенному учреждению, осуществляющему функции по ведению бухгалтерского учета (не централизовано).

[15] Согласовывается руководителем муниципального казенного учреждения, осуществляющего функции по ведению бухгалтерского учета, в случае если ведение бухгалтерского учета передано муниципальному казенному учреждению, осуществляющему функции по ведению бухгалтерского учета (централизовано).

[16] Применяется для муниципального бюджетного учреждения, муниципального казенного учреждения.

[17] Информация об отмене опубликованного ранее Отчета указывается учреждением в случае обнаружения неточностей и ошибок в Отчете и внесения изменений в опубликованный ранее Отчет.

УТВЕРЖДЕН

_____

(руководитель функционального (территориального) органа администрации города Перми, осуществляющего функции и полномочия учредителя муниципального автономного учреждения города Перми)/ (руководитель учреждения)[1]

Отчет
о результатах деятельности муниципального учреждения города Перми и об использовании закрепленного за ним муниципального имущества
МАДОУ «ЦРР – детский сад № 272»
(наименование учреждения)
за период с 01.01.2021 по 31.12.2021
(по состоянию на 01 января года, следующего за отчетным годом)

1. Общие сведения об учреждении

1.1. Сведения об учреждении:

Полное наименование	Муниципальное автономное дошкольное образовательное учреждение «Центр развития ребенка – детский сад № 272» г.Перми
Сокращенное наименование	МАДОУ «ЦРР – детский сад № 272» г. Перми
Юридический адрес	Россия, Пермский край, 614017, г. Пермь, ул. Халтурина, 16
Фактический адрес	Россия, Пермский край 614017, г. Пермь, ул. Халтурина, 16, Россия, Пермский край 614070, г. Пермь, ул. Дружбы, 15а, Россия, Пермский край 614070, г. Пермь, ул. Техническая, 4
Телефон/факс/электронная почта	(342)206-13-17; ds272@permedu.online
Ф.И.О. руководителя, телефон	Рачева Евгения Александровна, (342)206-13-17
Документ, подтверждающий государственную регистрацию некоммерческой организации (номер, дата выдачи)	Свидетельство Серия 59 № 1025901365731, 06.09.2002г.
Лицензия (номер, дата выдачи, срок действия)	№ 3661 от 21.10.2014 бессрочно
Свидетельство об аккредитации (номер, дата выдачи, срок действия)	отсутствует

1.2. Виды деятельности, осуществляемые учреждением:

№	Виды деятельности учреждения	Основание (перечень разрешительных документов, на основании которых учреждение осуществляет деятельность, с указанием номеров, даты выдачи и срока действия)	
		Год 2020	Год 2021
1	2	3	4
1	Основные виды деятельности Реализация основной образовательной программы дошкольного образования, в том числе адаптированных программ образования для детей с ограниченными возможностями здоровья и детей-инвалидов (в том числе индивидуальные программы реабилитации инвалидов). Осуществление присмотра и ухода за детьми.	Устав утвержден распоряжением начальника департамента образования администрации города Перми от 28.06.2021 № СЭД-08-01-26-178 Лицензия № 3661 от 21.10.2014 бессрочно	Устав утвержден распоряжением начальника департамента образования администрации города Перми от 28.06.2021 г. № 059-08-01-26-178 Лицензия № 3661 от 21.10.2014 бессрочно

2	Виды деятельности, не являющиеся основными Проведение мероприятий в сфере образования. Осуществление приносящей доход деятельности: оказание платных образовательных услуг по направлениям согласно Положению об оказании платных образовательных услуг и ежегодно утвержденным перечнем. Сдача в аренду имущества, закрепленного за Учреждением на праве оперативного управления, а также имущества, приобретенного за счет ведения самостоятельной финансово-хозяйственной деятельности, в порядке, установленном действующим законодательством РФ и нормативно-правовыми актами органов местного самоуправления города Перми. Организация присмотра и ухода за детьми сверх муниципального задания.	Устав утвержден распоряжением начальника департамента образования администрации города Перми от 28.06.2021 № СЭД-08-01-26-178 Лицензия № 3661 от 21.10.2014 бессрочно	Устав утвержден распоряжением начальника департамента образования администрации города Перми от 28.06.2021 г. № 059-08-01-26-178 Лицензия № 3661 от 21.10.2014 бессрочно

1.3. Функции, осуществляемые учреждением:

№	Наименование функций	Количество штатных единиц, шт.		Доля бюджета учреждения, расходующаяся на осуществление функций, %	
		Год 2020	Год 2021	Год 2020	Год 2021
1	2	3	4	5	6
1	Профильные функции	84,50	84,50	96,6	96,6
2	Непрофильные функции	3,0	3,0	3,40	3,40

1.4. Перечень услуг (работ), оказываемых учреждением[4]:

№	Наименование услуги (работы)	Год 2020	Год 2021	Категория потребителей
1	2	3	4	5
1.	Муниципальные услуги (работы), оказываемые потребителям в соответствии с муниципальным заданием			
1.1	Реализация основных общеобразовательных программ дошкольного образования	753	753	Физические лица в возрасте до 8 лет
1.2	Присмотр и уход	753	753	Физические лица
2.	Услуги (работы), оказываемые потребителям за плату	441	577	Физические лица в возрасте до 8 лет
2.1	Физическое направление	75	100	дети от 1,5 до 8 лет
2.2	Социально-личностное направление	15	18	дети от 1,5 до 8 лет
2.3	Познавательно-речевое направление	173	269	дети от 1,5 до 8 лет
2.4	Художественно-эстетическое направление	178	190	дети от 1,5 до 8 лет

1.5. Информация об установленной и фактической численности работников учреждения:

№	Наименование показателей	Ед. изм.	Год 2020		Год 2021	
			на начало отчетного периода	на конец отчетного периода	на начало отчетного периода	на конец отчетного периода
1	2	3	4	5	6	7
1	Установленная численность учреждения	штук	**87,75**	**87,5**	**87,5**	**88,5**
2	Фактическая численность	штук	**87.75**	**87,5**	**87,5**	**88,5**
3	Количественный состав	чел.	**81**	**82**	**82**	**81**

4	Квалификация сотрудников	чел.	высшее образование и стаж работы:		высшее образование и стаж работы:		высшее образование и стаж работы:		высшее образование и стаж работы:	
			до 3-х лет	**5**	до 3-х лет	**5**	до 3-х лет	**5**	до 3-х лет	**4**
			с 3-х до 8 лет	**6**	с 3-х до 8 лет	**6**	с 3-х до 8 лет	**6**	с 3-х до 8 лет	**3**
			с 8 до 14 лет	**8**	с 8 до 14 лет	**8**	с 8 до 14 лет	**8**	с 8 до 14 лет	**9**
			с 14 до 20 лет	**3**	с 14 до 20 лет	**4**	с 14 до 20 лет	**4**	с 14 до 20 лет	**9**
			более 20 лет	**10**	более 20 лет	**10**	более 20 лет	**10**	более 20 лет	**8**
			среднее специальное образование и стаж работы:		среднее специальное образование и стаж работы:		среднее специальное образование и стаж работы:		среднее специальное образование и стаж работы:	
			до 3-х лет	**5**	до 3-х лет	**5**	до 3-х лет	**5**	до 3-х лет	**7**
			с 3-х до 8 лет	**3**	с 3-х до 8 лет	**3**	с 3-х до 8 лет	**3**	с 3-х до 8 лет	**8**
			с 8 до 14 лет	**5**	с 8 до 14 лет	**5**	с 8 до 14 лет	**5**	с 8 до 14 лет	**7**
			с 14 до 20 лет	**4**	с 14 до 20 лет	**4**	с 14 до 20 лет	**4**	с 14 до 20 лет	**6**
			более 20 лет	**9**	более 20 лет	**9**	более 20 лет	**9**	более 20 лет	**19**
			среднее образование и стаж работы:		среднее образование и стаж работы:		среднее образование и стаж работы:		среднее образование и стаж работы:	
			до 3-х лет	**1**	до 3-х лет	**1**	до 3-х лет	**1**	до 3-х лет	
			с 3-х до 8 лет	**5**	с 3-х до 8 лет	**5**	с 3-х до 8 лет	**5**	с 3-х до 8 лет	
			с 8 до 14 лет	**3**	с 8 до 14 лет	**3**	с 8 до 14 лет	**3**	с 8 до 14 лет	
			с 14 до 20 лет	**4**	с 14 до 20 лет	**4**	с 14 до 20 лет	**4**	с 14 до 20 лет	
			более 20 лет	**8**	более 20 лет	**8**	более 20 лет	**8**	более 20 лет	**1**
			без образования и стаж работы:		без образования и стаж работы:		без образования и стаж работы:		без образования и стаж работы:	
			до 3-х лет	**0**	до 3-х лет	**0**	до 3-х лет	**0**	до 3-х лет	
			с 3-х до 8 лет	**0**	с 3-х до 8 лет	**0**	с 3-х до 8 лет	**0**	с 3-х до 8 лет	
			с 8 до 14 лет	**0**	с 8 до 14 лет	**0**	с 8 до 14 лет	**0**	с 8 до 14 лет	
			с 14 до 20 лет	**0**	с 14 до 20 лет	**0**	с 14 до 20 лет	**0**	с 14 до 20 лет	
			более 20 лет	**2**	более 20 лет	**2**	более 20 лет	**2**	более 20 лет	

1.6. Информация о среднегодовой численности и средней заработной плате работников учреждения:

№	Наименование показателей	Ед. изм.	Год 2020	Год 2021
1	2	3	4	5
1	Среднегодовая численность работников учреждения	человек	81,7	77,7
	в том числе:			
1.1	в разрезе категорий (групп) работников	человек	81,7	77,7
1.1.1.	Работники учреждения, непосредственно осуществляющие учебный (воспитательный, образовательный) процесс (в учреждениях, реализующих программы общего образования, дошкольных образовательных учреждениях, учреждениях дополнительного образования детей)	человек	45	62,5
1.1.2.	Работники учреждения, непосредственно осуществляющие основную деятельность, направленную на достижение целей, для реализации которых создано учреждение (в иных учреждениях)	человек	0	0
1.1.3.	Педагогические работники, кроме работников, непосредственно осуществляющих учебный (воспитательно-образовательный) процесс	человек	10,2	10,2
1.1.4.	Руководители учреждения	человек	2	3
1.1.5.	Учебно-вспомогательный персонал	человек	0	0
1.1.6.	Административный персонал	человек	2	1
1.1.7.	Рабочие	человек	22,5	1
2	Средняя заработная плата работников учреждения	руб.	33822,32	39821,54
	в том числе:			
2.1.	в разрезе категорий (групп) работников	руб.		

2.1.1.	Работники учреждения, непосредственно осуществляющие учебный (воспитательный, образовательный) процесс (в учреждениях, реализующих программы общего образования, дошкольных образовательных учреждениях, учреждениях дополнительного образования детей)	руб.	37901,18	37610,93
2.1.2.	Педагогические работники, кроме работников, непосредственно осуществляющих учебный (воспитательно-образовательный) процесс	руб.	37901,18	44196,13
2.1.3.	Руководители учреждения	руб.	94316,67	75588,89
2.1.4.	Учебно-вспомогательный персонал	руб.		
2.1.5.	Административный персонал	руб.	37227,75	28727,44
2.1.6.	Рабочие	руб.	18443,83	19688,91

1.7. Информация об осуществлении муниципальным автономным учреждением деятельности, связанной с выполнением работ или оказанием услуг в соответствии с обязательствами перед страховщиком по обязательному социальному страхованию, и об объеме финансового обеспечения данной деятельности[8]:

№	Наименование услуги (работы)	Объем услуг (работ), ед. изм.		Объем финансового обеспечения, тыс. руб.	
		Год 2020	Год 2021	Год 2020	Год 2021
1	2	3	4	5	6
	-	-		-	

1.8. Информация об объеме финансового обеспечения муниципального автономного учреждения в рамках муниципальных программ, ведомственных целевых программ, утвержденных в установленном порядке[9]:

№	Наименование муниципальных программ, ведомственных целевых программ с указанием правового акта об их утверждении (в разрезе каждой программы)	Объем финансового обеспечения, тыс. руб.	
		Год 2020	Год 2021
1	2	3	4
1.1	Постановление администрации города Перми от 19.10.2018 N 792 «Об утверждении муниципальной программы «Доступное и качественное образование»	62994,7	71397,1
1.2	Постановление администрации города Перми от 18.10.2018 N 764 «Об утверждении муниципальной программы «Социальная поддержка и обеспечение семейного благополучия населения города Перми»	21,1	4014,3

1.9. Состав наблюдательного совета учреждения[8]:

№	Фамилия, имя, отчество	Должность	Правовой акт о назначении членов наблюдательного совета (вид, дата, №, наименование)	Срок полномочий
1	2	3	4	5
1	Кузнецова Светлана Вячеславовна	Представитель родительской общественности	Приказ начальника департамента образования от 27.06.2017 № СЭД-059-08-01-09-867 «Об утверждении нового состава наблюдательного совета в Муниципальном автономном дошкольном образовательном учреждении «Центр развития ребенка-детский сад № 272» г.Перми	До 27.06.2022
2	Лядова Екатерина Владимировна	Представитель родительской общественности	Приказ начальника департамента образования от 25.12.2019 № 059-08-01-09-1354 «О внесении изменений в состав наблюдательного совета в Муниципальном автономном дошкольном образовательном учреждении «Центр развития ребенка-детский сад № 272» г.Перми, утвержденный приказом начальника департамента образования от 27.06.2017 № СЭД-059-08-01-09-867»	До 27.06.2022
3	Скорынина Оксана Владимировна	Представитель трудового коллектива	Приказ начальника департамента образования от 27.06.2017 № СЭД-059-08-01-09-867 «Об утверждении нового состава наблюдательного совета в Муниципальном автономном дошкольном образовательном учреждении «Центр развития ребенка-детский сад № 272» г.Перми	До 27.06.2022

4	Рогозина Ольга Владимировна	Представитель органа местного самоуправления в лице департамента имущественных отношений администрации города Перми	Приказ начальника департамента образования от 06.08.2020 № СЭД-059-08-01-09-645 «О внесении изменений в состав наблюдательного совета в Муниципальном автономном дошкольном образовательном учреждении «Центр развития ребенка-детский сад № 272» г.Перми, утвержденный приказом начальника департамента образования от 27.06.2017 № СЭД-059-08-01-09-867»	До 27.06.2022
5	Кулик Оксана Владимировна	Представитель органа местного самоуправле-ния в лице учредителя - департамента образования администрации города Перми	Приказ начальника департамента образования от 25.12.2019 № СЭД-059-08-01-09-1354 «О внесении изменений в состав наблюдательного совета в Муниципальном автономном дошкольном образовательном учреждении «Центр развития ребенка-детский сад № 272» г.Перми, утвержденный приказом начальника департамента образования от 27.06.2017 № СЭД-059-08-01-09-867»	До 27.06.2022

2. Результат деятельности муниципального учреждения

2.1. Изменение балансовой (остаточной) стоимости нефинансовых активов:

№	Наименование показателей	Ед. изм.	На начало отчетного года 2021	На конец отчетного года 2021	Изменение стоимости нефинансовых активов, %
1	2	3	4	5	6
1	Балансовая стоимость нефинансовых активов	тыс. руб.	37 321,9	38 287,0	+2,6
2	Остаточная стоимость нефинансовых активов	тыс. руб.	27 606,3	27 389,9	-0,8

2.2. Общая сумма выставленных требований в возмещение ущерба по недостачам и хищениям:

№	Наименование показателей	Ед. изм.	Год 2020	Год 2021
1	2	3	4	5
1	Общая сумма выставленных требований в возмещение ущерба по недостачам и хищениям, в том числе:	тыс. руб.	0	0
1.1	материальных ценностей	тыс. руб.	0	0
1.2	денежных средств	тыс. руб.	0	0
1.3	от порчи материальных ценностей	тыс. руб.	0	0

2.3. Изменение дебиторской и кредиторской задолженности в разрезе поступлений (выплат)[10]:

№	Наименование показателей	Ед. изм.	Год 2020	Год 2021	Изменение суммы задолженности относительно предыдущего отчетного года, %	Причины образования просроченной кредиторской задолженности, дебиторской задолженности, нереальной к взысканию
1	2	3	4	5	6	7
1	**Сумма дебиторской задолженности**	**тыс. руб.**	**3385,4**	**137819,7**	**+100,0**	**x**
	в том числе:					x
1.1	В разрезе поступлений:		2138,7	136769,7	+100,0	x
	Родительская плата		1432,5	1575,4	+10,0	x
	Возмещение коммунальных услуг		0,0	75,5	+100,0	
	Аренда		706,2	358,1	-49,3	

	Муниципальное задание		0,0	111900,7	+100,0	
	Иные цели		0,0	22860,0	+100,0	
1.2	В разрезе выплат:		1246,7	1050,0	-15,8	x
	Коммунальные услуги		382,5	415,8	+8,7	x
	Содержание имущества		0,0	0,8	+100,0	x
	Прочие работы, услуги		138,4	17,4	-87,4	x
	Приобретение материальных запасов		0,0	0,0	0,0	
	Услуги связи		25,2	0,0	+100,0	
	Социальные компенсации персоналу в натуральной форме		0,0	0,0	0,0	
	Оплата труда		209,5	232,5	+11,0	
	Начисления на оплату труда		491,1	383,5	-21,9	x
2	**Нереальная к взысканию дебиторская задолженность**	**тыс.руб.**	**0,0**	**0,0**	**0,0**	**x**
3	**Сумма кредиторской задолженности**	**тыс.руб.**	**11588,2**	**11126,0**	**-4,0**	**x**
	в том числе:					x
3.1	В разрезе поступлений		1473,5	1228,6	-16,6	x
	Родительская плата		1020,2	1165,2	+14,2	x
	Субсидии на иные цели		453,3	63,4	-86,0	
3.2	В разрезе выплат:		10114,6	9897,4	-2,1	x
	Услуги связи		0,4	0,0	-100,0	x
	Коммунальные услуги		0,0	0,0	0,0	x
	Работы, услуги по содержанию имущества		0,0	0,0	0,0	x
	Прочие услуги		56,9	0,0	+100,0	x
	Аренда		9822,2	9689,8	-1,3	x
	Оплата труда		33,6	182,9	+100,0	
	Прочие выплаты		0,7	24,7	+100,0	
	Начисления на оплату труда		200,8	0,0	-100,0	x
4	**Просроченная кредиторская задолженность**	**тыс.руб.**	**0**	**0**	**0**	**x**

2.4. Информация о суммах доходов, полученных учреждением от оказания платных услуг (выполнения работ):

№	Наименование показателей	Ед. изм.	Год 2020		Год 2021	
			план	факт	план	факт
1	2	3	4	5	6	7
1 .	Сумма доходов, полученных от оказания платных услуг (выполнения работ)	тыс. руб.	9749,7	9749,7	16142,4	13416,6
	в том числе:					
1.1	частично платных, из них по видам услуг (работ):	тыс. руб.	1545,9	1545,9	3468,1	1742,3
	Присмотр и уход (Физические лица льготных категорий, определяемых учредителем, до 3 лет, группа полного дня)	тыс. руб.	103,9	103,9	1055,1	191,3
	Присмотр и уход (Физические лица льготных категорий, определяемых учредителем, от 3 лет до 8 лет, группа полного дня)	тыс. руб.	1442,0	1442,0	2413,0	1551,0
1.2	полностью платных, из них по видам услуг (работ):	тыс. руб.	8203,8	8203,8	12674,3	11674,3
	Присмотр и уход (Физические лица льготных категорий, определяемых учредителем, до 3 лет, группа полного дня)	тыс. руб.	347,8	347,8	1678,9	1678,9
	Присмотр и уход (Физические лица льготных категорий, определяемых учредителем, от 3 лет до 8 лет, группа полного дня)	тыс. руб.	5216,6	5216,6	6681,1	6681,1
	Физическое направление	тыс. руб.	448,9	448,9	574,4	574,4

1	2	3	4	5	6	7
	Социально-личностное направление	тыс. руб.	89,7	89,7	103,4	103,4
	Познавательно-речевое направление	тыс. руб.	1035,4	1035,4	2545,1	1545,1
	Художественно-эстетическое направление	тыс. руб.	1065,4	1065,4	1091,4	1091,4

2.5. Информация об исполнении муниципального задания учредителя[4]:

№	Наименование услуги (работы)	Объем услуг (работ), ед. изм.				Объем финансового обеспечения, тыс. руб.				Объем услуг (работ), оказанных сверх муниципального задания, ед. изм.	
		план		факт		план		факт			
		Год 2020	Год 2021	Год 2020	Год 2021	Год 2020	Год 2021	Год 2020	Год 2021	Год 2020	Год 2021
1	2	3	4	5	6	7	8	9	10	11	12
1	Реализация основных общеобразовательных программ дошкольного образования	753	753	753	753	44441,9	51286,9	43067,9	50952,0	-	
2	Присмотр и уход	753	753	753	753	6490,9	6767,20	6479,0	6658,8	-	
3	Нормативные затраты на содержание муниципального имущества					1081,5	1025,1	1081,5	1025,1		
4	Затраты на уплату налогов					330,7	252,5	330,7	252,5		
5	Обеспечение своевременной выплаты заработной платы работникам в первые рабочие дни 2019, 2020 года с учетом установленных сроков					3573,0		3573,0			

2.6. Информация о ценах (тарифах) на платные услуги (работы), оказываемые потребителям (в динамике в течение отчетного года):

	Наименование вида услуги	Ед. изм.	Цены (тарифы) на платные услуги (работы), оказываемые																							
			Год 2021																							
			План												факт											
			январь	февраль	март	апрель	май	июнь	июль	август	сентябрь	октябрь	ноябрь	декабрь	январь	февраль	март	апрель	май	июнь	июль	август	сентябрь	октябрь	ноябрь	декабрь
1	2	3	4	5	6	7	8	9	10	11	12	13	14	15	16	17	18	19	20	21	22	23	24	25	26	27
1	Физическое направление	Мес.	1600,0	1600,0	1600,0	1600,0	1600,0	1600,0	1600,0	1600,0	1600,0	1600,0	1600,0	1600,0	1600,0	1600,0	1600,0	1600,0	1600,0	1600,0	1600,0	1600,0	1600,0	1600,0	1600,0	1600,0
2	Социально-личностное направление	Мес.	1600,0	1600,0	1600,0	1600,0	1600,0	1600,0	1600,0	1600,0	1600,0	1600,0	1600,0	1600,0	1600,0	1600,0	1600,0	1600,0	1600,0	1600,0	1600,0	1600,0	1600,0	1600,0	1600,0	1600,0
3	Познавательно-речевое направление	Мес.	1910,0	1910,0	1910,0	1910,0	1910,0	1910,0	1910,0	1910,0	1910,0	1910,0	1910,0	1910,0	1910,0	1910,0	1910,0	1910,0	1910,0	1910,0	1910,0	1910,0	1910,0	1910,0	1910,0	1910,0
4	Художественно-эстетическое направление	Мес.	1600,0	1600,0	1600,0	1600,0	1600,0	1600,0	1600,0	1600,0	1600,0	1600,0	1600,0	1600,0	1600,0	1600,0	1600,0	1600,0	1600,0	1600,0	1600,0	1600,0	1600,0	1600,0	1600,0	1600,0

2.7. Информация о результатах оказания услуг (выполнения работ):

№	Наименование показателей	Ед.изм.	Год 2020		Год 2021	
			план	факт	план	факт
1	2		4	5	6	7
1	Общее количество потребителей, воспользовавшихся услугами (работами) учреждения	ед.	1947	1947	2083	2083
	в том числе:					
1.1	бесплатными, из них по видам услуг (работ):	ед.	771	771	768	769
1.1.1	Реализация основных общеобразовательных программ дошкольного образования	ед..	753	753	753	753
1.1.3	Присмотр и уход (дети-инвалиды, от 3 лет до 8 лет, группа полного дня)	ед.	1	1	1	1
1.1.4	Присмотр и уход (дети-сироты и дети оставшиеся без попечения родителей, от 3 лет до 8 лет, группа полного дня)	ед.	2	2	3	2
1.1.5	Присмотр и уход (Физические лица льготных категорий, определяемых учредителем, до 3 лет, группа полного дня	ед.	1	1	0	0
1.1.6	Присмотр и уход (Физические лица льготных категорий, определяемых учредителем, от 3лет до 8 лет, группа полного дня	ед.	14	14	11	13
1.2	частично платными, из них по видам услуг (работ):	ед.	159	159	171	170
1.2.1	Присмотр и уход (Физические лица льготных категорий, определяемых учредителем, до 3 лет, группа полного дня)	ед.	13	13	8	23
1.2.2	Присмотр и уход (Физические лица льготных категорий, определяемых учредителем, от 3лет до 8 лет, группа полного дня)	ед.	146	146	163	147
1.3	полностью платными, из них по видам услуг (работ):	ед.	1017	1017	1144	1144
	Присмотр и уход (Физические лица за исключением льготных категорий, до 3 лет, группа полного дня)	ед.	36	36	96	81
	Присмотр и уход (Физические лица за исключением льготных категорий, от 3 лет до 8 лет, группа полного дня)	ед.	540	540	471	486
	Физическое направление	ед.	75	75	100	100
	Социально-личностное направление	ед.	15	15	18	18
	Познавательно-речевое направление	ед.	173	173	269	269
	Художественно-эстетическое направление	ед.	178	178	190	190
2	Средняя стоимость получения частично платных услуг для потребителей, в том числе по видам услуг (работ):	Руб.	63,97	63,97	66,98	65,84
	Присмотр и уход (Физические лица льготных категорий, определяемых учредителем, до 3 лет, группа полного дня)	Руб.	52,61	52,61	54,72	54,72
2.2.	Присмотр и уход (Физические лица льготных категорий, определяемых учредителем, от 3 лет до 8 лет, группа полного дня)	Руб.	64,98	64,98	67,58	67,58
3	Средняя стоимость получения платных услуг для потребителей, в том числе по видам услуг (работ):	Руб.	819,27	819,27	944,72	945,05
	Присмотр и уход (Физические лица льготных категорий, определяемых учредителем, до 3 лет, группа полного дня)	Руб.	105,23	105,23	109,44	109,44
	Присмотр и уход (Физические лица льготных категорий, определяемых учредителем, от 3лет до 8 лет, группа полного дня)	Руб.	129,96	129,96	135,16	135,16
	Физическое направление	Руб.	1600,0	1600,0	1600,0	1600,0
	Социально-личностное направление	Руб.	1600,0	1600,0	1600,0	1600,0
	Познавательно-речевое направление	Руб.	1910,0	1910,0	1910,0	1910,0
	Художественно-эстетическое направление	Руб.	1600,0	1600,0	1600,0	1600,0

2.8. Информация о жалобах потребителей:

№	Виды зарегистрированных жалоб	Количество жалоб		Принятые меры по результатам рассмотрения жалоб
		Год 2020	Год 2021	
1	2	3	4	5
1	Жалобы потребителей, поступившие в учреждение	0	0	
2	Жалобы потребителей, поступившие к учредителю	1	0	
3	Жалобы потребителей, поступившие на имя главы администрации города Перми	0	0	
4	Жалобы потребителей, поступившие на имя Главы города Перми	0	0	
5	Жалобы потребителей, поступившие на имя губернатора Пермского края	0	0	
6	Жалобы потребителей, поступившие в прокуратуру города Перми	0	0	

2.9. Информация о суммах кассовых и плановых поступлений (с учетом возвратов) и выплат (с учетом восстановленных кассовых выплат), предусмотренных планом финансово-хозяйственной деятельности учреждения[11]

№	Наименование показателей	Ед. изм.	Год 2020	Год 2021
1	2	3	4	5
1	**Суммы плановых поступлений (с учетом возвратов)**	**тыс. руб.**	**80806,4**	**91338,6**
	в том числе:			
	Субсидии на исполнение муниципального задания		51084,0	57945,8
	Субсидии на иные цели		7037,8	15959,0
	Собственные доходы:		**17144,9**	**17433,8**
	Родительская плата за содержание детей		11335,0	11788,4
	Платные услуги		4601,6	4645
	Доходы от собственности		252,1	422,1
	Прочие доходы		956,2	869,3
	Иные доходы, в том числе		0,0	-291,0
2	**Суммы кассовых поступлений (с учетом возвратов)**	**тыс. руб.**	**74271,8**	**88629,8**
	в том числе:			
	Субсидии на исполнение муниципального задания		51169,8	58081,7
	Субсидии на иные цели		12400,1	15959,0
	Собственные доходы:		**10701,9**	**14589,1**
	Родительская плата за содержание детей		7110,2	10102,3
	Платные услуги		2645,7	3314,3
	Доходы от собственности		136,7	392,0
	Прочие доходы		809,3	780,5
3	**Суммы плановых выплат (с учетом восстановленных кассовых выплат)**	**тыс. руб.**	**86628,6**	**93364,2**
	в том числе:			
	Субсидии на исполнение муниципального задания		**56003,9**	**59467,5**
	В том числе:			
	Заработная плата		32266,8	34849,9
	Прочие выплаты		9,1	279,5
	Начисления на выплаты по оплате труда		10110,4	10524,7
	Пособия по социальной помощи населению			
	Услуги связи		240,5	332,0
	Коммунальные услуги		2203,0	3180,4
	Работы, услуги по содержанию имущества		2434,8	2949,20
	Прочие услуги		6676,5	5656,3
	Услуги, работы для целей капитальных вложений			
	Прочие расходы (в т.ч.налог на землю)		330,7	252,5

	Увеличение стоимости основных средств		1188,5	941,8
	Увеличение стоимости материальных запасов		543,6	501,2
	Субсидии на иные цели		**12400,1**	**15959,0**
	В том числе:			
	Заработная плата		1190,4	895,4
	Начисления на выплаты по оплате труда		359,5	270,4
	Арендная плата за пользование имуществом		9444,6	9822,2
	Прочие выплаты персоналу		21,1	10,0
	Пособия по социальной помощи населению		244,5	51,9
	Прочие услуги		1049,7	909,1
	Прочие расходы		14,8	0,0
	Работы, услуги по содержанию имущества		75,5	4000,0
	Собственные доходы		**18224,6**	**17937,7**
	В том числе:			
	Заработная плата		2819,8	2809,8
	Начисления на выплаты по оплате труда		849,2	849,2
	Прочие выплаты персоналу		3,5	8,0
	Пособия по социальной помощи населению		8,9	15,9
	Иные выплаты		7,7	0,0
	Коммунальные услуги		1150,0	888,0
	Работы, услуги по содержанию имущества		397,9	704,5
	Прочие услуги		12592,9	12293,1
	Прочие расходы		83,6	89,2
	Увеличение стоимости основных средств		188,5	120,0
	Увеличение стоимости материальных запасов		122,6	160,0
4	**Суммы кассовых выплат (с учетом восстановленных кассовых выплат)**	**тыс. руб.**	**77842,5**	**89014,4**
	в том числе:			
	Субсидии на исполнение муниципального задания		**54618,0**	**59024,2**
	В том числе:			
	Заработная плата		31016,8	34765,3
	Прочие выплаты		202,7	267,2
	Начисления на выплаты по оплате труда		9792,8	10393,7
	Пособия по социальной помощи населению			
	Услуги связи		240,4	304,1
	Коммунальные услуги		2203,0	3168,0
	Работы, услуги по содержанию имущества		2423,4	2866,3
	Прочие услуги		6676,1	5574,9
	Услуги, работы для целей капитальных вложений			
	Прочие расходы (в т.ч.налог на землю)		330,7	252,5
	Увеличение стоимости основных средств		1188,5	941,8
	Увеличение стоимости материальных запасов		543,6	490,4
	Субсидии на иные цели		**11946,8**	**15895,5**
	В том числе:			
	Заработная плата		808,7	847,0
	Прочие выплаты		21,1	21,1
	Начисления на выплаты по оплате труда		287,9	265,3
	Арендная плата за пользование имуществом		9444,6	9822,1
	Работы, услуги по содержанию имущества		75,5	4000,0
	Пособия по социальной помощи населению		244,5	30,8
	Прочие услуги		1049,7	909,2
	Прочие расходы (в т.ч.налог на землю)		14,8	0
	Собственные доходы		**11277,7**	**14094,7**
	В том числе:			
	Заработная плата		1381,9	1868,4
	Начисления на выплаты по оплате труда		395,3	658,5

	Пособия по социальной помощи населению		7,1	1,0
	Коммунальные услуги		836,7	855,3
	Работы, услуги по содержанию имущества		100,2	576,3
	Прочие услуги		8485,7	9839,7
	Прочие расходы		70,8	89,2
	Увеличение стоимости основных средств			52,7
	Увеличение стоимости материальных запасов			153,6

2.10. Информация о показателях кассового исполнения бюджетной сметы учреждения и показателях доведенных учреждению лимитов бюджетных обязательств[12]:

№	Наименование расходов		Ед. изм.	КБК	Утверждено лимитов бюджетных обязательств	Кассовый расход	% исполнения
1	2		3	4	5	6	7

2.11. Информация об общей сумме прибыли муниципального автономного учреждения после налогообложения в отчетном периоде[4]:

№	Наименование показателей	Ед. изм.	Год 2020		Год 2021	
			план	факт	план	факт
1	2	3	4	5	6	7
1	Общая сумма прибыли муниципального автономного учреждения после налогообложения в отчетном периоде, всего	тыс. руб.	0	0	0	0
	в том числе:					
1.1	сумма прибыли после налогообложения, образовавшаяся в связи с оказанием муниципальным автономным учреждением частично платных услуг (работ)	тыс. руб.	0	0	0	0
1.2	сумма прибыли после налогообложения, образовавшаяся в связи с оказанием муниципальным автономным учреждением платных услуг (работ)	тыс. руб.	0	0	0	0

3. Об использовании имущества, закрепленного за муниципальным учреждением

3.1. Информация об общей стоимости недвижимого и движимого имущества муниципального учреждения:

3.1.1. муниципального автономного учреждения, муниципального бюджетного учреждения:

№	Наименование показателей	Ед. изм.	2020 год		2021 год	
			на начало отчетного периода	на конец отчетного периода	на начало отчетного периода	на конец отчетного периода
1	2	3	4	5	6	7
1	Общая балансовая стоимость имущества муниципального учреждения, в том числе:	тыс. руб.	58 824,3	34 189,3	34 189,3	35 047,7
1.1	приобретенного муниципальным учреждением за счет средств, выделенных учредителем, в том числе:	тыс. руб.	58 109,0	33 476,0	33 476,0	34 334,1
1.1.1	недвижимого имущества	тыс. руб.	51 116,2	25 364,6	25 364,6	25 364,6
1.2	приобретенного муниципальным учреждением за счет доходов, полученных от платных услуг и иной приносящей доход деятельности, в том числе:	тыс. руб.	715,3	713,2	713,2	713,6
1.2.1	недвижимого имущества	тыс. руб.	-	-	-	-

1	2	3	4	5	6	7
2	Общая балансовая стоимость имущества, закрепленного за муниципальным учреждением на праве оперативного управления, в том числе:	тыс. руб.	11 586,1	12 813,2	12 813,2	13 875,6
2.1	недвижимого имущества, всего, из него:	тыс. руб.	4 583,7	4 583,7	4 583,7	4 583,7
2.1.1	переданного в аренду	тыс. руб.	145,6	145,6	145,6	145,6
2.1.2	переданного в безвозмездное пользование	тыс. руб.	63,9	58,0	58,0	58,0
2.2	движимого имущества, всего	тыс. руб.	7 002,4	8 229,5	8 229,5	9 291,9
2.3	особо ценного движимого имущества, всего, из него:	тыс. руб.	4 728,3	5 842,6	5 842,6	6 895,0
2.3.1	переданного в аренду	тыс. руб.	144,7	665,2	665,2	665,2
2.3.2	переданного в безвозмездное пользование	тыс. руб.	175,9	175,9	175,9	175,9
2.4	иного движимого имущества, всего, из него:	тыс. руб.	2 274,1	2 386,9	2 386,9	2 396,9
2.4.1	переданного в аренду	тыс. руб.	96,9	25,0	25,0	25,0
2.4.2	переданного в безвозмездное пользование	тыс. руб.	-	31,9	31,9	31,9
3	Общая остаточная стоимость имущества муниципального учреждения, в том числе:	тыс. руб.	49 807,7	24 473,7	24 473,7	24 150,6
3.1	приобретенного муниципальным учреждением за счет средств, выделенных учредителем, в том числе:	тыс. руб.	49 739,6	24 424,7	24 424,7	24 115,4
3.1.1	недвижимого имущества	тыс. руб.	49 190,1	23 359,3	23 359,3	23 280,1
3.2	приобретенного муниципальным учреждением за счет доходов, полученных от платных услуг и иной приносящей доход деятельности, в том числе:	тыс. руб.	68,1	49,0	49,0	35,2
3.2.1	недвижимого имущества	тыс. руб.	-	-	-	-
4	Общая остаточная стоимость имущества, закрепленного за муниципальным учреждением на праве оперативного управления, в том числе:	тыс. руб.	2 932,6	3 016,1	3 016,1	3 357,8
4.1	недвижимого имущества, всего, из него:	тыс. руб.	2 657,5	2 578,3	2 578,3	2 499,1
4.1.1	переданного в аренду	тыс. руб.	58,9	47,1	47,1	37,2
4.1.2	переданного в безвозмездное пользование	тыс. руб.	26,4	21,1	21,1	16,6
4.2	движимого имущества, всего	тыс. руб.	275,1	437,8	437,8	858,7
4.3	особо ценного движимого имущества, всего, из него:	тыс. руб.	120,5	350,7	350,7	793,8
4.3.1	переданного в аренду	тыс. руб.	-	-	-	-
4.3.2	переданного в безвозмездное пользование	тыс. руб.	-	-	-	-
4.4	иного движимого имущества, всего, из него:	тыс. руб.	154,6	87,1	87,1	64,9
4.4.1	переданного в аренду	тыс. руб.	-	-	-	-
4.4.2	переданного в безвозмездное пользование	тыс. руб.	-	-	-	-

3.1.2. муниципального казенного учреждения:

№	Наименование показателей	Ед. изм.	2020 год		2021 год	
			на начало отчетного периода	на конец отчетного периода	на начало отчетного периода	на конец отчетного периода
1	2	3	4	5	6	7
1	Общая балансовая стоимость имущества, закрепленного за муниципальным казенным учреждением на праве оперативного управления, в том числе:	тыс.руб.				
1.1	недвижимого имущества, всего, из него:	тыс. руб.				
1.1.1	переданного в аренду	тыс. руб.				
1.1.2	переданного в безвозмездное пользование	тыс. руб.				

1	2	3	4	5	6	7
1.2	движимого имущества, всего, из него:	тыс. руб.				
1.2.1	переданного в аренду	тыс. руб.				
1.2.2	переданного в безвозмездное пользование	тыс. руб.				
2	Общая остаточная стоимость имущества, закрепленного за муниципальным казенным учреждением на праве оперативного управления, в том числе:	тыс. руб.				
2.1	недвижимого имущества, всего, из него:	тыс. руб.				
2.1.1	переданного в аренду	тыс. руб.				
2.1.2	переданного в безвозмездное пользование	тыс. руб.				
2.2	движимого имущества, всего, из него:	тыс. руб.				
2.2.1	переданного в аренду	тыс. руб.				
2.2.2	переданного в безвозмездное пользование	тыс. руб.				

3.2. Информация об использовании имущества, закрепленного за муниципальным учреждением:

№	Наименование показателей	Ед. изм.	2020 год		2021 год	
			на начало отчетного периода	на конец отчетного периода	на начало отчетного периода	на конец отчетного периода
1	2	3	4	5	6	7
1	Количество объектов недвижимого имущества, закрепленного за муниципальным учреждением на праве оперативного управления, из них:	ед.	8	8	8	8
1.1	зданий, строений, сооружений	ед.	8	8	8	8
1.2	иных объектов (замощений, заборов и других), в том числе:	ед.	-	-	-	-
1.3	количество неиспользованных объектов недвижимого имущества, из них:	ед.	-	-	-	-
1.3.1	зданий, строений, сооружений	ед.	-	-	-	-
1.3.2	иных объектов (замощений, заборов и других)	ед.	-	-	-	-
2	Количество объектов особо ценного движимого имущества, закрепленного за муниципальным учреждением на праве оперативного управления[11], в том числе:	ед.	545	598	598	596
	количество неиспользованных объектов особо ценного движимого имущества	ед.	-	-	-	-
3	Общая площадь объектов недвижимого имущества, закрепленного за муниципальным учреждением на праве оперативного управления, из них:	кв. м	1 573,0	1 573,0	1 573,0	1 573,0
3.1	зданий, строений, сооружений, в том числе:	кв. м	1 573,0	1 573,0	1 573,0	1 573,0
3.1.1	переданного в аренду[13]	кв. м	44,2	44,2	44,2	44,2
3.1.2	переданного в безвозмездное пользование[13]	кв. м	19,4	19,4	19,4	19,4
3.2	иных объектов (замощений, заборов и других)	кв. м	-	-	-	-
4	Общая площадь неиспользуемого недвижимого имущества, закрепленного за муниципальным учреждением на праве оперативного управления, в том числе:	кв. м	-	-	-	-
4.1	переданного в аренду[13]	кв. м	-	-	-	-
4.2	переданного в безвозмездное пользование[13]	кв. м	-	-	-	-
5	Объем средств, полученных от сдачи в аренду в установленном порядке имущества, закрепленного за муниципальным учреждением на праве оперативного управления	тыс. руб.	-	136,6	-	392,0

Руководитель муниципального автономного учреждения _____ _____
(подпись) (расшифровка подписи)

Руководитель финансово-экономической службы муниципального бюджетного учреждения, муниципального казенного учреждения (или иное уполномоченное лицо)[14] _____ _____

Исполнитель (лицо, ответственное за составление отчета) _____ _____
(подпись) (расшифровка подписи)

СОГЛАСОВАН

_____
(начальник департамента имущественных отношений администрации города Перми)

СОГЛАСОВАН[15]

_____
(руководитель муниципального казенного учреждения, осуществляющего функции по ведению бухгалтерского учета)

СОГЛАСОВАН[16]

_____
(руководитель функционального (территориального) органа администрации города Перми, осуществляющего функции и полномочия учредителя)

Отчет о результатах деятельности муниципального учреждения города Перми _____за период
(наименование учреждения)
с _____ по _____,
опубликованный ранее в печатном средстве массовой информации «Официальный бюллетень органов местного самоуправления муниципального образования город Пермь» от _____ № _____ на официальном сайте муниципального образования город Пермь в информационно-телекоммуникационной сети Интернет, считать недействительным[17]

---

[1] Отчет о результатах деятельности муниципального автономного учреждения утверждается руководителем функционального (территориального) органа администрации города Перми, осуществляющего функции и полномочия учредителя муниципального автономного учреждения города Перми. Отчет о результатах деятельности муниципального бюджетного учреждения, муниципального казенного учреждения утверждается руководителем соответствующего учреждения.

[2] Год, предшествующий отчетному году.

[3] Отчетный год.

[4] Заполняется муниципальным автономным учреждением, муниципальным бюджетным учреждением, муниципальным казенным учреждением, в отношении которого органом, осуществляющим функции и полномочия учредителя, принято решение о формировании им муниципального задания на оказание услуг (выполнение работ).

[5] Для муниципальных казенных учреждений – установленная численность учреждения, для муниципальных автономных учреждений, муниципальных бюджетных учреждений – численность в соответствии с утвержденным штатным расписанием учреждения. В случае изменения установленной численности учреждения указываются причины, приведшие к их изменению на конец отчетного периода.

[6] Указывается уровень профессионального образования и стаж работы сотрудников.

[7] Категории (группы) работников указываются в соответствии с отраслевым Положением о системе оплаты труда работников муниципальных учреждений, утвержденным постановлением администрации города Перми.

[8] Заполняется муниципальным автономным учреждением.

[9] Заполняется муниципальным автономным учреждением. Отчет по муниципальным программам, ведомственным целевым программам представляется в рамках деятельности, осуществленной учреждением.

[10]Заполняется муниципальным казенным учреждением, муниципальным автономным и бюджетным учреждением в разрезе поступлений (выплат), предусмотренных планом финансово-хозяйственной деятельности учреждения.

[11] Заполняется муниципальным автономным учреждением, муниципальным бюджетным учреждением.

[12] Заполняется муниципальным казенным учреждением.

[13] Указываются площади недвижимого имущества, переданного в аренду, безвозмездное пользование по всем договорам, заключенным в течение отчетного периода.

[14]Подписывается руководителем финансово-экономической службы муниципального бюджетного учреждения, муниципального казенного учреждения в случае если ведение бухгалтерского учета не передано муниципальному казенному учреждению, осуществляющему функции по ведению бухгалтерского учета (не централизовано).

[15]Согласовывается руководителем муниципального казенного учреждения, осуществляющего функции по ведению бухгалтерского учета, в случае если ведение бухгалтерского учета переданному муниципальному казенному учреждению, осуществляющему функции по ведению бухгалтерского учета (централизовано).

[16]Применяется для муниципального бюджетного учреждения, муниципального казенного учреждения.

[17] Информация об отмене опубликованного ранее Отчета указывается учреждением в случае обнаружения неточностей и ошибок в Отчете и внесения изменений в опубликованный ранее Отчет.

УТВЕРЖДЕН

_____
(руководитель функционального (территориального) органа администрации города Перми, осуществляющего функции и полномочия учредителя муниципального автономного учреждения города Перми)/ (руководитель учреждения)[1]

Отчет
о результатах деятельности муниципального учреждения города Перми и об использовании закрепленного за ним муниципального имущества муниципального автономного дошкольного образовательного учреждения
«Детский сад № 370» г. Перми
(наименование учреждения)
за период с 01.01.2021 по 31.12.2021
(по состоянию на 01 января года, следующего за отчетным годом)

1. Общие сведения об учреждении

1.1. Сведения об учреждении:

Полное наименование	Муниципальное автономное дошкольное образовательное учреждение «Детский сад № 370» г. Перми
Сокращенное наименование	МАДОУ «Детский сад № 370» г. Перми
Юридический адрес	614015, Россия, Пермский край, г. Пермь, проспект Парковый, д.26 614097, Россия, Пермский край, г. Пермь, ул. Подлесная, д.21
Фактический адрес	614015, Россия, Пермский край, г. Пермь, проспект Парковый, д.26 614097, Россия, Пермский край, г. Пермь, ул. Подлесная, д.21 614017, Россия, Пермский край, г. Пермь, ул. Желябова, д.16, кв. 418
Телефон/факс/электронная почта	(342) 222-64-26, 221-02-90, gcon370@mail.ru
Ф.И.О. руководителя, телефон	Василюк Светлана Юрьевна, (342) 222-64-26
Документ, подтверждающий государственную регистрацию некоммерческой организации (номер, дата выдачи)	Серия 59 № 003978778 от 02.12.2011 срок действия -бессрочно
Лицензия (номер, дата выдачи, срок действия)	Серия 59Л01 № 0004559 от 06.12.2019 срок действия - бессрочно
Свидетельство об аккредитации (номер, дата выдачи, срок действия)	

1.2. Виды деятельности, осуществляемые учреждением:

№	Виды деятельности учреждения	Основание (перечень разрешительных документов, на основании которых учреждение осуществляет деятельность, с указанием номеров, даты выдачи и срока действия)	
		2020 год	2021 год
1	2	3	4
1	Основным видом деятельности Учреждения является образовательная деятельность, присмотр и уход. Основные общеобразовательные программы: образовательные программы дошкольного образования. В рамках реализации основных общеобразовательных программ, учреждение осуществляет деятельность по адаптированным образовательных программ дошкольного образования для детей с ограниченными возможностями здоровья, а для детей -инвалидов также в соответствии с индивидуальной программой реабилитации детей-инвалидов.	Лицензия серия 59Л01 № 0004559 от 06.12.2019 срок действия - бессрочно Свидетельство о государственной регистрации Серия 59 № 003978778 от 02.12.2011 срок действия –бессрочно	Лицензия серия 59Л01 № 0004559 от 06.12.2019 срок действия - бессрочно Свидетельство о государственной регистрации Серия 59 № 003978778 от 02.12.2011 срок действия –бессрочно

		Устав, утвержденный распоряжением начальника департамента образования администрации города Перми от 01.10.2019 № СЭД 059-08-01-26-198 (с изм. от 26.03.2020 № 059-08-01-26-65)	Устав, утвержденный распоряжением начальника департамента образования администрации города Перми от 01.10.2019 № СЭД 059-08-01-26-198 (с изм. от 26.03.2020 № 059-08-01-26-65)
2	Виды деятельности, не являющиеся основными -оказание платных образовательных услуг по направлениям согласно Положению об оказании платных образовательных услуг и ежегодно утвержденным перечнем; - Сдача в аренду имущества, закрепленного за Учреждением на праве оперативного управления, а также имущества, приобретенного за счет ведения самостоятельной финансово-хозяйственной деятельности, в порядке, установленном действующими законодательством РФ и нормативно-правовыми актами органов местного самоуправления города Перми; - организация присмотра и ухода за детьми бюджетного финансирования в рабочие дни с 19 до 20 и в субботу -организация мероприятий в сфере образования; учреждение осуществляет приносящую доход деятельность только по направлениям,установленным настоящим Уставом.	Лицензия серия 59Л01 № 0004559 от 06.12.2019 срок действия - бессрочно Свидетельство о государственной регистрации Серия 59 № 003978778 от 02.12.2011 срок действия –бессрочно Устав, утвержденный распоряжением начальника департамента образования администрации города Перми от 01.10.2019 № СЭД 059-08-01-26-198 (с изм. от 26.03.2020 № 059-08-01-26-65)	Лицензия серия 59Л01 № 0004559 от 06.12.2019 срок действия - бессрочно Свидетельство о государственной регистрации Серия 59 № 003978778 от 02.12.2011 срок действия –бессрочно Устав, утвержденный распоряжением начальника департамента образования администрации города Перми от 01.10.2019 № СЭД 059-08-01-26-198 (с изм. от 26.03.2020 № 059-08-01-26-65)

1.3. Функции, осуществляемые учреждением:

№	Наименование функций	Количество штатных единиц, шт.		Доля бюджета учреждения, расходующаяся на осуществление функций, %	
		2020 год	2021 год	2020 год	2021 год
1	2	3	4	5	6
1	Профильные функции	90,5	89,25	93,78	93,70
2	Непрофильные функции	6,0	6,0	6,22	6,3

1.4. Перечень услуг (работ), оказываемых учреждением[4]:

№	Наименование услуги (работы)	2020	2021	Категория потребителей
1	2	3	4	5
1	Муниципальные услуги (работы), оказываемые потребителям в соответствии с муниципальным заданием			
	Реализация основных общеобразовательных программам дошкольного образования	804	806	Физические лица в возрасте до 8лет
	Присмотр и уход	804	806	Физические лица
2	Услуги (работы), оказываемые потребителям за плату	1023	1363	
	Художественно-эстетической направленности	325	420	Физические лица
	Познавательно-речевой направленности	443	588	
	Физкультурно-спортивной направленности	119	211	
	Социально-коммуникативной направленности	136	144	

1.5. Информация об установленной и фактической численности работников учреждения:

№	Наименование показателей	Ед. изм.	Год 2020		Год 2021	
			на начало отчетного периода	на конец отчетного периода	на начало отчетного периода	на конец отчетного периода
1	2	3	4	5	6	7
1	Установленная численность учреждения[5]	штук	89,0	96,5	96,5	95,25
2	Фактическая численность	штук	89,0	96,5	96,5	95,5
2.1	Количественный состав	человек	89	88	88	82
2.2	Квалификация сотрудников[6]		высшее образование и стаж работы: до 3-х лет -2 с 3 до 8 лет -7 с 8 до 14 лет-15; с 14 до 20 лет-9; более 20 лет -17	высшее образование и стаж работы: до 3-х лет -2; с 3 до 8 лет-7; с 8 до 14 лет -15; с 14 до 20 лет -9; более 20 лет - 15	высшее образование и стаж работы: до 3-х лет -2; с 3 до 8 лет-7; с 8 до 14 лет- 15; с 14 до 20 лет-9; более 20 лет- 15	высшее образование и стаж работы: до 3-х лет -5 с 3 до 8 лет-4 с 8 до 14 лет -10 с 14 до 20 лет -6; более 20 лет - 10
			средне - специальное образование и стаж работы: до 3-х лет -7; с 3 до 8 лет-8; с 8 до 14 лет-11 с 14 до 20 лет-7 более 20 лет -9	средне - специальное образование и стаж работы: до 3-х лет -7; с 3 до 8 лет - 8; с 8 до 14 лет -11; с 14 до 20 лет -7; более 20 лет - 7	средне - специальное образование и стаж работы: до 3-х лет -7; с 3 до 8 лет - 8; с 8 до 14 лет-11 с 14 до 20 лет-7 более 20 лет - 7	средне - специальное образование и стаж работы: до 3-х лет -9; с 3 до 8 лет -11; с 8 до 14 лет -6; с 14 до 20 лет -3; более 20 лет - 14
			среднее образование и стаж работы: до 3-х лет-0; с 3 до 8 лет -0; с 8 до 14 лет -0; с 14 до 20 лет -0 более 20 лет - 1	среднее образование и стаж работы: до 3-х лет -0; с 3 до 8 лет - 0; с 8 до 14 лет -0; с 14 до 20 лет -0 более 20 лет - 0	среднее образование и стаж работы: до 3-х лет -0; с 3 до 8 лет - 0; с 8 до 14 лет-0 с 14 до 20 лет-0 более 20 лет - 0	среднее образование и стаж работы: до 3-х лет -0; с 3 до 8 лет-0 с 8 до 14 лет -0; с 14 до 20 лет -2; более 20 лет - 0
			без образования и стаж работы: до 3-х лет -0; с 3 до 8 лет -0; с 8 до 14 лет -0; с 14 до 20 лет -0 более 20 лет - 0	без образования и стаж работы: до 3-х лет -0; с 3 до 8 лет -0; с 8 до 14 лет -0; с 14 до 20 лет -0 более 20 лет - 0	без образования и стаж работы: до 3-х лет -0; с 3 до 8 лет -0; с 8 до 14 лет-0; с 14 до 20 лет-0 более 20 лет - 0	без образования и стаж работы до 3-х лет -2; с 3 до 8 лет -0 с 8 до 14 лет -0; с 14 до 20 лет -0; более 20 лет - 0;

1.6. Информация о среднегодовой численности и средней заработной плате работников учреждения:

№	Наименование показателей	Ед. изм.	2020	2021
1	2	3	4	5
1	Среднегодовая численность работников учреждения	человек	86,6	80,7
	в том числе:			
1.1	в разрезе категорий (групп) работников			
1.1.1	Работники учреждения, непосредственно осуществляющие учебный (воспитательный, образовательный) процесс (в учреждениях, реализующих программы общего образования, дошкольных образовательных учреждениях, учреждения дополнительного образования детей)	человек	69,7	63,9
1.1.2	Работники учреждения, непосредственно осуществляющие основную деятельность, направленную на достижение целей, для реализации которых создано учреждение (в иных учреждениях)	человек	0	0

1.1.3	Педагогические работники, кроме работников, непосредственно осуществляющих учебный (воспитательно-образовательный) процесс	человек	11,0	11
1.1.4	Руководители учреждения	человек	2,9	2,8
1.1.5	Учебно-вспомогательный персонал	человек	0	0
1.1.6	Административный персонал	человек	2	2
1.1.7	Рабочие	человек	1	1
2	Средняя заработная плата работников учреждения	руб.	33 881,70	41 520,00
	в том числе:			
2.1	в разрезе категорий (групп) работников			
2.1.1	Работники учреждения, непосредственно осуществляющие учебный (воспитательный, образовательный) процесс (в учреждениях, реализующих программы общего образования, дошкольных образовательных учреждениях, учреждения дополнительного образования детей)	руб.	33 377,36	39347,64
2.1.2	Работники учреждения, непосредственно осуществляющие основную деятельность, направленную на достижение целей, для реализации которых создано учреждение (в иных учреждениях)	руб.	0,00	0,00
2.1.3	Педагогические работники, кроме работников, непосредственно осуществляющих учебный (воспитательно-образовательный) процесс	руб.	29 528,78	51 792,75
2.1.4	Руководители учреждения	руб.	61 339,08	66 476,50
2.1.5	Учебно-вспомогательный персонал	руб.	0,00	0,00
2.1.6	Административный персонал	руб.	39 958,18	29 048,79
2.1.7	Рабочие	руб.	25 139,76	22 361,28

1.7. Информация об осуществлении муниципальным автономным учреждением деятельности, связанной с выполнением работ или оказанием услуг в соответствии с обязательствами перед страховщиком по обязательному социальному страхованию, и об объеме финансового обеспечения данной деятельности[8]:

№	Наименование услуги (работы)	Объем услуг (работ), ед. изм.		Объем финансового обеспечения, тыс. руб.	
		год 2020	год 2021	год 2020	год 2021
1	2	3	4	5	6
	нет	0	0	0	0

1.8. Информация об объеме финансового обеспечения муниципального автономного учреждения в рамках муниципальных программ, ведомственных целевых программ, утвержденных в установленном порядке[9]:

№	Наименование муниципальных программ, ведомственных целевых программ с указанием правового акта об их утверждении (в разрезе каждой программы)	Объем финансового обеспечения, тыс. руб.	
		2020	2021
1	2	3	4
1	Постановление администрации города Перми от 19.10.2018 N 796 «Об утверждении муниципальной программы «Развитие сети образовательных организаций города Перми»	-	260,0
2	Постановление администрации города Перми от 19.10.2018 N 792 «Об утверждении муниципальной программы «Доступное и качественное образование»	57824,5	65269,85
3	Постановление администрации города Перми от 18.10.2018 N 764 «Об утверждении муниципальной программы «Социальная поддержка и обеспечение семейного благополучия населения города Перми»	42,2	42,2

1.9. Состав наблюдательного совета учреждения[8]:

№	Фамилия, имя, отчество	Должность	Правовой акт о назначении членов наблюдательного совета (вид, дата, №, наименование)	Срок полномочий
1	2	3	4	5
1	Казымов Матвей Анатольевич	Представитель родительской общественности	Приказ начальника департамента образования администрации города Перми от 15.10.2019 № СЭД-059-08-01-09-1014 ««О внесении изменений в состав наблюдательного совета «Муниципальном автономном дошкольном образовательном учреждении «Детский сад № 370» г. Перми, утвержденный приказом начальника департамента образования администрации города Перми от 04.05.2017 № СЭД-059-08-01-09-626	04.05.2022
2	Гусева Елена Юрьевна	Представитель трудового коллектива	Приказ начальника департамента образования администрации города Перми от 04.05.2017 № СЭД-059-08-01-09-626 «Об утверждении нового состава наблюдательного совета в Муниципальном автономном дошкольном образовательном учреждении «Детский сад № 370» г. Перми»	04.05.2022
3	Загуляева Екатерина Евгеньевна	Представитель органа местного самоуправления в лице учредителя - департамента образования администрации города Перми	Приказ начальника департамента образования администрации города Перми от 04.05.2017 № СЭД-059-08-01-09-626 «Об утверждении нового состава наблюдательного совета в Муниципальном автономном дошкольном образовательном учреждении «Детский сад № 370» г. Перми»	04.05.2022
4	Нестерова Ирина Михайловна	Представитель трудового коллектива	Приказ начальника департамента образования администрации города Перми от 04.05.2017 № СЭД-059-08-01-09-626 «Об утверждении нового состава наблюдательного совета в Муниципальном автономном дошкольном образовательном учреждении «Детский сад № 370» г. Перми»	04.05.2022
5	Петрова Юлия Леонидовна	Представитель органа местного самоуправления в лице департамента имущественных отношений администрации города Перми (по согласованию)	Приказ начальника департамента образования администрации города Перми от 11.04.2018 № СЭД-059-08-01-09-420 «О внесении изменений в составы наблюдательных советов муниципальных автономных образовательных учреждений Дзержинского района города Перми, утвержденные отдельными приказами.	04.05.2022
6	Сотонин Дмитрий Александрович	Представитель родительской общественности	Приказ начальника департамента образования администрации города Перми от 04.05.2017 № СЭД-059-08-01-09-626 «Об утверждении нового состава наблюдательного совета в Муниципальном автономном дошкольном образовательном учреждении «Детский сад № 370» г. Перми»	04.05.2022
7	Худорожкова Ольга Васильевна	Представитель родительской общественности	Приказ начальника департамента образования администрации города Перми от 04.05.2017 № СЭД-059-08-01-09-626 «Об утверждении нового состава наблюдательного совета в Муниципальном автономном дошкольном образовательном учреждении «Детский сад № 370» г. Перми»	04.05.2022

2. Результат деятельности муниципального учреждения

2.1. Изменение балансовой (остаточной) стоимости нефинансовых активов:

№	Наименование показателей	Ед. изм.	Год 2020	Год 2021	Изменение стоимости нефинансовых активов, %
1	2	3	4	5	6
1	Балансовая стоимость нефинансовых активов	тыс. руб.	146486.4	147770,5	+0,87
2	Остаточная стоимость нефинансовых активов	тыс. руб.	121413.9	121328,1	-0,1

2.2. Общая сумма выставленных требований в возмещение ущерба по недостачам и хищениям:

№	Наименование показателей	Ед. изм.	2020	2021
1	2	3	4	5
1	Общая сумма выставленных требований в возмещение ущерба по недостачам и хищениям, в том числе:	тыс. руб.	-	-
1.1	материальных ценностей	тыс. руб.	-	-
1.2	денежных средств	тыс. руб.	-	-
1.3	от порчи материальных ценностей	тыс. руб.	-	-

2.3. Изменение дебиторской и кредиторской задолженности в разрезе поступлений (выплат)[10]:

№	Наименование показателей	Ед. изм.	Год 2020	Год 2021	Изменение суммы задолженности относительно предыдущего отчетного года, %	Причины образования просроченной кредиторской задолженности, дебиторской задолженности, нереальной к взысканию
1	2	3	4	5	6	7
1	Сумма дебиторской задолженности, в том числе:	тыс. руб.	3576,9	126671,1	+3441,3	
1.1	в разрезе поступлений	тыс. руб.	2433,7	125906,2	+5073,4	
1.1.1	Поступление родительской платы	тыс. руб.	1071,6	1087,4	+1,5	
1.1.2	Доход от платных услуг	тыс. руб.	595.3	600,5	+0,9	
	Расходы по прочим платежам в бюджет	тыс. руб.	-	51,5	+100	
1.1.3	Доходы от собственности	тыс. руб.	651.2	334,8	-48,6	
1.1.4	Возмещение коммунальных услуг	тыс. руб.	115,6	46,7	-59,6	
1.1.5	Субсидии на исполнение муниципального задания	тыс. руб.	-	121376,0	+100	
1.1.6	Субсидии на иные цели	тыс. руб.	-	2409,3	+100	
1.2	в разрезе выплат	тыс. руб.	1143,2	764,9	-66,9	
1.2.1	Авансовые платежи за услуги связи	тыс. руб.	6,1	0,00	-100	
1.2.2	Авансовые платежи по коммунальным услугам	тыс. руб.	406,8	29,1	-92,8	
1.2.3	Авансовые услуги по текущему ремонту имущества	тыс. руб.	0,4	0,00	-100	
1.2.4	Авансовые платежи по прочим работам, услугам	тыс. руб.	63,4	16,0	-74,7	
1.2.5	Авансовые платежи на приобретение основных средств	тыс. руб.	56,6	287,0	+80,3	

1.2.6	Авансовые платежи на приобретение материальных запасов	тыс. руб.	61,3	95,4	+35,7	
1.2.7	Авансовые платежи на приобретение товаров, работ, услуг в пользу граждан в целях их социального обеспечения	тыс. руб.	21,1	0,00	-100	
1.2.8	Учет расчетов с подотчетными лицами в бюджетных учреждениях	тыс. руб.	24,2	0,00	-100	
1.2.9	Расчеты с бюджетом (начисления на заработную плату)	тыс. руб.	460,0	335,1	-27	
1.2.10	Расчеты по ущербу и иным доходам	тыс. руб.	0,00	0,00	0,00	
1.2.11	Расчеты по оплате труда и б/л	тыс. руб.	25,9	2,3	-91,1	
2	Нереальная к взысканию дебиторская задолженность	тыс. руб.	0,00	0,00	0,00	
3	Сумма кредиторской задолженности, в том числе:	тыс. руб.	4946,86	1150,7	-76,7	
	в разрезе поступлений	тыс. руб.	903,81	500,8	-44,6	
3.1.1	Расчеты с плательщиками доходов от оказания платных работ, услуг	тыс. руб.	834,67	496,6	-40,5	
3.1.2.	Расчеты с бюджетом	тыс. руб.	-	4,2	+100	
3.1.3.	Возмещение коммунальных услуг	тыс. руб.	2218,5	0,00	-100	
	в разрезе выплат	тыс. руб.	616,7	649,9	+5,4	
3.2.1.	Расчеты с бюджетом (начисления на заработную плату)	тыс. руб.	458,0	1,7	-99,6	
3.2.2	Расчеты по услугам связи	тыс. руб.	158,7	0,00	-100	
3.2.3	Кредиторская задолженность по коммунальным услугам	тыс. руб.	1601,8	0,00	-100	
3.2.4	Расчеты по текущему ремонту	тыс. руб.	0,0	0,00	0,00	
3.2.5	Расчеты по прочим работам, услугам	тыс. руб.	0,0	648,2	+100	
3.2.6	Расчеты по приобретению основных средств	тыс. руб.	9,5	0,00	-100	
3.2.7	Расчеты по приобретению материальных запасов (продукты питания)	тыс. руб.	15,5	0,00	-100	
3.2.8	Прочие расчеты с кредиторами	тыс. руб.	0,0	0,00	0,00	
3.2.9	Расчеты по платежам в бюджеты	тыс. руб.	428,7	0,00	-100	
3.2.10	Расчеты по оплате труда и б/л	тыс. руб.	13,9	0,00	-100	
4	Просроченная кредиторская задолженность	тыс. руб.	0,00	0,00	0,00	

2.4. Информация о суммах доходов, полученных учреждением от оказания платных услуг (выполнения работ):

№	Наименование показателей	Ед. изм.	2020 год		2021 год	
			план	факт	план	факт
1	2	3	4	5	6	7
1	Сумма доходов, полученных от оказания платных услуг (выполнения работ), в том числе:	тыс. руб.	16635,8	11729,9	16212,9	13682,5
1.1	частично платных, из них по видам услуг (работ):	тыс. руб.	1904,9	1416,9	1930,2	1602,2
1.1.1	Присмотр и уход, физические лица льготных категорий от 3 лет до 8 лет, группа полного дня	тыс. руб	1823,3	1352,6	1851,6	1523,6
1.1.2	Присмотр и уход, физические лица льготных категорий до 3 лет, группа полного дня	тыс. руб.	81,6	64,3	78,6	78,6
1.2	полностью платных, из них по видам услуг (работ):	тыс. руб.	14730,9	10313,0	14282,7	12080,3
1.2.1	Присмотр и уход, физические лица за исключением льготных категорий, от 3 лет до 8 лет, группа полного дня	тыс. руб	10481,5	7390,0	9830,9	8837,3
1.2.3	Присмотр и уход, физические лица за исключением льготных категорий, до 3 лет, группа полного дня	тыс. руб.	281,9	151,8	372,0	372,0
1.2.4	Художественно-эстетической направленности	тыс. руб	920,5	705,8	892,7	892,7
1.2.5	Познавательно-речевой направленности	тыс. руб	2158,9	1434,5	1784,9	1081,7
1.2.6	Физическо-спортивной направленности	тыс. руб	510,1	408,5	568,7	568,7
1.2.7	Социально-коммуникативной направленности	тыс. руб.	378,0	222,4	833,5	327,9
2	Сумма доходов, полученных при осуществлении основных видов деятельности сверх муниципального задания, в том числе:	тыс. руб.	-	-	-	-
3	Сумма доходов, полученных при осуществлении иных видов деятельности, в том числе:	тыс. руб.	-	-	-	-

2.5. Информация об исполнении муниципального задания учредителя[4]:

№	Наименование услуги (работы)	Объем услуг (работ), ед. изм.				Объем финансового обеспечения, тыс. руб.				Объем услуг (работ), оказанных сверх муниципального задания, ед. изм.	
		план		факт		план		факт			
		2020	2021	2020	2021	2020	2021	2020	2021	2020	2021
1	2	3	4	5	6	7	8	9	10	11	12
1	Реализация основных общеобразовательных программ дошкольного образования	704	806	704	805	47529,8	55625,7	45235,4	53783,5	-	-
2	Присмотр и уход	704	806	704	805	6745,0	7812,6	6745	7812,6	-	-
3	Затраты на уплату налогов	-	-	-	-	1161,1	1242,5	1161,1	1242,5	-	-
4	Нормативные затраты на содержание муниципального имущества	-	-	-	-	1223,1	1258,5	1162,6	1233,2	-	-
5	Обеспечение своевременной выплаты заработной платы работникам в первые рабочие дни 2019, 2020 года с учетом установленных сроков	-	-	-	-	3816,3	-	3816,3	-	-	-

2.6. Информация о ценах (тарифах) на платные услуги (работы), оказываемые потребителям (в динамике в течение отчетного года):

№	Наименование услуги (работы)	Ед. изм.	Цены (тарифы) на платные услуги (работы), оказываемые потребителям																							
			год 2021																							
			план											факт												
			январь	февраль	март	апрель	май	июнь	июль	август	сентябрь	октябрь	ноябрь	декабрь	январь	февраль	март	апрель	май	июнь	июль	август	сентябрь	октябрь	ноябрь	декабрь
1	2	3	4	5	6	7	8	9	10	11	12	13	14	15	16	17	18	19	20	21	22	23	24	25	26	27
	Художественно-эстетическре	руб.	1250,00	1250,00	1250,00	1250,00	1250,00	-	-	-	1025,00	1025,00	1025,00	1025,00	1250,00	1250,00	1250,00	1250,00	1250,00	-	-	-	1025,00	1025,00	1025,00	1025,00
	Познавательно-речевое	руб.	1453,00	1453,00	1453,00	1453,00	1453,00	-	-	-	1053,57	1053,57	1053,57	1053,57	1453,00	1453,00	1453,00	1453,00	1453,00	-	-	-	1053,57	1053,57	1053,57	1053,57
	физическое	руб.	1504,00	1504,00	1504,00	1504,00	1504,00	-	-	-	1600,00	1600,00	1600,00	1600,00	1504,00	1504,00	1504,00	1504,00	1504,00	-	-	-	1600,00	1600,00	1600,00	1600,00
	Социально коммукативное	Руб.	1208,00	1208,00	1208,00	1208,00	1208,00	-	-	-	1050,00	1050,00	1050,00	1050,00	1208,00	1208,00	1208,00	1208,00	1208,00	-	-	-	1050,00	1050,00	1050,00	1050,00

2.7. Информация о результатах оказания услуг (выполнения работ):

№	Наименование показателей	Ед. изм.	2020 год		2021 год	
			план	факт	план	факт
1	2	3	4	5	6	7
1	Общее количество потребителей, воспользовавшихся услугами (работами) учреждения, в том числе:	ед.	2631	2631	2975	2973
1.1	бесплатными, из них по видам услуг (работ):	ед.	828	828	838	841
1.1.1	Реализация основных общеобразовательных программ дошкольного образования	ед.	804	804	806	805
1.1.2	Присмотр и уход, физические лица льготных категорий, определяемых учредителем, от 3 лет до 8 лет, группа полного дня	ед.	21	21	28	28
1.1.3	Присмотр и уход, дети-инвалиды, от 3 лет до 8 лет, группа полного дня	ед.	2	2	2	4
1.1.4	Присмотр и уход, дети-сироты и дети, оставшиеся без попечения родителей, от 3 лет до 8 лет, группа полного дня	ед.	1	1	2	4
1.2	частично платными, из них по видам услуг (работ):	ед.	156	156	158	185
1.2.1	Присмотр и уход, физические лица льготных категорий, определяемых учредителем, от 3 лет до 8 лет, группа полного дня	ед.	149	149	152	172
1.2.2	Присмотр и уход, физические лица льготных категорий, определяемых учредителем, до 3 лет, группа полного дня	Ед.	7	7	6	13
1.3	полностью платными, из них по видам услуг (работ):	ед.	1647	1647	1979	1947

1.3.1	Присмотр и уход, физические лица за исключением льготных категорий, от 3 лет до 8 лет, группа полного дня	ед.	600	600	554	529
1.3.2	Присмотр и уход, физические лица за исключением льготных категорий, до 3 лет, группа полного дня	ед.	24	24	62	55
1.3.3	Художественно-эстетической направленности	ед.	325	325	420	420
1.3.4	Познавательно-речевой направленности	ед.	443	443	588	588
1.3.5	Физическо-спортивной направленности	ед.	119	119	211	211
1.3.6	Социально-коммуникативной направленности	ед.	136	136	144	144
2	Средняя стоимость получения частично платных услуг для потребителей, в том числе по видам услуг (работ)[8]:	руб.	64,43	64,43	67,09	67,09
2.1	Присмотр и уход, физические лица льготных категорий, определяемых учредителем, от 3 лет до 8 лет, группа полного дня	руб.	64,98	64,98	67,58	67,58
2.2	Присмотр и уход, физические лица льготных категорий, определяемых учредителем, до 3 лет, группа полного дня	руб.	52,62	52,62	54,72	54,72
3	Средняя стоимость получения платных услуг для потребителей, в том числе по видам услуг (работ)[8]:	руб.	894,78	894,78	911,99	924,85
3.1	Присмотр и уход, физические лица за исключением льготных категорий, от 3 лет до 8 лет, группа полного дня	руб.	129,96	129,96	135,16	135,16
3.2	Присмотр и уход, физические лица за исключением льготных категорий, до 3 лет, группа полного дня	руб.	105,23	105,23	109,44	109,44
3.4	Художественно-эстетической направленности	руб.	1250,0	1250,0	1150,0	1150,0
3.5	Познавательно-речевой направленности	руб.	1453,0	1453,0	1275,48	1275,48
3.6	Физическо-спортивной направленности	руб.	1504,0	1504,0	1546,67	1546,67
3.7	Социально-коммуникативной направленности	руб.	1208,0	1208,0	1137,78	1137,78

2.8. Информация о жалобах потребителей:

№	Виды зарегистрированных жалоб	Количество жалоб		Принятые меры по результатам рассмотрения жалоб
		2020	2021	
1	2	3	4	5
1	Жалобы потребителей, поступившие в учреждение	-	-	
2	Жалобы потребителей, поступившие учредителю	3	1	даны полные письменные разъяснения
3	Жалобы потребителей, поступившие Главе города Перми	-	-	
4	Жалобы потребителей, поступившие губернатору Пермского края	-	-	
5	Жалобы потребителей, поступившие в прокуратуру города Перми	-	-	

2.9. Информация о суммах кассовых и плановых поступлений (с учетом возвратов) и выплат (с учетом восстановленных кассовых выплат), предусмотренных планом финансово-хозяйственной деятельности учреждения[11]:

№	Наименование показателей	Ед. изм.	2020	2021
1	2	3	4	5
1	Суммы плановых поступлений (с учетом возвратов), в том числе:	тыс. руб.	76319,8	83197,4
	в разрезе поступлений			
1.1	Собственные доходы учреждения	тыс. руб.	17548,2	17225,4
1.1.2	Платные образовательные услуги	тыс. руб.	16635,8	16212,9
1.1.3	Доходы от аренды	тыс. руб.	373,7	275,0
1.1.4	Возмещение коммунальных услуг арендаторами	тыс. руб.	588,2	908,3
1.1.5	Штрафы, пени, неустойки, возмещения ущерба	тыс. руб.	-	5,3

1.1.6	Иные платежи	тыс. руб.	-49,5	-176,1
1.2	Субсидия на исполнение муниципального задания	тыс. руб.	55362,1	63584,7
1.3	Субсидии на иные цели	тыс. руб.	3409,5	2387,3
2	Суммы кассовых поступлений (с учетом возвратов) в том числе:	тыс. руб.	71188,1	80787,9
	в разрезе поступлений			
2.1.	Собственные доходы учреждения	тыс. руб.	12416,5	14815,9
2.1.1	Платные образовательные услуги	тыс. руб.	11779,5	13850,1
2.1.2	Доходы от аренды	тыс. руб.	164,9	275,0
2.1.3	Возмещение коммунальных услуг арендаторами	тыс. руб.	521,6	861,6
2.1.4	Штрафы, пени, неустойки, возмещения ущерба	тыс. руб.		5,3
2.1.5	Иные доходы	тыс. руб.	-49,5	-176,1
2.2.	Субсидия на исполнение муниципального задания	тыс. руб.	55362,1	63584,7
2.3	Субсидии на иные цели	тыс. руб.	3409,5	2387,3
3	Суммы плановых выплат (с учетом восстановленных кассовых выплат), в том числе:	тыс. руб.	82892,3	86157,6
	в разрезе выплат			
3.1	За счет собственных доходов учреждения	тыс. руб.	18980,8	17269,4
	в разрезе выплат			
3.1.1	Заработная плата	тыс. руб.	2043,4	1904,5
3.1.2	Начисления на заработную плату	тыс. руб.	617,1	642,8
3.1.3	Прочие выплаты	тыс. руб.	15	15
3.1.4	Коммунальные услуги	тыс. руб.	705,3	968,4
3.1.5	Работы, услуги по содержанию имущества	тыс. руб.	317,4	157,6
3.1.6	Расходы по прочим работам и услугам	тыс. руб.	14898,5	13060,8
3.1.7	Увеличение стоимости прочих материальных запасов однократного применения	тыс. руб.	-	21,0
3.1.8	Увеличение стоимости прочих материальных запасов	тыс. руб.	147	177,8
3.1.9	Другие экономические санкции	тыс. руб.		30
3.1.10	Налоги, пошлины и сборы	тыс. руб.	237,1	291,5
3.2	За счет субсидии на исполнение муниципального задания	тыс. руб.	60475,3	66189,6
	в разрезе выплат			
3.2.1	Заработная плата	тыс. руб.	34372	38400,6
3.2.2	Прочие выплаты	тыс. руб.	217,5	270,5
3.2.3	Начисления на заработную плату	тыс. руб.	10384,7	11813,7
3.2.4	Услуги связи	тыс. руб.	208,6	216,0
3.2.5	Коммунальные услуги	тыс. руб.	3121	3158,0
3.2.6	Работы, услуги по содержанию имущества	тыс. руб.	3384,9	2997,1
3.2.7	Расходы по прочим работам и услугам	тыс. руб.	4990,5	6092,7
3.2.8	Страхование	тыс. руб.	27,2	27,2
3.2.9	Расходы на приобретение основных средств	тыс. руб.	-	1131,6
3.2.10	Увеличение стоимости основных средств	тыс. руб.	1412,8	-
3.2.11	Увеличение стоимости лекарственных препаратов	тыс. руб.	12	21,4
3.2.12	Увеличение стоимости строительных материалов	тыс. руб.	150	157,6
3.2.13	Увеличение стоимости мягкого инвентаря	тыс. руб.	181,2	77,1
3.2.14	Увеличение стоимости прочих материальных запасов	тыс. руб.	537,3	516,2
3.2.15	Налоги, пошлины и сборы	тыс. руб.	1165,1	1242,6
3.3	За счет субсидии на иные цели	тыс. руб.	3436,2	2765,9
	в разрезе выплат			
3.3.1	Заработная плата	тыс. руб.	1095,5	589,2
3.3.2	Начисления на заработную плату	тыс. руб.	331,5	167,7
3.3.3	Работы, услуги по содержанию имущества	тыс. руб.	-	-
3.3.4	Расходы по прочим работам и услугам	тыс. руб.	1215,6	1273,6
3.3.5	Расходы по пособиям по социальной помощи населению	тыс. руб.	-	-
3.3.6	Расходы на приобретение основных средств	тыс. руб.	-	-
3.3.7	Пособия по социальной помощи населению в натуральной форме	тыс. руб.	293	28,3

3.3.8	Социальные пособия и компенсации персоналу в денежной форме	тыс. руб.	4,6	4,9
3.3.9	Социальные пособия и компенсации персоналу в натуральной форме	тыс. руб.	64,8	42,2
3.3.10	Увеличение стоимости основных средств	тыс. руб.	400	660,00
3.3.11	Налоги, пошлины и сборы	тыс. руб.	31,2	-
4	Суммы кассовых выплат (с учетом восстановленных кассовых выплат), в том числе:	тыс. руб.	74983,2	81553,6
	в разрезе выплат			
4.1	За счет собственных доходов учреждения	тыс. руб.	13805	14469,7
4.1.1	Заработная плата	тыс. руб.	909,2	1893,8
4.1.2	Прочие выплаты	тыс. руб.		9,8
4.1.3	Начисления на заработную плату	тыс. руб.	312,2	619,6
4.1.4	Коммунальные услуги	тыс. руб.	435,3	626,1
4.1.5	Работы, услуги по содержанию имущества	тыс. руб.	156,8	38,8
4.1.6	Расходы по прочим работам и услугам	тыс. руб.	11639,3	10873,3
4.1.7	Расходы на приобретение материальных запасов	тыс. руб.	-	86,8
4.1.8	Социальные пособия и компенсации персоналу в денежной форме	тыс. руб.	3,7	-
4.1.9	Увеличение стоимости прочих материальных запасов	тыс. руб.	111,5	-
4.1.10	Другие экономические санкции	тыс. руб.	-	30,0
4.1.11	Налоги, пошлины и сборы		237	291,5
4.2	За счет субсидии на исполнение муниципального задания	тыс. руб.	58120,5	64322,2
	в разрезе выплат			
4.2.1	Заработная плата	тыс. руб.	33080,3	37747,2
4.2.2	Прочие выплаты	тыс. руб.	-	-
4.2.3	Начисления на заработную плату	тыс. руб.	9616,6	11176,4
4.2.4	Услуги связи	тыс. руб.	192,1	211,2
4.2.5	Коммунальные услуги	тыс. руб.	3004,1	3153,5
4.2.6	Работы, услуги по содержанию имущества	тыс. руб.	3383,4	2990,6
4.2.7	Расходы по прочим работам и услугам	тыс. руб.	4985,3	6026,9
4.2.8	Страхование	тыс. руб.	27,2	27,2
4.2.9	Услуги, работы для целей капитальных вложений	тыс. руб.	310,5	-
4.2.10	Пособия, по социальной помощи населению	тыс. руб.	-	-
4.2.11	Расчеты по прочим расходам	тыс. руб.	-	-
4.2.12	Расходы на приобретение основных средств	тыс. руб.	1372,3	822,3
4.2.13	Увеличение стоимости лекарственных препаратов	тыс. руб.	-	12,5
4.2.14	Увеличение стоимости строительных материалов	тыс. руб.	122,9	146,2
4.2.15	Увеличение стоимости мягкого инвентаря	тыс. руб.	171,1	59,6
4.2.16	Увеличение стоимости прочих материальных запасов	тыс. руб	472,7	470,0
4.2.17	Расходы на приобретение материальных запасов	тыс. руб.	-	-
4.2.18	Налоги, пошлины и сборы	тыс. руб.	1165,1	1242,6
4.2.19	Социальные пособия и компенсации персоналу в денежной форме	тыс. руб.	216,9	236,0
4.3	За счет субсидии на иные цели	тыс. руб.	3057,7	2761,7
	в разрезе выплат		-	-
4.3.1	Заработная плата	тыс. руб.	792,2	588,8
4.3.2	Начисления на заработную плату	тыс. руб.	256,3	164,0
4.3.3	Работы, услуги по содержанию имущества	тыс. руб.	-	-
4.3.4	Расходы по прочим работам и услугам	тыс. руб.	1215,6	1273,6
4.3.5	Расходы по пособиям по социальной помощи населению	тыс. руб.		
4.3.6	Расходы на приобретение основных средств	тыс. руб.	400	660,0
4.3.7	Расходы на приобретение материальных запасов	тыс. руб.	-	-
4.3.8	Пособия по социальной помощи населению в натуральной форме	тыс. руб.	293	28,3
4.3.9	Социальные пособия и компенсации персоналу в денежной форме	тыс. руб.	4,5	4,8
4.3.10	Социальные компенсации персоналу в натуральной форме	тыс. руб.	64,8	42,2
4.3.11	Налоги, пошлины и сборы	тыс. руб.	31,3	-

2.10. Информация об общей сумме прибыли муниципального автономного учреждения после налогообложения в отчетном периоде[4]:

№	Наименование показателей	Ед. изм.	2020 год		2021 год	
			план	факт	план	факт
1	2	3	4	5	6	7
1	Общая сумма прибыли муниципального автономного учреждения после налогообложения в отчетном периоде, всего, в том числе:	тыс. руб.	-	-	-	-
1.1	сумма прибыли после налогообложения, образовавшаяся в связи с оказанием муниципальным автономным учреждением частично платных услуг (работ)	тыс. руб.	-	-	-	-
1.2	сумма прибыли после налогообложения, образовавшаяся в связи с оказанием муниципальным автономным учреждением платных услуг (работ)	тыс. руб.	-	-	-	-

3. Об использовании имущества, закрепленного за муниципальным учреждением

3.1. Информация об общей стоимости недвижимого и движимого имущества муниципального учреждения:

3.1.1. муниципального автономного учреждения, муниципального бюджетного учреждения:

№	Наименование показателей	Ед. изм.	2020 год		2021 год	
			на начало отчетного периода	на конец отчетного периода	на начало отчетного периода	на конец отчетного периода
1	2	3	4	5	6	7
1	Общая балансовая стоимость имущества муниципального учреждения, в том числе:	тыс. руб.	115880,6	143914,7	143914,7	144881,1
1.1	приобретенного муниципальным учреждением за счет средств, выделенных учредителем, в том числе:	тыс. руб.	114863,0	142897,0	142897,0	143863,4
1.1.1	недвижимого имущества	тыс. руб.	53470,25	132815,9	132815,9	132815,9
1.2	приобретенного муниципальным учреждением за счет доходов, полученных от платных услуг и иной приносящей доход деятельности, в том числе:	тыс. руб.	1017,6	1017,7	1017,7	1017,7
1.2.1	недвижимого имущества	тыс. руб.	-	-	-	-
2	Общая балансовая стоимость имущества, закрепленного за муниципальным учреждением на праве оперативного управления, в том числе:	тыс. руб.	19209,1	19209,1	19209,1	40104,1
2.1	недвижимого имущества, всего, из него:	тыс. руб.	14600,26	14600,26	14600,26	30145,5
2.1.1	переданного в аренду	тыс. руб.	392,3	392,3	392,3	790,5
2.1.2	переданного в безвозмездное пользование	тыс. руб.	194,3	194,6	194,6	370,5
2.2	движимого имущества, всего	тыс. руб.	4608,8	4608,8	4608,8	9958,6
2.3	особо ценного движимого имущества, всего, из него:	тыс. руб.	2629,6	2629,6	2629,6	7454,4
2.3.1	переданного в аренду	тыс. руб.	137,37	137,37	137,37	488,2
2.3.2	переданного в безвозмездное пользование	тыс. руб.	36,17	36,17	36,17	197,6
2.4	иного движимого имущества, всего, из него:	тыс. руб.	1979,2	1979,2	1979,2	2504,2
2.4.1	переданного в аренду	тыс. руб.	153,68	153,68	153,68	168,8
2.4.2	переданного в безвозмездное пользование	тыс. руб.	28,9	28,9	28,9	98,0
3	Общая остаточная стоимость имущества муниципального учреждения, в том числе:	тыс. руб.	92234,2	120701,66	120701,66	118442,6
3.1	приобретенного муниципальным учреждением за счет средств, выделенных учредителем, в том числе:	тыс. руб.	47393,45	118844,5	118844,5	118442,6
3.1.1	недвижимого имущества	тыс. руб.	14989,7	117258,0	117258,0	116907,0

3.2	приобретенного муниципальным учреждением за счет доходов, полученных от платных услуг и иной приносящей доход деятельности, в том числе:	тыс. руб.	23,14	1857,16	1857,16	-
3.2.1	недвижимого имущества	тыс. руб.	-	-	-	-
4	Общая остаточная стоимость имущества, закрепленного за муниципальным учреждением на праве оперативного управления, в том числе:	тыс. руб.	8051,5	7455,9	7455,9	14489,0
4.1	недвижимого имущества, всего, из него:	тыс. руб.	7814,3	7316,4	7316,4	13961,2
4.1.1	переданного в аренду	тыс. руб.	206,6	202,2	202,2	382,3
4.1.2	переданного в безвозмездное пользование	тыс. руб.	102,3	100,2	100,2	179,6
4.2	движимого имущества, всего	тыс. руб.	237,2	139,6	139,6	527,8
4.3	особо ценного движимого имущества, всего, из него:	тыс. руб.	176,2	106,1	106,1	500,3
4.3.1	переданного в аренду	тыс. руб.	-	-	-	-
4.3.2	переданного в безвозмездное пользование	тыс. руб.	-	-	-	-
4.4	иного движимого имущества, всего, из него:	тыс. руб.	61,0	34,0	34,0	27,5
4.4.1	переданного в аренду	тыс. руб.	-	-	-	-
4.4.2	переданного в безвозмездное пользование	тыс. руб.	-	-	-	-

3.2. Информация об использовании имущества, закрепленного за муниципальным учреждением:

№	Наименование показателей	Ед. изм.	2020 год		2021 год	
			на начало отчетного периода	на конец отчетного периода	на начало отчетного периода	на конец отчетного периода
1	2	3	4	5	6	7
1	Количество объектов недвижимого имущества, закрепленного за муниципальным учреждением на праве оперативного управления, из них:	ед.	16	16	16	34
1.1	зданий, строений, сооружений	ед.	13	13	13	29
1.2	иных объектов (замощений, заборов и других), в том числе:	ед.	3	3	3	5
1.3	количество неиспользованных объектов недвижимого имущества, из них:	ед.	-	-	-	-
1.3.1	зданий, строений, сооружений	ед.	-	-	-	-
1.3.2	иных объектов (замощений, заборов и других)	ед.	-	-	-	-
2	Количество объектов особо ценного движимого имущества, закрепленного за муниципальным учреждением на праве оперативного управления[11], в том числе:	ед.	218	218	218	590
	количество неиспользованных объектов особо ценного движимого имущества	ед.	-	-	-	-
3	Общая площадь объектов недвижимого имущества, закрепленного за муниципальным учреждением на праве оперативного управления, из них:	кв. м	4987,33	4987,33	4987,33	9900,73
3.1	зданий, строений, сооружений, в том числе:	кв. м	2629,4	2629,4	2629,4	5206,9
3.1.1	переданного в аренду[13]	кв. м	64,6	64,6	64,6	128,8
3.1.2	переданного в безвозмездное пользование[13]	кв. м	32,0	32,0	32,0	60,4
3.2	иных объектов (замощений, заборов и других)	кв. м	2357,93	2357,93	2357,93	4693,83
4	Общая площадь неиспользуемого недвижимого имущества, закрепленного за муниципальным учреждением на праве оперативного управления, в том числе:	кв. м	-	-	-	-
4.1	переданного в аренду[13]	кв. м	-	-	-	-
4.2	переданного в безвозмездное пользование[13]	кв. м	-	-	-	-

5	Объем средств, полученных от сдачи в аренду в установленном порядке имущества, закрепленного за муниципальным учреждением на праве оперативного управления	тыс. руб.	-	208,9	-	274,9

Руководитель муниципального автономного учреждения _____ _____
(подпись) (расшифровка подписи)

Руководитель финансово-экономической службы муниципального бюджетного учреждения, муниципального казенного учреждения (или иное уполномоченное лицо)[14] _____ _____
(подпись) (расшифровка подписи)

Исполнитель (лицо, ответственное за составление отчета)
(подпись) (расшифровка подписи)

СОГЛАСОВАН

_____
(начальник департамента имущественных отношений администрации города Перми)

СОГЛАСОВАН[15]

_____
(руководитель муниципального казенного учреждения, осуществляющего функции по ведению бухгалтерского учета)

СОГЛАСОВАН[16]

_____
(руководитель функционального (территориального) органа администрации города Перми, осуществляющего функции и полномочия учредителя)

Отчет о результатах деятельности муниципального учреждения города Перми _____ за период
(наименование учреждения)
с _____ по _____, опубликованный ранее в печатном средстве массовой информации «Официальный бюллетень органов местного самоуправления муниципального образования город Пермь» от _____ № _____ на официальном сайте муниципального образования город Пермь в информационно-телекоммуникационной сети Интернет, считать недействительным[17]

---

[1] Отчет о результатах деятельности муниципального автономного учреждения утверждается руководителем функционального (территориального) органа администрации города Перми, осуществляющего функции и полномочия учредителя муниципального автономного учреждения города Перми. Отчет о результатах деятельности муниципального бюджетного учреждения, муниципального казенного учреждения утверждается руководителем соответствующего учреждения.

[2] Год, предшествующий отчетному году.

[3] Отчетный год.

[4] Заполняется муниципальным автономным учреждением, муниципальным бюджетным учреждением, муниципальным казенным учреждением, в отношении которого органом, осуществляющим функции и полномочия учредителя, принято решение о формировании им муниципального задания на оказание услуг (выполнение работ).

[5] Для муниципальных казенных учреждений – установленная численность учреждения, для муниципальных автономных учреждений, муниципальных бюджетных учреждений – численность в соответствии с утвержденным штатным расписанием учреждения. В случае изменения установленной численности учреждения указываются причины, приведшие к их изменению на конец отчетного периода.

[6] Указывается уровень профессионального образования и стаж работы сотрудников.

[7] Категории (группы) работников указываются в соответствии с отраслевым Положением о системе оплаты труда работников муниципальных учреждений, утвержденным постановлением администрации города Перми.

[8] Заполняется муниципальным автономным учреждением.

[9] Заполняется муниципальным автономным учреждением. Отчет по муниципальным программам, ведомственным целевым программам представляется в рамках деятельности, осуществленной учреждением.

[10] Заполняется муниципальным казенным учреждением, муниципальным автономным и бюджетным учреждением в разрезе поступлений (выплат), предусмотренных планом финансово-хозяйственной деятельности учреждения.

[11] Заполняется муниципальным автономным учреждением, муниципальным бюджетным учреждением.

[12] Заполняется муниципальным казенным учреждением.

[13] Указываются площади недвижимого имущества, переданного в аренду, безвозмездное пользование по всем договорам, заключенным в течение отчетного периода.

[14] Подписывается руководителем финансово-экономической службы муниципального бюджетного учреждения, муниципального казенного учреждения в случае если ведение бухгалтерского учета не передано муниципальному казенному учреждению, осуществляющему функции по ведению бухгалтерского учета (не централизовано).

[15] Согласовывается руководителем муниципального казенного учреждения, осуществляющего функции по ведению бухгалтерского учета, в случае если ведение бухгалтерского учета передано муниципальному казенному учреждению, осуществляющему функции по ведению бухгалтерского учета (централизовано).

[16] Применяется для муниципального бюджетного учреждения, муниципального казенного учреждения.

[17] Информация об отмене опубликованного ранее Отчета указывается учреждением в случае обнаружения неточностей и ошибок в Отчете и внесения изменений в опубликованный ранее Отчет.

УТВЕРЖДЕН

_____

Заместителем начальника департамента
по управлению муниципальными ресурсами
О.Ю. Желтовой

Отчет
о результатах деятельности муниципального учреждения города Перми
и об использовании закрепленного за ним муниципального имущества
МАДОУ «Детский сад № 418» г.Перми
(наименование учреждения)
за период с 01.01.2021 по 31.12.2021
(по состоянию на 01 января года, следующего за отчетным годом)

1. Общие сведения об учреждении

1.1. Сведения об учреждении:

Полное наименование	муниципальное автономное дошкольное образовательное учреждение «Детский сад № 418» г.Перми
Сокращенное наименование	МАДОУ «Детский сад № 418» г.Перми
Юридический адрес	614025,Россия,Пермский край г.Пермь, ул.Нейвинская, 10а
Фактический адрес	614025,Россия,Пермский край г.Пермь,ул.Нейвинская, 10а; 614025,Россия,Пермский край г.Пермь,ул.Коломенская,22; 614025,Россия,Пермский край г.Пермь,ул.Краснополянская,39
Телефон/факс/электронная почта	(342)268-05-57/ds418@mail.ru
Ф.И.О. руководителя, телефон	Заридзе Наталья Викторовна, (342)268-05-57
Документ, подтверждающий государственную регистрацию некоммерческой организации (номер, дата выдачи)	59 № 004390382,20.09.2012г
Лицензия (номер, дата выдачи, срок действия)	Лицензия № 4834 от 30.12.2015г. (бессрочная), Серия 59Л01 № 0002719
Свидетельство об аккредитации (номер, дата выдачи, срок действия)	АА 023878,д.в.12.02.2002г.

1.2. Виды деятельности, осуществляемые учреждением:

№	Виды деятельности учреждения	Основание (перечень разрешительных документов, на основании которых учреждение осуществляет деятельность, с указанием номеров, даты выдачи и срока действия)	
		2020	2021
1	2	3	4
1	Основные виды деятельности - реализация основной образовательной программы дошкольного образования; - реализация адаптированных программ дошкольного образования для детей с ограниченными возможностями здоровья, а для детей инвалидов также в соответствии с индивидуальной программой реабилитации инвалидов - присмотра и ухода за детьми.	Устав, утвержденный распоряжением начальника департамента образования администрации города Перми № СЭД-059-08-01-26-242 от 12.11.2019г. Лицензия № 4834 от 30.12.2015г.	Устав, утвержденный распоряжением начальника департамента образования администрации города Перми № СЭД-059-08-01-26-242 от 12.11.2019г. Лицензия № 4834 от 30.12.2015г.

2	Виды деятельности, не являющиеся основными -проведение мероприятий в сфере образования; -реализация дополнительных общеразвивающих программ -осуществление приносящей доход деятельности: оказание платных образовательных услуг по направлениям согласно Положению об оказании платных образовательных услуг и ежегодно утвержденным перечнем; -сдача в аренду имущества, закрепленного за Учреждением на праве оперативного управления, а также имущества, приобретенного за счет ведения самостоятельной финансово-хозяйственной деятельности, в порядке, установленном действующими законодательством РФ и нормативно-правовыми актами органов местного самоуправления города Перми;-организация присмотра и ухода за детьми сверх муниципального задания -оказание других платных услуг	Устав, утвержденный распоряжением начальника департамента образования администрации города Перми № СЭД-059-08-01-26-242 от 12.11.2019г. Лицензия № 4834 от 30.12.2015г.	Устав, утвержденный распоряжением начальника департамента образования администрации города Перми № СЭД-059-08-01-26-242 от 12.11.2019г. Лицензия № 4834 от 30.12.2015г.

1.3. Функции, осуществляемые учреждением:

№	Наименование функций	Количество штатных единиц, шт.		Доля бюджета учреждения, расходующаяся на осуществление функций, %	
		2020	2021	2020	2021
1	2	3	4	5	6
1	Профильные функции	114,5	115	89,8	88,5
2	Непрофильные функции	13	15	10,2	11,5

1.4. Перечень услуг (работ), оказываемых учреждением[4]:

№	Наименование услуги (работы)	2020	2021	Категория потребителей
1	2	3	4	5
1	Муниципальные услуги (работы), оказываемые потребителям в соответствии с муниципальным заданием			
1.1	Реализация основных общеобразовательных программ дошкольного образования	912	908	Физические лица в возрасте до 8 лет
1.2	Присмотр и уход	912	908	Физические лица
2.	Услуги (работы), оказываемые потребителям за плату	**762**	574	Физические лица в возрасте до 8 лет
2.1	Познавательная деятельность	248	105	Физические лица в возрасте до 8 лет
2.2	Художественно-эстетическая деятельность	221	205	Физические лица в возрасте до 8 лет
2.3	Спортивная направленность	281	258	Физические лица в возрасте до 8 лет
2.4	Проведение мероприятий	12	6	Физические лица в возрасте до 8 лет

1.5. Информация об установленной и фактической численности работников учреждения:

№	Наименование показателей	Ед. изм.	2020		2021	
			на начало отчетного периода	на конец отчетного периода	на начало отчетного периода	на конец отчетного периода
1	2	3	4	5	6	7
1	Установленная численность учреждения[5]	штук	129,5	127,5	128	130
2	Фактическая численность	штук	129,5	128	128	130

2.1	Количественный состав	человек	121	121	121	130
2.2	Квалификация сотрудников[6]		высшее образование и стаж работы: до 3-х лет- 2 с 3 до 8 лет-8 с 8 до 14 лет-10 с 14 до 20 лет-10 более 20 лет- 19	высшее образование и стаж работы: до 3-х лет-2 с 3 до 8 лет- 8 с 8 до 14 лет-10 с 14 до20 лет-10 более 20 лет- 19	высшее образование и стаж работы: до 3-х лет-2 с 3 до 8 лет- 8 с 8 до 14 лет-10 с 14 до20 лет-10 более 20 лет- 19	высшее образование и стаж работы: до 3-х лет-3 с 3 до 8 лет- 4 с 8 до 14 лет-8 с 14 до20 лет-8 более 20 лет- 12
			средне-специальное образование и стаж работы: до 3-х лет- 5 с 3 до 8 лет- 8 с 8 до 14 лет-9 с 14 до 20 лет-8 более 20 лет- 30	средне-специальное образование и стаж работы: до 3-х лет- 5 с 3 до 8 лет- 8 с 8 до 14 лет-9 с 14 до 20 лет- 8 более 20 лет-30	средне-специальное образование и стаж работы: до 3-х лет- 5 с 3 до 8 лет- 8 с 8 до 14 лет-9 с 14 до 20 лет- 8 более 20 лет-30	средне-специальное образование и стаж работы: до 3-х лет- 10 с 3 до 8 лет- 7 с 8 до 14 лет-17 с 14 до 20 лет- 12 более 20 лет-28
			среднее образование и стаж работы: до 3-х лет- 1 с 3 до 8 лет-1 с 8 до 14 лет-2 с 14 до 20 лет-3 более 20 лет-5	среднее образование и стаж работы: до 3-х лет-1 с 3 до 8 лет-1 с 8 до 14 лет-2 с 14 до 20 лет-3 более 20 лет-5	среднее образование и стаж работы: до 3-х лет-1 с 3 до 8 лет-1 с 8 до 14 лет-2 с 14 до 20 лет-3 более 20 лет-5	среднее образование и стаж работы: до 3-х лет-1 с 3 до 8 лет-3 с 8 до 14 лет-6 с 14 до 20 лет-2 более 20 лет-9
			без образования и стаж работы: до 3-х лет-0 с 3 до 8 лет-0 с 8 до 14 лет-0 с 14 до 20 лет-0 более 20 лет-0	без образования и стаж работы: до 3-х лет-0 с 3 до 8 лет-0 с 8 до 14 лет-0 с 14 до 20 лет- 0 более 20 лет- 0	без образования и стаж работы: до 3-х лет-0 с 3 до 8 лет-0 с 8 до 14 лет-0 с 14 до 20 лет- 0 более 20 лет- 0	без образования и стаж работы: до 3-х лет-0 с 3 до 8 лет-0 с 8 до 14 лет-0 с 14 до 20 лет- 0 более 20 лет- 0

1.6. Информация о среднегодовой численности и средней заработной плате работников учреждения:

№	Наименование показателей	Ед. изм.	2020	2021
1	2	3	4	5
1	Среднегодовая численность работников учреждения	человек	121	116,2
	в том числе:			
	в разрезе категорий (групп) работников , непосредственно осуществляющие основную деятельность, направленную на достижение целей, для реализации которых создано учреждение (в иных учреждениях)	человек	94,31	88,2
	Педагогические работники, кроме работников, непосредственно осуществляющих учебный (воспитательно-образовательный) процесс	человек	13,59	17
	Руководители учреждения	человек	4	4
	Учебно-вспомогательный персонал	человек		
	Административный персонал	человек	5	4
	Рабочие	человек	4,08	3
2	Средняя заработная плата работников учреждения	руб.	29 542,4	33 574,0
	в том числе:			
	в разрезе категорий (групп) работников, непосредственно осуществляющие основную деятельность, направленную на достижение целей, для реализации которых создано учреждение (в иных учреждениях)	руб.	27 153,28	32 320,02
	Педагогические работники, кроме работников, непосредственно осуществляющих учебный (воспитательно-образовательный) процесс	руб.	35 545,34	33 516,62
	Руководители учреждения	руб.	56 662,50	67 162,47

	Учебно-вспомогательный персонал	руб.		
	Административный персонал	руб.	42 440,60	34 978,90
	Рабочие	руб.	21 951,73	21 831,48

1.7. Информация об осуществлении муниципальным автономным учреждением деятельности, связанной с выполнением работ или оказанием услуг в соответствии с обязательствами перед страховщиком по обязательному социальному страхованию, и об объеме финансового обеспечения данной деятельности[8]:

№	Наименование услуги (работы)	Объем услуг (работ), ед. изм.		Объем финансового обеспечения, тыс. руб.	
		2020	2021	2020	2021
1	2	3	4	5	6
	-	-	-	-	-
	-	-	-	-	-

1.8. Информация об объеме финансового обеспечения муниципального автономного учреждения в рамках муниципальных программ, ведомственных целевых программ, утвержденных в установленном порядке[9]:

№	Наименование муниципальных программ, ведомственных целевых программ с указанием правового акта об их утверждении (в разрезе каждой программы)	Объем финансового обеспечения, тыс. руб.	
		2020	2021
1	Постановление администрации города Перми от 19.10.2018 N 792 «Об утверждении муниципальной программы «Доступное и качественное образование»	69 646,57	79 659,80
2	Постановление администрации города Перми от 18.10.2018 N 764 «Об утверждении муниципальной программы «Социальная поддержка и обеспечение семейного благополучия населения города Перми»	42,2	0,00
3	Постановление администрации города Перми от 18.10.2018 №764 «Об утверждении муниципальной программы «Социальная поддержка и обеспечение семейного благополучия населения города Перми»	0,00	63,28
4	Постановление администрации города Перми от 19.10.2018 №796 «Об утверждении муниципальной программы «Развитие сети образовательных организаций города Перми»	0,00	260,00

1.9. Состав наблюдательного совета учреждения[8]:

№	Фамилия, имя, отчество	Должность	Правовой акт о назначении членов наблюдательного совета (вид, дата, №, наименование)	Срок полномочий
1	2	3	4	5
	Бажина Н.А.	Представитель родительской общественности	Приказ начальника департамента образования от 06.10.2017г. № СЭД-059-08-01-09-1290	01.10.2022
	Кульбякина О.А.	Представитель органа местного самоуправления в лице учредителя- департамента образования администрации города Перми	Приказ начальника департамента образования от 06.10.2017г. № СЭД-059-08-01-09-1290	01.10.2022
	Литюкова Е. А.	Представитель родительской общественности (решение Управляющего совета от 13.09.2017)	Приказ начальника департамента образования от 06.10.2017г. № СЭД-059-08-01-09-1290	01.10.2022
	Солдаткина О.И	Представитель органа местного самоуправления в лице департамента имущественных отношений администрации города Перми	Приказ начальника департамента образования от 06.10.2017г. № СЭД-059-08-01-09-1290	01.10.2022
	Новикова Н.Г.	Представитель органа местного самоуправления в лице учредителя-департамента образования администрации города Перми	Приказ начальника департамента образования от 19.10.2020г. № СЭД-059-08-01-09-887	01.10.2022

2. Результат деятельности муниципального учреждения

2.1. Изменение балансовой (остаточной) стоимости нефинансовых активов:

№	Наименование показателей	Ед. изм.	2020	2021	Изменение стоимости нефинансовых активов, %
1	2	3	4	5	6
1	Балансовая стоимость нефинансовых активов	тыс. руб.	98976,6	100026,5	1,0
2	Остаточная стоимость нефинансовых активов	тыс. руб.	73401,8	73218,2	-0,3

2.2. Общая сумма выставленных требований в возмещение ущерба по недостачам и хищениям:

№	Наименование показателей	Ед. изм.	2020	2021
1	2	3	4	5
1	Общая сумма выставленных требований в возмещение ущерба по недостачам и хищениям, в том числе:	тыс. руб.	8,7	8,7
1.1	материальных ценностей	тыс. руб.	8,7	8,7
1.2	денежных средств	тыс. руб.	-	-
1.3	от порчи материальных ценностей	тыс. руб.	-	-

2.3. Изменение дебиторской и кредиторской задолженности в разрезе поступлений (выплат)[10]:

№	Наименование показателей	Ед. изм.	2020	2021	Изменение суммы задолженности относительно предыдущего отчетного года, %	Причины образования просроченной кредиторской задолженности, дебиторской задолженности, нереальной к взысканию
1	2	3	4	5	6	7
1	Сумма дебиторской задолженности в том числе:	тыс.руб.	3 275,6	155184,4	4637,6	x
1.1	в разрезе поступлений, в том числе:	тыс.руб.	2 947,7	154857,4	5153,5	x
	Расчеты по доходам от оказания платных услуг (работ)	тыс.руб.	1571,3	150875,3	9501,9	x
	Расчеты по доходам от операционной аренды	тыс.руб.	136,0	628,6	362,2	x
	Расчеты по условным арендным платежам	тыс.руб.	-	-	-	x
	Расчеты по ущербу и иным доходам (020900000)	тыс.руб.	8,7	8,7	-	
	Расчеты по поступлениям текущего характера бюджетным и автономным учреждениям от сектора государственного управления	тыс.руб.	0,00	3344,8	100,0	
1.2	в разрезе выплат	тыс.руб.	855,7	327,0	-61,8	x
	Расчеты по коммунальным услугам	тыс.руб.	125,1	83,4	-33,3	x
	Расчеты по работам, услугам по содержанию имущества	тыс.руб.	-	-	-	x
	Расчеты по авансам по доходам от компенсации затрат	тыс.руб.	-	49,1	100,0	x
	Расчеты по заработной плате	тыс.руб.	87,7	0,1	-99,9	x
	Расчеты по начислениям на выплаты по оплате труда	тыс.руб	642,9	194,4	-69,8	

	Расчеты с подотчетными лицами по социальным компенсациям персоналу в натуральной форме (020867000)	тыс.руб.	-	-	-	x
	Расчеты по платежам в бюджеты	тыс.руб.	-	-	-	x
2	Нереальная к взысканию дебиторская задолженность	тыс.руб.	-	-	-	x
3	Сумма кредиторской задолженности	тыс.руб.	2095,0	1461,8	-30,2	x
	в том числе:					
3.1	в разрезе поступлений	тыс.руб.	1067,2	967,5	-9,3	x
3.1.1	Расчеты по доходам от оказания платных услуг (работ)	тыс.руб.	662,2	725,9	+9,0	x
3.1.2	Расчеты по доходам от операционной аренды	тыс.руб.	0,00	56,3	100,0	
3.1.3	Расчеты по условным арендным платежам	тыс.руб.	25,0	185,3	641,0	
3.2	в разрезе выплат	тыс.руб.	202,0	494,3	144,7	-
3.2.1	расчеты по платежам в бюджеты (030300000)	тыс.руб.	-	-	-	x
3.2.2	Расчеты по коммунальным услугам	тыс.руб.	-	-	-	x
3.2.3	Заработная плата, НДФЛ,30403	тыс.руб.	35,7	67,5	89,1	
3.2.4	Прочие работы, услуги	тыс.руб.	121,6	43,9	-63,9	x
3.2.5	Работы, услуги по содержанию имущества	тыс.руб.	41,5	-	-100,0	
3.2.6	Начисления по выплате на оплату труда	тыс.руб.	3,2	382,9	9193,7	
3.2.7	расчеты по средствам, полученным во временное распоряжение (030400000)	тыс.руб.	-	-	-	x
3.2.8	Расчеты по социальным пособиям	тыс.руб.	-	-	-	x
3.3	Просроченная кредиторская задолженность	тыс.руб.	-	-	-	-

2.4. Информация о суммах доходов, полученных учреждением от оказания платных услуг (выполнения работ):

№	Наименование показателей	Ед. изм.	2020		2021	
			план	факт	план	факт
1	2	3	4	5	6	7
1	Сумма доходов, полученных от оказания платных услуг (выполнения работ) в том числе:	тыс. руб.	7979,76	7979,76	13561,8	10006,1
1.1	частично платных, из них по видам услуг (работ):	тыс. руб.	1263,45	1263,45	2147,1	1583,6
1.1.2	Присмотр и уход, физические лица льготных категорий, определяемых учредителем, до 3 лет, группа полного дня	тыс. руб.	122,14	122,14	182,7	151,4

1.1.3	Присмотр и уход, физические лица льготных категорий, определяемых учредителем, от 3 лет до 8 лет, группа полного дня	тыс. руб.	1141,31	1141,31	1964,4	1432,2
1.2	полностью платных, из них по видам услуг (работ):	тыс. руб.	6716,31	6716,31	11414,7	8422,5
1.2.1	Присмотр и уход, физические лица за исключением льготных категорий, от 3 лет до 8 лет, группа полного дня	тыс. руб.	5123,11	5123,11	7949,6	6402,5
	Присмотр и уход, физические лица за исключением льготных категорий, до 3 лет, группа полного дня	тыс. руб.	519,52	419,52	996,9	643,9
1.2.4	Присмотр и уход, физические лица за исключением льготных категорий, инвалидов, до 3 лет, группа кратковременного пребывания детей	тыс. руб.	12,66	12,66	15,8	15,8
1.2.5	Познавательная деятельность	тыс. руб.	195,70	295,70	432,8	246,7
1.2.6	Художественно-эстетическая деятельность	тыс. руб.	513,29	513,29	1004,1	629,8
1.2.7	Спортивная направленность	тыс. руб.	327,93	327,93	927,9	454,1
1.2.8	Проведение мероприятий	тыс. руб.	24,10	24,10	87,6	29,7

2.5. Информация об исполнении муниципального задания учредителя[4]:

№	Наименование услуги (работы)	Объем услуг (работ), ед. изм.				Объем финансового обеспечения, тыс. руб.				Объем услуг (работ), оказанных сверх муниципального задания, ед. изм.	
		план		факт		план		факт			
		2020	2021	2020	2021	2020	2021	2020	2021	2020	2021
1	2	3	4	5	6	7	8	9	10	11	12
	Реализация основных общеобразовательных программ дошкольного образования	912	908	912	906	55784,8	65275,0	55424,6	64540,9	-	-
	Присмотр и уход	912	908	912	906	8774,1	10042,5	8768,7	10042,5	-	-
	Затраты на уплату налогов	-	-	-	-	1436,1	819,2	1419,0	819,2	-	-
	Нормативные затраты на содержание муниципального имущества	-	-	-	-	1531,1	1598,6	1531,1	1598,6	-	-
	Обеспечение своевременной выплаты заработной платы работникам в первые рабочие дни 2019, 2020 года с учетом установленных сроков	-	-	-	-	4556,2	0	4556,2	0	-	-

2.6. Информация о ценах (тарифах) на платные услуги (работы), оказываемые потребителям (в динамике в течение отчетного года):

№	Наименование услуги (работы)	Ед. изм.	Цены (тарифы) на платные услуги (работы), оказываемые потребителям																							
			2021																							
			план											факт												
			январь	февраль	март	апрель	май	июнь	июль	август	сентябрь	октябрь	ноябрь	декабрь	январь	февраль	март	апрель	май	июнь	июль	август	сентябрь	октябрь	ноябрь	декабрь
1	2	3	4	5	6	7	8	9	10	11	12	13	14	15	16	17	18	19	20	21	22	23	24	25	26	27
1	Познавательная деятельность	Рруб.	960,00	960,00	960,00	960,00	1200,00	0,00	0,00	0,00	0,00	960,00	960,00	960,00	960,00	960,00	960,00	960,00	1200,00	0,00	0,00	0,00		960,00	960,00	960,00

2	Художественно-эстетическая деятельность	руб	1200,00	1200,00	1200,00	1200,00	1200,00	1200,00	0,00	0,00	0,00	1200,00	1200,00	1200,00	1200,00	1200,00	1200,00	1200,00	1200,00	0,00	0,00	0,00	0,00	1200,00	1200,00	1200,00
3	Спортивная направленность	руб.	1200,00	1200,00	1200,00	1200,00	1200,00	800,00	800,00	800,00	0,00	1200,00	1200,00	1200,00	1200,00	1200,00	1200,00	1200,00	1200,00	800,00	800,00	800,00	0,00	1200,00	1200,00	1200,00
4	Проведение мероприятий	руб.	2000,00	2000,00	2000,00	2000,00	2000,00	2000,00	2000,00	2000,00	2000,00	2000,00	2000,00	2000,00	2000,00	2000,00	2000,00	2000,00	2000,00	2000,00	2000,00	2000,00	2000,00	2000,00	2000,00	2000,00

2.7. Информация о результатах оказания услуг (выполнения работ):

№	Наименование показателей	Ед. изм.	2020		2021	
			план	факт	план	факт
1	2	3	4	5	6	7
1	Общее количество потребителей, воспользовавшихся услугами (работами) учреждения в том числе:	ед.	2586	2586	2390	2386
1.1	**бесплатными, из них по видам услуг (работ):**	**ед.**	**996**	**996**	**1009**	**1007**
1.1.1	Реализация основных общеобразовательных программ дошкольного образования	ед.	912	912	908	906
1.1.2	Присмотр и уход, дети-инвалиды, от 3 лет до 8 лет, группа полного дня	ед.	1	1	1	1
1.1.3	Присмотр и уход, дети-сироты и дети, оставшиеся без попечения родителей, от 3 лет до 8 лет , группа полного дня	ед.	2	2	2	2
1.1.4	Присмотр и уход, физические лица льготных категорий , определяемых учредителем, от 3 лет до 8 лет, группа полного дня	ед.	81	81	98	98
1.2	**частично платными, из них по видам услуг (работ):**	**ед.**	**165**	**165**	**178**	**185**
1.2.1	Присмотр и уход, физические лица льготных категорий, определяемых учредителем, до 3 лет, группа полного дня	уд.	4	4	7	9
1.2.2	Присмотр и уход, физические лица льготных категорий, определяемых учредителем, от 3 лет до 8 лет, группа полного дня	ед.	161	161	171	176
1.3	**полностью платными, из них по видам услуг (работ):**	**ед.**	**1425**	**1425**	**1203**	**1194**
1.3.1	Присмотр и уход, физические лица за исключением льготных категорий, от 3 лет до 8 лет, группа полного дня	ед.	584	584	505	498
1.3.2	Присмотр и уход, физические лица за исключением льготных категорий, до 3 лет, группа полного дня	ед.	39	39	96	95
1.3.3	Присмотр и уход, физические лица за исключением льготных категорий, до 3 лет, группа кратковременного преб-ия детей	ед.	40	40	28	27
1.3.4	Познавательная деятельность	ед.	248	248	105	105
1.3.5	Художественно-эстетическая деятельность	ед.	221	221	205	205
1.3.6	Спортивная направленность	ед.	281	281	258	258
1.3.7	Проведение мероприятий	ед.	12	12	6	6
2	Средняя стоимость получения частично платных услуг для потребителей, в том числе по видам услуг (работ):	руб.	64,68	64,68	67,07	66,95
2.1	Присмотр и уход, физические лица льготных категорий, определяемых учредителем, до 3 лет, группа полного дня	руб.	52,62	52,62	54,72	54,72
2.2	Присмотр и уход, физические лица льготных категорий, определяемых учредителем, от 3 лет до 8 лет, группа полного дня	руб.	64,98	64,98	67,58	67,58
3	Средняя стоимость получения платных услуг для потребителей, в том числе по видам услуг (работ):	руб.	637,1	621,46	601,15	604,77
3.1	Присмотр и уход, физические лица за исключением льготных категорий, от 3 лет до 8 лет, группа полного дня	руб.	129,96	129,96	135,16	135,16
3.2	Присмотр и уход, физические лица за исключением льготных категорий, до 3 лет, группа полного дня	руб.	105,23	105,23	109,44	109,44

3.3	Присмотр и уход, физические лица за исключением льготных категорий, инвалидов, до 3 лет, группа кратковременного пребывания детей	руб.	35,08	35,08	36,48	36,48
3.4	Познавательная деятельность	руб.	969,9	880	990,0	990,0
3.5	Художественно-эстетическая деятельность	руб.	1155,6	1155,6	1200,0	1200,0
3.6	Спортивная направленность	руб.	1090,9	1090,9	1090,9	1090,9
3.7	Проведение мероприятий	руб.	2000,0	2000,0	2000,0	2000,0

2.8. Информация о жалобах потребителей:

№	Виды зарегистрированных жалоб	Количество жалоб		Принятые меры
		2020	2021	
1	2	3	4	5
1	Жалобы потребителей, поступившие в учреждение	0	0	-
2	Жалобы потребителей, поступившие учредителю	1	0	09.01.2020 Жалоба рассмотрена, нарушение устранено
3	Жалобы потребителей, поступившие Главе города Перми	0	0	-
4	Жалобы потребителей, поступившие губернатору Пермского края	0	0	-
5	Жалобы потребителей, поступившие в прокуратуру города Перми	0	0	-

2.9. Информация о суммах кассовых и плановых поступлений (с учетом возвратов) и выплат (с учетом восстановленных кассовых выплат), предусмотренных планом финансово-хозяйственной деятельности учреждения[11]:

№	Наименование показателей	Ед. изм.	2020	2021
1	2	3	4	5
1	**Суммы плановых поступлений (с учетом возвратов)**	**тыс. руб.**	**85 107,5**	**95 019,4**
	в том числе:			
	в разрезе поступлений			
	Собственные доходы	тыс. руб.	14 925,5	15 036,4
	Субсидии на муниципальное задание	тыс. руб.	67 517,8	77 347,1
	Субсидии на иные цели	тыс. руб.	2 624,2	2 635,9
	Иные доходы	тыс. руб.	40,0	0,0
2	**Суммы кассовых поступлений (с учетом возвратов)**	**тыс. руб.**	**79 354,4**	**91 303,7**
	в том числе:			
	в разрезе поступлений			
	Доходы от оказания платных услуг	тыс. руб.	9 212,4	11 320,7
	Субсидии на муниципальное задание	тыс. руб.	67 517,8	77 347,1
	Субсидии на иные цели	тыс. руб.	2 624,2	2 635,9
	Иные доходы	тыс. руб.	30,0	0,0
3	**Суммы плановых выплат (с учетом восстановленных кассовых выплат)**	**тыс. руб.**	**90 303,0**	**96 034,1**
	в том числе:		**90 303,0**	**96 034,1**
	в разрезе выплат			
	Доходы от оказания платных услуг	**тыс. руб.**	**15 587,5**	**15 403,5**
	заработная плата	тыс. руб.	1 254,3	1 246,3
	Начисления на выплаты по оплате труда	тыс. руб.	376,7	376,4
	Коммунальные услуги	тыс. руб.	1 194,3	1 098,8
	Работы, услуги по содержанию имущества	тыс. руб.	106,2	538,8
	Прочие работы, услуги	тыс. руб.	11 814,2	11 806,2
	Прочие расходы	тыс. руб.	261,1	293,4
	Основные средства	тыс. руб.	580,7	33,3
	Материальные запасы	тыс. руб.	0,00	10,3
	Субсидии на муниципальное задание	**тыс. руб.**	**72 082,3**	**77 994,7**

	заработная плата	тыс. руб.	41 913,5	45 722,0
	Прочие выплаты	тыс. руб.	3,9	2,2
	Начисления на выплаты по оплате труда	тыс. руб.	12 824,7	13 652,3
	Услуги связи	тыс. руб.	164	282,5
	Коммунальные услуги	тыс. руб.	3 218,9	3 693
	Работы, услуги по содержанию имущества	тыс. руб.	3 554,8	3 762,9
	Прочие работы, услуги	тыс. руб.	7 013,4	7 369,3
	Прочие расходы	тыс. руб.	1436,1	846,8
	Основные средства	тыс. руб.	975,9	1 151,5
	Материальные запасы	тыс. руб.	977,1	1512,2
	Субсидии на иные цели	**тыс. руб.**	**2 633,2**	**2 635,9**
	Заработная плата	тыс. руб.	1 031,8	908,9
	Начисления на выплаты по оплате труда	тыс. руб.	278,0	272,8
	Пособия по социальной помощи населению	тыс. руб.	42,2	63,3
	Пенсии пособия, выплачиваемые организациями сектора государственного управления	тыс. руб.	445,3	219,6
	Прочие работы, услуги	тыс. руб	835,9	911,3
	Основные средства	тыс. руб	0,0	260,0
4	**Суммы кассовых выплат (с учетом восстановленных кассовых выплат)**	**тыс. руб.**	**83 794,8**	**91 310,5**
	в разрезе выплат			
	Собственные доходы	**тыс. руб.**	**9 467,4**	**11 499,3**
	Заработная плата	тыс. руб.	733,9	777,5
	Начисления на выплаты по оплате труда	тыс. руб.	212,0	175,1
	Коммунальные услуги	тыс. руб.	413,8	740,2
	Работы, услуги по содержанию имущества	тыс. руб.	2,9	228,2
	Прочие работы, услуги	тыс. руб.	7 746,1	9 347,8
	Прочие расходы	тыс. руб.	261,1	186,9
	Основные средства	тыс. руб.	97,6	33,3
	Расходы по приобретению материальных запасов	тыс. руб.	0,00	10,3
	Субсидии на муниципальное задание	**тыс. руб.**	**71 694,2**	**77 260,8**
	заработная плата	тыс. руб.	41 913,5	45 660,4
	Прочие выплаты	тыс. руб.	3,9	-
	Начисления на выплаты по оплате труда	тыс. руб.	12 824,7	12 990,7
	Услуги связи	тыс. руб.	164	273,9
	Коммунальные услуги	тыс. руб.	3 218,9	3 693,1
	Работы, услуги по содержанию имущества	тыс. руб.	3 554,8	3 762,9
	Прочие работы, услуги	тыс. руб.	7 013,4	7 369,3
	Прочие расходы	тыс. руб.	1419	836,3
	Страхование	тыс. руб.	-	10,5
	Основные средства	тыс. руб.	604,9	1 151,5
	Расходы по приобретению материальных запасов	тыс. руб.	977,1	1 512,2
	Субсидии на иные цели	**тыс. руб.**	**2 633,2**	**2 550,4**
	Заработная плата	тыс. руб.	1 031,8	936,5
	Начисления на выплаты по оплате труда	тыс. руб.	278,0	262,8
	Пособия по социальной помощи населению	тыс. руб.	42,2	63,3
	Пенсии пособия, выплачиваемые организациями сектора государственного управления	тыс. руб.	445,3	116,5
	Прочие работы, услуги	тыс. руб	835,9	911,3
	Основные средства	тыс. руб	0,00	260,0

2.10. Информация о показателях кассового исполнения бюджетной сметы учреждения и показателях доведенных учреждению лимитов бюджетных обязательств[12]:

№	Наименование расходов	Ед. изм.	КБК	Утверждено лимитов бюджетных обязательств	Кассовый расход	% исполнения
1	2	3	4	5	6	7

2.11. Информация об общей сумме прибыли муниципального автономного учреждения после налогообложения в отчетном периоде[4]:

№	Наименование показателей	Ед. изм.	2020		2021	
			план	факт	план	факт
1	2	3	4	5	6	7
1	Общая сумма прибыли муниципального автономного учреждения после налогообложения в отчетном периоде, всего, в том числе:	тыс. руб.	0,00	0,00	0,00	0,00
1.1	сумма прибыли после налогообложения, образовавшаяся в связи с оказанием муниципальным автономным учреждением частично платных услуг (работ)	тыс. руб.	0,00	0,00	0,00	0,00
1.2	сумма прибыли после налогообложения, образовавшаяся в связи с оказанием муниципальным автономным учреждением платных услуг (работ)	тыс. руб.	0,00	0,00	0,00	0,00

Раздел 3. Об использовании имущества, закрепленного за муниципальным автономным учреждением

3.1. Информация об общей стоимости недвижимого и движимого имущества муниципального учреждения:

3.1.1. муниципального автономного учреждения, муниципального бюджетного учреждения:

N	Наименование показателей	Ед. изм.	Год 2020		Год 2021	
			на начало отчетного периода	на конец отчетного периода	на начало отчетного периода	на конец отчетного периода
1	2	3	4	5	6	7
1.	Общая балансовая стоимость имущества муниципального автономного учреждения, в том числе:	тыс. руб.	292 325,9	96338,6	96338,6	97405,4
1.1	приобретенного муниципальным автономным учреждением за счет средств, выделенных учредителем, в том числе:	тыс. руб.	291 923,4	95936,10	95936,10	97002,9
1.1.1	недвижимого имущества	тыс. руб.	278 700,8	81459,6	81459,6	81459,6
1.2	приобретенного муниципальным автономным учреждением за счет доходов, полученных от платных услуг и иной приносящей доход деятельности, в том числе:	тыс. руб.	402,5	402,5	402,5	402,5
1.2.1	недвижимого имущества	тыс. руб.	-	-	-	-

2.	Общая балансовая стоимость имущества, закрепленного за муниципальным автономным учреждением на праве оперативного управления, в том числе:	тыс. руб.	18 362,3	18 362,3	18 362,3	18 362,3
2.1	недвижимого имущества, всего из него:	тыс. руб.	16 777,8	16 777,8	16 777,8	16 777,8
2.1.1	переданного в аренду	тыс. руб.	340,9	340,9	340,9	699,9
2.1.2	переданного в безвозмездное пользование	тыс. руб.	390,0	390,0	390,0	375,9
2.2	движимого имущества, всего	тыс. руб.	1584,5	1584,5	1584,5	1584,5
2.3	особо ценного движимого имущества, всего, из него:	тыс. руб.	690,6	690,6	690,6	690,6
2.3.1	переданного в аренду	тыс. руб.	0,0	377,8	377,8	222,5
2.3.2	переданного в безвозмездное пользование	тыс. руб.	260,0	-	-	-
2.4	иного движимого имущества, всего, из него:	тыс. руб.	893,9	893,9	893,9	893,9
2.4.1	переданного в аренду	тыс. руб.	-	74,0	74,0	57,9
2.4.2	переданного в безвозмездное пользование	тыс. руб.	3,0	3,0	3,0	-
3.	Общая остаточная стоимость имущества муниципального автономного учреждения, в том числе:	тыс. руб.	268 283,6	70763,8	70763,8	70597,0
3.1	приобретенного муниципальным автономным учреждением за счет средств, выделенных учредителем, в том числе:	тыс. руб.	268 115,7	70609,0	70609,0	70455,2
3.1.1	недвижимого имущества	тыс. руб.	265 701,3	68315,3	68315,3	66535,0
3.2	приобретенного муниципальным автономным учреждением за счет доходов, полученных от платных услуг и иной приносящей доход деятельности, в том числе:	тыс. руб.	167,9	154,8	154,8	141,8
3.2.1	недвижимого имущества	тыс. руб.	-	-	-	-

4.	Общая остаточная стоимость имущества, закрепленного за муниципальным автономным учреждением на праве оперативного управления, в том числе:	тыс. руб.	4037,4	3593,8	3593,8	3523,0
4.1	недвижимого имущества, всего	тыс. руб.	4037,4	3593,8	3593,8	3523,0
4.1.1	переданного в аренду	тыс. руб.	78,5	75,0	75,0	71,5
4.1.2	переданного в безвозмездное пользование	тыс. руб.	98,6	85,8	85,8	77,8
4.2	движимого имущества, всего	тыс. руб.	-	-	-	-
4.3	особо ценного движимого имущества, всего, из него:	тыс. руб.	-	-	-	-
4.3.1	переданного в аренду	тыс. руб.	-	-	-	-
4.3.2	переданного в безвозмездное пользование	тыс. руб.	-	-	-	-
4.4	иного движимого имущества, всего, из него:	тыс. руб.	-	-	-	-
4.4.1	переданного в аренду	тыс. руб.	-	-	-	-
4.4.2	переданного в безвозмездное пользование	тыс. руб.	-	-	-	-

3.1.2. муниципального казенного учреждения:

№	Наименование показателей	Ед. изм.	Год 2020		Год 2021	
			на начало отчетного периода	на конец отчетного периода	на начало отчетного периода	на конец отчетного периода
1	2	3	4	5	6	7
1	Общая балансовая стоимость имущества, закрепленного за муниципальным казенным учреждением на праве оперативного управления, в том числе:	тыс. руб.	-	-	-	-
1.1	недвижимого имущества, всего, из него:	тыс. руб.	-	-	-	-
1.1.1	переданного в аренду	тыс. руб.	-	-	-	-
1.1.2	переданного в безвозмездное пользование	тыс. руб.	-	-	-	-
1.2	движимого имущества, всего, из него:	тыс. руб.	-	-	-	-
1.2.1	переданного в аренду	тыс. руб.	-	-	-	-
1.2.2	переданного в безвозмездное пользование	тыс. руб.	-	-	-	-
2	Общая остаточная стоимость имущества, закрепленного за муниципальным казенным учреждением на праве оперативного управления, в том числе:	тыс. руб.	-	-	-	-
2.1	недвижимого имущества, всего, из него:	тыс. руб.	-	-	-	-
2.1.1	переданного в аренду	тыс. руб.	-	-	-	-
2.1.2	переданного в безвозмездное пользование	тыс. руб.	-	-	-	-
2.2	движимого имущества, всего, из него:	тыс. руб.	-	-	-	-
2.2.1	переданного в аренду	тыс. руб.	-	-	-	-
2.2.2	переданного в безвозмездное пользование	тыс. руб.	-	-	-	-

3.2. Информация об использовании имущества, закрепленного за муниципальным автономным учреждением

N	Наименование показателей	Ед. изм.	Год 2020		Год 2021	
			на начало отчетного периода	на конец отчетного периода	на начало отчетного периода	на конец отчетного периода
1	2	3	4	5	6	7
1	Количество объектов недвижимого имущества, закрепленного за муниципальным автономным учреждением на праве оперативного управления из них:	ед.	50	50	50	50
1.1	зданий, строений, сооружений	ед.	38	38	38	38
1.2	иных объектов (замощений, заборов и других), в том числе:	ед.	12	12	12	12
1.3	количество неиспользованных объектов недвижимого имущества, из них:	ед.	-	-	-	-
1.3.1	зданий, строений, сооружений	ед.	-	-	-	-
1.3.2	иных объектов (замощений, заборов и других)	ед.	-	-	-	-
2	Количество объектов особо ценного движимого имущества, закрепленного за муниципальным автономным учреждением на праве оперативного управления, в том числе:	ед.	157	157	157	157
	количество неиспользованных объектов особо ценного движимого имущества	ед.	-	-	-	-
3	Общая площадь объектов недвижимого имущества, закрепленного за муниципальным автономным учреждением на праве оперативного управления, из них:	м	19369,58	19369,58	19369,58	19369,58
3.1	зданий, строений, сооружений, в том числе	кв. м	7129,42	7129,42	7129,42	7129,42
3.1.1	переданного в аренду <*>	кв. м	236,5	236,5	236,5	236,5
3.1.2	переданного в безвозмездное пользование <*>	кв. м	102,6	111,5	111,5	111,5
3.2	иных объектов (замощений, заборов и других)	кв. м п. м	5 644,0 6 596,16	5 644,0 6 596,16	5 644,0 6 596,16	5 644,0 6 596,16

4	Общая площадь неиспользуемого недвижимого имущества, закрепленного за муниципальным автономным учреждением на праве оперативного управления, в том числе	кв. м	-	-	-	-
4.1	переданного в аренду <*>	кв. м	-	-	-	-
4.2	переданного в безвозмездное пользование <*>	кв. м	-	-	-	-
5	Объем средств, полученных от сдачи в аренду в установленном порядке имущества, закрепленного за муниципальным автономным учреждением на праве оперативного управления	тыс. руб.	-	533,6	-	644,9

Руководитель муниципального автономного учреждения _____ (подпись) Н.В.Заридзе (расшифровка подписи)

Руководитель финансово-экономической службы муниципального бюджетного учреждения, муниципального казенного учреждения (или иное уполномоченное лицо)[14] _____ (подпись) _____ (расшифровка подписи)

Исполнитель (лицо, ответственное за составление отчета) _____ (подпись) Д.А.Грачев (расшифровка подписи)

СОГЛАСОВАН

_____

(начальник департамента имущественных отношений администрации города Перми)

СОГЛАСОВАН[15]

_____

(руководитель муниципального казенного учреждения, осуществляющего функции по ведению бухгалтерского учета)

СОГЛАСОВАН[16]

_____

(руководитель функционального (территориального) органа администрации города Перми, осуществляющего функции и полномочия учредителя)

Отчет о результатах деятельности
муниципального учреждения города Перми
_____ за период
(наименование учреждения)
с _____ по _____,
опубликованный ранее в печатном средстве
массовой информации «Официальный
бюллетень органов местного самоуправления
муниципального образования город Пермь»
от _____ № _____ на официальном сайте
муниципального образования город Пермь
в информационно-телекоммуникационной
сети Интернет, считать недействительным[17]

---

[1] Отчет о результатах деятельности муниципального автономного учреждения утверждается руководителем функционального (территориального) органа администрации города Перми, осуществляющего функции и полномочия учредителя муниципального автономного учреждения города Перми. Отчет о результатах деятельности муниципального бюджетного учреждения, муниципального казенного учреждения утверждается руководителем соответствующего учреждения.

[2] Год, предшествующий отчетному году.

[3] Отчетный год.

[4] Заполняется муниципальным автономным учреждением, муниципальным бюджетным учреждением, муниципальным казенным учреждением, в отношении которого органом, осуществляющим функции и полномочия учредителя, принято решение о формировании им муниципального задания на оказание услуг (выполнение работ).

[5] Для муниципальных казенных учреждений – установленная численность учреждения, для муниципальных автономных учреждений, муниципальных бюджетных учреждений – численность в соответствии с утвержденным штатным расписанием учреждения. В случае изменения установленной численности учреждения указываются причины, приведшие к их изменению на конец отчетного периода.

[6] Указывается уровень профессионального образования и стаж работы сотрудников.

[7] Категории (группы) работников указываются в соответствии с отраслевым Положением о системе оплаты труда работников муниципальных учреждений, утвержденным постановлением администрации города Перми.

[8] Заполняется муниципальным автономным учреждением.

[9] Заполняется муниципальным автономным учреждением. Отчет по муниципальным программам, ведомственным целевым программам представляется в рамках деятельности, осуществленной учреждением.

[10] Заполняется муниципальным казенным учреждением, муниципальным автономным и бюджетным учреждением в разрезе поступлений (выплат), предусмотренных планом финансово-хозяйственной деятельности учреждения.

[11] Заполняется муниципальным автономным учреждением, муниципальным бюджетным учреждением.

[12] Заполняется муниципальным казенным учреждением.

[13] Указываются площади недвижимого имущества, переданного в аренду, безвозмездное пользование по всем договорам, заключенным в течение отчетного периода.

[14] Подписывается руководителем финансово-экономической службы муниципального бюджетного учреждения, муниципального казенного учреждения в случае если ведение бухгалтерского учета не передано муниципальному казенному учреждению, осуществляющему функции по ведению бухгалтерского учета (не централизовано).

[15] Согласовывается руководителем муниципального казенного учреждения, осуществляющего функции по ведению бухгалтерского учета, в случае если ведение бухгалтерского учета передано муниципальному казенному учреждению, осуществляющему функции по ведению бухгалтерского учета (централизовано).

[16] Применяется для муниципального бюджетного учреждения, муниципального казенного учреждения.

[17] Информация об отмене опубликованного ранее Отчета указывается учреждением в случае обнаружения неточностей и ошибок в Отчете и внесения изменений в опубликованный ранее Отчет.

УТВЕРЖДЕН

_____
(руководитель функционального (территориального) органа администрации города Перми, осуществляющего функции и полномочия учредителя муниципального автономного учреждения города Перми)/ (руководитель учреждения)[1]

Отчет
о результатах деятельности муниципального учреждения города Перми
и об использовании закрепленного за ним муниципального имущества
Муниципального автономного дошкольного образовательного учреждения
«Детский сад «Театр на Звезде» г. Перми
(наименование учреждения)
за период с 01.01.2021 по 31.12.2021
(по состоянию на 01 января года, следующего за отчетным годом)

1. Общие сведения об учреждении

1.1. Сведения об учреждении:

Полное наименование	муниципальное автономное дошкольное образовательное учреждение «Детский сад «Театр на Звезде» г. Перми
Сокращенное наименование	МАДОУ «Детский сад «Театр на Звезде» г. Перми
Юридический адрес	614000, Россия, Пермский край, г. Пермь, ул. Газеты Звезда, дом 12
Фактический адрес	614000, Россия, Пермский край, г. Пермь, ул. Газеты Звезда, дом 12; 614000, Россия, Пермский край, г. Пермь, ул. Максима Горького, дом 42; 614000, Россия, Пермский край, г. Пермь, ул. Советская, дом 118; 614000, Россия, Пермский край, г. Пермь, Комсомольский проспект. д. 20 а; 614000, Россия, Пермский край, г. Пермь, ул.25 Октября д.1а; 614000, Россия, Пермский край, г. Пермь, ул.25 Октября д.4.
Телефон/факс/электронная почта	+ 7 (342) 212-33-75, detsad238@mail.ru
Ф.И.О. руководителя, телефон	Носкова Елена Владимировна, +7 (342) 212-13-07
Документ, подтверждающий государственную регистрацию некоммерческой организации (номер, дата выдачи)	Серия 59 № 001751874 от 29.12.2003 Срок действия - бессрочно
Лицензия (номер, дата выдачи, срок действия)	Серия 59ЛО1 № 0004597 от 13.01.2020 г. Срок действия - бессрочно
Свидетельство об аккредитации (номер, дата выдачи, срок действия)	нет

1.2. Виды деятельности, осуществляемые учреждением:

№	Виды деятельности учреждения	Основание (перечень разрешительных документов, на основании которых учреждение осуществляет деятельность, с указанием номеров, даты выдачи и срока действия)	
		год 2020	год 2021
1	2	3	4
1	Основные виды деятельности	Устав, утвержденный распоряжением заместителя главы администрации города Перми - начальника департамента образования от 29.11.2019 № 059-08-01-26-255. Лицензия Серия 59ЛО1 № 0004561 от 09.12.2019. Лицензия Серия 59ЛО1 № 0004597 от 13.01.2020 г. Срок действия - бессрочно	Устав, утвержденный распоряжением заместителя главы администрации города Перми - начальника департамента образования от 29.11.2019 № 059-08-01-26-255. Лицензия Серия 59ЛО1 № 0004597 от 13.01.2020 г. Срок действия - бессрочно
1.1	основной образовательной программы дошкольного образования;		
1.2	адаптированных образовательных программ дошкольного образования для детей с ограниченными возможностями здоровья, а для инвалидов также в соответствии с индивидуальной программой реабилитации инвалидов;		
1.3	присмотра и ухода за детьми.		

2	Виды деятельности, не являющиеся основными:		
2.1	проведение мероприятий в сфере образования;		
2.2	осуществление приносящей доход деятельности:		
2.2.1	оказание платных образовательных услуг по направлениям согласно Положению об оказании платных образовательных услуг в МАДОУ «Детский сад «Театр на Звезде» г. Перми и ежегодно утвержденным перечнем;		
2.2.2	сдача в аренду имущества, закрепленного за Учреждением на праве оперативного управления, а также имущества, приобретенного за счет ведения самостоятельной финансово-хозяйственной деятельности, в порядке, установленном действующими законодательством РФ и нормативно-правовыми актами органов местного самоуправления города Перми;		
2.2.3	проведение мероприятий в сфере образования;		
2.2.4	предоставление услуг общественного питания;		
2.2.5	организация присмотра и ухода за детьми сверх бюджетного финансирования в рабочие дни с 19.00 до 20.00 и в субботу.		

1.3. Функции, осуществляемые учреждением:

№	Наименование функций	Количество штатных единиц, шт.		Доля бюджета учреждения, расходующаяся на осуществление функций, %	
		год 2020	год 2021	год 2020	год 2021
1	2	3	4	5	6
1	Профильные функции	125,5	131,5	95	96
2	Непрофильные функции	5,5	5,5	5	4

1.4. Перечень услуг (работ), оказываемых учреждением[4]:

№	Наименование услуги (работы)	Год 2020	Год 2021	Категория потребителей
1	2	3	4	5
1	Муниципальные услуги (работы), оказываемые потребителям в соответствии с муниципальным заданием			
1.1	Реализация основных общеобразовательных программ дошкольного образования	992	1001	Физические лица в возрасте до 8 лет
1.2	Присмотр и уход	992	1001	Физические лица
2	Услуги (работы), оказываемые потребителям за плату	1105	1211	Физические лица
2.1	физическое направление	232	254	Физические лица в возрасте от 3 до 8 лет
2.2	художественно-эстетическое направление	364	375	Физические лица в возрасте от 3 до 8 лет
2.3	познавательно-речевое направление	333	348	Физические лица в возрасте от 3 до 8 лет
2.4	социально-личностное направление	64	142	Физические лица в возрасте от 3 до 8 лет
2.5	питание сотрудников	112	92	Сотрудники учреждения

1.5. Информация об установленной и фактической численности работников учреждения:

№	Наименование показателей	Ед. изм.	Год 2020		Год 2021	
			на начало отчетного периода	на конец отчетного периода	на начало отчетного периода	на конец отчетного периода
1	2	3	4	5	6	7
1	Установленная численность учреждения[5]	штук	137,05	131	131	139

2	Фактическая численность	штук	137,05	131	131	128
2.1	Количественный состав	человек	143	137	137	128
2.2	Квалификация сотрудников[6]	человек	высшее образование и стаж работы: до 3-х лет - 7; с 3 до 8 лет - 8; с 8 до 14 лет - 15; с 14 до 20 лет - 13; более 20 лет – 19.	высшее образование и стаж работы: до 3-х лет - 7; с 3 до 8 лет - 13; с 8 до 14 лет - 15; с 14 до 20 лет - 16; более 20 лет – 15.	высшее образование и стаж работы: до 3-х лет - 7; с 3 до 8 лет - 13; с 8 до 14 лет - 15; с 14 до 20 лет - 16; более 20 лет – 15.	высшее образование и стаж работы: до 3-х лет - 2; с 3 до 8 лет - 15; с 8 до 14 лет - 8; с 14 до 20 лет - 7; более 20 лет – 19.
			средне - специальное образование и стаж работы: до 3-х лет – 4; с 3 до 8 лет - 5; с 8 до 14 лет – 10; с 14 до 20 лет - 13; более 20 лет – 33.	средне - специальное образование и стаж работы: до 3-х лет – 7; с 3 до 8 лет - 4; с 8 до 14 лет – 7; с 14 до 20 лет - 10; более 20 лет – 29.	средне - специальное образование и стаж работы: до 3-х лет – 7; с 3 до 8 лет - 4; с 8 до 14 лет – 7; с 14 до 20 лет - 10; более 20 лет – 29.	средне - специальное образование и стаж работы: до 3-х лет – 16; с 3 до 8 лет - 4; с 8 до 14 лет – 5; с 14 до 20 лет - 9; более 20 лет – 29.
			среднее образование и стаж работы: до 3-х лет - 5; с 3 до 8 лет - 2; с 8 до 14 лет - 3; с 14 до 20 лет - 3; более 20 лет – 3.	среднее образование и стаж работы: до 3-х лет - 5; с 3 до 8 лет - 2 с 8 до 14 лет - 2; с 14 до 20 лет - 2; более 20 лет – 3.	среднее образование и стаж работы: до 3-х лет - 5; с 3 до 8 лет – 2; с 8 до 14 лет - 2; с 14 до 20 лет - 2; более 20 лет – 3.	среднее образование и стаж работы: до 3-х лет - 4; с 3 до 8 лет – 3; с 8 до 14 лет - 2; с 14 до 20 лет - 2; более 20 лет – 3.
			без образования и стаж работы: до 3-х лет – 0; с 3 до 8 лет - 0; с 8 до 14 лет –0; с 14 до 20 лет - 0; более 20 лет – 0.	без образования и стаж работы: до 3-х лет – 0; с 3 до 8 лет - 0; с 8 до 14 лет –0; с 14 до 20 лет - 0; более 20 лет – 0.	без образования и стаж работы: до 3-х лет – 0; с 3 до 8 лет - 0; с 8 до 14 лет –0; с 14 до 20 лет - 0; более 20 лет – 0.	без образования и стаж работы: до 3-х лет – 0; с 3 до 8 лет - 0; с 8 до 14 лет –0; с 14 до 20 лет - 0; более 20 лет – 0.

1.6. Информация о среднегодовой численности и средней заработной плате работников учреждения:

№	Наименование показателей	Ед. изм.	Год 2020	Год 2021
1	2	3	4	5
1	Среднегодовая численность работников учреждения, в том числе[7]:	человек	122,3	112,8
1.1	в разрезе категорий (групп) работников	человек	-	-
1.1.1	Работники учреждения, непосредственно осуществляющие учебный (воспитательный, образовательный) процесс (в учреждениях, реализующих программы общего образования, дошкольных образовательных учреждениях, учреждениях дополнительного образования детей)	человек	98,6	88,2
1.1.2	Работники учреждения, непосредственно осуществляющие основную деятельность, направленную на достижение целей, для реализации которых создано учреждение (в иных учреждениях)	человек	-	-
1.1.3	Педагогические работники, кроме работников, непосредственно осуществляющих учебный (воспитательно-образовательный) процесс	человек	19,6	19,3
1.1.4	Руководители учреждения	человек	1,1	1,3
1.1.5	Учебно-вспомогательный персонал	человек	-	-
1.1.6	Административный персонал	человек	3,0	4,0
1.1.7	Рабочие	человек	-	-

2	Средняя заработная плата работников учреждения, в том числе[7]:	руб.	31 508,2	39361,6
2.1	в разрезе категорий (групп) работников	руб.	-	-
2.1.1	Работники учреждения, непосредственно осуществляющие учебный (воспитательный, образовательный) процесс (в учреждениях, реализующих программы общего образования, дошкольных образовательных учреждениях, учреждениях дополнительного образования детей)	руб.	27810,5	34596,5
2.1.2	Работники учреждения, непосредственно осуществляющие основную деятельность, направленную на достижение целей, для реализации которых создано учреждение (в иных учреждениях)	руб.	-	-
2.1.3	Педагогические работники, кроме работников, непосредственно осуществляющих учебный (воспитательно-образовательный) процесс	руб.	42729,1	51428,3
2.1.4	Руководители учреждения	руб.	131719,6	143192,3
2.1.5	Учебно-вспомогательный персонал	руб.	-	-
2.1.6	Административный персонал	руб.	35680,1	47125,0
2.1.7	Рабочие	руб.	-	-

1.7. Информация об осуществлении муниципальным автономным учреждением деятельности, связанной с выполнением работ или оказанием услуг в соответствии с обязательствами перед страховщиком по обязательному социальному страхованию, и об объеме финансового обеспечения данной деятельности[8]:

№	Наименование услуги (работы)	Объем услуг (работ), ед. изм.		Объем финансового обеспечения, тыс. руб.	
		год 2020	год 2021	год 2020	год 2021
1	2	3	4	5	6
-	-	-	-	-	-

1.8. Информация об объеме финансового обеспечения муниципального автономного учреждения в рамках муниципальных программ, ведомственных целевых программ, утвержденных в установленном порядке[9]:

№	Наименование муниципальных программ, ведомственных целевых программ с указанием правового акта об их утверждении (в разрезе каждой программы)	Объем финансового обеспечения, тыс. руб.	
		год 2020	год 2021
1	2	3	4
1	Постановление администрации города Перми от 19.10.2018 N 792 «Об утверждении муниципальной программы «Доступное и качественное образование»	76 148,40	84205,1
2	Постановление администрации города Перми от 18.10.2018 N 764 «Об утверждении муниципальной программы «Социальная поддержка и обеспечение семейного благополучия населения города Перми»	42,2	42,2
3	Постановление администрации города Перми от 19.10.2018 N 796 «Об утверждении муниципальной программы «Развитие сети образовательных организаций города Перми»	16 373,70	35,9

1.9. Состав наблюдательного совета учреждения[8]:

№	Фамилия, имя, отчество	Должность	Правовой акт о назначении членов наблюдательного совета (вид, дата, №, наименование)	Срок полномочий
1	2	3	4	5
1	Пестерев Сергей Анатольевич	Представитель родительской общественности	Приказ начальника департамента образования администрации г. Перми от 20.07.2017 № СЭД-059-08-01-09-968	20.07.2022
2	Зайцева Мария Владимировна	Представитель родительской общественности	Приказ начальника департамента образования администрации г. Перми от 20.07.2017 № СЭД-059-08-01-09-968	20.07.2022
3	Колчанова Любовь Петровна	Представитель трудового коллектива	Приказ начальника департамента образования администрации г. Перми от 20.07.2017 № СЭД-059-08-01-09-968	20.07.2022

4	Кокшев Евгений Александрович	Представитель родительской общественности	Приказ начальника департамента образования администрации г. Перми от 20.07.2017 № СЭД-059-08-01-09-968 (в ред. приказа № СЭД-059-08-01-09-992 от 26.07.2017)	20.07.2022
5	Деменева Ольга Сергеевна	Представитель органа местного самоуправления в лице департамента имущественных отношений администрации города Перми	Приказ начальника департамента образования администрации г. Перми от 20.07.2017 № СЭД-059-08-01-09-968	20.07.2022
6	Торбеева Мария Анатольевна	Представитель трудового коллектива	Приказ начальника департамента образования администрации г. Перми от 20.07.2017 № СЭД-059-08-01-09-968	20.07.2022
7	Мокрушин Андрей Алексеевич	Представитель общественности	Приказ начальника департамента образования администрации г. Перми от 20.07.2017 № СЭД-059-08-01-09-968	20.07.2022
8	Королев Игорь Александрович	Представитель родительской общественности	Приказ начальника департамента образования администрации г. Перми от 10.10.2019 № СЭД-059-08-01-09-1000	20.07.2022
9	Коробейникова Елена Юрьевна	Представитель органа местного самоуправления в лице департамента имущественных отношений администрации города Перми	Приказ начальника департамента образования администрации г. Перми от 21.03.2019 № СЭД-059-08-01-09-122	20.07.2022

2. Результат деятельности муниципального учреждения

2.1. Изменение балансовой (остаточной) стоимости нефинансовых активов:

№	Наименование показателей	Ед. изм.	2020 год	2021 год	Изменение стоимости нефинансовых активов, %
1	2	3	4	5	6
1	Балансовая стоимость нефинансовых активов	тыс. руб.	198580,9	201196,5	+1,3
2	Остаточная стоимость нефинансовых активов	тыс. руб.	137164,4	137009,6	-0,1

2.2. Общая сумма выставленных требований в возмещение ущерба по недостачам и хищениям:

№	Наименование показателей	Ед. изм.	Год 2020	Год 2021
1	2	3	4	5
1	Общая сумма выставленных требований в возмещение ущерба понедостачам и хищениям, в том числе:	тыс. руб.	682,5	682,5
1.1	материальных ценностей	тыс. руб.	-	-
1.2	денежных средств	тыс. руб.	682,5	682,5
1.3	от порчи материальных ценностей	тыс. руб.	-	-

2.3. Изменение дебиторской и кредиторской задолженности в разрезе поступлений (выплат)[10]:

№	Наименование показателей	Ед. изм.	2020 год	2021 год	Изменение суммы задолженности относительно предыдущего отчетного года, %	Причины образования просроченной кредиторской задолженности, дебиторской задолженности, нереальной к взысканию
1	2	3	4	5	6	7
1	Сумма дебиторской задолженности	тыс. руб.	6046,8	168860,8	+2692,5	-
	в том числе:					
1.1	в разрезе поступлений	тыс. руб.	3470,9	168079,1	+4742,5	-
1.1.1	Родительская плата	тыс. руб.	1240,2	2025,5	+63,3	-

1.1.2	Доходы от аренды	тыс. руб.	2230,7	1466,6	-34,2	--
1.1.3	Субсидии на выполнение МЗ	тыс. руб.	-	159600,4	+100	
1.1.4	Субсидии на иные выплаты	тыс. руб.	-	4269,4	+100	-
1.1.5	Прочие поступления	тыс. руб.	-	717,2	+100	
1.2	в разрезе выплат	тыс. руб.	2575,9	781,7	-69,6	-
	Коммунальные услуги	тыс. руб.	688,4	202,3	-70,6	-
	Прочие услуги	тыс. руб.	23,8	14,9	-37,4	-
	Начисления на выплаты по оплате труда	тыс. руб.	842,1	388,1	-53,9	-
	Услуги связи	тыс. руб.	109,0	32,2	-70,5	-
	Работы, услуги по содержанию имущества	тыс. руб.	2,2	4,8	+54,2	-
	НДФЛ	тыс. руб.	23,1	-	-100	-
	Материальные запасы	тыс. руб.	152,3	139,4	-8,5	-
	Основные средства	тыс. руб.	52,5	-	-100	-
	Расчеты с бюджетом	тыс. руб.	-	-	-	-
	Расчеты по недостачам денежных средств	тыс. руб.	682,5	-	-100	-
2	Нереальная к взысканию дебиторская задолженность	тыс. руб.	-	-	-	-
3	Сумма кредиторской задолженности	тыс. руб.	1545,7	1349,7	+12,6	-
	в том числе:					
	в разрезе выплат	тыс. руб.	183,6	0,6	-99,7	-
	Увеличение стоимости материальных запасов	тыс. руб.	2,7	-	-100	-
	Начисления на выплаты по оплате труда	тыс. руб.	0,1	-	-100	-
	НДФЛ	тыс. руб.	-	-	-	-
	Заработная плата	тыс. руб.	-	-	-	-
	Пособия по социальному страхованию	тыс. руб.	-	-	-	-
	Работы, услуги по содержанию имущества	тыс. руб.	57,7	-	-100	-
	Прочие услуги	тыс. руб.	0,6	0,6	-	-
	Основные средства	тыс. руб.	-	-	-	-
	Удержания из заработной платы	тыс. руб.	-	-	-	-
	Расчеты с бюджетом	тыс. руб.	122,5	-	-	-
	в разрезе поступлений	тыс. руб.	1362,1	1349,1	-0,9	-
	Родительская плата	тыс. руб.	1362,1	1116,0	-18,0	-
	Расчеты по условным арендным платежам	тыс. руб.	-	80,9	+100	
	Субсидии на выполнение МЗ	тыс. туб.	-	-	-	-
	Субсидии на иные цели	тыс. руб.	-	152,2	+100	-
4	Просроченная кредиторская задолженность	тыс. руб.	-	-	-	-

2.4. Информация о суммах доходов, полученных учреждением от оказания платных услуг (выполнения работ):

№	Наименование показателей	Ед. изм.	год 2020		год 2021	
			план	факт	план	факт
1	2	3	4	5	6	7
1	Сумма доходов, полученных от оказания платных услуг (выполнения работ), в том числе:	тыс. руб.	18739,3	14336,8	19093,5	18410,2
1.2	частично платных, из них по видам услуг (работ):	тыс. руб.	3003,8	4985,80	4956,5	4796,3
1.2.1	Присмотр и уход, физические лица льготных категорий, определяемых учредителем, до 3лет, группа полного дня	тыс. руб.	87,9	40,1	65,7	65,7
1.2.2	Присмотр и уход, физические лица льготных категорий, определяемых учредителем, от 3 лет до 8 лет, группа полного дня	тыс. руб.	2915,9	4945,7	4890,8	4730,6
1.3	полностью платных, из них по видам услуг (работ):	тыс. руб.	15735,5	9351,0	14137,0	13613,9
1.3.1	Присмотр и уход, физические лица льготных категорий, определяемых учредителем, до 3лет, группа полного дня	тыс. руб.	513,2	115,2	359,5	368,6
1.3.2	Присмотр и уход, физические лица льготных категорий, определяемых учредителем, от 3 лет до 8 лет, группа полного дня	тыс. руб.	8595,3	4250,0	7411,4	6879,2
1.3.3	физическое направление	тыс. руб.	1478,0	1048,8	1473,8	1473,8
1.3.4	художественно- эстетическое направление	тыс. руб.	2200	1776,0	2164,4	2164,4
1.3.5	познавательно-речевое направление	тыс. руб.	1863	1585,8	1845,2	1845,2
1.3.6	социально-личностное направление	тыс. руб.	249	196,0	238,2	238,2
1.3.7	питание сотрудников	тыс. руб.	837	379,2	644,5	644,5
2	Сумма доходов, полученных при осуществлении основных видов деятельности сверх муниципального задания, в том числе:	тыс. руб.	-	-	-	-
3	Сумма доходов, полученных при осуществлении иных видов деятельности, в том числе:	тыс. руб.	-	-	-	-

2.5. Информация об исполнении муниципального задания учредителя[4]:

№	Наименование услуги (работы)	Объем услуг (работ), ед. изм.				Объем финансового обеспечения, тыс. руб.				Объем услуг (работ), оказанных сверх муниципального задания, ед. изм.	
		план		факт		план		факт			
		год 2020	год 2021	год 2020	год 2021	год 2020	год 2021	год 2020	год 2021	год 2020	год 2021
1	2	3	4	5	6	7	8	9	10	11	12
1	Реализация основных общеобразовательных программ дошкольного образования	992	1001	992	1001	60620,20	72171,5	57082,90	70470,2	-	-
2	Присмотр и уход	992	1001	992	1001	13141,10	11802,6	10992,90	11151,1	-	-
3	Затраты на уплату налогов	-	-	-	-	1921,70	1681,3	1921,70	1668,0	-	-
4	Нормативные затраты на содержание муниципального имущества	-	-	-	-	1646,60	1519,9	1646,60	1488,0	-	-
5	Обеспечение своевременной выплаты заработной платы работникам в первые рабочие дни 2019, 2020 года с учетом установленных сроков	-	-	-	-	4979,40	-	4979,40	-	-	-

2.6. Информация о ценах (тарифах) на платные услуги (работы), оказываемые потребителям (в динамике в течение отчетного года):

№	Наименование услуги (работы)	Ед. изм.	Цены (тарифы) на платные услуги (работы), оказываемые потребителям																							
			год 2021																							
			план												факт											
			январь	февраль	март	апрель	май	июнь	июль	август	сентябрь	октябрь	ноябрь	декабрь	январь	февраль	март	апрель	май	июнь	июль	август	сентябрь	октябрь	ноябрь	декабрь
1	2	3	4	5	6	7	8	9	10	11	12	13	14	15	16	17	18	19	20	21	22	23	24	25	26	27
1	физическое направление	Руб.	1257,14	1257,14	1257,14	1257,14	1257,14	1257,14	1257,14	1257,14	1257,14	1257,14	1257,14	1257,14	1257,14	1257,14	1257,14	1257,14	1257,14	1257,14	1257,14	1257,14	1257,14	1257,14	1257,14	1257,14	1257,14	1257,14
2	художественно-эстетическое направление	Руб.	1145,00	1145,00	1145,00	1145,00	1145,00	1145,00	1145,00	1145,00	1145,00	1145,00	1145,00	1145,00	1145,00	1145,00	1145,00	1145,00	1145,00	1145,00	1145,00	1145,00	1145,00	1145,00	1145,00	1145,00	1145,00	1145,00
3	познавательно-речевое направление	Руб.	1100,00	1100,00	1100,00	1100,00	1100,00	1100,00	1100,00	1100,00	1100,00	1100,00	1100,00	1100,00	1100,00	1100,00	1100,00	1100,00	1100,00	1100,00	1100,00	1100,00	1100,00	1100,00	1100,00	1100,00	1100,00	1100,00
4	социально-личностное направление	Руб.	950,00	950,00	950,00	950,00	950,00	950,00	950,00	950,00	950,00	950,00	950,00	950,00	950,00	950,00	950,00	950,00	950,00	950,00	950,00	950,00	950,00	950,00	950,00	950,00	950,00	950,00
5	питание сотрудников	Руб.	498,61	623,2	619,0	714,0	687,2	574,6	724,02	749,8	662,8	749,8	718,62	709,59	539,2	622,0	734,4	707,2	526,4	269,2	244,4	519,6	593,6	612,8	524,4	570,4

2.7. Информация о результатах оказания услуг (выполнения работ):

№	Наименование показателей	Ед. изм.	год 2020		год 2021	
			план	факт	план	факт
1	2	3	4	5	6	7
1	Общее количество потребителей, воспользовавшихся услугами (работами) учреждения, в том числе:	ед.	3089	3089	3213	3213
1.1	бесплатными, из них по видам услуг (работ):	ед.	1084	1084	1096	1091
1.1.1	Реализация основных общеобразовательных программ дошкольного образования	ед.	992	992	1001	1001
1.1.2	Присмотр и уход, физические лица льготных категорий, определяемых учредителем до 3 лет, группа полного дня	ед.	1	1	0	0
1.1.3	Присмотр и уход, дети-сироты и дети, оставшиеся без попечения родителей, до 3 лет, группа полного дня	ед.	0	0	1	0
1.1.	Присмотр и уход, физические лица льготных категорий, определяемых учредителем, от 3лет до 8 лет, группа полного дня	ед.	84	84	86	85
1.1.4	Присмотр и уход, дети - сироты и дети оставшиеся без попечения родителей, от 3 лет до 8 лет группа полного дня	ед.	3	3	4	2
1.1.5	Присмотр и уход, дети инвалиды, от 3 лет до 8 лет группа полного дня	ед.	4	4	4	3

1.2	частично платными, из них по видам услуг (работ):	ед.	155	155	150	163
1.2.1	Присмотр и уход, физические лица льготных категорий, определяемых учредителем до 3 лет, группа полного дня	ед.	11	11	10	11
1.2.2	Присмотр и уход, физические лица льготных категорий, определяемых учредителем, от 3лет до 8 лет, группа полного дня	ед.	144	144	140	152
1.3	полностью платными, из них по видам услуг (работ):	ед.	1850	1850	1967	1959
1.3.1	Присмотр и уход, физические лица за исключением льготных категорий, до 3 лет, группа полного дня	ед.	23	23	53	52
1.3.2	Присмотр и уход, физические лица за исключением льготных категорий, от 3 лет до 8 лет, группа полного дня	ед.	722	722	703	696
1.3.3	Физическое направление	ед.	232	232	254	254
1.3.4	Художественно-эстетическое направление	ед.	364	364	375	375
1.3.5	Познавательно-речевое направление	ед.	333	333	348	348
1.3.6	Социально-личностное направление	ед.	64	64	142	142
1.3.7	Питание сотрудников	ед.	112	112	92	92
2	Средняя стоимость получения частично платных услуг для потребителей, в том числе по видам услуг (работ)[8]:	руб.	64,1	64,1	66,66	66,66
2.1	Присмотр и уход, физические лица льготных категорий, определяемых учредителем до 3 лет, группа полного дня	руб.	52,62	52,62	54,72	54,72
2.2	Присмотр и уход, физические лица льготных категорий, определяемых учредителем, от 3лет до 8 лет, группа полного дня	руб	64,98	64,98	67,58	67,58
3	Средняя стоимость получения платных услуг для потребителей, в том числе по видам услуг (работ)[8]:	руб.	651,86	634,3	719,35	721,75
3.1	Присмотр и уход, физические лица льготных категорий, определяемых учредителем до 3 лет, группа полного дня	руб.	105,23	105,23	109,44	109,44
3.2	Присмотр и уход, физические лица льготных категорий, определяемых учредителем, от 3 лет до 8 лет, группа полного дня	руб.	129,96	129,96	135,16	135,16
3.3	Физическое направление	руб.	1200	1 200,00	1257,14	1257,14
3.4	Художественно-эстетическое направление	руб.	1000	1 000,00	1145	1145
3.5	Познавательно-речевое направление	руб.	986	965	1100	1100
3.6	Социально-личностное направление	руб.	1000	1 000,00	950	950
3.7	Питание сотрудников	руб.	669,27	441,57	519,08	538,6

2.8. Информация о жалобах потребителей:

№	Виды зарегистрированных жалоб	Количество жалоб		Принятые меры по результатам рассмотрения жалоб
		год 2020	год 2021	
1	2	3	4	5
1	Жалобы потребителей, поступившие в учреждение	-	-	
2	Жалобы потребителей, поступившие учредителю	-	-	
3	Жалобы потребителей, поступившие Главе города Перми	-	-	
4	Жалобы потребителей, поступившие губернатору Пермского края	-	-	
5	Жалобы потребителей, поступившие в прокуратуру города Перми	-	-	

2.9. Информация о суммах кассовых и плановых поступлений (с учетом возвратов) и выплат (с учетом восстановленных кассовых выплат), предусмотренных планом финансово-хозяйственной деятельности учреждения[11]:

№	Наименование показателей	Ед. изм.	год 2020	год 2021
1	2	3	4	5
1	Суммы плановых поступлений (с учетом возвратов), в том числе:	тыс. руб.	112141,8	105763,7
1.1	Собственные доходы:	тыс. руб.	19008,5	21180,4
1.1.1	Доход от платных услуг	тыс. руб.	4160,9	4933,3
1.1.2	Родительская плата на содержание детей	тыс. руб.	13593,1	13537,3
1.1.3	Платные дополнительные услуги	тыс. руб.	379,2	622,9
1.1.4	Доходы от аренды	тыс. руб.	464,2	934,2
1.1.5	Возмещение коммунальных услуг	тыс. руб.	528,3	1217,2
1.1.6	Прочие доходы	тыс. руб.	-117,2	-64,5
1.2	Субсидии на муниципальное задание	тыс. руб.	73330,9	81489,9
1.3	Субсидии на иные цели	тыс. руб.	19802,4	3093,4
2	Суммы кассовых поступлений (с учетом возвратов), в том числе:	тыс. руб.	108462,6	105057,6
2.1	Собственные доходы:	тыс. руб.	15329,3	20474,3
2.1.1	Доход от платных услуг	тыс. руб.	3518,7	5776,6
2.1.2	Родительская плата на содержание детей	тыс. руб.	10556,1	12044,1
2.1.3	Платные дополнительные услуги	тыс. руб.	379,2	644,5
2.1.4	Доходы от аренды	тыс. руб.	464,2	856,4
2.1.5	Возмещение коммунальных услуг	тыс. руб.	528,3	1217,2
2.1.6	Прочие доходы	тыс. руб.	-117,2	-64,5
2.2	Субсидии на муниципальное задание	тыс. руб.	73330,9	81489,9
2.3	Субсидии на иные цели	тыс. руб.	19802,4	3093,4
3	Суммы плановых выплат (с учетом восстановленных кассовых выплат),	тыс. руб.	123464,5	114518,3
3.1	Собственные доходы:	тыс. руб.	21256,6	24427,8
3.1.1	Заработная плата	тыс. руб.	419,2	627,5
3.1.2	Начисления на выплаты по оплате труда	тыс. руб.	181,3	189,5
3.1.3	Коммунальные услуги	тыс. руб.	1040,3	1102,8
3.1.4	Работы, услуги по содержанию имущества	тыс. руб.	1108,8	2181,9
3.1.5	Прочие работы и услуги	тыс. руб.	14108,9	17205,8
3.1.6	Страхование		-	21,2
3.1.7	Прочие расходы	тыс. руб.	635,1	420,3
3.1.8	Расходы по приобретению нефинансовых активов – основных средств	тыс. руб.	539,5	783,0
3.1.9	Расходы по приобретению нефинансовых активов – продукты питания	тыс. руб.	2656,4	-
3.1.10	Расходы по приобретению нефинансовых активов – мягкий инвентарь	тыс. руб.	-	30,0
3.1.11	Расходы по приобретению нефинансовых активов – материальных запасов	тыс. руб.	543,1	1133,4
3.1.12	Расходы по приобретению нефинансовых активов – материальных запасов однократного применения	тыс. руб.	24,0	173,4
3.2	Субсидии на муниципальное задание:	тыс. руб.	82308,9	87461,8
3.2.1	Заработная плата	тыс. руб.	45879,8	50368,9
3.2.2	Прочие выплаты	тыс. руб.	325,8	315,6
3.2.3	Начисления на выплаты по оплате труда	тыс. руб.	13858,7	15497,8
3.2.4	Услуги связи	тыс. руб.	448,4	440,0
3.2.5	Коммунальные услуги	тыс. руб.	4396,0	4507,6
3.2.6	Работы, услуги по содержанию имущества	тыс. руб.	4758,4	4289,8
3.2.7	Прочие работы и услуги	тыс. руб.	4183,0	7622,4
3.2.8	Прочие расходы	тыс. руб.	1921,7	1681,3
3.2.9	Страхование	тыс. руб.	34,8	40,0
3.2.10	Расходы по приобретению нефинансовых активов – основных средств	тыс. руб.	2332,8	1905,0

3.2.11	Расходы по приобретению нефинансовых активов – лекарственные препараты и материалы, применяемые в медицинских целях	тыс. руб.	70,0	-
3.2.12	Расходы по приобретению нефинансовых активов – продукты питания	тыс. руб.	2247,8	-
3.2.13	Расходы по приобретению нефинансовых активов – строительных материалов	тыс. руб.	160,0	68,5
3.2.14	Расходы по приобретению нефинансовых активов – мягкий инвентарь	тыс. руб.	-	158,7
3.2.15	Расходы по приобретению нефинансовых активов – материальных запасов	тыс. руб.	1631,7	506,2
3.2.16	Расходы по приобретению нефинансовых активов – материальных запасов однократного применения	тыс. руб.	60,0	60,0
3.3	Субсидии на иные цели:	тыс. руб.	19899,0	3187,7
3.3.1	Заработная плата	тыс. руб.	1111,9	1376,4
3.3.2	Прочие выплаты	тыс. руб.	192,2	50,0
3.3.3	Начисления на выплаты по оплате труда	тыс. руб.	335,8	415,7
3.3.4	Работы, услуги по содержанию имущества	тыс. руб.	16143,7	35,9
3.3.5	Прочие работы и услуги	тыс. руб.	1117,3	967,5
3.3.6	Социальные компенсации персоналу в натуральной форме	тыс. руб.	-	42,2
3.3.7	Пособия по социальной помощи населению	тыс. руб.	209,1	-
3.3.8	Расходы по приобретению нефинансовых активов – основных средств	тыс. руб.	377,3	300,0
3.3.9	Расходы по приобретению нефинансовых активов – лекарственные препараты и материалы, применяемые в медицинских целях	тыс. руб.	0,2	-
3.3.10	Расходы по приобретению нефинансовых активов – продукты питания	тыс. руб.	399,3	-
3.3.11	Расходы по приобретению нефинансовых активов – материальных запасов	тыс. руб.	12,2	-
4	Суммы кассовых выплат (с учетом восстановленных кассовых выплат), в том числе:	тыс. руб.	110730,1	110577,5
4.1	Собственные доходы:	тыс. руб.	14330,1	22478,3
4.1.1	Заработная плата	тыс. руб.	265,3	396,1
4.1.2	Начисления на выплаты по оплате труда	тыс. руб.	64,1	31,2
4.1.3	Коммунальные услуги	тыс. руб.	595,2	988,5
4.1.4	Работы, услуги по содержанию имущества	тыс. руб.	785,8	2127,8
4.1.5	Прочие работы и услуги	тыс. руб.	8688,0	16919,7
4.1.6	Страхование		-	21,2
4.1.7	Прочие расходы	тыс. руб.	635,1	391,3
4.1.8	Расходы по приобретению нефинансовых активов – основных средств	тыс. руб.	209,3	311,1
4.1.9	Расходы по приобретению нефинансовых активов – продукты питания	тыс. руб.	2656,4	-
4.1.10	Расходы по приобретению нефинансовых активов – мягкий инвентарь	тыс. руб.	-	30,0
4.1.11	Расходы по приобретению нефинансовых активов – материальных запасов	тыс. руб.	412,9	1112,0
4.1.12	Расходы по приобретению нефинансовых активов – материальных запасов однократного применения	тыс. руб.	18,0	149,4
4.2	Субсидии на муниципальное задание:	тыс. руб.	76623,5	85063,7
4.2.1	Заработная плата	тыс. руб.	43319,4	49627,4
4.2.2	Прочие выплаты	тыс. руб.	5,8	306,8
4.2.3	Начисления на выплаты по оплате труда	тыс. руб.	13248,2	14571,2
4.2.4	Услуги связи	тыс. руб.	448,3	436,2
4.2.5	Коммунальные услуги	тыс. руб.	4240,9	4278,0
4.2.6	Работы, услуги по содержанию имущества	тыс. руб.	3828,1	3911,6
4.2.7	Прочие работы и услуги	тыс. руб.	3355,0	7593,8

4.2.8	Прочие расходы	тыс. руб.	1921,6	1668,0
4.2.9	Страхование	тыс. руб.	30,6	30,6
4.2.10	Расходы по приобретению нефинансовых активов – основных средств	тыс. руб.	2099,5	1852,5
4.2.11	Расходы по приобретению нефинансовых активов – лекарственные препараты и материалы, применяемые в медицинских целях	тыс. руб.	48,7	-
4.2.12	Расходы по приобретению нефинансовых активов – продукты питания	тыс. руб.	2247,9	-
4.2.13	Расходы по приобретению нефинансовых активов – строительных материалов	тыс. руб.	159,8	68,5
4.2.14	Расходы по приобретению нефинансовых активов – мягкий инвентарь	тыс. руб.	-	158,7
4.2.15	Расходы по приобретению нефинансовых активов – материальных запасов	тыс. руб.	1629,9	500,4
4.2.16	Расходы по приобретению нефинансовых активов – материальных запасов однократного применения	тыс. руб.	39,9	60,0
4.3	Субсидии на иные цели:	тыс. руб.	19776,5	3035,5
4.3.1	Заработная плата	тыс. руб.	1042,2	1293,2
4.3.2	Прочие выплаты	тыс. руб.	192,2	-
4.3.3	Начисления на выплаты по оплате труда	тыс. руб.	311,1	396,7
4.3.4	Работы, услуги по содержанию имущества	тыс. руб.	16117,3	35,9
4.3.5	Прочие работы и услуги	тыс. руб.	1117,3	967,5
4.3.6	Пособия по социальной помощи населению	тыс. руб.	207,4	-
4.3.7	Социальные компенсации персоналу в натуральной форме		-	42,2
4.3.8	Расходы по приобретению нефинансовых активов – основных средств	тыс. руб.	377,3	300,0
4.3.9	Расходы по приобретению нефинансовых активов – лекарственные препараты и материалы, применяемые в медицинских целях	тыс. руб.	0,2	-
4.3.10	Расходы по приобретению нефинансовых активов – продукты питания	тыс. руб.	399,3	-
4.3.11	Расходы по приобретению нефинансовых активов – материальных запасов	тыс. руб.	12,2	-

2.10. Информация о показателях кассового исполнения бюджетной сметы учреждения и показателях доведенных учреждению лимитов бюджетных обязательств[12]:

№	Наименование расходов	Ед. изм.	КБК	Утверждено лимитов бюджетных обязательств	Кассовый расход	% исполнения
1	2	3	4	5	6	7
-	-	-	-	-	-	-

2.11. Информация об общей сумме прибыли муниципального автономного учреждения после налогообложения в отчетном периоде[4]:

№	Наименование показателей	Ед. изм.	год 2020		год 2021	
			план	факт	план	факт
1	2	3	4	5	6	7
1	Общая сумма прибыли муниципального автономного учреждения после налогообложения в отчетном периоде, всего, в том числе:	тыс. руб.	-	-	-	-
1.1	сумма прибыли после налогообложения, образовавшаяся в связи с оказанием муниципальным автономным учреждением частично платных услуг (работ)	тыс. руб.	-	-	-	-
1.2	сумма прибыли после налогообложения, образовавшаяся в связи с оказанием муниципальным автономным учреждением платных услуг (работ)	тыс. руб.	-	-	-	-

3. Об использовании имущества, закрепленного за муниципальным учреждением.

3.1. Информация об общей стоимости недвижимого и движимого имущества муниципального учреждения:
3.1.1. муниципального автономного учреждения, муниципального бюджетного учреждения:

N	Наименование показателей	Ед. изм.	2020 год		2021 год	
			на начало отчетного периода	на конец отчетного периода	на начало отчетного периода	на конец отчетного периода
1	2	3	4	5	6	7
1	Общая балансовая стоимость имущества муниципального учреждения, в том числе:	тыс. руб.	262793,3	193918,8	193918,8	195495,9
1.1	приобретенного муниципальным учреждением за счет средств, выделенных учредителем, в том числе:	тыс. руб.	261403,7	192342,3	192342,3	193509,3
1.1.1	недвижимого имущества	тыс. руб.	231049,1	160708,3	160708,3	160708,3
1.2	приобретенного муниципальным учреждением за счет доходов, полученных от платных услуг и иной приносящей доход деятельности, в том числе:	тыс. руб.	1389,6	1576,4	1576,4	1986,6
1.2.1	недвижимого имущества	тыс. руб.	64,0	64,0	64,0	64,0
2	Общая балансовая стоимость имущества, закрепленного за муниципальным учреждением на праве оперативного управления, в том числе:	тыс. руб.	53715,3	77798,4	77798,4	80079,5
2.1	недвижимого имущества, всего, из него:	тыс. руб.	30106,7	45805,7	45805,7	45805,7
2.1.1	переданного в аренду	тыс. руб.	0	0	0	2221,8
2.1.2	переданного в безвозмездное пользование	тыс. руб.	408,7	770,3	770,3	770,3
2.2	движимого имущества, всего	тыс. руб.	23608,4	31992,7	31992,7	34273,8
2.3	особо ценного движимого имущества, всего, из него:	тыс. руб.	13810,8	20337,5	20337,5	21886,3
2.3.1	переданного в аренду	тыс. руб.	0	5480,2	5480,2	5480,2
2.3.2	переданного в безвозмездное пользование	тыс. руб.	0	157,3	157,3	157,3
2.4	иного движимого имущества, всего, из него:	тыс. руб.	9797,6	11655,2	11655,2	12387,5
2.4.1	переданного в аренду	тыс. руб.			0	0
2.4.2	переданного в безвозмездное пользование	тыс. руб.	284,7	0	0	363,5
3	Общая остаточная стоимость имущества муниципального учреждения, в том числе:	тыс. руб.	204453,4	132502,3	132502,30	131309,0
3.1	приобретенного муниципальным учреждением за счет средств, выделенных учредителем, в том числе:	тыс. руб.	204252,2	132345,1	132345,1	131084,1
3.1.1	недвижимого имущества	тыс. руб.	201214,9	130279,6	130279,6	129685,2
3.2	приобретенного муниципальным учреждением за счет доходов, полученных от платных услуг и иной приносящей доход деятельности, в том числе:	тыс. руб.	201,2	157,2	157,2	224,9
3.2.1	недвижимого имущества	тыс. руб.	57,6	53,4	53,4	49,1
4	Общая остаточная стоимость имущества, закрепленного за муниципальным учреждением на праве оперативного управления, в том числе:	тыс. руб.	13000,4	17390,6	17390,6	16085,6
4.1	недвижимого имущества, всего, из него:	тыс. руб.	11052,7	15366,4	15366,4	14767,7
4.1.1	переданного в аренду	тыс. руб.	0	0	0	624,6
4.1.2	переданного в безвозмездное пользование	тыс. руб.	129,5	219,5	219,5	200,3
4.2	движимого имущества, всего	тыс. руб.	1947,7	2024,2	2024,2	1317,8
4.3	особо ценного движимого имущества, всего, из него:	тыс. руб.	1783,4	1872,8	1872,8	1206,6
4.3.1	переданного в аренду	тыс. руб.	0	0	0	0

4.3.2	переданного в безвозмездное пользование	тыс. руб.	0	0	0	0
4.4	иного движимого имущества, всего, из него:	тыс. руб.	164,3	151,4	151,4	111,2
4.4.1	переданного в аренду	тыс. руб.	0	0	0	0
4.4.2	переданного в безвозмездное пользование	тыс. руб.	0	0	0	0

3.2. Информация об использовании имущества, закрепленного за муниципальным автономным учреждением

N	Наименование показателей	Ед. изм.	2020 год		2021 год	
			на начало отчетного периода	на конец отчетного периода	на начало отчетного периода	на конец отчетного периода
1	2	3	4	5	6	7
1	Количество объектов недвижимого имущества, закрепленного за муниципальным учреждением на праве оперативного управления, из них:	ед.	42	62	62	62
1.1.	зданий, строений, сооружений	ед.	27	42	42	42
1.2.	иных объектов (замощений, заборов и других), в том числе:	ед.	15	20	20	20
1.3.	количество неиспользованных объектов недвижимого имущества, из них:	ед.	0	0	0	0
1.3.1.	зданий, строений, сооружений	ед.	0	0	0	0
1.3.2.	иных объектов (замощений, заборов и других)	ед.	0	0	0	0
2	Количество объектов особо ценного движимого имущества, закрепленного за муниципальным учреждением на праве оперативного управления[11], в том числе:	ед.	1121	1557	1557	1557
	количество неиспользованных объектов особо ценного движимого имущества	ед.	0	0	0	0
3	Общая площадь объектов недвижимого имущества, закрепленного за муниципальным учреждением на праве оперативного управления, из них:	кв. м	9447,4	13417,20	13417,20	13417,20
3.1.	зданий, строений, сооружений	кв. м	4939,4	7187,80	7187,80	7187,8
	Здания (7 шт)	кв. м	4200,5	6182,8	6182,8	6182,8
	Веранды (28 шт)	кв. м	699,5	863,7	863,7	863,7
	Склады (2 шт)	кв. м	33,8	33,8	33,8	33,8
	Хоз.постройка (1 шт)	кв.м	5,6	5,6	5,6	5,6
	Навесы			57,3	57,3	57,3
	Тепловая станция	кв.м.		44,6	44,6	44,6
	в том числе:					
3.1.1.	переданного в аренду <*>	кв. м	0	332,7	332,7	332,7
3.1.2.	переданного в безвозмездное пользование <*>	кв. м	62,3	103,8	103,8	103,8
3.2.	иных объектов		4508,0	6229,4	6229,4	6229,4
	замощения (5 шт)	кв. м	2122,0	3405,7	3405,7	3405,7
	тротуар	м.	1597,2	1597,2	1597,2	1597,2
	забор	м.	771,8	1209,5	1209,5	1209,5
	калитки (2 шт)	кв.м	2,8	2,8	2,8	2,8
	Ворота	кв.м	14,2	14,2	14,2	14,2
4	Общая площадь неиспользуемого недвижимого имущества, закрепленного за муниципальным учреждением на праве оперативного управления, в том числе:	кв. м	0	0	0	0
4.1.	переданного в аренду <*>	кв. м	0	0	0	0

4.2.	переданного в безвозмездное пользование <*>	кв. м	0	0	0	0
5	Объем средств, полученных от сдачи в аренду в установленном порядке имущества, закрепленного за муниципальным автономным учреждением на праве оперативного управления	тыс. руб.	0	464,2	0	856,4

Руководитель муниципального автономного учреждения _____ (подпись) Е.В.Носкова (расшифровка подписи)

Руководитель финансово-экономической службы муниципального бюджетного учреждения, муниципального казенного учреждения (или иное уполномоченное лицо)[14] _____ (подпись) _____ (расшифровка подписи)

Исполнитель (лицо, ответственное за составление отчета) _____ (подпись) _____ (расшифровка подписи)

СОГЛАСОВАН

_____

(начальник департамента имущественных отношений администрации города Перми)

СОГЛАСОВАН[15]

_____

(руководитель муниципального казенного учреждения, осуществляющего функции по ведению бухгалтерского учета)

СОГЛАСОВАН[16]

_____

(руководитель функционального (территориального) органа администрации города Перми, осуществляющего функции и полномочия учредителя)

Отчет о результатах деятельности муниципального учреждения города Перми _____ за период
(наименование учреждения)
с _____ по _____, опубликованный ранее в печатном средстве массовой информации «Официальный бюллетень органов местного самоуправления муниципального образования город Пермь» от _____ № _____ на официальном сайте муниципального образования город Пермь в информационно-телекоммуникационной сети Интернет, считать недействительным[17]

---

[1] Отчет о результатах деятельности муниципального автономного учреждения утверждается руководителем функционального (территориального) органа администрации города Перми, осуществляющего функции и полномочия учредителя муниципального автономного учреждения города Перми. Отчет о результатах деятельности муниципального бюджетного учреждения, муниципального казенного учреждения утверждается руководителем соответствующего учреждения.

[2] Год, предшествующий отчетному году.

[3] Отчетный год.

[4] Заполняется муниципальным автономным учреждением, муниципальным бюджетным учреждением, муниципальным казенным учреждением, в отношении которого органом, осуществляющим функции и полномочия учредителя, принято решение о формировании им муниципального задания на оказание услуг (выполнение работ).

[5] Для муниципальных казенных учреждений – установленная численность учреждения, для муниципальных автономных учреждений, муниципальных бюджетных учреждений – численность в соответствии с утвержденным штатным расписанием учреждения. В случае изменения установленной численности учреждения указываются причины, приведшие к их изменению на конец отчетного периода.

[6] Указывается уровень профессионального образования и стаж работы сотрудников.

[7] Категории (группы) работников указываются в соответствии с отраслевым Положением о системе оплаты труда работников муниципальных учреждений, утвержденным постановлением администрации города Перми.

[8] Заполняется муниципальным автономным учреждением.

[9] Заполняется муниципальным автономным учреждением. Отчет по муниципальным программам, ведомственным целевым программам представляется в рамках деятельности, осуществленной учреждением.

[10] Заполняется муниципальным казенным учреждением, муниципальным автономным и бюджетным учреждением в разрезе поступлений (выплат), предусмотренных планом финансово-хозяйственной деятельности учреждения.

[11] Заполняется муниципальным автономным учреждением, муниципальным бюджетным учреждением.

[12] Заполняется муниципальным казенным учреждением.

[13] Указываются площади недвижимого имущества, переданного в аренду, безвозмездное пользование по всем договорам, заключенным в течение отчетного периода.

[14] Подписывается руководителем финансово-экономической службы муниципального бюджетного учреждения, муниципального казенного учреждения в случае если ведение бухгалтерского учета не передано муниципальному казенному учреждению, осуществляющему функции по ведению бухгалтерского учета (не централизовано).

[15] Согласовывается руководителем муниципального казенного учреждения, осуществляющего функции по ведению бухгалтерского учета, в случае если ведение бухгалтерского учета передано муниципальному казенному учреждению, осуществляющему функции по ведению бухгалтерского учета (централизовано).

[16] Применяется для муниципального бюджетного учреждения, муниципального казенного учреждения.

[17] Информация об отмене опубликованного ранее Отчета указывается учреждением в случае обнаружения неточностей и ошибок в Отчете и внесения изменений в опубликованный ранее Отчет.

УТВЕРЖДЕН

_____
(руководитель функционального (территориального) органа администрации города Перми, осуществляющего функции и полномочия учредителя муниципального автономного учреждения города Перми)/ (руководитель учреждения)[1]

Отчет
о результатах деятельности муниципального учреждения города Перми и об использовании закрепленного за ним муниципального имущества
муниципальное автономное общеобразовательное учреждение «ЭнергоПолис» г. Перми
(наименование учреждения)
за период с 01.01.2021 по 31.12.2021
(по состоянию на 01 января года, следующего за отчетным годом)

1. Общие сведения об учреждении

1.1. Сведения об учреждении:

Полное наименование	муниципальное автономное общеобразовательное учреждение «ЭнергоПолис» г. Перми
Сокращенное наименование	МАОУ «ЭнергоПолис» г. Перми
Юридический адрес	614097, Россия, Пермский край, г. Пермь, пр. Парковый, 8а
Фактический адрес	614097, Россия, Пермский край, г. Пермь, пр. Парковый, 8а
Телефон/факс/электронная почта	Тел./факс: 8 (342) 208-55-73 e-mail: Shkola59@obrazovanie.perm.ru
Ф.И.О. руководителя, телефон	Антонова Сильванера Константиновна тел. 8 (342) 208-55-73
Документ, подтверждающий государственную регистрацию некоммерческой организации (номер, дата выдачи)	Серия 59 № 004365527 от 21.12.2011 г. Срок действия бессрочный
Лицензия (номер, дата выдачи, срок действия)	Серия 59Л01 № 0004644, регистрационный № 6679 от 06.02.2020 г. Срок действия лицензии бессрочно.
Свидетельство об аккредитации (номер, дата выдачи, срок действия)	Серия 59А01 № 0001532, регистрационный № 198 от 12.03.2020 г. Срок действия до 07.04.2027 г.

1.2. Виды деятельности, осуществляемые учреждением:

№	Виды деятельности учреждения	Основание (перечень разрешительных документов, на основании которых учреждение осуществляет деятельность, с указанием номеров, даты выдачи и срока действия)	
		год 2020	год 2021
1	2	3	4
1	Основные виды деятельности: - реализация образовательных программ начального общего образования, основного общего образования и среднего общего образования, в том числе программ общего образования по индивидуальным учебным планам на уровне среднего образования, образовательные программы основного общего образования и среднего общего образования, обеспечивающие изучение предметов на профильном уровне, адаптированные программы образования детей с ограниченными возможностями здоровья и детей-инвалидов (в том числе индивидуальные программы реабилитации инвалидов).	Устав утвержден распоряжением № 059-08-01-26-225 от 24.10.2019 г. Лицензия на право ведения образовательной деятельности Серия 59Л01 № 0002215, регистрационный № 4363 от 17.09.2015 г. Срок действия лицензии бессрочно. Лицензия на право ведения образовательной деятельности Серия 59Л01 № 0004644, регистрационный № 6679 от 06.02.2020 г. Срок действия лицензии бессрочно.	Устав утвержден распоряжением № 059-08-01-26-225 от 24.10.2019 г. Лицензия на право ведения образовательной деятельности Серия 59Л01 № 0004644, регистрационный № 6679 от 06.02.2020 г. Срок действия лицензии бессрочно. Свидетельство о государственной аккредитации Серия 59А01 № 0001532, регистрационный № 198 от 12.03.2020 г. Срок действия до 07.04.2027 г.

	- реализация дополнительных общеразвивающих программ художественно-эстетической, физкультурно-спортивной, социально-педагогической и иной направленности. - дополнительные предпрофессиональные программы.	Свидетельство о государственной аккредитации Серия 59А01 № 0000564, регистрационный № 431 от 07.04.2015 г. Срок действия до 07.04.2027г. Свидетельство о государственной аккредитации Серия 59А01 № 0001532, регистрационный № 198 от 12.03.2020 г. Срок действия до 07.04.2027 г.	
2	Виды деятельности, не являющиеся основными: - проведение мероприятий в сфере образования; - организация отдыха детей в лагере досуга и отдыха; - осуществление приносящей доход деятельности: - оказание платных образовательных услуг по направлениям согласно Положению об оказании платных образовательных услуг и ежегодно утвержденным перечнем; - сдача в аренду имущества, закрепленного за Учреждением на праве оперативного управления, а также имущества, приобретенного за счет ведения самостоятельной финансово-хозяйственной деятельности, в порядке, установленном действующими законодательством РФ и нормативно-правовыми актами органов местного самоуправления города Перми; - организация отдыха детей в лагере досуга и отдыха на территории Учреждения сверх бюджетного финансирования. - организация мероприятий в сфере образования;	Устав утвержден распоряжением № 059-08-01-26-225 от 24.10.2019 г. Лицензия на право ведения образовательной деятельности Серия 59Л01 № 0002215, регистрационный № 4363 от 17.09.2015 г. Срок действия лицензии бессрочно. Лицензия на право ведения образовательной деятельности Серия 59Л01 № 0004644, регистрационный № 6679 от 06.02.2020 г. Срок действия лицензии бессрочно. Свидетельство о государственной аккредитации Серия 59А01 № 0000564, регистрационный № 431 от 07.04.2015 г. Срок действия до 07.04.2027г. Свидетельство о государственной аккредитации Серия 59А01 № 0001532, регистрационный № 198 от 12.03.2020 г. Срок действия до 07.04.2027г.	Устав утвержден распоряжением № 059-08-01-26-225 от 24.10.2019 г. Лицензия на право ведения образовательной деятельности Серия 59Л01 № 0004644, регистрационный № 6679 от 06.02.2020 г. Срок действия лицензии бессрочно. Свидетельство о государственной аккредитации Серия 59А01 № 0001532, регистрационный № 198 от 12.03.2020 г. Срок действия до 07.04.2027 г.

1.3. Функции, осуществляемые учреждением:

№	Наименование функций	Количество штатных единиц, шт.		Доля бюджета учреждения, расходующаяся на осуществление функций, %	
		год 2020	год 2021	год 2020	год 2021
1	2	3	4	5	6
1	Профильные функции	166.14	182,56	95,96	96,82
2	Непрофильные функции	7.0	6,0	7.0	3,15

1.4. Перечень услуг (работ), оказываемых учреждением[4]:

№	Наименование услуги (работы)	2020 год	2021 год	Категория потребителей
1	2	3	4	5
1	Муниципальные услуги (работы), оказываемые потребителям в соответствии с муниципальным заданием	-	-	
	Реализация основных общеобразовательных программ начального общего образования	1176	1320	Физические лица
	Реализация основных общеобразовательных программ основного общего образования	945	1009	
	Реализация основных общеобразовательных программ среднего общего образования	140	128	

	Организация отдыха детей и молодежи	190	232	
2	Услуги (работы), оказываемые потребителям за плату	822	803	
	- социально-педагогический цикл	822	803	

1.5. Информация об установленной и фактической численности работников учреждения:

№	Наименование показателей	Ед. изм.	Год 2020		Год 2021	
			на начало отчетного периода	на конец отчетного периода	на начало отчетного периода	на конец отчетного периода
1	2	3	4	5	6	7
1	Установленная численность учреждения[5]	штук	164,72	173,14	173,14	188,56
2	Фактическая численность	штук	164,72	173,14	173,14	188,56
2.1	Количественный состав	человек	110	128	128	133
2.2	Квалификация сотрудников[6]		высшее образование и стаж работы: до 3-х лет – 11; с 3 до 8 лет – 14; с 8 до 14 лет – 10; с 14 до 20 лет – 5; более 20 лет – 40.	высшее образование и стаж работы: до 3-х лет – 18; с 3 до 8 лет – 15; с 8 до 14 лет – 11; с 14 до 20 лет – 7; более 20 лет - 43.	высшее образование и стаж работы: до 3-х лет – 18; с 3 до 8 лет – 15; с 8 до 14 лет – 11; с 14 до 20 лет – 7; более 20 лет – 43.	высшее образование и стаж работы: до 3-х лет – 20; с 3 до 8 лет – 16; с 8 до 14 лет – 12; с 14 до 20 лет – 7; более 20 лет – 43.
			средне - специальное образование и стаж работы: до 3-х лет – 16; с 3 до 8 лет – 2; с 8 до 14 лет – 2; с 14 до 20 лет – 0; более 20 лет – 9.	средне - специальное образование и стаж работы: до 3-х лет – 21; с 3 до 8 лет – 1; с 8 до 14 лет – 3; с 14 до 20 лет – 0; более 20 лет – 9.	средне - специальное образование и стаж работы: до 3-х лет – 21; с 3 до 8 лет – 1; с 8 до 14 лет – 3; с 14 до 20 лет -0; более 20 лет – 9.	средне - специальное образование и стаж работы: до 3-х лет – 22; с 3 до 8 лет – 1; с 8 до 14 лет – 3; с 14 до 20 лет – 2; более 20 лет – 7.
			среднее образование и стаж работы: до 3-х лет – 0; с 3 до 8 лет – 0; с 8 до 14 лет – 0; с 14 до 20 лет – 0; более 20 лет-0.	среднее образование и стаж работы: до 3-х лет – 0; с 3 до 8 лет -0; с 8 до 14 лет – 0; с 14 до 20 лет – 0; более 20 лет-0.	среднее образование и стаж работы: до 3-х лет -0; с 3 до 8 лет – 0; с 8 до 14 лет – 0; с 14 до 20 лет -0; более 20 лет-0.	среднее образование и стаж работы: до 3-х лет – 0; с 3 до 8 лет – 0; с 8 до 14 лет – 0; с 14 до 20 лет – 0; более 20 лет-0.
			без образования и стаж работы: до 3-х лет – 0; с 3 до 8 лет – 0; с 8 до 14 лет – 0; с 14 до 20 лет – 0; более 20 лет-0.	без образования и стаж работы: до 3-х лет – 0; с 3 до 8 лет -0; с 8 до 14 лет – 0; с 14 до 20 лет – 0; более 20 лет-0.	без образования и стаж работы: до 3-х лет -0; с 3 до 8 лет – 0; с 8 до 14 лет – 0; с 14 до 20 лет -0; более 20 лет-0.	без образования и стаж работы: до 3-х лет – 0; с 3 до 8 лет – 0; с 8 до 14 лет – 0; с 14 до 20 лет – 0; более 20 лет-0.

1.6. Информация о среднегодовой численности и средней заработной плате работников учреждения:

N	Наименование показателей	Ед. изм.	Год 2020	Год 2021
1	2	3	5	6
1	Среднегодовая численность работников учреждения, в том числе:	человек	110,6	119,7
1.1.	Работники учреждения, непосредственно осуществляющие учебный (воспитательный, образовательный) процесс (в учреждениях, реализующих программы общего образования, дошкольных образовательных учреждениях, учреждениях дополнительного образования детей)	человек	97,9	104,4
1.2.	Работники учреждения, непосредственно осуществляющие основную деятельность, направленную на достижение целей, для реализации которых создано учреждение (в иных учреждениях)	человек	-	-

1.3.	Педагогические работники, кроме работников, непосредственно осуществляющих учебный (воспитательно - образовательный) процесс	человек	3,1	3,5
1.4.	Руководители учреждения	человек	5,3	6
1.5.	Учебно-вспомогательный персонал	человек	-	-
1.6.	Административный персонал	человек	4,3	5,8
1.7.	Рабочие	человек	0	0
2	Средняя заработная плата работников учреждения, в том числе:	руб.	43907,32	49942,5
2.1.	Работники учреждения, непосредственно осуществляющие учебный (воспитательный, образовательный) процесс (в учреждениях, реализующих программы общего образования, дошкольных образовательных учреждениях, учреждениях дополнительного образования детей)	руб.	42988,1	49103,7
2.2.	Работники учреждения, непосредственно осуществляющие основную деятельность, направленную на достижение целей, для реализации которых создано учреждение (в иных учреждениях)	руб.	-	-
2.3.	Педагогические работники, кроме работников, непосредственно осуществляющих учебный (воспитательно-образовательный) процесс	руб.	57715,05	65209,5
2.4.	Руководители учреждения	руб.	63856,91	79293,1
2.5.	Учебно-вспомогательный персонал	руб.	-	-
2.6.	Административный персонал	руб.	27819,80	25465,5
2.7.	Рабочие	руб.	-	-

1.7. Информация об осуществлении муниципальным автономным учреждением деятельности, связанной с выполнением работ или оказанием услуг в соответствии с обязательствами перед страховщиком по обязательному социальному страхованию, и об объеме финансового обеспечения данной деятельности[8]:

№	Наименование услуги (работы)	Объем услуг (работ), ед. изм.		Объем финансового обеспечения, тыс. руб.	
		2020 год	2021 год	2020 год	2021 год
1	2	3	4	5	6
-	-	-	-	-	-

1.8. Информация об объеме финансового обеспечения муниципального автономного учреждения в рамках муниципальных программ, ведомственных целевых программ, утвержденных в установленном порядке[9]:

№	Наименование муниципальных программ, ведомственных целевых программ с указанием правового акта об их утверждении (в разрезе каждой программы)	Объем финансового обеспечения, тыс. руб.	
		2020 год	2021 год
1	2	3	4
1	Постановление администрации города Перми от 19.10.2018 N 793 «Об утверждении муниципальной программы «Безопасный город»	-	22,0
2	Постановление администрации города Перми от 19.10.2018 N 792 «Об утверждении муниципальной программы «Доступное и качественное образование»	117 016,5	147 568,6
3	Постановление администрации города Перми от 18.10.2018 N 764 «Об утверждении муниципальной программы «Социальная поддержка и обеспечение семейного благополучия населения города Перми»	388,7	823,5

1.9. Состав наблюдательного совета учреждения[8]:

№	Фамилия, имя, отчество	Должность	Правовой акт о назначении членов наблюдательного совета (вид, дата, №, наименование)	Срок полномочий
1	2	3	4	5
1	Сиддиков Игорь Александрович (протокол общего собрания работников № 2 от 06.10.2015 г.)	Представитель общественности города Перми,	Приказ от 22.03.2017 г. № СЭД-059-08-01-09-384 «Об утверждении нового наблюдательного совета в муниципальном автономном общеобразовательном учреждении «Средняя общеобразовательная школа № 59» г. Перми	22.03.2022

2	Гумарова Наталья Сергеевна (протокол общешкольного родительского собрания № 1 от 10.03.2017 г.)	Представитель родительской общественности	Приказ от 22.03.2017 г. № СЭД-059-08-01-09-384 «Об утверждении нового наблюдательного совета в муниципальном автономном общеобразовательном учреждении «Средняя общеобразовательная школа № 59» г. Перми	22.03.2022
3	Богданова Наталья Геннадьевна	Представитель органа местного самоуправления, в лице учредителя – департамента образования администрации города Перми	Приказ от 22.03.2017 г. № СЭД-059-08-01-09-384 «Об утверждении нового наблюдательного совета в муниципальном автономном общеобразовательном учреждении «Средняя общеобразовательная школа № 59» г. Перми	22.03.2022
4	Петрова Юлия Леонидовна	Представитель органа местного самоуправления в лице учредителя - департамента имущественных отношений администрации города Перми.	Приказ от 22.03.2017 г. № СЭД-059-08-01-09-384 «Об утверждении нового наблюдательного совета в муниципальном автономном общеобразовательном учреждении «Средняя общеобразовательная школа № 59» г. Перми (в редакции: приказ от 11.04.2018 №СЭД-059-08-01-09-420 «О внесении изменений в составы наблюдательных советов муниципальных автономных образовательных учреждений Дзержинского района города Перми, утвержденными отдельными приказами»)	22.03.2022
5	Голева Марина Владимировна (решение собрания трудового коллектива от 14.03.2017 г.)	Представитель трудового коллектива	Приказ от 22.03.2017 г. № СЭД-059-08-01-09-384 «Об утверждении нового наблюдательного совета в муниципальном автономном общеобразовательном учреждении «Средняя общеобразовательная школа № 59» г. Перми	22.03.2022
6	Антипина Елена Александровна (решение собрания трудового коллектива от 14.03.2017 г.)	Представитель трудового коллектива	Приказ от 22.03.2017 г. № СЭД-059-08-01-09-384 «Об утверждении нового наблюдательного совета в муниципальном автономном общеобразовательном учреждении «Средняя общеобразовательная школа № 59» г. Перми	22.03.2022

2. Результат деятельности муниципального учреждения.

2.1. Изменение балансовой (остаточной) стоимости нефинансовых активов:

№	Наименование показателей	Ед. изм.	Год 2020	Год 2021	Изменение стоимости нефинансовых активов, %
1	2	3	4	5	6
1	Балансовая стоимость нефинансовых активов	тыс. руб.	735242,1	744304,5	+1,23
2	Остаточная стоимость нефинансовых активов	тыс. руб.	652078,3	644766,9	-1,12

2.2. Общая сумма выставленных требований в возмещение ущерба по недостачам и хищениям:

№	Наименование показателей	Ед. изм.	Год 2020	Год 2021
1	2	3	4	5
1	Общая сумма выставленных требований в возмещение ущерба по недостачам и хищениям, в том числе:	тыс. руб.	-	-
1.1	материальных ценностей	тыс. руб.	-	-
1.2	денежных средств	тыс. руб.	-	-
1.3	от порчи материальных ценностей	тыс. руб.	-	-

2.3. Изменение дебиторской и кредиторской задолженности в разрезе поступлений (выплат)[10]:

№	Наименование показателей	Ед. изм.	Год 2020	Год 2021	Изменение суммы задолженности относительно предыдущего отчетного года, %	Причины образования просроченной кредиторской задолженности, дебиторской задолженности, нереальной к взысканию
1	2	3	4	5	6	7
1	Сумма дебиторской задолженности, в том числе:	тыс. руб.	5780,5	301985,3	+98,01	-
1.1	в разрезе поступлений:	тыс. руб.	5025,7	226106,8	+97,78%	-
	Собственные доходы:	тыс. руб.	5025,7	12931,9	+61,14%	-
	220521000	тыс. руб.	4763,4	12781,5	+62,73%	-
	220531000	тыс. руб.	36,5	67,2	+45,68%	-
	220535000	тыс. руб.	208,8	66,2	-68,3%	-
	220971000	тыс. руб.	17,0	17,0	0%	-
	Субсидия на выполнение муниципального задания	тыс. руб.	-	213174,9	+100%	-
	420531000	тыс. руб.	-	213174,9	+100%	-
1.2	в разрезе выплат	тыс. руб.	754,8	75878,5	-47,1%	-
	Собственные доходы:	тыс. руб.	79,2	46,9	-40,8%	-
	220623000	тыс. руб.	8,7	25,0	+65,2%	-
	220626000	тыс. руб.	2,0	21,9	+90,8%	-
	220634000	тыс. руб.	68,5	-	-100%	-
	Субсидия на выполнение муниципального задания	тыс. руб.	654,5	352,1	-46,2%	-
	420623000	тыс. руб.	568,0	302,0	-46,8%	-
	420626000	тыс. руб.	6,0	49,0	+87,8%	-
	420627000	тыс. руб.	16,6	1,1	-93,4%	-
	420634000	тыс. руб.	56,1	-	-100%	-
	430301000	тыс. руб.	0,3	-	-100%	-
	430302000	тыс. руб.	3,8	-	-100%	-
	430306000	тыс. руб.	0,0	-	-	-
	430312000	тыс. руб.	3,7	-	-100%	-
	Субсидия на иные цели	тыс. руб.	21,1	75479,5	+100%	-
	520552000	тыс. руб.	-	75479,5	+100%	-
	520611000	тыс. руб.	-	-	-	-
	520627000	тыс. руб.	21,1	-	-100%	-
	530307000	тыс. руб.	-	-	-	-
	530310000	тыс. руб.	-	-	-	-
2	Нереальная к взысканию дебиторская задолженность	тыс. руб.	-	-	-	-
3	Сумма кредиторской задолженности, в том числе:	тыс. руб.	6093,6	7677,8	-25,9%	-
	в разрезе поступлений	тыс. руб.	5450,7	7646,3	+40,3%	-
	Собственные доходы:	тыс. руб.	1489,5	1818,2	+22,1%	-
	220521000	тыс. руб.	6,4	-	-100%	-
	220531000	тыс. руб.	1374,6	1786,9	+29,9%	-
	220535000	тыс. руб.	108,5	31,3	-71,2%	-

№	Наименование показателей	Ед. изм.	Год 2020	Год 2021	Изменение суммы задолженности относительно предыдущего отчетного года, %	Причины образования просроченной кредиторской задолженности, дебиторской задолженности, нереальной к взысканию
	Субсидия на иные цели	тыс. руб.	3961,2	5828,1	+47,1%	-
	520552000	тыс. руб.	-	-	-	-
	530305000	тыс. руб.	3961,2	5828,1	+47,1%	-
	в разрезе выплат	тыс. руб.	642,9	31,5	-95,1%	-
	Собственные доходы:	тыс. руб.	1,1	1,1	0%	-
	230211000	тыс. руб	1,1	1,1	0%	-
	Субсидия на выполнение муниципального задания	тыс. руб.	1,2	0,6	-50%	-
	230211000	тыс. руб.	1,2	0,6	-50%	-
	230266000	тыс. руб.	-	-	-	-
	430223000	тыс. руб.	-	-	-	-
	430225000	тыс. руб.	-	-	-	-
	430226000	тыс. руб.	-	-	-	-
	430231000	тыс. руб.	-	-	-	-
	430234000	тыс. руб.	-	-	-	-
	430262000	тыс. руб.	-	-	-	-
	430295000	тыс. руб.	-	-	-	-
	430403000	тыс. руб.	-	-	-	-
	Субсидия на иные цели	тыс. руб.	640,6	29,8	-95,3%	-
	530211000	тыс. руб.	6,3	5,5	-12,7%	-
	530262000	тыс. руб.	-	-	-	-
	530263000	тыс. руб.	529,1	24,3	-95,4%	-
	530301000	тыс. руб.	0,3	-	-100%	-
	530310000	тыс. руб.	104,9	-	-100%	-
	530403000	тыс. руб.	-	-	-	-
4	Просроченная кредиторская задолженность	тыс. руб.	-	-	-	-

2.4. Информация о суммах доходов, полученных учреждением от оказания платных услуг (выполнения работ):

№	Наименование показателей	Ед. изм.	2020 год		2021 год	
			план	факт	план	факт
1	2	3	4	5	6	7
1	Сумма доходов, полученных от оказания платных услуг (выполнения работ), в том числе:	тыс. руб.	7045,5	5989,7	7487,4	7469,2
1.1	частично платных, из них по видам услуг (работ):	тыс. руб.	-	-	-	-
1.1.1	Организация отдыха детей в лагере досуга отдыха, продолжительность смены 18 днй (70%) для детей 7-10 лет Организация отдыха детей в лагере досуга отдыха, продолжительность смены 18 дней (70%) для 11 лет и старше	тыс. руб.	-	-	-	-
1.2	полностью платных, из них по видам услуг (работ):	тыс. руб.	7045,5	5989,7	7487,4	7469,2
1.2.1	Социально-педагогический цикл	тыс. руб	7045,5	5989,7	7487,4	7469,2
2	Сумма доходов, полученных при осуществлении основных видов деятельности сверх муниципального задания, в том числе:	тыс. руб.	-	-	-	-
3	Сумма доходов, полученных при осуществлении иных видов деятельности, в том числе:	тыс. руб.	-	-	-	-

2.5. Информация об исполнении муниципального задания учредителя[4]:

№	Наименование услуги (работы)	Объем услуг (работ), ед. изм.				Объем финансового обеспечения, тыс. руб.				Объем услуг (работ), оказанных сверх муниципального задания, ед. изм.	
		план		факт		план		факт			
		2020 год	2021 год	2020 год	2021 год	2020 год	2021 год	2020 год	2021 год	2020 год	2021 год
1	2	3	4	5	6	7	8	9	10	11	12
1	Реализация основных общеобразовательных программ начального общего образования	1176	1320	1175	1319	37050,5	48470,6	35925,3	47628,6	-	-
2	Реализация основных общеобразовательных программ основного общего образования	945	1009	943	1009	38384,4	42920,0	37048,3	41320,2	-	-
3	Реализация основных общеобразовательных программ среднего общего образования	140	128	139	128	6307,0	7874,9	5988,5	7510,0	-	-
4	Организация отдыха детей и молодежи	190	232	190	232	346,5	822,1	346,5	822,1	-	-
5	Нормативные затраты на содержание муниципального имущества	-	-	-	-	6255,2	3739,0	5760,1	3739,0	-	-
6	Затраты на уплату налогов	-	-	-	-	9658,20	12184,5	9658,20	12184,5	-	-
7	Обеспечение своевременной выплаты заработной платы работникам в первые рабочие дни 2019, 2020 года с учетом установленных сроков	-	-	-	-	5404,0	-	5404,0	-	-	-

2.6. Информация о ценах (тарифах) на платные услуги (работы), оказываемые потребителям (в динамике в течение отчетного года):

№	Наименование услуги (работы)	Ед. изм.	Цены (тарифы) на платные услуги (работы), оказываемые потребителям																							
			2021 год																							
			план												факт											
			январь	февраль	март	апрель	май	июнь	июль	август	сентябрь	октябрь	ноябрь	декабрь	январь	февраль	март	апрель	май	июнь	июль	август	сентябрь	октябрь	ноябрь	декабрь
1	2	3	4	5	6	7	8	9	10	11	12	13	14	15	16	17	18	19	20	21	22	23	24	25	26	27
	Социально-педагогический цикл	Руб.	1042,78	1052,55	1049,90	1078,75	0,00	0,00	0,00	0,00	2399,08	1199,23	1174,19	1124,88	1042,78	1052,55	1049,90	1078,75	0,00	0,00	0,00	0,00	2399,08	1199,23	1174,19	1124,88

2.7. Информация о результатах оказания услуг (выполнения работ):

№	Наименование показателей	Ед. изм.	2020 год		2021 год	
			план	факт	план	факт
1	2	3	4	5	6	7
1	Общее количество потребителей, воспользовавшихся услугами (работами) учреждения, в том числе:	ед.	3273	3269	3492	3491
1.1	бесплатными, из них по видам услуг (работ):	ед.	2451	2447	2689	2688
1.1.1	Реализация основных общеобразовательных программ начального общего образования	ед.	1176	1175	1320	1319
1.1.2	Реализация основных общеобразовательных программ основного общего образования	ед.	945	943	1009	1009
1.1.3	Реализация основных общеобразовательных программ среднего общего образования	ед.	140	139	128	128
1.1.4	Организация отдыха детей и молодежи	ед.	190	190	232	232
1.2	частично платными, из них по видам услуг (работ):	ед.	-	-	-	-
1.3	полностью платными, из них по видам услуг (работ):	ед.	822	822	803	803
1.3.1	Социально-педагогический цикл	ед.	822	822	803	803
2	Средняя стоимость получения частично платных услуг для потребителей, в том числе по видам услуг (работ)[8]:	руб.	-	-	-	-
3	Средняя стоимость получения платных услуг для потребителей, в том числе по видам услуг (работ)[8]:	руб.	1034,58	1034,58	1265,17	1265,17
3.1	Социально-педагогический цикл	руб.	1034,58	1034,58	1265,17	1265,17

2.8. Информация о жалобах потребителей:

№	Виды зарегистрированных жалоб	Количество жалоб		Принятые меры по результатам рассмотрения жалоб
		год 2020	год 2021	
1	2	3	4	5
1	Жалобы потребителей, поступившие в учреждение	4	2	Обращения рассмотрены. Ответы заявителям отправлен в установленные сроки.
2	Жалобы потребителей, поступившие учредителю	2	1	Обращения рассмотрены. Ответы заявителям отправлен в установленные сроки.
3	Жалобы потребителей, поступившие Главе города Перми	-	-	-
4	Жалобы потребителей, поступившие губернатору Пермского края	-	-	-
5	Жалобы потребителей, поступившие в прокуратуру города Перми	-	-	-

2.9. Информация о суммах кассовых и плановых поступлений (с учетом возвратов) и выплат (с учетом восстановленных кассовых выплат), предусмотренных планом финансово-хозяйственной деятельности учреждения[11]:

N	Наименование показателей	Ед. изм.	Год 2020	Год 2021
1	2	3	4	5
1	Суммы плановых поступлений (с учетом возвратов)	тыс.руб.	128 537,4	159 459,5
	в том числе: в разрезе поступлений		-	-
1.1	Собственные доходы	тыс.руб.	9 014,3	10 334,8
1.1.1	платные образовательные услуги	тыс.руб.	7 045,5	7 487,4
1.1.2	возмещение коммунальных услуг	тыс.руб.	473,4	977,6
1.1.3	аренда	тыс.руб.	1 795,4	1 914,8
1.1.4	иные доходы	тыс.руб.	-300,0	-45,0
1.2	Субсидии на выполнение муниципального задания	тыс.руб.	94 497,3	112 736,4
1.3	Субсидии на иные цели	тыс.руб.	25 025,8	36 388,3
2	Суммы кассовых поступлений (с учетом возвратов)	тыс.руб.	127 101,1	159 462,5
	в том числе: в разрезе поступлений		-	-

2.1	Собственные доходы	тыс.руб.	7 578,0	10 337,8
2.1.1	платные образовательные услуги	тыс.руб.	0	7 469,2
2.1.2	возмещение коммунальных услуг	тыс.руб.	0	973,7
2.1.3	аренда	тыс.руб.	0	1 914,8
2.1.4	иные доходы	тыс.руб.	0	-19,9
2.2	Субсидии на выполнение муниципального задания	тыс.руб.	94 497,3	112 736,4
2.3	Субсидии на иные цели	тыс.руб.	25 025,8	36 388,3
3	Суммы плановых выплат (с учетом восстановленных кассовых выплат)	тыс.руб	140 722,7	167 942,6
	в том числе: в разрезе выплат		-	-
3.1	Собственные доходы	тыс.руб.	11 084,4	12 711,3
3.1.1	Заработная плата	тыс.руб.	4 422,7	4 302,0
3.1.2	Начисления на выплаты по оплате труда	тыс.руб.	1 335,6	1 301,2
3.1.3	Услуги связи	тыс.руб	-	3,0
3.1.4	Коммунальные услуги	тыс.руб.	1 362,7	1 961,9
3.1.5	Работы, услуги по содержанию имущества	тыс.руб	752,4	792,1
3.1.6	Прочие работы, услуги	тыс.руб.	875,2	1 304,9
3.1.7	Услуги, работы для целей капитальных вложений	тыс.руб.	100,0	0,0
3.1.8	Налоги, пошлины и сборы	тыс.руб.	1 193,5	1 298,8
3.1.9	Прочие расходы	тыс.руб	55,1	61,1
3.1.10	Расходы по приобретению нефинансовых активов	тыс.руб.	592,9	0,0
3.1.11	Расходы по приобретению нефинансовых активов	тыс.руб.	394,3	0,0
3.1.12	Расходы по приобретению основных средств	тыс.руб.	0,0	676,3
3.1.13	Увеличение стоимости мягкого инвентаря	тыс.руб.	0,0	29,7
3.1.14	Расходы по приобретению материальных запасов	тыс.руб.	0,0	920,3
3.1.15	Расходы по приобретению материальных запасов однократного применения	тыс.руб.	0,0	60,0
3.2	Субсидии на выполнение муниципального задания	тыс.руб.	103 547,3	116 011,3
3.2.1	Заработная плата	тыс.руб.	48 770,6	56 569,3
3.2.2	Иные выплаты персоналу учреждений, за исключением фонда оплаты труда	тыс.руб	2,8	0,0
3.2.3	Начисления на выплаты по оплате труда	тыс.руб.	14 915,6	17 083,9
3.2.4	Социальные пособия и компенсации персоналу в денежной форме	тыс.руб	350,0	350,0
3.2.5	Услуги связи	тыс.руб.	270,8	304,7
3.2.6	Коммунальные услуги	тыс.руб.	7 198,8	6 609,9
3.2.7	Работы, услуги по содержанию имущества	тыс.руб.	12 853,4	12 994,3
3.2.8	Прочие работы, услуги	тыс.руб.	2 676,7	3 920,9
3.2.9	Страхование	тыс.руб.	18,1	17,7
3.2.10	Услуги, работы, для целей капитальных вложений	тыс.руб.	118,9	534,3
3.2.11	Пособия по социальной помощи населению в денежной форме	тыс.руб.	335,6	330,4
3.2.12	Прочие расходы	тыс.руб.	19,8	0,0
3.2.13	Налоги, пошлины и сборы	тыс.руб.	12 381,8	11 689,5
3.2.14	Расходы по приобретению нефинансовых активов	тыс.руб.	3 205,0	0,0
3.2.15	Расходы по приобретению нефинансовых активов	тыс.руб	429,4	0,0
3.2.16	Расходы по приобретению основных средств	тыс.руб	0,0	5 031,0
3.2.17	Расходы по приобретению материальных запасов	тыс.руб	0,0	526,3
3.2.18	Расходы по приобретению материальных запасов однократного применения	тыс.руб	0,0	49,1
3.3	Субсидии на иные цели	тыс.руб	26 091,0	39 220,0
3.3.1	Заработная плата	тыс.руб.	8 822,8	12 880,4
3.3.2	Иные выплаты персоналу учреждений, за исключением фонда оплаты труда	тыс.руб	353,5	3,0
3.3.3	Начисления на выплаты по оплате труда	тыс.руб.	2 558,1	3 889,9
3.3.4	Работы, услуги по содержанию имущества	тыс.руб	462,9	350,0
3.3.5	Прочие работы, услуги	тыс.руб.	319,6	17 811,0

3.3.6	Пособия по социальной помощи населению	тыс.руб	13 180,9	4 244,8
3.3.7	Налоги, пошлины и сборы	тыс.руб.	321,2	0,0
3.3.8	Расходы по приобретению нефинансовых активов	тыс.руб	40,9	40,9
3.3.9	Расходы по приобретению нефинансовых активов	тыс.руб.	31,1	0,0
4	Суммы кассовых выплат (с учетом восстановленных кассовых выплат)	тыс.руб.	129 673,9	156 603,8
	в том числе: в разрезе выплат		-	-
4.1	Собственные доходы		7 271,7	10 007,4
4.1.1	Заработная плата	тыс.руб.	3 540,8	4 110,7
4.1.2	Начисления на выплаты по оплате труда	тыс.руб	1 049,5	1 204,1
4.1.3	Услуги связи	тыс.руб.	-	1,8
4.1.4	Коммунальные услуги	тыс.руб.	367,8	1 360,3
4.1.5	Работы, услуги по содержанию имущества	тыс.руб	425,9	575,4
4.1.6	Прочие работы, услуги	тыс.руб	342,3	1 006,7
4.1.7	Налоги, пошлины и сборы	тыс.руб	1 193,5	1 284,4
4.1.8	Прочие расходы	тыс.руб	30,0	61,1
4.1.9	Расходы по приобретению нефинансовых активов	тыс.руб.	154,0	0,0
4.1.10	Расходы по приобретению нефинансовых активов	тыс.руб	167,9	0,0
4.1.11	Расходы по приобретению основных средств	тыс.руб	0,0	119,4
4.1.12	Увеличение стоимости мягкого инвентаря	тыс.руб	0,0	29,7
4.1.13	Расходы по приобретению материальных запасов	тыс.руб	0,0	244,5
4.1.14	Расходы по приобретению материальных запасов однократного применения	тыс.руб	0,0	9,3
4.2	Субсидии на выполнение муниципального задания	тыс.руб.	100 272,4	113 204,5
4.2.1	Заработная плата	тыс.руб.	47 682,4	54 811,0
4.2.2	Иные выплаты персоналу учреждений, за исключением фонда оплаты труда	тыс.руб	1,4	0,0
4.2.3	Начисления на выплаты по оплате труда	тыс.руб.	14 246,2	16 420,6
4.2.4	Социальные пособия и компенсации персоналу в денежной форме	тыс.руб	0	272,2
4.2.5	Услуги связи	тыс.руб	270,8	269,9
4.2.6	Коммунальные услуги	тыс.руб	6 050,5	6 475,2
4.2.7	Работы, услуги по содержанию имущества	тыс.руб.	12 853,4	12 989,7
4.2.8	Прочие работы, услуги	тыс.руб.	2 659,8	3 917,3
4.2.9	Страхование	тыс.руб	18,1	17,7
4.2.10	Услуги, работы, для целей капитальных вложений	тыс.руб.	118,9	534,3
4.2.11	Пособия по социальной помощи населению в денежной форме	тыс.руб.	335,6	330,4
4.2.12	Прочие расходы	тыс.руб.	19,8	0,0
4.2.13	Налоги, пошлины и сборы	тыс.руб	12 381,8	11 559,8
4.2.14	Расходы по приобретению нефинансовых активов	тыс.руб.	3 204,3	0,0
4.2.15	Расходы по приобретению нефинансовых активов	тыс.руб.	429,4	0,0
4.2.16	Расходы по приобретению основных средств	тыс.руб.	0,0	5 031,0
4.2.17	Расходы по приобретению материальных запасов	тыс.руб.	0,0	526,3
4.2.18	Расходы по приобретению материальных запасов однократного применения	тыс.руб.	0,0	49,1
4.3	Субсидии на иные цели	тыс.руб	22 129,8	33 391,9
4.3.1	Заработная плата	тыс.руб	6 779,9	12 320,9
4.3.2	Иные выплаты персоналу учреждений, за исключением фонда оплаты труда	тыс.руб.	342,0	0,0
4.3.3	Начисления на выплаты по оплате труда	тыс.руб	1 936,5	3 816,9
4.3.4	Работы, услуги по содержанию имущества	тыс.руб.	462,9	350,0
4.3.5	Прочие работы, услуги	тыс.руб.	319,7	12 986,1
4.3.6	Пособия по социальной помощи населению	тыс.руб.	11 895,6	3 877,1
4.3.7	Налоги, пошлины и сборы	тыс.руб.	321,2	0,0
4.3.8	Расходы по приобретению нефинансовых активов	тыс.руб.	40,9	40,9
4.3.9	Расходы по приобретению нефинансовых активов	тыс.руб.	31,1	0,0

2.10. Информация об общей сумме прибыли муниципального автономного учреждения после налогообложения в отчетном периоде[4]:

№	Наименование показателей	Ед. изм.	2020 год		2021 год	
			план	факт	план	факт
1	2	3	4	5	6	7
1	Общая сумма прибыли муниципального автономного учреждения после налогообложения в отчетном периоде, всего, в том числе:	тыс. руб.	-	-	-	-
1.1	сумма прибыли после налогообложения, образовавшаяся в связи с оказанием муниципальным автономным учреждением частично платных услуг (работ)	тыс. руб.	-	-	-	-
1.2	сумма прибыли после налогообложения, образовавшаяся в связи с оказанием муниципальным автономным учреждением платных услуг (работ)	тыс. руб.	-	-	-	-

3. Об использовании имущества, закрепленного за муниципальным учреждением.

3.1. Информация об общей стоимости недвижимого и движимого имущества муниципального учреждения:

3.1.1. муниципального автономного учреждения, муниципального бюджетного учреждения:

№	Наименование показателей	Ед. изм.	Год 2020		Год 2021	
			на начало отчетного периода	на конец отчетного периода	на начало отчетного периода	на конец отчетного периода
1	2	3	4	5	6	7
1	Общая балансовая стоимость имущества муниципального учреждения, в том числе:	тыс. руб.	831342,0	733905,7	733905,7	742546,84
1.1	приобретенного муниципальным учреждением за счет средств, выделенных учредителем, в том числе:	тыс. руб.	828795,3	731205,0	731205,0	739760,03
1.1.1	недвижимого имущества	тыс. руб.	751931,0	652575,8	652575,8	652758,35
1.2	приобретенного муниципальным учреждением за счет доходов, полученных от платных услуг и иной приносящей доход деятельности, в том числе:	тыс. руб.	2546,7	2700,7	2700,7	2786,81
1.2.1	недвижимого имущества	тыс. руб.	-	-	-	-
2	Общая балансовая стоимость имущества, закрепленного за муниципальным учреждением на праве оперативного управления, в том числе:	тыс. руб.	539317,84	539317,84	539317,84	606175,96
2.1	недвижимого имущества, всего, из него:	тыс. руб.	519379,09	519379,09	519379,09	519561,64
2.1.1	переданного в аренду	тыс. руб.	26415,6	26415,6	26415,6	13810,18
2.1.2	переданного в безвозмездное пользование	тыс. руб.	6493,7	65422,4	65422,4	53342,40
2.2	движимого имущества, всего	тыс. руб.	19938,75	19938,75	19938,75	86614,,32
2.3	особо ценного движимого имущества, всего, из него:	тыс. руб.	14872,39	14872,39	14872,39	80247,28
2.3.1	переданного в аренду	тыс. руб.	1368,50	1368,50	1368,50	3279,41
2.3.2	переданного в безвозмездное пользование	тыс. руб.	136,7	136,7	136,7	300,00
2.4	иного движимого имущества, всего, из него:	тыс. руб.	5066,36	5066,36	5066,36	6367,04
2.4.1	переданного в аренду	тыс. руб.	-	-	-	43,97
2.4.2	переданного в безвозмездное пользование	тыс. руб.	-	-	-	4,4
3	Общая остаточная стоимость имущества муниципального учреждения, в том числе:	тыс. руб.	759274,7	650741,9	650741,9	643009,22
3.1	приобретенного муниципальным учреждением за счет средств, выделенных учредителем, в том числе:	тыс. руб.	759117,4	650611,6	650611,6	642905,93
3.1.1	недвижимого имущества	тыс. руб.	732198,3	627403,8	627403,8	622142,14
3.2	приобретенного муниципальным учреждением за счет доходов, полученных от платных услуг и иной приносящей доход деятельности, в том числе:	тыс. руб.	157,3	130,3	130,3	103,29

3.2.1	недвижимого имущества	тыс. руб.	-	-	-	-
4	Общая остаточная стоимость имущества, закрепленного за муниципальным учреждением на праве оперативного управления, в том числе:	тыс. руб.	501986,35	496258,53	496258,53	509521,94
4.1	недвижимого имущества, всего, из него:	тыс. руб.	499646,45	494207,11	494207,11	488949,41
4.1.1	переданного в аренду	тыс. руб.	25410,1	25009,1	25009,1	13080,52
4.1.2	переданного в безвозмездное пользование	тыс. руб.	4344,0	61275,1	61275,1	50555,40
4.2	движимого имущества, всего	тыс. руб.	2339,90	2051,42	2051,42	20572,53
4.3	особо ценного движимого имущества, всего, из него:	тыс. руб.	2052,97	1802,52	1802,52	20361,67
4.3.1	переданного в аренду	тыс. руб.	252,8	239,3	239,3	225,8
4.3.2	переданного в безвозмездное пользование	тыс. руб.	-	-	-	-
4.4	иного движимого имущества, всего, из него:	тыс. руб.	286,93	286,93	286,93	210,86
4.4.1	переданного в аренду	тыс. руб.	-	-	-	-
4.4.2	переданного в безвозмездное пользование	тыс. руб.	-	-	-	-

3.2. Информация об использовании имущества, закрепленного за муниципальным учреждением:

№	Наименование показателей	Ед. изм.	Год 2020		Год 2021	
			на начало отчетного периода	на конец отчетного периода	на начало отчетного периода	на конец отчетного периода
1	2	3	4	5	6	7
1	Количество объектов недвижимого имущества, закрепленного за муниципальным учреждением на праве оперативного управления, из них:	ед.	8	8	8	9
1.1	зданий, строений, сооружений	ед.	9	3	3	3
1.2	иных объектов (замощений, заборов и других), в том числе:	ед.	5	5	5	6
1.3	количество неиспользованных объектов недвижимого имущества, из них:	ед.	-	-	-	-
1.3.1	зданий, строений, сооружений	ед.	-	-	-	-
1.3.2	иных объектов (замощений, заборов и других)	ед.	-	-	-	-
2	Количество объектов особо ценного движимого имущества, закрепленного за муниципальным учреждением на праве оперативного управления[11], в том числе:	ед.	16060	16060	16060	35053
	количество неиспользованных объектов особо ценного движимого имущества	ед.	-	-	-	-
3	Общая площадь объектов недвижимого имущества, закрепленного за муниципальным учреждением на праве оперативного управления, из них:	кв. м п.м.	20344,4 965,47	965,47	965,47	965,47
3.1	зданий, строений, сооружений, в том числе:	кв. м	20344,4	20344,4	20344,4	20349,12
3.1.1	переданного в аренду[13]	кв. м	1054,7	1054,7	1054,7	526,5
3.1.2	переданного в безвозмездное пользование[13]	кв. м	914,8	914,8	914,8	1986,7
3.2	иных объектов (замощений, заборов и других)	п.м	965,47	965,47	965,47	965,47
4	Общая площадь неиспользуемого недвижимого имущества, закрепленного за муниципальным учреждением на праве оперативного управления, в том числе:	кв. м	-	-	-	-
4.1	переданного в аренду[13]	кв. м	-	-	-	-
4.2	переданного в безвозмездное пользование[13]	кв. м	-	-	-	-
5	Объем средств, полученных от сдачи в аренду в установленном порядке имущества, закрепленного за муниципальным учреждением на праве оперативного управления	тыс. руб.	-	1225,7	-	1914,84

Руководитель муниципального автономного учреждения _____ (подпись) _____ (расшифровка подписи)

Руководитель финансово-экономической службы муниципального бюджетного учреждения, муниципального казенного учреждения (или иное уполномоченное лицо)[14] _____ (подпись) _____ (расшифровка подписи)

Исполнитель (лицо, ответственное за составление отчета) _____ (подпись) _____ (расшифровка подписи)

СОГЛАСОВАН

_____

(начальник департамента имущественных отношений администрации города Перми)

СОГЛАСОВАН[15]

_____

(руководитель муниципального казенного учреждения, осуществляющего функции по ведению бухгалтерского учета)

СОГЛАСОВАН[16]

_____

(руководитель функционального (территориального) органа администрации города Перми, осуществляющего функции и полномочия учредителя)

Отчет о результатах деятельности муниципального учреждения города Перми _____ за период
(наименование учреждения)
с _____ по _____,
опубликованный ранее в печатном средстве массовой информации «Официальный бюллетень органов местного самоуправления муниципального образования город Пермь» от _____ № _____ на официальном сайте муниципального образования город Пермь в информационно-телекоммуникационной сети Интернет, считать недействительным[17]

---

[1] Отчет о результатах деятельности муниципального автономного учреждения утверждается руководителем функционального (территориального) органа администрации города Перми, осуществляющего функции и полномочия учредителя муниципального автономного учреждения города Перми. Отчет о результатах деятельности муниципального бюджетного учреждения, муниципального казенного учреждения утверждается руководителем соответствующего учреждения.

[2] Год, предшествующий отчетному году.

[3] Отчетный год.

[4] Заполняется муниципальным автономным учреждением, муниципальным бюджетным учреждением, муниципальным казенным учреждением, в отношении которого органом, осуществляющим функции и полномочия учредителя, принято решение о формировании им муниципального задания на оказание услуг (выполнение работ).

[5] Для муниципальных казенных учреждений – установленная численность учреждения, для муниципальных автономных учреждений, муниципальных бюджетных учреждений – численность в соответствии с утвержденным штатным расписанием учреждения. В случае изменения установленной численности учреждения указываются причины, приведшие к их изменению на конец отчетного периода.

[6] Указывается уровень профессионального образования и стаж работы сотрудников.

[7] Категории (группы) работников указываются в соответствии с отраслевым Положением о системе оплаты труда работников муниципальных учреждений, утвержденным постановлением администрации города Перми.

[8] Заполняется муниципальным автономным учреждением.

[9] Заполняется муниципальным автономным учреждением. Отчет по муниципальным программам, ведомственным целевым программам представляется в рамках деятельности, осуществленной учреждением.

[10] Заполняется муниципальным казенным учреждением, муниципальным автономным и бюджетным учреждением в разрезе поступлений (выплат), предусмотренных планом финансово-хозяйственной деятельности учреждения.

[11] Заполняется муниципальным автономным учреждением, муниципальным бюджетным учреждением.

[12] Заполняется муниципальным казенным учреждением.

[13] Указываются площади недвижимого имущества, переданного в аренду, безвозмездное пользование по всем договорам, заключенным в течение отчетного периода.

[14] Подписывается руководителем финансово-экономической службы муниципального бюджетного учреждения, муниципального казенного учреждения в случае если ведение бухгалтерского учета не передано муниципальному казенному учреждению, осуществляющему функции по ведению бухгалтерского учета (не централизовано).

[15] Согласовывается руководителем муниципального казенного учреждения, осуществляющего функции по ведению бухгалтерского учета, в случае если ведение бухгалтерского учета передано муниципальному казенному учреждению, осуществляющему функции по ведению бухгалтерского учета (централизовано).

[16] Применяется для муниципального бюджетного учреждения, муниципального казенного учреждения.

[17] Информация об отмене опубликованного ранее Отчета указывается учреждением в случае обнаружения неточностей и ошибок в Отчете и внесения изменений в опубликованный ранее Отчет.

УТВЕРЖДЕН

_____
(руководитель функционального (территориального) органа администрации города Перми, осуществляющего функции и полномочия учредителя муниципального автономного учреждения города Перми)/ (руководитель учреждения)[1]

Отчет
о результатах деятельности муниципального учреждения города Перми и об использовании закрепленного за ним муниципального имущества
муниципального автономного общеобразовательного учреждения
«Предметно-языковая школа «Дуплекс» г.Перми
(наименование учреждения)
за период с 01.01.2021г. по 31.12.2021г.
(по состоянию на 01 января года, следующего за отчетным годом)

1. Общие сведения об учреждении

1.1. Сведения об учреждении:

Полное наименование	муниципальное автономное общеобразовательное учреждение «Предметно-языковая школа «Дуплекс» г.Перми
Сокращенное наименование	МАОУ «Дуплекс» г.Перми
Юридический адрес	614068, Россия, Пермский край, г. Пермь, ул. Толмачева, 18
Фактический адрес	614068, Россия, Пермский край, г. Пермь, ул. Толмачева, 18
Телефон/факс/электронная почта	(342)246-53-01, duplex@obrazovanie.perm.ru
Ф.И.О. руководителя, телефон	Шидрикова Галина Сергеевна, (342)246-53-01
Документ, подтверждающий государственную регистрацию некоммерческой организации (номер, дата выдачи)	59№004368018 выдано 6 августа 2010 года бессрочно
Лицензия (номер, дата выдачи, срок действия)	Лицензия серия 59ЛО1№ 0002208 рег. № 4356 от «15» сентября 2015, срок действия – бессрочно
Свидетельство об аккредитации (номер, дата выдачи, срок действия)	серия 59А01 № 0000965 регистрационный № 767 от «22» декабря 2015, срок действия – «22» декабря 2027 г.

1.2. Виды деятельности, осуществляемые учреждением:

№	Виды деятельности учреждения	Основание (перечень разрешительных документов, на основании которых учреждение осуществляет деятельность, с указанием номеров, даты выдачи и срока действия)	
		2020	2021
1	2	3	4
1.	Основные виды деятельности: -реализация образовательных программ начального общего образования, основного общего образования и среднего общего образования, в том числе: программ общего образования по индивидуальным учебным планам на уровне среднего образования; инновационную образовательную программу; образовательные программы основного общего образования и среднего общего образования, обеспечивающие изучение предметов на профильном уровне; адаптированы программы образования для детей с ограниченными возможностями здоровья и детей-инвалидов; -реализация дополнительных общеразвивающих программ художественно-эстетической, физкультурно-спортивной, социально-педагогической и иной направленности.	Устав, утвержденный распоряжением начальника департамента образования от 13.08.2015 №СЭД-08-01-26-468 Лицензия Серия 59ЛО1№ 0002208 рег. №4356 от «15» сентября 2015, срок действия – бессрочно Свидетельство об аккредитации серия 59А01 № 0000965 рег. №767 от «22» декабря 2015, срок действия – «22» декабря 2027 г.	Устав, утвержденный распоряжением начальника департамента образования от 13.08.2015 №СЭД-08-01-26-468 (с изменениями от 13.05.2020 № 059-08-01-26-92) Лицензия Серия 59ЛО1№ 0002208 рег. №4356 от «15» сентября 2015, срок действия – бессрочно Свидетельство об аккредитации серия 59А01 № 0000965 рег. №767 от «22» декабря 2015, срок действия – «22» декабря 2027 г.

2.	Виды деятельности, не являющиеся основными: проведение мероприятий в сфере образования; организация отдыха детей в лагере досуга и отдыха; осуществление приносящей доход деятельности: оказание платных образовательных услуг по направлениям согласно Положению об оказании платных образовательных услуг и ежегодно утвержденным перечнем; сдача в аренду имущества, закрепленного за Учреждением на праве оперативного управления, а также имущества, приобретенного за счет ведения самостоятельной финансово-хозяйственной деятельности, в порядке, установленном действующим законодательством РФ и нормативно-правовыми актами органов местного самоуправления города Перми; организация отдыха детей в лагере досуга и отдыха на территории Учреждения сверх муниципального задания; прочая розничная торговля вне магазина; прокат бытовых изделий предметов личного пользования	Устав, утвержденный распоряжением начальника департамента образования от 13.08.2015 №СЭД-08-01-26-468	Устав, утвержденный распоряжением начальника департамента образования от 13.08.2015 №СЭД-08-01-26-468

1.3. Функции, осуществляемые учреждением:

№	Наименование функций	Количество штатных единиц, шт.		Доля бюджета учреждения, расходующаяся на осуществление функций, %	
		2020	2021	2020	2021
1	2	3	4	5	6
1	Профильные функции	68,83	70,67	96,5	96,6
2	Непрофильные функции	2,5	2,5	3,5	3,4

1.4. Перечень услуг (работ), оказываемых учреждением[4]:

№	Наименование услуги (работы)	2020	2021	Категория потребителей
1	2	3	4	5
1.	Муниципальные услуги (работы), оказываемые потребителям в соответствии с муниципальным заданием			
1.1.	Реализация основных общеобразовательных программ начального общего образования	400	438	физические лица
1.2.	Реализация основных общеобразовательных программ основного общего образования	398	398	физические лица
1.3.	Реализация основных общеобразовательных программ среднего общего образования	76	86	физические лица
1.4.	Организация отдыха детей и молодежи	170	157	физические лица
2.	Услуги (работы), оказываемые потребителям за плату	225	347	
2.1.	Подготовка к школе	41	40	Учащиеся
2.2.	Естественнонаучное направление	114	216	Учащиеся
2.3.	Культурологическое направление	49	63	Учащиеся
2.4.	Художественно-эстетическое направление	5	7	Учащиеся
2.5.	Физкультурно – спортивное направление	16	21	Учащиеся

1.5. Информация об установленной и фактической численности работников учреждения:

№	Наименование показателей	Ед. изм.	2020		2021	
			на начало отчетного периода	на конец отчетного периода	на начало отчетного периода	на конец отчетного периода
1	2	3	4	5	6	7
1.	Установленная численность учреждения[5]	штук	69,14	71,33	71,33	73,17
2.	Фактическая численность	штук	69,14	71,33	71,33	73,17
2.1	Количественный состав	человек	54	56	56	55

2.2	Квалификация сотрудников[6]		высшее образование и стаж работы: до 3-х лет – 7;	высшее образование и стаж работы: до 3-х лет – 9;	высшее образование и стаж работы: до 3-х лет – 9;	высшее образование и стаж работы: до 3-х лет – 11;
			с 3 до 8 лет – 18;	с 3 до 8 лет -18;	с 3 до 8 лет – 18;	с 3 до 8 лет -12;
			с 8 до 14 лет – 13; с 14 до 20 лет –8; более 20 лет – 6.	с 8 до 14 лет – 12; с 14 до 20 лет – 9; более 20 лет -6.	с 8 до 14 лет – 12; с 14 до 20 лет – 9; более 20 лет – 6.	с 8 до 14 лет – 13; с 14 до 20 лет – 3; более 20 лет – 7.
			средне - специальное образование и стаж работы: до 3-х лет – 0; с 3 до 8 лет – 0; с 8 до 14 лет – 1; с 14 до 20 лет -0; более 20 лет – 1.	средне - специальное образование и стаж работы: до 3-х лет – 0; с 3 до 8 лет – 0; с 8 до 14 лет – 1; с 14 до 20 лет -0; более 20 лет – 1.	средне - специальное образование и стаж работы: до 3-х лет – 0; с 3 до 8 лет – 0; с 8 до 14 лет – 1; с 14 до 20 лет -0; более 20 лет – 1.	средне - специальное образование и стаж работы: до 3-х лет – 6; с 3 до 8 лет – 0; с 8 до 14 лет – 2; с 14 до 20 лет -0; более 20 лет – 1.

1.6. Информация о среднегодовой численности и средней заработной плате работников учреждения:

N	Наименование показателей	Ед. изм.	2020	2021
1	2	3	4	5
1.	Среднегодовая численность работников учреждения в том числе:	человек	46,4	49,4
1.1.	в разрезе категорий (групп) работников	человек		
1.1.1.	Работники учреждения, непосредственно осуществляющие учебный (воспитательный, образовательный) процесс (в учреждениях, реализующих программы общего образования, дошкольных образовательных учреждениях, учреждениях дополнительного образования детей)	человек	41,4	42,3
1.1.2.	Педагогические работники, кроме работников, непосредственно осуществляющих учебный (воспитательно-образовательный) процесс	человек	1,6	3,7
1.1.3.	Руководители учреждения	человек	2,4	2,7
1.1.4.	Рабочие	человек	1	0,7
2.	Средняя заработная плата работников учреждения в том числе:	руб.	40 607,76	42796,4
2.1.	в разрезе категорий (групп) работников			
2.1.1.	Работники учреждения, непосредственно осуществляющие учебный (воспитательный, образовательный) процесс (в учреждениях, реализующих программы общего образования, дошкольных образовательных учреждениях, учреждениях дополнительного образования детей)	руб.	35 655,39	38 539,00
2.1.2.	Педагогические работники, кроме работников, непосредственно осуществляющих учебный (воспитательно-образовательный) процесс	руб.	35 776,04	33 313,06
2.1.3.	Руководители учреждения	руб.	75 631,94	78 070,98
2.1.4.	Рабочие	руб.	30 100,00	30 333,33

1.7. Информация об осуществлении муниципальным автономным учреждением деятельности, связанной с выполнением работ или оказанием услуг в соответствии с обязательствами перед страховщиком по обязательному социальному страхованию, и об объеме финансового обеспечения данной деятельности[8]:

№	Наименование услуги (работы)	Объем услуг (работ), ед. изм.		Объем финансового обеспечения, тыс. руб.	
		2020	2021	2020	2021
1	2	3	4	5	6
	-	-	-	-	-

1.8. Информация об объеме финансового обеспечения муниципального автономного учреждения в рамках муниципальных программ, ведомственных целевых программ, утвержденных в установленном порядке[9]:

№	Наименование муниципальных программ, ведомственных целевых программ с указанием правового акта об их утверждении (в разрезе каждой программы)	Объем финансового обеспечения, тыс. руб.	
		2020	2021
1	2	3	4
1	Постановление администрации города Перми от 19.10.2018 N 792 «Об утверждении муниципальной программы «Доступное и качественное образование»	36404,6	44952,4
2	Постановление администрации города Перми от 19.10.2018 N 793 «Об утверждении муниципальной программы «Безопасный город»	33,0	33,0
3	Постановление администрации города Перми от 18.10.2018 N 764 «Об утверждении муниципальной программы «Социальная поддержка и обеспечение семейного благополучия населения города Перми»	390,7	550,1

1.9. Состав наблюдательного совета учреждения[8]:

№	Фамилия, имя, отчество	Должность	Правовой акт о назначении членов наблюдательного совета (вид, дата, №, наименование)	Срок полномочий
1	2	3	4	5
1	Ефремова Алёна Владимировна	Представитель трудового коллектива	Приказ начальника департамента образования от 17.09.2021 № 059-08-01-09-983)	23.08.2026
2	Сорожкина Ольга Анатольевна	Представитель органа местного самоуправления в лице учредителя, департамента образования администрации города Перми	Приказ начальника департамента образования от 17.09.2021 № 059-08-01-09-983	23.08.2026
3	Бартоломей Ольга Казимировна	Представитель родительской общественности	Приказ начальника департамента образования от 17.09.2021 № 059-08-01-09-983	23.08.2026
4	Гришнина Юлия Евгеньевна	Представитель родительской общественности	Приказ начальника департамента образования от от 17.09.2021 № 059-08-01-09-983	23.08.2026
5	Загуляева Екатерина Евгеньевна	Представитель органа местного самоуправления в лице учредителя, департамента образования администрации города Перми	Приказ начальника департамента образования от 17.09.2021 № 059-08-01-09-983)	23.08.2026

2. Результат деятельности муниципального учреждения

2.1. Изменение балансовой (остаточной) стоимости нефинансовых активов:

№	Наименование показателей	Ед. изм.	2020	2021	Изменение стоимости нефинансовых активов, %
1	2	3	4	5	6
1	Балансовая стоимость нефинансовых активов	тыс. руб.	73699,10	74900,0	1,61
2	Остаточная стоимость нефинансовых активов	тыс. руб.	39007,1	39077,5	0,2

2.2. Общая сумма выставленных требований в возмещение ущерба по недостачам и хищениям:

№	Наименование показателей	Ед. изм.	2020	2021
1	2	3	4	5
1	Общая сумма выставленных требований в возмещение ущерба по недостачам и хищениям, в том числе:	тыс. руб.	132,4	132,4
1.1	материальных ценностей	тыс. руб.	102,9	102,9
1.2	денежных средств	тыс. руб.	25,1	25,1
1.3	от порчи материальных ценностей	тыс. руб.	-	-

2.3. Изменение дебиторской и кредиторской задолженности в разрезе поступлений (выплат)[10]:

№	Наименование показателей	Ед. изм.	2020	2021	Изменение суммы задолженности относительно предыдущего отчетного года, %	Причины образования просроченной кредиторской задолженности, дебиторской задолженности, нереальной к взысканию
1	2	3	4	5	6	7
1.	Сумма дебиторской задолженности, в том числе:	тыс. руб.	3044,5	90530,6	+2873,5	-
1.1.	в разрезе поступлений	тыс. руб.	2169,9	90227	+4058,1	-
1.1.1	Доходы от собственности	тыс. руб.	1145,9	682,1	-40,47	-
1.1.2	Доходы от оказания платных услуг	тыс. руб.	891,5	1024,7	+14,94	-
1.1.3	Расчеты по арендным платежам	тыс. руб.	-	38,5	+100,0	-
1.1.4	Расчеты по ущербу по основным средствам	тыс .руб.	103,0	103,0	-	-
1.1.5	Расчеты по доходам от компенсации затрат	тыс. руб.	4,4	4,4	-	-
1.1.6.	Расчеты по недостачам денежных средств	тыс. руб.	25,1	25,1	-	-
1.1.7.	По субсидиям на выполнение муниципального задания	тыс. руб.	-	64051,9	+100,0	-
1.1.8	По субсидиям на иные цели	тыс. руб.	-	24297,3	+100,0	-
1.2.	в разрезе выплат	тыс. руб.	874,6	303,6	-65,3	-
1.2.1.	По выданным авансам на услуги связи	тыс. руб.	-	-	-	-
1.2.2.	По выданным аванса на коммунальные услуги	тыс. руб.	66,0	43,2	-34,54	-
1.2.3.	Расчеты по авансам по работам, услугам по содержанию имущества	тыс. руб.	56,3	-	-100	-
1.2.4.	По выданным авансам на прочие услуги	тыс. руб.	8,8	28,8	69,44	-
1.2.5.	По начислениям на выплаты	тыс. руб.	720,7	230,1	-68,1	-
1.2.6.	Расчеты по авансам по социальным компенсациям персоналу в натуральной форме	тыс. руб.	21,1	-	-100	-
1.2.7	Расчеты по авансам по приобретению материальных запасов	тыс. руб.	1,7	1,5	-11,76	-
2.	Нереальная к взысканию дебиторская задолженность	тыс. руб.	-	-	-	-
3.	Сумма кредиторской задолженности, в том числе:	тыс. руб.	2601,8	4257,6	-38,8	-
3.1.	в разрезе поступлений	тыс. руб.	1874,7	3720,3	+98,4	-
3.1.1.	Доходы от собственности	тыс. руб.	-	-	-	-
3.1.2.	Доходы от оказания платных услуг	тыс. руб.	1013,0	1165,0	15,0	-
3.1.3.	Прочие доходы	тыс. руб.	861,7	2555,3	+196,5	-
3.2.	в разрезе выплат	тыс. руб.	727,1	537,3	-26,1	-
3.2.1.	Расчеты по транспортным услугам	тыс. руб.	-	1,0	+100	-
3.2.2.	Расчеты по коммунальным услугам		-	-	-	-

3.2.3.	Расчеты по работам, услугам по содержанию имущества	тыс. руб.	47,4	-	-100	-
3.2.4.	Расчеты по прочим работам, услугам	тыс. руб.	49,3	10,6	-78,49	-
3.2.5.	Расчеты по приобретению материальных запасов	тыс. руб.	-	-	-	-
3.2.6.	По пособиям по социальной помощи населению	тыс. руб.	109,4	2,2	-97,98	-
3.2.7.	Расчеты по социальным пособиям и компенсациям персоналу в денежной форме	тыс. руб.	-	-	-	-
3.2.8.	Расчеты по платежам в бюджеты	тыс. руб.	521,0	523,5	+0,5	-
3.2.9.	Прочие расчеты с кредиторами	тыс. руб.	-	-	-	-
4.	Просроченная кредиторская задолженность	тыс. руб.	-	-	-	-

2.4. Информация о суммах доходов, полученных учреждением от оказания платных услуг (выполнения работ):

№	Наименование показателей	Ед. изм.	2020		2021	
			план	факт	план	факт
1	2	3	4	5	6	7
1.	Сумма доходов, полученных от оказания платных услуг (выполнения работ), в том числе:	тыс. руб.	1612,0	1270,3	1974,5	2199,5
1.1.	частично платных, из них по видам услуг (работ):	тыс. руб.	-	-	-	-
1.2.	полностью платных, из них по видам услуг (работ):	тыс. руб.	1612,0	1270,3	1974,5	2199,5
1.2.1.	Подготовка к школе	тыс. руб.	380,0	500,0	504,0	558,5
1.2.2.	Естественно-научное направление	тыс. руб.	413,6	182,9	746,0	926,2
1.2.3.	Культурологическое направление	тыс. руб.	366,4	182,1	362,5	353,3
1.2.4.	Художественно-эстетическое направление	тыс. руб.	156,0	224,7	68,0	68,0
1.2.5.	Физкультурно – спортивное направление	тыс. руб.	296,0	180,6	294,0	293,5
2.	Сумма доходов, полученных при осуществлении основных видов деятельности сверх муниципального задания, в том числе:	тыс. руб.	-	-	-	-
3.	Сумма доходов, полученных при осуществлении иных видов деятельности, в том числе:	тыс. руб.	-	-	-	-

2.5. Информация об исполнении муниципального задания учредителя[4]:

№	Наименование услуги (работы)	Объем услуг (работ), ед. изм.				Объем финансового обеспечения, тыс. руб.				Объем услуг (работ), оказанных сверх муниципального задания, ед. изм.	
		план		факт		план		факт			
		2020	2021	2020	2021	2020	2021	2020	2021	2020	2021
1	2	3	4	5	6	7	8	9	10	11	12
1	Реализация основных общеобразовательных программ начального общего образования	400	438	400	437	10411,8	13971,8	10181,3	13903,1	-	-
2	Реализация основных общеобразовательных программ основного общего образования	398	398	397	398	14437,2	14582,3	14437,2	14582,3	-	-

3	Реализация основных общеобразовательных программ среднего общего образования	76	86	76	86	2894,5	3299,0	2894,5	3299,0	-	-
4	Организация отдыха детей и молодежи	170	157	170	157	375,5	535,3	366,1	523,1	-	-
5	Нормативные затраты на содержание муниципального имущества	-	-	-	-	627,2	619,9	627,2	619,9	-	-
6	Затраты на уплату налогов	-	-	-	-	526,5	483,2	526,5	483,2	-	-
7	Обеспечение своевременной выплаты заработной платы работникам в первые рабочие дни 2019,2020 годов с учетом установленных сроков	-	-	-	-	2144,7	-	2144,7	-	-	-

2.6. Информация о ценах (тарифах) на платные услуги (работы), оказываемые потребителям (в динамике в течение отчетного года):

N	Наименование услуги (работы)	Ед. изм.	Цены (тарифы) на платные услуги (работы), оказываемые потребителям																							
			Год 2021																							
			план											факт												
			январь	февраль	март	апрель	май	июнь	июль	август	сентябрь	октябрь	ноябрь	декабрь	январь	февраль	март	апрель	май	июнь	июль	август	сентябрь	октябрь	ноябрь	декабрь
1	2	3	4	5	6	7	8	9	10	11	12	13	14	15	16	17	18	19	20	21	22	23	24	25	26	27
1	Подготовка к школе	руб.	4000,0	4000,0	4000,0	4000,0	-	-	-	-	-	4000,0	4000,0	4000,0	4000,0	4000,0	4000,0	4000,0	-	-	-	-	-	4000,0	4000,0	4000,0
2	Естественно-научное направление	руб.	1705,2	1705,2	1705,2	1705,2	-	-	-	-	-	1705,2	1705,2	1705,2	1705,2	1705,2	1705,2	1705,2	-	-	-	-	-	1705,2	1705,2	1705,2
3	Культурологическое направление	руб.	4223,7	4223,7	4223,7	4223,7	-	-	-	-	-	4223,7	4223,7	4223,7	4223,7	4223,7	4223,7	4223,7	-	-	-	-	-	4223,7	4223,7	4223,7
4	Художественно-эстетическое направление	руб.	2912,0	2912,0	2912,0	2912,0	-	-	-	-	-	2912,0	2912,0	2912,0	2912,0	2912,0	2912,0	2912,0	-	-	-	-	-	2912,0	2912,0	2912,0
5	Физкультурно-спортивное направление	Руб.	2250,0	2250,0	2250,0	2250,0	-	-	-	-	-	2250,0	2250,0	2250,0	2250,0	2250,0	2250,0	2250,0	-	-	-	-	-	2250,0	2250,0	2250,0

2.7. Информация о результатах оказания услуг (выполнения работ):

№	Наименование показателей	Ед. изм.	2020		2021	
			план	факт	план	факт
1	2	3	4	5	6	7
1.	Общее количество потребителей, воспользовавшихся услугами (работами) учреждения, в том числе:	ед.	1269	1268	1269	1268
1.1	бесплатными, из них по видам услуг (работ):	ед.	1044	1043	922	921
1.1.1	Реализация основных общеобразовательных программ начального общего образования.	ед.	400	400	438	437

1.1.2	Реализация основных общеобразовательных программ основного общего образования.	ед.	398	397	398	398
1.1.3	Реализация основных общеобразовательных программ среднего общего образования.	ед.	76	76	86	86
1.1.4	Организация отдыха детей и молодежи	ед.	170	170	157	157
1.2.	частично платными, из них по видам услуг (работ):	ед.	-	-	-	-
1.3.	полностью платными, из них по видам услуг (работ):	ед.	225	225	347	347
1.3.1	Подготовка к школе	ед.	41	41	40	40
1.3.2	Естественно-научное направление	ед.	114	114	216	216
1.3.3	Культурологическое направление	ед.	49	49	63	63
1.3.4.	Художественно-эстетическое направление	ед.	5	5	7	7
1.3.5.	Физкультурно-спортивное направление	ед.	16	16	21	21
2.	Средняя стоимость получения частично платных услуг для потребителей, в том числе по видам услуг (работ)[8]:	руб.	-	-	-	-
3.	Средняя стоимость получения платных услуг для потребителей, в том числе по видам услуг (работ)[8]:	руб.	1802,11	1688,20	2484,29	2484,29
3.1.	Подготовка к школе	руб.	4000,0	4000,0	4000,0	4000,0
3.3.	Естественно-научное направление	руб.	1324,41	1059,43	1705,2	1705,2
3.4.	Культурологическое направление	руб.	1030,46	1088,87	4223,7	4223,7
3.5.	Художественно-эстетическое направление	руб.	800,0	1142,86	2912,0	2912,0
3.6.	Физкультурно-спортивное направление	руб.	2250,0	2250,0	2250,0	2250,0

2.8. Информация о жалобах потребителей:

	Виды зарегистрированных жалоб	Количество жалоб		Принятые меры по результатам рассмотрения жалоб
		2020	2021	
1	2	3	4	5
1	Жалобы потребителей, поступившие в учреждение	-	-	-
2	Жалобы потребителей, поступившие учредителю	-	-	-
3	Жалобы потребителей, поступившие Главе города Перми	-	-	-
4	Жалобы потребителей, поступившие губернатору Пермского края	-	-	-
5	Жалобы потребителей, поступившие в прокуратуру города Перми	-	-	-

2.9. Информация о суммах кассовых и плановых поступлений (с учетом возвратов) и выплат (с учетом восстановленных кассовых выплат), предусмотренных планом финансово-хозяйственной деятельности учреждения[11]:

№	Наименование показателей	Ед. изм.	2020	2021
1	2	3	4	5
1.	Суммы плановых поступлений (с учетом возвратов) в том числе: в разрезе поступлений	тыс. руб.	39773,5	48814,1
1.1	Субсидии на выполнение муниципального задания	тыс. руб.	29092,0	33251,6
1.2	Субсидии на иные цели	тыс. руб.	8464,6	12483,8
1.3	Поступления от иной приносящей доход деятельности	тыс. руб.	2216,9	3078,7
2.	Суммы кассовых поступлений (с учетом возвратов) в том числе: в разрезе поступлений	тыс. руб.	39462,5	48722,1
2.1	Субсидии на выполнение муниципального задания	тыс. руб.	29092,0	33251,6
2.2	Субсидии на иные цели	тыс. руб.	8464,6	12483,8
2.3	Поступления от иной приносящей доход деятельности	тыс. руб.	1905,9	2986,7
3	Суммы плановых выплат (с учетом восстановленных кассовых выплат) в том числе: в разрезе выплат	тыс. руб.	42554,4	50024,6
3.1	Поступления от иной приносящей доход деятельности (в том числе):	тыс. руб.	2331,7	3258,0
3.1.1	Заработная плата	тыс. руб.	814,3	967,7

3.1.2	Начисления на выплату по оплате труда	тыс. руб.	279,7	292,2
3.1.3	Услуги связи	тыс. руб.	-	0,3
3.1.4	Коммунальные услуги, всего	тыс. руб.	332,5	526,7
3.1.5	Арендная плата за пользование имуществом	тыс. руб.	12,0	12,0
3.1.6	Работы по содержанию имущества	тыс. руб.	106,1	115,4
3.1.7	Прочие услуги (выполнение работ)	тыс. руб.	616,7	1021,8
3.1.8	Налоги, пошлины и сборы	тыс. руб.	63,3	53,7
3.1.9	Прочие расходы	тыс. руб.	39,2	-
3.1.10	Иные выплаты текущего характера организациям	тыс. руб.	15,0	-
3.1.11	Увеличение стоимости основных средств	тыс. руб.	-	44,0
3.1.12	Увеличение стоимости лекарственных препаратов и материалов, применяемых в медицинских целях	тыс. руб.	-	3,1
3.1.13	Увеличение стоимости строительных материалов	тыс. руб.	29,4	90,0
3.1.14	Увеличение стоимости мягкого инвентаря	тыс. руб.	-	18,6
3.1.15	Увеличение стоимости прочих материальных запасов	тыс. руб.	23,5	94,5
3.1.16	Увеличение стоимости прочих материальных запасов однократного применения	тыс. руб.	-	18,0
3.2	Субсидии на выполнение муниципального задания (в том числе):	тыс. руб.	31417,4	33990,1
3.2.1	Заработная плата	тыс. руб.	19228,3	20699,8
3.2.2	Начисления на выплату по оплате труда	тыс. руб.	5801,9	6167,9
3.2.3	Услуги связи	тыс. руб.	129,6	150,2
3.2.4	Транспортные услуги	тыс. руб.	-	1,8
3.2.5	Коммунальные услуги, всего	тыс. руб.	1347,6	1653,4
3.2.6	Работы по содержанию имущества	тыс. руб.	1734,4	1530,2
3.2.7	Прочие услуги (выполнение работ)	тыс. руб.	1472,4	1973,1
3.2.8	Страхование	тыс. руб.	10,0	10,0
3.2.9	Услуги, работы для целей капитальных вложений	тыс. руб.	68,6	60,0
3.2.10	Пособия по социальной помощи населению	тыс. руб.	166,2	339,0
3.2.11	Социальные пособия и компенсации персоналу в денежной форме	тыс. руб.	98,6	101,0
3.2.12	Налоги, пошлины и сборы	тыс. руб.	526,5	483,2
3.2.13	Увеличение стоимости основных средств	тыс. руб.	554,8	565,0
3.2.14	Увеличение стоимости строительных материалов	тыс. руб.	76,9	88,0
3.2.15	Увеличение стоимости прочих материальных запасов	тыс. руб.	189,3	129,9
3.2.16	Увеличение стоимости прочих материальных запасов однократного применения	тыс. руб.	12,3	37,6
3.3.	Субсидии на иные цели (в том числе):	тыс. руб.	8805,3	12776,5
3.3.1	Заработная плата	тыс. руб.	2786,7	4117,0
3.3.2	Начисления на выплату по оплате труда	тыс. руб.	863,3	1243,3
3.3.3	Работы по содержанию имущества	тыс. руб.	262,5	200,0
3.3.4	Прочие услуги (выполнение работ)	тыс. руб.	33,0	5911,4
3.3.5	Пособия по социальной помощи населению	тыс. руб.	4665,7	1233,7
3.3.6	Социальные пособия и компенсации персоналу в денежной форме	тыс. руб.	142,9	50,0
3.3.7	Социальные компенсации персоналу в натуральной форме	тыс. руб.	22,2	21,1
3.3.8	Налоги, пошлины и сборы	тыс. руб.	12,1	-
3.3.9	Увеличение стоимости мягкого инвентаря	тыс. руб.	3,6	-
3.3.10	Увеличение стоимости прочих материальных запасов	тыс. руб.	0,4	-
3.3.11	Увеличение стоимости прочих материальных запасов однократного применения	тыс. руб.	12,9	-
4.	Суммы кассовых выплат (с учетом восстановленных кассовых выплат) в том числе: в разрезе выплат	тыс. руб.	40962,4	46769,0
4.1	Поступления от иной приносящей доход деятельности (в том числе):	тыс. руб.	1841,4	2638,6
4.1.1	Заработная плата	тыс. руб.	810,7	850,5
4.1.2	Начисления на выплату по оплате труда	тыс. руб.	279,7	237,1
4.1.3	Услуги связи	тыс. руб.	-	0,2
4.1.4	Коммунальные услуги, всего	тыс. руб.	16,9	368,9

4.1.5	Арендная плата за пользование имуществом	тыс. руб.	10,0	12,0
4.1.6	Работы по содержанию имущества	тыс. руб.	8,0	40,2
4.1.7	Прочие услуги (выполнение работ)	тыс. руб.	616,2	906,6
4.1.8	Прочие расходы	тыс. руб.	54,2	-
4.1.9	Налоги, пошлины и сборы	тыс. руб.	40,0	53,7
4.1.10	Увеличение стоимости основных средств	тыс. руб.	-	6,3
4.1.11	Увеличение стоимости лекарственных препаратов и материалов, применяемых в медицинских целях	тыс. руб.	-	3,1
4.1.12	Увеличение стоимости строительных материалов	тыс. руб.	-	56,1
4.1.13	Увеличение стоимости мягкого инвентаря	тыс. руб.	-	18,5
4.1.14	Увеличение стоимости прочих материальных запасов	тыс. руб.	5,7	67,4
4.1.15	Увеличение стоимости прочих материальных запасов однократного применения	тыс. руб.	-	18,0
4.2.	Субсидии на выполнение муниципального задания (в том числе):	тыс. руб.	31177,5	33909,2
4.2.1	Заработная плата	тыс. руб.	19228,3	20690,8
4.2.2	Начисления на выплату по оплате труда	тыс. руб.	5788,3	6128,6
4.2.3	Услуги связи	тыс. руб.	125,3	124,2
4.2.4	Транспортные услуги	тыс. руб.	-	1,8
4.2.5	Коммунальные услуги, всего	тыс. руб.	1347,6	1653,4
4.2.6	Работы по содержанию имущества	тыс. руб.	1734,4	1528,4
4.2.7	Прочие услуги (выполнение работ)	тыс. руб.	1259,0	1973,1
4.2.8	Страхование	тыс. руб.	10,0	10,0
4.2.9	Услуги, работы для целей капитальных вложений	тыс. руб.	68,6	60,0
4.2.10	Пособия по социальной помощи населению	тыс. руб.	166,2	339,0
4.2.11	Социальные пособия и компенсации персоналу в денежной форме	тыс. руб.	92,1	96,9
4.2.12	Налоги, пошлины и сборы	тыс. руб.	526,5	483,2
4.2.13	Увеличение стоимости основных средств	тыс. руб.	554,7	564,8
4.2.14	Увеличение стоимости строительных материалов	тыс. руб.	76,9	88,0
4.2.15	Увеличение стоимости прочих материальных запасов	тыс. руб.	187,3	129,5
4.2.16	Увеличение стоимости прочих материальных запасов однократного применения	тыс. руб.	12,3	37,5
4.3.	Субсидии на иные цели (в том числе):	тыс. руб.	7943,6	10221,2
4.3.1	Заработная плата	тыс. руб.	2500,2	3837,0
4.3.2	Начисления на выплату по оплате труда	тыс. руб.	775,5	1158,2
4.3.3	Работы по содержанию имущества	тыс. руб.	262,5	200,0
4.3.4	Прочие услуги (выполнение работ)	тыс. руб.	33,0	3801,1
4.3.5	Пособия по социальной помощи населению	тыс. руб.	4181,4	1153,8
4.3.6	Социальные пособия и компенсации персоналу в денежной форме	тыс. руб.	142,9	50,0
4.3.7	Социальные компенсации персоналу в натуральной форме	тыс. руб.	21,1	21,1
4.3.8	Налоги, пошлины и сборы	тыс. руб.	12,1	-
4.3.9	Увеличение стоимости мягкого инвентаря	тыс. руб.	3,6	-
4.3.10	Увеличение стоимости прочих материальных запасов	тыс. руб.	0,4	-
4.3.11	Увеличение стоимости прочих материальных запасов однократного применения	тыс. руб.	10,9	-

2.10. Информация об общей сумме прибыли муниципального автономного учреждения после налогообложения в отчетном периоде[4]:

№	Наименование показателей	Ед. изм.	2020		2021	
			план	факт	план	факт
1	2	3	4	5	6	7
1	Общая сумма прибыли муниципального автономного учреждения после налогообложения в отчетном периоде, всего, в том числе:	тыс. руб.	-	-	-	-
1.1	сумма прибыли после налогообложения, образовавшаяся в связи с оказанием муниципальным автономным учреждением частично платных услуг (работ)	тыс. руб.	-	-	-	-

1.2	сумма прибыли после налогообложения, образовавшаяся в связи с оказанием муниципальным автономным учреждением платных услуг (работ)	тыс. руб.	-	-	-	-

3. Об использовании имущества, закрепленного за муниципальным учреждением.

3.1. Информация об общей стоимости недвижимого и движимого имущества муниципального учреждения:

3.1.1. муниципального автономного учреждения, муниципального бюджетного учреждения:

№	Наименование показателей	Ед. изм.	2020		2021	
			на начало отчетного периода	на конец отчетного периода	на начало отчетного периода	на конец отчетного периода
1	2	3	4	5	6	7
1	Общая балансовая стоимость имущества муниципального учреждения, в том числе:	тыс. руб.	84961,0	73040,0	73040,0	74059,00
1.1	приобретенного муниципальным учреждением за счет средств, выделенных учредителем, в том числе:	тыс. руб.	83814,00	72088,0	72088,0	73107,0
1.1.1	недвижимого имущества	тыс. руб.	73969,03	60860,0	62860,0	62860,0
1.2	приобретенного муниципальным учреждением за счет доходов, полученных от платных услуг и иной приносящей доход деятельности, в том числе:	тыс. руб.	1147,00	952,0	952,0	952,0
1.2.1	недвижимого имущества	тыс. руб.	-	-	-	-
2	Общая балансовая стоимость имущества, закрепленного за муниципальным учреждением на праве оперативного управления, в том числе:	тыс. руб.	36324,30	36574,40	36574,4	37047,0
2.1	недвижимого имущества, всего, из него:	тыс. руб.	26866,4	26866,4	26866,4	26866,4
2.1.1	переданного в аренду	тыс. руб.	2461,0	2461,0	2461,0	2461,0
2.1.2	переданного в безвозмездное пользование	тыс. руб.	147,3	147,3	147,3	147,3
2.2	движимого имущества, всего	тыс. руб.	9458,0	9708,0	9708,0	10180,2
2.3	особо ценного движимого имущества, всего, из него:	тыс. руб.	6606,52	7409,2	7409,2	7840,0
2.3.1	переданного в аренду	тыс. руб.	385,7	609,0	609,0	609,0
2.3.2	переданного в безвозмездное пользование	тыс. руб.	-	-	-	-
2.4	иного движимого имущества, всего, из него:	тыс. руб.	2851,38	2298,8	2298,8	2340,2
2.4.1	переданного в аренду	тыс. руб.	223,58	-	-	-
2.4.2	переданного в безвозмездное пользование	тыс. руб.	45,10	45,10	45,10	45,10
3	Общая остаточная стоимость имущества муниципального учреждения, в том числе:	тыс. руб.	49637,0	38348,0	38348,0	38236,0
3.1	приобретенного муниципальным учреждением за счет средств, выделенных учредителем, в том числе:	тыс. руб.	49620,53	38336,0	38336,0	38229,0
3.1.1	недвижимого имущества	тыс. руб.	48949,0	37757,5	37757,5	38229,0
3.2	приобретенного муниципальным учреждением за счет доходов, полученных от платных услуг и иной приносящей доход деятельности, в том числе:	тыс. руб.	16,50	12,0	12,0	7,0
3.2.1	недвижимого имущества	тыс. руб.	-	-	-	-
4	Общая остаточная стоимость имущества, закрепленного за муниципальным учреждением на праве оперативного управления, в том числе:	тыс. руб.	2287,42	2371,0	2371,0	2209,0
4.1	недвижимого имущества, всего, из него:	тыс. руб.	1860,50	1792,0	1792,0	1724,0
4.1.1	переданного в аренду	тыс. руб.	422,0	406,0	406,0	391,0
4.1.2	переданного в безвозмездное пользование	тыс. руб.	48,0	46,4	46,4	45,0
4.2	движимого имущества, всего	тыс. руб.	426,87	579,0	579,0	485,0

4.3	особо ценного движимого имущества, всего, из него:	тыс. руб.	406,52	567,0	567,0	478,0
4.3.1	переданного в аренду	тыс. руб.	-	-	-	-
4.3.2	переданного в безвозмездное пользование	тыс. руб.	-	-	-	-
4.4	иного движимого имущества, всего, из него:	тыс. руб.	20,35	12,0	12,0	7,0
4.4.1	переданного в аренду	тыс. руб.	-	-	-	-
4.4.2	переданного в безвозмездное пользование	тыс. руб.	-	-	-	-

3.2. Информация об использовании имущества, закрепленного за муниципальным учреждением:

№	Наименование показателей	Ед. изм.	Год 2020		Год 2021	
			на начало отчетного периода	на конец отчетного периода	на начало отчетного периода	на конец отчетного периода
1	2	3	4	5	6	7
1	Количество объектов недвижимого имущества, закрепленного за муниципальным учреждением на праве оперативного управления, из них:	ед.	7	7	7	7
1.1	зданий, строений, сооружений	ед.	3	3	3	3
1.2	иных объектов (замощений, заборов и других), в том числе:	ед.	4	4	4	4
1.3	количество неиспользованных объектов недвижимого имущества, из них:	ед.	-	-	-	
1.3.1	зданий, строений, сооружений	ед.	-	-	-	-
1.3.2	иных объектов (замощений, заборов и других)	ед.	-	-	-	-
2	Количество объектов особо ценного движимого имущества, закрепленного за муниципальным учреждением на праве оперативного управления[11], в том числе:	ед.	5752	8658	8658	9446
	количество неиспользованных объектов особо ценного движимого имущества	ед.	-	-	-	-
3	Общая площадь объектов недвижимого имущества, закрепленного за муниципальным учреждением на праве оперативного управления, из них:	кв. м	5811,01	5811,01	5811,01	5811,01
3.1	зданий, строений, сооружений, в том числе:	кв. м	3563,30	3563,30	3563,30	3563,30
3.1.1	переданного в аренду[13]	кв. м	273,70	273,70	273,70	273,3
3.1.2	переданного в безвозмездное пользование[13]	кв. м	31,30	31,30	31,30	31,30
3.2	иных объектов (замощений, заборов и других)	кв. м	2247,71	2247,71	2247,71	2247,71
4	Общая площадь неиспользуемого недвижимого имущества, закрепленного за муниципальным учреждением на праве оперативного управления, в том числе:	кв. м	-	-	-	-
4.1	переданного в аренду[13]	кв. м	-	-	-	-
4.2	переданного в безвозмездное пользование[13]	кв. м	-	-	-	-
5	Объем средств, полученных от сдачи в аренду в установленном порядке имущества, закрепленного за муниципальным учреждением на праве оперативного управления	тыс. руб.	-	318,0	-	451,3

Руководитель муниципального автономного учреждения _____ (подпись) Г.С.Шидрикова (расшифровка подписи)

Руководитель финансово-экономической службы муниципального бюджетного учреждения, муниципального казенного учреждения (или иное уполномоченное лицо)[14] _____ (подпись) _____ (расшифровка подписи)

Исполнитель (лицо, ответственное
за составление отчета) _____ _____
(подпись) (расшифровка подписи)

СОГЛАСОВАН

_____
(начальник департамента имущественных отношений администрации города Перми)

СОГЛАСОВАН[15]

_____
(руководитель муниципального казенного учреждения, осуществляющего функции по ведению бухгалтерского учета)

СОГЛАСОВАН[16]

_____
(руководитель функционального (территориального) органа администрации города Перми, осуществляющего функции и полномочия учредителя)

Отчет о результатах деятельности
муниципального учреждения города Перми
_____ за период
(наименование учреждения)
с _____ по _____,
опубликованный ранее в печатном средстве
массовой информации «Официальный
бюллетень органов местного самоуправления
муниципального образования город Пермь»
от _____ № _____ на официальном сайте
муниципального образования город Пермь
в информационно-телекоммуникационной
сети Интернет, считать недействительным[17]

---

[1] Отчет о результатах деятельности муниципального автономного учреждения утверждается руководителем функционального (территориального) органа администрации города Перми, осуществляющего функции и полномочия учредителя муниципального автономного учреждения города Перми. Отчет о результатах деятельности муниципального бюджетного учреждения, муниципального казенного учреждения утверждается руководителем соответствующего учреждения.

[2] Год, предшествующий отчетному году.

[3] Отчетный год.

[4] Заполняется муниципальным автономным учреждением, муниципальным бюджетным учреждением, муниципальным казенным учреждением, в отношении которого органом, осуществляющим функции и полномочия учредителя, принято решение о формировании им муниципального задания на оказание услуг (выполнение работ).

[5] Для муниципальных казенных учреждений – установленная численность учреждения, для муниципальных автономных учреждений, муниципальных бюджетных учреждений – численность в соответствии с утвержденным штатным расписанием учреждения. В случае изменения установленной численности учреждения указываются причины, приведшие к их изменению на конец отчетного периода.

[6] Указывается уровень профессионального образования и стаж работы сотрудников.

[7] Категории (группы) работников указываются в соответствии с отраслевым Положением о системе оплаты труда работников муниципальных учреждений, утвержденным постановлением администрации города Перми.

[8] Заполняется муниципальным автономным учреждением.

[9] Заполняется муниципальным автономным учреждением. Отчет по муниципальным программам, ведомственным целевым программам представляется в рамках деятельности, осуществленной учреждением.

[10] Заполняется муниципальным казенным учреждением, муниципальным автономным и бюджетным учреждением в разрезе поступлений (выплат), предусмотренных планом финансово-хозяйственной деятельности учреждения.

[11] Заполняется муниципальным автономным учреждением, муниципальным бюджетным учреждением.

[12] Заполняется муниципальным казенным учреждением.

[13] Указываются площади недвижимого имущества, переданного в аренду, безвозмездное пользование по всем договорам, заключенным в течение отчетного периода.

[14] Подписывается руководителем финансово-экономической службы муниципального бюджетного учреждения, муниципального казенного учреждения в случае если ведение бухгалтерского учета не передано муниципальному казенному учреждению, осуществляющему функции по ведению бухгалтерского учета (не централизовано).

[15] Согласовывается руководителем муниципального казенного учреждения, осуществляющего функции по ведению бухгалтерского учета, в случае если ведение бухгалтерского учета передано муниципальному казенному учреждению, осуществляющему функции по ведению бухгалтерского учета (централизовано).

[16] Применяется для муниципального бюджетного учреждения, муниципального казенного учреждения.

[17] Информация об отмене опубликованного ранее Отчета указывается учреждением в случае обнаружения неточностей и ошибок в Отчете и внесения изменений в опубликованный ранее Отчет.

УТВЕРЖДЕН

_____
(руководитель функционального (территориального) органа администрации города Перми, осуществляющего функции и полномочия учредителя муниципального автономного учреждения города Перми)/ (руководитель учреждения)[1]

Отчет
о результатах деятельности муниципального учреждения города Перми и об использовании закрепленного за ним муниципального имущества
муниципального автономного общеобразовательного учреждения «Гимназия № 4 имени братьев Каменских» г.Перми
за период с 01.01.2021 по 31.12.2021
(по состоянию на 01 января года, следующего за отчетным годом)

1. Общие сведения об учреждении

1.1. Сведения об учреждении:

Полное наименование	муниципальное автономное общеобразовательное учреждение «Гимназия № 4 имени братьев Каменских» г.Перми
Сокращенное наименование	МАОУ «Гимназия № 4» г.Перми
Юридический адрес	614068, Россия, Пермский край, г. Пермь, ул. Екатерининская, 218
Фактический адрес	614068, Россия, Пермский край, г. Пермь, ул. Екатерининская, 218 614068, Россия, Пермский край, г. Пермь, ул. Ленина, 73а
Телефон/факс/электронная почта	(342) 236-85-46 e-mail: Gimnaziya4@obrazovanie.perm.ru
Ф.И.О. руководителя, телефон	Дьякова Татьяна Михайловна, тел. (342) 236-77-03
Документ, подтверждающий государственную регистрацию некоммерческой организации (номер, дата выдачи)	Свидетельство о внесении записи в ЕГРЮЛ серия 59 № 004365950 выдано 20.12.2011
Лицензия (номер, дата выдачи, срок действия)	Серия 59Л01 № 0004070 рег. № 6125 от 23.07.2018 г. срок действия - бессрочно
Свидетельство об аккредитации (номер, дата выдачи, срок действия)	Серия 59А01 № 0001377 рег. № 46 от 10.08.2018 срок до 08.05.2027 г.

1.2. Виды деятельности, осуществляемые учреждением:

№	Виды деятельности учреждения	Основание (перечень разрешительных документов, на основании которых учреждение осуществляет деятельность, с указанием номеров, даты выдачи и срока действия)	
		2020 год	2021 год
1	2	3	4
1 1.1	Основные виды деятельности Реализация основных образовательных программ начального общего образования, основного общего образования и среднего общего образования является основным видом деятельности Учреждения в том числе: - на уровне основного общего образования основная образовательная программа предусматривает углубленное изучение русского и английского языков, предметов гуманитарного и общественно-научного циклов; -на уровне среднего общего образования основная образовательная программа обеспечивает изучение различных предметов на профильном уровне по выбору обучающихся.	Устав, утвержденный распоряжением начальника департамента образования администрации города Перми от 14.06.2017 г. № СЭД 059-08-01-26-139 Лицензия серия 59Л01 № 0004070 рег. № 6125 от 23.07.2018 г. Срок - бессрочно Свидетельство об аккредитации серия 59А01 № 0001377 рег. № 46 от 10.08.2018 г. срок – до 08.05.2027 г.	Устав, утвержденный распоряжением начальника департамента образования администрации города Перми от 14.06.2017 г. № СЭД 059-08-01-26-139 Лицензия серия 59Л01 № 0004070 рег. № 6125 от 23.07.2018 г. Срок - бессрочно Свидетельство об аккредитации серия 59А01 № 0001377 рег. № 46 от 10.08.2018 г. срок – до 08.05.2027 г.

2	Виды деятельности, не являющиеся основными:	Устав, утвержденный распоряжением начальника департамента образования администрации города Перми от 14.06.2017 г. № СЭД 059-08-01-26-139 Лицензия серия 59Л01 № 0004070 рег. № 6125 от 23.07.2018 г. Срок - бессрочно Свидетельство об аккредитации серия 59А01 № 0001377 рег. № 46 от 10.08.2018 г. срок – до 08.05.2027 г.	Устав, утвержденный распоряжением начальника департамента образования администрации города Перми от 14.06.2017 г. № СЭД 059-08-01-26-139 Лицензия серия 59Л01 № 0004070 рег. № 6125 от 23.07.2018 г. Срок - бессрочно Свидетельство об аккредитации серия 59А01 № 0001377 рег. № 46 от 10.08.2018 г. срок – до 08.05.2027 г.
2.1	Организация отдыха детей в лагерях досуга и отдыха.		
2.2	Проведение мероприятий в сфере образования.		
2.3	Реализация дополнительных общеразвивающих программ художественно-эстетической, физкультурно-спортивной, социально-педагогической, технической, туристско-краеведческой и иной направленности.		
2.4	Осуществление приносящей доход деятельности: - оказание платных образовательных услуг согласно локальному нормативному акту Учреждения; - сдача в аренду имущества, закрепленного за Учреждением на праве оперативного управления, а также имущества, приобретенного за счет ведения самостоятельной финансово-хозяйственной деятельности, в порядке, установленном действующим законодательством Российской Федерации и нормативно-правовыми актами органов местного самоуправления города Перми; -организация отдыха детей в лагерях досуга и отдыха на территории Учреждения сверх муниципального задания.		
2.5	Организация экскурсий в музей династии Каменских, расположенный в здании гимназии по адресу: 614068, г. Пермь, ул.Екатерининская, 218		

1.3. Функции, осуществляемые учреждением:

№	Наименование функций	Количество штатных единиц, шт.		Доля бюджета учреждения, расходующаяся на осуществление функций, %	
		2020 год	2021 год	2020 год	2021 год
1	2	3	4	5	6
1	Профильные функции	61,56	64,8	93,9	92,7
2	Непрофильные функции	4	5	6,1	7,3

1.4. Перечень услуг (работ), оказываемых учреждением[4]:

N	Наименование услуги (вид работ)	2020 год	2021 год	Категории потребителей
1	2	3	4	5
1	Муниципальные услуги (работы), оказываемые потребителям в соответствии с муниципальным заданием			
1.1	Реализация основных общеобразовательных программ начального общего образования	272	266	Физические лица
1.2	Реализация основных общеобразовательных программ основного общего образования	331	341	Физические лица
1.3	Реализация основных общеобразовательных программ среднего общего образования	96	96	Физические лица
1.4	Организация отдыха детей и молодежи	150	169	Физические лица
2	Услуги (работы), оказываемые потребителям за плату	929	878	
2.1	-подготовка детей к школе	130	128	Дети 5-6лет
2.2	-художественно эстетическое направление	60	60	Обучающиеся 1-11 классов
2.3	- социально-педагогическое направление	529	504	Обучающиеся 1-11 классов
2.4	- физкультурно-спортивное направление	0	18	Обучающиеся 1-11 классов
2.5	- подготовка учащихся в ВУЗы и ССУЗы	210	168	Обучающиеся 9-11 классов

1.5. Информация об установленной и фактической численности работников учреждения:

№	Наименование показателей	Ед. изм.	2020 год		2021 год	
			на начало отчетного периода	на конец отчетного периода	на начало отчетного периода	на конец отчетного периода
1	2	3	4	5	6	7
1	Установленная численность учреждения[5]	штук	63,5	65,6	65,6	69,8
2	Фактическая численность	штук	63,5	65,6	65,6	69,8
2.1	Количественный состав	человек	49	52	52	54
2.2	Квалификация сотрудников[6]		высшее образование и стаж работы: до 3-х лет – 1; с 3-х до 8 лет - 3; с 8 до 14 лет- 8; с 14 до 20 лет – 6; более 20 лет – 27.	высшее образование и стаж работы: до 3-х лет – 5; с 3-х до 8 лет - 2; с 8 до 14 лет - 8; с 14 до 20 лет - 8; более 20 лет – 25.	высшее образование и стаж работы: до 3-х лет – 5; с 3-х до 8 лет - 2; с 8 до 14 лет - 8; с 14 до 20 лет - 8; более 20 лет – 25.	высшее образование и стаж работы: до 3-х лет – 3; с 3-х до 8 лет - 6; с 8 до 14 лет - 6; с 14 до 20 лет - 10; более 20 лет – 27.
			средне-специальное образование и стаж работы: до 3-х лет – 0; с 3 до 8 лет – 0; с 8 до 14 лет – 0; с 14 до 20 лет –1; более 20 лет – 3.	средне-специальное образование и стаж работы: до 3-х лет – 0; с 3 до 8 лет – 0; с 8 до 14 лет – 0; с 14 до 20 лет – 1; более 20 лет – 3.	средне-специальное образование и стаж работы: до 3-х лет – 0; с 3 до 8 лет – 0; с 8 до 14 лет – 0; с 14 до 20 лет – 1; более 20 лет – 3.	средне-специальное образование и стаж работы: до 3-х лет – 0; с 3 до 8 лет – 0; с 8 до 14 лет – 0; с 14 до 20 лет – 0; более 20 лет – 2.
			среднее образование и стаж работы: до 3-х лет – 0; с 3 до 8 лет – 0; с 8 до 14 лет – 0; с 14 до 20 лет – 0; более 20 лет – 0.	среднее образование и стаж работы: до 3-х лет – 0; с 3 до 8 лет – 0; с 8 до 14 лет – 0; с 14 до 20 лет –0; более 20 лет – 0.	среднее образование и стаж работы: до 3-х лет – 0; с 3 до 8 лет – 0; с 8 до 14 лет – 0; с 14 до 20 лет –0; более 20 лет – 0.	среднее образование и стаж работы: до 3-х лет – 0; с 3 до 8 лет – 0; с 8 до 14 лет – 0; с 14 до 20 лет –0; более 20 лет – 0.
			без образования и стаж работы: до 3-х лет – 0; с 3 до 8 лет – 0; с 8 до 14 лет – 0; с 14 до 20 лет –0; более 20 лет – 0.	без образования и стаж работы: до 3-х лет – 0; с 3 до 8 лет – 0; с 8 до 14 лет – 0; с 14 до 20 лет –0; более 20 лет – 0.	без образования и стаж работы: до 3-х лет – 0; с 3 до 8 лет – 0; с 8 до 14 лет – 0; с 14 до 20 лет –0; более 20 лет – 0.	без образования и стаж работы: до 3-х лет – 0; с 3 до 8 лет – 0; с 8 до 14 лет – 0; с 14 до 20 лет –0; более 20 лет – 0.

1.6. Информация о среднегодовой численности и средней заработной плате работников учреждения:

N	Наименование показателей	Ед. изм.	Год 2020	Год 2021
1	2	3	4	5
1	Среднегодовая численность работников учреждения	человек	47,6	48,0
	в том числе:			
1.1	в разрезе категорий (групп) работников	человек	-	-
1.1.1.	Работники учреждения, непосредственно осуществляющие учебный (воспитательный, образовательный) процесс (в учреждениях, реализующих программы общего образования, дошкольных образовательных учреждениях, учреждениях дополнительного образования детей)	человек	37,1	37,1
1.1.2.	Работники учреждения, непосредственно осуществляющие основную деятельность, направленную на достижение целей, для реализации которых создано учреждение (в иных учреждениях)	человек	-	-
1.1.3.	Педагогические работники, кроме работников, непосредственно осуществляющих учебный (воспитательно-образовательный) процесс	человек	4,1	4,6

1.1.4	Руководители учреждения	человек	4,4	4,0
1.1.5	Учебно-вспомогательный персонал	человек	-	-
1.1.6	Административный персонал	человек	2	2,3
1.1.7	Рабочие	человек	-	-
2	Средняя заработная плата работников учреждения	руб.	39871,15	50045,49
	в том числе:			
2.1	в разрезе категорий (групп) работников	руб.	-	-
2.1.1	Работники учреждения, непосредственно осуществляющие учебный (воспитательный, образовательный) процесс (в учреждениях, реализующих программы общего образования, дошкольных образовательных учреждениях, учреждениях дополнительного образования детей)	руб.	37154,50	48674,10
2.1.2	Работники учреждения, непосредственно осуществляющие основную деятельность, направленную на достижение целей, для реализации которых создано учреждение (в иных учреждениях)	руб.	-	-
2.1.3	Педагогические работники, кроме работников, непосредственно осуществляющих учебный (воспитательно-образовательный) процесс	руб.	32126,02	34836,96
2.1.4	Руководители учреждения	руб.	65837,12	77450,00
2.1.5	Учебно-вспомогательный персонал	руб.	-	-
2.1.6	Административный персонал	руб.	28929,20	36670,29
2.1.7	Рабочие	руб.	-	-

1.7. Информация об осуществлении муниципальным автономным учреждением деятельности, связанной с выполнением работ или оказанием услуг в соответствии с обязательствами перед страховщиком по обязательному социальному страхованию, и об объеме финансового обеспечения данной деятельности[8]:

№	Наименование услуги (работы)	Объем услуг (работ), ед. изм.		Объем финансового обеспечения, тыс. руб.	
		2020 год	2021 год	2020 год	2021 год
1	2	3	4	5	6
	-	-	-	-	-

1.8. Информация об объеме финансового обеспечения муниципального автономного учреждения в рамках муниципальных программ, ведомственных целевых программ, утвержденных в установленном порядке[9]:

№	Наименование муниципальных программ, ведомственных целевых программ с указанием правового акта об их утверждении (в разрезе каждой программы)	Объем финансового обеспечения, тыс. руб.	
		год 2020	год 2021
1	2	3	4
1	Постановление администрации города Перми от 19.10.2018 N 792 «Об утверждении муниципальной программы «Доступное и качественное образование»	40698,7	45274,0
2	Постановление администрации города Перми от 18.10.2018 N 764 «Об утверждении муниципальной программы «Социальная поддержка и обеспечение семейного благополучия населения города Перми»	321,4	434,8
3	Постановление администрации города Перми от 19.10.2018 N 793 «Об утверждении муниципальной программы «Безопасный город»	-	16,5

1.9. Состав наблюдательного совета учреждения[8]:

№	Фамилия, имя, отчество	Должность	Правовой акт о назначении членов наблюдательного совета (вид, дата, №, наименование)	Срок полномочий
1	2	3	4	5
1	Буклакова Ольга Ивановна	Представитель родительской общественности	Приказ начальника департамента образования от 23.07.2019 № СЭД 059-08-01-09-662	02.06.2024
2	Пшеничникова Алефтина Вениаминовна	Представитель трудового коллектива	Приказ начальника департамента образования от 23.07.2019 № СЭД 059-08-01-09-662	02.06.2024
3	Петрова Юлия Леонидовна	Представитель органа местного самоуправления в лице департамента имущественных отношений администрации города Перми	Приказ начальника департамента образования от 23.07.2019 № СЭД 059-08-01-09-662	02.06.2024

4	Щукин Валерий Александрович	Представитель родительской общественности	Приказ начальника департамента образования от 23.07.2019 № СЭД 059-08-01-09-662	02.06.2024
5	Загуляева Екатерина Евгеньевна	Представитель органа местного самоуправления в лице департамента образования администрации города Перми	Приказ начальника департамента образования от 23.07.2019 № СЭД 059-08-01-09-662	02.06.2024

2. Результат деятельности муниципального учреждения

2.1. Изменение балансовой (остаточной) стоимости нефинансовых активов:

№	Наименование показателей	Ед. изм.	Год 2020	Год 2021	Изменение стоимости нефинансовых активов, %
1	2	3	4	5	6
1	Балансовая стоимость нефинансовых активов	тыс. руб.	87293,1	87328,3	0,05
2	Остаточная стоимость нефинансовых активов	тыс. руб.	39532,6	37823,7	-4,32

2.2. Общая сумма выставленных требований в возмещение ущерба по недостачам и хищениям:

№	Наименование показателей	Ед. изм.	Год 2020	Год 2021
1	2	3	4	5
1	Общая сумма выставленных требований в возмещение ущерба по недостачам и хищениям, в том числе:	тыс. руб.	17,7	17,7
1.1	материальных ценностей	тыс. руб.	-	-
1.2	денежных средств	тыс. руб.	17,7	17,7
1.3	от порчи материальных ценностей	тыс. руб.	-	-

2.3. Изменение дебиторской и кредиторской задолженности в разрезе поступлений (выплат)[10]:

№	Наименование показателей	Ед. изм.	год 2020	год 2021	Изменение суммы задолженности относительно предыдущего отчетного года, %	Причины образования просроченной кредиторской задолженности, дебиторской задолженности, нереальной к взысканию
1	2	3	4	5	6	7
1	Сумма дебиторской задолженности, в том числе:	тыс. руб.	4713,2	78947,2	+94,0	-
1.1	В разрезе поступлений		4295,4	78769	+1733,8	-
	По доходам от собственности	тыс. руб.	2108,1	1184,0	-43,8	-
	По доходам от оказания платных услуг	тыс. руб.	2169,5	1966,3	-9,4	-
	Субсидии на выполнение МЗ	тыс. руб.	-	55150,4	+100	-
	Субсидии на иные цели	тыс. руб.	-	20379,2	+100	-
1.2	в разрезе выплат		417,8	178,2	-57,3	-
	По выданным авансам по услугам связи	тыс. руб.	0,6	0,6	-	-
	По выданным авансам по коммунальным услугам	тыс. руб.	175,3	83,8	-52,2	-
	По выданным авансам по работам, услугам	тыс. руб.	-	-	-	-
	Прочие работы, услуги	тыс. руб.	-	-	-	-
	Начисления на оплату труда	тыс. руб.	-	-	-	-
	По выданным авансам на основные средства	тыс. руб.	-	50,0	+100	-

	По выданным авансам на материальные запасы	тыс. руб.	7,6	-	-100	-
	Социальные пособия сотрудникам в натуральной форме	тыс. руб.	-	-	-	-
	Налог на доходы физических лиц	тыс. руб.	32,7	-	-100	-
	По страховым взносам на обязательное социальное страхование	тыс. руб.	201,6	43,8	-78,3	-
3	Сумма кредиторской задолженности		5435,7	5449,0	+0,2	-
	В разрезе поступлений		4951,9	5447,1	+10,0	-
	По субсидиям на иные	тыс. руб.	1709,4	1163,2	-31,9	-
	По доходам от оказания платных услуг	тыс. руб.	3242,5	4283,9	+32	-
	в том числе в разрезе выплат:		483,8	1,9	-99,6	-
	по начислениям на выплаты по оплате труда	тыс. руб.	-	-	-	-
	По расчетам по оплате услуг по содержанию имущества	тыс. руб.	302,2	-	-100	-
	По расчетам с подотчетными лицами	тыс. руб.	1,9	1,9	-	-
	По расчетам по оплате прочих работ, услуг	тыс. руб.	-	-	-	-
	По расчетам по иным платежам в бюджет	тыс. руб.	-	-	-	-
	Расчеты по налогу на доходы физических лиц	тыс. руб.	4,5	-	-100	-
	По пособиям по социальной помощи населению	тыс. руб.	163,4	-	-100	-
	Коммунальные услуги	тыс. руб.	1,4	-	-100	-
	Основные средства	тыс. руб.	-	-	-100	-
	Материальные запасы	тыс. руб.	5,4	-	-100	-
	По иным выплатам	тыс. руб.	5,0	-	-100	-
4	Просроченная кредиторская задолженность	тыс. руб.	-	-	-	-

2.4. Информация о суммах доходов, полученных учреждением от оказания платных услуг (выполнения работ):

№	Наименование показателей	Ед. изм.	год 2020		год 2021	
			план	факт	план	факт
1	2	3	4	5	6	7
1	Сумма доходов, полученных от оказания платных услуг (выполнения работ), в том числе:	тыс. руб.	10200,0	5026,8	10619,6	9272,6
1.1	частично платных, из них по видам услуг (работ):	тыс. руб.		-		
1.2	полностью платных, из них по видам услуг (работ):	тыс. руб.	10200,0	5026,8	10619,6	9272,6
1.2.1	подготовка детей к школе	тыс. руб.	2550,0	1234,5	3840,0	3338,1
1.2.2	художественно эстетическое направление	тыс. руб.	408,0	205,3	336,0	278,2
1.2.3	физкультурно-спортивное направление	тыс. руб.	-	-	216,0	185,5
1.2.4	социально-педагогическое направление	тыс. руб.	2040,0	992,9	4032,00	3523,6
1.2.5	подготовка учащихся в ВУЗы и ССУЗы	тыс. руб.	5202,0	2594,1	2195,6	1947,2
2	Сумма доходов, полученных при осуществлении основных видов деятельности сверх муниципального задания, в том числе:	тыс. руб.	-	-	-	-
3	Сумма доходов, полученных при осуществлении иных видов деятельности	тыс. руб.	-	-	-	-

2.5. Информация об исполнении муниципального задания учредителя[4]:

N	Наименование услуги (вид работ)	Объем услуг,				Объем финансового обеспечения, тыс. руб.				Объем услуг (работ), оказанных сверх муниципального задания, ед. изм.	
		план		факт		план		факт			
		2020	2021	2020	2021	2020	2021	2020	2021	2020	2021
1	2	3	4	5	6	7	8	9	10	11	12
1	Реализация основных общеобразовательных программ начального общего образования	272	266	272	266	6798,1	8328,9	6798,1	8328,9	-	-
2	Реализация основных общеобразовательных программ основного общего образования	331	341	331	341	16282,2	21882,5	12162,9	16322,5	-	-
3	Реализация основных общеобразовательных программ среднего общего образования	96	96	96	96	8057,0	9396,2	5906,5	7013,2	-	-
4	Организация отдыха детей и молодежи	150	169	150	169	300,3	411,0	296,9	410,8	-	-
5	Нормативные затраты на содержание муниципального имущества	-	-	-	-	209,0	839,1	1209,0	839,1	-	-
6	Затраты на уплату налогов	-	-	-	-	1483,5	1166,7	1483,5	1163,1	-	-
7	Обеспечение своевременной выплаты заработной платы работникам в первые рабочие дни 2019, 2020 года с учетом установленных сроков	-	-	-	-	1912,3	-	1912,3	-	-	-

2.6. Информация о ценах (тарифах) на платные услуги (работы), оказываемые потребителям (в динамике в течение отчетного года):

№	Наименование услуги (работы)	Ед. изм.	Цены (тарифы) на платные услуги (работы), оказываемые потребителям																							
			2021																							
			план												факт											
			январь	февраль	март	апрель	май	июнь	июль	август	сентябрь	октябрь	ноябрь	декабрь	январь	февраль	март	апрель	май	июнь	июль	август	сентябрь	октябрь	ноябрь	декабрь
1	2	3	4	5	6	7	8	9	10	11	12	13	14	15	16	17	18	19	20	21	22	23	24	25	26	27
1.1	Подготовка детей к школе	руб.	3750,00	3750,00	3750,00	3750,00	-	-	-	-	3750,00	3750,00	3750,00	3750,00	3750,00	3750,00	3750,00	3750,00	-	-	-	-	3750,00	3750,00	3750,00	3750,00
1.2	Художественно-эстетическое направление	руб.	800,00	800,00	800,00	800,00	-	-	-	-	-	800,00	800,00	800,00	800,00	800,00	800,00	800,00	-	-	-	-	-	800,00	800,00	800,00
1.3	Физкультурно-спортивное направление	руб.	1500,00	1500,00	1500,00	1500,00	-	-	-	-	1500,00	1500,00	1500,00	1500,00	1500,00	1500,00	1500,00	1500,00	-	-	-	-	1500,00	1500,00	1500,00	1500,00

1.4	Социально-педагогическое направление	руб.	1000,00	1000,00	1000,00	1000,00	-	-	-	-	1000,00	1000,00	1000,00	1000,00	1000,00	1000,00	1000,00	1000,00	-	-	-	-	1000,00	1000,00	1000,00	1000,00
1.5	Подготовка учащихся в ВУЗы и ССУЗы	руб.	715,00	715,00	715,00	715,00	-	-	-	-	-	715,00	715,00	715,00	715,00	715,00	715,00	715,00	-	-	-	-	-	715,00	715,00	715,00

2.7. Информация о результатах оказания услуг (выполнения работ):

№	Наименование показателей	Ед. изм.	год 2020		год 2021	
			план	факт	план	факт
1	2	3	4	5	6	7
1	Общее количество потребителей, воспользовавшихся услугами (работами) учреждения, в том числе:	ед.	1793	1778	1581	1581
1.1	бесплатными, из них по видам услуг (работ):	ед.	849	849	703	703
1.1.1	Реализация основных общеобразовательных программ начального общего образования	ед.	272	272	266	266
1.1.2	Реализация основных общеобразовательных программ основного общего образования	ед.	331	331	341	341
1.1.3	Реализация основных общеобразовательных программ среднего общего образования	ед.	96	96	96	96
1.1.4	Организация детей и молодежи	ед.	150	150	169	169
1.2	частично платными, из них по видам услуг (работ):	ед.	-	-	-	-
1.3	полностью платными, из них по видам услуг (работ):	ед.	944	929	878	878
1.3.1	подготовка детей к школе	ед.	130	130	128	128
1.3.2	художественно эстетическое направление	ед.	60	60	60	60
1.3.3	физкультурно-спортивное направление	ед.	15	0	18	18
1.3.4	социально-педагогическое направление	ед.	529	529	504	504
1.3.5	подготовка учащихся в ВУЗы и ССУЗы	ед.	210	210	168	168
2	Средняя стоимость получения частично платных услуг для потребителей, в том числе по видам услуг (работ)[8]:	руб.	0,0	0,0	0,0	0,0
3	Средняя стоимость получения платных услуг для потребителей, в том числе по видам услуг (работ)[8]:	руб.	1286,71	1307,48	1342,96	1342,96
3.1	подготовка детей к школе	руб.	3750,00	3750,00	3750,00	3750,00
3.2	художественно эстетическое направление	руб.	800,00	800,00	800,00	800,00
3.3	физкультурно-спортивное направление	руб.	0,00	0,00	1500,00	1500,00
3.4	социально-педагогическое направление	руб.	1000,00	1000,00	1000,00	1000,00
3.5	подготовка учащихся в ВУЗы и ССУЗы	руб.	715,00	715,00	715,00	715,00

2.8. Информация о жалобах потребителей:

№	Виды зарегистрированных жалоб	Количество жалоб		Принятые меры по результатам рассмотрения жалоб
		2020 год	2021 год	
1	2	3	4	5
1	Жалобы потребителей, поступившие в учреждение	-	-	-
2	Жалобы потребителей, поступившие учредителю	-	-	-
3	Жалобы потребителей, поступившие Главе города Перми	-	-	-
4	Жалобы потребителей, поступившие губернатору Пермского края	-	-	-
5	Жалобы потребителей, поступившие в прокуратуру города Перми	1	-	-

2.9. Информация о суммах кассовых и плановых поступлений (с учетом возвратов) и выплат (с учетом восстановленных кассовых выплат), предусмотренных планом финансово-хозяйственной деятельности учреждения[11]:

	Наименование показателей	Ед. изм.	2020	2021
1	2	3	4	5
1	Суммы плановых поступлений (с учетом возвратов) в том числе в разрезе поступлений:	тыс. руб.	52632,8	57823,2
1.1	субсидии на выполнение государственного (муниципального) задания	тыс. руб.	33367,7	35751,2
1.2	Субсидии на иные цели	тыс. руб.	8229,6	10139,1
1.3	Собственные доходы учреждения: в том числе	тыс. руб.	11035,5	11932,9
1.3.1	Аренда	тыс. руб.	631,9	838,5
1.3.2	Платные услуги	тыс. руб.	10200	10619,6
1.3.3	Возмещение коммунальных услуг	тыс. руб.	450	489,8
1.3.5	Безвозмездные поступления	тыс. руб.	508,5	100,0
1.3.7	Иные доходы	тыс. руб.	-754,9	-150,8
1.3.8	Доходы от операций с активами, в том числе:	тыс. руб.	-	35,8
1.3.8.1	Уменьшение стоимости материальных запасов	тыс. руб.	-	35,8
2	Суммы кассовых поступлений (с учетом возвратов) в том числе в разрезе поступлений:	тыс. руб.	47357	56623,1
2.1	Субсидии на выполнение государственного (Муниципального) задания	тыс. руб.	33367,7	35751,2
2.2	Субсидии на иные цели	тыс. руб.	8229,6	10139,1
2.3	Собственные доходы учреждения: в том числе	тыс. руб.	5759,7	10732,8
2.3.1	Аренда	тыс. руб.	400,5	838,5
2.3.2	Платные услуги	тыс. руб.	5190,9	9350,8
2.3.3	Возмещение коммунальных услуг	тыс. руб.	350	489,8
2.3.4	Безвозмездные поступления	тыс. руб.	8,5	100,0
2.3.5	Иные доходы	тыс. руб.	-190,2	-150,8
2.3.6	Доходы от операций с активами, в том числе:	тыс. руб.	-	35,8
2.3.6.1	Уменьшение стоимости материальных запасов	тыс. руб.	-	35,8
3	Суммы плановых выплат (с учетом восстановленных кассовых выплат) в том числе в разрезе выплат:	тыс. руб.	57521,4	66005,8
3.1	Субсидии на выполнение государственного (Муниципального) задания: в том числе	тыс. руб.	36220,3	42182,0
3.1.1	Заработная плата	тыс. руб.	21989,8	27372,8
3.1.2	Начисления на выплаты по оплате труда	тыс. руб.	7346,4	8424,3

3.1.3	Прочие выплаты	тыс. руб.	-	108,3
3.1.4	Услуги связи	тыс. руб.	188,7	187,8
3.1.5	Коммунальные услуги	тыс. руб.	1280,9	1055,3
3.1.6	Работы, услуги по содержанию имущества	тыс. руб.	1572,7	2149,1
3.1.7	Прочие работы, услуги	тыс. руб.	1096,2	778,6
3.1.8	Страхование	тыс. руб.	-	9,8
3.1.9	Услуги, работы для целей капитальных вложений	тыс. руб.	133,8	-
3.1.10	Прочие расходы	тыс. руб.	1615,1	1166,6
3.1.12	Основные средства	тыс. руб.	556	483,8
3.1.13	Материальные запасы	тыс. руб.	440,7	-
3.1.14	Прочие материальные запасы	тыс. руб.	-	416,3
3.1.15	Материальные запасы однократного применения	тыс. руб.	-	29,3
3.2	Субсидии на иные цели: в том числе	тыс. руб.	8463,4	11546,1
3.2.1	Заработная плата	тыс. руб.	3783,9	4859,6
3.2.2	Прочие выплаты	тыс. руб.	-	150,0
3.2.3	Начисления на выплаты по оплате труда	тыс. руб.	1142,7	1467,6
3.2.4	Работы, услуги по содержанию имущества	тыс. руб.	149,4	-
3.2.5	Прочие работы, услуги	тыс. руб.	42,4	4065,3
3.2.6	Социальное обеспечение	тыс. руб.	3267,8	998,2
3.2.7	Налоги, пошлины и сборы	тыс. руб.	29,2	-
3.2.10	Материальные запасы	тыс. руб.	33	5,4
3.3	Собственные доходы учреждения: в том числе	тыс. руб.	12837,7	12277,7
3.3.1	Заработная плата	тыс. руб.	4973,5	4741,8
3.3.2	Прочие выплаты	тыс. руб.	-	50,0
3.3.3	Начисления на выплаты по оплате труда	тыс. руб.	1502	1432,0
3.3.4	Услуги связи	тыс. руб.	16,1	12,6
3.3.5	Коммунальные услуги	тыс. руб.	1090,3	972,7
3.3.6	Транспортные услуги	тыс. руб.	-	11,2

3.3.7	Арендная плата за пользование имуществом	тыс. руб.	19,5	-
3.3.8	Работы, услуги по содержанию имущества	тыс. руб.	1811,8	2166,2
3.3.9	Прочие работы, услуги	тыс. руб.	2012,3	1764,7
3.3.10	Страхование	тыс. руб.	19	-
3.3.11	Услуги, работы, для целей капитальных вложений	тыс. руб.	200,2	-
3.3.12	Прочие расходы	тыс. руб.	155,2	135,6
3.3.14	Основные средства	тыс. руб.	749,7	448,6
3.3.15	Материальные запасы	тыс. руб.	288,1	-
3.3.16	Лекарственнын препараты и материалы	тыс. руб.	-	1,4
3.3.17	Строительные материалы	тыс. руб.	-	100,9
3.3.18	Прочие материальные запасы	тыс. руб.	-	427,0
3.3.19	Материальные запасы однократного применения	тыс. руб.	-	13,0
4	Суммы кассовых выплат (с учетом восстановленных кассовых выплат)	тыс. руб.	43918,5	55027,9
4.1	Субсидии на выполнение государственного (Муниципального) задания: в том числе	тыс. руб.	29947,2	34235,3
4.1.1	Заработная плата	тыс. руб.	17109,4	21373,8
4.1.2	Прочие выплаты	тыс. руб.	-	93,9
4.1.3	Начисления на выплаты по оплате труда	тыс. руб.	5967,5	6494,8
4.1.4	Услуги связи	тыс. руб.	188,7	187,8
4.1.5	Коммунальные услуги	тыс. руб.	1280,9	1055,3
4.1.6	Работы, услуги по содержанию имущества	тыс. руб.	1572,7	2149,1
4.1.7	Прочие работы, услуги	тыс. руб.	1096,2	778,6
4.1.8	Страхование	тыс. руб.	-	9,8
4.1.9	Услуги, работы для целей капитальных вложений	тыс. руб.	133,8	-
4.1.10	Прочие расходы	тыс. руб.	1604,8	1163,1
4.1.11	Основные средства	тыс. руб.	555,9	483,8
4.1.12	Материальные запасы	тыс. руб.	437,3	-
4.1.13	Прочие материальные запасы	тыс. руб.	-	416,2
4.1.14	Материальные запасы однократного применения	тыс. руб.	-	29,1

4.2	Субсидии на иные цели	тыс. руб.	6754	10403,0
4.2.1	Заработная плата	тыс. руб.	2727,2	4652,3
4.2.2	Прочие выплаты	тыс. руб.	-	150,0
4.2.3	Начисления на выплаты по оплате труда	тыс. руб.	824,1	1403,6
4.2.4	Работы, услуги по содержанию имущества	тыс. руб.	149,4	-
4.2.5	Прочие работы, услуги	тыс. руб.	42,4	3212,7
4.2.6	Социальное обеспечение	тыс. руб.	2952,7	959,0
4.2.7	Налоги, пошлины и сборы	тыс. руб.	29,2	-
4.2.8	Иные выплаты текущего характера физическим лицам	тыс. руб.	10	20,0
4.2.10	Материальных запасов	тыс. руб.	19	5,4
4.3	Собственные доходы учреждения	тыс. руб.	7217,3	10389,6
4.3.1	Заработная плата	тыс. руб.	2920,5	3373,7
4.3.2	Прочие выплаты	тыс. руб.	-	50,0
4.3.3	Начисления на выплаты по оплате труда	тыс. руб.	781,9	1016,2
4.3.4	Услуги связи	тыс. руб.	9,2	10,4
4.3.5	Коммунальные услуги	тыс. руб.	724,3	-
4.3.6	Транспортные услуги	тыс. руб.	-	11,2
4.3.7	Работы, услуги по содержанию имущества	тыс. руб.	1296,1	972,1
4.3.8	Арендная плата за пользование имуществом	тыс. руб.	-	2166,2
4.3.9	Прочие работы, услуги	тыс. руб.	819,2	1757,7
4.3.10	Страхование	тыс. руб.	13,5	-
4.3.11	Услуги, работы, для целей капитальных вложений	тыс. руб.	120,7	-
4.3.12	Прочие расходы	тыс. руб.	126	135,2
4.3.13	Основные средства	тыс. руб.	248,8	354,6
4.3.14	Материальные запасы	тыс. руб.	157,1	-
4.3.15	Лекарственнын препараты и материалы	тыс. руб.	-	1,4
4.3.16	Строительные материалы	тыс. руб.	-	100,9
4.3.17	Прочие материальные запасы	тыс. руб.	-	427,0

4.3.18	Материальные запасы однократного применения	тыс. руб.	-	13,0

2.10. Информация о показателях кассового исполнения бюджетной сметы учреждения и показателях доведенных учреждению лимитов бюджетных обязательств[12]:

№	Наименование расходов	Ед. изм.	КБК	Утверждено лимитов бюджетных обязательств	Кассовый расход	% исполнения
1	2	3	4	5	6	7
-	-	-	-	-	-	-

2.11. Информация об общей сумме прибыли муниципального автономного учреждения после налогообложения в отчетном периоде[4]:

№	Наименование показателей	Ед. изм.	год 2020		год 2021	
			план	факт	план	факт
1	2	3	4	5	6	7
1	Общая сумма прибыли муниципального автономного учреждения после налогообложения в отчетном периоде, всего, в том числе:	тыс. руб.	-	-	-	-
1.1	сумма прибыли после налогообложения, образовавшаяся в связи с оказанием муниципальным автономным учреждением частично платных услуг (работ)	тыс. руб.	-	-	-	-
1.2	сумма прибыли после налогообложения, образовавшаяся в связи с оказанием муниципальным автономным учреждением платных услуг (работ)	тыс. руб.	-	-	-	-

3. Об использовании имущества, закрепленного за муниципальным учреждением

3.1. Информация об общей стоимости недвижимого и движимого имущества муниципального учреждения:

3.1.1. муниципального автономного учреждения, муниципального бюджетного учреждения:

№	Наименование показателей	Ед. изм.	2020		2021	
			на начало отчетного периода	на конец отчетного периода	на начало отчетного периода	на конец отчетного периода
1	2	3	4	5	6	7
1	Общая балансовая стоимость имущества муниципального учреждения, в том числе:	тыс. руб.	223815,0	85302,0	85302,0	84686,0
1.1	приобретенного муниципальным учреждением за счет средств, выделенных учредителем, в том числе:	тыс. руб.	218978,0	80486,0	80486,0	79853,0
1.1.1	недвижимого имущества	тыс. руб.	200075,0	50710,0	50710,0	50710,0
1.2	приобретенного муниципальным учреждением за счет доходов, полученных от платных услуг и иной приносящей доход деятельности, в том числе:	тыс. руб.	4837,0	4816,0	4816,0	4833,0
1.2.1	недвижимого имущества	тыс. руб.	-	-	-	-
2	Общая балансовая стоимость имущества, закрепленного за муниципальным учреждением на праве оперативного управления, в том числе:	тыс. руб.	47990,0	50769,0	50769,0	57006,0
2.1	недвижимого имущества, всего, из него:	тыс. руб.	24626,0	24626,0	24626,0	24626,0
2.1.1	переданного в аренду	тыс. руб.	1292,0	1292,0	1292,0	1292,0
2.1.2	переданного в безвозмездное пользование	тыс. руб.	159,0	195,0	159,0	159,0
2.2	движимого имущества, всего	тыс. руб.	23364,0	26143,0	26143,0	32380,0
2.3	особо ценного движимого имущества, всего, из него:	тыс. руб.	18276,0	21038,0	21038,0	27205,0
2.3.1	переданного в аренду	тыс. руб.	-	1215,7	1215,7	1215,7
2.3.2	переданного в безвозмездное пользование	тыс. руб.	-	-	-	-

2.4	иного движимого имущества, всего, из него:	тыс. руб.	5088,0	5105,0	5105,0	5175,0
2.4.1	переданного в аренду	тыс. руб.	191,9	119,4	119,4	119,4
2.4.2	переданного в безвозмездное пользование	тыс. руб.	71,2	71,2	71,2	71,2
3	Общая остаточная стоимость имущества муниципального учреждения, в том числе:	тыс. руб.	184540,0	37542,0	37542,0	35181,0
3.1	приобретенного муниципальным учреждением за счет средств, выделенных учредителем, в том числе:	тыс. руб.	184187,0	37272,0	37272,0	34981,0
3.1.1	недвижимого имущества	тыс. руб.	182140,0	32528,0	32528,0	32280,0
3.2	приобретенного муниципальным учреждением за счет доходов, полученных от платных услуг и иной приносящей доход деятельности, в том числе:	тыс. руб.	353,0	270,0	270,0	200,0
3.2.1	недвижимого имущества	тыс. руб.	-	-	-	-
4	Общая остаточная стоимость имущества, закрепленного за муниципальным учреждением на праве оперативного управления, в том числе:	тыс. руб.	8935,0	11423,0	11423,0	9094,0
4.1	недвижимого имущества, всего, из него:	тыс. руб.	6689,0	6444,0	6444,0	6196,0
4.1.1	переданного в аренду	тыс. руб.	350,1	347,2	347,2	333,0
4.1.2	переданного в безвозмездное пользование	тыс. руб.	44,0	42,2	42,2	40,4
4.2	движимого имущества, всего	тыс. руб.	2246,0	4979,0	4979,0	2898,0
4.3	особо ценного движимого имущества, всего, из него:	тыс. руб.	2218,0	4955,0	4955,0	2877,0
4.3.1	переданного в аренду	тыс. руб.	-	60,2	60,2	27,0
4.3.2	переданного в безвозмездное пользование	тыс. руб.	-	-	-	-
4.4	иного движимого имущества, всего, из него:	тыс. руб.	28,0	24,0	24,0	21,0
4.4.1	переданного в аренду	тыс. руб.	-	-	-	-
4.4.2	переданного в безвозмездное пользование	тыс. руб.	-	-	-	-

3.2. Информация об использовании имущества, закрепленного за муниципальным учреждением:

№	Наименование показателей	Ед. изм.	год 2020		год 2021	
			на начало отчетного периода	на конец отчетного периода	на начало отчетного периода	на конец отчетного периода
1	2	3	4	5	6	7
1	Количество объектов недвижимого имущества, закрепленного за муниципальным учреждением на праве оперативного управления, из них:	ед.	10	10	10	10
1.1	зданий, строений, сооружений	ед.	4	4	4	4
1.2	иных объектов (замощений, заборов и других), в том числе:	ед.	6	6	6	6
1.3	количество неиспользованных объектов недвижимого имущества, из них:	ед.	0	0	0	0
1.3.1	зданий, строений, сооружений	ед.	0	0	0	0
1.3.2	иных объектов (замощений, заборов и других)	ед.	0	0	0	0
2	Количество объектов особо ценного движимого имущества, закрепленного за муниципальным учреждением на праве оперативного управления[11], в том числе:	ед.	30628	23657	23657	24264
	количество неиспользованных объектов особо ценного движимого имущества	ед.	-	-	-	--
3	Общая площадь объектов недвижимого имущества, закрепленного за муниципальным учреждением на праве оперативного управления, из них:	кв. м	12278,25	12278,25	12278,25	12278,25

3.1	зданий, строений, сооружений, в том числе:	кв. м	5007,6	5007,6	5007,6	5007,6
3.1.1	переданного в аренду[13]	кв. м	270,5	278,8	278,8	278,8
3.1.2	переданного в безвозмездное пользование[13]	кв. м	34,5	34,5	34,5	34,5
3.2	иных объектов (замощений, заборов и других)	кв. м	7270,65	7270,65	7270,65	7270,65
4	Общая площадь неиспользуемого недвижимого имущества, закрепленного за муниципальным учреждением на праве оперативного управления, в том числе:	кв. м	-	-	-	-
4.1	переданного в аренду[13]	кв. м	-	-	-	-
4.2	переданного в безвозмездное пользование[13]	кв. м	-	-	-	-
5	Объем средств, полученных от сдачи в аренду в установленном порядке имущества, закрепленного за муниципальным учреждением на праве оперативного управления	тыс. руб	-	400,6	-	838,4

Руководитель муниципального автономного учреждения _____ (подпись) Т.М.Дьякова _____ (расшифровка подписи)

Руководитель финансово-экономической службы муниципального бюджетного учреждения, муниципального казенного учреждения (или иное уполномоченное лицо)[14] _____ (подпись) _____ (расшифровка подписи)

Исполнитель (лицо, ответственное за составление отчета) _____ (подпись) _____ (расшифровка подписи)

СОГЛАСОВАН

_____

(начальник департамента имущественных отношений администрации города Перми)

СОГЛАСОВАН[15]

_____

(руководитель муниципального казенного учреждения, осуществляющего функции по ведению бухгалтерского учета)

СОГЛАСОВАН[16]

_____

(руководитель функционального (территориального) органа администрации города Перми, осуществляющего функции и полномочия учредителя)

Отчет о результатах деятельности муниципального учреждения города Перми _____ за период
(наименование учреждения)
с _____ по _____,
опубликованный ранее в печатном средстве массовой информации «Официальный бюллетень органов местного самоуправления муниципального образования город Пермь» от _____ № _____ на официальном сайте муниципального образования город Пермь в информационно-телекоммуникационной сети Интернет, считать недействительным[17]

---

[1] Отчет о результатах деятельности муниципального автономного учреждения утверждается руководителем функционального (территориального) органа администрации города Перми, осуществляющего функции и полномочия учредителя муниципального автономного учреждения города Перми. Отчет о результатах деятельности муниципального бюджетного учреждения, муниципального казенного учреждения утверждается руководителем соответствующего учреждения.

[2] Год, предшествующий отчетному году.

[3] Отчетный год.

[4] Заполняется муниципальным автономным учреждением, муниципальным бюджетным учреждением, муниципальным казенным учреждением, в отношении которого органом, осуществляющим функции и полномочия учредителя, принято решение о формировании им муниципального задания на оказание услуг (выполнение работ).

[5] Для муниципальных казенных учреждений – установленная численность учреждения, для муниципальных автономных учреждений, муниципальных бюджетных учреждений – численность в соответствии с утвержденным штатным расписанием учреждения. В случае изменения установленной численности учреждения указываются причины, приведшие к их изменению на конец отчетного периода.

[6] Указывается уровень профессионального образования и стаж работы сотрудников.

[7] Категории (группы) работников указываются в соответствии с отраслевым Положением о системе оплаты труда работников муниципальных учреждений, утвержденным постановлением администрации города Перми.

[8] Заполняется муниципальным автономным учреждением.

[9] Заполняется муниципальным автономным учреждением. Отчет по муниципальным программам, ведомственным целевым программам представляется в рамках деятельности, осуществленной учреждением.

[10] Заполняется муниципальным казенным учреждением, муниципальным автономным и бюджетным учреждением в разрезе поступлений (выплат), предусмотренных планом финансово-хозяйственной деятельности учреждения.

[11] Заполняется муниципальным автономным учреждением, муниципальным бюджетным учреждением.

[12] Заполняется муниципальным казенным учреждением.

[13] Указываются площади недвижимого имущества, переданного в аренду, безвозмездное пользование по всем договорам, заключенным в течение отчетного периода.

[14] Подписывается руководителем финансово-экономической службы муниципального бюджетного учреждения, муниципального казенного учреждения в случае если ведение бухгалтерского учета не передано муниципальному казенному учреждению, осуществляющему функции по ведению бухгалтерского учета (не централизовано).

[15] Согласовывается руководителем муниципального казенного учреждения, осуществляющего функции по ведению бухгалтерского учета, в случае если ведение бухгалтерского учета передано муниципальному казенному учреждению, осуществляющему функции по ведению бухгалтерского учета (централизовано).

[16] Применяется для муниципального бюджетного учреждения, муниципального казенного учреждения.

[17] Информация об отмене опубликованного ранее Отчета указывается учреждением в случае обнаружения неточностей и ошибок в Отчете и внесения изменений в опубликованный ранее Отчет.

УТВЕРЖДЕН

_____
(руководитель функционального (территориального) органа
администрации города Перми,
осуществляющего функции и
полномочия учредителя
муниципального автономного
учреждения города Перми)/
(руководитель учреждения)[1]

Отчет
о результатах деятельности муниципального учреждения города Перми
и об использовании закрепленного за ним муниципального имущества
муниципального автономного учреждения дополнительного образования
«Дворец детского (юношеского) творчества» г. Перми
наименование учреждения)
за период с 01.01.2021 по 31.12.2021
(по состоянию на 01 января года, следующего за отчетным годом)

Раздел 1. Общие сведения об учреждении

1.1. Сведения об учреждении

Полное наименование	муниципальное автономное учреждение дополнительного образования «Дворец детского (юношеского) творчества» г.Перми
Сокращенное наименование	МАУ ДО «ДД(Ю)Т» г.Перми
Юридический адрес	614000, Россия, Пермский край, г. Пермь, ул. Сибирская, д.29
Фактический адрес	614000, Россия, Пермский край, г. Пермь, ул. Сибирская, д. 29, 614000, Россия, Пермский край, г. Пермь, ул. Сибирская, д. 27а, 614009, Россия, Пермский край, г. Пермь, ул. Советская, д. 96, 614000, Россия, Пермский край, г. Пермь, ул. Пушкина, д. 76
Телефон/факс/электронная почта	Тел./факс +7(342)2124705, +7(342)2128423, +7(342)2373528, e-mail: ddut-perm@mail.ru
Ф.И.О. руководителя, телефон	Рослякова Наталья Михайловна, тел. +7(342)2124705
Документ, подтверждающий государственную регистрацию некоммерческой организации (номер, дата выдачи)	№95-н, «17» декабря 1996г.
Лицензия (номер, дата выдачи, срок действия)	Серия 59Л01 № 0001780, выдана 10 апреля 2015г. регистрационный номер 3952, срок действия - бессрочно
Свидетельство об аккредитации (номер, дата выдачи, срок действия)	-

1.2. Виды деятельности, осуществляемые учреждением

N	Виды деятельности учреждения	Основание (перечень разрешительных документов, на основании которых учреждение осуществляет деятельность, с указанием номеров, даты выдачи срока действия)	
		2020	2021
1	2	3	4
1	Основные виды деятельности реализация образовательных программ дополнительного образования детей по направлениям: - реализация дополнительных общеразвивающих программ; - реализация дополнительных предпрофессиональных программ в области физической культуры и спорта, искусства; - реализация программ спортивной подготовки.	Устав, утвержденный распоряжением начальника департамента образования от 25.02.2015г. СЭД-08-01-26-58; лицензия серия 59Л01 № 0001780, выдана 10 апреля 2015г. регистрационный номер 3952, срок действия - бессрочно	Устав, утвержденный распоряжением начальника департамента образования от 25.02.2015г. СЭД-08-01-26-58; лицензия серия 59Л01 № 0001780, выдана 10 апреля 2015г. регистрационный номер 3952, срок действия - бессрочно

2	Виды деятельности, не являющиеся основными: - проведение мероприятий в сфере образования; - организация отдыха детей в лагере досуга и отдыха; - оказание платных образовательных услуг по направлениям согласно Положению об оказании платных образовательных услуг и ежегодно утвержденным перечнем; - сдача в аренду имущества, закрепленного за Учреждением на праве оперативного управления, а также имущества, приобретенного за счет ведения самостоятельной финансово-хозяйственной деятельности, в порядке, установленном действующими законодательством РФ и нормативно-правовыми актами органов местного самоуправления города Перми; - организация отдыха детей в лагере досуга и отдыха на территории Учреждения сверх муниципального задания.	Устав, утвержденный распоряжением начальника департамента образования от 25.02.2015г. СЭД-08-01-26-58	Устав, утвержденный распоряжением начальника департамента образования от 25.02.2015г. СЭД-08-01-26-58
3	Основным видом деятельности является образовательная деятельность в сфере дополнительного образования. Виды реализуемых образовательных программ: - дополнительные общеобразовательные общеразвивающие программы художественной, технической, туристско-краеведческой, естественнонаучной, физкультурно-спортивной, социально-гуманитарной направленности; - дополнительные предпрофессиональные программы, содержание которых определяется образовательной программой, разработанной и утвержденной Учреждением в соответствии с федеральными государственными требованиями.		Устав, утвержденный распоряжением начальника департамента образования от 31.08.2021г. № 059-08-01-26-295; лицензия серия 59Л01 № 0001780, выдана 10 апреля 2015г. регистрационный номер 3952, срок действия - бессрочно
4	Виды деятельности, не являющиеся основными: - проведение мероприятий в сфере образования; - организация отдыха детей, молодежи; - организация отдыха детей в лагере досуга и отдыха; - оказание платных образовательных услуг по направлениям согласно Положению об оказании платных образовательных услуг и ежегодно утвержденным перечнем; - сдача в аренду имущества, закрепленного за Учреждением на праве оперативного управления, а также имущества, приобретенного за счет ведения самостоятельной финансово-хозяйственной деятельности, в порядке, установленном действующими законодательством Российской Федерации и нормативно-правовыми актами органов местного самоуправления города Перми; - организация отдыха детей в лагере досуга и отдыха на территории Учреждения сверх бюджетного финансирования; - проведение мероприятий в сфере образования; - проведение и организация праздников и мероприятий для детей дошкольного, школьного возраста и населения, социальных партнеров.		Устав, утвержденный распоряжением начальника департамента образования от 31.08.2021г. № 059-08-01-26-295

1.3. Функции, осуществляемые учреждением

N	Наименование функций	Количество штатных единиц, шт.		Доля бюджета учреждения, расходующаяся на осуществление функций, %	
		2020	2021	2020	2021
1	2	3	4	5	6
1	Профильные функции	192,75	185,5	76,75	76,81
2	Непрофильные функции	59,0	56,0	23,44	23,19

1.4. Перечень услуг (работ), оказываемых учреждением

N	Наименование услуги (работы)	2020	2021	Категория потребителей
1	2	3	4	5
1.	Муниципальные услуги (работы), оказываемые потребителям в соответствии с муниципальным заданием			
1.1.	Реализация дополнительных общеразвивающих программ	1257048	1247501	Физические лица
1.2.	Реализация дополнительных предпрофессиональных программ в области физической культуры и спорта	124273	125142	Физические лица, имеющие необходимые для освоения соответствующей образовательной программы способности в области физической культуры и спорта
2.	Услуги (работы), оказываемые потребителям за плату:	8484	11004	Дети дошкольного, младшего, среднего и старшего школьного, возраста, студенты средних профессиональных, высших, учебных учреждений, взрослое население
2.1	Художественное	572	638	Дети дошкольного, младшего, среднего и старшего школьного, возраста, студенты средних профессиональных, высших, учебных учреждений, взрослое население Дети в возрасте от 7 лет до 10 лет; дети в возрасте от 11 до 18 лет
2.2	Физкультурно-спортивное	94	58	
2.3	Техническое	25	12	
2.4	Социально-педагогическое	20	-	
2.5	Естественнонаучное	10	3	
2.6	Туристско-краеведческое	3	5	
2.8	Структурное подразделение столовая «Росинка»	7741	10260	Население
2.9	Досуговые мероприятия	19	28	Дети дошкольного, младшего, среднего и старшего школьного, возраста, студенты средних профессиональных, высших, учебных учреждений, взрослое население

1.5. Информация об установленной и фактической численности работников учреждения:

N	Наименование показателей	Ед. изм.	2020		2021	
			на начало отчетного периода	на конец отчетного периода	на начало отчетного периода	на конец отчетного периода
1	2	3	4	5	6	7
1	Установленная численность учреждения[5]	штук	253,75	252,75	251,75	241,5
2	Фактическая численность	штук	253,75	252,75	251,75	241,5
2.1	Количественный состав	человек	229	224	221	196

2.2	Квалификация сотрудников <**>	человек	высшее образование и стаж работы: до 3-х лет – 8; с 3 до 8 лет – 23; с 8 до 14 лет – 22; с 14 до 20 лет – 9; более 20 лет – 96.	высшее образование и стаж работы: до 3-х лет – 9; с 3 до 8 лет – 23; с 8 до 14 лет – 21; с 14 до 20 лет – 5; более 20 лет – 95.	высшее образование и стаж работы: до 3-х лет – 9; с 3 до 8 лет – 23; с 8 до 14 лет – 21; с 14 до 20 лет – 5; более 20 лет – 94.	высшее образование и стаж работы: до 3-х лет – 4; с 3 до 8 лет – 21; с 8 до 14 лет – 20; с 14 до 20 лет – 5; более 20 лет – 91.
			средне - специальное образование и стаж работы: до 3-х лет – 5; с 3 до 8 лет – 2; с 8 до 14 лет – 5; с 14 до 20 лет – 8; более 20 лет – 41.	средне - специальное образование и стаж работы: до 3-х лет – 6; с 3 до 8 лет – 3; с 8 до 14 лет – 3; с 14 до 20 лет – 8; более 20 лет – 41.	средне - специальное образование и стаж работы: до 3-х лет – 6; до 8 лет – 3; с 8 до 14 лет – 3; с 14 до 20 лет – 8; более 20 лет – 40.	средне - специальное образование и стаж работы: до 3-х лет – 2; с 3 до 8 лет – 2; с 8 до 14 лет – 2; с 14 до 20 лет – 7; более 20 лет - 36.
			среднее образование и стаж работы: до 3-х лет - 3; с 3 до 8 лет – 0; с 8 до 14 лет – 1; с 14 до 20 лет – 1; более 20 лет - 3.	среднее образование и стаж работы: до 3-х лет – 4; с 3 до 8 лет – 0; с 8 до 14 лет – 1; с 14 до 20 лет – 0; более 20 лет – 3.	среднее образование и стаж работы: до 3-х лет – 4; до 8 лет – 0; с 8 до 14 лет – 0; с 14 до 20 лет – 0; более 20 лет – 3.	среднее образование и стаж работы: до 3-х лет – 1; с 3 до 8 лет – 0; с 8 до 14 лет – 0; с 14 до 20 лет – 0; более 20 лет – 3.
			без образования и стаж работы: до 3-х лет – 0; с 3 до 8 лет – 0; с 8 до 14 лет – 1; с 14 до 20 лет – 0; более 20 лет – 1.	без образования и стаж работы: до 3-х лет – 0; с 3 до 8 лет – 0; с 8 до 14 лет – 0; с 14 до 20 лет – 1; более 20 лет – 1.	без образования и стаж работы: до 3-х лет – 0; с 3 до 8 лет – 0; с 8 до 14 лет – 0; с 14 до 20 лет – 1; более 20 лет – 1.	без образования и стаж работы: до 3-х лет – 0; с 3 до 8 лет – 0; с 8 до 14 лет – 0; с 14 до 20 лет – 0; более 20 лет – 2.

<*> Количество штатных единиц учреждения на конец отчётного периода уменьшилось на 2 ед. в связи с оптимизацией штатного расписания.

1.6. Информация о среднегодовой численности и средней заработной плате работников учреждения:

N	Наименование показателей	Ед. изм	2020	2021
1	2	3	4	5
1.	Среднегодовая численность работников учреждения, в том числе:	человек	141,3	136,5
	в разрезе категорий (групп) работников	человек		
1.1.	Работники учреждения, непосредственно осуществляющие учебный (воспитательный, образовательный) процесс (в учреждениях, реализующих программы общего образования, дошкольных образовательных учреждениях, учреждениях дополнительного образования детей)	человек	88,0	87,1
1.2.	Работники учреждения, непосредственно осуществляющие основную деятельность, направленную на достижение целей, для реализации которых создано учреждение (в иных учреждениях)	человек	-	-
1.3.	Педагогические работники, кроме работников, непосредственно осуществляющих учебный (воспитательно-образовательный) процесс	человек	-	-
1.4.	Руководители учреждения	человек	10,0	9,9
1.5.	Учебно-вспомогательный персонал	человек	-	-
1.6.	Административный персонал	человек	13,3	11,5
1.7.	Рабочие	человек	30	28
2.	Средняя заработная плата работников учреждения, в том числе:	руб.	36386,12	44512,2
	в разрезе категорий (групп) работников	руб.		

2.1.	Работники учреждения, непосредственно осуществляющие учебный (воспитательный, образовательный) процесс (в учреждениях, реализующих программы общего образования, дошкольных образовательных учреждениях, учреждениях дополнительного образования детей)	руб.	36988,92	41923,15
2.2.	Работники учреждения, непосредственно осуществляющие основную деятельность, направленную на достижение целей, для реализации которых создано учреждение (в иных учреждениях)	руб.	-	-
2.3.	Педагогические работники, кроме работников, непосредственно осуществляющих учебный (воспитательно-образовательный) процесс	руб.	-	-
2.4.	Руководители учреждения	руб.	67517,50	77069
2.5.	Учебно-вспомогательный персонал	руб.	-	-
2.6.	Административный персонал	руб.	30 709,90	37214,19
2.7.	Рабочие	руб.	24 163,40	26677,80

1.7. Информация об осуществлении деятельности, связанной с выполнением работ или оказанием услуг в соответствии с обязательствами перед страховщиком по обязательному социальному страхованию, и об объеме финансового обеспечения данной деятельности

N	Наименование услуги (работы)	Объем услуг (работ), ед. изм.		Объем финансового обеспечения, тыс. руб.	
		2020	2021	2020	2021
1	2	3	4	5	6
-	-	-	-	-	-

1.8. Информация об объеме финансового обеспечения муниципального автономного учреждения в рамках муниципальных программ, ведомственных целевых программ, утвержденных в установленном порядке

№	Наименование муниципальных программ, ведомственных целевых программ с указанием правового акта об их утверждении (в разрезе каждой программы)	Объем финансового обеспечения тыс. руб.	
		2020	2021
1	2	3	4
1.	Постановление администрации города Перми от 19.10.2018 N 792 «Об утверждении муниципальной программы «Доступное и качественное образование»	99 164,3	103927,0
2.	Постановление администрации города Перми от 18.10.2018 N 764 «Об утверждении муниципальной программы «Социальная поддержка и обеспечение семейного благополучия населения города Перми»	42,2	42,2
3.	Постановление администрации города Перми от 19.10.2018 N 796 «Об утверждении муниципальной программы «Развитие сети образовательных организаций города Перми»	-	32 357,2

1.9. Состав наблюдательного совета учреждения

№	Фамилия, имя, отчество	Должность	Правовой акт о назначении членов наблюдательного совета (вид, дата,N, наименование)	Срок полномочий
1	2	3	4	5
1	Яковлева Елена Юрьевна	Представитель органа местного самоуправления в лице учредителя – департамента образования администрации города Перми	Приказ начальника департамента образования от 19.07.2021г. № 059-08-01-09-782	13.04.2025г.
2	Кривощекова Надежда Ивановна	Представитель трудового коллектива	Приказ начальника департамента образования от 19.07.2021г. № 059-08-01-09-782	13.04.2025г.

3	Главатских Елена Михайловна	Представитель органа местного самоуправления в лице департамента имущественных отношений администрации города Перми	Приказ начальника департамента образования от 19.07.2021г. № 059-08-01-09-782	13.04.2025г.
4	Смолякова Елена Николаевна	Представитель родительской общественности	Приказ начальника департамента образования от 19.07.2021г. № 059-08-01-09-782	13.04.2025г.
5	Слаутина Галина Михайловна	Председатель наблюдательного совета-представитель общественности	Приказ начальника департамента образования от 19.07.2021г. № 059-08-01-09-782	13.04.2025г.
6	Грачев Андрей Николаевич	Представитель трудового коллектива	Приказ начальника департамента образования от 19.07.2021г. № 059-08-01-09-782	13.04.2025г.
7	Пепеляева Лариса Алексеевна	Представитель родительской общественности	Приказ начальника департамента образования от 19.07.2021г. № 059-08-01-09-782	13.04.2025г.

Раздел 2. Результат деятельности муниципального учреждения

2.1. Изменение балансовой (остаточной) стоимости нефинансовых активов:

N	Наименование показателей	Ед. изм.	2020	2021	Изменение стоимости нефинансовых активов, %
1	2	3	4	5	6
1	Балансовая стоимость нефинансовых активов	тыс. руб.	384221,9	382938,9	-0,3
2	Остаточная стоимость нефинансовых активов	тыс. руб.	252172,5	250591,6	-0,6

2.2. Общая сумма выставленных требований в возмещение ущерба по недостачам и хищениям:

N	Наименование показателей	Ед. изм.	2020	2021
1	2	3	4	5
1.	Общая сумма выставленных требований в возмещение ущерба по недостачам и хищениям в том числе:	тыс. руб.	73,9	73,9
1.1.	материальных ценностей	тыс. руб.	73,9	73,9
1.2.	денежных средств	тыс. руб.	-	-
1.3.	от порчи материальных ценностей	тыс. руб.	-	-

2.3. Изменение дебиторской и кредиторской задолженности в разрезе поступлений (выплат):

№	Наименование показателей	Ед. изм.	2020	2021	Изменение суммы задолженности относительно предыдущего отчетного года, %	Причины образования просроченной кредиторской задолженности, дебиторской задолженности, нереальной к взысканию
1	2	3	4	5	6	7
1.	Сумма дебиторской задолженности в том числе:	тыс. руб.	3085,0	194673,7	+6210,3	-
1.1.	в разрезе поступлений	тыс. руб.	2589,2	194285,5	+7403,7	-

1.1.1.	Доходы от образовательных услуг	тыс. руб.	2515,3	2748,1	+9,3	-
1.1.2.	Доходы от собственности (аренда)	тыс. руб.	-	-	-	-
1.1.3.	Расчеты по ущербу	тыс. руб.	73,9	73,9	-	-
1.1.4.	Субсидии на иные цели	тыс. руб.	-	11640,3	+100	-
1.1.5.	Субсидии на выполнение государственного (муниципального) задания	тыс. руб.	-	179823,2	+100	-
1.2.	в разрезе выплат	тыс. руб.	495,8	388,2	-21,7	-
1.2.1	Заработная плата	тыс. руб.	-	12,9	+100	-
1.2.2.	Начисления на выплаты по оплате труда	тыс. руб.	-	-	-	-
1.2.3.	Услуги связи	тыс. руб.	0,4	0,2	-50	
1.2.4.	Коммунальные услуги	тыс. руб.	40,6	358,9	+784	-
1.2.4.	Прочие работы, услуги	тыс. руб.	-	-	-	-
1.2.5.	Расходы по приобретению материальных запасов	тыс. руб.	1,9	16,2	+752,6	-
1.2.6.	Расчеты с бюджетом	тыс. руб.	452,9	0	-100	-
2.	Нереальная к взысканию дебиторская задолженность	тыс. руб.	-	-	-	-
3.	Сумма кредиторской задолженности в том числе:	тыс. руб.	3336,8	4972,1	+49,0	-
3.1.	в разрезе поступлений	тыс. руб.	2427,3	2680,9	+10,45	-
3.1.1.	Платные образовательные услуги	тыс. руб.	2427,3	2680,9	+10,45	-
3.1.3.	Субсидии на иные цели	тыс. руб.	-	-	-	-
3.2.	в разрезе выплат	тыс. руб.	909,5	2291,2	+151,9	-
3.2.1	Заработная плата	тыс. руб.	0	9,7	+100	-
3.2.2	Начисления на выплаты по оплате труда	тыс. руб.	0	1377,1	+100	-
3.2.3.	Услуги связи	тыс. руб.	38,0	22,5	-40,8	-
3.2.4.	Коммунальные услуги	тыс. руб.	15,5	0	-100	-
3.2.5.	Расходы по содержанию имущества	тыс. руб.	-	4,0	+100	-
3.2.6.	Расходы по приобретению материальных запасов	тыс. руб.	196,0	189,0	-4	-
3.2.7.	Расчеты по налогу на добавленную стоимость	тыс. руб.	80,6	73,1	-9,3	-
3.2.8.	Расчеты по прочим платежам в бюджет	тыс. руб.	579,4	614,7	+6,1	-

3.2.9.	Расчеты по удержаниям из выплат по оплате труда	тыс. руб.	0,00	0,4	+100	-
3.2.10	Расчеты по социальным пособиям и компенсациям по персоналу в денежной форме	тыс. руб.	0,00	0,7	+100	-
3.2.11	Внутриведомственные расчеты	тыс. руб.	-	-	-	-
4.	Просроченная кредиторская задолженность	тыс. руб.	-	-	-	-

2.4. Информация о суммах доходов, полученных учреждением от оказания платных услуг (выполнения работ):

№	Наименование показателей	Ед. изм.	2020		2021	
			план	факт	план	факт
1	*2*	3	4	5	6	7
1.	Сумма доходов, полученных от оказания платных услуг (выполнения работ), в том числе:	тыс. руб.	14536,1	9037,3	12702,0	12219,00
1.1.	частично платных, из них по видам услуг (работ):	тыс. руб.	-	-	-	-
2.	полностью платных, из них по видам услуг (работ):	тыс. руб.	14536,1	9037,3	12702,0	12219,0
2.1	Художественное	тыс. руб.	6317,8	5881,1	7643,6	7109,9
2.2	Физкультурно-спортивное	тыс. руб.	658,8	369,1	1142,4	898,3
2.3	Техническое	тыс. руб.	175,2	104,9	175,2	118,7
2.4	Социально-педагогическое	тыс. руб.	264,0	60,8	0,0	0,0
2.5	Естественнонаучное	тыс. руб.	24,0	19,3	9,6	10,1
2.6	Туристско-краеведческое	тыс. руб.	16,8	8,4	31,2	45,0
2.7	Организация отдыха детей в лагерях досуга и отдыха	тыс. руб.	0,00	0,00	0,00	0,00
2.8	Структурное подразделение столовая «Росинка»	тыс. руб.	4504,5	1633,7	2000,0	1998,5
2.9	Досуговые мероприятия	тыс. руб.	2575,0	959,95	1700,00	2038,7

2.5. Информация об исполнении муниципального задания учредителя:

№	Наименование услуги (работы)	Объем услуг (работ), ед. изм.				Объем финансового обеспечения, тыс. руб.				Объем услуг (работ), оказанных сверх муниципального задания, ед. изм.	
		план		факт		план		факт			
		2020	2021	2020	2021	2020	2021	2020	2021	2020	2021
1	2	3	4	5	6	7	8	9	10	11	12
1.	Реализация дополнительных общеразвивающих программ	1257048	1247501	1257048	1242219	75694,8	75451,1	75694,8	75119,7	-	-
2.	Реализация дополнительных предпрофессиональных программ в области физической культуры и спорта	124273	125142	124273	124816	7837,0	7902,9	7837,0	7868,5	-	-
5.	Затраты на уплату налогов	-	-	-	-	3925,3	4041,9	3925,3	4041,9	-	-
6.	Нормативные затраты на содержание муниципального имущества	-	-	-	-	2402,1	2516,5	2324,4	1902,2	-	-

2.6. Информация о ценах (тарифах) на платные услуги (работы), оказываемые потребителям (в динамике в течение отчетного года):

№	Наименование услуг (работ)	Ед. изм	Цены (тарифы) на платные услуги (работы), оказываемые потребителям																							
			2021																							
			план												факт											
			январь	февраль	март	апрель	май	июнь	июль	август	сентябрь	октябрь	ноябрь	декабрь	январь	февраль	март	апрель	май	июнь	июль	август	сентябрь	октябрь	ноябрь	декабрь
1	2	3	4	5	6	7	8	9	10	11	12	13	14	15	16	17	18	19	20	21	22	23	24	25	26	27
1.	Художественное		1850,0	1850,0	1850,0	1850,0	1850,0	-	-	-	1850,0	1850,0	1850,0	1850,0	1850,0	1850,0	1850,0	1850,0	-	-	-	-	1850,0	1850,0	1850,0	1850,0
2.	Физкультурно-спортивное		2210,3	2210,3	2210,3	2210,3	2210,3	-	-	-	2210,3	2210,3	2210,3	2210,3	2210,3	2210,3	2210,3	2210,3	-	-	-	-	2210,3	2210,3	2210,3	2210,3
3.	Техническое		1933,3	1933,3	1933,3	1933,3	1933,3	-	-	-	1933,3	1933,3	1933,3	1933,3	1933,3	1933,3	1933,3	1933,3	-	-	-	-	1933,3	1933,3	1933,3	1933,3
4.	Естественнонаучное		800,0	800,0	800,0	800,0	800,0	-	-	-	800,0	800,0	800,0	800,0	800,0	800,0	800,0	800,0	-	-	-	-	800,0	800,0	800,0	800,0
5.	Туристско-краеведческое		2400,0	2400,0	2400,0	2400,0	2400,0	-	-	-	2400,0	2400,0	2400,0	2400,0	2400,0	2400,0	2400,0	2400,0	2400,0	-	-	-	2400,0	2400,0	2400,0	2400,0
6.	Структурное подразделение столовая «Росинка»		194,8	194,8	194,8	194,8	194,8	-	-	-	194,8	194,8	194,8	194,8	194,8	194,8	194,8	194,8	194,8	-	-	-	194,8	194,8	194,8	194,8
7.	Досуговые мероприятия		72810,9	72810,9	72810,9	72810,9	72810,9	-	-	-	72810,9	72810,9	72810,9	72810,9	72810,9	72810,9	72810,9	72810,9	72810,9	-	-	-	72810,9	72810,9	72810,9	72810,9

2.7. Информация о результатах оказания услуг (выполнения работ):

№	Наименование показателей	Ед.изм.	2020		2021	
			план	факт	план	факт
1	2	3	4	5	6	7
1.	Общее количество потребителей, воспользовавшихся услугами (работами) учреждения, в том числе:	ед.	1407777	1389805	1383647	1378039
1.1.	бесплатными, из них по видам услуг (работ):	ед.	1381321	1381321	1372643	1367035
1.1.1.	Реализация дополнительных общеразвивающих программ	ед.	1257048	1257048	1247501	1242219
1.1.2.	Реализация дополнительных предпрофессиональных программ в области физической культуры и спорта	ед.	124273	124273	125142	124816
1.2.	частично платными, из них по видам услуг (работ):	ед.	-	-	-	-
1.3.	полностью платными, из них по видам услуг (работ):	ед.	26456	8484	11004	11004
1.3.1.	Художественное	ед.	555	572	638	638
1.3.2.	Физкультурно-спортивное	ед.	67	94	58	58

1.3.3.	Техническое	ед.	17	25	12	12
1.3.4.	Социально-педагогическое	ед.	20	20	0	0
1.3.5.	Естественнонаучное	ед.	4	10	3	3
1.3.6.	Туристско-краеведческое	ед.	1	3	5	5
1.3.7.	Структурное подразделение столовая «Росинка»	ед.	25740	7741	10260	10260
1.3.8.	Досуговые мероприятия	ед.	52	19	28	28
2.	Средняя стоимость получения частично платных услуг для потребителей, в том числе по видам услуг (работ):	руб.	-	-	-	-
3.	Средняя стоимость получения платных услуг для потребителей, в том числе по видам услуг (работ):	руб.	308,448	421,19	465,29	489,23
3.1.	Художественное	руб.	1853,33	1853,33	1849,6	1850,0
3.2.	Физкультурно-спортивное	руб.	2017,22	2065,00	1796,2	2210,3
3.3.	Техническое	руб.	1826,67	1834,29	1717,6	1933,3
3.4.	Социально-педагогическое	руб.	2260,0	2260,0	0	0
3.5.	Естественнонаучное	руб.	1200,00	1200,00	800	800
3.6.	Туристско-краеведческое	руб.	1955,56	1942,86	2400	2400
3.7.	Организация отдыха детей в лагере досуга и отдыха	руб.	-	-	-	-
3.8.	Структурное подразделение столовая «Росинка»	руб.	190,0	190,0	194,8	194,8
3.9.	Досуговые мероприятия	руб.	38920,0	38920,0	72810,9	72810,9

2.8. Информация о жалобах потребителей:

N	Виды зарегистрированных жалоб	Количество жалоб		Принятые меры по результатам рассмотрения жалоб
		2020	2021	
1	2	3	4	5
1	Жалобы потребителей, поступившие в учреждение	-	-	-
2	Жалобы потребителей, поступившие к учредителю	-	-	-
3	Жалобы потребителей, поступившие на имя главы администрации города Перми	-	-	-
4	Жалобы потребителей, поступившие на имя Главы города Перми	-	-	-
5	Жалобы потребителей, поступившие на имя губернатора Пермского края	-	-	-
6	Жалобы потребителей, поступившие в прокуратуру города Перми	-	-	-

2.9. Информация о суммах кассовых и плановых поступлений (с учетом возвратов) и выплат (с учетом восстановленных кассовых выплат), предусмотренных планом финансово-хозяйственной деятельности учреждения:

№	Наименование показателей	Ед. изм.	2020	2021
1	2	3	4	5
1.	Суммы плановых поступлений (с учетом возвратов), в том числе:	тыс. руб.	113 882,9	149 147,4
	в разрезе поступлений	тыс. руб.		
1.1.	Поступления от иной приносящей доход деятельности	тыс. руб.	13 981,5	12 243,1
1.1.1.	Доход от аренды	тыс. руб.	93,3	-
1.1.2.	Доход от оказания платных услуг, в том числе в разрезе видов доходов:	тыс. руб.	14 536,1	12 747,00

1.1.2.1	Платные образовательные услуги	тыс. руб.	7 456,6	8 502,00
1.1.2.2.	Досуговые мероприятия	тыс. руб.	7 079,5	4 245,00
1.1.3.	Возмещение коммунальных услуг арендаторами	тыс. руб.	107,5	100,00
1.1.4.	Гранты	тыс. руб.	266,6	-
1.1.5.	Иные доходы	тыс. руб.	-1 022,0	-603,9
1.2.	Субсидии на муниципальное задание (в том числе земельный налог)	тыс. руб.	89 859,1	90 269,0
1.3.	Субсидии на иные цели	тыс. руб.	10 042,3	46 635,3
2.	Суммы кассовых поступлений (с учетом возвратов), в том числе:	тыс. руб.	109 291,3	148762,3
	в разрезе поступлений	тыс. руб.	-	-
2.1.	Поступления от иной приносящей доход деятельности	тыс. руб.	9 391,9	12 301,9
2.1.1	Доход от аренды	тыс. руб.	31,1	-
2.1.2.	Доход от оказания платных услуг	тыс. руб.	9 480,3	12 732,7
2.1.3.	Возмещение коммунальных услуг арендаторами	тыс. руб.	107,5	81,0
2.1.4.	Гранты	тыс. руб.	221,6	-
2.1.5.	Иные доходы	тыс. руб.	-450,6	-511,8
2.2.	Субсидии на муниципальное задание (в том числе земельный налог)	тыс. руб.	89 859,1	89825,1
2.3.	Субсидии на иные цели	тыс. руб.	10 042,3	46 635,3
3.	Суммы плановых выплат (с учетом восстановленных кассовых выплат), в том числе:	тыс. руб.	115 208,8	150 828,2
	в разрезе выплат	тыс. руб.		
3.1.	Выплаты за счет средств от иной приносящей доход деятельности	тыс. руб.	15 296,5	13 257,2
3.1.1.	Заработная плата	тыс. руб.	7 800,00	6 806,3
3.1.2.	Прочие выплаты	тыс. руб.	21,4	21,0
3.1.3.	Начисления на выплаты по оплате труда	тыс. руб.	2 355,6	1 927,3
3.1.4.	Услуги связи	тыс. руб.	85,0	49,9
3.1.5.	Транспортные услуги	тыс. руб.	80,0	27,3
3.1.6.	Коммунальные услуги	тыс. руб.	781,8	766,3
3.1.7.	Арендная плата за пользование имуществом	тыс. руб.	95,0	-
3.1.8.	Работы, услуги по содержанию имущества	тыс. руб.	100,0	123,9
3.1.9.	Прочие работы, услуги	тыс. руб.	1 081,4	837,0
3.1.10.	Страхование	тыс. руб.	10,0	10,0
3.1.11.	Пособия по социальной помощи населению	тыс. руб.	7,7	-
3.1.12.	Прочие расходы	тыс. руб.	906,9	551,8
3.1.13.	Приобретение основных средств	тыс. руб.	108,0	291,5
3.1.14.	Приобретение материальных запасов	тыс. руб.	1 863,7	1 844,9
3.2.	Выплаты за счет субсидий на выполнение муниципального задания (в том числе земельный налог)	тыс. руб.	89 870,0	90 356,3
3.2.1.	Заработная плата	тыс. руб.	56 800,0	57 355,5
3.2.2.	Прочие выплаты	тыс. руб.	270,7	330,5
3.2.3.	Начисления на выплаты по оплате труда	тыс. руб.	17 513,2	17 301,0
3.2.4.	Услуги связи	тыс. руб.	277,2	291,1
3.2.5.	Транспортные услуги	тыс. руб.	13,5	39,2
3.2.6.	Коммунальные услуги	тыс. руб.	3 044,0	4 113,8
3.2.7.	Работы, услуги по содержанию имущества	тыс. руб.	1 815,1	2 267,3
3.2.8.	Прочие работы, услуги	тыс. руб.	1 849,6	1 168,8
3.2.9.	Страхование	тыс. руб.	82,0	80,9
3.2.10.	Монтажные работы	тыс. руб.	104,4	399,2
3.2.11.	Прочие расходы	тыс. руб.	3 936,9	4 048,7
3.2.12.	Приобретение основных средств	тыс. руб.	2 499,1	1 811,4
3.2.13.	Приобретение материальных запасов	тыс. руб.	1 664,3	1 148,9
3.3.	Выплаты за счет субсидий на иные цели	тыс. руб.	10 042,3	47 214,7
3.3.1.	Заработная плата	тыс. руб.	6 461,6	10 695,8

3.3.2.	Прочие выплаты	тыс. руб.	121,2	1,5
3.3.3.	Начисления на выплаты по оплате труда	тыс. руб.	1 951,4	3 254,1
3.3.4.	Услуги связи	тыс. руб.	16,0	14,0
3.3.5.	Работы, услуги по содержанию имущества	тыс. руб.	25,0	32 386,5
3.3.6.	Прочие работы, услуги	тыс. руб.	470,6	345,0
3.3.7.	Пособия по социальной помощи населению	тыс. руб.	42,2	42,2
3.3.8.	Прочие расходы	тыс. руб.	35,0	85,0
3.3.9.	Приобретение материальных запасов	тыс. руб.	919,3	390,6
4.	Суммы кассовых выплат (с учетом восстановленных кассовых выплат), в том числе:	тыс. руб.	108 936,4	147 856,8
	в разрезе выплат	тыс. руб.		
4.1.	Кассовые выплаты за счет средств от иной приносящей доход деятельности	тыс. руб.	9 690,8	11 880,6
4.1.1.	Заработная плата	тыс. руб.	4 750,8	5 871,0
4.1.2.	Прочие выплаты	тыс. руб.	4,6	1,6
4.1.3.	Начисления на выплаты по оплате труда	тыс. руб.	1 429,8	1 717,7
4.1.4.	Услуги связи	тыс. руб.	24,6	20,1
4.1.5.	Транспортные услуги	тыс. руб.	42,1	26,4
4.1.6.	Коммунальные услуги		610,9	733,7
4.1.7.	Арендная плата за пользование имуществом	тыс. руб.	10,0	-
4.1.8.	Работы, услуги по содержанию имущества	тыс. руб.	51,2	93,6
4.1.9.	Прочие работы, услуги	тыс. руб.	717,8	815,3
4.1.10.	Страхование	тыс. руб.	4,7	4,9
4.1.11.	Прочие расходы	тыс. руб.	575,1	551,8
4.1.12.	Приобретение основных средств	тыс. руб.	71,8	281,5
4.1.13.	Приобретение материальных запасов	тыс. руб.	1 397,4	1 763,0
4.2.	Кассовые выплаты за счет субсидий на выполнение муниципального задания (в том числе земельный налог)	тыс. руб.	89 782,7	89 376,1
4.2.1.	Заработная плата	тыс. руб.	56 785,3	57 188,3
4.2.2.	Прочие выплаты	тыс. руб.	262,2	330,5
4.2.3.	Начисления на выплаты по оплате труда	тыс. руб.	17 487,2	16 544,2
4.2.4.	Услуги связи	тыс. руб.	259,3	267,9
4.2.5.	Транспортные услуги	тыс. руб.	13,5	39,2
4.2.6.	Коммунальные услуги	тыс. руб.	3 034,0	4 108,4
4.2.7.	Работы, услуги по содержанию имущества	тыс. руб.	1 811,7	2 252,7
4.2.8.	Страхование	тыс. руб.	82,0	80,9
4.2.9.	Прочие работы, услуги	тыс. руб.	1 842,8	1 167,9
4.2.10.	Монтажные работы	тыс. руб.	104,4	390,6
4.2.11.	Прочие расходы	тыс. руб.	3 936,9	4 046,6
4.2.12.	Приобретение основных средств	тыс. руб.	2 499,1	1 811,4
4.2.13.	Приобретение материальных запасов	тыс. руб.	1 664,3	1 147,5
4.3.	Кассовые выплаты за счет субсидий на иные цели	тыс. руб.	9 462,9	46 600,1
4.3.1.	Заработная плата	тыс. руб.	6 136,2	10 244,0
4.3.2.	Прочие выплаты	тыс. руб.	100,0	1,5
4.3.3.	Начисления на выплаты по оплате труда	тыс. руб.	1 852,4	3 091,3
4.3.4.	Услуги связи	тыс. руб.	16,0	14,0
4.3.5.	Работы, услуги по содержанию имущества	тыс. руб.	10,9	32 386,5
4.3.6.	Прочие работы, услуги	тыс. руб.	414,1	345,0
4.3.7.	Пособия по социальной помощи населению	тыс. руб.	42,2	42,2
4.3.8.	Прочие расходы	тыс. руб.	35,0	85,0
4.3.9.	Приобретение материальных запасов	тыс. руб.	856,1	390,6

2.10. Информация об общей сумме прибыли муниципального автономного учреждения после налогообложения в отчетном периоде:

N	Наименование показателей	Ед. изм.	2020		2021	
			план	факт	план	факт
1	2	3	4	5	6	7
1	Общая сумма прибыли муниципального автономного учреждения после налогообложения в отчетном периоде, всего, в том числе:	тыс. руб.	-	0,3	-	0,5
1.1	сумма прибыли после налогообложения, образовавшаяся в связи с оказанием муниципальным автономным учреждением частично платных услуг (работ)	тыс. руб.	-	-	-	-
1.2	сумма прибыли после налогообложения, образовавшаяся в связи с оказанием муниципальным автономным учреждением платных услуг (работ)	тыс. руб.	-	0,3	-	0,5

3. Об использовании имущества, закрепленного за муниципальным учреждением

3.1. Информация об общей стоимости недвижимого и движимого имущества муниципального учреждения:

3.1.1. муниципального автономного учреждения, муниципального бюджетного учреждения:

№	Наименование показателей	Ед. изм.	2020 год		2021 год	
			на начало отчетного периода	на конец отчетного периода	на начало отчетного периода	на конец отчетного периода
1	2	3	4	5	6	7
1	Общая балансовая стоимость имущества муниципального учреждения, в том числе:	тыс. руб.	352606,1	378765,2	378765,2	378231,2
1.1	приобретенного муниципальным учреждением за счет средств, выделенных учредителем, в том числе:	тыс. руб.	348298,0	374495,6	374495,6	373844,7
1.1.1	недвижимого имущества	тыс. руб.	315842,1	342000,7	342000,7	341092,0
1.2	приобретенного муниципальным учреждением за счет доходов, полученных от платных услуг и иной приносящей доход деятельности, в том числе:	тыс. руб.	4308,1	4269,6	4269,6	4386,5
1.2.1	недвижимого имущества	тыс. руб.	0	0	0	0
2	Общая балансовая стоимость имущества, закрепленного за муниципальным учреждением на праве оперативного управления, в том числе:	тыс. руб.	271775,7	271751,5	271751,5	271572,1
2.1	недвижимого имущества, всего, из него:	тыс. руб.	235466,7	235466,7	235466,7	235466,6
2.1.1	переданного в аренду	тыс. руб.	263,8	0	0	0
2.1.2	переданного в безвозмездное пользование	тыс. руб.	0	0	0	0
2.2	движимого имущества, всего	тыс. руб.	36309,0	36284,8	36284,8	36105,5
2.3	особо ценного движимого имущества, всего, из него:	тыс. руб.	19172,0	19181,3	19181,3	19512,6
2.3.1	переданного в аренду	тыс. руб.	0	0	0	0
2.3.2	переданного в безвозмездное пользование	тыс. руб.	0	0	0	0
2.4	иного движимого имущества, всего, из него:	тыс. руб.	17137,0	17103,5	17103,5	16592,9
2.4.1	переданного в аренду	тыс. руб.	69,4	0	0	0
2.4.2	переданного в безвозмездное пользование	тыс. руб.	0	0	0	0
3	Общая остаточная стоимость имущества муниципального учреждения, в том числе:	тыс. руб.	222173,6	246723,3	246723,3	245891,5

3.1	приобретенного муниципальным учреждением за счет средств, выделенных учредителем, в том числе:	тыс. руб.	221935,1	246594,1	246594,1	245797,0
3.1.1	недвижимого имущества	тыс. руб.	217080,9	242503,4	242503,4	241767,4
3.2	приобретенного муниципальным учреждением за счет доходов, полученных от платных услуг и иной приносящей доход деятельности, в том числе:	тыс. руб.	238,5	129,2	129,2	94,5
3.2.1	недвижимого имущества	тыс. руб.	0	0	0	0
4	Общая остаточная стоимость имущества, закрепленного за муниципальным учреждением на праве оперативного управления, в том числе:	тыс. руб.	141391,9	140189,2	140189,2	138794,4
4.1	недвижимого имущества, всего, из него:	тыс. руб.	136705,4	135969,4	135969,4	135233,3
4.1.1	переданного в аренду	тыс. руб.	263,8	0	0	0
4.1.2	переданного в безвозмездное пользование	тыс. руб.	0	0	0	0
4.2	движимого имущества, всего	тыс. руб.	4686,5	4219,8	4219,8	3561,1
4.3	особо ценного движимого имущества, всего, из него:	тыс. руб.	4470,6	4076,7	4076,7	3454,8
4.3.1	переданного в аренду	тыс. руб.	0	0	0	0
4.3.2	переданного в безвозмездное пользование	тыс. руб.	0	0	0	0
4.4	иного движимого имущества, всего, из него:	тыс. руб.	215,9	143,1	143,1	106,3
4.4.1	переданного в аренду	тыс. руб.	0	0	0	0
4.4.2	переданного в безвозмездное пользование	тыс. руб.	0	0	0	0

3.2. Информация об использовании имущества, закрепленного за муниципальным учреждением:

№	Наименование показателей	Ед. изм.	2020		2021	
			на начало отчетного периода	на конец отчетного периода	на начало отчетного периода	на конец отчетного периода
1	2	3	4	5	6	7
1	Количество объектов недвижимого имущества, закрепленного за муниципальным учреждением на праве оперативного управления, из них:	ед.	14	14	14	14
1.1	зданий, строений, сооружений	ед.	7	7	7	7
1.2	иных объектов (замощений, заборов и других), в том числе:	ед.	7	7	7	7
1.3	количество неиспользованных объектов недвижимого имущества, из них:	ед.	0	0	0	0
1.3.1	зданий, строений, сооружений	ед.	0	0	0	0
1.3.2	иных объектов (замощений, заборов и других)	ед.	0	0	0	0
2	Количество объектов особо ценного движимого имущества, закрепленного за муниципальным учреждением на праве оперативного управления[11], в том числе:	ед.	527	425	425	391
	количество неиспользованных объектов особо ценного движимого имущества	ед.	0	0	0	0
3	Общая площадь объектов недвижимого имущества, закрепленного за муниципальным учреждением на праве оперативного управления, из них:	кв. м	11452,65	11452,65	11452,65	11452,65

3.1	зданий, строений, сооружений, в том числе: -гараж капит. и сарай -здание ул. Советская, 96 -здание ул. Сибирская, 27а , здание ул. Сибирская, 29 -теплица ул. Советская, 96 -склады (2ед.)	кв. м	9990,4 208,3 1041,8 8563,8 117,3 59,2	9990,4 208,3 1041,8 8563,8 117,3 59,2	9990,4 208,3 1041,8 8563,8 117,3 59,2	9990,4 208,3 1041,8 8563,8 117,3 59,2
3.1.1	переданного в аренду[13]	кв. м	12,4	0	0	0
3.1.2	переданного в безвозмездное пользование[13]	кв. м	0	0	0	0
3.2	иных объектов (замощений, заборов и других)	кв. м	1462,25	1462,25	1462,25	1462,25
4	Общая площадь неиспользуемого недвижимого имущества, закрепленного за муниципальным учреждением на праве оперативного управления, в том числе:	кв. м	0	0	0	0
4.1	переданного в аренду[13]	кв. м	0	0	0	0
4.2	переданного в безвозмездное пользование[13]	кв. м	0	0	0	0
5	Объем средств, полученных от сдачи в аренду в установленном порядке имущества, закрепленного за муниципальным учреждением на праве оперативного управления	тыс. руб.	0	51,8	0	0

Руководитель муниципального автономного учреждения _____ _____
(подпись) (расшифровка подписи)

Руководитель финансово-экономической службы муниципального бюджетного учреждения, муниципального казенного учреждения (или иное уполномоченное лицо)[14] _____ _____
(подпись) (расшифровка подписи)

Исполнитель (лицо, ответственное за составление отчета) _____ _____
(подпись) (расшифровка подписи)

СОГЛАСОВАН

_____
(начальник департамента имущественных отношений администрации города Перми)

СОГЛАСОВАН[15]

_____
(руководитель муниципального казенного учреждения, осуществляющего функции по ведению бухгалтерского учета)

СОГЛАСОВАН[16]

_____
(руководитель функционального (территориального) органа администрации города Перми, осуществляющего функции и полномочия учредителя)

Отчет о результатах деятельности муниципального учреждения города Перми _____ за период
(наименование учреждения)
с _____ по _____,
опубликованный ранее в печатном средстве массовой информации «Официальный бюллетень органов местного самоуправления

муниципального образования город Пермь»
от _____ № _____ на официальном сайте
муниципального образования город Пермь
в информационно-телекоммуникационной
сети Интернет, считать недействительным[17]

---

[1] Отчет о результатах деятельности муниципального автономного учреждения утверждается руководителем функционального (территориального) органа администрации города Перми, осуществляющего функции и полномочия учредителя муниципального автономного учреждения города Перми. Отчет о результатах деятельности муниципального бюджетного учреждения, муниципального казенного учреждения утверждается руководителем соответствующего учреждения.

[2] Год, предшествующий отчетному году.

[3] Отчетный год.

[4] Заполняется муниципальным автономным учреждением, муниципальным бюджетным учреждением, муниципальным казенным учреждением, в отношении которого органом, осуществляющим функции и полномочия учредителя, принято решение о формировании им муниципального задания на оказание услуг (выполнение работ).

[5] Для муниципальных казенных учреждений – установленная численность учреждения, для муниципальных автономных учреждений, муниципальных бюджетных учреждений – численность в соответствии с утвержденным штатным расписанием учреждения. В случае изменения установленной численности учреждения указываются причины, приведшие к их изменению на конец отчетного периода.

[6] Указывается уровень профессионального образования и стаж работы сотрудников.

[7] Категории (группы) работников указываются в соответствии с отраслевым Положением о системе оплаты труда работников муниципальных учреждений, утвержденным постановлением администрации города Перми.

[8] Заполняется муниципальным автономным учреждением.

[9] Заполняется муниципальным автономным учреждением. Отчет по муниципальным программам, ведомственным целевым программам представляется в рамках деятельности, осуществленной учреждением.

[10] Заполняется муниципальным казенным учреждением, муниципальным автономным и бюджетным учреждением в разрезе поступлений (выплат), предусмотренных планом финансово-хозяйственной деятельности учреждения.

[11] Заполняется муниципальным автономным учреждением, муниципальным бюджетным учреждением.

[12] Заполняется муниципальным казенным учреждением.

[13] Указываются площади недвижимого имущества, переданного в аренду, безвозмездное пользование по всем договорам, заключенным в течение отчетного периода.

[14] Подписывается руководителем финансово-экономической службы муниципального бюджетного учреждения, муниципального казенного учреждения в случае если ведение бухгалтерского учета не передано муниципальному казенному учреждению, осуществляющему функции по ведению бухгалтерского учета (не централизовано).

[15] Согласовывается руководителем муниципального казенного учреждения, осуществляющего функции по ведению бухгалтерского учета, в случае если ведение бухгалтерского учета передано муниципальному казенному учреждению, осуществляющему функции по ведению бухгалтерского учета (централизовано).

[16] Применяется для муниципального бюджетного учреждения, муниципального казенного учреждения.

[17] Информация об отмене опубликованного ранее Отчета указывается учреждением в случае обнаружения неточностей и ошибок в Отчете и внесения изменений в опубликованный ранее Отчет.

СОГЛАСОВАН

_____
(начальник департамента
имущественных отношений
администрации города Перми)

СОГЛАСОВАН[15]

_____
(руководитель муниципального
казенного учреждения,
осуществляющего функции
по ведению бухгалтерского учета)

СОГЛАСОВАН[16]

_____
(руководитель функционального (территориального)
органа администрации города Перми,
осуществляющего функции и полномочия учредителя)

Отчет о результатах деятельности
муниципального учреждения города Перми
_____ за период
(наименование учреждения)
с _____ по _____,
опубликованный ранее в печатном средстве
массовой информации «Официальный
бюллетень органов местного самоуправления
муниципального образования город Пермь»
от _____ № _____ на официальном сайте
муниципального образования город Пермь
в информационно-телекоммуникационной
сети Интернет, считать недействительным[17]

---

[1] Отчет о результатах деятельности муниципального автономного учреждения утверждается руководителем функционального (территориального) органа администрации города Перми, осуществляющего функции и полномочия учредителя муниципального автономного учреждения города Перми. Отчет о результатах деятельности муниципального бюджетного учреждения, муниципального казенного учреждения утверждается руководителем соответствующего учреждения.

[2] Год, предшествующий отчетному году.

[3] Отчетный год.

[4] Заполняется муниципальным автономным учреждением, муниципальным бюджетным учреждением, муниципальным казенным учреждением, в отношении которого органом, осуществляющим функции и полномочия учредителя, принято решение о формировании им муниципального задания на оказание услуг (выполнение работ).

[5] Для муниципальных казенных учреждений – установленная численность учреждения, для муниципальных автономных учреждений, муниципальных бюджетных учреждений – численность в соответствии с утвержденным штатным расписанием учреждения. В случае изменения установленной численности учреждения указываются причины, приведшие к их изменению на конец отчетного периода.

[6] Указывается уровень профессионального образования и стаж работы сотрудников.

[7] Категории (группы) работников указываются в соответствии с отраслевым Положением о системе оплаты труда работников муниципальных учреждений, утвержденным постановлением администрации города Перми.

[8] Заполняется муниципальным автономным учреждением.

[9] Заполняется муниципальным автономным учреждением. Отчет по муниципальным программам, ведомственным целевым программам представляется в рамках деятельности, осуществленной учреждением.

[10] Заполняется муниципальным казенным учреждением, муниципальным автономным и бюджетным учреждением в разрезе поступлений (выплат), предусмотренных планом финансово-хозяйственной деятельности учреждения.

[11] Заполняется муниципальным автономным учреждением, муниципальным бюджетным учреждением.

[12] Заполняется муниципальным казенным учреждением.

[13] Указываются площади недвижимого имущества, переданного в аренду, безвозмездное пользование по всем договорам, заключенным в течение отчетного периода.

[14] Подписывается руководителем финансово-экономической службы муниципального бюджетного учреждения, муниципального казенного учреждения в случае если ведение бухгалтерского учета не передано муниципальному казенному учреждению, осуществляющему функции по ведению бухгалтерского учета (не централизовано).

[15] Согласовывается руководителем муниципального казенного учреждения, осуществляющего функции по ведению бухгалтерского учета, в случае если ведение бухгалтерского учета передано муниципальному казенному учреждению, осуществляющему функции по ведению бухгалтерского учета (централизовано).

[16] Применяется для муниципального бюджетного учреждения, муниципального казенного учреждения.

[17] Информация об отмене опубликованного ранее Отчета указывается учреждением в случае обнаружения неточностей и ошибок в Отчете и внесения изменений в опубликованный ранее Отчет.

УТВЕРЖДЕН
Начальник департамента
культуры и молодежной политики
администрации города Перми
_____В.В.Головин
« ___» _____ 2022г.

Отчет
о результатах деятельности муниципального учреждения города Перми и об использовании закрепленного за ним муниципального имущества
МАУ ДО ДХШ «Хоровая капелла мальчиков»
(наименование учреждения)
за период с 1 января 2021 года по 31 декабря 2021 года
(по состоянию на 1 января года, следующего за отчетным годом)

1. Общие сведения об учреждении

1.1. Сведения об учреждении:

Полное наименование	Муниципальное автономное учреждение дополнительного образования города Перми детская хоровая школа «Хоровая капелла мальчиков»
Сокращенное наименование	МАУ ДО ДХШ «Хоровая капелла мальчиков»
Юридический адрес	614000, Россия, Пермский край, г. Пермь, ул. Газеты Звезда, 17
Фактический адрес	614000, Россия, Пермский край, г. Пермь, ул. Газеты Звезда, 17
Телефон/факс/электронная почта	тел(342) 212-14-03, capella-perm@yandex.ru
Ф.И.О. руководителя, телефон	Носкова Лариса Васильевна тел/факс (342) 212-35-77
Документ, подтверждающий государственную регистрацию некоммерческой организации (номер, дата выдачи)	Серия №166-н Серия МУ выдано 29 апреля 1999 года
Лицензия (номер, дата выдачи, срок действия)	Серия 59ЛО1 №0002416 от 03 ноября 2015 года, регистрационный №4546 срок действия - бессрочно
Свидетельство об аккредитации (номер, дата выдачи, срок действия)	Серия АА №023645 от 11 сентября 2002 года, регистрационный №1307

1.2. Виды деятельности, осуществляемые учреждением:

N	Виды деятельности учреждения	Основание (перечень разрешительных документов, на основании которых учреждение осуществляет деятельность, с указанием номеров, даты выдачи и срока действия)	
		2020год	2021год
1	2	3	4

1.	Основные виды деятельности:	1. Свидетельство о государственной регистрации МАУ ДО ДХШ «Хоровая капелла мальчиков» - Серия 59 №004363803 выдано 18 октября 2012 года 2. Лицензия Серия 59ЛО1 №0002416 от 03 ноября 2015 года, регистрационный №4546 срок действия - бессрочно 3. Свидетельство об аккредитации Серия АА №023645 от 11 сентября 2002 года, регистрационный №1307	1. Свидетельство о государственной регистрации МАУ ДО ДХШ «Хоровая капелла мальчиков» - Серия 59 №004363803 выдано 18 октября 2012 года 2. Лицензия Серия 59ЛО1 №0002416 от 03 ноября 2015 года, регистрационный №4546 срок действия - бессрочно 3. Свидетельство об аккредитации Серия АА №023645 от 11 сентября 2002 года, регистрационный №1307
1.1.	Реализация предпрофессиональных программ.		
1.2.	Реализация общеразвивающих программ		
1.3.	Дополнительные платные образовательные услуги в соответствии с лицензией:		
1.3.1.	Общее музыкальное развитие (возраст детей – 4-5 лет; 1-2 года обучения).		
1.3.2.	Подготовка детей к обучению в Учреждении (возраст детей – 6 лет; 1 год обучения).		
1.3.3.	Музыкальный инструмент для подростков: аккомпанирующая гитара, ударные инструменты и т.д. (возраст детей – от 13 лет; 2-3 года обучения).		
1.3.4.	Углубленное изучение предметов, не входящих в основной учебный план (возраст детей – от 6 до 14 лет; 1-5 лет обучения).		
1.3.5.	Второй музыкальный инструмент, сольное пение (возраст детей – от 6 до 14 лет; 1-5 лет обучения).		
1.3.6.	Индивидуальные занятия по теоретическим дисциплинам, музыкальному инструменту (для детей от 6 до 14 лет и взрослых, 1-5 лет обучения).		
1.3.7.	Полное обучение по программе 1-8 класса (возраст детей – от 6 до 14 лет).		
2.	Дополнительные виды деятельности:	1. Свидетельство о государственной регистрации МАУ ДО ДХШ «Хоровая капелла мальчиков» - Серия 59 №004363803 2. Лицензия Серия А №248497 от 20 августа №4546 срок действия - бессрочно 3. Свидетельство об аккредитации Серия АА №023645 от 11 сентября 2002 года, регистрационный №1307	1. Свидетельство о государственной регистрации МАУ ДО ДХШ «Хоровая капелла мальчиков» - Серия 59 №004363803 2. Лицензия Серия А №248497 от 20 августа №4546 срок действия - бессрочно 3. Свидетельство об аккредитации Серия АА №023645 от 11 сентября 2002 года, регистрационный №1307
2.1.	Создание и распространение методической литературы, методических пособий, нотных сборников, дидактических материалов.		
2.2.	Организация и проведение обучающих семинаров, творческих школ для преподавателей детских музыкальных школ и детских школ искусств города Перми и Пермского края.		
2.3.	Концертная деятельность, в том числе, организация и проведение концертов учащихся и преподавателей, праздничных и юбилейных мероприятий, творческих встреч.		
2.4.	Организация и проведение конкурсов и фестивалей районного, городского, регионального, всероссийского и международного уровня.		
2.5.	Организация и проведение филармонических концертов. Изготовление аудио- и видеодисков, видеоклипов, фильмов, аранжировок, оркестровок и сопровождения в формате «минус».		
2.6.	Предоставление в установленном порядке имущества в аренду.		
2.7.	Организация и проведение консультативных занятий с поступающими в Школу и абитуриентами в средние профессиональные и высшие образовательные организации.		
2.8.	Предоставление в установленном порядке музыкальных инструментов, звукозаписывающей и звуковоспроизводящей аппаратуры и прочего оборудования во временное пользование иным лицам		
2.9.	Организация досуга детей в каникулярное время, в том числе посредством организации лагерей досуга и отдыха.		

1.3. Функции, осуществляемые учреждением:

N	Наименование функций	Количество штатных единиц, шт.		Доля бюджета учреждения, расходующаяся на осуществление функций, %	
		2020 год	2021	2020 год	2021
1	2	3	4	5	6
1	Профильные функции	56,3	58,6	88%	88%
2	Непрофильные функции	8	8	12%	12%

1.4. Перечень услуг (работ), оказываемых учреждением <4>:

N	Наименование услуги (работы)	2020 год	2021год	Категория потребителей
1	2	3	4	5
1	Муниципальные услуги (работы), оказываемые потребителям в соответствии с муниципальным заданием			
1.1.	Реализация дополнительных общеобразовательных общеразвивающих программ (художественной направленности в области музыкального искусства)	125	70	Ребенок в возрасте от 6,5 до 18лет в зависимости от образовательной программы
1.2.	Реализация дополнительных предпрофессиональных программ (в области искусств, Фортепиано) Реализация дополнительных предпрофессиональных программ (в области искусств, Хоровое пение)	30 286	30 271	Ребенок в возрасте от 6,5 до 18лет в зависимости от образовательной программы Учащиеся хоровой школы
2 2.1	Услуги (работы), оказываемые потребителям за плату Группа общего музыкального развития	18	25	Ребенок в возрасте от 4,5 до 5,5 лет
2.2	Группа подготовительного обучения	30	24	Ребенок в возрасте от 5,5 до 6,5 лет

1.5. Информация об установленной и фактической численности работников учреждения:

N	Наименование показателей	Ед. изм.	2020г		2021г.	
			на начало отчетного периода	на конец отчетного периода	на начало отчетного периода	на конец отчетного периода
1	2	3	4	5	6	7
1	Установленная численность учреждения <5>	штук				
2	Фактическая численность	штук	64,4	64,4	64,4	66,6
2.1	Количественный состав	человек	50	50	50	47
2.2	Квалификация сотрудников Высшая квалификационная категория I категория Соответствие с занимаемой должности	человек	 17 7 9	 17 7 10	 17 7 10	 16 5 4

1.6. Информация о среднегодовой численности и средней заработной плате работников учреждения:

N	Наименование показателей	Ед. изм.	2020г.	2021г.
1	2	3	4	5
1	Среднегодовая численность работников учреждения, в том числе <7>:	человек	47	42,2
	руководитель	человек	1	1
	заместители руководителя	человек	3	3
	основной персонал	человек	41	35,5

	вспомогательный(прочий) персонал	человек	2	2,7
2	Средняя заработная плата работников учреждения, в том числе <7>:	руб.	44477,20	50276,7
	руководитель	руб.	140331,8	97825,00
	заместители руководителя	руб.	100730,81	123052,8
	вспомогательный(прочий) персонал	руб.	50692,85	49145,1
	основной персонал.	руб.	36970,05	42873,2

1.7. Информация об осуществлении муниципальным автономным учреждением деятельности, связанной с выполнением работ или оказанием услуг в соответствии с обязательствами перед страховщиком по обязательному социальному страхованию, и об объеме финансового обеспечения данной деятельности <8>:

N	Наименование услуги (работы)	Объем услуг (работ), ед. изм.		Объем финансового обеспечения, тыс. руб.	
		год n-1	год n	год n-1	год n
1	2	3	4	5	6

1.8. Информация об объеме финансового обеспечения муниципального автономного учреждения в рамках муниципальных программ, ведомственных целевых программ, утвержденных в установленном порядке <9>:

N	Наименование программ с указанием нормативного правового акта об утверждении программ (в разрезе каждой программы) <*>	Объем финансового обеспечения, тыс. руб.	
		2020г	2021г
1	2	3	4
1.1.	Муниципальная программа «Культура города Перми», утвержденная постановлением администрации города Перми от 19.10.2018 №795 Поддержка одаренных детей города Перми, (п.1.4.1.1.2..1 Плана-графика подпрограммы 1.4 «Одаренные дети города Перми».	18,0	
	Муниципальная программа «Культура города Перми», утвержденная постановлением администрации города Перми от 19.10.2018 №795 Поддержка одаренных детей города Перми, (п.1.4.1.1.2..1 Плана-графика подпрограммы 1.4 «Одаренные дети города Перми».		50,0
1.2.	Муниципальная программа «Культура города Перми», утвержденная постановлением администрации города Перми от 19.10.2018 №795 Предоставление мер социальной поддержки педагогическим работникам детских школ искусств (п.1.4.1.1.4.1 Плана-графика подпрограммы 1.4 «Одаренные дети города Перми на 2018 год».	832,0	
	Муниципальная программа «Культура города Перми», утвержденная постановлением администрации города Перми от 19.10.2018 №795 Предоставление мер социальной поддержки педагогическим работникам детских школ искусств (п.1.4.1.1.4.1 Плана-графика подпрограммы 1.4 «Одаренные дети города Перми на 2018 год».		948,33
			50,00

1.3.	Муниципальная программа «Социальная поддержка населения города Перми», утвержденной постановлением администрации г. Перми от 19.10.2017г. №893 Обеспечение работников МУ города Перми путевками на санаторно-курортное лечение и оздоровление, п.1.1.1.2.1.2 плана-графика подпрограммы 1.1. «Оказание дополнительных мер социальной помощи и поддержки, содействие в получении социальных услуг отдельным категориям граждан»: - Закон Пермского края от 04.09.2017. №121-ПК «Об обеспечении работников государственных и МУ Пермского края путевками на санаторно-курортное лечение и оздоровление», - Постановление администрации города Перми от 14.03.2018 №137 «Об утверждении порядка обеспечения работников МУ города Перми путевками на санаторно-курортное лечение и оздоровление и Порядка взаимодействия участников системы обеспечения работников МУ города Перми путевками на санаторно-курортное лечение и оздоровление» Предоставление работникам муниципальных учреждений культуры и молодежной политики города Перми путевок на СКЛ и оздоровление, в соответствии с п.1.1.1.1.5.2 плана-графика подпрограммы 1.1. «Оказание дополнительных мер социальной помощи и поддержки, содействие в получении социальных услуг отдельным категориям граждан»: утвержденной постановлением администрации г. Перми от 18.10.2018г. №764 Обеспечение работников МУ города Перми путевками на санаторно-курортное лечение и оздоровление, Закон Пермского края от 04.09.2017. №121-ПК «Об обеспечении работников государственных и МУ Пермского края путевками на санаторно-курортное лечение и оздоровление», - Постановление администрации города Перми от 14.03.2018 №137 «Об утверждении порядка обеспечения работников МУ города Перми путевками на санаторно-курортное лечение и оздоровление и Порядка взаимодействия участников системы обеспечения работников МУ города Перми путевками на санаторно-курортное лечение и оздоровление» На 2021 год и плановый период 2022и 2023 год утвержденными постановлением администрации г.Перми от 19.10.2020 №1038 Поддержка одаренных детей г.Перми в соответствии с п. 1.4.1.1.2.1 Плана-графика подпрограммы 1.4 «Одаренные дети г.Перми» муниципальной программы «Культура г.Перми» утвержденной постановлением администрации г.Перми от 19.10.218г. № 795	48,21 36,15	27,11 36,15 50,00
1.5	Оплата труда педагогическим работникам муниципальных учреждении, в соответствии с п. 1.4.1.1.6.1 Плана-графика подпрограммы 1.4 «Одаренные дети города Перми» муниципальной программы «Культура города Перми» утвержденной постановлением администрации города Перми от 19.10.2018№795 и расчетными показателями субсидий на иные цели на повышение фонда оплаты труда на 2020 год, утвержденные постановлением администрации города Перми от 15.12.2020 №1264	954,7	2 750,16
1.6	Обеспечение музыкальными инструментами, оборудованием и материалами образовательных учреждений в сфере культуры в соответствии с п.1.4.1.1.8.1 Плана-графика подпрограммы 1.4 «Одаренные дети г.Перми» муниципальной программы «Культура г.Перми» ,утвержденной постановлением администрации г.Перми от 19.10.2018г №795.		2 879,39 151,54
	ИТОГО субсидии на иные цели	1 889,00	6 892,7

1.6.	Муниципальная программа «Культура города Перми», утвержденная постановлением администрации города Перми от 19.10.2017 №875 Субсидия на выполнение муниципального задания		
1.7.	Муниципальная программа «Культура города Перми», утвержденная постановлением администрации города Перми от 19.10.2018 №795 Субсидия на выполнение муниципального задания	28517,9	28094,8
	ИТОГО субсидии на выполнение муниципального задания	28517,9	28094,8
	ВСЕГО	30 406,9	34 987,5

1.9. Состав наблюдательного совета учреждения <8>:

N	Фамилия, имя, отчество	Должность	Правовой акт о назначении членов наблюдательного совета (вид, дата, наименование)	Срок полномочий
1	2	3	4	5
1.1.	Максимик Людмила Сергеевна	Преподаватель МАУ ДО ДХШ «Хоровая капелла мальчиков»	Приказ начальника департамента культуры и молодежной политики администрации города Перми от 12.03.2021года №СЭД-059-09-01-05-49 «О создании наблюдательного совета муниципального автономного учреждения дополнительного образования города Перми детская хоровая школа «Хоровая капелла мальчиков»	до 12.03.2024г.
1.2.	Иванов Андрей Сергеевич	Консультант-юрист отдела правового обеспечения и общим вопросам департамента культуры и молодежной политики администрации города Перми		до 12.03.2024г.
1.3.	Петрова Лариса Алексеевна	Профессор факультета музыки ФГБОУ ВО «Пермского государственного гуманитарно-педагогического университета», заслуженный работник культуры РФ,		до 12.03.2024г.
1.4.	Козьминых Лариса Юрьевна	Представитель родительского комитета		до 12.03.2024г.
1.5.	Рябухина Ксения Юрьевна	Главный специалист отдела предприятий и учреждений департамента имущественных отношений администрации города Перми		до 12.03.2024г.
1.6.	Терехова Татьяна Васильевна	Секретарь МАУ ДО ДХШ «Хоровая капелла мальчиков»		до 12.03.2024г.

Результат деятельности муниципального учреждения

2.1. Изменение балансовой (остаточной) стоимости нефинансовых активов:

N	Наименование показателей	Ед. изм.	2020	2021	Изменение стоимости нефинансовых активов, %
1	2	3	4	5	6
1	Балансовая стоимость нефинансовых активов	тыс. руб.	22851,12	22851,12	0,00
2	Остаточная стоимость нефинансовых активов	тыс. руб.	1826,00	1026,23	43,81

2.2. Общая сумма выставленных требований в возмещение ущерба по недостачам и хищениям:

N	Наименование показателей	Ед. изм.	2020	2021
1	2	3	4	5
1	Общая сумма выставленных требований в возмещение ущерба по недостачам и хищениям, в том числе:	тыс. руб.		
1.1	материальных ценностей	тыс. руб.		
1.2	денежных средств	тыс. руб.		
1.3	от порчи материальных ценностей	тыс. руб.		

2.3. Изменение дебиторской и кредиторской задолженности в разрезе поступлений (выплат) <10>:

N	Наименование показателей	Ед. изм.	2020г	2021г	Изменение суммы задолженности относительно предыдущего отчетного года, %	Причины образования просроченной кредиторской задолженности, дебиторской задолженности, нереальной к взысканию
1	2	3	4	5	6	7
1	Сумма дебиторской задолженности	тыс. руб.	3773,1	3893,9	+2,2%	x
	в том числе:					
1.1	в разрезе поступлений (по КОСГУ) 120 130 150		3652,6 367,5 528,4 2756,7	3812,8 367,5 688,6 2756,7	+4,39%	x
1.2	в разрезе выплат 211 213 221 222 223 225 226 262 267 310 346		120,5 117,2 0,6 0,5 2,2	81,1 0,4 52,0 21,1 7,6	-48,6%	x
2	Нереальная к взысканию дебиторская задолженность	тыс. руб.	0,00	0,00		
3	Сумма кредиторской задолженности	тыс. руб.	667,4	848,4	+27,12%	x
	в том числе:					
	в разрезе выплат 211 213 221 222 223 225 226 291 310 349 130		 226,9 20,0 51,9 127,9 73,0 42,6 28,1 4 93,0	 64,06 406,2 3,9 177,3 117,6 51,7 27,6 0,04		x
4	Просроченная кредиторская задолженность	тыс. руб.				

2.4. Информация о суммах доходов, полученных учреждением от оказания платных услуг (выполнения работ):

N	Наименование показателей	Ед. изм.	2020		2021	
			план	факт	план	факт
1	2	3	4	5	6	7
1	Сумма доходов, полученных от оказания платных услуг (выполнения работ), в том числе:	тыс. руб.	3678,9	3320,8	4550,0	4555,8
1.1	частично платных, из них по видам услуг (работ):	тыс. руб.	1973,5	1943,5	2457,0	2484,5
1.2	полностью платных, из них по видам услуг (работ):	тыс. руб.	1377,3	1377,3	2093,0	2071,3
2	Сумма доходов, полученных при осуществлении основных видов деятельности сверх муниципального задания, в том числе:	тыс. руб.				
	...					
3	Сумма доходов, полученных при осуществлении иных видов деятельности, в том числе:	тыс. руб.				
	Итого		3678,9	3320,8	4550,0	4541,7

2.5. Информация об исполнении муниципального задания учредителя <4>:

N	Наименование услуги (работы)	Объем услуг (работ), ед. изм.				Объем финансового обеспечения, тыс. руб.			
		план		факт		план		факт	
		2020г	2021г	2020г	2021г	2020г	2021г	2020г	2021г
1	2	3	4	5	6	7	8	9	10
1.1.	Реализация дополнительных общеобразовательных общеразвивающих программ	125	70	130	70	8253,0	4504,5	8053,00	4504,5
1.2.	Реализация дополнительных общеобразовательных общеразвивающих предпрофессиональных программ	316	371	311	371	19 899,0	23492,1	19 898,0	23501,65

N	Наименование услуги (работы)	Ед. изм.	Цены (тарифы) на платные услуги (работы), оказываемые потребителям																							
			2021 год																							
			план												факт											
			январь	февраль	март	апрель	май	июнь	июль	август	сентябрь	октябрь	ноябрь	декабрь	январь	февраль	март	апрель	май	июнь	июль	август	сентябрь	октябрь	ноябрь	декабрь
1	2	3	4	5	6	7	8	9	10	11	12	13	14	15	16	17	18	19	20	21	22	23	24	25	26	27
	Общее муз. Развитие		2500	2500	2500	2500	2500				2700	2700	2700	2700	2500	2500	2500	2500	2500				2700	2700	2700	2700
	Подготовительное отделение		3000	3000	3000	3000	3000				3200	3200	3200	3200	3000	3000	3000	3000	3000				3200	3200	3200	3200
	Индивидуальные занятия		850	850	850	850	850				950	950	950	950	850	850	850	850	850				950	950	950	950
	бюджет																									

2.7. Информация о результатах оказания услуг (выполнения работ):

N	Наименование показателей	Ед. изм.	2020г		2021г	
			план	факт	план	факт
1	2	3	4	5	6	7
1	Общее количество потребителей, воспользовавшихся услугами (работами) учреждения, в том числе:	ед.	387	387	420	420
1.1	бесплатными, из них по видам услуг (работ):	ед.	87	87	72	72
1.2	частично платными, из них по видам услуг (работ):	ед.	300	300	348	438
1.3	полностью платными, из них по видам услуг (работ):	ед.	43	43	49	49

2	Средняя стоимость получения частично платных услуг для потребителей, в том числе по видам услуг (работ) <8>:	руб.	850	850	950	950
3	Средняя стоимость получения платных услуг для потребителей, в том числе по видам услуг (работ) <8>:	руб.	2806	2806	2283	2283

2.8. Информация о жалобах потребителей:

N	Виды зарегистрированных жалоб	Количество жалоб		Принятые меры по результатам рассмотрения жалоб
		2020	2021	
1	2	3	4	5
1	Жалобы потребителей, поступившие в учреждение			
2	Жалобы потребителей, поступившие учредителю			
3	Жалобы потребителей, поступившие Главе города Перми			
4	Жалобы потребителей, поступившие губернатору Пермского края			
5	Жалобы потребителей, поступившие в прокуратуру города Перми			

2.9. Информация о суммах кассовых и плановых поступлений (с учетом возвратов) и выплат (с учетом восстановленных кассовых выплат), предусмотренных планом финансово-хозяйственной деятельности учреждения:

N	Наименование показателей	Ед. изм.	2020	2021
1	2	3	4	5
1	Суммы плановых поступлений (с учетом возвратов), в том числе:	тыс. руб.	34085,9	39 537,5
	в разрезе поступлений			
	Субсидия на выполнение муниципального задания		28517,9	28 094,8
	Субсидия на иные цели		1889,1	6 892,7
	Собственные доходы		3678,9	4 550,0
2	Суммы кассовых поступлений (с учетом возвратов), в том числе:	тыс. руб.	33776,8	39543,3
	в разрезе поступлений			
	Субсидия на выполнение муниципального задания		28517,9	28 094,8
	Субсидии на иные цели		1889,1	6 892,7
	Собственные доходы		3369,8	4 555,8
3	Суммы плановых выплат (с учетом восстановленных кассовых выплат), в том числе:	тыс. руб.	34139,9	39547,0
	в разрезе выплат			
	Заработная плата		23675,7	25537,5
	Прочие выплаты		107,7	199,1
	Начисление на выплате по оплате труда		6874,6	7455,2
	Услуги связи		78,4	80,9
	Транспортные услуги		0,00	48,9
	Коммунальные услуги		523,50	390,3
	Работы и услуги по содержанию имущества		1242,2	1176,4
	Прочие работы.услуги		944,8	972,2
	Пособия по социальной помощи населению		84,36	63,3
	Прочие расходы		174,4	121,6
	Увеличение стоимости основных средств		254,00	3229,1
	Увеличение стоимости материальных запасов		180,3	272,5
4	Суммы кассовых выплат (с учетом восстановленных кассовых выплат), в том числе:	тыс. руб.	33789,9	39413,1

	в разрезе выплат			
	Заработная плата		23636,2	25516,8
	Прочие выплаты		107,7	195,1
	Начисления на выплаты по оплате труда		6764,3	7354,4
	Услуги связи		64,0	80,9
	Транспортные услуги		0,0	48,9
	Коммунальные услуги		523,5	390,2
	Работы и услуги по содержанию имущества		1142,1	1155
	Прочие работы, услуги		891,3	986,4
	Пособия по социальной помощи населению		84,3	63,3
	Прочие расходы		171,8	121,6
	Увеличение стоимости основных средств		225,8	3229,1
	Увеличение стоимости материальных запасов		178,9	271,4

2.10. Информация о показателях кассового исполнения бюджетной сметы учреждения и показателях доведенных учреждению лимитов бюджетных обязательств <12>:

N	Наименование расходов	Ед. изм.	КБК	Утверждено лимитов бюджетных обязательств	Кассовый расход	% исполнения
1	2	3	4	5	6	7

2.11. Информация об общей сумме прибыли муниципального автономного учреждения после налогообложения в отчетном периоде <4>:

N	Наименование показателей	Ед. изм.	2020		2021	
			план	факт	план	факт
1	2	3	4	5	6	7
1	Общая сумма прибыли муниципального автономного учреждения после налогообложения в отчетном периоде, всего, в том числе:	тыс. руб.				
1.1	сумма прибыли после налогообложения, образовавшаяся в связи с оказанием муниципальным автономным учреждением частично платных услуг (работ)	тыс. руб.				
1.2	сумма прибыли после налогообложения, образовавшаяся в связи с оказанием муниципальным автономным учреждением платных услуг (работ)	тыс. руб.				

3. Об использовании имущества, закрепленного за муниципальным учреждением

3.1. Информация об общей стоимости недвижимого и движимого имущества муниципального учреждения:

3.1.1. муниципального автономного учреждения, муниципального бюджетного учреждения:

N	Наименование показателей	Ед. изм.	2020 год		2021 год	
			на начало отчетного периода	на конец отчетного периода	на начало отчетного периода	на конец отчетного периода
1	2	3	4	5	6	7
1	Общая балансовая стоимость имущества муниципального автономного учреждения	тыс. руб.	22851,12	22851,12	22851,12	22851,12
	в том числе:					

1.1	приобретенного муниципальным автономным учреждением за счет средств, выделенных учредителем	тыс. руб.	22851,12	22851,12	22851,12	22851,12
	в том числе:					
1.1.1	недвижимого имущества	тыс. руб.				
1.2	приобретенного муниципальным автономным учреждением за счет доходов, полученных от платных услуг и иной приносящей доход деятельности	тыс. руб.	221,00	248,6	248,6	143,16
	в том числе:					
1.2.1	недвижимого имущества	тыс. руб.	0,00	0,00	0,00	0,00
2	Общая балансовая стоимость имущества, закрепленного за муниципальным автономным учреждением на праве оперативного управления	тыс. руб.	22851,12	22851,12	22851,12	22851,12
	в том числе:					
2.1	недвижимого имущества, всего	тыс. руб.	14439,9	14439,9	14439,9	14439,9
	из него:					
2.1.1	переданного в аренду	тыс. руб.				
2.1.2	переданного в безвозмездное пользование	тыс. руб.				
2.2	движимого имущества, всего	тыс. руб.	8411,18	8411,18	8411,18	8411,18
2.3	особо ценного движимого имущества всего	тыс. руб.	7598,18	7598,18	7598,18	7598,18
	из него:					
2.3.1	переданного в аренду	тыс. руб.				
2.3.2	переданного в безвозмездное пользование	тыс. руб.				
2.4	иного движимого имущества, всего	тыс. руб.	813,00	813,00	813,00	813,00
	из него:					
2.4.1	переданного в аренду	тыс. руб.				

2.4.2	переданного в безвозмездное пользование	тыс. руб.				
3	Общая остаточная стоимость имущества муниципального автономного учреждения	тыс. руб.	2477,2	1826,00	1826,00	1026,23
	в том числе:					
3.1	приобретенного муниципальным автономным учреждением за счет средств, выделенных учредителем	тыс. руб.	0,00	0,00	0,00	0,00
	в том числе:					
3.1.1	недвижимого имущества	тыс. руб.	1500,9	900,00	900,00	300,19
3.2	приобретенного муниципальным автономным учреждением за счет доходов, полученных от платных услуг и иной приносящей доход деятельности	тыс. руб.	0,00	0,00	0,00	0,00
	в том числе:					
3.2.1	недвижимого имущества	тыс. руб.	0,00	0,00	0,00	0,00
4	Общая остаточная стоимость имущества, закрепленного за муниципальным автономным учреждением на праве оперативного управления	тыс. руб.	2477,2	1826,00	1826,00	1026,23
	в том числе:					
4.1	недвижимого имущества, всего	тыс. руб.	1500,9	900,00	900,00	300,19
	из него:					
4.1.1	переданного в аренду	тыс. руб.				
4.1.2	переданного в безвозмездное пользование	тыс. руб.				
4.2	движимого имущества, всего	тыс. руб.	976,2	925,2	925,2	726,04
4.3	особо ценного движимого имущества, всего	тыс. руб.	976,2	925,2	925,5	726.04
	из него:					
4.3.1	переданного в аренду	тыс. руб.				

4.3.2	переданного в безвозмездное пользование	тыс. руб.				
4.4	иного движимого имущества, всего	тыс. руб.	0,6	0,0	0,00	0,00
	из него:					
4.4.1	переданного в аренду	тыс. руб.				
4.4.2	переданного в безвозмездное пользование	тыс. руб.				

3.1.2. муниципального казенного учреждения:

N	Наименование показателей	Ед. изм.	2020		2021	
			на начало отчетного периода	на конец отчетного периода	на начало отчетного периода	на конец отчетного периода
1	2	3	4	5	6	7
1	Общая балансовая стоимость имущества, закрепленного за муниципальным казенным учреждением на праве оперативного управления, в том числе:	тыс. руб.				
1.1	недвижимого имущества, всего, из него:	тыс. руб.				
1.1.1	переданного в аренду	тыс. руб.				
1.1.2	переданного в безвозмездное пользование	тыс. руб.				
1.2	движимого имущества, всего, из него:	тыс. руб.				
1.2.1	переданного в аренду	тыс. руб.				
1.2.2	переданного в безвозмездное пользование	тыс. руб.				
2	Общая остаточная стоимость имущества, закрепленного за муниципальным казенным учреждением на праве оперативного управления, в том числе:	тыс. руб.				
2.1	недвижимого имущества, всего, из него:	тыс. руб.				
2.1.1	переданного в аренду	тыс. руб.				
2.1.2	переданного в безвозмездное пользование	тыс. руб.				
2.2	движимого имущества, всего, из него:	тыс. руб.				
2.2.1	переданного в аренду	тыс. руб.				
2.2.2	переданного в безвозмездное пользование	тыс. руб.				

3.2. Информация об использовании имущества, закрепленного за муниципальным учреждением:

N	Наименование показателей	Ед. изм.	2020 год		2021 год	
			на начало отчетного периода	на конец отчетного периода	на начало отчетного периода	на конец отчетного периода
1	2	3	4	5	6	7
1	Количество объектов недвижимого имущества, закрепленного за муниципальным автономным учреждением на праве оперативного управления	ед.	2	2	2	2
	из них:					
1.1	зданий, строений, сооружений	ед.	1	1	1	1

1.2	иных объектов (замощений, заборов и других)	ед.	1	1	1	1
	в том числе:					
1.3	количество неиспользованных объектов недвижимого имущества	ед.	0	0	0	0
	из них:					
1.3.1	зданий, строений, сооружений	ед.	0	0	0	0
1.3.2	иных объектов (замощений, заборов и других)	ед.	0	0	0	0
2	Количество объектов особо ценного движимого имущества, закрепленного за муниципальным автономным учреждением на праве оперативного управления	ед.	137	137	137	145
	в том числе:					
	количество неиспользованных объектов особо ценного движимого имущества	ед.				
3	Общая площадь объектов недвижимого имущества, закрепленного за муниципальным автономным учреждением на праве оперативного управления	кв. м	1617,9	1617,9	1617,9	1617,9
	из них:					
3.1	зданий, строений, сооружений	кв. м	1439,9	1439,9	1439,9	1439,9
	в том числе:					
3.1.1	переданного в аренду <*>	кв. м				
3.1.2	переданного в безвозмездное пользование <*>	кв. м				
3.2	иных объектов (замощений, заборов и других)	кв. м				
4	Общая площадь неиспользуемого недвижимого имущества, закрепленного за муниципальным автономным учреждением на праве оперативного управления	кв. м	0,0	0,0	0,00	0,00
	в том числе:					
4.1	переданного в аренду <*>	кв. м				

4.2	переданного в безвозмездное пользование <*>	кв. м				
5	Объем средств, полученных от сдачи в аренду в установленном порядке имущества, закрепленного за муниципальным автономным учреждением на праве оперативного управления	тыс. руб.	300,00	367,5	0,00	0,00

Руководитель муниципального автономного учреждения

_____ _____

(подпись) (расшифровка подписи)

Исполнитель (лицо, ответственное за составление отчета)

_____ _____

(подпись) (расшифровка подписи)

СОГЛАСОВАН

_____

(начальник департамента имущественных отношений администрации города Перми)

СОГЛАСОВАН <15>

_____

(руководитель муниципального казенного учреждения, осуществляющего функции по ведению бухгалтерского учета)

СОГЛАСОВАН <16>

_____

(руководитель функционального (территориального) органа администрации города Перми, осуществляющего функции и полномочия учредителя)

Отчет о результатах деятельности муниципального учреждения города Перми _____ за период
(наименование учреждения)
с _____ по _____,
опубликованный ранее в печатном средстве массовой информации «Официальный бюллетень органов местного самоуправления муниципального образования город Пермь» от _____ N _____, на официальном сайте муниципального образования город Пермь в информационно-телекоммуникационной сети Интернет, считать недействительным <17>.