РАЗДЕЛ ПЕРВЫЙ
ПРАВОВЫЕ АКТЫ

ПОСТАНОВЛЕНИЯ ГЛАВЫ ГОРОДА ПЕРМИ

25.04.2022 № 41
О назначении публичных слушаний по рассмотрению проекта решения о предоставлении разрешения на условно разрешенный вид использования земельного участка с кадастровым номером 59:01:1713565:23 и объекта капитального строительства с кадастровым номером 59:01:1713565:71 – «магазины (4.4)», «бытовое обслуживание (3.3)» в территориальной зоне индивидуальной жилой застройки городского типа (Ж-4) по ул. Ветлужской, 117 в Дзержинском районе города Перми....6

25.04.2022 № 42
О назначении публичных слушаний по рассмотрению проекта решения о предоставлении разрешения на условно разрешенный вид использования земельного участка с кадастровым номером 59:01:4410269:6307 – «дошкольное, начальное и среднее общее образование (3.5.1)» в территориальной зоне обслуживания и деловой активности местного значения (Ц-2) по ул. Александра Турчевича в Свердловском районе города Перми....8

25.04.2022 № 43
О назначении публичных слушаний по рассмотрению проекта решения о предоставлении разрешения на условно разрешенный вид использования земельного участка с кадастровым номером 59:01:5110008:249 – «магазины (4.4)» в территориальной зоне малоэтажной многоквартирной жилой застройки, индивидуального жилищного строительства и блокированной жилой застройки (Ж-3) по ул. Коммунистической микрорайона Новые Ляды города Перми....10

25.04.2022 № 44
О назначении публичных слушаний по рассмотрению проекта решения о предоставлении разрешения на условно разрешенный вид использования земельного участка с кадастровым номером 59:01:4713877:4 – «магазины (4.4)» в территориальной зоне индивидуальной усадебной жилой застройки (Ж-5) по ул. Верхне-Муллинской, 127а в Индустриальном районе города Перми....12

25.04.2022 № 45
О назначении публичных слушаний по рассмотрению проекта решения о предоставлении разрешения на условно разрешенный вид использования земельного участка с кадастровым номером 59:01:4413858:156 – «магазины (4.4)» в территориальной зоне индивидуальной жилой застройки городского типа (Ж-4) по ул. Оверятской, уч. 21 в Индустриальном районе города Перми....14

25.04.2022 № 46
О назначении публичных слушаний по рассмотрению проекта решения о предоставлении разрешения на условно разрешенный вид использования земельного участка с кадастровым номером 59:01:4011292:83 и объекта капитального строительства с кадастровым номером 59:01:4011292:204 – «магазины (4.4)» в территориальной зоне индивидуальной жилой застройки городского типа (Ж-4) по ул. Старых Большевиков, 46 в Мотовилихинском районе города Перми....16

РЕШЕНИЯ ПЕРМСКОЙ ГОРОДСКОЙ ДУМЫ

26.04.2022 № 69
О состоянии законности в городе Перми в 2021 году....18

26.04.2022 № 72
О награждении Почетным знаком города Перми «За заслуги перед городом Пермь» Кузнецова В.В.....18

26.04.2022 № 73
О награждении Почетной грамотой города Перми Оборина А.Ю.....19

26.04.2022 № 74
О внесении изменения в решение Пермской городской Думы от 24.04.2018 № 56 «Об установлении расходного обязательства города Перми в сфере образования»....19

26.04.2022 № 87
О внесении изменений в отдельные решения Пермской городской Думы по вопросам предоставления в аренду имущества, принадлежащего на праве собственности муниципальному образованию город Пермь 20

ПОСТАНОВЛЕНИЯ АДМИНИСТРАЦИИ ГОРОДА ПЕРМИ

22.04.2022 № 310
О создании межведомственной рабочей группы по внедрению системы персонифицированного финансирования дополнительного образования детей на территории города Перми....27

22.04.2022 № 311
Об утверждении отчета об исполнении бюджета города Перми по состоянию на 01.04.2022 30

25.04.2022 № 312
Об утверждении Лесохозяйственного регламента Пермского городского лесничества....134

25.04.2022 № 313
О мерах, направленных на поддержку арендаторов по договорам аренды муниципального имущества, закрепленного на праве оперативного управления за муниципальными образовательными учреждениями, подведомственными департаменту образования администрации города Перми....135

25.04.2022 № 314
О внесении изменений в постановление администрации города Перми от 17.04.2014 № 259 «О муниципальном реестре социально ориентированных некоммерческих организаций города Перми – получателей муниципальной поддержки»....136

25.04.2022 № 315
О внесении изменений в Условия концессионного соглашения в отношении объектов теплоснабжения, централизованных систем горячего водоснабжения и отдельных объектов централизованных систем горячего водоснабжения и централизованной системы холодного водоснабжения города Перми, утвержденные постановлением администрации города Перми от 14.12.2018 № 985 «О заключении концессионного соглашения в отношении объектов теплоснабжения, централизованных систем горячего водоснабжения и отдельных объектов централизованных систем горячего водоснабжения и централизованной системы холодного водоснабжения города Перми» 136

25.04.2022 № 316
О внесении изменений в состав конкурсной комиссии по определению победителей конкурса «Лучший студенческий проект по развитию местного самоуправления», утвержденный постановлением администрации города Перми от 22.02.2022 № 109 «О проведении в администрации города Перми конкурса «Лучший студенческий проект по развитию местного самоуправления» в 2022 году» 159

25.04.2022 № 317
О внесении изменений в состав эвакуационной комиссии города Перми (по должностям), утвержденный постановлением администрации города Перми от 05.03.2020 № 206 «О создании эвакуационной комиссии города Перми»....159

26.04.2022 № 318
О проведении городских соревнований учащихся «Школа безопасности» в 2022 году....161

26.04.2022 № 319
О внесении изменений в Административный регламент предоставления территориальным органом администрации города Перми муниципальной услуги «Включение сведений о месте (площадке) накопления твердых коммунальных отходов в реестр мест (площадок) накопления твердых коммунальных отходов», утвержденный постановлением администрации города Перми от 05.11.2020 № 1133....163

26.04.2022 № 320
О внесении изменений в состав комиссии по отбору и ранжированию помещений общественных центров, подлежащих ремонту и приведению в нормативное состояние, по функционально-целевому блоку «Общественные связи и безопасность города», утвержденный постановлением администрации города Перми от 11.10.2021 № 838 «Об утверждении Порядка отбора и ранжирования помещений общественных центров, подлежащих ремонту и приведению в нормативное состояние, и состава комиссии по отбору и ранжированию помещений общественных центров, подлежащих ремонту и приведению в нормативное состояние, по функционально-целевому блоку «Общественные связи и безопасность города» 165

26.04.2022 № 321
О внесении изменений в Порядок определения объема и условий предоставления бюджетным и автономным учреждениям, подведомственным департаменту культуры и молодежной политики администрации города Перми, субсидий на иные цели на предоставление мер социальной поддержки руководителям и педагогическим работникам образовательных учреждений, утвержденный постановлением администрации города Перми от 19.10.2020 № 1044 166

ПРАВОВЫЕ АКТЫ ФУНКЦИОНАЛЬНЫХ ОРГАНОВ АДМИНИСТРАЦИИ ГОРОДА ПЕРМИ

Распоряжение заместителя главы администрации города Перми-начальника департамента земельных отношений администрации города Перми от 28.01.2022 № 21-01-03-295 «Об установлении публичного сервитута в отдельных целях» 172

Распоряжение заместителя главы администрации города Перми-начальника департамента земельных отношений администрации города Перми от 28.01.2022 № 21-01-03-302 «Об установлении публичного сервитута в отдельных целях» 173

Распоряжение заместителя главы администрации города Перми-начальника департамента земельных отношений администрации города Перми от 28.01.2022 № 21-01-03-303 «Об установлении публичного сервитута в отдельных целях» 174

Распоряжение заместителя главы администрации города Перми-начальника департамента земельных отношений администрации города Перми от 28.01.2022 № 21-01-03-305 «Об установлении публичного сервитута в отдельных целях» 175

Распоряжение заместителя главы администрации города Перми-начальника департамента земельных отношений администрации города Перми от 28.01.2022 № 21-01-03-308 «Об установлении публичного сервитута в отдельных целях» 176

Распоряжение заместителя главы администрации города Перми-начальника департамента земельных отношений администрации города Перми от 28.01.2022 № 21-01-03-310 «Об установлении публичного сервитута в отдельных целях» 177

Распоряжение заместителя главы администрации города Перми-начальника департамента земельных отношений администрации города Перми от 31.01.2022 № 21-01-03-327 «Об установлении публичного сервитута в отдельных целях» 179

Распоряжение заместителя главы администрации города Перми-начальника департамента земельных отношений администрации города Перми от 31.01.2022 № 21-01-03-328 «Об установлении публичного сервитута в отдельных целях» 180

Распоряжение заместителя главы администрации города Перми-начальника департамента земельных отношений администрации города Перми от 31.01.2022 № 21-01-03-330 «Об установлении публичного сервитута в отдельных целях» 181

Распоряжение заместителя главы администрации города Перми-начальника департамента земельных отношений администрации города Перми от 31.01.2022 № 21-01-03-331 «Об установлении публичного сервитута в отдельных целях»....182

Распоряжение заместителя главы администрации города Перми-начальника департамента земельных отношений администрации города Перми от 31.01.2022 № 21-01-03-332 «Об установлении публичного сервитута в отдельных целях»....183

Распоряжение начальника управления жилищными отношениями администрации города Перми от 22.04.2022 № 059-11-01-04-317 «Об изъятии для муниципальных нужд земельного участка, на котором расположен многоквартирный дом, признанный аварийным и подлежащим сносу» 185

ПРАВОВЫЕ АКТЫ ТЕРРИТОРИАЛЬНЫХ ОРГАНОВ АДМИНИСТРАЦИИ ГОРОДА ПЕРМИ

Распоряжение главы администрации Орджоникидзевского района города Перми от 25.04.2022 № 059-37-01-04-61 «О принудительном демонтаже самовольно установленных (незаконно размещенных) движимых объектов» 186

РАЗДЕЛ ВТОРОЙ ОФИЦИАЛЬНАЯ ИНФОРМАЦИЯ

Информация о предоставлении земельного участка для индивидуального жилищного строительства....188

Реестр вывесок, подлежащих принудительному демонтажу на территории Кировского района города Перми....190

Информация о возможном установлении публичных сервитутов в отдельных целях в соответствии со статьей 39.42 Земельного кодекса Российской Федерации....199

Заключение о результатах публичных слушаний по вопросам градостроительной деятельности от «22» апреля 2022 г. № 11-дпт 286

Заключение о результатах публичных слушаний по вопросам градостроительной деятельности от «26» апреля 2022 г. № 12-дпт 286

Заключение о результатах публичных слушаний по вопросам градостроительной деятельности от «26» апреля 2022 г. № 13-дпт 287

Сведения о ходе исполнения бюджета города Перми по состоянию на 01 апреля 2022 года....288

Сведения о численности муниципальных служащих и работников муниципальных учреждений города Перми с указанием фактических расходов на оплату их труда по состоянию на 01 апреля 2022 года....288

Сообщение о технической ошибке 289

Перечень объектов недвижимого имущества, находящихся в муниципальной собственности города Перми и предназначенных для сдачи в аренду по состоянию на 01.05.2022....289

Информация о предоставлении земельного участка для индивидуального жилищного строительства....292

Отчет о результатах деятельности муниципального учреждения города Перми и об использовании закрепленного за ним муниципального имущества муниципальное автономное детское образовательное учреждение «Центр развития ребенка – детский сад № 69» г.Перми....293

Отчет о результатах деятельности муниципального учреждения города Перми и об использовании закрепленного за ним муниципального имущества МАДОУ «Детский сад № 227» г.Перми....308

Отчет о результатах деятельности муниципального учреждения города Перми и об использовании закрепленного

за ним муниципального имущества Муниципальное автономное образовательное учреждение “Центр развития ребенка - детский сад № 417” г. Перми 324
Отчет о результатах деятельности муниципального учреждения города Перми и об использовании закрепленного за ним муниципального имущества МАДОУ «Детский сад №419» 339

Отчет о результатах деятельности Муниципального учреждения города Перми и об использовании закрепленного за ним муниципального имущества МАДОУ «Детский сад «Детспорт» г.Перми 355

Отчет о результатах деятельности муниципального учреждения города Перми и об использовании закрепленного за ним муниципального имущества МАОУ «Средняя общеобразовательная школа № 2 с углубленным изучением предметов гуманитарного профиля имени Василия Никитича Татищева» г. Перми 369

Отчет о результатах деятельности муниципального учреждения города Перми и об использовании закрепленного за ним муниципального имущества МАОУ «Средняя общеобразовательная школа № 30» 385

Отчет о результатах деятельности муниципального учреждения города Перми и об использовании закрепленного за ним муниципального имущества Муниципальное автономное общеобразовательное учреждение «Средняя общеобразовательная школа № 37» г.Перми 401

Отчет о результатах деятельности муниципального учреждения города Перми и об использовании закрепленного за ним муниципального имущества Муниципального автономного общеобразовательного учреждения г. Перми «Средняя общеобразовательная школа №123» г. Перми 415

Отчет о результатах деятельности муниципального учреждения города Перми и об использовании закрепленного за ним муниципального имущества МАОУ “СОШ № 153 с углубленным изучением иностранных языков» г.Перми 430

Отчет о результатах деятельности муниципального учреждения города Перми и об использовании закрепленного за ним муниципального имущества МАОУ «Школа дизайна «Точка» 445

Отчет о результатах деятельности муниципального учреждения города Перми и об использовании закрепленного за ним муниципального имущества Муниципального автономного общеобразовательного учреждения «Гимназия № 31» г.Перми 463

Отчет о результатах деятельности муниципального учреждения города Перми и об использовании закрепленного за ним муниципального имущества Муниципальное автономное учреждение дополнительного образования города Перми «Детская школа искусств № 7» 479

Отчет о результатах деятельности муниципального учреждения города Перми и об использовании закрепленного за ним муниципального имущества муниципального автономного учреждения физической культуры и спорта «Пермский городской хоккейный центр» 496

Отчет о результатах деятельности муниципального учреждения города Перми и об использовании закрепленного за ним муниципального имущества МАУ «Дворец молодежи» г. Перми 507

Извещения о проведении собрания о согласовании местоположения границ земельных участков 520

РАЗДЕЛ ПЕРВЫЙ
ПРАВОВЫЕ АКТЫ

ПОСТАНОВЛЕНИЯ ГЛАВЫ ГОРОДА ПЕРМИ

ГЛАВА ГОРОДА ПЕРМИ
П О С Т А Н О В Л Е Н И Е

25.04.2022 № 41

О назначении публичных слушаний по рассмотрению проекта решения о предоставлении разрешения на условно разрешенный вид использования земельного участка с кадастровым номером 59:01:1713565:23 и объекта капитального строительства с кадастровым номером 59:01:1713565:71 – «магазины (4.4)», «бытовое обслуживание (3.3)» в территориальной зоне индивидуальной жилой застройки городского типа (Ж-4) по ул. Ветлужской, 117 в Дзержинском районе города Перми

На основании Градостроительного кодекса Российской Федерации, Федерального закона от 06 октября 2003 г. № 131-ФЗ «Об общих принципах организации местного самоуправления в Российской Федерации», пункта 4.3 Регламента работы комиссии по подготовке проекта правил землепользования и застройки Пермского городского округа, утвержденного приказом Министерства по управлению имуществом и градостроительной деятельности Пермского края от 30 декабря 2020 г. № 31-02-1-4-1037, Устава города Перми, решения Пермской городской Думы от 26 июня 2007 г. № 143 «Об утверждении Правил землепользования и застройки города Перми», письма комиссии по подготовке проекта правил землепользования и застройки Пермского городского округа от 30 марта 2022 г. № 31-07-1-3исх-126, заключения комиссии по подготовке проекта правил землепользования и застройки Пермского городского округа от 24 марта 2022 г. № 31-07-1-3исх-108 на заявление от 08 февраля 2022 г. № 31-07-1-3-76 (с учетом ранее предоставленных документов к заявлению от 29 октября 2021 г. № 31-05-4-3вх-471) и обосновывающие материалы, представленные Хаповой Людмилой Анатольевной, для предоставления разрешения на условно разрешенный вид использования земельного участка с кадастровым номером 59:01:1713565:23 и объекта капитального строительства с кадастровым номером 59:01:1713565:71 – «магазины (4.4)», «бытовое обслуживание (3.3)» в территориальной зоне индивидуальной жилой застройки городского типа (Ж-4) по ул. Ветлужская, 117 в Дзержинском районе города Перми
ПОСТАНОВЛЯЮ:

1. Назначить публичные слушания по рассмотрению проекта решения о предоставлении разрешения на условно разрешенный вид использования земельного участка с кадастровым номером 59:01:1713565:23 и объекта капитального строительства с кадастровым номером 59:01:1713565:71 – «магазины (4.4)», «бытовое обслуживание (3.3)» в территориальной зоне индивидуальной жилой застройки городского типа (Ж-4) по ул. Ветлужской, 117 в Дзержинском районе города Перми (далее – проект решения).

2. Срок проведения публичных слушаний составляет не более 1 месяца со дня опубликования настоящего постановления до дня опубликования заключения о результатах публичных слушаний в печатном средстве массовой информации «Официальный бюллетень органов местного самоуправления муниципального образования город Пермь».

3. Департаменту градостроительства и архитектуры администрации города Перми обеспечить размещение проекта решения с перечнем информационных материалов к нему: обосновывающие материалы, предусмотренные частью 11 статьи 35 Правил землепользования и застройки города Перми, утвержденных решением Пермской городской Думы от 26 июня 2007 г. № 143, и заключения комиссии по подготовке проекта правил землепользования и застройки Пермского городского округа от 24 марта 2022 г. № 31-07-1-3исх-108 на заявление от 08 февраля 2022 г. № 31-07-1-3-76 (с учетом ранее предоставленных документов к заявлению от 29 октября 2021 г. № 31-05-4-3вх-471) и обосновывающие материалы, представленные Хаповой Людмилой Анатольевной, для предоставления разрешения на условно разрешенный вид использования земельного участка с кадастровым номером 59:01:1713565:23 и объекта капитального строительства с кадастровым номером 59:01:1713565:71 – «магазины (4.4)», «бытовое обслуживание (3.3)» в территориальной зоне индивидуальной жилой застройки городского типа (Ж-4) по ул. Ветлужская, 117 в Дзержинском районе города Перми на официальном сайте муниципального образования город Пермь в информационно-телекоммуникационной сети Интернет www.gorodperm.ru в течение 10, но не ранее 7 дней со дня опубликования настоящего постановления.

Период размещения проекта решения с перечнем информационных материалов к нему исчисляется со дня, указанного в абзаце первом настоящего пункта, по 19 мая 2022 г.

4. Экспозиция проекта решения с перечнем информационных материалов к нему (далее – экспозиция) проводится с 06 мая 2022 г. по 19 мая 2022 г.: понедельник-четверг – с 09.00 час. до 18.00 час., пятница – с 09.00 час. до 17.00 час. по адресу: 614067, г. Пермь, ул. Ветлужская, 34, общественный центр «Комсомольский» Дзержинского района города Перми.

5. Консультирование посетителей экспозиции проекта решения осуществляется 18 мая 2022 г. с 17.40 час. до 18.00 час. по адресу: 614067, г. Пермь, ул. Ветлужская, 34, общественный центр «Комсомольский» Дзержинского района города Перми.

6. Провести собрание участников публичных слушаний по проекту решения 18 мая 2022 г. в 18.00 час. по адресу: 614067, г. Пермь, ул. Ветлужская, 34, общественный центр «Комсомольский» Дзержинского района города Перми.

7. Участники публичных слушаний в целях идентификации представляют сведения о себе (фамилию, имя, отчество (при наличии), дату рождения, адрес места жительства (регистрации) – для физических лиц; наименование, основной государственный регистрационный номер, место нахождения и адрес – для юридических лиц) с приложением документов, подтверждающих такие сведения.

Участники публичных слушаний, являющиеся правообладателями соответствующих земельных участков и (или) расположенных на них объектов капитального строительства и (или) помещений, являющихся частью указанных объектов капитального строительства, также представляют сведения соответственно о таких земельных участках, объектах капитального строительства, помещениях, являющихся частью указанных объектов капитального строительства, из Единого государственного реестра недвижимости и иные документы, устанавливающие или удостоверяющие их права на такие земельные участки, объекты капитального строительства, помещения, являющиеся частью указанных объектов капитального строительства.

8. Участники публичных слушаний, прошедшие идентификацию, вправе представить предложения и замечания по проекту решения:

в письменной или устной форме в ходе проведения собрания или собраний участников публичных слушаний;

в письменной форме в департамент градостроительства и архитектуры администрации города Перми по адресу: 614000, г. Пермь, ул. Сибирская, д. 15, каб. 003 со дня размещения проекта решения с перечнем информационных материалов к нему на официальном сайте муниципального образования город Пермь в информационно-телекоммуникационной сети Интернет www.gorodperm.ru по 19 мая 2022 г.;

посредством записи в книге (журнале) учета посетителей экспозиции проекта решения и информационных материалов по проекту решения в период проведения экспозиции, с 06 мая 2022 г. по 19 мая 2022 г.

9. Расходы, связанные с организацией и проведением публичных слушаний, возложить на заявителя.

10. Департаменту градостроительства и архитектуры администрации города Перми, территориальному организационному комитету по проведению публичных слушаний по вопросам градостроительной деятельности при администрации Дзержинского города Перми, состав которого утвержден в установленном порядке, обеспечить в пределах своих полномочий:

10.1. соблюдение требований законодательства, нормативных правовых актов города Перми по организации и проведению публичных слушаний с учетом пункта 2.2 указа губернатора Пермского края от 20 августа 2020 г. № 121 «О мероприятиях, реализуемых в связи с угрозой распространения новой коронавирусной инфекции (COVID-19) в Пермском крае»;

10.2. информирование участников публичных слушаний о дате, времени и месте проведения публичных слушаний;

10.3. своевременное оформление протокола собрания публичных слушаний, протокола публичных слушаний, подготовку, опубликование заключения о результатах публичных слушаний в печатном средстве массовой информации «Официальный бюллетень органов местного самоуправления муниципального образования город Пермь» и размещение на официальном сайте муниципального образования город Пермь в информационно-телекоммуникационной сети Интернет.

11. Департаменту градостроительства и архитектуры администрации города Перми обеспечить направление протокола публичных слушаний по вопросам градостроительной деятельности, заключения о результатах публичных слушаний в комиссию по подготовке проекта правил землепользования и застройки Пермского городского округа в течение 5 рабочих дней со дня опубликования заключения о результатах публичных слушаний.

12. Настоящее постановление вступает в силу со дня официального опубликования в печатном средстве массовой информации «Официальный бюллетень органов местного самоуправления муниципального образования город Пермь».

13. Управлению по общим вопросам администрации города Перми обеспечить опубликование настоящего постановления в печатном средстве массовой информации «Официальный бюллетень органов местного самоуправления муниципального образования город Пермь».

14. Информационно-аналитическому управлению администрации города Перми обеспечить опубликование (обнародование) настоящего постановления на официальном сайте муниципального образования город Пермь в информационно-телекоммуникационной сети Интернет.

15. Контроль за исполнением настоящего постановления возложить на заместителя главы администрации города Перми Гонцову Е.Н.

А.Н. Дёмкин

ГЛАВА ГОРОДА ПЕРМИ
П О С Т А Н О В Л Е Н И Е

25.04.2022 № 42

О назначении публичных слушаний по рассмотрению проекта решения о предоставлении разрешения на условно разрешенный вид использования земельного участка с кадастровым номером 59:01:4410269:6307 – «дошкольное, начальное и среднее общее образование (3.5.1)» в территориальной зоне обслуживания и деловой активности местного значения (Ц-2) по ул. Александра Турчевича в Свердловском районе города Перми

На основании Градостроительного кодекса Российской Федерации, Федерального закона от 06 октября 2003 г. № 131-ФЗ «Об общих принципах организации местного самоуправления в Российской Федерации», пункта 4.3 Регламента работы комиссии по подготовке проекта правил землепользования и застройки Пермского городского округа, утвержденного приказом Министерства по управлению имуществом и градостроительной деятельности Пермского края от 30 декабря 2020 г. № 31-02-1-4-1037, Устава города Перми, решения Пермской городской Думы от 26 июня 2007 г. № 143 «Об утверждении Правил землепользования и застройки города Перми», письма комиссии по подготовке проекта правил землепользования и застройки Пермского городского округа от 07 апреля 2022 г. № 31-07-1-3исх-153, заключения комиссии по подготовке проекта правил землепользования и застройки Пермского городского округа от 04 апреля 2022 г. № 31-07-1-3исх-145 на заявление от 23 февраля 2022 г. № 31-07-1-3-105 и обосновывающие материалы, представленные администрацией города Перми, для предоставления разрешения на условно разрешенный вид использования земельного участка с кадастровым номером 59:01:4410269:6307 – «дошкольное, начальное и среднее общее образование (3.5.1)» в территориальной зоне обслуживания и деловой активности местного значения (Ц-2) по ул. Александра Турчевича в Свердловском районе города Перми
ПОСТАНОВЛЯЮ:

1. Назначить публичные слушания по рассмотрению проекта решения о предоставлении разрешения на условно разрешенный вид использования земельного участка с кадастровым номером 59:01:4410269:6307 – «дошкольное, начальное и среднее общее образование (3.5.1)» в территориальной зоне обслуживания и деловой активности местного значения (Ц-2) по ул. Александра Турчевича в Свердловском районе города Перми (далее – проект решения).

2. Срок проведения публичных слушаний составляет не более 1 месяца со дня опубликования настоящего постановления до дня опубликования заключения о результатах публичных слушаний в печатном средстве массовой информации «Официальный бюллетень органов местного самоуправления муниципального образования город Пермь».

3. Департаменту градостроительства и архитектуры администрации города Перми обеспечить размещение проекта решения с перечнем информационных материалов к нему: обосновывающие материалы, предусмотренные частью 11 статьи 35 Правил землепользования и застройки города Перми, утвержденных решением Пермской городской Думы от 26 июня 2007 г. № 143, и заключения комиссии по подготовке проекта правил землепользования и застройки Пермского городского округа от 04 апреля 2022 г. № 31-07-1-3исх-145 на заявление от 23 февраля 2022 г. № 31-07-1-3-105 и обосновывающие материалы, представленные администрацией города Перми, для предоставления разрешения на условно разрешенный вид использования земельного участка с кадастровым номером 59:01:4410269:6307 – «дошкольное, начальное и среднее общее образование (3.5.1)» в территориальной зоне обслуживания и деловой активности местного значения (Ц-2) по ул. Александра Турчевича в Свердловском районе города Перми на официальном сайте муниципального образования город Пермь в информационно-телекоммуникационной сети Интернет www.gorodperm.ru в течение 10, но не ранее 7 дней со дня опубликования настоящего постановления.

Период размещения проекта решения с перечнем информационных материалов к нему исчисляется со дня, указанного в абзаце первом настоящего пункта, по 20 мая 2022 г.

4. Экспозиция проекта решения с перечнем информационных материалов к нему (далее – экспозиция) проводится с 06 мая 2022 г. по 20 мая 2022 г.: понедельник-четверг с 09.00 час. до 18.00 час., пятница с 09.00 час. до 17.00 час. по адресу: 614990, г. Пермь, ул. Сибирская, 58, администрация Свердловского района города Перми.

5. Консультирование посетителей экспозиции проекта решения осуществляется 19 мая 2022 г. с 17.40 час. до 18.00 час. по адресу: 614990, г. Пермь, ул. Сибирская, 58, администрация Свердловского района города Перми.

6. Провести собрание участников публичных слушаний по проекту решения 19 мая 2022 г. в 18.00 час. по адресу: 614990, г. Пермь, ул. Сибирская, 58, администрация Свердловского района города Перми.

7. Участники публичных слушаний в целях идентификации представляют сведения о себе (фамилию, имя, отчество (при наличии), дату рождения, адрес места жительства (регистрации) – для физических лиц; наименование,

основной государственный регистрационный номер, место нахождения и адрес – для юридических лиц) с приложением документов, подтверждающих такие сведения.

Участники публичных слушаний, являющиеся правообладателями соответствующих земельных участков и (или) расположенных на них объектов капитального строительства и (или) помещений, являющихся частью указанных объектов капитального строительства, также представляют сведения соответственно о таких земельных участках, объектах капитального строительства, помещениях, являющихся частью указанных объектов капитального строительства, из Единого государственного реестра недвижимости и иные документы, устанавливающие или удостоверяющие их права на такие земельные участки, объекты капитального строительства, помещения, являющиеся частью указанных объектов капитального строительства.

8. Участники публичных слушаний, прошедшие идентификацию, вправе представить предложения и замечания по проекту решения:

в письменной или устной форме в ходе проведения собрания или собраний участников публичных слушаний;

в письменной форме в департамент градостроительства и архитектуры администрации города Перми по адресу: 614000, г. Пермь, ул. Сибирская, д. 15, каб. 003 со дня размещения проекта решения с перечнем информационных материалов к нему на официальном сайте муниципального образования город Пермь в информационно-телекоммуникационной сети Интернет www.gorodperm.ru по 20 мая 2022 г.;

посредством записи в книге (журнале) учета посетителей экспозиции проекта решения и информационных материалов по проекту решения в период проведения экспозиции с 06 мая 2022 г. по 20 мая 2022 г.

9. Расходы, связанные с организацией и проведением публичных слушаний, возложить на заявителя.

10. Департаменту градостроительства и архитектуры администрации города Перми, территориальному организационному комитету по проведению публичных слушаний по вопросам градостроительной деятельности при администрации Свердловского города Перми, состав которого утвержден в установленном порядке, обеспечить в пределах своих полномочий:

10.1. соблюдение требований законодательства, нормативных правовых актов города Перми по организации и проведению публичных слушаний с учетом пункта 2.2 указа губернатора Пермского края от 20 августа 2020 г. № 121 «О мероприятиях, реализуемых в связи с угрозой распространения новой коронавирусной инфекции (COVID-19) в Пермском крае»;

10.2. информирование участников публичных слушаний о дате, времени и месте проведения публичных слушаний;

10.3. своевременное оформление протокола собрания публичных слушаний, протокола публичных слушаний, подготовку, опубликование заключения о результатах публичных слушаний в печатном средстве массовой информации «Официальный бюллетень органов местного самоуправления муниципального образования город Пермь» и размещение на официальном сайте муниципального образования город Пермь в информационно-телекоммуникационной сети Интернет.

11. Департаменту градостроительства и архитектуры администрации города Перми обеспечить направление протокола публичных слушаний по вопросам градостроительной деятельности, заключения о результатах публичных слушаний в комиссию по подготовке проекта правил землепользования и застройки Пермского городского округа в течение 5 рабочих дней со дня опубликования заключения о результатах публичных слушаний.

12. Настоящее постановление вступает в силу со дня официального опубликования в печатном средстве массовой информации «Официальный бюллетень органов местного самоуправления муниципального образования город Пермь».

13. Управлению по общим вопросам администрации города Перми обеспечить опубликование настоящего постановления в печатном средстве массовой информации «Официальный бюллетень органов местного самоуправления муниципального образования город Пермь».

14. Информационно-аналитическому управлению администрации города Перми обеспечить опубликование (обнародование) настоящего постановления на официальном сайте муниципального образования город Пермь в информационно-телекоммуникационной сети Интернет.

15. Контроль за исполнением настоящего постановления возложить на заместителя главы администрации города Перми Гонцову Е.Н.

А.Н. Дёмкин

ГЛАВА ГОРОДА ПЕРМИ
П О С Т А Н О В Л Е Н И Е

25.04.2022 № 43

О назначении публичных слушаний по рассмотрению проекта решения о предоставлении разрешения на условно разрешенный вид использования земельного участка с кадастровым номером 59:01:5110008:249 – «магазины (4.4)» в территориальной зоне малоэтажной многоквартирной жилой застройки, индивидуального жилищного строительства и блокированной жилой застройки (Ж-3) по ул. Коммунистической микрорайона Новые Ляды города Перми

На основании Градостроительного кодекса Российской Федерации, Федерального закона от 06 октября 2003 г. № 131-ФЗ «Об общих принципах организации местного самоуправления в Российской Федерации», пункта 4.3 Регламента работы комиссии по подготовке проекта правил землепользования и застройки Пермского городского округа, утвержденного приказом Министерства по управлению имуществом и градостроительной деятельности Пермского края от 30 декабря 2020 г. № 31-02-1-4-1037, Устава города Перми, решения Пермской городской Думы от 26 июня 2007 г. № 143 «Об утверждении Правил землепользования и застройки города Перми», письма комиссии по подготовке проекта правил землепользования и застройки Пермского городского округа от 29 марта 2022 г. № 31-07-1-3исх-125, заключения комиссии по подготовке проекта правил землепользования и застройки Пермского городского округа от 24 марта 2022 г. № 31-07-1-3исх-107 на заявление от 05 февраля 2022 г. № 31-07-1-3-69 и обосновывающие материалы, представленные Усачевой Ольгой Валерьевной, действующей на основании доверенности в интересах Беляева Сергея Ивановича, для предоставления разрешения на условно разрешенный вид использования земельного участка с кадастровым номером 59:01:5110008:249 – «магазины (4.4)» в территориальной зоне малоэтажной многоквартирной жилой застройки, индивидуального жилищного строительства и блокированной жилой застройки (Ж-3) по ул. Коммунистическая микрорайона Новые Ляды города Перми

ПОСТАНОВЛЯЮ:

1. Назначить публичные слушания по рассмотрению проекта решения о предоставлении разрешения на условно разрешенный вид использования земельного участка с кадастровым номером 59:01:5110008:249 – «магазины (4.4)» в территориальной зоне малоэтажной многоквартирной жилой застройки, индивидуального жилищного строительства и блокированной жилой застройки (Ж-3) по ул. Коммунистической микрорайона Новые Ляды города Перми (далее – проект решения).

2. Срок проведения публичных слушаний составляет не более 1 месяца со дня опубликования настоящего постановления до дня опубликования заключения о результатах публичных слушаний в печатном средстве массовой информации «Официальный бюллетень органов местного самоуправления муниципального образования город Пермь».

3. Департаменту градостроительства и архитектуры администрации города Перми обеспечить размещение проекта решения с перечнем информационных материалов к нему: обосновывающие материалы, предусмотренные частью 11 статьи 35 Правил землепользования и застройки города Перми, утвержденных решением Пермской городской Думы от 26 июня 2007 г. № 143, и заключения комиссии по подготовке проекта правил землепользования и застройки Пермского городского округа от 24 марта 2022 г. № 31-07-1-3исх-107 на заявление от 05 февраля 2022 г. № 31-07-1-3-69 и обосновывающие материалы, представленные Усачевой Ольгой Валерьевной, действующей на основании доверенности в интересах Беляева Сергея Ивановича, для предоставления разрешения на условно разрешенный вид использования земельного участка с кадастровым номером 59:01:5110008:249 – «магазины (4.4)» в территориальной зоне малоэтажной многоквартирной жилой застройки, индивидуального жилищного строительства и блокированной жилой застройки (Ж-3) по ул. Коммунистическая микрорайона Новые Ляды города Перми на официальном сайте муниципального образования город Пермь в информационно-телекоммуникационной сети Интернет www.gorodperm.ru в течение 10, но не ранее 7 дней со дня опубликования настоящего постановления.

Период размещения проекта решения с перечнем информационных материалов к нему исчисляется со дня, указанного в абзаце первом настоящего пункта, по 19 мая 2022 г.

4. Экспозиция проекта решения с перечнем информационных материалов к нему (далее – экспозиция) проводится с 06 мая 2022 г. по 19 мая 2022 г.: понедельник-четверг – с 09.00 час. до 18.00 час., пятница – с 09.00 час. до 17.00 час. по адресу: 614105, г. Пермь, микрорайон Новые Ляды, ул. Транспортная, 2, администрация поселка Новые Ляды города Перми.

5. Консультирование посетителей экспозиции проекта решения осуществляется 18 мая 2022 г. с 17.40 час. до 18.00 час. по адресу: 614105, г. Пермь, микрорайон Новые Ляды, ул. Транспортная, 2, администрация поселка Новые Ляды города Перми.

6. Провести собрание участников публичных слушаний по проекту решения 18 мая 2022 г. в 18.00 час. по адресу: 614105, г. Пермь, микрорайон Новые Ляды, ул. Транспортная, 2, администрация поселка Новые Ляды города Перми.

7. Участники публичных слушаний в целях идентификации представляют сведения о себе (фамилию, имя, отчество (при наличии), дату рождения, адрес места жительства (регистрации) – для физических лиц; наименование, основной государственный регистрационный номер, место нахождения и адрес – для юридических лиц) с приложением документов, подтверждающих такие сведения.

Участники публичных слушаний, являющиеся правообладателями соответствующих земельных участков и (или) расположенных на них объектов капитального строительства и (или) помещений, являющихся частью указанных объектов капитального строительства, также представляют сведения соответственно о таких земельных участках, объектах капитального строительства, помещениях, являющихся частью указанных объектов капитального строительства, из Единого государственного реестра недвижимости и иные документы, устанавливающие или удостоверяющие их права на такие земельные участки, объекты капитального строительства, помещения, являющиеся частью указанных объектов капитального строительства.

8. Участники публичных слушаний, прошедшие идентификацию, вправе представить предложения и замечания по проекту решения:

в письменной или устной форме в ходе проведения собрания или собраний участников публичных слушаний;

в письменной форме в департамент градостроительства и архитектуры администрации города Перми по адресу: 614000, г. Пермь, ул. Сибирская, д. 15, каб. 003 со дня размещения проекта решения с перечнем информационных материалов к нему на официальном сайте муниципального образования город Пермь в информационно-телекоммуникационной сети Интернет www.gorodperm.ru по 19 мая 2022 г.;

посредством записи в книге (журнале) учета посетителей экспозиции проекта решения и информационных материалов по проекту решения в период проведения экспозиции, с 06 мая 2022 г. по 19 мая 2022 г.

9. Расходы, связанные с организацией и проведением публичных слушаний, возложить на заявителя.

10. Департаменту градостроительства и архитектуры администрации города Перми, территориальному организационному комитету по проведению публичных слушаний по вопросам градостроительной деятельности при администрации поселка Новые Ляды города Перми, состав которого утвержден в установленном порядке, обеспечить в пределах своих полномочий:

10.1. соблюдение требований законодательства, нормативных правовых актов города Перми по организации и проведению публичных слушаний с учетом пункта 2.2 указа губернатора Пермского края от 20 августа 2020 г. № 121 «О мероприятиях, реализуемых в связи с угрозой распространения новой коронавирусной инфекции (COVID-19) в Пермском крае»;

10.2. информирование участников публичных слушаний о дате, времени и месте проведения публичных слушаний;

10.3. своевременное оформление протокола собрания публичных слушаний, протокола публичных слушаний, подготовку, опубликование заключения о результатах публичных слушаний в печатном средстве массовой информации «Официальный бюллетень органов местного самоуправления муниципального образования город Пермь» и размещение на официальном сайте муниципального образования город Пермь в информационно-телекоммуникационной сети Интернет.

11. Департаменту градостроительства и архитектуры администрации города Перми обеспечить направление протокола публичных слушаний по вопросам градостроительной деятельности, заключения о результатах публичных слушаний в комиссию по подготовке проекта правил землепользования и застройки Пермского городского округа в течение 5 рабочих дней со дня опубликования заключения о результатах публичных слушаний.

12. Настоящее постановление вступает в силу со дня официального опубликования в печатном средстве массовой информации «Официальный бюллетень органов местного самоуправления муниципального образования город Пермь».

13. Управлению по общим вопросам администрации города Перми обеспечить опубликование настоящего постановления в печатном средстве массовой информации «Официальный бюллетень органов местного самоуправления муниципального образования город Пермь».

14. Информационно-аналитическому управлению администрации города Перми обеспечить опубликование (обнародование) настоящего постановления на официальном сайте муниципального образования город Пермь в информационно-телекоммуникационной сети Интернет.

15. Контроль за исполнением настоящего постановления возложить на заместителя главы администрации города Перми Гонцову Е.Н.

А.Н. Дёмкин

ГЛАВА ГОРОДА ПЕРМИ
П О С Т А Н О В Л Е Н И Е

25.04.2022 № 44

О назначении публичных слушаний по рассмотрению проекта решения о предоставлении разрешения на условно разрешенный вид использования земельного участка с кадастровым номером 59:01:4713877:4 – «магазины (4.4)» в территориальной зоне индивидуальной усадебной жилой застройки (Ж-5) по ул. Верхне-Муллинской, 127а в Индустриальном районе города Перми

На основании Градостроительного кодекса Российской Федерации, Федерального закона от 06 октября 2003 г. № 131-ФЗ «Об общих принципах организации местного самоуправления в Российской Федерации», пункта 4.3 Регламента работы комиссии по подготовке проекта правил землепользования и застройки Пермского городского округа, утвержденного приказом Министерства по управлению имуществом и градостроительной деятельности Пермского края от 30 декабря 2020 г. № 31-02-1-4-1037, Устава города Перми, решения Пермской городской Думы от 26 июня 2007 г. № 143 «Об утверждении Правил землепользования и застройки города Перми», письма комиссии по подготовке проекта правил землепользования и застройки Пермского городского округа от 04 апреля 2022 г. № 31-07-1-3исх-146, заключения комиссии по подготовке проекта правил землепользования и застройки Пермского городского округа от 31 марта 2022 г. № 31-07-1-3исх-133 на заявление от 24 марта 2022 г. № 31-07-1-3-158 и обосновывающие материалы, представленные Казанцевым Д.А., действующим по доверенности в интересах Хасиевой Т.В., Хасиева А.П., для предоставления разрешения на условно разрешенный вид использования земельного участка с кадастровым номером 59:01:4713877:4 – «магазины (4.4)» в территориальной зоне индивидуальной усадебной жилой застройки (Ж-5) по ул. Верхне-Муллинской, 127а в Индустриальном районе города Перми

ПОСТАНОВЛЯЮ:

1. Назначить публичные слушания по рассмотрению проекта решения о предоставлении разрешения на условно разрешенный вид использования земельного участка с кадастровым номером 59:01:4713877:4 – «магазины (4.4)» в территориальной зоне индивидуальной усадебной жилой застройки (Ж-5) по ул. Верхне-Муллинской, 127а в Индустриальном районе города Перми (далее – проект решения).

2. Срок проведения публичных слушаний составляет не более 1 месяца со дня опубликования настоящего постановления до дня опубликования заключения о результатах публичных слушаний в печатном средстве массовой информации «Официальный бюллетень органов местного самоуправления муниципального образования город Пермь».

3. Департаменту градостроительства и архитектуры администрации города Перми обеспечить размещение проекта решения с перечнем информационных материалов к нему: обосновывающие материалы, предусмотренные частью 11 статьи 35 Правил землепользования и застройки города Перми, утвержденных решением Пермской городской Думы от 26 июня 2007 г. № 143, заключение комиссии по подготовке проекта правил землепользования и застройки Пермского городского округа от 31 марта 2022 г. № 31-07-1-3исх-133 на заявление от 24 марта 2022 г. № 31-07-1-3-158 и обосновывающие материалы, представленные Казанцевым Д.А., действующим по доверенности в интересах Хасиевой Т.В., Хасиева А.П., для предоставления разрешения на условно разрешенный вид использования земельного участка с кадастровым номером 59:01:4713877:4 – «магазины (4.4)» в территориальной зоне индивидуальной усадебной жилой застройки (Ж-5) по ул. Верхне-Муллинской, 127а в Индустриальном районе города Перми на официальном сайте муниципального образования город Пермь в информационно-телекоммуникационной сети Интернет www.gorodperm.ru в течение 10, но не ранее 7 дней со дня опубликования настоящего постановления.

Период размещения проекта решения с перечнем информационных материалов к нему исчисляется со дня, указанного в абзаце первом настоящего пункта, по 19 мая 2022 г.

4. Экспозиция проекта решения с перечнем информационных материалов к нему (далее – экспозиция) проводится с 06 мая 2022 г. по 19 мая 2022 г.: понедельник-четверг: с 09.00 час. до 18.00 час., пятница: с 09.00 час. до 17.00 час. по адресу: 614095, г. Пермь, ул. Мира, 15, администрация Индустриального района города Перми.

5. Консультирование посетителей экспозиции проекта решения осуществляется 18 мая 2022 г. с 17.40 час. до 18.00 час. по адресу: 614095, г. Пермь, ул. Мира, 15, администрация Индустриального района города Перми.

6. Провести собрание участников публичных слушаний по проекту решения 18 мая 2022 г. в 18.00 час. по адресу: 614095, г. Пермь, ул. Мира, 15, администрация Индустриального района города Перми.

7. Участники публичных слушаний в целях идентификации представляют сведения о себе (фамилию, имя, отчество (при наличии), дату рождения, адрес места жительства (регистрации) – для физических лиц; наименование,

основной государственный регистрационный номер, место нахождения и адрес – для юридических лиц) с приложением документов, подтверждающих такие сведения.

Участники публичных слушаний, являющиеся правообладателями соответствующих земельных участков и (или) расположенных на них объектов капитального строительства и (или) помещений, являющихся частью указанных объектов капитального строительства, также представляют сведения соответственно о таких земельных участках, объектах капитального строительства, помещениях, являющихся частью указанных объектов капитального строительства, из Единого государственного реестра недвижимости и иные документы, устанавливающие или удостоверяющие их права на такие земельные участки, объекты капитального строительства, помещения, являющиеся частью указанных объектов капитального строительства.

8. Участники публичных слушаний, прошедшие идентификацию, вправе представить предложения и замечания по проекту решения:

в письменной или устной форме в ходе проведения собрания или собраний участников публичных слушаний;

в письменной форме в департамент градостроительства и архитектуры администрации города Перми по адресу: 614000, г. Пермь, ул. Сибирская, д. 15, каб. 003 со дня размещения проекта решения, указанного в пункте 1 настоящего постановления, с перечнем информационных материалов к нему на официальном сайте муниципального образования город Пермь в информационно-телеком-муникационной сети Интернет www.gorodperm.ru по 19 мая 2022 г.;

посредством записи в книге (журнале) учета посетителей экспозиции проекта решения и информационных материалов по проекту решения, указанному в пункте 1 настоящего постановления, в период проведения экспозиции, 06 мая 2022 г. по 19 мая 2022 г.

9. Расходы, связанные с организацией и проведением публичных слушаний, возложить на заявителя.

10. Департаменту градостроительства и архитектуры администрации города Перми, территориальному организационному комитету по проведению публичных слушаний по вопросам градостроительной деятельности при администрации Индустриального города Перми, состав которого утвержден в установленном порядке, обеспечить в пределах своих полномочий:

10.1. соблюдение требований законодательства, нормативных правовых актов города Перми по организации и проведению публичных слушаний с учетом пункта 2.2 указа губернатора Пермского края от 20 августа 2020 г. № 121 «О мероприятиях, реализуемых в связи с угрозой распространения новой коронавирусной инфекции (COVID-19) в Пермском крае»;

10.2. информирование участников публичных слушаний о дате, времени и месте проведения публичных слушаний;

10.3. своевременное оформление протокола собрания публичных слушаний, протокола публичных слушаний, подготовку, опубликование заключения о результатах публичных слушаний в печатном средстве массовой информации «Официальный бюллетень органов местного самоуправления муниципального образования город Пермь» и размещение на официальном сайте муниципального образования город Пермь в информационно-телекоммуникационной сети Интернет.

11. Департаменту градостроительства и архитектуры администрации города Перми обеспечить направление протокола публичных слушаний по вопросам градостроительной деятельности, заключения о результатах публичных слушаний в комиссию по подготовке проекта правил землепользования и застройки Пермского городского округа в течение 5 рабочих дней со дня опубликования заключения о результатах публичных слушаний.

12. Настоящее постановление вступает в силу со дня официального опубликования в печатном средстве массовой информации «Официальный бюллетень органов местного самоуправления муниципального образования город Пермь».

13. Управлению по общим вопросам администрации города Перми обеспечить опубликование настоящего постановления в печатном средстве массовой информации «Официальный бюллетень органов местного самоуправления муниципального образования город Пермь».

14. Информационно-аналитическому управлению администрации города Перми обеспечить опубликование (обнародование) настоящего постановления на официальном сайте муниципального образования город Пермь в информационно-телекоммуникационной сети Интернет.

15. Контроль за исполнением настоящего постановления возложить на заместителя главы администрации города Перми Гонцову Е.Н.

А.Н. Дёмкин

ГЛАВА ГОРОДА ПЕРМИ
П О С Т А Н О В Л Е Н И Е

25.04.2022 № 45

О назначении публичных слушаний по рассмотрению проекта решения о предоставлении разрешения на условно разрешенный вид использования земельного участка с кадастровым номером 59:01:4413858:156 – «магазины (4.4)» в территориальной зоне индивидуальной жилой застройки городского типа (Ж-4) по ул. Оверятской, уч. 21 в Индустриальном районе города Перми

На основании Градостроительного кодекса Российской Федерации, Федерального закона от 06 октября 2003 г. № 131-ФЗ «Об общих принципах организации местного самоуправления в Российской Федерации», пункта 4.3 Регламента работы комиссии по подготовке проекта правил землепользования и застройки Пермского городского округа, утвержденного приказом Министерства по управлению имуществом и градостроительной деятельности Пермского края от 30 декабря 2020 г. № 31-02-1-4-1037, Устава города Перми, решения Пермской городской Думы от 26 июня 2007 г. № 143 «Об утверждении Правил землепользования и застройки города Перми», письма комиссии по подготовке проекта правил землепользования и застройки Пермского городского округа от 05 апреля 2022 г. № 31-07-1-5исх-409, заключения комиссии по подготовке проекта правил землепользования и застройки Пермского городского округа от 04 апреля 2022 г. № 31-07-1-3исх-144 на заявление от 21 марта 2022 г. № 31-07-1-3-151 и обосновывающие материалы, представленные Заидовым З.Б. оглы, для предоставления разрешения на условно разрешенный вид использования земельного участка с кадастровым номером 59:01:4413858:156 – «магазины (4.4)» в территориальной зоне индивидуальной жилой застройки городского типа (Ж-4) по ул. Оверятской, уч. 21 в Индустриальном районе города Перми
ПОСТАНОВЛЯЮ:

1. Назначить публичные слушания по рассмотрению проекта решения о предоставлении разрешения на условно разрешенный вид использования земельного участка с кадастровым номером 59:01:4413858:156 – «магазины (4.4)» в территориальной зоне индивидуальной жилой застройки городского типа (Ж-4) по ул. Оверятской, уч. 21 в Индустриальном районе города Перми (далее – проект решения).

2. Срок проведения публичных слушаний составляет не более 1 месяца со дня опубликования настоящего постановления до дня опубликования заключения о результатах публичных слушаний в печатном средстве массовой информации «Официальный бюллетень органов местного самоуправления муниципального образования город Пермь».

3. Департаменту градостроительства и архитектуры администрации города Перми обеспечить размещение проекта решения с перечнем информационных материалов к нему: обосновывающие материалы, предусмотренные частью 11 статьи 35 Правил землепользования и застройки города Перми, утвержденных решением Пермской городской Думы от 26 июня 2007 г. № 143, и заключения комиссии по подготовке проекта правил землепользования и застройки Пермского городского округа от 04 апреля 2022 г. № 31-07-1-3исх-144 на заявление от 21 марта 2022 г. № 31-07-1-3-151 и обосновывающие материалы, представленные Заидовым З.Б. оглы, для предоставления разрешения на условно разрешенный вид использования земельного участка с кадастровым номером 59:01:4413858:156 – «магазины (4.4)» в территориальной зоне индивидуальной жилой застройки городского типа (Ж-4) по ул. Оверятской, уч. 21 в Индустриальном районе города Перми на официальном сайте муниципального образования город Пермь в информационно-телекоммуникационной сети Интернет www.gorodperm.ru в течение 10, но не ранее 7 дней со дня опубликования настоящего постановления.

Период размещения проекта решения с перечнем информационных материалов к нему исчисляется со дня, указанного в абзаце первом настоящего пункта, по 20 мая 2022 г.

4. Экспозиция проекта решения с перечнем информационных материалов к нему (далее – экспозиция) проводится с 06 мая 2022 г. по 20 мая 2022 г.: понедельник-четверг: с 09.00 час. до 18.00 час., пятница: с 09.00 час. до 17.00 час. по адресу: 614095, г. Пермь, ул. Мира, 15, администрация Индустриального района города Перми.

5. Консультирование посетителей экспозиции проекта решения осуществляется 19 мая 2022 г. с 17.40 час. до 18.00 час. по адресу: 614095, г. Пермь, ул. Мира, 15, администрация Индустриального района города Перми.

6. Провести собрание участников публичных слушаний по проекту решения 19 мая 2022 г. в 18.00 час. по адресу: 614095, г. Пермь, ул. Мира, 15, администрация Индустриального района города Перми.

7. Участники публичных слушаний в целях идентификации представляют сведения о себе (фамилию, имя, отчество (при наличии), дату рождения, адрес места жительства (регистрации) – для физических лиц; наименование, основной государственный регистрационный номер, место нахождения и адрес – для юридических лиц) с приложением документов, подтверждающих такие сведения.

Участники публичных слушаний, являющиеся правообладателями соответствующих земельных участков и (или) расположенных на них объектов капитального строительства и (или) помещений, являющихся частью указанных объектов капитального строительства, также представляют сведения соответственно о таких земельных участках, объектах капитального строительства, помещениях, являющихся частью указанных объектов капитального строительства, из Единого государственного реестра недвижимости и иные документы, устанавливающие или удостоверяющие их права на такие земельные участки, объекты капитального строительства, помещения, являющиеся частью указанных объектов капитального строительства.

8. Участники публичных слушаний, прошедшие идентификацию, вправе представить предложения и замечания по проекту решения:

в письменной или устной форме в ходе проведения собрания или собраний участников публичных слушаний;

в письменной форме в департамент градостроительства и архитектуры администрации города Перми по адресу: 614000, г. Пермь, ул. Сибирская, д. 15, каб. 003 со дня размещения проекта решения с перечнем информационных материалов к нему на официальном сайте муниципального образования город Пермь в информационно-телекоммуникационной сети Интернет www.gorodperm.ru по 20 мая 2022 г.;

посредством записи в книге (журнале) учета посетителей экспозиции проекта решения и информационных материалов по проекту решения в период проведения экспозиции, с 06 мая 2022 г. по 20 мая 2022 г.

9. Расходы, связанные с организацией и проведением публичных слушаний, возложить на заявителя.

10. Департаменту градостроительства и архитектуры администрации города Перми, территориальному организационному комитету по проведению публичных слушаний по вопросам градостроительной деятельности при администрации Индустриального города Перми, состав которого утвержден в установленном порядке, обеспечить в пределах своих полномочий:

10.1. соблюдение требований законодательства, нормативных правовых актов города Перми по организации и проведению публичных слушаний с учетом пункта 2.2 указа губернатора Пермского края от 20 августа 2020 г. № 121 «О мероприятиях, реализуемых в связи с угрозой распространения новой коронавирусной инфекции (COVID-19) в Пермском крае»;

10.2. информирование участников публичных слушаний о дате, времени и месте проведения публичных слушаний;

10.3. своевременное оформление протокола собрания публичных слушаний, протокола публичных слушаний, подготовку, опубликование заключения о результатах публичных слушаний в печатном средстве массовой информации «Официальный бюллетень органов местного самоуправления муниципального образования город Пермь» и размещение на официальном сайте муниципального образования город Пермь в информационно-телекоммуникационной сети Интернет.

11. Департаменту градостроительства и архитектуры администрации города Перми обеспечить направление протокола публичных слушаний по вопросам градостроительной деятельности, заключения о результатах публичных слушаний в комиссию по подготовке проекта правил землепользования и застройки Пермского городского округа в течение 5 рабочих дней со дня опубликования заключения о результатах публичных слушаний.

12. Настоящее постановление вступает в силу со дня официального опубликования в печатном средстве массовой информации «Официальный бюллетень органов местного самоуправления муниципального образования город Пермь».

13. Управлению по общим вопросам администрации города Перми обеспечить опубликование настоящего постановления в печатном средстве массовой информации «Официальный бюллетень органов местного самоуправления муниципального образования город Пермь».

14. Информационно-аналитическому управлению администрации города Перми обеспечить опубликование (обнародование) настоящего постановления на официальном сайте муниципального образования город Пермь в информационно-телекоммуникационной сети Интернет.

15. Контроль за исполнением настоящего постановления возложить на заместителя главы администрации города Перми Гонцову Е.Н.

А.Н. Дёмкин

ГЛАВА ГОРОДА ПЕРМИ
П О С Т А Н О В Л Е Н И Е

25.04.2022 № 46

О назначении публичных слушаний по рассмотрению проекта решения о предоставлении разрешения на условно разрешенный вид использования земельного участка с кадастровым номером 59:01:4011292:83 и объекта капитального строительства с кадастровым номером 59:01:4011292:204 – «магазины (4.4)» в территориальной зоне индивидуальной жилой застройки городского типа (Ж-4) по ул. Старых Большевиков, 46 в Мотовилихинском районе города Перми

На основании Градостроительного кодекса Российской Федерации, Федерального закона от 06 октября 2003 г. № 131-ФЗ «Об общих принципах организации местного самоуправления в Российской Федерации», пункта 4.3 Регламента работы комиссии по подготовке проекта правил землепользования и застройки Пермского городского округа, утвержденного приказом Министерства по управлению имуществом и градостроительной деятельности Пермского края от 30 декабря 2020 г. № 31-02-1-4-1037, Устава города Перми, решения Пермской городской Думы от 26 июня 2007 г. № 143 «Об утверждении Правил землепользования и застройки города Перми», письма комиссии по подготовке проекта правил землепользования и застройки Пермского городского округа от 29 марта 2022 г. № 31-07-1-3исх-124, заключения комиссии по подготовке проекта правил землепользования и застройки Пермского городского округа от 24 марта 2022 г. № 31-07-1-3исх-105 на заявление от 09 февраля 2022 г. № 31-07-1-3-80 и обосновывающие материалы, представленные Лапоноговым Александром Михайловичем, для предоставления разрешения на условно разрешенный вид использования земельного участка с кадастровым номером 59:01:4011292:83 и объекта капитального строительства с кадастровым номером 59:01:4011292:204 – «магазины (4.4)» в территориальной зоне индивидуальной жилой застройки городского типа (Ж-4) по ул. Старых Большевиков, 46 в Мотовилихинском районе города Перми
ПОСТАНОВЛЯЮ:

1. Назначить публичные слушания по рассмотрению проекта решения о предоставлении разрешения на условно разрешенный вид использования земельного участка с кадастровым номером 59:01:4011292:83 и объекта капитального строительства с кадастровым номером 59:01:4011292:204 – «магазины (4.4)» в территориальной зоне индивидуальной жилой застройки городского типа (Ж-4) по ул. Старых Большевиков, 46 в Мотовилихинском районе города Перми (далее – проект решения).

2. Срок проведения публичных слушаний составляет не более 1 месяца со дня опубликования настоящего постановления до дня опубликования заключения о результатах публичных слушаний в печатном средстве массовой информации «Официальный бюллетень органов местного самоуправления муниципального образования город Пермь».

3. Департаменту градостроительства и архитектуры администрации города Перми обеспечить размещение проекта решения с перечнем информационных материалов к нему: обосновывающие материалы, предусмотренные частью 11 статьи 35 Правил землепользования и застройки города Перми, утвержденных решением Пермской городской Думы от 26 июня 2007 г. № 143, заключение комиссии по подготовке проекта правил землепользования и застройки Пермского городского округа от 24 марта 2022 г. № 31-07-1-3исх-105 на заявление от 09 февраля 2022 г. № 31-07-1-3-80 и обосновывающие материалы, представленные Лапоноговым Александром Михайловичем, для предоставления разрешения на условно разрешенный вид использования земельного участка с кадастровым номером 59:01:4011292:83 и объекта капитального строительства с кадастровым номером 59:01:4011292:204 – «магазины (4.4)» в территориальной зоне индивидуальной жилой застройки городского типа (Ж-4) по ул. Старых Большевиков, 46 в Мотовилихинском районе города Перми на официальном сайте муниципального образования город Пермь в информационно-телекоммуникационной сети Интернет www.gorodperm.ru в течение 10, но не ранее 7 дней со дня опубликования настоящего постановления.

Период размещения проекта решения с перечнем информационных материалов к нему исчисляется со дня, указанного в абзаце первом настоящего пункта, по 20 мая 2022 г.

4. Экспозиция проекта решения с перечнем информационных материалов к нему (далее – экспозиция) проводится с 06 мая 2022 г. по 20 мая 2022 г.: понедельник-четверг: с 09.00 час. до 18.00 час., пятница: с 09.00 час. до 17.00 час. по адресу: 614014, г. Пермь, ул. Уральская, 36, администрация Мотовилихинского района города Перми.

5. Консультирование посетителей экспозиции проекта решения осуществляется 19 мая 2022 г. с 17.40 час. до 18.00 час. по адресу: 614014, г. Пермь, ул. Уральская, 36, администрация Мотовилихинского района города Перми.

6. Провести собрание участников публичных слушаний по проекту решения 19 мая 2022 г. в 18.00 час. по адресу: 614014, г. Пермь, ул. Уральская, 36, администрация Мотовилихинского района города Перми.

7. Участники публичных слушаний в целях идентификации представляют сведения о себе (фамилию, имя, отчество (при наличии), дату рождения, адрес места жительства (регистрации) – для физических лиц; наименование, основной государственный регистрационный номер, место нахождения и адрес – для юридических лиц) с приложением документов, подтверждающих такие сведения.

Участники публичных слушаний, являющиеся правообладателями соответствующих земельных участков и (или) расположенных на них объектов капитального строительства и (или) помещений, являющихся частью указанных объектов капитального строительства, также представляют сведения соответственно о таких земельных участках, объектах капитального строительства, помещениях, являющихся частью указанных объектов капитального строительства, из Единого государственного реестра недвижимости и иные документы, устанавливающие или удостоверяющие их права на такие земельные участки, объекты капитального строительства, помещения, являющиеся частью указанных объектов капитального строительства.

8. Участники публичных слушаний, прошедшие идентификацию, вправе представить предложения и замечания по проекту решения:

в письменной или устной форме в ходе проведения собрания или собраний участников публичных слушаний;

в письменной форме в департамент градостроительства и архитектуры администрации города Перми по адресу: 614000, г. Пермь, ул. Сибирская, д. 15, каб. 003 со дня размещения проекта решения с перечнем информационных материалов к нему на официальном сайте муниципального образования город Пермь в информационно-телекоммуникационной сети Интернет www.gorodperm.ru по 20 мая 2022 г.;

посредством записи в книге (журнале) учета посетителей экспозиции проекта решения и информационных материалов по проекту решения в период проведения экспозиции с 06 мая 2022 г. по 20 мая 2022 г.

9. Расходы, связанные с организацией и проведением публичных слушаний, возложить на заявителя.

10. Департаменту градостроительства и архитектуры администрации города Перми, территориальному организационному комитету по проведению публичных слушаний по вопросам градостроительной деятельности при администрации Мотовилихинского района города Перми, состав которого утвержден в установленном порядке, обеспечить в пределах своих полномочий:

10.1. соблюдение требований законодательства, нормативных правовых актов города Перми по организации и проведению публичных слушаний с учетом пункта 2.2 указа губернатора Пермского края от 20 августа 2020 г. № 121 «О мероприятиях, реализуемых в связи с угрозой распространения новой коронавирусной инфекции (COVID-19) в Пермском крае»;

10.2. информирование участников публичных слушаний о дате, времени и месте проведения публичных слушаний;

10.3. своевременное оформление протокола собрания публичных слушаний, протокола публичных слушаний, подготовку, опубликование заключения о результатах публичных слушаний в печатном средстве массовой информации «Официальный бюллетень органов местного самоуправления муниципального образования город Пермь» и размещение на официальном сайте муниципального образования город Пермь в информационно-телекоммуникационной сети Интернет.

11. Департаменту градостроительства и архитектуры администрации города Перми обеспечить направление протокола публичных слушаний по вопросам градостроительной деятельности, заключения о результатах публичных слушаний в комиссию по подготовке проекта правил землепользования и застройки Пермского городского округа в течение 5 рабочих дней со дня опубликования заключения о результатах публичных слушаний.

12. Настоящее постановление вступает в силу со дня официального опубликования в печатном средстве массовой информации «Официальный бюллетень органов местного самоуправления муниципального образования город Пермь».

13. Управлению по общим вопросам администрации города Перми обеспечить опубликование настоящего постановления в печатном средстве массовой информации «Официальный бюллетень органов местного самоуправления муниципального образования город Пермь».

14. Информационно-аналитическому управлению администрации города Перми обеспечить опубликование (обнародование) настоящего постановления на официальном сайте муниципального образования город Пермь в информационно-телекоммуникационной сети Интернет.

15. Контроль за исполнением настоящего постановления возложить на заместителя главы администрации города Перми Гонцову Е.Н.

А.Н. Дёмкин

РЕШЕНИЯ ПЕРМСКОЙ ГОРОДСКОЙ ДУМЫ

Пермская городская Дума VII созыва
Р Е Ш Е Н И Е

26.04.2022 № 69

О состоянии законности в городе Перми в 2021 году

Заслушав и обсудив информацию прокурора города Перми о состоянии законности в городе Перми в 2021 году,

Пермская городская Дума **р е ш и л а:**

1. Информацию принять к сведению.
2. Рекомендовать администрации города Перми до 15.06.2022 подготовить и направить в прокуратуру города Перми и Пермскую городскую Думу план мероприятий по реализации предложений прокурора города Перми.
3. Настоящее решение вступает в силу со дня его подписания.
4. Контроль за исполнением настоящего решения возложить на комитет Пермской городской Думы по социальной политике.

Председатель
Пермской городской Думы Д.В. Малютин

Пермская городская Дума VII созыва
Р Е Ш Е Н И Е

26.04.2022 № 72

О награждении Почетным знаком города Перми «За заслуги перед городом Пермь» Кузнецова В.В.

В соответствии с решением Пермской городской Думы от 25.02.2014 № 44 «О Почетном знаке города Перми «За заслуги перед городом Пермь»

Пермская городская Дума **р е ш и л а:**

1. Наградить Почетным знаком города Перми «За заслуги перед городом Пермь» Кузнецова Василия Владимировича, директора муниципального автономного учреждения «Городской спортивно-культурный комплекс», председателя комитета Пермской городской Думы по местному самоуправлению и регламенту, депутата Пермской городской Думы VII созыва, за заслуги в социально-экономическом развитии города Перми.
2. Выплатить Кузнецову В.В. единовременное денежное вознаграждение в соответствии с Положением о Почетном знаке города Перми «За заслуги перед городом Пермь», утвержденным решением Пермской городской Думы от 25.02.2014 № 44.
3. Настоящее решение вступает в силу со дня его подписания.
4. Опубликовать настоящее решение в печатном средстве массовой информации «Официальный бюллетень органов местного самоуправления муниципального образования город Пермь», а также опубликовать (обнародовать) настоящее решение на официальном сайте муниципального образования город Пермь в информационно-телекоммуникационной сети Интернет.
5. Контроль за исполнением настоящего решения возложить на комитет Пермской городской Думы по местному самоуправлению и регламенту.

Председатель
Пермской городской Думы Д.В. Малютин

Пермская городская Дума VII созыва
Р Е Ш Е Н И Е

26.04.2022 № 73

О награждении Почетной грамотой города Перми Оборина А.Ю.

В соответствии с решением Пермской городской Думы от 08.02.2000 № 15 «Об утверждении Положения о Почетной грамоте города Перми»

Пермская городская Дума **р е ш и л а:**

1. Наградить Почетной грамотой города Перми Оборина Алексея Юрьевича, заместителя генерального директора по общим вопросам общества с ограниченной ответственностью «Фаворит-2000», депутата Пермской городской Думы VII созыва, за активное участие в благотворительной деятельности, значительный вклад в развитие системы органов местного самоуправления города Перми и в связи с 50-летием со дня рождения.

2. Выплатить Оборину А.Ю. единовременное денежное вознаграждение в соответствии с Положением о Почетной грамоте города Перми, утвержденным решением Пермской городской Думы от 08.02.2000 № 15.

3. Настоящее решение вступает в силу со дня его подписания.

4. Опубликовать настоящее решение в печатном средстве массовой информации «Официальный бюллетень органов местного самоуправления муниципального образования город Пермь», а также опубликовать (обнародовать) настоящее решение на официальном сайте муниципального образования город Пермь в информационно-телекоммуникационной сети Интернет.

5. Контроль за исполнением настоящего решения возложить на комитет Пермской городской Думы по местному самоуправлению и регламенту.

Председатель
Пермской городской Думы Д.В. Малютин

Пермская городская Дума VII созыва
Р Е Ш Е Н И Е

26.04.2022 № 74

О внесении изменения в решение Пермской городской Думы от 24.04.2018 № 56 «Об установлении расходного обязательства города Перми в сфере образования»

В соответствии с Уставом города Перми

Пермская городская Дума **р е ш и л а:**

1. Внести в решение Пермской городской Думы от 24.04.2018 № 56 «Об установлении расходного обязательства города Перми в сфере образования» (в редакции решений Пермской городской Думы от 28.08.2018 № 136, от 20.11.2018 № 236, от 26.02.2019 № 27, от 23.04.2019 № 76, от 19.11.2019 № 271, от 24.03.2020 № 60, от 27.10.2020 № 205, от 15.12.2020 № 255, от 24.02.2021 № 36, от 27.04.2021 № 105, от 22.06.2021 № 142, от 25.01.2022 № 19) изменение, дополнив пункт 1 абзацем следующего содержания:

«в 2022 году – муниципальное автономное дошкольное образовательное учреждение «Детский сад «Эрудит» г. Перми.».

2. Настоящее решение вступает в силу со дня его официального опубликования в печатном средстве массовой информации «Официальный бюллетень органов местного самоуправления муниципального образования город Пермь».

3. Опубликовать настоящее решение в печатном средстве массовой информации «Официальный бюллетень органов местного самоуправления муниципального образования город Пермь», а также опубликовать (обнародовать) настоящее решение на официальном сайте муниципального образования город Пермь в информационно-телекоммуникационной сети Интернет.

4. Контроль за исполнением настоящего решения возложить на комитет Пермской городской Думы по социальной политике.

Председатель
Пермской городской Думы Д.В. Малютин

Глава города Перми А.Н. Дёмкин

Пермская городская Дума VII созыва
Р Е Ш Е Н И Е

26.04.2022 № 87

О внесении изменений в отдельные решения Пермской городской Думы по вопросам предоставления в аренду имущества, принадлежащего на праве собственности муниципальному образованию город Пермь

В соответствии с Гражданским кодексом Российской Федерации, Федеральным законом от 06.10.2003 № 131-ФЗ «Об общих принципах организации местного самоуправления в Российской Федерации», Уставом города Перми

Пермская городская Дума **р е ш и л а:**

1. Внести в решение Пермской городской Думы от 28.05.2002 № 61 «Об утверждении Положения об аренде муниципального имущества города Перми» (в редакции решений Пермской городской Думы от 24.12.2002 № 148, от 18.02.2003 № 11, от 23.09.2003 № 108, от 18.11.2003 № 146, от 17.02.2004 № 22, от 22.06.2004 № 93, от 16.11.2004 № 161, от 28.12.2004 № 209, от 28.06.2005 № 108, от 24.05.2006 № 94, от 24.05.2006 № 96, от 29.06.2006 № 157, от 28.11.2006 № 299, от 28.11.2006 № 300, от 28.11.2006 № 301, от 26.06.2007 № 146, от 25.09.2007 № 212, от 25.03.2008 № 72, от 27.05.2008 № 144, от 23.12.2008 № 421, от 26.05.2009 № 112, от 26.01.2010 № 2, от 26.02.2013 № 42, от 25.06.2013 № 148, от 22.12.2015 № 274, от 28.06.2016 № 130, от 22.11.2016 № 249, от 24.04.2018 № 68, от 25.09.2018 № 176, от 25.02.2020 № 38) изменения:

1.1 заголовок изложить в редакции:

«Об утверждении Порядка предоставления в аренду имущества, принадлежащего на праве собственности муниципальному образованию город Пермь»;

1.2 преамбулу изложить в редакции:

«В соответствии с Гражданским кодексом Российской Федерации, Федеральным законом от 06.10.2003 № 131-ФЗ «Об общих принципах организации местного самоуправления в Российской Федерации», Уставом города Перми Пермская городская Дума решила:»;

1.3 пункт 1 изложить в редакции:

«1. Утвердить Порядок предоставления в аренду имущества, принадлежащего на праве собственности муниципальному образованию город Пермь, согласно приложению к настоящему решению.»;

1.4 Положение об аренде муниципального имущества города Перми (приложение) изложить в редакции согласно приложению к настоящему решению.

2. Внести в Положение о департаменте имущественных отношений администрации города Перми, утвержденное решением Пермской городской Думы от 12.09.2006 № 210 (в редакции решений Пермской городской Думы от 28.11.2006 № 318, от 27.03.2007 № 57, от 26.06.2007 № 164, от 28.08.2007 № 199, от 26.02.2008 № 47, от 25.03.2008 № 87, от 27.05.2008 № 148, от 26.08.2008 № 239, от 23.12.2008 № 414, от 23.12.2008 № 424, от 24.02.2009 № 36, от 24.03.2009 № 48, от 28.04.2009 № 78, от 25.08.2009 № 178, от 25.08.2009 № 188, от 27.10.2009 № 246, от 24.11.2009 № 292, от

22.12.2009 № 329, от 26.01.2010 № 5, от 23.03.2010 № 38, от 29.06.2010 № 88, от 17.12.2010 № 216, от 01.03.2011 № 27, от 30.08.2011 № 157, от 30.08.2011 № 165, от 21.12.2011 № 253, от 31.01.2012 № 5, от 27.03.2012 № 47, от 22.05.2012 № 89, от 25.09.2012 № 189, от 20.11.2012 № 257, от 18.12.2012 № 288, от 26.02.2013 № 41, от 28.05.2013 № 123, от 25.06.2013 № 149, от 25.06.2013 № 150, от 17.12.2013 № 298, от 22.04.2014 № 99, от 23.09.2014 № 187, от 23.09.2014 № 202, от 28.10.2014 № 219, от 16.12.2014 № 275, от 24.02.2015 № 40, от 24.03.2015 № 48, от 26.01.2016 № 12, от 22.03.2016 № 49, от 24.01.2017 № 3, от 24.01.2017 № 14, от 21.11.2017 № 238, от 21.11.2017 № 244, от 24.04.2018 № 64, от 26.06.2018 № 108, от 28.08.2018 № 148, от 25.09.2018 № 171, от 25.09.2018 № 191, от 18.12.2018 № 263, от 23.04.2019 № 90, от 19.11.2019 № 277, от 17.12.2019 № 309, от 15.12.2020 № 266, от 24.08.2021 № 172, от 25.01.2022 № 10, от 25.01.2022 № 16, от 22.03.2022 № 62), изменения, в подпункте 5.2.12:

2.1 абзац девятый изложить в редакции:

«утверждении перечня объектов, составляющих имущество казны муниципального образования город Пермь и предназначенных для предоставления в аренду, а также внесении изменений в него;»;

2.2 дополнить абзацем следующего содержания:

«заключении договоров аренды муниципального имущества, составляющего имущество казны муниципального образования город Пермь, по результатам проведения торгов в форме конкурса, аукциона.».

3. Настоящее решение вступает в силу со дня его официального опубликования в печатном средстве массовой информации «Официальный бюллетень органов местного самоуправления муниципального образования город Пермь».

4. Опубликовать настоящее решение в печатном средстве массовой информации «Официальный бюллетень органов местного самоуправления муниципального образования город Пермь», а также опубликовать (обнародовать) настоящее решение на официальном сайте муниципального образования город Пермь в информационно-телекоммуникационной сети Интернет.

5. Контроль за исполнением настоящего решения возложить на комитет Пермской городской Думы по инвестициям и управлению муниципальными ресурсами.

Председатель
Пермской городской Думы Д.В. Малютин

Глава города Перми А.Н. Дёмкин

ПРИЛОЖЕНИЕ
к решению
Пермской городской Думы
от 26.04.2022 № 87

ПОРЯДОК
предоставления в аренду имущества, принадлежащего на праве собственности муниципальному образованию город Пермь

I. Общие положения

1.1. Настоящий Порядок разработан в соответствии с Гражданским кодексом Российской Федерации, федеральными законами от 29.07.1998 № 135-ФЗ «Об оценочной деятельности в Российской Федерации», от 25.06.2002 № 73-ФЗ «Об объектах культурного наследия (памятниках истории и культуры) народов Российской Федерации», от 06.10.2003 № 131-ФЗ «Об общих принципах организации местного самоуправления в Российской Федерации», от 26.07.2006 № 135-ФЗ «О защите конкуренции», приказом Федеральной антимонопольной службы от 10.02.2010 № 67 «О порядке проведения конкурсов или аукционов на право заключения договоров аренды, договоров безвозмездного пользования, договоров доверительного управления имуществом, иных договоров, предусматривающих переход прав в отношении государственного или муниципального имущества, и перечне видов имущества, в отношении которого заключение указанных договоров может осуществляться путем проведения торгов в форме конкурса», Уставом города Перми.

1.2. Настоящий Порядок устанавливает порядок предоставления в аренду движимого и недвижимого имущества, принадлежащего на праве собственности муниципальному образованию город Пермь (далее – муниципальное имущество), в том числе муниципального имущества, составляющего имущество казны муниципального образования город Пермь (далее – муниципальное имущество казны), муниципального имущества, принадлежащего на праве хозяйственного ведения или оперативного управления (далее – вещные права) функциональным, территориальным органам администрации города Перми, муниципальным предприятиям, муниципальным учреждениям города Перми (далее – правообладатели).

Настоящий Порядок не распространяется на отношения, связанные с предоставлением в аренду жилых помещений, земельных и лесных участков, принадлежащих на праве собственности муниципальному образованию город Пермь.

1.3. Формы договоров аренды муниципального имущества утверждаются правовым актом администрации города Перми.

Для правообладателей утвержденные администрацией города Перми формы договоров аренды муниципального имущества носят рекомендательный характер.

1.4. Муниципальное имущество, в отношении которого законодательством предусмотрены особенности предоставления в аренду, предоставляется в аренду с учетом таких особенностей.

1.5. При возникновении случаев, не урегулированных настоящим Порядком, применяются нормы действующего законодательства.

II. Порядок предоставления муниципального имущества казны в аренду

2.1. В аренду предоставляется муниципальное имущество казны, включенное в Перечень объектов, составляющих имущество казны муниципального образования город Пермь и предназначенных для предоставления в аренду (далее – Перечень), который утверждается правовым актом руководителя функционального органа администрации города Перми, осуществляющего функции по рациональному управлению и распоряжению имуществом, находящимся в муниципальной собственности города Перми (далее – уполномоченный орган).

Включение, исключение муниципального имущества казны в (из) Перечень(я), а также внесение изменений в Перечень в части сведений об указанном имуществе осуществляется правовым актом руководителя уполномоченного органа.

Недвижимое имущество включается в Перечень при условии наличия государственной регистрации права собственности муниципального образования город Пермь на указанное имущество в Едином государственном реестре недвижимости.

Перечень подлежит обязательному опубликованию в печатном средстве массовой информации «Официальный бюллетень органов местного самоуправления муниципального образования город Пермь» и (или) размещению на официальном сайте муниципального образования город Пермь в информационно-телекоммуникационной сети Интернет два раза в месяц по состоянию на 1 и 15 число месяца (отчетные даты). Опубликование Перечня осуществляется не позднее пяти рабочих дней после отчетной даты.

2.2. Решение о заключении договоров аренды муниципального имущества казны по результатам проведения торгов в форме конкурса, аукциона принимается правовым актом руководителя уполномоченного органа.

2.3. Муниципальное имущество казны, в отношении которого в уполномоченный орган поступило два и более заявления на заключение договора аренды муниципального имущества казны без проведения торгов на право заключения договора аренды (далее – торги), предоставляется в аренду по результатам торгов, за исключением случаев, предусмотренных настоящим Порядком.

2.4. Физическое, юридическое лицо, государственные органы, органы местного самоуправления (далее – заявитель) для заключения договора аренды муниципального имущества казны без проведения торгов подают в уполномоченный орган заявление на заключение договора аренды муниципального имущества казны без проведения торгов (далее – заявление) по форме и в порядке, утвержденным правовым актом администрации города Перми.

К заявлению прилагаются документы, предусмотренные правовым актом администрации города Перми.

2.5. Уполномоченный орган в течение пяти рабочих дней после дня поступления заявления направляет заявителю письмо об отказе в рассмотрении заявления и возвращает заявление с приложенными к нему документами при наличии одного из следующих оснований:

2.5.1 заявление не соответствует форме, утвержденной правовым актом администрации города Перми, и (или) не содержит необходимых сведений, предусмотренных в указанной форме;

2.5.2 к заявлению не приложены документы, предусмотренные правовым актом администрации города Перми;

2.5.3 заявление подано после подачи заявления в отношении этого же муниципального имущества казны другим лицом (другими лицами). В случае если заявление подано в течение пяти рабочих дней после дня подачи заявления в отношении этого же муниципального имущества казны другим лицом (другими лицами), уполномоченный орган отказывает в рассмотрении заявлений всем заявителям, направившим такие заявления;

2.5.4 муниципальное имущество казны отсутствует в Перечне;

2.5.5 в отношении муниципального имущества казны по заявлению иного лица принято решение о предоставлении указанного имущества в аренду без проведения торгов и направлен проект договора аренды муниципального имущества

казны, подписанный со стороны уполномоченного органа;

2.5.6 в отношении муниципального имущества казны правовым актом руководителя уполномоченного органа принято решение о проведении торгов;

2.5.7 в отношении муниципального имущества казны заключен договор аренды.

2.6. В случае отсутствия оснований для отказа в рассмотрении заявления в соответствии с пунктом 2.5 настоящего Порядка уполномоченный орган:

2.6.1 в течение 30 дней после дня поступления заявления направляет заявителю письмо об отказе в заключении договора аренды муниципального имущества казны без проведения торгов и возвращает заявление с приложенными к нему документами в случае наличия на дату подачи заявления одного из следующих оснований:

2.6.1.1 в соответствии с законодательством отсутствуют основания для заключения договора аренды муниципального имущества казны без проведения торгов;

2.6.1.2 в отношении муниципального имущества казны заключен договор аренды;

2.6.2 в течение пяти рабочих дней после дня поступления заявления иного лица направляет заявителю письмо об отказе в заключении договора аренды муниципального имущества казны без проведения торгов и возвращает заявление с приложенными к нему документами – в случае поступления заявления иного лица в течение 30 дней после дня поступления заявления заявителя;

2.6.3 в течение пяти рабочих дней после дня истечения 30-дневного срока со дня поступления заявления уполномоченный орган направляет заявителю письмо о предоставлении муниципального имущества казны в аренду без проведения торгов и проект договора аренды муниципального имущества казны, подписанный со стороны уполномоченного органа, – в случае отсутствия оснований для отказа в рассмотрении заявления в соответствии с пунктом 2.5 настоящего Порядка, оснований для отказа в заключении договора аренды муниципального имущества казны без проведения торгов в соответствии с подпунктами 2.6.1, 2.6.2 настоящего Порядка.

2.7. Договор аренды муниципального имущества казны заключается:

2.7.1 по результатам проведения торгов – на срок, указанный в документации о торгах;

2.7.2 без проведения торгов – на срок, указанный в заявлении, но не более чем на 5 лет, за исключением случая, предусмотренного подпунктом 2.7.3 настоящего Порядка;

2.7.3 без проведения торгов в отношении муниципального имущества казны, являющегося объектом культурного наследия (далее – объект культурного наследия муниципальной казны), – на срок, указанный в заявлении, но не более чем на 15 лет.

2.8. Договором аренды муниципального имущества казны должны быть предусмотрены в том числе следующие условия:

2.8.1 передача арендатором арендных прав в залог, внесение их в качестве вклада в уставный капитал хозяйственных товариществ и обществ или паевого взноса в производственный кооператив не допускается;

2.8.2 передача арендатором муниципального имущества казны или его части в субаренду осуществляется с письменного согласия арендодателя в соответствии с действующим законодательством и (или) правовыми актами города Перми.

Арендатор не вправе сдавать в субаренду объект культурного наследия муниципальной казны до выполнения работ по сохранению объекта культурного наследия муниципальной казны.

2.9 Подписанный заявителем проект договора аренды муниципального имущества казны должен быть предоставлен в уполномоченный орган в течение 30 дней после дня его получения заявителем от уполномоченного органа.

III. Порядок определения размера арендной платы

3.1. Размер арендной платы при предоставлении муниципального имущества казны в аренду без проведения торгов, начальная (минимальная) цена договора аренды муниципального имущества казны (цена лота) при проведении торгов устанавливаются не ниже рыночной стоимости арендной платы (без НДС, если иное не предусмотрено законодательством), определенной в отчете об оценке объекта оценки, составленном в соответствии с законодательством, регулирующим оценочную деятельность (далее – отчет), если иное не предусмотрено настоящим Порядком.

3.2. Размер арендной платы при предоставлении объекта культурного наследия муниципальной казны в аренду без проведения торгов, начальная (минимальная) цена договора аренды указанного имущества (цена лота) при проведении торгов устанавливаются:

3.2.1 не ниже рыночной стоимости арендной платы (без НДС, если иное не предусмотрено законодательством), определенной в отчете, – в отношении объектов культурного наследия муниципальной казны, находящихся в удовлетворительном состоянии;

3.2.2 в размере 1 рубль за 1 кв. м в год, в том числе плата за использование земельного участка, – в отношении объектов культурного наследия муниципальной казны, находящихся в неудовлетворительном состоянии.

3.3. Заключение договора на проведение оценки рыночной стоимости арендной платы в порядке, установленном законодательством, регулирующим оценочную деятельность, осуществляет уполномоченный орган.

3.4. Муниципальное имущество казны предоставляется в аренду при соблюдении следующих условий:

увеличения (индексации) размера арендной платы на следующий календарный год (с 01 января) на основании сводного индекса потребительских цен, установленного прогнозом социально-экономического развития города Перми на соответствующий год, утвержденным правовым актом администрации города Перми.

Увеличение (индексация) арендной платы осуществляется арендодателем в одностороннем порядке путем направления арендатору до 01 января следующего года письменного уведомления об увеличении (индексации) арендной

платы с указанием размера арендной платы в увеличенном размере способом, позволяющим удостовериться в факте получения арендатором указанного уведомления.

3.5. Арендатор объекта культурного наследия муниципальной казны, находящегося в удовлетворительном состоянии, вложивший свои средства в работы по сохранению объекта культурного наследия, предусмотренные Федеральным законом от 25.06.2002 № 73-ФЗ «Об объектах культурного наследия (памятниках истории и культуры) народов Российской Федерации», и обеспечивший их выполнение в соответствии с указанным законом, имеет право обратиться в уполномоченный орган с заявлением об установлении льготы по арендной плате (далее – заявление о льготной арендной плате, льгота по арендной плате), к которому прилагаются копии следующих документов:

3.5.1 акт приемки выполненных работ по сохранению объекта культурного наследия муниципальной казны, выданный исполнительным органом государственной власти Пермского края, осуществляющим полномочия в области государственной охраны, сохранения, использования и популяризации объектов культурного наследия регионального значения, выявленных объектов культурного наследия;

3.5.2 разрешение на ввод объекта культурного наследия муниципальной казны в эксплуатацию – в случае проведения работ, в отношении которых в соответствии с законодательством необходимо получение разрешения на ввод объекта в эксплуатацию.

3.6. Уполномоченный орган в течение 30 дней после дня поступления заявления о льготной арендной плате направляет арендатору письмо об отказе в установлении льготы по арендной плате при наличии одного из следующих оснований:

3.6.1 у арендатора имеется задолженность по уплате платежей, предусмотренных договором аренды объекта культурного наследия муниципальной казны;

3.6.2 к заявлению о льготной арендной плате не приложены документы, предусмотренные подпунктами 3.5.1, 3.5.2 настоящего Порядка;

3.6.3 работы по сохранению объекта культурного наследия муниципальной казны проводились по причине несоблюдения арендатором охранного обязательства и в случаях, установленных законодательством, иных охранных документов.

3.7. В случае отсутствия оснований для отказа в установлении льготы по арендной плате в соответствии с пунктом 3.6 настоящего Порядка уполномоченный орган в течение 30 дней после дня поступления заявления о льготной арендной плате направляет арендатору письмо о предоставлении ему льготы по арендной плате и в срок, не превышающий 30 дней после дня направления арендатору указанного письма, направляет арендатору проект дополнительного соглашения к договору аренды объекта культурного наследия муниципальной казны об установлении льготы по арендной плате, подписанного со стороны уполномоченного органа, предусматривающего снижение арендной платы на 30 % от годовой арендной платы (далее – дополнительное соглашение).

В дополнительное соглашение подлежит включению условие об отмене льготы по арендной плате в случае нарушения арендатором охранного обязательства, иных охранных документов или условий, установленных договором аренды объекта культурного наследия муниципальной казны.

В случае отмены льготы по арендной плате заключение дополнительного соглашения не требуется, осуществляется путем направления арендатору уведомления об отмене льготы по арендной плате.

3.8. Льгота по арендной плате устанавливается арендатору со дня поступления в уполномоченный орган заявления о льготной арендной плате.

3.9. Условие о порядке установления льготы по арендной плате предусматривается в договоре аренды объекта культурного наследия муниципальной казны при его заключении.

IV. Особенности предоставления в аренду объекта культурного наследия муниципальной казны

4.1. Работы по сохранению объекта культурного наследия муниципальной казны в соответствии с охранным обязательством, иными охранными документами проводятся арендатором в срок, установленный документацией о торгах, но не более пяти лет с даты заключения договора аренды объекта культурного наследия муниципальной казны, включая срок подготовки и согласования проектной документации по сохранению объекта культурного наследия муниципальной казны, который не должен превышать два года со дня заключения указанного договора аренды.

4.2. Договором аренды объекта культурного наследия муниципальной казны должны быть предусмотрены в том числе следующие условия:

4.2.1 арендодатель в случае нарушения арендатором обязанности подготовить и согласовать проектную документацию по сохранению объекта культурного наследия муниципальной казны в срок, не превышающий двух лет со дня заключения договора аренды объекта культурного наследия муниципальной казны, либо провести работы по сохранению объекта культурного наследия муниципальной казны в соответствии с охранным обязательством в срок, установленный документацией о торгах, но не более пяти лет с даты заключения договора аренды объекта культурного наследия муниципальной казны, отказывается от договора аренды объекта культурного наследия муниципальной казны в одностороннем порядке путем направления арендатору уведомления об одностороннем отказе от договора аренды объекта культурного наследия муниципальной казны;

4.2.2 арендатор осуществляет работы по сохранению объекта культурного наследия муниципальной казны за свой счет. Стоимость указанных работ, а также отделимых и неотделимых улучшений объекта культурного наследия муниципальной казны не возмещается.

4.3. Подтверждением приемки работ по сохранению объекта культурного наследия муниципальной казны является разрешение на ввод объекта культурного наследия муниципальной казны в эксплуатацию и акт приемки выполненных работ по сохранению объекта культурного наследия, выданные исполнительным органом государственной власти Пермского края, осуществляющим полномочия в области государственной охраны, сохранения, использования и популяризации объектов культурного наследия регионального значения, выявленных объектов культурного наследия.

V. Особенности предоставления в аренду муниципального имущества, принадлежащего на вещном праве правообладателям

5.1. В случае если в соответствии с законодательством предоставление правообладателями в аренду муниципального имущества, принадлежащего им на вещном праве, осуществляется с согласия собственника имущества, то правообладатели предоставляют в аренду указанное имущество с согласия уполномоченного органа и по согласованию с функциональным органом администрации города Перми, осуществляющим функции собственника имущества муниципального предприятия города Перми, функциональным, территориальным органом администрации города Перми, осуществляющим функции учредителя муниципального учреждения города Перми (далее – отраслевой орган), в порядке, установленном настоящим Порядком.

5.2. Правообладатели для согласования предоставления в аренду муниципального имущества, принадлежащего им на вещном праве, направляют в отраслевой орган обращение о согласовании предоставления в аренду указанного имущества (далее – обращение о согласовании предоставления в аренду), которое должно содержать в том числе сведения:

5.2.1 о сроке, на который планируется заключить договор аренды муниципального имущества, принадлежащего на вещном праве правообладателю;

5.2.2 о порядке заключения договора аренды муниципального имущества, принадлежащего на вещном праве правообладателю (по торгам или без проведения торгов);

5.2.3 о нормах законодательства, на основании которых планируется заключить без проведения торгов договор аренды муниципального имущества, принадлежащего на вещном праве правообладателю, – в случае если договор аренды муниципального имущества, принадлежащего на вещном праве правообладателю, планируется заключить без проведения торгов;

5.2.4 о том, что предоставление в аренду муниципального имущества, принадлежащего на вещном праве правообладателю, не лишает правообладателя возможности осуществлять деятельность, цели, предмет, виды которой определены учредительными документами правообладателя;

5.2.5 о том, что муниципальное имущество, принадлежащее на вещном праве правообладателю, является объектом культурного наследия – в случае если муниципальное имущество, принадлежащее на вещном праве правообладателю и планируемое к предоставлению в аренду, является объектом культурного наследия;

5.2.6 о том, что муниципальное имущество, принадлежащее на вещном праве правообладателю, является объектом социальной инфраструктуры для детей – в случае если муниципальное имущество, принадлежащее на вещном праве правообладателю и планируемое к предоставлению в аренду, является в соответствии с законодательством объектом социальной инфраструктуры для детей.

5.3. К обращению о согласовании предоставления в аренду прилагаются в том числе:

5.3.1 копия отчета о размере рыночной стоимости арендной платы в отношении муниципального имущества, принадлежащего на вещном праве правообладателю и планируемого к предоставлению в аренду;

5.3.2 копия заключения комиссии, предусмотренного пунктами 3, 4 статьи 13 Федерального закона от 24.07.1998 № 124-ФЗ «Об основных гарантиях прав ребенка в Российской Федерации», которым не установлена в результате заключения договора аренды муниципального имущества, принадлежащего на вещном праве правообладателю, возможность ухудшения условий обеспечения жизнедеятельности, образования, развития, отдыха и оздоровления детей, оказания им медицинской помощи, профилактики заболеваний у детей, их социальной защиты и социального обслуживания – в случае если муниципальное имущество, принадлежащее на вещном праве правообладателю и планируемое к предоставлению в аренду, является в соответствии с законодательством объектом социальной инфраструктуры для детей;

5.3.3 копия плана с экспликацией в отношении муниципального недвижимого имущества, принадлежащего на вещном праве и планируемого к предоставлению в аренду.

5.4. Отраслевой орган в течение 30 дней после дня поступления обращения о согласовании предоставления в аренду:

5.4.1 принимает решение об отказе в согласовании предоставления в аренду муниципального имущества, принадлежащего на вещном праве правообладателю, при наличии одного из следующих оснований:

5.4.1.1 обращение о согласовании предоставления в аренду не содержит сведений, предусмотренных пунктом 5.2 настоящего Порядка;

5.4.1.2 к обращению о согласовании предоставления в аренду не приложены или приложены не в полном объеме документы, предусмотренные пунктом 5.3 настоящего Порядка;

5.4.1.3 в соответствии с законодательством отсутствуют основания для заключения без проведения торгов договора аренды муниципального имущества, принадлежащего на вещном праве правообладателю, – в случае если договор аренды муниципального имущества, принадлежащего на вещном праве правообладателю, планируется заключить без проведения торгов;

5.4.1.4 предоставление в аренду муниципального имущества, принадлежащего на вещном праве правообладателю, лишает правообладателя возможности осуществлять деятельность, цели, предмет, виды которой определены учредительными документами правообладателя;

5.4.1.5 в отношении муниципального имущества, принадлежащего на вещном праве правообладателю, на дату отказа в согласовании предоставления в аренду муниципального имущества, принадлежащего на вещном праве правообладателю, принято решение о распоряжении таким имуществом в ином порядке;

5.4.2 принимает решение о согласовании предоставления в аренду муниципального имущества, принадлежащего на вещном праве при отсутствии обстоятельств, указанных в подпункте 5.4.1 настоящего пункта.

5.5. Решения, указанные в подпунктах 5.4.1 и 5.4.2 настоящего Порядка, оформляются письмом за подписью руководителя отраслевого органа и должны содержать в том числе сведения:

5.5.1 решение отраслевого органа о согласовании предоставления в аренду муниципального имущества, принадлежащего на вещном праве правообладателю:

5.5.1.1 о том, что предоставление правообладателем в аренду муниципального имущества, принадлежащего ему на вещном праве, не лишит правообладателя возможности осуществлять деятельность, цели, предмет, виды которой определены учредительными документами правообладателя;

5.5.1.2 о том, что в соответствии с законодательством у правообладателя имеются основания для заключения без проведения торгов договора аренды муниципального имущества, принадлежащего ему на вещном праве, с указанием норм законодательства, документов и т.п., подтверждающих наличие указанных оснований, – в случае если договор аренды муниципального имущества, принадлежащего на вещном праве правообладателю, планируется заключить без проведения торгов;

5.5.2 решение отраслевого органа об отказе в согласовании предоставления в аренду муниципального имущества, принадлежащего на вещном праве правообладателю, указание на основание для отказа, предусмотренное в подпункте 5.4.1 настоящего Порядка.

5.6. Правообладатели для получения согласия на предоставление в аренду муниципального имущества, принадлежащего им на вещном праве, направляют в уполномоченный орган обращение о даче согласия на предоставление в аренду указанного имущества (далее – обращение о даче согласия на предоставление в аренду), которое должно содержать в том числе сведения, предусмотренные пунктом 5.2 настоящего Порядка.

5.7. К обращению о даче согласия на предоставление в аренду прилагаются следующие документы:

5.7.1 документы, предусмотренные пунктом 5.3 настоящего Порядка;

5.7.2 письмо отраслевого органа о согласовании предоставления в аренду, за исключением случая, когда правообладателем является функциональный, территориальный орган администрации города Перми.

5.8. Уполномоченный орган в течение 30 дней после дня поступления обращения о даче согласия на предоставление в аренду:

5.8.1 принимает решение об отказе в даче согласия на предоставление в аренду муниципального имущества, принадлежащего на вещном праве правообладателю, при наличии одного из следующих оснований:

5.8.1.1 обращение о даче согласия на предоставление в аренду не содержит сведений, предусмотренных пунктом 5.2 настоящего Порядка;

5.8.1.2 к обращению о даче согласия на предоставление в аренду не приложены или приложены не в полном объеме документы, предусмотренные пунктом 5.7 настоящего Порядка;

5.8.1.3 в соответствии с законодательством отсутствуют основания для заключения без проведения торгов договора аренды муниципального имущества, принадлежащего на вещном праве правообладателю, – в случае если договор аренды муниципального имущества, принадлежащего на вещном праве правообладателю, планируется заключить без проведения торгов;

5.8.1.4 в отношении муниципального имущества, принадлежащего на вещном праве правообладателю, на дату отказа в даче согласия на предоставление в аренду муниципального имущества, принадлежащего на вещном праве правообладателю, принято решение о распоряжении таким имуществом в ином порядке;

5.8.2 принимает решение о даче согласия на предоставление в аренду муниципального имущества, принадлежащего на вещном праве правообладателю, при отсутствии обстоятельств, указанных в подпункте 5.8.1 настоящего пункта.

5.9. Решения, указанные в подпунктах 5.8.1 и 5.8.2 настоящего Порядка, оформляются письмом за подписью руководителя уполномоченного органа.

Решение уполномоченного органа об отказе в даче согласия на предоставление в аренду муниципального имущества, принадлежащего на вещном праве правообладателю, должно содержать указание на основание для отказа, предусмотренное в подпункте 5.8.1 настоящего Порядка.

ПОСТАНОВЛЕНИЯ АДМИНИСТРАЦИИ ГОРОДА ПЕРМИ

АДМИНИСТРАЦИЯ ГОРОДА ПЕРМИ
ПОСТАНОВЛЕНИЕ

22.04.2022 № 310

О создании межведомственной рабочей группы по внедрению системы персонифицированного финансирования дополнительного образования детей на территории города Перми

На основании постановления Правительства Пермского края от 10 марта 2022 г. № 183-п «О внедрении системы персонифицированного учета и персонифицированного финансирования дополнительного образования детей на территории Пермского края»
администрация города Перми ПОСТАНОВЛЯЕТ:

1. Создать межведомственную рабочую группу по внедрению системы персонифицированного финансирования дополнительного образования детей на территории города Перми.

2. Утвердить прилагаемые:

2.1. Положение о межведомственной рабочей группе по внедрению системы персонифицированного финансирования дополнительного образования детей на территории города Перми;

2.2. состав межведомственной рабочей группы по внедрению системы персонифицированного финансирования дополнительного образования детей на территории города Перми.

3. Настоящее постановление вступает в силу со дня официального опубликования в печатном средстве массовой информации «Официальный бюллетень органов местного самоуправления муниципального образования город Пермь».

4. Управлению по общим вопросам администрации города Перми обеспечить опубликование настоящего постановления в печатном средстве массовой информации «Официальный бюллетень органов местного самоуправления муниципального образования город Пермь».

5. Информационно-аналитическому управлению администрации города Перми обеспечить опубликование (обнародование) настоящего постановления на официальном сайте муниципального образования город Пермь в информационно-телекоммуникационной сети Интернет.

6. Контроль за исполнением настоящего постановления возложить на заместителя главы администрации города Перми Грибанова А.А.

И.о. Главы города Перми Э.А. Хайруллин

УТВЕРЖДЕНО
постановлением администрации
города Перми
от 22.04.2022 № 310

ПОЛОЖЕНИЕ
о межведомственной рабочей группе по внедрению системы персонифицированного финансирования дополнительного образования детей на территории города Перми

I. Общие положения

1.1. Межведомственная рабочая группа по внедрению системы персонифицированного финансирования дополнительного образования детей на территории города Перми (далее – рабочая группа) является временным коллегиальным совещательным органом, созданным в соответствии с постановлением Правительства Пермского края от 10 марта 2022 г. № 183-п «О внедрении системы персонифицированного учета и персонифицированного финансирования дополнительного образования детей на территории Пермского края».

1.2. Основной целью деятельности рабочей группы является осуществление внедрения системы персонифицированного финансирования дополнительного образования детей на территории города Перми, организация взаимодействия функциональных органов администрации города Перми и организаций, предоставляющих услуги дополнитель-

ного образования, по внедрению системы персонифицированного финансирования дополнительного образования детей на территории города Перми.

1.3. Рабочая группа в своей деятельности руководствуется действующим законодательством Российской Федерации, Пермского края, нормативными правовыми актами администрации города Перми и Положением о межведомственной рабочей группе по внедрению системы персонифицированного финансирования дополнительного образования детей на территории города Перми.

II. Задачи и полномочия рабочей группы

2.1. Основными задачами рабочей группы являются:

2.1.1. решение вопросов, связанных с реализацией мероприятий, в части внедрения персонифицированного финансирования дополнительного образования детей;

2.1.2. обеспечение согласованных действий функциональных органов администрации города Перми и организаций, предоставляющих услуги дополнительного образования, по внедрению системы персонифицированного финансирования дополнительного образования детей;

2.1.3. определение механизмов внедрения системы персонифицированного финансирования дополнительного образования детей;

2.1.4. контроль за ходом выполнения мероприятий в части внедрения персонифицированного финансирования дополнительного образования детей.

2.2. Для выполнения возложенных задач рабочая группа обладает следующими полномочиями:

2.2.1. организует подготовку и рассмотрение проектов правовых актов, необходимых для внедрения системы персонифицированного финансирования дополнительного образования детей;

2.2.2. рассматривает предложения по внедрению системы персонифицированного финансирования дополнительного образования детей;

2.2.3. утверждает основные мероприятия по внедрению системы персонифицированного финансирования дополнительного образования детей.

III. Права рабочей группы

3.1. Рабочая группа в соответствии с возложенными на нее задачами имеет право:

3.1.1. принимать в пределах своей компетенции решения, направленные на внедрение системы персонифицированного финансирования дополнительного образования детей;

3.1.2. запрашивать, получать и анализировать материалы, сведения и документы от функциональных органов администрации города Перми и организаций, предоставляющих услуги дополнительного образования, касающиеся вопросов внедрения системы персонифицированного финансирования дополнительного образования детей;

3.1.3. приглашать на заседания рабочей группы должностных лиц функциональных органов администрации города Перми, привлекать экспертов и (или) специалистов для получения разъяснений, консультаций, информации, заключений и иных сведений;

3.1.4. освещать в средствах массовой информации ход внедрения системы персонифицированного финансирования дополнительного образования детей;

3.1.5. осуществлять иные действия, необходимые для принятия мотивированного и обоснованного решения по вопросам, входящим в полномочия рабочей группы.

IV. Состав и порядок работы рабочей группы

4.1. Рабочая группа состоит из председателя рабочей группы, заместителя председателя рабочей группы, секретаря рабочей группы, членов рабочей группы.

4.2. Рабочая группа осуществляет свою деятельность в форме заседаний, которые проводятся в соответствии с планом работы рабочей группы и (или) по мере поступления предложений от функциональных органов администрации города Перми, организаций, участвующих во внедрении системы персонифицированного финансирования дополнительного образования детей.

4.3. Возглавляет рабочую группу и осуществляет руководство ее работой председатель рабочей группы.

4.4. В период отсутствия председателя рабочей группы либо по согласованию с ним руководство деятельностью рабочей группы и проведение ее заседаний осуществляет заместитель председателя рабочей группы.

4.5. Члены рабочей группы принимают личное участие в заседаниях или направляют уполномоченных ими лиц.

4.6. Секретарь уведомляет членов рабочей группы о месте, дате и времени проведения заседания не позднее чем за 5 дней до начала заседания.

4.7. Заседание рабочей группы считается правомочным, если на нем присутствует не менее половины от общего числа членов рабочей группы.

4.8. Решения рабочей группы принимаются простым большинством голосов присутствующих на заседании членов рабочей группы. В случае равенства голосов решающим является голос ведущего заседание. В случае несогласия с принятым решением члены рабочей группы вправе выразить свое особое мнение в письменной форме, которое приобщается к протоколу заседания.

4.9. Решения рабочей группы в течение 5 рабочих дней оформляются протоколом, который подписывается председателем и секретарем рабочей группы в течение 2 рабочих дней.

4.10. Секретарь рабочей группы в течение 5 рабочих дней после подписания протокола осуществляет его рассылку членам рабочей группы.

4.11. Решения рабочей группы носят рекомендательный характер.

4.12. Деятельность рабочей группы прекращается на основании постановления администрации города Перми.

УТВЕРЖДЕН
постановлением администрации
города Перми
от 22.04.2022 № 310

СОСТАВ
межведомственной рабочей группы по внедрению системы персонифицированного финансирования дополнительного образования детей на территории города Перми

Председатель рабочей группы:

Грибанов Алексей Анатольевич	- заместитель главы администрации города Перми

Заместитель председателя рабочей группы:

Деменева Анна Анатольевна	- начальник департамента образования администрации города Перми

Секретарь рабочей группы:

Щелконогова Татьяна Васильевна	- начальник управления воспитания и социализации департамента образования администрации города Перми

Члены рабочей группы:

Головин Василий Викторович	- начальник департамента культуры и молодежной политики администрации города Перми
Гриневич Сергей Владимирович	- директор муниципального казенного учреждения «Информационно-аналитический центр» города Перми
Ершова Ольга Станиславовна	- начальник управления координации, планирования и развития отрасли департамента образования администрации города Перми
Желтова Ольга Юрьевна	- заместитель начальника департамента по управлению муниципальными ресурсами департамента образования администрации города Перми
Титяпкина Вера Сергеевна	- начальник департамента финансов администрации города Перми

Малинина Светлана Валерьевна	- директор муниципального автономного образовательного учреждения дополнительного профессионального образования «Центр развития системы образования» г. Перми
Панфилова Анастасия Сергеевна	- начальник отдела обеспечения деятельности департамента по общим и юридическим вопросам департамента образования администрации города Перми
Рослякова Наталья Михайловна	- директор муниципального автономного учреждения дополнительного образования «Дворец детского (юношеского) творчества» г. Перми
Сапегин Сергей Викторович	- председатель комитета по физической культуре и спорту администрации города Перми
Чеклецова Оксана Леонидовна	- заместитель начальника департамента по содержанию образования департамента образования администрации города Перми

АДМИНИСТРАЦИЯ ГОРОДА ПЕРМИ
ПОСТАНОВЛЕНИЕ

22.04.2022 № 311

Об утверждении отчета об исполнении бюджета города Перми по состоянию на 01.04.2022

На основании статьи 264.2 Бюджетного кодекса Российской Федерации, статьи 47 Положения о бюджете и бюджетном процессе в городе Перми, утвержденного решением Пермской городской Думы от 28 августа 2007 г. № 185, администрация города Перми ПОСТАНОВЛЯЕТ:

1. Утвердить прилагаемый отчет об исполнении бюджета города Перми по состоянию на 01 апреля 2022 г. по доходам в сумме 8 054 570 865 (восемь миллиардов пятьдесят четыре миллиона пятьсот семьдесят тысяч восемьсот шестьдесят пять) руб. 93 коп., по расходам в сумме 7 857 915 763 (семь миллиардов восемьсот пятьдесят семь миллионов девятьсот пятнадцать тысяч семьсот шестьдесят три) руб. 57 коп., с профицитом 196 655 102 (сто девяносто шесть миллионов шестьсот пятьдесят пять тысяч сто два) руб. 36 коп.

2. Департаменту финансов администрации города Перми обеспечить представление отчета об исполнении бюджета города Перми по состоянию на 01 апреля 2022 г. и информации по формам согласно приложению к Положению о бюджете и бюджетном процессе в городе Перми, утвержденному решением Пермской городской Думы от 28 августа 2007 г. № 185, в Пермскую городскую Думу и Контрольно-счетную палату города Перми не позднее 29 апреля 2022 г.

3. Настоящее постановление вступает в силу со дня подписания.

4. Управлению по общим вопросам администрации города Перми обеспечить опубликование настоящего постановления в печатном средстве массовой информации «Официальный бюллетень органов местного самоуправления муниципального образования город Пермь».

5. Информационно-аналитическому управлению администрации города Перми обеспечить опубликование (обнародование) настоящего постановления на официальном сайте муниципального образования город Пермь в информационно-телекоммуникационной сети Интернет.

6. Контроль за исполнением настоящего постановления возложить на первого заместителя главы администрации города Перми Хайруллина Э.А.

И.о. Главы города Перми Э.А. Хайруллин

ОТЧЕТ ОБ ИСПОЛНЕНИИ БЮДЖЕТА

			Коды
		Форма по ОКУД	**0503117**
	на 01 апреля 2022 г.	Дата	**01.04.2022**
		по ОКПО	**02292403**
Наименование финансового органа	**Департамент финансов администрации города Перми**	Глава по БК	**902**
Наименование публично-правового образования	**Бюджет городского округа - город Пермь**	по ОКТМО	**57701000**
Периодичность: месячная, квартальная, годовая			
Единица измерения: руб.		по ОКЕИ	**383**

1. Доходы бюджета

Наименование показателя	Код строки	Код дохода по бюджетной классификации				Утвержденные бюджетные назначения	Исполнено	Неисполненные назначения
1	2	3				4	5	6
Доходы бюджета - всего	010	x				43 615 453 818,00	8 054 570 865,93	35 560 882 952,07
в том числе:								
НАЛОГОВЫЕ И НЕНАЛОГОВЫЕ ДОХОДЫ	010	000	1000000000	0000	000	23 809 651 300,00	4 865 840 529,94	18 943 810 770,06
НАЛОГИ НА ПРИБЫЛЬ, ДОХОДЫ	010	000	1010000000	0000	000	12 290 877 800,00	2 699 036 880,31	9 591 840 919,69
Налог на доходы физических лиц	010	000	1010200001	0000	110	12 290 877 800,00	2 699 036 880,31	9 591 840 919,69
Налог на доходы физических лиц с доходов, источником которых является налоговый агент, за исключением доходов, в отношении которых исчисление и уплата налога осуществляются в соответствии со статьями 227, 227.1 и 228 Налогового кодекса Российской Федерации	010	000	1010201001	0000	110	10 642 981 600,00	2 285 767 554,83	8 357 214 045,17
Налог на доходы физических лиц с доходов, полученных от осуществления деятельности физическими лицами, зарегистрированными в качестве индивидуальных предпринимателей, нотариусов, занимающихся частной практикой, адвокатов, учредивших адвокатские кабинеты, и других лиц, занимающихся частной практикой в соответствии со статьей 227 Налогового кодекса Российской Федерации	010	000	1010202001	0000	110	172 639 800,00	8 326 405,67	164 313 394,33
Налог на доходы физических лиц с доходов, полученных физическими лицами в соответствии со статьей 228 Налогового кодекса Российской Федерации	010	000	1010203001	0000	110	347 415 200,00	22 055 022,54	325 360 177,46
Налог на доходы физических лиц в виде фиксированных авансовых платежей с доходов, полученных физическими лицами, являющимися иностранными гражданами, осуществляющими трудовую деятельность по найму на основании патента в соответствии со статьей 227.1 Налогового кодекса Российской Федерации	010	000	1010204001	0000	110	48 610 200,00	13 266 895,12	35 343 304,88
Налог на доходы физических лиц в части суммы налога, превышающей 650 000 рублей, относящейся к части налоговой базы, превышающей 5 000 000 рублей (за исключением налога на доходы физических лиц с сумм прибыли контролируемой иностранной компании, в том числе фиксированной прибыли контролируемой иностранной компании)	010	000	1010208001	0000	110	1 079 231 000,00	369 623 022,87	709 607 977,13
Налог на доходы физических лиц с сумм прибыли контролируемой иностранной компании, полученной физическими лицами, признаваемыми контролирующими лицами этой компании, перешедшими на особый порядок уплаты на основании подачи в налоговый орган соответствующего уведомления (в части суммы налога, не превышающей 650 000 рублей)	010	000	1010209001	0000	110	-	-2 020,72	-
НАЛОГИ НА ТОВАРЫ (РАБОТЫ, УСЛУГИ), РЕАЛИЗУЕМЫЕ НА ТЕРРИТОРИИ РОССИЙСКОЙ ФЕДЕРАЦИИ	010	000	1030000000	0000	000	63 209 800,00	16 786 582,13	46 423 217,87
Акцизы по подакцизным товарам (продукции), производимым на территории Российской Федерации	010	000	1030200001	0000	110	63 209 800,00	16 786 582,13	46 423 217,87

Доходы от уплаты акцизов на дизельное топливо, подлежащие распределению между бюджетами субъектов Российской Федерации и местными бюджетами с учетом установленных дифференцированных нормативов отчислений в местные бюджеты	010	000	1030223001	0000	110	28 669 600,00	8 061 835,22	20 607 764,78
Доходы от уплаты акцизов на дизельное топливо, подлежащие распределению между бюджетами субъектов Российской Федерации и местными бюджетами с учетом установленных дифференцированных нормативов отчислений в местные бюджеты (по нормативам, установленным федеральным законом о федеральном бюджете в целях формирования дорожных фондов субъектов Российской Федерации)	010	000	1030223101	0000	110	28 669 600,00	8 061 835,22	20 607 764,78
Доходы от уплаты акцизов на моторные масла для дизельных и (или) карбюраторных (инжекторных) двигателей, подлежащие распределению между бюджетами субъектов Российской Федерации и местными бюджетами с учетом установленных дифференцированных нормативов отчислений в местные бюджеты	010	000	1030224001	0000	110	205 000,00	51 658,25	153 341,75
Доходы от уплаты акцизов на моторные масла для дизельных и (или) карбюраторных (инжекторных) двигателей, подлежащие распределению между бюджетами субъектов Российской Федерации и местными бюджетами с учетом установленных дифференцированных нормативов отчислений в местные бюджеты (по нормативам, установленным федеральным законом о федеральном бюджете в целях формирования дорожных фондов субъектов Российской Федерации)	010	000	1030224101	0000	110	205 000,00	51 658,25	153 341,75
Доходы от уплаты акцизов на автомобильный бензин, подлежащие распределению между бюджетами субъектов Российской Федерации и местными бюджетами с учетом установленных дифференцированных нормативов отчислений в местные бюджеты	010	000	1030225001	0000	110	34 335 200,00	9 754 687,53	24 580 512,47
Доходы от уплаты акцизов на автомобильный бензин, подлежащие распределению между бюджетами субъектов Российской Федерации и местными бюджетами с учетом установленных дифференцированных нормативов отчислений в местные бюджеты (по нормативам, установленным федеральным законом о федеральном бюджете в целях формирования дорожных фондов субъектов Российской Федерации)	010	000	1030225101	0000	110	34 335 200,00	9 754 687,53	24 580 512,47
Доходы от уплаты акцизов на прямогонный бензин, подлежащие распределению между бюджетами субъектов Российской Федерации и местными бюджетами с учетом установленных дифференцированных нормативов отчислений в местные бюджеты	010	000	1030226001	0000	110	-	-1 081 598,87	-
Доходы от уплаты акцизов на прямогонный бензин, подлежащие распределению между бюджетами субъектов Российской Федерации и местными бюджетами с учетом установленных дифференцированных нормативов отчислений в местные бюджеты (по нормативам, установленным федеральным законом о федеральном бюджете в целях формирования дорожных фондов субъектов Российской Федерации)	010	000	1030226101	0000	110	-	-1 081 598,87	-
НАЛОГИ НА СОВОКУПНЫЙ ДОХОД	010	000	1050000000	0000	000	220 206 100,00	72 926 934,30	147 279 165,70
Единый налог на вмененный доход для отдельных видов деятельности	010	000	1050200002	0000	110	-	1 538 503,60	-
Единый налог на вмененный доход для отдельных видов деятельности	010	000	1050201002	0000	110	-	1 540 087,25	-
Единый налог на вмененный доход для отдельных видов деятельности (за налоговые периоды, истекшие до 1 января 2011 года)	010	000	1050202002	0000	110	-	-1 583,65	-
Единый сельскохозяйственный налог	010	000	1050300001	0000	110	1 029 100,00	413 811,99	615 288,01
Единый сельскохозяйственный налог	010	000	1050301001	0000	110	1 029 100,00	413 811,99	615 288,01
Налог, взимаемый в связи с применением патентной системы налогообложения	010	000	1050400002	0000	110	219 177 000,00	70 974 618,71	148 202 381,29
Налог, взимаемый в связи с применением патентной системы налогообложения, зачисляемый в бюджеты городских округов	010	000	1050401002	0000	110	219 177 000,00	70 974 618,71	148 202 381,29
НАЛОГИ НА ИМУЩЕСТВО	010	000	1060000000	0000	000	5 089 125 200,00	715 243 467,85	4 373 881 732,15
Налог на имущество физических лиц	010	000	1060100000	0000	110	1 056 411 200,00	48 584 104,64	1 007 827 095,36

Налог на имущество физических лиц, взимаемый по ставкам, применяемым к объектам налогообложения, расположенным в границах городских округов	010	000	1060102004	0000	110	1 056 411 200,00	48 584 104,64	1 007 827 095,36
Транспортный налог	010	000	1060400002	0000	110	1 645 800 200,00	183 855 422,60	1 461 944 777,40
Транспортный налог с организаций	010	000	1060401102	0000	110	299 375 200,00	79 084 493,33	220 290 706,67
Транспортный налог с физических лиц	010	000	1060401202	0000	110	1 346 425 000,00	104 770 929,27	1 241 654 070,73
Земельный налог	010	000	1060600000	0000	110	2 386 913 800,00	482 803 940,61	1 904 109 859,39
Земельный налог с организаций	010	000	1060603000	0000	110	2 060 630 600,00	464 783 946,26	1 595 846 653,74
Земельный налог с организаций, обладающих земельным участком, расположенным в границах городских округов	010	000	1060603204	0000	110	2 060 630 600,00	464 783 946,26	1 595 846 653,74
Земельный налог с физических лиц	010	000	1060604000	0000	110	326 283 200,00	18 019 994,35	308 263 205,65
Земельный налог с физических лиц, обладающих земельным участком, расположенным в границах городских округов	010	000	1060604204	0000	110	326 283 200,00	18 019 994,35	308 263 205,65
ГОСУДАРСТВЕННАЯ ПОШЛИНА	010	000	1080000000	0000	000	248 449 600,00	51 483 617,24	196 965 982,76
Государственная пошлина по делам, рассматриваемым Конституционным Судом Российской Федерации и конституционными (уставными) судами субъектов Российской Федерации	010	000	1080200001	0000	110	-	150,00	-
Государственная пошлина по делам, рассматриваемым конституционными (уставными) судами субъектов Российской Федерации	010	000	1080202001	0000	110	-	150,00	-
Государственная пошлина по делам, рассматриваемым в судах общей юрисдикции, мировыми судьями	010	000	1080300001	0000	110	246 544 600,00	51 173 267,24	195 371 332,76
Государственная пошлина по делам, рассматриваемым в судах общей юрисдикции, мировыми судьями (за исключением Верховного Суда Российской Федерации)	010	000	1080301001	0000	110	246 544 600,00	51 173 267,24	195 371 332,76
Государственная пошлина за государственную регистрацию, а также за совершение прочих юридически значимых действий	010	000	1080700001	0000	110	1 905 000,00	310 200,00	1 594 800,00
Государственная пошлина за государственную регистрацию межрегиональных, региональных и местных общественных объединений, отделений общественных объединений, а также за государственную регистрацию изменений их учредительных документов	010	000	1080711001	0000	110	398 400,00	43 800,00	354 600,00
Государственная пошлина за государственную регистрацию политических партий и региональных отделений политических партий	010	000	1080712001	0000	110	21 000,00	-	21 000,00
Государственная пошлина за государственную регистрацию средства массовой информации, за внесение изменений в запись о регистрации средства массовой информации (в том числе связанных с изменением тематики или специализации), продукция которого предназначена для распространения преимущественно на территории субъекта Российской Федерации, территории муниципального образования	010	000	1080713001	0000	110	116 000,00	32 000,00	84 000,00
Государственная пошлина за выдачу разрешения на установку рекламной конструкции	010	000	1080715001	0000	110	240 000,00	20 000,00	220 000,00
Государственная пошлина за выдачу специального разрешения на движение по автомобильным дорогам транспортных средств, осуществляющих перевозки опасных, тяжеловесных и (или) крупногабаритных грузов	010	000	1080717001	0000	110	1 129 600,00	214 400,00	915 200,00
Государственная пошлина за выдачу органом местного самоуправления городского округа специального разрешения на движение по автомобильным дорогам транспортных средств, осуществляющих перевозки опасных, тяжеловесных и (или) крупногабаритных грузов, зачисляемая в бюджеты городских округов	010	000	1080717301	0000	110	1 129 600,00	214 400,00	915 200,00
ЗАДОЛЖЕННОСТЬ И ПЕРЕРАСЧЕТЫ ПО ОТМЕНЕННЫМ НАЛОГАМ, СБОРАМ И ИНЫМ ОБЯЗАТЕЛЬНЫМ ПЛАТЕЖАМ	010	000	1090000000	0000	000	-	18 059,31	-
Налоги на имущество	010	000	1090400000	0000	110	-	18 059,31	-
Земельный налог (по обязательствам, возникшим до 1 января 2006 года)	010	000	1090405000	0000	110	-	18 059,31	-
Земельный налог (по обязательствам, возникшим до 1 января 2006 года), мобилизуемый на территориях городских округов	010	000	1090405204	0000	110	-	18 059,31	-
ДОХОДЫ ОТ ИСПОЛЬЗОВАНИЯ ИМУЩЕСТВА, НАХОДЯЩЕГОСЯ В ГОСУДАРСТВЕННОЙ И МУНИЦИПАЛЬНОЙ СОБСТВЕННОСТИ	010	000	1110000000	0000	000	842 970 100,00	173 456 452,14	669 513 647,86

Доходы в виде прибыли, приходящейся на доли в уставных (складочных) капиталах хозяйственных товариществ и обществ, или дивидендов по акциям, принадлежащим Российской Федерации, субъектам Российской Федерации или муниципальным образованиям	010	000	1110100000	0000	120	416 000,00	-	416 000,00
Доходы в виде прибыли, приходящейся на доли в уставных (складочных) капиталах хозяйственных товариществ и обществ, или дивидендов по акциям, принадлежащим городским округам	010	000	1110104004	0000	120	416 000,00	-	416 000,00
Доходы, получаемые в виде арендной либо иной платы за передачу в возмездное пользование государственного и муниципального имущества (за исключением имущества бюджетных и автономных учреждений, а также имущества государственных и муниципальных унитарных предприятий, в том числе казенных)	010	000	1110500000	0000	120	767 117 100,00	158 847 232,71	608 269 867,29
Доходы, получаемые в виде арендной платы за земельные участки, государственная собственность на которые не разграничена, а также средства от продажи права на заключение договоров аренды указанных земельных участков	010	000	1110501000	0000	120	549 279 700,00	96 707 600,00	452 572 100,00
Доходы, получаемые в виде арендной платы за земельные участки, государственная собственность на которые не разграничена и которые расположены в границах городских округов, а также средства от продажи права на заключение договоров аренды указанных земельных участков	010	000	1110501204	0000	120	549 279 700,00	96 707 600,00	452 572 100,00
Доходы, получаемые в виде арендной платы за земли после разграничения государственной собственности на землю, а также средства от продажи права на заключение договоров аренды указанных земельных участков (за исключением земельных участков бюджетных и автономных учреждений)	010	000	1110502000	0000	120	56 563 200,00	16 395 287,64	40 167 912,36
Доходы, получаемые в виде арендной платы, а также средства от продажи права на заключение договоров аренды за земли, находящиеся в собственности городских округов (за исключением земельных участков муниципальных бюджетных и автономных учреждений)	010	000	1110502404	0000	120	56 563 200,00	16 395 287,64	40 167 912,36
Доходы от сдачи в аренду имущества, находящегося в оперативном управлении органов государственной власти, органов местного самоуправления, органов управления государственными внебюджетными фондами и созданных ими учреждений (за исключением имущества бюджетных и автономных учреждений)	010	000	1110503000	0000	120	940 100,00	288 585,93	651 514,07
Доходы от сдачи в аренду имущества, находящегося в оперативном управлении органов управления городских округов и созданных ими учреждений (за исключением имущества муниципальных бюджетных и автономных учреждений)	010	000	1110503404	0000	120	940 100,00	288 585,93	651 514,07
Доходы от сдачи в аренду имущества, составляющего государственную (муниципальную) казну (за исключением земельных участков)	010	000	1110507000	0000	120	66 011 000,00	19 603 750,50	46 407 249,50
Доходы от сдачи в аренду имущества, составляющего казну городских округов (за исключением земельных участков)	010	000	1110507404	0000	120	66 011 000,00	19 603 750,50	46 407 249,50
Доходы от предоставления на платной основе парковок (парковочных мест), расположенных на автомобильных дорогах общего пользования и местах внеуличной дорожной сети	010	000	1110509000	0000	120	94 323 100,00	25 852 008,64	68 471 091,36
Доходы от предоставления на платной основе парковок (парковочных мест), расположенных на автомобильных дорогах общего пользования местного значения и местах внеуличной дорожной сети, относящихся к собственности городских округов	010	000	1110509204	0000	120	94 323 100,00	25 852 008,64	68 471 091,36
Плата по соглашениям об установлении сервитута в отношении земельных участков, находящихся в государственной или муниципальной собственности	010	000	1110530000	0000	120	2 866 600,00	1 456 256,14	1 410 343,86
Плата по соглашениям об установлении сервитута в отношении земельных участков, государственная собственность на которые не разграничена	010	000	1110531000	0000	120	1 879 600,00	894 666,31	984 933,69

Плата по соглашениям об установлении сервитута, заключенным органами местного самоуправления городских округов, государственными или муниципальными предприятиями либо государственными или муниципальными учреждениями в отношении земельных участков, государственная собственность на которые не разграничена и которые расположены в границах городских округов	010	000	1110531204	0000	120	1 879 600,00	894 666,31	984 933,69
Плата по соглашениям об установлении сервитута в отношении земельных участков после разграничения государственной собственности на землю	010	000	1110532000	0000	120	987 000,00	561 589,83	425 410,17
Плата по соглашениям об установлении сервитута, заключенным органами местного самоуправления городских округов, государственными или муниципальными предприятиями либо государственными или муниципальными учреждениями в отношении земельных участков, находящихся в собственности городских округов	010	000	1110532404	0000	120	987 000,00	561 589,83	425 410,17
Плата за публичный сервитут, предусмотренная решением уполномоченного органа об установлении публичного сервитута в отношении земельных участков, находящихся в государственной или муниципальной собственности	010	000	1110540000	0000	120	-	56 269,75	-
Плата за публичный сервитут, предусмотренная решением уполномоченного органа об установлении публичного сервитута в отношении земельных участков, государственная собственность на которые не разграничена	010	000	1110541000	0000	120	-	56 269,75	-
Плата за публичный сервитут, предусмотренная решением уполномоченного органа об установлении публичного сервитута в отношении земельных участков, государственная собственность на которые не разграничена и которые расположены в границах городских округов и не предоставленных гражданам или юридическим лицам (за исключением органов государственной власти (государственных органов), органов местного самоуправления (муниципальных органов), органов управления государственными внебюджетными фондами и казенных учреждений)	010	000	1110541004	0000	120	-	56 269,75	-
Платежи от государственных и муниципальных унитарных предприятий	010	000	1110700000	0000	120	15 523 000,00	-	15 523 000,00
Доходы от перечисления части прибыли государственных и муниципальных унитарных предприятий, остающейся после уплаты налогов и обязательных платежей	010	000	1110701000	0000	120	15 523 000,00	-	15 523 000,00
Доходы от перечисления части прибыли, остающейся после уплаты налогов и иных обязательных платежей муниципальных унитарных предприятий, созданных городскими округами	010	000	1110701404	0000	120	15 523 000,00	-	15 523 000,00
Прочие доходы от использования имущества и прав, находящихся в государственной и муниципальной собственности (за исключением имущества бюджетных и автономных учреждений, а также имущества государственных и муниципальных унитарных предприятий, в том числе казенных)	010	000	1110900000	0000	120	57 047 400,00	13 096 693,54	43 950 706,46
Прочие поступления от использования имущества, находящегося в государственной и муниципальной собственности (за исключением имущества бюджетных и автономных учреждений, а также имущества государственных и муниципальных унитарных предприятий, в том числе казенных)	010	000	1110904000	0000	120	57 047 400,00	13 096 693,54	43 950 706,46
Прочие поступления от использования имущества, находящегося в собственности городских округов (за исключением имущества муниципальных бюджетных и автономных учреждений, а также имущества муниципальных унитарных предприятий, в том числе казенных)	010	000	1110904404	0000	120	57 047 400,00	13 096 693,54	43 950 706,46
ПЛАТЕЖИ ПРИ ПОЛЬЗОВАНИИ ПРИРОДНЫМИ РЕСУРСАМИ	010	000	1120000000	0000	000	7 556 600,00	916 237,40	6 640 362,60
Плата за негативное воздействие на окружающую среду	010	000	1120100001	0000	120	5 669 100,00	543 752,86	5 125 347,14
Плата за выбросы загрязняющих веществ в атмосферный воздух стационарными объектами	010	000	1120101001	0000	120	4 328 400,00	1 218 708,16	3 109 691,84
Плата за сбросы загрязняющих веществ в водные объекты	010	000	1120103001	0000	120	1 089 000,00	590 615,45	498 384,55
Плата за размещение отходов производства и потребления	010	000	1120104001	0000	120	251 700,00	-1 265 570,75	1 517 270,75
Плата за размещение отходов производства	010	000	1120104101	0000	120	251 700,00	829 089,74	-
Плата за размещение твердых коммунальных отходов	010	000	1120104201	0000	120	-	-2 094 660,49	-
Плата за использование лесов	010	000	1120400000	0000	120	1 887 500,00	372 484,54	1 515 015,46

Плата за использование лесов, расположенных на землях иных категорий, находящихся в собственности городских округов	010	000	1120404004	0000	120	1 887 500,00	372 484,54	1 515 015,46
Плата за использование лесов, расположенных на землях иных категорий, находящихся в собственности городских округов, в части арендной платы	010	000	1120404204	0000	120	1 887 500,00	372 484,54	1 515 015,46
ДОХОДЫ ОТ ОКАЗАНИЯ ПЛАТНЫХ УСЛУГ И КОМПЕНСАЦИИ ЗАТРАТ ГОСУДАРСТВА	010	000	1130000000	0000	000	4 397 210 500,00	1 004 279 859,70	3 392 930 640,30
Доходы от оказания платных услуг (работ)	010	000	1130100000	0000	130	1 125 700,00	380 977,12	744 722,88
Прочие доходы от оказания платных услуг (работ)	010	000	1130199000	0000	130	1 125 700,00	380 977,12	744 722,88
Прочие доходы от оказания платных услуг (работ) получателями средств бюджетов городских округов	010	000	1130199404	0000	130	1 125 700,00	380 977,12	744 722,88
Доходы от компенсации затрат государства	010	000	1130200000	0000	130	4 396 084 800,00	1 003 898 882,58	3 392 185 917,42
Доходы, поступающие в порядке возмещения расходов, понесенных в связи с эксплуатацией имущества	010	000	1130206000	0000	130	-	386 090,04	-
Доходы, поступающие в порядке возмещения расходов, понесенных в связи с эксплуатацией имущества городских округов	010	000	1130206404	0000	130	-	386 090,04	-
Прочие доходы от компенсации затрат государства	010	000	1130299000	0000	130	4 396 084 800,00	1 003 512 792,54	3 392 572 007,46
Прочие доходы от компенсации затрат бюджетов городских округов	010	000	1130299404	0000	130	4 396 084 800,00	1 003 512 792,54	3 392 572 007,46
ДОХОДЫ ОТ ПРОДАЖИ МАТЕРИАЛЬНЫХ И НЕМАТЕРИАЛЬНЫХ АКТИВОВ	010	000	1140000000	0000	000	315 282 600,00	64 181 245,85	251 101 354,15
Доходы от продажи квартир	010	000	1140100000	0000	410	-	1 849 000,00	-
Доходы от продажи квартир, находящихся в собственности городских округов	010	000	1140104004	0000	410	-	1 849 000,00	-
Доходы от реализации имущества, находящегося в государственной и муниципальной собственности (за исключением движимого имущества бюджетных и автономных учреждений, а также имущества государственных и муниципальных унитарных предприятий, в том числе казенных)	010	000	1140200000	0000	000	168 348 900,00	16 372 812,85	151 976 087,15
Доходы от реализации имущества, находящегося в собственности городских округов (за исключением движимого имущества муниципальных бюджетных и автономных учреждений, а также имущества муниципальных унитарных предприятий, в том числе казенных), в части реализации основных средств по указанному имуществу	010	000	1140204004	0000	410	168 348 900,00	16 334 676,85	152 014 223,15
Доходы от реализации имущества, находящегося в собственности городских округов (за исключением имущества муниципальных бюджетных и автономных учреждений, а также имущества муниципальных унитарных предприятий, в том числе казенных), в части реализации материальных запасов по указанному имуществу	010	000	1140204004	0000	440	-	38 136,00	-
Доходы от реализации имущества, находящегося в оперативном управлении учреждений, находящихся в ведении органов управления городских округов (за исключением имущества муниципальных бюджетных и автономных учреждений), в части реализации основных средств по указанному имуществу	010	000	1140204204	0000	410	-	7 185,97	-
Доходы от реализации имущества, находящегося в оперативном управлении учреждений, находящихся в ведении органов управления городских округов (за исключением имущества муниципальных бюджетных и автономных учреждений), в части реализации материальных запасов по указанному имуществу	010	000	1140204204	0000	440	-	38 136,00	-
Доходы от реализации иного имущества, находящегося в собственности городских округов (за исключением имущества муниципальных бюджетных и автономных учреждений, а также имущества муниципальных унитарных предприятий, в том числе казенных), в части реализации основных средств по указанному имуществу	010	000	1140204304	0000	410	168 348 900,00	16 327 490,88	152 021 409,12
Доходы от продажи земельных участков, находящихся в государственной и муниципальной собственности	010	000	1140600000	0000	430	106 108 800,00	30 377 251,00	75 731 549,00
Доходы от продажи земельных участков, государственная собственность на которые не разграничена	010	000	1140601000	0000	430	106 108 800,00	30 377 251,00	75 731 549,00
Доходы от продажи земельных участков, государственная собственность на которые не разграничена и которые расположены в границах городских округов	010	000	1140601204	0000	430	106 108 800,00	30 377 251,00	75 731 549,00

Плата за увеличение площади земельных участков, находящихся в частной собственности, в результате перераспределения таких земельных участков и земель (или) земельных участков, находящихся в государственной или муниципальной собственности	010	000	1140630000	0000	430	40 824 900,00	15 582 182,00	25 242 718,00
Плата за увеличение площади земельных участков, находящихся в частной собственности, в результате перераспределения таких земельных участков и земель (или) земельных участков, государственная собственность на которые не разграничена	010	000	1140631000	0000	430	40 824 900,00	15 582 182,00	25 242 718,00
Плата за увеличение площади земельных участков, находящихся в частной собственности, в результате перераспределения таких земельных участков и земель (или) земельных участков, государственная собственность на которые не разграничена и которые расположены в границах городских округов	010	000	1140631204	0000	430	40 824 900,00	15 582 182,00	25 242 718,00
ШТРАФЫ, САНКЦИИ, ВОЗМЕЩЕНИЕ УЩЕРБА	010	000	1160000000	0000	000	190 650 300,00	39 308 166,39	151 342 133,61
Административные штрафы, установленные Кодексом Российской Федерации об административных правонарушениях	010	000	1160100001	0000	140	34 224 500,00	9 656 153,92	24 568 346,08
Административные штрафы, установленные главой 5 Кодекса Российской Федерации об административных правонарушениях, за административные правонарушения, посягающие на права граждан	010	000	1160105001	0000	140	467 900,00	102 593,76	365 306,24
Административные штрафы, установленные главой 5 Кодекса Российской Федерации об административных правонарушениях, за административные правонарушения, посягающие на права граждан, налагаемые мировыми судьями, комиссиями по делам несовершеннолетних и защите их прав	010	000	1160105301	0000	140	467 900,00	102 593,76	365 306,24
Административные штрафы, установленные главой 6 Кодекса Российской Федерации об административных правонарушениях, за административные правонарушения, посягающие на здоровье, санитарно-эпидемиологическое благополучие населения и общественную нравственность	010	000	1160106001	0000	140	2 595 200,00	675 984,85	1 919 215,15
Административные штрафы, установленные главой 6 Кодекса Российской Федерации об административных правонарушениях, за административные правонарушения, посягающие на здоровье, санитарно-эпидемиологическое благополучие населения и общественную нравственность, налагаемые мировыми судьями, комиссиями по делам несовершеннолетних и защите их прав	010	000	1160106301	0000	140	2 595 200,00	675 984,85	1 919 215,15
Административные штрафы, установленные главой 7 Кодекса Российской Федерации об административных правонарушениях, за административные правонарушения в области охраны собственности	010	000	1160107001	0000	140	654 500,00	337 192,62	317 307,38
Административные штрафы, установленные главой 7 Кодекса Российской Федерации об административных правонарушениях, за административные правонарушения в области охраны собственности, налагаемые мировыми судьями, комиссиями по делам несовершеннолетних и защите их прав	010	000	1160107301	0000	140	654 500,00	224 704,23	429 795,77
Административные штрафы, установленные главой 7 Кодекса Российской Федерации об административных правонарушениях, за административные правонарушения в области охраны собственности, выявленные должностными лицами органов муниципального контроля	010	000	1160107401	0000	140	-	112 488,39	-
Административные штрафы, установленные главой 8 Кодекса Российской Федерации об административных правонарушениях, за административные правонарушения в области охраны окружающей среды и природопользования	010	000	1160108001	0000	140	661 600,00	347 806,00	313 794,00
Административные штрафы, установленные главой 8 Кодекса Российской Федерации об административных правонарушениях, за административные правонарушения в области охраны окружающей среды и природопользования, налагаемые мировыми судьями, комиссиями по делам несовершеннолетних и защите их прав	010	000	1160108301	0000	140	661 600,00	337 806,00	323 794,00

Административные штрафы, установленные главой 8 Кодекса Российской Федерации об административных правонарушениях, за административные правонарушения в области охраны окружающей среды и природопользования, выявленные должностными лицами органов муниципального контроля	010	000	1160108401	0000	140	-	10 000,00	-
Административные штрафы, установленные главой 10 Кодекса Российской Федерации об административных правонарушениях, за административные правонарушения в сельском хозяйстве, ветеринарии и мелиорации земель	010	000	1160110001	0000	140	4 100,00	-	4 100,00
Административные штрафы, установленные главой 10 Кодекса Российской Федерации об административных правонарушениях, за административные правонарушения в сельском хозяйстве, ветеринарии и мелиорации земель, налагаемые мировыми судьями, комиссиями по делам несовершеннолетних и защите их прав	010	000	1160110301	0000	140	4 100,00	-	4 100,00
Административные штрафы, установленные главой 11 Кодекса Российской Федерации об административных правонарушениях, за административные правонарушения на транспорте	010	000	1160111001	0000	140	11 400,00	5 750,00	5 650,00
Административные штрафы, установленные главой 11 Кодекса Российской Федерации об административных правонарушениях, за административные правонарушения на транспорте, налагаемые мировыми судьями, комиссиями по делам несовершеннолетних и защите их прав	010	000	1160111301	0000	140	11 400,00	5 750,00	5 650,00
Административные штрафы, установленные главой 13 Кодекса Российской Федерации об административных правонарушениях, за административные правонарушения в области связи и информации	010	000	1160113001	0000	140	297 500,00	104 787,03	192 712,97
Административные штрафы, установленные главой 13 Кодекса Российской Федерации об административных правонарушениях, за административные правонарушения в области связи и информации, налагаемые мировыми судьями, комиссиями по делам несовершеннолетних и защите их прав	010	000	1160113301	0000	140	297 500,00	104 787,03	192 712,97
Административные штрафы, установленные главой 14 Кодекса Российской Федерации об административных правонарушениях, за административные правонарушения в области предпринимательской деятельности и деятельности саморегулируемых организаций	010	000	1160114001	0000	140	4 862 200,00	2 003 066,67	2 859 133,33
Административные штрафы, установленные главой 14 Кодекса Российской Федерации об административных правонарушениях, за административные правонарушения в области предпринимательской деятельности и деятельности саморегулируемых организаций, налагаемые мировыми судьями, комиссиями по делам несовершеннолетних и защите их прав	010	000	1160114301	0000	140	4 862 200,00	2 003 066,67	2 859 133,33
Административные штрафы, установленные главой 15 Кодекса Российской Федерации об административных правонарушениях, за административные правонарушения в области финансов, налогов и сборов, страхования, рынка ценных бумаг	010	000	1160115001	0000	140	983 700,00	209 131,36	774 568,64
Административные штрафы, установленные главой 15 Кодекса Российской Федерации об административных правонарушениях, за административные правонарушения в области финансов, налогов и сборов, страхования, рынка ценных бумаг (за исключением штрафов, указанных в пункте 6 статьи 46 Бюджетного кодекса Российской Федерации), налагаемые мировыми судьями, комиссиями по делам несовершеннолетних и защите их прав	010	000	1160115301	0000	140	983 700,00	204 131,36	779 568,64

Административные штрафы, установленные главой 15 Кодекса Российской Федерации об административных правонарушениях, за административные правонарушения в области финансов, связанные с нецелевым использованием бюджетных средств, невозвратом либо несвоевременным возвратом бюджетного кредита, неперечислением либо несвоевременным перечислением платы за пользование бюджетным кредитом, нарушением условий предоставления бюджетного кредита, нарушением порядка и (или) условий предоставления (расходования) межбюджетных трансфертов, нарушением условий предоставления бюджетных инвестиций, субсидий юридическим лицам, индивидуальным предпринимателям и физическим лицам, подлежащие зачислению в бюджет муниципального образования	010	000	1160115701	0000	140	-	5 000,00	-
Административные штрафы, установленные главой 16 Кодекса Российской Федерации об административных правонарушениях, за административные правонарушения в области таможенного дела (нарушение таможенных правил)	010	000	1160116001	0000	140	-	150,00	-
Административные штрафы, установленные главой 16 Кодекса Российской Федерации об административных правонарушениях, за административные правонарушения в области таможенного дела (нарушение таможенных правил), налагаемые мировыми судьями, комиссиями по делам несовершеннолетних и защите их прав	010	000	1160116301	0000	140	-	150,00	-
Административные штрафы, установленные главой 17 Кодекса Российской Федерации об административных правонарушениях, за административные правонарушения, посягающие на институты государственной власти	010	000	1160117001	0000	140	169 600,00	21 445,69	148 154,31
Административные штрафы, установленные главой 17 Кодекса Российской Федерации об административных правонарушениях, за административные правонарушения, посягающие на институты государственной власти, налагаемые мировыми судьями, комиссиями по делам несовершеннолетних и защите их прав	010	000	1160117301	0000	140	169 600,00	21 445,69	148 154,31
Административные штрафы, установленные главой 19 Кодекса Российской Федерации об административных правонарушениях, за административные правонарушения против порядка управления	010	000	1160119001	0000	140	9 676 000,00	1 535 880,54	8 140 119,46
Административные штрафы, установленные главой 19 Кодекса Российской Федерации об административных правонарушениях, за административные правонарушения против порядка управления, налагаемые мировыми судьями, комиссиями по делам несовершеннолетних и защите их прав	010	000	1160119301	0000	140	9 676 000,00	1 529 906,89	8 146 093,11
Административные штрафы, установленные главой 19 Кодекса Российской Федерации об административных правонарушениях, за административные правонарушения против порядка управления, выявленные должностными лицами органов муниципального контроля	010	000	1160119401	0000	140	-	5 973,65	-
Административные штрафы, установленные главой 20 Кодекса Российской Федерации об административных правонарушениях, за административные правонарушения, посягающие на общественный порядок и общественную безопасность	010	000	1160120001	0000	140	13 840 800,00	4 312 365,40	9 528 434,60
Административные штрафы, установленные главой 20 Кодекса Российской Федерации об административных правонарушениях, за административные правонарушения, посягающие на общественный порядок и общественную безопасность, налагаемые мировыми судьями, комиссиями по делам несовершеннолетних и защите их прав	010	000	1160120301	0000	140	13 840 800,00	4 225 939,17	9 614 860,83
Административные штрафы, установленные главой 20 Кодекса Российской Федерации об административных правонарушениях, за административные правонарушения, посягающие на общественный порядок и общественную безопасность, выявленные должностными лицами органов муниципального контроля	010	000	1160120401	0000	140	-	86 426,23	-

Административные штрафы, установленные Кодексом Российской Федерации об административных правонарушениях, за административные правонарушения в области производства и оборота этилового спирта, алкогольной и спиртосодержащей продукции, а также за административные правонарушения порядка ценообразования в части регулирования цен на этиловый спирт, алкогольную и спиртосодержащую продукцию	010	000	1160133000	0000	140	3 391 200,00	917 767,47	2 473 432,53
Административные штрафы, установленные Кодексом Российской Федерации об административных правонарушениях, за административные правонарушения в области производства и оборота этилового спирта, алкогольной и спиртосодержащей продукции, а также за административные правонарушения порядка ценообразования в части регулирования цен на этиловый спирт, алкогольную и спиртосодержащую продукцию, налагаемые мировыми судьями, комиссиями по делам несовершеннолетних и защите их прав	010	000	1160133301	0000	140	3 391 200,00	917 767,47	2 473 432,53
Административные штрафы, установленные законами субъектов Российской Федерации об административных правонарушениях	010	000	1160200002	0000	140	103 739 300,00	18 748 929,97	84 990 370,03
Административные штрафы, установленные законами субъектов Российской Федерации об административных правонарушениях, за нарушение муниципальных правовых актов	010	000	1160202002	0000	140	103 739 300,00	18 748 929,97	84 990 370,03
Штрафы, неустойки, пени, уплаченные в соответствии с законом или договором в случае неисполнения или ненадлежащего исполнения обязательств перед государственным (муниципальным) органом, органом управления государственным внебюджетным фондом, казенным учреждением, Центральным банком Российской Федерации, иной организацией, действующей от имени Российской Федерации	010	000	1160700000	0000	140	20 921 100,00	7 455 310,21	13 465 789,79
Штрафы, неустойки, пени, уплаченные в случае просрочки исполнения поставщиком (подрядчиком, исполнителем) обязательств, предусмотренных государственным (муниципальным) контрактом	010	000	1160701000	0000	140	-	2 348 423,64	-
Штрафы, неустойки, пени, уплаченные в случае просрочки исполнения поставщиком (подрядчиком, исполнителем) обязательств, предусмотренных муниципальным контрактом, заключенным муниципальным органом, казенным учреждением городского округа	010	000	1160701004	0000	140	-	2 348 423,64	-
Иные штрафы, неустойки, пени, уплаченные в соответствии с законом или договором в случае неисполнения или ненадлежащего исполнения обязательств перед государственным (муниципальным) органом, казенным учреждением, Центральным банком Российской Федерации, государственной корпорацией	010	000	1160709000	0000	140	20 921 100,00	5 106 886,57	15 814 213,43
Иные штрафы, неустойки, пени, уплаченные в соответствии с законом или договором в случае неисполнения или ненадлежащего исполнения обязательств перед муниципальным органом, (муниципальным казенным учреждением) городского округа	010	000	1160709004	0000	140	20 921 100,00	5 106 886,57	15 814 213,43
Платежи в целях возмещения причиненного ущерба (убытков)	010	000	1161000000	0000	140	24 177 800,00	1 968 544,79	22 209 255,21
Платежи по искам о возмещении ущерба, а также платежи, уплачиваемые при добровольном возмещении ущерба, причиненного муниципальному имуществу городского округа (за исключением имущества, закрепленного за муниципальными бюджетными (автономными) учреждениями, унитарными предприятиями)	010	000	1161003004	0000	140	-	49 660,13	-
Прочее возмещение ущерба, причиненного муниципальному имуществу городского округа (за исключением имущества, закрепленного за муниципальными бюджетными (автономными) учреждениями, унитарными предприятиями)	010	000	1161003204	0000	140	-	49 660,13	-
Платежи в целях возмещения убытков, причиненных уклонением от заключения муниципального контракта	010	000	1161006000	0000	140	-	296,26	-

Платежи в целях возмещения убытков, причиненных уклонением от заключения с муниципальным органом городского округа (муниципальным казенным учреждением) муниципального контракта, а также иные денежные средства, подлежащие зачислению в бюджет городского округа за нарушение законодательства Российской Федерации о контрактной системе в сфере закупок товаров, работ, услуг для обеспечения государственных и муниципальных нужд (за исключением муниципального контракта, финансируемого за счет средств муниципального дорожного фонда)	010	000	1161006104	0000	140	-	296,26	-
Платежи в целях возмещения ущерба при расторжении муниципального контракта в связи с односторонним отказом исполнителя (подрядчика) от его исполнения	010	000	1161008000	0000	140	-	-202,30	-
Платежи в целях возмещения ущерба при расторжении муниципального контракта, заключенного с муниципальным органом городского округа (муниципальным казенным учреждением), в связи с односторонним отказом исполнителя (подрядчика) от его исполнения (за исключением муниципального контракта, финансируемого за счет средств муниципального дорожного фонда)	010	000	1161008104	0000	140	-	-202,30	-
Доходы от денежных взысканий (штрафов), поступающие в счет погашения задолженности, образовавшейся до 1 января 2020 года, подлежащие зачислению в бюджеты бюджетной системы Российской Федерации по нормативам, действовавшим в 2019 году	010	000	1161012000	0000	140	24 177 800,00	1 918 790,70	22 259 009,30
Доходы от денежных взысканий (штрафов), поступающие в счет погашения задолженности, образовавшейся до 1 января 2020 года, подлежащие зачислению в бюджет муниципального образования по нормативам, действовавшим в 2019 году	010	000	1161012301	0000	140	23 717 800,00	1 905 327,24	21 812 472,76
Доходы от денежных взысканий (штрафов), поступающие в счет погашения задолженности, образовавшейся до 1 января 2020 года, подлежащие зачислению в федеральный бюджет и бюджет муниципального образования по нормативам, действовавшим в 2019 году	010	000	1161012901	0000	140	460 000,00	13 463,46	446 536,54
Платежи, уплачиваемые в целях возмещения вреда	010	000	1161100001	0000	140	4 196 400,00	561 460,03	3 634 939,97
Платежи по искам о возмещении вреда, причиненного окружающей среде, а также платежи, уплачиваемые при добровольном возмещении вреда, причиненного окружающей среде на особо охраняемых природных территориях местного значения	010	000	1161103001	0000	140	-	46 666,26	-
Платежи по искам о возмещении вреда, причиненного окружающей среде, а также платежи, уплачиваемые при добровольном возмещении вреда, причиненного окружающей среде (за исключением вреда, причиненного окружающей среде на особо охраняемых природных территориях, а также вреда, причиненного водным объектам), подлежащие зачислению в бюджет муниципального образования	010	000	1161105001	0000	140	2 620 000,00	43 106,26	2 576 893,74
Платежи, уплачиваемые в целях возмещения вреда, причиняемого автомобильным дорогам	010	000	1161106001	0000	140	1 576 400,00	471 687,51	1 104 712,49
Платежи, уплачиваемые в целях возмещения вреда, причиняемого автомобильным дорогам местного значения транспортными средствами, осуществляющими перевозки тяжеловесных и (или) крупногабаритных грузов	010	000	1161106401	0000	140	1 576 400,00	471 687,51	1 104 712,49
ПРОЧИЕ НЕНАЛОГОВЫЕ ДОХОДЫ	010	000	1170000000	0000	000	144 112 700,00	28 203 027,32	115 909 672,68
Невыясненные поступления	010	000	1170100000	0000	180	-	64 117,75	-
Невыясненные поступления, зачисляемые в бюджеты городских округов	010	000	1170104004	0000	180	-	64 117,75	-
Прочие неналоговые доходы	010	000	1170500000	0000	180	144 112 700,00	26 506 199,17	117 606 500,83
Прочие неналоговые доходы бюджетов городских округов	010	000	1170504004	0000	180	144 112 700,00	26 506 199,17	117 606 500,83
Инициативные платежи	010	000	1171500000	0000	150	-	1 632 710,40	-
Инициативные платежи, зачисляемые в бюджеты городских округов	010	000	1171502004	0000	150	-	1 632 710,40	-
БЕЗВОЗМЕЗДНЫЕ ПОСТУПЛЕНИЯ	010	000	2000000000	0000	000	19 805 802 518,00	3 188 730 335,99	16 617 072 182,01
БЕЗВОЗМЕЗДНЫЕ ПОСТУПЛЕНИЯ ОТ ДРУГИХ БЮДЖЕТОВ БЮДЖЕТНОЙ СИСТЕМЫ РОССИЙСКОЙ ФЕДЕРАЦИИ	010	000	2020000000	0000	000	19 745 865 700,00	3 202 653 415,32	16 543 212 284,68
Дотации бюджетам бюджетной системы Российской Федерации	010	000	2021000000	0000	150	539 943 400,00	79 902 600,00	460 040 800,00

Дотации бюджетам на поддержку мер по обеспечению сбалансированности бюджетов	010	000	2021500200	0000	150	539 943 400,00	79 902 600,00	460 040 800,00
Дотации бюджетам городских округов на поддержку мер по обеспечению сбалансированности бюджетов	010	000	2021500204	0000	150	539 943 400,00	79 902 600,00	460 040 800,00
Субсидии бюджетам бюджетной системы Российской Федерации (межбюджетные субсидии)	010	000	2022000000	0000	150	5 278 724 900,00	405 824 123,50	4 872 900 776,50
Субсидии бюджетам на софинансирование капитальных вложений в объекты муниципальной собственности	010	000	2022007700	0000	150	2 466 385 500,00	116 063 712,10	2 350 321 787,90
Субсидии бюджетам городских округов на софинансирование капитальных вложений в объекты муниципальной собственности	010	000	2022007704	0000	150	2 466 385 500,00	116 063 712,10	2 350 321 787,90
Субсидии бюджетам на государственную поддержку спортивных организаций, осуществляющих подготовку спортивного резерва для спортивных сборных команд, в том числе спортивных сборных команд Российской Федерации	010	000	2022508100	0000	150	7 510 100,00	15 747 600,00	-
Субсидии бюджетам городских округов на государственную поддержку спортивных организаций, осуществляющих подготовку спортивного резерва для спортивных сборных команд, в том числе спортивных сборных команд Российской Федерации	010	000	2022508104	0000	150	7 510 100,00	15 747 600,00	-
Субсидии бюджетам на создание новых мест в общеобразовательных организациях в связи с ростом числа обучающихся, вызванным демографическим фактором	010	000	2022530500	0000	150	615 953 900,00	236 886 527,00	379 067 373,00
Субсидии бюджетам городских округов на создание новых мест в общеобразовательных организациях в связи с ростом числа обучающихся, вызванным демографическим фактором	010	000	2022530504	0000	150	615 953 900,00	236 886 527,00	379 067 373,00
Субсидии бюджетам на модернизацию театров юного зрителя и театров кукол	010	000	2022545600	0000	150	111 528 000,00	-	111 528 000,00
Субсидии бюджетам городских округов на модернизацию театров юного зрителя и театров кукол	010	000	2022545604	0000	150	111 528 000,00	-	111 528 000,00
Субсидии бюджетам на подготовку и проведение празднования на федеральном уровне памятных дат субъектов Российской Федерации	010	000	2022550900	0000	150	97 148 600,00	4 898 959,99	92 249 640,01
Субсидии бюджетам городских округов на подготовку и проведение празднования на федеральном уровне памятных дат субъектов Российской Федерации	010	000	2022550904	0000	150	97 148 600,00	4 898 959,99	92 249 640,01
Субсидии бюджетам на поддержку творческой деятельности и техническое оснащение детских и кукольных театров	010	000	2022551700	0000	150	-	1 986 400,00	-
Субсидии бюджетам городских округов на поддержку творческой деятельности и техническое оснащение детских и кукольных театров	010	000	2022551704	0000	150	-	1 986 400,00	-
Субсидии бюджетам на поддержку отрасли культуры	010	000	2022551900	0000	150	-	2 521 251,96	-
Субсидии бюджетам городских округов на поддержку отрасли культуры	010	000	2022551904	0000	150	-	2 521 251,96	-
Субсидии бюджетам на реализацию программ формирования современной городской среды	010	000	2022555500	0000	150	311 429 400,00	-	311 429 400,00
Субсидии бюджетам городских округов на реализацию программ формирования современной городской среды	010	000	2022555504	0000	150	311 429 400,00	-	311 429 400,00
Прочие субсидии	010	000	2022999900	0000	150	1 668 769 400,00	27 719 672,45	1 641 049 727,55
Прочие субсидии бюджетам городских округов	010	000	2022999904	0000	150	1 668 769 400,00	27 719 672,45	1 641 049 727,55
Субвенции бюджетам бюджетной системы Российской Федерации	010	000	2023000000	0000	150	11 047 891 900,00	2 034 321 245,32	9 013 570 654,68
Субвенции местным бюджетам на выполнение передаваемых полномочий субъектов Российской Федерации	010	000	2023002400	0000	150	10 677 248 100,00	2 010 560 350,00	8 666 687 750,00
Субвенции бюджетам городских округов на выполнение передаваемых полномочий субъектов Российской Федерации	010	000	2023002404	0000	150	10 677 248 100,00	2 010 560 350,00	8 666 687 750,00
Субвенции бюджетам муниципальных образований на предоставление жилых помещений детям-сиротам и детям, оставшимся без попечения родителей, лицам из их числа по договорам найма специализированных жилых помещений	010	000	2023508200	0000	150	227 889 500,00	11 847 257,46	216 042 242,54
Субвенции бюджетам городских округов на предоставление жилых помещений детям-сиротам и детям, оставшимся без попечения родителей, лицам из их числа по договорам найма специализированных жилых помещений	010	000	2023508204	0000	150	227 889 500,00	11 847 257,46	216 042 242,54

Субвенции бюджетам на осуществление полномочий по составлению (изменению) списков кандидатов в присяжные заседатели федеральных судов общей юрисдикции в Российской Федерации	010	000	2023512000	0000	150	4 494 800,00	2 566 281,90	1 928 518,10
Субвенции бюджетам городских округов на осуществление полномочий по составлению (изменению) списков кандидатов в присяжные заседатели федеральных судов общей юрисдикции в Российской Федерации	010	000	2023512004	0000	150	4 494 800,00	2 566 281,90	1 928 518,10
Субвенции бюджетам на осуществление полномочий по обеспечению жильем отдельных категорий граждан, установленных Федеральным законом от 12 января 1995 года № 5-ФЗ “О ветеранах”, в соответствии с Указом Президента Российской Федерации от 7 мая 2008 года № 714 “Об обеспечении жильем ветеранов Великой Отечественной войны 1941 - 1945 годов”	010	000	2023513400	0000	150	33 163 100,00	-	33 163 100,00
Субвенции бюджетам городских округов на осуществление полномочий по обеспечению жильем отдельных категорий граждан, установленных Федеральным законом от 12 января 1995 года № 5-ФЗ “О ветеранах”, в соответствии с Указом Президента Российской Федерации от 7 мая 2008 года № 714 “Об обеспечении жильем ветеранов Великой Отечественной войны 1941 - 1945 годов”	010	000	2023513404	0000	150	33 163 100,00	-	33 163 100,00
Субвенции бюджетам на осуществление полномочий по обеспечению жильем отдельных категорий граждан, установленных Федеральным законом от 12 января 1995 года № 5-ФЗ “О ветеранах”	010	000	2023513500	0000	150	13 090 700,00	-	13 090 700,00
Субвенции бюджетам городских округов на осуществление полномочий по обеспечению жильем отдельных категорий граждан, установленных Федеральным законом от 12 января 1995 года № 5-ФЗ “О ветеранах”	010	000	2023513504	0000	150	13 090 700,00	-	13 090 700,00
Субвенции бюджетам на осуществление полномочий по обеспечению жильем отдельных категорий граждан, установленных Федеральным законом от 24 ноября 1995 года № 181-ФЗ “О социальной защите инвалидов в Российской Федерации”	010	000	2023517600	0000	150	33 163 100,00	-	33 163 100,00
Субвенции бюджетам городских округов на осуществление полномочий по обеспечению жильем отдельных категорий граждан, установленных Федеральным законом от 24 ноября 1995 года № 181-ФЗ “О социальной защите инвалидов в Российской Федерации”	010	000	2023517604	0000	150	33 163 100,00	-	33 163 100,00
Субвенции бюджетам на обеспечение жильем граждан, уволенных с военной службы (службы), и приравненных к ним лиц	010	000	2023548500	0000	150	5 945 200,00	-	5 945 200,00
Субвенции бюджетам городских округов на обеспечение жильем граждан, уволенных с военной службы (службы), и приравненных к ним лиц	010	000	2023548504	0000	150	5 945 200,00	-	5 945 200,00
Субвенции бюджетам на государственную регистрацию актов гражданского состояния	010	000	2023593000	0000	150	51 587 600,00	9 069 566,96	42 518 033,04
Субвенции бюджетам городских округов на государственную регистрацию актов гражданского состояния	010	000	2023593004	0000	150	51 587 600,00	9 069 566,96	42 518 033,04
Прочие субвенции	010	000	2023999900	0000	150	1 309 800,00	277 789,00	1 032 011,00
Прочие субвенции бюджетам городских округов	010	000	2023999904	0000	150	1 309 800,00	277 789,00	1 032 011,00
Иные межбюджетные трансферты	010	000	2024000000	0000	150	2 879 305 500,00	682 605 446,50	2 196 700 053,50
Межбюджетные трансферты, передаваемые бюджетам на ежемесячное денежное вознаграждение за классное руководство педагогическим работникам государственных и муниципальных общеобразовательных организаций	010	000	2024530300	0000	150	471 559 700,00	106 952 500,00	364 607 200,00
Межбюджетные трансферты, передаваемые бюджетам городских округов на ежемесячное денежное вознаграждение за классное руководство педагогическим работникам государственных и муниципальных общеобразовательных организаций	010	000	2024530304	0000	150	471 559 700,00	106 952 500,00	364 607 200,00
Межбюджетные трансферты, передаваемые бюджетам на финансовое обеспечение дорожной деятельности в рамках реализации национального проекта “Безопасные качественные дороги”	010	000	2024539300	0000	150	604 918 900,00	79 559 311,12	525 359 588,88
Межбюджетные трансферты, передаваемые бюджетам городских округов на финансовое обеспечение дорожной деятельности в рамках реализации национального проекта “Безопасные качественные дороги”	010	000	2024539304	0000	150	604 918 900,00	79 559 311,12	525 359 588,88
Межбюджетные трансферты, передаваемые бюджетам на создание модельных муниципальных библиотек	010	000	2024545400	0000	150	-	1 776 365,00	-

Межбюджетные трансферты, передаваемые бюджетам городских округов на создание модельных муниципальных библиотек	010	000	2024545404	0000	150	-	1 776 365,00	-
Прочие межбюджетные трансферты, передаваемые бюджетам	010	000	2024999900	0000	150	1 802 826 900,00	494 317 270,38	1 308 509 629,62
Прочие межбюджетные трансферты, передаваемые бюджетам городских округов	010	000	2024999904	0000	150	1 802 826 900,00	494 317 270,38	1 308 509 629,62
БЕЗВОЗМЕЗДНЫЕ ПОСТУПЛЕНИЯ ОТ ГОСУДАРСТВЕННЫХ (МУНИЦИПАЛЬНЫХ) ОРГАНИЗАЦИЙ	010	000	2030000000	0000	000	-	4 058,36	-
Безвозмездные поступления от государственных (муниципальных) организаций в бюджеты городских округов	010	000	2030400004	0000	150	-	4 058,36	-
Прочие безвозмездные поступления от государственных (муниципальных) организаций в бюджеты городских округов	010	000	2030409904	0000	150	-	4 058,36	-
ДОХОДЫ БЮДЖЕТОВ БЮДЖЕТНОЙ СИСТЕМЫ РОССИЙСКОЙ ФЕДЕРАЦИИ ОТ ВОЗВРАТА ОСТАТКОВ СУБСИДИЙ, СУБВЕНЦИЙ И ИНЫХ МЕЖБЮДЖЕТНЫХ ТРАНСФЕРТОВ, ИМЕЮЩИХ ЦЕЛЕВОЕ НАЗНАЧЕНИЕ, ПРОШЛЫХ ЛЕТ	010	000	2180000000	0000	000	59 936 818,00	322 875 997,37	-
Доходы бюджетов бюджетной системы Российской Федерации от возврата бюджетами бюджетной системы Российской Федерации остатков субсидий, субвенций и иных межбюджетных трансфертов, имеющих целевое назначение, прошлых лет, а также от возврата организациями остатков субсидий прошлых лет	010	000	2180000000	0000	150	59 936 818,00	322 875 997,37	-
Доходы бюджетов городских округов от возврата бюджетами бюджетной системы Российской Федерации остатков субсидий, субвенций и иных межбюджетных трансфертов, имеющих целевое назначение, прошлых лет, а также от возврата организациями остатков субсидий прошлых лет	010	000	2180000004	0000	150	59 936 818,00	322 875 997,37	-
Доходы бюджетов городских округов от возврата организациями остатков субсидий прошлых лет	010	000	2180400004	0000	150	59 936 818,00	322 875 997,37	-
Доходы бюджетов городских округов от возврата бюджетными учреждениями остатков субсидий прошлых лет	010	000	2180401004	0000	150	1 442 309,00	7 670 264,19	-
Доходы бюджетов городских округов от возврата автономными учреждениями остатков субсидий прошлых лет	010	000	2180402004	0000	150	8 494 509,00	265 192 773,19	-
Доходы бюджетов городских округов от возврата иными организациями остатков субсидий прошлых лет	010	000	2180403004	0000	150	50 000 000,00	50 012 959,99	-
ВОЗВРАТ ОСТАТКОВ СУБСИДИЙ, СУБВЕНЦИЙ И ИНЫХ МЕЖБЮДЖЕТНЫХ ТРАНСФЕРТОВ, ИМЕЮЩИХ ЦЕЛЕВОЕ НАЗНАЧЕНИЕ, ПРОШЛЫХ ЛЕТ	010	000	2190000000	0000	000	-	-336 803 135,06	-
Возврат остатков субсидий, субвенций и иных межбюджетных трансфертов, имеющих целевое назначение, прошлых лет из бюджетов городских округов	010	000	2190000004	0000	150	-	-336 803 135,06	-
Возврат остатков субсидий на подготовку и проведение празднования на федеральном уровне памятных дат субъектов Российской Федерации из бюджетов городских округов	010	000	2192550904	0000	150	-	-3,05	-
Возврат остатков субсидий на поддержку творческой деятельности и техническое оснащение детских и кукольных театров из бюджетов городских округов	010	000	2192551704	0000	150	-	-211 541,81	-
Возврат остатков субсидий на реализацию программ формирования современной городской среды из бюджетов городских округов	010	000	2192555504	0000	150	-	-245 853,50	-
Возврат остатков иных межбюджетных трансфертов на ежемесячное денежное вознаграждение за классное руководство педагогическим работникам государственных и муниципальных общеобразовательных организаций из бюджетов городских округов	010	000	2194530304	0000	150	-	-51 195 113,00	-
Возврат прочих остатков субсидий, субвенций и иных межбюджетных трансфертов, имеющих целевое назначение, прошлых лет из бюджетов городских округов	010	000	2196001004	0000	150	-	-285 150 623,70	-

2. Расходы бюджета

Наименование показателя	Код строки	Код расхода по бюджетной классификации	Утвержденные бюджетные назначения	Исполнено	Неисполненные назначения
1	2	3	4	5	6
Расходы бюджета - всего	200	x	49 737 049 323,87	7 857 915 763,57	41 879 133 560,30
в том числе:					
ОБЩЕГОСУДАРСТВЕННЫЕ ВОПРОСЫ	200	000 0100 0000000000 000	2 521 098 348,25	420 578 947,50	2 100 519 400,75
Функционирование высшего должностного лица субъекта Российской Федерации и муниципального образования	200	000 0102 0000000000 000	5 238 200,00	971 045,16	4 267 154,84
Непрограммные расходы по обеспечению деятельности администрации города Перми	200	000 0102 9500000000 000	5 238 200,00	971 045,16	4 267 154,84
Глава города Перми	200	000 0102 9510000000 000	5 238 200,00	971 045,16	4 267 154,84
Расходы на выплаты по оплате труда работников муниципальных органов	200	000 0102 9510000110 000	5 238 200,00	971 045,16	4 267 154,84
Расходы на выплаты персоналу в целях обеспечения выполнения функций государственными (муниципальными) органами, казенными учреждениями, органами управления государственными внебюджетными фондами	200	000 0102 9510000110 100	5 238 200,00	971 045,16	4 267 154,84
Расходы на выплаты персоналу государственных (муниципальных) органов	200	000 0102 9510000110 120	5 238 200,00	971 045,16	4 267 154,84
Фонд оплаты труда государственных (муниципальных) органов	200	000 0102 9510000110 121	4 023 200,00	746 738,23	3 276 461,77
Взносы по обязательному социальному страхованию на выплаты денежного содержания и иные выплаты работникам государственных (муниципальных) органов	200	000 0102 9510000110 129	1 215 000,00	224 306,93	990 693,07
Функционирование законодательных (представительных) органов государственной власти и представительных органов муниципальных образований	200	000 0103 0000000000 000	169 264 400,00	22 294 101,54	146 970 298,46
Непрограммные расходы по обеспечению деятельности Пермской городской Думы	200	000 0103 9200000000 000	169 264 400,00	22 294 101,54	146 970 298,46
Депутаты Пермской городской Думы и их помощники	200	000 0103 9220000000 000	56 994 700,00	7 199 099,89	49 795 600,11
Расходы на выплаты по оплате труда работников муниципальных органов	200	000 0103 9220000110 000	52 416 400,00	6 994 282,25	45 422 117,75
Расходы на выплаты персоналу в целях обеспечения выполнения функций государственными (муниципальными) органами, казенными учреждениями, органами управления государственными внебюджетными фондами	200	000 0103 9220000110 100	52 416 400,00	6 994 282,25	45 422 117,75
Расходы на выплаты персоналу государственных (муниципальных) органов	200	000 0103 9220000110 120	52 416 400,00	6 994 282,25	45 422 117,75
Фонд оплаты труда государственных (муниципальных) органов	200	000 0103 9220000110 121	40 258 400,00	5 623 841,79	34 634 558,21
Взносы по обязательному социальному страхованию на выплаты денежного содержания и иные выплаты работникам государственных (муниципальных) органов	200	000 0103 9220000110 129	12 158 000,00	1 370 440,46	10 787 559,54
Расходы на обеспечение функций муниципальных органов	200	000 0103 9220000190 000	4 578 300,00	204 817,64	4 373 482,36
Расходы на выплаты персоналу в целях обеспечения выполнения функций государственными (муниципальными) органами, казенными учреждениями, органами управления государственными внебюджетными фондами	200	000 0103 9220000190 100	4 578 300,00	204 817,64	4 373 482,36
Расходы на выплаты персоналу государственных (муниципальных) органов	200	000 0103 9220000190 120	4 578 300,00	204 817,64	4 373 482,36
Иные выплаты государственных (муниципальных) органов привлекаемым лицам	200	000 0103 9220000190 123	4 578 300,00	204 817,64	4 373 482,36
Аппарат органа городского самоуправления	200	000 0103 9290000000 000	112 269 700,00	15 095 001,65	97 174 698,35
Расходы на выплаты по оплате труда работников муниципальных органов	200	000 0103 9290000110 000	83 989 400,00	11 436 707,02	72 552 692,98
Расходы на выплаты персоналу в целях обеспечения выполнения функций государственными (муниципальными) органами, казенными учреждениями, органами управления государственными внебюджетными фондами	200	000 0103 9290000110 100	83 989 400,00	11 436 707,02	72 552 692,98
Расходы на выплаты персоналу государственных (муниципальных) органов	200	000 0103 9290000110 120	83 989 400,00	11 436 707,02	72 552 692,98
Фонд оплаты труда государственных (муниципальных) органов	200	000 0103 9290000110 121	64 508 000,00	9 312 534,69	55 195 465,31
Взносы по обязательному социальному страхованию на выплаты денежного содержания и иные выплаты работникам государственных (муниципальных) органов	200	000 0103 9290000110 129	19 481 400,00	2 124 172,33	17 357 227,67
Расходы на обеспечение функций муниципальных органов	200	000 0103 9290000190 000	28 280 300,00	3 658 294,63	24 622 005,37

Расходы на выплаты персоналу в целях обеспечения выполнения функций государственными (муниципальными) органами, казенными учреждениями, органами управления государственными внебюджетными фондами	200	000 0103 9290000190 100	991 100,00	60 410,10	930 689,90
Расходы на выплаты персоналу государственных (муниципальных) органов	200	000 0103 9290000190 120	991 100,00	60 410,10	930 689,90
Иные выплаты персоналу государственных (муниципальных) органов, за исключением фонда оплаты труда	200	000 0103 9290000190 122	615 000,00	60 410,10	554 589,90
Иные выплаты государственных (муниципальных) органов привлекаемым лицам	200	000 0103 9290000190 123	376 100,00	-	376 100,00
Закупка товаров, работ и услуг для обеспечения государственных (муниципальных) нужд	200	000 0103 9290000190 200	27 289 200,00	3 597 884,53	23 691 315,47
Иные закупки товаров, работ и услуг для обеспечения государственных (муниципальных) нужд	200	000 0103 9290000190 240	27 289 200,00	3 597 884,53	23 691 315,47
Прочая закупка товаров, работ и услуг	200	000 0103 9290000190 244	27 289 200,00	3 597 884,53	23 691 315,47
Функционирование Правительства Российской Федерации, высших исполнительных органов государственной власти субъектов Российской Федерации, местных администраций	200	000 0104 0000000000 000	735 240 100,00	135 920 417,46	599 319 682,54
Муниципальная программа «Социальная поддержка и обеспечение семейного благополучия населения города Перми»	200	000 0104 0600000000 000	43 546 400,00	7 962 904,08	35 583 495,92
Подпрограмма «Повышение социального благополучия и безопасности семей с детьми»	200	000 0104 0630000000 000	43 546 400,00	7 962 904,08	35 583 495,92
Основное мероприятие «Взаимодействие с органами власти, учреждениями, организациями по профилактике преступности и правонарушений несовершеннолетних»	200	000 0104 0630100000 000	43 546 400,00	7 962 904,08	35 583 495,92
Образование комиссий по делам несовершеннолетних и защите их прав и организация их деятельности	200	000 0104 063012С050 000	43 546 400,00	7 962 904,08	35 583 495,92
Расходы на выплаты персоналу в целях обеспечения выполнения функций государственными (муниципальными) органами, казенными учреждениями, органами управления государственными внебюджетными фондами	200	000 0104 063012С050 100	41 049 000,00	7 523 545,08	33 525 454,92
Расходы на выплаты персоналу государственных (муниципальных) органов	200	000 0104 063012С050 120	41 049 000,00	7 523 545,08	33 525 454,92
Фонд оплаты труда государственных (муниципальных) органов	200	000 0104 063012С050 121	31 500 700,00	5 860 370,51	25 640 329,49
Взносы по обязательному социальному страхованию на выплаты денежного содержания и иные выплаты работникам государственных (муниципальных) органов	200	000 0104 063012С050 129	9 548 300,00	1 663 174,57	7 885 125,43
Закупка товаров, работ и услуг для обеспечения государственных (муниципальных) нужд	200	000 0104 063012С050 200	2 497 400,00	439 359,00	2 058 041,00
Иные закупки товаров, работ и услуг для обеспечения государственных (муниципальных) нужд	200	000 0104 063012С050 240	2 497 400,00	439 359,00	2 058 041,00
Прочая закупка товаров, работ и услуг	200	000 0104 063012С050 244	2 497 400,00	439 359,00	2 058 041,00
Непрограммные расходы по обеспечению деятельности администрации города Перми	200	000 0104 9500000000 000	691 693 700,00	127 957 513,38	563 736 186,62
Территориальные органы администрации города Перми	200	000 0104 9570000000 000	364 486 400,00	68 876 655,10	295 609 744,90
Расходы на выплаты по оплате труда работников муниципальных органов	200	000 0104 9570000110 000	332 402 000,00	62 452 497,15	269 949 502,85
Расходы на выплаты персоналу в целях обеспечения выполнения функций государственными (муниципальными) органами, казенными учреждениями, органами управления государственными внебюджетными фондами	200	000 0104 9570000110 100	332 402 000,00	62 452 497,15	269 949 502,85
Расходы на выплаты персоналу государственных (муниципальных) органов	200	000 0104 9570000110 120	332 402 000,00	62 452 497,15	269 949 502,85
Фонд оплаты труда государственных (муниципальных) органов	200	000 0104 9570000110 121	255 301 100,00	48 545 061,48	206 756 038,52
Взносы по обязательному социальному страхованию на выплаты денежного содержания и иные выплаты работникам государственных (муниципальных) органов	200	000 0104 9570000110 129	77 100 900,00	13 907 435,67	63 193 464,33
Расходы на обеспечение функций муниципальных органов	200	000 0104 9570000190 000	32 084 400,00	6 424 157,95	25 660 242,05
Расходы на выплаты персоналу в целях обеспечения выполнения функций государственными (муниципальными) органами, казенными учреждениями, органами управления государственными внебюджетными фондами	200	000 0104 9570000190 100	4 200,00	230,46	3 969,54
Расходы на выплаты персоналу государственных (муниципальных) органов	200	000 0104 9570000190 120	4 200,00	230,46	3 969,54
Иные выплаты персоналу государственных (муниципальных) органов, за исключением фонда оплаты труда	200	000 0104 9570000190 122	4 200,00	230,46	3 969,54

Закупка товаров, работ и услуг для обеспечения государственных (муниципальных) нужд	200	000 0104 9570000190 200	31 571 000,00	6 165 403,49	25 405 596,51
Иные закупки товаров, работ и услуг для обеспечения государственных (муниципальных) нужд	200	000 0104 9570000190 240	31 571 000,00	6 165 403,49	25 405 596,51
Прочая закупка товаров, работ и услуг	200	000 0104 9570000190 244	31 006 100,00	6 023 310,77	24 982 789,23
Закупка энергетических ресурсов	200	000 0104 9570000190 247	564 900,00	142 092,72	422 807,28
Иные бюджетные ассигнования	200	000 0104 9570000190 800	509 200,00	258 524,00	250 676,00
Уплата налогов, сборов и иных платежей	200	000 0104 9570000190 850	509 200,00	258 524,00	250 676,00
Уплата налога на имущество организаций и земельного налога	200	000 0104 9570000190 851	334 200,00	83 524,00	250 676,00
Уплата иных платежей	200	000 0104 9570000190 853	175 000,00	175 000,00	-
Аппарат органа городского самоуправления	200	000 0104 9590000000 000	327 207 300,00	59 080 858,28	268 126 441,72
Расходы на выплаты по оплате труда работников муниципальных органов	200	000 0104 9590000110 000	304 001 829,76	54 947 365,03	249 054 464,73
Расходы на выплаты персоналу в целях обеспечения выполнения функций государственными (муниципальными) органами, казенными учреждениями, органами управления государственными внебюджетными фондами	200	000 0104 9590000110 100	304 001 829,76	54 947 365,03	249 054 464,73
Расходы на выплаты персоналу государственных (муниципальных) органов	200	000 0104 9590000110 120	304 001 829,76	54 947 365,03	249 054 464,73
Фонд оплаты труда государственных (муниципальных) органов	200	000 0104 9590000110 121	233 553 029,76	42 568 853,31	190 984 176,45
Взносы по обязательному социальному страхованию на выплаты денежного содержания и иные выплаты работникам государственных (муниципальных) органов	200	000 0104 9590000110 129	70 448 800,00	12 378 511,72	58 070 288,28
Расходы на обеспечение функций муниципальных органов	200	000 0104 9590000190 000	23 205 470,24	4 133 493,25	19 071 976,99
Расходы на выплаты персоналу в целях обеспечения выполнения функций государственными (муниципальными) органами, казенными учреждениями, органами управления государственными внебюджетными фондами	200	000 0104 9590000190 100	5 875 300,00	776 229,72	5 099 070,28
Расходы на выплаты персоналу государственных (муниципальных) органов	200	000 0104 9590000190 120	5 875 300,00	776 229,72	5 099 070,28
Иные выплаты персоналу государственных (муниципальных) органов, за исключением фонда оплаты труда	200	000 0104 9590000190 122	5 875 300,00	776 229,72	5 099 070,28
Закупка товаров, работ и услуг для обеспечения государственных (муниципальных) нужд	200	000 0104 9590000190 200	16 699 270,24	3 234 423,53	13 464 846,71
Иные закупки товаров, работ и услуг для обеспечения государственных (муниципальных) нужд	200	000 0104 9590000190 240	16 699 270,24	3 234 423,53	13 464 846,71
Прочая закупка товаров, работ и услуг	200	000 0104 9590000190 244	16 699 270,24	3 234 423,53	13 464 846,71
Социальное обеспечение и иные выплаты населению	200	000 0104 9590000190 300	600 000,00	91 940,00	508 060,00
Иные выплаты населению	200	000 0104 9590000190 360	600 000,00	91 940,00	508 060,00
Иные бюджетные ассигнования	200	000 0104 9590000190 800	30 900,00	30 900,00	-
Исполнение судебных актов	200	000 0104 9590000190 830	30 900,00	30 900,00	-
Исполнение судебных актов Российской Федерации и мировых соглашений по возмещению причиненного вреда	200	000 0104 9590000190 831	30 900,00	30 900,00	-
Судебная система	200	000 0105 0000000000 000	4 494 800,00	2 566 281,90	1 928 518,10
Непрограммные расходы бюджета города Перми по реализации иных мероприятий	200	000 0105 9100000000 000	4 494 800,00	2 566 281,90	1 928 518,10
Иные непрограммные мероприятия	200	000 0105 9190000000 000	4 494 800,00	2 566 281,90	1 928 518,10
Осуществление полномочий по составлению (изменению, дополнению) списков кандидатов в присяжные заседатели федеральных судов общей юрисдикции в Российской Федерации	200	000 0105 9190051200 000	4 494 800,00	2 566 281,90	1 928 518,10
Закупка товаров, работ и услуг для обеспечения государственных (муниципальных) нужд	200	000 0105 9190051200 200	4 494 800,00	2 566 281,90	1 928 518,10
Иные закупки товаров, работ и услуг для обеспечения государственных (муниципальных) нужд	200	000 0105 9190051200 240	4 494 800,00	2 566 281,90	1 928 518,10
Прочая закупка товаров, работ и услуг	200	000 0105 9190051200 244	4 494 800,00	2 566 281,90	1 928 518,10
Обеспечение деятельности финансовых, налоговых и таможенных органов и органов финансового (финансово-бюджетного) надзора	200	000 0106 0000000000 000	179 725 800,00	29 516 881,78	150 208 918,22
Непрограммные расходы по обеспечению деятельности Контрольно-счетной палаты города Перми	200	000 0106 9300000000 000	48 969 500,00	6 592 138,62	42 377 361,38
Руководитель, заместитель руководителя и аудиторы Контрольно-счетной палаты города Перми	200	000 0106 9310000000 000	19 512 800,00	2 525 108,87	16 987 691,13
Расходы на выплаты по оплате труда работников муниципальных органов	200	000 0106 9310000110 000	19 512 800,00	2 525 108,87	16 987 691,13

Расходы на выплаты персоналу в целях обеспечения выполнения функций государственными (муниципальными) органами, казенными учреждениями, органами управления государственными внебюджетными фондами	200	000 0106 9310000110 100	19 512 800,00	2 525 108,87	16 987 691,13
Расходы на выплаты персоналу государственных (муниципальных) органов	200	000 0106 9310000110 120	19 512 800,00	2 525 108,87	16 987 691,13
Фонд оплаты труда государственных (муниципальных) органов	200	000 0106 9310000110 121	14 986 800,00	2 019 975,77	12 966 824,23
Взносы по обязательному социальному страхованию на выплаты денежного содержания и иные выплаты работникам государственных (муниципальных) органов	200	000 0106 9310000110 129	4 526 000,00	505 133,10	4 020 866,90
Аппарат органа городского самоуправления	200	000 0106 9390000000 000	29 456 700,00	4 067 029,75	25 389 670,25
Расходы на выплаты по оплате труда работников муниципальных органов	200	000 0106 9390000110 000	22 889 700,00	3 351 967,69	19 537 732,31
Расходы на выплаты персоналу в целях обеспечения выполнения функций государственными (муниципальными) органами, казенными учреждениями, органами управления государственными внебюджетными фондами	200	000 0106 9390000110 100	22 889 700,00	3 351 967,69	19 537 732,31
Расходы на выплаты персоналу государственных (муниципальных) органов	200	000 0106 9390000110 120	22 889 700,00	3 351 967,69	19 537 732,31
Фонд оплаты труда государственных (муниципальных) органов	200	000 0106 9390000110 121	17 580 600,00	2 665 248,85	14 915 351,15
Взносы по обязательному социальному страхованию на выплаты денежного содержания и иные выплаты работникам государственных (муниципальных) органов	200	000 0106 9390000110 129	5 309 100,00	686 718,84	4 622 381,16
Расходы на обеспечение функций муниципальных органов	200	000 0106 9390000190 000	6 567 000,00	715 062,06	5 851 937,94
Расходы на выплаты персоналу в целях обеспечения выполнения функций государственными (муниципальными) органами, казенными учреждениями, органами управления государственными внебюджетными фондами	200	000 0106 9390000190 100	442 700,00	-	442 700,00
Расходы на выплаты персоналу государственных (муниципальных) органов	200	000 0106 9390000190 120	442 700,00	-	442 700,00
Иные выплаты персоналу государственных (муниципальных) органов, за исключением фонда оплаты труда	200	000 0106 9390000190 122	442 700,00	-	442 700,00
Закупка товаров, работ и услуг для обеспечения государственных (муниципальных) нужд	200	000 0106 9390000190 200	6 074 300,00	665 062,06	5 409 237,94
Иные закупки товаров, работ и услуг для обеспечения государственных (муниципальных) нужд	200	000 0106 9390000190 240	6 074 300,00	665 062,06	5 409 237,94
Прочая закупка товаров, работ и услуг	200	000 0106 9390000190 244	6 074 300,00	665 062,06	5 409 237,94
Иные бюджетные ассигнования	200	000 0106 9390000190 800	50 000,00	50 000,00	-
Уплата налогов, сборов и иных платежей	200	000 0106 9390000190 850	50 000,00	50 000,00	-
Уплата иных платежей	200	000 0106 9390000190 853	50 000,00	50 000,00	-
Непрограммные расходы по обеспечению деятельности администрации города Перми	200	000 0106 9500000000 000	130 756 300,00	22 924 743,16	107 831 556,84
Функциональные органы администрации города Перми	200	000 0106 9580000000 000	130 756 300,00	22 924 743,16	107 831 556,84
Расходы на выплаты по оплате труда работников муниципальных органов	200	000 0106 9580000110 000	124 388 300,00	22 143 855,07	102 244 444,93
Расходы на выплаты персоналу в целях обеспечения выполнения функций государственными (муниципальными) органами, казенными учреждениями, органами управления государственными внебюджетными фондами	200	000 0106 9580000110 100	124 388 300,00	22 143 855,07	102 244 444,93
Расходы на выплаты персоналу государственных (муниципальных) органов	200	000 0106 9580000110 120	124 388 300,00	22 143 855,07	102 244 444,93
Фонд оплаты труда государственных (муниципальных) органов	200	000 0106 9580000110 121	95 536 300,00	17 175 576,05	78 360 723,95
Взносы по обязательному социальному страхованию на выплаты денежного содержания и иные выплаты работникам государственных (муниципальных) органов	200	000 0106 9580000110 129	28 852 000,00	4 968 279,02	23 883 720,98
Расходы на обеспечение функций муниципальных органов	200	000 0106 9580000190 000	6 368 000,00	780 888,09	5 587 111,91
Расходы на выплаты персоналу в целях обеспечения выполнения функций государственными (муниципальными) органами, казенными учреждениями, органами управления государственными внебюджетными фондами	200	000 0106 9580000190 100	93 100,00	2 855,00	90 245,00
Расходы на выплаты персоналу государственных (муниципальных) органов	200	000 0106 9580000190 120	93 100,00	2 855,00	90 245,00
Иные выплаты персоналу государственных (муниципальных) органов, за исключением фонда оплаты труда	200	000 0106 9580000190 122	93 100,00	2 855,00	90 245,00
Закупка товаров, работ и услуг для обеспечения государственных (муниципальных) нужд	200	000 0106 9580000190 200	6 229 900,00	778 033,09	5 451 866,91

Иные закупки товаров, работ и услуг для обеспечения государственных (муниципальных) нужд	200	000 0106 9580000190 240	6 229 900,00	778 033,09	5 451 866,91
Прочая закупка товаров, работ и услуг	200	000 0106 9580000190 244	6 229 900,00	778 033,09	5 451 866,91
Иные бюджетные ассигнования	200	000 0106 9580000190 800	45 000,00	-	45 000,00
Уплата налогов, сборов и иных платежей	200	000 0106 9580000190 850	45 000,00	-	45 000,00
Уплата иных платежей	200	000 0106 9580000190 853	45 000,00	-	45 000,00
Обеспечение проведения выборов и референдумов	200	000 0107 0000000000 000	10 676 000,00	2 613 206,77	8 062 793,23
Непрограммные расходы по обеспечению деятельности Избирательной комиссии города Перми	200	000 0107 9400000000 000	10 676 000,00	2 613 206,77	8 062 793,23
Председатель Избирательной комиссии города Перми, его заместитель и секретарь	200	000 0107 9410000000 000	9 869 000,00	2 481 971,08	7 387 028,92
Расходы на выплаты по оплате труда работников муниципальных органов	200	000 0107 9410000110 000	9 869 000,00	2 481 971,08	7 387 028,92
Расходы на выплаты персоналу в целях обеспечения выполнения функций государственными (муниципальными) органами, казенными учреждениями, органами управления государственными внебюджетными фондами	200	000 0107 9410000110 100	9 869 000,00	2 481 971,08	7 387 028,92
Расходы на выплаты персоналу государственных (муниципальных) органов	200	000 0107 9410000110 120	9 869 000,00	2 481 971,08	7 387 028,92
Фонд оплаты труда государственных (муниципальных) органов	200	000 0107 9410000110 121	7 580 000,00	1 901 226,96	5 678 773,04
Взносы по обязательному социальному страхованию на выплаты денежного содержания и иные выплаты работникам государственных (муниципальных) органов	200	000 0107 9410000110 129	2 289 000,00	580 744,12	1 708 255,88
Аппарат органа городского самоуправления	200	000 0107 9490000000 000	807 000,00	131 235,69	675 764,31
Расходы на выплаты по оплате труда работников муниципальных органов	200	000 0107 9490000110 000	583 300,00	125 242,93	458 057,07
Расходы на выплаты персоналу в целях обеспечения выполнения функций государственными (муниципальными) органами, казенными учреждениями, органами управления государственными внебюджетными фондами	200	000 0107 9490000110 100	583 300,00	125 242,93	458 057,07
Расходы на выплаты персоналу государственных (муниципальных) органов	200	000 0107 9490000110 120	583 300,00	125 242,93	458 057,07
Фонд оплаты труда государственных (муниципальных) органов	200	000 0107 9490000110 121	448 000,00	96 592,38	351 407,62
Взносы по обязательному социальному страхованию на выплаты денежного содержания и иные выплаты работникам государственных (муниципальных) органов	200	000 0107 9490000110 129	135 300,00	28 650,55	106 649,45
Расходы на обеспечение функций муниципальных органов	200	000 0107 9490000190 000	223 700,00	5 992,76	217 707,24
Закупка товаров, работ и услуг для обеспечения государственных (муниципальных) нужд	200	000 0107 9490000190 200	223 700,00	5 992,76	217 707,24
Иные закупки товаров, работ и услуг для обеспечения государственных (муниципальных) нужд	200	000 0107 9490000190 240	223 700,00	5 992,76	217 707,24
Прочая закупка товаров, работ и услуг	200	000 0107 9490000190 244	223 700,00	5 992,76	217 707,24
Резервные фонды	200	000 0111 0000000000 000	95 464 901,00	-	95 464 901,00
Другие непрограммные расходы по реализации вопросов местного значения города Перми, связанных с общегородским управлением	200	000 0111 9600000000 000	95 464 901,00	-	95 464 901,00
Резервный фонд	200	000 0111 9620000000 000	95 464 901,00	-	95 464 901,00
Резервный фонд администрации города Перми	200	000 0111 9620093000 000	95 464 901,00	-	95 464 901,00
Иные бюджетные ассигнования	200	000 0111 9620093000 800	95 464 901,00	-	95 464 901,00
Резервные средства	200	000 0111 9620093000 870	95 464 901,00	-	95 464 901,00
Другие общегосударственные вопросы	200	000 0113 0000000000 000	1 320 994 147,25	226 697 012,89	1 094 297 134,36
Муниципальная программа “Общественное согласие”	200	000 0113 0100000000 000	131 785 691,96	17 053 207,65	114 732 484,31
Подпрограмма “Вовлечение граждан в решение вопросов местного значения”	200	000 0113 0110000000 000	125 209 991,96	16 662 707,65	108 547 284,31
Основное мероприятие “Формирование благоприятных условий для поддержки социально ориентированных некоммерческих организаций в реализации социальных проектов”	200	000 0113 0110100000 000	42 646 301,00	1 811 310,26	40 834 990,74
Консультативная и информационно-методическая поддержка социально ориентированных некоммерческих организаций при реализации социальных проектов	200	000 0113 0110121330 000	2 933 800,00	149 602,86	2 784 197,14
Закупка товаров, работ и услуг для обеспечения государственных (муниципальных) нужд	200	000 0113 0110121330 200	2 097 900,00	149 602,86	1 948 297,14
Иные закупки товаров, работ и услуг для обеспечения государственных (муниципальных) нужд	200	000 0113 0110121330 240	2 097 900,00	149 602,86	1 948 297,14
Закупка товаров, работ, услуг в сфере информационно-коммуникационных технологий	200	000 0113 0110121330 242	100 000,00	-	100 000,00
Прочая закупка товаров, работ и услуг	200	000 0113 0110121330 244	1 997 900,00	149 602,86	1 848 297,14

Предоставление субсидий бюджетным, автономным учреждениям и иным некоммерческим организациям	200	000 0113 0110121330 600	835 900,00	-	835 900,00
Субсидии некоммерческим организациям (за исключением государственных (муниципальных) учреждений, государственных корпораций (компаний), публично-правовых компаний)	200	000 0113 0110121330 630	835 900,00	-	835 900,00
Субсидии (гранты в форме субсидий), не подлежащие казначейскому сопровождению	200	000 0113 0110121330 633	835 900,00	-	835 900,00
Проведение мероприятий в рамках реализации инициативных проектов на территории города Перми	200	000 0113 0110123180 000	3 072 901,00	-	3 072 901,00
Закупка товаров, работ и услуг для обеспечения государственных (муниципальных) нужд	200	000 0113 0110123180 200	3 072 901,00	-	3 072 901,00
Иные закупки товаров, работ и услуг для обеспечения государственных (муниципальных) нужд	200	000 0113 0110123180 240	3 072 901,00	-	3 072 901,00
Прочая закупка товаров, работ и услуг	200	000 0113 0110123180 244	3 072 901,00	-	3 072 901,00
Субсидии советам ветеранов (пенсионеров) войны, труда, Вооруженных Сил и правоохранительных органов	200	000 0113 0110171140 000	11 413 900,00	1 374 207,40	10 039 692,60
Предоставление субсидий бюджетным, автономным учреждениям и иным некоммерческим организациям	200	000 0113 0110171140 600	11 413 900,00	1 374 207,40	10 039 692,60
Субсидии некоммерческим организациям (за исключением государственных (муниципальных) учреждений, государственных корпораций (компаний), публично-правовых компаний)	200	000 0113 0110171140 630	11 413 900,00	1 374 207,40	10 039 692,60
Субсидии (гранты в форме субсидий), не подлежащие казначейскому сопровождению	200	000 0113 0110171140 633	11 413 900,00	1 374 207,40	10 039 692,60
Субсидии некоммерческим организациям, общественным объединениям (за исключением политических партий) на реализацию социальных проектов	200	000 0113 0110171250 000	25 225 700,00	287 500,00	24 938 200,00
Предоставление субсидий бюджетным, автономным учреждениям и иным некоммерческим организациям	200	000 0113 0110171250 600	25 225 700,00	287 500,00	24 938 200,00
Субсидии некоммерческим организациям (за исключением государственных (муниципальных) учреждений, государственных корпораций (компаний), публично-правовых компаний)	200	000 0113 0110171250 630	25 225 700,00	287 500,00	24 938 200,00
Субсидии (гранты в форме субсидий), не подлежащие казначейскому сопровождению	200	000 0113 0110171250 633	25 225 700,00	287 500,00	24 938 200,00
Основное мероприятие “Финансовая и информационно-методическая поддержка деятельности территориальных общественных самоуправлений”	200	000 0113 0110200000 000	34 975 110,16	7 766 869,15	27 208 241,01
Информационно-методическая поддержка территориальных общественных самоуправлений	200	000 0113 0110221300 000	914 110,16	121 518,36	792 591,80
Закупка товаров, работ и услуг для обеспечения государственных (муниципальных) нужд	200	000 0113 0110221300 200	914 110,16	121 518,36	792 591,80
Иные закупки товаров, работ и услуг для обеспечения государственных (муниципальных) нужд	200	000 0113 0110221300 240	914 110,16	121 518,36	792 591,80
Прочая закупка товаров, работ и услуг	200	000 0113 0110221300 244	914 110,16	121 518,36	792 591,80
Субсидии на осуществление деятельности территориальных общественных самоуправлений	200	000 0113 0110271130 000	32 611 000,00	7 645 350,79	24 965 649,21
Предоставление субсидий бюджетным, автономным учреждениям и иным некоммерческим организациям	200	000 0113 0110271130 600	32 611 000,00	7 645 350,79	24 965 649,21
Субсидии некоммерческим организациям (за исключением государственных (муниципальных) учреждений, государственных корпораций (компаний), публично-правовых компаний)	200	000 0113 0110271130 630	32 611 000,00	7 645 350,79	24 965 649,21
Субсидии (гранты в форме субсидий), не подлежащие казначейскому сопровождению	200	000 0113 0110271130 633	32 611 000,00	7 645 350,79	24 965 649,21
Субсидии территориальным общественным самоуправлениям на реализацию конкурса проектов	200	000 0113 0110271350 000	1 450 000,00	-	1 450 000,00
Предоставление субсидий бюджетным, автономным учреждениям и иным некоммерческим организациям	200	000 0113 0110271350 600	1 450 000,00	-	1 450 000,00
Субсидии некоммерческим организациям (за исключением государственных (муниципальных) учреждений, государственных корпораций (компаний), публично-правовых компаний)	200	000 0113 0110271350 630	1 450 000,00	-	1 450 000,00
Субсидии (гранты в форме субсидий), не подлежащие казначейскому сопровождению	200	000 0113 0110271350 633	1 450 000,00	-	1 450 000,00
Основное мероприятие “Развитие инфраструктуры поддержки социально ориентированных некоммерческих организаций”	200	000 0113 0110300000 000	47 588 580,80	7 084 528,24	40 504 052,56
Содержание имущества и обеспечение деятельности общественных центров	200	000 0113 0110321310 000	41 372 208,80	7 084 528,24	34 287 680,56

Закупка товаров, работ и услуг для обеспечения государственных (муниципальных) нужд	200	000 0113 0110321310 200	40 563 306,80	6 877 838,24	33 685 468,56
Иные закупки товаров, работ и услуг для обеспечения государственных (муниципальных) нужд	200	000 0113 0110321310 240	40 563 306,80	6 877 838,24	33 685 468,56
Прочая закупка товаров, работ и услуг	200	000 0113 0110321310 244	33 745 617,00	4 828 242,12	28 917 374,88
Закупка энергетических ресурсов	200	000 0113 0110321310 247	6 817 689,80	2 049 596,12	4 768 093,68
Иные бюджетные ассигнования	200	000 0113 0110321310 800	808 902,00	206 690,00	602 212,00
Уплата налогов, сборов и иных платежей	200	000 0113 0110321310 850	808 902,00	206 690,00	602 212,00
Уплата налога на имущество организаций и земельного налога	200	000 0113 0110321310 851	808 902,00	206 690,00	602 212,00
Возведение модульных (сборных, некапитальных) сооружений для размещения в них общественных центров	200	000 0113 0110321320 000	6 216 372,00	-	6 216 372,00
Закупка товаров, работ и услуг для обеспечения государственных (муниципальных) нужд	200	000 0113 0110321320 200	6 216 372,00	-	6 216 372,00
Иные закупки товаров, работ и услуг для обеспечения государственных (муниципальных) нужд	200	000 0113 0110321320 240	6 216 372,00	-	6 216 372,00
Прочая закупка товаров, работ и услуг	200	000 0113 0110321320 244	6 216 372,00	-	6 216 372,00
Подпрограмма “Повышение уровня межэтнического и межконфессионального взаимопонимания”	200	000 0113 0120000000 000	6 575 700,00	390 500,00	6 185 200,00
Основное мероприятие “Мероприятия, направленные на повышение уровня межэтнического и межконфессионального взаимопонимания в городе Перми”	200	000 0113 0120100000 000	6 575 700,00	390 500,00	6 185 200,00
Совершенствование системы информирования населения о деятельности национально-культурных и религиозных общественных объединений на территории города Перми	200	000 0113 0120122220 000	940 000,00	-	940 000,00
Закупка товаров, работ и услуг для обеспечения государственных (муниципальных) нужд	200	000 0113 0120122220 200	940 000,00	-	940 000,00
Иные закупки товаров, работ и услуг для обеспечения государственных (муниципальных) нужд	200	000 0113 0120122220 240	940 000,00	-	940 000,00
Закупка товаров, работ, услуг в сфере информационно-коммуникационных технологий	200	000 0113 0120122220 242	100 000,00	-	100 000,00
Прочая закупка товаров, работ и услуг	200	000 0113 0120122220 244	840 000,00	-	840 000,00
Содействие в реализации культурно-просветительских общественных инициатив религиозных организаций и объединений, направленных на сохранение гармоничной конфессиональной ситуации в городе Перми	200	000 0113 0120123520 000	1 498 700,00	62 500,00	1 436 200,00
Закупка товаров, работ и услуг для обеспечения государственных (муниципальных) нужд	200	000 0113 0120123520 200	50 000,00	-	50 000,00
Иные закупки товаров, работ и услуг для обеспечения государственных (муниципальных) нужд	200	000 0113 0120123520 240	50 000,00	-	50 000,00
Прочая закупка товаров, работ и услуг	200	000 0113 0120123520 244	50 000,00	-	50 000,00
Предоставление субсидий бюджетным, автономным учреждениям и иным некоммерческим организациям	200	000 0113 0120123520 600	1 448 700,00	62 500,00	1 386 200,00
Субсидии некоммерческим организациям (за исключением государственных (муниципальных) учреждений, государственных корпораций (компаний), публично-правовых компаний)	200	000 0113 0120123520 630	1 448 700,00	62 500,00	1 386 200,00
Субсидии (гранты в форме субсидий), не подлежащие казначейскому сопровождению	200	000 0113 0120123520 633	1 448 700,00	62 500,00	1 386 200,00
Содействие в реализации мероприятий, направленных на гармонизацию межнациональных отношений, сохранение этнического многообразия народов России, проживающих в городе Перми	200	000 0113 0120123530 000	4 137 000,00	328 000,00	3 809 000,00
Закупка товаров, работ и услуг для обеспечения государственных (муниципальных) нужд	200	000 0113 0120123530 200	50 000,00	-	50 000,00
Иные закупки товаров, работ и услуг для обеспечения государственных (муниципальных) нужд	200	000 0113 0120123530 240	50 000,00	-	50 000,00
Прочая закупка товаров, работ и услуг	200	000 0113 0120123530 244	50 000,00	-	50 000,00
Предоставление субсидий бюджетным, автономным учреждениям и иным некоммерческим организациям	200	000 0113 0120123530 600	4 087 000,00	328 000,00	3 759 000,00
Субсидии некоммерческим организациям (за исключением государственных (муниципальных) учреждений, государственных корпораций (компаний), публично-правовых компаний)	200	000 0113 0120123530 630	4 087 000,00	328 000,00	3 759 000,00
Субсидии (гранты в форме субсидий), не подлежащие казначейскому сопровождению	200	000 0113 0120123530 633	4 087 000,00	328 000,00	3 759 000,00
Муниципальная программа “Экономическое развитие города Перми”	200	000 0113 0900000000 000	849 000,00	212 250,00	636 750,00
Подпрограмма “Развитие потребительского рынка”	200	000 0113 0940000000 000	849 000,00	212 250,00	636 750,00

Основное мероприятие “Организация мероприятий по размещению ОПР в соответствии с действующим законодательством”	200	000 0113 0940200000 000	849 000,00	212 250,00	636 750,00
Мониторинг и учет объектов потребительского рынка	200	000 0113 0940221160 000	849 000,00	212 250,00	636 750,00
Закупка товаров, работ и услуг для обеспечения государственных (муниципальных) нужд	200	000 0113 0940221160 200	849 000,00	212 250,00	636 750,00
Иные закупки товаров, работ и услуг для обеспечения государственных (муниципальных) нужд	200	000 0113 0940221160 240	849 000,00	212 250,00	636 750,00
Закупка товаров, работ, услуг в сфере информационно-коммуникационных технологий	200	000 0113 0940221160 242	849 000,00	212 250,00	636 750,00
Муниципальная программа “Управление муниципальным имуществом города Перми”	200	000 0113 1600000000 000	97 042 687,68	15 378 355,43	81 664 332,25
Подпрограмма “Распоряжение муниципальным имуществом”	200	000 0113 1610000000 000	3 801 980,00	182 167,00	3 619 813,00
Основное мероприятие “Осуществление полномочий собственника муниципального имущества города Перми в порядке, предусмотренном действующим законодательством”	200	000 0113 1610100000 000	3 801 980,00	182 167,00	3 619 813,00
Организация ведения реестра муниципального имущества города Перми	200	000 0113 1610121540 000	548 200,00	-	548 200,00
Закупка товаров, работ и услуг для обеспечения государственных (муниципальных) нужд	200	000 0113 1610121540 200	548 200,00	-	548 200,00
Иные закупки товаров, работ и услуг для обеспечения государственных (муниципальных) нужд	200	000 0113 1610121540 240	548 200,00	-	548 200,00
Закупка товаров, работ, услуг в сфере информационно-коммуникационных технологий	200	000 0113 1610121540 242	548 200,00	-	548 200,00
Реализация мероприятий в сфере управления и распоряжения муниципальным имуществом, обеспечение правовой защиты муниципального имущества	200	000 0113 1610123370 000	3 253 780,00	182 167,00	3 071 613,00
Закупка товаров, работ и услуг для обеспечения государственных (муниципальных) нужд	200	000 0113 1610123370 200	2 808 080,00	178 300,00	2 629 780,00
Иные закупки товаров, работ и услуг для обеспечения государственных (муниципальных) нужд	200	000 0113 1610123370 240	2 808 080,00	178 300,00	2 629 780,00
Прочая закупка товаров, работ и услуг	200	000 0113 1610123370 244	2 808 080,00	178 300,00	2 629 780,00
Иные бюджетные ассигнования	200	000 0113 1610123370 800	445 700,00	3 867,00	441 833,00
Исполнение судебных актов	200	000 0113 1610123370 830	430 200,00	-	430 200,00
Исполнение судебных актов Российской Федерации и мировых соглашений по возмещению причиненного вреда	200	000 0113 1610123370 831	430 200,00	-	430 200,00
Уплата налогов, сборов и иных платежей	200	000 0113 1610123370 850	15 500,00	3 867,00	11 633,00
Уплата прочих налогов, сборов	200	000 0113 1610123370 852	15 500,00	3 867,00	11 633,00
Подпрограмма “Содержание муниципального имущества”	200	000 0113 1620000000 000	93 240 707,68	15 196 188,43	78 044 519,25
Основное мероприятие “Обеспечение содержания и обслуживания нежилого муниципального фонда”	200	000 0113 1620100000 000	93 240 707,68	15 196 188,43	78 044 519,25
Обеспечение деятельности (оказание услуг, выполнение работ) муниципальных учреждений (организаций)	200	000 0113 1620100590 000	37 280 776,00	7 898 530,33	29 382 245,67
Расходы на выплаты персоналу в целях обеспечения выполнения функций государственными (муниципальными) органами, казенными учреждениями, органами управления государственными внебюджетными фондами	200	000 0113 1620100590 100	30 526 100,00	6 201 562,60	24 324 537,40
Расходы на выплаты персоналу казенных учреждений	200	000 0113 1620100590 110	30 526 100,00	6 201 562,60	24 324 537,40
Фонд оплаты труда учреждений	200	000 0113 1620100590 111	23 102 498,82	4 403 311,48	18 699 187,34
Иные выплаты персоналу учреждений, за исключением фонда оплаты труда	200	000 0113 1620100590 112	343 101,18	343 101,18	-
Взносы по обязательному социальному страхованию на выплаты по оплате труда работников и иные выплаты работникам учреждений	200	000 0113 1620100590 119	7 080 500,00	1 455 149,94	5 625 350,06
Закупка товаров, работ и услуг для обеспечения государственных (муниципальных) нужд	200	000 0113 1620100590 200	6 260 876,00	1 436 967,73	4 823 908,27
Иные закупки товаров, работ и услуг для обеспечения государственных (муниципальных) нужд	200	000 0113 1620100590 240	6 260 876,00	1 436 967,73	4 823 908,27
Прочая закупка товаров, работ и услуг	200	000 0113 1620100590 244	4 792 176,00	1 127 893,23	3 664 282,77
Закупка энергетических ресурсов	200	000 0113 1620100590 247	1 468 700,00	309 074,50	1 159 625,50
Иные бюджетные ассигнования	200	000 0113 1620100590 800	493 800,00	260 000,00	233 800,00
Уплата налогов, сборов и иных платежей	200	000 0113 1620100590 850	493 800,00	260 000,00	233 800,00
Уплата налога на имущество организаций и земельного налога	200	000 0113 1620100590 851	201 600,00	-	201 600,00
Уплата прочих налогов, сборов	200	000 0113 1620100590 852	32 200,00	-	32 200,00
Уплата иных платежей	200	000 0113 1620100590 853	260 000,00	260 000,00	-
Реализация мероприятий по содержанию и обслуживанию нежилого муниципального фонда	200	000 0113 1620121590 000	44 809 931,68	7 297 658,10	37 512 273,58

Закупка товаров, работ и услуг для обеспечения государственных (муниципальных) нужд	200	000 0113 1620121590 200	44 806 661,90	7 294 388,32	37 512 273,58
Иные закупки товаров, работ и услуг для обеспечения государственных (муниципальных) нужд	200	000 0113 1620121590 240	44 806 661,90	7 294 388,32	37 512 273,58
Прочая закупка товаров, работ и услуг	200	000 0113 1620121590 244	25 950 861,90	3 421 935,89	22 528 926,01
Закупка энергетических ресурсов	200	000 0113 1620121590 247	18 855 800,00	3 872 452,43	14 983 347,57
Иные бюджетные ассигнования	200	000 0113 1620121590 800	3 269,78	3 269,78	-
Исполнение судебных актов	200	000 0113 1620121590 830	3 269,78	3 269,78	-
Исполнение судебных актов Российской Федерации и мировых соглашений по возмещению причиненного вреда	200	000 0113 1620121590 831	3 269,78	3 269,78	-
Реализация мероприятий по приведению в нормативное состояние объектов нежилого муниципального фонда	200	000 0113 1620122150 000	11 150 000,00	-	11 150 000,00
Закупка товаров, работ и услуг для обеспечения государственных (муниципальных) нужд	200	000 0113 1620122150 200	11 150 000,00	-	11 150 000,00
Иные закупки товаров, работ и услуг для обеспечения государственных (муниципальных) нужд	200	000 0113 1620122150 240	11 150 000,00	-	11 150 000,00
Закупка товаров, работ, услуг в целях капитального ремонта государственного (муниципального) имущества	200	000 0113 1620122150 243	11 150 000,00	-	11 150 000,00
Непрограммные расходы бюджета города Перми по реализации иных мероприятий	200	000 0113 9100000000 000	629 643 837,60	103 494 052,32	526 149 785,28
Содержание централизованных бухгалтерий	200	000 0113 9110000000 000	109 537 500,00	21 841 781,31	87 695 718,69
Обеспечение деятельности (оказание услуг, выполнение работ) муниципальных учреждений (организаций)	200	000 0113 9110000590 000	109 537 500,00	21 841 781,31	87 695 718,69
Расходы на выплаты персоналу в целях обеспечения выполнения функций государственными (муниципальными) органами, казенными учреждениями, органами управления государственными внебюджетными фондами	200	000 0113 9110000590 100	95 924 700,00	20 176 259,68	75 748 440,32
Расходы на выплаты персоналу казенных учреждений	200	000 0113 9110000590 110	95 924 700,00	20 176 259,68	75 748 440,32
Фонд оплаты труда учреждений	200	000 0113 9110000590 111	73 674 800,00	15 589 352,51	58 085 447,49
Взносы по обязательному социальному страхованию на выплаты по оплате труда работников и иные выплаты работникам учреждений	200	000 0113 9110000590 119	22 249 900,00	4 586 907,17	17 662 992,83
Закупка товаров, работ и услуг для обеспечения государственных (муниципальных) нужд	200	000 0113 9110000590 200	13 612 800,00	1 665 521,63	11 947 278,37
Иные закупки товаров, работ и услуг для обеспечения государственных (муниципальных) нужд	200	000 0113 9110000590 240	13 612 800,00	1 665 521,63	11 947 278,37
Прочая закупка товаров, работ и услуг	200	000 0113 9110000590 244	13 612 800,00	1 665 521,63	11 947 278,37
Повышение уровня благоустройства территории города Перми	200	000 0113 9120000000 000	89 767 900,00	13 121 795,82	76 646 104,18
Обеспечение деятельности (оказание услуг, выполнение работ) муниципальных учреждений (организаций)	200	000 0113 9120000590 000	89 767 900,00	13 121 795,82	76 646 104,18
Расходы на выплаты персоналу в целях обеспечения выполнения функций государственными (муниципальными) органами, казенными учреждениями, органами управления государственными внебюджетными фондами	200	000 0113 9120000590 100	78 928 600,00	11 770 804,81	67 157 795,19
Расходы на выплаты персоналу казенных учреждений	200	000 0113 9120000590 110	78 928 600,00	11 770 804,81	67 157 795,19
Фонд оплаты труда учреждений	200	000 0113 9120000590 111	60 599 300,00	9 616 483,13	50 982 816,87
Иные выплаты персоналу учреждений, за исключением фонда оплаты труда	200	000 0113 9120000590 112	28 100,00	-	28 100,00
Взносы по обязательному социальному страхованию на выплаты по оплате труда работников и иные выплаты работникам учреждений	200	000 0113 9120000590 119	18 301 200,00	2 154 321,68	16 146 878,32
Закупка товаров, работ и услуг для обеспечения государственных (муниципальных) нужд	200	000 0113 9120000590 200	10 817 300,00	1 350 594,01	9 466 705,99
Иные закупки товаров, работ и услуг для обеспечения государственных (муниципальных) нужд	200	000 0113 9120000590 240	10 817 300,00	1 350 594,01	9 466 705,99
Прочая закупка товаров, работ и услуг	200	000 0113 9120000590 244	9 988 000,00	1 088 084,78	8 899 915,22
Закупка энергетических ресурсов	200	000 0113 9120000590 247	829 300,00	262 509,23	566 790,77
Иные бюджетные ассигнования	200	000 0113 9120000590 800	22 000,00	397,00	21 603,00
Уплата налогов, сборов и иных платежей	200	000 0113 9120000590 850	22 000,00	397,00	21 603,00
Уплата налога на имущество организаций и земельного налога	200	000 0113 9120000590 851	2 000,00	397,00	1 603,00
Уплата прочих налогов, сборов	200	000 0113 9120000590 852	20 000,00	-	20 000,00
Повышение эффективности управления имущественным комплексом административных зданий (помещений) города Перми	200	000 0113 9130000000 000	214 808 118,87	40 954 195,04	173 853 923,83
Обеспечение деятельности (оказание услуг, выполнение работ) муниципальных учреждений (организаций)	200	000 0113 9130000590 000	68 848 000,00	12 642 213,98	56 205 786,02

Расходы на выплаты персоналу в целях обеспечения выполнения функций государственными (муниципальными) органами, казенными учреждениями, органами управления государственными внебюджетными фондами	200	000 0113 9130000590 100	63 158 675,16	11 682 513,34	51 476 161,82
Расходы на выплаты персоналу казенных учреждений	200	000 0113 9130000590 110	63 158 675,16	11 682 513,34	51 476 161,82
Фонд оплаты труда учреждений	200	000 0113 9130000590 111	47 987 200,00	8 411 392,87	39 575 807,13
Иные выплаты персоналу учреждений, за исключением фонда оплаты труда	200	000 0113 9130000590 112	113 100,00	33 872,95	79 227,05
Взносы по обязательному социальному страхованию на выплаты по оплате труда работников и иные выплаты работникам учреждений	200	000 0113 9130000590 119	15 058 375,16	3 237 247,52	11 821 127,64
Закупка товаров, работ и услуг для обеспечения государственных (муниципальных) нужд	200	000 0113 9130000590 200	5 576 324,84	929 958,64	4 646 366,20
Иные закупки товаров, работ и услуг для обеспечения государственных (муниципальных) нужд	200	000 0113 9130000590 240	5 576 324,84	929 958,64	4 646 366,20
Прочая закупка товаров, работ и услуг	200	000 0113 9130000590 244	5 576 324,84	929 958,64	4 646 366,20
Иные бюджетные ассигнования	200	000 0113 9130000590 800	113 000,00	29 742,00	83 258,00
Уплата налогов, сборов и иных платежей	200	000 0113 9130000590 850	113 000,00	29 742,00	83 258,00
Уплата прочих налогов, сборов	200	000 0113 9130000590 852	113 000,00	29 742,00	83 258,00
Содержание имущественного комплекса административных зданий (помещений)	200	000 0113 9130021920 000	105 644 163,00	28 111 960,00	77 532 203,00
Закупка товаров, работ и услуг для обеспечения государственных (муниципальных) нужд	200	000 0113 9130021920 200	100 899 163,00	26 775 751,00	74 123 412,00
Иные закупки товаров, работ и услуг для обеспечения государственных (муниципальных) нужд	200	000 0113 9130021920 240	100 899 163,00	26 775 751,00	74 123 412,00
Прочая закупка товаров, работ и услуг	200	000 0113 9130021920 244	67 790 997,53	16 857 554,91	50 933 442,62
Закупка энергетических ресурсов	200	000 0113 9130021920 247	33 108 165,47	9 918 196,09	23 189 969,38
Иные бюджетные ассигнования	200	000 0113 9130021920 800	4 745 000,00	1 336 209,00	3 408 791,00
Уплата налогов, сборов и иных платежей	200	000 0113 9130021920 850	4 745 000,00	1 336 209,00	3 408 791,00
Уплата налога на имущество организаций и земельного налога	200	000 0113 9130021920 851	4 731 700,00	1 326 803,00	3 404 897,00
Уплата прочих налогов, сборов	200	000 0113 9130021920 852	13 300,00	9 406,00	3 894,00
Приведение в нормативное состояние административных зданий (помещений)	200	000 0113 9130021960 000	40 315 955,87	200 021,06	40 115 934,81
Закупка товаров, работ и услуг для обеспечения государственных (муниципальных) нужд	200	000 0113 9130021960 200	40 315 955,87	200 021,06	40 115 934,81
Иные закупки товаров, работ и услуг для обеспечения государственных (муниципальных) нужд	200	000 0113 9130021960 240	40 315 955,87	200 021,06	40 115 934,81
Закупка товаров, работ, услуг в целях капитального ремонта государственного (муниципального) имущества	200	000 0113 9130021960 243	40 315 955,87	200 021,06	40 115 934,81
Развитие архивного дела в городе Перми	200	000 0113 9140000000 000	14 818 600,00	2 552 087,04	12 266 512,96
Обеспечение деятельности (оказание услуг, выполнение работ) муниципальных учреждений (организаций)	200	000 0113 9140000590 000	14 690 700,00	2 552 087,04	12 138 612,96
Предоставление субсидий бюджетным, автономным учреждениям и иным некоммерческим организациям	200	000 0113 9140000590 600	14 690 700,00	2 552 087,04	12 138 612,96
Субсидии бюджетным учреждениям	200	000 0113 9140000590 610	14 690 700,00	2 552 087,04	12 138 612,96
Субсидии бюджетным учреждениям на финансовое обеспечение государственного (муниципального) задания на оказание государственных (муниципальных) услуг (выполнение работ)	200	000 0113 9140000590 611	14 690 700,00	2 552 087,04	12 138 612,96
Целевая субсидия на повышение фонда оплаты труда	200	000 0113 9140001060 000	127 900,00	-	127 900,00
Предоставление субсидий бюджетным, автономным учреждениям и иным некоммерческим организациям	200	000 0113 9140001060 600	127 900,00	-	127 900,00
Субсидии бюджетным учреждениям	200	000 0113 9140001060 610	127 900,00	-	127 900,00
Субсидии бюджетным учреждениям на иные цели	200	000 0113 9140001060 612	127 900,00	-	127 900,00
Мероприятия, направленные на решение отдельных вопросов местного значения в микрорайонах города Перми	200	000 0113 9160000000 000	565 000,00	-	565 000,00
Закупка товаров, работ и услуг для обеспечения государственных (муниципальных) нужд	200	000 0113 9160000000 200	565 000,00	-	565 000,00
Иные закупки товаров, работ и услуг для обеспечения государственных (муниципальных) нужд	200	000 0113 9160000000 240	565 000,00	-	565 000,00
Прочая закупка товаров, работ и услуг	200	000 0113 9160000000 244	565 000,00	-	565 000,00
Иные непрограммные мероприятия	200	000 0113 9190000000 000	200 146 718,73	25 024 193,11	175 122 525,62
Исполнение обязанностей по уплате платежей в федеральный бюджет	200	000 0113 9190021200 000	344 800,00	58 209,00	286 591,00
Иные бюджетные ассигнования	200	000 0113 9190021200 800	344 800,00	58 209,00	286 591,00
Уплата налогов, сборов и иных платежей	200	000 0113 9190021200 850	344 800,00	58 209,00	286 591,00
Уплата прочих налогов, сборов	200	000 0113 9190021200 852	344 800,00	58 209,00	286 591,00
Организация обучения муниципальных служащих администрации города Перми	200	000 0113 9190021440 000	1 904 300,00	104 000,00	1 800 300,00

Закупка товаров, работ и услуг для обеспечения государственных (муниципальных) нужд	200	000 0113 9190021440 200	1 904 300,00	104 000,00	1 800 300,00
Иные закупки товаров, работ и услуг для обеспечения государственных (муниципальных) нужд	200	000 0113 9190021440 240	1 904 300,00	104 000,00	1 800 300,00
Прочая закупка товаров, работ и услуг	200	000 0113 9190021440 244	1 904 300,00	104 000,00	1 800 300,00
Мероприятия в сфере применения информационных технологий	200	000 0113 9190021460 000	26 446 900,00	5 019 985,05	21 426 914,95
Закупка товаров, работ и услуг для обеспечения государственных (муниципальных) нужд	200	000 0113 9190021460 200	26 446 900,00	5 019 985,05	21 426 914,95
Иные закупки товаров, работ и услуг для обеспечения государственных (муниципальных) нужд	200	000 0113 9190021460 240	26 446 900,00	5 019 985,05	21 426 914,95
Закупка товаров, работ, услуг в сфере информационно-коммуникационных технологий	200	000 0113 9190021460 242	26 296 300,00	4 875 532,49	21 420 767,51
Прочая закупка товаров, работ и услуг	200	000 0113 9190021460 244	150 600,00	144 452,56	6 147,44
Денежное вознаграждение победителям конкурса “Лучший муниципальный служащий администрации города Перми”	200	000 0113 9190021530 000	172 500,00	-	172 500,00
Социальное обеспечение и иные выплаты населению	200	000 0113 9190021530 300	172 500,00	-	172 500,00
Иные выплаты населению	200	000 0113 9190021530 360	172 500,00	-	172 500,00
Денежное вознаграждение победителям конкурса “Лучший студенческий проект по развитию местного самоуправления”	200	000 0113 9190021550 000	46 000,00	-	46 000,00
Социальное обеспечение и иные выплаты населению	200	000 0113 9190021550 300	46 000,00	-	46 000,00
Иные выплаты населению	200	000 0113 9190021550 360	46 000,00	-	46 000,00
Информирование населения по вопросам местного значения	200	000 0113 9190021870 000	104 252 900,00	7 208 340,00	97 044 560,00
Закупка товаров, работ и услуг для обеспечения государственных (муниципальных) нужд	200	000 0113 9190021870 200	104 252 900,00	7 208 340,00	97 044 560,00
Иные закупки товаров, работ и услуг для обеспечения государственных (муниципальных) нужд	200	000 0113 9190021870 240	104 252 900,00	7 208 340,00	97 044 560,00
Прочая закупка товаров, работ и услуг	200	000 0113 9190021870 244	104 252 900,00	7 208 340,00	97 044 560,00
Учреждение и издание печатного средства массовой информации для опубликования муниципальных правовых актов, обсуждения проектов муниципальных правовых актов по вопросам местного значения	200	000 0113 9190021890 000	698 800,00	282 785,00	416 015,00
Закупка товаров, работ и услуг для обеспечения государственных (муниципальных) нужд	200	000 0113 9190021890 200	698 800,00	282 785,00	416 015,00
Иные закупки товаров, работ и услуг для обеспечения государственных (муниципальных) нужд	200	000 0113 9190021890 240	698 800,00	282 785,00	416 015,00
Прочая закупка товаров, работ и услуг	200	000 0113 9190021890 244	698 800,00	282 785,00	416 015,00
Мероприятия по созданию механизмов эффективного управления социально-экономическим развитием города Перми	200	000 0113 9190021900 000	11 109 828,73	263 759,50	10 846 069,23
Закупка товаров, работ и услуг для обеспечения государственных (муниципальных) нужд	200	000 0113 9190021900 200	11 109 828,73	263 759,50	10 846 069,23
Иные закупки товаров, работ и услуг для обеспечения государственных (муниципальных) нужд	200	000 0113 9190021900 240	11 109 828,73	263 759,50	10 846 069,23
Закупка товаров, работ, услуг в сфере информационно-коммуникационных технологий	200	000 0113 9190021900 242	4 798 000,00	-	4 798 000,00
Прочая закупка товаров, работ и услуг	200	000 0113 9190021900 244	6 311 828,73	263 759,50	6 048 069,23
Оплата взносов в межмуниципальные ассоциации	200	000 0113 9190021910 000	2 986 600,00	2 913 381,60	73 218,40
Иные бюджетные ассигнования	200	000 0113 9190021910 800	2 986 600,00	2 913 381,60	73 218,40
Уплата налогов, сборов и иных платежей	200	000 0113 9190021910 850	2 067 200,00	2 067 126,60	73,40
Уплата иных платежей	200	000 0113 9190021910 853	2 067 200,00	2 067 126,60	73,40
Предоставление платежей, взносов, безвозмездных перечислений субъектам международного права	200	000 0113 9190021910 860	919 400,00	846 255,00	73 145,00
Взносы в международные организации	200	000 0113 9190021910 862	919 400,00	846 255,00	73 145,00
Обеспечение деятельности Пермской городской трехсторонней комиссии по регулированию социально-трудовых отношений в городе Перми	200	000 0113 9190021950 000	58 500,00	20 016,00	38 484,00
Закупка товаров, работ и услуг для обеспечения государственных (муниципальных) нужд	200	000 0113 9190021950 200	58 500,00	20 016,00	38 484,00
Иные закупки товаров, работ и услуг для обеспечения государственных (муниципальных) нужд	200	000 0113 9190021950 240	58 500,00	20 016,00	38 484,00
Прочая закупка товаров, работ и услуг	200	000 0113 9190021950 244	58 500,00	20 016,00	38 484,00
Мероприятия, связанные с награждением знаком отличия Пермской городской Думы “За вклад в развитие нормотворчества”	200	000 0113 9190023720 000	1 800,00	-	1 800,00
Закупка товаров, работ и услуг для обеспечения государственных (муниципальных) нужд	200	000 0113 9190023720 200	1 800,00	-	1 800,00

Иные закупки товаров, работ и услуг для обеспечения государственных (муниципальных) нужд	200	000 0113 9190023720 240	1 800,00	-	1 800,00
Прочая закупка товаров, работ и услуг	200	000 0113 9190023720 244	1 800,00	-	1 800,00
Конкурс городских и муниципальных округов Пермского края по достижению наиболее результативных значений показателей управленческой деятельности	200	000 0113 919002Р110 000	60 000,00	60 000,00	-
Расходы на выплаты персоналу в целях обеспечения выполнения функций государственными (муниципальными) органами, казенными учреждениями, органами управления государственными внебюджетными фондами	200	000 0113 919002Р110 100	60 000,00	60 000,00	-
Расходы на выплаты персоналу государственных (муниципальных) органов	200	000 0113 919002Р110 120	60 000,00	60 000,00	-
Фонд оплаты труда государственных (муниципальных) органов	200	000 0113 919002Р110 121	46 082,94	46 082,94	-
Взносы по обязательному социальному страхованию на выплаты денежного содержания и иные выплаты работникам государственных (муниципальных) органов	200	000 0113 919002Р110 129	13 917,06	13 917,06	-
Осуществление государственных полномочий по постановке на учет граждан, имеющих право на получение жилищных субсидий в связи с переселением из районов Крайнего Севера и приравненных к ним местностей	200	000 0113 919002С250 000	4 690,00	1 150,00	3 540,00
Закупка товаров, работ и услуг для обеспечения государственных (муниципальных) нужд	200	000 0113 919002С250 200	4 690,00	1 150,00	3 540,00
Иные закупки товаров, работ и услуг для обеспечения государственных (муниципальных) нужд	200	000 0113 919002С250 240	4 690,00	1 150,00	3 540,00
Прочая закупка товаров, работ и услуг	200	000 0113 919002С250 244	4 690,00	1 150,00	3 540,00
Государственная регистрация актов гражданского состояния	200	000 0113 9190059300 000	51 587 600,00	9 069 566,96	42 518 033,04
Расходы на выплаты персоналу в целях обеспечения выполнения функций государственными (муниципальными) органами, казенными учреждениями, органами управления государственными внебюджетными фондами	200	000 0113 9190059300 100	44 505 800,00	8 400 918,08	36 104 881,92
Расходы на выплаты персоналу государственных (муниципальных) органов	200	000 0113 9190059300 120	44 505 800,00	8 400 918,08	36 104 881,92
Фонд оплаты труда государственных (муниципальных) органов	200	000 0113 9190059300 121	33 479 900,00	6 572 438,87	26 907 461,13
Иные выплаты персоналу государственных (муниципальных) органов, за исключением фонда оплаты труда	200	000 0113 9190059300 122	915 000,00	19 596,00	895 404,00
Взносы по обязательному социальному страхованию на выплаты денежного содержания и иные выплаты работникам государственных (муниципальных) органов	200	000 0113 9190059300 129	10 110 900,00	1 808 883,21	8 302 016,79
Закупка товаров, работ и услуг для обеспечения государственных (муниципальных) нужд	200	000 0113 9190059300 200	6 981 800,00	660 468,88	6 321 331,12
Иные закупки товаров, работ и услуг для обеспечения государственных (муниципальных) нужд	200	000 0113 9190059300 240	6 981 800,00	660 468,88	6 321 331,12
Прочая закупка товаров, работ и услуг	200	000 0113 9190059300 244	6 077 800,00	461 635,79	5 616 164,21
Закупка энергетических ресурсов	200	000 0113 9190059300 247	904 000,00	198 833,09	705 166,91
Иные бюджетные ассигнования	200	000 0113 9190059300 800	100 000,00	8 180,00	91 820,00
Исполнение судебных актов	200	000 0113 9190059300 830	20 000,00	-	20 000,00
Исполнение судебных актов Российской Федерации и мировых соглашений по возмещению причиненного вреда	200	000 0113 9190059300 831	20 000,00	-	20 000,00
Уплата налогов, сборов и иных платежей	200	000 0113 9190059300 850	80 000,00	8 180,00	71 820,00
Уплата налога на имущество организаций и земельного налога	200	000 0113 9190059300 851	80 000,00	8 180,00	71 820,00
Выплата денежного вознаграждения физическим лицам, награжденным знаком отличия Пермской городской Думы “За вклад в развитие нормотворчества”	200	000 0113 9190081070 000	115 000,00	-	115 000,00
Социальное обеспечение и иные выплаты населению	200	000 0113 9190081070 300	115 000,00	-	115 000,00
Иные выплаты населению	200	000 0113 9190081070 360	115 000,00	-	115 000,00
Выплата денежного вознаграждения физическим лицам, награжденным Почетным знаком г. Перми “За заслуги перед г. Пермь”	200	000 0113 9190081100 000	57 500,00	-	57 500,00
Социальное обеспечение и иные выплаты населению	200	000 0113 9190081100 300	57 500,00	-	57 500,00
Иные выплаты населению	200	000 0113 9190081100 360	57 500,00	-	57 500,00
Денежное вознаграждение физическим лицам, награжденным Почетной грамотой города Перми	200	000 0113 9190082070 000	299 000,00	23 000,00	276 000,00
Социальное обеспечение и иные выплаты населению	200	000 0113 9190082070 300	299 000,00	23 000,00	276 000,00
Иные выплаты населению	200	000 0113 9190082070 360	299 000,00	23 000,00	276 000,00
Непрограммные расходы по обеспечению деятельности администрации города Перми	200	000 0113 9500000000 000	384 832 077,00	66 675 881,79	318 156 195,21
Функциональные органы администрации города Перми	200	000 0113 9580000000 000	384 832 077,00	66 675 881,79	318 156 195,21

Расходы на выплаты по оплате труда работников муниципальных органов	200	000 0113 9580000110 000	359 226 900,00	61 206 011,09	298 020 888,91
Расходы на выплаты персоналу в целях обеспечения выполнения функций государственными (муниципальными) органами, казенными учреждениями, органами управления государственными внебюджетными фондами	200	000 0113 9580000110 100	359 226 900,00	61 206 011,09	298 020 888,91
Расходы на выплаты персоналу государственных (муниципальных) органов	200	000 0113 9580000110 120	359 226 900,00	61 206 011,09	298 020 888,91
Фонд оплаты труда государственных (муниципальных) органов	200	000 0113 9580000110 121	275 904 000,00	48 416 945,53	227 487 054,47
Взносы по обязательному социальному страхованию на выплаты денежного содержания и иные выплаты работникам государственных (муниципальных) органов	200	000 0113 9580000110 129	83 322 900,00	12 789 065,56	70 533 834,44
Расходы на обеспечение функций муниципальных органов	200	000 0113 9580000190 000	25 605 177,00	5 469 870,70	20 135 306,30
Расходы на выплаты персоналу в целях обеспечения выполнения функций государственными (муниципальными) органами, казенными учреждениями, органами управления государственными внебюджетными фондами	200	000 0113 9580000190 100	604 699,96	98 351,36	506 348,60
Расходы на выплаты персоналу государственных (муниципальных) органов	200	000 0113 9580000190 120	604 699,96	98 351,36	506 348,60
Иные выплаты персоналу государственных (муниципальных) органов, за исключением фонда оплаты труда	200	000 0113 9580000190 122	604 699,96	98 351,36	506 348,60
Закупка товаров, работ и услуг для обеспечения государственных (муниципальных) нужд	200	000 0113 9580000190 200	23 750 477,00	4 151 519,34	19 598 957,66
Иные закупки товаров, работ и услуг для обеспечения государственных (муниципальных) нужд	200	000 0113 9580000190 240	23 750 477,00	4 151 519,34	19 598 957,66
Прочая закупка товаров, работ и услуг	200	000 0113 9580000190 244	23 750 477,00	4 151 519,34	19 598 957,66
Иные бюджетные ассигнования	200	000 0113 9580000190 800	1 250 000,04	1 220 000,00	30 000,04
Уплата налогов, сборов и иных платежей	200	000 0113 9580000190 850	1 250 000,04	1 220 000,00	30 000,04
Уплата иных платежей	200	000 0113 9580000190 853	1 250 000,04	1 220 000,00	30 000,04
Другие непрограммные расходы по реализации вопросов местного значения города Перми, связанных с общегородским управлением	200	000 0113 9600000000 000	14 344 253,01	14 147 891,63	196 361,38
Расходы на исполнение судебных актов по обращению взыскания на средства местного бюджета	200	000 0113 9610000000 000	14 344 253,01	14 147 891,63	196 361,38
Средства на исполнение судебных актов, вступивших в законную силу	200	000 0113 9610092000 000	14 344 253,01	14 147 891,63	196 361,38
Закупка товаров, работ и услуг для обеспечения государственных (муниципальных) нужд	200	000 0113 9610092000 200	1 254 033,78	1 254 033,78	-
Иные закупки товаров, работ и услуг для обеспечения государственных (муниципальных) нужд	200	000 0113 9610092000 240	1 254 033,78	1 254 033,78	-
Прочая закупка товаров, работ и услуг	200	000 0113 9610092000 244	764 072,18	764 072,18	-
Закупка энергетических ресурсов	200	000 0113 9610092000 247	489 961,60	489 961,60	-
Иные бюджетные ассигнования	200	000 0113 9610092000 800	13 090 219,23	12 893 857,85	196 361,38
Исполнение судебных актов	200	000 0113 9610092000 830	13 090 219,23	12 893 857,85	196 361,38
Исполнение судебных актов Российской Федерации и мировых соглашений по возмещению причиненного вреда	200	000 0113 9610092000 831	13 090 219,23	12 893 857,85	196 361,38
Непрограммные расходы на реализацию единой политики в сфере инвестиционной и строительной деятельности на территории г. Перми	200	000 0113 9700000000 000	62 496 600,00	9 735 374,07	52 761 225,93
Непрограммные расходы по обеспечению деятельности муниципального казенного учреждения “Управление технического заказчика”	200	000 0113 9710000000 000	62 496 600,00	9 735 374,07	52 761 225,93
Обеспечение деятельности (оказание услуг, выполнение работ) муниципальных учреждений (организаций)	200	000 0113 9710000590 000	62 496 600,00	9 735 374,07	52 761 225,93
Расходы на выплаты персоналу в целях обеспечения выполнения функций государственными (муниципальными) органами, казенными учреждениями, органами управления государственными внебюджетными фондами	200	000 0113 9710000590 100	54 577 900,00	8 451 261,83	46 126 638,17
Расходы на выплаты персоналу казенных учреждений	200	000 0113 9710000590 110	54 577 900,00	8 451 261,83	46 126 638,17
Фонд оплаты труда учреждений	200	000 0113 9710000590 111	41 917 900,00	6 852 399,76	35 065 500,24
Иные выплаты персоналу учреждений, за исключением фонда оплаты труда	200	000 0113 9710000590 112	1 000,00	115,00	885,00
Взносы по обязательному социальному страхованию на выплаты по оплате труда работников и иные выплаты работникам учреждений	200	000 0113 9710000590 119	12 659 000,00	1 598 747,07	11 060 252,93
Закупка товаров, работ и услуг для обеспечения государственных (муниципальных) нужд	200	000 0113 9710000590 200	7 374 887,89	935 608,13	6 439 279,76
Иные закупки товаров, работ и услуг для обеспечения государственных (муниципальных) нужд	200	000 0113 9710000590 240	7 374 887,89	935 608,13	6 439 279,76

Прочая закупка товаров, работ и услуг	200	000 0113 9710000590 244	6 844 087,89	777 871,10	6 066 216,79
Закупка энергетических ресурсов	200	000 0113 9710000590 247	530 800,00	157 737,03	373 062,97
Иные бюджетные ассигнования	200	000 0113 9710000590 800	543 812,11	348 504,11	195 308,00
Исполнение судебных актов	200	000 0113 9710000590 830	194 796,11	194 796,11	-
Исполнение судебных актов Российской Федерации и мировых соглашений по возмещению причиненного вреда	200	000 0113 9710000590 831	194 796,11	194 796,11	-
Уплата налогов, сборов и иных платежей	200	000 0113 9710000590 850	349 016,00	153 708,00	195 308,00
Уплата налога на имущество организаций и земельного налога	200	000 0113 9710000590 851	54 400,00	-	54 400,00
Уплата прочих налогов, сборов	200	000 0113 9710000590 852	33 616,00	25 208,00	8 408,00
Уплата иных платежей	200	000 0113 9710000590 853	261 000,00	128 500,00	132 500,00
НАЦИОНАЛЬНАЯ БЕЗОПАСНОСТЬ И ПРАВООХРАНИТЕЛЬНАЯ ДЕЯТЕЛЬНОСТЬ	200	000 0300 0000000000 000	246 060 764,58	31 712 442,92	214 348 321,66
Гражданская оборона	200	000 0309 0000000000 000	58 904 123,00	11 795 518,54	47 108 604,46
Муниципальная программа “Безопасный город”	200	000 0309 0200000000 000	56 225 423,00	11 289 373,69	44 936 049,31
Подпрограмма “Предупреждение и ликвидация чрезвычайных ситуаций природного и техногенного характера, совершенствование гражданской обороны на территории города Перми”	200	000 0309 0220000000 000	56 225 423,00	11 289 373,69	44 936 049,31
Основное мероприятие “Создание условий для решения задач гражданской обороны, участия в предупреждении и ликвидации последствий чрезвычайных ситуаций на территории города Перми”	200	000 0309 0220100000 000	56 225 423,00	11 289 373,69	44 936 049,31
Обеспечение деятельности (оказание услуг, выполнение работ) муниципальных учреждений (организаций)	200	000 0309 0220100590 000	50 890 700,00	10 572 786,71	40 317 913,29
Расходы на выплаты персоналу в целях обеспечения выполнения функций государственными (муниципальными) органами, казенными учреждениями, органами управления государственными внебюджетными фондами	200	000 0309 0220100590 100	44 363 800,00	10 039 187,34	34 324 612,66
Расходы на выплаты персоналу казенных учреждений	200	000 0309 0220100590 110	44 363 800,00	10 039 187,34	34 324 612,66
Фонд оплаты труда учреждений	200	000 0309 0220100590 111	34 073 600,00	7 731 334,42	26 342 265,58
Взносы по обязательному социальному страхованию на выплаты по оплате труда работников и иные выплаты работникам учреждений	200	000 0309 0220100590 119	10 290 200,00	2 307 852,92	7 982 347,08
Закупка товаров, работ и услуг для обеспечения государственных (муниципальных) нужд	200	000 0309 0220100590 200	6 490 600,00	533 599,37	5 957 000,63
Иные закупки товаров, работ и услуг для обеспечения государственных (муниципальных) нужд	200	000 0309 0220100590 240	6 490 600,00	533 599,37	5 957 000,63
Прочая закупка товаров, работ и услуг	200	000 0309 0220100590 244	5 581 400,00	360 402,25	5 220 997,75
Закупка энергетических ресурсов	200	000 0309 0220100590 247	909 200,00	173 197,12	736 002,88
Иные бюджетные ассигнования	200	000 0309 0220100590 800	36 300,00	-	36 300,00
Уплата налогов, сборов и иных платежей	200	000 0309 0220100590 850	36 300,00	-	36 300,00
Уплата прочих налогов, сборов	200	000 0309 0220100590 852	36 300,00	-	36 300,00
Организация и осуществление мероприятий по гражданской обороне, защите населения и территории города Перми от чрезвычайных ситуаций природного и техногенного характера	200	000 0309 0220121100 000	2 900 823,00	267 130,75	2 633 692,25
Закупка товаров, работ и услуг для обеспечения государственных (муниципальных) нужд	200	000 0309 0220121100 200	2 900 823,00	267 130,75	2 633 692,25
Иные закупки товаров, работ и услуг для обеспечения государственных (муниципальных) нужд	200	000 0309 0220121100 240	2 900 823,00	267 130,75	2 633 692,25
Прочая закупка товаров, работ и услуг	200	000 0309 0220121100 244	2 900 823,00	267 130,75	2 633 692,25
Создание и содержание в целях гражданской обороны запасов материально-технических, продовольственных и иных средств	200	000 0309 0220121280 000	2 433 900,00	449 456,23	1 984 443,77
Закупка товаров, работ и услуг для обеспечения государственных (муниципальных) нужд	200	000 0309 0220121280 200	2 433 900,00	449 456,23	1 984 443,77
Иные закупки товаров, работ и услуг для обеспечения государственных (муниципальных) нужд	200	000 0309 0220121280 240	2 433 900,00	449 456,23	1 984 443,77
Прочая закупка товаров, работ и услуг	200	000 0309 0220121280 244	2 433 900,00	449 456,23	1 984 443,77
Непрограммные расходы бюджета города Перми по реализации иных мероприятий	200	000 0309 9100000000 000	2 678 700,00	506 144,85	2 172 555,15
Иные непрограммные мероприятия	200	000 0309 9190000000 000	2 678 700,00	506 144,85	2 172 555,15
Мероприятия по гражданской обороне по подготовке населения и организаций к действиям в чрезвычайной ситуации в мирное и военное время	200	000 0309 9190021880 000	2 678 700,00	506 144,85	2 172 555,15
Расходы на выплаты персоналу в целях обеспечения выполнения функций государственными (муниципальными) органами, казенными учреждениями, органами управления государственными внебюджетными фондами	200	000 0309 9190021880 100	599 500,00	138 507,74	460 992,26
Расходы на выплаты персоналу казенных учреждений	200	000 0309 9190021880 110	599 500,00	138 507,74	460 992,26

Фонд оплаты труда учреждений	200	000 0309 9190021880 111	460 500,00	106 380,75	354 119,25
Взносы по обязательному социальному страхованию на выплаты по оплате труда работников и иные выплаты работникам учреждений	200	000 0309 9190021880 119	139 000,00	32 126,99	106 873,01
Закупка товаров, работ и услуг для обеспечения государственных (муниципальных) нужд	200	000 0309 9190021880 200	2 050 200,00	362 175,11	1 688 024,89
Иные закупки товаров, работ и услуг для обеспечения государственных (муниципальных) нужд	200	000 0309 9190021880 240	2 050 200,00	362 175,11	1 688 024,89
Прочая закупка товаров, работ и услуг	200	000 0309 9190021880 244	1 451 913,41	248 042,74	1 203 870,67
Закупка энергетических ресурсов	200	000 0309 9190021880 247	598 286,59	114 132,37	484 154,22
Иные бюджетные ассигнования	200	000 0309 9190021880 800	29 000,00	5 462,00	23 538,00
Уплата налогов, сборов и иных платежей	200	000 0309 9190021880 850	29 000,00	5 462,00	23 538,00
Уплата налога на имущество организаций и земельного налога	200	000 0309 9190021880 851	29 000,00	5 462,00	23 538,00
Защита населения и территории от чрезвычайных ситуаций природного и техногенного характера, пожарная безопасность	200	000 0310 0000000000 000	154 707 296,01	15 622 449,18	139 084 846,83
Муниципальная программа “Безопасный город”	200	000 0310 0200000000 000	154 707 296,01	15 622 449,18	139 084 846,83
Подпрограмма “Предупреждение и ликвидация чрезвычайных ситуаций природного и техногенного характера, совершенствование гражданской обороны на территории города Перми”	200	000 0310 0220000000 000	121 541 565,01	15 267 700,59	106 273 864,42
Основное мероприятие “Создание условий для решения задач гражданской обороны, участия в предупреждении и ликвидации последствий чрезвычайных ситуаций на территории города Перми”	200	000 0310 0220100000 000	33 697 966,00	548 688,58	33 149 277,42
Обеспечение деятельности (оказание услуг, выполнение работ) муниципальных учреждений (организаций)	200	000 0310 0220100590 000	33 697 966,00	548 688,58	33 149 277,42
Расходы на выплаты персоналу в целях обеспечения выполнения функций государственными (муниципальными) органами, казенными учреждениями, органами управления государственными внебюджетными фондами	200	000 0310 0220100590 100	30 480 142,00	548 688,58	29 931 453,42
Расходы на выплаты персоналу казенных учреждений	200	000 0310 0220100590 110	30 480 142,00	548 688,58	29 931 453,42
Фонд оплаты труда учреждений	200	000 0310 0220100590 111	23 410 277,00	548 688,58	22 861 588,42
Взносы по обязательному социальному страхованию на выплаты по оплате труда работников и иные выплаты работникам учреждений	200	000 0310 0220100590 119	7 069 865,00	-	7 069 865,00
Закупка товаров, работ и услуг для обеспечения государственных (муниципальных) нужд	200	000 0310 0220100590 200	3 217 824,00	-	3 217 824,00
Иные закупки товаров, работ и услуг для обеспечения государственных (муниципальных) нужд	200	000 0310 0220100590 240	3 217 824,00	-	3 217 824,00
Прочая закупка товаров, работ и услуг	200	000 0310 0220100590 244	2 872 560,00	-	2 872 560,00
Закупка энергетических ресурсов	200	000 0310 0220100590 247	345 264,00	-	345 264,00
Основное мероприятие “Организация противооползневых мероприятий”	200	000 0310 0220200000 000	69 402,69	-	69 402,69
Оплата земельного налога за земельные участки	200	000 0310 0220221970 000	36 704,00	-	36 704,00
Иные бюджетные ассигнования	200	000 0310 0220221970 800	36 704,00	-	36 704,00
Уплата налогов, сборов и иных платежей	200	000 0310 0220221970 850	36 704,00	-	36 704,00
Уплата налога на имущество организаций и земельного налога	200	000 0310 0220221970 851	36 704,00	-	36 704,00
Строительство противооползневого сооружения в районе жилых домов по ул. КИМ, 5, 7, ул. Ивановской, 19 и ул. Чехова, 2, 4, 6, 8, 10	200	000 0310 0220241030 000	32 698,69	-	32 698,69
Капитальные вложения в объекты государственной (муниципальной) собственности	200	000 0310 0220241030 400	32 698,69	-	32 698,69
Бюджетные инвестиции	200	000 0310 0220241030 410	32 698,69	-	32 698,69
Бюджетные инвестиции в объекты капитального строительства государственной (муниципальной) собственности	200	000 0310 0220241030 414	32 698,69	-	32 698,69
Основное мероприятие “Содержание и организация деятельности аварийно-спасательных служб и обеспечение безопасности людей на водных объектах”	200	000 0310 0220300000 000	87 073 134,00	14 719 012,01	72 354 121,99
Обеспечение деятельности (оказание услуг, выполнение работ) муниципальных учреждений (организаций)	200	000 0310 0220300590 000	80 680 634,00	14 647 087,01	66 033 546,99
Расходы на выплаты персоналу в целях обеспечения выполнения функций государственными (муниципальными) органами, казенными учреждениями, органами управления государственными внебюджетными фондами	200	000 0310 0220300590 100	69 832 658,00	13 211 567,85	56 621 090,15
Расходы на выплаты персоналу казенных учреждений	200	000 0310 0220300590 110	69 832 658,00	13 211 567,85	56 621 090,15
Фонд оплаты труда учреждений	200	000 0310 0220300590 111	53 286 523,00	10 488 558,18	42 797 964,82

Иные выплаты персоналу учреждений, за исключением фонда оплаты труда	200	000 0310 0220300590 112	453 600,00	73 009,67	380 590,33
Взносы по обязательному социальному страхованию на выплаты по оплате труда работников и иные выплаты работникам учреждений	200	000 0310 0220300590 119	16 092 535,00	2 650 000,00	13 442 535,00
Закупка товаров, работ и услуг для обеспечения государственных (муниципальных) нужд	200	000 0310 0220300590 200	10 755 376,00	1 435 519,16	9 319 856,84
Иные закупки товаров, работ и услуг для обеспечения государственных (муниципальных) нужд	200	000 0310 0220300590 240	10 755 376,00	1 435 519,16	9 319 856,84
Прочая закупка товаров, работ и услуг	200	000 0310 0220300590 244	8 732 686,46	925 497,91	7 807 188,55
Закупка энергетических ресурсов	200	000 0310 0220300590 247	2 022 689,54	510 021,25	1 512 668,29
Иные бюджетные ассигнования	200	000 0310 0220300590 800	92 600,00	-	92 600,00
Уплата налогов, сборов и иных платежей	200	000 0310 0220300590 850	92 600,00	-	92 600,00
Уплата прочих налогов, сборов	200	000 0310 0220300590 852	92 600,00	-	92 600,00
Содержание спасательных постов в местах массового отдыха у воды	200	000 0310 0220321000 000	6 392 500,00	71 925,00	6 320 575,00
Расходы на выплаты персоналу в целях обеспечения выполнения функций государственными (муниципальными) органами, казенными учреждениями, органами управления государственными внебюджетными фондами	200	000 0310 0220321000 100	5 280 100,00	-	5 280 100,00
Расходы на выплаты персоналу казенных учреждений	200	000 0310 0220321000 110	5 280 100,00	-	5 280 100,00
Фонд оплаты труда учреждений	200	000 0310 0220321000 111	4 055 400,00	-	4 055 400,00
Взносы по обязательному социальному страхованию на выплаты по оплате труда работников и иные выплаты работникам учреждений	200	000 0310 0220321000 119	1 224 700,00	-	1 224 700,00
Закупка товаров, работ и услуг для обеспечения государственных (муниципальных) нужд	200	000 0310 0220321000 200	1 112 400,00	71 925,00	1 040 475,00
Иные закупки товаров, работ и услуг для обеспечения государственных (муниципальных) нужд	200	000 0310 0220321000 240	1 112 400,00	71 925,00	1 040 475,00
Прочая закупка товаров, работ и услуг	200	000 0310 0220321000 244	1 112 400,00	71 925,00	1 040 475,00
Основное мероприятие “Капитальные вложения в объекты недвижимого имущества муниципальной собственности в области аварийно-спасательных работ”	200	000 0310 0220400000 000	701 062,32	-	701 062,32
Реконструкция здания по ул. Ижевской, 25 (литер Д)	200	000 0310 0220443720 000	701 062,32	-	701 062,32
Капитальные вложения в объекты государственной (муниципальной) собственности	200	000 0310 0220443720 400	701 062,32	-	701 062,32
Бюджетные инвестиции	200	000 0310 0220443720 410	701 062,32	-	701 062,32
Бюджетные инвестиции в объекты капитального строительства государственной (муниципальной) собственности	200	000 0310 0220443720 414	701 062,32	-	701 062,32
Подпрограмма “Обеспечение первичных мер пожарной безопасности, отнесенных к полномочиям органов местного самоуправления”	200	000 0310 0230000000 000	33 165 731,00	354 748,59	32 810 982,41
Основное мероприятие “Обеспечение первичных мер пожарной безопасности”	200	000 0310 0230100000 000	4 989 500,00	354 748,59	4 634 751,41
Мероприятия, направленные на информирование населения о мерах пожарной безопасности	200	000 0310 0230121110 000	1 249 100,00	-	1 249 100,00
Закупка товаров, работ и услуг для обеспечения государственных (муниципальных) нужд	200	000 0310 0230121110 200	1 249 100,00	-	1 249 100,00
Иные закупки товаров, работ и услуг для обеспечения государственных (муниципальных) нужд	200	000 0310 0230121110 240	1 249 100,00	-	1 249 100,00
Прочая закупка товаров, работ и услуг	200	000 0310 0230121110 244	1 249 100,00	-	1 249 100,00
Мероприятия по приведению в нормативное состояние, содержанию пожарных водоемов и пирсов	200	000 0310 0230121120 000	3 216 100,00	267 372,59	2 948 727,41
Закупка товаров, работ и услуг для обеспечения государственных (муниципальных) нужд	200	000 0310 0230121120 200	2 973 904,00	236 371,59	2 737 532,41
Иные закупки товаров, работ и услуг для обеспечения государственных (муниципальных) нужд	200	000 0310 0230121120 240	2 973 904,00	236 371,59	2 737 532,41
Прочая закупка товаров, работ и услуг	200	000 0310 0230121120 244	2 973 904,00	236 371,59	2 737 532,41
Иные бюджетные ассигнования	200	000 0310 0230121120 800	242 196,00	31 001,00	211 195,00
Уплата налогов, сборов и иных платежей	200	000 0310 0230121120 850	242 196,00	31 001,00	211 195,00
Уплата налога на имущество организаций и земельного налога	200	000 0310 0230121120 851	242 196,00	31 001,00	211 195,00
Субсидии общественным объединениям пожарной охраны на материальное стимулирование деятельности добровольных пожарных, действующих на территории города Перми	200	000 0310 0230172290 000	524 300,00	87 376,00	436 924,00
Предоставление субсидий бюджетным, автономным учреждениям и иным некоммерческим организациям	200	000 0310 0230172290 600	524 300,00	87 376,00	436 924,00

Субсидии некоммерческим организациям (за исключением государственных (муниципальных) учреждений, государственных корпораций (компаний), публично-правовых компаний)	200	000 0310 0230172290 630	524 300,00	87 376,00	436 924,00
Субсидии на возмещение недополученных доходов и (или) возмещение фактически понесенных затрат	200	000 0310 0230172290 631	524 300,00	87 376,00	436 924,00
Основное мероприятие “Капитальные вложения в объекты недвижимого имущества муниципальной собственности в области пожарной безопасности”	200	000 0310 0230200000 000	28 176 231,00	-	28 176 231,00
Расходы, связанные со строительством источников противопожарного водоснабжения	200	000 0310 0230223120 000	14 373,00	-	14 373,00
Иные бюджетные ассигнования	200	000 0310 0230223120 800	14 373,00	-	14 373,00
Уплата налогов, сборов и иных платежей	200	000 0310 0230223120 850	14 373,00	-	14 373,00
Уплата налога на имущество организаций и земельного налога	200	000 0310 0230223120 851	14 373,00	-	14 373,00
Строительство пожарного водоема в микрорайоне Кировский по ул. Мореходной Кировского района города Перми	200	000 0310 0230243120 000	8 382 900,00	-	8 382 900,00
Капитальные вложения в объекты государственной (муниципальной) собственности	200	000 0310 0230243120 400	8 382 900,00	-	8 382 900,00
Бюджетные инвестиции	200	000 0310 0230243120 410	8 382 900,00	-	8 382 900,00
Бюджетные инвестиции в объекты капитального строительства государственной (муниципальной) собственности	200	000 0310 0230243120 414	8 382 900,00	-	8 382 900,00
Строительство пожарного водоема в микрорайоне Средняя Курья по ул. Торфяной Ленинского района города Перми	200	000 0310 0230243140 000	1 958 258,00	-	1 958 258,00
Капитальные вложения в объекты государственной (муниципальной) собственности	200	000 0310 0230243140 400	1 958 258,00	-	1 958 258,00
Бюджетные инвестиции	200	000 0310 0230243140 410	1 958 258,00	-	1 958 258,00
Бюджетные инвестиции в объекты капитального строительства государственной (муниципальной) собственности	200	000 0310 0230243140 414	1 958 258,00	-	1 958 258,00
Строительство пожарного водоема в микрорайоне Бахаревка на пересечении ул. 1-й Бахаревской и ул. Пристанционной Свердловского района города Перми	200	000 0310 0230243170 000	8 733 100,00	-	8 733 100,00
Капитальные вложения в объекты государственной (муниципальной) собственности	200	000 0310 0230243170 400	8 733 100,00	-	8 733 100,00
Бюджетные инвестиции	200	000 0310 0230243170 410	8 733 100,00	-	8 733 100,00
Бюджетные инвестиции в объекты капитального строительства государственной (муниципальной) собственности	200	000 0310 0230243170 414	8 733 100,00	-	8 733 100,00
Строительство пожарного водоема в д. Ласьвинские хутора Кировского района города Перми	200	000 0310 0230243210 000	574 900,00	-	574 900,00
Капитальные вложения в объекты государственной (муниципальной) собственности	200	000 0310 0230243210 400	574 900,00	-	574 900,00
Бюджетные инвестиции	200	000 0310 0230243210 410	574 900,00	-	574 900,00
Бюджетные инвестиции в объекты капитального строительства государственной (муниципальной) собственности	200	000 0310 0230243210 414	574 900,00	-	574 900,00
Строительство пожарного водоема в микрорайоне Верхнемуллинский (Субботино) Индустриального района города Перми	200	000 0310 0230243280 000	7 937 800,00	-	7 937 800,00
Капитальные вложения в объекты государственной (муниципальной) собственности	200	000 0310 0230243280 400	7 937 800,00	-	7 937 800,00
Бюджетные инвестиции	200	000 0310 0230243280 410	7 937 800,00	-	7 937 800,00
Бюджетные инвестиции в объекты капитального строительства государственной (муниципальной) собственности	200	000 0310 0230243280 414	7 937 800,00	-	7 937 800,00
Строительство пожарного водоема в микрорайоне Чапаевский Орджоникидзевского района города Перми	200	000 0310 0230243600 000	574 900,00	-	574 900,00
Капитальные вложения в объекты государственной (муниципальной) собственности	200	000 0310 0230243600 400	574 900,00	-	574 900,00
Бюджетные инвестиции	200	000 0310 0230243600 410	574 900,00	-	574 900,00
Бюджетные инвестиции в объекты капитального строительства государственной (муниципальной) собственности	200	000 0310 0230243600 414	574 900,00	-	574 900,00
Другие вопросы в области национальной безопасности и правоохранительной деятельности	200	000 0314 0000000000 000	32 449 345,57	4 294 475,20	28 154 870,37
Муниципальная программа “Безопасный город”	200	000 0314 0200000000 000	5 983 700,00	1 071 829,80	4 911 870,20
Подпрограмма “Содействие в снижении уровня преступности на территории города Перми”	200	000 0314 0210000000 000	5 983 700,00	1 071 829,80	4 911 870,20

Основное мероприятие “Создание условий для деятельности добровольных формирований населения по охране общественного порядка”	200	000 0314 0210100000 000	5 883 700,00	1 071 829,80	4 811 870,20
Выплата материального стимулирования народным дружинникам за участие в охране общественного порядка	200	000 0314 02101СП020 000	5 883 700,00	1 071 829,80	4 811 870,20
Предоставление субсидий бюджетным, автономным учреждениям и иным некоммерческим организациям	200	000 0314 02101СП020 600	5 883 700,00	1 071 829,80	4 811 870,20
Субсидии некоммерческим организациям (за исключением государственных (муниципальных) учреждений, государственных корпораций (компаний), публично-правовых компаний)	200	000 0314 02101СП020 630	5 883 700,00	1 071 829,80	4 811 870,20
Субсидии на возмещение недополученных доходов и (или) возмещение фактически понесенных затрат	200	000 0314 02101СП020 631	5 883 700,00	1 071 829,80	4 811 870,20
Основное мероприятие “Организация информационно-пропагандистских мероприятий по разъяснению сущности терроризма и экстремизма и их общественной опасности”	200	000 0314 0210200000 000	100 000,00	-	100 000,00
Изготовление пособий по профилактике терроризма и экстремизма	200	000 0314 0210223550 000	100 000,00	-	100 000,00
Закупка товаров, работ и услуг для обеспечения государственных (муниципальных) нужд	200	000 0314 0210223550 200	100 000,00	-	100 000,00
Иные закупки товаров, работ и услуг для обеспечения государственных (муниципальных) нужд	200	000 0314 0210223550 240	100 000,00	-	100 000,00
Прочая закупка товаров, работ и услуг	200	000 0314 0210223550 244	100 000,00	-	100 000,00
Муниципальная программа “Управление муниципальным имуществом города Перми”	200	000 0314 1600000000 000	542 845,57	3 759,85	539 085,72
Подпрограмма “Содержание муниципального имущества”	200	000 0314 1620000000 000	542 845,57	3 759,85	539 085,72
Основное мероприятие “Обеспечение содержания и обслуживания нежилого муниципального фонда”	200	000 0314 1620100000 000	542 845,57	3 759,85	539 085,72
Приведение в нормативное состояние помещений, приобретение и установка модульных конструкций	200	000 0314 16201СП150 000	542 845,57	3 759,85	539 085,72
Закупка товаров, работ и услуг для обеспечения государственных (муниципальных) нужд	200	000 0314 16201СП150 200	542 845,57	3 759,85	539 085,72
Иные закупки товаров, работ и услуг для обеспечения государственных (муниципальных) нужд	200	000 0314 16201СП150 240	542 845,57	3 759,85	539 085,72
Закупка товаров, работ, услуг в целях капитального ремонта государственного (муниципального) имущества	200	000 0314 16201СП150 243	542 845,57	3 759,85	539 085,72
Непрограммные расходы бюджета города Перми по реализации иных мероприятий	200	000 0314 9100000000 000	12 121 500,00	748 216,96	11 373 283,04
Иные непрограммные мероприятия	200	000 0314 9190000000 000	12 121 500,00	748 216,96	11 373 283,04
Составление протоколов об административных правонарушениях	200	000 0314 919002П040 000	665 600,00	99 837,51	565 762,49
Закупка товаров, работ и услуг для обеспечения государственных (муниципальных) нужд	200	000 0314 919002П040 200	665 600,00	99 837,51	565 762,49
Иные закупки товаров, работ и услуг для обеспечения государственных (муниципальных) нужд	200	000 0314 919002П040 240	665 600,00	99 837,51	565 762,49
Прочая закупка товаров, работ и услуг	200	000 0314 919002П040 244	665 600,00	99 837,51	565 762,49
Осуществление полномочий по созданию и организации деятельности административных комиссий	200	000 0314 919002П060 000	11 455 900,00	648 379,45	10 807 520,55
Расходы на выплаты персоналу в целях обеспечения выполнения функций государственными (муниципальными) органами, казенными учреждениями, органами управления государственными внебюджетными фондами	200	000 0314 919002П060 100	1 667 400,00	235 309,46	1 432 090,54
Расходы на выплаты персоналу казенных учреждений	200	000 0314 919002П060 110	656 700,00	79 036,05	577 663,95
Фонд оплаты труда учреждений	200	000 0314 919002П060 111	506 600,00	70 514,43	436 085,57
Взносы по обязательному социальному страхованию на выплаты по оплате труда работников и иные выплаты работникам учреждений	200	000 0314 919002П060 119	150 100,00	8 521,62	141 578,38
Расходы на выплаты персоналу государственных (муниципальных) органов	200	000 0314 919002П060 120	1 010 700,00	156 273,41	854 426,59
Фонд оплаты труда государственных (муниципальных) органов	200	000 0314 919002П060 121	771 900,00	119 953,47	651 946,53
Взносы по обязательному социальному страхованию на выплаты денежного содержания и иные выплаты работникам государственных (муниципальных) органов	200	000 0314 919002П060 129	238 800,00	36 319,94	202 480,06
Закупка товаров, работ и услуг для обеспечения государственных (муниципальных) нужд	200	000 0314 919002П060 200	9 788 500,00	413 069,99	9 375 430,01
Иные закупки товаров, работ и услуг для обеспечения государственных (муниципальных) нужд	200	000 0314 919002П060 240	9 788 500,00	413 069,99	9 375 430,01
Прочая закупка товаров, работ и услуг	200	000 0314 919002П060 244	9 788 500,00	413 069,99	9 375 430,01

Непрограммные расходы по обеспечению деятельности администрации города Перми	200	000 0314 9500000000 000	13 801 300,00	2 470 668,59	11 330 631,41
Функциональные органы администрации города Перми	200	000 0314 9580000000 000	13 801 300,00	2 470 668,59	11 330 631,41
Расходы на выплаты по оплате труда работников муниципальных органов	200	000 0314 9580000110 000	12 845 300,00	2 369 158,46	10 476 141,54
Расходы на выплаты персоналу в целях обеспечения выполнения функций государственными (муниципальными) органами, казенными учреждениями, органами управления государственными внебюджетными фондами	200	000 0314 9580000110 100	12 845 300,00	2 369 158,46	10 476 141,54
Расходы на выплаты персоналу государственных (муниципальных) органов	200	000 0314 9580000110 120	12 845 300,00	2 369 158,46	10 476 141,54
Фонд оплаты труда государственных (муниципальных) органов	200	000 0314 9580000110 121	9 865 800,00	1 835 268,92	8 030 531,08
Взносы по обязательному социальному страхованию на выплаты денежного содержания и иные выплаты работникам государственных (муниципальных) органов	200	000 0314 9580000110 129	2 979 500,00	533 889,54	2 445 610,46
Расходы на обеспечение функций муниципальных органов	200	000 0314 9580000190 000	956 000,00	101 510,13	854 489,87
Закупка товаров, работ и услуг для обеспечения государственных (муниципальных) нужд	200	000 0314 9580000190 200	956 000,00	101 510,13	854 489,87
Иные закупки товаров, работ и услуг для обеспечения государственных (муниципальных) нужд	200	000 0314 9580000190 240	956 000,00	101 510,13	854 489,87
Прочая закупка товаров, работ и услуг	200	000 0314 9580000190 244	956 000,00	101 510,13	854 489,87
НАЦИОНАЛЬНАЯ ЭКОНОМИКА	200	000 0400 0000000000 000	14 018 942 055,96	2 077 746 871,80	11 941 195 184,16
Сельское хозяйство и рыболовство	200	000 0405 0000000000 000	47 499 100,00	5 901 548,80	41 597 551,20
Муниципальная программа “Охрана природы и лесное хозяйство города Перми”	200	000 0405 1400000000 000	70 000,00	-	70 000,00
Подпрограмма “Реализация природоохранных мероприятий”	200	000 0405 1410000000 000	70 000,00	-	70 000,00
Основное мероприятие “Наблюдение за состоянием атмосферного воздуха и улучшение его качества”	200	000 0405 1410200000 000	70 000,00	-	70 000,00
Реализация мероприятий по предотвращению распространения и уничтожению борщевика Сосновского в муниципальных образованиях Пермского края	200	000 0405 14102SУ200 000	70 000,00	-	70 000,00
Закупка товаров, работ и услуг для обеспечения государственных (муниципальных) нужд	200	000 0405 14102SУ200 200	70 000,00	-	70 000,00
Иные закупки товаров, работ и услуг для обеспечения государственных (муниципальных) нужд	200	000 0405 14102SУ200 240	70 000,00	-	70 000,00
Прочая закупка товаров, работ и услуг	200	000 0405 14102SУ200 244	70 000,00	-	70 000,00
Непрограммные расходы бюджета города Перми по реализации иных мероприятий	200	000 0405 9100000000 000	47 429 100,00	5 901 548,80	41 527 551,20
Реализация мероприятий ведомственной целевой программы “Обращение с животными без владельцев на территории города Перми”	200	000 0405 9150000000 000	47 429 100,00	5 901 548,80	41 527 551,20
Обеспечение деятельности (оказание услуг, выполнение работ) муниципальных учреждений (организаций)	200	000 0405 9150000590 000	26 728 000,00	3 805 707,23	22 922 292,77
Расходы на выплаты персоналу в целях обеспечения выполнения функций государственными (муниципальными) органами, казенными учреждениями, органами управления государственными внебюджетными фондами	200	000 0405 9150000590 100	19 091 100,00	3 242 524,54	15 848 575,46
Расходы на выплаты персоналу казенных учреждений	200	000 0405 9150000590 110	19 091 100,00	3 242 524,54	15 848 575,46
Фонд оплаты труда учреждений	200	000 0405 9150000590 111	14 662 900,00	2 576 828,45	12 086 071,55
Взносы по обязательному социальному страхованию на выплаты по оплате труда работников и иные выплаты работникам учреждений	200	000 0405 9150000590 119	4 428 200,00	665 696,09	3 762 503,91
Закупка товаров, работ и услуг для обеспечения государственных (муниципальных) нужд	200	000 0405 9150000590 200	6 422 280,00	185 011,69	6 237 268,31
Иные закупки товаров, работ и услуг для обеспечения государственных (муниципальных) нужд	200	000 0405 9150000590 240	6 422 280,00	185 011,69	6 237 268,31
Прочая закупка товаров, работ и услуг	200	000 0405 9150000590 244	6 422 280,00	185 011,69	6 237 268,31
Иные бюджетные ассигнования	200	000 0405 9150000590 800	1 214 620,00	378 171,00	836 449,00
Уплата налогов, сборов и иных платежей	200	000 0405 9150000590 850	1 214 620,00	378 171,00	836 449,00
Уплата налога на имущество организаций и земельного налога	200	000 0405 9150000590 851	1 192 792,00	370 464,00	822 328,00
Уплата прочих налогов, сборов	200	000 0405 9150000590 852	21 828,00	7 707,00	14 121,00
Организация мероприятий при осуществлении деятельности по обращению с животными без владельцев	200	000 0405 915002У090 000	19 862 600,00	2 095 841,57	17 766 758,43
Расходы на выплаты персоналу в целях обеспечения выполнения функций государственными (муниципальными) органами, казенными учреждениями, органами управления государственными внебюджетными фондами	200	000 0405 915002У090 100	3 784 100,00	395 589,84	3 388 510,16

Расходы на выплаты персоналу казенных учреждений	200	000 0405 915002У090 110	3 784 100,00	395 589,84	3 388 510,16
Фонд оплаты труда учреждений	200	000 0405 915002У090 111	2 906 400,00	312 078,36	2 594 321,64
Взносы по обязательному социальному страхованию на выплаты по оплате труда работников и иные выплаты работникам учреждений	200	000 0405 915002У090 119	877 700,00	83 511,48	794 188,52
Закупка товаров, работ и услуг для обеспечения государственных (муниципальных) нужд	200	000 0405 915002У090 200	16 078 500,00	1 700 251,73	14 378 248,27
Иные закупки товаров, работ и услуг для обеспечения государственных (муниципальных) нужд	200	000 0405 915002У090 240	16 078 500,00	1 700 251,73	14 378 248,27
Прочая закупка товаров, работ и услуг	200	000 0405 915002У090 244	15 208 500,00	1 212 814,46	13 995 685,54
Закупка энергетических ресурсов	200	000 0405 915002У090 247	870 000,00	487 437,27	382 562,73
Администрирование государственных полномочий по организации мероприятий при осуществлении деятельности по обращению с животными без владельцев	200	000 0405 915002У100 000	838 500,00	-	838 500,00
Расходы на выплаты персоналу в целях обеспечения выполнения функций государственными (муниципальными) органами, казенными учреждениями, органами управления государственными внебюджетными фондами	200	000 0405 915002У100 100	824 800,00	-	824 800,00
Расходы на выплаты персоналу казенных учреждений	200	000 0405 915002У100 110	824 800,00	-	824 800,00
Фонд оплаты труда учреждений	200	000 0405 915002У100 111	633 400,00	-	633 400,00
Взносы по обязательному социальному страхованию на выплаты по оплате труда работников и иные выплаты работникам учреждений	200	000 0405 915002У100 119	191 400,00	-	191 400,00
Закупка товаров, работ и услуг для обеспечения государственных (муниципальных) нужд	200	000 0405 915002У100 200	13 700,00	-	13 700,00
Иные закупки товаров, работ и услуг для обеспечения государственных (муниципальных) нужд	200	000 0405 915002У100 240	13 700,00	-	13 700,00
Прочая закупка товаров, работ и услуг	200	000 0405 915002У100 244	13 700,00	-	13 700,00
Водное хозяйство	200	000 0406 0000000000 000	137 402 170,00	12 664 800,00	124 737 370,00
Муниципальная программа “Благоустройство города Перми”	200	000 0406 1100000000 000	137 402 170,00	12 664 800,00	124 737 370,00
Подпрограмма “Озеленение территории города Перми, в том числе путем создания парков, скверов, садов, бульваров”	200	000 0406 1110000000 000	137 402 170,00	12 664 800,00	124 737 370,00
Основное мероприятие “Выполнение комплекса мероприятий по содержанию и ремонту гидротехнических сооружений”	200	000 0406 1110800000 000	137 402 170,00	12 664 800,00	124 737 370,00
Развитие городского пространства	200	000 0406 11108SЖ410 000	137 402 170,00	12 664 800,00	124 737 370,00
Закупка товаров, работ и услуг для обеспечения государственных (муниципальных) нужд	200	000 0406 11108SЖ410 200	137 402 170,00	12 664 800,00	124 737 370,00
Иные закупки товаров, работ и услуг для обеспечения государственных (муниципальных) нужд	200	000 0406 11108SЖ410 240	137 402 170,00	12 664 800,00	124 737 370,00
Закупка товаров, работ, услуг в целях капитального ремонта государственного (муниципального) имущества	200	000 0406 11108SЖ410 243	137 402 170,00	12 664 800,00	124 737 370,00
Лесное хозяйство	200	000 0407 0000000000 000	55 083 676,67	9 252 540,44	45 831 136,23
Муниципальная программа “Охрана природы и лесное хозяйство города Перми”	200	000 0407 1400000000 000	55 083 676,67	9 252 540,44	45 831 136,23
Подпрограмма “Реализация природоохранных мероприятий”	200	000 0407 1410000000 000	817 711,67	89 254,67	728 457,00
Основное мероприятие “Охрана и улучшение состояния природных объектов на территории города Перми”	200	000 0407 1410100000 000	817 711,67	89 254,67	728 457,00
Содержание и развитие системы ООПТ местного значения	200	000 0407 1410121660 000	817 711,67	89 254,67	728 457,00
Закупка товаров, работ и услуг для обеспечения государственных (муниципальных) нужд	200	000 0407 1410121660 200	723 211,67	64 211,67	659 000,00
Иные закупки товаров, работ и услуг для обеспечения государственных (муниципальных) нужд	200	000 0407 1410121660 240	723 211,67	64 211,67	659 000,00
Прочая закупка товаров, работ и услуг	200	000 0407 1410121660 244	723 211,67	64 211,67	659 000,00
Иные бюджетные ассигнования	200	000 0407 1410121660 800	94 500,00	25 043,00	69 457,00
Уплата налогов, сборов и иных платежей	200	000 0407 1410121660 850	94 500,00	25 043,00	69 457,00
Уплата налога на имущество организаций и земельного налога	200	000 0407 1410121660 851	94 500,00	25 043,00	69 457,00
Подпрограмма “Сохранение и воспроизводство городских лесов”	200	000 0407 1420000000 000	54 265 965,00	9 163 285,77	45 102 679,23
Основное мероприятие “Проведение учета лесных участков и осуществление лесного контроля городских лесов”	200	000 0407 1420100000 000	164 000,00	-	164 000,00
Проведение мероприятий по лесоустройству, межеванию и лесному контролю	200	000 0407 1420121790 000	164 000,00	-	164 000,00
Закупка товаров, работ и услуг для обеспечения государственных (муниципальных) нужд	200	000 0407 1420121790 200	164 000,00	-	164 000,00

Иные закупки товаров, работ и услуг для обеспечения государственных (муниципальных) нужд	200	000 0407 1420121790 240	164 000,00	-	164 000,00
Прочая закупка товаров, работ и услуг	200	000 0407 1420121790 244	164 000,00	-	164 000,00
Основное мероприятие “Выполнение мероприятий по охране, защите, воспроизводству городских лесов”	200	000 0407 1420200000 000	44 046 188,00	8 584 081,77	35 462 106,23
Обеспечение деятельности (оказание услуг, выполнение работ) муниципальных учреждений (организаций)	200	000 0407 1420200590 000	42 590 788,00	8 584 081,77	34 006 706,23
Расходы на выплаты персоналу в целях обеспечения выполнения функций государственными (муниципальными) органами, казенными учреждениями, органами управления государственными внебюджетными фондами	200	000 0407 1420200590 100	38 373 000,00	7 798 753,85	30 574 246,15
Расходы на выплаты персоналу казенных учреждений	200	000 0407 1420200590 110	38 373 000,00	7 798 753,85	30 574 246,15
Фонд оплаты труда учреждений	200	000 0407 1420200590 111	29 472 600,00	6 010 080,14	23 462 519,86
Взносы по обязательному социальному страхованию на выплаты по оплате труда работников и иные выплаты работникам учреждений	200	000 0407 1420200590 119	8 900 400,00	1 788 673,71	7 111 726,29
Закупка товаров, работ и услуг для обеспечения государственных (муниципальных) нужд	200	000 0407 1420200590 200	4 049 288,00	784 327,92	3 264 960,08
Иные закупки товаров, работ и услуг для обеспечения государственных (муниципальных) нужд	200	000 0407 1420200590 240	4 049 288,00	784 327,92	3 264 960,08
Прочая закупка товаров, работ и услуг	200	000 0407 1420200590 244	3 594 088,00	635 548,39	2 958 539,61
Закупка энергетических ресурсов	200	000 0407 1420200590 247	455 200,00	148 779,53	306 420,47
Иные бюджетные ассигнования	200	000 0407 1420200590 800	168 500,00	1 000,00	167 500,00
Уплата налогов, сборов и иных платежей	200	000 0407 1420200590 850	168 500,00	1 000,00	167 500,00
Уплата налога на имущество организаций и земельного налога	200	000 0407 1420200590 851	129 800,00	-	129 800,00
Уплата прочих налогов, сборов	200	000 0407 1420200590 852	38 700,00	1 000,00	37 700,00
Обеспечение санитарной и противопожарной безопасности на территории Пермского городского лесничества	200	000 0407 1420221700 000	1 455 400,00	-	1 455 400,00
Закупка товаров, работ и услуг для обеспечения государственных (муниципальных) нужд	200	000 0407 1420221700 200	1 455 400,00	-	1 455 400,00
Иные закупки товаров, работ и услуг для обеспечения государственных (муниципальных) нужд	200	000 0407 1420221700 240	1 455 400,00	-	1 455 400,00
Прочая закупка товаров, работ и услуг	200	000 0407 1420221700 244	1 455 400,00	-	1 455 400,00
Основное мероприятие “Формирование рекреационно привлекательных территорий путем создания рекреационных зон и мест отдыха”	200	000 0407 1420300000 000	10 055 777,00	579 204,00	9 476 573,00
Поддержание территории городских лесов в нормативном состоянии	200	000 0407 1420321650 000	10 055 777,00	579 204,00	9 476 573,00
Закупка товаров, работ и услуг для обеспечения государственных (муниципальных) нужд	200	000 0407 1420321650 200	10 055 777,00	579 204,00	9 476 573,00
Иные закупки товаров, работ и услуг для обеспечения государственных (муниципальных) нужд	200	000 0407 1420321650 240	10 055 777,00	579 204,00	9 476 573,00
Прочая закупка товаров, работ и услуг	200	000 0407 1420321650 244	10 055 777,00	579 204,00	9 476 573,00
Транспорт	200	000 0408 0000000000 000	5 844 799 899,03	1 475 178 874,28	4 369 621 024,75
Муниципальная программа “Организация регулярных перевозок автомобильным и городским наземным электрическим транспортом в городе Перми”	200	000 0408 1200000000 000	5 813 840 986,00	1 472 264 251,54	4 341 576 734,46
Подпрограмма “Приоритетное развитие общественного транспорта в городе Перми”	200	000 0408 1210000000 000	5 813 840 986,00	1 472 264 251,54	4 341 576 734,46
Основное мероприятие “Совершенствование маршрутной сети”	200	000 0408 1210100000 000	5 591 630 953,00	1 438 739 214,12	4 152 891 738,88
Осуществление регулярных перевозок пассажиров автомобильным транспортом по муниципальным маршрутам регулярных перевозок города Перми по регулируемому тарифу города Перми	200	000 0408 1210123270 000	4 843 109 968,00	1 209 296 796,31	3 633 813 171,69
Закупка товаров, работ и услуг для обеспечения государственных (муниципальных) нужд	200	000 0408 1210123270 200	4 843 108 468,00	1 209 295 296,31	3 633 813 171,69
Иные закупки товаров, работ и услуг для обеспечения государственных (муниципальных) нужд	200	000 0408 1210123270 240	4 843 108 468,00	1 209 295 296,31	3 633 813 171,69
Прочая закупка товаров, работ и услуг	200	000 0408 1210123270 244	4 843 108 468,00	1 209 295 296,31	3 633 813 171,69
Иные бюджетные ассигнования	200	000 0408 1210123270 800	1 500,00	1 500,00	-
Исполнение судебных актов	200	000 0408 1210123270 830	1 500,00	1 500,00	-
Исполнение судебных актов Российской Федерации и мировых соглашений по возмещению причиненного вреда	200	000 0408 1210123270 831	1 500,00	1 500,00	-
Осуществление регулярных перевозок пассажиров городским наземным электрическим транспортом по муниципальным маршрутам регулярных перевозок города Перми по регулируемому тарифу города Перми	200	000 0408 1210123320 000	748 520 985,00	229 442 417,81	519 078 567,19
Закупка товаров, работ и услуг для обеспечения государственных (муниципальных) нужд	200	000 0408 1210123320 200	748 520 985,00	229 442 417,81	519 078 567,19

Иные закупки товаров, работ и услуг для обеспечения государственных (муниципальных) нужд	200	000 0408 1210123320 240	748 520 985,00	229 442 417,81	519 078 567,19
Прочая закупка товаров, работ и услуг	200	000 0408 1210123320 244	748 520 985,00	229 442 417,81	519 078 567,19
Основное мероприятие “Повышение уровня контроля за работой перевозчиков и оплатой проезда”	200	000 0408 1210300000 000	219 995 833,00	33 226 936,89	186 768 896,11
Обеспечение деятельности (оказание услуг, выполнение работ) муниципальных учреждений (организаций)	200	000 0408 1210300590 000	169 918 933,00	13 774 184,32	156 144 748,68
Расходы на выплаты персоналу в целях обеспечения выполнения функций государственными (муниципальными) органами, казенными учреждениями, органами управления государственными внебюджетными фондами	200	000 0408 1210300590 100	155 298 031,00	11 583 640,95	143 714 390,05
Расходы на выплаты персоналу казенных учреждений	200	000 0408 1210300590 110	155 298 031,00	11 583 640,95	143 714 390,05
Фонд оплаты труда учреждений	200	000 0408 1210300590 111	119 265 200,00	9 280 319,16	109 984 880,84
Иные выплаты персоналу учреждений, за исключением фонда оплаты труда	200	000 0408 1210300590 112	34 500,00	189,19	34 310,81
Взносы по обязательному социальному страхованию на выплаты по оплате труда работников и иные выплаты работникам учреждений	200	000 0408 1210300590 119	35 998 331,00	2 303 132,60	33 695 198,40
Закупка товаров, работ и услуг для обеспечения государственных (муниципальных) нужд	200	000 0408 1210300590 200	14 610 002,00	2 190 543,37	12 419 458,63
Иные закупки товаров, работ и услуг для обеспечения государственных (муниципальных) нужд	200	000 0408 1210300590 240	14 610 002,00	2 190 543,37	12 419 458,63
Прочая закупка товаров, работ и услуг	200	000 0408 1210300590 244	14 610 002,00	2 190 543,37	12 419 458,63
Иные бюджетные ассигнования	200	000 0408 1210300590 800	10 900,00	-	10 900,00
Уплата налогов, сборов и иных платежей	200	000 0408 1210300590 850	10 900,00	-	10 900,00
Уплата прочих налогов, сборов	200	000 0408 1210300590 852	10 900,00	-	10 900,00
Организация безналичной оплаты проезда в автомобильном и городском наземном электрическом транспорте по муниципальным маршрутам регулярных перевозок города Перми по регулируемому тарифу	200	000 0408 1210321800 000	35 060 303,00	18 202 477,13	16 857 825,87
Закупка товаров, работ и услуг для обеспечения государственных (муниципальных) нужд	200	000 0408 1210321800 200	35 060 303,00	18 202 477,13	16 857 825,87
Иные закупки товаров, работ и услуг для обеспечения государственных (муниципальных) нужд	200	000 0408 1210321800 240	35 060 303,00	18 202 477,13	16 857 825,87
Прочая закупка товаров, работ и услуг	200	000 0408 1210321800 244	35 060 303,00	18 202 477,13	16 857 825,87
Обеспечение функционирования автоматизированных информационных систем по управлению транспортом	200	000 0408 1210322210 000	15 016 597,00	1 250 275,44	13 766 321,56
Закупка товаров, работ и услуг для обеспечения государственных (муниципальных) нужд	200	000 0408 1210322210 200	15 016 597,00	1 250 275,44	13 766 321,56
Иные закупки товаров, работ и услуг для обеспечения государственных (муниципальных) нужд	200	000 0408 1210322210 240	15 016 597,00	1 250 275,44	13 766 321,56
Прочая закупка товаров, работ и услуг	200	000 0408 1210322210 244	15 016 597,00	1 250 275,44	13 766 321,56
Основное мероприятие “Создание и развитие сервисов взаимодействия с пассажирами по вопросам качества работы общественного транспорта”	200	000 0408 1210400000 000	2 214 200,00	298 100,53	1 916 099,47
Информирование населения о транспортном обслуживании автомобильным и городским наземным электрическим транспортом по муниципальным маршрутам регулярных перевозок в городе Перми	200	000 0408 1210421810 000	2 214 200,00	298 100,53	1 916 099,47
Закупка товаров, работ и услуг для обеспечения государственных (муниципальных) нужд	200	000 0408 1210421810 200	2 214 200,00	298 100,53	1 916 099,47
Иные закупки товаров, работ и услуг для обеспечения государственных (муниципальных) нужд	200	000 0408 1210421810 240	2 214 200,00	298 100,53	1 916 099,47
Прочая закупка товаров, работ и услуг	200	000 0408 1210421810 244	2 113 838,00	271 649,64	1 842 188,36
Закупка энергетических ресурсов	200	000 0408 1210421810 247	100 362,00	26 450,89	73 911,11
Муниципальная программа “Развитие автомобильных дорог и дорожных сооружений в городе Перми”	200	000 0408 2000000000 000	8 411 613,03	-	8 411 613,03
Подпрограмма “Развитие улично-дорожной сети путем строительства и реконструкции автомобильных дорог, искусственных дорожных сооружений”	200	000 0408 2010000000 000	1 539 826,30	-	1 539 826,30
Основное мероприятие “Выполнение комплекса мероприятий по строительству и реконструкции автомобильных дорог”	200	000 0408 2010100000 000	1 539 826,30	-	1 539 826,30
Строительство (реконструкция), капитальный ремонт и ремонт трамвайных путей, контактно-кабельной сети городского наземного электрического транспорта (в том числе в рамках строительства (реконструкции), капитального ремонта и ремонта автомобильных дорог общего пользования местного значения) и обновление подвижного состава г. Перми	200	000 0408 20101ST150 000	1 539 826,30	-	1 539 826,30

Капитальные вложения в объекты государственной (муниципальной) собственности	200	000 0408 20101ST150 400	1 539 826,30	-	1 539 826,30
Бюджетные инвестиции	200	000 0408 20101ST150 410	1 539 826,30	-	1 539 826,30
Бюджетные инвестиции в объекты капитального строительства государственной (муниципальной) собственности	200	000 0408 20101ST150 414	1 539 826,30	-	1 539 826,30
Подпрограмма “Повышение уровня нормативного состояния автомобильных дорог и дорожных сооружений в городе Перми”	200	000 0408 2020000000 000	6 871 786,73	-	6 871 786,73
Основное мероприятие “Выполнение комплекса мероприятий по приведению в нормативное состояние автомобильных дорог, трамвайных путей и искусственных дорожных сооружений”	200	000 0408 2020100000 000	6 871 786,73	-	6 871 786,73
Строительство (реконструкция), капитальный ремонт и ремонт трамвайных путей, контактно-кабельной сети городского наземного электрического транспорта (в том числе в рамках строительства (реконструкции), капитального ремонта и ремонта автомобильных дорог общего пользования местного значения) и обновление подвижного состава г. Перми	200	000 0408 20201ST150 000	6 871 786,73	-	6 871 786,73
Закупка товаров, работ и услуг для обеспечения государственных (муниципальных) нужд	200	000 0408 20201ST150 200	6 871 786,73	-	6 871 786,73
Иные закупки товаров, работ и услуг для обеспечения государственных (муниципальных) нужд	200	000 0408 20201ST150 240	6 871 786,73	-	6 871 786,73
Закупка товаров, работ, услуг в целях капитального ремонта государственного (муниципального) имущества	200	000 0408 20201ST150 243	6 871 786,73	-	6 871 786,73
Непрограммные расходы бюджета города Перми по реализации иных мероприятий	200	000 0408 9100000000 000	42 000,00	-	42 000,00
Иные непрограммные мероприятия	200	000 0408 9190000000 000	42 000,00	-	42 000,00
Осуществление полномочий по регулированию тарифов на перевозки пассажиров и багажа автомобильным и городским электрическим транспортом на муниципальных маршрутах регулярных перевозок	200	000 0408 919002T060 000	42 000,00	-	42 000,00
Расходы на выплаты персоналу в целях обеспечения выполнения функций государственными (муниципальными) органами, казенными учреждениями, органами управления государственными внебюджетными фондами	200	000 0408 919002T060 100	42 000,00	-	42 000,00
Расходы на выплаты персоналу государственных (муниципальных) органов	200	000 0408 919002T060 120	42 000,00	-	42 000,00
Фонд оплаты труда государственных (муниципальных) органов	200	000 0408 919002T060 121	32 300,00	-	32 300,00
Взносы по обязательному социальному страхованию на выплаты денежного содержания и иные выплаты работникам государственных (муниципальных) органов	200	000 0408 919002T060 129	9 700,00	-	9 700,00
Непрограммные расходы по обеспечению деятельности администрации города Перми	200	000 0408 9500000000 000	22 434 300,00	2 864 622,74	19 569 677,26
Функциональные органы администрации города Перми	200	000 0408 9580000000 000	22 434 300,00	2 864 622,74	19 569 677,26
Расходы на выплаты по оплате труда работников муниципальных органов	200	000 0408 9580000110 000	18 052 900,00	2 753 998,82	15 298 901,18
Расходы на выплаты персоналу в целях обеспечения выполнения функций государственными (муниципальными) органами, казенными учреждениями, органами управления государственными внебюджетными фондами	200	000 0408 9580000110 100	18 052 900,00	2 753 998,82	15 298 901,18
Расходы на выплаты персоналу государственных (муниципальных) органов	200	000 0408 9580000110 120	18 052 900,00	2 753 998,82	15 298 901,18
Фонд оплаты труда государственных (муниципальных) органов	200	000 0408 9580000110 121	13 865 500,00	2 126 623,10	11 738 876,90
Взносы по обязательному социальному страхованию на выплаты денежного содержания и иные выплаты работникам государственных (муниципальных) органов	200	000 0408 9580000110 129	4 187 400,00	627 375,72	3 560 024,28
Расходы на обеспечение функций муниципальных органов	200	000 0408 9580000190 000	4 381 400,00	110 623,92	4 270 776,08
Расходы на выплаты персоналу в целях обеспечения выполнения функций государственными (муниципальными) органами, казенными учреждениями, органами управления государственными внебюджетными фондами	200	000 0408 9580000190 100	10 127,00	9 327,00	800,00
Расходы на выплаты персоналу государственных (муниципальных) органов	200	000 0408 9580000190 120	10 127,00	9 327,00	800,00
Иные выплаты персоналу государственных (муниципальных) органов, за исключением фонда оплаты труда	200	000 0408 9580000190 122	10 127,00	9 327,00	800,00
Закупка товаров, работ и услуг для обеспечения государственных (муниципальных) нужд	200	000 0408 9580000190 200	4 321 273,00	101 296,92	4 219 976,08

Иные закупки товаров, работ и услуг для обеспечения государственных (муниципальных) нужд	200	000 0408 9580000190 240	4 321 273,00	101 296,92	4 219 976,08
Прочая закупка товаров, работ и услуг	200	000 0408 9580000190 244	4 321 273,00	101 296,92	4 219 976,08
Иные бюджетные ассигнования	200	000 0408 9580000190 800	50 000,00	-	50 000,00
Уплата налогов, сборов и иных платежей	200	000 0408 9580000190 850	50 000,00	-	50 000,00
Уплата иных платежей	200	000 0408 9580000190 853	50 000,00	-	50 000,00
Другие непрограммные расходы по реализации вопросов местного значения города Перми, связанных с общегородским управлением	200	000 0408 9600000000 000	71 000,00	50 000,00	21 000,00
Расходы на исполнение судебных актов по обращению взыскания на средства местного бюджета	200	000 0408 9610000000 000	71 000,00	50 000,00	21 000,00
Средства на исполнение судебных актов, вступивших в законную силу	200	000 0408 9610092000 000	71 000,00	50 000,00	21 000,00
Иные бюджетные ассигнования	200	000 0408 9610092000 800	71 000,00	50 000,00	21 000,00
Исполнение судебных актов	200	000 0408 9610092000 830	71 000,00	50 000,00	21 000,00
Исполнение судебных актов Российской Федерации и мировых соглашений по возмещению причиненного вреда	200	000 0408 9610092000 831	71 000,00	50 000,00	21 000,00
Дорожное хозяйство (дорожные фонды)	200	000 0409 0000000000 000	7 834 231 203,13	556 070 717,35	7 278 160 485,78
Муниципальная программа “Организация дорожной деятельности в городе Перми”	200	000 0409 1000000000 000	4 517 840 946,38	532 064 779,87	3 985 776 166,51
Подпрограмма “Приведение в нормативное состояние автомобильных дорог, снижение уровня перегрузки и ликвидации мест концентрации ДТП”	200	000 0409 1010000000 000	4 198 872 695,11	505 103 830,06	3 693 768 865,05
Основное мероприятие “Выполнение комплекса мероприятий по содержанию и ремонту автомобильных дорог и элементов дорог”	200	000 0409 1010100000 000	2 851 047 519,15	417 445 868,49	2 433 601 650,66
Содержание и ремонт автомобильных дорог	200	000 0409 1010121370 000	2 747 625 619,15	417 445 868,49	2 330 179 750,66
Закупка товаров, работ и услуг для обеспечения государственных (муниципальных) нужд	200	000 0409 1010121370 200	2 747 625 619,15	417 445 868,49	2 330 179 750,66
Иные закупки товаров, работ и услуг для обеспечения государственных (муниципальных) нужд	200	000 0409 1010121370 240	2 747 625 619,15	417 445 868,49	2 330 179 750,66
Прочая закупка товаров, работ и услуг	200	000 0409 1010121370 244	2 747 625 619,15	417 445 868,49	2 330 179 750,66
Ремонт тротуаров, пешеходных дорожек и газонов вдоль тротуаров, пешеходных дорожек	200	000 0409 1010121390 000	33 275 000,00	-	33 275 000,00
Закупка товаров, работ и услуг для обеспечения государственных (муниципальных) нужд	200	000 0409 1010121390 200	33 275 000,00	-	33 275 000,00
Иные закупки товаров, работ и услуг для обеспечения государственных (муниципальных) нужд	200	000 0409 1010121390 240	33 275 000,00	-	33 275 000,00
Прочая закупка товаров, работ и услуг	200	000 0409 1010121390 244	33 275 000,00	-	33 275 000,00
Возмещение затрат на содержание (обследование, прочистку), паспортизацию ливневой канализации и очистных сооружений	200	000 0409 1010171020 000	70 146 900,00	-	70 146 900,00
Иные бюджетные ассигнования	200	000 0409 1010171020 800	70 146 900,00	-	70 146 900,00
Субсидии юридическим лицам (кроме некоммерческих организаций), индивидуальным предпринимателям, физическим лицам - производителям товаров, работ, услуг	200	000 0409 1010171020 810	70 146 900,00	-	70 146 900,00
Субсидии на возмещение недополученных доходов и (или) возмещение фактически понесенных затрат в связи с производством (реализацией) товаров, выполнением работ, оказанием услуг	200	000 0409 1010171020 811	70 146 900,00	-	70 146 900,00
Основное мероприятие “Выполнение комплекса мероприятий по содержанию, ремонту и обследованию искусственных дорожных сооружений”	200	000 0409 1010200000 000	69 855 700,00	8 098 650,45	61 757 049,55
Содержание, ремонт и обследование искусственных дорожных сооружений	200	000 0409 1010221380 000	69 855 700,00	8 098 650,45	61 757 049,55
Закупка товаров, работ и услуг для обеспечения государственных (муниципальных) нужд	200	000 0409 1010221380 200	69 855 700,00	8 098 650,45	61 757 049,55
Иные закупки товаров, работ и услуг для обеспечения государственных (муниципальных) нужд	200	000 0409 1010221380 240	69 855 700,00	8 098 650,45	61 757 049,55
Прочая закупка товаров, работ и услуг	200	000 0409 1010221380 244	68 296 254,98	7 522 268,33	60 773 986,65
Закупка энергетических ресурсов	200	000 0409 1010221380 247	1 559 445,02	576 382,12	983 062,90
Основное мероприятие “Выполнение комплекса мероприятий по ремонту и капитальному ремонту автомобильных дорог и искусственных дорожных сооружений”	200	000 0409 1010400000 000	673 050 570,00	-	673 050 570,00
Проектирование, строительство (реконструкция), капитальный ремонт и ремонт автомобильных дорог общего пользования местного значения, находящихся на территории Пермского края	200	000 0409 10104ST040 000	663 050 570,00	-	663 050 570,00
Закупка товаров, работ и услуг для обеспечения государственных (муниципальных) нужд	200	000 0409 10104ST040 200	663 050 570,00	-	663 050 570,00

Иные закупки товаров, работ и услуг для обеспечения государственных (муниципальных) нужд	200	000 0409 10104ST040 240	663 050 570,00	-	663 050 570,00
Прочая закупка товаров, работ и услуг	200	000 0409 10104ST040 244	663 050 570,00	-	663 050 570,00
Развитие городского пространства	200	000 0409 10104SЖ410 000	10 000 000,00	-	10 000 000,00
Закупка товаров, работ и услуг для обеспечения государственных (муниципальных) нужд	200	000 0409 10104SЖ410 200	10 000 000,00	-	10 000 000,00
Иные закупки товаров, работ и услуг для обеспечения государственных (муниципальных) нужд	200	000 0409 10104SЖ410 240	10 000 000,00	-	10 000 000,00
Прочая закупка товаров, работ и услуг	200	000 0409 10104SЖ410 244	10 000 000,00	-	10 000 000,00
Основное мероприятие “Реализация мероприятий, направленных на финансовое обеспечение регионального проекта в рамках основного мероприятия федерального проекта “Дорожная сеть” национального проекта Российской Федерации “Безопасные и качественные автомобильные дороги”	200	000 0409 101R100000 000	604 918 905,96	79 559 311,12	525 359 594,84
Проектирование, строительство (реконструкция), капитальный ремонт и ремонт автомобильных дорог общего пользования местного значения, находящихся на территории Пермского края, направленное на достижение целевых показателей регионального проекта “Безопасные и качественные автомобильные дороги Пермского края и Пермской городской агломерации”	200	000 0409 101R1ST040 000	604 918 905,96	79 559 311,12	525 359 594,84
Закупка товаров, работ и услуг для обеспечения государственных (муниципальных) нужд	200	000 0409 101R1ST040 200	604 918 905,96	79 559 311,12	525 359 594,84
Иные закупки товаров, работ и услуг для обеспечения государственных (муниципальных) нужд	200	000 0409 101R1ST040 240	604 918 905,96	79 559 311,12	525 359 594,84
Прочая закупка товаров, работ и услуг	200	000 0409 101R1ST040 244	604 918 905,96	79 559 311,12	525 359 594,84
Подпрограмма “Обеспечение деятельности заказчиков работ”	200	000 0409 1020000000 000	46 039 087,01	8 416 983,14	37 622 103,87
Основное мероприятие “Выполнение функций муниципального заказчика работ”	200	000 0409 1020100000 000	46 039 087,01	8 416 983,14	37 622 103,87
Обеспечение деятельности (оказание услуг, выполнение работ) муниципальных учреждений (организаций)	200	000 0409 1020100590 000	46 039 087,01	8 416 983,14	37 622 103,87
Расходы на выплаты персоналу в целях обеспечения выполнения функций государственными (муниципальными) органами, казенными учреждениями, органами управления государственными внебюджетными фондами	200	000 0409 1020100590 100	38 553 300,00	7 207 763,98	31 345 536,02
Расходы на выплаты персоналу казенных учреждений	200	000 0409 1020100590 110	38 553 300,00	7 207 763,98	31 345 536,02
Фонд оплаты труда учреждений	200	000 0409 1020100590 111	29 220 900,00	5 996 967,76	23 223 932,24
Иные выплаты персоналу учреждений, за исключением фонда оплаты труда	200	000 0409 1020100590 112	427 900,00	310 197,80	117 702,20
Взносы по обязательному социальному страхованию на выплаты по оплате труда работников и иные выплаты работникам учреждений	200	000 0409 1020100590 119	8 904 500,00	900 598,42	8 003 901,58
Закупка товаров, работ и услуг для обеспечения государственных (муниципальных) нужд	200	000 0409 1020100590 200	7 355 887,01	1 179 976,16	6 175 910,85
Иные закупки товаров, работ и услуг для обеспечения государственных (муниципальных) нужд	200	000 0409 1020100590 240	7 355 887,01	1 179 976,16	6 175 910,85
Прочая закупка товаров, работ и услуг	200	000 0409 1020100590 244	5 755 887,01	772 624,24	4 983 262,77
Закупка энергетических ресурсов	200	000 0409 1020100590 247	1 600 000,00	407 351,92	1 192 648,08
Иные бюджетные ассигнования	200	000 0409 1020100590 800	129 900,00	29 243,00	100 657,00
Уплата налогов, сборов и иных платежей	200	000 0409 1020100590 850	129 900,00	29 243,00	100 657,00
Уплата налога на имущество организаций и земельного налога	200	000 0409 1020100590 851	124 900,00	29 243,00	95 657,00
Уплата прочих налогов, сборов	200	000 0409 1020100590 852	5 000,00	-	5 000,00
Подпрограмма “Совершенствование организации дорожного движения на улично-дорожной сети города Перми”	200	000 0409 1030000000 000	272 929 164,26	18 543 966,67	254 385 197,59
Основное мероприятие “Обеспечение безопасности дорожного движения на автомобильных дорогах местного значения, в том числе на объектах улично-дорожной сети в границах городского округа”	200	000 0409 1030100000 000	131 106 381,20	3 473 444,88	127 632 936,32
Содержание, обслуживание и установка технических средств организации дорожного движения улично-дорожной сети в границах городского округа	200	000 0409 1030123510 000	131 106 381,20	3 473 444,88	127 632 936,32
Закупка товаров, работ и услуг для обеспечения государственных (муниципальных) нужд	200	000 0409 1030123510 200	131 106 381,20	3 473 444,88	127 632 936,32
Иные закупки товаров, работ и услуг для обеспечения государственных (муниципальных) нужд	200	000 0409 1030123510 240	131 106 381,20	3 473 444,88	127 632 936,32

Прочая закупка товаров, работ и услуг	200	000 0409 1030123510 244	131 106 381,20	3 473 444,88	127 632 936,32
Основное мероприятие “Совершенствование технологии управления дорожным движением”	200	000 0409 1030200000 000	116 588 989,70	8 015 434,23	108 573 555,47
Развитие комплекса технических средств видеонаблюдения и управления дорожным движением	200	000 0409 1030221560 000	95 591 989,70	8 015 434,23	87 576 555,47
Закупка товаров, работ и услуг для обеспечения государственных (муниципальных) нужд	200	000 0409 1030221560 200	95 591 989,70	8 015 434,23	87 576 555,47
Иные закупки товаров, работ и услуг для обеспечения государственных (муниципальных) нужд	200	000 0409 1030221560 240	95 591 989,70	8 015 434,23	87 576 555,47
Прочая закупка товаров, работ и услуг	200	000 0409 1030221560 244	95 347 789,70	8 007 334,23	87 340 455,47
Закупка энергетических ресурсов	200	000 0409 1030221560 247	244 200,00	8 100,00	236 100,00
Разработка (актуализация) и реализация проектов организации дорожного движения	200	000 0409 1030221610 000	3 497 000,00	-	3 497 000,00
Закупка товаров, работ и услуг для обеспечения государственных (муниципальных) нужд	200	000 0409 1030221610 200	3 497 000,00	-	3 497 000,00
Иные закупки товаров, работ и услуг для обеспечения государственных (муниципальных) нужд	200	000 0409 1030221610 240	3 497 000,00	-	3 497 000,00
Прочая закупка товаров, работ и услуг	200	000 0409 1030221610 244	3 497 000,00	-	3 497 000,00
Развитие системы фотовидеофиксации на аварийно-опасных участках в г. Перми	200	000 0409 10302ST280 000	17 500 000,00	-	17 500 000,00
Закупка товаров, работ и услуг для обеспечения государственных (муниципальных) нужд	200	000 0409 10302ST280 200	17 500 000,00	-	17 500 000,00
Иные закупки товаров, работ и услуг для обеспечения государственных (муниципальных) нужд	200	000 0409 10302ST280 240	17 500 000,00	-	17 500 000,00
Прочая закупка товаров, работ и услуг	200	000 0409 10302ST280 244	17 500 000,00	-	17 500 000,00
Основное мероприятие “Мероприятия по реализации парковочной политики на автомобильных дорогах местного значения, в том числе на объектах улично-дорожной сети в границах городского округа”	200	000 0409 1030300000 000	25 233 793,36	7 055 087,56	18 178 705,80
Организация функционирования и контроля за использованием парковок на автомобильных дорогах общего пользования местного значения	200	000 0409 1030323340 000	25 233 793,36	7 055 087,56	18 178 705,80
Закупка товаров, работ и услуг для обеспечения государственных (муниципальных) нужд	200	000 0409 1030323340 200	25 205 793,36	7 045 593,56	18 160 199,80
Иные закупки товаров, работ и услуг для обеспечения государственных (муниципальных) нужд	200	000 0409 1030323340 240	25 205 793,36	7 045 593,56	18 160 199,80
Закупка товаров, работ, услуг в целях капитального ремонта государственного (муниципального) имущества	200	000 0409 1030323340 243	1 000 000,00	-	1 000 000,00
Прочая закупка товаров, работ и услуг	200	000 0409 1030323340 244	24 205 793,36	7 045 593,56	17 160 199,80
Иные бюджетные ассигнования	200	000 0409 1030323340 800	28 000,00	9 494,00	18 506,00
Уплата налогов, сборов и иных платежей	200	000 0409 1030323340 850	28 000,00	9 494,00	18 506,00
Уплата прочих налогов, сборов	200	000 0409 1030323340 852	28 000,00	9 494,00	18 506,00
Муниципальная программа “Благоустройство города Перми”	200	000 0409 1100000000 000	104 921 700,00	3 184 641,49	101 737 058,51
Подпрограмма “Озеленение территории города Перми, в том числе путем создания парков, скверов, садов, бульваров”	200	000 0409 1110000000 000	23 099 700,00	3 184 641,49	19 915 058,51
Основное мероприятие “Организация содержания искусственных инженерных сооружений, предназначенных для движения пешеходов”	200	000 0409 1110600000 000	23 099 700,00	3 184 641,49	19 915 058,51
Содержание и ремонт искусственных инженерных сооружений, предназначенных для движения пешеходов	200	000 0409 1110621750 000	23 099 700,00	3 184 641,49	19 915 058,51
Закупка товаров, работ и услуг для обеспечения государственных (муниципальных) нужд	200	000 0409 1110621750 200	23 099 700,00	3 184 641,49	19 915 058,51
Иные закупки товаров, работ и услуг для обеспечения государственных (муниципальных) нужд	200	000 0409 1110621750 240	23 099 700,00	3 184 641,49	19 915 058,51
Прочая закупка товаров, работ и услуг	200	000 0409 1110621750 244	23 099 700,00	3 184 641,49	19 915 058,51
Подпрограмма “Развитие коммунальной инфраструктуры и благоустройства территории индивидуальной жилой застройки в городе Перми”	200	000 0409 1130000000 000	81 822 000,00	-	81 822 000,00
Основное мероприятие “Выполнение комплекса мероприятий по благоустройству территорий общего пользования микрорайонов индивидуальной жилой застройки в городе Перми”	200	000 0409 1130100000 000	81 822 000,00	-	81 822 000,00
Благоустройство территорий индивидуальной жилой застройки в городе Перми	200	000 0409 1130123130 000	81 822 000,00	-	81 822 000,00
Закупка товаров, работ и услуг для обеспечения государственных (муниципальных) нужд	200	000 0409 1130123130 200	81 822 000,00	-	81 822 000,00
Иные закупки товаров, работ и услуг для обеспечения государственных (муниципальных) нужд	200	000 0409 1130123130 240	81 822 000,00	-	81 822 000,00
Прочая закупка товаров, работ и услуг	200	000 0409 1130123130 244	81 822 000,00	-	81 822 000,00

Муниципальная программа “Организация регулярных перевозок автомобильным и городским наземным электрическим транспортом в городе Перми”	200	000 0409 1200000000 000	79 984 666,13	7 184 276,50	72 800 389,63
Подпрограмма “Приоритетное развитие общественного транспорта в городе Перми”	200	000 0409 1210000000 000	79 984 666,13	7 184 276,50	72 800 389,63
Основное мероприятие “Обустройство остановочных пунктов”	200	000 0409 1210500000 000	79 984 666,13	7 184 276,50	72 800 389,63
Обустройство и ремонт остановочных пунктов, используемых в регулярных перевозках пассажиров	200	000 0409 1210521770 000	43 131 646,16	-	43 131 646,16
Закупка товаров, работ и услуг для обеспечения государственных (муниципальных) нужд	200	000 0409 1210521770 200	43 131 646,16	-	43 131 646,16
Иные закупки товаров, работ и услуг для обеспечения государственных (муниципальных) нужд	200	000 0409 1210521770 240	43 131 646,16	-	43 131 646,16
Прочая закупка товаров, работ и услуг	200	000 0409 1210521770 244	43 131 646,16	-	43 131 646,16
Содержание и ремонт остановочных пунктов	200	000 0409 1210521780 000	36 853 019,97	7 184 276,50	29 668 743,47
Закупка товаров, работ и услуг для обеспечения государственных (муниципальных) нужд	200	000 0409 1210521780 200	36 853 019,97	7 184 276,50	29 668 743,47
Иные закупки товаров, работ и услуг для обеспечения государственных (муниципальных) нужд	200	000 0409 1210521780 240	36 853 019,97	7 184 276,50	29 668 743,47
Прочая закупка товаров, работ и услуг	200	000 0409 1210521780 244	36 853 019,97	7 184 276,50	29 668 743,47
Муниципальная программа “Формирование современной городской среды”	200	000 0409 1300000000 000	275 577 188,14	-	275 577 188,14
Подпрограмма “Формирование комфортного внутригородского пространства на территории муниципального образования город Пермь”	200	000 0409 1310000000 000	275 577 188,14	-	275 577 188,14
Основное мероприятие “Региональный проект “Формирование комфортной городской среды”	200	000 0409 131F200000 000	275 577 188,14	-	275 577 188,14
Реализация программ формирования современной городской среды	200	000 0409 131F255550 000	275 577 188,14	-	275 577 188,14
Предоставление субсидий бюджетным, автономным учреждениям и иным некоммерческим организациям	200	000 0409 131F255550 600	90 272 324,41	-	90 272 324,41
Субсидии некоммерческим организациям (за исключением государственных (муниципальных) учреждений, государственных корпораций (компаний), публично-правовых компаний)	200	000 0409 131F255550 630	90 272 324,41	-	90 272 324,41
Субсидии на возмещение недополученных доходов и (или) возмещение фактически понесенных затрат	200	000 0409 131F255550 631	90 272 324,41	-	90 272 324,41
Иные бюджетные ассигнования	200	000 0409 131F255550 800	185 304 863,73	-	185 304 863,73
Субсидии юридическим лицам (кроме некоммерческих организаций), индивидуальным предпринимателям, физическим лицам - производителям товаров, работ, услуг	200	000 0409 131F255550 810	185 304 863,73	-	185 304 863,73
Субсидии на возмещение недополученных доходов и (или) возмещение фактически понесенных затрат в связи с производством (реализацией) товаров, выполнением работ, оказанием услуг	200	000 0409 131F255550 811	185 304 863,73	-	185 304 863,73
Муниципальная программа “Развитие системы жилищно-коммунального хозяйства в городе Перми”	200	000 0409 1700000000 000	94 962 000,00	-	94 962 000,00
Подпрограмма “Обеспечение эффективного управления многоквартирными домами в городе Перми”	200	000 0409 1730000000 000	94 962 000,00	-	94 962 000,00
Основное мероприятие “Муниципальная поддержка благоустройства придомовых территорий многоквартирных домов города Перми”	200	000 0409 1730300000 000	94 962 000,00	-	94 962 000,00
Возмещение затрат по благоустройству придомовых территорий многоквартирных домов города Перми	200	000 0409 1730371190 000	94 962 000,00	-	94 962 000,00
Предоставление субсидий бюджетным, автономным учреждениям и иным некоммерческим организациям	200	000 0409 1730371190 600	11 490 746,34	-	11 490 746,34
Субсидии некоммерческим организациям (за исключением государственных (муниципальных) учреждений, государственных корпораций (компаний), публично-правовых компаний)	200	000 0409 1730371190 630	11 490 746,34	-	11 490 746,34
Субсидии на возмещение недополученных доходов и (или) возмещение фактически понесенных затрат	200	000 0409 1730371190 631	11 490 746,34	-	11 490 746,34
Иные бюджетные ассигнования	200	000 0409 1730371190 800	83 471 253,66	-	83 471 253,66
Субсидии юридическим лицам (кроме некоммерческих организаций), индивидуальным предпринимателям, физическим лицам - производителям товаров, работ, услуг	200	000 0409 1730371190 810	83 471 253,66	-	83 471 253,66
Субсидии на возмещение недополученных доходов и (или) возмещение фактически понесенных затрат в связи с производством (реализацией) товаров, выполнением работ, оказанием услуг	200	000 0409 1730371190 811	83 471 253,66	-	83 471 253,66

Муниципальная программа “Развитие автомобильных дорог и дорожных сооружений в городе Перми”	200	000 0409 2000000000 000	2 708 465 983,73	13 533 000,00	2 694 932 983,73
Подпрограмма “Развитие улично-дорожной сети путем строительства и реконструкции автомобильных дорог, искусственных дорожных сооружений”	200	000 0409 2010000000 000	2 030 209 490,37	13 533 000,00	2 016 676 490,37
Основное мероприятие “Выполнение комплекса мероприятий по строительству и реконструкции автомобильных дорог”	200	000 0409 2010100000 000	1 760 209 490,37	13 533 000,00	1 746 676 490,37
Изъятие земельных участков и объектов недвижимости, имущества, проектирование в целях строительства (реконструкции) дорожных объектов	200	000 0409 2010122330 000	15 251 600,00	-	15 251 600,00
Иные бюджетные ассигнования	200	000 0409 2010122330 800	15 251 600,00	-	15 251 600,00
Уплата налогов, сборов и иных платежей	200	000 0409 2010122330 850	15 251 600,00	-	15 251 600,00
Уплата иных платежей	200	000 0409 2010122330 853	15 251 600,00	-	15 251 600,00
Реконструкция пересечения ул. Героев Хасана и Транссибирской магистрали (включая тоннель)	200	000 0409 2010141920 000	11 495 000,00	11 495 000,00	-
Капитальные вложения в объекты государственной (муниципальной) собственности	200	000 0409 2010141920 400	11 495 000,00	11 495 000,00	-
Бюджетные инвестиции	200	000 0409 2010141920 410	11 495 000,00	11 495 000,00	-
Бюджетные инвестиции в объекты капитального строительства государственной (муниципальной) собственности	200	000 0409 2010141920 414	11 495 000,00	11 495 000,00	-
Строительство автомобильных дорог по ул. Карла Модераха, ул. Александра Турчевича, ул. Николая Воронцова, ул. Василия Татищева в квартале 272 Свердловского района г. Перми	200	000 0409 2010143380 000	5 820 500,00	-	5 820 500,00
Капитальные вложения в объекты государственной (муниципальной) собственности	200	000 0409 2010143380 400	5 820 500,00	-	5 820 500,00
Бюджетные инвестиции	200	000 0409 2010143380 410	5 820 500,00	-	5 820 500,00
Бюджетные инвестиции в объекты капитального строительства государственной (муниципальной) собственности	200	000 0409 2010143380 414	5 820 500,00	-	5 820 500,00
Реконструкция автомобильной дороги в микрорайоне “Нижнее Васильево”	200	000 0409 2010143410 000	18 000 000,00	-	18 000 000,00
Капитальные вложения в объекты государственной (муниципальной) собственности	200	000 0409 2010143410 400	18 000 000,00	-	18 000 000,00
Бюджетные инвестиции	200	000 0409 2010143410 410	18 000 000,00	-	18 000 000,00
Бюджетные инвестиции в объекты капитального строительства государственной (муниципальной) собственности	200	000 0409 2010143410 414	18 000 000,00	-	18 000 000,00
Реконструкция Комсомольского проспекта от ул. Ленина до ул. Екатерининской по нечетной стороне, Тр-5в	200	000 0409 2010143450 000	14 272 200,00	-	14 272 200,00
Капитальные вложения в объекты государственной (муниципальной) собственности	200	000 0409 2010143450 400	14 272 200,00	-	14 272 200,00
Бюджетные инвестиции	200	000 0409 2010143450 410	14 272 200,00	-	14 272 200,00
Бюджетные инвестиции в объекты капитального строительства государственной (муниципальной) собственности	200	000 0409 2010143450 414	14 272 200,00	-	14 272 200,00
Проектирование, строительство (реконструкция), капитальный ремонт и ремонт автомобильных дорог общего пользования местного значения, находящихся на территории Пермского края	200	000 0409 20101ST040 000	1 144 352 832,37	-	1 144 352 832,37
Капитальные вложения в объекты государственной (муниципальной) собственности	200	000 0409 20101ST040 400	1 144 352 832,37	-	1 144 352 832,37
Бюджетные инвестиции	200	000 0409 20101ST040 410	1 144 352 832,37	-	1 144 352 832,37
Бюджетные инвестиции в объекты капитального строительства государственной (муниципальной) собственности	200	000 0409 20101ST040 414	1 144 352 832,37	-	1 144 352 832,37
Проектирование, строительство (реконструкция), капитальный ремонт и ремонт автомобильных дорог общего пользования местного значения, находящихся на территории Пермского края (Реконструкция ул. Плеханова от шоссе Космонавтов до ул. Грузинская)	200	000 0409 20101ST04F 000	13 812 600,00	-	13 812 600,00
Капитальные вложения в объекты государственной (муниципальной) собственности	200	000 0409 20101ST04F 400	13 812 600,00	-	13 812 600,00
Бюджетные инвестиции	200	000 0409 20101ST04F 410	13 812 600,00	-	13 812 600,00
Бюджетные инвестиции в объекты капитального строительства государственной (муниципальной) собственности	200	000 0409 20101ST04F 414	13 812 600,00	-	13 812 600,00

Проектирование, строительство (реконструкция), капитальный ремонт и ремонт автомобильных дорог общего пользования местного значения, находящихся на территории Пермского края (Строительство автомобильной дороги по Ивинскому проспекту)	200	000 0409 20101ST04I 000	21 398 400,00	-	21 398 400,00
Капитальные вложения в объекты государственной (муниципальной) собственности	200	000 0409 20101ST04I 400	21 398 400,00	-	21 398 400,00
Бюджетные инвестиции	200	000 0409 20101ST04I 410	21 398 400,00	-	21 398 400,00
Бюджетные инвестиции в объекты капитального строительства государственной (муниципальной) собственности	200	000 0409 20101ST04I 414	21 398 400,00	-	21 398 400,00
Проектирование, строительство (реконструкция), капитальный ремонт и ремонт автомобильных дорог общего пользования местного значения, находящихся на территории Пермского края (Реконструкция ул. Карпинского от ул. Мира до шоссе Космонавтов)	200	000 0409 20101ST04N 000	239 875 400,00	-	239 875 400,00
Капитальные вложения в объекты государственной (муниципальной) собственности	200	000 0409 20101ST04N 400	239 875 400,00	-	239 875 400,00
Бюджетные инвестиции	200	000 0409 20101ST04N 410	239 875 400,00	-	239 875 400,00
Бюджетные инвестиции в объекты капитального строительства государственной (муниципальной) собственности	200	000 0409 20101ST04N 414	239 875 400,00	-	239 875 400,00
Проектирование, строительство (реконструкция), капитальный ремонт и ремонт автомобильных дорог общего пользования местного значения, находящихся на территории Пермского края (Реконструкция ул. Грибоедова от ул. Уинской до ул. Лесной)	200	000 0409 20101ST04Z 000	58 980 100,00	-	58 980 100,00
Капитальные вложения в объекты государственной (муниципальной) собственности	200	000 0409 20101ST04Z 400	58 980 100,00	-	58 980 100,00
Бюджетные инвестиции	200	000 0409 20101ST04Z 410	58 980 100,00	-	58 980 100,00
Бюджетные инвестиции в объекты капитального строительства государственной (муниципальной) собственности	200	000 0409 20101ST04Z 414	58 980 100,00	-	58 980 100,00
Проектирование, строительство (реконструкция), капитальный ремонт и ремонт автомобильных дорог общего пользования местного значения, находящихся на территории Пермского края (Реконструкция автодорожного путепровода по ул. Монастырской на 4А + 325 км перегона Пермь-II - Пермь-I Свердловской железной дороги)	200	000 0409 20101ST04B 000	26 250 000,00	-	26 250 000,00
Капитальные вложения в объекты государственной (муниципальной) собственности	200	000 0409 20101ST04B 400	26 250 000,00	-	26 250 000,00
Бюджетные инвестиции	200	000 0409 20101ST04B 410	26 250 000,00	-	26 250 000,00
Бюджетные инвестиции в объекты капитального строительства государственной (муниципальной) собственности	200	000 0409 20101ST04B 414	26 250 000,00	-	26 250 000,00
Проектирование, строительство (реконструкция), капитальный ремонт и ремонт автомобильных дорог общего пользования местного значения, находящихся на территории Пермского края (Строительство автомобильной дороги по ул. Сапфирной в жилом районе Ива-1 Мотовилихинского района г. Перми)	200	000 0409 20101ST04K 000	56 880 100,00	-	56 880 100,00
Капитальные вложения в объекты государственной (муниципальной) собственности	200	000 0409 20101ST04K 400	56 880 100,00	-	56 880 100,00
Бюджетные инвестиции	200	000 0409 20101ST04K 410	56 880 100,00	-	56 880 100,00
Бюджетные инвестиции в объекты капитального строительства государственной (муниципальной) собственности	200	000 0409 20101ST04K 414	56 880 100,00	-	56 880 100,00
Изъятие земельных участков и объектов недвижимости, имущества, проектирование в целях строительства (реконструкции) дорожных объектов Пермского городского округа	200	000 0409 20101ST200 000	113 130 840,00	2 038 000,00	111 092 840,00
Иные бюджетные ассигнования	200	000 0409 20101ST200 800	113 130 840,00	2 038 000,00	111 092 840,00
Исполнение судебных актов	200	000 0409 20101ST200 830	113 130 840,00	2 038 000,00	111 092 840,00
Исполнение судебных актов Российской Федерации и мировых соглашений по возмещению причиненного вреда	200	000 0409 20101ST200 831	113 130 840,00	2 038 000,00	111 092 840,00
Изъятие земельных участков и объектов недвижимости, имущества, проектирование в целях строительства (реконструкции) дорожных объектов Пермского городского округа	200	000 0409 20101ST280 000	20 689 918,00	-	20 689 918,00

Иные бюджетные ассигнования	200	000 0409 20101ST280 800	20 689 918,00	-	20 689 918,00
Исполнение судебных актов	200	000 0409 20101ST280 830	20 689 918,00	-	20 689 918,00
Исполнение судебных актов Российской Федерации и мировых соглашений по возмещению причиненного вреда	200	000 0409 20101ST280 831	20 689 918,00	-	20 689 918,00
Основное мероприятие “Федеральный проект “Жилье”	200	000 0409 201F100000 000	270 000 000,00	-	270 000 000,00
Стимулирование программ развития жилищного строительства субъектов Российской Федерации	200	000 0409 201F150210 000	270 000 000,00	-	270 000 000,00
Капитальные вложения в объекты государственной (муниципальной) собственности	200	000 0409 201F150210 400	270 000 000,00	-	270 000 000,00
Бюджетные инвестиции	200	000 0409 201F150210 410	270 000 000,00	-	270 000 000,00
Бюджетные инвестиции в объекты капитального строительства государственной (муниципальной) собственности	200	000 0409 201F150210 414	270 000 000,00	-	270 000 000,00
Подпрограмма “Повышение уровня нормативного состояния автомобильных дорог и дорожных сооружений в городе Перми”	200	000 0409 2020000000 000	678 256 493,36	-	678 256 493,36
Основное мероприятие “Выполнение комплекса мероприятий по приведению в нормативное состояние автомобильных дорог, трамвайных путей и искусственных дорожных сооружений”	200	000 0409 2020100000 000	678 256 493,36	-	678 256 493,36
Капитальный ремонт автомобильных дорог и искусственных дорожных сооружений	200	000 0409 2020121250 000	297 879 293,36	-	297 879 293,36
Закупка товаров, работ и услуг для обеспечения государственных (муниципальных) нужд	200	000 0409 2020121250 200	297 879 293,36	-	297 879 293,36
Иные закупки товаров, работ и услуг для обеспечения государственных (муниципальных) нужд	200	000 0409 2020121250 240	297 879 293,36	-	297 879 293,36
Закупка товаров, работ, услуг в целях капитального ремонта государственного (муниципального) имущества	200	000 0409 2020121250 243	297 879 293,36	-	297 879 293,36
Проектирование, строительство (реконструкция), капитальный ремонт и ремонт автомобильных дорог общего пользования местного значения, находящихся на территории Пермского края	200	000 0409 20201ST040 000	380 377 200,00	-	380 377 200,00
Закупка товаров, работ и услуг для обеспечения государственных (муниципальных) нужд	200	000 0409 20201ST040 200	380 377 200,00	-	380 377 200,00
Иные закупки товаров, работ и услуг для обеспечения государственных (муниципальных) нужд	200	000 0409 20201ST040 240	380 377 200,00	-	380 377 200,00
Закупка товаров, работ, услуг в целях капитального ремонта государственного (муниципального) имущества	200	000 0409 20201ST040 243	380 377 200,00	-	380 377 200,00
Непрограммные расходы бюджета города Перми по реализации иных мероприятий	200	000 0409 9100000000 000	52 116 344,91	-	52 116 344,91
Мероприятия, направленные на решение отдельных вопросов местного значения в микрорайонах города Перми	200	000 0409 9160000000 000	52 116 344,91	-	52 116 344,91
Закупка товаров, работ и услуг для обеспечения государственных (муниципальных) нужд	200	000 0409 9160000000 200	38 718 564,81	-	38 718 564,81
Иные закупки товаров, работ и услуг для обеспечения государственных (муниципальных) нужд	200	000 0409 9160000000 240	38 718 564,81	-	38 718 564,81
Прочая закупка товаров, работ и услуг	200	000 0409 9160000000 244	38 718 564,81	-	38 718 564,81
Предоставление субсидий бюджетным, автономным учреждениям и иным некоммерческим организациям	200	000 0409 9160000000 600	20 353,25	-	20 353,25
Субсидии некоммерческим организациям (за исключением государственных (муниципальных) учреждений, государственных корпораций (компаний), публично-правовых компаний)	200	000 0409 9160000000 630	20 353,25	-	20 353,25
Субсидии на возмещение недополученных доходов и (или) возмещение фактически понесенных затрат	200	000 0409 9160000000 631	20 353,25	-	20 353,25
Иные бюджетные ассигнования	200	000 0409 9160000000 800	13 377 426,85	-	13 377 426,85
Субсидии юридическим лицам (кроме некоммерческих организаций), индивидуальным предпринимателям, физическим лицам - производителям товаров, работ, услуг	200	000 0409 9160000000 810	13 377 426,85	-	13 377 426,85
Субсидии на возмещение недополученных доходов и (или) возмещение фактически понесенных затрат в связи с производством (реализацией) товаров, выполнением работ, оказанием услуг	200	000 0409 9160000000 811	13 377 426,85	-	13 377 426,85
Другие непрограммные расходы по реализации вопросов местного значения города Перми, связанных с общегородским управлением	200	000 0409 9600000000 000	362 373,84	104 019,49	258 354,35
Расходы на исполнение судебных актов по обращению взыскания на средства местного бюджета	200	000 0409 9610000000 000	362 373,84	104 019,49	258 354,35
Средства на исполнение судебных актов, вступивших в законную силу	200	000 0409 9610092000 000	362 373,84	104 019,49	258 354,35
Иные бюджетные ассигнования	200	000 0409 9610092000 800	362 373,84	104 019,49	258 354,35

Исполнение судебных актов	200	000 0409 9610092000 830	362 373,84	104 019,49	258 354,35
Исполнение судебных актов Российской Федерации и мировых соглашений по возмещению причиненного вреда	200	000 0409 9610092000 831	362 373,84	104 019,49	258 354,35
Другие вопросы в области национальной экономики	200	000 0412 0000000000 000	99 926 007,13	18 678 390,93	81 247 616,20
Муниципальная программа “Экономическое развитие города Перми”	200	000 0412 0900000000 000	21 171 510,40	3 413 489,10	17 758 021,30
Подпрограмма “Содействие развитию промышленного потенциала и реализации кластерной политики”	200	000 0412 0910000000 000	237 500,00	-	237 500,00
Основное мероприятие “Оказание поддержки при подготовке кадров, направленной на обучение управленческого звена предприятий - участников национального проекта”	200	000 0412 0910100000 000	237 500,00	-	237 500,00
Субсидия некоммерческим организациям, не являющимся государственными (муниципальными) учреждениями, на организацию и проведение конференций	200	000 0412 0910171320 000	237 500,00	-	237 500,00
Предоставление субсидий бюджетным, автономным учреждениям и иным некоммерческим организациям	200	000 0412 0910171320 600	237 500,00	-	237 500,00
Субсидии некоммерческим организациям (за исключением государственных (муниципальных) учреждений, государственных корпораций (компаний), публично-правовых компаний)	200	000 0412 0910171320 630	237 500,00	-	237 500,00
Субсидии на возмещение недополученных доходов и (или) возмещение фактически понесенных затрат	200	000 0412 0910171320 631	237 500,00	-	237 500,00
Подпрограмма “Формирование благоприятной инвестиционной среды”	200	000 0412 0920000000 000	1 161 000,00	62 476,00	1 098 524,00
Основное мероприятие “Организация мероприятий, направленных на создание благоприятного инвестиционного климата для реализации проектов и привлечения инвестиций в город Пермь”	200	000 0412 0920100000 000	760 000,00	52 476,00	707 524,00
Обновление инвестиционного паспорта города Перми, инвестиционного портала города Перми, организация форумов	200	000 0412 0920121170 000	661 000,00	52 476,00	608 524,00
Закупка товаров, работ и услуг для обеспечения государственных (муниципальных) нужд	200	000 0412 0920121170 200	661 000,00	52 476,00	608 524,00
Иные закупки товаров, работ и услуг для обеспечения государственных (муниципальных) нужд	200	000 0412 0920121170 240	661 000,00	52 476,00	608 524,00
Закупка товаров, работ, услуг в сфере информационно-коммуникационных технологий	200	000 0412 0920121170 242	19 200,00	-	19 200,00
Прочая закупка товаров, работ и услуг	200	000 0412 0920121170 244	641 800,00	52 476,00	589 324,00
Экспертно-консультационное сопровождение и предоставление доступа к информационно-аналитическим ресурсам в сфере муниципально-частного партнерства	200	000 0412 0920121340 000	99 000,00	-	99 000,00
Закупка товаров, работ и услуг для обеспечения государственных (муниципальных) нужд	200	000 0412 0920121340 200	99 000,00	-	99 000,00
Иные закупки товаров, работ и услуг для обеспечения государственных (муниципальных) нужд	200	000 0412 0920121340 240	99 000,00	-	99 000,00
Прочая закупка товаров, работ и услуг	200	000 0412 0920121340 244	99 000,00	-	99 000,00
Основное мероприятие “Популяризация города как привлекательного объекта историко-культурного и событийного туризма”	200	000 0412 0920200000 000	401 000,00	10 000,00	391 000,00
Изготовление информационных материалов в сфере туризма	200	000 0412 0920222240 000	401 000,00	10 000,00	391 000,00
Закупка товаров, работ и услуг для обеспечения государственных (муниципальных) нужд	200	000 0412 0920222240 200	401 000,00	10 000,00	391 000,00
Иные закупки товаров, работ и услуг для обеспечения государственных (муниципальных) нужд	200	000 0412 0920222240 240	401 000,00	10 000,00	391 000,00
Прочая закупка товаров, работ и услуг	200	000 0412 0920222240 244	401 000,00	10 000,00	391 000,00
Подпрограмма “Создание условий для развития малого и среднего предпринимательства”	200	000 0412 0930000000 000	9 300 900,00	1 165 007,46	8 135 892,54
Основное мероприятие “Предоставление информационной и консультационной поддержки субъектам малого и среднего предпринимательства”	200	000 0412 0930100000 000	7 428 200,00	1 165 007,46	6 263 192,54
Обеспечение деятельности (оказание услуг, выполнение работ) муниципальных учреждений (организаций)	200	000 0412 0930100590 000	7 428 200,00	1 165 007,46	6 263 192,54
Расходы на выплаты персоналу в целях обеспечения выполнения функций государственными (муниципальными) органами, казенными учреждениями, органами управления государственными внебюджетными фондами	200	000 0412 0930100590 100	5 973 700,00	974 258,56	4 999 441,44
Расходы на выплаты персоналу казенных учреждений	200	000 0412 0930100590 110	5 973 700,00	974 258,56	4 999 441,44
Фонд оплаты труда учреждений	200	000 0412 0930100590 111	4 588 200,00	807 408,90	3 780 791,10

Взносы по обязательному социальному страхованию на выплаты по оплате труда работников и иные выплаты работникам учреждений	200	000 0412 0930100590 119	1 385 500,00	166 849,66	1 218 650,34
Закупка товаров, работ и услуг для обеспечения государственных (муниципальных) нужд	200	000 0412 0930100590 200	1 446 300,00	188 995,90	1 257 304,10
Иные закупки товаров, работ и услуг для обеспечения государственных (муниципальных) нужд	200	000 0412 0930100590 240	1 446 300,00	188 995,90	1 257 304,10
Прочая закупка товаров, работ и услуг	200	000 0412 0930100590 244	1 337 065,10	156 948,30	1 180 116,80
Закупка энергетических ресурсов	200	000 0412 0930100590 247	109 234,90	32 047,60	77 187,30
Иные бюджетные ассигнования	200	000 0412 0930100590 800	8 200,00	1 753,00	6 447,00
Уплата налогов, сборов и иных платежей	200	000 0412 0930100590 850	8 200,00	1 753,00	6 447,00
Уплата налога на имущество организаций и земельного налога	200	000 0412 0930100590 851	8 200,00	1 753,00	6 447,00
Основное мероприятие “Реализация мероприятий, направленных на формирование инновационного мышления и компетенций у субъектов малого и среднего предпринимательства”	200	000 0412 0930200000 000	1 872 700,00	-	1 872 700,00
Проведение мероприятий, направленных на развитие инновационного предпринимательства	200	000 0412 0930221180 000	1 672 700,00	-	1 672 700,00
Закупка товаров, работ и услуг для обеспечения государственных (муниципальных) нужд	200	000 0412 0930221180 200	1 672 700,00	-	1 672 700,00
Иные закупки товаров, работ и услуг для обеспечения государственных (муниципальных) нужд	200	000 0412 0930221180 240	1 672 700,00	-	1 672 700,00
Прочая закупка товаров, работ и услуг	200	000 0412 0930221180 244	1 672 700,00	-	1 672 700,00
Реализация мероприятий по вовлечению малого наукоемкого предпринимательства в создание новых и обновление существующих высокотехнологичных производств	200	000 0412 0930222250 000	200 000,00	-	200 000,00
Закупка товаров, работ и услуг для обеспечения государственных (муниципальных) нужд	200	000 0412 0930222250 200	200 000,00	-	200 000,00
Иные закупки товаров, работ и услуг для обеспечения государственных (муниципальных) нужд	200	000 0412 0930222250 240	200 000,00	-	200 000,00
Прочая закупка товаров, работ и услуг	200	000 0412 0930222250 244	200 000,00	-	200 000,00
Подпрограмма “Развитие потребительского рынка”	200	000 0412 0940000000 000	10 472 110,40	2 186 005,64	8 286 104,76
Основное мероприятие “Организация мероприятий по проведению конкурса среди предприятий города Перми”	200	000 0412 0940300000 000	455 600,00	36 850,00	418 750,00
Ежегодный конкурс на лучшее оформление предприятий города Перми к Новому году	200	000 0412 0940321020 000	455 600,00	36 850,00	418 750,00
Закупка товаров, работ и услуг для обеспечения государственных (муниципальных) нужд	200	000 0412 0940321020 200	455 600,00	36 850,00	418 750,00
Иные закупки товаров, работ и услуг для обеспечения государственных (муниципальных) нужд	200	000 0412 0940321020 240	455 600,00	36 850,00	418 750,00
Прочая закупка товаров, работ и услуг	200	000 0412 0940321020 244	455 600,00	36 850,00	418 750,00
Основное мероприятие “Организация мероприятий по обеспечению потребности населения города Перми в товарах (работах, услугах)”	200	000 0412 0940400000 000	10 016 510,40	2 149 155,64	7 867 354,76
Предоставление торговых мест в нестационарных торговых объектах физическим лицам, занимающимся садоводством, огородничеством, реализующим собственно выращенную продукцию, собственно собранные дикоросы, а также изготовленные ими товары народных промыслов	200	000 0412 0940422120 000	1 695 810,40	16 258,86	1 679 551,54
Закупка товаров, работ и услуг для обеспечения государственных (муниципальных) нужд	200	000 0412 0940422120 200	1 695 810,40	16 258,86	1 679 551,54
Иные закупки товаров, работ и услуг для обеспечения государственных (муниципальных) нужд	200	000 0412 0940422120 240	1 695 810,40	16 258,86	1 679 551,54
Прочая закупка товаров, работ и услуг	200	000 0412 0940422120 244	1 695 810,40	16 258,86	1 679 551,54
Проведение на территории города Перми ярмарок и продажи товаров (выполнения работ, оказания услуг) на них	200	000 0412 0940423480 000	8 320 700,00	2 132 896,78	6 187 803,22
Закупка товаров, работ и услуг для обеспечения государственных (муниципальных) нужд	200	000 0412 0940423480 200	8 320 700,00	2 132 896,78	6 187 803,22
Иные закупки товаров, работ и услуг для обеспечения государственных (муниципальных) нужд	200	000 0412 0940423480 240	8 320 700,00	2 132 896,78	6 187 803,22
Прочая закупка товаров, работ и услуг	200	000 0412 0940423480 244	8 320 700,00	2 132 896,78	6 187 803,22
Муниципальная программа “Благоустройство города Перми”	200	000 0412 1100000000 000	1 977 700,00	-	1 977 700,00
Подпрограмма “Озеленение территории города Перми, в том числе путем создания парков, скверов, садов, бульваров”	200	000 0412 1110000000 000	1 977 700,00	-	1 977 700,00
Основное мероприятие “Демонтаж самовольно установленных и незаконно размещенных движимых объектов”	200	000 0412 1110700000 000	1 977 700,00	-	1 977 700,00

Демонтаж, перемещение и хранение, транспортирование и захоронение либо утилизация самовольно установленных и незаконно размещенных движимых объектов	200	000 0412 1110721820 000	1 977 700,00	-	1 977 700,00
Закупка товаров, работ и услуг для обеспечения государственных (муниципальных) нужд	200	000 0412 1110721820 200	1 977 700,00	-	1 977 700,00
Иные закупки товаров, работ и услуг для обеспечения государственных (муниципальных) нужд	200	000 0412 1110721820 240	1 977 700,00	-	1 977 700,00
Прочая закупка товаров, работ и услуг	200	000 0412 1110721820 244	1 977 700,00	-	1 977 700,00
Муниципальная программа “Градостроительная деятельность на территории города Перми”	200	000 0412 1800000000 000	54 269 876,00	10 379 409,87	43 890 466,13
Подпрограмма “Реализация документов, определяющих пространственную организацию города, развитие территории города Перми”	200	000 0412 1810000000 000	41 599 100,00	7 620 825,79	33 978 274,21
Основное мероприятие “Обеспечение подготовки документов территориального планирования, градостроительного зонирования”	200	000 0412 1810100000 000	41 020 100,00	7 600 825,79	33 419 274,21
Обеспечение деятельности (оказание услуг, выполнение работ) муниципальных учреждений (организаций)	200	000 0412 1810100590 000	37 665 800,00	7 600 825,79	30 064 974,21
Предоставление субсидий бюджетным, автономным учреждениям и иным некоммерческим организациям	200	000 0412 1810100590 600	37 665 800,00	7 600 825,79	30 064 974,21
Субсидии бюджетным учреждениям	200	000 0412 1810100590 610	37 665 800,00	7 600 825,79	30 064 974,21
Субсидии бюджетным учреждениям на финансовое обеспечение государственного (муниципального) задания на оказание государственных (муниципальных) услуг (выполнение работ)	200	000 0412 1810100590 611	37 665 800,00	7 600 825,79	30 064 974,21
Целевая субсидия на обеспечение разработки документации по планировке территории	200	000 0412 1810100760 000	3 015 300,00	-	3 015 300,00
Предоставление субсидий бюджетным, автономным учреждениям и иным некоммерческим организациям	200	000 0412 1810100760 600	3 015 300,00	-	3 015 300,00
Субсидии бюджетным учреждениям	200	000 0412 1810100760 610	3 015 300,00	-	3 015 300,00
Субсидии бюджетным учреждениям на иные цели	200	000 0412 1810100760 612	3 015 300,00	-	3 015 300,00
Целевая субсидия на повышение фонда оплаты труда	200	000 0412 1810101060 000	339 000,00	-	339 000,00
Предоставление субсидий бюджетным, автономным учреждениям и иным некоммерческим организациям	200	000 0412 1810101060 600	339 000,00	-	339 000,00
Субсидии бюджетным учреждениям	200	000 0412 1810101060 610	339 000,00	-	339 000,00
Субсидии бюджетным учреждениям на иные цели	200	000 0412 1810101060 612	339 000,00	-	339 000,00
Основное мероприятие “Организация экспертно-консультационной деятельности в сфере градостроительства”	200	000 0412 1810200000 000	579 000,00	20 000,00	559 000,00
Проведение экспертиз, оказание консультационных, юридических услуг	200	000 0412 1810223420 000	579 000,00	20 000,00	559 000,00
Закупка товаров, работ и услуг для обеспечения государственных (муниципальных) нужд	200	000 0412 1810223420 200	412 300,00	20 000,00	392 300,00
Иные закупки товаров, работ и услуг для обеспечения государственных (муниципальных) нужд	200	000 0412 1810223420 240	412 300,00	20 000,00	392 300,00
Прочая закупка товаров, работ и услуг	200	000 0412 1810223420 244	412 300,00	20 000,00	392 300,00
Иные бюджетные ассигнования	200	000 0412 1810223420 800	166 700,00	-	166 700,00
Исполнение судебных актов	200	000 0412 1810223420 830	166 700,00	-	166 700,00
Исполнение судебных актов Российской Федерации и мировых соглашений по возмещению причиненного вреда	200	000 0412 1810223420 831	166 700,00	-	166 700,00
Подпрограмма “Улучшение архитектурного облика города Перми”	200	000 0412 1820000000 000	906 500,00	16 800,00	889 700,00
Основное мероприятие “Разработка документации по архитектурному облику города Перми”	200	000 0412 1820100000 000	210 000,00	16 800,00	193 200,00
Разработка колерных паспортов зданий, расположенных на центральных улицах города Перми	200	000 0412 1820122080 000	210 000,00	16 800,00	193 200,00
Закупка товаров, работ и услуг для обеспечения государственных (муниципальных) нужд	200	000 0412 1820122080 200	210 000,00	16 800,00	193 200,00
Иные закупки товаров, работ и услуг для обеспечения государственных (муниципальных) нужд	200	000 0412 1820122080 240	210 000,00	16 800,00	193 200,00
Прочая закупка товаров, работ и услуг	200	000 0412 1820122080 244	210 000,00	16 800,00	193 200,00
Основное мероприятие “Снос самовольных построек, приведение объектов капитального строительства в первоначальное положение на территории города Перми”	200	000 0412 1820200000 000	696 500,00	-	696 500,00
Обеспечение сноса самовольных построек, приведения объектов капитального строительства в первоначальное положение на территории города Перми	200	000 0412 1820222040 000	696 500,00	-	696 500,00
Закупка товаров, работ и услуг для обеспечения государственных (муниципальных) нужд	200	000 0412 1820222040 200	696 500,00	-	696 500,00
Иные закупки товаров, работ и услуг для обеспечения государственных (муниципальных) нужд	200	000 0412 1820222040 240	696 500,00	-	696 500,00
Прочая закупка товаров, работ и услуг	200	000 0412 1820222040 244	696 500,00	-	696 500,00

Подпрограмма “Повышение эффективности принятия градостроительных решений путем ведения и развития информационных систем в сфере градостроительства”	200	000 0412 1830000000 000	11 764 276,00	2 741 784,08	9 022 491,92
Основное мероприятие “Ведение информационной системы ДГА”	200	000 0412 1830100000 000	11 764 276,00	2 741 784,08	9 022 491,92
Наполнение информационной системы ДГА	200	000 0412 1830121210 000	3 214 966,92	-	3 214 966,92
Закупка товаров, работ и услуг для обеспечения государственных (муниципальных) нужд	200	000 0412 1830121210 200	3 214 966,92	-	3 214 966,92
Иные закупки товаров, работ и услуг для обеспечения государственных (муниципальных) нужд	200	000 0412 1830121210 240	3 214 966,92	-	3 214 966,92
Закупка товаров, работ, услуг в сфере информационно-коммуникационных технологий	200	000 0412 1830121210 242	3 214 966,92	-	3 214 966,92
Сопровождение информационной системы ДГА	200	000 0412 1830121220 000	8 549 309,08	2 741 784,08	5 807 525,00
Закупка товаров, работ и услуг для обеспечения государственных (муниципальных) нужд	200	000 0412 1830121220 200	8 549 309,08	2 741 784,08	5 807 525,00
Иные закупки товаров, работ и услуг для обеспечения государственных (муниципальных) нужд	200	000 0412 1830121220 240	8 549 309,08	2 741 784,08	5 807 525,00
Закупка товаров, работ, услуг в сфере информационно-коммуникационных технологий	200	000 0412 1830121220 242	8 549 309,08	2 741 784,08	5 807 525,00
Муниципальная программа “Управление земельными ресурсами города Перми”	200	000 0412 1900000000 000	19 264 734,13	1 675 305,36	17 589 428,77
Подпрограмма “Распоряжение земельными участками, находящимися в муниципальной собственности и собственность на которые не разграничена”	200	000 0412 1910000000 000	4 719 393,09	689 733,36	4 029 659,73
Основное мероприятие “Обеспечение платности использования земельных участков”	200	000 0412 1910100000 000	4 719 393,09	689 733,36	4 029 659,73
Защита земельно-имущественных прав, осуществление профилактических мероприятий	200	000 0412 1910121520 000	2 707 038,29	689 733,36	2 017 304,93
Закупка товаров, работ и услуг для обеспечения государственных (муниципальных) нужд	200	000 0412 1910121520 200	2 139 843,29	395 233,36	1 744 609,93
Иные закупки товаров, работ и услуг для обеспечения государственных (муниципальных) нужд	200	000 0412 1910121520 240	2 139 843,29	395 233,36	1 744 609,93
Прочая закупка товаров, работ и услуг	200	000 0412 1910121520 244	2 139 843,29	395 233,36	1 744 609,93
Иные бюджетные ассигнования	200	000 0412 1910121520 800	567 195,00	294 500,00	272 695,00
Исполнение судебных актов	200	000 0412 1910121520 830	567 195,00	294 500,00	272 695,00
Исполнение судебных актов Российской Федерации и мировых соглашений по возмещению причиненного вреда	200	000 0412 1910121520 831	567 195,00	294 500,00	272 695,00
Выполнение комплексных кадастровых работ	200	000 0412 1910122320 000	744 466,80	-	744 466,80
Закупка товаров, работ и услуг для обеспечения государственных (муниципальных) нужд	200	000 0412 1910122320 200	744 466,80	-	744 466,80
Иные закупки товаров, работ и услуг для обеспечения государственных (муниципальных) нужд	200	000 0412 1910122320 240	744 466,80	-	744 466,80
Прочая закупка товаров, работ и услуг	200	000 0412 1910122320 244	744 466,80	-	744 466,80
Обеспечение эффективного использования земельных ресурсов	200	000 0412 1910123650 000	49 000,00	-	49 000,00
Закупка товаров, работ и услуг для обеспечения государственных (муниципальных) нужд	200	000 0412 1910123650 200	49 000,00	-	49 000,00
Иные закупки товаров, работ и услуг для обеспечения государственных (муниципальных) нужд	200	000 0412 1910123650 240	49 000,00	-	49 000,00
Прочая закупка товаров, работ и услуг	200	000 0412 1910123650 244	49 000,00	-	49 000,00
Проведение комплексных кадастровых работ на условиях софинансирования из федерального бюджета	200	000 0412 19101L5110 000	1 218 888,00	-	1 218 888,00
Закупка товаров, работ и услуг для обеспечения государственных (муниципальных) нужд	200	000 0412 19101L5110 200	1 218 888,00	-	1 218 888,00
Иные закупки товаров, работ и услуг для обеспечения государственных (муниципальных) нужд	200	000 0412 19101L5110 240	1 218 888,00	-	1 218 888,00
Прочая закупка товаров, работ и услуг	200	000 0412 19101L5110 244	1 218 888,00	-	1 218 888,00
Подпрограмма “Повышение эффективности управления земельными ресурсами путем развития информационной системы управления землями”	200	000 0412 1920000000 000	14 545 341,04	985 572,00	13 559 769,04
Основное мероприятие “Ведение информационной системы управления землями”	200	000 0412 1920100000 000	14 545 341,04	985 572,00	13 559 769,04
Сопровождение и модернизация информационной системы управления землями	200	000 0412 1920121840 000	14 009 200,00	684 524,00	13 324 676,00
Закупка товаров, работ и услуг для обеспечения государственных (муниципальных) нужд	200	000 0412 1920121840 200	14 009 200,00	684 524,00	13 324 676,00
Иные закупки товаров, работ и услуг для обеспечения государственных (муниципальных) нужд	200	000 0412 1920121840 240	14 009 200,00	684 524,00	13 324 676,00
Закупка товаров, работ, услуг в сфере информационно-коммуникационных технологий	200	000 0412 1920121840 242	14 009 200,00	684 524,00	13 324 676,00
Обеспечение защиты персональных данных	200	000 0412 1920121850 000	536 141,04	301 048,00	235 093,04

Закупка товаров, работ и услуг для обеспечения государственных (муниципальных) нужд	200	000 0412 1920121850 200	536 141,04	301 048,00	235 093,04
Иные закупки товаров, работ и услуг для обеспечения государственных (муниципальных) нужд	200	000 0412 1920121850 240	536 141,04	301 048,00	235 093,04
Закупка товаров, работ, услуг в сфере информационно-коммуникационных технологий	200	000 0412 1920121850 242	536 141,04	301 048,00	235 093,04
Другие непрограммные расходы по реализации вопросов местного значения города Перми, связанных с общегородским управлением	200	000 0412 9600000000 000	3 242 186,60	3 210 186,60	32 000,00
Расходы на исполнение судебных актов по обращению взыскания на средства местного бюджета	200	000 0412 9610000000 000	3 242 186,60	3 210 186,60	32 000,00
Средства на исполнение судебных актов, вступивших в законную силу	200	000 0412 9610092000 000	3 242 186,60	3 210 186,60	32 000,00
Иные бюджетные ассигнования	200	000 0412 9610092000 800	3 242 186,60	3 210 186,60	32 000,00
Исполнение судебных актов	200	000 0412 9610092000 830	3 242 186,60	3 210 186,60	32 000,00
Исполнение судебных актов Российской Федерации и мировых соглашений по возмещению причиненного вреда	200	000 0412 9610092000 831	3 242 186,60	3 210 186,60	32 000,00
ЖИЛИЩНО-КОММУНАЛЬНОЕ ХОЗЯЙСТВО	200	000 0500 0000000000 000	9 560 701 202,87	1 134 041 366,72	8 426 659 836,15
Жилищное хозяйство	200	000 0501 0000000000 000	3 686 126 629,87	605 058 441,00	3 081 068 188,87
Муниципальная программа “Обеспечение жильем жителей города Перми”	200	000 0501 1500000000 000	2 015 146 186,95	556 084 721,44	1 459 061 465,51
Подпрограмма “Обеспечение устойчивого сокращения непригодного для проживания и аварийного жилищного фонда”	200	000 0501 1510000000 000	1 869 761 996,61	450 304 175,74	1 419 457 820,87
Основное мероприятие “Переселение граждан города Перми из непригодного для проживания и аварийного жилищного фонда”	200	000 0501 1510100000 000	507 735 488,75	51 461 379,00	456 274 109,75
Снос многоквартирных домов, признанных аварийными и подлежащими сносу	200	000 0501 1510121470 000	28 813 500,00	-	28 813 500,00
Закупка товаров, работ и услуг для обеспечения государственных (муниципальных) нужд	200	000 0501 1510121470 200	28 813 500,00	-	28 813 500,00
Иные закупки товаров, работ и услуг для обеспечения государственных (муниципальных) нужд	200	000 0501 1510121470 240	28 813 500,00	-	28 813 500,00
Прочая закупка товаров, работ и услуг	200	000 0501 1510121470 244	28 813 500,00	-	28 813 500,00
Переселение граждан города Перми из многоквартирных домов, признанных аварийными и не входящих в действующие программы переселения, непригодного для проживания жилищного фонда	200	000 0501 1510121480 000	88 812 364,25	13 436 800,00	75 375 564,25
Капитальные вложения в объекты государственной (муниципальной) собственности	200	000 0501 1510121480 400	88 766 864,25	13 436 800,00	75 330 064,25
Бюджетные инвестиции	200	000 0501 1510121480 410	88 766 864,25	13 436 800,00	75 330 064,25
Бюджетные инвестиции на приобретение объектов недвижимого имущества в государственную (муниципальную) собственность	200	000 0501 1510121480 412	88 766 864,25	13 436 800,00	75 330 064,25
Иные бюджетные ассигнования	200	000 0501 1510121480 800	45 500,00	-	45 500,00
Исполнение судебных актов	200	000 0501 1510121480 830	45 500,00	-	45 500,00
Исполнение судебных актов Российской Федерации и мировых соглашений по возмещению причиненного вреда	200	000 0501 1510121480 831	45 500,00	-	45 500,00
Мероприятия по расселению жилищного фонда на территории Пермского края, признанного аварийным после 1 января 2017 г.	200	000 0501 15101SЖ160 000	387 996 122,50	38 024 579,00	349 971 543,50
Капитальные вложения в объекты государственной (муниципальной) собственности	200	000 0501 15101SЖ160 400	387 996 122,50	38 024 579,00	349 971 543,50
Бюджетные инвестиции	200	000 0501 15101SЖ160 410	387 996 122,50	38 024 579,00	349 971 543,50
Бюджетные инвестиции на приобретение объектов недвижимого имущества в государственную (муниципальную) собственность	200	000 0501 15101SЖ160 412	387 996 122,50	38 024 579,00	349 971 543,50
Мероприятия по расселению жилых помещений, признанных непригодными для проживания, а также жилых помещений, находящихся в многоквартирных домах, признанных аварийными и подлежащими сносу, на территории г. Перми	200	000 0501 15101SЖ860 000	2 113 502,00	-	2 113 502,00
Капитальные вложения в объекты государственной (муниципальной) собственности	200	000 0501 15101SЖ860 400	2 113 502,00	-	2 113 502,00
Бюджетные инвестиции	200	000 0501 15101SЖ860 410	2 113 502,00	-	2 113 502,00
Бюджетные инвестиции на приобретение объектов недвижимого имущества в государственную (муниципальную) собственность	200	000 0501 15101SЖ860 412	2 113 502,00	-	2 113 502,00

Основное мероприятие “Федеральный проект “Обеспечение устойчивого сокращения непригодного для проживания жилищного фонда”	200	000 0501 151F300000 000	1 362 026 507,86	398 842 796,74	963 183 711,12
Обеспечение устойчивого сокращения непригодного для проживания жилого фонда	200	000 0501 151F367483 000	1 270 307 269,95	384 372 139,49	885 935 130,46
Капитальные вложения в объекты государственной (муниципальной) собственности	200	000 0501 151F367483 400	1 270 307 269,95	384 372 139,49	885 935 130,46
Бюджетные инвестиции	200	000 0501 151F367483 410	1 270 307 269,95	384 372 139,49	885 935 130,46
Бюджетные инвестиции на приобретение объектов недвижимого имущества в государственную (муниципальную) собственность	200	000 0501 151F367483 412	974 400 669,95	384 372 139,49	590 028 530,46
Бюджетные инвестиции в объекты капитального строительства государственной (муниципальной) собственности	200	000 0501 151F367483 414	295 906 600,00	-	295 906 600,00
Реализация мероприятий по обеспечению устойчивого сокращения непригодного для проживания жилого фонда	200	000 0501 151F367484 000	91 719 237,91	14 470 657,25	77 248 580,66
Капитальные вложения в объекты государственной (муниципальной) собственности	200	000 0501 151F367484 400	91 719 237,91	14 470 657,25	77 248 580,66
Бюджетные инвестиции	200	000 0501 151F367484 410	91 719 237,91	14 470 657,25	77 248 580,66
Бюджетные инвестиции на приобретение объектов недвижимого имущества в государственную (муниципальную) собственность	200	000 0501 151F367484 412	91 719 237,91	14 470 657,25	77 248 580,66
Подпрограмма “Управление муниципальным жилищным фондом города Перми”	200	000 0501 1520000000 000	43 484 100,00	10 690 407,20	32 793 692,80
Основное мероприятие “Реализация мероприятий в целях эффективного использования муниципального жилищного фонда”	200	000 0501 1520100000 000	43 484 100,00	10 690 407,20	32 793 692,80
Обеспечение нормативного содержания муниципального жилищного фонда	200	000 0501 1520121500 000	43 484 100,00	10 690 407,20	32 793 692,80
Закупка товаров, работ и услуг для обеспечения государственных (муниципальных) нужд	200	000 0501 1520121500 200	43 217 600,00	10 625 909,73	32 591 690,27
Иные закупки товаров, работ и услуг для обеспечения государственных (муниципальных) нужд	200	000 0501 1520121500 240	43 217 600,00	10 625 909,73	32 591 690,27
Прочая закупка товаров, работ и услуг	200	000 0501 1520121500 244	30 009 200,00	7 629 465,29	22 379 734,71
Закупка энергетических ресурсов	200	000 0501 1520121500 247	13 208 400,00	2 996 444,44	10 211 955,56
Иные бюджетные ассигнования	200	000 0501 1520121500 800	266 500,00	64 497,47	202 002,53
Уплата налогов, сборов и иных платежей	200	000 0501 1520121500 850	266 500,00	64 497,47	202 002,53
Уплата прочих налогов, сборов	200	000 0501 1520121500 852	266 500,00	64 497,47	202 002,53
Подпрограмма “Повышение доступности жилья”	200	000 0501 1530000000 000	95 200 890,34	93 026 068,56	2 174 821,78
Основное мероприятие “Исполнение судебных решений об изъятии жилых (нежилых) помещений, о предоставлении благоустроенного жилья”	200	000 0501 1530300000 000	95 200 890,34	93 026 068,56	2 174 821,78
Приобретение жилья, изъятие жилых (нежилых) помещений в целях исполнения судебных решений	200	000 0501 1530343260 000	95 200 890,34	93 026 068,56	2 174 821,78
Капитальные вложения в объекты государственной (муниципальной) собственности	200	000 0501 1530343260 400	92 771 948,38	91 430 618,10	1 341 330,28
Бюджетные инвестиции	200	000 0501 1530343260 410	92 771 948,38	91 430 618,10	1 341 330,28
Бюджетные инвестиции на приобретение объектов недвижимого имущества в государственную (муниципальную) собственность	200	000 0501 1530343260 412	92 771 948,38	91 430 618,10	1 341 330,28
Иные бюджетные ассигнования	200	000 0501 1530343260 800	2 428 941,96	1 595 450,46	833 491,50
Исполнение судебных актов	200	000 0501 1530343260 830	2 428 941,96	1 595 450,46	833 491,50
Исполнение судебных актов Российской Федерации и мировых соглашений по возмещению причиненного вреда	200	000 0501 1530343260 831	2 428 941,96	1 595 450,46	833 491,50
Подпрограмма “Осуществление иных мероприятий в сфере жилищных отношений”	200	000 0501 1540000000 000	6 699 200,00	2 064 069,94	4 635 130,06
Основное мероприятие “Реализация мероприятий в сфере жилищных отношений”	200	000 0501 1540100000 000	6 699 200,00	2 064 069,94	4 635 130,06
Организация и выполнение мероприятий в сфере жилищных отношений	200	000 0501 1540122110 000	6 699 200,00	2 064 069,94	4 635 130,06
Закупка товаров, работ и услуг для обеспечения государственных (муниципальных) нужд	200	000 0501 1540122110 200	6 333 200,00	2 013 498,00	4 319 702,00
Иные закупки товаров, работ и услуг для обеспечения государственных (муниципальных) нужд	200	000 0501 1540122110 240	6 333 200,00	2 013 498,00	4 319 702,00
Закупка товаров, работ, услуг в сфере информационно-коммуникационных технологий	200	000 0501 1540122110 242	1 010 000,00	252 498,00	757 502,00
Прочая закупка товаров, работ и услуг	200	000 0501 1540122110 244	5 323 200,00	1 761 000,00	3 562 200,00
Иные бюджетные ассигнования	200	000 0501 1540122110 800	366 000,00	50 571,94	315 428,06
Исполнение судебных актов	200	000 0501 1540122110 830	46 170,00	46 170,00	-
Исполнение судебных актов Российской Федерации и мировых соглашений по возмещению причиненного вреда	200	000 0501 1540122110 831	46 170,00	46 170,00	-

Уплата налогов, сборов и иных платежей	200	000 0501 1540122110 850	319 830,00	4 401,94	315 428,06
Уплата прочих налогов, сборов	200	000 0501 1540122110 852	169 830,00	4 401,94	165 428,06
Уплата иных платежей	200	000 0501 1540122110 853	150 000,00	-	150 000,00
Муниципальная программа “Развитие системы жилищно-коммунального хозяйства в городе Перми”	200	000 0501 1700000000 000	1 670 980 442,92	48 973 719,56	1 622 006 723,36
Подпрограмма “Проведение капитального ремонта общего имущества собственников помещений в многоквартирных домах, расположенных на территории города Перми”	200	000 0501 1750000000 000	1 670 980 442,92	48 973 719,56	1 622 006 723,36
Основное мероприятие “Исполнение обязанностей собственника помещений по содержанию общего имущества собственников помещений в многоквартирных домах в части муниципальной доли собственности”	200	000 0501 1750100000 000	53 584 600,00	13 391 707,55	40 192 892,45
Уплата взносов на капитальный ремонт общего имущества в многоквартирных домах в части муниципальной доли собственности	200	000 0501 1750121420 000	53 584 600,00	13 391 707,55	40 192 892,45
Закупка товаров, работ и услуг для обеспечения государственных (муниципальных) нужд	200	000 0501 1750121420 200	53 584 600,00	13 391 707,55	40 192 892,45
Иные закупки товаров, работ и услуг для обеспечения государственных (муниципальных) нужд	200	000 0501 1750121420 240	53 584 600,00	13 391 707,55	40 192 892,45
Прочая закупка товаров, работ и услуг	200	000 0501 1750121420 244	53 584 600,00	13 391 707,55	40 192 892,45
Основное мероприятие “Муниципальная поддержка капитального ремонта жилищного фонда города Перми”	200	000 0501 1750200000 000	1 521 513 821,34	4 813 409,61	1 516 700 411,73
Возмещение затрат по проведению капитального ремонта общего имущества многоквартирных домов	200	000 0501 1750271330 000	31 539 000,00	-	31 539 000,00
Предоставление субсидий бюджетным, автономным учреждениям и иным некоммерческим организациям	200	000 0501 1750271330 600	31 539 000,00	-	31 539 000,00
Субсидии некоммерческим организациям (за исключением государственных (муниципальных) учреждений, государственных корпораций (компаний), публично-правовых компаний)	200	000 0501 1750271330 630	31 539 000,00	-	31 539 000,00
Субсидии на возмещение недополученных доходов и (или) возмещение фактически понесенных затрат	200	000 0501 1750271330 631	31 539 000,00	-	31 539 000,00
Развитие городского пространства	200	000 0501 17502SЖ410 000	1 489 974 821,34	4 813 409,61	1 485 161 411,73
Предоставление субсидий бюджетным, автономным учреждениям и иным некоммерческим организациям	200	000 0501 17502SЖ410 600	1 288 347 625,19	4 677 213,44	1 283 670 411,75
Субсидии некоммерческим организациям (за исключением государственных (муниципальных) учреждений, государственных корпораций (компаний), публично-правовых компаний)	200	000 0501 17502S410 630	1 288 347 625,19	4 677 213,44	1 283 670 411,75
Субсидии (гранты в форме субсидий), не подлежащие казначейскому сопровождению	200	000 0501 17502SЖ410 633	1 288 347 625,19	4 677 213,44	1 283 670 411,75
Иные бюджетные ассигнования	200	000 0501 17502SЖ410 800	201 627 196,15	136 196,17	201 490 999,98
Субсидии юридическим лицам (кроме некоммерческих организаций), индивидуальным предпринимателям, физическим лицам - производителям товаров, работ, услуг	200	000 0501 17502SЖ410 810	201 627 196,15	136 196,17	201 490 999,98
Субсидии (гранты в форме субсидий) на финансовое обеспечение затрат в связи с производством (реализацией) товаров, выполнением работ, оказанием услуг, не подлежащие казначейскому сопровождению	200	000 0501 17502SЖ410 813	201 627 196,15	136 196,17	201 490 999,98
Основное мероприятие “Исполнение судебных актов, вступивших в законную силу, в рамках капитального ремонта”	200	000 0501 1750300000 000	95 882 021,58	30 768 602,40	65 113 419,18
Выполнение работ по капитальному ремонту многоквартирных домов, направленных на исполнение судебных актов	200	000 0501 1750321830 000	95 882 021,58	30 768 602,40	65 113 419,18
Закупка товаров, работ и услуг для обеспечения государственных (муниципальных) нужд	200	000 0501 1750321830 200	36 439 615,87	-	36 439 615,87
Иные закупки товаров, работ и услуг для обеспечения государственных (муниципальных) нужд	200	000 0501 1750321830 240	36 439 615,87	-	36 439 615,87
Закупка товаров, работ, услуг в целях капитального ремонта государственного (муниципального) имущества	200	000 0501 1750321830 243	36 439 615,87	-	36 439 615,87
Иные бюджетные ассигнования	200	000 0501 1750321830 800	59 442 405,71	30 768 602,40	28 673 803,31
Исполнение судебных актов	200	000 0501 1750321830 830	59 442 405,71	30 768 602,40	28 673 803,31
Исполнение судебных актов Российской Федерации и мировых соглашений по возмещению причиненного вреда	200	000 0501 1750321830 831	59 442 405,71	30 768 602,40	28 673 803,31
Коммунальное хозяйство	200	000 0502 0000000000 000	322 138 071,43	33 022 708,66	289 115 362,77
Муниципальная программа “Благоустройство города Перми”	200	000 0502 1100000000 000	27 873 500,00	9 833 006,65	18 040 493,35

Подпрограмма “Развитие коммунальной инфраструктуры и благоустройства территории индивидуальной жилой застройки в городе Перми”	200	000 0502 1130000000 000	27 873 500,00	9 833 006,65	18 040 493,35
Основное мероприятие “Капитальные вложения в объекты инженерной инфраструктуры и объекты благоустройства территорий индивидуальной жилой застройки в городе Перми”	200	000 0502 1130200000 000	27 873 500,00	9 833 006,65	18 040 493,35
Строительство объектов инженерной инфраструктуры на территории индивидуальной жилой застройки в городе Перми	200	000 0502 1130242760 000	27 873 500,00	9 833 006,65	18 040 493,35
Капитальные вложения в объекты государственной (муниципальной) собственности	200	000 0502 1130242760 400	27 873 500,00	9 833 006,65	18 040 493,35
Бюджетные инвестиции	200	000 0502 1130242760 410	27 873 500,00	9 833 006,65	18 040 493,35
Бюджетные инвестиции в объекты капитального строительства государственной (муниципальной) собственности	200	000 0502 1130242760 414	27 873 500,00	9 833 006,65	18 040 493,35
Муниципальная программа “Развитие системы жилищно-коммунального хозяйства в городе Перми”	200	000 0502 1700000000 000	294 264 571,43	23 189 702,01	271 074 869,42
Подпрограмма “Модернизация и комплексное развитие систем коммунальной инфраструктуры”	200	000 0502 1710000000 000	264 090 971,43	19 220 942,09	244 870 029,34
Основное мероприятие “Капитальные вложения в объекты муниципальной собственности системы водоснабжения и водоотведения”	200	000 0502 1710100000 000	210 948 797,43	13 914 942,09	197 033 855,34
Расширение и реконструкция (3 очередь) канализации города Перми	200	000 0502 1710141130 000	3 064 994,06	3 064 994,06	-
Капитальные вложения в объекты государственной (муниципальной) собственности	200	000 0502 1710141130 400	3 064 994,06	3 064 994,06	-
Бюджетные инвестиции	200	000 0502 1710141130 410	3 064 994,06	3 064 994,06	-
Бюджетные инвестиции в объекты капитального строительства государственной (муниципальной) собственности	200	000 0502 1710141130 414	3 064 994,06	3 064 994,06	-
Строительство водопроводных сетей в микрорайоне “Висим” Мотовилихинского района города Перми	200	000 0502 1710141210 000	24 831 500,00	-	24 831 500,00
Капитальные вложения в объекты государственной (муниципальной) собственности	200	000 0502 1710141210 400	24 831 500,00	-	24 831 500,00
Бюджетные инвестиции	200	000 0502 1710141210 410	24 831 500,00	-	24 831 500,00
Бюджетные инвестиции в объекты капитального строительства государственной (муниципальной) собственности	200	000 0502 1710141210 414	24 831 500,00	-	24 831 500,00
Строительство водопроводных сетей в микрорайоне “Вышка-1” Мотовилихинского района города Перми	200	000 0502 1710141220 000	2 093 000,00	-	2 093 000,00
Капитальные вложения в объекты государственной (муниципальной) собственности	200	000 0502 1710141220 400	2 093 000,00	-	2 093 000,00
Бюджетные инвестиции	200	000 0502 1710141220 410	2 093 000,00	-	2 093 000,00
Бюджетные инвестиции в объекты капитального строительства государственной (муниципальной) собственности	200	000 0502 1710141220 414	2 093 000,00	-	2 093 000,00
Строительство скважин для обеспечения населения города Перми резервным водоснабжением, при возникновении чрезвычайных ситуаций	200	000 0502 1710141320 000	2 697 000,00	-	2 697 000,00
Капитальные вложения в объекты государственной (муниципальной) собственности	200	000 0502 1710141320 400	2 697 000,00	-	2 697 000,00
Бюджетные инвестиции	200	000 0502 1710141320 410	2 697 000,00	-	2 697 000,00
Бюджетные инвестиции в объекты капитального строительства государственной (муниципальной) собственности	200	000 0502 1710141320 414	2 697 000,00	-	2 697 000,00
Реконструкция сетей водоснабжения Мотовилихинского района города Перми: блокировочной сети водопровода от проектируемой камеры переключения на ул. Фрезеровщиков на сети водопровода Д400 мм инв. № 1083 до проектируемой камеры на водопроводе Д1200 мм инв. № 3470 по ул. Макаренко	200	000 0502 1710142180 000	73 610 323,37	10 849 948,03	62 760 375,34
Капитальные вложения в объекты государственной (муниципальной) собственности	200	000 0502 1710142180 400	73 610 323,37	10 849 948,03	62 760 375,34
Бюджетные инвестиции	200	000 0502 1710142180 410	73 610 323,37	10 849 948,03	62 760 375,34
Бюджетные инвестиции в объекты капитального строительства государственной (муниципальной) собственности	200	000 0502 1710142180 414	73 610 323,37	10 849 948,03	62 760 375,34
Санация и строительство 2-й нитки водовода Гайва-Заозерье	200	000 0502 1710142260 000	9 350 000,00	-	9 350 000,00

Капитальные вложения в объекты государственной (муниципальной) собственности	200	000 0502 1710142260 400	9 350 000,00	-	9 350 000,00
Бюджетные инвестиции	200	000 0502 1710142260 410	9 350 000,00	-	9 350 000,00
Бюджетные инвестиции в объекты капитального строительства государственной (муниципальной) собственности	200	000 0502 1710142260 414	9 350 000,00	-	9 350 000,00
Строительство второго напорного коллектора от канализационной насосной станции “Речник” Дзержинского района города Перми	200	000 0502 1710142370 000	39 528 980,00	-	39 528 980,00
Капитальные вложения в объекты государственной (муниципальной) собственности	200	000 0502 1710142370 400	39 528 980,00	-	39 528 980,00
Бюджетные инвестиции	200	000 0502 1710142370 410	39 528 980,00	-	39 528 980,00
Бюджетные инвестиции в объекты капитального строительства государственной (муниципальной) собственности	200	000 0502 1710142370 414	39 528 980,00	-	39 528 980,00
Строительство сетей водоснабжения в микрорайонах города Перми	200	000 0502 1710142410 000	4 480 000,00	-	4 480 000,00
Капитальные вложения в объекты государственной (муниципальной) собственности	200	000 0502 1710142410 400	4 480 000,00	-	4 480 000,00
Бюджетные инвестиции	200	000 0502 1710142410 410	4 480 000,00	-	4 480 000,00
Бюджетные инвестиции в объекты капитального строительства государственной (муниципальной) собственности	200	000 0502 1710142410 414	4 480 000,00	-	4 480 000,00
Реконструкция самотечного коллектора Д-360 мм/450 мм по бульвару Гагарина до шахты №13 ГРК	200	000 0502 1710143310 000	51 293 000,00	-	51 293 000,00
Капитальные вложения в объекты государственной (муниципальной) собственности	200	000 0502 1710143310 400	51 293 000,00	-	51 293 000,00
Бюджетные инвестиции	200	000 0502 1710143310 410	51 293 000,00	-	51 293 000,00
Бюджетные инвестиции в соответствии с концессионными соглашениями	200	000 0502 1710143310 415	51 293 000,00	-	51 293 000,00
Основное мероприятие “Капитальные вложения в объекты муниципальной собственности в системе газоснабжения”	200	000 0502 1710200000 000	49 965 374,00	5 306 000,00	44 659 374,00
Строительство газопроводов в микрорайонах индивидуальной застройки города Перми	200	000 0502 1710241100 000	49 965 374,00	5 306 000,00	44 659 374,00
Капитальные вложения в объекты государственной (муниципальной) собственности	200	000 0502 1710241100 400	49 965 374,00	5 306 000,00	44 659 374,00
Бюджетные инвестиции	200	000 0502 1710241100 410	49 965 374,00	5 306 000,00	44 659 374,00
Бюджетные инвестиции в объекты капитального строительства государственной (муниципальной) собственности	200	000 0502 1710241100 414	49 965 374,00	5 306 000,00	44 659 374,00
Основное мероприятие “Исполнение обязанностей муниципального заказчика-застройщика при осуществлении бюджетных инвестиций в объекты муниципальной собственности систем коммунальной инфраструктуры”	200	000 0502 1710300000 000	3 176 800,00	-	3 176 800,00
Исполнение обязанностей по уплате земельного налога по объектам капитальных вложений систем коммунальной инфраструктуры	200	000 0502 1710321680 000	3 176 800,00	-	3 176 800,00
Иные бюджетные ассигнования	200	000 0502 1710321680 800	3 176 800,00	-	3 176 800,00
Уплата налогов, сборов и иных платежей	200	000 0502 1710321680 850	3 176 800,00	-	3 176 800,00
Уплата налога на имущество организаций и земельного налога	200	000 0502 1710321680 851	3 176 800,00	-	3 176 800,00
Подпрограмма “Содержание объектов инженерной инфраструктуры”	200	000 0502 1740000000 000	30 173 600,00	3 968 759,92	26 204 840,08
Основное мероприятие “Обеспечение нормативного состояния объектов инженерной инфраструктуры, находящихся в муниципальной собственности, в том числе бесхозяйных объектов”	200	000 0502 1740100000 000	30 173 600,00	3 968 759,92	26 204 840,08
Содержание и текущий ремонт объектов инженерной инфраструктуры	200	000 0502 1740121740 000	30 173 600,00	3 968 759,92	26 204 840,08
Закупка товаров, работ и услуг для обеспечения государственных (муниципальных) нужд	200	000 0502 1740121740 200	30 173 600,00	3 968 759,92	26 204 840,08
Иные закупки товаров, работ и услуг для обеспечения государственных (муниципальных) нужд	200	000 0502 1740121740 240	30 173 600,00	3 968 759,92	26 204 840,08
Прочая закупка товаров, работ и услуг	200	000 0502 1740121740 244	30 173 600,00	3 968 759,92	26 204 840,08
Благоустройство	200	000 0503 0000000000 000	4 821 036 514,14	235 369 198,32	4 585 667 315,82
Муниципальная программа “Общественное согласие”	200	000 0503 0100000000 000	18 927 099,00	-	18 927 099,00
Подпрограмма “Вовлечение граждан в решение вопросов местного значения”	200	000 0503 0110000000 000	18 927 099,00	-	18 927 099,00

Основное мероприятие “Формирование благоприятных условий для поддержки социально ориентированных некоммерческих организаций в реализации социальных проектов”	200	000 0503 0110100000 000	18 927 099,00	-	18 927 099,00
Проведение мероприятий в рамках реализации инициативных проектов на территории города Перми	200	000 0503 0110123180 000	18 927 099,00	-	18 927 099,00
Закупка товаров, работ и услуг для обеспечения государственных (муниципальных) нужд	200	000 0503 0110123180 200	18 927 099,00	-	18 927 099,00
Иные закупки товаров, работ и услуг для обеспечения государственных (муниципальных) нужд	200	000 0503 0110123180 240	18 927 099,00	-	18 927 099,00
Прочая закупка товаров, работ и услуг	200	000 0503 0110123180 244	18 927 099,00	-	18 927 099,00
Муниципальная программа “Экономическое развитие города Перми”	200	000 0503 0900000000 000	4 864 800,00	121 002,00	4 743 798,00
Подпрограмма “Развитие потребительского рынка”	200	000 0503 0940000000 000	4 864 800,00	121 002,00	4 743 798,00
Основное мероприятие “Обеспечение жителей местами массового отдыха у воды”	200	000 0503 0940100000 000	4 864 800,00	121 002,00	4 743 798,00
Организация обустройства мест массового отдыха населения у воды на территории города Перми	200	000 0503 0940121140 000	4 864 800,00	121 002,00	4 743 798,00
Закупка товаров, работ и услуг для обеспечения государственных (муниципальных) нужд	200	000 0503 0940121140 200	4 864 800,00	121 002,00	4 743 798,00
Иные закупки товаров, работ и услуг для обеспечения государственных (муниципальных) нужд	200	000 0503 0940121140 240	4 864 800,00	121 002,00	4 743 798,00
Прочая закупка товаров, работ и услуг	200	000 0503 0940121140 244	4 858 800,00	121 002,00	4 737 798,00
Закупка энергетических ресурсов	200	000 0503 0940121140 247	6 000,00	-	6 000,00
Муниципальная программа “Организация дорожной деятельности в городе Перми”	200	000 0503 1000000000 000	1 949 090 715,76	71 107 532,03	1 877 983 183,73
Подпрограмма “Приведение в нормативное состояние автомобильных дорог, снижение уровня перегрузки и ликвидации мест концентрации ДТП”	200	000 0503 1010000000 000	1 949 090 715,76	71 107 532,03	1 877 983 183,73
Основное мероприятие “Обеспечение текущего и капитального ремонта сетей наружного освещения”	200	000 0503 1010500000 000	767 075 900,00	71 070 264,15	696 005 635,85
Содержание сетей наружного освещения микрорайона Бумкомбинат	200	000 0503 1010523160 000	1 239 300,00	385 684,46	853 615,54
Закупка товаров, работ и услуг для обеспечения государственных (муниципальных) нужд	200	000 0503 1010523160 200	1 239 300,00	385 684,46	853 615,54
Иные закупки товаров, работ и услуг для обеспечения государственных (муниципальных) нужд	200	000 0503 1010523160 240	1 239 300,00	385 684,46	853 615,54
Прочая закупка товаров, работ и услуг	200	000 0503 1010523160 244	1 239 300,00	385 684,46	853 615,54
Возмещение затрат на содержание, паспортизацию, текущий ремонт сетей наружного освещения	200	000 0503 1010571010 000	192 803 700,00	70 684 579,69	122 119 120,31
Иные бюджетные ассигнования	200	000 0503 1010571010 800	192 803 700,00	70 684 579,69	122 119 120,31
Субсидии юридическим лицам (кроме некоммерческих организаций), индивидуальным предпринимателям, физическим лицам - производителям товаров, работ, услуг	200	000 0503 1010571010 810	192 803 700,00	70 684 579,69	122 119 120,31
Субсидии на возмещение недополученных доходов и (или) возмещение фактически понесенных затрат в связи с производством (реализацией) товаров, выполнением работ, оказанием услуг	200	000 0503 1010571010 811	192 803 700,00	70 684 579,69	122 119 120,31
Возмещение затрат на капитальный ремонт сетей наружного освещения	200	000 0503 1010571150 000	343 840 300,00	-	343 840 300,00
Иные бюджетные ассигнования	200	000 0503 1010571150 800	343 840 300,00	-	343 840 300,00
Субсидии юридическим лицам (кроме некоммерческих организаций), индивидуальным предпринимателям, физическим лицам - производителям товаров, работ, услуг	200	000 0503 1010571150 810	343 840 300,00	-	343 840 300,00
Субсидии на возмещение недополученных доходов и (или) возмещение фактически понесенных затрат в связи с производством (реализацией) товаров, выполнением работ, оказанием услуг	200	000 0503 1010571150 811	343 840 300,00	-	343 840 300,00
Развитие городского пространства	200	000 0503 10105SЖ410 000	229 192 600,00	-	229 192 600,00
Иные бюджетные ассигнования	200	000 0503 10105SЖ410 800	229 192 600,00	-	229 192 600,00
Субсидии юридическим лицам (кроме некоммерческих организаций), индивидуальным предпринимателям, физическим лицам - производителям товаров, работ, услуг	200	000 0503 10105SЖ410 810	229 192 600,00	-	229 192 600,00
Субсидии (гранты в форме субсидий) на финансовое обеспечение затрат в связи с производством (реализацией товаров), выполнением работ, оказанием услуг, подлежащие казначейскому сопровождению	200	000 0503 10105SЖ410 812	229 192 600,00	-	229 192 600,00
Основное мероприятие “Выполнение комплекса мероприятий по архитектурной подсветке”	200	000 0503 1010600000 000	1 182 014 815,76	37 267,88	1 181 977 547,88

Архитектурная подсветка зданий	200	000 0503 1010623150 000	147 554 767,00	37 267,88	147 517 499,12
Закупка товаров, работ и услуг для обеспечения государственных (муниципальных) нужд	200	000 0503 1010623150 200	147 554 767,00	37 267,88	147 517 499,12
Иные закупки товаров, работ и услуг для обеспечения государственных (муниципальных) нужд	200	000 0503 1010623150 240	147 554 767,00	37 267,88	147 517 499,12
Прочая закупка товаров, работ и услуг	200	000 0503 1010623150 244	147 554 767,00	37 267,88	147 517 499,12
Развитие городского пространства	200	000 0503 10106SЖ410 000	1 034 460 048,76	-	1 034 460 048,76
Закупка товаров, работ и услуг для обеспечения государственных (муниципальных) нужд	200	000 0503 10106SЖ410 200	1 034 460 048,76	-	1 034 460 048,76
Иные закупки товаров, работ и услуг для обеспечения государственных (муниципальных) нужд	200	000 0503 10106SЖ410 240	1 034 460 048,76	-	1 034 460 048,76
Прочая закупка товаров, работ и услуг	200	000 0503 10106SЖ410 244	1 034 460 048,76	-	1 034 460 048,76
Муниципальная программа “Благоустройство города Перми”	200	000 0503 1100000000 000	2 212 270 154,19	159 336 352,93	2 052 933 801,26
Подпрограмма “Озеленение территории города Перми, в том числе путем создания парков, скверов, садов, бульваров”	200	000 0503 1110000000 000	2 051 574 272,29	158 260 271,15	1 893 314 001,14
Основное мероприятие “Организация содержания объектов озеленения общего пользования”	200	000 0503 1110100000 000	517 218 575,66	13 448 204,87	503 770 370,79
Содержание и ремонт объектов озеленения общего пользования	200	000 0503 1110121450 000	314 325 500,00	13 448 204,87	300 877 295,13
Закупка товаров, работ и услуг для обеспечения государственных (муниципальных) нужд	200	000 0503 1110121450 200	314 220 445,00	13 423 371,87	300 797 073,13
Иные закупки товаров, работ и услуг для обеспечения государственных (муниципальных) нужд	200	000 0503 1110121450 240	314 220 445,00	13 423 371,87	300 797 073,13
Прочая закупка товаров, работ и услуг	200	000 0503 1110121450 244	314 220 445,00	13 423 371,87	300 797 073,13
Иные бюджетные ассигнования	200	000 0503 1110121450 800	105 055,00	24 833,00	80 222,00
Уплата налогов, сборов и иных платежей	200	000 0503 1110121450 850	105 055,00	24 833,00	80 222,00
Уплата налога на имущество организаций и земельного налога	200	000 0503 1110121450 851	105 055,00	24 833,00	80 222,00
Развитие городского пространства	200	000 0503 11101SЖ410 000	202 893 075,66	-	202 893 075,66
Закупка товаров, работ и услуг для обеспечения государственных (муниципальных) нужд	200	000 0503 11101SЖ410 200	202 893 075,66	-	202 893 075,66
Иные закупки товаров, работ и услуг для обеспечения государственных (муниципальных) нужд	200	000 0503 11101SЖ410 240	202 893 075,66	-	202 893 075,66
Прочая закупка товаров, работ и услуг	200	000 0503 11101SЖ410 244	202 893 075,66	-	202 893 075,66
Основное мероприятие “Организация содержания пустошей, логов и водоохранных зон”	200	000 0503 1110200000 000	15 688 300,00	-	15 688 300,00
Содержание пустошей, логов и водоохранных зон	200	000 0503 1110221510 000	15 688 300,00	-	15 688 300,00
Закупка товаров, работ и услуг для обеспечения государственных (муниципальных) нужд	200	000 0503 1110221510 200	15 688 300,00	-	15 688 300,00
Иные закупки товаров, работ и услуг для обеспечения государственных (муниципальных) нужд	200	000 0503 1110221510 240	15 688 300,00	-	15 688 300,00
Прочая закупка товаров, работ и услуг	200	000 0503 1110221510 244	15 688 300,00	-	15 688 300,00
Основное мероприятие “Организация содержания и ремонта фонтанов”	200	000 0503 1110300000 000	19 532 000,00	299 934,46	19 232 065,54
Содержание и ремонт фонтанов	200	000 0503 1110321570 000	19 532 000,00	299 934,46	19 232 065,54
Закупка товаров, работ и услуг для обеспечения государственных (муниципальных) нужд	200	000 0503 1110321570 200	19 532 000,00	299 934,46	19 232 065,54
Иные закупки товаров, работ и услуг для обеспечения государственных (муниципальных) нужд	200	000 0503 1110321570 240	19 532 000,00	299 934,46	19 232 065,54
Прочая закупка товаров, работ и услуг	200	000 0503 1110321570 244	17 932 000,00	299 934,46	17 632 065,54
Закупка энергетических ресурсов	200	000 0503 1110321570 247	1 600 000,00	-	1 600 000,00
Основное мероприятие “Выполнение комплекса мероприятий по приведению в нормативное состояние объектов озеленения общего пользования”	200	000 0503 1110400000 000	1 239 852 713,12	142 928 141,44	1 096 924 571,68
Капитальный ремонт объектов озеленения общего пользования	200	000 0503 1110423360 000	29 934 000,00	663 941,80	29 270 058,20
Закупка товаров, работ и услуг для обеспечения государственных (муниципальных) нужд	200	000 0503 1110423360 200	29 934 000,00	663 941,80	29 270 058,20
Иные закупки товаров, работ и услуг для обеспечения государственных (муниципальных) нужд	200	000 0503 1110423360 240	29 934 000,00	663 941,80	29 270 058,20
Закупка товаров, работ, услуг в целях капитального ремонта государственного (муниципального) имущества	200	000 0503 1110423360 243	29 934 000,00	663 941,80	29 270 058,20
Развитие городского пространства	200	000 0503 11104SЖ410 000	1 209 918 713,12	142 264 199,64	1 067 654 513,48

Закупка товаров, работ и услуг для обеспечения государственных (муниципальных) нужд	200	000 0503 11104SЖ410 200	1 209 918 713,12	142 264 199,64	1 067 654 513,48
Иные закупки товаров, работ и услуг для обеспечения государственных (муниципальных) нужд	200	000 0503 11104SЖ410 240	1 209 918 713,12	142 264 199,64	1 067 654 513,48
Закупка товаров, работ, услуг в целях капитального ремонта государственного (муниципального) имущества	200	000 0503 11104SЖ410 243	1 209 918 713,12	142 264 199,64	1 067 654 513,48
Основное мероприятие “Выполнение комплекса работ по строительству и реконструкции объектов озеленения общего пользования”	200	000 0503 1110500000 000	259 282 683,51	1 583 990,38	257 698 693,13
Строительство сквера по ул. Гашкова, 20	200	000 0503 1110541780 000	35 500 112,00	-	35 500 112,00
Капитальные вложения в объекты государственной (муниципальной) собственности	200	000 0503 1110541780 400	35 500 112,00	-	35 500 112,00
Бюджетные инвестиции	200	000 0503 1110541780 410	35 500 112,00	-	35 500 112,00
Бюджетные инвестиции в объекты капитального строительства государственной (муниципальной) собственности	200	000 0503 1110541780 414	35 500 112,00	-	35 500 112,00
Строительство сквера по ул. Калгановской, 62	200	000 0503 1110541810 000	50 217 200,00	84 276,23	50 132 923,77
Капитальные вложения в объекты государственной (муниципальной) собственности	200	000 0503 1110541810 400	50 217 200,00	84 276,23	50 132 923,77
Бюджетные инвестиции	200	000 0503 1110541810 410	50 217 200,00	84 276,23	50 132 923,77
Бюджетные инвестиции в объекты капитального строительства государственной (муниципальной) собственности	200	000 0503 1110541810 414	50 217 200,00	84 276,23	50 132 923,77
Строительство сквера по ул. Генерала Черняховского	200	000 0503 1110541830 000	53 611 400,00	704 394,35	52 907 005,65
Капитальные вложения в объекты государственной (муниципальной) собственности	200	000 0503 1110541830 400	53 611 400,00	704 394,35	52 907 005,65
Бюджетные инвестиции	200	000 0503 1110541830 410	53 611 400,00	704 394,35	52 907 005,65
Бюджетные инвестиции в объекты капитального строительства государственной (муниципальной) собственности	200	000 0503 1110541830 414	53 611 400,00	704 394,35	52 907 005,65
Строительство сквера по ул. Корсуньской, 31	200	000 0503 1110541850 000	56 188 400,00	554 625,90	55 633 774,10
Капитальные вложения в объекты государственной (муниципальной) собственности	200	000 0503 1110541850 400	56 188 400,00	554 625,90	55 633 774,10
Бюджетные инвестиции	200	000 0503 1110541850 410	56 188 400,00	554 625,90	55 633 774,10
Бюджетные инвестиции в объекты капитального строительства государственной (муниципальной) собственности	200	000 0503 1110541850 414	56 188 400,00	554 625,90	55 633 774,10
Строительство сквера по ул. Яблочкова	200	000 0503 1110542270 000	3 835 993,90	240 693,90	3 595 300,00
Капитальные вложения в объекты государственной (муниципальной) собственности	200	000 0503 1110542270 400	3 835 993,90	240 693,90	3 595 300,00
Бюджетные инвестиции	200	000 0503 1110542270 410	3 835 993,90	240 693,90	3 595 300,00
Бюджетные инвестиции в объекты капитального строительства государственной (муниципальной) собственности	200	000 0503 1110542270 414	3 835 993,90	240 693,90	3 595 300,00
Строительство сетей наружного освещения на объектах озеленения общего пользования	200	000 0503 1110543580 000	2 353 636,00	-	2 353 636,00
Капитальные вложения в объекты государственной (муниципальной) собственности	200	000 0503 1110543580 400	2 353 636,00	-	2 353 636,00
Бюджетные инвестиции	200	000 0503 1110543580 410	2 353 636,00	-	2 353 636,00
Бюджетные инвестиции в объекты капитального строительства государственной (муниципальной) собственности	200	000 0503 1110543580 414	2 353 636,00	-	2 353 636,00
Развитие городского пространства	200	000 0503 11105SЖ410 000	57 575 941,61	-	57 575 941,61
Капитальные вложения в объекты государственной (муниципальной) собственности	200	000 0503 11105SЖ410 400	57 575 941,61	-	57 575 941,61
Бюджетные инвестиции	200	000 0503 11105SЖ410 410	57 575 941,61	-	57 575 941,61
Бюджетные инвестиции в объекты капитального строительства государственной (муниципальной) собственности	200	000 0503 11105SЖ410 414	57 575 941,61	-	57 575 941,61
Подпрограмма “Восстановление нормативного состояния и развитие мест погребения, в том числе крематория”	200	000 0503 1120000000 000	160 695 881,90	1 076 081,78	159 619 800,12
Основное мероприятие “Поддержание в нормативном состоянии мест погребения”	200	000 0503 1120100000 000	44 313 948,90	1 076 081,78	43 237 867,12
Содержание мест погребения	200	000 0503 1120123700 000	43 719 348,90	1 076 081,78	42 643 267,12
Закупка товаров, работ и услуг для обеспечения государственных (муниципальных) нужд	200	000 0503 1120123700 200	43 719 348,90	1 076 081,78	42 643 267,12
Иные закупки товаров, работ и услуг для обеспечения государственных (муниципальных) нужд	200	000 0503 1120123700 240	43 719 348,90	1 076 081,78	42 643 267,12
Прочая закупка товаров, работ и услуг	200	000 0503 1120123700 244	43 719 348,90	1 076 081,78	42 643 267,12

Организация автобусных перевозок граждан на территории кладбища “Северное” в выходные, праздничные дни и дни массового посещения кладбища (в религиозные праздники, дни поминовений)	200	000 0503 1120123710 000	594 600,00	-	594 600,00
Закупка товаров, работ и услуг для обеспечения государственных (муниципальных) нужд	200	000 0503 1120123710 200	594 600,00	-	594 600,00
Иные закупки товаров, работ и услуг для обеспечения государственных (муниципальных) нужд	200	000 0503 1120123710 240	594 600,00	-	594 600,00
Прочая закупка товаров, работ и услуг	200	000 0503 1120123710 244	594 600,00	-	594 600,00
Основное мероприятие “Выполнение комплекса мероприятий по приведению в нормативное состояние мест погребения”	200	000 0503 1120300000 000	19 881 933,00	-	19 881 933,00
Приведение в нормативное состояние мест погребения	200	000 0503 1120321940 000	19 881 933,00	-	19 881 933,00
Закупка товаров, работ и услуг для обеспечения государственных (муниципальных) нужд	200	000 0503 1120321940 200	19 881 933,00	-	19 881 933,00
Иные закупки товаров, работ и услуг для обеспечения государственных (муниципальных) нужд	200	000 0503 1120321940 240	19 881 933,00	-	19 881 933,00
Закупка товаров, работ, услуг в целях капитального ремонта государственного (муниципального) имущества	200	000 0503 1120321940 243	19 881 933,00	-	19 881 933,00
Основное мероприятие “Выполнение комплекса мероприятий по строительству и реконструкции мест погребения”	200	000 0503 1120400000 000	96 500 000,00	-	96 500 000,00
Строительство крематория на кладбище “Восточное” города Перми	200	000 0503 1120441120 000	96 500 000,00	-	96 500 000,00
Капитальные вложения в объекты государственной (муниципальной) собственности	200	000 0503 1120441120 400	96 500 000,00	-	96 500 000,00
Бюджетные инвестиции	200	000 0503 1120441120 410	96 500 000,00	-	96 500 000,00
Бюджетные инвестиции в объекты капитального строительства государственной (муниципальной) собственности	200	000 0503 1120441120 414	96 500 000,00	-	96 500 000,00
Муниципальная программа “Формирование современной городской среды”	200	000 0503 1300000000 000	314 237 791,97	1 971 267,80	312 266 524,17
Подпрограмма “Формирование комфортного внутригородского пространства на территории муниципального образования город Пермь”	200	000 0503 1310000000 000	56 885 778,57	-	56 885 778,57
Основное мероприятие “Благоустройство дворовых территорий многоквартирных домов города Перми”	200	000 0503 1310100000 000	44 312 500,00	-	44 312 500,00
Поддержка муниципальных программ формирования современной городской среды (расходы, не софинансируемые из федерального бюджета)	200	000 0503 13101SЖ090 000	44 312 500,00	-	44 312 500,00
Иные бюджетные ассигнования	200	000 0503 13101SЖ090 800	44 312 500,00	-	44 312 500,00
Субсидии юридическим лицам (кроме некоммерческих организаций), индивидуальным предпринимателям, физическим лицам - производителям товаров, работ, услуг	200	000 0503 13101SЖ090 810	44 312 500,00	-	44 312 500,00
Субсидии на возмещение недополученных доходов и (или) возмещение фактически понесенных затрат в связи с производством (реализацией) товаров, выполнением работ, оказанием услуг	200	000 0503 13101SЖ090 811	44 312 500,00	-	44 312 500,00
Основное мероприятие “Региональный проект “Формирование комфортной городской среды”	200	000 0503 131F200000 000	12 573 278,57	-	12 573 278,57
Реализация программ формирования современной городской среды	200	000 0503 131F255550 000	12 573 278,57	-	12 573 278,57
Предоставление субсидий бюджетным, автономным учреждениям и иным некоммерческим организациям	200	000 0503 131F255550 600	3 005 097,65	-	3 005 097,65
Субсидии некоммерческим организациям (за исключением государственных (муниципальных) учреждений, государственных корпораций (компаний), публично-правовых компаний)	200	000 0503 131F255550 630	3 005 097,65	-	3 005 097,65
Субсидии на возмещение недополученных доходов и (или) возмещение фактически понесенных затрат	200	000 0503 131F255550 631	3 005 097,65	-	3 005 097,65
Иные бюджетные ассигнования	200	000 0503 131F255550 800	9 568 180,92	-	9 568 180,92
Субсидии юридическим лицам (кроме некоммерческих организаций), индивидуальным предпринимателям, физическим лицам - производителям товаров, работ, услуг	200	000 0503 131F255550 810	9 568 180,92	-	9 568 180,92
Субсидии на возмещение недополученных доходов и (или) возмещение фактически понесенных затрат в связи с производством (реализацией) товаров, выполнением работ, оказанием услуг	200	000 0503 131F255550 811	9 568 180,92	-	9 568 180,92
Подпрограмма “Благоустройство общественных территорий муниципального образования город Пермь”	200	000 0503 1320000000 000	257 352 013,40	1 971 267,80	255 380 745,60

Основное мероприятие “Выполнение комплекса мероприятий по ремонту и капитальному ремонту территорий общего пользования”	200	000 0503 1320100000 000	257 352 013,40	1 971 267,80	255 380 745,60
Ремонт общественных территорий города Перми	200	000 0503 1320122280 000	48 548 660,00	-	48 548 660,00
Закупка товаров, работ и услуг для обеспечения государственных (муниципальных) нужд	200	000 0503 1320122280 200	48 548 660,00	-	48 548 660,00
Иные закупки товаров, работ и услуг для обеспечения государственных (муниципальных) нужд	200	000 0503 1320122280 240	48 548 660,00	-	48 548 660,00
Прочая закупка товаров, работ и услуг	200	000 0503 1320122280 244	48 548 660,00	-	48 548 660,00
Капитальный ремонт общественных территорий города Перми	200	000 0503 1320123040 000	95 891 670,59	1 971 267,80	93 920 402,79
Закупка товаров, работ и услуг для обеспечения государственных (муниципальных) нужд	200	000 0503 1320123040 200	95 891 670,59	1 971 267,80	93 920 402,79
Иные закупки товаров, работ и услуг для обеспечения государственных (муниципальных) нужд	200	000 0503 1320123040 240	95 891 670,59	1 971 267,80	93 920 402,79
Закупка товаров, работ, услуг в целях капитального ремонта государственного (муниципального) имущества	200	000 0503 1320123040 243	95 891 670,59	1 971 267,80	93 920 402,79
Поддержка муниципальных программ формирования современной городской среды (расходы, не софинансируемые из федерального бюджета)	200	000 0503 13201SЖ090 000	112 911 682,81	-	112 911 682,81
Закупка товаров, работ и услуг для обеспечения государственных (муниципальных) нужд	200	000 0503 13201SЖ090 200	112 911 682,81	-	112 911 682,81
Иные закупки товаров, работ и услуг для обеспечения государственных (муниципальных) нужд	200	000 0503 13201SЖ090 240	112 911 682,81	-	112 911 682,81
Закупка товаров, работ, услуг в целях капитального ремонта государственного (муниципального) имущества	200	000 0503 13201SЖ090 243	112 911 682,81	-	112 911 682,81
Муниципальная программа “Охрана природы и лесное хозяйство города Перми”	200	000 0503 1400000000 000	22 500 000,00	-	22 500 000,00
Подпрограмма “Реализация природоохранных мероприятий”	200	000 0503 1410000000 000	22 500 000,00	-	22 500 000,00
Основное мероприятие “Мероприятия по созданию питомника растений”	200	000 0503 1410600000 000	11 000 000,00	-	11 000 000,00
Обеспечение питомника растений инфраструктурой для его деятельности	200	000 0503 1410622340 000	11 000 000,00	-	11 000 000,00
Закупка товаров, работ и услуг для обеспечения государственных (муниципальных) нужд	200	000 0503 1410622340 200	11 000 000,00	-	11 000 000,00
Иные закупки товаров, работ и услуг для обеспечения государственных (муниципальных) нужд	200	000 0503 1410622340 240	11 000 000,00	-	11 000 000,00
Прочая закупка товаров, работ и услуг	200	000 0503 1410622340 244	11 000 000,00	-	11 000 000,00
Основное мероприятие “Капитальные вложения в объекты недвижимого имущества муниципальной собственности в сфере экологии”	200	000 0503 1410700000 000	11 500 000,00	-	11 500 000,00
Строительство питомника по адресу: улица Уинская севернее земельного участка с кадастровым номером 59:01:4219248:2334	200	000 0503 1410743570 000	11 500 000,00	-	11 500 000,00
Капитальные вложения в объекты государственной (муниципальной) собственности	200	000 0503 1410743570 400	11 500 000,00	-	11 500 000,00
Бюджетные инвестиции	200	000 0503 1410743570 410	11 500 000,00	-	11 500 000,00
Бюджетные инвестиции в объекты капитального строительства государственной (муниципальной) собственности	200	000 0503 1410743570 414	11 500 000,00	-	11 500 000,00
Муниципальная программа “Развитие системы жилищно-коммунального хозяйства в городе Перми”	200	000 0503 1700000000 000	47 866 745,00	1 210 989,14	46 655 755,86
Подпрограмма “Обеспечение санитарно-эпидемиологических требований законодательства”	200	000 0503 1720000000 000	45 828 745,00	1 210 989,14	44 617 755,86
Основное мероприятие “Организация работ по сбору, транспортированию и размещению бесхозяйных отходов на территории города Перми”	200	000 0503 1720100000 000	17 543 500,00	370 125,00	17 173 375,00
Ликвидация бесхозяйных отходов с территории города Перми	200	000 0503 1720121710 000	12 798 047,00	370 125,00	12 427 922,00
Закупка товаров, работ и услуг для обеспечения государственных (муниципальных) нужд	200	000 0503 1720121710 200	12 798 047,00	370 125,00	12 427 922,00
Иные закупки товаров, работ и услуг для обеспечения государственных (муниципальных) нужд	200	000 0503 1720121710 240	12 798 047,00	370 125,00	12 427 922,00
Прочая закупка товаров, работ и услуг	200	000 0503 1720121710 244	12 798 047,00	370 125,00	12 427 922,00
Снижение негативного воздействия на почвы, восстановление нарушенных земель, ликвидация несанкционированных свалок в границах муниципального образования	200	000 0503 17201SЭ240 000	4 745 453,00	-	4 745 453,00
Закупка товаров, работ и услуг для обеспечения государственных (муниципальных) нужд	200	000 0503 17201SЭ240 200	4 745 453,00	-	4 745 453,00

Иные закупки товаров, работ и услуг для обеспечения государственных (муниципальных) нужд	200	000 0503 17201SЭ240 240	4 745 453,00	-	4 745 453,00
Прочая закупка товаров, работ и услуг	200	000 0503 17201SЭ240 244	4 745 453,00	-	4 745 453,00
Основное мероприятие “Организация работ по созданию и содержанию мест (площадок) накопления твердых коммунальных отходов”	200	000 0503 1720200000 000	28 285 245,00	840 864,14	27 444 380,86
Обустройство мест (площадок) накопления твердых коммунальных отходов	200	000 0503 1720222030 000	20 540 400,00	-	20 540 400,00
Закупка товаров, работ и услуг для обеспечения государственных (муниципальных) нужд	200	000 0503 1720222030 200	20 540 400,00	-	20 540 400,00
Иные закупки товаров, работ и услуг для обеспечения государственных (муниципальных) нужд	200	000 0503 1720222030 240	20 540 400,00	-	20 540 400,00
Прочая закупка товаров, работ и услуг	200	000 0503 1720222030 244	20 540 400,00	-	20 540 400,00
Содержание мест (площадок) накопления твердых коммунальных отходов	200	000 0503 1720222130 000	7 744 845,00	840 864,14	6 903 980,86
Закупка товаров, работ и услуг для обеспечения государственных (муниципальных) нужд	200	000 0503 1720222130 200	7 744 845,00	840 864,14	6 903 980,86
Иные закупки товаров, работ и услуг для обеспечения государственных (муниципальных) нужд	200	000 0503 1720222130 240	7 744 845,00	840 864,14	6 903 980,86
Прочая закупка товаров, работ и услуг	200	000 0503 1720222130 244	7 744 845,00	840 864,14	6 903 980,86
Подпрограмма “Обеспечение эффективного управления многоквартирными домами в городе Перми”	200	000 0503 1730000000 000	2 038 000,00	-	2 038 000,00
Основное мероприятие “Муниципальная поддержка благоустройства придомовых территорий многоквартирных домов города Перми”	200	000 0503 1730300000 000	2 038 000,00	-	2 038 000,00
Возмещение затрат по благоустройству придомовых территорий многоквартирных домов города Перми	200	000 0503 1730371190 000	2 038 000,00	-	2 038 000,00
Предоставление субсидий бюджетным, автономным учреждениям и иным некоммерческим организациям	200	000 0503 1730371190 600	840 000,00	-	840 000,00
Субсидии некоммерческим организациям (за исключением государственных (муниципальных) учреждений, государственных корпораций (компаний), публично-правовых компаний)	200	000 0503 1730371190 630	840 000,00	-	840 000,00
Субсидии на возмещение недополученных доходов и (или) возмещение фактически понесенных затрат	200	000 0503 1730371190 631	840 000,00	-	840 000,00
Иные бюджетные ассигнования	200	000 0503 1730371190 800	1 198 000,00	-	1 198 000,00
Субсидии юридическим лицам (кроме некоммерческих организаций), индивидуальным предпринимателям, физическим лицам - производителям товаров, работ, услуг	200	000 0503 1730371190 810	1 198 000,00	-	1 198 000,00
Субсидии на возмещение недополученных доходов и (или) возмещение фактически понесенных затрат в связи с производством (реализацией) товаров, выполнением работ, оказанием услуг	200	000 0503 1730371190 811	1 198 000,00	-	1 198 000,00
Муниципальная программа “Развитие автомобильных дорог и дорожных сооружений в городе Перми”	200	000 0503 2000000000 000	202 312 735,31	1 622 054,42	200 690 680,89
Подпрограмма “Развитие улично-дорожной сети путем строительства и реконструкции автомобильных дорог, искусственных дорожных сооружений”	200	000 0503 2010000000 000	202 312 735,31	1 622 054,42	200 690 680,89
Основное мероприятие “Выполнение комплекса мероприятий по строительству и реконструкции мест отвала снега”	200	000 0503 2010200000 000	16 975 900,00	-	16 975 900,00
Строительство места отвала снега по ул. Промышленной	200	000 0503 2010243460 000	16 975 900,00	-	16 975 900,00
Капитальные вложения в объекты государственной (муниципальной) собственности	200	000 0503 2010243460 400	16 975 900,00	-	16 975 900,00
Бюджетные инвестиции	200	000 0503 2010243460 410	16 975 900,00	-	16 975 900,00
Бюджетные инвестиции в объекты капитального строительства государственной (муниципальной) собственности	200	000 0503 2010243460 414	16 975 900,00	-	16 975 900,00
Основное мероприятие “Выполнение комплекса мероприятий по строительству подпорной стенки”	200	000 0503 2010300000 000	4 161 500,00	-	4 161 500,00
Строительство подпорной стенки с устройством противопожарного проезда по ул. Льва Шатрова, 35	200	000 0503 2010343340 000	4 161 500,00	-	4 161 500,00
Капитальные вложения в объекты государственной (муниципальной) собственности	200	000 0503 2010343340 400	4 161 500,00	-	4 161 500,00
Бюджетные инвестиции	200	000 0503 2010343340 410	4 161 500,00	-	4 161 500,00
Бюджетные инвестиции в объекты капитального строительства государственной (муниципальной) собственности	200	000 0503 2010343340 414	4 161 500,00	-	4 161 500,00
Основное мероприятие “Обеспечение строительства и реконструкции сетей наружного освещения”	200	000 0503 2010400000 000	181 175 335,31	1 622 054,42	179 553 280,89

Строительство (реконструкция) сетей наружного освещения на автомобильных дорогах города Перми	200	000 0503 2010443370 000	41 257 266,00	-	41 257 266,00
Капитальные вложения в объекты государственной (муниципальной) собственности	200	000 0503 2010443370 400	41 257 266,00	-	41 257 266,00
Бюджетные инвестиции	200	000 0503 2010443370 410	41 257 266,00	-	41 257 266,00
Бюджетные инвестиции в объекты капитального строительства государственной (муниципальной) собственности	200	000 0503 2010443370 414	41 257 266,00	-	41 257 266,00
Строительство (реконструкция) сетей наружного освещения	200	000 0503 2010443670 000	61 916 869,31	1 622 054,42	60 294 814,89
Капитальные вложения в объекты государственной (муниципальной) собственности	200	000 0503 2010443670 400	61 916 869,31	1 622 054,42	60 294 814,89
Бюджетные инвестиции	200	000 0503 2010443670 410	61 916 869,31	1 622 054,42	60 294 814,89
Бюджетные инвестиции в объекты капитального строительства государственной (муниципальной) собственности	200	000 0503 2010443670 414	61 916 869,31	1 622 054,42	60 294 814,89
Развитие городского пространства	200	000 0503 20104SЖ410 000	78 001 200,00	-	78 001 200,00
Капитальные вложения в объекты государственной (муниципальной) собственности	200	000 0503 20104SЖ410 400	78 001 200,00	-	78 001 200,00
Бюджетные инвестиции	200	000 0503 20104SЖ410 410	78 001 200,00	-	78 001 200,00
Бюджетные инвестиции в объекты капитального строительства государственной (муниципальной) собственности	200	000 0503 20104SЖ410 414	78 001 200,00	-	78 001 200,00
Непрограммные расходы бюджета города Перми по реализации иных мероприятий	200	000 0503 9100000000 000	48 966 472,91	-	48 966 472,91
Мероприятия, направленные на решение отдельных вопросов местного значения в микрорайонах города Перми	200	000 0503 9160000000 000	48 966 472,91	-	48 966 472,91
Закупка товаров, работ и услуг для обеспечения государственных (муниципальных) нужд	200	000 0503 9160000000 200	6 372 611,99	-	6 372 611,99
Иные закупки товаров, работ и услуг для обеспечения государственных (муниципальных) нужд	200	000 0503 9160000000 240	6 372 611,99	-	6 372 611,99
Прочая закупка товаров, работ и услуг	200	000 0503 9160000000 244	6 372 611,99	-	6 372 611,99
Предоставление субсидий бюджетным, автономным учреждениям и иным некоммерческим организациям	200	000 0503 9160000000 600	12 296 507,00	-	12 296 507,00
Субсидии некоммерческим организациям (за исключением государственных (муниципальных) учреждений, государственных корпораций (компаний), публично-правовых компаний)	200	000 0503 9160000000 630	12 296 507,00	-	12 296 507,00
Субсидии на возмещение недополученных доходов и (или) возмещение фактически понесенных затрат	200	000 0503 9160000000 631	12 296 507,00	-	12 296 507,00
Иные бюджетные ассигнования	200	000 0503 9160000000 800	30 297 353,92	-	30 297 353,92
Субсидии юридическим лицам (кроме некоммерческих организаций), индивидуальным предпринимателям, физическим лицам - производителям товаров, работ, услуг	200	000 0503 9160000000 810	30 297 353,92	-	30 297 353,92
Субсидии на возмещение недополученных доходов и (или) возмещение фактически понесенных затрат в связи с производством (реализацией) товаров, выполнением работ, оказанием услуг	200	000 0503 9160000000 811	30 297 353,92	-	30 297 353,92
Другие вопросы в области жилищно-коммунального хозяйства	200	000 0505 0000000000 000	731 399 987,43	260 591 018,74	470 808 968,69
Муниципальная программа “Организация дорожной деятельности в городе Перми”	200	000 0505 1000000000 000	527 840 115,43	227 814 085,31	300 026 030,12
Подпрограмма “Обеспечение деятельности заказчиков работ”	200	000 0505 1020000000 000	527 840 115,43	227 814 085,31	300 026 030,12
Основное мероприятие “Выполнение функций муниципального заказчика работ”	200	000 0505 1020100000 000	527 840 115,43	227 814 085,31	300 026 030,12
Обеспечение деятельности (оказание услуг, выполнение работ) муниципальных учреждений (организаций)	200	000 0505 1020100590 000	527 840 115,43	227 814 085,31	300 026 030,12
Расходы на выплаты персоналу в целях обеспечения выполнения функций государственными (муниципальными) органами, казенными учреждениями, органами управления государственными внебюджетными фондами	200	000 0505 1020100590 100	117 384 600,00	20 935 104,62	96 449 495,38
Расходы на выплаты персоналу казенных учреждений	200	000 0505 1020100590 110	117 384 600,00	20 935 104,62	96 449 495,38
Фонд оплаты труда учреждений	200	000 0505 1020100590 111	90 157 200,00	16 123 404,32	74 033 795,68
Взносы по обязательному социальному страхованию на выплаты по оплате труда работников и иные выплаты работникам учреждений	200	000 0505 1020100590 119	27 227 400,00	4 811 700,30	22 415 699,70
Закупка товаров, работ и услуг для обеспечения государственных (муниципальных) нужд	200	000 0505 1020100590 200	26 041 215,43	4 542 183,69	21 499 031,74

Иные закупки товаров, работ и услуг для обеспечения государственных (муниципальных) нужд	200	000 0505 1020100590 240	26 041 215,43	4 542 183,69	21 499 031,74
Прочая закупка товаров, работ и услуг	200	000 0505 1020100590 244	24 575 399,90	4 181 089,63	20 394 310,27
Закупка энергетических ресурсов	200	000 0505 1020100590 247	1 465 815,53	361 094,06	1 104 721,47
Иные бюджетные ассигнования	200	000 0505 1020100590 800	384 414 300,00	202 336 797,00	182 077 503,00
Уплата налогов, сборов и иных платежей	200	000 0505 1020100590 850	384 414 300,00	202 336 797,00	182 077 503,00
Уплата налога на имущество организаций и земельного налога	200	000 0505 1020100590 851	384 238 000,00	202 167 477,00	182 070 523,00
Уплата прочих налогов, сборов	200	000 0505 1020100590 852	76 300,00	69 320,00	6 980,00
Уплата иных платежей	200	000 0505 1020100590 853	100 000,00	100 000,00	-
Муниципальная программа “Охрана природы и лесное хозяйство города Перми”	200	000 0505 1400000000 000	8 388 900,00	-	8 388 900,00
Подпрограмма “Реализация природоохранных мероприятий”	200	000 0505 1410000000 000	8 388 900,00	-	8 388 900,00
Основное мероприятие “Мероприятия по созданию питомника растений”	200	000 0505 1410600000 000	8 388 900,00	-	8 388 900,00
Обеспечение деятельности (оказание услуг, выполнение работ) муниципальных учреждений (организаций)	200	000 0505 1410600590 000	8 388 900,00	-	8 388 900,00
Расходы на выплаты персоналу в целях обеспечения выполнения функций государственными (муниципальными) органами, казенными учреждениями, органами управления государственными внебюджетными фондами	200	000 0505 1410600590 100	6 888 900,00	-	6 888 900,00
Расходы на выплаты персоналу казенных учреждений	200	000 0505 1410600590 110	6 888 900,00	-	6 888 900,00
Фонд оплаты труда учреждений	200	000 0505 1410600590 111	5 291 000,00	-	5 291 000,00
Взносы по обязательному социальному страхованию на выплаты по оплате труда работников и иные выплаты работникам учреждений	200	000 0505 1410600590 119	1 597 900,00	-	1 597 900,00
Закупка товаров, работ и услуг для обеспечения государственных (муниципальных) нужд	200	000 0505 1410600590 200	1 500 000,00	-	1 500 000,00
Иные закупки товаров, работ и услуг для обеспечения государственных (муниципальных) нужд	200	000 0505 1410600590 240	1 500 000,00	-	1 500 000,00
Прочая закупка товаров, работ и услуг	200	000 0505 1410600590 244	1 500 000,00	-	1 500 000,00
Муниципальная программа “Обеспечение жильем жителей города Перми”	200	000 0505 1500000000 000	58 237 200,00	10 063 599,17	48 173 600,83
Подпрограмма “Управление муниципальным жилищным фондом города Перми”	200	000 0505 1520000000 000	58 237 200,00	10 063 599,17	48 173 600,83
Основное мероприятие “Реализация мероприятий в целях эффективного использования муниципального жилищного фонда”	200	000 0505 1520100000 000	58 237 200,00	10 063 599,17	48 173 600,83
Обеспечение деятельности (оказание услуг, выполнение работ) муниципальных учреждений (организаций)	200	000 0505 1520100590 000	58 237 200,00	10 063 599,17	48 173 600,83
Расходы на выплаты персоналу в целях обеспечения выполнения функций государственными (муниципальными) органами, казенными учреждениями, органами управления государственными внебюджетными фондами	200	000 0505 1520100590 100	54 644 281,00	9 349 823,89	45 294 457,11
Расходы на выплаты персоналу казенных учреждений	200	000 0505 1520100590 110	54 644 281,00	9 349 823,89	45 294 457,11
Фонд оплаты труда учреждений	200	000 0505 1520100590 111	41 956 500,00	7 073 108,07	34 883 391,93
Иные выплаты персоналу учреждений, за исключением фонда оплаты труда	200	000 0505 1520100590 112	16 381,00	15 096,00	1 285,00
Взносы по обязательному социальному страхованию на выплаты по оплате труда работников и иные выплаты работникам учреждений	200	000 0505 1520100590 119	12 671 400,00	2 261 619,82	10 409 780,18
Закупка товаров, работ и услуг для обеспечения государственных (муниципальных) нужд	200	000 0505 1520100590 200	3 538 719,00	709 379,28	2 829 339,72
Иные закупки товаров, работ и услуг для обеспечения государственных (муниципальных) нужд	200	000 0505 1520100590 240	3 538 719,00	709 379,28	2 829 339,72
Прочая закупка товаров, работ и услуг	200	000 0505 1520100590 244	2 986 919,00	624 318,23	2 362 600,77
Закупка энергетических ресурсов	200	000 0505 1520100590 247	551 800,00	85 061,05	466 738,95
Иные бюджетные ассигнования	200	000 0505 1520100590 800	54 200,00	4 396,00	49 804,00
Уплата налогов, сборов и иных платежей	200	000 0505 1520100590 850	54 200,00	4 396,00	49 804,00
Уплата налога на имущество организаций и земельного налога	200	000 0505 1520100590 851	50 400,00	3 495,00	46 905,00
Уплата прочих налогов, сборов	200	000 0505 1520100590 852	3 800,00	901,00	2 899,00
Муниципальная программа “Развитие системы жилищно-коммунального хозяйства в городе Перми”	200	000 0505 1700000000 000	20 493 072,00	3 669 469,56	16 823 602,44
Подпрограмма “Обеспечение эффективного управления многоквартирными домами в городе Перми”	200	000 0505 1730000000 000	735 000,00	-	735 000,00
Основное мероприятие “Информационное, консультационное, методическое и обучающее сопровождение субъектов в сфере управления многоквартирными домами”	200	000 0505 1730100000 000	735 000,00	-	735 000,00

Проведение мероприятий, направленных на развитие системы общественного контроля в сфере жилищно-коммунального хозяйства	200	000 0505 1730121360 000	735 000,00	-	735 000,00
Закупка товаров, работ и услуг для обеспечения государственных (муниципальных) нужд	200	000 0505 1730121360 200	735 000,00	-	735 000,00
Иные закупки товаров, работ и услуг для обеспечения государственных (муниципальных) нужд	200	000 0505 1730121360 240	735 000,00	-	735 000,00
Прочая закупка товаров, работ и услуг	200	000 0505 1730121360 244	735 000,00	-	735 000,00
Подпрограмма “Содержание объектов инженерной инфраструктуры”	200	000 0505 1740000000 000	19 758 072,00	3 669 469,56	16 088 602,44
Основное мероприятие “Обеспечение нормативного состояния объектов инженерной инфраструктуры, находящихся в муниципальной собственности, в том числе бесхозяйных объектов”	200	000 0505 1740100000 000	19 758 072,00	3 669 469,56	16 088 602,44
Обеспечение деятельности (оказание услуг, выполнение работ) муниципальных учреждений (организаций)	200	000 0505 1740100590 000	19 758 072,00	3 669 469,56	16 088 602,44
Расходы на выплаты персоналу в целях обеспечения выполнения функций государственными (муниципальными) органами, казенными учреждениями, органами управления государственными внебюджетными фондами	200	000 0505 1740100590 100	16 420 700,00	2 740 535,37	13 680 164,63
Расходы на выплаты персоналу казенных учреждений	200	000 0505 1740100590 110	16 420 700,00	2 740 535,37	13 680 164,63
Фонд оплаты труда учреждений	200	000 0505 1740100590 111	12 546 900,00	2 224 817,21	10 322 082,79
Иные выплаты персоналу учреждений, за исключением фонда оплаты труда	200	000 0505 1740100590 112	84 600,00	-	84 600,00
Взносы по обязательному социальному страхованию на выплаты по оплате труда работников и иные выплаты работникам учреждений	200	000 0505 1740100590 119	3 789 200,00	515 718,16	3 273 481,84
Закупка товаров, работ и услуг для обеспечения государственных (муниципальных) нужд	200	000 0505 1740100590 200	3 314 772,00	920 273,03	2 394 498,97
Иные закупки товаров, работ и услуг для обеспечения государственных (муниципальных) нужд	200	000 0505 1740100590 240	3 314 772,00	920 273,03	2 394 498,97
Прочая закупка товаров, работ и услуг	200	000 0505 1740100590 244	2 821 972,00	805 257,53	2 016 714,47
Закупка энергетических ресурсов	200	000 0505 1740100590 247	492 800,00	115 015,50	377 784,50
Иные бюджетные ассигнования	200	000 0505 1740100590 800	22 600,00	8 661,16	13 938,84
Уплата налогов, сборов и иных платежей	200	000 0505 1740100590 850	22 600,00	8 661,16	13 938,84
Уплата налога на имущество организаций и земельного налога	200	000 0505 1740100590 851	15 800,00	7 051,00	8 749,00
Уплата прочих налогов, сборов	200	000 0505 1740100590 852	6 800,00	1 610,16	5 189,84
Непрограммные расходы по обеспечению деятельности администрации города Перми	200	000 0505 9500000000 000	116 126 700,00	18 729 864,70	97 396 835,30
Функциональные органы администрации города Перми	200	000 0505 9580000000 000	116 126 700,00	18 729 864,70	97 396 835,30
Расходы на выплаты по оплате труда работников муниципальных органов	200	000 0505 9580000110 000	109 740 000,00	17 510 661,82	92 229 338,18
Расходы на выплаты персоналу в целях обеспечения выполнения функций государственными (муниципальными) органами, казенными учреждениями, органами управления государственными внебюджетными фондами	200	000 0505 9580000110 100	109 740 000,00	17 510 661,82	92 229 338,18
Расходы на выплаты персоналу государственных (муниципальных) органов	200	000 0505 9580000110 120	109 740 000,00	17 510 661,82	92 229 338,18
Фонд оплаты труда государственных (муниципальных) органов	200	000 0505 9580000110 121	84 285 700,00	13 821 950,14	70 463 749,86
Взносы по обязательному социальному страхованию на выплаты денежного содержания и иные выплаты работникам государственных (муниципальных) органов	200	000 0505 9580000110 129	25 454 300,00	3 688 711,68	21 765 588,32
Расходы на обеспечение функций муниципальных органов	200	000 0505 9580000190 000	6 386 700,00	1 219 202,88	5 167 497,12
Расходы на выплаты персоналу в целях обеспечения выполнения функций государственными (муниципальными) органами, казенными учреждениями, органами управления государственными внебюджетными фондами	200	000 0505 9580000190 100	143 000,00	16 055,50	126 944,50
Расходы на выплаты персоналу государственных (муниципальных) органов	200	000 0505 9580000190 120	143 000,00	16 055,50	126 944,50
Иные выплаты персоналу государственных (муниципальных) органов, за исключением фонда оплаты труда	200	000 0505 9580000190 122	143 000,00	16 055,50	126 944,50
Закупка товаров, работ и услуг для обеспечения государственных (муниципальных) нужд	200	000 0505 9580000190 200	6 183 700,00	1 143 147,38	5 040 552,62
Иные закупки товаров, работ и услуг для обеспечения государственных (муниципальных) нужд	200	000 0505 9580000190 240	6 183 700,00	1 143 147,38	5 040 552,62
Прочая закупка товаров, работ и услуг	200	000 0505 9580000190 244	6 183 700,00	1 143 147,38	5 040 552,62
Иные бюджетные ассигнования	200	000 0505 9580000190 800	60 000,00	60 000,00	-
Уплата налогов, сборов и иных платежей	200	000 0505 9580000190 850	60 000,00	60 000,00	-

Уплата иных платежей	200	000 0505 9580000190 853	60 000,00	60 000,00	-
Другие непрограммные расходы по реализации вопросов местного значения города Перми, связанных с общегородским управлением	200	000 0505 9600000000 000	314 000,00	314 000,00	-
Расходы на исполнение судебных актов по обращению взыскания на средства местного бюджета	200	000 0505 9610000000 000	314 000,00	314 000,00	-
Средства на исполнение судебных актов, вступивших в законную силу	200	000 0505 9610092000 000	314 000,00	314 000,00	-
Иные бюджетные ассигнования	200	000 0505 9610092000 800	314 000,00	314 000,00	-
Исполнение судебных актов	200	000 0505 9610092000 830	311 000,00	311 000,00	-
Исполнение судебных актов Российской Федерации и мировых соглашений по возмещению причиненного вреда	200	000 0505 9610092000 831	311 000,00	311 000,00	-
Уплата налогов, сборов и иных платежей	200	000 0505 9610092000 850	3 000,00	3 000,00	-
Уплата прочих налогов, сборов	200	000 0505 9610092000 852	3 000,00	3 000,00	-
ОХРАНА ОКРУЖАЮЩЕЙ СРЕДЫ	200	000 0600 0000000000 000	40 374 100,00	3 881 327,80	36 492 772,20
Охрана объектов растительного и животного мира и среды их обитания	200	000 0603 0000000000 000	13 155 800,00	118 500,00	13 037 300,00
Муниципальная программа “Охрана природы и лесное хозяйство города Перми”	200	000 0603 1400000000 000	13 155 800,00	118 500,00	13 037 300,00
Подпрограмма “Реализация природоохранных мероприятий”	200	000 0603 1410000000 000	13 155 800,00	118 500,00	13 037 300,00
Основное мероприятие “Наблюдение за состоянием атмосферного воздуха и улучшение его качества”	200	000 0603 1410200000 000	1 369 400,00	68 000,00	1 301 400,00
Подготовка и предоставление населению города Перми информации о состоянии окружающей среды	200	000 0603 1410221620 000	1 369 400,00	68 000,00	1 301 400,00
Закупка товаров, работ и услуг для обеспечения государственных (муниципальных) нужд	200	000 0603 1410221620 200	1 369 400,00	68 000,00	1 301 400,00
Иные закупки товаров, работ и услуг для обеспечения государственных (муниципальных) нужд	200	000 0603 1410221620 240	1 369 400,00	68 000,00	1 301 400,00
Прочая закупка товаров, работ и услуг	200	000 0603 1410221620 244	1 369 400,00	68 000,00	1 301 400,00
Основное мероприятие “Создание единого зеленого каркаса города Перми”	200	000 0603 1410400000 000	318 600,00	-	318 600,00
Разработка информационной системы обеспечения озеленительной деятельности города Перми	200	000 0603 1410422070 000	318 600,00	-	318 600,00
Закупка товаров, работ и услуг для обеспечения государственных (муниципальных) нужд	200	000 0603 1410422070 200	318 600,00	-	318 600,00
Иные закупки товаров, работ и услуг для обеспечения государственных (муниципальных) нужд	200	000 0603 1410422070 240	318 600,00	-	318 600,00
Прочая закупка товаров, работ и услуг	200	000 0603 1410422070 244	318 600,00	-	318 600,00
Основное мероприятие “Восстановление и экологическая реабилитация водных объектов”	200	000 0603 1410800000 000	6 920 000,00	500,00	6 919 500,00
Наблюдение за водными объектами города Перми и их обустройство	200	000 0603 1410821640 000	6 920 000,00	500,00	6 919 500,00
Закупка товаров, работ и услуг для обеспечения государственных (муниципальных) нужд	200	000 0603 1410821640 200	6 918 700,00	-	6 918 700,00
Иные закупки товаров, работ и услуг для обеспечения государственных (муниципальных) нужд	200	000 0603 1410821640 240	6 918 700,00	-	6 918 700,00
Прочая закупка товаров, работ и услуг	200	000 0603 1410821640 244	6 918 700,00	-	6 918 700,00
Иные бюджетные ассигнования	200	000 0603 1410821640 800	1 300,00	500,00	800,00
Уплата налогов, сборов и иных платежей	200	000 0603 1410821640 850	1 300,00	500,00	800,00
Уплата налога на имущество организаций и земельного налога	200	000 0603 1410821640 851	1 300,00	500,00	800,00
Основное мероприятие “Экологическое просвещение населения города Перми”	200	000 0603 1410900000 000	4 547 800,00	50 000,00	4 497 800,00
Информирование населения города Перми о качестве окружающей среды	200	000 0603 1410922200 000	4 547 800,00	50 000,00	4 497 800,00
Закупка товаров, работ и услуг для обеспечения государственных (муниципальных) нужд	200	000 0603 1410922200 200	4 547 800,00	50 000,00	4 497 800,00
Иные закупки товаров, работ и услуг для обеспечения государственных (муниципальных) нужд	200	000 0603 1410922200 240	4 547 800,00	50 000,00	4 497 800,00
Прочая закупка товаров, работ и услуг	200	000 0603 1410922200 244	4 547 800,00	50 000,00	4 497 800,00
Прикладные научные исследования в области охраны окружающей среды	200	000 0604 0000000000 000	206 000,00	-	206 000,00
Муниципальная программа “Охрана природы и лесное хозяйство города Перми”	200	000 0604 1400000000 000	206 000,00	-	206 000,00
Подпрограмма “Реализация природоохранных мероприятий”	200	000 0604 1410000000 000	206 000,00	-	206 000,00
Основное мероприятие “Наблюдение за состоянием атмосферного воздуха и улучшение его качества”	200	000 0604 1410200000 000	206 000,00	-	206 000,00
Подготовка и предоставление населению города Перми информации о состоянии окружающей среды	200	000 0604 1410221620 000	206 000,00	-	206 000,00

Закупка товаров, работ и услуг для обеспечения государственных (муниципальных) нужд	200	000 0604 1410221620 200	206 000,00	-	206 000,00
Иные закупки товаров, работ и услуг для обеспечения государственных (муниципальных) нужд	200	000 0604 1410221620 240	206 000,00	-	206 000,00
Прочая закупка товаров, работ и услуг	200	000 0604 1410221620 244	206 000,00	-	206 000,00
Другие вопросы в области охраны окружающей среды	200	000 0605 0000000000 000	27 012 300,00	3 762 827,80	23 249 472,20
Непрограммные расходы бюджета города Перми по реализации иных мероприятий	200	000 0605 9100000000 000	387 100,00	-	387 100,00
Иные непрограммные мероприятия	200	000 0605 9190000000 000	387 100,00	-	387 100,00
Администрирование государственных полномочий по организации мероприятий при осуществлении деятельности по обращению с животными без владельцев	200	000 0605 919002У100 000	387 100,00	-	387 100,00
Расходы на выплаты персоналу в целях обеспечения выполнения функций государственными (муниципальными) органами, казенными учреждениями, органами управления государственными внебюджетными фондами	200	000 0605 919002У100 100	366 400,00	-	366 400,00
Расходы на выплаты персоналу государственных (муниципальных) органов	200	000 0605 919002У100 120	366 400,00	-	366 400,00
Фонд оплаты труда государственных (муниципальных) органов	200	000 0605 919002У100 121	281 400,00	-	281 400,00
Взносы по обязательному социальному страхованию на выплаты денежного содержания и иные выплаты работникам государственных (муниципальных) органов	200	000 0605 919002У100 129	85 000,00	-	85 000,00
Закупка товаров, работ и услуг для обеспечения государственных (муниципальных) нужд	200	000 0605 919002У100 200	20 700,00	-	20 700,00
Иные закупки товаров, работ и услуг для обеспечения государственных (муниципальных) нужд	200	000 0605 919002У100 240	20 700,00	-	20 700,00
Прочая закупка товаров, работ и услуг	200	000 0605 919002У100 244	20 700,00	-	20 700,00
Непрограммные расходы по обеспечению деятельности администрации города Перми	200	000 0605 9500000000 000	26 625 200,00	3 762 827,80	22 862 372,20
Функциональные органы администрации города Перми	200	000 0605 9580000000 000	26 625 200,00	3 762 827,80	22 862 372,20
Расходы на выплаты по оплате труда работников муниципальных органов	200	000 0605 9580000110 000	24 945 500,00	3 533 414,55	21 412 085,45
Расходы на выплаты персоналу в целях обеспечения выполнения функций государственными (муниципальными) органами, казенными учреждениями, органами управления государственными внебюджетными фондами	200	000 0605 9580000110 100	24 945 500,00	3 533 414,55	21 412 085,45
Расходы на выплаты персоналу государственных (муниципальных) органов	200	000 0605 9580000110 120	24 945 500,00	3 533 414,55	21 412 085,45
Фонд оплаты труда государственных (муниципальных) органов	200	000 0605 9580000110 121	19 159 400,00	2 740 987,52	16 418 412,48
Взносы по обязательному социальному страхованию на выплаты денежного содержания и иные выплаты работникам государственных (муниципальных) органов	200	000 0605 9580000110 129	5 786 100,00	792 427,03	4 993 672,97
Расходы на обеспечение функций муниципальных органов	200	000 0605 9580000190 000	1 679 700,00	229 413,25	1 450 286,75
Расходы на выплаты персоналу в целях обеспечения выполнения функций государственными (муниципальными) органами, казенными учреждениями, органами управления государственными внебюджетными фондами	200	000 0605 9580000190 100	52 200,00	-	52 200,00
Расходы на выплаты персоналу государственных (муниципальных) органов	200	000 0605 9580000190 120	52 200,00	-	52 200,00
Иные выплаты персоналу государственных (муниципальных) органов, за исключением фонда оплаты труда	200	000 0605 9580000190 122	52 200,00	-	52 200,00
Закупка товаров, работ и услуг для обеспечения государственных (муниципальных) нужд	200	000 0605 9580000190 200	1 627 500,00	229 413,25	1 398 086,75
Иные закупки товаров, работ и услуг для обеспечения государственных (муниципальных) нужд	200	000 0605 9580000190 240	1 627 500,00	229 413,25	1 398 086,75
Прочая закупка товаров, работ и услуг	200	000 0605 9580000190 244	1 627 500,00	229 413,25	1 398 086,75
ОБРАЗОВАНИЕ	200	000 0700 0000000000 000	18 576 620 669,73	3 487 277 887,96	15 089 342 781,77
Дошкольное образование	200	000 0701 0000000000 000	6 401 453 686,81	1 250 921 944,00	5 150 531 742,81
Муниципальная программа “Доступное и качественное образование”	200	000 0701 0700000000 000	6 268 251 344,00	1 246 027 944,00	5 022 223 400,00
Подпрограмма “Обеспечение доступного и качественного дошкольного образования”	200	000 0701 0710000000 000	6 002 348 044,00	1 202 604 544,00	4 799 743 500,00
Основное мероприятие “Оказание услуг по присмотру и уходу, реализации основных общеобразовательных программ дошкольного образования”	200	000 0701 0710100000 000	1 402 673 644,00	325 733 644,00	1 076 940 000,00
Обеспечение деятельности (оказание услуг, выполнение работ) муниципальных учреждений (организаций)	200	000 0701 0710100590 000	1 402 673 644,00	325 733 644,00	1 076 940 000,00

Предоставление субсидий бюджетным, автономным учреждениям и иным некоммерческим организациям	200	000 0701 0710100590 600	1 402 673 644,00	325 733 644,00	1 076 940 000,00
Субсидии бюджетным учреждениям	200	000 0701 0710100590 610	28 473 800,00	5 514 200,00	22 959 600,00
Субсидии бюджетным учреждениям на финансовое обеспечение государственного (муниципального) задания на оказание государственных (муниципальных) услуг (выполнение работ)	200	000 0701 0710100590 611	28 473 800,00	5 514 200,00	22 959 600,00
Субсидии автономным учреждениям	200	000 0701 0710100590 620	1 374 199 844,00	320 219 444,00	1 053 980 400,00
Субсидии автономным учреждениям на финансовое обеспечение государственного (муниципального) задания на оказание государственных (муниципальных) услуг (выполнение работ)	200	000 0701 0710100590 621	1 374 199 844,00	320 219 444,00	1 053 980 400,00
Основное мероприятие “Предоставление дошкольного образования в дошкольных образовательных организациях”	200	000 0701 0710200000 000	4 599 674 400,00	876 870 900,00	3 722 803 500,00
Единая субвенция на выполнение отдельных государственных полномочий в сфере образования	200	000 0701 071022H020 000	4 596 746 900,00	876 160 900,00	3 720 586 000,00
Предоставление субсидий бюджетным, автономным учреждениям и иным некоммерческим организациям	200	000 0701 071022H020 600	4 596 746 900,00	876 160 900,00	3 720 586 000,00
Субсидии бюджетным учреждениям	200	000 0701 071022H020 610	51 866 800,00	9 584 400,00	42 282 400,00
Субсидии бюджетным учреждениям на финансовое обеспечение государственного (муниципального) задания на оказание государственных (муниципальных) услуг (выполнение работ)	200	000 0701 071022H020 611	51 152 600,00	9 467 400,00	41 685 200,00
Субсидии бюджетным учреждениям на иные цели	200	000 0701 071022H020 612	714 200,00	117 000,00	597 200,00
Субсидии автономным учреждениям	200	000 0701 071022H020 620	4 544 880 100,00	866 576 500,00	3 678 303 600,00
Субсидии автономным учреждениям на финансовое обеспечение государственного (муниципального) задания на оказание государственных (муниципальных) услуг (выполнение работ)	200	000 0701 071022H020 621	4 453 372 800,00	850 334 100,00	3 603 038 700,00
Субсидии автономным учреждениям на иные цели	200	000 0701 071022H020 622	91 507 300,00	16 242 400,00	75 264 900,00
Организация предоставления общедоступного и бесплатного дошкольного, начального общего, основного общего, среднего общего образования обучающимся с ограниченными возможностями здоровья в отдельных муниципальных общеобразовательных учреждениях, осуществляющих образовательную деятельность по адаптированным основным общеобразовательным программам, в муниципальных общеобразовательных учреждениях со специальным наименованием “специальное учебно-воспитательное учреждение” и муниципальных санаторных общеобразовательных учреждениях	200	000 0701 07102SH040 000	2 927 500,00	710 000,00	2 217 500,00
Предоставление субсидий бюджетным, автономным учреждениям и иным некоммерческим организациям	200	000 0701 07102SH040 600	2 927 500,00	710 000,00	2 217 500,00
Субсидии автономным учреждениям	200	000 0701 07102SH040 620	2 927 500,00	710 000,00	2 217 500,00
Субсидии автономным учреждениям на финансовое обеспечение государственного (муниципального) задания на оказание государственных (муниципальных) услуг (выполнение работ)	200	000 0701 07102SH040 621	2 927 500,00	710 000,00	2 217 500,00
Подпрограмма “Развитие негосударственного сектора в сфере образования”	200	000 0701 0750000000 000	265 903 300,00	43 423 400,00	222 479 900,00
Основное мероприятие “Оказание услуг частными организациями, осуществляющими образовательную деятельность”	200	000 0701 0750100000 000	46 002 600,00	6 200 000,00	39 802 600,00
Субсидии частным организациям, осуществляющим образовательную деятельность и содержание ребенка (присмотр и уход за ребенком)	200	000 0701 0750170030 000	46 002 600,00	6 200 000,00	39 802 600,00
Предоставление субсидий бюджетным, автономным учреждениям и иным некоммерческим организациям	200	000 0701 0750170030 600	25 901 800,00	3 400 000,00	22 501 800,00
Субсидии некоммерческим организациям (за исключением государственных (муниципальных) учреждений, государственных корпораций (компаний), публично-правовых компаний)	200	000 0701 0750170030 630	25 901 800,00	3 400 000,00	22 501 800,00
Субсидии на возмещение недополученных доходов и (или) возмещение фактически понесенных затрат	200	000 0701 0750170030 631	25 901 800,00	3 400 000,00	22 501 800,00
Иные бюджетные ассигнования	200	000 0701 0750170030 800	20 100 800,00	2 800 000,00	17 300 800,00
Субсидии юридическим лицам (кроме некоммерческих организаций), индивидуальным предпринимателям, физическим лицам - производителям товаров, работ, услуг	200	000 0701 0750170030 810	20 100 800,00	2 800 000,00	17 300 800,00

Субсидии на возмещение недополученных доходов и (или) возмещение фактически понесенных затрат в связи с производством (реализацией) товаров, выполнением работ, оказанием услуг	200	000 0701 0750170030 811	20 100 800,00	2 800 000,00	17 300 800,00
Основное мероприятие “Предоставление дошкольного, начального общего, основного общего, среднего общего образования в частных организациях, осуществляющих образовательную деятельность по имеющим государственную аккредитацию основным общеобразовательным программам”	200	000 0701 0750200000 000	219 900 700,00	37 223 400,00	182 677 300,00
Единая субвенция на выполнение отдельных государственных полномочий в сфере образования	200	000 0701 075022Н020 000	219 900 700,00	37 223 400,00	182 677 300,00
Предоставление субсидий бюджетным, автономным учреждениям и иным некоммерческим организациям	200	000 0701 075022Н020 600	106 466 400,00	17 341 300,00	89 125 100,00
Субсидии некоммерческим организациям (за исключением государственных (муниципальных) учреждений, государственных корпораций (компаний), публично-правовых компаний)	200	000 0701 075022Н020 630	106 466 400,00	17 341 300,00	89 125 100,00
Субсидии на возмещение недополученных доходов и (или) возмещение фактически понесенных затрат	200	000 0701 075022Н020 631	106 466 400,00	17 341 300,00	89 125 100,00
Иные бюджетные ассигнования	200	000 0701 075022Н020 800	113 434 300,00	19 882 100,00	93 552 200,00
Субсидии юридическим лицам (кроме некоммерческих организаций), индивидуальным предпринимателям, физическим лицам - производителям товаров, работ, услуг	200	000 0701 075022Н020 810	113 434 300,00	19 882 100,00	93 552 200,00
Субсидии на возмещение недополученных доходов и (или) возмещение фактически понесенных затрат в связи с производством (реализацией) товаров, выполнением работ, оказанием услуг	200	000 0701 075022Н020 811	113 434 300,00	19 882 100,00	93 552 200,00
Муниципальная программа “Развитие сети образовательных организаций города Перми”	200	000 0701 0800000000 000	133 202 342,81	4 894 000,00	128 308 342,81
Подпрограмма “Повышение доступности дошкольного образования”	200	000 0701 0810000000 000	6 421 842,81	-	6 421 842,81
Основное мероприятие “Капитальные вложения в объекты недвижимого имущества муниципальной собственности в сфере дошкольного образования”	200	000 0701 0810100000 000	6 421 842,81	-	6 421 842,81
Строительство здания для размещения дошкольного образовательного учреждения по ул. Байкальской, 26а	200	000 0701 0810141680 000	1 842,81	-	1 842,81
Капитальные вложения в объекты государственной (муниципальной) собственности	200	000 0701 0810141680 400	1 842,81	-	1 842,81
Бюджетные инвестиции	200	000 0701 0810141680 410	1 842,81	-	1 842,81
Бюджетные инвестиции в объекты капитального строительства государственной (муниципальной) собственности	200	000 0701 0810141680 414	1 842,81	-	1 842,81
Предоставление грантов системы образования частным образовательным организациям, индивидуальным предпринимателям, осуществляющим образовательную деятельность	200	000 0701 0810142160 000	6 420 000,00	-	6 420 000,00
Предоставление субсидий бюджетным, автономным учреждениям и иным некоммерческим организациям	200	000 0701 0810142160 600	1 983 200,00	-	1 983 200,00
Субсидии некоммерческим организациям (за исключением государственных (муниципальных) учреждений, государственных корпораций (компаний), публично-правовых компаний)	200	000 0701 0810142160 630	1 983 200,00	-	1 983 200,00
Субсидии (гранты в форме субсидий), не подлежащие казначейскому сопровождению	200	000 0701 0810142160 633	1 983 200,00	-	1 983 200,00
Иные бюджетные ассигнования	200	000 0701 0810142160 800	4 436 800,00	-	4 436 800,00
Субсидии юридическим лицам (кроме некоммерческих организаций), индивидуальным предпринимателям, физическим лицам - производителям товаров, работ, услуг	200	000 0701 0810142160 810	4 436 800,00	-	4 436 800,00
Субсидии (гранты в форме субсидий) на финансовое обеспечение затрат в связи с производством (реализацией) товаров, выполнением работ, оказанием услуг, не подлежащие казначейскому сопровождению	200	000 0701 0810142160 813	4 436 800,00	-	4 436 800,00
Подпрограмма “Приведение имущественных комплексов муниципальных образовательных организаций города Перми в нормативное состояние”	200	000 0701 0830000000 000	126 780 500,00	4 894 000,00	121 886 500,00
Основное мероприятие “Приведение имущественных комплексов образовательных организаций в соответствие с требованиями действующего законодательства”	200	000 0701 0830100000 000	126 780 500,00	4 894 000,00	121 886 500,00
Взносы на капитальный ремонт общего имущества в многоквартирных домах	200	000 0701 0830101070 000	310 600,00	52 000,00	258 600,00

Предоставление субсидий бюджетным, автономным учреждениям и иным некоммерческим организациям	200	000 0701 0830101070 600	310 600,00	52 000,00	258 600,00
Субсидии автономным учреждениям	200	000 0701 0830101070 620	310 600,00	52 000,00	258 600,00
Субсидии автономным учреждениям на иные цели	200	000 0701 0830101070 622	310 600,00	52 000,00	258 600,00
Приведение в нормативное состояние имущественных комплексов образовательных организаций	200	000 0701 0830123470 000	113 469 900,00	4 842 000,00	108 627 900,00
Предоставление субсидий бюджетным, автономным учреждениям и иным некоммерческим организациям	200	000 0701 0830123470 600	113 469 900,00	4 842 000,00	108 627 900,00
Субсидии автономным учреждениям	200	000 0701 0830123470 620	113 469 900,00	4 842 000,00	108 627 900,00
Субсидии автономным учреждениям на иные цели	200	000 0701 0830123470 622	113 469 900,00	4 842 000,00	108 627 900,00
Оснащение оборудованием образовательных организаций, реализующих программы дошкольного образования, в соответствии с требованиями федерального государственного образовательного стандарта дошкольного образования	200	000 0701 083012Н420 000	13 000 000,00	-	13 000 000,00
Предоставление субсидий бюджетным, автономным учреждениям и иным некоммерческим организациям	200	000 0701 083012Н420 600	13 000 000,00	-	13 000 000,00
Субсидии автономным учреждениям	200	000 0701 083012Н420 620	13 000 000,00	-	13 000 000,00
Субсидии автономным учреждениям на иные цели	200	000 0701 083012Н420 622	13 000 000,00	-	13 000 000,00
Общее образование	200	000 0702 0000000000 000	9 498 228 860,86	1 857 500 258,28	7 640 728 602,58
Муниципальная программа “Социальная поддержка и обеспечение семейного благополучия населения города Перми”	200	000 0702 0600000000 000	13 012 800,00	-	13 012 800,00
Подпрограмма “Создание безбарьерной среды для маломобильных граждан”	200	000 0702 0620000000 000	13 012 800,00	-	13 012 800,00
Основное мероприятие “Оборудование объектов социальной инфраструктуры средствами беспрепятственного доступа, обеспечение информационной доступности для инвалидов и иных маломобильных групп населения”	200	000 0702 0620100000 000	13 012 800,00	-	13 012 800,00
Оборудование зданий муниципальных учреждений средствами беспрепятственного доступа	200	000 0702 0620123570 000	13 012 800,00	-	13 012 800,00
Предоставление субсидий бюджетным, автономным учреждениям и иным некоммерческим организациям	200	000 0702 0620123570 600	13 012 800,00	-	13 012 800,00
Субсидии автономным учреждениям	200	000 0702 0620123570 620	13 012 800,00	-	13 012 800,00
Субсидии автономным учреждениям на иные цели	200	000 0702 0620123570 622	13 012 800,00	-	13 012 800,00
Муниципальная программа “Доступное и качественное образование”	200	000 0702 0700000000 000	7 437 584 077,57	1 580 994 463,41	5 856 589 614,16
Подпрограмма “Обеспечение доступного и качественного общего образования”	200	000 0702 0720000000 000	7 390 130 277,57	1 573 534 463,41	5 816 595 814,16
Основное мероприятие “Оказание услуг на получение общедоступного бесплатного дошкольного, начального общего, основного общего, среднего общего образования”	200	000 0702 0720100000 000	994 141 903,57	264 513 182,00	729 628 721,57
Обеспечение деятельности (оказание услуг, выполнение работ) муниципальных учреждений (организаций)	200	000 0702 0720100590 000	991 004 303,57	263 422 382,00	727 581 921,57
Предоставление субсидий бюджетным, автономным учреждениям и иным некоммерческим организациям	200	000 0702 0720100590 600	991 004 303,57	263 422 382,00	727 581 921,57
Субсидии бюджетным учреждениям	200	000 0702 0720100590 610	29 608 842,00	8 528 042,00	21 080 800,00
Субсидии бюджетным учреждениям на финансовое обеспечение государственного (муниципального) задания на оказание государственных (муниципальных) услуг (выполнение работ)	200	000 0702 0720100590 611	29 608 842,00	8 528 042,00	21 080 800,00
Субсидии автономным учреждениям	200	000 0702 0720100590 620	961 395 461,57	254 894 340,00	706 501 121,57
Субсидии автономным учреждениям на финансовое обеспечение государственного (муниципального) задания на оказание государственных (муниципальных) услуг (выполнение работ)	200	000 0702 0720100590 621	961 395 461,57	254 894 340,00	706 501 121,57
Целевая субсидия на организацию подвоза учащихся	200	000 0702 0720100690 000	3 137 600,00	1 090 800,00	2 046 800,00
Предоставление субсидий бюджетным, автономным учреждениям и иным некоммерческим организациям	200	000 0702 0720100690 600	3 137 600,00	1 090 800,00	2 046 800,00
Субсидии автономным учреждениям	200	000 0702 0720100690 620	3 137 600,00	1 090 800,00	2 046 800,00
Субсидии автономным учреждениям на иные цели	200	000 0702 0720100690 622	3 137 600,00	1 090 800,00	2 046 800,00
Основное мероприятие “Предоставление общего (начального, основного, среднего) образования в общеобразовательных организациях”	200	000 0702 0720200000 000	6 395 988 374,00	1 309 021 281,41	5 086 967 092,59
Единая субвенция на выполнение отдельных государственных полномочий в сфере образования	200	000 0702 072022Н020 000	4 995 732 400,00	970 489 100,00	4 025 243 300,00
Предоставление субсидий бюджетным, автономным учреждениям и иным некоммерческим организациям	200	000 0702 072022Н020 600	4 995 732 400,00	970 489 100,00	4 025 243 300,00
Субсидии бюджетным учреждениям	200	000 0702 072022Н020 610	190 095 400,00	36 110 900,00	153 984 500,00

Субсидии бюджетным учреждениям на финансовое обеспечение государственного (муниципального) задания на оказание государственных (муниципальных) услуг (выполнение работ)	200	000 0702 072022Н020 611	182 984 100,00	34 944 300,00	148 039 800,00
Субсидии бюджетным учреждениям на иные цели	200	000 0702 072022Н020 612	7 111 300,00	1 166 600,00	5 944 700,00
Субсидии автономным учреждениям	200	000 0702 072022Н020 620	4 805 637 000,00	934 378 200,00	3 871 258 800,00
Субсидии автономным учреждениям на финансовое обеспечение государственного (муниципального) задания на оказание государственных (муниципальных) услуг (выполнение работ)	200	000 0702 072022Н020 621	4 642 609 500,00	906 303 000,00	3 736 306 500,00
Субсидии автономным учреждениям на иные цели	200	000 0702 072022Н020 622	163 027 500,00	28 075 200,00	134 952 300,00
Ежемесячное денежное вознаграждение за классное руководство педагогическим работникам государственных и муниципальных общеобразовательных организаций	200	000 0702 0720253030 000	471 559 700,00	106 952 500,00	364 607 200,00
Предоставление субсидий бюджетным, автономным учреждениям и иным некоммерческим организациям	200	000 0702 0720253030 600	471 559 700,00	106 952 500,00	364 607 200,00
Субсидии бюджетным учреждениям	200	000 0702 0720253030 610	15 316 000,00	3 424 600,00	11 891 400,00
Субсидии бюджетным учреждениям на иные цели	200	000 0702 0720253030 612	15 316 000,00	3 424 600,00	11 891 400,00
Субсидии автономным учреждениям	200	000 0702 0720253030 620	456 243 700,00	103 527 900,00	352 715 800,00
Субсидии автономным учреждениям на иные цели	200	000 0702 0720253030 622	456 243 700,00	103 527 900,00	352 715 800,00
Организация бесплатного горячего питания обучающихся, получающих начальное общее образование в государственных и муниципальных образовательных организациях	200	000 0702 07202L3040 000	877 879 674,00	215 199 981,41	662 679 692,59
Предоставление субсидий бюджетным, автономным учреждениям и иным некоммерческим организациям	200	000 0702 07202L3040 600	877 879 674,00	215 199 981,41	662 679 692,59
Субсидии бюджетным учреждениям	200	000 0702 07202L3040 610	13 639 198,72	3 270 326,17	10 368 872,55
Субсидии бюджетным учреждениям на иные цели	200	000 0702 07202L3040 612	13 639 198,72	3 270 326,17	10 368 872,55
Субсидии автономным учреждениям	200	000 0702 07202L3040 620	864 240 475,28	211 929 655,24	652 310 820,04
Субсидии автономным учреждениям на иные цели	200	000 0702 07202L3040 622	864 240 475,28	211 929 655,24	652 310 820,04
Организация предоставления общедоступного и бесплатного дошкольного, начального общего, основного общего, среднего общего образования обучающимся с ограниченными возможностями здоровья в отдельных муниципальных общеобразовательных учреждениях, осуществляющих образовательную деятельность по адаптированным основным общеобразовательным программам, в муниципальных общеобразовательных учреждениях со специальным наименованием “специальное учебно-воспитательное учреждение” и муниципальных санаторных общеобразовательных учреждениях	200	000 0702 07202SH040 000	50 816 600,00	16 379 700,00	34 436 900,00
Предоставление субсидий бюджетным, автономным учреждениям и иным некоммерческим организациям	200	000 0702 07202SH040 600	50 816 600,00	16 379 700,00	34 436 900,00
Субсидии бюджетным учреждениям	200	000 0702 07202SH040 610	8 920 700,00	2 880 000,00	6 040 700,00
Субсидии бюджетным учреждениям на финансовое обеспечение государственного (муниципального) задания на оказание государственных (муниципальных) услуг (выполнение работ)	200	000 0702 07202SH040 611	8 920 700,00	2 880 000,00	6 040 700,00
Субсидии автономным учреждениям	200	000 0702 07202SH040 620	41 895 900,00	13 499 700,00	28 396 200,00
Субсидии автономным учреждениям на финансовое обеспечение государственного (муниципального) задания на оказание государственных (муниципальных) услуг (выполнение работ)	200	000 0702 07202SH040 621	41 895 900,00	13 499 700,00	28 396 200,00
Подпрограмма “Обеспечение доступного и качественного дополнительного образования”	200	000 0702 0730000000 000	1 598 400,00	-	1 598 400,00
Основное мероприятие “Оказание услуг по реализации дополнительных образовательных программ”	200	000 0702 0730100000 000	1 598 400,00	-	1 598 400,00
Реализация мероприятия “Умею плавать!”	200	000 0702 073012Ф320 000	1 598 400,00	-	1 598 400,00
Предоставление субсидий бюджетным, автономным учреждениям и иным некоммерческим организациям	200	000 0702 073012Ф320 600	1 598 400,00	-	1 598 400,00
Субсидии автономным учреждениям	200	000 0702 073012Ф320 620	1 598 400,00	-	1 598 400,00
Субсидии автономным учреждениям на иные цели	200	000 0702 073012Ф320 622	1 598 400,00	-	1 598 400,00
Подпрограмма “Развитие негосударственного сектора в сфере образования”	200	000 0702 0750000000 000	45 855 400,00	7 460 000,00	38 395 400,00
Основное мероприятие “Оказание услуг частными организациями, осуществляющими образовательную деятельность”	200	000 0702 0750100000 000	3 898 200,00	710 000,00	3 188 200,00
Субсидии частным организациям, осуществляющим общеобразовательную деятельность	200	000 0702 0750170050 000	3 898 200,00	710 000,00	3 188 200,00
Предоставление субсидий бюджетным, автономным учреждениям и иным некоммерческим организациям	200	000 0702 0750170050 600	3 898 200,00	710 000,00	3 188 200,00

Субсидии некоммерческим организациям (за исключением государственных (муниципальных) учреждений, государственных корпораций (компаний), публично-правовых компаний)	200	000 0702 0750170050 630	3 898 200,00	710 000,00	3 188 200,00
Субсидии на возмещение недополученных доходов и (или) возмещение фактически понесенных затрат	200	000 0702 0750170050 631	3 898 200,00	710 000,00	3 188 200,00
Основное мероприятие “Предоставление дошкольного, начального общего, основного общего, среднего общего образования в частных организациях, осуществляющих образовательную деятельность по имеющим государственную аккредитацию основным общеобразовательным программам”	200	000 0702 0750200000 000	41 957 200,00	6 750 000,00	35 207 200,00
Единая субвенция на выполнение отдельных государственных полномочий в сфере образования	200	000 0702 075022H020 000	41 957 200,00	6 750 000,00	35 207 200,00
Предоставление субсидий бюджетным, автономным учреждениям и иным некоммерческим организациям	200	000 0702 075022H020 600	41 957 200,00	6 750 000,00	35 207 200,00
Субсидии некоммерческим организациям (за исключением государственных (муниципальных) учреждений, государственных корпораций (компаний), публично-правовых компаний)	200	000 0702 075022H020 630	41 957 200,00	6 750 000,00	35 207 200,00
Субсидии на возмещение недополученных доходов и (или) возмещение фактически понесенных затрат	200	000 0702 075022H020 631	41 957 200,00	6 750 000,00	35 207 200,00
Муниципальная программа “Развитие сети образовательных организаций города Перми”	200	000 0702 0800000000 000	2 047 631 983,29	276 505 794,87	1 771 126 188,42
Подпрограмма “Обеспечение доступности общего и дополнительного образования”	200	000 0702 0820000000 000	1 398 531 185,09	276 486 594,87	1 122 044 590,22
Основное мероприятие “Капитальные вложения в объекты недвижимого имущества муниципальных общеобразовательных организаций и организаций дополнительного образования города Перми”	200	000 0702 0820100000 000	704 676 288,09	39 600 067,87	665 076 220,22
Реконструкция здания под размещение общеобразовательной организации по ул. Целинной, 15	200	000 0702 0820141160 000	215 529 615,95	19 860 557,41	195 669 058,54
Капитальные вложения в объекты государственной (муниципальной) собственности	200	000 0702 0820141160 400	215 529 615,95	19 860 557,41	195 669 058,54
Бюджетные инвестиции	200	000 0702 0820141160 410	215 529 615,95	19 860 557,41	195 669 058,54
Бюджетные инвестиции в объекты капитального строительства государственной (муниципальной) собственности	200	000 0702 0820141160 414	215 529 615,95	19 860 557,41	195 669 058,54
Строительство здания для размещения общеобразовательного учреждения по ул. Юнг Прикамья, 3	200	000 0702 0820142120 000	20 042 774,00	19 739 510,46	303 263,54
Капитальные вложения в объекты государственной (муниципальной) собственности	200	000 0702 0820142120 400	20 042 774,00	19 739 510,46	303 263,54
Бюджетные инвестиции	200	000 0702 0820142120 410	20 042 774,00	19 739 510,46	303 263,54
Бюджетные инвестиции в объекты капитального строительства государственной (муниципальной) собственности	200	000 0702 0820142120 414	20 042 774,00	19 739 510,46	303 263,54
Строительство корпуса МАОУ “Гимназия № 33” г. Перми	200	000 0702 0820143490 000	196 739 800,00	-	196 739 800,00
Капитальные вложения в объекты государственной (муниципальной) собственности	200	000 0702 0820143490 400	196 739 800,00	-	196 739 800,00
Бюджетные инвестиции	200	000 0702 0820143490 410	196 739 800,00	-	196 739 800,00
Бюджетные инвестиции в объекты капитального строительства государственной (муниципальной) собственности	200	000 0702 0820143490 414	196 739 800,00	-	196 739 800,00
Строительство корпуса МАОУ “Школа дизайна “Точка” г. Перми	200	000 0702 0820143500 000	196 739 800,00	-	196 739 800,00
Капитальные вложения в объекты государственной (муниципальной) собственности	200	000 0702 0820143500 400	196 739 800,00	-	196 739 800,00
Бюджетные инвестиции	200	000 0702 0820143500 410	196 739 800,00	-	196 739 800,00
Бюджетные инвестиции в объекты капитального строительства государственной (муниципальной) собственности	200	000 0702 0820143500 414	196 739 800,00	-	196 739 800,00
Строительство (реконструкция) объектов общественной инфраструктуры муниципального значения, приобретение объектов недвижимого имущества в муниципальную собственность для создания новых мест в общеобразовательных учреждениях и дополнительных мест для детей дошкольного возраста	200	000 0702 08201SH070 000	55 882 619,67	-	55 882 619,67
Капитальные вложения в объекты государственной (муниципальной) собственности	200	000 0702 08201SH070 400	55 882 619,67	-	55 882 619,67

Субсидии бюджетным и автономным учреждениям, государственным (муниципальным) унитарным предприятиям на осуществление капитальных вложений в объекты капитального строительства государственной (муниципальной) собственности или приобретение объектов недвижимого имущества в государственную (муниципальную) собственность	200	000 0702 08201SH070 460	55 882 619,67	-	55 882 619,67
Субсидии на осуществление капитальных вложений в объекты капитального строительства государственной (муниципальной) собственности автономным учреждениям	200	000 0702 08201SH070 465	55 882 619,67	-	55 882 619,67
Строительство (реконструкция) объектов общественной инфраструктуры муниципального значения, приобретение объектов недвижимого имущества в муниципальную собственность для создания новых мест в общеобразовательных учреждениях и дополнительных мест для детей дошкольного возраста - реконструкция здания МАОУ “Гимназия № 17” г. Перми (пристройка нового корпуса)	200	000 0702 08201SH074 000	19 741 678,47	-	19 741 678,47
Капитальные вложения в объекты государственной (муниципальной) собственности	200	000 0702 08201SH074 400	19 741 678,47	-	19 741 678,47
Бюджетные инвестиции	200	000 0702 08201SH074 410	1 054 015,00	-	1 054 015,00
Бюджетные инвестиции в объекты капитального строительства государственной (муниципальной) собственности	200	000 0702 08201SH074 414	1 054 015,00	-	1 054 015,00
Субсидии бюджетным и автономным учреждениям, государственным (муниципальным) унитарным предприятиям на осуществление капитальных вложений в объекты капитального строительства государственной (муниципальной) собственности или приобретение объектов недвижимого имущества в государственную (муниципальную) собственность	200	000 0702 08201SH074 460	18 687 663,47	-	18 687 663,47
Субсидии на осуществление капитальных вложений в объекты капитального строительства государственной (муниципальной) собственности автономным учреждениям	200	000 0702 08201SH074 465	18 687 663,47	-	18 687 663,47
Основное мероприятие “Капитальные вложения в спортивные объекты муниципальных общеобразовательных организаций города Перми”	200	000 0702 0820200000 000	77 901 000,00	-	77 901 000,00
Строительство спортивной площадки МАОУ “СОШ № 76” г. Перми	200	000 0702 0820242210 000	622 900,00	-	622 900,00
Капитальные вложения в объекты государственной (муниципальной) собственности	200	000 0702 0820242210 400	622 900,00	-	622 900,00
Субсидии бюджетным и автономным учреждениям, государственным (муниципальным) унитарным предприятиям на осуществление капитальных вложений в объекты капитального строительства государственной (муниципальной) собственности или приобретение объектов недвижимого имущества в государственную (муниципальную) собственность	200	000 0702 0820242210 460	622 900,00	-	622 900,00
Субсидии на осуществление капитальных вложений в объекты капитального строительства государственной (муниципальной) собственности автономным учреждениям	200	000 0702 0820242210 465	622 900,00	-	622 900,00
Строительство спортивной площадки МАОУ “СОШ № 83” г. Перми	200	000 0702 0820242220 000	622 900,00	-	622 900,00
Капитальные вложения в объекты государственной (муниципальной) собственности	200	000 0702 0820242220 400	622 900,00	-	622 900,00
Субсидии бюджетным и автономным учреждениям, государственным (муниципальным) унитарным предприятиям на осуществление капитальных вложений в объекты капитального строительства государственной (муниципальной) собственности или приобретение объектов недвижимого имущества в государственную (муниципальную) собственность	200	000 0702 0820242220 460	622 900,00	-	622 900,00
Субсидии на осуществление капитальных вложений в объекты капитального строительства государственной (муниципальной) собственности автономным учреждениям	200	000 0702 0820242220 465	622 900,00	-	622 900,00
Строительство спортивной площадки МАОУ “СОШ № 63” г. Перми	200	000 0702 0820242230 000	16 622 900,00	-	16 622 900,00
Капитальные вложения в объекты государственной (муниципальной) собственности	200	000 0702 0820242230 400	16 622 900,00	-	16 622 900,00

Субсидии бюджетным и автономным учреждениям, государственным (муниципальным) унитарным предприятиям на осуществление капитальных вложений в объекты капитального строительства государственной (муниципальной) собственности или приобретение объектов недвижимого имущества в государственную (муниципальную) собственность	200	000 0702 0820242230 460	16 622 900,00	-	16 622 900,00
Субсидии на осуществление капитальных вложений в объекты капитального строительства государственной (муниципальной) собственности автономным учреждениям	200	000 0702 0820242230 465	16 622 900,00	-	16 622 900,00
Строительство спортивной площадки МАОУ “Школа бизнеса и предпринимательства” г. Перми	200	000 0702 0820242620 000	16 000 000,00	-	16 000 000,00
Капитальные вложения в объекты государственной (муниципальной) собственности	200	000 0702 0820242620 400	16 000 000,00	-	16 000 000,00
Субсидии бюджетным и автономным учреждениям, государственным (муниципальным) унитарным предприятиям на осуществление капитальных вложений в объекты капитального строительства государственной (муниципальной) собственности или приобретение объектов недвижимого имущества в государственную (муниципальную) собственность	200	000 0702 0820242620 460	16 000 000,00	-	16 000 000,00
Субсидии на осуществление капитальных вложений в объекты капитального строительства государственной (муниципальной) собственности автономным учреждениям	200	000 0702 0820242620 465	16 000 000,00	-	16 000 000,00
Строительство спортивного зала МАОУ “СОШ № 81” г. Перми	200	000 0702 0820243510 000	13 208 000,00	-	13 208 000,00
Капитальные вложения в объекты государственной (муниципальной) собственности	200	000 0702 0820243510 400	13 208 000,00	-	13 208 000,00
Бюджетные инвестиции	200	000 0702 0820243510 410	13 208 000,00	-	13 208 000,00
Бюджетные инвестиции в объекты капитального строительства государственной (муниципальной) собственности	200	000 0702 0820243510 414	13 208 000,00	-	13 208 000,00
Строительство спортивного зала МАОУ “СОШ № 96” г. Перми	200	000 0702 0820243520 000	13 208 000,00	-	13 208 000,00
Капитальные вложения в объекты государственной (муниципальной) собственности	200	000 0702 0820243520 400	13 208 000,00	-	13 208 000,00
Бюджетные инвестиции	200	000 0702 0820243520 410	13 208 000,00	-	13 208 000,00
Бюджетные инвестиции в объекты капитального строительства государственной (муниципальной) собственности	200	000 0702 0820243520 414	13 208 000,00	-	13 208 000,00
Строительство спортивной площадки МАОУ “СОШ № 55” г. Перми	200	000 0702 0820243540 000	17 616 300,00	-	17 616 300,00
Капитальные вложения в объекты государственной (муниципальной) собственности	200	000 0702 0820243540 400	17 616 300,00	-	17 616 300,00
Субсидии бюджетным и автономным учреждениям, государственным (муниципальным) унитарным предприятиям на осуществление капитальных вложений в объекты капитального строительства государственной (муниципальной) собственности или приобретение объектов недвижимого имущества в государственную (муниципальную) собственность	200	000 0702 0820243540 460	17 616 300,00	-	17 616 300,00
Субсидии на осуществление капитальных вложений в объекты капитального строительства государственной (муниципальной) собственности автономным учреждениям	200	000 0702 0820243540 465	17 616 300,00	-	17 616 300,00
Основное мероприятие “Федеральный проект “Современная школа”	200	000 0702 082E100000 000	615 953 897,00	236 886 527,00	379 067 370,00
Создание новых мест в общеобразовательных организациях в связи с ростом числа обучающихся, вызванным демографическим фактором	200	000 0702 082E153050 000	615 953 897,00	236 886 527,00	379 067 370,00
Капитальные вложения в объекты государственной (муниципальной) собственности	200	000 0702 082E153050 400	615 953 897,00	236 886 527,00	379 067 370,00
Бюджетные инвестиции	200	000 0702 082E153050 410	379 067 370,00	-	379 067 370,00
Бюджетные инвестиции в объекты капитального строительства государственной (муниципальной) собственности	200	000 0702 082E153050 414	379 067 370,00	-	379 067 370,00

Субсидии бюджетным и автономным учреждениям, государственным (муниципальным) унитарным предприятиям на осуществление капитальных вложений в объекты капитального строительства государственной (муниципальной) собственности или приобретение объектов недвижимого имущества в государственную (муниципальную) собственность	200	000 0702 082E153050 460	236 886 527,00	236 886 527,00	-
Субсидии на осуществление капитальных вложений в объекты капитального строительства государственной (муниципальной) собственности автономным учреждениям	200	000 0702 082E153050 465	236 886 527,00	236 886 527,00	-
Подпрограмма “Приведение имущественных комплексов муниципальных образовательных организаций города Перми в нормативное состояние”	200	000 0702 0830000000 000	649 100 798,20	19 200,00	649 081 598,20
Основное мероприятие “Приведение имущественных комплексов образовательных организаций в соответствие с требованиями действующего законодательства”	200	000 0702 0830100000 000	619 707 068,20	19 200,00	619 687 868,20
Взносы на капитальный ремонт общего имущества в многоквартирных домах	200	000 0702 0830101070 000	114 200,00	19 200,00	95 000,00
Предоставление субсидий бюджетным, автономным учреждениям и иным некоммерческим организациям	200	000 0702 0830101070 600	114 200,00	19 200,00	95 000,00
Субсидии автономным учреждениям	200	000 0702 0830101070 620	114 200,00	19 200,00	95 000,00
Субсидии автономным учреждениям на иные цели	200	000 0702 0830101070 622	114 200,00	19 200,00	95 000,00
Приведение в нормативное состояние имущественных комплексов образовательных организаций	200	000 0702 0830123470 000	62 784 645,87	-	62 784 645,87
Предоставление субсидий бюджетным, автономным учреждениям и иным некоммерческим организациям	200	000 0702 0830123470 600	62 784 645,87	-	62 784 645,87
Субсидии автономным учреждениям	200	000 0702 0830123470 620	62 784 645,87	-	62 784 645,87
Субсидии автономным учреждениям на иные цели	200	000 0702 0830123470 622	62 784 645,87	-	62 784 645,87
Приобретение оборудования для профильных медицинских классов в образовательных организациях Пермского края	200	000 0702 083012H700 000	28 000 000,00	-	28 000 000,00
Предоставление субсидий бюджетным, автономным учреждениям и иным некоммерческим организациям	200	000 0702 083012H700 600	28 000 000,00	-	28 000 000,00
Субсидии автономным учреждениям	200	000 0702 083012H700 620	28 000 000,00	-	28 000 000,00
Субсидии автономным учреждениям на иные цели	200	000 0702 083012H700 622	28 000 000,00	-	28 000 000,00
Оснащение оборудованием образовательных организаций, реализующих программы общего образования, в соответствии с требованиями федерального государственного образовательного стандарта общего образования	200	000 0702 083012H720 000	3 500 000,00	-	3 500 000,00
Предоставление субсидий бюджетным, автономным учреждениям и иным некоммерческим организациям	200	000 0702 083012H720 600	3 500 000,00	-	3 500 000,00
Субсидии автономным учреждениям	200	000 0702 083012H720 620	3 500 000,00	-	3 500 000,00
Субсидии автономным учреждениям на иные цели	200	000 0702 083012H720 622	3 500 000,00	-	3 500 000,00
Реализация мероприятий по модернизации школьных систем образования	200	000 0702 08301L7500 000	525 308 222,33	-	525 308 222,33
Предоставление субсидий бюджетным, автономным учреждениям и иным некоммерческим организациям	200	000 0702 08301L7500 600	525 308 222,33	-	525 308 222,33
Субсидии автономным учреждениям	200	000 0702 08301L7500 620	525 308 222,33	-	525 308 222,33
Субсидии автономным учреждениям на иные цели	200	000 0702 08301L7500 622	525 308 222,33	-	525 308 222,33
Основное мероприятие “Приобретение и оснащение оборудованием, средствами обучения и воспитания, мебелью, инвентарем вновь созданных мест для обучающихся”	200	000 0702 0830200000 000	29 393 730,00	-	29 393 730,00
Оснащение муниципальных общеобразовательных учреждений средствами обучения и воспитания	200	000 0702 083022H320 000	29 393 730,00	-	29 393 730,00
Предоставление субсидий бюджетным, автономным учреждениям и иным некоммерческим организациям	200	000 0702 083022H320 600	29 393 730,00	-	29 393 730,00
Субсидии автономным учреждениям	200	000 0702 083022H320 620	29 393 730,00	-	29 393 730,00
Субсидии автономным учреждениям на иные цели	200	000 0702 083022H320 622	29 393 730,00	-	29 393 730,00
Дополнительное образование детей	200	000 0703 0000000000 000	1 236 361 866,04	253 145 547,06	983 216 318,98
Муниципальная программа “Общественное согласие”	200	000 0703 0100000000 000	2 569 280,40	-	2 569 280,40
Подпрограмма “Вовлечение граждан в решение вопросов местного значения”	200	000 0703 0110000000 000	2 569 280,40	-	2 569 280,40
Основное мероприятие “Формирование благоприятных условий для поддержки социально ориентированных некоммерческих организаций в реализации социальных проектов”	200	000 0703 0110100000 000	2 569 280,40	-	2 569 280,40
Софинансирование проектов инициативного бюджетирования	200	000 0703 011012P080 000	2 569 280,40	-	2 569 280,40
Предоставление субсидий бюджетным, автономным учреждениям и иным некоммерческим организациям	200	000 0703 011012P080 600	2 569 280,40	-	2 569 280,40

Субсидии автономным учреждениям	200	000 0703 011012P080 620	2 569 280,40	-	2 569 280,40
Субсидии автономным учреждениям на иные цели	200	000 0703 011012P080 622	2 569 280,40	-	2 569 280,40
Муниципальная программа “Культура города Перми”	200	000 0703 0300000000 000	489 838 504,29	104 385 696,94	385 452 807,35
Подпрограмма “Обеспечение качественно нового уровня развития инфраструктуры”	200	000 0703 0330000000 000	15 532 900,00	388 213,32	15 144 686,68
Основное мероприятие “Приведение имущественных комплексов в соответствие с требованиями действующего законодательства”	200	000 0703 0330100000 000	15 532 900,00	388 213,32	15 144 686,68
Целевые субсидии на взносы на капитальный ремонт общего имущества в многоквартирных домах	200	000 0703 0330101070 000	351 000,00	58 713,32	292 286,68
Предоставление субсидий бюджетным, автономным учреждениям и иным некоммерческим организациям	200	000 0703 0330101070 600	351 000,00	58 713,32	292 286,68
Субсидии автономным учреждениям	200	000 0703 0330101070 620	351 000,00	58 713,32	292 286,68
Субсидии автономным учреждениям на иные цели	200	000 0703 0330101070 622	351 000,00	58 713,32	292 286,68
Выполнение предписаний надзорных органов, приведение в нормативное состояние и улучшение материально-технического обеспечения	200	000 0703 0330123560 000	15 181 900,00	329 500,00	14 852 400,00
Предоставление субсидий бюджетным, автономным учреждениям и иным некоммерческим организациям	200	000 0703 0330123560 600	15 181 900,00	329 500,00	14 852 400,00
Субсидии автономным учреждениям	200	000 0703 0330123560 620	15 181 900,00	329 500,00	14 852 400,00
Субсидии автономным учреждениям на иные цели	200	000 0703 0330123560 622	15 181 900,00	329 500,00	14 852 400,00
Подпрограмма “Одаренные дети города Перми”	200	000 0703 0340000000 000	474 305 604,29	103 997 483,62	370 308 120,67
Основное мероприятие “Реализация дополнительных общеразвивающих и предпрофессиональных программ в области искусств”	200	000 0703 0340100000 000	461 250 702,79	101 315 300,00	359 935 402,79
Обеспечение деятельности (оказание услуг, выполнение работ) муниципальных учреждений (организаций)	200	000 0703 0340100590 000	439 443 800,00	97 736 200,00	341 707 600,00
Предоставление субсидий бюджетным, автономным учреждениям и иным некоммерческим организациям	200	000 0703 0340100590 600	439 443 800,00	97 736 200,00	341 707 600,00
Субсидии автономным учреждениям	200	000 0703 0340100590 620	439 443 800,00	97 736 200,00	341 707 600,00
Субсидии автономным учреждениям на финансовое обеспечение государственного (муниципального) задания на оказание государственных (муниципальных) услуг (выполнение работ)	200	000 0703 0340100590 621	439 443 800,00	97 736 200,00	341 707 600,00
Целевая субсидия на повышение фонда оплаты труда	200	000 0703 0340101060 000	3 529 800,00	-	3 529 800,00
Предоставление субсидий бюджетным, автономным учреждениям и иным некоммерческим организациям	200	000 0703 0340101060 600	3 529 800,00	-	3 529 800,00
Субсидии автономным учреждениям	200	000 0703 0340101060 620	3 529 800,00	-	3 529 800,00
Субсидии автономным учреждениям на иные цели	200	000 0703 0340101060 622	3 529 800,00	-	3 529 800,00
Обновление материальной базы учреждений дополнительного образования в сфере культуры	200	000 0703 0340122140 000	1 776 702,79	-	1 776 702,79
Предоставление субсидий бюджетным, автономным учреждениям и иным некоммерческим организациям	200	000 0703 0340122140 600	1 776 702,79	-	1 776 702,79
Субсидии автономным учреждениям	200	000 0703 0340122140 620	1 776 702,79	-	1 776 702,79
Субсидии автономным учреждениям на иные цели	200	000 0703 0340122140 622	1 776 702,79	-	1 776 702,79
Предоставление мер социальной поддержки руководителям и педагогическим работникам образовательных учреждений	200	000 0703 0340182020 000	16 500 400,00	3 579 100,00	12 921 300,00
Предоставление субсидий бюджетным, автономным учреждениям и иным некоммерческим организациям	200	000 0703 0340182020 600	16 500 400,00	3 579 100,00	12 921 300,00
Субсидии автономным учреждениям	200	000 0703 0340182020 620	16 500 400,00	3 579 100,00	12 921 300,00
Субсидии автономным учреждениям на иные цели	200	000 0703 0340182020 622	16 500 400,00	3 579 100,00	12 921 300,00
Основное мероприятие “Федеральный проект “Культурная среда”	200	000 0703 034A100000 000	13 054 901,50	2 682 183,62	10 372 717,88
Государственная поддержка отрасли культуры (оснащение образовательных учреждений в сфере культуры (детских школ искусств по видам искусств и училищ) музыкальными инструментами, оборудованием и учебными материалами)	200	000 0703 034A155194 000	13 054 901,50	2 682 183,62	10 372 717,88
Предоставление субсидий бюджетным, автономным учреждениям и иным некоммерческим организациям	200	000 0703 034A155194 600	13 054 901,50	2 682 183,62	10 372 717,88
Субсидии автономным учреждениям	200	000 0703 034A155194 620	13 054 901,50	2 682 183,62	10 372 717,88
Субсидии автономным учреждениям на иные цели	200	000 0703 034A155194 622	13 054 901,50	2 682 183,62	10 372 717,88
Муниципальная программа “Социальная поддержка и обеспечение семейного благополучия населения города Перми”	200	000 0703 0600000000 000	6 420 000,00	-	6 420 000,00
Подпрограмма “Создание безбарьерной среды для маломобильных граждан”	200	000 0703 0620000000 000	6 420 000,00	-	6 420 000,00

Основное мероприятие “Оборудование объектов социальной инфраструктуры средствами беспрепятственного доступа, обеспечение информационной доступности для инвалидов и иных маломобильных групп населения”	200	000 0703 0620100000 000	6 420 000,00	-	6 420 000,00
Оборудование зданий муниципальных учреждений средствами беспрепятственного доступа	200	000 0703 0620123570 000	6 420 000,00	-	6 420 000,00
Предоставление субсидий бюджетным, автономным учреждениям и иным некоммерческим организациям	200	000 0703 0620123570 600	6 420 000,00	-	6 420 000,00
Субсидии автономным учреждениям	200	000 0703 0620123570 620	6 420 000,00	-	6 420 000,00
Субсидии автономным учреждениям на иные цели	200	000 0703 0620123570 622	6 420 000,00	-	6 420 000,00
Муниципальная программа “Доступное и качественное образование”	200	000 0703 0700000000 000	697 398 978,43	148 465 748,87	548 933 229,56
Подпрограмма “Обеспечение доступного и качественного дополнительного образования”	200	000 0703 0730000000 000	697 398 978,43	148 465 748,87	548 933 229,56
Основное мероприятие “Оказание услуг по реализации дополнительных образовательных программ”	200	000 0703 0730100000 000	697 398 978,43	148 465 748,87	548 933 229,56
Обеспечение деятельности (оказание услуг, выполнение работ) муниципальных учреждений (организаций)	200	000 0703 0730100590 000	673 559 278,43	145 020 748,87	528 538 529,56
Расходы на выплаты персоналу в целях обеспечения выполнения функций государственными (муниципальными) органами, казенными учреждениями, органами управления государственными внебюджетными фондами	200	000 0703 0730100590 100	11 538 456,80	2 034 600,00	9 503 856,80
Расходы на выплаты персоналу казенных учреждений	200	000 0703 0730100590 110	11 538 456,80	2 034 600,00	9 503 856,80
Фонд оплаты труда учреждений	200	000 0703 0730100590 111	8 866 700,00	1 600 200,00	7 266 500,00
Взносы по обязательному социальному страхованию на выплаты по оплате труда работников и иные выплаты работникам учреждений	200	000 0703 0730100590 119	2 671 756,80	434 400,00	2 237 356,80
Закупка товаров, работ и услуг для обеспечения государственных (муниципальных) нужд	200	000 0703 0730100590 200	1 482 100,00	160 618,87	1 321 481,13
Иные закупки товаров, работ и услуг для обеспечения государственных (муниципальных) нужд	200	000 0703 0730100590 240	1 482 100,00	160 618,87	1 321 481,13
Прочая закупка товаров, работ и услуг	200	000 0703 0730100590 244	1 266 400,00	118 100,00	1 148 300,00
Закупка энергетических ресурсов	200	000 0703 0730100590 247	215 700,00	42 518,87	173 181,13
Предоставление субсидий бюджетным, автономным учреждениям и иным некоммерческим организациям	200	000 0703 0730100590 600	660 486 121,63	142 815 000,00	517 671 121,63
Субсидии бюджетным учреждениям	200	000 0703 0730100590 610	1 172 232,00	480 200,00	692 032,00
Субсидии бюджетным учреждениям на финансовое обеспечение государственного (муниципального) задания на оказание государственных (муниципальных) услуг (выполнение работ)	200	000 0703 0730100590 611	1 172 232,00	480 200,00	692 032,00
Субсидии автономным учреждениям	200	000 0703 0730100590 620	659 313 889,63	142 334 800,00	516 979 089,63
Субсидии автономным учреждениям на финансовое обеспечение государственного (муниципального) задания на оказание государственных (муниципальных) услуг (выполнение работ)	200	000 0703 0730100590 621	659 313 889,63	142 334 800,00	516 979 089,63
Иные бюджетные ассигнования	200	000 0703 0730100590 800	52 600,00	10 530,00	42 070,00
Уплата налогов, сборов и иных платежей	200	000 0703 0730100590 850	52 600,00	10 530,00	42 070,00
Уплата налога на имущество организаций и земельного налога	200	000 0703 0730100590 851	18 300,00	4 530,00	13 770,00
Уплата прочих налогов, сборов	200	000 0703 0730100590 852	4 773,40	1 383,40	3 390,00
Уплата иных платежей	200	000 0703 0730100590 853	29 526,60	4 616,60	24 910,00
Целевая субсидия на реализацию историко-культурной образовательной программы	200	000 0703 0730101000 000	2 510 700,00	420 000,00	2 090 700,00
Предоставление субсидий бюджетным, автономным учреждениям и иным некоммерческим организациям	200	000 0703 0730101000 600	2 510 700,00	420 000,00	2 090 700,00
Субсидии автономным учреждениям	200	000 0703 0730101000 620	2 510 700,00	420 000,00	2 090 700,00
Субсидии автономным учреждениям на иные цели	200	000 0703 0730101000 622	2 510 700,00	420 000,00	2 090 700,00
Целевая субсидия на повышение фонда оплаты труда	200	000 0703 0730101060 000	3 178 600,00	-	3 178 600,00
Предоставление субсидий бюджетным, автономным учреждениям и иным некоммерческим организациям	200	000 0703 0730101060 600	3 178 600,00	-	3 178 600,00
Субсидии бюджетным учреждениям	200	000 0703 0730101060 610	6 288,48	-	6 288,48
Субсидии бюджетным учреждениям на иные цели	200	000 0703 0730101060 612	6 288,48	-	6 288,48
Субсидии автономным учреждениям	200	000 0703 0730101060 620	3 172 311,52	-	3 172 311,52
Субсидии автономным учреждениям на иные цели	200	000 0703 0730101060 622	3 172 311,52	-	3 172 311,52
Предоставление мер социальной поддержки руководителям и педагогическим работникам образовательных учреждений	200	000 0703 0730182020 000	18 150 400,00	3 025 000,00	15 125 400,00
Расходы на выплаты персоналу в целях обеспечения выполнения функций государственными (муниципальными) органами, казенными учреждениями, органами управления государственными внебюджетными фондами	200	000 0703 0730182020 100	189 200,00	31 800,00	157 400,00

Расходы на выплаты персоналу казенных учреждений	200	000 0703 0730182020 110	189 200,00	31 800,00	157 400,00
Фонд оплаты труда учреждений	200	000 0703 0730182020 111	145 300,00	24 400,00	120 900,00
Взносы по обязательному социальному страхованию на выплаты по оплате труда работников и иные выплаты работникам учреждений	200	000 0703 0730182020 119	43 900,00	7 400,00	36 500,00
Предоставление субсидий бюджетным, автономным учреждениям и иным некоммерческим организациям	200	000 0703 0730182020 600	17 961 200,00	2 993 200,00	14 968 000,00
Субсидии автономным учреждениям	200	000 0703 0730182020 620	17 961 200,00	2 993 200,00	14 968 000,00
Субсидии автономным учреждениям на иные цели	200	000 0703 0730182020 622	17 961 200,00	2 993 200,00	14 968 000,00
Муниципальная программа “Развитие сети образовательных организаций города Перми”	200	000 0703 0800000000 000	40 135 102,92	294 101,25	39 841 001,67
Подпрограмма “Обеспечение доступности общего и дополнительного образования”	200	000 0703 0820000000 000	30 556 480,72	79 947,49	30 476 533,23
Основное мероприятие “Капитальные вложения в объекты недвижимого имущества муниципальных общеобразовательных организаций и организаций дополнительного образования города Перми”	200	000 0703 0820100000 000	23 556 580,72	79 947,49	23 476 633,23
Реконструкция ледовой арены МАУ ДО “ДЮЦ “Здоровье”	200	000 0703 0820141300 000	23 556 580,72	79 947,49	23 476 633,23
Капитальные вложения в объекты государственной (муниципальной) собственности	200	000 0703 0820141300 400	23 556 580,72	79 947,49	23 476 633,23
Бюджетные инвестиции	200	000 0703 0820141300 410	23 556 580,72	79 947,49	23 476 633,23
Бюджетные инвестиции в объекты капитального строительства государственной (муниципальной) собственности	200	000 0703 0820141300 414	23 556 580,72	79 947,49	23 476 633,23
Основное мероприятие “Капитальные вложения в спортивные объекты муниципальных общеобразовательных организаций города Перми”	200	000 0703 0820200000 000	6 999 900,00	-	6 999 900,00
Строительство спортивной площадки МАУ ДО ДЮЦ “Фаворит”	200	000 0703 0820242190 000	6 999 900,00	-	6 999 900,00
Капитальные вложения в объекты государственной (муниципальной) собственности	200	000 0703 0820242190 400	6 999 900,00	-	6 999 900,00
Субсидии бюджетным и автономным учреждениям, государственным (муниципальным) унитарным предприятиям на осуществление капитальных вложений в объекты капитального строительства государственной (муниципальной) собственности или приобретение объектов недвижимого имущества в государственную (муниципальную) собственность	200	000 0703 0820242190 460	6 999 900,00	-	6 999 900,00
Субсидии на осуществление капитальных вложений в объекты капитального строительства государственной (муниципальной) собственности автономным учреждениям	200	000 0703 0820242190 465	6 999 900,00	-	6 999 900,00
Подпрограмма “Приведение имущественных комплексов муниципальных образовательных организаций города Перми в нормативное состояние”	200	000 0703 0830000000 000	9 578 622,20	214 153,76	9 364 468,44
Основное мероприятие “Приведение имущественных комплексов образовательных организаций в соответствие с требованиями действующего законодательства”	200	000 0703 0830100000 000	9 578 622,20	214 153,76	9 364 468,44
Взносы на капитальный ремонт общего имущества в многоквартирных домах	200	000 0703 0830101070 000	1 270 022,20	214 153,76	1 055 868,44
Закупка товаров, работ и услуг для обеспечения государственных (муниципальных) нужд	200	000 0703 0830101070 200	50 722,20	8 453,76	42 268,44
Иные закупки товаров, работ и услуг для обеспечения государственных (муниципальных) нужд	200	000 0703 0830101070 240	50 722,20	8 453,76	42 268,44
Прочая закупка товаров, работ и услуг	200	000 0703 0830101070 244	50 722,20	8 453,76	42 268,44
Предоставление субсидий бюджетным, автономным учреждениям и иным некоммерческим организациям	200	000 0703 0830101070 600	1 219 300,00	205 700,00	1 013 600,00
Субсидии автономным учреждениям	200	000 0703 0830101070 620	1 219 300,00	205 700,00	1 013 600,00
Субсидии автономным учреждениям на иные цели	200	000 0703 0830101070 622	1 219 300,00	205 700,00	1 013 600,00
Приведение в нормативное состояние имущественных комплексов образовательных организаций	200	000 0703 0830123470 000	8 308 600,00	-	8 308 600,00
Предоставление субсидий бюджетным, автономным учреждениям и иным некоммерческим организациям	200	000 0703 0830123470 600	8 308 600,00	-	8 308 600,00
Субсидии автономным учреждениям	200	000 0703 0830123470 620	8 308 600,00	-	8 308 600,00
Субсидии автономным учреждениям на иные цели	200	000 0703 0830123470 622	8 308 600,00	-	8 308 600,00
Профессиональная подготовка, переподготовка и повышение квалификации	200	000 0705 0000000000 000	13 957 300,00	2 884 200,00	11 073 100,00
Муниципальная программа “Доступное и качественное образование”	200	000 0705 0700000000 000	13 957 300,00	2 884 200,00	11 073 100,00

Подпрограмма “Ресурсное обеспечение качественного функционирования системы образования города Перми”	200	000 0705 0740000000 000	13 957 300,00	2 884 200,00	11 073 100,00
Основное мероприятие “Обеспечение условий для качественного функционирования системы образования города Перми”	200	000 0705 0740100000 000	13 957 300,00	2 884 200,00	11 073 100,00
Обеспечение деятельности (оказание услуг, выполнение работ) муниципальных учреждений (организаций)	200	000 0705 0740100590 000	13 599 400,00	2 843 800,00	10 755 600,00
Предоставление субсидий бюджетным, автономным учреждениям и иным некоммерческим организациям	200	000 0705 0740100590 600	13 599 400,00	2 843 800,00	10 755 600,00
Субсидии автономным учреждениям	200	000 0705 0740100590 620	13 599 400,00	2 843 800,00	10 755 600,00
Субсидии автономным учреждениям на финансовое обеспечение государственного (муниципального) задания на оказание государственных (муниципальных) услуг (выполнение работ)	200	000 0705 0740100590 621	13 599 400,00	2 843 800,00	10 755 600,00
Целевая субсидия на повышение фонда оплаты труда	200	000 0705 0740101060 000	116 200,00	-	116 200,00
Предоставление субсидий бюджетным, автономным учреждениям и иным некоммерческим организациям	200	000 0705 0740101060 600	116 200,00	-	116 200,00
Субсидии автономным учреждениям	200	000 0705 0740101060 620	116 200,00	-	116 200,00
Субсидии автономным учреждениям на иные цели	200	000 0705 0740101060 622	116 200,00	-	116 200,00
Предоставление мер социальной поддержки руководителям и педагогическим работникам образовательных учреждений	200	000 0705 0740182020 000	241 700,00	40 400,00	201 300,00
Предоставление субсидий бюджетным, автономным учреждениям и иным некоммерческим организациям	200	000 0705 0740182020 600	241 700,00	40 400,00	201 300,00
Субсидии автономным учреждениям	200	000 0705 0740182020 620	241 700,00	40 400,00	201 300,00
Субсидии автономным учреждениям на иные цели	200	000 0705 0740182020 622	241 700,00	40 400,00	201 300,00
Молодежная политика	200	000 0707 0000000000 000	798 518 529,16	15 608 106,07	782 910 423,09
Муниципальная программа “Общественное согласие”	200	000 0707 0100000000 000	900 000,00	300 000,00	600 000,00
Подпрограмма “Повышение уровня межэтнического и межконфессионального взаимопонимания”	200	000 0707 0120000000 000	900 000,00	300 000,00	600 000,00
Основное мероприятие “Мероприятия, направленные на повышение уровня межэтнического и межконфессионального взаимопонимания в городе Перми”	200	000 0707 0120100000 000	900 000,00	300 000,00	600 000,00
Содействие в реализации мероприятий, направленных на гармонизацию межнациональных отношений, сохранение этнического многообразия народов России, проживающих в городе Перми	200	000 0707 0120123530 000	900 000,00	300 000,00	600 000,00
Предоставление субсидий бюджетным, автономным учреждениям и иным некоммерческим организациям	200	000 0707 0120123530 600	900 000,00	300 000,00	600 000,00
Субсидии автономным учреждениям	200	000 0707 0120123530 620	900 000,00	300 000,00	600 000,00
Субсидии автономным учреждениям на иные цели	200	000 0707 0120123530 622	900 000,00	300 000,00	600 000,00
Муниципальная программа “Безопасный город”	200	000 0707 0200000000 000	4 930 300,00	10 500,00	4 919 800,00
Подпрограмма “Содействие в снижении уровня преступности на территории города Перми”	200	000 0707 0210000000 000	4 930 300,00	10 500,00	4 919 800,00
Основное мероприятие “Профилактика потребления психоактивных веществ”	200	000 0707 0210300000 000	4 930 300,00	10 500,00	4 919 800,00
Мероприятия, направленные на первичную профилактику потребления психоактивных веществ	200	000 0707 0210321090 000	4 930 300,00	10 500,00	4 919 800,00
Предоставление субсидий бюджетным, автономным учреждениям и иным некоммерческим организациям	200	000 0707 0210321090 600	4 930 300,00	10 500,00	4 919 800,00
Субсидии автономным учреждениям	200	000 0707 0210321090 620	4 930 300,00	10 500,00	4 919 800,00
Субсидии автономным учреждениям на иные цели	200	000 0707 0210321090 622	4 930 300,00	10 500,00	4 919 800,00
Муниципальная программа “Молодежь города Перми”	200	000 0707 0400000000 000	525 744 629,16	15 141 849,77	510 602 779,39
Подпрограмма “Создание условий для эффективной самореализации молодежи города Перми”	200	000 0707 0410000000 000	502 442 429,16	15 141 849,77	487 300 579,39
Основное мероприятие “Реализация проектов в сфере молодежной политики”	200	000 0707 0410100000 000	18 418 500,00	1 185 600,00	17 232 900,00
Обеспечение деятельности (оказание услуг, выполнение работ) муниципальных учреждений (организаций)	200	000 0707 0410100590 000	14 231 500,00	1 100 000,00	13 131 500,00
Предоставление субсидий бюджетным, автономным учреждениям и иным некоммерческим организациям	200	000 0707 0410100590 600	14 231 500,00	1 100 000,00	13 131 500,00
Субсидии автономным учреждениям	200	000 0707 0410100590 620	14 231 500,00	1 100 000,00	13 131 500,00
Субсидии автономным учреждениям на финансовое обеспечение государственного (муниципального) задания на оказание государственных (муниципальных) услуг (выполнение работ)	200	000 0707 0410100590 621	14 231 500,00	1 100 000,00	13 131 500,00
Целевая субсидия на повышение фонда оплаты труда	200	000 0707 0410101060 000	59 800,00	-	59 800,00
Предоставление субсидий бюджетным, автономным учреждениям и иным некоммерческим организациям	200	000 0707 0410101060 600	59 800,00	-	59 800,00
Субсидии автономным учреждениям	200	000 0707 0410101060 620	59 800,00	-	59 800,00
Субсидии автономным учреждениям на иные цели	200	000 0707 0410101060 622	59 800,00	-	59 800,00

Поддержка инициативной и талантливой молодежи	200	000 0707 0410123140 000	2 158 200,00	85 600,00	2 072 600,00
Закупка товаров, работ и услуг для обеспечения государственных (муниципальных) нужд	200	000 0707 0410123140 200	729 700,00	-	729 700,00
Иные закупки товаров, работ и услуг для обеспечения государственных (муниципальных) нужд	200	000 0707 0410123140 240	729 700,00	-	729 700,00
Прочая закупка товаров, работ и услуг	200	000 0707 0410123140 244	729 700,00	-	729 700,00
Социальное обеспечение и иные выплаты населению	200	000 0707 0410123140 300	400 000,00	-	400 000,00
Премии и гранты	200	000 0707 0410123140 350	400 000,00	-	400 000,00
Предоставление субсидий бюджетным, автономным учреждениям и иным некоммерческим организациям	200	000 0707 0410123140 600	1 028 500,00	85 600,00	942 900,00
Субсидии автономным учреждениям	200	000 0707 0410123140 620	1 028 500,00	85 600,00	942 900,00
Субсидии автономным учреждениям на иные цели	200	000 0707 0410123140 622	1 028 500,00	85 600,00	942 900,00
Субсидии некоммерческим организациям, не являющимся государственными (муниципальными) учреждениями, выполняющим муниципальные работы в сфере молодежной политики	200	000 0707 0410170040 000	1 969 000,00	-	1 969 000,00
Предоставление субсидий бюджетным, автономным учреждениям и иным некоммерческим организациям	200	000 0707 0410170040 600	1 969 000,00	-	1 969 000,00
Субсидии некоммерческим организациям (за исключением государственных (муниципальных) учреждений, государственных корпораций (компаний), публично-правовых компаний)	200	000 0707 0410170040 630	1 969 000,00	-	1 969 000,00
Субсидии (гранты в форме субсидий), не подлежащие казначейскому сопровождению	200	000 0707 0410170040 633	1 969 000,00	-	1 969 000,00
Основное мероприятие “Капитальные вложения в объекты недвижимого имущества муниципальной собственности в сфере молодежной политики”	200	000 0707 0410200000 000	484 023 929,16	13 956 249,77	470 067 679,39
Реконструкция здания МАУ “Дворец молодежи” г. Перми	200	000 0707 0410241910 000	484 023 929,16	13 956 249,77	470 067 679,39
Капитальные вложения в объекты государственной (муниципальной) собственности	200	000 0707 0410241910 400	484 023 929,16	13 956 249,77	470 067 679,39
Бюджетные инвестиции	200	000 0707 0410241910 410	470 042 129,16	13 956 249,77	456 085 879,39
Бюджетные инвестиции в объекты капитального строительства государственной (муниципальной) собственности	200	000 0707 0410241910 414	470 042 129,16	13 956 249,77	456 085 879,39
Субсидии бюджетным и автономным учреждениям, государственным (муниципальным) унитарным предприятиям на осуществление капитальных вложений в объекты капитального строительства государственной (муниципальной) собственности или приобретение объектов недвижимого имущества в государственную (муниципальную) собственность	200	000 0707 0410241910 460	13 981 800,00	-	13 981 800,00
Субсидии на осуществление капитальных вложений в объекты капитального строительства государственной (муниципальной) собственности автономным учреждениям	200	000 0707 0410241910 465	13 981 800,00	-	13 981 800,00
Подпрограмма “Создание условий для социальной интеграции молодежи в общественно полезную деятельность”	200	000 0707 0420000000 000	23 302 200,00	-	23 302 200,00
Основное мероприятие “Осуществление мероприятий по организации занятости молодежи”	200	000 0707 0420100000 000	23 302 200,00	-	23 302 200,00
Целевая субсидия на организацию занятости молодежи	200	000 0707 0420100740 000	4 518 200,00	-	4 518 200,00
Предоставление субсидий бюджетным, автономным учреждениям и иным некоммерческим организациям	200	000 0707 0420100740 600	4 518 200,00	-	4 518 200,00
Субсидии автономным учреждениям	200	000 0707 0420100740 620	4 518 200,00	-	4 518 200,00
Субсидии автономным учреждениям на иные цели	200	000 0707 0420100740 622	4 518 200,00	-	4 518 200,00
Субсидии некоммерческим организациям, не являющимся государственными (муниципальными) учреждениями, выполняющим работы по организации занятости молодежи	200	000 0707 0420170070 000	18 784 000,00	-	18 784 000,00
Предоставление субсидий бюджетным, автономным учреждениям и иным некоммерческим организациям	200	000 0707 0420170070 600	18 784 000,00	-	18 784 000,00
Субсидии некоммерческим организациям (за исключением государственных (муниципальных) учреждений, государственных корпораций (компаний), публично-правовых компаний)	200	000 0707 0420170070 630	18 784 000,00	-	18 784 000,00
Субсидии (гранты в форме субсидий), не подлежащие казначейскому сопровождению	200	000 0707 0420170070 633	18 784 000,00	-	18 784 000,00
Муниципальная программа “Социальная поддержка и обеспечение семейного благополучия населения города Перми”	200	000 0707 0600000000 000	266 233 600,00	45 756,30	266 187 843,70
Подпрограмма “Организация оздоровления и отдыха детей города Перми”	200	000 0707 0640000000 000	266 233 600,00	45 756,30	266 187 843,70

Основное мероприятие “Организация оздоровления и отдыха детей в загородных лагерях отдыха и оздоровления детей, детских оздоровительных лагерях санаторного типа, детских специализированных (профильных) лагерях”	200	000 0707 0640100000 000	203 152 700,00	15 756,30	203 136 943,70
Мероприятия по организации оздоровления и отдыха детей	200	000 0707 064012С140 000	203 152 700,00	15 756,30	203 136 943,70
Социальное обеспечение и иные выплаты населению	200	000 0707 064012С140 300	20 422 700,00	15 756,30	20 406 943,70
Социальные выплаты гражданам, кроме публичных нормативных социальных выплат	200	000 0707 064012С140 320	20 422 700,00	15 756,30	20 406 943,70
Пособия, компенсации и иные социальные выплаты гражданам, кроме публичных нормативных обязательств	200	000 0707 064012С140 321	20 422 700,00	15 756,30	20 406 943,70
Предоставление субсидий бюджетным, автономным учреждениям и иным некоммерческим организациям	200	000 0707 064012С140 600	15 787 900,00	-	15 787 900,00
Субсидии некоммерческим организациям (за исключением государственных (муниципальных) учреждений, государственных корпораций (компаний), публично-правовых компаний)	200	000 0707 064012С140 630	15 787 900,00	-	15 787 900,00
Субсидии на возмещение недополученных доходов и (или) возмещение фактически понесенных затрат	200	000 0707 064012С140 631	15 787 900,00	-	15 787 900,00
Иные бюджетные ассигнования	200	000 0707 064012С140 800	166 942 100,00	-	166 942 100,00
Субсидии юридическим лицам (кроме некоммерческих организаций), индивидуальным предпринимателям, физическим лицам - производителям товаров, работ, услуг	200	000 0707 064012С140 810	166 942 100,00	-	166 942 100,00
Субсидии на возмещение недополученных доходов и (или) возмещение фактически понесенных затрат в связи с производством (реализацией) товаров, выполнением работ, оказанием услуг	200	000 0707 064012С140 811	166 942 100,00	-	166 942 100,00
Основное мероприятие “Организация отдыха детей в детских лагерях палаточного типа, лагерях досуга и отдыха, разновозрастных отрядах”	200	000 0707 0640200000 000	52 610 200,00	-	52 610 200,00
Обеспечение деятельности (оказание услуг, выполнение работ) муниципальных учреждений (организаций)	200	000 0707 0640200590 000	49 919 800,00	-	49 919 800,00
Предоставление субсидий бюджетным, автономным учреждениям и иным некоммерческим организациям	200	000 0707 0640200590 600	49 919 800,00	-	49 919 800,00
Субсидии бюджетным учреждениям	200	000 0707 0640200590 610	5 181 406,84	-	5 181 406,84
Субсидии бюджетным учреждениям на финансовое обеспечение государственного (муниципального) задания на оказание государственных (муниципальных) услуг (выполнение работ)	200	000 0707 0640200590 611	5 181 406,84	-	5 181 406,84
Субсидии автономным учреждениям	200	000 0707 0640200590 620	44 738 393,16	-	44 738 393,16
Субсидии автономным учреждениям на финансовое обеспечение государственного (муниципального) задания на оказание государственных (муниципальных) услуг (выполнение работ)	200	000 0707 0640200590 621	44 738 393,16	-	44 738 393,16
Администрирование отдыха детей в каникулярное время	200	000 0707 0640223630 000	92 500,00	-	92 500,00
Закупка товаров, работ и услуг для обеспечения государственных (муниципальных) нужд	200	000 0707 0640223630 200	92 500,00	-	92 500,00
Иные закупки товаров, работ и услуг для обеспечения государственных (муниципальных) нужд	200	000 0707 0640223630 240	92 500,00	-	92 500,00
Прочая закупка товаров, работ и услуг	200	000 0707 0640223630 244	92 500,00	-	92 500,00
Субсидии организациям отдыха детей и их оздоровления независимо от организационно-правовой формы и формы собственности, индивидуальным предпринимателям	200	000 0707 0640270020 000	2 597 900,00	-	2 597 900,00
Предоставление субсидий бюджетным, автономным учреждениям и иным некоммерческим организациям	200	000 0707 0640270020 600	1 297 900,00	-	1 297 900,00
Субсидии некоммерческим организациям (за исключением государственных (муниципальных) учреждений, государственных корпораций (компаний), публично-правовых компаний)	200	000 0707 0640270020 630	1 297 900,00	-	1 297 900,00
Субсидии на возмещение недополученных доходов и (или) возмещение фактически понесенных затрат	200	000 0707 0640270020 631	1 297 900,00	-	1 297 900,00
Иные бюджетные ассигнования	200	000 0707 0640270020 800	1 300 000,00	-	1 300 000,00
Субсидии юридическим лицам (кроме некоммерческих организаций), индивидуальным предпринимателям, физическим лицам - производителям товаров, работ, услуг	200	000 0707 0640270020 810	1 300 000,00	-	1 300 000,00
Субсидии на возмещение недополученных доходов и (или) возмещение фактически понесенных затрат в связи с производством (реализацией) товаров, выполнением работ, оказанием услуг	200	000 0707 0640270020 811	1 300 000,00	-	1 300 000,00

Основное мероприятие “Финансовое обеспечение на увеличение переданных государственных полномочий по организации отдыха и оздоровления детей”	200	000 0707 0640300000 000	9 070 700,00	-	9 070 700,00
Возмещение части затрат на отдых и оздоровление детей в загородных лагерях отдыха и оздоровления детей	200	000 0707 0640371310 000	9 070 700,00	-	9 070 700,00
Предоставление субсидий бюджетным, автономным учреждениям и иным некоммерческим организациям	200	000 0707 0640371310 600	1 366 600,00	-	1 366 600,00
Субсидии некоммерческим организациям (за исключением государственных (муниципальных) учреждений, государственных корпораций (компаний), публично-правовых компаний)	200	000 0707 0640371310 630	1 366 600,00	-	1 366 600,00
Субсидии на возмещение недополученных доходов и (или) возмещение фактически понесенных затрат	200	000 0707 0640371310 631	1 366 600,00	-	1 366 600,00
Иные бюджетные ассигнования	200	000 0707 0640371310 800	7 704 100,00	-	7 704 100,00
Субсидии юридическим лицам (кроме некоммерческих организаций), индивидуальным предпринимателям, физическим лицам - производителям товаров, работ, услуг	200	000 0707 0640371310 810	7 704 100,00	-	7 704 100,00
Субсидии на возмещение недополученных доходов и (или) возмещение фактически понесенных затрат в связи с производством (реализацией) товаров, выполнением работ, оказанием услуг	200	000 0707 0640371310 811	7 704 100,00	-	7 704 100,00
Основное мероприятие “Организация отдыха несовершеннолетних, состоящих на учете в территориальных отделах полиции города Перми”	200	000 0707 0640400000 000	1 400 000,00	30 000,00	1 370 000,00
Мероприятия по профилактике правонарушений среди несовершеннолетних	200	000 0707 0640421080 000	1 400 000,00	30 000,00	1 370 000,00
Закупка товаров, работ и услуг для обеспечения государственных (муниципальных) нужд	200	000 0707 0640421080 200	1 400 000,00	30 000,00	1 370 000,00
Иные закупки товаров, работ и услуг для обеспечения государственных (муниципальных) нужд	200	000 0707 0640421080 240	1 400 000,00	30 000,00	1 370 000,00
Прочая закупка товаров, работ и услуг	200	000 0707 0640421080 244	1 400 000,00	30 000,00	1 370 000,00
Непрограммные расходы бюджета города Перми по реализации иных мероприятий	200	000 0707 9100000000 000	710 000,00	110 000,00	600 000,00
Мероприятия, направленные на решение отдельных вопросов местного значения в микрорайонах города Перми	200	000 0707 9160000000 000	710 000,00	110 000,00	600 000,00
Предоставление субсидий бюджетным, автономным учреждениям и иным некоммерческим организациям	200	000 0707 9160000000 600	710 000,00	110 000,00	600 000,00
Субсидии автономным учреждениям	200	000 0707 9160000000 620	710 000,00	110 000,00	600 000,00
Субсидии автономным учреждениям на иные цели	200	000 0707 9160000000 622	710 000,00	110 000,00	600 000,00
Другие вопросы в области образования	200	000 0709 0000000000 000	628 100 426,86	107 217 832,55	520 882 594,31
Муниципальная программа “Общественное согласие”	200	000 0709 0100000000 000	200 000,00	-	200 000,00
Подпрограмма “Повышение уровня межэтнического и межконфессионального взаимопонимания”	200	000 0709 0120000000 000	200 000,00	-	200 000,00
Основное мероприятие “Мероприятия, направленные на повышение уровня межэтнического и межконфессионального взаимопонимания в городе Перми”	200	000 0709 0120100000 000	200 000,00	-	200 000,00
Содействие в реализации мероприятий, направленных на гармонизацию межнациональных отношений, сохранение этнического многообразия народов России, проживающих в городе Перми	200	000 0709 0120123530 000	200 000,00	-	200 000,00
Предоставление субсидий бюджетным, автономным учреждениям и иным некоммерческим организациям	200	000 0709 0120123530 600	200 000,00	-	200 000,00
Субсидии бюджетным учреждениям	200	000 0709 0120123530 610	200 000,00	-	200 000,00
Субсидии бюджетным учреждениям на иные цели	200	000 0709 0120123530 612	200 000,00	-	200 000,00
Муниципальная программа “Безопасный город”	200	000 0709 0200000000 000	4 012 500,00	-	4 012 500,00
Подпрограмма “Содействие в снижении уровня преступности на территории города Перми”	200	000 0709 0210000000 000	4 012 500,00	-	4 012 500,00
Основное мероприятие “Профилактика потребления психоактивных веществ”	200	000 0709 0210300000 000	4 012 500,00	-	4 012 500,00
Мероприятия, направленные на первичную профилактику потребления психоактивных веществ	200	000 0709 0210321090 000	4 012 500,00	-	4 012 500,00
Предоставление субсидий бюджетным, автономным учреждениям и иным некоммерческим организациям	200	000 0709 0210321090 600	4 012 500,00	-	4 012 500,00
Субсидии бюджетным учреждениям	200	000 0709 0210321090 610	2 629 500,00	-	2 629 500,00
Субсидии бюджетным учреждениям на иные цели	200	000 0709 0210321090 612	2 629 500,00	-	2 629 500,00
Субсидии автономным учреждениям	200	000 0709 0210321090 620	1 383 000,00	-	1 383 000,00
Субсидии автономным учреждениям на иные цели	200	000 0709 0210321090 622	1 383 000,00	-	1 383 000,00
Муниципальная программа “Культура города Перми”	200	000 0709 0300000000 000	2 796 000,00	611 716,00	2 184 284,00
Подпрограмма “Одаренные дети города Перми”	200	000 0709 0340000000 000	2 796 000,00	611 716,00	2 184 284,00

Основное мероприятие “Реализация дополнительных общеразвивающих и предпрофессиональных программ в области искусств”	200	000 0709 0340100000 000	2 796 000,00	611 716,00	2 184 284,00
Целевая субсидия на популяризацию художественного образования среди жителей	200	000 0709 0340100680 000	2 091 000,00	491 716,00	1 599 284,00
Предоставление субсидий бюджетным, автономным учреждениям и иным некоммерческим организациям	200	000 0709 0340100680 600	2 091 000,00	491 716,00	1 599 284,00
Субсидии автономным учреждениям	200	000 0709 0340100680 620	2 091 000,00	491 716,00	1 599 284,00
Субсидии автономным учреждениям на иные цели	200	000 0709 0340100680 622	2 091 000,00	491 716,00	1 599 284,00
Поддержка и развитие потенциала талантливых педагогов дополнительного образования в сфере культуры	200	000 0709 0340121270 000	225 000,00	-	225 000,00
Закупка товаров, работ и услуг для обеспечения государственных (муниципальных) нужд	200	000 0709 0340121270 200	5 000,00	-	5 000,00
Иные закупки товаров, работ и услуг для обеспечения государственных (муниципальных) нужд	200	000 0709 0340121270 240	5 000,00	-	5 000,00
Прочая закупка товаров, работ и услуг	200	000 0709 0340121270 244	5 000,00	-	5 000,00
Социальное обеспечение и иные выплаты населению	200	000 0709 0340121270 300	220 000,00	-	220 000,00
Премии и гранты	200	000 0709 0340121270 350	220 000,00	-	220 000,00
Стипендии одаренным детям, обучающимся в образовательных организациях дополнительного образования в сфере культуры	200	000 0709 0340182030 000	480 000,00	120 000,00	360 000,00
Социальное обеспечение и иные выплаты населению	200	000 0709 0340182030 300	480 000,00	120 000,00	360 000,00
Стипендии	200	000 0709 0340182030 340	480 000,00	120 000,00	360 000,00
Муниципальная программа “Социальная поддержка и обеспечение семейного благополучия населения города Перми”	200	000 0709 0600000000 000	489 400,00	-	489 400,00
Подпрограмма “Повышение социального благополучия и безопасности семей с детьми”	200	000 0709 0630000000 000	489 400,00	-	489 400,00
Основное мероприятие “Коррекция детского и семейного неблагополучия”	200	000 0709 0630200000 000	489 400,00	-	489 400,00
Проведение восстановительных программ с участием несовершеннолетних	200	000 0709 0630223600 000	489 400,00	-	489 400,00
Предоставление субсидий бюджетным, автономным учреждениям и иным некоммерческим организациям	200	000 0709 0630223600 600	489 400,00	-	489 400,00
Субсидии бюджетным учреждениям	200	000 0709 0630223600 610	489 400,00	-	489 400,00
Субсидии бюджетным учреждениям на иные цели	200	000 0709 0630223600 612	489 400,00	-	489 400,00
Муниципальная программа “Доступное и качественное образование”	200	000 0709 0700000000 000	130 695 520,00	25 256 244,51	105 439 275,49
Подпрограмма “Обеспечение доступного и качественного дошкольного образования”	200	000 0709 0710000000 000	20 000,00	-	20 000,00
Основное мероприятие “Предоставление дошкольного образования в дошкольных образовательных организациях”	200	000 0709 0710200000 000	20 000,00	-	20 000,00
Единая субвенция на выполнение отдельных государственных полномочий в сфере образования	200	000 0709 071022Н020 000	20 000,00	-	20 000,00
Закупка товаров, работ и услуг для обеспечения государственных (муниципальных) нужд	200	000 0709 071022Н020 200	20 000,00	-	20 000,00
Иные закупки товаров, работ и услуг для обеспечения государственных (муниципальных) нужд	200	000 0709 071022Н020 240	20 000,00	-	20 000,00
Прочая закупка товаров, работ и услуг	200	000 0709 071022Н020 244	20 000,00	-	20 000,00
Подпрограмма “Обеспечение доступного и качественного общего образования”	200	000 0709 0720000000 000	1 845 300,00	307 600,00	1 537 700,00
Основное мероприятие “Оказание услуг на получение общедоступного бесплатного дошкольного, начального общего, основного общего, среднего общего образования”	200	000 0709 0720100000 000	1 845 300,00	307 600,00	1 537 700,00
Целевая субсидия на проведение мероприятий по сохранению и использованию музея “Дом Дягилева”	200	000 0709 0720100840 000	1 845 300,00	307 600,00	1 537 700,00
Предоставление субсидий бюджетным, автономным учреждениям и иным некоммерческим организациям	200	000 0709 0720100840 600	1 845 300,00	307 600,00	1 537 700,00
Субсидии бюджетным учреждениям	200	000 0709 0720100840 610	1 845 300,00	307 600,00	1 537 700,00
Субсидии бюджетным учреждениям на иные цели	200	000 0709 0720100840 612	1 845 300,00	307 600,00	1 537 700,00
Подпрограмма “Ресурсное обеспечение качественного функционирования системы образования города Перми”	200	000 0709 0740000000 000	127 438 720,00	24 796 306,49	102 642 413,51
Основное мероприятие “Обеспечение условий для качественного функционирования системы образования города Перми”	200	000 0709 0740100000 000	91 138 400,00	19 996 666,49	71 141 733,51
Обеспечение деятельности (оказание услуг, выполнение работ) муниципальных учреждений (организаций)	200	000 0709 0740100590 000	88 732 500,00	19 667 266,49	69 065 233,51

Расходы на выплаты персоналу в целях обеспечения выполнения функций государственными (муниципальными) органами, казенными учреждениями, органами управления государственными внебюджетными фондами	200	000 0709 0740100590 100	36 848 500,00	7 416 299,91	29 432 200,09
Расходы на выплаты персоналу казенных учреждений	200	000 0709 0740100590 110	36 848 500,00	7 416 299,91	29 432 200,09
Фонд оплаты труда учреждений	200	000 0709 0740100590 111	28 301 500,00	5 649 099,91	22 652 400,09
Взносы по обязательному социальному страхованию на выплаты по оплате труда работников и иные выплаты работникам учреждений	200	000 0709 0740100590 119	8 547 000,00	1 767 200,00	6 779 800,00
Закупка товаров, работ и услуг для обеспечения государственных (муниципальных) нужд	200	000 0709 0740100590 200	3 762 500,00	921 872,58	2 840 627,42
Иные закупки товаров, работ и услуг для обеспечения государственных (муниципальных) нужд	200	000 0709 0740100590 240	3 762 500,00	921 872,58	2 840 627,42
Прочая закупка товаров, работ и услуг	200	000 0709 0740100590 244	3 038 433,41	861 868,83	2 176 564,58
Закупка энергетических ресурсов	200	000 0709 0740100590 247	724 066,59	60 003,75	664 062,84
Предоставление субсидий бюджетным, автономным учреждениям и иным некоммерческим организациям	200	000 0709 0740100590 600	47 638 300,00	11 116 200,00	36 522 100,00
Субсидии бюджетным учреждениям	200	000 0709 0740100590 610	42 211 100,00	9 532 300,00	32 678 800,00
Субсидии бюджетным учреждениям на финансовое обеспечение государственного (муниципального) задания на оказание государственных (муниципальных) услуг (выполнение работ)	200	000 0709 0740100590 611	42 211 100,00	9 532 300,00	32 678 800,00
Субсидии автономным учреждениям	200	000 0709 0740100590 620	5 427 200,00	1 583 900,00	3 843 300,00
Субсидии автономным учреждениям на финансовое обеспечение государственного (муниципального) задания на оказание государственных (муниципальных) услуг (выполнение работ)	200	000 0709 0740100590 621	5 427 200,00	1 583 900,00	3 843 300,00
Иные бюджетные ассигнования	200	000 0709 0740100590 800	483 200,00	212 894,00	270 306,00
Уплата налогов, сборов и иных платежей	200	000 0709 0740100590 850	483 200,00	212 894,00	270 306,00
Уплата налога на имущество организаций и земельного налога	200	000 0709 0740100590 851	349 000,00	86 894,00	262 106,00
Уплата иных платежей	200	000 0709 0740100590 853	134 200,00	126 000,00	8 200,00
Целевая субсидия на повышение фонда оплаты труда	200	000 0709 0740101060 000	430 000,00	-	430 000,00
Предоставление субсидий бюджетным, автономным учреждениям и иным некоммерческим организациям	200	000 0709 0740101060 600	430 000,00	-	430 000,00
Субсидии бюджетным учреждениям	200	000 0709 0740101060 610	384 200,00	-	384 200,00
Субсидии бюджетным учреждениям на иные цели	200	000 0709 0740101060 612	384 200,00	-	384 200,00
Субсидии автономным учреждениям	200	000 0709 0740101060 620	45 800,00	-	45 800,00
Субсидии автономным учреждениям на иные цели	200	000 0709 0740101060 622	45 800,00	-	45 800,00
Предоставление мер социальной поддержки руководителям и педагогическим работникам образовательных учреждений	200	000 0709 0740182020 000	1 975 900,00	329 400,00	1 646 500,00
Предоставление субсидий бюджетным, автономным учреждениям и иным некоммерческим организациям	200	000 0709 0740182020 600	1 975 900,00	329 400,00	1 646 500,00
Субсидии бюджетным учреждениям	200	000 0709 0740182020 610	1 975 900,00	329 400,00	1 646 500,00
Субсидии бюджетным учреждениям на иные цели	200	000 0709 0740182020 612	1 975 900,00	329 400,00	1 646 500,00
Основное мероприятие “Организация и проведение мероприятий в сфере образования”	200	000 0709 0740200000 000	33 311 720,00	4 799 640,00	28 512 080,00
Мероприятия в области инновационного развития системы образования	200	000 0709 0740200640 000	21 161 120,00	1 197 100,00	19 964 020,00
Предоставление субсидий бюджетным, автономным учреждениям и иным некоммерческим организациям	200	000 0709 0740200640 600	21 161 120,00	1 197 100,00	19 964 020,00
Субсидии автономным учреждениям	200	000 0709 0740200640 620	21 161 120,00	1 197 100,00	19 964 020,00
Субсидии автономным учреждениям на иные цели	200	000 0709 0740200640 622	21 161 120,00	1 197 100,00	19 964 020,00
Мероприятия в сфере образования города Перми для детей дошкольного и школьного возраста и работников отрасли образования	200	000 0709 0740221190 000	12 150 600,00	3 602 540,00	8 548 060,00
Закупка товаров, работ и услуг для обеспечения государственных (муниципальных) нужд	200	000 0709 0740221190 200	3 180 600,00	265 000,00	2 915 600,00
Иные закупки товаров, работ и услуг для обеспечения государственных (муниципальных) нужд	200	000 0709 0740221190 240	3 180 600,00	265 000,00	2 915 600,00
Прочая закупка товаров, работ и услуг	200	000 0709 0740221190 244	3 180 600,00	265 000,00	2 915 600,00
Социальное обеспечение и иные выплаты населению	200	000 0709 0740221190 300	1 470 000,00	1 470 000,00	-
Премии и гранты	200	000 0709 0740221190 350	1 470 000,00	1 470 000,00	-
Предоставление субсидий бюджетным, автономным учреждениям и иным некоммерческим организациям	200	000 0709 0740221190 600	7 500 000,00	1 867 540,00	5 632 460,00
Субсидии автономным учреждениям	200	000 0709 0740221190 620	7 500 000,00	1 867 540,00	5 632 460,00
Субсидии автономным учреждениям на иные цели	200	000 0709 0740221190 622	7 500 000,00	1 867 540,00	5 632 460,00
Основное мероприятие “Публичные нормативные обязательства в сфере образования”	200	000 0709 0740400000 000	2 988 600,00	-	2 988 600,00
Премия Главы города Перми “Золотой резерв”	200	000 0709 0740481030 000	2 988 600,00	-	2 988 600,00

Закупка товаров, работ и услуг для обеспечения государственных (муниципальных) нужд	200	000 0709 0740481030 200	115 000,00	-	115 000,00
Иные закупки товаров, работ и услуг для обеспечения государственных (муниципальных) нужд	200	000 0709 0740481030 240	115 000,00	-	115 000,00
Прочая закупка товаров, работ и услуг	200	000 0709 0740481030 244	115 000,00	-	115 000,00
Социальное обеспечение и иные выплаты населению	200	000 0709 0740481030 300	2 873 600,00	-	2 873 600,00
Публичные нормативные выплаты гражданам несоциального характера	200	000 0709 0740481030 330	2 873 600,00	-	2 873 600,00
Подпрограмма “Развитие негосударственного сектора в сфере образования”	200	000 0709 0750000000 000	1 391 500,00	152 338,02	1 239 161,98
Основное мероприятие “Предоставление дошкольного, начального общего, основного общего, среднего общего образования в частных организациях, осуществляющих образовательную деятельность по имеющим государственную аккредитацию основным общеобразовательным программам”	200	000 0709 0750200000 000	1 391 500,00	152 338,02	1 239 161,98
Единая субвенция на выполнение отдельных государственных полномочий в сфере образования	200	000 0709 075022Н020 000	1 391 500,00	152 338,02	1 239 161,98
Расходы на выплаты персоналу в целях обеспечения выполнения функций государственными (муниципальными) органами, казенными учреждениями, органами управления государственными внебюджетными фондами	200	000 0709 075022Н020 100	540 000,00	89 838,02	450 161,98
Расходы на выплаты персоналу государственных (муниципальных) органов	200	000 0709 075022Н020 120	540 000,00	89 838,02	450 161,98
Фонд оплаты труда государственных (муниципальных) органов	200	000 0709 075022Н020 121	414 000,00	69 000,00	345 000,00
Взносы по обязательному социальному страхованию на выплаты денежного содержания и иные выплаты работникам государственных (муниципальных) органов	200	000 0709 075022Н020 129	126 000,00	20 838,02	105 161,98
Закупка товаров, работ и услуг для обеспечения государственных (муниципальных) нужд	200	000 0709 075022Н020 200	851 500,00	62 500,00	789 000,00
Иные закупки товаров, работ и услуг для обеспечения государственных (муниципальных) нужд	200	000 0709 075022Н020 240	851 500,00	62 500,00	789 000,00
Прочая закупка товаров, работ и услуг	200	000 0709 075022Н020 244	851 500,00	62 500,00	789 000,00
Муниципальная программа “Развитие сети образовательных организаций города Перми”	200	000 0709 0800000000 000	78 677,80	13 100,00	65 577,80
Подпрограмма “Приведение имущественных комплексов муниципальных образовательных организаций города Перми в нормативное состояние”	200	000 0709 0830000000 000	78 677,80	13 100,00	65 577,80
Основное мероприятие “Приведение имущественных комплексов образовательных организаций в соответствие с требованиями действующего законодательства”	200	000 0709 0830100000 000	78 677,80	13 100,00	65 577,80
Взносы на капитальный ремонт общего имущества в многоквартирных домах	200	000 0709 0830101070 000	78 677,80	13 100,00	65 577,80
Предоставление субсидий бюджетным, автономным учреждениям и иным некоммерческим организациям	200	000 0709 0830101070 600	78 677,80	13 100,00	65 577,80
Субсидии бюджетным учреждениям	200	000 0709 0830101070 610	78 677,80	13 100,00	65 577,80
Субсидии бюджетным учреждениям на иные цели	200	000 0709 0830101070 612	78 677,80	13 100,00	65 577,80
Непрограммные расходы бюджета города Перми по реализации иных мероприятий	200	000 0709 9100000000 000	411 076 329,06	68 571 619,05	342 504 710,01
Содержание централизованных бухгалтерий	200	000 0709 9110000000 000	388 744 100,00	63 939 119,05	324 804 980,95
Обеспечение деятельности (оказание услуг, выполнение работ) муниципальных учреждений (организаций)	200	000 0709 9110000590 000	64 795 400,00	12 852 546,59	51 942 853,41
Расходы на выплаты персоналу в целях обеспечения выполнения функций государственными (муниципальными) органами, казенными учреждениями, органами управления государственными внебюджетными фондами	200	000 0709 9110000590 100	39 431 300,00	7 439 554,45	31 991 745,55
Расходы на выплаты персоналу казенных учреждений	200	000 0709 9110000590 110	39 431 300,00	7 439 554,45	31 991 745,55
Фонд оплаты труда учреждений	200	000 0709 9110000590 111	30 285 200,00	6 364 421,94	23 920 778,06
Взносы по обязательному социальному страхованию на выплаты по оплате труда работников и иные выплаты работникам учреждений	200	000 0709 9110000590 119	9 146 100,00	1 075 132,51	8 070 967,49
Закупка товаров, работ и услуг для обеспечения государственных (муниципальных) нужд	200	000 0709 9110000590 200	25 364 100,00	5 412 992,14	19 951 107,86
Иные закупки товаров, работ и услуг для обеспечения государственных (муниципальных) нужд	200	000 0709 9110000590 240	25 364 100,00	5 412 992,14	19 951 107,86
Прочая закупка товаров, работ и услуг	200	000 0709 9110000590 244	25 364 100,00	5 412 992,14	19 951 107,86
Единая субвенция на выполнение отдельных государственных полномочий в сфере образования	200	000 0709 911002Н020 000	323 948 700,00	51 086 572,46	272 862 127,54

Расходы на выплаты персоналу в целях обеспечения выполнения функций государственными (муниципальными) органами, казенными учреждениями, органами управления государственными внебюджетными фондами	200	000 0709 911002Н020 100	319 675 800,00	51 065 772,46	268 610 027,54
Расходы на выплаты персоналу казенных учреждений	200	000 0709 911002Н020 110	319 675 800,00	51 065 772,46	268 610 027,54
Фонд оплаты труда учреждений	200	000 0709 911002Н020 111	245 525 400,00	41 215 686,81	204 309 713,19
Иные выплаты персоналу учреждений, за исключением фонда оплаты труда	200	000 0709 911002Н020 112	1 700,00	172,50	1 527,50
Взносы по обязательному социальному страхованию на выплаты по оплате труда работников и иные выплаты работникам учреждений	200	000 0709 911002Н020 119	74 148 700,00	9 849 913,15	64 298 786,85
Закупка товаров, работ и услуг для обеспечения государственных (муниципальных) нужд	200	000 0709 911002Н020 200	4 272 900,00	20 800,00	4 252 100,00
Иные закупки товаров, работ и услуг для обеспечения государственных (муниципальных) нужд	200	000 0709 911002Н020 240	4 272 900,00	20 800,00	4 252 100,00
Прочая закупка товаров, работ и услуг	200	000 0709 911002Н020 244	4 272 900,00	20 800,00	4 252 100,00
Мероприятия, направленные на решение отдельных вопросов местного значения в микрорайонах города Перми	200	000 0709 9160000000 000	22 332 229,06	4 632 500,00	17 699 729,06
Предоставление субсидий бюджетным, автономным учреждениям и иным некоммерческим организациям	200	000 0709 9160000000 600	22 332 229,06	4 632 500,00	17 699 729,06
Субсидии бюджетным учреждениям	200	000 0709 9160000000 610	400 000,00	-	400 000,00
Субсидии бюджетным учреждениям на иные цели	200	000 0709 9160000000 612	400 000,00	-	400 000,00
Субсидии автономным учреждениям	200	000 0709 9160000000 620	21 932 229,06	4 632 500,00	17 299 729,06
Субсидии автономным учреждениям на иные цели	200	000 0709 9160000000 622	21 932 229,06	4 632 500,00	17 299 729,06
Непрограммные расходы по обеспечению деятельности администрации города Перми	200	000 0709 9500000000 000	78 752 000,00	12 765 152,99	65 986 847,01
Функциональные органы администрации города Перми	200	000 0709 9580000000 000	78 752 000,00	12 765 152,99	65 986 847,01
Расходы на выплаты по оплате труда работников муниципальных органов	200	000 0709 9580000110 000	74 434 000,00	11 906 184,28	62 527 815,72
Расходы на выплаты персоналу в целях обеспечения выполнения функций государственными (муниципальными) органами, казенными учреждениями, органами управления государственными внебюджетными фондами	200	000 0709 9580000110 100	74 434 000,00	11 906 184,28	62 527 815,72
Расходы на выплаты персоналу государственных (муниципальных) органов	200	000 0709 9580000110 120	74 434 000,00	11 906 184,28	62 527 815,72
Фонд оплаты труда государственных (муниципальных) органов	200	000 0709 9580000110 121	57 169 000,00	9 406 184,28	47 762 815,72
Взносы по обязательному социальному страхованию на выплаты денежного содержания и иные выплаты работникам государственных (муниципальных) органов	200	000 0709 9580000110 129	17 265 000,00	2 500 000,00	14 765 000,00
Расходы на обеспечение функций муниципальных органов	200	000 0709 9580000190 000	4 318 000,00	858 968,71	3 459 031,29
Расходы на выплаты персоналу в целях обеспечения выполнения функций государственными (муниципальными) органами, казенными учреждениями, органами управления государственными внебюджетными фондами	200	000 0709 9580000190 100	115 000,00	24 170,24	90 829,76
Расходы на выплаты персоналу государственных (муниципальных) органов	200	000 0709 9580000190 120	115 000,00	24 170,24	90 829,76
Иные выплаты персоналу государственных (муниципальных) органов, за исключением фонда оплаты труда	200	000 0709 9580000190 122	115 000,00	24 170,24	90 829,76
Закупка товаров, работ и услуг для обеспечения государственных (муниципальных) нужд	200	000 0709 9580000190 200	4 203 000,00	834 798,47	3 368 201,53
Иные закупки товаров, работ и услуг для обеспечения государственных (муниципальных) нужд	200	000 0709 9580000190 240	4 203 000,00	834 798,47	3 368 201,53
Прочая закупка товаров, работ и услуг	200	000 0709 9580000190 244	4 203 000,00	834 798,47	3 368 201,53
КУЛЬТУРА, КИНЕМАТОГРАФИЯ	200	000 0800 0000000000 000	1 590 449 892,32	266 887 304,21	1 323 562 588,11
Культура	200	000 0801 0000000000 000	1 474 272 892,32	246 635 788,21	1 227 637 104,11
Муниципальная программа “Общественное согласие”	200	000 0801 0100000000 000	5 931 013,00	40 707,00	5 890 306,00
Подпрограмма “Вовлечение граждан в решение вопросов местного значения”	200	000 0801 0110000000 000	3 398 013,00	-	3 398 013,00
Основное мероприятие “Формирование благоприятных условий для поддержки социально ориентированных некоммерческих организаций в реализации социальных проектов”	200	000 0801 0110100000 000	3 398 013,00	-	3 398 013,00
Консультативная и информационно-методическая поддержка социально ориентированных некоммерческих организаций при реализации социальных проектов	200	000 0801 0110121330 000	400 000,00	-	400 000,00
Предоставление субсидий бюджетным, автономным учреждениям и иным некоммерческим организациям	200	000 0801 0110121330 600	400 000,00	-	400 000,00
Субсидии автономным учреждениям	200	000 0801 0110121330 620	400 000,00	-	400 000,00
Субсидии автономным учреждениям на иные цели	200	000 0801 0110121330 622	400 000,00	-	400 000,00

Софинансирование проектов инициативного бюджетирования	200	000 0801 011012P080 000	2 998 013,00	-	2 998 013,00
Предоставление субсидий бюджетным, автономным учреждениям и иным некоммерческим организациям	200	000 0801 011012P080 600	2 998 013,00	-	2 998 013,00
Субсидии автономным учреждениям	200	000 0801 011012P080 620	2 998 013,00	-	2 998 013,00
Субсидии автономным учреждениям на иные цели	200	000 0801 011012P080 622	2 998 013,00	-	2 998 013,00
Подпрограмма "Повышение уровня межэтнического и межконфессионального взаимопонимания"	200	000 0801 0120000000 000	2 533 000,00	40 707,00	2 492 293,00
Основное мероприятие "Мероприятия, направленные на повышение уровня межэтнического и межконфессионального взаимопонимания в городе Перми"	200	000 0801 0120100000 000	2 533 000,00	40 707,00	2 492 293,00
Содействие в реализации культурно-просветительских общественных инициатив религиозных организаций и объединений, направленных на сохранение гармоничной конфессиональной ситуации в городе Перми	200	000 0801 0120123520 000	740 000,00	-	740 000,00
Предоставление субсидий бюджетным, автономным учреждениям и иным некоммерческим организациям	200	000 0801 0120123520 600	740 000,00	-	740 000,00
Субсидии автономным учреждениям	200	000 0801 0120123520 620	740 000,00	-	740 000,00
Субсидии автономным учреждениям на иные цели	200	000 0801 0120123520 622	740 000,00	-	740 000,00
Содействие в реализации мероприятий, направленных на гармонизацию межнациональных отношений, сохранение этнического многообразия народов России, проживающих в городе Перми	200	000 0801 0120123530 000	1 793 000,00	40 707,00	1 752 293,00
Закупка товаров, работ и услуг для обеспечения государственных (муниципальных) нужд	200	000 0801 0120123530 200	650 000,00	-	650 000,00
Иные закупки товаров, работ и услуг для обеспечения государственных (муниципальных) нужд	200	000 0801 0120123530 240	650 000,00	-	650 000,00
Прочая закупка товаров, работ и услуг	200	000 0801 0120123530 244	650 000,00	-	650 000,00
Предоставление субсидий бюджетным, автономным учреждениям и иным некоммерческим организациям	200	000 0801 0120123530 600	1 143 000,00	40 707,00	1 102 293,00
Субсидии бюджетным учреждениям	200	000 0801 0120123530 610	343 000,00	40 707,00	302 293,00
Субсидии бюджетным учреждениям на иные цели	200	000 0801 0120123530 612	343 000,00	40 707,00	302 293,00
Субсидии автономным учреждениям	200	000 0801 0120123530 620	800 000,00	-	800 000,00
Субсидии автономным учреждениям на иные цели	200	000 0801 0120123530 622	800 000,00	-	800 000,00
Муниципальная программа "Культура города Перми"	200	000 0801 0300000000 000	1 442 165 596,67	243 515 291,21	1 198 650 305,46
Подпрограмма "Городские культурно-зрелищные мероприятия"	200	000 0801 0310000000 000	236 156 983,27	36 408 283,09	199 748 700,18
Основное мероприятие "Проведение мероприятий в области культуры"	200	000 0801 0310100000 000	236 156 983,27	36 408 283,09	199 748 700,18
Обеспечение деятельности (оказание услуг, выполнение работ) муниципальных учреждений (организаций)	200	000 0801 0310100590 000	86 735 400,00	10 565 900,00	76 169 500,00
Предоставление субсидий бюджетным, автономным учреждениям и иным некоммерческим организациям	200	000 0801 0310100590 600	86 735 400,00	10 565 900,00	76 169 500,00
Субсидии бюджетным учреждениям	200	000 0801 0310100590 610	82 172 000,00	9 285 900,00	72 886 100,00
Субсидии бюджетным учреждениям на финансовое обеспечение государственного (муниципального) задания на оказание государственных (муниципальных) услуг (выполнение работ)	200	000 0801 0310100590 611	82 172 000,00	9 285 900,00	72 886 100,00
Субсидии автономным учреждениям	200	000 0801 0310100590 620	4 563 400,00	1 280 000,00	3 283 400,00
Субсидии автономным учреждениям на финансовое обеспечение государственного (муниципального) задания на оказание государственных (муниципальных) услуг (выполнение работ)	200	000 0801 0310100590 621	4 563 400,00	1 280 000,00	3 283 400,00
Целевая субсидия на создание условий для вовлеченности жителей в культурно-зрелищные мероприятия	200	000 0801 0310100720 000	104 819 453,70	22 821 037,52	81 998 416,18
Предоставление субсидий бюджетным, автономным учреждениям и иным некоммерческим организациям	200	000 0801 0310100720 600	104 819 453,70	22 821 037,52	81 998 416,18
Субсидии бюджетным учреждениям	200	000 0801 0310100720 610	75 767 903,70	16 745 505,52	59 022 398,18
Субсидии бюджетным учреждениям на иные цели	200	000 0801 0310100720 612	75 767 903,70	16 745 505,52	59 022 398,18
Субсидии автономным учреждениям	200	000 0801 0310100720 620	29 051 550,00	6 075 532,00	22 976 018,00
Субсидии автономным учреждениям на иные цели	200	000 0801 0310100720 622	29 051 550,00	6 075 532,00	22 976 018,00
Целевая субсидия на повышение фонда оплаты труда	200	000 0801 0310101060 000	102 900,00	-	102 900,00
Предоставление субсидий бюджетным, автономным учреждениям и иным некоммерческим организациям	200	000 0801 0310101060 600	102 900,00	-	102 900,00
Субсидии бюджетным учреждениям	200	000 0801 0310101060 610	97 400,00	-	97 400,00
Субсидии бюджетным учреждениям на иные цели	200	000 0801 0310101060 612	97 400,00	-	97 400,00
Субсидии автономным учреждениям	200	000 0801 0310101060 620	5 500,00	-	5 500,00
Субсидии автономным учреждениям на иные цели	200	000 0801 0310101060 622	5 500,00	-	5 500,00
Городские культурно-зрелищные мероприятия, культурно-зрелищные мероприятия по месту жительства	200	000 0801 0310121980 000	14 409 501,00	1 387 352,57	13 022 148,43

Закупка товаров, работ и услуг для обеспечения государственных (муниципальных) нужд	200	000 0801 0310121980 200	13 604 901,00	1 387 352,57	12 217 548,43
Иные закупки товаров, работ и услуг для обеспечения государственных (муниципальных) нужд	200	000 0801 0310121980 240	13 604 901,00	1 387 352,57	12 217 548,43
Прочая закупка товаров, работ и услуг	200	000 0801 0310121980 244	13 604 901,00	1 387 352,57	12 217 548,43
Социальное обеспечение и иные выплаты населению	200	000 0801 0310121980 300	804 600,00	-	804 600,00
Премии и гранты	200	000 0801 0310121980 350	804 600,00	-	804 600,00
Организация и проведение мероприятий в сфере культуры на территории Пермского края	200	000 0801 031012K030 000	19 634 993,00	1 633 993,00	18 001 000,00
Предоставление субсидий бюджетным, автономным учреждениям и иным некоммерческим организациям	200	000 0801 031012K030 600	19 634 993,00	1 633 993,00	18 001 000,00
Субсидии бюджетным учреждениям	200	000 0801 031012K030 610	19 634 993,00	1 633 993,00	18 001 000,00
Субсидии бюджетным учреждениям на иные цели	200	000 0801 031012K030 612	19 634 993,00	1 633 993,00	18 001 000,00
Подготовка и проведение празднования на федеральном уровне памятных дат субъектов Российской Федерации	200	000 0801 03101L5090 000	10 454 735,57	-	10 454 735,57
Предоставление субсидий бюджетным, автономным учреждениям и иным некоммерческим организациям	200	000 0801 03101L5090 600	10 454 735,57	-	10 454 735,57
Субсидии автономным учреждениям	200	000 0801 03101L5090 620	10 454 735,57	-	10 454 735,57
Субсидии автономным учреждениям на иные цели	200	000 0801 03101L5090 622	10 454 735,57	-	10 454 735,57
Подпрограмма “Создание условий для творческой и профессиональной самореализации населения”	200	000 0801 0320000000 000	838 058 894,00	184 919 527,48	653 139 366,52
Основное мероприятие “Показ (организация показа) спектаклей, концертов и концертных программ”	200	000 0801 0320100000 000	334 514 294,00	69 221 327,48	265 292 966,52
Обеспечение деятельности (оказание услуг, выполнение работ) муниципальных учреждений (организаций)	200	000 0801 0320100590 000	303 455 000,00	62 963 700,00	240 491 300,00
Предоставление субсидий бюджетным, автономным учреждениям и иным некоммерческим организациям	200	000 0801 0320100590 600	303 455 000,00	62 963 700,00	240 491 300,00
Субсидии бюджетным учреждениям	200	000 0801 0320100590 610	61 699 100,00	14 100 000,00	47 599 100,00
Субсидии бюджетным учреждениям на финансовое обеспечение государственного (муниципального) задания на оказание государственных (муниципальных) услуг (выполнение работ)	200	000 0801 0320100590 611	61 699 100,00	14 100 000,00	47 599 100,00
Субсидии автономным учреждениям	200	000 0801 0320100590 620	241 755 900,00	48 863 700,00	192 892 200,00
Субсидии автономным учреждениям на финансовое обеспечение государственного (муниципального) задания на оказание государственных (муниципальных) услуг (выполнение работ)	200	000 0801 0320100590 621	241 755 900,00	48 863 700,00	192 892 200,00
Целевая субсидия на создание концертных и театральных постановок, организация и обеспечение участия в творческих проектах	200	000 0801 0320100870 000	19 916 164,70	4 251 162,83	15 665 001,87
Предоставление субсидий бюджетным, автономным учреждениям и иным некоммерческим организациям	200	000 0801 0320100870 600	19 916 164,70	4 251 162,83	15 665 001,87
Субсидии бюджетным учреждениям	200	000 0801 0320100870 610	2 900 000,00	562 204,30	2 337 795,70
Субсидии бюджетным учреждениям на иные цели	200	000 0801 0320100870 612	2 900 000,00	562 204,30	2 337 795,70
Субсидии автономным учреждениям	200	000 0801 0320100870 620	17 016 164,70	3 688 958,53	13 327 206,17
Субсидии автономным учреждениям на иные цели	200	000 0801 0320100870 622	17 016 164,70	3 688 958,53	13 327 206,17
Целевая субсидия на повышение фонда оплаты труда	200	000 0801 0320101060 000	2 759 600,00	-	2 759 600,00
Предоставление субсидий бюджетным, автономным учреждениям и иным некоммерческим организациям	200	000 0801 0320101060 600	2 759 600,00	-	2 759 600,00
Субсидии бюджетным учреждениям	200	000 0801 0320101060 610	557 800,00	-	557 800,00
Субсидии бюджетным учреждениям на иные цели	200	000 0801 0320101060 612	557 800,00	-	557 800,00
Субсидии автономным учреждениям	200	000 0801 0320101060 620	2 201 800,00	-	2 201 800,00
Субсидии автономным учреждениям на иные цели	200	000 0801 0320101060 622	2 201 800,00	-	2 201 800,00
Поддержка творческой деятельности и техническое оснащение детских и кукольных театров	200	000 0801 03201L5170 000	8 383 529,30	2 006 464,65	6 377 064,65
Предоставление субсидий бюджетным, автономным учреждениям и иным некоммерческим организациям	200	000 0801 03201L5170 600	8 383 529,30	2 006 464,65	6 377 064,65
Субсидии автономным учреждениям	200	000 0801 03201L5170 620	8 383 529,30	2 006 464,65	6 377 064,65
Субсидии автономным учреждениям на иные цели	200	000 0801 03201L5170 622	8 383 529,30	2 006 464,65	6 377 064,65
Основное мероприятие “Проведение (организация проведения) мероприятий досуговой и культурно-просветительской направленности”	200	000 0801 0320200000 000	503 544 600,00	115 698 200,00	387 846 400,00
Целевая субсидия на повышение фонда оплаты труда	200	000 0801 0320201060 000	3 801 900,00	-	3 801 900,00
Предоставление субсидий бюджетным, автономным учреждениям и иным некоммерческим организациям	200	000 0801 0320201060 600	3 801 900,00	-	3 801 900,00
Субсидии бюджетным учреждениям	200	000 0801 0320201060 610	1 790 900,00	-	1 790 900,00
Субсидии бюджетным учреждениям на иные цели	200	000 0801 0320201060 612	1 790 900,00	-	1 790 900,00
Субсидии автономным учреждениям	200	000 0801 0320201060 620	2 011 000,00	-	2 011 000,00
Субсидии автономным учреждениям на иные цели	200	000 0801 0320201060 622	2 011 000,00	-	2 011 000,00
Создание условий для творческой самореализации жителей города Перми	200	000 0801 0320223500 000	307 409 100,00	78 580 600,00	228 828 500,00

Предоставление субсидий бюджетным, автономным учреждениям и иным некоммерческим организациям	200	000 0801 0320223500 600	307 409 100,00	78 580 600,00	228 828 500,00
Субсидии бюджетным учреждениям	200	000 0801 0320223500 610	27 972 500,00	7 252 300,00	20 720 200,00
Субсидии бюджетным учреждениям на финансовое обеспечение государственного (муниципального) задания на оказание государственных (муниципальных) услуг (выполнение работ)	200	000 0801 0320223500 611	27 972 500,00	7 252 300,00	20 720 200,00
Субсидии автономным учреждениям	200	000 0801 0320223500 620	279 436 600,00	71 328 300,00	208 108 300,00
Субсидии автономным учреждениям на финансовое обеспечение государственного (муниципального) задания на оказание государственных (муниципальных) услуг (выполнение работ)	200	000 0801 0320223500 621	279 436 600,00	71 328 300,00	208 108 300,00
Оказание услуг библиотечного обслуживания	200	000 0801 0320223620 000	192 333 600,00	37 117 600,00	155 216 000,00
Предоставление субсидий бюджетным, автономным учреждениям и иным некоммерческим организациям	200	000 0801 0320223620 600	192 333 600,00	37 117 600,00	155 216 000,00
Субсидии бюджетным учреждениям	200	000 0801 0320223620 610	192 333 600,00	37 117 600,00	155 216 000,00
Субсидии бюджетным учреждениям на финансовое обеспечение государственного (муниципального) задания на оказание государственных (муниципальных) услуг (выполнение работ)	200	000 0801 0320223620 611	192 333 600,00	37 117 600,00	155 216 000,00
Подпрограмма “Обеспечение качественно нового уровня развития инфраструктуры”	200	000 0801 0330000000 000	357 462 219,40	19 582 280,64	337 879 938,76
Основное мероприятие “Приведение имущественных комплексов в соответствие с требованиями действующего законодательства”	200	000 0801 0330100000 000	212 367 693,40	17 805 915,64	194 561 777,76
Целевая субсидия по сохранению историко-культурного наследия	200	000 0801 0330100750 000	25 669 172,00	3 727 597,25	21 941 574,75
Предоставление субсидий бюджетным, автономным учреждениям и иным некоммерческим организациям	200	000 0801 0330100750 600	25 669 172,00	3 727 597,25	21 941 574,75
Субсидии автономным учреждениям	200	000 0801 0330100750 620	25 669 172,00	3 727 597,25	21 941 574,75
Субсидии автономным учреждениям на иные цели	200	000 0801 0330100750 622	25 669 172,00	3 727 597,25	21 941 574,75
Целевые субсидии на взносы на капитальный ремонт общего имущества в многоквартирных домах	200	000 0801 0330101070 000	1 158 700,00	179 976,95	978 723,05
Предоставление субсидий бюджетным, автономным учреждениям и иным некоммерческим организациям	200	000 0801 0330101070 600	1 158 700,00	179 976,95	978 723,05
Субсидии бюджетным учреждениям	200	000 0801 0330101070 610	953 000,00	153 715,94	799 284,06
Субсидии бюджетным учреждениям на иные цели	200	000 0801 0330101070 612	953 000,00	153 715,94	799 284,06
Субсидии автономным учреждениям	200	000 0801 0330101070 620	205 700,00	26 261,01	179 438,99
Субсидии автономным учреждениям на иные цели	200	000 0801 0330101070 622	205 700,00	26 261,01	179 438,99
Выполнение предписаний надзорных органов, приведение в нормативное состояние и улучшение материально-технического обеспечения	200	000 0801 0330123560 000	72 048 341,40	8 949 897,51	63 098 443,89
Предоставление субсидий бюджетным, автономным учреждениям и иным некоммерческим организациям	200	000 0801 0330123560 600	72 048 341,40	8 949 897,51	63 098 443,89
Субсидии бюджетным учреждениям	200	000 0801 0330123560 610	14 105 900,00	154 937,40	13 950 962,60
Субсидии бюджетным учреждениям на иные цели	200	000 0801 0330123560 612	14 105 900,00	154 937,40	13 950 962,60
Субсидии автономным учреждениям	200	000 0801 0330123560 620	57 942 441,40	8 794 960,11	49 147 481,29
Субсидии автономным учреждениям на иные цели	200	000 0801 0330123560 622	57 942 441,40	8 794 960,11	49 147 481,29
Подготовка и проведение празднования на федеральном уровне памятных дат субъектов Российской Федерации	200	000 0801 03301L5090 000	87 675 140,00	4 948 443,93	82 726 696,07
Предоставление субсидий бюджетным, автономным учреждениям и иным некоммерческим организациям	200	000 0801 03301L5090 600	87 675 140,00	4 948 443,93	82 726 696,07
Субсидии автономным учреждениям	200	000 0801 03301L5090 620	87 675 140,00	4 948 443,93	82 726 696,07
Субсидии автономным учреждениям на иные цели	200	000 0801 03301L5090 622	87 675 140,00	4 948 443,93	82 726 696,07
Разработка научно-проектной документации на проведение капитального ремонта и приспособление для современного использования объектов культурного наследия, находящихся в г. Перми	200	000 0801 03301SK180 000	21 500 000,00	-	21 500 000,00
Предоставление субсидий бюджетным, автономным учреждениям и иным некоммерческим организациям	200	000 0801 03301SK180 600	21 500 000,00	-	21 500 000,00
Субсидии автономным учреждениям	200	000 0801 03301SK180 620	21 500 000,00	-	21 500 000,00
Субсидии автономным учреждениям на иные цели	200	000 0801 03301SK180 622	21 500 000,00	-	21 500 000,00
Выполнение работ по сохранению объектов культурного наследия, находящихся в собственности муниципальных образований	200	000 0801 03301SK190 000	4 316 340,00	-	4 316 340,00
Предоставление субсидий бюджетным, автономным учреждениям и иным некоммерческим организациям	200	000 0801 03301SK190 600	4 316 340,00	-	4 316 340,00
Субсидии автономным учреждениям	200	000 0801 03301SK190 620	4 316 340,00	-	4 316 340,00
Субсидии автономным учреждениям на иные цели	200	000 0801 03301SK190 622	4 316 340,00	-	4 316 340,00
Основное мероприятие “Федеральный проект “Культурная среда”	200	000 0801 033A100000 000	145 094 526,00	1 776 365,00	143 318 161,00

Иные межбюджетные трансферты на создание модельных муниципальных библиотек	200	000 0801 033А154540 000	10 000 000,00	1 776 365,00	8 223 635,00
Предоставление субсидий бюджетным, автономным учреждениям и иным некоммерческим организациям	200	000 0801 033А154540 600	10 000 000,00	1 776 365,00	8 223 635,00
Субсидии бюджетным учреждениям	200	000 0801 033А154540 610	10 000 000,00	1 776 365,00	8 223 635,00
Субсидии бюджетным учреждениям на иные цели	200	000 0801 033А154540 612	10 000 000,00	1 776 365,00	8 223 635,00
Модернизация театров юного зрителя и театров кукол	200	000 0801 033А154560 000	135 094 526,00	-	135 094 526,00
Предоставление субсидий бюджетным, автономным учреждениям и иным некоммерческим организациям	200	000 0801 033А154560 600	135 094 526,00	-	135 094 526,00
Субсидии автономным учреждениям	200	000 0801 033А154560 620	135 094 526,00	-	135 094 526,00
Субсидии автономным учреждениям на иные цели	200	000 0801 033А154560 622	135 094 526,00	-	135 094 526,00
Подпрограмма “Определение, сохранение и развитие культурной идентичности города Перми”	200	000 0801 0350000000 000	10 487 500,00	2 605 200,00	7 882 300,00
Основное мероприятие “Обеспечение сохранения и использования объектов культурного наследия, объектов монументального искусства”	200	000 0801 0350100000 000	10 487 500,00	2 605 200,00	7 882 300,00
Обеспечение деятельности (оказание услуг, выполнение работ) муниципальных учреждений (организаций)	200	000 0801 0350100590 000	10 420 600,00	2 605 200,00	7 815 400,00
Предоставление субсидий бюджетным, автономным учреждениям и иным некоммерческим организациям	200	000 0801 0350100590 600	10 420 600,00	2 605 200,00	7 815 400,00
Субсидии автономным учреждениям	200	000 0801 0350100590 620	10 420 600,00	2 605 200,00	7 815 400,00
Субсидии автономным учреждениям на финансовое обеспечение государственного (муниципального) задания на оказание государственных (муниципальных) услуг (выполнение работ)	200	000 0801 0350100590 621	10 420 600,00	2 605 200,00	7 815 400,00
Целевая субсидия на повышение фонда оплаты труда	200	000 0801 0350101060 000	66 900,00	-	66 900,00
Предоставление субсидий бюджетным, автономным учреждениям и иным некоммерческим организациям	200	000 0801 0350101060 600	66 900,00	-	66 900,00
Субсидии автономным учреждениям	200	000 0801 0350101060 620	66 900,00	-	66 900,00
Субсидии автономным учреждениям на иные цели	200	000 0801 0350101060 622	66 900,00	-	66 900,00
Муниципальная программа “Социальная поддержка и обеспечение семейного благополучия населения города Перми”	200	000 0801 0600000000 000	6 693 600,00	-	6 693 600,00
Подпрограмма “Оказание дополнительных мер социальной помощи и поддержки, содействие в получении социальных услуг отдельным категориям граждан”	200	000 0801 0610000000 000	1 247 200,00	-	1 247 200,00
Основное мероприятие “Организация и проведение ежегодных городских мероприятий, поддержка инициатив общественных объединений и организаций”	200	000 0801 0610200000 000	1 247 200,00	-	1 247 200,00
Проведение мероприятий социальной направленности	200	000 0801 0610221010 000	1 247 200,00	-	1 247 200,00
Предоставление субсидий бюджетным, автономным учреждениям и иным некоммерческим организациям	200	000 0801 0610221010 600	1 247 200,00	-	1 247 200,00
Субсидии бюджетным учреждениям	200	000 0801 0610221010 610	1 247 200,00	-	1 247 200,00
Субсидии бюджетным учреждениям на иные цели	200	000 0801 0610221010 612	1 247 200,00	-	1 247 200,00
Подпрограмма “Создание безбарьерной среды для маломобильных граждан”	200	000 0801 0620000000 000	5 446 400,00	-	5 446 400,00
Основное мероприятие “Оборудование объектов социальной инфраструктуры средствами беспрепятственного доступа, обеспечение информационной доступности для инвалидов и иных маломобильных групп населения”	200	000 0801 0620100000 000	5 446 400,00	-	5 446 400,00
Оборудование зданий муниципальных учреждений средствами беспрепятственного доступа	200	000 0801 0620123570 000	5 446 400,00	-	5 446 400,00
Предоставление субсидий бюджетным, автономным учреждениям и иным некоммерческим организациям	200	000 0801 0620123570 600	5 446 400,00	-	5 446 400,00
Субсидии автономным учреждениям	200	000 0801 0620123570 620	5 446 400,00	-	5 446 400,00
Субсидии автономным учреждениям на иные цели	200	000 0801 0620123570 622	5 446 400,00	-	5 446 400,00
Непрограммные расходы бюджета города Перми по реализации иных мероприятий	200	000 0801 9100000000 000	19 482 682,65	3 079 790,00	16 402 892,65
Мероприятия, направленные на решение отдельных вопросов местного значения в микрорайонах города Перми	200	000 0801 9160000000 000	19 482 682,65	3 079 790,00	16 402 892,65
Закупка товаров, работ и услуг для обеспечения государственных (муниципальных) нужд	200	000 0801 9160000000 200	6 618 499,94	135 000,00	6 483 499,94
Иные закупки товаров, работ и услуг для обеспечения государственных (муниципальных) нужд	200	000 0801 9160000000 240	6 618 499,94	135 000,00	6 483 499,94
Прочая закупка товаров, работ и услуг	200	000 0801 9160000000 244	6 618 499,94	135 000,00	6 483 499,94
Предоставление субсидий бюджетным, автономным учреждениям и иным некоммерческим организациям	200	000 0801 9160000000 600	12 864 182,71	2 944 790,00	9 919 392,71
Субсидии бюджетным учреждениям	200	000 0801 9160000000 610	1 140 000,00	900 000,00	240 000,00
Субсидии бюджетным учреждениям на иные цели	200	000 0801 9160000000 612	1 140 000,00	900 000,00	240 000,00
Субсидии автономным учреждениям	200	000 0801 9160000000 620	4 274 090,00	761 290,00	3 512 800,00
Субсидии автономным учреждениям на иные цели	200	000 0801 9160000000 622	4 274 090,00	761 290,00	3 512 800,00

Субсидии некоммерческим организациям (за исключением государственных (муниципальных) учреждений, государственных корпораций (компаний), публично-правовых компаний)	200	000 0801 9160000000 630	7 450 092,71	1 283 500,00	6 166 592,71
Субсидии (гранты в форме субсидий), не подлежащие казначейскому сопровождению	200	000 0801 9160000000 633	7 450 092,71	1 283 500,00	6 166 592,71
Другие вопросы в области культуры, кинематографии	200	000 0804 0000000000 000	116 177 000,00	20 251 516,00	95 925 484,00
Непрограммные расходы бюджета города Перми по реализации иных мероприятий	200	000 0804 9100000000 000	91 608 900,00	16 035 364,85	75 573 535,15
Содержание централизованных бухгалтерий	200	000 0804 9110000000 000	91 608 900,00	16 035 364,85	75 573 535,15
Обеспечение деятельности (оказание услуг, выполнение работ) муниципальных учреждений (организаций)	200	000 0804 9110000590 000	91 608 900,00	16 035 364,85	75 573 535,15
Расходы на выплаты персоналу в целях обеспечения выполнения функций государственными (муниципальными) органами, казенными учреждениями, органами управления государственными внебюджетными фондами	200	000 0804 9110000590 100	80 772 100,00	14 089 999,39	66 682 100,61
Расходы на выплаты персоналу казенных учреждений	200	000 0804 9110000590 110	80 772 100,00	14 089 999,39	66 682 100,61
Фонд оплаты труда учреждений	200	000 0804 9110000590 111	62 036 900,00	10 825 999,39	51 210 900,61
Взносы по обязательному социальному страхованию на выплаты по оплате труда работников и иные выплаты работникам учреждений	200	000 0804 9110000590 119	18 735 200,00	3 264 000,00	15 471 200,00
Закупка товаров, работ и услуг для обеспечения государственных (муниципальных) нужд	200	000 0804 9110000590 200	10 836 800,00	1 945 365,46	8 891 434,54
Иные закупки товаров, работ и услуг для обеспечения государственных (муниципальных) нужд	200	000 0804 9110000590 240	10 836 800,00	1 945 365,46	8 891 434,54
Прочая закупка товаров, работ и услуг	200	000 0804 9110000590 244	10 836 800,00	1 945 365,46	8 891 434,54
Непрограммные расходы по обеспечению деятельности администрации города Перми	200	000 0804 9500000000 000	24 568 100,00	4 216 151,15	20 351 948,85
Функциональные органы администрации города Перми	200	000 0804 9580000000 000	24 568 100,00	4 216 151,15	20 351 948,85
Расходы на выплаты по оплате труда работников муниципальных органов	200	000 0804 9580000110 000	22 746 700,00	4 092 774,04	18 653 925,96
Расходы на выплаты персоналу в целях обеспечения выполнения функций государственными (муниципальными) органами, казенными учреждениями, органами управления государственными внебюджетными фондами	200	000 0804 9580000110 100	22 746 700,00	4 092 774,04	18 653 925,96
Расходы на выплаты персоналу государственных (муниципальных) органов	200	000 0804 9580000110 120	22 746 700,00	4 092 774,04	18 653 925,96
Фонд оплаты труда государственных (муниципальных) органов	200	000 0804 9580000110 121	17 470 600,00	3 157 174,41	14 313 425,59
Взносы по обязательному социальному страхованию на выплаты денежного содержания и иные выплаты работникам государственных (муниципальных) органов	200	000 0804 9580000110 129	5 276 100,00	935 599,63	4 340 500,37
Расходы на обеспечение функций муниципальных органов	200	000 0804 9580000190 000	1 821 400,00	123 377,11	1 698 022,89
Расходы на выплаты персоналу в целях обеспечения выполнения функций государственными (муниципальными) органами, казенными учреждениями, органами управления государственными внебюджетными фондами	200	000 0804 9580000190 100	291 400,00	600,00	290 800,00
Расходы на выплаты персоналу государственных (муниципальных) органов	200	000 0804 9580000190 120	291 400,00	600,00	290 800,00
Иные выплаты персоналу государственных (муниципальных) органов, за исключением фонда оплаты труда	200	000 0804 9580000190 122	291 400,00	600,00	290 800,00
Закупка товаров, работ и услуг для обеспечения государственных (муниципальных) нужд	200	000 0804 9580000190 200	1 530 000,00	122 777,11	1 407 222,89
Иные закупки товаров, работ и услуг для обеспечения государственных (муниципальных) нужд	200	000 0804 9580000190 240	1 530 000,00	122 777,11	1 407 222,89
Прочая закупка товаров, работ и услуг	200	000 0804 9580000190 244	1 530 000,00	122 777,11	1 407 222,89
СОЦИАЛЬНАЯ ПОЛИТИКА	200	000 1000 0000000000 000	1 623 661 666,25	163 896 039,14	1 459 765 627,11
Пенсионное обеспечение	200	000 1001 0000000000 000	118 633 800,00	28 703 642,13	89 930 157,87
Непрограммные расходы бюджета города Перми по реализации иных мероприятий	200	000 1001 9100000000 000	118 633 800,00	28 703 642,13	89 930 157,87
Иные непрограммные мероприятия	200	000 1001 9190000000 000	118 633 800,00	28 703 642,13	89 930 157,87
Пенсии за выслугу лет лицам, замещавшим муниципальные должности (в т.ч. выборные муниципальные должности), муниципальные должности муниципальной службы, должности муниципальной службы города Перми	200	000 1001 9190082080 000	118 633 800,00	28 703 642,13	89 930 157,87
Закупка товаров, работ и услуг для обеспечения государственных (муниципальных) нужд	200	000 1001 9190082080 200	354 800,00	55 012,70	299 787,30
Иные закупки товаров, работ и услуг для обеспечения государственных (муниципальных) нужд	200	000 1001 9190082080 240	354 800,00	55 012,70	299 787,30
Прочая закупка товаров, работ и услуг	200	000 1001 9190082080 244	354 800,00	55 012,70	299 787,30

Социальное обеспечение и иные выплаты населению	200	000 1001 9190082080 300	118 279 000,00	28 648 629,43	89 630 370,57
Социальные выплаты гражданам, кроме публичных нормативных социальных выплат	200	000 1001 9190082080 320	118 279 000,00	28 648 629,43	89 630 370,57
Пособия, компенсации и иные социальные выплаты гражданам, кроме публичных нормативных обязательств	200	000 1001 9190082080 321	118 279 000,00	28 648 629,43	89 630 370,57
Социальное обеспечение населения	200	000 1003 0000000000 000	897 222 727,00	75 381 588,71	821 841 138,29
Муниципальная программа “Культура города Перми”	200	000 1003 0300000000 000	450 000,00	50 000,00	400 000,00
Подпрограмма “Одаренные дети города Перми”	200	000 1003 0340000000 000	450 000,00	50 000,00	400 000,00
Основное мероприятие “Реализация дополнительных общеразвивающих и предпрофессиональных программ в области искусств”	200	000 1003 0340100000 000	450 000,00	50 000,00	400 000,00
Предоставление мер социальной поддержки руководителям и педагогическим работникам образовательных учреждений	200	000 1003 0340182020 000	450 000,00	50 000,00	400 000,00
Предоставление субсидий бюджетным, автономным учреждениям и иным некоммерческим организациям	200	000 1003 0340182020 600	450 000,00	50 000,00	400 000,00
Субсидии автономным учреждениям	200	000 1003 0340182020 620	450 000,00	50 000,00	400 000,00
Субсидии автономным учреждениям на иные цели	200	000 1003 0340182020 622	450 000,00	50 000,00	400 000,00
Муниципальная программа “Социальная поддержка и обеспечение семейного благополучия населения города Перми”	200	000 1003 0600000000 000	104 514 400,00	4 928 306,73	99 586 093,27
Подпрограмма “Оказание дополнительных мер социальной помощи и поддержки, содействие в получении социальных услуг отдельным категориям граждан”	200	000 1003 0610000000 000	104 514 400,00	4 928 306,73	99 586 093,27
Основное мероприятие “Предоставление дополнительных мер социальной поддержки отдельным категориям граждан”	200	000 1003 0610100000 000	104 169 500,00	4 928 306,73	99 241 193,27
Предоставление ежемесячных денежных муниципальных выплат за проезд в медицинские организации, осуществляющие свою деятельность на территории города Перми, для проведения амбулаторного гемодиализа жителям города Перми с хронической почечной недостаточностью	200	000 1003 0610181000 000	10 551 400,00	2 366 045,60	8 185 354,40
Социальное обеспечение и иные выплаты населению	200	000 1003 0610181000 300	10 551 400,00	2 366 045,60	8 185 354,40
Публичные нормативные социальные выплаты гражданам	200	000 1003 0610181000 310	10 551 400,00	2 366 045,60	8 185 354,40
Пособия, компенсации, меры социальной поддержки по публичным нормативным обязательствам	200	000 1003 0610181000 313	10 551 400,00	2 366 045,60	8 185 354,40
Предоставление ежемесячной денежной выплаты одному из родителей (законных представителей), являющихся студентами или учащимися, имеющих детей в возрасте до 1,5 лет	200	000 1003 0610181010 000	2 306 700,00	562 261,13	1 744 438,87
Социальное обеспечение и иные выплаты населению	200	000 1003 0610181010 300	2 306 700,00	562 261,13	1 744 438,87
Публичные нормативные социальные выплаты гражданам	200	000 1003 0610181010 310	2 306 700,00	562 261,13	1 744 438,87
Пособия, компенсации, меры социальной поддержки по публичным нормативным обязательствам	200	000 1003 0610181010 313	2 306 700,00	562 261,13	1 744 438,87
Реализация альтернативной формы предоставления земельных участков в виде единовременных денежных выплат многодетным семьям	200	000 1003 0610181060 000	80 250 000,00	2 000 000,00	78 250 000,00
Социальное обеспечение и иные выплаты населению	200	000 1003 0610181060 300	80 250 000,00	2 000 000,00	78 250 000,00
Иные выплаты населению	200	000 1003 0610181060 360	80 250 000,00	2 000 000,00	78 250 000,00
Предоставление дополнительной меры социальной поддержки в случае рождения троих или более детей одновременно	200	000 1003 0610181120 000	4 597 700,00	-	4 597 700,00
Социальное обеспечение и иные выплаты населению	200	000 1003 0610181120 300	4 597 700,00	-	4 597 700,00
Публичные нормативные социальные выплаты гражданам	200	000 1003 0610181120 310	4 597 700,00	-	4 597 700,00
Пособия, компенсации, меры социальной поддержки по публичным нормативным обязательствам	200	000 1003 0610181120 313	4 597 700,00	-	4 597 700,00
Обеспечение работников учреждений бюджетной сферы Пермского края путевками на санаторно-курортное лечение и оздоровление	200	000 1003 06101SC240 000	6 463 700,00	-	6 463 700,00
Закупка товаров, работ и услуг для обеспечения государственных (муниципальных) нужд	200	000 1003 06101SC240 200	147 669,60	-	147 669,60
Иные закупки товаров, работ и услуг для обеспечения государственных (муниципальных) нужд	200	000 1003 06101SC240 240	147 669,60	-	147 669,60
Прочая закупка товаров, работ и услуг	200	000 1003 06101SC240 244	147 669,60	-	147 669,60
Предоставление субсидий бюджетным, автономным учреждениям и иным некоммерческим организациям	200	000 1003 06101SC240 600	6 316 030,40	-	6 316 030,40
Субсидии бюджетным учреждениям	200	000 1003 06101SC240 610	337 584,80	-	337 584,80
Субсидии бюджетным учреждениям на иные цели	200	000 1003 06101SC240 612	337 584,80	-	337 584,80
Субсидии автономным учреждениям	200	000 1003 06101SC240 620	5 978 445,60	-	5 978 445,60
Субсидии автономным учреждениям на иные цели	200	000 1003 06101SC240 622	5 978 445,60	-	5 978 445,60

Основное мероприятие “Организация и проведение ежегодных городских мероприятий, поддержка инициатив общественных объединений и организаций”	200	000 1003 0610200000 000	344 900,00	-	344 900,00
Ежегодная премия города Перми “Преодоление”	200	000 1003 0610281040 000	344 900,00	-	344 900,00
Социальное обеспечение и иные выплаты населению	200	000 1003 0610281040 300	344 900,00	-	344 900,00
Премии и гранты	200	000 1003 0610281040 350	344 900,00	-	344 900,00
Муниципальная программа “Доступное и качественное образование”	200	000 1003 0700000000 000	160 615 500,00	31 846 769,25	128 768 730,75
Подпрограмма “Обеспечение доступного и качественного дошкольного образования”	200	000 1003 0710000000 000	1 900 000,00	-	1 900 000,00
Основное мероприятие “Предоставление дошкольного образования в дошкольных образовательных организациях”	200	000 1003 0710200000 000	1 900 000,00	-	1 900 000,00
Единая субвенция на выполнение отдельных государственных полномочий в сфере образования	200	000 1003 071022Н020 000	1 900 000,00	-	1 900 000,00
Предоставление субсидий бюджетным, автономным учреждениям и иным некоммерческим организациям	200	000 1003 071022Н020 600	1 900 000,00	-	1 900 000,00
Субсидии автономным учреждениям	200	000 1003 071022Н020 620	1 900 000,00	-	1 900 000,00
Субсидии автономным учреждениям на иные цели	200	000 1003 071022Н020 622	1 900 000,00	-	1 900 000,00
Подпрограмма “Обеспечение доступного и качественного общего образования”	200	000 1003 0720000000 000	147 121 100,00	29 965 169,25	117 155 930,75
Основное мероприятие “Предоставление общего (начального, основного, среднего) образования в общеобразовательных организациях”	200	000 1003 0720200000 000	147 121 100,00	29 965 169,25	117 155 930,75
Единая субвенция на выполнение отдельных государственных полномочий в сфере образования	200	000 1003 072022Н020 000	146 762 100,00	29 782 389,25	116 979 710,75
Предоставление субсидий бюджетным, автономным учреждениям и иным некоммерческим организациям	200	000 1003 072022Н020 600	146 762 100,00	29 782 389,25	116 979 710,75
Субсидии бюджетным учреждениям	200	000 1003 072022Н020 610	2 779 600,00	526 400,00	2 253 200,00
Субсидии бюджетным учреждениям на иные цели	200	000 1003 072022Н020 612	2 779 600,00	526 400,00	2 253 200,00
Субсидии автономным учреждениям	200	000 1003 072022Н020 620	143 581 300,00	29 208 500,00	114 372 800,00
Субсидии автономным учреждениям на иные цели	200	000 1003 072022Н020 622	143 581 300,00	29 208 500,00	114 372 800,00
Субсидии некоммерческим организациям (за исключением государственных (муниципальных) учреждений, государственных корпораций (компаний), публично-правовых компаний)	200	000 1003 072022Н020 630	401 200,00	47 489,25	353 710,75
Субсидии на возмещение недополученных доходов и (или) возмещение фактически понесенных затрат	200	000 1003 072022Н020 631	401 200,00	47 489,25	353 710,75
Предоставление мер социальной поддержки педагогическим работникам образовательных государственных и муниципальных организаций Пермского края, работающим и проживающим в сельской местности и поселках городского типа (рабочих поселках), по оплате жилого помещения и коммунальных услуг	200	000 1003 072022С170 000	359 000,00	182 780,00	176 220,00
Социальное обеспечение и иные выплаты населению	200	000 1003 072022С170 300	284 000,00	159 960,00	124 040,00
Социальные выплаты гражданам, кроме публичных нормативных социальных выплат	200	000 1003 072022С170 320	284 000,00	159 960,00	124 040,00
Пособия, компенсации и иные социальные выплаты гражданам, кроме публичных нормативных обязательств	200	000 1003 072022С170 321	284 000,00	159 960,00	124 040,00
Предоставление субсидий бюджетным, автономным учреждениям и иным некоммерческим организациям	200	000 1003 072022С170 600	75 000,00	22 820,00	52 180,00
Субсидии автономным учреждениям	200	000 1003 072022С170 620	75 000,00	22 820,00	52 180,00
Субсидии автономным учреждениям на иные цели	200	000 1003 072022С170 622	75 000,00	22 820,00	52 180,00
Подпрограмма “Обеспечение доступного и качественного дополнительного образования”	200	000 1003 0730000000 000	450 000,00	100 000,00	350 000,00
Основное мероприятие “Оказание услуг по реализации дополнительных образовательных программ”	200	000 1003 0730100000 000	450 000,00	100 000,00	350 000,00
Предоставление мер социальной поддержки руководителям и педагогическим работникам образовательных учреждений	200	000 1003 0730182020 000	450 000,00	100 000,00	350 000,00
Предоставление субсидий бюджетным, автономным учреждениям и иным некоммерческим организациям	200	000 1003 0730182020 600	450 000,00	100 000,00	350 000,00
Субсидии автономным учреждениям	200	000 1003 0730182020 620	450 000,00	100 000,00	350 000,00
Субсидии автономным учреждениям на иные цели	200	000 1003 0730182020 622	450 000,00	100 000,00	350 000,00
Подпрограмма “Ресурсное обеспечение качественного функционирования системы образования города Перми”	200	000 1003 0740000000 000	11 144 400,00	1 781 600,00	9 362 800,00
Основное мероприятие “Оказание мер государственной поддержки работникам образовательных организаций”	200	000 1003 0740300000 000	11 144 400,00	1 781 600,00	9 362 800,00
Единая субвенция на выполнение отдельных государственных полномочий в сфере образования	200	000 1003 074032Н020 000	11 144 400,00	1 781 600,00	9 362 800,00

Предоставление субсидий бюджетным, автономным учреждениям и иным некоммерческим организациям	200	000 1003 074032Н020 600	11 144 400,00	1 781 600,00	9 362 800,00
Субсидии бюджетным учреждениям	200	000 1003 074032Н020 610	1 158 300,00	240 000,00	918 300,00
Субсидии бюджетным учреждениям на иные цели	200	000 1003 074032Н020 612	1 158 300,00	240 000,00	918 300,00
Субсидии автономным учреждениям	200	000 1003 074032Н020 620	9 599 400,00	1 485 600,00	8 113 800,00
Субсидии автономным учреждениям на иные цели	200	000 1003 074032Н020 622	9 599 400,00	1 485 600,00	8 113 800,00
Субсидии некоммерческим организациям (за исключением государственных (муниципальных) учреждений, государственных корпораций (компаний), публично-правовых компаний)	200	000 1003 074032Н020 630	386 700,00	56 000,00	330 700,00
Субсидии на возмещение недополученных доходов и (или) возмещение фактически понесенных затрат	200	000 1003 074032Н020 631	386 700,00	56 000,00	330 700,00
Муниципальная программа “Организация регулярных перевозок автомобильным и городским наземным электрическим транспортом в городе Перми”	200	000 1003 1200000000 000	254 431 332,00	23 390 921,73	231 040 410,27
Подпрограмма “Приоритетное развитие общественного транспорта в городе Перми”	200	000 1003 1210000000 000	254 431 332,00	23 390 921,73	231 040 410,27
Основное мероприятие “Совершенствование маршрутной сети”	200	000 1003 1210100000 000	254 431 332,00	23 390 921,73	231 040 410,27
Возмещение затрат, связанных с организацией перевозки отдельных категорий граждан с использованием электронных социальных проездных документов, а также недополученных доходов юридическим лицам, индивидуальным предпринимателям от перевозки отдельных категорий граждан с использованием электронных социальных проездных документов	200	000 1003 121012С460 000	254 431 332,00	23 390 921,73	231 040 410,27
Закупка товаров, работ и услуг для обеспечения государственных (муниципальных) нужд	200	000 1003 121012С460 200	254 431 332,00	23 390 921,73	231 040 410,27
Иные закупки товаров, работ и услуг для обеспечения государственных (муниципальных) нужд	200	000 1003 121012С460 240	254 431 332,00	23 390 921,73	231 040 410,27
Прочая закупка товаров, работ и услуг	200	000 1003 121012С460 244	254 431 332,00	23 390 921,73	231 040 410,27
Муниципальная программа “Обеспечение жильем жителей города Перми”	200	000 1003 1500000000 000	368 740 795,00	7 064 943,00	361 675 852,00
Подпрограмма “Повышение доступности жилья”	200	000 1003 1530000000 000	368 740 795,00	7 064 943,00	361 675 852,00
Основное мероприятие “Оказание мер социальной поддержки граждан города Перми в целях улучшения жилищных условий”	200	000 1003 1530200000 000	368 740 795,00	7 064 943,00	361 675 852,00
Обеспечение жильем молодых семей	200	000 1003 153022С020 000	99 883 078,00	5 154 111,00	94 728 967,00
Социальное обеспечение и иные выплаты населению	200	000 1003 153022С020 300	99 883 078,00	5 154 111,00	94 728 967,00
Социальные выплаты гражданам, кроме публичных нормативных социальных выплат	200	000 1003 153022С020 320	99 883 078,00	5 154 111,00	94 728 967,00
Субсидии гражданам на приобретение жилья	200	000 1003 153022С020 322	99 883 078,00	5 154 111,00	94 728 967,00
Обеспечение жилыми помещениями реабилитированных лиц, имеющих инвалидность или являющихся пенсионерами, и проживающих совместно членов их семей	200	000 1003 153022С190 000	12 933 927,00	1 910 832,00	11 023 095,00
Закупка товаров, работ и услуг для обеспечения государственных (муниципальных) нужд	200	000 1003 153022С190 200	90 201,00	-	90 201,00
Иные закупки товаров, работ и услуг для обеспечения государственных (муниципальных) нужд	200	000 1003 153022С190 240	90 201,00	-	90 201,00
Прочая закупка товаров, работ и услуг	200	000 1003 153022С190 244	90 201,00	-	90 201,00
Социальное обеспечение и иные выплаты населению	200	000 1003 153022С190 300	12 843 726,00	1 910 832,00	10 932 894,00
Социальные выплаты гражданам, кроме публичных нормативных социальных выплат	200	000 1003 153022С190 320	12 843 726,00	1 910 832,00	10 932 894,00
Субсидии гражданам на приобретение жилья	200	000 1003 153022С190 322	12 843 726,00	1 910 832,00	10 932 894,00
Обеспечение жильем отдельных категорий граждан, установленных Федеральным законом от 12 января 1995 г. N 5-ФЗ “О ветеранах”, в соответствии с Указом Президента Российской Федерации от 7 мая 2008 г. N 714 “Об обеспечении жильем ветеранов Великой Отечественной войны 1941-1945 годов”	200	000 1003 1530251340 000	31 665 348,00	-	31 665 348,00
Социальное обеспечение и иные выплаты населению	200	000 1003 1530251340 300	31 665 348,00	-	31 665 348,00
Социальные выплаты гражданам, кроме публичных нормативных социальных выплат	200	000 1003 1530251340 320	31 665 348,00	-	31 665 348,00
Субсидии гражданам на приобретение жилья	200	000 1003 1530251340 322	31 665 348,00	-	31 665 348,00
Обеспечение жильем отдельных категорий граждан, установленных Федеральным законом от 12 января 1995 г. N 5-ФЗ “О ветеранах”	200	000 1003 1530251350 000	13 090 680,00	-	13 090 680,00
Социальное обеспечение и иные выплаты населению	200	000 1003 1530251350 300	13 090 680,00	-	13 090 680,00
Социальные выплаты гражданам, кроме публичных нормативных социальных выплат	200	000 1003 1530251350 320	13 090 680,00	-	13 090 680,00
Субсидии гражданам на приобретение жилья	200	000 1003 1530251350 322	13 090 680,00	-	13 090 680,00

Обеспечение жильем отдельных категорий граждан, установленных Федеральным законом от 24 ноября 1995 г. N 181-ФЗ “О социальной защите инвалидов в Российской Федерации”	200	000 1003 1530251760 000	66 984 390,00	-	66 984 390,00
Социальное обеспечение и иные выплаты населению	200	000 1003 1530251760 300	66 984 390,00	-	66 984 390,00
Социальные выплаты гражданам, кроме публичных нормативных социальных выплат	200	000 1003 1530251760 320	66 984 390,00	-	66 984 390,00
Субсидии гражданам на приобретение жилья	200	000 1003 1530251760 322	66 984 390,00	-	66 984 390,00
Обеспечение жильем граждан, уволенных с военной службы (службы), и приравненных к ним лиц	200	000 1003 1530254850 000	5 945 200,00	-	5 945 200,00
Социальное обеспечение и иные выплаты населению	200	000 1003 1530254850 300	5 945 200,00	-	5 945 200,00
Социальные выплаты гражданам, кроме публичных нормативных социальных выплат	200	000 1003 1530254850 320	5 945 200,00	-	5 945 200,00
Субсидии гражданам на приобретение жилья	200	000 1003 1530254850 322	5 945 200,00	-	5 945 200,00
Реализация мероприятий по обеспечению жильем молодых семей государственной программы Российской Федерации “Обеспечение доступным и комфортным жильем и коммунальными услугами граждан Российской Федерации”	200	000 1003 15302L4970 000	138 238 172,00	-	138 238 172,00
Социальное обеспечение и иные выплаты населению	200	000 1003 15302L4970 300	138 238 172,00	-	138 238 172,00
Социальные выплаты гражданам, кроме публичных нормативных социальных выплат	200	000 1003 15302L4970 320	138 238 172,00	-	138 238 172,00
Субсидии гражданам на приобретение жилья	200	000 1003 15302L4970 322	138 238 172,00	-	138 238 172,00
Непрограммные расходы бюджета города Перми по реализации иных мероприятий	200	000 1003 9100000000 000	8 470 700,00	8 100 648,00	370 052,00
Иные непрограммные мероприятия	200	000 1003 9190000000 000	8 470 700,00	8 100 648,00	370 052,00
Единовременные денежные вознаграждения и ежегодные денежные выплаты Почетным гражданам города Перми	200	000 1003 9190081050 000	8 470 700,00	8 100 648,00	370 052,00
Социальное обеспечение и иные выплаты населению	200	000 1003 9190081050 300	8 470 700,00	8 100 648,00	370 052,00
Социальные выплаты гражданам, кроме публичных нормативных социальных выплат	200	000 1003 9190081050 320	8 470 700,00	8 100 648,00	370 052,00
Пособия, компенсации и иные социальные выплаты гражданам, кроме публичных нормативных обязательств	200	000 1003 9190081050 321	8 470 700,00	8 100 648,00	370 052,00
Охрана семьи и детства	200	000 1004 0000000000 000	365 561 215,49	20 375 124,08	345 186 091,41
Муниципальная программа “Доступное и качественное образование”	200	000 1004 0700000000 000	90 390 600,00	13 117 400,00	77 273 200,00
Подпрограмма “Обеспечение доступного и качественного дошкольного образования”	200	000 1004 0710000000 000	90 390 600,00	13 117 400,00	77 273 200,00
Основное мероприятие “Предоставление дошкольного образования в дошкольных образовательных организациях”	200	000 1004 0710200000 000	90 390 600,00	13 117 400,00	77 273 200,00
Единая субвенция на выполнение отдельных государственных полномочий в сфере образования	200	000 1004 071022Н020 000	90 390 600,00	13 117 400,00	77 273 200,00
Социальное обеспечение и иные выплаты населению	200	000 1004 071022Н020 300	2 227 900,00	-	2 227 900,00
Социальные выплаты гражданам, кроме публичных нормативных социальных выплат	200	000 1004 071022Н020 320	2 227 900,00	-	2 227 900,00
Пособия, компенсации и иные социальные выплаты гражданам, кроме публичных нормативных обязательств	200	000 1004 071022Н020 321	2 227 900,00	-	2 227 900,00
Предоставление субсидий бюджетным, автономным учреждениям и иным некоммерческим организациям	200	000 1004 071022Н020 600	88 162 700,00	13 117 400,00	75 045 300,00
Субсидии бюджетным учреждениям	200	000 1004 071022Н020 610	653 100,00	46 400,00	606 700,00
Субсидии бюджетным учреждениям на иные цели	200	000 1004 071022Н020 612	653 100,00	46 400,00	606 700,00
Субсидии автономным учреждениям	200	000 1004 071022Н020 620	87 509 600,00	13 071 000,00	74 438 600,00
Субсидии автономным учреждениям на иные цели	200	000 1004 071022Н020 622	87 509 600,00	13 071 000,00	74 438 600,00
Муниципальная программа “Обеспечение жильем жителей города Перми”	200	000 1004 1500000000 000	275 170 615,49	7 257 724,08	267 912 891,41
Подпрограмма “Повышение доступности жилья”	200	000 1004 1530000000 000	275 170 615,49	7 257 724,08	267 912 891,41
Основное мероприятие “Обеспечение жилыми помещениями детей-сирот и детей, оставшихся без попечения родителей, лиц из числа детей-сирот и детей, оставшихся без попечения родителей”	200	000 1004 1530100000 000	275 170 615,49	7 257 724,08	267 912 891,41
Строительство и приобретение жилых помещений для формирования специализированного жилищного фонда для обеспечения жилыми помещениями детей-сирот и детей, оставшихся без попечения родителей, лиц из числа детей-сирот и детей, оставшихся без попечения родителей, по договорам найма специализированных жилых помещений	200	000 1004 153012С080 000	124 192 819,24	2 498 896,32	121 693 922,92
Капитальные вложения в объекты государственной (муниципальной) собственности	200	000 1004 153012С080 400	124 192 819,24	2 498 896,32	121 693 922,92
Бюджетные инвестиции	200	000 1004 153012С080 410	124 192 819,24	2 498 896,32	121 693 922,92

Бюджетные инвестиции на приобретение объектов недвижимого имущества в государственную (муниципальную) собственность	200	000 1004 153012C080 412	124 192 819,24	2 498 896,32	121 693 922,92
Предоставление жилых помещений детям-сиротам и детям, оставшимся без попечения родителей, лицам из их числа по договорам найма специализированных жилых помещений	200	000 1004 15301R0820 000	150 977 796,25	4 758 827,76	146 218 968,49
Капитальные вложения в объекты государственной (муниципальной) собственности	200	000 1004 15301R0820 400	150 977 796,25	4 758 827,76	146 218 968,49
Бюджетные инвестиции	200	000 1004 15301R0820 410	150 977 796,25	4 758 827,76	146 218 968,49
Бюджетные инвестиции на приобретение объектов недвижимого имущества в государственную (муниципальную) собственность	200	000 1004 15301R0820 412	150 977 796,25	4 758 827,76	146 218 968,49
Другие вопросы в области социальной политики	200	000 1006 0000000000 000	242 243 923,76	39 435 684,22	202 808 239,54
Муниципальная программа “Социальная поддержка и обеспечение семейного благополучия населения города Перми”	200	000 1006 0600000000 000	19 301 000,00	1 665 304,58	17 635 695,42
Подпрограмма “Оказание дополнительных мер социальной помощи и поддержки, содействие в получении социальных услуг отдельным категориям граждан”	200	000 1006 0610000000 000	12 748 900,00	1 077 644,78	11 671 255,22
Основное мероприятие “Предоставление дополнительных мер социальной поддержки отдельным категориям граждан”	200	000 1006 0610100000 000	10 401 200,00	833 798,78	9 567 401,22
Осуществление персонифицированного учета в информационной системе персональных данных “База данных льготополучателей”	200	000 1006 0610123450 000	1 093 300,00	269 802,52	823 497,48
Закупка товаров, работ и услуг для обеспечения государственных (муниципальных) нужд	200	000 1006 0610123450 200	1 093 300,00	269 802,52	823 497,48
Иные закупки товаров, работ и услуг для обеспечения государственных (муниципальных) нужд	200	000 1006 0610123450 240	1 093 300,00	269 802,52	823 497,48
Закупка товаров, работ, услуг в сфере информационно-коммуникационных технологий	200	000 1006 0610123450 242	1 093 300,00	269 802,52	823 497,48
Предоставление ежемесячных денежных муниципальных выплат за проезд в медицинские организации, осуществляющие свою деятельность на территории города Перми, для проведения амбулаторного гемодиализа жителям города Перми с хронической почечной недостаточностью	200	000 1006 0610181000 000	27 500,00	3 864,53	23 635,47
Закупка товаров, работ и услуг для обеспечения государственных (муниципальных) нужд	200	000 1006 0610181000 200	27 500,00	3 864,53	23 635,47
Иные закупки товаров, работ и услуг для обеспечения государственных (муниципальных) нужд	200	000 1006 0610181000 240	27 500,00	3 864,53	23 635,47
Прочая закупка товаров, работ и услуг	200	000 1006 0610181000 244	27 500,00	3 864,53	23 635,47
Предоставление ежемесячной денежной выплаты одному из родителей (законных представителей), являющихся студентами или учащимися, имеющих детей в возрасте до 1,5 лет	200	000 1006 0610181010 000	6 000,00	852,53	5 147,47
Закупка товаров, работ и услуг для обеспечения государственных (муниципальных) нужд	200	000 1006 0610181010 200	6 000,00	852,53	5 147,47
Иные закупки товаров, работ и услуг для обеспечения государственных (муниципальных) нужд	200	000 1006 0610181010 240	6 000,00	852,53	5 147,47
Прочая закупка товаров, работ и услуг	200	000 1006 0610181010 244	6 000,00	852,53	5 147,47
Адресная социальная муниципальная помощь	200	000 1006 0610181020 000	9 274 400,00	559 279,20	8 715 120,80
Социальное обеспечение и иные выплаты населению	200	000 1006 0610181020 300	9 274 400,00	559 279,20	8 715 120,80
Социальные выплаты гражданам, кроме публичных нормативных социальных выплат	200	000 1006 0610181020 320	9 274 400,00	559 279,20	8 715 120,80
Пособия, компенсации и иные социальные выплаты гражданам, кроме публичных нормативных обязательств	200	000 1006 0610181020 321	5 468 800,00	427 514,00	5 041 286,00
Приобретение товаров, работ, услуг в пользу граждан в целях их социального обеспечения	200	000 1006 0610181020 323	3 805 600,00	131 765,20	3 673 834,80
Основное мероприятие “Организация и проведение ежегодных городских мероприятий, поддержка инициатив общественных объединений и организаций”	200	000 1006 0610200000 000	2 347 700,00	243 846,00	2 103 854,00
Проведение мероприятий социальной направленности	200	000 1006 0610221010 000	2 166 700,00	151 400,00	2 015 300,00
Закупка товаров, работ и услуг для обеспечения государственных (муниципальных) нужд	200	000 1006 0610221010 200	2 166 700,00	151 400,00	2 015 300,00
Иные закупки товаров, работ и услуг для обеспечения государственных (муниципальных) нужд	200	000 1006 0610221010 240	2 166 700,00	151 400,00	2 015 300,00
Прочая закупка товаров, работ и услуг	200	000 1006 0610221010 244	2 166 700,00	151 400,00	2 015 300,00
Субсидии общественным объединениям инвалидов, общественным организациям для организации проведения мероприятий (участия в мероприятиях)	200	000 1006 0610271000 000	181 000,00	92 446,00	88 554,00

Предоставление субсидий бюджетным, автономным учреждениям и иным некоммерческим организациям	200	000 1006 0610271000 600	181 000,00	92 446,00	88 554,00
Субсидии некоммерческим организациям (за исключением государственных (муниципальных) учреждений, государственных корпораций (компаний), публично-правовых компаний)	200	000 1006 0610271000 630	181 000,00	92 446,00	88 554,00
Субсидии (гранты в форме субсидий), не подлежащие казначейскому сопровождению	200	000 1006 0610271000 633	181 000,00	92 446,00	88 554,00
Подпрограмма “Создание безбарьерной среды для маломобильных граждан”	200	000 1006 0620000000 000	322 800,00	-	322 800,00
Основное мероприятие “Оборудование объектов социальной инфраструктуры средствами беспрепятственного доступа, обеспечение информационной доступности для инвалидов и иных маломобильных групп населения”	200	000 1006 0620100000 000	322 800,00	-	322 800,00
Обеспечение доступности информации	200	000 1006 0620123580 000	322 800,00	-	322 800,00
Закупка товаров, работ и услуг для обеспечения государственных (муниципальных) нужд	200	000 1006 0620123580 200	322 800,00	-	322 800,00
Иные закупки товаров, работ и услуг для обеспечения государственных (муниципальных) нужд	200	000 1006 0620123580 240	322 800,00	-	322 800,00
Прочая закупка товаров, работ и услуг	200	000 1006 0620123580 244	322 800,00	-	322 800,00
Подпрограмма “Повышение социального благополучия и безопасности семей с детьми”	200	000 1006 0630000000 000	134 700,00	-	134 700,00
Основное мероприятие “Проведение мероприятий по содействию созданию среды, благоприятной для жизнедеятельности семьи и детей”	200	000 1006 0630300000 000	134 700,00	-	134 700,00
Мероприятия по содействию созданию среды, благоприятной для жизнедеятельности семьи и детей	200	000 1006 0630321050 000	134 700,00	-	134 700,00
Закупка товаров, работ и услуг для обеспечения государственных (муниципальных) нужд	200	000 1006 0630321050 200	134 700,00	-	134 700,00
Иные закупки товаров, работ и услуг для обеспечения государственных (муниципальных) нужд	200	000 1006 0630321050 240	134 700,00	-	134 700,00
Прочая закупка товаров, работ и услуг	200	000 1006 0630321050 244	134 700,00	-	134 700,00
Подпрограмма “Организация оздоровления и отдыха детей города Перми”	200	000 1006 0640000000 000	6 094 600,00	587 659,80	5 506 940,20
Основное мероприятие “Организация оздоровления и отдыха детей в загородных лагерях отдыха и оздоровления детей, детских оздоровительных лагерях санаторного типа, детских специализированных (профильных) лагерях”	200	000 1006 0640100000 000	6 094 600,00	587 659,80	5 506 940,20
Мероприятия по организации оздоровления и отдыха детей	200	000 1006 064012С140 000	6 094 600,00	587 659,80	5 506 940,20
Расходы на выплаты персоналу в целях обеспечения выполнения функций государственными (муниципальными) органами, казенными учреждениями, органами управления государственными внебюджетными фондами	200	000 1006 064012С140 100	4 579 900,00	565 607,91	4 014 292,09
Расходы на выплаты персоналу государственных (муниципальных) органов	200	000 1006 064012С140 120	4 579 900,00	565 607,91	4 014 292,09
Фонд оплаты труда государственных (муниципальных) органов	200	000 1006 064012С140 121	3 517 600,00	486 839,75	3 030 760,25
Взносы по обязательному социальному страхованию на выплаты денежного содержания и иные выплаты работникам государственных (муниципальных) органов	200	000 1006 064012С140 129	1 062 300,00	78 768,16	983 531,84
Закупка товаров, работ и услуг для обеспечения государственных (муниципальных) нужд	200	000 1006 064012С140 200	1 514 700,00	22 051,89	1 492 648,11
Иные закупки товаров, работ и услуг для обеспечения государственных (муниципальных) нужд	200	000 1006 064012С140 240	1 514 700,00	22 051,89	1 492 648,11
Прочая закупка товаров, работ и услуг	200	000 1006 064012С140 244	1 514 700,00	22 051,89	1 492 648,11
Муниципальная программа “Доступное и качественное образование”	200	000 1006 0700000000 000	149 137 400,00	32 142 300,00	116 995 100,00
Подпрограмма “Обеспечение доступного и качественного общего образования”	200	000 1006 0720000000 000	148 075 100,00	31 829 100,00	116 246 000,00
Основное мероприятие “Оказание услуг на получение общедоступного бесплатного дошкольного, начального общего, основного общего, среднего общего образования”	200	000 1006 0720100000 000	148 075 100,00	31 829 100,00	116 246 000,00
Целевая субсидия кадетской школе на предоставление бесплатного питания учащимся	200	000 1006 0720100700 000	15 649 100,00	3 002 000,00	12 647 100,00
Предоставление субсидий бюджетным, автономным учреждениям и иным некоммерческим организациям	200	000 1006 0720100700 600	15 649 100,00	3 002 000,00	12 647 100,00
Субсидии автономным учреждениям	200	000 1006 0720100700 620	15 649 100,00	3 002 000,00	12 647 100,00
Субсидии автономным учреждениям на иные цели	200	000 1006 0720100700 622	15 649 100,00	3 002 000,00	12 647 100,00

Целевая субсидия на предоставление бесплатного питания отдельным категориям учащихся	200	000 1006 0720100710 000	93 820 800,00	20 504 300,00	73 316 500,00
Предоставление субсидий бюджетным, автономным учреждениям и иным некоммерческим организациям	200	000 1006 0720100710 600	93 820 800,00	20 504 300,00	73 316 500,00
Субсидии бюджетным учреждениям	200	000 1006 0720100710 610	2 342 130,00	578 600,00	1 763 530,00
Субсидии бюджетным учреждениям на иные цели	200	000 1006 0720100710 612	2 342 130,00	578 600,00	1 763 530,00
Субсидии автономным учреждениям	200	000 1006 0720100710 620	91 478 670,00	19 925 700,00	71 552 970,00
Субсидии автономным учреждениям на иные цели	200	000 1006 0720100710 622	91 478 670,00	19 925 700,00	71 552 970,00
Целевая субсидия на предоставление бесплатного питания учащимся с ограниченными возможностями здоровья	200	000 1006 0720101160 000	38 605 200,00	8 322 800,00	30 282 400,00
Предоставление субсидий бюджетным, автономным учреждениям и иным некоммерческим организациям	200	000 1006 0720101160 600	38 605 200,00	8 322 800,00	30 282 400,00
Субсидии бюджетным учреждениям	200	000 1006 0720101160 610	142 700,00	32 300,00	110 400,00
Субсидии бюджетным учреждениям на иные цели	200	000 1006 0720101160 612	142 700,00	32 300,00	110 400,00
Субсидии автономным учреждениям	200	000 1006 0720101160 620	38 462 500,00	8 290 500,00	30 172 000,00
Субсидии автономным учреждениям на иные цели	200	000 1006 0720101160 622	38 462 500,00	8 290 500,00	30 172 000,00
Подпрограмма “Развитие негосударственного сектора в сфере образования”	200	000 1006 0750000000 000	1 062 300,00	313 200,00	749 100,00
Основное мероприятие “Оказание услуг частными организациями, осуществляющими образовательную деятельность”	200	000 1006 0750100000 000	1 062 300,00	313 200,00	749 100,00
Субсидии частным общеобразовательным организациям на предоставление бесплатного питания отдельным категориям учащихся	200	000 1006 0750171170 000	965 700,00	302 283,62	663 416,38
Предоставление субсидий бюджетным, автономным учреждениям и иным некоммерческим организациям	200	000 1006 0750171170 600	965 700,00	302 283,62	663 416,38
Субсидии некоммерческим организациям (за исключением государственных (муниципальных) учреждений, государственных корпораций (компаний), публично-правовых компаний)	200	000 1006 0750171170 630	965 700,00	302 283,62	663 416,38
Субсидии на возмещение недополученных доходов и (или) возмещение фактически понесенных затрат	200	000 1006 0750171170 631	965 700,00	302 283,62	663 416,38
Субсидии частным общеобразовательным организациям на предоставление бесплатного двухразового питания учащимся с ограниченными возможностями здоровья	200	000 1006 0750171180 000	96 600,00	10 916,38	85 683,62
Предоставление субсидий бюджетным, автономным учреждениям и иным некоммерческим организациям	200	000 1006 0750171180 600	96 600,00	10 916,38	85 683,62
Субсидии некоммерческим организациям (за исключением государственных (муниципальных) учреждений, государственных корпораций (компаний), публично-правовых компаний)	200	000 1006 0750171180 630	96 600,00	10 916,38	85 683,62
Субсидии на возмещение недополученных доходов и (или) возмещение фактически понесенных затрат	200	000 1006 0750171180 631	96 600,00	10 916,38	85 683,62
Муниципальная программа “Обеспечение жильем жителей города Перми”	200	000 1006 1500000000 000	1 218 098,76	157 057,24	1 061 041,52
Подпрограмма “Повышение доступности жилья”	200	000 1006 1530000000 000	1 218 098,76	157 057,24	1 061 041,52
Основное мероприятие “Обеспечение жилыми помещениями детей-сирот и детей, оставшихся без попечения родителей, лиц из числа детей-сирот и детей, оставшихся без попечения родителей”	200	000 1006 1530100000 000	1 218 098,76	157 057,24	1 061 041,52
Содержание жилых помещений специализированного жилищного фонда для детей-сирот, детей, оставшихся без попечения родителей, лиц из их числа	200	000 1006 153012С070 000	1 218 098,76	157 057,24	1 061 041,52
Закупка товаров, работ и услуг для обеспечения государственных (муниципальных) нужд	200	000 1006 153012С070 200	1 218 098,76	157 057,24	1 061 041,52
Иные закупки товаров, работ и услуг для обеспечения государственных (муниципальных) нужд	200	000 1006 153012С070 240	1 218 098,76	157 057,24	1 061 041,52
Прочая закупка товаров, работ и услуг	200	000 1006 153012С070 244	1 186 915,00	157 057,24	1 029 857,76
Закупка энергетических ресурсов	200	000 1006 153012С070 247	31 183,76	-	31 183,76
Муниципальная программа “Развитие системы жилищно-коммунального хозяйства в городе Перми”	200	000 1006 1700000000 000	38 810 600,00	-	38 810 600,00
Подпрограмма “Обеспечение эффективного управления многоквартирными домами в городе Перми”	200	000 1006 1730000000 000	38 810 600,00	-	38 810 600,00
Основное мероприятие “Оказание мер социальной поддержки гражданам по оплате жилищно-коммунальных услуг”	200	000 1006 1730200000 000	38 810 600,00	-	38 810 600,00
Меры социальной поддержки гражданам, проживающим в непригодном для проживания и аварийном жилищном фонде	200	000 1006 1730282110 000	38 810 600,00	-	38 810 600,00
Иные бюджетные ассигнования	200	000 1006 1730282110 800	38 810 600,00	-	38 810 600,00

Субсидии юридическим лицам (кроме некоммерческих организаций), индивидуальным предпринимателям, физическим лицам - производителям товаров, работ, услуг	200	000 1006 1730282110 810	38 810 600,00	-	38 810 600,00
Субсидии на возмещение недополученных доходов и (или) возмещение фактически понесенных затрат в связи с производством (реализацией) товаров, выполнением работ, оказанием услуг	200	000 1006 1730282110 811	38 810 600,00	-	38 810 600,00
Непрограммные расходы бюджета города Перми по реализации иных мероприятий	200	000 1006 9100000000 000	2 976 625,00	549 065,86	2 427 559,14
Иные непрограммные мероприятия	200	000 1006 9190000000 000	2 976 625,00	549 065,86	2 427 559,14
Организация осуществления государственных полномочий по предоставлению жилых помещений и предоставлению единовременной денежной выплаты на приобретение или строительство жилого помещения гражданам, уволенным с военной службы (службы), и приравненным к ним лицам	200	000 1006 919002Ж800 000	1 525,00	-	1 525,00
Расходы на выплаты персоналу в целях обеспечения выполнения функций государственными (муниципальными) органами, казенными учреждениями, органами управления государственными внебюджетными фондами	200	000 1006 919002Ж800 100	1 429,00	-	1 429,00
Расходы на выплаты персоналу государственных (муниципальных) органов	200	000 1006 919002Ж800 120	1 429,00	-	1 429,00
Фонд оплаты труда государственных (муниципальных) органов	200	000 1006 919002Ж800 121	1 122,00	-	1 122,00
Взносы по обязательному социальному страхованию на выплаты денежного содержания и иные выплаты работникам государственных (муниципальных) органов	200	000 1006 919002Ж800 129	307,00	-	307,00
Закупка товаров, работ и услуг для обеспечения государственных (муниципальных) нужд	200	000 1006 919002Ж800 200	96,00	-	96,00
Иные закупки товаров, работ и услуг для обеспечения государственных (муниципальных) нужд	200	000 1006 919002Ж800 240	96,00	-	96,00
Прочая закупка товаров, работ и услуг	200	000 1006 919002Ж800 244	96,00	-	96,00
Организация осуществления государственных полномочий по обеспечению жилыми помещениями детей-сирот и детей, оставшихся без попечения родителей, лиц из числа детей-сирот и детей, оставшихся без попечения родителей	200	000 1006 919002С090 000	2 975 100,00	549 065,86	2 426 034,14
Расходы на выплаты персоналу в целях обеспечения выполнения функций государственными (муниципальными) органами, казенными учреждениями, органами управления государственными внебюджетными фондами	200	000 1006 919002С090 100	2 776 700,00	522 026,60	2 254 673,40
Расходы на выплаты персоналу казенных учреждений	200	000 1006 919002С090 110	684 400,00	101 555,19	582 844,81
Фонд оплаты труда учреждений	200	000 1006 919002С090 111	525 700,00	77 999,19	447 700,81
Взносы по обязательному социальному страхованию на выплаты по оплате труда работников и иные выплаты работникам учреждений	200	000 1006 919002С090 119	158 700,00	23 556,00	135 144,00
Расходы на выплаты персоналу государственных (муниципальных) органов	200	000 1006 919002С090 120	2 092 300,00	420 471,41	1 671 828,59
Фонд оплаты труда государственных (муниципальных) органов	200	000 1006 919002С090 121	1 607 000,00	325 747,34	1 281 252,66
Взносы по обязательному социальному страхованию на выплаты денежного содержания и иные выплаты работникам государственных (муниципальных) органов	200	000 1006 919002С090 129	485 300,00	94 724,07	390 575,93
Закупка товаров, работ и услуг для обеспечения государственных (муниципальных) нужд	200	000 1006 919002С090 200	198 400,00	27 039,26	171 360,74
Иные закупки товаров, работ и услуг для обеспечения государственных (муниципальных) нужд	200	000 1006 919002С090 240	198 400,00	27 039,26	171 360,74
Прочая закупка товаров, работ и услуг	200	000 1006 919002С090 244	193 400,00	27 039,26	166 360,74
Закупка энергетических ресурсов	200	000 1006 919002С090 247	5 000,00	-	5 000,00
Непрограммные расходы по обеспечению деятельности администрации города Перми	200	000 1006 9500000000 000	30 800 200,00	4 921 956,54	25 878 243,46
Функциональные органы администрации города Перми	200	000 1006 9580000000 000	30 800 200,00	4 921 956,54	25 878 243,46
Расходы на выплаты по оплате труда работников муниципальных органов	200	000 1006 9580000110 000	28 983 200,00	4 518 376,45	24 464 823,55
Расходы на выплаты персоналу в целях обеспечения выполнения функций государственными (муниципальными) органами, казенными учреждениями, органами управления государственными внебюджетными фондами	200	000 1006 9580000110 100	28 983 200,00	4 518 376,45	24 464 823,55
Расходы на выплаты персоналу государственных (муниципальных) органов	200	000 1006 9580000110 120	28 983 200,00	4 518 376,45	24 464 823,55

Фонд оплаты труда государственных (муниципальных) органов	200	000 1006 9580000110 121	22 260 500,00	3 769 375,76	18 491 124,24
Взносы по обязательному социальному страхованию на выплаты денежного содержания и иные выплаты работникам государственных (муниципальных) органов	200	000 1006 9580000110 129	6 722 700,00	749 000,69	5 973 699,31
Расходы на обеспечение функций муниципальных органов	200	000 1006 9580000190 000	1 817 000,00	403 580,09	1 413 419,91
Закупка товаров, работ и услуг для обеспечения государственных (муниципальных) нужд	200	000 1006 9580000190 200	1 817 000,00	403 580,09	1 413 419,91
Иные закупки товаров, работ и услуг для обеспечения государственных (муниципальных) нужд	200	000 1006 9580000190 240	1 817 000,00	403 580,09	1 413 419,91
Прочая закупка товаров, работ и услуг	200	000 1006 9580000190 244	1 817 000,00	403 580,09	1 413 419,91
ФИЗИЧЕСКАЯ КУЛЬТУРА И СПОРТ	200	000 1100 0000000000 000	1 519 964 023,91	265 611 840,80	1 254 352 183,11
Физическая культура	200	000 1101 0000000000 000	1 340 812 967,08	206 103 389,49	1 134 709 577,59
Муниципальная программа “Развитие физической культуры и спорта города Перми”	200	000 1101 0500000000 000	1 338 803 877,08	205 383 389,49	1 133 420 487,59
Подпрограмма “Обеспечение населения физкультурно-оздоровительными и спортивными услугами”	200	000 1101 0510000000 000	1 326 801 022,58	204 606 841,56	1 122 194 181,02
Основное мероприятие “Капитальные вложения в объекты недвижимого имущества муниципальной собственности в сфере физической культуры и массового спорта”	200	000 1101 0510100000 000	441 005 785,57	23 698 011,81	417 307 773,76
Реконструкция физкультурно-оздоровительного комплекса по адресу: г. Пермь, ул. Рабочая, 9	200	000 1101 051012Ф280 000	187 374 529,09	3 484 856,00	183 889 673,09
Капитальные вложения в объекты государственной (муниципальной) собственности	200	000 1101 051012Ф280 400	187 374 529,09	3 484 856,00	183 889 673,09
Бюджетные инвестиции	200	000 1101 051012Ф280 410	187 374 529,09	3 484 856,00	183 889 673,09
Бюджетные инвестиции в объекты капитального строительства государственной (муниципальной) собственности	200	000 1101 051012Ф280 414	187 374 529,09	3 484 856,00	183 889 673,09
Строительство плавательного бассейна по адресу: ул. Гашкова, 20а	200	000 1101 0510141470 000	250 069 556,48	20 213 155,81	229 856 400,67
Капитальные вложения в объекты государственной (муниципальной) собственности	200	000 1101 0510141470 400	250 069 556,48	20 213 155,81	229 856 400,67
Бюджетные инвестиции	200	000 1101 0510141470 410	245 588 856,48	20 213 155,81	225 375 700,67
Бюджетные инвестиции в объекты капитального строительства государственной (муниципальной) собственности	200	000 1101 0510141470 414	245 588 856,48	20 213 155,81	225 375 700,67
Субсидии бюджетным и автономным учреждениям, государственным (муниципальным) унитарным предприятиям на осуществление капитальных вложений в объекты капитального строительства государственной (муниципальной) собственности или приобретение объектов недвижимого имущества в государственную (муниципальную) собственность	200	000 1101 0510141470 460	4 480 700,00	-	4 480 700,00
Субсидии на осуществление капитальных вложений в объекты капитального строительства государственной (муниципальной) собственности автономным учреждениям	200	000 1101 0510141470 465	4 480 700,00	-	4 480 700,00
Строительство плавательного бассейна по адресу: ул. Гайвинская, 50	200	000 1101 0510141880 000	3 500 000,00	-	3 500 000,00
Капитальные вложения в объекты государственной (муниципальной) собственности	200	000 1101 0510141880 400	3 500 000,00	-	3 500 000,00
Бюджетные инвестиции	200	000 1101 0510141880 410	3 500 000,00	-	3 500 000,00
Бюджетные инвестиции в объекты капитального строительства государственной (муниципальной) собственности	200	000 1101 0510141880 414	3 500 000,00	-	3 500 000,00
Строительство спортивного комплекса с плавательным бассейном в микрорайоне Парковый по ул. Шпальная, 2	200	000 1101 0510143660 000	61 700,00	-	61 700,00
Капитальные вложения в объекты государственной (муниципальной) собственности	200	000 1101 0510143660 400	61 700,00	-	61 700,00
Бюджетные инвестиции	200	000 1101 0510143660 410	61 700,00	-	61 700,00
Бюджетные инвестиции в объекты капитального строительства государственной (муниципальной) собственности	200	000 1101 0510143660 414	61 700,00	-	61 700,00
Основное мероприятие “Совершенствование спортивной инфраструктуры и материально-технической базы для занятий физической культурой и массовым спортом”	200	000 1101 0510200000 000	113 756 737,01	291 757,11	113 464 979,90
Снос объектов муниципальной собственности города Перми по ул. Нефтяников, 5, находящихся на праве оперативного управления МАУ СШ “Ника” г.Перми	200	000 1101 0510200800 000	2 358 900,00	-	2 358 900,00

Предоставление субсидий бюджетным, автономным учреждениям и иным некоммерческим организациям	200	000 1101 0510200800 600	2 358 900,00	-	2 358 900,00
Субсидии автономным учреждениям	200	000 1101 0510200800 620	2 358 900,00	-	2 358 900,00
Субсидии автономным учреждениям на иные цели	200	000 1101 0510200800 622	2 358 900,00	-	2 358 900,00
Целевые субсидии на взносы на капитальный ремонт общего имущества в многоквартирных домах	200	000 1101 0510201070 000	797 100,00	128 786,11	668 313,89
Предоставление субсидий бюджетным, автономным учреждениям и иным некоммерческим организациям	200	000 1101 0510201070 600	797 100,00	128 786,11	668 313,89
Субсидии бюджетным учреждениям	200	000 1101 0510201070 610	262 000,00	43 644,12	218 355,88
Субсидии бюджетным учреждениям на иные цели	200	000 1101 0510201070 612	262 000,00	43 644,12	218 355,88
Субсидии автономным учреждениям	200	000 1101 0510201070 620	535 100,00	85 141,99	449 958,01
Субсидии автономным учреждениям на иные цели	200	000 1101 0510201070 622	535 100,00	85 141,99	449 958,01
Ремонт и приведение в нормативное состояние муниципальных учреждений системы физической культуры и спорта	200	000 1101 0510221130 000	96 615 610,98	162 971,00	96 452 639,98
Предоставление субсидий бюджетным, автономным учреждениям и иным некоммерческим организациям	200	000 1101 0510221130 600	96 615 610,98	162 971,00	96 452 639,98
Субсидии бюджетным учреждениям	200	000 1101 0510221130 610	19 485 453,78	-	19 485 453,78
Субсидии бюджетным учреждениям на иные цели	200	000 1101 0510221130 612	19 485 453,78	-	19 485 453,78
Субсидии автономным учреждениям	200	000 1101 0510221130 620	77 130 157,20	162 971,00	76 967 186,20
Субсидии автономным учреждениям на иные цели	200	000 1101 0510221130 622	77 130 157,20	162 971,00	76 967 186,20
Устройство муниципальных плоскостных спортивных сооружений с оснащением их спортивным инвентарем	200	000 1101 0510223210 000	8 916 742,50	-	8 916 742,50
Предоставление субсидий бюджетным, автономным учреждениям и иным некоммерческим организациям	200	000 1101 0510223210 600	8 916 742,50	-	8 916 742,50
Субсидии автономным учреждениям	200	000 1101 0510223210 620	8 916 742,50	-	8 916 742,50
Субсидии автономным учреждениям на иные цели	200	000 1101 0510223210 622	8 916 742,50	-	8 916 742,50
Устройство спортивных площадок и оснащение объектов спортивным оборудованием и инвентарем для занятий физической культурой и спортом	200	000 1101 051022Ф130 000	5 068 383,53	-	5 068 383,53
Предоставление субсидий бюджетным, автономным учреждениям и иным некоммерческим организациям	200	000 1101 051022Ф130 600	5 068 383,53	-	5 068 383,53
Субсидии автономным учреждениям	200	000 1101 051022Ф130 620	5 068 383,53	-	5 068 383,53
Субсидии автономным учреждениям на иные цели	200	000 1101 051022Ф130 622	5 068 383,53	-	5 068 383,53
Основное мероприятие “Реализация программ спортивной подготовки по олимпийским и неолимпийским видам спорта”	200	000 1101 0510300000 000	648 698 700,00	144 803 299,64	503 895 400,36
Обеспечение деятельности (оказание услуг, выполнение работ) муниципальных учреждений (организаций)	200	000 1101 0510300590 000	637 880 900,00	142 619 013,47	495 261 886,53
Предоставление субсидий бюджетным, автономным учреждениям и иным некоммерческим организациям	200	000 1101 0510300590 600	637 880 900,00	142 619 013,47	495 261 886,53
Субсидии бюджетным учреждениям	200	000 1101 0510300590 610	231 875 888,78	49 149 246,36	182 726 642,42
Субсидии бюджетным учреждениям на финансовое обеспечение государственного (муниципального) задания на оказание государственных (муниципальных) услуг (выполнение работ)	200	000 1101 0510300590 611	231 875 888,78	49 149 246,36	182 726 642,42
Субсидии автономным учреждениям	200	000 1101 0510300590 620	406 005 011,22	93 469 767,11	312 535 244,11
Субсидии автономным учреждениям на финансовое обеспечение государственного (муниципального) задания на оказание государственных (муниципальных) услуг (выполнение работ)	200	000 1101 0510300590 621	406 005 011,22	93 469 767,11	312 535 244,11
Дополнительные меры поддержки муниципальным учреждениям города Перми на обеспечение участия в официальных спортивных соревнованиях, проводимых за пределами города Перми	200	000 1101 0510300620 000	6 914 200,00	2 184 286,17	4 729 913,83
Предоставление субсидий бюджетным, автономным учреждениям и иным некоммерческим организациям	200	000 1101 0510300620 600	6 914 200,00	2 184 286,17	4 729 913,83
Субсидии автономным учреждениям	200	000 1101 0510300620 620	6 914 200,00	2 184 286,17	4 729 913,83
Субсидии автономным учреждениям на иные цели	200	000 1101 0510300620 622	6 914 200,00	2 184 286,17	4 729 913,83
Целевая субсидия на повышение фонда оплаты труда	200	000 1101 0510301060 000	3 903 600,00	-	3 903 600,00
Предоставление субсидий бюджетным, автономным учреждениям и иным некоммерческим организациям	200	000 1101 0510301060 600	3 903 600,00	-	3 903 600,00
Субсидии бюджетным учреждениям	200	000 1101 0510301060 610	1 447 005,00	-	1 447 005,00
Субсидии бюджетным учреждениям на иные цели	200	000 1101 0510301060 612	1 447 005,00	-	1 447 005,00
Субсидии автономным учреждениям	200	000 1101 0510301060 620	2 456 595,00	-	2 456 595,00
Субсидии автономным учреждениям на иные цели	200	000 1101 0510301060 622	2 456 595,00	-	2 456 595,00
Основное мероприятие “Проведение занятий физкультурно-спортивной направленности по месту проживания граждан”	200	000 1101 0510400000 000	22 582 700,00	5 913 943,00	16 668 757,00
Обеспечение деятельности (оказание услуг, выполнение работ) муниципальных учреждений (организаций)	200	000 1101 0510400590 000	22 422 900,00	5 913 943,00	16 508 957,00

Предоставление субсидий бюджетным, автономным учреждениям и иным некоммерческим организациям	200	000 1101 0510400590 600	22 422 900,00	5 913 943,00	16 508 957,00
Субсидии бюджетным учреждениям	200	000 1101 0510400590 610	4 278 817,25	1 095 680,28	3 183 136,97
Субсидии бюджетным учреждениям на финансовое обеспечение государственного (муниципального) задания на оказание государственных (муниципальных) услуг (выполнение работ)	200	000 1101 0510400590 611	4 278 817,25	1 095 680,28	3 183 136,97
Субсидии автономным учреждениям	200	000 1101 0510400590 620	18 144 082,75	4 818 262,72	13 325 820,03
Субсидии автономным учреждениям на финансовое обеспечение государственного (муниципального) задания на оказание государственных (муниципальных) услуг (выполнение работ)	200	000 1101 0510400590 621	18 144 082,75	4 818 262,72	13 325 820,03
Целевая субсидия на повышение фонда оплаты труда	200	000 1101 0510401060 000	159 800,00	-	159 800,00
Предоставление субсидий бюджетным, автономным учреждениям и иным некоммерческим организациям	200	000 1101 0510401060 600	159 800,00	-	159 800,00
Субсидии бюджетным учреждениям	200	000 1101 0510401060 610	29 127,00	-	29 127,00
Субсидии бюджетным учреждениям на иные цели	200	000 1101 0510401060 612	29 127,00	-	29 127,00
Субсидии автономным учреждениям	200	000 1101 0510401060 620	130 673,00	-	130 673,00
Субсидии автономным учреждениям на иные цели	200	000 1101 0510401060 622	130 673,00	-	130 673,00
Основное мероприятие “Проведение спортивно-оздоровительной работы по развитию физической культуры и спорта среди различных групп населения”	200	000 1101 0510500000 000	85 009 500,00	14 152 230,00	70 857 270,00
Обеспечение деятельности (оказание услуг, выполнение работ) муниципальных учреждений (организаций)	200	000 1101 0510500590 000	84 621 600,00	14 152 230,00	70 469 370,00
Предоставление субсидий бюджетным, автономным учреждениям и иным некоммерческим организациям	200	000 1101 0510500590 600	84 621 600,00	14 152 230,00	70 469 370,00
Субсидии автономным учреждениям	200	000 1101 0510500590 620	84 621 600,00	14 152 230,00	70 469 370,00
Субсидии автономным учреждениям на финансовое обеспечение государственного (муниципального) задания на оказание государственных (муниципальных) услуг (выполнение работ)	200	000 1101 0510500590 621	84 621 600,00	14 152 230,00	70 469 370,00
Целевая субсидия на повышение фонда оплаты труда	200	000 1101 0510501060 000	387 900,00	-	387 900,00
Предоставление субсидий бюджетным, автономным учреждениям и иным некоммерческим организациям	200	000 1101 0510501060 600	387 900,00	-	387 900,00
Субсидии автономным учреждениям	200	000 1101 0510501060 620	387 900,00	-	387 900,00
Субсидии автономным учреждениям на иные цели	200	000 1101 0510501060 622	387 900,00	-	387 900,00
Основное мероприятие “Федеральный проект “Спорт - норма жизни”	200	000 1101 051P500000 000	15 747 600,00	15 747 600,00	-
Государственная поддержка спортивных организаций, осуществляющих подготовку спортивного резерва для спортивных сборных команд, в том числе спортивных сборных команд Российской Федерации	200	000 1101 051P550810 000	15 747 600,00	15 747 600,00	-
Предоставление субсидий бюджетным, автономным учреждениям и иным некоммерческим организациям	200	000 1101 051P550810 600	15 747 600,00	15 747 600,00	-
Субсидии бюджетным учреждениям	200	000 1101 051P550810 610	6 008 952,65	6 008 952,65	-
Субсидии бюджетным учреждениям на иные цели	200	000 1101 051P550810 612	6 008 952,65	6 008 952,65	-
Субсидии автономным учреждениям	200	000 1101 051P550810 620	9 738 647,35	9 738 647,35	-
Субсидии автономным учреждениям на иные цели	200	000 1101 051P550810 622	9 738 647,35	9 738 647,35	-
Подпрограмма “Создание условий для поддержания здорового образа жизни”	200	000 1101 0520000000 000	12 002 854,50	776 547,93	11 226 306,57
Основное мероприятие “Организация и проведение физкультурных мероприятий, спортивно-массовой работы согласно календарным планам районов города Перми”	200	000 1101 0520100000 000	8 796 254,50	776 547,93	8 019 706,57
Мероприятия и спортивно-массовая работа по месту жительства	200	000 1101 0520123440 000	8 796 254,50	776 547,93	8 019 706,57
Закупка товаров, работ и услуг для обеспечения государственных (муниципальных) нужд	200	000 1101 0520123440 200	8 796 254,50	776 547,93	8 019 706,57
Иные закупки товаров, работ и услуг для обеспечения государственных (муниципальных) нужд	200	000 1101 0520123440 240	8 796 254,50	776 547,93	8 019 706,57
Прочая закупка товаров, работ и услуг	200	000 1101 0520123440 244	8 796 254,50	776 547,93	8 019 706,57
Основное мероприятие “Создание условий для занятий физической культурой и спортом”	200	000 1101 0520200000 000	3 206 600,00	-	3 206 600,00
Субсидия некоммерческим организациям, не являющимся государственными (муниципальными) учреждениями, на организацию и проведение спортивных мероприятий для лиц с ограниченными возможностями здоровья согласно календарному плану	200	000 1101 0520270100 000	806 600,00	-	806 600,00
Предоставление субсидий бюджетным, автономным учреждениям и иным некоммерческим организациям	200	000 1101 0520270100 600	806 600,00	-	806 600,00

Субсидии некоммерческим организациям (за исключением государственных (муниципальных) учреждений, государственных корпораций (компаний), публично-правовых компаний)	200	000 1101 0520270100 630	806 600,00	-	806 600,00
Субсидии на возмещение недополученных доходов и (или) возмещение фактически понесенных затрат	200	000 1101 0520270100 631	806 600,00	-	806 600,00
Субсидия некоммерческим организациям, не являющимся государственными (муниципальными) учреждениями, на реализацию социально значимых программ в сфере физической культуры и спорта	200	000 1101 0520271110 000	2 400 000,00	-	2 400 000,00
Предоставление субсидий бюджетным, автономным учреждениям и иным некоммерческим организациям	200	000 1101 0520271110 600	2 400 000,00	-	2 400 000,00
Субсидии некоммерческим организациям (за исключением государственных (муниципальных) учреждений, государственных корпораций (компаний), публично-правовых компаний)	200	000 1101 0520271110 630	2 400 000,00	-	2 400 000,00
Субсидии на возмещение недополученных доходов и (или) возмещение фактически понесенных затрат	200	000 1101 0520271110 631	2 400 000,00	-	2 400 000,00
Непрограммные расходы бюджета города Перми по реализации иных мероприятий	200	000 1101 9100000000 000	2 009 090,00	720 000,00	1 289 090,00
Мероприятия, направленные на решение отдельных вопросов местного значения в микрорайонах города Перми	200	000 1101 9160000000 000	2 009 090,00	720 000,00	1 289 090,00
Закупка товаров, работ и услуг для обеспечения государственных (муниципальных) нужд	200	000 1101 9160000000 200	660 000,00	350 000,00	310 000,00
Иные закупки товаров, работ и услуг для обеспечения государственных (муниципальных) нужд	200	000 1101 9160000000 240	660 000,00	350 000,00	310 000,00
Прочая закупка товаров, работ и услуг	200	000 1101 9160000000 244	660 000,00	350 000,00	310 000,00
Предоставление субсидий бюджетным, автономным учреждениям и иным некоммерческим организациям	200	000 1101 9160000000 600	1 349 090,00	370 000,00	979 090,00
Субсидии бюджетным учреждениям	200	000 1101 9160000000 610	400 000,00	-	400 000,00
Субсидии бюджетным учреждениям на иные цели	200	000 1101 9160000000 612	400 000,00	-	400 000,00
Субсидии автономным учреждениям	200	000 1101 9160000000 620	188 000,00	100 000,00	88 000,00
Субсидии автономным учреждениям на иные цели	200	000 1101 9160000000 622	188 000,00	100 000,00	88 000,00
Субсидии некоммерческим организациям (за исключением государственных (муниципальных) учреждений, государственных корпораций (компаний), публично-правовых компаний)	200	000 1101 9160000000 630	761 090,00	270 000,00	491 090,00
Субсидии (гранты в форме субсидий), не подлежащие казначейскому сопровождению	200	000 1101 9160000000 633	761 090,00	270 000,00	491 090,00
Массовый спорт	200	000 1102 0000000000 000	33 774 356,83	4 650 408,69	29 123 948,14
Муниципальная программа “Развитие физической культуры и спорта города Перми”	200	000 1102 0500000000 000	24 399 950,23	2 383 510,29	22 016 439,94
Подпрограмма “Обеспечение населения физкультурно-оздоровительными и спортивными услугами”	200	000 1102 0510000000 000	2 055 850,23	132 841,01	1 923 009,22
Основное мероприятие “Капитальные вложения в объекты недвижимого имущества муниципальной собственности в сфере физической культуры и массового спорта”	200	000 1102 0510100000 000	2 055 850,23	132 841,01	1 923 009,22
Строительство объектов недвижимого имущества и инженерной инфраструктуры на территории Экстрим-парка	200	000 1102 0510141430 000	2 055 850,23	132 841,01	1 923 009,22
Капитальные вложения в объекты государственной (муниципальной) собственности	200	000 1102 0510141430 400	2 055 850,23	132 841,01	1 923 009,22
Бюджетные инвестиции	200	000 1102 0510141430 410	2 055 850,23	132 841,01	1 923 009,22
Бюджетные инвестиции в объекты капитального строительства государственной (муниципальной) собственности	200	000 1102 0510141430 414	2 055 850,23	132 841,01	1 923 009,22
Подпрограмма “Создание условий для поддержания здорового образа жизни”	200	000 1102 0520000000 000	22 344 100,00	2 250 669,28	20 093 430,72
Основное мероприятие “Создание условий для занятий физической культурой и спортом”	200	000 1102 0520200000 000	22 344 100,00	2 250 669,28	20 093 430,72
Пропаганда физической культуры и спорта, включая производство и распространение информационных материалов для различных категорий населения, взаимодействие со средствами массовой информации, профилактика вредных привычек	200	000 1102 0520222230 000	31 900,00	-	31 900,00
Закупка товаров, работ и услуг для обеспечения государственных (муниципальных) нужд	200	000 1102 0520222230 200	31 900,00	-	31 900,00
Иные закупки товаров, работ и услуг для обеспечения государственных (муниципальных) нужд	200	000 1102 0520222230 240	31 900,00	-	31 900,00
Прочая закупка товаров, работ и услуг	200	000 1102 0520222230 244	31 900,00	-	31 900,00
Физкультурные и спортивные мероприятия	200	000 1102 0520223350 000	22 312 200,00	2 250 669,28	20 061 530,72

Закупка товаров, работ и услуг для обеспечения государственных (муниципальных) нужд	200	000 1102 0520223350 200	267 362,00	-	267 362,00
Иные закупки товаров, работ и услуг для обеспечения государственных (муниципальных) нужд	200	000 1102 0520223350 240	267 362,00	-	267 362,00
Прочая закупка товаров, работ и услуг	200	000 1102 0520223350 244	267 362,00	-	267 362,00
Социальное обеспечение и иные выплаты населению	200	000 1102 0520223350 300	321 838,00	-	321 838,00
Премии и гранты	200	000 1102 0520223350 350	321 838,00	-	321 838,00
Предоставление субсидий бюджетным, автономным учреждениям и иным некоммерческим организациям	200	000 1102 0520223350 600	21 723 000,00	2 250 669,28	19 472 330,72
Субсидии бюджетным учреждениям	200	000 1102 0520223350 610	2 646 000,00	66 930,40	2 579 069,60
Субсидии бюджетным учреждениям на иные цели	200	000 1102 0520223350 612	2 646 000,00	66 930,40	2 579 069,60
Субсидии автономным учреждениям	200	000 1102 0520223350 620	19 077 000,00	2 183 738,88	16 893 261,12
Субсидии автономным учреждениям на иные цели	200	000 1102 0520223350 622	19 077 000,00	2 183 738,88	16 893 261,12
Непрограммные расходы бюджета города Перми по реализации иных мероприятий	200	000 1102 9100000000 000	9 374 406,60	2 266 898,40	7 107 508,20
Иные непрограммные мероприятия	200	000 1102 9190000000 000	9 374 406,60	2 266 898,40	7 107 508,20
Обеспечение условий для развития физической культуры и массового спорта	200	000 1102 919002Ф180 000	9 374 406,60	2 266 898,40	7 107 508,20
Предоставление субсидий бюджетным, автономным учреждениям и иным некоммерческим организациям	200	000 1102 919002Ф180 600	9 374 406,60	2 266 898,40	7 107 508,20
Субсидии бюджетным учреждениям	200	000 1102 919002Ф180 610	360 554,10	87 188,40	273 365,70
Субсидии бюджетным учреждениям на иные цели	200	000 1102 919002Ф180 612	360 554,10	87 188,40	273 365,70
Субсидии автономным учреждениям	200	000 1102 919002Ф180 620	9 013 852,50	2 179 710,00	6 834 142,50
Субсидии автономным учреждениям на иные цели	200	000 1102 919002Ф180 622	9 013 852,50	2 179 710,00	6 834 142,50
Спорт высших достижений	200	000 1103 0000000000 000	82 550 000,00	41 262 872,29	41 287 127,71
Муниципальная программа “Развитие физической культуры и спорта города Перми”	200	000 1103 0500000000 000	82 550 000,00	41 262 872,29	41 287 127,71
Подпрограмма “Создание условий для поддержания здорового образа жизни”	200	000 1103 0520000000 000	82 550 000,00	41 262 872,29	41 287 127,71
Основное мероприятие “Создание условий для занятий физической культурой и спортом”	200	000 1103 0520200000 000	82 550 000,00	41 262 872,29	41 287 127,71
Субсидия по оказанию содействия субъекту физической культуры и спорта, осуществляющему свою деятельность на территории города Перми	200	000 1103 0520271200 000	80 000 000,00	41 262 872,29	38 737 127,71
Предоставление субсидий бюджетным, автономным учреждениям и иным некоммерческим организациям	200	000 1103 0520271200 600	80 000 000,00	41 262 872,29	38 737 127,71
Субсидии некоммерческим организациям (за исключением государственных (муниципальных) учреждений, государственных корпораций (компаний), публично-правовых компаний)	200	000 1103 0520271200 630	80 000 000,00	41 262 872,29	38 737 127,71
Субсидии на возмещение недополученных доходов и (или) возмещение фактически понесенных затрат	200	000 1103 0520271200 631	80 000 000,00	41 262 872,29	38 737 127,71
Стипендии Главы города Перми-главы администрации города Перми “Спортивные надежды”	200	000 1103 0520281110 000	2 550 000,00	-	2 550 000,00
Социальное обеспечение и иные выплаты населению	200	000 1103 0520281110 300	2 550 000,00	-	2 550 000,00
Публичные нормативные выплаты гражданам несоциального характера	200	000 1103 0520281110 330	2 550 000,00	-	2 550 000,00
Другие вопросы в области физической культуры и спорта	200	000 1105 0000000000 000	62 826 700,00	13 595 170,33	49 231 529,67
Непрограммные расходы бюджета города Перми по реализации иных мероприятий	200	000 1105 9100000000 000	50 236 700,00	11 080 769,15	39 155 930,85
Содержание централизованных бухгалтерий	200	000 1105 9110000000 000	50 236 700,00	11 080 769,15	39 155 930,85
Обеспечение деятельности (оказание услуг, выполнение работ) муниципальных учреждений (организаций)	200	000 1105 9110000590 000	50 236 700,00	11 080 769,15	39 155 930,85
Расходы на выплаты персоналу в целях обеспечения выполнения функций государственными (муниципальными) органами, казенными учреждениями, органами управления государственными внебюджетными фондами	200	000 1105 9110000590 100	44 818 500,00	10 040 226,33	34 778 273,67
Расходы на выплаты персоналу казенных учреждений	200	000 1105 9110000590 110	44 818 500,00	10 040 226,33	34 778 273,67
Фонд оплаты труда учреждений	200	000 1105 9110000590 111	34 422 800,00	7 773 559,01	26 649 240,99
Взносы по обязательному социальному страхованию на выплаты по оплате труда работников и иные выплаты работникам учреждений	200	000 1105 9110000590 119	10 395 700,00	2 266 667,32	8 129 032,68
Закупка товаров, работ и услуг для обеспечения государственных (муниципальных) нужд	200	000 1105 9110000590 200	5 418 200,00	1 040 542,82	4 377 657,18
Иные закупки товаров, работ и услуг для обеспечения государственных (муниципальных) нужд	200	000 1105 9110000590 240	5 418 200,00	1 040 542,82	4 377 657,18
Прочая закупка товаров, работ и услуг	200	000 1105 9110000590 244	5 418 200,00	1 040 542,82	4 377 657,18
Непрограммные расходы по обеспечению деятельности администрации города Перми	200	000 1105 9500000000 000	12 491 897,73	2 416 298,91	10 075 598,82
Функциональные органы администрации города Перми	200	000 1105 9580000000 000	12 491 897,73	2 416 298,91	10 075 598,82

Расходы на выплаты по оплате труда работников муниципальных органов	200	000 1105 9580000110 000	11 437 900,00	2 309 143,83	9 128 756,17
Расходы на выплаты персоналу в целях обеспечения выполнения функций государственными (муниципальными) органами, казенными учреждениями, органами управления государственными внебюджетными фондами	200	000 1105 9580000110 100	11 437 900,00	2 309 143,83	9 128 756,17
Расходы на выплаты персоналу государственных (муниципальных) органов	200	000 1105 9580000110 120	11 437 900,00	2 309 143,83	9 128 756,17
Фонд оплаты труда государственных (муниципальных) органов	200	000 1105 9580000110 121	8 784 900,00	1 784 846,79	7 000 053,21
Взносы по обязательному социальному страхованию на выплаты денежного содержания и иные выплаты работникам государственных (муниципальных) органов	200	000 1105 9580000110 129	2 653 000,00	524 297,04	2 128 702,96
Расходы на обеспечение функций муниципальных органов	200	000 1105 9580000190 000	1 053 997,73	107 155,08	946 842,65
Расходы на выплаты персоналу в целях обеспечения выполнения функций государственными (муниципальными) органами, казенными учреждениями, органами управления государственными внебюджетными фондами	200	000 1105 9580000190 100	196 100,00	-	196 100,00
Расходы на выплаты персоналу государственных (муниципальных) органов	200	000 1105 9580000190 120	196 100,00	-	196 100,00
Иные выплаты персоналу государственных (муниципальных) органов, за исключением фонда оплаты труда	200	000 1105 9580000190 122	196 100,00	-	196 100,00
Закупка товаров, работ и услуг для обеспечения государственных (муниципальных) нужд	200	000 1105 9580000190 200	857 897,73	107 155,08	750 742,65
Иные закупки товаров, работ и услуг для обеспечения государственных (муниципальных) нужд	200	000 1105 9580000190 240	857 897,73	107 155,08	750 742,65
Прочая закупка товаров, работ и услуг	200	000 1105 9580000190 244	857 897,73	107 155,08	750 742,65
Другие непрограммные расходы по реализации вопросов местного значения города Перми, связанных с общегородским управлением	200	000 1105 9600000000 000	98 102,27	98 102,27	-
Расходы на исполнение судебных актов по обращению взыскания на средства местного бюджета	200	000 1105 9610000000 000	95 411,27	95 411,27	-
Средства на исполнение судебных актов, вступивших в законную силу	200	000 1105 9610092000 000	95 411,27	95 411,27	-
Иные бюджетные ассигнования	200	000 1105 9610092000 800	95 411,27	95 411,27	-
Исполнение судебных актов	200	000 1105 9610092000 830	95 411,27	95 411,27	-
Исполнение судебных актов Российской Федерации и мировых соглашений по возмещению причиненного вреда	200	000 1105 9610092000 831	95 411,27	95 411,27	-
Расходы на финансовое обеспечение мероприятий, связанных с профилактикой распространения коронавирусной инфекции	200	000 1105 9640000000 000	2 691,00	2 691,00	-
Мероприятия, связанные с профилактикой распространения коронавирусной инфекции	200	000 1105 9640094000 000	2 691,00	2 691,00	-
Закупка товаров, работ и услуг для обеспечения государственных (муниципальных) нужд	200	000 1105 9640094000 200	2 691,00	2 691,00	-
Иные закупки товаров, работ и услуг для обеспечения государственных (муниципальных) нужд	200	000 1105 9640094000 240	2 691,00	2 691,00	-
Прочая закупка товаров, работ и услуг	200	000 1105 9640094000 244	2 691,00	2 691,00	-
ОБСЛУЖИВАНИЕ ГОСУДАРСТВЕННОГО (МУНИЦИПАЛЬНОГО) ДОЛГА	200	000 1300 0000000000 000	39 176 600,00	6 281 734,72	32 894 865,28
Обслуживание государственного (муниципального) внутреннего долга	200	000 1301 0000000000 000	39 176 600,00	6 281 734,72	32 894 865,28
Непрограммные расходы бюджета города Перми по реализации иных мероприятий	200	000 1301 9100000000 000	39 176 600,00	6 281 734,72	32 894 865,28
Иные непрограммные мероприятия	200	000 1301 9190000000 000	39 176 600,00	6 281 734,72	32 894 865,28
Исполнение обязательств по обслуживанию муниципального долга	200	000 1301 9190023640 000	39 176 600,00	6 281 734,72	32 894 865,28
Обслуживание государственного (муниципального) долга	200	000 1301 9190023640 700	39 176 600,00	6 281 734,72	32 894 865,28
Обслуживание муниципального долга	200	000 1301 9190023640 730	39 176 600,00	6 281 734,72	32 894 865,28
Результат исполнения бюджета (дефицит / профицит)	450	x	-2 984 294 638,00	196 655 102,36	x

Форма 0503117

3. Источники финансирования дефицита бюджета

Наименование показателя	Код строки	Код источника финансирования дефицита бюджета по бюджетной классификации					Утвержденные бюджетные назначения	Исполнено	Неисполненные назначения
1	2	3					4	5	6
Источники финансирования дефицита бюджета - всего	500	x					2 984 294 638,00	-196 655 102,36	3 180 949 740,36
в том числе:									
Источники внутреннего финансирования бюджета	520	x					2 333 110 300,00	-840 000 000,00	3 173 110 300,00
из них:									
ИСТОЧНИКИ ВНУТРЕННЕГО ФИНАНСИРОВАНИЯ ДЕФИЦИТОВ БЮДЖЕТОВ	520	000	0100	000000	0000	000	2 333 110 300,00	-840 000 000,00	3 173 110 300,00
Кредиты кредитных организаций в валюте Российской Федерации	520	000	0102	000000	0000	000	1 833 110 300,00	-840 000 000,00	2 673 110 300,00
Привлечение кредитов от кредитных организаций в валюте Российской Федерации	520	000	0102	000000	0000	700	2 673 110 300,00	-	2 673 110 300,00
Получение кредитов от кредитных организаций бюджетами городских округов в валюте Российской Федерации	520	000	0102	000004	0000	710	2 673 110 300,00	-	2 673 110 300,00
Погашение кредитов, предоставленных кредитными организациями в валюте Российской Федерации	520	000	0102	000000	0000	800	-840 000 000,00	-840 000 000,00	-
Погашение бюджетами городских округов кредитов от кредитных организаций в валюте Российской Федерации	520	000	0102	000004	0000	810	-840 000 000,00	-840 000 000,00	-
Бюджетные кредиты из других бюджетов бюджетной системы Российской Федерации	520	000	0103	000000	0000	000	500 000 000,00	-	500 000 000,00
Бюджетные кредиты из других бюджетов бюджетной системы Российской Федерации в валюте Российской Федерации	520	000	0103	010000	0000	000	500 000 000,00	-	500 000 000,00
Привлечение бюджетных кредитов из других бюджетов бюджетной системы Российской Федерации в валюте Российской Федерации	520	000	0103	010000	0000	700	1 000 000 000,00	-	1 000 000 000,00
Получение кредитов от других бюджетов бюджетной системы Российской Федерации бюджетами городских округов в валюте Российской Федерации	520	000	0103	010004	0000	710	1 000 000 000,00	-	1 000 000 000,00
Погашение бюджетных кредитов, полученных из других бюджетов бюджетной системы Российской Федерации в валюте Российской Федерации	520	000	0103	010000	0000	800	-500 000 000,00	-	-500 000 000,00
Погашение бюджетами городских округов кредитов от других бюджетов бюджетной системы Российской Федерации в валюте Российской Федерации	520	000	0103	010004	0000	810	-500 000 000,00	-	-500 000 000,00
Источники внешнего финансирования бюджета	620	x					-	-	-
из них:									
	620			-			-	-	-
Изменение остатков средств	700	x					651 184 338,00	643 344 897,64	7 839 440,36
увеличение остатков средств, всего	710	x					-47 288 564 118,00	-9 600 191 659,10	x
Увеличение остатков средств бюджетов	710	000	0105	000000	0000	500	-47 288 564 118,00	-9 600 191 659,10	x
Увеличение прочих остатков средств бюджетов	710	000	0105	020000	0000	500	-47 288 564 118,00	-9 600 191 659,10	x
Увеличение прочих остатков денежных средств бюджетов	710	000	0105	020100	0000	510	-47 288 564 118,00	-9 600 191 659,10	x
Увеличение прочих остатков денежных средств бюджетов городских округов	710	000	0105	020104	0000	510	-47 288 564 118,00	-9 600 191 659,10	x
уменьшение остатков средств, всего	720	x					51 077 049 323,87	10 243 536 556,74	x
Уменьшение остатков средств бюджетов	720	000	0105	000000	0000	600	51 077 049 323,87	10 243 536 556,74	x
Уменьшение прочих остатков средств бюджетов	720	000	0105	020000	0000	600	51 077 049 323,87	10 243 536 556,74	x
Уменьшение прочих остатков денежных средств бюджетов	720	000	0105	020100	0000	610	51 077 049 323,87	10 243 536 556,74	x
Уменьшение прочих остатков денежных средств бюджетов городских округов	720	000	0105	020104	0000	610	51 077 049 323,87	10 243 536 556,74	x

Руководитель В.С. Титяпкина
(расшифровка подписи)

Руководитель финансово-экономической службы О.Н. Хибовская
(расшифровка подписи)

Главный бухгалтер В.А. Кузьмук
(расшифровка подписи)

08 апреля 2022 г.

АДМИНИСТРАЦИЯ ГОРОДА ПЕРМИ
ПОСТАНОВЛЕНИЕ

25.04.2022 № 312

Об утверждении Лесохозяйственного регламента Пермского городского лесничества

В соответствии со статьями 84, 87 Лесного кодекса Российской Федерации, приказом Министерства природных ресурсов и экологии Российской Федерации от 27 февраля 2017 г. № 72 «Об утверждении состава лесохозяйственных регламентов, порядка их разработки, сроков их действия и порядка внесения в них изменений»
администрация города Перми ПОСТАНОВЛЯЕТ:

1. Утвердить прилагаемый Лесохозяйственный регламент Пермского городского лесничества.

2. Признать утратившими силу постановления администрации города Перми:

от 05 мая 2012 г. № 38-П «Об утверждении лесохозяйственного регламента Пермского городского лесничества»;

от 29 марта 2013 г. № 208 «О внесении изменений в постановление администрации города Перми от 05.05.2012 № 38-П «Об утверждении лесохозяйственного регламента Пермского городского лесничества»;

от 20 июля 2015 г. № 481 «О внесении изменений в лесохозяйственный регламент Пермского городского лесничества, утвержденный постановлением администрации города Перми от 05.05.2012 № 38-П»;

от 04 июля 2016 г. № 461 «О внесении изменений в лесохозяйственный регламент Пермского городского лесничества, утвержденный постановлением администрации города Перми от 05.05.2012 № 38-П»;

от 04 июля 2017 г. № 507 «О внесении изменений в постановление администрации города Перми от 05.05.2012 № 38-П «Об утверждении лесохозяйственного регламента Пермского городского лесничества»;

от 06 мая 2019 г. № 146-П «О внесении изменений в лесохозяйственный регламент Пермского городского лесничества, утвержденный постановлением администрации города Перми от 05.05.2012 № 38-П»;

от 30 июля 2020 г. № 671 «О внесении изменений в лесохозяйственный регламент Пермского городского лесничества, утвержденный постановлением администрации города Перми от 05.05.2012 № 38-П».

3. Настоящее постановление вступает в силу со дня официального опубликования в печатном средстве массовой информации «Официальный бюллетень органов местного самоуправления муниципального образования город Пермь».

4. Управлению по общим вопросам администрации города Перми обеспечить опубликование настоящего постановления в печатном средстве массовой информации «Официальный бюллетень органов местного самоуправления муниципального образования город Пермь».

5. Информационно-аналитическому управлению администрации города Перми обеспечить опубликование (обнародование) настоящего постановления на официальном сайте муниципального образования город Пермь в информационно-телекоммуникационной сети Интернет.

6. Контроль за исполнением настоящего постановления возложить на заместителя главы администрации города Перми Агеева В.Г.

Глава города Перми А.Н. Дёмкин

УТВЕРЖДЕН
постановлением администрации
города Перми
от 25.04.2022 № 312

ЛЕСОХОЗЯЙСТВЕННЫЙ РЕГЛАМЕНТ
Пермского городского лесничества

В соответствии с пунктом 2.2[1] постановления администрации города Перми от 28.06.2019 № 329 «Об утверждении Порядка формирования, издания и распространения печатного средства массовой информации «Официальный бюллетень органов местного самоуправления муниципального образования город Пермь» текст Лесохозяйственного регламента Пермского городского лесничества опубликован на официальном сайте муниципального образования город Пермь в информационно-телекоммуникационной сети Интернет https://www. gorodperm.ru/docs/offDocs (Главная/ Документы/ Проекты и правовые акты города).

АДМИНИСТРАЦИЯ ГОРОДА ПЕРМИ
ПОСТАНОВЛЕНИЕ

25.04.2022 № 313

О мерах, направленных на поддержку арендаторов по договорам аренды муниципального имущества, закрепленного на праве оперативного управления за муниципальными образовательными учреждениями, подведомственными департаменту образования администрации города Перми

В соответствии со статьей 18 Федерального закона от 24 июля 2007 г. № 209-ФЗ «О развитии малого и среднего предпринимательства в Российской Федерации», Указом Президента Российской Федерации от 16 марта 2022 г. № 121 «О мерах по обеспечению социально-экономической стабильности и защиты населения в Российской Федерации», Уставом города Перми, с целью реализации антикризисных мер, в рамках оказания мер поддержки юридическим лицам и индивидуальным предпринимателям, осуществляющим деятельность по предоставлению услуги общественного питания в муниципальных образовательных учреждениях города Перми,
администрация города Перми ПОСТАНОВЛЯЕТ:

1. Департаменту образования администрации города Перми по договорам аренды муниципального недвижимого и движимого имущества, заключенным между муниципальными образовательными учреждениями и юридическими лицами (индивидуальными предпринимателями), осуществляющими предоставление услуги по организации питания, обеспечить:

1.1. в течение 7 рабочих дней со дня обращения таких арендаторов заключение дополнительных соглашений, предусматривающих освобождение от уплаты арендных платежей по таким договорам с 01 апреля 2022 г. по 31 августа 2022 г.;

1.2. уведомление в течение 7 рабочих дней со дня вступления в силу настоящего постановления арендаторов о возможности заключения дополнительных соглашений в соответствии с пунктом 1.1 настоящего постановления.

2. Настоящее постановление вступает в силу со дня официального опубликования в печатном средстве массовой информации «Официальный бюллетень органов местного самоуправления муниципального образования город Пермь» и распространяется на правоотношения, возникшие с 01 апреля 2022 г.

3. Управлению по общим вопросам администрации города Перми обеспечить опубликование настоящего постановления в печатном средстве массовой информации «Официальный бюллетень органов местного самоуправления муниципального образования город Пермь».

4. Информационно-аналитическому управлению администрации города Перми обеспечить опубликование (обнародование) настоящего постановления на официальном сайте муниципального образования город Пермь в информационно-телекоммуникационной сети Интернет.

5. Контроль за исполнением настоящего постановления возложить на заместителя главы администрации города Перми Грибанова А.А.

Глава города Перми А.Н. Дёмкин

АДМИНИСТРАЦИЯ ГОРОДА ПЕРМИ
ПОСТАНОВЛЕНИЕ

25.04.2022 № 314

О внесении изменений в постановление администрации города Перми от 17.04.2014 № 259 «О муниципальном реестре социально ориентированных некоммерческих организаций города Перми – получателей муниципальной поддержки»

В целях актуализации правовой базы администрации города Перми
администрация города Перми ПОСТАНОВЛЯЕТ:

1. Внести в постановление администрации города Перми от 17 апреля 2014 г. № 259 «О муниципальном реестре социально ориентированных некоммерческих организаций города Перми – получателей муниципальной поддержки» (в ред. от 05.12.2014 № 932, от 27.01.2015 № 40, от 08.04.2019 № 73-П) следующие изменения:

1.1. в преамбуле слова «от 19 октября 2018 г. № 779» заменить словами «от 18 октября 2021 г. № 887»;

1.2. в пункте 3 слова «интегрированной системы электронного документооборота, архива и управления потоками работ» заменить словами «системы электронного документооборота»;

1.3. дополнить пунктами 4.2^1, 4.2^2 следующего содержания:

«4.2^1. исключать из Реестра сведения о получателях поддержки по истечении 3 лет с даты окончания срока оказания поддержки;

4.2^2. осуществлять хранение сведений о получателях поддержки, исключенных из Реестра, а также электронных журналов учета операций, выполненных с помощью информационной системы, в соответствии с законодательством Российской Федерации об архивном деле;».

2. Настоящее постановление вступает в силу со дня официального опубликования в печатном средстве массовой информации «Официальный бюллетень органов местного самоуправления муниципального образования город Пермь».

3. Управлению по общим вопросам администрации города Перми обеспечить опубликование настоящего постановления в печатном средстве массовой информации «Официальный бюллетень органов местного самоуправления муниципального образования город Пермь».

4. Информационно-аналитическому управлению администрации города Перми обеспечить опубликование (обнародование) настоящего постановления на официальном сайте муниципального образования город Пермь в информационно-телекоммуникационной сети Интернет.

5. Контроль за исполнением настоящего постановления возложить на исполняющего обязанности заместителя главы администрации города Перми Молоковских А.В.

Глава города Перми А.Н. Дёмкин

АДМИНИСТРАЦИЯ ГОРОДА ПЕРМИ
ПОСТАНОВЛЕНИЕ

25.04.2022 № 315

О внесении изменений в Условия концессионного соглашения в отношении объектов теплоснабжения, централизованных систем горячего водоснабжения и отдельных объектов централизованных систем горячего водоснабжения и централизованной системы холодного водоснабжения города Перми, утвержденные постановлением администрации города Перми от 14.12.2018 № 985 «О заключении концессионного соглашения в отношении объектов теплоснабжения, централизованных систем горячего водоснабжения и отдельных объектов централизованных систем горячего водоснабжения и централизованной системы холодного водоснабжения города Перми»

В соответствии с Федеральными законами от 06 октября 2003 г. № 131-ФЗ «Об общих принципах организации местного самоуправления в Российской Федерации», от 21 июля 2005 г. № 115-ФЗ «О концессионных соглашениях», от

26 июля 2006 г. № 135-ФЗ «О защите конкуренции», решением Пермской городской Думы от 28 октября 2008 г. № 339 «Об утверждении Положения о концессионных соглашениях в отношении муниципального имущества города Перми», Уставом города Перми, в целях исполнения предупреждения Управления Федеральной антимонопольной службы по Пермскому краю о прекращении действий (бездействия), которые содержат признаки нарушения антимонопольного законодательства, от 19 марта 2021 г. № 03168-21
администрация города Перми ПОСТАНОВЛЯЕТ:

1. Внести изменения в Условия концессионного соглашения в отношении объектов теплоснабжения, централизованных систем горячего водоснабжения и отдельных объектов централизованных систем горячего водоснабжения и централизованной системы холодного водоснабжения города Перми, утвержденные постановлением администрации города Перми от 14 декабря 2018 г. № 985 «О заключении концессионного соглашения в отношении объектов теплоснабжения, централизованных систем горячего водоснабжения и отдельных объектов централизованных систем горячего водоснабжения и централизованной системы холодного водоснабжения города Перми», изложив приложение 2 в редакции согласно приложению к настоящему постановлению.

2. Настоящее постановление вступает в силу со дня подписания.

3. Управлению по общим вопросам администрации города Перми обеспечить опубликование настоящего постановления в печатном средстве массовой информации «Официальный бюллетень органов местного самоуправления муниципального образования город Пермь».

4. Информационно-аналитическому управлению администрации города Перми обеспечить опубликование (обнародование) настоящего постановления на официальном сайте муниципального образования город Пермь в информационно-телекоммуникационной сети Интернет.

5. Контроль за исполнением настоящего постановления возложить на заместителя главы администрации города Перми Субботина И.А.

Глава города Перми А.Н. Дёмкин

Приложение
к постановлению администрации
города Перми
от 25.04.2022 № 315

Обязательства концессионера и технико-экономические показатели объекта концессионного соглашения

№	Наименование мероприятий	Обоснование необходимости (цель реализации)	Микрорайон	Описание и место расположения объекта	Основные технические характеристики: Наименование показателя (мощность, протяженность, диаметр, и т.п.)	Основные технические характеристики: Ед.изм.	Значение показателя: до реализации мероприятия	Значение показателя: после реализации мероприятия	Год начала реализации мероприятия	Год окончания реализации мероприятия	Расходы на реализацию мероприятий в прогнозных ценах, тыс. руб. (без НДС): всего	профинансировано к 2019 г.	в т.ч. по годам: 2019 г.	2020 г.	2021 г.	2022 г.	2023 г.	2024 г.	2025 г.	2026 г.	2027 г.	2028 г.	2029 г.	2030 г.	2031 г.	2032 г.	2033 г.	2034 г.	2035 г.	2036 г.	2037 г.	2038 г.	остаток финансирования	в т.ч. за счет платы за подключение
1	2	3	4	5	6	7	8	9	10	11	12	13	14	15	16	17	18	19	20	21	22	23	24	25	26	27	28	29	30	31	32	33	34	35
1. Реконструкция или модернизация существующих объектов в целях снижения уровня износа существующих объектов и (или) поставки энергии от разных источников:																																		
1. Технологический комплекс Владимирский																																		
1	Реконструкция тепловой сети от ТК до ж/д ул.Краснополянская,30 до ж/д ул.Краснополянская,32 (от т.5 до ж/д Краснополянская,32)	поддержание надежности теплоснабжения потребителей (концессионное соглашение)	Владимирский	г.Пермь, мкр. Владимирский	протяженность в двухтруб. исп./диаметр	м/мм	17,85/159	17,85/159	2021	2023	675	0	0	0	170	0	505	0	0	0	0	0	0	0	0	0	0	0	0	0	0	0	0	0
2	Реконструкция тепловой сети от т.15 до т.16 Нейвинская,10а	поддержание надежности теплоснабжения потребителей (концессионное соглашение)	Владимирский	г.Пермь, мкр. Владимирский	протяженность в двухтруб. исп./диаметр	м/мм	5/219	5/219	2021	2023	227	0	0	0	14	0	213	0	0	0	0	0	0	0	0	0	0	0	0	0	0	0	0	0
3	Реконструкция тепловой сети от т.16 до т.17 Нейвинская,10а	поддержание надежности теплоснабжения потребителей (концессионное соглашение)	Владимирский	г.Пермь, мкр. Владимирский	протяженность в двухтруб. исп./диаметр	м/мм	22/159	22/159	2021	2023	671	0	0	0	48	0	623	0	0	0	0	0	0	0	0	0	0	0	0	0	0	0	0	0
4	Реконструкция тепловой сети от ЦТП до ТК - 1 до жилого дома по ул.Кустовая, 1 (Теплосети от т.3 до т.4)	поддержание надежности теплоснабжения потребителей (концессионное соглашение)	Владимирский	г.Пермь, мкр. Владимирский	протяженность в двухтруб. исп./диаметр	м/мм	32,675/57	32,675/57	2022	2024	1 825	0	0	0	0	82	0	1 743	0	0	0	0	0	0	0	0	0	0	0	0	0	0	0	0
5	Реконструкция тепловой сети от ТУ-17 до т.24 Краснополянская,11	поддержание надежности теплоснабжения потребителей (концессионное соглашение)	Владимирский	г.Пермь, мкр. Владимирский	протяженность в двухтруб. исп./диаметр	м/мм	42,2/89	42,2/89	2021	2023	1 101	0	0	0	155	0	946	0	0	0	0	0	0	0	0	0	0	0	0	0	0	0	0	0

6	Реконструкция тепловой сети от т.24 до т.25 Краснополянская,11	поддержание надежности теплоснабжения потребителей (концессионное соглашение)	Владимирский	г.Пермь, мкр. Владимирский	протяженность в двухтруб. исп./диаметр	м/мм	13/89	13/89	2021	2023	342	0	0	0	54	0	288	0	0	0	0	0	0	0	0	0	0	0	0	0	0	0	0	0
7	Реконструкция тепловой сети от т.5 до т.6 по ж/д Коломенская,7	поддержание надежности теплоснабжения потребителей (концессионное соглашение)	Владимирский	г.Пермь, мкр. Владимирский	протяженность в двухтруб. исп./диаметр	м/мм	12/159	12/159	2022	2024	427	0	0	0	0	18	0	409	0	0	0	0	0	0	0	0	0	0	0	0	0	0	0	0
8	Реконструкция тепловой сети от т.2 до т.3 по ж/д Коломенская,5	поддержание надежности теплоснабжения потребителей (концессионное соглашение)	Владимирский	г.Пермь, мкр. Владимирский	протяженность в двухтруб. исп./диаметр	м/мм	75/219	75/219	2022	2024	4 026	0	0	0	0	185	0	3 841	0	0	0	0	0	0	0	0	0	0	0	0	0	0	0	0
9	Реконструкция тепловой сети от т.3 до т.4 по ж/д Коломенская,5	поддержание надежности теплоснабжения потребителей (концессионное соглашение)	Владимирский	г.Пермь, мкр. Владимирский	протяженность в двухтруб. исп./диаметр	м/мм	35/159	35/159	2022	2024	1 250	0	0	0	0	58	0	1 192	0	0	0	0	0	0	0	0	0	0	0	0	0	0	0	0
10	Реконструкция тепловой сети от т.1 до т.2 по ж/д Коломенская,13	поддержание надежности теплоснабжения потребителей (концессионное соглашение)	Владимирский	г.Пермь, мкр. Владимирский	протяженность в двухтруб. исп./диаметр	м/мм	18,5/108	18,5/108	2022	2024	516	0	0	0	0	23	0	493	0	0	0	0	0	0	0	0	0	0	0	0	0	0	0	0
11	Реконструкция тепловой сети от т.2 до т.3 по ж/д Коломенская,13	поддержание надежности теплоснабжения потребителей (концессионное соглашение)	Владимирский	г.Пермь, мкр. Владимирский	протяженность в двухтруб. исп./диаметр	м/мм	22,4/76	22,4/76	2022	2024	623	0	0	0	0	26	0	597	0	0	0	0	0	0	0	0	0	0	0	0	0	0	0	0
12	Реконструкция тепловой сети от ТУ-33 до ж/д Коломенская,24	поддержание надежности теплоснабжения потребителей (концессионное соглашение)	Владимирский	г.Пермь, мкр. Владимирский	протяженность в двухтруб. исп./диаметр	м/мм	143,69/108	143,69/108	2022	2024	4 007	0	0	0	0	175	0	3 832	0	0	0	0	0	0	0	0	0	0	0	0	0	0	0	0
13	Реконструкция тепловой сети от т.10 до ж/д Коломенская,26 через ТК-6-1	поддержание надежности теплоснабжения потребителей (концессионное соглашение)	Владимирский	г.Пермь, мкр. Владимирский	протяженность в двухтруб. исп./диаметр	м/мм	15,67/89	15,67/89	2022	2024	436	0	0	0	0	18	0	418	0	0	0	0	0	0	0	0	0	0	0	0	0	0	0	0

14	Реконструкция тепловой сети от т.9 до здания Коломенская,49	поддержание надежности теплоснабжения потребителей (концессионное соглашение)	Владимирский	г.Пермь, мкр. Владимирский	протяженность в двухтруб. исп./диаметр	м/мм	48,96/57	48,96/57	2022	2024	1 362	0	0	0	0	56	0	1 306	0	0	0	0	0	0	0	0	0	0	0	0	0	0	0	0
15	Реконструкция тепловой сети от т.5 до т.6 по ж/д Коломенская,19	поддержание надежности теплоснабжения потребителей (концессионное соглашение)	Владимирский	г.Пермь, мкр. Владимирский	протяженность в двухтруб. исп./диаметр	м/мм	33/76	33/76	2022	2024	918	0	0	0	0	38	0	880	0	0	0	0	0	0	0	0	0	0	0	0	0	0	0	0
16	Реконструкция тепловой сети от т.7 до т.8 по ж/д Коломенская,51	поддержание надежности теплоснабжения потребителей (концессионное соглашение)	Владимирский	г.Пермь, мкр. Владимирский	протяженность в двухтруб. исп./диаметр	м/мм	28/76	28/76	2022	2024	781	0	0	0	0	34	0	747	0	0	0	0	0	0	0	0	0	0	0	0	0	0	0	0
17	Реконструкция тепловой сети от ЦТП до здания МСЧ №3 Серпуховская,11	поддержание надежности теплоснабжения потребителей (концессионное соглашение)	Владимирский	г.Пермь, мкр. Владимирский	протяженность в двухтруб. исп./диаметр	м/мм	23,8/89	23,8/89	2022	2024	663	0	0	0	0	28	0	635	0	0	0	0	0	0	0	0	0	0	0	0	0	0	0	0
18	Реконструкция тепловой сети от т.2 до т.3 по ж/д Краснополянская,4	поддержание надежности теплоснабжения потребителей (концессионное соглашение)	Владимирский	г.Пермь, мкр. Владимирский	протяженность в двухтруб. исп./диаметр	м/мм	40/89	40/89	2022	2024	1 114	0	0	0	0	47	0	1 067	0	0	0	0	0	0	0	0	0	0	0	0	0	0	0	0
19	Реконструкция тепловой сети от т.3 до т.4 по ж/д Краснополянская,4	поддержание надежности теплоснабжения потребителей (концессионное соглашение)	Владимирский	г.Пермь, мкр. Владимирский	протяженность в двухтруб. исп./диаметр	м/мм	20/57	20/57	2022	2024	563	0	0	0	0	30	0	533	0	0	0	0	0	0	0	0	0	0	0	0	0	0	0	0
20	Реконструкция тепловой сети от ЦТП-6 до ж/д К.Минина,7 через ТК-1-6	поддержание надежности теплоснабжения потребителей (концессионное соглашение)	Владимирский	г.Пермь, мкр. Владимирский	протяженность в двухтруб. исп./диаметр	м/мм	25,19/159	25,19/159	2022	2024	898	0	0	0	0	40	0	858	0	0	0	0	0	0	0	0	0	0	0	0	0	0	0	0
21	Реконструкция тепловой сети от т.13 до т.14 по ж/д Краснополянская,12	поддержание надежности теплоснабжения потребителей (концессионное соглашение)	Владимирский	г.Пермь, мкр. Владимирский	протяженность в двухтруб. исп./диаметр	м/мм	33/108	33/108	2022	2024	920	0	0	0	0	40	0	880	0	0	0	0	0	0	0	0	0	0	0	0	0	0	0	0

22	Реконструкция тепловой сети от т.14 до т.15 Краснополянская,12 под аркой ж/д	поддержание надежности теплоснабжения потребителей (концессионное соглашение)	Владимирский	г.Пермь, мкр. Владимирский	протяженность в двухтруб. исп./диаметр	м/мм	5,25/108	5,25/108	2022	2024	146	0	0	0	0	6	0	140	0	0	0	0	0	0	0	0	0	0	0	0	0	0	0	0
23	Реконструкция тепловой сети от т.15 до т.16 по ж/д Краснополянская,12	поддержание надежности теплоснабжения потребителей (концессионное соглашение)	Владимирский	г.Пермь, мкр. Владимирский	протяженность в двухтруб. исп./диаметр	м/мм	16/108	16/108	2022	2024	446	0	0	0	0	19	0	427	0	0	0	0	0	0	0	0	0	0	0	0	0	0	0	0
24	Реконструкция тепловой сети от т.16 до т.17 по ж/д Краснополянская,12	поддержание надежности теплоснабжения потребителей (концессионное соглашение)	Владимирский	г.Пермь, мкр. Владимирский	протяженность в двухтруб. исп./диаметр	м/мм	9/89	9/89	2022	2024	251	0	0	0	0	11	0	240	0	0	0	0	0	0	0	0	0	0	0	0	0	0	0	0
25	Реконструкция тепловой сети от т.17 до ж/д Краснополянская,10	поддержание надежности теплоснабжения потребителей (концессионное соглашение)	Владимирский	г.Пермь, мкр. Владимирский	протяженность в двухтруб. исп./диаметр	м/мм	26,79/89	26,79/89	2022	2024	1 107	0	0	0	0	48	0	1 059	0	0	0	0	0	0	0	0	0	0	0	0	0	0	0	0
26	Реконструкция тепловой сети от т.18 до т.19 по ж/д Краснополянская,10	поддержание надежности теплоснабжения потребителей (концессионное соглашение)	Владимирский	г.Пермь, мкр. Владимирский	протяженность в двухтруб. исп./диаметр	м/мм	37/89	37/89	2022	2024	1 031	0	0	0	0	44	0	987	0	0	0	0	0	0	0	0	0	0	0	0	0	0	0	0
27	Реконструкция тепловой сети от ЦТП до ТК-1-2	поддержание надежности теплоснабжения потребителей (концессионное соглашение)	Владимирский	г.Пермь, мкр. Владимирский	протяженность в двухтруб. исп./диаметр	м/мм	19,38/219	19,38/219	2022	2024	1 042	0	0	0	0	49	0	993	0	0	0	0	0	0	0	0	0	0	0	0	0	0	0	0
28	Реконструкция тепловой сети от ТК-1-2 до ТК-2-2	поддержание надежности теплоснабжения потребителей (концессионное соглашение)	Владимирский	г.Пермь, мкр. Владимирский	протяженность в двухтруб. исп./диаметр	м/мм	29,97/219	29,97/219	2022	2024	1 605	0	0	0	0	70	0	1 535	0	0	0	0	0	0	0	0	0	0	0	0	0	0	0	0
29	Реконструкция тепловой сети от т.1 до ж/д Нейвинская,1 через ТК-2-2	поддержание надежности теплоснабжения потребителей (концессионное соглашение)	Владимирский	г.Пермь, мкр. Владимирский	протяженность в двухтруб. исп./диаметр	м/мм	30,11/159	30,11/159	2022	2024	1 071	0	0	0	0	46	0	1 025	0	0	0	0	0	0	0	0	0	0	0	0	0	0	0	0

30	Реконструкция тепло-вой сети от ТК-1-2 до ТК-3-2	поддержание надежности теплоснабжения потребителей (концессионное соглашение)	Владимирский	г.Пермь, мкр. Владимирский	протяженность в двухтруб. исп./диаметр	м/мм	46,22/159	46,22/159	2022	2024	311	0	0	0	0	14	0	297	0	0	0	0	0	0	0	0	0	0	0	0	0	0	0	0
31	Реконструкция тепловой сети от ТК-5-2 до ж/д Г.Хасана,91	поддержание надежности теплоснабжения потребителей (концессионное соглашение)	Владимирский	г.Пермь, мкр. Владимирский	протяженность в двухтруб. исп./диаметр	м/мм	12,25/133	12,25/133	2022	2024	436	0	0	0	0	19	0	417	0	0	0	0	0	0	0	0	0	0	0	0	0	0	0	0
32	Реконструкция сети ГВС от ТК-1 до ж/д Краснополянская, 36(от ТК-45 до ж/д Краснополянская,36)	поддержание надежности теплоснабжения потребителей (концессионное соглашение)	Владимирский	г.Пермь, мкр. Владимирский	протяженность в двухтруб. исп./диаметр	м/мм	6,65/32	6,65/32	2021	2023	255	0	0	0	107	0	148	0	0	0	0	0	0	0	0	0	0	0	0	0	0	0	0	0
33	Реконструкция сети ГВС от т.15 до т.16 Нейвинская,10а	поддержание надежности теплоснабжения потребителей (концессионное соглашение)	Владимирский	г.Пермь, мкр. Владимирский	протяженность в двухтруб. исп./диаметр	м/мм	2,5/108	2,5/108	2021	2023	93	0	0	0	22	0	71	0	0	0	0	0	0	0	0	0	0	0	0	0	0	0	0	0
34	Реконструкция сети ГВС от т.15 до т.16 Нейвинская,10а	поддержание надежности теплоснабжения потребителей (концессионное соглашение)	Владимирский	г.Пермь, мкр. Владимирский	протяженность в двухтруб. исп./диаметр	м/мм	2,5/108	2,5/108	2023	2023	71	0	0	0	0	0	71	0	0	0	0	0	0	0	0	0	0	0	0	0	0	0	0	0
35	Реконструкция сети ГВС от т.16 до т.17 Нейвинская,10а	поддержание надежности теплоснабжения потребителей (концессионное соглашение)	Владимирский	г.Пермь, мкр. Владимирский	протяженность в двухтруб. исп./диаметр	м/мм	11/108	11/108	2021	2023	389	0	0	0	78	0	311	0	0	0	0	0	0	0	0	0	0	0	0	0	0	0	0	0
36	Реконструкция сети ГВС от т.16 до т.17 Нейвинская,10а	поддержание надежности теплоснабжения потребителей (концессионное соглашение)	Владимирский	г.Пермь, мкр. Владимирский	протяженность в двухтруб. исп./диаметр	м/мм	11/108	11/108	2023	2023	244	0	0	0	0	0	244	0	0	0	0	0	0	0	0	0	0	0	0	0	0	0	0	0
37	Реконструкция сети ГВС от жилого дома по ул.Серпуховская,7 к жилому дому по ул.Нейвинская,10а; Теплосети от т.14 ул.Серпуховская,7 до т.15 ул.Нейвинская,10а	поддержание надежности теплоснабжения потребителей (концессионное соглашение)	Владимирский	г.Пермь, мкр. Владимирский	протяженность в двухтруб. исп./диаметр	м/мм	13,45/159	13,45/159	2022	2024	478	0	0	0	0	20	0	458	0	0	0	0	0	0	0	0	0	0	0	0	0	0	0	0

38	Реконструкция сети ГВС от жилого дома по ул.Серпуховская,7 к жилому дому по ул.Нейвинская,10а; Теплосети от т.14 ул.Серпуховская,7 до т.15 ул.Нейвинская,10а	поддержание надежности теплоснабжения потребителей (концессионное соглашение)	Владимирский	г.Пермь, мкр. Владимирский	протяженность в двухтруб. исп./диаметр	м/мм	13,45/108	13,45/108	2022	2024	876	0	0	0	0	517	0	359	0	0	0	0	0	0	0	0	0	0	0	0	0	0	0	0
39	Реконструкция сети ГВС от т.16 Нейвинская,10а до т.20 Нейвинская,10	поддержание надежности теплоснабжения потребителей (концессионное соглашение)	Владимирский	г.Пермь, мкр. Владимирский	протяженность в двухтруб. исп./диаметр	м/мм	25/89	25/89	2022	2024	697	0	0	0	0	30	0	667	0	0	0	0	0	0	0	0	0	0	0	0	0	0	0	0
40	Реконструкция сети ГВС от т.16 Нейвинская,10а до т.20 Нейвинская,10	поддержание надежности теплоснабжения потребителей (концессионное соглашение)	Владимирский	г.Пермь, мкр. Владимирский	протяженность в двухтруб. исп./диаметр	м/мм	25/76	25/76	2022	2024	697	0	0	0	0	30	0	667	0	0	0	0	0	0	0	0	0	0	0	0	0	0	0	0
41	Реконструкция сети ГВС от т.4 Коломенская,5 до т.5 Коломенская,7	поддержание надежности теплоснабжения потребителей (концессионное соглашение)	Владимирский	г.Пермь, мкр. Владимирский	протяженность в двухтруб. исп./диаметр	м/мм	34,825/159	34,825/159	2021	2023	1 256	0	0	0	270	0	986		0	0	0	0	0	0	0	0	0	0	0	0	0	0	0	0
42	Реконструкция сети ГВС от т.4 Коломенская,5 до т.5 Коломенская,7	поддержание надежности теплоснабжения потребителей (концессионное соглашение)	Владимирский	г.Пермь, мкр. Владимирский	протяженность в двухтруб. исп./диаметр	м/мм	34,825/108	34,825/108	2023	2023	772	0	0	0	0	0	772		0	0	0	0	0	0	0	0	0	0	0	0	0	0	0	0
43	Реконструкция сети ГВС от т.5 до т.6 по ж/д Коломенская,7	поддержание надежности теплоснабжения потребителей (концессионное соглашение)	Владимирский	г.Пермь, мкр. Владимирский	протяженность в двухтруб. исп./диаметр	м/мм	6/159	6/159	2022	2024	213	0	0	0	0	9	0	204	0	0	0	0	0	0	0	0	0	0	0	0	0	0	0	0
44	Реконструкция сети ГВС от т.5 до т.6 по ж/д Коломенская,7	поддержание надежности теплоснабжения потребителей (концессионное соглашение)	Владимирский	г.Пермь, мкр. Владимирский	протяженность в двухтруб. исп./диаметр	м/мм	6/108	6/108	2022	2024	168	0	0	0	0	8	0	160	0	0	0	0	0	0	0	0	0	0	0	0	0	0	0	0
45	Реконструкция сети ГВС от т.1 до т.2 по ж/д Коломенская,13	поддержание надежности теплоснабжения потребителей (концессионное соглашение)	Владимирский	г.Пермь, мкр. Владимирский	протяженность в двухтруб. исп./диаметр	м/мм	9,25/108	9,25/108	2022	2024	258	0	0	0	0	11	0	247	0	0	0	0	0	0	0	0	0	0	0	0	0	0	0	0
46	Реконструкция сети ГВС от т.1 до т.2 по ж/д Коломенская,13	поддержание надежности теплоснабжения потребителей (концессионное соглашение)	Владимирский	г.Пермь, мкр. Владимирский	протяженность в двухтруб. исп./диаметр	м/мм	9,25/108	9,25/108	2022	2024	258	0	0	0	0	11	0	247	0	0	0	0	0	0	0	0	0	0	0	0	0	0	0	0

47	Реконструкция сети ГВС от т.2 до т.3 по ж/д Коломенская,13	поддержание надежности теплоснабжения потребителей (концессионное соглашение)	Владимирский	г.Пермь, мкр. Владимирский	протяженность в двухтруб. исп./диаметр	м/мм	11,2/57	11,2/57	2022	2024	313	0	0	0	0	14	0	299	0	0	0	0	0	0	0	0	0	0	0	0	0	0	0	0
48	Реконструкция сети ГВС от т.2 до т.3 по ж/д Коломенская,13	поддержание надежности теплоснабжения потребителей (концессионное соглашение)	Владимирский	г.Пермь, мкр. Владимирский	протяженность в двухтруб. исп./диаметр	м/мм	11,2/32	11,2/32	2022	2024	314	0	0	0	0	15	0	299	0	0	0	0	0	0	0	0	0	0	0	0	0	0	0	0
49	Реконструкция сети ГВС от ЦТП до здания МСЧ №3 Серпуховская,11	поддержание надежности теплоснабжения потребителей (концессионное соглашение)	Владимирский	г.Пермь, мкр. Владимирский	протяженность в двухтруб. исп./диаметр	м/мм	11,9/89	11,9/89	2022	2024	333	0	0	0	0	16	0	317	0	0	0	0	0	0	0	0	0	0	0	0	0	0	0	0
50	Реконструкция сети ГВС от ЦТП до здания МСЧ №3 Серпуховская,11	поддержание надежности теплоснабжения потребителей (концессионное соглашение)	Владимирский	г.Пермь, мкр. Владимирский	протяженность в двухтруб. исп./диаметр	м/мм	11,9/57	11,9/57	2022	2024	333	0	0	0	0	16	0	317	0	0	0	0	0	0	0	0	0	0	0	0	0	0	0	0
51	Реконструкция сети ГВС от ЦТП-7 до ТК-1-7	поддержание надежности теплоснабжения потребителей (концессионное соглашение)	Владимирский	г.Пермь, мкр. Владимирский	протяженность в двухтруб. исп./диаметр	м/мм	2,67/159	2,67/159	2022	2024	75	0	0	0	0	4	0	71	0	0	0	0	0	0	0	0	0	0	0	0	0	0	0	0
52	Реконструкция сети ГВС от ЦТП-7 до ТК-1-7	поддержание надежности теплоснабжения потребителей (концессионное соглашение)	Владимирский	г.Пермь, мкр. Владимирский	протяженность в двухтруб. исп./диаметр	м/мм	2,67/108	2,67/108	2022	2024	75	0	0	0	0	4	0	71	0	0	0	0	0	0	0	0	0	0	0	0	0	0	0	0
53	Реконструкция сети ГВС от ТК-1-8 до ж/д Нейвинская,9	поддержание надежности теплоснабжения потребителей (концессионное соглашение)	Владимирский	г.Пермь, мкр. Владимирский	протяженность в двухтруб. исп./диаметр	м/мм	14,14/108	14,14/108	2022	2024	394	0	0	0	0	17	0	377	0	0	0	0	0	0	0	0	0	0	0	0	0	0	0	0
54	Реконструкция сети ГВС от ТК-1-8 до ж/д Нейвинская,9	поддержание надежности теплоснабжения потребителей (концессионное соглашение)	Владимирский	г.Пермь, мкр. Владимирский	протяженность в двухтруб. исп./диаметр	м/мм	14,14/57	14,14/57	2022	2024	394	0	0	0	0	17	0	377	0	0	0	0	0	0	0	0	0	0	0	0	0	0	0	0

55	Реконструкция сети ГВС от ТК-1-2 до ТК-3-2	поддержание надежности теплоснабжения потребителей (концессионное соглашение)	Владимирский	г.Пермь, мкр. Владимирский	протяженность в двухтруб. исп./диаметр	м/мм	23,11/159	23,11/159	2022	2024	310	0	0	0	0	13	0	297	0	0	0	0	0	0	0	0	0	0	0	0	0	0	0	0
56	Реконструкция сети ГВС от ТК-5-2 до ж/д Г.Хасана,91	поддержание надежности теплоснабжения потребителей (концессионное соглашение)	Владимирский	г.Пермь, мкр. Владимирский	протяженность в двухтруб. исп./диаметр	м/мм	6,125/108	6,125/108	2022	2024	175	0	0	0	0	8	0	167	0	0	0	0	0	0	0	0	0	0	0	0	0	0	0	0
57	Реконструкция сети ГВС от ТК-5-2 до ж/д Г.Хасана,91	поддержание надежности теплоснабжения потребителей (концессионное соглашение)	Владимирский	г.Пермь, мкр. Владимирский	протяженность в двухтруб. исп./диаметр	м/мм	6,125/57	6,125/57	2022	2024	175	0	0	0	0	8	0	167	0	0	0	0	0	0	0	0	0	0	0	0	0	0	0	0
58	Реконструкция тепло-вых сетей, сетей ГВС	поддержание надежности теплоснабжения потребителей (концессионное соглашение)	Владимирский	г.Пермь, мкр. Владимирский	протяженность в двухтруб. исп./диаметр	м/мм			2026	2035	166 893	0	0	0	0	0	0	0	0	0	14 740	0	18 859	0	20 398	0	47 520	49 421	0	2 240	0	13 714	0	0
59	Реконструкция ЦТП №2 В (Установка нового и модернизация сущест-вующего оборудования)	поддержание надежности теплоснабжения потребителей (концессионное соглашение)	Владимирский	г.Пермь, ул. Героев Хасана, 95а	количество	шт	1	1	2019	2022	5 746	0	1 988	369	1 230	2 159	0	0	0	0	0	0	0	0	0	0	0	0	0	0	0	0	0	0
60	Реконструкция ЦТП №3 В (Установка нового и модернизация сущест-вующего оборудования)	поддержание надежности теплоснабжения потребителей (концессионное соглашение)	Владимирский	г.Пермь, ул. Коломенская, 3а	количество	шт	1	1	2019	2022	3 146	0	999	975	648	523	0	0	0	0	0	0	0	0	0	0	0	0	0	0	0	0	0	0
61	Реконструкция ЦТП №4 В (Установка нового и модернизация сущест-вующего оборудования)	поддержание надежности теплоснабжения потребителей (концессионное соглашение)	Владимирский	г.Пермь, ул. Серпуховская, 11а	количество	шт	1	1	2019	2022	1 943	0	1 294	290	0	360	0	0	0	0	0	0	0	0	0	0	0	0	0	0	0	0	0	0
62	Реконструкция ЦТП №5 В (Установка нового и модернизация сущест-вующего оборудования)	поддержание надежности теплоснабжения потребителей (концессионное соглашение)	Владимирский	г.Пермь, ул. Серпуховская, 7а	количество	шт	1	1	2019	2022	2 805	0	1 336	385	0	1 084	0	0	0	0	0	0	0	0	0	0	0	0	0	0	0	0	0	0

63	Реконструкция ЦТП №6 В (Установка нового и модернизация существующего оборудования)	поддержание надежности теплоснабжения потребителей (концессионное соглашение)	Владимирский	г.Пермь, ул. Минина, 5а	количество	шт	1	1	2019	2022	2 507	0	1 371	312	207	617	0	0	0	0	0	0	0	0	0	0	0	0	0	0	0	0	0	0
64	Реконструкция ЦТП №7 В (Установка нового и модернизация существующего оборудования)	поддержание надежности теплоснабжения потребителей (концессионное соглашение)	Владимирский	г.Пермь, ул. Нейвинская, 9а	количество	шт	1	1	2019	2022	4 046	0	1 772	395	0	1 878	0	0	0	0	0	0	0	0	0	0	0	0	0	0	0	0	0	0
											227 494	0	8 760	2 726	3 005	8 613	5 178	32 319	0	0	14 740	0	18 859	0	20 398	0	47 520	49 421	0	2 240	0	13 714	0	0
2. Технологический комплекс Банная гора																																		
65	Реконструкция тепловой сети ТК6 - ТК8	поддержание надежности теплоснабжения потребителей (концессионное соглашение)	ПГПБ	г.Пермь, мкр. Банная гора	протяженность в двухтруб. исп./диаметр	м/мм	171,36/159	171,36/159	2019	2019	1 925	0	1 925	0	0	0	0	0	0	0	0	0	0	0	0	0	0	0	0	0	0	0	0	0
66	Реконструкция тепловых сетей	поддержание надежности теплоснабжения потребителей (концессионное соглашение)	ПГПБ	г.Пермь, мкр. Банная гора	протяженность в двухтруб. исп./диаметр	м/мм			2026	2035	23 922	0	0	0	0	0	0	0	0	0	5 360	0	0	0	0	13 055	0	0	5 507	0	0	0	0	0
67	Установка узлов учета газа на малых котельных	поддержание надежности теплоснабжения потребителей (концессионное соглашение)	ПГПБ	ВК Банная гора г.Пермь, Корсуньская 2-я, 10	количество	шт	0	1	2020	2021	157	0	0	20	137	0	0	0	0	0	0	0	0	0	0	0	0	0	0	0	0	0	0	0
68	Модернизация оборудования котельной Банная гора	повышение качества и надежности теплоснабжения потребителей (концессионное соглашение)	ПГПБ	ВК Банная гора г.Пермь, Корсуньская 2-я, 10	количество	шт	1	1	2024	2024	29 658	0	0	0	0	0	0	29 658	0	0	0	0	0	0	0	0	0	0	0	0	0	0	0	0
											55 663	0	1 925	20	137	0	0	29 658	0	0	5 360	0	0	0	0	13 055	0	0	5 507	0	0	0	0	0
3. Технологический комплекс Кислотные Дачи																																		

69	Реконструкция тепловой сети Черняховского, 88-т.Л	поддержание надежности теплоснабжения потребителей (концессионное соглашение)	Кислотные Дачи	г.Пермь, мкр. Кислотные дачи	протяженность в двухтруб. исп./диаметр	м/мм	43,69/159	43,69/159	2019	2019	3 009	0	3 009	0	0	0	0	0	0	0	0	0	0	0	0	0	0	0	0	0	0	0	0	0
70	Реконструкция тепловой сети т.Л - Уссурийская, 19	поддержание надежности теплоснабжения потребителей (концессионное соглашение)	Кислотные Дачи	г.Пермь, мкр. Кислотные дачи	протяженность в двухтруб. исп./диаметр	м/мм	10,5/159	10,5/159	2023	2023	148	0	0	0	0	0	148	0	0	0	0	0	0	0	0	0	0	0	0	0	0	0	0	0
71	Реконструкция тепловой сети Черняховского,92 - т.И	поддержание надежности теплоснабжения потребителей (концессионное соглашение)	Кислотные Дачи	г.Пермь, мкр. Кислотные дачи	протяженность в двухтруб. исп./диаметр	м/мм	13,31/89	13,31/89	2023	2023	148	0	0	0	0	0	148	0	0	0	0	0	0	0	0	0	0	0	0	0	0	0	0	0
72	Реконструкция тепло-вой сети т.И - т.К Черняховского,92	поддержание надежности теплоснабжения потребителей (концессионное соглашение)	Кислотные Дачи	г.Пермь, мкр. Кислотные дачи	протяженность в двухтруб. исп./диаметр	м/мм	5,5/89	5,5/89	2023	2023	61	0	0	0	0	0	61	0	0	0	0	0	0	0	0	0	0	0	0	0	0	0	0	0
73	Реконструкция тепло-вой сети т.т.К - т.У Черняховского,94	поддержание надежности теплоснабжения потребителей (концессионное соглашение)	Кислотные Дачи	г.Пермь, мкр. Кислотные дачи	протяженность в двухтруб. исп./диаметр	м/мм	77/89	77/89	2023	2023	854	0	0	0	0	0	854	0	0	0	0	0	0	0	0	0	0	0	0	0	0	0	0	0
74	Реконструкция тепловой сети т.У Черняховского,94	поддержание надежности теплоснабжения потребителей (концессионное соглашение)	Кислотные Дачи	г.Пермь, мкр. Кислотные дачи	протяженность в двухтруб. исп./диаметр	м/мм	85,75/89	85,75/89	2023	2023	951	0	0	0	0	0	951	0	0	0	0	0	0	0	0	0	0	0	0	0	0	0	0	0
75	Реконструкция те-пловой сети т.8-21 - Суперфосфатная 6 (ввод)	поддержание надежности теплоснабжения потребителей (концессионное соглашение)	Кислотные Дачи	г.Пермь, мкр. Кислотные дачи	протяженность в двухтруб. исп./диаметр	м/мм	34/50	34/50	2021	2023	7 168	0	0	0	68	0	7 100	0	0	0	0	0	0	0	0	0	0	0	0	0	0	0	0	0
76	Реконструкция тепло-вой сети ТК 32-2 - Черняховского 74/2	поддержание надежности теплоснабжения потребителей (концессионное соглашение)	Кислотные Дачи	г.Пермь, мкр. Кислотные дачи	протяженность в двухтруб. исп./диаметр	м/мм	161/150	161/150	2021	2023	22 014	0	0	0	414	0	21 600	0	0	0	0	0	0	0	0	0	0	0	0	0	0	0	0	0

77	Реконструкция тепло-вых сетей, сетей ГВС	поддержание надежности теплоснабжения потребителей (концессионное соглашение)	Кислотные Дачи	г.Пермь, мкр. Кислотные дачи	протяженность в двухтруб. исп./диаметр	м/мм			2026	2035	474 990	0	0	0	0	0	0	0	0	0	26 800	0	43 522	0	15 691	16 319	0	52 951	80 767	61 183	100 358	77 399	0	0
78	Реконструкция ЦТП №1кд (Установка нового и модернизация существующего оборудования)	поддержание надежности теплоснабжения потребителей (концессионное соглашение)	Кислотные Дачи	г.Пермь, ул. Черняховского, 86	количество	шт	1	1	2022	2022	3 271	0	0	0	0	3 271	0	0	0	0	0	0	0	0	0	0	0	0	0	0	0	0	0	0
79	Реконструкция ЦТП №2кд (Установка нового и модернизация существующего оборудования)	поддержание надежности теплоснабжения потребителей (концессионное соглашение)	Кислотные Дачи	г.Пермь, ул. Черняховского, 90	количество	шт	1	1	2019	2022	2 945	0	601	2 157	0	187	0	0	0	0	0	0	0	0	0	0	0	0	0	0	0	0	0	0
80	Реконструкция ЦТП №3кд (Установка нового и модернизация существующего оборудования)	поддержание надежности теплоснабжения потребителей (концессионное соглашение)	Кислотные Дачи	г.Пермь, ул. Молдавская, 12	количество	шт	1	1	2019	2022	1 785	0	325	117	764	579	0	0	0	0	0	0	0	0	0	0	0	0	0	0	0	0	0	0
81	Реконструкция ЦТП №4кд (Установка нового и модернизация существующего оборудования)	поддержание надежности теплоснабжения потребителей (концессионное соглашение)	Кислотные Дачи	г.Пермь, ул. Молдавская, 4	количество	шт	1	1	2019	2022	2 962	0	831	1 566	0	565	0	0	0	0	0	0	0	0	0	0	0	0	0	0	0	0	0	0
82	Реконструкция ЦТП №5кд (Установка нового и модернизация существующего оборудования)	поддержание надежности теплоснабжения потребителей (концессионное соглашение)	Кислотные Дачи	г.Пермь, ул. Черняховского, 53	количество	шт	1	1	2019	2020	2 189	0	488	1 702	0	0	0	0	0	0	0	0	0	0	0	0	0	0	0	0	0	0	0	0
83	Реконструкция ЦТП №6кд (Установка нового и модернизация существующего оборудования)	поддержание надежности теплоснабжения потребителей (концессионное соглашение)	Кислотные Дачи	г.Пермь, ул. Черняховского, 58	количество	шт	1	1	2020	2020	404	0	0	404	0	0	0	0	0	0	0	0	0	0	0	0	0	0	0	0	0	0	0	0
84	Реконструкция ЦТП №7кд (Установка нового и модернизация существующего оборудования)	поддержание надежности теплоснабжения потребителей (концессионное соглашение)	Кислотные Дачи	г.Пермь, ул. Бушмакина, 19	количество	шт	1	1	2019	2020	1 136	0	744	392	0	0	0	0	0	0	0	0	0	0	0	0	0	0	0	0	0	0	0	0

85	Реконструкция ЦТП №8кд (Установка нового и модернизация существующего оборудования)	поддержание надежности теплоснабжения потребителей (концессионное соглашение)	Кислотные Дачи	г.Пермь, ул. Щитовая, 5	количество	шт	1	1	2019	2020	2 027	0	454	1 573	0	0	0	0	0	0	0	0	0	0	0	0	0	0	0	0	0	0	0
86	Установка узлов учета газа на малых котельных	повышение качества и надежности теплоснабжения потребителей	Кислотные Дачи	ВК «Кислотные дачи», пер. Талицкий,12	количество	шт	0	1	2020	2020	2 398	0	0	2 398	0	0	0	0	0	0	0	0	0	0	0	0	0	0	0	0	0	0	0
87	Реконструкция аккумуляторных баков на ВК «Кислотные дачи»	повышение качества и надежности теплоснабжения потребителей	Кислотные Дачи	ВК «Кислотные дачи», пер. Талицкий,12	количество	шт	1	1	2021	2021	9 325	0	0	0	9 325	0	0	0	0	0	0	0	0	0	0	0	0	0	0	0	0	0	0
88	Модернизация оборудования котельной ВК «Кислотные дачи»	повышение качества и надежности теплоснабжения потребителей	Кислотные Дачи	ВК «Кислотные дачи», пер. Талицкий,12	количество	шт	1	1	2026	2032	216 000		0	0	0	0	0	0	90 000	0	0	0	96 000	0	30 000	0	0	0	0	0	0	0	0
89	Закрытие схем горячего водоснабжения в зоне ВК «Кислотные дачи»	повышение качества и надежности теплоснабжения потребителей (концессионное соглашение)	Кислотные Дачи	ВК «Кислотные дачи», пер. Талицкий,12	количество	шт	1	1	2020	2022	98 802	0	0	44 721	43 223	10 858	0	0	0	0	0	0	0	0	0	0	0	0	0	0	0	0	0
											852 586	0	6 451	55 030	53 794	15 460	30 862	0	0	90 000	26 800	0	43 522	96 000	15 691	46 319	0	52 951	80 767	61 183	100 358	77 399	0	0
4. Технологический комплекс ПДК																																	
90	Реконструкция тепловой сети Щербак.,45 - Щербак.,47	поддержание надежности теплоснабжения потребителей (концессионное соглашение)	ПДК	г.Пермь, мкр. ПДК	протяженность в двухтруб. исп./диаметр	м/мм	46,5/108	46,5/108	2022	2024	1 256	0	0	0	0	52	0	1 204	0	0	0	0	0	0	0	0	0	0	0	0	0	0	0	0
91	Реконструкция тепловой сети ТК4 - т.И	поддержание надежности теплоснабжения потребителей (концессионное соглашение)	ПДК	г.Пермь, мкр. ПДК	протяженность в двухтруб. исп./диаметр	м/мм	16,3/159	16,3/159	2022	2024	579	0	0	0	0	24	0	555	0	0	0	0	0	0	0	0	0	0	0	0	0	0	0	0

92	Реконструкция тепловой сети т.И - ТК6	поддержание надежности теплоснабжения потребителей (концессионное соглашение)	ПДК	г.Пермь, мкр. ПДК	протяженность в двухтруб. исп./диаметр	м/мм	11,3/159	11,3/159	2022	2024	402	0	0	0	0	17	0	385	0	0	0	0	0	0	0	0	0	0	0	0	0	0	0	0
93	Реконструкция тепловой сети ТК6 - ТК10	поддержание надежности теплоснабжения потребителей (концессионное соглашение)	ПДК	г.Пермь, мкр. ПДК	протяженность в двухтруб. исп./диаметр	м/мм	35,49/159	35,49/159	2022	2024	1 260	0	0	0	0	52	0	1 208	0	0	0	0	0	0	0	0	0	0	0	0	0	0	0	0
94	Реконструкция тепловой сети ТК10 - ТК12	поддержание надежности теплоснабжения потребителей (концессионное соглашение)	ПДК	г.Пермь, мкр. ПДК	протяженность в двухтруб. исп./диаметр	м/мм	92,00/159	92,00/159	2019	2019	5 030	0	3 907	0	0	0	0	1 123	0	0	0	0	0	0	0	0	0	0	0	0	0	0	0	0
95	Реконструкция тепловой сети ТК12 - ТК14	поддержание надежности теплоснабжения потребителей (концессионное соглашение)	ПДК	г.Пермь, мкр. ПДК	протяженность в двухтруб. исп./диаметр	м/мм	32,98/159	32,98/159	2022	2024	1 089	0	0	0	0	49	0	1 040	0	0	0	0	0	0	0	0	0	0	0	0	0	0	0	0
96	Реконструкция тепловой сети ТК14 - ТК16	поддержание надежности теплоснабжения потребителей (концессионное соглашение)	ПДК	г.Пермь, мкр. ПДК	протяженность в двухтруб. исп./диаметр	м/мм	30,55/159	30,55/159	2022	2024	48	0	0	0	0	48	0	0	0	0	0	0	0	0	0	0	0	0	0	0	0	0	0	0
97	Реконструкция тепловой сети ТК5 - ТК7	поддержание надежности теплоснабжения потребителей (концессионное соглашение)	ПДК	г.Пермь, мкр. ПДК	протяженность в двухтруб. исп./диаметр	м/мм	260,05/219	260,05/219	2022	2024	13 212	0	0	0	0	580	0	12 632	0	0	0	0	0	0	0	0	0	0	0	0	0	0	0	0
98	Реконструкция тепловых сетей, сетей ГВС	поддержание надежности теплоснабжения потребителей (концессионное соглашение)	ПДК	г.Пермь, мкр. ПДК	протяженность в двухтруб. исп./диаметр	м/мм			2026	2035	102 801	0	0	0	0	0	0	0	0	0	13 400	0	0	0	0	0	50 914	0	9 178	21 053	7 233	1 023	0	0
99	Строительство и реконструкция тепловых сетей для перевода нагрузки с ВК ПДК и части нагрузки ВК-20 на новую БМК Таганрогская	повышение качества и надежности теплоснабжения потребителей (концессионное соглашение)	ПДК	ВК-20	количество	шт	1	1	2021	2022	99 845	0	0	0	3 845	96 000	0	0	0	0	0	0	0	0	0	0	0	0	0	0	0	0	0	0

											225 522	0	3 907	0	3 845	96 822	0	18 147	0	0	13 400	0	0	0	0	0	50 914	0	9 178	21 053	7 233	1 023	0	0
5. Технологический комплекс Левшино																																		
100	Реконструкция тепловой сети ТК25 - Старикова,14	поддержание надежности теплоснабжения потребителей (концессионное соглашение)	Левшино	г.Пермь, мкр. Левшино	протяженность в двухтруб. исп./диаметр	м/мм	287,3/159	287,3/159	2022	2024	10 231	0	0	0	0	450	0	9 781	0	0	0	0	0	0	0	0	0	0	0	0	0	0	0	0
101	Реконструкция тепловых сетей, сетей ГВС	поддержание надежности теплоснабжения потребителей (концессионное соглашение)	Левшино	г.Пермь, мкр. Левшино	протяженность в двухтруб. исп./диаметр	м/мм			2026	2031	31 321	0	0	0	0	0	0	0	0	9 002	0	13 949		6 035	0	0	0	0	0	0	2 335	0	0	0
102	Установка узлов учета газа на малых котельных	повышение качества и надежности теплоснабжения потребителей	Левшино	г.Пермь, ВК Левшино, ул. А. Старикова, 13а	количество	шт	0	1	2020	2020	1 526	0	0	1 526	0	0	0	0	0	0	0	0	0	0	0	0	0	0	0	0	0	0	0	0
103	Модернизация оборудования котельной Левшино	повышение качества и надежности теплоснабжения потребителей (концессионное соглашение)	Левшино	г.Пермь, ВК Левшино, ул. А. Старикова, 13а	количество	шт	1	1	2024	2024	84 056	0	0	0	0	0	0	0	84 056	0	0	0	0	0	0	0	0	0	0	0	0	0	0	0
											127 134	0	0	1 526	0	450	0	9 781	84 056	9 002	0	13 949	0	6 035	0	0	0	0	0	0	2 335	0	0	0
6. Технологический комплекс Новые Ляды																																		
104	Реконструкция тепловой сети Т-ВК до К-3 по ул. Молодежной	поддержание надежности теплоснабжения потребителей (концессионное соглашение)	п. Новые Ляды	г.Пермь, п. Новые Ляды	протяженность в двухтруб. исп./диаметр	м/мм	573/350	573/350	2022	2022	69 813	0	0	0	0	69 813	0	0	0	0	0	0	0	0	0	0	0	0	0	0	0	0	0	0
105	Реконструкция тепловых сетей, сетей ГВС	поддержание надежности теплоснабжения потребителей (концессионное соглашение)	п. Новые Ляды	г.Пермь, п. Новые Ляды	протяженность в двухтруб. исп./диаметр	м/мм			2027	2030	55 930	0	0	0	0	0	0	0	0	0	0	34 873	0	15 087	0	0	0	0	0	0	5 970	0	0	0

106	Установка узлов учета газа на малых котельных	повышение качества и надежности теплоснабжения потребителей	п. Новые Ляды	г.Пермь, п. Новые Ляды, ул. Железнодорожная 22а	количество	шт	0	1	2020	2020	739	0	0	739	0	0	0	0	0	0	0	0	0	0	0	0	0	0	0	0	0	0	0	0
107	Строительство системы подачи и хранения резервного топлива, устройство резервного электропитания	повышение качества и надежности теплоснабжения потребителей (концессионное соглашение)	п. Новые Ляды	г.Пермь, п. Новые Ляды, ул. Железнодорожная 22а	количество	шт	1	1	2021	2021	9 565	0	0	0	9 565	0	0	0	0	0	0	0	0	0	0	0	0	0	0	0	0	0	0	0
108	Модернизация оборудования котельной Новые Ляды	повышение качества и надежности теплоснабжения потребителей (концессионное соглашение)	п. Новые Ляды	г.Пермь, п. Новые Ляды, ул. Железнодорожная 22а	количество	шт	1	1	2022	2023	127 862	0	0	0	0	2 000	9 862	0	30 000	0	32 000	0	26 000	0	28 000	0	0	0	0	0	0	0	0	0
109	Закрытие схем горячего водоснабжения в зоне ВК «Новые ляды»	повышение качества и надежности теплоснабжения потребителей (концессионное соглашение)	п. Новые Ляды	г.Пермь, п. Новые Ляды, ул. Железнодорожная 22а	количество	шт	1	1	2020	2021	27 743	0	0	12 813	14 930	0	0	0	0	0	0	0	0	0	0	0	0	0	0	0	0	0	0	0
											291 652	0	0	13 552	24 495	71 813	9 862	0	30 000	0	32 000	34 873	26 000	15 087	28 000	0	0	0	0	0	5 970	0	0	0
7. Технологический комплекс Заозерье																																		
110	Реконструкция тепловых сетей, сетей ГВС	поддержание надежности теплоснабжения потребителей (концессионное соглашение)	Заозерье	г.Пермь, мкр. Заозерье	протяженность в двухтруб. исп./диаметр	м/мм			2028	2035	36 395	0	0	0	0	0	0	0	0	0	0	0	7 254	0	4 707	4 896	0	8 825	0	3 291	7 422	0	0	0
111	ВК «Заозерье», перевод котельной на газ, автоматизация ВК в масштабах требований НТД.	поддержание надежности теплоснабжения потребителей (концессионное соглашение)	Заозерье	г.Пермь, ул. Верхнекамская 19	количество	шт	1	1	2019	2019	24 486	0	24 486	0	0	0	0	0	0	0	0	0	0	0	0	0	0	0	0	0	0	0	0	0
											60 881	0	24 486	0	0	0	0	0	0	0	0	0	7 254	0	4 707	4 896	0	8 825	0	3 291	7 422	0	0	0
8. Технологический комплекс Молодежный																																		

112	Реконструкция тепловой сети ЦТП3 - ТК110-3	поддержание надежности теплоснабжения потребителей (концессионное соглашение)	Молодежный	г.Пермь, мкр. Молодежный	протяженность в двухтруб. исп./диаметр	м/мм	87,00/159	87,00/159	2019	2019	1 584	0	1 584	0	0	0	0	0	0	0	0	0	0	0	0	0	0	0	0	0	0	0	0	0
113	Реконструкция тепловой сети ТК110-3 - ТК110-2.	поддержание надежности теплоснабжения потребителей (концессионное соглашение)	Молодежный	г.Пермь, мкр. Молодежный	протяженность в двухтруб. исп./диаметр	м/мм	8,35/159	8,35/159	2021	2023	317	0	0	0	199	0	118	0	0	0	0	0	0	0	0	0	0	0	0	0	0	0	0	0
114	Реконструкция сети ГВС ЦТП3 - ТК110-3 (ГВС)	поддержание надежности теплоснабжения потребителей (концессионное соглашение)	Молодежный	г.Пермь, мкр. Молодежный	протяженность в двухтруб. исп./диаметр	м/мм	68/108	68/108	2023	2023	1 501	0	0	0	0	0	1 501	0	0	0	0	0	0	0	0	0	0	0	0	0	0	0	0	0
115	Реконструкция сети ГВС ТК110-3 - ТК110-2.	поддержание надежности теплоснабжения потребителей (концессионное соглашение)	Молодежный	г.Пермь, мкр. Молодежный	протяженность в двухтруб. исп./диаметр	м/мм	8,35/108	8,35/108	2023	2023	185	0	0	0	0	0	185	0	0	0	0	0	0	0	0	0	0	0	0	0	0	0	0	0
116	Реконструкция сети ГВС ТК110-2 Кронита, 4/1	поддержание надежности теплоснабжения потребителей (концессионное соглашение)	Молодежный	г.Пермь, мкр. Молодежный	протяженность в двухтруб. исп./диаметр	м/мм	21,15/89	21,15/89	2021	2023	510	0	0	0	41	0	469	0	0	0	0	0	0	0	0	0	0	0	0	0	0	0	0	0
117	Реконструкция сети ГВС ТК110-2 Кронита, 4/2	поддержание надежности теплоснабжения потребителей (концессионное соглашение)	Молодежный	г.Пермь, мкр. Молодежный	протяженность в двухтруб. исп./диаметр	м/мм	19,2/89	19,2/89	2021	2023	463	0	0	0	37	0	426	0	0	0	0	0	0	0	0	0	0	0	0	0	0	0	0	0
118	Реконструкция сети ГВС Лаврова, 18/2- 18/1	поддержание надежности теплоснабжения потребителей (концессионное соглашение)	Молодежный	г.Пермь, мкр. Молодежный	протяженность в двухтруб. исп./диаметр	м/мм	8,5/159	8,5/159	2021	2023	381	0	0	0	140	0	241	0	0	0	0	0	0	0	0	0	0	0	0	0	0	0	0	0
119	Реконструкция тепловой сети ТК-110-2 - Кронита, 4/1	поддержание надежности теплоснабжения потребителей (концессионное соглашение)	Молодежный	г.Пермь, мкр. Молодежный	протяженность в двухтруб. исп./диаметр	м/мм	26,50/108	26,50/108	2020	2020	917	0	0	917	0	0	0	0	0	0	0	0	0	0	0	0	0	0	0	0	0	0	0	0

120	Реконструкция тепловой сети ТК-110-2 - Кронита, 4/2	поддержание надежности теплоснабжения потребителей (концессионное соглашение)	Молодежный	г.Пермь, мкр. Молодежный	протяженность в двухтруб. исп./диаметр	м/мм	18,00/108	18,00/108	2020	2020	413	0	0	413	0	0	0	0	0	0	0	0	0	0	0	0	0	0	0	0	0	0	0	0
121	Реконструкция тепловой сети ЦТП2 - Лаврова, 18/4	поддержание надежности теплоснабжения потребителей (концессионное соглашение)	Молодежный	г.Пермь, мкр. Молодежный	протяженность в двухтруб. исп./диаметр	м/мм	37,00/219	37,00/219	2020	2020	1 506	0	62	1 444	0	0	0	0	0	0	0	0	0	0	0	0	0	0	0	0	0	0	0	0
122	Реконструкция тепловой сети Лаврова, 18/2 - 18/1	поддержание надежности теплоснабжения потребителей (концессионное соглашение)	Молодежный	г.Пермь, мкр. Молодежный	протяженность в двухтруб. исп./диаметр	м/мм	8,5/159	8,5/159	2021	2023	473	0	0	0	232	0	241	0	0	0	0	0	0	0	0	0	0	0	0	0	0	0	0	0
123	Реконструкция тепловой сети Лаврова, 16/3 - 14/1	поддержание надежности теплоснабжения потребителей (концессионное соглашение)	Молодежный	г.Пермь, мкр. Молодежный	протяженность в двухтруб. исп./диаметр	м/мм	66,50/159	66,50/159	2020	2020	1 531	0	0	1 531	0	0	0	0	0	0	0	0	0	0	0	0	0	0	0	0	0	0	0	0
124	Реконструкция тепловых сетей, сетей ГВС	поддержание надежности теплоснабжения потребителей (концессионное соглашение)	Молодежный	г.Пермь, мкр. Молодежный	протяженность в двухтруб. исп./диаметр	м/мм			2030	2035	70 556	0	0	0	0	0	0	0	0	0	0	0	0	0	0	5 035	50 914	0	5 507	0	0	9 100	0	0
125	Реконструкция ЦТП №1м (Установка нового и модернизация существующего оборудования)	поддержание надежности теплоснабжения потребителей (концессионное соглашение)	Молодежный	г.Пермь, ул. Веденеева, 87а	количество	шт	1	1	2020	2022	498	0	0	117	232	150	0	0	0	0	0	0	0	0	0	0	0	0	0	0	0	0	0	0
126	Реконструкция ЦТП №2м (Установка нового и модернизация существующего оборудования)	поддержание надежности теплоснабжения потребителей (концессионное соглашение)	Молодежный	г.Пермь, ул. Лаврова, 18	количество	шт	1	1	2019	2022	2 522	0	952	167	837	565	0	0	0	0	0	0	0	0	0	0	0	0	0	0	0	0	0	0
127	Реконструкция ЦТП №3м (Установка нового и модернизация существующего оборудования)	поддержание надежности теплоснабжения потребителей (концессионное соглашение)	Молодежный	г.Пермь, ул. Кронита, 4	количество	шт	1	1	2019	2022	1 331	0	732	117	159	322	0	0	0	0	0	0	0	0	0	0	0	0	0	0	0	0	0	0

128	Реконструкция ЦТП №4м (Установка нового и модернизация существующего оборудования)	поддержание надежности теплоснабжения потребителей (концессионное соглашение)	Молодежный	г.Пермь, ул. Серафимовича, 16	количество	шт	1	1	2019	2022	1 722	0	526	0	0	1 196	0	0	0	0	0	0	0	0	0	0	0	0	0	0	0	0	0	0
129	Реконструкция ЦТП №5м (Установка нового и модернизация существующего оборудования)	поддержание надежности теплоснабжения потребителей (концессионное соглашение)	Молодежный	г.Пермь, ул. Лобачевского, 26	количество	шт	1	1	2019	2022	1 087	0	213	146	358	369	0	0	0	0	0	0	0	0	0	0	0	0	0	0	0	0	0	0
130	Реконструкция ЦТП №6м (Установка нового и модернизация существующего оборудования)	поддержание надежности теплоснабжения потребителей (концессионное соглашение)	Молодежный	г.Пермь, ул. Веденеева, 16	количество	шт	1	1	2020	2022	51 105	0	0	117	50 791	196	0	0	0	0	0	0	0	0	0	0	0	0	0	0	0	0	0	0
131	Установка узлов учета газа на малых котельных	повышение качества и надежности теплоснабжения потребителей	Молодежный	г. Пермь, ВК Молодежный ул. Косякова, 23	количество	шт	0	1	2020	2020	1 225	0	0	1 225	0	0	0	0	0	0	0	0	0	0	0	0	0	0	0	0	0	0	0	0
132	Перевод на закрытую схему ГВС ж.д. по ул. Веденеева 77, 79, 81, 83, 85	повышение качества и надежности теплоснабжения потребителей	Молодежный	г. Пермь по ул. Веденеева 79, 81, 83, 85	количество	шт	4	4	2020	2021	6 587		0	625	5 962	0	0	0	0	0	0	0	0	0	0	0	0	0	0	0	0	0	0	0
133	Перевод нагрузки верхнего поселка «Молодежный» с ВК «Молодежный» на ВК-20	повышение качества и надежности теплоснабжения потребителей (концессионное соглашение)	Молодежный	мкр. Молодежный	количество	шт	1	1	2020	2020	4 075	0	0	4 075	0	0	0	0	0	0	0	0	0	0	0	0	0	0	0	0	0	0	0	0
134	Перевод нагрузки нижнего поселка «Молодежный» с ВК «Искра» на ВК «Молодежный».	повышение качества и надежности теплоснабжения потребителей (концессионное соглашение)	Молодежный	мкр. Молодежный	количество	шт	1	1	2019	2021	111 231	0	2 760	33 569	74 903	0	0	0	0	0	0	0	0	0	0	0	0	0	0	0	0	0	0	0
											261 719	0	6 829	44 463	133 891	2 799	3 181	0	0	0	0	0	0	0	0	5 035	50 914	0	5 507	0	0	9 100	0	0
9. Технологический комплекс Окуловский																																		

135	Реконструкция тепловых сетей, сетей ГВС	поддержание надежности теплоснабжения потребителей (концессионное соглашение)	Окуловский	г.Пермь, мкр. Окуловский	протяженность в двухтруб. исп./диаметр	м/мм			2034	2034	13 305	0	0	0	0	0	0	0	0	0	0	0	0	0	0	0	0	5 295	0	8 010	0	0	0	0
136	Модернизация оборудования котельной Окуловский	поддержание надежности теплоснабжения потребителей (концессионное соглашение)	Окуловский	г. Пермь, ВК «Окуловский», ул. Костычева, 20	количество	шт	1	1	2024	2024	27 884	0	0	0	0	0	0	27 884	0	0	0	0	0	0	0	0	0	0	0	0	0	0	0	0
137	Установка узлов учета газа на малых котельных	повышение качества и надежности теплоснабжения потребителей	Окуловский	г. Пермь, ВК «Окуловский», ул. Костычева, 20	количество	шт	0	1	2020	2020	767	0	0	767	0	0	0	0	0	0	0	0	0	0	0	0	0	0	0	0	0	0	0	0
											41 957	0	0	767	0	0	0	27 884	0	0	0	0	0	0	0	0	0	5 295	0	8 010	0	0	0	0
10. Технологический комплекс ДИПИ																																		
138	Реконструкция тепловых сетей, сетей ГВС	поддержание надежности теплоснабжения потребителей (концессионное соглашение)	ДИПИ	г.Пермь, мкр. ДИПИ	протяженность в двухтруб. исп./диаметр	м/мм			2031	2033	103 939	0	0	0	0	0	0	0	0	0	0	0	0	0	31 382	32 637	0	0	0	14 320	18 000	7 600	0	0
139	Модернизация оборудования котельной ДИПИ	поддержание надежности теплоснабжения потребителей (концессионное соглашение)	ДИПИ	г.Пермь, ВК «ДИПИ», ул.13-я Линия, 12	количество	шт	1	1	2024	2024	33 339	0	0	0	0	0	0	33 339	0	0	0	0	0	0	0	0	0	0	0	0	0	0	0	0
140	Установка узлов учета газа на малых котельных	повышение качества и надежности теплоснабжения потребителей	ДИПИ	г.Пермь, ВК «ДИПИ», ул.13-я Линия, 12	количество	шт	0	1	2020	2020	583	0	0	583	0	0	0	0	0	0	0	0	0	0	0	0	0	0	0	0	0	0	0	0
											137 861	0	0	583	0	0	0	33 339	0	0	0	0	0	0	31 382	32 637	0	0	0	14 320	18 000	7 600	0	0
11. Технологический комплекс Запруд																																		

141	Устройство циркуляции горячего водоснабжения в зоне ВК «Запруд»	повышение качества и надежности теплоснабжения потребителей (концессионное соглашение)	Запруд	ВК «Запруд»	количество	шт	1	1	2020	2022	25 154	0	0	1 137	17	24 000	0	0	0	0	0	0	0	0	0	0	0	0	0	0	0	0	0
142	Реконструкция тепловых сетей, сетей ГВС	повышение качества и надежности теплоснабжения потребителей (концессионное соглашение)	Запруд	мкр. Запруд	протяженность в двухтруб. исп./диаметр	м/мм			2028	2035	11 279	0	0	0	0	0	0	0	0	0	0	1 395	1 451	1 509	0	0	3 394	3 530	0	0	0	0	0	0
143	Модернизация оборудования котельной ВК «Запруд»	повышение качества и надежности теплоснабжения потребителей (концессионное соглашение)	Запруд	мкр. Запруд	количество	шт	1	1	2030	2031	34 000		0	0	0	0	0	0	0	0	0	0	0	18 000	16 000	0	0	0	0	0	0	0	0	0
144	Установка узлов учета газа на малых котельных	повышение качества и надежности теплоснабжения потребителей	Запруд	г. Пермь, ВК «Запруд» ул. Гарцовская, 64	количество	шт	0	1	2020	2020	542	0	0	542	0	0	0	0	0	0	0	0	0	0	0	0	0	0	0	0	0	0	0	0
											70 975	0	0	1 679	17	24 000	0	0	0	0	0	1 395	1 451	19 509	16 000	0	3 394	3 530	0	0	0	0	0	0
12. Технологический комплекс Брикетная																																	
145	Установка БМК на месте ВК «Брикетная» (уголь)	повышение качества и надежности теплоснабжения потребителей (концессионное соглашение)	ВК «Брикетная»	г.Пермь, ВК «Брикетная», ул. Брикетная, 15	количество	шт	1	1	2019	2020	4 078	0	3 746	332	0	0	0	0	0	0	0	0	0	0	0	0	0	0	0	0	0	0	0	0
											4 078	0	3 746	332	0	0	0	0	0	0	0	0	0	0	0	0	0	0	0	0	0	0	0	0
13. Технологический комплекс Пышминская																																	
146	Установка БМК на месте ВК «Пышминская» (уголь)	повышение качества и надежности теплоснабжения потребителей (концессионное соглашение)	ВК «Пышминская»	г.Пермь, ВК «Пышменская» ул. Пышменская, 12	количество	шт	1	1	2019	2020	4 855	0	4 523	332	0	0	0	0	0	0	0	0	0	0	0	0	0	0	0	0	0	0	0	0

147	Реконструкция тепловых сетей, сетей ГВС	повышение качества и надежности теплоснабжения потребителей (концессионное соглашение)	мкр. В.Ку-рья	мкр. В.Курья	протяженность в двухтруб. исп./диаметр	м/мм			2029	2031	13 880	0	0	0	0	0	0	0	0	0	0	0	0	6 035	7 845	0	0	0	0	0	0	0	0	0
											18 735	0	4 523	332	0	0	0	0	0	0	0	0	0	6 035	7 845	0	0	0	0	0	0	0	0	0
14. Технологический комплекс Подснежник																																		
148	Реконструкция тепловых сетей	повышение качества и надежности теплоснабжения потребителей (концессионное соглашение)	мкр. Бахаревка	г.Пермь, мкр. Бахаревка	протяженность в двухтруб. исп./диаметр	м/мм			2025	2025	10 598	0	0	0	0	3 200	0	0	7 398	0	0	0	0	0	0	0	0	0	0	0	0	0	0	0
											10 598	0	0	0	0	3 200	0	0	7 398	0	0	0	0	0	0	0	0	0	0	0	0	0	0	0
ИТОГО по программе											2 386 855	0	60 628	121 010	219 185	223 157	49 083	151 128	121 454	99 002	92 300	50 217	97 086	142 666	124 023	101 942	152 742	120 022	100 959	110 097	141 319	108 836	0	0

АДМИНИСТРАЦИЯ ГОРОДА ПЕРМИ
ПОСТАНОВЛЕНИЕ

25.04.2022 № 316

О внесении изменений в состав конкурсной комиссии по определению победителей конкурса «Лучший студенческий проект по развитию местного самоуправления», утвержденный постановлением администрации города Перми от 22.02.2022 № 109 «О проведении в администрации города Перми конкурса «Лучший студенческий проект по развитию местного самоуправления» в 2022 году»

В целях актуализации правовых актов администрации города Перми
администрация города Перми ПОСТАНОВЛЯЕТ:

1. Внести изменения в состав конкурсной комиссии по определению победителей конкурса «Лучший студенческий проект по развитию местного самоуправления», утвержденный постановлением администрации города Перми от 22 февраля 2022 г. № 109 «О проведении в администрации города Перми конкурса «Лучший студенческий проект по развитию местного самоуправления» в 2022 году» (далее – Комиссия), включив в состав Комиссии членами Комиссии следующих лиц:

«Зорина Елена Леонидовна	- заместитель начальника департамента социальной политики администрации города Перми
Сиддиков Руслан Ильдарович	- заместитель начальника департамента-начальник управления жилищным фондом департамента жилищно-коммунального хозяйства администрации города Перми».

2. Настоящее постановление вступает в силу со дня подписания.

3. Управлению по общим вопросам администрации города Перми обеспечить опубликование настоящего постановления в печатном средстве массовой информации «Официальный бюллетень органов местного самоуправления муниципального образования город Пермь».

4. Контроль за исполнением настоящего постановления возложить на руководителя аппарата администрации города Перми Молоковских А.В.

Глава города Перми А.Н. Дёмкин

АДМИНИСТРАЦИЯ ГОРОДА ПЕРМИ
ПОСТАНОВЛЕНИЕ

25.04.2022 № 317

О внесении изменений в состав эвакуационной комиссии города Перми (по должностям), утвержденный постановлением администрации города Перми от 05.03.2020 № 206 «О создании эвакуационной комиссии города Перми»

В связи с кадровыми изменениями
администрация города Перми ПОСТАНОВЛЯЕТ:

1. Внести в состав эвакуационной комиссии города Перми (по должностям), утвержденный постановлением администрации города Перми от 05 марта 2020 г. № 206 «О создании эвакуационной комиссии города Перми» (в ред. от 02.03.2021 № 123, от 31.08.2021 № 642), следующие изменения:

1.1. в разделе «Группа связи и оповещения» позицию:

«Руководитель группы:	- заместитель директора-начальник единой дежурно-диспетчерской службы города Перми муниципального казенного учреждения «Пермская городская служба спасения»

изложить в следующей редакции:

«Руководитель группы:	- директор муниципального казенного учреждения «Единая дежурно-диспетчерская служба города Перми»;

1.2. в разделе «Группа учета эвакуируемого населения и информации»:

1.2.1. позицию:

«Руководитель группы:	- заместитель начальника департамента жилищно-коммунального хозяйства администрации города Перми»

изложить в следующей редакции:

«Руководитель группы:	- заместитель начальника департамента-начальник управления жилищного фонда департамента жилищно-коммунального хозяйства администрации города Перми»;

1.2.2. позицию:

«Члены группы:	- заместитель начальника департамента-начальник управления общего и дополнительного образования детей департамента образования администрации города Перми»

изложить в следующей редакции:

«Члены группы:	- заместитель начальника департамента по содержанию образования-начальник управления содержания образования департамента образования администрации города Перми»;

1.2.3. позицию:

«- заместитель начальника департамента-начальник управления по развитию потребительского рынка департамента экономики и промышленной политики администрации города Перми»

изложить в следующей редакции:

«- заместитель начальника управления-начальник отдела рекламы управления по развитию потребительского рынка департамента экономики и промышленной политики администрации города Перми»;

1.3. в разделе «Группа эвакуации культурных и материальных ценностей» позицию:

«Руководитель группы:	- заместитель начальника хозяйственного управления администрации города Перми»

изложить в следующей редакции:

«Руководитель группы:	- заместитель начальника управления-начальник отдела по осуществлению закупок хозяйственного управления администрации города Перми».

2. Настоящее постановление вступает в силу со дня официального опубликования в печатном средстве массовой информации «Официальный бюллетень органов местного самоуправления муниципального образования город Пермь».

3. Управлению по общим вопросам администрации города Перми обеспечить опубликование настоящего постановления в печатном средстве массовой информации «Официальный бюллетень органов местного самоуправления муниципального образования город Пермь».

4. Информационно-аналитическому управлению администрации города Перми обеспечить опубликование (обнародование) настоящего постановления на официальном сайте муниципального образования город Пермь в информационно-телекоммуникационной сети Интернет.

5. Контроль за исполнением настоящего постановления возложить на исполняющего обязанности заместителя главы администрации города Перми Молоковских А.В.

Глава города Перми А.Н. Дёмкин

АДМИНИСТРАЦИЯ ГОРОДА ПЕРМИ
ПОСТАНОВЛЕНИЕ

26.04.2022 № 318

О проведении городских соревнований учащихся «Школа безопасности» в 2022 году

В соответствии с Федеральным законом от 06 октября 2003 г. № 131-ФЗ «Об общих принципах организации местного самоуправления в Российской Федерации», Организационно-методическими указаниями по подготовке органов управления, сил гражданской обороны и единой государственной системы предупреждения и ликвидации чрезвычайных ситуаций на 2022 год, утвержденными временно исполняющим обязанности министра Российской Федерации по делам гражданской обороны, чрезвычайным ситуациям и ликвидации последствий стихийных бедствий 24 ноября 2021 г. № ОМ-ВЯ-1-АЧ, Планом основных мероприятий Пермского городского округа Пермского края в области гражданской обороны, предупреждения и ликвидации чрезвычайных ситуаций, обеспечения пожарной безопасности и безопасности людей на водных объектах на 2022 год, утвержденным Главой города Перми 28 февраля 2022 г., администрация города Перми ПОСТАНОВЛЯЕТ:

1. Провести 12 мая 2022 г. на базе испытательного учебно-тренировочного полигона общества с ограниченной ответственностью «ЛУКОЙЛ-Пермнефтеоргсинтез» городские соревнования учащихся «Школа безопасности».

2. Создать организационный комитет по подготовке к проведению городских соревнований учащихся «Школа безопасности».

3. Утвердить прилагаемый состав организационного комитета по подготовке к проведению городских соревнований учащихся «Школа безопасности».

4. Департаменту образования администрации города Перми организовать подготовку команд-участников городских соревнований учащихся «Школа безопасности» и обеспечить их прибытие к месту проведения соревнований к 10.00 час. 12 мая 2022 г.

5. Расходование средств бюджета города Перми провести в соответствии с доведенными лимитами бюджетных обязательств муниципального казенного учреждения «Пермское городское управление гражданской защиты» на 2022 год.

6. Организационному комитету по подготовке к проведению городских соревнований учащихся «Школа безопасности»:

6.1. разработать и утвердить условия проведения городских соревнований учащихся «Школа безопасности»;

6.2. создать судейскую комиссию;

6.3. в день проведения соревнований организовать питание участников, статистов и судейской комиссии.

7. Настоящее постановление вступает в силу со дня официального опубликования в печатном средстве массовой информации «Официальный бюллетень органов местного самоуправления муниципального образования город Пермь».

8. Управлению по общим вопросам администрации города Перми обеспечить опубликование настоящего постановления в печатном средстве массовой информации «Официальный бюллетень органов местного самоуправления муниципального образования город Пермь».

9. Информационно-аналитическому управлению администрации города Перми обеспечить опубликование (обнародование) настоящего постановления на официальном сайте муниципального образования город Пермь в информационно-телекоммуникационной сети Интернет.

10. Контроль за исполнением настоящего постановления возложить на руководителя аппарата администрации города Перми, исполняющего обязанности заместителя главы администрации города Перми Молоковских А.В.

Глава города Перми А.Н. Дёмкин

УТВЕРЖДЕН
постановлением администрации
города Перми
от 26.04.2022 № 318

СОСТАВ
организационного комитета по подготовке к проведению городских соревнований учащихся «Школа безопасности»

Председатель:	
Туров Алексей Михайлович	- начальник департамента общественной безопасности администрации города Перми
Заместитель председателя:	
Гнидак Владимир Григорьевич	- начальник муниципального казенного учреждения «Пермское городское управление гражданской защиты»
Секретарь:	
Дроздова Маргарита Михайловна	- начальник отдела учебного центра муниципального казенного учреждения «Пермское городское управление гражданской защиты»
Члены:	
Айдаров Рафаэль Ахтямович	- старший врач государственного бюджетного учреждения здравоохранения Пермского края «Пермская станция скорой медицинской помощи» (по согласованию)
Бузорина Александра Андреевна	- консультант отдела дополнительного образования и молодежной политики управления воспитания и социализации департамента образования администрации города Перми
Головко Ольга Владимировна	- ведущий специалист отдела оперативного планирования муниципального казенного учреждения «Пермское городское управление гражданской защиты»
Ельшин Игорь Валерианович	- старший методист учебного центра муниципального казенного учреждения «Пермское городское управление гражданской защиты»
Крючков Сергей Валерьевич	- начальник отдела защиты муниципального казенного учреждения «Пермское городское управление гражданской защиты»
Новиков Никита Андреевич	- начальник отдела поисково-спасательного отряда № 2 муниципального казенного учреждения «Пермская городская служба спасения»
Симонов Александр Владимирович	- главный специалист отдела мероприятий гражданской обороны муниципального казенного учреждения «Пермское городское управление гражданской защиты»

АДМИНИСТРАЦИЯ ГОРОДА ПЕРМИ
ПОСТАНОВЛЕНИЕ

26.04.2022 № 319

О внесении изменений в Административный регламент предоставления территориальным органом администрации города Перми муниципальной услуги «Включение сведений о месте (площадке) накопления твердых коммунальных отходов в реестр мест (площадок) накопления твердых коммунальных отходов», утвержденный постановлением администрации города Перми от 05.11.2020 № 1133

В целях актуализации правовых актов администрации города Перми
администрация города Перми ПОСТАНОВЛЯЕТ:

1. Внести в Административный регламент предоставления территориальным органом администрации города Перми муниципальной услуги «Включение сведений о месте (площадке) накопления твердых коммунальных отходов в реестр мест (площадок) накопления твердых коммунальных отходов», утвержденный постановлением администрации города Перми от 05 ноября 2020 г. № 1133, следующие изменения:

1.1. в пункте 1.4:

1.1.1. после абзаца четвертого дополнить абзацами следующего содержания:

«в электронном виде:

посредством федеральной государственной информационной системы «Единый портал государственных и муниципальных услуг (функций)» (далее – Единый портал).»;

1.1.2. после абзаца шестого дополнить абзацем следующего содержания:

«Муниципальная услуга доступна для предоставления в электронном виде на всей территории Российской Федерации.»;

1.2. пункт 1.5.4 изложить в следующей редакции:

«1.5.4. на Едином портале: http://gosuslugi.ru.»;

1.3. в абзаце третьем пункта 1.6 слова «обжалования действий» заменить словами «обжалования решений и действий»;

1.4. в абзаце первом пункта 1.8 слова «государственных и муниципальных услуг» исключить;

1.5. пункт 1.10 дополнить абзацем следующего содержания:

«через Единый портал, в случае если Заявка была подана через Единый портал.»;

1.6. в пункте 2.5:

1.6.1. после абзаца шестого дополнить абзацами следующего содержания:

«постановление Правительства Российской Федерации от 28 ноября 2011 г. № 977 «О федеральной государственной информационной системе «Единая система идентификации и аутентификации в инфраструктуре, обеспечивающей информационно-технологическое взаимодействие информационных систем, используемых для предоставления государственных и муниципальных услуг в электронной форме»;

постановление Правительства Российской Федерации от 26 марта 2016 г. № 236 «О требованиях к предоставлению в электронной форме государственных и муниципальных услуг»;»;

1.6.2. после абзаца десятого дополнить абзацем следующего содержания:

«Перечень нормативных правовых актов, регулирующих предоставление муниципальной услуги, размещен на Едином портале.»;

1.7. в пункте 2.6:

1.7.1. после абзаца второго дополнить абзацем следующего содержания:

«схема территориального размещения места (площадки) накопления твердых коммунальных отходов на карте масштаба 1:2000 (на базе геоинформационных систем «2ГИС», «Гугл карты» и тому подобного, далее – схема);»;

1.7.2. абзац третий дополнить словами «, за исключением случая подачи Заявки посредством Единого портала»;

1.7.3. в абзаце четвертом после слова «личность» дополнить словами «(за исключением случаев подачи Заявки посредством Единого портала)»;

1.8. в пункте 2.8 после абзаца третьего дополнить абзацем следующего содержания:

«Заявка, направленная с использованием Единого портала, должна соответствовать требованиям, установленным абзацем вторым пункта 2.6, пунктами 2.8.1, 2.8.3 настоящего Административного регламента.»;

1.9. дополнить пунктом 2.8.3 следующего содержания:

«2.8.3. требования к Заявке и документам, направляемым с использованием Единого портала:

электронные документы (электронные образы документов) направляются в форматах pdf, tif;

качество представляемых электронных документов (электронных образов документов) в форматах pdf, tif должно позволять в полном объеме прочитать текст документа и распознать реквизиты документа.»;

1.10. пункт 2.14 изложить в следующей редакции:

«2.14. Заявка и документы, поступившие в Территориальный орган, подлежат обязательной регистрации в срок не более 1 рабочего дня со дня поступления Заявки и документов в Территориальный орган.

Заявка и документы, поступившие в Территориальный орган после 16.00 час., регистрируются следующим днем за днем поступления Заявки и документов в Территориальный орган.»;

1.11. в пункте 2.16:

1.11.1. абзац второй после аббревиатуры «МФЦ» дополнить словами «, через Единый портал»;

1.11.2. в абзаце девятом слова «на действия» заменить словами «на решения и действия»;

1.12. пункт 2.17 изложить в следующей редакции:

«2.17. Иные требования и особенности оказания муниципальной услуги:

2.17.1. получение Заявителями муниципальной услуги в электронном виде обеспечивается в следующем объеме:

обеспечение возможности для Заявителей в целях получения муниципальной услуги представлять Заявку в электронном виде посредством Единого портала;

обеспечение возможности для Заявителей осуществлять мониторинг хода предоставления муниципальной услуги с использованием Единого портала;

2.17.2. Заявитель вправе в течение срока предоставления муниципальной услуги подать заявление об оставлении Заявки без рассмотрения путем личного обращения в Территориальный орган в соответствии с графиком приема и регистрации Заявок согласно приложению 1 к настоящему Административному регламенту.

В случае поступления заявления об оставлении Заявки без рассмотрения оказание муниципальной услуги прекращается без принятия решения, представленные документы для получения муниципальной услуги возвращаются Заявителю.»;

1.13. абзац седьмой пункта 3.2.3 после слов «почтового отправления» дополнить словами «, в электронном виде посредством Единого портала»;

1.14. пункт 3.3.4 после абзаца четвертого дополнить абзацем следующего содержания:

«При поступлении Заявки с прилагаемыми документами через Единый портал письменный ответ о возврате документов направляется Заявителю в личный кабинет на Едином портале в форме электронного документа, подписанного усиленной квалифицированной электронной подписью должностного лица.»;

1.15. пункт 3.4.3 после абзаца четвертого дополнить абзацем следующего содержания:

«в случае подачи Заявки через Единый портал ответственный специалист направляет Заявителю уведомление о предоставлении муниципальной услуги в электронной форме через Единый портал;»;

1.16. в приложении 2:

1.16.1. дополнить пунктом 1.3 следующего содержания:

«1.3. кадастровый номер земельного участка, в пределах которого планируется создание места (площадки) накопления твердых коммунальных отходов (при наличии) _____.»;

1.16.2. в пункте 2.1 после слов «для отведения талых и» дополнить словом «дождевых»;

1.16.3. пункт 2.2 изложить в следующей редакции:

«2.2. длина _____ м, ширина _____м, площадь покрытия _____ кв. м;»;

1.16.4. пункт 2.3 изложить в следующей редакции:

«2.3. тип емкостей (бункер, евроконтейнер, заглубленный контейнер и т.д.), количество емкостей, технические параметры емкостей (длина, ширина, площадь основания емкости, наличие крышек): _____;»;

1.16.5. пункт 2.6 изложить в следующей редакции:

«2.6. ограждение по периметру с трех сторон (есть/нет, высота ограждения, в том числе высота ограждения специальной площадки для накопления крупногабаритных отходов, м, наличие навеса над контейнерами) _____;»;

1.16.6. пункт 3.1 изложить в следующей редакции:

«3.1. минимальная удаленность до многоквартирных жилых домов, индивидуальных жилых домов, детских игровых и спортивных площадок, зданий и игровых, прогулочных и спортивных площадок организаций воспитания и обучения, отдыха и оздоровления детей и молодежи _____ м;».

2. Департаменту жилищно-коммунального хозяйства администрации города Перми обеспечить:

2.1. размещение информации о муниципальной услуге «Включение сведений о месте (площадке) накопления твердых коммунальных отходов в реестр мест (площадок) накопления твердых коммунальных отходов» (далее – муниципальная услуга) в Реестре муниципальных услуг (функций), предоставляемых (осуществляемых) администрацией города Перми, в установленном администрацией города Перми порядке в течение 30 календарных дней со дня вступления в силу настоящего постановления;

2.2. актуализацию технологической схемы оказания муниципальной услуги, переданной для оказания в государственное бюджетное учреждение Пермского края «Пермский краевой многофункциональный центр предоставления

государственных и муниципальных услуг» (далее – МФЦ), и ее направление в адрес МФЦ в течение 30 календарных дней со дня вступления в силу настоящего постановления;

2.3. внесение сведений о муниципальной услуге в федеральную государственную информационную систему «Федеральный реестр государственных и муниципальных услуг (функций)» в течение 3 рабочих дней со дня вступления в силу настоящего постановления.

3. Настоящее постановление вступает в силу со дня официального опубликования в печатном средстве массовой информации «Официальный бюллетень органов местного самоуправления муниципального образования город Пермь».

4. Управлению по общим вопросам администрации города Перми обеспечить опубликование настоящего постановления в печатном средстве массовой информации «Официальный бюллетень органов местного самоуправления муниципального образования город Пермь».

5. Информационно-аналитическому управлению администрации города Перми обеспечить опубликование (обнародование) настоящего постановления на официальном сайте муниципального образования город Пермь в информационно-телекоммуникационной сети Интернет.

6. Контроль за исполнением настоящего постановления возложить на заместителя главы администрации города Перми Субботина И.А.

Глава города Перми А.Н. Дёмкин

АДМИНИСТРАЦИЯ ГОРОДА ПЕРМИ
ПОСТАНОВЛЕНИЕ

26.04.2022 № 320

О внесении изменений в состав комиссии по отбору и ранжированию помещений общественных центров, подлежащих ремонту и приведению в нормативное состояние, по функционально-целевому блоку «Общественные связи и безопасность города», утвержденный постановлением администрации города Перми от 11.10.2021 № 838 «Об утверждении Порядка отбора и ранжирования помещений общественных центров, подлежащих ремонту и приведению в нормативное состояние, и состава комиссии по отбору и ранжированию помещений общественных центров, подлежащих ремонту и приведению в нормативное состояние, по функционально-целевому блоку «Общественные связи и безопасность города»

В связи с кадровыми изменениями в администрации города Перми
администрация города Перми ПОСТАНОВЛЯЕТ:

1. Внести в состав комиссии по отбору и ранжированию помещений общественных центров, подлежащих ремонту и приведению в нормативное состояние, по функционально-целевому блоку «Общественные связи и безопасность города», утвержденный постановлением администрации города Перми от 11 октября 2021 г. № 838 «Об утверждении Порядка отбора и ранжирования помещений общественных центров, подлежащих ремонту и приведению в нормативное состояние, и состава комиссии по отбору и ранжированию помещений общественных центров, подлежащих ремонту и приведению в нормативное состояние, по функционально-целевому блоку «Общественные связи и безопасность города» (в ред. от 16.11.2021 № 1012), следующие изменения:

1.1. позицию:

«Председатель:	
Падучев Андрей Анатольевич	- и.о. заместителя главы администрации города Перми-начальника управления по вопросам общественного самоуправления и межнациональным отношениям администрации города Перми»

изложить в следующей редакции:

«Председатель:	
Молоковских Александр Владимирович	- руководитель аппарата администрации города Перми, и.о. заместителя главы администрации города Перми»;

1.2. позицию:

«Заместитель председателя:
Тякина — заместитель начальника управления
Елена Николаевна по вопросам общественного самоуправления и межнациональным отношениям администрации города Перми»

изложить в следующей редакции:

«Заместитель председателя:
Тякина — начальник управления по вопросам общественного
Елена Николаевна самоуправления и межнациональным отношениям администрации города Перми»;

1.3. позицию:

«Мичкова — консультант отдела управления программами и проектами
Ольга Борисовна департамента планирования и мониторинга администрации города Перми»

изложить в следующей редакции:

«Мичкова — консультант отдела управления программами департамента
Ольга Борисовна планирования и мониторинга администрации города Перми».

2. Настоящее постановление вступает в силу со дня официального опубликования в печатном средстве массовой информации «Официальный бюллетень органов местного самоуправления муниципального образования город Пермь».

3. Управлению по общим вопросам администрации города Перми обеспечить опубликование настоящего постановления в печатном средстве массовой информации «Официальный бюллетень органов местного самоуправления муниципального образования город Пермь».

4. Информационно-аналитическому управлению администрации города Перми обеспечить опубликование (обнародование) настоящего постановления на официальном сайте муниципального образования город Пермь в информационно-телекоммуникационной сети Интернет.

5. Контроль за исполнением настоящего постановления возложить на руководителя аппарата администрации города Перми, исполняющего обязанности заместителя главы администрации города Перми Молоковских А.В.

Глава города Перми А.Н. Дёмкин

АДМИНИСТРАЦИЯ ГОРОДА ПЕРМИ
ПОСТАНОВЛЕНИЕ

26.04.2022 № 321

О внесении изменений в Порядок определения объема и условий предоставления бюджетным и автономным учреждениям, подведомственным департаменту культуры и молодежной политики администрации города Перми, субсидий на иные цели на предоставление мер социальной поддержки руководителям и педагогическим работникам образовательных учреждений, утвержденный постановлением администрации города Перми от 19.10.2020 № 1044

В соответствии с абзацем вторым пункта 1 статьи 78.1 Бюджетного кодекса Российской Федерации, постановлением Правительства Российской Федерации от 22 февраля 2020 г. № 203 «Об общих требованиях к нормативным правовым актам и муниципальным правовым актам, устанавливающим порядок определения объема и условия предоставления бюджетным и автономным учреждениям субсидий на иные цели»
администрация города Перми ПОСТАНОВЛЯЕТ:

1. Внести в Порядок определения объема и условий предоставления бюджетным и автономным учреждениям, подведомственным департаменту культуры и молодежной политики администрации города Перми, субсидий на иные цели на предоставление мер социальной поддержки руководителям и педагогическим работникам образовательных учреждений, утвержденный постановлением администрации города Перми от 19 октября 2020 г. № 1044 (в ред. от

01.06.2021 № 393, от 31.08.2021 № 639, от 21.10.2021 № 928, от 02.11.2021 № 973, от 22.12.2021 № 1173), следующие изменения:

1.1. пункт 1.4 изложить в следующей редакции:

«1.4. Целью предоставления субсидий на иные цели является создание условий для осуществления руководителями и педагогическими работниками профессиональной деятельности: повышение социальной значимости, престижа педагогического труда, привлечение в отрасль молодых специалистов в рамках выполнения мероприятий муниципальной программы «Культура города Перми».

1.2. дополнить пунктом 2.13 следующего содержания:

«2.13. Результатом предоставления субсидии на иные цели является количество руководителей и педагогических работников учреждений дополнительного образования в сфере культуры города Перми, получающих меры социальной поддержки в рамках выполнения мероприятий муниципальной программы «Культура города Перми». План мероприятий по достижению результата предоставления субсидий на иные цели устанавливается Соглашением.»;

1.3. пункт 3.1 изложить в следующей редакции:

«3.1. Учреждения представляют в Департамент в установленные настоящим Порядком сроки следующую отчетность (далее – Отчеты):

отчет о достижении результата предоставления субсидии на иные цели по форме согласно приложению 3 к настоящему Порядку;

отчет об осуществлении расходов, источником финансового обеспечения которых является субсидия на иные цели, по форме согласно приложению 4 к настоящему Порядку;

отчет о реализации плана мероприятий по достижению результата предоставления субсидии по форме согласно приложению 5 к настоящему Порядку.»;

1.4. пункт 3.2 изложить в следующей редакции:

«3.2. Отчеты представляются нарастающим итогом в следующие сроки:

3.2.1. Отчет об осуществлении расходов, источником финансового обеспечения которых являются субсидии на иные цели, представляется ежеквартально:

за 1, 2, 3 кварталы – не позднее 15 числа месяца, следующего за отчетным кварталом;

за 4 квартал (годовой отчет) – не позднее 25 января года, следующего за отчетным.

3.2.2. Отчет о достижении результата предоставления субсидий на иные цели представляется ежегодно не позднее 25 января года, следующего за отчетным.

3.2.3. Отчет о реализации плана мероприятий по достижению результата предоставления субсидии представляется ежегодно не позднее 25 января года, следующего за отчетным.»;

1.5. дополнить пунктом 4.3^1 следующего содержания:

«4.3^1. В случае недостижения результата предоставления субсидии на иные цели, установленного пунктом 2.13 настоящего Порядка, субсидии на ине цели подлежат возврату в доход бюджета города Перми в течение 25 рабочих дней со дня выявления указанного недостижения.»;

1.6. дополнить пунктом 4.5^1 следующего содержания:

«4.5^1. В случае если расходы автономного учреждения, источником финансового обеспечения которых должны являться субсидии на иные цели, осуществлены за счет средств этого учреждения, получаемых автономным учреждением от приносящей доход деятельности, и со средствами, поступающими автономному учреждению на финансовое обеспечение выполнения им муниципального задания, автономное учреждение вправе осуществить возмещение указанных расходов за счет субсидий на иные цели после проверки документов, подтверждающих подлежащие возмещению расходы.

В случае если расходы бюджетного учреждения, источником финансового обеспечения которых должны являться субсидии на иные цели, осуществлены за счет средств этого учреждения, получаемых бюджетным учреждением от приносящей доход деятельности, и со средствами, поступающими бюджетному учреждению на финансовое обеспечение выполнения им муниципального задания, бюджетное учреждение вправе осуществить возмещение указанных расходов за счет субсидий на иные цели после проверки документов, подтверждающих подлежащие возмещению расходы, в случае отсутствия на момент осуществления расходов, на исполнение которых предоставляются субсидии на иные цели, возможности их оплаты за счет субсидий на иные цели.

Возмещение расходов Учреждения осуществляется после согласования их возмещения Департаментом в порядке, утвержденном распоряжением заместителя главы администрации города Перми-начальника департамента финансов администрации города Перми.»;

1.6. приложение 3 изложить в редакции согласно приложению 1 к настоящему постановлению;

1.7. приложение 4 изложить в редакции согласно приложению 2 к настоящему постановлению;

1.8. дополнить приложением 5 в редакции согласно приложению 3 к настоящему постановлению.

2. Настоящее постановление вступает в силу со дня официального опубликования в печатном средстве массовой информации «Официальный бюллетень органов местного самоуправления муниципального образования город Пермь».

3. Управлению по общим вопросам администрации города Перми обеспечить опубликование настоящего постановления в печатном средстве массовой информации «Официальный бюллетень органов местного самоуправления муниципального образования город Пермь».

4. Информационно-аналитическому управлению администрации города Перми обеспечить опубликование (обнародование) настоящего постановления на официальном сайте муниципального образования город Пермь в информационно-телекоммуникационной сети Интернет.

5. Контроль за исполнением настоящего постановления возложить на заместителя главы администрации города Перми Грибанова А.А.

Глава города Перми А.Н. Дёмкин

Приложение 1
к постановлению администрации
города Перми
от 26.04.2022 № 321

ОТЧЕТ
о достижении результата предоставления субсидии на иные цели
по состоянию на _____ 20____ г.

Наименование Учреждения: _____.
Периодичность: _____.
Единица измерения: рубль.

№	Результат предо-ставления Субсидии	Единица измерения		Плановые значения	Размер Субсидии, предусмотренный Соглашением	Фактически достигнутые значения			
		наименование	код по ОКЕИ			на отчет-ную дату	отклонение от планового значения		причина отклонения
							в абсолютных величинах (гр. 8 – гр. 5)	в процентах (гр. 8 / гр. 5 х 100 %)	
1	2	3	4	5	6	7	8	9	10
Всего:									

Руководитель (уполномоченное лицо) _____ (должность) _____ (подпись) _____ (расшифровка подписи)

Исполнитель _____ (должность) _____ (фамилия, инициалы) _____ (телефон)

«____» _____ 20 ____г.

Приложение 2
к постановлению администрации
города Перми
от 26.04.2022 № 321

ОТЧЕТ

об осуществлении расходов, источником финансового обеспечения которых является субсидия на иные цели
по состоянию на _____ 20____ г.

Наименование Учреждения: _____.
Периодичность: _____.
Единица измерения: рубль.

Субсидия		Код по бюджетной классификации Российской Федерации	Остаток субсидии на начало текущего финансового года		Поступления			Выплаты		Остаток субсидии на конец отчетного периода		
наименование	код		всего	из них, разрешенный к использованию	всего, в том числе	из бюджета города Перми	возврат дебиторской задолженности прошлых лет	всего	из них: возвращено в бюджет города Перми	всего	в том числе:	
											требуется в направлении на те же цели	подлежит возврату
1	2	3	4	5	6	7	8	9	10	11	12	13

Руководитель (уполномоченное лицо) _____ (должность) _____ (подпись) _____ (расшифровка подписи)

Исполнитель _____ (должность) _____ (фамилия, инициалы) _____ (телефон)

«____» _____ 20 ____г.

Согласовано:
директор муниципального казенного
учреждения «Центр бухгалтерского учета
и отчетности в сфере культуры и молодежной
политики» города Перми _____ (подпись) _____ (Ф.И.О.) «____» _____ 20___ г.

М.П.

Приложение 3
к постановлению администрации
города Перми
от 26.04.2022 № 321

ОТЧЕТ
о реализации плана мероприятий по достижению результата предоставления субсидии

Наименование Учреждения _____.

Наименование результата	Наименование мероприятия	Единица измерения		Плановое значение	Фактически достигнутое значение на конец отчетного периода	Дата достижения		Причина отклонений
		наименование	код по ОКЕИ			плановая (дд.мм.гггг)	фактическая (дд.мм.гггг)	
1	2	3	4	5	6	7	8	9

Руководитель (уполномоченное лицо) _____ (должность) _____ (подпись) _____ (расшифровка подписи)

Исполнитель _____ (должность) _____ (фамилия, инициалы) _____ (телефон)

«____» _____ 20 ____г.

ПРАВОВЫЕ АКТЫ ФУНКЦИОНАЛЬНЫХ ОРГАНОВ АДМИНИСТРАЦИИ ГОРОДА ПЕРМИ

АДМИНИСТРАЦИЯ ГОРОДА ПЕРМИ
ЗАМЕСТИТЕЛЬ ГЛАВЫ АДМИНИСТРАЦИИ ГОРОДА ПЕРМИ-НАЧАЛЬНИК ДЕПАРТАМЕНТА ЗЕМЕЛЬНЫХ ОТНОШЕНИЙ
РАСПОРЯЖЕНИЕ

28.01.2022 № 21-01-03-295

Об установлении публичного сервитута в отдельных целях

На основании статей 39.37, 39.43 Земельного кодекса Российской Федерации, статей 3.3, 3.6 Федерального закона от 25 октября 2001 г. № 137-ФЗ «О введении в действие Земельного кодекса Российской Федерации», Положения о департаменте земельных отношений администрации города Перми, утвержденного решением Пермской городской Думы от 24 февраля 2015 г. № 39, ходатайства ОАО «МРСК Урала» об установлении публичного сервитута от 15 декабря 2021 г. № 21-01-06-17194:

1. Установить публичный сервитут в отдельных целях в отношении земель, государственная собственность на которые не разграничена, и на земельные участки с кадастровыми номерами:

59:01:4211239:41, расположенного по адресу: г. Пермь, Мотовилихинский район, ул. Лузенина, уч. 21;

59:01:4211239:76, расположенного по адресу: г. Пермь, Мотовилихинский район, ул. Лузенина, 17, на срок 48 лет 11 месяцев для размещения объекта электросетевого хозяйства ВЛ 0,4 КВ от КТП 2057, входящего в состав электросетевого комплекса «Подстанция 110/35/6 кВ «Балмошная» с линиями электропередачи и трансформаторными подстанциями, распределительными пунктами с кадастровым номером 59:01:0000000:77509, принадлежащего на праве собственности «МРСК Урала», которое подтверждается выпиской из Единого государственного реестра недвижимости от 21 января 2022 г. № КУВИ-001/2022-8015755.

2. Утвердить границы публичного сервитута в отдельных целях согласно приложению к настоящему распоряжению (схема расположения границ публичного сервитута, (условный номер 1239:29ПС)).

3. Плата за публичный сервитут в отдельных целях не устанавливается.

4. Утвердить прилагаемый график проведения работ при осуществлении деятельности, для обеспечения которой устанавливается публичный сервитут в отдельных целях.

5. Порядок установления зон с особыми условиями использования территорий и содержание ограничений прав на земельные участки в границах таких зон установлены постановлением Правительства Российской Федерации от 24 февраля 2009 г. № 160 «О порядке установления охранных зон объектов электросетевого хозяйства и особых условий использования земельных участков, расположенных в границах таких зон».

6. ОАО «МРСК Урала» (ИНН 6671163413) обязано привести земли, государственная собственность на которые не разграничена, и земельные участки в состояние, пригодное для их использования в соответствии с разрешенным использованием, в срок не позднее, чем 3 месяца после завершения эксплуатации инженерного сооружения, для размещения которого был установлен публичный сервитут.

7. Отделу по рассмотрению сервитутов в течение 2 рабочих дней со дня подписания направить копию настоящего распоряжения:

7.1. в информационно-аналитическое управление администрации города Перми для размещения в течение 5 рабочих дней со дня подписания распоряжения на официальном сайте муниципального образования город Пермь в информационно-телекоммуникационной сети Интернет;

7.2. в управление по общим вопросам администрации города Перми для опубликования распоряжения (за исключением приложений к нему) в течение 5 рабочих дней со дня подписания распоряжения в печатном средстве массовой информации «Официальный бюллетень органов местного самоуправления муниципального образования город Пермь»;

7.3. в ОАО «МРСК Урала» (ИНН 6671163413);

7.4. правообладателям земельных участков, в отношении которых принято решение об установлении публичного сервитута в отдельных целях.

7.5. направить копию настоящего распоряжения в орган, осуществляющий государственный кадастровый учет и государственную регистрацию прав, в течение 5 рабочих дней со дня подписания настоящего распоряжения.

8. Настоящее распоряжение вступает в силу со дня подписания.

9. Контроль за исполнением настоящего распоряжения возложить на заместителя начальника департамента земельных отношений администрации города Перми Хайруллину К.М.

Исполняющий обязанности заместителя
главы администрации города Перми -
начальника департамента земельных
отношений администрации города Перми Е.Н. Гонцова

АДМИНИСТРАЦИЯ ГОРОДА ПЕРМИ
ЗАМЕСТИТЕЛЬ ГЛАВЫ АДМИНИСТРАЦИИ ГОРОДА ПЕРМИ-НАЧАЛЬНИК ДЕПАРТАМЕНТА ЗЕМЕЛЬНЫХ ОТНОШЕНИЙ
РАСПОРЯЖЕНИЕ

28.01.2022 № 21-01-03-302

Об установлении публичного сервитута в отдельных целях

На основании статей 39.37, 39.43 Земельного кодекса Российской Федерации, статей 3.3, 3.6 Федерального закона от 25 октября 2001 г. № 137-ФЗ «О введении в действие Земельного кодекса Российской Федерации», Положения о департаменте земельных отношений администрации города Перми, утвержденного решением Пермской городской Думы от 24 февраля 2015 г. № 39, ходатайства ОАО «МРСК Урала» об установлении публичного сервитута от 15 декабря 2021 г. № 21-01-06-17185:

1. Установить публичный сервитут в отдельных целях в отношении земель, государственная собственность на которые не разграничена, и земельных участков, поименованных в перечне земельных участков, согласно приложению к настоящему распоряжению, на срок 48 лет 11 месяцев для размещения объекта электросетевого хозяйства ВЛ 0,4 кВ от ТП 1612, ВЛ 0,4 кВ от ТП 1629, входящего в состав сооружения электроэнергетики с кадастровым номером 59:01:0000000:46572, принадлежащего на праве собственности «МРСК Урала», которое подтверждается выпиской из Единого государственного реестра недвижимости от 11 января 2022 г. № КУВИ-001/2022-1838678.

2. Утвердить границы публичного сервитута в отдельных целях согласно приложению к настоящему распоряжению (схема расположения границ публичного сервитута, (условный номер 7022:42ПС)).

3. Плата за публичный сервитут в отдельных целях не устанавливается.

4. Утвердить прилагаемый график проведения работ при осуществлении деятельности, для обеспечения которой устанавливается публичный сервитут в отдельных целях.

5. Порядок установления зон с особыми условиями использования территорий и содержание ограничений прав на земельные участки в границах таких зон установлены постановлением Правительства Российской Федерации от 24 февраля 2009 г. № 160 «О порядке установления охранных зон объектов электросетевого хозяйства и особых условий использования земельных участков, расположенных в границах таких зон».

6. ОАО «МРСК Урала» (ИНН 6671163413) обязано привести земли, государственная собственность на которые не разграничена, и земельные участки в состояние, пригодное для их использования в соответствии с разрешенным использованием, в срок не позднее, чем 3 месяца после завершения эксплуатации инженерного сооружения, для размещения которого был установлен публичный сервитут.

7. Отделу по рассмотрению сервитутов в течение 2 рабочих дней со дня подписания направить копию настоящего распоряжения:

7.1. в информационно-аналитическое управление администрации города Перми для размещения в течение 5 рабочих дней со дня подписания распоряжения на официальном сайте муниципального образования город Пермь в информационно-телекоммуникационной сети Интернет;

7.2. в территориальный орган администрации города Перми по месту нахождения земельных участков для размещения в общедоступных местах (на досках объявлений, размещенных во всех подъездах многоквартирного дома, или в пределах земельного участка, на котором расположен многоквартирный дом) в течение 5 рабочих дней со дня подписания распоряжения;

7.3. в управление по общим вопросам администрации города Перми для опубликования распоряжения (за исключением приложений к нему) в течение 5 рабочих дней со дня подписания распоряжения в печатном средстве массовой информации «Официальный бюллетень органов местного самоуправления муниципального образования город Пермь»;

7.4. в ОАО «МРСК Урала» (ИНН 6671163413);

7.5. правообладателям земельных участков, в отношении которых принято решение об установлении публичного сервитута в отдельных целях;

7.6. в орган, осуществляющий государственный кадастровый учет и государственную регистрацию прав, в течение 5 рабочих дней со дня подписания настоящего распоряжения.

8. Отделу договоров направить заявление о государственной регистрации прекращения права аренды земельного участка с кадастровым номером 59:01:1713174:2 в орган, осуществляющий государственный кадастровый учет и государственную регистрацию прав, в течение 5 рабочих дней со дня подписания настоящего распоряжения.

9. Настоящее распоряжение вступает в силу со дня подписания.

10. Контроль за исполнением настоящего распоряжения возложить на заместителя начальника департамента земельных отношений администрации города Перми Хайруллину К.М.

Исполняющий обязанности заместителя
главы администрации города Перми -
начальника департамента земельных
отношений администрации города Перми Е.Н. Гонцова

АДМИНИСТРАЦИЯ ГОРОДА ПЕРМИ

ЗАМЕСТИТЕЛЬ ГЛАВЫ АДМИНИСТРАЦИИ ГОРОДА ПЕРМИ-НАЧАЛЬНИК ДЕПАРТАМЕНТА ЗЕМЕЛЬНЫХ ОТНОШЕНИЙ

РАСПОРЯЖЕНИЕ

28.01.2022 № 21-01-03-303

Об установлении публичного сервитута в отдельных целях

На основании статей 39.37, 39.43 Земельного кодекса Российской Федерации, статей 3.3, 3.6 Федерального закона от 25 октября 2001 г. № 137-ФЗ «О введении в действие Земельного кодекса Российской Федерации», Положения о департаменте земельных отношений администрации города Перми, утвержденного решением Пермской городской Думы от 24 февраля 2015 г. № 39, ходатайства ОАО «МРСК Урала» об установлении публичного сервитута от 15 декабря 2021 г. № 21-01-06-17197:

1. Установить публичный сервитут в отдельных целях в отношении земель, государственная собственность на которые не разграничена, и земельных участков, поименованных в перечне земельных участков, согласно приложению к настоящему распоряжению, на срок 48 лет 11 месяцев для использования в целях размещения объекта электросетевого хозяйства «ВЛ 0,4 кВ от КТП-7015», входящего в состав электросетевого комплекса Подстанция 35/6 кВ «Красава» с линиями электропередачи и трансформаторными подстанциями с кадастровым номером 59:32:0000000:10797, принадлежащего ОАО «МРСК Урала» на праве собственности, которое подтверждается свидетельством о государственной регистрации права от 16 апреля 2014 г. 59-БД 247295.

2. Утвердить границы публичного сервитута в отдельных целях согласно приложению к настоящему распоряжению (схема расположения границ публичного сервитута, (условный номер 3894:15ПС)).

3. Плата за публичный сервитут в отдельных целях не устанавливается.

4. Утвердить прилагаемый график проведения работ при осуществлении деятельности, для обеспечения которой устанавливается публичный сервитут в отдельных целях.

5. Порядок установления зон с особыми условиями использования территорий и содержание ограничений прав на земельные участки в границах таких зон установлены постановлением Правительства Российской Федерации от 24 февраля 2009 г. № 160 «О порядке установления охранных зон объектов электросетевого хозяйства и особых условий использования земельных участков, расположенных в границах таких зон».

6. ОАО «МРСК Урала» (ИНН 6671163413) обязано привести земли, государственная собственность на которые не разграничена, и земельные участки в состояние, пригодное для их использования в соответствии с разрешенным

использованием, в срок не позднее, чем 3 месяца после завершения эксплуатации инженерного сооружения, для размещения которого был установлен публичный сервитут.

7. Отделу по рассмотрению сервитутов в течение 2 рабочих дней со дня подписания направить копию настоящего распоряжения:

7.1. в информационно-аналитическое управление администрации города Перми для размещения в течение 5 рабочих дней со дня подписания распоряжения на официальном сайте муниципального образования город Пермь в информационно-телекоммуникационной сети Интернет;

7.2. в управление по общим вопросам администрации города Перми для опубликования распоряжения (за исключением приложений к нему) в течение 5 рабочих дней со дня подписания распоряжения в печатном средстве массовой информации «Официальный бюллетень органов местного самоуправления муниципального образования город Пермь»;

7.4. в ОАО «МРСК Урала» (ИНН 6671163413);

7.5. правообладателям земельных участков, в отношении которых принято решение об установлении публичного сервитута в отдельных целях;

7.6. в орган, осуществляющий государственный кадастровый учет и государственную регистрацию прав, в течение 5 рабочих дней со дня подписания настоящего распоряжения.

8. Отделу договоров направить заявление о государственной регистрации прекращения права аренды земельными участками с кадастровыми номерами 59:01:0000000:82624, 59:01:0000000:82625, 59:01:4613894:33 в орган, осуществляющий государственный кадастровый учет и государственную регистрацию прав, в течение 5 рабочих дней со дня подписания настоящего распоряжения.

9. Настоящее распоряжение вступает в силу со дня подписания.

10. Контроль за исполнением настоящего распоряжения возложить на заместителя начальника департамента земельных отношений администрации города Перми Хайруллину К.М.

Исполняющий обязанности заместителя
главы администрации города Перми -
начальника департамента земельных
отношений администрации города Перми Е.Н. Гонцова

АДМИНИСТРАЦИЯ ГОРОДА ПЕРМИ
ЗАМЕСТИТЕЛЬ ГЛАВЫ АДМИНИСТРАЦИИ ГОРОДА ПЕРМИ-НАЧАЛЬНИК ДЕПАРТАМЕНТА ЗЕМЕЛЬНЫХ ОТНОШЕНИЙ
РАСПОРЯЖЕНИЕ

28.01.2022 № 21-01-03-305

Об установлении публичного сервитута в отдельных целях

На основании статей 39.37, 39.43 Земельного кодекса Российской Федерации, статей 3.3, 3.6 Федерального закона от 25 октября 2001 г. № 137-ФЗ «О введении в действие Земельного кодекса Российской Федерации», Положения о департаменте земельных отношений администрации города Перми, утвержденного решением Пермской городской Думы от 24 февраля 2015 г. № 39, ходатайства ОАО «МРСК Урала» об установлении публичного сервитута от 15 декабря 2021 г. № 21-01-06-17181:

1. Установить публичный сервитут в отдельных целях в отношении земель, государственная собственность на которые не разграничена, и земельных участков, поименованных в перечне земельных участков, согласно приложению к настоящему распоряжению, на срок 48 лет 11 месяцев для размещения объекта электросетевого хозяйства ВЛ 0,4 кВ от ТП - 7137, входящего в состав электросетевого комплекса «Подстанция 35/10-6 кВ «Первомайская» с линиями электропередачи и трансформаторными подстанциями с кадастровым номером 59:01:4713914:46, принадлежащего на праве собственности «МРСК Урала», которое подтверждается выпиской из Единого государственного реестра недвижимости от 24 декабря 2021 г. № КУВИ-002/2021-172456043.

2. Утвердить границы публичного сервитута в отдельных целях согласно приложению к настоящему распоряжению (схема расположения границ публичного сервитута, (условный номер 6141:24ПС)).

3. Плата за публичный сервитут в отдельных целях не устанавливается.

4. Утвердить прилагаемый график проведения работ при осуществлении деятельности, для обеспечения которой устанавливается публичный сервитут в отдельных целях.

5. Порядок установления зон с особыми условиями использования территорий и содержание ограничений прав на земельные участки в границах таких зон установлены постановлением Правительства Российской Федерации от 24 февраля 2009 г. № 160 «О порядке установления охранных зон объектов электросетевого хозяйства и особых условий использования земельных участков, расположенных в границах таких зон».

6. ОАО «МРСК Урала» (ИНН 6671163413) обязано привести земли, государственная собственность на которые не разграничена, и земельные участки в состояние, пригодное для их использования в соответствии с разрешенным использованием, в срок не позднее, чем 3 месяца после завершения эксплуатации инженерного сооружения, для размещения которого был установлен публичный сервитут.

7. Отделу по рассмотрению сервитутов в течение 2 рабочих дней со дня подписания направить копию настоящего распоряжения:

7.1. в информационно-аналитическое управление администрации города Перми для размещения в течение 5 рабочих дней со дня подписания распоряжения на официальном сайте муниципального образования город Пермь в информационно-телекоммуникационной сети Интернет;

7.2. в управление по общим вопросам администрации города Перми для опубликования распоряжения (за исключением приложений к нему) в течение 5 рабочих дней со дня подписания распоряжения в печатном средстве массовой информации «Официальный бюллетень органов местного самоуправления муниципального образования город Пермь»;

7.3. в ОАО «МРСК Урала» (ИНН 6671163413);

7.4. правообладателям земельных участков, в отношении которых принято решение об установлении публичного сервитута в отдельных целях;

7.5. в орган, осуществляющий государственный кадастровый учет и государственную регистрацию прав, в течение 5 рабочих дней со дня подписания настоящего распоряжения.

8. Настоящее распоряжение вступает в силу со дня подписания.

9. Контроль за исполнением настоящего распоряжения возложить на заместителя начальника департамента земельных отношений администрации города Перми Хайруллину К.М.

Исполняющий обязанности заместителя
главы администрации города Перми -
начальника департамента земельных
отношений администрации города Перми Е.Н. Гонцова

АДМИНИСТРАЦИЯ ГОРОДА ПЕРМИ

ЗАМЕСТИТЕЛЬ ГЛАВЫ АДМИНИСТРАЦИИ ГОРОДА ПЕРМИ-НАЧАЛЬНИК ДЕПАРТАМЕНТА ЗЕМЕЛЬНЫХ ОТНОШЕНИЙ

РАСПОРЯЖЕНИЕ

28.01.2022 № 21-01-03-308

Об установлении публичного сервитута в отдельных целях

На основании статей 39.37, 39.43 Земельного кодекса Российской Федерации, статей 3.3, 3.6 Федерального закона от 25 октября 2001 г. № 137-ФЗ «О введении в действие Земельного кодекса Российской Федерации», Положения о департаменте земельных отношений администрации города Перми, утвержденного решением Пермской городской Думы от 24 февраля 2015 г. № 39, ходатайства ОАО «МРСК Урала» об установлении публичного сервитута от 15 декабря 2021 г. № 21-01-06-17198:

1. Установить публичный сервитут в отдельных целях в отношении земель, государственная собственность на которые не разграничена, и земельных участков, поименованных в перечне земельных участков, согласно приложению к настоящему распоряжению, в целях размещения существующей линии электропередачи «Электросетевой комплекс Подстанция 110/35/6 кВ «ЭПВРЗ» (ВЛ 0,4 кВ от ТП-1702) с линиями электропередачи с кадастровым номером 59:01:0000000:47736, принадлежащего на праве собственности ОАО «МРСК Урала», которое подтверждается выпиской

из Единого государственного реестра недвижимости от 24 декабря 2021 г. № КУВИ-002/2021-172660057.

2. Утвердить границы публичного сервитута в отдельных целях согласно приложению к настоящему распоряжению (схема расположения границ публичного сервитута (условный номер 3310:11ПС)).

3. Плата за публичный сервитут в отдельных целях не устанавливается.

4. Утвердить прилагаемый график проведения работ при осуществлении деятельности, для обеспечения которой устанавливается публичный сервитут в отдельных целях.

5. Порядок установления зон с особыми условиями использования территорий и содержание ограничений прав на земельные участки в границах таких зон установлены постановлением Правительства Российской Федерации от 24 февраля 2009 г. № 160 «О порядке установления охранных зон объектов электросетевого хозяйства и особых условий использования земельных участков, расположенных в границах таких зон».

6. ОАО «МРСК Урала» (ИНН 6671163413) обязано привести земли, государственная собственность на которые не разграничена, и земельные участки в состояние, пригодное для их использования в соответствии с разрешенным использованием, в срок не позднее, чем 3 месяца после завершения эксплуатации инженерного сооружения, для размещения которого был установлен публичный сервитут.

7. Отделу по рассмотрению сервитутов в течение 2 рабочих дней со дня подписания направить копию настоящего распоряжения:

7.1. в информационно-аналитическое управление администрации города Перми для размещения в течение 5 рабочих дней со дня подписания распоряжения на официальном сайте муниципального образования город Пермь в информационно-телекоммуникационной сети Интернет;

7.2. в управление по общим вопросам администрации города Перми для опубликования распоряжения (за исключением приложений к нему) в течение 5 рабочих дней со дня подписания распоряжения в печатном средстве массовой информации «Официальный бюллетень органов местного самоуправления муниципального образования город Пермь»;

7.3. в ОАО «МРСК Урала» (ИНН 6671163413);

7.4. правообладателям земельных участков в отношении которых принято решение об установлении публичного сервитута в отдельных целях.

7.5. в орган, осуществляющий государственный кадастровый учет и государственную регистрацию прав, в течение 5 рабочих дней со дня подписания настоящего распоряжения.

8. Отделу договоров направить заявление о государственной регистрации прекращения права аренды земельного участка с кадастровым номером 59:01:1713333:123 в орган, осуществляющий государственный кадастровый учет и государственную регистрацию прав, в течение 5 рабочих дней со дня подписания настоящего распоряжения

9. Настоящее распоряжение вступает в силу со дня подписания.

10. Контроль за исполнением настоящего распоряжения возложить на заместителя начальника департамента земельных отношений администрации города Перми Хайруллину К.М.

Исполняющий обязанности заместителя
главы администрации города Перми -
начальника департамента земельных
отношений администрации города Перми Е.Н. Гонцова

АДМИНИСТРАЦИЯ ГОРОДА ПЕРМИ
ЗАМЕСТИТЕЛЬ ГЛАВЫ АДМИНИСТРАЦИИ ГОРОДА ПЕРМИ-НАЧАЛЬНИК ДЕПАРТАМЕНТА ЗЕМЕЛЬНЫХ ОТНОШЕНИЙ
РАСПОРЯЖЕНИЕ

28.01.2022 № 21-01-03-310

Об установлении публичного сервитута в отдельных целях

На основании статей 39.37, 39.43 Земельного кодекса Российской Федерации, статей 3.3, 3.6 Федерального закона от 25 октября 2001 г. № 137-ФЗ «О введении в действие Земельного кодекса Российской Федерации», Положения о департаменте земельных отношений администрации города Перми, утвержденного решением Пермской городской

Думы от 24 февраля 2015 г. № 39, ходатайства ОАО «МРСК Урала» об установлении публичного сервитута от 15 декабря 2021 г. № 21-01-06-17175:

1. Установить публичный сервитут в отдельных целях в отношении земель, государственная собственность на которые не разграничена, и земельных участков, поименованных в перечне земельных участков, согласно приложению к настоящему распоряжению, на срок 48 лет 11 месяцев для использования в целях размещения объекта электросетевого хозяйства ВЛ 0,4 кВ от ТП 6031, входящего в состав электросетевого комплекса Подстанция 110/35/6 кВ «Суханки» с линиями электропередачи, трансформаторными подстанциями и распределительными пунктами» с кадастровым номером 59:01:0000000:77465, принадлежащего на праве собственности ОАО «МРСК Урала», которое подтверждается выпиской из Единого государственного реестра недвижимости от 24 декабря 2021 г. № КУВИ-002/2021-172666873.

2. Утвердить границы публичного сервитута в отдельных целях согласно приложению к настоящему распоряжению (схема расположения границ публичного сервитута (условный номер 11508:10ПС)).

3. Плата за публичный сервитут в отдельных целях не устанавливается.

4. Утвердить прилагаемый график проведения работ при осуществлении деятельности, для обеспечения которой устанавливается публичный сервитут в отдельных целях.

5. Порядок установления зон с особыми условиями использования территорий и содержание ограничений прав на земельные участки в границах таких зон установлены постановлением Правительства Российской Федерации от 24 февраля 2009 г. № 160 «О порядке установления охранных зон объектов электросетевого хозяйства и особых условий использования земельных участков, расположенных в границах таких зон».

6. ОАО «МРСК Урала» (ИНН 6671163413) обязано привести земли, государственная собственность на которые не разграничена, и земельные участки в состояние, пригодное для их использования в соответствии с разрешенным использованием, в срок не позднее, чем 3 месяца после завершения эксплуатации инженерного сооружения, для размещения которого был установлен публичный сервитут.

7. Отделу по рассмотрению сервитутов в течение 2 рабочих дней со дня подписания направить копию настоящего распоряжения:

7.1. в информационно-аналитическое управление администрации города Перми для размещения в течение 5 рабочих дней со дня подписания распоряжения на официальном сайте муниципального образования город Пермь в информационно-телекоммуникационной сети Интернет;

7.2. в территориальный орган администрации города Перми по месту нахождения земельных участков для размещения в общедоступных местах (на досках объявлений, размещенных во всех подъездах многоквартирного дома, или в пределах земельного участка, на котором расположен многоквартирный дом) в течение 5 рабочих дней со дня подписания распоряжения;

7.3. в управление по общим вопросам администрации города Перми для опубликования распоряжения (за исключением приложений к нему) в течение 5 рабочих дней со дня подписания распоряжения в печатном средстве массовой информации «Официальный бюллетень органов местного самоуправления муниципального образования город Пермь»;

7.4. в ОАО «МРСК Урала» (ИНН 6671163413);

7.5. правообладателям земельных участков, в отношении которых принято решение об установлении публичного сервитута в отдельных целях.

7.6. в орган, осуществляющий государственный кадастровый учет и государственную регистрацию прав, в течение 5 рабочих дней со дня подписания настоящего распоряжения.

8. Отделу договоров направить заявление о государственной регистрации прекращения права аренды земельного участка с кадастровым номером 59:01:4410923:7 в орган, осуществляющий государственный кадастровый учет и государственную регистрацию прав, в течение 5 рабочих дней со дня подписания настоящего распоряжения

9. Настоящее распоряжение вступает в силу со дня подписания.

10. Контроль за исполнением настоящего распоряжения возложить на заместителя начальника департамента земельных отношений администрации города Перми Хайруллину К.М.

Исполняющий обязанности заместителя
главы администрации города Перми -
начальника департамента земельных
отношений администрации города Перми Е.Н. Гонцова

АДМИНИСТРАЦИЯ ГОРОДА ПЕРМИ
ЗАМЕСТИТЕЛЬ ГЛАВЫ АДМИНИСТРАЦИИ ГОРОДА ПЕРМИ-НАЧАЛЬНИК ДЕПАРТАМЕНТА ЗЕМЕЛЬНЫХ ОТНОШЕНИЙ
РАСПОРЯЖЕНИЕ

31.01.2022 № 21-01-03-327

Об установлении публичного сервитута в отдельных целях

На основании статей 39.37, 39.43 Земельного кодекса Российской Федерации, статей 3.3, 3.6 Федерального закона от 25 октября 2001 г. № 137-ФЗ «О введении в действие Земельного кодекса Российской Федерации», Положения о департаменте земельных отношений администрации города Перми, утвержденного решением Пермской городской Думы от 24 февраля 2015 г. № 39, ходатайства ОАО «МРСК Урала» об установлении публичного сервитута от 17 декабря 2021 г. № 21-01-06-17321:

1. Установить публичный сервитут в отдельных целях в отношении земель, государственная собственность на которые не разграничена, и земельных участков, поименованных в перечне земельных участков, согласно приложению к настоящему распоряжению, на срок 48 лет 11 месяцев для размещения объекта электросетевого хозяйства ВЛ 0,4 КВ от ТП 1585, входящего в состав электросетевого комплекса «Подстанция 110/35/6 кВ «Окуловская» с линиями электропередачи с кадастровым номером 59:01:0000000:47732, принадлежащего на праве собственности «МРСК Урала», которое подтверждается выпиской из Единого государственного реестра недвижимости от 17 января 2022 г. № КУВИ-001/2022-5207885.

2. Утвердить границы публичного сервитута в отдельных целях согласно приложению к настоящему распоряжению (схема расположения границ публичного сервитута, (условный номер 3490:18ПС)).

3. Плата за публичный сервитут в отдельных целях не устанавливается.

4. Утвердить прилагаемый график проведения работ при осуществлении деятельности, для обеспечения которой устанавливается публичный сервитут в отдельных целях.

5. Порядок установления зон с особыми условиями использования территорий и содержание ограничений прав на земельные участки в границах таких зон установлены постановлением Правительства Российской Федерации от 24 февраля 2009 г. № 160 «О порядке установления охранных зон объектов электросетевого хозяйства и особых условий использования земельных участков, расположенных в границах таких зон».

6. ОАО «МРСК Урала» (ИНН 6671163413) обязано привести земли, государственная собственность на которые не разграничена, и земельные участки в состояние, пригодное для их использования в соответствии с разрешенным использованием, в срок не позднее, чем 3 месяца после завершения эксплуатации инженерного сооружения, для размещения которого был установлен публичный сервитут.

7. Отделу по рассмотрению сервитутов в течение 2 рабочих дней со дня подписания направить копию настоящего распоряжения:

7.1. в информационно-аналитическое управление администрации города Перми для размещения в течение 5 рабочих дней со дня подписания распоряжения на официальном сайте муниципального образования город Пермь в информационно-телекоммуникационной сети Интернет;

7.2. в территориальный орган администрации города Перми по месту нахождения земельных участков для размещения в общедоступных местах (на досках объявлений, размещенных во всех подъездах многоквартирного дома, или в пределах земельного участка, на котором расположен многоквартирный дом) в течение 5 рабочих дней со дня подписания распоряжения;

7.3. в управление по общим вопросам администрации города Перми для опубликования распоряжения (за исключением приложений к нему) в течение 5 рабочих дней со дня подписания распоряжения в печатном средстве массовой информации «Официальный бюллетень органов местного самоуправления муниципального образования город Пермь»;

7.4. в ОАО «МРСК Урала» (ИНН 6671163413);

7.5. правообладателям земельных участков, в отношении которых принято решение об установлении публичного сервитута в отдельных целях;

7.6. в орган, осуществляющий государственный кадастровый учет и государственную регистрацию прав, в течение 5 рабочих дней со дня подписания настоящего распоряжения.

8. Настоящее распоряжение вступает в силу со дня подписания.

9. Контроль за исполнением настоящего распоряжения возложить на заместителя начальника департамента земельных отношений администрации города Перми Хайруллину К.М.

Исполняющий обязанности заместителя
главы администрации города Перми -
начальника департамента земельных
отношений администрации города Перми Е.Н. Гонцова

АДМИНИСТРАЦИЯ ГОРОДА ПЕРМИ
ЗАМЕСТИТЕЛЬ ГЛАВЫ АДМИНИСТРАЦИИ ГОРОДА ПЕРМИ-НАЧАЛЬНИК ДЕПАРТАМЕНТА ЗЕМЕЛЬНЫХ ОТНОШЕНИЙ
РАСПОРЯЖЕНИЕ

31.01.2022 № 21-01-03-328

Об установлении публичного сервитута в отдельных целях

На основании статей 39.37, 39.43 Земельного кодекса Российской Федерации, статей 3.3, 3.6 Федерального закона от 25 октября 2001 г. № 137-ФЗ «О введении в действие Земельного кодекса Российской Федерации», Положения о департаменте земельных отношений администрации города Перми, утвержденного решением Пермской городской Думы от 24 февраля 2015 г. № 39, ходатайства ОАО «МРСК Урала» об установлении публичного сервитута от 17 декабря 2021 г. № 21-01-06-17334:

1. Установить публичный сервитут в отдельных целях в отношении земель, государственная собственность на которые не разграничена, и земельных участков, поименованных в перечне земельных участков, согласно приложению к настоящему распоряжению, на срок 48 лет 11 месяцев для размещения объекта электросетевого хозяйства ВЛ 0,4 кВ от ТП 1531, ВЛ 0,4 кВ от ТП 1524, входящего в состав электросетевого комплекса «Подстанция 35/6 кВ «Судозаводская» с линиями электропередачи и трансформаторными подстанциями с кадастровым номером 59:00:0000000:7857, принадлежащего на праве собственности «МРСК Урала», которое подтверждается выпиской из Единого государственного реестра недвижимости от 19 января 2022 г. № КУВИ-001/2022-6266434.

2. Утвердить границы публичного сервитута в отдельных целях согласно приложению к настоящему распоряжению (схема расположения границ публичного сервитута, (условный номер 3142:43ПС)).

3. Плата за публичный сервитут в отдельных целях не устанавливается.

4. Утвердить прилагаемый график проведения работ при осуществлении деятельности, для обеспечения которой устанавливается публичный сервитут в отдельных целях.

5. Порядок установления зон с особыми условиями использования территорий и содержание ограничений прав на земельные участки в границах таких зон установлены постановлением Правительства Российской Федерации от 24 февраля 2009 г. № 160 «О порядке установления охранных зон объектов электросетевого хозяйства и особых условий использования земельных участков, расположенных в границах таких зон».

6. ОАО «МРСК Урала» (ИНН 6671163413) обязано привести земли, государственная собственность на которые не разграничена, и земельные участки в состояние, пригодное для их использования в соответствии с разрешенным использованием, в срок не позднее, чем 3 месяца после завершения эксплуатации инженерного сооружения, для размещения которого был установлен публичный сервитут.

7. Отделу по рассмотрению сервитутов в течение 2 рабочих дней со дня подписания направить копию настоящего распоряжения:

7.1. в информационно-аналитическое управление администрации города Перми для размещения в течение 5 рабочих дней со дня подписания распоряжения на официальном сайте муниципального образования город Пермь в информационно-телекоммуникационной сети Интернет;

7.2. в территориальный орган администрации города Перми по месту нахождения земельных участков для размещения в общедоступных местах (на досках объявлений, размещенных во всех подъездах многоквартирного дома, или в пределах земельного участка, на котором расположен многоквартирный дом) в течение 5 рабочих дней со дня подписания распоряжения;

7.3. в управление по общим вопросам администрации города Перми для опубликования распоряжения (за исключением приложений к нему) в течение 5 рабочих дней со дня подписания распоряжения в печатном средстве массовой информации «Официальный бюллетень органов местного самоуправления муниципального образования город Пермь»;

7.4. в ОАО «МРСК Урала» (ИНН 6671163413);

7.5. правообладателям земельных участков, в отношении которых принято решение об установлении публичного сервитута в отдельных целях;

7.6. в орган, осуществляющий государственный кадастровый учет и государственную регистрацию прав, в течение 5 рабочих дней со дня подписания настоящего распоряжения.

8. Настоящее распоряжение вступает в силу со дня подписания.

9. Контроль за исполнением настоящего распоряжения возложить на заместителя начальника департамента земельных отношений администрации города Перми Хайруллину К.М.

Исполняющий обязанности заместителя
главы администрации города Перми -
начальника департамента земельных
отношений администрации города Перми Е.Н. Гонцова

АДМИНИСТРАЦИЯ ГОРОДА ПЕРМИ
ЗАМЕСТИТЕЛЬ ГЛАВЫ АДМИНИСТРАЦИИ ГОРОДА ПЕРМИ-НАЧАЛЬНИК ДЕПАРТАМЕНТА ЗЕМЕЛЬНЫХ ОТНОШЕНИЙ
РАСПОРЯЖЕНИЕ

31.01.2022 № 21-01-03-330

Об установлении публичного сервитута в отдельных целях

На основании статей 39.37, 39.43 Земельного кодекса Российской Федерации, статей 3.3, 3.6 Федерального закона от 25 октября 2001 г. № 137-ФЗ «О введении в действие Земельного кодекса Российской Федерации», Положения о департаменте земельных отношений администрации города Перми, утвержденного решением Пермской городской Думы от 24 февраля 2015 г. № 39, ходатайства ОАО «МРСК Урала» об установлении публичного сервитута от 17 декабря 2021 г. № 21-01-06-17341:

1. Установить публичный сервитут в отдельных целях в отношении земель, государственная собственность на которые не разграничена, и земельных участков с кадастровыми номерами:

59:01:4410731:27, расположенного по адресу: г. Пермь, Свердловский район, ул. Глеба Успенского, 9;

59:01:4410732:3, расположенного по адресу: г. Пермь, Свердловский район, ул. Успенского, 6;

59:01:4410732:9, расположенного по адресу: г. Пермь, Свердловский район, ул. Куйбышева, 68а;

59:01:4410732:14, расположенного по адресу: г. Пермь, Свердловский район, ул. Куйбышева, 68/1;

59:01:4410732:27, расположенного по адресу: г. Пермь, Свердловский район, ул. Куйбышева, 68;

59:01:4410732:429, расположенного по адресу: г. Пермь, Свердловский район, ул. Глеба Успенского, 8, на срок 48 лет 11 месяцев для размещения объекта электросетевого хозяйства ВЛ 0,4 КВ от КТП 6187, входящего в состав электросетевого комплекса «Подстанция 35/6 кВ «Кристалл» с линиями электропередачи и трансформаторными подстанциями с кадастровым номером 59:01:4410569:912, принадлежащего на праве собственности ОАО «МРСК Урала», которое подтверждается выпиской из Единого государственного реестра недвижимости от 20 января 2022 г. № КУВИ-001/2022-7544730.

2. Утвердить границы публичного сервитута в отдельных целях согласно приложению к настоящему распоряжению (схема расположения границ публичного сервитута, (условный номер 179:85ПС)).

3. Плата за публичный сервитут в отдельных целях не устанавливается.

4. Утвердить прилагаемый график проведения работ при осуществлении деятельности, для обеспечения которой устанавливается публичный сервитут в отдельных целях.

5. Порядок установления зон с особыми условиями использования территорий и содержание ограничений прав на земельные участки в границах таких зон установлены постановлением Правительства Российской Федерации от 24

февраля 2009 г. № 160 «О порядке установления охранных зон объектов электросетевого хозяйства и особых условий использования земельных участков, расположенных в границах таких зон».

6. ОАО «МРСК Урала» (ИНН 6671163413) обязано привести земли, государственная собственность на которые не разграничена, и земельные участки в состояние, пригодное для их использования в соответствии с разрешенным использованием, в срок не позднее, чем 3 месяца после завершения эксплуатации инженерного сооружения, для размещения которого был установлен публичный сервитут.

7. Отделу по рассмотрению сервитутов в течение 2 рабочих дней со дня подписания направить копию настоящего распоряжения:

7.1. в информационно-аналитическое управление администрации города Перми для размещения в течение 5 рабочих дней со дня подписания распоряжения на официальном сайте муниципального образования город Пермь в информационно-телекоммуникационной сети Интернет;

7.2. в территориальный орган администрации города Перми по месту нахождения земельных участков для размещения в общедоступных местах (на досках объявлений, размещенных во всех подъездах многоквартирного дома, или в пределах земельного участка, на котором расположен многоквартирный дом) в течение 5 рабочих дней со дня подписания распоряжения;

7.3. в управление по общим вопросам администрации города Перми для опубликования распоряжения (за исключением приложений к нему) в течение 5 рабочих дней со дня подписания распоряжения в печатном средстве массовой информации «Официальный бюллетень органов местного самоуправления муниципального образования город Пермь»;

7.4. в ОАО «МРСК Урала» (ИНН 6671163413);

7.5. правообладателям земельных участков, в отношении которых принято решение об установлении публичного сервитута в отдельных целях;

7.6. в орган, осуществляющий государственный кадастровый учет и государственную регистрацию прав, в течение 5 рабочих дней со дня подписания настоящего распоряжения.

8. Настоящее распоряжение вступает в силу со дня подписания.

9. Контроль за исполнением настоящего распоряжения возложить на заместителя начальника департамента земельных отношений администрации города Перми Хайруллину К.М.

Исполняющий обязанности заместителя
главы администрации города Перми -
начальника департамента земельных
отношений администрации города Перми Е.Н. Гонцова

АДМИНИСТРАЦИЯ ГОРОДА ПЕРМИ
ЗАМЕСТИТЕЛЬ ГЛАВЫ АДМИНИСТРАЦИИ ГОРОДА ПЕРМИ-НАЧАЛЬНИК ДЕПАРТАМЕНТА ЗЕМЕЛЬНЫХ ОТНОШЕНИЙ
РАСПОРЯЖЕНИЕ

31.01.2022 № 21-01-03-331

Об установлении публичного сервитута в отдельных целях

На основании статей 39.37, 39.43 Земельного кодекса Российской Федерации, статей 3.3, 3.6 Федерального закона от 25 октября 2001 г. № 137-ФЗ «О введении в действие Земельного кодекса Российской Федерации», Положения о департаменте земельных отношений администрации города Перми, утвержденного решением Пермской городской Думы от 24 февраля 2015 г. № 39, ходатайства ОАО «МРСК Урала» об установлении публичного сервитута от 17 декабря 2021 г. № 21-01-06-17350:

1. Установить публичный сервитут в отдельных целях в отношении земель, государственная собственность на которые не разграничена, и земельных участков, поименованных в перечне земельных участков, согласно приложению к настоящему распоряжению, на срок 48 лет 11 месяцев для размещения объекта электросетевого хозяйства ВЛ 0,4 кВ от ТП 5015, ВЛ 0,4 кВ от ТП 5324, входящего в состав электросетевого комплекса «Подстанция 110/35/6 кВ «Западная» с линиями электропередачи и трансформаторными подстанциями с кадастровым номером 59:01:0000000:48456,

принадлежащего на праве собственности «МРСК Урала», которое подтверждается свидетельством о государственной регистрации права от 26 февраля 2014 г. № 59 БД 222002.

2. Утвердить границы публичного сервитута в отдельных целях согласно приложению к настоящему распоряжению (схема расположения границ публичного сервитута, (условный номер 429:15ПС)).

3. Плата за публичный сервитут в отдельных целях не устанавливается.

4. Утвердить прилагаемый график проведения работ при осуществлении деятельности, для обеспечения которой устанавливается публичный сервитут в отдельных целях.

5. Порядок установления зон с особыми условиями использования территорий и содержание ограничений прав на земельные участки в границах таких зон установлены постановлением Правительства Российской Федерации от 24 февраля 2009 г. № 160 «О порядке установления охранных зон объектов электросетевого хозяйства и особых условий использования земельных участков, расположенных в границах таких зон».

6. ОАО «МРСК Урала» (ИНН 6671163413) обязано привести земли, государственная собственность на которые не разграничена, и земельные участки в состояние, пригодное для их использования в соответствии с разрешенным использованием, в срок не позднее, чем 3 месяца после завершения эксплуатации инженерного сооружения, для размещения которого был установлен публичный сервитут.

7. Отделу по рассмотрению сервитутов в течение 2 рабочих дней со дня подписания направить копию настоящего распоряжения:

7.1. в информационно-аналитическое управление администрации города Перми для размещения в течение 5 рабочих дней со дня подписания распоряжения на официальном сайте муниципального образования город Пермь в информационно-телекоммуникационной сети Интернет;

7.2. в территориальный орган администрации города Перми по месту нахождения земельных участков для размещения в общедоступных местах (на досках объявлений, размещенных во всех подъездах многоквартирного дома, или в пределах земельного участка, на котором расположен многоквартирный дом) в течение 5 рабочих дней со дня подписания распоряжения;

7.3. в управление по общим вопросам администрации города Перми для опубликования распоряжения (за исключением приложений к нему) в течение 5 рабочих дней со дня подписания распоряжения в печатном средстве массовой информации «Официальный бюллетень органов местного самоуправления муниципального образования город Пермь»;

7.4. в ОАО «МРСК Урала» (ИНН 6671163413);

7.5. правообладателям земельных участков, в отношении которых принято решение об установлении публичного сервитута в отдельных целях;

7.6. в орган, осуществляющий государственный кадастровый учет и государственную регистрацию прав, в течение 5 рабочих дней со дня подписания настоящего распоряжения.

8. Настоящее распоряжение вступает в силу со дня подписания.

9. Контроль за исполнением настоящего распоряжения возложить на заместителя начальника департамента земельных отношений администрации города Перми Хайруллину К.М.

Исполняющий обязанности заместителя
главы администрации города Перми -
начальника департамента земельных
отношений администрации города Перми Е.Н. Гонцова

АДМИНИСТРАЦИЯ ГОРОДА ПЕРМИ
ЗАМЕСТИТЕЛЬ ГЛАВЫ АДМИНИСТРАЦИИ ГОРОДА ПЕРМИ-НАЧАЛЬНИК ДЕПАРТАМЕНТА ЗЕМЕЛЬНЫХ ОТНОШЕНИЙ
РАСПОРЯЖЕНИЕ

31.01.2022 № 21-01-03-332

Об установлении публичного сервитута в отдельных целях

На основании статей 39.37, 39.43 Земельного кодекса Российской Федерации, статьи 3.6 Федерального закона от 25 октября 2001 г. № 137-ФЗ «О введении в действие Земельного кодекса Российской Федерации», Положения о департаменте земельных отношений администрации города Перми, утвержденного решением Пермской городской Думы от

24 февраля 2015 г. № 39, ходатайства ОАО «МРСК Урала» об установлении публичного сервитута от 16 декабря 2021 г. № 21-01-06-17248:

1. Установить публичный сервитут в отдельных целях в отношении земельного участка с кадастровым номером 59:01:4411491:49, расположенного по адресу: г. Пермь, Свердловский район, в районе станции Бахаревка, на срок 48 лет 11 месяцев для размещения объекта электросетевого хозяйства ВЛ 0,4 кВ от ТП 6213, от ТП 6147, от ТП 6361, от ТП 6207, от ТП 6204, от ТП 6254, от ТП 6379, входящего в состав электросетевого комплекса «Подстанция 110/10 кВ «Бахаревка» с линиями электропередачи и трансформаторными подстанциями с кадастровым номером 59:00:0000000:7856, принадлежащего на праве собственности «МРСК Урала» которое подтверждается выпиской из Единого государственного реестра недвижимости от 26 декабря 2021 г. № КУВИ-002/2021-172532895.

2. Утвердить границы публичного сервитута в отдельных целях согласно приложению к настоящему распоряжению (схема расположения границ публичного сервитута, (условный номер 11491:41ПС)).

3. Плата за публичный сервитут в отдельных целях не устанавливается.

4. Утвердить прилагаемый график проведения работ при осуществлении деятельности, для обеспечения которой устанавливается публичный сервитут в отдельных целях.

5. Порядок установления зон с особыми условиями использования территорий и содержание ограничений прав на земельные участки в границах таких зон установлены постановлением Правительства Российской Федерации от 24 февраля 2009 г. № 160 «О порядке установления охранных зон объектов электросетевого хозяйства и особых условий использования земельных участков, расположенных в границах таких зон».

6. ОАО «МРСК Урала» (ИНН 6671163413) обязано привести земельный участок в состояние, пригодное для его использования в соответствии с разрешенным использованием, в срок не позднее, чем 3 месяца после завершения эксплуатации инженерного сооружения, для размещения которого был установлен публичный сервитут.

7. Отделу по рассмотрению сервитутов в течение 2 рабочих дней со дня подписания направить копию настоящего распоряжения:

7.1. в информационно-аналитическое управление администрации города Перми для размещения в течение 5 рабочих дней со дня подписания распоряжения на официальном сайте муниципального образования город Пермь в информационно-телекоммуникационной сети Интернет;

7.2. в управление по общим вопросам администрации города Перми для опубликования распоряжения (за исключением приложений к нему) в течение 5 рабочих дней со дня подписания распоряжения в печатном средстве массовой информации «Официальный бюллетень органов местного самоуправления муниципального образования город Пермь»;

7.3. в ОАО «МРСК Урала» (ИНН 6671163413);

7.4. в орган, осуществляющий государственный кадастровый учет и государственную регистрацию прав, в течение 5 рабочих дней со дня подписания настоящего распоряжения.

8. Настоящее распоряжение вступает в силу со дня подписания.

9. Контроль за исполнением настоящего распоряжения возложить на заместителя начальника департамента земельных отношений администрации города Перми Хайруллину К.М.

Исполняющий обязанности заместителя
главы администрации города Перми -
начальника департамента земельных
отношений администрации города Перми Е.Н. Гонцова

АДМИНИСТРАЦИЯ ГОРОДА ПЕРМИ

НАЧАЛЬНИК УПРАВЛЕНИЯ ЖИЛИЩНЫХ ОТНОШЕНИЙ

РАСПОРЯЖЕНИЕ

22.04.2022 № 059-11-01-04-317

Об изъятии для муниципальных нужд земельного участка, на котором расположен многоквартирный дом, признанный аварийным и подлежащим сносу

На основании статьи 279 Гражданского кодекса Российской Федерации, статей 11, 49, 56.2, 56.3, 56.6 Земельного кодекса Российской Федерации, части 10 статьи 32 Жилищного кодекса Российской Федерации, Положения об управлении жилищных отношений администрации города Перми, утвержденного решением Пермской городской Думы от 12 сентября 2006 г. № 213 «Об управлении жилищных отношений администрации города Перми», распоряжения начальника управления жилищных отношений администрации города Перми от 29 декабря 2015 г. № СЭД-11-01-04-211 «О признании многоквартирного дома аварийным и подлежащим сносу»:

1. Изъять для муниципальных нужд города Перми земельный участок, расположенный под многоквартирным жилым домом, признанным аварийным и подлежащим сносу, с кадастровым номером 59:01:4311108:20 площадью 2163,0 кв. м по ул. Инженерной, д. 18 в Мотовилихинском районе города Перми.

2. Общему отделу в течение 2 рабочих дней со дня подписания направить копию настоящего распоряжения:

2.1. в информационно-аналитическое управление администрации города Перми для размещения в течение 10 календарных дней со дня подписания на официальном сайте муниципального образования город Пермь в информационно-телекоммуникационной сети Интернет;

2.2. в управление по общим вопросам администрации города Перми для опубликования в течение 10 календарных дней со дня подписания в печатном средстве массовой информации «Официальный бюллетень органов местного самоуправления муниципального образования город Пермь»;

2.3. в департамент земельных отношений администрации города Перми для включения сведений в информационную систему управления землями на территории города Перми;

2.4. в департамент градостроительства и архитектуры администрации города Перми для внесения сведений в автоматизированную информационную систему обеспечения градостроительной деятельности города Перми.

3. Отделу расселения жилищного фонда в течение 10 календарных дней со дня подписания распоряжения направить копию настоящего распоряжения письмом с уведомлением о вручении:

3.1. правообладателям земельного участка, указанного в пункте 1 настоящего распоряжения, жилого (нежилого) помещения, находящегося в многоквартирном жилом доме, расположенном на изымаемом земельном участке;

3.2. в орган, осуществляющий государственный кадастровый учет и государственную регистрацию прав.

4. Настоящее распоряжение вступает в силу со дня подписания и действует в течение 3 лет со дня подписания.

5. Контроль за исполнением настоящего распоряжения возложить на заместителя начальника управления жилищных отношений администрации города Перми Екимову А.О.

Н.Н.Афанасьева

ПРАВОВЫЕ АКТЫ ТЕРРИТОРИАЛЬНЫХ ОРГАНОВ АДМИНИСТРАЦИИ ГОРОДА ПЕРМИ

АДМИНИСТРАЦИЯ ГОРОДА ПЕРМИ

ГЛАВА АДМИНИСТРАЦИИ ОРДЖОНИКИДЗЕВСКОГО РАЙОНА

РАСПОРЯЖЕНИЕ

25.04.2022 № 059-37-01-04-61

О принудительном демонтаже самовольно установленных (незаконно размещенных) движимых объектов

В соответствии с Положением о порядке выявления и демонтажа самовольно установленных и незаконно размещённых движимых объектов на территории города Перми, утверждённым решением Пермской городской Думы от 08 ноября 2015 г. № 192, Регламентом взаимодействия департамента экономики и промышленной политики администрации города Перми, территориальных органов администрации города Перми и муниципального учреждения, подведомственного функциональному органу администрации города Перми, осуществляющему функции в сфере управления и распоряжения муниципальным имуществом города Перми в сфере потребительского рынка, утвержденным постановлением администрации города Перми от 01 марта 2019 г. № 141, Типовым положением о территориальном органе администрации города Перми, утверждённым решением Пермской городской Думы от 29 января 2013 г. № 7:

1. Утвердить прилагаемый перечень самовольно установленных (незаконно размещенных) движимых объектов, подлежащих принудительному демонтажу и перемещению (далее – Объекты).

2. Сектору потребительского рынка администрации Орджоникидзевского района города Перми организовать мероприятия по принудительному демонтажу, перемещению и временному хранению в отношении объектов, указанных в перечне самовольно установленных (незаконно размещённых) движимых объектов, 04 мая 2022 г. с 09.00 часов.

3. Уполномоченным лицом, ответственным за организацию работ по принудительному демонтажу, перемещению и временному хранению Объектов, назначить Михайлову Майю Азатовну, начальника сектора потребительского рынка администрации Орджоникидзевского района города Перми.

4. Лицом, осуществляющим принудительный демонтаж, перемещение и временное хранение Объектов, является муниципальное казённое учреждение «Содержание муниципального имущества», адрес: 614015, г. Пермь, ул. Николая Островского, д. 27.

5. Определить место временного хранения демонтируемых Объектов по адресу: г. Пермь, ул. Волочаевская, 32.

6. Настоящее распоряжение вступает в силу со дня официального опубликования в печатном средстве массовой информации «Официальный бюллетень органов местного самоуправления муниципального образования город Пермь».

7. Общему отделу администрации Орджоникидзевского района города Перми обеспечить опубликование настоящего распоряжения в печатном средстве массовой информации «Официальный бюллетень органов местного самоуправления муниципального образования город Пермь».

8. Контроль за исполнением распоряжения возложить на первого заместителя главы администрации Орджоникидзевского района города Перми Казанцева В.Л.

Е.В. Карабатов

УТВЕРЖДЕН
распоряжением главы администрации
Орджоникидзевского района
города Перми
от 25.04.2022 № 059-37-01-04-61

ПЕРЕЧЕНЬ
самовольно установленных (незаконно размещенных) движимых объектов, подлежащих принудительному демонтажу и перемещению

№	Тип объекта	Адрес нахождения объекта (улица, дом)	Номер Объекта в Едином реестре самовольно установленных и незаконно размещенных движимых объектов, выявленных на территории города Перми	Дата и время начала работ по принудительному демонтажу	Единица измерения, шт.
1	НТО (павильон)	ул. Академика Веденеева, 43	2716	04.05.2022 с 09.00 час.	1
ИТОГО:					1

РАЗДЕЛ ВТОРОЙ
ОФИЦИАЛЬНАЯ ИНФОРМАЦИЯ

Департамент земельных отношений администрации города Перми в соответствии со статьей 39.18 Земельного кодекса Российской Федерации информирует о возможности предоставления земельных участков для индивидуального жилищного строительства

№	Площадь земельного участка (кв. м.)	Кадастровый номер земельного участка	Адрес или иное описание местоположения земельного участка
	Свердловский район		
1	1000	-	г. Пермь, Свердловский район

Заинтересованные лица имеют право подавать заявления о намерении участвовать в аукционе по продаже земельного участка или аукционе на право заключения договора аренды земельного участка.

Адрес места приема, даты начала и окончания приема заявлений:

г. Пермь, ул. Сибирская 15, каб.201

с 04.05.2022 по 02.06.2022

Способы подачи заявлений:

1. Посредством почтовой связи;

2. лично, в том числе через представителя, в департамент земельных отношений администрации города Перми (г. Пермь, ул. Сибирская, 15 понедельник, вторник, среда, четверг с 09:00 до 13:00 с 14:00 до 16:00, пятница с 09:00 до 12:00, кроме нерабочих и праздничных дней);

в форме электронных документов с использованием информационно-телекоммуникационной сети «Интернет» e-mail: dzo@gorodperm. ru

Приложение: на 1 л. в 1 экз.

СХЕМА РАСПОЛОЖЕНИЯ ЗЕМЕЛЬНОГО УЧАСТКА ИЛИ ЗЕМЕЛЬНЫХ УЧАСТКОВ НА КАДАСТРОВОМ ПЛАНЕ ТЕРРИТОРИИ



УТВЕРЖДЕНА
распоряжением начальника
департамента земельных отношений
от _____ № _____

Условный кадастровый номер земельного участка:		
Площадь земельного участка: 1000		
Обозначение характерных точек	Координаты, м	
	X	Y
1	508625.30	2242038.65
2	508642.74	2242074.65
3	508620.23	2242085.53
4	508602.79	2242049.53

Условные обозначения

- Граница образуемого участка
- Кадастровый квартал
- Красные линии

Масштаб 1:400

Система координат: МСК-59

Реестр вывесок, подлежащих принудительному демонтажу на территории Кировского района города Перми

№	Адрес (место) нахождения вывески, сведения о владельце вывески (о владельце здания, строения, сооружения, помещения, расположенного в здании, строении, на котором расположена вывеска, если владелец вывески не известен)	Дата направления ТО предупреждения о приведении вывески в соответствие требованиям к размещению вывесок, установленным Правилами благоустройства территории города Перми, утвержденными решением Пермской городской Думы от 15.12.2020 № 277 (далее - требования к размещению вывесок)	Срок для добровольного приведения вывески в соответствие требованиям к размещению вывесок (10 рабочих дней после дня получения предупреждения	Реквизиты распоряжения главы ТО о принудительном демонтаже вывески (дата вступления в силу распоряжения)	Срок для принудительного демонтажа (не более 1 месяца после вступления в силу распоряжения главы ТО о принудительном демонтаже)	Реквизиты акта демонтажа вывески	Дата добровольного приведения вывески в соответствие требованиям к размещению вывесок (в том числе добровольного демонтажа вывески)	Адрес (место) хранения демонтированной вывески, лицо, ответственное за хранение вывески, за исключением вывесок, не подлежащих хранению	Сумма оплаты демонтажа, перемещения, хранения вывески	Сведения о возмещении расходов
1	2	3	4	5	6	7	8	9	10	11
1029	ул. Генерала Панфилова, 14, ПАО «Сбербанк», вывеска буквы на подложке «Сбербанк России»	11/8/2021	3/30/2022							
1030	ул. Ласьвинская, 56а, ИП Гулузаде Т.М., вывеска буквы на подложке «Продукты»	11/8/2021	11/22/2021				11/19/2021			
1031	ул. Налимихинская, 41, ИП Каменских О.Р., вывеска баннер на фасаде здания «Продукты»	11/9/2021	11/23/2021				12/8/2021			
1032	ул. Налимихинская, 41, ИП Каменских О.Р., вывеска баннер на фасаде здания «Пиво, табак, яйца ……»	11/9/2021	11/23/2021				12/8/2021			
1033	ул. Химградская, 37, ИП Томилова Т.Е., вывеска буквы на подложке на фасаде здания «Парикмахерская»	11/9/2021	11/23/2021				11/25/2021			
1034	ул. Химградская, 37, ИП Томилова Т.Е., вывеска буквы на подложке на фасаде здания «Ангел»	11/9/2021	11/23/2021				11/25/2021			
1035	ул. Волгодонская, 14а/1, ИП Крючков Д.И., вывеска глухая оклейка витрины (в виде полос черного и белого цвета)	11/10/2021	12/25/2021				12/23/2021			
1036	ул. Волгодонская, 14а/1, ИП Крючков Д.И., вывеска глухая оклейка витрины (в виде полос черного и белого цвета)	11/10/2021	12/25/2021				12/23/2021			
1037	ул. Волгодонская, 14а/1, ИП Крючков Д.И., вывеска глухая оклейка витрины (в виде полос черного и белого цвета)	11/10/2021	12/25/2021				12/23/2021			
1038	ул. Волгодонская, 14а/1, ИП Крючков Д.И., вывеска глухая оклейка витрины «Сигареты Сигары Вэйпы Все для кальяна»	11/10/2021	12/25/2021				12/23/2021			
1039	ул. Волгодонская, 14а/1, ИП Крючков Д.И., вывеска глухая оклейка витрины «Режим работы»	11/10/2021	12/25/2021				12/23/2021			
1040	ул. Александра Невского, 8, Демкина Е.Н., вывеска баннер на фасаде здания «Йога клуб»	11/10/2021	11/24/2021				11/15/2021			

1041	ул. Липатова, 19, вывеска буквы на подложке на фасаде здания «Поликлиника»	11/16/2021	2/28/2022				3/31/2022			
1042	ул. Липатова, 19, вывеска буквы на подложке на фасаде здания «Травмпункт»	11/16/2021	2/28/2022				3/31/2022			
1043	ул. Маршала Рыбалко, 109, баннер на фасаде здания «Памятники»	11/16/2021	11/30/2021				11/24/2021			
1044	ул. Маршала Рыбалко, 109, баннер на фасаде здания «Швейные услуги»	11/16/2021	11/30/2021				11/24/2021			
1045	ул. Торговая, 14б, АО «Тендер», баннер на фасаде здания «Мы открыты»	11/17/2021	12/1/2021				11/29/2021			
1046	ул. Чистопольская, 17, ИП Сидорович Е.В., баннер на входной группе «Доставка суши»	11/17/2021	12/1/2021				11/29/2021			
1047	ул. М. Рыбалко, 84а, баннер на фасаде здания «Вкусная полезная вода»	11/18/2021	12/2/2021				12/7/2021			
1048	ул. М. Рыбалко, 84а, баннер на фасаде здания «Техносервис Ремонт техники …...»	11/18/2021	12/15/2021				1/11/2022			
1049	ул. М. Рыбалко, 84а, баннер на входной группе «Сеть компьютерных клиник № 595»	11/18/2021	12/2/2021				11/29/2021			
1050	ул. Волгодонская, 14, ООО «Пион», баннер на фасаде здания «Ткани»	11/19/2021	12/3/2021				12/6/2021			
1051	ул. Волгодонская, 14, ООО «Пион», баннер на входной группе «Продукты»	11/19/2021	12/3/2021				12/6/2021			
1052	ул. Адмирала Ушакова, 70а, ООО «ППК», баннер на входной группе «Шары с гелием»	11/19/2021	12/3/2021				12/7/2021			
1053	ул. Адмирала Ушакова, 70а, ООО «ППК», на фризе павильона вывеска «Фейерверки»	11/19/2021	2/25/2022				2/22/2022			
1054	ул. Чистопольская, 35/1, ИП Куканов А.А., баннер на фасаде здания «Овощи фрукты по доступным ценам»	11/19/2021	12/3/2021				12/6/2021			
1055	ул. Камышинская, 15, ООО «СПОТ», вывеска баннер на перилах входной группы «Аптека работает»	11/23/2021	12/7/2021				12/7/2021			
1056	ул. Камышинская, 15, ООО «СПОТ», вывеска баннер на перилах входной группы «Аптека работает»	11/23/2021	12/7/2021				12/7/2021			
1057	ул. Адмирала Ушакова, 207, вывеска баннер на входной группе «Мы открылись»	11/24/2021	12/8/2021				11/29/2021			
1058	ул. Химградская, 37, вывеска баннер с торца фасада здания «Продается помещение»	11/25/2021	12/9/2021				12/14/2021			
1059	ул. Химградская, 37, вывеска баннер с торца фасада здания «Продам»	11/25/2021	12/9/2021				12/14/2021			
1060	ул. Маршала Рыбалко, 87, ООО «РКСА», вывеска панно на входной группе «Автошкола»	11/25/2021	12/9/2021							
1061	ул. Маршала Рыбалко, 87, ООО «РКСА», вывеска световой короб на входной группе «Автошкола»	11/25/2021	12/9/2021							
1062	ул. Маршала Рыбалко, 87, ООО «РКСА», вывеска баннер на фасаде здания «Автопрофи групп»	11/25/2021	12/9/2021							
1063	ул. Маршала Рыбалко, 87, ООО «Вет клиника «Планета животных», вывеска баннер на фасаде здания «Клиника»	11/25/2021	12/9/2021							
1064	ул. Маршала Рыбалко, 87, ООО «Вет клиника «Планета животных», вывеска панно на входной группе «Планета животных»	11/25/2021	12/9/2021							
1065	ул. Ямпольская, 11, ООО «Дукат», вывеска баннер «Портсигары табак кальяны ….»	11/25/2021	12/9/2021							
1066	ул. Чистопольская, 35, ОАО «Контракт», вывеска баннер на входной группе «База ОАО Контракт»	11/26/2021	2/28/2022							
1067	ул. Чистопольская, 35, ОАО «Контракт», вывеска баннер на входной группе «Деревенское свежее охлажденное мясо»	11/26/2021	12/10/2021				12/3/2021			

1068	ул. Чистопольская, 35, ОАО «Контракт», вывеска баннер на входной группе «Лопаты для уборки снега»	11/26/2021	12/10/2021				12/3/2021			
1069	ул. Чистопольская, 35, ОАО «Контракт», вывеска баннер на входной группе «Элит-текстиль»	11/26/2021	12/10/2021				12/3/2021			
1070	ул. Торговая, 7, вывеска отдельно стоящие буквы «OZON», размещена не в соответствии с колерным паспортом	11/29/2021	1/30/2022				1/28/2022			
1071	ул. Торговая, 7, ООО «ЦВП», вывеска буквы на подложке на входной группе «Восток центр выгодных покупок»	11/29/2021	1/30/2022				1/28/2022			
1072	ул. Торговая, 7, ООО «ЦВП», вывеска на входной группе «Восток режим работы», не соответствует размерам	11/29/2021	1/30/2022				1/28/2022			
1073	ул. Торговая, 7, ООО «ЦВП», вывеска буквы на подложке на входной группе «Восток всегда выгодные скидки и акции»	11/29/2021	1/30/2022				1/28/2022			
1074	ул. Закамская, 2в, ИП Кафян С.Н., вывеска световое панно на входной группе «Кафе Застолье»	11/29/2021	12/13/2021				1/11/2022			
1075	ул. Закамская, 2в, ИП Кафян С.Н., вывеска баннер на входной группе «Кафе Застолье»	11/29/2021	12/13/2021				1/11/2022			
1076	ул. Худанина, 11, ИП Кормачева Т.Л., вывеска буквы на подложке «Продукты Табак»	11/29/2021	12/24/2021				12/23/2021			
1077	ул. Чистопольская, 29, ООО «ТП Б-М-Е», вывеска баннер на фасаде здания «Ткани и фурнитура»	12/1/2021	12/15/2021				12/6/2021			
1078	ул. Чистопольская, 29, ООО «ТП Б-М-Е», вывеска баннер на фасаде здания «Рабочий стиль»	12/1/2021	12/15/2021				12/6/2021			
1079	ул. Маршала Рыбалко, 78, ИП Паун Д.В., вывеска баннер на входной группе «Ткани»	12/1/2021	12/27/2021							
1080	ул. Маршала Рыбалко, 84а, ПАО «Ростелеком», вывеска баннер на фасаде здания «Аренда 3 этаж»	12/1/2021	12/15/2021				1/11/2022			
1081	ул. Ласьвинская, 72, ООО «УК «ЖК Кировский», вывеска баннер на фасаде здания «Ремонт обуви»	12/1/2021	12/15/2021							
1082	ул. Химградская, 35, ООО «ППК», вывеска баннер на фасаде здания «Магазин фейерверков Пироман»	12/1/2021	12/15/2021				1/12/2022			
1083	ул. Химградская, 35, ООО «ППК», вывеска баннер на фасаде здания «Магазин фейерверков Пироман»	12/1/2021	12/15/2021				1/12/2022			
1084	ул. Чебоксарская, 27, ИП Зырянова Н.Г., вывеска световое панно на фасаде здания «Продукты»	12/1/2021	12/27/2021				12/30/2021			
1085	ул. Богдана Хмельницкого, 37, ООО «Шаврин и Годовалов», вывеска баннер на фасаде здания «Автостоянка»	12/1/2021	12/15/2021				12/14/2021			
1086	ул. Богдана Хмельницкого, 37, ООО «Шаврин и Годовалов», вывеска баннер на фасаде здания «Скидка на мойку автомобиля в ночное время»	12/1/2021	12/15/2021				12/14/2021			
1087	ул. Богдана Хмельницкого, 37, ООО «Шаврин и Годовалов», вывеска баннер на фасаде здания «Всего 100 рублей за кв. метр»	12/1/2021	12/15/2021				12/14/2021			
1088	ул. Богдана Хмельницкого, 37, ООО «Шаврин и Годовалов», вывеска баннер на фасаде здания «Пост самообслуживания»	12/1/2021	12/15/2021				12/14/2021			
1089	ул. Калинина, 36, ООО «УК Гарант», вывеска баннер на входной группе «Ремонт обуви»	12/2/2021	12/16/2021				12/6/2021			
1090	ул. Автозаводская, 2а, ООО «Розмарин», вывеска баннер на входной группе «CAFÉ ROZMARIN»	12/2/2021	2/16/2022							
1091	ул. Автозаводская, 2а, ООО «Розмарин», вывеска баннер на фасаде здания «ROZMARIN алкогольные напитки на разлив круглосуточно»	12/2/2021	2/16/2022							
2022 год										

1092	ул. Маршала Рыбалко, 97, ИП Максимов И.А., вывеска буквы на подложке на фасаде здания «Салон красоты»	1/11/2022	1/25/2022				1/24/2022			
1093	ул. Маршала Рыбалко, 97, ИП Максимов И.А., вывеска баннер на входной группе «An. Maks»	1/11/2022	1/25/2022				1/24/2022			
1094	ул. Маршала Рыбалко, 97, ИП Максимов И.А., вывеска баннер на входной группе «An. Maks»	1/11/2022	1/25/2022				1/24/2022			
1095	ул. Адмирала Ушакова, 207, вывеска баннер на входной группе «Дискотеки каждую пятницу и субботу»	1/11/2022	1/25/2022				1/18/2022			
1096	ул. Маршала Рыбалко, 43, ООО «ППК», вывеска буквы на подложке на фасаде здания «Фейерверки»	1/11/2022	1/25/2022				1/20/2022			
1097	ул. Маршала Рыбалко, 43, ООО «ППК», вывеска баннер на фасаде здания «Салюты»	1/11/2022	1/25/2022				1/20/2022			
1098	ул. Маршала Рыбалко, 43, ООО «ППК», вывеска баннер на фасаде здания «Фейерверки пиролайк»	1/11/2022	1/25/2022				1/20/2022			
1099	ул. Маршала Рыбалко, 81д, ООО «ППК», вывеска баннер на фасаде здания «Фейерверки Салюты»	1/11/2022	1/25/2022				1/18/2022			
1100	ул. Маршала Рыбалко, 81д, ООО «ППК», вывеска буквы на подложке на фасаде здания «Фейерверки»	1/11/2022	1/25/2022				1/18/2022			
1101	ул. Маршала Рыбалко, 43, ИП Раскин Р.А., вывеска баннер на фасаде здания «ОХАРА Новогодние скидки»	1/12/2022	1/26/2022				1/26/2022			
1102	ул. Химградская, 37, ООО «УК «ЖКХ Кировский», вывеска баннер на фасаде здания «Трактир на Ласьвинской»	1/12/2022	1/26/2022				1/18/2022			
1103	ул. Химградская, 37, ООО «УК «ЖКХ Кировский», вывеска баннер на фасаде здания «Трактир на Ласьвинской проведение банкетов»	1/12/2022	1/26/2022				1/18/2022			
1104	ул. Кировоградская, 71, ООО «СК « Кама Дент», вывеска световой короб на фасаде здания «Стоматология»	1/12/2022	1/26/2022				1/25/2022			
1105	ул. Автозаводская, 21, вывеска баннер на фасаде здания «Uprof Dom сдаются в аренду торговые площади»	1/20/2022	1/26/2022				3/11/2022			
1106	ул. Автозаводская, 21, вывеска баннер на фасаде здания «Клуб «Куба» на Ветлужской 58 «	1/20/2022	1/26/2022				3/11/2022			
1107	ул. Автозаводская, 21, вывеска баннер на фасаде здания «Сауна расслабон»	1/20/2022	1/26/2022				3/11/2022			
1108	ул. Автозаводская, 21, вывеска баннер на фасаде здания «АНО «Защита» Юрист»	1/20/2022	1/26/2022				3/11/2022			
1109	ул. Автозаводская, 21, вывеска баннер на фасаде здания «Сириус Спектрон»	1/20/2022	1/26/2022							
1110	ул. Автозаводская, 21, вывеска баннер на фасаде здания «АНО «Защита» Юридические услуги»	1/20/2022	1/26/2022							
1111	ул. Автозаводская, 21, вывеска панно на фасаде здания «Сауна номера»	1/20/2022	1/26/2022							
1112	ул. Автозаводская, 21, вывеска панно на входной группе здания «Туристические агенство»	1/20/2022	1/26/2022							
1113	ул. Автозаводская, 21, вывеска панно на входной группе здания «Сириус»	1/20/2022	1/26/2022							
1114	ул. Автозаводская, 21, вывеска баннер на входной группе здания «Ремонт обуви «Каблучок»	1/20/2022	1/26/2022							
1115	ул. Автозаводская, 21, вывеска баннер на входной группе здания «Всем Строй ремонт»	1/20/2022	1/26/2022							
1116	ул. Автозаводская, 21, вывеска баннер на входной группе здания «Аренда»	1/20/2022	1/26/2022							

1117	ул. Автозаводская, 21, вывеска баннер на входной группе здания «Ремонт обуви изготовление ключей»	1/20/2022	1/26/2022							
1118	ул. Автозаводская, 21, вывеска баннер на опоре козырька входной группе здания «Каблучок»	1/20/2022	1/26/2022							
1119	ул. Адмирала Ушакова, 32, вывеска баннер на ограждении «Формула мебели Цокольный этаж»	1/27/2022	1/28/2022				2/4/2022			
1120	ул. Адмирала Ушакова, 32, вывеска баннер на ограждении «Формула мебели Диван НЕО -7 (с изображением дивана)»	1/27/2022	1/28/2022				2/4/2022			
1121	ул. Адмирала Ушакова, 32, вывеска баннер на ограждении «Тайский СПА-центр»	1/27/2022	1/28/2022				2/21/2022			
1122	ул. Адмирала Ушакова, 32, вывеска баннер на ограждении «Sabai-Sabai открой тайскую СПА-Терапию»	1/27/2022	1/28/2022				2/21/2022			
1123	ул. Химградская, 37, вывеска баннер на фасаде здания «Бар Бунгало Рунж «У нас не горчит»	1/28/2022	1/31/2022				3/2/2022			
1124	ул. Химградская, 37, вывеска баннер на входной группе «Бар Бунгало Лунж»	1/28/2022	1/31/2022							
1125	ул. Богдана Хмельницкого, 11/2, вывеска баннер на фасаде здания «Продукты Добро пожаловать Низкие цены»	1/28/2022	1/31/2022							
1126	ул. Богдана Хмельницкого, 11/2, вывеска короб на фасаде здания «Продукты»	1/28/2022	1/31/2022							
1127	ул. Богдана Хмельницкого, 11/2, вывеска баннер на входной группе здания «Продукты»	1/28/2022	1/31/2022							
1128	ул. Богдана Хмельницкого, 11/2, вывеска панно на входной группе здания «Продукты Хмельницкий»	1/28/2022	1/31/2022							
1129	ул. Запольская, 20, вывеска баннер на фасаде здания «Аренда складских, жилых, офисных помещений»	2/3/2022	2/4/2022				2/9/2022			
1130	ул. Адмирала Ушакова, 70а, ООО «ППК», баннер на входной группе «Фейерверки товары для праздника»	2/3/2022	2/4/2022				2/9/2022			
1131	ул. Маршала Рыбалко, 36, вывеска баннер на фасаде здания «Ателье»	2/3/2022	2/4/2022							
1132	ул. Маршала Рыбалко, 36, вывеска баннер на фасаде здания «Ремонт обуви, изготовление ключей»	2/3/2022	2/4/2022							
1133	ул. Маршала рыбалко, 45, вывеска буквы на подложке «Разливные напитки - Снеки - Рыба»	2/3/2022	2/4/2022							
1134	ул. Кировоградская, 38, вывеска баннер на фасаде здания «Автотехцентр Лидер»	2/3/2022	2/4/2022							
1135	ул. Кировоградская, 38, вывеска баннер на фасаде здания «таксопарк Драйв»	2/3/2022	2/4/2022							
1136	ул. Кировоградская, 38, вывеска баннер на ограждении фасада здания «кафе Еребуни»	2/3/2022	2/4/2022				3/3/2022			
1137	ул. Магистральная, 12б, вывеска на фасаде здания «Замена масла»	2/3/2022	2/4/2022				4/14/2022			
1138	ул. Адмирала Ушакова, 70а, баннер на входной группе «Аренда»	2/9/2022	2/9/2022				2/11/2022			
1139	ул. Кировоградская, 38, вывеска баннер на входной группе «Адвокаты»	2/11/2022	2/14/2022							
1140	ул. Адмирала Нахимова, 23а, вывсека баннер на фасаде здания «Ламинирование ресниц, биотатуаж»	2/11/2022	2/14/2022							
1141	ул. Адмирала Нахимова, 23а, вывеска буквы на подложке «Агенство недвижимости Квартира»	2/11/2022	2/14/2022							
1142	ул. Адмирала Нахимова, 23а, вывеска буквы на подложке «Юридический кабинет Рябсевских»	2/11/2022	2/14/2022							
1143	ул. Магистральная, 89, вывеска баннер «Батут центр»	2/11/2022	2/14/2022							

1144	ул. Кировоградская, 65а, вывеска баннер на ограждении здания «Автомойка Шиномонтаж»	2/11/2022	2/14/2022				3/3/2022			
1145	ул. Маршала Рыбалко, 35, вывеска баннер на фасаде здания «Автозапчасти»	2/11/2022	2/14/2022							
1146	ул. Чистопольская, 26, вывеска баннер на ограждении здания «Русский фейерверк Салюты»	2/11/2022	2/14/2022				3/14/2022			
1147	ул. Адмирала Нахимова, 19, вывеска баннер на входной группе «Аренда»	2/11/2022	2/14/2022				4/14/2022			
1148	ул. Автозаводская, 44, ТЦ «Союз», баннер на фасаде здания «Аренда»	2/17/2022	2/18/2022				3/11/2022			
1149	ул. Закамская, 37, вывеска баннер на фасаде здания «Агенство недвижимости Камские огни»	2/17/2022	2/18/2022							
1150	ул. Маршала Рыбалко, 36, вывеска баннер на входной группе «Агенство недвижимости Жизнь»	2/17/2022	2/18/2022							
1151	ул. Маршала Рыбалко, 36, вывеска буквы на подложке на козырьке входной группы «Продукты»	2/17/2022	2/18/2022							
1152	ул. Маршала Рыбалко, 36, вывеска буквы на подложке на фасаде здания «Овощи Фрукты»	2/17/2022	2/18/2022				3/11/2022			
1153	ул. Маршала Рыбалко, 36, вывеска буквы на подложке на фасаде здания «Бакалея Пиво Квас Приходите ждем мы Вас»	2/17/2022	2/18/2022				3/11/2022			
1154	ул. Маршала Рыбалко, 38, вывеска баннер на фасаде здания «DIAMON Табак Сигареты»	2/17/2022	2/18/2022							
1155	ул. Магистральная, 88, ИП Зорин К.С., вывеска баннер на ограждении «ТД Металлург»	2/17/2022	2/18/2022							
1156	ул. Магистральная, 88, вывеска баннер на ограждении «Автовесы»	2/17/2022	2/18/2022							
1157	ул. Магистральная, 88, вывеска баннер на ограждении «Аренда офисных и складских помещений»	2/17/2022	2/18/2022							
1158	ул. Магистральная, 88, вывеска баннер на ограждении «автомойка, Сауна»	2/17/2022	2/18/2022							
1159	ул. Магистральная, 88, вывеска баннер на ограждении «Прием лома»	2/17/2022	2/18/2022							
1160	ул. Сокольская, 5, вывеска баннер на фасаде здания «Шиномонтаж сезонное хранение»	2/25/2022	2/28/2022							
1161	ул. Сокольская, 5, вывеска баннер на фасаде здания «Шиномонтаж»	2/25/2022	2/28/2022							
1162	ул. Сокольская, 5, вывеска баннер на фасаде здания «Обувь детская женская мужская»	2/25/2022	2/28/2022							
1163	ул. Сокольская, 5, вывеска баннер на фасаде здания «Аренда»	2/25/2022	2/28/2022							
1164	ул. Маршала Рыбалко, 38, «Бристоль», вывеска баннер на входной группе «В развивающуюся сеть магазинов требуются Администратор Продавцы»	2/25/2022	2/28/2022				3/11/2022			
1165	ул. Маршала Рыбалко, 74, вывеска баннер на перилах входной группы «Травы, сборы, масла …»	2/25/2022	2/28/2022				4/14/2022			
1166	ул. Маршала Рыбалко, 78, вывеска баннер на фасаде здания «Агенство недвижимости Портал-Риэл»	2/25/2022	2/28/2022							
1167	ул. Маршала Рыбалко, 78, баннер на фасаде здания «Изображение солдата»	2/25/2022	2/28/2022							
1168	ул. Маршала Рыбалко, 78, баннер на фасаде здания «75 лет Победы 13945-2020»	2/25/2022	2/28/2022				4/14/2022			
1169	ул. Богдана Хмельницкого, 30 магазин «Хороший», вывеска буквы на подложке на входной группе «Игрушки и сувениры Парфюмерия и косметика ,,,»	2/25/2022	2/28/2022							
1170	ул. Ласьвинская, 37, ТЦ «Строймастер», вывеска баннер на ограждении «Мебель Вам дешевле не найти»	3/2/2022	3/4/2022				4/5/2022			

1171	ул. Танцорова, 27, вывеска баннер на фасаде здания «Табак Пиво Напитки Снэки»	3/4/2022	3/5/2022							
1172	ул. Танцорова, 27, вывеска баннер на фасаде здания «Табак Пиво Напитки Снэки»	3/4/2022	3/5/2022							
1173	ул. Танцорова, 27, вывеска баннер на фасаде здания «Колбасы Молоко Кондителрские изделия»	3/4/2022	3/5/2022							
1174	ул. Танцорова, 27, вывеска буквы на подложке на фасаде здания «Продукты Табак»	3/4/2022	3/5/2022							
1175	ул. Калинина, 68, вывеска баннер на козырьке входной группы «Добро пожаловать»	3/4/2022	3/5/2022							
1176	ул. Калинина, 68, вывеска баннер на козырьке входной группы «Ярмарка полезных подарков»	3/4/2022	3/5/2022				4/14/2022			
1177	ул. Калинина, 68, вывеска панно на перилах входной группы «Свежий мед Соты Ягоды Травы»	3/4/2022	3/5/2022				4/14/2022			
1178	ул. Калинина, 46, вывеска баннер на фасаде здания «Аренда 8908246….»	3/4/2022	3/5/2022				3/30/2022			
1179	ул. Чистопольская, 17, вывеска баннер на входной группе «СушкинЪ»	3/4/2022	3/5/2022				3/25/2022			
1180	ул. Чистопольская, 17, вывеска баннер на входной группе «Доставка Роллы и Пицца»	3/4/2022	3/5/2022				3/25/2022			
1181	ул. Ардатовская, 62, вывеска баннер на ограждении «Мандарин»	3/11/2022	3/14/2022				4/14/2022			
1182	ул. Теплоходная, 14, вывеска баннер на фасаде здания «Пермский хлеб»	3/11/2022	3/14/2022							
1183	ул. Чистопольская, 21а, вывеска баннер на фасаде здания «70 лет Победы»	3/11/2022	3/14/2022							
1184	ул. Победы, 35, вывеска баннер на фасаде здания «Аптека»	3/11/2022	3/14/2022							
1185	ул. Победы, 35, вывеска баннер на фасаде здания «Кондитерские изделия Лакомка»	3/11/2022	3/14/2022							
1186	ул. Победы, 35, вывеска баннер на фасаде здания «Изображение чаши с змеей»	3/11/2022	3/14/2022							
1187	ул. Победы, 57, вывеска баннер на фасаде здания «Удобрения-Грунты-Рассада»	3/11/2022	3/14/2022							
1188	ул. Победы, 57, вывеска баннер на фасаде на входной группе «Продукты»	3/11/2022	3/14/2022							
1189	ул. Победы, 57, вывеска баннер на фасаде на входной группе «Продукты»	3/11/2022	3/14/2022							
1190	ул. Липатова, 25/1, вывеска баннер на козырьке навеса АЗС «Юком Ойл»	3/11/2022	3/14/2022							
1191	ул. Липатова, 25/1, вывеска баннер на козырьке навеса АЗС «Юком Ойл»	3/11/2022	3/14/2022							
1192	ул. Торговая, 7, вывеска панно на фасаде здания «Приглашаем на работу…»	3/15/2022	3/18/2022				3/17/2022			
1193	ул. Торговая, 7, вывеска на фасаде здания «Акции»	3/15/2022	3/18/2022				3/17/2022			
1194	ул. Торговая, 7, вывеска на фасаде здания «Акции»	3/15/2022	3/18/2022				3/17/2022			
1195	ул. Адмирала Ушакова, 207а, кафе «Мармарис», вывеска баннер на ограждении «Дискотеки»	3/17/2022	3/18/2022							
1196	ул. Липатова, 13/2, вывеска буквы на подложке над торговым павильоном «Дам Деньги»	3/17/2022	3/18/2022							
1197	ул. Маршала Рыбалко, 88, магазин «Зооклуб», вывеска баннер на входной группе «Мы открыты»	3/17/2022	3/18/2022							
1198	ул. Байкальская, 7б, магазин «Пятерочка», вывеска баннер на фасаде здания «Мы открылись»	3/17/2022	3/18/2022				4/19/2022			

1199	ул. Байкальская, 7б, магазин «Пятерочка», вывеска баннер на фасаде здания «Приглашаем на работу ….»	3/17/2022	3/18/2022				4/19/2022			
1200	ул. Волгодонская, 9, «Аптека», вывеска буквы на подложке на входной группе «Аптека»	3/17/2022	3/18/2022				3/22/2022			
1201	ул. Калинина, 46, ИП Гладких А.Г., баннер на входной группе «Мы открыты»	3/17/2022	3/18/2022							
1202	ул. Калинина, 46, ИП Гладких А.Г., баннер на входной группе «Шарлотка ароматная свежая выпечка»	3/17/2022	3/18/2022				4/7/2022			
1203	ул. Калинина, 46, ИП Гладких А.Г., баннер на фасаде здания «Кулинария»	3/17/2022	3/18/2022							
1204	ул. Калинина, 46, ИП Гладких А.Г., баннер на фасаде здания «Пекарня»	3/17/2022	3/18/2022							
1205	ул. Калинина, 46, ИП Гладких А.Г., вывеска панно на входных дверях «Режим работы»	3/17/2022	3/18/2022							
1206	ул. Маршала Рыбалко, 43, м-н «ОХАРА», вывеска баннер на фасаде «Новая коллекция 2022»	3/24/2022	3/25/2022							
1207	ул. Маршала Рыбалко, 43, м-н «ОХАРА», вывеска баннер на фасаде «Весна новая коллекция»	3/24/2022	3/25/2022							
1208	ул. Калинина, 28, вывеска баннер на ограждении здания «Шиномонтаж»	3/24/2022	3/25/2022							
1209	ул. Калинина, 50, вывеска баннер на перилах входной группы «Игринские и Кудымкарские колбасы Молочная продукция из Удмуртии»	3/24/2022	3/25/2022							
1210	ул. Калинина, 50, вывеска баннер на перилах входной группы «Игринские и Кудымкарские колбасы Молочная продукция из Удмуртии»	3/24/2022	3/25/2022							
1211	ул. Ласьвинская, 21, АО «Тандер», вывеска баннер на фасаде здания «Цены которые радуют»	3/24/2022	3/25/2022							
1212	ул. Маршала Рыбалко, 86/ул. Липатова, 12, вывеска баннер над входной группой «Магазин рыболов - турист»	3/24/2022	3/25/2022							
1213	ул. Маршала Рыбалко, 90, м-н «Обувной перекресток», вывеска панно на фасаде здания «Требуется продавец»	3/24/2022	3/25/2022				4/7/2022			
1214	ул. Маршала Рыбалко, 90, м-н «Обувной перекресток», вывеска панно на перилах входной группы «Носки»	3/24/2022	3/25/2022				4/7/2022			
1215	ул. Маршала Рыбалко, 90, м-н «Обувной перекресток», вывеска панно на перилах входной группы «Маски»	3/24/2022	3/25/2022				4/7/2022			
1216	ул. Маршала Рыбалко, 90, м-н «Обувной перекресток», вывеска панно на перилах входной группы «Акция 4=5»	3/24/2022	3/25/2022				4/7/2022			
1217	ул. Черниговская, 1, вывеска баннер на фасаде здания «Аренда»	4/1/2022	4/8/2022				4/12/2022			
1218	ул. Черниговская, 1, вывеска баннер на фасаде здания «Мини Лента Скоро открытие»	4/1/2022	4/8/2022				4/12/2022			
1219	ул. Маршала Рыбалко, 81а, вывеска баннер на фасаде павильона «Аренда»	4/1/2022	4/8/2022				4/12/2022			
1220	ул. Адмирала Нахимова, 20, вывеска панно на фасаде здания «Бухгалтерские услуги»	4/1/2022	4/8/2022							
1221	ул. Автозаводская, 30, баннер на фасаде здания «Аренда»	4/1/2022	4/8/2022							
1222	ул. Адмирала Ушакова, 32, вывеска баннер на фасаде здания «мы открылись»	4/1/2022	4/8/2022							
1223	ул. Калинина, 30, вывеска панно на входной группе «У Гомера»	4/1/2022	4/8/2022							
1224	ул. Калинина, 30, вывеска панно на входной группе «Режим работы»	4/1/2022	4/8/2022							
1225	ул. Адмирала Ушакова, 20а, на ограждении дома вывеска баннер «Автопарковка»	4/1/2022	4/8/2022							

1226	ул. Маршала Рыбалко, 87, вывеска баннер на входной группе «Брюки»	4/1/2022	4/8/2022							
1227	ул. Витимская, 1/1, вывеска баннер на ограждении «Прием лома»	4/8/2022								
1228	ул. Витимская, 1/1, вывеска баннер на ограждении «Прием лома»	4/8/2022								
1229	ул. Витимская, 1/1, вывеска баннер на ограждении «Прием лома»	4/8/2022								
1230	ул. Витимская, 1/1, вывеска баннер на ограждении «Запчасти к электро-, бензо- инструменту …..»	4/8/2022								
1231	ул. Вольская, 17, вывеска баннер «Завод Проф бетон»	4/8/2022								
1232	ул. Сысольская, 16а, «Автомойка циклон» вывеска баннер на фасаде здания «Самообслуживание…»	4/7/2022								
1233	ул. Калинина, 60, вывеска буквы на подложке на фасаде здания «Клиника медтест»	4/7/2022								
1234	ул. Кировоградская, 122, вывеска баннер на ограждении «Продам»	4/7/2022								
1235	ул. Фадеева, 10, вывеска баннер на фасаде здания «АН Авеню Продажа/Аренда»	4/7/2022								
1236	ул. Фадеева, 8, вывеска баннер на фасаде здания «АН Перспектива Продажа»	4/7/2022								
1237	ул. Черниговская, 1, ООО «Лента», вывеска баннер на фасаде здания «Мини Лента Мы открыты для Вас»	4/12/2022								
1238	ул. Мензелинская, 14, вывеска баннер на фасаде здания «Комиссионный магазин»	4/14/2022					4/19/2022			
1239	ул. Мензелинская, 14, вывеска баннер на фасаде здания «Мы открылись»	4/14/2022					4/19/2022			
1240	ул. Кировоградская, 150, вывеска баннер на ограждении здания «Только сегодня цена от 50 тыс руб за кв. м»	4/14/2022					4/19/2022			
1241	ул. Ласьвинская, 38, вывеска баннер на козырьке входной группы «Деньги для бизнеса»	4/22/2022								
1242	ул. Адмирала Ушакова, 207, вывеска баннер на сооружении «Автосервис Шиномонтаж»	4/22/2022								
1243	ул. Адмирала Ушакова, 207, вывеска баннер на сооружении «Автосалон на Ушакова 207А»	4/22/2022								
1244	ул. Адмирала Ушакова, 207, вывеска баннер на сооружении «Автосалон на Ушакова 207А»	4/22/2022								
1245	ул. Вольская, 36, вывеска баннер на фасаде здания «Аренда Продажа»	4/22/2022								
1246	ул. Адмирала Макарова, 22, вывеска баннер на фасаде здания «Продажа Аренда»	4/22/2022								
1247	ул. Закамская, 35, вывеска баннер на козырьке входной группы «Комфорт» Мебель, окна, потолки»	4/22/2022								
1248	ул. Маршала Рыбалко, 72, вывеска баннер на фасаде здания «Кондитерская Карамель Добро пожаловать»	4/22/2022								
1249	ул. Ласьвинская, 19, вывеска баннер на фасаде здания «Аренда»	4/22/2022								
1250	ул. Автозаводская, 44а, вывеска баннер на ограждении здания «Автостоянка»	4/22/2022								

Департамент земельных отношений администрации города Перми в целях информирования населения в соответствии со статьей 39.42 Земельного кодекса Российской Федерации сообщает о возможном установлении публичных сервитутов в отдельных целях на территории города Перми

№	Кадастровый номер земельного участка, в отношении которого устанавливается публичный сервитут (при наличии)	Адрес или описание земельного участка, в отношении которого устанавливается публичный сервитут	Цели установления публичного сервитута
1	59:01:5010096:115	г. Пермь	Размещение линейных объектов системы газоснабжения
2	Земли	г. Пермь	Размещение объекта электросетевого хозяйства
3	Земли	г. Пермь	Размещение объекта электросетевого хозяйства
4	Земли	г. Пермь	Размещение объекта электросетевого хозяйства
5	Земли	г. Пермь	Размещение объекта электросетевого хозяйства
6	59:01:3810302:68	г. Пермь	Размещение объекта электросетевого хозяйства
7	59:01:3810302:48	г. Пермь	Размещение объекта электросетевого хозяйства
8	59:01:3810302:38	г. Пермь	Размещение объекта электросетевого хозяйства
9	59:01:4418019:1 59:01:0000000:82190 59:01:4410008:22 59:01:4410008:6 (входит в ЕЗП 59:01:0000000:152) 59:01:4410009:13 (входит в ЕЗП 59:01:0000000:152) 59:01:0000000:82169 59:01:0000000:82249 59:01:0000000:84863 59:01:4418020:17 59:01:4418020:18 59:01:4410008:25 59:01:4410008:1 59:01:4418020:15 59:01:4418020:27 59:01:0000000:82212 59:01:0000000:84865 59:01:4410032:18 59:01:0000000:87001 59:01:4410049:13 59:01:4410049:14 59:01:4410031:866 59:01:0000000:84984 59:01:0000000:86773(1) 59:01:0000000:86774(1) 59:01:4410031:14 59:01:4410031:12 59:01:4410031:5 59:01:0000000:86773(2) 59:01:0000000:85007 59:01:4410030:18 59:01:4410030:19 59:01:4410030:1 59:01:4410030:2 59:01:4410029:1 59:01:4410029:14 59:01:4410029:31 59:01:0000000:88092 59:01:0000000:82172 59:01:0000000:82856 59:01:000000086789 59:01:4410027:23 59:01:4410027:12 59:01:0000000:84881 59:01:0000000:84993 59:01:0000000:86826 59:01:4410060:7 59:01:4410060:8 59:01:4410060:14 59:01:4410060:18 59:01:4410060:4 59:01:4410060:3 59:01:4410061:3 59:01:4410061:11 59:01:4410061:8 59:01:4410061:9 59:01:4410061:10 59:01:0000000:933(1) 59:01:0000000:933(2) 59:01:4410222:11 59:01:4410222:1161 59:01:4410222:1172 59:01:4410222:13 59:01:4410222:32 59:01:4410222:33 59:01:4410222:35 59:01:4410222:4 59:01:4410222:43 59:01:0000000:85562 59:01:0000000:86408	г. Пермь	Размещение объекта тепловых сетей

	59:01:4410099:1 59:01:4410099:9 59:01:4410099:3 59:01:0000000:82156 59:01:0000000:84886 59:01:0000000:84987 59:01:0000000:84990 59:01:0000000:84991 59:01:4410095:65 59:01:4410095:2704 59:01:4410095:2270 59:01:4410095:2703 59:01:4410095:28 59:01:4410095:61 59:01:4410095:62 59:01:0000000:84700 59:01:0000000:86404 59:01:0000000:1002 59:01:0000000:47658(11) 59:01:0000000:86402 59:01:4410091:21 59:01:4410091:22 59:01:4410091:25 59:01:4410129:4 59:01:4410129:6 59:01:4410130:8 (входит в ЕЗП 59:01:0000000:270) 59:01:4410129:12(входит в ЕЗП 59:01:0000000:270) 59:01:4410129:16 59:01:0000000:1290(4) 59:01:0000000:84720 59:01:0000000:91659 59:01:0000000:91658 59:01:4418024:2 (входит в ЕЗП 59:01:0000000:97) 59:01:0000000:90508 59:01:4410133:15 (входит в ЕЗП 59:01:0000000:94) 59:01:4410133:12 59:01:4410132:19 59:01:4410132:20 59:01:4410132:3 59:01:4410132:12 59:01:4410127:7 59:01:4410127:18 59:01:4410127:15 59:01:4410127:12 59:01:0000000:84722 59:01:4410127:1663 59:01:0000000:84718/1 59:01:4410239:197 59:01:4410239:200 59:01:4410239:202 59:01:0000000:90539 59:01:0000000:90624 59:01:4410482:149 59:01:4410478:4 59:01:4410478:22		

	59:01:4410478:20 59:01:4410478:31 59:01:4410478:26 59:01:441047:47 59:01:4410478:5 59:01:4410478:27 59:01:4410478:48 59:01:4410492:29 59:01:0000000:89110 59:01:0000000:89072 59:01:4410478:16 59:01:4410536:1 59:01:4410536:175 59:01:4410536:13 59:01:4410536:14 59:01:0000000:83811 59:01:4410589:1385 59:01:0000000:78567 59:01:4410589:407 59:01:4410589:406 59:01:4410589:9 59:01:4410589:345 59:01:4410589:344 59:01:4410589:346 59:01:4410589:2 59:01:0000000:90606 59:01:4410589:396 59:01:4410530:20 59:01:4410530:25 59:01:4410530:14 59:01:4410530:24 59:01:4410530:6 59:01:4410530:3 59:01:4410530:781 59:01:4410530:18 59:01:4410530:784 59:01:4410530:21 59:01:4410530:7 59:01:4410590:4 59:01:4410590:7 59:01:4410590:1036 59:01:4410590:17 59:01:4410590:2 59:01:0000000:90487 59:01:4410245:95 59:01:4410245:96 59:01:4410245:55 59:01:4410245:56 59:01:4410245:57 59:01:4410245:281 59:01:4410245:283 59:01:0000000:90171 59:01:0000000:84710 59:01:4410548:62 59:01:4410245:276 59:01:4410245:107 59:01:4410245:58 59:01:4410245:53 59:01:4410245:54 59:01:4410548:13 59:01:4410547:6		

	59:01:4410723:5 59:01:4410723:106 59:01:4410723:3 59:01:4410645:9 59:01:4410645:11 59:01:4410711:1 59:01:4410645:3 59:01:4416011:6 59:01:4416011:8 59:01:4416011:386 59:01:4416010:3 59:01:4410235:2 59:01:4410236:3 59:01:4410235:5 59:01:4410235:3 59:01:4410599:1 59:01:4410235:12 59:01:4410599:2 59:01:0000000:90594 59:01:0000000:452 59:01:4410640:8 59:01:4410640:30 59:01:4410640:31 59:01:4410640:35 59:01:4410601:6 59:01:4410601:3 59:01:4410601:35 59:01:4410601:36 59:01:4410601:7 59:01:4410601:2174 59:01:4410628:61 59:01:0000000:822 59:01:4410628:12 59:01:4410628:5 59:01:4410628:16 59:01:4410628:3791 59:01:4410628:3653 59:01:4410628:3796 59:01:0000000:89150(1) 59:01:4410657:12 59:01:0000000:88149(1) 59:01:4410657:8 (входит в ЕЗП 59:01:0000000:356) 59:01:4410656:12 59:01:4410656:8 59:01:0000000:88149(2) 59:01:4410659:1 59:01:4410659:2 59:01:4410659:20 59:01:4410659:1115 59:01:0000000:90913 59:01:4410717:3 59:01:0000000:89448 59:01:4410649:6 59:01:4410649:7 59:01:4410649:14 59:01:4410649:245 59:01:4410649:248 59:01:4410714:22 59:01:4410714:35		
	59:01:4410507:13(2) 59:01:4410507:8 59:01:4410507:173 59:01:4410507:172 59:01:4410507:169 59:01:4410507:171 59:01:4410507:12 59:01:0000000:90501 59:01:0000000:88258 59:01:0000000:90500 59:01:0000000:90859 59:01:4410530:11 59:01:4410571:6 59:01:4410514:14 59:01:4410514:6 59:01:4410514:39 59:01:4410508:1 59:01:0000000:82652 59:01:4410507:16 59:01:4410507:17 59:01:4410507:18 59:01:0000000:80243 59:01:0000000:90505 59:01:4410482:6 59:01:4410572:7 59:01:4410572:16 59:01:4410572:1264 59:01:4410573:15 59:01:4410573:18 59:01:4410580:2 59:01:4410580:3662 59:01:4410580:3 59:01:4410580:64 59:01:4410580:65 59:01:4410580:66 59:01:4410580:32 59:01:4410580:57 59:01:4411549:3 59:01:4411549:1 59:01:0000000:84938 59:01:4410593:592 59:01:4410593:7 59:01:4410593:74 59:01:4410593:77 59:01:4410593:1 59:01:0000000:90441 59:01:0000000:84775 59:01:4410231:843 59:01:4410231:852 59:01:4410231:845 59:01:4410231:9 59:01:4410231:16 59:01:4410231:34 59:01:0000000:58731(4) 59:01:4410852:5 59:01:0000000:89166 59:01:4410231:26 59:01:4410231:696 59:01:4410723:2 59:01:4410723:6 59:01:4410723:7		

	59:01:0000000:1211 59:01:0000000:81622 59:01:0000000:89299 59:01:0000000:949 59:01:0000000:89068 59:01:4410658:33 (входит в ЕЗП 59:01:0000000:356) 59:01:4410658:1862 59:01:4410658:1865 59:01:4410658:44 59:01:4410658:3 59:01:4410658:1 59:01:4410658:27 59:01:4410658:2 59:01:4410668:405 59:01:0000000:90617 59:01:0000000:88553 59:01:4410669:5 59:01:4410669:436 59:01:0000000:89109 59:01:0000000:820 59:01:0000000:76646 59:01:4410658:4 59:01:4410658:9 59:01:4410675:4 59:01:0000000:90617 59:01:4410675:1 59:01:4410675:6 59:01:4410658:5 59:01:0000000:89141 59:01:4410677:1328 59:01:4410677:1329 59:01:0000000:90239 59:01:0000000:90469 59:01:4410681:4 59:01:0000000:90235 59:01:0000000:90457 59:01:0000000:90240 59:01:4410682:1 59:01:4410687:109 59:01:4410687:110 59:01:4410687:111 59:01:4410687:31 59:01:4410687:93 59:01:4410687:113 59:01:4410687:14 59:01:4410687:22 59:01:4410825:7 59:01:4410825:4 59:01:4410825:30 59:01:0000000:89549 59:01:0000000:89617 59:01:4410720:1 59:01:0000000:88138 59:01:0000000:47772(5) 59:01:4410690:12 59:01:4410705:1 59:01:4410687:17 59:01:0000000:897(1) 59:01:4419850:10		

	59:01:4410714:1177 59:01:4410714:1341 59:01:4410714:16 59:01:4410714:17 59:01:4410714:18 59:01:4410714:25 59:01:4410714:34(1) 59:01:4410714:34(2) 59:01:4410714:36 59:01:4410714:48 59:01:4410714:12 59:01:4410714:19 59:01:4410714:1200 59:01:4410714:37 59:01:4410714:10 59:01:4410714:11 59:01:4410714:13 59:01:4410714:20 59:01:4410714:3 59:01:4410714:38 59:01:4410714:8 59:01:4410714:9 59:01:0000000:90985 59:01:4410723:11 59:01:4410648:17 59:01:4410648:19 59:01:4410648:7 59:01:4410648:31 59:01:4410648:4 59:01:4410648:18 59:01:0000000:89150(3) 59:01:4410640:42 59:01:4410640:17 59:01:4410640:25 59:01:0000000:89095 59:01:4410640:26 59:01:4410640:1836 59:01:0000000:88501 59:01:4410850:12 59:01:4410850:22 59:01:4410850:20 59:01:4410850:13 59:01:4410850:27 59:01:4410850:26 59:01:0000000:89075 59:01:0000000:89577 59:01:4410855:305 59:01:4410806:17 59:01:4410808:19 59:01:4410808:21 59:01:0000000:89159 59:01:4410666:14 59:01:4410666:15 59:01:4410666:16 59:01:4410718:15 59:01:4410666:17 59:01:4410666:19 59:01:4410666:2 59:01:4410666:10 59:01:4410666:6 59:01:4410666:1522		

	59:01:4410687:266 59:01:0000000:897(2) 59:01:4410761:4406 59:01:0000000:47071 59:01:0000000:47772(1) 59:01:0000000:47772(4) 59:01:0000000:79720(1) 59:01:0000000:79720(2) 59:01:4410695:8 59:01:0000000:88599 59:01:0000000:91299 59:01:4410721:44 59:01:4410721:569 59:01:4416016:3012 59:01:4416016:3040 59:01:4416016:3041 59:01:4416016:3044 59:01:4416016:3045 59:01:4416016:47 (входит в ЕЗП 59:01:4416016:52) 59:01:0000000:47073 59:01:0000000:47072(1) 59:01:4416016:37 59:01:4410764:2 59:01:4410764:10 59:01:0000000:89045 59:01:4410764:159 59:01:4410764:7 59:01:4410764:308 59:01:0000000:79800 59:01:0000000:90741 59:01:4410761:4580 59:01:4410761:4617 59:01:4410783:2 59:01:4410783:448 59:01:4410783:4 59:01:0000000:89296 59:01:0000000:88243 59:01:4416013:12 59:01:4416013:47 59:01:4416013:10 59:01:4416013:1490 59:01:4416013:1493 59:01:4416013:1310 59:01:4416013:46 59:01:4416064:144 59:01:4411549:6 (входит в ЕЗП 59:01:0000000:477) 59:01:4411540:1 (входит в ЕЗП 59:01:0000000:477) 59:01:0000000:91042(1) 59:01:0000000:90660 59:01:4413649:3495(2) 59:01:4413649:3495(3) 59:01:4413649:3 59:01:4413649:3495(4) 59:01:4416016:3022 59:01:4416016:3023 59:01:4416016:3024		
	59:01:4416016:3025 59:01:4416016:3026 59:01:4416016:3027 59:01:4416016:3028 59:01:4416078:71 59:01:4416130:21 59:01:4416130:22 59:01:4416130:47 59:01:4416130:48 59:01:4416130:52 59:01:4416130:55 59:01:0000000:1282 59:01:0000000:46559 59:01:0000000:87117 59:01:0000000:88040 59:01:0000000:88542 59:01:0000000:89100 59:01:0000000:89404 59:01:4416016:3678 59:01:4416016:3915 59:01:4416017:2317 59:01:4416016:1 59:01:4416016:16 59:01:4416016:20 59:01:4416016:21 59:01:4416017:38 59:01:4416130:53 59:01:4416130:56 59:01:4416130:46 59:01:4416067:2 59:01:4416078:35 59:01:4416078:78 59:01:4416078:53 59:01:4416078:37 59:01:4416078:38 59:01:4416078:509 59:01:4416078:72 59:01:4416078:60 59:01:4416078:59 59:01:4416078:73 59:01:4416078:74 59:01:4416078:58 59:01:0000000:88277 59:01:4416064:14 59:01:4416064:160 59:01:4416064:161 59:01:4416064:162 59:01:4416064:2 59:01:4416064:28 59:01:4416078:659 59:01:0000000:88554(2) 59:01:0000000:78418 59:01:5510001:23 (входит в состав ЕЗП 59:01:0000000:379) 59:01:4716099:10 (входит в состав ЕЗП 59:01:0000000:379) 59:01:0000000:88148(1) 59:01:0000000:8978(3) 59:01:4716141:7		

	59:01:0000000:90584(1) 59:01:4716141:48 59:01:0000000:8978(6) 59:01:4716141:206 59:01:4716051:102 59:01:4716051:547 59:01:4716051:534 59:01:4716051:103 59:01:4716051:555 59:01:0000000:80952(9) 59:01:4716051:109 59:01:4716051:46 59:01:0000000:1115 59:01:4716051:565 59:01:4416102:16		
10	Земли	г. Пермь	Размещение объекта электросетевого хозяйства
11	59:01:0000000:84938	г. Пермь	Размещение линейных объектов системы газоснабжения
12	59:01:4410592:54	г. Пермь	Размещение линейных объектов системы газоснабжения

Заинтересованные лица имеют право ознакомиться с ходатайством об установлении публичного сервитута и прилагаемым к нему описанием местоположения границ публичного сервитута по адресу: г. Пермь, ул. Сибирская 15, (тел. 212-67-54).

Заинтересованные лица могут подать заявление об учете прав в срок с 29.04.2022 по 28.05.2022.

Способы подачи заявлений:

1. посредством почтовой связи;
2. лично, в том числе через представителя, в департамент земельных отношений администрации города Перми (г. Пермь, ул. Сибирская 15);
3. в форме электронных документов с использованием информационно-телекоммуникационной сети «Интернет».

Правообладатели земельных участков, в отношении которых испрашивается публичный сервитут, если их права не зарегистрированы в Едином государственном реестре недвижимости, в течение тридцати дней со дня опубликования сообщения, предусмотренного подпунктом 1 пункта 3 статьи 39.42 ЗК РФ, подают в орган, уполномоченный на установление публичного сервитута, заявления об учете их прав (обременений прав) на земельные участки с приложением копий документов, подтверждающих эти права (обременения прав). В таких заявлениях указывается способ связи с правообладателями земельных участков, в том числе их почтовый адрес и (или) адрес электронной почты. Правообладатели земельных участков, подавшие такие заявления по истечении указанного срока, несут риски невозможности обеспечения их прав в связи с отсутствием информации о таких лицах и их правах на земельные участки. Такие лица имеют право требовать от обладателя публичного сервитута плату за публичный сервитут не более чем за три года, предшествующие дню направления ими заявления об учете их прав (обременений прав).

Реквизиты решений об утверждении документа территориального планирования, документации по планировке территории, программ комплексного развития систем коммунальной инфраструктуры поселения, городского округа, а также информацию об инвестиционной программе субъекта естественных монополий, организации коммунального комплекса, указанных в ходатайстве об установлении публичного сервитута и сведения об официальных сайтах в информационно-телекоммуникационной сети «Интернет» отсутствуют.

Информация о возможности установления публичного сервитута публикуется на сайте http://www.gorodperm.ru, в «Официальном бюллетене органов местного самоуправления муниципального образования город Пермь».

Приложение: на 124 л. в 1 экз.

ОПИСАНИЕ МЕСТОПОЛОЖЕНИЯ ГРАНИЦ

Установление публичного сервитута в отношении земельного участка с кадастровым номером 59:01:5010096:115

(наименование объекта, местоположение границ которого описано (далее - объект))

Раздел 1

Сведения об объекте

№ п/п	Характеристики объекта	Описание характеристик
1	2	3
1.	Местоположение объекта	Пермский край, город Пермь
2.	Площадь объекта +/- величина погрешности определения площади (Р +/- Дельта Р)	156 +/- 4 м²
3.	Иные характеристики объекта	-

Раздел 2

Сведения о местоположении границ объекта

1. Система координат МСК-59

2. Сведения о характерных точках границ объекта

Обозначение характерных точек границ	Координаты, м		Метод определения координат характерной точки	Средняя квадратическая погрешность положения характерной точки (Mt), м	Описание обозначения точки на местности (при наличии)
	X	Y			
1	2	3	4	5	6
1	509697.88	2242188.72	Метод спутниковых геодезических измерений (определений)	0.1	-
2	509692.32	2242203.21	Метод спутниковых геодезических измерений (определений)	0.1	-
3	509682.83	2242199.29	Метод спутниковых геодезических измерений (определений)	0.1	-
4	509688.32	2242185.34	Метод спутниковых геодезических измерений (определений)	0.1	-
1	509697.88	2242188.72	Метод спутниковых геодезических измерений (определений)	0.1	-

3. Сведения о характерных точках части (частей) границы объекта

Обозначение характерных точек части границы	Координаты, м		Метод определения координат характерной точки	Средняя квадратическая погрешность положения характерной точки (Mt), м	Описание обозначения точки на местности (при наличии)
	X	Y			
1	2	3	4	5	6
-	-	-	-	-	-

Раздел 3

Сведения о местоположении измененных (уточненных) границ объекта

1. Система координат -

2. Сведения о характерных точках границ объекта

Обозначение характерных точек границ	Существующие координаты, м		Измененные (уточненные) координаты, м		Метод определения координат характерной точки	Средняя квадратическая погрешность положения характерной точки (Mt), м	Описание обозначения точки на местности (при наличии)
	X	Y	X	Y			
1	2	3	4	5	6	7	8
-	-	-	-	-	-	-	

3. Сведения о характерных точках части (частей) границы объекта

Обозначение характерных точек части границы	Существующие координаты, м		Измененные (уточненные) координаты, м		Метод определения координат характерной точки	Средняя квадратическая погрешность положения характерной точки (Mt), м	Описание обозначения точки на местности (при наличии)
	X	Y	X	Y			
1	2	3	4	5	6	7	8
-	-	-	-	-	-	-	

Схема границ сервитута на кадастровом плане территории

Местоположение публичного сервитута: Пермский край, г. Пермь, Свердловский район, пос. Ново-Бродовский, ул. Бродовское кольцо в границах земельного участка с кадастровым номером 59:01:5010096:115

Система координат: МСК-59

Утверждена:

_____

_____

от _____ № _____



Масштаб 1:1000

Условный номер части земельного участка - 59:01:5010096:115/чзу1		
Площадь части земельного участка - 156 кв.м.		
Обозначение характерных точек	**Координаты, м**	
	X	**Y**
1	2	3
1	509 697,88	2 242 188,72
2	509 692,32	2 242 203,21
3	509 682,83	2 242 199,29
4	509 688,32	2 242 185,34
1	509 697,88	2 242 188,72

Условные обозначения:

- граница кадастрового квартала
- 59:01:5010096 — номер кадастрового квартала
- существующая часть границы, имеющиеся в ГКН сведения о которой достаточны для определения ее местоположения
- :4 — номер земельного участка, стоящего на кадастровом учете
- вновь образованная граница земельного участка
- н1 — характерная точка границы земельного участка
- зона с особыми условиями использования
- газ (давление до 0,6 Мпа)

ОПИСАНИЕ МЕСТОПОЛОЖЕНИЯ ГРАНИЦ
Публичный сервитут

(наименование объекта, местоположение границ которого описано
(далее - объект)

Раздел 1

Сведения об объекте		
N п/п	Характеристики объекта	Описание характеристик
1	2	3
1	Местоположение объекта	Пермский край, г Пермь
2	Площадь объекта +/- величина погрешности определения площади (Р +/- Дельта Р)	137±2 кв.м
3	Иные характеристики объекта	Публичный сервитут устанавливается в целях размещения объекта электросетевого хозяйства ВЛ 110 кВ КамГЭС - Шлюзовая ц. № 1, 2,общей протяженностью 1232 м, входящей в состав электросетевого комплекса (ЭСК) Транзит 110-2. Срок публичного сервитута - 49 лет.

Раздел 2

Сведения о местоположении границ объекта					
1. Система координат МСК-59, зона 2					
2. Сведения о характерных точках границ объекта					
Обозначение характерных точек границ	Координаты, м		Метод определения координат характерной точки	Средняя квадратическая погрешность положения характерной точки (Mt), м	Описание обозначения точки на местности (при наличии)
	X	Y			
1	2	3	4	5	6
1	528281.51	2238296.30	Метод спутниковых геодезических измерений (определений)	0.10	-
2	528282.31	2238302.54	Метод спутниковых геодезических измерений (определений)	0.10	-
3	528283.61	2238312.46	Метод спутниковых геодезических измерений (определений)	0.10	-
4	528272.17	2238312.91	Метод спутниковых геодезических измерений (определений)	0.10	-
5	528264.60	2238307.87	Метод спутниковых геодезических измерений (определений)	0.10	-
6	528266.93	2238306.29	Метод спутниковых геодезических измерений (определений)	0.10	-
7	528271.04	2238310.28	Метод спутниковых геодезических измерений (определений)	0.10	-
8	528277.10	2238304.08	Метод	0.10	-

			спутниковых геодезических измерений (определений)		
9	528274.24	2238301.28	Метод спутниковых геодезических измерений (определений)	0.10	-
1	528281.51	2238296.30	Метод спутниковых геодезических измерений (определений)	0.10	-

3. Сведения о характерных точках части (частей) границы объекта

Обозначение характерных точек части границы	Координаты, м		Метод определения координат характерной точки	Средняя квадратическая погрешность положения характерной точки (Mt), м	Описание обозначения точки на местности (при наличии)
	X	Y			
1	2	3	4	5	6
-	-	-	-	-	-

Раздел 3

Сведения о местоположении измененных (уточненных) границ объекта							
1. Система координат-							
2. Сведения о характерных точках границ объекта							
Обозначение характерных точек границ	Существующие координаты, м		Измененные (уточненные) координаты, м		Метод определения координат характерной точки	Средняя квадратическая погрешность положения характерной точки (Mt), м	Описание обозначения точки на местности (при наличии)
	X	Y	X	Y			
1	2	3	4	5	6	7	8
-	-	-	-	-	-	-	-
3. Сведения о характерных точках части (частей) границы объекта							
-	-	-	-	-	-	-	-

Раздел 4

ПЛАН ГРАНИЦ ОБЪЕКТА



Подпись _____ Дата 8 - 04 2022 г.

Место для оттиска печати лица, составившего план (чертеж, схему) границ земельного участка

КАДАСТРОВЫЙ ИНЖЕНЕР Ахметов Тулбаевич

ОПИСАНИЕ МЕСТОПОЛОЖЕНИЯ ГРАНИЦ
Публичный сервитут

(наименование объекта, местоположение границ которого описано
(далее - объект)

Раздел 1

Сведения об объекте		
N п/п	Характеристики объекта	Описание характеристик
1	2	3
1	Местоположение объекта	Пермский край, г Пермь
2	Площадь объекта +/- величина погрешности определения площади (Р +/- Дельта Р)	84±2 кв.м
3	Иные характеристики объекта	Публичный сервитут устанавливается в целях размещения объекта электросетевого хозяйства ВЛ 110 кВ КамГЭС - Шлюзовая ц. № 1, 2,общей протяженностью 1232 м, входящей в состав электросетевого комплекса (ЭСК) Транзит 110-2. Срок публичного сервитута - 49 лет.

Раздел 2

Сведения о местоположении границ объекта					
1. Система координат МСК-59, зона 2					
2. Сведения о характерных точках границ объекта					
Обозначение характерных точек границ	Координаты, м		Метод определения координат характерной точки	Средняя квадратическая погрешность положения характерной точки (Mt), м	Описание обозначения точки на местности (при наличии)
	X	Y			
1	2	3	4	5	6
1	528415.70	2238393.08	Метод спутниковых геодезических измерений (определений)	0.10	-
2	528415.05	2238393.99	Метод спутниковых геодезических измерений (определений)	0.10	-
3	528417.38	2238395.67	Метод спутниковых геодезических измерений (определений)	0.10	-
4	528411.66	2238403.57	Метод спутниковых геодезических измерений (определений)	0.10	-
5	528409.33	2238401.89	Метод спутниковых геодезических измерений (определений)	0.10	-
6	528408.68	2238402.80	Метод спутниковых геодезических измерений (определений)	0.10	-
7	528405.43	2238400.46	Метод спутниковых геодезических измерений (определений)	0.10	-
8	528406.09	2238399.55	Метод	0.10	-

			спутниковых геодезических измерений (определений)		
9	528403.76	2238397.86	Метод спутниковых геодезических измерений (определений)	0.10	-
10	528407.28	2238392.99	Метод спутниковых геодезических измерений (определений)	0.10	-
11	528411.59	2238395.79	Метод спутниковых геодезических измерений (определений)	0.10	-
12	528414.11	2238391.93	Метод спутниковых геодезических измерений (определений)	0.10	-
1	528415.70	2238393.08	Метод спутниковых геодезических измерений (определений)	0.10	-

3. Сведения о характерных точках части (частей) границы объекта


Обозначение характерных точек части границы	Координаты, м		Метод определения координат характерной точки	Средняя квадратическая погрешность положения характерной точки (Mt), м	Описание обозначения точки на местности (при наличии)
	X	Y			
1	2	3	4	5	6
-	-	-	-	-	-

Раздел 3

Сведения о местоположении измененных (уточненных) границ объекта							
1. Система координат-							
2. Сведения о характерных точках границ объекта							
Обозначение характерных точек границ	Существующие координаты, м		Измененные (уточненные) координаты, м		Метод определения координат характерной точки	Средняя квадратическая погрешность положения характерной точки (Mt), м	Описание обозначения точки на местности (при наличии)
	X	Y	X	Y			
1	2	3	4	5	6	7	8
-	-	-	-	-	-	-	-
3. Сведения о характерных точках части (частей) границы объекта							
-	-	-	-	-	-	-	-

Раздел 4

ПЛАН ГРАНИЦ ОБЪЕКТА

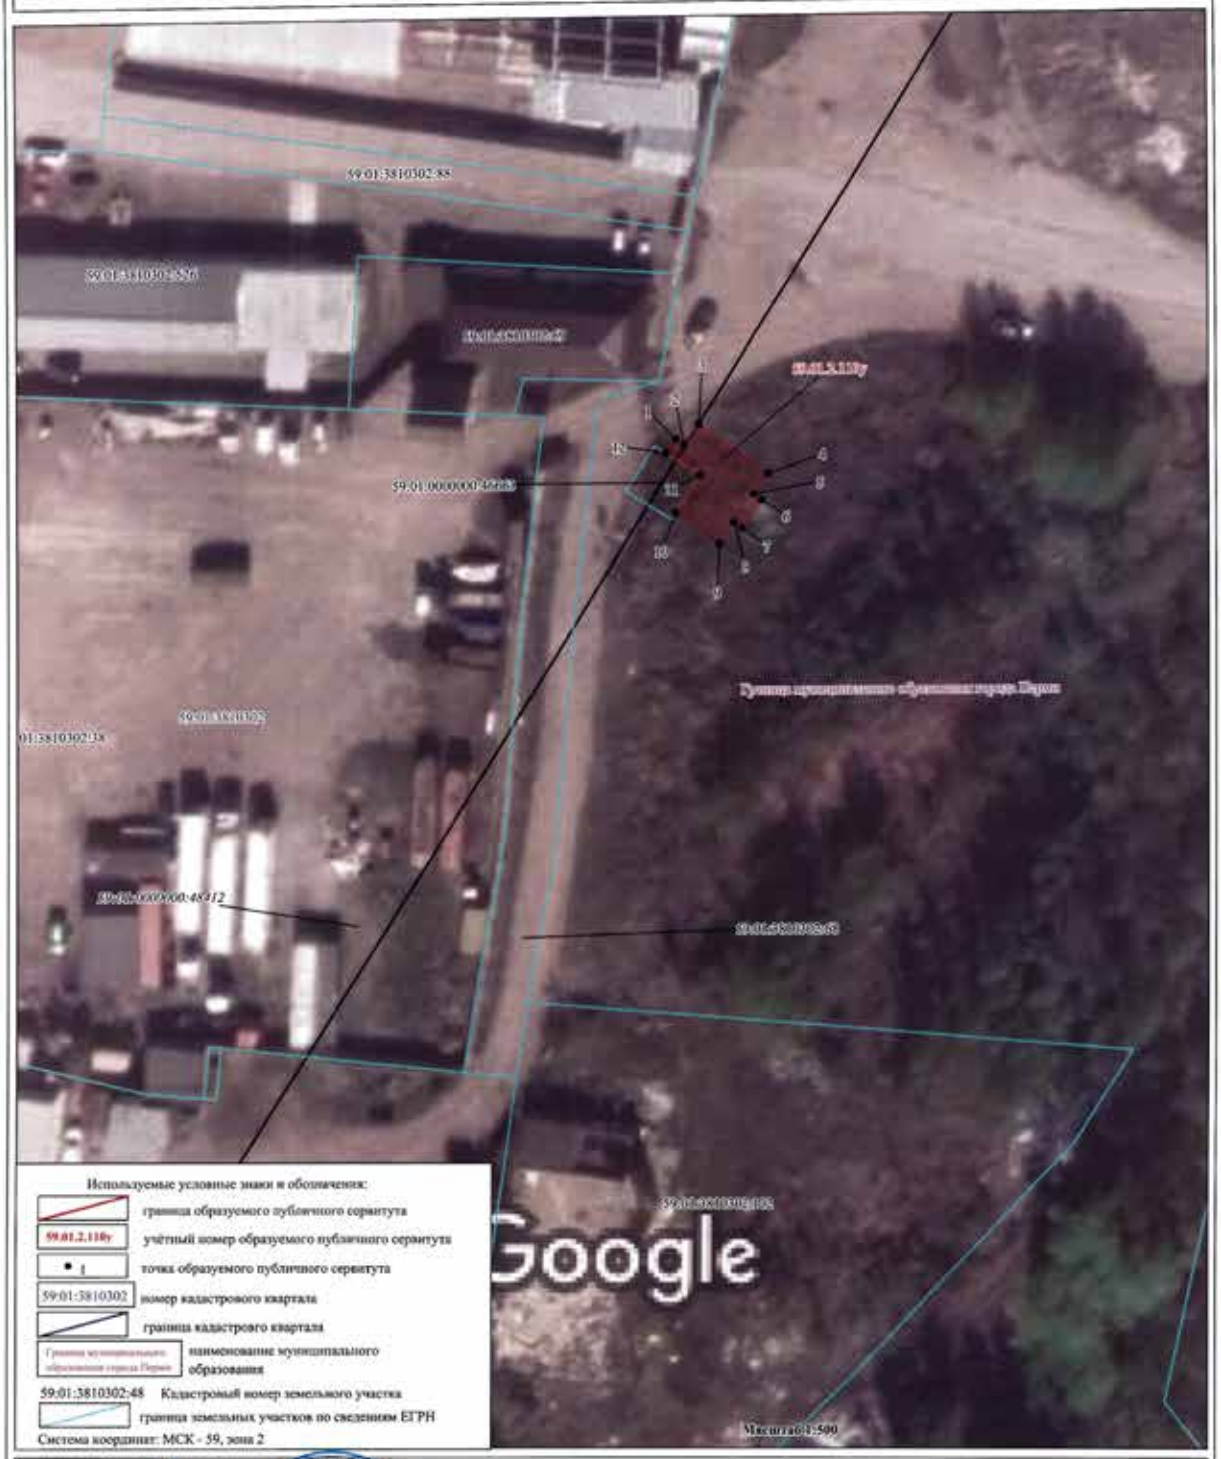

Подпись _____ Дата 1 - 04 2022 г.

Кадастровый инженер Ахметов Руслан Тубаевич

Место для оттиска печати лица, составившего план (чертеж, схему) границ земельного участка

ОПИСАНИЕ МЕСТОПОЛОЖЕНИЯ ГРАНИЦ
Публичный сервитут

(наименование объекта, местоположение границ которого описано
(далее - объект)

Раздел 1

Сведения об объекте		
N п/п	Характеристики объекта	Описание характеристик
1	2	3
1	Местоположение объекта	Пермский край, г Пермь
2	Площадь объекта +/- величина погрешности определения площади (Р +/- Дельта Р)	279±3 кв.м
3	Иные характеристики объекта	Публичный сервитут устанавливается в целях размещения объекта электросетевого хозяйства ВЛ 110 кВ КамГЭС - Шлюзовая ц. № 1, 2,общей протяженностью 1232 м, входящей в состав электросетевого комплекса (ЭСК) Транзит 110-2. Срок публичного сервитута - 49 лет.

Раздел 2

Сведения о местоположении границ объекта					
1. Система координат МСК-59, зона 2					
2. Сведения о характерных точках границ объекта					
Обозначение характерных точек границ	Координаты, м		Метод определения координат характерной точки	Средняя квадратическая погрешность положения характерной точки (Mt), м	Описание обозначения точки на местности (при наличии)
	X	Y			
1	2	3	4	5	6
1	528504.29	2238458.76	Метод спутниковых геодезических измерений (определений)	0.10	-
2	528494.92	2238472.59	Метод спутниковых геодезических измерений (определений)	0.10	-
3	528481.09	2238463.22	Метод спутниковых геодезических измерений (определений)	0.10	-
4	528490.46	2238449.40	Метод спутниковых геодезических измерений (определений)	0.10	-
1	528504.29	2238458.76	Метод спутниковых геодезических измерений (определений)	0.10	-
3. Сведения о характерных точках части (частей) границы объекта					
Обозначение характерных точек части границы	Координаты, м		Метод определения координат характерной точки	Средняя квадратическая погрешность положения характерной точки (Mt), м	Описание обозначения точки на местности (при наличии)
	X	Y			
1	2	3	4	5	6
-	-	-	-	-	-

Раздел 3

Сведения о местоположении измененных (уточненных) границ объекта							
1. Система координат-							
2. Сведения о характерных точках границ объекта							
Обозначение характерных точек границ	Существующие координаты, м		Измененные (уточненные) координаты, м		Метод определения координат характерной точки	Средняя квадратическая погрешность положения характерной точки (Mt), м	Описание обозначения точки на местности (при наличии)
	X	Y	X	Y			
1	2	3	4	5	6	7	8
-	-	-	-	-	-	-	-
3. Сведения о характерных точках части (частей) границы объекта							
-	-	-	-	-	-	-	-

Раздел 4

ПЛАН ГРАНИЦ ОБЪЕКТА



Используемые условные знаки и обозначения:

- граница образуемого публичного сервитута
- 59.01.2.109у — учётный номер образуемого публичного сервитута
- точка образуемого публичного сервитута
- 59:01:3810302 — номер кадастрового квартала
- граница кадастрового квартала
- наименование муниципального образования
- 59:01:3810302:48 — Кадастровый номер земельного участка
- граница земельных участков по сведениям ЕГРН

Система координат: МСК - 59, зона 2

Подпись _____ Ахметов Руслан Тимербаевич Дата 11.04 2022 г.

Место для оттиска печати лица, составившего план (чертеж, схему) границ земельного участка

ОПИСАНИЕ МЕСТОПОЛОЖЕНИЯ ГРАНИЦ
Публичный сервитут

(наименование объекта, местоположение границ которого описано
(далее - объект)

Раздел 1

Сведения об объекте		
N п/п	Характеристики объекта	Описание характеристик
1	2	3
1	Местоположение объекта	Пермский край, г Пермь
2	Площадь объекта +/- величина погрешности определения площади (Р +/- Дельта Р)	51±1 кв.м
3	Иные характеристики объекта	Публичный сервитут устанавливается в целях размещения объекта электросетевого хозяйства ВЛ 110 кВ КамГЭС - Шлюзовая ц. № 1, 2,общей протяженностью 1232 м, входящей в состав электросетевого комплекса (ЭСК) Транзит 110-2. Срок публичного сервитута - 49 лет.

Раздел 2

Сведения о местоположении границ объекта					
1. Система координат МСК-59, зона 2					
2. Сведения о характерных точках границ объекта					
Обозначение характерных точек границ	Координаты, м		Метод определения координат характерной точки	Средняя квадратическая погрешность положения характерной точки (Mt), м	Описание обозначения точки на местности (при наличии)
	X	Y			
1	2	3	4	5	6
1	528283.61	2238312.46	Метод спутниковых геодезических измерений (определений)	0.10	-
2	528284.76	2238321.30	Метод спутниковых геодезических измерений (определений)	0.10	-
3	528272.18	2238312.92	Метод спутниковых геодезических измерений (определений)	0.10	-
1	528283.61	2238312.46	Метод спутниковых геодезических измерений (определений)	0.10	-
3. Сведения о характерных точках части (частей) границы объекта					
Обозначение характерных точек части границы	Координаты, м		Метод определения координат характерной точки	Средняя квадратическая погрешность положения характерной точки (Mt), м	Описание обозначения точки на местности (при наличии)
	X	Y			
1	2	3	4	5	6
-	-	-	-	-	-

Раздел 3

Сведения о местоположении измененных (уточненных) границ объекта							
1. Система координат-							
2. Сведения о характерных точках границ объекта							
Обозначение характерных точек границ	Существующие координаты, м		Измененные (уточненные) координаты, м		Метод определения координат характерной точки	Средняя квадратическая погрешность положения характерной точки (Mt), м	Описание обозначения точки на местности (при наличии)
	X	Y	X	Y			
1	2	3	4	5	6	7	8
-	-	-	-	-	-	-	-
3. Сведения о характерных точках части (частей) границы объекта							
-	-	-	-	-	-	-	-

Раздел 4

ПЛАН ГРАНИЦ ОБЪЕКТА



Подпись _____ Дата "11" 04 2022 г.

Место для оттиска печати лица, составившего план (чертеж, схему) границ земельного участка

ОПИСАНИЕ МЕСТОПОЛОЖЕНИЯ ГРАНИЦ
Публичный сервитут

(наименование объекта, местоположение границ которого описано
(далее - объект)

Раздел 1

Сведения об объекте		
N п/п	Характеристики объекта	Описание характеристик
1	2	3
1	Местоположение объекта	Пермский край, г Пермь
2	Площадь объекта +/- величина погрешности определения площади (Р +/- Дельта Р)	176±4 кв.м
3	Иные характеристики объекта	Публичный сервитут устанавливается в целях размещения объекта электросетевого хозяйства ВЛ 110 кВ КамГЭС - Шлюзовая ц. № 1, 2,общей протяженностью 1232 м, входящей в состав электросетевого комплекса (ЭСК) Транзит 110-2. Срок публичного сервитута - 49 лет.

Раздел 2

Сведения о местоположении границ объекта					
1. Система координат МСК-59, зона 2					
2. Сведения о характерных точках границ объекта					
Обозначение характерных точек границ	Координаты, м		Метод определения координат характерной точки	Средняя квадратическая погрешность положения характерной точки (Mt), м	Описание обозначения точки на местности (при наличии)
	X	Y			
1	2	3	4	5	6
1	528389.92	2238374.74	Метод спутниковых геодезических измерений (определений)	0.10	-
2	528400.47	2238381.81	Метод спутниковых геодезических измерений (определений)	0.10	-
3	528396.07	2238381.30	Метод спутниковых геодезических измерений (определений)	0.10	-
4	528371.45	2238379.09	Метод спутниковых геодезических измерений (определений)	0.10	-
5	528359.41	2238371.06	Метод спутниковых геодезических измерений (определений)	0.10	-
6	528367.35	2238372.74	Метод спутниковых геодезических измерений (определений)	0.10	-
1	528389.92	2238374.74	Метод спутниковых геодезических измерений (определений)	0.10	-
3. Сведения о характерных точках части (частей) границы объекта					

Обозначение характерных точек части границы	Координаты, м		Метод определения координат характерной точки	Средняя квадратическая погрешность положения характерной точки (Mt), м	Описание обозначения точки на местности (при наличии)
	X	Y			
1	2	3	4	5	6
-	-	-	-	-	-

Раздел 3

Сведения о местоположении измененных (уточненных) границ объекта							
1. Система координат-							
2. Сведения о характерных точках границ объекта							
Обозначение характерных точек границ	Существующие координаты, м		Измененные (уточненные) координаты, м		Метод определения координат характерной точки	Средняя квадратическая погрешность положения характерной точки (Mt), м	Описание обозначения точки на местности (при наличии)
	X	Y	X	Y			
1	2	3	4	5	6	7	8
-	-	-	-	-	-	-	-
3. Сведения о характерных точках части (частей) границы объекта							
-	-	-	-	-	-	-	-

Раздел 4

ПЛАН ГРАНИЦ ОБЪЕКТА



Используемые условные знаки и обозначения:

- граница образуемого публичного сервитута
- 59.01.2.106у — учётный номер образуемого публичного сервитута
- 1 — точка образуемого публичного сервитута
- 59:01:3810302 — номер кадастрового квартала
- граница кадастрового квартала
- Граница муниципального образования «город Пермь» — наименование муниципального образования
- 59:01:3810302:48 — Кадастровый номер земельного участка
- граница земельных участков по сведениям ЕГРН

Система координат: МСК - 59, зона 2

Подпись _____ Ахметов Руслан Тагирович Дата 11.04 2022 г.

Место для оттиска печати лица, составившего план (чертеж, схему) границ земельного участка

ОПИСАНИЕ МЕСТОПОЛОЖЕНИЯ ГРАНИЦ
Публичный сервитут

(наименование объекта, местоположение границ которого описано
(далее - объект)

Раздел 1

Сведения об объекте		
N п/п	Характеристики объекта	Описание характеристик
1	2	3
1	Местоположение объекта	Пермский край, г Пермь
2	Площадь объекта +/- величина погрешности определения площади (Р +/- Дельта Р)	1046±6 кв.м
3	Иные характеристики объекта	Публичный сервитут устанавливается в целях размещения объекта электросетевого хозяйства ВЛ 110 кВ КамГЭС - Шлюзовая ц. № 1, 2,общей протяженностью 1232 м, входящей в состав электросетевого комплекса (ЭСК) Транзит 110-2 . Срок публичного сервитута - 49 лет.

Раздел 2

Сведения о местоположении границ объекта					
1. Система координат МСК-59, зона 2					
2. Сведения о характерных точках границ объекта					
Обозначение характерных точек границ	Координаты, м		Метод определения координат характерной точки	Средняя квадратическая погрешность положения характерной точки (Mt), м	Описание обозначения точки на местности (при наличии)
	X	Y			
1	2	3	4	5	6
1	528345.96	2238345.24	Метод спутниковых геодезических измерений (определений)	0.10	-
2	528344.28	2238360.97	Метод спутниковых геодезических измерений (определений)	0.10	-
3	528337.43	2238356.41	Метод спутниковых геодезических измерений (определений)	0.10	-
4	528284.77	2238321.31	Метод спутниковых геодезических измерений (определений)	0.10	-
5	528283.61	2238312.46	Метод спутниковых геодезических измерений (определений)	0.10	-
6	528282.32	2238302.55	Метод спутниковых геодезических измерений (определений)	0.10	-
1	528345.96	2238345.24	Метод спутниковых геодезических измерений (определений)	0.10	-
3. Сведения о характерных точках части (частей) границы объекта					

Обозначение характерных точек части границы	Координаты, м		Метод определения координат характерной точки	Средняя квадратическая погрешность положения характерной точки (Mt), м	Описание обозначения точки на местности (при наличии)
	X	Y			
1	2	3	4	5	6
-	-	-	-	-	-

Раздел 3

Сведения о местоположении измененных (уточненных) границ объекта							
1. Система координат-							
2. Сведения о характерных точках границ объекта							
Обозначение характерных точек границ	Существующие координаты, м		Измененные (уточненные) координаты, м		Метод определения координат характерной точки	Средняя квадратическая погрешность положения характерной точки (Mt), м	Описание обозначения точки на местности (при наличии)
	X	Y	X	Y			
1	2	3	4	5	6	7	8
-	-	-	-	-	-	-	-
3. Сведения о характерных точках части (частей) границы объекта							
-	-	-	-	-	-	-	-

Раздел 4

ПЛАН ГРАНИЦ ОБЪЕКТА



Подпись _____ Дата "11" 04 2022 г.

Место для оттиска печати лица, составившего план (чертеж, схему) границ земельного участка

КАДАСТРОВЫЙ ИНЖЕНЕР Ахметов Руслан Тукбаевич

ОПИСАНИЕ МЕСТОПОЛОЖЕНИЯ ГРАНИЦ
Публичный сервитут

(наименование объекта, местоположение границ которого описано
(далее - объект)

Раздел 1

Сведения об объекте		
N п/п	Характеристики объекта	Описание характеристик
1	2	3
1	Местоположение объекта	Пермский край, г Пермь
2	Площадь объекта +/- величина погрешности определения площади (Р +/- Дельта Р)	507±5 кв.м
3	Иные характеристики объекта	Публичный сервитут устанавливается в целях размещения объекта электросетевого хозяйства ВЛ 110 кВ КамГЭС - Шлюзовая ц. № 1, 2,общей протяженностью 1232 м, входящей в состав электросетевого комплекса (ЭСК) Транзит 110-2 . Срок публичного сервитута - 49 лет.

Раздел 2

Сведения о местоположении границ объекта					
1. Система координат МСК-59, зона 2					
2. Сведения о характерных точках границ объекта					
Обозначение характерных точек границ	Координаты, м		Метод определения координат характерной точки	Средняя квадратическая погрешность положения характерной точки (Mt), м	Описание обозначения точки на местности (при наличии)
	X	Y			
1	2	3	4	5	6
1	528389.92	2238374.73	Метод спутниковых геодезических измерений (определений)	0.10	-
2	528367.35	2238372.74	Метод спутниковых геодезических измерений (определений)	0.10	-
3	528359.40	2238371.05	Метод спутниковых геодезических измерений (определений)	0.10	-
4	528349.36	2238364.36	Метод спутниковых геодезических измерений (определений)	0.10	-
5	528344.29	2238360.97	Метод спутниковых геодезических измерений (определений)	0.10	-
6	528345.97	2238345.25	Метод спутниковых геодезических измерений (определений)	0.10	-
1	528389.92	2238374.73	Метод спутниковых геодезических измерений (определений)	0.10	-
3. Сведения о характерных точках части (частей) границы объекта					

Обозначение характерных точек части границы	Координаты, м		Метод определения координат характерной точки	Средняя квадратическая погрешность положения характерной точки (Mt), м	Описание обозначения точки на местности (при наличии)
	X	Y			
1	2	3	4	5	6
-	-	-	-	-	-

Раздел 3

Сведения о местоположении измененных (уточненных) границ объекта							
1. Система координат-							
2. Сведения о характерных точках границ объекта							
Обозначение характерных точек границ	Существующие координаты, м		Измененные (уточненные) координаты, м		Метод определения координат характерной точки	Средняя квадратическая погрешность положения характерной точки (Mt), м	Описание обозначения точки на местности (при наличии)
	X	Y	X	Y			
1	2	3	4	5	6	7	8
-	-	-	-	-	-	-	-
3. Сведения о характерных точках части (частей) границы объекта							
-	-	-	-	-	-	-	-

Раздел 4

ПЛАН ГРАНИЦ ОБЪЕКТА



Используемые условные знаки и обозначения:

- граница образуемого публичного сервитута
- 59.01.2.102у — учётный номер образуемого публичного сервитута
- 1 — точка образуемого публичного сервитута
- 59:01:3810302 — номер кадастрового квартала
- граница кадастрового квартала
- наименование муниципального образования
- 59:01:3810302:38 — Кадастровый номер земельного участка
- граница земельных участков по сведениям ЕГРН

Система координат: МСК - 59, зона 2

Подпись _____ Дата "8" 04 2022 г.

Ахметов Руслан Тулбаевич

Место для оттиска печати лица, составившего план (чертеж, схему) границ земельного участка

Лист 1


Публичный сервитут

тепломагистраль М2-04 от ТЭЦ-9 по улицам Леонова, Шахтёрская, Танкистов, Крисанова с распределительными тепломагистралями и разводящими тепловыми сетями города, включая павильоны задвижек

Схема расположения границ публичного сервитута



Схема расположения листов

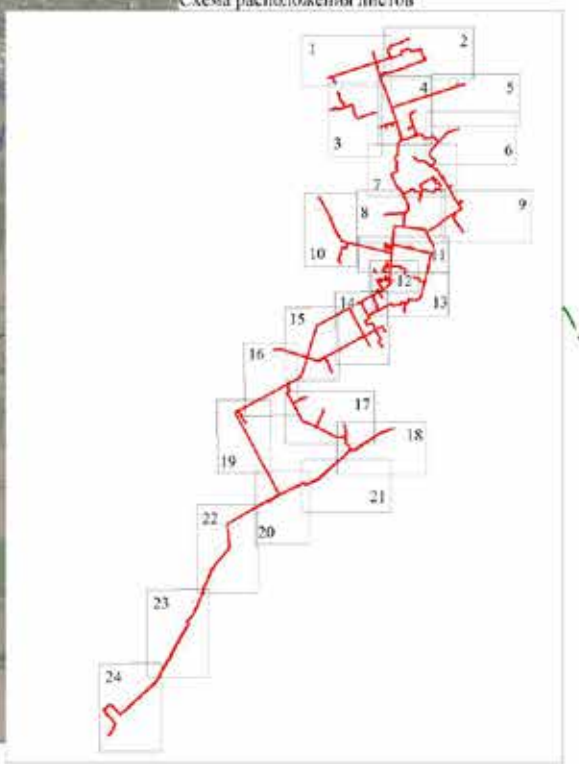

Используемые условные знаки и обозначения:

- границы публичного сервитута
- трасса трубопровода
- границы кадастрового квартала
- кадастровый номер квартала
- границы учтенного земельного участка
- кадастровый номер земельного участка
- характерная точка границы

Масштаб 1:35000

Лист 2


Публичный сервитут

тепломагистраль М2-04 от ТЭЦ-9 по улицам Леонова, Шахтёрская, Танкистов, Крисанова с распределительными тепломагистралями и разводящими тепловыми сетями города, включая павильоны задвижек

Схема расположения границ публичного сервитута



Масштаб 1:3000

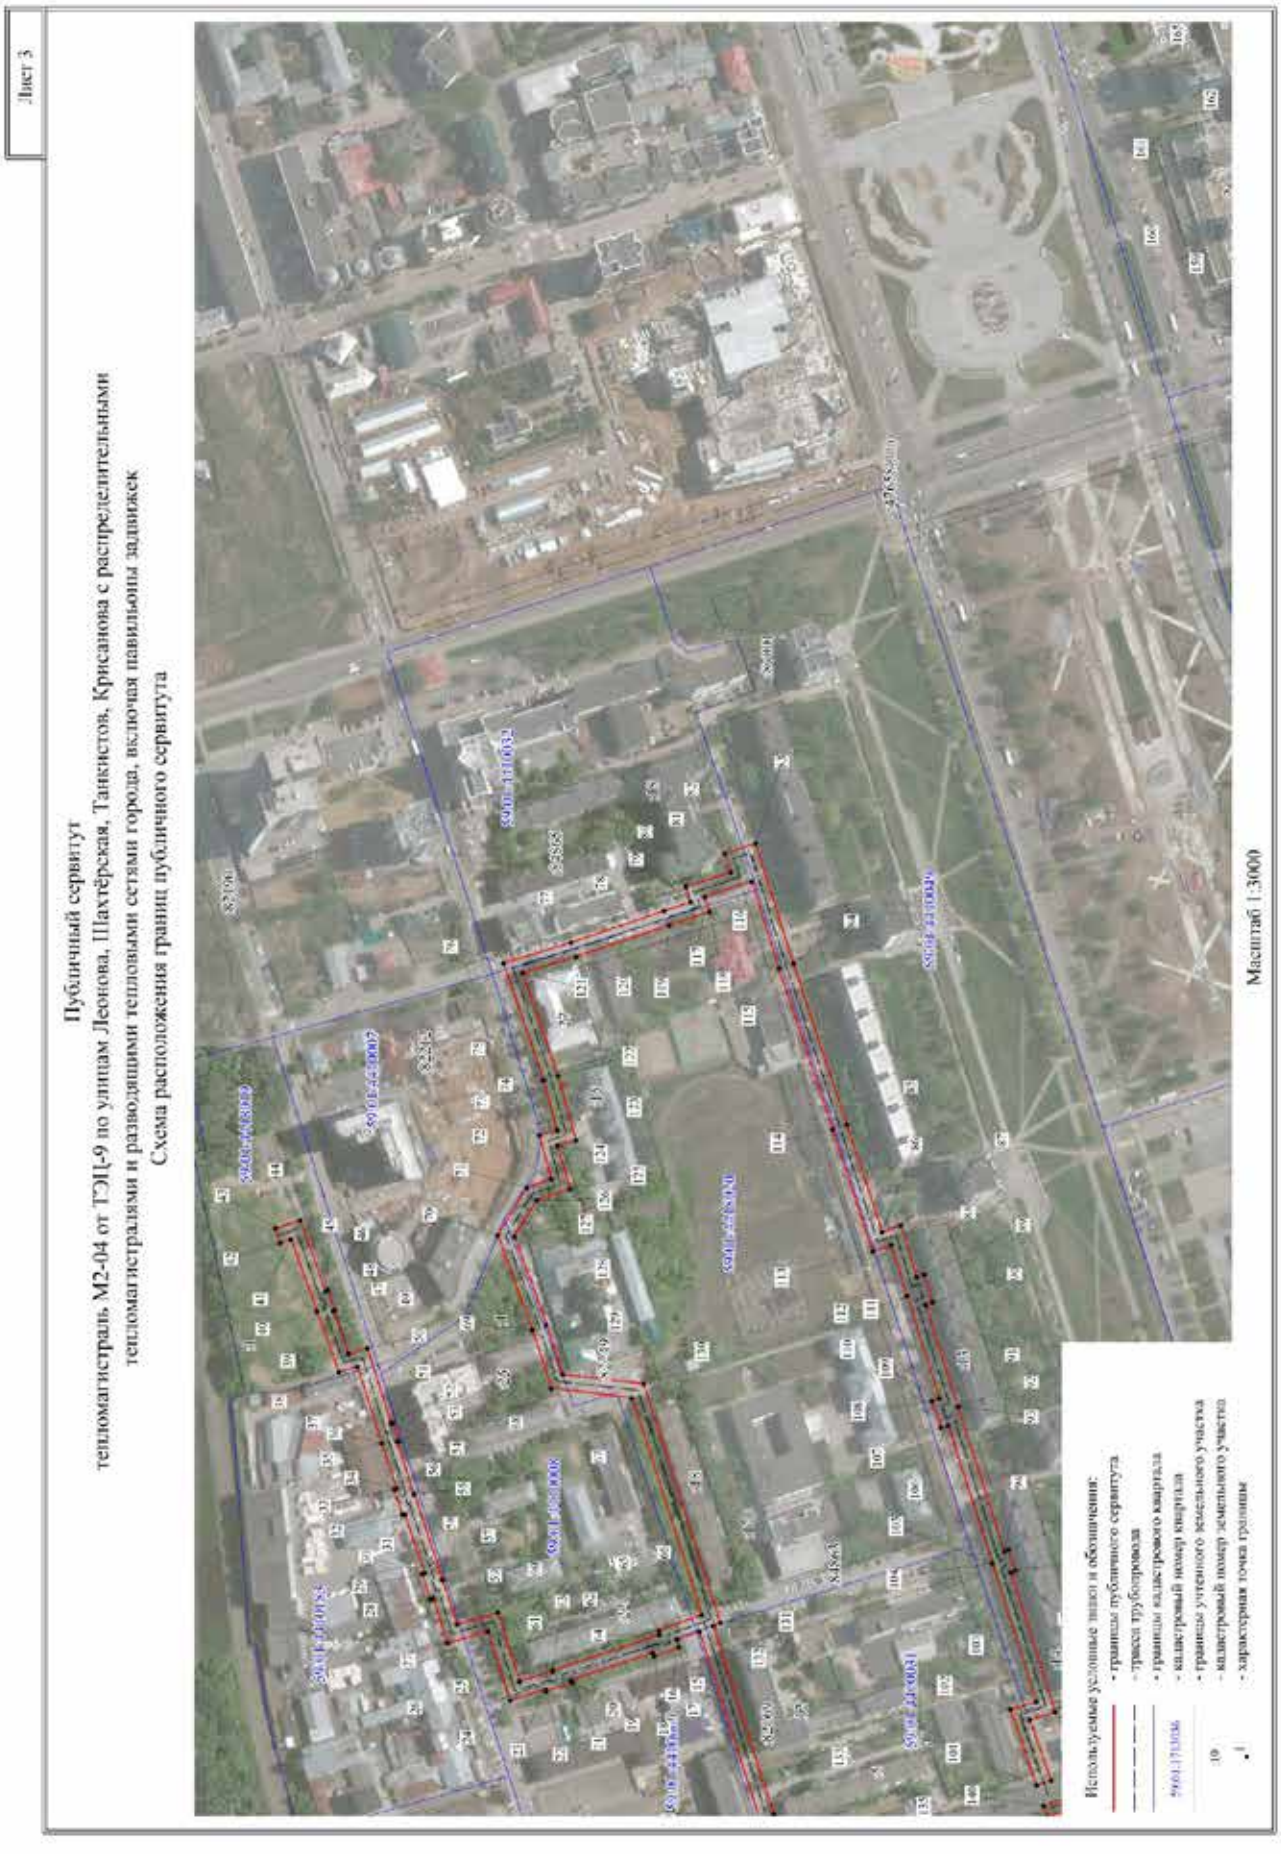

Лист 3
Публичный сервитут
тепломагистраль М2-04 от ТЭЦ-9 по улицам Леонова, Шахтёрская, Танкистов, Крисанова с распределительными тепломагистралями и разводящими тепловыми сетями города, включая павильоны задвижек
Схема расположения границ публичного сервитута
Масштаб 1:3000
Используемые условные знаки и обозначения:
- границы публичного сервитута
- трассы трубопроводов
- границы кадастрового квартала
- кадастровый номер квартала
- границы учтенного земельного участка
- кадастровый номер земельного участка
- характерная точка границы

Лист 4

Публичный сервитут

тепломагистраль М2-04 от ТЭЦ-9 по улицам Леонова, Шахтёрская, Танкистов, Крисанова с распределительными тепломагистралями и разводящими тепловыми сетями города, включая павильоны задвижек

Схема расположения границ публичного сервитута

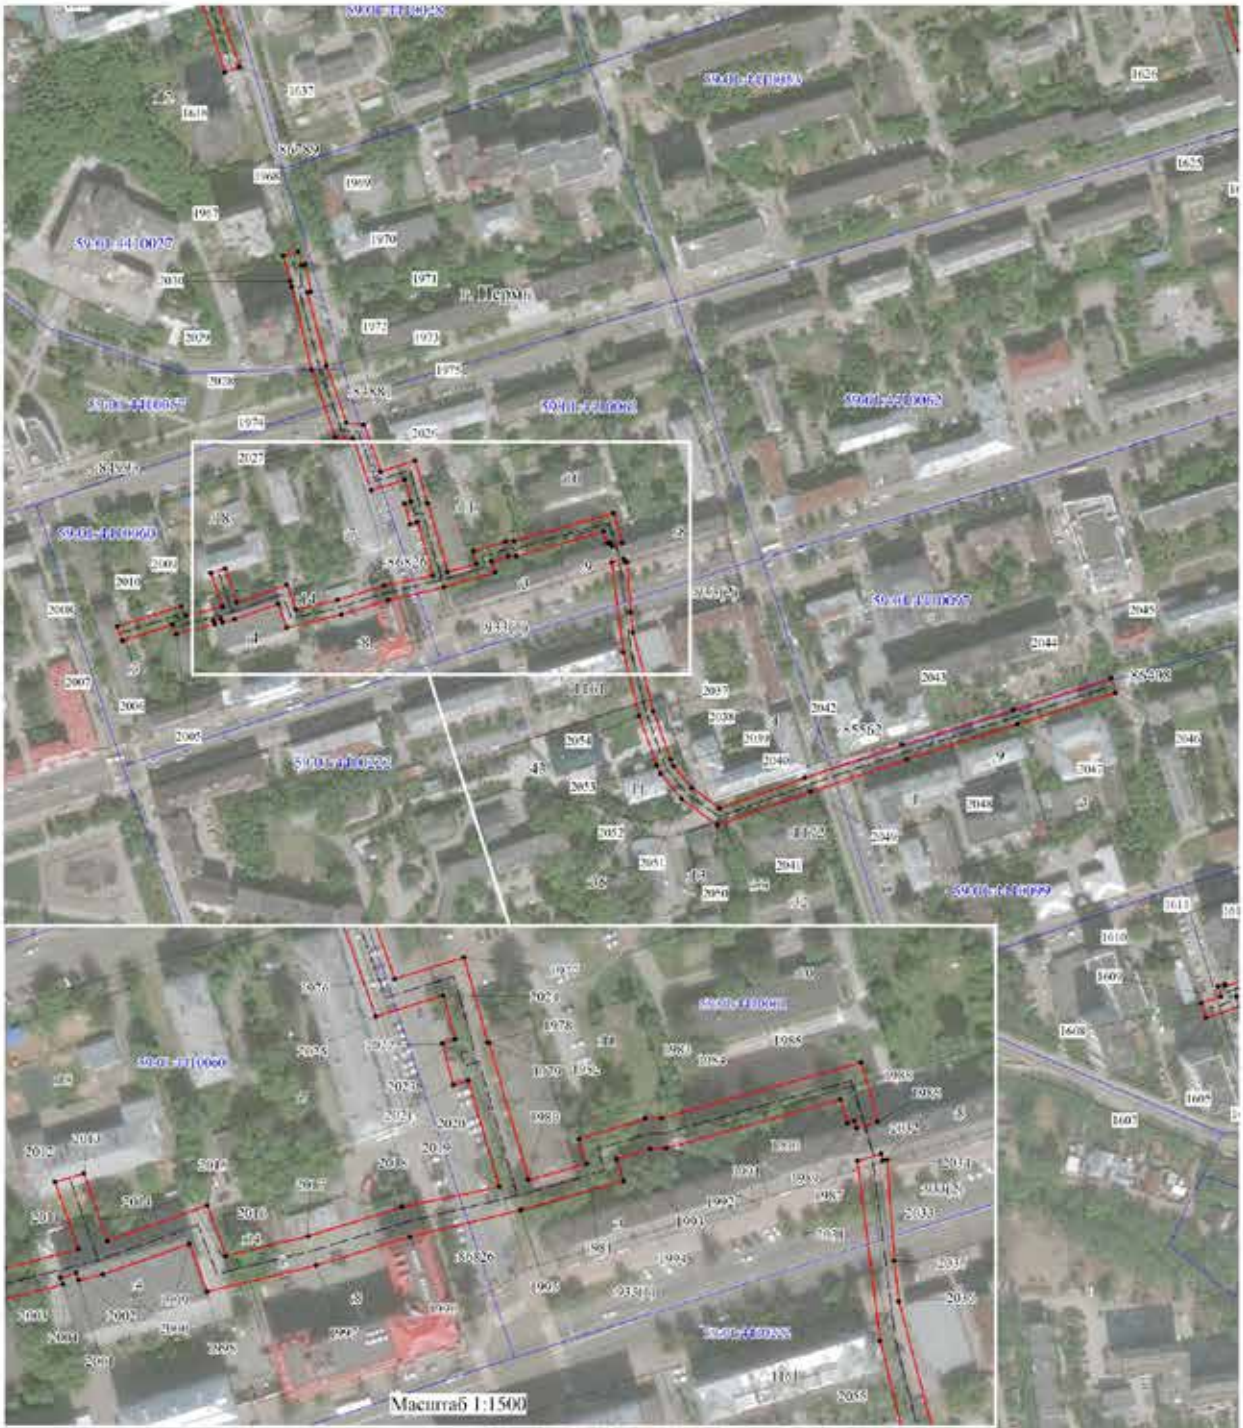

Используемые условные знаки и обозначения:

- границы публичного сервитута
- трасса трубопровода
- границы кадастрового квартала
- кадастровый номер квартала
- границы учтенного земельного участка
- кадастровый номер земельного участка
- характерная точка границы

Масштаб 1:3000

Лист 5

Публичный сервитут
тепломагистраль М2-04 от ТЭЦ-9 по улицам Леонова, Шахтёрская, Танкистов, Крисанова с распределительными тепломагистралями и разводящими тепловыми сетями города, включая павильоны задвижек
Схема расположения границ публичного сервитута



Лист 6

Публичный сервитут

теплomагистраль М2-04 от ТЭЦ-9 по улицам Леонова, Шахтёрская, Танкистов, Крисанова с распределительными тепломагистралями и разводящими тепловыми сетями города, включая павильоны задвижек

Схема расположения границ публичного сервитута



Используемые условные знаки и обозначения:

- границы публичного сервитута
- трасса трубопровода
- границы кадастрового квартала
59:01:1713010 - кадастровый номер квартала
- границы учтенного земельного участка
:39 - кадастровый номер земельного участка
.1 - характерная точка границы


Масштаб 1:3000

Лист 7

Публичный сервитут

тепломагистраль М2-04 от ТЭЦ-9 по улицам Леонова, Шахтёрская, Танкистов, Крисанова с распределительными тепломагистралями и разводящими тепловыми сетями города, включая павильоны задвижек


Схема расположения границ публичного сервитута

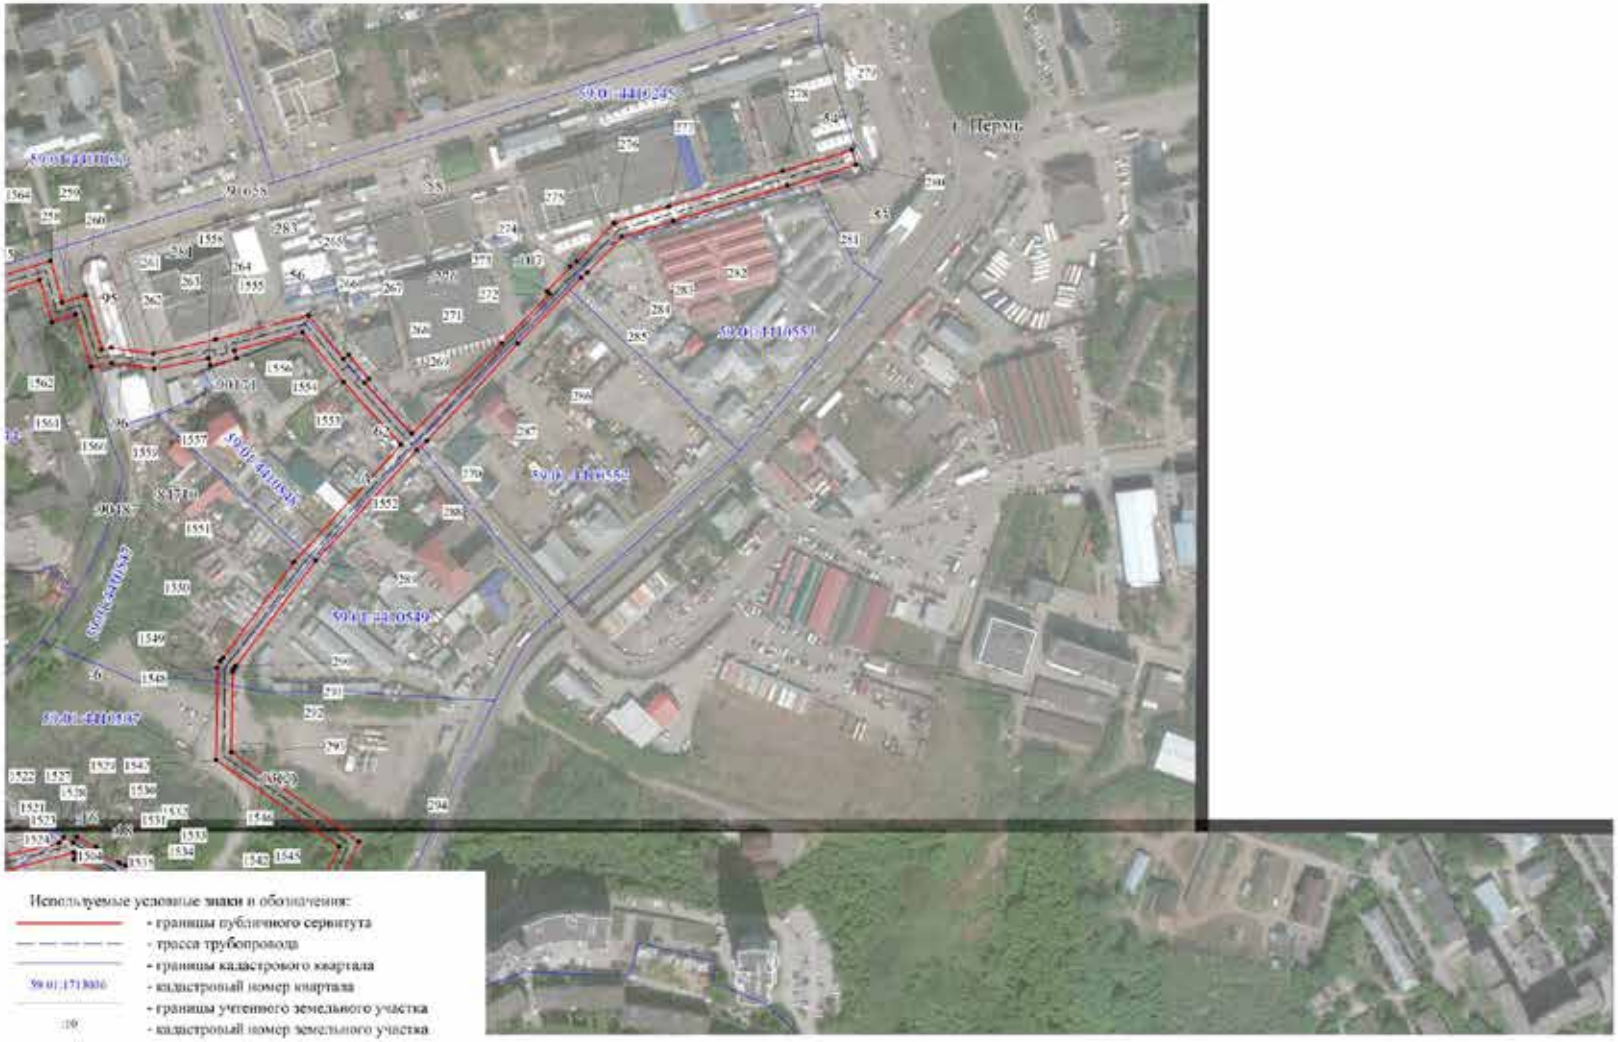

Используемые условные знаки и обозначения:

- границы публичного сервитута
- трасса трубопровода
- границы кадастрового квартала
- кадастровый номер квартала
- границы учтенного земельного участка
- кадастровый номер земельного участка
- характерная точка границы

Масштаб 1:3000

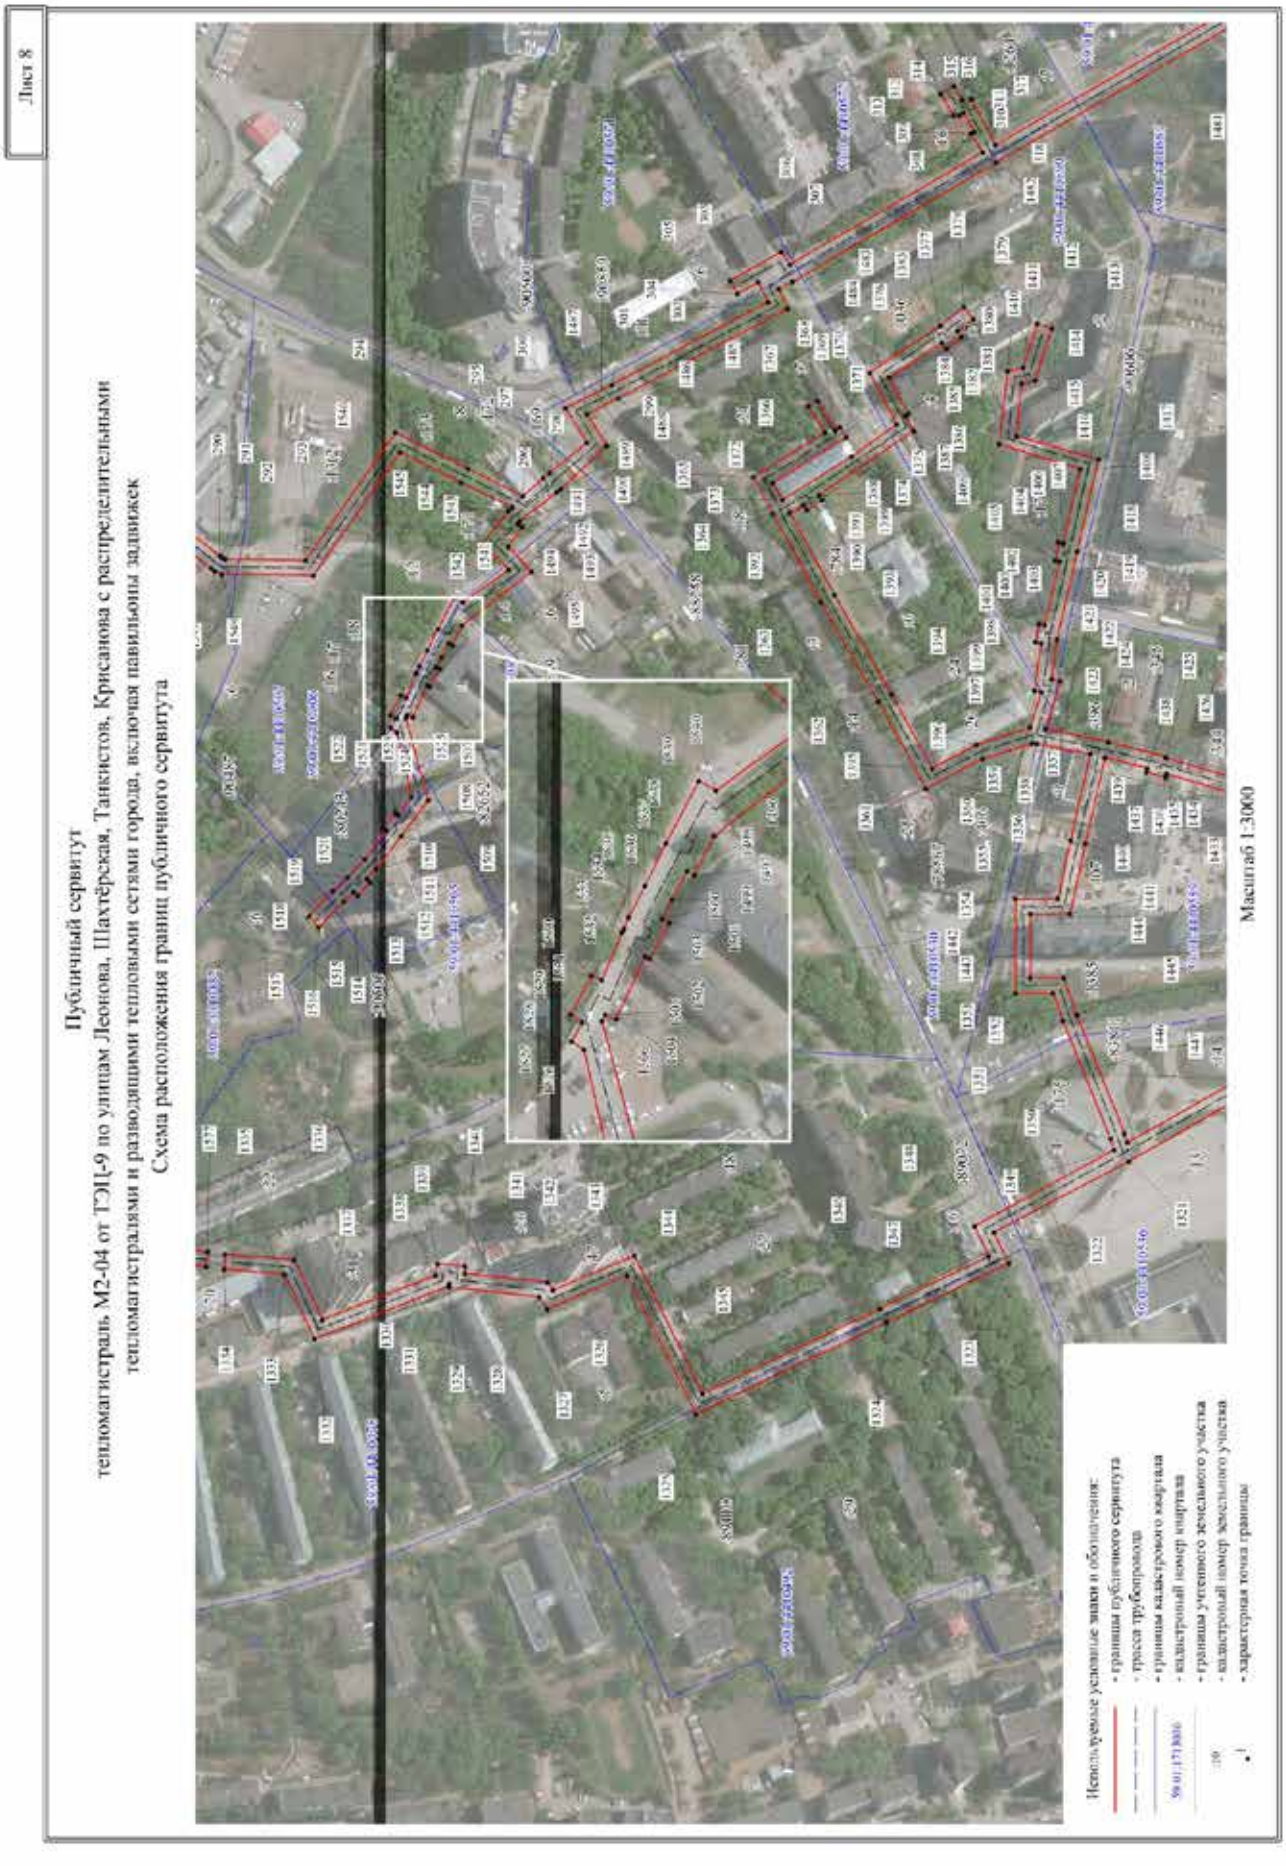
Лист 8
Публичный сервитут
тепломагистраль М2-04 от ТЭЦ-9 по улицам Леонова, Шахтёрская, Танкистов, Крисанова с распределительными тепломагистралями и разводящими тепловыми сетями города, включая павильоны задвижек
Схема расположения границ публичного сервитута
Масштаб 1:3000
Используемые условные знаки и обозначения:
- граница публичного сервитута
- трасса трубопровод
- границы кадастрового квартала
- кадастровый номер квартала
- границы учтенного земельного участка
- кадастровый номер земельного участка
- характерная точка границы

Лист 9

Публичный сервитут

теплomагистраль М2-04 от ТЭЦ-9 по улицам Леонова, Шахтёрская, Танкистов, Крисанова с распределительными тепломагистралями и разводящими тепловыми сетями города, включая павильоны задвижек

Схема расположения границ публичного сервитута



Масштаб 1:3000

Лист 10

Публичный сервитут

теплomагистраль М2-04 от ТЭЦ-9 по улицам Леонова, Шахтёрская, Танкистов, Крисанова с распределительными тепломагистралями и разводящими тепловыми сетями города, включая павильоны задвижек

Схема расположения границ публичного сервитута




Масштаб 1:3000

Лист 11


Публичный сервитут


тепломагистраль М2-04 от ТЭЦ-9 по улицам Леонова, Шахтёрская, Танкистов, Крисанова с распределительными тепломагистралями и разводящими тепловыми сетями города, включая павильоны задвижек

Схема расположения границ публичного сервитута

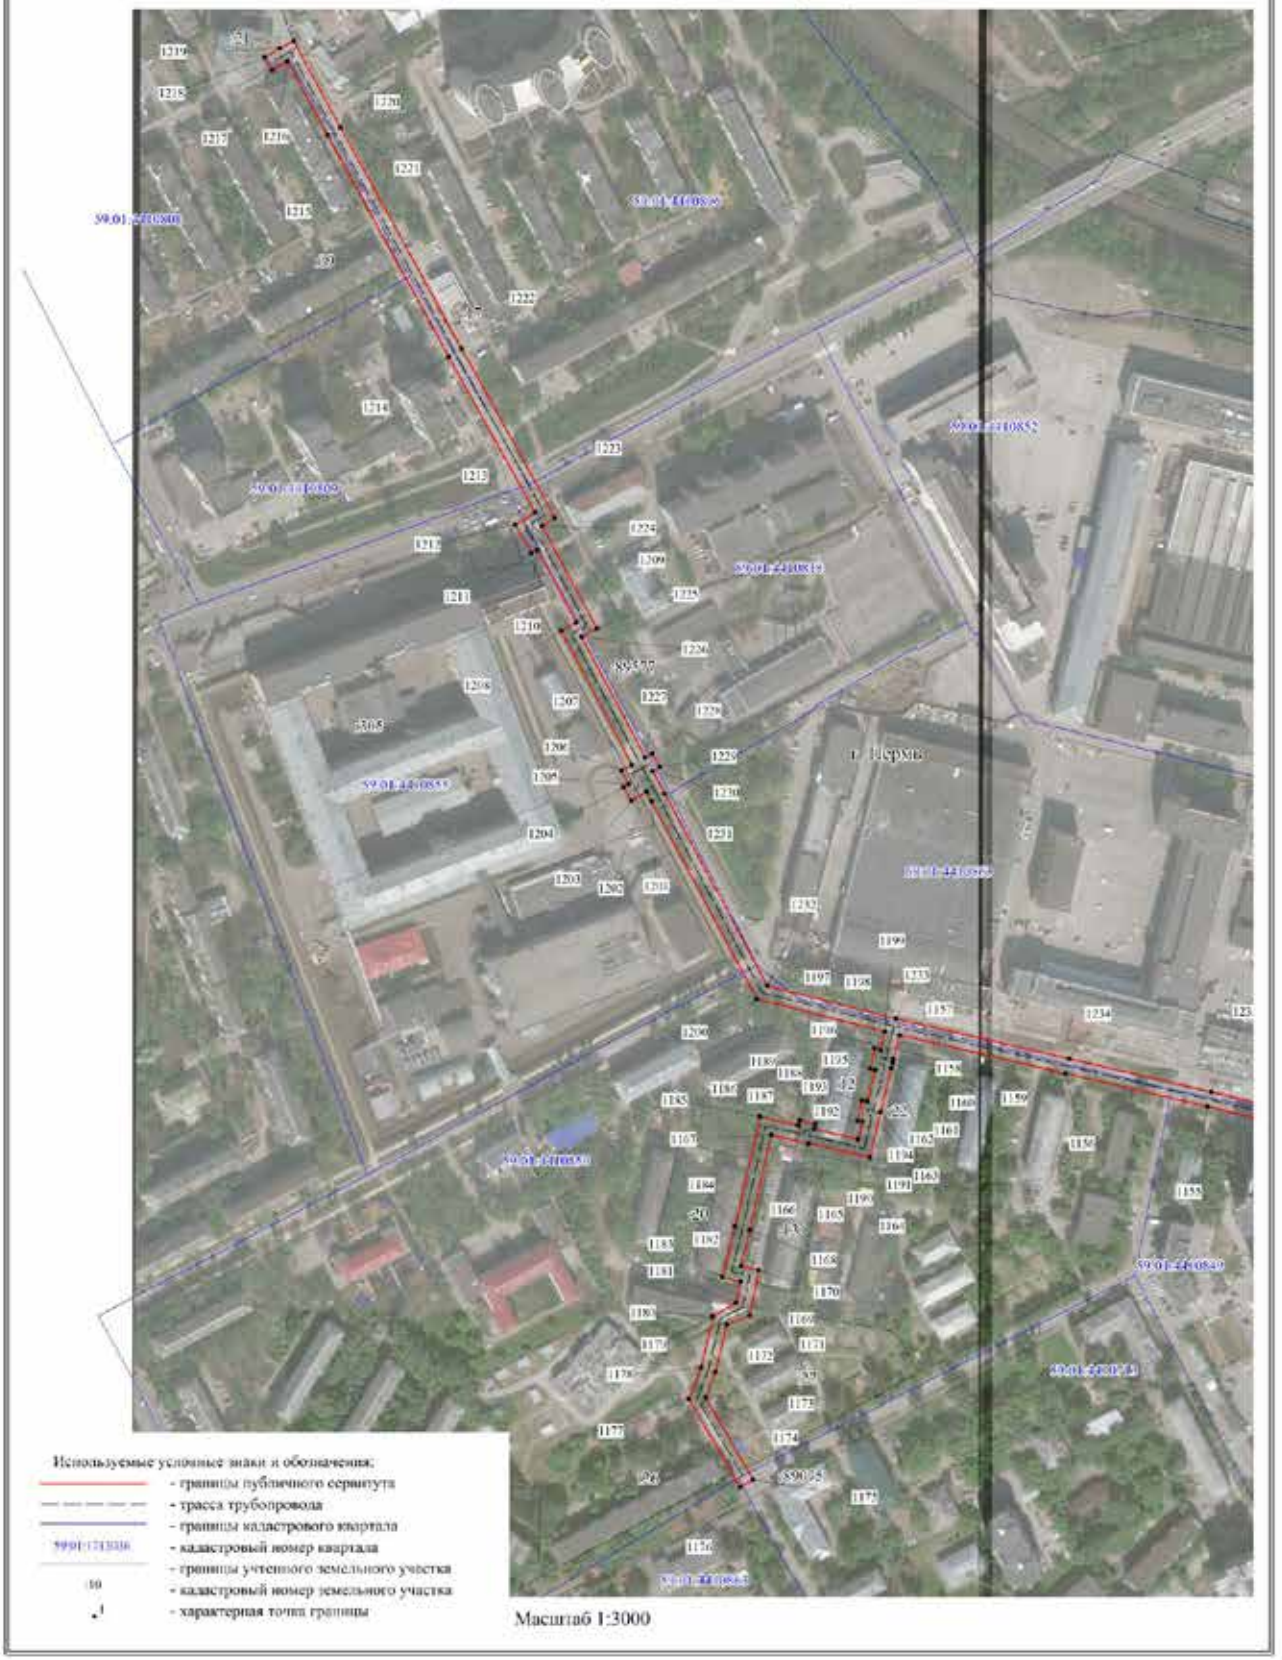

Масштаб 1:3000

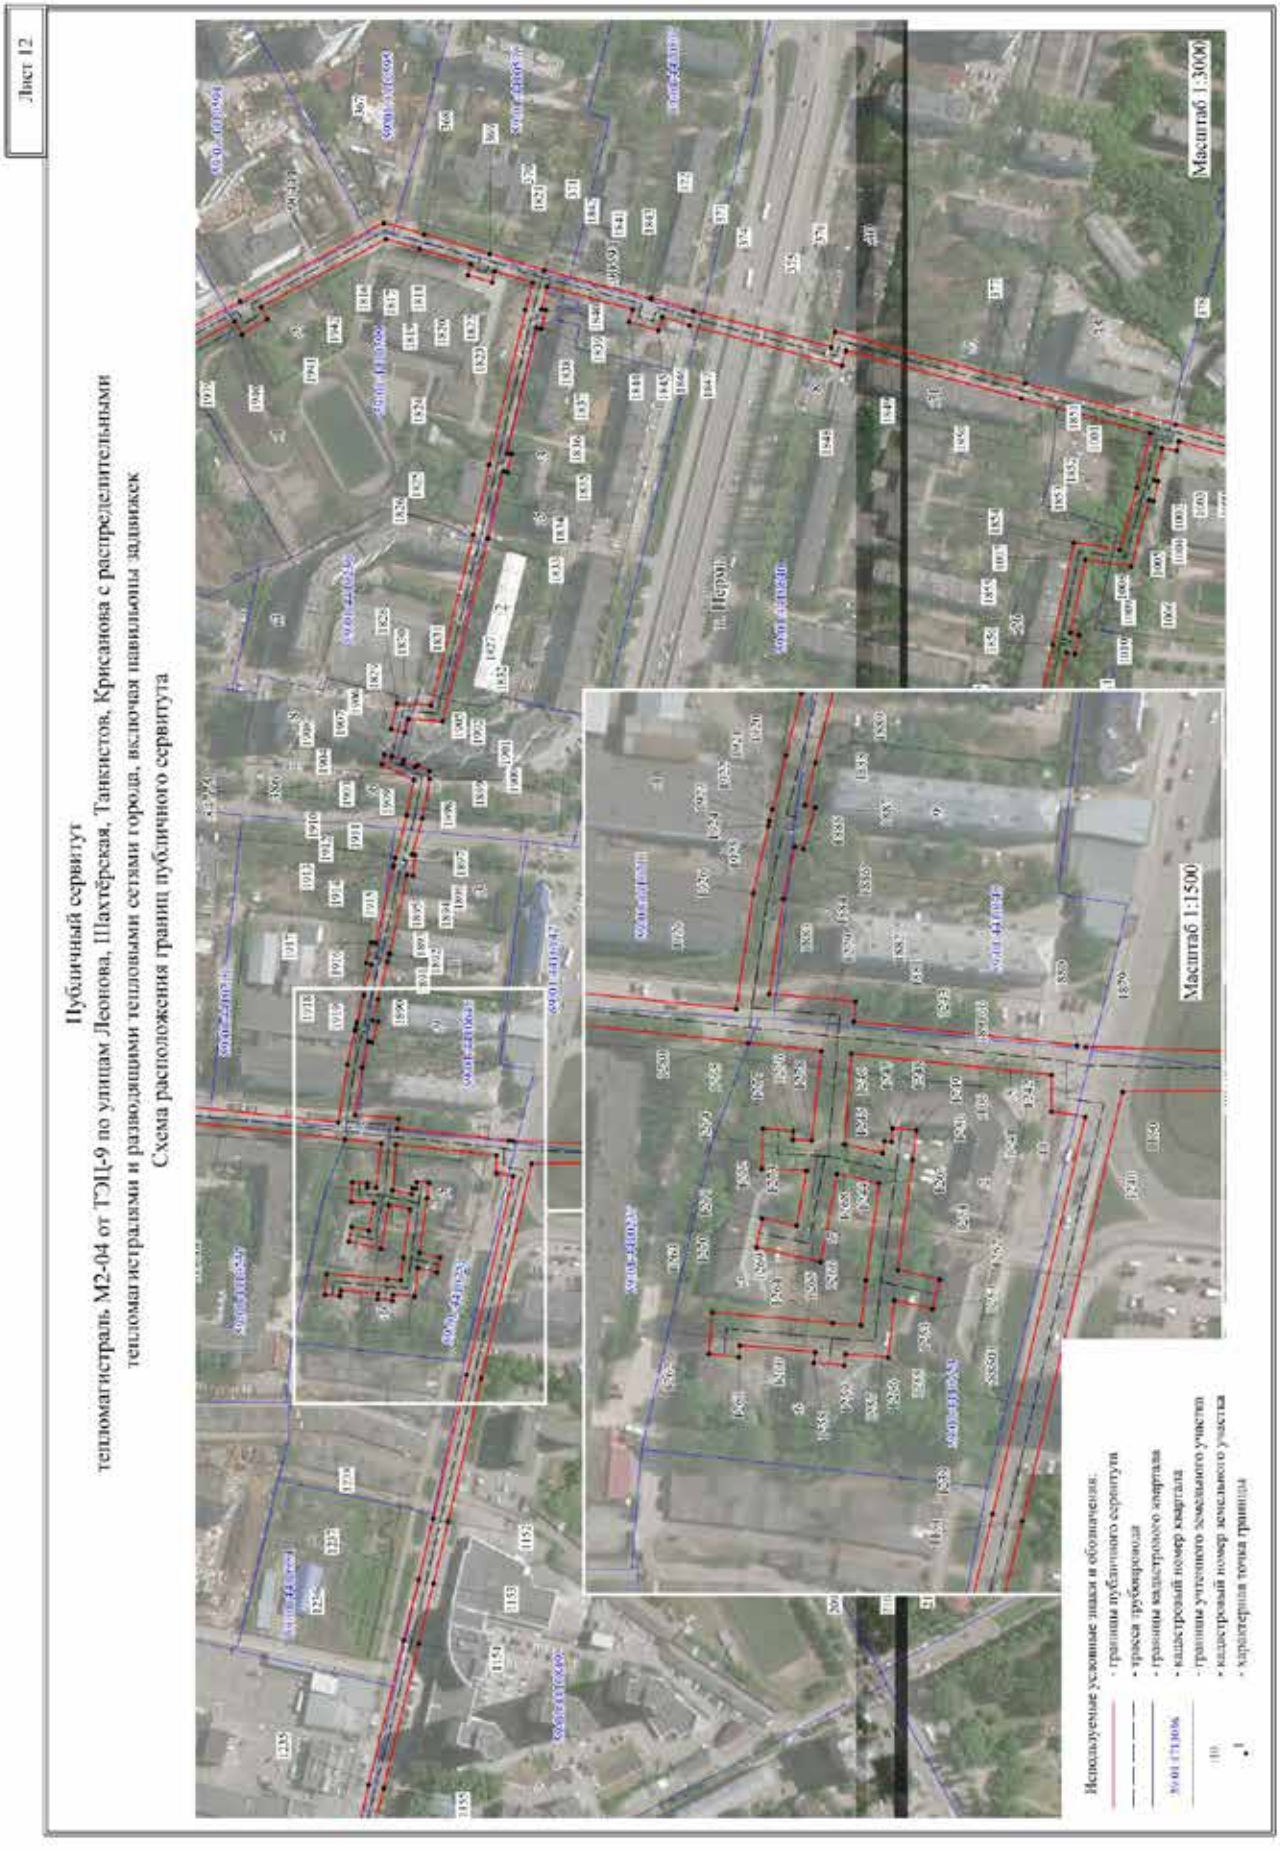
Лист 12
Публичный сервитут
тепломагистраль М2-04 от ТЭЦ-9 по улицам Леонова, Шахтёрская, Танкистов, Крисанова с распределительными
тепломагистралями и разводящими тепловыми сетями города, включая павильоны задвижек
Схема расположения границ публичного сервитута
Масштаб 1:3000
Масштаб 1:1500
Используемые условные знаки и обозначения:
- границы публичного сервитута
- трассы трубопроводов
- границы кадастрового квартала
- кадастровый номер квартала
- границы уточнённого земельного участка
- кадастровый номер земельного участка
- характерная точка границы

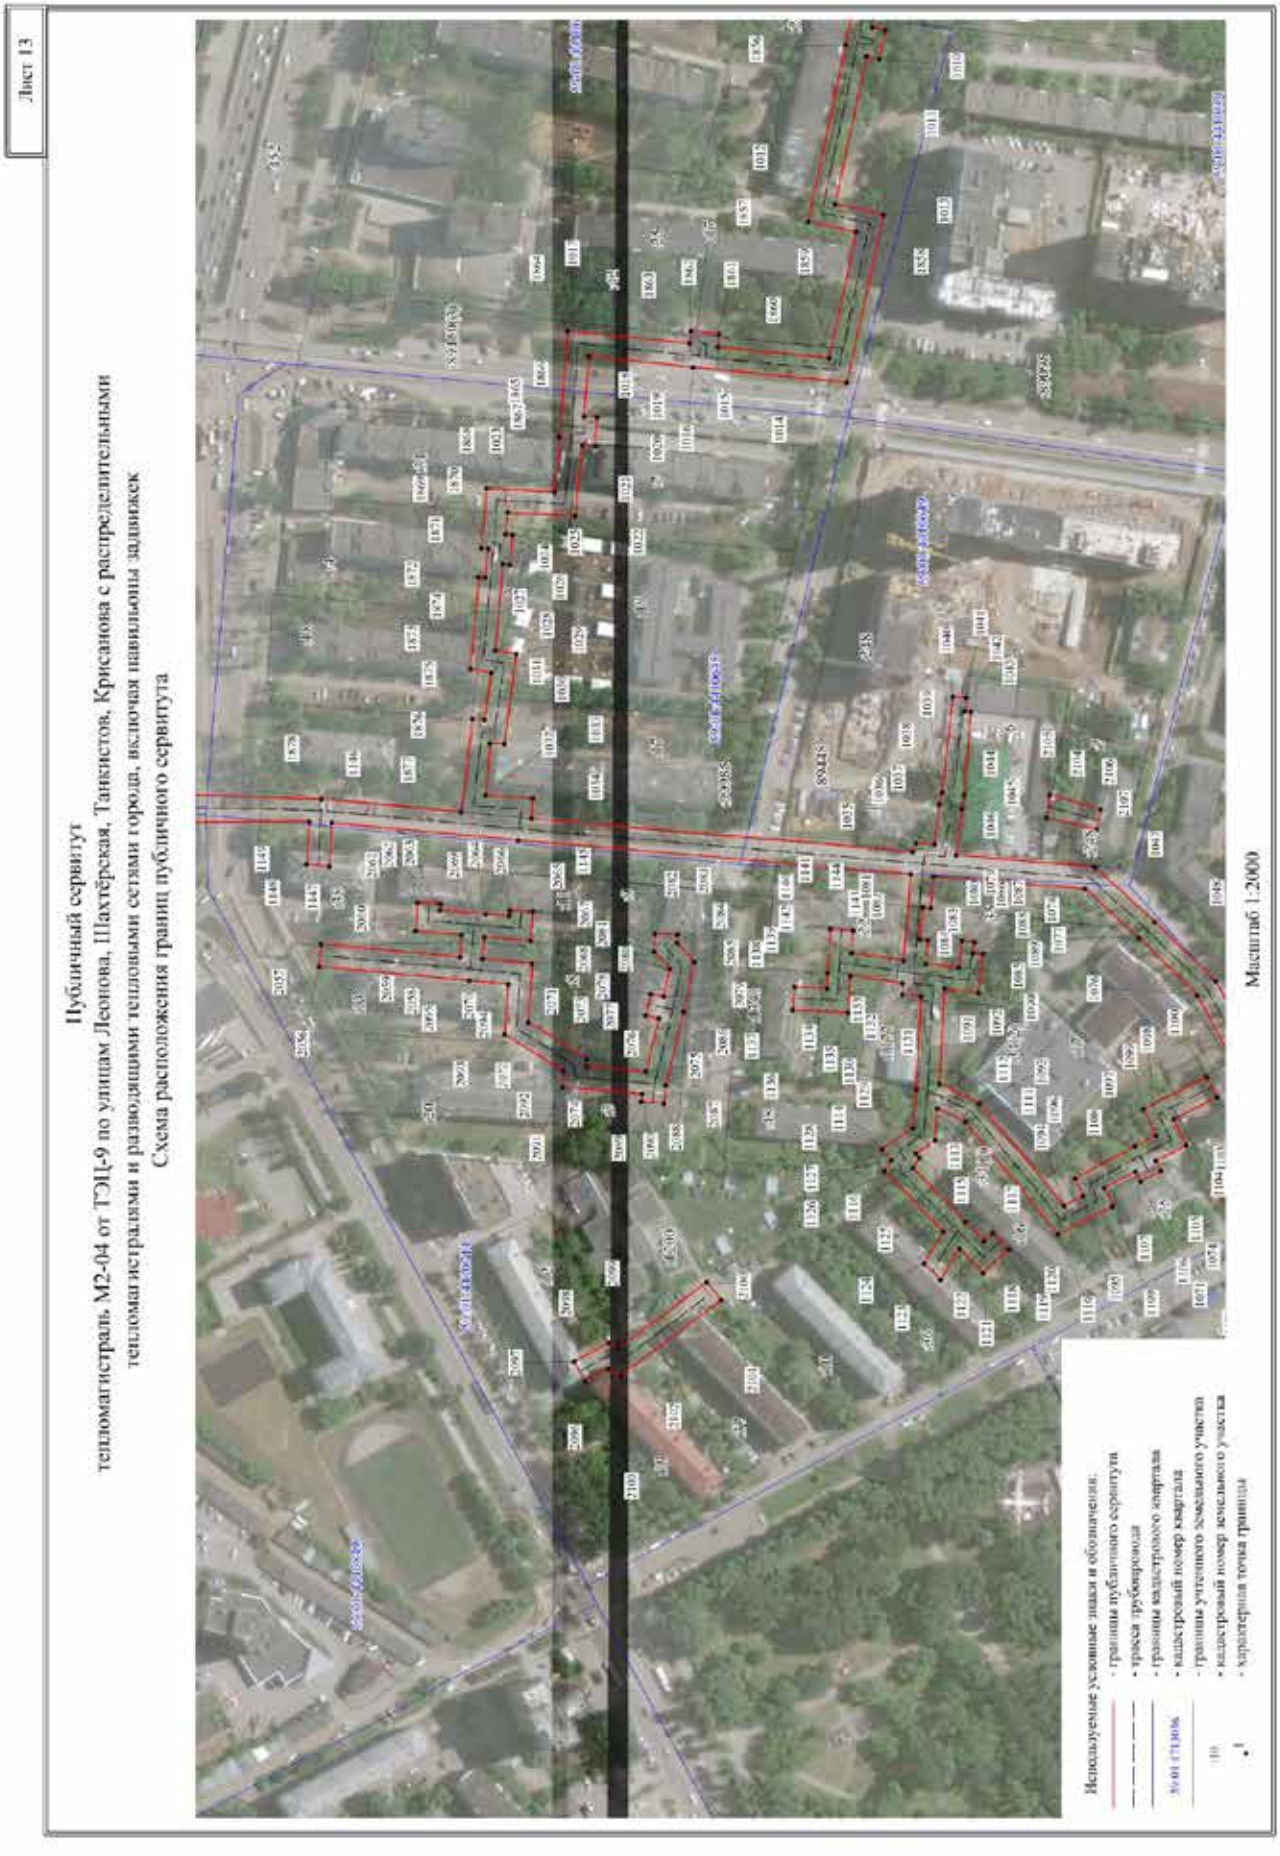

Лист 13
Публичный сервитут
теломагистраль М2-04 от ТЭЦ-9 по улицам Леонова, Шахтёрская, Танкистов, Крисанова с распределительными
тепломагистралями и разводящими тепловыми сетями города, включая павильоны задвижек
Схема расположения границ публичного сервитута
Масштаб 1:2000
Используемые условные знаки и обозначения:
- границы публичного сервитута
- трасса трубопровода
- границы кадастрового квартала
- кадастровый номер квартала
- границы учтенного земельного участка
- кадастровый номер земельного участка
- характерная точка границы

Лист 14

Публичный сервитут

тепломагистраль М2-04 от ТЭЦ-9 по улицам Леонова, Шахтёрская, Танкистов, Крисанова с распределительными тепломагистралями и разводящими тепловыми сетями города, включая павильоны задвижек

Схема расположения границ публичного сервитута

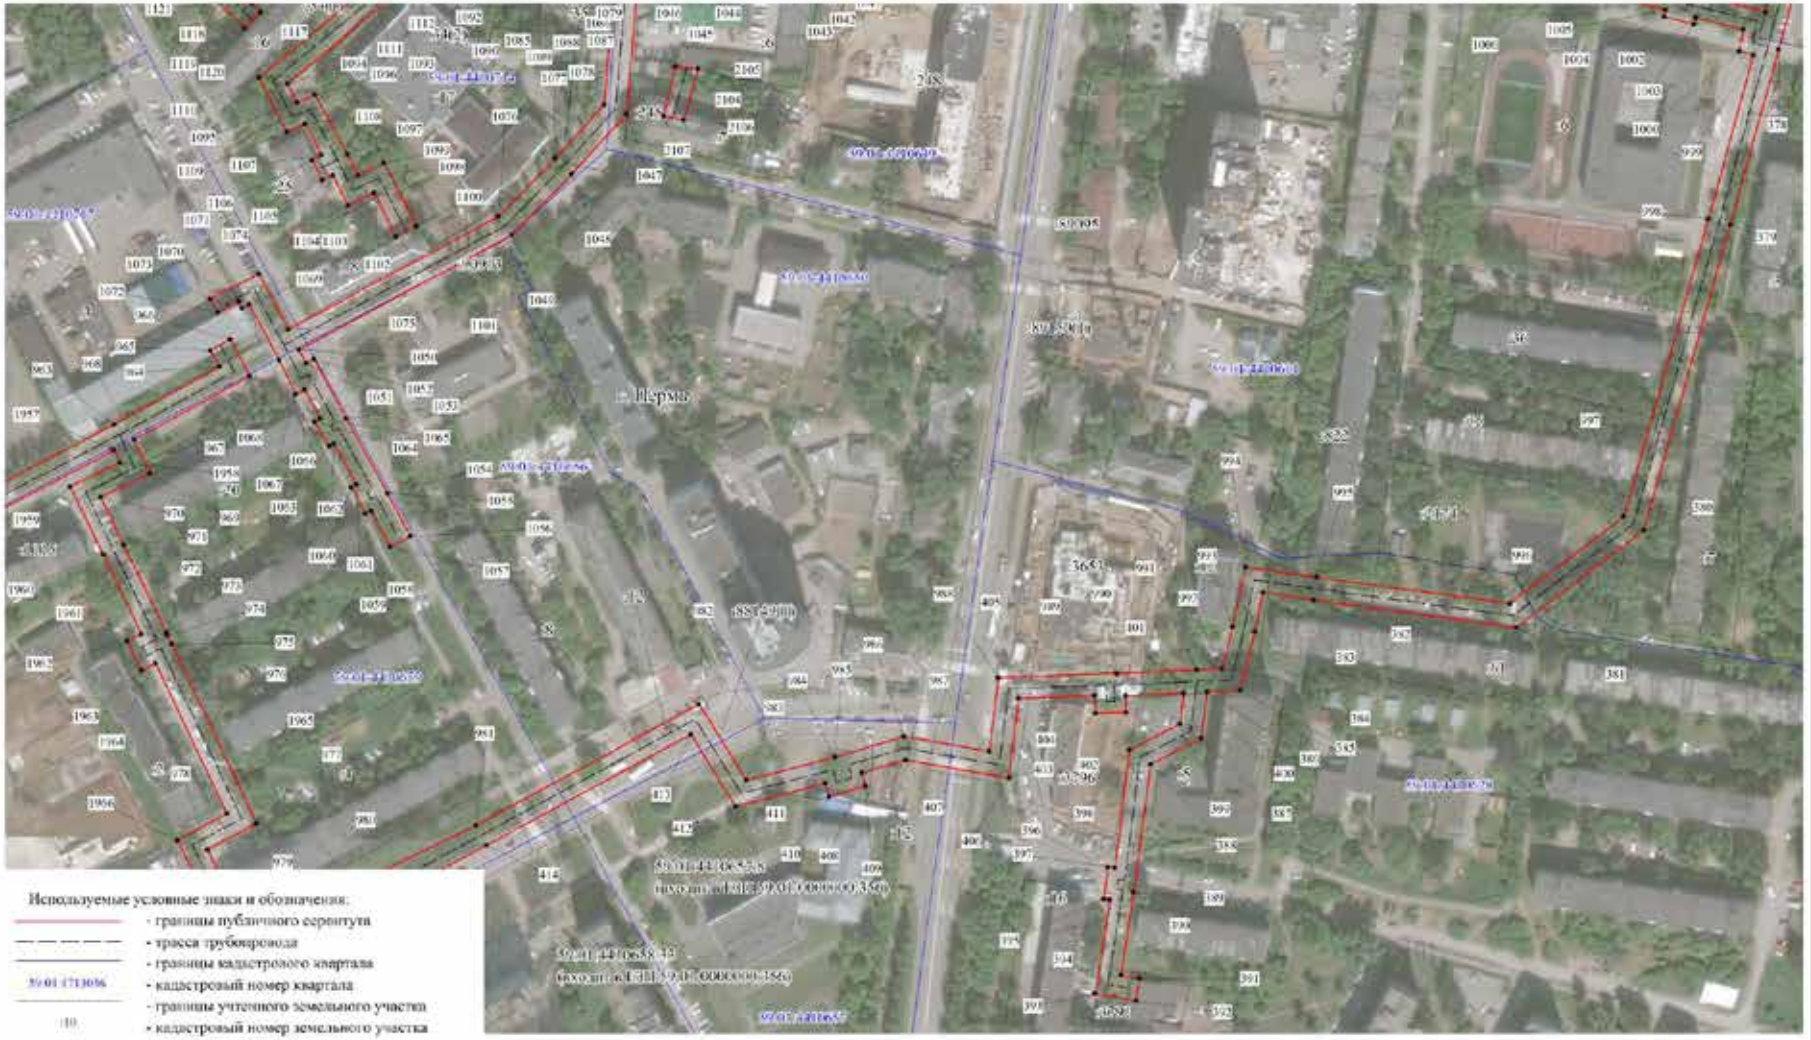

Используемые условные знаки и обозначения:

- границы публичного сервитута
- трасса трубопровода
- границы кадастрового квартала
- кадастровый номер квартала
- границы учтенного земельного участка
- кадастровый номер земельного участка
- характерная точка границы


Масштаб 1:2000

Лист 15

Публичный сервитут

тепломагистраль М2-04 от ТЭЦ-9 по улицам Леонова, Шахтёрская, Танкистов, Крисанова с распределительными тепломагистралями и разводящими тепловыми сетями города, включая павильоны задвижек

Схема расположения границ публичного сервитута

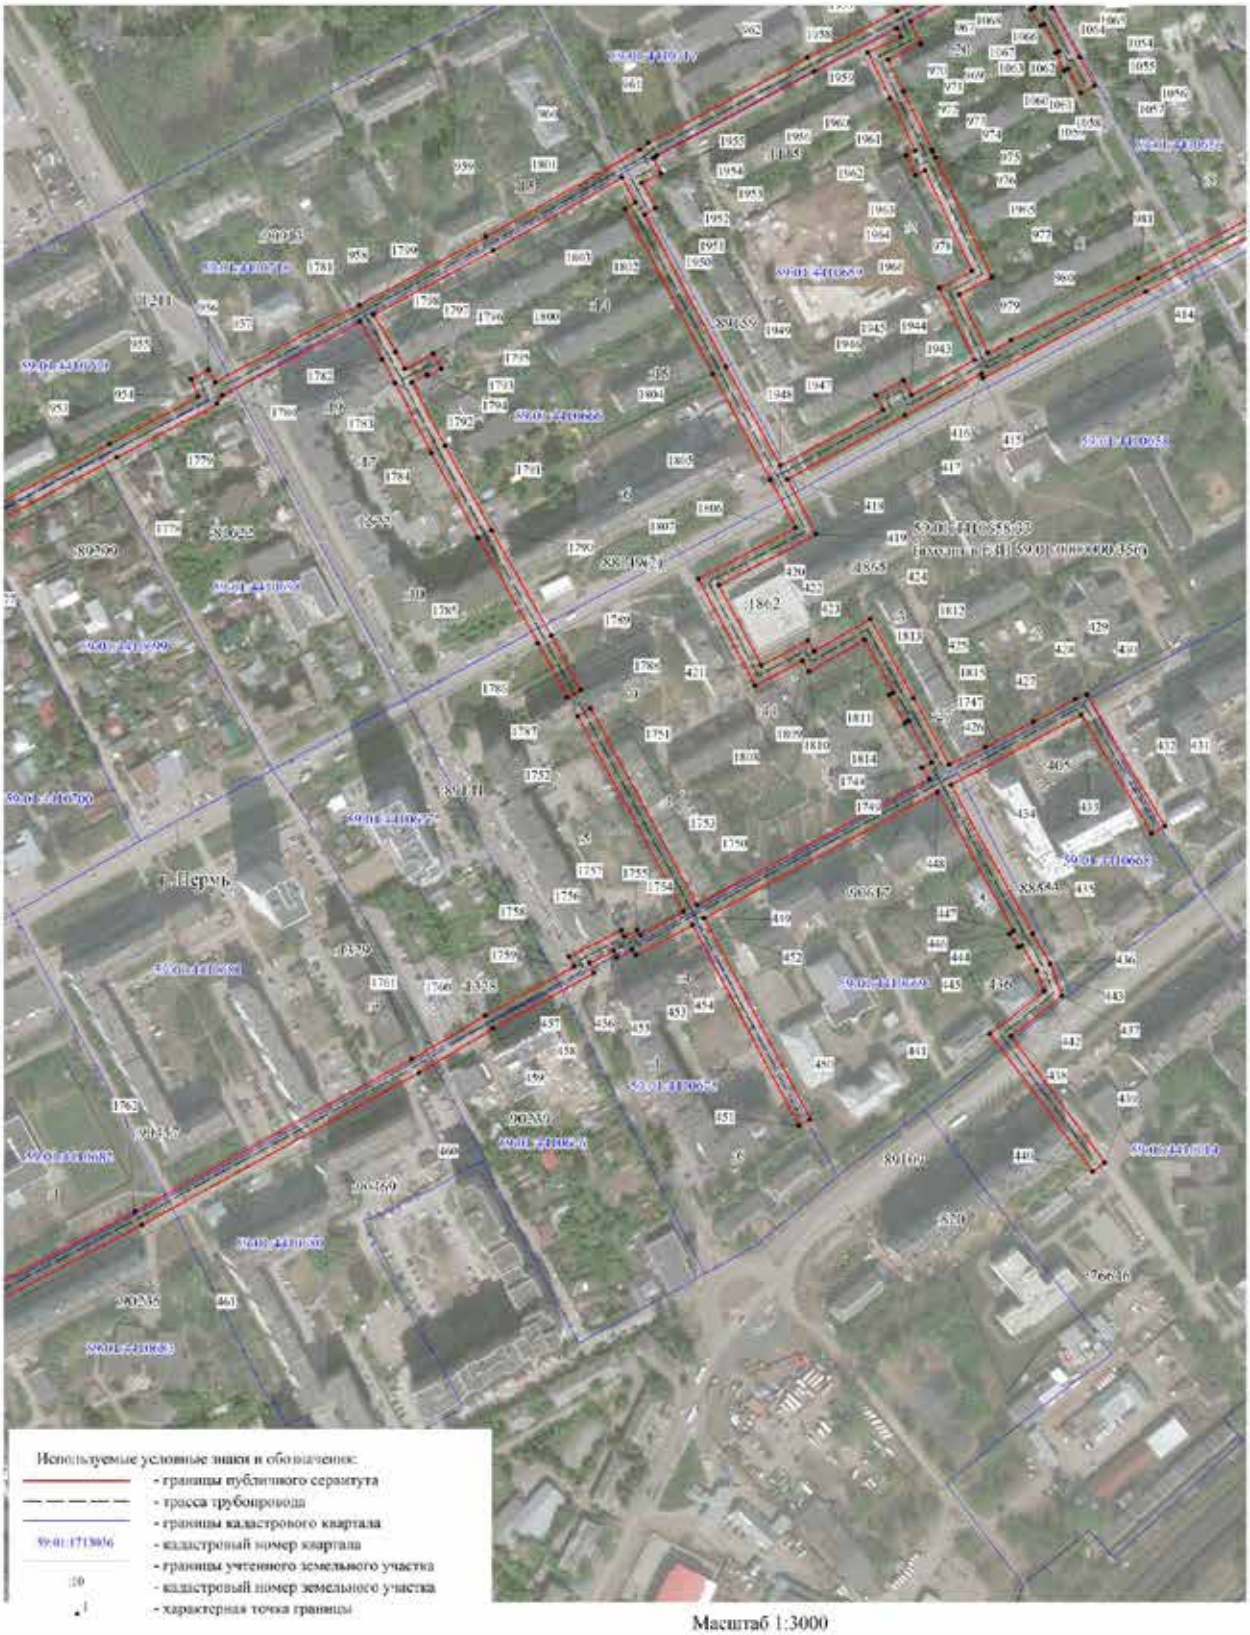


Масштаб 1:3000

Лист 16

Публичный сервитут

тепломагистраль М2-04 от ТЭЦ-9 по улицам Леонова, Шахтёрская, Танкистов, Крисанова с распределительными тепломагистралями и разводящими тепловыми сетями города, включая павильоны задвижек

Схема расположения границ публичного сервитута

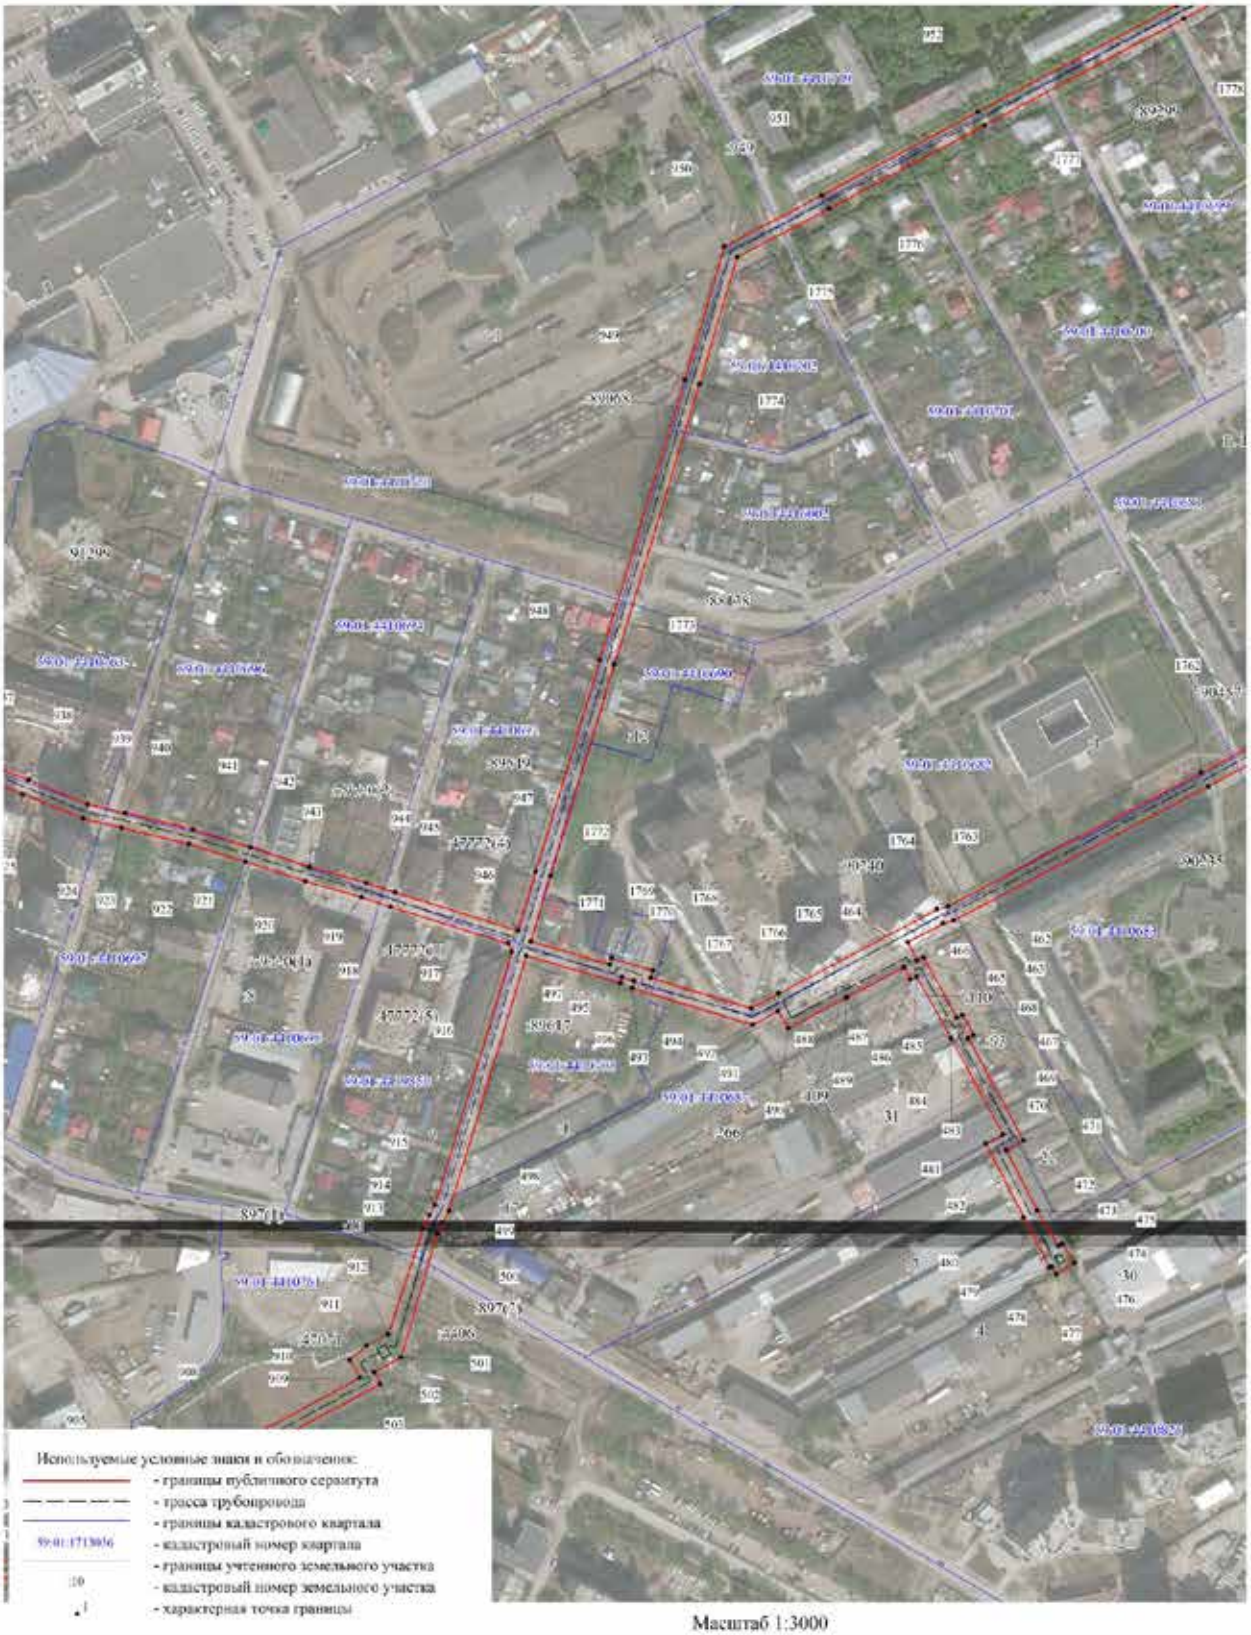


Масштаб 1:3000

Лист 17


Публичный сервитут


тепломагистраль М2-04 от ТЭЦ-9 по улицам Леонова, Шахтёрская, Танкистов, Крисанова с распределительными тепломагистралями и разводящими тепловыми сетями города, включая павильоны задвижек

Схема расположения границ публичного сервитута

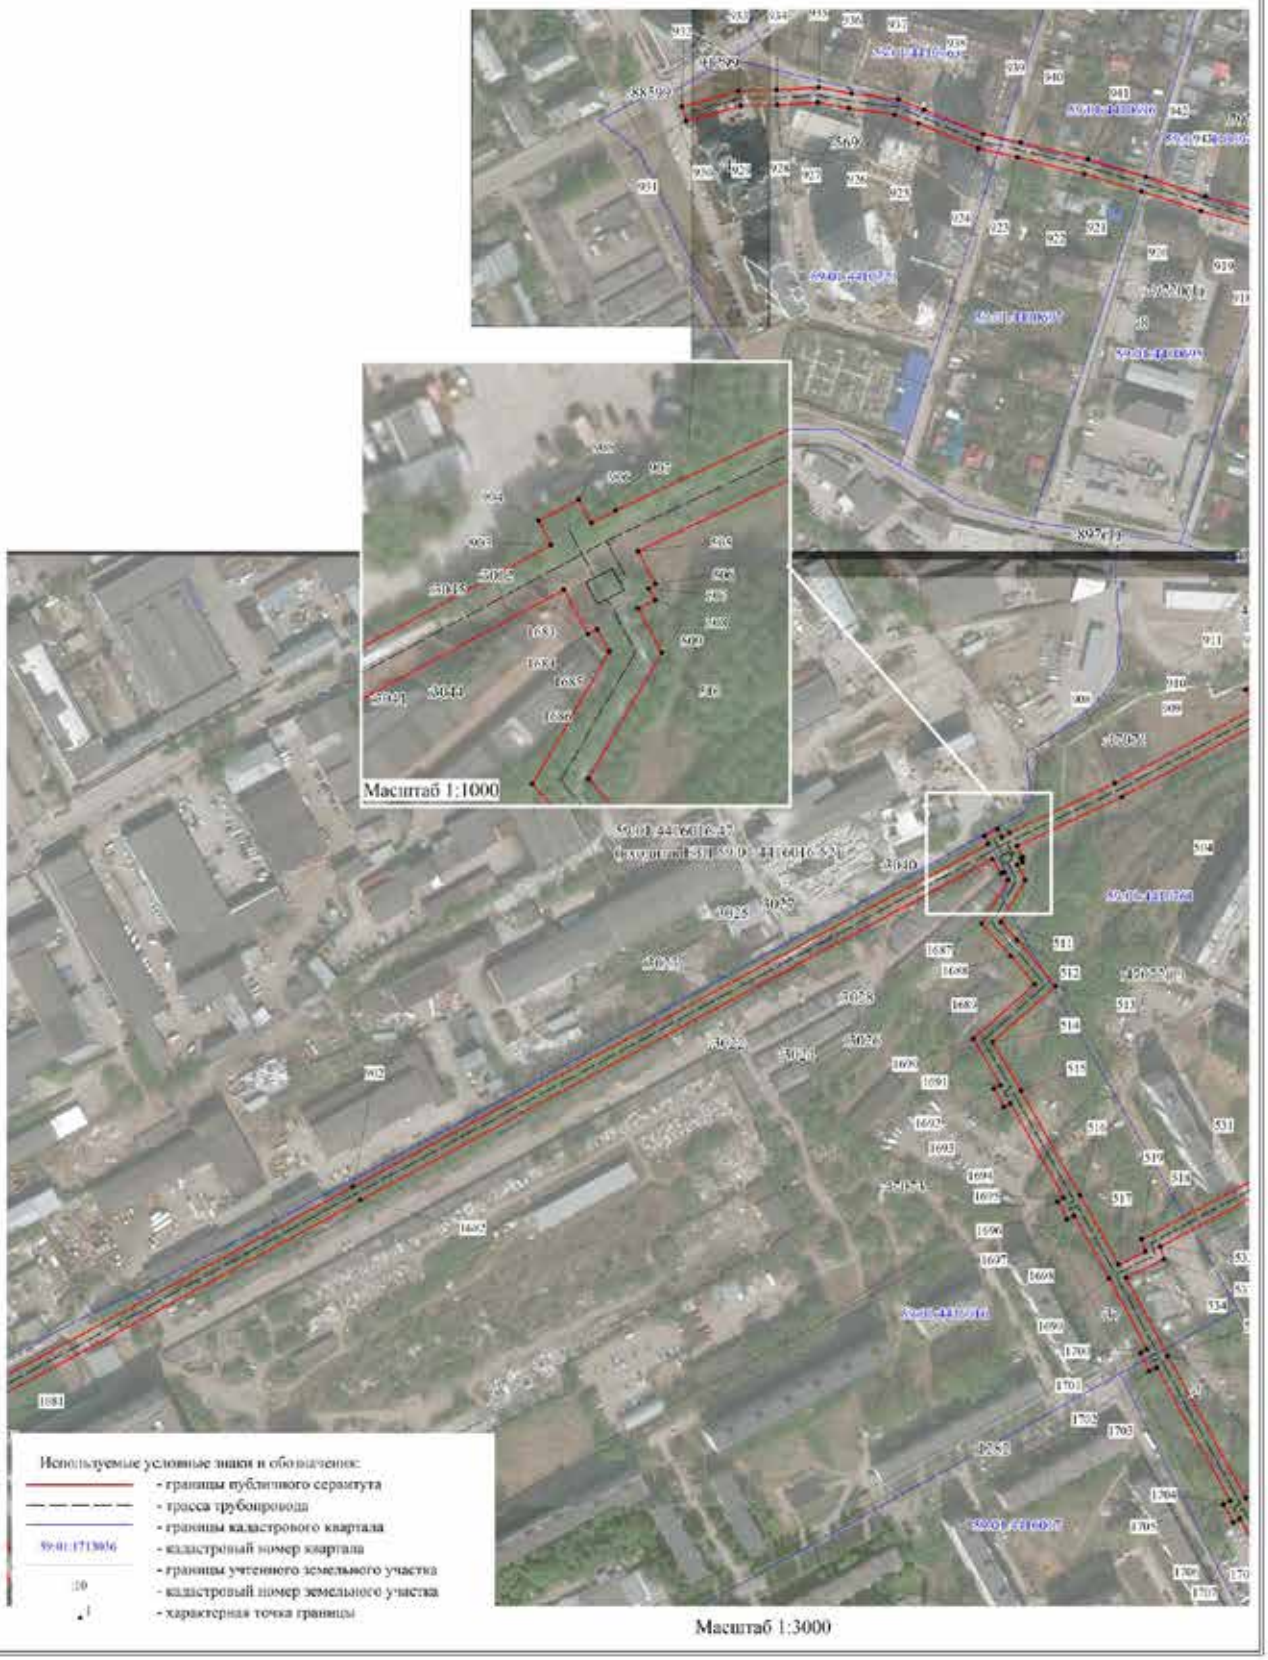

Масштаб 1:3000

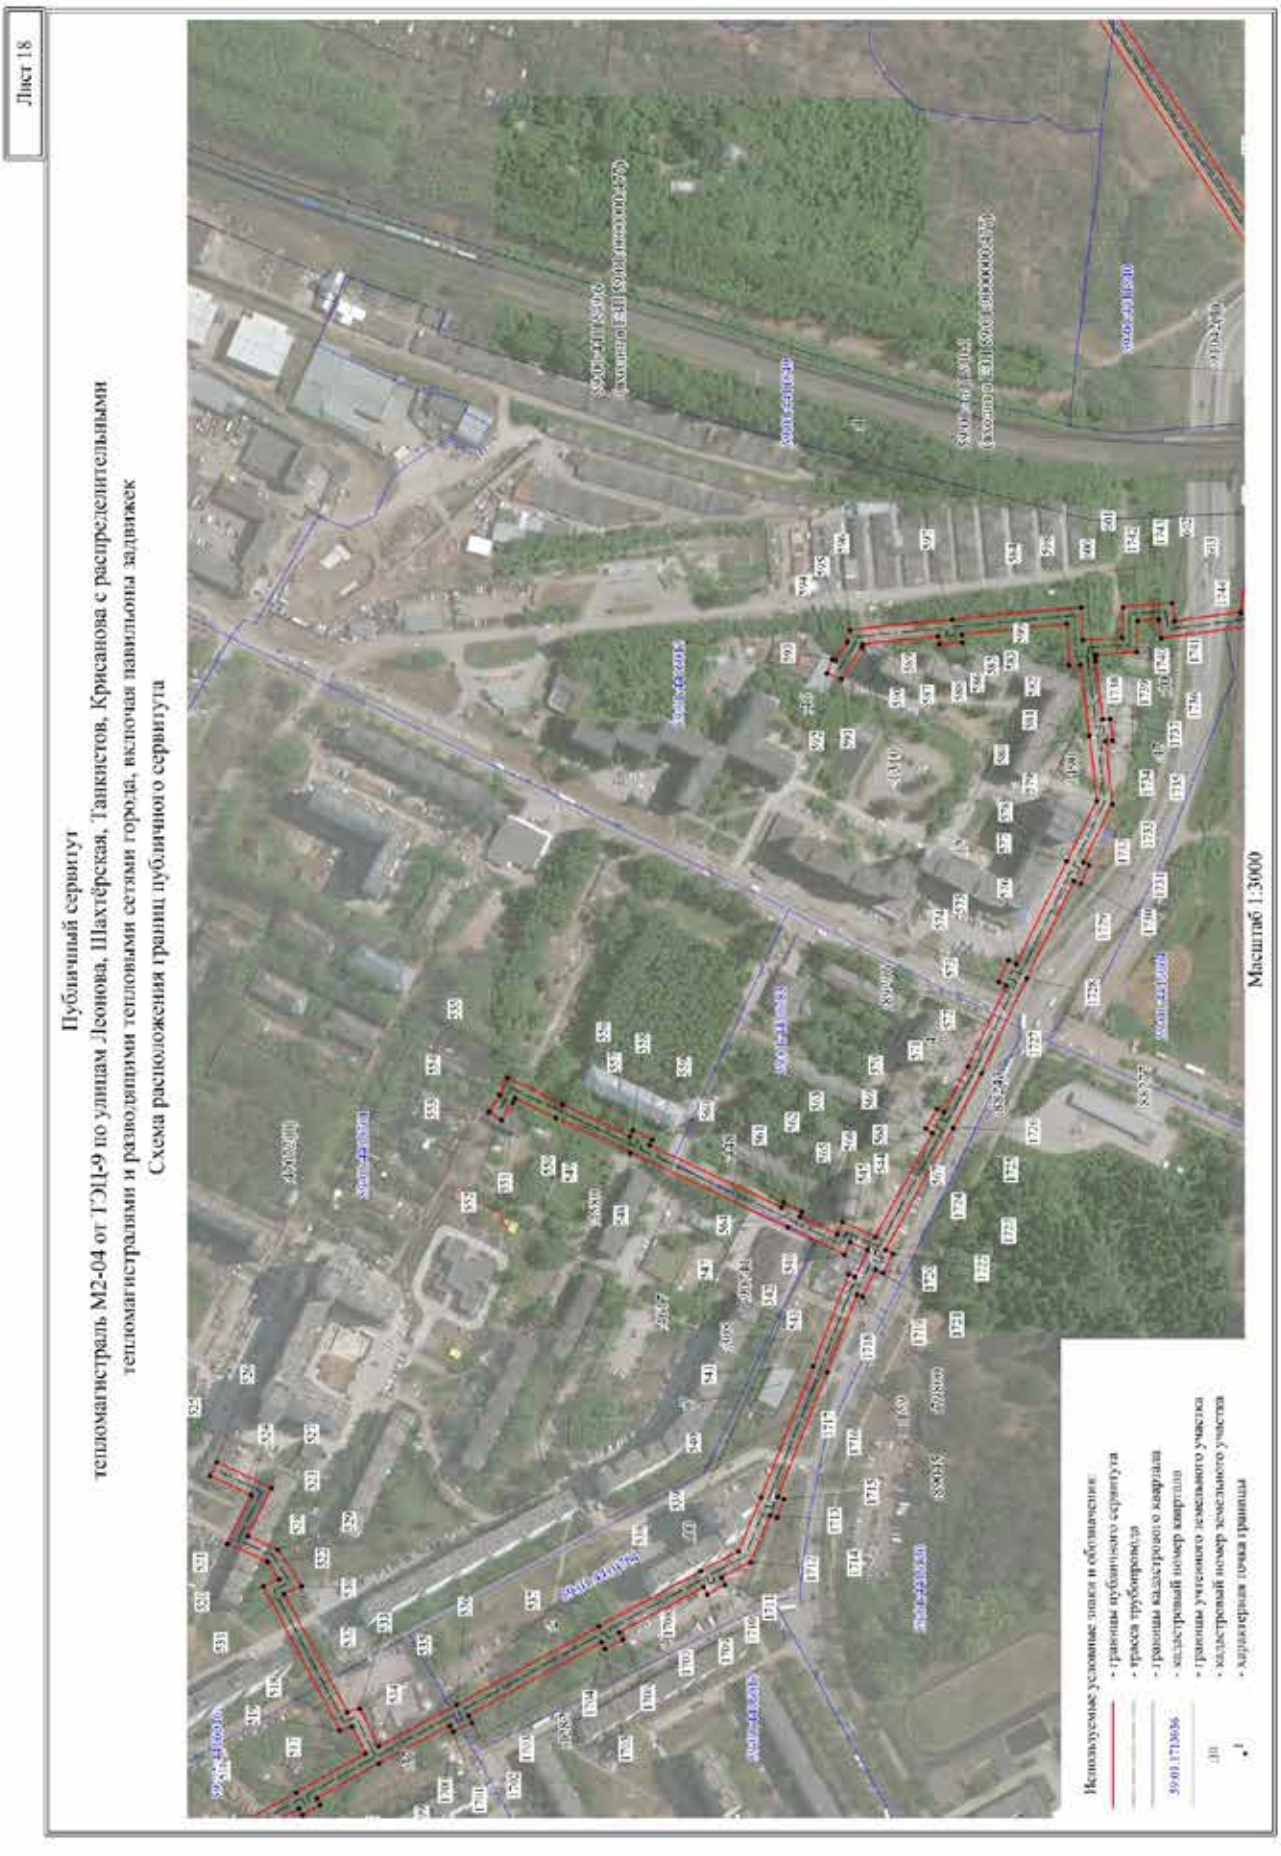
Лист 18
Публичный сервитут
тепломагистраль М2-04 от ТЭЦ-9 по улицам Леонова, Шахтёрская, Танкистов, Крисанова с распределительными
тепломагистралями и разводящими тепловыми сетями города, включая павильоны задвижек
Схема расположения границ публичного сервитута
Масштаб 1:3000

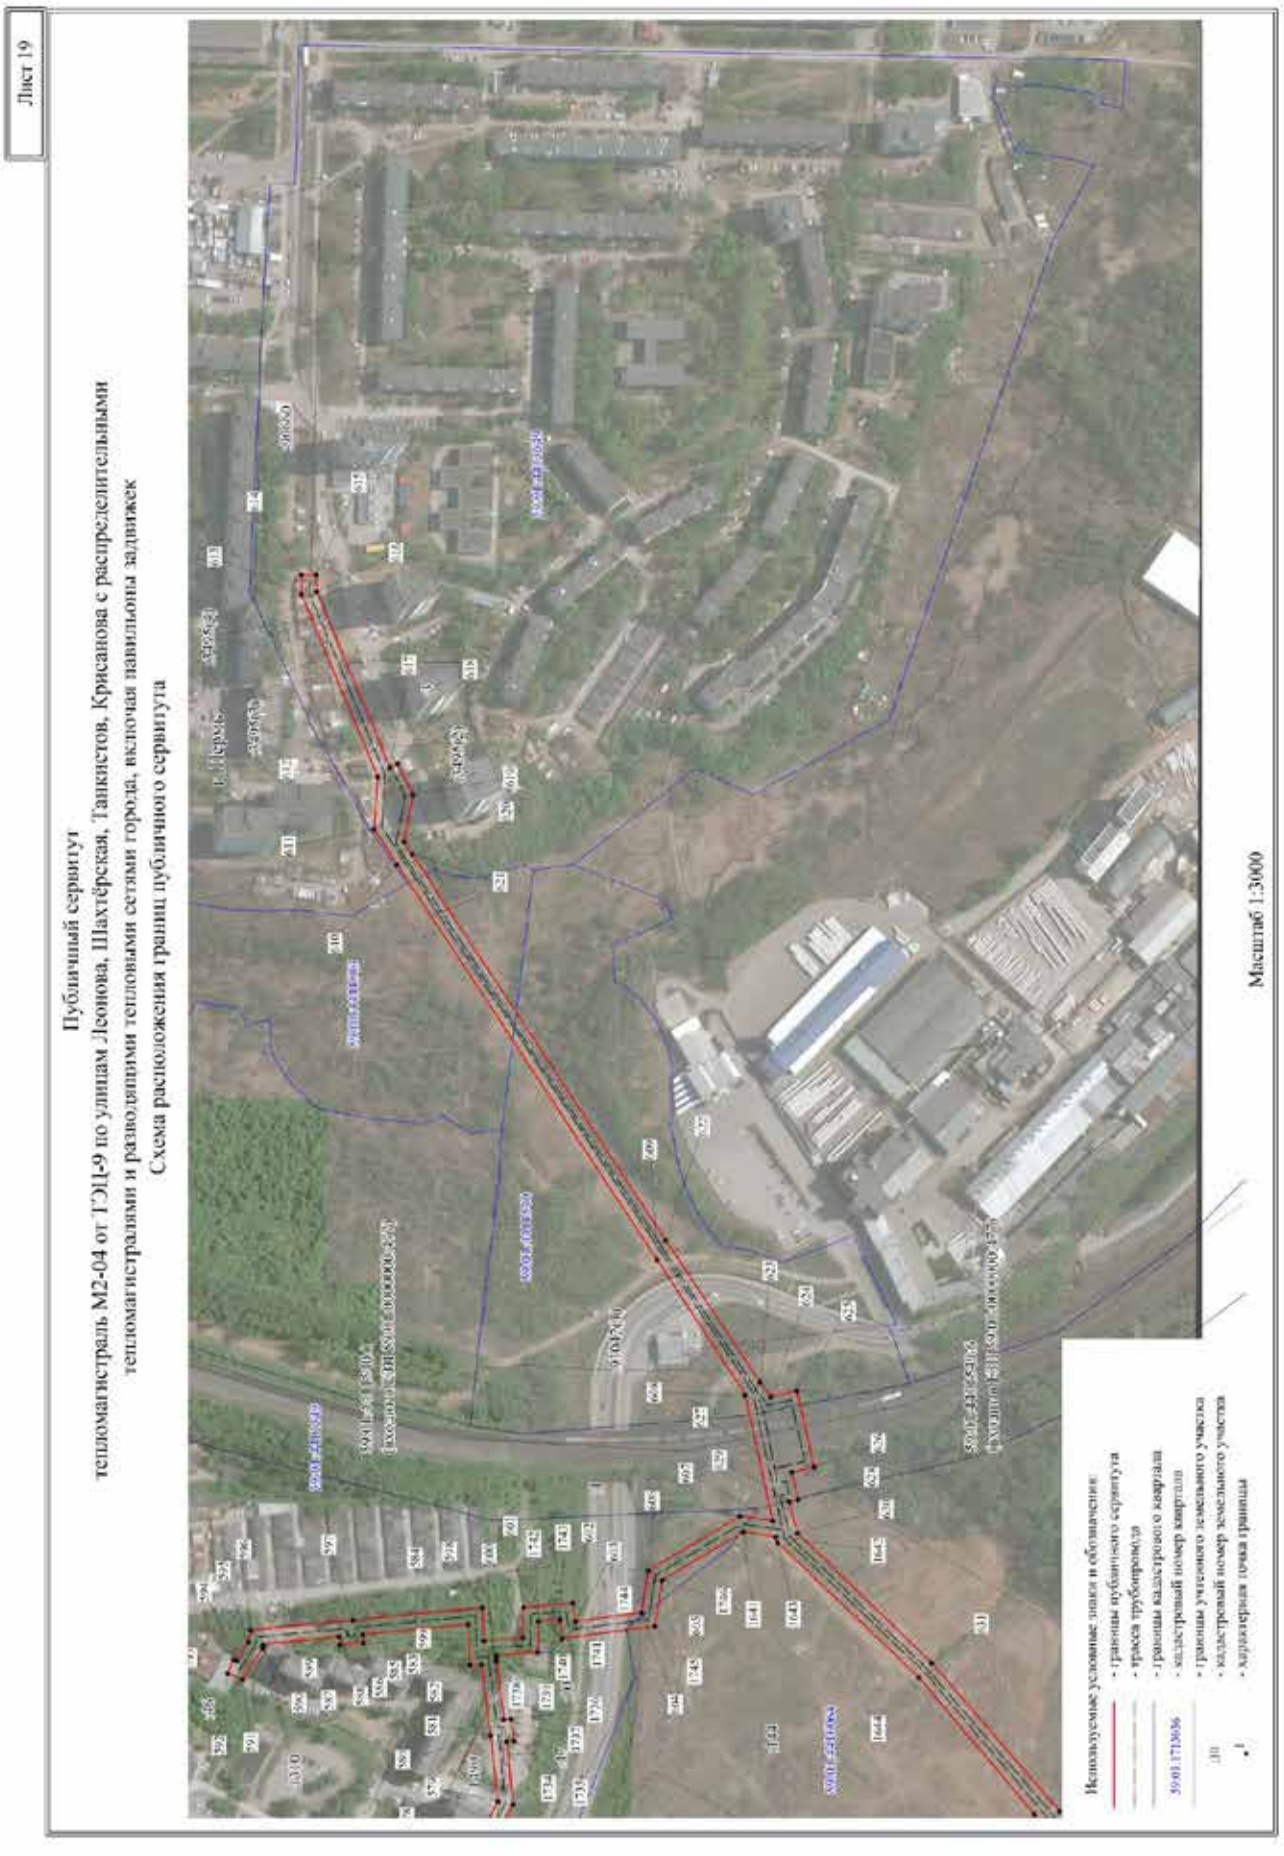

Лист 19
Публичный сервитут
тепломагистраль М2-04 от ТЭЦ-9 по улицам Леонова, Шахтёрская, Танкистов, Крисанова с распределительными
тепломагистралями и разводящими тепловыми сетями города, включая павильоны задвижек
Схема расположения границ публичного сервитута
Масштаб 1:3000

Лист 20

Публичный сервитут

тепломагистраль М2-04 от ТЭЦ-9 по улицам Леонова, Шахтёрская, Танкистов, Крисанова с распределительными тепломагистралями и разводящими тепловыми сетями города, включая павильоны задвижек

Схема расположения границ публичного сервитута

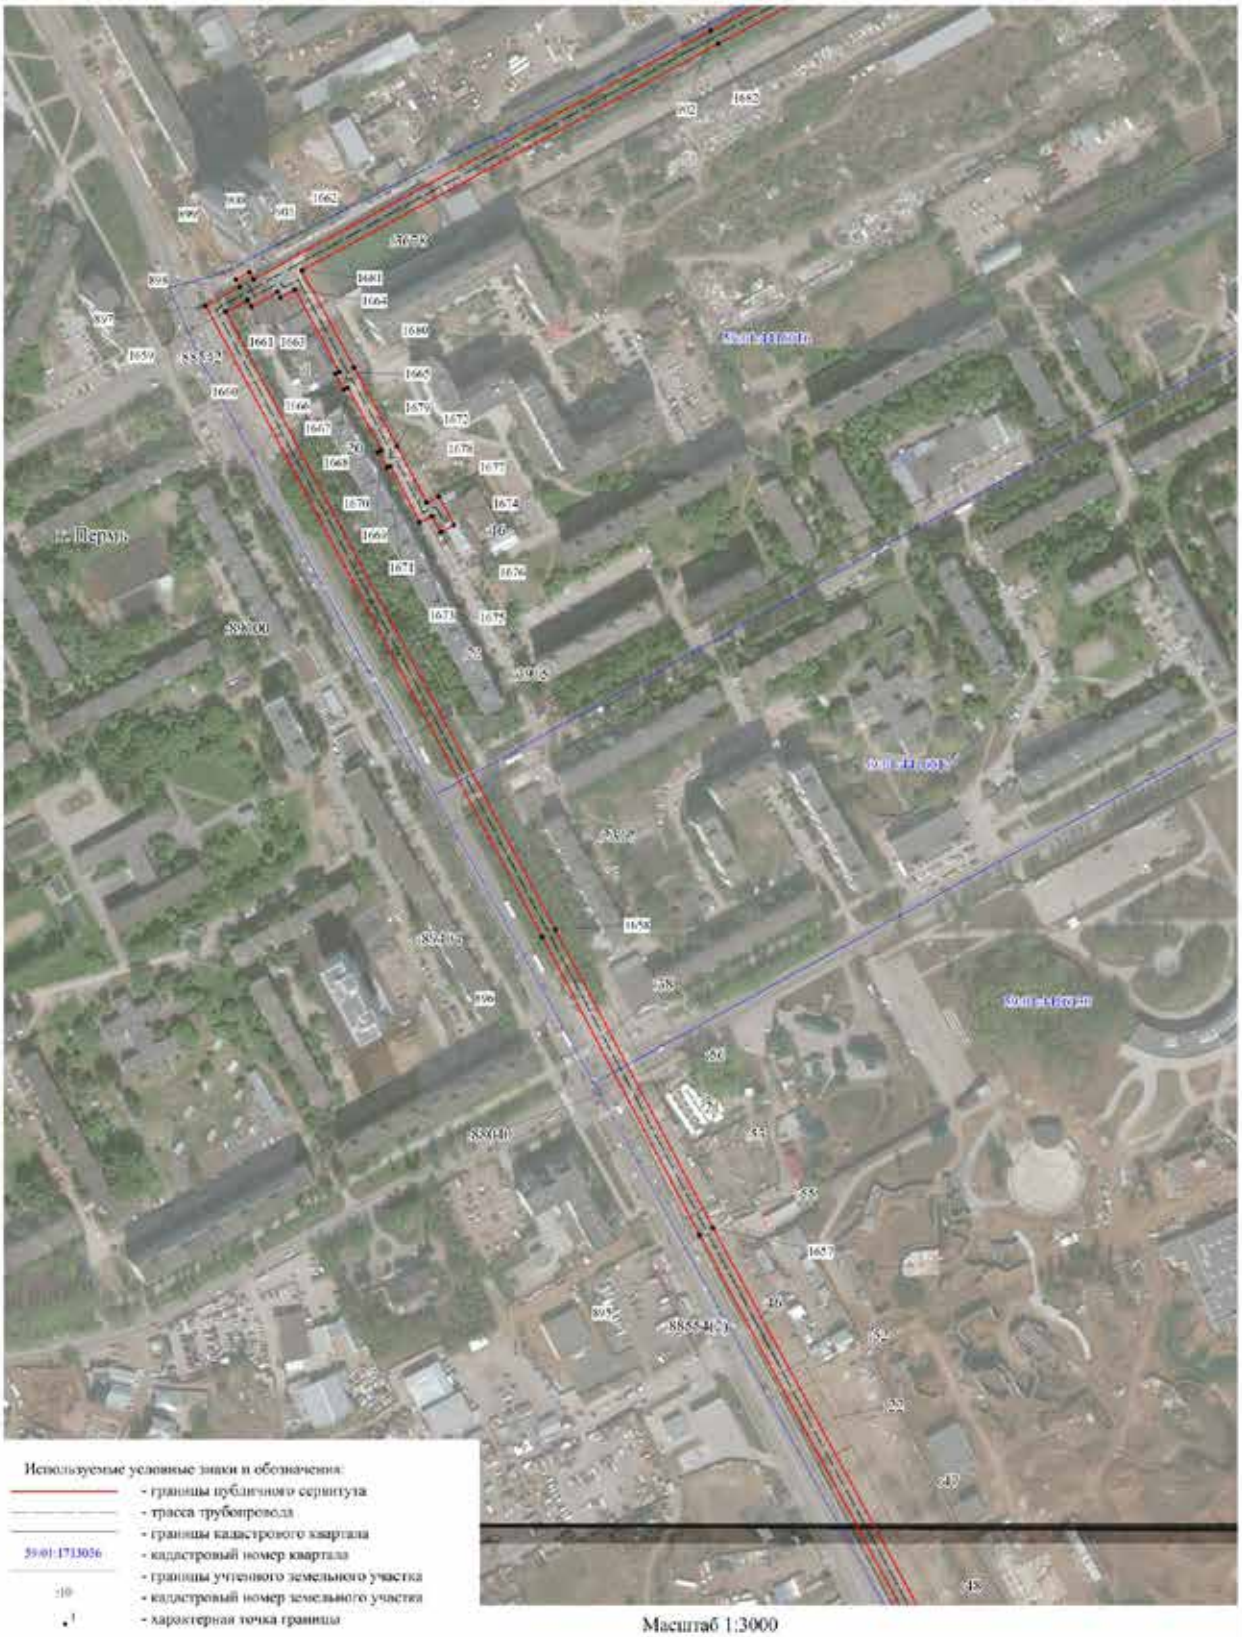


Масштаб 1:3000

Лист 21


Публичный сервитут

тепломагистраль М2-04 от ТЭЦ-9 по улицам Леонова, Шахтёрская, Танкистов, Крисанова с распределительными тепломагистралями и разводящими тепловыми сетями города, включая павильоны задвижек

Схема расположения границ публичного сервитута

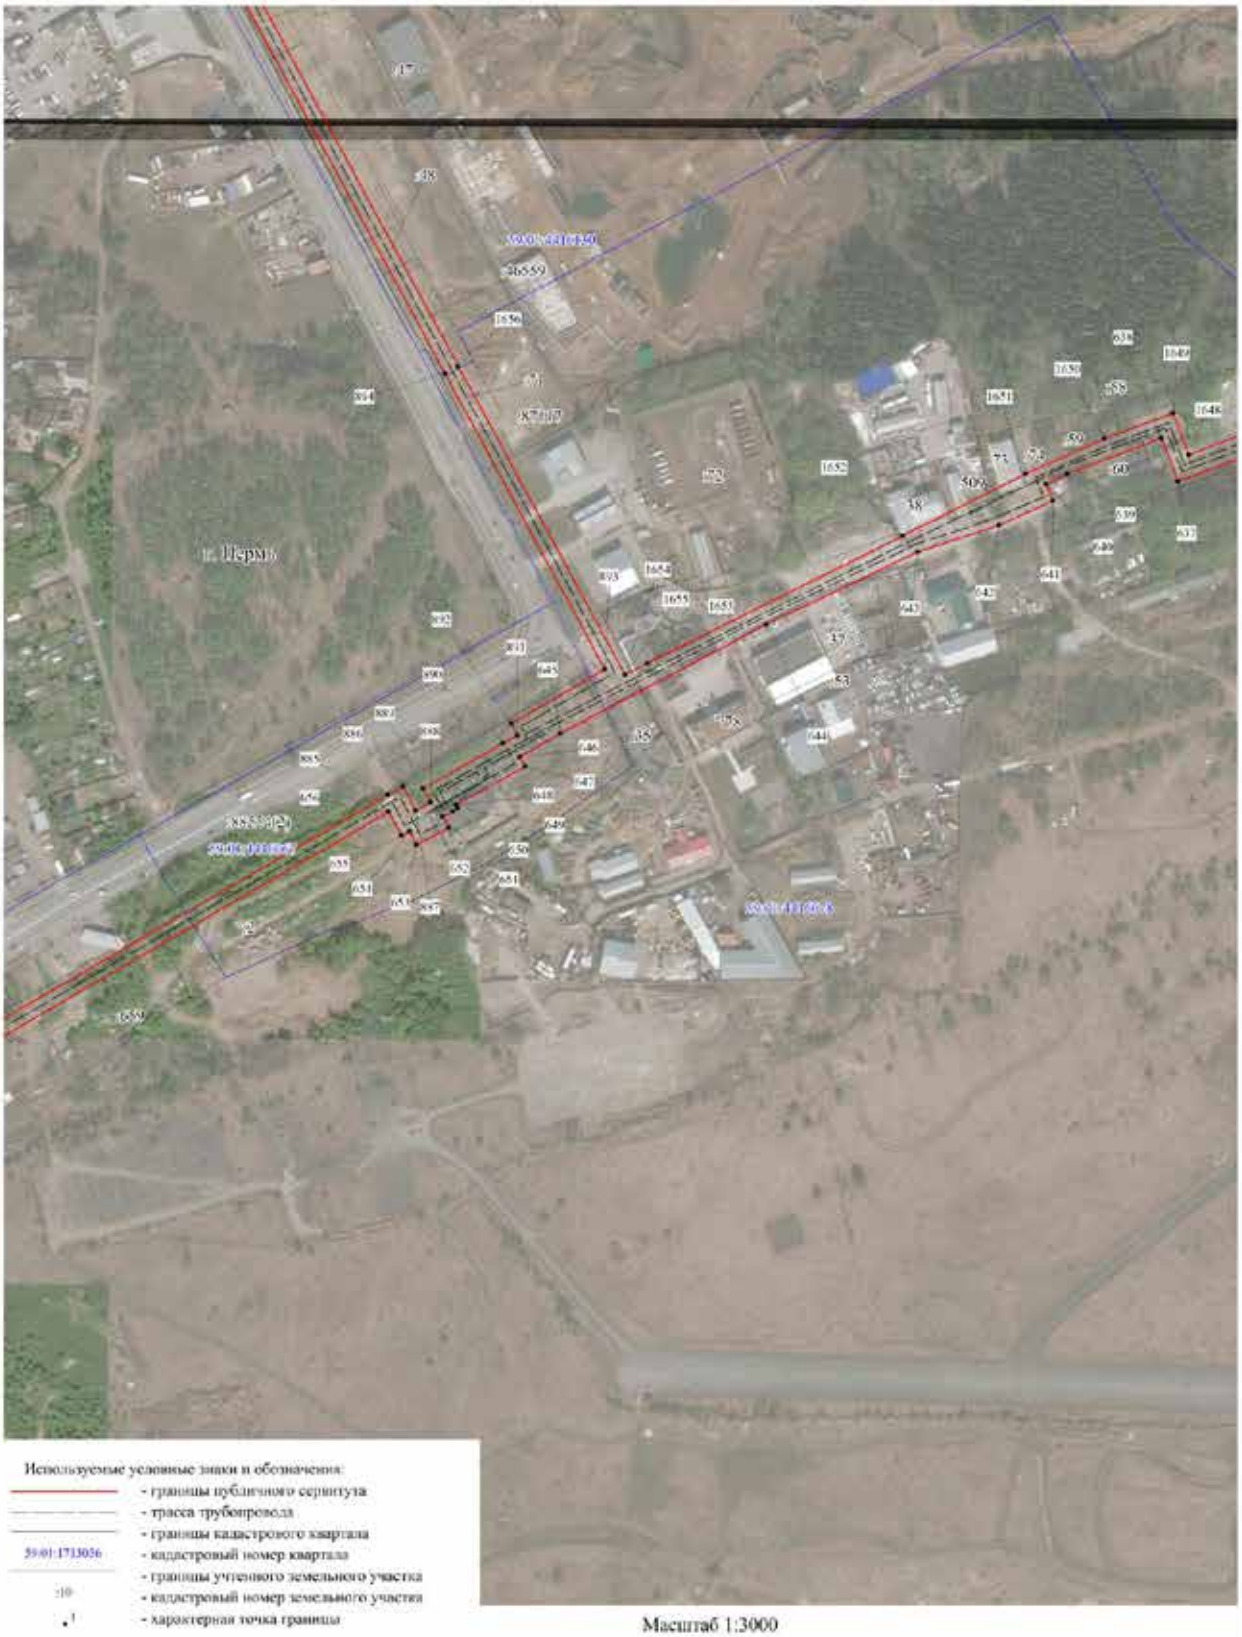

Масштаб 1:3000

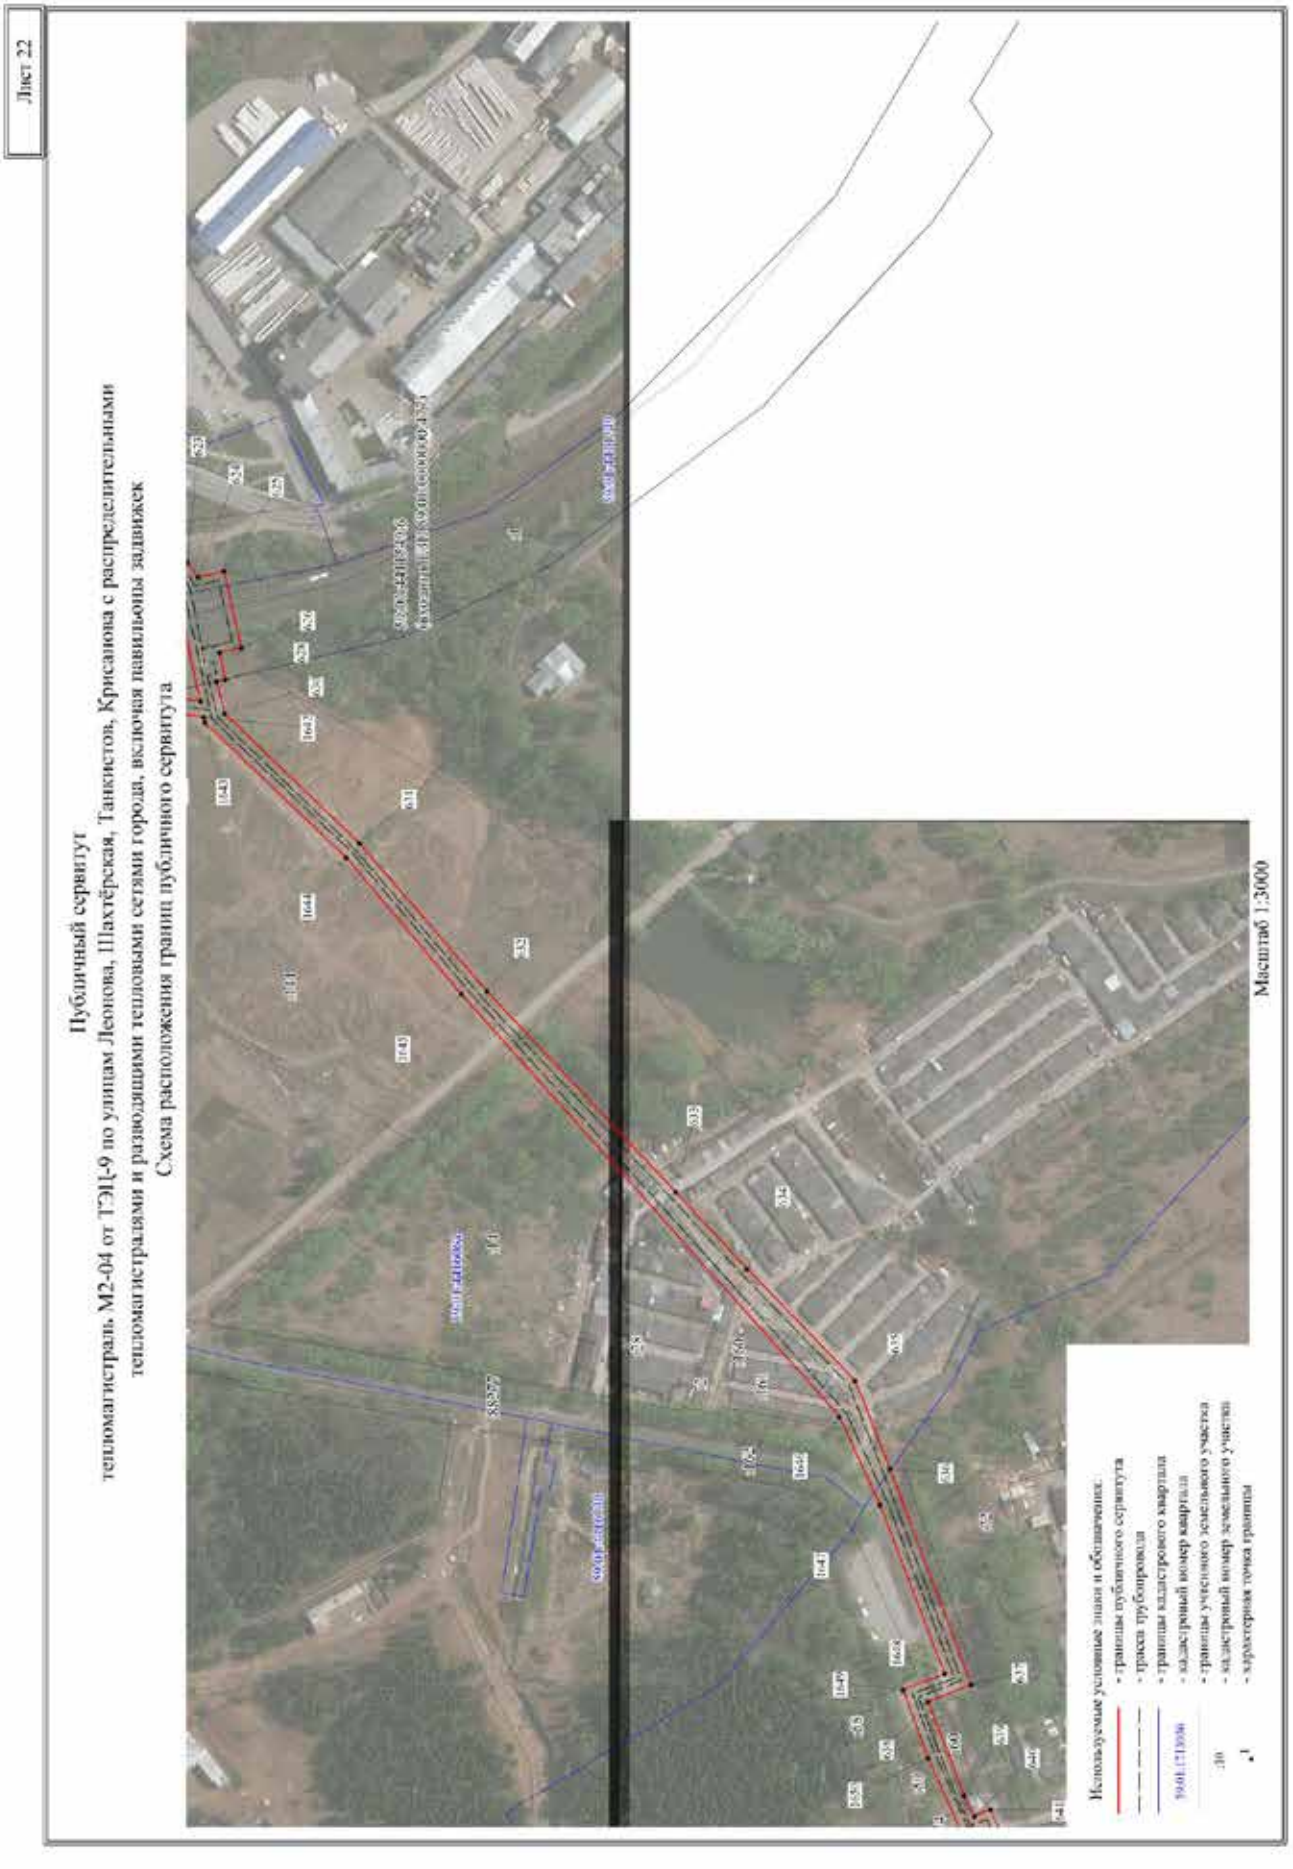

Лист 22
Публичный сервитут
теломагистраль М2-04 от ТЭЦ-9 по улицам Леонова, Шахтёрская, Танкистов, Крисанова с распределительными
теломагистралями и разводящими тепловыми сетями города, включая павильоны задвижек
Схема расположения границ публичного сервитута
Масштаб 1:3000
Используемые условные знаки и обозначения:
- границы публичного сервитута
- трасса трубопровода
- границы кадастрового квартала
- кадастровый номер квартала
- границы учетного земельного участка
- кадастровый номер земельного участка
- характерная точка границы

Лист 23

Публичный сервитут

тепломагистраль М2-04 от ТЭЦ-9 по улицам Леонова, Шахтёрская, Танкистов, Крисанова с распределительными тепломагистралями и разводящими тепловыми сетями города, включая павильоны задвижек

Схема расположения границ публичного сервитута

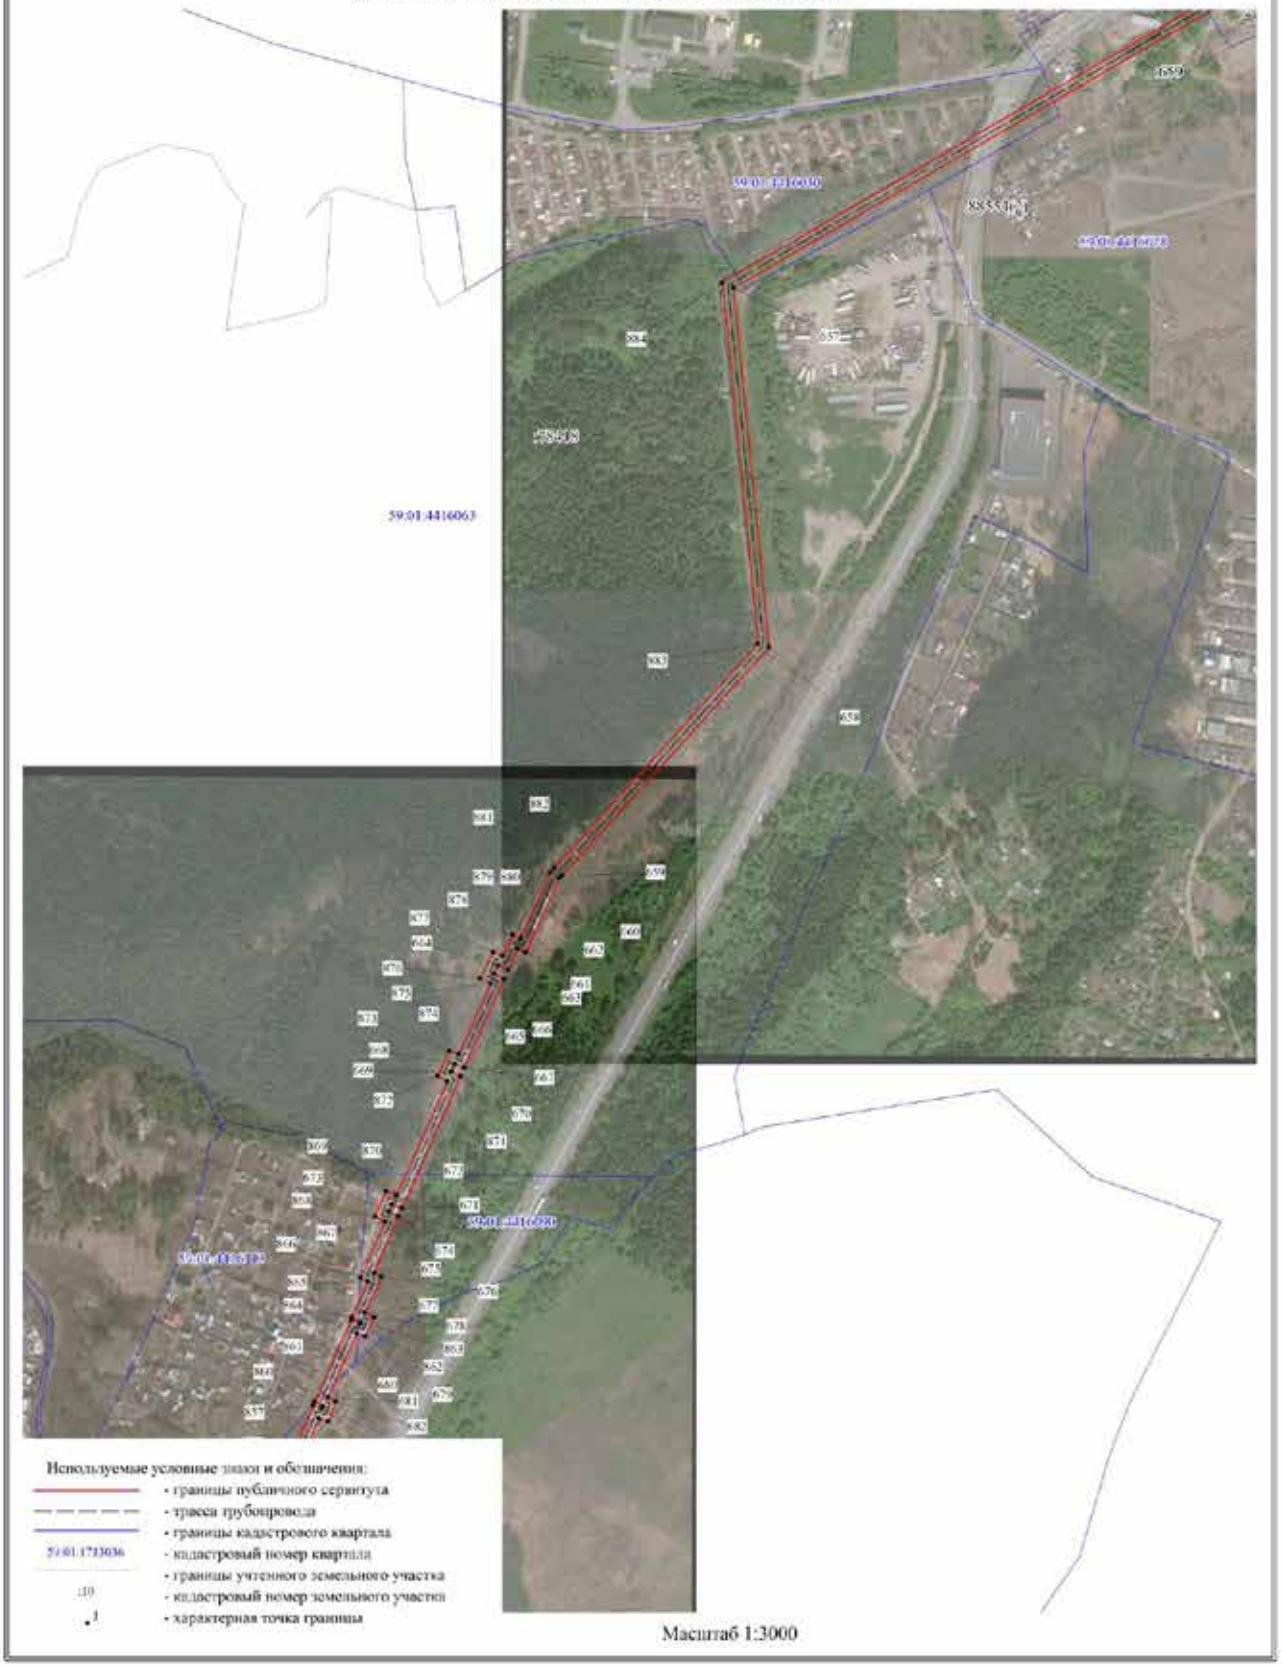


Масштаб 1:3000

Лист 24

Публичный сервитут

тепломагистраль М2-04 от ТЭЦ-9 по улицам Леонова, Шахтёрская, Танкистов, Крисанова с распределительными тепломагистралями и разводящими тепловыми сетями города, включая павильоны задвижек

Схема расположения границ публичного сервитута

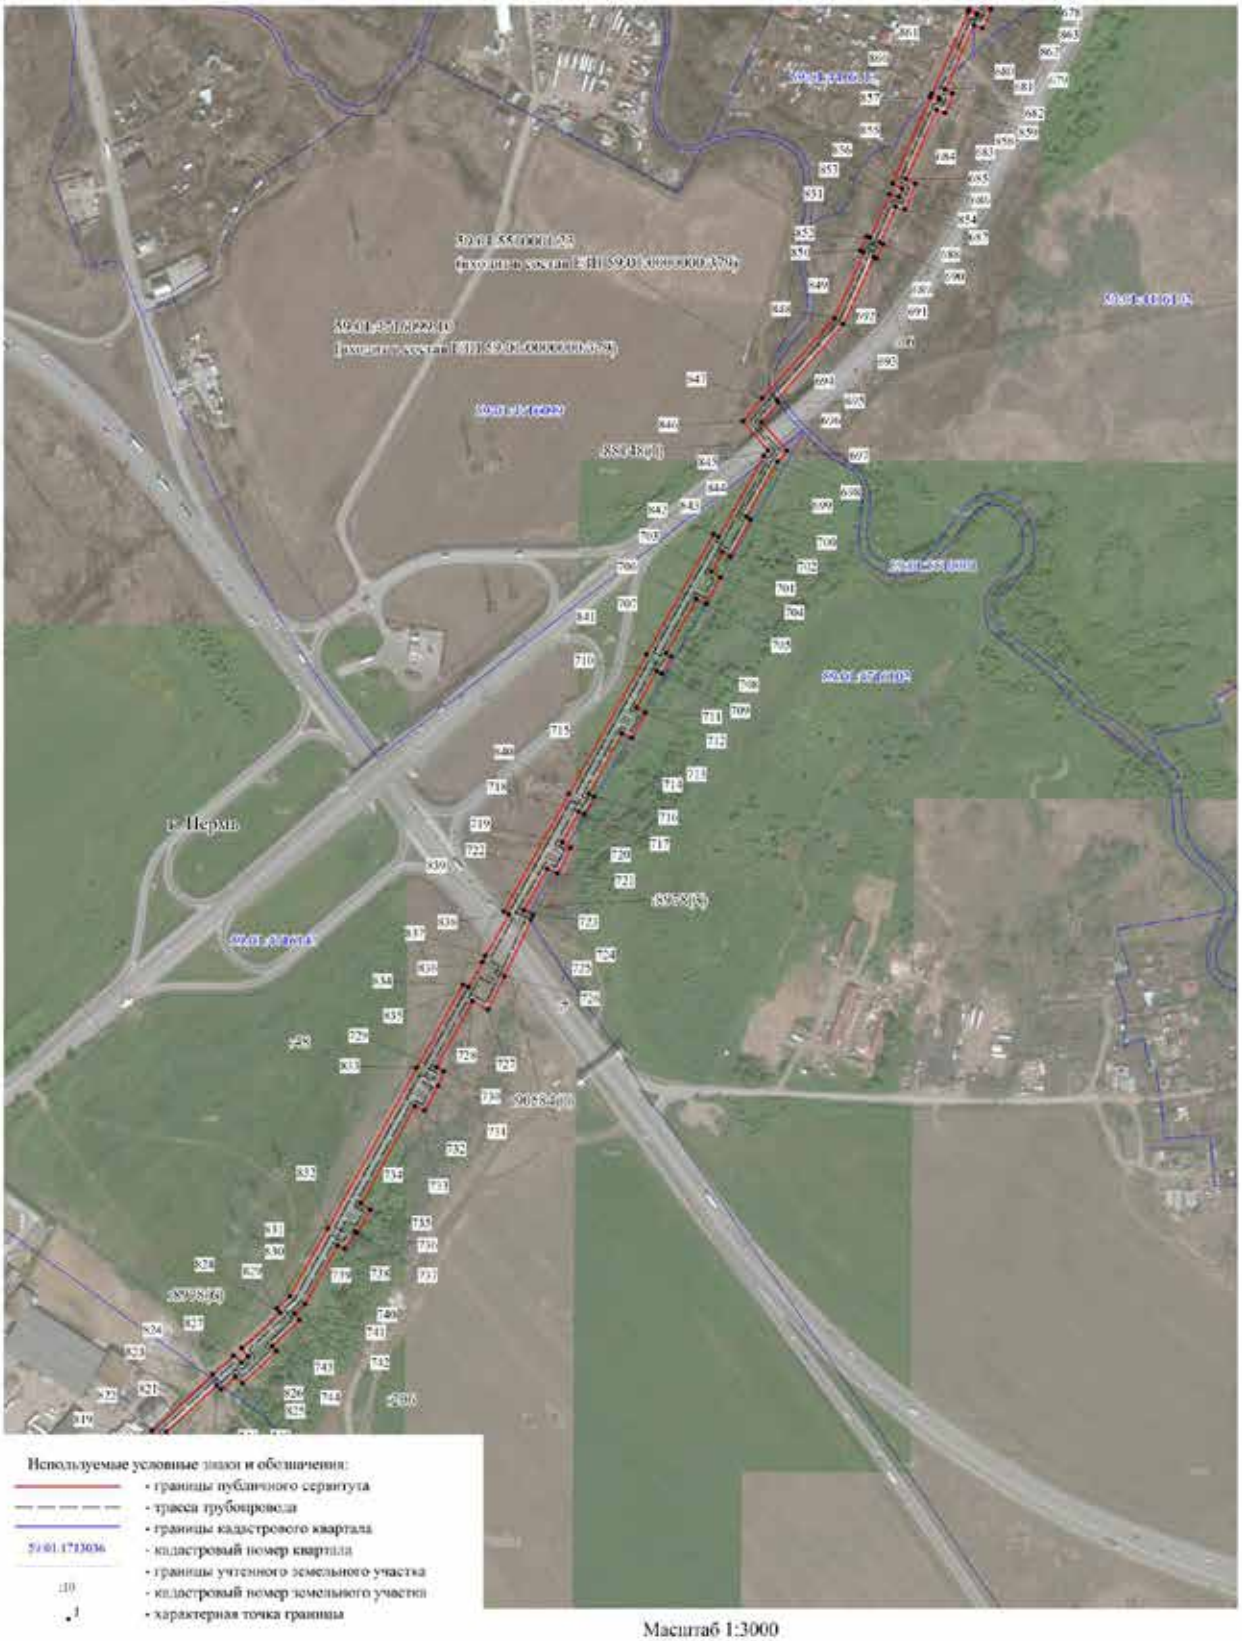

Масштаб 1:3000

Лист 25

Публичный сервитут

тепломагистраль М2-04 от ТЭЦ-9 по улицам Леонова, Шахтёрская, Танкистов, Крисанова с распределительными тепломагистралями и разводящими тепловыми сетями города, включая павильоны задвижек

Схема расположения границ публичного сервитута



Масштаб 1:3000

ОПИСАНИЕ МЕСТОПОЛОЖЕНИЯ ГРАНИЦ ПУБЛИЧНОГО СЕРВИТУТА ПО ОБЪЕКТУ
тепломагистраль М2-04 от ТЭЦ-9 по улицам Леонова, Шахтёрская, Танкистов, Крисанова с распределительными тепломагистралями и разводящими тепловыми сетями города, включая павильоны задвижек
ПЕРМСКИЙ КРАЙ, Г. ПЕРМЬ
(наименование объекта)

Сведения о местоположении границ объекта

1. Система координат МСК-59 (зона 2)

2. Сведения о характерных точках границ объекта

Обозначение характерных точек границ	Координаты, м		Метод определения координат и средняя квадратическая погрешность положения характерной точки (M_t), м	Описание закрепления точки на местности (при наличии)
	X	Y		
1	2	3	4	5
1	2229295.29	517695.41	Геодезический метод; Mt=0.1	-
2	2229366.98	517719.14	Геодезический метод; Mt=0.1	-
3	2229417.76	517734.4	Геодезический метод; Mt=0.1	-
4	2229550.23	517776.69	Геодезический метод; Mt=0.1	-
5	2229689.5	517822.5	Геодезический метод; Mt=0.1	-
6	2229781.85	517854.02	Геодезический метод; Mt=0.1	-
7	2229887.14	517887.32	Геодезический метод; Mt=0.1	-
8	2229983.83	517918.1	Геодезический метод; Mt=0.1	-
9	2229959.61	517993.64	Геодезический метод; Mt=0.1	-
10	2229935.24	518067.74	Геодезический метод; Mt=0.1	-
11	2229944.74	518070.87	Геодезический метод; Mt=0.1	-
12	2229969.12	517996.72	Геодезический метод; Mt=0.1	-
13	2229993.37	517921.1	Геодезический метод; Mt=0.1	-
14	2230063.77	517943.04	Геодезический метод; Mt=0.1	-
15	2230187.19	517982.84	Геодезический метод; Mt=0.1	-
16	2230181.86	517997.47	Геодезический метод; Mt=0.1	-
17	2230176.81	517996.04	Геодезический метод; Mt=0.1	-
18	2230171.02	518012.68	Геодезический метод; Mt=0.1	-
19	2230173.15	518013.37	Геодезический метод; Mt=0.1	-
20	2230155.37	518067.31	Геодезический метод; Mt=0.1	-
21	2230153.54	518066.74	Геодезический метод; Mt=0.1	-
22	2230147.92	518083.69	Геодезический метод; Mt=0.1	-
23	2230149.08	518084.09	Геодезический метод; Mt=0.1	-
24	2230142.02	518107.82	Геодезический метод; Mt=0.1	-
25	2230187.48	518122.33	Геодезический метод; Mt=0.1	-
26	2230179.71	518149.24	Геодезический метод; Mt=0.1	-
27	2230209.29	518158.73	Геодезический метод; Mt=0.1	-
28	2230208.76	518160.68	Геодезический метод; Mt=0.1	-
29	2230225.12	518165.8	Геодезический метод; Mt=0.1	-
30	2230225.66	518164.17	Геодезический метод; Mt=0.1	-
31	2230264.94	518177.14	Геодезический метод; Mt=0.1	-
32	2230264.37	518178.62	Геодезический метод; Mt=0.1	-
33	2230281.17	518184.23	Геодезический метод; Mt=0.1	-
34	2230281.78	518182.75	Геодезический метод; Mt=0.1	-
35	2230311.72	518192.46	Геодезический метод; Mt=0.1	-
36	2230311.69	518192.52	Геодезический метод; Mt=0.1	-
37	2230361.96	518208.44	Геодезический метод; Mt=0.1	-
38	2230358.46	518220.59	Геодезический метод; Mt=0.1	-
39	2230398.73	518235.01	Геодезический метод; Mt=0.1	-
40	2230398.67	518235.17	Геодезический метод; Mt=0.1	-
41	2230446.05	518252.32	Геодезический метод; Mt=0.1	-
42	2230443.73	518259.46	Геодезический метод; Mt=0.1	-
43	2230453.23	518262.55	Геодезический метод; Mt=0.1	-
44	2230458.56	518246.21	Геодезический метод; Mt=0.1	-
45	2230411.84	518229.3	Геодезический метод; Mt=0.1	-
46	2230412.47	518227.76	Геодезический метод; Mt=0.1	-
47	2230399.3	518223.28	Геодезический метод; Mt=0.1	-
48	2230398.81	518224.42	Геодезический метод; Mt=0.1	-
49	2230370.67	518214.35	Геодезический метод; Mt=0.1	-
50	2230374.28	518201.85	Геодезический метод; Mt=0.1	-
51	2230324.56	518186.1	Геодезический метод; Mt=0.1	-
52	2230325	518184.88	Геодезический метод; Mt=0.1	-
53	2230313.04	518181.12	Геодезический метод; Mt=0.1	-
54	2230312.6	518182.23	Геодезический метод; Mt=0.1	-
55	2230278.03	518171.02	Геодезический метод; Mt=0.1	-
56	2230278.06	518170.94	Геодезический метод; Mt=0.1	-
57	2230221.4	518152.23	Геодезический метод; Mt=0.1	-
58	2230221.42	518152.13	Геодезический метод; Mt=0.1	-
59	2230192.02	518142.68	Геодезический метод; Mt=0.1	-
60	2230199.79	518115.76	Геодезический метод; Mt=0.1	-
61	2230154.4	518101.27	Геодезический метод; Mt=0.1	-
62	2230160.87	518079.51	Геодезический метод; Mt=0.1	-
63	2230161.77	518079.79	Геодезический метод; Mt=0.1	-
64	2230185.18	518008.79	Геодезический метод; Mt=0.1	-
65	2230188.08	518009.61	Геодезический метод; Mt=0.1	-
66	2230198.5	517981.14	Геодезический метод; Mt=0.1	-
67	2230341.52	518027.12	Геодезический метод; Mt=0.1	-
68	2230347.67	518080.39	Геодезический метод; Mt=0.1	-
69	2230386.13	518092.9	Геодезический метод; Mt=0.1	-

70	2230448.92	518116.05	Геодезический метод; Mt=0.1	-
71	2230480	518096.71	Геодезический метод; Mt=0.1	-
72	2230485.67	518080.41	Геодезический метод; Mt=0.1	-
73	2230514.6	518088.31	Геодезический метод; Mt=0.1	-
74	2230518.19	518076.52	Геодезический метод; Mt=0.1	-
75	2230551	518085.45	Геодезический метод; Mt=0.1	-
76	2230628.23	518112.15	Геодезический метод; Mt=0.1	-
77	2230642.05	518067.44	Геодезический метод; Mt=0.1	-
78	2230662.67	518005.93	Геодезический метод; Mt=0.1	-
79	2230668.44	517988.53	Геодезический метод; Mt=0.1	-
80	2230678.6	517991.74	Геодезический метод; Mt=0.1	-
81	2230688.32	517962.01	Геодезический метод; Mt=0.1	-
82	2230700.51	517966	Геодезический метод; Mt=0.1	-
83	2230707.3	517945.78	Геодезический метод; Mt=0.1	-
84	2230627.81	517920.71	Геодезический метод; Mt=0.1	-
85	2230521.78	517885.43	Геодезический метод; Mt=0.1	-
86	2230450.9	517862.22	Геодезический метод; Mt=0.1	-
87	2230455.27	517849.75	Геодезический метод; Mt=0.1	-
88	2230421.08	517839.2	Геодезический метод; Mt=0.1	-
89	2230422.54	517834.33	Геодезический метод; Mt=0.1	-
90	2230404.43	517828.85	Геодезический метод; Mt=0.1	-
91	2230402.92	517833.49	Геодезический метод; Mt=0.1	-
92	2230335.73	517812.11	Геодезический метод; Mt=0.1	-
93	2230335.75	517812.07	Геодезический метод; Mt=0.1	-
94	2230240.17	517781.58	Геодезический метод; Mt=0.1	-
95	2230241.21	517778.64	Геодезический метод; Mt=0.1	-
96	2230227.44	517774.26	Геодезический метод; Mt=0.1	-
97	2230226.32	517777.3	Геодезический метод; Mt=0.1	-
98	2230134.19	517748.01	Геодезический метод; Mt=0.1	-
99	2230129.19	517764.74	Геодезический метод; Mt=0.1	-
100	2230089	517750.87	Геодезический метод; Mt=0.1	-
101	2230085.94	517760.39	Геодезический метод; Mt=0.1	-
102	2230135.79	517777.59	Геодезический метод; Mt=0.1	-
103	2230140.86	517760.62	Геодезический метод; Mt=0.1	-
104	2230232.41	517789.73	Геодезический метод; Mt=0.1	-
105	2230232.45	517789.61	Геодезический метод; Mt=0.1	-
106	2230323.35	517818.61	Геодезический метод; Mt=0.1	-
107	2230321.93	517823.35	Геодезический метод; Mt=0.1	-
108	2230339.59	517829.22	Геодезический метод; Mt=0.1	-
109	2230341.23	517824.35	Геодезический метод; Mt=0.1	-
110	2230408.69	517845.81	Геодезический метод; Mt=0.1	-
111	2230408.68	517845.84	Геодезический метод; Mt=0.1	-
112	2230442.4	517856.24	Геодезический метод; Mt=0.1	-
113	2230438.08	517868.55	Геодезический метод; Mt=0.1	-
114	2230518.65	517894.93	Геодезический метод; Mt=0.1	-
115	2230624.73	517930.22	Геодезический метод; Mt=0.1	-
116	2230682.2	517948.35	Геодезический метод; Mt=0.1	-
117	2230672.17	517979.22	Геодезический метод; Mt=0.1	-
118	2230662.06	517976.03	Геодезический метод; Mt=0.1	-
119	2230653.18	518002.76	Геодезический метод; Mt=0.1	-
120	2230632.53	518064.38	Геодезический метод; Mt=0.1	-
121	2230621.73	518099.32	Геодезический метод; Mt=0.1	-
122	2230553.95	518075.89	Геодезический метод; Mt=0.1	-
123	2230511.45	518064.32	Геодезический метод; Mt=0.1	-
124	2230507.86	518076.1	Геодезический метод; Mt=0.1	-
125	2230479.29	518068.3	Геодезический метод; Mt=0.1	-
126	2230471.71	518090.09	Геодезический метод; Mt=0.1	-
127	2230447.79	518104.98	Геодезический метод; Mt=0.1	-
128	2230389.4	518083.45	Геодезический метод; Mt=0.1	-
129	2230356.87	518072.86	Геодезический метод; Mt=0.1	-
130	2230350.71	518019.57	Геодезический метод; Mt=0.1	-
131	2230193.29	517968.97	Геодезический метод; Mt=0.1	-
132	2230191.08	517973.58	Геодезический метод; Mt=0.1	-
133	2230066.79	517933.51	Геодезический метод; Mt=0.1	-
134	2229996.41	517911.58	Геодезический метод; Mt=0.1	-
135	2230015.79	517850.48	Геодезический метод; Mt=0.1	-
136	2230005.96	517847.15	Геодезический метод; Mt=0.1	-
137	2230045.13	517727.23	Геодезический метод; Mt=0.1	-
138	2230071.33	517734.96	Геодезический метод; Mt=0.1	-
139	2230065.21	517753.23	Геодезический метод; Mt=0.1	-
140	2230072.6	517755.78	Геодезический метод; Mt=0.1	-
141	2230081.5	517727.53	Геодезический метод; Mt=0.1	-
142	2230048.21	517717.72	Геодезический метод; Mt=0.1	-
143	2230077.94	517623.91	Геодезический метод; Mt=0.1	-
144	2230090.85	517583.01	Геодезический метод; Mt=0.1	-
145	2230101.77	517586.77	Геодезический метод; Mt=0.1	-
146	2230115.46	517549.24	Геодезический метод; Mt=0.1	-
147	2230181.21	517365.21	Геодезический метод; Mt=0.1	-
148	2230213.5	517276.28	Геодезический метод; Mt=0.1	-
149	2230292.64	517302.21	Геодезический метод; Mt=0.1	-
150	2230397.69	517336.28	Геодезический метод; Mt=0.1	-
151	2230518.47	517374.9	Геодезический метод; Mt=0.1	-
152	2230702.37	517432.71	Геодезический метод; Mt=0.1	-
153	2230860.12	517482.81	Геодезический метод; Mt=0.1	-

154	2230864.49	517485.23	Геодезический метод; Mt=0.1	-
155	2231003.69	517528.93	Геодезический метод; Mt=0.1	-
156	2231126.42	517568.21	Геодезический метод; Mt=0.1	-
157	2231123.9	517576.31	Геодезический метод; Mt=0.1	-
158	2231153.81	517586.61	Геодезический метод; Mt=0.1	-
159	2231145.96	517610.66	Геодезический метод; Mt=0.1	-
160	2231142.82	517620.15	Геодезический метод; Mt=0.1	-
161	2231151.37	517622.97	Геодезический метод; Mt=0.1	-
162	2231161.1	517591.93	Геодезический метод; Mt=0.1	-
163	2231162.46	517592.33	Геодезический метод; Mt=0.1	-
164	2231166.4	517580.27	Геодезический метод; Mt=0.1	-
165	2231258.8	517608.49	Геодезический метод; Mt=0.1	-
166	2231261.73	517598.93	Геодезический метод; Mt=0.1	-
167	2231142.48	517562.39	Геодезический метод; Mt=0.1	-
168	2231134.06	517560.09	Геодезический метод; Mt=0.1	-
169	2231006.71	517519.4	Геодезический метод; Mt=0.1	-
170	2230868.44	517475.99	Геодезический метод; Mt=0.1	-
171	2230864.09	517473.58	Геодезический метод; Mt=0.1	-
172	2230705.38	517423.18	Геодезический метод; Mt=0.1	-
173	2230521.49	517365.36	Геодезический метод; Mt=0.1	-
174	2230400.75	517326.76	Геодезический метод; Mt=0.1	-
175	2230295.74	517292.7	Геодезический метод; Mt=0.1	-
176	2230216.77	517266.83	Геодезический метод; Mt=0.1	-
177	2230286.65	517059.55	Геодезический метод; Mt=0.1	-
178	2230335.67	516894.94	Геодезический метод; Mt=0.1	-
179	2230361.31	516809.37	Геодезический метод; Mt=0.1	-
180	2230364.79	516810.47	Геодезический метод; Mt=0.1	-
181	2230448.63	516835.74	Геодезический метод; Mt=0.1	-
182	2230450.72	516829.96	Геодезический метод; Mt=0.1	-
183	2230457.51	516832.14	Геодезический метод; Mt=0.1	-
184	2230455.62	516837.55	Геодезический метод; Mt=0.1	-
185	2230538.6	516864.77	Геодезический метод; Mt=0.1	-
186	2230533.29	516883.32	Геодезический метод; Mt=0.1	-
187	2230556.83	516892.48	Геодезический метод; Mt=0.1	-
188	2230542.11	516932.59	Геодезический метод; Mt=0.1	-
189	2230541.99	516932.55	Геодезический метод; Mt=0.1	-
190	2230539.59	516939.46	Геодезический метод; Mt=0.1	-
191	2230539.45	516939.83	Геодезический метод; Mt=0.1	-
192	2230539.46	516939.83	Геодезический метод; Mt=0.1	-
193	2230523.94	516984.5	Геодезический метод; Mt=0.1	-
194	2230523.73	516984.45	Геодезический метод; Mt=0.1	-
195	2230518.85	516999.31	Геодезический метод; Mt=0.1	-
196	2230509.4	516995.92	Геодезический метод; Mt=0.1	-
197	2230512.77	516985.2	Геодезический метод; Mt=0.1	-
198	2230464.33	516970.24	Геодезический метод; Mt=0.1	-
199	2230459.01	516958.23	Геодезический метод; Mt=0.1	-
200	2230457.25	516957.65	Геодезический метод; Mt=0.1	-
201	2230457.92	516955.79	Геодезический метод; Mt=0.1	-
202	2230456	516951.46	Геодезический метод; Mt=0.1	-
203	2230448.96	516948.8	Геодезический метод; Mt=0.1	-
204	2230445.8	516958.29	Геодезический метод; Mt=0.1	-
205	2230448.56	516959.34	Геодезический метод; Mt=0.1	-
206	2230457.04	516978.46	Геодезический метод; Mt=0.1	-
207	2230500.69	516991.97	Геодезический метод; Mt=0.1	-
208	2230497.46	517002.25	Геодезический метод; Mt=0.1	-
209	2230515.67	517008.78	Геодезический метод; Mt=0.1	-
210	2230509.88	517025.41	Геодезический метод; Mt=0.1	-
211	2230509.83	517025.39	Геодезический метод; Mt=0.1	-
212	2230509.01	517027.94	Геодезический метод; Mt=0.1	-
213	2230507.46	517032.42	Геодезический метод; Mt=0.1	-
214	2230507.54	517032.45	Геодезический метод; Mt=0.1	-
215	2230500.27	517054.75	Геодезический метод; Mt=0.1	-
216	2230487.23	517093.08	Геодезический метод; Mt=0.1	-
217	2230487.29	517093.1	Геодезический метод; Mt=0.1	-
218	2230474.85	517130.3	Геодезический метод; Mt=0.1	-
219	2230474.8	517130.28	Геодезический метод; Mt=0.1	-
220	2230461.42	517170.28	Геодезический метод; Mt=0.1	-
221	2230487.52	517179.11	Геодезический метод; Mt=0.1	-
222	2230480.4	517199.96	Геодезический метод; Mt=0.1	-
223	2230518.99	517212.1	Геодезический метод; Mt=0.1	-
224	2230547.37	517221.58	Геодезический метод; Mt=0.1	-
225	2230550.53	517212.1	Геодезический метод; Mt=0.1	-
226	2230523.89	517203.2	Геодезический метод; Mt=0.1	-
227	2230524.45	517200.38	Геодезический метод; Mt=0.1	-
228	2230513.19	517196.33	Геодезический метод; Mt=0.1	-
229	2230512.38	517199.54	Геодезический метод; Mt=0.1	-
230	2230493.17	517193.5	Геодезический метод; Mt=0.1	-
231	2230500.21	517172.85	Геодезический метод; Mt=0.1	-
232	2230474.06	517164	Геодезический метод; Mt=0.1	-
233	2230481.08	517143.02	Геодезический метод; Mt=0.1	-
234	2230484.14	517144.07	Геодезический метод; Mt=0.1	-
235	2230487.56	517132.21	Геодезический метод; Mt=0.1	-
236	2230485.04	517131.36	Геодезический метод; Mt=0.1	-
237	2230496.17	517098.09	Геодезический метод; Mt=0.1	-

238	2230498.58	517098.81	Геодезический метод; Mt=0.1	-
239	2230502.9	517087.47	Геодезический метод; Mt=0.1	-
240	2230500.01	517086.57	Геодезический метод; Mt=0.1	-
241	2230509.75	517057.91	Геодезический метод; Mt=0.1	-
242	2230516.34	517037.72	Геодезический метод; Mt=0.1	-
243	2230519.15	517038.54	Геодезический метод; Mt=0.1	-
244	2230522.79	517027.39	Геодезический метод; Mt=0.1	-
245	2230520.12	517026.41	Геодезический метод; Mt=0.1	-
246	2230527.17	517007.44	Геодезический метод; Mt=0.1	-
247	2230530.28	516996.55	Геодезический метод; Mt=0.1	-
248	2230533.65	516997.46	Геодезический метод; Mt=0.1	-
249	2230537.37	516986.08	Геодезический метод; Mt=0.1	-
250	2230534.31	516985.12	Геодезический метод; Mt=0.1	-
251	2230548.08	516945.5	Геодезический метод; Mt=0.1	-
252	2230550.87	516946.54	Геодезический метод; Mt=0.1	-
253	2230554.75	516935.05	Геодезический метод; Mt=0.1	-
254	2230552.22	516934.06	Геодезический метод; Mt=0.1	-
255	2230569.59	516886.72	Геодезический метод; Mt=0.1	-
256	2230545.41	516877.31	Геодезический метод; Mt=0.1	-
257	2230548.13	516867.8	Геодезический метод; Mt=0.1	-
258	2230639.72	516895.73	Геодезический метод; Mt=0.1	-
259	2230647.31	516868.1	Геодезический метод; Mt=0.1	-
260	2230662.94	516873.16	Геодезический метод; Mt=0.1	-
261	2230673.54	516837.26	Геодезический метод; Mt=0.1	-
262	2230679.69	516838.39	Геодезический метод; Mt=0.1	-
263	2230707.62	516834.64	Геодезический метод; Mt=0.1	-
264	2230748.64	516843.99	Геодезический метод; Mt=0.1	-
265	2230810.02	516859.93	Геодезический метод; Mt=0.1	-
266	2230832.98	516830.76	Геодезический метод; Mt=0.1	-
267	2230836.5	516833.74	Геодезический метод; Mt=0.1	-
268	2230849.99	516818.07	Геодезический метод; Mt=0.1	-
269	2230847.17	516815.41	Геодезический метод; Mt=0.1	-
270	2230878.14	516781.63	Геодезический метод; Mt=0.1	-
271	2230937.6	516841.77	Геодезический метод; Mt=0.1	-
272	2230968.82	516874.14	Геодезический метод; Mt=0.1	-
273	2230967.25	516875.77	Геодезический метод; Mt=0.1	-
274	2230982.88	516891.95	Геодезический метод; Mt=0.1	-
275	2230986.96	516895.41	Геодезический метод; Mt=0.1	-
276	2231011.47	516920.71	Геодезический метод; Mt=0.1	-
277	2231047.77	516931.72	Геодезический метод; Mt=0.1	-
278	2231122.92	516955.05	Геодезический метод; Mt=0.1	-
279	2231168.37	516968.8	Геодезический метод; Mt=0.1	-
280	2231171.26	516959.23	Геодезический метод; Mt=0.1	-
281	2231125.85	516945.48	Геодезический метод; Mt=0.1	-
282	2231050.71	516922.16	Геодезический метод; Mt=0.1	-
283	2231016.85	516911.89	Геодезический метод; Mt=0.1	-
284	2230993.8	516888.11	Геодезический метод; Mt=0.1	-
285	2230989.73	516884.65	Геодезический метод; Mt=0.1	-
286	2230947.92	516841.35	Геодезический метод; Mt=0.1	-
287	2230888.04	516777.13	Геодезический метод; Mt=0.1	-
288	2230881.31	516771.06	Геодезический метод; Mt=0.1	-
289	2230814.67	516698.1	Геодезический метод; Mt=0.1	-
290	2230761.69	516628.15	Геодезический метод; Mt=0.1	-
291	2230760.56	516626.57	Геодезический метод; Mt=0.1	-
292	2230759.69	516624.75	Геодезический метод; Mt=0.1	-
293	2230758.98	516571.69	Геодезический метод; Mt=0.1	-
294	2230843.04	516512.5	Геодезический метод; Mt=0.1	-
295	2230819.4	516464.76	Геодезический метод; Mt=0.1	-
296	2230801.44	516428.49	Геодезический метод; Mt=0.1	-
297	2230813.33	516414.7	Геодезический метод; Mt=0.1	-
298	2230816.57	516410.65	Геодезический метод; Mt=0.1	-
299	2230836.46	516386.1	Геодезический метод; Mt=0.1	-
300	2230859.4	516400.47	Геодезический метод; Mt=0.1	-
301	2230874.75	516369.74	Геодезический метод; Mt=0.1	-
302	2230929.25	516266.63	Геодезический метод; Mt=0.1	-
303	2230942.48	516273.02	Геодезический метод; Mt=0.1	-
304	2230934.88	516286.8	Геодезический метод; Mt=0.1	-
305	2230943.63	516291.63	Геодезический метод; Mt=0.1	-
306	2230962.38	516257.64	Геодезический метод; Mt=0.1	-
307	2230954.29	516251.98	Геодезический метод; Mt=0.1	-
308	2231028.01	516125.13	Геодезический метод; Mt=0.1	-
309	2231040.46	516132.81	Геодезический метод; Mt=0.1	-
310	2231041.75	516130.6	Геодезический метод; Mt=0.1	-
311	2231054.46	516137.45	Геодезический метод; Mt=0.1	-
312	2231052.6	516140.33	Геодезический метод; Mt=0.1	-
313	2231052.42	516144.27	Геодезический метод; Mt=0.1	-
314	2231066.75	516152.52	Геодезический метод; Mt=0.1	-
315	2231071.75	516143.86	Геодезический метод; Mt=0.1	-
316	2231062.69	516138.64	Геодезический метод; Mt=0.1	-
317	2231062.98	516132.4	Геодезический метод; Mt=0.1	-
318	2231033.02	516116.47	Геодезический метод; Mt=0.1	-
319	2231127.46	515953.02	Геодезический метод; Mt=0.1	-
320	2231155.91	515909.16	Геодезический метод; Mt=0.1	-
321	2231211.52	515942.49	Геодезический метод; Mt=0.1	-

322	2231216.46	515934.73	Геодезический метод; Mt=0.1	-
323	2231161.64	515900.85	Геодезический метод; Mt=0.1	-
324	2231165.48	515895.57	Геодезический метод; Mt=0.1	-
325	2231204.54	515919.52	Геодезический метод; Mt=0.1	-
326	2231214.64	515926.19	Геодезический метод; Mt=0.1	-
327	2231219.9	515918.07	Геодезический метод; Mt=0.1	-
328	2231210.02	515911.15	Геодезический метод; Mt=0.1	-
329	2231171.15	515887.31	Геодезический метод; Mt=0.1	-
330	2231206.28	515834.15	Геодезический метод; Mt=0.1	-
331	2231216.65	515818.68	Геодезический метод; Mt=0.1	-
332	2231107.48	515752.13	Геодезический метод; Mt=0.1	-
333	2231127.9	515718.7	Геодезический метод; Mt=0.1	-
334	2231094.7	515703.82	Геодезический метод; Mt=0.1	-
335	2231133.9	515633.49	Геодезический метод; Mt=0.1	-
336	2231159.85	515589.49	Геодезический метод; Mt=0.1	-
337	2231171.79	515595.65	Геодезический метод; Mt=0.1	-
338	2231209.21	515531.43	Геодезический метод; Mt=0.1	-
339	2231209.23	515531.43	Геодезический метод; Mt=0.1	-
340	2231231.05	515494.11	Геодезический метод; Mt=0.1	-
341	2231237.04	515483.21	Геодезический метод; Mt=0.1	-
342	2231228.27	515478.39	Геодезический метод; Mt=0.1	-
343	2231222.35	515489.18	Геодезический метод; Mt=0.1	-
344	2231205.48	515518.02	Геодезический метод; Mt=0.1	-
345	2231202.73	515516.52	Геодезический метод; Mt=0.1	-
346	2231196.37	515527.77	Геодезический метод; Mt=0.1	-
347	2231198.96	515529.17	Геодезический метод; Mt=0.1	-
348	2231167.94	515582.41	Геодезический метод; Mt=0.1	-
349	2231156.04	515576.27	Геодезический метод; Mt=0.1	-
350	2231126.12	515626.98	Геодезический метод; Mt=0.1	-
351	2231123.79	515626	Геодезический метод; Mt=0.1	-
352	2231118.5	515636.16	Геодезический метод; Mt=0.1	-
353	2231120.39	515637.18	Геодезический метод; Mt=0.1	-
354	2231080.65	515708.48	Геодезический метод; Mt=0.1	-
355	2231113.44	515723.18	Геодезический метод; Mt=0.1	-
356	2231107.61	515732.73	Геодезический метод; Mt=0.1	-
357	2231104.85	515731.41	Геодезический метод; Mt=0.1	-
358	2231099.19	515742.42	Геодезический метод; Mt=0.1	-
359	2231100.97	515743.45	Геодезический метод; Mt=0.1	-
360	2231098.95	515746.97	Геодезический метод; Mt=0.1	-
361	2230980.37	515676.13	Геодезический метод; Mt=0.1	-
362	2230890.55	515593.42	Геодезический метод; Mt=0.1	-
363	2230865.72	515575.68	Геодезический метод; Mt=0.1	-
364	2230763.15	515516.38	Геодезический метод; Mt=0.1	-
365	2230709.17	515484.52	Геодезический метод; Mt=0.1	-
366	2230766.02	515378.68	Геодезический метод; Mt=0.1	-
367	2230817.79	515284.11	Геодезический метод; Mt=0.1	-
368	2230810.02	515257.53	Геодезический метод; Mt=0.1	-
369	2230797.29	515214.36	Геодезический метод; Mt=0.1	-
370	2230797.23	515214.38	Геодезический метод; Mt=0.1	-
371	2230786.55	515178.45	Геодезический метод; Mt=0.1	-
372	2230767.67	515107.91	Геодезический метод; Mt=0.1	-
373	2230768.32	515107.74	Геодезический метод; Mt=0.1	-
374	2230759.64	515079.94	Геодезический метод; Mt=0.1	-
375	2230735.67	514989.16	Геодезический метод; Mt=0.1	-
376	2230745.83	514986.53	Геодезический метод; Mt=0.1	-
377	2230711.49	514861.1	Геодезический метод; Mt=0.1	-
378	2230684.71	514761.9	Геодезический метод; Mt=0.1	-
379	2230663.37	514684.78	Геодезический метод; Mt=0.1	-
380	2230625.31	514550.52	Геодезический метод; Mt=0.1	-
381	2230569.25	514507.73	Геодезический метод; Mt=0.1	-
382	2230480.19	514519.74	Геодезический метод; Mt=0.1	-
383	2230457.95	514523.01	Геодезический метод; Mt=0.1	-
384	2230454.37	514505.81	Геодезический метод; Mt=0.1	-
385	2230447.77	514479.96	Геодезический метод; Mt=0.1	-
386	2230433.28	514479.41	Геодезический метод; Mt=0.1	-
387	2230430.69	514458.86	Геодезический метод; Mt=0.1	-
388	2230408.52	514447.33	Геодезический метод; Mt=0.1	-
389	2230401.03	514391.19	Геодезический метод; Mt=0.1	-
390	2230395.4	514354.75	Геодезический метод; Mt=0.1	-
391	2230403.6	514353.31	Геодезический метод; Mt=0.1	-
392	2230401.88	514343.46	Геодезический метод; Mt=0.1	-
393	2230384.02	514346.59	Геодезический метод; Mt=0.1	-
394	2230390.42	514387.97	Геодезический метод; Mt=0.1	-
395	2230387.88	514388.31	Геодезический метод; Mt=0.1	-
396	2230389.76	514402.22	Геодезический метод; Mt=0.1	-
397	2230392.77	514401.95	Геодезический метод; Mt=0.1	-
398	2230399.25	514453.78	Геодезический метод; Mt=0.1	-
399	2230421.44	514465.32	Геодезический метод; Mt=0.1	-
400	2230423.15	514478.81	Геодезический метод; Mt=0.1	-
401	2230397.48	514477.55	Геодезический метод; Mt=0.1	-
402	2230397.69	514470.35	Геодезический метод; Mt=0.1	-
403	2230384.21	514469.98	Геодезический метод; Mt=0.1	-
404	2230383.94	514477.78	Геодезический метод; Mt=0.1	-
405	2230350.44	514476.5	Геодезический метод; Mt=0.1	-

406	2230346.1	514441.53	Геодезический метод; Mt=0.1	-
407	2230300.75	514449.44	Геодезический метод; Mt=0.1	-
408	2230281.65	514443.79	Геодезический метод; Mt=0.1	-
409	2230283.12	514437.96	Геодезический метод; Mt=0.1	-
410	2230267.15	514433.27	Геодезический метод; Mt=0.1	-
411	2230265.37	514439.14	Геодезический метод; Mt=0.1	-
412	2230226.06	514428.84	Геодезический метод; Mt=0.1	-
413	2230206.38	514460.64	Геодезический метод; Mt=0.1	-
414	2230116.46	514411.88	Геодезический метод; Mt=0.1	-
415	2230009.68	514355.04	Геодезический метод; Mt=0.1	-
416	2230008.23	514357.89	Геодезический метод; Mt=0.1	-
417	2229958.06	514330.18	Геодезический метод; Mt=0.1	-
418	2229880.19	514288.24	Геодезический метод; Mt=0.1	-
419	2229899.12	514251.94	Геодезический метод; Mt=0.1	-
420	2229834.88	514218.12	Геодезический метод; Mt=0.1	-
421	2229863.12	514165.45	Геодезический метод; Mt=0.1	-
422	2229893.85	514181.68	Геодезический метод; Mt=0.1	-
423	2229897.98	514174.76	Геодезический метод; Mt=0.1	-
424	2229934.98	514196.09	Геодезический метод; Mt=0.1	-
425	2229963.61	514143.55	Геодезический метод; Mt=0.1	-
426	2229987.21	514099.78	Геодезический метод; Mt=0.1	-
427	2230011.06	514111.56	Геодезический метод; Mt=0.1	-
428	2230042.6	514128.09	Геодезический метод; Mt=0.1	-
429	2230070.01	514142.96	Геодезический метод; Mt=0.1	-
430	2230077.94	514145.85	Геодезический метод; Mt=0.1	-
431	2230129.12	514059.45	Геодезический метод; Mt=0.1	-
432	2230120.52	514054.35	Геодезический метод; Mt=0.1	-
433	2230074.22	514132.51	Геодезический метод; Mt=0.1	-
434	2229988.11	514086.4	Геодезический метод; Mt=0.1	-
435	2230041.95	513988.39	Геодезический метод; Mt=0.1	-
436	2230053.9	513968.27	Геодезический метод; Mt=0.1	-
437	2230061.45	513947.26	Геодезический метод; Mt=0.1	-
438	2230027.88	513920.48	Геодезический метод; Mt=0.1	-
439	2230089.69	513837.3	Геодезический метод; Mt=0.1	-
440	2230081.66	513831.34	Геодезический метод; Mt=0.1	-
441	2230014.1	513922.27	Геодезический метод; Mt=0.1	-
442	2230049.62	513950.61	Геодезический метод; Mt=0.1	-
443	2230044.81	513963.99	Геодезический метод; Mt=0.1	-
444	2230035.04	513980.44	Геодезический метод; Mt=0.1	-
445	2230032.66	513979.31	Геодезический метод; Mt=0.1	-
446	2230026.54	513988.41	Геодезический метод; Mt=0.1	-
447	2230029.53	513990.23	Геодезический метод; Mt=0.1	-
448	2229979.27	514081.63	Геодезический метод; Mt=0.1	-
449	2229825.46	513998.44	Геодезический метод; Mt=0.1	-
450	2229895.37	513866.02	Геодезический метод; Mt=0.1	-
451	2229887.66	513861.66	Геодезический метод; Mt=0.1	-
452	2229817.77	513993.99	Геодезический метод; Mt=0.1	-
453	2229780.26	513974.03	Геодезический метод; Mt=0.1	-
454	2229777.75	513977.76	Геодезический метод; Mt=0.1	-
455	2229767.73	513972.56	Геодезический метод; Mt=0.1	-
456	2229765.84	513976.93	Геодезический метод; Mt=0.1	-
457	2229749.62	513968.8	Геодезический метод; Mt=0.1	-
458	2229752.77	513962.44	Геодезический метод; Mt=0.1	-
459	2229685.75	513925.58	Геодезический метод; Mt=0.1	-
460	2229637.2	513896.68	Геодезический метод; Mt=0.1	-
461	2229454.31	513796.26	Геодезический метод; Mt=0.1	-
462	2229286.29	513707.8	Геодезический метод; Mt=0.1	-
463	2229279.02	513705.69	Геодезический метод; Mt=0.1	-
464	2229255.9	513693.42	Геодезический метод; Mt=0.1	-
465	2229262.08	513681.36	Геодезический метод; Mt=0.1	-
466	2229266.31	513682.98	Геодезический метод; Mt=0.1	-
467	2229288.29	513643.58	Геодезический метод; Mt=0.1	-
468	2229291.88	513645.48	Геодезический метод; Mt=0.1	-
469	2229299.27	513632.33	Геодезический метод; Mt=0.1	-
470	2229295.75	513630.14	Геодезический метод; Mt=0.1	-
471	2229332.41	513562.35	Геодезический метод; Mt=0.1	-
472	2229320.73	513556.29	Геодезический метод; Mt=0.1	-
473	2229341.27	513516.42	Геодезический метод; Mt=0.1	-
474	2229355.4	513492.72	Геодезический метод; Mt=0.1	-
475	2229357.85	513494.31	Геодезический метод; Mt=0.1	-
476	2229365.81	513482.03	Геодезический метод; Mt=0.1	-
477	2229354.04	513474.4	Геодезический метод; Mt=0.1	-
478	2229350.77	513479.45	Геодезический метод; Mt=0.1	-
479	2229349.45	513478.82	Геодезический метод; Mt=0.1	-
480	2229332.38	513511.83	Геодезический метод; Mt=0.1	-
481	2229307.29	513560.57	Геодезический метод; Mt=0.1	-
482	2229318.78	513566.54	Геодезический метод; Mt=0.1	-
483	2229284.35	513630.18	Геодезический метод; Mt=0.1	-
484	2229284.33	513630.16	Геодезический метод; Mt=0.1	-
485	2229261.79	513670.54	Геодезический метод; Mt=0.1	-
486	2229257.65	513668.95	Геодезический метод; Mt=0.1	-
487	2229253.25	513676.67	Геодезический метод; Mt=0.1	-
488	2229215.51	513656.84	Геодезический метод; Mt=0.1	-
489	2229215.56	513656.71	Геодезический метод; Mt=0.1	-

490	2229177.1	513636.52	Геодезический метод; Mt=0.1	-
491	2229170.46	513648.02	Геодезический метод; Mt=0.1	-
492	2229153.69	513638.79	Геодезический метод; Mt=0.1	-
493	2229073.88	513662.89	Геодезический метод; Mt=0.1	-
494	2229075.39	513668	Геодезический метод; Mt=0.1	-
495	2229067.44	513670.39	Геодезический метод; Mt=0.1	-
496	2229066.29	513666.43	Геодезический метод; Mt=0.1	-
497	2229004.19	513684.27	Геодезический метод; Mt=0.1	-
498	2228953.22	513515.94	Геодезический метод; Mt=0.1	-
499	2228948.85	513508.27	Геодезический метод; Mt=0.1	-
500	2228945.32	513500.81	Геодезический метод; Mt=0.1	-
501	2228921.41	513419.47	Геодезический метод; Mt=0.1	-
502	2228903.69	513409.72	Геодезический метод; Mt=0.1	-
503	2228908.06	513401.86	Геодезический метод; Mt=0.1	-
504	2228806.13	513347.22	Геодезический метод; Mt=0.1	-
505	2228737.04	513314.51	Геодезический метод; Mt=0.1	-
506	2228740.87	513307.44	Геодезический метод; Mt=0.1	-
507	2228739.48	513306.34	Геодезический метод; Mt=0.1	-
508	2228740.85	513303.83	Геодезический метод; Mt=0.1	-
509	2228737.09	513301.89	Геодезический метод; Mt=0.1	-
510	2228742.25	513292.24	Геодезический метод; Mt=0.1	-
511	2228726.14	513264.59	Геодезический метод; Mt=0.1	-
512	2228737.04	513252.58	Геодезический метод; Mt=0.1	-
513	2228762.51	513222.18	Геодезический метод; Mt=0.1	-
514	2228720.79	513185.4	Геодезический метод; Mt=0.1	-
515	2228739.41	513153.09	Геодезический метод; Mt=0.1	-
516	2228778.49	513083.9	Геодезический метод; Mt=0.1	-
517	2228803.98	513038.38	Геодезический метод; Mt=0.1	-
518	2228821.84	513047.27	Геодезический метод; Mt=0.1	-
519	2228819.35	513055.23	Геодезический метод; Mt=0.1	-
520	2228914.23	513105.77	Геодезический метод; Mt=0.1	-
521	2228918.93	513095.25	Геодезический метод; Mt=0.1	-
522	2228930.75	513102.91	Геодезический метод; Mt=0.1	-
523	2228942.53	513129.36	Геодезический метод; Mt=0.1	-
524	2228974.48	513113.76	Геодезический метод; Mt=0.1	-
525	2228987.33	513140.79	Геодезический метод; Mt=0.1	-
526	2228996.36	513136.5	Геодезический метод; Mt=0.1	-
527	2228979.18	513100.34	Геодезический метод; Mt=0.1	-
528	2228947.45	513115.83	Геодезический метод; Mt=0.1	-
529	2228938.67	513096.13	Геодезический метод; Mt=0.1	-
530	2228914.57	513080.51	Геодезический метод; Mt=0.1	-
531	2228909.48	513091.9	Геодезический метод; Mt=0.1	-
532	2228831.37	513050.3	Геодезический метод; Mt=0.1	-
533	2228833.93	513042.12	Геодезический метод; Mt=0.1	-
534	2228808.77	513029.62	Геодезический метод; Mt=0.1	-
535	2228836.25	512978.18	Геодезический метод; Mt=0.1	-
536	2228836.24	512978.17	Геодезический метод; Mt=0.1	-
537	2228887.96	512884.26	Геодезический метод; Mt=0.1	-
538	2228924.36	512816.72	Геодезический метод; Mt=0.1	-
539	2228937.57	512792.03	Геодезический метод; Mt=0.1	-
540	2228973.04	512777.25	Геодезический метод; Mt=0.1	-
541	2229059.48	512742.96	Геодезический метод; Mt=0.1	-
542	2229120.31	512719.43	Геодезический метод; Mt=0.1	-
543	2229118.37	512715.13	Геодезический метод; Mt=0.1	-
544	2229136	512706.7	Геодезический метод; Mt=0.1	-
545	2229141.26	512718.48	Геодезический метод; Mt=0.1	-
546	2229132.97	512722.03	Геодезический метод; Mt=0.1	-
547	2229151.17	512759.55	Геодезический метод; Mt=0.1	-
548	2229200.48	512863.73	Геодезический метод; Mt=0.1	-
549	2229223.37	512912.69	Геодезический метод; Mt=0.1	-
550	2229236.38	512939.64	Геодезический метод; Mt=0.1	-
551	2229233.48	512941	Геодезический метод; Mt=0.1	-
552	2229222	512948.55	Геодезический метод; Mt=0.1	-
553	2229227.5	512956.9	Геодезический метод; Mt=0.1	-
554	2229238.37	512949.75	Геодезический метод; Mt=0.1	-
555	2229249.79	512944.42	Геодезический метод; Mt=0.1	-
556	2229232.4	512908.4	Геодезический метод; Mt=0.1	-
557	2229211.44	512863.56	Геодезический метод; Mt=0.1	-
558	2229215.15	512861.89	Геодезический метод; Mt=0.1	-
559	2229209.1	512849.1	Геодезический метод; Mt=0.1	-
560	2229205.17	512850.8	Геодезический метод; Mt=0.1	-
561	2229164.17	512763.67	Геодезический метод; Mt=0.1	-
562	2229167.48	512762	Геодезический метод; Mt=0.1	-
563	2229161.83	512750.28	Геодезический метод; Mt=0.1	-
564	2229158.56	512751.89	Геодезический метод; Mt=0.1	-
565	2229146.54	512727.1	Геодезический метод; Mt=0.1	-
566	2229154.53	512723.68	Геодезический метод; Mt=0.1	-
567	2229144.84	512702.01	Геодезический метод; Mt=0.1	-
568	2229213.4	512664.02	Геодезический метод; Mt=0.1	-
569	2229216.21	512668.46	Геодезический метод; Mt=0.1	-
570	2229229.52	512661.07	Геодезический метод; Mt=0.1	-
571	2229227.19	512656.68	Геодезический метод; Mt=0.1	-
572	2229257.32	512640.69	Геодезический метод; Mt=0.1	-
573	2229310.56	512615.39	Геодезический метод; Mt=0.1	-

574	2229313.17	512620.79	Геодезический метод; Mt=0.1	-
575	2229327.37	512613.95	Геодезический метод; Mt=0.1	-
576	2229324.82	512608.76	Геодезический метод; Mt=0.1	-
577	2229392.73	512575.46	Геодезический метод; Mt=0.1	-
578	2229392.71	512575.43	Геодезический метод; Mt=0.1	-
579	2229432.35	512555.86	Геодезический метод; Mt=0.1	-
580	2229475.63	512560.55	Геодезический метод; Mt=0.1	-
581	2229475.63	512560.59	Геодезический метод; Mt=0.1	-
582	2229522.38	512566.38	Геодезический метод; Mt=0.1	-
583	2229522.12	512574.04	Геодезический метод; Mt=0.1	-
584	2229549.17	512575.28	Геодезический метод; Mt=0.1	-
585	2229542.4	512644.71	Геодезический метод; Mt=0.1	-
586	2229536.97	512644.32	Геодезический метод; Mt=0.1	-
587	2229535.6	512659.72	Геодезический метод; Mt=0.1	-
588	2229540.94	512660.31	Геодезический метод; Mt=0.1	-
589	2229535.93	512710.45	Геодезический метод; Mt=0.1	-
590	2229533.6	512710.91	Геодезический метод; Mt=0.1	-
591	2229512.74	512724.09	Геодезический метод; Mt=0.1	-
592	2229516.58	512733.94	Геодезический метод; Mt=0.1	-
593	2229525.9	512730.3	Геодезический метод; Mt=0.1	-
594	2229525.06	512728.14	Геодезический метод; Mt=0.1	-
595	2229537.37	512720.36	Геодезический метод; Mt=0.1	-
596	2229545.15	512718.81	Геодезический метод; Mt=0.1	-
597	2229551.79	512651.44	Геодезический метод; Mt=0.1	-
598	2229560.14	512565.78	Геодезический метод; Mt=0.1	-
599	2229538.51	512564.79	Геодезический метод; Mt=0.1	-
600	2229540.22	512539.1	Геодезический метод; Mt=0.1	-
601	2229560.29	512538.66	Геодезический метод; Mt=0.1	-
602	2229563.02	512506.03	Геодезический метод; Mt=0.1	-
603	2229551.08	512504.54	Геодезический метод; Mt=0.1	-
604	2229556.79	512460.81	Геодезический метод; Mt=0.1	-
605	2229584.39	512456.43	Геодезический метод; Mt=0.1	-
606	2229620.6	512395.86	Геодезический метод; Mt=0.1	-
607	2229617.28	512374.32	Геодезический метод; Mt=0.1	-
608	2229700.37	512392.39	Геодезический метод; Mt=0.1	-
609	2229789.72	512450.71	Геодезический метод; Mt=0.1	-
610	2230050.38	512622.24	Геодезический метод; Mt=0.1	-
611	2230073.69	512637.44	Геодезический метод; Mt=0.1	-
612	2230108.17	512635.09	Геодезический метод; Mt=0.1	-
613	2230228.48	512685.23	Геодезический метод; Mt=0.1	-
614	2230241.52	512685.21	Геодезический метод; Mt=0.1	-
615	2230241.5	512675.21	Геодезический метод; Mt=0.1	-
616	2230230.46	512675.23	Геодезический метод; Mt=0.1	-
617	2230114.19	512626.76	Геодезический метод; Mt=0.1	-
618	2230116.75	512621.71	Геодезический метод; Mt=0.1	-
619	2230096.13	512611.8	Геодезический метод; Mt=0.1	-
620	2230065.27	512617.73	Геодезический метод; Mt=0.1	-
621	2230057.02	512612.37	Геодезический метод; Mt=0.1	-
622	2229802.67	512445.02	Геодезический метод; Mt=0.1	-
623	2229708.96	512382.79	Геодезический метод; Mt=0.1	-
624	2229699.21	512375.5	Геодезический метод; Mt=0.1	-
625	2229703.12	512358.51	Геодезический метод; Mt=0.1	-
626	2229652.77	512347.15	Геодезический метод; Mt=0.1	-
627	2229649.5	512361.66	Геодезический метод; Mt=0.1	-
628	2229631.42	512357.77	Геодезический метод; Mt=0.1	-
629	2229630.19	512363.45	Геодезический метод; Mt=0.1	-
630	2229609.31	512358.21	Геодезический метод; Mt=0.1	-
631	2229523.69	512269.3	Геодезический метод; Mt=0.1	-
632	2229425.98	512185.22	Геодезический метод; Mt=0.1	-
633	2229293.61	512060.54	Геодезический метод; Mt=0.1	-
634	2229242.87	512013.47	Геодезический метод; Mt=0.1	-
635	2229169.2	511942.05	Геодезический метод; Mt=0.1	-
636	2229111.02	511919.21	Геодезический метод; Mt=0.1	-
637	2228968.66	511865.55	Геодезический метод; Mt=0.1	-
638	2228957.35	511894.11	Геодезический метод; Mt=0.1	-
639	2228895.42	511870.25	Геодезический метод; Mt=0.1	-
640	2228881.84	511863.75	Геодезический метод; Mt=0.1	-
641	2228886.37	511852.76	Геодезический метод; Mt=0.1	-
642	2228850.44	511836.65	Геодезический метод; Mt=0.1	-
643	2228796.85	511819.09	Геодезический метод; Mt=0.1	-
644	2228697.01	511771.21	Геодезический метод; Mt=0.1	-
645	2228560.87	511699.13	Геодезический метод; Mt=0.1	-
646	2228533.99	511683.99	Геодезический метод; Mt=0.1	-
647	2228537.91	511677.49	Геодезический метод; Mt=0.1	-
648	2228492.2	511651.8	Геодезический метод; Mt=0.1	-
649	2228493.33	511649.74	Геодезический метод; Mt=0.1	-
650	2228489.86	511647.65	Геодезический метод; Mt=0.1	-
651	2228483.37	511644.22	Геодезический метод; Mt=0.1	-
652	2228487.25	511636.91	Геодезический метод; Mt=0.1	-
653	2228466.08	511625.68	Геодезический метод; Mt=0.1	-
654	2228461.45	511634.47	Геодезический метод; Mt=0.1	-
655	2228456.06	511631.67	Геодезический метод; Mt=0.1	-
656	2228447.78	511647.51	Геодезический метод; Mt=0.1	-
657	2227860.83	511305.74	Геодезический метод; Mt=0.1	-

658	2227895.29	510959.3	Геодезический метод; Mt=0.1	-
659	2227695.71	510739.1	Геодезический метод; Mt=0.1	-
660	2227692.69	510735.94	Геодезический метод; Mt=0.1	-
661	2227660.45	510664.31	Геодезический метод; Mt=0.1	-
662	2227652.47	510668.28	Геодезический метод; Mt=0.1	-
663	2227643.05	510648.01	Геодезический метод; Mt=0.1	-
664	2227633.73	510652.13	Геодезический метод; Mt=0.1	-
665	2227629.85	510644.09	Геодезический метод; Mt=0.1	-
666	2227639.51	510639.27	Геодезический метод; Mt=0.1	-
667	2227601.23	510553.47	Геодезический метод; Mt=0.1	-
668	2227591.77	510556.98	Геодезический метод; Mt=0.1	-
669	2227588.31	510549.55	Геодезический метод; Mt=0.1	-
670	2227597.71	510544.62	Геодезический метод; Mt=0.1	-
671	2227541.1	510417.59	Геодезический метод; Mt=0.1	-
672	2227531.18	510421.3	Геодезический метод; Mt=0.1	-
673	2227528.08	510414.16	Геодезический метод; Mt=0.1	-
674	2227537.79	510409.4	Геодезический метод; Mt=0.1	-
675	2227513.87	510355.13	Геодезический метод; Mt=0.1	-
676	2227521.09	510351.41	Геодезический метод; Mt=0.1	-
677	2227505.4	510316.75	Геодезический метод; Mt=0.1	-
678	2227514.06	510312.21	Геодезический метод; Mt=0.1	-
679	2227505.58	510293.77	Геодезический метод; Mt=0.1	-
680	2227497.13	510296.92	Геодезический метод; Mt=0.1	-
681	2227469.42	510234.89	Геодезический метод; Mt=0.1	-
682	2227477	510230.77	Геодезический метод; Mt=0.1	-
683	2227469.66	510211.87	Геодезический метод; Mt=0.1	-
684	2227460.9	510214.75	Геодезический метод; Mt=0.1	-
685	2227431.85	510148.17	Геодезический метод; Mt=0.1	-
686	2227441.03	510143.38	Геодезический метод; Mt=0.1	-
687	2227430.81	510118.97	Геодезический метод; Mt=0.1	-
688	2227421.71	510121.53	Геодезический метод; Mt=0.1	-
689	2227406.37	510086.82	Геодезический метод; Mt=0.1	-
690	2227409.83	510085.15	Геодезический метод; Mt=0.1	-
691	2227403.23	510071.39	Геодезический метод; Mt=0.1	-
692	2227400.15	510072.83	Геодезический метод; Mt=0.1	-
693	2227371.27	510008.36	Геодезический метод; Mt=0.1	-
694	2227306.63	509935.62	Геодезический метод; Mt=0.1	-
695	2227308.86	509932.76	Геодезический метод; Mt=0.1	-
696	2227292.4	509913.85	Геодезический метод; Mt=0.1	-
697	2227316.69	509885.57	Геодезический метод; Mt=0.1	-
698	2227307.5	509875.67	Геодезический метод; Mt=0.1	-
699	2227277.52	509821.93	Геодезический метод; Mt=0.1	-
700	2227281.79	509819.55	Геодезический метод; Mt=0.1	-
701	2227262.12	509783.9	Геодезический метод; Mt=0.1	-
702	2227254.67	509788.35	Геодезический метод; Mt=0.1	-
703	2227243.98	509769.05	Геодезический метод; Mt=0.1	-
704	2227252.67	509763.5	Геодезический метод; Mt=0.1	-
705	2227238.75	509737.83	Геодезический метод; Mt=0.1	-
706	2227229.33	509742.63	Геодезический метод; Mt=0.1	-
707	2227200.43	509690.19	Геодезический метод; Mt=0.1	-
708	2227205.43	509687.39	Геодезический метод; Mt=0.1	-
709	2227196.14	509670.63	Геодезический метод; Mt=0.1	-
710	2227191.06	509673.34	Геодезический метод; Mt=0.1	-
711	2227171.54	509637.86	Геодезический метод; Mt=0.1	-
712	2227180.13	509632.71	Геодезический метод; Mt=0.1	-
713	2227167.09	509608.06	Геодезический метод; Mt=0.1	-
714	2227157.48	509612.62	Геодезический метод; Mt=0.1	-
715	2227125.35	509554.67	Геодезический метод; Mt=0.1	-
716	2227130.94	509551.58	Геодезический метод; Mt=0.1	-
717	2227121.06	509535.18	Геодезический метод; Mt=0.1	-
718	2227116.05	509537.74	Геодезический метод; Mt=0.1	-
719	2227099.58	509507.98	Геодезический метод; Mt=0.1	-
720	2227108.26	509502.43	Геодезический метод; Mt=0.1	-
721	2227094.99	509477.89	Геодезический метод; Mt=0.1	-
722	2227085.5	509482.39	Геодезический метод; Mt=0.1	-
723	2227062.5	509442.34	Геодезический метод; Mt=0.1	-
724	2227071.8	509437.44	Геодезический метод; Mt=0.1	-
725	2227069.79	509433.15	Геодезический метод; Mt=0.1	-
726	2227044	509378.55	Геодезический метод; Mt=0.1	-
727	2227028.17	509346.12	Геодезический метод; Mt=0.1	-
728	2227013.29	509354.33	Геодезический метод; Mt=0.1	-
729	2226978.44	509290.94	Геодезический метод; Mt=0.1	-
730	2226985.31	509286.94	Геодезический метод; Mt=0.1	-
731	2226980.33	509273.15	Геодезический метод; Mt=0.1	-
732	2226967.38	509248.59	Геодезический метод; Mt=0.1	-
733	2226957.53	509253.12	Геодезический метод; Mt=0.1	-
734	2226905.59	509158.91	Геодезический метод; Mt=0.1	-
735	2226914.49	509153.17	Геодезический метод; Mt=0.1	-
736	2226901.87	509130.85	Геодезический метод; Mt=0.1	-
737	2226899.68	509132.02	Геодезический метод; Mt=0.1	-
738	2226890	509115.43	Геодезический метод; Mt=0.1	-
739	2226883.25	509118.9	Геодезический метод; Mt=0.1	-
740	2226851.65	509062.01	Геодезический метод; Mt=0.1	-
741	2226841.54	509052.67	Геодезический метод; Mt=0.1	-

742	2226846.55	509046.7	Геодезический метод; Mt=0.1	-
743	2226819.78	509021.61	Геодезический метод; Mt=0.1	-
744	2226824.17	509016.65	Геодезический метод; Mt=0.1	-
745	2226791.06	508985.46	Геодезический метод; Mt=0.1	-
746	2226784.31	508992.19	Геодезический метод; Mt=0.1	-
747	2226771.12	508979.53	Геодезический метод; Mt=0.1	-
748	2226766.16	508983.79	Геодезический метод; Mt=0.1	-
749	2226717.87	508938.98	Геодезический метод; Mt=0.1	-
750	2226724.34	508931.48	Геодезический метод; Mt=0.1	-
751	2226702.71	508910.71	Геодезический метод; Mt=0.1	-
752	2226695.37	508918.14	Геодезический метод; Mt=0.1	-
753	2226607.44	508838.03	Геодезический метод; Mt=0.1	-
754	2226613.87	508830.12	Геодезический метод; Mt=0.1	-
755	2226592.04	508809.21	Геодезический метод; Mt=0.1	-
756	2226584.46	508816.82	Геодезический метод; Mt=0.1	-
757	2226506.44	508746.28	Геодезический метод; Mt=0.1	-
758	2226513.27	508738.58	Геодезический метод; Mt=0.1	-
759	2226492.73	508719.12	Геодезический метод; Mt=0.1	-
760	2226485.38	508726.25	Геодезический метод; Mt=0.1	-
761	2226443.04	508688.21	Геодезический метод; Mt=0.1	-
762	2226449.81	508680.51	Геодезический метод; Mt=0.1	-
763	2226393.9	508628.62	Геодезический метод; Mt=0.1	-
764	2226386.64	508635.81	Геодезический метод; Mt=0.1	-
765	2226323.88	508580.62	Геодезический метод; Mt=0.1	-
766	2226229.64	508689.83	Геодезический метод; Mt=0.1	-
767	2226223.46	508685.18	Геодезический метод; Mt=0.1	-
768	2226184.88	508729.62	Геодезический метод; Mt=0.1	-
769	2226144.62	508695.39	Геодезический метод; Mt=0.1	-
770	2226153.02	508683.4	Геодезический метод; Mt=0.1	-
771	2226131.85	508664.73	Геодезический метод; Mt=0.1	-
772	2226121.56	508675.5	Геодезический метод; Mt=0.1	-
773	2226097.76	508655.5	Геодезический метод; Mt=0.1	-
774	2226145.43	508599.58	Геодезический метод; Mt=0.1	-
775	2226131.06	508586.45	Геодезический метод; Mt=0.1	-
776	2226137.37	508578.99	Геодезический метод; Mt=0.1	-
777	2226150.54	508589.35	Геодезический метод; Mt=0.1	-
778	2226272.54	508447.29	Геодезический метод; Mt=0.1	-
779	2226230.87	508410.45	Геодезический метод; Mt=0.1	-
780	2226252.23	508385.73	Геодезический метод; Mt=0.1	-
781	2226191.58	508331.87	Геодезический метод; Mt=0.1	-
782	2226207.45	508313.09	Геодезический метод; Mt=0.1	-
783	2226168	508277.39	Геодезический метод; Mt=0.1	-
784	2226150.58	508296.07	Геодезический метод; Mt=0.1	-
785	2226157.9	508302.89	Геодезический метод; Mt=0.1	-
786	2226168.6	508291.42	Геодезический метод; Mt=0.1	-
787	2226193.58	508314.02	Геодезический метод; Mt=0.1	-
788	2226177.65	508332.87	Геодезический метод; Mt=0.1	-
789	2226238.21	508386.66	Геодезический метод; Mt=0.1	-
790	2226216.85	508411.4	Геодезический метод; Mt=0.1	-
791	2226258.53	508448.25	Геодезический метод; Mt=0.1	-
792	2226149.19	508575.57	Геодезический метод; Mt=0.1	-
793	2226135.97	508565.17	Геодезический метод; Mt=0.1	-
794	2226117.21	508587.35	Геодезический метод; Mt=0.1	-
795	2226131.56	508600.44	Геодезический метод; Mt=0.1	-
796	2226083.62	508656.68	Геодезический метод; Mt=0.1	-
797	2226122.31	508689.19	Геодезический метод; Mt=0.1	-
798	2226132.44	508678.59	Геодезический метод; Mt=0.1	-
799	2226139.7	508684.99	Геодезический метод; Mt=0.1	-
800	2226131.21	508697.11	Геодезический метод; Mt=0.1	-
801	2226185.94	508743.65	Геодезический метод; Mt=0.1	-
802	2226218.46	508706.21	Геодезический метод; Mt=0.1	-
803	2226226.24	508712.87	Геодезический метод; Mt=0.1	-
804	2226237.4	508700.54	Геодезический метод; Mt=0.1	-
805	2226235.29	508698.74	Геодезический метод; Mt=0.1	-
806	2226324.87	508594.81	Геодезический метод; Mt=0.1	-
807	2226387.04	508649.47	Геодезический метод; Mt=0.1	-
808	2226394.12	508642.47	Геодезический метод; Mt=0.1	-
809	2226435.87	508681.22	Геодезический метод; Mt=0.1	-
810	2226429	508689.03	Геодезический метод; Mt=0.1	-
811	2226485.64	508739.92	Геодезический метод; Mt=0.1	-
812	2226492.81	508732.97	Геодезический метод; Mt=0.1	-
813	2226499.37	508739.18	Геодезический метод; Mt=0.1	-
814	2226492.39	508747.05	Геодезический метод; Mt=0.1	-
815	2226584.83	508830.63	Геодезический метод; Mt=0.1	-
816	2226592.21	508823.22	Геодезический метод; Mt=0.1	-
817	2226600.29	508830.96	Геодезический метод; Mt=0.1	-
818	2226593.71	508839.06	Геодезический метод; Mt=0.1	-
819	2226695.73	508932	Геодезический метод; Mt=0.1	-
820	2226702.9	508924.75	Геодезический метод; Mt=0.1	-
821	2226710.58	508932.13	Геодезический метод; Mt=0.1	-
822	2226704.02	508939.75	Геодезический метод; Mt=0.1	-
823	2226762.64	508994.21	Геодезический метод; Mt=0.1	-
824	2226782.81	509012.19	Геодезический метод; Mt=0.1	-
825	2226790.31	509005.4	Геодезический метод; Mt=0.1	-

826	2226796.79	509011.31	Геодезический метод; Mt=0.1	-
827	2226790.49	509019.35	Геодезический метод; Mt=0.1	-
828	2226827.69	509053.6	Геодезический метод; Mt=0.1	-
829	2226824.4	509057.55	Геодезический метод; Mt=0.1	-
830	2226837.17	509069.59	Геодезический метод; Mt=0.1	-
831	2226873.46	509135.12	Геодезический метод; Mt=0.1	-
832	2226873.55	509135.08	Геодезический метод; Mt=0.1	-
833	2226959.5	509290.4	Геодезический метод; Mt=0.1	-
834	2227004.48	509370.58	Геодезический метод; Mt=0.1	-
835	2227009.33	509367.83	Геодезический метод; Mt=0.1	-
836	2227022.92	509392.39	Геодезический метод; Mt=0.1	-
837	2227025.78	509398.18	Геодезический метод; Mt=0.1	-
838	2227048.68	509438.32	Геодезический метод; Mt=0.1	-
839	2227043.31	509441.15	Геодезический метод; Mt=0.1	-
840	2227106.52	509554.24	Геодезический метод; Mt=0.1	-
841	2227181.33	509689.2	Геодезический метод; Mt=0.1	-
842	2227245.67	509805.41	Геодезический метод; Mt=0.1	-
843	2227250.98	509802.23	Геодезический метод; Mt=0.1	-
844	2227294.62	509880.7	Геодезический метод; Mt=0.1	-
845	2227298.58	509885.78	Геодезический метод; Mt=0.1	-
846	2227274.5	509914.33	Геодезический метод; Mt=0.1	-
847	2227293.13	509936.73	Геодезический метод; Mt=0.1	-
848	2227362.77	510013.85	Геодезический метод; Mt=0.1	-
849	2227391.13	510077.19	Геодезический метод; Mt=0.1	-
850	2227387.77	510078.81	Геодезический метод; Mt=0.1	-
851	2227394.38	510092.8	Геодезический метод; Mt=0.1	-
852	2227397.39	510091.26	Геодезический метод; Mt=0.1	-
853	2227416.06	510133.51	Геодезический метод; Mt=0.1	-
854	2227425	510130.99	Геодезический метод; Mt=0.1	-
855	2227428.26	510138.77	Геодезический метод; Mt=0.1	-
856	2227418.95	510143.63	Геодезический метод; Mt=0.1	-
857	2227455.37	510227.09	Геодезический метод; Mt=0.1	-
858	2227463.77	510224.33	Геодезический метод; Mt=0.1	-
859	2227464.49	510226.18	Геодезический метод; Mt=0.1	-
860	2227456.51	510230.52	Геодезический метод; Mt=0.1	-
861	2227491.83	510309.57	Геодезический метод; Mt=0.1	-
862	2227500.38	510306.38	Геодезический метод; Mt=0.1	-
863	2227501.01	510307.76	Геодезический метод; Mt=0.1	-
864	2227492.4	510312.27	Геодезический метод; Mt=0.1	-
865	2227508.06	510346.88	Геодезический метод; Mt=0.1	-
866	2227500.92	510350.56	Геодезический метод; Mt=0.1	-
867	2227524.76	510404.65	Геодезический метод; Mt=0.1	-
868	2227515.1	510409.38	Геодезический метод; Mt=0.1	-
869	2227525.79	510433.99	Геодезический метод; Mt=0.1	-
870	2227535.79	510430.25	Геодезический метод; Mt=0.1	-
871	2227584.75	510540.13	Геодезический метод; Mt=0.1	-
872	2227575.22	510545.13	Геодезический метод; Mt=0.1	-
873	2227586.6	510569.56	Геодезический метод; Mt=0.1	-
874	2227595.92	510566.11	Геодезический метод; Mt=0.1	-
875	2227626.48	510634.59	Геодезический метод; Mt=0.1	-
876	2227616.54	510639.55	Геодезический метод; Mt=0.1	-
877	2227628.94	510665.18	Геодезический метод; Mt=0.1	-
878	2227638.12	510661.12	Геодезический метод; Mt=0.1	-
879	2227647.73	510681.81	Геодезический метод; Mt=0.1	-
880	2227655.6	510677.9	Геодезический метод; Mt=0.1	-
881	2227684.25	510741.56	Геодезический метод; Mt=0.1	-
882	2227688.29	510745.8	Геодезический метод; Mt=0.1	-
883	2227884.9	510962.73	Геодезический метод; Mt=0.1	-
884	2227850.25	511311.14	Геодезический метод; Mt=0.1	-
885	2228447.29	511658.8	Геодезический метод; Mt=0.1	-
886	2228457.05	511664.22	Геодезический метод; Mt=0.1	-
887	2228465.5	511648.18	Геодезический метод; Mt=0.1	-
888	2228475.29	511653.75	Геодезический метод; Mt=0.1	-
889	2228470.42	511662.81	Геодезический метод; Mt=0.1	-
890	2228523.11	511692.72	Геодезический метод; Mt=0.1	-
891	2228532.71	511697.75	Геодезический метод; Mt=0.1	-
892	2228528.5	511705.91	Геодезический метод; Mt=0.1	-
893	2228590.31	511741.43	Геодезический метод; Mt=0.1	-
894	2228484.71	511936.88	Геодезический метод; Mt=0.1	-
895	2228291.46	512294.56	Геодезический метод; Mt=0.1	-
896	2228187.45	512491.52	Геодезический метод; Mt=0.1	-
897	2227965.28	512908.07	Геодезический метод; Mt=0.1	-
898	2227988.29	512920.6	Геодезический метод; Mt=0.1	-
899	2227985.54	512925.51	Геодезический метод; Mt=0.1	-
900	2227994.29	512930.36	Геодезический метод; Mt=0.1	-
901	2227997.06	512925.38	Геодезический метод; Mt=0.1	-
902	2228298.83	513089.8	Геодезический метод; Mt=0.1	-
903	2228717.99	513315.92	Геодезический метод; Mt=0.1	-
904	2228715.19	513321.2	Геодезический метод; Mt=0.1	-
905	2228724.02	513325.91	Геодезический метод; Mt=0.1	-
906	2228726.81	513320.68	Геодезический метод; Mt=0.1	-
907	2228732.21	513323.59	Геодезический метод; Mt=0.1	-
908	2228801.63	513356.15	Геодезический метод; Mt=0.1	-
909	2228894.39	513405.88	Геодезический метод; Mt=0.1	-

910	2228887.79	513417.77	Геодезический метод; Mt=0.1	-
911	2228898.9	513427.22	Геодезический метод; Mt=0.1	-
912	2228913.04	513434.63	Геодезический метод; Mt=0.1	-
913	2228935.96	513504.38	Геодезический метод; Mt=0.1	-
914	2228940.1	513513.15	Геодезический метод; Mt=0.1	-
915	2228943.97	513519.9	Геодезический метод; Mt=0.1	-
916	2228994.58	513686.99	Геодезический метод; Mt=0.1	-
917	2228992.37	513692.55	Геодезический метод; Mt=0.1	-
918	2228914.63	513716.49	Геодезический метод; Mt=0.1	-
919	2228895.62	513723.01	Геодезический метод; Mt=0.1	-
920	2228858.42	513733.52	Геодезический метод; Mt=0.1	-
921	2228819.03	513746.54	Геодезический метод; Mt=0.1	-
922	2228781.42	513758.27	Геодезический метод; Mt=0.1	-
923	2228737.11	513769.02	Геодезический метод; Mt=0.1	-
924	2228711.73	513774.88	Геодезический метод; Mt=0.1	-
925	2228671.93	513791.07	Геодезический метод; Mt=0.1	-
926	2228656.17	513797.34	Геодезический метод; Mt=0.1	-
927	2228626.15	513801.22	Геодезический метод; Mt=0.1	-
928	2228605.43	513805.26	Геодезический метод; Mt=0.1	-
929	2228578.91	513803.5	Геодезический метод; Mt=0.1	-
930	2228554.73	513803.01	Геодезический метод; Mt=0.1	-
931	2228518.51	513792.91	Геодезический метод; Mt=0.1	-
932	2228515.83	513802.54	Геодезический метод; Mt=0.1	-
933	2228553.26	513812.98	Геодезический метод; Mt=0.1	-
934	2228578.48	513813.49	Геодезический метод; Mt=0.1	-
935	2228606.06	513815.32	Геодезический метод; Mt=0.1	-
936	2228627.75	513811.09	Геодезический метод; Mt=0.1	-
937	2228658.7	513807.09	Геодезический метод; Mt=0.1	-
938	2228675.66	513800.35	Геодезический метод; Mt=0.1	-
939	2228714.75	513784.45	Геодезический метод; Mt=0.1	-
940	2228739.42	513778.75	Геодезический метод; Mt=0.1	-
941	2228784.1	513767.91	Геодезический метод; Mt=0.1	-
942	2228822.09	513756.06	Геодезический метод; Mt=0.1	-
943	2228861.35	513743.08	Геодезический метод; Mt=0.1	-
944	2228898.6	513732.56	Геодезический метод; Mt=0.1	-
945	2228917.73	513726	Геодезический метод; Mt=0.1	-
946	2228998.63	513700.93	Геодезический метод; Mt=0.1	-
947	2229010.42	513740.04	Геодезический метод; Mt=0.1	-
948	2229052.82	513879.46	Геодезический метод; Mt=0.1	-
949	2229108.84	514064.51	Геодезический метод; Mt=0.1	-
950	2229134.94	514152.43	Геодезический метод; Mt=0.1	-
951	2229199.2	514186.19	Геодезический метод; Mt=0.1	-
952	2229301.98	514241.17	Геодезический метод; Mt=0.1	-
953	2229433.26	514311.49	Геодезический метод; Mt=0.1	-
954	2229491.52	514342.59	Геодезический метод; Mt=0.1	-
955	2229486.92	514354.21	Геодезический метод; Mt=0.1	-
956	2229498.33	514360.58	Геодезический метод; Mt=0.1	-
957	2229502.6	514352.38	Геодезический метод; Mt=0.1	-
958	2229597.9	514403.17	Геодезический метод; Mt=0.1	-
959	2229681.33	514448.02	Геодезический метод; Mt=0.1	-
960	2229782.75	514505.32	Геодезический метод; Mt=0.1	-
961	2229788.54	514509.94	Геодезический метод; Mt=0.1	-
962	2229893.54	514566.14	Геодезический метод; Mt=0.1	-
963	2229952.75	514596.95	Геодезический метод; Mt=0.1	-
964	2229998.92	514622.22	Геодезический метод; Mt=0.1	-
965	2229994.98	514629.68	Геодезический метод; Mt=0.1	-
966	2230003.78	514634.44	Геодезический метод; Mt=0.1	-
967	2230012.37	514618.18	Геодезический метод; Mt=0.1	-
968	2229961.6	514590.36	Геодезический метод; Mt=0.1	-
969	2229968.37	514575.44	Геодезический метод; Mt=0.1	-
970	2229946.71	514565.04	Геодезический метод; Mt=0.1	-
971	2229956.9	514544	Геодезический метод; Mt=0.1	-
972	2229975.61	514505.25	Геодезический метод; Mt=0.1	-
973	2229975.62	514505.25	Геодезический метод; Mt=0.1	-
974	2229976.09	514504.25	Геодезический метод; Mt=0.1	-
975	2229978	514500.31	Геодезический метод; Mt=0.1	-
976	2229977.96	514500.3	Геодезический метод; Mt=0.1	-
977	2230015.36	514421.4	Геодезический метод; Mt=0.1	-
978	2229993.72	514409.94	Геодезический метод; Mt=0.1	-
979	2230012.63	514371.64	Геодезический метод; Mt=0.1	-
980	2230028.02	514379.66	Геодезический метод; Mt=0.1	-
981	2230111.73	514420.69	Геодезический метод; Mt=0.1	-
982	2230209.92	514473.93	Геодезический метод; Mt=0.1	-
983	2230230.67	514440.39	Геодезический метод; Mt=0.1	-
984	2230269.63	514450.6	Геодезический метод; Mt=0.1	-
985	2230269.62	514450.66	Геодезический метод; Mt=0.1	-
986	2230300.17	514459.69	Геодезический метод; Mt=0.1	-
987	2230337.49	514453.18	Геодезический метод; Mt=0.1	-
988	2230341.58	514485.65	Геодезический метод; Mt=0.1	-
989	2230393.56	514487.64	Геодезический метод; Mt=0.1	-
990	2230393.57	514487.37	Геодезический метод; Mt=0.1	-
991	2230428.66	514489.06	Геодезический метод; Mt=0.1	-
992	2230439.92	514489.47	Геодезический метод; Mt=0.1	-
993	2230444.62	514508.06	Геодезический метод; Mt=0.1	-

994	2230450.08	514534.28	Геодезический метод; Mt=0.1	-
995	2230481.58	514529.64	Геодезический метод; Mt=0.1	-
996	2230566.47	514518.19	Геодезический метод; Mt=0.1	-
997	2230616.6	514556.45	Геодезический метод; Mt=0.1	-
998	2230653.75	514687.48	Геодезический метод; Mt=0.1	-
999	2230673.62	514759.65	Геодезический метод; Mt=0.1	-
1000	2230667.37	514761.25	Геодезический метод; Mt=0.1	-
1001	2230669.24	514770.58	Геодезический метод; Mt=0.1	-
1002	2230648.18	514775.86	Геодезический метод; Mt=0.1	-
1003	2230647.44	514773.11	Геодезический метод; Mt=0.1	-
1004	2230634.23	514776.38	Геодезический метод; Mt=0.1	-
1005	2230634.97	514779.29	Геодезический метод; Mt=0.1	-
1006	2230591.02	514791.15	Геодезический метод; Mt=0.1	-
1007	2230595.46	514821.21	Геодезический метод; Mt=0.1	-
1008	2230547.06	514831.33	Геодезический метод; Mt=0.1	-
1009	2230545.85	514825.59	Геодезический метод; Mt=0.1	-
1010	2230533.25	514828.29	Геодезический метод; Mt=0.1	-
1011	2230534.35	514833.9	Геодезический метод; Mt=0.1	-
1012	2230469.35	514847.66	Геодезический метод; Mt=0.1	-
1013	2230464.79	514826.41	Геодезический метод; Mt=0.1	-
1014	2230390.94	514842.4	Геодезический метод; Mt=0.1	-
1015	2230397.69	514910.13	Геодезический метод; Mt=0.1	-
1016	2230397.68	514910.18	Геодезический метод; Mt=0.1	-
1017	2230402.62	514956.14	Геодезический метод; Mt=0.1	-
1018	2230376.1	514958.16	Геодезический метод; Mt=0.1	-
1019	2230375.69	514952.45	Геодезический метод; Mt=0.1	-
1020	2230363.1	514953.13	Геодезический метод; Mt=0.1	-
1021	2230363.52	514959.07	Геодезический метод; Mt=0.1	-
1022	2230332.17	514962.08	Геодезический метод; Mt=0.1	-
1023	2230333.95	514991.76	Геодезический метод; Mt=0.1	-
1024	2230324.32	514992.51	Геодезический метод; Mt=0.1	-
1025	2230323.97	514989.6	Геодезический метод; Mt=0.1	-
1026	2230311	514990.74	Геодезический метод; Mt=0.1	-
1027	2230311.21	514993.77	Геодезический метод; Mt=0.1	-
1028	2230273.3	514997.11	Геодезический метод; Mt=0.1	-
1029	2230271.66	514987.89	Геодезический метод; Mt=0.1	-
1030	2230232	514993.2	Геодезический метод; Mt=0.1	-
1031	2230232.27	514999.48	Геодезический метод; Mt=0.1	-
1032	2230209.42	515001.28	Геодезический метод; Mt=0.1	-
1033	2230208.05	514980.6	Геодезический метод; Mt=0.1	-
1034	2230199.15	514981.27	Геодезический метод; Mt=0.1	-
1035	2230184.72	514813.56	Геодезический метод; Mt=0.1	-
1036	2230188.46	514812.02	Геодезический метод; Mt=0.1	-
1037	2230187.81	514803.87	Геодезический метод; Mt=0.1	-
1038	2230205.36	514801.85	Геодезический метод; Mt=0.1	-
1039	2230210.67	514800.58	Геодезический метод; Mt=0.1	-
1040	2230252.92	514795.94	Геодезический метод; Mt=0.1	-
1041	2230252.37	514789.98	Геодезический метод; Mt=0.1	-
1042	2230246.54	514790.62	Геодезический метод; Mt=0.1	-
1043	2230246.23	514788.09	Геодезический метод; Mt=0.1	-
1044	2230209.35	514790.9	Геодезический метод; Mt=0.1	-
1045	2230203.62	514791.98	Геодезический метод; Mt=0.1	-
1046	2230183.13	514794.35	Геодезический метод; Mt=0.1	-
1047	2230177.92	514733.56	Геодезический метод; Mt=0.1	-
1048	2230153.96	514707.08	Геодезический метод; Mt=0.1	-
1049	2230127.72	514680.35	Геодезический метод; Mt=0.1	-
1050	2230034.02	514629.89	Геодезический метод; Mt=0.1	-
1051	2230037.07	514623.86	Геодезический метод; Mt=0.1	-
1052	2230040.62	514625.67	Геодезический метод; Mt=0.1	-
1053	2230054.77	514599.45	Геодезический метод; Mt=0.1	-
1054	2230073	514566.64	Геодезический метод; Mt=0.1	-
1055	2230072.9	514566.58	Геодезический метод; Mt=0.1	-
1056	2230082.93	514547.84	Геодезический метод; Mt=0.1	-
1057	2230074.11	514543.12	Геодезический метод; Mt=0.1	-
1058	2230065.69	514558.86	Геодезический метод; Mt=0.1	-
1059	2230063.21	514557.8	Геодезический метод; Mt=0.1	-
1060	2230057.02	514569.3	Геодезический метод; Mt=0.1	-
1061	2230059.37	514570.58	Геодезический метод; Mt=0.1	-
1062	2230049.42	514588.5	Геодезический метод; Mt=0.1	-
1063	2230047.42	514587.47	Геодезический метод; Mt=0.1	-
1064	2230040.85	514598.03	Геодезический метод; Mt=0.1	-
1065	2230043.37	514599.52	Геодезический метод; Mt=0.1	-
1066	2230036.46	514612.31	Геодезический метод; Mt=0.1	-
1067	2230032.69	514610.37	Геодезический метод; Mt=0.1	-
1068	2230025.25	514625.2	Геодезический метод; Mt=0.1	-
1069	2230012.21	514649.78	Геодезический метод; Mt=0.1	-
1070	2230009.02	514648.16	Геодезический метод; Mt=0.1	-
1071	2230007.52	514651.11	Геодезический метод; Mt=0.1	-
1072	2229998.29	514646.35	Геодезический метод; Mt=0.1	-
1073	2229995.02	514652.27	Геодезический метод; Mt=0.1	-
1074	2230016.43	514663.13	Геодезический метод; Mt=0.1	-
1075	2230029.4	514638.77	Геодезический метод; Mt=0.1	-
1076	2230121.65	514688.44	Геодезический метод; Mt=0.1	-
1077	2230146.69	514713.94	Геодезический метод; Mt=0.1	-

1078	2230168.24	514737.77	Геодезический метод; Mt=0.1	-
1079	2230173.74	514804.36	Геодезический метод; Mt=0.1	-
1080	2230159.78	514805.57	Геодезический метод; Mt=0.1	-
1081	2230160.12	514809.18	Геодезический метод; Mt=0.1	-
1082	2230146.15	514810.47	Геодезический метод; Mt=0.1	-
1083	2230145.84	514806.78	Геодезический метод; Mt=0.1	-
1084	2230135.56	514807.67	Геодезический метод; Mt=0.1	-
1085	2230133.75	514793.35	Геодезический метод; Mt=0.1	-
1086	2230145.59	514791.84	Геодезический метод; Mt=0.1	-
1087	2230144.89	514786.55	Геодезический метод; Mt=0.1	-
1088	2230140.08	514786.98	Геодезический метод; Mt=0.1	-
1089	2230139.78	514782.63	Геодезический метод; Mt=0.1	-
1090	2230122.58	514784.69	Геодезический метод; Mt=0.1	-
1091	2230124.4	514799.61	Геодезический метод; Mt=0.1	-
1092	2230082.6	514801.9	Геодезический метод; Mt=0.1	-
1093	2230073.94	514784.13	Геодезический метод; Mt=0.1	-
1094	2230028.9	514746.95	Геодезический метод; Mt=0.1	-
1095	2230033.21	514738.59	Геодезический метод; Mt=0.1	-
1096	2230041.04	514742.07	Геодезический метод; Mt=0.1	-
1097	2230055.2	514715.81	Геодезический метод; Mt=0.1	-
1098	2230059.96	514706.49	Геодезический метод; Mt=0.1	-
1099	2230071.5	514712.13	Геодезический метод; Mt=0.1	-
1100	2230085.63	514684.16	Геодезический метод; Mt=0.1	-
1101	2230076.75	514679.56	Геодезический метод; Mt=0.1	-
1102	2230067.02	514698.81	Геодезический метод; Mt=0.1	-
1103	2230055.54	514693.19	Геодезический метод; Mt=0.1	-
1104	2230048.77	514706.67	Геодезический метод; Mt=0.1	-
1105	2230044.37	514704.44	Геодезический метод; Mt=0.1	-
1106	2230039.73	514713.3	Геодезический метод; Mt=0.1	-
1107	2230043.95	514715.51	Геодезический метод; Mt=0.1	-
1108	2230036.63	514729.17	Геодезический метод; Mt=0.1	-
1109	2230028.63	514725.63	Геодезический метод; Mt=0.1	-
1110	2230016.33	514749.53	Геодезический метод; Mt=0.1	-
1111	2230065.92	514790.46	Геодезический метод; Mt=0.1	-
1112	2230071.85	514802.65	Геодезический метод; Mt=0.1	-
1113	2230057.77	514803.84	Геодезический метод; Mt=0.1	-
1114	2230051.96	514812.23	Геодезический метод; Mt=0.1	-
1115	2230050.06	514810.6	Геодезический метод; Mt=0.1	-
1116	2230045.54	514813.41	Геодезический метод; Mt=0.1	-
1117	2230021.81	514790.4	Геодезический метод; Mt=0.1	-
1118	2230013.3	514782.18	Геодезический метод; Mt=0.1	-
1119	2230016.96	514778.38	Геодезический метод; Mt=0.1	-
1120	2230009.98	514771.21	Геодезический метод; Mt=0.1	-
1121	2229999.17	514782.43	Геодезический метод; Mt=0.1	-
1122	2230010.16	514793.04	Геодезический метод; Mt=0.1	-
1123	2229996.44	514801.13	Геодезический метод; Mt=0.1	-
1124	2230003.62	514808.5	Геодезический метод; Mt=0.1	-
1125	2230017.58	514800.23	Геодезический метод; Mt=0.1	-
1126	2230044.19	514826.02	Геодезический метод; Mt=0.1	-
1127	2230049.12	514822.96	Геодезический метод; Mt=0.1	-
1128	2230053.87	514827.03	Геодезический метод; Mt=0.1	-
1129	2230063.29	514813.42	Геодезический метод; Mt=0.1	-
1130	2230079.95	514812.08	Геодезический метод; Mt=0.1	-
1131	2230121.1	514809.8	Геодезический метод; Mt=0.1	-
1132	2230121.79	514818.03	Геодезический метод; Mt=0.1	-
1133	2230126.87	514818.04	Геодезический метод; Mt=0.1	-
1134	2230130.18	514840.98	Геодезический метод; Mt=0.1	-
1135	2230113.98	514841.92	Геодезический метод; Mt=0.1	-
1136	2230115.07	514866.28	Геодезический метод; Mt=0.1	-
1137	2230125.25	514865.46	Геодезический метод; Mt=0.1	-
1138	2230124.5	514851.33	Геодезический метод; Mt=0.1	-
1139	2230131.23	514850.95	Геодезический метод; Mt=0.1	-
1140	2230150.73	514849.77	Геодезический метод; Mt=0.1	-
1141	2230150.1	514839.79	Геодезический метод; Mt=0.1	-
1142	2230140.23	514840.38	Геодезический метод; Mt=0.1	-
1143	2230136.92	514817.6	Геодезический метод; Mt=0.1	-
1144	2230174.77	514814.38	Геодезический метод; Mt=0.1	-
1145	2230189.71	514987.08	Геодезический метод; Mt=0.1	-
1146	2230197.25	515069.12	Геодезический метод; Mt=0.1	-
1147	2230178.17	515070.04	Геодезический метод; Mt=0.1	-
1148	2230179.27	515080.02	Геодезический метод; Mt=0.1	-
1149	2230197.88	515079.05	Геодезический метод; Mt=0.1	-
1150	2230197.11	515186.75	Геодезический метод; Mt=0.1	-
1151	2230055.51	515219.78	Геодезический метод; Mt=0.1	-
1152	2229960.81	515242.02	Геодезический метод; Mt=0.1	-
1153	2229920.16	515251.58	Геодезический метод; Mt=0.1	-
1154	2229880.48	515261.3	Геодезический метод; Mt=0.1	-
1155	2229785.34	515284.48	Геодезический метод; Mt=0.1	-
1156	2229691.75	515306.39	Геодезический метод; Mt=0.1	-
1157	2229582.06	515331.89	Геодезический метод; Mt=0.1	-
1158	2229578.23	515315.87	Геодезический метод; Mt=0.1	-
1159	2229578.25	515315.86	Геодезический метод; Mt=0.1	-
1160	2229577.67	515313.51	Геодезический метод; Mt=0.1	-
1161	2229576.78	515309.82	Геодезический метод; Mt=0.1	-

1162	2229576.75	515309.83	Геодезический метод; Mt=0.1	-
1163	2229569.6	515281.14	Геодезический метод; Mt=0.1	-
1164	2229562.4	515250.99	Геодезический метод; Mt=0.1	-
1165	2229522.25	515260.34	Геодезический метод; Mt=0.1	-
1166	2229522.21	515260.24	Геодезический метод; Mt=0.1	-
1167	2229497.44	515265.95	Геодезический метод; Mt=0.1	-
1168	2229483.35	515203.23	Геодезический метод; Mt=0.1	-
1169	2229477.33	515179.39	Геодезический метод; Mt=0.1	-
1170	2229489.22	515176.52	Геодезический метод; Mt=0.1	-
1171	2229483.4	515146.82	Геодезический метод; Mt=0.1	-
1172	2229468.04	515140.67	Геодезический метод; Mt=0.1	-
1173	2229460.62	515109.53	Геодезический метод; Mt=0.1	-
1174	2229454.15	515092.55	Геодезический метод; Mt=0.1	-
1175	2229485.54	515038.36	Геодезический метод; Mt=0.1	-
1176	2229476.88	515033.35	Геодезический метод; Mt=0.1	-
1177	2229443.12	515091.65	Геодезический метод; Mt=0.1	-
1178	2229451.04	515112.48	Геодезический метод; Mt=0.1	-
1179	2229458.9	515145.68	Геодезический метод; Mt=0.1	-
1180	2229458.58	515146.28	Геодезический метод; Mt=0.1	-
1181	2229474.15	515155.12	Геодезический метод; Mt=0.1	-
1182	2229477.29	515169.12	Геодезический метод; Mt=0.1	-
1183	2229465.16	515172.04	Геодезический метод; Mt=0.1	-
1184	2229473.62	515205.55	Геодезический метод; Mt=0.1	-
1185	2229489.89	515277.95	Геодезический метод; Mt=0.1	-
1186	2229515.15	515272.13	Геодезический метод; Mt=0.1	-
1187	2229516.13	515275.63	Геодезический метод; Mt=0.1	-
1188	2229526.53	515273.17	Геодезический метод; Mt=0.1	-
1189	2229525.77	515269.82	Геодезический метод; Mt=0.1	-
1190	2229554.98	515262.99	Геодезический метод; Mt=0.1	-
1191	2229557.76	515274.59	Геодезический метод; Mt=0.1	-
1192	2229554.42	515275.34	Геодезический метод; Mt=0.1	-
1193	2229557.42	515288.51	Геодезический метод; Mt=0.1	-
1194	2229560.96	515287.8	Геодезический метод; Mt=0.1	-
1195	2229566.17	515308.72	Геодезический метод; Mt=0.1	-
1196	2229562.79	515309.61	Геодезический метод; Mt=0.1	-
1197	2229565.71	515322.82	Геодезический метод; Mt=0.1	-
1198	2229569.4	515321.92	Геодезический метод; Mt=0.1	-
1199	2229572.32	515334.2	Геодезический метод; Mt=0.1	-
1200	2229487.95	515355.6	Геодезический метод; Mt=0.1	-
1201	2229418.41	515486.19	Геодезический метод; Mt=0.1	-
1202	2229415.1	515492.26	Геодезический метод; Mt=0.1	-
1203	2229405.15	515486.51	Геодезический метод; Mt=0.1	-
1204	2229400.12	515495.16	Геодезический метод; Mt=0.1	-
1205	2229403.58	515497.16	Геодезический метод; Mt=0.1	-
1206	2229398.6	515506.37	Геодезический метод; Mt=0.1	-
1207	2229405.56	515510.02	Геодезический метод; Mt=0.1	-
1208	2229358.62	515598.63	Геодезический метод; Mt=0.1	-
1209	2229368.81	515604.1	Геодезический метод; Mt=0.1	-
1210	2229343.04	515652.05	Геодезический метод; Mt=0.1	-
1211	2229339.29	515649.88	Геодезический метод; Mt=0.1	-
1212	2229328.35	515668.34	Геодезический метод; Mt=0.1	-
1213	2229341.44	515676.6	Геодезический метод; Mt=0.1	-
1214	2229284.55	515779.53	Геодезический метод; Mt=0.1	-
1215	2229204.44	515925.71	Геодезический метод; Mt=0.1	-
1216	2229178.19	515974.07	Геодезический метод; Mt=0.1	-
1217	2229168.21	515968.24	Геодезический метод; Mt=0.1	-
1218	2229163.17	515976.87	Геодезический метод; Mt=0.1	-
1219	2229173.35	515983.01	Геодезический метод; Mt=0.1	-
1220	2229182.14	515987.78	Геодезический метод; Mt=0.1	-
1221	2229213.21	515930.5	Геодезический метод; Mt=0.1	-
1222	2229293.31	515784.36	Геодезический метод; Mt=0.1	-
1223	2229354.75	515673.18	Геодезический метод; Mt=0.1	-
1224	2229346.11	515667.73	Геодезический метод; Mt=0.1	-
1225	2229382.35	515600.02	Геодезический метод; Mt=0.1	-
1226	2229372.11	515594.52	Геодезический метод; Mt=0.1	-
1227	2229414.33	515514.9	Геодезический метод; Mt=0.1	-
1228	2229418.84	515517.47	Геодезический метод; Mt=0.1	-
1229	2229423.86	515508.82	Геодезический метод; Mt=0.1	-
1230	2229419.03	515506.04	Геодезический метод; Mt=0.1	-
1231	2229427.22	515490.92	Геодезический метод; Mt=0.1	-
1232	2229494.69	515364.21	Геодезический метод; Mt=0.1	-
1233	2229579.55	515342.72	Геодезический метод; Mt=0.1	-
1234	2229694.02	515316.12	Геодезический метод; Mt=0.1	-
1235	2229787.67	515294.2	Геодезический метод; Mt=0.1	-
1236	2229882.85	515271.01	Геодезический метод; Mt=0.1	-
1237	2229922.5	515261.3	Геодезический метод; Mt=0.1	-
1238	2229963.1	515251.76	Геодезический метод; Mt=0.1	-
1239	2230057.79	515229.51	Геодезический метод; Mt=0.1	-
1240	2230188.91	515198.93	Геодезический метод; Mt=0.1	-
1241	2230190.67	515210.06	Геодезический метод; Mt=0.1	-
1242	2230202.71	515210.07	Геодезический метод; Mt=0.1	-
1243	2230209.69	515276.05	Геодезический метод; Mt=0.1	-
1244	2230179.77	515278.49	Геодезический метод; Mt=0.1	-
1245	2230176.89	515265.71	Геодезический метод; Mt=0.1	-

1246	2230180.88	515265.28	Геодезический метод; Mt=0.1	-
1247	2230180.66	515262.86	Геодезический метод; Mt=0.1	-
1248	2230185.15	515262.57	Геодезический метод; Mt=0.1	-
1249	2230184.46	515254.66	Геодезический метод; Mt=0.1	-
1250	2230174.63	515255.9	Геодезический метод; Mt=0.1	-
1251	2230138.37	515260.78	Геодезический метод; Mt=0.1	-
1252	2230135.24	515247.08	Геодезический метод; Mt=0.1	-
1253	2230125.47	515249.28	Геодезический метод; Mt=0.1	-
1254	2230128.34	515262.02	Геодезический метод; Mt=0.1	-
1255	2230109.5	515264.04	Геодезический метод; Mt=0.1	-
1256	2230110.55	515278.11	Геодезический метод; Mt=0.1	-
1257	2230106.81	515278.5	Геодезический метод; Mt=0.1	-
1258	2230107.67	515288.47	Геодезический метод; Mt=0.1	-
1259	2230111.33	515288.08	Геодезический метод; Mt=0.1	-
1260	2230113.49	515312.85	Геодезический метод; Mt=0.1	-
1261	2230109.69	515313.2	Геодезический метод; Mt=0.1	-
1262	2230110.58	515323.16	Геодезический метод; Mt=0.1	-
1263	2230124.31	515321.89	Геодезический метод; Mt=0.1	-
1264	2230120.86	515282.18	Геодезический метод; Mt=0.1	-
1265	2230120.18	515272.94	Геодезический метод; Mt=0.1	-
1266	2230134.96	515271.34	Геодезический метод; Mt=0.1	-
1267	2230166.94	515267.02	Геодезический метод; Mt=0.1	-
1268	2230170.04	515280.87	Геодезический метод; Mt=0.1	-
1269	2230141.05	515286.2	Геодезический метод; Mt=0.1	-
1270	2230145.75	515307.46	Геодезический метод; Mt=0.1	-
1271	2230155.4	515305.51	Геодезический метод; Mt=0.1	-
1272	2230153	515294.17	Геодезический метод; Mt=0.1	-
1273	2230171.1	515290.85	Геодезический метод; Mt=0.1	-
1274	2230171.74	515305.73	Геодезический метод; Mt=0.1	-
1275	2230185	515305.22	Геодезический метод; Mt=0.1	-
1276	2230184.16	515295.25	Геодезический метод; Mt=0.1	-
1277	2230181.33	515295.36	Геодезический метод; Mt=0.1	-
1278	2230181.07	515289.21	Геодезический метод; Mt=0.1	-
1279	2230210.71	515286.01	Геодезический метод; Mt=0.1	-
1280	2230213.29	515310.14	Геодезический метод; Mt=0.1	-
1281	2230231.63	515480.92	Геодезический метод; Mt=0.1	-
1282	2230240.61	515581.21	Геодезический метод; Mt=0.1	-
1283	2230303.79	515575.85	Геодезический метод; Mt=0.1	-
1284	2230377.33	515568.18	Геодезический метод; Mt=0.1	-
1285	2230377.53	515578.41	Геодезический метод; Mt=0.1	-
1286	2230382.68	515725.96	Геодезический метод; Mt=0.1	-
1287	2230382.44	515755.72	Геодезический метод; Mt=0.1	-
1288	2230378.79	515755.67	Геодезический метод; Mt=0.1	-
1289	2230337.97	515751.98	Геодезический метод; Mt=0.1	-
1290	2230292.08	515748.68	Геодезический метод; Mt=0.1	-
1291	2230275	515746.74	Геодезический метод; Mt=0.1	-
1292	2230266.87	515746.12	Геодезический метод; Mt=0.1	-
1293	2230238.12	515745.63	Геодезический метод; Mt=0.1	-
1294	2230204.28	515746.69	Геодезический метод; Mt=0.1	-
1295	2230155.4	515745.85	Геодезический метод; Mt=0.1	-
1296	2230139.63	515723.52	Геодезический метод; Mt=0.1	-
1297	2230102.46	515732.53	Геодезический метод; Mt=0.1	-
1298	2230104.82	515742.25	Геодезический метод; Mt=0.1	-
1299	2230135.38	515734.84	Геодезический метод; Mt=0.1	-
1300	2230150.15	515755.76	Геодезический метод; Mt=0.1	-
1301	2230204.35	515756.7	Геодезический метод; Mt=0.1	-
1302	2230238.2	515755.63	Геодезический метод; Mt=0.1	-
1303	2230266.4	515756.12	Геодезический метод; Mt=0.1	-
1304	2230274.06	515756.7	Геодезический метод; Mt=0.1	-
1305	2230291.08	515758.63	Геодезический метод; Mt=0.1	-
1306	2230328.32	515761.84	Геодезический метод; Mt=0.1	-
1307	2230328.18	515765.68	Геодезический метод; Mt=0.1	-
1308	2230346.6	515767.29	Геодезический метод; Mt=0.1	-
1309	2230347.02	515762.84	Геодезический метод; Mt=0.1	-
1310	2230378.27	515765.66	Геодезический метод; Mt=0.1	-
1311	2230382.74	515765.7	Геодезический метод; Mt=0.1	-
1312	2230383.21	515772.2	Геодезический метод; Mt=0.1	-
1313	2230420.83	515770.26	Геодезический метод; Mt=0.1	-
1314	2230423.08	515794.65	Геодезический метод; Mt=0.1	-
1315	2230444.72	515803.24	Геодезический метод; Mt=0.1	-
1316	2230449.53	515806.16	Геодезический метод; Mt=0.1	-
1317	2230449.59	515815.47	Геодезический метод; Mt=0.1	-
1318	2230444.73	515819	Геодезический метод; Mt=0.1	-
1319	2230436.83	515832.12	Геодезический метод; Mt=0.1	-
1320	2230438.6	515894.88	Геодезический метод; Mt=0.1	-
1321	2230362.29	516028.56	Геодезический метод; Mt=0.1	-
1322	2230315.44	516117.57	Геодезический метод; Mt=0.1	-
1323	2230294.98	516107.79	Геодезический метод; Mt=0.1	-
1324	2230256.33	516188.3	Геодезический метод; Mt=0.1	-
1325	2230195.8	516314.2	Геодезический метод; Mt=0.1	-
1326	2230287.05	516359.73	Геодезический метод; Mt=0.1	-
1327	2230264.92	516412.3	Геодезический метод; Mt=0.1	-
1328	2230272.96	516417.65	Геодезический метод; Mt=0.1	-
1329	2230279.45	516477.12	Геодезический метод; Mt=0.1	-

1330	2230281.73	516477.03	Геодезический метод; Mt=0.1	-
1331	2230279.79	516477.37	Геодезический метод; Mt=0.1	-
1332	2230245.31	516565.85	Геодезический метод; Mt=0.1	-
1333	2230288.04	516585.77	Геодезический метод; Mt=0.1	-
1334	2230291.29	516625.57	Геодезический метод; Mt=0.1	-
1335	2230301.21	516624.86	Геодезический метод; Mt=0.1	-
1336	2230297.56	516579.18	Геодезический метод; Mt=0.1	-
1337	2230258.03	516560.74	Геодезический метод; Mt=0.1	-
1338	2230287.06	516486.26	Геодезический метод; Mt=0.1	-
1339	2230294.75	516484.94	Геодезический метод; Mt=0.1	-
1340	2230293.33	516466.57	Геодезический метод; Mt=0.1	-
1341	2230288.38	516466.77	Геодезический метод; Mt=0.1	-
1342	2230282.4	516411.91	Геодезический метод; Mt=0.1	-
1343	2230277.35	516408.56	Геодезический метод; Mt=0.1	-
1344	2230299.9	516354.96	Геодезический метод; Mt=0.1	-
1345	2230209.08	516309.65	Геодезический метод; Mt=0.1	-
1346	2230265.35	516192.63	Геодезический метод; Mt=0.1	-
1347	2230299.67	516121.12	Геодезический метод; Mt=0.1	-
1348	2230319.68	516130.68	Геодезический метод; Mt=0.1	-
1349	2230369.98	516038.34	Геодезический метод; Mt=0.1	-
1350	2230377.29	516040.92	Геодезический метод; Mt=0.1	-
1351	2230455.28	516072.1	Геодезический метод; Mt=0.1	-
1352	2230473.48	516078.52	Геодезический метод; Mt=0.1	-
1353	2230473.48	516103.35	Геодезический метод; Mt=0.1	-
1354	2230535.46	516103.4	Геодезический метод; Mt=0.1	-
1355	2230535.58	516075.41	Геодезический метод; Mt=0.1	-
1356	2230574.27	516066.86	Геодезический метод; Mt=0.1	-
1357	2230631.19	516054.03	Геодезический метод; Mt=0.1	-
1358	2230637.9	516089.17	Геодезический метод; Mt=0.1	-
1359	2230637.98	516092.45	Геодезический метод; Mt=0.1	-
1360	2230627.98	516125.12	Геодезический метод; Mt=0.1	-
1361	2230608.4	516162.37	Геодезический метод; Mt=0.1	-
1362	2230665.65	516193.82	Геодезический метод; Mt=0.1	-
1363	2230731.3	516231.65	Геодезический метод; Mt=0.1	-
1364	2230789.57	516263.51	Геодезический метод; Mt=0.1	-
1365	2230814.03	516276.26	Геодезический метод; Mt=0.1	-
1366	2230843.13	516228.86	Геодезический метод; Mt=0.1	-
1367	2230860.46	516239.85	Геодезический метод; Mt=0.1	-
1368	2230864.28	516233.84	Геодезический метод; Mt=0.1	-
1369	2230844.9	516222.06	Геодезический метод; Mt=0.1	-
1370	2230846.72	516219.29	Геодезический метод; Mt=0.1	-
1371	2230839.92	516214.98	Геодезический метод; Mt=0.1	-
1372	2230809.85	516263.44	Геодезический метод; Mt=0.1	-
1373	2230799	516257.13	Геодезический метод; Mt=0.1	-
1374	2230827.25	516211.34	Геодезический метод; Mt=0.1	-
1375	2230848.6	516181.95	Геодезический метод; Mt=0.1	-
1376	2230882.83	516199.63	Геодезический метод; Mt=0.1	-
1377	2230913.62	516153.33	Геодезический метод; Mt=0.1	-
1378	2230925.94	516137.24	Геодезический метод; Mt=0.1	-
1379	2230918	516131.16	Геодезический метод; Mt=0.1	-
1380	2230909.98	516141.65	Геодезический метод; Mt=0.1	-
1381	2230906.33	516138.99	Геодезический метод; Mt=0.1	-
1382	2230898.48	516148.85	Геодезический метод; Mt=0.1	-
1383	2230902.48	516152.02	Геодезический метод; Mt=0.1	-
1384	2230879.46	516186.64	Геодезический метод; Mt=0.1	-
1385	2230855.43	516174.1	Геодезический метод; Mt=0.1	-
1386	2230854.38	516176.03	Геодезический метод; Mt=0.1	-
1387	2230844.4	516170.31	Геодезический метод; Mt=0.1	-
1388	2230801.95	516233.08	Геодезический метод; Mt=0.1	-
1389	2230798.67	516231.16	Геодезический метод; Mt=0.1	-
1390	2230792.08	516241.13	Геодезический метод; Mt=0.1	-
1391	2230795.58	516243.21	Геодезический метод; Mt=0.1	-
1392	2230790.29	516252.23	Геодезический метод; Mt=0.1	-
1393	2230736.17	516222.91	Геодезический метод; Mt=0.1	-
1394	2230670.55	516185.11	Геодезический метод; Mt=0.1	-
1395	2230621.82	516158.33	Геодезический метод; Mt=0.1	-
1396	2230637.23	516129	Геодезический метод; Mt=0.1	-
1397	2230648.62	516093.59	Геодезический метод; Mt=0.1	-
1398	2230671.88	516086.41	Геодезический метод; Mt=0.1	-
1399	2230672.93	516090.69	Геодезический метод; Mt=0.1	-
1400	2230704.21	516086.29	Геодезический метод; Mt=0.1	-
1401	2230704.86	516089.96	Геодезический метод; Mt=0.1	-
1402	2230717.04	516087.79	Геодезический метод; Mt=0.1	-
1403	2230716.33	516083.91	Геодезический метод; Mt=0.1	-
1404	2230758.04	516074.38	Геодезический метод; Mt=0.1	-
1405	2230758.9	516077.26	Геодезический метод; Mt=0.1	-
1406	2230770.94	516074.86	Геодезический метод; Mt=0.1	-
1407	2230770.17	516071.71	Геодезический метод; Mt=0.1	-
1408	2230819.06	516060.4	Геодезический метод; Mt=0.1	-
1409	2230835.52	516113.99	Геодезический метод; Mt=0.1	-
1410	2230883.71	516108.4	Геодезический метод; Mt=0.1	-
1411	2230886.13	516098.21	Геодезический метод; Mt=0.1	-
1412	2230914.77	516088.8	Геодезический метод; Mt=0.1	-
1413	2230911.65	516079.3	Геодезический метод; Mt=0.1	-

1414	2230877.69	516090.45	Геодезический метод; Mt=0.1	-
1415	2230875.6	516099.28	Геодезический метод; Mt=0.1	-
1416	2230840.65	516102.77	Геодезический метод; Mt=0.1	-
1417	2230825.87	516048.56	Геодезический метод; Mt=0.1	-
1418	2230765	516062.65	Геодезический метод; Mt=0.1	-
1419	2230764.97	516062.54	Геодезический метод; Mt=0.1	-
1420	2230706.87	516075.81	Геодезический метод; Mt=0.1	-
1421	2230680.5	516079.53	Геодезический метод; Mt=0.1	-
1422	2230679.08	516073.73	Геодезический метод; Mt=0.1	-
1423	2230647.63	516083.44	Геодезический метод; Mt=0.1	-
1424	2230639.25	516041.96	Геодезический метод; Mt=0.1	-
1425	2230629.02	516004.25	Геодезический метод; Mt=0.1	-
1426	2230628.67	516004.33	Геодезический метод; Mt=0.1	-
1427	2230610.16	515941.94	Геодезический метод; Mt=0.1	-
1428	2230610.48	515941.85	Геодезический метод; Mt=0.1	-
1429	2230606.23	515927.11	Геодезический метод; Mt=0.1	-
1430	2230596.62	515929.88	Геодезический метод; Mt=0.1	-
1431	2230598.08	515934.94	Геодезический метод; Mt=0.1	-
1432	2230595.71	515935.6	Геодезический метод; Mt=0.1	-
1433	2230598.58	515947.96	Геодезический метод; Mt=0.1	-
1434	2230601.33	515947.31	Геодезический метод; Mt=0.1	-
1435	2230618	516003.55	Геодезический метод; Mt=0.1	-
1436	2230615.65	516004.21	Геодезический метод; Mt=0.1	-
1437	2230619.23	516016.88	Геодезический метод; Mt=0.1	-
1438	2230621.77	516016.27	Геодезический метод; Mt=0.1	-
1439	2230628.92	516044.3	Геодезический метод; Mt=0.1	-
1440	2230572.1	516057.1	Геодезический метод; Mt=0.1	-
1441	2230525.62	516067.37	Геодезический метод; Mt=0.1	-
1442	2230525.5	516093.39	Геодезический метод; Mt=0.1	-
1443	2230483.48	516093.36	Геодезический метод; Mt=0.1	-
1444	2230483.49	516071.44	Геодезический метод; Mt=0.1	-
1445	2230458.81	516062.74	Геодезический метод; Mt=0.1	-
1446	2230380.79	516031.56	Геодезический метод; Mt=0.1	-
1447	2230374.87	516029.48	Геодезический метод; Mt=0.1	-
1448	2230448.61	515897.47	Геодезический метод; Mt=0.1	-
1449	2230448.46	515843.67	Геодезический метод; Mt=0.1	-
1450	2230453.07	515825.3	Геодезический метод; Mt=0.1	-
1451	2230459.62	515820.55	Геодезический метод; Mt=0.1	-
1452	2230459.49	515800.5	Геодезический метод; Mt=0.1	-
1453	2230449.19	515794.26	Геодезический метод; Mt=0.1	-
1454	2230432.48	515787.62	Геодезический метод; Mt=0.1	-
1455	2230429.9	515759.77	Геодезический метод; Mt=0.1	-
1456	2230392.5	515761.71	Геодезический метод; Mt=0.1	-
1457	2230392.42	515760.64	Геодезический метод; Mt=0.1	-
1458	2230392.61	515735.34	Геодезический метод; Mt=0.1	-
1459	2230399.56	515734.89	Геодезический метод; Mt=0.1	-
1460	2230399.31	515716.19	Геодезический метод; Mt=0.1	-
1461	2230392.08	515716.03	Геодезический метод; Mt=0.1	-
1462	2230385.61	515577.78	Геодезический метод; Mt=0.1	-
1463	2230385.07	515568.84	Геодезический метод; Mt=0.1	-
1464	2230387.3	515568.67	Геодезический метод; Mt=0.1	-
1465	2230387.26	515566.94	Геодезический метод; Mt=0.1	-
1466	2230434.75	515560.82	Геодезический метод; Mt=0.1	-
1467	2230453.96	515559.04	Геодезический метод; Mt=0.1	-
1468	2230513.9	515553.88	Геодезический метод; Mt=0.1	-
1469	2230683.87	515530.68	Геодезический метод; Mt=0.1	-
1470	2230702.41	515498.53	Геодезический метод; Mt=0.1	-
1471	2230704.7	515493.52	Геодезический метод; Mt=0.1	-
1472	2230758.12	515525.02	Геодезический метод; Mt=0.1	-
1473	2230860.3	515584.1	Геодезический метод; Mt=0.1	-
1474	2230884.23	515601.2	Геодезический метод; Mt=0.1	-
1475	2230974.35	515684.18	Геодезический метод; Mt=0.1	-
1476	2231098.03	515758.34	Геодезический метод; Mt=0.1	-
1477	2231202.52	515821.79	Геодезический метод; Mt=0.1	-
1478	2231197.95	515828.61	Геодезический метод; Mt=0.1	-
1479	2231159.54	515885.55	Геодезический метод; Mt=0.1	-
1480	2231149.74	515899.22	Геодезический метод; Mt=0.1	-
1481	2231118.92	515947.79	Геодезический метод; Mt=0.1	-
1482	2231021.54	516115.89	Геодезический метод; Mt=0.1	-
1483	2230942.66	516250.66	Геодезический метод; Mt=0.1	-
1484	2230937.96	516259.66	Геодезический метод; Mt=0.1	-
1485	2230924.85	516253.53	Геодезический метод; Mt=0.1	-
1486	2230865.85	516365.17	Геодезический метод; Mt=0.1	-
1487	2230855.37	516386.15	Геодезический метод; Mt=0.1	-
1488	2230834.46	516373.05	Геодезический метод; Mt=0.1	-
1489	2230806.04	516403.54	Геодезический метод; Mt=0.1	-
1490	2230803.85	516406.2	Геодезический метод; Mt=0.1	-
1491	2230784.6	516430.65	Геодезический метод; Mt=0.1	-
1492	2230783.08	516431.68	Геодезический метод; Mt=0.1	-
1493	2230781	516429.01	Геодезический метод; Mt=0.1	-
1494	2230768.01	516437.97	Геодезический метод; Mt=0.1	-
1495	2230751.51	516422.66	Геодезический метод; Mt=0.1	-
1496	2230715.96	516468.57	Геодезический метод; Mt=0.1	-
1497	2230703.06	516474.94	Геодезический метод; Mt=0.1	-

1498	2230704.37	516477.45	Геодезический метод; Mt=0.1	-
1499	2230695.04	516482.43	Геодезический метод; Mt=0.1	-
1500	2230688.62	516485.6	Геодезический метод; Mt=0.1	-
1501	2230687.34	516483.23	Геодезический метод; Mt=0.1	-
1502	2230675.6	516489.73	Геодезический метод; Mt=0.1	-
1503	2230676.25	516491.35	Геодезический метод; Mt=0.1	-
1504	2230655.44	516500.87	Геодезический метод; Mt=0.1	-
1505	2230657.04	516504.5	Геодезический метод; Mt=0.1	-
1506	2230654.98	516505.59	Геодезический метод; Mt=0.1	-
1507	2230600.54	516490.87	Геодезический метод; Mt=0.1	-
1508	2230577.03	516508.64	Геодезический метод; Mt=0.1	-
1509	2230577.08	516508.7	Геодезический метод; Mt=0.1	-
1510	2230555.29	516524.94	Геодезический метод; Mt=0.1	-
1511	2230548.68	516531.42	Геодезический метод; Mt=0.1	-
1512	2230546.12	516529.08	Геодезический метод; Mt=0.1	-
1513	2230537.56	516537.29	Геодезический метод; Mt=0.1	-
1514	2230540.15	516539.95	Геодезический метод; Mt=0.1	-
1515	2230533.79	516546.55	Геодезический метод; Mt=0.1	-
1516	2230516.67	516563.04	Геодезический метод; Mt=0.1	-
1517	2230524.14	516569.75	Геодезический метод; Mt=0.1	-
1518	2230540.87	516553.62	Геодезический метод; Mt=0.1	-
1519	2230549.9	516544.23	Геодезический метод; Mt=0.1	-
1520	2230561.81	516532.55	Геодезический метод; Mt=0.1	-
1521	2230580.9	516518.32	Геодезический метод; Mt=0.1	-
1522	2230582.38	516520.24	Геодезический метод; Mt=0.1	-
1523	2230592.38	516512.8	Геодезический метод; Mt=0.1	-
1524	2230590.87	516510.71	Геодезический метод; Mt=0.1	-
1525	2230602.66	516501.8	Геодезический метод; Mt=0.1	-
1526	2230645.45	516511.43	Геодезический метод; Mt=0.1	-
1527	2230648.32	516515.54	Геодезический метод; Mt=0.1	-
1528	2230654.55	516512.05	Геодезический метод; Mt=0.1	-
1529	2230657.02	516515.81	Геодезический метод; Mt=0.1	-
1530	2230669.96	516509.02	Геодезический метод; Mt=0.1	-
1531	2230668.41	516505.51	Геодезический метод; Mt=0.1	-
1532	2230684.27	516498.82	Геодезический метод; Mt=0.1	-
1533	2230684.31	516498.89	Геодезический метод; Mt=0.1	-
1534	2230685.41	516498.34	Геодезический метод; Mt=0.1	-
1535	2230689.1	516496.79	Геодезический метод; Mt=0.1	-
1536	2230689.01	516496.56	Геодезический метод; Mt=0.1	-
1537	2230699.61	516491.32	Геодезический метод; Mt=0.1	-
1538	2230713.59	516484.43	Геодезический метод; Mt=0.1	-
1539	2230734.14	516473.55	Геодезический метод; Mt=0.1	-
1540	2230730.98	516467.94	Геодезический метод; Mt=0.1	-
1541	2230752.85	516437.82	Геодезический метод; Mt=0.1	-
1542	2230769.77	516454.95	Геодезический метод; Mt=0.1	-
1543	2230791.49	516438.07	Геодезический метод; Mt=0.1	-
1544	2230793.67	516435.29	Геодезический метод; Mt=0.1	-
1545	2230810.42	516469.17	Геодезический метод; Mt=0.1	-
1546	2230830.28	516509.26	Геодезический метод; Mt=0.1	-
1547	2230748.91	516566.55	Геодезический метод; Mt=0.1	-
1548	2230749.73	516627.08	Геодезический метод; Mt=0.1	-
1549	2230751.9	516631.65	Геодезический метод; Mt=0.1	-
1550	2230753.6	516634.04	Геодезический метод; Mt=0.1	-
1551	2230800.21	516697.1	Геодезический метод; Mt=0.1	-
1552	2230870.97	516774.61	Геодезический метод; Mt=0.1	-
1553	2230833.15	516815.91	Геодезический метод; Mt=0.1	-
1554	2230806.21	516848.61	Геодезический метод; Mt=0.1	-
1555	2230760.94	516836.85	Геодезический метод; Mt=0.1	-
1556	2230762.44	516831.35	Геодезический метод; Mt=0.1	-
1557	2230745.16	516827.09	Геодезический метод; Mt=0.1	-
1558	2230743.97	516831.67	Геодезический метод; Mt=0.1	-
1559	2230707.94	516824.5	Геодезический метод; Mt=0.1	-
1560	2230679.93	516828.27	Геодезический метод; Mt=0.1	-
1561	2230666.49	516825.8	Геодезический метод; Mt=0.1	-
1562	2230656.25	516860.48	Геодезический метод; Mt=0.1	-
1563	2230640.43	516855.36	Геодезический метод; Mt=0.1	-
1564	2230632.79	516883.17	Геодезический метод; Mt=0.1	-
1565	2230546.53	516856.35	Геодезический метод; Mt=0.1	-
1566	2230468.42	516831.23	Геодезический метод; Mt=0.1	-
1567	2230470.33	516825.77	Геодезический метод; Mt=0.1	-
1568	2230444.6	516817.48	Геодезический метод; Mt=0.1	-
1569	2230442.44	516823.43	Геодезический метод; Mt=0.1	-
1570	2230367.71	516800.91	Геодезический метод; Mt=0.1	-
1571	2230359.45	516798.34	Геодезический метод; Mt=0.1	-
1572	2230354.75	516796.52	Геодезический метод; Mt=0.1	-
1573	2230345.54	516795.95	Геодезический метод; Mt=0.1	-
1574	2230345.04	516782.03	Геодезический метод; Mt=0.1	-
1575	2230322.29	516781.38	Геодезический метод; Mt=0.1	-
1576	2230312.38	516748.71	Геодезический метод; Mt=0.1	-
1577	2230302.62	516636.61	Геодезический метод; Mt=0.1	-
1578	2230292.66	516637.46	Геодезический метод; Mt=0.1	-
1579	2230302.51	516750.62	Геодезический метод; Mt=0.1	-
1580	2230314.81	516791.17	Геодезический метод; Mt=0.1	-
1581	2230335.39	516791.76	Геодезический метод; Mt=0.1	-

1582	2230335.02	516806.02	Геодезический метод; Mt=0.1	-
1583	2230351.65	516806.82	Геодезический метод; Mt=0.1	-
1584	2230326.09	516892.06	Геодезический метод; Mt=0.1	-
1585	2230277.44	517052.2	Геодезический метод; Mt=0.1	-
1586	2230240.13	517047.06	Геодезический метод; Mt=0.1	-
1587	2230219.31	517039.93	Геодезический метод; Mt=0.1	-
1588	2230220.79	517035.68	Геодезический метод; Mt=0.1	-
1589	2230231.99	517006.45	Геодезический метод; Mt=0.1	-
1590	2230222.65	517002.88	Геодезический метод; Mt=0.1	-
1591	2230214.96	517022.98	Геодезический метод; Mt=0.1	-
1592	2230213	517022.28	Геодезический метод; Mt=0.1	-
1593	2230208.42	517035.96	Геодезический метод; Mt=0.1	-
1594	2230193.52	517030.31	Геодезический метод; Mt=0.1	-
1595	2230191.62	517035.52	Геодезический метод; Mt=0.1	-
1596	2230124.4	517014.49	Геодезический метод; Mt=0.1	-
1597	2230129.29	516998.88	Геодезический метод; Mt=0.1	-
1598	2230139.77	516972.37	Геодезический метод; Mt=0.1	-
1599	2230130.48	516968.7	Геодезический метод; Mt=0.1	-
1600	2230121.63	516991.07	Геодезический метод; Mt=0.1	-
1601	2230119.9	516990.62	Геодезический метод; Mt=0.1	-
1602	2230116.44	517001.28	Геодезический метод; Mt=0.1	-
1603	2230117.92	517001.76	Геодезический метод; Mt=0.1	-
1604	2230114.85	517011.5	Геодезический метод; Mt=0.1	-
1605	2230066.88	516996.75	Геодезический метод; Mt=0.1	-
1606	2230068.87	516990.04	Геодезический метод; Mt=0.1	-
1607	2230046.71	516982.74	Геодезический метод; Mt=0.1	-
1608	2230043.58	516992.24	Геодезический метод; Mt=0.1	-
1609	2230056.52	516996.51	Геодезический метод; Mt=0.1	-
1610	2230054.48	517003.4	Геодезический метод; Mt=0.1	-
1611	2230059.08	517004.81	Геодезический метод; Mt=0.1	-
1612	2230059.44	517003.69	Геодезический метод; Mt=0.1	-
1613	2230071.6	517007.25	Геодезический метод; Mt=0.1	-
1614	2230071.19	517008.51	Геодезический метод; Mt=0.1	-
1615	2230116.67	517022.52	Геодезический метод; Mt=0.1	-
1616	2230197.75	517047.92	Геодезический метод; Mt=0.1	-
1617	2230199.45	517043.25	Геодезический метод; Mt=0.1	-
1618	2230210.96	517048.48	Геодезический метод; Mt=0.1	-
1619	2230237.81	517056.83	Геодезический метод; Mt=0.1	-
1620	2230274.35	517061.87	Геодезический метод; Mt=0.1	-
1621	2230205.72	517268.39	Геодезический метод; Mt=0.1	-
1622	2230171.81	517361.82	Геодезический метод; Mt=0.1	-
1623	2230106.06	517545.84	Геодезический метод; Mt=0.1	-
1624	2230095.74	517574.12	Геодезический метод; Mt=0.1	-
1625	2230084.41	517570.22	Геодезический метод; Mt=0.1	-
1626	2230068.41	517620.89	Геодезический метод; Mt=0.1	-
1627	2230037.13	517719.54	Геодезический метод; Mt=0.1	-
1628	2229993.38	517853.44	Геодезический метод; Mt=0.1	-
1629	2230003.29	517856.8	Геодезический метод; Mt=0.1	-
1630	2229986.87	517908.57	Геодезический метод; Mt=0.1	-
1631	2229890.17	517877.79	Геодезический метод; Mt=0.1	-
1632	2229784.96	517844.52	Геодезический метод; Mt=0.1	-
1633	2229692.68	517813.02	Геодезический метод; Mt=0.1	-
1634	2229553.31	517767.18	Геодезический метод; Mt=0.1	-
1635	2229420.75	517724.85	Геодезический метод; Mt=0.1	-
1636	2229374.9	517710.83	Геодезический метод; Mt=0.1	-
1637	2229408.7	517610.25	Геодезический метод; Mt=0.1	-
1638	2229399.23	517607.06	Геодезический метод; Mt=0.1	-
1639	2229365.35	517707.8	Геодезический метод; Mt=0.1	-
1640	2229298.4	517685.9	Геодезический метод; Mt=0.1	-
1	2229295.29	517695.41	Геодезический метод; Mt=0.1	-
1641	2229610.17	512393.82	Геодезический метод; Mt=0.1	-
1642	2229606.82	512372.04	Геодезический метод; Mt=0.1	-
1643	2229603.14	512371.25	Геодезический метод; Mt=0.1	-
1644	2229514.12	512278.01	Геодезический метод; Mt=0.1	-
1645	2229424	512201.85	Геодезический метод; Mt=0.1	-
1646	2229145.42	511952.42	Геодезический метод; Mt=0.1	-
1647	2229087.35	511925.74	Геодезический метод; Mt=0.1	-
1648	2228975.81	511882.86	Геодезический метод; Mt=0.1	-
1649	2228965.31	511910.62	Геодезический метод; Mt=0.1	-
1650	2228920	511893.72	Геодезический метод; Mt=0.1	-
1651	2228868.17	511870.76	Геодезический метод; Mt=0.1	-
1652	2228787.11	511829.47	Геодезический метод; Mt=0.1	-
1653	2228618.54	511745.74	Геодезический метод; Mt=0.1	-
1654	2228603.61	511738.06	Геодезический метод; Mt=0.1	-
1655	2228603.52	511738.04	Геодезический метод; Mt=0.1	-
1656	2228493.5	511941.63	Геодезический метод; Mt=0.1	-
1657	2228300.27	512299.28	Геодезический метод; Mt=0.1	-
1658	2228196.28	512496.2	Геодезический метод; Mt=0.1	-
1659	2227978.77	512904.03	Геодезический метод; Mt=0.1	-
1660	2227993.12	512911.82	Геодезический метод; Mt=0.1	-
1661	2227995.47	512907.59	Геодезический метод; Mt=0.1	-
1662	2228012.67	512917.11	Геодезический метод; Mt=0.1	-
1663	2228014.77	512913.49	Геодезический метод; Mt=0.1	-

1664	2228024.4	512918.59	Геодезический метод; Mt=0.1	-
1665	2228053.33	512864.44	Геодезический метод; Mt=0.1	-
1666	2228050.89	512862.95	Геодезический метод; Mt=0.1	-
1667	2228056.58	512852.63	Геодезический метод; Mt=0.1	-
1668	2228059.19	512853.94	Геодезический метод; Mt=0.1	-
1669	2228081.5	512812.71	Геодезический метод; Mt=0.1	-
1670	2228079.04	512811.32	Геодезический метод; Mt=0.1	-
1671	2228085.02	512801.16	Геодезический метод; Mt=0.1	-
1672	2228087.27	512802.14	Геодезический метод; Mt=0.1	-
1673	2228106.6	512765.22	Геодезический метод; Mt=0.1	-
1674	2228115.02	512769	Геодезический метод; Mt=0.1	-
1675	2228120.65	512758.49	Геодезический метод; Mt=0.1	-
1676	2228129.46	512763.22	Геодезический метод; Mt=0.1	-
1677	2228119.42	512781.95	Геодезический метод; Mt=0.1	-
1678	2228111.1	512778.2	Геодезический метод; Mt=0.1	-
1679	2228091.81	512815.04	Геодезический метод; Mt=0.1	-
1680	2228063.37	512867.24	Геодезический метод; Mt=0.1	-
1681	2228028.92	512931.31	Геодезический метод; Mt=0.1	-
1682	2228303.6	513081.01	Геодезический метод; Mt=0.1	-
1683	2228720.82	513306.04	Геодезический метод; Mt=0.1	-
1684	2228726.04	513296.32	Геодезический метод; Mt=0.1	-
1685	2228728.17	513297.37	Геодезический метод; Mt=0.1	-
1686	2228730.8	513292.46	Геодезический метод; Mt=0.1	-
1687	2228713.83	513263.34	Геодезический метод; Mt=0.1	-
1688	2228732.81	513242.18	Геодезический метод; Mt=0.1	-
1689	2228748.6	513223.25	Геодезический метод; Mt=0.1	-
1690	2228708.02	513187.47	Геодезический метод; Mt=0.1	-
1691	2228725.89	513156.75	Геодезический метод; Mt=0.1	-
1692	2228721.87	513154.4	Геодезический метод; Mt=0.1	-
1693	2228728.13	513142.39	Геодезический метод; Mt=0.1	-
1694	2228732.67	513144.69	Геодезический метод; Mt=0.1	-
1695	2228767.85	513082.4	Геодезический метод; Mt=0.1	-
1696	2228763.65	513079.92	Геодезический метод; Mt=0.1	-
1697	2228770.01	513068.18	Геодезический метод; Mt=0.1	-
1698	2228774.58	513070.57	Геодезический метод; Mt=0.1	-
1699	2228797.54	513029.4	Геодезический метод; Mt=0.1	-
1700	2228822.69	512982.35	Геодезический метод; Mt=0.1	-
1701	2228818.61	512980.2	Геодезический метод; Mt=0.1	-
1702	2228824.23	512968.15	Геодезический метод; Mt=0.1	-
1703	2228829.08	512970.43	Геодезический метод; Mt=0.1	-
1704	2228877.44	512882.64	Геодезический метод; Mt=0.1	-
1705	2228873.02	512880.3	Геодезический метод; Mt=0.1	-
1706	2228879.47	512868.29	Геодезический метод; Mt=0.1	-
1707	2228884.02	512870.75	Геодезический метод; Mt=0.1	-
1708	2228913.87	512815.11	Геодезический метод; Mt=0.1	-
1709	2228909.23	512812.64	Геодезический метод; Mt=0.1	-
1710	2228915.44	512801.04	Геодезический метод; Mt=0.1	-
1711	2228920.15	512803.41	Геодезический метод; Mt=0.1	-
1712	2228930.43	512784.18	Геодезический метод; Mt=0.1	-
1713	2228961.28	512771.31	Геодезический метод; Mt=0.1	-
1714	2228959.6	512766.67	Геодезический метод; Mt=0.1	-
1715	2228972.04	512762.22	Геодезический метод; Mt=0.1	-
1716	2228973.6	512766.27	Геодезический метод; Mt=0.1	-
1717	2229055.83	512733.65	Геодезический метод; Mt=0.1	-
1718	2229106.85	512713.92	Геодезический метод; Mt=0.1	-
1719	2229105.23	512710.36	Геодезический метод; Mt=0.1	-
1720	2229123.38	512701.61	Геодезический метод; Mt=0.1	-
1721	2229121.21	512696.76	Геодезический метод; Mt=0.1	-
1722	2229133.67	512690.22	Геодезический метод; Mt=0.1	-
1723	2229135.99	512695.44	Геодезический метод; Mt=0.1	-
1724	2229136.01	512695.43	Геодезический метод; Mt=0.1	-
1725	2229216.79	512650.71	Геодезический метод; Mt=0.1	-
1726	2229216.88	512650.84	Геодезический метод; Mt=0.1	-
1727	2229252.83	512631.75	Геодезический метод; Mt=0.1	-
1728	2229315.32	512602.28	Геодезический метод; Mt=0.1	-
1729	2229379.64	512570.74	Геодезический метод; Mt=0.1	-
1730	2229377.62	512566.25	Геодезический метод; Mt=0.1	-
1731	2229390.24	512560.75	Геодезический метод; Mt=0.1	-
1732	2229392.02	512564.62	Геодезический метод; Mt=0.1	-
1733	2229430.53	512545.61	Геодезический метод; Mt=0.1	-
1734	2229471.87	512550.09	Геодезический метод; Mt=0.1	-
1735	2229472.45	512545.31	Геодезический метод; Mt=0.1	-
1736	2229486.67	512546.85	Геодезический метод; Mt=0.1	-
1737	2229486.3	512551.83	Геодезический метод; Mt=0.1	-
1738	2229524.85	512556.6	Геодезический метод; Mt=0.1	-
1739	2229527.58	512556.59	Геодезический метод; Mt=0.1	-
1740	2229529.04	512556.58	Геодезический метод; Mt=0.1	-
1741	2229530.85	512529.31	Геодезический метод; Mt=0.1	-
1742	2229551.08	512528.86	Геодезический метод; Mt=0.1	-
1743	2229552.25	512514.76	Геодезический метод; Mt=0.1	-
1744	2229539.87	512513.21	Геодезический метод; Mt=0.1	-
1745	2229547.83	512452.11	Геодезический метод; Mt=0.1	-
1746	2229578.21	512447.28	Геодезический метод; Mt=0.1	-
1641	2229610.17	512393.82	Геодезический метод; Mt=0.1	-

1747	2229975.08	514101.18	Геодезический метод; Mt=0.1	-
1748	2229969.22	514097.87	Геодезический метод; Mt=0.1	-
1749	2229974.12	514090.21	Геодезический метод; Mt=0.1	-
1750	2229820.73	514007.26	Геодезический метод; Mt=0.1	-
1751	2229750.39	514136.89	Геодезический метод; Mt=0.1	-
1752	2229741.62	514132.07	Геодезический метод; Mt=0.1	-
1753	2229811.92	514002.55	Геодезический метод; Mt=0.1	-
1754	2229783.5	513987.15	Геодезический метод; Mt=0.1	-
1755	2229781.08	513990.75	Геодезический метод; Mt=0.1	-
1756	2229772.65	513986.38	Геодезический метод; Mt=0.1	-
1757	2229770.81	513990.6	Геодезический метод; Mt=0.1	-
1758	2229736.25	513973.28	Геодезический метод; Mt=0.1	-
1759	2229739.56	513966.59	Геодезический метод; Mt=0.1	-
1760	2229680.77	513934.26	Геодезический метод; Mt=0.1	-
1761	2229632.23	513905.36	Геодезический метод; Mt=0.1	-
1762	2229449.58	513805.07	Геодезический метод; Mt=0.1	-
1763	2229282.53	513717.12	Геодезический метод; Mt=0.1	-
1764	2229275.25	513715.01	Геодезический метод; Mt=0.1	-
1765	2229170.7	513659.56	Геодезический метод; Mt=0.1	-
1766	2229152.56	513649.58	Геодезический метод; Mt=0.1	-
1767	2229086.29	513669.59	Геодезический метод; Mt=0.1	-
1768	2229087.79	513674.7	Геодезический метод; Mt=0.1	-
1769	2229060.68	513682.88	Геодезический метод; Mt=0.1	-
1770	2229059.48	513678.79	Геодезический метод; Mt=0.1	-
1771	2229007.08	513693.83	Геодезический метод; Mt=0.1	-
1772	2229020	513737.16	Геодезический метод; Mt=0.1	-
1773	2229062.39	513876.56	Геодезический метод; Mt=0.1	-
1774	2229118.42	514061.64	Геодезический метод; Mt=0.1	-
1775	2229143.33	514145.54	Геодезический метод; Mt=0.1	-
1776	2229203.88	514177.36	Геодезический метод; Mt=0.1	-
1777	2229306.7	514232.35	Геодезический метод; Mt=0.1	-
1778	2229437.98	514302.67	Геодезический метод; Mt=0.1	-
1779	2229504.11	514337.97	Геодезический метод; Mt=0.1	-
1780	2229507.31	514343.55	Геодезический метод; Mt=0.1	-
1781	2229598.23	514391.95	Геодезический метод; Mt=0.1	-
1782	2229612.88	514367.43	Геодезический метод; Mt=0.1	-
1783	2229621.22	514351.54	Геодезический метод; Mt=0.1	-
1784	2229645.4	514305.41	Геодезический метод; Mt=0.1	-
1785	2229676.11	514249.56	Геодезический метод; Mt=0.1	-
1786	2229715.53	514180.16	Геодезический метод; Mt=0.1	-
1787	2229735.13	514144.03	Геодезический метод; Mt=0.1	-
1788	2229743.88	514148.89	Геодезический метод; Mt=0.1	-
1789	2229724.27	514185.01	Геодезический метод; Mt=0.1	-
1790	2229684.84	514254.44	Геодезический метод; Mt=0.1	-
1791	2229654.22	514310.14	Геодезический метод; Mt=0.1	-
1792	2229632.33	514351.96	Геодезический метод; Mt=0.1	-
1793	2229642.33	514357.38	Геодезический метод; Mt=0.1	-
1794	2229642.85	514356.38	Геодезический метод; Mt=0.1	-
1795	2229651.7	514361.05	Геодезический метод; Mt=0.1	-
1796	2229646.47	514370.96	Геодезический метод; Mt=0.1	-
1797	2229627.67	514360.84	Геодезический метод; Mt=0.1	-
1798	2229621.61	514372.32	Геодезический метод; Mt=0.1	-
1799	2229607.01	514396.72	Геодезический метод; Mt=0.1	-
1800	2229686.16	514439.26	Геодезический метод; Mt=0.1	-
1801	2229771.04	514487.19	Геодезический метод; Mt=0.1	-
1802	2229779.9	514470.77	Геодезический метод; Mt=0.1	-
1803	2229772.93	514466.28	Геодезический метод; Mt=0.1	-
1804	2229831.13	514357.65	Геодезический метод; Mt=0.1	-
1805	2229869.07	514287.96	Геодезический метод; Mt=0.1	-
1806	2229885.65	514256.15	Геодезический метод; Mt=0.1	-
1807	2229821.31	514222.27	Геодезический метод; Mt=0.1	-
1808	2229859	514151.97	Геодезический метод; Mt=0.1	-
1809	2229890.13	514168.4	Геодезический метод; Mt=0.1	-
1810	2229894.45	514161.17	Геодезический метод; Mt=0.1	-
1811	2229931.1	514182.31	Геодезический метод; Mt=0.1	-
1812	2229950.15	514147.35	Геодезический метод; Mt=0.1	-
1813	2229947.29	514145.71	Геодезический метод; Mt=0.1	-
1814	2229957.75	514127.17	Геодезический метод; Mt=0.1	-
1815	2229960.35	514128.6	Геодезический метод; Mt=0.1	-
1747	2229975.08	514101.18	Геодезический метод; Mt=0.1	-
1816	2230807.03	515282.94	Геодезический метод; Mt=0.1	-
1817	2230800.42	515260.35	Геодезический метод; Mt=0.1	-
1818	2230790.5	515226.68	Геодезический метод; Mt=0.1	-
1819	2230783.1	515228.79	Геодезический метод; Mt=0.1	-
1820	2230778.6	515213.06	Геодезический метод; Mt=0.1	-
1821	2230785.83	515211.12	Геодезический метод; Mt=0.1	-
1822	2230778.29	515185.94	Геодезический метод; Mt=0.1	-
1823	2230760.26	515190.85	Геодезический метод; Mt=0.1	-
1824	2230658.48	515214.87	Геодезический метод; Mt=0.1	-
1825	2230658.44	515214.72	Геодезический метод; Mt=0.1	-
1826	2230611.92	515225.17	Геодезический метод; Mt=0.1	-
1827	2230499.33	515253.24	Геодезический метод; Mt=0.1	-

1828	2230500.87	515275.48	Геодезический метод; Mt=0.1	-
1829	2230483.73	515279.75	Геодезический метод; Mt=0.1	-
1830	2230481.35	515270.04	Геодезический метод; Mt=0.1	-
1831	2230490.32	515267.81	Геодезический метод; Mt=0.1	-
1832	2230488.77	515245.57	Геодезический метод; Mt=0.1	-
1833	2230609.62	515215.44	Геодезический метод; Mt=0.1	-
1834	2230653.94	515205.48	Геодезический метод; Mt=0.1	-
1835	2230653.4	515202.82	Геодезический метод; Mt=0.1	-
1836	2230665.27	515199.94	Геодезический метод; Mt=0.1	-
1837	2230665.94	515202.84	Геодезический метод; Mt=0.1	-
1838	2230748.46	515183.46	Геодезический метод; Mt=0.1	-
1839	2230747.81	515180.38	Геодезический метод; Mt=0.1	-
1840	2230760.14	515177.47	Геодезический метод; Mt=0.1	-
1841	2230760.79	515180.33	Геодезический метод; Mt=0.1	-
1842	2230775.62	515176.33	Геодезический метод; Mt=0.1	-
1843	2230760.54	515119.95	Геодезический метод; Mt=0.1	-
1844	2230752.11	515122.19	Геодезический метод; Mt=0.1	-
1845	2230746.58	515103.14	Геодезический метод; Mt=0.1	-
1846	2230755.66	515100.74	Геодезический метод; Mt=0.1	-
1847	2230750.03	515082.7	Геодезический метод; Mt=0.1	-
1848	2230723.44	514982	Геодезический метод; Mt=0.1	-
1849	2230733.51	514979.39	Геодезический метод; Mt=0.1	-
1850	2230701.84	514863.72	Геодезический метод; Mt=0.1	-
1851	2230678.82	514778.49	Геодезический метод; Mt=0.1	-
1852	2230643.12	514787.44	Геодезический метод; Mt=0.1	-
1853	2230602.22	514798.49	Геодезический метод; Mt=0.1	-
1854	2230606.73	514829.07	Геодезический метод; Mt=0.1	-
1855	2230539.33	514843.16	Геодезический метод; Mt=0.1	-
1856	2230539.31	514843.07	Геодезический метод; Mt=0.1	-
1857	2230461.66	514859.51	Геодезический метод; Mt=0.1	-
1858	2230457.11	514838.3	Геодезический метод; Mt=0.1	-
1859	2230401.77	514850.28	Геодезический метод; Mt=0.1	-
1860	2230406.65	514899.28	Геодезический метод; Mt=0.1	-
1861	2230412.35	514898.76	Геодезический метод; Mt=0.1	-
1862	2230413.64	514911.05	Геодезический метод; Mt=0.1	-
1863	2230408.11	514911.7	Геодезический метод; Mt=0.1	-
1864	2230413.62	514965.33	Геодезический метод; Mt=0.1	-
1865	2230366.83	514968.89	Геодезический метод; Mt=0.1	-
1866	2230366.83	514968.8	Геодезический метод; Mt=0.1	-
1867	2230342.73	514971.11	Геодезический метод; Mt=0.1	-
1868	2230344.52	515000.97	Геодезический метод; Mt=0.1	-
1869	2230318.19	515003.13	Геодезический метод; Mt=0.1	-
1870	2230317.96	515000.35	Геодезический метод; Mt=0.1	-
1871	2230305.25	515001.47	Геодезический метод; Mt=0.1	-
1872	2230305.5	515004.31	Геодезический метод; Mt=0.1	-
1873	2230265.05	515007.87	Геодезический метод; Mt=0.1	-
1874	2230263.49	514999.07	Геодезический метод; Mt=0.1	-
1875	2230242.71	515001.86	Геодезический метод; Mt=0.1	-
1876	2230243.13	515007.26	Геодезический метод; Mt=0.1	-
1877	2230202.06	515012.25	Геодезический метод; Mt=0.1	-
1878	2230207.71	515073.53	Геодезический метод; Mt=0.1	-
1879	2230212.03	515198.73	Геодезический метод; Mt=0.1	-
1880	2230212.52	515201.56	Геодезический метод; Mt=0.1	-
1881	2230220.28	515275.23	Геодезический метод; Mt=0.1	-
1882	2230226.86	515274.66	Геодезический метод; Mt=0.1	-
1883	2230229.35	515303.3	Геодезический метод; Mt=0.1	-
1884	2230260.79	515298.63	Геодезический метод; Mt=0.1	-
1885	2230277.98	515294.76	Геодезический метод; Mt=0.1	-
1886	2230277.25	515291.99	Геодезический метод; Mt=0.1	-
1887	2230290.79	515288.14	Геодезический метод; Mt=0.1	-
1888	2230291.77	515291.46	Геодезический метод; Mt=0.1	-
1889	2230305.74	515287.96	Геодезический метод; Mt=0.1	-
1890	2230330.52	515281.83	Геодезический метод; Mt=0.1	-
1891	2230330.5	515281.74	Геодезический метод; Mt=0.1	-
1892	2230335.08	515280.71	Геодезический метод; Mt=0.1	-
1893	2230335.94	515280.49	Геодезический метод; Mt=0.1	-
1894	2230335.95	515280.51	Геодезический метод; Mt=0.1	-
1895	2230387.62	515268.89	Геодезический метод; Mt=0.1	-
1896	2230387.16	515265.05	Геодезический метод; Mt=0.1	-
1897	2230400.82	515263.62	Геодезический метод; Mt=0.1	-
1898	2230401.1	515265.47	Геодезический метод; Mt=0.1	-
1899	2230424.69	515259.17	Геодезический метод; Mt=0.1	-
1900	2230450.85	515254.2	Геодезический метод; Mt=0.1	-
1901	2230456.33	515254.39	Геодезический метод; Mt=0.1	-
1902	2230460.04	515261.96	Геодезический метод; Mt=0.1	-
1903	2230458.94	515263.58	Геодезический метод; Mt=0.1	-
1904	2230461.19	515271.57	Геодезический метод; Mt=0.1	-
1905	2230463.75	515270.86	Геодезический метод; Mt=0.1	-
1906	2230465.76	515278.64	Геодезический метод; Mt=0.1	-
1907	2230467.15	515283.88	Геодезический метод; Mt=0.1	-
1908	2230460.42	515285.55	Геодезический метод; Mt=0.1	-
1909	2230450.15	515264.51	Геодезический метод; Mt=0.1	-
1910	2230426.92	515268.93	Геодезический метод; Mt=0.1	-
1911	2230398.62	515276.48	Геодезический метод; Mt=0.1	-

1912	2230398.65	515276.66	Геодезический метод; Mt=0.1	-
1913	2230394.1	515277.68	Геодезический метод; Mt=0.1	-
1914	2230392.86	515278.01	Геодезический метод; Mt=0.1	-
1915	2230392.85	515277.96	Геодезический метод; Mt=0.1	-
1916	2230342.5	515289.29	Геодезический метод; Mt=0.1	-
1917	2230343.27	515292.66	Геодезический метод; Mt=0.1	-
1918	2230329.49	515295.86	Геодезический метод; Mt=0.1	-
1919	2230328.67	515292.59	Геодезический метод; Mt=0.1	-
1920	2230308.15	515297.66	Геодезический метод; Mt=0.1	-
1921	2230290.23	515302.16	Геодезический метод; Mt=0.1	-
1922	2230290.25	515302.24	Геодезический метод; Mt=0.1	-
1923	2230286.65	515303.05	Геодезический метод; Mt=0.1	-
1924	2230284.9	515303.49	Геодезический метод; Mt=0.1	-
1925	2230284.9	515303.45	Геодезический метод; Mt=0.1	-
1926	2230262.63	515308.46	Геодезический метод; Mt=0.1	-
1927	2230224.36	515314.1	Геодезический метод; Mt=0.1	-
1928	2230241.58	515479.94	Геодезический метод; Mt=0.1	-
1929	2230249.69	515570.4	Геодезический метод; Mt=0.1	-
1930	2230302.85	515565.9	Геодезический метод; Mt=0.1	-
1931	2230375.38	515557.95	Геодезический метод; Mt=0.1	-
1932	2230381.52	515557.11	Геодезический метод; Mt=0.1	-
1933	2230433.65	515550.41	Геодезический метод; Mt=0.1	-
1934	2230453.08	515549.08	Геодезический метод; Mt=0.1	-
1935	2230512.8	515543.93	Геодезический метод; Mt=0.1	-
1936	2230677.65	515521.43	Геодезический метод; Mt=0.1	-
1937	2230693.52	515493.94	Геодезический метод; Mt=0.1	-
1938	2230697.1	515483.93	Геодезический метод; Mt=0.1	-
1939	2230752.58	515382.81	Геодезический метод; Mt=0.1	-
1940	2230744.04	515378.01	Геодезический метод; Mt=0.1	-
1941	2230754.26	515360.99	Геодезический метод; Mt=0.1	-
1942	2230762.02	515365.17	Геодезический метод; Mt=0.1	-
1816	2230807.03	515282.94	Геодезический метод; Mt=0.1	-
1943	2230003.79	514366.93	Геодезический метод; Mt=0.1	-
1944	2229962.02	514343.8	Геодезический метод; Mt=0.1	-
1945	2229956.89	514353.22	Геодезический метод; Mt=0.1	-
1946	2229938.73	514343.57	Геодезический метод; Mt=0.1	-
1947	2229943.6	514333.74	Геодезический метод; Mt=0.1	-
1948	2229875.5	514297.07	Геодезический метод; Mt=0.1	-
1949	2229839.93	514362.4	Геодезический метод; Mt=0.1	-
1950	2229786.1	514462.87	Геодезический метод; Mt=0.1	-
1951	2229793.09	514467.38	Геодезический метод; Mt=0.1	-
1952	2229784.29	514483.7	Геодезический метод; Mt=0.1	-
1953	2229796.96	514490.13	Геодезический метод; Mt=0.1	-
1954	2229791.96	514499.72	Геодезический метод; Mt=0.1	-
1955	2229794.06	514501.56	Геодезический метод; Mt=0.1	-
1956	2229898.21	514557.29	Геодезический метод; Mt=0.1	-
1957	2229952.73	514585.64	Геодезический метод; Mt=0.1	-
1958	2229955.22	514580.22	Геодезический метод; Mt=0.1	-
1959	2229933.35	514569.71	Геодезический метод; Mt=0.1	-
1960	2229947.89	514539.65	Геодезический метод; Mt=0.1	-
1961	2229964.73	514504.8	Геодезический метод; Mt=0.1	-
1962	2229958.48	514501.63	Геодезический метод; Mt=0.1	-
1963	2229964.64	514488.67	Геодезический метод; Mt=0.1	-
1964	2229970.94	514491.78	Геодезический метод; Mt=0.1	-
1965	2230002.23	514425.76	Геодезический метод; Mt=0.1	-
1966	2229980.45	514414.23	Геодезический метод; Mt=0.1	-
1943	2230003.79	514366.93	Геодезический метод; Mt=0.1	-
1967	2229437.73	517485.47	Геодезический метод; Mt=0.1	-
1968	2229447.39	517488.08	Геодезический метод; Mt=0.1	-
1969	2229449.74	517479.38	Геодезический метод; Mt=0.1	-
1970	2229452.29	517479.87	Геодезический метод; Mt=0.1	-
1971	2229455.81	517461.95	Геодезический метод; Mt=0.1	-
1972	2229453.57	517461.4	Геодезический метод; Mt=0.1	-
1973	2229466.02	517413.21	Геодезический метод; Mt=0.1	-
1974	2229479.24	517375.26	Геодезический метод; Mt=0.1	-
1975	2229490.78	517374.11	Геодезический метод; Mt=0.1	-
1976	2229501.85	517343.28	Геодезический метод; Mt=0.1	-
1977	2229524.69	517350.44	Геодезический метод; Mt=0.1	-
1978	2229532.58	517322.31	Геодезический метод; Mt=0.1	-
1979	2229532.92	517322.42	Геодезический метод; Mt=0.1	-
1980	2229546.1	517276.98	Геодезический метод; Mt=0.1	-
1981	2229565.23	517282.27	Геодезический метод; Mt=0.1	-
1982	2229562.73	517290.52	Геодезический метод; Mt=0.1	-
1983	2229584.52	517297.23	Геодезический метод; Mt=0.1	-
1984	2229589.96	517297.38	Геодезический метод; Mt=0.1	-
1985	2229655.81	517315.78	Геодезический метод; Mt=0.1	-
1986	2229661.35	517296.22	Геодезический метод; Mt=0.1	-
1987	2229654.35	517294.08	Геодезический метод; Mt=0.1	-
1988	2229653.62	517296.45	Геодезический метод; Mt=0.1	-
1989	2229651.37	517295.78	Геодезический метод; Mt=0.1	-
1990	2229649.05	517303.51	Геодезический метод; Mt=0.1	-
1991	2229591.46	517287.42	Геодезический метод; Mt=0.1	-

1992	2229586.15	517287.28	Геодезический метод; Mt=0.1	-
1993	2229575.17	517283.89	Геодезический метод; Mt=0.1	-
1994	2229577.36	517276.65	Геодезический метод; Mt=0.1	-
1995	2229543.63	517267.02	Геодезический метод; Mt=0.1	-
1996	2229506.89	517258.3	Геодезический метод; Mt=0.1	-
1997	2229475.97	517248.78	Геодезический метод; Mt=0.1	-
1998	2229439.92	517240.09	Геодезический метод; Mt=0.1	-
1999	2229434.04	517255.84	Геодезический метод; Mt=0.1	-
2000	2229405.45	517245.8	Геодезический метод; Mt=0.1	-
2001	2229397.54	517243.77	Геодезический метод; Mt=0.1	-
2002	2229396.73	517246.25	Геодезический метод; Mt=0.1	-
2003	2229391.62	517244.67	Геодезический метод; Mt=0.1	-
2004	2229392.33	517242.44	Геодезический метод; Mt=0.1	-
2005	2229367.04	517235.95	Геодезический метод; Mt=0.1	-
2006	2229364.54	517242.09	Геодезический метод; Mt=0.1	-
2007	2229331.33	517231.6	Геодезический метод; Mt=0.1	-
2008	2229328.21	517241.11	Геодезический метод; Mt=0.1	-
2009	2229370.32	517254.4	Геодезический метод; Mt=0.1	-
2010	2229373.01	517247.81	Геодезический метод; Mt=0.1	-
2011	2229397.44	517254.1	Геодезический метод; Mt=0.1	-
2012	2229389.73	517276.25	Геодезический метод; Mt=0.1	-
2013	2229399.31	517279.13	Геодезический метод; Mt=0.1	-
2014	2229407.04	517256.94	Геодезический метод; Mt=0.1	-
2015	2229439.99	517268.53	Геодезический метод; Mt=0.1	-
2016	2229446.19	517251.89	Геодезический метод; Mt=0.1	-
2017	2229473.33	517258.43	Геодезический метод; Mt=0.1	-
2018	2229504.26	517267.95	Геодезический метод; Mt=0.1	-
2019	2229536.34	517274.68	Геодезический метод; Mt=0.1	-
2020	2229526.15	517309.82	Геодезический метод; Mt=0.1	-
2021	2229521.21	517308.27	Геодезический метод; Mt=0.1	-
2022	2229517.56	517321.9	Геодезический метод; Mt=0.1	-
2023	2229521.88	517323.43	Геодезический метод; Mt=0.1	-
2024	2229517.85	517337.81	Геодезический метод; Mt=0.1	-
2025	2229495.68	517330.87	Геодезический метод; Mt=0.1	-
2026	2229483.5	517364.78	Геодезический метод; Mt=0.1	-
2027	2229471.9	517365.94	Геодезический метод; Mt=0.1	-
2028	2229456.44	517410.31	Геодезический метод; Mt=0.1	-
2029	2229443.43	517465.24	Геодезический метод; Mt=0.1	-
2030	2229442.21	517468.9	Геодезический метод; Mt=0.1	-
1967	2229437.73	517485.47	Геодезический метод; Mt=0.1	-
2031	2229654.52	517283.25	Геодезический метод; Mt=0.1	-

2032	2229662.32	517285.66	Геодезический метод; Mt=0.1	-
2033	2229662.92	517283.2	Геодезический метод; Mt=0.1	-
2034	2229664.4	517283.61	Геодезический метод; Mt=0.1	-
2035	2229666.77	517250.24	Геодезический метод; Mt=0.1	-
2036	2229668.29	517236.9	Геодезический метод; Mt=0.1	-
2037	2229681.94	517184.94	Геодезический метод; Mt=0.1	-
2038	2229693.35	517153.12	Геодезический метод; Mt=0.1	-
2039	2229695.13	517149.07	Геодезический метод; Mt=0.1	-
2040	2229707.4	517134.36	Геодезический метод; Mt=0.1	-
2041	2229725.77	517120.95	Геодезический метод; Mt=0.1	-
2042	2229782.19	517141.2	Геодезический метод; Mt=0.1	-
2043	2229846.19	517162.8	Геодезический метод; Mt=0.1	-
2044	2229919.09	517185.92	Геодезический метод; Mt=0.1	-
2045	2229983.81	517206.75	Геодезический метод; Mt=0.1	-
2046	2229986.87	517197.23	Геодезический метод; Mt=0.1	-
2047	2229922.13	517176.4	Геодезический метод; Mt=0.1	-
2048	2229849.3	517153.3	Геодезический метод; Mt=0.1	-
2049	2229785.48	517131.75	Геодезический метод; Mt=0.1	-
2050	2229724.16	517109.74	Геодезический метод; Mt=0.1	-
2051	2229700.5	517127.01	Геодезический метод; Mt=0.1	-
2052	2229686.55	517143.74	Геодезический метод; Mt=0.1	-
2053	2229684.05	517149.41	Геодезический метод; Mt=0.1	-
2054	2229672.35	517182.05	Геодезический метод; Mt=0.1	-
2055	2229662.08	517223.89	Геодезический метод; Mt=0.1	-
2031	2229654.52	517283.25	Геодезический метод; Mt=0.1	-
2056	2230134.06	515074.64	Геодезический метод; Mt=0.1	-
2057	2230144.02	515073.72	Геодезический метод; Mt=0.1	-
2058	2230138.42	515012.68	Геодезический метод; Mt=0.1	-
2059	2230148.04	515011.96	Геодезический метод; Mt=0.1	-
2060	2230149.75	515032.1	Геодезический метод; Mt=0.1	-
2061	2230162.32	515031.33	Геодезический метод; Mt=0.1	-
2062	2230161.69	515021.27	Геодезический метод; Mt=0.1	-
2063	2230158.9	515021.52	Геодезический метод; Mt=0.1	-
2064	2230157.19	515001.21	Геодезический метод; Mt=0.1	-
2065	2230156.33	514990.98	Геодезический метод; Mt=0.1	-
2066	2230158.94	514990.78	Геодезический метод; Mt=0.1	-
2067	2230158.29	514980.67	Геодезический метод; Mt=0.1	-
2068	2230145.52	514981.79	Геодезический метод; Mt=0.1	-
2069	2230147.23	515001.99	Геодезический метод; Mt=0.1	-
2070	2230137.52	515002.73	Геодезический метод; Mt=0.1	-
2071	2230135.52	514980.8	Геодезический метод; Mt=0.1	-

2072	2230109.71	514982.68	Геодезический метод; Mt=0.1	-
2073	2230093.31	514956.9	Геодезический метод; Mt=0.1	-
2074	2230090.25	514957.02	Геодезический метод; Mt=0.1	-
2075	2230088.04	514930.98	Геодезический метод; Mt=0.1	-
2076	2230111.52	514925.19	Геодезический метод; Mt=0.1	-
2077	2230112.83	514931	Геодезический метод; Mt=0.1	-
2078	2230122.08	514928.78	Геодезический метод; Mt=0.1	-
2079	2230120.86	514923.16	Геодезический метод; Mt=0.1	-
2080	2230133.25	514920.43	Геодезический метод; Mt=0.1	-
2081	2230140.75	514927.25	Геодезический метод; Mt=0.1	-
2082	2230148.75	514927	Геодезический метод; Mt=0.1	-
2083	2230148.18	514917.01	Геодезический метод; Mt=0.1	-
2084	2230144.48	514917.13	Геодезический метод; Mt=0.1	-
2085	2230136.17	514909.58	Геодезический метод; Mt=0.1	-
2086	2230114.2	514914.27	Геодезический метод; Mt=0.1	-
2087	2230081.89	514922.2	Геодезический метод; Mt=0.1	-
2088	2230073.92	514922.96	Геодезический метод; Mt=0.1	-
2089	2230074.62	514932.85	Геодезический метод; Mt=0.1	-
2090	2230078.15	514932.61	Геодезический метод; Mt=0.1	-
2091	2230081.1	514967.38	Геодезический метод; Mt=0.1	-
2092	2230087.96	514967.11	Геодезический метод; Mt=0.1	-
2093	2230104.47	514993.09	Геодезический метод; Mt=0.1	-
2094	2230126.46	514991.49	Геодезический метод; Mt=0.1	-
2095	2230128.01	515008.54	Геодезический метод; Mt=0.1	-
2056	2230134.06	515074.64	Геодезический метод; Mt=0.1	-
2096	2229951.65	514957.77	Геодезический метод; Mt=0.1	-
2097	2229960.42	514962.58	Геодезический метод; Mt=0.1	-
2098	2229968.65	514947.34	Геодезический метод; Mt=0.1	-
2099	2229966.17	514942.95	Геодезический метод; Mt=0.1	-
2100	2229995.42	514903.96	Геодезический метод; Mt=0.1	-
2101	2229987.42	514897.96	Геодезический метод; Mt=0.1	-
2102	2229954.26	514942.17	Геодезический метод; Mt=0.1	-
2103	2229957.23	514947.44	Геодезический метод; Mt=0.1	-
2096	2229951.65	514957.77	Геодезический метод; Mt=0.1	-
2104	2230199.51	514754.62	Геодезический метод; Mt=0.1	-
2105	2230209.56	514753.4	Геодезический метод; Mt=0.1	-
2106	2230203.23	514730.88	Геодезический метод; Mt=0.1	-
2107	2230194.41	514732.6	Геодезический метод; Mt=0.1	-
2104	2230199.51	514754.62	Геодезический метод; Mt=0.1	-

Публичный сервитут
Строительство КТПС 6/0,4 кВ с оборудованием учета э/э, ВЛ 6 кВ,
установка линейного разъединителя 6 кВ для электроснабжения объекта рекреации
(закрытая беседка) по адресу: Пермский край, г. Пермь,
Пермский городской лесхоз, Мотовилихинское участковое лесничество,
квартал 87, выдел 4 (кад. номер зем. участка 59:01:0912010:229)
Схема расположения границ публичного сервитута



Условные обозначения:

- границы публичного сервитута
- граница земельного участка, учтенного в ЕГРН
:3765 - номер земельного участка
- граница кадастрового квартала
59:32:3410001 - номер кадастрового квартала

ОПИСАНИЕ МЕСТОПОЛОЖЕНИЯ ГРАНИЦ
ПУБЛИЧНОГО СЕРВИТУТА ПО ОБЪЕКТУ

Строительство КТПС 6/0,4 кВ с оборудованием учета э/э, ВЛ 6 кВ, установка линейного разъединителя 6 кВ для электроснабжения объекта рекреации (закрытая беседка) по адресу: Пермский край, г. Пермь, Пермский городской лесхоз, Мотовилихинское участковое лесничество, квартал 87, выдел 4 (кад. номер зем. участка 59:01:0912010:229)

ПЕРМСКИЙ КРАЙ, Г. ПЕРМЬ
(НАИМЕНОВАНИЕ ОБЪЕКТА)

Сведения о местоположении границ объекта

1. Система координат МСК-59, зона 2

2. Сведения о характерных точках границ объекта

Обозначение характерных точек границ	Координаты. м		Метод определения координат и средняя квадратическая погрешность положения характерной точки (M_t). м	Описание закрепления точки
	X	Y		
1	2	3	4	5
1	515422.76	2239555.36	Геодезический метод; Mt=0.1	-
2	515427.72	2239559.56	Геодезический метод; Mt=0.1	-
3	515418.85	2239564.20	Геодезический метод; Mt=0.1	-
4	514810.55	2239054.28	Геодезический метод; Mt=0.1	-
5	514804.90	2239050.71	Геодезический метод; Mt=0.1	-
6	514807.89	2239045.80	Геодезический метод; Mt=0.1	-
7	514814.05	2239049.38	Геодезический метод; Mt=0.1	-
8	515419.63	2239557.02	Геодезический метод; Mt=0.1	-
1	515422.76	2239555.36	Геодезический метод; Mt=0.1	-

ОПИСАНИЕ МЕСТОПОЛОЖЕНИЯ ГРАНИЦ

Публичный сервитут на прокладку и эксплуатацию инженерных коммуникаций

(наименование объекта, местоположение границ которого описано (далее - объект)

Раздел 1

Сведения об объекте		
№ п/п	Характеристики объекта	Описание характеристик
1	2	3
1	Местоположение объекта	
2	Площадь объекта ± величина погрешности определения площади (Р ± ΔР)	114 м² ± 4 м²
3	Иные характеристики объекта	Вид объекта реестра границ: Зона с особыми условиями использования территории Содержание ограничений использования объектов недвижимости в пределах зоны или территории: Публичный сервитут установлен на земельный участок с кадастровым номером 59:01:0000000:84938 в целях прокладки и эксплуатации инженерных коммуникаци в интересах АО "Газпром газораспределение Пермь" Пермский филиал..

Раздел 2

Сведения о местоположении границ объекта					
1. Система координат МСК-59.2					
2. Сведения о характерных точках границ объекта					
Обозначение характерных точек границ	Координаты, м		Метод определения координат характерной точки	Средняя квадратическая погрешность положения характерной точки (Mt), м	Описание обозначения точки на местности (при наличии)
	X	Y			
1	2	3	4	5	6
1	515 515,77	2 230 731,83	Метод спутниковых геодезических измерений (определений)	0,10	—
2	515 504,17	2 230 738,15		0,10	
3	515 509,44	2 230 747,74		0,10	
4	515 510,63	2 230 749,91		0,10	
5	515 515,00	2 230 739,37		0,10	
6	515 518,75	2 230 737,17		0,10	
7	515 516,48	2 230 733,10		0,10	
8	515 516,39	2 230 732,94		0,10	
1	515 515,77	2 230 731,83		0,10	
3. Сведения о характерных точках части (частей) границы объекта					
1	2	3	4	5	6
—	—	—	—	—	—

Раздел 3

Сведения о местоположении измененных (уточненных) границ объекта							
1. Система координат МСК-59.2							
2. Сведения о характерных точках границ объекта							
Обозначение характерных точек границы	Существующие координаты, м		Измененные (уточненные) координаты, м		Метод определения координат характерной точки	Средняя квадратическая погрешность положения характерной точки (Mt), м	Описание обозначения точки на местности (при наличии)
	X	Y	X	Y			
1	2	3	4	5	6	7	8
—	—	—	—	—	—	—	—
3. Сведения о характерных точках части (частей) границы объекта							
1	2	3	4	5	6	7	8
—	—	—	—	—	—	—	—


СХЕМА РАСПОЛОЖЕНИЯ ГРАНИЦ ПУБЛИЧНОГО СЕРВИТУТА

Объект: Газопровод

Местоположение земельного участка: г. Пермь, Индустриальный район, ул. Капитана Гастелло

Категория земель: земли населенных пунктов

Площадь запрашиваемой части земельного участка: 114 кв.м.

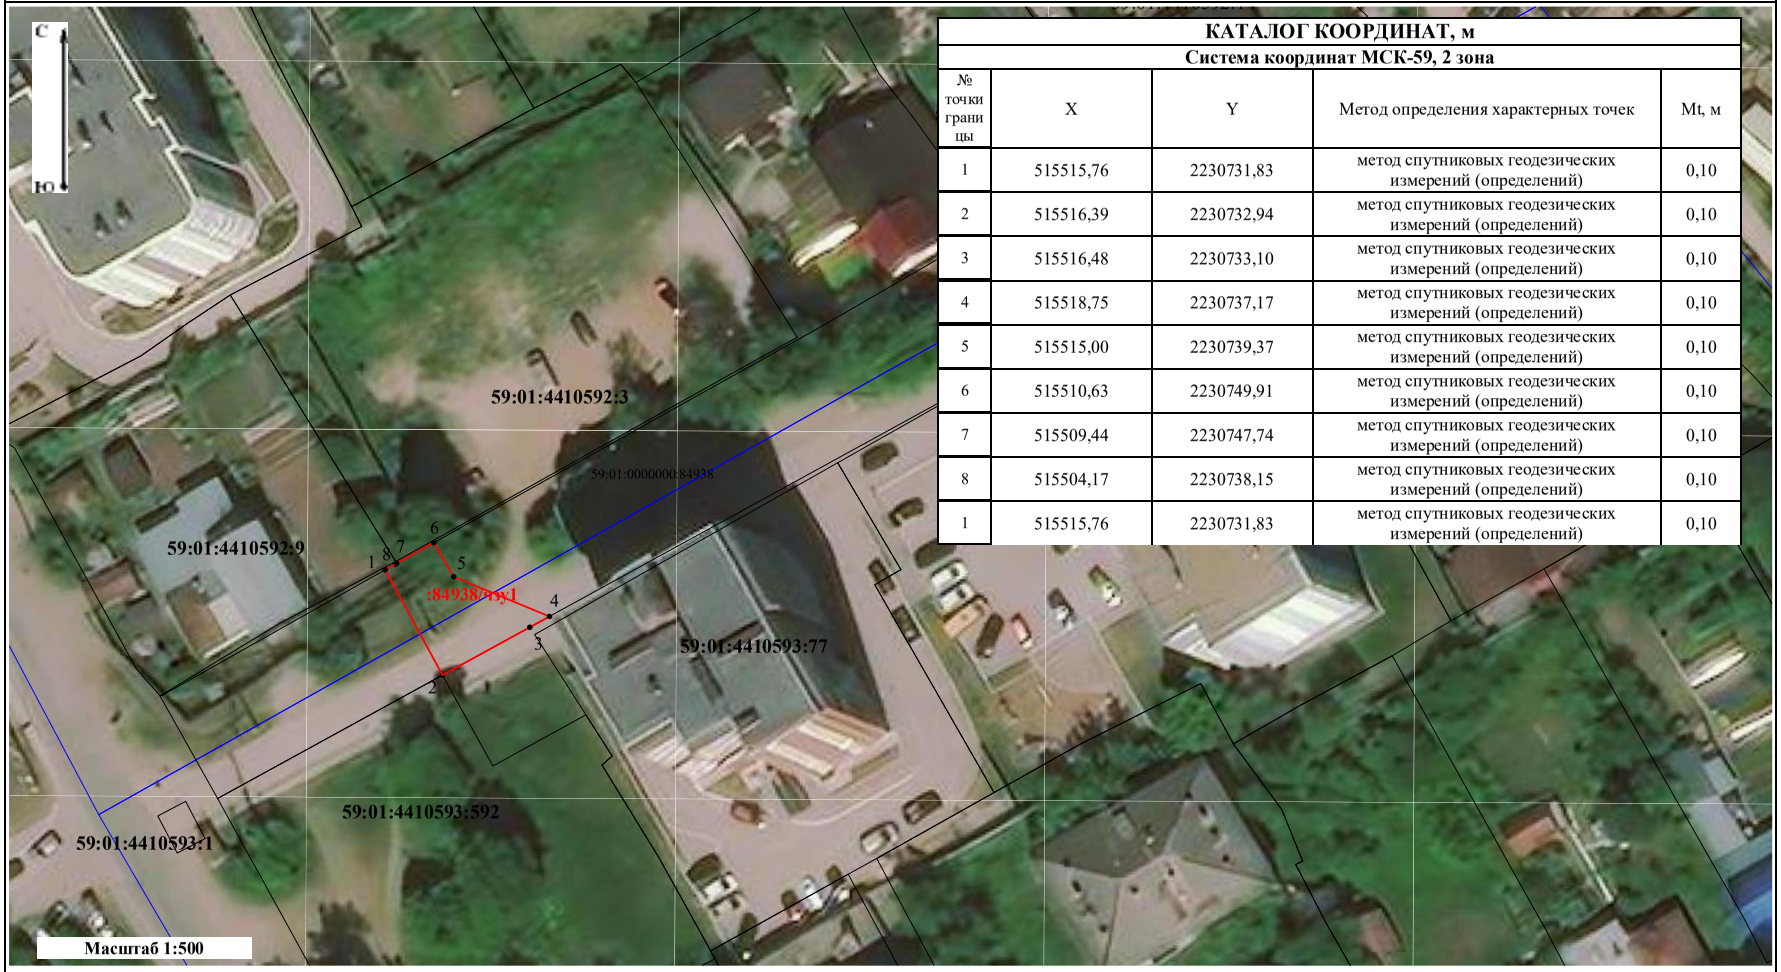

КАТАЛОГ КООРДИНАТ, м

Система координат МСК-59, 2 зона

№ точки границы	X	Y	Метод определения характерных точек	Mt, м
1	515515,76	2230731,83	метод спутниковых геодезических измерений (определений)	0,10
2	515516,39	2230732,94	метод спутниковых геодезических измерений (определений)	0,10
3	515516,48	2230733,10	метод спутниковых геодезических измерений (определений)	0,10
4	515518,75	2230737,17	метод спутниковых геодезических измерений (определений)	0,10
5	515515,00	2230739,37	метод спутниковых геодезических измерений (определений)	0,10
6	515510,63	2230749,91	метод спутниковых геодезических измерений (определений)	0,10
7	515509,44	2230747,74	метод спутниковых геодезических измерений (определений)	0,10
8	515504,17	2230738,15	метод спутниковых геодезических измерений (определений)	0,10
1	515515,76	2230731,83	метод спутниковых геодезических измерений (определений)	0,10

Условные обозначения:

- Граница кадастрового квартала
- Номер учтенного земельного участка
- Обозначение характерной точки
- Существующая часть границы, имеющиеся в ЕГРН сведения о которой достаточны для определения ее местоположения
- Обозначение территории публичного сервитута
- Вновь образованная часть границы, сведения о которой достаточны для определения ее местоположения
- Характерная точка границы, сведения о которой позволяют однозначно определить ее положение на местности

Прохождение границы		Описание прохождения границы
от точки	до точки	
1	2	3
—	—	—

ОПИСАНИЕ МЕСТОПОЛОЖЕНИЯ ГРАНИЦ

Публичный сервитут в целях реконструкции и эксплуатации сетей газоснабжения в границах полосы отвода по объекту «Вынос участка газопровода низкого давления по адресу: г. Пермь, Индустриальный район, ул.Левченко, 19»
(наименование объекта, местоположение границ которого описано (далее - объект))

Раздел 1

Сведения об объекте		
№ п/п	Характеристики объекта	Описание характеристик
1	2	3
1	Местоположение объекта	Пермский край, г. Пермь, ул. Левченко
2	Площадь объекта +/- величина погрешности определения площади (Р+/- Дельта Р)	7 кв.м ± 1 кв.м
3	Иные характеристики объекта	Публичный сервитут в целях реконструкции и эксплуатации сетей газоснабжения в границах полосы отвода по объекту «Вынос участка газопровода низкого давления по адресу: г. Пермь, Индустриальный район, ул.Левченко, 19» на 10 лет

Раздел 2

Сведения о местоположении границ объекта					
1. Система координат МСК-59, зона 2					
2. Сведения о характерных точках границ объекта					
Обозначение характерных точек границ	Координаты, м		Метод определения координат характерной точки	Средняя квадратическая погрешность положения характерной точки (M_t), м	Описание обозначения точки на местности (при наличии)
	X	Y			
1	2	3	4	5	6
1	515582.32	2230680.20	Метод спутниковых геодезических измерений (определений)	0.10	–
2	515583.58	2230679.06	Метод спутниковых геодезических измерений (определений)	0.10	–
3	515585.77	2230682.49	Метод спутниковых геодезических измерений (определений)	0.10	–
4	515584.51	2230683.63	Метод спутниковых геодезических измерений (определений)	0.10	–
1	515582.32	2230680.20	Метод спутниковых геодезических измерений (определений)	0.10	–
3. Сведения о характерных точках части (частей) границы объекта					
Обозначение характерных точек части границы	Координаты, м		Метод определения координат характерной точки	Средняя квадратическая погрешность положения характерной точки (M_t), м	Описание обозначения точки на местности (при наличии)
	X	Y			
1	2	3	4	5	6
–	–	–	–	–	–

План границ объекта



Масштаб 1:1000

Используемые условные знаки и обозначения:

- Характерная точка границы публичного сервитута
- 1 — Надписи номеров характерных точек границы публичного сервитута
- Граница публичного сервитута
- Ось газопровода проектируемого
- Ось газопровода существующего
- Граница кадастрового квартала
- Существующая часть границы, имеющиеся в ЕГРН сведения о которой достаточны для определения ее местоположения
- :7848 — Надписи кадастрового номера земельного участка

Подпись Покидкина Т.А. Дата 08.04.2022 г.

Кадастровый инженер Покидкина Татьяна Андреевна СНИЛС 137-215-965 62 Россия, г. Пермь

Место для оттиска печати (при наличии) лица, составившего описание местоположения границ объекта

Текстовое описание местоположения границ объекта		
Прохождение границы		Описание прохождения границы
от точки	до точки	
1	2	3
–	–	–

Заключение о результатах публичных слушаний
по вопросам градостроительной деятельности
от «22» апреля 2022 г. № 11-дпт

Настоящее заключение подготовлено департаментом градостроительства и архитектуры администрации города Перми на основании протокола публичных слушаний по вопросам градостроительной деятельности от «13» апреля 2022 г. № 7-дпт по рассмотрению проекта планировки территории и проекта межевания территории, ограниченной ул. 2-й Мачтовой, ул. Трясолобова, ул. Мачтовой, ул. 1-й Палубной в Орджоникидзевском районе города Перми.

Количество участников публичных слушаний, принявших участие в публичных слушаниях, составило: 0 человек.

По результатам рассмотрения замечаний и предложений участников публичных слушаний, постоянно проживающих на территории, в пределах которой проведены публичные слушания, установлено:

№	Содержание внесенных предложений/ замечаний	Выводы по результатам рассмотрения предложения, поступившего от участника публичных слушаний	Аргументированные рекомендации организатора публичных слушаний о целесообразности (нецелесообразности) учета внесенных предложений и замечаний
1	отсутствует		

По результатам рассмотрения замечаний и предложений иных участников публичных слушаний установлено:

№	Содержание внесенных предложений/ замечаний	Выводы по результатам рассмотрения предложения, поступившего от участника публичных слушаний	Аргументированные рекомендации организатора публичных слушаний о целесообразности (нецелесообразности) учета внесенных предложений и замечаний
1	отсутствует		

Процедура публичных слушаний соблюдена.

Норова Мария Викторовна,
начальник департамента градостроительства
и архитектуры администрации города Перми

Заключение о результатах публичных слушаний
по вопросам градостроительной деятельности
от «26» апреля 2022 г. № 12-дпт

Настоящее заключение подготовлено департаментом градостроительства и архитектуры администрации города Перми на основании протокола публичных слушаний по вопросам градостроительной деятельности от «20» апреля 2022 г. № 8-дпт по рассмотрению проекта планировки территории и проекта межевания территории по Ивинскому проспекту от ул. Уинской до ул. Егоршинской в Мотовилихинском районе города Перми.

Количество участников публичных слушаний, принявших участие в публичных слушаниях, составило: 0 человек.

По результатам рассмотрения замечаний и предложений участников публичных слушаний, постоянно проживающих на территории, в пределах которой проведены публичные слушания, установлено:

№	Содержание внесенных предложений/ замечаний	Выводы по результатам рассмотрения предложения, поступившего от участника публичных слушаний	Аргументированные рекомендации организатора публичных слушаний о целесообразности (нецелесообразности) учета внесенных предложений и замечаний
1	отсутствует		

По результатам рассмотрения замечаний и предложений иных участников публичных слушаний установлено:

№	Содержание внесенных предложений/ замечаний	Выводы по результатам рассмотрения предложения, поступившего от участника публичных слушаний	Аргументированные рекомендации организатора публичных слушаний о целесообразности (нецелесообразности) учета внесенных предложений и замечаний
1	отсутствует		

Процедура публичных слушаний соблюдена.

Норова Мария Викторовна,
начальник департамента градостроительства
и архитектуры администрации города Перми

Заключение о результатах публичных слушаний
по вопросам градостроительной деятельности
от «26» апреля 2022 г. № 13-дпт

Настоящее заключение подготовлено департаментом градостроительства и архитектуры администрации города Перми на основании протокола публичных слушаний по вопросам градостроительной деятельности от «22» апреля 2022 г. № 9-дпт по рассмотрению проекта межевания территории, ограниченной ул. Ленина, ул. Газеты Звезда, ул. Пермской, Комсомольским проспектом в Ленинском районе города Перми.

Количество участников публичных слушаний, принявших участие в публичных слушаниях, составило: 0 человек.

По результатам рассмотрения замечаний и предложений участников публичных слушаний, постоянно проживающих на территории, в пределах которой проведены публичные слушания, установлено:

№	Содержание внесенных предложений/ замечаний	Выводы по результатам рассмотрения предложения, поступившего от участника публичных слушаний	Аргументированные рекомендации организатора публичных слушаний о целесообразности (нецелесообразности) учета внесенных предложений и замечаний
1	отсутствует		

По результатам рассмотрения замечаний и предложений иных участников публичных слушаний установлено:

№	Содержание внесенных предложений/ замечаний	Выводы по результатам рассмотрения предложения, поступившего от участника публичных слушаний	Аргументированные рекомендации организатора публичных слушаний о целесообразности (нецелесообразности) учета внесенных предложений и замечаний
1	отсутствует		

Процедура публичных слушаний соблюдена.

Норова Мария Викторовна,
начальник департамента градостроительства
и архитектуры администрации города Перми

СВЕДЕНИЯ
о ходе исполнения бюджета города Перми по состоянию
на 01 апреля 2022 года

№	Наименование статьи	План текущего финансового года, тыс. руб. (уточненный по состоянию на 01.04.2022)	План отчетного периода текущего финансового года, тыс. руб.	Исполнение за отчетный период текущего года	
				тыс. руб.	% от плана отчетного периода текущего финансового года
1	2	3	4	5	6
1	Доходы, всего	43 615 453,8	7 926 686,0	8 054 570,9	101,6
1.1	налоговые доходы	17 911 868,5	3 348 872,7	3 555 495,6	106,2
1.2	неналоговые доходы	5 897 782,8	1 301 450,5	1 310 345,0	100,7
1.3	безвозмездные поступления	19 805 802,5	3 276 362,8	3 188 730,3	97,3
2	Расходы, всего	49 737 049,3	8 166 828,2	7 857 915,8	96,2
3	Дефицит (-), профицит (+) бюджета	-2 984 294,6	-240 142,2	196 655,1	
4	Муниципальный долг	4 611 514,3	-	1 438 404,0	-

СВЕДЕНИЯ
о численности муниципальных служащих и работников муниципальных учреждений города Перми с указанием фактических расходов на оплату их труда по состоянию на 01 апреля 2022 года

№	Наименование категории работников	Фактическая численность муниципальных служащих, работников муниципальных учреждений города Перми на 01 число месяца, следующего за отчетным периодом, чел.	Фактические расходы на оплату труда муниципальных служащих, работников муниципальных учреждений города Перми на 01 число месяца, следующего за отчетным периодом, тыс. руб.
1	2	3	4
1	Муниципальные служащие администрации города Перми	1548	207 411,0
2	Муниципальные служащие Пермской городской Думы	72	9 313,0
3	Муниципальные служащие Контрольно-счетной палаты города Перми	20	2 665,0
4	Работники муниципальных учреждений города Перми	20 371,9	2 032 455,4

Сообщение о технической ошибке

В печатном средстве массовой информации «Официальный бюллетень органов местного самоуправления муниципального образования город Пермь» от 26.04.2022 № 30 в разделе «официальная информация» в опубликованной департаментом земельных отношений администрации города Перми информации о возможном установлении публичных сервитутов в отдельных целях на территории города Перми на стр. 65 в пунктах, 4,9,10 слова «Размещение объектов тепловых сетей» читать словами «Размещение объекта электросетевого хозяйства».

Перечень объектов недвижимого имущества, находящихся в муниципальной собственности города Перми и предназначенных для сдачи в аренду по состоянию на 01.05.2022
Адрес на сайте: http://www. gorodperm. ru

Дзержинский район

№ п/п	Адрес объекта	Площадь основная (кв. м)	Доля совместно используемой площади (кв. м)	Характеристика объекта	Оценочный отчет независимого оценщика		Дата проведения аукциона на право заключения договоров аренды муниципального имущества	Примечание
					реквизиты (номер, дата)	размер арендной платы (без НДС), руб./кв. м в месяц		
1	ул. Екатерининская,220 (кадастровый номер: 59:01:4410222:987)	30,60	0,00	подвал, вход совместный, высота потолков 2,73 м, ХВС, К, О, Э				
2	ул. Подлесная,13 (кадастровый номер: 59:01:4410247:6277)	72,20	0,00	1 этаж, вход отдельный, высота потолков 2,60 м, ХВС, ГВС, К, О, Э				ФИП
	Итого по району	**102,80**	**0,00**					

Индустриальный район

№ п/п	Адрес объекта	Площадь основная (кв. м)	Доля совместно используемой площади (кв. м)	Характеристика объекта	Оценочный отчет независимого оценщика		Дата проведения аукциона на право заключения договоров аренды муниципального имущества	Примечание
					реквизиты (номер, дата)	размер арендной платы (без НДС), руб./кв. м в месяц		
3	ул. Кавалерийская,3 (кадастровый номер: 59:01:4416003:1692, 59:01:4416003:1693, 59:01:4416003:1694, 59:01:4416003:1695)	213,60	8,90	подвал, вход совместный, высота потолков 2,32 м, ХВС, ГВС, К, О, Э				
4	ул. Качалова,32 (кадастровый номер: 59:01:4410846:396)	198,40	0,00	подвал, вход совместный, высота потолков 2,36 м, ХВС, ГВС, К, О, Э				ФИП
5	ул. Космонавта Леонова,23 (кадастровый номер: 59:01:4410846:688)	292,50	0,00	подвал, вход совместный, высота потолков 2,50 м, ХВС, ГВС, К, О, Э				
6	шоссе Космонавтов,110 (кадастровый номер: 59:01:4410809:580 62,6; кадастровый номер: 59:01:4410809:575 15,4; реестровый номер: 483354 20,1)	98,10	0,00	цоколь, вход отдельный, высота потолков от 2,41 м до 3,0 м; ХВС, ГВС, К, О, Э				
	Итого по району	**802,60**	**8,90**					

Кировский район

№ п/п	Адрес объекта	Площадь основная (кв. м)	Доля совместно используемой площади (кв. м)	Характеристика объекта	Оценочный отчет независимого оценщика		Дата проведения аукциона на право заключения договоров аренды муниципального имущества	Примечание
					реквизиты (номер, дата)	размер арендной платы (без НДС), руб./кв. м в месяц		
7	ул. Калинина,15 (реестровый номер: 16166)	107,00	0,00	цоколь, вход отдельный, высота потолков от 3,22 до 4,18 м, ХВС, ГВС, К, О, Э				
	Итого по району	**107,00**	**0,00**					

Ленинский район

№ п/п	Адрес объекта	Площадь основная (кв. м)	Доля совместно используемой площади (кв. м)	Характеристика объекта	Оценочный отчет независимого оценщика		Дата проведения аукциона на право заключения договоров аренды муниципального имущества	Примечание
					реквизиты (номер, дата)	размер арендной платы (без НДС), руб./кв. м в месяц		
8	ул. Крисанова,12б (кадастровый номер: 59:01:4410064:36)	663,30	0,00	ОСЗ 2-х этажное, высота потолков от 2,70 м до 3,63 м, ХВС, ГВС, К, О, Э	№ 11442 от 22.12.2021	1190,00 833,00 833,00	01.03.2022 26.04.2022	
9	ул. Пушкина,13 (кадастровый номер: 59:01:4410140:1134)	4,50	1,60	цокольный этаж, вход совместный, высота потолков 2,40 м, ХВС, К, О, Э				
	Итого по району	**667,80**	**1,60**					

Мотовилихинский район

№ п/п	Адрес объекта	Площадь основная (кв. м)	Доля совместно используемой площади (кв. м)	Характеристика объекта	Оценочный отчет независимого оценщика		Дата проведения аукциона на право заключения договоров аренды муниципального имущества	Примечание
					реквизиты (номер, дата)	размер арендной платы (без НДС), руб./кв. м в месяц		
10	ул. Восстания,55 (кадастровый номер: 59:01:4211225:38)	1828,20	0,00	ОСЗ (школа), высота потолков от 2,0 м до 3,90 м			17.07.2020 02.09.2020 27.10.2020 08.12.2020 09.02.2021 30.03.2021 27.05.2021 25.01.2022 12.04.2022	ОКН
11	бульвар Гагарина,30б (реестровый номер: 17639/161436)	29,80	0,0	1 этаж, вход совместный, высота потолков 2,70 м, О, Э (ХВС, К в местах общего пользования)				
12	бульвар Гагарина, 55 (реестровый номер: 18206)	83,30	0,00	1 этаж, вход отдельный, высота потолков 2,85 м и 3,20 м, ГВС, ХВС, К, О, Э				
13	ул. Гарцовская,58 (реестровый номер: 14317)	85,10	0,00	1 этаж, вход отдельный, высота потолков 3,25 м, ГВС, ХВС, К, О, Э				

14	ул. Хрустальная,32 (реестровый номер: 23267)	23,80	8,50	1 этаж, вход совместный, высота потолков 3,25 м, ХВС, ГВС, К - совместное пользование, О, Э				
	Итого по району	**2 050,20**	**8,50**					

Орджоникидзевский район

№ п/п	Адрес объекта	Площадь основная (кв. м)	Доля совместно используемой площади (кв. м)	Характеристика объекта	Оценочный отчет независимого оценщика		Дата проведения аукциона на право заключения договоров аренды муниципального имущества	Примечание
					реквизиты (номер, дата)	размер арендной платы (без НДС), руб./кв. м в месяц		
15	ул. Генерала Черняховского,76 (кадастровый номер: 59:01:3810195:1780)	10,30	2,60	1 этаж, вход совместный, высота потолков 3,35 м, О, Э (ХВС, ГВС, К в местах общего пользования)				
	Итого по району	**10,30**	**2,60**					

Свердловский район

№ п/п	Адрес объекта	Площадь основная (кв. м)	Доля совместно используемой площади (кв. м)	Характеристика объекта	Оценочный отчет независимого оценщика		Дата проведения аукциона на право заключения договоров аренды муниципального имущества	Примечание
					реквизиты (номер, дата)	размер арендной платы (без НДС), руб./кв. м в месяц		
16	ул. А. Гатауллина,27 (реестровый номер: 11856)	110,00	0,00	цокольный этаж, вход отдельный, высота потолков 2,70 м, ХВС, ГВС, К, О, Э				
17	ул. Братская,14 (кадастровый номер: 59:01:4311979:2714)	24,60	0,00	отдельно стоящее здание (сарай), Э				
18	ул. Г. Хасана,16 (реестровый номер: 491500)	103,30	0,00	подвал, вход отдельный, высота потолков 2,28 м, ХВС, ГВС, К, О, Э				
19	ул. Л. Шатрова,34 (реестровый номер: 23426)	348,40	118,00	цокольный этаж, вход совместный, высота потолков 3,00 м, О, Э				
20	ул. Рабоче-Крестьянская,26 (реестровый номер: 191600)	41,30	3,70	цоколь, вход совместный, высота потолков до 3,00 м, О, Э				
21	ул. Солдатова,43 (кадастровый номер: 59:01:4410947:1509)	183,70	0,00	подвал, вход отдельный, высота потолков от 2,39 м до 2,46 м, ХВС, ГВС, К, О, Э	№08-11.9/21-А от 25.11.2021	75,80 53,06	15.03.2022 26.04.2022	ФИП
	Итого по району	**811,30**	**121,70**					
	Итого по городу:	**4 552,00**	**143,30**					

ФИП - фонд имущественной поддержки субъектов малого и среднего предпринимательства
ОКН - объект культурного наследия
ХВС - холодное водоснабжение, ГВС - горячее водоснабжение, К - канализация, О - отопление, Э - э/энергия, ОСЗ - отдельно-стоящее здание

По возникающим вопросам обращаться в МКУ «Содержание муниципального имущества» ул. Н. Островского,27, телефон 210-91-24 (доп. 148)

Департамент земельных отношений администрации города Перми
в соответствии со статьей 39.18 Земельного кодекса Российской Федерации информирует о возможности предоставления земельного участка для индивидуального жилищного строительства

Площадь земельного участка (кв.м)	Реквизиты решения об утверждении проекта межевания территории	Условный номер земельного участка	Адрес или иное описание местоположения земельного участка
Мотовилихинский район			
796	№ 1291 от 31.12.2013	2-343	г. Пермь, ул. Кравченко

Заинтересованные лица имеют право подавать заявления о намерении участвовать в аукционе по продаже земельного участка или аукционе на право заключения договора аренды земельного участка.

Адрес места приема, даты начала и окончания приема заявлений:

г.Пермь, ул.Сибирская 15, цокольный этаж,

с 04.05.2022 по 02.06.2022

Способы подачи заявлений:

1. Посредством почтовой связи;

2. лично, в том числе через представителя, в департамент земельных отношений администрации города Перми (г. Пермь, ул. Сибирская, 15 понедельник, вторник, среда, четверг с 09:00 до 13:00 с 14:00 до 16:00, пятница с 09:00 до 12:00, кроме нерабочих и праздничных дней);

в форме электронных документов с использованием информационно-телекоммуникационной сети «Интернет» e-mail: dzo@gorodperm.ru

УТВЕРЖДЕН

_____

Заместитель начальника
департамента по управлению
муниципальными ресурсами
О. Ю. Желтова

Отчет
о результатах деятельности муниципального учреждения города Перми
и об использовании закрепленного за ним муниципального имущества
муниципальное автономное детское образовательное учреждение
«Центр развития ребенка – детский сад № 69» г.Перми
(наименование учреждения)
за период с 01.01.2021 г по 31.12.2021 г
(по состоянию на 01 января года, следующего за отчетным годом)

1. Общие сведения об учреждении

1.1. Сведения об учреждении:

Полное наименование	муниципальное автономное дошкольное образовательное учреждение «Центр развития ребенка – детский сад № 69» г.Перми
Сокращенное наименование	МАДОУ «ЦРР – детский сад № 69» г.Перми
Юридический адрес	614033,Россия, Пермский край, г. Пермь, ул. Куйбышева, 169/5
Фактический адрес	614033,Россия,Пермский край, г. Пермь, ул. Куйбышева,169/5; 614033,Россия,Пермский край, г.Пермь,Лукоянова,10.
Телефон/факс/электронная почта	(342)242-13-14 (факс), dsad69@rambler.ru
Ф.И.О. руководителя, телефон	Бельтюкова Людмила Геннадьевна, (342) 242-13-14
Документ, подтверждающий государственную регистрацию некоммерческой организации (номер, дата выдачи)	Серия 59 № 004385150 25.05.2012 срок действия - бессрочно
Лицензия (номер, дата выдачи, срок действия)	№4427 от 05.10.2015г. срок действия - бессрочно
Свидетельство об аккредитации (номер, дата выдачи, срок действия)	Серия ДО № 003587 25.04.2000, срок действия - бессрочно

1.2. Виды деятельности, осуществляемые учреждением:

№	Виды деятельности учреждения	Основание (перечень разрешительных документов, на основании которых учреждение осуществляет деятельность, с указанием номеров, даты выдачи и срока действия)	
		год 2020	год 2021
1	2	3	4
1	Основные виды деятельности Основным видом деятельности Учреждения является реализация: 1.основной образовательной программы дошкольного образования 2.адаптированных образовательных программ дошкольного образования для детей с ограниченными возможностями здоровья, а для инвалидов также в соответствии с индивидуальной программой реабилитации инвалидов 3.осуществление присмотра и ухода за детьми	Устав, утвержденный распоряжением заместителя главы администрации города Перми - начальника департамента образования администрации города Перми от 14.07.2016 № СЭД-08-01-26-252 Свидетельство об аккредитации серия ДО № 003587 25.04.2000, срок действия – бессрочно. Лицензия №4427 от 05 октября 2015 г. Приложение к лицензии на право осуществления образовательной деятельности от 05.10.15г.Серия 59ЛО1 №0002286	Устав, утвержденный распоряжением заместителя главы администрации города Перми - начальника департамента образования администрации города Перми от 14.07.2016 № СЭД-08-01-26-252 Свидетельство об аккредитации серия ДО № 003587 25.04.2000, срок действия – бессрочно. Лицензия №4427 от 05 октября 2015 г. Приложение к лицензии на право осуществления образовательной деятельности от 05.10.15г.Серия 59ЛО1 № 0002286

2	Виды деятельности, не являющиеся основными Виды деятельности в соответствии с целями, для достижения которых оно создано, не являющиеся основными: - проведение мероприятий в сфере образования - реализация дополнительных общеразвивающих программ - осуществление приносящей доход деятельности - оказание платных образовательных услуг по направлениям согласно Положению об оказании платных образовательных услуг в МАДОУ «ЦРР – детский сад № 69» г.Перми и ежегодно утвержденным перечнем; - сдача в аренду имущества, закрепленного за Учреждением на праве оперативного управления, а также имущества, приобретенного за счет ведения самостоятельной финансово-хозяйственной деятельности, в порядке, установленном действующим законодательством РФ и нормативно-правовыми актами органов местного самоуправления города Перми -организация присмотра и ухода за детьми сверх муниципального задания - оказание других платных услуг	Устав, утвержденный распоряжением заместителя главы администрации города Перми - начальника департамента образования администрации города Перми от 14.07.2016 № СЭД-08-01-26-252 Свидетельство об аккредитации серия ДО № 003587 25.04.2000, срок действия – бессрочно. Лицензия №4427 от 05 октября 2015 г. Приложение к лицензии на право осуществления образовательной деятельности от 05.10.15г.Серия 59ЛО1 №0002286	Устав, утвержденный распоряжением заместителя главы администрации города Перми - начальника департамента образования администрации города Перми от 14.07.2016 № СЭД-08-01-26-252 Свидетельство об аккредитации серия ДО № 003587 25.04.2000, срок действия – бессрочно. Лицензия №4427 от 05 октября 2015 г. Приложение к лицензии на право осуществления образовательной деятельности от 05.10.15г.Серия 59ЛО1 № 0002286

1.3. Функции, осуществляемые учреждением:

№	Наименование функций	Количество штатных единиц, шт.		Доля бюджета учреждения, расходующаяся на осуществление функций, %	
		год 2020	год 2021	год 2020	год 2021
1	2	3	4	5	6
1	Профильные функции	55,85	55,6	88,8	78,0
2	Непрофильные функции	13	16	11,2	22,0

1.4. Перечень услуг (работ), оказываемых учреждением[4]:

№	Наименование услуги (работы)	Год 2020	Год 2021	Категория потребителей
1	2	3	4	5
1	Муниципальные услуги (работы), оказываемые потребителям в соответствии с муниципальным заданием			
1.1	Реализация основных общеобразовательных программ дошкольного образования	454	453	физические лица до 8 лет
1.2	Присмотр и уход	454	453	физические лица
2	Услуги (работы), оказываемые потребителям за плату	370	283	
	физкультурно-спортивные	81	38	физические лица
	познавательно-развивающее	112	70	
	художественно-эстетическое	168	175	
	коррекция речи	9	0	

1.5. Информация об установленной и фактической численности работников учреждения:

№	Наименование показателей	Ед. изм.	Год 2020		Год 2021	
			на начало отчетного периода	на конец отчетного периода	на начало отчетного периода	на конец отчетного периода
1	2	3	4	5	6	7
1	Установленная численность учреждения[5]	штук	68,6	68,85	68,85	71,6
2	Фактическая числ-ть	штук	68,6	68,85	68,85	71,6
2.1	Количественный состав	человек	64	64	62	62
2.2	Квалификация сотрудников[6]		высшее образование и стаж работы: до 3-х лет - 1 с 3 до 8 лет - 2 с 8 до 14 лет - 2 с 14 до 20 лет -4 более 20 лет - 8	высшее образование и стаж работы: до 3-х лет - 1 с 3 до 8 лет - 2 с 8 до 14 лет - 2 с 14 до 20 лет -4 более 20 лет - 8	высшее образование и стаж работы: до 3-х лет - 0 с 3 до 8 лет - 3 с 8 до 14 лет - 2 с 14 до 20 лет -4 более 20 лет - 6	высшее образование и стаж работы: до 3-х лет - 0 с 3 до 8 лет - 3 с 8 до 14 лет - 2 с 14 до 20 лет -4 более 20 лет -6
			средне - специальное образование и стаж работы: до 3-х лет - 4 с 3 до 8 лет -3 с 8 до 14 лет -4 с 14 до 20 лет-4 более 20 лет -21	средне - специальное образование и стаж работы: до 3-х лет - 4 с 3 до 8 лет -3 с 8 до 14 лет -4 с 14 до 20 лет-4 более 20 лет -21	средне - специальное образование и стаж работы: до 3-х лет - 3 с 3 до 8 лет -4 с 8 до 14 лет -4 с 14 до 20 лет-4 более 20 лет -22	средне - специальное образование и стаж работы: до 3-х лет - 3 с 3 до 8 лет -4 с 8 до 14 лет -4 с 14 до 20 лет-4 более 20 лет -22
			среднее образование и стаж работы: до 3-х лет -0 с 3 до 8 лет -1 с 8 до 14 лет -0 с 14 до 20 лет -2 более 20 лет - 5	среднее образование и стаж работы: до 3-х лет -0 с 3 до 8 лет -1 с 8 до 14 лет -0 с 14 до 20 лет -2 более 20 лет - 5	среднее образование и стаж работы: до 3-х лет- 1 с 3 до 8 лет -1 с 8 до 14 лет -0 с 14 до 20 лет -2 более 20 лет - 6	среднее образование и стаж работы: до 3-х лет -1 с 3 до 8 лет -1 с 8 до 14 лет -0 с 14 до 20 лет -2 более 20 лет - 6
			без образования и стаж работы: до 3-х лет -1 с 3 до 8 лет -1 с 8 до 14 лет -0 с 14 до 20 лет -0 более 20 лет - 1	без образования и стаж работы: до 3-х лет -1 с 3 до 8 лет -1 с 8 до 14 лет -0 с 14 до 20 лет -0 более 20 лет - 1	без образования и стаж работы: до 3-х лет -0 с 3 до 8 лет -0 с 8 до 14 лет -0 с 14 до 20 лет -0 более 20 лет - 0	без образования и стаж работы: до 3-х лет -0 с 3 до 8 лет -0 с 8 до 14 лет -0 с 14 до 20 лет -0 более 20 лет - 0

1.6. Информация о среднегодовой численности и средней заработной плате работников учреждения:

№	Наименование показателей	Ед. изм.	Год 2020	Год 2021
1	2	3	4	5
1	Среднегодовая численность работников учреждения,в том числе:	человек	68,85	59,2
1.1.	Работники учреждения, непосредственно осуществляющие учебный (воспитательный, образовательный) процесс (в учреждениях, реализующих программы общего образования, дошкольных образовательных учреждениях, учреждениях дополнительного образования детей)	человек	26,2	40,2
1.2.	Работники учреждения, непосредственно осуществляющие основную деятельность, направленную на достижение целей, для реализации которых создано учреждение (в иных учреждениях)	человек		
1.3.	Педагогические работники, кроме работников, непосредственно осуществляющих учебный (воспитательно-образовательный) процесс	человек	6,0	6,0
1.4.	Руководители учреждения	человек	2,0	2,0
1.5.	Учебно-вспомогательный персонал	человек		

1.6.	Административный персонал	человек		
1.7.	Рабочие	человек	24,0	11,0
2	Средняя заработная плата работников учреждения, в том числе:	руб.	29912,80	33722,55
2.1.	Работники учреждения, непосредственно осуществляющие учебный (воспитательный, образовательный) процесс (в учреждениях, реализующих программы общего образования, дошкольных образовательных учреждениях, учреждениях дополнительного образования детей)	руб.	36997,46	33856,78
2.2.	Работники учреждения, непосредственно осуществляющие основную деятельность, направленную на достижение целей, для реализации которых создано учреждение (в иных учреждениях)	руб.		
2.3.	Педагогические работники, кроме работников, непосредственно осуществляющих учебный (воспитательно-образовательный) процесс	руб.	37493,65	44443,01
2.4.	Руководители учреждения	руб.	60954,17	60895,83
2.5.	Учебно-вспомогательный персонал	руб.		
2.6.	Административный персонал	руб.		
2.7.	Рабочие	руб.	17696,88	22443,50

1.7. Информация об осуществлении муниципальным автономным учреждением деятельности, связанной с выполнением работ или оказанием услуг в соответствии с обязательствами перед страховщиком по обязательному социальному страхованию, и об объеме финансового обеспечения данной деятельности[8]:

№	Наименование услуги (работы)	Объем услуг (работ), ед. изм.		Объем финансового обеспечения, тыс. руб.	
		год 2020	год 2021	год 2020	год 2021
1	2	3	4	5	6
	-	-	-	-	-
	-	-	-	-	-

1.8. Информация об объеме финансового обеспечения муниципального автономного учреждения в рамках муниципальных программ, ведомственных целевых программ, утвержденных в установленном порядке[9]:

№	Наименование муниципальных программ, ведомственных целевых программ с указанием правового акта об их утверждении (в разрезе каждой программы)	Объем финансового обеспечения, тыс. руб.	
		год 2020	год 2021
1	2	3	4
	Постановление администрации города Перми от 19.10.2018 № 792 «Об утверждении муниципальной программы «Доступное и качественное образование»	34762,5	40249,7
	Постановление администрации города Перми от 18.10.2018 N 764 «Об утверждении муниципальной программы «Социальная поддержка и обеспечение семейного благополучия населения города Перми	21,1	25,6

1.9. Состав наблюдательного совета учреждения[8]:

№	Фамилия, имя, отчество	Должность	Правовой акт о назначении членов наблюдательного совета (вид, дата, №, наименование)	Срок полномочий
1	2	3	4	5
1	Болотова Наталья Викторовна	Член наблюдательного совета, представитель трудового коллектива	Приказ начальника департамента образования от 08.02.2019 № СЭД-059-08-01-09-132.	06.08.2023
2	Лопатина Оксана Александровна	Секретарь наблюдательного совета, представитель трудового коллектива	Приказ начальника департамента образования от 08.02.2019 № СЭД-059-08-01-09-132.	06.08.2023
3	Медведева Анастасия Александровна	Член наблюдательного совета, представитель родительской общественности	Приказ начальника департамента образования от 08.02.2019 № СЭД-059-08-01-09-132.	06.08.2023
4	Рудак Ксения Валерьевна	Член наблюдательного совета, представитель родительской общественности	Приказ начальника департамента образования от 08.02.2019 № СЭД-059-08-01-09-132.	06.08.2023

5	Солдаткина Ольга Ивановна	Член наблюдательного совета, представитель департамента имущественных отношений	Приказ начальника департамента образования от 08.02.2019 № СЭД-059-08-01-09-132.	06.08.2023
6	Попова Ирина Владимировна	Представитель органа местного самоуправления в лице учредителя- департамента образования администрации города Перми.	Приказ начальника департамента образования от 08.09.2021г. № 059-08-01-09-953	06.08.2023
7	Шилоносова Екатерина Сергеевна	Член наблюдательного совета, представитель родительской общественности	Приказ начальника департамента образования от 08.02.2019 № СЭД-059-08-01-09-132.	06.08.2023

2. Результат деятельности муниципального учреждения

2.1. Изменение балансовой (остаточной) стоимости нефинансовых активов:

№	Наименование показателей	Ед. изм.	Год 2020	Год 2021	Изменение стоимости нефинансовых активов, %
1	2	3	4	5	6
1	Балансовая стоимость нефинансовых активов	тыс. руб.	59760,5	60650,3	1,5
2	Остаточная стоимость нефинансовых активов	тыс. руб.	42276,9	42326,3	0,1

2.2. Общая сумма выставленных требований в возмещение ущерба по недостачам и хищениям:

№	Наименование показателей	Ед. изм.	Год 2020	Год 2021
1	2	3	4	5
1	Общая сумма выставленных требований в возмещение ущерба по недостачам и хищениям, в том числе:	тыс. руб.	-	-
1.1	материальных ценностей	тыс. руб.	-	-
1.2	денежных средств	тыс. руб.	-	-
1.3	от порчи материальных ценностей	тыс. руб.	-	-

2.3. Изменение дебиторской и кредиторской задолженности в разрезе поступлений (выплат)[10]:

№	Наименование показателей	Ед. изм.	Год 2020	Год 2021	Изменение суммы задолженности относительно предыдущего отчетного года, %	Причины образования просроченной кредиторской задолженности, дебиторской задолженности, нереальной к взысканию
1	2	3	4	5	6	7
1	Сумма дебиторской задолженности	тыс. руб.	1170,2	79036,1	6654,1	x
	в том числе:					
1.1	в разрезе поступлений:		932,6	78902,1	8360,4	x
	расчеты по доходам от оказания платных работ, услуг	тыс. руб.	932,6	76765,4	8131,3	-
	Расчеты по поступлениям текущего характера бюджетным и автономным учреждениям от сектора государственного управления	тыс. руб.		2136,7	100	
1.2	в разрезе выплат		237,4	133,9	-43,6	x

1	2	3	4	5	6	7
	Расчеты по авансам по начислениям на выплаты по оплате труда	тыс. руб.	-	-	-	-
	расчеты по авансам по услугам связи	тыс. руб.	-	-	-	-
	расчеты по авансам за коммунальные услуги	тыс. руб.	4,5	85,0	1788,9	-
	расчеты по авансам по работам, услугам на содержание имущества	тыс. руб.	-	-	-	-
	расчеты по прочим работам и услугам	тыс. руб.	2,8	1,2	-57,1	-
	Расчеты по приобретению ОС	тыс. руб.	4,2	-	-100	-
	Расчеты по приобретению материальных запасов	тыс. руб.	12,2	-	-100	-
	Расчеты по авансам по социальным компенсациям персоналу в натуральной форме	тыс. руб.	-	-	-	-
	НДФЛ	тыс. руб.	-	-	-	-
	расчеты по страховым взносам	тыс. руб.	213,8	47,7	-77,7	-
2	Нереальная к взысканию дебиторская задолженность	тыс. руб.	-	-	-	-
3	Сумма кредиторской задолженности	тыс. руб.	416,8	255,7	-38,7	x
	в том числе:					
	в разрезе поступлений		147,3	211,5	43,6	
	расчеты по доходам от оказания платных работ, услуг	тыс. руб.	147,3	211,5	43,6	x
	в разрезе выплат	тыс. руб.	269,4	44,2	-83,6	-
	расчеты по прочим доходам	тыс. руб.	-	-	-	-
	расчеты по содержанию имущества	тыс. руб.	69,1	-	-100	-
	расчеты по прочим работам и услугам	тыс. руб.	27,4	-	-100	-
	Расчеты по приобретению материальных запасов	тыс. руб.	36,8	25,0	-32,1	-
	Расчеты по налогу на доходы физических лиц	тыс. руб.	-	-	-	-
	Расчеты по страховым взносам	тыс. руб.	-	-	-	-
	Расчеты по платежам в бюджет	тыс. руб.	136,2	19,2	-85,9	-
4	Просроченная кредиторская задолженность	тыс. руб.	-	-	-	-

2.4. Информация о суммах доходов, полученных учреждением от оказания платных услуг (выполнения работ):

№	Наименование показателей	Ед. изм.	Год 2020		Год 2021	
			план	факт	план	факт
1	2	3	4	5	6	7
1	Сумма доходов, полученных от оказания платных услуг (выполнения работ), в том числе:	тыс. руб.	4757,5	4757,5	6922,5	5520,6
1.1	частично платных, из них по видам услуг (работ):	тыс. руб.	821,6	821,6	578,3	578,3
	Присмотр и уход, физические лица льготных категорий, определяемых учредителем, до 3 лет, группа полного дня	тыс. руб.	17,3	17,3	56,8	56,8
	Присмотр и уход, физические лица льготных категорий, определяемых учредителем, от 3 лет до 8 лет, группа полного дня	тыс. руб.	804,3	804,3	521,5	521,5
1.2	полностью платных, из них по видам услуг (работ):	тыс. руб.	3935,9	3935,9	6344,2	4942,3
	Присмотр и уход, физические лица льготных категорий, определяемых учредителем, до 3 лет, группа полного дня		84,74	84,74	147,6	147,6
	Присмотр и уход, физические лица за исключением льготных категорий от 3 лет до 8 лет, группа полного дня	тыс. руб.	3259,06	3259,06	4360,00	4360,00
	Физкультурно-спортивное	тыс. руб.	218,5	218,5	515,9	165,5
	Познавательно-развивающее	тыс. руб.	159,0	159,0	462,9	112,50
	Художественно-эстетическое	тыс. руб.	198,9	198,9	508,0	120,5
	Коррекция речи	тыс. руб.	15,7	15,7	349,8	36,2
2	Сумма доходов, полученных при осуществлении основных видов деятельности сверх муниципального задания, в том числе:	тыс. руб.	0,00	0,00		
	…					
3	Сумма доходов, полученных при осуществлении иных видов деятельности, в том числе:	тыс. руб.	0,00	0,00		
	…					

2.5. Информация об исполнении муниципального задания учредителя[4]:

№	Наименование услуги (работы)	Объем услуг (работ), ед. изм.				Объем финансового обеспечения, тыс. руб.				Объем услуг (работ), оказанных сверх муниципального задания, ед. изм.	
		план		факт		план		факт			
		год 2020	год 2021	год 2020	год 2021	год 2020	год 2021	год 2020	год 2021	год 2020	год 2021
1	2	3	4	5	6	7	8	9	10	11	12
	Реализация основных общеобразовательных программ дошкольного образования	454	453	454	453	28141,6	33537,9	27274,8	33257,6	0,0	0,0
	Присмотр и уход	454	453	454	453	4363,2	5715,7	3686,6	4111,2	0,0	0,0
	Нормативные затраты на содержание муниципального имущества					467,0	790,9	467,0	790,9	0,0	0,0
	Затраты на уплату налогов					611,4	370,0	611,4	370,0	0,0	0,0

	Обеспечение своевременной выплаты заработной платы работникам в первые рабочие дня 2019 и 2020 годов с учетом установленных сроков					2298,9	0,0	2298,9	0,0	0,0	0,0

2.6. Информация о ценах (тарифах) на платные услуги (работы), оказываемые потребителям (в динамике в течение отчетного года):

№	Наименование услуги (работы)	Ед. изм.	Цены (тарифы) на платные услуги (работы), оказываемые потребителям																							
			год 2021																							
			план												факт											
			январь	февраль	март	апрель	май	июнь	июль	август	сентябрь	октябрь	ноябрь	декабрь	январь	февраль	март	апрель	май	июнь	июль	август	сентябрь	октябрь	ноябрь	декабрь
1	2	3	4	5	6	7	8	9	10	11	12	13	14	15	16	17	18	19	20	21	22	23	24	25	26	27
1	физкультурно-спортивное	Руб.	1000,00	1000,00	1000,00	1000,00	1000,00	-	-	-	-	1000,00	1000,00	1000,00	1000,00	1000,00	1000,00	1000,00	1000,00	-	-	-	-	1000,00	1000,00	1000,00
2	познавательно-развивающее	Руб.	850,00	850,00	850,00	850,00	850,00	-	-	-	-	850,00	850,00	850,00	850,00	850,00	850,00	850,00	850,00	-	-	-	-	850,00	850,00	850,00
3	художественно-эстетическое	Руб.	540,00	540,00	540,00	540,00	540,00	-	-	-	-	540,00	540,00	540,00	540,00	540,00	540,00	540,00	540,00	-	-	-	-	540,00	540,00	540,00
4	коррекция речи	Руб.	1000,00	1000,00	1000,00	1000,00	1000,00	-	-	-	-	0,00	0,00	0,00	1000,00	1000,00	1000,00	1000,00	1000,00	-	-	-	-	0,00	0,00	0,00

2.7. Информация о результатах оказания услуг (выполнения работ):

№	Наименование показателей	Ед. изм.	Год 2020		Год 2021	
			план	факт	план	факт
1	2	3	4	5	6	7
1	**Общее количество потребителей, воспользовавшихся услугами (работами) учреждения, в том числе:**	**ед.**	**1278**	**1278**	**1320**	**1189**
1.1	**бесплатными, из них по видам услуг (работ):**	**ед.**	**493**	**493**	**495**	**497**
	Реализация основных общеобразовательных программ дошкольного образования	ед.	454	454	453	453
	Присмотр и уход, дети-сироты и дети, оставшиеся без попечения родителей до 3 лет, группа полного дня	ед.	0	0	0	3
	Присмотр и уход, физические лица льготных категорий, определяемых учредителем, от 3 лет до 8 лет, группа полного дня	ед.	36	36	39	39
	Присмотр и уход, дети-инвалиды, от 3 лет до 8 лет, группа полного дня	ед.	2	2	1	0
	Присмотр и уход, дети-сироты и дети, оставшиеся без попечения родителей от 3 лет до 8 лет, группа полного дня	ед.	1	1	2	2
1.2	**частично платными, из них по видам услуг (работ):**	**ед.**	**80**	**80**	**99**	**107**
	Присмотр и уход, физические лица льготных категорий, определяемых учредителем, до 3 лет, группа полного дня	ед.	5	5	12	20
	Присмотр и уход, физические лица льготных категорий, определяемых учредителем, от 3 лет до 8 лет, группа полного дня	ед.	75	75	87	87

1.3	**полностью платными, из них по видам услуг (работ):**	**ед.**	**705**	**705**	**726**	**585**
	Присмотр и уход, физические лица за исключением льготных категорий, до 3 лет, группа полного дня	ед	38	38	68	57
	Присмотр и уход, физические лица за исключением льготных категорий, от 3 лет до 8 лет, группа полного дня	ед.	297	297	244	245
	физкультурно-спортивное	ед.	81	81	128	38
	познавательно-развивающее	ед.	112	112	137	70
	художественно-эстетическое	ед.	168	168	125	175
	коррекция речи	ед.	9	9	24	0
2	**Средняя стоимость получения частично платных услуг для потребителей, в том числе по видам услуг (работ)[8]:**	**руб.**	**64,21**	**64,21**	**66,02**	**65,17**
	Присмотр и уход, физические лица льготных категорий, определяемых учредителем, до 3 лет, группа полного дня	Руб.	52,62	52,62	54,72	54,72
	Присмотр и уход, физические лица льготных категорий, определяемых учредителем, от 3 лет до 8 лет, группа полного дня	руб.	64,98	64,98	67,58	67,58
3	**Средняя стоимость получения платных услуг для потребителей, в том числе по видам услуг (работ)[8]:**	**руб.**	**451,8**	**451,8**	**518,42**	**524,17**
	Присмотр и уход, физические лица за исключением льготных категорий, до 3 лет, группа полного дня	руб.	105,23	105,23	109,44	109,44
	Присмотр и уход, физические лица за исключением льготных категорий, от 3 лет до 8 лет, группа полного дня	руб.	129,96	129,96	135,16	135,16
	физкультурно-спортивное	руб.	1000	1000	1000	1000
	познавательно-развивающее	руб.	850	850	850	850
	художественно-эстетическое	руб.	540	540	540	540
	коррекция речи	руб.	1000	1000	1000	0

2.8. Информация о жалобах потребителей:

№	Виды зарегистрированных жалоб	Количество жалоб		Принятые меры по результатам рассмотрения жалоб
		год 2020	год 2021	
1	2	3	4	5
1	Жалобы потребителей, поступившие в учреждение	-	-	-
2	Жалобы потребителей, поступившие учредителю	-	-	-
3	Жалобы потребителей, поступившие Главе города Перми	-	-	-
4	Жалобы потребителей, поступившие губернатору Пермского края	-	-	-
5	Жалобы потребителей, поступившие в прокуратуру города Перми	-	-	-

2.9. Информация о суммах кассовых и плановых поступлений (с учетом возвратов) и выплат (с учетом восстановленных кассовых выплат), предусмотренных планом финансово-хозяйственной деятельности учреждения[11]:

№	Наименование показателей	Ед. изм.	Год 2020	Год 2021
1	2	3	4	5
1	**Суммы плановых поступлений (с учетом возвратов)**	**тыс. руб.**	**41195,3**	**45543,6**
	в том числе:			
	собственные доходы	тыс. руб.	6117,2	6268,3
	доходы от оказания платных услуг (работ)	тыс. руб.	6189,1	6340,2
	прочие доходы	тыс. руб.	-71,9	-71,9
	субсидии на выполнение муниципального задания	тыс. руб.	33563,7	38871,0
	субсидии на иные цели	тыс. руб.	1514,4	1404,3
2	**Суммы кассовых поступлений (с учетом возвратов)**	**тыс. руб.**	**41195,3**	**45795,9**
	в том числе:			
	собственные доходы	тыс. руб.	6117,2	5520,6
	доходы от оказания платных услуг (работ)	тыс. руб.	6189,1	5568,2

	прочие доходы	тыс. руб.	-71,9	-47,6
	субсидии на выполнение муниципального задания	тыс. руб.	33563,7	38871,0
	субсидии на иные цели	тыс. руб.	1514,4	1404,3
3	**Суммы плановых выплат (с учетом восстановленных кассовых выплат)**	**тыс. руб.**	**44952,6**	**49066,1**
	в том числе:			
3.1	За счет собственных доходов	тыс. руб.	7550,0	7034,5
	заработная плата	тыс. руб.	534,4	535,6
	начисления на выплаты по оплате труда	тыс. руб.	159,9	158,7
	коммунальные услуги (КВР 244)	тыс. руб.	18,5	80,0
	коммунальные услуги (КВР 247)	тыс. руб.	0,0	40,0
	работы, услуги по содержанию имущества	тыс. руб.	29,9	1,2
	прочие работы, услуги	тыс. руб.	101,4	98,0
	страхование	тыс. руб.	0,0	10,8
	увеличение стоимости материальных запасов	тыс. руб.	6562,5	5988,3
	налоги, пошлины, сборы, штрафы	тыс. руб.	143,4	121,9
3.2	За счет субсидии на выполнение муниципального задания	тыс. руб.	35882,1	40579,7
	заработная плата	тыс. руб.	20843,3	23227,0
	начисления на выплаты по оплате труда	тыс. руб.	6641,6	7092,5
	услуги связи	тыс. руб.	124,8	123,4
	коммунальные услуги (КВР 244)	тыс. руб.	2182,8	487,8
	коммунальные услуги (КВР 247)	тыс. руб.	0,0	2423,8
	работы, услуги по содержанию имущества	тыс. руб.	2681,3	1162,0
	прочие услуги	тыс. руб.	1504,5	1814,0
	страхование имущества	тыс. руб.	10,8	0,0
	налоги, пошлины, сборы	тыс. руб.	705,0	463,6
	увеличение стоимости основных средств	тыс. руб.	591,8	573,6
	увеличение стоимости материальных запасов	тыс. руб.	596,2	3212,0
3.3	За счет субсидии на иные цели	тыс. руб.	1520,5	1451,9
	заработная плата	тыс. руб.	645,3	689,3
	иные выплаты	тыс. руб.	72,3	0,0
	начисления на выплаты по оплате труда	тыс. руб.	194,0	205,9
	социальные выплаты, пособия населению	тыс. руб.	234,1	239,2
	увеличение стоимости материальных запасов	тыс. руб.	374,8	317,4
4	**Суммы кассовых выплат (с учетом восстановленных кассовых выплат)**	**тыс. руб.**	**41147,2**	**30 380,8**
	в том числе:	тыс. руб.		
4.1	За счет собственных доходов	тыс. руб.	5424,2	5820,1
	заработная плата	тыс. руб.	246,5	413,6
	начисления на выплаты по оплате труда	тыс. руб.	48,1	124,2
	коммунальные услуги (КВР 244)	тыс. руб.	18,5	72,3
	коммунальные услуги (КВР 247)	тыс. руб.	0,0	11,4
	работы, услуги по содержанию имущества	тыс. руб.	29,9	0,0
	прочие услуги	тыс. руб.	52,0	23,6
	страхование	тыс. руб.	0,0	10,8
	налоги, пошлины, сборы	тыс. руб.	143,4	121,9
	увеличение стоимости материальных запасов	тыс. руб.	4885,8	5042,3
4.2	За счет субсидии на выполнение муниципального задания	тыс. руб.	34338,7	38695,0
	заработная плата	тыс. руб.	20396,8	23128,1
	начисления на выплаты по оплате труда	тыс. руб.	6221,3	6911,1
	услуги связи	тыс. руб.	124,8	123,4
	коммунальные услуги (КВР 244)	тыс. руб.	1987,3	478,3
	коммунальные услуги (КВР 247)	тыс. руб.	0,0	2422,0
	работы, услуги по содержанию имущества	тыс. руб.	2598,8	976,5
	прочие услуги	тыс. руб.	1400,0	1736,1
	страхование имущества	тыс. руб.	10,8	0,0

	налоги, пошлины, сборы	тыс. руб.	611,3	463,6
	увеличение стоимости основных средств	тыс. руб.	491,8	573,6
	увеличение стоимости материальных запасов	тыс. руб.	495,8	1882,3
4.3	За счет субсидии на иные цели	тыс. руб.	1384,3	1432,6
	заработная плата	тыс. руб.	601,6	679,8
	прочие выплаты	тыс. руб.	68,9	0,0
	начисления на выплаты по оплате труда	тыс. руб.	190,1	203,3
	пособия по социальной помощи населению	тыс. руб.	234,1	232,1
	увеличение стоимости материальных запасов	тыс. руб.	289,6	317,4

2.10. Информация о показателях кассового исполнения бюджетной сметы учреждения и показателях доведенных учреждению лимитов бюджетных обязательств[12]:

№	Наименование расходов	Ед. изм.	КБК	Утверждено лимитов бюджетных обязательств	Кассовый расход	% исполнения
1	2	3	4	5	6	7
	-	-	-	-	-	-

2.11. Информация об общей сумме прибыли муниципального автономного учреждения после налогообложения в отчетном периоде[4]:

№	Наименование показателей	Ед. изм.	Год 2020		Год 2021	
			план	факт	план	факт
1	2	3	4	5	6	7
1	Общая сумма прибыли муниципального автономного учреждения после налогообложения в отчетном периоде, всего, в том числе:	тыс. руб.	-	-	-	-
1.1	сумма прибыли после налогообложения, образовавшаяся в связи с оказанием муниципальным автономным учреждением частично платных услуг (работ)	тыс. руб.	-	-	-	-
1.2	сумма прибыли после налогообложения, образовавшаяся в связи с оказанием муниципальным автономным учреждением платных услуг (работ)	тыс. руб.	-	-	-	-

3. Об использовании имущества, закрепленного за муниципальным учреждением

3.1. Информация об общей стоимости недвижимого и движимого имущества муниципального учреждения:

3.1.1. муниципального автономного учреждения, муниципального бюджетного учреждения:

№	Наименование показателей	Ед. изм.	2020		2021	
			на начало отчетного периода	на конец отчетного периода	на начало отчетного периода	на конец отчетного периода
1	2	3	4	5	6	7
1	Общая балансовая стоимость имущества муниципального учреждения, в том числе:	тыс. руб.	137422,06	58111,65	58111,65	58624,8
1.1	приобретенного муниципальным учреждением за счет средств, выделенных учредителем, в том числе:	тыс. руб.	137405,06	58094,65	58094,65	58607,8
1.1.1	недвижимого имущества	тыс. руб.	131478,11	51986,25	51986,25	51986,2
1.2	приобретенного муниципальным учреждением за счет доходов, полученных от платных услуг и иной приносящей доход деятельности, в том числе:	тыс. руб.	17,0	17,0	17,0	17,0
1.2.1	недвижимого имущества	тыс. руб.	-	-	-	-
2	Общая балансовая стоимость имущества, закрепленного за муниципальным учреждением на праве оперативного управления, в том числе:	тыс. руб.	27195,80	27195,80	27195,80	27570,0

1	2	3	4	5	6	7
2.1	недвижимого имущества, всего, из него:	тыс. руб.	21521,95	21521,95	21521,95	21521,9
2.1.1	переданного в аренду	тыс. руб.	-	-	-	-
2.1.2	переданного в безвозмездное пользование	тыс. руб.	457,22	457,22	457,22	457,22
2.2	движимого имущества, всего	тыс. руб.	5673,85	5673,85	5673,85	6048,0
2.3	особо ценного движимого имущества, всего, из него:	тыс. руб.	3888,02	3888,02	3888,02	4088,3
2.3.1	переданного в аренду	тыс. руб.	-	-	-	-
2.3.2	переданного в безвозмездное пользование	тыс. руб.	-	-	-	-
2.4	иного движимого имущества, всего, из него:	тыс. руб.	1785,82	1785,82	1785,82	1959,7
2.4.1	переданного в аренду	тыс. руб.	-	-	-	-
2.4.2	переданного в безвозмездное пользование	тыс. руб.	-	-	-	-
3	Общая остаточная стоимость имущества муниципального учреждения, в том числе:	тыс. руб.	120626	40628,10	40628,10	9871,5
3.1	приобретенного муниципальным учреждением за счет средств, выделенных учредителем, в том числе:	тыс. руб.	120626	40628,10	40628,10	9871,5
3.1.1	недвижимого имущества	тыс. руб.	120100,80	40280,14	40280,14	9515,2
3.2	приобретенного муниципальным учреждением за счет доходов, полученных от платных услуг и иной приносящей доход деятельности, в том числе:	тыс. руб.	-	-	-	-
3.2.1	недвижимого имущества	тыс. руб.	-	-	-	-
4	Общая остаточная стоимость имущества, закрепленного за муниципальным учреждением на праве оперативного управления, в том числе:	тыс. руб.	10573,01	10112,72	10112,72	9614,8
4.1	недвижимого имущества, всего, из него:	тыс. руб.	10164,64	9835,84	9835,84	9515,2
4.1.1	переданного в аренду	тыс. руб.	-	-	-	-
4.1.2	переданного в безвозмездное пользование	тыс. руб.	216,31	209,31	209,31	202,4
4.2	движимого имущества, всего	тыс. руб.	408,37	276,87	276,87	99,6
4.3	особо ценного движимого имущества, всего, из него:	тыс. руб.	408,37	276,87	276,87	99,6
4.3.1	переданного в аренду	тыс. руб.	-	-	-	-
4.3.2	переданного в безвозмездное пользование	тыс. руб.	-	-	-	-
4.4	иного движимого имущества, всего, из него:	тыс. руб.	-	-	-	-
4.4.1	переданного в аренду	тыс. руб.	-	-	-	-
4.4.2	переданного в безвозмездное пользование	тыс. руб.	-	-	-	-

3.1.2. муниципального казенного учреждения:

№	Наименование показателей	Ед. изм.	2020		2021	
			на начало отчетного периода	на конец отчетного периода	на начало отчетного периода	на конец отчетного периода
1	2	3	4	5	6	7
1	Общая балансовая стоимость имущества, закрепленного за муниципальным казенным учреждением на праве оперативного управления, в том числе:	тыс. руб.	-	-	-	-
1.1	недвижимого имущества, всего, из него:	тыс. руб.	-	-	-	-
1.1.1	переданного в аренду	тыс. руб.	-	-	-	-
1.1.2	переданного в безвозмездное пользование	тыс. руб.	-	-	-	-
1.2	движимого имущества, всего, из него:	тыс. руб.	-	-	-	-
1.2.1	переданного в аренду	тыс. руб.	-	-	-	-
1.2.2	переданного в безвозмездное пользование	тыс. руб.	-	-	-	-
2	Общая остаточная стоимость имущества, закрепленного за муниципальным казенным учреждением на праве оперативного управления, в том числе:	тыс. руб.	-	-	-	-
2.1	недвижимого имущества, всего, из него:	тыс. руб.	-	-	-	-
2.1.1	переданного в аренду	тыс. руб.	-	-	-	-
2.1.2	переданного в безвозмездное пользование	тыс. руб.	-	-	-	-

1	2	3	4	5	6	7
2.2	движимого имущества, всего, из него:	тыс. руб.	-	-	-	-
2.2.1	переданного в аренду	тыс. руб.	-	-	-	-
2.2.2	переданного в безвозмездное пользование	тыс. руб.	-	-	-	-

3.2. Информация об использовании имущества, закрепленного за муниципальным учреждением:

№	Наименование показателей	Ед. изм.	2020		2021	
			на начало отчетного периода	на конец отчетного периода	на начало отчетного периода	на конец отчетного периода
1	2	3	4	5	6	7
1	Количество объектов недвижимого имущества, закрепленного за муниципальным учреждением на праве оперативного управления, из них:	ед.	22	22	22	22
1.1	зданий, строений, сооружений	ед.	18	18	18	18
1.2	иных объектов (замощений, заборов и других), в том числе:	ед.	4	4	4	4
1.3	количество неиспользованных объектов недвижимого имущества, из них:	ед.	-	-	-	-
1.3.1	зданий, строений, сооружений	ед.	-	-	-	-
1.3.2	иных объектов (замощений, заборов и других)	ед.	-	-	-	-
2	Количество объектов особо ценного движимого имущества, закрепленного за муниципальным учреждением на праве оперативного управления[11], в том числе:	ед.	374	374	374	388
	количество неиспользованных объектов особо ценного движимого имущества	ед.	-	-	-	-
3	Общая площадь объектов недвижимого имущества, закрепленного за муниципальным учреждением на праве оперативного управления, из них:	кв. м	5388,69	5388,69	5388,69	5388,69
3.1	зданий, строений, сооружений, в том числе:	кв. м	3500,8	3500,8	3500,8	3500,8
3.1.1	переданного в аренду[13]	кв. м	-	-	-	-
3.1.2	переданного в безвозмездное пользование[13]	кв. м	63,20	63,2	63,20	63,2
3.2	иных объектов (замощений, заборов и других)	кв. м	1887,89	1887,89	1887,89	1887,89
4	Общая площадь неиспользуемого недвижимого имущества, закрепленного за муниципальным учреждением на праве оперативного управления, в том числе:	кв. м	-	-	-	-
4.1	переданного в аренду[13]	кв. м	-	-	-	-
4.2	переданного в безвозмездное пользование[13]	кв. м	-	-	-	-
5	Объем средств, полученных от сдачи в аренду в установленном порядке имущества, закрепленного за муниципальным учреждением на праве оперативного управления	тыс. руб.	-	-	-	-

Руководитель муниципального автономного учреждения _____ (подпись) Бельтюкова Л.Г. (расшифровка подписи)

Руководитель финансово-экономической службы муниципального бюджетного учреждения, муниципального казенного учреждения (или иное уполномоченное лицо)[14] _____ (подпись) Грачев Д. А. (расшифровка подписи)

Исполнитель (лицо, ответственное за составление отчета) _____ (подпись) _____ (расшифровка подписи)

СОГЛАСОВАН

_____
(начальник департамента
имущественных отношений
администрации города Перми)

СОГЛАСОВАН[15]

_____
(руководитель муниципального
казенного учреждения,
осуществляющего функции
по ведению бухгалтерского учета)

СОГЛАСОВАН[16]

_____
(руководитель функционального (территориального)
органа администрации города Перми,
осуществляющего функции и полномочия учредителя)

Отчет о результатах деятельности
муниципального учреждения города Перми
_____ за период
(наименование учреждения)
с _____ по _____ ,
опубликованный ранее в печатном средстве
массовой информации «Официальный
бюллетень органов местного самоуправления
муниципального образования город Пермь»
от _____ № _____ на официальном сайте
муниципального образования город Пермь
в информационно-телекоммуникационной
сети Интернет, считать недействительным[17]

---

[1] Отчет о результатах деятельности муниципального автономного учреждения утверждается руководителем функционального (территориального) органа администрации города Перми, осуществляющего функции и полномочия учредителя муниципального автономного учреждения города Перми. Отчет о результатах деятельности муниципального бюджетного учреждения, муниципального казенного учреждения утверждается руководителем соответствующего учреждения.

[2] Год, предшествующий отчетному году.

[3] Отчетный год.

[4] Заполняется муниципальным автономным учреждением, муниципальным бюджетным учреждением, муниципальным казенным учреждением, в отношении которого органом, осуществляющим функции и полномочия учредителя, принято решение о формировании им муниципального задания на оказание услуг (выполнение работ).

[5] Для муниципальных казенных учреждений – установленная численность учреждения, для муниципальных автономных учреждений, муниципальных бюджетных учреждений – численность в соответствии с утвержденным штатным расписанием учреждения. В случае изменения установленной численности учреждения указываются причины, приведшие к их изменению на конец отчетного периода.

[6] Указывается уровень профессионального образования и стаж работы сотрудников.

[7] Категории (группы) работников указываются в соответствии с отраслевым Положением о системе оплаты труда работников муниципальных учреждений, утвержденным постановлением администрации города Перми.

[8] Заполняется муниципальным автономным учреждением.

[9] Заполняется муниципальным автономным учреждением. Отчет по муниципальным программам, ведомственным целевым программам представляется в рамках деятельности, осуществленной учреждением.

[10] Заполняется муниципальным казенным учреждением, муниципальным автономным и бюджетным учреждением в разрезе поступлений (выплат), предусмотренных планом финансово-хозяйственной деятельности учреждения.

[11] Заполняется муниципальным автономным учреждением, муниципальным бюджетным учреждением.

[12] Заполняется муниципальным казенным учреждением.

[13] Указываются площади недвижимого имущества, переданного в аренду, безвозмездное пользование по всем договорам, заключенным в течение отчетного периода.

[14] Подписывается руководителем финансово-экономической службы муниципального бюджетного учреждения, муниципального казенного учреждения в случае если ведение бухгалтерского учета не передано муниципальному казенному учреждению, осуществляющему функции по ведению бухгалтерского учета (не централизовано).

[15] Согласовывается руководителем муниципального казенного учреждения, осуществляющего функции по ведению бухгалтерского учета, в случае если ведение бухгалтерского учета передано муниципальному казенному учреждению, осуществляющему функции по ведению бухгалтерского учета (централизовано).

[16] Применяется для муниципального бюджетного учреждения, муниципального казенного учреждения.

[17] Информация об отмене опубликованного ранее Отчета указывается учреждением в случае обнаружения неточностей и ошибок в Отчете и внесения изменений в опубликованный ранее Отчет.

УТВЕРЖДЕН

_____
(руководитель функционального
(территориального) органа
администрации города Перми,
осуществляющего функции
и полномочия учредителя
муниципального автономного
учреждения города Перми)/
(руководитель учреждения)[1]

Отчет
о результатах деятельности муниципального учреждения города Перми
и об использовании закрепленного за ним муниципального имущества
МАДОУ «Детский сад № 227» г.Перми
(наименование учреждения)
за период с 01.01.2021 по 31.12.2021
(по состоянию на 01 января года, следующего за отчетным годом)

1. Общие сведения об учреждении

1.1. Сведения об учреждении:

Полное наименование	муниципальное автономное дошкольное образовательное учреждение «Детский сад № 227» г.Перми
Сокращенное наименование	МАДОУ «Детский сад № 227» г.Перми
Юридический адрес	614077 Россия, Пермский край г.Пермь, ул.Крупской, д.91а
Фактический адрес	614077, Россия, Пермский край, г.Пермь, ул.Крупской, д.91а,(корпус 1);614060, Россия, Пермский край, г.Пермь, ул.Степана Разина, д.77(корпус 2); 614077, Россия, Пермский край, г.Пермь, ул.Старцева,35в (корпус 3) г. Пермь, ул. Крупской, 12 (корпус 4) г. Пермь, ул. Крупской, 85А (корпус 5)
Телефон/факс/электронная почта	8 (342) 262-03-48, 262-00-96, 262-23-62(бухг.) ds227@yandex.ru
Ф.И.О. руководителя, телефон	Соколова Ольга Валентиновна (342)262-00-96
Документ, подтверждающий государственную регистрацию некоммерческой организации (номер, дата выдачи)	Свид. о Гос. рег. права на Старцева, д.35В,АА 012641 от 13.04.2015г. Срок действия -до получения нового. Свид. о Гос. рег. права на Степана Разина, д.77, АА 012710 от 13.04.2015г. Срок действия - до получения нового. Свид. о гос. рег. права на Крупской, д.91А АА 012625 от 13.04.2015г. Срок действия - до получения нового.
Лицензия (номер, дата выдачи, срок действия)	Серия 59Л01 № 0002580 от 04.12.2015г. Бессрочно.
Свидетельство об аккредитации (номер, дата выдачи, срок действия)	Серия АА174342 от 09.01.2007г. рег№1695/ Бессрочно.

1.2. Виды деятельности, осуществляемые учреждением:

№	Виды деятельности учреждения	Основание (перечень разрешительных документов, на основании которых учреждение осуществляет деятельность, с указанием номеров, даты выдачи и срока действия)	
		2020 год	2021 год
1	2	3	4
1	Основные виды деятельности реализация основной образовательной программы дошкольного образования; адаптированных образовательных программ дошкольного образования для детей с ограниченными возможностями здоровья, а для инвалидов также в соответствии с индивидуальной программой реабилитации инвалидов; присмотр и уход за детьми.	Устав, утверждённый распоряжением заместителя главы администрации города Перми-начальника департамента образования администрации города Перми от 26.04.2018г. № СЭД-059--08-01-26-59. Лицензия серия 59Л01 № 0002580 от 04.12.2015г.	Устав, утверждённый распоряжением заместителя главы администрации города Перми-начальника департамента образования администрации города Перми от 26.04.2018г. № СЭД-059--08-01-26-59.

			Устав, утверждённый распоряжением заместителя главы администрации города Перми-начальника департамента образования администрации города Перми от 20.05.2021г. № 059--08-01-26-126. Лицензия серия 59Л01 № 0002580 от 04.12.2015г.
2	Виды деятельности, не являющиеся основными проведение мероприятий в сфере образования; реализация дополнительных общеразвивающих программ; осуществление приносящей доход деятельности: оказание платных образовательных услуг по направлениям согласно Положению об оказании платных образовательных услуг в МАДОУ «Детский сад № 227» г. Перми и ежегодно утвержденным перечнем; сдача в аренду имущества, закрепленного за Учреждением на праве оперативного управления, а также имущества, приобретенного за счет ведения самостоятельной финансово-хозяйственной деятельности, в порядке, установленном действующими законодательством РФ и нормативно-правовыми актами органов местного самоуправления города Перми; организация присмотра и ухода за детьми сверх муниципального задания; оказание других платных услуг.	Устав, утверждённый распоряжением заместителя главы администрации города Перми-начальника департамента образования администрации города Перми от 26.04.2018г. № СЭД-059--08-01-26-59. Лицензия серия 59Л01 № 0002580 от 04.12.2015г.	Устав, утверждённый распоряжением заместителя главы администрации города Перми-начальника департамента образования администрации города Перми от 26.04.2018г. № СЭД-059--08-01-26-59. Устав, утверждённый распоряжением заместителя главы администрации города Перми-начальника департамента образования администрации города Перми от 20.05.2021г. № 059--08-01-26-126. Лицензия серия 59Л01 № 0002580 от 04.12.2015г.

1.3. Функции, осуществляемые учреждением:

N	Наименование функций	Количество штатных единиц, шт.		Доля бюджета учреждения, расходующаяся на осуществление функций, %	
		год 2020	год 2021	Год 2020	год 2021
1	2	3	4	5	6
1	Профильные функции	80,17	109,42	96,4	94,8
2	Непрофильные функции	3	6	3,6	5,2

1.4. Перечень услуг (работ), оказываемых учреждением[4]:

N	Наименование услуги (вид работ)	2020 год	2021 год	Категории потребителей
1	2	3	4	5
1	Муниципальные услуги (работы), оказываемые потребителям в соответствии с муниципальным заданием			
1.1	Реализация основных общеобразовательных программ дошкольного образования	656	770	Физические лица в возрасте до 8 лет
1.2	Присмотр и уход	656	770	Физические лица
2	Услуги (работы), оказываемые потребителям за плату физкультурно-спортивные познавательно-развивающие художественно-эстетическое речевое развитие	424 165 189 43 27	670 230 191 147 102	Физические лица в возрасте до 8 лет

1.5. Информация об установленной и фактической численности работников учреждения:

№	Наименование показателей	Ед. изм.	Год 2020		Год 2021	
			на начало отчетного периода	на конец отчетного периода	на начало отчетного периода	на конец отчетного периода
1	2	3	4	5	6	7
1	Установленная штатная численность	шт	89,15	83,17	83,17	116,42
2	Фактическая численность	шт	89,15	83,17	83,17	116,42
2.1	Количественный состав	чел	85	85	85	108
3	Квалификация сотрудников	чел	высшее образование и стаж работы: - до 3-х лет - 2 - с 3 до 8 лет - 2 - с 8 до 14 лет -9 -с 14 до 20 лет-3 - более 20 лет - 14	высшее образование и стаж работы: - до 3-х лет - 2 -с 3 до 8 лет-2 -с 8 до 14 лет- 9 - с 14 до 20 лет - 3 - более 20 лет - 14	высшее образование и стаж работы: - до 3-х лет - 2 -с 3 до 8 лет-2 -с 8 до 14 лет- 9 - с 14 до 20 лет - 3 - более 20 лет - 14	высшее образование и стаж работы: - до 3-х лет - 7 -с 3 до 8 лет-4 -с 8 до 14 лет- 11 - с 14 до 20 лет - 3 - более 20 лет - 12
			средне - специальное образование и стаж работы: - до 3-х лет - 1 - с 3 до 8 лет - 5 - с 8 до 14 лет -5 -с 14 до 20 лет-8 -более 20 лет -25	средне - специальное образование и стаж работы: - до 3-х лет - 1 - с 3 до 8 лет - 5 - с 8 до 14 лет - 5 - с 14 до 20 лет - 8 - более 20 лет - 25	средне - специальное образование и стаж работы: - до 3-х лет - 1 - с 3 до 8 лет - 5 - с 8 до 14 лет - 5 - с 14 до 20 лет - 8 - более 20 лет - 25	средне - специальное образование и стаж работы: - до 3-х лет - 6 - с 3 до 8 лет - 12 - с 8 до 14 лет - 7 - с 14 до 20 лет - 9 - более 20 лет - 23
			среднее образование и стаж работы: - до 3-х лет - 0 - с 3 до 8 лет - 5 - с 8 до 14 лет -1 -с 14 до 20 лет-2 - более 20 лет - 3	среднее образование и стаж работы: - до 3-х лет - 0 - с 3 до 8 лет - 5 - с 8 до 14 лет - 1 - с 14 до 20 лет - 2 - более 20 лет - 3	среднее образование и стаж работы: - до 3-х лет - 0 - с 3 до 8 лет - 5 - с 8 до 14 лет - 1 - с 14 до 20 лет - 2 - более 20 лет - 3	среднее образование и стаж работы: - до 3-х лет - 5 - с 3 до 8 лет - 2 - с 8 до 14 лет - 1 - с 14 до 20 лет - 1 - более 20 лет - 0
			без образования и стаж работы: - до 3-х лет - 0 - с 3 до 8 лет - 0 - с 8 до 14 лет -0 -с 14 до 20 лет-0 - более 20 лет - 0	без образования и стаж работы: - до 3-х лет - 0 - с 3 до 8 лет - 0 - с 8 до 14 лет - 0 - с 14 до 20 лет - 0 - более 20 лет - 0	без образования и стаж работы: - до 3-х лет - 0 - с 3 до 8 лет - 0 - с 8 до 14 лет - 0 - с 14 до 20 лет - 0 - более 20 лет - 0	без образования и стаж работы: - до 3-х лет - 5 - с 3 до 8 лет - 0 - с 8 до 14 лет - 0 - с 14 до 20 лет - 0 - более 20 лет - 0

1.6. Информация о среднегодовой численности и средней заработной плате работников учреждения

N	Наименование показателей	Ед. изм.	год 2020	год 2021
1	2	3	4	5
1	Среднегодовая численность работников учреждения	чел.	71,5	81,7
1.1	Работники учреждения, непосредственно осуществляющие учебный (воспитательный, образовательный) процесс (в учреждениях, реализующих программы общего образования, дошкольных образовательных учреждениях, учреждениях дополнительного образования детей)	чел.	46,9	54,9
1.2	Работники учреждения, непосредственно осуществляющие основную деятельность, направленную для достижение целей, для реализации которых создано учреждение (в иных учреждениях)	чел.	0	0

1.3	Педагогические работники. Кроме работников, непосредственно осуществляющих учебный (воспитательно-образовательный) процесс	чел.	-	-
1.4	Руководители учреждения	чел.	2,9	3,2
1.5	Учебно-вспомогательный персонал	чел.	21,7	23,6
1.6	Административный персонал	чел.	-	-
1.7	Рабочие	чел.	-	-
2	**Средняя заработная плата работников учреждения**	руб.	31400,47	39944,3
2.1	Работники учреждения, непосредственно осуществляющие учебный (воспитательный, образовательный) процесс (в учреждениях, реализующих программы общего образования, дошкольных образовательных учреждениях, учреждениях дополнительного образования детей)	руб.	34709,80	46188,40
2.2	Работники учреждения, непосредственно осуществляющие основную деятельность, направленную для достижение целей, для реализации которых создано учреждение (в иных учреждениях)	руб.	0	0
2.3	Педагогические работники. Кроме работников, непосредственно осуществляющих учебный (воспитательно-образовательный) процесс	руб.	-	-
2.4	Руководители учреждения	руб.	61140,80	75057,29
2.5	Учебно-вспомогательный персонал	руб.	18375,60	20308,30
2.6	Административный персонал	руб.	0	0
2.7	Рабочие	руб.	-	-

1.7. Информация об осуществлении муниципальным автономным учреждением деятельности, связанной с выполнением работ или оказанием услуг в соответствии с обязательствами перед страховщиком по обязательному социальному страхованию, и об объеме финансового обеспечения данной деятельности[8]:

№	Наименование услуги (работы)	Объем услуг (работ), ед. изм.		Объем финансового обеспечения, тыс. руб.	
		год 2020	2021	2020	2021
1	2	3	4	5	6
	-	-	-	-	-

1.8. Информация об объеме финансового обеспечения муниципального автономного учреждения в рамках муниципальных программ, ведомственных целевых программ, утвержденных в установленном порядке[9]:

N	Наименование программы с указанием нормативного правового акта об утверждении данной программы	Объем финансового обеспечения, тыс. руб.	
		2020 год	2021 год
1	2	3	4
1	Постановление администрации города Перми от 19.10.2018 N 792 «Об утверждении муниципальной программы «Доступное и качественное образование»	48 269,0	66 717,9
2	Постановление администрации города Перми от 18.10.2018 N 764 «Об утверждении муниципальной программы «Социальная поддержка и обеспечение семейного благополучия населения города Перми»	0,0	0,0

1.9. Состав наблюдательного совета учреждения[8]:

№	Фамилия, имя, отчество	Должность	Правовой акт о назначении членов наблюдательного совета (вид, дата, № наименование)	Срок полномочий
1	2	3	4	5
1	Главатских Елена Михайловна	Представитель органа местного самоуправления в лице -департамента имущественных отношений администрации города Перми	Приказ начальника департамента образования от 21.08.2020 г. № 059-08-01-09-674	До 17.07.2025 г.
2	Брагина Людмила Владимировна	Представитель родительской общественности	Приказ начальника департамента образования от 21.08.2020 г. № 059-08-01-09-674	До 17.07.2025 г.

3	Браткова Татьяна Сергеевна	Представитель родительской общественности	Приказ начальника департамента образования от 21.08.2020 г. № 059-08-01-09-674	До 17.07.2025 г.
4	Варзанова Мария Вахитовна	Представитель трудового коллектива	Приказ начальника департамента образования от 21.08.2020 г. № 059-08-01-09-674	До 17.07.2025 г.
5	Кузовихин Станислав Викторович	Представитель родительской общественности	Приказ начальника департамента образования от 21.08.2020 г. № 059-08-01-09-674	До 17.07.2025 г.
6	Кулик Оксана Владимировна	Представитель органа местного самоуправления в лице учредителя-департамента образования администрации города Перми	Приказ начальника департамента образования от 21.08.2020 г. № 059-08-01-09-674	До 17.07.2025 г.
7	Скулкина Мария Александровна	Представитель родительской общественности	Приказ начальника департамента образования от 21.08.2020 г. № 059-08-01-09-674	До 17.07.2025 г.
8	Шахмаева Ольга Александровна	Представитель родительской общественности	Приказ начальника департамента образования от 21.08.2020 г. № 059-08-01-09-674	До 17.07.2025 г.

2. Результат деятельности муниципального учреждения

2.1. Изменение балансовой (остаточной) стоимости нефинансовых активов:

№	Наименование показателей	Ед. изм.	На начало отчетного года 2021	На конец отчетного года 2021	Изменение стоимости нефинансовых активов, %
1	2	3	4	5	6
1	Балансовая стоимость нефинансовых активов	тыс. руб.	139 634,0	266 062,3	+90,5
2	Остаточная стоимость нефинансовых активов	тыс. руб.	115 200,9	239 734,9	+100,0

2.2. Общая сумма выставленных требований в возмещение ущерба по недостачам и хищениям:

№	Наименование показателей	Ед. изм.	Год 2020	Год 2021
1	2	3	4	5
1	Общая сумма выставленных требований в возмещение ущерба по недостачам и хищениям	тыс. руб.	0	0
	в том числе:			
1.1	материальных ценностей	тыс. руб.	0	0
1.2	денежных средств	тыс. руб.	0	0
1.3	от порчи материальных ценностей	тыс. руб.	0	0

2.3. Изменение дебиторской и кредиторской задолженности в разрезе поступлений (выплат)[10]:

N	Наименование показателей	Ед. изм.	год 2020	год 2021	Изменение суммы задолженности относительно предыдущего отчетного года, %	Причины образования просроченной кредиторской задолженности, дебиторской задолженности, нереальной к взысканию
1	2	3	4	5	6	7
1	Сумма дебиторской задолженности	тыс. руб.	2822,4	112984,4	+100,0	x

1.1	в том числе:	тыс. руб.				
	в разрезе поступлений:		2156,6	112299,0	+100,0	x
	родительская плата		2156,6	2965,1	+37,5	
	арендная плата и возмещение коммунальных услуг		0,0	1818,6	+100,0	
	субсидии на выполнение МЗ		0,0	105635,6	+100,0	
	субсидии на иные цели		0,0	1879,7	+100,0	
1.2	в разрезе выплат	тыс. руб.	665,8	685,4	+2,9	x
	оплата труда и начисления на оплату труда		303,4	253,1	-16,6	
	работы по содержанию имущества		0,3	97,0	+100,0	
	приобретение материальных запасов		40,9	5,5	-86,6	
	услуги связи		16,8	1,6	-90,5	
	заработная плата		0,8	68,4	+100,0	
	коммунальные услуги		179,3	259,8	+44,9	
	прочие работы, услуги		2,3	0,0	+100,0	
	приобретение основных средств		122,0	0,0	+100,0	
	социальные компенсации персоналу в натуральной форме		0,0	0,0	0,0	
2	Нереальная к взысканию дебиторская задолженность	тыс. руб.	0,0	0,0	0,0	0
3	Сумма кредиторской задолженности	тыс. руб.	1132,2	3346,6	+100,0	x
3.1	в том числе:	тыс. руб.				
	в разрезе поступлений:		574,9	487,0	-15,3	x
	родительская плата		351,8	434,9	+23,6	
	арендная плата и возмещение коммунальных услуг		23,7	0,0	+100	
	иные цели		199,4	52,1	-73,9	
3.2	в разрезе выплат:	тыс. руб.	557,3	2859,6	+100,0	x
	прочие работы, услуги		485,9	0,0	-100,0	
	приобретение материальных запасов		0,0	0,0	0	
	начисления на оплату труда		1,4	1407,9	+100,0	
	оплата труда		17,4	65,0	+100,0	
	коммунальные услуги		9,3	0,0	-100,0	
	работы, услуги по содержанию имущества		43,3	1386,7	+100,0	
	приобретение основных средств		0,0	0,0	0,0	
	прочие выплаты		0,0	0,0	0,0	
	расчеты по средствам, полученным во временное распоряжение		0,0	0,0	0,0	
4	Просроченная кредиторская задолженность	тыс. руб.	0	0	0	нет

2.4. Информация о суммах доходов, полученных учреждением от оказания платных услуг (выполнения работ):

N	Наименование показателей	Ед. изм.	год 2020		год 2021	
			план	факт	план	факт
1	2	3	4	5	6	7
1	Сумма доходов, полученных от оказания платных услуг выполнения (работ)в том числе:	тыс. руб.	7208,5	7208,5	12047,0	10603,6
1.1	частично платных, из них по видам услуг (работ):	тыс. руб.	627,7	627,7	684,6	684,6
	Присмотр и уход, физические лица льготных категорий, определяемых учредителем, от 3 лет до 8 лет, группа полного дня	тыс.	619,3	619,3	672,2	672,2
	Присмотр и уход, физические лица за исключением льготных категорий, от 3 лет до 8 лет, группа кратковременного пребывания детей	руб.	8,4	8,4	12,4	12,4
1.2	полностью платных, из них по видам услуг (работ):	тыс. руб.	6580,8	6580,8	11362,4	9919
	физкультурно-спортивные					
	познавательно-развивающие		133,1	133,1	846,0	574,1
	художественно-эстетическое		665,8	665,8	902,0	471,7
	речевое развитие		169,5	169,5	502,0	366,9
			242,3	242,3	405,0	259,8
	Присмотр и уход, физические лица за исключением льготных категорий, от 3 лет до 8 лет, группа полного дня		5049,2	5049,2	8282,4	7844,5
	Присмотр и уход, физические лица за исключением льготных категорий, от 3 лет до 8 лет, группа кратковременного пребывания детей		122,9	122,9	154	154
	Присмотр и уход, физические лица за исключением льготных категорий, до 3 лет группа полного дня		142	142	200,9	177,9
	Присмотр и уход, физические лица за исключением льготных категорий, до 3 лет группа кратковременного пребывания детей		56	56	70,1	70,1

2.5. Информация об исполнении муниципального задания учредителя[4]:

N	Наименование услуги (вид работ)	Объем услуг, штук				Объем финансового обеспечения, тыс. руб.				Объем услуг (работ), оказанных сверх муниципального задания, ед.изм.)	
		план		факт							
		2020 год	2021 год			2020 год	2021 год	2020 год	2021 год	2020 год	2021 год
1	2	3	4			7	8	9	10	11	12
1	Присмотр и уход	656	770	656	768	5797,7	6269,7	5797,7	6266,5		
2	Реализация основных общеобразовательных программ дошкольного образования	656	770	656	768	39241,1	55554,0	36638,5	54312,9		
3	Затраты на уплату налогов					1581,2	1 638,6	1572,0	1638,6		

4	Нормативные затраты на содержание муниципального имущества					838,5	1 685,6	838,5	1685,6		
5	Обеспечение своевременной выплаты заработной платы работникам в первые рабочие дни 2019, 2020 года с учетом установленных сроков					3208,7	0,0	3208,7	0,0		

2.6. Информация о ценах (тарифах) на платные услуги (работы), оказываемые потребителям (в динамике в течение отчетного года):

	Наименование вида услуги	Ед. изм.	Цены (тарифы) на платные услуги (работы), оказываемые потребителям																							
			Год 2021																							
			план												факт											
			январь	февраль	март	апрель	май	июнь	июль	август	сентябрь	октябрь	ноябрь	декабрь	январь	февраль	март	апрель	май	июнь	июль	август	сентябрь	октябрь	ноябрь	декабрь
1	2	3	4	5	6	7	8	9	10	11	12	13	14	15	16	17	18	19	20	21	22	23	24	25	26	27
1	физкультурно-спортивные	руб.	1920	1920	1920	1920	1920	0	0	0	1920	1920	1920	1920	1920	1920	1920	1920	1920	0	0	0	1920	1920	1920	1920
2	познавательно-развивающие	руб.	1640	1640	1640	1640	1640	0	0	0	1640	1640	1640	1640	1640	1640	1640	1640	1640	0	0	0	1640	1640	1640	1640
3	художественно-эстетическое	руб.	1220	1220	1220	1220	1220	0	0	0	1220	1220	1220	1220	1220	1220	1220	1220	1220	0	0	0	1220	1220	1220	1220
4	Речевое развитие	руб.	760	760	760	760	760	0	0	0	760	760	760	760	760	760	760	760	760	0	0	0	760	760	760	760

2.7. Информация о результатах оказания услуг (выполнения работ):

N	Наименование показателей	Ед. изм.	2020 год		2021 год	
			план	факт	план	факт
1	2	3	4	5	6	7
1	Общее количество потребителей, воспользовавшихся услугами (работами) учреждения	ед.	1736	1736	2210	2206
	в том числе:					
1.1	бесплатными, из них по видам услуг (работ):	ед.	716	716	819	817
	Реализация основных общеобразовательных программ дошкольного образования	ед.	656	656	770	768

	Присмотр и уход, физические лица льготных категорий, определяемых учредителем, от 3 лет до 8 лет, группа полного дня	ед.	54	54	42	42
	Присмотр и уход, дети-инвалиды, от 3 лет до 8 лет группа полного дня	ед.	3	3	4	4
	Присмотр и уход, дети-сироты и дети, оставшиеся без попечения родителей, от 3 лет до 8 лет, группа полного дня	ед.	3	3	3	3
1.2	частично платными, из них по видам услуг (работ):	ед.	98	98	111	112
	Присмотр и уход, физические лица льготных категорий, определяемых учредителем, от 3 лет до 8 лет, группа полного дня	ед.	97	97	108	88
	Присмотр и уход, физические лица льготных категорий, определяемых учредителем, до 3 лет, группа полного дня	ед.	0	0	0	21
	Присмотр и уход, физические лица льготных категорий, определяемых учредителем, до 3 лет, группа кратковременного пребывания детей	ед.	1	1	3	3
1.3	полностью платными, из них по видам услуг (работ):	ед.	922	922	1280	1277
	Присмотр и уход, физические лица за исключением льготных категорий, от 3 лет до 8 лет, группа полного дня	ед.	426	426	448	466
	Присмотр и уход, физические лица за исключением льготных категорий, от 3 лет до 8 лет, группа кратковременного пребывания детей	ед.	33	33	0	0
	Присмотр и уход, физические лица за исключением льготных категорий, до 3 лет группа полного дня	ед.	23	23	118	97
	Присмотр и уход, физические лица за исключением льготных категорий, до 3 лет группа кратковременного пребывания детей	ед.	16	16	44	44
	физкультурно-спортивные	ед.	165	165	230	230
	познавательно-развивающие		189	189	191	191
	художественно-эстетическое		43	43	147	147
	речевое развитие		27	27	102	102
1.3.1	Средняя стоимость получения частично платных услуг для потребителей, в том числе по видам услуг (работ):	руб.	64,50	64,50	67,11	67,11
	Присмотр и уход, физические лица льготных категорий, определяемых учредителем, от 3 лет до 8 лет, группа полного дня	руб.	64,98	64,98	67,58	67,58
	Присмотр и уход, физические лица льготных категорий, определяемых учредителем, до 3 лет, группа кратковременного пребывания	Руб.	17,54	17,54	18,24	18,24
2	**Средняя стоимость получения платных услуг для потребителей, в том числе по видам услуг (работ):**	**руб.**	**695,98**	**695,98**	**849,04**	**851,14**
	Присмотр и уход, физические лица за исключением льготных категорий, от 3 лет до 8 лет, группа полного дня	руб.	129,96	129,96	135,16	135,16
	Присмотр и уход, физические лица за исключением льготных категорий, от 3 лет до 8 лет, группа кратковременного пребывания детей	руб.	43,32	43,32	-	-
	Присмотр и уход, физические лица за исключением льготных категорий, до 3 лет группа полного дня	Руб.	105,23	105,23	109,44	109,44

	Присмотр и уход, физические лица за исключением льготных категорий, до 3 лет группа кратковременного пребывания детей	Руб.	35,08	35,08	36,48	36,48
	физкультурно-спортивные	Руб.	1520,00	1520,00	1920,00	1920,00
	познавательно-развивающие		1280,00	1280,00	1640,00	1640,00
	художественно-эстетическое		1120,00	1120,00	1220,00	1220,00
	речевое развитие		1520,00	1520,00	760,00	760,00
2	Сумма доходов, полученных при осуществлении основных видов деятельности сверх муниципального задания, в том числе:					
3	Сумма доходов, полученных при осуществлении иных видов деятельности, в том числе					

2.8. Информация о жалобах потребителей:

№	Виды зарегистрированных жалоб	Количество жалоб		Принятые меры по результатам рассмотрения жалоб
		год 2020	год 2021	
1	2	3	4	5
1	Жалобы потребителей, поступившие в учреждение	0	0	
2	Жалобы потребителей, поступившие учредителю	1	0	Жалоба рассмотрена, приняты меры
3	Жалобы потребителей, поступившие Главе города Перми	0	0	
4	Жалобы потребителей, поступившие губернатору Пермского края	0	0	
5	Жалобы потребителей, поступившие в прокуратуру города Перми	0	0	

2.9. Информация о суммах кассовых и плановых поступлений (с учетом возвратов) и выплат (с учетом восстановленных кассовых выплат), предусмотренных планом финансово-хозяйственной деятельности учреждения[11]:

N	Наименование показателей	Ед. изм.	год 2020	год 2021
1	2	3	4	5
1	Суммы плановых поступлений (с учетом возвратов) в том числе: в разрезе поступлений	тыс. руб.	**60082,6**	**76119,0**
	субсидии на выполнение муниципального задания	тыс. руб.	47009,4	62536,2
	субсидии на иные цели		1665,4	1535,8
	собственные доходы		11407,8	12047,0
2	Суммы кассовых поступлений (с учетом возвратов) в том числе: в разрезе поступлений	тыс. руб.	**60252,4**	**75876,9**
	субсидии на выполнение муниципального задания	тыс. руб.	50405,8	62536,1
	субсидии на иные цели		1725,0	1535,8
	собственные доходы		8121,6	11805,0

3	Суммы плановых выплат (с учетом восстановленных кассовых выплат) в том числе:	тыс. руб.	**64730,10**	**78975,20**
	субсидии на выполнение муниципального задания	тыс. руб.	**50861,9**	**65182,10**
	заработная плата		27873,8	38027,8
	прочие выплаты		252,8	225,3
	начисления на выплаты по оплате труда		8605,5	11133,9
	услуги связи		263,9	269,9
	коммунальные услуги		2124,2	4073,8
	работы, услуги по содержанию имущества		3069,6	2638,2
	прочие работы, услуги		5612,7	5846,8
	прочие расходы		1581,2	1647,8
	основные средства		1083,8	765,1
	материальные запасы		394,4	553,5
	Субсидии на иные цели	тыс. руб.	**1725,0**	**1535,8**
	заработная плата		696,9	660,7
	прочие выплаты		3,0	102,0
	начисления на выплаты по оплате труда		210,5	199,5
	работы, услуги по содержанию имущества		90,0	100,0
	прочие работы, услуги		383,2	473,6
	пособия по социальной помощи населения		165,0	0,0
	основные средства		100,0	0,0
	материальные запасы		0,0	0,0
	прочие расходы		76,4	0,0
	Собственные доходы		**12 143,1**	**12260,0**
	заработная плата		521,0	707,4
	начисления на выплаты по оплате труда		154,1	212,1
	коммунальные услуги		850,4	535,3
	работы, услуги по содержанию имущества		236,0	369,8
	прочие работы, услуги		9796,6	9779,8
	прочие расходы		429,8	422,6
	основные средства		43,0	172,5
	материальные запасы		108,7	57,8
	прочие выплаты		3,5	5,0
4	Суммы кассовых выплат (с учетом восстановленных кассовых выплат)	тыс. руб.	**58607,0**	**77400,2**
	в том числе:			
	в разрезе выплат			
	Субсидии на выполнение муниципального задания	тыс. руб.	**48250,1**	**63937,8**
	заработная плата		25865,2	37966,4
	прочие выплаты		246,2	221,8
	начисления на выплаты по оплате труда		8069,3	9957,7
	услуги связи		243,1	269,9
	коммунальные услуги		2124,2	4073,8
	работы, услуги по содержанию имущества		3067,2	2638,2
	прочие работы, услуги		5586,3	5846,6
	Услуги, работы для целей капитальных вложений		0,0	0,0
	Прочие расходы		1572,0	1647,8
	Основные средства		1083,8	765,1
	Материальные запасы		392,8	550,5

	Субсидии на иные цели	тыс. руб.	**1525,5**	**1483,6**
	заработная плата		547,8	614,3
	прочие выплаты		0,0	101,5
	начисления на выплаты по оплате труда		163,1	194,2
	работы, услуги по содержанию имущества		90,0	100,0
	прочие работы, услуги		383,2	473,6
	пособия по социальной помощи населения		0,0	0,0
	социальные компенсации персоналу в натуральной		165,0	0,0
	Прочие расходы		76,4	0,0
	Основные средства		100,0	0,0
	Материальные запасы		0,0	0,0
	Собственные доходы	тыс. руб.	**8 831,3**	**11978,8**
	заработная плата		505,8	583,4
	начисления на выплаты по оплате труда		154,2	177,1
	Услуги связи		0,0	0,0
	коммунальные услуги		655,6	535,3
	работы, услуги по содержанию имущества		229,4	363,1
	прочие работы, услуги		6798,4	9664,0
	Прочие расходы		342,7	425,6
	Страхование		10,7	0,0
	Основные средства		35,7	172,5
	Материальные запасы		98,8	57,7
	Прочие выплаты		0,0	0,1

2.10. Информация о показателях кассового исполнения бюджетной сметы учреждения и показателях доведенных учреждению лимитов бюджетных обязательств[12]:

№	Наименование расходов	Ед. изм.	КБК	Утверждено лимитов бюджетных обязательств	Кассовый расход	% исполнения
1	2	3	4	5	6	7

2.11. Информация об общей сумме прибыли муниципального автономного учреждения после налогообложения в отчетном периоде[4]:

№	Наименование показателей	Ед. изм.	Год 2020		Год 2021	
			план	факт	план	факт
1	2	3	4	5	6	7
1	Общая сумма прибыли муниципального автономного учреждения после налогообложения в отчетном периоде, всего	тыс. руб.	0,00	0,00	0,00	0,00
	в том числе:					
1.1	сумма прибыли после налогообложения, образовавшаяся в связи с оказанием муниципальным автономным учреждением частично платных услуг (работ)	тыс. руб.	0,00	0,00	0,00	0,00
1.2	сумма прибыли после налогообложения, образовавшаяся в связи с оказанием муниципальным автономным учреждением платных услуг (работ)	тыс. руб.	0,00	0,00	0,00	0,00

3. Об использовании имущества, закрепленного за муниципальным учреждением

3.1. Информация об общей стоимости недвижимого и движимого имущества муниципального учреждения:
3.1.1. муниципального автономного учреждения, муниципального бюджетного учреждения:

№	Наименование показателей	Ед. изм.	2020 год		2021 год	
			на начало отчетного периода	на конец отчетного периода	на начало отчетного периода	на конец отчетного периода
1	2	3	4	5	6	7
1	Общая балансовая стоимость имущества муниципального учреждения, в том числе:	тыс. руб.	227 748,1	139 401,6	139 401,6	265 298,4
1.1	приобретенного муниципальным учреждением за счет средств, выделенных учредителем, в том числе:	тыс. руб.	227 303,3	138 975,7	138 975,7	264 701,8
1.1.1	недвижимого имущества	тыс. руб.	217 600,9	128 844,7	128 844,7	254 087,0
1.2	приобретенного муниципальным учреждением за счет доходов, полученных от платных услуг и иной приносящей доход деятельности, в том числе:	тыс. руб.	444,8	425,9	425,9	596,6
1.2.1	недвижимого имущества	тыс. руб.	-	-	-	-
2	Общая балансовая стоимость имущества, закрепленного за муниципальным учреждением на праве оперативного управления, в том числе:	тыс. руб.	27 910,3	27 910,3	27 910,3	38 681,1
2.1	недвижимого имущества, всего, из него:	тыс. руб.	21 648,2	21 648,2	21 648,2	32 419,0
2.1.1	переданного в аренду	тыс. руб.	835,6	835,6	835,6	979,1
2.1.2	переданного в безвозмездное пользование	тыс. руб.	436,4	436,4	436,4	436,4
2.2	движимого имущества, всего	тыс. руб.	6 262,1	6 262,1	6 262,1	6 262,1
2.3	особо ценного движимого имущества, всего, из него:	тыс. руб.	4 328,0	4 328,0	4 328,0	4 328,0
2.3.1	переданного в аренду	тыс. руб.	1 313,9	1 313,9	1 313,9	1 409,2
2.3.2	переданного в безвозмездное пользование	тыс. руб.	-	-	-	-
2.4	иного движимого имущества, всего, из него:	тыс. руб.	1 934,1	1 934,1	1 934,1	1 934,1
2.4.1	переданного в аренду	тыс. руб.	480,0	480,0	480,0	514,6
2.4.2	переданного в безвозмездное пользование	тыс. руб.	51,9	220,0	220,0	220,0
3	Общая остаточная стоимость имущества муниципального учреждения, в том числе:	тыс. руб.	204 070,4	114 968,5	114 968,5	238 970,9
3.1	приобретенного муниципальным учреждением за счет средств, выделенных учредителем, в том числе:	тыс. руб.	204 034,3	114 952,1	114 952,1	238 970,9
3.1.1	недвижимого имущества	тыс. руб.	203 578,1	114 306,6	114 306,6	238 302,8
3.2	приобретенного муниципальным учреждением за счет доходов, полученных от платных услуг и иной приносящей доход деятельности, в том числе:	тыс. руб.	36,1	16,4	16,4	-
3.2.1	недвижимого имущества	тыс. руб.	-	-	-	-
4	Общая остаточная стоимость имущества, закрепленного за муниципальным учреждением на праве оперативного управления, в том числе:	тыс. руб.	7 925,9	7 537,5	7 537,5	17 712,8
4.1	недвижимого имущества, всего, из него:	тыс. руб.	7 367,7	7 110,1	7 110,1	17 413,8
4.1.1	переданного в аренду	тыс. руб.	312,1	302,7	302,7	290,6
4.1.2	переданного в безвозмездное пользование	тыс. руб.	129,7	99,8	99,8	75,8
4.2	движимого имущества, всего	тыс. руб.	558,2	427,3	427,3	298,8
4.3	особо ценного движимого имущества, всего, из него:	тыс. руб.	505,8	391,7	391,7	277,6
4.3.1	переданного в аренду	тыс. руб.	432,3	337,8	337,8	243,4

1	2	3	4	5	6	7
4.3.2	переданного в безвозмездное пользование	тыс. руб.	-	-	-	-
4.4	иного движимого имущества, всего, из него:	тыс. руб.	52,4	35,6	35,6	21,2
4.4.1	переданного в аренду	тыс. руб.	6,7	27,0	27,0	21,2
4.4.2	переданного в безвозмездное пользование	тыс. руб.	-	-	-	-

3.1.2. муниципального казенного учреждения:

№	Наименование показателей	Ед. изм.	2020 год		2021 год	
			на начало отчетного периода	на конец отчетного периода	на начало отчетного периода	на конец отчетного периода
1	2	3	4	5	6	7
1	Общая балансовая стоимость имущества, закрепленного за муниципальным казенным учреждением на праве оперативного управления, в том числе:	тыс. руб.	-	-	-	-
1.1	недвижимого имущества, всего, из него:	тыс. руб.	-	-	-	-
1.1.1	переданного в аренду	тыс. руб.	-	-	-	-
1.1.2	переданного в безвозмездное пользование	тыс. руб.	-	-	-	-
1.2	движимого имущества, всего, из него:	тыс. руб.	-	-	-	-
1.2.1	переданного в аренду	тыс. руб.	-	-	-	-
1.2.2	переданного в безвозмездное пользование	тыс. руб.	-	-	-	-
2	Общая остаточная стоимость имущества, закрепленного за муниципальным казенным учреждением на праве оперативного управления, в том числе:	тыс. руб.	-	-	-	-
2.1	недвижимого имущества, всего, из него:	тыс. руб.	-	-	-	-
2.1.1	переданного в аренду	тыс. руб.	-	-	-	-
2.1.2	переданного в безвозмездное пользование	тыс. руб.	-	-	-	-
2.2	движимого имущества, всего, из него:	тыс. руб.	-	-	-	-
2.2.1	переданного в аренду	тыс. руб.	-	-	-	-
2.2.2	переданного в безвозмездное пользование	тыс. руб.	-	-	-	-

3.2. Информация об использовании имущества, закрепленного за муниципальным учреждением:

№	Наименование показателей	Ед. изм.	2020 год		2021 год	
			на начало отчетного периода	на конец отчетного периода	на начало отчетного периода	на конец отчетного периода
1	2	3	4	5	6	7
1	Количество объектов недвижимого имущества, закрепленного за муниципальным учреждением на праве оперативного управления, из них:	ед.	24	24	24	26
1.1	зданий, строений, сооружений	ед.	17	17	17	19
1.2	иных объектов (замощений, заборов и других), в том числе:	ед.	7	7	7	7
1.3	количество неиспользованных объектов недвижимого имущества, из них:	ед.	-	-	-	-
1.3.1	зданий, строений, сооружений	ед.	-	-	-	-
1.3.2	иных объектов (замощений, заборов и других)	ед.	-	-	-	-
2	Количество объектов особо ценного движимого имущества, закрепленного за муниципальным учреждением на праве оперативного управления[11], в том числе:	ед.	290	290	290	290
	количество неиспользованных объектов особо ценного движимого имущества	ед.	-	-	-	-

1	2	3	4	5	6	7
3	Общая площадь объектов недвижимого имущества, закрепленного за муниципальным учреждением на праве оперативного управления, из них:	кв. м	6 566,54	6 568,04	6 568,04	11 581,64
3.1	зданий, строений, сооружений, в том числе:	кв. м	3 894,5	3 895,4	3 895,4	8 909,60
3.1.1	переданного в аренду[13]	кв. м	151,4	151,4	151,4	225,2
3.1.2	переданного в безвозмездное пользование[13]	кв. м	71,3	71,3	71,3	71,3
3.2	иных объектов (замощений, заборов и других)	кв. м п.м.	2 672,04 2 174,78 497,26	2 672,04 2 174,78 497,26	2 672,04 2 174,78 497,26	2 672,04 2 174,78 497,26
4	Общая площадь неиспользуемого недвижимого имущества, закрепленного за муниципальным учреждением на праве оперативного управления, в том числе:	кв. м	-	-	-	-
4.1	переданного в аренду[13]	кв. м	-	-	-	-
4.2	переданного в безвозмездное пользование[13]	кв. м	-	-	-	-
5	Объем средств, полученных от сдачи в аренду в установленном порядке имущества, закрепленного за муниципальным учреждением на праве оперативного управления	тыс. руб.	-	417,6	-	781,8

Руководитель муниципального автономного учреждения _____ (подпись) _____ (расшифровка подписи)

Руководитель финансово-экономической службы муниципального бюджетного учреждения, муниципального казенного учреждения (или иное уполномоченное лицо)[14] _____ (подпись) _____ (расшифровка подписи)

Исполнитель (лицо, ответственное за составление отчета) _____ (подпись) _____ (расшифровка подписи)

СОГЛАСОВАН

_____

(начальник департамента имущественных отношений администрации города Перми)

СОГЛАСОВАН[15]

_____

(руководитель муниципального казенного учреждения, осуществляющего функции по ведению бухгалтерского учета)

СОГЛАСОВАН[16]

_____

(руководитель функционального (территориального) органа администрации города Перми, осуществляющего функции и полномочия учредителя)

Отчет о результатах деятельности
муниципального учреждения города Перми
_____ за период
(наименование учреждения)
с _____ по _____,
опубликованный ранее в печатном средстве
массовой информации «Официальный
бюллетень органов местного самоуправления
муниципального образования город Пермь»
от _____ № _____ на официальном сайте
муниципального образования город Пермь
в информационно-телекоммуникационной
сети Интернет, считать недействительным[17]

---

[1] Отчет о результатах деятельности муниципального автономного учреждения утверждается руководителем функционального (территориального) органа администрации города Перми, осуществляющего функции и полномочия учредителя муниципального автономного учреждения города Перми. Отчет о результатах деятельности муниципального бюджетного учреждения, муниципального казенного учреждения утверждается руководителем соответствующего учреждения.

[2] Год, предшествующий отчетному году.

[3] Отчетный год.

[4] Заполняется муниципальным автономным учреждением, муниципальным бюджетным учреждением, муниципальным казенным учреждением, в отношении которого органом, осуществляющим функции и полномочия учредителя, принято решение о формировании им муниципального задания на оказание услуг (выполнение работ).

[5] Для муниципальных казенных учреждений – установленная численность учреждения, для муниципальных автономных учреждений, муниципальных бюджетных учреждений – численность в соответствии с утвержденным штатным расписанием учреждения. В случае изменения установленной численности учреждения указываются причины, приведшие к их изменению на конец отчетного периода.

[6] Указывается уровень профессионального образования и стаж работы сотрудников.

[7] Категории (группы) работников указываются в соответствии с отраслевым Положением о системе оплаты труда работников муниципальных учреждений, утвержденным постановлением администрации города Перми.

[8] Заполняется муниципальным автономным учреждением.

[9] Заполняется муниципальным автономным учреждением. Отчет по муниципальным программам, ведомственным целевым программам представляется в рамках деятельности, осуществленной учреждением.

[10] Заполняется муниципальным казенным учреждением, муниципальным автономным и бюджетным учреждением в разрезе поступлений (выплат), предусмотренных планом финансово-хозяйственной деятельности учреждения.

[11] Заполняется муниципальным автономным учреждением, муниципальным бюджетным учреждением.

[12] Заполняется муниципальным казенным учреждением.

[13] Указываются площади недвижимого имущества, переданного в аренду, безвозмездное пользование по всем договорам, заключенным в течение отчетного периода.

[14] Подписывается руководителем финансово-экономической службы муниципального бюджетного учреждения, муниципального казенного учреждения в случае если ведение бухгалтерского учета не передано муниципальному казенному учреждению, осуществляющему функции по ведению бухгалтерского учета (не централизовано).

[15] Согласовывается руководителем муниципального казенного учреждения, осуществляющего функции по ведению бухгалтерского учета, в случае если ведение бухгалтерского учета передано муниципальному казенному учреждению, осуществляющему функции по ведению бухгалтерского учета (централизовано).

[16] Применяется для муниципального бюджетного учреждения, муниципального казенного учреждения.

[17] Информация об отмене опубликованного ранее Отчета указывается учреждением в случае обнаружения неточностей и ошибок в Отчете и внесения изменений в опубликованный ранее Отчет.

УТВЕРЖДЕН

_____

заместителем начальника по
управлению муниципальными ресурсами
О.Ю.Желтовой

Отчет
о результатах деятельности муниципального учреждения города Перми
и об использовании закрепленного за ним муниципального имущества

Муниципальное автономное образовательное учреждение
“Центр развития ребенка - детский сад № 417” г. Перми
(наименование учреждения)
за период с 01.01.2021 по 31.12.2021
(по состоянию на 01 января года, следующего за отчетным годом)

1. Общие сведения об учреждении

1.1. Сведения об учреждении:

Полное наименование	Муниципальное автономное дошкольное образовательное учреждение «Центр развития ребенка - детский сад № 417» г. Перми
Сокращенное наименование	МАДОУ«ЦРР - д/с 417» г. Перми
Юридический адрес	614090, Россия, Пермский край, г. Пермь, ул. Вижайская, 14, а
Фактический адрес	614090, Россия, Пермский край, г. Пермь, ул. Вижайская, 14, а 614090, Россия, Пермский край, г. Пермь, ул. Вижайская,19, а 614090, Россия, Пермский край, г. Пермь, ул. Кояновская, 5 614090, Россия, Пермский край, г. Пермь, ул. Солдатова, 14, а
Телефон/факс/электронная почта	8(342)2420281/факс 8(342)2420911 /ds417@mail.ru
Ф.И.О. руководителя, телефон	Трубинова Анна Сергеевна 8(342)2420281
Документ, подтверждающий государственную регистрацию некоммерческой организации (номер, дата выдачи)	Серия 59 №003885538 «24» октября 2011г, бессрочно
Лицензия (номер, дата выдачи, срок действия)	Серия 59ЛО1 № 0004568 от 12.12.2019г, бессрочно
Свидетельство об аккредитации (номер, дата выдачи, срок действия)	нет

1.2. Виды деятельности, осуществляемые учреждением:

№	Виды деятельности учреждения	Основание (перечень разрешительных документов, на основании которых учреждение осуществляет деятельность, с указанием номеров, даты выдачи и срока действия)	
		2020	2021
1	2	3	4
1	Основные виды деятельности - реализация основной образовательной программы дошкольного образования; - реализация адаптированных программ дошкольного образования для детей с ограниченными возможностями здоровья, а для детей инвалидов также в соответствии с индивидуальной программой реабилитации инвалидов - присмотра и ухода за детьми.	Устав, утвержденный распоряжением начальника департамента образования от 02.10.2019 № СЭД-08-01-26-199 Лицензия Серия 59ЛО1 № 0004568 от 12.12.2019г, бессрочно	Устав, утвержденный распоряжением начальника департамента образования от 02.10.2019 № СЭД-08-01-26-199 Лицензия Серия 59ЛО1 № 0004568 от 12.12.2019г, бессрочно

2	Виды деятельности, не являющиеся основными -проведение мероприятий в сфере образования; -реализация дополнительных общеразвивающих программ -осуществление приносящей доход деятельности: оказание платных образовательных услуг по направлениям согласно Положению об оказании платных образовательных услуг и ежегодно утвержденным перечнем; -сдача в аренду имущества, закрепленного за Учреждением на праве оперативного управления, а также имущества, приобретенного за счет ведения самостоятельной финансово-хозяйственной деятельности, в порядке, установленном действующими законодательством РФ и нормативно-правовыми актами органов местного самоуправления города Перми; -организация присмотра и ухода за детьми сверх муниципального задания -оказание других платных услуг	Устав, утвержденный распоряжением начальника департамента образования от 02.10.2019 № СЭД-08-01-26-199 Лицензия Серия 59ЛО1 № 0004568 от 12.12.2019г, бессрочно	Устав, утвержденный распоряжением начальника департамента образования от 02.10.2019 № СЭД-08-01-26-199 Лицензия Серия 59ЛО1 № 0004568 от 12.12.2019г, бессрочно

1.3. Функции, осуществляемые учреждением:

№	Наименование функций	Количество штатных единиц, шт.		Доля бюджета учреждения, расходующаяся на осуществление функций, %	
		2020	2021	2020	2021
1	2	3	4	5	6
1	Профильные функции	112,5	113,5	98,5	95,8
2	Непрофильные функции	6,7	5	1,5	4,2

1.4. Перечень услуг (работ), оказываемых учреждением[4]:

№	Наименование услуги (работы)	Год 2020	Год 2021	Категория потребителей
1	2	3	4	5
1	Муниципальные услуги (работы), оказываемые потребителям в соответствии с муниципальным заданием			
1.1	Реализация основных общеобразовательных программ дошкольного образования	892	915	физические лица в возрасте до 8лет
1.2	Присмотр и уход	892	915	физические лица
2	Услуги (работы), оказываемые потребителям за плату	536	946	
	Физкультурно-оздоровительной направленности	100	301	физические лица
	Художественно-эстетической направленности	199	258	
	Познавательно-речевой направленности	237	387	

1.5. Информация об установленной и фактической численности работников учреждения:

N	Наименование показателей	Ед. изм.	Год 2020		Год 2021	
			на начало отчетного периода	на конец отчетного периода	на начало отчетного периода	на конец отчетного периода
1	2	3	4	5	6	7
1	Установленная численность учреждения[5]	штук	121,7	119,2	119,2	118,5

2	Фактическая численность	штук	121,7	119,2	119,2	118,5
2.1	Количественный состав	человек	87	87	87	115
2.2	Квалификация сотрудников	человек	высшее образование и стаж работы: до 3-х лет - 3 с 3 до 8 лет - 3 с 8 до 14 лет - 5 с 14 до 20 лет - 6 более 20 лет - 10	высшее образование и стаж работы: до 3-х лет - 3 с 3 до 8 лет - 4 с 8 до 14 лет - 8 с 14 до 20 лет - 9 более 20 лет - 11	высшее образование и стаж работы: до 3-х лет - 3 с 3 до 8 лет - 4 с 8 до 14 лет - 8 с 14 до 20 лет - 9 более 20 лет - 11	высшее образование и стаж работы: до 3-х лет - 0 с 3 до 8 лет - 4 с 8 до 14 лет - 10 с 14 до 20 лет - 11 более 20 лет - 18
			средне - специальное образование и стаж работы: до 3-х лет - 1 с 3 до 8 лет - 10 с 8 до 14 лет – 13 с 14 до 20 лет - 7 более 20 лет - 13	средне - специальное образование и стаж работы: до 3-х лет - 1 с 3 до 8 лет - 10 с 8 до 14 лет – 13 с 14 до 20 лет - 7 более 20 лет - 13	средне - специальное образование и стаж работы: до 3-х лет - 1 с 3 до 8 лет - 10 с 8 до 14 лет – 13 с 14 до 20 лет - 7 более 20 лет - 13	средне - специальное образование и стаж работы: до 3-х лет - 0 с 3 до 8 лет - 6 с 8 до 14 лет – 14 с 14 до 20 лет - 10 более 20 лет - 31
			среднее образование и стаж работы: до 3-х лет - 1 с 3 до 8 лет -0 с 8 до 14 лет -2 с 14 до 20 лет -1 более 20 лет -4	среднее образование и стаж работы: до 3-х лет - 1 с 3 до 8 лет -0 с 8 до 14 лет -2 с 14 до 20 лет -1 более 20 лет -4	среднее образование и стаж работы: до 3-х лет - 1 с 3 до 8 лет -0 с 8 до 14 лет -2 с 14 до 20 лет -1 более 20 лет -4	среднее образование и стаж работы: до 3-х лет - 2 с 3 до 8 лет -2 с 8 до 14 лет -1 с 14 до 20 лет -3 более 20 лет -3
			без образования и стаж работы: до 3-х лет -3 с 3 до 8 лет -2 с 8 до 14 лет -1 с 14 до 20 лет -1 более 20 лет -1	без образования и стаж работы: до 3-х лет -0 с 3 до 8 лет -0 с 8 до 14 лет -0 с 14 до 20 лет -0 более 20 лет -0	без образования и стаж работы: до 3-х лет -0 с 3 до 8 лет -0 с 8 до 14 лет -0 с 14 до 20 лет -0 более 20 лет -0	без образования и стаж работы: до 3-х лет -0 с 3 до 8 лет -0 с 8 до 14 лет -0 с 14 до 20 лет -0 более 20 лет -0

1.6. Информация о среднегодовой численности и средней заработной плате работников учреждения:

N	Наименование показателей	Ед. изм.	Год 2020	Год 2021
1	2	3	4	5
1	Среднегодовая численность работников учреждения	человек	106,5	106,1
	в том числе:			
1.1	в разрезе категорий (групп) работников	человек		
1.1.1.	Работники учреждения, непосредственно осуществляющие учебный (воспитательный, образовательный) процесс (в учреждениях, реализующих программы общего образования, дошкольных образовательных учреждениях, учреждениях дополнительного образования детей)	человек	70	90,38
1.1.2.	Работники учреждения, непосредственно осуществляющие основную деятельность, направленную на достижение целей, для реализации которых создано учреждение (в иных учреждениях)	человек	-	-
1.1.3.	Педагогические работники, кроме работников, непосредственно осуществляющих учебный (воспитательно-образовательный) процесс	человек	29,4	10,72
1.1.4.	Руководители учреждения	человек	3,1	2
1.1.5.	Учебно-вспомогательный персонал	человек		

1.1.6.	Административный персонал	человек	2	3
1.1.7.	Рабочие	человек	2	0
2	Средняя заработная плата работников учреждения	руб.	31593,58	35683,55
	в том числе:			
2.1.	в разрезе категорий (групп) работников	руб.		
2.1.1.	Работники учреждения, непосредственно осуществляющие учебный (воспитательный, образовательный) процесс (в учреждениях, реализующих программы общего образования, дошкольных образовательных учреждениях, учреждениях дополнительного образования детей)	руб.	34749,4	32753,31
2.1.2.	Работники учреждения, непосредственно осуществляющие основную деятельность, направленную на достижение целей, для реализации которых создано учреждение (в иных учреждениях)	руб.		
2.1.3.	Педагогические работники, кроме работников, непосредственно осуществляющих учебный (воспитательно-образовательный) процесс	руб.	19674,12	45330,46
2.1.4.	Руководители учреждения	руб.	75059,12	104091,67
2.1.5.	Учебно-вспомогательный персонал	руб.	-	-
2.1.6.	Административный персонал	руб.	43181,10	43884,77
2.1.7.	Рабочие	руб.	19646,79	

1.7. Информация об осуществлении муниципальным автономным учреждением деятельности, связанной с выполнением работ или оказанием услуг в соответствии с обязательствами перед страховщиком по обязательному социальному страхованию, и об объеме финансового обеспечения данной деятельности[8]:

№	Наименование услуги (работы)	Объем услуг (работ), ед. изм.		Объем финансового обеспечения, тыс. руб.	
		2020	2021	2020	2021
1	2	3	4	5	6
	-	-	-	-	-

1.8. Информация об объеме финансового обеспечения муниципального автономного учреждения в рамках муниципальных программ, ведомственных целевых программ, утвержденных в установленном порядке[9]:

N	Наименование программы с указанием нормативного правового акта об утверждении данной программы	Объем финансового обеспечения, тыс. руб.	
		2020 год	2021 год
1	2	3	4
1	Постановление администрации города Перми от 19.10.2018 N 792 «Об утверждении муниципальной программы «Доступное и качественное образование»	68 043,84	79 071,99
2	Постановление администрации города Перми от 18.10.2018 N 764 «Об утверждении муниципальной программы «Социальная поддержка и обеспечение семейного благополучия населения города Перми»	42,2	0,00
3	Постановление администрации города Перми от 18.10.2018 №764 «Об утверждении муниципальной программы «Социальная поддержка и обеспечение семейного благополучия населения города Перми»	0,00	48,21
4	Постановление администрации города Перми от 19.10.2018 №796 «Об утверждении муниципальной программы «Развитие сети образовательных организаций города Перми»	0,00	260,00

1.9. Состав наблюдательного совета учреждения[8]:

№	Фамилия, имя, отчество	Должность	Правовой акт о назначении членов наблюдательного совета (вид, дата, №, наименование)	Срок полномочий
1	2	3	4	5
1	Анкудинова Екатерина Владимировна	Представитель родительской общественности	Приказ начальника ДО № 059-08-01-09-1341 от 20.12.2021г	31.10.2026

2	Батуева Людмила Викторовна	Представитель родительской общественности	Приказ начальника ДО № 059-08-01-09-1341 от 20.12.2021г	31.10.2026
3	Ланцева Юлия Евгеньевна	Представитель трудового коллектива	Приказ начальника ДО № 059-08-01-09-1341 от 20.12.2021г	31.10.2026
4	Шалимов Антон Сергеевич	Представитель общественности	Приказ начальника ДО № 059-08-01-09-1341 от 20.12.2021г	31.10.2026
5	Ковачевич Светлана Геннадьевна	Представитель трудового коллектива	Приказ начальника ДО № 059-08-01-09-1341 от 20.12.2021г	31.10.2026
6	Ломова Наталья Юрьевна	Представитель органа местного самоуправления в лице департамента имущественных отношений администрации города Перми	Приказ начальника ДО № 059-08-01-09-1341 от 20.12.2021г	31.10.2026
7	Попова Ирина Владимировна	Представитель органа местного самоуправления в лице учредителя-департамента образования администрации города Перми	Приказ начальника ДО № 059-08-01-09-1341 от 20.12.2021г	31.10.2026

2. Результат деятельности муниципального учреждения

2.1. Изменение балансовой (остаточной) стоимости нефинансовых активов:

№	Наименование показателей	Ед. изм.	2020	2021	Изменение стоимости нефинансовых активов, %
1	2	3	4	5	6
1	Балансовая стоимость нефинансовых активов	тыс. руб.	157196,4	157492,4	0,2
2	Остаточная стоимость нефинансовых активов	тыс. руб.	122443,0	122180,0	-0,2

2.2. Общая сумма выставленных требований в возмещение ущерба по недостачам и хищениям:

№	Наименование показателей	Ед. изм.	2020	2021
1	2	3	4	5
1	Общая сумма выставленных требований в возмещение ущерба по недостачам и хищениям, в том числе:	тыс. руб.	0	0
1.1	материальных ценностей	тыс. руб.	0	0
1.2	денежных средств	тыс. руб.	0	0
1.3	от порчи материальных ценностей	тыс. руб.	0	0

2.3. Изменение дебиторской и кредиторской задолженности в разрезе поступлений (выплат)[10]:

N	Наименование показателей	Ед. изм.	Год 2020	Год 2021	Изменение суммы задолженности относительно предыдущего отчетного года, %	Причины образования просроченной кредиторской задолженности, дебиторской задолженности, нереальной к взысканию
			факт	факт		
1	2	3	4	5	6	7
1	Сумма дебиторской задолженности	тыс. руб.	3217,8	155225,1	4723,9	x
	в том числе:					
1.1	в разрезе поступлений	тыс. руб.	2503,4	155185,2	6099,0	x
	Расчеты по доходам от собственности (аренда)	тыс. руб.	694,3	17,6	-97,5	

	расчеты по поступлениям текущего характера	тыс. руб.	0,0	2154,3	100,0	
	Доходы от оказания платных услуг	тыс. руб.	1809,1	152756,6	8343,8	
	Расчеты по возмещению коммунальных услуг	тыс. руб.	69,6	256,7	268,8	
1.2	в разрезе выплат	тыс. руб.	714,4	39,9	-94,4	x
	Заработная плата	тыс. руб.	5,8	0,8	-86,2	
	Ком.услуги	тыс. руб.	114,0	32,6	-71,4	
	Работы, услуги по содержанию имущества	тыс. руб.	5,9	6,0	0,0	
	Прочие работы, услуги	тыс. руб.	0,5	0,5	0,0	
	Расчет НДФЛ	тыс. руб.	56,3	0	-100,0	
	Расчеты по страховым взносам	тыс. руб.	460,6	0	-100,0	
	Расчеты по услугам связи	тыс. руб.	1,7	0	-100,0	
2	Нереальная к взысканию дебиторская задолженность	тыс. руб.	0,0	0	-100,0	
3	Сумма кредиторской задолженности	тыс. руб.	1637,4	1547,1	-5,5	x
	в том числе:					
	в разрезе поступлений	тыс. руб.	560,4	549,4	-2,0	
	Доходы от оказания платных работ/услуг	тыс. руб.	560,4	549,4	-2,0	
	в разрезе выплат	тыс. руб.	1077,0	997,7	-7,4	x
	Расчеты по заработной плате	тыс. руб.	20,3	0	-100,0	
	Прочие работы, услуги	тыс. руб.	550,0	0	-100,0	
	Заработная плата, НДФЛ	тыс. руб.	0,8	0,9	12,5	
	Расчеты по усл. арендным платежам	тыс. руб.	35,6	0	-100,0	
	Расходы, услуги по содержанию имущества	тыс. руб.	0,0	0	-100,0	
	Расходы по приобретению МЗ	тыс. руб.	0,0	0		
	Расходы по приобретению ОС	тыс. руб.	0,0	0		
	Расчеты по принятым обязательствам	тыс. руб.	0,0	0		
	Расчеты по страховым взносам	тыс. руб.	406,5	948,0	133,2	

	Расчеты по удержаниям из выплат по оплате труда	тыс. руб.	0,7	0,7		
	Расчеты по платежам в бюджет	тыс. руб.	63,1	48,1	-23,8	
4	Просроченная кредиторская задолженность	тыс. руб.	0,0	0		

2.4. Информация о суммах доходов, полученных учреждением от оказания платных услуг (выполнения работ):

№	Наименование показателей	Ед. изм.	Год 2020		Год 2021	
			план	факт	план	факт
1	2	3	4	5	6	7
1	Сумма доходов, полученных от оказания платных услуг (выполнения работ), в том числе:	тыс. руб.	9209,1	9209,1	13200,1	11831,7
1.1	частично платных, из них по видам услуг (работ):	тыс. руб.	1459,0	1459,0	1593,3	1388,3
	Присмотр и уход Физические лица льготных категорий, определяемых учредителем, до 3 лет, группа полного дня	тыс. руб.	46,7	46,7	48,9	43,9
	Присмотр и уход Физические лица льготных категорий, определяемых учредителем, от 3 лет до 8 лет, группа полного дня	тыс. руб.	1412,3	1412,3	1544,4	1344,4
1.2	полностью платных, из них по видам услуг (работ):	тыс. руб.	7750,1	7750,1	11606,8	10443,4
	Присмотр и уход физические лица за исключением льготных категорий до 3 лет, группа полного дня	тыс. руб.	95,5	95,5	178,4	174,1
	Присмотр и уход Физические лица за исключением льготных категорий, от 3 лет до 8 лет, группа полного дня	тыс. руб.	6198,0	6198,0	9504,8	8620,1
	Физкультурно-оздоровительной направленности	тыс. руб.	424,9	424,9	676,8	585,4
	Познавательно-речевой направленности	тыс. руб.	553,8	553,8	703,8	612,3
	Художественно-эстетической направленности	тыс. руб.	303,6	303,6	543,0	451,5
	Техническое направление	тыс.руб.	174,3	174,3	0	0
2	Сумма доходов, полученных при осуществлении основных видов деятельности сверх муниципального задания, в том числе:	тыс. руб.	-	-	-	-
	…					
3	Сумма доходов, полученных при осуществлении иных видов деятельности, в том числе:	тыс. руб.	-	-	-	-
	…					

2.5. Информация об исполнении муниципального задания учредителя[4]:

№	Наименование услуги (работы)	Объем услуг (работ), ед. изм.				Объем финансового обеспечения, тыс. руб.				Объем услуг (работ), оказанных сверх муниципального задания, ед. изм.	
		план		факт		план		факт			
		2020	2021	2020	2021	2020	2021	2020	2021	2020	2021
1	2	3	4	5	6	7	8	9	10	11	12
	Реализация основных общеобразовательных программ дошкольного образования	892	915	892	915	54961,9	63199,5	54578,2	63027,3	-	-
	Присмотр и уход	892	915	892	915	10082,3	11099,5	10082,3	11099,5	-	-

	Затраты на уплату налогов	-	-	-	-	1546,7	1583,1	1546,7	1583,1	-	-
	Нормативные затраты на содержание муниципального имущества	-	-	-	-	1657,2	1674,3	1640,2	1674,3	-	-
	Обеспечение своевременной выплаты заработной платы работникам в первые рабочие дни 2019, 2020 года с учетом установленных сроков	–	–	–	–	4331,8	0,00	4331,8	0,00	-	-

2.6. Информация о ценах (тарифах) на платные услуги (работы), оказываемые потребителям (в динамике в течение отчетного года):

№	Наименование услуги (работы)	Ед. изм.	Цены (тарифы) на платные услуги (работы), оказываемые потребителям																							
			год 2021																							
			план												факт											
			январь	февраль	март	апрель	май	июнь	июль	август	сентябрь	октябрь	ноябрь	декабрь	январь	февраль	март	апрель	май	июнь	июль	август	сентябрь	октябрь	ноябрь	декабрь
1	2	3	4	5	6	7	8	9	10	11	12	13	14	15	16	17	18	19	20	21	22	23	24	25	26	27
	Физкультурно-оздоровительной направленности	руб.	1200	1200	1200	1200	1200				1200	1200	1200	1200	1200	1200	1200	1200	1200			1200	1200	1200	1200	1200
	Познавательно-речевой направленности	руб.	1100	1100	1100	1100	1100					1100	1100	1100	1100	1100	1100	1100	1100					1100	1100	1100
	Художественно-эстетической направленности	руб.	840	840	840	840	840					900	900	900	840	840	840	840	840					900	900	900

2.7. Информация о результатах оказания услуг (выполнения работ):

№	Наименование показателей	Ед. изм.	Год 2020		Год 2021	
			план	факт	план	факт
1	2	3	4	5	6	7
1	Общее количество потребителей, воспользовавшихся услугами (работами) учреждения, в том числе:	ед.	2320	2320	2776	2776
1.1	бесплатными, из них по видам услуг (работ):	ед.	990	990	1016	1017
	Реализация основных общеобразовательных программ дошкольного образования	ед.	892	892	915	915
	Присмотр и уход, физические лица льготных категорий, определяемых учредителем, от 3 лет до 8 лет, группа полного дня	ед.	53	53	58	58
	Присмотр и уход, дети с туберкулезной интоксикацией, от 3 лет до 8 лет, группа полного дня	ед.	40	40	38	38
	Присмотр и уход, дети-инвалиды, от 3 лет до 8 лет, группа полного дня	ед.	2	2	1	1
	Присмотр и уход, дети-сироты и дети, оставшиеся без попечения родителей, от 3 лет до 8 лет, группа полного дня	ед.	2	2	4	4
	Присмотр и уход, дети-сироты и дети, оставшиеся без попечения родителей, до 3 лет, группа полного дня	ед.	1	1	0	1

1.2	частично платными, из них по видам услуг (работ):	ед.	196	196	229	226
	Присмотр и уход Физические лица льготных категорий, определяемых учредителем, до 3 лет, группа полного дня	ед.	13	13	17	17
	Присмотр и уход Физические лица льготных категорий, определяемых учредителем, от 3 лет до 8 лет, группа полного дня	ед.	183	183	212	209
1.3	полностью платными, из них по видам услуг (работ):	ед.	1134	1134	1531	1533
	Присмотр и уход Физические лица за исключением льготных категорий, до 3 лет, группа полного дня	ед.	33	33	63	62
	Присмотр и уход Физические лица за исключением льготных категорий, от 3 лет до 8 лет, группа полного дня	ед.	565	565	522	525
	Физкультурно-оздоровительной направленности	ед.	100	100	301	301
	Художественно-эстетической направленности	ед.	199	199	258	258
	Познавательно-речевой направленности	ед.	237	237	387	387
2	Средняя стоимость получения частично платных услуг для потребителей, в том числе по видам услуг (работ)[8]:	руб.	64,16	64,16	66,63	66,62
	Присмотр и уход Физические лица льготных категорий, определяемых учредителем, до 3 лет, группа полного дня	руб.	52,62	52,62	54,72	54,72
	Присмотр и уход Физические лица льготных категорий, определяемых учредителем, от 3 лет до 8 лет, группа полного дня	руб.	64,98	64,98	67,58	67,58
3	Средняя стоимость получения платных услуг для потребителей, в том числе по видам услуг (работ)[8]:	руб.	548,73	548,73	709,91	709,18
	Присмотр и уход физические лица за исключением льготных категорий, до 3 лет, группа полного дня	руб.	105,23	105,23	109,44	109,44
	Присмотр и уход Физические лица за исключением льготных категорий, от 3 лет до 8 лет, группа полного дня	руб.	129,96	129,96	135,16	135,16
	Физкультурно-оздоровительной направленности	руб.	1200	1200	1200	1200
	Художественно-эстетической направленности	руб.	840	840	862,5	862,5
	Познавательно-речевой направленности	руб.	1100	1100	1100	1100
	Технической направленности	руб.	1000	1000	0	0

2.8. Информация о жалобах потребителей:

№	Виды зарегистрированных жалоб	Количество жалоб		Принятые меры
		2020	2021	
1	2	3	4	5
1	Жалобы потребителей, поступившие в учреждение	0	0	-
2	Жалобы потребителей, поступившие учредителю	0	0	-
3	Жалобы потребителей, поступившие Главе города Перми	0	0	-
4	Жалобы потребителей, поступившие губернатору Пермского края	0	0	-
5	Жалобы потребителей, поступившие в прокуратуру города Перми	0	0	-

2.9. Информация о суммах кассовых и плановых поступлений (с учетом возвратов) и выплат (с учетом восстановленных кассовых выплат), предусмотренных планом финансово-хозяйственной деятельности учреждения[11]:

N	Наименование показателей	Ед. изм.	2020г	2021г
1	2	3	4	5
1	**Суммы плановых поступлений (с учетом возвратов)**	**тыс. руб.**	**83 315,98**	**94 518**
	в том числе:			
	в разрезе поступлений			
1.1	Собственные доходы		14 504,8	14 887,8
1.2	Субсидии на муниципальное задание		66 504,88	76 631,9
1.3	Субсидии на иные цели		2 306,3	2 998,3

2	**Суммы кассовых поступлений (с учетом возвратов), в том числе:**	**тыс. руб.**	**79 261,22**	**92 774,6**
2.1	Собственные доходы		10 450,1	13 144,4
2.2	Субсидии на муниципальное задание		66 504,89	76 631,9
2.3	Субсидии на иные цели		2 306,3	2 998,3
3	**Суммы плановых выплат (с учетом восстановленных кассовых выплат)**	**тыс. руб.**	**90 583,00**	**96 171,1**
	в том числе:			
	в разрезе выплат			
3.1	Выплаты за счет собственных доходов, в том числе:		**15 003,4**	**14 887,7**
	Коммунальные услуги		1 030,2	1 139,9
	Приобретение работ услуг		10 238,2	11 469,2
	Заработная плата		691,9	1 110,4
	Начисления на выплаты по оплате труда		208,9	332,3
	Прочие расходы		263,8	312,3
	Приобретение основных средств		10,4	0,0
	Расходы на приобретение материальных запасов		2 560	523,6
3.2	Выплаты за счет субсидий на муниципальное задание		**73 103,6**	**78 249,3**
	Оплата труда и начисления на выплаты по оплате труда		52 833	57 969,6
	Приобретение работ, услуг		11 580,9	16 630,5
	Прочие расходы		7 614,3	1 717,5
	Расходы по приобретению нефинансовых активов		1 075,4	1931,7
3.3	Субсидии на иные цели		**2 476,00**	**3 034,1**
	Оплата труда и начисления на выплаты по оплате труда		517	782,8
	Приобретение работ, услуг		1 415,9	1 608,3
	Социальное обеспечение		533,1	133,0
	Расходы по приобретению нефинансовых активов		10	510,0
4	**Суммы кассовых выплат (с учетом восстановленных кассовых выплат)**	**тыс. руб.**	**85 540,6**	**93 286,3**
	в том числе:			
	в разрезе выплат			
4.1	Выплаты за счет собственных доходов, в том числе:		**10 948,6**	**12 223,3**
	Коммунальные услуги		889,6	1 139,9
	Прочие работы, услуги		7 001,3	8 978,8
	Прочие расходы		263,8	312,3
	Заработная плата		661,9	945,0
	Начисления на выплаты по оплате труда		137,3	323,7
	Расходы на приобретение материальных запасов		1 994,7	523,6
4.2	Выплаты за счет субсидий на муниципальное задание, в том числе:		**72 179,1**	**78 077,1**
	Заработная плата		39 422,2	44 876,8
	Прочие выплаты (пособие до 3 лет)		0,7	1,2
	Начисление на выплаты по оплате труда		13 391,7	12 987,5
	Услуги связи		382,6	373,2
	Коммунальные услуги		3 472,7	4 270,7
	Работы по содержанию имущества		3 745,2	3 695,6
	Прочие работы ,услуги		7 829,3	8 291,0
	Прочие расходы		1 546,6	1 697,2
	Приобретение основных средств		1 312,7	749,7
	Приобретение материальных запасов (в т.ч. продуктов питания)		1 075,4	1 134,2
4.3	Субсидии на иные цели		**2 412,9**	**2 985,9**
	Заработная плата		370,6	586,0
	Начисление на выплаты по оплате труда		110,7	176,9
	Прочие работы, услуги		1 415,8	1 608,3
	Социальное обеспечение		515,8	104,7
	Расходы по приобретению нефинансовых активов		0	510,0

2.10. Информация о показателях кассового исполнения бюджетной сметы учреждения и показателях доведенных учреждению лимитов бюджетных обязательств[12]:

№	Наименование расходов	Ед. изм.	КБК	Утверждено лимитов бюджетных обязательств	Кассовый расход	% исполнения
1	2	3	4	5	6	7
	Нет	-	-	-	-	-

2.11. Информация об общей сумме прибыли муниципального автономного учреждения после налогообложения в отчетном периоде[4]:

№	Наименование показателей	Ед. изм.	2020		2021	
			план	факт	план	факт
1	2	3	4	5	6	7
1	Общая сумма прибыли муниципального автономного учреждения после налогообложения в отчетном периоде, всего, в том числе:	тыс. руб.	-	-	-	-
1.1	сумма прибыли после налогообложения, образовавшаяся в связи с оказанием муниципальным автономным учреждением частично платных услуг	тыс. руб.	-	-	-	-
1.2	сумма прибыли после налогообложения, образовавшаяся в связи с оказанием муниципальным автономным учреждением платных услуг (работ)	тыс. руб.	-	-	-	-

3. Об использовании имущества, закрепленного за муниципальным учреждением

3.1. Информация об общей стоимости недвижимого и движимого имущества муниципального учреждения:

3.1.1. муниципального автономного учреждения, муниципального бюджетного учреждения:

№	Наименование показателей	Ед. изм.	Год 2020		Год 2021	
			на начало отчетного периода	на конец отчетного периода	на начало отчетного периода	на конец отчетного периода
1	2	3	4	5	6	7
1	Общая балансовая стоимость имущества муниципального учреждения, в том числе:	тыс. руб.	233931,2	298748,0	154756,7	155751,8
1.1	приобретенного муниципальным учреждением за счет средств, выделенных учредителем, в том числе:	тыс. руб.	233834,5	298651,4	154660,0	155683,4
1.1.1	недвижимого имущества	тыс. руб.	222689,4	283943,9	138947,5	138947,5
1.2	приобретенного муниципальным учреждением за счет доходов, полученных от платных услуг и иной приносящей доход деятельности, в том числе:	тыс. руб.	96,7	96,7	96,7	68,4
1.2.1	недвижимого имущества	тыс. руб.	-	-	-	-
2	Общая балансовая стоимость имущества, закрепленного за муниципальным учреждением на праве оперативного управления, в том числе:	тыс. руб.	30924,3	30924,3	43565,6	54046,1
2.1	недвижимого имущества, всего, из него:	тыс. руб.	28573,9	28573,9	39510,2	39510,2
2.1.1	переданного в аренду	тыс. руб.	1245,2	1245,2	1245,2	1245,2
2.1.2	переданного в безвозмездное пользование	тыс. руб.	713,7	713,7	977,4	977,4
2.2	движимого имущества, всего	тыс. руб.	2350,4	2350,4	4055,4	14535,9
2.3	особо ценного движимого имущества, всего, из него:	тыс. руб.	1156,8	1156,8	2518,4	8458,9
2.3.1	переданного в аренду	тыс. руб.	1098,8	16,9	16,9	16,9
2.3.2	переданного в безвозмездное пользование	тыс. руб.	-	-	26,1	26,1
2.4	иного движимого имущества, всего, из него:	тыс. руб.	1193,6	1193,6	1537,0	6077,0
2.4.1	переданного в аренду	тыс. руб.	-	-	-	-
2.4.2	переданного в безвозмездное пользование	тыс. руб.	313,6	245,2	245,2	245,2

1	2	3	4	5	6	7
3	Общая остаточная стоимость имущества муниципального учреждения, в том числе:	тыс. руб.	210392,2	265937,5	120003,2	120439,4
3.1	приобретенного муниципальным учреждением за счет средств, выделенных учредителем, в том числе:	тыс. руб.	210392,2	265937,5	120003,2	120439,4
3.1.1	недвижимого имущества	тыс. руб.	207724,2	261089,8	119450,0	118906,7
3.2	приобретенного муниципальным учреждением за счет доходов, полученных от платных услуг и иной приносящей доход деятельности, в том числе:	тыс. руб.	-	-	-	-
3.2.1	недвижимого имущества	тыс. руб.	-	-	-	-
4	Общая остаточная стоимость имущества, закрепленного за муниципальным учреждением на праве оперативного управления, в том числе:	тыс. руб.	15659,8	15331,4	20462,5	20240,5
4.1	недвижимого имущества, всего, из него:	тыс. руб.	15658,4	15331,4	20443,3	19985,0
4.1.1	переданного в аренду	тыс. руб.	715,7	677,9	662,0	646,1
4.1.2	переданного в безвозмездное пользование	тыс. руб.	-	380,6	503,3	491,9
4.2	движимого имущества, всего	тыс. руб.	1,4	-	19,2	255,5
4.3	особо ценного движимого имущества, всего, из него:	тыс. руб.	1,4	-	19,2	240,7
4.3.1	переданного в аренду	тыс. руб.	-	-	-	-
4.3.2	переданного в безвозмездное пользование	тыс. руб.	-	-	-	-
4.4	иного движимого имущества, всего, из него:	тыс. руб.	-	-	-	-
4.4.1	переданного в аренду	тыс. руб.	-	-	-	-
4.4.2	переданного в безвозмездное пользование	тыс. руб.	-	-	-	-

3.1.2. муниципального казенного учреждения:

№	Наименование показателей	Ед. изм.	Год 2020		Год 2021	
			на начало отчетного периода	на конец отчетного периода	на начало отчетного периода	на конец отчетного периода
1	2	3	4	5	6	7
1	Общая балансовая стоимость имущества, закрепленного за муниципальным казенным учреждением на праве оперативного управления, в том числе:	тыс. руб.	-	-	-	-
1.1	недвижимого имущества, всего, из него:	тыс. руб.	-	-	-	-
1.1.1	переданного в аренду	тыс. руб.	-	-	-	-
1.1.2	переданного в безвозмездное пользование	тыс. руб.	-	-	-	-
1.2	движимого имущества, всего, из него:	тыс. руб.	-	-	-	-
1.2.1	переданного в аренду	тыс. руб.	-	-	-	-
1.2.2	переданного в безвозмездное пользование	тыс. руб.	-	-	-	-
2	Общая остаточная стоимость имущества, закрепленного за муниципальным казенным учреждением на праве оперативного управления, в том числе:	тыс. руб.	-	-	-	-
2.1	недвижимого имущества, всего, из него:	тыс. руб.	-	-	-	-
2.1.1	переданного в аренду	тыс. руб.	-	-	-	-
2.1.2	переданного в безвозмездное пользование	тыс. руб.	-	-	-	-
2.2	движимого имущества, всего, из него:	тыс. руб.	-	-	-	-
2.2.1	переданного в аренду	тыс. руб.	-	-	-	-
2.2.2	переданного в безвозмездное пользование	тыс. руб.	-	-	-	-

3.2. Информация об использовании имущества, закрепленного за муниципальным учреждением:

№	Наименование показателей	Ед. изм.	Год 2020		Год 2021	
			на начало отчетного периода	на конец отчетного периода	на начало отчетного периода	на конец отчетного периода
1	2	3	4	5	6	7
1	Количество объектов недвижимого имущества, закрепленного за муниципальным учреждением на праве оперативного управления, из них:	ед.	28	28	39	39
1.1	зданий, строений, сооружений	ед.	23	23	30	30
1.2	иных объектов (замощений, заборов и других), в том числе:	ед.	5	5	9	9
1.3	количество неиспользованных объектов недвижимого имущества, из них:	ед.	-	-	-	-
1.3.1	зданий, строений, сооружений	ед.	-	-	-	-
1.3.2	иных объектов (замощений, заборов и других)	ед.	-	-	-	-
2	Количество объектов особо ценного движимого имущества, закрепленного за муниципальным учреждением на праве оперативного управления[11], в том числе:	ед.	127	127	235	505
	количество неиспользованных объектов особо ценного движимого имущества	ед.	-	-	-	-
3	Общая площадь объектов недвижимого имущества, закрепленного за муниципальным учреждением на праве оперативного управления, из них:	кв. м	7188,07	7188,07	10327,82	10327,82
3.1	зданий, строений, сооружений, в том числе:	кв. м	5903,6	5903,6	7226,7	7226,7
3.1.1	переданного в аренду[13]	кв. м	237,1	237,1	237,1	237,1
3.1.2	переданного в безвозмездное пользование[13]	кв. м	131,3	131,3	160,6	160,6
3.2	иных объектов (замощений, заборов и других	кв. м	687,00 597,47	687,00 597,47	903,12 2198,0	903,12 2198,0
4	Общая площадь неиспользуемого недвижимого имущества, закрепленного за муниципальным учреждением на праве оперативного управления, в том числе:	кв. м	-	-	-	-
4.1	переданного в аренду[13]	кв. м	-	-	-	-
4.2	переданного в безвозмездное пользование[13]	кв. м	-	-	-	-
5	Объем средств, полученных от сдачи в аренду в установленном порядке имущества, закрепленного за муниципальным учреждением на праве оперативного управления	тыс. руб.	-	382,5	-	827,8

Руководитель муниципального автономного учреждения — Трубинова А.С.

(подпись) (расшифровка подписи)

Руководитель финансово-экономической службы муниципального бюджетного учреждения, муниципального казенного учреждения (или иное уполномоченное лицо)[14]

(подпись) (расшифровка подписи)

Исполнитель (лицо, ответственное за составление отчета) — Грачев Д.А.

(подпись) (расшифровка подписи)

СОГЛАСОВАН

_____
(начальник департамента
имущественных отношений
администрации города Перми)

СОГЛАСОВАН[15]

_____
(руководитель муниципального
казенного учреждения,
осуществляющего функции
по ведению бухгалтерского учета)

СОГЛАСОВАН[16]

_____
(руководитель функционального (территориального)
органа администрации города Перми,
осуществляющего функции и полномочия учредителя)

Отчет о результатах деятельности
муниципального учреждения города Перми
_____ за период
(наименование учреждения)
с _____ по _____,
опубликованный ранее в печатном средстве
массовой информации «Официальный
бюллетень органов местного самоуправления
муниципального образования город Пермь»
от _____ № _____ на официальном сайте
муниципального образования город Пермь
в информационно-телекоммуникационной
сети Интернет, считать недействительным[17]

---

[1] Отчет о результатах деятельности муниципального автономного учреждения утверждается руководителем функционального (территориального) органа администрации города Перми, осуществляющего функции и полномочия учредителя муниципального автономного учреждения города Перми. Отчет о результатах деятельности муниципального бюджетного учреждения, муниципального казенного учреждения утверждается руководителем соответствующего учреждения.

[2] Год, предшествующий отчетному году.

[3] Отчетный год.

[4] Заполняется муниципальным автономным учреждением, муниципальным бюджетным учреждением, муниципальным казенным учреждением, в отношении которого органом, осуществляющим функции и полномочия учредителя, принято решение о формировании им муниципального задания на оказание услуг (выполнение работ).

[5] Для муниципальных казенных учреждений – установленная численность учреждения, для муниципальных автономных учреждений, муниципальных бюджетных учреждений – численность в соответствии с утвержденным штатным расписанием учреждения. В случае изменения установленной численности учреждения указываются причины, приведшие к их изменению на конец отчетного периода.

[6] Указывается уровень профессионального образования и стаж работы сотрудников.

[7] Категории (группы) работников указываются в соответствии с отраслевым Положением о системе оплаты труда работников муниципальных учреждений, утвержденным постановлением администрации города Перми.

[8] Заполняется муниципальным автономным учреждением.

[9] Заполняется муниципальным автономным учреждением. Отчет по муниципальным программам, ведомственным целевым программам представляется в рамках деятельности, осуществленной учреждением.

[10] Заполняется муниципальным казенным учреждением, муниципальным автономным и бюджетным учреждением в разрезе поступлений (выплат), предусмотренных планом финансово-хозяйственной деятельности учреждения.

[11] Заполняется муниципальным автономным учреждением, муниципальным бюджетным учреждением.

[12] Заполняется муниципальным казенным учреждением.

[13] Указываются площади недвижимого имущества, переданного в аренду, безвозмездное пользование по всем договорам, заключенным в течение отчетного периода.

[14] Подписывается руководителем финансово-экономической службы муниципального бюджетного учреждения, муниципального казенного учреждения в случае если ведение бухгалтерского учета не передано муниципальному казенному учреждению, осуществляющему функции по ведению бухгалтерского учета (не централизовано).

[15] Согласовывается руководителем муниципального казенного учреждения, осуществляющего функции по ведению бухгалтерского учета, в случае если ведение бухгалтерского учета передано муниципальному казенному учреждению, осуществляющему функции по ведению бухгалтерского учета (централизовано).

[16] Применяется для муниципального бюджетного учреждения, муниципального казенного учреждения.

[17] Информация об отмене опубликованного ранее Отчета указывается учреждением в случае обнаружения неточностей и ошибок в Отчете и внесения изменений в опубликованный ранее Отчет.

УТВЕРЖДЕН

_____
(руководитель функционального (территориального) органа администрации города Перми, осуществляющего функции и полномочия учредителя муниципального автономного учреждения города Перми)/ (руководитель учреждения)[1]

Отчет
о результатах деятельности муниципального учреждения города Перми и об использовании закрепленного за ним муниципального имущества
_____МАДОУ «Детский сад №419»_____
(наименование учреждения)
за период с 01.01.2021 по 31.12.2021
(по состоянию на 01 января года, следующего за отчетным годом)

1. Общие сведения об учреждении

1.1. Сведения об учреждении:

Полное наименование	Муниципальное автономное дошкольное образовательное учреждение «Детский сад № 419» г. Перми
Сокращенное наименование	МАДОУ «Детский сад № 419» г. Перми
Юридический адрес	614051, Россия, Пермский край, г.Пермь, ул.Старцева, д.23
Фактический адрес	614051, Россия, Пермский край, г.Пермь, ул.Старцева, д.23,Пономарева,91
Телефон/факс/электронная почта	(342) 2663076 det-sad-419@mail.ru
Ф.И.О. руководителя, телефон	Валиева Рафиля Зиннуровна, (342) 266-30-76
Документ, подтверждающий государственную регистрацию некоммерческой организации (номер, дата выдачи)	Серия 59 ББ № 944299 11 февраля 2011 г. срок действия - бессрочно
Лицензия (номер, дата выдачи, срок действия)	№ 3687 от 10.11.2014 г. бессрочно
Свидетельство об аккредитации (номер, дата выдачи, срок действия)	Серия АА № 174334 22 декабря 2006 г., срок действия-бессрочно

1.2.

Виды деятельности, осуществляемые учреждением:

№	Виды деятельности учреждения	Основание (перечень разрешительных документов, на основании которых учреждение осуществляет деятельность, с указанием номеров, даты выдачи и срока действия)	
		2020 год	2021 год
1	Основные виды деятельности программы дошкольного образования, в том числе адаптированных программ образования для детей с ограниченными возможностями здоровья и детей-инвалидов (в том числе индивидуальные программы реабилитации инвалидов). 2.Осуществление присмотра и ухода за детьми.	Устав, утвержденный распоряжением начальника департамента образования от 20.01.2020 № 059-08-01-26-7 Изменения в устав от 27.02.2020 № 059-08-01-26-41 Свидетельство об аккредитации серия АА № 174334 от 22.12.2006 г., срок действия – бессрочно Лицензия № 3687 от 10.11.2014 г. бессрочно	Устав, утвержденный распоряжением начальника департамента образования от 20.01.2020 № 059-08-01-26-7 Изменения в устав от 27.02.2020 № 059-08-01-26-41 Свидетельство об аккредитации серия АА № 174334 от 22.12.2006 г., срок действия – бессрочно Лицензия № 3687 от 10.11.2014 г. бессрочно

2	Виды деятельности, не являющиеся основными 1.Проведение мероприятий в сфере образования; 2.Осуществление приносящей доход деятельности: -оказание платных образовательных услуг по направлениям согласно Положению об оказании платных образовательных услуг и ежегодно утвержденным перечнем; -сдача в аренду имущества, закрепленного за Учреждением на праве оперативного управления, а также имущества, приобретенного за счет ведения самостоятельной финансово-хозяйственной деятельности, в порядке, установленном действующим законодательством РФ и нормативно-правовыми актами органов местного самоуправления города Перми; -организация присмотра и ухода за детьми сверх муниципального задания.	Устав, утвержденный распоряжением начальника департамента образования от 20.01.2020 № 059-08-01-26-7 Изменения в устав от 27.02.2020 № 059-08-01-26-41	Устав, утвержденный распоряжением начальника департамента образования от 20.01.2020 № 059-08-01-26-7 Изменения в устав от 27.02.2020 № 059-08-01-26-41

1.3. Функции, осуществляемые учреждением:

№	Наименование функций	Количество штатных единиц, шт.		Доля бюджета учреждения, расходующаяся на осуществление функций, %	
		2020 год	2021 год	2020 год	2021 год
1	Профильные функции	74,25	76,25	83	88,9
2	Непрофильные функции	15,5	9,5	17	11,1

1.4. Перечень услуг (работ), оказываемых учреждением[4]:

N	Наименование услуги (вид работ)	2020 год	2021 год	Категории потребителей
1	Муниципальные услуги (работы), оказываемые потребителям в соответствии с муниципальным заданием			
	Реализация основных общеобразовательных программ дошкольного образования	640	660	Физические лица в возрасте до 8 лет
	Присмотр и уход	640	660	Физические лица
2	Услуги (работы), оказываемые потребителям за плату	1 045	1071	
	-познавательно-речевое направление -художественно-эстетическое -физкультурно- оздоровительное -социально- коммуникативное	338 435 207 65	342 443 212 74	Физические лица в возрасте до 8 лет

1.5. Информация об установленной и фактической численности работников учреждения:

N	Наименование показателей	Ед. изм.	2020 год		2021 год	
			на начало отчетного года	на начало отчетного года	на начало отчетного года	на конец отчетного года
1	Количество штатных единиц	штук	57,75	89,75	89,75	89,75
2	Фактическая численность	штук	57,75	89,75	89,75	89,75
2.1	Количественный состав	человек	51	54	54	76

2.2	Квалификация сотрудников	человек	Высшее образование и стаж работы: до 3-х лет- 0 с 3 до 8 лет- 1 с 8 до 14 лет- 4 с 14 до 20 лет- 4 более 20 лет- 5	Высшее образование и стаж работы: до 3-х лет- 0 с 3 до 8 лет- 1 с 8 до 14 лет- 4 с 14 до 20 лет- 4 более 20 лет- 7	Высшее образование и стаж работы: до 3-х лет- 0 с 3 до 8 лет- 1 с 8 до 14 лет- 4 с 14 до 20 лет- 4 более 20 лет- 7	Высшее образование и стаж работы: до 3-х лет- 11 с 3 до 8 лет- 1 с 8 до 14 лет- 3 с 14 до 20 лет- 2 более 20 лет-
			Среднее специальное образование и стаж работы: до 3-х лет- 3 с 3 до 8 лет- 3 с 8 до 14 лет- 5 с 14 до 20 лет- 2 более 20 лет- 18	Среднее специальное образование и стаж работы: до 3-х лет- 3 с 3 до 8 лет- 3 с 8 до 14 лет- 5 с 14 до 20 лет- 2 более 20 лет- 19	Среднее специальное образование и стаж работы: до 3-х лет- 3 с 3 до 8 лет- 3 с 8 до 14 лет- 5 с 14 до 20 лет- 2 более 20 лет- 19	Среднее специальное образование и стаж работы: до 3-х лет- 25 с 3 до 8 лет- 14 с 8 до 14 лет- 8 с 14 до 20 лет- 2 более 20 лет- 2
			Среднее образование и стаж работы: до 3-х лет- 1 с 3 до 8 лет- 0 с 8 до 14 лет- 2 с 14 до 20 лет- 0 более 20 лет- 3	Среднее образование и стаж работы: до 3-х лет- 1 с 3 до 8 лет- 0 с 8 до 14 лет- 2 с 14 до 20 лет- 0 более 20 лет- 3	Среднее образование и стаж работы: до 3-х лет- 1 с 3 до 8 лет- 0 с 8 до 14 лет- 2 с 14 до 20 лет- 0 более 20 лет- 3	Среднее образование и стаж работы: до 3-х лет- 6 с 3 до 8 лет- 1 с 8 до 14 лет- 1 с 14 до 20 лет- 0 более 20 лет- 0
			Без образования и стаж работы: до 3-х лет- 0 с 3 до 8 лет- 0 с 8 до 14 лет- 0 с 14 до 20 лет- 0 более 20 лет- 0	Без образования и стаж работы: до 3-х лет- 0 с 3 до 8 лет- 0 с 8 до 14 лет- 0 с 14 до 20 лет- 0 более 20 лет- 0	Без образования и стаж работы: до 3-х лет- 0 с 3 до 8 лет- 0 с 8 до 14 лет- 0 с 14 до 20 лет- 0 более 20 лет- 0	Без образования и стаж работы: до 3-х лет- 0 с 3 до 8 лет- 0 с 8 до 14 лет- 0 с 14 до 20 лет- 0 более 20 лет- 0

1.6. Информация о среднегодовой численности и средней заработной плате работников учреждения:

N	Наименование показателей	Ед. изм.	2020 год	2021 год
1	Среднегодовая численность работников автономного учреждения	человек	65,5	61,1
1.1.	Работники учреждения, непосредственно осуществляющие учебный воспитательный, образовательный процесс в учреждении, реализующего программы дошкольного образовательного учреждения	человек	37,7	37,5
1.2	Работники учреждения, непосредственно осуществляющие основную деятельность, направленную на достижение целей, для реализации которых создано учреждение (в иных учреждениях)	человек	-	-
1.3	Педагогические работники, кроме работников, непосредственно осуществляющих учебных (воспитательно-образовательный) процесс	человек	-	-
1.4	Руководители учреждения	человек	1,7	1
1.5	Учебно-вспомогательный персонал	человек	-	-
1.6	Административный персонал	человек	-	-
1.7	Рабочие	человек	26,1	22,6
2	Средняя заработная плата работников учреждения	руб.	35177,99	44 208,27
2.1	Работники учреждения, непосредственно осуществляющие учебный воспитательный, образовательный процесс в учреждении, реализующего программы дошкольного образовательного учреждения	Руб.	39772,30	47046,67
2.2	Работники учреждения, непосредственно осуществляющие основную деятельность, направленную на достижение целей, для реализации которых создано учреждение (в иных учреждениях)	Руб.	-	-

2.3	Педагогические работники, кроме работников, непосредственно осуществляющих учебных (воспитательно-образовательный) процесс	Руб.	-	-
2.4	Руководители учреждения	Руб.	68196,08	93200,00
2.5	Учебно-вспомогательный персонал	Руб.	-	-
2.6	Административный персонал	Руб.	-	-
2.7	Рабочие	Руб.	25973,20	32783,55

1.7. Информация об осуществлении муниципальным автономным учреждением деятельности, связанной с выполнением работ или оказанием услуг в соответствии с обязательствами перед страховщиком по обязательному социальному страхованию, и об объеме финансового обеспечения данной деятельности[8]:

№	Наименование услуги (работы)	Объем услуг (работ), ед. изм.		Объем финансового обеспечения, тыс. руб.	
		2020 год	2021 год	2020 год	2021 год
1	Нет	-	-	-	-

1.8. Информация об объеме финансового обеспечения муниципального автономного учреждения в рамках муниципальных программ, ведомственных целевых программ, утвержденных в установленном порядке[9]:

№	Наименование муниципальных программ, ведомственных целевых программ с указанием правового акта об их утверждении (в разрезе каждой программы)	Объем финансового обеспечения, тыс. руб.	
		2020 год	2021 год
1	Постановление администрации города Перми от 19.10.2018 N 792 «Об утверждении муниципальной программы «Доступное и качественное образование»	45 205,23	52502,6
2	Постановление администрации города Перми от 19.10.2018 N 796 «Об утверждении муниципальной программы «Развитие сети образовательных организаций города Перми»	8 400,00	260,0
3	Постановление администрации города Перми от 18.10.2018 N 764 «Об утверждении муниципальной программы «Социальная поддержка и обеспечение семейного благополучия населения города Перми»	21,09	21,1

1.9. Состав наблюдательного совета учреждения[8]:

№	Фамилия, имя, отчество	Должность	Правовой акт о назначении членов наблюдательного совета (вид, дата, №, наименование)	Срок полномочий
1	Горбунова Ирина Викторовна	Представитель общественности (решение общего собрания работников от 12.10.2020)	Приказ начальника департамента образования администрации города Перми от 21.02.2017 № СЭД-059-08-01-09-208 (в ред. от 16.10.2020 № 059-08-01-09-875)	21.02.2022
2	Главатских Елена Михайловна	Представитель органа местного самоуправления в лице департамента имущественных отношений администрации города Перми	Приказ начальника департамента образования администрации города Перми от 21.02.2017 № СЭД-059-08-01-09-208 (в ред. от 16.10.2020 № 059-08-01-09-875)	21.02.2022
3	Черняк Мария Александровна	Представитель родительской общественности (решение общего родительского собрания от 12.10.2020 № 1)	Приказ начальника департамента образования администрации города Перми от 21.02.2017 № СЭД-059-08-01-09-208 (в ред. от 16.10.2020 № 059-08-01-09-875)	21.02.2022
4	Мальцева Наталья Александровна	Председатель органа местного самоуправления в лице учредителя- департамента образования администрации г.Перми	Приказ начальника департамента образования администрации города Перми от 21.02.2017 № СЭД-059-08-01-09-208 (в ред. от 16.10.2020 № 059-08-01-09-875)	21.02.2022
5	Вичужанина Екатерина Юрьевна	Представитель родительской общественности (решение общего собрания совета родителей от 12.10.2020 №1)	Приказ начальника департамента образования администрации города Перми от 21.02.2017 № СЭД-059-08-01-09-208 (в ред. от 16.10.2020 № 059-08-01-09-875)	21.02.2022

6	Артемьева Ольга Викторовна	Представитель трудового коллектива (решение общего собрания трудового коллектива от 12.10.2020 №1)	Приказ начальника департамента образования администрации города Перми от 21.02.2017 № СЭД-059-08-01-09-208 (в ред. от 16.10.2020 № 059-08-01-09-875)	21.02.2022
7	Михалева Таисия Вячеславовна	Представитель трудового коллектива (решение общего собрания работников от 12.10.2012 № 1)	Приказ начальника департамента образования администрации города Перми от 21.02.2017 № СЭД-059-08-01-09-208 (в ред. от 16.10.2020 № 059-08-01-09-875)	21.02.2022

2. Результат деятельности муниципального учреждения

2.1. Изменение балансовой (остаточной) стоимости нефинансовых активов:

№	Наименование показателей	Ед. изм.	На начало отчетного года 2021	На конец отчетного года 2021	Изменение стоимости нефинансовых активов, %
1	Балансовая стоимость нефинансовых активов	тыс. руб.	135453,3	137481,8	1,5%
2	Остаточная стоимость нефинансовых активов	тыс. руб.	111120,1	111187,4	0,06%

2.2. Общая сумма выставленных требований в возмещение ущерба по недостачам и хищениям:

№	Наименование показателей	Ед. изм.	Год 2020	Год 2021
1	Общая сумма выставленных требований в возмещение ущерба по недостачам и хищениям, в том числе:	тыс. руб.	-	-
1.1	материальных ценностей	тыс. руб.	-	-
1.2	денежных средств	тыс. руб.	-	-
1.3	от порчи материальных ценностей	тыс. руб.	-	-

2.3. Изменение дебиторской и кредиторской задолженности в разрезе поступлений (выплат)[10]:

N	Наименование показателей	Ед. изм.	Год 2020	Год 2021	Изменение суммы задолженности относительно предыдущего отчетного года, %	Причины образования просроченной кредиторской задолженности, дебиторской задолженности, нереальной к взысканию
1	Сумма дебиторской задолженности	тыс.руб.	5620,5	106235,6	+100,0	х
	в том числе:					
1.1	в разрезе поступлений	тыс.руб.	2956,8	104059,0	+100,0	х
	Приносящая доход деятельность	тыс.руб.	2956,8	3167,3	+7,1	
	Субсидии на муниципальное задание	тыс.руб.	-	99195,5	+100,0	
	Субсидии на иные цели	тыс.руб.	-	1696,2	+100,0	
1.2	в разрезе выплат	тыс.руб.	2663,7	965,6	-63,7	х
	Заработная плата	тыс.руб.	86,7	5,0	-94,2	
	Начисления на заработную плату	тыс.руб.	406,5	351,1	-13,6	
	Расчеты по авансам по социальным компенсациям персоналу в натуральной форме	тыс.руб	21,1	21,1	-	
	Коммунальные услуги	тыс.руб.	318,6	101,1	-68,3	

	Работы, услуги по содержанию имущества	тыс.руб.	239,0	278,0	+16,3	
	Прочие работы, услуги	тыс.руб.	470,0	-	-100,0	
	Услуги связи	тыс.руб.	33,9	31,8	-6,2	
	Увеличение стоимости основных средств	тыс.руб.	339,6	63,0	-81,4	
	Увеличение стоимости материальных запасов	тыс.руб.	721,1	101,9	-85,9	
	Расчеты по авансам по услугам, работам для целей капитальных вложений	тыс.руб.	12,6	12,6	-	
	Расчеты по авансам по страхованию	тыс.руб.	14,6	-	-100,0	
2	Нереальная к взысканию дебиторская задолженность	тыс.руб.	-	-	-	
3	Сумма кредиторской задолженности	тыс.руб.	2629,9	2176,6	-17,2	x
	в том числе:					
3.1	в разрезе поступлений		1275,2	1668,3	+30,8	
3.2	в разрезе выплат	тыс.руб.	1354,7	508,36	-62,5	x
	Заработная плата	тыс.руб.	55,0	-	-100,0	
	Начисления на заработную плату	тыс.руб.	820,4	505,36	-38,4	
	Прочие выплаты	тыс.руб.	4,0	-	-100,0	
	Коммунальные услуги	тыс.руб.	1,4	-	-100,0	
	Услуги связи		0,5	0,1	-80,0	
	Работы, услуги по содержанию имущества	тыс.руб.	94,7	2,9	-96,9	
	Прочие работы, услуги	тыс.руб.	98,0	-	-100,0	
	Увеличение стоимости основных средств	тыс.руб.	0,6	-	-100,0	
	Увеличение стоимости материальных запасов	тыс.руб.	206,3	-	-100,0	
	Подотчёт	тыс.руб.	3,4	-	-100,0	
	Расчёты по прочим платежам в бюджет	тыс.руб.	70,4	-	-100,0	
4	Просроченная кредиторская задолженность	тыс.руб.	-	-	-	

2.4. Информация о суммах доходов, полученных учреждением от оказания платных услуг (выполнения работ):

N	Наименование показателей	Ед. изм.	2020 год		2021 год	
			план	факт	план	Факт
1	Сумма доходов, полученных от оказания платных услуг (выполнения работ) –	тыс. руб.	8468,8	8468,8	13553,0	13002,8
	в том числе:					
1.1	частично платных, из них по видам услуг (работ):	тыс. руб.	554,30	554,30	770,5	770,5
	-Присмотр и уход, физические лица, за исключением льготных категорий, в возрасте до 3 лет, группа кратковременного пребывания детей	тыс. руб.	0	0	17,8	17,8
	-Присмотр и уход, физические лица льготных категорий, определяемых учредителем до 3 лет, группа полного дня	тыс.руб.	47,1	47,1	65,0	65,0
	- Присмотр и уход, физические лица льготных категорий, определяемых учредителем от 3 до 8 лет, группа полного дня		507,2	507,2	687,7	687,7

1.2	полностью платных, из них по видам услуг (работ):	тыс. руб.	7914,5	7914,5	12782,5	12232,3
	-Присмотр и уход, физические лица за исключением льготных категорий, до 3 лет, группа полного дня	тыс. руб.	196,2	196,2	459,6	459,6
	- Присмотр и уход, физические лица за исключением льготных категорий, от 3 до 8 лет, группа полного дня	тыс. руб.	4922,2	4922,2	8035,7	7485,5
	-Присмотр и уход, физические лица, за исключением льготных категорий, в возрасте от 3 лет до 8 лет, группа кратковременного пребывания детей	тыс. руб.	40,2	40,2	0	0
	-Присмотр и уход, физические лица, за исключением льготных категорий, в возрасте до 3 лет, группа кратковременного пребывания детей		10	10	50,6	50,6
	- познавательно-речевое направление		796,3	796,3	1354,5	1354,5
	- художественно-эстетическое		1235,6	1235,6	1754,5	1754,5
	- физкультурно-оздоровительное		703,9	703,9	839,6	839,6
	−социально- коммуникативное		10,10	10,10	288	288
	2. Сумма доходов, полученных при осуществлении основных видов деятельности сверх муниципального задания, в том числе:					
	3. Сумма доходов, полученных при осуществлении иных видов деятельности, в том числе					

2.5. Информация об исполнении муниципального задания учредителя[4]:

N	Наименование услуги (вид работ)	Объем услуг, штук				Объем финансового обеспечения, тыс. руб.				Объем услуг (работ), оказанных сверх муниципального задания, ед.изм.)	
		план		факт		план		факт			
		2020 год	2021 год	2020 год	2021 год	2020 год	2021 год	2020 год	2021 год	2020 год	2021 год
1	Реализация основных общеобразовательных программ дошкольного образования	640	660	640	660	38 035,0	44478,0	36 975,1	44145,3	-	-
2	Присмотр и уход	640	660	640	660	5 645,8	6039,8	5 449,6	6012,2	-	-
3	Затраты на уплату налогов	-	-	-	-	984,3	888,2	984,3	947,5	-	-
4	Нормативные затраты на содержание муниципального имущества	-	-	-	-	1 189,0	1077,6	1055,5	1018,2	-	-
5	Обеспечение своевременной выплаты заработной платы работникам в первые рабочие дни 2019,2020 года с учетом установленных сроков	-	-	-	-	2 985,3	-	2 985,3	-	-	-

2.6. Информация о ценах (тарифах) на платные услуги (работы), оказываемые потребителям (в динамике в течение отчетного года):

Наименование вида услуги	Ед. изм.	Цены (тарифы) на платные услуги (работы), оказываемые потребителям																						
		Год 2021																						
		план												факт										
		январь	февраль	март	апрель	май	июнь	июль	август	сентябрь	октябрь	ноябрь	декабрь	январь	февраль	март	апрель	май	июнь	июль	август	сентябрь	октябрь	ноябрь	декабрь
- познавательно-речевое направление	руб.	1 406,36	1 406,36	1 406,36	1 406,36	1 406,36	0,00	0,00	0,00	1 406,36	1 406,36	1 406,36	1 406,36	1 406,36	1 406,36	1 406,36	1 406,36	1 406,36	0,00	0,00	0,00	1 406,36	1 406,36	1 406,36	1 406,36
художественно-эстетическое	Руб.	880,00	880,00	880,00	880,00	880,00	0,00	0,00	0,00	880,00	880,00	880,00	880,00	880,00	880,00	880,00	880,00	880,00	0,00	0,00	0,00	880,00	880,00	880,00	880,00
-физкультурно-оздоровительное	Руб.	1 640,00	1 640,00	1 640,00	1 640,00	1 640,00	1 640,00	1 640,00	1 640,00	1 640,00	1 640,00	1 640,00	1 640,00	1 640,00	1 640,00	1 640,00	1 640,00	1 640,00	1 640,00	1 640,00	1 640,00	1 640,00	1 640,00	1 640,00	1 640,00
Социально-коммуникативное	Руб.	1 440,00	1 440,00	1 440,00	1 440,00	1 440,00	1 440,00	1 440,00	1 440,00	1 440,00	1 440,00	1 440,00	1 440,00	1 440,00	1 440,00	1 440,00	1 440,00	1 440,00	1 440,00	1 440,00	1 440,00	1 440,00	1 440,00	1 440,00	1 440,00

2.7. Информация о результатах оказания услуг (выполнения работ):

N	Наименование показателей	Ед. изм.	2020 год		2021 год	
			план	факт	план	факт
1	Общее количество потребителей, воспользовавшихся услугами (работами) учреждения	ед.	2 325	2 325	2391	2391
	в том числе:					
1.1	бесплатными, из них по видам услуг (работ):	ед.	662	662	693	691
	Реализация основных общеобразовательных программ дошкольного образования	ед.	640	640	660	660
	- Присмотр и уход, дети-инвалиды, от 3 лет до 8 лет, группа полного дня	ед.	4	4	4	2
	- Присмотр и уход, дети сироты и дети, оставшиеся без попечения родителей от 3 лет до 8 лет, группа полного дня	ед.	2	2	2	2
	-Присмотр и уход, физические лица льготных категорий, определяемых учредителем, от 3 лет до 8 лет, группа полного дня	ед.	16	16	27	27
1.2	Частично платные, из них по видам услуг (работ	ед.	108	108	122	109

	-Присмотр и уход, физические лица льготных категорий, определяемых учредителем, до 3 лет, группа кратковременного пребывания детей	ед.	0	0	0	2
	- Присмотр и уход, физические лица льготных категорий, определяемых учредителем, до 3 лет, группа полного дня	ед.	11	11	8	8
	-Присмотр и уход, физические лица льготных категорий, определяемых учредителем, от 3 лет до 8 лет, группа полного дня	ед.	97	97	114	99
1.3	полностью платными, из них по видам услуг (работ):	ед.	1 555	1 555	1576	1591
	-Присмотр и уход, физические лица, за исключением льготных категорий, до 3 лет, группа полного дня	ед.	26	26	30	30
	-Присмотр и уход, физические лица за исключением льготных категорий, от 3 лет до 8 лет, группа полного дня	ед.	459	459	448	465
	-Присмотр и уход, физические лица, за исключением льготных категорий, от 3 лет до 8 лет, группа кратковременного пребывания детей	ед.	17	17	-	-
	-Присмотр и уход, физические лица, за исключением льготных категорий, до 3 лет, группа кратковременного пребывания детей	ед.	8	8	27	25
	- познавательно-речевое направление - художественно-эстетическое -физкультурно-оздоровительное -социально- коммуникативное	ед. ед. ед.	338 435 207 65	338 435 207 65	342 443 212 74	342 443 212 74
2	Средняя стоимость получения частично платных услуг для потребителей, в том числе по видам услуг (работ): - Присмотр и уход, физические лица за исключением льготных категорий, определяемых учредителем до 3 лет, группа полного дня - Присмотр и уход, физические лица за исключением льготных категорий, определяемых учредителем от 3 до 8 лет, группа полного дня -Присмотр и уход, физические лица, за исключением льготных категорий, до 3 лет, группа кратковременного пребывания детей	руб. руб. руб.	63,72 52,62 64,98 -	63,72 52,62 64,98 -	66,18 54,72 67,58 18,24	66,18 54,72 67,58 18,24
3	Средняя стоимость получения платных услуг для потребителей, в том числе по видам услуг (работ) -Присмотр и уход, физические лица, за исключением льготных категорий, в возрасте до 3 лет в группе полного дня - Присмотр и уход, физические лица за исключением льготных категорий, от 3 лет до 8 лет, группа полного дня --Присмотр и уход, физические лица, за исключением льготных категорий, в возрасте от 3 лет до 8 лет, группа кратковременного пребывания детей --Присмотр и уход, физические лица, за исключением льготных категорий, в возрасте до 3 лет, группа кратковременного пребывания детей -Познавательно-речевое направление -Художественно-эстетическое -Физкультурно-оздоровительное −Социально- коммуникативное	Руб.	1276,01 105,23 129,96 43,32 35,08 1378 960 1568 1413	1276,01 105,23 129,96 43,32 35,08 1378 960 1568 1413	881,90 109,44 135,16 36,48 1 406,36 880 1 640 1 440	874,98 109,44 135,16 36,48 1 406,36 880 1 640 1 440

2.8. Информация о жалобах потребителей:

N	Виды зарегистрированных жалоб	Количество жалоб		Принятые меры по результатам рассмотрения жалоб
		2020 год	2021год	
1	Жалобы потребителей, поступившие в учреждение	нет	нет	-
2	Жалобы потребителей, поступившие учредителю	2	1	Разногласия были урегулированы
3	Жалобы потребителей, поступившие главе администрации города Перми	нет	нет	-
4	Жалобы потребителей, поступившие Главе города Перми-председателю Пермской городской Думы	нет	нет	-
5	Жалобы потребителей, поступившие губернатору Пермского края	нет	нет	-
6	Жалобы потребителей, поступившие в прокуратуру города Перми	нет	нет	-

2.9. Информация о суммах кассовых и плановых поступлений (с учетом возвратов) и выплат (с учетом восстановленных кассовых выплат), предусмотренных планом финансово-хозяйственной деятельности учреждения[11]:

N	Наименование показателей	Ед. изм.	Год 2020	Год 2021
1	**Суммы плановых поступлений (с учетом возвратов)**	тыс. руб.	**67 257,5**	**67124,9**
	в том числе в разрезе поступлений:			
	Собственные доходы:	тыс. руб.	**13 216,4**	**14341,2**
	- доходы от собственности	тыс. руб.	-	347,5
	- возмещение коммунальных услуг	тыс. руб.	-	583,7
	- родительская плата за содержание детей	тыс.руб.	8 950,0	9308,0
	- доход от оказания платных услуг	тыс. руб.	3 664,2	4245,0
	-прочие доходы		602,2	-143,0
	Субсидии:	тыс. руб.	**54 041,1**	**52783,7**
	- субсидии на муниципальное задание	тыс. руб.	**43 852,4**	**51094,0**
	- субсидии на иные цели	тыс. руб.	**10 188,7**	**1689,7**
2	**Суммы кассовых поступлений (с учетом возвратов)**	тыс. руб.	**63 093,7**	**66683,8**
	в том числе в разрезе поступлений:			
	Собственные доходы:	тыс. руб.	**8 990,8**	**13892,1**
	- родительская плата за содержание детей	тыс. руб.	5 722,8	8766,1
	- доход от оказания платных услуг	тыс. руб.	2 746,0	4236,7
	- прочие доходы	тыс. руб.	522,0	889,3
	Субсидии:	тыс. руб.	**54 102,9**	
	- субсидии на муниципальное задание	тыс. руб.	43 852,4	51102
	- субсидии на иные цели	тыс. руб.	10 250,5	1689,7
3	**Суммы плановых выплат (с учетом восстановленных кассовых выплат)**	тыс. руб.	**74 364,2**	**69447,0**
	в том числе:			
	Собственные доходы:	тыс. руб.	**15 122,8**	**15157,7**
	в т.ч. Заработная плата	тыс. руб.	1 819,9	2119,1
	Прочие выплаты	тыс. руб.	10,0	-
	Начисления на выплаты по оплате труда	тыс. руб.	555,5	640,0
	Услуги связи	тыс. руб.	5,0	5,0
	Транспортные услуги	тыс. руб.	-	2,0
	Коммунальные услуги	тыс. руб.	608,7	1025,7
	Работы, услуги по содержанию имущества	тыс.руб.	242,9	343,4
	Прочие работы, услуги	тыс. руб.	7 768,7	9249,1
	Страхование	тыс. руб.	15,0	16,4
	Прочие расходы	тыс. руб.	399,5	222,7
	Расходы на приобретение основных средств	тыс. руб.	65,0	113,8
	Расходы на приобретение материальных запасов	тыс. руб.	3 629,1	1420,5
	Пособия по социальной помощи населению	тыс. руб.	3,5	-
	Субсидии:	тыс. руб.	**59 241,4**	**54201,6**

	- субсидии на муниципальное задание	тыс. руб.	**48 990,9**	**52491,5**
	в т.ч. Заработная плата	тыс. руб.	27 631,6	30505,9
	Прочие выплаты	тыс. руб.	111,4	162,2
	Начисления на выплаты по оплате труда	тыс. руб.	8 598,7	9215,6
	Услуги связи	тыс. руб.	275,4	208,9
	Коммунальные услуги	тыс. руб.	1 861,5	1767,9
	Работы, услуги по содержанию имущества	тыс. руб.	3 080,7	3061,7
	Прочие работы, услуги	тыс. руб.	1 929,1	4248,3
	Прочие расходы	тыс. руб.	1 043,6	947,5
	Расходы на приобретение основных средств	тыс. руб.	2 253,6	1170,4
	Расходы на приобретение материальных запасов	тыс. руб.	2 205,3	1203,2
	- субсидии на иные цели	тыс. руб.	**10 250,5**	**1731,2**
	в т.ч. Заработная плата	тыс. руб.	528,0	507,9
	Прочие выплаты	тыс. руб.	121,1	-
	Начисления на выплаты по оплате труда	тыс. руб.	159,5	155,4
	Работы, услуги по содержанию имущества	тыс. руб.	8 198,9	-
	Прочие работы, услуги	тыс. руб.	816,2	402,1
	Прочие расходы	тыс. руб.	53,0	-
	Пособия по социальной помощи населению	тыс. руб.	223,8	105,8
	Расходы на приобретение основных средств	тыс. руб.	150,0	560,0
4	**Суммы кассовых выплат (с учетом восстановленных кассовых выплат)**	тыс. руб.	**67 867,1**	**67697,4**
	в том числе:			
	Собственные доходы:	тыс. руб.	**10 085,7**	**13873,6**
	в т.ч. Заработная плата	тыс. руб.	529,4	1928,9
	Начисления на выплаты по оплате труда	тыс. руб.	185,1	508,4
	Услуги связи	тыс. руб.	1,3	3,5
	Коммунальные услуги	тыс. руб.	178,4	802,2
	Работы, услуги по содержанию имущества	тыс. руб.	106,8	296,6
	Прочие работы, услуги	тыс. руб.	5 911,1	8707,7
	Страхование	тыс. руб.	14,6	14,2
	Прочие расходы	тыс. руб.	211,7	222,7
	Расходы на приобретение основных средств	тыс. руб.	60,3	108,9
	Расходы на приобретение материальных запасов	тыс. руб.	2 885,2	1280,5
	Пособия по социальной помощи населению	тыс. руб.	1,8	-
	Субсидии:	тыс. руб.	**57 781,4**	**53823,8**
	- субсидии на муниципальное задание	тыс. руб.	**47 601,4**	**52131,2**
	в т.ч. Заработная плата	тыс. руб.	27 624,2	30181,6
	Прочие выплаты	тыс. руб.	109,7	160,1
	Начисления на выплаты по оплате труда	тыс. руб.	8 032,2	9215,6
	Услуги связи	тыс. руб.	235,5	205,6
	Коммунальные услуги	тыс. руб.	1 783,7	1767,9
	Работы, услуги по содержанию имущества	тыс. руб.	2 905,6	3059,8
	Прочие работы, услуги	тыс. руб.	1 634,3	4235,9
	Прочие расходы	тыс. руб.	984,3	947,5
	Расходы на приобретение основных средств	тыс. руб.	2 162,1	1170,4
	Расходы на приобретение материальных запасов	тыс. руб.	2 129,8	1186,8
	- субсидии на иные цели	тыс. руб.	**10 180,0**	**1692,6**
	в т.ч.Заработная плата	тыс. руб.	521,6	504,5
	Начисления на выплаты по оплате труда	тыс. руб.	145,4	155,4
	Работы, услуги по содержанию имущества	тыс. руб.	8 198,9	-
	Прочие работы, услуги	тыс. руб.	816,2	402,0
	Прочие расходы	тыс. руб.	53,0	-
	Прочие выплаты персоналу	тыс. руб.	71,1	21,1
	Пособия по социальной помощи населению	тыс. руб.	223,8	49,5
	Расходы на приобретение основных средств	тыс. руб.	150,0	560,0

2.10. Информация о показателях кассового исполнения бюджетной сметы учреждения и показателях доведенных учреждению лимитов бюджетных обязательств[12]:

№	Наименование расходов	Ед. изм.	КБК	Утверждено лимитов бюджетных обязательств	Кассовый расход	% исполнения
1	2	3	4	5	6	7
-	-	-	-	-	-	-

2.11. Информация об общей сумме прибыли муниципального автономного учреждения после налогообложения в отчетном периоде[4]:

N	Наименование показателей	Ед. изм.	2020 год		2021 год	
			план	Факт	план	факт
1	Общая сумма прибыли муниципального автономного учреждения после налогообложения в отчетном периоде, всего	тыс. руб.	0,0	0,0	0,0	0,0
	в том числе:					
1.1	сумма прибыли после налогообложения, образовавшаяся в связи с оказанием муниципальным автономным учреждением частично платных услуг (работ) (Родительская плата)	тыс. руб.	0,0	0,0	0,0	0,0
1.2	сумма прибыли после налогообложения, образовавшаяся в связи с оказанием муниципальным автономным учреждением платных услуг (работ)	тыс. руб.	0,0	0,0	0,0	0,0

3. Об использовании имущества, закрепленного за муниципальным учреждением (ул. Старцева,23 ул.Пономарева, д.91)

3.1. Информация об общей стоимости недвижимого и движимого имущества муниципального учреждения:

3.1.1. муниципального автономного учреждения, муниципального бюджетного учреждения:

№	Наименование показателей	Ед. изм.	Год 2020		Год 2021	
			на начало отчетного периода	на конец отчетного периода	на начало отчетного периода	на конец отчетного периода
1	2	3	4	5	6	7
1	Общая балансовая стоимость имущества муниципального учреждения, в том числе:	тыс. руб.	119 693	131767,5	131767,5	132977,7
1.1	приобретенного муниципальным учреждением за счет средств, выделенных учредителем, в том числе:	тыс. руб.	119189	131086,1	131086,1	132243,3
1.1.1	недвижимого имущества	тыс. руб.	117 037	124126,1	124126,1	124449,4
1.2	приобретенного муниципальным учреждением за счет доходов, полученных от платных услуг и иной приносящей доход деятельности, в том числе:	тыс. руб.	504	681,4	681,4	734,3
1.2.1	недвижимого имущества	тыс. руб.	-	-	-	-
2	Общая балансовая стоимость имущества, закрепленного за муниципальным учреждением на праве оперативного управления, в том числе:	тыс. руб.	46 359	46358,7	46358,7	52261,0
2.1	недвижимого имущества, всего, из него:	тыс. руб.	44 314	44314,2	44314,2	46025,7
2.1.1	переданного в аренду	тыс. руб.	1508,4	1508,4	1508,4	1508,4
2.1.2	переданного в безвозмездное пользование	тыс. руб.	377,1	377,1	377,1	415,2
2.2	движимого имущества, всего	тыс. руб.	2045	2045	2045	6236,1
2.3	особо ценного движимого имущества, всего, из него:	тыс. руб.	1368,19	1368,7	1368,7	3376,1
2.3.1	переданного в аренду	тыс. руб.	635,4	635,4	635,4	635,4
2.3.2	переданного в безвозмездное пользование	тыс. руб.	50	50	50	83
2.4	иного движимого имущества, всего, из него:	тыс. руб.	675,8	675,8	675,8	2860,0
2.4.1	переданного в аренду	тыс. руб.	28	28	28	28
2.4.2	переданного в безвозмездное пользование	тыс. руб.	478	478	478	647,1

1	2	3	4	5	6	7
3	Общая остаточная стоимость имущества муниципального учреждения, в том числе:	тыс. руб.	101448	107434,3	107434,3	106683,3
3.1	приобретенного муниципальным учреждением за счет средств, выделенных учредителем, в том числе:	тыс. руб.	101448	107411,3	107411,3	106683,3
3.1.1	недвижимого имущества	тыс. руб.	101232	106487,1	106487,1	105918,8
3.2	приобретенного муниципальным учреждением за счет доходов, полученных от платных услуг и иной приносящей доход деятельности, в том числе:	тыс. руб.	-	23	23	-
3.2.1	недвижимого имущества	тыс. руб.	-	-	-	-
4	Общая остаточная стоимость имущества, закрепленного за муниципальным учреждением на праве оперативного управления, в том числе:	тыс. руб.	28 738,3	28155,7	28155,7	27959,7
4.1	недвижимого имущества, всего, из него:	тыс. руб.	28627,2	28084,0	28084,0	27814,8
4.1.1	переданного в аренду	тыс. руб.	993,6	993,6	993,6	955,9
4.1.2	переданного в безвозмездное пользование	тыс. руб.	248,4	248,4	248,4	245,2
4.2	движимого имущества, всего	тыс. руб.	111,1	71,7	71,7	144,9
4.3	особо ценного движимого имущества, всего, из него:	тыс. руб.	83,4	49,5	49,5	116,6
4.3.1	переданного в аренду	тыс. руб.	-	-	-	-
4.3.2	переданного в безвозмездное пользование	тыс. руб.	-	-	-	-
4.4	иного движимого имущества, всего, из него:	тыс. руб.	27,7	22,2	22,2	28,3
4.4.1	переданного в аренду	тыс. руб.	-	-	-	-
4.4.2	переданного в безвозмездное пользование	тыс. руб.	-	-	-	-

3.1.2. муниципального казенного учреждения:

№	Наименование показателей	Ед. изм.	Год 2020		Год 2021	
			на начало отчетного периода	на конец отчетного периода	на начало отчетного периода	на конец отчетного периода
1	2	3	4	5	6	7
1	Общая балансовая стоимость имущества, закрепленного за муниципальным казенным учреждением на праве оперативного управления, в том числе:	тыс. руб.				
1.1	недвижимого имущества, всего, из него:	тыс. руб.				
1.1.1	переданного в аренду	тыс. руб.				
1.1.2	переданного в безвозмездное пользование	тыс. руб.				
1.2	движимого имущества, всего, из него:	тыс. руб.				
1.2.1	переданного в аренду	тыс. руб.				
1.2.2	переданного в безвозмездное пользование	тыс. руб.				
2	Общая остаточная стоимость имущества, закрепленного за муниципальным казенным учреждением на праве оперативного управления, в том числе:	тыс. руб.				
2.1	недвижимого имущества, всего, из него:	тыс. руб.				
2.1.1	переданного в аренду	тыс. руб.				
2.1.2	переданного в безвозмездное пользование	тыс. руб.				
2.2	движимого имущества, всего, из него:	тыс. руб.				
2.2.1	переданного в аренду	тыс. руб.				
2.2.2	переданного в безвозмездное пользование	тыс. руб.				

3.2. Информация об использовании имущества, закрепленного за муниципальным учреждением:

№	Наименование показателей	Ед. изм.	Год 2020		Год 2021	
			на начало отчетного периода	на конец отчетного периода	на начало отчетного периода	на конец отчетного периода
1	2	3	4	5	6	7
1	Количество объектов недвижимого имущества, закрепленного за муниципальным учреждением на праве оперативного управления, из них:	ед.	15	15	15	27
1.1	зданий, строений, сооружений	ед.	13	13	13	21
1.2	иных объектов (замощений, заборов и других), в том числе:	ед.	2	2	2	6
1.3	количество неиспользованных объектов недвижимого имущества, из них:	ед.	-	-	-	-
1.3.1	зданий, строений, сооружений	ед.	-	-	-	-
1.3.2	иных объектов (замощений, заборов и других)	ед.	-	-	-	-
2	Количество объектов особо ценного движимого имущества, закрепленного за муниципальным учреждением на праве оперативного управления[11], в том числе:	ед.	76	76	76	273
	количество неиспользованных объектов особо ценного движимого имущества	ед.	-	-	-	-
3	Общая площадь объектов недвижимого имущества, закрепленного за муниципальным учреждением на праве оперативного управления, из них:	кв. м	4967,77	4967,8	4967,8	8142,57
3.1	зданий, строений, сооружений, в том числе:	кв. м	3060,8	3060,8	3060,8	4437,1
3.1.1	переданного в аренду[13]	кв. м	88,4	88,4	88,4	88,4
3.1.2	переданного в безвозмездное пользование[13]	кв. м	22,1	22,1	22,1	46,4
3.2	иных объектов (замощений, заборов и других)	кв. м	425,97 1 481	425,97 1 481	425,97 1 481	3705,47
4	Общая площадь неиспользуемого недвижимого имущества, закрепленного за муниципальным учреждением на праве оперативного управления, в том числе:	кв. м	-	-	-	-
4.1	переданного в аренду[13]	кв. м	-	-	-	-
4.2	переданного в безвозмездное пользование[13]	кв. м	-	-	-	-
5	Объем средств, полученных от сдачи в аренду в установленном порядке имущества, закрепленного за муниципальным учреждением на праве оперативного управления	тыс. руб.	-	17	-	300,5

Руководитель муниципального автономного учреждения _____ (подпись) _____ (расшифровка подписи)

Руководитель финансово-экономической службы муниципального бюджетного учреждения, муниципального казенного учреждения (или иное уполномоченное лицо)[14] _____ (подпись) _____ (расшифровка подписи)

Исполнитель (лицо, ответственное за составление отчета) _____ (подпись) _____ (расшифровка подписи)

СОГЛАСОВАН

_____
(начальник департамента
имущественных отношений
администрации города Перми)

СОГЛАСОВАН[15]

_____
(руководитель муниципального
казенного учреждения,
осуществляющего функции
по ведению бухгалтерского учета)

СОГЛАСОВАН[16]

_____
(руководитель функционального (территориального)
органа администрации города Перми,
осуществляющего функции и полномочия учредителя)

Отчет о результатах деятельности
муниципального учреждения города Перми
_____ за период
(наименование учреждения)
с _____ по _____,
опубликованный ранее в печатном средстве
массовой информации «Официальный
бюллетень органов местного самоуправления
муниципального образования город Пермь»
от _____ № _____ на официальном сайте
муниципального образования город Пермь
в информационно-телекоммуникационной
сети Интернет, считать недействительным[17]

---

[1] Отчет о результатах деятельности муниципального автономного учреждения утверждается руководителем функционального (территориального) органа администрации города Перми, осуществляющего функции и полномочия учредителя муниципального автономного учреждения города Перми. Отчет о результатах деятельности муниципального бюджетного учреждения, муниципального казенного учреждения утверждается руководителем соответствующего учреждения.

[2] Год, предшествующий отчетному году.

[3] Отчетный год.

[4] Заполняется муниципальным автономным учреждением, муниципальным бюджетным учреждением, муниципальным казенным учреждением, в отношении которого органом, осуществляющим функции и полномочия учредителя, принято решение о формировании им муниципального задания на оказание услуг (выполнение работ).

[5] Для муниципальных казенных учреждений – установленная численность учреждения, для муниципальных автономных учреждений, муниципальных бюджетных учреждений – численность в соответствии с утвержденным штатным расписанием учреждения. В случае изменения установленной численности учреждения указываются причины, приведшие к их изменению на конец отчетного периода.

[6] Указывается уровень профессионального образования и стаж работы сотрудников.

[7] Категории (группы) работников указываются в соответствии с отраслевым Положением о системе оплаты труда работников муниципальных учреждений, утвержденным постановлением администрации города Перми.

[8] Заполняется муниципальным автономным учреждением.

[9] Заполняется муниципальным автономным учреждением. Отчет по муниципальным программам, ведомственным целевым программам представляется в рамках деятельности, осуществленной учреждением.

[10]Заполняется муниципальным казенным учреждением, муниципальным автономным и бюджетным учреждением в разрезе поступлений (выплат), предусмотренных планом финансово-хозяйственной деятельности учреждения.

[11] Заполняется муниципальным автономным учреждением, муниципальным бюджетным учреждением.

[12] Заполняется муниципальным казенным учреждением.

[13] Указываются площади недвижимого имущества, переданного в аренду, безвозмездное пользование по всем договорам, заключенным в течение отчетного периода.

[14] Подписывается руководителем финансово-экономической службы муниципального бюджетного учреждения, муниципального казенного учреждения в случае если ведение бухгалтерского учета не передано муниципальному казенному учреждению, осуществляющему функции по ведению бухгалтерского учета (не централизовано).

[15] Согласовывается руководителем муниципального казенного учреждения, осуществляющего функции по ведению бухгалтерского учета, в случае если ведение бухгалтерского учета передано муниципальному казенному учреждению, осуществляющему функции по ведению бухгалтерского учета (централизовано).

[16] Применяется для муниципального бюджетного учреждения, муниципального казенного учреждения.

[17] Информация об отмене опубликованного ранее Отчета указывается учреждением в случае обнаружения неточностей и ошибок в Отчете и внесения изменений в опубликованный ранее Отчет.

УТВЕРЖДЕН
Заместителем начальника департамента по
управлению муниципальными ресурсами
_____О.Ю.Желтова

Отчет
о результатах деятельности Муниципального учреждения города Перми
и об использовании закрепленного за ним муниципального имущества
МАДОУ «Детский сад «Детспорт» г.Перми
за период с 01.01.2021 по 31.12.2021

1. Общие сведения об учреждении

1.1. Сведения об учреждении:

Полное наименование	Муниципальное автономное дошкольное образовательное учреждение «Детский сад «Детспорт» г.Перми
Сокращенное наименование	МАДОУ «Детский сад «Детспорт» г.Перми
Юридический адрес	614032,Россия, Пермский край, г.Пермь, ул. Сысольская, 9а
Фактический адрес	614032, Россия, Пермский край, г.Пермь, ул. Сысольская, 9а 614032, Россия, Пермский край, г.Пермь, ул. М.Рыбалко 109б 614032, Россия, Пермский край, г.Пермь, ул. М.Рыбалко 101а 614032, Россия, Пермский край, г.Пермь, ул. М.Рыбалко 100а
Телефон/факс/электронная почта	(342) 252-43-21, (342)252-05-75, mdouds318@mail.ru
Ф.И.О. руководителя, телефон	Клименко Любовь Ивановна (342) 252-43-21
Документ, подтверждающий государственную регистрацию некоммерческой организации (номер, дата выдачи)	№ 2105908046870 от 13.11.2010г. бессрочно
Лицензия (номер, дата выдачи, срок действия)	Лицензия № 6830 от 07.10.2020. бессрочно
Свидетельство об аккредитации (номер, дата выдачи, срок действия)	Муниципальное автономное дошкольное образовательное учреждение «Детский сад «Детспорт» г.Перми

1.2. Виды деятельности, осуществляемые учреждением:

№	Виды деятельности учреждения	Основание (перечень разрешительных документов, на основании которых учреждение осуществляет деятельность, с указанием номеров, даты выдачи и срока действия)	
		год 2020	год 2021
1	2	3	4
1	Виды реализуемых образовательных программ: -реализация основной образовательной программы дошкольного образования, в том числе адаптированных программ образования для детей с ограниченными возможностями здоровья и детей-инвалидов (в том числе индивидуальны е программы реабилитации инвалидов); -осуществление присмотра и ухода за детьми.	Устав, утвержденный распоряжением начальника департамента образования администрации города Перми от 21.02.2020№ 059-08-01-26-40 Лицензия № 6830 от 07.10.2020г. бессрочно	Устав, утвержденный распоряжением начальника департамента образования администрации города Перми от 21.02.2020№ 059-08-01-26-40 Лицензия № 6830 от 07.10.2020г. бессрочно
2	Учреждение осуществляет следующие виды деятельности в соответствии с целями, для достижения которых оно создано, не являющиеся основными: -реализация дополнительных общеразвивающих программ; - проведение мероприятий в сфере образования; - осуществление приносящей доход деятельности;	Устав, утвержденный распоряжением начальника департамента образования администрации города Перми от 21.02.2020 № 059-08-01-26-40 Лицензия № 6830 от 07.10.2020. бессрочно	Устав, утвержденный распоряжением начальника департамента образования администрации города Перми от 21.02.2020 № 059-08-01-26-40 Лицензия № 6830 от 07.10.2020. бессрочно

	- оказание платных образовательных услуг по направлениям согласно Положению об оказании платных образовательных услуг и ежегодно утвержденному перечню ; - сдача в аренду имущества, закрепленного за Учреждением на праве оперативного управления, а также имущества, приобретенного за счет ведения самостоятельной финансово-хозяйственной деятельности, в порядке, установленном действующими законодательством РФ и нормативно-правовым и актами органов местного самоуправления города Перми; - услуга приготовления питания для воспитанников частных образовательных организаций.		

1.3. Функции, осуществляемые учреждением:

№	Наименование функций	Количество штатных единиц, шт.		Доля бюджета учреждения, расходующаяся на осуществление функций, %	
		год 2020	год 2021	год 2020	год 2021
1	2	3	4	5	6
1	Профильные функции	131,3	132,3	89,59	92,81
2	Непрофильные функции	15,25	10,25	10,41	7,19

1.4. Перечень услуг (работ), оказываемых учреждением[4]:

№	Наименование услуги (работы)	Год 2020	Год 2021	Категория потребителей
1	2	3	4	5
1	Муниципальные услуги (работы), оказываемые потребителям в соответствии с муниципальным заданием			
	Присмотр и уход	1088	1070	Физические лица
	Реализация основных общеобразовательных программ дошкольного образования,	1088	1070	Физические лица в возрасте до 8 лет
2	Услуги (работы), оказываемые потребителям за плату	460	656	
	Питание сотрудников	56	93	Сотрудники МАДОУ
	Художественно-эстетическое направление	81	120	дети от 2 до 7 лет
	Физкультурно-оздоровительное направление	171	308	дети от 2 до 7 лет
	Познавательно-речевое направление	150	132	дети от 2 до 7 лет
	Образовательные услуги для детей, не посещающих учреждение	2	3	дети от 8 мес. до 3 лет, не посещающие ДОУ

1.5. Информация об установленной и фактической численности работников учреждения:

№	Наименование показателей	Ед. изм.	Год 2020		Год 2021	
			на начало отчетного периода	на конец отчетного периода	на начало отчетного периода	на конец отчетного периода
1	2	3	4	5	6	7
1	Установленная численность учреждения[5]	штук	43,5	146,55	146,55	142,55
2	Фактическая численность	штук	43,5	146,55	146,55	142,55

1	2	3	4	5	6	7
2.1	Количественный состав	человек	41	132	132	133
2.2	Квалификация сотрудников[6]	человек	высшее образование и стаж работы: до 3-х лет -0; с 3 до 8 лет -1; с 8 до 14 лет - 2; с 14 до 20 лет -6 более 20 лет - 8	высшее образование и стаж работы: до 3-х лет -1; с 3 до 8 лет -4; с 8 до 14 лет - 12; с 14 до 20 лет -13 более 20 лет - 20	высшее образование и стаж работы: до 3-х лет -1; с 3 до 8 лет -4; с 8 до 14 лет - 12; с 14 до 20 лет -13 более 20 лет - 20	высшее образование и стаж работы: до 3-х лет -0; с 3 до 8 лет -7; с 8 до 14 лет - 10; с 14 до 20 лет -15 более 20 лет - 17
			среднее - специальное образование и стаж работы: до 3-х лет - 2; с 3 до 8 лет -1; с 8 до 14 лет - 3; с 14 до 20 лет -5 более 20 лет- 8	средне – специальное образование и стаж работы: до 3-х лет - 7; с 3 до 8 лет -7; с 8 до 14 лет - 7; с 14 до 20 лет-11 более 20 лет- 32	средне – специальное образование и стаж работы: до 3-х лет - 7; с 3 до 8 лет -7; с 8 до 14 лет - 7; с 14 до 20 лет-11 более 20 лет- 32	средне – специальное образование и стаж работы: до 3-х лет - 7; с 3 до 8 лет -11; с 8 до 14 лет - 10; с 14 до 20 лет-9 более 20 лет- 33
			среднее образование и стаж работы: до 3-х лет - 0; с 3 до 8 лет -3; с 8 до 14 лет -1; с 14 до 20 лет -0 более 20 лет - 1	среднее образование и стаж работы: до 3-х лет - 3; с 3 до 8 лет -5; с 8 до 14 лет -1; с 14 до 20 лет -3 более 20 лет - 6	среднее образование и стаж работы: до 3-х лет - 3; с 3 до 8 лет -5; с 8 до 14 лет -1; с 14 до 20 лет -3 более 20 лет - 6	среднее образование и стаж работы: до 3-х лет - 2; с 3 до 8 лет -4; с 8 до 14 лет -4; с 14 до 20 лет -1 более 20 лет - 3
			без образования и стаж работы: до 3-х лет -; с 3 до 8 лет -; с 8 до 14 лет -; с 14 до 20 лет -; более 20 лет -;	без образования и стаж работы: до 3-х лет -; с 3 до 8 лет -; с 8 до 14 лет -; с 14 до 20 лет -; более 20 лет -;	без образования и стаж работы: до 3-х лет -; с 3 до 8 лет -; с 8 до 14 лет -; с 14 до 20 лет -; более 20 лет -;	без образования и стаж работы: до 3-х лет -; с 3 до 8 лет -; с 8 до 14 лет -; с 14 до 20 лет -; более 20 лет -;

1.6. Информация о среднегодовой численности и средней заработной плате работников учреждения:

№	Наименование показателей	Ед. изм.	Год 2020	Год 2021
1	2	3	4	5
1	Среднегодовая численность работников учреждения, в том числе[7]:	человек	128,1	125,9
	Педагогические работники образовательных организаций, реализующие программы дошкольного образования	человек	78,1	80,2
	Руководители учреждения	человек	3,3	3
	Прочий персонал	человек	46,7	42,7
2	Средняя заработная плата работников учреждения, в том числе[7]:	руб.	31059,5	34867,4
	Педагогические работники образовательных организаций, реализующие программы дошкольного образования	руб.	34900,8	40176,3
	Руководители учреждения	руб.	61161,6	75186,1
	Прочий персонал	руб.	22508,2	22049,4

1.7. Информация об осуществлении муниципальным автономным учреждением деятельности, связанной с выполнением работ или оказанием услуг в соответствии с обязательствами перед страховщиком по обязательному социальному страхованию, и об объеме финансового обеспечения данной деятельности[8]:

№	Наименование услуги (работы)	Объем услуг (работ), ед. изм.		Объем финансового обеспечения, тыс. руб.	
		год 2020	год 2021	год 2020	год 2021
1	2	3	4	5	6
	-	-	-	-	-

1.8. Информация об объеме финансового обеспечения муниципального автономного учреждения в рамках муниципальных программ, ведомственных целевых программ, утвержденных в установленном порядке[9]:

№	Наименование муниципальных программ, ведомственных целевых программ с указанием правового акта об их утверждении (в разрезе каждой программы)	Объем финансового обеспечения, тыс. руб.	
		год 2020	год 2021
1	2	3	4
1	Постановление администрации города Перми от 19.12.2017 г. №877 «Об утверждении муниципальной программы «Обеспечение доступности качественного предоставления услуг в сфере образования в городе Перми»	-	-
2	Постановление администрации города Перми от 19.10.2018 № 796 «Об утверждении муниципальной программы «Развитие сети образовательных организаций города Перми”	-	1313,9
3	Постановление администрации города Перми от 19 октября 2018 г. № 792 «Об утверждении муниципальной программы «Обеспечение доступности качественного предоставления услуг в сфере образования в городе Перми»	75680,5	84083,1
4	Постановление Администрации г. Перми от 18.10.2018 N 764 «Об утверждении муниципальной программы «Социальная поддержка и обеспечение семейного благополучия населения города Перми» (п.1.1.1.1.5.1, Обеспечение работников учреждений бюджетной сферы Пермского края путевками на санаторно-курортное лечение и оздоровление)	42,2	42,2

1.9. Состав наблюдательного совета учреждения[8]:

№	Фамилия, имя, отчество	Должность	Правовой акт о назначении членов наблюдательного совета (вид, дата, №, наименование)	Срок полномочий
1	2	3	4	5
1	Глотка Наталья Дмитриевна	Представитель Департамента имущественных отношений	Приказ начальника департамента образования администрации города Перми от 02.03.2017 №СЭД-059-08-01-09-243	02.03.2022
2	Самойлова Ирина Владиславовна	Представитель органа местного самоуправления в лице учредителя	Приказ начальника департамента образования администрации города Перми от 02.03.2017 №СЭД-059-08-01-09-243	02.03.2022
3	Григорьев Вячеслав Вениаминович	Представитель общественности	Приказ начальника департамента образования администрации города Перми от 02.03.2017 №СЭД-059-08-01-09-243	02.03.2022
4	Берлянд Алла Станиславовна	Представитель трудового коллектива	Приказ начальника образования администрации города Перми от 02.03.2017 №СЭД-059-08-01-09-243	02.03.2022
5	Зеленин Евгений Вячеславович	Председатель, представитель родительской общественности	Приказ начальника департамента образования администрации города Перми от 24.09.2018 №СЭД-059-08-01-09-1114, 10.09.2021 №СЭД-059-08-01-09-962. Приказ начальника образования администрации города Перми от 02.03.2017 №СЭД-059-08-01-09-243	10.09.2021
6	Катаева Марина Александровна	Представитель родительской общественности	Приказ начальника департамента образования администрации города Перми от 24.09.2018 №СЭД-059-08-01-09-1114. Приказ начальника образования администрации города Перми от 02.03.2017 №СЭД-059-08-01-09-243	02.03.2022

7	Мосунова Надежда Юрьевна	Представитель родительской общественности	Приказ начальника департамента образования администрации города Перми от 24.09.2018 №СЭД-059-08-01-09-1114. Приказ начальника образования администрации города Перми от 02.03.2017 №СЭД-059-08-01-09-243	02.03.2022
	Путина Надежда Рафаиловна	Представитель родительской общественности	Приказ начальника департамента образования администрации города Перми от 10.09.2021 №СЭД-059-08-01-09-962. Приказ начальника образования администрации города Перми от 02.03.2017 №СЭД-059-08-01-09-243	02.03.2022

2. Результат деятельности муниципального учреждения

2.1. Изменение балансовой (остаточной) стоимости нефинансовых активов:

№	Наименование показателей	Ед. изм.	Год 2020	Год 2021	Изменение стоимости нефинансовых активов, %
1	2	3	4	5	6
1	Балансовая стоимость нефинансовых активов	тыс. руб.	135916,2	136269,9	+0,3
2	Остаточная стоимость нефинансовых активов	тыс. руб.	94191,2	90527,6	-3,9

2.2. Общая сумма выставленных требований в возмещение ущерба по недостачам и хищениям:

№	Наименование показателей	Ед. изм.	Год 2020	Год 2021
1	2	3	4	5
1	Общая сумма выставленных требований в возмещение ущерба по недостачам и хищениям, в том числе:	тыс. руб.	-	-
1.1	материальных ценностей	тыс. руб.	-	-
1.2	денежных средств	тыс. руб.	-	-
1.3	от порчи материальных ценностей	тыс. руб.	-	-

2.3. Изменение дебиторской и кредиторской задолженности в разрезе поступлений (выплат)[10]:

№	Наименование показателей	Ед. изм.	Год 2020	Год 2021	Изменение суммы задолженности относительно предыдущего отчетного года, %	Причины образования просроченной кредиторской задолженности, дебиторской задолженности, нереальной к взысканию
1	2	3	4	5	6	7
1	Сумма дебиторской задолженности, в том числе:	тыс. руб.	3114,4	167086,1	+5265,0	x
1.1	в разрезе поступлений	тыс. руб	2719,2	166841,5	+ 6035,7	
	в разрезе поступлений полученных от платной и иной приносящей доход деятельности	тыс. руб.	2719,2	2281,4	-16,1	x
	Доходы от аренды	тыс. руб.	0	644,1	+ 100	
	Субсидии на выполнение мун.задания	тыс. руб.	0	159302	+ 100	
	Субсидии на иные цели	тыс. руб.	0	4614	+ 100	
1.2	в разрезе выплат:		395,20	244,6	-38,1	
	Расчеты по ущербу	тыс. руб.	246,9	232,1	-6	
	По начислениям на выплаты по оплате труда (213)	тыс. руб.	148,1	0	-100	-

1	2	3	4	5	6	7
	Расчеты по выданным авансам(206) прочие работы (услуги), коммунальные услуги, услуги связи.	тыс. руб.	0,2	12,5	+ 100	-
2	Нереальная к взысканию дебиторская задолженность	тыс. руб.	-	-	-	-
3	Сумма кредиторской задолженности, в том числе:	тыс. руб.	966,7	526,8	- 45,5	x
3.1	в разрезе поступлений:	тыс. руб.	840,5	443,4	-47,2	
	в разрезе поступлений полученных от платной и иной приносящей доход деятельности	тыс. руб.	840,5	391,3	- 53,4	x
	поступления полученные от аренды	тыс. руб.	0	52,1	+ 100	
	в разрезе выплат:	тыс. руб.	126,2	83,4	- 33,9	
	Расчеты по услугам	тыс. руб.	62,9	8,6	-86,3	
	Расчеты по платежам в бюджет	тыс. руб.	63,3	74,8	+18,2	
4	Просроченная кредиторская задолженность	тыс. руб.	-	-	-	-

2.4. Информация о суммах доходов, полученных учреждением от оказания платных услуг (выполнения работ):

№	Наименование показателей	Ед. изм.	Год 2020		Год 2021	
			план	факт	план	факт
1	2	3	4	5	6	7
1	Сумма доходов, полученных от оказания платных услуг (выполнения работ)	тыс. руб.	**21411,2**	**13793,6**	**22147,3**	**18307,9**
	в том числе:					
1.1	**частично платных, из них по видам услуг (работ):**	**тыс.руб.**	**1709,6**	**1159,4**	**3979,1**	**3330,0**
	Присмотр и уход, физические лица льготных категорий ,определяемых учредителем до 3 лет, группа полного дня	**тыс.руб.**	125,1	98,9	107,8	90,2
	Присмотр и уход, физические лица льготных категорий ,определяемых учредителем, от 3 лет до8 лет, группа полного дня	**тыс.руб.**	1584,5	1060,5	3871,3	3239,8
1.2	**полностью платных, из них по видам услуг (работ):**	**тыс.руб.**	**19701,6**	**12634,2**	**18168,2**	**14977,9**
	Присмотр и уход, физические лица за исключением льготных категорий, до 3 лет, группа полного дня	**тыс.руб.**	250,1	194,8	1805,4	1510,8
	Присмотр и уход ,физические лица за исключением льготных категорий, от 3 года до 8 лет, группа полного дня	**тыс.руб.**	13900,1	9356,5	10306,0	8624,6
	Питание сотрудников	**тыс.руб.**	730,4	405,0	561,6	501,5
	Художественно-эстетическое направление	**тыс.руб.**	743,8	412,2	1210,2	707,8
	Физкультурно-оздоровительное направление	**тыс.руб.**	1960,6	1086,7	2756,3	2756,4
	Познавательно-развивающее направление	**тыс.руб.**	2062,0	1148,4	1502,2	828,2
	Образовательные услуги для детей, не посещающих учреждение	**тыс.руб.**	54,6	30,6	26,5	48,6

2.5. Информация об исполнении муниципального задания учредителя[4]:

№	Наименование услуги (работы)	Объем услуг (работ), ед. изм.				Объем финансового обеспечения, тыс. руб.				Объем услуг (работ), оказанных сверх муниципального задания, ед. изм.	
		план		факт		план		факт			
		Год 2020	год 2021	год 2020	год 2021	год 2020	год 2021	год 2020	год 2021	год 2020	год 2021
1	2	3	4	5	6	7	8	9	10	11	12
1	Присмотр и уход	1088	1070	1088	1065	8461,5	10709,7	7371,2	10680,1	-	-
2	Реализация основных общеобразовательных программ дошкольного образования	1088	1070	1088	1065	61842,6	72156,2	58196,4	72055,2	-	-
3	Затраты на уплату налогов					1275,6	1084,0	1275,6	1078,9	-	-
4	Нормативные затраты на содержание муниципального имущества					1871,9	1937,1	1815,1	1918,2	-	-
5	Обеспечение своевременной выплаты заработной платы работникам в первые рабочие дни 2019 ,2020 года с учетом установленных сроков					5053,0		5053,0		-	-

2.6. Информация о ценах (тарифах) на платные услуги (работы), оказываемые потребителям (в динамике в течение отчетного года):

№	Наименование услуги (работы)	Ед. изм.	Цены (тарифы) на платные услуги (работы), оказываемые потребителям																							
			год 2021																							
			план												Факт											
			январь	февраль	март	апрель	май	июнь	июль	август	сентябрь	октябрь	ноябрь	декабрь	январь	февраль	март	апрель	май	июнь	июль	август	сентябрь	октябрь	ноябрь	декабрь
1	2	3	4	5	6	7	8	9	10	11	12	13	14	15	16	17	18	19	20	21	22	23	24	25	26	27
1.	Художественно-эстетическое направление	Руб	655,39	655,39	655,39	655,39	655,39				655,39	655,39	655,39	655,39	655,39	655,39	655,39	655,39	655,39				655,39	655,39	655,39	655,39
2.	Физкультурно-оздоровительное направление	Руб	704,62	704,62	704,62	704,62	704,62	704,62	704,62	704,62	704,62	704,62	704,62	704,62	704,62	704,62	704,62	704,62	704,62	704,62	704,62	704,62	704,62	704,62	704,62	704,62
3.	Познавательно-развивающее направление	Руб	697,15	697,15	697,15	697,15	697,15				697,15	697,15	697,15	697,15	697,15	697,15	697,15	697,15	697,15				697,15	697,15	697,15	697,15
4.	Образовательные услуги для детей, не посещающих учреждение	Руб	1800,00	1800,00	1800,00	1800,00	1800,00				1800,00	1800,00	1800,00	1800,00	1800,00	1800,00	1800,00	1800,00	1800,00				1800,00	1800,00	1800,00	1800,00
5.	Питание сотрудников	Руб.	600,00	600,00	600,00	600,00	600,00				600,00	600,00	600,00	600,00	599,16	599,16	599,16	599,16	599,16				599,16	599,16	599,16	599,16

2.7. Информация о результатах оказания услуг (выполнения работ):

№	Наименование показателей	Ед. изм.	Год 2020		Год 2021	
			план	факт	план	факт
1	2	3	4	5	6	7
1	Общее количество потребителей, воспользовавшихся услугами (работами) учреждения	ед.	2872	2636	2806	2786
	в том числе:					
1.1	**бесплатными, из них по видам услуг (работ):**	Ед.	**1106**	**1106**	**1088**	**1085**
1.1.1	Реализация основных общеобразовательных программ дошкольного образования	Ед	1088	1088	1070	1065
1.1.2	Присмотр и уход, физические лица льготных категорий, определяемых учредителем, от 3 лет до 8 лет, группа полного дня	Ед.	11	11	15	15
1.1.3	Присмотр и уход,дети-инвалиды, от 3 лет до 8 лет, группа полного дня	Ед.	2	2	1	2
1.1.4	Присмотр и уход, дети-сироты и дети,оставшиеся без попечения родителей от 3 лет до 8 лет, группа полного дня	Ед.	5	5	2	3
1.2	**частично платными, из них по видам услуг (работ):**	**Ед.**	**198**	**198**	**246**	**259**
1.2.1	Присмотр и уход, физические лица льготных категорий ,определяемых учредителем, до 3 лет, группа полного дня	Ед	6	6	7	19
1.2.2	Присмотр и уход, физические лица льготных категорий ,определяемых учредителем, от 3 лет до 8 лет, группа полного дня	Ед.	192	192	239	240
1.3	**полностью платными, из них по видам услуг (работ):**	**Ед.**	**1568**	**1332**	**1472**	**1442**
1.3.1	Присмотр и уход, физические лица за исключением льготных категорий, до 3 лет, группа полного дня	Ед.	25	25	55	43
1.3.2	Присмотр и уход ,физические лица за исключением льготных категорий, от 3 года до 8 лет, группа полного дня	Ед.	847	847	751	743
1.3.3	Питание сотрудников	Ед.	101	56	104	93
1.3.4	Художественно-эстетическое направление	ед.	119	81	128	120
1.3.5	Физкультурно-оздоровительное направление	ед.	253	171	272	308
1.3.6	Познавательно-развивающее направление	Ед.	220	150	159	132
1.3.7	Образовательные услуги для детей, не посещающих учреждение	Ед.	3	2	3	3
2	**Средняя стоимость получения частично платных услуг для потребителей, в том числе по видам услуг (работ):**	**руб.**	**64,61**	**64,61**	**67,21**	**66,64**
2.1	Присмотр и уход, физические лица льготных категорий, определяемых учредителем, от 1года до 3 лет, группа полного дня	руб.				
2.2	Присмотр и уход, физические лица льготных категорий, определяемых учредителем, до 3 лет, группа полного дня		52,66	52,66	54,72	54,72
2.3	Присмотр и уход, физические лица льготных категорий,определяемых учредителем, от 3 лет до8 лет, группа полного дня	руб.	64,98	64,98	67,58	67,58
3	**Средняя стоимость получения платных услуг для потребителей, в том числе по видам услуг (работ):**	**руб.**	**387,23**	**333,29**	**381,60**	**384,15**
3.1	Присмотр и уход, физические лица за исключением льготных категорий, от 1 года до 3 лет, группа полного дня	руб.	-	-	-	-
3.2	Присмотр и уход, физические лица за исключением льготных категорий, до 3 лет, группа полного дня		105,32	105,32	109,44	109,44
3.3	Присмотр и уход ,физические лица за исключением льготных категорий, от 3 года до 8 лет, группа полного дня	руб.	129,96	129,96	135,16	135,16
3.4	Питание сотрудников	руб.	600,00	600,00	600,00	599,16
3.5	Художественно-эстетическое направление	руб.	568,00	568,00	655,39	655,39

3.6	Физкультурно-спортивное направление	руб.	704,62	704,62	704,62	704,62
3.7	Познавательно-развивающее направление	руб.	850,34	850,34	697,15	697,15
3.8	Образовательные услуги для детей, не посещающих учреждение	Руб.	1800,00	1800,00	1800,00	1800,00

2.8. Информация о жалобах потребителей:

№	Виды зарегистрированных жалоб	Количество жалоб		Принятые меры по результатам рассмотрения жалоб
		год 2020	год 2021	
1	2	3	4	5
1	Жалобы потребителей, поступившие в учреждение	нет	нет	-
2	Жалобы потребителей, поступившие учредителю	нет	нет	-
3	Жалобы потребителей, поступившие Главе города Перми	нет	нет	-
4	Жалобы потребителей, поступившие губернатору Пермского края	нет	нет	-
5	Жалобы потребителей, поступившие в прокуратуру города Перми	нет	нет	-

2.9. Информация о суммах кассовых и плановых поступлений (с учетом возвратов) и выплат (с учетом восстановленных кассовых выплат), предусмотренных планом финансово-хозяйственной деятельности учреждения[11]:

№	Наименование показателей	Год 2020	Год 2021
1	2	4	5
1	**Суммы плановых поступлений (с учетом возвратов), в том числе:**	**99268,2**	**109701,9**
	Субсидии на выполнение муниципального задания	72873,7	81093,6
	Субсидии на иные цели	3465,5	4724,0
	Собственные доходы:	22691,1	23884,3
	-Доходы от платных услуг	4821,0	5501,3
	-Родительская плата за содержание детей	15859,8	16090,6
	-Питание сотрудников	730,4	561,6
	-Доходы от операционной аренды	398,9	800,4
	-Возмещение коммунальных услуг арендаторами	881,0	924,6
	-Доходы от операций с активами (Уменьшение стоимости материальных запасов(440))	0	12,0
	-Иные доходы(189)	0	-6,2
2	**Суммы кассовых поступлений (с учетом возвратов), в том числе:**	**91216,5**	**105862,5**
	Субсидии на выполнение муниципального задания	**72873,7**	**81093,6**
	Субсидии на иные цели	**3465,5**	**4724,0**
	Собственные доходы:	**14877,3**	**20044,9**
	-Доходы от платных услуг	2677,9	4341,0
	-Родительская плата за содержание детей	10710,7	13465,4
	-Питание сотрудников	405,0	501,5
	-Доходы от операционной аренды	361,7	800,4
	-Возмещение коммунальных услуг арендаторами	722,0	924,6
	-Доходы от операций с активами (Уменьшение стоимости материальных запасов(440))	0	12,0
3	**Суммы плановых выплат (с учетом восстановленных кассовых выплат), в том числе:**	**106454,9**	**115810,7**
	Субсидии на выполнение муниципального задания	**78504,6**	**86030,3**
	-заработная плата	45324,6	49161,8
	-прочие выплаты	474,9	401,6
	-начисления на выплаты по оплате труда	13694,5	14877,1
	-услуги связи	350,9	569,9
	-коммунальные услуги	5216,2	4688,8
	-арендная плата за пользование имуществом	3,7	0,2

	-работы, услуги по содержанию имущества	3708,3	6014,7
	-прочие услуги	4704,8	4840,4
	-прочие услуги (сокращение)	47,5	1316,8
	-уплата налога на имущество и земельного налога	1275,6	1084,0
	-увеличение стоимости основных средств	1549,0	1329,4
	-увеличение стоимости материальных запасов	2154,6	1745,6
	Субсидии на иные цели	**3543,3**	**4783,8**
	-заработная плата	1206,2	1262,0
	-прочие выплаты	3,5	0
	-начисления на выплаты по оплате труда	358,0	381,1
	-пособия по социальной помощи	42,2	42,2
	-работы, услуги по содержанию имущества	76,6	1313,9
	-пособия по социальной помощи населению в натуральной форме	369,0	0
	- прочие услуги	906,8	1406,2
	-уплата налога на имущество и земельного налога	63,6	0
	-увеличение стоимости основных средств	350,0	378,4
	-увеличение стоимости материальных запасов	167,4	0
	Собственные доходы	**24407,0**	**24996,6**
	-заработная плата	2737,4	3226,1
	-начисления на выплаты по оплате труда	826,7	974,3
	-услуги связи	9,0	0
	-коммунальные услуги	1245,8	1074,1
	-работы, услуги по содержанию имущества	972,9	497,0
	-прочие услуги	10935,4	16220,6
	-услуги, работы, для целей капитальных вложений	0	343,6
	-уплата налога на имущество и земельного налога	285,6	255,6
	-уплата иных платежей	168,8	0,8
	увеличение стоимости основных средств	31,6	300,00
	-увеличение стоимости материальных запасов	7193,8	2104,5
4	**Суммы кассовых выплат (с учетом восстановленных кассовых выплат), в том числе:**	**92672,2**	**110668,0**
	Субсидии на выполнение муниципального задания	**73711,2**	**85875,7**
	-заработная плата	43360,1	49161,8
	-пособия по социальной помощи	-	-
	-социальные пособия и компенсации персоналу в денежной форме	384,0	387,3
	-начисления на выплаты по оплате труда	13156,0	14874,9
	-услуги связи	330,8	569,9
	-коммунальные услуги	4063,9	4624,2
	-работы, услуги по содержанию имущества	3415,1	5968,4
	-арендная плата за пользование имуществом	2,3	0,2
	-прочие работы, услуги	4704,8	4827,3
	-услуги, работы для целей капитальных вложений	-	1316,8
	-налоги, пошлины и сборы	1275,6	1078,9
	-пенсии, пособия, выплачиваемые работодателями нанимателями бывшим работникам	47,4	-
	-увеличение стоимости основных средств	1549,0	1329,4
	-увеличение стоимости материальных запасов	1422,2	1736,6
	Субсидии на иные цели	**3480,0**	**4709,0**
	-заработная плата	1187,4	1204,8
	-прочие выплаты	-	-
	-начисления на выплаты по оплате труда	317,0	363,5
	-работы, услуги по содержанию имущества	76,6	1313,9
	-прочие работы, услуги	906,8	1406,2
	-социальные компенсации персоналу в натуральной форме	42,2	42,2
	-налоги, пошлины и сборы	63,6	-
	-пособия по социальной помощи населению в натуральной форме	369,0	-

	-увеличение стоимости основных средств	350,0	378,4
	-увеличение стоимости материальных запасов	167,4	-
	Собственные доходы	**15481,0**	**20083,3**
	-заработная плата	1353,9	2343,1
	-начисления на выплаты по оплате труда	382,1	704,9
	-услуги связи	7,1	-
	-коммунальные услуги	672,9	980,7
	-работы, услуги по содержанию имущества	190,0	482,0
	-прочие работы, услуги	7894,7	12581,9
	-услуги, работы для целей капитальных вложений	-	343,1
	-налоги, пошлины и сборы	289,4	251,7
	-другие экономические санкции	165,0	-
	-увеличение стоимости основных средств	31,6	300,0
	-увеличение стоимости материальных запасов	4494,3	2095,9

2.10. Информация о показателях кассового исполнения бюджетной сметы учреждения и показателях доведенных учреждению лимитов бюджетных обязательств[12]:

№	Наименование расходов	Ед. изм.	КБК	Утверждено лимитов бюджетных обязательств	Кассовый расход	% исполнения
1	2	3	4	5	6	7
					-	-
					-	-

2.11. Информация об общей сумме прибыли муниципального автономного учреждения после налогообложения в отчетном периоде[4]:

№	Наименование показателей	Ед. изм.	Год 2020		Год 2021	
			план	факт	план	факт
1	2	3	4	5	6	7
1	Общая сумма прибыли муниципального автономного учреждения после налогообложения в отчетном периоде, всего, в том числе:	тыс. руб.	-	-	-	-
1.1	сумма прибыли после налогообложения, образовавшаяся в связи с оказанием муниципальным автономным учреждением частично платных услуг (работ)	тыс. руб.	-	-	-	-
1.2	сумма прибыли после налогообложения, образовавшаяся в связи с оказанием муниципальным автономным учреждением платных услуг (работ)	тыс. руб.	-	-	-	-

3. Об использовании имущества, закрепленного за муниципальным учреждением

3.1. Информация об общей стоимости недвижимого и движимого имущества муниципального учреждения:

3.1.1. муниципального автономного учреждения, муниципального бюджетного учреждения:

№	Наименование показателей	Ед. изм.	Год 2020		Год 2021	
			на начало отчетного периода	на конец отчетного периода	на начало отчетного периода	на конец отчетного периода
1	2	3	4	5	6	7
1	Общая балансовая стоимость имущества муниципального учреждения, в том числе:	тыс. руб.	87423,4	131458,9	131458,9	134165,0
1.1	приобретенного муниципальным учреждением за счет средств, выделенных учредителем, в том числе:	тыс. руб.	87370,4	129591,5	129591,5	132272,4
1.1.1	недвижимого имущества	тыс. руб.	76180,8	105272,1	105272,1	105669,2
1.2	приобретенного муниципальным учреждением за счет доходов, полученных от платных услуг и иной приносящей доход деятельности, в том числе:	тыс. руб.	53,0	1867,4	1867,4	1892,6

1	2	3	4	5	6	7
1.2.1	недвижимого имущества	тыс. руб.	-	-	-	44,0
2	Общая балансовая стоимость имущества, закрепленного за муниципальным учреждением на праве оперативного управления, в том числе:	тыс. руб.	13768,7	13768,7	13768,7	55569,9
2.1	недвижимого имущества, всего, из него:	тыс. руб.	3837,2	3837,2	3837,2	32869,8
2.1.1	переданного в аренду	тыс. руб.	156,9	156,9	156,9	946,1
2.1.2	переданного в безвозмездное пользование	тыс. руб.	62,3	62,3	62,3	454,8
2.2	движимого имущества, всего	тыс. руб.	9931,5	9931,5	9931,5	22700,1
2.3	особо ценного движимого имущества, всего, из него:	тыс. руб.	6995,7	6995,7	6995,7	15734,6
2.3.1	переданного в аренду	тыс. руб.	913,0	913,0	913,0	1900,9
2.3.2	переданного в безвозмездное пользование	тыс. руб.	19,5	19,5	19,5	46,0
2.4	иного движимого имущества, всего, из него:	тыс. руб.	2935,8	2935,8	2935,8	6965,5
2.4.1	переданного в аренду	тыс. руб.	20,4	20,4	20,4	68,7
2.4.2	переданного в безвозмездное пользование	тыс. руб.	49,9	49,9	49,9	446,5
3	Общая остаточная стоимость имущества муниципального учреждения, в том числе:	тыс. руб.	75995,7	89733,9	89733,9	88422,7
3.1	приобретенного муниципальным учреждением за счет средств, выделенных учредителем, в том числе:	тыс. руб.	75995,7	89544,6	89544,6	88330,2
3.1.1	недвижимого имущества	тыс. руб.	73955,8	84247,4	84247,4	82596,4
3.2	приобретенного муниципальным учреждением за счет доходов, полученных от платных услуг и иной приносящей доход деятельности, в том числе:	тыс. руб.	-	189,3	189,3	92,5
3.2.1	недвижимого имущества	тыс. руб.	-	-	-	-
4	Общая остаточная стоимость имущества, закрепленного за муниципальным учреждением на праве оперативного управления, в том числе:	тыс. руб.	2743,1	2199,2	2199,2	15312,1
4.1	недвижимого имущества, всего, из него:	тыс. руб.	1619,1	1573,3	1573,3	13592,0
4.1.1	переданного в аренду	тыс. руб.	66,5	64,6	64,6	159,5
4.1.2	переданного в безвозмездное пользование	тыс. руб.	10,7	10,4	10,4	188,1
4.2	движимого имущества, всего	тыс. руб.	1124,0	625,9	625,9	1720,1
4.3	особо ценного движимого имущества, всего, из него:	тыс. руб.	1003,3	540,1	540,1	1636,8
4.3.1	переданного в аренду	тыс. руб.	52,0	10,6	10,6	31,9
4.3.2	переданного в безвозмездное пользование	тыс. руб.	-	-	-	-
4.4	иного движимого имущества, всего, из него:	тыс. руб.	120,7	85,8	85,8	83,3
4.4.1	переданного в аренду	тыс. руб.	-	-	-	-
4.4.2	переданного в безвозмездное пользование	тыс. руб.	-	-	-	-

3.1.2. муниципального казенного учреждения:

№	Наименование показателей	Ед. изм.	Год 2020		Год 2021	
			на начало отчетного периода	на конец отчетного периода	на начало отчетного периода	на конец отчетного периода
1	2	3	4	5	6	7
1	Общая балансовая стоимость имущества, закрепленного за муниципальным казенным учреждением на праве оперативного управления, в том числе:	тыс. руб.	-	-	-	-
1.1	недвижимого имущества, всего, из него:	тыс. руб.	-	-	-	-
1.1.1	переданного в аренду	тыс. руб.	-	-	-	-
1.1.2	переданного в безвозмездное пользование	тыс. руб.	-	-	-	-
1.2	движимого имущества, всего, из него:	тыс. руб.	-	-	-	-
1.2.1	переданного в аренду	тыс. руб.	-	-	-	-
1.2.2	переданного в безвозмездное пользование	тыс. руб.	-	-	-	-

1	2	3	4	5	6	7
2	Общая остаточная стоимость имущества, закрепленного за муниципальным казенным учреждением на праве оперативного управления, в том числе:	тыс. руб.	-	-	-	-
2.1	недвижимого имущества, всего, из него:	тыс. руб.	-	-	-	-
2.1.1	переданного в аренду	тыс. руб.	-	-	-	-
2.1.2	переданного в безвозмездное пользование	тыс. руб.	-	-	-	-
2.2	движимого имущества, всего, из него:	тыс. руб.	-	-	-	-
2.2.1	переданного в аренду	тыс. руб.	-	-	-	-
2.2.2	переданного в безвозмездное пользование	тыс. руб.	-	-	-	-

3.2. Информация об использовании имущества, закрепленного за муниципальным учреждением:

№	Наименование показателей	Ед. изм.	Год 2020		Год 2021	
			на начало отчетного периода	на конец отчетного периода	на начало отчетного периода	на конец отчетного периода
1	2	3	4	5	6	7
1	Количество объектов недвижимого имущества, закрепленного за муниципальным учреждением на праве оперативного управления, из них:	ед.	8	8	8	40
1.1	зданий, строений, сооружений	ед.	3	3	3	4
1.2	иных объектов (замощений, заборов и других), в том числе:	ед.	5	5	5	36
1.3	количество неиспользованных объектов недвижимого имущества, из них:	ед.	-	-	-	-
1.3.1	зданий, строений, сооружений	ед.	-	-	-	-
1.3.2	иных объектов (замощений, заборов и других)	ед.	-	-	-	-
2	Количество объектов особо ценного движимого имущества, закрепленного за муниципальным учреждением на праве оперативного управления[11], в том числе:	ед.	347	347	347	929
	количество неиспользованных объектов особо ценного движимого имущества	ед.	-	-	-	-
3	Общая площадь объектов недвижимого имущества, закрепленного за муниципальным учреждением на праве оперативного управления, из них:	кв. м	4552,02	4552,02	4552,02	14854,3
3.1	зданий, строений, сооружений, в том числе:	кв. м	2068,3	2068,3	2068,3	7176,9
3.1.1	переданного в аренду[13]	кв. м	81,6	81,6	81,6	252,6
3.1.2	переданного в безвозмездное пользование[13]	кв. м	13,1	32,42	32,42	127,22
3.2	иных объектов итого, в том числе: забор, ворота замощение сети (канализационные, тепловые, освещ.) сарай, склад теневые навесы	кв. м	2483,72 391,82 2091,9 - - -	2483,72 391,82 2091,9 - - -	2483,72 391,82 2091,9 - - -	7677,4 1421,18 5495,0 330,82 198,7 231,7
4	Общая площадь неиспользуемого недвижимого имущества, закрепленного за муниципальным учреждением на праве оперативного управления, в том числе:	кв. м	-	-	-	-
4.1	переданного в аренду[13]	кв. м	-	-	-	-
4.2	переданного в безвозмездное пользование[13]	кв. м	-	-	-	-
5	Объем средств, полученных от сдачи в аренду в установленном порядке имущества, закрепленного за муниципальным учреждением на праве оперативного управления	тыс. руб.	-	650,6	-	800,4

Руководитель муниципального автономного учреждения	_____ (подпись)	Л.И.Клименко _____ (расшифровка подписи)
Руководитель финансово-экономической службы муниципального бюджетного учреждения, муниципального казенного учреждения (или иное уполномоченное лицо)[14]	_____ (подпись)	_____ (расшифровка подписи)
Исполнитель (лицо, ответственное за составление отчета)	_____ (подпись)	_____ (расшифровка подписи)

СОГЛАСОВАН

_____

(начальник департамента имущественных отношений администрации города Перми)

СОГЛАСОВАН[15]

_____

(руководитель муниципального казенного учреждения, осуществляющего функции по ведению бухгалтерского учета)

СОГЛАСОВАН[16]

_____

(руководитель функционального (территориального) органа администрации города Перми, осуществляющего функции и полномочия учредителя)

Отчет о результатах деятельности муниципального учреждения города Перми
за период
(наименование учреждения)
с _____ по _____,
опубликованный ранее в печатном средстве массовой информации «Официальный бюллетень органов местного самоуправления муниципального образования город Пермь» от _____ № _____ на официальном сайте муниципального образования город Пермь в информационно-телекоммуникационной сети Интернет, считать недействительным[17]

УТВЕРЖДЕН

_____

(руководитель функционального (территориального) органа администрации города Перми, осуществляющего функции и полномочия учредителя муниципального автономного учреждения города Перми)/ (руководитель учреждения)[1]

Отчет
о результатах деятельности муниципального учреждения города Перми
и об использовании закрепленного за ним муниципального имущества
МАОУ «Средняя общеобразовательная школа № 2 с углубленным изучением предметов гуманитарного профиля имени Василия Никитича Татищева» г. Перми
(наименование учреждения)
за период с 01.01.2021 по 31.12.2021
(по состоянию на 01 января года, следующего за отчетным годом)

1. Общие сведения об учреждении

1.1. Сведения об учреждении:

Полное наименование	муниципальное автономное общеобразовательное учреждение «Средняя общеобразовательная школа № 2 с углубленным изучением предметов гуманитарного профиля имени Василия Никитича Татищева» г. Перми
Сокращенное наименование	МАОУ «СОШ № 2 им. В.Н. Татищева» г.Перми
Юридический адрес	614000, Россия, Пермский край, г. Пермь, ул. Советская, 33
Фактический адрес	614000, Россия, Пермский край, г. Пермь, ул. Советская, 33
Телефон/факс/электронная почта	(342)212-32-54/(342)212–32–54 (факс), perm-school-2@mail.ru
Ф.И.О. руководителя, телефон	Красносельских Валентина Леонидовна, (342)212-32-54
Документ, подтверждающий государственную регистрацию некоммерческой организации (номер, дата выдачи)	59А01 № 0001521, выдано 03.02.2020 г., действительно по 31.12.2025 г.
Лицензия (номер, дата выдачи, срок действия)	Серия 59Л01 № 0004584 «20» декабря 2019, срок действия – бессрочно
Свидетельство об аккредитации (номер, дата выдачи, срок действия)	№ 61-н, выдан 28.06.1996 г. срок действия – бессрочно

1.2. Виды деятельности, осуществляемые учреждением:

№	Виды деятельности учреждения	Основание (перечень разрешительных документов, на основании которых учреждение осуществляет деятельность, с указанием номеров, даты выдачи и срока действия)	
		2020 год	2021 год
1	2	3	4
1	Основные виды деятельности: реализация образовательных программ начального общего образования, основного общего образования и среднего общего образования в том числе - программ углубленного предметов гуманитарного профиля на уровне основного общего и среднего общего образования; - образовательных программ основного общего образования и среднего общего образования, обеспечивающие изучение предметов на профильном уровне;	Устав, утвержденный распоряжением начальника департамента образования администрации города Перми от 24.08.2017 г. № СЭД-059-08-01-26-208; Устав, утвержденный распоряжением начальника департамента образования администрации города Перми от 15.08.2019 г. № 059-08-01-26-163;	Устав, утвержденный распоряжением начальника департамента образования администрации города Перми от 24.08.2017 г. № СЭД-059-08-01-26-208; Устав, утвержденный распоряжением начальника департамента образования администрации города Перми от 15.08.2019 г. № 059-08-01-26-163;

	- адаптированные программы образования для детей с ограниченными возможностями здоровья, а для детей инвалидов также в соответствие с индивидуальной программой реабилитации детей-инвалидов	Лицензия 59Л01 № 0004584 «20» декабря 2019 г.; Свидетельство о государственной аккредитации 59А01 № 0001521, выдано 03.02.2020 г.	Лицензия 59Л01 № 0004584 «20» декабря 2019 г.; Свидетельство о государственной аккредитации 59А01 № 0001521, выдано 03.02.2020 г.
2	Виды деятельности, не являющиеся основными: - организация отдыха детей в лагере досуга и отдыха; - проведение мероприятий в сфере образования; - реализация дополнительных общеразвивающих программ художественной, физкультурно-спортивной, социально-педагогической и иной направленности; - осуществление приносящей доход деятельности: - оказание платных образовательных услуг по направлениям согласно Положению об оказании платных образовательных услуг и ежегодно утвержденным перечнем; - сдача в аренду имущества, закрепленного за учреждением на праве оперативного управления, а также имущества, приобретенного за счет ведения самостоятельной финансово-хозяйственной деятельности, в порядке, установленном действующими законодательством РФ и нормативно-правовыми актами органов местного самоуправления города Перми. -иные платные услуги: организация отдыха детей в лагере досуга и отдыха на территории Учреждения сверх бюджетного финансирования	Устав, утвержденный распоряжением начальника департамента образования администрации города Перми от 15.08.2019 г. № 059-08-01-26-163; Лицензия 59Л01 № 0004584 «20» декабря 2019 г.; Свидетельство о государственной аккредитации 59А01 № 0001521, выдано 03.02.2020 г.	Устав, утвержденный распоряжением начальника департамента образования администрации города Перми от 15.08.2019 г. № 059-08-01-26-163; Лицензия 59Л01 № 0004584 «20» декабря 2019 г.; Свидетельство о государственной аккредитации 59А01 № 0001521, выдано 03.02.2020 г.

1.3. Функции, осуществляемые учреждением:

№	Наименование функций	Количество штатных единиц, шт.		Доля бюджета учреждения, расходующаяся на осуществление функций, %	
		2020	2021	2020	2021
1	2	3	4	5	6
1	Профильные функции	100	100,7	96	97
2	Непрофильные функции	4	3	4	3

1.4. Перечень услуг (работ), оказываемых учреждением[4]:

№	Наименование услуги (работы)	2020	2021	Категория потребителей
1	2	3	4	5
1	Муниципальные услуги (работы), оказываемые потребителям в соответствии с муниципальным заданием			
	Реализация основных общеобразовательных программ начального общего образования	509	532	Физические лица
	Реализация основных общеобразовательных программ основного общего образования	551	544	
	Реализация основных общеобразовательных программ среднего общего образования	155	163	
	Организация отдыха детей и молодежи	50	80	

2	Услуги (работы), оказываемые потребителям за плату	886	830	
	Подготовка детей к школе	102	103	Физические лица
	Коррекция речи	11	15	
	Подготовка к поступлению в вузы и сузы	112	46	
	Лингвистическое направление	230	216	
	Художественно-эстетическое направление	124	120	
	Физкультурно-спортивное направление	11	27	
	Культурологическое направление	0	31	
	Естественнонаучное направление	285	215	
	Научно-техническое направление	0	10	
	Гуманитарное направление	11	40	
	Социально-педагогическое направление	0	7	

1.5. Информация об установленной и фактической численности работников учреждения:

N	Наименование показателей	Ед. изм.	2020		2021	
			на начало отчетного года	на конец отчетного года	на начало отчетного года	на конец отчетного года
1	2	3	4	**5**	6	7
1	Установленная численность учреждения[5]	штук	100	104	104	103,7
2	Фактическая численность	штук	100	104	104	103,7
2.1	Количественный состав	человек	75	71	71	70
2.2	Квалификация сотрудников[6]	человек	высшее образование и стаж работы: до 3-х лет – 8 с 3 до 8 лет -8 с 8 до 14 лет -10 с 14 до 20 лет – 5 более 20 лет - 38	высшее образование и стаж работы: до 3-х лет – 4 с 3 до 8 лет -6 с 8 до 14 лет -10 с 14 до 20 лет – 7 более 20 лет - 35	высшее образование и стаж работы: до 3-х лет – 4 с 3 до 8 лет -6 с 8 до 14 лет -10 с 14 до 20 лет – 7 более 20 лет - 35	высшее образование и стаж работы: до 3-х лет - 4 с 3 до 8 лет -6 с 8 до 14 лет -10 с 14 до 20 лет – 7 более 20 лет - 35
			средне - специальное образование и стаж работы: до 3-х лет – с 3 до 8 лет – с 8 до 14 лет –1 с 14 до 20 лет – 0 более 20 лет - 3	средне - специальное образование и стаж работы: до 3-х лет –3 с 3 до 8 лет – 0 с 8 до 14 лет –0 с 14 до 20 лет –1 более 20 лет - 4	средне - специальное образование и стаж работы: до 3-х лет –3 с 3 до 8 лет – 0 с 8 до 14 лет –0 с 14 до 20 лет –1 более 20 лет - 4	средне - специальное образование и стаж работы: до 3-х лет –2 с 3 до 8 лет – 0 с 8 до 14 лет –0 с 14 до 20 лет –1 более 20 лет - 4
			Среднее образование и стаж работы: до 3-х лет - 0 с 3 до 8 лет – 1 с 8 до 14 лет – с 14 до 20 лет – более 20 лет -	Среднее образование и стаж работы: до 3-х лет - 0 с 3 до 8 лет – 0 с 8 до 14 лет –0 с 14 до 20 лет –0 более 20 лет - 1	Среднее образование и стаж работы: до 3-х лет - 0 с 3 до 8 лет – 0 с 8 до 14 лет –0 с 14 до 20 лет –0 более 20 лет - 1	Среднее образование и стаж работы: до 3-х лет - 0 с 3 до 8 лет – 0 с 8 до 14 лет –0 с 14 до 20 лет –0 более 20 лет - 1
			без образования и стаж работы: до 3-х лет –0 с 3 до 8 лет –0 с 8 до 14 лет –0 с 14 до 20 лет –0 более 20 лет 0-	без образования и стаж работы: до 3-х лет –0 с 3 до 8 лет –0 с 8 до 14 лет –0 с 14 до 20 лет –0 более 20 лет -0	без образования и стаж работы: до 3-х лет –0 с 3 до 8 лет –0 с 8 до 14 лет –0 с 14 до 20 лет –0 более 20 лет -0	без образования и стаж работы: до 3-х лет –0 с 3 до 8 лет –0 с 8 до 14 лет –0 с 14 до 20 лет –0 более 20 лет -0

1.6. Информация о среднегодовой численности и средней заработной плате работников учреждения:

N	Наименование показателей	Ед. изм.	Год 2020	Год 2021
1	2	3	4	5
1	Среднегодовая численность работников учреждения	человек	70,3	68,2
	в том числе:			
1.1	в разрезе категорий (групп) работников			
1.1.1.	Работники учреждения, непосредственно осуществляющие учебный (воспитательный, образовательный) процесс (в учреждениях, реализующих программы общего образования, дошкольных образовательных учреждениях, учреждениях дополнительного образования детей)	человек	61,1	58,8
1.1.2.	Работники учреждения, непосредственно осуществляющие основную деятельность, направленную на достижение целей, для реализации которых создано учреждение (в иных учреждениях)	человек	-	-
1.1.3.	Педагогические работники, кроме работников, непосредственно осуществляющих учебный (воспитательно-образовательный) процесс	человек	1,8	2,3
1.1.4.	Руководители учреждения	человек	4,5	4,0
1.1.5.	Учебно-вспомогательный персонал	человек	-	-
1.1.6.	Административный персонал	человек	2,9	3,1
1.1.7.	Рабочие	человек	-	-
2	Средняя заработная плата работников учреждения	руб.	41801,8	49864,74
	в том числе:			
2.1.	в разрезе категорий (групп) работников			
2.1.1.	Работники учреждения, непосредственно осуществляющие учебный (воспитательный, образовательный) процесс (в учреждениях, реализующих программы общего образования, дошкольных образовательных учреждениях, учреждениях дополнительного образования детей)	руб.	40187,13	47829,22
2.1.2.	Работники учреждения, непосредственно осуществляющие основную деятельность, направленную на достижение целей, для реализации которых создано учреждение (в иных учреждениях)	руб.	-	-
2.1.3.	Педагогические работники, кроме работников, непосредственно осуществляющих учебный (воспитательно-образовательный) процесс	руб.	49185,18	56409,42
2.1.4.	Руководители учреждения	руб.	66998,12	86447,92
2.1.5.	Учебно-вспомогательный персонал	руб.	-	-
2.1.6.	Административный персонал	руб.	31402,30	34018,81
2.1.7.	Рабочие	руб.	-	-

1.7. Информация об осуществлении муниципальным автономным учреждением деятельности, связанной с выполнением работ или оказанием услуг в соответствии с обязательствами перед страховщиком по обязательному социальному страхованию, и об объеме финансового обеспечения данной деятельности[8]:

№	Наименование услуги (работы)	Объем услуг (работ), ед. изм.		Объем финансового обеспечения, тыс. руб.	
		2020	2021	2020	2021
1	2	3	4	5	6
-	-	-	-	-	-

1.8. Информация об объеме финансового обеспечения муниципального автономного учреждения в рамках муниципальных программ, ведомственных целевых программ, утвержденных в установленном порядке[9]:

№	Наименование муниципальных программ, ведомственных целевых программ с указанием правового акта об их утверждении (в разрезе каждой программы)	Объем финансового обеспечения, тыс. руб.	
		2020	2021
1	2	3	4
1	Постановление администрации города Перми от 19.10.2017 № 877 «Об утверждении муниципальной программы «Обеспечение доступности качественного предоставления услуг в сфере образования в городе Перми»	-	-
2	Постановление администрации города Перми от 19.10.2018 N 792 «Об утверждении муниципальной программы «Доступное и качественное образование»	53798,9	64335,5

3	Постановление администрации города Перми от 19.10.2017 № 893 «Об утверждении муниципальной программы «Социальная поддержка населения города Перми»	-	-
4	Постановление администрации города Перми от 18.10.2018 N 764 «Об утверждении муниципальной программы «Социальная поддержка и обеспечение семейного благополучия населения города Перми»	101,9	155,7
5	Постановление администрации г. Перми от 19.10.2017 N 869 «Об утверждении муниципальной программы «Семья и дети города Перми»	-	-
6	Постановление администрации города Перми от 19.10.2018 N 793 «Об утверждении муниципальной программы «Безопасный город»	22,0	-

1.9. Состав наблюдательного совета учреждения[8]:

№	Фамилия, имя, отчество	Должность	Правовой акт о назначении членов наблюдательного совета (вид, дата, №, наименование)	Срок полномочий
1	2	3	4	5
1	Главатских Елена Михайловна	Представитель органа местного самоуправления в лице - департамента имущественных отношений администрации города Перми	Приказ начальника департамента образования администрации города Перми № 059-08-01-09-61 от 26.01.2021	10.06.2025
2	Механошин Олег Витальевич	Представитель родительской общественности	Приказ начальника департамента образования администрации города Перми № 059-08-01-09-61 от 26.01.2021	10.06.2025
3	Попович Татьяна Викторовна	Представитель трудового коллектива	Приказ начальника департамента образования администрации города Перми № 059-08-01-09-61 от 26.01.2021	10.06.2025
4	Сурсякова Ольга Алексеевна	Представитель трудового коллектива	Приказ начальника департамента образования администрации города Перми № 059-08-01-09-61 от 26.01.2021	10.06.2025
5	Шакиров Вадим Тимурович	Представитель родительской общественности	Приказ начальника департамента образования администрации города Перми № 059-08-01-09-61 от 26.01.2021	10.06.2025
6	Коробейникова Елена Юрьевна	Представитель органа местного самоуправления в лице учредителя - департамента образования администрации города Перми	Приказ начальника департамента образования администрации города Перми № 059-08-01-09-61 от 26.01.2021	10.06.2025

2. Результат деятельности муниципального учреждения

2.1. Изменение балансовой (остаточной) стоимости нефинансовых активов:

№	Наименование показателей	Ед. изм.	2020	2021	Изменение стоимости нефинансовых активов, %
1	2	3	4	5	6
1	Балансовая стоимость нефинансовых активов	тыс. руб.	174461.6	176049,4	0,9
2	Остаточная стоимость нефинансовых активов	тыс. руб.	71577,2	71125,0	-0,6

2.2. Общая сумма выставленных требований в возмещение ущерба по недостачам и хищениям:

№	Наименование показателей	Ед. изм.	Год 2020	Год 2021
1	2	3	4	5
1	Общая сумма выставленных требований в возмещение ущерба по недостачам и хищениям, в том числе:	тыс. руб.	-	-
1.1	материальных ценностей	тыс. руб.	-	-
1.2	денежных средств	тыс. руб.	-	-
1.3	от порчи материальных ценностей	тыс. руб.	-	-

2.3. Изменение дебиторской и кредиторской задолженности в разрезе поступлений (выплат)[10]:

№	Наименование показателей	Ед. изм.	Год 2020	Год 2021	Изменение суммы задолженности относительно предыдущего отчетного года, %	Причины образования просроченной кредиторской задолженности, дебиторской задолженности, нереальной к взысканию
1	2	3	4	5	6	7
1	Сумма дебиторской задолженности, в том числе:	тыс. руб.	5275,7	129548,6	59,2	-
1.1	в разрезе поступлений	тыс. руб.	3966,1	129156,6	96,2	-
	Доходы от оказания платных услуг	тыс. руб.	3110.1	2839,6	-8,69	-
	Расчеты по компенсации затрат	тыс. руб.	-	-	-	-
	Расчеты по арендной плате	тыс. руб.	856,0	418,8	-51,07	-
	Субсидии на выполнение муниципального задания	тыс. руб.	-	93555,7	100,0	-
	Субсидии на иные цели	тыс. руб.	-	32342,5	100,0	-
1.2	в разрезе выплат	тыс. руб.	1309,6	392	-70,1	-
	Услуги по содержанию имущества	тыс. руб.	40,2	-	-100	-
	Услуги связи	тыс. руб.	0,1	-	-100	-
	Коммунальные услуги	тыс. руб.	347,2	129,3	-62,75	-
	Прочие работы услуги	тыс. руб.	-	-	-	-
	Приобретение основных средств	тыс. руб.	174,6	-	-100	-
	Приобретение материальных запасов	тыс. руб.	258,7	11,0	-95,74	-
	Расчеты по питанию	тыс. руб.	230,4	-	-100	-
	Арендная плата за пользование имуществом	тыс. руб.	1,0	-	-100	-
	Расчеты с бюджетом	тыс. руб.	50,0	251,7	+403,4	-
2	Нереальная к взысканию дебиторская задолженность	тыс. руб.	207,4	-	-100	-
3	Сумма кредиторской задолженности, в том числе:	тыс. руб.	5918,5	4790,7	-77,10	-
	В разрезе поступлений	тыс. руб.	5918,5	4442	-24,9	-
	Собственные доходы учреждения	тыс. руб.	1143,1	1067,9	-6,58	-
	Доходы от оказания платных услуг	тыс. руб.	1143,1	1067,9	-6,58	-
	Расчеты с бюджетом	тыс. руб.	-	3374,1	+100	-
	в разрезе выплат	тыс. руб.	4775.4	348,7	-92,7	-
	Расчеты по оплате труда	тыс. руб.	-	95,5	+100,0	-
	Расчеты с бюджетом	тыс. руб.	-	207,2	+100,0	-
	Пособия по социальной помощи населению	тыс. руб.	-	-	-	-
	Услуги связи	тыс. руб.	3691,4	-	-100	-
	Коммунальные услуги	тыс. руб.	740,3	-	-100	-
	Услуги по содержанию имущества	тыс. руб.	0,2	-	-100	-
	Прочие услуги	тыс. руб.	103,2	30,0	-70,87	-
	Расчеты по приобретению основных средств	тыс. руб.	-	-	-	-
	Приобретение материальных запасов	тыс. руб.	234,6	-	-100	-

	Расчеты по прочим выплатам	тыс. руб.	-	-	-	-
	Расчеты по удержаниям из оплаты труда	тыс. руб.	-	16,0	+100,0	-
4	Просроченная кредиторская задолженность	тыс. руб.	-	-	-	-

2.4. Информация о суммах доходов, полученных учреждением от оказания платных услуг (выполнения работ):

№	Наименование показателей	Ед. изм.	Год 2020		Год 2021	
			план	факт	план	факт
1	2	3	4	5	6	7
1	Сумма доходов, полученных от оказания платных услуг (выполнения работ), в том числе:	тыс. руб.	6800,0	4443,5	6800,0	5230,4
1.1	частично платных, из них по видам услуг (работ):	тыс. руб.	-	-	-	-
1.2	полностью платных, из них по видам услуг (работ):	тыс. руб.	6800,0	4443,5	6800,0	5230,4
1.2.1	Подготовка детей к школе	тыс. руб.	1870,9	1452,8	1880,0	1503,9
1.2.2	Коррекция речи	тыс. руб.	108,0	13,0	162,0	53,0
1.2.3	Подготовка к поступлению в вузы и сузы	тыс. руб.	350,0	350,0	350,0	350,0
1.2.4	Лингвистическое направление	тыс. руб.	1357,8	1100,0	1266,9	1267,0
1.2.5	Художественно-эстетическое направление	тыс. руб.	53,0	52,5	53,0	49,5
1.2.6	Физкультурно-спортивное направление	тыс. руб.	705,9	141,6	680,8	360,0
1.2.7	Культурологическое направление	тыс. руб.	-	-	52,5	43,0
1.2.8	Естественнонаучное направление	тыс. руб.	1041,0	1039,5	1041,0	965,8
1.2.9	Научно-техническое направление	тыс. руб.	-	-	64,9	49,5
1.2.10	Гуманитарное направление	тыс. руб.	1313,4	294,1	1210,7	550,5
1.2.11	Социально-педагогическое направление	тыс. руб.	-	-	38,2	38,2
2	Сумма доходов, полученных при осуществлении основных видов деятельности сверх муниципального задания, в том числе:	тыс. руб.	-	-	-	-
3	Сумма доходов, полученных при осуществлении иных видов деятельности, в том числе:	тыс. руб.	-	-	-	-

2.5. Информация об исполнении муниципального задания учредителя[4]:

№	Наименование услуги (работы)	Объем услуг (работ), ед. изм.				Объем финансового обеспечения, тыс. руб.				Объем услуг (работ), оказанных сверх муниципального задания, ед. изм.	
		план		факт		план		факт			
		2020	2021	2020	2021	2020	2021	2020	2021	2020	2021
1	2	3	4	5	6	7	8	9	10	11	12
1	Реализация основных общеобразовательных программ начального общего образования	509	532	508	532	12845,0	17154,0	12505,8	17137,6	-	-
2	Реализация основных общеобразовательных программ основного общего образования	551	544	551	542	22074,4	22652,5	21415,9	22631,7	-	-
3	Реализация основных общеобразовательных программ среднего общего образования	155	163	155	163	6399,5	7494,7	6231,8	7487,9	-	-

4	Организация отдыха детей и молодежи	50	80	50	80	144,5	172,5	102,7	172,5	-	-
5	Нормативные затраты на содержание муниципального имущества	-		-		1100,7	1255,9	1004,3	1173,7	-	-
6	Затраты на уплату налогов	-		-		861,9	501,3	698,0	501,3	-	-
7	Обеспечение своевременной выплаты заработной платы работникам в первые рабочие дни 2019, 2020 года с учетом установленных сроков	-	-	-	-	3219.8	-	3219.8	-	-	-

2.6. Информация о ценах (тарифах) на платные услуги (работы), оказываемые потребителям (в динамике в течение отчетного года):

N	Наименование вида услуги (работы)	Ед. изм.	Цены (тарифы) на платные услуги (работы), оказываемые потребителям																							
			Год 2021																							
			план												факт											
			январь	февраль	март	апрель	май	июнь	июль	август	сентябрь	октябрь	ноябрь	декабрь	январь	февраль	март	апрель	май	июнь	июль	август	сентябрь	октябрь	ноябрь	декабрь
1	2	3	4	5	6	7	8	9	10	11	12	13	14	15	16	17	18	19	20	21	22	23	24	25	26	27
1	Подготовка детей к школе	руб.	3750,50	3750,50	3750,50	3750,50	3750,50				3750,50	3750,50	3750,50	3750,50	3750,50	3750,50	3750,50	3750,50	3750,50				3750,50	3750,50	3750,50	3750,50
2	Подготовка к поступлению в вузы и ссузы	руб.	391,50	391,50	391,50	391,50	391,50				391,50	391,50	391,50	391,50	391,50	391,50	391,50	391,50	391,50				391,50	391,50	391,50	391,50
3	Лингвистическое направление	руб.	581,50	581,50	581,50	581,50	581,50				581,50	581,50	581,50	581,50	581,50	581,50	581,50	581,50	581,50				581,50	581,50	581,50	581,50
4	Физкультурно-спортивное направление	руб.	960,50	960,50	960,50	960,50	960,50				960,50	960,50	960,50	960,50	960,50	960,50	960,50	960,50	960,50				960,50	960,50	960,50	960,50
5	Художественно-эстетическая направленность	руб.	130,0	130,0	130,0	130,0	130,0				130,0	130,0	130,0	130,0	130,0	130,0	130,0	130,0	130,0				130,0	130,0	130,0	130,0
6	Культурологическая направленность	руб.	525,4	525,4	525,4	525,4	525,4				525,4	525,4	525,4	525,4	525,4	525,4	525,4	525,4	525,4				525,4	525,4	525,4	525,4
7	Естественнонаучная направленность	руб.	785,4	785,4	785,4	785,4	785,4				785,4	785,4	785,4	785,4	785,4	785,4	785,4	785,4	785,4				785,4	785,4	785,4	785,4
8	Научно-техническая направленность	руб.	750,0	750,0	750,0	750,0	750,0				750,0	750,0	750,0	750,0	750,0	750,0	750,0	750,0	750,0				750,0	750,0	750,0	750,0
9	Гуманитарное направление	руб.	805,2	805,2	805,2	805,2	805,2				805,2	805,2	805,2	805,2	805,2	805,2	805,2	805,2	805,2				805,2	805,2	805,2	805,2
10	Коррекция речи	руб.	1200,0	1200,0	1200,0	1200,0	1200,0				1200,0	1200,0	1200,0	1200,0	1200,0	1200,0	1200,0	1200,0	1200,0				1200,0	1200,0	1200,0	1200,0
11	Социально-педпгогическое направление	руб.	130,0	130,0	130,0	130,0	130,0				130,0	130,0	130,0	130,0	130,0	130,0	130,0	130,0	130,0				130,0	130,0	130,0	130,0

2.7. Информация о результатах оказания услуг (выполнения работ):

№	Наименование показателей	Ед. изм.	Год 2020		Год 2021	
			план	факт	план	факт
1	2	3	4	5	6	7
1	Общее количество потребителей, воспользовавшихся услугами (работами) учреждения, в том числе:	Ед.	2151	2150	2149	2147
1.1	бесплатными, из них по видам услуг (работ):	Ед.	1265	1264	1319	1317
1.1.1.	Реализация основных общеобразовательных программ начального общего образования	Ед.	509	508	532	532
1.1.2.	Реализация основных общеобразовательных программ основного общего образования	Ед.	551	551	544	542
1.1.3.	Реализация основных общеобразовательных программ среднего общего образования	Ед.	155	155	163	163
1.1.4.	Организация отдыха детей и молодежи	Ед.	50	50	80	80
1.2	частично платных, из них по видам услуг (работ):	Ед.	0	0	0	0
1.3	полностью платных, из них по видам услуг (работ):	Ед.	886	886	830	830
1.3.1	Подготовка детей к школе	Ед.	102	102	103	103
1.3.2	Коррекция речи	Ед.	11	11	15	15
1.3.3	Подготовка к поступлению в вузы и сузы	Ед.	112	112	46	46
1.3.4	Лингвистическое направление	Ед.	230	230	216	216
1.3.5	Художественно-эстетическое направление	Ед.	124	124	120	120
1.3.6	Физкультурно-спортивное направление	Ед.	11	11	27	27
1.3.7	Культурологическое направление	Ед.	0	0	31	31
1.3.8	Естественнонаучное направление	Ед.	285	285	215	215
1.3.9	Научно-техническое направление	Ед.	0	0	10	10
1.3.10	Гуманитарное направление	Ед.	11	11	40	40
1.3.11	Социально-педагогическое направление	Ед.	0	0	7	7
2	Средняя стоимость получения частично платных услуг для потребителей, в том числе по видам услуг (работ)[8]:	руб.	0	0	0	0
3	Средняя стоимость получения платных услуг для потребителей, в том числе по видам услуг (работ)[8]:	руб.	986,26	986,26	982,19	982,19
3.1.	Подготовка детей к школе	руб.	3750,50	3750,50	3750,50	3750,50
3.2.	Коррекция речи	руб.	1350,0	1350,0	1200,0	1200,0
3.3.	Подготовка к поступлению в вузы и ссузы	руб.	391,50	391,50	391,50	391,50
3.4.	Лингвистическое направление	руб.	581,5	581,5	581,50	581,50
3.5.	Художественно-эстетическое направление	руб.	457,56	457,56	130,0	130,0
3.6.	Физкультурно-спортивное направление	руб.	854,5	854,5	960,50	960,50
3.7.	Культурологическое направление	руб.	0	0	525,4	525,4
3.8.	Естественнонаучное направление	руб.	785,4	785,4	785,40	785,40
3.9.	Научно-техническое направление	руб.	0	0	750,0	750,0
3.10.	Гуманитарное направление	руб.	805,2	805,2	805,2	805,2
3.11.	Социально-педагогическое	руб.	0	0	130,0	130,0

2.8. Информация о жалобах потребителей:

№	Виды зарегистрированных жалоб	Количество жалоб		Принятые меры по результатам рассмотрения жалоб
		2020	2021	
1	2	3	4	5
1	Жалобы потребителей, поступившие в учреждение	-	-	-
2	Жалобы потребителей, поступившие учредителю	-	-	-
3	Жалобы потребителей, поступившие Главе города Перми	-	-	-
4	Жалобы потребителей, поступившие губернатору Пермского края	-	-	-
5	Жалобы потребителей, поступившие в прокуратуру города Перми	-	-	-

2.9. Информация о суммах кассовых и плановых поступлений (с учетом возвратов) и выплат (с учетом восстановленных кассовых выплат), предусмотренных планом финансово-хозяйственной деятельности учреждения[11]:

№	Наименование показателей	Ед. изм.	2020	2021
1	2	3	4	5
1	Суммы плановых поступлений (с учетом возвратов), в том числе:	тыс. руб.	62700,3	71866,8
	в разрезе поступлений			
1.1	Собственные доходы	тыс. руб.	7896,7	7360,5
1.1.1	- платные образовательные услуги	тыс. руб.	6800,0	6800,0
1.1.2	- возмещение коммунальных услуг	тыс. руб.	400,0	461,0
1.1.3	-аренда	тыс. руб.	668,8	455,3
1.1.4	-иные платные услуги	тыс. руб.	-472,1	-355,8
1.1.5	- прочие доходы	тыс. руб.	-	-
1.1.6	Безвозмездные поступления	тыс. руб.	500,0	-
1.2	Субсидии на выполнение муниципального задания	тыс. руб.	42473,4	47763,3
1.3	Субсидии на иные цели	тыс. руб.	12330,2	16743,0
2	Суммы кассовых поступлений (с учетом возвратов), в том числе:	тыс. руб.	60353,5	70505,3
	в разрезе поступлений			
2.1	Собственные доходы	тыс. руб.	5549,7	5999,0
2.1.1	- платные образовательные услуги	тыс. руб.	4606,4	5376,5
2.1.2	- возмещение коммунальных услуг	тыс. руб.	348,9	338,2
2.1.3	-аренда	тыс. руб.	403,2	455,3
2.1.4	-иные платные услуги	тыс. руб.	-162,1	-171,0
2.1.5	- прочие доходы	тыс. руб.	3,3	-
2.1.6	Безвозмездные поступления	тыс. руб.	350,0	-
2.2	Субсидии на выполнение муниципального задания	тыс. руб.	42473,5	47763,3
2.3	Субсидии на иные цели	тыс. руб.	12330,3	16743,0
3	Суммы плановых выплат (с учетом восстановленных кассовых выплат), в том числе:	тыс. руб.	68559,2	76091,8
	в разрезе выплат			
3.1	Собственные доходы	тыс. руб.	9003,4	7428
3.1.1	Заработная плата	тыс. руб.	4500,0	3505,9
3.1.2	Начисления на выплаты по оплате труда	тыс. руб.	1359,0	1058,7
3.1.3	Прочие выплаты	тыс. руб.	-	2,1
3.1.4	Услуги связи	тыс. руб.	3,0	0,2
3.1.5	Транспортные услуги	тыс. руб.	85,0	9,2
3.1.6	Коммунальные услуги	тыс. руб.	704,4	575,5
3.1.7	Работы, услуги по содержанию имущества	тыс. руб.	528,0	541,9
3.1.8	Прочие работы, услуги	тыс. руб.	1033,5	1421,9
3.1.9	Прочие расходы	тыс. руб.	326,4	-
3.1.10	Налоги, пошлины и сборы	тыс. руб.	-	67,7
3.1.11	Штрафы за нарушение законодательства о налогах и сборах, законодательства о страховых взносах	тыс. руб.	-	9,1
3.1.12	Другие экономические санкции	тыс. руб.	-	80,0
3.1.13	Иные выплаты текущего характера организациям	тыс. руб.	-	26,0
3.1.14	Расходы по приобретению нефинансовых активов основных средств	тыс. руб.	166,0	18,5
3.1.15	Расходы по приобретению строительных материалов	тыс. руб.	-	26,7
3.1.16	Расходы по приобретению нефинансовых активов материальных запасов	тыс. руб.	298,1	83,0
3.1.17	Расходы по приобретению прочих материальных запасов однократного применения	тыс. руб.	-	1,6
3.2	Субсидии на выполнение муниципального задания	тыс. руб.	46645,8	49390,7
3.2.1	Заработная плата	тыс. руб.	28840,1	30853,7
3.2.2	Иные выплаты персоналу учреждений, за исключением фонда оплаты труда	тыс. руб.	200,7	-
3.2.3	Начисления на выплаты по оплате труда	тыс. руб.	8713,8	9317,8
3.2.4	Услуги связи	тыс. руб.	177,0	183,6
3.2.5	Транспортные услуги	тыс. руб.	-	-

3.2.6	Коммунальные услуги	тыс. руб.	1362,4	1751,9
3.2.7	Работы, услуги по содержанию имущества	тыс. руб.	2372,6	2427,1
3.2.8	Прочие работы, услуги	тыс. руб.	2495,6	2586,4
3.2.9	Страхование	тыс. руб.	26,6	25,6
3.2.10	Услуги, работы, для целей капитальных вложений	тыс. руб.	-	238,8
3.2.11	Пособия по социальной помощи населению	тыс. руб.	55,9	56,1
3.2.12	Социальные пособия и компенсации персоналу в денежной форме	тыс. руб.	-	181,7
3.2.13	Налоги, пошлины и сборы	тыс. руб.	-	501,3
3.2.14	Прочие расходы	тыс. руб.	789,8	-
3.2.15	Расходы по приобретению нефинансовых активов основных средств	тыс. руб.	1116,1	753,7
3.2.16	Расходы по приобретению нефинансовых активов материальных запасов	тыс. руб.	495,2	472,9
3.2.17	Расходы по приобретению материальных запасов однократного применения	тыс. руб.	-	40,1
3.3	Субсидии на иные цели	тыс. руб.	12910,0	19273,1
3.3.1	Заработная плата	тыс. руб.	5753,7	7364,0
3.3.2	Иные выплаты персоналу учреждений, за исключением фонда оплаты труда	тыс. руб.	320,0	-
3.3.3	Начисления на выплаты по оплате труда	тыс. руб.	1821,2	2224,0
3.3.4	Работы, услуги по содержанию имущества	тыс. руб.	83,2	
3.3.5	Прочие работы, услуги	тыс. руб.	102,6	8016,0
3.3.6	Пособия по социальной помощи населению	тыс. руб.	4696,3	1511,2
3.3.7	Социальные пособия и компенсации персоналу в денежной форме	тыс. руб.	-	121,8
3.3.8	Социальные компенсации персоналу в натуральной форме	тыс. руб.	-	21,1
3.3.9	Иные выплаты текущего характера физическим лицам	тыс. руб.	-	15,0
3.3.10	Прочие расходы	тыс. руб.	87,1	-
3.3.11	Расходы по приобретению нефинансовых активов основных средств	тыс. руб.	-	-
3.3.12	Расходы по приобретению нефинансовых активов материальных запасов	тыс. руб.	45,9	-
4	Суммы кассовых выплат (с учетом восстановленных кассовых выплат)	тыс. руб.	61468,0	71191,9
	в том числе: в разрезе выплат			
4.1	Собственные доходы	тыс. руб.	6838,9	6028,3
4.1.1	Заработная плата	тыс. руб.	3350,2	2925,2
4.1.2	Прочие выплаты	тыс. руб.	-	2,1
4.1.3	Начисления на выплаты по оплате труда	тыс. руб.	1093,4	810,9
4.1.4	Услуги связи	тыс. руб.	1,1	0,2
4.1.5	Транспортные услуги	тыс. руб.	35,0	9,2
4.1.6	Коммунальные услуги	тыс. руб.	676,2	241
4.1.7	Работы, услуги по содержанию имущества	тыс. руб.	49,1	541,9
4.1.8	Прочие работы, услуги	тыс. руб.	993,5	1185,4
4.1.9	Прочие расходы	тыс. руб.	259 ,0	-
4.1.10	Штрафы за нарушение законодательства о налогах и сборах, законодательства о страховых взносах	тыс. руб.	-	9,1
4.1.11	Налоги, пошлины и сборы	тыс. руб.	-	67,5
4.1.12	Другие экономические санкции	тыс. руб.	-	80,0
4.1.13	Иные выплаты текущего характера организациям	тыс. руб.	-	26,0
4.1.14	Расходы по приобретению нефинансовых активов основных средств	тыс. руб.	135,1	18,5
4.1.15	Расходы по приобретению строительных материалов	тыс. руб.	-	26,7
4.1.16	Расходы по приобретению нефинансовых активов материальных запасов	тыс. руб.	246,3	83,0
4.1.17	Расходы по приобретению материальных запасов однократного применения	тыс. руб.	-	1,6
4.2	Субсидии на выполнение муниципального задания	тыс. руб.	45178,3	49264,6
4.2.1	Заработная плата	тыс. руб.	27812,9	30816,7
4.2.2	Иные выплаты персоналу учреждений, за исключением фонда оплаты труда	тыс. руб.	199,7	-
4.2.3	Начисления на выплаты по оплате труда	тыс. руб.	8686,7	9314,4
4.2.4	Услуги связи	тыс. руб.	171,8	172,5

4.2.5	Транспортные услуги	тыс. руб.	-	-
4.2.6	Коммунальные услуги	тыс. руб.	1280,8	1751,6
4.2.7	Работы, услуги по содержанию имущества	тыс. руб.	2366,1	2416,4
4.2.8	Прочие работы, услуги	тыс. руб.	2368,9	2574,8
4.2.9	Страхование	тыс. руб.	26,6	25,6
4.2.10	Услуги, работы, для целей капитальных вложений	тыс. руб.	-	238,8
4.2.11	Пособия по социальной помощи населению	тыс. руб.	-	56,1
4.2.12	Социальные пособия и компенсации персоналу в денежной форме	тыс. руб.	-	174,4
4.2.13	Налоги, пошлины и сборы	тыс. руб.	-	501,3
4.2.14	Прочие расходы	тыс. руб.	698,0	-
4.2.15	Расходы по приобретению нефинансовых активов основных средств	тыс. руб.	1103,9	753,7
4.2.16	Расходы по приобретению нефинансовых активов материальных запасов	тыс. руб.	462,9	428,2
4.2.17	Расходы по приобретению материальных запасов однократного применения	тыс. руб.	-	40,1
4.3	Субсидии на иные цели	тыс. руб.	9450,8	15899,0
4.3.1	Заработная плата	тыс. руб.	4100,6	6863,6
4.3.2	Иные выплаты персоналу учреждений, за исключением фонда оплаты труда	тыс. руб.	270,0	-
4.3.3	Начисления на выплаты по оплате труда	тыс. руб.	1316,7	2072,3
4.3.4	Услуги связи	тыс. руб.	-	-
4.3.5	Работы, услуги по содержанию имущества	тыс. руб.	83,2	-
4.3.6	Прочие работы, услуги	тыс. руб.	99,6	5409,2
4.3.7	Пособия по социальной помощи населению	тыс. руб.	3447,8	1397,8
4.3.8	Социальные пособия и компенсации персоналу в денежной форме	тыс. руб.	-	120,0
4.3.9	Социальные компенсации персоналу в натуральной форме	тыс. руб.	-	21,1
4.3.10	Иные выплаты текущего характера физическим лицам	тыс. руб.	-	15,0
4.3.11	Прочие расходы	тыс. руб.	87,0	-
4.3.12	Расходы по приобретению нефинансовых активов основных средств	тыс. руб.	-	-
4.3.10	Расходы по приобретению нефинансовых активов материальных запасов	тыс. руб.	45,9	-

2.10. Информация об общей сумме прибыли муниципального автономного учреждения после налогообложения в отчетном периоде[4]:

№	Наименование показателей	Ед. изм.	Год 2020		Год 2021	
			план	факт	план	факт
1	2	3	4	5	6	7
1	Общая сумма прибыли муниципального автономного учреждения после налогообложения в отчетном периоде, всего, в том числе:	тыс. руб.	0,00	0,00	0,00	0,00
1.1	сумма прибыли после налогообложения, образовавшаяся в связи с оказанием муниципальным автономным учреждением частично платных услуг (работ)	тыс. руб.	0,00	0,00	0,00	0,00
1.2	сумма прибыли после налогообложения, образовавшаяся в связи с оказанием муниципальным автономным учреждением платных услуг (работ)	тыс. руб.	0,00	0,00	0,00	0,00

3. Об использовании имущества, закрепленного за муниципальным учреждением

3.1. Информация об общей стоимости недвижимого и движимого имущества муниципального учреждения:
3.1.1. муниципального автономного учреждения, муниципального бюджетного учреждения:

№	Наименование показателей	Ед. изм.	2020		2021	
			на начало отчетного периода	на конец отчетного периода	на начало отчетного периода	на конец отчетного периода
1	2	3	4	5	6	7
1	Общая балансовая стоимость имущества муниципального учреждения, в том числе:	тыс. руб.	218843,0	173177,0	173177,0	173971,5
1.1	приобретенного муниципальным учреждением за счет средств, выделенных учредителем, в том числе:	тыс. руб.	216145,0	170346,6	170346,6	171295,0
1.1.1	недвижимого имущества	тыс. руб.	188190,9	144451,7	144451,7	144451,7
1.2	приобретенного муниципальным учреждением за счет доходов, полученных от платных услуг и иной приносящей доход деятельности, в том числе:	тыс. руб.	2698,0	2830,4	2830,4	2676,5
1.2.1	недвижимого имущества	тыс. руб.	-	-	-	-
2	Общая балансовая стоимость имущества, закрепленного за муниципальным учреждением на праве оперативного управления, в том числе:	тыс. руб.	132961,7	135977,0	135977,0	135820,0
2.1	недвижимого имущества, всего, из него:	тыс. руб.	107281,1	107281,1	107281,1	107281,1
2.1.1	переданного в аренду	тыс. руб.	6175,1	5945,0	5945,0	5945,0
2.1.2	переданного в безвозмездное пользование	тыс. руб.	713,0	713,0	713,0	713,0
2.2	движимого имущества, всего	тыс. руб.	25680,6	28695,7	28695,7	28539,0
2.3	особо ценного движимого имущества, всего, из него:	тыс. руб.	19515,0	22207,6	22207,6	22250,0
2.3.1	переданного в аренду	тыс. руб.	1228,8	1111,5	1111,5	1111,5
2.3.2	переданного в безвозмездное пользование	тыс. руб.	205,9	205,9	205,9	205,9
2.4	иного движимого имущества, всего, из него:	тыс. руб.	6165,6	6488,1	6488,1	6289,0
2.4.1	переданного в аренду	тыс. руб.	254,5	254,5	254,5	254,5
2.4.2	переданного в безвозмездное пользование	тыс. руб.	38,9	38,9	38,9	38,9
3	Общая остаточная стоимость имущества муниципального учреждения, в том числе:	тыс. руб.	115599,0	70293,0	70293,0	69047,0
3.1	приобретенного муниципальным учреждением за счет средств, выделенных учредителем, в том числе:	тыс. руб.	115530,0	70243,0	70243,0	69016,0
3.1.1	недвижимого имущества	тыс. руб.	113926,4	69085,0	69085,0	68022,0
3.2	приобретенного муниципальным учреждением за счет доходов, полученных от платных услуг и иной приносящей доход деятельности, в том числе:	тыс. руб.	69,0	50,0	50,0	31,0
3.2.1	недвижимого имущества	тыс. руб.	-	-	-	-
4	Общая остаточная стоимость имущества, закрепленного за муниципальным учреждением на праве оперативного управления, в том числе:	тыс. руб.	34334,0	33076,0	33076,0	31591,0
4.1	недвижимого имущества, всего, из него:	тыс. руб.	33017,0	31954,4	31954,4	30892,0
4.1.1	переданного в аренду	тыс. руб.	1845,5	1788,4	1788,4	1729,0
4.1.2	переданного в безвозмездное пользование	тыс. руб.	216,0	209,0	209,0	202,0
4.2	движимого имущества, всего	тыс. руб.	1317,9	1121,3	1121,3	699,0
4.3	особо ценного движимого имущества, всего, из него:	тыс. руб.	1245,0	1071,3	1071,3	668,0
4.3.1	переданного в аренду	тыс. руб.	-	-	-	-
4.3.2	переданного в безвозмездное пользование	тыс. руб.	-	-	-	-

4.4	иного движимого имущества, всего, из него:	тыс. руб.	72,0	50,0	50,0	31,0
4.4.1	переданного в аренду	тыс. руб.	-	-	-	-
4.4.2	переданного в безвозмездное пользование	тыс. руб.	-	-	-	-

3.2. Информация об использовании имущества, закрепленного за муниципальным учреждением:

№	Наименование показателей	Ед. изм.	Год 2020		Год 2021	
			на начало отчетного периода	на конец отчетного периода	на начало отчетного периода	на конец отчетного периода
1	2	3	4	5	6	7
1	Количество объектов недвижимого имущества, закрепленного за муниципальным учреждением на праве оперативного управления, из них:	ед.	14	14	14	14
1.1	зданий, строений, сооружений	ед.	1	1	1	1
1.2	иных объектов (замощений, заборов и других), в том числе:	ед.	13	13	13	13
1.3	количество неиспользованных объектов недвижимого имущества, из них:	ед.	-	-	-	-
1.3.1	зданий, строений, сооружений	ед.	-	-	-	-
1.3.2	иных объектов (замощений, заборов и других)	ед.	-	-	-	-
2	Количество объектов особо ценного движимого имущества, закрепленного за муниципальным учреждением на праве оперативного управления[11], в том числе:	ед.	6772	20351,0	20351,0	22441
	количество неиспользованных объектов особо ценного движимого имущества	ед.	-	-	-	-
3	Общая площадь объектов недвижимого имущества, закрепленного за муниципальным учреждением на праве оперативного управления, из них:	кв. м	8975,0	8975,0	8975,0	8975,0
3.1	зданий, строений, сооружений, в том числе:	кв. м	5671,2	5671,2	5671,2	5671,2
3.1.1	переданного в аренду[13]	кв. м	317,4	317,4	317,4	317,4
3.1.2	переданного в безвозмездное пользование[13]	кв. м	37,1	37,1	37,1	37,1
3.2	иных объектов (замощений, заборов и других)	кв. м	3303,8	3303,8	3303,8	3303,8
4	Общая площадь неиспользуемого недвижимого имущества, закрепленного за муниципальным учреждением на праве оперативного управления, в том числе:	кв. м	-	-	-	-
4.1	переданного в аренду[13]	кв. м	-	-	-	-
4.2	переданного в безвозмездное пользование[13]	кв. м	-	-	-	-
5	Объем средств, полученных от сдачи в аренду в установленном порядке имущества, закрепленного за муниципальным учреждением на праве оперативного управления	тыс. руб.	-	423,50	-	455,2

Руководитель муниципального автономного учреждения _____ (подпись) Красносельских В.Л. (расшифровка подписи)

Руководитель финансово-экономической службы муниципального бюджетного учреждения, муниципального казенного учреждения (или иное уполномоченное лицо)[14] _____ (подпись) _____ (расшифровка подписи)

Исполнитель (лицо, ответственное за составление отчета) _____ (подпись) _____ (расшифровка подписи)

СОГЛАСОВАН

_____
(начальник департамента
имущественных отношений
администрации города Перми)

СОГЛАСОВАН[15]

_____
(руководитель муниципального казенного учреждения, осуществляющего функции по ведению бухгалтерского учета)
СОГЛАСОВАН[16]

_____
(руководитель функционального (территориального) органа администрации города Перми, осуществляющего функции и полномочия учредителя)

Отчет о результатах деятельности
муниципального учреждения города Перми
_____ за период
(наименование учреждения)
с _____ по _____,
опубликованный ранее в печатном средстве
массовой информации «Официальный
бюллетень органов местного самоуправления
муниципального образования город Пермь»
от _____ № _____ на официальном сайте
муниципального образования город Пермь
в информационно-телекоммуникационной
сети Интернет, считать недействительным[17]

---

[1] Отчет о результатах деятельности муниципального автономного учреждения утверждается руководителем функционального (территориального) органа администрации города Перми, осуществляющего функции и полномочия учредителя муниципального автономного учреждения города Перми. Отчет о результатах деятельности муниципального бюджетного учреждения, муниципального казенного учреждения утверждается руководителем соответствующего учреждения.

[2] Год, предшествующий отчетному году.

[3] Отчетный год.

[4] Заполняется муниципальным автономным учреждением, муниципальным бюджетным учреждением, муниципальным казенным учреждением, в отношении которого органом, осуществляющим функции и полномочия учредителя, принято решение о формировании им муниципального задания на оказание услуг (выполнение работ).

[5] Для муниципальных казенных учреждений – установленная численность учреждения, для муниципальных автономных учреждений, муниципальных бюджетных учреждений – численность в соответствии с утвержденным штатным расписанием учреждения. В случае изменения установленной численности учреждения указываются причины, приведшие к их изменению на конец отчетного периода.

[6] Указывается уровень профессионального образования и стаж работы сотрудников.

[7] Категории (группы) работников указываются в соответствии с отраслевым Положением о системе оплаты труда работников муниципальных учреждений, утвержденным постановлением администрации города Перми.

[8] Заполняется муниципальным автономным учреждением.

[9] Заполняется муниципальным автономным учреждением. Отчет по муниципальным программам, ведомственным целевым программам представляется в рамках деятельности, осуществленной учреждением.

[10] Заполняется муниципальным казенным учреждением, муниципальным автономным и бюджетным учреждением в разрезе поступлений (выплат), предусмотренных планом финансово-хозяйственной деятельности учреждения.

[11] Заполняется муниципальным автономным учреждением, муниципальным бюджетным учреждением.

[12] Заполняется муниципальным казенным учреждением.

[13] Указываются площади недвижимого имущества, переданного в аренду, безвозмездное пользование по всем договорам, заключенным в течение отчетного периода.

[14] Подписывается руководителем финансово-экономической службы муниципального бюджетного учреждения, муниципального казенного учреждения в случае если ведение бухгалтерского учета не передано муниципальному казенному учреждению, осуществляющему функции по ведению бухгалтерского учета (не централизовано).

[15] Согласовывается руководителем муниципального казенного учреждения, осуществляющего функции по ведению бухгалтерского учета, в случае если ведение бухгалтерского учета передано муниципальному казенному учреждению, осуществляющему функции по ведению бухгалтерского учета (централизовано).

[16] Применяется для муниципального бюджетного учреждения, муниципального казенного учреждения.

[17] Информация об отмене опубликованного ранее Отчета указывается учреждением в случае обнаружения неточностей и ошибок в Отчете и внесения изменений в опубликованный ранее Отчет.

УТВЕРЖДЕН

_____
(руководитель функционального (территориального) органа администрации города Перми, осуществляющего функции и полномочия учредителя муниципального автономного учреждения города Перми)/ (руководитель учреждения)[1]

Отчет
о результатах деятельности муниципального учреждения города Перми и об использовании закрепленного за ним муниципального имущества
МАОУ «Средняя общеобразовательная школа № 30»
(наименование учреждения)
за период с 01.01.2021 по 31.12.2021
(по состоянию на 01 января года, следующего за отчетным годом)

1. Общие сведения об учреждении

1.1. Сведения об учреждении:

Полное наименование	муниципальное автономное общеобразовательное учреждение «Средняя общеобразовательная школа № 30» г.Перми
Сокращенное наименование	МАОУ «СОШ № 30» г.Перми
Юридический адрес	614056,Россия, Пермский край,г. Пермь, ул.Красноуральская, д. 37
Фактический адрес	614056,Россия, Пермский край, г. Пермь, ул. Красноуральская, д. 37 614056,Россия, Пермский край, г. Пермь, ул. Ивана Франко, д. 43 614056,Россия, Пермский край ,г. Пермь, ул. Ивана Франко, д. 46
Телефон/факс/электронная почта	Тел. (342)206-08-20, Эл. почта gcon56@mail.ru
Ф.И.О. руководителя, телефон	Лопарев Денис Валерьевич, (342)206-08-20
Документ, подтверждающий государственную регистрацию некоммерческой организации (номер, дата выдачи)	Серия 59 № 004566306от 20.12.2012г., срок действия - бессрочно
Лицензия (номер, дата выдачи, срок действия)	Лицензия 59Л01 № 0004789 (рег. № 6818) от 31.08.2020г. (бессрочно)
Свидетельство об аккредитации (номер, дата выдачи, срок действия)	ОП № 023421 (рег. № 124) от 24.05.2011г. Срок действия 24.05.2023г.

1.2. Виды деятельности, осуществляемые учреждением:

№	Виды деятельности учреждения	Основание (перечень разрешительных документов, на основании которых учреждение осуществляет деятельность, с указанием номеров, даты выдачи и срока действия)	
		Год 2020	Год 2021
1	Основные виды деятельности - Реализация образовательных программ начального общего, основного общего и среднего общего образования, в том числе: программ общего образования по индивидуальным учебным планам на уровне среднего образования; образовательные программы среднего общего образования, обеспечивающие изучение предметов на профильном уровне; адаптированные программы образования для детей с ограниченными возможностями здоровья и детей-инвалидов.	- Лицензия 59Л01 № 0004789 (рег № 6818) от 31.08.2020г. (бессрочно) - Свидетельство об аккредитации ОП № 023421 (рег № 124) от 24.05.2011г. срок действия до 24.05.2023г. - Устав утвержден распоряжением начальника Департамента образования администрации города Перми от 24.07.2020г № 059-08-01-26-138	- Лицензия 59Л01 № 0004789 (рег № 6818) от 31.08.2020г. (бессрочно) - Свидетельство об аккредитации ОП № 023421 (рег № 124) от 24.05.2011г. срок действия до 24.05.2023г. - Устав утвержден распоряжением начальника Департамента образования администрации города Перми от 24.07.2020г № 059-08-01-26-138

	- Реализация дополнительных обще- развивающих программ по следующим направлениям: физкультурно-спортивное; художественно эстетическое; туристико-краеведческое; социально-педагогическое; научно-техническое; естественнонаучное		
2	Виды деятельности, не являющиеся основными -проведение мероприятий в сфере образования; -организация отдыха детей в лагере досуга и отдыха; - осуществление приносящей доход деятельности: *оказание платных образовательных услуг по направлениям согласно «Положению об оказании платных образовательных услуг»; *сдача в аренду имущества, закрепленного за Учреждением на праве оперативного управления, а также имущества, приобретенного за счет ведения самостоятельной финансово-хозяйственной деятельности, в порядке, установленном действующим законодательством РФ и нормативно-правовыми актами органов местного самоуправления города Перми; *организация отдыха детей в лагере досуга и отдыха на территории Учреждения сверх муниципального задания-проведение мероприятий в сфере образования; -организация отдыха детей в лагере досуга и отдыха; - осуществление приносящей доход деятельности: *оказание платных образовательных услуг по направлениям согласно «Положению об оказании платных образовательных услуг»; *сдача в аренду имущества, закрепленного за Учреждением на праве оперативного управления, а также имущества, приобретенного за счет ведения самостоятельной финансово-хозяйственной деятельности, в порядке, установленном действующим законодательством РФ и нормативно-правовыми актами органов местного самоуправления города Перми; *организация отдыха детей в лагере досуга и отдыха на территории Учреждения сверх муниципального задания	Лицензия 59Л01 № 0004789 (рег № 6818) от 31.08.2020г. (бессрочно) - Свидетельство об аккредитации ОП № 023421 (рег № 124) от 24.05.2011г. срок действия до 24.05.2023г. - Устав утвержден распоряжением начальника Департамента образования администрации города Перми от 24.07.2020г № 059-08-01-26-138	Лицензия 59Л01 № 0004789 (рег № 6818) от 31.08.2020г. (бессрочно) - Свидетельство об аккредитации ОП № 023421 (рег № 124) от 24.05.2011г. срок действия до 24.05.2023г. - Устав утвержден распоряжением начальника Департамента образования администрации города Перми от 24.07.2020г № 059-08-01-26-138

1.3. Функции, осуществляемые учреждением:

№	Наименование функций	Количество штатных единиц, шт.		Доля бюджета учреждения, расходующаяся на осуществление функций, %	
		Год 2020	Год 2021	Год 2020	Год 2021
1	2	3	4	5	6
1	Профильные функции	179,22	182,6	95,6	95,8
2	Непрофильные функции	8	8	4,4	4,2

1.4. Перечень услуг (работ), оказываемых учреждением[4]:

N	Наименование услуги (работы)	Год 2020	Год 2021	Категория потребителей
1	2	3	4	5
1	Муниципальные услуги (работы), оказываемые потребителям в соответствии с муниципальным заданием :			
1.1	Реализация основных образовательных программ начального общего образования	1222	1321	Физические лица
1.2	Реализация основных образовательных программ основного общего образования	1057	1084	Физические лица
1.3	Реализация основных образовательных программ среднего общего образования	132	128	Физические лица
1.4	Организация отдыха детей и молодежи	420	302	Физические лица
2	Услуги (работы), оказываемые потребителям за плату	413	408	Физические лица
2.1	Художественно-эстетическое направление	12	0	Физические лица
2.2	Научно-техническое направление	242	205	Физические лица
2.3	Спортивно-оздоровительное направление	45	72	Физические лица
2.4	Подготовка к школе	114	131	Физические лица

1.5. Информация об установленной и фактической численности работников учреждения:

N	Наименование показателей	Ед. изм.	Год 2020		Год 2021	
			на начало отчетного года	на начало отчетного года	на начало отчетного года	на конец отчетного года
1	2	3	4	5	6	7
1	Установленная численность учреждения	штук	129,03	180,22	180,22	190,64
2	Фактическая численность	штук	129,03	180,22	180,22	190,64
2.1	Количественный состав	человек	85	111	111	121
2.2	Квалификация сотрудников	человек	Высшее образование и стаж работы: До 3-х лет: 7 От 3 до 8 лет: 6 С 8 до 14 лет: 9 С 14 до 20 лет: 7 Более 20 лет: 36	Высшее образование и стаж работы: До 3-х лет: 10 От 3 до 8 лет: 8 С 8 до 14 лет: 10 С 14 до 20 лет: 10 Более 20 лет: 53	Высшее образование и стаж работы: До 3-х лет: 10 От 3 до 8 лет: 8 С 8 до 14 лет: 10 С 14 до 20 лет: 10 Более 20 лет: 53	Высшее образование и стаж работы: До 3-х лет: 45 От 3 до 8 лет: 15 С 8 до 14 лет: 15 С 14 до 20 лет: 8 Более 20 лет: 16
			Среднее специальное образование и стаж работы: До 3-х лет: 1 От 3 до 8 лет: 1 С 8 до 14 лет: 1 С 14 до 20 лет: 5 Более 20 лет: 9	Среднее специальное образование и стаж работы: До 3-х лет: 1 От 3 до 8 лет: 1 С 8 до 14 лет: 1 С 14 до 20 лет: 5 Более 20 лет: 9	Среднее специальное образование и стаж работы: До 3-х лет: 1 От 3 до 8 лет: 1 С 8 до 14 лет: 1 С 14 до 20 лет: 5 Более 20 лет: 9	Среднее специальное образование и стаж работы: До 3-х лет: 7 От 3 до 8 лет: 3 С 8 до 14 лет: 7 С 14 до 20 лет: 1 Более 20 лет: 2
			Среднее образование и стаж работы: До 3-х лет: 1 От 3 до 8 лет: 1 С 8 до 14 лет: 0 С 14 до 20 лет: 0 Более 20 лет: 0	Среднее образование и стаж работы: До 3-х лет: 1 От 3 до 8 лет: 1 С 8 до 14 лет: 0 С 14 до 20 лет: 0 Более 20 лет: 0	Среднее образование и стаж работы: До 3-х лет: 1 От 3 до 8 лет: 1 С 8 до 14 лет: 0 С 14 до 20 лет: 0 Более 20 лет: 0	Среднее образование и стаж работы: До 3-х лет: 1 От 3 до 8 лет: 1 С 8 до 14 лет: 0 С 14 до 20 лет: 0 Более 20 лет: 0

			без образования и стаж работы: До 3-х лет: 0 От 3 до 8 лет: 1 С 8 до 14 лет: 0 С 14 до 20 лет: 0 Более 20 лет: 0	без образования и стаж работы: До 3-х лет: 0 От 3 до 8 лет: 1 С 8 до 14 лет: 0 С 14 до 20 лет: 0 Более 20 лет: 0	без образования и стаж работы: До 3-х лет: 0 От 3 до 8 лет: 1 С 8 до 14 лет: 0 С 14 до 20 лет: 0 Более 20 лет: 0	без образования и стаж работы: До 3-х лет: 0 От 3 до 8 лет: 0 С 8 до 14 лет: 0 С 14 до 20 лет: 0 Более 20 лет: 0

1.6. Информация о среднегодовой численности и средней заработной плате работников учреждения:

N	Наименование показателей	Ед. изм.	Год 2020	Год 2021
1	2	3	4	5
1	Среднегодовая численность работников автономного учреждения	человек	110,6	113,1
1.1.	Работники учреждения, непосредственно осуществляющие учебный (воспитательный, образовательный) процесс (в учреждениях, реализующих программы общего образования, дошкольных образовательных учреждениях, учреждениях дополнительного образования детей)	человек	86	91,1
1.2	Работники учреждения, непосредственно осуществляющие основную деятельность, направленную на достижение целей, для реализации которых создано учреждение (в иных учреждениях)	человек		
1.3	Педагогические работники, кроме работников, непосредственно осуществляющих учебных (воспитательно-образовательный) процесс	человек	10,6	10,0
1.4	Руководители учреждения	человек	7,5	6
1.5	Учебно-вспомогательный персонал	человек		0
1.6	Административный персонал	человек	5,5	5
1.7	Рабочие	человек	1	1
2	Средняя заработная плата работников учреждения	руб.	43 259,57	50 214,71
2.1	Работники учреждения, непосредственно осуществляющие учебный (воспитательный, образовательный) процесс (в учреждениях, реализующих программы общего образования, дошкольных образовательных учреждениях, учреждениях дополнительного образования детей)	руб.	40991,8	48395,72
2.2	Работники учреждения, непосредственно осуществляющие основную деятельность, направленную на достижение целей, для реализации которых создано учреждение (в иных учреждениях)	руб.	0,00	0,00
2.3	Педагогические работники, кроме работников, непосредственно осуществляющих учебных (воспитательно-образовательный) процесс	руб.	34 437,90	48390,83
2.4	Руководители учреждения	руб.	80790,00	92200,00
2.5	Учебно-вспомогательный персонал	руб.	0,00	0,00
2.6	Административный персонал	руб.	32869,09	39893,41
2.7	Рабочие	руб.	14 867,34	19285,67

1.7. Информация об осуществлении муниципальным автономным учреждением деятельности, связанной с выполнением работ или оказанием услуг в соответствии с обязательствами перед страховщиком по обязательному социальному страхованию, и об объеме финансового обеспечения данной деятельности[8]:

№	Наименование услуги (работы)	Объем услуг (работ), ед. изм.		Объем финансового обеспечения, тыс. руб.	
		Год 2020	Год 2021	Год 2020	Год 2021
1	нет	нет	нет	нет	нет

1.8. Информация об объеме финансового обеспечения муниципального автономного учреждения в рамках муниципальных программ, ведомственных целевых программ, утвержденных в установленном порядке[9]:

№	Наименование муниципальных программ, ведомственных целевых программ с указанием правового акта об их утверждении (в разрезе каждой программы)	Объем финансового обеспечения, тыс. руб.	
		Год 2020	Год 2021
1	Постановление администрации г. Перми от 19.10.2018 № 792 «Об утверждении муниципальной программы «Доступное и качественное образование»	112 560,3	143 711,9

2	Постановление администрации г. Перми от 18.10.2018 № 764 «Об утверждении муниципальной программы «Социальная поддержка населения города Перми»	875,7	21,1
3	Постановление администрации г. Перми от 19.10.2018 № 796 «Об утверждении муниципальной программы «Развитие сети образовательных организаций города Перми»	-	-
4	Постановление администрации города Перми от 19.10.2018 №793 «Об утверждении муниципальной программы «безопасный город»	66,0	33,0

1.9. Состав наблюдательного совета учреждения[8]:

№	Фамилия, имя, отчество	Должность	Правовой акт о назначении членов наблюдательного совета (вид, дата, №, наименование)	Срок полномочий
1	Главатских Елена Михайловна	Представитель органа местного самоуправления в лице Департамента имущественных отношений администрации города Перми (по согласованию)	Приказ начальника департамента образования администрации города Перми от 06.08.2020 г. №СЭД-059-08-01-09-645	26.09.2022
2	Остапенко Ирина Анатольевна	Представитель родительской общественности	Приказ начальника департамента образования администрации города Перми от 13.10.2017г. №СЭД-059-08-01-09-1332 «Об утверждении нового состава наблюдательного совета в муниципальном общеобразовательном учреждении «Средняя общеобразовательная школа № 30» г. Перми»	26.09.2022
3	Ракинцева Вера Ивановна	Представитель трудового коллектива (учитель)	Приказ начальника департамента образования администрации города Перми от 13.10.2017г. №СЭД-059-08-01-09-1332 «Об утверждении нового состава наблюдательного совета в муниципальном общеобразовательном учреждении «Средняя общеобразовательная школа № 30» г. Перми»	26.09.2022
4	Вандышева Виктория Александровна	Представитель органа местного самоуправления в лице учредителя – Департамента образования администрации города Перми	Приказ начальника департамента образования администрации города Перми от 13.10.2017г. №СЭД-059-08-01-09-1332 «Об утверждении нового состава наблюдательного совета в муниципальном общеобразовательном учреждении «Средняя общеобразовательная школа № 30» г. Перми»	26.09.2022
5	Фролова Ольга Николаевна	Представитель трудового коллектива (учитель)	Приказ начальника департамента образования администрации города Перми от 13.10.2017г. №СЭД-059-08-01-09-1332 «Об утверждении нового состава наблюдательного совета в муниципальном общеобразовательном учреждении «Средняя общеобразовательная школа № 30» г. Перми»	26.09.2022
6	Куницина Татьяна Ивановна	Представитель родительской общественности	Приказ начальника департамента образования администрации города Перми от 13.10.2017г. №СЭД-059-08-01-09-1332 «Об утверждении нового состава наблюдательного совета в муниципальном общеобразовательном учреждении «Средняя общеобразовательная школа № 30» г. Перми»	26.09.2022

7	Юдина Екатерина Александровна	Представитель родительской общественности	Приказ начальника департамента образования администрации города Перми от 13.10.2017г. №СЭД-059-08-01-09-1332 «Об утверждении нового состава наблюдательного совета в муниципальном общеобразовательном учреждении «Средняя общеобразовательная школа № 30» г. Перми»	26.09.2022

2. Результат деятельности муниципального учреждения

2.1. Изменение балансовой (остаточной) стоимости нефинансовых активов:

№	Наименование показателей	Ед. изм.	На начало отчетного года 2021	На конец отчетного года 2021	Изменение стоимости нефинансовых активов, %
1	2	3	4	5	6
1	Балансовая стоимость нефинансовых активов	тыс. руб.	514 790,7	378 587,8	-26,5
2	Остаточная стоимость нефинансовых активов	тыс. руб.	372 499,7	226 319,8	-39,2

2.2. Общая сумма выставленных требований в возмещение ущерба по недостачам и хищениям:

№	Наименование показателей	Ед. изм.	Год 2020	Год 2021
1	2	3	4	5
1	Общая сумма выставленных требований в возмещение ущерба по недостачам и хищениям, в том числе:	тыс. руб.	79,0	0,0
1.1	материальных ценностей	тыс. руб.	79,0	0,0
1.2	денежных средств	тыс. руб.	0,0	0,0
1.3	от порчи материальных ценностей	тыс. руб.	0,0	0,0

2.3. Изменение дебиторской и кредиторской задолженности в разрезе поступлений (выплат)[10]:

N	Наименование показателей	Ед. изм.	Год 2020	Год 2021	Изменение суммы задолженности относительно предыдущего отчетного года, %	Причины образования просроченной кредиторской задолженности, дебиторской задолженности, нереальной к взысканию
1	**Сумма дебиторской задолженности**	**тыс. руб.**	**3388,7**	**282674,4**	**+100,0**	**x**
	в том числе:					
1.1	**в разрезе поступлений**		**2294,3**	**281064,20**	**+100,0**	**x**
	Арендная плата		1598,7	1645,60	+2,9	
	Платные услуги		512,8	613,8	+20,0	
	Доходы от условных арендных платежей		103,8	65,1	-37,3	
	Доходы от штрафов, сумм принудительного изъятия		79,0	0,0	-100,0	
1.2	Субсидии на муниципальное задание			201919,5	+100,0	
	Субсидии на иные цели		0,0	76820,2	+100,0	
	в разрезе выплат		**1094,4**	**1610,2**	**+47,1**	**x**
	Оплата труда КОСГУ 211		15,6	16,1	+3,2	
	Начисления на оплату труда КОСГУ 213		372,5	0,9	-99,7	
	Компенсация затрат		319,8	17,6	-94,5	

	Коммунальные услуги КОСГУ 223		293,3	850,6	+100,0	
	Содержание имущества КОСГУ 225		172,1	380,7	+100,0	
	Прочие услуги КОСГУ 226		94,1	221,8	+100,0	
	Пособие по социальной помощи в денежной форме КОСГУ 262		0,0	0,0		
	Пособие по социальной помощи в натуральной форме КОСГУ 267		21,1	0,0	-100,0	
2	Увеличение стоимости основных средств КОСГУ 310		119,4	112,5	-5,8	
3	Увеличение стоимости материальных запасов КОСГУ 340		6,3	10	+58,7	
	Нереальная к взысканию дебиторская задолженность	**тыс. руб.**	**0,0**	**0,0**		
3.1	**Сумма кредиторской задолженности**	**тыс. руб.**	**3026,7**	**6177,5**	**+100,0**	**x**
	в том числе:					
	в разрезе поступлений		2952,4	6177,5	+100,0	x
	Платные услуги		757,5	667,8	-11,8	
3.2	по налогу на добавленную стоимость		67,5	0,0	-100,0	
	Субсидии		2127,4	5509,7	+100,0	
	в разрезе выплат		74,3	0,0	-100,0	
	Оплата труда КОСГУ 211		0,0	0,0		
	Начисления на оплату труда КОСГУ 213		0,0	0,0		
	Коммунальные услуги КОСГУ 223		0,0	0,0		
	Услуги по содержанию имущества КОСГУ 225		0,0	0,0		
	Прочие работы, услуги КОСГУ 226		8,2	0,0	-100,0	
	Пособие по социальной помощи населению в денежной форме КОСГУ 262		0,0	0,0		
	Пособие по социальной помощи населению в натуральной форме КОСГУ 263		44,0	0,0	-100,0	
4	Пособия, выплачиваемые бывшим сотрудникам КОСГУ 26		22,1	0,0	-100,0	

2.4. Информация о суммах доходов, полученных учреждением от оказания платных услуг (выполнения работ):

N	Наименование показателей	Ед. изм.	Год 2020		Год 2021	
			план	факт	план	факт
1	2	3	4	5	6	7
1	Сумма доходов, полученных от оказания платных услуг (выполнения работ)	тыс. руб.	2671,78	2671,78	2916,5	2843,6
	в том числе:					
1.1	частично платных, из них по видам услуг (работ):	тыс. руб.	0	0	0	0
1.2	полностью платных, из них по видам услуг (работ):	тыс. руб.	2671,78	2671,78	2916,5	2843,6

	Художественно-эстетическое направление		77	77	0	0
	Научно-техническое направление		1565	1565	855,0	855,0
	Подготовка к поступлению в вузы и ссузы		0	0	0	0
	Спортивно-оздоровительное направление		291	291	580,6	580,6
	Подготовка к школе		738,78	738,78	1608,3	1608,3
2	Сумма доходов, полученных при осуществлении основных видов деятельности сверх муниципального задания, в том числе:	тыс. руб.				
3	Сумма доходов, полученных при осуществлении иных видов деятельности, в том числе	тыс. руб.				

2.5. Информация об исполнении муниципального задания учредителя[4]:

N	Наименование услуги (работы)	Объем услуг (работ), ед. изм.				Объем финансового обеспечения, тыс. руб.				Объем услуг(работ), оказанных сверх муниципального задания, (ед.изм)	
		план		факт		план		факт			
		Год 2020	Год 2021	Год 2020	Год 2021	Год 2020	Год 2021	Год 2020	Год 2021	Год 2020	Год 2021
1	2	3	4	5	6	7	8	9	10	11	12
1	Реализация основных образовательных программ начального общего образования	1222	1321	1223	1324	37083,2	47774,7	37083,2	46888,4	1	3
2	Обеспечение своевременной выплаты заработной платы работникам в первые рабочие дни 2019, 2020 года с учетом установленных сроков					5686,4	0,0	5686,4	0,0		
3	Реализация основных образовательных программ основного общего образования	1057	1084	1057	1086	42612,2	46828,0	42612,2	46828,0		2
4	Реализация основных образовательных программ среднего общего образования	132	128	130	127	5480,6	5550,1	5480,6	5550,1		
5	Организация отдыха детей и молодежи	420	302	420	302	857,4	1004,7	846,7	1003,6		
6	Нормативные затраты на содержание муниципального имущества					2834,3	3104,5	2747,1	3104,5		
7	Затраты на уплату налогов					3377,4	2691,1	3377,4	2691,1		

2.6. Информация о ценах (тарифах) на платные услуги (работы), оказываемые потребителям (в динамике в течение отчетного года):

N	Наименование услуги (работы)	Ед. изм.	Цены (тарифы) на платные услуги (работы), оказываемые потребителям																							
			Год 2021																							
			план												факт											
			январь	февраль	март	апрель	май	июнь	июль	август	сентябрь	октябрь	ноябрь	декабрь	январь	февраль	март	апрель	май	июнь	июль	август	сентябрь	октябрь	ноябрь	декабрь
1	2	3	4	5	6	7	8	9	10	11	12	13	14	15	16	17	18	19	20	21	22	23	24	25	26	27
1	Научно-техннапр	руб	200	200	200	200	200	0	0	0	200	200	200	200	200	200	200	200	200	0	0	0	200	200	200	200

2	Спортивно-оздоровительное направление	руб	800	800	800	800	800	0	0	0	800	800	800	800	800	800	800	800	800	0	0	0	800	800	800	800
3	Подготовка к школе	руб	2800	2800	2800	2800	2800	0	0	0	2800	2800	2800	2800	2800	2800	2800	2800	2800	0	0	0	2800	2800	2800	2800

2.7. Информация о результатах оказания услуг (выполнения работ):

N	Наименование показателей	Ед. изм.	Год 2020		Год 2021	
			план	факт	план	факт
1	2	3	4	5	6	7
1	Общее количество потребителей, воспользовавшихся услугами (работами) учреждения	ед.	3244	3243	3243	3247
	в том числе:					
1.1	бесплатными, из них по видам услуг (работ):	ед.	2831	2830	2835	2839
	Реализация основных образовательных программ начального общего образования	ед.	1222	1223	1321	1324
	Реализация основных образовательных программ основного общего образования	ед.	1057	1057	1084	1086
	Реализация основных образовательных программ среднего общего образования	ед.	132	130	128	127
	Организация отдыха детей и молодежи	ед.	420	420	302	302
1.2	частично платными, из них по видам услуг (работ):	ед.	0	0	0	0
1.3	полностью платными, из них по видам услуг (работ):	ед.	413	413	408	408
	Художественно-эстетическое направление	ед.	12	12	0	0
	Научно-техническое направление	ед.	242	242	205	205
	Спортивно-оздоровительное направление	ед.	45	45	72	72
	Подготовка к школе	ед.	114	114	131	131
2	Средняя стоимость получения частично платных услуг для потребителей, в том числе по видам услуг (работ):	руб.	0	0	0	0
3	Средняя стоимость получения платных услуг для потребителей, в том числе по видам услуг (работ):	руб.	983,05	983,05	1140,69	1140,69
	Художественно-эстетическое направление	руб.	200	200	0	0
	Научно-техническое направление	руб.	200	200	200	200
	Спортивно-оздоровительное направление	руб.	800	800	800	800
	Подготовка к школе	руб.	2800	2800	2800	2800

2.8. Информация о жалобах потребителей:

N	Виды зарегистрированных жалоб	Количество жалоб		Принятые меры по результатам рассмотрения жалоб
		Год 2020	Год 2021	
1	Жалобы потребителей, поступившие в учреждение	0	0	
2	Жалобы потребителей, поступившие учредителю	0	0	
3	Жалобы потребителей, поступившие главе администрации города Перми	0	0	

4	Жалобы потребителей, поступившие Главе города Перми-председателю Пермской городской Думы	0	0	
5	Жалобы потребителей, поступившие губернатору Пермского края	0	0	
6	Жалобы потребителей, поступившие в прокуратуру города Перми	0	0	

2.9. Информация о суммах кассовых и плановых поступлений (с учетом возвратов) и выплат (с учетом восстановленных кассовых выплат), предусмотренных планом финансово-хозяйственной деятельности учреждения[11]:

N	Наименование показателей	Ед. изм.	Год 2020	Год 2021
1	2	3	4	5
1	**Суммы плановых поступлений (с учетом возвратов)**	**тыс. руб.**	**120681,9**	**144982,6**
	в том числе:			
	в разрезе поступлений			
	Субсидии на выполнение государственного (муниципального задания)		91049,7	104574,0
	Субсидии на иные цели		24591,2	34787,7
	Собственные доходы		5041,0	5620,9
	В том числе			
	Доходы от собственности		1568,8	1124,6
	Доходы от оказания платных услуг		2801,4	3040,6
	Прочие доходы		4,1	15,0
	Возмещение коммунальных услуг арендаторами		666,7	1440,7
2	**Суммы кассовых поступлений (с учетом возвратов)**	**тыс. руб.**	**121200,5**	**146310,8**
	в том числе:			
	в разрезе поступлений			
	Субсидии на выполнение государственного (муниципального задания)		91049,7	104906,7
	Субсидии на иные цели		25759,6	35677,0
	Собственные доходы		4391,2	5727,1
	В том числе			
	Доходы от собственности		945,7	1124,6
	Доходы от оказания платных услуг		2675,9	3146,8
	Прочие доходы		769,6	15,00
	Возмещение коммунальных услуг арендаторами			1440,7
3	**Суммы плановых выплат (с учетом восстановленных кассовых выплат)**	**тыс. руб.**	**129064,3**	**149118,5**
	в том числе:			
	в разрезе выплат			
3.1	**Субсидии на выполнение государственного (муниципального задания)**		**97964,5**	**107285,8**
	Оплата труда КОСГУ 211		54372,2	56146,9
	Социальные пособия и компенсации персоналу КОСГУ 266		528,4	293,6
	Начисления на оплату труда КОСГУ 213		16408,8	17289,1
	Услуги связи КОСГУ 221		279,9	313,0
	Коммунальные услуги КОСГУ 223		5769,6	6978,3
	Арендная плата за пользование имуществом КОСГУ 224		0,0	0,0
	Услуги по содержанию имущества КОСГУ 225		9163,1	12853,4
	Прочие услуги КОСГУ 226		3677,0	5118,5
	Страхование 227		43,9	42,3
	Услуги. работы для целей капитальных вложений КОСГУ 228		0,0	0,0
	Пособия по социальной помощи населению КОСГУ 262		20,6	27,7
	Пособия по социальной помощи населению КОСГУ 263		96,8	0,0
	Пособия по социальной помощи населению КОСГУ 264		0,0	0,0
	Прочие расходы КОСГУ 290		3377,4	2691,1

	Расходы по приобретению нефинансовых активов			
	Основных средств		2817,9	3671,0
	Материальных запасов		1408,9	1860,9
3.2	**Субсидии на иные цели**		**25759,6**	**35590,9**
	Оплата труда КОСГУ 211		6254,4	10188,4
	Социальные пособия и компенсации персоналу КОСГУ 266		315,1	0,0
	Иные выплаты КОСГУ 266		0,0	70,6
	Иные выплаты КОСГУ 267		21,1	21,1
	Начисления на оплату труда КОСГУ 213		1914,6	3076,9
	Услуги по содержанию имущества КОСГУ 225		1555,4	0,0
	Прочие услуги КОСГУ 226		66,0	17142,1
	Пособия по социальной помощи населению КОСГУ 262		583,7	0,0
	Пособия по социальной помощи населению КОСГУ 263		14464,7	5091,8
	Прочие расходы КОСГУ 290		52,3	0,0
	Основных средств		500,0	0,0
	Материальных запасов		32,3	0,0
3.3	**Собственные доходы**		**5340,2**	**6241,8**
	Оплата труда КОСГУ 211		1845,7	2316,0
	Социальные пособия и компенсации персоналу КОСГУ 266		9,6	12,4
	Начисления на оплату труда КОСГУ 213		558,0	691,5
	Услуги связи КОСГУ 221		0,2	0,0
	Услуги связи КОСГУ 222		40,0	12,0
	Коммунальные услуги КОСГУ 223		728,1	1264,9
	Услуги по содержанию имущества КОСГУ 225		733,9	10,0
	Прочие услуги КОСГУ 226		378,6	1272,8
	Прочие расходы КОСГУ 290		654,3	321,6
	Основных средств		193,3	297,1
	Материальных запасов		198,5	40,5
	Пособия по социальной помощи населению КОСГУ 262		0,0	3,0
4	**Суммы кассовых выплат (с учетом восстановленных кассовых выплат)**	**тыс. руб.**	**123389,9**	**143163,6**
	в том числе:			
	в разрезе выплат			
4.1	**Субсидии на выполнение государственного (муниципального задания)**		**95585,4**	**106398,3**
	Оплата труда КОСГУ 211		52795,7	55944,4
	Социальные пособия и компенсации персоналу КОСГУ 266		489,4	263,3
	Начисления на оплату труда КОСГУ 213		16023,2	16808,9
	Услуги связи КОСГУ 221		278,9	294,0
	Коммунальные услуги КОСГУ 223		5643,6	6866,8
	Арендная плата за пользование имуществом КОСГУ 224		-	-
	Услуги по содержанию имущества КОСГУ 225		9150,8	12853,3
	Прочие услуги КОСГУ 226		3625,0	5098,5
	Страхование 227		43,8	42,3
	Услуги. работы для целей капитальных вложений КОСГУ 228		-	-
	Пособия по социальной помощи населению КОСГУ 262		20,6	27,7
	Прочие расходы КОСГУ 290		3377,4	2691,1
	Основных средств		2750,0	3670,5
	Материальных запасов		1387,0	1837,5
4.2	**Субсидии на иные цели**		**23632,2**	**30970,6**
	Оплата труда КОСГУ 211		5860,1	9638,4
	Социальные пособия и компенсации персоналу КОСГУ 266		307,3	66,3

	Иные выплаты КОСГУ 267		21,1	21,1
	Начисления на оплату труда КОСГУ 213		1779,4	2871,6
	Услуги по содержанию имущества КОСГУ 225		1499,2	-
	Прочие услуги КОСГУ 226		66,0	13864,2
	Пособия по социальной помощи населению КОСГУ 262		572,6	-
	Пособия по социальной помощи населению КОСГУ 263		12912,0	4509,0
	Прочие расходы КОСГУ 290		52,3	-
	Основных средств		530,0	-
	Материальных запасов		32,2	-
4.3	**Собственные доходы**		**4172,3**	**5794 ,8**
	Оплата труда КОСГУ 211		1797,4	2301,8
	Социальные пособия и компенсации персоналу КОСГУ 266		9,6	11,5
	Начисления на оплату труда КОСГУ 213		527,9	691,6
	Услуги связи КОСГУ 221		0,4	-
	Услуги связи КОСГУ 222		20,0	12,0
	Коммунальные услуги КОСГУ 223		606,5	1187,0
	Услуги по содержанию имущества КОСГУ 225		267,9	4,3
	Прочие услуги КОСГУ 226		337,7	924,6
	Прочие расходы КОСГУ 290		272,3	321,5
	Основных средств		168,5	297,1
	Материальных запасов		164,1	40,5
	Пособия по социальной помощи населению КОСГУ 262		-	2,9

2.10. Информация о показателях кассового исполнения бюджетной сметы учреждения и показателях доведенных учреждению лимитов бюджетных обязательств[12]:

№	Наименование расходов	Ед. изм.	КБК	Утверждено лимитов бюджетных обязательств	Кассовый расход	% исполнения

2.11. Информация об общей сумме прибыли муниципального автономного учреждения после налогообложения в отчетном периоде[4]:

N	Наименование показателей	Ед. изм.	Год 2020		Год 2021	
			план	факт	план	факт
1	2	3	4	5	6	7
1	Общая сумма прибыли муниципального автономного учреждения после налогообложения в отчетном периоде, всего	тыс. руб.	463,2	463,2	640,6	640,6
	в том числе:					
1.1	сумма прибыли после налогообложения, образовавшаяся в связи с оказанием муниципальным автономным учреждением частично платных услуг (работ) (Родительская плата)	тыс. руб.	0	0	0	0
1.2	сумма прибыли после налогообложения, образовавшаяся в связи с оказанием муниципальным автономным учреждением платных услуг (работ)	тыс. руб.	463,2	463,2	640,6	640,6

3. Об использовании имущества, закрепленного за муниципальным учреждением

3.1. Информация об общей стоимости недвижимого и движимого имущества муниципального учреждения:
3.1.1. муниципального автономного учреждения, муниципального бюджетного учреждения:

№	Наименование показателей	Ед. изм.	Год 2020		Год 2021	
			на начало отчетного периода	на конец отчетного периода	на начало отчетного периода	на конец отчетного периода
1	2	3	4	5	6	7
1	Общая балансовая стоимость имущества муниципального учреждения, в том числе:	тыс. руб.	557 841,62	513 454,4	513 454,4	377 251,0
1.1	приобретенного муниципальным учреждением за счет средств, выделенных учредителем, в том числе:	тыс. руб.	557 129,49	512 556,9	512 556,9	376 409,3
1.1.1	недвижимого имущества	тыс. руб.	510 113,52	410 402,7	410 402,7	272801,7
1.2	приобретенного муниципальным учреждением за счет доходов, полученных от платных услуг и иной приносящей доход деятельности, в том числе:	тыс. руб.	712,13	897,5	897,5	841,7
1.2.1	недвижимого имущества	тыс. руб.	-	-	-	-
2	Общая балансовая стоимость имущества, закрепленного за муниципальным учреждением на праве оперативного управления, в том числе:	тыс. руб.	107 098,80	169 003,0	169 003,0	209 188,1
2.1	недвижимого имущества, всего, из него:	тыс. руб.	90 464,69	90 464,7	90 464,7	117 441,6
2.1.1	переданного в аренду	тыс. руб.	4 869,74	6 417,2	6 417,2	5 547,0
2.1.2	переданного в безвозмездное пользование	тыс. руб.	931,65	931,7	931,7	7 800,7
2.2	движимого имущества, всего	тыс. руб.	16 634,11	78 538,3	78 538,3	91 746,5
2.3	особо ценного движимого имущества, всего, из него:	тыс. руб.	12 734,12	73 131,1	73 131,1	85 620,8
2.3.1	переданного в аренду	тыс. руб.	472,40	472,4	472,4	616,3
2.3.2	переданного в безвозмездное пользование	тыс. руб.	-	-	-	1 012,1
2.4	иного движимого имущества, всего, из него:	тыс. руб.	3 721,91	5 407,2	5 407,2	6 125,7
2.4.1	переданного в аренду	тыс. руб.	159,14	428,3	428,3	364,9
2.4.2	переданного в безвозмездное пользование	тыс. руб.	123,08	158,9	158,9	266,4
3	Общая остаточная стоимость имущества муниципального учреждения, в том числе:	тыс. руб.	455 551,69	371 163,4	371 163,4	224 982,9
3.1	приобретенного муниципальным учреждением за счет средств, выделенных учредителем, в том числе:	тыс. руб.	455 551,69	370 933,9	370 933,9	224 791,7
3.1.1	недвижимого имущества	тыс. руб.	439 794,19	329 237,6	329 237,6	178 945,7
3.2	приобретенного муниципальным учреждением за счет доходов, полученных от платных услуг и иной приносящей доход деятельности, в том числе:	тыс. руб.	-	229,5	229,5	191,2
3.2.1	недвижимого имущества	тыс. руб.	-	-	-	-
4	Общая остаточная стоимость имущества, закрепленного за муниципальным учреждением на праве оперативного управления, в том числе:	тыс. руб.	20 237,39	56 330,6	56 330,6	63 438,9
4.1	недвижимого имущества, всего, из него:	тыс. руб.	19 963,36	18 840,1	18 840,1	31 049,1
4.1.1	переданного в аренду	тыс. руб.	902,03	1 336,4	1 336,4	1 466,5
4.1.2	переданного в безвозмездное пользование	тыс. руб.	164,12	154,8	154,8	2 062,3
4.2	движимого имущества, всего	тыс. руб.	274,03	37 490,5	37 490,5	32 389,8
4.3	особо ценного движимого имущества, всего, из него:	тыс. руб.	264,84	37 487,4	37 487,4	32 363,6
4.3.1	переданного в аренду	тыс. руб.	49,50	26,7	26,7	233,0
4.3.2	переданного в безвозмездное пользование	тыс. руб.	-	-	-	382,6
4.4	иного движимого имущества, всего, из него:	тыс. руб.	9,19	3,1	3,1	26,2

1	2	3	4	5	6	7
4.4.1	переданного в аренду	тыс. руб.	-	-	-	1,6
4.4.2	переданного в безвозмездное пользование	тыс. руб.	-	-	-	1,1

3.1.2. муниципального казенного учреждения:

№	Наименование показателей	Ед. изм.	Год 2020		Год 2021	
			на начало отчетного периода	на конец отчетного периода	на начало отчетного периода	на конец отчетного периода
1	2	3	4	5	6	7
1	Общая балансовая стоимость имущества, закрепленного за муниципальным казенным учреждением на праве оперативного управления, в том числе:	тыс. руб.	-	-		
1.1	недвижимого имущества, всего, из него:	тыс. руб.	-	-		
1.1.1	переданного в аренду	тыс. руб.	-	-		
1.1.2	переданного в безвозмездное пользование	тыс. руб.	-	-		
1.2	движимого имущества, всего, из него:	тыс. руб.	-	-		
1.2.1	переданного в аренду	тыс. руб.	-	-		
1.2.2	переданного в безвозмездное пользование	тыс. руб.	-	-		
2	Общая остаточная стоимость имущества, закрепленного за муниципальным казенным учреждением на праве оперативного управления, в том числе:	тыс. руб.	-	-		
2.1	недвижимого имущества, всего, из него:	тыс. руб.	-	-		
2.1.1	переданного в аренду	тыс. руб.	-	-		
2.1.2	переданного в безвозмездное пользование	тыс. руб.	-	-		
2.2	движимого имущества, всего, из него:	тыс. руб.	-	-		
2.2.1	переданного в аренду	тыс. руб.	-	-		
2.2.2	переданного в безвозмездное пользование	тыс. руб.	-	-		

3.2. Информация об использовании имущества, закрепленного за муниципальным учреждением:

№	Наименование показателей	Ед. изм.	Год 2020		Год 2021	
			на начало отчетного периода	на конец отчетного периода	на начало отчетного периода	на конец отчетного периода
1	2	3	4	5	6	7
1	Количество объектов недвижимого имущества, закрепленного за муниципальным учреждением на праве оперативного управления, из них:	ед.	13	13	13	16
1.1	зданий, строений, сооружений	ед.	10	10	10	11
1.2	иных объектов (замощений, заборов и других), в том числе:	ед.	3	3	3	5
1.3	количество неиспользованных объектов недвижимого имущества, из них:	ед.	-	-	-	-
1.3.1	зданий, строений, сооружений	ед.	-	-	-	-
1.3.2	иных объектов (замощений, заборов и других)	ед.	-	-	-	-
2	Количество объектов особо ценного движимого имущества, закрепленного за муниципальным учреждением на праве оперативного управления[11], в том числе:	ед.	29 862	36 246	36 246	51 428
	количество неиспользованных объектов особо ценного движимого имущества	ед.	-	-	-	-
3	Общая площадь объектов недвижимого имущества, закрепленного за муниципальным учреждением на праве оперативного управления, из них:	кв. м	20 199,1	20 199,1	20 199,1	26 675,1

1	2	3	4	5	6	7
3.1	зданий, строений, сооружений, в том числе:	кв. м	13 926,1	13 926,1	13 926,1	19 561,3
3.1.1	переданного в аренду[13]	кв. м	632,6	1 072,8	1 072,8	833,0
3.1.2	переданного в безвозмездное пользование[13]	кв. м	115,1	115,1	115,1	1 142,2
3.2	иных объектов (замощений, заборов и других) в том числе:	м	6 273,0	6 273,0	6 273,0	7 113,8
	- замощение	кв. м	5 574,0	5 574,0	5 574,0	5 574,0
	- ограждение	П. м	699,0	699,0	699,0	1 539,8
4	Общая площадь неиспользуемого недвижимого имущества, закрепленного за муниципальным учреждением на праве оперативного управления, в том числе:	кв. м	-	-	-	-
4.1	переданного в аренду[13]	кв. м	-	-	-	-
4.2	переданного в безвозмездное пользование[13]	кв. м	-	-	-	-
5	Объем средств, полученных от сдачи в аренду в установленном порядке имущества, закрепленного за муниципальным учреждением на праве оперативного управления	тыс. руб.	-	945,7	-	1 560,5

Руководитель муниципального автономного учреждения _____ _____
(подпись) (расшифровка подписи)

Руководитель финансово-экономической службы муниципального бюджетного учреждения, муниципального казенного учреждения (или иное уполномоченное лицо)[14] _____ _____
(подпись) (расшифровка подписи)

Исполнитель (лицо, ответственное за составление отчета) _____ _____
(подпись) (расшифровка подписи)

СОГЛАСОВАН

_____
(начальник департамента имущественных отношений администрации города Перми)

СОГЛАСОВАН[15]

_____
(руководитель муниципального казенного учреждения, осуществляющего функции по ведению бухгалтерского учета)

СОГЛАСОВАН[16]

_____
(руководитель функционального (территориального) органа администрации города Перми, осуществляющего функции и полномочия учредителя)

Отчет о результатах деятельности муниципального учреждения города Перми
_____за период
(наименование учреждения)
с _____ по _____,
опубликованный ранее в печатном средстве

массовой информации «Официальный
бюллетень органов местного самоуправления
муниципального образования город Пермь»
от _____ № _____ на официальном сайте
муниципального образования город Пермь
в информационно-телекоммуникационной
сети Интернет, считать недействительным[17]

---

[1] Отчет о результатах деятельности муниципального автономного учреждения утверждается руководителем функционального (территориального) органа администрации города Перми, осуществляющего функции и полномочия учредителя муниципального автономного учреждения города Перми. Отчет о результатах деятельности муниципального бюджетного учреждения, муниципального казенного учреждения утверждается руководителем соответствующего учреждения.

[2] Год, предшествующий отчетному году.

[3] Отчетный год.

[4] Заполняется муниципальным автономным учреждением, муниципальным бюджетным учреждением, муниципальным казенным учреждением, в отношении которого органом, осуществляющим функции и полномочия учредителя, принято решение о формировании им муниципального задания на оказание услуг (выполнение работ).

[5] Для муниципальных казенных учреждений – установленная численность учреждения, для муниципальных автономных учреждений, муниципальных бюджетных учреждений – численность в соответствии с утвержденным штатным расписанием учреждения. В случае изменения установленной численности учреждения указываются причины, приведшие к их изменению на конец отчетного периода.

[6] Указывается уровень профессионального образования и стаж работы сотрудников.

[7] Категории (группы) работников указываются в соответствии с отраслевым Положением о системе оплаты труда работников муниципальных учреждений, утвержденным постановлением администрации города Перми.

[8] Заполняется муниципальным автономным учреждением.

[9] Заполняется муниципальным автономным учреждением. Отчет по муниципальным программам, ведомственным целевым программам представляется в рамках деятельности, осуществленной учреждением.

[10]Заполняется муниципальным казенным учреждением, муниципальным автономным и бюджетным учреждением в разрезе поступлений (выплат), предусмотренных планом финансово-хозяйственной деятельности учреждения.

[11] Заполняется муниципальным автономным учреждением, муниципальным бюджетным учреждением.

[12] Заполняется муниципальным казенным учреждением.

[13] Указываются площади недвижимого имущества, переданного в аренду, безвозмездное пользование по всем договорам, заключенным в течение отчетного периода.

[14]Подписывается руководителем финансово-экономической службы муниципального бюджетного учреждения, муниципального казенного учреждения в случае если ведение бухгалтерского учета не передано муниципальному казенному учреждению, осуществляющему функции по ведению бухгалтерского учета (не централизовано).

[15]Согласовывается руководителем муниципального казенного учреждения, осуществляющего функции по ведению бухгалтерского учета, в случае если ведение бухгалтерского учета переданному муниципальному казенному учреждению, осуществляющему функции по ведению бухгалтерского учета (централизовано).

[16]Применяется для муниципального бюджетного учреждения, муниципального казенного учреждения.

[17] Информация об отмене опубликованного ранее Отчета указывается учреждением в случае обнаружения неточностей и ошибок в Отчете и внесения изменений в опубликованный ранее Отчет.

УТВЕРЖДЕН

Заместитель начальника департамента
по управлению муниципальными ресурсами

_____ О.Ю.Желтова

Отчет
о результатах деятельности муниципального учреждения города Перми
и об использовании закрепленного за ним муниципального имущества
Муниципальное автономное общеобразовательное учреждение
«Средняя общеобразовательная школа № 37» г.Перми
(наименование учреждения)
за период с 01.01.2021 по 31.12.2021
(по состоянию на 01 января года, следующего за отчетным годом)

1. Общие сведения об учреждении

1.1. Сведения об учреждении:

Полное наименование	Муниципальное автономное общеобразовательное учреждение «Средняя общеобразовательная школа № 37» г. Перми
Сокращенное наименование	МАОУ «СОШ № 37» г. Перми
Юридический адрес	614030, Россия, Пермский край, г. Пермь, ул. Кабельщиков, д.21
Фактический адрес	614030, Россия, Пермский край, г. Пермь, ул. Кабельщиков, д.21; ул. Маршала Толбухина, 33
Телефон/факс/электронная почта	Тел.(факс)274-33-87 E-mail: shkola37@permedu.online
Ф.И.О. руководителя, телефон	Мухатаева Татьяна Анатольевна, тел.274 33 87
Документ, подтверждающий государственную регистрацию некоммерческой организации (номер, дата выдачи)	Свидетельство Министерства РФ по налогам и сборам о внесении записи в ЕГРЮЛ о юридическом лице, зарегистрированном до 1 июля 2002 года - серия 59 № 001190395 от 22.11.2002
Лицензия (номер, дата выдачи, срок действия)	№ 6754 от 17.03.2020 г. (бессрочно)
Свидетельство об аккредитации (номер, дата выдачи, срок действия)	№ 240 от 07.05.2020 до 23 мая 2026 г.

1.2. Виды деятельности, осуществляемые учреждением:

№	Виды деятельности учреждения	Основание (перечень разрешительных документов, на основании которых учреждение осуществляет деятельность, с указанием номеров, даты выдачи и срока действия)	
		2020 год	2021 год
1	2	3	4
1	Основные виды деятельности: 1. реализация образовательных программ начального общего образования, основного общего образования и среднего общего образования, в том числе: - программ общего образования по индивидуальным учебным планам на уровне среднего образования; - адаптированных программ образования для детей с ограниченными возможностями здоровья; -образовательные программы основного общего образования и среднего общего образования, обеспечивающие изучение предметов на профильном уровне	- Устав, утвержденный распоряжение начальника департамента образования от 27.12.2019 № 059-08-01-26-287 - Лицензия № 4407 от 05.10.2015г. (бессрочно) -Лицензия № 6754 от 17.03.2020 г. (бессрочно) -Свидетельство о государственной аккредитации 59А01 №0000373 Рег.№254 от 23.05.2014г. (до 23.05.2026г.)	- Устав, утвержденный распоряжение начальника департамента образования от 27.12.2019 № 059-08-01-26-287 - Лицензия № 6754 от 17.03.2020 г. (бессрочно) - Свидетельство о государственной аккредитации 59А01 №0000373 Рег.№254 от 23.05.2014г. (до 23.05.2026г.)

	2. реализация дополнительных общеразвивающих программ художественно-эстетической, физкультурно-спортивной, социально-педагогической и иной направленности.		
2	Виды деятельности, не являющиеся основными: 1. проведение мероприятий в сфере образования; 2. организация отдыха детей в лагере досуга и отдыха; 3. осуществление приносящей доход деятельности: - оказание платных образовательных услуг по направлениям согласно Положению об оказании платных образовательных услуг и ежегодно утвержденным перечнем; - сдача в аренду имущества, закрепленного за Учреждением на праве оперативного управления, а также имущества, приобретенного за счет ведения самостоятельной финансово-хозяйственной деятельности; - организация отдыха детей в лагере досуга и отдыха на территории Учреждения сверх муниципального задания; - предоставление услуг общественного питания.	- Устав, утвержденный распоряжение начальника департамента образования от 27.12.2019 № 059-08-01-26-287 - Лицензия № 4407 от 05.10.2015г. (бессрочно) -Лицензия № 6754 от 17.03.2020 г. (бессрочно) -Свидетельство о государственной аккредитации 59А01 №0000373 Рег.№254 от 23.05.2014г. (до 23.05.2026г.)	- Устав, утвержденный распоряжение начальника департамента образования от 27.12.2019 № 059-08-01-26-287 - -Лицензия № 6754 от 17.03.2020 г. (бессрочно) -Свидетельство о государственной аккредитации 59А01 №0000373 Рег.№254 от 23.05.2014г. (до 23.05.2026г.)

1.3. Функции, осуществляемые учреждением:

№	Наименование функций	Количество штатных единиц, шт.		Доля бюджета учреждения, расходующаяся на осуществление функций, %	
		2020 год	2021 год	2020 год	2021 год
1	2	3	4	5	6
1	Профильные функции	146,38	153,37	88,4	94
2	Непрофильные функции	19,25	10	11,6	6

1.4. Перечень услуг (работ), оказываемых учреждением[4]:

№	Наименование услуги (работы)	2020 год	2021 год	Категория потребителей
1	2	3	4	5
1	Муниципальные услуги (работы), оказываемые потребителям в соответствии с муниципальным заданием:			
	Реализация основных общеобразовательных программ начального общего образования	1145	1205	Физические лица
	Реализация основных общеобразовательных программ основного общего образования	1017	1048	Физические лица
	Реализация основных общеобразовательных программ среднего общего образования	124	116	Физические лица
	Организация отдыха детей и молодежи	345	250	Физические лица
2	Услуги (работы), оказываемые потребителям за плату	**1364**	**1166**	Учащиеся школы, дети микрорайона
	Подготовка детей к школе	96	38	
	Культурологическое направление	16	0	

	Техническое направление	88	49	
	Физкультурно-спортивное	56	35	
	Выполнение заданий повышенной сложности	208	95	
	Организация питания	900	900	
	Другие платные	-	49	

1.5. Информация об установленной и фактической численности работников учреждения:

№	Наименование показателей	Ед. изм.	Год 2020		Год 2021	
			на начало отчетного периода	на конец отчетного периода	на начало отчетного периода	на конец отчетного периода
1	2	3	4	5	6	7
1	Установленная численность учреждения[5]	штук	80,45	173,19	173,19	177,72
2	Фактическая численность	штук	80,45	173,19	173,19	177,72
2.1	Количественный состав	человек	57	106	106	107
2.2	Квалификация сотрудников[6]		высшее образование и стаж работы: до 3-х лет - 4; с 3 до 8 лет -5; с 8 до 14 лет -6; с 14 до20 лет -3; более 20 лет -29	высшее образование и стаж работы: до 3-х лет - 3; с 3 до 8 лет -8; с 8 до 14 лет -7; с 14 до20 лет -10; более 20 лет -52	высшее образование и стаж работы: до 3-х лет - 3; с 3 до 8 лет -8; с 8 до 14 лет -7; с 14 до20 лет -10; более 20 лет -52	высшее образование и стаж работы: до 3-х лет - 6; с 3 до 8 лет -9; с 8 до 14 лет -7; с 14 до20 лет -8; более 20 лет -50
			средне - специальное образование и стаж работы: до 3-х лет -; 2 с 3 до 8 лет - 1; с 8 до 14 лет -0; с 14 до 20 лет - 0; более 20 лет - 5	средне - специальное образование и стаж работы: до 3-х лет – 6; с 3 до 8 лет - 4; с 8 до 14 лет -1; с 14 до 20 лет - 0; более 20 лет - 13	средне - специальное образование и стаж работы: до 3-х лет – 6; с 3 до 8 лет - 4; с 8 до 14 лет -1; с 14 до 20 лет - 0; более 20 лет - 13	средне - специальное образование и стаж работы: до 3-х лет – 7; с 3 до 8 лет - 3; с 8 до 14 лет -2; с 14 до 20 лет - 0; более 20 лет - 14
			среднее образование и стаж работы: до 3-х лет -0; с 3 до 8 лет - 0; с 8 до 14 лет -0; с 14 до 20 лет -0; более 20 лет - 2	среднее образование и стаж работы: до 3-х лет -0; с 3 до 8 лет - 1; с 8 до 14 лет -0; с 14 до 20 лет -0; более 20 лет - 1	среднее образование и стаж работы: до 3-х лет -0; с 3 до 8 лет - 1; с 8 до 14 лет -0; с 14 до 20 лет -0; более 20 лет - 1	среднее образование и стаж работы: до 3-х лет -0; с 3 до 8 лет - 0; с 8 до 14 лет -0; с 14 до 20 лет -0; более 20 лет - 1
			без образования и стаж работы: до 3-х лет -0; с 3 до 8 лет -0; с 8 до 14 лет 0; с 14 до 20 лет -0; более 20 лет - 0	без образования и стаж работы: до 3-х лет -0; с 3 до 8 лет -0; с 8 до 14 лет 0; с 14 до 20 лет -0; более 20 лет - 0	без образования и стаж работы: до 3-х лет -0; с 3 до 8 лет -0; с 8 до 14 лет 0; с 14 до 20 лет -0; более 20 лет - 0	без образования и стаж работы: до 3-х лет -0; с 3 до 8 лет -0; с 8 до 14 лет 0; с 14 до 20 лет -0; более 20 лет - 0

1.6. Информация о среднегодовой численности и средней заработной плате работников учреждения:

N	Наименование показателей	Ед. изм.	Год 2020	Год 2021
1	2	3	4	5
1	Среднегодовая численность работников учреждения	человек	106	98,8
	в том числе:			
1.1	в разрезе категорий (групп) работников	человек		

1.1.1.	Работники учреждения, непосредственно осуществляющие учебный (воспитательный, образовательный) процесс (в учреждениях, реализующих программы общего образования, дошкольных образовательных учреждениях, учреждениях дополнительного образования детей)	человек	79,4	74,5
1.1.2.	Работники учреждения, непосредственно осуществляющие основную деятельность, направленную на достижение целей, для реализации которых создано учреждение (в иных учреждениях)	человек		
1.1.3.	Педагогические работники, кроме работников, непосредственно осуществляющих учебный (воспитательно-образовательный) процесс	человек	8,1	6,8
1.1.4.	Руководители учреждения	человек	6,3	5
1.1.5.	Учебно-вспомогательный персонал	человек		
1.1.6.	Административный персонал	человек		
1.1.7.	Рабочие	человек	12,2	12,5
2	Средняя заработная плата работников учреждения	руб.	42400,00	52368,9
	в том числе:			
2.1.	в разрезе категорий (групп) работников	руб.		
2.1.1.	Работники учреждения, непосредственно осуществляющие учебный (воспитательный, образовательный) процесс (в учреждениях, реализующих программы общего образования, дошкольных образовательных учреждениях, учреждениях дополнительного образования детей)	руб.	41496,43	53913,4
2.1.2.	Работники учреждения, непосредственно осуществляющие основную деятельность, направленную на достижение целей, для реализации которых создано учреждение (в иных учреждениях)	руб.	-	
2.1.3.	Педагогические работники, кроме работников, непосредственно осуществляющих учебный (воспитательно-образовательный) процесс	руб.	41865,23	43976,6
2.1.4.	Руководители учреждения	руб.	75828,04	79083,3
2.1.5.	Учебно-вспомогательный персонал	руб.	-	
2.1.6.	Административный персонал	руб.	-	
2.1.7.	Рабочие	руб.	28778,69	32442,7

1.7. Информация об осуществлении муниципальным автономным учреждением деятельности, связанной с выполнением работ или оказанием услуг в соответствии с обязательствами перед страховщиком по обязательному социальному страхованию, и об объеме финансового обеспечения данной деятельности[8]:

№	Наименование услуги (работы)	Объем услуг (работ), ед. изм.		Объем финансового обеспечения, тыс. руб.	
		2020 год	2021 год	2020 год	2021 год
1	2	3	4	5	6
1.	нет	0	0	0	0

1.8. Информация об объеме финансового обеспечения муниципального автономного учреждения в рамках муниципальных программ, ведомственных целевых программ, утвержденных в установленном порядке[9]:

№	Наименование муниципальных программ, ведомственных целевых программ с указанием правового акта об их утверждении (в разрезе каждой программы)	Объем финансового обеспечения, тыс. руб.	
		2020 год	2021 год
1	2	3	4
	Постановление администрации города Перми от 19.10.2018 N 792 «Об утверждении муниципальной программы «Доступное и качественное образование»	95 677,5	116906,5
	Постановление администрации города Перми от 18.10.2018 N 764 «Об утверждении муниципальной программы «Социальная поддержка и обеспечение семейного благополучия населения города Перми»	769,8	882,9
	Постановление администрации города Перми от 19.10.2018 N 793 «Об утверждении муниципальной программы «Безопасный город»	55,0	77,0
	Постановление администрации города Перми от 19.10.2018 N 796 «Об утверждении муниципальной программы « Развитие сети образовательных организаций города Перми»	0,0	2777,0

1.9. Состав наблюдательного совета учреждения[8]:

№	Фамилия, имя, отчество	Должность	Правовой акт о назначении членов наблюдательного совета (вид, дата, №, наименование)	Срок полномочий
1	2	3	4	5
1	Борисова Светлана Шамильевна	Представитель трудового коллектива	Приказ начальника департамента образования администрации города Перми от 21.09.2020 № 059-08-01-09-760	09.09.2025
2	Нахаева Светлана Геннадьевна	Представитель родительской общественности	Приказ начальника департамента образования администрации города Перми от 21.09.2020 № 059-08-01-09-760	09.09.2025
3	Нестерова Анна Владимировна	Представитель трудового коллектива	Приказ начальника департамента образования администрации города Перми от 21.09.2020 № 059-08-01-09-760	09.09.2025
4	Глотка Наталья Дмитриевна	Представитель органа местного самоуправления в лице департамента имущественных отношений администрации города Перми	Приказ начальника департамента образования администрации города Перми от 19.01.2021 № 059-08-01-09-38	09.09.2025
5	Щелконогова Татьяна Васильевна	Представитель органа местного самоуправления в лице департамента образования администрации города Перми	Приказ начальника департамента образования администрации города Перми от 16.01.2021 № 059-08-01-09-973	09.09.2025
6	Симонова Ольга Геннадьевна	Представитель родительской общественности	Приказ начальника департамента образования администрации города Перми от 21.09.2020 № 059-08-01-09-760	09.09.2025
7	Соколова Оксана Владимировна	Представитель родительской общественности	Приказ начальника департамента образования администрации города Перми от 21.09.2020 № 059-08-01-09-760	09.09.2025
8	Козина Анжелика Александровна	Представитель родительской общественности	Приказ начальника департамента образования администрации города Перми от 21.09.2020 № 059-08-01-09-760	09.09.2025
9	Янкова Лариса Викторовна	Представитель трудового коллектива	Приказ начальника департамента образования администрации города Перми от 21.09.2020 № 059-08-01-09-760	09.09.2025

2. Результат деятельности муниципального учреждения

2.1. Изменение балансовой (остаточной) стоимости нефинансовых активов:

№	Наименование показателей	Ед. изм.	2020 год	2021 год	Изменение стоимости нефинансовых активов, %
1	2	3	4	5	6
1	Балансовая стоимость нефинансовых активов	тыс. руб.	167144,2	179986,9	7,68%
2	Остаточная стоимость нефинансовых активов	тыс. руб.	103701,6	107907,9	4,06%

2.2. Общая сумма выставленных требований в возмещение ущерба по недостачам и хищениям:

№	Наименование показателей	Ед. изм.	2020 год	2021 год
1	2	3	4	5
1	Общая сумма выставленных требований в возмещение ущерба по недостачам и хищениям, в том числе:	тыс. руб.	0	0
1.1	материальных ценностей	тыс. руб.	0	0
1.2	денежных средств	тыс. руб.	0	0
1.3	от порчи материальных ценностей	тыс. руб.	0	0

2.3. Изменение дебиторской и кредиторской задолженности в разрезе поступлений (выплат)[10]:

№	Наименование показателей	Ед. изм.	2020 год	2021 год	Изменение суммы задолженности относительно предыдущего отчетного года, %	Причины образования просроченной кредиторской задолженности, дебиторской задолженности, нереальной к взысканию
1	2	3	4	5	6	7
1	Сумма дебиторской задолженности, в том числе:	тыс. руб.	1252,4	229256,7	18205,4	x
1.1	в разрезе поступлений	тыс. руб.	529,2	228519,8	43082,1	x
	Доходы от столовой	тыс. руб.	-	-	-	
	Доходы от аренды	тыс.руб	37,2	889,5	2291,1	
	Доходы от ДПОУ	тыс. руб.	481,4	414,1	-14,0	
	Доходы от возмещения коммунальных услуг	тыс. руб.	10,6	4,5	-57,5	
	Доходы по субсидиям	тыс. руб.	-	227211,7	100,0	
1.2	в разрезе выплат	тыс. руб.	723,2	736,9	1,9	x
	Расчеты по платежам в бюджет КОСГУ 211	тыс. руб.	0,0	11,5	100,0	
	Авансовые платежи по КОСГУ 223	тыс. руб.	88,7	641,2	622,9	
	Расчеты по платежам в бюджет КОСГУ 213	тыс. руб.	608,1	60,9	-90,0	
	Услуги связи КОСГУ 221		-	0,1	100,0	
	Работы ,услуги по содержанию имущества	тыс. руб.	8,1	0,0	-100,0	
	Прочие работы, услуги	тыс. руб.	18,3	23,2	26,8	
	Пособия по социаль-ной помощи населе-нию	тыс. руб.	-	-	-	
	Увеличение стоимости основных средств	тыс. руб.	-	-	-	
	Увеличение стоимости материальных запасов	тыс. руб.	-	-	-	
2	Нереальная к взысканию дебиторская задолженность	тыс. руб.	-	-	-	
3	Сумма кредиторской задолженности, в том числе:	тыс. руб.	2094,2	6752,4	222,4	x
	Расчеты по доходам	тыс. руб.	506,6	622,5	22,9	
	Возврат в бюджет ИЦ	Тыс.руб	1167,0	5657,0	384,7	
	в разрезе выплат	тыс. руб.	420,6	472,9	12,4	x
	Услуги связи	тыс. руб.	-	-	-	
	Задолженность по оплате труда	тыс. руб.	12,3	0,9	-92,7	
	Начисления на оплату труда	тыс. руб.	72,8	-	-100,0	
	Пособия по социальной помощи населению	тыс. руб.	270,7	74,8	-72,4	
	Коммунальные услуги	тыс. руб.	43,2	-	-100,0	
	Прочие работы, услуги	тыс. руб.	-	396,4	100,0	
	Платежи в бюджет	Тыс.руб	7,4	-	-100,0	
	Работы ,услуги по содержанию имущества	тыс. руб.	-	0,8	100,0	
	Увеличение стоимости материальных запасов	тыс. руб.	14,2	-	-100,0	
4	Просроченная кредиторская задолженность	тыс. руб.	-	-	-	

2.4. Информация о суммах доходов, полученных учреждением от оказания платных услуг (выполнения работ):

№	Наименование показателей	Ед. изм.	2020 год		2021 год	
			план	факт	план	факт
1	2	3	4	5	6	7
1	Сумма доходов, полученных от оказания платных услуг (выполнения работ), в том числе:	тыс. руб.	12140,9	9912,1	**12342,9**	**11717,0**
1.1	частично платных, из них по видам услуг (работ):	тыс. руб.	-	-		
1.2	полностью платных, из них по видам услуг (работ):	тыс. руб.	12140,9	9912,1	12342,9	11717,0
	Подготовка детей к школе		1086,5	686,2	595,7	554,1
	Культурологическое направление		37,6	23,7	0	0
	Техническое направление		359,4	226,9	387,8	292,6
	Физкультурно-спортивное		643,0	406,1	686,7	483,2
	Выполнение заданий повышенной сложности		659,5	416,4	688,6	403,8
	Организация питания		9354,9	8152,8	9665,2	9664,8
	Другие платные		-	-	318,9	318,9
2	Сумма доходов, полученных при осуществлении основных видов деятельности сверх муниципального задания, в том числе:	тыс. руб.	-	-		
	…		-	-		
3	Сумма доходов, полученных при осуществлении иных видов деятельности, в том числе:	тыс. руб.	-	-		
	…		-	-		

2.5. Информация об исполнении муниципального задания учредителя[4]:

№	Наименование услуги (работы)	Объем услуг (работ), ед. изм.				Объем финансового обеспечения, тыс. руб.				Объем услуг (работ), оказанных сверх муниципального задания, ед. изм.	
		план		факт		план		факт			
		2020г.	2021г.	2020г.	2021г.	2020г.	2021г.	2020г.	2021г.	2020г.	2021г.
1	2	3	4	5	6	7	8	9	10	11	12
1	Реализация основных общеобразовательных программ начального общего образования	1145	1205	1147	1205	31136,6	40985,4	28395,0	40985,4		
2	Реализация основных общеобразовательных программ основного общего образования	1017	1048	1017	1050	40119,1	44158,7	34167,8	42019,6		2
3	Реализация основных общеобразовательных программ среднего общего образования	124	116	124	116	4752,3	4899,1	4424,8	4899,1		
4	Нормативные затраты на содержание муниципального имущества					1563,7	1458,2	1563,7	1458,2		
5	Затраты на уплату налогов					1717,0	1548,7	1717,0	1548,7		
6	Организация отдыха детей и молодежи	345	250	345	250	727,6	855,4	709,8	854,7		

7	Обеспечение своевременной выплаты заработной платы работникам в первые рабочие дни 2019 года с учетом установленных сроков. Обеспечение своевременной выплаты заработной платы работникам в первые рабочие дни 2020 года с учетом установленных сроков					5529,0		5529,0			

2.6. Информация о ценах (тарифах) на платные услуги (работы), оказываемые потребителям (в динамике в течение отчетного года):

№	Наименование услуги (работы)	Ед. изм.	Цены (тарифы) на платные услуги (работы), оказываемые потребителям																						
			2021 год																						
			план												факт										
			январь	февраль	март	апрель	май	июнь	июль	август	сентябрь	октябрь	ноябрь	декабрь	январь	февраль	март	апрель	май	июнь	июль	август	сентябрь	октябрь	ноябрь	декабрь
1	2	3	4	5	6	7	8	9	10	11	12	13	14	15	16	17	18	19	20	21	22	23	24	25	26	27
1.	Подготовка детей к школе	руб.	2880	2880	2880	2880						3000	3000	3000	2880	2880	2880	2880						3000	3000	3000
2.	Техническое направление	руб.	1600	1600	-	-	-	-	-	-	-	-	1600	1600	1600	1600	-	-	-	-	-	-	-	-	1600	1600
3.	Физкультурно-спортивное	руб.	1850	1850	1850	1850	1850				1910	1910	1910	1910	1850	1850	1850	1850	1850				1910	1910	1910	1910
4.	Выполнение заданий повышенной сложности	руб.	1600	1600	1600	1600	1600								1600	1600	1600	1600	1600							
5.	Организация питания	руб.	1700	1700	1700	1700	1700				1700	1700	1700	1700	1700	1700	1700						1700	1700	1700	1700
6.	Другие платные	руб.						4088,28												4088,28						

2.7. Информация о результатах оказания услуг (выполнения работ):

№	Наименование показателей	Ед. изм.	2020 год		2021 год	
			план	факт	план	факт
1	2	3	4	5	6	7
1	Общее количество потребителей, воспользовавшихся услугами (работами) учреждения, в том числе:	ед.	3955	3997	3785	3787
1.1	бесплатными, из них по видам услуг (работ):	ед.	2631	2633	2619	2621
	Реализация основных общеобразовательных программ начального общего образования	ед.	1145	1147	1205	1205
	Реализация основных общеобразовательных программ основного общего образования	ед.	1017	1017	1048	1050
	Реализация основных общеобразовательных программ среднего общего образования	ед.	124	124	116	116
	Организация отдыха детей и молодежи	ед.	345	345	250	250
1.2	частично платными, из них по видам услуг (работ):	ед.	-	-	-	-
1.3	полностью платными, из них по видам услуг (работ):	ед.	1364	1364	1166	1166
	Подготовка детей к школе		96	96	38	38
	Культурологическое направление		16	16	0	0
	Техническое направление		88	88	49	49
	Физкультурно-спортивное		56	56	35	35
	Выполнение заданий повышенной сложности		208	208	95	95
	Организация питания		900	900	900	900
	Другие платные		-	-	49	49
2	Средняя стоимость получения частично платных услуг для потребителей, в том числе по видам услуг (работ)[8]:	руб.	-	-	-	-
3	Средняя стоимость получения платных услуг для потребителей, в том числе по видам услуг (работ)[8]:	руб.	1709,88	1719,58	1795,74	1795,74
	Подготовка детей к школе		2862,5	2890,00	1774,3	1774,3
	Культурологическое направление		480,0	480,00	-	-
	Техническое направление		1228,57	1288,00	1600,00	1600,00
	Физкультурно-спортивное		1594,44	1652,86	1876,70	1876,70
	Выполнение заданий повышенной сложности		1550,00	1560,00	1600,0	1600,00
	Организация питания		1700,00	1700,00	1700,00	1700,00
	Другие платные		-	-	4088,28	4088,28

2.8. Информация о жалобах потребителей:

№	Виды зарегистрированных жалоб	Количество жалоб		Принятые меры по результатам рассмотрения жалоб
		2020 год	2021 год	
1	2	3	4	5
1	Жалобы потребителей, поступившие в учреждение	нет	нет	
2	Жалобы потребителей, поступившие учредителю	3	1	Жалоба рассмотрена, замечания устранены
3	Жалобы потребителей, поступившие Главе города Перми	нет	нет	
4	Жалобы потребителей, поступившие губернатору Пермского края	нет	нет	
5	Жалобы потребителей, поступившие в прокуратуру города Перми	нет	нет	

2.9. Информация о суммах кассовых и плановых поступлений (с учетом возвратов) и выплат (с учетом восстановленных кассовых выплат), предусмотренных планом финансово-хозяйственной деятельности учреждения[11]:

№	Наименование показателей	Ед. изм.	Год 2020	Год 2021
1	2	3	4	5
1	Суммы плановых поступлений (с учетом возвратов), в том числе:	тыс. руб.	110577,6	134250,4
	в разрезе поступлений			
	Субсидии на иные цели	тыс. руб.	21717,9	35796,1
	Субсидии на выполнение муниципального задания	тыс. руб.	76113,2	84867,3
	Собственные доходы учреждения в т.ч.:	тыс. руб.	12746,5	13587,0
	-доходы от оказания платных услуг (работ)		12140,9	12342,8
	-прочие доходы		605,6	1244,2
2	Суммы кассовых поступлений (с учетом возвратов), в том числе:	тыс. руб.	108343,7	133625,3
	в разрезе поступлений			
	Субсидии на иные цели	тыс. руб.	21717,9	35796,1
	Субсидии на выполнение муниципального задания	тыс. руб.	76113,2	84867,3
	Собственные доходы учреждения	тыс. руб.	10512,6	12961,9
3	Суммы плановых выплат (с учетом восстановленных кассовых выплат), в том числе:	тыс. руб.	112128,3	145778,6
	Субсидии на иные цели	тыс. руб.	22496,0	35963,9
	Субсидии на выполнение муниципального задания	тыс. руб.	85545,3	94327,5
	Собственные доходы учреждения	тыс. руб.	15087,0	15487,2
4	Суммы кассовых выплат (с учетом восстановленных кассовых выплат), в том числе:	тыс. руб.	108788,9	135112,4
	в разрезе выплат			
	Субсидии на иные цели:	тыс. руб.	**21329,0**	**30306,9**
	В т.ч. заработная плата	тыс. руб.	5510,4	8595,5
	Начисления на выплаты по оплате труда	тыс. руб.	1648,9	2602,7
	Социальные пособия и компенсации персоналу в денежной форме	тыс.руб	124,8	
	Прочие работы, услуги	тыс. руб.	55,0	12313,5
	Пособия по социальной помощи населения	тыс. руб.	13088,8	3998,2
	Прочие расходы	тыс. руб.	66,4	20,0
	Расходы по приобретению основных средств	тыс. руб.	500,0	
	Расходы на приобретение материальных запасов	тыс. руб.	33,9	
	Работы, по содержанию имущества	тыс. руб.	300,8	2777,0
	Субсидии на выполнение муниципального задания	тыс. руб.	**76507,1**	**92187,7**
	в т.ч. заработная плата	тыс. руб.	44729,2	50746,3
	Прочие выплаты	тыс. руб.	1,1	
	Социальные пособия и компенсации персоналу в денежной форме	тыс. руб.	331,2	
	Начисления на выплаты по оплате труда	тыс. руб.	13795,2	15064,4
	Услуги связи	тыс. руб.	209,6	230,4
	Коммунальные услуги	тыс. руб.	3975,7	4436,0
	Работы, по содержанию имущества	тыс. руб.	4923,3	6630,9
	Прочие работы, услуги	тыс. руб.	2190,0	3798,4
	Пособия по социальной помощи населению в денежной форме	тыс.руб	252,0	290,1
	Страхование	тыс. руб.	15,8	15,8
	Услуги, работы для целей капитальных вложений	тыс.руб	785,2	
	Прочие расходы	тыс. руб.	1717,0	1458,2
	Расходы на приобретение основных средств	тыс. руб.	2215,4	8373,1
	Расходы на приобретение материальных запасов	тыс. руб.	1366,4	1144,1
	Собственные доходы учреждения	тыс. руб.	**10952,8**	**12617,8**
	В т.ч. заработная плата	тыс. руб.	3859,5	3838,4
	Прочие выплаты	тыс. руб.	-	-
	Социальные пособия и компенсации персоналу в денежной форме	тыс. руб.	-	-
	Начисления на выплаты по оплате труда	тыс. руб.	1105,2	1209,1
	Услуги связи	тыс. руб.	0,7	-

	Транспортные услуги	тыс. руб.	3,6	15,0
	Коммунальные услуги	тыс. руб.	941,9	1193,0
	Работы, по содержанию имущества	тыс. руб.	226,2	261,2
	Прочие работы, услуги	тыс. руб.	599,1	772,2
	Прочие расходы	тыс. руб.	45,6	189,0
	Пособия по социальной помощи населения	тыс. руб.	-	38,2
	Расходы на приобретение основных средств	тыс. руб.	219,5	127,1
	Расходы на приобретение материальных запасов	тыс. руб.	3951,5	4974,6

2.10. Информация о показателях кассового исполнения бюджетной сметы учреждения и показателях доведенных учреждению лимитов бюджетных обязательств[12]:

№	Наименование расходов	Ед. изм.	КБК	Утверждено лимитов бюджетных обязательств	Кассовый расход	% исполнения
1	2	3	4	5	6	7

2.11. Информация об общей сумме прибыли муниципального автономного учреждения после налогообложения в отчетном периоде[4]:

№	Наименование показателей	Ед. изм.	2020		2021	
			план	факт	план	факт
1	2	3	4	5	6	7
1	Общая сумма прибыли муниципального автономного учреждения после налогообложения в отчетном периоде, всего, в том числе:	тыс. руб.	-	-	-	-
1.1	сумма прибыли после налогообложения, образовавшаяся в связи с оказанием муниципальным автономным учреждением частично платных услуг (работ)	тыс. руб.	-	-	-	-
1.2	сумма прибыли после налогообложения, образовавшаяся в связи с оказанием муниципальным автономным учреждением платных услуг (работ)	тыс. руб.	-	-	-	-

3. Об использовании имущества, закрепленного за муниципальным учреждением

3.1. Информация об общей стоимости недвижимого и движимого имущества муниципального учреждения:

3.1.1. муниципального автономного учреждения, муниципального бюджетного учреждения:

№	Наименование показателей	Ед. изм.	Год 2020		Год 2021	
			на начало отчетного периода	на конец отчетного периода	на начало отчетного периода	на конец отчетного периода
1	2	3	4	5	6	7
1	Общая балансовая стоимость имущества муниципального учреждения, в том числе:	тыс. руб.	98 704,0	165 515,6	165 515,6	177 602,6
1.1	приобретенного муниципальным учреждением за счет средств, выделенных учредителем, в том числе:	тыс. руб.	97 474,7	164 217,8	164 217,8	176 236,1
1.1.1	недвижимого имущества	тыс. руб.	82 356,4	135 298,4	135 298,4	137 246,5
1.2	приобретенного муниципальным учреждением за счет доходов, полученных от платных услуг и иной приносящей доход деятельности, в том числе:	тыс. руб.	1229,40	1297,75	1297,75	1366,5
1.2.1	недвижимого имущества	тыс. руб.	-	-	-	-

1	2	3	4	5	6	7
2	Общая балансовая стоимость имущества, закрепленного за муниципальным учреждением на праве оперативного управления, в том числе:	тыс. руб.	33 699,2	33 699,2	33 699,2	76 738,1
2.1	недвижимого имущества, всего, из него:	тыс. руб.	19 471,7	19 471,7	19 471,7	51 166,3
2.1.1	переданного в аренду	тыс. руб.	-	-	-	1958,98
2.1.2	переданного в безвозмездное пользование	тыс. руб.	1 663,3	1 661,9	1 661,9	3411,05
2.2	движимого имущества, всего	тыс. руб.	14 227,6	14 227,6	14 227,6	25 571,8
2.3	особо ценного движимого имущества, всего, из него:	тыс. руб.	11 260,9	11 260,9	11 260,9	23 326,3
2.3.1	переданного в аренду	тыс. руб.	-	-	-	427,8
2.3.2	переданного в безвозмездное пользование	тыс. руб.	141,1	74,0	74,0	166,1
2.4	иного движимого имущества, всего, из него:	тыс. руб.	2 966,7	2 996,7	2 996,7	2 245,5
2.4.1	переданного в аренду	тыс. руб.	-	-	-	-
2.4.2	переданного в безвозмездное пользование	тыс. руб.	14,4	36,0	36,0	94,9
3	Общая остаточная стоимость имущества муниципального учреждения, в том числе:	тыс. руб.	69 353,2	102 073,0	102 073,0	105 523,6
3.1	приобретенного муниципальным учреждением за счет средств, выделенных учредителем, в том числе:	тыс. руб.	68 123,8	101 580,7	101 580,7	105 105,9
3.1.1	недвижимого имущества	тыс. руб.	68 173,4	99 944,9	99 944,9	102 325,0
3.2	приобретенного муниципальным учреждением за счет доходов, полученных от платных услуг и иной приносящей доход деятельности, в том числе:	тыс. руб.	566,8	492,3	492,3	2 315,2
3.2.1	недвижимого имущества	тыс. руб.	-	-	-	-
4	Общая остаточная стоимость имущества, закрепленного за муниципальным учреждением на праве оперативного управления, в том числе:	тыс. руб.	5901,7	5 501,8	5 501,8	16 022,7
4.1	недвижимого имущества, всего, из него:	тыс. руб.	5 288,7	5 077,4	5 077,4	15 362,3
4.1.1	переданного в аренду	тыс. руб.	-	-	-	1981,2
4.1.2	переданного в безвозмездное пользование	тыс. руб.	483,9	400,0	-	1269,5
4.2	движимого имущества, всего	тыс. руб.	613,0	424,4	424,4	660,4
4.3	особо ценного движимого имущества, всего, из него:	тыс. руб.	603,1	424,4	424,4	660,4
4.3.1	переданного в аренду	тыс. руб.	-	-	-	8,6
4.3.2	переданного в безвозмездное пользование	тыс. руб.	-	-	-	-
4.4	иного движимого имущества, всего, из него:	тыс. руб.	9,9	-	-	-
4.4.1	переданного в аренду	тыс. руб.	-	-	-	-
4.4.2	переданного в безвозмездное пользование	тыс. руб.	-	-	-	-

3.1.2. муниципального казенного учреждения:

№	Наименование показателей	Ед. изм.	Год 2020		Год 2021	
			на начало отчетного периода	на конец отчетного периода	на начало отчетного периода	на конец отчетного периода
1	2	3	4	5	6	7
1	Общая балансовая стоимость имущества, закрепленного за муниципальным казенным учреждением на праве оперативного управления, в том числе:	тыс. руб.				
1.1	недвижимого имущества, всего, из него:	тыс. руб.				
1.1.1	переданного в аренду	тыс. руб.				
1.1.2	переданного в безвозмездное пользование	тыс. руб.				
1.2	движимого имущества, всего, из него:	тыс. руб.				

1	2	3	4	5	6	7
1.2.1	переданного в аренду	тыс. руб.				
1.2.2	переданного в безвозмездное пользование	тыс. руб.				
2	Общая остаточная стоимость имущества, закрепленного за муниципальным казенным учреждением на праве оперативного управления, в том числе:	тыс. руб.				
2.1	недвижимого имущества, всего, из него:	тыс. руб.				
2.1.1	переданного в аренду	тыс. руб.				
2.1.2	переданного в безвозмездное пользование	тыс. руб.				
2.2	движимого имущества, всего, из него:	тыс. руб.				
2.2.1	переданного в аренду	тыс. руб.				
2.2.2	переданного в безвозмездное пользование	тыс. руб.				

3.2. Информация об использовании имущества, закрепленного за муниципальным учреждением:

№	Наименование показателей	Ед. изм.	Год 2020		Год 2021	
			на начало отчетного периода	на конец отчетного периода	на начало отчетного периода	на конец отчетного периода
1	2	3	4	5	6	7
1	Количество объектов недвижимого имущества, закрепленного за муниципальным учреждением на праве оперативного управления, из них:	ед.	13	13	13	26
1.1	зданий, строений, сооружений	ед.	3	3	3	21
1.2	иных объектов (замощений, заборов и других), в том числе:	ед.	10	10	10	5
1.3	количество неиспользованных объектов недвижимого имущества, из них:	ед.	-	-	-	-
1.3.1	зданий, строений, сооружений	ед.	-	-		
1.3.2	иных объектов (замощений, заборов и других)	ед.	-	-		
2	Количество объектов особо ценного движимого имущества, закрепленного за муниципальным учреждением на праве оперативного управления[11], в том числе:	ед.	12036	12036	12036	26961
	количество неиспользованных объектов особо ценного движимого имущества	ед.	-	-	-	-
3	Общая площадь объектов недвижимого имущества, закрепленного за муниципальным учреждением на праве оперативного управления, из них:	кв. м	8146,26	8146,26	8146,26	15 726,71
3.1	зданий, строений, сооружений, в том числе:	кв. м	4226,4	4226,4	4226,4	9 022,7
3.1.1	переданного в аренду[13]	кв. м	-	-	-	323,1
3.1.2	переданного в безвозмездное пользование[13]	кв. м	449,7	449,7	449,7	685,5
3.2	иных объектов (замощений, заборов и других)	кв. м	3 919,86 627,73 11,83 3 280,3	3 919,86 627,73 11,83 3 280,3	3 919,86 627,73 11,83 3 280,3	6 704,01 5588,4 24,47 1091,3
4	Общая площадь неиспользуемого недвижимого имущества, закрепленного за муниципальным учреждением на праве оперативного управления, в том числе:	кв. м	-	-	-	-
4.1	переданного в аренду[13]	кв. м	-	-	-	-
4.2	переданного в безвозмездное пользование[13]	кв. м	-	-	-	-
5	Объем средств, полученных от сдачи в аренду в установленном порядке имущества, закрепленного за муниципальным учреждением на праве оперативного управления	тыс. руб.	-	-	-	358,9

Руководитель муниципального автономного учреждения _____ Мухатаева Т.А.
(подпись) (расшифровка подписи)

Исполнитель (лицо, ответственное за составление отчета) _____ _____
(подпись) (расшифровка подписи)

СОГЛАСОВАН

_____
(начальник департамента имущественных отношений администрации города Перми)

СОГЛАСОВАН[15]

_____
(руководитель муниципального казенного учреждения, осуществляющего функции по ведению бухгалтерского учета)

СОГЛАСОВАН[16]

_____
(руководитель функционального (территориального) органа администрации города Перми, осуществляющего функции и полномочия учредителя)

УТВЕРЖДЕН

Заместитель начальника департамента
по управлению муниципальными ресурсами

_____ О.Ю.Желтова

Отчет
о результатах деятельности муниципального учреждения города Перми
и об использовании закрепленного за ним муниципального имущества
Муниципального автономного общеобразовательного учреждения г. Перми
«Средняя общеобразовательная школа №123» г. Перми
(наименование учреждения)
за период с 01.01.2021 по 31.12.2021
(по состоянию на 01 января года, следующего за отчетным годом)

1. Общие сведения об учреждении

1.1. Сведения об учреждении:

Полное наименование	Муниципальное автономное общеобразовательное учреждение «Средняя общеобразовательная школа №123» г. Перми
Сокращенное наименование	МАОУ «СОШ №123» г. Перми
Юридический адрес	614037, Россия, Пермский край, г.Пермь, ул.Сестрорецкая, д.13
Фактический адрес	614037, Россия, Пермский край, г.Пермь, ул.Сестрорецкая, д.13 614037, Россия, Пермский край, г. Пермь, ул. Оршанская, д. 17 614037, Россия, Пермский край, г. Пермь, ул. Корсуньская, д. 13
Телефон/факс/электронная почта	(342) 258-11-23; E-mail: shkol.123@yandex.ru
Ф.И.О. руководителя, телефон	Краев Евгений Сергеевич (342) 258-11-23
Документ, подтверждающий государственную регистрацию некоммерческой организации (номер, дата выдачи)	Серия 59 №004463205, 28.02.2012, бессрочно
Лицензия (номер, дата выдачи, срок действия)	Серия 59Л01 №0004736 , регистрационный №6768 от 26.03.2020, срок действия бессрочно
Свидетельство об аккредитации (номер, дата выдачи, срок действия)	Свидетельство об аккредитации серия ОП№023324 от «22»марта 2011, срок действия - «22» марта 2023

1.2. Виды деятельности, осуществляемые учреждением:

№	Виды деятельности учреждения	Основание (перечень разрешительных документов, на основании которых учреждение осуществляет деятельность, с указанием номеров, даты выдачи и срока действия)	
		год 2020	год 2021
1	2	3	4
1	Основные виды деятельности: Реализация общеобразовательных программ дошкольного образования, начального общего образования, основного общего образования и среднего общего образования является основным видом деятельности Учреждения, в том числе: - образовательные программы основного общего образования и среднего общего образования, обеспечивающих изучение предметов на предпрофильном и профильном уровне;	Устав, утвержденный распоряжением начальника департамента образования, от 22.10.2020 №059-08-01-26-180 Свидетельство об аккредитации серия ОП№023324 от «22»марта 2011, срок действия - «22» марта 2023	Устав, утвержденный распоряжением начальника департамента образования, от 22.10.2020 №059-08-01-26-180 Свидетельство об аккредитации серия ОП№023324 от «22»марта 2011, срок действия - «22» марта 2023

	- адаптированные основные общеобразовательные программы образования для обучающихся с ограниченными возможностями здоровья, а для детей-инвалидов также в соответствии с индивидуальной программой реабилитации детей-инвалидов; - образовательные программы по индивидуальным учебным планам на уровне среднего общего образования; - присмотр и уход за детьми. Реализация дополнительных общеобразовательных программ: - реализация дополнительных общеразвивающих программ технической, естественнонаучной, физкультурно-спортивной, туристско-краеведческой, художественной, социально-педагогической направленности.	Лицензия Серия 59Л01 №0004736, регистрационный №6768 от 26.03.2020, срок действия бессрочно	Лицензия Серия 59Л01 №0004736, регистрационный №6768 от 26.03.2020, срок действия бессрочно
2	Виды деятельности, не являющиеся основными: - осуществление приносящей доход деятельности: - организация отдыха детей в лагере досуга и отдыха; - организация отдыха детей и молодежи; -организация отдыха детей в лагере досуга и отдыха на территории Учреждения сверх муниципального задания; - сдача в аренду имущества, закрепленного за Учреждением на праве оперативного управления, а также имущества, приобретенного за счет ведения самостоятельной финансово-хозяйственной деятельности в порядке, установленном действующим законодательством РФ и нормативно-правовыми актами органов местного самоуправления г.Перми; - оказание платных образовательных услуг по направлениям согласно Положению об оказании платных образовательных услуг и ежегодно утверждаемому перечню.	Устав, утвержденный распоряжением начальника департамента образования, от 22.10.2020 №059-08-01-26-180	Устав, утвержденный распоряжением начальника департамента образования, от 22.10.2020 №059-08-01-26-180

1.3. Функции, осуществляемые учреждением:

№	Наименование функций	Количество штатных единиц, шт.		Доля бюджета учреждения, расходующаяся на осуществление функций, %	
		год 2020	год 2021	год 2019	год 2020
1	2	3	4	5	6
1	Профильные функции	137,11	140,44	96	96
2	Непрофильные функции	5,0	6,0	4	4

1.4. Перечень услуг (работ), оказываемых учреждением[4]:

№	Наименование услуги (работы)	Год 2020	Год 2021	Категория потребителей
1	2	3	4	5
1	Муниципальные услуги (работы), оказываемые потребителям в соответствии с муниципальным заданием			
1.1	Реализация основных общеобразовательных программ начального общего образования	391	421	Физические лица
1.2	Реализация основных общеобразовательных программ основного общего образования	418	418	Физические лица

1.3	Реализация основных общеобразовательных программ среднего общего образования	57	50	Физические лица
1.4	Организация отдыха детей и молодежи	175	120	Физические лица
1.5	Реализация основных общеобразовательных программ дошкольного образования	503	499	Физические лица в возрасте до 8 лет
1.6	Присмотр и уход	503	499	Физические лица
2	Услуги (работы), оказываемые потребителям за плату	461	388	
2.1	Познавательно-речевое направление	274	154	Учащиеся обще-
2.2	Физкультурно-спортивное направление	75	80	образовательного
2.3	Художественно-эстетическое направление	78	81	учреждения
2.4	Прочие платные	0	38	
2.5	Питание сотрудников	34	35	Сотрудники учреждения

1.5. Информация об установленной и фактической численности работников учреждения:

№	Наименование показателей	Ед. изм.	Год 2020		Год 2021	
			на начало отчетного периода	на конец отчетного периода	на начало отчетного периода	на конец отчетного периода
1	2	3	4	5	6	7
1	Установленная численность учреждения[5]	штук	70,61	142,11	142,11	148,44
2	Фактическая численность	штук	70,61	142,11	142,11	148,44
2.1	Количественный состав	человек	47	103	103	102
2.2	Квалификация сотрудников[6]		высшее образование и стаж работы: до 3-х лет - 3 с 3 до 8 лет - 9 с 8 до 14 лет - 6 с 14 до 20 лет -3 более 20 лет -13	высшее образование и стаж работы: до 3-х лет - 5 с 3 до 8 лет - 10 с 8 до 14 лет - 10 с 14 до 20 лет - 10 более 20 лет -13	высшее образование и стаж работы: до 3-х лет - 5 с 3 до 8 лет - 10 с 8 до 14 лет - 10 с 14 до 20 лет - 10 более 20 лет -13	высшее образование и стаж работы: до 3-х лет - 4 с 3 до 8 лет – 9 с 8 до 14 лет - 11 с 14 до 20 лет - 10 более 20 лет -17
			средне - специальное образование и стаж работы: до 3-х лет - 2 с 3 до 8 лет - 1 с 8 до 14 лет — 3 с 14 до 20 лет -4 более 20 лет -2	средне - специальное образование и стаж работы: до 3-х лет - 3 с 3 до 8 лет - 10 с 8 до 14 лет — 9 с 14 до 20 лет - 10 более 20 лет -16	средне - специальное образование и стаж работы: до 3-х лет - 3 с 3 до 8 лет - 10 с 8 до 14 лет — 9 с 14 до 20 лет - 10 более 20 лет -16	средне - специальное образование и стаж работы: до 3-х лет - 3 с 3 до 8 лет - 10 с 8 до 14 лет — 4 с 14 до 20 лет - 9 более 20 лет -15
			среднее образование и стаж работы: до 3-х лет - 0 с 3 до 8 лет - 0 с 8 до 14 лет - 0 с 14 до 20 лет -0 более 20 лет -1	среднее образование и стаж работы: до 3-х лет - 1 с 3 до 8 лет - 0 с 8 до 14 лет - 3 с 14 до 20 лет - 1 более 20 лет -2	среднее образование и стаж работы: до 3-х лет - 1 с 3 до 8 лет - 0 с 8 до 14 лет - 3 с 14 до 20 лет - 1 более 20 лет -2	среднее образование и стаж работы: до 3-х лет - 1 с 3 до 8 лет - 2 с 8 до 14 лет - 3 с 14 до 20 лет - 1 более 20 лет -3

1.6. Информация о среднегодовой численности и средней заработной плате работников учреждения:

N	Наименование показателей	Ед. изм.	Год 2020	Год 2021
1	2	3	4	5
1	Среднегодовая численность работников учреждения	человек	100,9	98,8
	в том числе:			
	в разрезе категорий (групп) работников	человек		

	Работники учреждения, непосредственно осуществляющие учебный (воспитательный, образовательный) процесс (в учреждениях, реализующих программы общего образования, **дошкольных образовательных учреждениях**, учреждениях дополнительного образования детей)	человек	36,3	83,3
	Работники учреждения, непосредственно осуществляющие **основную деятельность**, направленную на достижение целей, для реализации которых создано учреждение (в иных учреждениях)	человек	35,6	
	Педагогические работники, кроме работников, непосредственно осуществляющих учебный (воспитательно-образовательный) процесс	человек	1,5	5,8
	Руководители учреждения	человек	3,8	4,1
	Административный персонал	человек	23,7	5,6
	Рабочие	человек	-	-
2	Средняя заработная плата работников учреждения	руб.	34 102,82	41679,5
	в том числе:			
	в разрезе категорий (групп) работников	руб.		
	Работники учреждения, непосредственно осуществляющие учебный (воспитательный, образовательный) процесс (в учреждениях, реализующих программы общего образования, **дошкольных образовательных учреждениях**, учреждениях дополнительного образования детей)	руб.	33 421,95	37334,23
	Работники учреждения, непосредственно осуществляющие **основную деятельность**, направленную на достижение целей, для реализации которых создано учреждение (в иных учреждениях)	руб.	37 179,07	-
	Педагогические работники, кроме работников, непосредственно осуществляющих учебный (воспитательно-образовательный) процесс	руб.	22 755,60	48531,61
	Руководители учреждения	руб.	71 701,75	94268,29
	Административный персонал	руб.	21 785,16	42870,54
	Рабочие	руб.	-	

1.7. Информация об осуществлении муниципальным автономным учреждением деятельности, связанной с выполнением работ или оказанием услуг в соответствии с обязательствами перед страховщиком по обязательному социальному страхованию, и об объеме финансового обеспечения данной деятельности[8]:

№	Наименование услуги (работы)	Объем услуг (работ), ед. изм.		Объем финансового обеспечения, тыс. руб.	
		год 2020	год 2021	год 2020	год 2021
1	2	3	4	5	6
	-	-	-	-	-

1.8. Информация об объеме финансового обеспечения муниципального автономного учреждения в рамках муниципальных программ, ведомственных целевых программ, утвержденных в установленном порядке[9]:

№	Наименование муниципальных программ, ведомственных целевых программ с указанием правового акта об их утверждении (в разрезе каждой программы)	Объем финансового обеспечения, тыс. руб.	
		год 2020	год 2021
1	2	3	4
1	Постановление администрации города Перми от 19.10.2018 № 792 «Об утверждении муниципальной программы «Доступное и качественное образование»	74868,0	86275,7
2	Постановление администрации города Перми от 19.10.2018 № 793 «Об утверждении муниципальной программы «Безопасный город»	33,0	0,0
3	Постановление администрации города Перми от 18.10.2018 № 764 «Об утверждении муниципальной программы «Социальная поддержка и обеспечение семейного благополучия населения города Перми»	379,1	407,9
4	Постановление администрации города Перми от 19.10.2018 № 796 «Об утверждении муниципальной программы «Развитие сети образовательных организаций города Перми»		1635,9

1.9. Состав наблюдательного совета учреждения[8]:

№	Фамилия, имя, отчество	Должность	Правовой акт о назначении членов наблюдательного совета (вид, дата, №, наименование)	Срок полномочий
1	2	3	4	5
1	Глотка Наталья Дмитриевна	представитель органа местного самоуправления в лице департамента имущественных отношений администрации города Перми	Приказ начальника Департамента образования от 30.03.2021 № 059-08-01-09-321	12.10.2025
2	Ляпустин Вячеслав Васильевич	Представитель родительской общественности	Приказ начальника Департамента образования от 16.11.2020 № 059-08-01-09-1009	12.10.2025
3	Оглоблин Николай Вячеславович	Представитель родительской общественности	Приказ начальника Департамента образования от 16.11.2020 № 059-08-01-09-1009	12.10.2025
4	Резанова Наталья Сергеевна	Представитель трудового коллектива	Приказ начальника Департамента образования от 16.11.2020 № 059-08-01-09-1009	12.10.2025
5	Юсупова Наталья Николаевна	Представитель родительской общественности	Приказ начальника Департамента образования от 16.11.2020 № 059-08-01-09-1009	12.10.2025
6	Щелконогова Татьяна Васильевна	Представитель органа местного самоуправления в лице департамента образования администрации города Перми	Приказ начальника Департамента образования от 16.11.2020 № 059-08-01-09-973	12.10.2025
7	Лисина Елена Валерьевна	Представитель трудового коллектива	Приказ начальника Департамента образования от 16.11.2020 № 059-08-01-09-1009	12.10.2025

2. Результат деятельности муниципального учреждения

2.1. Изменение балансовой (остаточной) стоимости нефинансовых активов:

№	Наименование показателей	Ед. изм.	Год 2020	Год 2021	Изменение стоимости нефинансовых активов, %
1	2	3	4	5	6
1	Балансовая стоимость нефинансовых активов	тыс. руб.	155308,4	160620,3	3,4
2	Остаточная стоимость нефинансовых активов	тыс. руб.	107339,0	110092,7	2,6

2.2. Общая сумма выставленных требований в возмещение ущерба по недостачам и хищениям:

№	Наименование показателей	Ед. изм.	Год 2020	Год 2021
1	2	3	4	5
1	Общая сумма выставленных требований в возмещение ущерба по недостачам и хищениям, в том числе:	тыс. руб.	0	0
1.1	материальных ценностей	тыс. руб.	0	0
1.2	денежных средств	тыс. руб.	0	0
1.3	от порчи материальных ценностей	тыс. руб.	0	0

2.3. Изменение дебиторской и кредиторской задолженности в разрезе поступлений (выплат)[10]:

№	Наименование показателей	Ед. изм.	Год 2020	Год 2021	Изменение суммы задолженности относительно предыдущего отчетного года, %	Причины образования просроченной кредиторской задолженности, дебиторской задолженности, нереальной к взысканию
1	2	3	4	5	6	7
1	Сумма дебиторской задолженности, в том числе:	тыс. руб.	4099,6	173546,9	4133,3	x
1.1	в разрезе поступлений		2715,7	172798,1	6262,9	x
	Доходы от собственности		1333,8	1263,2	-5,3	
	Доходы от платных услуг		1323,4	1423,6	7,6	
	Доходы от возмещения коммунальных услуг		58,5	570,4	875,04	
	Расчеты по доходам		0	169540,9	100,0	
1.2	в разрезе выплат		1383,9	748,8	-45,9	x
	По выданным авансам на услуги связи		0	0	0	
	По выданным авансам на Коммунальные услуги		79,6	26.7	-66,5	
	Расходы по оплате труда		0	0	0	
	Расходы на содержание имущества		0,4	0	-100,0	
	Расходы на прочие работы услуги		19,3	0	-100,0	
	По выданным авансам на Прочие услуги		-	0	0	
	По начислениям на страховые взносы на обязательное социальное страхование на случай временной нетрудоспособности		551,4	232,1	-57,9	
	Расходы на увеличение стоимости ОС		190,1	0	-100,0	
	Расходы на увеличение стоимости МЗ		53,1	0	-100,0	
	Расчеты с подотчетными лицами по социальным компенсациям персоналу в натуральной форме		-	0	0	
	Платежи в бюджет		490,0	490,0	0	
2	Нереальная к взысканию дебиторская задолженность	тыс. руб.	0	0	0	
3	Сумма кредиторской задолженности, в том числе:	тыс. руб.	2789,7	1903,3	-31,8	x
	в разрезе поступлений		613,1	1075,3	75,4	
	Доходы от платных услуг		613,1	598,8	-2,3	
	По расчетам с плательщиками прочих доходов		0,0	476,5	100,0	
	в разрезе выплат		2176,6	828,0	-61,9	x
	По социальной помощи населению		226,4	28,4	-87,5	
	По прочим работам, услугам		809,5	0	-100,0	
	Расчеты по услугам связи		-	0	0	

1	2	3	4	5	6	7
	Расчеты по коммунальным услугам		5,5	0	-100,0	
	Расчеты по работам услугам по содержанию имущества		13,5	0	-100,0	
	Расчеты по платежам вбюджет		53,9	0	-100,0	
	Возврат в бюджет		1067,8	799,6	-25,1	
4	Просроченная кредиторская задолженность	тыс. руб.	-	0	0	

2.4. Информация о суммах доходов, полученных учреждением от оказания платных услуг (выполнения работ):

№	Наименование показателей	Ед. изм.	Год 2020		Год 2021	
			план	факт	план	факт
1	2	3	4	5	6	7
1	Сумма доходов, полученных от оказания платных услуг (выполнения работ), в том числе:	тыс. руб	6764,3	5397,5	7122,4	6613,1
1.1	частично платных, из них по видам услуг (работ):	тыс. руб	928,4	756,2	1048,2	1048,2
	Присмотр и уход, физические лица льготной категории, определяемых учредителем, до 3 лет, группа полного дня	тыс. руб	29,1	23,7	82,9	82,9
	Присмотр и уход, физические лица льготных категорий, определяемых учредителем, от 3 до 8 лет, группа полного дня	тыс. руб	899,3	732,5	965,3	965,3
1.2	полностью платных, из них по видам услуг (работ):	тыс. руб	5835,9	4641,4	6074,2	5564,9
	Присмотр и уход, физические лица льготных категорий, определяемых учредителем, от 3 до 8 лет, группа полного дня	тыс. руб	4301,7	3502,4	3830,8	3712,5
	Присмотр и уход, физические лица льготных категорий, определяемых учредителем, до 3 лет, группа полного дня	тыс. руб	233,9	191,2	822,0	822,0
	Познавательно-речевое	тыс.руб.	812,7	562,5	594,7	203,1
	Физкультурно-спортивное	тыс.руб	64,6	44,8	141,7	141,7
	Художественно-эстетическое	тыс.руб	152,7	105,8	426,8	426,8
	Питание сотрудников	тыс. руб	270,3	234,6	258,2	258,8
2	Сумма доходов, полученных при осуществлении основных видов деятельности сверх муниципального задания, в том числе:	тыс. руб				
	…					
3	Сумма доходов, полученных при осуществлении иных видов деятельности, в том числе:	тыс. руб				

2.5. Информация об исполнении муниципального задания учредителя[4]:

№	Наименование услуги (работы)	Объем услуг (работ), ед. изм.				Объем финансового обеспечения, тыс. руб.				Объем услуг (работ), оказанных сверх муниципального задания, ед. изм.	
		план		факт		план		факт			
		год 2020	год 2021	год 2020	год 2021	год 2020	год 2021	год 2020	год 2021	год 2020	год 2021
1	2	3	4	5	6	7	8	9	10	11	12
	Реализация основных общеобразовательных программ начального общего образования	391	421	393	423	10212,7	13955,9	9591,6	13955,9	2	2

	Реализация основных общеобразовательных программ основного общего образования	418	418	417	419	15543,3	16256,9	14487,0	15998,2		1
	Реализация основных общеобразовательных программ среднего общего образования	57	50	57	49	2169,2	2027,7	2063,3	2027,7		
	Нормативные затраты на содержание муниципального имущества					1582,3	1611,3	1430,1	1611,3		
	Организация отдыха детей и молодежи	175	120	175	120	358,0	392,5	329,7	392,5		
	Реализация основных общеобразовательных программ дошкольного образования	503	499	503	484	31447,3	38107,0	27799,7	36464,5		
	Присмотр и уход	503	499	503	484	4719,2	5204,5	4719,2	5204,5		
	Затраты на уплату налогов					1570,8	1464,9	1353,5	1464,9		
	Обеспечение своевременной выплаты заработной платы работникам в первые рабочие дни 2019 года с учетом установленных сроков. Обеспечение своевременной выплаты заработной платы работникам в первые рабочие дни 2020 года с учетом установленных сроков					4529,1		4529,1			

2.6. Информация о ценах (тарифах) на платные услуги (работы), оказываемые потребителям (в динамике в течение отчетного года):

№	Наименование услуги (работы)	Ед. изм.	Цены (тарифы) на платные услуги (работы), оказываемые потребителям																							
			год 2021																							
			план												факт											
			январь	февраль	март	апрель	май	июнь	июль	август	сентябрь	октябрь	ноябрь	декабрь	январь	февраль	март	апрель	май	июнь	июль	август	сентябрь	октябрь	ноябрь	декабрь
1	2	3	4	5	6	7	8	9	10	11	12	13	14	15	16	17	18	19	20	21	22	23	24	25	26	27
	Познавательно-речевое направление	руб.	950,00	950,00	950,00	950,00						950,00	950,00	950,00	950,00	950,00	950,00	950,00						950,00	950,00	950,00
	Физкультурно-спортивное направление	руб.	933,33	933,33	933,33	933,33						933,33	933,33	933,33	933,33	933,33	933,33	933,33						933,33	933,33	933,33
	Художественно-эстетическое направление	руб.	540,00	540,00	540,00	540,00						540,00	540,00	540,00	540,00	540,00	540,00	540,00						540,00	540,00	540,00
	Прочие платные	руб.						4088,28												4088,28						

	Питание сотрудников	руб.	1 529,50	1 485,80	1 682,45	1 778,59	1 730,52	1 442,10	865,26	672,98	1 442,10	1 442,10	1 798,00	1 798,00	1 529,50	1 485,80	1 682,45	1 778,59	1 730,52	1 442,10	865,26	672,98	1 442,10	1 442,10	1 798,00	1 798,00

2.7. Информация о результатах оказания услуг (выполнения работ):

№	Наименование показателей	Ед. изм.	Год 2020		Год 2021	
			план	факт	план	факт
1	2	3	4	5	6	7
1	Общее количество потребителей, воспользовавшихся услугами (работами) учреждения, в том числе:	ед.	2484	2485	2395	2367
1.1	Бесплатными, из них по видам услуг (работ):	ед.	1571	1572	1539	1529
1.1.1	Реализация основных общеобразовательных программ начального общего образования	ед.	385	386	421	423
1.1.2	Реализация основных общеобразовательных программ начального общего образования, инклюзия	ед.	6	7		
1.1.3	Реализация основных общеобразовательных программ основного общего образования	ед.	405	405	418	419
1.1.4	Реализация основных общеобразовательных программ основного общего образования, инклюзия	ед.	13	12	17	21
1.1.5	Реализация основных общеобразовательных программ среднего общего образования	ед.	57	57	50	49
1.1.6	Организация отдыха детей и молодежи	ед.	175	175	120	120
1.1.7	Реализация основных общеобразовательных программ дошкольного образования.	ед.	503	503	499	484
1.1.8	Присмотр и уход, дети-инвалиды, от 3 лет до 8 лет группа полного дня	ед.	2	2	1	2
1.1.9	Присмотр и уход, физические лица льготных категорий, определяемых учредителем, от 3 лет до 8 лет, группа полного дня	ед.			0	1
1.1.9	Присмотр и уход, дети-сироты и дети, оставшиеся без попечения родителей, от 3 лет до 8 лет группа полного дня	ед.	7	7	6	7
1.1.10	Присмотр и уход, физические лица льготных категорий, определяемых учредителем, от 3 лет до 8 лет, группа полного дня	ед.	18	18	24	24
1.2	Частично платными, из них по видам услуг (работ):	ед.	139	139	149	147
1.2.1	Присмотр и уход, физические лица льготных категорий, определяемых учредителем, от 3 лет до 8 лет, группа полного дня	ед.	132	132	137	126
1.2.2	Присмотр и уход, физические лица льготных категорий, определяемых учредителем, до 3 лет, группа полного дня	ед.	7	7	12	21
1.3	Полностью платными, из них по видам услуг (работ):	ед.	799	799	707	691
1.3.1	Присмотр и уход, физические лица за исключением льготных категорий, от 3 лет до 8 лет, группа полного дня	ед.	297	297	237	231
1.3.2	Присмотр и уход, физические лица за исключением льготных категорий, до 3 лет, группа полного дня	ед.	41	41	82	72
1.3.3	Познавательно-развивающая направленность	ед.	274	274	154	154
1.3.4	Физкультурно-оздоровительная направленность	ед.	75	75	80	80
1.3.5	Художественно-эстетическое направление	ед.	78	78	81	81
1.3.6	Прочие платные	ед.	0	0	38	38
1.3.7	Питание сотрудников	ед.	34	34	35	35
2	Средняя стоимость получения частично платных услуг для потребителей, в том числе по видам услуг (работ)[8]:	руб.	64,36	64,36	66,54	65,74
2.1	Присмотр и уход, физические лица льготных категорий, определяемых учредителем, от 3 лет до 8 лет, группа полного дня	руб.	64,98	64,98	67,58	67,58
2.2	Присмотр и уход, физические лица льготных категорий, определяемых учредителем, до 3 лет, группа полного дня	руб.	52,61	52,61	54,72	54,72

3	Средняя стоимость получения платных услуг для потребителей, в том числе по видам услуг (работ)[8]:	руб.	571,60	571,60	725,03	739,06
3.1	Присмотр и уход, физические лица за исключением льготных категорий, от 3 лет до 8 лет, группа полного дня	руб.	129,96	129,96	135,16	135,16
3.2	Присмотр и уход, физические лица за исключением льготных категорий, до 3 лет, группа полного дня	руб.	105,23	105,23	109,44	109,44
3.3	Познавательно-речевое направление	руб.	979,17	979,17	950,0	950,0
3.4	Физкультурно-спортивное направление	руб.	585,71	585,71	933,33	933,33
3.5	Художественно-эстетическое направление	руб.	1040,0	1040,0	540,0	540,0
3.6	Прочие платные	Руб.	0,0	0,0	4088,28	4088,28
3.7	Питание сотрудников	руб.	601,7	601,7	1472,28	1472,28

2.8. Информация о жалобах потребителей:

№	Виды зарегистрированных жалоб	Количество жалоб		Принятые меры по результатам рассмотрения жалоб
		год 2020	год 2021	
1	2	3	4	5
1	Жалобы потребителей, поступившие в учреждение	1	нет	
2	Жалобы потребителей, поступившие учредителю	1	1	Замечания устранены
3	Жалобы потребителей, поступившие Главе города Перми	нет	нет	
4	Жалобы потребителей, поступившие губернатору Пермского края	нет	нет	
5	Жалобы потребителей, поступившие в прокуратуру города Перми	нет	нет	

2.9. Информация о суммах кассовых и плановых поступлений (с учетом возвратов) и выплат (с учетом восстановленных кассовых выплат), предусмотренных планом финансово-хозяйственной деятельности учреждения[11]:

№	Наименование показателей	Ед. изм.	Год 2020	Год 2021
1	2	3	4	5
1	Суммы плановых поступлений (с учетом возвратов), в том числе:	тыс. руб.	**87486,2**	**100739,0**
	в разрезе поступлений			
	Субсидии на выполнение муниципального задания		**65479,8**	**73192,0**
	Субсидии на иные цели		**10928,7**	**15488,1**
	Поступления от иной приносящей доход деятельности (2)		**11077,7**	**12058,9**
2	Суммы кассовых поступлений (с учетом возвратов), в том числе:	тыс. руб.	**84932.7**	**99619,2**
	в разрезе поступлений			
	Субсидии на выполнение муниципального задания		**65479,8**	**73192,0**
	Субсидии на иные цели		**10928,7**	**15488,1**
	Поступления от иной приносящей доход деятельности		**8524,2**	**10939,1**
3	Суммы плановых выплат (с учетом восстановленных кассовых выплат), в том числе:	тыс. руб.	**94757,4**	**107835,7**
	в разрезе выплат			
	Поступления от иной приносящей доход деятельности (в том числе):		**11422,5**	**12702,9**
	Заработная плата		1127,7	730,0
	Начисления на выплату по оплате труда		340,6	220,5
	Услуги связи		0,0	0,0
	Транспортные услуги		81,5	167,5
	Арендная плата		50,0	0,0
	Коммунальные услуги, всего		1273,8	1830,3
	Работы по содержанию имущества		80,8	1176,0
	Прочие услуги (выполнение работ)		6359,4	7162,3
	Прочие расходы		367,5	163,8

	Увеличение стоимости основных средств		1573,7	778,4
	Увеличение стоимости материальных запасов		167,5	474,1
	Субсидии на выполнение муниципального задания (в том числе):		**72132,0**	**79046,4**
	Заработная плата		42146,6	46757,5
	Социальные пособия и компенсации персоналу в ден.форме		350,0	300,0
	Прочие выплаты		7,0	3,7
	Начисления на выплату по оплате труда		12728,4	14146,5
	Услуги связи		370,3	406,6
	Транспортные услуги		0,0	0,0
	Коммунальные услуги, всего		5016,9	5150,0
	Арендная плата			1,1
	Работы по содержанию имущества		4759,7	4701,7
	Прочие услуги (выполнение работ)		3232,3	4656,6
	Страхование		11,0	11,0
	Услуги, работы для целей капитальных вложений		69,5	0,0
	Пособие по социальной помощи населению		0,0	0,0
	Прочие расходы		1570,8	1464,9
	Увеличение стоимости основных средств		773,7	631,5
	Увеличение стоимости материальных запасов		1095,8	815,3
	Субсидии на иные цели (в том числе):		**11202,9**	**16086,4**
	Заработная плата		2392,4	3590,9
	Прочие выплаты		37,8	37,8
	Начисления на выплату по оплате труда		722,5	1084,5
	Работы по содержанию имущества		232,9	1636,0
	Прочие услуги (выполнение работ)		815,0	6955,4
	Пособия по социальной помощи населению		6715,8	2725,5
	Прочие расходы		36,6	0,0
	Увеличение стоимости основных средств		215,9	40,8
	Увеличение стоимости материальных запасов		34,0	15,5
4	Суммы кассовых выплат (с учетом восстановленных кассовых выплат), в том числе:	тыс. руб.	**84663,5**	**102869,2**
	в разрезе выплат			
	Поступления от иной приносящей доход деятельности (в том числе):		**8225,1**	**10437,1**
	Заработная плата		445,7	450,8
	Начисления на выплату по оплате труда		122,6	133,6
	Услуги связи			
	Транспортные услуги		42,0	144,6
	Коммунальные услуги, всего		819,6	1390,6
	Арендная плата		23,6	0
	Работы по содержанию имущества		0,6	1114,6
	Прочие услуги (выполнение работ)		5252,5	6520,3
	Прочие расходы		52,1	155,1
	Увеличение стоимости основных средств		1329,6	346,4
	Увеличение стоимости материальных запасов		136,8	181,1
	Субсидии на выполнение муниципального задания (в том числе):		**66303,3**	**77145,3**
	Заработная плата		38441,8	45822,7
	Социальные пособия и компенсации персоналу в ден.форме			273,1
	Прочие выплаты			2,7
	Начисления на выплату по оплате труда		12289,8	13454,0
	Пенсии, пособия, выплачиваемые работодателями, нанимателями бывшим работникам			
	Услуги связи		359,0	345,0
	Транспортные услуги			
	Арендная плата			1,1

	Коммунальные услуги, всего		4474,6	5149,9
	Работы по содержанию имущества		4505,7	4673,7
	Прочие услуги (выполнение работ)		3024,8	4532,3
	Страхование		11,0	11,0
	Услуги, работы для целей капитальных вложений		33,7	
	Пособие по социальной помощи населению		236,0	
	Прочие расходы		1353,5	1464,9
	Увеличение стоимости основных средств		614,6	631,5
	Увеличение стоимости материальных запасов		958,8	783,4
	Субсидии на иные цели (в том числе):		**10135,1**	**15286,8**
	Заработная плата		2085,1	3088,1
	Прочие выплаты			
	Начисления на выплату по оплате труда		581,3	982,3
	Работы по содержанию имущества		232,9	1636,0
	Прочие услуги (выполнение работ)		815,0	6952,6
	Пособия по социальной помощи населению		6149,9	2571,5
	Прочие расходы		36,6	0
	Увеличение стоимости основных средств		215,9	40,8
	Увеличение стоимости материальных запасов		18,4	15,5

2.10. Информация о показателях кассового исполнения бюджетной сметы учреждения и показателях доведенных учреждению лимитов бюджетных обязательств[12]:

№	Наименование расходов	Ед. изм.	КБК	Утверждено лимитов бюджетных обязательств	Кассовый расход	% исполнения
1	2	3	4	5	6	7

2.11. Информация об общей сумме прибыли муниципального автономного учреждения после налогообложения в отчетном периоде[4]:

№	Наименование показателей	Ед. изм.	Год 2020		Год 2021	
			план	факт	план	факт
1	2	3	4	5	6	7
1	Общая сумма прибыли муниципального автономного учреждения после налогообложения в отчетном периоде, всего, в том числе:	тыс. руб.	0,0	0,0	0,0	0,0
1.1	сумма прибыли после налогообложения, образовавшаяся в связи с оказанием муниципальным автономным учреждением частично платных услуг (работ)	тыс. руб.	0,0	0,0	0,0	0,0
1.2	сумма прибыли после налогообложения, образовавшаяся в связи с оказанием муниципальным автономным учреждением платных услуг (работ)	тыс. руб.	0,0	0,0	0,0	0,0

3. Об использовании имущества, закрепленного за муниципальным учреждением

3.1. Информация об общей стоимости недвижимого и движимого имущества муниципального учреждения:

3.1.1. муниципального автономного учреждения, муниципального бюджетного учреждения:

№	Наименование показателей	Ед. изм.	Год 2020		Год 2021	
			на начало отчетного периода	на конец отчетного периода	на начало отчетного периода	на конец отчетного периода
1	2	3	4	5	6	7
1	Общая балансовая стоимость имущества муниципального учреждения, в том числе:	тыс. руб.	99457,5	152220,1	152220,1	156680,9
1.1	приобретенного муниципальным учреждением за счет средств, выделенных учредителем, в том числе:	тыс. руб.	99264,8	150672,7	150672,7	154915,3
1.1.1	недвижимого имущества	тыс. руб.	88992,8	133415,4	133415,4	135391,4
1.2	приобретенного муниципальным учреждением за счет доходов, полученных от платных услуг и иной приносящей доход деятельности, в том числе:	тыс. руб.	192,7	1547,4	1547,4	1765,6
1.2.1	недвижимого имущества	тыс. руб.	0	0	0	0
2	Общая балансовая стоимость имущества, закрепленного за муниципальным учреждением на праве оперативного управления, в том числе:	тыс. руб.	33085,7	33085,7	33085,7	61993,7
2.1	недвижимого имущества, всего, из него:	тыс. руб.	23367,8	23367,8	23367,8	43305,3
2.1.1	переданного в аренду	тыс. руб.	1801,50	1801,5	1801,5	2709,9
2.1.2	переданного в безвозмездное пользование	тыс. руб.	5503,2	3558,2	3558,2	4081,1
2.2	движимого имущества, всего	тыс. руб.	9717,9	9717,9	9717,9	18688,4
2.3	особо ценного движимого имущества, всего, из него:	тыс. руб.	6446,4	6446,4	6446,4	15436,1
2.3.1	переданного в аренду	тыс. руб.	0	0	0	2235,1
2.3.2	переданного в безвозмездное пользование	тыс. руб.	25,6	12,1	12,1	0
2.4	иного движимого имущества, всего, из него:	тыс. руб.	3271,5	3271,5	3271,5	3252,3
2.4.1	переданного в аренду	тыс. руб.	201,9	195,1	195,1	195,1
2.4.2	переданного в безвозмездное пользование	тыс. руб.	64,3	0	0	450,9
3	Общая остаточная стоимость имущества муниципального учреждения, в том числе:	тыс. руб.	74931,4	104250,7	104250,7	106153,2
3.1	приобретенного муниципальным учреждением за счет средств, выделенных учредителем, в том числе:	тыс. руб.	74931,4	103771,3	103771,3	105707,8
3.1.1	недвижимого имущества	тыс. руб.	74637,1	102349,3	102349,3	103888,5
3.2	приобретенного муниципальным учреждением за счет доходов, полученных от платных услуг и иной приносящей доход деятельности, в том числе:	тыс. руб.	0	479,4	479,4	445,4
3.2.1	недвижимого имущества	тыс. руб.	0	0	0	0
4	Общая остаточная стоимость имущества, закрепленного за муниципальным учреждением на праве оперативного управления, в том числе:	тыс. руб.	9246,7	8871,0	8871,0	14491,2
4.1	недвижимого имущества, всего, из него:	тыс. руб.	9012,1	8758,5	8758,5	11835,3
4.1.1	переданного в аренду	тыс. руб.	788,2	766,8	766,8	716,4
4.1.2	переданного в безвозмездное пользование	тыс. руб.	2359,2	1467,5	1467,5	1106,2
4.2	движимого имущества, всего	тыс. руб.	234,6	112,5	112,5	2655,9

1	2	3	4	5	6	7
4.3	особо ценного движимого имущества, всего, из него:	тыс. руб.	210,5	108,6	108,6	2655,9
4.3.1	переданного в аренду	тыс. руб.	0	0	0	104,1
4.3.2	переданного в безвозмездное пользование	тыс. руб.	0	0	0	0
4.4	иного движимого имущества, всего, из него:	тыс. руб.	24,1	3,9	3,9	0,0
4.4.1	переданного в аренду	тыс. руб.	0	0	0	0
4.4.2	переданного в безвозмездное пользование	тыс. руб.	0	0	0	0

3.1.2. муниципального казенного учреждения:

№	Наименование показателей	Ед. изм.	Год 2020		Год 2021	
			на начало отчетного периода	на конец отчетного периода	на начало отчетного периода	на конец отчетного периода
1	2	3	4	5	6	7
1	Общая балансовая стоимость имущества, закрепленного за муниципальным казенным учреждением на праве оперативного управления, в том числе:	тыс. руб.				
1.1	недвижимого имущества, всего, из него:	тыс. руб.				
1.1.1	переданного в аренду	тыс. руб.				
1.1.2	переданного в безвозмездное пользование	тыс. руб.				
1.2	движимого имущества, всего, из него:	тыс. руб.				
1.2.1	переданного в аренду	тыс. руб.				
1.2.2	переданного в безвозмездное пользование	тыс. руб.				
2	Общая остаточная стоимость имущества, закрепленного за муниципальным казенным учреждением на праве оперативного управления, в том числе:	тыс. руб.				
2.1	недвижимого имущества, всего, из него:	тыс. руб.				
2.1.1	переданного в аренду	тыс. руб.				
2.1.2	переданного в безвозмездное пользование	тыс. руб.				
2.2	движимого имущества, всего, из него:	тыс. руб.				
2.2.1	переданного в аренду	тыс. руб.				
2.2.2	переданного в безвозмездное пользование	тыс. руб.				

3.2. Информация об использовании имущества, закрепленного за муниципальным учреждением:

№	Наименование показателей	Ед. изм.	Год 2020		Год 2021	
			на начало отчетного периода	на конец отчетного периода	на начало отчетного периода	на конец отчетного периода
1	2	3	4	5	6	7
1	Количество объектов недвижимого имущества, закрепленного за муниципальным учреждением на праве оперативного управления, из них:	ед.	11	11	11	34
1.1	зданий, строений, сооружений	ед.	2	2	2	23
1.2	иных объектов (замощений, заборов и других), в том числе:	ед.	9	9	9	11
1.3	количество неиспользованных объектов недвижимого имущества, из них:	ед.	0	0	0	0
1.3.1	зданий, строений, сооружений	ед.	0	0	0	0
1.3.2	иных объектов (замощений, заборов и других)	ед.	0	0	0	0
2	Количество объектов особо ценного движимого имущества, закрепленного за муниципальным учреждением на праве оперативного управления[11], в том числе:	ед.	26165	26165	26165	26675
	количество неиспользованных объектов особо ценного движимого имущества	ед.	0	0	0	0

3	Общая площадь объектов недвижимого имущества, закрепленного за муниципальным учреждением на праве оперативного управления, из них:	кв. м	9815,33	9815,33	9815,33	15401,83
3.1	зданий, строений, сооружений, в том числе:	кв. м	4519,7	4519,7	4519,7	7609,9
3.1.1	переданного в аренду[13]	кв. м	386,2	386,2	386,2	542,0
3.1.2	переданного в безвозмездное пользование[13]	кв. м	1156,0	739,1	739,1	836,9
3.2	иных объектов (замощений, заборов и других)	кв. м	5295,63 565,63 27,6 4702,4	5295,63 565,63 27,6 4702,4	5295,63 565,63 27,6 4702,4	7791,93 565,63 27,6 4702,4 2496,3
4	Общая площадь неиспользуемого недвижимого имущества, закрепленного за муниципальным учреждением на праве оперативного управления, в том числе:	кв. м	0	0	0	0
4.1	переданного в аренду[13]	кв. м	0	0	0	0
4.2	переданного в безвозмездное пользование[13]	кв. м	0	0	0	0
5	Объем средств, полученных от сдачи в аренду в установленном порядке имущества, закрепленного за муниципальным учреждением на праве оперативного управления	тыс. руб.	394,9	192,8	192,8	1085,1

Руководитель муниципального
автономного учреждения

_____ Е.С.Краев
(подпись) (расшифровка подписи)

Исполнитель (лицо, ответственное
за составление отчета)

_____ _____
(подпись) (расшифровка подписи)

СОГЛАСОВАН

_____
(начальник департамента
имущественных отношений
администрации города Перми)

СОГЛАСОВАН[15]

_____
(руководитель муниципального
казенного учреждения,
осуществляющего функции
по ведению бухгалтерского учета)

СОГЛАСОВАН[16]

_____
(руководитель функционального (территориального)
органа администрации города Перми,
осуществляющего функции и полномочия учредителя)

УТВЕРЖДЕН

Заместитель начальника департамента
по управлению муниципальными ресурсами

_____ О.Ю.Желтова

Отчет
о результатах деятельности муниципального учреждения города Перми
и об использовании закрепленного за ним муниципального имущества
МАОУ “СОШ № 153 с углубленным изучением иностранных языков» г.Перми
(наименование учреждения)
за период с 01.01.2021 по 31.12.2021
(по состоянию на 01 января года, следующего за отчетным годом)

1. Общие сведения об учреждении

1.1. Сведения об учреждении:

Полное наименование	муниципальное автономное общеобразовательное учреждение «Средняя общеобразовательная школа № 153 с углубленным изучением иностранных языков» г.Перми
Сокращенное наименование	МАОУ «СОШ № 153 с углубленным изучением иностранных языков» г.Перми
Юридический адрес	614026,Россия, Пермский край, г.Пермь, ул.Социалистическая, д.6
Фактический адрес	614026, Россия, Пермский край, г.Пермь, ул.Социалистическая, д.6 614026, Россия, Пермский край, г.Пермь, ул.Таймырская, д.3
Телефон/факс/электронная почта	(342)215-98-50, school153-perm@yandex.ru
Ф.И.О. руководителя, телефон	Исаева Наталия Романовна, (342)215-98-50
Документ, подтверждающий государственную регистрацию некоммерческой организации (номер, дата выдачи)	Серия 59 № 004463095 от «25» января 2012г., срок действия - бессрочно
Лицензия (номер, дата выдачи, срок действия)	Серия 59Л01 № 0002294 от «09» октября 2015 г., срок действия - бессрочно
Свидетельство об аккредитации (номер, дата выдачи, срок действия)	Серия 59А01 № 0000116 от «22» мая 2013 г., регистрационный № 105, срок действия до 22.05.2025 г.

1.2. Виды деятельности, осуществляемые учреждением:

№	Виды деятельности учреждения	Основание (перечень разрешительных документов, на основании которых учреждение осуществляет деятельность, с указанием номеров, даты выдачи и срока действия)	
		2020	2021
1	2	3	4
1	Основные виды деятельности. 1.Реализация основных общеобразовательных программ начального общего образования, основного общего образования и среднего общего образования является основным видом деятельности Учреждения, в том числе: программ общего образования по индивидуальным учебным планам на уровне среднего образования; инновационную образовательную программу; общеобразовательные программы углубленного изучения английского, немецкого, французского языков;	Лицензия Серия 59Л01 № 0002294 от «09» октября 2015 г., регистрационный № 4433 Приложение к лицензии Серия 59Л01 № 0002294 (действует бессрочно) Свидетельство об аккредитации Серия 59А01 № 0000116 от «22» мая 2013г., регистрационный № 105 (действует до 22.05.2025г.)	Лицензия Серия 59Л01 № 0002294 от «09» октября 2015 г., регистрационный № 4433 Приложение к лицензии Серия 59Л01 № 0002294 (действует бессрочно) Свидетельство об аккредитации Серия 59А01 № 0000116 от «22» мая 2013г., регистрационный № 105 (действует до 22.05.2025г.)

	образовательные программы основного общего и среднего общего образования, обеспечивающих изучение предметов на профильном уровне; адаптированные программы образования для детей с ограниченными возможностями здоровья, а для детей-инвалидов также в соответствии с индивидуальной программой реабилитации детей-инвалидов.	Новая редакция Устава, утвержденный распоряжением начальника департамента образования администрации города Перми СЭД-08-01-26-304 от 27.05.2015г. (изменения утвержденные распоряжением начальника департамента образования администрации города Перми СЭД-059-08-01-26-146 от 31.07.2018г.)	Новая редакция Устава, утвержденный распоряжением начальника департамента образования администрации города Перми СЭД-08-01-26-304 от 27.05.2015г. (изменения утвержденные распоряжением начальника департамента образования администрации города Перми СЭД-059-08-01-26-146 от 31.07.2018г.)
2	Виды деятельности, не являющиеся основными. 1.Организация отдыха детей в лагере досуга и отдыха; 2.Проведение мероприятий в сфере образования; 3.Реализация дополнительных общеобразовательных программ художественной, физкультурно-спортивной, социально-педагогической и иной направленностей; 4.Осуществление приносящей доход деятельности: оказание платных образовательных услуг по направлениям согласно Положению об оказании платных образовательных услуг и ежегодно утверждаемому перечню; сдача в аренду имущества, закрепленного за Учреждением на праве оперативного управления, а также имущества, приобретенного за счет ведения самостоятельной финансово-хозяйственной деятельности в порядке, установленном действующим законодательством Российской Федерацией и нормативно-правовым актами органов местного самоуправления города Перми; иные платные услуги: организация отдыха детей в лагере досуга и отдыха на территории Учреждения сверх муниципального задания. Учреждение осуществляет приносящую доход деятельность только по направлениям, установленным настоящим Уставом.	Лицензия Серия 59Л01 № 0002294 от «09» октября 2015 г., регистрационный № 4433 Приложение к лицензии Серия 59Л01 № 0002294 (действует бессрочно) Свидетельство об аккредитации Серия 59А01 № 0000116 от «22» мая 2013г., регистрационный № 105 (действует до 22.05.2025г.) Новая редакция Устава, утвержденный распоряжением начальника департамента образования администрации города Перми СЭД-08-01-26-304 от 27.05.2015г. (изменения утвержденные распоряжением начальника департамента образования администрации города Перми СЭД-059-08-01-26-146 от 31.07.2018г.)	Лицензия Серия 59Л01 № 0002294 от «09» октября 2015 г., регистрационный № 4433 Приложение к лицензии Серия 59Л01 № 0002294 (действует бессрочно) Свидетельство об аккредитации Серия 59А01 № 0000116 от «22» мая 2013г., регистрационный № 105 (действует до 22.05.2025г.) Новая редакция Устава, утвержденный распоряжением начальника департамента образования администрации города Перми СЭД-08-01-26-304 от 27.05.2015г. (изменения утвержденные распоряжением начальника департамента образования администрации города Перми СЭД-059-08-01-26-146 от 31.07.2018г.)

1.3. Функции, осуществляемые учреждением:

№	Наименование функций	Количество штатных единиц, шт.		Доля бюджета учреждения, расходующаяся на осуществление функций, %	
		2020	2021	2020	2021
1	2	3	4	5	6
1	Профильные функции	87,9	123,3	77,3	
2	Непрофильные функции	25,8	28,9	22,7	

1.4. Перечень услуг (работ), оказываемых учреждением[4]:

№	Наименование услуги (работы)	2020	2021	Категория потребителей
1	2	3	4	5
1	Муниципальные услуги (работы), оказываемые потребителям в соответствии с муниципальным заданием:			

1.1	Реализация основных общеобразовательных программ начального общего образования	528	532	Физические лица
1.2	Реализация основных общеобразовательных программ основного общего образования	480	500	Физические лица
1.3	Реализация основных общеобразовательных программ среднего общего образования	64	68	Физические лица
1.4	Организация отдыха детей и молодежи	200	107	Физические лица
2	Услуги (работы), оказываемые потребителям за плату	34	143	Учащиеся ОУ
2.1	Подготовка детей к школе	61	31	
2.2	Подготовка к поступлению в вузы и ссузы	10	0	
2.3	Обучение иностранным языкам	30	0	
2.4	Социально-педагогическое направление	14	0	
2.5	Языковые творческие сборы (другие платные услуги)	0	92	
2.6	Спорт и физкультура	20	20	
2.7	Спецкурсы	25	0	

1.5. Информация об установленной и фактической численности работников учреждения:

№	Наименование показателей	Ед. изм.	2020		2021	
			на начало отчетного периода	на конец отчетного периода	на начало отчетного периода	на конец отчетного периода
1	2	3	4	5	6	7
1	Установленная численность учреждения[5]	штук	111,7	113,4	113,4	152,2
2	Фактическая численность	штук	111,7	113,4	113,4	152,2
2.1	Количественный состав	человек	81	81	81	76
2.2	Квалификация сотрудников[6]		Высшее образование и стаж работы: До 3-х лет- 12 с 3 до 8 лет -7 с 8 до 14 лет–7 с 14 до 20 лет-8 более 20 лет-20	Высшее образование и стаж работы: До 3-х лет- 5 с 3 до 8 лет -12 с 8 до 14 лет–7 с 14 до 20 лет-10 более 20 лет-21	Высшее образование и стаж работы: До 3-х лет- 5 с 3 до 8 лет -12 с 8 до 14 лет–7 с 14 до 20 лет-10 более 20 лет-21	Высшее образование и стаж работы: До 3-х лет- 4 с 3 до 8 лет -4 с 8 до 14 лет–8 с 14 до 20 лет-8 более 20 лет-22
			Среднеспециальное образование и стаж работы: До 3-х лет- 3 с 3 до 8 лет -1 с 8 до 14 лет –1 с 14 до 20 лет-2 более 20 лет-5	Среднеспециальное образование и стаж работы: До 3-х лет- 3 с 3 до 8 лет -5 с 8 до 14 лет –1 с 14 до 20 лет-2 более 20 лет-5	Среднеспециальное образование и стаж работы: До 3-х лет- 3 с 3 до 8 лет -5 с 8 до 14 лет –1 с 14 до 20 лет-2 более 20 лет-5	Среднеспециальное образование и стаж работы: До 3-х лет- 3 с 3 до 8 лет -5 с 8 до 14 лет –1 с 14 до 20 лет-2 более 20 лет-5
			Среднее образование и стаж работы До 3-х лет-1 с 3 до 8 лет -0 с 8 до 14 лет –0 с 14 до 20 лет-2 более 20 лет-3	Среднее образование и стаж работы До 3-х лет-1 с 3 до 8 лет -0 с 8 до 14 лет –0 с 14 до 20 лет-2 более 20 лет-3	Среднее образование и стаж работы До 3-х лет-1 с 3 до 8 лет -0 с 8 до 14 лет –0 с 14 до 20 лет-2 более 20 лет-3	Среднее образование и стаж работы До 3-х лет-2 с 3 до 8 лет -0 с 8 до 14 лет –0 с 14 до 20 лет-2 более 20 лет-2
			Без образования и стаж работы До 3-х лет- с 3 до 8 лет - с 8 до 14 лет –1 с 14 до 20 лет-1 более 20 лет-7	Без образования и стаж работы До 3-х лет- с 3 до 8 лет - 0 с 8 до 14 лет –1 с 14 до 20 лет-1 более 20 лет-6	Без образования и стаж работы До 3-х лет- с 3 до 8 лет - 0 с 8 до 14 лет –1 с 14 до 20 лет-1 более 20 лет-6	Без образования и стаж работы До 3-х лет-0 с 3 до 8 лет - 0 с 8 до 14 лет –1 с 14 до 20 лет-1 более 20 лет-6

1.6. Информация о среднегодовой численности и средней заработной плате работников учреждения:

№	Наименование показателей	Ед. изм.	2020	2021
1	2	3	4	5
1	Среднегодовая численность работников учреждения, в том числе[7]:	человек	71,1	68,7
	Работники учреждения, непосредственно осуществляющие учебный (воспитательно-образовательный) процесс (в учреждениях, реализующих программы общего образования, дошкольных образовательных учреждениях, учреждениях дополнительного образования детей)	человек	44,8	43,3
	Педагогические работники, кроме работников, непосредственно осуществляющих учебный (воспитательно-образовательный) процесс	человек	2,4	2,1
	Руководители учреждения	человек	3	3,8
	Административный персонал	человек	0,0	
	Рабочие	человек	20,9	19,5
2	Средняя заработная плата работников учреждения, в том числе[7]:	руб.	34769,46	49699,30
	Работники учреждения, непосредственно осуществляющие учебный (воспитательно-образовательный) процесс (в учреждениях, реализующих программы дошкольных образовательных учреждениях)	руб.	38882,81	57474,00
	Педагогические работники, кроме работников, непосредственно осуществляющих учебный (воспитательно-образовательный) процесс	руб.	15204,86	35551,60
	Руководители учреждения	руб.	68841,67	85956,10
	Административный персонал	руб.	0,00	
	Рабочие	руб.	22315,79	24697,00

1.7. Информация об осуществлении муниципальным автономным учреждением деятельности, связанной с выполнением работ или оказанием услуг в соответствии с обязательствами перед страховщиком по обязательному социальному страхованию, и об объеме финансового обеспечения данной деятельности[8]:

№	Наименование услуги (работы)	Объем услуг (работ), ед. изм.		Объем финансового обеспечения, тыс. руб.	
		2020	2021	2020	2021
1	2	3	4	5	6
-	-	-	-	-	-

1.8. Информация об объеме финансового обеспечения муниципального автономного учреждения в рамках муниципальных программ, ведомственных целевых программ, утвержденных в установленном порядке[9]:

№	Наименование муниципальных программ, ведомственных целевых программ с указанием правового акта об их утверждении (в разрезе каждой программы)	Объем финансового обеспечения, тыс. руб.	
		год 2020	год 2021
1	2	3	4
1	Постановление администрации города Перми от 19.10.2018 г. № 792 «Об утверждении муниципальной программы «Доступное и качественное образование»	53156,0	63783,1
2	Постановление администрации города Перми от 18.10.2018 г. № 764 «Об утверждении муниципальной программы «Социальная поддержка и обеспечение семейного благополучия населения города Перми»	415,8	428,8
3	Постановление администрации города Перми от 19.10.2018 г. № 796 «Об утверждении муниципальной программы «Развитие сети образовательных организаций города Перми»	8,8	9,1

1.9. Состав наблюдательного совета учреждения[8]:

№	Фамилия, имя, отчество	Должность	Правовой акт о назначении членов наблюдательного совета (вид, дата, №, наименование)	Срок полномочий
1	2	3	4	5
1	Ганичев Алексей Константинович	Представитель трудового коллектива	Приказ СЭД-059-08-01-09-117 от 08.02.2017 (в ред. № 059-08-01-09-794 от 02.09.2019)	08.02.2022

2	Глотка Наталья Дмириевна	Представитель органа местного самоуправления в лице департамента имущественных отношений администрации г.Перми (по согласованию)	Приказ СЭД-059-08-01-09-117 от 08.02.2017(в ред. № 059-08-01-09-321 от 30.03.2021)	08.02.2022
3	Щелконогова Татьяна Васильевна	Представитель органа местного самоуправления в лице учредителя департамента образования администрации города Перми	Приказ 059-08-01-09-117 от 08.02.2017 (в ред. от 16.09.2021 № 059-08-01-09-973)	08.02.2022
4	Соколова Наталья Сергеевна	Представитель родительской общественности	Приказ СЭД-059-08-01-09-117 от 08.02.2017	08.02.2022
5	Султанов Евгений Аликович	Представитель общественности	Приказ СЭД-059-08-01-09-117 от 08.02.2017	08.02.2022
6	Кузнецова Ольга Алексеевна	Представитель трудового коллектива	Приказ СЭД-059-08-01-09-117 от 08.02.2017(в ред. № 059-08-01-09-794 от 02.09.2019)	08.02.2022
7	Волокитин Максим Станиславович	Представитель родительской общественности	Приказ СЭД-059-08-01-09-117 от 08.02.2017 (в ред. № 059-08-01-09-794 от 02.09.2019, № 059-08-01-09-1222 от 28.11.2019)	08.02.2022

2. Результат деятельности муниципального учреждения

2.1. Изменение балансовой (остаточной) стоимости нефинансовых активов:

№	Наименование показателей	Ед. изм.	Год 2020	Год 2021	Изменение стоимости нефинансовых активов, %
1	2	3	4	5	6
1	Балансовая стоимость нефинансовых активов	тыс. руб.	92911,2	96635,5	4,0
2	Остаточная стоимость нефинансовых активов	тыс. руб.	53293,6	53872,3	1,08

2.2. Общая сумма выставленных требований в возмещение ущерба по недостачам и хищениям:

№	Наименование показателей	Ед. изм.	Год 2020	Год 2021
1	2	3	4	5
1	Общая сумма выставленных требований в возмещение ущерба по недостачам и хищениям, в том числе:	тыс. руб.	-	-
1.1	материальных ценностей	тыс. руб.	-	-
1.2	денежных средств	тыс. руб.	-	-
1.3	от порчи материальных ценностей	тыс. руб.	-	-

2.3. Изменение дебиторской и кредиторской задолженности в разрезе поступлений (выплат)[10]:

№	Наименование показателей	Ед. изм.	Год 2020	Год 2021	Изменение суммы задолженности относительно предыдущего отчетного года, %	Причины образования просроченной кредиторской задолженности, дебиторской задолженности, нереальной к взысканию
1	2	3	4	5	6	7
1	Сумма дебиторской задолженности, в том числе:	тыс. руб.	1953,4	129101,8	+6509,1	x
1.1	в разрезе поступлений	тыс. руб.	1465,0	128863,2	+8696,1	x
	расчеты по арендной плате	тыс. руб.	1231,6	739,5	-40,0	

1	2	3	4	5	6	7
	расчеты по предоставлению дополнительных платных услуг	тыс. руб.	233,4	270,6	+15,9	
	Расчеты по доходам от компенсации затрат	тыс. руб.	0,0	44,5	+100,0	
	Расчеты по доходам (субсидии МЗ, ИЦ)	тыс. руб.	0,0	127808,6	+100,0	
1.2	в разрезе выплат	тыс. руб.	488,4	238,6	-51,1	х
	Расчеты по страховым взносам на обязательное социальное страхование	тыс. руб.	488,4	0,0	-100,0	
	Авансовые платежи по коммунальным услугам	тыс. руб.	0,0	237,9	+100,0	
	Расчеты с персоналом по оплате труда	тыс. руб.	0,0	0,7	+100,0	
2	Нереальная к взысканию дебиторская задолженность	тыс. руб.	-	-		
3	Сумма кредиторской задолженности, в том числе:	тыс. руб.	1268,0	2624,4	+107,0	х
	в разрезе поступлений	тыс. руб.	173,4	304,4	+75,5	
	расчеты по предоставлению дополнительных платных услуг	тыс. руб.	173,4	304,4	+75,5	
	в разрезе выплат	тыс.руб	1094,6	0,0	-100,0	х
	коммунальные услуги	тыс.руб	219,2	0,0	-100,0	
	содержание имущества	тыс.руб	0,9	0,0	-100,0	
	Иные цели:	тыс.руб	874,5	2320,0	+165,3	
	пособие по социальной помощи населению	тыс.руб	200,1	0,0	-100,0	
	расчеты в бюджет	тыс.руб	674,4	2320,0	+244,0	
4	Просроченная кредиторская задолженность	тыс. руб.	-	-		

2.4. Информация о суммах доходов, полученных учреждением от оказания платных услуг (выполнения работ):

№	Наименование показателей	Ед. изм.	Год 2020		Год 2021	
			план	факт	план	факт
1	2	3	4	5	6	7
1	Сумма доходов, полученных от оказания платных услуг (выполнения работ), в том числе:	тыс. руб.	1729,4	551,2	1793,4	1032,8
1.1	частично платных, из них по видам услуг (работ):	тыс. руб.	-	-	-	-
1.2	полностью платных, из них по видам услуг (работ):	тыс. руб.	1729,4	551,2	1793,4	1032,8
	Подготовка детей к школе	тыс. руб.	876,4	333,5	1207,8	597,2
	Подготовка к поступлению в вузы и ссузы	тыс. руб.	121,2	44,1	-	-
	Обучение иностранным языкам	тыс. руб.	293,5	29,8	-	-
	Социально-педагогическое направление	тыс. руб.	224,6	71,6	-	-
	Спецкурсы по математике и филологии	тыс. руб.	-	-	-	-
	Спорт и физкультура	тыс. руб.	167,5	50,2	209,5	59,5
	Языковые творческие сьоры(другие платные услуги)	тыс. руб.	-	-	376,1	376,1
	Научно-техническое направление	тыс. руб.	17,2	-	-	-
	Художественно-эстетическое направление	тыс. руб.	-	-	-	-
	Спецкурсы	тыс. руб.	29,0	22	0,00	0,00
2	Сумма доходов, полученных при осуществлении основных видов деятельности сверх муниципального задания, в том числе:	тыс. руб.	-	-	-	-
	…					

1	2	3	4	5	6	7
3	Сумма доходов, полученных при осуществлении иных видов деятельности, в том числе:	тыс. руб.	-	-	-	-

2.5. Информация об исполнении муниципального задания учредителя[4]:

№	Наименование услуги (работы)	Объем услуг (работ), ед. изм.				Объем финансового обеспечения, тыс. руб.				Объем услуг (работ), оказанных сверх муниципального задания, ед. изм.	
		план		факт		план		факт			
		2020	2021	2020	2021	2020	2021	2020	2021	2020	2021
1	2	3	4	5	6	7	8	9	10	11	12
1	Реализация основных общеобразовательных программ начального общего образования	522	532	521	531	19497,8	21173,5	19497,8	21173,5		
2	Реализация основных общеобразовательных программ основного общего образования	476	500	475	500	20341,0	26474,8	15389,9	26274,2		
3	Реализация основных общеобразовательных программ среднего общего образования	64	68	64	68	2859,0	3150,7	2859,0	3150,7		
4	Организация отдыха детей и молодежи	200	107	200	107	415,8	403,2	415,8	403,2		
5	Нормативные затраты на содержание муниципального имущества	-	-	-	-	834,7	825,5	834,7	825,5		
6	Затраты на уплату налогов	-	-	-	-	1044,3	696,9	1044,3	498,4		
7	Обеспечение своевременной выплаты заработной платы работникам в первые рабочие дни 2019 года с учетом установленных сроков, в первые рабочие дни 2020 года с учетом установленных сроков	-	-	-	-	3204,6	-	3204,6	-		

2.6. Информация о ценах (тарифах) на платные услуги (работы), оказываемые потребителям (в динамике в течение отчетного года):

№	Наименование услуги (работы)	Ед. изм.	Цены (тарифы) на платные услуги (работы), оказываемые потребителям																							
			2021																							
			план												факт											
			январь	февраль	март	апрель	май	июнь	июль	август	сентябрь	октябрь	ноябрь	декабрь	январь	февраль	март	апрель	май	июнь	июль	август	сентябрь	октябрь	ноябрь	декабрь
1	2	3	4	5	6	7	8	9	10	11	12	13	14	15	16	17	18	19	20	21	22	23	24	25	26	27
1	Подготовка детей к школе	Руб.	2500	2500	2500	2500	-	-	-	-	2500	2500	2500	2500	2500	2500	2500	2500	-	-	-	-	2500	2500	2500	2500
2	Подготовка к поступлению в вузы и ссузы	Руб.	-	-	-	-	-	-	-	-	-	-	-	-	-	-	-	-	-	-	-	-	-	-	-	-
3	Обучение иностранным языкам	Руб.	-	-	-	-	-	-	-	-	-	-	-	-	-	-	-	-	-	-	-	-	-	-	-	-
4	Социально-педагогическое направление	Руб.	-	-	-	-	-	-	-	-	-	-	-	-	-	-	-	-	-	-	-	-	-	-	-	-
5	Языковые творческие сборы (другие платные услуги)	Руб.	-	-	-	-	-	4088,28	-	-	-	-	-	-	-	-	-	-	-	4088,28	-	-	-	-	-	-
6	Спецкурсы по математике и филологии	Руб.	-	-	-	-	-	-	-	-	-	-	-	-	-	-	-	-	-	-	-	-	-	-	-	-
7	Спорт и физкультура	Руб.	2400	2400	2400	-	-	-	-	-	-	-	-	-	2400	2400	2400	-	-	-	-	-	-	-	-	-
8	Организация отдыха детей и молодежи	Руб.	-	-	-	-	-	-	-	-	-	-	-	-	-	-	-	-	-	-	-	-	-	-	-	-
9	Научно-техническое направление	Руб.	-	-	-	-	-	-	-	-	-	-	-	-	-	-	-	-	-	-	-	-	-	-	-	-
10	Художественно-эстетическое направление	Руб.	-	-	-	-	-	-	-	-	-	-	-	-	-	-	-	-	-	-	-	-	-	-	-	-
11	Спецкурсы	Руб.	-	-	-	-	-	-	-	-	-	-	-	-	-	-	-	-	-	-	-	-	-	-	-	-

2.7. Информация о результатах оказания услуг (выполнения работ):

№	Наименование показателей	Ед. изм.	2020		2021	
			план	факт	план	факт
1	2	3	4	5	6	7
1	Общее количество потребителей, воспользовавшихся услугами (работами) учреждения, в том числе:	ед.	1432	1420	1350	1349
1.1	бесплатными, из них по видам услуг (работ):	ед.	1262	1260	1207	1206
	Реализация основных общеобразовательных программ начального общего образования	ед.	522	521	532	531
	Реализация основных общеобразовательных программ основного общего образования	ед.	476	475	500	500
	Реализация основных общеобразовательных программ среднего общего образования	ед.	64	64	68	68

	Организация отдыха детей и молодежи	ед.	200	200	107	107
1.2	частично платными, из них по видам услуг (работ):	ед.	-	-	-	-
1.3	полностью платными, из них по видам услуг (работ):	ед.	170	160	143	143
	Подготовка детей к школе	Ед.	61	61	31	31
	Подготовка к поступлению в вузы и ссузы	Ед.	10	10	0	0
	Обучение иностранным языкам	Ед.	30	30	0	0
	Социально-педагогическое направление	Ед.	14	14	0	0
	Языковые творческие сборы (другие платные услуги)	Ед.	0	0	92	92
	Спецкурсы по математике и филологии	Ед.	0	0	0	0
	Спорт и физкультура	Ед.	20	20	20	20
	Организация отдыха детей и молодежи	Ед.	0	0	0	0
	Научно-техническое направление	Ед.	10	0	0	0
	Художественно-эстетическое направление	Ед.	0	0	0	0
	Спецкурсы	Ед.	25	25	0	0
2	Средняя стоимость получения частично платных услуг для потребителей, в том числе по видам услуг (работ)[8]:	руб.	-	-	-	-
3	Средняя стоимость получения платных услуг для потребителей, в том числе по видам услуг (работ)[8]:	руб.	**2031,76**	**1981,41**	**3507,84**	**3507,84**
	Подготовка детей к школе	руб.	2285,7	2125,0	2500,00	2500,00
	Подготовка к поступлению в вузы и ссузы	руб.	2000,0	2000,0	-	-
	Обучение иностранным языкам	руб.	1885,7	1800,0	-	-
	Социально-педагогическое направление	руб.	3600,0	3600,0	-	-
	Языковые творческие сборы (другие платные услуги)	руб.	-	-	4088,28	4088,28
	Спорт и физкультура	руб.	2400,0	2400,0	2400,0	2400,0
	Организация отдыха детей и молодежи	руб.	-	-	-	-
	Научно-техническое направление	руб.	1600,0	-	-	-
	Художественно-эстетическое направление	руб.	-	-	-	-
	Спецкурсы	руб.	600,0	600,0	-	-

2.8. Информация о жалобах потребителей:

№	Виды зарегистрированных жалоб	Количество жалоб		Принятые меры по результатам рассмотрения жалоб
		2020	2021	
1	2	3	4	5
1	Жалобы потребителей, поступившие в учреждение	нет	нет	
2	Жалобы потребителей, поступившие учредителю	нет	нет	
3	Жалобы потребителей, поступившие Главе города Перми	нет	нет	
4	Жалобы потребителей, поступившие губернатору Пермского края	нет	нет	
5	Жалобы потребителей, поступившие в прокуратуру города Перми	нет	нет	

2.9. Информация о суммах кассовых и плановых поступлений (с учетом возвратов) и выплат (с учетом восстановленных кассовых выплат), предусмотренных планом финансово-хозяйственной деятельности учреждения[11]:

№	Наименование показателей	Ед. изм.	Год 2020	Год 2021
1	2	3	4	5
1	Суммы плановых поступлений (с учетом возвратов), в том числе:	тыс. руб.	**56770,4**	**67128,4**
	в разрезе поступлений			
	Собственные доходы учреждения:	тыс. руб.	**2672,5**	**2842,3**
	Доходы от аренды активов	тыс. руб.	524,3	503,5
	Доходы от платных услуг	тыс. руб.	1729,4	1793,5
	Возмещение коммунальных услуг арендаторами	тыс. руб.	418,8	545,3
	Прочие поступления	тыс. руб.	-	-
	Субсидии на выполнение государственного (муниципального) задания	тыс. руб.	43136,4	47773,5

	Субсидии на иные цели	тыс. руб.	10961,5	16512,6
2	Суммы кассовых поступлений (с учетом возвратов), в том числе:	тыс. руб.	**55129,3**	**66225,9**
	в разрезе поступлений	тыс. руб.		
	Собственные доходы учереждения:	тыс. руб.	1031,3	1939,8
	Доходы от аренды активов	тыс. руб.	394,9	503,6
	Доходы от платных услуг	тыс. руб.	551,2	1032,8
	Возмещение коммунальных услуг арендаторами	тыс. руб.	85,2	403,4
	Прочие поступления	тыс. руб.	-	-
	Субсидии на выполнение государственного (муниципального) задания	тыс. руб.	43136,5	47773,5
	Субсидии на иные цели	тыс. руб.	10961,5	16512,6
3	Суммы плановых выплат (с учетом восстановленных кассовых выплат), в том числе:	тыс. руб.	**62103,0**	**72800,6**
	в разрезе выплат			
	Собственные доходы учреждения	тыс. руб.	**2762,5**	**2995,8**
	Заработная плата	тыс. руб.	1204,2	941,1
	Начисления на выплаты по оплате труда	тыс. руб.	363,7	284,2
	Услуги связи	тыс. руб.	-	7,7
	Коммунальные услуги	тыс. руб.	685,3	854,4
	Работы, услуги по содержанию имущества	тыс. руб.	111,3	381,2
	Прочие работы и услуги	тыс. руб.	52,7	359,3
	Налоги, пошлины и сборы	тыс. руб.	249,8	19,4
	Другие экономические санкции	тыс. руб.	0,5	-
	Приобретение основных средств	тыс. руб.	49,9	65,9
	Приобретение материальных запасов	тыс. руб.	45,1	76,7
	Иные расходы	тыс. руб.	-	5,9
	Страхование	тыс. руб.	-	-
	Субсидии на выполнение государственного (муниципального) задания в том числе:	тыс. руб.	**48197,2**	**53186,4**
	Заработная плата	тыс. руб.	30632,8	34217,9
	Прочие выплаты	тыс. руб.	199,5	196,8
	Начисления на выплаты по оплате труда	тыс. руб.	9281,3	10333,8
	Услуги связи	тыс. руб.	136,4	118,6
	Коммунальные услуги	тыс. руб.	2417,4	2717,8
	Работы, услуги по содержанию имущества	тыс. руб.	2017,0	1471,4
	Прочие работы и услуги	тыс. руб.	554,6	847,3
	Налоги, пошлины и сборы	тыс. руб.	885,2	696,9
	Приобретение основных средств	тыс. руб.	1314,7	1644,6
	Приобретение материальных запасов	тыс. руб.	635,2	769,4
	Пособие по социальной помощи населения	тыс. руб.	106,9	155,7
	Иные расходы	тыс. руб.	16,2	16,2
	Услуги, работы для целей капитальных вложений	тыс. руб.	-	-
	Субсидии на иные цели в том числе:	тыс. руб.	**11143,3**	**16618,4**
	Заработная плата	тыс. руб.	2846,2	4671,2
	Начисления на выплаты по оплате труда	тыс. руб.	859,6	1410,7
	Работы, услуги по содержанию имущества	тыс. руб.	122,4	9,1
	Прочие работы и услуги	тыс. руб.	40,0	7539,6
	Пособие по социальной помощи населения	тыс. руб.	7140,5	2664,2
	Прочие расходы	тыс. руб.	17,4	25,6
	Приобретение основных средств	тыс. руб.	-	
	Приобретение материальных запасов	тыс. руб.	67,2	58,0
	Иные расходы	тыс. руб.	50,0	240,0
4	Суммы кассовых выплат (с учетом восстановленных кассовых выплат), в том числе:	тыс. руб.	54682,8	69035,7
	в разрезе выплат			

	Собственные доходы учреждения	тыс. руб.	967,9	1950,0
	Заработная плата	тыс. руб.	307,4	335,1
	Начисления на выплаты по оплате труда	тыс. руб.	131,6	102,2
	Услуги связи	тыс. руб.	0,0	6,1
	Коммунальные услуги	тыс. руб.	307,8	648,9
	Работы, услуги по содержанию имущества	тыс. руб.	49,4	343,2
	Прочие работы и услуги	тыс. руб.	12,4	348,9
	Налоги, пошлины и сборы	тыс. руб.	68,9	19,4
	Другие экономические санкции	тыс. руб.	0,2	0,0
	Приобретение основных средств	тыс. руб.	49,9	65,9
	Приобретение материальных запасов	тыс. руб.	40,3	74,5
	Иные расходы	тыс. руб.	0,0	0,0
	Страхование	тыс. руб.	0,0	0,0
	Пособие по социальной помощи населения	тыс. руб.	0,0	5,8
	Субсидии на выполнение государственного (муниципального) задания в том числе:	тыс. руб.	43246,0	52787,3
	Заработная плата	тыс. руб.	26767,3	34169,9
	Прочие выплаты	тыс. руб.	181,9	178,5
	Начисления на выплаты по оплате труда	тыс. руб.	8321,0	10215,9
	Услуги связи	тыс. руб.	125,4	118,6
	Коммунальные услуги	тыс. руб.	2417,4	2705,6
	Работы, услуги по содержанию имущества	тыс. руб.	2011,2	1471,5
	Прочие работы и услуги	тыс. руб.	527,4	847,3
	Налоги, пошлины и сборы	тыс. руб.	885,2	498,4
	Приобретение основных средств	тыс. руб.	1270,7	1644,5
	Приобретение материальных запасов	тыс. руб.	615,4	765,2
	Пособие по социальной помощи населения	тыс. руб.	106,9	155,7
	Страхование	тыс. руб.	16,2	16,2
	Услуги, работы для целей капитальных вложений	тыс. руб.	0,0	0,0
	Субсидии на иные цели в том числе:	тыс. руб.	10468,9	14298,4
	Заработная плата	тыс. руб.	2716,8	4375,0
	Начисления на выплаты по оплате труда	тыс. руб.	823,2	1319,6
	Работы, услуги по содержанию имущества	тыс. руб.	119,9	0,0
	Прочие работы и услуги	тыс. руб.	40,0	5918,7
	Пособие по социальной помощи населения	тыс. руб.	6684,4	2601,5
	Приобретение основных средств	тыс. руб.	0,0	0,0
	Приобретение материальных запасов	тыс. руб.	67,2	58,0
	Налоги, пошлины и сборы	тыс. руб.	17,4	0,0
	Социальные компенсации персоналу	тыс. руб.	0,0	25,6

2.10. Информация о показателях кассового исполнения бюджетной сметы учреждения и показателях доведенных учреждению лимитов бюджетных обязательств[12]:

№	Наименование расходов	Ед. изм.	КБК	Утверждено лимитов бюджетных обязательств	Кассовый расход	% исполнения
1	2	3	4	5	6	7

2.11. Информация об общей сумме прибыли муниципального автономного учреждения после налогообложения в отчетном периоде[4]:

№	Наименование показателей	Ед. изм.	Год 2020		Год 2021	
			план	факт	план	факт
1	2	3	4	5	6	7
1	Общая сумма прибыли муниципального автономного учреждения после налогообложения в отчетном периоде, всего, в том числе:	тыс. руб.	-	-	-	-

1	2	3	4	5	6	7
1.1	сумма прибыли после налогообложения, образовавшаяся в связи с оказанием муниципальным автономным учреждением частично платных услуг (работ)	тыс. руб.	-	-	-	-
1.2	сумма прибыли после налогообложения, образовавшаяся в связи с оказанием муниципальным автономным учреждением платных услуг (работ)	тыс. руб.	-	-	-	-

3. Об использовании имущества, закрепленного за муниципальным учреждением

3.1. Информация об общей стоимости недвижимого и движимого имущества муниципального учреждения:

3.1.1. муниципального автономного учреждения, муниципального бюджетного учреждения:

№	Наименование показателей	Ед. изм.	Год 2020		Год 2021	
			на начало отчетного периода	на конец отчетного периода	на начало отчетного периода	на конец отчетного периода
1	2	3	4	5	6	7
1	Общая балансовая стоимость имущества муниципального учреждения, в том числе:	тыс. руб.	191013,7	92078,6	92078,6	94990,2
1.1	приобретенного муниципальным учреждением за счет средств, выделенных учредителем, в том числе:	тыс. руб.	190906,9	91948,7	91948,7	94794,4
1.1.1	недвижимого имущества	тыс. руб.	174230,5	74274,5	74274,5	74274,5
1.2	приобретенного муниципальным учреждением за счет доходов, полученных от платных услуг и иной приносящей доход деятельности, в том числе:	тыс. руб.	106,9	129,9	129,9	195,8
1.2.1	недвижимого имущества	тыс. руб.	-	-	-	-
2	Общая балансовая стоимость имущества, закрепленного за муниципальным учреждением на праве оперативного управления, в том числе:	тыс. руб.	38894,3	38484,4	38484,4	38484,4
2.1	недвижимого имущества, всего, из него:	тыс. руб.	23064,7	22266,3	22266,3	22654,8
2.1.1	переданного в аренду	тыс. руб.	1371,7	1371,7	1371,7	1371,7
2.1.2	переданного в безвозмездное пользование	тыс. руб.	936,3	936,3	936,3	936,3
2.2	движимого имущества, всего	тыс. руб.	15829,6	15829,6	15829,6	15829,6
2.3	особо ценного движимого имущества, всего, из него:	тыс. руб.	11618,7	11618,7	11618,7	11618,7
2.3.1	переданного в аренду	тыс. руб.	103,0	103,0	103,0	103,0
2.3.2	переданного в безвозмездное пользование	тыс. руб.	-	55,0	55,0	55,0
2.4	иного движимого имущества, всего, из него:	тыс. руб.	4210,9	4210,9	4210,9	4210,9
2.4.1	переданного в аренду	тыс. руб.	1285,0	1285,0	1285,0	1285,0
2.4.2	переданного в безвозмездное пользование	тыс. руб.	25,0	33,6	33,6	33,6
3	Общая остаточная стоимость имущества муниципального учреждения, в том числе:	тыс. руб.	152322,5	52461,0	52461,0	52227,0
3.1	приобретенного муниципальным учреждением за счет средств, выделенных учредителем, в том числе:	тыс. руб.	152322,5	52461,0	52461,0	52227,0
3.1.1	недвижимого имущества	тыс. руб.	151165,8	51619,7	51619,7	51619,7

1	2	3	4	5	6	7
3.2	приобретенного муниципальным учреждением за счет доходов, полученных от платных услуг и иной приносящей доход деятельности, в том числе:	тыс. руб.	-	-	-	-
3.2.1	недвижимого имущества	тыс. руб.	-	-	-	-
4	Общая остаточная стоимость имущества, закрепленного за муниципальным учреждением на праве оперативного управления, в том числе:	тыс. руб.	1146,8	831,5	831,5	597,5
4.1	недвижимого имущества, всего, из него:	тыс. руб.	-	-	-	-
4.1.1	переданного в аренду	тыс. руб.	-	-	-	-
4.1.2	переданного в безвозмездное пользование	тыс. руб.	-	-	-	-
4.2	движимого имущества, всего	тыс. руб.	1146,8	831,5	831,5	597,5
4.3	особо ценного движимого имущества, всего, из него:	тыс. руб.	1091,9	804,3	804,3	587,0
4.3.1	переданного в аренду	тыс. руб.	8,3	0,0	0,0	0,0
4.3.2	переданного в безвозмездное пользование	тыс. руб.	-	-	-	-
4.4	иного движимого имущества, всего, из него:	тыс. руб.	55,0	27,2	27,2	10,5
4.4.1	переданного в аренду	тыс. руб.	4,0	0,0	0,0	0,0
4.4.2	переданного в безвозмездное пользование	тыс. руб.	-	-	-	-

3.1.2. муниципального казенного учреждения:

№	Наименование показателей	Ед. изм.	Год 2020		Год 2021	
			на начало отчетного периода	на конец отчетного периода	на начало отчетного периода	на конец отчетного периода
1	2	3	4	5	6	7
1	Общая балансовая стоимость имущества, закрепленного за муниципальным казенным учреждением на праве оперативного управления, в том числе:	тыс. руб.				
1.1	недвижимого имущества, всего, из него:	тыс. руб.				
1.1.1	переданного в аренду	тыс. руб.				
1.1.2	переданного в безвозмездное пользование	тыс. руб.				
1.2	движимого имущества, всего, из него:	тыс. руб.				
1.2.1	переданного в аренду	тыс. руб.				
1.2.2	переданного в безвозмездное пользование	тыс. руб.				
2	Общая остаточная стоимость имущества, закрепленного за муниципальным казенным учреждением на праве оперативного управления, в том числе:	тыс. руб.				
2.1	недвижимого имущества, всего, из него:	тыс. руб.				
2.1.1	переданного в аренду	тыс. руб.				
2.1.2	переданного в безвозмездное пользование	тыс. руб.				
2.2	движимого имущества, всего, из него:	тыс. руб.				
2.2.1	переданного в аренду	тыс. руб.				
2.2.2	переданного в безвозмездное пользование	тыс. руб.				

3.2. Информация об использовании имущества, закрепленного за муниципальным учреждением:

№	Наименование показателей	Ед. изм.	Год 2020		Год 2021	
			на начало отчетного периода	на конец отчетного периода	на начало отчетного периода	на конец отчетного периода
1	2	3	4	5	6	7
1	Количество объектов недвижимого имущества, закрепленного за муниципальным учреждением на праве оперативного управления, из них:	ед.	10	9	9	9
1.1	зданий, строений, сооружений	ед.	5	4	4	4
1.2	иных объектов (замощений, заборов и других), в том числе:	ед.	5	5	5	5
1.3	количество неиспользованных объектов недвижимого имущества, из них:	ед.	-	-	-	-
1.3.1	зданий, строений, сооружений	ед.	-	-	-	-
1.3.2	иных объектов (замощений, заборов и других)	ед.	-	-	-	-
2	Количество объектов особо ценного движимого имущества, закрепленного за муниципальным учреждением на праве оперативного управления[11], в том числе:	ед.	16623	16623	16623	16623
	количество неиспользованных объектов особо ценного движимого имущества	ед.	-	-	-	-
3	Общая площадь объектов недвижимого имущества, закрепленного за муниципальным учреждением на праве оперативного управления, из них:	кв. м	6498,8	6420,6	6420,6	6420,6
3.1	зданий, строений, сооружений, в том числе:	кв. м	4784,7	4623,0	4623,0	4623,0
3.1.1	переданного в аренду[13]	кв. м	284,8	284,8	284,8	284,8
3.1.2	переданного в безвозмездное пользование[13]	кв. м	165,5	165,5	165,5	165,5
3.2	иных объектов (замощений, заборов и других)	кв. м	1714,1	1797,6	1797,6	1797,6
4	Общая площадь неиспользуемого недвижимого имущества, закрепленного за муниципальным учреждением на праве оперативного управления, в том числе:	кв. м	-	-	-	-
4.1	переданного в аренду[13]	кв. м	-	-	-	-
4.2	переданного в безвозмездное пользование[13]	кв. м	-	-	-	-
5	Объем средств, полученных от сдачи в аренду в установленном порядке имущества, закрепленного за муниципальным учреждением на праве оперативного управления	тыс. руб.	600,7	394,9	394,9	503,5

Руководитель муниципального автономного учреждения _____ (подпись) Исаева Н.Р. _____ (расшифровка подписи)

Исполнитель (лицо, ответственное за составление отчета) _____ (подпись) _____ (расшифровка подписи)

СОГЛАСОВАН

_____
(начальник департамента имущественных отношений
администрации города Перми)

СОГЛАСОВАН[15]

_____
(руководитель муниципального казенного учреждения,
осуществляющего функции
по ведению бухгалтерского учета)

СОГЛАСОВАН[16]

_____
(руководитель функционального (территориального)
органа администрации города Перми,
осуществляющего функции и полномочия учредителя)

УТВЕРЖДЕН

_____
(руководитель функционального (территориального) органа администрации города Перми, осуществляющего функции и полномочия учредителя муниципального автономного учреждения города Перми)/ (руководитель учреждения)[1]

Отчет
о результатах деятельности муниципального учреждения города Перми и об использовании закрепленного за ним муниципального имущества
____МАОУ «Школа дизайна «Точка»
(наименование учреждения)
за период с 01.01.2021 по 31.12.2021
(по состоянию на 01 января года, следующего за отчетным годом)

1 Общие сведения об учреждении

1.1. Сведения об учреждении:

Полное наименование	муниципальное автономное общеобразовательное учреждение с углубленным изучением математики и английского языка «Школа дизайна «Точка» г.Перми
Сокращенное наименование	МАОУ «Школа дизайна «Точка» г.Перми
Юридический адрес	614077, Россия, Пермский край, г. Пермь, бульвар Гагарина, 75А
Фактический адрес	614077, Россия, Пермский край, г. Пермь, бульвар Гагарина, 75А; 614077, Россия, Пермский край, г. Пермь, бульвар Гагарина, 60А; 614010, Россия, Пермский край, г. Пермь, ул. Василия Татищева, 7
Телефон/факс/электронная почта	(342) 282-01-72 (факс), (342) 282-01-74, tochka@obrazovanie.perm.ru
Ф.И.О. руководителя, телефон	Бурдина Наталия Викторовна, (342) 282-01-72
Документ, подтверждающий государственную регистрацию некоммерческой организации (номер, дата выдачи)	№ 123-95 от 05.06.1995
Лицензия (номер, дата выдачи, срок действия)	Серия 59Л01 № 0002695 рег. № 4810 от 23.12.2015, срок действия – бессрочно
Свидетельство об аккредитации (номер, дата выдачи, срок действия)	Серия 59А01 № 0000815 рег. № 612 от 17.06.2015, срок действия по 17.06.2027

1.2. Виды деятельности, осуществляемые учреждением:

№	Виды деятельности учреждения	Основание (перечень разрешительных документов, на основании которых учреждение осуществляет деятельность, с указанием номеров, даты выдачи и срока действия)	
		2020 год	2021 год
1	Основные виды деятельности 1) реализация образовательных программ начального общего образования, основного общего образования и среднего общего образования, в том числе: - программ общего образования по индивидуальным учебным планам на уровне среднего образования; - программ углубленного изучения отдельных предметов, в том числе русского языка, английского языка и математики; - инновационной образовательной программы дизайнерской направленности;	Устав, утвержденный распоряжением начальника департамента образования администрации города Перми от 19.08.2015 № СЭД-08-01-26-471; лицензия на осуществление образовательной деятельности серия 59Л01 № 0002695 рег. № 4810 от 23.12.2015, срок действия – бессрочно; свидетельство о государственной аккредитации серия 59А01 № 0000815 рег. № 612 от 17.06.2015, срок действия по 17.06.2027	Устав, утвержденный распоряжением начальника департамента образования администрации города Перми от 19.08.2015 № СЭД-08-01-26-471; лицензия на осуществление образовательной деятельности серия 59Л01 № 0002695 рег. № 4810 от 23.12.2015, срок действия – бессрочно; свидетельство о государственной аккредитации серия 59А01 № 0000815 рег. № 612 от 17.06.2015, срок действия по 17.06.2027

	- образовательных программ основного общего образования и среднего общего образования, обеспечивающих изучение предметов на профильном уровне; 2) реализация образовательных программ дошкольного образования; 3) реализация дополнительных общеобразовательных программ и программ профессионального обучения		
2	Виды деятельности, не являющиеся основными 1) проведение мероприятий в сфере образования; 2) организация отдыха детей в лагере досуга и отдыха; 3) осуществление приносящей доход деятельности: - оказание платных образовательных услуг по направлениям согласно Положению об оказании платных образовательных услуг и ежегодно утвержденным перечнем; - сдача в аренду имущества, закрепленного за учреждением на праве оперативного управления, а также имущества, приобретенного за счет ведения самостоятельной финансово-хозяйственной деятельности, в порядке, установленном действующим законодательством РФ и нормативно-правовыми актами органов местного самоуправления города Перми; - оказание других платных услуг: • организация и проведение конференций, семинаров, выставок, конкурсов, олимпиад, состязаний и других подобных мероприятий, а также участие в таких мероприятиях, проводимых третьими лицами; • организация досуга детей; • осуществление организационной и методической деятельности; • осуществление инновационной деятельности; • организация и проведение по различным предметам и отраслям знаний курсов, мастер-классов и других мероприятий; • организация кружков, клубов, мастерских, хореографических и художественных студий; • издание учебных пособий и другой учебно-методической и иной литературы и их реализация; • выпуск, распространение и реализация печатной продукции, включая переплетные и картонажные работы, создание и реализация видео-, аудио- фото-, кино-, аудиовизуальной и мультимедийной продукции, оказание услуг по копированию; • оказание услуг общественного питания для обучающихся и иных лиц, осуществляющих деятельность в сфере ведения учреждения;	Устав, утвержденный распоряжением начальника департамента образования администрации города Перми от 19.08.2015 № СЭД-08-01-26-471; лицензия на осуществление образовательной деятельности серия 59Л01 № 0002695 рег. № 4810 от 23.12.2015, срок действия – бессрочно	Устав, утвержденный распоряжением начальника департамента образования администрации города Перми от 19.08.2015 № СЭД-08-01-26-471; лицензия на осуществление образовательной деятельности серия 59Л01 № 0002695 рег. № 4810 от 23.12.2015, срок действия – бессрочно

	• обеспечение лиц, осуществляющих деятельность в сфере ведения учреждения, информационными ресурсами, в том числе организация, создание, развитие и применение информационных сетей, баз данных, программ, создание сетевых электронных ресурсов в установленной сфере ведения учреждения; • реализация имущественных прав на результаты интеллектуальной деятельности, созданные и (или) приобретенные в процессе осуществления деятельности учреждения; • оказание услуг и выполнение работ в установленной сфере ведения по договорам и контрактам в рамках федеральных целевых, региональных, местных и ведомственных программ; • спортивная и физкультурно-оздоровительная деятельность; • реализация продукции, изготовленной обучающимися учреждения; • оказание экспертных, информационных, консультационных и рекламных услуг; • организация обеспечения обучающихся, работников и лиц, осуществляющих деятельность в сфере ведения учреждения медицинскими услугами в порядке, установленном законодательством РФ; • организация групп продленного пребывания детей (в вечернее, ночное время, в нерабочие дни) за пределами нормального времени работы групп детского сада		

1.3. Функции, осуществляемые учреждением:

№	Наименование функций	Количество штатных единиц, шт.		Доля бюджета учреждения, расходующаяся на осуществление функций, %	
		2020 год	2021 год	2020 год	2021 год
1	Профильные функции	210,66	213,57	93,2	95,7
2	Непрофильные функции	10,2	9,2	6,8	4,3

1.4. Перечень услуг (работ), оказываемых учреждением[4]:

N	Наименование услуги (вид работ)	2020 год	2021 год	Категории потребителей
1	Муниципальные услуги (работы), оказываемые потребителям в соответствии с муниципальным заданием			
1.1	Реализация основных общеобразовательных программ начального общего образования	569	805	физические лица
1.2	Реализация основных общеобразовательных программ основного общего образования	518	777	
1.3	Реализация основных общеобразовательных программ среднего общего образования	59	78	
1.4	Реализация дополнительных общеразвивающих программ	68040	68040	
1.5	Реализация основных общеобразовательных программ дошкольного образования	273	273	физические лица в возрасте до 8 лет

1.6	Присмотр и уход	273	273	физические лица
1.7	Организация отдыха детей и молодежи	80	115	
2	Услуги (работы), оказываемые потребителям за плату	350	419	
2.1	Художественно-эстетической направленности	90	122	физические лица
2.2	Естественнонаучной направленности	40	44	физические лица, общеобразовательное учреждение
2.3	Научно-технической направленности	14	8	физические лица
2.4	Социально-педагогической направленности	39	71	
2.5	Подготовка детей к школе	165	173	физические лица в возрасте до 8 лет
2.6	Работы по апробации введения новой редакции федерального государственного образовательного стандарта начального общего образования	1	-	учреждение высшего образования
2.7	Проведение мероприятий муниципального конкурса	1	-	учреждение дополнительного профессионального образования
2.8	Обеспечение участия представителей Пермского края в отборочных соревнованиях на право участия в Финале IX Национального чемпионата «Молодые профессионалы (Ворлдскиллс Россия)»	-	1	учреждение дополнительного профессионального образования

1.5. Информация об установленной и фактической численности работников учреждения:

N	Наименование показателей	Ед. изм.	2020 год		2021 год	
			на начало отчетного года	на начало отчетного года	на начало отчетного года	на конец отчетного года
1	Установленная численность учреждения	штук	163,26	220,86	220,86	222,77
2	Фактическая численность	штук	163,26	220,86	220,86	222,77
2.1	Количественный состав	человек	112	133	133	146
2.2	Квалификация сотрудников**	человек	высшее образование и стаж работы: до 3-х лет – 12; с 3 до 8 лет – 11; с 8 до 14 лет – 7; с 14 до 20 лет – 15; более 20 лет – 44	высшее образование и стаж работы: до 3-х лет – 15; с 3 до 8 лет – 18; с 8 до 14 лет – 14; с 14 до 20 лет – 19; более 20 лет – 48	высшее образование и стаж работы: до 3-х лет – 15; с 3 до 8 лет – 18; с 8 до 14 лет – 14; с 14 до 20 лет – 19; более 20 лет – 48	высшее образование и стаж работы: до 3-х лет – 13; с 3 до 8 лет – 20; с 8 до 14 лет – 17; с 14 до 20 лет – 21; более 20 лет – 45
			средне-специальное образование и стаж работы: до 3-х лет – 3; с 3 до 8 лет – 4; с 8 до 14 лет – 1; с 14 до 20 лет – 4; более 20 лет – 6	средне-специальное образование и стаж работы: до 3-х лет – 2; с 3 до 8 лет – 3; с 8 до 14 лет – 3; с 14 до 20 лет – 1; более 20 лет – 9	средне-специальное образование и стаж работы: до 3-х лет – 2; с 3 до 8 лет – 3; с 8 до 14 лет – 3; с 14 до 20 лет – 1; более 20 лет – 9	средне-специальное образование и стаж работы: до 3-х лет – 3; с 3 до 8 лет –4; с 8 до 14 лет – 5; с 14 до 20 лет – 0; более 20 лет – 11.
			среднее образование и стаж работы: до 3-х лет – 0; с 3 до 8 лет – 2; с 8 до 14 лет – 2; с 14 до 20 лет – 0; более 20 лет – 1	среднее образование и стаж работы: до 3-х лет – 0; с 3 до 8 лет – 0; с 8 до 14 лет – 0; с 14 до 20 лет – 1; более 20 лет – 0	среднее образование и стаж работы: до 3-х лет – 0; с 3 до 8 лет – 0; с 8 до 14 лет – 0; с 14 до 20 лет – 1; более 20 лет – 0	среднее образование и стаж работы: до 3-х лет – 0; с 3 до 8 лет – 0; с 8 до 14 лет – 0; с 14 до 20 лет – 1; более 20 лет – 0

			без образования и стаж работы: до 3-х лет – 0; с 3 до 8 лет – 0; с 8 до 14 лет – 0; с 14 до 20 лет – 0; более 20 лет – 0	без образования и стаж работы: до 3-х лет – 0; с 3 до 8 лет – 0; с 8 до 14 лет – 0; с 14 до 20 лет – 0; более 20 лет – 0	без образования и стаж работы: до 3-х лет – 0; с 3 до 8 лет – 0; с 8 до 14 лет – 0; с 14 до 20 лет – 0; более 20 лет – 0	без образования и стаж работы: до 3-х лет – 4; с 3 до 8 лет – 1; с 8 до 14 лет – 1; с 14 до 20 лет – 0; более 20 лет – 0

1.6. Информация о среднегодовой численности и средней заработной плате работников учреждения:

N	Наименование показателей	Ед. изм.	2020 год	2021 год
1	Среднегодовая численность работников учреждения	человек	102,6	116,3
	в том числе:			
1.1	в разрезе категорий (групп) работников			
1.1.1	Работники учреждения, непосредственно осуществляющие учебный (воспитательно-образовательный) процесс	человек	53,6	70,0
1.1.2	Педагогические работники, кроме работников, непосредственно осуществляющих учебный (воспитательно-образовательный) процесс	человек	27,4	25,1
1.1.3	Руководители учреждения	человек	8,9	7,3
1.1.4	Учебно-вспомогательный персонал	человек	0	0
1.1.5	Административный персонал	человек	0	0
1.1.6	Рабочие	человек	12,7	13,9
2	Средняя заработная плата работников учреждения	руб.	44684,37	53665,95
	в том числе:			
2.1	в разрезе категорий (групп) работников			
2.1.1	Работники учреждения, непосредственно осуществляющие учебный (воспитательно-образовательный) процесс	руб.	44951,49	54747,38
2.1.2	Педагогические работники, кроме работников, непосредственно осуществляющих учебный (воспитательно-образовательный) процесс	руб.	37221,11	42592,96
2.1.3	Руководители учреждения	руб.	73042,13	91978,31
2.1.4	Учебно-вспомогательный персонал	руб.	0	0
2.1.5	Административный персонал	руб.	0	0
2.1.6	Рабочие	руб.	21331,36	25235,61

1.7. Информация об осуществлении муниципальным автономным учреждением деятельности, связанной с выполнением работ или оказанием услуг в соответствии с обязательствами перед страховщиком по обязательному социальному страхованию, и об объеме финансового обеспечения данной деятельности[8]:

№	Наименование услуги (работы)	Объем услуг (работ), ед. изм.		Объем финансового обеспечения, тыс. руб.	
		2020 год	2021 год	2020 год	2021 год
1	Нет	-	-	-	-

1.8. Информация об объеме финансового обеспечения муниципального автономного учреждения в рамках муниципальных программ, ведомственных целевых программ, утвержденных в установленном порядке[9]:

№	Наименование муниципальных программ, ведомственных целевых программ с указанием правового акта об их утверждении (в разрезе каждой программы)	Объем финансового обеспечения, тыс. руб.	
		2020 год	2021 год
1	2	4	4
1.1	Постановление администрации города Перми от 19.10.2018 N 792 «Об утверждении муниципальной программы «Доступное и качественное образование»	89794,8	139022,5
1.2	Постановление администрации города Перми от 19.10.2018 N 796 «Об утверждении муниципальной программы «Развитие сети образовательных организаций города Перми»	69106,3	63724,1

1.3	Постановление администрации города Перми от 18.10.2018 N 764 «Об утверждении муниципальной программы «Социальная поддержка и обеспечение семейного благополучия населения города Перми»	165,5	21,1

1.9. Состав наблюдательного совета учреждения[8]:

№	Фамилия, имя, отчество	Должность	Правовой акт о назначении членов наблюдательного совета (вид, дата, №, наименование)	Срок полномочий
1	Борцова Вера Владимировна	Представитель трудового коллектива	Приказ начальника департамента образования администрации города Перми от 17.07.2017 № СЭД-059-08-01-09-946	17.05.2022
2	Вандышева Виктория Александровна	Представитель органа местного самоуправления в лице учредителя – департамента образования администрации города Перми	Приказ начальника департамента образования администрации города Перми от 17.07.2017 № СЭД-059-08-01-09-946	17.05.2022
3	Дьяконова Алена Юрьевна	Представитель родительской общественности	Приказ начальника департамента образования администрации города Перми от 17.07.2017 № СЭД-059-08-01-09-946	17.05.2022
4	Рагозина Ольга Владимировна	Представитель органа местного самоуправления в лице департамента имущественных отношений администрации города Перми	Приказ начальника департамента образования администрации города Перми от 17.07.2017 № СЭД-059-08-01-09-946 (в ред. от 11.11.2019 № 059-08-01-09-1128)	17.05.2022
5	Травников Григорий Николаевич	Представитель общественности	Приказ начальника департамента образования администрации города Перми от 17.07.2017 № СЭД-059-08-01-09-946	17.05.2022
6	Чернышева Елена Михайловна	Представитель родительской общественности	Приказ начальника департамента образования администрации города Перми от 17.07.2017 № СЭД-059-08-01-09-946	17.05.2022
7	Шуваева Светлана Николаевна	Представитель трудового коллектива	Приказ начальника департамента образования администрации города Перми от 17.07.2017 № СЭД-059-08-01-09-946	17.05.2022
8	Юхневич Евгений Викторович	Представитель общественности	Приказ начальника департамента образования администрации города Перми от 17.07.2017 № СЭД-059-08-01-09-946	17.05.2022

2. Результат деятельности муниципального учреждения

2.1. Изменение балансовой (остаточной) стоимости нефинансовых активов:

№	Наименование показателей	Ед. изм.	На начало отчетного года 2021	На конец отчетного года 2021	Изменение стоимости нефинансовых активов, %
1	Балансовая стоимость нефинансовых активов	тыс. руб.	279122,3	1183461,7	+100,0
2	Остаточная стоимость нефинансовых активов	тыс. руб.	211534,8	1179778,9	+100,0

2.2. Общая сумма выставленных требований в возмещение ущерба по недостачам и хищениям:

№	Наименование показателей	Ед. изм.	Год 2020	Год 2021
1	Общая сумма выставленных требований в возмещение ущерба по недостачам и хищениям, в том числе:	тыс. руб.	20,5	20,5
1.1	материальных ценностей	тыс. руб.	20,5	20,5
1.2	денежных средств	тыс. руб.	0	0
1.3	от порчи материальных ценностей	тыс. руб.	0	0

2.3. Изменение дебиторской и кредиторской задолженности в разрезе поступлений (выплат)[10]:

N	Наименование показателей	Ед. изм.	Год 2020	Год 2021	Изменение суммы задолженности относительно предыдущего отчетного года, %	Причины образования просроченной кредиторской задолженности, дебиторской задолженности, нереальной к взысканию
1	Сумма дебиторской задолженности	тыс. руб.	6038,6	303003,8	+100,0	x
	в том числе:					
1.1	в разрезе поступлений	тыс.руб.	5422,9	301936,0	+100,0	x
	Субсидии на муниципальное задание	тыс.руб.	-	246423,9	+100,0	
	Субсидии на иные цели	тыс.руб.	-	50125,6	+100	
	от операционной аренды	тыс. руб.	2141,3	1295,4	-39,5	
	от оказания платных услуг (работ)	тыс. руб.	3184,9	4041,9	+26,9	
	от компенсации затрат	тыс. руб.	51,3	5,6	-89,1	
	от выбытия активов	тыс. руб.	23,7	43,6	+84,0	
	по налогу на добавленную стоимость	тыс. руб.	21,7	-	-100,0	
1.2	в разрезе выплат		615,7	1067,8	+73,4	x
	по оплате труда	тыс. руб.	19,7	18,5	-6,1	
	по начислениям на выплаты по оплате труда	тыс. руб.	361,8	188,7	-47,8	
	по коммунальным услугам	тыс. руб.	200,0	744,4	+100,0	
	по прочим работам, услугам	тыс. руб.	12,6	1,1	-91,3	
	социальные компенсации персоналу	тыс. руб.	21,1	-	-100,0	
	по увеличению стоимости материальных запасов	тыс. руб.	0,5	0,5	-	
	по приобретению основных средств	тыс. руб.	-	114,6	+100,0	
2	Нереальная к взысканию дебиторская задолженность	тыс. руб.	-	-	-	-
3	Сумма кредиторской задолженности	тыс. руб.	4121,9	8697,6	+100,0	X
	в том числе:					
3.1	в разрезе поступлений		2967,1	8651,9	+100,0	
	от операционной аренды	тыс. руб.	-	0,6	+100,0	
	от оказания платных услуг (работ)	тыс. руб.	1985,2	2221,0	+11,9	
	от субсидии на иные цели	тыс. руб.	945,9	6430,3	+100,0	
	по налогу на добавленную стоимость	тыс. руб.	36,0	-	-100,0	

3.2	в разрезе выплат		1154,8	45,7	-96,0	x
	по оплате труда	тыс. руб.	2,8	3,9	+39,3	
	по начислениям на выплаты по оплате труда	тыс. руб.	288,9	-	-100,0	
	по работам, услугам по содержанию имущества	тыс. руб.	-	39,5	+100,0	
	по прочим работам, услугам	тыс. руб.	556,7	-	-100,0	
	по пособиям по социальной помощи населению	тыс. руб.	306,4	2,3	-99,2	
4	Просроченная кредиторская задолженность	тыс. руб.	-	-	-	

2.4. Информация о суммах доходов, полученных учреждением от оказания платных услуг (выполнения работ):

N	Наименование показателей	Ед. изм.	2020 год		2021 год	
			план	план	план	Факт
1	Сумма доходов, полученных от оказания платных услуг (выполнения работ)	тыс. руб.	8227,8	8227,8	10809,4	10149,3
	в том числе:					
1.1	частично платных, из них по видам услуг (работ):	тыс. руб.	330,3	330,3	373,9	373,9
	присмотр и уход, физические лица льготных категорий, определяемых учредителем, до 3 лет, группа полного дня	тыс. руб.	3,7	3,7	21,3	21,3
	присмотр и уход, физические лица льготных категорий, определяемых учредителем, от 3 лет до 8 лет, группа полного дня	тыс. руб.	326,6	326,6	352,6	352,6
1.2	полностью платных, из них по видам услуг (работ):	тыс. руб.	7897,5	7897,5	10435,5	9775,4
	присмотр и уход, физические лица за исключением льготных категорий, до 3 лет, группа полного дня	тыс. руб.	123,7	123,7	156,8	156,8
	присмотр и уход, физические лица за исключением льготных категорий, от 3 лет до 8 лет, группа полного дня	тыс. руб.	2808,5	2808,5	2766,0	2766,0
	художественно-эстетической направленности	тыс. руб.	752,2	752,2	1426,1	1175,6
	естественнонаучной направленности	тыс. руб.	796,6	796,6	1455,6	1240,3
	научно-технической направленности	тыс. руб.	152,3	152,3	86,0	64,0
	социально-педагогической направленности	тыс. руб.	481,9	481,9	1300,3	1128,0
	подготовка детей к школе	тыс. руб.	2775,2	2775,2	3180,5	3180,5
	работы по апробации введения новой редакции федерального государственного образовательного стандарта начального общего образования	тыс. руб.	10,0	10,0	-	-
	проведение мероприятий муниципального конкурса	тыс. руб.	7,0	7,0	-	-
	Обеспечение участия представителей Пермского края в отборочных соревнованиях на право участия в Финале IX Национального чемпионата «Молодые профессионалы (Ворлдскиллс Россия)»	тыс. руб.	-	-	64,2	64,2

2.5. Информация об исполнении муниципального задания учредителя[4]:

N	Наименование услуги (вид работ)	Объем услуг, штук				Объем финансового обеспечения, тыс. руб.				Объем услуг (работ), оказанных сверх муниципального задания	
		план		факт		план		факт			
		2020 год	2021 год	2020 год	2021 год	2020 год	2021 год	2020 год	2021 год	2020 год	2021 год
1	Реализация основных общеобразовательных программ начального общего образования	569	805	570	803	17849,1	29797,1	17849,1	29797,1	1	-

2	Реализация основных общеобразовательных программ основного общего образования	518	777	518	777	27020,1	38112,0	26001,1	35671,2	-	-
3	Реализация основных общеобразовательных программ среднего общего образования	59	78	59	78	3414,8	6405,3	3414,8	6405,3	-	-
4	Реализация дополнительных общеразвивающих программ	68040	68040	68040	68040	10104,6	10221,1	8567,5	8930,5	-	-
5	Реализация основных общеобразовательных программ дошкольного образования	273	273	273	273	15729,6	19189,5	15347,5	17960,7	-	-
6	Присмотр и уход	273	273	273	273	2052,8	2798,2	2052,8	2387,2	-	-
7	Организация отдыха детей и молодежи	80	115	80	115	144,4	441,2	144,4	441,2	-	-
8	Нормативные затраты на содержание муниципального имущества	-	-	-	-	1251,7	4801,9	987,2	2520,7	-	-
9	Затраты на уплату налогов	-	-	-	-	2597,6	7195,0	2678,6	3080,5	-	-
10	Обеспечение своевременной выплаты заработной платы работникам в первые рабочие дни 2019, 2020 года с учетом установленных сроков	-	-	-	-	4241,5	-	4241,5	-	-	-

2.6. Информация о ценах (тарифах) на платные услуги (работы), оказываемые потребителям (в динамике в течение отчетного года):

№	Наименование услуги (работы)	Ед. изм.	Цены (тарифы) на платные услуги (работы), оказываемые потребителям																							
			год 2021																							
			план												факт											
			январь	февраль	март	апрель	май	июнь	июль	август	сентябрь	октябрь	ноябрь	декабрь	январь	февраль	март	апрель	май	июнь	июль	август	сентябрь	октябрь	ноябрь	декабрь
1	Художественно-эстетической направленности	руб./ мес.	1916,67	1916,67	1916,67	1916,67	1916,67	4500,00	-	-	2599,71	1999,86	1799,88	1799,88	1916,67	1916,67	1916,67	1916,67	1916,67	4500,00	-	-	2599,71	1999,86	1799,88	1799,88
2	Естественнонаучной направленности	руб./ мес.	5200,00	5200,00	5200,00	5200,00	5200,00	-	-	-	5200,00	12328,49	12328,49	9846,37	5200,00	5200,00	5200,00	5200,00	5200,00	-	-	-	5200,00	12328,49	12328,49	9846,37
3	Научно-технической направленности	руб./ мес.	2000,00	2000,00	2000,00	2000,00	2000,00	-	-	-	-	-	-	-	2000,00	2000,00	2000,00	2000,00	2000,00	-	-	-	-	-	-	-
4	Социально-педагогической направленности	руб./ мес.	9600,00	9600,00	9600,00	9600,00	9600,00	14600,00	-	-	15120,00	6386,67	6386,67	6386,67	9600,00	9600,00	9600,00	9600,00	9600,00	14600,00	-	-	15120,00	6386,67	6386,67	6386,67

5	Подготовка детей к школе	руб./ мес.	2850,00	2850,00	2850,00	2850,00	2000,00	-	-	-	4000,00	4000,00	4000,00	4000,00	2850,00	2850,00	2850,00	2850,00	2000,00	-	-	-	4000,00	4000,00	4000,00	4000,00
6	Обеспечение участия представителей Пермского края в отборочных соревнованиях на право участия в Финале IX Национального чемпионата «Молодые профессионалы (Ворлдскиллс Россия)»	руб./ мес.	-	-	-	32106,50	32106,50	-	-	-	-	-	-	-	-	-	-	32106,50	32106,50	-	-	-	-	-	-	-

2.7. Информация о результатах оказания услуг (выполнения работ):

N	Наименование показателей	Ед. изм.	2020 год		2021 год	
			план	факт	план	факт
1	Общее количество потребителей, воспользовавшихся услугами (работами) учреждения	ед.	70162	70163	70805	70778
	в том числе:					
1.1	бесплатными, из них по видам услуг (работ):	ед.	69542	69543	70095	70093
1.1.1	реализация основных общеобразовательных программ начального общего образования	ед.	569	570	805	803
1.1.2	реализация основных общеобразовательных программ основного общего образования	ед.	518	518	777	777
1.1.3	реализация основных общеобразовательных программ среднего общего образования	ед.	59	59	78	78
1.1.4	реализация дополнительных общеразвивающих программ	ед.	68040	68040	68040	68040
1.1.5	реализация основных общеобразовательных программ дошкольного образования	ед.	273	273	273	273
1.1.6	присмотр и уход, физические лица льготных категорий, определяемых учредителем, от 3 лет до 8 лет, группа полного дня	ед.	-	-	5	5
1.1.7	присмотр и уход, дети-инвалиды, от 3 лет до 8 лет, группа полного дня	ед.	1	1	1	1
1.1.8	присмотр и уход, дети-сироты и дети, оставшиеся без попечения родителей, от 3 лет до 8 лет, группа полного дня	ед.	2	2	1	1
1.1.9	организация отдыха детей и молодежи	ед.	80	80	115	115
1.2	частично платными, из них по видам услуг (работ):	ед.	41	41	55	48
1.2.1	присмотр и уход, физические лица льготных категорий, определяемых учредителем, до 3 лет, группа полного дня	ед.	2	2	6	9
1.2.2	присмотр и уход, физические лица льготных категорий, определяемых учредителем, от 3 лет до 8 лет, группа полного дня	ед.	39	39	49	39
1.3	полностью платными, из них по видам услуг (работ):	ед.	579	579	655	637
1.3.1	присмотр и уход, физические лица за исключением льготных категорий, до 3 лет, группа полного дня	ед.	10	10	41	38

1.3.2	присмотр и уход, физические лица за исключением льготных категорий, от 3 лет до 8 лет, группа полного дня	ед.	219	219	170	180
1.3.3	художественно-эстетической направленности	ед.	98	90	128	122
1.3.4	естественнонаучной направленности	ед.	44	40	49	44
1.3.5	научно-технической направленности	ед.	19	14	10	8
1.3.6	социально-педагогической направленности	ед.	36	39	83	71
1.3.7	подготовка детей к школе	ед.	151	165	173	173
1.3.8	работы по апробации введения новой редакции федерального государственного образовательного стандарта начального общего образования	ед.	1	1	-	-
1.3.9	проведение мероприятий муниципального конкурса	ед.	1	1	-	-
1.3.10	обеспечение участия представителей Пермского края в отборочных соревнованиях на право участия в Финале IX Национального чемпионата «Молодые профессионалы (Ворлдскиллс Россия)»	ед.	-	-	1	1
2	Средняя стоимость получения частично платных услуг для потребителей, в том числе по видам услуг (работ):	руб.	64,38	64,38	66,18	65,17
2.1	присмотр и уход, физические лица льготных категорий, определяемых учредителем, до 3 лет, группа полного дня	руб.	52,62	52,62	54,72	54,72
2.2	присмотр и уход, физические лица льготных категорий, определяемых учредителем, от 3 лет до 8 лет, группа полного дня	руб.	64,98	64,98	67,58	67,58
3	Средняя стоимость получения платных услуг для потребителей, в том числе по видам услуг (работ):	руб.	2062,13	2062,13	3193,50	3018,27
3.1	присмотр и уход, физические лица за исключением льготных категорий, до 3 лет, группа полного дня	руб.	105,23	105,23	109,44	109,44
3.2	присмотр и уход, физические лица за исключением льготных категорий, от 3 лет до 8 лет, группа полного дня	руб.	129,96	129,96	135,16	135,16
3.3	художественно-эстетической направленности	руб.	2011,11	2011,11	2228,27	2228,27
3.4	естественнонаучной направленности	руб.	4977,78	4977,78	7300,37	7300,37
3.5	научно-технической направленности	руб.	2612,15	2612,15	2000,00	2000,00
3.6	социально-педагогической направленности	руб.	4754,17	4754,17	9688,00	9688,00
3.7	подготовка детей к школе	руб.	3381,25	3381,25	3266,67	3266,67
3.8	работы по апробации введения новой редакции федерального государственного образовательного стандарта начального общего образования	руб.	10000,00	10000,00	-	-
3.9	проведение мероприятий муниципального конкурса	руб.	7000,00	7000,00	-	-
3.10	обеспечение участия представителей Пермского края в отборочных соревнованиях на право участия в Финале IX Национального чемпионата «Молодые профессионалы (Ворлдскиллс Россия)»	руб.	-	-	32106,50	321069,50

2.8. Информация о жалобах потребителей:

N	Виды зарегистрированных жалоб	Количество жалоб		Принятые меры по результатам рассмотрения жалоб
		2020 год	2021 год	
1	Жалобы потребителей, поступившие в учреждение	нет	нет	-
2	Жалобы потребителей, поступившие учредителю	нет	нет	-
3	Жалобы потребителей, поступившие главе администрации города Перми	нет	нет	-
4	Жалобы потребителей, поступившие Главе города Перми - председателю Пермской городской Думы	нет	нет	-
5	Жалобы потребителей, поступившие губернатору Пермского края	нет	нет	-
6	Жалобы потребителей, поступившие в прокуратуру города Перми	1	Нет	-

2.9. Информация о суммах кассовых и плановых поступлений (с учетом возвратов) и выплат (с учетом восстановленных кассовых выплат), предусмотренных планом финансово-хозяйственной деятельности учреждения[11]:

N	Наименование показателей	Ед. изм.	Год 2020	Год 2021
1	Суммы плановых поступлений (с учетом возвратов)	тыс. руб.	173457,3	215779,3
	в том числе:			
	в разрезе поступлений			
1.1	собственные доходы учреждения	тыс. руб.	13074,4	12604,8
	в том числе:			
1.1.1	от собственности	тыс. руб.	466,6	904,1
1.1.2	от оказания платных услуг (работ), компенсаций затрат	тыс. руб.	12607,8	11769,8
	из них:			
1.1.2.1	платные образовательные услуги	тыс. руб.	6200,0	6727
1.1.2.2	присмотр и уход	тыс. руб.	4514,3	4274,9
1.1.2.3	возмещение коммунальных услуг арендаторами	тыс. руб.	632,8	767,9
1.1.3	гранты	тыс. руб.	1200,0	60,0
1.1.4	прочие доходы	тыс. руб.	60,7	-129,1
1.2	субсидии на выполнение государственного (муниципального) задания	тыс. руб.	77231,6	114485,5
1.3	субсидии на иные цели	тыс. руб.	14045,0	24974,7
1.4	субсидии на цели осуществления капитальных вложений	тыс. руб.	69106,3	63724,1
2	Суммы кассовых поступлений (с учетом возвратов)	тыс. руб.	106430,5	214811,7
	в том числе:			
	в разрезе поступлений			
2.1	собственные доходы учреждения	тыс. руб.	10479,0	11683,5
	в том числе:			
2.1.1	от собственности	тыс. руб.	435,9	782,8
2.1.2	от оказания платных услуг (работ), компенсаций затрат	тыс. руб.	10043,1	11023,7
	из них:			
2.1.2.1	платные образовательные услуги	тыс. руб.	4958,3	6916,8
2.1.2.3	присмотр и уход	тыс. руб.	3262,5	3296,7
2.1.2.4	возмещение коммунальных услуг арендаторами	тыс. руб.	614,6	810,2
2.1.3	гранты	тыс. руб.	1200,0	5,0
2.1.4	прочие доходы	тыс. руб.	7,7	-128,0
2.2	субсидии на выполнение государственного (муниципального) задания	тыс. руб.	81473,1	114445,2
2.3	субсидии на иные цели	тыс. руб.	14478,4	24958,9
2.4	субсидии на цели осуществления капитальных вложений	тыс. руб.		63724,1
3	Суммы плановых выплат (с учетом восстановленных кассовых выплат)	тыс. руб.	181798,3	222158,5
	в том числе:			
	в разрезе выплат			

3.1	за счет собственных доходов учреждения	тыс. руб.	13802,2	14069,9
	в том числе:			
3.1.1	заработная плата	тыс. руб.	4640,0	3823,1
3.1.2	прочие выплаты	тыс. руб.	255,5	85,4
3.1.3	начисления на выплаты по оплате труда	тыс. руб.	1401,3	1154,6
3.1.4	услуги связи	тыс. руб.	15,0	16,0
3.1.5	коммунальные услуги	тыс. руб.	731,4	1012,5
3.1.6	работы, услуги по содержанию имущества	тыс. руб.	11,7	50,0
3.1.7	прочие работы, услуги	тыс. руб.	6110,9	7354,5
3.1.8	пособия по социальной помощи населению	тыс. руб.	70,3	5,9
3.1.9	налоги, пошлины и сборы	тыс. руб.	194,3	362,3
3.1.10	увеличение стоимости основных средств	тыс. руб.	99,0	113,4
3.1.11	увеличение стоимости материальных запасов	тыс. руб.	272,8	92,2
3.2	за счет субсидий на выполнение государственного (муниципального) задания	тыс. руб.	84411,4	119129,6
	в том числе:			
3.2.1	заработная плата	тыс. руб.	47487,6	64900,4
3.2.2	прочие выплаты	тыс. руб.	268,4	283,2
3.2.3	начисления на выплаты по оплате труда	тыс. руб.	14341,3	19728,1
3.2.4	услуги связи	тыс. руб.	190,5	212,4
3.2.5	коммунальные услуги	тыс. руб.	2946,6	6839,2
3.2.6	работы, услуги по содержанию имущества	тыс. руб.	3927,9	5747,2
3.2.7	прочие работы, услуги	тыс. руб.	6177,5	6394,7
3.2.8	пособия по социальной помощи населению	тыс. руб.	106,6	554,1
3.2.9	налоги, пошлины и сборы	тыс. руб.	3625,4	8141,7
3.2.10	увеличение стоимости основных средств	тыс. руб.	3162,2	4018,8
3.2.11	увеличение стоимости материальных запасов	тыс. руб.	2177,4	2309,8
3.3	за счет субсидий на иные цели	тыс. руб.	14478,4	25234,9
	в том числе:			
3.3.1	заработная плата	тыс. руб.	4489,5	7534,1
3.3.2	прочие выплаты	тыс. руб.	1220,0	1058,6
3.3.3	начисления на выплаты по оплате труда	тыс. руб.	1367,7	2275,3
3.3.4	работы, услуги по содержанию имущества	тыс. руб.	121,4	-
3.3.5	прочие работы, услуги	тыс. руб.	676,2	11703,2
3.3.6	пособия по социальной помощи населению	тыс. руб.	6388,0	2601,8
3.3.7	увеличение стоимости основных средств	тыс. руб.	140,9	40,9
3.3.8	увеличение стоимости материальных запасов	тыс. руб.	17,1	-
3.3.9	Социальные компенсации персоналу	тыс. руб.	21,1	21,1
3.3.10	налоги, пошлины и сборы	тыс. руб.	36,5	-
3.4	за счет субсидий на цели осуществления капитальных вложений	тыс. руб.	69106,3	63724,1
3.4.1	увеличение стоимости основных средств	тыс. руб.	69106,3	63724,1
4	Суммы кассовых выплат (с учетом восстановленных кассовых выплат)	тыс. руб.	103169,7	201917,6
	в том числе:			
	в разрезе выплат			
4.1	за счет собственных доходов учреждения	тыс. руб.	9741,7	12026,2
	в том числе:			
4.1.1	заработная плата	тыс. руб.	3245,6	3607,3
4.1.2	прочие выплаты	тыс. руб.	96,7	21,3
4.1.3	начисления на выплаты по оплате труда	тыс. руб.	941,1	1070,8
4.1.4	услуги связи	тыс. руб.	9,0	10,9
4.1.5	коммунальные услуги	тыс. руб.	723,6	898,8
4.1.6	работы, услуги по содержанию имущества	тыс. руб.	8,5	26,5
4.1.7	прочие работы, услуги	тыс. руб.	4254,6	5855,6
4.1.8	налоги, пошлины и сборы	тыс. руб.	140,3	345,7

4.1.9	увеличение стоимости основных средств	тыс. руб.	99,0	108
4.1.10	увеличение стоимости материальных запасов	тыс. руб.	223,3	81,3
4.2	за счет субсидий на выполнение государственного (муниципального) задания	тыс. руб.	79895,5	107362,7
	в том числе:			
4.2.1	заработная плата	тыс. руб.	47104,5	62348,0
4.2.2	прочие выплаты	тыс. руб.	217,5	251,0
4.2.3	начисления на выплаты по оплате труда	тыс. руб.	14254,0	19076,2
4.2.4	услуги связи	тыс. руб.	186,5	184,8
4.2.5	коммунальные услуги	тыс. руб.	2451,7	5465,4
4.2.6	работы, услуги по содержанию имущества	тыс. руб.	3607,4	5102,8
4.2.7	прочие работы, услуги	тыс. руб.	5270,2	5909,5
4.2.8	пособия по социальной помощи населению	тыс. руб.	106,6	381,1
4.2.9	налоги, пошлины и сборы	тыс. руб.	2678,6	3095,7
4.2.10	увеличение стоимости основных средств	тыс. руб.	2276,1	3685,3
4.2.11	увеличение стоимости материальных запасов	тыс. руб.	1742,4	1862,9
4.3	за счет субсидий на иные цели	тыс. руб.	13532,5	20696,8
	в том числе:			
4.3.1	заработная плата	тыс. руб.	4143,6	7034,8
4.3.2	прочие выплаты	тыс. руб.	15,2	1021,7
4.3.3	начисления на выплаты по оплате труда	тыс. руб.	1258,4	2059,0
4.3.4	работы, услуги по содержанию имущества	тыс. руб.	121,4	-
4.3.5	прочие работы, услуги	тыс. руб.	560,0	8198,1
4.3.6	пособия по социальной помощи населению	тыс. руб.	6222,0	2321,3
4.3.7	социальные пособия и компенсации персоналу в денежной форме	тыс. руб.	996,3	-
4.3.8	социальные пособия и компенсации персоналу в натуральной форме	тыс. руб.	21,1	21,0
4.3.9	увеличение стоимости основных средств	тыс. руб.	140,9	40,9
4.3.10	увеличение стоимости материальных запасов	тыс. руб.	17,1	-
4.3.11	налоги, пошлины и сборы	тыс. руб.	36,5	-
4.4	за счет субсидий на цели осуществления капитальных вложений	тыс. руб.	-	61831,9
4.4.1	увеличение стоимости основных средств	тыс. руб.	-	61831,9

2.10. Информация о показателях кассового исполнения бюджетной сметы учреждения и показателях доведенных учреждению лимитов бюджетных обязательств[12]:

№	Наименование расходов	Ед. изм.	КБК	Утверждено лимитов бюджетных обязательств	Кассовый расход	% исполнения
1	2	3	4	5	6	7

2.11. Информация об общей сумме прибыли муниципального автономного учреждения после налогообложения в отчетном периоде[4]:

N	Наименование показателей	Ед. изм.	2020 год		2021 год	
			план	факт	план	факт
1	Общая сумма прибыли муниципального автономного учреждения после налогообложения в отчетном периоде, всего	тыс. руб.	-	1043,1	-	78,5
	в том числе:					
1.1	сумма прибыли после налогообложения, образовавшаяся в связи с оказанием муниципальным автономным учреждением частично платных услуг (работ)	тыс. руб.	-	-	-	-
1.2	сумма прибыли после налогообложения, образовавшаяся в связи с оказанием муниципальным автономным учреждением платных услуг (работ)	тыс. руб.	-	1043,1	-	78,5

3. Об использовании имущества, закрепленного за муниципальным учреждением

3.1. Информация об общей стоимости недвижимого и движимого имущества муниципального учреждения:
3.1.1. муниципального автономного учреждения, муниципального бюджетного учреждения:

№	Наименование показателей	Ед. изм.	Год 2020		Год 2021	
			на начало отчет-ного периода	на конец отчет-ного периода	на начало отчетного периода	на конец отчетного периода
1	2	3	4	5	6	7
1	Общая балансовая стоимость имущества муниципального учреждения, в том числе:	тыс. руб.	199501,5	274540,1	274540,1	1178498,4
1.1	приобретенного муниципальным учреждением за счет средств, выделенных учредителем, в том числе:	тыс. руб.	192299,9	271563,0	271563,0	1175593,4
1.1.1	недвижимого имущества	тыс. руб.	153518,3	226531,8	226531,8	1072301,1
1.2	приобретенного муниципальным учреждением за счет доходов, полученных от платных услуг и иной приносящей доход деятельности, в том числе:	тыс. руб.	7201,6	2977,1	2977,1	2905,0
1.2.1	недвижимого имущества	тыс. руб.	53,5	53,5	53,5	53,5
2	Общая балансовая стоимость имущества, закрепленного за муниципальным учреждением на праве оперативного управления, в том числе:	тыс. руб.	51431,4	51431,4	51431,4	729749,9
2.1	недвижимого имущества, всего, из него:	тыс. руб.	31240,6	31240,6	31240,6	707319,4
2.1.1	переданного в аренду	тыс. руб.	1745,5	1745,5	1745,5	28284,9
2.1.2	переданного в безвозмездное пользование	тыс. руб.	322,4	322,4	322,4	124,3
2.2	движимого имущества, всего	тыс. руб.	20019,9	20019,9	20019,9	22430,5
2.3	особо ценного движимого имущества, всего, из него:	тыс. руб.	15667,9	15667,9	15667,9	18078,5
2.3.1	переданного в аренду	тыс. руб.	733,9	733,9	733,9	1419,5
2.3.2	переданного в безвозмездное пользование	тыс. руб.	12,0	12,0	12,0	12,0
.4	иного движимого имущества, всего, из него:	тыс. руб.	4352,0	4352,0	4352,0	4352,0
2.4.1	переданного в аренду	тыс. руб.	396,7	396,7	396,7	278,3
2.4.2	переданного в безвозмездное пользование	тыс. руб.	105,5	105,5	105,5	54,8
3	Общая остаточная стоимость имущества муниципального учреждения, в том числе:	тыс. руб.	139185,5	206984,2	206984,2	1074853,1
3.1	приобретенного муниципальным учреждением за счет средств, выделенных учредителем, в том числе:	тыс. руб.	134753,3	206931,0	206931,0	1074748,2
3.1.1	недвижимого имущества	тыс. руб.	128837,1	197923,0	197923,0	1041040,3
3.2	приобретенного муниципальным учреждением за счет доходов, полученных от платных услуг и иной приносящей доход деятельности, в том числе:	тыс. руб.	4432,2	53,2	53,2	104,9
3.2.1	недвижимого имущества	тыс. руб.	-	-	-	-
4	Общая остаточная стоимость имущества, закрепленного за муниципальным учреждением на праве оперативного управления, в том числе:	тыс. руб.	16564,9	15182,7	15182,7	690971,7
4.1	недвижимого имущества, всего, из него:	тыс. руб.	13349,0	13027,0	13027,0	687093,6
4.1.1	переданного в аренду	тыс. руб.	898,2	878,2	878,2	27279,3
4.1.2	переданного в безвозмездное пользование	тыс. руб.	73,8	0	0	0
4.2	движимого имущества, всего	тыс. руб.	3215,9	2155,7	2155,7	3878,1
4.3	особо ценного движимого имущества, всего, из него:	тыс. руб.	3104,6	2155,7	2155,7	3878,1
4.3.1	переданного в аренду	тыс. руб.	-	-	-	-

1	2	3	4	5	6	7
4.3.2	переданного в безвозмездное пользование	тыс. руб.	-	-	-	-
4.4	иного движимого имущества, всего, из него:	тыс. руб.	111,3	0	0	0
4.4.1	переданного в аренду	тыс. руб.	14,3	0	0	0
4.4.2	переданного в безвозмездное пользование	тыс. руб.	-	-	-	-

3.1.2. муниципального казенного учреждения:

№	Наименование показателей	Ед. изм.	Год 2020		Год 2021	
			на начало отчетного периода	на конец отчетного периода	на начало отчетного периода	на конец отчетного периода
1	2	3	4	5	6	7
1	Общая балансовая стоимость имущества, закрепленного за муниципальным казенным учреждением на праве оперативного управления, в том числе:	тыс. руб.	-	-	-	-
1.1	недвижимого имущества, всего, из него:	тыс. руб.	-	-	-	-
1.1.1	переданного в аренду	тыс. руб.	-	-	-	-
1.1.2	переданного в безвозмездное пользование	тыс. руб.	-	-	-	-
1.2	движимого имущества, всего, из него:	тыс. руб.	-	-	-	-
1.2.1	переданного в аренду	тыс. руб.	-	-	-	-
1.2.2	переданного в безвозмездное пользование	тыс. руб.	-	-	-	-
2	Общая остаточная стоимость имущества, закрепленного за муниципальным казенным учреждением на праве оперативного управления, в том числе:	тыс. руб.	-	-	-	-
2.1	недвижимого имущества, всего, из него:	тыс. руб.	-	-	-	-
2.1.1	переданного в аренду	тыс. руб.	-	-	-	-
2.1.2	переданного в безвозмездное пользование	тыс. руб.	-	-	-	-
2.2	движимого имущества, всего, из него:	тыс. руб.	-	-	-	-
2.2.1	переданного в аренду	тыс. руб.	-	-	-	-
2.2.2	переданного в безвозмездное пользование	тыс. руб.	-	-	-	-

3.2. Информация об использовании имущества, закрепленного за муниципальным учреждением:

№	Наименование показателей	Ед. изм.	Год 2020		Год 2021	
			на начало отчетного периода	на конец отчетного периода	на начало отчетного периода	на конец отчетного периода
1	2	3	4	5	6	7
1	Количество объектов недвижимого имущества, закрепленного за муниципальным учреждением на праве оперативного управления, из них:	ед.	21	21	21	22
1.1	зданий, строений, сооружений	ед.	16	16	16	17
1.2	иных объектов (замощений, заборов и других), в том числе:	ед.	5	5	5	5
1.3	количество неиспользованных объектов недвижимого имущества, из них:	ед.	-	-	-	-
1.3.1	зданий, строений, сооружений	ед.	-	-	-	-
1.3.2	иных объектов (замощений, заборов и других)	ед.	-	-	-	-
2	Количество объектов особо ценного движимого имущества, закрепленного за муниципальным учреждением на праве оперативного управления[11], в том числе:	ед.	9706	9706	9706	9707
	количество неиспользованных объектов особо ценного движимого имущества	ед.	-	-	-	-

1	2	3	4	5	6	7
3	Общая площадь объектов недвижимого имущества, закрепленного за муниципальным учреждением на праве оперативного управления, из них:	кв. м	6578,08	6578,08	6578,08	32034,8
3.1	зданий, строений, сооружений, в том числе:	кв. м	6101,8	6101,8	6101,8	31558,5
3.1.1	переданного в аренду[13]	кв. м	356,3	356,3	356,3	356,3
3.1.2	переданного в безвозмездное пользование[13]	кв. м	37,6	37,6	37,6	14,5
3.2	иных объектов (замощений, заборов и других)	кв. м п. м	14,64 461,64	14,64 461,64	14,64 461,64	14,6 461,7
4	Общая площадь неиспользуемого недвижимого имущества, закрепленного за муниципальным учреждением на праве оперативного управления, в том числе:	кв. м	-	-	-	-
4.1	переданного в аренду[13]	кв. м	-	-	-	-
4.2	переданного в безвозмездное пользование[13]	кв. м	-	-	-	-
5	Объем средств, полученных от сдачи в аренду в установленном порядке имущества, закрепленного за муниципальным учреждением на праве оперативного управления	тыс. руб.	-	519,4	-	633,2

Руководитель муниципального автономного учреждения _____ (подпись) _____ (расшифровка подписи)

Руководитель финансово-экономической службы муниципального бюджетного учреждения, муниципального казенного учреждения (или иное уполномоченное лицо)[14] _____ (подпись) _____ (расшифровка подписи)

Исполнитель (лицо, ответственное за составление отчета) _____ (подпись) _____ (расшифровка подписи)

СОГЛАСОВАН

_____

(начальник департамента имущественных отношений администрации города Перми)

СОГЛАСОВАН[15]

_____

(руководитель муниципального казенного учреждения, осуществляющего функции по ведению бухгалтерского учета)

СОГЛАСОВАН[16]

_____

(руководитель функционального (территориального) органа администрации города Перми, осуществляющего функции и полномочия учредителя)

Отчет о результатах деятельности
муниципального учреждения города Перми
_____ за период
(наименование учреждения)
с _____ по _____,
опубликованный ранее в печатном средстве
массовой информации «Официальный
бюллетень органов местного самоуправления
муниципального образования город Пермь»
от _____ № _____ на официальном сайте
муниципального образования город Пермь
в информационно-телекоммуникационной
сети Интернет, считать недействительным[17]

---

[1] Отчет о результатах деятельности муниципального автономного учреждения утверждается руководителем функционального (территориального) органа администрации города Перми, осуществляющего функции и полномочия учредителя муниципального автономного учреждения города Перми. Отчет о результатах деятельности муниципального бюджетного учреждения, муниципального казенного учреждения утверждается руководителем соответствующего учреждения.

[2] Год, предшествующий отчетному году.

[3] Отчетный год.

[4] Заполняется муниципальным автономным учреждением, муниципальным бюджетным учреждением, муниципальным казенным учреждением, в отношении которого органом, осуществляющим функции и полномочия учредителя, принято решение о формировании им муниципального задания на оказание услуг (выполнение работ).

[5] Для муниципальных казенных учреждений – установленная численность учреждения, для муниципальных автономных учреждений, муниципальных бюджетных учреждений – численность в соответствии с утвержденным штатным расписанием учреждения. В случае изменения установленной численности учреждения указываются причины, приведшие к их изменению на конец отчетного периода.

[6] Указывается уровень профессионального образования и стаж работы сотрудников.

[7] Категории (группы) работников указываются в соответствии с отраслевым Положением о системе оплаты труда работников муниципальных учреждений, утвержденным постановлением администрации города Перми.

[8] Заполняется муниципальным автономным учреждением.

[9] Заполняется муниципальным автономным учреждением. Отчет по муниципальным программам, ведомственным целевым программам представляется в рамках деятельности, осуществленной учреждением.

[10] Заполняется муниципальным казенным учреждением, муниципальным автономным и бюджетным учреждением в разрезе поступлений (выплат), предусмотренных планом финансово-хозяйственной деятельности учреждения.

[11] Заполняется муниципальным автономным учреждением, муниципальным бюджетным учреждением.

[12] Заполняется муниципальным казенным учреждением.

[13] Указываются площади недвижимого имущества, переданного в аренду, безвозмездное пользование по всем договорам, заключенным в течение отчетного периода.

[14] Подписывается руководителем финансово-экономической службы муниципального бюджетного учреждения, муниципального казенного учреждения в случае если ведение бухгалтерского учета не передано муниципальному казенному учреждению, осуществляющему функции по ведению бухгалтерского учета (не централизовано).

[15] Согласовывается руководителем муниципального казенного учреждения, осуществляющего функции по ведению бухгалтерского учета, в случае если ведение бухгалтерского учета передано муниципальному казенному учреждению, осуществляющему функции по ведению бухгалтерского учета (централизовано).

[16] Применяется для муниципального бюджетного учреждения, муниципального казенного учреждения.

[17] Информация об отмене опубликованного ранее Отчета указывается учреждением в случае обнаружения неточностей и ошибок в Отчете и внесения изменений в опубликованный ранее Отчет.

Приложение
к постановлению администрации
города Перми от 27.01.2020 № 64

УТВЕРЖДЕН

_____
(руководитель функционального (территориального)
органа администрации города Перми,
осуществляющего функции и полномочия
учредителя муниципального автономного
учреждения города Перми)/ (руководитель
учреждения)[1]

Отчет
о результатах деятельности муниципального учреждения города Перми
и об использовании закрепленного за ним муниципального имущества
Муниципального автономного общеобразовательного учреждения «Гимназия № 31» г.Перми
(наименование учреждения)
за период с 01.01.2021 по 31.12.2021 года
(по состоянию на 01 января года, следующего за отчетным годом)

1. Общие сведения об учреждении

1.1. Сведения об учреждении:

Полное наименование	Муниципальное автономное общеобразовательное учреждение «Гимназия № 31» г.Перми
Сокращенное наименование	МАОУ «Гимназия № 31» г. Перми
Юридический адрес	614097, Россия, Пермский край, г. Пермь, ул. Подлесная, д. 37
Фактический адрес	614097, Россия, Пермский край, г. Пермь, ул. Подлесная, д. 37; 614097, Россия, Пермский край, г. Пермь, ул. Подлесная, д. 39
Телефон/факс/электронная почта	(342)222-62-95/ Gimnaziya31@obrazovanie.perm.ru
Ф.И.О. руководителя, телефон	Салюкова Светлана Анатольевна, (342)222-62-95
Документ, подтверждающий государственную регистрацию некоммерческой организации (номер, дата выдачи)	Свидетельство серия 59 №004268130, 10.08.1999 г
Лицензия (номер, дата выдачи, срок действия)	Серия 59Л01 № 0002798, регистрационный № 4910 03.02.2016г., срок действия - бессрочно
Свидетельство об аккредитации (номер, дата выдачи, срок действия)	Серия 59А01 № 0001143, регистрационный № 906 от 06.04.2016г., срок действия по 06.04.2028 г.

1.2. Виды деятельности, осуществляемые учреждением:

№	Виды деятельности учреждения	Основание (перечень разрешительных документов, на основании которых учреждение осуществляет деятельность, с указанием номеров, даты выдачи и срока действия)	
		2020	2021
1	2	3	4
1.	Основные виды деятельности: • реализация образовательных программ дошкольного образования, в том числе адаптированных программ образования для детей с ограниченными возможностями здоровья и детей-инвалидов (в т.ч. индивидуальные программы реабилитации инвалидов); осуществление присмотра и ухода за детьми;	Устав, утвержденный распоряжением начальника департамента образования администрации города Перми от 17.08.2015 г. № СЭД-08-01-26-469	Устав, утвержденный распоряжением начальника департамента образования администрации города Перми от 17.08.2015 г. № СЭД-08-01-26-469

	• реализация образовательных программ начального общего образования, основного общего и среднего общего образования, в том числе программ общего образования по индивидуальным учебным планам на уровне среднего образования, программ углубленного изучения предметов русского языка, английского языка, математики, информатики; программ основного общего и среднего общего образования, обеспечивающих изучение предметов на профильном уровне; • реализация дополнительных общеразвивающих программ художественно-эстетической, физкультурно-спортивной, социально-педагогической, научно-технической и иной направленности	Лицензия серия 59Л01 № 0002798, регистрационный № 4910 03.02.2016г., срок действия – бессрочно. Свидетельство об аккредитации Серия 59А01 № 0001143, регистрационный № 906 от 06.04.2016 г., срок действия по 06.04.2028 г.	Лицензия серия 59Л01 № 0002798, регистрационный № 4910 03.02.2016г., срок действия – бессрочно. Свидетельство об аккредитации Серия 59А01 № 0001143, регистрационный № 906 от 06.04.2016 г., срок действия по 06.04.2028 г.
2.	Виды деятельности, не являющиеся основными: • проведение мероприятий в сфере образования; • организация отдыха детей в лагере досуга и отдыха, организация туристско-краеведческих лагерей; • предоставление организационных, информационных, консультационных, экскурсионных, полиграфических услуг, в том числе посреднических; • оказание услуг в области общественного питания; • оказание услуг, связанных с изданием печатной, аудиовизуальной продукции, а также реализация данной продукции; • проведение семинаров, конференций, стажировок, курсов повышения квалификации и иных различных мероприятий, тематика которых связана с основными видами деятельности Учреждения; • осуществление приносящей доход деятельности: оказание платных образовательных услуг по направлением согласно Положению об оказании платных образовательных услуг и ежегодно утвержденным перечнем; сдача в аренду имущества, приобретенного за счет ведения самостоятельной финансово-хозяйственной деятельности, в порядке, установленном действующими Федеральными законами и нормативно-правовыми актами местного самоуправления города Перми; организация отдыха детей в лагере досуга и отдыха, организация туристско-краеведческих лагерей, профильных лагерей; оказание услуг в области общественного питания; курсы повышения квалификации, организация методических семинаров, стажировок и других форм обучения педагогических кадров; издательская деятельность; подготовка детей к школе, подготовительные курсы по поступлению в гимназию; репетиторство; уход и присмотр: группы краткосрочного пребывания, а также вечернего и круглосуточного пребывания, группы продленного дня; организация олимпиад, конкурсов исследовательских и проектных работ, интеллектуальных конкурсов различной направленности для учащихся; организация праздников, фестивалей и иных досуговых мероприятий; диагностика уровня развития ребенка; психологические, логопедические услуги; услуги по коррекции речи;	Лицензия серия 59Л01 № 0002798, регистрационный № 4910 03.02.2016г., срок действия – бессрочно. Устав, утвержденный распоряжением начальника департамента образования администрации города Перми от 17.08.2015 г. № СЭД-08-01-26-469	Лицензия серия 59Л01 № 0002798, регистрационный № 4910 03.02.2016г., срок действия – бессрочно. Устав, утвержденный распоряжением начальника департамента образования администрации города Перми от 17.08.2015 г. № СЭД-08-01-26-469

	индивидуальное сопровождение ребенка (тьюторство); группы по адаптации детей (для детей, не посещающих ранее образовательное учреждение); просветительские услуги для детей и взрослых; услуги языкового Центра для детей и взрослых; услуги дистанционной Школы для детей и взрослых; торговля покупными товарами.		

1.3. Функции, осуществляемые учреждением:

№	Наименование функций	Количество штатных единиц, шт.		Доля бюджета учреждения, расходующаяся на осуществление функций, %	
		2020 год	2021 год	2020 год	2021 год
1	2	3	4	5	6
1.	Профильные функции	127,7	127,9	85	85
2.	Непрофильные функции	22,0	22	15	15

1.4. Перечень услуг (работ), оказываемых учреждением:

N	Наименование услуги (работы)	2020	2021	Категории потребителей
1	2	3	4	5
1.	Муниципальные услуги (работы), оказываемые потребителям в соответствии с муниципальным заданием			
1.1.	Реализация основных общеобразовательных программ начального общего образования	469	487	Физические лица
1.2.	Реализация основных общеобразовательных программ основного общего образования	466	509	Физические лица
1.3.	Реализация основных общеобразовательных программ среднего общего образования	140	143	Физические лица
1.4.	Реализация основных общеобразовательных программ дошкольного образования	175	175	Физические лица в возрасте до 8 лет
1.5.	Присмотр и уход	175	175	Физические лица
1.6.	Организация отдыха детей и молодежи	180	190	Физические лица
2.	Услуги (работы), оказываемые потребителям за плату	3131		
2.1.	Организация отдыха детей в летнее время	0	32	Учащиеся и дети от 3 до 18 лет
2.2.	Художественно-эстетическое	175	175	Дети от 3 до 7 лет
2.3.	Подготовка детей к школе	315	287	Дети от 5 до 7 лет
2.4.	Познавательно-речевое	565	606	Учащиеся и дети от 7 до 11 лет
2.5.	Научно-познавательное	265	127	Учащиеся и дети от 11 до 15 лет
2.6.	Спецкурсы по предметам	148	136	Учащиеся и дети от 15 до 18 лет
2.7.	Обучение иностранному языку	249	271	Учащиеся и дети от 7 до 18 лет
2.8.	Музыкально – эстетическое	91	80	Учащиеся и дети от 7 до 15 лет
2.9.	Физкультурно – спортивное	134	134	Учащиеся и дети от 5 до 15 лет
2.10.	Предоставление услуг общественного питания	1189	1209	Учащиеся и сотрудники школы

1.5. Информация об установленной и фактической численности работников:

N	Наименование показателей	Ед. изм.	2020		2021	
			на начало отчетного года	на конец отчетного года	на начало отчетного года	на конец отчетного года
1	2	3	4	5	6	7
1.	Установленная численность учреждения	штук	145,4	149,7	149,7	149,9
2.	Фактическая численность	штук	145,4	149,7	149,7	149,9

2.1.	Количественный состав	человек	108	113	113	109
3.	Квалификация сотрудников	человек	высшее образование и стаж работы: до 3-х лет - 8 с 3 до 8 лет - 7 с 8 до 14 лет - 13 с 14 до 20 лет - 9 более 20 лет – 40	высшее образование и стаж работы: до 3-х лет - 5 с 3 до 8 лет - 11 с 8 до 14 лет - 16 с 14 до 20 лет - 11 более 20 лет – 39	высшее образование и стаж работы: до 3-х лет - 5 с 3 до 8 лет - 11 с 8 до 14 лет - 16 с 14 до 20 лет - 11 более 20 лет – 39	высшее образование и стаж работы: до 3-х лет - 7 с 3 до 8 лет - 6 с 8 до 14 лет - 16 с 14 до 20 лет - 14 более 20 лет – 35
			средне - специальное образование и стаж работы: до 3-х лет -3 с 3 до 8 лет -5 с 8 до 14 лет -9 с 14 до 20 лет -4 более 20 лет - 15	средне - специальное образование и стаж работы: до 3-х лет -1 с 3 до 8 лет -3 с 8 до 14 лет - 7 с 14 до 20 лет - 4 более 20 лет - 15	средне - специальное образование и стаж работы: до 3-х лет -1 с 3 до 8 лет -3 с 8 до 14 лет - 7 с 14 до 20 лет - 4 более 20 лет - 15	средне - специальное образование и стаж работы: до 3-х лет -3 с 3 до 8 лет -2 с 8 до 14 лет - 4 с 14 до 20 лет - 4 более 20 лет - 16
			среднее образование и стаж работы: до 3-х лет - 0 с 3 до 8 лет - 0 с 8 до 14 лет - 0 с 14 до 20 лет - 0 более 20 лет – 1	среднее образование и стаж работы: до 3-х лет - 0 с 3 до 8 лет - 0 с 8 до 14 лет - 0 с 14 до 20 лет - 0 более 20 лет – 1	среднее образование и стаж работы: до 3-х лет - 0 с 3 до 8 лет - 0 с 8 до 14 лет - 0 с 14 до 20 лет - 0 более 20 лет – 1	среднее образование и стаж работы: до 3-х лет - 1 с 3 до 8 лет - 0 с 8 до 14 лет - 0 с 14 до 20 лет - 0 более 20 лет – 1
			без образования и стаж работы: до 3-х лет - 0 с 3 до 8 лет - 0 с 8 до 14 лет - 0 с 14 до 20 лет - 0 более 20 лет - 0	без образования и стаж работы: до 3-х лет - 0 с 3 до 8 лет - 0 с 8 до 14 лет - 0 с 14 до 20 лет - 0 более 20 лет - 0	без образования и стаж работы: до 3-х лет - 0 с 3 до 8 лет - 0 с 8 до 14 лет - 0 с 14 до 20 лет - 0 более 20 лет - 0	без образования и стаж работы: до 3-х лет - 0 с 3 до 8 лет - 0 с 8 до 14 лет - 0 с 14 до 20 лет - 0 более 20 лет - 0

1.6. Информация о среднегодовой численности и средней заработной плате работников учреждения:

N	Наименование показателей	Ед. изм.	2020	2021
1	2	3	5	4
1	Среднегодовая численность работников учреждения в том числе:	человек	110,9	107,2
	в разрезе категорий (групп) работников <*>	человек		
1.1.	Работники учреждения, непосредственно осуществляющие учебный (воспитательный, образовательный) процесс (в учреждениях, реализующих программы общего образования, дошкольных образовательных учреждениях, учреждениях дополнительного образования детей)	человек	71,2	76,2
1.2.	Работники учреждения, непосредственно осуществляющие основную деятельность, направленную на достижение целей, для реализации которых создано учреждение (в иных учреждениях)	человек	-	-
1.3.	Педагогические работники, кроме работников, непосредственно осуществляющих учебный (воспитательно-образовательный) процесс	человек	5,5	3,7
1.4.	Руководители учреждения	человек	7,7	6,4
1.5.	Учебно-вспомогательный персонал	человек		-
1.6.	Административный персонал	человек		-
1.7.	Рабочие	человек	26,5	20,9
2.	Средняя заработная плата работников учреждения в том числе:	руб.	36952,21	44248,68

	в разрезе категорий (групп) работников <*>	руб.	110,9	-
2.1.	Работники учреждения, непосредственно осуществляющие учебный (воспитательный, образовательный) процесс (в учреждениях, реализующих программы общего образования, дошкольных образовательных учреждениях, учреждениях дополнительного образования детей)	руб.	38310,04	43240,81
2.2.	Работники учреждения, непосредственно осуществляющие основную деятельность, направленную на достижение целей, для реализации которых создано учреждение (в иных учреждениях)	руб.		-
2.3.	Педагогические работники, кроме работников, непосредственно осуществляющих учебный (воспитательно-образовательный) процесс	руб.	-	39574,30
2.4.	Руководители учреждения	руб.	26915,15	98227,90
2.5.	Учебно-вспомогательный персонал	руб.		-
2.6.	Административный персонал	руб.	73765,15	-
2.7.	Рабочие	руб.		29875,6

1.7. Информация об осуществлении муниципальным автономным учреждением деятельности, связанной с выполнением работ или оказанием услуг в соответствии с обязательствами перед страховщиком по обязательному социальному страхованию, и об объеме финансового обеспечения данной деятельности:

№	Наименование услуги (работы)	Объем услуг (работ), ед. изм.		Объем финансового обеспечения, тыс. руб.	
		2020	2021	2020	2021
1	2	3	4	5	6
-	-	-	-	-	-

1.8. Информация об объеме финансового обеспечения муниципального автономного учреждения в рамках муниципальных программ, ведомственных целевых программ, утвержденных в установленном порядке:

№	Наименование муниципальных программ, ведомственных целевых программ с указанием правового акта об их утверждении (в разрезе каждой программы)	Объем финансового обеспечения, тыс. руб.	
		2020	2021
1	2	3	4
1	Постановление администрации города Перми от 19.10.2018 N 792 «Об утверждении муниципальной программы «Доступное и качественное образование»	66762,1	79216,8
2	Постановление администрации города Перми от 18.10.2018 N 764 «Об утверждении муниципальной программы «Социальная поддержка и обеспечение семейного благополучия населения города Перми»	394,4	513,6
3	Постановление администрации города Перми от 19.10.2018 N 793 «Об утверждении муниципальной программы «Безопасный город»	33,0	22,0

1.9. Состав наблюдательного совета учреждения:

N	Фамилия, имя, отчество	Должность	Правовой акт о назначении членов наблюдательного совета (вид, дата, N, наименование)	Срок полномочий
1	2	3	4	5
1.	Загуляева Екатерина Евгеньевна	Представитель органа местного самоуправления в лице учредителя – департамента образования администрации города Перми	Приказ начальника департамента образования от 16.03.2017г. СЭД -059-08-01-09-338	До 16.03.2022 г.
2.	Моисеева Екатерина Владимировна	Представитель трудового коллектива (решение общего собрания работников от 06.10.2015)	Приказ начальника департамента образования от 16.03.2017г. СЭД -059-08-01-09-338	До 16.03.2022 г

3.	Наборщикова Галина Валентиновна	Представитель родительской общественности (решение родительской конференции от 17.10.2015)	Приказ начальника департамента образования от 16.03.2017г. СЭД -059-08-01-09-338	До 16.03.2022 г.
4.	Поташенков Игорь Евгеньевич	Представитель родительской общественности (решение родительской конференции от 17.10.2015)	Приказ начальника департамента образования от 16.03.2017г. СЭД -059-08-01-09-338	До 16.03.2022 г.
5.	Родионова Светлана Юрьевна	Представитель трудового коллектива (решение общего собрания работников от 06.10.2015)	Приказ начальника департамента образования от 16.03.2017г. СЭД -059-08-01-09-338	До 16.03.2022 г.
6.	Селезнев Алексей Анатольевич	Представитель родительской общественности (решение родительской конференции от 17.10.2015)	Приказ начальника департамента образования от 16.03.2017г. СЭД -059-08-01-09-338	До 16.03.2022 г.
7.	Петрова Юлия Леонидовна	Представитель органа местного самоуправления в лице департамента имущественных отношений администрации города Перми	Приказ начальника департамента образования от 11.04.2018г. СЭД -059-08-01-09-420	До 16.03.2022 г.

2. Результат деятельности муниципального учреждения

2.1. Изменение балансовой (остаточной) стоимости нефинансовых активов:

№	Наименование показателей	Ед. изм.	2020	2021	Изменение стоимости нефинансовых активов, %
1	2	3	4	5	6
1.	Балансовая стоимость нефинансовых активов	тыс. руб.	277 405,3	280067,8	0,9
2 .	Остаточная стоимость нефинансовых активов	тыс. руб.	219 138,2	214070,2	-2,3

2.2. Общая сумма выставленных требований в возмещение ущерба по недостачам и хищениям:

№	Наименование показателей	Ед. изм.	2020	2021
1	2	3	4	5
1.	Общая сумма выставленных требований в возмещение ущерба по недостачам и хищениям в том числе:	тыс. руб.	-	
1.1.	материальных ценностей	тыс. руб.	-	
1.2.	денежных средств	тыс. руб.	-	
1.3.	от порчи материальных ценностей	тыс. руб.	-	

2.3. Изменение дебиторской и кредиторской задолженности в разрезе поступлений (выплат):

№	Наименование показателей	Ед. изм.	2020	2021	Изменение суммы задолженности относительно предыдущего отчетного года, %	Причины образования просроченной кредиторской задолженности, дебиторской задолженности, нереальной к взысканию
1	2	3	4	5	6	7
1.	Сумма дебиторской задолженности в том числе:	тыс. руб.	3523,9	156459,5	97,7	-
1.1.	в разрезе поступлений	тыс. руб.	3024,1	155994,2	97,7	-

1.1.1.	КФО 2	тыс. руб.	3024,1	2575,8	-14,8	-
1.1.2.	КФО 4	тыс. руб.	-	119011,4	100	-
1.1.3	КФО 5	тыс. руб.	-	34407,0	100	-
1.2.	в разрезе выплат:	тыс. руб.	499,80	465,3	-6,9	-
1.2.1.	КВР 119 (ФСС, превышение расходов)	тыс. руб.	107,2	107,2	-	-
1.2.2.	Начисления на выплаты по оплате труда	тыс. руб.	31,2	30,7	-1,6	-
1.2.3.	Авансы по договорам на транспортные услуги	тыс. руб.	14,0	-	-100	-
1.2.4.	КВР 244 (авансы по договорам коммунальных услуг)	тыс. руб.	124,2	231,2	46,2	-
1.2.5.	Расчеты по авансам по работам, услугам по содержанию имущества	тыс. руб.	20,5	-	-100	-
1.2.6.	По выданным авансам на прочие услуги	тыс. руб.	167,0	83,2	50,1	-
1.2.7.	Увеличение стоимости материальных запасов	тыс. руб.	22,6	-	-100	-
1.2.8.	Налог на доходы физических лиц	тыс. руб.	13,1	13,0	-0,7	-
2.	Нереальная к взысканию дебиторская задолженность	тыс. руб.	-	-		-
3.	Сумма кредиторской задолженности в том числе:	тыс. руб.	6312,5	4508,1	-35,81	-
3.1.	Расчеты по доходам:	тыс. руб.	5895,8	4295,5	-27,1	-
3.1.1.	КФО 2	тыс. руб.	3460,7	3839,4	10,94	-
3.1.2.	КФО 5	тыс. руб.	2435,1	456,2	-81,3	-
3.2.	Расчеты по принятым обязательствам:	тыс. руб.	416,70	212,5	-49,0	-
3.2.1.	КВР 111	тыс. руб.	47,0	72,5	+54,3	-
3.2.2.	Начисления на выплаты по оплате труда	тыс. руб.	17,0	-	-100	-
3.2.3.	Транспортные услуги	тыс. руб.	-	-		-
3.2.4.	Коммунальные услуги	тыс. руб.	44,9	-	-100	
3.2.5.	Работы, услуги по содержанию имущества	тыс. руб.	41,4	-	-100	-
3.2.6.	Прочие работы, услуги	тыс. руб.	75,7	31,9	-57,8	-
3.2.7.	КВР 323	тыс. руб.	159,9	104,0	-34,9	-
3.2.8.	Увеличение стоимости основных средств	тыс. руб.	-	-	-	-
3.2.9.	Увеличение стоимости материальных запасов	тыс. руб.	14,1	-	-100	-
3.2.10	Расчеты по социальным пособиям и компенсациям персоналу в денежной форме	тыс. руб.	-	3,4	100	-
3.2.11	Расчеты по удержаниям из выплат по оплате труда	тыс. руб.	0,7	0,7	-	-
3.2.12	Расчеты по прочим платежам в бюджет	тыс. руб.	-	-	-	-
3.2.13	Налог на прибыль и НДС	тыс. руб.	-	-	-	-
3.2.14	Расчеты по налогу на доходы физических лиц	тыс. руб.	16,0	-	-100	-
4.	Просроченная кредиторская задолженность	тыс. руб.	-	-	-	-

2.4. Информация о суммах доходов, полученных учреждением от оказания платных услуг (выполнения работ):

№	Наименование показателей	Ед. изм.	2020		2021	
			план	факт	план	факт
1	2	3	4	5	6	7
1.	Сумма доходов, полученных от оказания платных услуг (выполнения работ) в том числе:	тыс. руб.	29472,7	24220,4	31397,0	30120,3
1.1.	частично платных, из них по видам услуг (работ):	тыс. руб.	364,9	255,6	496,3	259,4
1.1.1.	Присмотр и уход, физические лица льготных категорий, определяемых учреждением, от 3 до 8 лет, группа полного дня	тыс. руб.	364,9	255,6	496,3	259,4
1.2.	Полностью платных, из них по видам услуг (работ):	тыс. руб.	29107,8	23964,8	30900,7	29860,9
1.2.2.	Организация отдыха детей в летнее время		0,00	0,00	0,00	130,8
1.2.3.	Художественно-эстетическое	тыс. руб.	1161,7	710,1	761,3	660,1
1.2.4.	Подготовка детей к школе	тыс. руб.	3124,0	2907,9	2871,8	2868,2
1.2.5.	Познавательно – речевое	тыс. руб.	7346,8	6322,3	8203,3	8150,9
1.2.6.	Научно – познавательное	тыс. руб.	1149,1	969,4	379,3	339,6
1.2.7.	Спецкурсы по предметам	тыс. руб.	1087,7	724,3	918,6	918,6
1.2.8.	Обучение иностранному языку	тыс. руб.	1230,0	1230,0	1860,1	1860,1
1.2.9.	Музыкально – эстетическое	тыс. руб.	171,6	171,6	255,0	239,5
1.2.10.	Физкультурно – спортивное	тыс. руб.	866,3	492,6	787,9	787,9
1.2.11.	Организация общественного питания	тыс. руб.	10492,6	8841,5	12337,1	11610,8
1.2.12.	Присмотр и уход, физические лица за исключением льготных категорий, от 3 до 8 лет, очная, группа полного дня	тыс. руб.	2478,0	1595,1	2526,3	2294,4

2.5. Информация об исполнении муниципального задания учредителя:

№	Наименование услуги (работы)	Объем услуг (работ), ед. изм.				Объем финансового обеспечения, тыс. руб.				Объем услуг (работ), оказанных сверх муниципального задания, ед. изм.	
		план		факт		план		факт			
		2020	2021	2020	2021	2020	2021	2020	2021	2020	2021
1	2	3	4	5	6	7	8	9	10	11	12
1.	Реализация основных общеобразовательных программ начального общего образования	469	487	470	487	12545,0	18059,4	12395,0	17415,7	1	
2.	Реализация основных общеобразовательных программ основного общего образования	466	509	466	509	18471,9	20448,9	18471,9	20448,9	-	
3.	Реализация основных общеобразовательных программ среднего общего образования	140	143	140	143	5729,1	7299,7	5729,1	7299,7	-	
4.	Затраты на уплату налогов	-	-	-	-	3921,3	3234,7	3921,3	3190,0	-	
5.	Нормативные затраты на содержание муниципального имущества.	-	-	-	-	1643,2	1562,7	1643,2	1562,7	-	
6.	Реализация основных общеобразовательных программ дошкольного образования	175	175	175	175	9852,6	11116,5	9770,2	10959,4	-	
7.	Присмотр и уход	175	175	175	175	1400,8	1568,8	1400,8	1568,8	-	

8.	Организация отдыха детей и молодежи	180	190	180	190	352,3	478,6	338,1	478,6	-	
9.	Обеспечение своевременной выплаты заработной платы работникам в первые рабочие дни 2019 года с учетом установленных сроков. Обеспечение своевременной выплаты заработной платы работникам в первые рабочие дни 2020 года с учетом установленных сроков (уведомление по расчетам между бюджетами Министерства образования и науки Пермского края от 26 сентября 2019 г. № 5264229)	-	-	-	-	3665,0	-	3665,0	-	-	

2.6. Информация о ценах (тарифах) на платные услуги (работы), оказываемые потребителям (в динамике в течение отчетного года):

№	Наименование	Ед. изм	Цены (тарифы) на платные услуги (работы), оказываемые потребителям																						
			2021																						
			план												факт										
			январь	февраль	март	апрель	май	июнь	июль	август	сентябрь	октябрь	ноябрь	декабрь	январь	февраль	март	апрель	май	июнь	июль	август	сентябрь	октябрь	ноябрь	декабрь
1	2	3	4	5	6	7	8	9	10	11	12	13	14	15	16	17	18	19	20	21	22	23	24	25	26	27
1	Художественно – эстетическое	руб.	988,00	988,00	988,00	988,00	988,00	-	-	-	970,00	970,00	970,00	970,00	988,00	988,00	988,00	988,00	988,00	-	-	-	970,00	970,00	970,00	970,00
2	Подготовка детей к школе	руб.	2860,00	2860,00	2860,00	2860,00	-	-	-	-	2850,00	2850,00	2850,00	2850,00	2860,00	2860,00	2860,00	2860,00	-	-	-	-	2850,00	2850,00	2850,00	2850,00
3	Познавательно - речевое	руб.	3264,00	3264,00	3264,00	3264,00	3264,00	-	-	-	3110,00	3110,0	3110,0	3110,0	3264,00	3264,00	3264,00	3264,00	3264,00	-	-	-	3110,0	3110,00	3110,00	3110,0
4	Научно - познавательное	руб.	1022,00	1022,00	1022,00	1022,00	1022,00	-	-	-	1530,00	1530,00	1530,00	1530,00	1022,00	1022,00	1022,00	1022,00	1022,00	-	-	-	1530,00	1530,00	1530,00	1530,00
5	Спецкурсы по предметам	руб.	1780,00	1780,00	1780,00	1780,00	1780,00	-	-	-	-	-	-	-	1780,00	1780,00	1780,00	1780,00	1780,00	-	-	-	-	-	-	-
6	Обучение иностранному языку	руб.	1330,00	1330,00	1330,00	1330,00	1330,00	-	-	-	1300,00	1300,00	1300,00	1300,00	1330,00	1330,00	1330,00	1330,00	1330,00	-	-	-	1300,00	1300,00	1300,00	1300,00
7	Музыкально - эстетическое	руб.	964,00	964,00	964,00	964,00	964,00	-	-	-	1080,00	1080,00	1080,00	1080,00	964,00	964,00	964,00	964,00	964,00	-	-	-	1080,00	1080,00	1080,00	1080,00

8	Физкультурно - спортивное	руб.	1600,00	1600,00	1600,00	1600,00	1600,00	-	-	-	1600,00	1600,00	1600,00	1600,00	1600,00	1600,00	1600,00	1600,00	1600,00	-	-	-	1600,00	1600,00	1600,00	1600,00
9	Организация общественного питания	руб.	1067,00	1067,00	1067,00	1067,00	1067,00	-	-	-	1067,00	1067,00	1067,00	1067,00	1067,00	1067,00	1067,00	1067,00	1067,00	-	-	-	1067,00	1067,00	1067,00	1067,00
10	Организация отдыха детей в летнее время		-	-	-	-	-	4088,28	-	-	-	-	-	-	-	-	-	-	-	4088,28	-	-	-	-	-	-

2.7. Информация о результатах оказания услуг (выполнения работ):

№	Наименование показателей	Ед.	2020		2021	
		изм.	план	факт	план	факт
1	2	3	4	5	6	7
1.	Общее количество потребителей, воспользовавшихся услугами (работами) учреждения, в том числе:	ед.	4566	4737	4736	4736
1.1.	Бесплатными, из них по видам услуг (работ):	ед.	1434	1435	1508	1508
1.1.1.	Реализация основных общеобразовательных программ начального общего образования	ед.	469	470	487	487
1.1.2.	Реализация основных общеобразовательных программ основного общего образования	ед.	466	466	509	509
1.1.3.	Реализация основных общеобразовательных программ среднего общего образования	ед.	140	140	143	143
1.1.4.	Организация отдыха детей и молодежи	ед.	180	180	190	190
1.1.5.	Реализация основных общеобразовательных программ дошкольного образования	ед.	175	175	175	175
1.1.6.	Присмотр и уход физические лица льготных категорий, определяемых учредителем, от 3 лет до 8 лет, группа полного дня	ед.	3	3	4	4
1.1.7.	Присмотр и уход дети-инвалиды, от 3 лет до 8 лет, группа полного дня	ед.	1	1	0	0
1.2.	Частично платными, из них по видам услуг (работ):	ед.	31	31	38	39
1.2.1.	Присмотр и уход, физические лица льготных категорий, определяемых учреждением, от 3 до 8 лет, группа полного дня	ед	31	31	38	39
1.3.	Полностью платными, из них по видам услуг (работ):	ед.	3101	3271	3190	3189
1.3.1.	Организация отдыха детей в летнее время	ед	0	0	32	32
1.3.2.	Художественно-эстетическое	ед.	175	175	175	175
1.3.3.	Подготовка детей к школе	ед.	315	315	287	287
1.3.4.	Познавательно – речевое	ед.	565	565	606	606
1.3.5.	Научно – познавательное	ед.	265	265	127	127
1.3.6.	Спецкурсы по предметам	ед.	148	148	136	136
1.3.7.	Обучение иностранному языку	ед.	147	249	271	271
1.3.8.	Музыкально – эстетическое	ед.	91	91	80	80
1.3.9.	Физкультурно – спортивное	ед.	134	134	134	134
1.3.10.	Организация общественного питания	ед.	1121	1189	1209	1209
1.3.11.	Присмотр и уход, физические лица за исключением льготных категорий, от 3 до 8 лет, очная, группа полного дня	ед.	140	140	133	132
2.	Средняя стоимость получения частично платных услуг для потребителей, в том числе по видам услуг (работ):	руб./день	64,98	64,98	67,58	67,58
2.1.	Присмотр и уход, физические лица льготных категорий, определяемых учреждением, от 3 до 8 лет, группа полного дня	руб/день	64,98	64,98	67,58	67,58

3.	Средняя стоимость получения платных услуг для потребителей, в том числе по видам услуг (работ):	руб./месяц	1590,30	1589,57	1698,32	1698,32
3.1.	Организация отдыха детей в летнее время	руб./месяц	0,00	0,00	4088,28	4088,28
3.2.	Художественно-эстетическое	руб./месяц	928,56	942,14	980	980
3.3.	Подготовка детей к школе	руб./месяц	2763,50	2777,29	2855	2855
3.4.	Познавательно – речевое	руб./месяц	3214,56	3225,86	3195,56	3195,56
3.5.	Научно – познавательное	руб./месяц	962,00	966,00	1247,78	1247,78
3.6.	Спецкурсы по предметам	руб./месяц	1330,00	1360,00	1780	1780
3.7.	Обучение иностранному языку	руб./месяц	1285,56	1295,71	1316,67	1316,67
3.8.	Музыкально – эстетическое	руб./месяц	929,56	937,43	1015,56	1015,56
3.9.	Физкультурно – спортивное	руб./месяц	1540,00	1553,71	1600	1600
3.10.	Организация общественного питания	руб./месяц	1026,67	1062,86	1067	1067
3.11.	Присмотр и уход, физические лица за исключением льготных категорий, от 3 до 8 лет, очная, группа полного дня	руб./день	129,96	129,96	135,16	135,16

2.8. Информация о жалобах потребителей:

N	Виды зарегистрированных жалоб	Количество жалоб		Принятые меры по результатам рассмотрения жалоб
		2020	2021	
1	2	4	5	6
1.	Жалобы потребителей, поступившие в учреждение			
2.	Жалобы потребителей, поступившие к учредителю			
3.	Жалобы потребителей, поступившие на имя главы администрации города Перми			
4.	Жалобы потребителей, поступившие на имя Главы города Перми			
5.	Жалобы потребителей, поступившие на имя губернатора Пермского края			
6.	Жалобы потребителей, поступившие в прокуратуру города Перми			

2.9. Информация о суммах кассовых и плановых поступлений (с учетом возвратов) и выплат (с учетом восстановленных кассовых выплат), предусмотренных планом финансово-хозяйственной деятельности учреждения:

№	Наименование показателей	Ед. изм.	2020	2021
1	2	3	4	5
1.	Суммы плановых поступлений (с учетом возвратов) в том числе:	тыс. руб.	98117,4	111637,1
1.1	Субсидии на выполнение муниципального задания	тыс. руб.	53736,3	63522,7
1.2	Субсидии на иные цели	тыс. руб.	14895	16815,2
1.3	Поступления от иной приносящей доход деятельности в том числе:	тыс. руб.	29486,1	31299,2
1.3.1	Дополнительное образование детей и взрослых: дополнительные общеразвивающие программы	тыс. руб.	16137,3	16037,2
1.3.2	Организация общественного питания	тыс. руб.	10492,6	12337,1
1.3.3	Родительская плата за содержание детей	тыс. руб.	2842,9	3022,6
1.3.4	Грант	тыс. руб.	93,0	-
1.3.5	Аренда активов	тыс. руб.	14,3	2,9
1.3.6	Возмещение коммунальных услуг арендаторами	тыс. руб.	0,1	0,1
1.3.7	Безвозмездные денежные поступления текущего характера	тыс. руб.	10,7	-
1.3.8	Иные доходы		-104,8	-100,7
2.	Суммы кассовых поступлений (с учетом возвратов) в том числе:	тыс. руб.	92958,2	110458,9
2.1	Субсидии на выполнение муниципального задания	тыс. руб.	53736,3	63522,7
2.2	Субсидии на иные цели	тыс. руб.	14895,0	16815,2
2.3	Поступления от иной приносящей доход деятельности в том числе:	тыс. руб.	24326,9	30121,0
2.3.1	Дополнительное образование детей и взрослых: дополнительные общеразвивающие программы	тыс. руб.	13610,0	15955,7
2.3.2	Организация общественного питания	тыс. руб.	8841,5	11610,8

2.3.3	Родительская плата за содержание детей	тыс. руб.	1850,7	2553,8
2.3.5	Аренда активов	тыс. руб.	14,3	0,7
2.3.7	Безвозмездные денежные поступления текущего характера	тыс. руб.	10,7	-
2.3.8	Иные доходы	тыс. руб.	-0,3	-
3.	Суммы плановых выплат (с учетом восстановленных кассовых выплат) в том числе:	тыс. руб.	103539,9	114101,3
3.1.	Выплаты за счет субсидий на выполнение муниципального задания в том числе:	тыс. руб.	57789	63793,7
3.1.1	Заработная плата	тыс. руб.	33006,2	37708,7
3.1.2	Начисления на выплаты по оплате труда	тыс. руб.	9845,5	11379,5
3.1.3	Услуги связи	тыс. руб.	154,8	155,3
3.1.4	Коммунальные услуги	тыс. руб.	2360,8	3468,9
3.1.5	Работы, услуги по содержанию имущества	тыс. руб.	2724	2759,9
3.1.6	Прочие работы услуги	тыс. руб.	3170	2458,4
3.1.7	Социальные пособия и компенсации персоналу	тыс. руб.	154,1	184,8
3.1.8	Пособия по социальной помощи населению в денежной форме	тыс. руб.	102,3	27,9
3.1.9	Страхование	тыс. руб.	16,1	16,1
3.1.10	Прочие расходы	тыс. руб.	3921,3	-
3.1.11	Налоги, пошлины и сборы	тыс. руб.	-	3234,7
3.1.12	Расходы на приобретение основных средств	тыс. руб.	1053,6	1249,3
3.1.13	Расходы на приобретение материальных запасов	тыс. руб.	1280,3	-
3.1.14	Увеличение стоимости продуктов питания	тыс. руб.	-	511,1
3.1.15	Увеличение стоимости строительных материалов	тыс. руб.	-	107,9
3.1.16	Увеличение стоимости мягкого инвентаря	тыс. руб.	-	47,5
3.1.17	Увеличение стоимости прочих материальных запасов	тыс. руб.	-	428,1
3.1.18	Увеличение стоимости прочих материальных запасов однократного применения	тыс. руб.	-	55,6
3.2.	Выплаты за счет субсидий на иные цели в том числе:	тыс. руб.	15209,1	19036,1
3.2.1	Заработная плата	тыс. руб.	6381,7	7285,9
3.2.2	Начисления на выплаты по оплате труда	тыс. руб.	1982,1	2196,2
3.2.3	Работы, услуги по содержанию имущества	тыс. руб.	200,0	200,0
3.2.4	Прочие работы услуги	тыс. руб.	83,0	6927,2
3.2.5	Пособия по социальной помощи населению	тыс. руб.	5864,7	1852,2
3.2.6	Социальные пособия и компенсации персоналу	тыс. руб.	342,2	221,7
3.2.7	Социальные компенсации персоналу в натуральной форме	тыс. руб.	-	42,2
3.2.8	Прочие расходы	тыс. руб.	20,0	-
3.2.9	Иные выплаты текущего характера физическим лицам	тыс. руб.	-	10,0
3.2.10	Расходы на приобретение основных средств	тыс. руб.	55,0	40,9
3.2.11	Расходы на приобретение материальных запасов	тыс. руб.	280,4	-
3.2.12	Увеличение стоимости лекарственных препаратов и материалов	тыс. руб.	-	15,0
3.2.13	Увеличение стоимости продуктов питания	тыс. руб.	-	244,8
3.3.	Выплаты за счет поступлений от приносящей доход деятельности в том числе:	тыс. руб.	30541,8	32900,6
3.3.1	Заработная плата	тыс. руб.	6100,0	5868,2
3.3.2	Прочие выплаты	тыс. руб.	30,0	110,0
3.3.3	Начисления на выплаты по оплате труда	тыс. руб.	1842,2	1772,2
3.3.4	Услуги связи	тыс. руб.	3,0	3,0
3.3.5	Транспортные услуги	тыс. руб.	65,0	80,0
3.3.6	Коммунальные услуги	тыс. руб.	990,2	1193,0
3.3.7	Работы, услуги по содержанию имущества	тыс. руб.	380,3	1433,0
3.3.8	Прочие работы услуги	тыс. руб.	11797,6	12043,6
3.3.9	Пособия по социальной помощи населению	тыс. руб.	73,5	5,9
3.3.10	Социальные пособия и компенсации персоналу в денежной форме	тыс. руб.	18,0	17,0
3.3.11	Налоги, пошлины и сборы	тыс. руб.	-	360,4
3.3.12	Прочие расходы	тыс. руб.	417,9	-
3.3.13	Другие экономические санкции	тыс. руб.	-	74,9

3.3.14	Расходы на приобретение основных средств	тыс. руб.	440,0	570,9
3.3.15	Расходы на приобретение материальных запасов	тыс. руб.	8384,1	-
3.3.16	Увеличение стоимости продуктов питания	тыс. руб.	-	8411,6
3.3.17	Увеличение стоимости строительных материалов	тыс. руб.	-	100,0
3.3.18	Увеличение стоимости мягкого инвентаря	тыс. руб.	-	50,0
3.3.19	Увеличение стоимости прочих материальных запасов	тыс. руб.	-	756,9
3.3.20	Увеличение стоимости прочих материальных запасов однократного применения	тыс. руб.	-	50,0
4.	Суммы кассовых выплат (с учетом восстановленных кассовых выплат) в том числе:	тыс. руб.	94151,4	112309,2
4.1.	Выплаты за счет субсидий на выполнение муниципального задания в том числе:	тыс. руб.	57542,4	62948,2
4.1.1	Заработная плата	тыс. руб.	32854,0	37142,2
4.1.2	Начисления на выплаты по оплате труда	тыс. руб.	9836,4	11188,5
4.1.3	Услуги связи	тыс. руб.	145,7	146,1
4.1.5	Коммунальные услуги	тыс. руб.	2360,8	3468,9
4.1.6	Работы, услуги по содержанию имущества	тыс. руб.	2724,0	2759,1
4.1.7	Прочие работы услуги	тыс. руб.	3141,9	2443,0
4.1.8	Социальные пособия и компенсации персоналу	тыс. руб.	143,3	167,2
4.1.9	Страхование	тыс. руб.	16,1	16,1
4.1.10	Пособия по социальной помощи населению	тыс. руб.	102,3	27,9
4.1.11	Прочие расходы	тыс. руб.	3921,3	-
4.1.12	Налоги, пошлины и сборы	тыс. руб.	-	3190,0
4.1.13	Расходы на приобретение основных средств	тыс. руб.	1053,6	1249,1
4.1.14	Расходы на приобретение материальных запасов	тыс. руб.	1243,0	-
4.1.15	Увеличение стоимости продуктов питания	тыс. руб.	-	511,1
4.1.16	Увеличение стоимости строительных материалов	тыс. руб.	-	107,9
4.1.17	Увеличение стоимости мягкого инвентаря	тыс. руб.	-	47,5
4.1.18	Увеличение стоимости прочих материальных запасов	тыс. руб.	-	428,0
4.1.19	Увеличение стоимости прочих материальных запасов однократного применения	тыс. руб.	-	55,6
4.2.	Выплаты за счет субсидий на иные цели в том числе:	тыс. руб.	12774,0	18580,1
4.2.1	Заработная плата	тыс. руб.	4614,3	5734,0
4.2.2	Начисления на выплаты по оплате труда	тыс. руб.	1442,3	1725,7
4.2.3	Работы, услуги по содержанию имущества	тыс. руб.	200,0	200,0
4.2.4	Прочие работы услуги	тыс. руб.	33,0	6895,0
4.2.5	Пособия по социальной помощи населению	тыс. руб.	5844,8	1831,5
4.2.6	Социальные пособия и компенсации персоналу	тыс. руб.	286,6	211,8
4.2.7	Прочие расходы	тыс. руб.	20,0	-
4.2.8	Социальные компенсации персоналу в натуральной форме	тыс. руб.	-	42,2
4.2.9	Иные выплаты текущего характера физическим лицам	тыс. руб.	-	10,0
4.2.10	Расходы на приобретение основных средств	тыс. руб.	55,0	40,9
4.2.11	Расходы на приобретение материальных запасов	тыс. руб.	278,0	-
4.2.12	Увеличение стоимости продуктов питания	тыс. руб.	-	15,0
4.2.13	Увеличение стоимости строительных материалов	тыс. руб.	-	244,8
4.3.	Выплаты за счет поступлений от приносящей доход деятельности в том числе:	тыс. руб.	23835,0	30780,9
4.3.1	Заработная плата	тыс. руб.	5317,3	5770,4
4.3.2	Прочие выплаты	тыс. руб.	2,6	75,6
4.3.3	Начисления на выплаты по оплате труда	тыс. руб.	1625,8	1704,2
4.3.4	Услуги связи	тыс. руб.	1,7	1,1
4.3.5	Транспортные услуги	тыс. руб.	24,9	15,0
4.3.6	Коммунальные услуги	тыс. руб.	990,3	1166,4
4.3.7	Работы, услуги по содержанию имущества	тыс. руб.	200,9	711,8
4.3.8	Прочие работы услуги	тыс. руб.	9185,7	12010,9
4.3.9	Пособия по социальной помощи населению	тыс. руб.	2,9	5,9

4.3.10	Социальные пособия и компенсации персоналу в денежной форме	тыс. руб.	12,8	16,7
4.3.11	Прочие расходы	тыс. руб.	416,9	-
4.3.12	Налоги, пошлины и сборы	тыс. руб.	-	355,4
4.3.13	Другие экономические санкции	тыс. руб.	-	74,9
4.3.14	Расходы на приобретение основных средств	тыс. руб.	98,2	394,0
4.3.15	Расходы на приобретение материальных запасов	тыс. руб.	5954,9	-
4.3.16	Увеличение стоимости продуктов питания	тыс. руб.	-	7629,7
4.3.17	Увеличение стоимости строительных материалов	тыс. руб.	-	100,0
4.3.18	Увеличение стоимости мягкого инвентаря	тыс. руб.	-	21,8
4.3.19	Увеличение стоимости прочих материальных запасов	тыс. руб.	-	727,1

2.10. Информация об общей сумме прибыли учреждения после налогообложения в отчетном периоде:

N	Наименование показателей	Ед. изм.	2020 год		2021 год	
			план	факт	план	факт
1	2	3	4	5	6	7
1	Общая сумма прибыли муниципального автономного учреждения после налогообложения в отчетном периоде, всего в том числе:	тыс. руб.	-	-		
1.1	сумма прибыли после налогообложения, образовавшаяся в связи с оказанием муниципальным автономным учреждением частично платных услуг (работ)	тыс. руб.	-	-		
1.2	сумма прибыли после налогообложения, образовавшаяся в связи с оказанием муниципальным автономным учреждением платных услуг (работ)	тыс. руб.	-	-		

3. Об использовании имущества, закрепленного за муниципальным учреждением

3.1. Информация об общей стоимости недвижимого и движимого имущества муниципального учреждения:

3.1.1. муниципального автономного учреждения, муниципального бюджетного учреждения:

№	Наименование показателей	Ед. изм.	2020		2021	
			на начало отчетного периода	на конец отчетного периода	на начало отчетного периода	на конец отчетного периода
1	2	3	4	5	6	7
1	Общая балансовая стоимость имущества муниципального учреждения, в том числе:	тыс. руб.	401058,9	276109,3	276109,3	277927,2
1.1	приобретенного муниципальным учреждением за счет средств, выделенных учредителем, в том числе:	тыс. руб.	395094,2	270144,6	270144,6	271769,4
1.1.1	недвижимого имущества	тыс. руб.	368516,9	241838,2	241838,2	241838,21
1.2	приобретенного муниципальным учреждением за счет доходов, полученных от платных услуг и иной приносящей доход деятельности, в том числе:	тыс. руб.	5964,7	5964,7	5964,7	6157,8
1.2.1	недвижимого имущества	тыс. руб.	-	-	-	-
2	Общая балансовая стоимость имущества, закрепленного за муниципальным учреждением на праве оперативного управления, в том числе:	тыс. руб.	81383,4	81383,4	81383,4	81383,4
2.1	недвижимого имущества, всего, из него:	тыс. руб.	56557,7	56557,7	56557,7	56557,7
2.1.1	переданного в аренду	тыс. руб.	1,7	1,7	1,7	-
2.1.2	переданного в безвозмездное пользование	тыс. руб.	539,8	539,8	539,8	539,8
2.2	движимого имущества, всего	тыс. руб.	24825,7	24825,7	24825,7	24825,7
2.3	особо ценного движимого имущества, всего, из него:	тыс. руб.	14645,7	14645,7	14645,7	14645,7

2.3.1	переданного в аренду	тыс. руб.	-	-	-	-
2.3.2	переданного в безвозмездное пользование	тыс. руб.	-	-	-	8,3
2.4	иного движимого имущества, всего, из него:	тыс. руб.	10180,0	10180,0	10180,0	10180,0
2.4.1	переданного в аренду	тыс. руб.	-	-	-	-
2.4.2	переданного в безвозмездное пользование	тыс. руб.	191,9	191,9	191,9	366,3
3	Общая остаточная стоимость имущества муниципального учреждения, в том числе:	тыс. руб.	346392,3	217842,3	217842,3	211929,6
3.1	приобретенного муниципальным учреждением за счет средств, выделенных учредителем, в том числе:	тыс. руб.	345779,2	217360,4	217360,4	211553,0
3.1.1	недвижимого имущества	тыс. руб.	344151,7	216177,9	216177,9	210660,7
3.2	приобретенного муниципальным учреждением за счет доходов, полученных от платных услуг и иной приносящей доход деятельности, в том числе:	тыс. руб.	613,1	481,9	481,9	376,6
3.2.1	недвижимого имущества	тыс. руб.	-	-	-	-
4	Общая остаточная стоимость имущества, закрепленного за муниципальным учреждением на праве оперативного управления, в том числе:	тыс. руб.	33660,5	32762,1	32762,1	31990,8
4.1	недвижимого имущества, всего, из него:	тыс. руб.	32539,5	31970,5	31970,5	31403,2
4.1.1	переданного в аренду	тыс. руб.	1,0	0,9	0,9	-
4.1.2	переданного в безвозмездное пользование	тыс. руб.	313,3	302,6	302,6	297,6
4.2	движимого имущества, всего	тыс. руб.	1121,0	791,6	791,6	587,6
4.3	особо ценного движимого имущества, всего, из него:	тыс. руб.	997,1	713,9	713,9	529,8
4.3.1	переданного в аренду	тыс. руб.	-	-	-	-
4.3.2	переданного в безвозмездное пользование	тыс. руб.	-	-	-	-
4.4	иного движимого имущества, всего, из него:	тыс. руб.	123,9	77,7	77,7	57,8
4.4.1	переданного в аренду	тыс. руб.	-	-	-	-
4.4.2	переданного в безвозмездное пользование	тыс. руб.	-	-	-	-

3.2. Информация об использовании имущества, закрепленного за муниципальным учреждением:

№	Наименование показателей	Ед. изм.	2020		2021	
			на начало отчетного периода	на конец отчетного периода	на начало отчетного периода	на конец отчетного периода
1	2	3	4	5	6	7
1	Количество объектов недвижимого имущества, закрепленного за муниципальным учреждением на праве оперативного управления, из них:	ед.	14	14	14	14
1.1	зданий, строений, сооружений	ед.	10	10	10	10
1.2	иных объектов (замощений, заборов и других), в том числе:	ед.	4	4	4	4
1.3	количество неиспользованных объектов недвижимого имущества, из них:	ед.	-	-	-	-
1.3.1	зданий, строений, сооружений	ед.	-	-	-	-
1.3.2	иных объектов (замощений, заборов и других)	ед.	-	-	-	-
2	Количество объектов особо ценного движимого имущества, закрепленного за муниципальным учреждением на праве оперативного управления[11], в том числе:	ед.	8990	8990	8990	8990
	количество неиспользованных объектов особо ценного движимого имущества	ед.	-	-	-	-

3	Общая площадь объектов недвижимого имущества, закрепленного за муниципальным учреждением на праве оперативного управления, из них:	кв. м	9890,2	9890,2	9890,2	9890,2
3.1	зданий, строений, сооружений, в том числе:	кв. м	7666,4	7666,4	7666,4	7666,4
3.1.1	переданного в аренду[13]	кв. м	0,25	0,25	0,25	-
3.1.2	переданного в безвозмездное пользование[13]	кв. м	58,4	58,4	58,4	58,4
3.2	иных объектов (замощений, заборов и других)	кв. м	2223,8	2223,8	2223,8	2223,8
4	Общая площадь неиспользуемого недвижимого имущества, закрепленного за муниципальным учреждением на праве оперативного управления, в том числе:	кв. м	-	-	-	-
4.1	переданного в аренду[13]	кв. м	-	-	-	-
4.2	переданного в безвозмездное пользование[13]	кв. м	-	-	-	-
5	Объем средств, полученных от сдачи в аренду в установленном порядке имущества, закрепленного за муниципальным учреждением на праве оперативного управления	тыс. руб.	-	14,3	-	0,7

Руководитель муниципального автономного учреждения

_____ _____

(подпись) (расшифровка подписи)

Руководитель финансово-экономической службы муниципального бюджетного учреждения, муниципального казенного учреждения (или иное уполномоченное лицо)14

_____ _____

(подпись) (расшифровка подписи)

Исполнитель (лицо, ответственное за составление отчета)

_____ _____

(подпись) (расшифровка подписи)

СОГЛАСОВАН

_____

(начальник департамента имущественных отношений администрации города Перми)

СОГЛАСОВАН[15]

_____

(руководитель муниципального казенного учреждения, осуществляющего функции по ведению бухгалтерского учета)

СОГЛАСОВАН[16]

_____

(руководитель функционального (территориального) органа администрации города Перми, осуществляющего функции и полномочия учредителя)

УТВЕРЖДЕН:
Начальник департамента
культуры и молодежной политики
администрации города Перми

_____ В.В. Головин
«___» _____ 2022г.

Отчет
о результатах деятельности муниципального учреждения города Перми и об использовании закрепленного за ним муниципального имущества
Муниципальное автономное учреждение дополнительного образования города Перми «Детская школа искусств № 7»
(наименование учреждения)
за период с 01 января по 31 декабря 2021 года.
(по состоянию на 1 января года, следующего за отчетным годом)

1. Общие сведения об учреждении

1.1. Сведения об учреждении:

Полное наименование	Муниципальное автономное учреждение дополнительного образования города Перми «Детская школа искусств № 7»
Сокращенное наименование	МАУ ДО «Детская школа искусств № 7»
Юридический адрес	614030 г.Пермь ул.Репина 9
Фактический адрес	614030 г.Пермь ул.Репина 9
Телефон/факс/электронная почта	274-02-60, 274-02-41, E-mail: dshi7perm@mail.ru
Ф.И.О. руководителя, телефон	Приказчикова Лариса Семеновна 274-02-60
Документ, подтверждающий государственную регистрацию некоммерческой организации (номер, дата выдачи)	ОГРН 1025901510755, свидетельство № 637 от 23.08.1995г. зарегистрировано Администрацией Орджоникидзевского района г.Перми
Лицензия (номер, дата выдачи, срок действия)	Лицензия № 4423 от 02 октября 2015г. Срок действия – бессрочно.
Свидетельство об аккредитации (номер, дата выдачи, срок действия)	-

1.2. Виды деятельности, осуществляемые учреждением:

N	Виды деятельности учреждения	Основание (перечень разрешительных документов, на основании которых учреждение осуществляет деятельность, с указанием номеров, даты выдачи и срока действия)	
		2020 год	2021 год
1	2	3	4
1	Основные виды деятельности Реализация образовательных программ: 1.Дополнительные предпрофессиональные программы в области искусств. 2.Общеразвивающие программы в области искусств. 3.Образовательные программы дополнительного образования детей художественно-эстетической направленности и другие образовательные услуги.	Устав от 15. 07.2015г. № СЭД-09-01-05-31 Устав от 13. 05.2020г. № 059-09-01-04-12 Лицензия № 4423 от 02 октября 2015г. Срок действия – бессрочно	Устав от 15. 07.2015г. № СЭД-09-01-05-31 Устав от 13. 05.2020г. № 059-09-01-04-12 Лицензия № 4423 от 02 октября 2015г. Срок действия – бессрочно.
2	Виды деятельности, не являющиеся основными	-	-

1.3. Функции, осуществляемые учреждением:

N	Наименование функций	Количество штатных единиц, шт.		Доля бюджета учреждения, расходующаяся на осуществление функций, %	
		2020 год	2021 год	2020 год	2021 год
1	2	3	4	5	6
1	Профильные функции	73,01	73,84	84,9%	85,0%
2	Непрофильные функции	13,00	13,00	15,1%	15,0%

1.4. Перечень услуг (работ), оказываемых учреждением:

N	Наименование услуги (работы)	2020 год	2021 год	Категория потребителей
1	2	3	4	5
1	Муниципальные услуги (работы), оказываемые потребителям в соответствии с муниципальным заданием	545	545	Ребенок в возрасте от 6,5 до 18 лет
	1.Реализация дополнительных общеразвивающих программ	76	55	
	2.Реализация дополнительных предпрофессиональных программ в области искусств. Фортепиано	120	133	
	3. Реализация дополнительных предпрофессиональных программ в области искусств. Струнные инструменты	27	30	
	4. Реализация дополнительных предпрофессиональных программ в области искусств. Духовые, ударные инструменты	27	27	
	5. Реализация дополнительных предпрофессиональных программ в области искусств. Народные инструменты	38	32	
	6. Реализация дополнительных предпрофессиональных программ в области искусств. Хоровое пение	44	48	
	7. Реализация дополнительных предпрофессиональных программ в области искусств. Живопись	131	131	
	8. Реализация дополнительных предпрофессиональных программ в области искусств. Хореографическое творчество	82	89	
2	Услуги (работы), оказываемые потребителям за плату	136	150	ребенок в возрасте от 3 до 18 лет
	1. Реализация дополнительных общеобразовательных программ в области музыкального искусства и хорового пения 3-;5-; 8-летнее обучение младшие и старшие классы:			
	Подготовительный класс	8	2	
	Основной курс	3	8	
	Группа ОВЗ	6	5	
	Хоровой театр	18	17	
	Предмет по выбору:			
	0,5 академического часа	2	5	
	1 академический час	12	9	
	2.Реализация дополнительных общеобразовательных программ в области изобразительного искусства 3-; 5-; 8-летнее обучение, младшие и старшие классы	43		
	Подготовительный класс		12	
	Основной курс		52	
	3. Реализация дополнительных общеобразовательных программ в области хореографического искусства 1-летнее обучение, младшие классы:			
	Подготовительный класс	6	7	
	4.Реализация дополнительных общеобразовательных предпрофессиональных программ (в области хореографического искусства, 8-летнее обучение)	24	10	
	5. Услуга «Раннее эстетическое развитие»	14	23	

1.5. Информация об установленной и фактической численности работников учреждения:

N	Наименование Показателей	Ед. изм.	2020 год		2021 год	
			на начало отчетного периода	на конец отчетного периода	на начало отчетного периода	на конец отчетного периода
1	2	3	4	5	6	7
1	Установленная численность учреждения	штук	86,07	86,01	86,01	86,84
2	Фактическая численность	штук	86,07	86,01	86,01	86,84
2.1	Количественный состав	человек	59	60	60	57
2.2	Квалификация сотрудников: основного персонала (преподаватели и концертмейстеры):		41	42	42	39
	Высшая квалификационная категория		11	11	11	11
	Первая квалификационная категория		5	5	5	5
	Не имеют категории		25	26	26	23
	Профессиональное образование штатного персонала 1.Высшее профессиональное		34	35	35	33
	2.Среднее профессиональное		22	22	22	21
	3.Прочее		3	3	3	3
	Стаж работы штатного персонала 1.До 5 лет		4	4	4	3
	2.От 6 до 10 лет		5	5	5	5
	3.От 11 до 25 лет.		10	10	10	10
	4.Свыше 25 лет.		40	41	41	39

*Увеличение штатных единиц в связи с утверждением на 01.01.2021г, на 01.09.2021г. тарификаций и штатного расписания.

1.6. Информация о среднегодовой численности и средней заработной плате работников учреждения:

N	Наименование показателей	Ед. изм.	2020 год	2021 год
1	2	3	4	5
1	Среднегодовая численность работников учреждения, в том числе:	человек	60	56,8
	руководитель	человек	1	1
	заместители руководителя	Человек	4	4
	основной персонал	человек	42	42
	вспомогательный персонал	человек	13	9,8
2	Средняя заработная плата работников учреждения, в том числе:	руб.	38006	41000,7
	руководитель	руб.	92942	113083,3
	заместители руководителя	руб.	57683	70556,3
	специалисты (преподаватели и концертмейстеры)	руб.	40711	42070,8
	вспомогательный персонал	руб.	14127	16995,7

1.7. Информация об осуществлении муниципальным автономным учреждением деятельности, связанной с выполнением работ или оказанием услуг в соответствии с обязательствами перед страховщиком по обязательному социальному страхованию, и об объеме финансового обеспечения данной деятельности:

N	Наименование услуги (работы)	Объем услуг (работ), ед. изм.		Объем финансового обеспечения, тыс. руб.	
		2020 год	2021 год	2020 год	2021 год
1	2	3	4	5	6
	Нет	0	0	0	0

1.8. Информация об объеме финансового обеспечения муниципального автономного учреждения в рамках муниципальных программ, ведомственных целевых программ, утвержденных в установленном порядке:

N	Наименование муниципальных программ, ведомственных целевых программ с указанием правового акта об их утверждении (в разрезе каждой программы)	Объем финансового обеспечения, тыс. руб.	
		2020 год	2021 год
1	2	3	4
1.1	Субсидии на реализацию отдельных мероприятий муниципальных программ, ведомственных целевых программ, в том числе в разрезе наименований мероприятий		
	1.Предоставление мер социальной поддержки руководителям и педагогическим работникам учреждений дополнительного образования в сфере культуры города Перми, в соответствии с п.1.4.1.1.4.1 Плана-графика подпрограммы 1.4 «Одаренные дети города Перми» муниципальной программы «Культура города Перми» утвержденной постановлением администрации города Перми от 19.10.2018 № 795.	681,1	745,3
	2.Поддержка одаренных детей города Перми в соответствии с п.1.4.1.1.2.1 Плана-графика подпрограммы 1.4 «Одаренные дети города Перми» муниципальной программы «Культура города Перми» утвержденной постановлением администрации города Перми от 19.10.2018 № 795.	15,0	85,0
	3.Предоставление работникам муниципальных учреждений культуры и молодежной политики города Перми путевок на санаторно-курортное лечение и оздоровление в соответствии с п.1.1.1.1.5.2 плана-графика подпрограммы 1.1 «Оказание дополнительных мер социальной помощи и поддержки, содействие в получении социальных услуг отдельным категориям граждан» муниципальной программы «Социальная поддержка и обеспечение семейного благополучия населения города Перми» утвержденной постановлением администрации города Перми от 18.10.2018 № 764: - законом Пермского края от 04.09.2017 № 121-ПК «Об обеспечении работников государственных и муниципальных учреждений Пермского края путевками на санаторно-курортное лечение и оздоровление» - постановлением администрации города Перми от 14.03.2018 № 137 «Об утверждении порядка обеспечения работников муниципальных учреждений города Перми путевками на санаторно-курортное лечение и оздоровление и Порядка взаимодействия участников системы обеспечения города Перми путевками на санаторно-курортное лечение и оздоровление»	12,1 9,0	12,1 9,0
	4.Оплата труда педагогическим работникам муниципальных учреждении (п.1.4.1.1.6.1 Плана-графика подпрограммы 1.4 «Одаренные дети города Перми» муниципальной программы «Культура города Перми» от 19.10.2018 № 795.	1078,7	
	5.Количество учреждений, в которых проводятся мероприятия по повышению заработной платы в соответствии с п. 1.4.1.1.6.1 Плана-графика подпрограммы 1.4. «Одаренные дети города Перми» муниципальной программы «Культура города Перми» утвержденной постановлением администрации города Перми от 19.10.2018 № 795; и размерами субсидий на иные цели на повышение фонда оплаты труда на 2021 год, утвержденными постановлением администрации города Перми от 29.09.2021 №773		4331,8
1.2	Субсидии на иные цели, определенные правовыми актами города Перми и предусмотренные в бюджете города Перми на указанные цели, в том числе в разрезе наименований иных целей		
	1.Проведение мероприятия в соответствии с постановлением администрации города Перми от 27.01.2012 13-П «Об установлении и финансовом обеспечении расходных обязательств Пермского городского округа по мероприятиям, направленным на решение отдельных вопросов местного значения в микрорайонах на территории Пермского городского округа, на 2020-2022 годы», а также приложением к нему «Перечень мероприятий, направленных на решение отдельных вопросов местного значения в микрорайонах на территории Пермского городского округа, на 2020 год» (далее-Перечень) в том числе: -Приобретение костюмов в МАУ ДО «Детская школа искусств № 7 (п.16.3.16 Перечня)	200,0	

1.3	Субсидии на иные цели за счет межбюджетных трансфертов (субсидий, субвенций и иных межбюджетных трансфертов), представляемых бюджетом Пермского края бюджету города Перми в целях софинансирования расходных обязательств по вопросам местного значения, при выполнении отдельных государственных полномочий в соответствии с нормативными правовыми актами Пермского края, города Перми		
	1.Обеспечение музыкальными инструментами, оборудованием и материалами образовательных учреждений в сфере культуры в соответствии с п. 1.4.1.1.8.1 Плана-графика подпрограммы 1.4 «Одаренные дети города Перми» муниципальной программы «Культура города Перми», утвержденной постановлением администрации города Перми от 19.10.2018 №795, и размерами субсидий на иные цели на обеспечение музыкальными инструментами, оборудованием и материалами образовательных учреждений в сфере культуры, утвержденные постановлением администрации города Перми от 02.03.2021 № 127.		7115,0

1.9. Состав наблюдательного совета учреждения:

N	Фамилия, имя, отчество	Должность	Правовой акт о назначении членов наблюдательного совета (вид, дата, №, наименование)	Срок полномочий
1	2	3	4	5
1	Сабайда Наталья Юрьевна	Начальник отдела правового обеспечения и общим вопросам департамента культуры и молодежной политики администрации города Перми	Приказ о создании наблюдательного совета МАУ ДО «Детская школа искусств № 7» № СЭД-059-09-01-05-23 от 08.02.2018г. Приказ о внесении изменений в Состав наблюдательного совета МАУ ДО «ДШИ № 7» № СЭД-059-09-01-05-35 от 17.02.2021г.	3 года
2	Еремина Ольга Сергеевна	Представитель родительской общественности (по согласованию)	Приказ о создании наблюдательного совета МАУ ДО «Детская школа искусств № 7» № СЭД-059-09-01-05-23 от 08.02.2018г. Приказ о внесении изменений в Состав наблюдательного совета МАУ ДО «ДШИ № 7» № СЭД-059-09-01-05-35 от 17.02.2021г.	3 года
3	Легков Денис Вячеславович	Преподаватель МАУ ДО «Детская школа искусств № 7» (по согласованию)	Приказ о создании наблюдательного совета МАУ ДО «Детская школа искусств № 7» № СЭД-059-09-01-05-23 от 08.02.2018г. Приказ о внесении изменений в Состав наблюдательного совета МАУ ДО «ДШИ № 7» № СЭД-059-09-01-05-35 от 17.02.2021г.	3 года
4	Павлова Ольга Владимировна	Концертмейстер МАУ ДО «Детская школа искусств № 7» (по согласованию)	Приказ о создании наблюдательного совета МАУ ДО «Детская школа искусств № 7» № СЭД-059-09-01-05-23 от 08.02.2018г. Приказ о внесении изменений в Состав наблюдательного совета МАУ ДО «ДШИ № 7» № СЭД-059-09-01-05-35 от 17.02.2021г.	3 года
5	Алексеева Марина Владимировна	Представитель родительской общественности (по согласованию)	Приказ о создании наблюдательного совета МАУ ДО «Детская школа искусств № 7» № СЭД-059-09-01-05-23 от 08.02.2018г. Приказ о внесении изменений в Состав наблюдательного совета МАУ ДО «ДШИ № 7» № СЭД-059-09-01-05-35 от 17.02.2021г.	3 года
6	Глотка Наталья Дмитриевна	Главный специалист отдела предприятий и учреждений департамента имущественных отношений администрации города Перми (по согласованию)	Приказ о создании наблюдательного совета МАУ ДО «Детская школа искусств № 7» № СЭД-059-09-01-05-23 от 08.02.2018г. Приказ о внесении изменений в Состав наблюдательного совета МАУ ДО «ДШИ № 7» № СЭД-059-09-01-05-35 от 17.02.2021г.	3 года

2. Результат деятельности муниципального учреждения

2.1. Изменение балансовой (остаточной) стоимости нефинансовых активов:

N	Наименование показателей	Ед. изм.	2020 год	2021 год	Изменение стоимости нефинансовых активов, %
1	2	3	4	5	6
1	Балансовая стоимость нефинансовых активов	тыс. руб.	6360,7	13452,8	211 %
2	Остаточная стоимость нефинансовых активов	тыс. руб.	1202,5	7828,2	650 %

2.2. Общая сумма выставленных требований в возмещение ущерба по недостачам и хищениям:

N	Наименование показателей	Ед. изм.	2020 год	2021 год
1	2	3	4	5
1	Общая сумма выставленных требований в возмещение ущерба по недостачам и хищениям	тыс. руб.	-	-
	В том числе:			
1.1	материальных ценностей	тыс. руб.	-	-
1.2	денежных средств	тыс. руб.	-	-
1.3	от порчи материальных ценностей	тыс. руб.	-	-

2.3. Изменение дебиторской и кредиторской задолженности в разрезе поступлений (выплат):

N	Наименование показателей	Ед. изм.	2020 год	2021 год	Изменение суммы задолженности относительно предыдущего отчетного года, %	Причины образования просроченной кредиторской задолженности, дебиторской задолженности, нереальной к взысканию
1	2	3	4	5	6	7
1	Сумма дебиторской задолженности, в том числе:	тыс. руб.	0	0	0%	X
1.1	В разрезе поступлений		0	7814,5	0%	X
1.2	В разрезе выплат				-	x
	213		0	354,5		
	223		0	7		
	226		0	50,3		
2	Нереальная к взысканию дебиторская задолженность	тыс. руб.			-	-
3	Сумма кредиторской задолженности, в том числе:	тыс. руб.	0	0	0%	x
	В разрезе выплат		0	0	0%	x
	223		0	5,6		
	226		0	24,3		
4	Просроченная кредиторская задолженность	тыс. руб.	-	-	-	-

2.4. Информация о суммах доходов, полученных учреждением от оказания платных услуг (выполнения работ):

N	Наименование показателей	Ед. изм.	2020 год		2021 год	
			план	факт	план	факт
1	2	3	4	5	6	7
1	Сумма доходов, полученных от оказания платных услуг (выполнения работ), в том числе:	тыс. руб.	2000	1980	2170	2204

1.1	частично платных, из них по видам услуг (работ):	тыс. руб.	0	0	0	0
1.2	полностью платных, из них по видам услуг (работ):	тыс. руб.	2000	1980	2170	2204
	Реализация дополнительных общеобразовательных программ в области музыкального искусства и хорового пения 1-,3-;5-; 8-летнее обучение мл. и старшие классы: подгот.кл., основной курс, предмет по выбору.	тыс. руб.	4 50	450	500	505
	Реализация дополнительных общеобразовательных программ в области изобразительного искусства 1-, 3-, 5, 8 - летнее обучение, подготовительный, младшие и старшие классы	тыс. руб.	730	730	780	787
	Реализация дополнительных общеобразовательных программ в области хореографического искусства 1-летнее обучение младшие классы: Подготовительный класс	тыс. руб.	213	213	243	250
	Реализация дополнительных общеобразовательных предпрофессиональных программ в области хореографического искусства, 8-летнее обучение младшие и старшие классы	тыс. руб	205	205	225	230
	Услуга «Раннее эстетическое развитие»	тыс. руб.	402	382	422	432
2	Сумма доходов, полученных при осуществлении основных видов деятельности сверх муниципального задания, в том числе:	тыс. руб.	0	0	0	0
3	Сумма доходов, полученных при осуществлении иных видов деятельности, в том числе:	тыс. руб.	0	0	0	0

2.5. Информация об исполнении муниципального задания учредителя:

№	Наименование услуги (работы)	Объем услуг (работ), ед.изм.				Объем финансового обеспечения, тыс.руб.				Объем услуг (работ), оказанных сверх муниципального задания, ед. изм.	
		план		факт		план		Факт			
		2020 год	2021 год	2020 год	2021 год	2020 год	2021 год	2020 год	2021 год	2020 год	2021 год
1	2	3	4	5	6	7	8	9	10	11	12
1.1	Реализация дополнительных общеразвивающих программ	76	55	76	58	5022,0	3634,3	5022,0	3634,3	0	0
1.2	Реализация дополнительных предпрофессиональных программ в области искусств. Фортепиано	120	133	120	126	8855,6	9803,4	8855,6	9803,4	0	0
1.3	Реализация дополнительных предпрофессиональных программ в области искусств. Струнные инструменты	27	30	27	30	1933,9	2066,7	1933,9	2066,7	0	0
1.4	Реализация дополнительных предпрофессиональных программ в области искусств. Духовые, ударные инструменты	27	27	27	28	1934,9	1861,0	1934,9	1861,0	0	0
1.5	Реализация дополнительных предпрофессиональных программ в области искусств. Народные инструменты	38	32	38	33	2484,2	2202,4	2484,2	2202,4	0	0

1.6	Реализация дополнительных предпрофессиональных программ в области искусств. Хоровое пение	44	48	44	50	2738,0	2978,3	2738,0	2978,3	0	0
1.7	Реализация дополнительных предпрофессиональных программ в области искусств. Живопись	131	131	131	131	5111,0	5089,9	5111,0	5089,9	0	0
1.8	Реализация дополнительных предпрофессиональных программ в области искусств. Хореографическое творчество	82	89	82	89	3764,3	4121,6	3764,3	4121,6	0	0
	Всего:	545	545	545	545	31843,9	31757,6	31843,9	31757,6	0	0

2.6. Информация о ценах (тарифах) на платные услуги (работы), оказываемые потребителям (в динамике в течение отчетного года):

N	Наименование услуги (работы)	Ед. изм.	Цены (тарифы) на платные услуги (работы), оказываемые потребителям											
			2021 год											
			План											
			январь	Февраль	Март	Апрель	Май	Июнь	Июль	Август	Сентябрь	октябрь	Ноябрь	декабрь
1	2	3	4	5	6	7	8	9	10	11	12	13	14	15
1	Реализация дополнительных общеобразовательных программ в области музыкального искусства и хорового пения 3; 5; 8-летнее обучение младшие и старшие классы:	Руб.												
	Основной курс		3600	3600	3600	3600	3600	-	-	-	3600	3600	3600	3600
	Хоровое пение		3300	3300	3300	3300	3300	-	-	-	3300	3300	3300	3300
	Группа ОВЗ		-	-	-	-	-	-	-	-	700	700	700	700
	Хоровой театр		-	-	-	-	-	-	-	-	1000	1000	1000	1000
	Предмет по выбору:													
	0,5 академического часа		1000	1000	1000	1000	1000	-	-	-	1000	1000	1000	1000
	1 академический час		2000	2000	2000	2000	2000	-	-	-	2000	2000	2000	2000
2	Реализация дополнительных общеобразовательных программ в области изобразительного искусства:	Руб.						-	-	-				
	подготовительный класс		2000	2000	2000	2000	2000	-	-	-	2000	2000	2000	2000
	3-летнее обучение		1800	1800	1800	1800	1800	-	-	-	1800	1800	1800	1800
	5-летнее обучение		2400	2400	2400	2400	2400	-	-	-	2400	2400	2400	2400
	8-летнее обучение(1-3 кл.)		2200	2200	2200	2200	2200	-	-	-	2200	2200	2200	2200
	8-летнее обучение(4-8 кл.)		2400	2400	2400	2400	2400	-	-	-	2400	2400	2400	2400
3	Реализация дополнительных общеобразовательных программ в области хореографического искусства 1-летнее обучение младшие кл.: подготовительный класс	Руб.	2000	2000	2000	2000	2000	-	-	-	2000	2000	2000	2000
4	Реализация дополнительных общеобразовательных предпрофессиональных программ в области хореографического искусства													
	8-летнее обучение (1-3 кл.)		1200	1200	1200	1200	1200	-	-	-	1200	1200	1200	1200
	8-летнее обучение (4-8 кл.)		1400	1400	1400	1400	1400	-	-	-	1400	1400	1400	1400
5	Услуга «Раннее эстетическое развитие»	Руб.	1800	1800	1800	1800	1800	-	-	-	1800	1800	1800	1800

N	Наименование услуги (работы)	Ед. изм.	Цены (тарифы) на платные услуги (работы), оказываемые потребителям											
			2021 год											
			Факт											
			Январь	февраль	Март	Апрель	Май	Июнь	Июль	Август	сентябрь	октябрь	Ноябрь	Декабрь
1	2	3	4	5	6	7	8	9	10	11	12	13	14	15
1	Реализация дополнительных общеобразовательных программ в области музыкального искусства и хорового пения 3; 5; 8-летнее обучение младшие и старшие классы:	Руб.												
	Основной курс		3600	3600	3600	3600	3600	-	-	-	3600	3600	3600	3600
	Хоровое пение		3300	3300	3300	3300	3300	-	-	-	3300	3300	3300	3300
	Группа ОВЗ		-	-	-	-	-	-	-	-	700	700	700	700
	Хоровой театр		-	-	-	-	-	-	-	-	1000	1000	1000	1000
	Предмет по выбору:													
	0,5 академического часа		1000	1000	1000	1000	1000	-	-	-	1000	1000	1000	1000
	1 академический час		2000	2000	2000	2000	2000	-	-	-	2000	2000	2000	2000
2	Реализация дополнительных общеобразовательных программ в области изобразительного искусства:	Руб.												
	подготовительный класс		2000	2000	2000	2000	2000	-	-	-	2000	2000	2000	2000
	3-летнее обучение		1800	1800	1800	1800	1800	-	-	-	1800	1800	1800	1800
	5-летнее обучение		2400	2400	2400	2400	2400	-	-	-	2400	2400	2400	2400
	8-летнее обучение(1-3 кл.)		2200	2200	2200	2200	2200	-	-	-	2200	2200	2200	2200
	8-летнее обучение(4-8 кл.)		2400	2400	2400	2400	2400	-	-	-	2400	2400	2400	2400
3	Реализация дополнительных общеобразовательных программ в области хореографического искусства 1-летнее обучение младшие кл.: подготовительный класс	Руб.	2000	2000	2000	2000	2000	-	-	-	2000	2000	2000	2000
4	Реализация дополнительных общеобразовательных предпрофессиональных программ в области хореографического искусства													
	8-летнее обучение (1-3 кл.)		1200	1200	1200	1200	1200	-	-	-	1200	1200	1200	1200
	8-летнее обучение (4-8 кл.)		1400	1400	1400	1400	1400	-	-	-	1400	1400	1400	1400
5	Услуга «Раннее эстетическое развитие»	Руб.	1800	1800	1800	1800	1800	-	-	-	1800	1800	1800	1800

2.7. Информация о результатах оказания услуг (выполнения работ):

N	Наименование показателей	Ед. изм.	2020 год		2021 год	
			План	Факт	План	Факт
1	2	3	4	5	6	7
1	Общее количество потребителей, воспользовавшихся услугами (работами) учреждения, в том числе:	ед.	754	736	681	695
	В том числе:					
1.1	бесплатными, из них по видам услуг (работ):	ед.	545	545	545	545
	Реализация дополнительных общеразвивающих программ	ед.	76	76	55	58
	Реализация дополнительных предпрофессиональных программ в области искусств. Фортепиано	ед.	120	120	133	126
	Реализация дополнительных предпрофессиональных программ в области искусств. Струнные инструменты	ед.	27	27	30	30
	Реализация дополнительных предпрофессиональных программ в области искусств. Духовые, ударные инструменты	ед.	27	27	27	28
	Реализация дополнительных предпрофессиональных программ в области искусств. Народные инструменты	ед.	38	38	32	33
	Реализация дополнительных предпрофессиональных программ в области искусств. Хоровое пение	ед.	44	44	48	50
	Реализация дополнительных предпрофессиональных программ в области искусств. Живопись	ед.	131	131	131	131
	Реализация дополнительных предпрофессиональных программ в области искусств. Хореографическое творчество	ед.	82	82	89	89
1.2	Частично платными, из них по видам услуг (работ):	ед.	0	0	0	0
1.3	Полностью платными, из них по видам услуг (работ):	ед.	186	136	136	150
	Реализация дополнительных общеобразовательных программ в области музыкального искусства и хорового пения 3; 5; 8-летнее обучение младшие и старшие классы:	ед.				
	Подготовительный класс	ед.	9	8	8	2
	Основной курс	ед.	5	3	3	8
	Группа ОВЗ	ед.	6	6	6	5
	Хоровой театр	ед.	13	18	18	17
	Предмет по выбору:	ед.				
	0,5 академического часа	ед.	2	2	2	5
	1 академический час	ед.	13	12	12	9
	Реализация дополнительных общеобразовательных программ в области изобразительного искусства 1; 3; 5; 8-летнее обучение младшие, старшие классы	ед.	81	43	43	64
	Реализация дополнительных общеобразовательных программ в области хореографического искусства 1-летнее обучение младшие классы: Подготовительный класс	ед.	6	6	6	7

	Реализация дополнительных общеобразовательных предпрофессиональных программ (в области хореографического искусства, 8-летнее обучение)	ед.	38	24	24	10
	Услуга «Раннее эстетическое развитие»	ед.	13	14	14	23
2	Средняя стоимость получения частично платных услуг для потребителей, в том числе по видам услуг (работ):	руб.	0	0	0	0
3	Средняя стоимость получения платных услуг для потребителей, в том числе по видам услуг (работ):	руб.	2300	1936	1936	1936
	Реализация дополнительных общеобразовательных программ в области музыкального искусства и хорового пения 3; 5; 8-летнее обучение младшие и старшие классы:	руб.				
	Основной курс					
	- музыкальное искусство		3600	3600	3600	3600
	- хоровое пение		3300	3300	3300	3300
	- группа ОВЗ			700	700	700
	- Хоровой театр			1000	1000	1000
	Предмет по выбору:					
	0,5 академического часа		1000	1000	1000	1000
	1 академический час		2000	2000	2000	2000
	Реализация дополнительных общеобразовательных программ в области изобразительного искусства:	руб.				
	3-летнее обучение (ст.кл.)		1800	1800	1800	1800
	5-летнее обучение (ст.кл.)		2400	2400	2400	2400
	8-летнее обучение (1-3 кл)		2200	2200	2200	2200
	8-летнее обучение (4-8 кл.)		2400	2400	2400	2400
	Реализация дополнительных общеобразовательных программ в области хореографического искусства 1-летнее обучение младшие классы: Подготовительный класс	руб.	2000	2000	2000	2000
	Реализация дополнительных общеобразовательных предпрофессиональных программ в области хореографического искусства: основной курс	руб.				
	основной курс 8-летнее обучение (1-3 кл.)		1200	1200	1200	1200
	основной курс 8-летнее обучение (4-8 кл.)		1400	1400	1400	1400
	Услуга «Раннее эстетическое развитие»	руб.	2100	2100	2100	2100

2.8. Информация о жалобах потребителей:

N	Виды зарегистрированных жалоб	Количество жалоб		Принятые меры по результатам рассмотрения жалоб
		2020 год	2021 год	
1	2	3	4	5
1	Жалобы потребителей, поступившие в учреждение	-	-	-
2	Жалобы потребителей, поступившие учредителю	-	-	-
3	Жалобы потребителей, поступившие Главе города Перми	-	-	-
4	Жалобы потребителей, поступившие губернатору Пермского края	-	-	-
5	Жалобы потребителей, поступившие в прокуратуру города Перми	-	-	-

2.9. Информация о суммах кассовых и плановых поступлений (с учетом возвратов) и выплат (с учетом восстановленных кассовых выплат), предусмотренных планом финансово-хозяйственной деятельности учреждения:

N	Наименование показателей		Ед. изм.	2020 год	2021 год
1	2		3	4	5
1	Суммы плановых поступлений (с учетом возвратов), в том числе:		тыс. руб.	35839,7	46225,7
	В разрезе поступлений	1.Субсидии на выполнение муниципального задания.		31843,9	31757,6
		2.Субсидии на иные цели.		1995,8	12298,1
		3.Иная приносящая доход деятельность.		2000,0	2170,0
2	Суммы кассовых поступлений (с учетом возвратов), в том числе:		тыс. руб.	35819,8	46259,4
	В разрезе поступлений	1.Субсидии на выполнение		31843,9	31757,6
		2.Субсидии на иные цели.		1995,8	12298,1
		3.Иная приносящая доход деятельность.		1980,1	2203,7
3	Суммы плановых выплат (с учетом восстановленных кассовых выплат), в том числе:		тыс. руб.	35839,7	46623,8
	В разрезе выплат	1.Субсидии на выполнение		31843,9	31932,5
		2.Субсидии на иные цели.		1995,8	12298,1
		3.Иная приносящая доход деятельность.		2000,0	2393,2
4	Суммы кассовых выплат (с учетом восстановленных кассовых выплат), в том числе:		тыс. руб.	35438,0	46423,9
	В разрезе выплат	1.Субсидии на выполнение муниципального задания.		31669,0	31932,5
		2.Субсидии на иные цели.		1982,2	12245,0
		3.Иная приносящая доход деятельность.		1786,8	2246,4

2.10. Информация о показателях кассового исполнения бюджетной сметы учреждения и показателях доведенных учреждению лимитов бюджетных обязательств:

№	Наименование расходов	Ед.изм.	КБК	Утверждено лимитов бюджетных обязательств	Кассовый расход	% исполнения
1	2	3	4	5	6	7
-	-	-	-	-	-	-

2.11. Информация об общей сумме прибыли муниципального автономного учреждения после налогообложения в отчетном периоде:

N	Наименование показателей	Ед. изм.	2020 год		2021 год	
			план	факт	план	факт
1	2	3	4	5	4	5
1	Общая сумма прибыли муниципального автономного учреждения после налогообложения в отчетном периоде, всего, в том числе:	тыс. руб.	193,3	193,3	0	0
1.1	сумма прибыли после налогообложения, образовавшаяся в связи с оказанием муниципальным автономным учреждением частично платных услуг (работ)	тыс. руб.	0	0	0	0
1.2	сумма прибыли после налогообложения, образовавшаяся в связи с оказанием муниципальным автономным учреждением платных услуг (работ)	тыс. руб.	193,3	193,3	0	0

3. Об использовании имущества, закрепленного за муниципальным учреждением

3.1. Информация об общей стоимости недвижимого и движимого имущества муниципального учреждения:
3.1.1. муниципального автономного учреждения, муниципального бюджетного учреждения:

N	Наименование Показателей	Ед. Изм.	2020 год		2021 год	
			на начало отчетного периода	на конец отчетного периода	на начало отчетного периода	на конец отчетного периода
1	2	3	4	5	6	7
1	Общая балансовая стоимость имущества муниципального учреждения, в том числе:	тыс. руб.	6011,7	6360,7	6360,7	13452.8
1.1	приобретенного муниципальным учреждением за счет средств, выделенных учредителем, в том числе:	тыс. руб.	2713,4	3062,4	3062,4	10162.4
1.1.1	недвижимого имущества	тыс. руб.	445,0	445,0	445,0	445,0
1.2	приобретенного муниципальным учреждением за счет доходов, полученных от платных услуг и иной приносящей доход деятельности, в том числе:	тыс. руб.	3298,3	3298,3	3298,3	3290,4
1.2.1	недвижимого имущества	тыс. руб.	460,0	460,0	460,0	460
2	Общая балансовая стоимость имущества, закрепленного за муниципальным учреждением на праве оперативного управления, в том числе:	тыс. руб.	6227,3	6576,3	6576,3	6576,3
2.1	недвижимого имущества, всего, из него:	тыс. руб.	904,9	904,9	904,9	904,9
2.1.1	переданного в аренду	тыс. руб.	-	-	-	-
2.1.2	переданного в безвозмездное пользование	тыс. руб.	-	-	-	-
2.2	движимого имущества, всего	тыс. руб.	5322,4	5671,4	5671,4	5671,4
2.3	особо ценного движимого имущества, всего, из него:	тыс. руб.	3644,4	3993,4	3993,4	3993,4
2.3.1	переданного в аренду	тыс. руб.	-	-	-	-
2.3.2	переданного в безвозмездное пользование	тыс. руб.	-	-	-	-
2.4	иного движимого имущества, всего, из него:	тыс. руб.	1678,0	1678,0	1678,0	1678,0

2.4.1	переданного в аренду	тыс. руб.	-	-	-	-
2.4.2	переданного в безвозмездное пользование	тыс. руб.	-	-	-	-
3	Общая остаточная стоимость имущества муниципального учреждения, в том числе:	тыс. руб.	1023,1	1202,5	1202,5	7828,2
3.1	приобретенного муниципальным учреждением за счет средств, выделенных учредителем, в том числе:	тыс. руб.	839,8	1056,3	1056,3	7711,0
3.1.1	недвижимого имущества	тыс. руб.	108,5	104,2	104,2	100,0
3.2	приобретенного муниципальным учреждением за счет доходов, полученных от платных услуг и иной приносящей доход деятельности, в том числе:	тыс. руб.	183,3	146,2	146,2	117,2
3.2.1	недвижимого имущества	тыс. руб.	109,0	93,2	93,2	78,0
4	Общая остаточная стоимость имущества, закрепленного за муниципальным учреждением на праве оперативного управления в том числе:	тыс. руб.	514,0	727,5	727,5	616,8
4.1	недвижимого имущества, всего, из него:	тыс. руб.	217,5	197,4	197,4	177,3
4.1.1	переданного в аренду	тыс. руб.	-	-	-	-
4.1.2	переданного в безвозмездное пользование	тыс. руб.	-	-	-	-
4.2	движимого имущества, всего	тыс. руб.	296,5	530,1	530,1	439,5
4.3	особо ценного движимого имущества, всего, из него:	тыс. руб.	254,5	491,1	491,1	403,5
4.3.1	переданного в аренду	тыс. руб.	-	-	-	-
4.3.2	переданного в безвозмездное пользование	тыс. руб.	-	-	-	-
4.4	иного движимого имущества, всего, из него:	тыс. руб.	42,0	39,0	39,0	36,0
4.4.1	переданного в аренду	тыс. руб.	-	-	-	-
4.4.2	переданного в безвозмездное пользование	тыс. руб.	-	-	-	-

3.2. Информация об использовании имущества, закрепленного за муниципальным учреждением.

N	Наименование показателей	Ед. изм.	2020 год		2021 год	
			На начало отчетного периода	на конец отчетного периода	На начало отчетного периода	На конец отчетного периода
1	2	3	4	5	4	5
1	Количество объектов недвижимого имущества, закрепленного за муниципальным учреждением на праве оперативного управления, из них:	ед.	7	7	7	7
1.1	зданий, строений, сооружений	ед.	3	3	3	3
1.2	иных объектов (замощений, заборов и других), в том числе:	ед.	4	4	4	4
1.3	количество неиспользованных объектов недвижимого имущества, из них:	ед.	-	-	-	-
1.3.1	зданий, строений, сооружений	ед.	-	-	-	-
1.3.2	иных объектов (замощений, заборов и других)	ед.	-	-	-	-
2	Количество объектов особо ценного движимого имущества, закрепленного за муниципальным учреждением на праве оперативного управления, в том числе:	ед.	1263	1264	1264	1264
	количество неиспользованных объектов особо ценного движимого имущества	ед.	-	-	-	-
3	Общая площадь объектов недвижимого имущества, закрепленного за муниципальным учреждением на праве оперативного управления, из них:	кв. м	2739,0	2739,0	2739	2739
3.1	зданий, строений, сооружений, в том числе:	кв. м	2353,2	2353,2	2353,2	2353,2
3.1.1	переданного в аренду	кв. м	-	-	-	-
3.1.2	переданного в безвозмездное пользование	кв. м	-	-	-	-
3.2	иных объектов (замощений, заборов и других)	кв. м	385,8	385,8	385,8	385,8

4	Общая площадь неиспользуемого недвижимого имущества, закрепленного за муниципальным учреждением на праве оперативного управления, в том числе:	кв. м	-	-	-	-
4.1	переданного в аренду	кв. м	-	-	-	-
4.2	переданного в безвозмездное пользование	кв. м	-	-	-	-
5	Объем средств, полученных от сдачи в аренду в установленном порядке имущества, закрепленного за муниципальным учреждением на праве оперативного управления	тыс. руб.	-	-	-	-

Руководитель муниципального автономного учреждения _____ _(Л.С.Приказчикова)_____
(подпись) (расшифровка подписи)

Исполнитель (лицо, ответственное за составление отчета) _____ (Г.А. Зорина)_____
(подпись) (расшифровка подписи)

СОГЛАСОВАН:

_____
(начальник департамента имущественных отношений администрации города Перми)

СОГЛАСОВАН:

_____
(руководитель муниципального казенного учреждения, осуществляющего функции по ведению бухгалтерского учета)

УТВЕРЖДЕН
Председатель комитета по физической культуре и спорту
администрации города Перми
С.В. Сапегин

_____

Отчет
о результатах деятельности муниципального учреждения города Перми
и об использовании закрепленного за ним муниципального имущества
муниципального автономного учреждения физической культуры и спорта
«Пермский городской хоккейный центр»
(наименование учреждения)
за период с 01 января 2021 по 31 декабря 2021
(по состоянию на 1 января 2022 года)

1. Общие сведения об учреждении

1.1. Сведения об учреждении:

Полное наименование	Муниципальное автономное учреждение физической культуры и спорта «Пермский городской хоккейный центр»
Сокращенное наименование	МАУ ФКиС «ПГХЦ»
Юридический адрес	614066, г. Пермь, ул. Мира, 30
Фактический адрес	614066, г. Пермь, ул. Мира, 30
Телефон/факс/электронная почта	227-47-07 pghcentr@mail.ru
Ф.И.О. руководителя, телефон	Мочалов Илья Евгеньевич, 227-47-07
Документ, подтверждающий государственную регистрацию некоммерческой организации (номер, дата выдачи)	Свидетельство о государственной регистрации 59№002022524 от 27.12.2002 г.
Лицензия (номер, дата выдачи, срок действия)	нет
Свидетельство об аккредитации (номер, дата выдачи, срок действия)	нет

1.2. Виды деятельности, осуществляемые учреждением:

№	Виды деятельности учреждения	Основание (перечень разрешительных документов, на основании которых учреждение осуществляет деятельность, с указанием номеров, даты выдачи и срока действия)	
		2020 год	2021 год
1	2	3	4
1	Основные виды деятельности: - оказание спортивно-оздоровительной услуги для различных слоев населения города Перми - организация и проведение физкультурно-оздоровительных и спортивно-массовых мероприятий	Свидетельство о государственной регистрации 59№002022524 от 27.12.2002 г. ИФНС по Дзержинскому району г. Перми Устав № 87 от 26.10.2010	Свидетельство о государственной регистрации 59№002022524 от 27.12.2002 г. ИФНС по Дзержинскому району г. Перми Устав № 87 от 26.10.2010
2	Виды деятельности, не являющиеся основными: - организация и проведение спортивных и культурно-развлекательных мероприятий, выставок, ярмарок, тематических праздников, экскурсий - организация массового катания на коньках, роликах - организация платных спортивно-оздоровительных групп по фигурному катанию - организация платных спортивно-оздоровительных групп по катанию на коньках, физической подготовке - заточка коньков	Свидетельство о государственной регистрации 59№002022524 от 27.12.2002 г. ИФНС по Дзержинскому району г. Перми Устав № 87 от 26.10.2010	Свидетельство о государственной регистрации 59№002022524 от 27.12.2002 г. ИФНС по Дзержинскому району г. Перми Устав № 87 от 26.10.2010

1.3. Функции, осуществляемые учреждением:

№	Наименование функций	Количество штатных единиц, шт.		Доля бюджета учреждения, расходующаяся на осуществление функций, %	
		2020 год	2021 год	2020 год	2021 год
1	2	3	4	5	6
1	Профильные функции	11	11	84,62	61,18
2	Непрофильные функции	2	2	15,38	38,82

1.4. Перечень услуг (работ), оказываемых учреждением:

№	Наименование услуги (работы)	2020 год	2021 год	Категория потребителей
1	2	3	4	5
1	Муниципальные услуги (работы), оказываемые потребителям в соответствии с муниципальным заданием *Проведение занятий физкультурно-спортивной направленности по месту проживания граждан*	6144 занятия	6144 занятия	В интересах общества
2	Услуги (работы), оказываемые потребителям за плату *Индивидуальные занятия с тренером фигурное катание*	170	234	Различные слои населения

1.5. Информация об установленной и фактической численности работников учреждения:

№	Наименование показателей	Ед. изм.	2020 год		2021 год	
			на начало отчетного периода	на конец отчетного периода	на начало отчетного периода	на конец отчетного периода
1	2	3	4	5	6	7
1	Установленная численность учреждения	штук	13	13	13	13
2	Фактическая численность	штук	13	13	13	13
2.1	Количественный состав	человек	13	13	13	13
2.2	Квалификация сотрудников					
	Высшее образование		3	3	4	4
	Среднее специальное		10	11	9	9
	Стаж работы в отрасли:					
	Стаж работы до 5 лет		5	5	0	1
	Стаж работы от 5-10 лет		3	3	3	6
	Стаж работы от 10-20 лет		4	4	4	4
	Стаж работы свыше 20 лет		1	1	2	2

1.6. Информация о среднегодовой численности и средней заработной плате работников учреждения:

№	Наименование показателей	Ед. изм.	2020 год	2021 год
1	2	3	4	5
1	Среднегодовая численность работников учреждения, в том числе:	человек	12,10	8,7
	руководитель	человек	1	0,9
	заместители руководителя	человек	-	-
	Основной персонал	человек	11	6,8
	Прочий персонал	человек	1	1
2	Средняя заработная плата работников учреждения, в том числе[7]:	руб.	42 395,70	55 837,20
	руководитель	руб.	118 700,00	160 268,50
	заместители руководителя	руб.	-	-
	Основной персонал	руб.	34 237,70	42 598,00
	Прочий персонал	руб.	43 591,67	51 875,00

1.7. Информация об осуществлении муниципальным автономным учреждением деятельности, связанной с выполнением работ или оказанием услуг в соответствии с обязательствами перед страховщиком по обязательному социальному страхованию, и об объеме финансового обеспечения данной деятельности:

№	Наименование услуги (работы)	Объем услуг (работ), ед. изм.		Объем финансового обеспечения, тыс. руб.	
		2020 год	2021 год	2020 год	2021 год
1	2	3	4	5	6

1.8. Информация об объеме финансового обеспечения муниципального автономного учреждения в рамках муниципальных программ, ведомственных целевых программ, утвержденных в установленном порядке:

№	Наименование муниципальных программ, ведомственных целевых программ с указанием правового акта об их утверждении (в разрезе каждой программы)	Объем финансового обеспечения, тыс. руб.	
		2020 год	2021 год
1	2	3	4
1	Постановление администрации города Перми от 19.10.2018 № 780 «Об утверждении муниципальной программы «Развитие физической культуры и спорта города Перми»	11 883,97	9 634,17
2	Постановление администрации города Перми от 18.10.2018 № 764 «Об утверждении муниципальной программы «Социальная поддержка и обеспечение семейного благополучия населения города Перми»	0,00	21,09

1.9. Состав наблюдательного совета учреждения:

№	Фамилия, имя, отчество	Должность	Правовой акт о назначении членов наблюдательного совета (вид, дата, №, наименование)	Срок полномочий
1	2	3	4	5
1	Морозов Дмитрий Александрович	Заведующий отделением хоккея краевого государственного бюджетного учреждения «Спортивная школа «Академия игровых видов спорта Пермского края»	Приказ Комитета ФКиС администрации города Перми 059-15-03-104 от 09.04.2021	с 09.04.2021 по 08.04.2026
2	Скрынникова Анна Владимировна	Администратор муниципального автономного учреждения физической культуры и спорта «Пермский городской хоккейный центр»	Приказ Комитета ФКиС администрации города Перми 059-15-03-104 от 09.04.2021	с 09.04.2021 по 08.04.2026
3	Сорожкина Ольга Анатольевна	Главный специалист отдела предприятий и учреждений департамента имущественных отношений администрации города Перми	Приказ Комитета ФКиС администрации города Перми 059-15-03-104 от 09.04.2021	с 09.04.2021 по 08.04.2026
4	Григорьян Сергей Арамович	Исполнительный директор ОО «Федерация хоккея Пермского края»	Приказ Комитета ФКиС администрации города Перми 059-15-03-104 от 09.04.2021 Приказ Комитета ФКиС администрации города Перми 059-15-03-44 от 10.02.2022	с 10.02.2022 по 08.04.2026
5	Малинина Марина Евгеньевна	Начальник сектора по организации спортивно-массовой работы отдела развития физической культуры и спорта комитета по физической культуре и спорту администрации города Перми	Приказ Комитета ФКиС администрации города Перми 059-15-03-104 от 09.04.2021	с 09.04.2021 по 08.04.2026

6	Лобаев Алексей Олегович	тренер муниципального автономного учреждения физической культуры и спорта «Пермский городской хоккейный центр»	Приказ Комитета ФКиС администрации города Перми 059-15-03-104 от 09.04.2021 Приказ Комитета ФКиС администрации города Перми 059-15-03-44 от 10.02.2022	с 10.02.2022 по 08.04.2026

2. Результат деятельности муниципального учреждения

2.1. Изменение балансовой (остаточной) стоимости нефинансовых активов:

№	Наименование показателей	Ед. изм.	2020 год	2021 год	Изменение стоимости нефинансовых активов, %
1	2	3	4	5	6
1	Балансовая стоимость нефинансовых активов	тыс. руб.	5894,2	5547,3	-5,89
2	Остаточная стоимость нефинансовых активов	тыс. руб.	2345,7	2198,7	-6,27

2.2. Общая сумма выставленных требований в возмещение ущерба по недостачам и хищениям:

№	Наименование показателей	Ед. изм.	2020 год	2021 год
1	2	3	4	5
1	Общая сумма выставленных требований в возмещение ущерба по недостачам и хищениям, в том числе:	тыс. руб.	0	0
1.1	материальных ценностей	тыс. руб.	0	0
1.2	денежных средств	тыс. руб.	0	0
1.3	от порчи материальных ценностей	тыс. руб.	0	0

2.3. Изменение дебиторской и кредиторской задолженности в разрезе поступлений (выплат):

№	Наименование показателей	Ед. изм.	2020 год	2021 год	Изменение суммы задолженности относительно предыдущего отчетного года, %	Причины образования просроченной кредиторской задолженности, дебиторской задолженности, нереальной к взысканию
1	2	3	4	5	6	7
1	Сумма дебиторской задолженности, в том числе:	тыс. руб.	92,84	89,29	-3,8	x
1.1	в разрезе поступлений		-	59,78	+100	x
	152 субсидии на иные цели		0	59,78	+100	
1.2	в разрезе выплат					x
	221 услуги связи		0	2,50	+100,0	
	223 коммунальные услуги		11,35	6,33	-44,2	
	225 расчеты по содержанию имущества		0	0,85	+100,0	
	226 расчеты по прочим работам, услугам		15,72	16,91	+7,6	
	213 начисления на ФОТ		65,77	0,21	-99,7	
	расчеты по платежам в бюджеты (УСН)		-	*2,71*	*+100*	
2	Нереальная к взысканию дебиторская задолженность	тыс. руб.	-	-	-	-
3	Сумма кредиторской задолженности, в том числе:	тыс. руб.	99,48	0	-100,0	x
	в разрезе выплат					x

	расчеты по платежам в бюджеты *152 субсидии на иные цели (возврат в бюджет)* *213 начисления на ФОТ*		91,05 4,36	0 0	-100,0 -100,0	
	по доходам *131 доходы от оказания платных услуг*		4,07	0	-100,0	
4	Просроченная кредиторская задолженность	тыс. руб.	-	-	-	-

2.4. Информация о суммах доходов, полученных учреждением от оказания платных услуг (выполнения работ):

№	Наименование показателей	Ед. изм.	2020 год		2021 год	
			план	факт	план	факт
1	2	3	4	5	6	7
1	Сумма доходов, полученных от оказания платных услуг (выполнения работ), в том числе:	тыс. руб.	662,9	662,9	116,00	82,87
1.1	частично платных, из них по видам услуг (работ):	тыс. руб.	-	-	-	-
1.2	полностью платных, из них по видам услуг (работ):	тыс. руб.	662,9	662,9	116,00	82,87
2	Сумма доходов, полученных при осуществлении основных видов деятельности сверх муниципального задания, в том числе:	тыс. руб.	-	-	-	-
3	Сумма доходов, полученных при осуществлении иных видов деятельности, в том числе:	тыс. руб.	-	-	-	-

2.5. Информация об исполнении муниципального задания учредителя:

№	Наименование услуги (работы)	Объем услуг (работ), ед. изм.				Объем финансового обеспечения, тыс. руб.				Объем услуг (работ), оказанных сверх муниципального задания, ед. изм.	
		план		факт		план		факт			
		2020 год	2021 год	2020 год	2021 год	2020 год	2021 год	2020 год	2021 год	2020 год	2021 год
1	2	3	4	5	6	7	8	9	10	11	12
1	Проведение занятий физкультурно-спортивной направленности по месту проживания граждан	6144	6144	6144	6144	9559,90	9435,34	9559,90	9435,54	0	0
2	Нормативные затраты на содержание муниципального имущества	0	0	0	0	0,00	109,83	0,00	109,83	0	0

2.6. Информация о ценах (тарифах) на платные услуги (работы), оказываемые потребителям (в динамике в течение отчетного года):

№	Наименование услуги (работы)	Ед. изм.	Цены (тарифы) на платные услуги (работы), оказываемые потребителям																						
			2021 год																						
			план											факт											
			январь	февраль	март	апрель	май	июнь	июль	август	сентябрь	октябрь	ноябрь	декабрь	январь	февраль	март	апрель	май	июнь	июль	август	сентябрь	октябрь	ноябрь	декабрь
1	2	3	4	5	6	7	8	9	10	11	12	13	14	15	16	17	18	19	20	21	22	23	24	25	26	27
	индивидуальные занятия с тренером фигурное катание		370,00	370,00	370,00								370,00	370,00	370,00	370,00	370,00								370,00	370,00

2.7. Информация о результатах оказания услуг (выполнения работ):

№	Наименование показателей	Ед. изм.	2020 год		2021 год	
			план	факт	план	факт
1	2	3	4	5	6	7
1	Общее количество потребителей, воспользовавшихся услугами (работами) учреждения, в том числе:	ед.	6314	6314	6378	6378
1.1	бесплатными, из них по видам услуг (работ): *Проведение занятий физкультурно-спортивной направленности по месту проживания граждан в интересах общества*	ед.	6144	6144	6144	6144
1.2	частично платными, из них по видам услуг (работ):	ед.	-	-	-	-
1.3	полностью платными, из них по видам услуг (работ): *индивидуальные занятия с тренером (группа до 30 человек)*	ед.	170	170	234	234
2	Средняя стоимость получения частично платных услуг для потребителей, в том числе по видам услуг (работ):	руб.	-	-	-	-
3	Средняя стоимость получения платных услуг для потребителей, в том числе по видам услуг (работ)[8]:	руб.	370	370	370	370

2.8. Информация о жалобах потребителей:

№	Виды зарегистрированных жалоб	Количество жалоб		Принятые меры по результатам рассмотрения жалоб
		2020 год	2021 год	
1	2	3	4	5
1	Жалобы потребителей, поступившие в учреждение	нет	нет	
2	Жалобы потребителей, поступившие учредителю	нет	нет	
3	Жалобы потребителей, поступившие Главе города Перми	нет	нет	
4	Жалобы потребителей, поступившие губернатору Пермского края	нет	нет	
5	Жалобы потребителей, поступившие в прокуратуру города Перми	нет	нет	

2.9. Информация о суммах кассовых и плановых поступлений (с учетом возвратов) и выплат (с учетом восстановленных кассовых выплат), предусмотренных планом финансово-хозяйственной деятельности учреждения:

№	Наименование показателей	Ед. изм.	2020 год	2021 год
1	2	3	4	5
1	Суммы плановых поступлений (с учетом возвратов), в том числе:	тыс. руб.	***11945,37***	***9771,25***
	в разрезе поступлений			
	Приносящая доход деятельность (собственные доходы учреждения)		*61,4*	116,00
	Субсидии на выполнение государственного (муниципального) задания		*9559,93*	*9545,17*
	Субсидии на иные цели		*2324,04*	*110,08*
2	Суммы кассовых поступлений (с учетом возвратов), в том числе:	тыс. руб.	***11946,16***	***9738,12***

	в разрезе поступлений			
	Приносящая доход деятельность (собственные доходы учреждения)		*62,19*	*82,87*
	Субсидии на выполнение государственного (муниципального) задания		*9559,93*	*9545,17*
	Субсидии на иные цели		*2324,04*	*110,08*
3	Суммы плановых выплат (с учетом восстановленных кассовых выплат), в том числе:	тыс. руб.	***11967,69***	***9777,17***
	в разрезе выплат			
	Приносящая доход деятельность (собственные доходы)		***83,72***	***121,71***
	Начисления на выплаты по оплате труда		*20,67*	*-*
	Работы, услуги по содержанию имущества		*15*	*17,32*
	Прочие работы, услуги		*43,55*	*94,67*
	Прочая закупка товаров, работ и услуг		*-*	*-*
	Прочие расходы		*4,5*	*9,72*
	*Приобретение нефинансовых актив**ов***		***-***	***-***
	Субсидии на выполнение государственного (муниципального) задания		***9559,93***	***9545,37***
	Заработная плата		*6196,70*	*6084,01*
	Начисления на выплаты по оплате труда		*1880,57*	*1734,42*
	Услуги связи		*28,17*	*31,78*
	Коммунальные услуги		*265,74*	*387,67*
	Работы, услуги по содержанию имущества		*193,19*	*261,49*
	Пенсии, пособия, выплачиваемые работодателями, нанимателями бывшим работникам		*-*	*-*
	Социальные пособия и компенсации персоналу в денежной форме		*6,92*	*8,67*
	Прочие работы, услуги		*917,14*	*908,44*
	Увеличение стоимости основных средств		*50,44*	*89,49*
	Увеличение стоимости прочих оборотных запасов (материалов)		*21,06*	*39,40*
	Субсидии на иные цели		***2324,04***	***110,09***
	Заработная плата		*-*	*61,84*
	Начисление на выплаты на оплату труда		*-*	*18,68*
	Работы, услуги по содержанию имущества		*2324,04*	*8,48*
	Прочая закупка товаров, работ и услуг		*-*	*-*
	Приобретение нефинансовых активов		*-*	*-*
	Социальные компенсации персоналу в натуральной форме		*-*	*21,09*
	Увеличение стоимости мягкого инвентаря		*-*	
4	Суммы кассовых выплат (с учетом восстановленных кассовых выплат), в том числе:	тыс. руб.	***11871,74***	***9741,38***
	в разрезе выплат			
	Собственные доходы		***78,81***	***85,93***
	Начисление на выплаты на оплату труда		*20,67*	*-*
	Работы, услуги по содержанию имущества		*12,58*	*17,32*
	Прочие работы и услуги		*42,15*	*62,60*
	Прочие расходы		*3,41*	*6,01*
	Увеличение стоимости основных средств			*-*
	Субсидии на выполнение государственного (муниципального) задания		***9559,93***	***9545,36***
	Заработная плата		*6196,70*	*6084,01*
	Начисление на выплаты на оплату труда		*1880,57*	*1734,42*
	Услуги связи		*28,17*	*31,78*
	Коммунальные услуги		*265,74*	*387,67*
	Работы, услуги по содержанию имущества		*193,19*	*261,49*
	Прочие работы, услуги		*917,14*	*908,44*
	Пенсии, пособия, выплачиваемые работодателями, нанимателями бывшим работникам		*-*	*-*
	Социальные пособия и компенсации персоналу в денежной форме		*6,92*	*8,67*
	Увеличение стоимости основных средств		*50,44*	*89,49*
	Увеличение стоимости материальных запасов		*21,06*	*39,39*
	Субсидии на иные цели		***2233,0***	***110,09***

	Заработная плата		-	*61,84*
	Начисление на выплаты на оплату труда		-	*18,68*
	Работы, услуги по содержанию имущества		*2233,0*	*8,48*
	Прочие работы, услуги		-	-
	Социальные компенсации персоналу в натуральной форме		-	*21,09*
	Увеличение стоимости основных средств		-	-
	Увеличение стоимости мягкого инвентаря		-	-

2.10. Информация о показателях кассового исполнения бюджетной сметы учреждения и показателях доведенных учреждению лимитов бюджетных обязательств:

№	Наименование расходов	Ед. изм.	КБК	Утвержде-но лимитов бюджетных обязательств	Кассовый расход	% испол-нения
1	2	3	4	5	6	7

2.11. Информация об общей сумме прибыли муниципального автономного учреждения после налогообложения в отчетном периоде:

№	Наименование показателей	Ед. изм.	2020 год		2021 год	
			план	факт	план	факт
1	2	3	4	5	6	7
1	Общая сумма прибыли муниципального автономного учреждения после налогообложения в отчетном периоде, всего, в том числе:	тыс. руб.	-	-	-	-
1.1	сумма прибыли после налогообложения, образовавшаяся в связи с оказанием муниципальным автономным учреждением частично платных услуг (работ)	тыс. руб.	-	-	-	-
1.2	сумма прибыли после налогообложения, образовавшаяся в связи с оказанием муниципальным автономным учреждением платных услуг (работ)	тыс. руб.		-	-	-

3. Об использовании имущества, закрепленного за муниципальным учреждением

3.1. Информация об общей стоимости недвижимого и движимого имущества муниципального учреждения:

3.1.1. муниципального автономного учреждения, муниципального бюджетного учреждения:

№	Наименование показателей	Ед. изм.	2020 год		2021 год	
			на начало отчетного периода	на конец отчетного периода	на начало отчетного периода	на конец отчетного периода
1	2	3	4	5	6	7
1	Общая балансовая стоимость имущества муниципального учреждения, в том числе:	тыс. руб.	7566,6	5894,2	5894,2	5547,3
1.1	приобретенного муниципальным учреждением за счет средств, выделенных учредителем, в том числе:	тыс. руб.	7566,6	5894,2	5894,2	5547,3
1.1.1	недвижимого имущества	тыс. руб.	3787,1	3787,1	3787,1	3787,1
1.2	приобретенного муниципальным учреждением за счет доходов, полученных от платных услуг и иной приносящей доход деятельности, в том числе:	тыс. руб.	0	0	0	0
1.2.1	недвижимого имущества	тыс. руб.	0	0	0	0

2	Общая балансовая стоимость имущества, закрепленного за муниципальным учреждением на праве оперативного управления, в том числе:	тыс. руб.	7566,6	5894,2	5894,2	5547,3
2.1	недвижимого имущества, всего, из него:	тыс. руб.	3787,1	3787,1	3787,1	3787,1
2.1.1	переданного в аренду	тыс. руб.	0	0	0	0
2.1.2	переданного в безвозмездное пользование	тыс. руб.	0	0	0	0
2.2	движимого имущества, всего	тыс. руб.	3779,5	2107,1	2107,1	1760,2
2.3	особо ценного движимого имущества, всего, из него:	тыс. руб.	3518,1	1871,3	1871,3	1462,1
2.3.1	переданного в аренду	тыс. руб.	0	0	0	0
2.3.2	переданного в безвозмездное пользование	тыс. руб.	0	0	0	0
2.4	иного движимого имущества, всего, из него:	тыс. руб.	261,4	235,8	235,8	298,1
2.4.1	переданного в аренду	тыс. руб.	0	0	0	0
2.4.2	переданного в безвозмездное пользование	тыс. руб.	0	0	0	0
3	Общая остаточная стоимость имущества муниципального учреждения, в том числе:	тыс. руб.	2640,0	2345,7	2345,7	2198,7
3.1	приобретенного муниципальным учреждением за счет средств, выделенных учредителем, в том числе:	тыс. руб.	2640,0	2345,7	2345,7	2198,7
3.1.1	недвижимого имущества	тыс. руб.	2029,5	1968,6	1968,6	1907,8
3.2	приобретенного муниципальным учреждением за счет доходов, полученных от платных услуг и иной приносящей доход деятельности, в том числе:	тыс. руб.	0	0	0	0
3.2.1	недвижимого имущества	тыс. руб.	0	0	0	0
4	Общая остаточная стоимость имущества, закрепленного за муниципальным учреждением на праве оперативного управления, в том числе:	тыс. руб.	2492,8	2345,7	2345,7	2198,7
4.1	недвижимого имущества, всего, из него:	тыс. руб.	2029,5	1968,6	1968,6	1907,8
4.1.1	переданного в аренду	тыс. руб.	0	0	0	0
4.1.2	переданного в безвозмездное пользование	тыс. руб.	0	0	0	0
4.2	движимого имущества, всего	тыс. руб.	463,3	377,1	377,1	290,9
4.3	особо ценного движимого имущества, всего, из него:	тыс. руб.	463,3	377,1	377,1	290,9
4.3.1	переданного в аренду	тыс. руб.	0	0	0	0
4.3.2	переданного в безвозмездное пользование	тыс. руб.	0	0	0	0
4.4	иного движимого имущества, всего, из него:	тыс. руб.	0	0	0	0
4.4.1	переданного в аренду	тыс. руб.	0	0	0	0
4.4.2	переданного в безвозмездное пользование	тыс. руб.	0	0	0	0

3.1.2. муниципального казенного учреждения:

№	Наименование показателей	Ед. изм.	2020 год		2021 год	
			на начало отчетного периода	на конец отчетного периода	на начало отчетного периода	на конец отчетного периода
1	2	3	4	5	6	7
1	Общая балансовая стоимость имущества, закрепленного за муниципальным казенным учреждением на праве оперативного управления, в том числе:	тыс. руб.	0	0	0	0
1.1	недвижимого имущества, всего, из него:	тыс. руб.	0	0	0	0
1.1.1	переданного в аренду	тыс. руб.	0	0	0	0
1.1.2	переданного в безвозмездное пользование	тыс. руб.	0	0	0	0
1.2	движимого имущества, всего, из него:	тыс. руб.	0	0	0	0

1.2.1	переданного в аренду	тыс. руб.	0	0	0	0
1.2.2	переданного в безвозмездное пользование	тыс. руб.	0	0	0	0
2	Общая остаточная стоимость имущества, закрепленного за муниципальным казенным учреждением на праве оперативного управления, в том числе:	тыс. руб.	0	0	0	0
2.1	недвижимого имущества, всего, из него:	тыс. руб.	0	0	0	0
2.1.1	переданного в аренду	тыс. руб.	0	0	0	0
2.1.2	переданного в безвозмездное пользование	тыс. руб.	0	0	0	0
2.2	движимого имущества, всего, из него:	тыс. руб.	0	0	0	0
2.2.1	переданного в аренду	тыс. руб.	0	0	0	0
2.2.2	переданного в безвозмездное пользование	тыс. руб.	0	0	0	0

3.2. Информация об использовании имущества, закрепленного за муниципальным учреждением:

№	Наименование показателей	Ед. изм.	2020 год		2021 год	
			на начало отчетного периода	на конец отчетного периода	на начало отчетного периода	на конец отчетного периода
1	2	3	4	5	6	7
1	Количество объектов недвижимого имущества, закрепленного за муниципальным учреждением на праве оперативного управления, из них:	ед.	10	10	10	10
1.1	зданий, строений, сооружений	ед.	6	6	6	6
1.2	иных объектов (замощений, заборов и других), в том числе:	ед.	4	4	4	4
1.3	количество неиспользованных объектов недвижимого имущества, из них:	ед.	0	0	0	0
1.3.1	зданий, строений, сооружений	ед.	0	0	0	0
1.3.2	иных объектов (замощений, заборов и других)	ед.	0	0	0	0
2	Количество объектов особо ценного движимого имущества, закрепленного за муниципальным учреждением на праве оперативного управления, в том числе:	ед.	408	300	300	116
	количество неиспользованных объектов особо ценного движимого имущества	ед.	0	0	0	0
3	Общая площадь объектов недвижимого имущества, закрепленного за муниципальным учреждением на праве оперативного управления, из них:	кв. м	3032	3032	3032	3032
3.1	зданий, строений, сооружений, в том числе:	кв. м	139,5	139,5	139,5	139,5
3.1.1	переданного в аренду	кв. м	0	0	0	0
3.1.2	переданного в безвозмездное пользование	кв. м	0	0	0	0
3.2	иных объектов (замощений, заборов и других)	м п.м кв. м	1679,2 338,25 1340,9	1679,2 338,25 1340,9	1679,2 338,25 1340,9	1679,2 338,25 1340,9
4	Общая площадь неиспользуемого недвижимого имущества, закрепленного за муниципальным учреждением на праве оперативного управления, в том числе:	кв. м	0	0	0	0
4.1	переданного в аренду	кв. м	0	0	0	0
4.2	переданного в безвозмездное пользование	кв. м	0	0	0	0
5	Объем средств, полученных от сдачи в аренду в установленном порядке имущества, закрепленного за муниципальным учреждением на праве оперативного управления	тыс. руб.	0	0	0	0

Директор МАУ ФКиС «ПГХЦ» _____ Мочалов И.Е.
(подпись) (расшифровка подписи)

Исполнитель (лицо, ответственное за составление отчета) _____ Вельможина Е.Н.
(подпись) (расшифровка подписи)

СОГЛАСОВАН Маматова А.Р.
департамент имущественных отношений администрации города Перми _____ _____
(подпись) (расшифровка подписи)

СОГЛАСОВАН Боталова Н.Н.
Директор МКУ «ЦБУОФКС» г. Перми _____ _____
(подпись) (расшифровка подписи)

Приложение
к Порядку составления и утверждения
отчета о результатах деятельности
муниципального учреждения
города Перми и об использовании
закрепленного за ним муниципального
имущества

ТИПОВАЯ ФОРМА
отчета о результатах деятельности муниципального учреждения города Перми и об использовании закрепленного за ним муниципального имущества

УТВЕРЖДЕН

_____
(руководитель функционального (территориального) органа
администрации города Перми, осуществляющего функции
и полномочия учредителя муниципального автономного
учреждения города Перми/руководитель учреждения)[1]

Отчет
о результатах деятельности муниципального учреждения города Перми и об использовании закрепленного за ним муниципального имущества
МАУ «Дворец молодежи» г. Перми
(наименование учреждения)
за период с 01 января 2021 по 31 декабря 2021
(по состоянию на 1 января года, следующего за отчетным годом)

Раздел 1. Общие сведения об учреждении

1.1. Сведения об учреждении

Полное наименование	муниципальное автономное учреждение «Дворец молодежи » г. Перми
Сокращенное наименование	МАУ «Дворец молодежи» г. Перми
Юридический адрес	614068, Пермский край, г.Пермь, ул. Петропавловская, д. 185
Фактический адрес	614068, Пермский край, г.Пермь, ул. Петропавловская, д. 185
Телефон/факс/электронная почта	203-20-83 - тел./факс; dmpo@yandex.ru
Ф.И.О. руководителя, телефон	Бокова Екатерина Анатольевна тел. 203-20-83
Документ, подтверждающий государственную регистрацию некоммерческой организации (номер, дата выдачи)	Серия 59 № 003154878 от 31.12.2002г.
Лицензия (номер, дата выдачи, срок действия)	-
Свидетельство об аккредитации (номер, дата выдачи, срок действия)	-

[1] отчет о результатах деятельности муниципального автономного учреждения утверждается руководителем функционального (территориального) органа администрации города Перми, осуществляющего функции и полномочия учредителя муниципального автономного учреждения города Перми, муниципального бюджетного учреждения, муниципального казенного учреждения – руководителем соответствующего учреждения

1.2. Виды деятельности, осуществляемые учреждением

№	Виды деятельности учреждения	Основание (перечень разрешительных документов, на основании которых учреждение осуществляет деятельность, с указанием номеров, даты выдачи и срока действия)	
		2020	2021
1	2	3	4
1	Основные виды деятельности Молодежная политика в том числе: организация занятости детей, подростков и молодежи, путем реализации проектов, объединений, студий, клубов по интересам, кружков, секций (в том числе индивидуальные занятия); организация и проведение программ, слетов, семинаров, конференций, форумов и иных мероприятий; разработка и внедрение систем информирования и программ социального просвещения по всему спектру вопросов жизни молодежи в обществе; развитие и поддержка молодежных инициатив, направленных на организацию добровольческого труда молодежи (волонтерство); проведение мероприятий, направленных на укрепление института молодой семьи; проведение мероприятий по выявлению и продвижению талантливой молодежи и продуктов ее инновационной деятельности; выполнение работ по проведению профилактических мероприятий по нравственному и правовому воспитанию молодежи; выполнение работ по профилактике экстремизма и терроризма в молодежной среде на территории города; оказание организационно-методической помощи молодежным учреждениям и организациям города Перми и Пермского края; разработка, изготовление и распространение методических, информационных и иных изданий по реализации молодежной политики; разработка и реализация проектов, направленных на развитие творческого потенциала молодежи, молодежных субкультур, молодежной занятости и молодежного предпринимательства, молодежного научного и технического потенциала; участие в реализации федеральных, краевых, городских целевых программ, направленных на развитие молодежной политики, на территории города Перми.	1. Устав учреждения, утвержденный Департаментом культуры и молодежной политики администрации города Перми от 11.10.2018г. № СЭД-059-09-01-04-42 3. Свидетельство о внесении записи в Единый государственный реестр юридических лиц № 004518217, дата выдачи 13.11.2012 г. 4. Свидетельство о постановке на учет Российской организации в налоговом органе по месту нахождения на территории Российской Федерации от 23.10.2004г. серия 59 № 002956343 ИНН/КПП 5902292625/590301001	1. Устав учреждения, утвержденный Департаментом культуры и молодежной политики администрации города Перми от 11.10.2018г. № СЭД-059-09-01-04-42 3. Свидетельство о внесении записи в Единый государственный реестр юридических лиц № 004518217, дата выдачи 13.11.2012 г. 4. Свидетельство о постановке на учет Российской организации в налоговом органе по месту нахождения на территории Российской Федерации от 23.10.2004г. серия 59 № 002956343 ИНН/КПП 5902292625/590301001
2	Виды деятельности, не являющиеся основными оказание услуг сторонним организациям и населению в проведении досуговых мероприятий (корпоративных, развлекательных, зрелищных и т.п.); оказание услуг по звуковому, светотехническому сопровождению, художественному оформлению мероприятий; разработка оригинальных сценариев мероприятий, дизайна художественного оформления помещений, режиссура мероприятий; организация и проведение фестивалей, смотров, конкурсов, ярмарок, тематических и театрализованных праздников, выставок-продаж произведений фото- и изобразительного искусства, декоративно-прикладного творчества, народных промыслов и ремесел, гастролей профессиональных и любительских коллективов, создание телевизионных программ; проведение театральных, концертно-зрелищных мероприятий, кино- и видеопоказов;		

	организация работы клубных формирований, творческих коллективов; сбор, обработка и распространение информации о деятельности организаций города Перми и Пермского края по работе с подростками и молодежью по месту жительства, подростковых клубов и секций, иных структур и организаций, занимающихся работой с подростками и молодежью; осуществление туристско-экскурсионной деятельности и оздоровительной работы; проведение исследовательских, научно-практических мероприятий; проведение комплексного анализа и прогнозирования тенденции развития в сфере молодежной политики; организация звуко- и видеозаписи; ремонт звукоусилительной аппаратуры и оборудования, музыкальных инструментов, их настройка и наладка; осуществление услуг по подготовке сценариев, подбору специалистов для разработки и постановки досуговых мероприятий; проведение торжественных церемоний и ритуалов; пошив сценических костюмов и обуви, изготовление реквизита; оказание услуг по повышению профессионального уровня специалистов по работе с молодежью; осуществление издательской деятельности; рекламно - информационная деятельность; розничная торговля покупными товарами, оборудованием; передача в аренду имущества; разработка программного обеспечения и консультирование в этой области, создание web-сайтов		

1.3. Функции, осуществляемые учреждением.

№	Наименование функций	Количество штатных единиц, шт.		Доля бюджета учреждения, расходующаяся на осуществление функций, %	
		2020	2021	2020	2021
1	2	3	4	5	6
1	Профильные функции	11	11	70	75
2	Непрофильные функции	4,5	3,5	30	25

1.4. Перечень услуг (работ), оказываемых учреждением[2]

№	Наименование услуги (работы)	2020	2021	Категория потребителей
1	2	3	4	5
1	Организация мероприятий в сфере молодежной политики, направленных на формирование системы развития талантливой и инициативной молодежи, создание условий для самореализации подростков и молодежи, развитие творческого, профессионального, интеллектуального потенциалов подростков и молодежи	17	17	Физические лица от 14 до 35 лет
2	Организация мероприятий в сфере молодежной политики, направленных на гражданское и патриотическое воспитание молодежи, воспитание толерантности в молодежной среде, формирование правовых, культурных и нравственных ценностей среди молодежи	12	12	Физические лица от 14 до 35 лет

2 заполняется муниципальным бюджетным и автономным учреждением, муниципальным казенным учреждением, в отношении которого органом, осуществляющим функции и полномочия учредителя, принято решение о формировании им муниципального задания на оказание услуг (выполнение работ)

3	Организация мероприятий в сфере молодежной политики, направленных на вовлечение молодежи в инновационную, предпринимательскую, добровольческую деятельность, а также на развитие гражданской активности молодежи и формирование здорового образа жизни	13	13	Физические лица от 14 до 35 лет
4	Организация отдыха детей и молодежи	-	1	Физические лица
2	Услуги (работы), оказываемые потребителям за плату			
	Организация и проведение церемонии бракосочетания	-	-	Население города Перми
	Организация и проведение дискотек	-	-	Население города Перми
	Организация и проведение кружков	-	-	Население города Перми
	Организация и проведение прочих мероприятий	7	3	Население города Перми

1.5. Информация об установленной и фактической численности работников учреждения

№	Наименование показателей	Ед. изм.	2020		2021	
			на начало отчетного периода	на конец отчетного периода	на начало отчетного периода	на конец отчетного периода
1	2	3	4	5	6	7
1	Установленная численность учреждения[3]	штук	23	15,5	15,5	14,5
2	Фактическая численность	штук				
2.1	Количественный состав	человек	25	17	17	15
2.2	Квалификация сотрудников[4]					
	Высшее образование	человек	12	10	10	9
	Среднее профессиональное	человек	6	3	3	4
	Начальное профессиональное	человек	4	2	2	2
	Среднее (полное) общее	человек	3	2	2	0

1.6. Информация о среднегодовой численности и средней заработной плате работников учреждения

№	Наименование показателей	Ед. изм.	2020	2021
1	2	3	4	5
1	Среднегодовая численность работников учреждения	человек	13,8	12,3
	в том числе[5]:			
	руководитель	человек	1	1
	заместители руководителя	человек	1	1
	специалисты	человек	8,2	8,3
	прочий персонал	человек	3,6	2
2	Средняя заработная плата работников учреждения	руб.	47900	45185,6
	в том числе[7]:			
	руководитель	руб.	88900	99308,3
	заместители руководителя	руб.	64500	52041,7
	специалисты	руб.	44000	38819,3
	Прочий персонал	руб.	39000	41116,7

[3] для муниципальных казенных учреждений – установленная численность учреждения, для муниципальным бюджетных и автономных учреждений – численность в соответствии с утвержденным штатным расписанием учреждения. В случае изменения установленной численности учреждения указываются причины, приведшие к их изменению на конец отчетного периода.

[4] указывается уровень профессионального образования и стаж работы сотрудников

[5] категории (группы) работников указываются в соответствии с отраслевым Положением о системе оплаты труда работников муниципальных учреждений, утвержденным постановлением администрации города Перми

1.7. Информация об осуществлении муниципальным автономным учреждением деятельности, связанной с выполнением работ или оказанием услуг в соответствии с обязательствами перед страховщиком по обязательному социальному страхованию, и об объеме финансового обеспечения данной деятельности[6]

№	Наименование услуги (работы)	Объем услуг (работ), ед. изм.		Объем финансового обеспечения, тыс. руб.	
		2020	2021	2020	2021
1	2	3	4	5	6
	-	-	-	-	-

1.8. Информация об объеме финансового обеспечения муниципального автономного учреждения в рамках муниципальных программ, ведомственных целевых программ, утвержденных в установленном порядке[7]

№	Наименование муниципальных программ, ведомственных целевых программ с указанием правового акта об их утверждении (в разрезе каждой программы)	Объем финансового обеспечения, тыс. руб.	
		2020	2021
1	2	3	4
1	В рамках мероприятия по повышению фонда оплаты труда (Постановление администрации города Перми от 29.09.2021 № 773)	-	60,0
2	Проведение мероприятий в соответствии с Постановлением администрации города Перми от 27.01.2012 13-П	1285,0	1209,1
3	Муниципальная программа «Молодежь города Перми» (Постановление администрации города Перми от 19.10.2018 № 787)	21172,94	5546,7
4	Муниципальная программа «Общественное согласие» (Постановление администрации города Перми от 19.10.2018 № 779	800,0	900,0
5	Муниципальная программа «Безопасный город» (Постановление администрации города Перми от 19.10.2018 № 793	4950,2	4950,2

1.9. Состав наблюдательного совета учреждения[8]

№	Фамилия, имя, отчество	Должность	Правовой акт о назначении членов наблюдательного совета (вид, дата, №, наименование)	Срок полномочий
1	2	3	4	5
1	Костарев Андрей Павлович	руководитель Региональной молодежной общественной организации «Молодежный парламент Пермского края»	Приказ начальника департамента культуры и молодежной политики администрации города Перми от 23.11.2021 № 059-09-01-05-195	23.11.2026
4	Султанов Евгений Аликович	президент Фонда развития конкуренции		23.11.2026
3	Монзин Алексей Андреевич	Председатель координационного совета работающей молодежи		23.11.2026
3	Попова Светлана Николаевна	специалист МАУ «Дворец молодежи» г. Перми		23.11.2026
2	Касимова Мария Геннадьевна	юрист МАУ «Дворец молодежи» г. Перми		23.11.2026
6	Санников Дмитрий Анатольевич	консультант отдела по организации и планированию молодежной политики департамента культуры и молодежной политики администрации города Перми		23.11.2026
7	Петрова Юлия Леонидовна	Главный специалист отдела предприятий и учреждений департамента имущественных отношений администрации города Перми		23.11.2026

Отчет рассмотрен на заседании наблюдательного совета, протокол от 31.01.2022 № 2

[6] заполняется муниципальным автономным учреждением

[7] заполняется муниципальным автономным учреждением. Отчет по муниципальным программам, ведомственным целевым программам представляется в рамках деятельности, осуществленной учреждением

Раздел 2. Результат деятельности муниципального учреждения

2.1. Изменение балансовой (остаточной) стоимости нефинансовых активов

№	Наименование показателей	Ед. изм.	2020	2021	Изменение стоимости нефинансовых активов, %
1	2	3	4	5	6
1	Балансовая стоимость нефинансовых активов	тыс. руб.	221447,3	140737,0	64
2	Остаточная стоимость нефинансовых активов	тыс. руб.	113363,0	32554,7	29

2.2. Общая сумма выставленных требований в возмещение ущерба по недостачам и хищениям

№	Наименование показателей	Ед. изм.	2020	2021
1	2	3	4	5
1	Общая сумма выставленных требований в возмещение ущерба по недостачам и хищениям	тыс. руб.	-	-
	в том числе:			
1.1	материальных ценностей	тыс. руб.	-	-
1.2	денежных средств	тыс. руб.	-	-
1.3	от порчи материальных ценностей	тыс. руб.	-	-

2.3. Изменение дебиторской и кредиторской задолженности в разрезе поступлений (выплат)[8]

№	Наименование показателей	Ед. изм.	2020	2021	Изменение суммы задолженности относительно предыдущего отчетного года, %	Причины образования просроченной кредиторской задолженности, дебиторской задолженности, нереальной к взысканию
1	2	3	4	5	6	7
1	Сумма дебиторской задолженности	тыс. руб.	1662,0	1251,0	75	x
	в том числе:					
1.1	в разрезе поступлений	тыс. руб.	1289,7	1206,3	94	X
	По поступлению от сдачи в аренду муниципального имущества	тыс. руб.	77,6	77,6	-	X
	По поступлению от оказания платных услуг	тыс. руб.	420,6	309,9	74	X
	По поступлению от сумм принудительного изъятия	тыс. руб.	25,9	25,9	-	X
	По поступлению от компенсации затрат	тыс. руб.	11,9	11,9	-	X
	по условным арендным платежам	тыс. руб.	733,7	733,7	-	X
	По доходам от операций МЗ	Тыс. руб.	-	47,3		
1.2	в разрезе выплат	тыс. руб.	372,3	44,7	12	x
	Расчеты по начислениям на выплаты по оплате труда	тыс. руб.	68,6	0,8	1,2	X
	Расчеты по оплате труда	тыс. руб.	5,2	4,4	85	X
	По выданным авансам на транспортные услуги	тыс. руб.	-	-	-	X
	По выданным авансам на коммунальные услуги	тыс. руб.	-	39,2	-	X
	По прочим расходам	тыс. руб.	298,5	0,3	-	X

[8] заполняется муниципальным казенным учреждением, муниципальным бюджетным и автономным учреждением в разрезе поступлений (выплат), предусмотренных планом финансово-хозяйственной деятельности учреждения

	По выданным авансам на прочие услуги	тыс. руб.	-	-	-	X
2	Нереальная к взысканию дебиторская задолженность	тыс. руб.	-	-	-	X
3	Сумма кредиторской задолженности	тыс. руб.	449,7	6,3	1,4	X
	в том числе:					
	в разрезе выплат	тыс. руб.	222,5	-		X
	По оплате коммунальных услуги	тыс. руб.	206,2	-		X
	По оплате транспортных услуг	тыс. руб.	-	-		X
	По оплате Расчеты по работам, услугам по содержанию имущества	тыс. руб.	-	-		X
	По оплате прочих услуг	тыс. руб.	10	-		X
	По оплате услуг связи	тыс. руб.	6,3	6,3		X
	По оплате материальных запасов	тыс. руб.	-	-		X
	Расчеты по начислениям на выплаты по оплате труда	тыс. руб.	-	-		X
4	Просроченная кредиторская задолженность	тыс. руб.	-	-		-

2.4. Информация о суммах доходов, полученных учреждением от оказания платных услуг (выполнения работ)

№	Наименование показателей	Ед. изм.	2020		2021	
			план	факт	план	факт
1	2	3	4	5	6	7
1	Сумма доходов, полученных от оказания платных услуг (выполнения работ)	тыс. руб.	1200,0	1634,0	1622,7	1064,9
	в том числе:					
1.1	частично платных, из них по видам услуг (работ):	тыс. руб.				
1.2	полностью платных, из них по видам услуг (работ):	тыс. руб.	1200,0	1634,0	1622,7	1064,9
2	Сумма доходов, полученных при осуществлении основных видов деятельности сверх муниципального задания	тыс. руб.				
3	Сумма доходов, полученных при осуществлении иных видов деятельности	тыс. руб.	248,1	288,3	249,8	249,8
	в том числе:					
	Сдача в аренду имущества	тыс. руб.	-	2,1		
	Субсидии в виде грантов	тыс. руб.	248,1	248,1	249,8	249,8
	Пени штрафы	тыс. руб.	-	38,1		

2.5. Информация об исполнении муниципального задания учредителя[4]

№	Наименование услуги (работы)	Объем услуг (работ), ед. изм.				Объем финансового обеспечения, тыс. руб.				Объем услуг (работ), оказанных сверх муниципального задания, ед. изм.	
		план		факт		план		факт			
		2020	2021	2020	2021	2020	2021	2020	2021	2020	2021
1	2	3	4	5	6	7	8	9	10	11	12
1	Организация мероприятий в сфере молодежной политики, направленных на формирование системы развития талантливой и инициативной молодежи, создание условий для самореализации подростков и молодежи, развитие творческого, профессионального, интеллектуального потенциалов подростков и молодежи	2280	3130	2280	3130	5000,3	5017,5	4012,9	5017,5	-	-

2	Организация мероприятий в сфере молодежной политики, направленных на гражданское и патриотическое воспитание молодежи, воспитание толерантности в молодежной среде, формирование правовых, культурных и нравственных ценностей среди молодежи	2610	3380	2610	3380	3619,4	3640,9	3200,8	3640,9	-	-
3	Организация мероприятий в сфере молодежной политики, направленных на вовлечение молодежи в инновационную, предпринимательскую, добровольческую деятельность, а также на развитие гражданской активности молодежи и формирование здорового образа жизни	12805	11185	12805	11185	3895,5	3916,2	3594,2	3916,2	-	-
4	Организация отдыха детей и молодежи	-	22	-	22	-	52,3	-	52,3	-	-

2.6. Информация о ценах (тарифах) на платные услуги (работы), оказываемые потребителям (в динамике в течение отчетного года)

№	Наименование услуги (работы)	Ед. изм.	Цены (тарифы) на платные услуги (работы), оказываемые потребителям																							
			2021																							
			план												факт											
			1	2	3	4	5	6	7	8	9	10	11	12	1	2	3	4	5	6	7	8	9	10	11	12
1	2	3	4	5	6	7	8	9	10	11	12	13	14	15	16	17	18	19	20	21	22	23	24	25	26	27
1	Организация и проведение церемонии бракосочетания в т.ч.																									
	«Стандарт»	Тыс. руб.																								
	VIP	Тыс. руб.																								
	Выездная регистрация в сквере им. Олега Новоселова	Тыс. руб.																								
2	Организация и проведение кружков в т.ч.																									
	Преодоление	Руб.																								
	ВИА «НИЛ»	Руб.																								
	Мульти групп	Руб.																								
	Танцевальный коллектив «Карамелька»	Руб.																								
3	Организация и проведение «Дискотека 80-х»	Руб.																								
4	Организация и проведение «Тематическая вечеринка»	Руб.																								

5	Организация и проведение детских мероприятий в театральном зале (Новогодних елок)	Руб.																							

2.7. Информация о результатах оказания услуг (выполнения работ)

№	Наименование показателей	Ед. изм.	2020		2021	
			план	факт	план	факт
1	2	3	4	5	6	7
1	Общее количество потребителей, воспользовавшихся услугами (работами) учреждения	ед.	61830	61830	61380	61380
	в том числе:					
1.1	бесплатными, из них по видам услуг (работ):	ед.	61380	61380	61380	61380
	Организация мероприятий в сфере молодежной политики, направленных на формирование системы развития талантливой и инициативной молодежи, создание условий для самореализации подростков и молодежи, развитие творческого, профессионального, интеллектуального потенциалов подростков и молодежи	ед.	20630	20630	34540	34540
	Организация мероприятий в сфере молодежной политики, направленных на гражданское и патриотическое воспитание молодежи, воспитание толерантности в молодежной среде, формирование правовых, культурных и нравственных ценностей среди молодежи	ед.	14860	14860	12630	12630
	Организация мероприятий в сфере молодежной политики, направленных на вовлечение молодежи в инновационную, предпринимательскую, добровольческую деятельность, а также на развитие гражданской активности молодежи и формирование здорового образа жизни	ед.	25890	25890	14210	14210
1.2	частично платными, из них по видам услуг (работ):	ед.	-	-	-	-
1.3	полностью платными, из них по видам услуг (работ):	ед.	-	450	-	550
	Организация и проведение церемонии бракосочетания		-	-	-	-
	Организация и проведение дискотек		-	-	-	-
	Организация и проведение кружков		-	-	-	-
	Организация и проведение прочих мероприятий		-	450	-	550
2	Средняя стоимость получения частично платных услуг для потребителей, в том числе по видам услуг (работ)[8]:	руб.	-	-	-	-
3	Средняя стоимость получения платных услуг для потребителей, в том числе по видам услуг (работ)[8]:	руб.	-	-	-	-
	Организация и проведение церемонии бракосочетания		-	-	-	-
	Организация и проведение дискотек		-	-	-	-
	Организация и проведение кружков		-	-	-	-
	Организация и проведение прочих мероприятий		-	450	-	550

2.8. Информация о жалобах потребителей

№	Виды зарегистрированных жалоб	Количество жалоб		Принятые меры по результатам рассмотрения жалоб
		2020	2021	
1	2	3	4	5
1	Жалобы потребителей, поступившие в учреждение	-	-	
2	Жалобы потребителей, поступившие учредителю	-	-	
3	Жалобы потребителей, поступившие Главе города Перми	-	-	
4	Жалобы потребителей, поступившие губернатору Пермского края	-	-	
5	Жалобы потребителей, поступившие в прокуратуру города Перми	-	-	

2.9. Информация о суммах кассовых и плановых поступлений (с учетом возвратов) и выплат (с учетом восстановленных кассовых выплат), предусмотренных планом финансово-хозяйственной деятельности учреждения[9]

№	Наименование показателей	Ед. изм.	2020	2021
1	2	3	4	5
1	Суммы плановых поступлений (с учетом возвратов)	тыс. руб.	29656,2	27165,4
	в том числе:	тыс. руб.		
1.1.	От аренды муниципального имущества	тыс. руб.	-	
1.2	От оказания платных услуг	тыс. руб.	1200,0	1622,7
1.3	Безвозмездные денежные поступления текущего характера	тыс. руб.	248,1	249,8
1.4	От сумм принудительного изъятия	тыс. руб.	-	
1.5	От выбытия материальных запасов	тыс. руб.	-	
1.6	От оказания платных услуг (субсидия на муниципальное задание)	тыс. руб.	12515,2	12626,9
1.7	От прочих поступлений (субсидии на иные цели)	тыс. руб.	15692,9	12666,0
2	Суммы кассовых поступлений (с учетом возвратов)	тыс. руб.	29992,2	26583,9
	в том числе:	тыс. руб.		
2.1	От аренды муниципального имущества	тыс. руб.	2,1	-7,0
2.2	От оказания платных услуг	тыс. руб.	1 634,0	1064,9
2.3	От сумм принудительного изъятия	тыс. руб.	38	
2.4	Безвозмездные денежные поступления текущего характера	тыс. руб.	248,1	249,8
2.5	От выбытия материальных запасов	тыс. руб.	-	
2.6	От прочих поступлений	тыс. руб.	-138,1	-16,7
2.6	От оказания платных услуг (субсидия на муниципальное задание)	тыс. руб.	12515,2	12626,9
2.7	От прочих поступлений (субсидии на иные цели)	тыс. руб.	15692,9	12666,0
3	Суммы плановых выплат (с учетом восстановленных кассовых выплат)	тыс. руб.	32460,0	31639,3
	в том числе:	тыс. руб.		
3.1	Фонд оплаты труда учреждений (111)	тыс. руб.	8927,2	7692,5
3.2	Иные выплаты персоналу учреждений, за исключением фонда оплаты труда (112)	тыс. руб.	7,9	26,0
3.3	Взносы по обязательному социальному страхованию на выплаты по оплате труда работников и иные выплаты работникам учреждений (119)	тыс. руб.	2668,1	2276,2
3.4	Иные выплаты персоналу учреждений, за исключением фонда оплаты труда (244)	тыс. руб.	19483,9	18750,8
3.5	Пособия, компенсации и иные социальные выплаты гражданам, кроме публичных нормативных обязательств (321)	тыс. руб.	180,0	-
3.6	Уплата налога на имущество организаций и земельного налога (851)	тыс. руб.	1185,7	1185,7
3.7	Уплата прочих налогов, сборов (852)	тыс. руб.	6,7	6,5
3.8	Уплата иных платежей (853)	тыс. руб.	0,5	-
3.9	Закупка энергетических ресурсов (247)	тыс. руб.	-	1701,6
4	Суммы кассовых выплат (с учетом восстановленных кассовых выплат)	тыс. руб.	28305,4	24996,1
	в том числе:	тыс. руб.		
4.1	Фонд оплаты труда учреждений (111)	тыс. руб.	7475,9	6518,3
4.2	Иные выплаты персоналу учреждений, за исключением фонда оплаты труда (112)	тыс. руб.	7,3	23,3
4.3	Взносы по обязательному социальному страхованию на выплаты по оплате труда работников и иные выплаты работникам учреждений (119)	тыс. руб.	2275,9	1887,7
4.4	Иные выплаты персоналу учреждений, за исключением фонда оплаты труда (244)	тыс. руб.	17234,6	14475,6
4.5	Пособия, компенсации и иные социальные выплаты гражданам, кроме публичных нормативных обязательств (321)	тыс. руб.	119,3	-
4.6	Уплата налога на имущество организаций и земельного налога (851)	тыс. руб.	1185,7	1185,7
4.7	Уплата прочих налогов, сборов (852)	тыс. руб.	6,7	5,2
4.8	Уплата иных платежей (853)	тыс. руб.	-	
4.9	Закупка энергетических продуктов(247)	тыс. руб.	-	900,3

[9] заполняется муниципальным бюджетным учреждением, муниципальным автономным учреждением

2.11. Информация об общей сумме прибыли муниципального автономного учреждения после налогообложения в отчетном периоде[4]

№	Наименование показателей	Ед. изм.	2020		2021	
			план	факт	план	факт
1	2	3	4	5	6	7
1	Общая сумма прибыли муниципального автономного учреждения после налогообложения в отчетном периоде, всего	тыс. руб.	-	697,6	-	177,2
	в том числе:					
1.1	сумма прибыли после налогообложения, образовавшаяся в связи с оказанием муниципальным автономным учреждением частично платных услуг (работ)	тыс. руб.	-	-	-	-
1.2	сумма прибыли после налогообложения, образовавшаяся в связи с оказанием муниципальным автономным учреждением платных услуг (работ)	тыс. руб.	-	697,6	-	177,2

Раздел 3. Об использовании имущества, закрепленного за муниципальным учреждением

3.1 (2). Информация об общей стоимости недвижимого, особо ценного движимого и иного движимого имущества муниципального бюджетного (автономного) учреждения

№	Наименование показателей	Ед. изм.	2020		2021	
			на начало отчетного периода	на конец отчетного периода	на начало отчетного периода	на конец отчетного периода
1	2	3	4	5	6	7
1	Общая балансовая стоимость имущества муниципального учреждения	тыс. руб.	141327,0	140957,2	140957,2	140737,0
	в том числе:					
1.1	приобретенного муниципальным учреждением за счет средств, выделенных учредителем	тыс. руб.	140929,4	140631,9	140631,9	140327,9
	в том числе:					
1.1.1	недвижимого имущества	тыс. руб.	130691,4	130691,4	130691,4	130691,4
1.2	приобретенного муниципальным учреждением за счет доходов, полученных от платных услуг и иной приносящей доход деятельности	тыс. руб.	397,6	325,3	325,3	409,0
	в том числе:					
1.2.1	недвижимого имущества	тыс. руб.	-	-	-	-
2	Общая балансовая стоимость имущества, закрепленного за муниципальным учреждением на праве оперативного управления	тыс. руб.	139263,6	139263,6	139263,6	139263,6
	в том числе:					
2.1	недвижимого имущества, всего	тыс. руб.	130691,4	130691,4	130691,4	130691,4
	из него:					
2.1.1	переданного в аренду	тыс. руб.	-	-	-	-
2.1.2	переданного в безвозмездное пользование	тыс. руб.	-	-	-	-
2.2	движимого имущества, всего	тыс. руб.	8572,2	8572,2	8572,2	8572,2
2.3	особо ценного движимого имущества, всего	тыс. руб.	4877,8	4877,8	4877,8	4877,8
	из него:					
2.3.1	переданного в аренду	тыс. руб.	-	-	-	-
2.3.2	переданного в безвозмездное пользование	тыс. руб.	-	-	-	-
2.4	иного движимого имущества, всего	тыс. руб.	3694,4	3694,4	3694,4	3694,4

	из него:					
2.4.1	переданного в аренду	тыс. руб.	-	-	-	-
2.4.2	переданного в безвозмездное пользование	тыс. руб.	-	-	-	-
3	Общая остаточная стоимость имущества муниципального учреждения	тыс. руб.	33407,4	32873,0	32873,0	32554,7
	в том числе:					
3.1	приобретенного муниципальным учреждением за счет средств, выделенных учредителем	тыс. руб.	34712,6	32873,0	32873,0	32554,7
	в том числе:					
3.1.1	недвижимого имущества	тыс. руб.	32040,1	31836,9	31836,9	31789,4
3.2	приобретенного муниципальным учреждением за счет доходов, полученных от платных услуг и иной приносящей доход деятельности	тыс. руб.	-	-	-	-
	в том числе:					
3.2.1	недвижимого имущества	тыс. руб.	-	-	-	-
4	Общая остаточная стоимость имущества, закрепленного за муниципальным учреждением на праве оперативного управления	тыс. руб.	32609,8	32228,4	32228,4	32055,9
	в том числе:					
4.1	недвижимого имущества, всего	тыс. руб.	32040,1	31836,9	31836,9	31789,4
	из него:					
4.1.1	переданного в аренду	тыс. руб.	-	-	-	-
4.1.2	переданного в безвозмездное пользование	тыс. руб.	-	-	-	-
4.2	движимого имущества, всего	тыс. руб.	569,7	391,5	391,5	266,5
4.3	особо ценного движимого имущества, всего	тыс. руб.	445,3	294,1	294,1	183,9
	из него:					
4.3.1	переданного в аренду	тыс. руб.	-	-	-	-
4.3.2	переданного в безвозмездное пользование	тыс. руб.	-	-	-	-
4.4	иного движимого имущества, всего	тыс. руб.	124,4	97,4	97,4	82,6
	из него:					
4.4.1	переданного в аренду	тыс. руб.	-	-	-	-
4.4.2	переданного в безвозмездное пользование	тыс. руб.	-	-	-	-

3.2. Информация об использовании имущества, закрепленного за муниципальным учреждением

№	Наименование показателей	Ед. изм.	2020		2021	
			на начало отчетного периода	на конец отчетного периода	на начало отчетного периода	на конец отчетного периода
1	2	3	4	5	6	7
1	Количество объектов недвижимого имущества, закрепленного за муниципальным учреждением на праве оперативного управления	ед.	10	10	10	10
	из них:					
1.1	зданий, строений, сооружений	ед.	2	2	2	2
1.2	иных объектов (замощений, заборов и других)	ед.	8	8	8	8
	в том числе:					
1.3	количество неиспользованных объектов недвижимого имущества	ед.	-	-	-	-
	из них:					
1.3.1	зданий, строений, сооружений	ед.	-	-	-	-
1.3.2	иных объектов (замощений, заборов и других)	ед.	-	-	-	-
2	Количество объектов особо ценного движимого имущества, закрепленного за муниципальным учреждением на праве оперативного управления[11]	ед.	64	64	64	64
	в том числе:					

	количество неиспользованных объектов особо ценного движимого имущества	ед.	-	-	-	-
3	Общая площадь объектов недвижимого имущества, закрепленного за муниципальным учреждением на праве оперативного управления	кв. м	10777,2	10777,2	10777,2	10777,2
	из них:					
3.1	зданий, строений, сооружений	кв. м	6206,2	6206,2	6206,2	6206,2
	в том числе:					
3.1.1	переданного в аренду[10]	кв. м	373,1	-	-	-
3.1.2	переданного в безвозмездное пользование[13]	кв. м	1095,5	-	-	-
3.2	иных объектов (замощений, заборов и других)	кв. м	4571,0	4571,0	4571,0	4571,0
4	Общая площадь неиспользуемого недвижимого имущества, закрепленного за муниципальным учреждением на праве оперативного управления	кв. м	-	-	-	-
	в том числе:					
4.1	переданного в аренду[13]	кв. м	-	-	-	-
4.2	переданного в безвозмездное пользование[13]	кв. м	-	-	-	-
5	Объем средств, полученных от сдачи в аренду в установленном порядке имущества, закрепленного за муниципальным учреждением на праве оперативного управления	тыс. руб.	-	2,1	-	-

Руководитель муниципального учреждения _____ (подпись) Бокова Е.А. (расшифровка подписи)

Исполнитель (лицо, ответственное за составление отчета) _____ (подпись) Бокова Е.А. (расшифровка подписи)

СОГЛАСОВАН

_____

(начальник департамента имущественных отношений администрации города Перми)

СОГЛАСОВАН

_____

(руководитель муниципального казенного учреждения, осуществляющего функции по ведению бухгалтерского учета)

Отчет о результатах деятельности муниципального учреждения города Перми

МАУ «Дворец молодежи» г. Перми за период

(наименование учреждения)

с 01 января 2021 по 31 декабря 2021,

опубликованный ранее в печатном средстве массовой информации «Официальный бюллетень органов местного самоуправления муниципального образования город Пермь»

от _____ № _____, на официальном сайте муниципального образования город Пермь в информационно-телекоммуникационной сети Интернет, считать недействительным[11]

[10] указываются площади недвижимого имущества, переданного в аренду, безвозмездное пользование по всем договорам, заключенным в течение отчетного периода

[11] информация об отмене опубликованного ранее Отчета указывается учреждением в случае обнаружения неточностей и ошибок в Отчете и внесения изменений в опубликованный ранее Отчет

Извещения о проведении собрания о согласовании местоположения границ земельных участков

КИ Сурсяковым Георгием Игоревичем,614111,г.Пермь,ул.Н.Островского 60,оф.404, sursyakov@vk.com, тел. 8(342)256-35-08, № в реестре КИ 35598, выполняются кадастровые работы по исправлению реестровой ошибки в конфигурации земельного участка59:01:4011314:3 (г. Пермь, ул. Лядовская, 5), смежный земельный участок, с правообладателями которых требуется согласовать местоположение границ – 59:01:4011314:5,г. Пермь, ул. Лядовская, 3). Заказчиком кадастровых работ является Пототня Василий Дмитриевич, 89082714015, г. Пермь, Лядовская 5, fortek_2004@mail.ru. Собрание заинтересованных лиц по поводу согласования местоположения границ состоится по адресу: г. Пермь, Николая Островского, 60, офис 404,1 июня 2022 г. в 12:00. Требования о проведении согласования местоположения границ земельных участков на местности, обоснованные возражения о местоположении границ земельных участков после ознакомления с проектом межевого плана принимаются по 31.05.2022 г. по адресу: г. Пермь, ул.Николая Островского, 60, офис 404. При проведении согласования местоположения границ при себе необходимо иметь документ, удостоверяющий личность, а также документы, подтверждающие права на соответствующий земельный участок (ч.12 ст.39, ч.2 ст.40 федерального закона от 24.07.2007 г. №221-ФЗ «О кадастровой деятельности»)

Ответственность за достоверность вышеуказанных сведений, а также за необходимость опубликования извещения, соблюдение сроков, установленных Федеральным Законом от 24.07.2007 № 221-ФЗ «О государственном кадастре недвижимости» (в ред. от 30.12.2008 № 311-ФЗ) несет кадастровый инженер, указанный в извещении.