РАЗДЕЛ ПЕРВЫЙ
ПРАВОВЫЕ АКТЫ

РЕШЕНИЯ ПЕРМСКОЙ ГОРОДСКОЙ ДУМЫ

25.04.2023 № 60
О перспективах реализации мероприятий по подготовке и проведению празднования 300-летия города Перми ко Дню города Перми 12.06.2023 4

25.04.2023 № 62
О состоянии законности в городе Перми в 2022 году 4

25.04.2023 № 63
Об установлении расходного обязательства города Перми на увеличение финансового обеспечения переданных государственных полномочий Пермского края по составлению протоколов об административных правонарушениях 5

25.04.2023 № 64
О внесении изменений в решение Пермской городской Думы от 20.12.2022 № 267 «О бюджете города Перми на 2023 год и на плановый период 2024 и 2025 годов» 6

25.04.2023 № 65
О внесении изменения в решение Пермской городской Думы от 20.12.2022 № 269 «О внесении изменений в решение Пермской городской Думы от 21.12.2021 № 306 «О бюджете города Перми на 2022 год и на плановый период 2023 и 2024 годов» 403

25.04.2023 № 66
О внесении изменения в решение Пермской городской Думы от 26.09.2017 № 177 «О внесении изменений в решение Пермской городской Думы от 20.12.2016 № 265 «О бюджете города Перми на 2017 год и на плановый период 2018 и 2019 годов» 403

25.04.2023 № 67
О внесении изменения в решение Пермской городской Думы от 23.08.2022 № 168 «О внесении изменений в решение Пермской городской Думы от 21.12.2021 № 306 «О бюджете города Перми на 2022 год и на плановый период 2023 и 2024 годов» 404

25.04.2023 № 68
О внесении изменений в Положение о порядке организации и проведения общественных обсуждений, публичных слушаний по вопросам градостроительной деятельности в городе Перми, утвержденное решением Пермской городской Думы от 26.04.2022 № 83 405

25.04.2023 № 69
О внесении изменения в решение Пермской городской Думы от 24.08.2021 № 181 «О внесении изменений в Правила благоустройства территории города Перми, утвержденные решением Пермской городской Думы от 15.12.2020 № 277» 406

25.04.2023 № 70
О внесении изменения в решение Пермской городской Думы от 23.06.2020 № 120 «Об установлении расходного обязательства города Перми по устройству архитектурной подсветки фасадов зданий города Перми» 407

25.04.2023 № 71
О внесении изменения в Положение о департаменте жилищно-коммунального хозяйства администрации города Перми, утвержденное решением Пермской городской Думы от 26.06.2012 № 138 408

25.04.2023 № 72
О внесении изменений в Положение об управлении жилищных отношений администрации города Перми, утвержденное решением Пермской городской Думы от 12.09.2006 № 213 409

25.04.2023 № 73
О внесении изменения в решение Пермской городской Думы от 23.08.2022 № 171 «О внесении изменений в Правила благоустройства территории города Перми, утвержденные решением Пермской городской Думы от 15.12.2020 № 277, в части установления требований к организованным местам отдыха у воды» 410

25.04.2023 № 74
О внесении изменений в решение Пермской городской Думы от 23.08.2016 № 171 «Об утверждении схемы размещения рекламных конструкций на территории города Перми».....410

25.04.2023 № 75
О внесении изменений в Положение о контрольном департаменте администрации города Перми, утвержденное решением Пермской городской Думы от 25.06.2019 № 142.....415

25.04.2023 № 76
О внесении изменений в отдельные решения Пермской городской Думы, касающиеся вопросов противодействия коррупции 416

25.04.2023 № 77
О досрочном прекращении полномочий депутата Пермской городской Думы VII созыва Захарова С.Г.....418

25.04.2023 № 78
О внесении изменений в отдельные решения Пермской городской Думы в связи с досрочным прекращением полномочий депутата Пермской городской Думы VII созыва Захарова С.Г.....418

ПОСТАНОВЛЕНИЯ АДМИНИСТРАЦИИ ГОРОДА ПЕРМИ

26.04.2023 № 339
О внесении изменений в приложение 2 к Порядку определения объема и условий предоставления субсидий на иные цели бюджетным и автономным учреждениям, подведомственным комитету по физической культуре и спорту администрации города Перми, на предоставление мер социальной поддержки руководителям и педагогическим работникам образовательных учреждений в сфере физической культуры и спорта, утвержденному постановлением администрации города Перми от 31.03.2023 № 257.....419

26.04.2023 № 340
О внесении изменений в муниципальную программу «Развитие сети образовательных организаций города Перми», утвержденную постановлением администрации города Перми от 20.10.2021 № 923 421

26.04.2023 № 341
О внесении изменений в приложение 2 к Порядку определения объема и условий предоставления субсидий на иные цели бюджетным и автономным учреждениям, подведомственным комитету по физической культуре и спорту администрации города Перми, на обеспечение работников учреждений бюджетной сферы Пермского края путевками на санаторно-курортное лечение и оздоровление, утвержденному постановлением администрации города Перми от 21.10.2020 № 1069 440

27.04.2023 № 343
О внесении изменений в перечень промышленных районов, общих и индивидуальных санитарно-защитных зон промышленных предприятий и объектов промышленных районов города Перми, утвержденный постановлением администрации города Перми от 22.11.2005 № 2735 «Об утверждении перечней и проектов границ общих и индивидуальных санитарно-защитных зон промышленных предприятий и объектов, расположенных на территории города Перми».....442

27.04.2023 № 344
О внесении изменений в Порядок определения объема и условий предоставления субсидий на иные цели бюджетным и автономным учреждениям, подведомственным департаменту образования администрации города Перми, на софинансирование проектов инициативного бюджетирования, утвержденный постановлением администрации города Перми от 23.04.2021 № 293 443

РАСПОРЯЖЕНИЯ АДМИНИСТРАЦИИ ГОРОДА ПЕРМИ

27.04.2023 № 61
О назначении уполномоченных представителей администрации города Перми в целях оказания организатору публичного мероприятия содействия в проведении публичного мероприятия 444

ПРАВОВЫЕ АКТЫ ФУНКЦИОНАЛЬНЫХ ОРГАНОВ АДМИНИСТРАЦИИ ГОРОДА ПЕРМИ

Распоряжение начальника департамента образования администрации города Перми от 21.04.2023 № 059-08-01-26-127 «О внесении изменений в устав муниципального автономного дошкольного образовательного учреждения «Уральские Самоцветы» г. Перми, утвержденный распоряжением начальника департамента образования администрации города Перми от 25.10.2011 № СЭД-08-01-26-356» 445

Распоряжение начальника департамента образования администрации города Перми от 21.04.2023 № 059-08-01-26-128 «О внесении изменений в устав Муниципального казенного учреждения дополнительного образования «Центр по физической культуре, спорту и здоровьесбережению» г. Перми, утвержденный распоряжением начальника департамента образования администрации города Перми от 11.11.2010 № СЭД-08-01-21-18» 446

Распоряжение начальника департамента финансов администрации города Перми от 25.04.2023 № 059-06-01.01-03-р-114 «О внесении изменений в Порядок проведения мониторинга качества финансового менеджмента, утвержденный распоряжением заместителя главы администрации города Перми – начальника департамента финансов администрации города Перми от 28.02.2020 №059-06-01.01-03-р-31» 448

РАЗДЕЛ ВТОРОЙ ОФИЦИАЛЬНАЯ ИНФОРМАЦИЯ

Соглашение о сотрудничестве при бесплатном предоставлении многодетным семьям земельных участков от 26.04.2023 № 059-01-35/5-43 451

Итоговый документ публичных слушаний по обсуждению проекта решения Пермской городской Думы «Об утверждении отчета об исполнении бюджета города Перми за 2022 год».....453

Изменения, которые вносятся в Правила землепользования и застройки города Перми, утвержденные решением Пермской городской Думы от 26 июня 2007 г. № 143 454

Информация о возможном установлении публичных сервитутов в отдельных целях в соответствии со статьей 39.42 Земельного кодекса Российской Федерации.....459

Информация о предоставлении земельного участка для индивидуального жилищного строительства.....486

Перечень объектов недвижимого имущества, составляющих имущество казны муниципального образования город Пермь и предназначенных для предоставления в аренду, по состоянию на 01.05.2023 года.....488

Заключение о результатах общественных обсуждений от «27» апреля 2023 г. № 15-дпт.....491

РАЗДЕЛ ПЕРВЫЙ
ПРАВОВЫЕ АКТЫ

РЕШЕНИЯ ПЕРМСКОЙ ГОРОДСКОЙ ДУМЫ

Пермская городская Дума VII созыва
Р Е Ш Е Н И Е

25.04.2023 № 60

О перспективах реализации мероприятий по подготовке и проведению празднования 300-летия города Перми ко Дню города Перми 12.06.2023

Заслушав и обсудив информацию администрации города Перми о перспективах реализации мероприятий по подготовке и проведению празднования 300-летия города Перми ко Дню города Перми 12.06.2023,

Пермская городская Дума **р е ш и л а:**

1. Информацию принять к сведению.
2. Рекомендовать администрации города Перми представить в Пермскую городскую Думу:
2.1 до 01.08.2023 итоги мониторинга общественного мнения жителей о результатах подготовки города Перми к празднованию Дня города Перми 12.06.2023;
2.2 до 01.11.2024 результаты оценки влияния мероприятий, приуроченных к празднованию 300-летия города Перми, на туристский поток.
3. Настоящее решение вступает в силу со дня его подписания.
4. Контроль за исполнением настоящего решения возложить на комитет Пермской городской Думы по экономическому развитию.

Председатель
Пермской городской Думы Д.В. Малютин

Пермская городская Дума VII созыва
Р Е Ш Е Н И Е

25.04.2023 № 62

О состоянии законности в городе Перми в 2022 году

Заслушав и обсудив информацию прокурора города Перми о состоянии законности в городе Перми в 2022 году,

Пермская городская Дума **р е ш и л а:**

1. Информацию принять к сведению.
2. Рекомендовать администрации города Перми до 15.06.2023 подготовить и направить в прокуратуру города Перми и Пермскую городскую Думу план мероприятий по реализации предложений прокурора города Перми.

3. Настоящее решение вступает в силу со дня его подписания.

4. Контроль за исполнением настоящего решения возложить на комитет Пермской городской Думы по социальной политике.

Председатель
Пермской городской Думы Д.В. Малютин

Пермская городская Дума VII созыва

Р Е Ш Е Н И Е

25.04.2023 № 63

Об установлении расходного обязательства города Перми на увеличение финансового обеспечения переданных государственных полномочий Пермского края по составлению протоколов об административных правонарушениях

В соответствии с Бюджетным кодексом Российской Федерации, Кодексом Российской Федерации об административных правонарушениях, Федеральным законом от 06.10.2003 № 131-ФЗ «Об общих принципах организации местного самоуправления в Российской Федерации», Законом Пермского края от 30.08.2010 № 668-ПК «О наделении органов местного самоуправления государственными полномочиями Пермского края по составлению протоколов об административных правонарушениях», постановлением Правительства Пермского края от 03.05.2011 № 246-п «Об утверждении Порядка расходования средств, переданных бюджетам муниципальных образований Пермского края на выполнение государственных полномочий по составлению протоколов об административных правонарушениях», Уставом города Перми

Пермская городская Дума **р е ш и л а:**

1. Установить на период 2023 года расходное обязательство города Перми на увеличение финансового обеспечения переданных государственных полномочий Пермского края по составлению протоколов об административных правонарушениях.

Расходы на увеличение финансового обеспечения переданных государственных полномочий Пермского края по составлению протоколов об административных правонарушениях направляются на:

приобретение почтовых конвертов для отправки почтовых отправлений,

отправку почтовых отправлений,

приобретение канцелярских и расходных материалов.

2. Расходы, связанные с исполнением расходного обязательства, установленного пунктом 1 настоящего решения, осуществляются за счет средств бюджета города Перми.

3. Расчет объема финансового обеспечения на исполнение расходного обязательства по направлениям расходов, указанным в пункте 1 настоящего решения, определяется плановым методом в соответствии с методикой планирования бюджетных ассигнований, устанавливаемой финансовым органом города Перми.

4. Расходы, связанные с исполнением расходного обязательства, установленного пунктом 1 настоящего решения, осуществлять в соответствии с законодательством о закупках товаров, работ, услуг для обеспечения муниципальных нужд.

5. Установить главными распорядителями бюджетных средств, организующими исполнение расходного обязательства, указанного в пункте 1 настоящего решения:

департамент транспорта администрации города Перми,

департамент дорог и благоустройства администрации города Перми,

департамент жилищно-коммунального хозяйства администрации города Перми,

департамент общественной безопасности администрации города Перми,

департамент экономики и промышленной политики администрации города Перми,

департамент имущественных отношений администрации города Перми,

управление по экологии и природопользованию администрации города Перми,
контрольный департамент администрации города Перми,
администрацию Дзержинского района города Перми,
администрацию Индустриального района города Перми,
администрацию Кировского района города Перми,
администрацию Ленинского района города Перми,
администрацию Мотовилихинского района города Перми,
администрацию Орджоникидзевского района города Перми,
администрацию Свердловского района города Перми,
администрацию поселка Новые Ляды города Перми.

6. Настоящее решение вступает в силу со дня его официального опубликования в печатном средстве массовой информации «Официальный бюллетень органов местного самоуправления муниципального образования город Пермь».

7. Опубликовать настоящее решение в печатном средстве массовой информации «Официальный бюллетень органов местного самоуправления муниципального образования город Пермь», а также опубликовать (обнародовать) настоящее решение на официальном сайте муниципального образования город Пермь в информационно-телекоммуникационной сети Интернет.

8. Контроль за исполнением настоящего решения возложить на комитет Пермской городской Думы по местному самоуправлению и регламенту.

Председатель
Пермской городской Думы Д.В. Малютин

Глава города Перми А.Н. Дёмкин

Пермская городская Дума VII созыва
Р Е Ш Е Н И Е

25.04.2023 № 64

О внесении изменений в решение Пермской городской Думы от 20.12.2022 № 267 «О бюджете города Перми на 2023 год и на плановый период 2024 и 2025 годов»

Пермская городская Дума **р е ш и л а:**

1. Внести в решение Пермской городской Думы от 20.12.2022 № 267 «О бюджете города Перми на 2023 год и на плановый период 2024 и 2025 годов» (в редакции решений Пермской городской Думы от 28.02.2023 № 24, от 28.03.2023 № 55) изменения:

1.1 статью 1 изложить в редакции:

«Статья 1

1. Утвердить основные характеристики бюджета города Перми (далее - бюджет города) на 2023 год:

1.1 прогнозируемый общий объем доходов бюджета города в сумме 48 740 015,744 тыс. руб.;

1.2 общий объем расходов бюджета города в сумме 51 631 536,594 тыс. руб.;

1.3 дефицит бюджета города в сумме 2 891 520,850 тыс. руб.

2. Утвердить основные характеристики бюджета города на 2024 год и на 2025 год:

2.1 прогнозируемый общий объем доходов бюджета города на 2024 год в сумме 45 110 261,840 тыс. руб. и на 2025 год в сумме 44 518 040,292 тыс. руб.;

2.2 общий объем расходов бюджета города на 2024 год в сумме 44 610 261,840 тыс. руб., в том числе условно утвержденные расходы в сумме 1 122 399,388 тыс. руб., и на 2025 год в сумме 43 949 818,492 тыс. руб., в том числе условно утвержденные расходы в сумме 2 406 382,947 тыс. руб.;

2.3 профицит бюджета города на 2024 год в сумме 500 000,0 тыс. руб. и на 2025 год в сумме 568 221,8 тыс. руб.»;

1.2 в статье 5:

1.2.1 пункт 3 изложить в редакции:

«3. Утвердить объем бюджетных ассигнований дорожного фонда города Перми на 2023 год в сумме 6 107 406,663 тыс. руб., на 2024 год в сумме 4 932 937,491 тыс. руб., на 2025 год в сумме 4 442 972,700 тыс. руб., в том числе средства федерального бюджета на 2023 год в сумме 200 382,400 тыс. руб., средства краевого бюджета на 2023 год в сумме 1 907 033,900 тыс. руб., на 2024 год в сумме 1 085 132,600 тыс. руб., на 2025 год в сумме 726 934,100 тыс. руб.»;

1.2.2 пункт 4 изложить в редакции:

«4. Утвердить общий объем межбюджетных трансфертов, поступающих в бюджет города из бюджета Пермского края, в 2023 году в сумме 22 505 012,946 тыс. руб., в 2024 году 17 611 141,760 тыс. руб., в 2025 году в сумме 15 473 138,663 тыс. руб.»;

1.3 Распределение доходов бюджета города Перми по кодам поступлений в бюджет (группам, подгруппам, статьям классификации доходов бюджета) на 2023 год и на плановый период 2024 и 2025 годов (приложение 1) изложить в редакции согласно приложению 1 к настоящему решению;

1.4 Распределение бюджетных ассигнований по целевым статьям (муниципальным программам и непрограммным направлениям деятельности), группам и подгруппам видов расходов, разделам, подразделам классификации расходов бюджетов на 2023 год и на плановый период 2024 и 2025 годов (приложение 2) изложить в редакции согласно приложению 2 к настоящему решению;

1.5 Ведомственную структуру расходов бюджета города Перми на 2023 год и на плановый период 2024 и 2025 годов (приложение 3) изложить в редакции согласно приложению 3 к настоящему решению;

1.6 Перечень объектов капитального строительства муниципальной собственности и объектов недвижимого имущества, приобретаемых в муниципальную собственность, на 2023 год и на плановый период 2024 и 2025 годов (приложение 4) изложить в редакции согласно приложению 4 к настоящему решению;

1.7 Источники финансирования дефицита бюджета города Перми на 2023 год и на плановый период 2024 и 2025 годов (приложение 5) изложить в редакции согласно приложению 5 к настоящему решению;

1.8 В случаях предоставления из бюджета города Перми субсидий юридическим лицам (за исключением субсидий государственным (муниципальным) учреждениям), индивидуальным предпринимателям, а также физическим лицам - производителям товаров, работ, услуг и некоммерческим организациям, грантов в форме субсидий (приложение 8) строку 2.15 изложить в редакции:

«

2.15	частным общеобразовательным организациям, имеющим лицензию и государственную аккредитацию, в целях возмещения затрат, связанных с предоставлением мер социальной поддержки учащимся из семей, имеющих детей, из многодетных семей, среднедушевой доход которых ниже величины прожиточного минимума на душу населения, установленной в Пермском крае

».

2. Рекомендовать администрации города Перми:

2.1 до 03.05.2023 представить в Пермскую городскую Думу исчерпывающую информацию о работе муниципального казенного учреждения «Городское зеленое строительство» (в том числе об укомплектованности штатом, техникой, о плановых и фактических показателях деятельности учреждения и иных вопросах текущего и перспективного характера с указанием финансового обеспечения их реализации);

2.2 производить расходование средств на реализацию мероприятий по созданию условий осуществления деятельности в муниципальном приюте для животных без владельцев после установления соответствующего расходного обязательства.

3. Настоящее решение вступает в силу со дня его официального опубликования в печатном средстве массовой информации «Официальный бюллетень органов местного самоуправления муниципального образования город Пермь».

4. Опубликовать настоящее решение в печатном средстве массовой информации «Официальный бюллетень органов местного самоуправления муниципального образования город Пермь», а также опубликовать (обнародовать) настоящее решение на официальном сайте муниципального образования город Пермь в информационно-телекоммуникационной сети Интернет.

5. Контроль за исполнением настоящего решения возложить на комитет Пермской городской Думы по бюджету и налогам.

Председатель
Пермской городской Думы Д.В. Малютин

Глава города Перми А.Н. Дёмкин

ПРИЛОЖЕНИЕ 1
к решению
Пермской городской Думы
от 25.04.2023 № 64

ПРИЛОЖЕНИЕ 1
к решению
Пермской городской Думы
от 20.12.2022 № 267

Распределение доходов бюджета города Перми по кодам поступлений в бюджет (группам, подгруппам, статьям классификации доходов бюджета) на 2023 год и на плановый период 2024 и 2025 годов

тыс. руб.

Код бюджетной классификации Российской Федерации	Наименование доходов	2023 год	2024 год	2025 год
1	2	3	4	5
10000000000000000	НАЛОГОВЫЕ И НЕНАЛОГОВЫЕ ДОХОДЫ	26 226 995,928	27 499 120,080	29 044 901,629
10100000000000000	НАЛОГИ НА ПРИБЫЛЬ, ДОХОДЫ	14 848 766,500	16 148 977,300	17 438 171,100
10102000010000110	Налог на доходы физических лиц	14 848 766,500	16 148 977,300	17 438 171,100
10300000000000000	НАЛОГИ НА ТОВАРЫ (РАБОТЫ, УСЛУГИ), РЕАЛИЗУЕМЫЕ НА ТЕРРИТОРИИ РОССИЙСКОЙ ФЕДЕРАЦИИ	80 057,500	80 082,800	81 488,900
10302000010000110	Акцизы по подакцизным товарам (продукции), производимым на территории Российской Федерации	80 057,500	80 082,800	81 488,900
10500000000000000	НАЛОГИ НА СОВОКУПНЫЙ ДОХОД	1 523 832,700	1 672 730,800	1 836 379,500
10501000000000110	Налог, взимаемый в связи с применением упрощенной системы налогообложения	1 204 375,900	1 324 813,500	1 457 294,900
10503000010000110	Единый сельскохозяйственный налог	4 690,300	4 877,900	5 073,000
10504000020000110	Налог, взимаемый в связи с применением патентной системы налогообложения	314 766,500	343 039,400	374 011,600
10600000000000000	НАЛОГИ НА ИМУЩЕСТВО	3 320 663,100	3 469 078,200	3 563 935,600
10601000000000110	Налог на имущество физических лиц	1 083 466,200	1 094 125,700	1 125 267,200
10606000000000110	Земельный налог	2 237 196,900	2 374 952,500	2 438 668,400
10800000000000000	ГОСУДАРСТВЕННАЯ ПОШЛИНА	229 615,200	230 007,200	229 641,200
11100000000000000	ДОХОДЫ ОТ ИСПОЛЬЗОВАНИЯ ИМУЩЕСТВА, НАХОДЯЩЕГОСЯ В ГОСУДАРСТВЕННОЙ И МУНИЦИПАЛЬНОЙ СОБСТВЕННОСТИ	985 620,219	947 034,480	960 671,629
11101000000000120	Доходы в виде прибыли, приходящейся на доли в уставных (складочных) капиталах хозяйственных товариществ и обществ, или дивидендов по акциям, принадлежащим Российской Федерации, субъектам Российской Федерации или муниципальным образованиям	496,000	6 167,000	5 845,000
11105000000000120	Доходы, получаемые в виде арендной либо иной платы за передачу в возмездное пользование государственного и муниципального имущества (за исключением имущества бюджетных и автономных учреждений, а также имущества государственных и муниципальных унитарных предприятий, в том числе казенных)	884 748,819	876 170,580	891 406,329

1	2	3	4	5
11105300000000120	Плата по соглашениям об установлении сервитута в отношении земельных участков, находящихся в государственной или муниципальной собственности	2 995,400	2 761,400	2 543,800
11107000000000120	Платежи от государственных и муниципальных унитарных предприятий	42 524,800	6 729,500	7 102,000
11109000000000120	Прочие доходы от использования имущества и прав, находящихся в государственной и муниципальной собственности (за исключением имущества бюджетных и автономных учреждений, а также имущества государственных и муниципальных унитарных предприятий, в том числе казенных)	54 855,200	55 206,000	53 774,500
11200000000000000	ПЛАТЕЖИ ПРИ ПОЛЬЗОВАНИИ ПРИРОДНЫМИ РЕСУРСАМИ	7 767,500	7 829,800	7 878,000
11300000000000000	ДОХОДЫ ОТ ОКАЗАНИЯ ПЛАТНЫХ УСЛУГ И КОМПЕНСАЦИИ ЗАТРАТ ГОСУДАРСТВА	4 546 581,709	4 403 020,600	4 403 020,600
11301000000000130	Доходы от оказания платных услуг (работ)	680,500	680,500	680,500
11302000000000130	Доходы от компенсации затрат государства	4 545 901,209	4 402 340,100	4 402 340,100
11400000000000000	ДОХОДЫ ОТ ПРОДАЖИ МАТЕРИАЛЬНЫХ И НЕМАТЕРИАЛЬНЫХ АКТИВОВ	349 678,200	227 220,600	210 175,900
11402000000000000	Доходы от реализации имущества, находящегося в государственной и муниципальной собственности (за исключением движимого имущества бюджетных и автономных учреждений, а также имущества государственных и муниципальных унитарных предприятий, в том числе казенных)	200 264,000	77 806,400	60 761,700
11406000000000430	Доходы от продажи земельных участков, находящихся в государственной и муниципальной собственности	104 142,000	104 142,000	104 142,000
11406300000000430	Плата за увеличение площади земельных участков, находящихся в частной собственности, в результате перераспределения таких земельных участков и земель (или) земельных участков, находящихся в государственной или муниципальной собственности	45 272,200	45 272,200	45 272,200
11600000000000000	ШТРАФЫ, САНКЦИИ, ВОЗМЕЩЕНИЕ УЩЕРБА	212 143,200	216 125,300	217 786,000
11700000000000000	ПРОЧИЕ НЕНАЛОГОВЫЕ ДОХОДЫ	122 270,100	97 013,000	95 753,200
11705000000000180	Прочие неналоговые доходы	122 270,100	97 013,000	95 753,200
20000000000000000	БЕЗВОЗМЕЗДНЫЕ ПОСТУПЛЕНИЯ	22 513 019,816	17 611 141,760	15 473 138,663
20200000000000000	БЕЗВОЗМЕЗДНЫЕ ПОСТУПЛЕНИЯ ОТ ДРУГИХ БЮДЖЕТОВ БЮДЖЕТНОЙ СИСТЕМЫ РОССИЙСКОЙ ФЕДЕРАЦИИ	22 505 012,946	17 611 141,760	15 473 138,663
20210000000000150	Дотации бюджетам бюджетной системы Российской Федерации	384 548,000	126 224,000	126 224,000
20220000000000150	Субсидии бюджетам бюджетной системы Российской Федерации (межбюджетные субсидии)	5 496 573,942	2 656 430,397	1 421 894,900
20230000000000150	Субвенции бюджетам бюджетной системы Российской Федерации	11 731 673,900	12 025 506,800	11 975 409,500
20240000000000150	Иные межбюджетные трансферты	4 892 217,104	2 802 980,563	1 949 610,263

1	2	3	4	5
21800000000000000	ДОХОДЫ БЮДЖЕТОВ БЮДЖЕТНОЙ СИСТЕМЫ РОССИЙСКОЙ ФЕДЕРАЦИИ ОТ ВОЗВРАТА ОСТАТКОВ СУБСИДИЙ, СУБВЕНЦИЙ И ИНЫХ МЕЖБЮДЖЕТНЫХ ТРАНСФЕРТОВ, ИМЕЮЩИХ ЦЕЛЕВОЕ НАЗНАЧЕНИЕ, ПРОШЛЫХ ЛЕТ	8 006,870		
Всего		**48 740 015,744**	**45 110 261,840**	**44 518 040,292**

ПРИЛОЖЕНИЕ 2
к решению
Пермской городской Думы
от 25.04.2023 № 64

ПРИЛОЖЕНИЕ 2
к решению
Пермской городской Думы
от 20.12.2022 № 267

Распределение бюджетных ассигнований по целевым статьям (муниципальным программам и непрограммным направлениям деятельности), группам и подгруппам видов расходов, разделам, подразделам классификации расходов бюджетов на 2023 год и на плановый период 2024 и 2025 годов

тыс.руб.

Целевая статья	Вид расходов	Раздел	Подраздел	Наименование расходов	2023 год	2024 год	2025 год
1	2	3	4	5	6	7	8
0100000000				**Муниципальная программа «Общественное согласие»**	**157 864,140**	**149 627,000**	**149 627,000**
0110000000				*Подпрограмма «Вовлечение граждан в решение вопросов местного значения»*	*147 455,440*	*139 218,300*	*139 218,300*
0110100000				Основное мероприятие «Формирование благоприятных условий для поддержки социально ориентированных некоммерческих организаций в реализации социальных проектов»	67 576,832	65 760,600	65 760,600
0110121330				Консультативная и информационно-методическая поддержка социально ориентированных некоммерческих организаций при реализации социальных проектов	3 191,700	3 191,700	3 191,700
0110121330	200			Закупка товаров, работ и услуг для обеспечения государственных (муниципальных) нужд	1 800,000	1 800,000	1 800,000
0110121330	240			Иные закупки товаров, работ и услуг для обеспечения государственных (муниципальных) нужд	1 800,000	1 800,000	1 800,000
0110121330	240	01	13	Другие общегосударственные вопросы	1 800,000	1 800,000	1 800,000
0110121330	600			Предоставление субсидий бюджетным, автономным учреждениям и иным некоммерческим организациям	1 391,700	1 391,700	1 391,700

1	2	3	4	5	6	7	8
0110121330	620			Субсидии автономным учреждениям	1 391,700	1 391,700	1 391,700
0110121330	620	07	07	Молодежная политика	835,900	835,900	835,900
0110121330	620	08	01	Культура	555,800	555,800	555,800
0110123100				Проведение мероприятий в рамках реализации проектов инициативного бюджетирования в городе Перми	169,884	200,000	200,000
0110123100	200			Закупка товаров, работ и услуг для обеспечения государственных (муниципальных) нужд	169,884	200,000	200,000
0110123100	240			Иные закупки товаров, работ и услуг для обеспечения государственных (муниципальных) нужд	169,884	200,000	200,000
0110123100	240	01	13	Другие общегосударственные вопросы	169,884	200,000	200,000
0110123180				Проведение мероприятий в рамках реализации инициативных проектов на территории города Перми	21 319,948	22 000,000	22 000,000
0110123180	200			Закупка товаров, работ и услуг для обеспечения государственных (муниципальных) нужд	21 319,948	22 000,000	22 000,000
0110123180	240			Иные закупки товаров, работ и услуг для обеспечения государственных (муниципальных) нужд	21 319,948	22 000,000	22 000,000
0110123180	240	01	13	Другие общегосударственные вопросы	21 319,948	22 000,000	22 000,000
0110171140				Субсидии советам ветеранов (пенсионеров) войны, труда, Вооруженных Сил и правоохранительных органов	12 778,200	12 778,200	12 778,200
0110171140	600			Предоставление субсидий бюджетным, автономным учреждениям и иным некоммерческим организациям	12 778,200	12 778,200	12 778,200
0110171140	630			Субсидии некоммерческим организациям (за исключением государственных (муниципальных) учреждений, государственных корпораций (компаний), публично-правовых компаний)	12 778,200	12 778,200	12 778,200
0110171140	630	01	13	Другие общегосударственные вопросы	12 778,200	12 778,200	12 778,200
0110171250				Субсидии некоммерческим организациям, общественным объединениям (за исключением политических партий) на реализацию социальных проектов	30 117,100	27 590,700	27 590,700
0110171250	600			Предоставление субсидий бюджетным, автономным учреждениям и иным некоммерческим организациям	30 117,100	27 590,700	27 590,700
0110171250	630			Субсидии некоммерческим организациям (за исключением государственных (муниципальных) учреждений, государственных корпораций (компаний), публично-правовых компаний)	30 117,100	27 590,700	27 590,700

1	2	3	4	5	6	7	8
0110171250	630	01	13	Другие общегосударственные вопросы	30 117,100	27 590,700	27 590,700
0110200000				Основное мероприятие «Финансовая и информационно-методическая поддержка ТОС с целью совершенствования форм участия населения в решении вопросов местного значения»	33 666,600	33 666,600	33 666,600
0110271130				Субсидии на осуществление деятельности территориальных общественных самоуправлений	33 666,600	33 666,600	33 666,600
0110271130	600			Предоставление субсидий бюджетным, автономным учреждениям и иным некоммерческим организациям	33 666,600	33 666,600	33 666,600
0110271130	630			Субсидии некоммерческим организациям (за исключением государственных (муниципальных) учреждений, государственных корпораций (компаний), публично-правовых компаний)	33 666,600	33 666,600	33 666,600
0110271130	630	01	13	Другие общегосударственные вопросы	33 666,600	33 666,600	33 666,600
0110300000				Основное мероприятие «Развитие инфраструктуры поддержки социально ориентированных некоммерческих организаций»	45 662,008	39 791,100	39 791,100
0110321310				Содержание имущества и обеспечение деятельности общественных центров	45 662,008	39 791,100	39 791,100
0110321310	200			Закупка товаров, работ и услуг для обеспечения государственных (муниципальных) нужд	44 866,308	39 017,000	39 038,300
0110321310	240			Иные закупки товаров, работ и услуг для обеспечения государственных (муниципальных) нужд	44 866,308	39 017,000	39 038,300
0110321310	240	01	13	Другие общегосударственные вопросы	44 866,308	39 017,000	39 038,300
0110321310	800			Иные бюджетные ассигнования	795,700	774,100	752,800
0110321310	850			Уплата налогов, сборов и иных платежей	795,700	774,100	752,800
0110321310	850	01	13	Другие общегосударственные вопросы	795,700	774,100	752,800
0110400000				Основное мероприятие «Капитальные вложения в объекты недвижимого имущества муниципальной собственности в сфере общественного согласия»	550,000	0,000	0,000
0110441040				Строительство нежилого здания под размещение общественного центра по адресу: г. Пермь, Кировский район, ул. Батумская	550,000	0,000	0,000
0110441040	400			Капитальные вложения в объекты государственной (муниципальной) собственности	550,000	0,000	0,000

1	2	3	4	5	6	7	8
0110441040	410			Бюджетные инвестиции	550,000	0,000	0,000
0110441040	410	01	13	Другие общегосударственные вопросы	550,000	0,000	0,000
0120000000				*Подпрограмма «Повышение уровня межэтнического и межконфессионального взаимопонимания»*	*10 408,700*	*10 408,700*	*10 408,700*
0120100000				Основное мероприятие «Мероприятия, направленные на повышение уровня межэтнического и межконфессионального взаимопонимания в городе Перми»	10 408,700	10 408,700	10 408,700
0120122220				Совершенствование системы информирования населения о деятельности национально-культурных и религиозных общественных объединений на территории города Перми	940,000	940,000	940,000
0120122220	200			Закупка товаров, работ и услуг для обеспечения государственных (муниципальных) нужд	940,000	940,000	940,000
0120122220	240			Иные закупки товаров, работ и услуг для обеспечения государственных (муниципальных) нужд	940,000	940,000	940,000
0120122220	240	01	13	Другие общегосударственные вопросы	940,000	940,000	940,000
0120123520				Содействие в реализации культурно-просветительских общественных инициатив религиозных организаций и объединений, направленных на сохранение гармоничной конфессиональной ситуации в городе Перми	2 473,700	2 438,700	2 438,700
0120123520	200			Закупка товаров, работ и услуг для обеспечения государственных (муниципальных) нужд	50,000	50,000	50,000
0120123520	240			Иные закупки товаров, работ и услуг для обеспечения государственных (муниципальных) нужд	50,000	50,000	50,000
0120123520	240	01	13	Другие общегосударственные вопросы	50,000	50,000	50,000
0120123520	600			Предоставление субсидий бюджетным, автономным учреждениям и иным некоммерческим организациям	2 423,700	2 388,700	2 388,700
0120123520	620			Субсидии автономным учреждениям	740,000	740,000	740,000
0120123520	620	08	01	Культура	740,000	740,000	740,000
0120123520	630			Субсидии некоммерческим организациям (за исключением государственных (муниципальных) учреждений, государственных корпораций (компаний), публично-правовых компаний)	1 683,700	1 648,700	1 648,700
0120123520	630	01	13	Другие общегосударственные вопросы	1 683,700	1 648,700	1 648,700

1	2	3	4	5	6	7	8
0120123530				Содействие в реализации мероприятий, направленных на гармонизацию межнациональных отношений, сохранение этнического многообразия народов России, проживающих в городе Перми	6 995,000	7 030,000	7 030,000
0120123530	200			Закупка товаров, работ и услуг для обеспечения государственных (муниципальных) нужд	300,000	300,000	300,000
0120123530	240			Иные закупки товаров, работ и услуг для обеспечения государственных (муниципальных) нужд	300,000	300,000	300,000
0120123530	240	01	13	Другие общегосударственные вопросы	50,000	50,000	50,000
0120123530	240	08	01	Культура	250,000	250,000	250,000
0120123530	600			Предоставление субсидий бюджетным, автономным учреждениям и иным некоммерческим организациям	6 695,000	6 730,000	6 730,000
0120123530	610			Субсидии бюджетным учреждениям	543,000	543,000	543,000
0120123530	610	07	09	Другие вопросы в области образования	200,000	200,000	200,000
0120123530	610	08	01	Культура	343,000	343,000	343,000
0120123530	620			Субсидии автономным учреждениям	3 050,000	2 550,000	2 550,000
0120123530	620	07	07	Молодежная политика	2 250,000	1 750,000	1 750,000
0120123530	620	08	01	Культура	800,000	800,000	800,000
0120123530	630			Субсидии некоммерческим организациям (за исключением государственных (муниципальных) учреждений, государственных корпораций (компаний), публично-правовых компаний)	3 102,000	3 637,000	3 637,000
0120123530	630	01	13	Другие общегосударственные вопросы	3 102,000	3 637,000	3 637,000
0200000000				**Муниципальная программа «Безопасный город»**	**242 114,492**	**299 279,800**	**422 561,700**
0210000000				*Подпрограмма «Содействие в снижении уровня преступности на территории города Перми»*	*15 482,300*	*15 482,300*	*15 482,300*
0210100000				Основное мероприятие «Создание условий для деятельности добровольных формирований населения по охране общественного порядка»	5 871,100	5 871,100	5 871,100
02101SП020				Выплата материального стимулирования народным дружинникам за участие в охране общественного порядка	5 871,100	5 871,100	5 871,100
02101SП020	600			Предоставление субсидий бюджетным, автономным учреждениям и иным некоммерческим организациям	5 871,100	5 871,100	5 871,100
02101SП020	630			Субсидии некоммерческим организациям (за исключением государственных (муниципальных) учреждений, государственных корпораций (компаний), публично-правовых компаний)	5 871,100	5 871,100	5 871,100

1	2	3	4	5	6	7	8
02101SП020	630	03	14	Другие вопросы в области национальной безопасности и правоохранительной деятельности	5 871,100	5 871,100	5 871,100
0210200000				Основное мероприятие «Организация информационно-пропагандистских мероприятий по разъяснению сущности терроризма и экстремизма и их общественной опасности»	100,000	100,000	100,000
0210223550				Изготовление пособий по профилактике терроризма и экстремизма	100,000	100,000	100,000
0210223550	200			Закупка товаров, работ и услуг для обеспечения государственных (муниципальных) нужд	100,000	100,000	100,000
0210223550	240			Иные закупки товаров, работ и услуг для обеспечения государственных (муниципальных) нужд	100,000	100,000	100,000
0210223550	240	03	14	Другие вопросы в области национальной безопасности и правоохранительной деятельности	100,000	100,000	100,000
0210300000				Основное мероприятие «Профилактика потребления психоактивных веществ»	9 511,200	9 511,200	9 511,200
0210321090				Мероприятия, направленные на первичную профилактику потребления психоактивных веществ	9 511,200	9 511,200	9 511,200
0210321090	600			Предоставление субсидий бюджетным, автономным учреждениям и иным некоммерческим организациям	9 511,200	9 511,200	9 511,200
0210321090	610			Субсидии бюджетным учреждениям	1 645,000	1 645,000	1 645,000
0210321090	610	07	09	Другие вопросы в области образования	1 645,000	1 645,000	1 645,000
0210321090	620			Субсидии автономным учреждениям	7 866,200	7 866,200	7 866,200
0210321090	620	07	07	Молодежная политика	5 498,700	5 498,700	5 498,700
0210321090	620	07	09	Другие вопросы в области образования	2 367,500	2 367,500	2 367,500
0220000000				*Подпрограмма «Предупреждение и ликвидация чрезвычайных ситуаций природного и техногенного характера, совершенствование гражданской обороны на территории города Перми»*	*204 156,464*	*262 232,000*	*392 066,000*
0220100000				Основное мероприятие «Создание условий для решения задач гражданской обороны, участия в предупреждении и ликвидации последствий чрезвычайных ситуаций на территории города Перми»	106 513,500	110 459,700	110 459,700
0220100590				Обеспечение деятельности (оказание услуг, выполнение работ) муниципальных учреждений (организаций)	98 430,600	102 376,800	102 376,800

1	2	3	4	5	6	7	8
0220100590	100			Расходы на выплаты персоналу в целях обеспечения выполнения функций государственными (муниципальными) органами, казенными учреждениями, органами управления государственными внебюджетными фондами	87 570,300	91 516,500	91 516,500
0220100590	110			Расходы на выплаты персоналу казенных учреждений	87 570,300	91 516,500	91 516,500
0220100590	110	03	09	Гражданская оборона	49 053,900	51 264,500	51 264,500
0220100590	110	03	10	Защита населения и территории от чрезвычайных ситуаций природного и техногенного характера, пожарная безопасность	38 516,400	40 252,000	40 252,000
0220100590	200			Закупка товаров, работ и услуг для обеспечения государственных (муниципальных) нужд	10 707,700	10 707,700	10 707,700
0220100590	240			Иные закупки товаров, работ и услуг для обеспечения государственных (муниципальных) нужд	10 707,700	10 707,700	10 707,700
0220100590	240	03	09	Гражданская оборона	6 886,500	6 886,500	6 886,500
0220100590	240	03	10	Защита населения и территории от чрезвычайных ситуаций природного и техногенного характера, пожарная безопасность	3 821,200	3 821,200	3 821,200
0220100590	800			Иные бюджетные ассигнования	152,600	152,600	152,600
0220100590	850			Уплата налогов, сборов и иных платежей	152,600	152,600	152,600
0220100590	850	03	09	Гражданская оборона	33,200	33,200	33,200
0220100590	850	03	10	Защита населения и территории от чрезвычайных ситуаций природного и техногенного характера, пожарная безопасность	119,400	119,400	119,400
0220121100				Организация и осуществление мероприятий по гражданской обороне, защите населения и территории города Перми от чрезвычайных ситуаций природного и техногенного характера	2 910,000	2 910,000	2 910,000
0220121100	200			Закупка товаров, работ и услуг для обеспечения государственных (муниципальных) нужд	2 910,000	2 910,000	2 910,000
0220121100	240			Иные закупки товаров, работ и услуг для обеспечения государственных (муниципальных) нужд	2 910,000	2 910,000	2 910,000
0220121100	240	03	09	Гражданская оборона	2 910,000	2 910,000	2 910,000
0220121280				Создание и содержание в целях гражданской обороны запасов материально-технических, продовольственных и иных средств	5 172,900	5 172,900	5 172,900
0220121280	200			Закупка товаров, работ и услуг для обеспечения государственных (муниципальных) нужд	5 172,900	5 172,900	5 172,900
0220121280	240			Иные закупки товаров, работ и услуг для обеспечения государственных (муниципальных) нужд	5 172,900	5 172,900	5 172,900

1	2	3	4	5	6	7	8
0220121280	240	03	09	Гражданская оборона	5 172,900	5 172,900	5 172,900
0220200000				Основное мероприятие «Организация противооползневых мероприятий»	0,000	0,000	35 549,000
0220241030				Строительство противооползневого сооружения в районе жилых домов по ул. КИМ, 5, 7, ул. Ивановской, 19 и ул. Чехова, 2, 4, 6, 8, 10	0,000	0,000	35 549,000
0220241030	400			Капитальные вложения в объекты государственной (муниципальной) собственности	0,000	0,000	35 549,000
0220241030	410			Бюджетные инвестиции	0,000	0,000	35 549,000
0220241030	410	03	10	Защита населения и территории от чрезвычайных ситуаций природного и техногенного характера, пожарная безопасность	0,000	0,000	35 549,000
0220300000				Основное мероприятие «Содержание и организация деятельности аварийно-спасательных служб и обеспечение безопасности людей на водных объектах»	91 149,933	94 088,400	94 088,400
0220300590				Обеспечение деятельности (оказание услуг, выполнение работ) муниципальных учреждений (организаций)	84 282,233	86 866,400	86 866,400
0220300590	100			Расходы на выплаты персоналу в целях обеспечения выполнения функций государственными (муниципальными) органами, казенными учреждениями, органами управления государственными внебюджетными фондами	72 353,400	75 593,400	75 593,400
0220300590	110			Расходы на выплаты персоналу казенных учреждений	72 353,400	75 593,400	75 593,400
0220300590	110	03	10	Защита населения и территории от чрезвычайных ситуаций природного и техногенного характера, пожарная безопасность	72 353,400	75 593,400	75 593,400
0220300590	200			Закупка товаров, работ и услуг для обеспечения государственных (муниципальных) нужд	11 729,533	11 073,700	11 073,700
0220300590	240			Иные закупки товаров, работ и услуг для обеспечения государственных (муниципальных) нужд	11 729,533	11 073,700	11 073,700
0220300590	240	03	10	Защита населения и территории от чрезвычайных ситуаций природного и техногенного характера, пожарная безопасность	11 729,533	11 073,700	11 073,700
0220300590	800			Иные бюджетные ассигнования	199,300	199,300	199,300
0220300590	850	03	10	Защита населения и территории от чрезвычайных ситуаций природного и техногенного характера, пожарная безопасность	199,300	199,300	199,300
0220321000				Содержание спасательных постов в местах массового отдыха у воды	6 867,700	7 222,000	7 222,000

1	2	3	4	5	6	7	8
0220321000	100			Расходы на выплаты персоналу в целях обеспечения выполнения функций государственными (муниципальными) органами, казенными учреждениями, органами управления государственными внебюджетными фондами	5 808,100	6 162,400	6 162,400
0220321000	110			Расходы на выплаты персоналу казенных учреждений	5 808,100	6 162,400	6 162,400
0220321000	110	03	10	Защита населения и территории от чрезвычайных ситуаций природного и техногенного характера, пожарная безопасность	5 808,100	6 162,400	6 162,400
0220321000	200			Закупка товаров, работ и услуг для обеспечения государственных (муниципальных) нужд	1 059,600	1 059,600	1 059,600
0220321000	240			Иные закупки товаров, работ и услуг для обеспечения государственных (муниципальных) нужд	1 059,600	1 059,600	1 059,600
0220321000	240	03	10	Защита населения и территории от чрезвычайных ситуаций природного и техногенного характера, пожарная безопасность	1 059,600	1 059,600	1 059,600
0220400000				Основное мероприятие «Капитальные вложения в объекты недвижимого имущества муниципальной собственности в области аварийно-спасательных работ»	6 493,031	57 683,900	151 968,900
0220443720				Реконструкция здания по ул. Ижевской, 25 (литер Д)	6 493,031	0,000	0,000
0220443720	400			Капитальные вложения в объекты государственной (муниципальной) собственности	6 493,031	0,000	0,000
0220443720	410			Бюджетные инвестиции	6 493,031	0,000	0,000
0220443720	410	03	10	Защита населения и территории от чрезвычайных ситуаций природного и техногенного характера, пожарная безопасность	6 493,031	0,000	0,000
0220443730				Реконструкция здания по ул. Ижевской, 25 (литер А, А1)	0,000	57 683,900	151 968,900
0220443730	400			Капитальные вложения в объекты государственной (муниципальной) собственности	0,000	57 683,900	151 968,900
0220443730	410			Бюджетные инвестиции	0,000	57 683,900	151 968,900
0220443730	410	03	10	Защита населения и территории от чрезвычайных ситуаций природного и техногенного характера, пожарная безопасность	0,000	57 683,900	151 968,900
0230000000				*Подпрограмма «Обеспечение первичных мер пожарной безопасности, отнесенных к полномочиям органов местного самоуправления»*	*22 475,728*	*21 565,500*	*15 013,400*
0230100000				Основное мероприятие «Обеспечение первичных мер пожарной безопасности»	5 560,750	5 777,500	5 777,500

1	2	3	4	5	6	7	8
0230121110				Мероприятия, направленные на информирование населения о мерах пожарной безопасности	1 249,100	1 249,100	1 249,100
0230121110	200			Закупка товаров, работ и услуг для обеспечения государственных (муниципальных) нужд	1 249,100	1 249,100	1 249,100
0230121110	240			Иные закупки товаров, работ и услуг для обеспечения государственных (муниципальных) нужд	1 249,100	1 249,100	1 249,100
0230121110	240	03	10	Защита населения и территории от чрезвычайных ситуаций природного и техногенного характера, пожарная безопасность	1 249,100	1 249,100	1 249,100
0230121120				Мероприятия по приведению в нормативное состояние, содержанию источников противопожарного водоснабжения (пожарных водоемов, резервуаров, емкостей) и пирсов	3 778,947	4 004,100	4 004,100
0230121120	200			Закупка товаров, работ и услуг для обеспечения государственных (муниципальных) нужд	2 893,147	3 115,500	3 115,500
0230121120	240			Иные закупки товаров, работ и услуг для обеспечения государственных (муниципальных) нужд	2 893,147	3 115,500	3 115,500
0230121120	240	03	10	Защита населения и территории от чрезвычайных ситуаций природного и техногенного характера, пожарная безопасность	2 893,147	3 115,500	3 115,500
0230121120	800			Иные бюджетные ассигнования	885,800	888,600	888,600
0230121120	850			Уплата налогов, сборов и иных платежей	885,800	888,600	888,600
0230121120	850	03	10	Защита населения и территории от чрезвычайных ситуаций природного и техногенного характера, пожарная безопасность	885,800	888,600	888,600
0230172290				Субсидии общественным объединениям пожарной охраны на материальное стимулирование деятельности добровольных пожарных, действующих на территории города Перми	532,703	524,300	524,300
0230172290	600			Предоставление субсидий бюджетным, автономным учреждениям и иным некоммерческим организациям	532,703	524,300	524,300
0230172290	630			Субсидии некоммерческим организациям (за исключением государственных (муниципальных) учреждений, государственных корпораций (компаний), публично-правовых компаний)	532,703	524,300	524,300
0230172290	630	03	10	Защита населения и территории от чрезвычайных ситуаций природного и техногенного характера, пожарная безопасность	532,703	524,300	524,300

1	2	3	4	5	6	7	8
0230200000				Основное мероприятие «Капитальные вложения в объекты недвижимого имущества муниципальной собственности в области пожарной безопасности»	16 914,978	15 788,000	9 235,900
0230241630				Строительство пожарного резервуара в микрорайоне Социалистический Орджоникидзевского района города Перми	0,000	0,000	668,100
0230241630	400			Капитальные вложения в объекты государственной (муниципальной) собственности	0,000	0,000	668,100
0230241630	410			Бюджетные инвестиции	0,000	0,000	668,100
0230241630	410	03	10	Защита населения и территории от чрезвычайных ситуаций природного и техногенного характера, пожарная безопасность	0,000	0,000	668,100
0230241650				Строительство пожарного резервуара в микрорайоне Новобродовский Свердловского района города Перми	0,000	0,000	668,100
0230241650	400			Капитальные вложения в объекты государственной (муниципальной) собственности	0,000	0,000	668,100
0230241650	410			Бюджетные инвестиции	0,000	0,000	668,100
0230241650	410	03	10	Защита населения и территории от чрезвычайных ситуаций природного и техногенного характера, пожарная безопасность	0,000	0,000	668,100
0230243130				Строительство пожарного водоема в микрорайоне Вышка-2 по ул. Телефонной, 12 Мотовилихинского района города Перми	5 106,295	0,000	0,000
0230243130	400			Капитальные вложения в объекты государственной (муниципальной) собственности	5 106,295	0,000	0,000
0230243130	410			Бюджетные инвестиции	5 106,295	0,000	0,000
0230243130	410	03	10	Защита населения и территории от чрезвычайных ситуаций природного и техногенного характера, пожарная безопасность	5 106,295	0,000	0,000
0230243170				Строительство пожарного водоема в микрорайоне Бахаревка на пересечении ул. 1-й Бахаревской и ул. Пристанционной Свердловского района города Перми	2 897,700	0,000	0,000
0230243170	400			Капитальные вложения в объекты государственной (муниципальной) собственности	2 897,700	0,000	0,000
0230243170	410			Бюджетные инвестиции	2 897,700	0,000	0,000
0230243170	410	03	10	Защита населения и территории от чрезвычайных ситуаций природного и техногенного характера, пожарная безопасность	2 897,700	0,000	0,000

1	2	3	4	5	6	7	8
0230243180				Строительство пожарного резервуара в микрорайоне Нижняя Курья по ул. Борцов Революции Ленинского района города Перми	0,000	640,500	7 899,700
0230243180	400			Капитальные вложения в объекты государственной (муниципальной) собственности	0,000	640,500	7 899,700
0230243180	410			Бюджетные инвестиции	0,000	640,500	7 899,700
0230243180	410	03	10	Защита населения и территории от чрезвычайных ситуаций природного и техногенного характера, пожарная безопасность	0,000	640,500	7 899,700
0230243190				Строительство пожарного резервуара в микрорайоне Центральная усадьба по ул. Бобруйской Мотовилихинского района города Перми	606,500	7 573,500	0,000
0230243190	400			Капитальные вложения в объекты государственной (муниципальной) собственности	606,500	7 573,500	0,000
0230243190	410			Бюджетные инвестиции	606,500	7 573,500	0,000
0230243190	410	03	10	Защита населения и территории от чрезвычайных ситуаций природного и техногенного характера, пожарная безопасность	606,500	7 573,500	0,000
0230243210				Строительство пожарного резервуара в д. Ласьвинские хутора Кировского района города Перми	7 708,583	0,000	0,000
0230243210	400			Капитальные вложения в объекты государственной (муниципальной) собственности	7 708,583	0,000	0,000
0230243210	410			Бюджетные инвестиции	7 708,583	0,000	0,000
0230243210	410	03	10	Защита населения и территории от чрезвычайных ситуаций природного и техногенного характера, пожарная безопасность	7 708,583	0,000	0,000
0230243280				Строительство пожарного водоема в микрорайоне Верхнемуллинский (Субботино) Индустриального района города Перми	21,000	0,000	0,000
0230243280	400			Капитальные вложения в объекты государственной (муниципальной) собственности	21,000	0,000	0,000
0230243280	410			Бюджетные инвестиции	21,000	0,000	0,000
0230243280	410	03	10	Защита населения и территории от чрезвычайных ситуаций природного и техногенного характера, пожарная безопасность	21,000	0,000	0,000
0230243600				Строительство пожарного резервуара в микрорайоне Чапаевский Орджоникидзевского района города Перми	574,900	7 574,000	0,000
0230243600	400			Капитальные вложения в объекты государственной (муниципальной) собственности	574,900	7 574,000	0,000
0230243600	410			Бюджетные инвестиции	574,900	7 574,000	0,000

1	2	3	4	5	6	7	8
0230243600	410	03	10	Защита населения и территории от чрезвычайных ситуаций природного и техногенного характера, пожарная безопасность	574,900	7 574,000	0,000
0300000000				**Муниципальная программа «Культура города Перми»**	**2 064 027,550**	**1 892 790,470**	**1 850 465,700**
0310000000				*Подпрограмма «Городские культурно-зрелищные мероприятия»*	*345 476,830*	*212 601,000*	*206 794,500*
0310100000				Основное мероприятие «Проведение мероприятий в области культуры»	344 786,830	212 601,000	206 794,500
0310100590				Обеспечение деятельности (оказание услуг, выполнение работ) муниципальных учреждений (организаций)	91 372,600	91 372,600	91 372,600
0310100590	600			Предоставление субсидий бюджетным, автономным учреждениям и иным некоммерческим организациям	91 372,600	91 372,600	91 372,600
0310100590	610			Субсидии бюджетным учреждениям	86 565,200	86 565,200	86 565,200
0310100590	610	08	01	Культура	86 565,200	86 565,200	86 565,200
0310100590	620			Субсидии автономным учреждениям	4 807,400	4 807,400	4 807,400
0310100590	620	08	01	Культура	4 807,400	4 807,400	4 807,400
0310100720				Целевая субсидия на создание условий для вовлеченности жителей в культурно-зрелищные мероприятия	176 708,000	60 924,000	60 924,000
0310100720	600			Предоставление субсидий бюджетным, автономным учреждениям и иным некоммерческим организациям	176 708,000	60 924,000	60 924,000
0310100720	610			Субсидии бюджетным учреждениям	134 289,000	44 672,400	44 672,400
0310100720	610	08	01	Культура	134 289,000	44 672,400	44 672,400
0310100720	620			Субсидии автономным учреждениям	42 419,000	16 251,600	16 251,600
0310100720	620	08	01	Культура	42 419,000	16 251,600	16 251,600
0310121980				Городские культурно-зрелищные мероприятия, культурно-зрелищные мероприятия по месту жительства	15 106,930	13 797,900	14 497,900
0310121980	200			Закупка товаров, работ и услуг для обеспечения государственных (муниципальных) нужд	14 302,330	12 993,300	13 693,300
0310121980	240			Иные закупки товаров, работ и услуг для обеспечения государственных (муниципальных) нужд	14 302,330	12 993,300	13 693,300
0310121980	240	08	01	Культура	14 302,330	12 993,300	13 693,300
0310121980	300			Социальное обеспечение и иные выплаты населению	804,600	804,600	804,600
0310121980	350			Премии и гранты	804,600	804,600	804,600

1	2	3	4	5	6	7	8
0310121980	350	08	01	Культура	804,600	804,600	804,600
031012К030				Организация и проведение мероприятий в сфере культуры на территории Пермского края	40 000,000	46 506,500	40 000,000
031012К030	600			Предоставление субсидий бюджетным, автономным учреждениям и иным некоммерческим организациям	40 000,000	46 506,500	40 000,000
031012К030	610			Субсидии бюджетным учреждениям	40 000,000	46 506,500	40 000,000
031012К030	610	08	01	Культура	40 000,000	46 506,500	40 000,000
03101L5090				Подготовка и проведение празднования на федеральном уровне памятных дат субъектов Российской Федерации	21 599,300	0,000	0,000
03101L5090	600			Предоставление субсидий бюджетным, автономным учреждениям и иным некоммерческим организациям	21 599,300	0,000	0,000
03101L5090	610			Субсидии бюджетным учреждениям	9 000,000	0,000	0,000
03101L5090	610	08	01	Культура	9 000,000	0,000	0,000
03101L5090	620			Субсидии автономным учреждениям	12 599,300	0,000	0,000
03101L5090	620	08	01	Культура	12 599,300	0,000	0,000
0310200000				Основное мероприятие «Создание и распространение контента в сети «Интернет», направленного на укрепление гражданской идентичности и духовно-нравственных ценностей среди жителей города Перми»	690,000	0,000	0,000
0310200810				Освещение деятельности в сфере культуры посредством размещения публикаций о мероприятиях, направленных на укрепление гражданской идентичности и духовно-нравственных ценностей	690,000	0,000	0,000
0310200810	600			Предоставление субсидий бюджетным, автономным учреждениям и иным некоммерческим организациям	690,000	0,000	0,000
0310200810	610			Субсидии бюджетным учреждениям	690,000	0,000	0,000
0310200810	610	08	01	Культура	690,000	0,000	0,000
0320000000				*Подпрограмма «Создание условий для творческой и профессиональной самореализации населения»*	*937 167,200*	*937 283,200*	*937 289,700*
0320100000				Основное мероприятие «Показ (организация показа) спектаклей, концертов и концертных программ»	354 164,100	353 869,500	353 876,000
0320100590				Обеспечение деятельности (оказание услуг, выполнение работ) муниципальных учреждений (организаций)	333 855,700	333 876,000	333 876,000

1	2	3	4	5	6	7	8
0320100590	600			Предоставление субсидий бюджетным, автономным учреждениям и иным некоммерческим организациям	333 855,700	333 876,000	333 876,000
0320100590	610			Субсидии бюджетным учреждениям	69 455,200	69 455,600	69 455,600
0320100590	610	08	01	Культура	69 455,200	69 455,600	69 455,600
0320100590	620			Субсидии автономным учреждениям	264 400,500	264 420,400	264 420,400
0320100590	620	08	01	Культура	264 400,500	264 420,400	264 420,400
0320100780				Целевая субсидия учреждениям культуры и молодежной политики на аренду имущественных комплексов	308,400	0,000	0,000
0320100780	600			Предоставление субсидий бюджетным, автономным учреждениям и иным некоммерческим организациям	308,400	0,000	0,000
0320100780	620			Субсидии автономным учреждениям	308,400	0,000	0,000
0320100780	620	08	01	Культура	308,400	0,000	0,000
0320100870				Целевая субсидия на создание концертных и театральных постановок, организация и обеспечение участия в творческих проектах	20 000,000	19 993,500	20 000,000
0320100870	600			Предоставление субсидий бюджетным, автономным учреждениям и иным некоммерческим организациям	20 000,000	19 993,500	20 000,000
0320100870	610			Субсидии бюджетным учреждениям	2 900,000	2 893,500	2 900,000
0320100870	610	08	01	Культура	2 900,000	2 893,500	2 900,000
0320100870	620			Субсидии автономным учреждениям	17 100,000	17 100,000	17 100,000
0320100870	620	08	01	Культура	17 100,000	17 100,000	17 100,000
0320200000				Основное мероприятие «Проведение (организация проведения) мероприятий досуговой и культурно-просветительской направленности»	583 003,100	583 413,700	583 413,700
0320223500				Создание условий для творческой самореализации жителей города Перми	348 405,800	348 816,400	348 816,400
0320223500	600			Предоставление субсидий бюджетным, автономным учреждениям и иным некоммерческим организациям	348 405,800	348 816,400	348 816,400
0320223500	610			Субсидии бюджетным учреждениям	30 033,900	30 090,600	30 090,600
0320223500	610	08	01	Культура	30 033,900	30 090,600	30 090,600
0320223500	620			Субсидии автономным учреждениям	318 371,900	318 725,800	318 725,800
0320223500	620	08	01	Культура	318 371,900	318 725,800	318 725,800
0320223620				Оказание услуг библиотечного обслуживания	234 597,300	234 597,300	234 597,300

1	2	3	4	5	6	7	8
0320223620	600			Предоставление субсидий бюджетным, автономным учреждениям и иным некоммерческим организациям	234 597,300	234 597,300	234 597,300
0320223620	610			Субсидии бюджетным учреждениям	234 597,300	234 597,300	234 597,300
0320223620	610	08	01	Культура	234 597,300	234 597,300	234 597,300
0330000000				*Подпрограмма «Обеспечение качественно нового уровня развития инфраструктуры»*	*225 681,320*	*181 561,770*	*145 205,200*
0330100000				Основное мероприятие «Приведение имущественных комплексов в соответствие с требованиями действующего законодательства»	220 681,320	181 561,770	145 205,200
0330100750				Целевая субсидия по сохранению историко-культурного наследия	34 754,020	2 312,100	2 317,000
0330100750	600			Предоставление субсидий бюджетным, автономным учреждениям и иным некоммерческим организациям	34 754,020	2 312,100	2 317,000
0330100750	620			Субсидии автономным учреждениям	34 754,020	2 312,100	2 317,000
0330100750	620	08	01	Культура	34 754,020	2 312,100	2 317,000
0330101070				Целевая субсидия на взносы на капитальный ремонт общего имущества в многоквартирных домах	1 508,500	1 568,500	1 631,500
0330101070	600			Предоставление субсидий бюджетным, автономным учреждениям и иным некоммерческим организациям	1 508,500	1 568,500	1 631,500
0330101070	610			Субсидии бюджетным учреждениям	940,800	978,200	1 017,500
0330101070	610	08	01	Культура	940,800	978,200	1 017,500
0330101070	620			Субсидии автономным учреждениям	567,700	590,300	614,000
0330101070	620	07	03	Дополнительное образование детей	357,800	372,200	387,100
0330101070	620	08	01	Культура	209,900	218,100	226,900
0330123560				Выполнение предписаний надзорных органов, приведение в нормативное состояние и улучшение материально-технического обеспечения	141 418,800	177 681,170	141 256,700
0330123560	600			Предоставление субсидий бюджетным, автономным учреждениям и иным некоммерческим организациям	141 418,800	177 681,170	141 256,700
0330123560	610			Субсидии бюджетным учреждениям	32 076,800	26 282,500	5 702,000
0330123560	610	08	01	Культура	32 076,800	26 282,500	5 702,000
0330123560	620			Субсидии автономным учреждениям	109 342,000	151 398,670	135 554,700
0330123560	620	07	03	Дополнительное образование детей	43 906,900	46 822,100	12 129,900
0330123560	620	08	01	Культура	65 435,100	104 576,570	123 424,800

1	2	3	4	5	6	7	8
03301SK180				Разработка научно-проектной документации на проведение капитального ремонта и приспособление для современного использования объектов культурного наследия, находящихся в г. Перми	43 000,000	0,000	0,000
03301SK180	600			Предоставление субсидий бюджетным, автономным учреждениям и иным некоммерческим организациям	43 000,000	0,000	0,000
03301SK180	620			Субсидии автономным учреждениям	43 000,000	0,000	0,000
03301SK180	620	08	01	Культура	43 000,000	0,000	0,000
033A100000				Основное мероприятие «Федеральный проект «Культурная среда»»	5 000,000	0,000	0,000
033A154540				Создание модельных муниципальных библиотек	5 000,000	0,000	0,000
033A154540	600			Предоставление субсидий бюджетным, автономным учреждениям и иным некоммерческим организациям	5 000,000	0,000	0,000
033A154540	610			Субсидии бюджетным учреждениям	5 000,000	0,000	0,000
033A154540	610	08	01	Культура	5 000,000	0,000	0,000
0340000000				*Подпрограмма «Одаренные дети города Перми»*	*544 790,200*	*550 416,700*	*550 248,500*
0340100000				Основное мероприятие «Реализация дополнительных общеразвивающих и предпрофессиональных программ в области искусств»	544 790,200	550 416,700	550 248,500
0340100590				Обеспечение деятельности (оказание услуг, выполнение работ) муниципальных учреждений (организаций)	518 381,200	526 119,600	526 119,600
0340100590	600			Предоставление субсидий бюджетным, автономным учреждениям и иным некоммерческим организациям	518 381,200	526 119,600	526 119,600
0340100590	620			Субсидии автономным учреждениям	518 381,200	526 119,600	526 119,600
0340100590	620	07	03	Дополнительное образование детей	518 381,200	526 119,600	526 119,600
0340100680				Целевая субсидия на популяризацию художественного образования среди жителей	2 091,000	2 091,000	2 091,000
0340100680	600			Предоставление субсидий бюджетным, автономным учреждениям и иным некоммерческим организациям	2 091,000	2 091,000	2 091,000
0340100680	620			Субсидии автономным учреждениям	2 091,000	2 091,000	2 091,000
0340100680	620	07	09	Другие вопросы в области образования	2 091,000	2 091,000	2 091,000
0340101060				Целевая субсидия на повышение фонда оплаты труда	1 934,600	0,000	0,000

1	2	3	4	5	6	7	8
0340101060	600			Предоставление субсидий бюджетным, автономным учреждениям и иным некоммерческим организациям	1 934,600	0,000	0,000
0340101060	620			Субсидии автономным учреждениям	1 934,600	0,000	0,000
0340101060	620	07	03	Дополнительное образование детей	1 934,600	0,000	0,000
0340121270				Поддержка и развитие потенциала талантливых педагогов дополнительного образования в сфере культуры	225,000	225,000	225,000
0340121270	200			Закупка товаров, работ и услуг для обеспечения государственных (муниципальных) нужд	5,000	5,000	5,000
0340121270	240			Иные закупки товаров, работ и услуг для обеспечения государственных (муниципальных) нужд	5,000	5,000	5,000
0340121270	240	07	09	Другие вопросы в области образования	5,000	5,000	5,000
0340121270	300			Социальное обеспечение и иные выплаты населению	220,000	220,000	220,000
0340121270	350			Премии и гранты	220,000	220,000	220,000
0340121270	350	07	09	Другие вопросы в области образования	220,000	220,000	220,000
0340122140				Обновление материальной базы учреждений дополнительного образования в сфере культуры	2 560,000	2 560,000	2 560,000
0340122140	600			Предоставление субсидий бюджетным, автономным учреждениям и иным некоммерческим организациям	2 560,000	2 560,000	2 560,000
0340122140	620			Субсидии автономным учреждениям	2 560,000	2 560,000	2 560,000
0340122140	620	07	03	Дополнительное образование детей	2 560,000	2 560,000	2 560,000
0340182020				Предоставление мер социальной поддержки руководителям и педагогическим работникам образовательных учреждений	19 118,400	18 941,100	18 772,900
0340182020	600			Предоставление субсидий бюджетным, автономным учреждениям и иным некоммерческим организациям	19 118,400	18 941,100	18 772,900
0340182020	620			Субсидии автономным учреждениям	19 118,400	18 941,100	18 772,900
0340182020	620	07	03	Дополнительное образование детей	18 918,400	18 741,100	18 622,900
0340182020	620	10	03	Социальное обеспечение населения	200,000	200,000	150,000
0340182030				Стипендии одаренным детям, обучающимся в образовательных организациях дополнительного образования в сфере культуры	480,000	480,000	480,000
0340182030	300			Социальное обеспечение и иные выплаты населению	480,000	480,000	480,000
0340182030	340			Стипендии	480,000	480,000	480,000
0340182030	340	07	09	Другие вопросы в области образования	480,000	480,000	480,000

1	2	3	4	5	6	7	8
0350000000				*Подпрограмма «Определение, сохранение и развитие культурной идентичности города Перми»*	*10 912,000*	*10 927,800*	*10 927,800*
0350100000				Основное мероприятие «Обеспечение сохранения и использования объектов культурного наследия, объектов монументального искусства»	10 912,000	10 927,800	10 927,800
0350100590				Обеспечение деятельности (оказание услуг, выполнение работ) муниципальных учреждений (организаций)	10 912,000	10 927,800	10 927,800
0350100590	600			Предоставление субсидий бюджетным, автономным учреждениям и иным некоммерческим организациям	10 912,000	10 927,800	10 927,800
0350100590	620			Субсидии автономным учреждениям	10 912,000	10 927,800	10 927,800
0350100590	620	08	01	Культура	10 912,000	10 927,800	10 927,800
0400000000				**Муниципальная программа «Молодежь города Перми»**	**139 160,697**	**47 719,700**	**47 719,700**
0410000000				*Подпрограмма «Создание условий для эффективной самореализации молодежи города Перми»*	*111 358,597*	*19 917,600*	*19 917,600*
0410100000				Основное мероприятие «Реализация проектов в сфере молодежной политики»	19 557,600	19 917,600	19 917,600
0410100590				Обеспечение деятельности (оказание услуг, выполнение работ) муниципальных учреждений (организаций)	15 171,400	15 571,900	15 571,900
0410100590	600			Предоставление субсидий бюджетным, автономным учреждениям и иным некоммерческим организациям	15 171,400	15 571,900	15 571,900
0410100590	620			Субсидии автономным учреждениям	15 171,400	15 571,900	15 571,900
0410100590	620	07	07	Молодежная политика	15 171,400	15 571,900	15 571,900
0410101060				Целевая субсидия на повышение фонда оплаты труда	100,100	0,000	0,000
0410101060	600			Предоставление субсидий бюджетным, автономным учреждениям и иным некоммерческим организациям	100,100	0,000	0,000
0410101060	620			Субсидии автономным учреждениям	100,100	0,000	0,000
0410101060	620	07	07	Молодежная политика	100,100	0,000	0,000
0410123140				Поддержка инициативной и талантливой молодежи	2 158,200	2 158,200	2 158,200
0410123140	200			Закупка товаров, работ и услуг для обеспечения государственных (муниципальных) нужд	729,700	729,700	729,700

1	2	3	4	5	6	7	8
0410123140	240			Иные закупки товаров, работ и услуг для обеспечения государственных (муниципальных) нужд	729,700	729,700	729,700
0410123140	240	07	07	Молодежная политика	729,700	729,700	729,700
0410123140	300			Социальное обеспечение и иные выплаты населению	400,000	400,000	400,000
0410123140	350			Премии и гранты	400,000	400,000	400,000
0410123140	350	07	07	Молодежная политика	400,000	400,000	400,000
0410123140	600			Предоставление субсидий бюджетным, автономным учреждениям и иным некоммерческим организациям	1 028,500	1 028,500	1 028,500
0410123140	620			Субсидии автономным учреждениям	1 028,500	1 028,500	1 028,500
0410123140	620	07	07	Молодежная политика	1 028,500	1 028,500	1 028,500
0410170040				Субсидии некоммерческим организациям, не являющимся государственными (муниципальными) учреждениями, выполняющим муниципальные работы в сфере молодежной политики	2 127,900	2 187,500	2 187,500
0410170040	600			Предоставление субсидий бюджетным, автономным учреждениям и иным некоммерческим организациям	2 127,900	2 187,500	2 187,500
0410170040	630			Субсидии некоммерческим организациям (за исключением государственных (муниципальных) учреждений, государственных корпораций (компаний), публично-правовых компаний)	2 127,900	2 187,500	2 187,500
0410170040	630	07	07	Молодежная политика	2 127,900	2 187,500	2 187,500
0410200000				Основное мероприятие «Капитальные вложения в объекты недвижимого имущества муниципальной собственности в сфере молодежной политики»	91 800,997	0,000	0,000
0410241910				Реконструкция здания МАУ «Дворец молодежи» г. Перми	91 800,997	0,000	0,000
0410241910	400			Капитальные вложения в объекты государственной (муниципальной) собственности	91 800,997	0,000	0,000
0410241910	410			Бюджетные инвестиции	91 800,997	0,000	0,000
0410241910	410	07	07	Молодежная политика	91 800,997	0,000	0,000
0420000000				*Подпрограмма «Создание условий для социальной интеграции молодежи в общественно полезную деятельность»*	*27 802,100*	*27 802,100*	*27 802,100*
0420100000				Основное мероприятие «Осуществление мероприятий по организации занятости молодежи»	27 802,100	27 802,100	27 802,100
0420100740				Целевая субсидия на организацию занятости молодежи	5 390,700	5 390,700	5 390,700

1	2	3	4	5	6	7	8
0420100740	600			Предоставление субсидий бюджетным, автономным учреждениям и иным некоммерческим организациям	5 390,700	5 390,700	5 390,700
0420100740	620			Субсидии автономным учреждениям	5 390,700	5 390,700	5 390,700
0420100740	620	07	07	Молодежная политика	5 390,700	5 390,700	5 390,700
0420170070				Субсидии некоммерческим организациям, не являющимся государственными (муниципальными) учреждениями, выполняющим работы по организации занятости молодежи	22 411,400	22 411,400	22 411,400
0420170070	600			Предоставление субсидий бюджетным, автономным учреждениям и иным некоммерческим организациям	22 411,400	22 411,400	22 411,400
0420170070	630			Субсидии некоммерческим организациям (за исключением государственных (муниципальных) учреждений, государственных корпораций (компаний), публично-правовых компаний)	22 411,400	22 411,400	22 411,400
0420170070	630	07	07	Молодежная политика	22 411,400	22 411,400	22 411,400
0500000000				**Муниципальная программа «Развитие физической культуры и спорта города Перми»**	**1 527 632,080**	**1 250 554,987**	**1 257 238,400**
0510000000				*Подпрограмма «Обеспечение населения спортивной инфраструктурой»*	*562 197,597*	*272 353,187*	*279 018,600*
0510100000				Основное мероприятие «Капитальные вложения в объекты недвижимого имущества муниципальной собственности в сфере физической культуры и массового спорта»	439 197,825	133 857,800	190 073,700
051012Ф280				Реконструкция физкультурно-оздоровительного комплекса по адресу: г. Пермь, ул. Рабочая, 9	341 362,997	0,000	0,000
051012Ф280	400			Капитальные вложения в объекты государственной (муниципальной) собственности	341 362,997	0,000	0,000
051012Ф280	410			Бюджетные инвестиции	304 104,097	0,000	0,000
051012Ф280	410	11	03	Спорт высших достижений	304 104,097	0,000	0,000
051012Ф280	460			Субсидии бюджетным и автономным учреждениям, государственным (муниципальным) унитарным предприятиям на осуществление капитальных вложений в объекты капитального строительства государственной (муниципальной) собственности или приобретение объектов недвижимого имущества в государственную (муниципальную) собственность	37 258,900	0,000	0,000
051012Ф280	460	11	03	Спорт высших достижений	37 258,900	0,000	0,000

1	2	3	4	5	6	7	8
0510141470				Строительство плавательного бассейна по адресу: ул. Гашкова, 20а	97 834,828	0,000	0,000
0510141470	400			Капитальные вложения в объекты государственной (муниципальной) собственности	97 834,828	0,000	0,000
0510141470	410			Бюджетные инвестиции	97 834,828	0,000	0,000
0510141470	410	11	03	Спорт высших достижений	97 834,828	0,000	0,000
0510141880				Строительство плавательного бассейна по адресу: ул. Гайвинская, 50	0,000	34 000,100	190 073,700
0510141880	400			Капитальные вложения в объекты государственной (муниципальной) собственности	0,000	34 000,100	190 073,700
0510141880	410			Бюджетные инвестиции	0,000	34 000,100	190 073,700
0510141880	410	11	03	Спорт высших достижений	0,000	34 000,100	190 073,700
0510141950				Строительство спортивной трассы для велосипедов, лыжероллеров по адресу: г. Пермь, ул. Агрономическая, 23	0,000	99 857,700	0,000
0510141950	400			Капитальные вложения в объекты государственной (муниципальной) собственности	0,000	99 857,700	0,000
0510141950	410			Бюджетные инвестиции	0,000	99 857,700	0,000
0510141950	410	11	03	Спорт высших достижений	0,000	99 857,700	0,000
0510200000				Основное мероприятие «Совершенствование спортивной инфраструктуры и материально-технической базы для занятий физической культурой и массовым спортом»	111 971,517	116 971,390	88 944,900
0510201070				Целевые субсидии на взносы на капитальный ремонт общего имущества в многоквартирных домах	741,200	770,700	801,700
0510201070	600			Предоставление субсидий бюджетным, автономным учреждениям и иным некоммерческим организациям	741,200	770,700	801,700
0510201070	610			Субсидии бюджетным учреждениям	267,200	277,800	289,000
0510201070	610	11	03	Спорт высших достижений	267,200	277,800	289,000
0510201070	620			Субсидии автономным учреждениям	474,000	492,900	512,700
0510201070	620	11	01	Физическая культура	33,000	34,400	35,800
0510201070	620	11	03	Спорт высших достижений	441,000	458,500	476,900
0510221130				Ремонт и приведение в нормативное состояние муниципальных учреждений системы физической культуры и спорта	70 894,517	104 831,090	76 773,600
0510221130	600			Предоставление субсидий бюджетным, автономным учреждениям и иным некоммерческим организациям	70 894,517	104 831,090	76 773,600
0510221130	610			Субсидии бюджетным учреждениям	52 544,600	70 718,490	17 145,600
0510221130	610	11	03	Спорт высших достижений	52 544,600	70 718,490	17 145,600

1	2	3	4	5	6	7	8
0510221130	620			Субсидии автономным учреждениям	18 349,917	34 112,600	59 628,000
0510221130	620	11	01	Физическая культура	5 126,417	28 969,000	56 681,000
0510221130	620	11	03	Спорт высших достижений	13 223,500	5 143,600	2 947,000
0510223210				Устройство муниципальных плоскостных спортивных сооружений с оснащением их спортивным инвентарем	40 335,800	11 369,600	11 369,600
0510223210	600			Предоставление субсидий бюджетным, автономным учреждениям и иным некоммерческим организациям	40 335,800	11 369,600	11 369,600
0510223210	610			Субсидии бюджетным учреждениям	5 527,200	0,000	0,000
0510223210	610	11	03	Спорт высших достижений	5 527,200	0,000	0,000
0510223210	620			Субсидии автономным учреждениям	34 808,600	11 369,600	11 369,600
0510223210	620	11	01	Физическая культура	34 808,600	11 369,600	11 369,600
051P500000				Основное мероприятие «Федеральный проект «Спорт - норма жизни»	11 028,255	21 523,997	0,000
051P550810				Государственная поддержка спортивных организаций, осуществляющих подготовку спортивного резерва для спортивных сборных команд, в том числе спортивных сборных команд Российской Федерации	0,000	4 703,913	0,000
051P550810	600			Предоставление субсидий бюджетным, автономным учреждениям и иным некоммерческим организациям	0,000	4 703,913	0,000
051P550810	620			Субсидии автономным учреждениям	0,000	4 703,913	0,000
051P550810	620	11	03	Спорт высших достижений	0,000	4 703,913	0,000
051P552290				Приобретение спортивного оборудования и инвентаря для приведения организаций спортивной подготовки в нормативное состояние	11 028,255	16 820,084	0,000
051P552290	600			Предоставление субсидий бюджетным, автономным учреждениям и иным некоммерческим организациям	11 028,255	16 820,084	0,000
051P552290	620			Субсидии автономным учреждениям	11 028,255	16 820,084	0,000
051P552290	620	11	03	Спорт высших достижений	11 028,255	16 820,084	0,000
0520000000				*Подпрограмма «Развитие физической культуры и спорта на территории города Перми»*	*965 434,483*	*978 201,800*	*978 219,800*
0520100000				Основное мероприятие «Организация и проведение физкультурных мероприятий, спортивно-массовой работы согласно календарным планам районов города Перми»	8 983,825	9 450,700	9 450,700

1	2	3	4	5	6	7	8
0520123440				Мероприятия и спортивно-массовая работа по месту жительства	8 983,825	9 450,700	9 450,700
0520123440	200			Закупка товаров, работ и услуг для обеспечения государственных (муниципальных) нужд	8 983,825	9 450,700	9 450,700
0520123440	240			Иные закупки товаров, работ и услуг для обеспечения государственных (муниципальных) нужд	8 983,825	9 450,700	9 450,700
0520123440	240	11	01	Физическая культура	8 983,825	9 450,700	9 450,700
0520200000				Основное мероприятие «Проведение занятий физкультурно-спортивной направленности по месту проживания граждан»	34 034,364	31 993,500	31 993,500
0520200590				Обеспечение деятельности (оказание услуг, выполнение работ) муниципальных учреждений (организаций)	33 590,926	31 993,500	31 993,500
0520200590	600			Предоставление субсидий бюджетным, автономным учреждениям и иным некоммерческим организациям	33 590,926	31 993,500	31 993,500
0520200590	610			Субсидии бюджетным учреждениям	4 599,000	4 814,300	4 814,300
0520200590	610	11	01	Физическая культура	4 599,000	4 814,300	4 814,300
0520200590	620			Субсидии автономным учреждениям	28 991,926	27 179,200	27 179,200
0520200590	620	11	01	Физическая культура	28 991,926	27 179,200	27 179,200
0520201060				Целевая субсидия на повышение фонда оплаты труда	443,438	0,000	0,000
0520201060	600			Предоставление субсидий бюджетным, автономным учреждениям и иным некоммерческим организациям	443,438	0,000	0,000
0520201060	610			Субсидии бюджетным учреждениям	57,600	0,000	0,000
0520201060	610	11	01	Физическая культура	57,600	0,000	0,000
0520201060	620			Субсидии автономным учреждениям	385,838	0,000	0,000
0520201060	620	11	01	Физическая культура	385,838	0,000	0,000
0520300000				Основное мероприятие «Проведение спортивно-оздоровительной работы по развитию физической культуры и спорта среди различных групп населения»	93 553,877	98 014,400	98 032,200
0520300590				Обеспечение деятельности (оказание услуг, выполнение работ) муниципальных учреждений (организаций)	92 892,112	98 014,400	98 032,200
0520300590	600			Предоставление субсидий бюджетным, автономным учреждениям и иным некоммерческим организациям	92 892,112	98 014,400	98 032,200
0520300590	610			Субсидии бюджетным учреждениям	1 369,800	0,000	0,000

1	2	3	4	5	6	7	8
0520300590	610	11	01	Физическая культура	1 369,800	0,000	0,000
0520300590	620			Субсидии автономным учреждениям	91 522,312	98 014,400	98 032,200
0520300590	620	11	01	Физическая культура	91 522,312	98 014,400	98 032,200
0520301060				Целевая субсидия на повышение фонда оплаты труда	661,765	0,000	0,000
0520301060	600			Предоставление субсидий бюджетным, автономным учреждениям и иным некоммерческим организациям	661,765	0,000	0,000
0520301060	610			Субсидии бюджетным учреждениям	18,900	0,000	0,000
0520301060	610	11	01	Физическая культура	18,900	0,000	0,000
0520301060	620			Субсидии автономным учреждениям	642,865	0,000	0,000
0520301060	620	11	01	Физическая культура	642,865	0,000	0,000
0520400000				Основное мероприятие «Создание условий для занятий физической культурой и спортом»	107 080,843	105 550,700	105 550,700
0520422230				Пропаганда физической культуры и спорта, включая производство и распространение информационных материалов для различных категорий населения, взаимодействие со средствами массовой информации, профилактика вредных привычек	31,900	31,900	31,900
0520422230	200			Закупка товаров, работ и услуг для обеспечения государственных (муниципальных) нужд	31,900	31,900	31,900
0520422230	240			Иные закупки товаров, работ и услуг для обеспечения государственных (муниципальных) нужд	31,900	31,900	31,900
0520422230	240	11	02	Массовый спорт	31,900	31,900	31,900
0520423350				Физкультурные и спортивные мероприятия	23 842,343	22 312,200	22 312,200
0520423350	200			Закупка товаров, работ и услуг для обеспечения государственных (муниципальных) нужд	592,000	592,000	592,000
0520423350	240			Иные закупки товаров, работ и услуг для обеспечения государственных (муниципальных) нужд	592,000	592,000	592,000
0520423350	240	11	02	Массовый спорт	592,000	592,000	592,000
0520423350	600			Предоставление субсидий бюджетным, автономным учреждениям и иным некоммерческим организациям	23 250,343	21 720,200	21 720,200
0520423350	610			Субсидии бюджетным учреждениям	2 313,600	2 313,600	2 313,600
0520423350	610	11	02	Массовый спорт	2 313,600	2 313,600	2 313,600
0520423350	620			Субсидии автономным учреждениям	20 936,743	19 406,600	19 406,600

1	2	3	4	5	6	7	8
0520423350	620	11	02	Массовый спорт	20 936,743	19 406,600	19 406,600
0520470100				Субсидия некоммерческим организациям, не являющимся государственными (муниципальными) учреждениями, на организацию и проведение спортивных мероприятий для лиц с ограниченными возможностями здоровья согласно календарному плану	806,600	806,600	806,600
0520470100	600			Предоставление субсидий бюджетным, автономным учреждениям и иным некоммерческим организациям	806,600	806,600	806,600
0520470100	630			Субсидии некоммерческим организациям (за исключением государственных (муниципальных) учреждений, государственных корпораций (компаний), публично-правовых компаний)	806,600	806,600	806,600
0520470100	630	11	01	Физическая культура	806,600	806,600	806,600
0520471110				Субсидия некоммерческим организациям, не являющимся государственными (муниципальными) учреждениями на реализацию социально значимых программ в сфере физической культуры и спорта	2 400,000	2 400,000	2 400,000
0520471110	600			Предоставление субсидий бюджетным, автономным учреждениям и иным некоммерческим организациям	2 400,000	2 400,000	2 400,000
0520471110	630			Субсидии некоммерческим организациям (за исключением государственных (муниципальных) учреждений, государственных корпораций (компаний), публично-правовых компаний)	2 400,000	2 400,000	2 400,000
0520471110	630	11	01	Физическая культура	2 400,000	2 400,000	2 400,000
0520471200				Субсидия по оказанию содействия субъекту физической культуры и спорта, осуществляющему свою деятельность на территории города Перми	80 000,000	80 000,000	80 000,000
0520471200	600			Предоставление субсидий бюджетным, автономным учреждениям и иным некоммерческим организациям	80 000,000	80 000,000	80 000,000
0520471200	630			Субсидии некоммерческим организациям (за исключением государственных (муниципальных) учреждений, государственных корпораций (компаний), публично-правовых компаний)	80 000,000	80 000,000	80 000,000
0520471200	630	11	03	Спорт высших достижений	80 000,000	80 000,000	80 000,000
0520500000				Основное мероприятие «Реализация дополнительных образовательных программ спортивной подготовки»	721 781,574	733 192,500	733 192,700

1	2	3	4	5	6	7	8
0520500590				Обеспечение деятельности (оказание услуг, выполнение работ) муниципальных учреждений (организаций)	694 866,300	723 044,300	723 044,500
0520500590	600			Предоставление субсидий бюджетным, автономным учреждениям и иным некоммерческим организациям	694 866,300	723 044,300	723 044,500
0520500590	610			Субсидии бюджетным учреждениям	253 680,300	264 176,500	264 176,700
0520500590	610	11	03	Спорт высших достижений	253 680,300	264 176,500	264 176,700
0520500590	620			Субсидии автономным учреждениям	441 186,000	458 867,800	458 867,800
0520500590	620	11	03	Спорт высших достижений	441 186,000	458 867,800	458 867,800
0520500620				Дополнительные меры поддержки муниципальным учреждениям города Перми на обеспечение участия в официальных спортивных соревнованиях, проводимых за пределами города Перми	6 914,200	6 914,200	6 914,200
0520500620	600			Предоставление субсидий бюджетным, автономным учреждениям и иным некоммерческим организациям	6 914,200	6 914,200	6 914,200
0520500620	610			Субсидии бюджетным учреждениям	2 300,000	2 300,000	2 300,000
0520500620	610	11	03	Спорт высших достижений	2 300,000	2 300,000	2 300,000
0520500620	620			Субсидии автономным учреждениям	4 614,200	4 614,200	4 614,200
0520500620	620	11	03	Спорт высших достижений	4 614,200	4 614,200	4 614,200
0520501060				Целевая субсидия на повышение фонда оплаты труда	7 282,500	0,000	0,000
0520501060	600			Предоставление субсидий бюджетным, автономным учреждениям и иным некоммерческим организациям	7 282,500	0,000	0,000
0520501060	610			Субсидии бюджетным учреждениям	2 676,300	0,000	0,000
0520501060	610	11	03	Спорт высших достижений	2 676,300	0,000	0,000
0520501060	620			Субсидии автономным учреждениям	4 606,200	0,000	0,000
0520501060	620	11	03	Спорт высших достижений	4 606,200	0,000	0,000
0520581110				Стипендии Главы города Перми-главы администрации города Перми «Спортивные надежды»	2 478,000	3 234,000	3 234,000
0520581110	300			Социальное обеспечение и иные выплаты населению	2 478,000	3 234,000	3 234,000
0520581110	330			Публичные нормативные выплаты гражданам несоциального характера	2 478,000	3 234,000	3 234,000
0520581110	330	11	03	Спорт высших достижений	2 478,000	3 234,000	3 234,000
0520582020				Предоставление мер социальной поддержки руководителям и педагогическим работникам образовательных учреждений	10 240,574	0,000	0,000

1	2	3	4	5	6	7	8
0520582020	600			Предоставление субсидий бюджетным, автономным учреждениям и иным некоммерческим организациям	10 240,574	0,000	0,000
0520582020	610			Субсидии бюджетным учреждениям	3 728,038	0,000	0,000
0520582020	610	11	03	Спорт высших достижений	3 728,038	0,000	0,000
0520582020	620			Субсидии автономным учреждениям	6 512,536	0,000	0,000
0520582020	620	11	03	Спорт высших достижений	6 512,536	0,000	0,000
0600000000				**Муниципальная программа «Социальная поддержка и обеспечение семейного благополучия населения города Перми»**	**490 112,500**	**521 800,800**	**538 439,200**
0610000000				*Подпрограмма «Оказание дополнительных мер социальной помощи и поддержки, содействие в получении социальных услуг отдельным категориям граждан»*	*119 306,100*	*132 714,800*	*132 714,800*
0610100000				Основное мероприятие «Предоставление дополнительных мер социальной поддержки отдельным категориям граждан»	115 367,800	128 776,500	128 776,500
0610123450				Осуществление персонифицированного учета в информационной системе персональных данных «База данных льготополучателей»	1 285,700	1 285,700	1 285,700
0610123450	200			Закупка товаров, работ и услуг для обеспечения государственных (муниципальных) нужд	1 285,700	1 285,700	1 285,700
0610123450	240			Иные закупки товаров, работ и услуг для обеспечения государственных (муниципальных) нужд	1 285,700	1 285,700	1 285,700
0610123450	240	10	06	Другие вопросы в области социальной политики	1 285,700	1 285,700	1 285,700
0610181000				Предоставление ежемесячных денежных муниципальных выплат за проезд в медицинские организации, осуществляющие свою деятельность на территории города Перми, для проведения амбулаторного гемодиализа жителям города Перми с хронической почечной недостаточностью	11 269,600	11 269,600	11 269,600
0610181000	200			Закупка товаров, работ и услуг для обеспечения государственных (муниципальных) нужд	29,300	29,300	29,300
0610181000	240			Иные закупки товаров, работ и услуг для обеспечения государственных (муниципальных) нужд	29,300	29,300	29,300
0610181000	240	10	06	Другие вопросы в области социальной политики	29,300	29,300	29,300
0610181000	300			Социальное обеспечение и иные выплаты населению	11 240,300	11 240,300	11 240,300
0610181000	310			Публичные нормативные социальные выплаты гражданам	11 240,300	11 240,300	11 240,300

1	2	3	4	5	6	7	8
0610181000	310	10	03	Социальное обеспечение населения	11 240,300	11 240,300	11 240,300
0610181010				Предоставление ежемесячной денежной выплаты одному из родителей (законных представителей), являющихся студентами или учащимися, имеющих детей в возрасте до 1,5 лет	2 242,200	2 242,200	2 242,200
0610181010	200			Закупка товаров, работ и услуг для обеспечения государственных (муниципальных) нужд	5,800	5,800	5,800
0610181010	240			Иные закупки товаров, работ и услуг для обеспечения государственных (муниципальных) нужд	5,800	5,800	5,800
0610181010	240	10	06	Другие вопросы в области социальной политики	5,800	5,800	5,800
0610181010	300			Социальное обеспечение и иные выплаты населению	2 236,400	2 236,400	2 236,400
0610181010	310			Публичные нормативные социальные выплаты гражданам	2 236,400	2 236,400	2 236,400
0610181010	310	10	03	Социальное обеспечение населения	2 236,400	2 236,400	2 236,400
0610181020				Адресная социальная муниципальная помощь	9 381,300	9 381,300	9 381,300
0610181020	300			Социальное обеспечение и иные выплаты населению	9 381,300	9 381,300	9 381,300
0610181020	320			Социальные выплаты гражданам, кроме публичных нормативных социальных выплат	9 381,300	9 381,300	9 381,300
0610181020	320	10	06	Другие вопросы в области социальной политики	9 381,300	9 381,300	9 381,300
0610181060				Реализация альтернативной формы предоставления земельных участков в виде единовременных денежных выплат многодетным семьям	80 000,000	100 000,000	100 000,000
0610181060	300			Социальное обеспечение и иные выплаты населению	80 000,000	100 000,000	100 000,000
0610181060	360			Иные выплаты населению	80 000,000	100 000,000	100 000,000
0610181060	360	10	03	Социальное обеспечение населения	80 000,000	100 000,000	100 000,000
0610181120				Предоставление дополнительной меры социальной поддержки в случае рождения троих или более детей одновременно	4 597,700	4 597,700	4 597,700
0610181120	300			Социальное обеспечение и иные выплаты населению	4 597,700	4 597,700	4 597,700
0610181120	310			Публичные нормативные социальные выплаты гражданам	4 597,700	4 597,700	4 597,700
0610181120	310	10	03	Социальное обеспечение населения	4 597,700	4 597,700	4 597,700
06101SC240				Обеспечение работников учреждений бюджетной сферы Пермского края путевками на санаторно-курортное лечение и оздоровление	6 591,300	0,000	0,000
06101SC240	200			Закупка товаров, работ и услуг для обеспечения государственных (муниципальных) нужд	69,400	0,000	0,000

1	2	3	4	5	6	7	8
06101SC240	240			Иные закупки товаров, работ и услуг для обеспечения государственных (муниципальных) нужд	69,400	0,000	0,000
06101SC240	240	10	03	Социальное обеспечение населения	69,400	0,000	0,000
06101SC240	600			Предоставление субсидий бюджетным, автономным учреждениям и иным некоммерческим организациям	6 521,900	0,000	0,000
06101SC240	610			Субсидии бюджетным учреждениям	313,400	0,000	0,000
06101SC240	610	10	03	Социальное обеспечение населения	313,400	0,000	0,000
06101SC240	620			Субсидии автономным учреждениям	6 208,500	0,000	0,000
06101SC240	620	10	03	Социальное обеспечение населения	6 208,500	0,000	0,000
0610200000				Основное мероприятие «Организация и проведение ежегодных городских мероприятий, поддержка инициатив общественных объединений и организаций»	3 938,300	3 938,300	3 938,300
0610221010				Проведение мероприятий социальной направленности	3 407,700	3 407,700	3 407,700
0610221010	200			Закупка товаров, работ и услуг для обеспечения государственных (муниципальных) нужд	2 160,500	2 160,500	2 160,500
0610221010	240			Иные закупки товаров, работ и услуг для обеспечения государственных (муниципальных) нужд	2 160,500	2 160,500	2 160,500
0610221010	240	10	06	Другие вопросы в области социальной политики	2 160,500	2 160,500	2 160,500
0610221010	600			Предоставление субсидий бюджетным, автономным учреждениям и иным некоммерческим организациям	1 247,200	1 247,200	1 247,200
0610221010	610			Субсидии бюджетным учреждениям	1 247,200	1 247,200	1 247,200
0610221010	610	08	01	Культура	1 247,200	1 247,200	1 247,200
0610271000				Субсидии общественным объединениям инвалидов, общественным организациям для организации проведения мероприятий (участия в мероприятиях)	185,700	185,700	185,700
0610271000	600			Предоставление субсидий бюджетным, автономным учреждениям и иным некоммерческим организациям	185,700	185,700	185,700
0610271000	630			Субсидии некоммерческим организациям (за исключением государственных (муниципальных) учреждений, государственных корпораций (компаний), публично-правовых компаний)	185,700	185,700	185,700
0610271000	630	10	06	Другие вопросы в области социальной политики	185,700	185,700	185,700
0610281040				Ежегодная премия города Перми «Преодоление»	344,900	344,900	344,900

1	2	3	4	5	6	7	8
0610281040	300			Социальное обеспечение и иные выплаты населению	344,900	344,900	344,900
0610281040	350			Премии и гранты	344,900	344,900	344,900
0610281040	350	10	03	Социальное обеспечение населения	344,900	344,900	344,900
0620000000				*Подпрограмма «Создание безбарьерной среды для маломобильных граждан»*	*21 498,500*	*24 165,200*	*21 498,500*
0620100000				Основное мероприятие «Оборудование объектов социальной инфраструктуры средствами беспрепятственного доступа, обеспечение информационной доступности для инвалидов и иных маломобильных групп населения»	21 498,500	24 165,200	21 498,500
0620123570				Оборудование зданий муниципальных учреждений средствами беспрепятственного доступа	21 102,700	23 769,400	21 102,700
0620123570	600			Предоставление субсидий бюджетным, автономным учреждениям и иным некоммерческим организациям	21 102,700	23 769,400	21 102,700
0620123570	610			Субсидии бюджетным учреждениям	0,000	1 612,900	0,000
0620123570	610	08	01	Культура	0,000	1 612,900	0,000
0620123570	620			Субсидии автономным учреждениям	21 102,700	22 156,500	21 102,700
0620123570	620	07	02	Общее образование	16 840,200	20 806,500	19 911,000
0620123570	620	07	03	Дополнительное образование детей	2 761,900	1 350,000	0,000
0620123570	620	08	01	Культура	1 500,600	0,000	1 191,700
0620123580				Обеспечение доступности информации	395,800	395,800	395,800
0620123580	200			Закупка товаров, работ и услуг для обеспечения государственных (муниципальных) нужд	395,800	395,800	395,800
0620123580	240			Иные закупки товаров, работ и услуг для обеспечения государственных (муниципальных) нужд	395,800	395,800	395,800
0620123580	240	10	06	Другие вопросы в области социальной политики	395,800	395,800	395,800
0630000000				*Подпрограмма «Повышение социального благополучия и безопасности семей с детьми»*	*48 455,100*	*50 473,500*	*50 473,500*
0630100000				Основное мероприятие «Взаимодействие с органами власти, учреждениями, организациями по профилактике преступности и правонарушений несовершеннолетних»	47 207,900	49 226,300	49 226,300
063012C050				Образование комиссий по делам несовершеннолетних и защите их прав и организация их деятельности	47 207,900	49 226,300	49 226,300
063012C050	100			Расходы на выплаты персоналу в целях обеспечения выполнения функций государственными (муниципальными) органами, казенными учреждениями, органами управления государственными внебюджетными фондами	44 528,800	46 535,900	46 535,900

1	2	3	4	5	6	7	8
063012С050	120			Расходы на выплаты персоналу государственных (муниципальных) органов	44 528,800	46 535,900	46 535,900
063012С050	120	01	04	Функционирование Правительства Российской Федерации, высших исполнительных органов государственной власти субъектов Российской Федерации, местных администраций	44 528,800	46 535,900	46 535,900
063012С050	200			Закупка товаров, работ и услуг для обеспечения государственных (муниципальных) нужд	2 679,100	2 690,400	2 690,400
063012С050	240			Иные закупки товаров, работ и услуг для обеспечения государственных (муниципальных) нужд	2 679,100	2 690,400	2 690,400
063012С050	240	01	04	Функционирование Правительства Российской Федерации, высших исполнительных органов государственной власти субъектов Российской Федерации, местных администраций	2 679,100	2 690,400	2 690,400
0630200000				Основное мероприятие «Коррекция детского и семейного неблагополучия»	1 101,900	1 101,900	1 101,900
0630223090				Проведение спартакиады «Шаг навстречу» для несовершеннолетних, склонных к противоправному поведению	612,500	612,500	612,500
0630223090	200			Закупка товаров, работ и услуг для обеспечения государственных (муниципальных) нужд	612,500	612,500	612,500
0630223090	240			Иные закупки товаров, работ и услуг для обеспечения государственных (муниципальных) нужд	612,500	612,500	612,500
0630223090	240	11	02	Массовый спорт	612,500	612,500	612,500
0630223600				Проведение восстановительных программ с участием несовершеннолетних	489,400	489,400	489,400
0630223600	600			Предоставление субсидий бюджетным, автономным учреждениям и иным некоммерческим организациям	489,400	489,400	489,400
0630223600	610			Субсидии бюджетным учреждениям	489,400	489,400	489,400
0630223600	610	07	09	Другие вопросы в области образования	489,400	489,400	489,400
0630300000				Основное мероприятие «Проведение мероприятий по содействию созданию среды, благоприятной для жизнедеятельности семьи и детей»	145,300	145,300	145,300
0630321050				Мероприятия по содействию созданию среды, благоприятной для жизнедеятельности семьи и детей	145,300	145,300	145,300
0630321050	200			Закупка товаров, работ и услуг для обеспечения государственных (муниципальных) нужд	145,300	145,300	145,300

1	2	3	4	5	6	7	8
0630321050	240			Иные закупки товаров, работ и услуг для обеспечения государственных (муниципальных) нужд	145,300	145,300	145,300
0630321050	240	10	06	Другие вопросы в области социальной политики	145,300	145,300	145,300
0640000000				*Подпрограмма «Организация оздоровления и отдыха детей города Перми»*	*300 852,800*	*314 447,300*	*333 752,400*
0640100000				Основное мероприятие «Организация оздоровления и отдыха детей в загородных лагерях отдыха и оздоровления детей, детских оздоровительных лагерях санаторного типа, детских специализированных (профильных) лагерях, лагерях с дневным пребыванием детей»	233 812,400	246 683,400	265 988,500
064012С140				Мероприятия по организации оздоровления и отдыха детей	233 812,400	246 683,400	265 988,500
064012С140	100			Расходы на выплаты персоналу в целях обеспечения выполнения функций государственными (муниципальными) органами, казенными учреждениями, органами управления государственными внебюджетными фондами	5 147,200	5 379,100	5 379,100
064012С140	120			Расходы на выплаты персоналу государственных (муниципальных) органов	5 147,200	5 379,100	5 379,100
064012С140	120	10	06	Другие вопросы в области социальной политики	5 147,200	5 379,100	5 379,100
064012С140	200			Закупка товаров, работ и услуг для обеспечения государственных (муниципальных) нужд	1 658,100	1 800,100	2 363,100
064012С140	240			Иные закупки товаров, работ и услуг для обеспечения государственных (муниципальных) нужд	1 658,100	1 800,100	2 363,100
064012С140	240	10	06	Другие вопросы в области социальной политики	1 658,100	1 800,100	2 363,100
064012С140	300			Социальное обеспечение и иные выплаты населению	13 130,200	14 844,900	15 870,100
064012С140	320			Социальные выплаты гражданам, кроме публичных нормативных социальных выплат	13 130,200	14 844,900	15 870,100
064012С140	320	07	09	Другие вопросы в области образования	13 130,200	14 844,900	15 870,100
064012С140	600			Предоставление субсидий бюджетным, автономным учреждениям и иным некоммерческим организациям	28 691,300	29 758,100	31 494,200
064012С140	610			Субсидии бюджетным учреждениям	557,700	557,700	584,200
064012С140	610	07	09	Другие вопросы в области образования	557,700	557,700	584,200
064012С140	620			Субсидии автономным учреждениям	9 618,600	9 823,100	10 003,700
064012С140	620	07	09	Другие вопросы в области образования	9 618,600	9 823,100	10 003,700

1	2	3	4	5	6	7	8
064012С140	630			Субсидии некоммерческим организациям (за исключением государственных (муниципальных) учреждений, государственных корпораций (компаний), публично-правовых компаний)	18 515,000	19 377,300	20 906,300
064012С140	630	07	09	Другие вопросы в области образования	18 515,000	19 377,300	20 906,300
064012С140	800			Иные бюджетные ассигнования	185 185,600	194 901,200	210 882,000
064012С140	810			Субсидии юридическим лицам (кроме некоммерческих организаций), индивидуальным предпринимателям, физическим лицам - производителям товаров, работ, услуг	185 185,600	194 901,200	210 882,000
064012С140	810	07	09	Другие вопросы в области образования	185 185,600	194 901,200	210 882,000
0640200000				Основное мероприятие «Организация отдыха детей в детских лагерях палаточного типа, лагерях досуга и отдыха, разновозрастных отрядах»	56 206,900	56 930,400	56 930,400
0640200590				Обеспечение деятельности (оказание услуг, выполнение работ) муниципальных учреждений (организаций)	53 374,200	54 084,000	54 084,000
0640200590	600			Предоставление субсидий бюджетным, автономным учреждениям и иным некоммерческим организациям	53 374,200	54 084,000	54 084,000
0640200590	610			Субсидии бюджетным учреждениям	5 357,900	5 429,300	5 429,300
0640200590	610	07	09	Другие вопросы в области образования	5 357,900	5 429,300	5 429,300
0640200590	620			Субсидии автономным учреждениям	48 016,300	48 654,700	48 654,700
0640200590	620	07	09	Другие вопросы в области образования	48 016,300	48 654,700	48 654,700
0640223630				Администрирование отдыха детей в каникулярное время	85,500	85,500	85,500
0640223630	200			Закупка товаров, работ и услуг для обеспечения государственных (муниципальных) нужд	85,500	85,500	85,500
0640223630	240			Иные закупки товаров, работ и услуг для обеспечения государственных (муниципальных) нужд	85,500	85,500	85,500
0640223630	240	07	09	Другие вопросы в области образования	85,500	85,500	85,500
0640270020				Субсидии организациям отдыха детей и их оздоровления независимо от организационно-правовой формы и формы собственности, индивидуальным предпринимателям	2 747,200	2 760,900	2 760,900
0640270020	600			Предоставление субсидий бюджетным, автономным учреждениям и иным некоммерческим организациям	1 367,500	1 370,700	1 370,700

1	2	3	4	5	6	7	8
0640270020	630			Субсидии некоммерческим организациям (за исключением государственных (муниципальных) учреждений, государственных корпораций (компаний), публично-правовых компаний)	1 367,500	1 370,700	1 370,700
0640270020	630	07	09	Другие вопросы в области образования	1 367,500	1 370,700	1 370,700
0640270020	800			Иные бюджетные ассигнования	1 379,700	1 390,200	1 390,200
0640270020	810			Субсидии юридическим лицам (кроме некоммерческих организаций), индивидуальным предпринимателям, физическим лицам - производителям товаров, работ, услуг	1 379,700	1 390,200	1 390,200
0640270020	810	07	09	Другие вопросы в области образования	1 379,700	1 390,200	1 390,200
0640300000				Основное мероприятие «Финансовое обеспечение на увеличение переданных государственных полномочий по организации отдыха и оздоровления детей»	9 433,500	9 433,500	9 433,500
0640371310				Возмещение части затрат на отдых и оздоровление детей в загородных лагерях отдыха и оздоровления детей	9 433,500	9 433,500	9 433,500
0640371310	600			Предоставление субсидий бюджетным, автономным учреждениям и иным некоммерческим организациям	888,300	888,300	888,300
0640371310	630			Субсидии некоммерческим организациям (за исключением государственных (муниципальных) учреждений, государственных корпораций (компаний), публично-правовых компаний)	888,300	888,300	888,300
0640371310	630	07	09	Другие вопросы в области образования	888,300	888,300	888,300
0640371310	800			Иные бюджетные ассигнования	8 545,200	8 545,200	8 545,200
0640371310	810			Субсидии юридическим лицам (кроме некоммерческих организаций), индивидуальным предпринимателям, физическим лицам - производителям товаров, работ, услуг	8 545,200	8 545,200	8 545,200
0640371310	810	07	09	Другие вопросы в области образования	8 545,200	8 545,200	8 545,200
0640400000				Основное мероприятие «Организация отдыха несовершеннолетних, состоящих на учете в территориальных отделах полиции города Перми»	1 400,000	1 400,000	1 400,000
0640421080				Мероприятия по профилактике правонарушений среди несовершеннолетних	1 400,000	1 400,000	1 400,000
0640421080	200			Закупка товаров, работ и услуг для обеспечения государственных (муниципальных) нужд	1 400,000	1 400,000	1 400,000

1	2	3	4	5	6	7	8
0640421080	240			Иные закупки товаров, работ и услуг для обеспечения государственных (муниципальных) нужд	1 400,000	1 400,000	1 400,000
0640421080	240	07	07	Молодежная политика	1 400,000	1 400,000	1 400,000
0700000000				**Муниципальная программа «Доступное и качественное образование»**	**15 963 913,028**	**16 172 800,663**	**16 052 408,663**
0710000000				*Подпрограмма «Обеспечение доступного и качественного дошкольного образования»*	*6 263 192,248*	*6 348 818,500*	*6 347 628,500*
0710100000				Основное мероприятие «Оказание услуг по присмотру и уходу, реализации основных общеобразовательных программ дошкольного образования»	1 428 242,048	1 421 105,800	1 421 280,300
0710100590				Обеспечение деятельности (оказание услуг, выполнение работ) муниципальных учреждений (организаций)	1 428 242,048	1 421 105,800	1 421 280,300
0710100590	600			Предоставление субсидий бюджетным, автономным учреждениям и иным некоммерческим организациям	1 428 242,048	1 421 105,800	1 421 280,300
0710100590	610			Субсидии бюджетным учреждениям	28 132,700	26 758,600	26 758,600
0710100590	610	07	01	Дошкольное образование	28 132,700	26 758,600	26 758,600
0710100590	620			Субсидии автономным учреждениям	1 400 109,348	1 394 347,200	1 394 521,700
0710100590	620	07	01	Дошкольное образование	1 400 109,348	1 394 347,200	1 394 521,700
0710200000				Основное мероприятие «Предоставление дошкольного образования в дошкольных образовательных организациях»	4 834 950,200	4 927 712,700	4 926 348,200
071022H020				Единая субвенция на выполнение отдельных государственных полномочий в сфере образования	4 832 273,600	4 925 036,100	4 923 671,600
071022H020	200			Закупка товаров, работ и услуг для обеспечения государственных (муниципальных) нужд	17,000	0,000	0,000
071022H020	240			Иные закупки товаров, работ и услуг для обеспечения государственных (муниципальных) нужд	17,000	0,000	0,000
071022H020	240	07	09	Другие вопросы в области образования	17,000	0,000	0,000
071022H020	300			Социальное обеспечение и иные выплаты населению	1 639,100	1 639,100	1 639,100
071022H020	320			Социальные выплаты гражданам, кроме публичных нормативных социальных выплат	1 639,100	1 639,100	1 639,100
071022H020	320	10	04	Охрана семьи и детства	1 639,100	1 639,100	1 639,100
071022H020	600			Предоставление субсидий бюджетным, автономным учреждениям и иным некоммерческим организациям	4 830 617,500	4 923 397,000	4 922 032,500

1	2	3	4	5	6	7	8
071022H020	610			Субсидии бюджетным учреждениям	46 787,000	54 384,700	54 384,700
071022H020	610	07	01	Дошкольное образование	46 462,900	54 060,600	54 060,600
071022H020	610	10	03	Социальное обеспечение населения	50,000	50,000	50,000
071022H020	610	10	04	Охрана семьи и детства	274,100	274,100	274,100
071022H020	620			Субсидии автономным учреждениям	4 783 830,500	4 869 012,300	4 867 647,800
071022H020	620	07	01	Дошкольное образование	4 719 293,600	4 807 269,700	4 807 269,700
071022H020	620	10	03	Социальное обеспечение населения	1 900,000	1 900,000	1 900,000
071022H020	620	10	04	Охрана семьи и детства	62 636,900	59 842,600	58 478,100
07102SH040				Организация предоставления общедоступного и бесплатного дошкольного, начального общего, основного общего, среднего общего образования обучающимся с ограниченными возможностями здоровья в отдельных муниципальных общеобразовательных учреждениях, осуществляющих образовательную деятельность по адаптированным основным общеобразовательным программам, в муниципальных общеобразовательных учреждениях со специальным наименованием «специальное учебно-воспитательное учреждение» и муниципальных санаторных общеобразовательных учреждениях	2 676,600	2 676,600	2 676,600
07102SH040	600			Предоставление субсидий бюджетным, автономным учреждениям и иным некоммерческим организациям	2 676,600	2 676,600	2 676,600
07102SH040	620			Субсидии автономным учреждениям	2 676,600	2 676,600	2 676,600
07102SH040	620	07	01	Дошкольное образование	2 676,600	2 676,600	2 676,600
0720000000				*Подпрограмма «Обеспечение доступного и качественного общего образования»*	*8 397 944,704*	*8 511 652,663*	*8 392 424,163*
0720100000				Основное мероприятие «Оказание услуг на получение общедоступного бесплатного дошкольного, начального общего, основного общего, среднего общего образования»	1 305 180,000	1 294 949,300	1 295 015,000
0720100590				Обеспечение деятельности (оказание услуг, выполнение работ) муниципальных учреждений (организаций)	1 098 623,100	1 089 241,300	1 089 307,000
0720100590	600			Предоставление субсидий бюджетным, автономным учреждениям и иным некоммерческим организациям	1 098 623,100	1 089 241,300	1 089 307,000
0720100590	610			Субсидии бюджетным учреждениям	25 473,300	25 340,500	25 340,500
0720100590	610	07	02	Общее образование	25 473,300	25 340,500	25 340,500
0720100590	620			Субсидии автономным учреждениям	1 073 149,800	1 063 900,800	1 063 966,500

1	2	3	4	5	6	7	8
0720100590	620	07	02	Общее образование	1 073 149,800	1 063 900,800	1 063 966,500
0720100690				Целевая субсидия на организацию подвоза учащихся	5 966,600	4 972,900	4 972,900
0720100690	600			Предоставление субсидий бюджетным, автономным учреждениям и иным некоммерческим организациям	5 966,600	4 972,900	4 972,900
0720100690	620			Субсидии автономным учреждениям	5 966,600	4 972,900	4 972,900
0720100690	620	07	02	Общее образование	5 966,600	4 972,900	4 972,900
0720100700				Целевая субсидия кадетской школе на предоставление бесплатного питания учащимся	17 927,700	18 072,500	18 072,500
0720100700	600			Предоставление субсидий бюджетным, автономным учреждениям и иным некоммерческим организациям	17 927,700	18 072,500	18 072,500
0720100700	620			Субсидии автономным учреждениям	17 927,700	18 072,500	18 072,500
0720100700	620	10	06	Другие вопросы в области социальной политики	17 927,700	18 072,500	18 072,500
0720100710				Целевая субсидия на предоставление бесплатного питания отдельным категориям учащихся	128 042,500	128 042,500	128 042,500
0720100710	600			Предоставление субсидий бюджетным, автономным учреждениям и иным некоммерческим организациям	128 042,500	128 042,500	128 042,500
0720100710	610			Субсидии бюджетным учреждениям	2 852,100	2 852,100	2 852,100
0720100710	610	10	06	Другие вопросы в области социальной политики	2 852,100	2 852,100	2 852,100
0720100710	620			Субсидии автономным учреждениям	125 190,400	125 190,400	125 190,400
0720100710	620	10	06	Другие вопросы в области социальной политики	125 190,400	125 190,400	125 190,400
0720100840				Целевая субсидия на проведение мероприятий по сохранению и использованию музея «Дом Дягилева»	1 845,300	1 845,300	1 845,300
0720100840	600			Предоставление субсидий бюджетным, автономным учреждениям и иным некоммерческим организациям	1 845,300	1 845,300	1 845,300
0720100840	610			Субсидии бюджетным учреждениям	1 845,300	1 845,300	1 845,300
0720100840	610	07	09	Другие вопросы в области образования	1 845,300	1 845,300	1 845,300
0720101160				Целевая субсидия на предоставление бесплатного питания учащимся с ограниченными возможностями здоровья	52 774,800	52 774,800	52 774,800
0720101160	600			Предоставление субсидий бюджетным, автономным учреждениям и иным некоммерческим организациям	52 774,800	52 774,800	52 774,800

1	2	3	4	5	6	7	8
0720101160	610			Субсидии бюджетным учреждениям	121,800	121,800	121,800
0720101160	610	10	06	Другие вопросы в области социальной политики	121,800	121,800	121,800
0720101160	620			Субсидии автономным учреждениям	52 653,000	52 653,000	52 653,000
0720101160	620	10	06	Другие вопросы в области социальной политики	52 653,000	52 653,000	52 653,000
0720200000				Основное мероприятие «Предоставление общего (начального, основного, среднего) образования в общеобразовательных организациях»	7 055 505,900	7 179 974,300	7 060 680,100
072022H020				Единая субвенция на выполнение отдельных государственных полномочий в сфере образования	5 587 758,900	5 772 766,200	5 713 281,100
072022H020	600			Предоставление субсидий бюджетным, автономным учреждениям и иным некоммерческим организациям	5 587 758,900	5 772 766,200	5 713 281,100
072022H020	610			Субсидии бюджетным учреждениям	188 154,900	189 817,700	187 373,600
072022H020	610	07	02	Общее образование	186 469,100	188 131,900	185 687,800
072022H020	610	10	03	Социальное обеспечение населения	1 685,800	1 685,800	1 685,800
072022H020	620			Субсидии автономным учреждениям	5 399 054,300	5 582 398,800	5 525 357,800
072022H020	620	07	02	Общее образование	5 280 931,600	5 464 276,100	5 407 235,100
072022H020	620	10	03	Социальное обеспечение населения	118 122,700	118 122,700	118 122,700
072022H020	630			Субсидии некоммерческим организациям (за исключением государственных (муниципальных) учреждений, государственных корпораций (компаний), публично-правовых компаний)	549,700	549,700	549,700
072022H020	630	10	03	Социальное обеспечение населения	549,700	549,700	549,700
072022C170				Предоставление мер социальной поддержки педагогическим работникам образовательных государственных и муниципальных организаций Пермского края, работающим и проживающим в сельской местности и поселках городского типа (рабочих поселках), по оплате жилого помещения и коммунальных услуг	406,600	406,600	406,600
072022C170	300			Социальное обеспечение и иные выплаты населению	44,100	44,100	44,100
072022C170	320			Социальные выплаты гражданам, кроме публичных нормативных социальных выплат	44,100	44,100	44,100
072022C170	320	10	03	Социальное обеспечение населения	44,100	44,100	44,100
072022C170	600			Предоставление субсидий бюджетным, автономным учреждениям и иным некоммерческим организациям	362,500	362,500	362,500
072022C170	620			Субсидии автономным учреждениям	362,500	362,500	362,500

1	2	3	4	5	6	7	8
072022C170	620	10	03	Социальное обеспечение населения	362,500	362,500	362,500
0720253030				Ежемесячное вознаграждение за классное руководство педагогическим работникам государственных и муниципальных общеобразовательных организаций	465 238,200	439 102,000	439 102,000
0720253030	600			Предоставление субсидий бюджетным, автономным учреждениям и иным некоммерческим организациям	465 238,200	439 102,000	439 102,000
0720253030	610			Субсидии бюджетным учреждениям	13 266,400	12 521,100	12 521,100
0720253030	610	07	02	Общее образование	13 266,400	12 521,100	12 521,100
0720253030	620			Субсидии автономным учреждениям	451 971,800	426 580,900	426 580,900
0720253030	620	07	02	Общее образование	451 971,800	426 580,900	426 580,900
07202L3040				Организация бесплатного горячего питания обучающихся, получающих начальное общее образование в государственных и муниципальных образовательных организациях	945 869,000	911 525,300	851 948,200
07202L3040	600			Предоставление субсидий бюджетным, автономным учреждениям и иным некоммерческим организациям	945 869,000	911 525,300	851 948,200
07202L3040	610			Субсидии бюджетным учреждениям	12 749,100	12 774,700	12 967,900
07202L3040	610	07	02	Общее образование	12 749,100	12 774,700	12 967,900
07202L3040	620			Субсидии автономным учреждениям	933 119,900	898 750,600	838 980,300
07202L3040	620	07	02	Общее образование	933 119,900	898 750,600	838 980,300
07202SH040				Организация предоставления общедоступного и бесплатного дошкольного, начального общего, основного общего, среднего общего образования обучающимся с ограниченными возможностями здоровья в отдельных муниципальных общеобразовательных учреждениях, осуществляющих образовательную деятельность по адаптированным основным общеобразовательным программам, в муниципальных общеобразовательных учреждениях со специальным наименованием «специальное учебно-воспитательное учреждение» и муниципальных санаторных общеобразовательных учреждениях	56 233,200	56 174,200	55 942,200
07202SH040	600			Предоставление субсидий бюджетным, автономным учреждениям и иным некоммерческим организациям	56 233,200	56 174,200	55 942,200
07202SH040	610			Субсидии бюджетным учреждениям	10 133,200	10 133,200	10 133,200

1	2	3	4	5	6	7	8
07202SH040	610	07	02	Общее образование	10 133,200	10 133,200	10 133,200
07202SH040	620			Субсидии автономным учреждениям	46 100,000	46 041,000	45 809,000
07202SH040	620	07	02	Общее образование	46 100,000	46 041,000	45 809,000
072EB00000				Основное мероприятие «Федеральный проект «Патриотическое воспитание граждан Российской Федерации»	37 258,804	36 729,063	36 729,063
072EB51790				Проведение мероприятий по обеспечению деятельности советников директора по воспитанию и взаимодействию с детскими общественными объединениями в общеобразовательных организациях	37 258,804	36 729,063	36 729,063
072EB51790	600			Предоставление субсидий бюджетным, автономным учреждениям и иным некоммерческим организациям	37 258,804	36 729,063	36 729,063
072EB51790	610			Субсидии бюджетным учреждениям	693,187	683,331	683,331
072EB51790	610	07	02	Общее образование	693,187	683,331	683,331
072EB51790	620			Субсидии автономным учреждениям	36 565,617	36 045,732	36 045,732
072EB51790	620	07	02	Общее образование	36 565,617	36 045,732	36 045,732
0730000000				*Подпрограмма «Обеспечение доступного и качественного дополнительного образования»*	*810 137,800*	*813 667,200*	*813 687,600*
0730100000				Основное мероприятие «Оказание услуг по реализации дополнительных образовательных программ»	810 137,800	813 667,200	813 687,600
0730100590				Обеспечение деятельности (оказание услуг, выполнение работ) муниципальных учреждений (организаций)	700 697,200	706 382,800	706 403,200
0730100590	100			Расходы на выплаты персоналу в целях обеспечения выполнения функций государственными (муниципальными) органами, казенными учреждениями, органами управления государственными внебюджетными фондами	13 234,300	13 536,100	13 536,100
0730100590	110			Расходы на выплаты персоналу казенных учреждений	13 234,300	13 536,100	13 536,100
0730100590	110	07	03	Дополнительное образование детей	13 234,300	13 536,100	13 536,100
0730100590	200			Закупка товаров, работ и услуг для обеспечения государственных (муниципальных) нужд	1 823,400	1 856,800	1 856,800
0730100590	240			Иные закупки товаров, работ и услуг для обеспечения государственных (муниципальных) нужд	1 823,400	1 856,800	1 856,800
0730100590	240	07	03	Дополнительное образование детей	1 823,400	1 856,800	1 856,800
0730100590	600			Предоставление субсидий бюджетным, автономным учреждениям и иным некоммерческим организациям	685 586,900	690 937,300	690 957,700

1	2	3	4	5	6	7	8
0730100590	620			Субсидии автономным учреждениям	685 586,900	690 937,300	690 957,700
0730100590	620	07	03	Дополнительное образование детей	685 586,900	690 937,300	690 957,700
0730100590	800			Иные бюджетные ассигнования	52,600	52,600	52,600
0730100590	850			Уплата налогов, сборов и иных платежей	52,600	52,600	52,600
0730100590	850	07	03	Дополнительное образование детей	52,600	52,600	52,600
0730100600				Мероприятия по обеспечению персонифицированного финансирования дополнительного образования детей	73 692,000	73 692,000	73 692,000
0730100600	600			Предоставление субсидий бюджетным, автономным учреждениям и иным некоммерческим организациям	73 692,000	73 692,000	73 692,000
0730100600	610			Субсидии бюджетным учреждениям	1 548,000	1 548,000	1 548,000
0730100600	610	07	03	Дополнительное образование детей	1 548,000	1 548,000	1 548,000
0730100600	620			Субсидии автономным учреждениям	72 144,000	72 144,000	72 144,000
0730100600	620	07	03	Дополнительное образование детей	72 144,000	72 144,000	72 144,000
0730100650				Реализация мероприятий по взаимодействию с детскими общественными объединениями	9 924,200	9 924,200	9 924,200
0730100650	600			Предоставление субсидий бюджетным, автономным учреждениям и иным некоммерческим организациям	9 924,200	9 924,200	9 924,200
0730100650	620			Субсидии автономным учреждениям	9 924,200	9 924,200	9 924,200
0730100650	620	07	09	Другие вопросы в области образования	9 924,200	9 924,200	9 924,200
0730101000				Целевая субсидия на реализацию историко-культурной образовательной программы	2 765,300	2 887,200	2 887,200
0730101000	600			Предоставление субсидий бюджетным, автономным учреждениям и иным некоммерческим организациям	2 765,300	2 887,200	2 887,200
0730101000	620			Субсидии автономным учреждениям	2 765,300	2 887,200	2 887,200
0730101000	620	07	03	Дополнительное образование детей	2 765,300	2 887,200	2 887,200
0730101060				Целевая субсидия на повышение фонда оплаты труда	1 462,700	0,000	0,000
0730101060	600			Предоставление субсидий бюджетным, автономным учреждениям и иным некоммерческим организациям	1 462,700	0,000	0,000
0730101060	620			Субсидии автономным учреждениям	1 462,700	0,000	0,000
0730101060	620	07	03	Дополнительное образование детей	1 462,700	0,000	0,000
073012Ф320				Реализация мероприятия «Умею плавать!»	815,400	0,000	0,000

1	2	3	4	5	6	7	8
073012Ф320	600			Предоставление субсидий бюджетным, автономным учреждениям и иным некоммерческим организациям	815,400	0,000	0,000
073012Ф320	610			Субсидии бюджетным учреждениям	144,000	0,000	0,000
073012Ф320	610	07	02	Общее образование	144,000	0,000	0,000
073012Ф320	620			Субсидии автономным учреждениям	671,400	0,000	0,000
073012Ф320	620	07	02	Общее образование	671,400	0,000	0,000
0730182020				Предоставление мер социальной поддержки руководителям и педагогическим работникам образовательных учреждений	20 781,000	20 781,000	20 781,000
0730182020	100			Расходы на выплаты персоналу в целях обеспечения выполнения функций государственными (муниципальными) органами, казенными учреждениями, органами управления государственными внебюджетными фондами	212,800	212,800	212,800
0730182020	110			Расходы на выплаты персоналу казенных учреждений	212,800	212,800	212,800
0730182020	110	07	03	Дополнительное образование детей	212,800	212,800	212,800
0730182020	600			Предоставление субсидий бюджетным, автономным учреждениям и иным некоммерческим организациям	20 568,200	20 568,200	20 568,200
0730182020	620			Субсидии автономным учреждениям	20 568,200	20 568,200	20 568,200
0730182020	620	07	03	Дополнительное образование детей	20 118,200	20 118,200	20 118,200
0730182020	620	10	03	Социальное обеспечение населения	450,000	450,000	450,000
0740000000				*Подпрограмма «Ресурсное обеспечение качественного функционирования системы образования города Перми»*	*177 372,076*	*179 930,200*	*179 936,300*
0740100000				Основное мероприятие «Обеспечение условий для качественного функционирования системы образования города Перми»	145 393,976	148 470,600	148 476,700
0740100590				Обеспечение деятельности (оказание услуг, выполнение работ) муниципальных учреждений (организаций)	141 841,276	145 834,700	145 840,800
0740100590	100			Расходы на выплаты персоналу в целях обеспечения выполнения функций государственными (муниципальными) органами, казенными учреждениями, органами управления государственными внебюджетными фондами	55 274,260	61 953,800	61 953,800
0740100590	110			Расходы на выплаты персоналу казенных учреждений	55 274,260	61 953,800	61 953,800
0740100590	110	07	09	Другие вопросы в области образования	55 274,260	61 953,800	61 953,800

1	2	3	4	5	6	7	8
0740100590	200			Закупка товаров, работ и услуг для обеспечения государственных (муниципальных) нужд	19 092,716	12 733,500	12 733,500
0740100590	240			Иные закупки товаров, работ и услуг для обеспечения государственных (муниципальных) нужд	19 092,716	12 733,500	12 733,500
0740100590	240	07	09	Другие вопросы в области образования	19 092,716	12 733,500	12 733,500
0740100590	600			Предоставление субсидий бюджетным, автономным учреждениям и иным некоммерческим организациям	66 991,100	70 664,200	70 670,300
0740100590	610			Субсидии бюджетным учреждениям	46 195,500	48 761,300	48 761,300
0740100590	610	07	09	Другие вопросы в области образования	46 195,500	48 761,300	48 761,300
0740100590	620			Субсидии автономным учреждениям	20 795,600	21 902,900	21 909,000
0740100590	620	07	05	Профессиональная подготовка, переподготовка и повышение квалификации	14 866,300	15 666,200	15 672,300
0740100590	620	07	09	Другие вопросы в области образования	5 929,300	6 236,700	6 236,700
0740100590	800			Иные бюджетные ассигнования	483,200	483,200	483,200
0740100590	850			Уплата налогов, сборов и иных платежей	483,200	483,200	483,200
0740100590	850	07	09	Другие вопросы в области образования	483,200	483,200	483,200
0740101060				Целевая субсидия на повышение фонда оплаты труда	916,800	0,000	0,000
0740101060	600			Предоставление субсидий бюджетным, автономным учреждениям и иным некоммерческим организациям	916,800	0,000	0,000
0740101060	610			Субсидии бюджетным учреждениям	644,500	0,000	0,000
0740101060	610	07	09	Другие вопросы в области образования	644,500	0,000	0,000
0740101060	620			Субсидии автономным учреждениям	272,300	0,000	0,000
0740101060	620	07	05	Профессиональная подготовка, переподготовка и повышение квалификации	195,400	0,000	0,000
0740101060	620	07	09	Другие вопросы в области образования	76,900	0,000	0,000
0740182020				Предоставление мер социальной поддержки руководителям и педагогическим работникам образовательных учреждений	2 635,900	2 635,900	2 635,900
0740182020	600			Предоставление субсидий бюджетным, автономным учреждениям и иным некоммерческим организациям	2 635,900	2 635,900	2 635,900

1	2	3	4	5	6	7	8
0740182020	610			Субсидии бюджетным учреждениям	2 399,500	2 399,500	2 399,500
0740182020	610	07	09	Другие вопросы в области образования	2 399,500	2 399,500	2 399,500
0740182020	620			Субсидии автономным учреждениям	236,400	236,400	236,400
0740182020	620	07	05	Профессиональная подготовка, переподготовка и повышение квалификации	236,400	236,400	236,400
0740200000				Основное мероприятие «Организация и проведение мероприятий в сфере образования»	19 319,900	18 801,400	18 801,400
0740221190				Мероприятия в области инновационного развития и отраслевые мероприятия	19 319,900	18 801,400	18 801,400
0740221190	200			Закупка товаров, работ и услуг для обеспечения государственных (муниципальных) нужд	1 000,000	1 000,000	1 000,000
0740221190	240			Иные закупки товаров, работ и услуг для обеспечения государственных (муниципальных) нужд	1 000,000	1 000,000	1 000,000
0740221190	240	07	09	Другие вопросы в области образования	1 000,000	1 000,000	1 000,000
0740221190	300			Социальное обеспечение и иные выплаты населению	1 470,000	1 470,000	1 470,000
0740221190	350			Социальное обеспечение населения	1 470,000	1 470,000	1 470,000
0740221190	350	07	09	Другие вопросы в области образования	1 470,000	1 470,000	1 470,000
0740221190	600			Предоставление субсидий бюджетным, автономным учреждениям и иным некоммерческим организациям	16 849,900	16 331,400	16 331,400
0740221190	620			Субсидии автономным учреждениям	16 849,900	16 331,400	16 331,400
0740221190	620	07	09	Другие вопросы в области образования	16 849,900	16 331,400	16 331,400
0740300000				Основное мероприятие «Оказание мер государственной поддержки работникам образовательных организаций»	9 669,600	9 669,600	9 669,600
074032H020				Единая субвенция на выполнение отдельных государственных полномочий в сфере образования	9 669,600	9 669,600	9 669,600
074032H020	600			Предоставление субсидий бюджетным, автономным учреждениям и иным некоммерческим организациям	9 669,600	9 669,600	9 669,600
074032H020	610			Субсидии бюджетным учреждениям	1 650,500	1 650,500	1 650,500
074032H020	610	10	03	Социальное обеспечение населения	1 650,500	1 650,500	1 650,500
074032H020	620			Субсидии автономным учреждениям	7 749,100	7 749,100	7 749,100
074032H020	620	10	03	Социальное обеспечение населения	7 749,100	7 749,100	7 749,100

1	2	3	4	5	6	7	8
074032Н020	630			Субсидии некоммерческим организациям (за исключением государственных (муниципальных) учреждений, государственных корпораций (компаний), публично-правовых компаний)	270,000	270,000	270,000
074032Н020	630	10	03	Социальное обеспечение населения	270,000	270,000	270,000
0740400000				Основное мероприятие «Публичные нормативные обязательства в сфере образования»	2 988,600	2 988,600	2 988,600
0740481030				Премия Главы города Перми «Золотой резерв»	2 988,600	2 988,600	2 988,600
0740481030	200			Закупка товаров, работ и услуг для обеспечения государственных (муниципальных) нужд	115,000	115,000	115,000
0740481030	240			Иные закупки товаров, работ и услуг для обеспечения государственных (муниципальных) нужд	115,000	115,000	115,000
0740481030	240	07	09	Другие вопросы в области образования	115,000	115,000	115,000
0740481030	300			Социальное обеспечение и иные выплаты населению	2 873,600	2 873,600	2 873,600
0740481030	330			Публичные нормативные выплаты гражданам несоциального характера	2 873,600	2 873,600	2 873,600
0740481030	330	07	09	Другие вопросы в области образования	2 873,600	2 873,600	2 873,600
0750000000				*Подпрограмма «Развитие негосударственного сектора в сфере образования»*	*315 266,200*	*318 732,100*	*318 732,100*
0750100000				Основное мероприятие «Оказание услуг частными организациями, осуществляющими образовательную деятельность»	48 310,000	48 310,000	48 310,000
0750170030				Субсидии частным организациям, осуществляющим образовательную деятельность и содержание ребенка (присмотр и уход за ребенком)	42 679,000	42 679,000	42 679,000
0750170030	600			Предоставление субсидий бюджетным, автономным учреждениям и иным некоммерческим организациям	23 087,000	23 087,000	23 087,000
0750170030	630			Субсидии некоммерческим организациям (за исключением государственных (муниципальных) учреждений, государственных корпораций (компаний), публично-правовых компаний)	23 087,000	23 087,000	23 087,000
0750170030	630	07	01	Дошкольное образование	23 087,000	23 087,000	23 087,000
0750170030	800			Иные бюджетные ассигнования	19 592,000	19 592,000	19 592,000
0750170030	810			Субсидии юридическим лицам (кроме некоммерческих организаций), индивидуальным предпринимателям, физическим лицам - производителям товаров, работ, услуг	19 592,000	19 592,000	19 592,000

1	2	3	4	5	6	7	8
0750170030	810	07	01	Дошкольное образование	19 592,000	19 592,000	19 592,000
0750170050				Субсидии частным организациям, осуществляющим общеобразовательную деятельность	4 435,000	4 435,000	4 435,000
0750170050	600			Предоставление субсидий бюджетным, автономным учреждениям и иным некоммерческим организациям	4 435,000	4 435,000	4 435,000
0750170050	630			Субсидии некоммерческим организациям (за исключением государственных (муниципальных) учреждений, государственных корпораций (компаний), публично-правовых компаний)	4 435,000	4 435,000	4 435,000
0750170050	630	07	02	Общее образование	4 435,000	4 435,000	4 435,000
0750171170				Субсидии частным общеобразовательным организациям на предоставление бесплатного питания отдельным категориям учащихся	1 177,200	1 177,200	1 177,200
0750171170	600			Предоставление субсидий бюджетным, автономным учреждениям и иным некоммерческим организациям	1 177,200	1 177,200	1 177,200
0750171170	630			Субсидии некоммерческим организациям (за исключением государственных (муниципальных) учреждений, государственных корпораций (компаний), публично-правовых компаний)	1 177,200	1 177,200	1 177,200
0750171170	630	10	06	Другие вопросы в области социальной политики	1 177,200	1 177,200	1 177,200
0750171180				Субсидии частным общеобразовательным организациям на предоставление бесплатного двухразового питания учащимся с ограниченными возможностями здоровья	18,800	18,800	18,800
0750171180	600			Предоставление субсидий бюджетным, автономным учреждениям и иным некоммерческим организациям	18,800	18,800	18,800
0750171180	630			Субсидии некоммерческим организациям (за исключением государственных (муниципальных) учреждений, государственных корпораций (компаний), публично-правовых компаний)	18,800	18,800	18,800
0750171180	630	10	06	Другие вопросы в области социальной политики	18,800	18,800	18,800
0750200000				Основное мероприятие «Предоставление дошкольного, начального общего, основного общего, среднего общего образования в частных организациях, осуществляющих образовательную деятельность по имеющим государственную аккредитацию основным общеобразовательным программам»	266 956,200	270 422,100	270 422,100

1	2	3	4	5	6	7	8
075022Н020				Единая субвенция на выполнение отдельных государственных полномочий в сфере образования	266 956,200	270 422,100	270 422,100
075022Н020	100			Расходы на выплаты персоналу в целях обеспечения выполнения функций государственными (муниципальными) органами, казенными учреждениями, органами управления государственными внебюджетными фондами	594,000	594,000	594,000
075022Н020	120			Расходы на выплаты персоналу государственных (муниципальных) органов	594,000	594,000	594,000
075022Н020	120	07	09	Другие вопросы в области образования	594,000	594,000	594,000
075022Н020	200			Закупка товаров, работ и услуг для обеспечения государственных (муниципальных) нужд	936,700	936,700	936,700
075022Н020	240			Иные закупки товаров, работ и услуг для обеспечения государственных (муниципальных) нужд	936,700	936,700	936,700
075022Н020	240	07	09	Другие вопросы в области образования	936,700	936,700	936,700
075022Н020	600			Предоставление субсидий бюджетным, автономным учреждениям и иным некоммерческим организациям	145 509,200	147 397,000	147 397,000
075022Н020	630			Субсидии некоммерческим организациям (за исключением государственных (муниципальных) учреждений, государственных корпораций (компаний), публично-правовых компаний)	145 509,200	147 397,000	147 397,000
075022Н020	630	07	01	Дошкольное образование	98 545,600	99 840,000	99 840,000
075022Н020	630	07	02	Общее образование	46 963,600	47 557,000	47 557,000
075022Н020	800			Иные бюджетные ассигнования	119 916,300	121 494,400	121 494,400
075022Н020	810			Субсидии юридическим лицам (кроме некоммерческих организаций), индивидуальным предпринимателям, физическим лицам - производителям товаров, работ, услуг	119 916,300	121 494,400	121 494,400
075022Н020	810	07	01	Дошкольное образование	119 916,300	121 494,400	121 494,400
0800000000				**Муниципальная программа «Развитие сети образовательных организаций города Перми»**	**3 405 500,057**	**2 283 336,706**	**2 151 008,400**
0810000000				*Подпрограмма «Повышение доступности дошкольного образования»*	*6 841,671*	*304 896,300*	*0,000*
0810100000				Основное мероприятие «Капитальные вложения в объекты недвижимого имущества муниципальной собственности в сфере дошкольного образования»	6 841,671	304 896,300	0,000
0810141940				Строительство здания для размещения дошкольного образовательного учреждения по ул. Ветлужской, 89в	421,671	0,000	0,000

1	2	3	4	5	6	7	8
0810141940	400			Капитальные вложения в объекты государственной (муниципальной) собственности	421,671	0,000	0,000
0810141940	410			Бюджетные инвестиции	421,671	0,000	0,000
0810141940	410	07	01	Дошкольное образование	421,671	0,000	0,000
0810142160				Предоставление грантов системы образования частным образовательным организациям, индивидуальным предпринимателям, осуществляющим образовательную деятельность	6 420,000	0,000	0,000
0810142160	800			Иные бюджетные ассигнования	6 420,000	0,000	0,000
0810142160	810			Субсидии юридическим лицам (кроме некоммерческих организаций), индивидуальным предпринимателям, физическим лицам - производителям товаров, работ, услуг	6 420,000	0,000	0,000
0810142160	810	07	01	Дошкольное образование	6 420,000	0,000	0,000
0810143350				Строительство здания для размещения дошкольного образовательного учреждения МАДОУ «Легополис» г. Перми, в квартале, ограниченном улицами Хабаровской, Ветлужской, Заречной, Красноводской	0,000	304 896,300	0,000
0810143350	400			Капитальные вложения в объекты государственной (муниципальной) собственности	0,000	304 896,300	0,000
0810143350	410			Бюджетные инвестиции	0,000	304 896,300	0,000
0810143350	410	07	01	Дошкольное образование	0,000	304 896,300	0,000
0820000000				*Подпрограмма «Обеспечение доступности общего и дополнительного образования»*	*2 439 753,780*	*1 659 758,600*	*1 660 726,700*
0820100000				Основное мероприятие «Капитальные вложения в объекты недвижимого имущества муниципальных общеобразовательных организаций и организаций дополнительного образования города Перми»	1 269 438,080	796 564,900	1 607 808,900
0820141160				Реконструкция здания под размещение общеобразовательной организации по ул. Целинной, 15	162 889,848	0,000	0,000
0820141160	400			Капитальные вложения в объекты государственной (муниципальной) собственности	162 889,848	0,000	0,000
0820141160	410			Бюджетные инвестиции	162 889,848	0,000	0,000
0820141160	410	07	02	Общее образование	162 889,848	0,000	0,000
0820141230				Строительство школы в м/р ДКЖ г. Перми	0,000	0,000	300 000,000
0820141230	400			Капитальные вложения в объекты государственной (муниципальной) собственности	0,000	0,000	300 000,000
0820141230	410			Бюджетные инвестиции	0,000	0,000	300 000,000
0820141230	410	07	02	Общее образование	0,000	0,000	300 000,000

1	2	3	4	5	6	7	8
0820141300				Реконструкция ледовой арены МАУ ДО «ДЮЦ «Здоровье»	122 657,775	105 958,400	0,000
0820141300	400			Капитальные вложения в объекты государственной (муниципальной) собственности	122 657,775	105 958,400	0,000
0820141300	410			Бюджетные инвестиции	122 657,775	105 958,400	0,000
0820141300	410	07	03	Дополнительное образование детей	122 657,775	105 958,400	0,000
0820141660				Строительство здания общеобразовательного учреждения по адресу: г. Пермь, ул. Ветлужская	0,000	126 110,600	274 748,200
0820141660	400			Капитальные вложения в объекты государственной (муниципальной) собственности	0,000	126 110,600	274 748,200
0820141660	410			Бюджетные инвестиции	0,000	126 110,600	274 748,200
0820141660	410	07	02	Общее образование	0,000	126 110,600	274 748,200
0820142550				Строительство здания общеобразовательного учреждения в Индустриальном районе города Перми	0,000	100 000,000	400 000,000
0820142550	400			Капитальные вложения в объекты государственной (муниципальной) собственности	0,000	100 000,000	400 000,000
0820142550	410			Бюджетные инвестиции	0,000	100 000,000	400 000,000
0820142550	410	07	02	Общее образование	0,000	100 000,000	400 000,000
0820143360				Реконструкция здания по ул. Уральской, 110 для размещения общеобразовательной организации г. Перми	0,000	122 201,800	287 879,900
0820143360	400			Капитальные вложения в объекты государственной (муниципальной) собственности	0,000	122 201,800	287 879,900
0820143360	410			Бюджетные инвестиции	0,000	122 201,800	287 879,900
0820143360	410	07	02	Общее образование	0,000	122 201,800	287 879,900
0820143490				Строительство корпуса МАОУ «Гимназия № 33» г. Перми	338 654,774	0,000	0,000
0820143490	400			Капитальные вложения в объекты государственной (муниципальной) собственности	338 654,774	0,000	0,000
0820143490	410			Бюджетные инвестиции	338 654,774	0,000	0,000
0820143490	410	07	02	Общее образование	338 654,774	0,000	0,000
0820143500				Строительство корпуса МАОУ «Школа дизайна «Точка» г. Перми	583 946,583	0,000	0,000
0820143500	400			Капитальные вложения в объекты государственной (муниципальной) собственности	583 946,583	0,000	0,000
0820143500	410			Бюджетные инвестиции	583 946,583	0,000	0,000
0820143500	410	07	02	Общее образование	583 946,583	0,000	0,000
08201SH070				Строительство (реконструкция) объектов общественной инфраструктуры муниципального значения, приобретение объектов недвижимого имущества в муниципальную собственность для создания новых мест в общеобразовательных учреждениях и дополнительных мест для детей дошкольного возраста	61 289,100	342 294,100	345 180,800

1	2	3	4	5	6	7	8
08201SH070	400			Капитальные вложения в объекты государственной (муниципальной) собственности	61 289,100	342 294,100	345 180,800
08201SH070	410			Бюджетные инвестиции	61 289,100	342 294,100	345 180,800
08201SH070	410	07	02	Общее образование	61 289,100	342 294,100	345 180,800
0820200000				Основное мероприятие «Капитальные вложения в спортивные объекты муниципальных общеобразовательных организаций города Перми»	78 575,600	336 262,500	52 917,800
0820242640				Строительство спортивного зала МАОУ «СОШ № 79» г. Перми	0,000	53 552,500	52 917,800
0820242640	400			Капитальные вложения в объекты государственной (муниципальной) собственности	0,000	53 552,500	52 917,800
0820242640	410			Бюджетные инвестиции	0,000	53 552,500	51 507,300
0820242640	410	07	02	Общее образование	0,000	53 552,500	51 507,300
0820242640	460			Субсидии бюджетным и автономным учреждениям, государственным (муниципальным) унитарным предприятиям на осуществление капитальных вложений в объекты капитального строительства государственной (муниципальной) собственности или приобретение объектов недвижимого имущества в государственную (муниципальную) собственность	0,000	0,000	1 410,500
0820242640	460	07	02	Общее образование	0,000	0,000	1 410,500
0820243510				Строительство спортивного зала МАОУ «СОШ № 81» г. Перми	37 249,100	159 338,900	0,000
0820243510	400			Капитальные вложения в объекты государственной (муниципальной) собственности	37 249,100	159 338,900	0,000
0820243510	410			Бюджетные инвестиции	37 249,100	157 804,000	0,000
0820243510	410	07	02	Общее образование	37 249,100	157 804,000	0,000
0820243510	460			Субсидии бюджетным и автономным учреждениям, государственным (муниципальным) унитарным предприятиям на осуществление капитальных вложений в объекты капитального строительства государственной (муниципальной) собственности или приобретение объектов недвижимого имущества в государственную (муниципальную) собственность	0,000	1 534,900	0,000
0820243510	460	07	02	Общее образование	0,000	1 534,900	0,000
0820243520				Строительство спортивного зала МАОУ «СОШ № 96» г. Перми	41 326,500	123 371,100	0,000
0820243520	400			Капитальные вложения в объекты государственной (муниципальной) собственности	41 326,500	123 371,100	0,000
0820243520	410			Бюджетные инвестиции	41 326,500	122 993,800	0,000
0820243520	410	07	02	Общее образование	41 326,500	122 993,800	0,000

1	2	3	4	5	6	7	8
0820243520	460			Субсидии бюджетным и автономным учреждениям, государственным (муниципальным) унитарным предприятиям на осуществление капитальных вложений в объекты капитального строительства государственной (муниципальной) собственности или приобретение объектов недвижимого имущества в государственную (муниципальную) собственность	0,000	377,300	0,000
0820243520	460	07	02	Общее образование	0,000	377,300	0,000
082E100000				Основное мероприятие «Федеральный проект «Современная школа»	1 091 740,100	526 931,200	0,000
082E153050				Создание новых мест в общеобразовательных организациях в связи с ростом числа обучающихся, вызванным демографическим фактором	1 091 740,100	526 931,200	0,000
082E153050	400			Капитальные вложения в объекты государственной (муниципальной) собственности	1 091 740,100	526 931,200	0,000
082E153050	410			Бюджетные инвестиции	1 091 740,100	526 931,200	0,000
082E153050	410	07	02	Общее образование	1 091 740,100	526 931,200	0,000
0830000000				*Подпрограмма «Приведение имущественных комплексов муниципальных образовательных организаций города Перми в нормативное состояние»*	*958 904,606*	*318 681,806*	*490 281,700*
0830100000				Основное мероприятие «Приведение имущественных комплексов образовательных организаций в соответствие с требованиями действующего законодательства»	542 283,780	226 843,606	490 281,700
0830101070				Взносы на капитальный ремонт общего имущества в многоквартирных домах	1 988,100	2 067,100	2 150,100
0830101070	200			Закупка товаров, работ и услуг для обеспечения государственных (муниципальных) нужд	51,700	53,800	55,900
0830101070	240			Иные закупки товаров, работ и услуг для обеспечения государственных (муниципальных) нужд	51,700	53,800	55,900
0830101070	240	07	03	Дополнительное образование детей	51,700	53,800	55,900
0830101070	600			Предоставление субсидий бюджетным, автономным учреждениям и иным некоммерческим организациям	1 936,400	2 013,300	2 094,200
0830101070	610			Субсидии бюджетным учреждениям	162,000	168,400	175,200
0830101070	610	07	02	Общее образование	30,700	31,900	33,200
0830101070	610	07	09	Другие вопросы в области образования	131,300	136,500	142,000
0830101070	620			Субсидии автономным учреждениям	1 774,400	1 844,900	1 919,000

1	2	3	4	5	6	7	8
0830101070	620	07	01	Дошкольное образование	465,400	483,900	503,300
0830101070	620	07	02	Общее образование	22,600	23,500	24,400
0830101070	620	07	03	Дополнительное образование детей	1 221,300	1 269,900	1 320,900
0830101070	620	07	09	Другие вопросы в области образования	65,100	67,600	70,400
0830123470				Приведение в нормативное состояние имущественных комплексов образовательных организаций	318 833,280	195 476,506	488 131,600
0830123470	200			Закупка товаров, работ и услуг для обеспечения государственных (муниципальных) нужд	0,000	7 000,000	0,000
0830123470	240			Иные закупки товаров, работ и услуг для обеспечения государственных (муниципальных) нужд	0,000	7 000,000	0,000
0830123470	240	07	09	Другие вопросы в области образования	0,000	7 000,000	0,000
0830123470	600			Предоставление субсидий бюджетным, автономным учреждениям и иным некоммерческим организациям	318 833,280	188 476,506	488 131,600
0830123470	610			Субсидии бюджетным учреждениям	4 750,100	14 000,800	44 624,100
0830123470	610	07	01	Дошкольное образование	0,000	14 000,800	44 624,100
0830123470	610	07	02	Общее образование	4 750,100	0,000	0,000
0830123470	620			Субсидии автономным учреждениям	314 083,180	174 475,706	443 507,500
0830123470	620	07	01	Дошкольное образование	198 951,026	30 932,354	177 092,800
0830123470	620	07	02	Общее образование	102 364,554	141 234,052	262 326,000
0830123470	620	07	03	Дополнительное образование детей	5 267,600	2 309,300	4 088,700
0830123470	620	07	09	Другие вопросы в области образования	7 500,000	0,000	0,000
083012Н420				Оснащение муниципальных образовательных организаций оборудованием, средствами обучения и воспитания	12 250,000	29 300,000	0,000
083012Н420	600			Предоставление субсидий бюджетным, автономным учреждениям и иным некоммерческим организациям	12 250,000	29 300,000	0,000
083012Н420	610			Субсидии бюджетным учреждениям	0,000	700,000	0,000
083012Н420	610	07	01	Дошкольное образование	0,000	700,000	0,000
083012Н420	620			Субсидии автономным учреждениям	12 250,000	28 600,000	0,000
083012Н420	620	07	01	Дошкольное образование	12 250,000	28 600,000	0,000
083012Н700				Приобретение оборудования для профильных медицинских классов в образовательных организациях Пермского края	7 000,000	0,000	0,000
083012Н700	600			Предоставление субсидий бюджетным, автономным учреждениям и иным некоммерческим организациям	7 000,000	0,000	0,000

1	2	3	4	5	6	7	8
083012H700	620			Субсидии автономным учреждениям	7 000,000	0,000	0,000
083012H700	620	07	02	Общее образование	7 000,000	0,000	0,000
08301L7500				Реализация мероприятий по модернизации школьных систем образования	202 212,400	0,000	0,000
08301L7500	600			Предоставление субсидий бюджетным, автономным учреждениям и иным некоммерческим организациям	202 212,400	0,000	0,000
08301L7500	620			Субсидии автономным учреждениям	202 212,400	0,000	0,000
08301L7500	620	07	02	Общее образование	202 212,400	0,000	0,000
0830200000				Основное мероприятие «Приобретение и оснащение оборудованием, средствами обучения и воспитания, мебелью, инвентарем вновь созданных мест для обучающихся»	367 997,926	10 620,000	0,000
0830223490				Оснащение вновь вводимых в эксплуатацию зданий для размещения образовательных организаций	91 728,026	0,000	0,000
0830223490	600			Предоставление субсидий бюджетным, автономным учреждениям и иным некоммерческим организациям	91 728,026	0,000	0,000
0830223490	620			Субсидии автономным учреждениям	91 728,026	0,000	0,000
0830223490	620	07	02	Общее образование	91 728,026	0,000	0,000
0830223491				Оснащение вновь вводимых в эксплуатацию зданий для размещения образовательных организаций оборудованием, средствами обучения, мебелью, инвентарем для реконструкции здания под размещение общеобразовательной организации по ул. Целинной, 15	33 215,500	0,000	0,000
0830223491	600			Предоставление субсидий бюджетным, автономным учреждениям и иным некоммерческим организациям	33 215,500	0,000	0,000
0830223491	620			Субсидии автономным учреждениям	33 215,500	0,000	0,000
0830223491	620	07	02	Общее образование	33 215,500	0,000	0,000
083022H420				Оснащение муниципальных образовательных организаций оборудованием, средствами обучения и воспитания	243 054,400	10 620,000	0,000
083022H420	600			Предоставление субсидий бюджетным, автономным учреждениям и иным некоммерческим организациям	243 054,400	10 620,000	0,000
083022H420	620			Субсидии автономным учреждениям	243 054,400	10 620,000	0,000
083022H420	620	07	02	Общее образование	243 054,400	10 620,000	0,000
0830300000				Основное мероприятие «Совершенствование спортивной инфраструктуры образовательных организаций»	48 622,900	81 218,200	0,000

1	2	3	4	5	6	7	8
0830300610				Устройство спортивных площадок в муниципальных образовательных организациях города Перми	48 622,900	81 218,200	0,000
0830300610	600			Предоставление субсидий бюджетным, автономным учреждениям и иным некоммерческим организациям	48 622,900	81 218,200	0,000
0830300610	620			Субсидии автономным учреждениям	48 622,900	81 218,200	0,000
0830300610	620	07	02	Общее образование	39 316,900	59 504,100	0,000
0830300610	620	07	03	Дополнительное образование детей	9 306,000	21 714,100	0,000
0900000000				**Муниципальная программа «Экономическое развитие города Перми»**	**31 856,944**	**59 441,600**	**32 293,000**
0910000000				*Подпрограмма «Содействие развитию промышленного потенциала и реализации кластерной политики»*	*237,500*	*237,500*	*237,500*
0910100000				Основное мероприятие «Оказание поддержки при подготовке кадров, направленной на обучение управленческого звена предприятий - участников национального проекта»	237,500	237,500	237,500
0910171320				Субсидия некоммерческим организациям, не являющимся государственными (муниципальными) учреждениями, на организацию и проведение конференций	237,500	237,500	237,500
0910171320	600			Предоставление субсидий бюджетным, автономным учреждениям и иным некоммерческим организациям	237,500	237,500	237,500
0910171320	630			Субсидии некоммерческим организациям (за исключением государственных (муниципальных) учреждений, государственных корпораций (компаний), публично-правовых компаний)	237,500	237,500	237,500
0910171320	630	04	12	Другие вопросы в области национальной экономики	237,500	237,500	237,500
0920000000				*Подпрограмма «Формирование благоприятной инвестиционной среды»*	*760,000*	*760,000*	*760,000*
0920100000				Основное мероприятие «Организация мероприятий, направленных на создание благоприятного инвестиционного климата для реализации проектов и привлечения инвестиций в город Пермь»	760,000	760,000	760,000
0920121170				Обновление инвестиционного паспорта города Перми, инвестиционного портала города Перми, организация форумов	661,000	661,000	661,000
0920121170	200			Закупка товаров, работ и услуг для обеспечения государственных (муниципальных) нужд	661,000	661,000	661,000

1	2	3	4	5	6	7	8
0920121170	240			Иные закупки товаров, работ и услуг для обеспечения государственных (муниципальных) нужд	661,000	661,000	661,000
0920121170	240	04	12	Другие вопросы в области национальной экономики	661,000	661,000	661,000
0920121340				Экспертно-консультационное сопровождение и предоставление доступа к информационно-аналитическим ресурсам в сфере муниципально-частного партнерства	99,000	99,000	99,000
0920121340	200			Закупка товаров, работ и услуг для обеспечения государственных (муниципальных) нужд	99,000	99,000	99,000
0920121340	240			Иные закупки товаров, работ и услуг для обеспечения государственных (муниципальных) нужд	99,000	99,000	99,000
0920121340	240	04	12	Другие вопросы в области национальной экономики	99,000	99,000	99,000
0930000000				*Подпрограмма «Создание условий для развития малого и среднего предпринимательства»*	*10 519,458*	*10 933,000*	*10 933,000*
0930100000				Основное мероприятие «Предоставление информационной и консультационной поддержки субъектам малого и среднего предпринимательства»	8 646,758	9 060,300	9 060,300
0930100590				Обеспечение деятельности (оказание услуг, выполнение работ) муниципальных учреждений (организаций)	8 646,758	9 060,300	9 060,300
0930100590	100			Расходы на выплаты персоналу в целях обеспечения выполнения функций государственными (муниципальными) органами, казенными учреждениями, органами управления государственными внебюджетными фондами	7 193,300	7 517,500	7 517,500
0930100590	110			Расходы на выплаты персоналу казенных учреждений	7 193,300	7 517,500	7 517,500
0930100590	110	04	12	Другие вопросы в области национальной экономики	7 193,300	7 517,500	7 517,500
0930100590	200			Закупка товаров, работ и услуг для обеспечения государственных (муниципальных) нужд	1 447,258	1 536,600	1 536,600
0930100590	240			Иные закупки товаров, работ и услуг для обеспечения государственных (муниципальных) нужд	1 447,258	1 536,600	1 536,600
0930100590	240	04	12	Другие вопросы в области национальной экономики	1 447,258	1 536,600	1 536,600
0930100590	800			Иные бюджетные ассигнования	6,200	6,200	6,200
0930100590	850			Уплата налогов, сборов и иных платежей	6,200	6,200	6,200
0930100590	850	04	12	Другие вопросы в области национальной экономики	6,200	6,200	6,200

1	2	3	4	5	6	7	8
0930200000				Основное мероприятие «Реализация мероприятий, направленных на формирование инновационного мышления и компетенций у субъектов малого и среднего предпринимательства»	1 872,700	1 872,700	1 872,700
0930221180				Проведение мероприятий, направленных на развитие инновационного предпринимательства	1 672,700	1 672,700	1 672,700
0930221180	200			Закупка товаров, работ и услуг для обеспечения государственных (муниципальных) нужд	1 672,700	1 672,700	1 672,700
0930221180	240			Иные закупки товаров, работ и услуг для обеспечения государственных (муниципальных) нужд	1 672,700	1 672,700	1 672,700
0930221180	240	04	12	Другие вопросы в области национальной экономики	1 672,700	1 672,700	1 672,700
0930222250				Реализация мероприятий по вовлечению малого наукоемкого предпринимательства в создание новых и обновление существующих высокотехнологичных производств	200,000	200,000	200,000
0930222250	200			Закупка товаров, работ и услуг для обеспечения государственных (муниципальных) нужд	200,000	200,000	200,000
0930222250	240			Иные закупки товаров, работ и услуг для обеспечения государственных (муниципальных) нужд	200,000	200,000	200,000
0930222250	240	04	12	Другие вопросы в области национальной экономики	200,000	200,000	200,000
0940000000				*Подпрограмма «Развитие потребительского рынка»*	*16 688,986*	*43 860,100*	*16 711,500*
0940100000				Основное мероприятие «Обеспечение жителей местами массового отдыха населения у воды»	4 946,400	32 133,000	4 946,400
0940121140				Организация обустройства мест массового отдыха населения у воды на территории города Перми	4 946,400	32 133,000	4 946,400
0940121140	200			Закупка товаров, работ и услуг для обеспечения государственных (муниципальных) нужд	4 946,100	32 132,700	4 946,100
0940121140	240			Иные закупки товаров, работ и услуг для обеспечения государственных (муниципальных) нужд	4 946,100	32 132,700	4 946,100
0940121140	240	05	03	Благоустройство	4 946,100	32 132,700	4 946,100
0940121140	800			Иные бюджетные ассигнования	0,300	0,300	0,300
0940121140	850			Уплата налогов, сборов и иных платежей	0,300	0,300	0,300
0940121140	850	05	03	Благоустройство	0,300	0,300	0,300
0940200000				Основное мероприятие «Организация мероприятий по размещению ОПР в соответствии с действующим законодательством»	849,000	849,000	849,000
0940221160				Мониторинг и учет объектов потребительского рынка	849,000	849,000	849,000

1	2	3	4	5	6	7	8
0940221160	200			Закупка товаров, работ и услуг для обеспечения государственных (муниципальных) нужд	849,000	849,000	849,000
0940221160	240			Иные закупки товаров, работ и услуг для обеспечения государственных (муниципальных) нужд	849,000	849,000	849,000
0940221160	240	01	13	Другие общегосударственные вопросы	849,000	849,000	849,000
0940300000				Основное мероприятие «Организация мероприятий по проведению конкурса среди предприятий города Перми»	458,800	462,000	500,000
0940321020				Ежегодный конкурс на лучшее оформление предприятий города Перми к Новому году	458,800	462,000	500,000
0940321020	200			Закупка товаров, работ и услуг для обеспечения государственных (муниципальных) нужд	458,800	462,000	500,000
0940321020	240			Иные закупки товаров, работ и услуг для обеспечения государственных (муниципальных) нужд	458,800	462,000	500,000
0940321020	240	04	12	Другие вопросы в области национальной экономики	458,800	462,000	500,000
0940400000				Основное мероприятие «Организация мероприятий по обеспечению потребности населения города Перми в товарах (работах, услугах)»	10 434,786	10 416,100	10 416,100
0940422120				Предоставление торговых мест в нестационарных торговых объектах физическим лицам, занимающимся садоводством, огородничеством, реализующим собственно выращенную продукцию, собственно собранные дикоросы, а также изготовленные ими товары народных промыслов	1 884,444	1 955,100	1 955,100
0940422120	200			Закупка товаров, работ и услуг для обеспечения государственных (муниципальных) нужд	1 884,444	1 955,100	1 955,100
0940422120	240			Иные закупки товаров, работ и услуг для обеспечения государственных (муниципальных) нужд	1 884,444	1 955,100	1 955,100
0940422120	240	04	12	Другие вопросы в области национальной экономики	1 884,444	1 955,100	1 955,100
0940423480				Проведение на территории города Перми ярмарок и продажи товаров (выполнения работ, оказания услуг) на них	8 550,342	8 461,000	8 461,000
0940423480	200			Закупка товаров, работ и услуг для обеспечения государственных (муниципальных) нужд	8 550,342	8 461,000	8 461,000
0940423480	240			Иные закупки товаров, работ и услуг для обеспечения государственных (муниципальных) нужд	8 550,342	8 461,000	8 461,000
0940423480	240	04	12	Другие вопросы в области национальной экономики	8 550,342	8 461,000	8 461,000

1	2	3	4	5	6	7	8
0950000000				*Подпрограмма «Развитие туризма в городе Перми»*	*3 651,000*	*3 651,000*	*3 651,000*
0950100000				Основное мероприятие «Популяризация города как привлекательного объекта историко-культурного, круизного, промышленного и событийного туризма»	3 651,000	3 651,000	3 651,000
0950122240				Аренда помещения для организации стенда города на форумах, выставках, организация и проведение презентационных мероприятий, организация пресс-тура, изготовление, распространение информационных материалов в сфере туризма	3 651,000	3 651,000	3 651,000
0950122240	200			Закупка товаров, работ и услуг для обеспечения государственных (муниципальных) нужд	3 651,000	3 651,000	3 651,000
0950122240	240			Иные закупки товаров, работ и услуг для обеспечения государственных (муниципальных) нужд	3 651,000	3 651,000	3 651,000
0950122240	240	04	12	Другие вопросы в области национальной экономики	3 651,000	3 651,000	3 651,000
1000000000				**Муниципальная программа «Организация дорожной деятельности в городе Перми»**	**4 724 465,385**	**3 736 690,562**	**3 984 028,635**
1010000000				*Подпрограмма «Приведение в нормативное состояние автомобильных дорог, снижение уровня перегрузки и ликвидации мест концентрации ДТП»*	*3 865 758,383*	*3 231 702,224*	*3 403 666,300*
1010100000				Основное мероприятие «Выполнение комплекса мероприятий по содержанию и ремонту автомобильных дорог и элементов дорог»	1 971 964,701	1 894 543,600	2 263 007,900
1010121370				Содержание и ремонт автомобильных дорог	1 850 815,128	1 771 534,500	2 139 998,800
1010121370	200			Закупка товаров, работ и услуг для обеспечения государственных (муниципальных) нужд	1 850 815,128	1 771 534,500	2 139 998,800
1010121370	240			Иные закупки товаров, работ и услуг для обеспечения государственных (муниципальных) нужд	1 850 815,128	1 771 534,500	2 139 998,800
1010121370	240	04	09	Дорожное хозяйство (дорожные фонды)	1 850 815,128	1 771 534,500	2 139 998,800
1010121390				Ремонт тротуаров, пешеходных дорожек и газонов вдоль тротуаров, пешеходных дорожек	51 215,673	53 275,000	53 275,000
1010121390	200			Закупка товаров, работ и услуг для обеспечения государственных (муниципальных) нужд	51 215,673	53 275,000	53 275,000
1010121390	240			Иные закупки товаров, работ и услуг для обеспечения государственных (муниципальных) нужд	51 215,673	53 275,000	53 275,000
1010121390	240	04	09	Дорожное хозяйство (дорожные фонды)	51 215,673	53 275,000	53 275,000

1	2	3	4	5	6	7	8
1010123110				Инвентаризация бесхозяйных сетей ливневой канализации	199,800	0,000	0,000
1010123110	200			Закупка товаров, работ и услуг для обеспечения государственных (муниципальных) нужд	199,800	0,000	0,000
1010123110	240			Иные закупки товаров, работ и услуг для обеспечения государственных (муниципальных) нужд	199,800	0,000	0,000
1010123110	240	04	09	Дорожное хозяйство (дорожные фонды)	199,800	0,000	0,000
1010171020				Возмещение затрат на содержание (обследование, прочистку), паспортизацию ливневой канализации и очистных сооружений	69 734,100	69 734,100	69 734,100
1010171020	800			Иные бюджетные ассигнования	69 734,100	69 734,100	69 734,100
1010171020	810			Субсидии юридическим лицам (кроме некоммерческих организаций), индивидуальным предпринимателям, физическим лицам - производителям товаров, работ, услуг	69 734,100	69 734,100	69 734,100
1010171020	810	04	09	Дорожное хозяйство (дорожные фонды)	69 734,100	69 734,100	69 734,100
1010200000				Основное мероприятие «Выполнение комплекса мероприятий по содержанию, ремонту и обследованию искусственных дорожных сооружений»	89 615,499	188 705,624	111 827,100
1010221380				Содержание, ремонт и обследование искусственных дорожных сооружений	89 615,499	73 185,100	111 827,100
1010221380	200			Закупка товаров, работ и услуг для обеспечения государственных (муниципальных) нужд	89 615,499	73 185,100	111 827,100
1010221380	240			Иные закупки товаров, работ и услуг для обеспечения государственных (муниципальных) нужд	89 615,499	73 185,100	111 827,100
1010221380	240	04	09	Дорожное хозяйство (дорожные фонды)	89 615,499	73 185,100	111 827,100
1010223220				Ремонт мостового перехода через реку Каму и подходов к нему	0,000	115 520,524	0,000
1010223220	200			Закупка товаров, работ и услуг для обеспечения государственных (муниципальных) нужд	0,000	115 520,524	0,000
1010223220	240			Иные закупки товаров, работ и услуг для обеспечения государственных (муниципальных) нужд	0,000	115 520,524	0,000
1010223220	240	04	09	Дорожное хозяйство (дорожные фонды)	0,000	115 520,524	0,000
1010400000				Основное мероприятие «Выполнение комплекса мероприятий по ремонту и капитальному ремонту автомобильных дорог и искусственных дорожных сооружений»	299 553,200	303 533,100	133 333,400

1	2	3	4	5	6	7	8
10104ST040				Проектирование, строительство (реконструкция), капитальный ремонт и ремонт автомобильных дорог общего пользования местного значения, находящихся на территории Пермского края	299 553,200	303 533,100	133 333,400
10104ST040	200			Закупка товаров, работ и услуг для обеспечения государственных (муниципальных) нужд	299 553,200	303 533,100	133 333,400
10104ST040	240			Иные закупки товаров, работ и услуг для обеспечения государственных (муниципальных) нужд	299 553,200	303 533,100	133 333,400
10104ST040	240	04	09	Дорожное хозяйство (дорожные фонды)	299 553,200	303 533,100	133 333,400
1010500000				Основное мероприятие «Обеспечение содержания, текущего и капитального ремонта сетей наружного освещения»	528 680,524	263 088,900	313 666,900
1010500590				Обеспечение деятельности (оказание услуг, выполнение работ) муниципальных учреждений (организаций)	243 411,000	248 330,000	298 330,000
1010500590	600			Предоставление субсидий бюджетным, автономным учреждениям и иным некоммерческим организациям	243 411,000	248 330,000	298 330,000
1010500590	610			Субсидии бюджетным учреждениям	243 411,000	248 330,000	298 330,000
1010500590	610	04	09	Дорожное хозяйство (дорожные фонды)	243 411,000	248 330,000	298 330,000
1010500770				Целевая субсидия на выполнение работ по капитальному ремонту сетей наружного освещения	268 381,369	0,000	0,000
1010500770	600			Предоставление субсидий бюджетным, автономным учреждениям и иным некоммерческим организациям	268 381,369	0,000	0,000
1010500770	610			Субсидии бюджетным учреждениям	268 381,369	0,000	0,000
1010500770	610	04	09	Дорожное хозяйство (дорожные фонды)	268 381,369	0,000	0,000
1010501060				Целевая субсидия на повышение фонда оплаты труда	1 323,800	0,000	0,000
1010501060	600			Предоставление субсидий бюджетным, автономным учреждениям и иным некоммерческим организациям	1 323,800	0,000	0,000
1010501060	610			Субсидии бюджетным учреждениям	1 323,800	0,000	0,000
1010501060	610	04	09	Дорожное хозяйство (дорожные фонды)	1 323,800	0,000	0,000
1010522190				Содержание сетей наружного освещения на автомобильных дорогах города Перми	12 920,500	13 519,600	14 097,600
1010522190	200			Закупка товаров, работ и услуг для обеспечения государственных (муниципальных) нужд	12 920,500	13 519,600	14 097,600

1	2	3	4	5	6	7	8
1010522190	240			Иные закупки товаров, работ и услуг для обеспечения государственных (муниципальных) нужд	12 920,500	13 519,600	14 097,600
1010522190	240	04	09	Дорожное хозяйство (дорожные фонды)	12 920,500	13 519,600	14 097,600
1010523160				Содержание сетей наружного освещения микрорайона Бумкомбинат	1 239,300	1 239,300	1 239,300
1010523160	200			Закупка товаров, работ и услуг для обеспечения государственных (муниципальных) нужд	1 239,300	1 239,300	1 239,300
1010523160	240			Иные закупки товаров, работ и услуг для обеспечения государственных (муниципальных) нужд	1 239,300	1 239,300	1 239,300
1010523160	240	04	09	Дорожное хозяйство (дорожные фонды)	1 239,300	1 239,300	1 239,300
10105SЖ410				Развитие городского пространства	1 404,555	0,000	0,000
10105SЖ410	600			Предоставление субсидий бюджетным, автономным учреждениям и иным некоммерческим организациям	1 404,555	0,000	0,000
10105SЖ410	610			Субсидии бюджетным учреждениям	1 404,555	0,000	0,000
10105SЖ410	610	04	09	Дорожное хозяйство (дорожные фонды)	1 404,555	0,000	0,000
1010600000				Основное мероприятие «Выполнение комплекса мероприятий по архитектурной подсветке»	244 191,359	0,000	0,000
1010623150				Архитектурная подсветка зданий	244 191,359	0,000	0,000
1010623150	200			Закупка товаров, работ и услуг для обеспечения государственных (муниципальных) нужд	244 191,359	0,000	0,000
1010623150	240			Иные закупки товаров, работ и услуг для обеспечения государственных (муниципальных) нужд	244 191,359	0,000	0,000
1010623150	240	05	03	Благоустройство	244 191,359	0,000	0,000
101R100000				Основное мероприятие «Реализация мероприятий, направленных на финансовое обеспечение регионального проекта в рамках основного мероприятия федерального проекта «Дорожная сеть» национального проекта Российской Федерации «Безопасные и качественные автомобильные дороги»	731 753,100	581 831,000	581 831,000
101R1ST040				Проектирование, строительство (реконструкция), капитальный ремонт и ремонт автомобильных дорог общего пользования местного значения, находящихся на территории Пермского края, направленное на достижение целевых показателей регионального проекта «Безопасные и качественные автомобильные дороги Пермского края и Пермской городской агломерации»	731 753,100	581 831,000	581 831,000

1	2	3	4	5	6	7	8
101R1ST040	200			Закупка товаров, работ и услуг для обеспечения государственных (муниципальных) нужд	731 753,100	581 831,000	581 831,000
101R1ST040	240			Иные закупки товаров, работ и услуг для обеспечения государственных (муниципальных) нужд	731 753,100	581 831,000	581 831,000
101R1ST040	240	04	09	Дорожное хозяйство (дорожные фонды)	731 753,100	581 831,000	581 831,000
1020000000				Подпрограмма «Обеспечение деятельности заказчиков работ»	597 902,074	273 522,538	348 957,935
1020100000				Основное мероприятие «Выполнение функций муниципального заказчика работ»	597 902,074	273 522,538	348 957,935
1020100590				Обеспечение деятельности (оказание услуг, выполнение работ) муниципальных учреждений (организаций)	597 902,074	273 522,538	348 957,935
1020100590	100			Расходы на выплаты персоналу в целях обеспечения выполнения функций государственными (муниципальными) органами, казенными учреждениями, органами управления государственными внебюджетными фондами	195 133,000	200 719,038	201 924,035
1020100590	110			Расходы на выплаты персоналу казенных учреждений	195 133,000	200 719,038	201 924,035
1020100590	110	04	09	Дорожное хозяйство (дорожные фонды)	42 616,600	44 531,700	44 531,700
1020100590	110	05	05	Другие вопросы в области жилищно-коммунального хозяйства	152 516,400	156 187,338	157 392,335
1020100590	200			Закупка товаров, работ и услуг для обеспечения государственных (муниципальных) нужд	37 170,874	36 665,800	36 841,900
1020100590	240			Иные закупки товаров, работ и услуг для обеспечения государственных (муниципальных) нужд	37 170,874	36 665,800	36 841,900
1020100590	240	04	09	Дорожное хозяйство (дорожные фонды)	7 294,396	7 625,400	7 628,600
1020100590	240	05	05	Другие вопросы в области жилищно-коммунального хозяйства	29 876,478	29 040,400	29 213,300
1020100590	800			Иные бюджетные ассигнования	365 598,200	36 137,700	110 192,000
1020100590	850			Уплата налогов, сборов и иных платежей	365 598,200	36 137,700	110 192,000
1020100590	850	04	09	Дорожное хозяйство (дорожные фонды)	98,100	96,500	93,300
1020100590	850	05	05	Другие вопросы в области жилищно-коммунального хозяйства	365 500,100	36 041,200	110 098,700
1030000000				Подпрограмма «Совершенствование организации дорожного движения на улично-дорожной сети города Перми»	260 804,928	231 465,800	231 404,400
1030100000				Основное мероприятие «Обеспечение безопасности дорожного движения на автомобильных дорогах местного значения, в том числе на объектах улично-дорожной сети в границах городского округа»	128 797,442	129 931,900	129 931,900

1	2	3	4	5	6	7	8
1030123510				Содержание, обслуживание и установка технических средств организации дорожного движения улично-дорожной сети в границах городского округа	128 797,442	129 931,900	129 931,900
1030123510	200			Закупка товаров, работ и услуг для обеспечения государственных (муниципальных) нужд	128 797,442	129 931,900	129 931,900
1030123510	240			Иные закупки товаров, работ и услуг для обеспечения государственных (муниципальных) нужд	128 797,442	129 931,900	129 931,900
1030123510	240	04	09	Дорожное хозяйство (дорожные фонды)	128 797,442	129 931,900	129 931,900
1030200000				Основное мероприятие «Совершенствование технологии управления дорожным движением»	88 174,986	55 619,900	55 619,900
1030221560				Развитие комплекса технических средств видеонаблюдения и управления дорожным движением	74 377,986	52 122,900	52 122,900
1030221560	200			Закупка товаров, работ и услуг для обеспечения государственных (муниципальных) нужд	74 377,986	52 122,900	52 122,900
1030221560	240			Иные закупки товаров, работ и услуг для обеспечения государственных (муниципальных) нужд	74 377,986	52 122,900	52 122,900
1030221560	240	04	09	Дорожное хозяйство (дорожные фонды)	74 377,986	52 122,900	52 122,900
1030221610				Разработка (актуализация) и реализация проектов организации дорожного движения	3 497,000	3 497,000	3 497,000
1030221610	200			Закупка товаров, работ и услуг для обеспечения государственных (муниципальных) нужд	3 497,000	3 497,000	3 497,000
1030221610	240			Иные закупки товаров, работ и услуг для обеспечения государственных (муниципальных) нужд	3 497,000	3 497,000	3 497,000
1030221610	240	04	09	Дорожное хозяйство (дорожные фонды)	3 497,000	3 497,000	3 497,000
1030223200				Разработка программы комплексного развития транспортной инфраструктуры города Перми	10 300,000	0,000	0,000
1030223200	200			Закупка товаров, работ и услуг для обеспечения государственных (муниципальных) нужд	10 300,000	0,000	0,000
1030223200	240			Иные закупки товаров, работ и услуг для обеспечения государственных (муниципальных) нужд	10 300,000	0,000	0,000
1030223200	240	04	09	Дорожное хозяйство (дорожные фонды)	10 300,000	0,000	0,000
1030300000				Основное мероприятие «Мероприятия по реализации парковочной политики на автомобильных дорогах местного значения, в том числе на объектах улично-дорожной сети в границах городского округа»	43 832,500	45 914,000	45 852,600

1	2	3	4	5	6	7	8
1030323340				Организация функционирования и контроля за использованием парковок на автомобильных дорогах общего пользования местного значения	43 832,500	45 914,000	45 852,600
1030323340	200			Закупка товаров, работ и услуг для обеспечения государственных (муниципальных) нужд	43 804,500	45 886,000	45 824,600
1030323340	240			Иные закупки товаров, работ и услуг для обеспечения государственных (муниципальных) нужд	43 804,500	45 886,000	45 824,600
1030323340	240	04	09	Дорожное хозяйство (дорожные фонды)	43 804,500	45 886,000	45 824,600
1030323340	800			Иные бюджетные ассигнования	28,000	28,000	28,000
1030323340	850			Уплата налогов, сборов и иных платежей	28,000	28,000	28,000
1030323340	850	04	09	Дорожное хозяйство (дорожные фонды)	28,000	28,000	28,000
1100000000				**Муниципальная программа «Благоустройство города Перми»**	**3 704 891,033**	**947 479,829**	**876 814,982**
1110000000				*Подпрограмма «Озеленение территории города Перми, в том числе путем создания парков, скверов, садов, бульваров»*	*2 575 280,807*	*771 911,229*	*536 544,982*
1110100000				Основное мероприятие «Организация содержания объектов озеленения общего пользования»	561 799,878	250 509,100	300 509,100
1110121450				Содержание и ремонт объектов озеленения общего пользования	504 795,618	250 509,100	300 509,100
1110121450	200			Закупка товаров, работ и услуг для обеспечения государственных (муниципальных) нужд	504 689,018	250 402,500	300 402,500
1110121450	240			Иные закупки товаров, работ и услуг для обеспечения государственных (муниципальных) нужд	504 689,018	250 402,500	300 402,500
1110121450	240	05	03	Благоустройство	504 689,018	250 402,500	300 402,500
1110121450	800			Иные бюджетные ассигнования	106,600	106,600	106,600
1110121450	850			Уплата налогов, сборов и иных платежей	106,600	106,600	106,600
1110121450	850	05	03	Благоустройство	106,600	106,600	106,600
11101SЖ410				Развитие городского пространства	57 004,260	0,000	0,000
11101SЖ410	200			Закупка товаров, работ и услуг для обеспечения государственных (муниципальных) нужд	57 004,260	0,000	0,000
11101SЖ410	240			Иные закупки товаров, работ и услуг для обеспечения государственных (муниципальных) нужд	57 004,260	0,000	0,000
11101SЖ410	240	05	03	Благоустройство	57 004,260	0,000	0,000
1110200000				Основное мероприятие «Организация содержания пустошей, логов и водоохранных зон»	35 307,957	35 688,300	35 688,300
1110221510				Содержание пустошей, логов и водоохранных зон	35 307,957	35 688,300	35 688,300

1	2	3	4	5	6	7	8
1110221510	200			Закупка товаров, работ и услуг для обеспечения государственных (муниципальных) нужд	35 307,957	35 688,300	35 688,300
1110221510	240			Иные закупки товаров, работ и услуг для обеспечения государственных (муниципальных) нужд	35 307,957	35 688,300	35 688,300
1110221510	240	05	03	Благоустройство	35 307,957	35 688,300	35 688,300
1110300000				Основное мероприятие «Организация содержания и ремонта фонтанов»	19 233,036	19 532,000	19 532,000
1110321570				Содержание и ремонт фонтанов	19 233,036	19 532,000	19 532,000
1110321570	200			Закупка товаров, работ и услуг для обеспечения государственных (муниципальных) нужд	19 233,036	19 532,000	19 532,000
1110321570	240			Иные закупки товаров, работ и услуг для обеспечения государственных (муниципальных) нужд	19 233,036	19 532,000	19 532,000
1110321570	240	05	03	Благоустройство	19 233,036	19 532,000	19 532,000
1110400000				Основное мероприятие «Выполнение комплекса мероприятий по приведению в нормативное состояние объектов озеленения общего пользования»	1 535 235,125	214 760,400	100 000,000
1110423360				Капитальный ремонт объектов озеленения общего пользования	38 950,766	0,000	100 000,000
1110423360	200			Закупка товаров, работ и услуг для обеспечения государственных (муниципальных) нужд	38 950,766	0,000	100 000,000
1110423360	240			Иные закупки товаров, работ и услуг для обеспечения государственных (муниципальных) нужд	38 950,766	0,000	100 000,000
1110423360	240	05	03	Благоустройство	38 950,766	0,000	100 000,000
11104SЖ410				Развитие городского пространства	1 496 284,359	214 760,400	0,000
11104SЖ410	200			Закупка товаров, работ и услуг для обеспечения государственных (муниципальных) нужд	1 496 284,359	214 760,400	0,000
11104SЖ410	240			Иные закупки товаров, работ и услуг для обеспечения государственных (муниципальных) нужд	1 496 284,359	214 760,400	0,000
11104SЖ410	240	05	03	Благоустройство	1 496 284,359	214 760,400	0,000
1110500000				Основное мероприятие «Выполнение комплекса работ по обустройству объектов озеленения общего пользования»	388 624,210	226 627,029	56 021,182
1110523050				Обустройство объектов озеленения общего пользования	165 307,190	0,000	0,000
1110523050	200			Закупка товаров, работ и услуг для обеспечения государственных (муниципальных) нужд	165 307,190	0,000	0,000
1110523050	240			Иные закупки товаров, работ и услуг для обеспечения государственных (муниципальных) нужд	165 307,190	0,000	0,000
1110523050	240	05	03	Благоустройство	165 307,190	0,000	0,000

1	2	3	4	5	6	7	8
1110523060				Обустройство сетей наружного освещения на объектах озеленения общего пользования	57 487,720	60 797,729	56 021,182
1110523060	200			Закупка товаров, работ и услуг для обеспечения государственных (муниципальных) нужд	57 487,720	60 797,729	56 021,182
1110523060	240			Иные закупки товаров, работ и услуг для обеспечения государственных (муниципальных) нужд	57 487,720	60 797,729	56 021,182
1110523060	240	05	03	Благоустройство	57 487,720	60 797,729	56 021,182
11105SЖ410				Развитие городского пространства	165 829,300	165 829,300	0,000
11105SЖ410	200			Закупка товаров, работ и услуг для обеспечения государственных (муниципальных) нужд	165 829,300	165 829,300	0,000
11105SЖ410	240			Иные закупки товаров, работ и услуг для обеспечения государственных (муниципальных) нужд	165 829,300	165 829,300	0,000
11105SЖ410	240	05	03	Благоустройство	165 829,300	165 829,300	0,000
1110600000				Основное мероприятие «Организация содержания искусственных инженерных сооружений, предназначенных для движения пешеходов»	23 099,700	23 099,700	23 099,700
1110621750				Содержание и ремонт искусственных инженерных сооружений, предназначенных для движения пешеходов	23 099,700	23 099,700	23 099,700
1110621750	200			Закупка товаров, работ и услуг для обеспечения государственных (муниципальных) нужд	23 099,700	23 099,700	23 099,700
1110621750	240			Иные закупки товаров, работ и услуг для обеспечения государственных (муниципальных) нужд	23 099,700	23 099,700	23 099,700
1110621750	240	05	03	Благоустройство	23 099,700	23 099,700	23 099,700
1110700000				Основное мероприятие «Демонтаж самовольно установленных и незаконно размещенных движимых объектов»	1 647,901	1 694,700	1 694,700
1110721820				Демонтаж, перемещение и хранение, транспортирование и захоронение либо утилизация самовольно установленных и незаконно размещенных движимых объектов	1 647,901	1 694,700	1 694,700
1110721820	200			Закупка товаров, работ и услуг для обеспечения государственных (муниципальных) нужд	1 647,901	1 694,700	1 694,700
1110721820	240			Иные закупки товаров, работ и услуг для обеспечения государственных (муниципальных) нужд	1 647,901	1 694,700	1 694,700
1110721820	240	04	12	Другие вопросы в области национальной экономики	1 647,901	1 694,700	1 694,700
1110800000				Основное мероприятие «Выполнение комплекса мероприятий по содержанию и ремонту гидротехнических сооружений»	10 333,000	0,000	0,000

1	2	3	4	5	6	7	8
11108SЖ410				Развитие городского пространства	10 333,000	0,000	0,000
11108SЖ410	200			Закупка товаров, работ и услуг для обеспечения государственных (муниципальных) нужд	10 333,000	0,000	0,000
11108SЖ410	240			Иные закупки товаров, работ и услуг для обеспечения государственных (муниципальных) нужд	10 333,000	0,000	0,000
11108SЖ410	240	04	06	Водное хозяйство	10 333,000	0,000	0,000
1120000000				*Подпрограмма «Восстановление нормативного состояния и развитие мест погребения, в том числе крематория»*	*816 404,220*	*75 568,600*	*240 270,000*
1120100000				Основное мероприятие «Поддержание в нормативном состоянии мест погребения»	54 564,300	34 713,100	34 713,100
1120123700				Содержание мест погребения	53 969,700	34 118,500	34 118,500
1120123700	200			Закупка товаров, работ и услуг для обеспечения государственных (муниципальных) нужд	53 969,700	34 118,500	34 118,500
1120123700	240			Иные закупки товаров, работ и услуг для обеспечения государственных (муниципальных) нужд	53 969,700	34 118,500	34 118,500
1120123700	240	05	03	Благоустройство	53 969,700	34 118,500	34 118,500
1120123710				Организация автобусных перевозок граждан на территории кладбища «Северное» в выходные, праздничные дни и дни массового посещения кладбища (в религиозные праздники, дни поминовений)	594,600	594,600	594,600
1120123710	200			Закупка товаров, работ и услуг для обеспечения государственных (муниципальных) нужд	594,600	594,600	594,600
1120123710	240			Иные закупки товаров, работ и услуг для обеспечения государственных (муниципальных) нужд	594,600	594,600	594,600
1120123710	240	05	03	Благоустройство	594,600	594,600	594,600
1120200000				Основное мероприятие «Организация эвакуации умерших»	855,500	855,500	855,500
1120221930				Эвакуация умерших из жилых помещений (при отсутствии супруга, близких родственников либо законного представителя умершего или при невозможности осуществить ими эвакуацию), а также с улиц, мест аварий и иных мест	855,500	855,500	855,500
1120221930	200			Закупка товаров, работ и услуг для обеспечения государственных (муниципальных) нужд	855,500	855,500	855,500
1120221930	240			Иные закупки товаров, работ и услуг для обеспечения государственных (муниципальных) нужд	855,500	855,500	855,500
1120221930	240	05	03	Благоустройство	855,500	855,500	855,500
1120300000				Основное мероприятие «Выполнение комплекса мероприятий по приведению в нормативное состояние мест погребения»	312 216,800	0,000	204 701,400

1	2	3	4	5	6	7	8
1120321940				Приведение в нормативное состояние мест погребения	0,000	0,000	204 701,400
1120321940	200			Закупка товаров, работ и услуг для обеспечения государственных (муниципальных) нужд	0,000	0,000	204 701,400
1120321940	240			Иные закупки товаров, работ и услуг для обеспечения государственных (муниципальных) нужд	0,000	0,000	204 701,400
1120321940	240	05	03	Благоустройство	0,000	0,000	204 701,400
11203SЖ410				Развитие городского пространства	312 216,800	0,000	0,000
11203SЖ410	200			Закупка товаров, работ и услуг для обеспечения государственных (муниципальных) нужд	312 216,800	0,000	0,000
11203SЖ410	240			Иные закупки товаров, работ и услуг для обеспечения государственных (муниципальных) нужд	312 216,800	0,000	0,000
11203SЖ410	240	05	03	Благоустройство	312 216,800	0,000	0,000
1120400000				Основное мероприятие «Выполнение комплекса мероприятий по строительству и реконструкции мест погребения»	448 767,620	40 000,000	0,000
1120441120				Строительство крематория на кладбище «Восточное» города Перми	448 767,620	40 000,000	0,000
1120441120	400			Капитальные вложения в объекты государственной (муниципальной) собственности	448 767,620	40 000,000	0,000
1120441120	410			Бюджетные инвестиции	448 767,620	40 000,000	0,000
1120441120	410	05	03	Благоустройство	448 767,620	40 000,000	0,000
1130000000				*Подпрограмма «Развитие коммунальной инфраструктуры и благоустройства территории индивидуальной жилой застройки в городе Перми»*	*97 381,206*	*100 000,000*	*100 000,000*
1130100000				Основное мероприятие «Выполнение комплекса мероприятий по благоустройству территорий общего пользования микрорайонов индивидуальной жилой застройки в городе Перми»	97 381,206	100 000,000	100 000,000
1130123130				Благоустройство территорий индивидуальной жилой застройки в городе Перми	97 381,206	100 000,000	100 000,000
1130123130	200			Закупка товаров, работ и услуг для обеспечения государственных (муниципальных) нужд	97 381,206	100 000,000	100 000,000
1130123130	240			Иные закупки товаров, работ и услуг для обеспечения государственных (муниципальных) нужд	97 381,206	100 000,000	100 000,000
1130123130	240	04	09	Дорожное хозяйство (дорожные фонды)	97 381,206	100 000,000	100 000,000
1140000000				*Подпрограмма «Повышение уровня благоустройства центрально-планировочного района города Перми»*	*215 824,800*	*0,000*	*0,000*
114J100000				Основное мероприятие «Региональный проект «Развитие туристической инфраструктуры»	215 824,800	0,000	0,000

1	2	3	4	5	6	7	8
114J153330				Государственная поддержка региональных программ по проектированию туристского кода центра города	215 824,800	0,000	0,000
114J153330	200			Закупка товаров, работ и услуг для обеспечения государственных (муниципальных) нужд	215 824,800	0,000	0,000
114J153330	240			Иные закупки товаров, работ и услуг для обеспечения государственных (муниципальных) нужд	215 824,800	0,000	0,000
114J153330	240	05	03	Благоустройство	215 824,800	0,000	0,000
1200000000				**Муниципальная программа «Организация регулярных перевозок автомобильным и городским наземным электрическим транспортом в городе Перми»**	**7 121 936,075**	**7 468 957,900**	**7 794 271,100**
1210000000				*Подпрограмма «Приоритетное развитие общественного транспорта в городе Перми»*	*7 121 936,075*	*7 468 957,900*	*7 794 271,100*
1210100000				Основное мероприятие «Совершенствование маршрутной сети»	5 954 100,333	6 319 858,400	6 319 953,600
1210123270				Осуществление регулярных перевозок пассажиров автомобильным транспортом по муниципальным маршрутам регулярных перевозок города Перми по регулируемому тарифу города Перми	5 107 198,133	5 472 956,200	5 473 051,400
1210123270	200			Закупка товаров, работ и услуг для обеспечения государственных (муниципальных) нужд	5 107 198,133	5 472 956,200	5 473 051,400
1210123270	240			Иные закупки товаров, работ и услуг для обеспечения государственных (муниципальных) нужд	5 107 198,133	5 472 956,200	5 473 051,400
1210123270	240	04	08	Транспорт	5 107 198,133	5 472 956,200	5 473 051,400
1210123320				Осуществление регулярных перевозок пассажиров городским наземным электрическим транспортом по муниципальным маршрутам регулярных перевозок города Перми по регулируемому тарифу города Перми	846 902,200	846 902,200	846 902,200
1210123320	200			Закупка товаров, работ и услуг для обеспечения государственных (муниципальных) нужд	846 902,200	846 902,200	846 902,200
1210123320	240			Иные закупки товаров, работ и услуг для обеспечения государственных (муниципальных) нужд	846 902,200	846 902,200	846 902,200
1210123320	240	04	08	Транспорт	846 902,200	846 902,200	846 902,200
1210300000				Основное мероприятие «Повышение уровня контроля за работой перевозчиков и оплатой проезда»	269 087,294	183 024,300	183 024,300
1210300590				Обеспечение деятельности (оказание услуг, выполнение работ) муниципальных учреждений (организаций)	139 237,000	143 928,000	143 928,000

1	2	3	4	5	6	7	8
1210300590	100			Расходы на выплаты персоналу в целях обеспечения выполнения функций государственными (муниципальными) органами, казенными учреждениями, органами управления государственными внебюджетными фондами	129 311,000	135 136,300	135 136,300
1210300590	110			Расходы на выплаты персоналу казенных учреждений	129 311,000	135 136,300	135 136,300
1210300590	110	04	08	Транспорт	129 311,000	135 136,300	135 136,300
1210300590	200			Закупка товаров, работ и услуг для обеспечения государственных (муниципальных) нужд	9 915,100	8 780,800	8 780,800
1210300590	240			Иные закупки товаров, работ и услуг для обеспечения государственных (муниципальных) нужд	9 915,100	8 780,800	8 780,800
1210300590	240	04	08	Транспорт	9 915,100	8 780,800	8 780,800
1210300590	800			Иные бюджетные ассигнования	10,900	10,900	10,900
1210300590	850			Уплата налогов, сборов и иных платежей	10,900	10,900	10,900
1210300590	850	04	08	Транспорт	10,900	10,900	10,900
1210321800				Организация безналичной оплаты проезда в автомобильном и городском наземном электрическом транспорте по муниципальным маршрутам регулярных перевозок города Перми по регулируемому тарифу	119 009,128	0,000	0,000
1210321800	200			Закупка товаров, работ и услуг для обеспечения государственных (муниципальных) нужд	119 009,128	0,000	0,000
1210321800	240			Иные закупки товаров, работ и услуг для обеспечения государственных (муниципальных) нужд	119 009,128	0,000	0,000
1210321800	240	04	08	Транспорт	119 009,128	0,000	0,000
1210322210				Обеспечение функционирования автоматизированных информационных систем по управлению транспортом	10 841,166	39 096,300	39 096,300
1210322210	200			Закупка товаров, работ и услуг для обеспечения государственных (муниципальных) нужд	10 841,166	39 096,300	39 096,300
1210322210	240			Иные закупки товаров, работ и услуг для обеспечения государственных (муниципальных) нужд	10 841,166	39 096,300	39 096,300
1210322210	240	04	08	Транспорт	10 841,166	39 096,300	39 096,300
1210400000				Основное мероприятие «Создание и развитие сервисов взаимодействия с пассажирами по вопросам качества работы общественного транспорта»	13 474,888	17 661,100	17 661,100
1210421810				Информирование населения о транспортном обслуживании автомобильным и городским наземным электрическим транспортом по муниципальным маршрутам регулярных перевозок в городе Перми	13 474,888	17 661,100	17 661,100

1	2	3	4	5	6	7	8
1210421810	200			Закупка товаров, работ и услуг для обеспечения государственных (муниципальных) нужд	13 474,888	17 661,100	17 661,100
1210421810	240			Иные закупки товаров, работ и услуг для обеспечения государственных (муниципальных) нужд	13 474,888	17 661,100	17 661,100
1210421810	240	04	08	Транспорт	13 474,888	17 661,100	17 661,100
1210500000				Основное мероприятие «Обустройство остановочных пунктов»	249 787,760	78 063,100	78 063,100
1210521770				Обустройство и ремонт остановочных пунктов, используемых в регулярных перевозках пассажиров	183 180,748	14 508,000	14 508,000
1210521770	200			Закупка товаров, работ и услуг для обеспечения государственных (муниципальных) нужд	183 180,748	14 508,000	14 508,000
1210521770	240			Иные закупки товаров, работ и услуг для обеспечения государственных (муниципальных) нужд	183 180,748	14 508,000	14 508,000
1210521770	240	04	09	Дорожное хозяйство (дорожные фонды)	183 180,748	14 508,000	14 508,000
1210521780				Содержание и ремонт остановочных пунктов	66 607,012	63 555,100	63 555,100
1210521780	200			Закупка товаров, работ и услуг для обеспечения государственных (муниципальных) нужд	66 607,012	63 555,100	63 555,100
1210521780	240			Иные закупки товаров, работ и услуг для обеспечения государственных (муниципальных) нужд	66 607,012	63 555,100	63 555,100
1210521780	240	04	09	Дорожное хозяйство (дорожные фонды)	66 607,012	63 555,100	63 555,100
1210600000				Основное мероприятие «Выполнение комплекса мероприятий по обновлению подвижного состава и приведению в нормативное состояние трамвайных путей»	625 675,800	870 351,000	1 195 569,000
1210671340				Возмещение затрат, связанных с уплатой лизинговых платежей по договорам финансовой аренды (лизинга)	112 535,300	117 704,800	104 339,900
1210671340	800			Иные бюджетные ассигнования	112 535,300	117 704,800	104 339,900
1210671340	810			Субсидии юридическим лицам (кроме некоммерческих организаций), индивидуальным предпринимателям, физическим лицам - производителям товаров, работ, услуг	112 535,300	117 704,800	104 339,900
1210671340	810	04	08	Транспорт	112 535,300	117 704,800	104 339,900
12106ST420				Реализация проекта, направленного на комплексное развитие городского наземного электрического транспорта г. Перми	142 743,100	71 197,200	18 552,500
12106ST420	400			Капитальные вложения в объекты государственной (муниципальной) собственности	142 743,100	71 197,200	18 552,500

1	2	3	4	5	6	7	8
12106ST420	410			Бюджетные инвестиции	142 743,100	71 197,200	18 552,500
12106ST420	410	04	08	Транспорт	142 743,100	71 197,200	18 552,500
12106ST440				Плата концедента по концессионному соглашению, объектом которого являются объекты транспортной инфраструктуры и технологически связанные с ними транспортные средства, обеспечивающие деятельность, связанную с перевозками пассажиров транспортом общего пользования	370 397,400	681 449,000	1 072 676,600
12106ST440	800			Иные бюджетные ассигнования	370 397,400	681 449,000	1 072 676,600
12106ST440	810			Субсидии юридическим лицам (кроме некоммерческих организаций), индивидуальным предпринимателям, физическим лицам - производителям товаров, работ, услуг	370 397,400	681 449,000	1 072 676,600
12106ST440	810	04	08	Транспорт	370 397,400	681 449,000	1 072 676,600
121R700000				Основное мероприятие «Финансовое обеспечение реализации инфраструктурных проектов, направленных на комплексное развитие городского наземного электрического транспорта»	9 810,000	0,000	0,000
121R754000				Финансовое обеспечение реализации инфраструктурных проектов, направленных на комплексное развитие городского наземного электрического транспорта (приобретение автобусов, приводимых в движение электрической энергией от батареи, заряжаемой от внешнего источника (электробусов), и объектов зарядной инфраструктуры для них)	9 810,000	0,000	0,000
121R754000	800			Иные бюджетные ассигнования	9 810,000	0,000	0,000
121R754000	810			Субсидии юридическим лицам (кроме некоммерческих организаций), индивидуальным предпринимателям, физическим лицам - производителям товаров, работ, услуг	9 810,000	0,000	0,000
121R754000	810	04	08	Транспорт	9 810,000	0,000	0,000
1300000000				**Муниципальная программа «Формирование современной городской среды»**	**469 753,048**	**424 000,500**	**408 169,600**
1310000000				*Подпрограмма «Формирование комфортного внутригородского пространства на территории муниципального образования город Пермь»*	*271 919,083*	*300 410,300*	*299 548,800*
1310100000				Основное мероприятие «Благоустройство дворовых территорий многоквартирных домов города Перми»	759,883	0,000	0,000

1	2	3	4	5	6	7	8
13101SЖ090				Поддержка муниципальных программ формирования современной городской среды (расходы, не софинансируемые из федерального бюджета)	759,883	0,000	0,000
13101SЖ090	800			Иные бюджетные ассигнования	759,883	0,000	0,000
13101SЖ090	810			Субсидии юридическим лицам (кроме некоммерческих организаций), индивидуальным предпринимателям, физическим лицам - производителям товаров, работ, услуг	759,883	0,000	0,000
13101SЖ090	810	05	03	Благоустройство	759,883	0,000	0,000
131F200000				Основное мероприятие «Региональный проект «Формирование комфортной городской среды»	271 159,200	300 410,300	299 548,800
131F255550				Реализация программ формирования современной городской среды	271 159,200	300 410,300	299 548,800
131F255550	600			Предоставление субсидий бюджетным, автономным учреждениям и иным некоммерческим организациям	108 975,300	0,000	0,000
131F255550	630			Субсидии некоммерческим организациям (за исключением государственных (муниципальных) учреждений, государственных корпораций (компаний), публично-правовых компаний)	108 975,300	0,000	0,000
131F255550	630	04	09	Дорожное хозяйство (дорожные фонды)	106 512,000	0,000	0,000
131F255550	630	05	03	Благоустройство	2 463,300	0,000	0,000
131F255550	800			Иные бюджетные ассигнования	162 183,900	300 410,300	299 548,800
131F255550	810			Субсидии юридическим лицам (кроме некоммерческих организаций), индивидуальным предпринимателям, физическим лицам - производителям товаров, работ, услуг	162 183,900	300 410,300	299 548,800
131F255550	810	04	09	Дорожное хозяйство (дорожные фонды)	157 149,000	0,000	0,000
131F255550	810	05	03	Благоустройство	5 034,900	300 410,300	299 548,800
1320000000				*Подпрограмма «Благоустройство общественных территорий муниципального образования город Пермь»*	*197 833,965*	*123 590,200*	*108 620,800*
1320100000				Основное мероприятие «Выполнение комплекса мероприятий по ремонту и капитальному ремонту территорий общего пользования»	140 000,165	123 590,200	108 620,800
1320122280				Ремонт общественных территорий города Перми	685,470	0,000	0,000
1320122280	200			Закупка товаров, работ и услуг для обеспечения государственных (муниципальных) нужд	685,470	0,000	0,000

1	2	3	4	5	6	7	8
1320122280	240			Иные закупки товаров, работ и услуг для обеспечения государственных (муниципальных) нужд	685,470	0,000	0,000
1320122280	240	05	03	Благоустройство	685,470	0,000	0,000
1320123040				Капитальный ремонт общественных территорий города Перми	47 247,677	0,000	0,000
1320123040	200			Закупка товаров, работ и услуг для обеспечения государственных (муниципальных) нужд	47 247,677	0,000	0,000
1320123040	240			Иные закупки товаров, работ и услуг для обеспечения государственных (муниципальных) нужд	47 247,677	0,000	0,000
1320123040	240	05	03	Благоустройство	47 247,677	0,000	0,000
13201SЖ090				Поддержка муниципальных программ формирования современной городской среды (расходы, не софинансируемые из федерального бюджета)	92 067,018	123 590,200	108 620,800
13201SЖ090	200			Закупка товаров, работ и услуг для обеспечения государственных (муниципальных) нужд	92 067,018	123 590,200	108 620,800
13201SЖ090	240			Иные закупки товаров, работ и услуг для обеспечения государственных (муниципальных) нужд	92 067,018	123 590,200	108 620,800
13201SЖ090	240	05	03	Благоустройство	92 067,018	123 590,200	108 620,800
1320300000				Основное мероприятие «Выполнение комплекса работ по обустройству территорий общего пользования»	57 833,800	0,000	0,000
13203SЖ090				Поддержка муниципальных программ формирования современной городской среды (расходы, не софинансируемые из федерального бюджета)	57 833,800	0,000	0,000
13203SЖ090	200			Закупка товаров, работ и услуг для обеспечения государственных (муниципальных) нужд	57 833,800	0,000	0,000
13203SЖ090	240			Иные закупки товаров, работ и услуг для обеспечения государственных (муниципальных) нужд	57 833,800	0,000	0,000
13203SЖ090	240	05	03	Благоустройство	57 833,800	0,000	0,000
1400000000				**Муниципальная программа «Охрана природы и лесное хозяйство города Перми»**	**835 551,464**	**499 708,890**	**178 286,300**
1410000000				*Подпрограмма «Реализация природоохранных мероприятий»*	*581 946,243*	*432 732,390*	*111 152,800*
1410100000				Основное мероприятие «Охрана и улучшение состояния природных объектов на территории города Перми»	2 080,621	671,800	671,800
1410121660				Создание и содержание ООПТ местного значения	2 080,621	671,800	671,800
1410121660	200			Закупка товаров, работ и услуг для обеспечения государственных (муниципальных) нужд	2 043,000	658,800	658,800

1	2	3	4	5	6	7	8
1410121660	240			Иные закупки товаров, работ и услуг для обеспечения государственных (муниципальных) нужд	2 043,000	658,800	658,800
1410121660	240	04	07	Лесное хозяйство	2 043,000	658,800	658,800
1410121660	800			Иные бюджетные ассигнования	37,621	13,000	13,000
1410121660	850			Уплата налогов, сборов и иных платежей	37,621	13,000	13,000
1410121660	850	04	07	Лесное хозяйство	37,621	13,000	13,000
1410200000				Основное мероприятие «Наблюдение за состоянием атмосферного воздуха и улучшение его качества»	2 567,490	1 439,400	1 439,400
1410221620				Подготовка и предоставление населению города Перми информации о состоянии окружающей среды	1 497,500	1 369,400	1 369,400
1410221620	200			Закупка товаров, работ и услуг для обеспечения государственных (муниципальных) нужд	1 497,500	1 369,400	1 369,400
1410221620	240			Иные закупки товаров, работ и услуг для обеспечения государственных (муниципальных) нужд	1 497,500	1 369,400	1 369,400
1410221620	240	06	03	Охрана объектов растительного и животного мира и среды их обитания	1 497,500	1 369,400	1 369,400
14102SУ200				Реализация мероприятий по предотвращению распространения и уничтожению борщевика Сосновского в муниципальных образованиях Пермского края	1 069,990	70,000	70,000
14102SУ200	200			Закупка товаров, работ и услуг для обеспечения государственных (муниципальных) нужд	1 069,990	70,000	70,000
14102SУ200	240			Иные закупки товаров, работ и услуг для обеспечения государственных (муниципальных) нужд	1 069,990	70,000	70,000
14102SУ200	240	04	05	Сельское хозяйство и рыболовство	1 069,990	70,000	70,000
1410300000				Основное мероприятие «Компенсационные посадки зеленых насаждений»	20 370,686	9 161,500	9 161,500
1410321690				Посадка зеленых насаждений ценных видов	20 370,686	9 161,500	9 161,500
1410321690	200			Закупка товаров, работ и услуг для обеспечения государственных (муниципальных) нужд	20 370,686	9 161,500	9 161,500
1410321690	240			Иные закупки товаров, работ и услуг для обеспечения государственных (муниципальных) нужд	20 370,686	9 161,500	9 161,500
1410321690	240	06	03	Охрана объектов растительного и животного мира и среды их обитания	20 370,686	9 161,500	9 161,500
1410400000				Основное мероприятие «Создание единого зеленого каркаса города Перми»	318,600	318,600	318,600
1410422070				Разработка и сопровождение информационной системы обеспечения озеленительной деятельности города Перми	318,600	318,600	318,600

1	2	3	4	5	6	7	8
1410422070	200			Закупка товаров, работ и услуг для обеспечения государственных (муниципальных) нужд	318,600	318,600	318,600
1410422070	240			Иные закупки товаров, работ и услуг для обеспечения государственных (муниципальных) нужд	318,600	318,600	318,600
1410422070	240	06	03	Охрана объектов растительного и животного мира и среды их обитания	318,600	318,600	318,600
1410500000				Основное мероприятие «Создание и развитие инфраструктуры на природных территориях»	404 320,910	255 970,890	206,000
1410522180				Рекреационное обустройство в долинах малых рек	941,000	206,000	206,000
1410522180	200			Закупка товаров, работ и услуг для обеспечения государственных (муниципальных) нужд	941,000	206,000	206,000
1410522180	240			Иные закупки товаров, работ и услуг для обеспечения государственных (муниципальных) нужд	941,000	206,000	206,000
1410522180	240	06	03	Охрана объектов растительного и животного мира и среды их обитания	941,000	206,000	206,000
14105SЖ410				Развитие городского пространства	403 379,910	255 764,890	0,000
14105SЖ410	200			Закупка товаров, работ и услуг для обеспечения государственных (муниципальных) нужд	403 379,910	255 764,890	0,000
14105SЖ410	240			Иные закупки товаров, работ и услуг для обеспечения государственных (муниципальных) нужд	403 379,910	255 764,890	0,000
14105SЖ410	240	05	03	Благоустройство	403 379,910	255 764,890	0,000
1410600000				Основное мероприятие «Мероприятия по созданию питомника растений»	118 176,217	90 853,100	91 388,800
1410600590				Обеспечение деятельности (оказание услуг, выполнение работ) муниципальных учреждений (организаций)	52 179,400	57 721,400	57 721,400
1410600590	100			Расходы на выплаты персоналу в целях обеспечения выполнения функций государственными (муниципальными) органами, казенными учреждениями, органами управления государственными внебюджетными фондами	46 265,600	48 350,400	48 350,400
1410600590	110			Расходы на выплаты персоналу казенных учреждений	46 265,600	48 350,400	48 350,400
1410600590	110	05	05	Другие вопросы в области жилищно-коммунального хозяйства	46 265,600	48 350,400	48 350,400
1410600590	200			Закупка товаров, работ и услуг для обеспечения государственных (муниципальных) нужд	5 896,000	9 356,100	9 356,100

1	2	3	4	5	6	7	8
1410600590	240			Иные закупки товаров, работ и услуг для обеспечения государственных (муниципальных) нужд	5 896,000	9 356,100	9 356,100
1410600590	240	05	05	Другие вопросы в области жилищно-коммунального хозяйства	5 896,000	9 356,100	9 356,100
1410600590	800			Иные бюджетные ассигнования	17,800	14,900	14,900
1410600590	850			Уплата налогов, сборов и иных платежей	17,800	14,900	14,900
1410600590	850	05	05	Другие вопросы в области жилищно-коммунального хозяйства	17,800	14,900	14,900
1410622340				Обеспечение питомника растений инфраструктурой для его деятельности	60 849,317	19 740,000	19 740,000
1410622340	200			Закупка товаров, работ и услуг для обеспечения государственных (муниципальных) нужд	60 849,317	19 740,000	19 740,000
1410622340	240			Иные закупки товаров, работ и услуг для обеспечения государственных (муниципальных) нужд	60 849,317	19 740,000	19 740,000
1410622340	240	05	03	Благоустройство	60 849,317	19 740,000	19 740,000
1410623030				Содержание древесно-кустарниковых саженцев на территории города Перми	5 147,500	13 391,700	13 927,400
1410623030	200			Закупка товаров, работ и услуг для обеспечения государственных (муниципальных) нужд	5 147,500	13 391,700	13 927,400
1410623030	240			Иные закупки товаров, работ и услуг для обеспечения государственных (муниципальных) нужд	5 147,500	13 391,700	13 927,400
1410623030	240	04	09	Дорожное хозяйство (дорожные фонды)	5 147,500	13 391,700	13 927,400
1410700000				Основное мероприятие «Капитальные вложения в объекты недвижимого имущества муниципальной собственности в сфере экологии»	21 444,400	66 350,400	0,000
1410743570				Строительство городского питомника растений на земельном участке с кадастровым номером 59:01:0000000:91384	21 444,400	66 350,400	0,000
1410743570	400			Капитальные вложения в объекты государственной (муниципальной) собственности	21 444,400	66 350,400	0,000
1410743570	410			Бюджетные инвестиции	21 444,400	66 350,400	0,000
1410743570	410	05	03	Благоустройство	21 444,400	66 350,400	0,000
1410800000				Основное мероприятие «Восстановление и экологическая реабилитация водных объектов»	6 919,519	6 918,900	6 918,900
1410821640				Наблюдение за водными объектами города Перми и их обустройство	6 919,519	6 918,900	6 918,900
1410821640	200			Закупка товаров, работ и услуг для обеспечения государственных (муниципальных) нужд	6 918,700	6 918,700	6 918,700
1410821640	240			Иные закупки товаров, работ и услуг для обеспечения государственных (муниципальных) нужд	6 918,700	6 918,700	6 918,700

1	2	3	4	5	6	7	8
1410821640	240	06	03	Охрана объектов растительного и животного мира и среды их обитания	6 918,700	6 918,700	6 918,700
1410821640	800			Иные бюджетные ассигнования	0,819	0,200	0,200
1410821640	850			Уплата налогов, сборов и иных платежей	0,819	0,200	0,200
1410821640	850	06	03	Охрана объектов растительного и животного мира и среды их обитания	0,819	0,200	0,200
1410900000				Основное мероприятие «Экологическое просвещение населения города Перми»	5 747,800	1 047,800	1 047,800
1410922200				Информирование населения города Перми о качестве окружающей среды	5 747,800	1 047,800	1 047,800
1410922200	200			Закупка товаров, работ и услуг для обеспечения государственных (муниципальных) нужд	2 247,800	1 047,800	1 047,800
1410922200	240			Иные закупки товаров, работ и услуг для обеспечения государственных (муниципальных) нужд	2 247,800	1 047,800	1 047,800
1410922200	240	06	03	Охрана объектов растительного и животного мира и среды их обитания	2 247,800	1 047,800	1 047,800
1410922200	600			Предоставление субсидий бюджетным, автономным учреждениям и иным некоммерческим организациям	3 500,000	0,000	0,000
1410922200	620			Субсидии автономным учреждениям	3 500,000	0,000	0,000
1410922200	620	08	01	Культура	3 500,000	0,000	0,000
1420000000				*Подпрограмма «Сохранение и воспроизводство городских лесов»*	*253 605,221*	*66 976,500*	*67 133,500*
1420100000				Основное мероприятие «Проведение учета лесных участков и осуществление лесного контроля городских лесов»	344,000	164,000	164,000
1420121790				Проведение мероприятий по лесоустройству, межеванию и лесному контролю	344,000	164,000	164,000
1420121790	200			Закупка товаров, работ и услуг для обеспечения государственных (муниципальных) нужд	344,000	164,000	164,000
1420121790	240			Иные закупки товаров, работ и услуг для обеспечения государственных (муниципальных) нужд	344,000	164,000	164,000
1420121790	240	04	07	Лесное хозяйство	344,000	164,000	164,000
1420200000				Основное мероприятие «Выполнение мероприятий по охране, защите, воспроизводству городских лесов»	64 885,529	56 146,500	56 303,500
1420200590				Обеспечение деятельности (оказание услуг, выполнение работ) муниципальных учреждений (организаций)	63 430,129	54 691,100	54 848,100

1	2	3	4	5	6	7	8
1420200590	100			Расходы на выплаты персоналу в целях обеспечения выполнения функций государственными (муниципальными) органами, казенными учреждениями, органами управления государственными внебюджетными фондами	42 429,600	44 341,600	44 341,600
1420200590	110			Расходы на выплаты персоналу казенных учреждений	42 429,600	44 341,600	44 341,600
1420200590	110	04	07	Лесное хозяйство	42 429,600	44 341,600	44 341,600
1420200590	200			Закупка товаров, работ и услуг для обеспечения государственных (муниципальных) нужд	20 832,029	10 181,000	10 338,000
1420200590	240			Иные закупки товаров, работ и услуг для обеспечения государственных (муниципальных) нужд	20 832,029	10 181,000	10 338,000
1420200590	240	04	07	Лесное хозяйство	20 832,029	10 181,000	10 338,000
1420200590	800			Иные бюджетные ассигнования	168,500	168,500	168,500
1420200590	850			Уплата налогов, сборов и иных платежей	168,500	168,500	168,500
1420200590	850	04	07	Лесное хозяйство	168,500	168,500	168,500
1420221700				Обеспечение санитарной и противопожарной безопасности на территории Пермского городского лесничества	1 455,400	1 455,400	1 455,400
1420221700	200			Закупка товаров, работ и услуг для обеспечения государственных (муниципальных) нужд	1 455,400	1 455,400	1 455,400
1420221700	240			Иные закупки товаров, работ и услуг для обеспечения государственных (муниципальных) нужд	1 455,400	1 455,400	1 455,400
1420221700	240	04	07	Лесное хозяйство	1 455,400	1 455,400	1 455,400
1420300000				Основное мероприятие «Формирование рекреационно привлекательных территорий путем создания рекреационных зон и мест отдыха»	8 484,992	8 671,800	10 666,000
1420321650				Поддержание территории городских лесов в нормативном состоянии	8 484,992	8 671,800	10 666,000
1420321650	200			Закупка товаров, работ и услуг для обеспечения государственных (муниципальных) нужд	8 484,992	8 671,800	10 666,000
1420321650	240			Иные закупки товаров, работ и услуг для обеспечения государственных (муниципальных) нужд	8 484,992	8 671,800	10 666,000
1420321650	240	04	07	Лесное хозяйство	8 484,992	8 671,800	10 666,000
1420400000				Основное мероприятие «Мероприятие по развитию городского пространства в рамках проекта «Зеленое кольцо» в особо охраняемой природной территории местного значения - охраняемом ландшафте «Черняевский лес»	179 890,700	1 994,200	0,000
14204SЖ410				Развитие городского пространства	179 890,700	1 994,200	0,000

1	2	3	4	5	6	7	8
14204SЖ410	200			Закупка товаров, работ и услуг для обеспечения государственных (муниципальных) нужд	179 890,700	1 994,200	0,000
14204SЖ410	240			Иные закупки товаров, работ и услуг для обеспечения государственных (муниципальных) нужд	179 890,700	1 994,200	0,000
14204SЖ410	240	05	03	Благоустройство	179 890,700	1 994,200	0,000
1500000000				**Муниципальная программа «Обеспечение жильем жителей города Перми»**	**3 467 751,798**	**1 568 272,410**	**962 653,900**
1510000000				*Подпрограмма «Обеспечение устойчивого сокращения непригодного для проживания и аварийного жилищного фонда»*	*2 879 502,690*	*1 126 181,810*	*528 813,500*
1510100000				Основное мероприятие «Переселение граждан города Перми из непригодного для проживания и аварийного жилищного фонда, в том числе изъятие нежилых помещений»	330 343,390	372 308,610	528 813,500
1510121470				Снос многоквартирных домов, признанных аварийными и подлежащими сносу	28 813,500	28 813,500	28 813,500
1510121470	200			Закупка товаров, работ и услуг для обеспечения государственных (муниципальных) нужд	28 813,500	28 813,500	28 813,500
1510121470	240			Иные закупки товаров, работ и услуг для обеспечения государственных (муниципальных) нужд	28 813,500	28 813,500	28 813,500
1510121470	240	05	01	Жилищное хозяйство	28 813,500	28 813,500	28 813,500
1510121480				Переселение граждан города Перми из многоквартирных домов, признанных аварийными и не входящих в действующие программы переселения, непригодного для проживания жилищного фонда, в том числе изъятие нежилых помещений в многоквартирных домах	276 504,890	343 495,110	500 000,000
1510121480	400			Капитальные вложения в объекты государственной (муниципальной) собственности	276 504,890	343 495,110	500 000,000
1510121480	410			Бюджетные инвестиции	276 504,890	343 495,110	500 000,000
1510121480	410	05	01	Жилищное хозяйство	276 504,890	343 495,110	500 000,000
15101SЖ860				Мероприятия по расселению жилых помещений, признанных непригодными для проживания, а также жилых помещений, находящихся в многоквартирных домах, признанных аварийными и подлежащими сносу, на территории г. Перми	25 025,000	0,000	0,000
15101SЖ860	400			Капитальные вложения в объекты государственной (муниципальной) собственности	25 025,000	0,000	0,000
15101SЖ860	410			Бюджетные инвестиции	25 025,000	0,000	0,000
15101SЖ860	410	05	01	Жилищное хозяйство	25 025,000	0,000	0,000

1	2	3	4	5	6	7	8
151F300000				Основное мероприятие «Федеральный проект «Обеспечение устойчивого сокращения непригодного для проживания жилищного фонда»	2 549 159,300	753 873,200	0,000
151F367483				Обеспечение устойчивого сокращения непригодного для проживания жилого фонда	2 481 391,900	346 343,100	0,000
151F367483	400			Капитальные вложения в объекты государственной (муниципальной) собственности	2 481 391,900	346 343,100	0,000
151F367483	410			Бюджетные инвестиции	2 481 391,900	346 343,100	0,000
151F367483	410	05	01	Жилищное хозяйство	2 481 391,900	346 343,100	0,000
151F367484				Реализация мероприятий по обеспечению устойчивого сокращения непригодного для проживания жилого фонда	67 767,400	407 530,100	0,000
151F367484	400			Капитальные вложения в объекты государственной (муниципальной) собственности	67 767,400	407 530,100	0,000
151F367484	410			Бюджетные инвестиции	67 767,400	407 530,100	0,000
151F367484	410	05	01	Жилищное хозяйство	67 767,400	407 530,100	0,000
1520000000				*Подпрограмма «Управление муниципальным жилищным фондом города Перми»*	*106 592,643*	*110 435,200*	*110 433,900*
1520100000				Основное мероприятие «Реализация мероприятий в целях эффективного использования муниципального жилищного фонда»	106 592,643	110 435,200	110 433,900
1520100590				Обеспечение деятельности (оказание услуг, выполнение работ) муниципальных учреждений (организаций)	64 170,400	66 951,100	66 949,800
1520100590	100			Расходы на выплаты персоналу в целях обеспечения выполнения функций государственными (муниципальными) органами, казенными учреждениями, органами управления государственными внебюджетными фондами	60 403,000	63 124,900	63 124,900
1520100590	110			Расходы на выплаты персоналу казенных учреждений	60 403,000	63 124,900	63 124,900
1520100590	110	05	05	Другие вопросы в области жилищно-коммунального хозяйства	60 403,000	63 124,900	63 124,900
1520100590	200			Закупка товаров, работ и услуг для обеспечения государственных (муниципальных) нужд	3 744,300	3 803,500	3 802,500
1520100590	240			Иные закупки товаров, работ и услуг для обеспечения государственных (муниципальных) нужд	3 744,300	3 803,500	3 802,500
1520100590	240	05	05	Другие вопросы в области жилищно-коммунального хозяйства	3 744,300	3 803,500	3 802,500
1520100590	800			Иные бюджетные ассигнования	23,100	22,700	22,400
1520100590	850			Уплата налогов, сборов и иных платежей	23,100	22,700	22,400

1	2	3	4	5	6	7	8
1520100590	850	05	05	Другие вопросы в области жилищно-коммунального хозяйства	23,100	22,700	22,400
1520121500				Обеспечение нормативного содержания муниципального жилищного фонда	42 422,243	43 484,100	43 484,100
1520121500	200			Закупка товаров, работ и услуг для обеспечения государственных (муниципальных) нужд	42 155,743	43 217,600	43 217,600
1520121500	240			Иные закупки товаров, работ и услуг для обеспечения государственных (муниципальных) нужд	42 155,743	43 217,600	43 217,600
1520121500	240	05	01	Жилищное хозяйство	42 155,743	43 217,600	43 217,600
1520121500	800			Иные бюджетные ассигнования	266,500	266,500	266,500
1520121500	850			Уплата налогов, сборов и иных платежей	266,500	266,500	266,500
1520121500	850	05	01	Жилищное хозяйство	266,500	266,500	266,500
1530000000				*Подпрограмма «Повышение доступности жилья»*	*477 509,265*	*327 508,200*	*319 259,300*
1530100000				Основное мероприятие «Обеспечение жилыми помещениями детей-сирот и детей, оставшихся без попечения родителей, лиц из числа детей-сирот и детей, оставшихся без попечения родителей»	276 777,900	272 594,100	264 421,100
153012С070				Содержание жилых помещений специализированного жилищного фонда для детей-сирот, детей, оставшихся без попечения родителей, лиц из их числа	3 699,500	4 306,500	5 715,200
153012С070	200			Закупка товаров, работ и услуг для обеспечения государственных (муниципальных) нужд	3 699,500	4 306,500	5 715,200
153012С070	240			Иные закупки товаров, работ и услуг для обеспечения государственных (муниципальных) нужд	3 699,500	4 306,500	5 715,200
153012С070	240	10	06	Другие вопросы в области социальной политики	3 699,500	4 306,500	5 715,200
153012С080				Строительство и приобретение жилых помещений для формирования специализированного жилищного фонда для обеспечения жилыми помещениями детей-сирот и детей, оставшихся без попечения родителей, лиц из числа детей-сирот и детей, оставшихся без попечения родителей, по договорам найма специализированных жилых помещений	99 767,800	97 737,900	90 235,200
153012С080	400			Капитальные вложения в объекты государственной (муниципальной) собственности	99 767,800	97 737,900	90 235,200
153012С080	410			Бюджетные инвестиции	99 767,800	97 737,900	90 235,200
153012С080	410	10	04	Охрана семьи и детства	99 767,800	97 737,900	90 235,200

1	2	3	4	5	6	7	8
15301R0820				Предоставление жилых помещений детям-сиротам и детям, оставшимся без попечения родителей, лицам из их числа по договорам найма специализированных жилых помещений	173 310,600	170 549,700	168 470,700
15301R0820	400			Капитальные вложения в объекты государственной (муниципальной) собственности	173 310,600	170 549,700	168 470,700
15301R0820	410			Бюджетные инвестиции	173 310,600	170 549,700	168 470,700
15301R0820	410	10	04	Охрана семьи и детства	173 310,600	170 549,700	168 470,700
1530200000				Основное мероприятие «Оказание мер социальной поддержки гражданам города Перми в целях улучшения жилищных условий»	71 334,600	54 914,100	54 838,200
153022C190				Обеспечение жилыми помещениями реабилитированных лиц, имеющих инвалидность или являющихся пенсионерами, и проживающих совместно членов их семей	17 045,700	0,000	0,000
153022C190	300			Социальное обеспечение и иные выплаты населению	17 045,700	0,000	0,000
153022C190	320			Социальные выплаты гражданам, кроме публичных нормативных социальных выплат	17 045,700	0,000	0,000
153022C190	320	10	03	Социальное обеспечение населения	17 045,700	0,000	0,000
1530251340				Обеспечение жильем отдельных категорий граждан, установленных Федеральным законом от 12 января 1995 г. N 5-ФЗ «О ветеранах», в соответствии с Указом Президента Российской Федерации от 7 мая 2008 г. N 714 «Об обеспечении жильем ветеранов Великой Отечественной войны 1941-1945 годов»	7 053,300	7 041,800	7 029,900
1530251340	300			Социальное обеспечение и иные выплаты населению	7 053,300	7 041,800	7 029,900
1530251340	320			Социальные выплаты гражданам, кроме публичных нормативных социальных выплат	7 053,300	7 041,800	7 029,900
1530251340	320	10	03	Социальное обеспечение населения	7 053,300	7 041,800	7 029,900
1530251760				Обеспечение жильем отдельных категорий граждан, установленных Федеральным законом от 24 ноября 1995 г. N 181-ФЗ «О социальной защите инвалидов в Российской Федерации»	5 235,600	5 872,300	5 808,300
1530251760	300			Социальное обеспечение и иные выплаты населению	5 235,600	5 872,300	5 808,300
1530251760	320			Социальные выплаты гражданам, кроме публичных нормативных социальных выплат	5 235,600	5 872,300	5 808,300
1530251760	320	10	03	Социальное обеспечение населения	5 235,600	5 872,300	5 808,300

1	2	3	4	5	6	7	8
15302L4970				Реализация мероприятий по обеспечению жильем молодых семей государственной программы Российской Федерации «Обеспечение доступным и комфортным жильем и коммунальными услугами граждан Российской Федерации»	42 000,000	42 000,000	42 000,000
15302L4970	300			Социальное обеспечение и иные выплаты населению	42 000,000	42 000,000	42 000,000
15302L4970	320			Социальные выплаты гражданам, кроме публичных нормативных социальных выплат	42 000,000	42 000,000	42 000,000
15302L4970	320	10	03	Социальное обеспечение населения	42 000,000	42 000,000	42 000,000
1530300000				Основное мероприятие «Исполнение судебных решений об изъятии жилых (нежилых) помещений, о предоставлении благоустроенного жилья»	129 396,765	0,000	0,000
1530343260				Приобретение жилья, изъятие жилых (нежилых) помещений в целях исполнения судебных решений	129 396,765	0,000	0,000
1530343260	400			Капитальные вложения в объекты государственной (муниципальной) собственности	124 538,887	0,000	0,000
1530343260	410			Бюджетные инвестиции	124 538,887	0,000	0,000
1530343260	410	05	01	Жилищное хозяйство	124 538,887	0,000	0,000
1530343260	800			Иные бюджетные ассигнования	4 857,878	0,000	0,000
1530343260	830			Исполнение судебных актов	4 857,878	0,000	0,000
1530343260	830	05	01	Жилищное хозяйство	4 857,878	0,000	0,000
1540000000				*Подпрограмма «Осуществление иных мероприятий в сфере жилищных отношений»*	*4 147,200*	*4 147,200*	*4 147,200*
1540100000				Основное мероприятие «Реализация мероприятий в сфере жилищных отношений»	4 147,200	4 147,200	4 147,200
1540122110				Организация и выполнение мероприятий в сфере жилищных отношений	4 147,200	4 147,200	4 147,200
1540122110	200			Закупка товаров, работ и услуг для обеспечения государственных (муниципальных) нужд	3 927,200	3 927,200	3 927,200
1540122110	240			Иные закупки товаров, работ и услуг для обеспечения государственных (муниципальных) нужд	3 927,200	3 927,200	3 927,200
1540122110	240	05	01	Жилищное хозяйство	3 927,200	3 927,200	3 927,200
1540122110	800			Иные бюджетные ассигнования	220,000	220,000	220,000
1540122110	850			Уплата налогов, сборов и иных платежей	220,000	220,000	220,000
1540122110	850	05	01	Жилищное хозяйство	220,000	220,000	220,000
1600000000				**Муниципальная программа «Управление муниципальным имуществом города Перми»**	**125 181,099**	**102 773,200**	**102 705,000**
1610000000				*Подпрограмма «Распоряжение муниципальным имуществом»*	*2 141,500*	*2 321,200*	*2 009,900*

1	2	3	4	5	6	7	8
1610100000				Основное мероприятие «Осуществление полномочий собственника муниципального имущества города Перми в порядке, предусмотренном действующим законодательством»	2 141,500	2 321,200	2 009,900
1610121540				Организация ведения реестра муниципального имущества города Перми	548,200	758,200	548,200
1610121540	200			Закупка товаров, работ и услуг для обеспечения государственных (муниципальных) нужд	548,200	758,200	548,200
1610121540	240			Иные закупки товаров, работ и услуг для обеспечения государственных (муниципальных) нужд	548,200	758,200	548,200
1610121540	240	01	13	Другие общегосударственные вопросы	548,200	758,200	548,200
1610123370				Реализация мероприятий в сфере управления и распоряжения муниципальным имуществом, обеспечение правовой защиты муниципального имущества	1 593,300	1 563,000	1 461,700
1610123370	200			Закупка товаров, работ и услуг для обеспечения государственных (муниципальных) нужд	1 522,800	1 308,500	905,700
1610123370	240			Иные закупки товаров, работ и услуг для обеспечения государственных (муниципальных) нужд	1 522,800	1 308,500	905,700
1610123370	240	01	13	Другие общегосударственные вопросы	1 522,800	1 308,500	905,700
1610123370	800			Иные бюджетные ассигнования	70,500	254,500	556,000
1610123370	830			Исполнение судебных актов	55,000	239,000	540,500
1610123370	830	01	13	Другие общегосударственные вопросы	55,000	239,000	540,500
1610123370	850			Уплата налогов, сборов и иных платежей	15,500	15,500	15,500
1610123370	850	01	13	Другие общегосударственные вопросы	15,500	15,500	15,500
1620000000				*Подпрограмма «Содержание муниципального имущества»*	*123 039,599*	*100 452,000*	*100 695,100*
1620100000				Основное мероприятие «Обеспечение содержания и обслуживания нежилого муниципального фонда»	123 039,599	100 452,000	100 695,100
1620100590				Обеспечение деятельности (оказание услуг, выполнение работ) муниципальных учреждений (организаций)	44 546,400	42 487,400	42 486,900
1620100590	100			Расходы на выплаты персоналу в целях обеспечения выполнения функций государственными (муниципальными) органами, казенными учреждениями, органами управления государственными внебюджетными фондами	33 753,300	35 274,300	35 274,300
1620100590	110			Расходы на выплаты персоналу казенных учреждений	33 753,300	35 274,300	35 274,300

1	2	3	4	5	6	7	8
1620100590	110	01	13	Другие общегосударственные вопросы	33 753,300	35 274,300	35 274,300
1620100590	200			Закупка товаров, работ и услуг для обеспечения государственных (муниципальных) нужд	10 571,400	6 999,600	7 007,300
1620100590	240			Иные закупки товаров, работ и услуг для обеспечения государственных (муниципальных) нужд	10 571,400	6 999,600	7 007,300
1620100590	240	01	13	Другие общегосударственные вопросы	10 571,400	6 999,600	7 007,300
1620100590	800			Иные бюджетные ассигнования	221,700	213,500	205,300
1620100590	850			Уплата налогов, сборов и иных платежей	221,700	213,500	205,300
1620100590	850	01	13	Другие общегосударственные вопросы	221,700	213,500	205,300
1620121590				Реализация мероприятий по содержанию и обслуживанию нежилого муниципального фонда	46 667,753	46 814,600	47 058,200
1620121590	200			Закупка товаров, работ и услуг для обеспечения государственных (муниципальных) нужд	46 667,753	46 814,600	47 058,200
1620121590	240			Иные закупки товаров, работ и услуг для обеспечения государственных (муниципальных) нужд	46 667,753	46 814,600	47 058,200
1620121590	240	01	13	Другие общегосударственные вопросы	46 667,753	46 814,600	47 058,200
1620121600				Снос объектов недвижимого имущества муниципального нежилого фонда, находящихся в составе муниципальной казны	1 760,766	0,000	0,000
1620121600	200			Закупка товаров, работ и услуг для обеспечения государственных (муниципальных) нужд	1 760,766	0,000	0,000
1620121600	240			Иные закупки товаров, работ и услуг для обеспечения государственных (муниципальных) нужд	1 760,766	0,000	0,000
1620121600	240	01	13	Другие общегосударственные вопросы	1 760,766	0,000	0,000
1620122150				Реализация мероприятий по приведению в нормативное состояние объектов нежилого муниципального фонда	30 064,680	11 150,000	11 150,000
1620122150	200			Закупка товаров, работ и услуг для обеспечения государственных (муниципальных) нужд	30 064,680	11 150,000	11 150,000
1620122150	240			Иные закупки товаров, работ и услуг для обеспечения государственных (муниципальных) нужд	30 064,680	11 150,000	11 150,000
1620122150	240	01	13	Другие общегосударственные вопросы	30 064,680	11 150,000	11 150,000
1700000000				**Муниципальная программа «Развитие системы жилищно-коммунального хозяйства в городе Перми»**	**1 796 794,043**	**1 063 748,711**	**364 705,300**

1	2	3	4	5	6	7	8
1710000000				*Подпрограмма «Модернизация и комплексное развитие систем коммунальной инфраструктуры»*	*456 163,034*	*399 379,985*	*98 713,600*
1710100000				Основное мероприятие «Капитальные вложения в объекты муниципальной собственности системы водоснабжения и водоотведения»	231 519,195	309 587,400	97 162,200
1710141090				Реконструкция системы очистки сточных вод в микрорайоне «Крым» Кировского района города Перми	0,000	100 000,000	97 162,200
1710141090	400			Капитальные вложения в объекты государственной (муниципальной) собственности	0,000	100 000,000	97 162,200
1710141090	410			Бюджетные инвестиции	0,000	100 000,000	97 162,200
1710141090	410	05	02	Коммунальное хозяйство	0,000	100 000,000	97 162,200
1710141210				Строительство водопроводных сетей в микрорайоне «Висим» Мотовилихинского района города Перми	46 167,593	0,000	0,000
1710141210	400			Капитальные вложения в объекты государственной (муниципальной) собственности	46 167,593	0,000	0,000
1710141210	460			Субсидии бюджетным и автономным учреждениям, государственным (муниципальным) унитарным предприятиям на осуществление капитальных вложений в объекты капитального строительства государственной (муниципальной) собственности или приобретение объектов недвижимого имущества в государственную (муниципальную) собственность	46 167,593	0,000	0,000
1710141210	460	05	02	Коммунальное хозяйство	46 167,593	0,000	0,000
1710141220				Строительство водопроводных сетей в микрорайоне «Вышка-1» Мотовилихинского района города Перми	2 092,911	0,000	0,000
1710141220	400			Капитальные вложения в объекты государственной (муниципальной) собственности	2 092,911	0,000	0,000
1710141220	410			Бюджетные инвестиции	2 092,911	0,000	0,000
1710141220	410	05	02	Коммунальное хозяйство	2 092,911	0,000	0,000
1710141320				Строительство скважин для обеспечения населения города Перми резервным водоснабжением, при возникновении чрезвычайных ситуаций	2 697,000	6 293,000	0,000
1710141320	400			Капитальные вложения в объекты государственной (муниципальной) собственности	2 697,000	6 293,000	0,000
1710141320	410			Бюджетные инвестиции	2 697,000	6 293,000	0,000
1710141320	410	05	02	Коммунальное хозяйство	2 697,000	6 293,000	0,000
1710142260				Санация и строительство 2-й нитки водовода Гайва-Заозерье	19 629,076	0,000	0,000

1	2	3	4	5	6	7	8
1710142260	200			Закупка товаров, работ и услуг для обеспечения государственных (муниципальных) нужд	8,147	0,000	0,000
1710142260	240			Иные закупки товаров, работ и услуг для обеспечения государственных (муниципальных) нужд	8,147	0,000	0,000
1710142260	240	05	02	Коммунальное хозяйство	8,147	0,000	0,000
1710142260	400			Капитальные вложения в объекты государственной (муниципальной) собственности	19 620,929	0,000	0,000
1710142260	410			Бюджетные инвестиции	19 620,929	0,000	0,000
1710142260	410	05	02	Коммунальное хозяйство	19 620,929	0,000	0,000
1710142360				Реконструкция канализационной насосной станции «Речник» Дзержинского района города Перми	0,000	43 764,300	0,000
1710142360	400			Капитальные вложения в объекты государственной (муниципальной) собственности	0,000	43 764,300	0,000
1710142360	410			Бюджетные инвестиции	0,000	43 764,300	0,000
1710142360	410	05	02	Коммунальное хозяйство	0,000	43 764,300	0,000
1710142370				Строительство второго напорного коллектора от канализационной насосной станции «Речник» Дзержинского района города Перми	58 179,053	0,000	0,000
1710142370	400			Капитальные вложения в объекты государственной (муниципальной) собственности	58 179,053	0,000	0,000
1710142370	460			Субсидии бюджетным и автономным учреждениям, государственным (муниципальным) унитарным предприятиям на осуществление капитальных вложений в объекты капитального строительства государственной (муниципальной) собственности или приобретение объектов недвижимого имущества в государственную (муниципальную) собственность	58 179,053	0,000	0,000
1710142370	460	05	02	Коммунальное хозяйство	58 179,053	0,000	0,000
1710142410				Строительство сетей водоснабжения в микрорайоне Средняя Курья по ул. Борцов Революции Ленинского района города Перми	57 376,962	0,000	0,000
1710142410	400			Капитальные вложения в объекты государственной (муниципальной) собственности	57 376,962	0,000	0,000
1710142410	460			Субсидии бюджетным и автономным учреждениям, государственным (муниципальным) унитарным предприятиям на осуществление капитальных вложений в объекты капитального строительства государственной (муниципальной) собственности или приобретение объектов недвижимого имущества в государственную (муниципальную) собственность	57 376,962	0,000	0,000

1	2	3	4	5	6	7	8
1710142410	460	05	02	Коммунальное хозяйство	57 376,962	0,000	0,000
1710143310				Реконструкция самотечного коллектора Д-360 мм/450 мм по бульвару Гагарина до шахты №13 ГРК	45 376,600	0,000	0,000
1710143310	400			Капитальные вложения в объекты государственной (муниципальной) собственности	45 376,600	0,000	0,000
1710143310	410			Бюджетные инвестиции	45 376,600	0,000	0,000
1710143310	410	05	02	Коммунальное хозяйство	45 376,600	0,000	0,000
1710143480				Строительство сетей водоснабжения в микрорайоне «Заозерье» для земельных участков многодетных семей	0,000	159 530,100	0,000
1710143480	400			Капитальные вложения в объекты государственной (муниципальной) собственности	0,000	159 530,100	0,000
1710143480	410			Бюджетные инвестиции	0,000	159 530,100	0,000
1710143480	410	05	02	Коммунальное хозяйство	0,000	159 530,100	0,000
1710200000				Основное мероприятие «Капитальные вложения в объекты муниципальной собственности в системе газоснабжения»	12 295,700	0,000	0,000
1710241100				Строительство газопроводов в микрорайонах индивидуальной застройки города Перми	12 295,700	0,000	0,000
1710241100	400			Капитальные вложения в объекты государственной (муниципальной) собственности	12 295,700	0,000	0,000
1710241100	410			Бюджетные инвестиции	12 295,700	0,000	0,000
1710241100	410	05	02	Коммунальное хозяйство	12 295,700	0,000	0,000
1710300000				Основное мероприятие «Исполнение обязанностей муниципального заказчика-застройщика при осуществлении бюджетных инвестиций в объекты муниципальной собственности систем коммунальной инфраструктуры»	1 509,400	1 552,400	1 551,400
1710321680				Исполнение обязанностей по уплате земельного налога по объектам капитальных вложений систем коммунальной инфраструктуры	1 509,400	1 552,400	1 551,400
1710321680	800			Иные бюджетные ассигнования	1 509,400	1 552,400	1 551,400
1710321680	850			Уплата налогов, сборов и иных платежей	1 509,400	1 552,400	1 551,400
1710321680	850	05	02	Коммунальное хозяйство	1 509,400	1 552,400	1 551,400
1710500000				Основное мероприятие «Научно-исследовательские работы в области развития систем коммунальной инфраструктуры»	0,000	16 900,000	0,000
1710523230				Разработка программы комплексного развития систем коммунальной инфраструктуры города Перми	0,000	16 900,000	0,000
1710523230	200			Закупка товаров, работ и услуг для обеспечения государственных (муниципальных) нужд	0,000	16 900,000	0,000

1	2	3	4	5	6	7	8
1710523230	240			Иные закупки товаров, работ и услуг для обеспечения государственных (муниципальных) нужд	0,000	16 900,000	0,000
1710523230	240	05	04	Прикладные научные исследования в области жилищно-коммунального хозяйства	0,000	16 900,000	0,000
171F500000				Основное мероприятие «Федеральный проект «Чистая вода»	210 838,739	71 340,185	0,000
171F552430				Строительство и реконструкция (модернизация) объектов питьевого водоснабжения	210 838,739	71 340,185	0,000
171F552430	400			Капитальные вложения в объекты государственной (муниципальной) собственности	210 838,739	71 340,185	0,000
171F552430	410			Бюджетные инвестиции	210 838,739	71 340,185	0,000
171F552430	410	05	02	Коммунальное хозяйство	210 838,739	71 340,185	0,000
1720000000				*Подпрограмма «Обеспечение санитарно-эпидемиологических требований законодательства»*	*38 614,470*	*34 946,502*	*23 940,600*
1720100000				Основное мероприятие «Организация работ по сбору, транспортированию и размещению бесхозяйных отходов на территории города Перми»	20 944,709	17 543,500	17 543,500
1720121710				Ликвидация бесхозяйных отходов с территории города Перми	20 944,709	17 543,500	17 543,500
1720121710	200			Закупка товаров, работ и услуг для обеспечения государственных (муниципальных) нужд	20 944,709	17 543,500	17 543,500
1720121710	240			Иные закупки товаров, работ и услуг для обеспечения государственных (муниципальных) нужд	20 944,709	17 543,500	17 543,500
1720121710	240	05	03	Благоустройство	20 944,709	17 543,500	17 543,500
1720200000				Основное мероприятие «Организация работ по созданию и содержанию мест (площадок) накопления твердых коммунальных отходов»	17 669,761	17 403,002	6 397,100
1720222030				Обустройство мест (площадок) накопления твердых коммунальных отходов	10 000,000	9 729,802	0,000
1720222030	200			Закупка товаров, работ и услуг для обеспечения государственных (муниципальных) нужд	10 000,000	9 729,802	0,000
1720222030	240			Иные закупки товаров, работ и услуг для обеспечения государственных (муниципальных) нужд	10 000,000	9 729,802	0,000
1720222030	240	05	03	Благоустройство	10 000,000	9 729,802	0,000
1720222130				Содержание мест (площадок) накопления твердых коммунальных отходов	7 669,761	7 673,200	6 397,100
1720222130	200			Закупка товаров, работ и услуг для обеспечения государственных (муниципальных) нужд	7 669,761	7 673,200	6 397,100
1720222130	240			Иные закупки товаров, работ и услуг для обеспечения государственных (муниципальных) нужд	7 669,761	7 673,200	6 397,100

1	2	3	4	5	6	7	8
1720222130	240	05	03	Благоустройство	7 669,761	7 673,200	6 397,100
1730000000				*Подпрограмма «Обеспечение эффективного управления многоквартирными домами в городе Перми»*	*136 892,800*	*136 545,600*	*136 545,600*
1730100000				Основное мероприятие «Информационное, консультационное, методическое и обучающее сопровождение субъектов в сфере управления многоквартирными домами»	735,000	735,000	735,000
1730121360				Проведение мероприятий, направленных на развитие системы общественного контроля в сфере жилищно-коммунального хозяйства	735,000	735,000	735,000
1730121360	200			Закупка товаров, работ и услуг для обеспечения государственных (муниципальных) нужд	735,000	735,000	735,000
1730121360	240			Иные закупки товаров, работ и услуг для обеспечения государственных (муниципальных) нужд	735,000	735,000	735,000
1730121360	240	05	05	Другие вопросы в области жилищно-коммунального хозяйства	735,000	735,000	735,000
1730200000				Основное мероприятие «Оказание мер социальной поддержки гражданам по оплате жилищно-коммунальных услуг»	38 810,600	38 810,600	38 810,600
1730282110				Меры социальной поддержки гражданам, проживающим в непригодном для проживания и аварийном жилищном фонде	38 810,600	38 810,600	38 810,600
1730282110	800			Иные бюджетные ассигнования	38 810,600	38 810,600	38 810,600
1730282110	810			Субсидии юридическим лицам (кроме некоммерческих организаций), индивидуальным предпринимателям, физическим лицам - производителям товаров, работ, услуг	38 810,600	38 810,600	38 810,600
1730282110	810	10	06	Другие вопросы в области социальной политики	38 810,600	38 810,600	38 810,600
1730300000				Основное мероприятие «Муниципальная поддержка благоустройства придомовых территорий многоквартирных домов города Перми»	97 347,200	97 000,000	97 000,000
1730371190				Возмещение затрат по благоустройству придомовых территорий многоквартирных домов города Перми	97 347,200	97 000,000	97 000,000
1730371190	600			Предоставление субсидий бюджетным, автономным учреждениям и иным некоммерческим организациям	3 490,100	3 490,100	3 490,100
1730371190	630			Субсидии некоммерческим организациям (за исключением государственных (муниципальных) учреждений, государственных корпораций (компаний), публично-правовых компаний)	3 490,100	3 490,100	3 490,100
1730371190	630	04	09	Дорожное хозяйство (дорожные фонды)	3 490,100	3 490,100	3 490,100

1	2	3	4	5	6	7	8
1730371190	800			Иные бюджетные ассигнования	93 857,100	93 509,900	93 509,900
1730371190	810			Субсидии юридическим лицам (кроме некоммерческих организаций), индивидуальным предпринимателям, физическим лицам - производителям товаров, работ, услуг	93 857,100	93 509,900	93 509,900
1730371190	810	04	09	Дорожное хозяйство (дорожные фонды)	93 857,100	93 509,900	93 509,900
1740000000				*Подпрограмма «Содержание объектов инженерной инфраструктуры»*	*95 653,729*	*58 011,988*	*51 920,900*
1740100000				Основное мероприятие «Обеспечение нормативного состояния объектов инженерной инфраструктуры, находящихся в муниципальной собственности, в том числе бесхозяйных объектов»	52 629,072	38 946,088	32 726,700
1740100590				Обеспечение деятельности (оказание услуг, выполнение работ) муниципальных учреждений (организаций)	21 681,965	22 553,100	22 553,100
1740100590	100			Расходы на выплаты персоналу в целях обеспечения выполнения функций государственными (муниципальными) органами, казенными учреждениями, органами управления государственными внебюджетными фондами	18 063,200	18 877,200	18 877,200
1740100590	110			Расходы на выплаты персоналу казенных учреждений	18 063,200	18 877,200	18 877,200
1740100590	110	05	05	Другие вопросы в области жилищно-коммунального хозяйства	18 063,200	18 877,200	18 877,200
1740100590	200			Закупка товаров, работ и услуг для обеспечения государственных (муниципальных) нужд	3 598,165	3 655,300	3 655,300
1740100590	240			Иные закупки товаров, работ и услуг для обеспечения государственных (муниципальных) нужд	3 598,165	3 655,300	3 655,300
1740100590	240	05	05	Другие вопросы в области жилищно-коммунального хозяйства	3 598,165	3 655,300	3 655,300
1740100590	800			Иные бюджетные ассигнования	20,600	20,600	20,600
1740100590	850			Уплата налогов, сборов и иных платежей	20,600	20,600	20,600
1740100590	850	05	05	Другие вопросы в области жилищно-коммунального хозяйства	20,600	20,600	20,600
1740121740				Содержание и текущий ремонт объектов инженерной инфраструктуры	24 328,318	10 173,600	10 173,600
1740121740	200			Закупка товаров, работ и услуг для обеспечения государственных (муниципальных) нужд	24 328,318	10 173,600	10 173,600
1740121740	240			Иные закупки товаров, работ и услуг для обеспечения государственных (муниципальных) нужд	24 328,318	10 173,600	10 173,600

1	2	3	4	5	6	7	8
1740121740	240	05	02	Коммунальное хозяйство	24 328,318	10 173,600	10 173,600
1740121760				Техническая инвентаризация и паспортизация объектов инженерной инфраструктуры	6 618,789	6 219,388	0,000
1740121760	200			Закупка товаров, работ и услуг для обеспечения государственных (муниципальных) нужд	6 618,789	6 219,388	0,000
1740121760	240			Иные закупки товаров, работ и услуг для обеспечения государственных (муниципальных) нужд	6 618,789	6 219,388	0,000
1740121760	240	05	02	Коммунальное хозяйство	6 618,789	6 219,388	0,000
1740200000				Основное мероприятие «Финансовое обеспечение денежных обязательств муниципальных предприятий»	10 314,757	19 065,900	19 194,200
1740271160				Финансовое обеспечение расходов муниципального предприятия «Пермводоканал» по погашению денежных обязательств по договору займа	10 314,757	19 065,900	19 194,200
1740271160	800			Иные бюджетные ассигнования	10 314,757	19 065,900	19 194,200
1740271160	810			Субсидии юридическим лицам (кроме некоммерческих организаций), индивидуальным предпринимателям, физическим лицам - производителям товаров, работ, услуг	10 314,757	19 065,900	19 194,200
1740271160	810	05	02	Коммунальное хозяйство	10 314,757	19 065,900	19 194,200
1740300000				Основное мероприятие «Мероприятия по разработке схемы ливневой канализации системы водоотведения поверхностных сточных вод»	32 709,900	0,000	0,000
1740323190				Разработка схемы ливневой системы водоотведения поверхностных сточных вод	32 709,900	0,000	0,000
1740323190	200			Закупка товаров, работ и услуг для обеспечения государственных (муниципальных) нужд	32 709,900	0,000	0,000
1740323190	240			Иные закупки товаров, работ и услуг для обеспечения государственных (муниципальных) нужд	32 709,900	0,000	0,000
1740323190	240	05	04	Прикладные научные исследования в области жилищно-коммунального хозяйства	32 709,900	0,000	0,000
1750000000				*Подпрограмма «Проведение капитального ремонта общего имущества собственников помещений в многоквартирных домах, расположенных на территории города Перми»*	*1 069 470,010*	*434 864,636*	*53 584,600*
1750100000				Основное мероприятие «Исполнение обязанностей собственника помещений по содержанию общего имущества собственников помещений в многоквартирных домах в части муниципальной доли собственности»	53 584,600	53 584,600	53 584,600

1	2	3	4	5	6	7	8
1750121420				Уплата взносов на капитальный ремонт общего имущества в многоквартирных домах в части муниципальной доли собственности	53 584,600	53 584,600	53 584,600
1750121420	200			Закупка товаров, работ и услуг для обеспечения государственных (муниципальных) нужд	53 584,600	53 584,600	53 584,600
1750121420	240			Иные закупки товаров, работ и услуг для обеспечения государственных (муниципальных) нужд	53 584,600	53 584,600	53 584,600
1750121420	240	05	01	Жилищное хозяйство	53 584,600	53 584,600	53 584,600
1750200000				Основное мероприятие «Муниципальная поддержка капитального ремонта жилищного фонда города Перми»	906 991,678	204 016,136	0,000
17502SЖ410				Развитие городского пространства	903 311,110	204 016,136	0,000
17502SЖ410	600			Предоставление субсидий бюджетным, автономным учреждениям и иным некоммерческим организациям	848 311,793	204 016,136	0,000
17502SЖ410	630			Субсидии некоммерческим организациям (за исключением государственных (муниципальных) учреждений, государственных корпораций (компаний), публично-правовых компаний)	848 311,793	204 016,136	0,000
17502SЖ410	630	05	01	Жилищное хозяйство	848 311,793	204 016,136	0,000
17502SЖ410	800			Иные бюджетные ассигнования	54 999,317	0,000	0,000
17502SЖ410	810			Субсидии юридическим лицам (кроме некоммерческих организаций), индивидуальным предпринимателям, физическим лицам - производителям товаров, работ, услуг	54 999,317	0,000	0,000
17502SЖ410	810	05	01	Жилищное хозяйство	54 999,317	0,000	0,000
17502SЖ720				Капитальный ремонт общего имущества в многоквартирных домах на территории Пермского края	3 680,568	0,000	0,000
17502SЖ720	600			Предоставление субсидий бюджетным, автономным учреждениям и иным некоммерческим организациям	3 680,568	0,000	0,000
17502SЖ720	630			Субсидии некоммерческим организациям (за исключением государственных (муниципальных) учреждений, государственных корпораций (компаний), публично-правовых компаний)	3 680,568	0,000	0,000
17502SЖ720	630	05	01	Жилищное хозяйство	3 680,568	0,000	0,000
1750300000				Основное мероприятие «Исполнение судебных актов, вступивших в законную силу, в рамках капитального ремонта»	108 893,732	177 263,900	0,000
1750321830				Выполнение работ по капитальному ремонту многоквартирных домов, направленных на исполнение судебных актов	108 893,732	177 263,900	0,000

1	2	3	4	5	6	7	8
1750321830	200			Закупка товаров, работ и услуг для обеспечения государственных (муниципальных) нужд	4 761,082	22 687,580	0,000
1750321830	240			Иные закупки товаров, работ и услуг для обеспечения государственных (муниципальных) нужд	4 761,082	22 687,580	0,000
1750321830	240	05	01	Жилищное хозяйство	4 761,082	22 687,580	0,000
1750321830	800			Иные бюджетные ассигнования	104 132,650	154 576,320	0,000
1750321830	830			Исполнение судебных актов	104 132,650	154 576,320	0,000
1750321830	830	05	01	Жилищное хозяйство	104 132,650	154 576,320	0,000
1800000000				**Муниципальная программа «Градостроительная деятельность на территории города Перми»**	**77 126,408**	**64 235,300**	**64 636,700**
1810000000				*Подпрограмма «Реализация документов, определяющих пространственную организацию города, развитие территории города Перми»*	*55 508,096*	*51 866,700*	*52 268,100*
1810100000				Основное мероприятие «Обеспечение подготовки документов территориального планирования, градостроительного зонирования»	54 929,096	51 287,700	51 689,100
1810100590				Обеспечение деятельности (оказание услуг, выполнение работ) муниципальных учреждений (организаций)	48 237,500	51 106,800	51 103,900
1810100590	600			Предоставление субсидий бюджетным, автономным учреждениям и иным некоммерческим организациям	48 237,500	51 106,800	51 103,900
1810100590	610			Субсидии бюджетным учреждениям	48 237,500	51 106,800	51 103,900
1810100590	610	04	12	Другие вопросы в области национальной экономики	48 237,500	51 106,800	51 103,900
1810100760				Целевая субсидия на обеспечение разработки документации по планировке территории	6 032,596	180,900	585,200
1810100760	600			Предоставление субсидий бюджетным, автономным учреждениям и иным некоммерческим организациям	6 032,596	180,900	585,200
1810100760	610			Субсидии бюджетным учреждениям	6 032,596	180,900	585,200
1810100760	610	04	12	Другие вопросы в области национальной экономики	6 032,596	180,900	585,200
1810101060				Целевая субсидия на повышение фонда оплаты труда	659,000	0,000	0,000
1810101060	600			Предоставление субсидий бюджетным, автономным учреждениям и иным некоммерческим организациям	659,000	0,000	0,000
1810101060	610			Субсидии бюджетным учреждениям	659,000	0,000	0,000

1	2	3	4	5	6	7	8
1810101060	610	04	12	Другие вопросы в области национальной экономики	659,000	0,000	0,000
1810200000				Основное мероприятие «Организация экспертно-консультационной деятельности в сфере градостроительства»	579,000	579,000	579,000
1810223420				Проведение экспертиз, оказание консультационных, юридических услуг	579,000	579,000	579,000
1810223420	200			Закупка товаров, работ и услуг для обеспечения государственных (муниципальных) нужд	419,000	419,000	419,000
1810223420	240			Иные закупки товаров, работ и услуг для обеспечения государственных (муниципальных) нужд	419,000	419,000	419,000
1810223420	240	04	12	Другие вопросы в области национальной экономики	419,000	419,000	419,000
1810223420	800			Иные бюджетные ассигнования	160,000	160,000	160,000
1810223420	830			Исполнение судебных актов	160,000	160,000	160,000
1810223420	830	04	12	Другие вопросы в области национальной экономики	160,000	160,000	160,000
1820000000				*Подпрограмма «Улучшение архитектурного облика города Перми»*	*2 864,923*	*518,200*	*247,500*
1820100000				Основное мероприятие «Разработка документации по архитектурному облику города Перми»	227,500	227,500	227,500
1820122080				Разработка колерных паспортов зданий, расположенных на центральных улицах города Перми	227,500	227,500	227,500
1820122080	200			Закупка товаров, работ и услуг для обеспечения государственных (муниципальных) нужд	227,500	227,500	227,500
1820122080	240			Иные закупки товаров, работ и услуг для обеспечения государственных (муниципальных) нужд	227,500	227,500	227,500
1820122080	240	04	12	Другие вопросы в области национальной экономики	227,500	227,500	227,500
1820200000				Основное мероприятие «Снос самовольных построек, приведение объектов капитального строительства в первоначальное положение на территории города Перми»	2 637,423	290,700	20,000
1820222040				Обеспечение сноса самовольных построек, приведения объектов капитального строительства в первоначальное положение на территории города Перми	2 637,423	290,700	20,000
1820222040	200			Закупка товаров, работ и услуг для обеспечения государственных (муниципальных) нужд	2 170,678	290,700	20,000
1820222040	240			Иные закупки товаров, работ и услуг для обеспечения государственных (муниципальных) нужд	2 170,678	290,700	20,000
1820222040	240	04	12	Другие вопросы в области национальной экономики	2 170,678	290,700	20,000

1	2	3	4	5	6	7	8
1820222040	800			Иные бюджетные ассигнования	466,745	0,000	0,000
1820222040	830			Исполнение судебных актов	466,745	0,000	0,000
1820222040	830	04	12	Другие вопросы в области национальной экономики	466,745	0,000	0,000
1830000000				*Подпрограмма «Повышение эффективности принятия градостроительных решений путем ведения и развития информационных систем в сфере градостроительства»*	*18 753,389*	*11 850,400*	*12 121,100*
1830100000				Основное мероприятие «Ведение автоматизированной информационной системы обеспечения градостроительной деятельности»	18 753,389	11 850,400	12 121,100
1830121210				Наполнение автоматизированной информационной системы обеспечения градостроительной деятельности	2 658,955	3 125,700	3 125,700
1830121210	200			Закупка товаров, работ и услуг для обеспечения государственных (муниципальных) нужд	2 658,955	3 125,700	3 125,700
1830121210	240			Иные закупки товаров, работ и услуг для обеспечения государственных (муниципальных) нужд	2 658,955	3 125,700	3 125,700
1830121210	240	04	12	Другие вопросы в области национальной экономики	2 658,955	3 125,700	3 125,700
1830121220				Сопровождение автоматизированной информационной системы обеспечения градостроительной деятельности	16 094,434	8 724,700	8 995,400
1830121220	200			Закупка товаров, работ и услуг для обеспечения государственных (муниципальных) нужд	16 094,434	8 724,700	8 995,400
1830121220	240			Иные закупки товаров, работ и услуг для обеспечения государственных (муниципальных) нужд	16 094,434	8 724,700	8 995,400
1830121220	240	04	12	Другие вопросы в области национальной экономики	16 094,434	8 724,700	8 995,400
1900000000				**Муниципальная программа «Управление земельными ресурсами города Перми»**	**19 089,800**	**19 866,110**	**20 541,965**
1910000000				*Подпрограмма «Распоряжение земельными участками, находящимися в муниципальной собственности и собственность на которые не разграничена»*	*4 758,600*	*5 846,110*	*6 304,365*
1910100000				Основное мероприятие «Обеспечение платности использования земельных участков»	4 758,600	5 846,110	6 304,365
1910121520				Защита земельно-имущественных прав, осуществление профилактических мероприятий	3 744,800	4 004,000	3 786,400
1910121520	200			Закупка товаров, работ и услуг для обеспечения государственных (муниципальных) нужд	2 987,200	2 888,800	2 790,400

1	2	3	4	5	6	7	8
1910121520	240			Иные закупки товаров, работ и услуг для обеспечения государственных (муниципальных) нужд	2 987,200	2 888,800	2 790,400
1910121520	240	04	12	Другие вопросы в области национальной экономики	2 987,200	2 888,800	2 790,400
1910121520	800			Иные бюджетные ассигнования	757,600	1 115,200	996,000
1910121520	830			Исполнение судебных актов	757,600	1 115,200	996,000
1910121520	830	04	12	Другие вопросы в области национальной экономики	757,600	1 115,200	996,000
1910123650				Обеспечение эффективного использования земельных ресурсов	35,000	35,000	35,000
1910123650	200			Закупка товаров, работ и услуг для обеспечения государственных (муниципальных) нужд	35,000	35,000	35,000
1910123650	240			Иные закупки товаров, работ и услуг для обеспечения государственных (муниципальных) нужд	35,000	35,000	35,000
1910123650	240	04	12	Другие вопросы в области национальной экономики	35,000	35,000	35,000
19101L5110				Проведение комплексных кадастровых работ	978,800	1 807,110	2 482,965
19101L5110	200			Закупка товаров, работ и услуг для обеспечения государственных (муниципальных) нужд	978,800	1 807,110	2 482,965
19101L5110	240			Иные закупки товаров, работ и услуг для обеспечения государственных (муниципальных) нужд	978,800	1 807,110	2 482,965
19101L5110	240	04	12	Другие вопросы в области национальной экономики	978,800	1 807,110	2 482,965
1920000000				*Подпрограмма «Повышение эффективности управления земельными ресурсами путем развития информационной системы управления землями»*	*14 331,200*	*14 020,000*	*14 237,600*
1920100000				Основное мероприятие «Ведение информационной системы управления землями»	14 331,200	14 020,000	14 237,600
1920121840				Сопровождение и модернизация информационной системы управления землями	13 318,800	13 007,600	13 225,200
1920121840	200			Закупка товаров, работ и услуг для обеспечения государственных (муниципальных) нужд	13 318,800	13 007,600	13 225,200
1920121840	240			Иные закупки товаров, работ и услуг для обеспечения государственных (муниципальных) нужд	13 318,800	13 007,600	13 225,200
1920121840	240	04	12	Другие вопросы в области национальной экономики	13 318,800	13 007,600	13 225,200
1920121850				Обеспечение защиты персональных данных	1 012,400	1 012,400	1 012,400
1920121850	200			Закупка товаров, работ и услуг для обеспечения государственных (муниципальных) нужд	1 012,400	1 012,400	1 012,400
1920121850	240			Иные закупки товаров, работ и услуг для обеспечения государственных (муниципальных) нужд	1 012,400	1 012,400	1 012,400

1	2	3	4	5	6	7	8
1920121850	240	04	12	Другие вопросы в области национальной экономики	1 012,400	1 012,400	1 012,400
2000000000				**Муниципальная программа «Развитие автомобильных дорог и дорожных сооружений в городе Перми»**	**1 495 854,006**	**1 133 336,214**	**466 657,900**
2010000000				*Подпрограмма «Развитие улично-дорожной сети путем строительства и реконструкции автомобильных дорог, искусственных дорожных сооружений»*	*312 720,641*	*568 649,294*	*181 326,700*
2010100000				Основное мероприятие «Выполнение комплекса мероприятий по строительству и реконструкции автомобильных дорог»	168 570,341	277 519,247	92 424,300
2010141990				Строительство ливневой канализации и очистных сооружений для отвода воды с автомобильной дороги по ул. Маршала Жукова и прилегающей территории	0,000	11 301,947	0,000
2010141990	400			Капитальные вложения в объекты государственной (муниципальной) собственности	0,000	11 301,947	0,000
2010141990	410			Бюджетные инвестиции	0,000	11 301,947	0,000
2010141990	410	04	09	Дорожное хозяйство (дорожные фонды)	0,000	11 301,947	0,000
2010142580				Строительство автомобильной дороги по Ивинскому проспекту	21 390,455	0,000	0,000
2010142580	400			Капитальные вложения в объекты государственной (муниципальной) собственности	21 390,455	0,000	0,000
2010142580	410			Бюджетные инвестиции	21 390,455	0,000	0,000
2010142580	410	04	09	Дорожное хозяйство (дорожные фонды)	21 390,455	0,000	0,000
2010143420				Строительство очистных сооружений и водоотвода ливневых стоков по ул. Куйбышева,1 от ул. Петропавловской до выпуска	0,000	7 202,200	0,000
2010143420	400			Капитальные вложения в объекты государственной (муниципальной) собственности	0,000	7 202,200	0,000
2010143420	410			Бюджетные инвестиции	0,000	7 202,200	0,000
2010143420	410	04	09	Дорожное хозяйство (дорожные фонды)	0,000	7 202,200	0,000
2010143430				Строительство очистных сооружений и водоотвода ливневых стоков по ул. Куфонина от ул. Трамвайной до ул. Подлесной до выпуска	0,000	9 362,900	0,000
2010143430	400			Капитальные вложения в объекты государственной (муниципальной) собственности	0,000	9 362,900	0,000
2010143430	410			Бюджетные инвестиции	0,000	9 362,900	0,000
2010143430	410	04	09	Дорожное хозяйство (дорожные фонды)	0,000	9 362,900	0,000

1	2	3	4	5	6	7	8
2010143440				Строительство очистных сооружений и водоотвода ливневых стоков по ул. Окулова, 73	0,000	47 202,200	47 321,200
2010143440	400			Капитальные вложения в объекты государственной (муниципальной) собственности	0,000	47 202,200	47 321,200
2010143440	410			Бюджетные инвестиции	0,000	47 202,200	47 321,200
2010143440	410	04	09	Дорожное хозяйство (дорожные фонды)	0,000	47 202,200	47 321,200
2010143450				Реконструкция Комсомольского проспекта от ул. Ленина до ул. Екатерининской по нечетной стороне, Тр-5в	0,000	8 982,400	0,000
2010143450	400			Капитальные вложения в объекты государственной (муниципальной) собственности	0,000	8 982,400	0,000
2010143450	410			Бюджетные инвестиции	0,000	8 982,400	0,000
2010143450	410	04	09	Дорожное хозяйство (дорожные фонды)	0,000	8 982,400	0,000
20101ST040				Проектирование, строительство (реконструкция), капитальный ремонт и ремонт автомобильных дорог общего пользования местного значения, находящихся на территории Пермского края	50 328,400	17 202,300	45 103,100
20101ST040	400			Капитальные вложения в объекты государственной (муниципальной) собственности	50 328,400	17 202,300	45 103,100
20101ST040	410			Бюджетные инвестиции	50 328,400	17 202,300	45 103,100
20101ST040	410	04	09	Дорожное хозяйство (дорожные фонды)	50 328,400	17 202,300	45 103,100
20101ST04E				Проектирование, строительство (реконструкция), капитальный ремонт и ремонт автомобильных дорог общего пользования местного значения, находящихся на территории Пермского края (Реконструкция ул. Карпинского от ул. Архитектора Свиязева до ул. Космонавта Леонова)	2 457,500	5 734,100	0,000
20101ST04E	400			Капитальные вложения в объекты государственной (муниципальной) собственности	2 457,500	5 734,100	0,000
20101ST04E	410			Бюджетные инвестиции	2 457,500	5 734,100	0,000
20101ST04E	410	04	09	Дорожное хозяйство (дорожные фонды)	2 457,500	5 734,100	0,000
20101ST04J				Проектирование, строительство (реконструкция), капитальный ремонт и ремонт автомобильных дорог общего пользования местного значения, находящихся на территории Пермского края (Реконструкция ул. Героев Хасана от ул. Хлебозаводская до ул. Василия Васильева)	473,246	0,000	0,000

1	2	3	4	5	6	7	8
20101ST04J	400			Капитальные вложения в объекты государственной (муниципальной) собственности	473,246	0,000	0,000
20101ST04J	410			Бюджетные инвестиции	473,246	0,000	0,000
20101ST04J	410	04	09	Дорожное хозяйство (дорожные фонды)	473,246	0,000	0,000
20101ST04R				Проектирование, строительство (реконструкция), капитальный ремонт и ремонт автомобильных дорог общего пользования местного значения, находящихся на территории Пермского края (Строительство автомобильной дороги по ул. Топазной)	2 052,200	102 144,400	0,000
20101ST04R	400			Капитальные вложения в объекты государственной (муниципальной) собственности	2 052,200	102 144,400	0,000
20101ST04R	410			Бюджетные инвестиции	2 052,200	102 144,400	0,000
20101ST04R	410	04	09	Дорожное хозяйство (дорожные фонды)	2 052,200	102 144,400	0,000
20101ST04S				Проектирование, строительство (реконструкция), капитальный ремонт и ремонт автомобильных дорог общего пользования местного значения, находящихся на территории Пермского края (Строительство автомобильной дороги по ул. Агатовой)	2 166,200	68 386,800	0,000
20101ST04S	400			Капитальные вложения в объекты государственной (муниципальной) собственности	2 166,200	68 386,800	0,000
20101ST04S	410			Бюджетные инвестиции	2 166,200	68 386,800	0,000
20101ST04S	410	04	09	Дорожное хозяйство (дорожные фонды)	2 166,200	68 386,800	0,000
20101ST04B				Проектирование, строительство (реконструкция), капитальный ремонт и ремонт автомобильных дорог общего пользования местного значения, находящихся на территории Пермского края (Реконструкция автодорожного путепровода по ул. Монастырской на 4А + 325 км перегона Пермь-II - Пермь-I Свердловской железной дороги)	33 247,040	0,000	0,000
20101ST04B	400			Капитальные вложения в объекты государственной (муниципальной) собственности	33 247,040	0,000	0,000
20101ST04B	410			Бюджетные инвестиции	33 247,040	0,000	0,000
20101ST04B	410	04	09	Дорожное хозяйство (дорожные фонды)	33 247,040	0,000	0,000
20101ST04K				Проектирование, строительство (реконструкция), капитальный ремонт и ремонт автомобильных дорог общего пользования местного значения, находящихся на территории Пермского края (Строительство автомобильной дороги по ул. Сапфирной в жилом районе Ива-1 Мотовилихинского района г. Перми)	22 023,600	0,000	0,000

1	2	3	4	5	6	7	8
20101ST04К	400			Капитальные вложения в объекты государственной (муниципальной) собственности	22 023,600	0,000	0,000
20101ST04К	410			Бюджетные инвестиции	22 023,600	0,000	0,000
20101ST04К	410	04	09	Дорожное хозяйство (дорожные фонды)	22 023,600	0,000	0,000
20101ST200				Изъятие земельных участков и объектов недвижимости, имущества, проектирование в целях строительства (реконструкции) дорожных объектов Пермского городского округа	34 431,700	0,000	0,000
20101ST200	800			Иные бюджетные ассигнования	34 431,700	0,000	0,000
20101ST200	830			Исполнение судебных актов	34 431,700	0,000	0,000
20101ST200	830	04	09	Дорожное хозяйство (дорожные фонды)	34 431,700	0,000	0,000
2010200000				Основное мероприятие «Выполнение комплекса мероприятий по строительству и реконструкции мест отвала снега»	13 660,000	0,000	0,000
2010243460				Строительство места отвала снега по ул. Промышленной	13 660,000	0,000	0,000
2010243460	400			Капитальные вложения в объекты государственной (муниципальной) собственности	13 660,000	0,000	0,000
2010243460	410			Бюджетные инвестиции	13 660,000	0,000	0,000
2010243460	410	05	03	Благоустройство	13 660,000	0,000	0,000
2010300000				Основное мероприятие «Выполнение комплекса мероприятий по строительству подпорной стенки»	26 876,700	4 275,147	0,000
2010343340				Строительство подпорной стенки с устройством противопожарного проезда по ул. Льва Шатрова, 35	26 876,700	4 275,147	0,000
2010343340	400			Капитальные вложения в объекты государственной (муниципальной) собственности	26 876,700	4 275,147	0,000
2010343340	410			Бюджетные инвестиции	26 876,700	4 275,147	0,000
2010343340	410	05	03	Благоустройство	26 876,700	4 275,147	0,000
2010400000				Основное мероприятие «Обеспечение обустройства сетей наружного освещения»	103 613,600	286 854,900	88 902,400
2010423070				Обустройство сетей наружного освещения на автомобильных дорогах города Перми	71 336,800	29 480,400	28 902,400
2010423070	200			Закупка товаров, работ и услуг для обеспечения государственных (муниципальных) нужд	71 336,800	29 480,400	28 902,400
2010423070	240			Иные закупки товаров, работ и услуг для обеспечения государственных (муниципальных) нужд	71 336,800	29 480,400	28 902,400
2010423070	240	04	09	Дорожное хозяйство (дорожные фонды)	71 336,800	29 480,400	28 902,400
2010423080				Обустройство сетей наружного освещения	32 276,800	257 374,500	60 000,000

1	2	3	4	5	6	7	8
2010423080	200			Закупка товаров, работ и услуг для обеспечения государственных (муниципальных) нужд	32 276,800	257 374,500	60 000,000
2010423080	240			Иные закупки товаров, работ и услуг для обеспечения государственных (муниципальных) нужд	32 276,800	257 374,500	60 000,000
2010423080	240	04	09	Дорожное хозяйство (дорожные фонды)	32 276,800	257 374,500	60 000,000
2020000000				*Подпрограмма «Повышение уровня нормативного состояния автомобильных дорог и дорожных сооружений в городе Перми»*	*1 183 133,365*	*564 686,920*	*285 331,200*
2020100000				Основное мероприятие «Выполнение комплекса мероприятий по приведению в нормативное состояние автомобильных дорог, трамвайных путей и искусственных дорожных сооружений»	1 183 133,365	564 686,920	285 331,200
2020121250				Капитальный ремонт автомобильных дорог и искусственных дорожных сооружений	251 268,865	273 839,120	285 331,200
2020121250	200			Закупка товаров, работ и услуг для обеспечения государственных (муниципальных) нужд	251 268,865	273 839,120	285 331,200
2020121250	240			Иные закупки товаров, работ и услуг для обеспечения государственных (муниципальных) нужд	251 268,865	273 839,120	285 331,200
2020121250	240	04	09	Дорожное хозяйство (дорожные фонды)	251 268,865	273 839,120	285 331,200
20201ST040				Проектирование, строительство (реконструкция), капитальный ремонт и ремонт автомобильных дорог общего пользования местного значения, находящихся на территории Пермского края	931 864,500	290 847,800	0,000
20201ST040	200			Закупка товаров, работ и услуг для обеспечения государственных (муниципальных) нужд	931 864,500	290 847,800	0,000
20201ST040	240			Иные закупки товаров, работ и услуг для обеспечения государственных (муниципальных) нужд	931 864,500	290 847,800	0,000
20201ST040	240	04	09	Дорожное хозяйство (дорожные фонды)	931 864,500	290 847,800	0,000
9100000000				**Непрограммные расходы бюджета города Перми по реализации иных мероприятий**	**1 638 906,777**	**1 758 591,800**	**1 796 981,100**
9110000000				*Содержание централизованных бухгалтерий*	*700 050,810*	*728 632,100*	*728 708,600*
9110000590				Обеспечение деятельности (оказание услуг, выполнение работ) муниципальных учреждений (организаций)	356 803,510	370 344,500	370 344,500
9110000590	100			Расходы на выплаты персоналу в целях обеспечения выполнения функций государственными (муниципальными) органами, казенными учреждениями, органами управления государственными внебюджетными фондами	296 436,400	309 793,200	309 793,200

1	2	3	4	5	6	7	8
9110000590	110			Расходы на выплаты персоналу казенных учреждений	296 436,400	309 793,200	309 793,200
9110000590	110	01	13	Другие общегосударственные вопросы	114 013,100	119 150,800	119 150,800
9110000590	110	07	09	Другие вопросы в области образования	43 557,200	45 520,000	45 520,000
9110000590	110	08	04	Другие вопросы в области культуры, кинематографии	89 310,700	93 334,400	93 334,400
9110000590	110	11	05	Другие вопросы в области физической культуры и спорта	49 555,400	51 788,000	51 788,000
9110000590	200			Закупка товаров, работ и услуг для обеспечения государственных (муниципальных) нужд	60 367,110	60 551,300	60 551,300
9110000590	240			Иные закупки товаров, работ и услуг для обеспечения государственных (муниципальных) нужд	60 367,110	60 551,300	60 551,300
9110000590	240	01	13	Другие общегосударственные вопросы	15 543,400	15 543,400	15 543,400
9110000590	240	07	09	Другие вопросы в области образования	26 911,400	26 911,400	26 911,400
9110000590	240	08	04	Другие вопросы в области культуры, кинематографии	12 162,410	12 346,600	12 346,600
9110000590	240	11	05	Другие вопросы в области физической культуры и спорта	5 749,900	5 749,900	5 749,900
911002H020				Единая субвенция на выполнение отдельных государственных полномочий в сфере образования	343 247,300	358 287,600	358 364,100
911002H020	100			Расходы на выплаты персоналу в целях обеспечения выполнения функций государственными (муниципальными) органами, казенными учреждениями, органами управления государственными внебюджетными фондами	338 673,500	354 774,600	354 851,100
911002H020	110			Расходы на выплаты персоналу казенных учреждений	338 673,500	354 350,000	354 426,500
911002H020	110	07	09	Другие вопросы в области образования	338 673,500	354 350,000	354 426,500
911002H020	120			Расходы на выплаты персоналу государственных (муниципальных) органов	0,000	424,600	424,600
911002H020	120	07	09	Другие вопросы в области образования	0,000	424,600	424,600
911002H020	200			Закупка товаров, работ и услуг для обеспечения государственных (муниципальных) нужд	4 573,800	3 513,000	3 513,000
911002H020	240			Иные закупки товаров, работ и услуг для обеспечения государственных (муниципальных) нужд	4 573,800	3 513,000	3 513,000
911002H020	240	07	09	Другие вопросы в области образования	4 573,800	3 513,000	3 513,000
9120000000				*Повышение уровня благоустройства территории города Перми*	*101 349,100*	*102 702,000*	*102 702,000*

1	2	3	4	5	6	7	8
9120000590				Обеспечение деятельности (оказание услуг, выполнение работ) муниципальных учреждений (организаций)	101 349,100	102 702,000	102 702,000
9120000590	100			Расходы на выплаты персоналу в целях обеспечения выполнения функций государственными (муниципальными) органами, казенными учреждениями, органами управления государственными внебюджетными фондами	87 241,700	91 173,000	91 173,000
9120000590	110			Расходы на выплаты персоналу казенных учреждений	87 241,700	91 173,000	91 173,000
9120000590	110	01	13	Другие общегосударственные вопросы	87 241,700	91 173,000	91 173,000
9120000590	200			Закупка товаров, работ и услуг для обеспечения государственных (муниципальных) нужд	14 085,400	11 507,000	11 507,000
9120000590	240			Иные закупки товаров, работ и услуг для обеспечения государственных (муниципальных) нужд	14 085,400	11 507,000	11 507,000
9120000590	240	01	13	Другие общегосударственные вопросы	14 085,400	11 507,000	11 507,000
9120000590	800			Иные бюджетные ассигнования	22,000	22,000	22,000
9120000590	850			Уплата налогов, сборов и иных платежей	22,000	22,000	22,000
9120000590	850	01	13	Другие общегосударственные вопросы	22,000	22,000	22,000
9130000000				*Повышение эффективности управления имущественным комплексом административных зданий (помещений) города Перми*	*213 378,388*	*204 387,500*	*204 391,100*
9130000590				Обеспечение деятельности (оказание услуг, выполнение работ) муниципальных учреждений (организаций)	81 834,900	84 948,100	84 948,100
9130000590	100			Расходы на выплаты персоналу в целях обеспечения выполнения функций государственными (муниципальными) органами, казенными учреждениями, органами управления государственными внебюджетными фондами	69 224,700	72 337,900	72 337,900
9130000590	110			Расходы на выплаты персоналу казенных учреждений	69 224,700	72 337,900	72 337,900
9130000590	110	01	13	Другие общегосударственные вопросы	69 224,700	72 337,900	72 337,900
9130000590	200			Закупка товаров, работ и услуг для обеспечения государственных (муниципальных) нужд	12 499,200	12 499,200	12 499,200
9130000590	240			Иные закупки товаров, работ и услуг для обеспечения государственных (муниципальных) нужд	12 499,200	12 499,200	12 499,200
9130000590	240	01	13	Другие общегосударственные вопросы	12 499,200	12 499,200	12 499,200

1	2	3	4	5	6	7	8
9130000590	800			Иные бюджетные ассигнования	111,000	111,000	111,000
9130000590	850			Уплата налогов, сборов и иных платежей	111,000	111,000	111,000
9130000590	850	01	13	Другие общегосударственные вопросы	111,000	111,000	111,000
9130021920				Содержание имущественного комплекса административных зданий (помещений)	99 389,341	90 966,700	90 142,400
9130021920	200			Закупка товаров, работ и услуг для обеспечения государственных (муниципальных) нужд	94 529,141	86 283,100	85 542,500
9130021920	240			Иные закупки товаров, работ и услуг для обеспечения государственных (муниципальных) нужд	94 529,141	86 283,100	85 542,500
9130021920	240	01	13	Другие общегосударственные вопросы	94 529,141	86 283,100	85 542,500
9130021920	800			Иные бюджетные ассигнования	4 860,200	4 683,600	4 599,900
9130021920	850			Уплата налогов, сборов и иных платежей	4 860,200	4 683,600	4 599,900
9130021920	850	01	13	Другие общегосударственные вопросы	4 860,200	4 683,600	4 599,900
9130021960				Приведение в нормативное состояние административных зданий (помещений)	32 154,147	28 472,700	29 300,600
9130021960	200			Закупка товаров, работ и услуг для обеспечения государственных (муниципальных) нужд	32 154,147	28 472,700	29 300,600
9130021960	240			Иные закупки товаров, работ и услуг для обеспечения государственных (муниципальных) нужд	32 154,147	28 472,700	29 300,600
9130021960	240	01	13	Другие общегосударственные вопросы	32 154,147	28 472,700	29 300,600
9140000000				*Развитие архивного дела в городе Перми*	*15 536,700*	*16 183,200*	*16 183,200*
9140000590				Обеспечение деятельности (оказание услуг, выполнение работ) муниципальных учреждений (организаций)	15 321,100	16 183,200	16 183,200
9140000590	600			Предоставление субсидий бюджетным, автономным учреждениям и иным некоммерческим организациям	15 321,100	16 183,200	16 183,200
9140000590	610			Субсидии бюджетным учреждениям	15 321,100	16 183,200	16 183,200
9140000590	610	01	13	Другие общегосударственные вопросы	15 321,100	16 183,200	16 183,200
9140001060				Целевая субсидия на повышение фонда оплаты труда	215,600	0,000	0,000
9140001060	600			Предоставление субсидий бюджетным, автономным учреждениям и иным некоммерческим организациям	215,600	0,000	0,000
9140001060	610			Субсидии бюджетным учреждениям	215,600	0,000	0,000

1	2	3	4	5	6	7	8
9140001060	610	01	13	Другие общегосударственные вопросы	215,600	0,000	0,000
9150000000				*Реализация мероприятий ведомственной целевой программы «Обращение с животными без владельцев на территории города Перми»*	*57 664,430*	*57 536,400*	*57 536,400*
9150000590				Обеспечение деятельности (оказание услуг, выполнение работ) муниципальных учреждений (организаций)	29 355,130	30 104,400	30 104,400
9150000590	100			Расходы на выплаты персоналу в целях обеспечения выполнения функций государственными (муниципальными) органами, казенными учреждениями, органами управления государственными внебюджетными фондами	21 109,400	22 060,700	22 060,700
9150000590	110			Расходы на выплаты персоналу казенных учреждений	21 109,400	22 060,700	22 060,700
9150000590	110	04	05	Сельское хозяйство и рыболовство	21 109,400	22 060,700	22 060,700
9150000590	200			Закупка товаров, работ и услуг для обеспечения государственных (муниципальных) нужд	6 873,932	7 076,300	7 076,300
9150000590	240			Иные закупки товаров, работ и услуг для обеспечения государственных (муниципальных) нужд	6 873,932	7 076,300	7 076,300
9150000590	240	04	05	Сельское хозяйство и рыболовство	6 873,932	7 076,300	7 076,300
9150000590	800			Иные бюджетные ассигнования	1 371,798	967,400	967,400
9150000590	850			Уплата налогов, сборов и иных платежей	1 371,798	967,400	967,400
9150000590	850	04	05	Сельское хозяйство и рыболовство	1 371,798	967,400	967,400
915002У090				Организация мероприятий при осуществлении деятельности по обращению с животными без владельцев	27 432,000	27 432,000	27 432,000
915002У090	100			Расходы на выплаты персоналу в целях обеспечения выполнения функций государственными (муниципальными) органами, казенными учреждениями, органами управления государственными внебюджетными фондами	4 835,800	4 835,800	4 835,800
915002У090	110			Расходы на выплаты персоналу казенных учреждений	4 835,800	4 835,800	4 835,800
915002У090	110	04	05	Сельское хозяйство и рыболовство	4 835,800	4 835,800	4 835,800
915002У090	200			Закупка товаров, работ и услуг для обеспечения государственных (муниципальных) нужд	22 596,200	22 596,200	22 596,200
915002У090	240			Иные закупки товаров, работ и услуг для обеспечения государственных (муниципальных) нужд	22 596,200	22 596,200	22 596,200
915002У090	240	04	05	Сельское хозяйство и рыболовство	22 596,200	22 596,200	22 596,200
91500SУ390				Реализация мероприятий по созданию условий осуществления деятельности в муниципальном приюте для животных без владельцев	877,300	0,000	0,000

1	2	3	4	5	6	7	8
91500SУ390	200			Закупка товаров, работ и услуг для обеспечения государственных (муниципальных) нужд	877,300	0,000	0,000
91500SУ390	240			Иные закупки товаров, работ и услуг для обеспечения государственных (муниципальных) нужд	877,300	0,000	0,000
91500SУ390	240	04	05	Сельское хозяйство и рыболовство	877,300	0,000	0,000
9160000000				*Мероприятия, направленные на решение отдельных вопросов местного значения в микрорайонах города Перми*	*147 764,619*	*141 000,000*	*141 000,000*
9160000000	200			Закупка товаров, работ и услуг для обеспечения государственных (муниципальных) нужд	144 517,337	141 000,000	141 000,000
9160000000	240			Иные закупки товаров, работ и услуг для обеспечения государственных (муниципальных) нужд	144 517,337	141 000,000	141 000,000
9160000000	240	01	13	Другие общегосударственные вопросы	141 092,700	141 000,000	141 000,000
9160000000	240	04	09	Дорожное хозяйство (дорожные фонды)	3 216,361	0,000	0,000
9160000000	240	05	03	Благоустройство	199,463	0,000	0,000
9160000000	240	08	01	Культура	8,813	0,000	0,000
9160000000	600			Предоставление субсидий бюджетным, автономным учреждениям и иным некоммерческим организациям	1 838,416	0,000	0,000
9160000000	630			Субсидии некоммерческим организациям (за исключением государственных (муниципальных) учреждений, государственных корпораций (компаний), публично-правовых компаний)	1 838,416	0,000	0,000
9160000000	630	04	09	Дорожное хозяйство (дорожные фонды)	1 838,416	0,000	0,000
9160000000	800			Иные бюджетные ассигнования	1 408,866	0,000	0,000
9160000000	810			Субсидии юридическим лицам (кроме некоммерческих организаций), индивидуальным предпринимателям, физическим лицам - производителям товаров, работ, услуг	1 408,866	0,000	0,000
9160000000	810	04	09	Дорожное хозяйство (дорожные фонды)	1 328,866	0,000	0,000
9160000000	810	05	03	Благоустройство	80,000	0,000	0,000
9190000000				*Иные непрограммные мероприятия*	*403 162,730*	*508 150,600*	*546 459,800*
9190021200				Исполнение обязанностей по уплате платежей в федеральный бюджет	613,534	225,200	219,500
9190021200	800			Иные бюджетные ассигнования	613,534	225,200	219,500
9190021200	850			Уплата налогов, сборов и иных платежей	613,534	225,200	219,500
9190021200	850	01	13	Другие общегосударственные вопросы	613,534	225,200	219,500

1	2	3	4	5	6	7	8
9190021440				Организация обучения муниципальных служащих администрации города Перми	900,100	900,100	900,100
9190021440	200			Закупка товаров, работ и услуг для обеспечения государственных (муниципальных) нужд	900,100	900,100	900,100
9190021440	240			Иные закупки товаров, работ и услуг для обеспечения государственных (муниципальных) нужд	900,100	900,100	900,100
9190021440	240	01	13	Другие общегосударственные вопросы	900,100	900,100	900,100
9190021460				Мероприятия в сфере применения информационных технологий	36 599,696	32 049,600	27 450,600
9190021460	200			Закупка товаров, работ и услуг для обеспечения государственных (муниципальных) нужд	36 599,696	32 049,600	27 450,600
9190021460	240			Иные закупки товаров, работ и услуг для обеспечения государственных (муниципальных) нужд	36 599,696	32 049,600	27 450,600
9190021460	240	01	13	Другие общегосударственные вопросы	36 599,696	32 049,600	27 450,600
9190021530				Денежное вознаграждение победителям и лауреатам конкурса «Лучший муниципальный служащий администрации города Перми»	172,500	172,500	172,500
9190021530	300			Социальное обеспечение и иные выплаты населению	172,500	172,500	172,500
9190021530	360			Иные выплаты населению	172,500	172,500	172,500
9190021530	360	01	13	Другие общегосударственные вопросы	172,500	172,500	172,500
9190021550				Денежное вознаграждение победителям конкурса «Лучший студенческий проект по развитию местного самоуправления»	46,000	46,000	46,000
9190021550	300			Социальное обеспечение и иные выплаты населению	46,000	46,000	46,000
9190021550	360			Иные выплаты населению	46,000	46,000	46,000
9190021550	360	01	13	Другие общегосударственные вопросы	46,000	46,000	46,000
9190021870				Информирование населения по вопросам местного значения	103 252,900	104 252,900	104 252,900
9190021870	200			Закупка товаров, работ и услуг для обеспечения государственных (муниципальных) нужд	103 252,900	104 252,900	104 252,900
9190021870	240			Иные закупки товаров, работ и услуг для обеспечения государственных (муниципальных) нужд	103 252,900	104 252,900	104 252,900
9190021870	240	01	13	Другие общегосударственные вопросы	103 252,900	104 252,900	104 252,900
9190021880				Мероприятия по гражданской обороне по подготовке населения и организаций к действиям в чрезвычайной ситуации в мирное и военное время	2 992,500	3 022,300	3 022,300

1	2	3	4	5	6	7	8
9190021880	100			Расходы на выплаты персоналу в целях обеспечения выполнения функций государственными (муниципальными) органами, казенными учреждениями, органами управления государственными внебюджетными фондами	663,000	692,800	692,800
9190021880	110			Расходы на выплаты персоналу казенных учреждений	663,000	692,800	692,800
9190021880	110	03	14	Другие вопросы в области национальной безопасности и правоохранительной деятельности	663,000	692,800	692,800
9190021880	200			Закупка товаров, работ и услуг для обеспечения государственных (муниципальных) нужд	2 050,200	2 050,200	2 050,200
9190021880	240			Иные закупки товаров, работ и услуг для обеспечения государственных (муниципальных) нужд	2 050,200	2 050,200	2 050,200
9190021880	240	01	04	Функционирование Правительства Российской Федерации, высших исполнительных органов государственной власти субъектов Российской Федерации, местных администраций	312,300	1 041,300	1 046,300
9190021880	240	03	14	Другие вопросы в области национальной безопасности и правоохранительной деятельности	1 737,900	1 008,900	1 003,900
9190021880	800			Иные бюджетные ассигнования	279,300	279,300	279,300
9190021880	850			Уплата налогов, сборов и иных платежей	279,300	279,300	279,300
9190021880	850	01	04	Функционирование Правительства Российской Федерации, высших исполнительных органов государственной власти субъектов Российской Федерации, местных администраций	259,900	259,900	259,900
9190021880	850	03	14	Другие вопросы в области национальной безопасности и правоохранительной деятельности	19,400	19,400	19,400
9190021890				Учреждение и издание печатного средства массовой информации для опубликования муниципальных правовых актов, обсуждения проектов муниципальных правовых актов по вопросам местного значения	1 397,500	1 397,500	3 007,500
9190021890	200			Закупка товаров, работ и услуг для обеспечения государственных (муниципальных) нужд	1 397,500	1 397,500	3 007,500
9190021890	240			Иные закупки товаров, работ и услуг для обеспечения государственных (муниципальных) нужд	1 397,500	1 397,500	3 007,500
9190021890	240	01	13	Другие общегосударственные вопросы	1 397,500	1 397,500	3 007,500
9190021900				Мероприятия по созданию механизмов эффективного управления социально-экономическим развитием города Перми	12 192,200	9 868,200	9 868,200

1	2	3	4	5	6	7	8
9190021900	200			Закупка товаров, работ и услуг для обеспечения государственных (муниципальных) нужд	12 192,200	9 868,200	9 868,200
9190021900	240			Иные закупки товаров, работ и услуг для обеспечения государственных (муниципальных) нужд	12 192,200	9 868,200	9 868,200
9190021900	240	01	13	Другие общегосударственные вопросы	12 192,200	9 868,200	9 868,200
9190021910				Оплата взносов в межмуниципальные ассоциации	3 261,300	3 261,300	3 261,300
9190021910	800			Иные бюджетные ассигнования	3 261,300	3 261,300	3 261,300
9190021910	850			Уплата налогов, сборов и иных платежей	2 160,100	2 160,100	2 160,100
9190021910	850	01	13	Другие общегосударственные вопросы	2 160,100	2 160,100	2 160,100
9190021910	860			Предоставление платежей, взносов, безвозмездных перечислений субъектам международного права	1 101,200	1 101,200	1 101,200
9190021910	860	01	13	Другие общегосударственные вопросы	1 101,200	1 101,200	1 101,200
9190021950				Обеспечение деятельности Пермской городской трехсторонней комиссии по регулированию социально-трудовых отношений в городе Перми	58,500	58,500	58,500
9190021950	200			Закупка товаров, работ и услуг для обеспечения государственных (муниципальных) нужд	58,500	58,500	58,500
9190021950	240			Иные закупки товаров, работ и услуг для обеспечения государственных (муниципальных) нужд	58,500	58,500	58,500
9190021950	240	01	13	Другие общегосударственные вопросы	58,500	58,500	58,500
9190023010				Организация осуществления полномочий по составлению протоколов об административных правонарушениях	3 389,200	0,000	0,000
9190023010	200			Закупка товаров, работ и услуг для обеспечения государственных (муниципальных) нужд	3 389,200	0,000	0,000
9190023010	240			Иные закупки товаров, работ и услуг для обеспечения государственных (муниципальных) нужд	3 389,200	0,000	0,000
9190023010	240	03	14	Другие вопросы в области национальной безопасности и правоохранительной деятельности	3 389,200	0,000	0,000
9190023020				Осуществление полномочий по составлению протоколов об административных правонарушениях и организации деятельности административных комиссий	5 471,300	2 139,000	2 139,000
9190023020	200			Закупка товаров, работ и услуг для обеспечения государственных (муниципальных) нужд	5 471,300	2 139,000	2 139,000

1	2	3	4	5	6	7	8
9190023020	240			Иные закупки товаров, работ и услуг для обеспечения государственных (муниципальных) нужд	5 471,300	2 139,000	2 139,000
9190023020	240	03	14	Другие вопросы в области национальной безопасности и правоохранительной деятельности	5 471,300	2 139,000	2 139,000
9190023640				Исполнение обязательств по обслуживанию муниципального долга	17 046,200	125 247,700	166 277,400
9190023640	700			Обслуживание государственного (муниципального) долга	17 046,200	125 247,700	166 277,400
9190023640	730			Обслуживание муниципального долга	17 046,200	125 247,700	166 277,400
9190023640	730	13	01	Обслуживание государственного (муниципального) внутреннего долга	17 046,200	125 247,700	166 277,400
9190023720				Мероприятия, связанные с награждением знаком отличия Пермской городской Думы «За вклад в развитие нормотворчества»	1,900	1,000	19,000
9190023720	200			Закупка товаров, работ и услуг для обеспечения государственных (муниципальных) нужд	1,900	1,000	19,000
9190023720	240			Иные закупки товаров, работ и услуг для обеспечения государственных (муниципальных) нужд	1,900	1,000	19,000
9190023720	240	01	13	Другие общегосударственные вопросы	1,900	1,000	19,000
919002П040				Составление протоколов об административных правонарушениях	688,200	688,200	688,200
919002П040	200			Закупка товаров, работ и услуг для обеспечения государственных (муниципальных) нужд	688,200	688,200	688,200
919002П040	240			Иные закупки товаров, работ и услуг для обеспечения государственных (муниципальных) нужд	688,200	688,200	688,200
919002П040	240	03	14	Другие вопросы в области национальной безопасности и правоохранительной деятельности	688,200	688,200	688,200
919002П060				Осуществление полномочий по созданию и организации деятельности административных комиссий	15 530,300	16 200,900	16 200,900
919002П060	100			Расходы на выплаты персоналу в целях обеспечения выполнения функций государственными (муниципальными) органами, казенными учреждениями, органами управления государственными внебюджетными фондами	1 770,900	1 851,500	1 851,500
919002П060	110			Расходы на выплаты персоналу казенных учреждений	635,300	663,400	663,400
919002П060	110	03	14	Другие вопросы в области национальной безопасности и правоохранительной деятельности	635,300	663,400	663,400
919002П060	120			Расходы на выплаты персоналу государственных (муниципальных) органов	1 135,600	1 188,100	1 188,100

1	2	3	4	5	6	7	8
919002П060	120	03	14	Другие вопросы в области национальной безопасности и правоохранительной деятельности	1 135,600	1 188,100	1 188,100
919002П060	200			Закупка товаров, работ и услуг для обеспечения государственных (муниципальных) нужд	13 759,400	14 349,400	14 349,400
919002П060	240			Иные закупки товаров, работ и услуг для обеспечения государственных (муниципальных) нужд	13 759,400	14 349,400	14 349,400
919002П060	240	03	14	Другие вопросы в области национальной безопасности и правоохранительной деятельности	13 759,400	14 349,400	14 349,400
919002С090				Организация осуществления государственных полномочий по обеспечению жилыми помещениями детей-сирот и детей, оставшихся без попечения родителей, лиц из числа детей-сирот и детей, оставшихся без попечения родителей	2 510,200	2 494,500	2 120,300
919002С090	100			Расходы на выплаты персоналу в целях обеспечения выполнения функций государственными (муниципальными) органами, казенными учреждениями, органами управления государственными внебюджетными фондами	2 421,400	2 410,000	2 048,500
919002С090	110			Расходы на выплаты персоналу казенных учреждений	660,100	689,000	689,000
919002С090	110	10	06	Другие вопросы в области социальной политики	660,100	689,000	689,000
919002С090	120			Расходы на выплаты персоналу государственных (муниципальных) органов	1 761,300	1 721,000	1 359,500
919002С090	120	10	06	Другие вопросы в области социальной политики	1 761,300	1 721,000	1 359,500
919002С090	200			Закупка товаров, работ и услуг для обеспечения государственных (муниципальных) нужд	88,800	84,500	71,800
919002С090	240			Иные закупки товаров, работ и услуг для обеспечения государственных (муниципальных) нужд	88,800	84,500	71,800
919002С090	240	10	06	Другие вопросы в области социальной политики	88,800	84,500	71,800
919002С250				Осуществление государственных полномочий по постановке на учет граждан, имеющих право на получение жилищных субсидий в связи с переселением из районов Крайнего Севера и приравненных к ним местностей	5,100	5,300	5,300
919002С250	200			Закупка товаров, работ и услуг для обеспечения государственных (муниципальных) нужд	5,100	5,300	5,300
919002С250	240			Иные закупки товаров, работ и услуг для обеспечения государственных (муниципальных) нужд	5,100	5,300	5,300

1	2	3	4	5	6	7	8
919002С250	240	01	13	Другие общегосударственные вопросы	5,100	5,300	5,300
919002Т060				Осуществление полномочий по регулированию тарифов на перевозки пассажиров и багажа автомобильным и городским электрическим транспортом на муниципальных маршрутах регулярных перевозок	45,600	47,600	47,600
919002Т060	100			Расходы на выплаты персоналу в целях обеспечения выполнения функций государственными (муниципальными) органами, казенными учреждениями, органами управления государственными внебюджетными фондами	45,600	47,600	47,600
919002Т060	120			Расходы на выплаты персоналу государственных (муниципальных) органов	45,600	47,600	47,600
919002Т060	120	04	08	Транспорт	45,600	47,600	47,600
919002У100				Администрирование государственных полномочий по организации мероприятий при осуществлении деятельности по обращению с животными без владельцев	915,100	955,400	955,400
919002У100	100			Расходы на выплаты персоналу в целях обеспечения выполнения функций государственными (муниципальными) органами, казенными учреждениями, органами управления государственными внебюджетными фондами	881,000	919,500	919,500
919002У100	120			Расходы на выплаты персоналу государственных (муниципальных) органов	881,000	919,500	919,500
919002У100	120	06	05	Другие вопросы в области охраны окружающей среды	881,000	919,500	919,500
919002У100	200			Закупка товаров, работ и услуг для обеспечения государственных (муниципальных) нужд	34,100	35,900	35,900
919002У100	240			Иные закупки товаров, работ и услуг для обеспечения государственных (муниципальных) нужд	34,100	35,900	35,900
919002У100	240	06	05	Другие вопросы в области охраны окружающей среды	34,100	35,900	35,900
9190051200				Осуществление полномочий по составлению (изменению, дополнению) списков кандидатов в присяжные заседатели федеральных судов общей юрисдикции в Российской Федерации	56,300	60,000	53,800
9190051200	200			Закупка товаров, работ и услуг для обеспечения государственных (муниципальных) нужд	56,300	60,000	53,800
9190051200	240			Иные закупки товаров, работ и услуг для обеспечения государственных (муниципальных) нужд	56,300	60,000	53,800

1	2	3	4	5	6	7	8
9190051200	240	01	05	Судебная система	56,300	60,000	53,800
9190059300				Государственная регистрация актов гражданского состояния	57 046,100	59 616,800	59 616,800
9190059300	100			Расходы на выплаты персоналу в целях обеспечения выполнения функций государственными (муниципальными) органами, казенными учреждениями, органами управления государственными внебюджетными фондами	45 900,500	47 982,200	47 982,200
9190059300	120			Расходы на выплаты персоналу государственных (муниципальных) органов	45 900,500	47 982,200	47 982,200
9190059300	120	01	13	Другие общегосударственные вопросы	45 900,500	47 982,200	47 982,200
9190059300	200			Закупка товаров, работ и услуг для обеспечения государственных (муниципальных) нужд	11 045,600	11 534,600	11 534,600
9190059300	240			Иные закупки товаров, работ и услуг для обеспечения государственных (муниципальных) нужд	11 045,600	11 534,600	11 534,600
9190059300	240	01	13	Другие общегосударственные вопросы	11 045,600	11 534,600	11 534,600
9190059300	800			Иные бюджетные ассигнования	100,000	100,000	100,000
9190059300	850			Уплата налогов, сборов и иных платежей	100,000	100,000	100,000
9190059300	850	01	13	Другие общегосударственные вопросы	100,000	100,000	100,000
9190081050				Единовременные денежные вознаграждения и ежегодные денежные выплаты Почетным гражданам города Перми	9 181,900	9 941,200	10 577,800
9190081050	300			Социальное обеспечение и иные выплаты населению	9 181,900	9 941,200	10 577,800
9190081050	320			Социальные выплаты гражданам, кроме публичных нормативных социальных выплат	9 181,900	9 941,200	10 577,800
9190081050	320	10	03	Социальное обеспечение населения	9 181,900	9 941,200	10 577,800
9190081070				Выплата денежного вознаграждения физическим лицам, награжденным знаком отличия Пермской городской Думы «За вклад в развитие нормотворчества»	115,000	57,500	57,500
9190081070	300			Социальное обеспечение и иные выплаты населению	115,000	57,500	57,500
9190081070	360			Иные выплаты населению	115,000	57,500	57,500
9190081070	360	01	13	Другие общегосударственные вопросы	115,000	57,500	57,500
9190081100				Выплата денежного вознаграждения физическим лицам, награжденным Почетным знаком г. Перми «За заслуги перед г. Пермь»	115,000	57,500	57,500
9190081100	300			Социальное обеспечение и иные выплаты населению	115,000	57,500	57,500

1	2	3	4	5	6	7	8
9190081100	360			Иные выплаты населению	115,000	57,500	57,500
9190081100	360	01	13	Другие общегосударственные вопросы	115,000	57,500	57,500
9190082070				Денежное вознаграждение физическим лицам, награжденным Почетной грамотой города Перми	287,500	287,500	287,500
9190082070	300			Социальное обеспечение и иные выплаты населению	287,500	287,500	287,500
9190082070	360			Иные выплаты населению	287,500	287,500	287,500
9190082070	360	01	13	Другие общегосударственные вопросы	287,500	287,500	287,500
9190082080				Пенсии за выслугу лет лицам, замещавшим муниципальные должности (в т. ч. выборные муниципальные должности), муниципальные должности муниципальной службы, должности муниципальной службы города Перми	129 271,100	135 096,400	135 096,400
9190082080	200			Закупка товаров, работ и услуг для обеспечения государственных (муниципальных) нужд	386,700	404,100	404,100
9190082080	240			Иные закупки товаров, работ и услуг для обеспечения государственных (муниципальных) нужд	386,700	404,100	404,100
9190082080	240	10	01	Пенсионное обеспечение	386,700	404,100	404,100
9190082080	300			Социальное обеспечение и иные выплаты населению	128 884,400	134 692,300	134 692,300
9190082080	310			Публичные нормативные социальные выплаты гражданам	128 884,400	134 692,300	134 692,300
9190082080	310	10	01	Пенсионное обеспечение	128 884,400	134 692,300	134 692,300
9200000000				**Непрограммные расходы по обеспечению деятельности Пермской городской Думы**	**185 211,100**	**182 222,600**	**182 204,700**
9220000000				*Депутаты Пермской городской Думы и их помощники*	*63 020,300*	*62 073,600*	*62 073,600*
9220000110				Расходы на выплаты по оплате труда работников муниципальных органов	57 957,900	57 087,300	57 087,300
9220000110	100			Расходы на выплаты персоналу в целях обеспечения выполнения функций государственными (муниципальными) органами, казенными учреждениями, органами управления государственными внебюджетными фондами	57 957,900	57 087,300	57 087,300
9220000110	120			Расходы на выплаты персоналу государственных (муниципальных) органов	57 957,900	57 087,300	57 087,300
9220000110	120	01	03	Функционирование законодательных (представительных) органов государственной власти и представительных органов муниципальных образований	57 957,900	57 087,300	57 087,300
9220000190				Расходы на обеспечение функций муниципальных органов	5 062,400	4 986,300	4 986,300

1	2	3	4	5	6	7	8
9220000190	100			Расходы на выплаты персоналу в целях обеспечения выполнения функций государственными (муниципальными) органами, казенными учреждениями, органами управления государственными внебюджетными фондами	5 062,400	4 986,300	4 986,300
9220000190	120			Расходы на выплаты персоналу государственных (муниципальных) органов	5 062,400	4 986,300	4 986,300
9220000190	120	01	03	Функционирование законодательных (представительных) органов государственной власти и представительных органов муниципальных образований	5 062,400	4 986,300	4 986,300
9290000000				*Аппарат органа городского самоуправления*	*122 190,800*	*120 149,000*	*120 131,100*
9290000110				Расходы на выплаты по оплате труда работников муниципальных органов	93 941,900	92 530,700	92 530,700
9290000110	100			Расходы на выплаты персоналу в целях обеспечения выполнения функций государственными (муниципальными) органами, казенными учреждениями, органами управления государственными внебюджетными фондами	93 941,900	92 530,700	92 530,700
9290000110	120			Расходы на выплаты персоналу государственных (муниципальных) органов	93 941,900	92 530,700	92 530,700
9290000110	120	01	03	Функционирование законодательных (представительных) органов государственной власти и представительных органов муниципальных образований	93 941,900	92 530,700	92 530,700
9290000190				Расходы на обеспечение функций муниципальных органов	28 248,900	27 618,300	27 600,400
9290000190	100			Расходы на выплаты персоналу в целях обеспечения выполнения функций государственными (муниципальными) органами, казенными учреждениями, органами управления государственными внебюджетными фондами	1 086,300	1 105,500	1 092,100
9290000190	120			Расходы на выплаты персоналу государственных (муниципальных) органов	1 086,300	1 105,500	1 092,100
9290000190	120	01	03	Функционирование законодательных (представительных) органов государственной власти и представительных органов муниципальных образований	1 086,300	1 105,500	1 092,100
9290000190	200			Закупка товаров, работ и услуг для обеспечения государственных (муниципальных) нужд	27 162,600	26 512,800	26 508,300
9290000190	240			Иные закупки товаров, работ и услуг для обеспечения государственных (муниципальных) нужд	27 162,600	26 512,800	26 508,300

1	2	3	4	5	6	7	8
9290000190	240	01	03	Функционирование законодательных (представительных) органов государственной власти и представительных органов муниципальных образований	27 162,600	26 512,800	26 508,300
9300000000				**Непрограммные расходы по обеспечению деятельности Контрольно-счетной палаты города Перми**	**53 852,800**	**53 148,500**	**53 148,500**
9310000000				*Руководитель, заместитель руководителя и аудиторы Контрольно-счетной палаты города Перми*	*21 575,600*	*21 251,500*	*21 251,500*
9310000110				Расходы на выплаты по оплате труда работников муниципальных органов	21 575,600	21 251,500	21 251,500
9310000110	100			Расходы на выплаты персоналу в целях обеспечения выполнения функций государственными (муниципальными) органами, казенными учреждениями, органами управления государственными внебюджетными фондами	21 575,600	21 251,500	21 251,500
9310000110	120			Расходы на выплаты персоналу государственных (муниципальных) органов	21 575,600	21 251,500	21 251,500
9310000110	120	01	06	Обеспечение деятельности финансовых, налоговых и таможенных органов и органов финансового (финансово-бюджетного) надзора	21 575,600	21 251,500	21 251,500
9390000000				*Аппарат органа городского самоуправления*	*32 277,200*	*31 897,000*	*31 897,000*
9390000110				Расходы на выплаты по оплате труда работников муниципальных органов	25 309,600	24 929,400	24 929,400
9390000110	100			Расходы на выплаты персоналу в целях обеспечения выполнения функций государственными (муниципальными) органами, казенными учреждениями, органами управления государственными внебюджетными фондами	25 309,600	24 929,400	24 929,400
9390000110	120			Расходы на выплаты персоналу государственных (муниципальных) органов	25 309,600	24 929,400	24 929,400
9390000110	120	01	06	Обеспечение деятельности финансовых, налоговых и таможенных органов и органов финансового (финансово-бюджетного) надзора	25 309,600	24 929,400	24 929,400
9390000190				Расходы на обеспечение функций муниципальных органов	6 967,600	6 967,600	6 967,600
9390000190	100			Расходы на выплаты персоналу в целях обеспечения выполнения функций государственными (муниципальными) органами, казенными учреждениями, органами управления государственными внебюджетными фондами	486,970	486,970	486,970

1	2	3	4	5	6	7	8
9390000190	120			Расходы на выплаты персоналу государственных (муниципальных) органов	486,970	486,970	486,970
9390000190	120	01	06	Обеспечение деятельности финансовых, налоговых и таможенных органов и органов финансового (финансово-бюджетного) надзора	486,970	486,970	486,970
9390000190	200			Закупка товаров, работ и услуг для обеспечения государственных (муниципальных) нужд	6 425,630	6 425,630	6 425,630
9390000190	240			Иные закупки товаров, работ и услуг для обеспечения государственных (муниципальных) нужд	6 425,630	6 425,630	6 425,630
9390000190	240	01	06	Обеспечение деятельности финансовых, налоговых и таможенных органов и органов финансового (финансово-бюджетного) надзора	6 425,630	6 425,630	6 425,630
9390000190	800			Иные бюджетные ассигнования	55,000	55,000	55,000
9390000190	850			Уплата налогов, сборов и иных платежей	55,000	55,000	55,000
9390000190	850	01	06	Обеспечение деятельности финансовых, налоговых и таможенных органов и органов финансового (финансово-бюджетного) надзора	55,000	55,000	55,000
9500000000				**Непрограммные расходы по обеспечению деятельности администрации города Перми**	**1 721 631,066**	**1 676 013,900**	**1 674 403,900**
9510000000				*Глава города Перми*	*5 791,900*	*5 704,900*	*5 704,900*
9510000110				Расходы на выплаты по оплате труда работников муниципальных органов	5 791,900	5 704,900	5 704,900
9510000110	100			Расходы на выплаты персоналу в целях обеспечения выполнения функций государственными (муниципальными) органами, казенными учреждениями, органами управления государственными внебюджетными фондами	5 791,900	5 704,900	5 704,900
9510000110	120			Расходы на выплаты персоналу государственных (муниципальных) органов	5 791,900	5 704,900	5 704,900
9510000110	120	01	02	Функционирование высшего должностного лица субъекта Российской Федерации и муниципального образования	5 791,900	5 704,900	5 704,900
9570000000				*Территориальные органы администрации города Перми*	*409 166,646*	*400 266,600*	*400 266,600*
9570000110				Расходы на выплаты по оплате труда работников муниципальных органов	374 625,400	368 996,800	368 996,800
9570000110	100			Расходы на выплаты персоналу в целях обеспечения выполнения функций государственными (муниципальными) органами, казенными учреждениями, органами управления государственными внебюджетными фондами	374 625,400	368 996,800	368 996,800

1	2	3	4	5	6	7	8
9570000110	120			Расходы на выплаты персоналу государственных (муниципальных) органов	374 625,400	368 996,800	368 996,800
9570000110	120	01	04	Функционирование Правительства Российской Федерации, высших исполнительных органов государственной власти субъектов Российской Федерации, местных администраций	374 625,400	368 996,800	368 996,800
9570000190				Расходы на обеспечение функций муниципальных органов	34 541,246	31 269,800	31 269,800
9570000190	200			Закупка товаров, работ и услуг для обеспечения государственных (муниципальных) нужд	34 244,246	30 986,200	30 986,200
9570000190	240			Иные закупки товаров, работ и услуг для обеспечения государственных (муниципальных) нужд	34 244,246	30 986,200	30 986,200
9570000190	240	01	04	Функционирование Правительства Российской Федерации, высших исполнительных органов государственной власти субъектов Российской Федерации, местных администраций	34 244,246	30 986,200	30 986,200
9570000190	800			Иные бюджетные ассигнования	297,000	283,600	283,600
9570000190	850			Уплата налогов, сборов и иных платежей	297,000	283,600	283,600
9570000190	850	01	04	Функционирование Правительства Российской Федерации, высших исполнительных органов государственной власти субъектов Российской Федерации, местных администраций	297,000	283,600	283,600
9580000000				*Функциональные органы администрации города Перми*	*928 653,600*	*909 446,500*	*909 446,500*
9580000110				Расходы на выплаты по оплате труда работников муниципальных органов	870 260,300	856 340,200	856 340,200
9580000110	100			Расходы на выплаты персоналу в целях обеспечения выполнения функций государственными (муниципальными) органами, казенными учреждениями, органами управления государственными внебюджетными фондами	870 260,300	856 340,200	856 340,200
9580000110	120			Расходы на выплаты персоналу государственных (муниципальных) органов	870 260,300	856 340,200	856 340,200
9580000110	120	01	06	Обеспечение деятельности финансовых, налоговых и таможенных органов и органов финансового (финансово-бюджетного) надзора	137 540,900	135 474,900	135 474,900
9580000110	120	01	13	Другие общегосударственные вопросы	396 303,700	390 350,200	390 350,200
9580000110	120	03	14	Другие вопросы в области национальной безопасности и правоохранительной деятельности	14 203,300	13 990,000	13 990,000

1	2	3	4	5	6	7	8
9580000110	120	04	08	Транспорт	19 961,800	19 662,000	19 662,000
9580000110	120	05	05	Другие вопросы в области жилищно-коммунального хозяйства	122 514,800	119 827,300	119 827,300
9580000110	120	06	05	Другие вопросы в области охраны окружающей среды	27 583,200	27 168,900	27 168,900
9580000110	120	07	09	Другие вопросы в области образования	82 305,600	81 069,100	81 069,100
9580000110	120	08	04	Другие вопросы в области культуры, кинематографии	25 151,900	24 774,100	24 774,100
9580000110	120	10	06	Другие вопросы в области социальной политики	32 047,800	31 566,400	31 566,400
9580000110	120	11	05	Другие вопросы в области физической культуры и спорта	12 647,300	12 457,300	12 457,300
9580000190				Расходы на обеспечение функций муниципальных органов	58 393,300	53 106,300	53 106,300
9580000190	100			Расходы на выплаты персоналу в целях обеспечения выполнения функций государственными (муниципальными) органами, казенными учреждениями, органами управления государственными внебюджетными фондами	2 288,600	2 288,600	2 288,600
9580000190	120			Расходы на выплаты персоналу государственных (муниципальных) органов	2 288,600	2 288,600	2 288,600
9580000190	120	01	06	Обеспечение деятельности финансовых, налоговых и таможенных органов и органов финансового (финансово-бюджетного) надзора	109,100	109,100	109,100
9580000190	120	01	13	Другие общегосударственные вопросы	852,600	852,600	852,600
9580000190	120	04	08	Транспорт	362,000	362,000	362,000
9580000190	120	05	05	Другие вопросы в области жилищно-коммунального хозяйства	35,200	35,200	35,200
9580000190	120	06	05	Другие вопросы в области охраны окружающей среды	72,200	72,200	72,200
9580000190	120	07	09	Другие вопросы в области образования	370,000	370,000	370,000
9580000190	120	08	04	Другие вопросы в области культуры, кинематографии	291,400	291,400	291,400
9580000190	120	11	05	Другие вопросы в области физической культуры и спорта	196,100	196,100	196,100
9580000190	200			Закупка товаров, работ и услуг для обеспечения государственных (муниципальных) нужд	50 767,700	50 767,700	50 767,700
9580000190	240			Иные закупки товаров, работ и услуг для обеспечения государственных (муниципальных) нужд	50 767,700	50 767,700	50 767,700
9580000190	240	01	06	Обеспечение деятельности финансовых, налоговых и таможенных органов и органов финансового (финансово-бюджетного) надзора	6 597,400	6 597,400	6 597,400
9580000190	240	01	13	Другие общегосударственные вопросы	24 599,600	24 599,600	24 599,600

1	2	3	4	5	6	7	8
9580000190	240	03	14	Другие вопросы в области национальной безопасности и правоохранительной деятельности	1 014,500	1 014,500	1 014,500
9580000190	240	04	08	Транспорт	1 883,600	1 883,600	1 883,600
9580000190	240	05	05	Другие вопросы в области жилищно-коммунального хозяйства	6 387,300	6 387,300	6 387,300
9580000190	240	06	05	Другие вопросы в области охраны окружающей среды	1 551,300	1 551,300	1 551,300
9580000190	240	07	09	Другие вопросы в области образования	4 211,500	4 211,500	4 211,500
9580000190	240	08	04	Другие вопросы в области культуры, кинематографии	1 623,500	1 623,500	1 623,500
9580000190	240	10	06	Другие вопросы в области социальной политики	1 884,500	1 884,500	1 884,500
9580000190	240	11	05	Другие вопросы в области физической культуры и спорта	1 014,500	1 014,500	1 014,500
9580000190	800			Иные бюджетные ассигнования	5 337,000	50,000	50,000
9580000190	850			Уплата налогов, сборов и иных платежей	5 337,000	50,000	50,000
9580000190	850	01	06	Обеспечение деятельности финансовых, налоговых и таможенных органов и органов финансового (финансово-бюджетного) надзора	50,000	50,000	50,000
9580000190	850	01	13	Другие общегосударственные вопросы	5 287,000	0,000	0,000
9590000000				*Аппарат органа городского самоуправления*	*378 018,920*	*360 595,900*	*358 985,900*
9590000110				Расходы на выплаты по оплате труда работников муниципальных органов	340 330,500	328 140,300	328 140,300
9590000110	100			Расходы на выплаты персоналу в целях обеспечения выполнения функций государственными (муниципальными) органами, казенными учреждениями, органами управления государственными внебюджетными фондами	340 330,500	328 140,300	328 140,300
9590000110	120			Расходы на выплаты персоналу государственных (муниципальных) органов	340 330,500	328 140,300	328 140,300
9590000110	120	01	04	Функционирование Правительства Российской Федерации, высших исполнительных органов государственной власти субъектов Российской Федерации, местных администраций	340 330,500	328 140,300	328 140,300
9590000190				Расходы на обеспечение функций муниципальных органов	37 688,420	32 455,600	30 845,600

1	2	3	4	5	6	7	8
9590000190	100			Расходы на выплаты персоналу в целях обеспечения выполнения функций государственными (муниципальными) органами, казенными учреждениями, органами управления государственными внебюджетными фондами	14 300,000	12 000,000	12 000,000
9590000190	120			Расходы на выплаты персоналу государственных (муниципальных) органов	14 300,000	12 000,000	12 000,000
9590000190	120	01	04	Функционирование Правительства Российской Федерации, высших исполнительных органов государственной власти субъектов Российской Федерации, местных администраций	14 300,000	12 000,000	12 000,000
9590000190	200			Закупка товаров, работ и услуг для обеспечения государственных (муниципальных) нужд	22 788,420	19 855,600	18 245,600
9590000190	240			Иные закупки товаров, работ и услуг для обеспечения государственных (муниципальных) нужд	22 788,420	19 855,600	18 245,600
9590000190	240	01	04	Функционирование Правительства Российской Федерации, высших исполнительных органов государственной власти субъектов Российской Федерации, местных администраций	22 788,420	19 855,600	18 245,600
9590000190	300			Социальное обеспечение и иные выплаты населению	600,000	600,000	600,000
9590000190	360			Иные выплаты населению	600,000	600,000	600,000
9590000190	360	01	04	Функционирование Правительства Российской Федерации, высших исполнительных органов государственной власти субъектов Российской Федерации, местных администраций	600,000	600,000	600,000
9600000000				**Другие непрограммные расходы по реализации вопросов местного значения города Перми, связанных с общегородским управлением**	**102 614,404**	**40 000,000**	**40 000,000**
9610000000				*Расходы на исполнение судебных актов по обращению взыскания на средства местного бюджета*	*24 614,404*	*20 000,000*	*20 000,000*
9610092000				Средства на исполнение судебных актов, вступивших в законную силу	24 614,404	20 000,000	20 000,000
9610092000	800			Иные бюджетные ассигнования	24 614,404	20 000,000	20 000,000
9610092000	830			Исполнение судебных актов	24 614,404	20 000,000	20 000,000

1	2	3	4	5	6	7	8
9610092000	830	01	13	Другие общегосударственные вопросы	24 614,404	20 000,000	20 000,000
9620000000				Резервный фонд	78 000,000	20 000,000	20 000,000
9620093000				Резервный фонд администрации города Перми	78 000,000	20 000,000	20 000,000
9620093000	800			Иные бюджетные ассигнования	78 000,000	20 000,000	20 000,000
9620093000	870			Резервные средства	78 000,000	20 000,000	20 000,000
9620093000	870	01	11	Резервные фонды	78 000,000	20 000,000	20 000,000
9700000000				**Непрограммные расходы на реализацию единой политики в сфере инвестиционной и строительной деятельности на территории г. Перми**	**68 744,800**	**71 464,300**	**71 464,200**
9710000000				*Непрограммные расходы по обеспечению деятельности муниципального казенного учреждения «Управление технического заказчика»*	*68 744,800*	*71 464,300*	*71 464,200*
9710000590				Обеспечение деятельности (оказание услуг, выполнение работ) муниципальных учреждений (организаций)	68 744,800	71 464,300	71 464,200
9710000590	100			Расходы на выплаты персоналу в целях обеспечения выполнения функций государственными (муниципальными) органами, казенными учреждениями, органами управления государственными внебюджетными фондами	60 347,600	63 065,300	63 065,300
9710000590	110			Расходы на выплаты персоналу казенных учреждений	60 347,600	63 065,300	63 065,300
9710000590	110	01	13	Другие общегосударственные вопросы	60 347,600	63 065,300	63 065,300
9710000590	200			Закупка товаров, работ и услуг для обеспечения государственных (муниципальных) нужд	8 116,300	8 119,200	8 120,000
9710000590	240			Иные закупки товаров, работ и услуг для обеспечения государственных (муниципальных) нужд	8 116,300	8 119,200	8 120,000
9710000590	240	01	13	Другие общегосударственные вопросы	8 116,300	8 119,200	8 120,000
9710000590	800			Иные бюджетные ассигнования	280,900	279,800	278,900
9710000590	850			Уплата налогов, сборов и иных платежей	280,900	279,800	278,900
9710000590	850	01	13	Другие общегосударственные вопросы	280,900	279,800	278,900
0000000000	**000**	**00**	**00**	**Условно утвержденные расходы**	**0,000**	**1 122 399,388**	**2 406 382,947**
Общий итог					**51 631 536,594**	**44 610 261,840**	**43 949 818,492**

ПРИЛОЖЕНИЕ 3
к решению
Пермской городской Думы
от 25.04.2023 № 64

ПРИЛОЖЕНИЕ 3
к решению
Пермской городской Думы
от 20.12.2022 № 267

Ведомственная структура расходов бюджета города Перми на 2023 год и на плановый период 2024 и 2025 годов

тыс.руб.

Ведомство	Раздел	Подраздел	Целевая статья	Вид расходов	Наименование расходов	2023 год	2024 год	2025 год
1	2	3	4	5	6	7	8	9
163					**Департамент имущественных отношений администрации города Перми**	**204 786,433**	**180 873,500**	**180 799,600**
163	**01**				**Общегосударственные вопросы**	**204 786,433**	**180 873,500**	**180 799,600**
163	*01*	*13*			*Другие общегосударственные вопросы*	*204 786,433*	*180 873,500*	*180 799,600*
163	01	13	1600000000		Муниципальная программа «Управление муниципальным имуществом города Перми»	125 181,099	102 773,200	102 705,000
163	01	13	1610000000		Подпрограмма «Распоряжение муниципальным имуществом»	2 141,500	2 321,200	2 009,900
163	01	13	1610100000		Основное мероприятие «Осуществление полномочий собственника муниципального имущества города Перми в порядке, предусмотренном действующим законодательством»	2 141,500	2 321,200	2 009,900
163	01	13	1610121540		Организация ведения реестра муниципального имущества города Перми	548,200	758,200	548,200
163	01	13	1610121540	200	Закупка товаров, работ и услуг для обеспечения государственных (муниципальных) нужд	548,200	758,200	548,200
163	01	13	1610121540	240	Иные закупки товаров, работ и услуг для обеспечения государственных (муниципальных) нужд	548,200	758,200	548,200
163	01	13	1610123370		Реализация мероприятий в сфере управления и распоряжения муниципальным имуществом, обеспечение правовой защиты муниципального имущества	1 593,300	1 563,000	1 461,700
163	01	13	1610123370	200	Закупка товаров, работ и услуг для обеспечения государственных (муниципальных) нужд	1 522,800	1 308,500	905,700
163	01	13	1610123370	240	Иные закупки товаров, работ и услуг для обеспечения государственных (муниципальных) нужд	1 522,800	1 308,500	905,700
163	01	13	1610123370	800	Иные бюджетные ассигнования	70,500	254,500	556,000

1	2	3	4	5	6	7	8	9
163	01	13	1610123370	830	Исполнение судебных актов	55,000	239,000	540,500
163	01	13	1610123370	850	Уплата налогов, сборов и иных платежей	15,500	15,500	15,500
163	01	13	1620000000		Подпрограмма «Содержание муниципального имущества»	123 039,599	100 452,000	100 695,100
163	01	13	1620100000		Основное мероприятие «Обеспечение содержания и обслуживания нежилого муниципального фонда»	123 039,599	100 452,000	100 695,100
163	01	13	1620100590		Обеспечение деятельности (оказание услуг, выполнение работ) муниципальных учреждений (организаций)	44 546,400	42 487,400	42 486,900
163	01	13	1620100590	100	Расходы на выплаты персоналу в целях обеспечения выполнения функций государственными (муниципальными) органами, казенными учреждениями, органами управления государственными внебюджетными фондами	33 753,300	35 274,300	35 274,300
163	01	13	1620100590	110	Расходы на выплаты персоналу казенных учреждений	33 753,300	35 274,300	35 274,300
163	01	13	1620100590	200	Закупка товаров, работ и услуг для обеспечения государственных (муниципальных) нужд	10 571,400	6 999,600	7 007,300
163	01	13	1620100590	240	Иные закупки товаров, работ и услуг для обеспечения государственных (муниципальных) нужд	10 571,400	6 999,600	7 007,300
163	01	13	1620100590	800	Иные бюджетные ассигнования	221,700	213,500	205,300
163	01	13	1620100590	850	Уплата налогов, сборов и иных платежей	221,700	213,500	205,300
163	01	13	1620121590		Реализация мероприятий по содержанию и обслуживанию нежилого муниципального фонда	46 667,753	46 814,600	47 058,200
163	01	13	1620121590	200	Закупка товаров, работ и услуг для обеспечения государственных (муниципальных) нужд	46 667,753	46 814,600	47 058,200
163	01	13	1620121590	240	Иные закупки товаров, работ и услуг для обеспечения государственных (муниципальных) нужд	46 667,753	46 814,600	47 058,200
163	01	13	1620121600		Снос объектов недвижимого имущества муниципального нежилого фонда, находящихся в составе муниципальной казны	1 760,766	0,000	0,000
163	01	13	1620121600	200	Закупка товаров, работ и услуг для обеспечения государственных (муниципальных) нужд	1 760,766	0,000	0,000
163	01	13	1620121600	240	Иные закупки товаров, работ и услуг для обеспечения государственных (муниципальных) нужд	1 760,766	0,000	0,000
163	01	13	1620122150		Реализация мероприятий по приведению в нормативное состояние объектов нежилого муниципального фонда	30 064,680	11 150,000	11 150,000
163	01	13	1620122150	200	Закупка товаров, работ и услуг для обеспечения государственных (муниципальных) нужд	30 064,680	11 150,000	11 150,000

1	2	3	4	5	6	7	8	9
163	01	13	1620122150	240	Иные закупки товаров, работ и услуг для обеспечения государственных (муниципальных) нужд	30 064,680	11 150,000	11 150,000
163	01	13	9100000000		Непрограммные расходы бюджета города Перми по реализации иных мероприятий	613,534	225,200	219,500
163	01	13	9190000000		Иные непрограммные мероприятия	613,534	225,200	219,500
163	01	13	9190021200		Исполнение обязанностей по уплате платежей в федеральный бюджет	613,534	225,200	219,500
163	01	13	9190021200	800	Иные бюджетные ассигнования	613,534	225,200	219,500
163	01	13	9190021200	850	Уплата налогов, сборов и иных платежей	613,534	225,200	219,500
163	01	13	9500000000		Непрограммные расходы по обеспечению деятельности администрации города Перми	78 991,800	77 875,100	77 875,100
163	01	13	9580000000		Функциональные органы администрации города Перми	78 991,800	77 875,100	77 875,100
163	01	13	9580000110		Расходы на выплаты по оплате труда работников муниципальных органов	74 333,100	73 216,400	73 216,400
163	01	13	9580000110	100	Расходы на выплаты персоналу в целях обеспечения выполнения функций государственными (муниципальными) органами, казенными учреждениями, органами управления государственными внебюджетными фондами	74 333,100	73 216,400	73 216,400
163	01	13	9580000110	120	Расходы на выплаты персоналу государственных (муниципальных) органов	74 333,100	73 216,400	73 216,400
163	01	13	9580000190		Расходы на обеспечение функций муниципальных органов	4 658,700	4 658,700	4 658,700
163	01	13	9580000190	100	Расходы на выплаты персоналу в целях обеспечения выполнения функций государственными (муниципальными) органами, казенными учреждениями, органами управления государственными внебюджетными фондами	58,800	58,800	58,800
163	01	13	9580000190	120	Расходы на выплаты персоналу государственных (муниципальных) органов	58,800	58,800	58,800
163	01	13	9580000190	200	Закупка товаров, работ и услуг для обеспечения государственных (муниципальных) нужд	4 599,900	4 599,900	4 599,900
163	01	13	9580000190	240	Иные закупки товаров, работ и услуг для обеспечения государственных (муниципальных) нужд	4 599,900	4 599,900	4 599,900
902					**Департамент финансов администрации города Перми**	**393 404,790**	**444 905,500**	**485 935,200**
902	**01**				**Общегосударственные вопросы**	**376 358,590**	**319 657,800**	**319 657,800**
902	*01*	*06*			*Обеспечение деятельности финансовых, налоговых и таможенных органов и органов финансового (финансово-бюджетного) надзора*	*144 297,400*	*142 231,400*	*142 231,400*

1	2	3	4	5	6	7	8	9
902	01	06	9500000000		Непрограммные расходы по обеспечению деятельности администрации города Перми	144 297,400	142 231,400	142 231,400
902	01	06	9580000000		Функциональные органы администрации города Перми	144 297,400	142 231,400	142 231,400
902	01	06	9580000110		Расходы на выплаты по оплате труда работников муниципальных органов	137 540,900	135 474,900	135 474,900
902	01	06	9580000110	100	Расходы на выплаты персоналу в целях обеспечения выполнения функций государственными (муниципальными) органами, казенными учреждениями, органами управления государственными внебюджетными фондами	137 540,900	135 474,900	135 474,900
902	01	06	9580000110	120	Расходы на выплаты персоналу государственных (муниципальных) органов	137 540,900	135 474,900	135 474,900
902	01	06	9580000190		Расходы на обеспечение функций муниципальных органов	6 756,500	6 756,500	6 756,500
902	01	06	9580000190	100	Расходы на выплаты персоналу в целях обеспечения выполнения функций государственными (муниципальными) органами, казенными учреждениями, органами управления государственными внебюджетными фондами	109,100	109,100	109,100
902	01	06	9580000190	120	Расходы на выплаты персоналу государственных (муниципальных) органов	109,100	109,100	109,100
902	01	06	9580000190	200	Закупка товаров, работ и услуг для обеспечения государственных (муниципальных) нужд	6 597,400	6 597,400	6 597,400
902	01	06	9580000190	240	Иные закупки товаров, работ и услуг для обеспечения государственных (муниципальных) нужд	6 597,400	6 597,400	6 597,400
902	01	06	9580000190	800	Иные бюджетные ассигнования	50,000	50,000	50,000
902	01	06	9580000190	850	Уплата налогов, сборов и иных платежей	50,000	50,000	50,000
902	*01*	*11*			*Резервные фонды*	*78 000,000*	*20 000,000*	*20 000,000*
902	01	11	9600000000		Другие непрограммные расходы по реализации вопросов местного значения города Перми, связанных с общегородским управлением	78 000,000	20 000,000	20 000,000
902	01	11	9620000000		Резервный фонд	78 000,000	20 000,000	20 000,000
902	01	11	9620093000		Резервный фонд администрации города Перми	78 000,000	20 000,000	20 000,000
902	01	11	9620093000	800	Иные бюджетные ассигнования	78 000,000	20 000,000	20 000,000
902	01	11	9620093000	870	Резервные средства	78 000,000	20 000,000	20 000,000
902	*01*	*13*			*Другие общегосударственные вопросы*	*154 061,190*	*157 426,400*	*157 426,400*
902	01	13	9100000000		Непрограммные расходы бюджета города Перми по реализации иных мероприятий	134 061,190	137 426,400	137 426,400

1	2	3	4	5	6	7	8	9
902	01	13	9110000000		Содержание централизованных бухгалтерий	129 556,500	134 694,200	134 694,200
902	01	13	9110000590		Обеспечение деятельности (оказание услуг, выполнение работ) муниципальных учреждений (организаций)	129 556,500	134 694,200	134 694,200
902	01	13	9110000590	100	Расходы на выплаты персоналу в целях обеспечения выполнения функций государственными (муниципальными) органами, казенными учреждениями, органами управления государственными внебюджетными фондами	114 013,100	119 150,800	119 150,800
902	01	13	9110000590	110	Расходы на выплаты персоналу казенных учреждений	114 013,100	119 150,800	119 150,800
902	01	13	9110000590	200	Закупка товаров, работ и услуг для обеспечения государственных (муниципальных) нужд	15 543,400	15 543,400	15 543,400
902	01	13	9110000590	240	Иные закупки товаров, работ и услуг для обеспечения государственных (муниципальных) нужд	15 543,400	15 543,400	15 543,400
902	01	13	9190000000		Иные непрограммные мероприятия	4 504,690	2 732,200	2 732,200
902	01	13	9190021460		Мероприятия в сфере применения информационных технологий	4 504,690	2 732,200	2 732,200
902	01	13	9190021460	200	Закупка товаров, работ и услуг для обеспечения государственных (муниципальных) нужд	4 504,690	2 732,200	2 732,200
902	01	13	9190021460	240	Иные закупки товаров, работ и услуг для обеспечения государственных (муниципальных) нужд	4 504,690	2 732,200	2 732,200
902	01	13	9600000000		Другие непрограммные расходы по реализации вопросов местного значения города Перми, связанных с общегородским управлением	20 000,000	20 000,000	20 000,000
902	01	13	9610000000		Расходы на исполнение судебных актов по обращению взыскания на средства местного бюджета	20 000,000	20 000,000	20 000,000
902	01	13	9610092000		Средства на исполнение судебных актов, вступивших в законную силу	20 000,000	20 000,000	20 000,000
902	01	13	9610092000	800	Иные бюджетные ассигнования	20 000,000	20 000,000	20 000,000
902	01	13	9610092000	830	Исполнение судебных актов	20 000,000	20 000,000	20 000,000
902	**13**				**Обслуживание государственного (муниципального) долга**	**17 046,200**	**125 247,700**	**166 277,400**
902	*13*	*01*			*Обслуживание государственного (муниципального) внутреннего долга*	*17 046,200*	*125 247,700*	*166 277,400*
902	13	01	9100000000		Непрограммные расходы бюджета города Перми по реализации иных мероприятий	17 046,200	125 247,700	166 277,400
902	13	01	9190000000		Иные непрограммные мероприятия	17 046,200	125 247,700	166 277,400
902	13	01	9190023640		Исполнение обязательств по обслуживанию муниципального долга	17 046,200	125 247,700	166 277,400

1	2	3	4	5	6	7	8	9
902	13	01	9190023640	700	Обслуживание государственного (муниципального) долга	17 046,200	125 247,700	166 277,400
902	13	01	9190023640	730	Обслуживание муниципального долга	17 046,200	125 247,700	166 277,400
903					**Департамент градостроительства и архитектуры администрации города Перми**	**149 735,185**	**138 116,100**	**138 788,200**
903	**01**				**Общегосударственные вопросы**	**75 246,200**	**74 171,500**	**74 171,500**
903	*01*	*13*			*Другие общегосударственные вопросы*	*75 246,200*	*74 171,500*	*74 171,500*
903	01	13	9500000000		Непрограммные расходы по обеспечению деятельности администрации города Перми	75 246,200	74 171,500	74 171,500
903	01	13	9580000000		Функциональные органы администрации города Перми	75 246,200	74 171,500	74 171,500
903	01	13	9580000110		Расходы на выплаты по оплате труда работников муниципальных органов	71 534,700	70 460,000	70 460,000
903	01	13	9580000110	100	Расходы на выплаты персоналу в целях обеспечения выполнения функций государственными (муниципальными) органами, казенными учреждениями, органами управления государственными внебюджетными фондами	71 534,700	70 460,000	70 460,000
903	01	13	9580000110	120	Расходы на выплаты персоналу государственных (муниципальных) органов	71 534,700	70 460,000	70 460,000
903	01	13	9580000190		Расходы на обеспечение функций муниципальных органов	3 711,500	3 711,500	3 711,500
903	01	13	9580000190	100	Расходы на выплаты персоналу в целях обеспечения выполнения функций государственными (муниципальными) органами, казенными учреждениями, органами управления государственными внебюджетными фондами	200,000	200,000	200,000
903	01	13	9580000190	120	Расходы на выплаты персоналу государственных (муниципальных) органов	200,000	200,000	200,000
903	01	13	9580000190	200	Закупка товаров, работ и услуг для обеспечения государственных (муниципальных) нужд	3 511,500	3 511,500	3 511,500
903	01	13	9580000190	240	Иные закупки товаров, работ и услуг для обеспечения государственных (муниципальных) нужд	3 511,500	3 511,500	3 511,500
903	**04**				**Национальная экономика**	**74 488,985**	**63 944,600**	**64 616,700**
903	*04*	*12*			*Другие вопросы в области национальной экономики*	*74 488,985*	*63 944,600*	*64 616,700*
903	04	12	1800000000		Муниципальная программа «Градостроительная деятельность на территории города Перми»	74 488,985	63 944,600	64 616,700
903	04	12	1810000000		Подпрограмма «Реализация документов, определяющих пространственную организацию города, развитие территории города Перми»	55 508,096	51 866,700	52 268,100

1	2	3	4	5	6	7	8	9
903	04	12	1810100000		Основное мероприятие «Обеспечение подготовки документов территориального планирования, градостроительного зонирования»	54 929,096	51 287,700	51 689,100
903	04	12	1810100590		Обеспечение деятельности (оказание услуг, выполнение работ) муниципальных учреждений (организаций)	48 237,500	51 106,800	51 103,900
903	04	12	1810100590	600	Предоставление субсидий бюджетным, автономным учреждениям и иным некоммерческим организациям	48 237,500	51 106,800	51 103,900
903	04	12	1810100590	610	Субсидии бюджетным учреждениям	48 237,500	51 106,800	51 103,900
903	04	12	1810100760		Целевая субсидия на обеспечение разработки документации по планировке территории	6 032,596	180,900	585,200
903	04	12	1810100760	600	Предоставление субсидий бюджетным, автономным учреждениям и иным некоммерческим организациям	6 032,596	180,900	585,200
903	04	12	1810100760	610	Субсидии бюджетным учреждениям	6 032,596	180,900	585,200
903	04	12	1810101060		Целевая субсидия на повышение фонда оплаты труда	659,000	0,000	0,000
903	04	12	1810101060	600	Предоставление субсидий бюджетным, автономным учреждениям и иным некоммерческим организациям	659,000	0,000	0,000
903	04	12	1810101060	610	Субсидии бюджетным учреждениям	659,000	0,000	0,000
903	04	12	1810200000		Основное мероприятие «Организация экспертно-консультационной деятельности в сфере градостроительства»	579,000	579,000	579,000
903	04	12	1810223420		Проведение экспертиз, оказание консультационных, юридических услуг	579,000	579,000	579,000
903	04	12	1810223420	200	Закупка товаров, работ и услуг для обеспечения государственных (муниципальных) нужд	419,000	419,000	419,000
903	04	12	1810223420	240	Иные закупки товаров, работ и услуг для обеспечения государственных (муниципальных) нужд	419,000	419,000	419,000
903	04	12	1810223420	800	Иные бюджетные ассигнования	160,000	160,000	160,000
903	04	12	1810223420	830	Исполнение судебных актов	160,000	160,000	160,000
903	04	12	1820000000		Подпрограмма «Улучшение архитектурного облика города Перми»	227,500	227,500	227,500
903	04	12	1820100000		Основное мероприятие «Разработка документации по архитектурному облику города Перми»	227,500	227,500	227,500
903	04	12	1820122080		Разработка колерных паспортов зданий, расположенных на центральных улицах города Перми	227,500	227,500	227,500
903	04	12	1820122080	200	Закупка товаров, работ и услуг для обеспечения государственных (муниципальных) нужд	227,500	227,500	227,500

1	2	3	4	5	6	7	8	9
903	04	12	1820122080	240	Иные закупки товаров, работ и услуг для обеспечения государственных (муниципальных) нужд	227,500	227,500	227,500
903	04	12	1830000000		Подпрограмма «Повышение эффективности принятия градостроительных решений путем ведения и развития информационных систем в сфере градостроительства»	18 753,389	11 850,400	12 121,100
903	04	12	1830100000		Основное мероприятие «Ведение автоматизированной информационной системы обеспечения градостроительной деятельности»	18 753,389	11 850,400	12 121,100
903	04	12	1830121210		Наполнение автоматизированной информационной системы обеспечения градостроительной деятельности	2 658,955	3 125,700	3 125,700
903	04	12	1830121210	200	Закупка товаров, работ и услуг для обеспечения государственных (муниципальных) нужд	2 658,955	3 125,700	3 125,700
903	04	12	1830121210	240	Иные закупки товаров, работ и услуг для обеспечения государственных (муниципальных) нужд	2 658,955	3 125,700	3 125,700
903	04	12	1830121220		Сопровождение автоматизированной информационной системы обеспечения градостроительной деятельности	16 094,434	8 724,700	8 995,400
903	04	12	1830121220	200	Закупка товаров, работ и услуг для обеспечения государственных (муниципальных) нужд	16 094,434	8 724,700	8 995,400
903	04	12	1830121220	240	Иные закупки товаров, работ и услуг для обеспечения государственных (муниципальных) нужд	16 094,434	8 724,700	8 995,400
910					**Управление записи актов гражданского состояния администрации города Перми**	**57 046,100**	**59 616,800**	**59 616,800**
910	**01**				**Общегосударственные вопросы**	**57 046,100**	**59 616,800**	**59 616,800**
910	*01*	*13*			*Другие общегосударственные вопросы*	*57 046,100*	*59 616,800*	*59 616,800*
910	01	13	9100000000		Непрограммные расходы бюджета города Перми по реализации иных мероприятий	57 046,100	59 616,800	59 616,800
910	01	13	9190000000		Иные непрограммные мероприятия	57 046,100	59 616,800	59 616,800
910	01	13	9190059300		Государственная регистрация актов гражданского состояния	57 046,100	59 616,800	59 616,800
910	01	13	9190059300	100	Расходы на выплаты персоналу в целях обеспечения выполнения функций государственными (муниципальными) органами, казенными учреждениями, органами управления государственными внебюджетными фондами	45 900,500	47 982,200	47 982,200
910	01	13	9190059300	120	Расходы на выплаты персоналу государственных (муниципальных) органов	45 900,500	47 982,200	47 982,200

1	2	3	4	5	6	7	8	9
910	01	13	9190059300	200	Закупка товаров, работ и услуг для обеспечения государственных (муниципальных) нужд	11 045,600	11 534,600	11 534,600
910	01	13	9190059300	240	Иные закупки товаров, работ и услуг для обеспечения государственных (муниципальных) нужд	11 045,600	11 534,600	11 534,600
910	01	13	9190059300	800	Иные бюджетные ассигнования	100,000	100,000	100,000
910	01	13	9190059300	850	Уплата налогов, сборов и иных платежей	100,000	100,000	100,000
915					**Управление по экологии и природопользованию администрации города Перми**	**941 250,001**	**505 659,090**	**250 586,900**
915	**03**				**Национальная безопасность и правоохранительная деятельность**	**6,907**	**0,400**	**0,400**
915	*03*	*14*			*Другие вопросы в области национальной безопасности и правоохранительной деятельности*	*6,907*	*0,400*	*0,400*
915	03	14	9100000000		Непрограммные расходы бюджета города Перми по реализации иных мероприятий	6,907	0,400	0,400
915	03	14	9190000000		Иные непрограммные мероприятия	6,907	0,400	0,400
915	03	14	9190023010		Организация осуществления полномочий по составлению протоколов об административных правонарушениях	6,507	0,000	0,000
915	03	14	9190023010	200	Закупка товаров, работ и услуг для обеспечения государственных (муниципальных) нужд	6,507	0,000	0,000
915	03	14	9190023010	240	Иные закупки товаров, работ и услуг для обеспечения государственных (муниципальных) нужд	6,507	0,000	0,000
915	03	14	919002П040		Составление протоколов об административных правонарушениях	0,400	0,400	0,400
915	03	14	919002П040	200	Закупка товаров, работ и услуг для обеспечения государственных (муниципальных) нужд	0,400	0,400	0,400
915	03	14	919002П040	240	Иные закупки товаров, работ и услуг для обеспечения государственных (муниципальных) нужд	0,400	0,400	0,400
915	**04**				**Национальная экономика**	**139 607,062**	**136 582,200**	**139 269,100**
915	*04*	*05*			*Сельское хозяйство и рыболовство*	*58 664,420*	*57 536,400*	*57 536,400*
915	04	05	1400000000		Муниципальная программа «Охрана природы и лесное хозяйство города Перми»	999,990	0,000	0,000
915	04	05	1410000000		Подпрограмма «Реализация природоохранных мероприятий»	999,990	0,000	0,000
915	04	05	1410200000		Основное мероприятие «Наблюдение за состоянием атмосферного воздуха и улучшение его качества»	999,990	0,000	0,000
915	04	05	14102SУ200		Реализация мероприятий по предотвращению распространения и уничтожению борщевика Сосновского в муниципальных образованиях Пермского края	999,990	0,000	0,000

1	2	3	4	5	6	7	8	9
915	04	05	14102SУ200	200	Закупка товаров, работ и услуг для обеспечения государственных (муниципальных) нужд	999,990	0,000	0,000
915	04	05	14102SУ200	240	Иные закупки товаров, работ и услуг для обеспечения государственных (муниципальных) нужд	999,990	0,000	0,000
915	04	05	9100000000		Непрограммные расходы бюджета города Перми по реализации иных мероприятий	57 664,430	57 536,400	57 536,400
915	04	05	9150000000		Реализация мероприятий ведомственной целевой программы «Обращение с животными без владельцев на территории города Перми»	57 664,430	57 536,400	57 536,400
915	04	05	9150000590		Обеспечение деятельности (оказание услуг, выполнение работ) муниципальных учреждений (организаций)	29 355,130	30 104,400	30 104,400
915	04	05	9150000590	100	Расходы на выплаты персоналу в целях обеспечения выполнения функций государственными (муниципальными) органами, казенными учреждениями, органами управления государственными внебюджетными фондами	21 109,400	22 060,700	22 060,700
915	04	05	9150000590	110	Расходы на выплаты персоналу казенных учреждений	21 109,400	22 060,700	22 060,700
915	04	05	9150000590	200	Закупка товаров, работ и услуг для обеспечения государственных (муниципальных) нужд	6 873,932	7 076,300	7 076,300
915	04	05	9150000590	240	Иные закупки товаров, работ и услуг для обеспечения государственных (муниципальных) нужд	6 873,932	7 076,300	7 076,300
915	04	05	9150000590	800	Иные бюджетные ассигнования	1 371,798	967,400	967,400
915	04	05	9150000590	850	Уплата налогов, сборов и иных платежей	1 371,798	967,400	967,400
915	04	05	915002У090		Организация мероприятий при осуществлении деятельности по обращению с животными без владельцев	27 432,000	27 432,000	27 432,000
915	04	05	915002У090	100	Расходы на выплаты персоналу в целях обеспечения выполнения функций государственными (муниципальными) органами, казенными учреждениями, органами управления государственными внебюджетными фондами	4 835,800	4 835,800	4 835,800
915	04	05	915002У090	110	Расходы на выплаты персоналу казенных учреждений	4 835,800	4 835,800	4 835,800
915	04	05	915002У090	200	Закупка товаров, работ и услуг для обеспечения государственных (муниципальных) нужд	22 596,200	22 596,200	22 596,200
915	04	05	915002У090	240	Иные закупки товаров, работ и услуг для обеспечения государственных (муниципальных) нужд	22 596,200	22 596,200	22 596,200

1	2	3	4	5	6	7	8	9
915	04	05	91500SУ390		Реализация мероприятий по созданию условий осуществления деятельности в муниципальном приюте для животных без владельцев	877,300	0,000	0,000
915	04	05	91500SУ390	200	Закупка товаров, работ и услуг для обеспечения государственных (муниципальных) нужд	877,300	0,000	0,000
915	04	05	91500SУ390	240	Иные закупки товаров, работ и услуг для обеспечения государственных (муниципальных) нужд	877,300	0,000	0,000
915	*04*	*07*			*Лесное хозяйство*	*75 795,142*	*65 654,100*	*67 805,300*
915	04	07	1400000000		Муниципальная программа «Охрана природы и лесное хозяйство города Перми»	75 795,142	65 654,100	67 805,300
915	04	07	1410000000		Подпрограмма «Реализация природоохранных мероприятий»	2 080,621	671,800	671,800
915	04	07	1410100000		Основное мероприятие «Охрана и улучшение состояния природных объектов на территории города Перми»	2 080,621	671,800	671,800
915	04	07	1410121660		Создание и содержание ООПТ местного значения	2 080,621	671,800	671,800
915	04	07	1410121660	200	Закупка товаров, работ и услуг для обеспечения государственных (муниципальных) нужд	2 043,000	658,800	658,800
915	04	07	1410121660	240	Иные закупки товаров, работ и услуг для обеспечения государственных (муниципальных) нужд	2 043,000	658,800	658,800
915	04	07	1410121660	800	Иные бюджетные ассигнования	37,621	13,000	13,000
915	04	07	1410121660	850	Уплата налогов, сборов и иных платежей	37,621	13,000	13,000
915	04	07	1420000000		Подпрограмма «Сохранение и воспроизводство городских лесов»	73 714,521	64 982,300	67 133,500
915	04	07	1420100000		Основное мероприятие «Проведение учета лесных участков и осуществление лесного контроля городских лесов»	344,000	164,000	164,000
915	04	07	1420121790		Проведение мероприятий по лесоустройству, межеванию и лесному контролю	344,000	164,000	164,000
915	04	07	1420121790	200	Закупка товаров, работ и услуг для обеспечения государственных (муниципальных) нужд	344,000	164,000	164,000
915	04	07	1420121790	240	Иные закупки товаров, работ и услуг для обеспечения государственных (муниципальных) нужд	344,000	164,000	164,000
915	04	07	1420200000		Основное мероприятие «Выполнение мероприятий по охране, защите, воспроизводству городских лесов»	64 885,529	56 146,500	56 303,500
915	04	07	1420200590		Обеспечение деятельности (оказание услуг, выполнение работ) муниципальных учреждений (организаций)	63 430,129	54 691,100	54 848,100

1	2	3	4	5	6	7	8	9
915	04	07	1420200590	100	Расходы на выплаты персоналу в целях обеспечения выполнения функций государственными (муниципальными) органами, казенными учреждениями, органами управления государственными внебюджетными фондами	42 429,600	44 341,600	44 341,600
915	04	07	1420200590	110	Расходы на выплаты персоналу казенных учреждений	42 429,600	44 341,600	44 341,600
915	04	07	1420200590	200	Закупка товаров, работ и услуг для обеспечения государственных (муниципальных) нужд	20 832,029	10 181,000	10 338,000
915	04	07	1420200590	240	Иные закупки товаров, работ и услуг для обеспечения государственных (муниципальных) нужд	20 832,029	10 181,000	10 338,000
915	04	07	1420200590	800	Иные бюджетные ассигнования	168,500	168,500	168,500
915	04	07	1420200590	850	Уплата налогов, сборов и иных платежей	168,500	168,500	168,500
915	04	07	1420221700		Обеспечение санитарной и противопожарной безопасности на территории Пермского городского лесничества	1 455,400	1 455,400	1 455,400
915	04	07	1420221700	200	Закупка товаров, работ и услуг для обеспечения государственных (муниципальных) нужд	1 455,400	1 455,400	1 455,400
915	04	07	1420221700	240	Иные закупки товаров, работ и услуг для обеспечения государственных (муниципальных) нужд	1 455,400	1 455,400	1 455,400
915	04	07	1420300000		Основное мероприятие «Формирование рекреационно привлекательных территорий путем создания рекреационных зон и мест отдыха»	8 484,992	8 671,800	10 666,000
915	04	07	1420321650		Поддержание территории городских лесов в нормативном состоянии	8 484,992	8 671,800	10 666,000
915	04	07	1420321650	200	Закупка товаров, работ и услуг для обеспечения государственных (муниципальных) нужд	8 484,992	8 671,800	10 666,000
915	04	07	1420321650	240	Иные закупки товаров, работ и услуг для обеспечения государственных (муниципальных) нужд	8 484,992	8 671,800	10 666,000
915	*04*	*09*			*Дорожное хозяйство (дорожные фонды)*	*5 147,500*	*13 391,700*	*13 927,400*
915	04	09	1400000000		Муниципальная программа «Охрана природы и лесное хозяйство города Перми»	5 147,500	13 391,700	13 927,400
915	04	09	1410000000		Подпрограмма «Реализация природоохранных мероприятий»	5 147,500	13 391,700	13 927,400
915	04	09	1410600000		Основное мероприятие «Мероприятия по созданию питомника растений»	5 147,500	13 391,700	13 927,400
915	04	09	1410623030		Содержание древесно-кустарниковых саженцев на территории города Перми	5 147,500	13 391,700	13 927,400

1	2	3	4	5	6	7	8	9
915	04	09	1410623030	200	Закупка товаров, работ и услуг для обеспечения государственных (муниципальных) нужд	5 147,500	13 391,700	13 927,400
915	04	09	1410623030	240	Иные закупки товаров, работ и услуг для обеспечения государственных (муниципальных) нужд	5 147,500	13 391,700	13 927,400
915	**05**				**Жилищно-коммунальное хозяйство**	**754 133,127**	**335 220,490**	**77 461,400**
915	*05*	*03*			*Благоустройство*	*701 953,727*	*277 499,090*	*19 740,000*
915	05	03	1300000000		Муниципальная программа «Формирование современной городской среды»	57 833,800	0,000	0,000
915	05	03	1320000000		Подпрограмма «Благоустройство общественных территорий муниципального образования город Пермь»	57 833,800	0,000	0,000
915	05	03	1320300000		Основное мероприятие «Выполнение комплекса работ по обустройству территорий общего пользования»	57 833,800	0,000	0,000
915	05	03	13203SЖ090		Поддержка муниципальных программ формирования современной городской среды (расходы, не софинансируемые из федерального бюджета)	57 833,800	0,000	0,000
915	05	03	13203SЖ090	200	Закупка товаров, работ и услуг для обеспечения государственных (муниципальных) нужд	57 833,800	0,000	0,000
915	05	03	13203SЖ090	240	Иные закупки товаров, работ и услуг для обеспечения государственных (муниципальных) нужд	57 833,800	0,000	0,000
915	05	03	1400000000		Муниципальная программа «Охрана природы и лесное хозяйство города Перми»	644 119,927	277 499,090	19 740,000
915	05	03	1410000000		Подпрограмма «Реализация природоохранных мероприятий»	464 229,227	275 504,890	19 740,000
915	05	03	1410500000		Основное мероприятие «Создание и развитие инфраструктуры на природных территориях»	403 379,910	255 764,890	0,000
915	05	03	14105SЖ410		Развитие городского пространства	403 379,910	255 764,890	0,000
915	05	03	14105SЖ410	200	Закупка товаров, работ и услуг для обеспечения государственных (муниципальных) нужд	403 379,910	255 764,890	0,000
915	05	03	14105SЖ410	240	Иные закупки товаров, работ и услуг для обеспечения государственных (муниципальных) нужд	403 379,910	255 764,890	0,000
915	05	03	1410600000		Основное мероприятие «Мероприятия по созданию питомника растений»	60 849,317	19 740,000	19 740,000
915	05	03	1410622340		Обеспечение питомника растений инфраструктурой для его деятельности	60 849,317	19 740,000	19 740,000
915	05	03	1410622340	200	Закупка товаров, работ и услуг для обеспечения государственных (муниципальных) нужд	60 849,317	19 740,000	19 740,000

1	2	3	4	5	6	7	8	9
915	05	03	1410622340	240	Иные закупки товаров, работ и услуг для обеспечения государственных (муниципальных) нужд	60 849,317	19 740,000	19 740,000
915	05	03	1420000000		Подпрограмма «Сохранение и воспроизводство городских лесов»	179 890,700	1 994,200	0,000
915	05	03	1420400000		Основное мероприятие «Мероприятие по развитию городского пространства в рамках проекта «Зеленое кольцо» в особо охраняемой природной территории местного значения - охраняемом ландшафте «Черняевский лес»	179 890,700	1 994,200	0,000
915	05	03	14204SЖ410		Развитие городского пространства	179 890,700	1 994,200	0,000
915	05	03	14204SЖ410	200	Закупка товаров, работ и услуг для обеспечения государственных (муниципальных) нужд	179 890,700	1 994,200	0,000
915	05	03	14204SЖ410	240	Иные закупки товаров, работ и услуг для обеспечения государственных (муниципальных) нужд	179 890,700	1 994,200	0,000
915	05	05			Другие вопросы в области жилищно-коммунального хозяйства	52 179,400	57 721,400	57 721,400
915	05	05	1400000000		Муниципальная программа «Охрана природы и лесное хозяйство города Перми»	52 179,400	57 721,400	57 721,400
915	05	05	1410000000		Подпрограмма «Реализация природоохранных мероприятий»	52 179,400	57 721,400	57 721,400
915	05	05	1410600000		Основное мероприятие «Мероприятия по созданию питомника растений»	52 179,400	57 721,400	57 721,400
915	05	05	1410600590		Обеспечение деятельности (оказание услуг, выполнение работ) муниципальных учреждений (организаций)	52 179,400	57 721,400	57 721,400
915	05	05	1410600590	100	Расходы на выплаты персоналу в целях обеспечения выполнения функций государственными (муниципальными) органами, казенными учреждениями, органами управления государственными внебюджетными фондами	46 265,600	48 350,400	48 350,400
915	05	05	1410600590	110	Расходы на выплаты персоналу казенных учреждений	46 265,600	48 350,400	48 350,400
915	05	05	1410600590	200	Закупка товаров, работ и услуг для обеспечения государственных (муниципальных) нужд	5 896,000	9 356,100	9 356,100
915	05	05	1410600590	240	Иные закупки товаров, работ и услуг для обеспечения государственных (муниципальных) нужд	5 896,000	9 356,100	9 356,100
915	05	05	1410600590	800	Иные бюджетные ассигнования	17,800	14,900	14,900
915	05	05	1410600590	850	Уплата налогов, сборов и иных платежей	17,800	14,900	14,900
915	**06**				**Охрана окружающей среды**	**47 502,905**	**33 856,000**	**33 856,000**
915	*06*	*03*			*Охрана объектов растительного и животного мира и среды их обитания*	*17 381,105*	*4 108,200*	*4 108,200*

1	2	3	4	5	6	7	8	9
915	06	03	1400000000		Муниципальная программа «Охрана природы и лесное хозяйство города Перми»	17 381,105	4 108,200	4 108,200
915	06	03	1410000000		Подпрограмма «Реализация природоохранных мероприятий»	17 381,105	4 108,200	4 108,200
915	06	03	1410200000		Основное мероприятие «Наблюдение за состоянием атмосферного воздуха и улучшение его качества»	1 497,500	1 369,400	1 369,400
915	06	03	1410221620		Подготовка и предоставление населению города Перми информации о состоянии окружающей среды	1 497,500	1 369,400	1 369,400
915	06	03	1410221620	200	Закупка товаров, работ и услуг для обеспечения государственных (муниципальных) нужд	1 497,500	1 369,400	1 369,400
915	06	03	1410221620	240	Иные закупки товаров, работ и услуг для обеспечения государственных (муниципальных) нужд	1 497,500	1 369,400	1 369,400
915	06	03	1410300000		Основное мероприятие «Компенсационные посадки зеленых насаждений»	11 209,186	0,000	0,000
915	06	03	1410321690		Посадка зеленых насаждений ценных видов	11 209,186	0,000	0,000
915	06	03	1410321690	200	Закупка товаров, работ и услуг для обеспечения государственных (муниципальных) нужд	11 209,186	0,000	0,000
915	06	03	1410321690	240	Иные закупки товаров, работ и услуг для обеспечения государственных (муниципальных) нужд	11 209,186	0,000	0,000
915	06	03	1410400000		Основное мероприятие «Создание единого зеленого каркаса города Перми»	318,600	318,600	318,600
915	06	03	1410422070		Разработка и сопровождение информационной системы обеспечения озеленительной деятельности города Перми	318,600	318,600	318,600
915	06	03	1410422070	200	Закупка товаров, работ и услуг для обеспечения государственных (муниципальных) нужд	318,600	318,600	318,600
915	06	03	1410422070	240	Иные закупки товаров, работ и услуг для обеспечения государственных (муниципальных) нужд	318,600	318,600	318,600
915	06	03	1410500000		Основное мероприятие «Создание и развитие инфраструктуры на природных территориях»	941,000	206,000	206,000
915	06	03	1410522180		Рекреационное обустройство в долинах малых рек	941,000	206,000	206,000
915	06	03	1410522180	200	Закупка товаров, работ и услуг для обеспечения государственных (муниципальных) нужд	941,000	206,000	206,000
915	06	03	1410522180	240	Иные закупки товаров, работ и услуг для обеспечения государственных (муниципальных) нужд	941,000	206,000	206,000
915	06	03	1410800000		Основное мероприятие «Восстановление и экологическая реабилитация водных объектов»	1 167,019	1 166,400	1 166,400

1	2	3	4	5	6	7	8	9
915	06	03	1410821640		Наблюдение за водными объектами города Перми и их обустройство	1 167,019	1 166,400	1 166,400
915	06	03	1410821640	200	Закупка товаров, работ и услуг для обеспечения государственных (муниципальных) нужд	1 166,200	1 166,200	1 166,200
915	06	03	1410821640	240	Иные закупки товаров, работ и услуг для обеспечения государственных (муниципальных) нужд	1 166,200	1 166,200	1 166,200
915	06	03	1410821640	800	Иные бюджетные ассигнования	0,819	0,200	0,200
915	06	03	1410821640	850	Уплата налогов, сборов и иных платежей	0,819	0,200	0,200
915	06	03	1410900000		Основное мероприятие «Экологическое просвещение населения города Перми»	2 247,800	1 047,800	1 047,800
915	06	03	1410922200		Информирование населения города Перми о качестве окружающей среды	2 247,800	1 047,800	1 047,800
915	06	03	1410922200	200	Закупка товаров, работ и услуг для обеспечения государственных (муниципальных) нужд	2 247,800	1 047,800	1 047,800
915	06	03	1410922200	240	Иные закупки товаров, работ и услуг для обеспечения государственных (муниципальных) нужд	2 247,800	1 047,800	1 047,800
915	*06*	*05*			*Другие вопросы в области охраны окружающей среды*	*30 121,800*	*29 747,800*	*29 747,800*
915	06	05	9100000000		Непрограммные расходы бюджета города Перми по реализации иных мероприятий	915,100	955,400	955,400
915	06	05	9190000000		Иные непрограммные мероприятия	915,100	955,400	955,400
915	06	05	919002У100		Администрирование государственных полномочий по организации мероприятий при осуществлении деятельности по обращению с животными без владельцев	915,100	955,400	955,400
915	06	05	919002У100	100	Расходы на выплаты персоналу в целях обеспечения выполнения функций государственными (муниципальными) органами, казенными учреждениями, органами управления государственными внебюджетными фондами	881,000	919,500	919,500
915	06	05	919002У100	120	Расходы на выплаты персоналу государственных (муниципальных) органов	881,000	919,500	919,500
915	06	05	919002У100	200	Закупка товаров, работ и услуг для обеспечения государственных (муниципальных) нужд	34,100	35,900	35,900
915	06	05	919002У100	240	Иные закупки товаров, работ и услуг для обеспечения государственных (муниципальных) нужд	34,100	35,900	35,900
915	06	05	9500000000		Непрограммные расходы по обеспечению деятельности администрации города Перми	29 206,700	28 792,400	28 792,400

1	2	3	4	5	6	7	8	9
915	06	05	9580000000		Функциональные органы администрации города Перми	29 206,700	28 792,400	28 792,400
915	06	05	9580000110		Расходы на выплаты по оплате труда работников муниципальных органов	27 583,200	27 168,900	27 168,900
915	06	05	9580000110	100	Расходы на выплаты персоналу в целях обеспечения выполнения функций государственными (муниципальными) органами, казенными учреждениями, органами управления государственными внебюджетными фондами	27 583,200	27 168,900	27 168,900
915	06	05	9580000110	120	Расходы на выплаты персоналу государственных (муниципальных) органов	27 583,200	27 168,900	27 168,900
915	06	05	9580000190		Расходы на обеспечение функций муниципальных органов	1 623,500	1 623,500	1 623,500
915	06	05	9580000190	100	Расходы на выплаты персоналу в целях обеспечения выполнения функций государственными (муниципальными) органами, казенными учреждениями, органами управления государственными внебюджетными фондами	72,200	72,200	72,200
915	06	05	9580000190	120	Расходы на выплаты персоналу государственных (муниципальных) органов	72,200	72,200	72,200
915	06	05	9580000190	200	Закупка товаров, работ и услуг для обеспечения государственных (муниципальных) нужд	1 551,300	1 551,300	1 551,300
915	06	05	9580000190	240	Иные закупки товаров, работ и услуг для обеспечения государственных (муниципальных) нужд	1 551,300	1 551,300	1 551,300
924					**Департамент культуры и молодежной политики администрации города Перми**	**2 230 885,622**	**2 059 259,570**	**2 014 463,600**
924	**07**				**Образование**	**626 362,000**	**633 382,400**	**597 236,900**
924	*07*	*03*			*Дополнительное образование детей*	*588 820,800*	*595 965,000*	*559 819,500*
924	07	03	0300000000		Муниципальная программа «Культура города Перми»	586 058,900	594 615,000	559 819,500
924	07	03	0330000000		Подпрограмма «Обеспечение качественно нового уровня развития инфраструктуры»	44 264,700	47 194,300	12 517,000
924	07	03	0330100000		Основное мероприятие «Приведение имущественных комплексов в соответствие с требованиями действующего законодательства»	44 264,700	47 194,300	12 517,000
924	07	03	0330101070		Целевая субсидия на взносы на капитальный ремонт общего имущества в многоквартирных домах	357,800	372,200	387,100
924	07	03	0330101070	600	Предоставление субсидий бюджетным, автономным учреждениям и иным некоммерческим организациям	357,800	372,200	387,100

1	2	3	4	5	6	7	8	9
924	07	03	0330101070	620	Субсидии автономным учреждениям	357,800	372,200	387,100
924	07	03	0330123560		Выполнение предписаний надзорных органов, приведение в нормативное состояние и улучшение материально-технического обеспечения	43 906,900	46 822,100	12 129,900
924	07	03	0330123560	600	Предоставление субсидий бюджетным, автономным учреждениям и иным некоммерческим организациям	43 906,900	46 822,100	12 129,900
924	07	03	0330123560	620	Субсидии автономным учреждениям	43 906,900	46 822,100	12 129,900
924	07	03	0340000000		Подпрограмма «Одаренные дети города Перми»	541 794,200	547 420,700	547 302,500
924	07	03	0340100000		Основное мероприятие «Реализация дополнительных общеразвивающих и предпрофессиональных программ в области искусств»	541 794,200	547 420,700	547 302,500
924	07	03	0340100590		Обеспечение деятельности (оказание услуг, выполнение работ) муниципальных учреждений (организаций)	518 381,200	526 119,600	526 119,600
924	07	03	0340100590	600	Предоставление субсидий бюджетным, автономным учреждениям и иным некоммерческим организациям	518 381,200	526 119,600	526 119,600
924	07	03	0340100590	620	Субсидии автономным учреждениям	518 381,200	526 119,600	526 119,600
924	07	03	0340101060		Целевая субсидия на повышение фонда оплаты труда	1 934,600	0,000	0,000
924	07	03	0340101060	600	Предоставление субсидий бюджетным, автономным учреждениям и иным некоммерческим организациям	1 934,600	0,000	0,000
924	07	03	0340101060	620	Субсидии автономным учреждениям	1 934,600	0,000	0,000
924	07	03	0340122140		Обновление материальной базы учреждений дополнительного образования в сфере культуры	2 560,000	2 560,000	2 560,000
924	07	03	0340122140	600	Предоставление субсидий бюджетным, автономным учреждениям и иным некоммерческим организациям	2 560,000	2 560,000	2 560,000
924	07	03	0340122140	620	Субсидии автономным учреждениям	2 560,000	2 560,000	2 560,000
924	07	03	0340182020		Предоставление мер социальной поддержки руководителям и педагогическим работникам образовательных учреждений	18 918,400	18 741,100	18 622,900
924	07	03	0340182020	600	Предоставление субсидий бюджетным, автономным учреждениям и иным некоммерческим организациям	18 918,400	18 741,100	18 622,900
924	07	03	0340182020	620	Субсидии автономным учреждениям	18 918,400	18 741,100	18 622,900

1	2	3	4	5	6	7	8	9
924	07	03	0600000000		Муниципальная программа «Социальная поддержка и обеспечение семейного благополучия населения города Перми»	2 761,900	1 350,000	0,000
924	07	03	0620000000		Подпрограмма «Создание безбарьерной среды для маломобильных граждан»	2 761,900	1 350,000	0,000
924	07	03	0620100000		Основное мероприятие «Оборудование объектов социальной инфраструктуры средствами беспрепятственного доступа, обеспечение информационной доступности для инвалидов и иных маломобильных групп населения»	2 761,900	1 350,000	0,000
924	07	03	0620123570		Оборудование зданий муниципальных учреждений средствами беспрепятственного доступа	2 761,900	1 350,000	0,000
924	07	03	0620123570	600	Предоставление субсидий бюджетным, автономным учреждениям и иным некоммерческим организациям	2 761,900	1 350,000	0,000
924	07	03	0620123570	620	Субсидии автономным учреждениям	2 761,900	1 350,000	0,000
924	*07*	*07*			*Молодежная политика*	*33 532,900*	*33 392,900*	*33 392,900*
924	07	07	0100000000		Муниципальная программа «Общественное согласие»	3 085,900	2 585,900	2 585,900
924	07	07	0110000000		Подпрограмма «Вовлечение граждан в решение вопросов местного значения»	835,900	835,900	835,900
924	07	07	0110100000		Основное мероприятие «Формирование благоприятных условий для поддержки социально ориентированных некоммерческих организаций в реализации социальных проектов»	835,900	835,900	835,900
924	07	07	0110121330		Консультативная и информационно-методическая поддержка социально ориентированных некоммерческих организаций при реализации социальных проектов	835,900	835,900	835,900
924	07	07	0110121330	600	Предоставление субсидий бюджетным, автономным учреждениям и иным некоммерческим организациям	835,900	835,900	835,900
924	07	07	0110121330	620	Субсидии автономным учреждениям	835,900	835,900	835,900
924	07	07	0120000000		Подпрограмма «Повышение уровня межэтнического и межконфессионального взаимопонимания»	2 250,000	1 750,000	1 750,000
924	07	07	0120100000		Основное мероприятие «Мероприятия, направленные на повышение уровня межэтнического и межконфессионального взаимопонимания в городе Перми»	2 250,000	1 750,000	1 750,000
924	07	07	0120123530		Содействие в реализации мероприятий, направленных на гармонизацию межнациональных отношений, сохранение этнического многообразия народов России, проживающих в городе Перми	2 250,000	1 750,000	1 750,000

1	2	3	4	5	6	7	8	9
924	07	07	0120123530	600	Предоставление субсидий бюджетным, автономным учреждениям и иным некоммерческим организациям	2 250,000	1 750,000	1 750,000
924	07	07	0120123530	620	Субсидии автономным учреждениям	2 250,000	1 750,000	1 750,000
924	07	07	0200000000		Муниципальная программа «Безопасный город»	5 498,700	5 498,700	5 498,700
924	07	07	0210000000		Подпрограмма «Содействие в снижении уровня преступности на территории города Перми»	5 498,700	5 498,700	5 498,700
924	07	07	0210300000		Основное мероприятие «Профилактика потребления психоактивных веществ»	5 498,700	5 498,700	5 498,700
924	07	07	0210321090		Мероприятия, направленные на первичную профилактику потребления психоактивных веществ	5 498,700	5 498,700	5 498,700
924	07	07	0210321090	600	Предоставление субсидий бюджетным, автономным учреждениям и иным некоммерческим организациям	5 498,700	5 498,700	5 498,700
924	07	07	0210321090	620	Субсидии автономным учреждениям	5 498,700	5 498,700	5 498,700
924	07	07	0400000000		Муниципальная программа «Молодежь города Перми»	24 948,300	25 308,300	25 308,300
924	07	07	0410000000		Подпрограмма «Создание условий для эффективной самореализации молодежи города Перми»	19 557,600	19 917,600	19 917,600
924	07	07	0410100000		Основное мероприятие «Реализация проектов в сфере молодежной политики»	19 557,600	19 917,600	19 917,600
924	07	07	0410100590		Обеспечение деятельности (оказание услуг, выполнение работ) муниципальных учреждений (организаций)	15 171,400	15 571,900	15 571,900
924	07	07	0410100590	600	Предоставление субсидий бюджетным, автономным учреждениям и иным некоммерческим организациям	15 171,400	15 571,900	15 571,900
924	07	07	0410100590	620	Субсидии автономным учреждениям	15 171,400	15 571,900	15 571,900
924	07	07	0410101060		Целевая субсидия на повышение фонда оплаты труда	100,100	0,000	0,000
924	07	07	0410101060	600	Предоставление субсидий бюджетным, автономным учреждениям и иным некоммерческим организациям	100,100	0,000	0,000
924	07	07	0410101060	620	Субсидии автономным учреждениям	100,100	0,000	0,000
924	07	07	0410123140		Поддержка инициативной и талантливой молодежи	2 158,200	2 158,200	2 158,200
924	07	07	0410123140	200	Закупка товаров, работ и услуг для обеспечения государственных (муниципальных) нужд	729,700	729,700	729,700

1	2	3	4	5	6	7	8	9
924	07	07	0410123140	240	Иные закупки товаров, работ и услуг для обеспечения государственных (муниципальных) нужд	729,700	729,700	729,700
924	07	07	0410123140	300	Социальное обеспечение и иные выплаты населению	400,000	400,000	400,000
924	07	07	0410123140	350	Премии и гранты	400,000	400,000	400,000
924	07	07	0410123140	600	Предоставление субсидий бюджетным, автономным учреждениям и иным некоммерческим организациям	1 028,500	1 028,500	1 028,500
924	07	07	0410123140	620	Субсидии автономным учреждениям	1 028,500	1 028,500	1 028,500
924	07	07	0410170040		Субсидии некоммерческим организациям, не являющимся государственными (муниципальными) учреждениями, выполняющим муниципальные работы в сфере молодежной политики	2 127,900	2 187,500	2 187,500
924	07	07	0410170040	600	Предоставление субсидий бюджетным, автономным учреждениям и иным некоммерческим организациям	2 127,900	2 187,500	2 187,500
924	07	07	0410170040	630	Субсидии некоммерческим организациям (за исключением государственных (муниципальных) учреждений, государственных корпораций (компаний), публично-правовых компаний)	2 127,900	2 187,500	2 187,500
924	07	07	0420000000		Подпрограмма «Создание условий для социальной интеграции молодежи в общественно полезную деятельность»	5 390,700	5 390,700	5 390,700
924	07	07	0420100000		Основное мероприятие «Осуществление мероприятий по организации занятости молодежи»	5 390,700	5 390,700	5 390,700
924	07	07	0420100740		Целевая субсидия на организацию занятости молодежи	5 390,700	5 390,700	5 390,700
924	07	07	0420100740	600	Предоставление субсидий бюджетным, автономным учреждениям и иным некоммерческим организациям	5 390,700	5 390,700	5 390,700
924	07	07	0420100740	620	Субсидии автономным учреждениям	5 390,700	5 390,700	5 390,700
924	*07*	*09*			*Другие вопросы в области образования*	*4 008,300*	*4 024,500*	*4 024,500*
924	07	09	0300000000		Муниципальная программа «Культура города Перми»	2 796,000	2 796,000	2 796,000
924	07	09	0340000000		Подпрограмма «Одаренные дети города Перми»	2 796,000	2 796,000	2 796,000
924	07	09	0340100000		Основное мероприятие «Реализация дополнительных общеразвивающих и предпрофессиональных программ в области искусств»	2 796,000	2 796,000	2 796,000
924	07	09	0340100680		Целевая субсидия на популяризацию художественного образования среди жителей	2 091,000	2 091,000	2 091,000

1	2	3	4	5	6	7	8	9
924	07	09	0340100680	600	Предоставление субсидий бюджетным, автономным учреждениям и иным некоммерческим организациям	2 091,000	2 091,000	2 091,000
924	07	09	0340100680	620	Субсидии автономным учреждениям	2 091,000	2 091,000	2 091,000
924	07	09	0340121270		Поддержка и развитие потенциала талантливых педагогов дополнительного образования в сфере культуры	225,000	225,000	225,000
924	07	09	0340121270	200	Закупка товаров, работ и услуг для обеспечения государственных (муниципальных) нужд	5,000	5,000	5,000
924	07	09	0340121270	240	Иные закупки товаров, работ и услуг для обеспечения государственных (муниципальных) нужд	5,000	5,000	5,000
924	07	09	0340121270	300	Социальное обеспечение и иные выплаты населению	220,000	220,000	220,000
924	07	09	0340121270	350	Премии и гранты	220,000	220,000	220,000
924	07	09	0340182030		Стипендии одаренным детям, обучающимся в образовательных организациях дополнительного образования в сфере культуры	480,000	480,000	480,000
924	07	09	0340182030	300	Социальное обеспечение и иные выплаты населению	480,000	480,000	480,000
924	07	09	0340182030	340	Стипендии	480,000	480,000	480,000
924	07	09	0600000000		Муниципальная программа «Социальная поддержка и обеспечение семейного благополучия населения города Перми»	1 212,300	1 228,500	1 228,500
924	07	09	0640000000		Подпрограмма «Организация оздоровления и отдыха детей города Перми»	1 212,300	1 228,500	1 228,500
924	07	09	0640200000		Основное мероприятие «Организация отдыха детей в детских лагерях палаточного типа, лагерях досуга и отдыха, разновозрастных отрядах»	1 212,300	1 228,500	1 228,500
924	07	09	0640200590		Обеспечение деятельности (оказание услуг, выполнение работ) муниципальных учреждений (организаций)	1 212,300	1 228,500	1 228,500
924	07	09	0640200590	600	Предоставление субсидий бюджетным, автономным учреждениям и иным некоммерческим организациям	1 212,300	1 228,500	1 228,500
924	07	09	0640200590	610	Субсидии бюджетным учреждениям	698,500	707,800	707,800
924	07	09	0640200590	620	Субсидии автономным учреждениям	513,800	520,700	520,700
924	**08**				**Культура, кинематография**	**1 603 657,522**	**1 425 677,170**	**1 417 076,700**
924	*08*	*01*			*Культура*	*1 475 117,612*	*1 293 307,170*	*1 284 706,700*
924	08	01	0100000000		Муниципальная программа «Общественное согласие»	2 688,800	2 688,800	2 688,800

1	2	3	4	5	6	7	8	9
924	08	01	0110000000		Подпрограмма «Вовлечение граждан в решение вопросов местного значения»	555,800	555,800	555,800
924	08	01	0110100000		Основное мероприятие «Формирование благоприятных условий для поддержки социально ориентированных некоммерческих организаций в реализации социальных проектов»	555,800	555,800	555,800
924	08	01	0110121330		Консультативная и информационно-методическая поддержка социально ориентированных некоммерческих организаций при реализации социальных проектов	555,800	555,800	555,800
924	08	01	0110121330	600	Предоставление субсидий бюджетным, автономным учреждениям и иным некоммерческим организациям	555,800	555,800	555,800
924	08	01	0110121330	620	Субсидии автономным учреждениям	555,800	555,800	555,800
924	08	01	0120000000		Подпрограмма «Повышение уровня межэтнического и межконфессионального взаимопонимания»	2 133,000	2 133,000	2 133,000
924	08	01	0120100000		Основное мероприятие «Мероприятия, направленные на повышение уровня межэтнического и межконфессионального взаимопонимания в городе Перми»	2 133,000	2 133,000	2 133,000
924	08	01	0120123520		Содействие в реализации культурно-просветительских общественных инициатив религиозных организаций и объединений, направленных на сохранение гармоничной конфессиональной ситуации в городе Перми	740,000	740,000	740,000
924	08	01	0120123520	600	Предоставление субсидий бюджетным, автономным учреждениям и иным некоммерческим организациям	740,000	740,000	740,000
924	08	01	0120123520	620	Субсидии автономным учреждениям	740,000	740,000	740,000
924	08	01	0120123530		Содействие в реализации мероприятий, направленных на гармонизацию межнациональных отношений, сохранение этнического многообразия народов России, проживающих в городе Перми	1 393,000	1 393,000	1 393,000
924	08	01	0120123530	200	Закупка товаров, работ и услуг для обеспечения государственных (муниципальных) нужд	250,000	250,000	250,000
924	08	01	0120123530	240	Иные закупки товаров, работ и услуг для обеспечения государственных (муниципальных) нужд	250,000	250,000	250,000
924	08	01	0120123530	600	Предоставление субсидий бюджетным, автономным учреждениям и иным некоммерческим организациям	1 143,000	1 143,000	1 143,000

1	2	3	4	5	6	7	8	9
924	08	01	0120123530	610	Субсидии бюджетным учреждениям	343,000	343,000	343,000
924	08	01	0120123530	620	Субсидии автономным учреждениям	800,000	800,000	800,000
924	08	01	0300000000		Муниципальная программа «Культура города Перми»	1 466 181,012	1 287 758,270	1 279 579,000
924	08	01	0310000000		Подпрограмма «Городские культурно-зрелищные мероприятия»	336 685,192	205 179,800	198 673,300
924	08	01	0310100000		Основное мероприятие «Проведение мероприятий в области культуры»	335 995,192	205 179,800	198 673,300
924	08	01	0310100590		Обеспечение деятельности (оказание услуг, выполнение работ) муниципальных учреждений (организаций)	91 372,600	91 372,600	91 372,600
924	08	01	0310100590	600	Предоставление субсидий бюджетным, автономным учреждениям и иным некоммерческим организациям	91 372,600	91 372,600	91 372,600
924	08	01	0310100590	610	Субсидии бюджетным учреждениям	86 565,200	86 565,200	86 565,200
924	08	01	0310100590	620	Субсидии автономным учреждениям	4 807,400	4 807,400	4 807,400
924	08	01	0310100720		Целевая субсидия на создание условий для вовлеченности жителей в культурно-зрелищные мероприятия	176 708,000	60 924,000	60 924,000
924	08	01	0310100720	600	Предоставление субсидий бюджетным, автономным учреждениям и иным некоммерческим организациям	176 708,000	60 924,000	60 924,000
924	08	01	0310100720	610	Субсидии бюджетным учреждениям	134 289,000	44 672,400	44 672,400
924	08	01	0310100720	620	Субсидии автономным учреждениям	42 419,000	16 251,600	16 251,600
924	08	01	0310121980		Городские культурно-зрелищные мероприятия, культурно-зрелищные мероприятия по месту жительства	6 315,292	6 376,700	6 376,700
924	08	01	0310121980	200	Закупка товаров, работ и услуг для обеспечения государственных (муниципальных) нужд	5 510,692	5 572,100	5 572,100
924	08	01	0310121980	240	Иные закупки товаров, работ и услуг для обеспечения государственных (муниципальных) нужд	5 510,692	5 572,100	5 572,100
924	08	01	0310121980	300	Социальное обеспечение и иные выплаты населению	804,600	804,600	804,600
924	08	01	0310121980	350	Премии и гранты	804,600	804,600	804,600
924	08	01	031012К030		Организация и проведение мероприятий в сфере культуры на территории Пермского края	40 000,000	46 506,500	40 000,000
924	08	01	031012К030	600	Предоставление субсидий бюджетным, автономным учреждениям и иным некоммерческим организациям	40 000,000	46 506,500	40 000,000

1	2	3	4	5	6	7	8	9
924	08	01	031012К030	610	Субсидии бюджетным учреждениям	40 000,000	46 506,500	40 000,000
924	08	01	03101L5090		Подготовка и проведение празднования на федеральном уровне памятных дат субъектов Российской Федерации	21 599,300	0,000	0,000
924	08	01	03101L5090	600	Предоставление субсидий бюджетным, автономным учреждениям и иным некоммерческим организациям	21 599,300	0,000	0,000
924	08	01	03101L5090	610	Субсидии бюджетным учреждениям	9 000,000	0,000	0,000
924	08	01	03101L5090	620	Субсидии автономным учреждениям	12 599,300	0,000	0,000
924	08	01	0310200000		Основное мероприятие «Создание и распространение контента в сети «Интернет», направленного на укрепление гражданской идентичности и духовно-нравственных ценностей среди жителей города Перми»	690,000	0,000	0,000
924	08	01	0310200810		Освещение деятельности в сфере культуры посредством размещения публикаций о мероприятиях, направленных на укрепление гражданской идентичности и духовно-нравственных ценностей	690,000	0,000	0,000
924	08	01	0310200810	600	Предоставление субсидий бюджетным, автономным учреждениям и иным некоммерческим организациям	690,000	0,000	0,000
924	08	01	0310200810	610	Субсидии бюджетным учреждениям	690,000	0,000	0,000
924	08	01	0320000000		Подпрограмма «Создание условий для творческой и профессиональной самореализации населения»	937 167,200	937 283,200	937 289,700
924	08	01	0320100000		Основное мероприятие «Показ (организация показа) спектаклей, концертов и концертных программ»	354 164,100	353 869,500	353 876,000
924	08	01	0320100590		Обеспечение деятельности (оказание услуг, выполнение работ) муниципальных учреждений (организаций)	333 855,700	333 876,000	333 876,000
924	08	01	0320100590	600	Предоставление субсидий бюджетным, автономным учреждениям и иным некоммерческим организациям	333 855,700	333 876,000	333 876,000
924	08	01	0320100590	610	Субсидии бюджетным учреждениям	69 455,200	69 455,600	69 455,600
924	08	01	0320100590	620	Субсидии автономным учреждениям	264 400,500	264 420,400	264 420,400
924	08	01	0320100780		Целевая субсидия учреждениям культуры и молодежной политики на аренду имущественных комплексов	308,400	0,000	0,000

1	2	3	4	5	6	7	8	9
924	08	01	0320100780	600	Предоставление субсидий бюджетным, автономным учреждениям и иным некоммерческим организациям	308,400	0,000	0,000
924	08	01	0320100780	620	Субсидии автономным учреждениям	308,400	0,000	0,000
924	08	01	0320100870		Целевая субсидия на создание концертных и театральных постановок, организация и обеспечение участия в творческих проектах	20 000,000	19 993,500	20 000,000
924	08	01	0320100870	600	Предоставление субсидий бюджетным, автономным учреждениям и иным некоммерческим организациям	20 000,000	19 993,500	20 000,000
924	08	01	0320100870	610	Субсидии бюджетным учреждениям	2 900,000	2 893,500	2 900,000
924	08	01	0320100870	620	Субсидии автономным учреждениям	17 100,000	17 100,000	17 100,000
924	08	01	0320200000		Основное мероприятие «Проведение (организация проведения) мероприятий досуговой и культурно-просветительской направленности»	583 003,100	583 413,700	583 413,700
924	08	01	0320223500		Создание условий для творческой самореализации жителей города Перми	348 405,800	348 816,400	348 816,400
924	08	01	0320223500	600	Предоставление субсидий бюджетным, автономным учреждениям и иным некоммерческим организациям	348 405,800	348 816,400	348 816,400
924	08	01	0320223500	610	Субсидии бюджетным учреждениям	30 033,900	30 090,600	30 090,600
924	08	01	0320223500	620	Субсидии автономным учреждениям	318 371,900	318 725,800	318 725,800
924	08	01	0320223620		Оказание услуг библиотечного обслуживания	234 597,300	234 597,300	234 597,300
924	08	01	0320223620	600	Предоставление субсидий бюджетным, автономным учреждениям и иным некоммерческим организациям	234 597,300	234 597,300	234 597,300
924	08	01	0320223620	610	Субсидии бюджетным учреждениям	234 597,300	234 597,300	234 597,300
924	08	01	0330000000		Подпрограмма «Обеспечение качественно нового уровня развития инфраструктуры»	181 416,620	134 367,470	132 688,200
924	08	01	0330100000		Основное мероприятие «Приведение имущественных комплексов в соответствие с требованиями действующего законодательства»	176 416,620	134 367,470	132 688,200
924	08	01	0330100750		Целевая субсидия по сохранению историко-культурного наследия	34 754,020	2 312,100	2 317,000
924	08	01	0330100750	600	Предоставление субсидий бюджетным, автономным учреждениям и иным некоммерческим организациям	34 754,020	2 312,100	2 317,000

1	2	3	4	5	6	7	8	9
924	08	01	0330100750	620	Субсидии автономным учреждениям	34 754,020	2 312,100	2 317,000
924	08	01	0330101070		Целевая субсидия на взносы на капитальный ремонт общего имущества в многоквартирных домах	1 150,700	1 196,300	1 244,400
924	08	01	0330101070	600	Предоставление субсидий бюджетным, автономным учреждениям и иным некоммерческим организациям	1 150,700	1 196,300	1 244,400
924	08	01	0330101070	610	Субсидии бюджетным учреждениям	940,800	978,200	1 017,500
924	08	01	0330101070	620	Субсидии автономным учреждениям	209,900	218,100	226,900
924	08	01	0330123560		Выполнение предписаний надзорных органов, приведение в нормативное состояние и улучшение материально-технического обеспечения	97 511,900	130 859,070	129 126,800
924	08	01	0330123560	600	Предоставление субсидий бюджетным, автономным учреждениям и иным некоммерческим организациям	97 511,900	130 859,070	129 126,800
924	08	01	0330123560	610	Субсидии бюджетным учреждениям	32 076,800	26 282,500	5 702,000
924	08	01	0330123560	620	Субсидии автономным учреждениям	65 435,100	104 576,570	123 424,800
924	08	01	03301SK180		Разработка научно-проектной документации на проведение капитального ремонта и приспособление для современного использования объектов культурного наследия, находящихся в г. Перми	43 000,000	0,000	0,000
924	08	01	03301SK180	600	Предоставление субсидий бюджетным, автономным учреждениям и иным некоммерческим организациям	43 000,000	0,000	0,000
924	08	01	03301SK180	620	Субсидии автономным учреждениям	43 000,000	0,000	0,000
924	08	01	033A100000		Основное мероприятие «Федеральный проект «Культурная среда»»	5 000,000	0,000	0,000
924	08	01	033A154540		Создание модельных муниципальных библиотек	5 000,000	0,000	0,000
924	08	01	033A154540	600	Предоставление субсидий бюджетным, автономным учреждениям и иным некоммерческим организациям	5 000,000	0,000	0,000
924	08	01	033A154540	610	Субсидии бюджетным учреждениям	5 000,000	0,000	0,000
924	08	01	0350000000		Подпрограмма «Определение, сохранение и развитие культурной идентичности города Перми»	10 912,000	10 927,800	10 927,800
924	08	01	0350100000		Основное мероприятие «Обеспечение сохранения и использования объектов культурного наследия, объектов монументального искусства»	10 912,000	10 927,800	10 927,800

1	2	3	4	5	6	7	8	9
924	08	01	0350100590		Обеспечение деятельности (оказание услуг, выполнение работ) муниципальных учреждений (организаций)	10 912,000	10 927,800	10 927,800
924	08	01	0350100590	600	Предоставление субсидий бюджетным, автономным учреждениям и иным некоммерческим организациям	10 912,000	10 927,800	10 927,800
924	08	01	0350100590	620	Субсидии автономным учреждениям	10 912,000	10 927,800	10 927,800
924	08	01	0600000000		Муниципальная программа «Социальная поддержка и обеспечение семейного благополучия населения города Перми»	2 747,800	2 860,100	2 438,900
924	08	01	0610000000		Подпрограмма «Оказание дополнительных мер социальной помощи и поддержки, содействие в получении социальных услуг отдельным категориям граждан»	1 247,200	1 247,200	1 247,200
924	08	01	0610200000		Основное мероприятие «Организация и проведение ежегодных городских мероприятий, поддержка инициатив общественных объединений и организаций»	1 247,200	1 247,200	1 247,200
924	08	01	0610221010		Проведение мероприятий социальной направленности	1 247,200	1 247,200	1 247,200
924	08	01	0610221010	600	Предоставление субсидий бюджетным, автономным учреждениям и иным некоммерческим организациям	1 247,200	1 247,200	1 247,200
924	08	01	0610221010	610	Субсидии бюджетным учреждениям	1 247,200	1 247,200	1 247,200
924	08	01	0620000000		Подпрограмма «Создание безбарьерной среды для маломобильных граждан»	1 500,600	1 612,900	1 191,700
924	08	01	0620100000		Основное мероприятие «Оборудование объектов социальной инфраструктуры средствами беспрепятственного доступа, обеспечение информационной доступности для инвалидов и иных маломобильных групп населения»	1 500,600	1 612,900	1 191,700
924	08	01	0620123570		Оборудование зданий муниципальных учреждений средствами беспрепятственного доступа	1 500,600	1 612,900	1 191,700
924	08	01	0620123570	600	Предоставление субсидий бюджетным, автономным учреждениям и иным некоммерческим организациям	1 500,600	1 612,900	1 191,700
924	08	01	0620123570	610	Субсидии бюджетным учреждениям	0,000	1 612,900	0,000
924	08	01	0620123570	620	Субсидии автономным учреждениям	1 500,600	0,000	1 191,700
924	08	01	1400000000		Муниципальная программа «Охрана природы и лесное хозяйство города Перми»	3 500,000	0,000	0,000

1	2	3	4	5	6	7	8	9
924	08	01	1410000000		Подпрограмма «Реализация природоохранных мероприятий»	3 500,000	0,000	0,000
924	08	01	1410900000		Основное мероприятие «Экологическое просвещение населения города Перми»	3 500,000	0,000	0,000
924	08	01	1410922200		Информирование населения города Перми о качестве окружающей среды	3 500,000	0,000	0,000
924	08	01	1410922200	600	Предоставление субсидий бюджетным, автономным учреждениям и иным некоммерческим организациям	3 500,000	0,000	0,000
924	08	01	1410922200	620	Субсидии автономным учреждениям	3 500,000	0,000	0,000
924	*08*	*04*			*Другие вопросы в области культуры, кинематографии*	*128 539,910*	*132 370,000*	*132 370,000*
924	08	04	9100000000		Непрограммные расходы бюджета города Перми по реализации иных мероприятий	101 473,110	105 681,000	105 681,000
924	08	04	9110000000		Содержание централизованных бухгалтерий	101 473,110	105 681,000	105 681,000
924	08	04	9110000590		Обеспечение деятельности (оказание услуг, выполнение работ) муниципальных учреждений (организаций)	101 473,110	105 681,000	105 681,000
924	08	04	9110000590	100	Расходы на выплаты персоналу в целях обеспечения выполнения функций государственными (муниципальными) органами, казенными учреждениями, органами управления государственными внебюджетными фондами	89 310,700	93 334,400	93 334,400
924	08	04	9110000590	110	Расходы на выплаты персоналу казенных учреждений	89 310,700	93 334,400	93 334,400
924	08	04	9110000590	200	Закупка товаров, работ и услуг для обеспечения государственных (муниципальных) нужд	12 162,410	12 346,600	12 346,600
924	08	04	9110000590	240	Иные закупки товаров, работ и услуг для обеспечения государственных (муниципальных) нужд	12 162,410	12 346,600	12 346,600
924	08	04	9500000000		Непрограммные расходы по обеспечению деятельности администрации города Перми	27 066,800	26 689,000	26 689,000
924	08	04	9580000000		Функциональные органы администрации города Перми	27 066,800	26 689,000	26 689,000
924	08	04	9580000110		Расходы на выплаты по оплате труда работников муниципальных органов	25 151,900	24 774,100	24 774,100
924	08	04	9580000110	100	Расходы на выплаты персоналу в целях обеспечения выполнения функций государственными (муниципальными) органами, казенными учреждениями, органами управления государственными внебюджетными фондами	25 151,900	24 774,100	24 774,100

1	2	3	4	5	6	7	8	9
924	08	04	9580000110	120	Расходы на выплаты персоналу государственных (муниципальных) органов	25 151,900	24 774,100	24 774,100
924	08	04	9580000190		Расходы на обеспечение функций муниципальных органов	1 914,900	1 914,900	1 914,900
924	08	04	9580000190	100	Расходы на выплаты персоналу в целях обеспечения выполнения функций государственными (муниципальными) органами, казенными учреждениями, органами управления государственными внебюджетными фондами	291,400	291,400	291,400
924	08	04	9580000190	120	Расходы на выплаты персоналу государственных (муниципальных) органов	291,400	291,400	291,400
924	08	04	9580000190	200	Закупка товаров, работ и услуг для обеспечения государственных (муниципальных) нужд	1 623,500	1 623,500	1 623,500
924	08	04	9580000190	240	Иные закупки товаров, работ и услуг для обеспечения государственных (муниципальных) нужд	1 623,500	1 623,500	1 623,500
924	**10**				**Социальная политика**	**866,100**	**200,000**	**150,000**
924	*10*	*03*			*Социальное обеспечение населения*	*866,100*	*200,000*	*150,000*
924	10	03	0300000000		Муниципальная программа «Культура города Перми»	200,000	200,000	150,000
924	10	03	0340000000		Подпрограмма «Одаренные дети города Перми»	200,000	200,000	150,000
924	10	03	0340100000		Основное мероприятие «Реализация дополнительных общеразвивающих и предпрофессиональных программ в области искусств»	200,000	200,000	150,000
924	10	03	0340182020		Предоставление мер социальной поддержки руководителям и педагогическим работникам образовательных учреждений	200,000	200,000	150,000
924	10	03	0340182020	600	Предоставление субсидий бюджетным, автономным учреждениям и иным некоммерческим организациям	200,000	200,000	150,000
924	10	03	0340182020	620	Субсидии автономным учреждениям	200,000	200,000	150,000
924	10	03	0600000000		Муниципальная программа «Социальная поддержка и обеспечение семейного благополучия населения города Перми»	666,100	0,000	0,000
924	10	03	0610000000		Подпрограмма «Оказание дополнительных мер социальной помощи и поддержки, содействие в получении социальных услуг отдельным категориям граждан»	666,100	0,000	0,000
924	10	03	0610100000		Основное мероприятие «Предоставление дополнительных мер социальной поддержки отдельным категориям граждан»	666,100	0,000	0,000
924	10	03	06101SC240		Обеспечение работников учреждений бюджетной сферы Пермского края путевками на санаторно-курортное лечение и оздоровление	666,100	0,000	0,000

1	2	3	4	5	6	7	8	9
924	10	03	06101SC240	600	Предоставление субсидий бюджетным, автономным учреждениям и иным некоммерческим организациям	666,100	0,000	0,000
924	10	03	06101SC240	610	Субсидии бюджетным учреждениям	43,700	0,000	0,000
924	10	03	06101SC240	620	Субсидии автономным учреждениям	622,400	0,000	0,000
930					**Департамент образования администрации города Перми**	**17 524 802,834**	**17 104 225,869**	**17 154 320,163**
930	**07**				**Образование**	**17 113 482,234**	**16 700 882,469**	**16 752 341,263**
930	*07*	*01*			*Дошкольное образование*	*6 675 902,474*	*6 623 843,154*	*6 771 520,800*
930	07	01	0700000000		Муниципальная программа «Доступное и качественное образование»	6 457 816,048	6 549 126,100	6 549 300,600
930	07	01	0710000000		Подпрограмма «Обеспечение доступного и качественного дошкольного образования»	6 196 675,148	6 285 112,700	6 285 287,200
930	07	01	0710100000		Основное мероприятие «Оказание услуг по присмотру и уходу, реализации основных общеобразовательных программ дошкольного образования»	1 428 242,048	1 421 105,800	1 421 280,300
930	07	01	0710100590		Обеспечение деятельности (оказание услуг, выполнение работ) муниципальных учреждений (организаций)	1 428 242,048	1 421 105,800	1 421 280,300
930	07	01	0710100590	600	Предоставление субсидий бюджетным, автономным учреждениям и иным некоммерческим организациям	1 428 242,048	1 421 105,800	1 421 280,300
930	07	01	0710100590	610	Субсидии бюджетным учреждениям	28 132,700	26 758,600	26 758,600
930	07	01	0710100590	620	Субсидии автономным учреждениям	1 400 109,348	1 394 347,200	1 394 521,700
930	07	01	0710200000		Основное мероприятие «Предоставление дошкольного образования в дошкольных образовательных организациях»	4 768 433,100	4 864 006,900	4 864 006,900
930	07	01	071022H020		Единая субвенция на выполнение отдельных государственных полномочий в сфере образования	4 765 756,500	4 861 330,300	4 861 330,300
930	07	01	071022H020	600	Предоставление субсидий бюджетным, автономным учреждениям и иным некоммерческим организациям	4 765 756,500	4 861 330,300	4 861 330,300
930	07	01	071022H020	610	Субсидии бюджетным учреждениям	46 462,900	54 060,600	54 060,600
930	07	01	071022H020	620	Субсидии автономным учреждениям	4 719 293,600	4 807 269,700	4 807 269,700
930	07	01	07102SH040		Организация предоставления общедоступного и бесплатного дошкольного, начального общего, основного общего, среднего общего образования обучающимся с ограниченными возможностями здоровья в отдельных муниципальных общеобразовательных учреждениях, осуществляющих образовательную деятельность по адаптированным основным общеобразовательным программам, в муниципальных общеобразовательных учреждениях со специальным наименованием «специальное учебно-воспитательное учреждение» и муниципальных санаторных общеобразовательных учреждениях	2 676,600	2 676,600	2 676,600

1	2	3	4	5	6	7	8	9
930	07	01	07102SH040	600	Предоставление субсидий бюджетным, автономным учреждениям и иным некоммерческим организациям	2 676,600	2 676,600	2 676,600
930	07	01	07102SH040	620	Субсидии автономным учреждениям	2 676,600	2 676,600	2 676,600
930	07	01	0750000000		Подпрограмма «Развитие негосударственного сектора в сфере образования»	261 140,900	264 013,400	264 013,400
930	07	01	0750100000		Основное мероприятие «Оказание услуг частными организациями, осуществляющими образовательную деятельность»	42 679,000	42 679,000	42 679,000
930	07	01	0750170030		Субсидии частным организациям, осуществляющим образовательную деятельность и содержание ребенка (присмотр и уход за ребенком)	42 679,000	42 679,000	42 679,000
930	07	01	0750170030	600	Предоставление субсидий бюджетным, автономным учреждениям и иным некоммерческим организациям	23 087,000	23 087,000	23 087,000
930	07	01	0750170030	630	Субсидии некоммерческим организациям (за исключением государственных (муниципальных) учреждений, государственных корпораций (компаний), публично-правовых компаний)	23 087,000	23 087,000	23 087,000
930	07	01	0750170030	800	Иные бюджетные ассигнования	19 592,000	19 592,000	19 592,000
930	07	01	0750170030	810	Субсидии юридическим лицам (кроме некоммерческих организаций), индивидуальным предпринимателям, физическим лицам - производителям товаров, работ, услуг	19 592,000	19 592,000	19 592,000
930	07	01	0750200000		Основное мероприятие «Предоставление дошкольного, начального общего, основного общего, среднего общего образования в частных организациях, осуществляющих образовательную деятельность по имеющим государственную аккредитацию основным общеобразовательным программам»	218 461,900	221 334,400	221 334,400
930	07	01	075022H020		Единая субвенция на выполнение отдельных государственных полномочий в сфере образования	218 461,900	221 334,400	221 334,400
930	07	01	075022H020	600	Предоставление субсидий бюджетным, автономным учреждениям и иным некоммерческим организациям	98 545,600	99 840,000	99 840,000
930	07	01	075022H020	630	Субсидии некоммерческим организациям (за исключением государственных (муниципальных) учреждений, государственных корпораций (компаний), публично-правовых компаний)	98 545,600	99 840,000	99 840,000

1	2	3	4	5	6	7	8	9
930	07	01	075022Н020	800	Иные бюджетные ассигнования	119 916,300	121 494,400	121 494,400
930	07	01	075022Н020	810	Субсидии юридическим лицам (кроме некоммерческих организаций), индивидуальным предпринимателям, физическим лицам - производителям товаров, работ, услуг	119 916,300	121 494,400	121 494,400
930	07	01	0800000000		Муниципальная программа «Развитие сети образовательных организаций города Перми»	218 086,426	74 717,054	222 220,200
930	07	01	0810000000		Подпрограмма «Повышение доступности дошкольного образования»	6 420,000	0,000	0,000
930	07	01	0810100000		Основное мероприятие «Капитальные вложения в объекты недвижимого имущества муниципальной собственности в сфере дошкольного образования»	6 420,000	0,000	0,000
930	07	01	0810142160		Предоставление грантов системы образования частным образовательным организациям, индивидуальным предпринимателям, осуществляющим образовательную деятельность	6 420,000	0,000	0,000
930	07	01	0810142160	800	Иные бюджетные ассигнования	6 420,000	0,000	0,000
930	07	01	0810142160	810	Субсидии юридическим лицам (кроме некоммерческих организаций), индивидуальным предпринимателям, физическим лицам - производителям товаров, работ, услуг	6 420,000	0,000	0,000
930	07	01	0830000000		Подпрограмма «Приведение имущественных комплексов муниципальных образовательных организаций города Перми в нормативное состояние»	211 666,426	74 717,054	222 220,200
930	07	01	0830100000		Основное мероприятие «Приведение имущественных комплексов образовательных организаций в соответствие с требованиями действующего законодательства»	211 666,426	74 717,054	222 220,200
930	07	01	0830101070		Взносы на капитальный ремонт общего имущества в многоквартирных домах	465,400	483,900	503,300
930	07	01	0830101070	600	Предоставление субсидий бюджетным, автономным учреждениям и иным некоммерческим организациям	465,400	483,900	503,300
930	07	01	0830101070	620	Субсидии автономным учреждениям	465,400	483,900	503,300
930	07	01	0830123470		Приведение в нормативное состояние имущественных комплексов образовательных организаций	198 951,026	44 933,154	221 716,900
930	07	01	0830123470	600	Предоставление субсидий бюджетным, автономным учреждениям и иным некоммерческим организациям	198 951,026	44 933,154	221 716,900

1	2	3	4	5	6	7	8	9
930	07	01	0830123470	610	Субсидии бюджетным учреждениям	0,000	14 000,800	44 624,100
930	07	01	0830123470	620	Субсидии автономным учреждениям	198 951,026	30 932,354	177 092,800
930	07	01	083012Н420		Оснащение муниципальных образовательных организаций оборудованием, средствами обучения и воспитания	12 250,000	29 300,000	0,000
930	07	01	083012Н420	600	Предоставление субсидий бюджетным, автономным учреждениям и иным некоммерческим организациям	12 250,000	29 300,000	0,000
930	07	01	083012Н420	610	Субсидии бюджетным учреждениям	0,000	700,000	0,000
930	07	01	083012Н420	620	Субсидии автономным учреждениям	12 250,000	28 600,000	0,000
930	*07*	*02*			*Общее образование*	*8 869 338,984*	*8 476 277,015*	*8 406 621,363*
930	07	02	0600000000		Муниципальная программа «Социальная поддержка и обеспечение семейного благополучия населения города Перми»	16 840,200	20 806,500	19 911,000
930	07	02	0620000000		Подпрограмма «Создание безбарьерной среды для маломобильных граждан»	16 840,200	20 806,500	19 911,000
930	07	02	0620100000		Основное мероприятие «Оборудование объектов социальной инфраструктуры средствами беспрепятственного доступа, обеспечение информационной доступности для инвалидов и иных маломобильных групп населения»	16 840,200	20 806,500	19 911,000
930	07	02	0620123570		Оборудование зданий муниципальных учреждений средствами беспрепятственного доступа	16 840,200	20 806,500	19 911,000
930	07	02	0620123570	600	Предоставление субсидий бюджетным, автономным учреждениям и иным некоммерческим организациям	16 840,200	20 806,500	19 911,000
930	07	02	0620123570	620	Субсидии автономным учреждениям	16 840,200	20 806,500	19 911,000
930	07	02	0700000000		Муниципальная программа «Доступное и качественное образование»	8 128 803,604	8 242 144,763	8 122 916,263
930	07	02	0720000000		Подпрограмма «Обеспечение доступного и качественного общего образования»	8 076 589,604	8 190 152,763	8 070 924,263
930	07	02	0720100000		Основное мероприятие «Оказание услуг на получение общедоступного бесплатного дошкольного, начального общего, основного общего, среднего общего образования»	1 104 589,700	1 094 214,200	1 094 279,900
930	07	02	0720100590		Обеспечение деятельности (оказание услуг, выполнение работ) муниципальных учреждений (организаций)	1 098 623,100	1 089 241,300	1 089 307,000

1	2	3	4	5	6	7	8	9
930	07	02	0720100590	600	Предоставление субсидий бюджетным, автономным учреждениям и иным некоммерческим организациям	1 098 623,100	1 089 241,300	1 089 307,000
930	07	02	0720100590	610	Субсидии бюджетным учреждениям	25 473,300	25 340,500	25 340,500
930	07	02	0720100590	620	Субсидии автономным учреждениям	1 073 149,800	1 063 900,800	1 063 966,500
930	07	02	0720100690		Целевая субсидия на организацию подвоза учащихся	5 966,600	4 972,900	4 972,900
930	07	02	0720100690	600	Предоставление субсидий бюджетным, автономным учреждениям и иным некоммерческим организациям	5 966,600	4 972,900	4 972,900
930	07	02	0720100690	620	Субсидии автономным учреждениям	5 966,600	4 972,900	4 972,900
930	07	02	0720200000		Основное мероприятие «Предоставление общего (начального, основного, среднего) образования в общеобразовательных организациях»	6 934 741,100	7 059 209,500	6 939 915,300
930	07	02	072022H020		Единая субвенция на выполнение отдельных государственных полномочий в сфере образования	5 467 400,700	5 652 408,000	5 592 922,900
930	07	02	072022H020	600	Предоставление субсидий бюджетным, автономным учреждениям и иным некоммерческим организациям	5 467 400,700	5 652 408,000	5 592 922,900
930	07	02	072022H020	610	Субсидии бюджетным учреждениям	186 469,100	188 131,900	185 687,800
930	07	02	072022H020	620	Субсидии автономным учреждениям	5 280 931,600	5 464 276,100	5 407 235,100
930	07	02	0720253030		Ежемесячное вознаграждение за классное руководство педагогическим работникам государственных и муниципальных общеобразовательных организаций	465 238,200	439 102,000	439 102,000
930	07	02	0720253030	600	Предоставление субсидий бюджетным, автономным учреждениям и иным некоммерческим организациям	465 238,200	439 102,000	439 102,000
930	07	02	0720253030	610	Субсидии бюджетным учреждениям	13 266,400	12 521,100	12 521,100
930	07	02	0720253030	620	Субсидии автономным учреждениям	451 971,800	426 580,900	426 580,900
930	07	02	07202L3040		Организация бесплатного горячего питания обучающихся, получающих начальное общее образование в государственных и муниципальных образовательных организациях	945 869,000	911 525,300	851 948,200
930	07	02	07202L3040	600	Предоставление субсидий бюджетным, автономным учреждениям и иным некоммерческим организациям	945 869,000	911 525,300	851 948,200

1	2	3	4	5	6	7	8	9
930	07	02	07202L3040	610	Субсидии бюджетным учреждениям	12 749,100	12 774,700	12 967,900
930	07	02	07202L3040	620	Субсидии автономным учреждениям	933 119,900	898 750,600	838 980,300
930	07	02	07202SH040		Организация предоставления общедоступного и бесплатного дошкольного, начального общего, основного общего, среднего общего образования обучающимся с ограниченными возможностями здоровья в отдельных муниципальных общеобразовательных учреждениях, осуществляющих образовательную деятельность по адаптированным основным общеобразовательным программам, в муниципальных общеобразовательных учреждениях со специальным наименованием «специальное учебно-воспитательное учреждение» и муниципальных санаторных общеобразовательных учреждениях	56 233,200	56 174,200	55 942,200
930	07	02	07202SH040	600	Предоставление субсидий бюджетным, автономным учреждениям и иным некоммерческим организациям	56 233,200	56 174,200	55 942,200
930	07	02	07202SH040	610	Субсидии бюджетным учреждениям	10 133,200	10 133,200	10 133,200
930	07	02	07202SH040	620	Субсидии автономным учреждениям	46 100,000	46 041,000	45 809,000
930	07	02	072EB00000		Основное мероприятие «Федеральный проект «Патриотическое воспитание граждан Российской Федерации»	37 258,804	36 729,063	36 729,063
930	07	02	072EB51790		Проведение мероприятий по обеспечению деятельности советников директора по воспитанию и взаимодействию с детскими общественными объединениями в общеобразовательных организациях	37 258,804	36 729,063	36 729,063
930	07	02	072EB51790	600	Предоставление субсидий бюджетным, автономным учреждениям и иным некоммерческим организациям	37 258,804	36 729,063	36 729,063
930	07	02	072EB51790	610	Субсидии бюджетным учреждениям	693,187	683,331	683,331
930	07	02	072EB51790	620	Субсидии автономным учреждениям	36 565,617	36 045,732	36 045,732
930	07	02	0730000000		Подпрограмма «Обеспечение доступного и качественного дополнительного образования»	815,400	0,000	0,000
930	07	02	0730100000		Основное мероприятие «Оказание услуг по реализации дополнительных образовательных программ»	815,400	0,000	0,000
930	07	02	073012Ф320		Реализация мероприятия «Умею плавать!»	815,400	0,000	0,000

1	2	3	4	5	6	7	8	9
930	07	02	073012Ф320	600	Предоставление субсидий бюджетным, автономным учреждениям и иным некоммерческим организациям	815,400	0,000	0,000
930	07	02	073012Ф320	610	Субсидии бюджетным учреждениям	144,000	0,000	0,000
930	07	02	073012Ф320	620	Субсидии автономным учреждениям	671,400	0,000	0,000
930	07	02	0750000000		Подпрограмма «Развитие негосударственного сектора в сфере образования»	51 398,600	51 992,000	51 992,000
930	07	02	0750100000		Основное мероприятие «Оказание услуг частными организациями, осуществляющими образовательную деятельность»	4 435,000	4 435,000	4 435,000
930	07	02	0750170050		Субсидии частным организациям, осуществляющим общеобразовательную деятельность	4 435,000	4 435,000	4 435,000
930	07	02	0750170050	600	Предоставление субсидий бюджетным, автономным учреждениям и иным некоммерческим организациям	4 435,000	4 435,000	4 435,000
930	07	02	0750170050	630	Субсидии некоммерческим организациям (за исключением государственных (муниципальных) учреждений, государственных корпораций (компаний), публично-правовых компаний)	4 435,000	4 435,000	4 435,000
930	07	02	0750200000		Основное мероприятие «Предоставление дошкольного, начального общего, основного общего, среднего общего образования в частных организациях, осуществляющих образовательную деятельность по имеющим государственную аккредитацию основным общеобразовательным программам»	46 963,600	47 557,000	47 557,000
930	07	02	075022Н020		Единая субвенция на выполнение отдельных государственных полномочий в сфере образования	46 963,600	47 557,000	47 557,000
930	07	02	075022Н020	600	Предоставление субсидий бюджетным, автономным учреждениям и иным некоммерческим организациям	46 963,600	47 557,000	47 557,000
930	07	02	075022Н020	630	Субсидии некоммерческим организациям (за исключением государственных (муниципальных) учреждений, государственных корпораций (компаний), публично-правовых компаний)	46 963,600	47 557,000	47 557,000
930	07	02	0800000000		Муниципальная программа «Развитие сети образовательных организаций города Перми»	723 695,180	213 325,752	263 794,100
930	07	02	0820000000		Подпрограмма «Обеспечение доступности общего и дополнительного образования»	0,000	1 912,200	1 410,500

1	2	3	4	5	6	7	8	9
930	07	02	0820200000		Основное мероприятие «Капитальные вложения в спортивные объекты муниципальных общеобразовательных организаций города Перми»	0,000	1 912,200	1 410,500
930	07	02	0820242640		Строительство спортивного зала МАОУ «СОШ № 79» г. Перми	0,000	0,000	1 410,500
930	07	02	0820242640	400	Капитальные вложения в объекты государственной (муниципальной) собственности	0,000	0,000	1 410,500
930	07	02	0820242640	460	Субсидии бюджетным и автономным учреждениям, государственным (муниципальным) унитарным предприятиям на осуществление капитальных вложений в объекты капитального строительства государственной (муниципальной) собственности или приобретение объектов недвижимого имущества в государственную (муниципальную) собственность	0,000	0,000	1 410,500
930	07	02	0820243510		Строительство спортивного зала МАОУ «СОШ № 81» г. Перми	0,000	1 534,900	0,000
930	07	02	0820243510	400	Капитальные вложения в объекты государственной (муниципальной) собственности	0,000	1 534,900	0,000
930	07	02	0820243510	460	Субсидии бюджетным и автономным учреждениям, государственным (муниципальным) унитарным предприятиям на осуществление капитальных вложений в объекты капитального строительства государственной (муниципальной) собственности или приобретение объектов недвижимого имущества в государственную (муниципальную) собственность	0,000	1 534,900	0,000
930	07	02	0820243520		Строительство спортивного зала МАОУ «СОШ № 96» г. Перми	0,000	377,300	0,000
930	07	02	0820243520	400	Капитальные вложения в объекты государственной (муниципальной) собственности	0,000	377,300	0,000
930	07	02	0820243520	460	Субсидии бюджетным и автономным учреждениям, государственным (муниципальным) унитарным предприятиям на осуществление капитальных вложений в объекты капитального строительства государственной (муниципальной) собственности или приобретение объектов недвижимого имущества в государственную (муниципальную) собственность	0,000	377,300	0,000
930	07	02	0830000000		Подпрограмма «Приведение имущественных комплексов муниципальных образовательных организаций города Перми в нормативное состояние»	723 695,180	211 413,552	262 383,600

1	2	3	4	5	6	7	8	9
930	07	02	0830100000		Основное мероприятие «Приведение имущественных комплексов образовательных организаций в соответствие с требованиями действующего законодательства»	316 380,354	141 289,452	262 383,600
930	07	02	0830101070		Взносы на капитальный ремонт общего имущества в многоквартирных домах	53,300	55,400	57,600
930	07	02	0830101070	600	Предоставление субсидий бюджетным, автономным учреждениям и иным некоммерческим организациям	53,300	55,400	57,600
930	07	02	0830101070	610	Субсидии бюджетным учреждениям	30,700	31,900	33,200
930	07	02	0830101070	620	Субсидии автономным учреждениям	22,600	23,500	24,400
930	07	02	0830123470		Приведение в нормативное состояние имущественных комплексов образовательных организаций	107 114,654	141 234,052	262 326,000
930	07	02	0830123470	600	Предоставление субсидий бюджетным, автономным учреждениям и иным некоммерческим организациям	107 114,654	141 234,052	262 326,000
930	07	02	0830123470	610	Субсидии бюджетным учреждениям	4 750,100	0,000	0,000
930	07	02	0830123470	620	Субсидии автономным учреждениям	102 364,554	141 234,052	262 326,000
930	07	02	083012H700		Приобретение оборудования для профильных медицинских классов в образовательных организациях Пермского края	7 000,000	0,000	0,000
930	07	02	083012H700	600	Предоставление субсидий бюджетным, автономным учреждениям и иным некоммерческим организациям	7 000,000	0,000	0,000
930	07	02	083012H700	620	Субсидии автономным учреждениям	7 000,000	0,000	0,000
930	07	02	08301L7500		Реализация мероприятий по модернизации школьных систем образования	202 212,400	0,000	0,000
930	07	02	08301L7500	600	Предоставление субсидий бюджетным, автономным учреждениям и иным некоммерческим организациям	202 212,400	0,000	0,000
930	07	02	08301L7500	620	Субсидии автономным учреждениям	202 212,400	0,000	0,000
930	07	02	0830200000		Основное мероприятие «Приобретение и оснащение оборудованием, средствами обучения и воспитания, мебелью, инвентарем вновь созданных мест для обучающихся»	367 997,926	10 620,000	0,000
930	07	02	0830223490		Оснащение вновь вводимых в эксплуатацию зданий для размещения образовательных организаций	91 728,026	0,000	0,000

1	2	3	4	5	6	7	8	9
930	07	02	0830223490	600	Предоставление субсидий бюджетным, автономным учреждениям и иным некоммерческим организациям	91 728,026	0,000	0,000
930	07	02	0830223490	620	Субсидии автономным учреждениям	91 728,026	0,000	0,000
930	07	02	0830223491		Оснащение вновь вводимых в эксплуатацию зданий для размещения образовательных организаций оборудованием, средствами обучения, мебелью, инвентарем для реконструкции здания под размещение общеобразовательной организации по ул. Целинной, 15	33 215,500	0,000	0,000
930	07	02	0830223491	600	Предоставление субсидий бюджетным, автономным учреждениям и иным некоммерческим организациям	33 215,500	0,000	0,000
930	07	02	0830223491	620	Субсидии автономным учреждениям	33 215,500	0,000	0,000
930	07	02	083022Н420		Оснащение муниципальных образовательных организаций оборудованием, средствами обучения и воспитания	243 054,400	10 620,000	0,000
930	07	02	083022Н420	600	Предоставление субсидий бюджетным, автономным учреждениям и иным некоммерческим организациям	243 054,400	10 620,000	0,000
930	07	02	083022Н420	620	Субсидии автономным учреждениям	243 054,400	10 620,000	0,000
930	07	02	0830300000		Основное мероприятие «Совершенствование спортивной инфраструктуры образовательных организаций»	39 316,900	59 504,100	0,000
930	07	02	0830300610		Устройство спортивных площадок в муниципальных образовательных организациях города Перми	39 316,900	59 504,100	0,000
930	07	02	0830300610	600	Предоставление субсидий бюджетным, автономным учреждениям и иным некоммерческим организациям	39 316,900	59 504,100	0,000
930	07	02	0830300610	620	Субсидии автономным учреждениям	39 316,900	59 504,100	0,000
930	*07*	*03*			*Дополнительное образование детей*	*814 794,800*	*828 640,100*	*808 778,900*
930	07	03	0700000000		Муниципальная программа «Доступное и качественное образование»	798 948,200	803 293,000	803 313,400
930	07	03	0730000000		Подпрограмма «Обеспечение доступного и качественного дополнительного образования»	798 948,200	803 293,000	803 313,400
930	07	03	0730100000		Основное мероприятие «Оказание услуг по реализации дополнительных образовательных программ»	798 948,200	803 293,000	803 313,400

1	2	3	4	5	6	7	8	9
930	07	03	0730100590		Обеспечение деятельности (оказание услуг, выполнение работ) муниципальных учреждений (организаций)	700 697,200	706 382,800	706 403,200
930	07	03	0730100590	100	Расходы на выплаты персоналу в целях обеспечения выполнения функций государственными (муниципальными) органами, казенными учреждениями, органами управления государственными внебюджетными фондами	13 234,300	13 536,100	13 536,100
930	07	03	0730100590	110	Расходы на выплаты персоналу казенных учреждений	13 234,300	13 536,100	13 536,100
930	07	03	0730100590	200	Закупка товаров, работ и услуг для обеспечения государственных (муниципальных) нужд	1 823,400	1 856,800	1 856,800
930	07	03	0730100590	240	Иные закупки товаров, работ и услуг для обеспечения государственных (муниципальных) нужд	1 823,400	1 856,800	1 856,800
930	07	03	0730100590	600	Предоставление субсидий бюджетным, автономным учреждениям и иным некоммерческим организациям	685 586,900	690 937,300	690 957,700
930	07	03	0730100590	620	Субсидии автономным учреждениям	685 586,900	690 937,300	690 957,700
930	07	03	0730100590	800	Иные бюджетные ассигнования	52,600	52,600	52,600
930	07	03	0730100590	850	Уплата налогов, сборов и иных платежей	52,600	52,600	52,600
930	07	03	0730100600		Мероприятия по обеспечению персонифицированного финансирования дополнительного образования детей	73 692,000	73 692,000	73 692,000
930	07	03	0730100600	600	Предоставление субсидий бюджетным, автономным учреждениям и иным некоммерческим организациям	73 692,000	73 692,000	73 692,000
930	07	03	0730100600	610	Субсидии бюджетным учреждениям	1 548,000	1 548,000	1 548,000
930	07	03	0730100600	620	Субсидии автономным учреждениям	72 144,000	72 144,000	72 144,000
930	07	03	0730101000		Целевая субсидия на реализацию историко-культурной образовательной программы	2 765,300	2 887,200	2 887,200
930	07	03	0730101000	600	Предоставление субсидий бюджетным, автономным учреждениям и иным некоммерческим организациям	2 765,300	2 887,200	2 887,200
930	07	03	0730101000	620	Субсидии автономным учреждениям	2 765,300	2 887,200	2 887,200
930	07	03	0730101060		Целевая субсидия на повышение фонда оплаты труда	1 462,700	0,000	0,000
930	07	03	0730101060	600	Предоставление субсидий бюджетным, автономным учреждениям и иным некоммерческим организациям	1 462,700	0,000	0,000

1	2	3	4	5	6	7	8	9
930	07	03	0730101060	620	Субсидии автономным учреждениям	1 462,700	0,000	0,000
930	07	03	0730182020		Предоставление мер социальной поддержки руководителям и педагогическим работникам образовательных учреждений	20 331,000	20 331,000	20 331,000
930	07	03	0730182020	100	Расходы на выплаты персоналу в целях обеспечения выполнения функций государственными (муниципальными) органами, казенными учреждениями, органами управления государственными внебюджетными фондами	212,800	212,800	212,800
930	07	03	0730182020	110	Расходы на выплаты персоналу казенных учреждений	212,800	212,800	212,800
930	07	03	0730182020	600	Предоставление субсидий бюджетным, автономным учреждениям и иным некоммерческим организациям	20 118,200	20 118,200	20 118,200
930	07	03	0730182020	620	Субсидии автономным учреждениям	20 118,200	20 118,200	20 118,200
930	07	03	0800000000		Муниципальная программа «Развитие сети образовательных организаций города Перми»	15 846,600	25 347,100	5 465,500
930	07	03	0830000000		Подпрограмма «Приведение имущественных комплексов муниципальных образовательных организаций города Перми в нормативное состояние»	15 846,600	25 347,100	5 465,500
930	07	03	0830100000		Основное мероприятие «Приведение имущественных комплексов образовательных организаций в соответствие с требованиями действующего законодательства»	6 540,600	3 633,000	5 465,500
930	07	03	0830101070		Взносы на капитальный ремонт общего имущества в многоквартирных домах	1 273,000	1 323,700	1 376,800
930	07	03	0830101070	200	Закупка товаров, работ и услуг для обеспечения государственных (муниципальных) нужд	51,700	53,800	55,900
930	07	03	0830101070	240	Иные закупки товаров, работ и услуг для обеспечения государственных (муниципальных) нужд	51,700	53,800	55,900
930	07	03	0830101070	600	Предоставление субсидий бюджетным, автономным учреждениям и иным некоммерческим организациям	1 221,300	1 269,900	1 320,900
930	07	03	0830101070	620	Субсидии автономным учреждениям	1 221,300	1 269,900	1 320,900
930	07	03	0830123470		Приведение в нормативное состояние имущественных комплексов образовательных организаций	5 267,600	2 309,300	4 088,700
930	07	03	0830123470	600	Предоставление субсидий бюджетным, автономным учреждениям и иным некоммерческим организациям	5 267,600	2 309,300	4 088,700

1	2	3	4	5	6	7	8	9
930	07	03	0830123470	620	Субсидии автономным учреждениям	5 267,600	2 309,300	4 088,700
930	07	03	0830300000		Основное мероприятие «Совершенствование спортивной инфраструктуры образовательных организаций»	9 306,000	21 714,100	0,000
930	07	03	0830300610		Устройство спортивных площадок в муниципальных образовательных организациях города Перми	9 306,000	21 714,100	0,000
930	07	03	0830300610	600	Предоставление субсидий бюджетным, автономным учреждениям и иным некоммерческим организациям	9 306,000	21 714,100	0,000
930	07	03	0830300610	620	Субсидии автономным учреждениям	9 306,000	21 714,100	0,000
930	*07*	*05*			*Профессиональная подготовка, переподготовка и повышение квалификации*	*15 298,100*	*15 902,600*	*15 908,700*
930	07	05	0700000000		Муниципальная программа «Доступное и качественное образование»	15 298,100	15 902,600	15 908,700
930	07	05	0740000000		Подпрограмма «Ресурсное обеспечение качественного функционирования системы образования города Перми»	15 298,100	15 902,600	15 908,700
930	07	05	0740100000		Основное мероприятие «Обеспечение условий для качественного функционирования системы образования города Перми»	15 298,100	15 902,600	15 908,700
930	07	05	0740100590		Обеспечение деятельности (оказание услуг, выполнение работ) муниципальных учреждений (организаций)	14 866,300	15 666,200	15 672,300
930	07	05	0740100590	600	Предоставление субсидий бюджетным, автономным учреждениям и иным некоммерческим организациям	14 866,300	15 666,200	15 672,300
930	07	05	0740100590	620	Субсидии автономным учреждениям	14 866,300	15 666,200	15 672,300
930	07	05	0740101060		Целевая субсидия на повышение фонда оплаты труда	195,400	0,000	0,000
930	07	05	0740101060	600	Предоставление субсидий бюджетным, автономным учреждениям и иным некоммерческим организациям	195,400	0,000	0,000
930	07	05	0740101060	620	Субсидии автономным учреждениям	195,400	0,000	0,000
930	07	05	0740182020		Предоставление мер социальной поддержки руководителям и педагогическим работникам образовательных учреждений	236,400	236,400	236,400
930	07	05	0740182020	600	Предоставление субсидий бюджетным, автономным учреждениям и иным некоммерческим организациям	236,400	236,400	236,400

1	2	3	4	5	6	7	8	9
930	07	05	0740182020	620	Субсидии автономным учреждениям	236,400	236,400	236,400
930	*07*	*09*			*Другие вопросы в области образования*	*738 147,876*	*756 219,600*	*749 511,500*
930	07	09	0100000000		Муниципальная программа «Общественное согласие»	200,000	200,000	200,000
930	07	09	0120000000		Подпрограмма «Повышение уровня межэтнического и межконфессионального взаимопонимания»	200,000	200,000	200,000
930	07	09	0120100000		Основное мероприятие «Мероприятия, направленные на повышение уровня межэтнического и межконфессионального взаимопонимания в городе Перми»	200,000	200,000	200,000
930	07	09	0120123530		Содействие в реализации мероприятий, направленных на гармонизацию межнациональных отношений, сохранение этнического многообразия народов России, проживающих в городе Перми	200,000	200,000	200,000
930	07	09	0120123530	600	Предоставление субсидий бюджетным, автономным учреждениям и иным некоммерческим организациям	200,000	200,000	200,000
930	07	09	0120123530	610	Субсидии бюджетным учреждениям	200,000	200,000	200,000
930	07	09	0200000000		Муниципальная программа «Безопасный город»	4 012,500	4 012,500	4 012,500
930	07	09	0210000000		Подпрограмма «Содействие в снижении уровня преступности на территории города Перми»	4 012,500	4 012,500	4 012,500
930	07	09	0210300000		Основное мероприятие «Профилактика потребления психоактивных веществ»	4 012,500	4 012,500	4 012,500
930	07	09	0210321090		Мероприятия, направленные на первичную профилактику потребления психоактивных веществ	4 012,500	4 012,500	4 012,500
930	07	09	0210321090	600	Предоставление субсидий бюджетным, автономным учреждениям и иным некоммерческим организациям	4 012,500	4 012,500	4 012,500
930	07	09	0210321090	610	Субсидии бюджетным учреждениям	1 645,000	1 645,000	1 645,000
930	07	09	0210321090	620	Субсидии автономным учреждениям	2 367,500	2 367,500	2 367,500
930	07	09	0600000000		Муниципальная программа «Социальная поддержка и обеспечение семейного благополучия населения города Перми»	59 914,400	60 775,200	60 982,300
930	07	09	0630000000		Подпрограмма «Повышение социального благополучия и безопасности семей с детьми»	489,400	489,400	489,400
930	07	09	0630200000		Основное мероприятие «Коррекция детского и семейного неблагополучия»	489,400	489,400	489,400

1	2	3	4	5	6	7	8	9
930	07	09	0630223600		Проведение восстановительных программ с участием несовершеннолетних	489,400	489,400	489,400
930	07	09	0630223600	600	Предоставление субсидий бюджетным, автономным учреждениям и иным некоммерческим организациям	489,400	489,400	489,400
930	07	09	0630223600	610	Субсидии бюджетным учреждениям	489,400	489,400	489,400
930	07	09	0640000000		Подпрограмма «Организация оздоровления и отдыха детей города Перми»	59 425,000	60 285,800	60 492,900
930	07	09	0640100000		Основное мероприятие «Организация оздоровления и отдыха детей в загородных лагерях отдыха и оздоровления детей, детских оздоровительных лагерях санаторного типа, детских специализированных (профильных) лагерях, лагерях с дневным пребыванием детей»	10 176,300	10 380,800	10 587,900
930	07	09	064012С140		Мероприятия по организации оздоровления и отдыха детей	10 176,300	10 380,800	10 587,900
930	07	09	064012С140	600	Предоставление субсидий бюджетным, автономным учреждениям и иным некоммерческим организациям	10 176,300	10 380,800	10 587,900
930	07	09	064012С140	610	Субсидии бюджетным учреждениям	557,700	557,700	584,200
930	07	09	064012С140	620	Субсидии автономным учреждениям	9 618,600	9 823,100	10 003,700
930	07	09	0640200000		Основное мероприятие «Организация отдыха детей в детских лагерях палаточного типа, лагерях досуга и отдыха, разновозрастных отрядах»	49 248,700	49 905,000	49 905,000
930	07	09	0640200590		Обеспечение деятельности (оказание услуг, выполнение работ) муниципальных учреждений (организаций)	49 248,700	49 905,000	49 905,000
930	07	09	0640200590	600	Предоставление субсидий бюджетным, автономным учреждениям и иным некоммерческим организациям	49 248,700	49 905,000	49 905,000
930	07	09	0640200590	610	Субсидии бюджетным учреждениям	3 556,900	3 604,900	3 604,900
930	07	09	0640200590	620	Субсидии автономным учреждениям	45 691,800	46 300,100	46 300,100
930	07	09	0700000000		Муниципальная программа «Доступное и качественное образование»	165 721,576	167 658,200	167 658,200
930	07	09	0710000000		Подпрограмма «Обеспечение доступного и качественного дошкольного образования»	17,000	0,000	0,000
930	07	09	0710200000		Основное мероприятие «Предоставление дошкольного образования в дошкольных образовательных организациях»	17,000	0,000	0,000

1	2	3	4	5	6	7	8	9
930	07	09	071022Н020		Единая субвенция на выполнение отдельных государственных полномочий в сфере образования	17,000	0,000	0,000
930	07	09	071022Н020	200	Закупка товаров, работ и услуг для обеспечения государственных (муниципальных) нужд	17,000	0,000	0,000
930	07	09	071022Н020	240	Иные закупки товаров, работ и услуг для обеспечения государственных (муниципальных) нужд	17,000	0,000	0,000
930	07	09	0720000000		Подпрограмма «Обеспечение доступного и качественного общего образования»	1 845,300	1 845,300	1 845,300
930	07	09	0720100000		Основное мероприятие «Оказание услуг на получение общедоступного бесплатного дошкольного, начального общего, основного общего, среднего общего образования»	1 845,300	1 845,300	1 845,300
930	07	09	0720100840		Целевая субсидия на проведение мероприятий по сохранению и использованию музея «Дом Дягилева»	1 845,300	1 845,300	1 845,300
930	07	09	0720100840	600	Предоставление субсидий бюджетным, автономным учреждениям и иным некоммерческим организациям	1 845,300	1 845,300	1 845,300
930	07	09	0720100840	610	Субсидии бюджетным учреждениям	1 845,300	1 845,300	1 845,300
930	07	09	0730000000		Подпрограмма «Обеспечение доступного и качественного дополнительного образования»	9 924,200	9 924,200	9 924,200
930	07	09	0730100000		Основное мероприятие «Оказание услуг по реализации дополнительных образовательных программ»	9 924,200	9 924,200	9 924,200
930	07	09	0730100650		Реализация мероприятий по взаимодействию с детскими общественными объединениями	9 924,200	9 924,200	9 924,200
930	07	09	0730100650	600	Предоставление субсидий бюджетным, автономным учреждениям и иным некоммерческим организациям	9 924,200	9 924,200	9 924,200
930	07	09	0730100650	620	Субсидии автономным учреждениям	9 924,200	9 924,200	9 924,200
930	07	09	0740000000		Подпрограмма «Ресурсное обеспечение качественного функционирования системы образования города Перми»	152 404,376	154 358,000	154 358,000
930	07	09	0740100000		Основное мероприятие «Обеспечение условий для качественного функционирования системы образования города Перми»	130 095,876	132 568,000	132 568,000
930	07	09	0740100590		Обеспечение деятельности (оказание услуг, выполнение работ) муниципальных учреждений (организаций)	126 974,976	130 168,500	130 168,500

1	2	3	4	5	6	7	8	9
930	07	09	0740100590	100	Расходы на выплаты персоналу в целях обеспечения выполнения функций государственными (муниципальными) органами, казенными учреждениями, органами управления государственными внебюджетными фондами	55 274,260	61 953,800	61 953,800
930	07	09	0740100590	110	Расходы на выплаты персоналу казенных учреждений	55 274,260	61 953,800	61 953,800
930	07	09	0740100590	200	Закупка товаров, работ и услуг для обеспечения государственных (муниципальных) нужд	19 092,716	12 733,500	12 733,500
930	07	09	0740100590	240	Иные закупки товаров, работ и услуг для обеспечения государственных (муниципальных) нужд	19 092,716	12 733,500	12 733,500
930	07	09	0740100590	600	Предоставление субсидий бюджетным, автономным учреждениям и иным некоммерческим организациям	52 124,800	54 998,000	54 998,000
930	07	09	0740100590	610	Субсидии бюджетным учреждениям	46 195,500	48 761,300	48 761,300
930	07	09	0740100590	620	Субсидии автономным учреждениям	5 929,300	6 236,700	6 236,700
930	07	09	0740100590	800	Иные бюджетные ассигнования	483,200	483,200	483,200
930	07	09	0740100590	850	Уплата налогов, сборов и иных платежей	483,200	483,200	483,200
930	07	09	0740101060		Целевая субсидия на повышение фонда оплаты труда	721,400	0,000	0,000
930	07	09	0740101060	600	Предоставление субсидий бюджетным, автономным учреждениям и иным некоммерческим организациям	721,400	0,000	0,000
930	07	09	0740101060	610	Субсидии бюджетным учреждениям	644,500	0,000	0,000
930	07	09	0740101060	620	Субсидии автономным учреждениям	76,900	0,000	0,000
930	07	09	0740182020		Предоставление мер социальной поддержки руководителям и педагогическим работникам образовательных учреждений	2 399,500	2 399,500	2 399,500
930	07	09	0740182020	600	Предоставление субсидий бюджетным, автономным учреждениям и иным некоммерческим организациям	2 399,500	2 399,500	2 399,500
930	07	09	0740182020	610	Субсидии бюджетным учреждениям	2 399,500	2 399,500	2 399,500
930	07	09	0740200000		Основное мероприятие «Организация и проведение мероприятий в сфере образования»	19 319,900	18 801,400	18 801,400
930	07	09	0740221190		Мероприятия в области инновационного развития и отраслевые мероприятия	19 319,900	18 801,400	18 801,400
930	07	09	0740221190	200	Закупка товаров, работ и услуг для обеспечения государственных (муниципальных) нужд	1 000,000	1 000,000	1 000,000

1	2	3	4	5	6	7	8	9
930	07	09	0740221190	240	Иные закупки товаров, работ и услуг для обеспечения государственных (муниципальных) нужд	1 000,000	1 000,000	1 000,000
930	07	09	0740221190	300	Социальное обеспечение и иные выплаты населению	1 470,000	1 470,000	1 470,000
930	07	09	0740221190	350	Премии и гранты	1 470,000	1 470,000	1 470,000
930	07	09	0740221190	600	Предоставление субсидий бюджетным, автономным учреждениям и иным некоммерческим организациям	16 849,900	16 331,400	16 331,400
930	07	09	0740221190	620	Субсидии автономным учреждениям	16 849,900	16 331,400	16 331,400
930	07	09	0740400000		Основное мероприятие «Публичные нормативные обязательства в сфере образования»	2 988,600	2 988,600	2 988,600
930	07	09	0740481030		Премия Главы города Перми «Золотой резерв»	2 988,600	2 988,600	2 988,600
930	07	09	0740481030	200	Закупка товаров, работ и услуг для обеспечения государственных (муниципальных) нужд	115,000	115,000	115,000
930	07	09	0740481030	240	Иные закупки товаров, работ и услуг для обеспечения государственных (муниципальных) нужд	115,000	115,000	115,000
930	07	09	0740481030	300	Социальное обеспечение и иные выплаты населению	2 873,600	2 873,600	2 873,600
930	07	09	0740481030	330	Публичные нормативные выплаты гражданам несоциального характера	2 873,600	2 873,600	2 873,600
930	07	09	0750000000		Подпрограмма «Развитие негосударственного сектора в сфере образования»	1 530,700	1 530,700	1 530,700
930	07	09	0750200000		Основное мероприятие «Предоставление дошкольного, начального общего, основного общего, среднего общего образования в частных организациях, осуществляющих образовательную деятельность по имеющим государственную аккредитацию основным общеобразовательным программам»	1 530,700	1 530,700	1 530,700
930	07	09	075022Н020		Единая субвенция на выполнение отдельных государственных полномочий в сфере образования	1 530,700	1 530,700	1 530,700
930	07	09	075022Н020	100	Расходы на выплаты персоналу в целях обеспечения выполнения функций государственными (муниципальными) органами, казенными учреждениями, органами управления государственными внебюджетными фондами	594,000	594,000	594,000
930	07	09	075022Н020	120	Расходы на выплаты персоналу государственных (муниципальных) органов	594,000	594,000	594,000
930	07	09	075022Н020	200	Закупка товаров, работ и услуг для обеспечения государственных (муниципальных) нужд	936,700	936,700	936,700

1	2	3	4	5	6	7	8	9
930	07	09	075022Н020	240	Иные закупки товаров, работ и услуг для обеспечения государственных (муниципальных) нужд	936,700	936,700	936,700
930	07	09	0800000000		Муниципальная программа «Развитие сети образовательных организаций города Перми»	7 696,400	7 204,100	212,400
930	07	09	0830000000		Подпрограмма «Приведение имущественных комплексов муниципальных образовательных организаций города Перми в нормативное состояние»	7 696,400	7 204,100	212,400
930	07	09	0830100000		Основное мероприятие «Приведение имущественных комплексов образовательных организаций в соответствие с требованиями действующего законодательства»	7 696,400	7 204,100	212,400
930	07	09	0830101070		Взносы на капитальный ремонт общего имущества в многоквартирных домах	196,400	204,100	212,400
930	07	09	0830101070	600	Предоставление субсидий бюджетным, автономным учреждениям и иным некоммерческим организациям	196,400	204,100	212,400
930	07	09	0830101070	610	Субсидии бюджетным учреждениям	131,300	136,500	142,000
930	07	09	0830101070	620	Субсидии автономным учреждениям	65,100	67,600	70,400
930	07	09	0830123470		Приведение в нормативное состояние имущественных комплексов образовательных организаций	7 500,000	7 000,000	0,000
930	07	09	0830123470	200	Закупка товаров, работ и услуг для обеспечения государственных (муниципальных) нужд	0,000	7 000,000	0,000
930	07	09	0830123470	240	Иные закупки товаров, работ и услуг для обеспечения государственных (муниципальных) нужд	0,000	7 000,000	0,000
930	07	09	0830123470	600	Предоставление субсидий бюджетным, автономным учреждениям и иным некоммерческим организациям	7 500,000	0,000	0,000
930	07	09	0830123470	620	Субсидии автономным учреждениям	7 500,000	0,000	0,000
930	07	09	9100000000		Непрограммные расходы бюджета города Перми по реализации иных мероприятий	413 715,900	430 719,000	430 795,500
930	07	09	9110000000		Содержание централизованных бухгалтерий	413 715,900	430 719,000	430 795,500
930	07	09	9110000590		Обеспечение деятельности (оказание услуг, выполнение работ) муниципальных учреждений (организаций)	70 468,600	72 431,400	72 431,400
930	07	09	9110000590	100	Расходы на выплаты персоналу в целях обеспечения выполнения функций государственными (муниципальными) органами, казенными учреждениями, органами управления государственными внебюджетными фондами	43 557,200	45 520,000	45 520,000

1	2	3	4	5	6	7	8	9
930	07	09	9110000590	110	Расходы на выплаты персоналу казенных учреждений	43 557,200	45 520,000	45 520,000
930	07	09	9110000590	200	Закупка товаров, работ и услуг для обеспечения государственных (муниципальных) нужд	26 911,400	26 911,400	26 911,400
930	07	09	9110000590	240	Иные закупки товаров, работ и услуг для обеспечения государственных (муниципальных) нужд	26 911,400	26 911,400	26 911,400
930	07	09	911002H020		Единая субвенция на выполнение отдельных государственных полномочий в сфере образования	343 247,300	358 287,600	358 364,100
930	07	09	911002H020	100	Расходы на выплаты персоналу в целях обеспечения выполнения функций государственными (муниципальными) органами, казенными учреждениями, органами управления государственными внебюджетными фондами	338 673,500	354 774,600	354 851,100
930	07	09	911002H020	110	Расходы на выплаты персоналу казенных учреждений	338 673,500	354 350,000	354 426,500
930	07	09	911002H020	120	Расходы на выплаты персоналу государственных (муниципальных) органов	0,000	424,600	424,600
930	07	09	911002H020	200	Закупка товаров, работ и услуг для обеспечения государственных (муниципальных) нужд	4 573,800	3 513,000	3 513,000
930	07	09	911002H020	240	Иные закупки товаров, работ и услуг для обеспечения государственных (муниципальных) нужд	4 573,800	3 513,000	3 513,000
930	07	09	9500000000		Непрограммные расходы по обеспечению деятельности администрации города Перми	86 887,100	85 650,600	85 650,600
930	07	09	9580000000		Функциональные органы администрации города Перми	86 887,100	85 650,600	85 650,600
930	07	09	9580000110		Расходы на выплаты по оплате труда работников муниципальных органов	82 305,600	81 069,100	81 069,100
930	07	09	9580000110	100	Расходы на выплаты персоналу в целях обеспечения выполнения функций государственными (муниципальными) органами, казенными учреждениями, органами управления государственными внебюджетными фондами	82 305,600	81 069,100	81 069,100
930	07	09	9580000110	120	Расходы на выплаты персоналу государственных (муниципальных) органов	82 305,600	81 069,100	81 069,100
930	07	09	9580000190		Расходы на обеспечение функций муниципальных органов	4 581,500	4 581,500	4 581,500
930	07	09	9580000190	100	Расходы на выплаты персоналу в целях обеспечения выполнения функций государственными (муниципальными) органами, казенными учреждениями, органами управления государственными внебюджетными фондами	370,000	370,000	370,000

1	2	3	4	5	6	7	8	9
930	07	09	9580000190	120	Расходы на выплаты персоналу государственных (муниципальных) органов	370,000	370,000	370,000
930	07	09	9580000190	200	Закупка товаров, работ и услуг для обеспечения государственных (муниципальных) нужд	4 211,500	4 211,500	4 211,500
930	07	09	9580000190	240	Иные закупки товаров, работ и услуг для обеспечения государственных (муниципальных) нужд	4 211,500	4 211,500	4 211,500
930	**10**				**Социальная политика**	**402 914,700**	**394 676,000**	**393 311,500**
930	*10*	*03*			*Социальное обеспечение населения*	*138 423,600*	*132 834,400*	*132 834,400*
930	10	03	0600000000		Муниципальная программа «Социальная поддержка и обеспечение семейного благополучия населения города Перми»	5 589,200	0,000	0,000
930	10	03	0610000000		Подпрограмма «Оказание дополнительных мер социальной помощи и поддержки, содействие в получении социальных услуг отдельным категориям граждан»	5 589,200	0,000	0,000
930	10	03	0610100000		Основное мероприятие «Предоставление дополнительных мер социальной поддержки отдельным категориям граждан»	5 589,200	0,000	0,000
930	10	03	06101SC240		Обеспечение работников учреждений бюджетной сферы Пермского края путевками на санаторно-курортное лечение и оздоровление	5 589,200	0,000	0,000
930	10	03	06101SC240	200	Закупка товаров, работ и услуг для обеспечения государственных (муниципальных) нужд	69,400	0,000	0,000
930	10	03	06101SC240	240	Иные закупки товаров, работ и услуг для обеспечения государственных (муниципальных) нужд	69,400	0,000	0,000
930	10	03	06101SC240	600	Предоставление субсидий бюджетным, автономным учреждениям и иным некоммерческим организациям	5 519,800	0,000	0,000
930	10	03	06101SC240	610	Субсидии бюджетным учреждениям	164,200	0,000	0,000
930	10	03	06101SC240	620	Субсидии автономным учреждениям	5 355,600	0,000	0,000
930	10	03	0700000000		Муниципальная программа «Доступное и качественное образование»	132 834,400	132 834,400	132 834,400
930	10	03	0710000000		Подпрограмма «Обеспечение доступного и качественного дошкольного образования»	1 950,000	1 950,000	1 950,000
930	10	03	0710200000		Основное мероприятие «Предоставление дошкольного образования в дошкольных образовательных организациях»	1 950,000	1 950,000	1 950,000
930	10	03	071022H020		Единая субвенция на выполнение отдельных государственных полномочий в сфере образования	1 950,000	1 950,000	1 950,000

1	2	3	4	5	6	7	8	9
930	10	03	071022Н020	600	Предоставление субсидий бюджетным, автономным учреждениям и иным некоммерческим организациям	1 950,000	1 950,000	1 950,000
930	10	03	071022Н020	610	Субсидии бюджетным учреждениям	50,000	50,000	50,000
930	10	03	071022Н020	620	Субсидии автономным учреждениям	1 900,000	1 900,000	1 900,000
930	10	03	0720000000		Подпрограмма «Обеспечение доступного и качественного общего образования»	120 764,800	120 764,800	120 764,800
930	10	03	0720200000		Основное мероприятие «Предоставление общего (начального, основного, среднего) образования в общеобразовательных организациях»	120 764,800	120 764,800	120 764,800
930	10	03	072022Н020		Единая субвенция на выполнение отдельных государственных полномочий в сфере образования	120 358,200	120 358,200	120 358,200
930	10	03	072022Н020	600	Предоставление субсидий бюджетным, автономным учреждениям и иным некоммерческим организациям	120 358,200	120 358,200	120 358,200
930	10	03	072022Н020	610	Субсидии бюджетным учреждениям	1 685,800	1 685,800	1 685,800
930	10	03	072022Н020	620	Субсидии автономным учреждениям	118 122,700	118 122,700	118 122,700
930	10	03	072022Н020	630	Субсидии некоммерческим организациям (за исключением государственных (муниципальных) учреждений, государственных корпораций (компаний), публично-правовых компаний)	549,700	549,700	549,700
930	10	03	072022С170		Предоставление мер социальной поддержки педагогическим работникам образовательных государственных и муниципальных организаций Пермского края, работающим и проживающим в сельской местности и поселках городского типа (рабочих поселках), по оплате жилого помещения и коммунальных услуг	406,600	406,600	406,600
930	10	03	072022С170	300	Социальное обеспечение и иные выплаты населению	44,100	44,100	44,100
930	10	03	072022С170	320	Социальные выплаты гражданам, кроме публичных нормативных социальных выплат	44,100	44,100	44,100
930	10	03	072022С170	600	Предоставление субсидий бюджетным, автономным учреждениям и иным некоммерческим организациям	362,500	362,500	362,500
930	10	03	072022С170	620	Субсидии автономным учреждениям	362,500	362,500	362,500
930	10	03	0730000000		Подпрограмма «Обеспечение доступного и качественного дополнительного образования»	450,000	450,000	450,000

1	2	3	4	5	6	7	8	9
930	10	03	0730100000		Основное мероприятие «Оказание услуг по реализации дополнительных образовательных программ»	450,000	450,000	450,000
930	10	03	0730182020		Предоставление мер социальной поддержки руководителям и педагогическим работникам образовательных учреждений	450,000	450,000	450,000
930	10	03	0730182020	600	Предоставление субсидий бюджетным, автономным учреждениям и иным некоммерческим организациям	450,000	450,000	450,000
930	10	03	0730182020	620	Субсидии автономным учреждениям	450,000	450,000	450,000
930	10	03	0740000000		Подпрограмма «Ресурсное обеспечение качественного функционирования системы образования города Перми»	9 669,600	9 669,600	9 669,600
930	10	03	0740300000		Основное мероприятие «Оказание мер государственной поддержки работникам образовательных организаций»	9 669,600	9 669,600	9 669,600
930	10	03	074032Н020		Единая субвенция на выполнение отдельных государственных полномочий в сфере образования	9 669,600	9 669,600	9 669,600
930	10	03	074032Н020	600	Предоставление субсидий бюджетным, автономным учреждениям и иным некоммерческим организациям	9 669,600	9 669,600	9 669,600
930	10	03	074032Н020	610	Субсидии бюджетным учреждениям	1 650,500	1 650,500	1 650,500
930	10	03	074032Н020	620	Субсидии автономным учреждениям	7 749,100	7 749,100	7 749,100
930	10	03	074032Н020	630	Субсидии некоммерческим организациям (за исключением государственных (муниципальных) учреждений, государственных корпораций (компаний), публично-правовых компаний)	270,000	270,000	270,000
930	*10*	*04*			*Охрана семьи и детства*	*64 550,100*	*61 755,800*	*60 391,300*
930	10	04	0700000000		Муниципальная программа «Доступное и качественное образование»	64 550,100	61 755,800	60 391,300
930	10	04	0710000000		Подпрограмма «Обеспечение доступного и качественного дошкольного образования»	64 550,100	61 755,800	60 391,300
930	10	04	0710200000		Основное мероприятие «Предоставление дошкольного образования в дошкольных образовательных организациях»	64 550,100	61 755,800	60 391,300
930	10	04	071022Н020		Единая субвенция на выполнение отдельных государственных полномочий в сфере образования	64 550,100	61 755,800	60 391,300
930	10	04	071022Н020	300	Социальное обеспечение и иные выплаты населению	1 639,100	1 639,100	1 639,100
930	10	04	071022Н020	320	Социальные выплаты гражданам, кроме публичных нормативных социальных выплат	1 639,100	1 639,100	1 639,100

1	2	3	4	5	6	7	8	9
930	10	04	071022Н020	600	Предоставление субсидий бюджетным, автономным учреждениям и иным некоммерческим организациям	62 911,000	60 116,700	58 752,200
930	10	04	071022Н020	610	Субсидии бюджетным учреждениям	274,100	274,100	274,100
930	10	04	071022Н020	620	Субсидии автономным учреждениям	62 636,900	59 842,600	58 478,100
930	*10*	*06*			*Другие вопросы в области социальной политики*	*199 941,000*	*200 085,800*	*200 085,800*
930	10	06	0700000000		Муниципальная программа «Доступное и качественное образование»	199 941,000	200 085,800	200 085,800
930	10	06	0720000000		Подпрограмма «Обеспечение доступного и качественного общего образования»	198 745,000	198 889,800	198 889,800
930	10	06	0720100000		Основное мероприятие «Оказание услуг на получение общедоступного бесплатного дошкольного, начального общего, основного общего, среднего общего образования»	198 745,000	198 889,800	198 889,800
930	10	06	0720100700		Целевая субсидия кадетской школе на предоставление бесплатного питания учащимся	17 927,700	18 072,500	18 072,500
930	10	06	0720100700	600	Предоставление субсидий бюджетным, автономным учреждениям и иным некоммерческим организациям	17 927,700	18 072,500	18 072,500
930	10	06	0720100700	620	Субсидии автономным учреждениям	17 927,700	18 072,500	18 072,500
930	10	06	0720100710		Целевая субсидия на предоставление бесплатного питания отдельным категориям учащихся	128 042,500	128 042,500	128 042,500
930	10	06	0720100710	600	Предоставление субсидий бюджетным, автономным учреждениям и иным некоммерческим организациям	128 042,500	128 042,500	128 042,500
930	10	06	0720100710	610	Субсидии бюджетным учреждениям	2 852,100	2 852,100	2 852,100
930	10	06	0720100710	620	Субсидии автономным учреждениям	125 190,400	125 190,400	125 190,400
930	10	06	0720101160		Целевая субсидия на предоставление бесплатного питания учащимся с ограниченными возможностями здоровья	52 774,800	52 774,800	52 774,800
930	10	06	0720101160	600	Предоставление субсидий бюджетным, автономным учреждениям и иным некоммерческим организациям	52 774,800	52 774,800	52 774,800
930	10	06	0720101160	610	Субсидии бюджетным учреждениям	121,800	121,800	121,800
930	10	06	0720101160	620	Субсидии автономным учреждениям	52 653,000	52 653,000	52 653,000
930	10	06	0750000000		Подпрограмма «Развитие негосударственного сектора в сфере образования»	1 196,000	1 196,000	1 196,000

1	2	3	4	5	6	7	8	9
930	10	06	0750100000		Основное мероприятие «Оказание услуг частными организациями, осуществляющими образовательную деятельность»	1 196,000	1 196,000	1 196,000
930	10	06	0750171170		Субсидии частным общеобразовательным организациям на предоставление бесплатного питания отдельным категориям учащихся	1 177,200	1 177,200	1 177,200
930	10	06	0750171170	600	Предоставление субсидий бюджетным, автономным учреждениям и иным некоммерческим организациям	1 177,200	1 177,200	1 177,200
930	10	06	0750171170	630	Субсидии некоммерческим организациям (за исключением государственных (муниципальных) учреждений, государственных корпораций (компаний), публично-правовых компаний)	1 177,200	1 177,200	1 177,200
930	10	06	0750171180		Субсидии частным общеобразовательным организациям на предоставление бесплатного двухразового питания учащимся с ограниченными возможностями здоровья	18,800	18,800	18,800
930	10	06	0750171180	600	Предоставление субсидий бюджетным, автономным учреждениям и иным некоммерческим организациям	18,800	18,800	18,800
930	10	06	0750171180	630	Субсидии некоммерческим организациям (за исключением государственных (муниципальных) учреждений, государственных корпораций (компаний), публично-правовых компаний)	18,800	18,800	18,800
930	**11**				**Физическая культура и спорт**	**8 405,900**	**8 667,400**	**8 667,400**
930	*11*	*03*			*Спорт высших достижений*	*8 405,900*	*8 667,400*	*8 667,400*
930	11	03	0500000000		Муниципальная программа «Развитие физической культуры и спорта города Перми»	8 405,900	8 667,400	8 667,400
930	11	03	0520000000		Подпрограмма «Развитие физической культуры и спорта на территории города Перми»	8 405,900	8 667,400	8 667,400
930	11	03	0520500000		Основное мероприятие «Реализация дополнительных образовательных программ спортивной подготовки»	8 405,900	8 667,400	8 667,400
930	11	03	0520500590		Обеспечение деятельности (оказание услуг, выполнение работ) муниципальных учреждений (организаций)	8 318,800	8 667,400	8 667,400
930	11	03	0520500590	600	Предоставление субсидий бюджетным, автономным учреждениям и иным некоммерческим организациям	8 318,800	8 667,400	8 667,400
930	11	03	0520500590	620	Субсидии автономным учреждениям	8 318,800	8 667,400	8 667,400

1	2	3	4	5	6	7	8	9
930	11	03	0520501060		Целевая субсидия на повышение фонда оплаты труда	87,100	0,000	0,000
930	11	03	0520501060	600	Предоставление субсидий бюджетным, автономным учреждениям и иным некоммерческим организациям	87,100	0,000	0,000
930	11	03	0520501060	620	Субсидии автономным учреждениям	87,100	0,000	0,000
931					**Администрация Ленинского района города Перми**	**667 154,269**	**503 163,754**	**330 318,900**
931	**01**				**Общегосударственные вопросы**	**64 883,000**	**61 594,400**	**61 109,000**
931	*01*	*04*			*Функционирование Правительства Российской Федерации, высших исполнительных органов государственной власти субъектов Российской Федерации, местных администраций*	*52 791,800*	*52 188,000*	*52 188,000*
931	01	04	0600000000		Муниципальная программа «Социальная поддержка и обеспечение семейного благополучия населения города Перми»	2 310,600	2 409,700	2 409,700
931	01	04	0630000000		Подпрограмма «Повышение социального благополучия и безопасности семей с детьми»	2 310,600	2 409,700	2 409,700
931	01	04	0630100000		Основное мероприятие «Взаимодействие с органами власти, учреждениями, организациями по профилактике преступности и правонарушений несовершеннолетних»	2 310,600	2 409,700	2 409,700
931	01	04	063012С050		Образование комиссий по делам несовершеннолетних и защите их прав и организация их деятельности	2 310,600	2 409,700	2 409,700
931	01	04	063012С050	100	Расходы на выплаты персоналу в целях обеспечения выполнения функций государственными (муниципальными) органами, казенными учреждениями, органами управления государственными внебюджетными фондами	2 189,400	2 288,000	2 288,000
931	01	04	063012С050	120	Расходы на выплаты персоналу государственных (муниципальных) органов	2 189,400	2 288,000	2 288,000
931	01	04	063012С050	200	Закупка товаров, работ и услуг для обеспечения государственных (муниципальных) нужд	121,200	121,700	121,700
931	01	04	063012С050	240	Иные закупки товаров, работ и услуг для обеспечения государственных (муниципальных) нужд	121,200	121,700	121,700
931	01	04	9100000000		Непрограммные расходы бюджета города Перми по реализации иных мероприятий	259,900	259,900	259,900
931	01	04	9190000000		Иные непрограммные мероприятия	259,900	259,900	259,900

1	2	3	4	5	6	7	8	9
931	01	04	9190021880		Мероприятия по гражданской обороне по подготовке населения и организаций к действиям в чрезвычайной ситуации в мирное и военное время	259,900	259,900	259,900
931	01	04	9190021880	800	Иные бюджетные ассигнования	259,900	259,900	259,900
931	01	04	9190021880	850	Уплата налогов, сборов и иных платежей	259,900	259,900	259,900
931	01	04	9500000000		Непрограммные расходы по обеспечению деятельности администрации города Перми	50 221,300	49 518,400	49 518,400
931	01	04	9570000000		Территориальные органы администрации города Перми	50 221,300	49 518,400	49 518,400
931	01	04	9570000110		Расходы на выплаты по оплате труда работников муниципальных органов	46 792,300	46 089,400	46 089,400
931	01	04	9570000110	100	Расходы на выплаты персоналу в целях обеспечения выполнения функций государственными (муниципальными) органами, казенными учреждениями, органами управления государственными внебюджетными фондами	46 792,300	46 089,400	46 089,400
931	01	04	9570000110	120	Расходы на выплаты персоналу государственных (муниципальных) органов	46 792,300	46 089,400	46 089,400
931	01	04	9570000190		Расходы на обеспечение функций муниципальных органов	3 429,000	3 429,000	3 429,000
931	01	04	9570000190	200	Закупка товаров, работ и услуг для обеспечения государственных (муниципальных) нужд	3 429,000	3 429,000	3 429,000
931	01	04	9570000190	240	Иные закупки товаров, работ и услуг для обеспечения государственных (муниципальных) нужд	3 429,000	3 429,000	3 429,000
931	*01*	*13*			*Другие общегосударственные вопросы*	*12 091,200*	*9 406,400*	*8 921,000*
931	01	13	0100000000		Муниципальная программа «Общественное согласие»	12 091,200	9 406,400	8 921,000
931	01	13	0110000000		Подпрограмма «Вовлечение граждан в решение вопросов местного значения»	12 091,200	9 286,400	8 801,000
931	01	13	0110100000		Основное мероприятие «Формирование благоприятных условий для поддержки социально ориентированных некоммерческих организаций в реализации социальных проектов»	4 025,100	4 025,100	4 025,100
931	01	13	0110121330		Консультативная и информационно-методическая поддержка социально ориентированных некоммерческих организаций при реализации социальных проектов	221,000	221,000	221,000
931	01	13	0110121330	200	Закупка товаров, работ и услуг для обеспечения государственных (муниципальных) нужд	221,000	221,000	221,000

1	2	3	4	5	6	7	8	9
931	01	13	0110121330	240	Иные закупки товаров, работ и услуг для обеспечения государственных (муниципальных) нужд	221,000	221,000	221,000
931	01	13	0110123180		Проведение мероприятий в рамках реализации инициативных проектов на территории города Перми	3 000,000	3 000,000	3 000,000
931	01	13	0110123180	200	Закупка товаров, работ и услуг для обеспечения государственных (муниципальных) нужд	3 000,000	3 000,000	3 000,000
931	01	13	0110123180	240	Иные закупки товаров, работ и услуг для обеспечения государственных (муниципальных) нужд	3 000,000	3 000,000	3 000,000
931	01	13	0110171140		Субсидии советам ветеранов (пенсионеров) войны, труда, Вооруженных Сил и правоохранительных органов	494,100	494,100	494,100
931	01	13	0110171140	600	Предоставление субсидий бюджетным, автономным учреждениям и иным некоммерческим организациям	494,100	494,100	494,100
931	01	13	0110171140	630	Субсидии некоммерческим организациям (за исключением государственных (муниципальных) учреждений, государственных корпораций (компаний), публично-правовых компаний)	494,100	494,100	494,100
931	01	13	0110171250		Субсидии некоммерческим организациям, общественным объединениям (за исключением политических партий) на реализацию социальных проектов	310,000	310,000	310,000
931	01	13	0110171250	600	Предоставление субсидий бюджетным, автономным учреждениям и иным некоммерческим организациям	310,000	310,000	310,000
931	01	13	0110171250	630	Субсидии некоммерческим организациям (за исключением государственных (муниципальных) учреждений, государственных корпораций (компаний), публично-правовых компаний)	310,000	310,000	310,000
931	01	13	0110200000		Основное мероприятие «Финансовая и информационно-методическая поддержка ТОС с целью совершенствования форм участия населения в решении вопросов местного значения»	2 524,400	2 524,400	2 524,400
931	01	13	0110271130		Субсидии на осуществление деятельности территориальных общественных самоуправлений	2 524,400	2 524,400	2 524,400
931	01	13	0110271130	600	Предоставление субсидий бюджетным, автономным учреждениям и иным некоммерческим организациям	2 524,400	2 524,400	2 524,400
931	01	13	0110271130	630	Субсидии некоммерческим организациям (за исключением государственных (муниципальных) учреждений, государственных корпораций (компаний), публично-правовых компаний)	2 524,400	2 524,400	2 524,400

1	2	3	4	5	6	7	8	9
931	01	13	0110300000		Основное мероприятие «Развитие инфраструктуры поддержки социально ориентированных некоммерческих организаций»	5 541,700	2 736,900	2 251,500
931	01	13	0110321310		Содержание имущества и обеспечение деятельности общественных центров	5 541,700	2 736,900	2 251,500
931	01	13	0110321310	200	Закупка товаров, работ и услуг для обеспечения государственных (муниципальных) нужд	5 447,400	2 644,000	2 159,900
931	01	13	0110321310	240	Иные закупки товаров, работ и услуг для обеспечения государственных (муниципальных) нужд	5 447,400	2 644,000	2 159,900
931	01	13	0110321310	800	Иные бюджетные ассигнования	94,300	92,900	91,600
931	01	13	0110321310	850	Уплата налогов, сборов и иных платежей	94,300	92,900	91,600
931	01	13	0120000000		Подпрограмма «Повышение уровня межэтнического и межконфессионального взаимопонимания»	0,000	120,000	120,000
931	01	13	0120100000		Основное мероприятие «Мероприятия, направленные на повышение уровня межэтнического и межконфессионального взаимопонимания в городе Перми»	0,000	120,000	120,000
931	01	13	0120123520		Содействие в реализации культурно-просветительских общественных инициатив религиозных организаций и объединений, направленных на сохранение гармоничной конфессиональной ситуации в городе Перми	0,000	25,000	25,000
931	01	13	0120123520	600	Предоставление субсидий бюджетным, автономным учреждениям и иным некоммерческим организациям	0,000	25,000	25,000
931	01	13	0120123520	630	Субсидии некоммерческим организациям (за исключением государственных (муниципальных) учреждений, государственных корпораций (компаний), публично-правовых компаний)	0,000	25,000	25,000
931	01	13	0120123530		Содействие в реализации мероприятий, направленных на гармонизацию межнациональных отношений, сохранение этнического многообразия народов России, проживающих в городе Перми	0,000	95,000	95,000
931	01	13	0120123530	600	Предоставление субсидий бюджетным, автономным учреждениям и иным некоммерческим организациям	0,000	95,000	95,000
931	01	13	0120123530	630	Субсидии некоммерческим организациям (за исключением государственных (муниципальных) учреждений, государственных корпораций (компаний), публично-правовых компаний)	0,000	95,000	95,000

1	2	3	4	5	6	7	8	9
931	**03**				**Национальная безопасность и правоохранительная деятельность**	**1 434,221**	**1 389,700**	**1 423,800**
931	*03*	*10*			*Защита населения и территории от чрезвычайных ситуаций природного и техногенного характера, пожарная безопасность*	*263,400*	*236,600*	*270,700*
931	03	10	0200000000		Муниципальная программа «Безопасный город»	263,400	236,600	270,700
931	03	10	0220000000		Подпрограмма «Предупреждение и ликвидация чрезвычайных ситуаций природного и техногенного характера, совершенствование гражданской обороны на территории города Перми»	23,000	23,000	23,000
931	03	10	0220300000		Основное мероприятие «Содержание и организация деятельности аварийно-спасательных служб и обеспечение безопасности людей на водных объектах»	23,000	23,000	23,000
931	03	10	0220321000		Содержание спасательных постов в местах массового отдыха у воды	23,000	23,000	23,000
931	03	10	0220321000	200	Закупка товаров, работ и услуг для обеспечения государственных (муниципальных) нужд	23,000	23,000	23,000
931	03	10	0220321000	240	Иные закупки товаров, работ и услуг для обеспечения государственных (муниципальных) нужд	23,000	23,000	23,000
931	03	10	0230000000		Подпрограмма «Обеспечение первичных мер пожарной безопасности, отнесенных к полномочиям органов местного самоуправления»	240,400	213,600	247,700
931	03	10	0230100000		Основное мероприятие «Обеспечение первичных мер пожарной безопасности»	240,400	213,600	247,700
931	03	10	0230121120		Мероприятия по приведению в нормативное состояние, содержанию источников противопожарного водоснабжения (пожарных водоемов, резервуаров, емкостей) и пирсов	240,400	213,600	247,700
931	03	10	0230121120	200	Закупка товаров, работ и услуг для обеспечения государственных (муниципальных) нужд	233,400	206,600	240,700
931	03	10	0230121120	240	Иные закупки товаров, работ и услуг для обеспечения государственных (муниципальных) нужд	233,400	206,600	240,700
931	03	10	0230121120	800	Иные бюджетные ассигнования	7,000	7,000	7,000
931	03	10	0230121120	850	Уплата налогов, сборов и иных платежей	7,000	7,000	7,000
931	*03*	*14*			*Другие вопросы в области национальной безопасности и правоохранительной деятельности*	*1 170,821*	*1 153,100*	*1 153,100*
931	03	14	9100000000		Непрограммные расходы бюджета города Перми по реализации иных мероприятий	1 170,821	1 153,100	1 153,100

1	2	3	4	5	6	7	8	9
931	03	14	9190000000		Иные непрограммные мероприятия	1 170,821	1 153,100	1 153,100
931	03	14	9190023010		Организация осуществления полномочий по составлению протоколов об административных правонарушениях	64,921	0,000	0,000
931	03	14	9190023010	200	Закупка товаров, работ и услуг для обеспечения государственных (муниципальных) нужд	64,921	0,000	0,000
931	03	14	9190023010	240	Иные закупки товаров, работ и услуг для обеспечения государственных (муниципальных) нужд	64,921	0,000	0,000
931	03	14	919002П040		Составление протоколов об административных правонарушениях	11,300	11,300	11,300
931	03	14	919002П040	200	Закупка товаров, работ и услуг для обеспечения государственных (муниципальных) нужд	11,300	11,300	11,300
931	03	14	919002П040	240	Иные закупки товаров, работ и услуг для обеспечения государственных (муниципальных) нужд	11,300	11,300	11,300
931	03	14	919002П060		Осуществление полномочий по созданию и организации деятельности административных комиссий	1 094,600	1 141,800	1 141,800
931	03	14	919002П060	100	Расходы на выплаты персоналу в целях обеспечения выполнения функций государственными (муниципальными) органами, казенными учреждениями, органами управления государственными внебюджетными фондами	133,200	133,200	133,200
931	03	14	919002П060	120	Расходы на выплаты персоналу государственных (муниципальных) органов	133,200	133,200	133,200
931	03	14	919002П060	200	Закупка товаров, работ и услуг для обеспечения государственных (муниципальных) нужд	961,400	1 008,600	1 008,600
931	03	14	919002П060	240	Иные закупки товаров, работ и услуг для обеспечения государственных (муниципальных) нужд	961,400	1 008,600	1 008,600
931	**04**				**Национальная экономика**	**299 389,141**	**309 184,700**	**137 697,300**
931	*04*	*05*			*Сельское хозяйство и рыболовство*	*8,500*	*8,500*	*8,500*
931	04	05	1400000000		Муниципальная программа «Охрана природы и лесное хозяйство города Перми»	8,500	8,500	8,500
931	04	05	1410000000		Подпрограмма «Реализация природоохранных мероприятий»	8,500	8,500	8,500
931	04	05	1410200000		Основное мероприятие «Наблюдение за состоянием атмосферного воздуха и улучшение его качества»	8,500	8,500	8,500
931	04	05	14102SУ200		Реализация мероприятий по предотвращению распространения и уничтожению борщевика Сосновского в муниципальных образованиях Пермского края	8,500	8,500	8,500

1	2	3	4	5	6	7	8	9
931	04	05	14102SУ200	200	Закупка товаров, работ и услуг для обеспечения государственных (муниципальных) нужд	8,500	8,500	8,500
931	04	05	14102SУ200	240	Иные закупки товаров, работ и услуг для обеспечения государственных (муниципальных) нужд	8,500	8,500	8,500
931	*04*	*09*			*Дорожное хозяйство (дорожные фонды)*	*299 375,341*	*309 170,700*	*137 683,100*
931	04	09	1000000000		Муниципальная программа «Организация дорожной деятельности в городе Перми»	264 494,821	291 463,300	119 975,700
931	04	09	1010000000		Подпрограмма «Приведение в нормативное состояние автомобильных дорог, снижение уровня перегрузки и ликвидации мест концентрации ДТП»	235 480,573	262 074,900	90 587,300
931	04	09	1010100000		Основное мероприятие «Выполнение комплекса мероприятий по содержанию и ремонту автомобильных дорог и элементов дорог»	71 647,873	74 978,400	90 587,300
931	04	09	1010121370		Содержание и ремонт автомобильных дорог	68 549,600	69 820,800	85 429,700
931	04	09	1010121370	200	Закупка товаров, работ и услуг для обеспечения государственных (муниципальных) нужд	68 549,600	69 820,800	85 429,700
931	04	09	1010121370	240	Иные закупки товаров, работ и услуг для обеспечения государственных (муниципальных) нужд	68 549,600	69 820,800	85 429,700
931	04	09	1010121390		Ремонт тротуаров, пешеходных дорожек и газонов вдоль тротуаров, пешеходных дорожек	3 098,273	5 157,600	5 157,600
931	04	09	1010121390	200	Закупка товаров, работ и услуг для обеспечения государственных (муниципальных) нужд	3 098,273	5 157,600	5 157,600
931	04	09	1010121390	240	Иные закупки товаров, работ и услуг для обеспечения государственных (муниципальных) нужд	3 098,273	5 157,600	5 157,600
931	04	09	1010400000		Основное мероприятие «Выполнение комплекса мероприятий по ремонту и капитальному ремонту автомобильных дорог и искусственных дорожных сооружений»	163 832,700	187 096,500	0,000
931	04	09	10104ST040		Проектирование, строительство (реконструкция), капитальный ремонт и ремонт автомобильных дорог общего пользования местного значения, находящихся на территории Пермского края	163 832,700	187 096,500	0,000
931	04	09	10104ST040	200	Закупка товаров, работ и услуг для обеспечения государственных (муниципальных) нужд	163 832,700	187 096,500	0,000
931	04	09	10104ST040	240	Иные закупки товаров, работ и услуг для обеспечения государственных (муниципальных) нужд	163 832,700	187 096,500	0,000
931	04	09	1030000000		Подпрограмма «Совершенствование организации дорожного движения на улично-дорожной сети города Перми»	29 014,248	29 388,400	29 388,400

1	2	3	4	5	6	7	8	9
931	04	09	1030100000		Основное мероприятие «Обеспечение безопасности дорожного движения на автомобильных дорогах местного значения, в том числе на объектах улично-дорожной сети в границах городского округа»	28 456,248	28 822,200	28 822,200
931	04	09	1030123510		Содержание, обслуживание и установка технических средств организации дорожного движения улично-дорожной сети в границах городского округа	28 456,248	28 822,200	28 822,200
931	04	09	1030123510	200	Закупка товаров, работ и услуг для обеспечения государственных (муниципальных) нужд	28 456,248	28 822,200	28 822,200
931	04	09	1030123510	240	Иные закупки товаров, работ и услуг для обеспечения государственных (муниципальных) нужд	28 456,248	28 822,200	28 822,200
931	04	09	1030300000		Основное мероприятие «Мероприятия по реализации парковочной политики на автомобильных дорогах местного значения, в том числе на объектах улично-дорожной сети в границах городского округа»	558,000	566,200	566,200
931	04	09	1030323340		Организация функционирования и контроля за использованием парковок на автомобильных дорогах общего пользования местного значения	558,000	566,200	566,200
931	04	09	1030323340	200	Закупка товаров, работ и услуг для обеспечения государственных (муниципальных) нужд	558,000	566,200	566,200
931	04	09	1030323340	240	Иные закупки товаров, работ и услуг для обеспечения государственных (муниципальных) нужд	558,000	566,200	566,200
931	04	09	1100000000		Муниципальная программа «Благоустройство города Перми»	1 969,920	0,000	0,000
931	04	09	1130000000		Подпрограмма «Развитие коммунальной инфраструктуры и благоустройства территории индивидуальной жилой застройки в городе Перми»	1 969,920	0,000	0,000
931	04	09	1130100000		Основное мероприятие «Выполнение комплекса мероприятий по благоустройству территорий общего пользования микрорайонов индивидуальной жилой застройки в городе Перми»	1 969,920	0,000	0,000
931	04	09	1130123130		Благоустройство территорий индивидуальной жилой застройки в городе Перми	1 969,920	0,000	0,000
931	04	09	1130123130	200	Закупка товаров, работ и услуг для обеспечения государственных (муниципальных) нужд	1 969,920	0,000	0,000
931	04	09	1130123130	240	Иные закупки товаров, работ и услуг для обеспечения государственных (муниципальных) нужд	1 969,920	0,000	0,000

1	2	3	4	5	6	7	8	9
931	04	09	1200000000		Муниципальная программа «Организация регулярных перевозок автомобильным и городским наземным электрическим транспортом в городе Перми»	13 830,500	13 298,300	13 298,300
931	04	09	1210000000		Подпрограмма «Приоритетное развитие общественного транспорта в городе Перми»	13 830,500	13 298,300	13 298,300
931	04	09	1210500000		Основное мероприятие «Обустройство остановочных пунктов»	13 830,500	13 298,300	13 298,300
931	04	09	1210521780		Содержание и ремонт остановочных пунктов	13 830,500	13 298,300	13 298,300
931	04	09	1210521780	200	Закупка товаров, работ и услуг для обеспечения государственных (муниципальных) нужд	13 830,500	13 298,300	13 298,300
931	04	09	1210521780	240	Иные закупки товаров, работ и услуг для обеспечения государственных (муниципальных) нужд	13 830,500	13 298,300	13 298,300
931	04	09	1300000000		Муниципальная программа «Формирование современной городской среды»	14 610,000	0,000	0,000
931	04	09	1310000000		Подпрограмма «Формирование комфортного внутригородского пространства на территории муниципального образования город Пермь»	14 610,000	0,000	0,000
931	04	09	131F200000		Основное мероприятие «Региональный проект «Формирование комфортной городской среды»	14 610,000	0,000	0,000
931	04	09	131F255550		Реализация программ формирования современной городской среды	14 610,000	0,000	0,000
931	04	09	131F255550	600	Предоставление субсидий бюджетным, автономным учреждениям и иным некоммерческим организациям	3 420,800	0,000	0,000
931	04	09	131F255550	630	Субсидии некоммерческим организациям (за исключением государственных (муниципальных) учреждений, государственных корпораций (компаний), публично-правовых компаний)	3 420,800	0,000	0,000
931	04	09	131F255550	800	Иные бюджетные ассигнования	11 189,200	0,000	0,000
931	04	09	131F255550	810	Субсидии юридическим лицам (кроме некоммерческих организаций), индивидуальным предпринимателям, физическим лицам - производителям товаров, работ, услуг	11 189,200	0,000	0,000
931	04	09	1700000000		Муниципальная программа «Развитие системы жилищно-коммунального хозяйства в городе Перми»	4 409,100	4 409,100	4 409,100
931	04	09	1730000000		Подпрограмма «Обеспечение эффективного управления многоквартирными домами в городе Перми»	4 409,100	4 409,100	4 409,100

1	2	3	4	5	6	7	8	9
931	04	09	1730300000		Основное мероприятие «Муниципальная поддержка благоустройства придомовых территорий многоквартирных домов города Перми»	4 409,100	4 409,100	4 409,100
931	04	09	1730371190		Возмещение затрат по благоустройству придомовых территорий многоквартирных домов города Перми	4 409,100	4 409,100	4 409,100
931	04	09	1730371190	800	Иные бюджетные ассигнования	4 409,100	4 409,100	4 409,100
931	04	09	1730371190	810	Субсидии юридическим лицам (кроме некоммерческих организаций), индивидуальным предпринимателям, физическим лицам - производителям товаров, работ, услуг	4 409,100	4 409,100	4 409,100
931	04	09	9100000000		Непрограммные расходы бюджета города Перми по реализации иных мероприятий	61,000	0,000	0,000
931	04	09	9160000000		Мероприятия, направленные на решение отдельных вопросов местного значения в микрорайонах города Перми	61,000	0,000	0,000
931	04	09	9160000000	200	Закупка товаров, работ и услуг для обеспечения государственных (муниципальных) нужд	61,000	0,000	0,000
931	04	09	9160000000	240	Иные закупки товаров, работ и услуг для обеспечения государственных (муниципальных) нужд	61,000	0,000	0,000
931	*04*	*12*			*Другие вопросы в области национальной экономики*	*5,300*	*5,500*	*5,700*
931	04	12	1100000000		Муниципальная программа «Благоустройство города Перми»	5,300	5,500	5,700
931	04	12	1110000000		Подпрограмма «Озеленение территории города Перми, в том числе путем создания парков, скверов, садов, бульваров»	5,300	5,500	5,700
931	04	12	1110700000		Основное мероприятие «Демонтаж самовольно установленных и незаконно размещенных движимых объектов»	5,300	5,500	5,700
931	04	12	1110721820		Демонтаж, перемещение и хранение, транспортирование и захоронение либо утилизация самовольно установленных и незаконно размещенных движимых объектов	5,300	5,500	5,700
931	04	12	1110721820	200	Закупка товаров, работ и услуг для обеспечения государственных (муниципальных) нужд	5,300	5,500	5,700
931	04	12	1110721820	240	Иные закупки товаров, работ и услуг для обеспечения государственных (муниципальных) нужд	5,300	5,500	5,700
931	**05**				**Жилищно-коммунальное хозяйство**	**298 069,007**	**127 793,054**	**127 152,400**
931	*05*	*02*			*Коммунальное хозяйство*	*801,467*	*893,954*	*0,000*

1	2	3	4	5	6	7	8	9
931	05	02	1700000000		Муниципальная программа «Развитие системы жилищно-коммунального хозяйства в городе Перми»	801,467	893,954	0,000
931	05	02	1740000000		Подпрограмма «Содержание объектов инженерной инфраструктуры»	801,467	893,954	0,000
931	05	02	1740100000		Основное мероприятие «Обеспечение нормативного состояния объектов инженерной инфраструктуры, находящихся в муниципальной собственности, в том числе бесхозяйных объектов»	801,467	893,954	0,000
931	05	02	1740121760		Техническая инвентаризация и паспортизация объектов инженерной инфраструктуры	801,467	893,954	0,000
931	05	02	1740121760	200	Закупка товаров, работ и услуг для обеспечения государственных (муниципальных) нужд	801,467	893,954	0,000
931	05	02	1740121760	240	Иные закупки товаров, работ и услуг для обеспечения государственных (муниципальных) нужд	801,467	893,954	0,000
931	*05*	*03*			*Благоустройство*	*286 355,240*	*115 592,300*	*115 845,600*
931	05	03	0900000000		Муниципальная программа «Экономическое развитие города Перми»	1 253,700	8 934,200	1 253,700
931	05	03	0940000000		Подпрограмма «Развитие потребительского рынка»	1 253,700	8 934,200	1 253,700
931	05	03	0940100000		Основное мероприятие «Обеспечение жителей местами массового отдыха населения у воды»	1 253,700	8 934,200	1 253,700
931	05	03	0940121140		Организация обустройства мест массового отдыха населения у воды на территории города Перми	1 253,700	8 934,200	1 253,700
931	05	03	0940121140	200	Закупка товаров, работ и услуг для обеспечения государственных (муниципальных) нужд	1 253,700	8 934,200	1 253,700
931	05	03	0940121140	240	Иные закупки товаров, работ и услуг для обеспечения государственных (муниципальных) нужд	1 253,700	8 934,200	1 253,700
931	05	03	1100000000		Муниципальная программа «Благоустройство города Перми»	282 586,116	89 785,200	97 785,200
931	05	03	1110000000		Подпрограмма «Озеленение территории города Перми, в том числе путем создания парков, скверов, садов, бульваров»	282 586,116	89 785,200	97 785,200
931	05	03	1110100000		Основное мероприятие «Организация содержания объектов озеленения общего пользования»	280 251,659	87 070,400	95 070,400
931	05	03	1110121450		Содержание и ремонт объектов озеленения общего пользования	223 247,399	87 070,400	95 070,400
931	05	03	1110121450	200	Закупка товаров, работ и услуг для обеспечения государственных (муниципальных) нужд	223 141,899	86 964,900	94 964,900
931	05	03	1110121450	240	Иные закупки товаров, работ и услуг для обеспечения государственных (муниципальных) нужд	223 141,899	86 964,900	94 964,900

1	2	3	4	5	6	7	8	9
931	05	03	1110121450	800	Иные бюджетные ассигнования	105,500	105,500	105,500
931	05	03	1110121450	850	Уплата налогов, сборов и иных платежей	105,500	105,500	105,500
931	05	03	11101SЖ410		Развитие городского пространства	57 004,260	0,000	0,000
931	05	03	11101SЖ410	200	Закупка товаров, работ и услуг для обеспечения государственных (муниципальных) нужд	57 004,260	0,000	0,000
931	05	03	11101SЖ410	240	Иные закупки товаров, работ и услуг для обеспечения государственных (муниципальных) нужд	57 004,260	0,000	0,000
931	05	03	1110200000		Основное мероприятие «Организация содержания пустошей, логов и водоохранных зон»	2 118,957	2 499,300	2 499,300
931	05	03	1110221510		Содержание пустошей, логов и водоохранных зон	2 118,957	2 499,300	2 499,300
931	05	03	1110221510	200	Закупка товаров, работ и услуг для обеспечения государственных (муниципальных) нужд	2 118,957	2 499,300	2 499,300
931	05	03	1110221510	240	Иные закупки товаров, работ и услуг для обеспечения государственных (муниципальных) нужд	2 118,957	2 499,300	2 499,300
931	05	03	1110600000		Основное мероприятие «Организация содержания искусственных инженерных сооружений, предназначенных для движения пешеходов»	215,500	215,500	215,500
931	05	03	1110621750		Содержание и ремонт искусственных инженерных сооружений, предназначенных для движения пешеходов	215,500	215,500	215,500
931	05	03	1110621750	200	Закупка товаров, работ и услуг для обеспечения государственных (муниципальных) нужд	215,500	215,500	215,500
931	05	03	1110621750	240	Иные закупки товаров, работ и услуг для обеспечения государственных (муниципальных) нужд	215,500	215,500	215,500
931	05	03	1300000000		Муниципальная программа «Формирование современной городской среды»	783,100	15 614,000	15 569,200
931	05	03	1310000000		Подпрограмма «Формирование комфортного внутригородского пространства на территории муниципального образования город Пермь»	783,100	15 614,000	15 569,200
931	05	03	131F200000		Основное мероприятие «Региональный проект «Формирование комфортной городской среды»	783,100	15 614,000	15 569,200
931	05	03	131F255550		Реализация программ формирования современной городской среды	783,100	15 614,000	15 569,200
931	05	03	131F255550	600	Предоставление субсидий бюджетным, автономным учреждениям и иным некоммерческим организациям	523,000	0,000	0,000
931	05	03	131F255550	630	Субсидии некоммерческим организациям (за исключением государственных (муниципальных) учреждений, государственных корпораций (компаний), публично-правовых компаний)	523,000	0,000	0,000

1	2	3	4	5	6	7	8	9
931	05	03	131F255550	800	Иные бюджетные ассигнования	260,100	15 614,000	15 569,200
931	05	03	131F255550	810	Субсидии юридическим лицам (кроме некоммерческих организаций), индивидуальным предпринимателям, физическим лицам - производителям товаров, работ, услуг	260,100	15 614,000	15 569,200
931	05	03	1700000000		Муниципальная программа «Развитие системы жилищно-коммунального хозяйства в городе Перми»	1 732,324	1 258,900	1 237,500
931	05	03	1720000000		Подпрограмма «Обеспечение санитарно-эпидемиологических требований законодательства»	1 732,324	1 258,900	1 237,500
931	05	03	1720100000		Основное мероприятие «Организация работ по сбору, транспортированию и размещению бесхозяйных отходов на территории города Перми»	1 531,824	1 058,400	1 058,400
931	05	03	1720121710		Ликвидация бесхозяйных отходов с территории города Перми	1 531,824	1 058,400	1 058,400
931	05	03	1720121710	200	Закупка товаров, работ и услуг для обеспечения государственных (муниципальных) нужд	1 531,824	1 058,400	1 058,400
931	05	03	1720121710	240	Иные закупки товаров, работ и услуг для обеспечения государственных (муниципальных) нужд	1 531,824	1 058,400	1 058,400
931	05	03	1720200000		Основное мероприятие «Организация работ по созданию и содержанию мест (площадок) накопления твердых коммунальных отходов»	200,500	200,500	179,100
931	05	03	1720222130		Содержание мест (площадок) накопления твердых коммунальных отходов	200,500	200,500	179,100
931	05	03	1720222130	200	Закупка товаров, работ и услуг для обеспечения государственных (муниципальных) нужд	200,500	200,500	179,100
931	05	03	1720222130	240	Иные закупки товаров, работ и услуг для обеспечения государственных (муниципальных) нужд	200,500	200,500	179,100
931	*05*	*05*			*Другие вопросы в области жилищно-коммунального хозяйства*	*10 912,300*	*11 306,800*	*11 306,800*
931	05	05	1000000000		Муниципальная программа «Организация дорожной деятельности в городе Перми»	10 912,300	11 306,800	11 306,800
931	05	05	1020000000		Подпрограмма «Обеспечение деятельности заказчиков работ»	10 912,300	11 306,800	11 306,800
931	05	05	1020100000		Основное мероприятие «Выполнение функций муниципального заказчика работ»	10 912,300	11 306,800	11 306,800
931	05	05	1020100590		Обеспечение деятельности (оказание услуг, выполнение работ) муниципальных учреждений (организаций)	10 912,300	11 306,800	11 306,800

1	2	3	4	5	6	7	8	9
931	05	05	1020100590	100	Расходы на выплаты персоналу в целях обеспечения выполнения функций государственными (муниципальными) органами, казенными учреждениями, органами управления государственными внебюджетными фондами	8 754,300	9 148,800	9 148,800
931	05	05	1020100590	110	Расходы на выплаты персоналу казенных учреждений	8 754,300	9 148,800	9 148,800
931	05	05	1020100590	200	Закупка товаров, работ и услуг для обеспечения государственных (муниципальных) нужд	2 158,000	2 158,000	2 158,000
931	05	05	1020100590	240	Иные закупки товаров, работ и услуг для обеспечения государственных (муниципальных) нужд	2 158,000	2 158,000	2 158,000
931	**06**				**Охрана окружающей среды**	**1 595,400**	**1 418,400**	**1 152,900**
931	*06*	*03*			*Охрана объектов растительного и животного мира и среды их обитания*	*1 595,400*	*1 418,400*	*1 152,900*
931	06	03	1400000000		Муниципальная программа «Охрана природы и лесное хозяйство города Перми»	1 595,400	1 418,400	1 152,900
931	06	03	1410000000		Подпрограмма «Реализация природоохранных мероприятий»	1 595,400	1 418,400	1 152,900
931	06	03	1410300000		Основное мероприятие «Компенсационные посадки зеленых насаждений»	1 152,900	1 152,900	1 152,900
931	06	03	1410321690		Посадка зеленых насаждений ценных видов	1 152,900	1 152,900	1 152,900
931	06	03	1410321690	200	Закупка товаров, работ и услуг для обеспечения государственных (муниципальных) нужд	1 152,900	1 152,900	1 152,900
931	06	03	1410321690	240	Иные закупки товаров, работ и услуг для обеспечения государственных (муниципальных) нужд	1 152,900	1 152,900	1 152,900
931	06	03	1410800000		Основное мероприятие «Восстановление и экологическая реабилитация водных объектов»	442,500	265,500	0,000
931	06	03	1410821640		Наблюдение за водными объектами города Перми и их обустройство	442,500	265,500	0,000
931	06	03	1410821640	200	Закупка товаров, работ и услуг для обеспечения государственных (муниципальных) нужд	442,500	265,500	0,000
931	06	03	1410821640	240	Иные закупки товаров, работ и услуг для обеспечения государственных (муниципальных) нужд	442,500	265,500	0,000
931	**07**				**Образование**	**1 098,300**	**1 098,300**	**1 098,300**
931	*07*	*07*			*Молодежная политика*	*1 098,300*	*1 098,300*	*1 098,300*
931	07	07	0400000000		Муниципальная программа «Молодежь города Перми»	998,300	998,300	998,300
931	07	07	0420000000		Подпрограмма «Создание условий для социальной интеграции молодежи в общественно полезную деятельность»	998,300	998,300	998,300

1	2	3	4	5	6	7	8	9
931	07	07	0420100000		Основное мероприятие «Осуществление мероприятий по организации занятости молодежи»	998,300	998,300	998,300
931	07	07	0420170070		Субсидии некоммерческим организациям, не являющимся государственными (муниципальными) учреждениями, выполняющим работы по организации занятости молодежи	998,300	998,300	998,300
931	07	07	0420170070	600	Предоставление субсидий бюджетным, автономным учреждениям и иным некоммерческим организациям	998,300	998,300	998,300
931	07	07	0420170070	630	Субсидии некоммерческим организациям (за исключением государственных (муниципальных) учреждений, государственных корпораций (компаний), публично-правовых компаний)	998,300	998,300	998,300
931	07	07	0600000000		Муниципальная программа «Социальная поддержка и обеспечение семейного благополучия населения города Перми»	100,000	100,000	100,000
931	07	07	0640000000		Подпрограмма «Организация оздоровления и отдыха детей города Перми»	100,000	100,000	100,000
931	07	07	0640400000		Основное мероприятие «Организация отдыха несовершеннолетних, состоящих на учете в территориальных отделах полиции города Перми»	100,000	100,000	100,000
931	07	07	0640421080		Мероприятия по профилактике правонарушений среди несовершеннолетних	100,000	100,000	100,000
931	07	07	0640421080	200	Закупка товаров, работ и услуг для обеспечения государственных (муниципальных) нужд	100,000	100,000	100,000
931	07	07	0640421080	240	Иные закупки товаров, работ и услуг для обеспечения государственных (муниципальных) нужд	100,000	100,000	100,000
931	**08**				**Культура, кинематография**	**157,800**	**157,800**	**157,800**
931	*08*	*01*			*Культура*	*157,800*	*157,800*	*157,800*
931	08	01	0300000000		Муниципальная программа «Культура города Перми»	157,800	157,800	157,800
931	08	01	0310000000		Подпрограмма «Городские культурно-зрелищные мероприятия»	157,800	157,800	157,800
931	08	01	0310100000		Основное мероприятие «Проведение мероприятий в области культуры»	157,800	157,800	157,800
931	08	01	0310121980		Городские культурно-зрелищные мероприятия, культурно-зрелищные мероприятия по месту жительства	157,800	157,800	157,800
931	08	01	0310121980	200	Закупка товаров, работ и услуг для обеспечения государственных (муниципальных) нужд	157,800	157,800	157,800

1	2	3	4	5	6	7	8	9
931	08	01	0310121980	240	Иные закупки товаров, работ и услуг для обеспечения государственных (муниципальных) нужд	157,800	157,800	157,800
931	**11**				**Физическая культура и спорт**	**527,400**	**527,400**	**527,400**
931	*11*	*01*			*Физическая культура*	*527,400*	*527,400*	*527,400*
931	11	01	0500000000		Муниципальная программа «Развитие физической культуры и спорта города Перми»	527,400	527,400	527,400
931	11	01	0520000000		Подпрограмма «Развитие физической культуры и спорта на территории города Перми»	527,400	527,400	527,400
931	11	01	0520100000		Основное мероприятие «Организация и проведение физкультурных мероприятий, спортивно-массовой работы согласно календарным планам районов города Перми»	527,400	527,400	527,400
931	11	01	0520123440		Мероприятия и спортивно-массовая работа по месту жительства	527,400	527,400	527,400
931	11	01	0520123440	200	Закупка товаров, работ и услуг для обеспечения государственных (муниципальных) нужд	527,400	527,400	527,400
931	11	01	0520123440	240	Иные закупки товаров, работ и услуг для обеспечения государственных (муниципальных) нужд	527,400	527,400	527,400
932					**Администрация Свердловского района города Перми**	**936 913,945**	**659 608,971**	**749 819,500**
932	**01**				**Общегосударственные вопросы**	**93 532,546**	**92 124,900**	**94 510,400**
932	*01*	*04*			*Функционирование Правительства Российской Федерации, высших исполнительных органов государственной власти субъектов Российской Федерации, местных администраций*	*74 465,446*	*70 728,600*	*70 728,600*
932	01	04	0600000000		Муниципальная программа «Социальная поддержка и обеспечение семейного благополучия населения города Перми»	8 507,500	8 870,100	8 870,100
932	01	04	0630000000		Подпрограмма «Повышение социального благополучия и безопасности семей с детьми»	8 507,500	8 870,100	8 870,100
932	01	04	0630100000		Основное мероприятие «Взаимодействие с органами власти, учреждениями, организациями по профилактике преступности и правонарушений несовершеннолетних»	8 507,500	8 870,100	8 870,100
932	01	04	063012С050		Образование комиссий по делам несовершеннолетних и защите их прав и организация их деятельности	8 507,500	8 870,100	8 870,100
932	01	04	063012С050	100	Расходы на выплаты персоналу в целях обеспечения выполнения функций государственными (муниципальными) органами, казенными учреждениями, органами управления государственными внебюджетными фондами	7 999,200	8 359,800	8 359,800

1	2	3	4	5	6	7	8	9
932	01	04	063012С050	120	Расходы на выплаты персоналу государственных (муниципальных) органов	7 999,200	8 359,800	8 359,800
932	01	04	063012С050	200	Закупка товаров, работ и услуг для обеспечения государственных (муниципальных) нужд	508,300	510,300	510,300
932	01	04	063012С050	240	Иные закупки товаров, работ и услуг для обеспечения государственных (муниципальных) нужд	508,300	510,300	510,300
932	01	04	9500000000		Непрограммные расходы по обеспечению деятельности администрации города Перми	65 957,946	61 858,500	61 858,500
932	01	04	9570000000		Территориальные органы администрации города Перми	65 957,946	61 858,500	61 858,500
932	01	04	9570000110		Расходы на выплаты по оплате труда работников муниципальных органов	55 115,200	54 287,200	54 287,200
932	01	04	9570000110	100	Расходы на выплаты персоналу в целях обеспечения выполнения функций государственными (муниципальными) органами, казенными учреждениями, органами управления государственными внебюджетными фондами	55 115,200	54 287,200	54 287,200
932	01	04	9570000110	120	Расходы на выплаты персоналу государственных (муниципальных) органов	55 115,200	54 287,200	54 287,200
932	01	04	9570000190		Расходы на обеспечение функций муниципальных органов	10 842,746	7 571,300	7 571,300
932	01	04	9570000190	200	Закупка товаров, работ и услуг для обеспечения государственных (муниципальных) нужд	10 545,746	7 287,700	7 287,700
932	01	04	9570000190	240	Иные закупки товаров, работ и услуг для обеспечения государственных (муниципальных) нужд	10 545,746	7 287,700	7 287,700
932	01	04	9570000190	800	Иные бюджетные ассигнования	297,000	283,600	283,600
932	01	04	9570000190	850	Уплата налогов, сборов и иных платежей	297,000	283,600	283,600
932	*01*	*13*			*Другие общегосударственные вопросы*	*19 067,100*	*21 396,300*	*23 781,800*
932	01	13	0100000000		Муниципальная программа «Общественное согласие»	19 067,100	21 396,300	23 781,800
932	01	13	0110000000		Подпрограмма «Вовлечение граждан в решение вопросов местного значения»	19 067,100	21 276,300	23 661,800
932	01	13	0110100000		Основное мероприятие «Формирование благоприятных условий для поддержки социально ориентированных некоммерческих организаций в реализации социальных проектов»	4 353,600	4 353,600	4 353,600
932	01	13	0110121330		Консультативная и информационно-методическая поддержка социально ориентированных некоммерческих организаций при реализации социальных проектов	221,500	221,500	221,500

1	2	3	4	5	6	7	8	9
932	01	13	0110121330	200	Закупка товаров, работ и услуг для обеспечения государственных (муниципальных) нужд	221,500	221,500	221,500
932	01	13	0110121330	240	Иные закупки товаров, работ и услуг для обеспечения государственных (муниципальных) нужд	221,500	221,500	221,500
932	01	13	0110123180		Проведение мероприятий в рамках реализации инициативных проектов на территории города Перми	3 000,000	3 000,000	3 000,000
932	01	13	0110123180	200	Закупка товаров, работ и услуг для обеспечения государственных (муниципальных) нужд	3 000,000	3 000,000	3 000,000
932	01	13	0110123180	240	Иные закупки товаров, работ и услуг для обеспечения государственных (муниципальных) нужд	3 000,000	3 000,000	3 000,000
932	01	13	0110171140		Субсидии советам ветеранов (пенсионеров) войны, труда, Вооруженных Сил и правоохранительных органов	822,100	822,100	822,100
932	01	13	0110171140	600	Предоставление субсидий бюджетным, автономным учреждениям и иным некоммерческим организациям	822,100	822,100	822,100
932	01	13	0110171140	630	Субсидии некоммерческим организациям (за исключением государственных (муниципальных) учреждений, государственных корпораций (компаний), публично-правовых компаний)	822,100	822,100	822,100
932	01	13	0110171250		Субсидии некоммерческим организациям, общественным объединениям (за исключением политических партий) на реализацию социальных проектов	310,000	310,000	310,000
932	01	13	0110171250	600	Предоставление субсидий бюджетным, автономным учреждениям и иным некоммерческим организациям	310,000	310,000	310,000
932	01	13	0110171250	630	Субсидии некоммерческим организациям (за исключением государственных (муниципальных) учреждений, государственных корпораций (компаний), публично-правовых компаний)	310,000	310,000	310,000
932	01	13	0110200000		Основное мероприятие «Финансовая и информационно-методическая поддержка ТОС с целью совершенствования форм участия населения в решении вопросов местного значения»	6 692,500	6 692,500	6 692,500
932	01	13	0110271130		Субсидии на осуществление деятельности территориальных общественных самоуправлений	6 692,500	6 692,500	6 692,500
932	01	13	0110271130	600	Предоставление субсидий бюджетным, автономным учреждениям и иным некоммерческим организациям	6 692,500	6 692,500	6 692,500

1	2	3	4	5	6	7	8	9
932	01	13	0110271130	630	Субсидии некоммерческим организациям (за исключением государственных (муниципальных) учреждений, государственных корпораций (компаний), публично-правовых компаний)	6 692,500	6 692,500	6 692,500
932	01	13	0110300000		Основное мероприятие «Развитие инфраструктуры поддержки социально ориентированных некоммерческих организаций»	8 021,000	10 230,200	12 615,700
932	01	13	0110321310		Содержание имущества и обеспечение деятельности общественных центров	8 021,000	10 230,200	12 615,700
932	01	13	0110321310	200	Закупка товаров, работ и услуг для обеспечения государственных (муниципальных) нужд	7 822,600	10 031,800	12 417,300
932	01	13	0110321310	240	Иные закупки товаров, работ и услуг для обеспечения государственных (муниципальных) нужд	7 822,600	10 031,800	12 417,300
932	01	13	0110321310	800	Иные бюджетные ассигнования	198,400	198,400	198,400
932	01	13	0110321310	850	Уплата налогов, сборов и иных платежей	198,400	198,400	198,400
932	01	13	0120000000		Подпрограмма «Повышение уровня межэтнического и межконфессионального взаимопонимания»	0,000	120,000	120,000
932	01	13	0120100000		Основное мероприятие «Мероприятия, направленные на повышение уровня межэтнического и межконфессионального взаимопонимания в городе Перми»	0,000	120,000	120,000
932	01	13	0120123520		Содействие в реализации культурно-просветительских общественных инициатив религиозных организаций и объединений, направленных на сохранение гармоничной конфессиональной ситуации в городе Перми	0,000	25,000	25,000
932	01	13	0120123520	600	Предоставление субсидий бюджетным, автономным учреждениям и иным некоммерческим организациям	0,000	25,000	25,000
932	01	13	0120123520	630	Субсидии некоммерческим организациям (за исключением государственных (муниципальных) учреждений, государственных корпораций (компаний), публично-правовых компаний)	0,000	25,000	25,000
932	01	13	0120123530		Содействие в реализации мероприятий, направленных на гармонизацию межнациональных отношений, сохранение этнического многообразия народов России, проживающих в городе Перми	0,000	95,000	95,000
932	01	13	0120123530	600	Предоставление субсидий бюджетным, автономным учреждениям и иным некоммерческим организациям	0,000	95,000	95,000

1	2	3	4	5	6	7	8	9
932	01	13	0120123530	630	Субсидии некоммерческим организациям (за исключением государственных (муниципальных) учреждений, государственных корпораций (компаний), публично-правовых компаний)	0,000	95,000	95,000
932	**03**				**Национальная безопасность и правоохранительная деятельность**	**1 869,716**	**1 694,700**	**1 747,500**
932	*03*	*10*			*Защита населения и территории от чрезвычайных ситуаций природного и техногенного характера, пожарная безопасность*	*196,900*	*219,300*	*272,100*
932	03	10	0200000000		Муниципальная программа «Безопасный город»	196,900	219,300	272,100
932	03	10	0220000000		Подпрограмма «Предупреждение и ликвидация чрезвычайных ситуаций природного и техногенного характера, совершенствование гражданской обороны на территории города Перми»	4,600	4,600	4,600
932	03	10	0220300000		Основное мероприятие «Содержание и организация деятельности аварийно-спасательных служб и обеспечение безопасности людей на водных объектах»	4,600	4,600	4,600
932	03	10	0220321000		Содержание спасательных постов в местах массового отдыха у воды	4,600	4,600	4,600
932	03	10	0220321000	200	Закупка товаров, работ и услуг для обеспечения государственных (муниципальных) нужд	4,600	4,600	4,600
932	03	10	0220321000	240	Иные закупки товаров, работ и услуг для обеспечения государственных (муниципальных) нужд	4,600	4,600	4,600
932	03	10	0230000000		Подпрограмма «Обеспечение первичных мер пожарной безопасности, отнесенных к полномочиям органов местного самоуправления»	192,300	214,700	267,500
932	03	10	0230100000		Основное мероприятие «Обеспечение первичных мер пожарной безопасности»	192,300	214,700	267,500
932	03	10	0230121120		Мероприятия по приведению в нормативное состояние, содержанию источников противопожарного водоснабжения (пожарных водоемов, резервуаров, емкостей) и пирсов	192,300	214,700	267,500
932	03	10	0230121120	200	Закупка товаров, работ и услуг для обеспечения государственных (муниципальных) нужд	80,000	102,400	155,200
932	03	10	0230121120	240	Иные закупки товаров, работ и услуг для обеспечения государственных (муниципальных) нужд	80,000	102,400	155,200
932	03	10	0230121120	800	Иные бюджетные ассигнования	112,300	112,300	112,300
932	03	10	0230121120	850	Уплата налогов, сборов и иных платежей	112,300	112,300	112,300

1	2	3	4	5	6	7	8	9
932	*03*	*14*			*Другие вопросы в области национальной безопасности и правоохранительной деятельности*	*1 672,816*	*1 475,400*	*1 475,400*
932	03	14	9100000000		Непрограммные расходы бюджета города Перми по реализации иных мероприятий	1 672,816	1 475,400	1 475,400
932	03	14	9190000000		Иные непрограммные мероприятия	1 672,816	1 475,400	1 475,400
932	03	14	9190023010		Организация осуществления полномочий по составлению протоколов об административных правонарушениях	257,416	0,000	0,000
932	03	14	9190023010		Закупка товаров, работ и услуг для обеспечения государственных (муниципальных) нужд	257,416	0,000	0,000
932	03	14	9190023010		Иные закупки товаров, работ и услуг для обеспечения государственных (муниципальных) нужд	257,416	0,000	0,000
932	03	14	919002П040		Составление протоколов об административных правонарушениях	25,100	25,100	25,100
932	03	14	919002П040	200	Закупка товаров, работ и услуг для обеспечения государственных (муниципальных) нужд	25,100	25,100	25,100
932	03	14	919002П040	240	Иные закупки товаров, работ и услуг для обеспечения государственных (муниципальных) нужд	25,100	25,100	25,100
932	03	14	919002П060		Осуществление полномочий по созданию и организации деятельности административных комиссий	1 390,300	1 450,300	1 450,300
932	03	14	919002П060	100	Расходы на выплаты персоналу в целях обеспечения выполнения функций государственными (муниципальными) органами, казенными учреждениями, органами управления государственными внебюджетными фондами	234,400	234,400	234,400
932	03	14	919002П060	120	Расходы на выплаты персоналу государственных (муниципальных) органов	234,400	234,400	234,400
932	03	14	919002П060	200	Закупка товаров, работ и услуг для обеспечения государственных (муниципальных) нужд	1 155,900	1 215,900	1 215,900
932	03	14	919002П060	240	Иные закупки товаров, работ и услуг для обеспечения государственных (муниципальных) нужд	1 155,900	1 215,900	1 215,900
932	**04**				**Национальная экономика**	**731 848,323**	**434 865,500**	**516 130,300**
932	*04*	*05*			*Сельское хозяйство и рыболовство*	*8,500*	*8,500*	*8,500*
932	04	05	1400000000		Муниципальная программа «Охрана природы и лесное хозяйство города Перми»	8,500	8,500	8,500
932	04	05	1410000000		Подпрограмма «Реализация природоохранных мероприятий»	8,500	8,500	8,500
932	04	05	1410200000		Основное мероприятие «Наблюдение за состоянием атмосферного воздуха и улучшение его качества»	8,500	8,500	8,500

1	2	3	4	5	6	7	8	9
932	04	05	14102SУ200		Реализация мероприятий по предотвращению распространения и уничтожению борщевика Сосновского в муниципальных образованиях Пермского края	8,500	8,500	8,500
932	04	05	14102SУ200	200	Закупка товаров, работ и услуг для обеспечения государственных (муниципальных) нужд	8,500	8,500	8,500
932	04	05	14102SУ200	240	Иные закупки товаров, работ и услуг для обеспечения государственных (муниципальных) нужд	8,500	8,500	8,500
932	*04*	*09*			*Дорожное хозяйство (дорожные фонды)*	*731 186,078*	*434 602,500*	*515 857,100*
932	04	09	1000000000		Муниципальная программа «Организация дорожной деятельности в городе Перми»	630 028,564	404 963,600	486 218,200
932	04	09	1010000000		Подпрограмма «Приведение в нормативное состояние автомобильных дорог, снижение уровня перегрузки и ликвидации мест концентрации ДТП»	606 827,770	379 791,200	461 045,800
932	04	09	1010100000		Основное мероприятие «Выполнение комплекса мероприятий по содержанию и ремонту автомобильных дорог и элементов дорог»	373 578,470	379 791,200	461 045,800
932	04	09	1010121370		Содержание и ремонт автомобильных дорог	367 422,470	373 835,000	455 089,600
932	04	09	1010121370	200	Закупка товаров, работ и услуг для обеспечения государственных (муниципальных) нужд	367 422,470	373 835,000	455 089,600
932	04	09	1010121370	240	Иные закупки товаров, работ и услуг для обеспечения государственных (муниципальных) нужд	367 422,470	373 835,000	455 089,600
932	04	09	1010121390		Ремонт тротуаров, пешеходных дорожек и газонов вдоль тротуаров, пешеходных дорожек	5 956,200	5 956,200	5 956,200
932	04	09	1010121390	200	Закупка товаров, работ и услуг для обеспечения государственных (муниципальных) нужд	5 956,200	5 956,200	5 956,200
932	04	09	1010121390	240	Иные закупки товаров, работ и услуг для обеспечения государственных (муниципальных) нужд	5 956,200	5 956,200	5 956,200
932	04	09	1010123110		Инвентаризация бесхозяйных сетей ливневой канализации	199,800	0,000	0,000
932	04	09	1010123110	200	Закупка товаров, работ и услуг для обеспечения государственных (муниципальных) нужд	199,800	0,000	0,000
932	04	09	1010123110	240	Иные закупки товаров, работ и услуг для обеспечения государственных (муниципальных) нужд	199,800	0,000	0,000
932	04	09	1010400000		Основное мероприятие «Выполнение комплекса мероприятий по ремонту и капитальному ремонту автомобильных дорог и искусственных дорожных сооружений»	28 674,400	0,000	0,000

1	2	3	4	5	6	7	8	9
932	04	09	10104ST040		Проектирование, строительство (реконструкция), капитальный ремонт и ремонт автомобильных дорог общего пользования местного значения, находящихся на территории Пермского края	28 674,400	0,000	0,000
932	04	09	10104ST040	200	Закупка товаров, работ и услуг для обеспечения государственных (муниципальных) нужд	28 674,400	0,000	0,000
932	04	09	10104ST040	240	Иные закупки товаров, работ и услуг для обеспечения государственных (муниципальных) нужд	28 674,400	0,000	0,000
932	04	09	101R100000		Основное мероприятие «Реализация мероприятий, направленных на финансовое обеспечение регионального проекта в рамках основного мероприятия федерального проекта «Дорожная сеть» национального проекта Российской Федерации «Безопасные и качественные автомобильные дороги»	204 574,900	0,000	0,000
932	04	09	101R1ST040		Проектирование, строительство (реконструкция), капитальный ремонт и ремонт автомобильных дорог общего пользования местного значения, находящихся на территории Пермского края, направленное на достижение целевых показателей регионального проекта «Безопасные и качественные автомобильные дороги Пермского края и Пермской городской агломерации»	204 574,900	0,000	0,000
932	04	09	101R1ST040	200	Закупка товаров, работ и услуг для обеспечения государственных (муниципальных) нужд	204 574,900	0,000	0,000
932	04	09	101R1ST040	240	Иные закупки товаров, работ и услуг для обеспечения государственных (муниципальных) нужд	204 574,900	0,000	0,000
932	04	09	1030000000		Подпрограмма «Совершенствование организации дорожного движения на улично-дорожной сети города Перми»	23 200,794	25 172,400	25 172,400
932	04	09	1030100000		Основное мероприятие «Обеспечение безопасности дорожного движения на автомобильных дорогах местного значения, в том числе на объектах улично-дорожной сети в границах городского округа»	22 228,694	24 185,700	24 185,700
932	04	09	1030123510		Содержание, обслуживание и установка технических средств организации дорожного движения улично-дорожной сети в границах городского округа	22 228,694	24 185,700	24 185,700
932	04	09	1030123510	200	Закупка товаров, работ и услуг для обеспечения государственных (муниципальных) нужд	22 228,694	24 185,700	24 185,700

1	2	3	4	5	6	7	8	9
932	04	09	1030123510	240	Иные закупки товаров, работ и услуг для обеспечения государственных (муниципальных) нужд	22 228,694	24 185,700	24 185,700
932	04	09	1030300000		Основное мероприятие «Мероприятия по реализации парковочной политики на автомобильных дорогах местного значения, в том числе на объектах улично-дорожной сети в границах городского округа»	972,100	986,700	986,700
932	04	09	1030323340		Организация функционирования и контроля за использованием парковок на автомобильных дорогах общего пользования местного значения	972,100	986,700	986,700
932	04	09	1030323340	200	Закупка товаров, работ и услуг для обеспечения государственных (муниципальных) нужд	972,100	986,700	986,700
932	04	09	1030323340	240	Иные закупки товаров, работ и услуг для обеспечения государственных (муниципальных) нужд	972,100	986,700	986,700
932	04	09	1100000000		Муниципальная программа «Благоустройство города Перми»	11 123,600	0,000	0,000
932	04	09	1130000000		Подпрограмма «Развитие коммунальной инфраструктуры и благоустройства территории индивидуальной жилой застройки в городе Перми»	11 123,600	0,000	0,000
932	04	09	1130100000		Основное мероприятие «Выполнение комплекса мероприятий по благоустройству территорий общего пользования микрорайонов индивидуальной жилой застройки в городе Перми»	11 123,600	0,000	0,000
932	04	09	1130123130		Благоустройство территорий индивидуальной жилой застройки в городе Перми	11 123,600	0,000	0,000
932	04	09	1130123130	200	Закупка товаров, работ и услуг для обеспечения государственных (муниципальных) нужд	11 123,600	0,000	0,000
932	04	09	1130123130	240	Иные закупки товаров, работ и услуг для обеспечения государственных (муниципальных) нужд	11 123,600	0,000	0,000
932	04	09	1200000000		Муниципальная программа «Организация регулярных перевозок автомобильным и городским наземным электрическим транспортом в городе Перми»	11 522,000	11 005,800	11 005,800
932	04	09	1210000000		Подпрограмма «Приоритетное развитие общественного транспорта в городе Перми»	11 522,000	11 005,800	11 005,800
932	04	09	1210500000		Основное мероприятие «Обустройство остановочных пунктов»	11 522,000	11 005,800	11 005,800
932	04	09	1210521780		Содержание и ремонт остановочных пунктов	11 522,000	11 005,800	11 005,800

1	2	3	4	5	6	7	8	9
932	04	09	1210521780	200	Закупка товаров, работ и услуг для обеспечения государственных (муниципальных) нужд	11 522,000	11 005,800	11 005,800
932	04	09	1210521780	240	Иные закупки товаров, работ и услуг для обеспечения государственных (муниципальных) нужд	11 522,000	11 005,800	11 005,800
932	04	09	1300000000		Муниципальная программа «Формирование современной городской среды»	57 421,700	0,000	0,000
932	04	09	1310000000		Подпрограмма «Формирование комфортного внутригородского пространства на территории муниципального образования город Пермь»	57 421,700	0,000	0,000
932	04	09	131F200000		Основное мероприятие «Региональный проект «Формирование комфортной городской среды»	57 421,700	0,000	0,000
932	04	09	131F255550		Реализация программ формирования современной городской среды	57 421,700	0,000	0,000
932	04	09	131F255550	600	Предоставление субсидий бюджетным, автономным учреждениям и иным некоммерческим организациям	32 091,400	0,000	0,000
932	04	09	131F255550	630	Субсидии некоммерческим организациям (за исключением государственных (муниципальных) учреждений, государственных корпораций (компаний), публично-правовых компаний)	32 091,400	0,000	0,000
932	04	09	131F255550	800	Иные бюджетные ассигнования	25 330,300	0,000	0,000
932	04	09	131F255550	810	Субсидии юридическим лицам (кроме некоммерческих организаций), индивидуальным предпринимателям, физическим лицам - производителям товаров, работ, услуг	25 330,300	0,000	0,000
932	04	09	1700000000		Муниципальная программа «Развитие системы жилищно-коммунального хозяйства в городе Перми»	18 633,100	18 633,100	18 633,100
932	04	09	1730000000		Подпрограмма «Обеспечение эффективного управления многоквартирными домами в городе Перми»	18 633,100	18 633,100	18 633,100
932	04	09	1730300000		Основное мероприятие «Муниципальная поддержка благоустройства придомовых территорий многоквартирных домов города Перми»	18 633,100	18 633,100	18 633,100
932	04	09	1730371190		Возмещение затрат по благоустройству придомовых территорий многоквартирных домов города Перми	18 633,100	18 633,100	18 633,100
932	04	09	1730371190	800	Иные бюджетные ассигнования	18 633,100	18 633,100	18 633,100
932	04	09	1730371190	810	Субсидии юридическим лицам (кроме некоммерческих организаций), индивидуальным предпринимателям, физическим лицам - производителям товаров, работ, услуг	18 633,100	18 633,100	18 633,100

1	2	3	4	5	6	7	8	9
932	04	09	9100000000		Непрограммные расходы бюджета города Перми по реализации иных мероприятий	2 457,114	0,000	0,000
932	04	09	9160000000		Мероприятия, направленные на решение отдельных вопросов местного значения в микрорайонах города Перми	2 457,114	0,000	0,000
932	04	09	9160000000	200	Закупка товаров, работ и услуг для обеспечения государственных (муниципальных) нужд	1 327,617	0,000	0,000
932	04	09	9160000000	240	Иные закупки товаров, работ и услуг для обеспечения государственных (муниципальных) нужд	1 327,617	0,000	0,000
932	04	09	9160000000	800	Иные бюджетные ассигнования	1 129,497	0,000	0,000
932	04	09	9160000000	810	Субсидии юридическим лицам (кроме некоммерческих организаций), индивидуальным предпринимателям, физическим лицам - производителям товаров, работ, услуг	1 129,497	0,000	0,000
932	*04*	*12*			*Другие вопросы в области национальной экономики*	*653,745*	*254,500*	*264,700*
932	04	12	1100000000		Муниципальная программа «Благоустройство города Перми»	250,000	254,500	264,700
932	04	12	1110000000		Подпрограмма «Озеленение территории города Перми, в том числе путем создания парков, скверов, садов, бульваров»	250,000	254,500	264,700
932	04	12	1110700000		Основное мероприятие «Демонтаж самовольно установленных и незаконно размещенных движимых объектов»	250,000	254,500	264,700
932	04	12	1110721820		Демонтаж, перемещение и хранение, транспортирование и захоронение либо утилизация самовольно установленных и незаконно размещенных движимых объектов	250,000	254,500	264,700
932	04	12	1110721820	200	Закупка товаров, работ и услуг для обеспечения государственных (муниципальных) нужд	250,000	254,500	264,700
932	04	12	1110721820	240	Иные закупки товаров, работ и услуг для обеспечения государственных (муниципальных) нужд	250,000	254,500	264,700
932	04	12	1800000000		Муниципальная программа «Градостроительная деятельность на территории города Перми»	403,745	0,000	0,000
932	04	12	1820000000		Подпрограмма «Улучшение архитектурного облика города Перми»	403,745	0,000	0,000
932	04	12	1820200000		Основное мероприятие «Снос самовольных построек, приведение объектов капитального строительства в первоначальное положение на территории города Перми»	403,745	0,000	0,000
932	04	12	1820222040		Обеспечение сноса самовольных построек, приведения объектов капитального строительства в первоначальное положение на территории города Перми	403,745	0,000	0,000

1	2	3	4	5	6	7	8	9
932	04	12	1820222040	800	Иные бюджетные ассигнования	403,745	0,000	0,000
932	04	12	1820222040	830	Исполнение судебных актов	403,745	0,000	0,000
932	**05**				**Жилищно-коммунальное хозяйство**	**98 897,408**	**122 183,671**	**126 921,100**
932	*05*	*02*			*Коммунальное хозяйство*	*1 811,419*	*1 976,771*	*0,000*
932	05	02	1700000000		Муниципальная программа «Развитие системы жилищно-коммунального хозяйства в городе Перми»	1 811,419	1 976,771	0,000
932	05	02	1740000000		Подпрограмма «Содержание объектов инженерной инфраструктуры»	1 811,419	1 976,771	0,000
932	05	02	1740100000		Основное мероприятие «Обеспечение нормативного состояния объектов инженерной инфраструктуры, находящихся в муниципальной собственности, в том числе бесхозяйных объектов»	1 811,419	1 976,771	0,000
932	05	02	1740121760		Техническая инвентаризация и паспортизация объектов инженерной инфраструктуры	1 811,419	1 976,771	0,000
932	05	02	1740121760	200	Закупка товаров, работ и услуг для обеспечения государственных (муниципальных) нужд	1 811,419	1 976,771	0,000
932	05	02	1740121760	240	Иные закупки товаров, работ и услуг для обеспечения государственных (муниципальных) нужд	1 811,419	1 976,771	0,000
932	*05*	*03*			*Благоустройство*	*84 357,089*	*107 014,100*	*113 728,300*
932	05	03	1100000000		Муниципальная программа «Благоустройство города Перми»	78 179,800	40 490,700	47 490,700
932	05	03	1110000000		Подпрограмма «Озеленение территории города Перми, в том числе путем создания парков, скверов, садов, бульваров»	78 179,800	40 490,700	47 490,700
932	05	03	1110100000		Основное мероприятие «Организация содержания объектов озеленения общего пользования»	66 269,100	28 580,000	35 580,000
932	05	03	1110121450		Содержание и ремонт объектов озеленения общего пользования	66 269,100	28 580,000	35 580,000
932	05	03	1110121450	200	Закупка товаров, работ и услуг для обеспечения государственных (муниципальных) нужд	66 269,100	28 580,000	35 580,000
932	05	03	1110121450	240	Иные закупки товаров, работ и услуг для обеспечения государственных (муниципальных) нужд	66 269,100	28 580,000	35 580,000
932	05	03	1110200000		Основное мероприятие «Организация содержания пустошей, логов и водоохранных зон»	3 445,600	3 445,600	3 445,600
932	05	03	1110221510		Содержание пустошей, логов и водоохранных зон	3 445,600	3 445,600	3 445,600
932	05	03	1110221510	200	Закупка товаров, работ и услуг для обеспечения государственных (муниципальных) нужд	3 445,600	3 445,600	3 445,600

1	2	3	4	5	6	7	8	9
932	05	03	1110221510	240	Иные закупки товаров, работ и услуг для обеспечения государственных (муниципальных) нужд	3 445,600	3 445,600	3 445,600
932	05	03	1110600000		Основное мероприятие «Организация содержания искусственных инженерных сооружений, предназначенных для движения пешеходов»	8 465,100	8 465,100	8 465,100
932	05	03	1110621750		Содержание и ремонт искусственных инженерных сооружений, предназначенных для движения пешеходов	8 465,100	8 465,100	8 465,100
932	05	03	1110621750	200	Закупка товаров, работ и услуг для обеспечения государственных (муниципальных) нужд	8 465,100	8 465,100	8 465,100
932	05	03	1110621750	240	Иные закупки товаров, работ и услуг для обеспечения государственных (муниципальных) нужд	8 465,100	8 465,100	8 465,100
932	05	03	1300000000		Муниципальная программа «Формирование современной городской среды»	1 530,800	62 455,900	62 276,700
932	05	03	1310000000		Подпрограмма «Формирование комфортного внутригородского пространства на территории муниципального образования город Пермь»	1 530,800	62 455,900	62 276,700
932	05	03	131F200000		Основное мероприятие «Региональный проект «Формирование комфортной городской среды»	1 530,800	62 455,900	62 276,700
932	05	03	131F255550		Реализация программ формирования современной городской среды	1 530,800	62 455,900	62 276,700
932	05	03	131F255550	600	Предоставление субсидий бюджетным, автономным учреждениям и иным некоммерческим организациям	962,800	0,000	0,000
932	05	03	131F255550	630	Субсидии некоммерческим организациям (за исключением государственных (муниципальных) учреждений, государственных корпораций (компаний), публично-правовых компаний)	962,800	0,000	0,000
932	05	03	131F255550	800	Иные бюджетные ассигнования	568,000	62 455,900	62 276,700
932	05	03	131F255550	810	Субсидии юридическим лицам (кроме некоммерческих организаций), индивидуальным предпринимателям, физическим лицам - производителям товаров, работ, услуг	568,000	62 455,900	62 276,700
932	05	03	1700000000		Муниципальная программа «Развитие системы жилищно-коммунального хозяйства в городе Перми»	4 540,926	4 067,500	3 960,900
932	05	03	1720000000		Подпрограмма «Обеспечение санитарно-эпидемиологических требований законодательства»	4 540,926	4 067,500	3 960,900

1	2	3	4	5	6	7	8	9
932	05	03	1720100000		Основное мероприятие «Организация работ по сбору, транспортированию и размещению бесхозяйных отходов на территории города Перми»	3 651,326	3 177,900	3 177,900
932	05	03	1720121710		Ликвидация бесхозяйных отходов с территории города Перми	3 651,326	3 177,900	3 177,900
932	05	03	1720121710	200	Закупка товаров, работ и услуг для обеспечения государственных (муниципальных) нужд	3 651,326	3 177,900	3 177,900
932	05	03	1720121710	240	Иные закупки товаров, работ и услуг для обеспечения государственных (муниципальных) нужд	3 651,326	3 177,900	3 177,900
932	05	03	1720200000		Основное мероприятие «Организация работ по созданию и содержанию мест (площадок) накопления твердых коммунальных отходов»	889,600	889,600	783,000
932	05	03	1720222130		Содержание мест (площадок) накопления твердых коммунальных отходов	889,600	889,600	783,000
932	05	03	1720222130	200	Закупка товаров, работ и услуг для обеспечения государственных (муниципальных) нужд	889,600	889,600	783,000
932	05	03	1720222130	240	Иные закупки товаров, работ и услуг для обеспечения государственных (муниципальных) нужд	889,600	889,600	783,000
932	05	03	9100000000		Непрограммные расходы бюджета города Перми по реализации иных мероприятий	105,563	0,000	0,000
932	05	03	9160000000		Мероприятия, направленные на решение отдельных вопросов местного значения в микрорайонах города Перми	105,563	0,000	0,000
932	05	03	9160000000	200	Закупка товаров, работ и услуг для обеспечения государственных (муниципальных) нужд	25,563	0,000	0,000
932	05	03	9160000000	240	Иные закупки товаров, работ и услуг для обеспечения государственных (муниципальных) нужд	25,563	0,000	0,000
932	05	03	9160000000	800	Иные бюджетные ассигнования	80,000	0,000	0,000
932	05	03	9160000000	810	Субсидии юридическим лицам (кроме некоммерческих организаций), индивидуальным предпринимателям, физическим лицам - производителям товаров, работ, услуг	80,000	0,000	0,000
932	*05*	*05*			*Другие вопросы в области жилищно-коммунального хозяйства*	*12 728,900*	*13 192,800*	*13 192,800*
932	05	05	1000000000		Муниципальная программа «Организация дорожной деятельности в городе Перми»	12 728,900	13 192,800	13 192,800
932	05	05	1020000000		Подпрограмма «Обеспечение деятельности заказчиков работ»	12 728,900	13 192,800	13 192,800
932	05	05	1020100000		Основное мероприятие «Выполнение функций муниципального заказчика работ»	12 728,900	13 192,800	13 192,800

1	2	3	4	5	6	7	8	9
932	05	05	1020100590		Обеспечение деятельности (оказание услуг, выполнение работ) муниципальных учреждений (организаций)	12 728,900	13 192,800	13 192,800
932	05	05	1020100590	100	Расходы на выплаты персоналу в целях обеспечения выполнения функций государственными (муниципальными) органами, казенными учреждениями, органами управления государственными внебюджетными фондами	10 296,300	10 760,200	10 760,200
932	05	05	1020100590	110	Расходы на выплаты персоналу казенных учреждений	10 296,300	10 760,200	10 760,200
932	05	05	1020100590	200	Закупка товаров, работ и услуг для обеспечения государственных (муниципальных) нужд	2 428,600	2 428,800	2 429,000
932	05	05	1020100590	240	Иные закупки товаров, работ и услуг для обеспечения государственных (муниципальных) нужд	2 428,600	2 428,800	2 429,000
932	05	05	1020100590	800	Иные бюджетные ассигнования	4,000	3,800	3,600
932	05	05	1020100590	850	Уплата налогов, сборов и иных платежей	4,000	3,800	3,600
932	**06**				**Охрана окружающей среды**	**3 365,400**	**1 152,900**	**2 922,900**
932	*06*	*03*			*Охрана объектов растительного и животного мира и среды их обитания*	*3 365,400*	*1 152,900*	*2 922,900*
932	06	03	1400000000		Муниципальная программа «Охрана природы и лесное хозяйство города Перми»	3 365,400	1 152,900	2 922,900
932	06	03	1410000000		Подпрограмма «Реализация природоохранных мероприятий»	3 365,400	1 152,900	2 922,900
932	06	03	1410300000		Основное мероприятие «Компенсационные посадки зеленых насаждений»	1 152,900	1 152,900	1 152,900
932	06	03	1410321690		Посадка зеленых насаждений ценных видов	1 152,900	1 152,900	1 152,900
932	06	03	1410321690	200	Закупка товаров, работ и услуг для обеспечения государственных (муниципальных) нужд	1 152,900	1 152,900	1 152,900
932	06	03	1410321690	240	Иные закупки товаров, работ и услуг для обеспечения государственных (муниципальных) нужд	1 152,900	1 152,900	1 152,900
932	06	03	1410800000		Основное мероприятие «Восстановление и экологическая реабилитация водных объектов»	2 212,500	0,000	1 770,000
932	06	03	1410821640		Наблюдение за водными объектами города Перми и их обустройство	2 212,500	0,000	1 770,000
932	06	03	1410821640	200	Закупка товаров, работ и услуг для обеспечения государственных (муниципальных) нужд	2 212,500	0,000	1 770,000
932	06	03	1410821640	240	Иные закупки товаров, работ и услуг для обеспечения государственных (муниципальных) нужд	2 212,500	0,000	1 770,000
932	**07**				**Образование**	**4 444,800**	**4 444,800**	**4 444,800**

1	2	3	4	5	6	7	8	9
932	*07*	*07*			*Молодежная политика*	*4 444,800*	*4 444,800*	*4 444,800*
932	07	07	0400000000		Муниципальная программа «Молодежь города Перми»	4 192,800	4 192,800	4 192,800
932	07	07	0420000000		Подпрограмма «Создание условий для социальной интеграции молодежи в общественно полезную деятельность»	4 192,800	4 192,800	4 192,800
932	07	07	0420100000		Основное мероприятие «Осуществление мероприятий по организации занятости молодежи»	4 192,800	4 192,800	4 192,800
932	07	07	0420170070		Субсидии некоммерческим организациям, не являющимся государственными (муниципальными) учреждениями, выполняющим работы по организации занятости молодежи	4 192,800	4 192,800	4 192,800
932	07	07	0420170070	600	Предоставление субсидий бюджетным, автономным учреждениям и иным некоммерческим организациям	4 192,800	4 192,800	4 192,800
932	07	07	0420170070	630	Субсидии некоммерческим организациям (за исключением государственных (муниципальных) учреждений, государственных корпораций (компаний), публично-правовых компаний)	4 192,800	4 192,800	4 192,800
932	07	07	0600000000		Муниципальная программа «Социальная поддержка и обеспечение семейного благополучия населения города Перми»	252,000	252,000	252,000
932	07	07	0640000000		Подпрограмма «Организация оздоровления и отдыха детей города Перми»	252,000	252,000	252,000
932	07	07	0640400000		Основное мероприятие «Организация отдыха несовершеннолетних, состоящих на учете в территориальных отделах полиции города Перми»	252,000	252,000	252,000
932	07	07	0640421080		Мероприятия по профилактике правонарушений среди несовершеннолетних	252,000	252,000	252,000
932	07	07	0640421080	200	Закупка товаров, работ и услуг для обеспечения государственных (муниципальных) нужд	252,000	252,000	252,000
932	07	07	0640421080	240	Иные закупки товаров, работ и услуг для обеспечения государственных (муниципальных) нужд	252,000	252,000	252,000
932	**08**				**Культура, кинематография**	**1 266,038**	**1 281,600**	**1 281,600**
932	*08*	*01*			*Культура*	*1 266,038*	*1 281,600*	*1 281,600*
932	08	01	0300000000		Муниципальная программа «Культура города Перми»	1 266,038	1 281,600	1 281,600
932	08	01	0310000000		Подпрограмма «Городские культурно-зрелищные мероприятия»	1 266,038	1 281,600	1 281,600
932	08	01	0310100000		Основное мероприятие «Проведение мероприятий в области культуры»	1 266,038	1 281,600	1 281,600

1	2	3	4	5	6	7	8	9
932	08	01	0310121980		Городские культурно-зрелищные мероприятия, культурно-зрелищные мероприятия по месту жительства	1 266,038	1 281,600	1 281,600
932	08	01	0310121980	200	Закупка товаров, работ и услуг для обеспечения государственных (муниципальных) нужд	1 266,038	1 281,600	1 281,600
932	08	01	0310121980	240	Иные закупки товаров, работ и услуг для обеспечения государственных (муниципальных) нужд	1 266,038	1 281,600	1 281,600
932	**11**				**Физическая культура и спорт**	**1 689,714**	**1 860,900**	**1 860,900**
932	*11*	*01*			*Физическая культура*	*1 689,714*	*1 860,900*	*1 860,900*
932	11	01	0500000000		Муниципальная программа «Развитие физической культуры и спорта города Перми»	1 689,714	1 860,900	1 860,900
932	11	01	0520000000		Подпрограмма «Развитие физической культуры и спорта на территории города Перми»	1 689,714	1 860,900	1 860,900
932	11	01	0520100000		Основное мероприятие «Организация и проведение физкультурных мероприятий, спортивно-массовой работы согласно календарным планам районов города Перми»	1 689,714	1 860,900	1 860,900
932	11	01	0520123440		Мероприятия и спортивно-массовая работа по месту жительства	1 689,714	1 860,900	1 860,900
932	11	01	0520123440	200	Закупка товаров, работ и услуг для обеспечения государственных (муниципальных) нужд	1 689,714	1 860,900	1 860,900
932	11	01	0520123440	240	Иные закупки товаров, работ и услуг для обеспечения государственных (муниципальных) нужд	1 689,714	1 860,900	1 860,900
933					**Администрация Мотовилихинского района города Перми**	**780 957,713**	**630 585,358**	**697 277,400**
933	**01**				**Общегосударственные вопросы**	**83 791,248**	**84 449,300**	**83 836,600**
933	*01*	*04*			*Функционирование Правительства Российской Федерации, высших исполнительных органов государственной власти субъектов Российской Федерации, местных администраций*	*67 200,100*	*66 732,700*	*66 732,700*
933	01	04	0600000000		Муниципальная программа «Социальная поддержка и обеспечение семейного благополучия населения города Перми»	8 393,300	8 751,500	8 751,500
933	01	04	0630000000		Подпрограмма «Повышение социального благополучия и безопасности семей с детьми»	8 393,300	8 751,500	8 751,500
933	01	04	0630100000		Основное мероприятие «Взаимодействие с органами власти, учреждениями, организациями по профилактике преступности и правонарушений несовершеннолетних»	8 393,300	8 751,500	8 751,500
933	01	04	063012С050		Образование комиссий по делам несовершеннолетних и защите их прав и организация их деятельности	8 393,300	8 751,500	8 751,500

1	2	3	4	5	6	7	8	9
933	01	04	063012С050	100	Расходы на выплаты персоналу в целях обеспечения выполнения функций государственными (муниципальными) органами, казенными учреждениями, органами управления государственными внебюджетными фондами	7 897,000	8 253,100	8 253,100
933	01	04	063012С050	120	Расходы на выплаты персоналу государственных (муниципальных) органов	7 897,000	8 253,100	8 253,100
933	01	04	063012С050	200	Закупка товаров, работ и услуг для обеспечения государственных (муниципальных) нужд	496,300	498,400	498,400
933	01	04	063012С050	240	Иные закупки товаров, работ и услуг для обеспечения государственных (муниципальных) нужд	496,300	498,400	498,400
933	01	04	9500000000		Непрограммные расходы по обеспечению деятельности администрации города Перми	58 806,800	57 981,200	57 981,200
933	01	04	9570000000		Территориальные органы администрации города Перми	58 806,800	57 981,200	57 981,200
933	01	04	9570000110		Расходы на выплаты по оплате труда работников муниципальных органов	54 942,800	54 117,200	54 117,200
933	01	04	9570000110	100	Расходы на выплаты персоналу в целях обеспечения выполнения функций государственными (муниципальными) органами, казенными учреждениями, органами управления государственными внебюджетными фондами	54 942,800	54 117,200	54 117,200
933	01	04	9570000110	120	Расходы на выплаты персоналу государственных (муниципальных) органов	54 942,800	54 117,200	54 117,200
933	01	04	9570000190		Расходы на обеспечение функций муниципальных органов	3 864,000	3 864,000	3 864,000
933	01	04	9570000190	200	Закупка товаров, работ и услуг для обеспечения государственных (муниципальных) нужд	3 864,000	3 864,000	3 864,000
933	01	04	9570000190	240	Иные закупки товаров, работ и услуг для обеспечения государственных (муниципальных) нужд	3 864,000	3 864,000	3 864,000
933	*01*	*13*			*Другие общегосударственные вопросы*	*16 591,148*	*17 716,600*	*17 103,900*
933	01	13	0100000000		Муниципальная программа «Общественное согласие»	16 591,148	17 716,600	17 103,900
933	01	13	0110000000		Подпрограмма «Вовлечение граждан в решение вопросов местного значения»	16 391,148	17 396,600	16 783,900
933	01	13	0110100000		Основное мероприятие «Формирование благоприятных условий для поддержки социально ориентированных некоммерческих организаций в реализации социальных проектов»	3 627,848	4 307,900	4 307,900

1	2	3	4	5	6	7	8	9
933	01	13	0110121330		Консультативная и информационно-методическая поддержка социально ориентированных некоммерческих организаций при реализации социальных проектов	221,500	221,500	221,500
933	01	13	0110121330	200	Закупка товаров, работ и услуг для обеспечения государственных (муниципальных) нужд	221,500	221,500	221,500
933	01	13	0110121330	240	Иные закупки товаров, работ и услуг для обеспечения государственных (муниципальных) нужд	221,500	221,500	221,500
933	01	13	0110123180		Проведение мероприятий в рамках реализации инициативных проектов на территории города Перми	2 319,948	3 000,000	3 000,000
933	01	13	0110123180	200	Закупка товаров, работ и услуг для обеспечения государственных (муниципальных) нужд	2 319,948	3 000,000	3 000,000
933	01	13	0110123180	240	Иные закупки товаров, работ и услуг для обеспечения государственных (муниципальных) нужд	2 319,948	3 000,000	3 000,000
933	01	13	0110171140		Субсидии советам ветеранов (пенсионеров) войны, труда, Вооруженных Сил и правоохранительных органов	776,400	776,400	776,400
933	01	13	0110171140	600	Предоставление субсидий бюджетным, автономным учреждениям и иным некоммерческим организациям	776,400	776,400	776,400
933	01	13	0110171140	630	Субсидии некоммерческим организациям (за исключением государственных (муниципальных) учреждений, государственных корпораций (компаний), публично-правовых компаний)	776,400	776,400	776,400
933	01	13	0110171250		Субсидии некоммерческим организациям, общественным объединениям (за исключением политических партий) на реализацию социальных проектов	310,000	310,000	310,000
933	01	13	0110171250	600	Предоставление субсидий бюджетным, автономным учреждениям и иным некоммерческим организациям	310,000	310,000	310,000
933	01	13	0110171250	630	Субсидии некоммерческим организациям (за исключением государственных (муниципальных) учреждений, государственных корпораций (компаний), публично-правовых компаний)	310,000	310,000	310,000
933	01	13	0110200000		Основное мероприятие «Финансовая и информационно-методическая поддержка ТОС с целью совершенствования форм участия населения в решении вопросов местного значения»	5 806,600	5 806,600	5 806,600
933	01	13	0110271130		Субсидии на осуществление деятельности территориальных общественных самоуправлений	5 806,600	5 806,600	5 806,600

1	2	3	4	5	6	7	8	9
933	01	13	0110271130	600	Предоставление субсидий бюджетным, автономным учреждениям и иным некоммерческим организациям	5 806,600	5 806,600	5 806,600
933	01	13	0110271130	630	Субсидии некоммерческим организациям (за исключением государственных (муниципальных) учреждений, государственных корпораций (компаний), публично-правовых компаний)	5 806,600	5 806,600	5 806,600
933	01	13	0110300000		Основное мероприятие «Развитие инфраструктуры поддержки социально ориентированных некоммерческих организаций»	6 956,700	7 282,100	6 669,400
933	01	13	0110321310		Содержание имущества и обеспечение деятельности общественных центров	6 956,700	7 282,100	6 669,400
933	01	13	0110321310	200	Закупка товаров, работ и услуг для обеспечения государственных (муниципальных) нужд	6 705,100	7 038,700	6 434,100
933	01	13	0110321310	240	Иные закупки товаров, работ и услуг для обеспечения государственных (муниципальных) нужд	6 705,100	7 038,700	6 434,100
933	01	13	0110321310	800	Иные бюджетные ассигнования	251,600	243,400	235,300
933	01	13	0110321310	850	Уплата налогов, сборов и иных платежей	251,600	243,400	235,300
933	01	13	0120000000		Подпрограмма «Повышение уровня межэтнического и межконфессионального взаимопонимания»	200,000	320,000	320,000
933	01	13	0120100000		Основное мероприятие «Мероприятия, направленные на повышение уровня межэтнического и межконфессионального взаимопонимания в городе Перми»	200,000	320,000	320,000
933	01	13	0120123520		Содействие в реализации культурно-просветительских общественных инициатив религиозных организаций и объединений, направленных на сохранение гармоничной конфессиональной ситуации в городе Перми	200,000	225,000	225,000
933	01	13	0120123520	600	Предоставление субсидий бюджетным, автономным учреждениям и иным некоммерческим организациям	200,000	225,000	225,000
933	01	13	0120123520	630	Субсидии некоммерческим организациям (за исключением государственных (муниципальных) учреждений, государственных корпораций (компаний), публично-правовых компаний)	200,000	225,000	225,000
933	01	13	0120123530		Содействие в реализации мероприятий, направленных на гармонизацию межнациональных отношений, сохранение этнического многообразия народов России, проживающих в городе Перми	0,000	95,000	95,000

1	2	3	4	5	6	7	8	9
933	01	13	0120123530	600	Предоставление субсидий бюджетным, автономным учреждениям и иным некоммерческим организациям	0,000	95,000	95,000
933	01	13	0120123530	630	Субсидии некоммерческим организациям (за исключением государственных (муниципальных) учреждений, государственных корпораций (компаний), публично-правовых компаний)	0,000	95,000	95,000
933	**03**				**Национальная безопасность и правоохранительная деятельность**	**2 290,816**	**2 188,300**	**2 037,600**
933	*03*	*10*			*Защита населения и территории от чрезвычайных ситуаций природного и техногенного характера, пожарная безопасность*	*1 158,700*	*1 136,300*	*985,600*
933	03	10	0200000000		Муниципальная программа «Безопасный город»	1 158,700	1 136,300	985,600
933	03	10	0220000000		Подпрограмма «Предупреждение и ликвидация чрезвычайных ситуаций природного и техногенного характера, совершенствование гражданской обороны на территории города Перми»	36,800	36,800	36,800
933	03	10	0220300000		Основное мероприятие «Содержание и организация деятельности аварийно-спасательных служб и обеспечение безопасности людей на водных объектах»	36,800	36,800	36,800
933	03	10	0220321000		Содержание спасательных постов в местах массового отдыха у воды	36,800	36,800	36,800
933	03	10	0220321000	200	Закупка товаров, работ и услуг для обеспечения государственных (муниципальных) нужд	36,800	36,800	36,800
933	03	10	0220321000	240	Иные закупки товаров, работ и услуг для обеспечения государственных (муниципальных) нужд	36,800	36,800	36,800
933	03	10	0230000000		Подпрограмма «Обеспечение первичных мер пожарной безопасности, отнесенных к полномочиям органов местного самоуправления»	1 121,900	1 099,500	948,800
933	03	10	0230100000		Основное мероприятие «Обеспечение первичных мер пожарной безопасности»	1 121,900	1 099,500	948,800
933	03	10	0230121120		Мероприятия по приведению в нормативное состояние, содержанию источников противопожарного водоснабжения (пожарных водоемов, резервуаров, емкостей) и пирсов	1 121,900	1 099,500	948,800
933	03	10	0230121120	200	Закупка товаров, работ и услуг для обеспечения государственных (муниципальных) нужд	962,600	940,200	789,500
933	03	10	0230121120	240	Иные закупки товаров, работ и услуг для обеспечения государственных (муниципальных) нужд	962,600	940,200	789,500

1	2	3	4	5	6	7	8	9
933	03	10	0230121120	800	Иные бюджетные ассигнования	159,300	159,300	159,300
933	03	10	0230121120	850	Уплата налогов, сборов и иных платежей	159,300	159,300	159,300
933	*03*	*14*			*Другие вопросы в области национальной безопасности и правоохранительной деятельности*	*1 132,116*	*1 052,000*	*1 052,000*
933	03	14	9100000000		Непрограммные расходы бюджета города Перми по реализации иных мероприятий	1 132,116	1 052,000	1 052,000
933	03	14	9190000000		Иные непрограммные мероприятия	1 132,116	1 052,000	1 052,000
933	03	14	9190023010		Организация осуществления полномочий по составлению протоколов об административных правонарушениях	122,916	0,000	0,000
933	03	14	9190023010	200	Закупка товаров, работ и услуг для обеспечения государственных (муниципальных) нужд	122,916	0,000	0,000
933	03	14	9190023010	240	Иные закупки товаров, работ и услуг для обеспечения государственных (муниципальных) нужд	122,916	0,000	0,000
933	03	14	919002П040		Составление протоколов об административных правонарушениях	18,700	18,700	18,700
933	03	14	919002П040	200	Закупка товаров, работ и услуг для обеспечения государственных (муниципальных) нужд	18,700	18,700	18,700
933	03	14	919002П040	240	Иные закупки товаров, работ и услуг для обеспечения государственных (муниципальных) нужд	18,700	18,700	18,700
933	03	14	919002П060		Осуществление полномочий по созданию и организации деятельности административных комиссий	990,500	1 033,300	1 033,300
933	03	14	919002П060	100	Расходы на выплаты персоналу в целях обеспечения выполнения функций государственными (муниципальными) органами, казенными учреждениями, органами управления государственными внебюджетными фондами	239,100	239,100	239,100
933	03	14	919002П060	120	Расходы на выплаты персоналу государственных (муниципальных) органов	239,100	239,100	239,100
933	03	14	919002П060	200	Закупка товаров, работ и услуг для обеспечения государственных (муниципальных) нужд	751,400	794,200	794,200
933	03	14	919002П060	240	Иные закупки товаров, работ и услуг для обеспечения государственных (муниципальных) нужд	751,400	794,200	794,200
933	**04**				**Национальная экономика**	**566 470,036**	**399 100,700**	**470 904,100**
933	*04*	*05*			*Сельское хозяйство и рыболовство*	*8,500*	*8,500*	*8,500*
933	04	05	1400000000		Муниципальная программа «Охрана природы и лесное хозяйство города Перми»	8,500	8,500	8,500
933	04	05	1410000000		Подпрограмма «Реализация природоохранных мероприятий»	8,500	8,500	8,500

1	2	3	4	5	6	7	8	9
933	04	05	1410200000		Основное мероприятие «Наблюдение за состоянием атмосферного воздуха и улучшение его качества»	8,500	8,500	8,500
933	04	05	14102SУ200		Реализация мероприятий по предотвращению распространения и уничтожению борщевика Сосновского в муниципальных образованиях Пермского края	8,500	8,500	8,500
933	04	05	14102SУ200	200	Закупка товаров, работ и услуг для обеспечения государственных (муниципальных) нужд	8,500	8,500	8,500
933	04	05	14102SУ200	240	Иные закупки товаров, работ и услуг для обеспечения государственных (муниципальных) нужд	8,500	8,500	8,500
933	*04*	*09*			*Дорожное хозяйство (дорожные фонды)*	*565 810,336*	*398 744,700*	*470 578,000*
933	04	09	1000000000		Муниципальная программа «Организация дорожной деятельности в городе Перми»	461 391,400	370 981,700	442 815,000
933	04	09	1010000000		Подпрограмма «Приведение в нормативное состояние автомобильных дорог, снижение уровня перегрузки и ликвидации мест концентрации ДТП»	443 667,700	352 900,500	424 733,800
933	04	09	1010100000		Основное мероприятие «Выполнение комплекса мероприятий по содержанию и ремонту автомобильных дорог и элементов дорог»	348 527,700	352 900,500	424 733,800
933	04	09	1010121370		Содержание и ремонт автомобильных дорог	337 348,800	343 199,000	415 032,300
933	04	09	1010121370	200	Закупка товаров, работ и услуг для обеспечения государственных (муниципальных) нужд	337 348,800	343 199,000	415 032,300
933	04	09	1010121370	240	Иные закупки товаров, работ и услуг для обеспечения государственных (муниципальных) нужд	337 348,800	343 199,000	415 032,300
933	04	09	1010121390		Ремонт тротуаров, пешеходных дорожек и газонов вдоль тротуаров, пешеходных дорожек	11 178,900	9 701,500	9 701,500
933	04	09	1010121390	200	Закупка товаров, работ и услуг для обеспечения государственных (муниципальных) нужд	11 178,900	9 701,500	9 701,500
933	04	09	1010121390	240	Иные закупки товаров, работ и услуг для обеспечения государственных (муниципальных) нужд	11 178,900	9 701,500	9 701,500
933	04	09	101R100000		Основное мероприятие «Реализация мероприятий, направленных на финансовое обеспечение регионального проекта в рамках основного мероприятия федерального проекта «Дорожная сеть» национального проекта Российской Федерации «Безопасные и качественные автомобильные дороги»	95 140,000	0,000	0,000

1	2	3	4	5	6	7	8	9
933	04	09	101R1ST040		Проектирование, строительство (реконструкция), капитальный ремонт и ремонт автомобильных дорог общего пользования местного значения, находящихся на территории Пермского края, направленное на достижение целевых показателей регионального проекта «Безопасные и качественные автомобильные дороги Пермского края и Пермской городской агломерации»	95 140,000	0,000	0,000
933	04	09	101R1ST040	200	Закупка товаров, работ и услуг для обеспечения государственных (муниципальных) нужд	95 140,000	0,000	0,000
933	04	09	101R1ST040	240	Иные закупки товаров, работ и услуг для обеспечения государственных (муниципальных) нужд	95 140,000	0,000	0,000
933	04	09	1030000000		Подпрограмма «Совершенствование организации дорожного движения на улично-дорожной сети города Перми»	17 723,700	18 081,200	18 081,200
933	04	09	1030100000		Основное мероприятие «Обеспечение безопасности дорожного движения на автомобильных дорогах местного значения, в том числе на объектах улично-дорожной сети в границах городского округа»	17 723,700	18 081,200	18 081,200
933	04	09	1030123510		Содержание, обслуживание и установка технических средств организации дорожного движения улично-дорожной сети в границах городского округа	17 723,700	18 081,200	18 081,200
933	04	09	1030123510	200	Закупка товаров, работ и услуг для обеспечения государственных (муниципальных) нужд	17 723,700	18 081,200	18 081,200
933	04	09	1030123510	240	Иные закупки товаров, работ и услуг для обеспечения государственных (муниципальных) нужд	17 723,700	18 081,200	18 081,200
933	04	09	1100000000		Муниципальная программа «Благоустройство города Перми»	29 533,700	0,000	0,000
933	04	09	1130000000		Подпрограмма «Развитие коммунальной инфраструктуры и благоустройства территории индивидуальной жилой застройки в городе Перми»	29 533,700	0,000	0,000
933	04	09	1130100000		Основное мероприятие «Выполнение комплекса мероприятий по благоустройству территорий общего пользования микрорайонов индивидуальной жилой застройки в городе Перми»	29 533,700	0,000	0,000
933	04	09	1130123130		Благоустройство территорий индивидуальной жилой застройки в городе Перми	29 533,700	0,000	0,000
933	04	09	1130123130	200	Закупка товаров, работ и услуг для обеспечения государственных (муниципальных) нужд	29 533,700	0,000	0,000

1	2	3	4	5	6	7	8	9
933	04	09	1130123130	240	Иные закупки товаров, работ и услуг для обеспечения государственных (муниципальных) нужд	29 533,700	0,000	0,000
933	04	09	1200000000		Муниципальная программа «Организация регулярных перевозок автомобильным и городским наземным электрическим транспортом в городе Перми»	12 382,000	11 822,500	11 822,500
933	04	09	1210000000		Подпрограмма «Приоритетное развитие общественного транспорта в городе Перми»	12 382,000	11 822,500	11 822,500
933	04	09	1210500000		Основное мероприятие «Обустройство остановочных пунктов»	12 382,000	11 822,500	11 822,500
933	04	09	1210521780		Содержание и ремонт остановочных пунктов	12 382,000	11 822,500	11 822,500
933	04	09	1210521780	200	Закупка товаров, работ и услуг для обеспечения государственных (муниципальных) нужд	12 382,000	11 822,500	11 822,500
933	04	09	1210521780	240	Иные закупки товаров, работ и услуг для обеспечения государственных (муниципальных) нужд	12 382,000	11 822,500	11 822,500
933	04	09	1300000000		Муниципальная программа «Формирование современной городской среды»	46 163,300	0,000	0,000
933	04	09	1310000000		Подпрограмма «Формирование комфортного внутригородского пространства на территории муниципального образования город Пермь»	46 163,300	0,000	0,000
933	04	09	131F200000		Основное мероприятие «Региональный проект «Формирование комфортной городской среды»	46 163,300	0,000	0,000
933	04	09	131F255550		Реализация программ формирования современной городской среды	46 163,300	0,000	0,000
933	04	09	131F255550	600	Предоставление субсидий бюджетным, автономным учреждениям и иным некоммерческим организациям	3 065,900	0,000	0,000
933	04	09	131F255550	630	Субсидии некоммерческим организациям (за исключением государственных (муниципальных) учреждений, государственных корпораций (компаний), публично-правовых компаний)	3 065,900	0,000	0,000
933	04	09	131F255550	800	Иные бюджетные ассигнования	43 097,400	0,000	0,000
933	04	09	131F255550	810	Субсидии юридическим лицам (кроме некоммерческих организаций), индивидуальным предпринимателям, физическим лицам - производителям товаров, работ, услуг	43 097,400	0,000	0,000
933	04	09	1700000000		Муниципальная программа «Развитие системы жилищно-коммунального хозяйства в городе Перми»	16 287,700	15 940,500	15 940,500

1	2	3	4	5	6	7	8	9
933	04	09	1730000000		Подпрограмма «Обеспечение эффективного управления многоквартирными домами в городе Перми»	16 287,700	15 940,500	15 940,500
933	04	09	1730300000		Основное мероприятие «Муниципальная поддержка благоустройства придомовых территорий многоквартирных домов города Перми»	16 287,700	15 940,500	15 940,500
933	04	09	1730371190		Возмещение затрат по благоустройству придомовых территорий многоквартирных домов города Перми	16 287,700	15 940,500	15 940,500
933	04	09	1730371190	800	Иные бюджетные ассигнования	16 287,700	15 940,500	15 940,500
933	04	09	1730371190	810	Субсидии юридическим лицам (кроме некоммерческих организаций), индивидуальным предпринимателям, физическим лицам - производителям товаров, работ, услуг	16 287,700	15 940,500	15 940,500
933	04	09	9160000000		Мероприятия, направленные на решение отдельных вопросов местного значения в микрорайонах города Перми	52,236	0,000	0,000
933	04	09	9160000000	200	Закупка товаров, работ и услуг для обеспечения государственных (муниципальных) нужд	52,236	0,000	0,000
933	04	09	9160000000	240	Иные закупки товаров, работ и услуг для обеспечения государственных (муниципальных) нужд	52,236	0,000	0,000
933	*04*	*12*			*Другие вопросы в области национальной экономики*	*651,200*	*347,500*	*317,600*
933	04	12	1100000000		Муниципальная программа «Благоустройство города Перми»	308,200	305,500	317,600
933	04	12	1110000000		Подпрограмма «Озеленение территории города Перми, в том числе путем создания парков, скверов, садов, бульваров»	308,200	305,500	317,600
933	04	12	1110700000		Основное мероприятие «Демонтаж самовольно установленных и незаконно размещенных движимых объектов»	308,200	305,500	317,600
933	04	12	1110721820		Демонтаж, перемещение и хранение, транспортирование и захоронение либо утилизация самовольно установленных и незаконно размещенных движимых объектов	308,200	305,500	317,600
933	04	12	1110721820	200	Закупка товаров, работ и услуг для обеспечения государственных (муниципальных) нужд	308,200	305,500	317,600
933	04	12	1110721820	240	Иные закупки товаров, работ и услуг для обеспечения государственных (муниципальных) нужд	308,200	305,500	317,600
933	04	12	1800000000		Муниципальная программа «Градостроительная деятельность на территории города Перми»	343,000	42,000	0,000

1	2	3	4	5	6	7	8	9
933	04	12	1820000000		Подпрограмма «Улучшение архитектурного облика города Перми»	343,000	42,000	0,000
933	04	12	1820200000		Основное мероприятие «Снос самовольных построек, приведение объектов капитального строительства в первоначальное положение на территории города Перми»	343,000	42,000	0,000
933	04	12	1820222040		Обеспечение сноса самовольных построек, приведения объектов капитального строительства в первоначальное положение на территории города Перми	343,000	42,000	0,000
933	04	12	1820222040	200	Закупка товаров, работ и услуг для обеспечения государственных (муниципальных) нужд	280,000	42,000	0,000
933	04	12	1820222040	240	Иные закупки товаров, работ и услуг для обеспечения государственных (муниципальных) нужд	280,000	42,000	0,000
933	04	12	1820222040	800	Иные бюджетные ассигнования	63,000	0,000	0,000
933	04	12	1820222040	830	Исполнение судебных актов	63,000	0,000	0,000
933	**05**				**Жилищно-коммунальное хозяйство**	**118 168,846**	**132 608,558**	**131 800,600**
933	*05*	*02*			*Коммунальное хозяйство*	*592,072*	*604,363*	*0,000*
933	05	02	1700000000		Муниципальная программа «Развитие системы жилищно-коммунального хозяйства в городе Перми»	592,072	604,363	0,000
933	05	02	1740000000		Подпрограмма «Содержание объектов инженерной инфраструктуры»	592,072	604,363	0,000
933	05	02	1740100000		Основное мероприятие «Обеспечение нормативного состояния объектов инженерной инфраструктуры, находящихся в муниципальной собственности, в том числе бесхозяйных объектов»	592,072	604,363	0,000
933	05	02	1740121760		Техническая инвентаризация и паспортизация объектов инженерной инфраструктуры	592,072	604,363	0,000
933	05	02	1740121760	200	Закупка товаров, работ и услуг для обеспечения государственных (муниципальных) нужд	592,072	604,363	0,000
933	05	02	1740121760	240	Иные закупки товаров, работ и услуг для обеспечения государственных (муниципальных) нужд	592,072	604,363	0,000
933	*05*	*03*			*Благоустройство*	*102 666,774*	*116 550,195*	*116 346,600*
933	05	03	0900000000		Муниципальная программа «Экономическое развитие города Перми»	706,000	5 991,400	706,000
933	05	03	0940000000		Подпрограмма «Развитие потребительского рынка»	706,000	5 991,400	706,000
933	05	03	0940100000		Основное мероприятие «Обеспечение жителей местами массового отдыха населения у воды»	706,000	5 991,400	706,000

1	2	3	4	5	6	7	8	9
933	05	03	0940121140		Организация обустройства мест массового отдыха населения у воды на территории города Перми	706,000	5 991,400	706,000
933	05	03	0940121140	200	Закупка товаров, работ и услуг для обеспечения государственных (муниципальных) нужд	706,000	5 991,400	706,000
933	05	03	0940121140	240	Иные закупки товаров, работ и услуг для обеспечения государственных (муниципальных) нужд	706,000	5 991,400	706,000
933	05	03	1100000000		Муниципальная программа «Благоустройство города Перми»	92 414,700	48 745,300	55 745,300
933	05	03	1110000000		Подпрограмма «Озеленение территории города Перми, в том числе путем создания парков, скверов, садов, бульваров»	92 414,700	48 745,300	55 745,300
933	05	03	1110100000		Основное мероприятие «Организация содержания объектов озеленения общего пользования»	75 977,900	32 308,500	39 308,500
933	05	03	1110121450		Содержание и ремонт объектов озеленения общего пользования	75 977,900	32 308,500	39 308,500
933	05	03	1110121450	200	Закупка товаров, работ и услуг для обеспечения государственных (муниципальных) нужд	75 977,900	32 308,500	39 308,500
933	05	03	1110121450	240	Иные закупки товаров, работ и услуг для обеспечения государственных (муниципальных) нужд	75 977,900	32 308,500	39 308,500
933	05	03	1110200000		Основное мероприятие «Организация содержания пустошей, логов и водоохранных зон»	9 241,200	9 241,200	9 241,200
933	05	03	1110221510		Содержание пустошей, логов и водоохранных зон	9 241,200	9 241,200	9 241,200
933	05	03	1110221510	200	Закупка товаров, работ и услуг для обеспечения государственных (муниципальных) нужд	9 241,200	9 241,200	9 241,200
933	05	03	1110221510	240	Иные закупки товаров, работ и услуг для обеспечения государственных (муниципальных) нужд	9 241,200	9 241,200	9 241,200
933	05	03	1110600000		Основное мероприятие «Организация содержания искусственных инженерных сооружений, предназначенных для движения пешеходов»	7 195,600	7 195,600	7 195,600
933	05	03	1110621750		Содержание и ремонт искусственных инженерных сооружений, предназначенных для движения пешеходов	7 195,600	7 195,600	7 195,600
933	05	03	1110621750	200	Закупка товаров, работ и услуг для обеспечения государственных (муниципальных) нужд	7 195,600	7 195,600	7 195,600
933	05	03	1110621750	240	Иные закупки товаров, работ и услуг для обеспечения государственных (муниципальных) нужд	7 195,600	7 195,600	7 195,600
933	05	03	1300000000		Муниципальная программа «Формирование современной городской среды»	2 274,300	55 484,300	55 325,100

1	2	3	4	5	6	7	8	9
933	05	03	1310000000		Подпрограмма «Формирование комфортного внутригородского пространства на территории муниципального образования город Пермь»	2 274,300	55 484,300	55 325,100
933	05	03	131F200000		Основное мероприятие «Региональный проект «Формирование комфортной городской среды»	2 274,300	55 484,300	55 325,100
933	05	03	131F255550		Реализация программ формирования современной городской среды	2 274,300	55 484,300	55 325,100
933	05	03	131F255550	600	Предоставление субсидий бюджетным, автономным учреждениям и иным некоммерческим организациям	50,200	0,000	0,000
933	05	03	131F255550	630	Субсидии некоммерческим организациям (за исключением государственных (муниципальных) учреждений, государственных корпораций (компаний), публично-правовых компаний)	50,200	0,000	0,000
933	05	03	131F255550	800	Иные бюджетные ассигнования	2 224,100	55 484,300	55 325,100
933	05	03	131F255550	810	Субсидии юридическим лицам (кроме некоммерческих организаций), индивидуальным предпринимателям, физическим лицам - производителям товаров, работ, услуг	2 224,100	55 484,300	55 325,100
933	05	03	1700000000		Муниципальная программа «Развитие системы жилищно-коммунального хозяйства в городе Перми»	7 271,774	6 329,195	4 570,200
933	05	03	1720000000		Подпрограмма «Обеспечение санитарно-эпидемиологических требований законодательства»	7 271,774	6 329,195	4 570,200
933	05	03	1720100000		Основное мероприятие «Организация работ по сбору, транспортированию и размещению бесхозяйных отходов на территории города Перми»	3 832,624	3 359,200	3 359,200
933	05	03	1720121710		Ликвидация бесхозяйных отходов с территории города Перми	3 832,624	3 359,200	3 359,200
933	05	03	1720121710	200	Закупка товаров, работ и услуг для обеспечения государственных (муниципальных) нужд	3 832,624	3 359,200	3 359,200
933	05	03	1720121710	240	Иные закупки товаров, работ и услуг для обеспечения государственных (муниципальных) нужд	3 832,624	3 359,200	3 359,200
933	05	03	1720200000		Основное мероприятие «Организация работ по созданию и содержанию мест (площадок) накопления твердых коммунальных отходов»	3 439,150	2 969,995	1 211,000
933	05	03	1720222030		Обустройство мест (площадок) накопления твердых коммунальных отходов	2 063,550	1 594,395	0,000
933	05	03	1720222030	200	Закупка товаров, работ и услуг для обеспечения государственных (муниципальных) нужд	2 063,550	1 594,395	0,000

1	2	3	4	5	6	7	8	9
933	05	03	1720222030	240	Иные закупки товаров, работ и услуг для обеспечения государственных (муниципальных) нужд	2 063,550	1 594,395	0,000
933	05	03	1720222130		Содержание мест (площадок) накопления твердых коммунальных отходов	1 375,600	1 375,600	1 211,000
933	05	03	1720222130	200	Закупка товаров, работ и услуг для обеспечения государственных (муниципальных) нужд	1 375,600	1 375,600	1 211,000
933	05	03	1720222130	240	Иные закупки товаров, работ и услуг для обеспечения государственных (муниципальных) нужд	1 375,600	1 375,600	1 211,000
933	*05*	*05*			*Другие вопросы в области жилищно-коммунального хозяйства*	*14 910,000*	*15 454,000*	*15 454,000*
933	05	05	1000000000		Муниципальная программа «Организация дорожной деятельности в городе Перми»	14 910,000	15 454,000	15 454,000
933	05	05	1020000000		Подпрограмма «Обеспечение деятельности заказчиков работ»	14 910,000	15 454,000	15 454,000
933	05	05	1020100000		Основное мероприятие «Выполнение функций муниципального заказчика работ»	14 910,000	15 454,000	15 454,000
933	05	05	1020100590		Обеспечение деятельности (оказание услуг, выполнение работ) муниципальных учреждений (организаций)	14 910,000	15 454,000	15 454,000
933	05	05	1020100590	100	Расходы на выплаты персоналу в целях обеспечения выполнения функций государственными (муниципальными) органами, казенными учреждениями, органами управления государственными внебюджетными фондами	12 072,000	12 616,000	12 616,000
933	05	05	1020100590	110	Расходы на выплаты персоналу казенных учреждений	12 072,000	12 616,000	12 616,000
933	05	05	1020100590	200	Закупка товаров, работ и услуг для обеспечения государственных (муниципальных) нужд	2 838,000	2 838,000	2 838,000
933	05	05	1020100590	240	Иные закупки товаров, работ и услуг для обеспечения государственных (муниципальных) нужд	2 838,000	2 838,000	2 838,000
933	**06**				**Охрана окружающей среды**	**2 037,900**	**4 692,900**	**1 152,900**
933	*06*	*03*			*Охрана объектов растительного и животного мира и среды их обитания*	*2 037,900*	*4 692,900*	*1 152,900*
933	06	03	1400000000		Муниципальная программа «Охрана природы и лесное хозяйство города Перми»	2 037,900	4 692,900	1 152,900
933	06	03	1410000000		Подпрограмма «Реализация природоохранных мероприятий»	2 037,900	4 692,900	1 152,900
933	06	03	1410300000		Основное мероприятие «Компенсационные посадки зеленых насаждений»	1 152,900	1 152,900	1 152,900
933	06	03	1410321690		Посадка зеленых насаждений ценных видов	1 152,900	1 152,900	1 152,900

1	2	3	4	5	6	7	8	9
933	06	03	1410321690	200	Закупка товаров, работ и услуг для обеспечения государственных (муниципальных) нужд	1 152,900	1 152,900	1 152,900
933	06	03	1410321690	240	Иные закупки товаров, работ и услуг для обеспечения государственных (муниципальных) нужд	1 152,900	1 152,900	1 152,900
933	06	03	1410800000		Основное мероприятие «Восстановление и экологическая реабилитация водных объектов»	885,000	3 540,000	0,000
933	06	03	1410821640		Наблюдение за водными объектами города Перми и их обустройство	885,000	3 540,000	0,000
933	06	03	1410821640	200	Закупка товаров, работ и услуг для обеспечения государственных (муниципальных) нужд	885,000	3 540,000	0,000
933	06	03	1410821640	240	Иные закупки товаров, работ и услуг для обеспечения государственных (муниципальных) нужд	885,000	3 540,000	0,000
933	**07**				**Образование**	**4 442,700**	**4 442,700**	**4 442,700**
933	*07*	*07*			*Молодежная политика*	*4 442,700*	*4 442,700*	*4 442,700*
933	07	07	0400000000		Муниципальная программа «Молодежь города Перми»	4 242,700	4 242,700	4 242,700
933	07	07	0420000000		Подпрограмма «Создание условий для социальной интеграции молодежи в общественно полезную деятельность»	4 242,700	4 242,700	4 242,700
933	07	07	0420100000		Основное мероприятие «Осуществление мероприятий по организации занятости молодежи»	4 242,700	4 242,700	4 242,700
933	07	07	0420170070		Субсидии некоммерческим организациям, не являющимся государственными (муниципальными) учреждениями, выполняющим работы по организации занятости молодежи	4 242,700	4 242,700	4 242,700
933	07	07	0420170070	600	Предоставление субсидий бюджетным, автономным учреждениям и иным некоммерческим организациям	4 242,700	4 242,700	4 242,700
933	07	07	0420170070	630	Субсидии некоммерческим организациям (за исключением государственных (муниципальных) учреждений, государственных корпораций (компаний), публично-правовых компаний)	4 242,700	4 242,700	4 242,700
933	07	07	0600000000		Муниципальная программа «Социальная поддержка и обеспечение семейного благополучия населения города Перми»	200,000	200,000	200,000
933	07	07	0640000000		Подпрограмма «Организация оздоровления и отдыха детей города Перми»	200,000	200,000	200,000
933	07	07	0640400000		Основное мероприятие «Организация отдыха несовершеннолетних, состоящих на учете в территориальных отделах полиции города Перми»	200,000	200,000	200,000

1	2	3	4	5	6	7	8	9
933	07	07	0640421080		Мероприятия по профилактике правонарушений среди несовершеннолетних	200,000	200,000	200,000
933	07	07	0640421080	200	Закупка товаров, работ и услуг для обеспечения государственных (муниципальных) нужд	200,000	200,000	200,000
933	07	07	0640421080	240	Иные закупки товаров, работ и услуг для обеспечения государственных (муниципальных) нужд	200,000	200,000	200,000
933	**08**				**Культура, кинематография**	**2 030,700**	**1 344,700**	**1 344,700**
933	*08*	*01*			*Культура*	*2 030,700*	*1 344,700*	*1 344,700*
933	08	01	0300000000		Муниципальная программа «Культура города Перми»	2 030,700	1 344,700	1 344,700
933	08	01	0310000000		Подпрограмма «Городские культурно-зрелищные мероприятия»	2 030,700	1 344,700	1 344,700
933	08	01	0310100000		Основное мероприятие «Проведение мероприятий в области культуры»	2 030,700	1 344,700	1 344,700
933	08	01	0310121980		Городские культурно-зрелищные мероприятия, культурно-зрелищные мероприятия по месту жительства	2 030,700	1 344,700	1 344,700
933	08	01	0310121980	200	Закупка товаров, работ и услуг для обеспечения государственных (муниципальных) нужд	2 030,700	1 344,700	1 344,700
933	08	01	0310121980	240	Иные закупки товаров, работ и услуг для обеспечения государственных (муниципальных) нужд	2 030,700	1 344,700	1 344,700
933	**11**				**Физическая культура и спорт**	**1 725,467**	**1 758,200**	**1 758,200**
933	*11*	*01*			*Физическая культура*	*1 725,467*	*1 758,200*	*1 758,200*
933	11	01	0500000000		Муниципальная программа «Развитие физической культуры и спорта города Перми»	1 725,467	1 758,200	1 758,200
933	11	01	0520000000		Подпрограмма «Развитие физической культуры и спорта на территории города Перми»	1 725,467	1 758,200	1 758,200
933	11	01	0520100000		Основное мероприятие «Организация и проведение физкультурных мероприятий, спортивно-массовой работы согласно календарным планам районов города Перми»	1 725,467	1 758,200	1 758,200
933	11	01	0520123440		Мероприятия и спортивно-массовая работа по месту жительства	1 725,467	1 758,200	1 758,200
933	11	01	0520123440	200	Закупка товаров, работ и услуг для обеспечения государственных (муниципальных) нужд	1 725,467	1 758,200	1 758,200
933	11	01	0520123440	240	Иные закупки товаров, работ и услуг для обеспечения государственных (муниципальных) нужд	1 725,467	1 758,200	1 758,200
934					**Администрация Дзержинского района города Перми**	**753 866,191**	**489 790,848**	**548 870,800**
934	**01**				**Общегосударственные вопросы**	**76 123,800**	**75 414,300**	**75 414,300**

1	2	3	4	5	6	7	8	9
934	*01*	*04*			*Функционирование Правительства Российской Федерации, высших исполнительных органов государственной власти субъектов Российской Федерации, местных администраций*	*62 099,500*	*61 632,200*	*61 632,200*
934	01	04	0600000000		Муниципальная программа «Социальная поддержка и обеспечение семейного благополучия населения города Перми»	7 118,600	7 422,700	7 422,700
934	01	04	0630000000		Подпрограмма «Повышение социального благополучия и безопасности семей с детьми»	7 118,600	7 422,700	7 422,700
934	01	04	0630100000		Основное мероприятие «Взаимодействие с органами власти, учреждениями, организациями по профилактике преступности и правонарушений несовершеннолетних»	7 118,600	7 422,700	7 422,700
934	01	04	063012С050		Образование комиссий по делам несовершеннолетних и защите их прав и организация их деятельности	7 118,600	7 422,700	7 422,700
934	01	04	063012С050	100	Расходы на выплаты персоналу в целях обеспечения выполнения функций государственными (муниципальными) органами, казенными учреждениями, органами управления государственными внебюджетными фондами	6 708,200	7 010,500	7 010,500
934	01	04	063012С050	120	Расходы на выплаты персоналу государственных (муниципальных) органов	6 708,200	7 010,500	7 010,500
934	01	04	063012С050	200	Закупка товаров, работ и услуг для обеспечения государственных (муниципальных) нужд	410,400	412,200	412,200
934	01	04	063012С050	240	Иные закупки товаров, работ и услуг для обеспечения государственных (муниципальных) нужд	410,400	412,200	412,200
934	01	04	9500000000		Непрограммные расходы по обеспечению деятельности администрации города Перми	54 980,900	54 209,500	54 209,500
934	01	04	9570000000		Территориальные органы администрации города Перми	54 980,900	54 209,500	54 209,500
934	01	04	9570000110		Расходы на выплаты по оплате труда работников муниципальных органов	51 334,400	50 563,000	50 563,000
934	01	04	9570000110	100	Расходы на выплаты персоналу в целях обеспечения выполнения функций государственными (муниципальными) органами, казенными учреждениями, органами управления государственными внебюджетными фондами	51 334,400	50 563,000	50 563,000
934	01	04	9570000110	120	Расходы на выплаты персоналу государственных (муниципальных) органов	51 334,400	50 563,000	50 563,000

1	2	3	4	5	6	7	8	9
934	01	04	9570000190		Расходы на обеспечение функций муниципальных органов	3 646,500	3 646,500	3 646,500
934	01	04	9570000190	200	Закупка товаров, работ и услуг для обеспечения государственных (муниципальных) нужд	3 646,500	3 646,500	3 646,500
934	01	04	9570000190	240	Иные закупки товаров, работ и услуг для обеспечения государственных (муниципальных) нужд	3 646,500	3 646,500	3 646,500
934	*01*	*13*			*Другие общегосударственные вопросы*	*14 024,300*	*13 782,100*	*13 782,100*
934	01	13	0100000000		Муниципальная программа «Общественное согласие»	14 024,300	13 782,100	13 782,100
934	01	13	0110000000		Подпрограмма «Вовлечение граждан в решение вопросов местного значения»	14 024,300	13 662,100	13 662,100
934	01	13	0110100000		Основное мероприятие «Формирование благоприятных условий для поддержки социально ориентированных некоммерческих организаций в реализации социальных проектов»	4 307,900	4 307,900	4 307,900
934	01	13	0110121330		Консультативная и информационно-методическая поддержка социально ориентированных некоммерческих организаций при реализации социальных проектов	221,500	221,500	221,500
934	01	13	0110121330	200	Закупка товаров, работ и услуг для обеспечения государственных (муниципальных) нужд	221,500	221,500	221,500
934	01	13	0110121330	240	Иные закупки товаров, работ и услуг для обеспечения государственных (муниципальных) нужд	221,500	221,500	221,500
934	01	13	0110123180		Проведение мероприятий в рамках реализации инициативных проектов на территории города Перми	3 000,000	3 000,000	3 000,000
934	01	13	0110123180	200	Закупка товаров, работ и услуг для обеспечения государственных (муниципальных) нужд	3 000,000	3 000,000	3 000,000
934	01	13	0110123180	240	Иные закупки товаров, работ и услуг для обеспечения государственных (муниципальных) нужд	3 000,000	3 000,000	3 000,000
934	01	13	0110171140		Субсидии советам ветеранов (пенсионеров) войны, труда, Вооруженных Сил и правоохранительных органов	776,400	776,400	776,400
934	01	13	0110171140	600	Предоставление субсидий бюджетным, автономным учреждениям и иным некоммерческим организациям	776,400	776,400	776,400
934	01	13	0110171140	630	Субсидии некоммерческим организациям (за исключением государственных (муниципальных) учреждений, государственных корпораций (компаний), публично-правовых компаний)	776,400	776,400	776,400

1	2	3	4	5	6	7	8	9
934	01	13	0110171250		Субсидии некоммерческим организациям, общественным объединениям (за исключением политических партий) на реализацию социальных проектов	310,000	310,000	310,000
934	01	13	0110171250	600	Предоставление субсидий бюджетным, автономным учреждениям и иным некоммерческим организациям	310,000	310,000	310,000
934	01	13	0110171250	630	Субсидии некоммерческим организациям (за исключением государственных (муниципальных) учреждений, государственных корпораций (компаний), публично-правовых компаний)	310,000	310,000	310,000
934	01	13	0110200000		Основное мероприятие «Финансовая и информационно-методическая поддержка ТОС с целью совершенствования форм участия населения в решении вопросов местного значения»	5 694,700	5 694,700	5 694,700
934	01	13	0110271130		Субсидии на осуществление деятельности территориальных общественных самоуправлений	5 694,700	5 694,700	5 694,700
934	01	13	0110271130	600	Предоставление субсидий бюджетным, автономным учреждениям и иным некоммерческим организациям	5 694,700	5 694,700	5 694,700
934	01	13	0110271130	630	Субсидии некоммерческим организациям (за исключением государственных (муниципальных) учреждений, государственных корпораций (компаний), публично-правовых компаний)	5 694,700	5 694,700	5 694,700
934	01	13	0110300000		Основное мероприятие «Развитие инфраструктуры поддержки социально ориентированных некоммерческих организаций»	4 021,700	3 659,500	3 659,500
934	01	13	0110321310		Содержание имущества и обеспечение деятельности общественных центров	4 021,700	3 659,500	3 659,500
934	01	13	0110321310	200	Закупка товаров, работ и услуг для обеспечения государственных (муниципальных) нужд	3 951,700	3 589,500	3 589,500
934	01	13	0110321310	240	Иные закупки товаров, работ и услуг для обеспечения государственных (муниципальных) нужд	3 951,700	3 589,500	3 589,500
934	01	13	0110321310	800	Иные бюджетные ассигнования	70,000	70,000	70,000
934	01	13	0110321310	850	Уплата налогов, сборов и иных платежей	70,000	70,000	70,000
934	01	13	0120000000		Подпрограмма «Повышение уровня межэтнического и межконфессионального взаимопонимания»	0,000	120,000	120,000
934	01	13	0120100000		Основное мероприятие «Мероприятия, направленные на повышение уровня межэтнического и межконфессионального взаимопонимания в городе Перми»	0,000	120,000	120,000

1	2	3	4	5	6	7	8	9
934	01	13	0120123520		Содействие в реализации культурно-просветительских общественных инициатив религиозных организаций и объединений, направленных на сохранение гармоничной конфессиональной ситуации в городе Перми	0,000	25,000	25,000
934	01	13	0120123520	600	Предоставление субсидий бюджетным, автономным учреждениям и иным некоммерческим организациям	0,000	25,000	25,000
934	01	13	0120123520	630	Субсидии некоммерческим организациям (за исключением государственных (муниципальных) учреждений, государственных корпораций (компаний), публично-правовых компаний)	0,000	25,000	25,000
934	01	13	0120123530		Содействие в реализации мероприятий, направленных на гармонизацию межнациональных отношений, сохранение этнического многообразия народов России, проживающих в городе Перми	0,000	95,000	95,000
934	01	13	0120123530	600	Предоставление субсидий бюджетным, автономным учреждениям и иным некоммерческим организациям	0,000	95,000	95,000
934	01	13	0120123530	630	Субсидии некоммерческим организациям (за исключением государственных (муниципальных) учреждений, государственных корпораций (компаний), публично-правовых компаний)	0,000	95,000	95,000
934	**03**				**Национальная безопасность и правоохранительная деятельность**	**1 710,353**	**1 620,700**	**1 620,700**
934	*03*	*10*			*Защита населения и территории от чрезвычайных ситуаций природного и техногенного характера, пожарная безопасность*	*478,400*	*467,600*	*467,600*
934	03	10	0200000000		Муниципальная программа «Безопасный город»	478,400	467,600	467,600
934	03	10	0220000000		Подпрограмма «Предупреждение и ликвидация чрезвычайных ситуаций природного и техногенного характера, совершенствование гражданской обороны на территории города Перми»	27,600	27,600	27,600
934	03	10	0220300000		Основное мероприятие «Содержание и организация деятельности аварийно-спасательных служб и обеспечение безопасности людей на водных объектах»	27,600	27,600	27,600
934	03	10	0220321000		Содержание спасательных постов в местах массового отдыха у воды	27,600	27,600	27,600
934	03	10	0220321000	200	Закупка товаров, работ и услуг для обеспечения государственных (муниципальных) нужд	27,600	27,600	27,600

1	2	3	4	5	6	7	8	9
934	03	10	0220321000	240	Иные закупки товаров, работ и услуг для обеспечения государственных (муниципальных) нужд	27,600	27,600	27,600
934	03	10	0230000000		Подпрограмма «Обеспечение первичных мер пожарной безопасности, отнесенных к полномочиям органов местного самоуправления»	450,800	440,000	440,000
934	03	10	0230100000		Основное мероприятие «Обеспечение первичных мер пожарной безопасности»	450,800	440,000	440,000
934	03	10	0230121120		Мероприятия по приведению в нормативное состояние, содержанию источников противопожарного водоснабжения (пожарных водоемов, резервуаров, емкостей) и пирсов	450,800	440,000	440,000
934	03	10	0230121120	200	Закупка товаров, работ и услуг для обеспечения государственных (муниципальных) нужд	379,100	368,300	368,300
934	03	10	0230121120	240	Иные закупки товаров, работ и услуг для обеспечения государственных (муниципальных) нужд	379,100	368,300	368,300
934	03	10	0230121120	800	Иные бюджетные ассигнования	71,700	71,700	71,700
934	03	10	0230121120	850	Уплата налогов, сборов и иных платежей	71,700	71,700	71,700
934	*03*	*14*			*Другие вопросы в области национальной безопасности и правоохранительной деятельности*	*1 231,953*	*1 153,100*	*1 153,100*
934	03	14	9100000000		Непрограммные расходы бюджета города Перми по реализации иных мероприятий	1 231,953	1 153,100	1 153,100
934	03	14	9190000000		Иные непрограммные мероприятия	1 231,953	1 153,100	1 153,100
934	03	14	9190023010		Организация осуществления полномочий по составлению протоколов об административных правонарушениях	125,553	0,000	0,000
934	03	14	9190023010	200	Закупка товаров, работ и услуг для обеспечения государственных (муниципальных) нужд	125,553	0,000	0,000
934	03	14	9190023010	240	Иные закупки товаров, работ и услуг для обеспечения государственных (муниципальных) нужд	125,553	0,000	0,000
934	03	14	919002П040		Составление протоколов об административных правонарушениях	25,400	25,400	25,400
934	03	14	919002П040	200	Закупка товаров, работ и услуг для обеспечения государственных (муниципальных) нужд	25,400	25,400	25,400
934	03	14	919002П040	240	Иные закупки товаров, работ и услуг для обеспечения государственных (муниципальных) нужд	25,400	25,400	25,400
934	03	14	919002П060		Осуществление полномочий по созданию и организации деятельности административных комиссий	1 081,000	1 127,700	1 127,700

1	2	3	4	5	6	7	8	9
934	03	14	919002П060	100	Расходы на выплаты персоналу в целях обеспечения выполнения функций государственными (муниципальными) органами, казенными учреждениями, органами управления государственными внебюджетными фондами	91,000	137,700	137,700
934	03	14	919002П060	120	Расходы на выплаты персоналу государственных (муниципальных) органов	91,000	137,700	137,700
934	03	14	919002П060	200	Закупка товаров, работ и услуг для обеспечения государственных (муниципальных) нужд	990,000	990,000	990,000
934	03	14	919002П060	240	Иные закупки товаров, работ и услуг для обеспечения государственных (муниципальных) нужд	990,000	990,000	990,000
934	**04**				**Национальная экономика**	**610 045,005**	**313 560,700**	**368 948,500**
934	*04*	*05*			*Сельское хозяйство и рыболовство*	*8,500*	*8,500*	*8,500*
934	04	05	1400000000		Муниципальная программа «Охрана природы и лесное хозяйство города Перми»	8,500	8,500	8,500
934	04	05	1410000000		Подпрограмма «Реализация природоохранных мероприятий»	8,500	8,500	8,500
934	04	05	1410200000		Основное мероприятие «Наблюдение за состоянием атмосферного воздуха и улучшение его качества»	8,500	8,500	8,500
934	04	05	14102SУ200		Реализация мероприятий по предотвращению распространения и уничтожению борщевика Сосновского в муниципальных образованиях Пермского края	8,500	8,500	8,500
934	04	05	14102SУ200	200	Закупка товаров, работ и услуг для обеспечения государственных (муниципальных) нужд	8,500	8,500	8,500
934	04	05	14102SУ200	240	Иные закупки товаров, работ и услуг для обеспечения государственных (муниципальных) нужд	8,500	8,500	8,500
934	*04*	*09*			*Дорожное хозяйство (дорожные фонды)*	*609 605,805*	*313 328,000*	*368 706,800*
934	04	09	1000000000		Муниципальная программа «Организация дорожной деятельности в городе Перми»	520 872,788	288 316,700	343 695,500
934	04	09	1010000000		Подпрограмма «Приведение в нормативное состояние автомобильных дорог, снижение уровня перегрузки и ликвидации мест концентрации ДТП»	501 313,288	271 967,500	327 346,300
934	04	09	1010100000		Основное мероприятие «Выполнение комплекса мероприятий по содержанию и ремонту автомобильных дорог и элементов дорог»	274 600,088	271 967,500	327 346,300
934	04	09	1010121370		Содержание и ремонт автомобильных дорог	267 442,788	261 530,500	316 909,300
934	04	09	1010121370	200	Закупка товаров, работ и услуг для обеспечения государственных (муниципальных) нужд	267 442,788	261 530,500	316 909,300

1	2	3	4	5	6	7	8	9
934	04	09	1010121370	240	Иные закупки товаров, работ и услуг для обеспечения государственных (муниципальных) нужд	267 442,788	261 530,500	316 909,300
934	04	09	1010121390		Ремонт тротуаров, пешеходных дорожек и газонов вдоль тротуаров, пешеходных дорожек	7 157,300	10 437,000	10 437,000
934	04	09	1010121390	200	Закупка товаров, работ и услуг для обеспечения государственных (муниципальных) нужд	7 157,300	10 437,000	10 437,000
934	04	09	1010121390	240	Иные закупки товаров, работ и услуг для обеспечения государственных (муниципальных) нужд	7 157,300	10 437,000	10 437,000
934	04	09	1010400000		Основное мероприятие «Выполнение комплекса мероприятий по ремонту и капитальному ремонту автомобильных дорог и искусственных дорожных сооружений»	107 046,100	0,000	0,000
934	04	09	10104ST040		Проектирование, строительство (реконструкция), капитальный ремонт и ремонт автомобильных дорог общего пользования местного значения, находящихся на территории Пермского края	107 046,100	0,000	0,000
934	04	09	10104ST040	200	Закупка товаров, работ и услуг для обеспечения государственных (муниципальных) нужд	107 046,100	0,000	0,000
934	04	09	10104ST040	240	Иные закупки товаров, работ и услуг для обеспечения государственных (муниципальных) нужд	107 046,100	0,000	0,000
934	04	09	101R100000		Основное мероприятие «Реализация мероприятий, направленных на финансовое обеспечение регионального проекта в рамках основного мероприятия федерального проекта «Дорожная сеть» национального проекта Российской Федерации «Безопасные и качественные автомобильные дороги»	119 667,100	0,000	0,000
934	04	09	101R1ST040		Проектирование, строительство (реконструкция), капитальный ремонт и ремонт автомобильных дорог общего пользования местного значения, находящихся на территории Пермского края, направленное на достижение целевых показателей регионального проекта «Безопасные и качественные автомобильные дороги Пермского края и Пермской городской агломерации»	119 667,100	0,000	0,000
934	04	09	101R1ST040	200	Закупка товаров, работ и услуг для обеспечения государственных (муниципальных) нужд	119 667,100	0,000	0,000
934	04	09	101R1ST040	240	Иные закупки товаров, работ и услуг для обеспечения государственных (муниципальных) нужд	119 667,100	0,000	0,000

1	2	3	4	5	6	7	8	9
934	04	09	1030000000		Подпрограмма «Совершенствование организации дорожного движения на улично-дорожной сети города Перми»	19 559,500	16 349,200	16 349,200
934	04	09	1030100000		Основное мероприятие «Обеспечение безопасности дорожного движения на автомобильных дорогах местного значения, в том числе на объектах улично-дорожной сети в границах городского округа»	19 559,500	16 349,200	16 349,200
934	04	09	1030123510		Содержание, обслуживание и установка технических средств организации дорожного движения улично-дорожной сети в границах городского округа	19 559,500	16 349,200	16 349,200
934	04	09	1030123510	200	Закупка товаров, работ и услуг для обеспечения государственных (муниципальных) нужд	19 559,500	16 349,200	16 349,200
934	04	09	1030123510	240	Иные закупки товаров, работ и услуг для обеспечения государственных (муниципальных) нужд	19 559,500	16 349,200	16 349,200
934	04	09	1100000000		Муниципальная программа «Благоустройство города Перми»	5 852,900	0,000	0,000
934	04	09	1130000000		Подпрограмма «Развитие коммунальной инфраструктуры и благоустройства территории индивидуальной жилой застройки в городе Перми»	5 852,900	0,000	0,000
934	04	09	1130100000		Основное мероприятие «Выполнение комплекса мероприятий по благоустройству территорий общего пользования микрорайонов индивидуальной жилой застройки в городе Перми»	5 852,900	0,000	0,000
934	04	09	1130123130		Благоустройство территорий индивидуальной жилой застройки в городе Перми	5 852,900	0,000	0,000
934	04	09	1130123130	200	Закупка товаров, работ и услуг для обеспечения государственных (муниципальных) нужд	5 852,900	0,000	0,000
934	04	09	1130123130	240	Иные закупки товаров, работ и услуг для обеспечения государственных (муниципальных) нужд	5 852,900	0,000	0,000
934	04	09	1200000000		Муниципальная программа «Организация регулярных перевозок автомобильным и городским наземным электрическим транспортом в городе Перми»	9 292,400	8 845,000	8 845,000
934	04	09	1210000000		Подпрограмма «Приоритетное развитие общественного транспорта в городе Перми»	9 292,400	8 845,000	8 845,000
934	04	09	1210500000		Основное мероприятие «Обустройство остановочных пунктов»	9 292,400	8 845,000	8 845,000
934	04	09	1210521780		Содержание и ремонт остановочных пунктов	9 292,400	8 845,000	8 845,000

1	2	3	4	5	6	7	8	9
934	04	09	1210521780	200	Закупка товаров, работ и услуг для обеспечения государственных (муниципальных) нужд	9 292,400	8 845,000	8 845,000
934	04	09	1210521780	240	Иные закупки товаров, работ и услуг для обеспечения государственных (муниципальных) нужд	9 292,400	8 845,000	8 845,000
934	04	09	1300000000		Муниципальная программа «Формирование современной городской среды»	55 443,000	0,000	0,000
934	04	09	1310000000		Подпрограмма «Формирование комфортного внутригородского пространства на территории муниципального образования город Пермь»	55 443,000	0,000	0,000
934	04	09	131F200000		Основное мероприятие «Региональный проект «Формирование комфортной городской среды»	55 443,000	0,000	0,000
934	04	09	131F255550		Реализация программ формирования современной городской среды	55 443,000	0,000	0,000
934	04	09	131F255550	600	Предоставление субсидий бюджетным, автономным учреждениям и иным некоммерческим организациям	27 094,100	0,000	0,000
934	04	09	131F255550	630	Субсидии некоммерческим организациям (за исключением государственных (муниципальных) учреждений, государственных корпораций (компаний), публично-правовых компаний)	27 094,100	0,000	0,000
934	04	09	131F255550	800	Иные бюджетные ассигнования	28 348,900	0,000	0,000
934	04	09	131F255550	810	Субсидии юридическим лицам (кроме некоммерческих организаций), индивидуальным предпринимателям, физическим лицам - производителям товаров, работ, услуг	28 348,900	0,000	0,000
934	04	09	1700000000		Муниципальная программа «Развитие системы жилищно-коммунального хозяйства в городе Перми»	16 166,300	16 166,300	16 166,300
934	04	09	1730000000		Подпрограмма «Обеспечение эффективного управления многоквартирными домами в городе Перми»	16 166,300	16 166,300	16 166,300
934	04	09	1730300000		Основное мероприятие «Муниципальная поддержка благоустройства придомовых территорий многоквартирных домов города Перми»	16 166,300	16 166,300	16 166,300
934	04	09	1730371190		Возмещение затрат по благоустройству придомовых территорий многоквартирных домов города Перми	16 166,300	16 166,300	16 166,300
934	04	09	1730371190	800	Иные бюджетные ассигнования	16 166,300	16 166,300	16 166,300
934	04	09	1730371190	810	Субсидии юридическим лицам (кроме некоммерческих организаций), индивидуальным предпринимателям, физическим лицам - производителям товаров, работ, услуг	16 166,300	16 166,300	16 166,300

1	2	3	4	5	6	7	8	9
934	04	09	9100000000		Непрограммные расходы бюджета города Перми по реализации иных мероприятий	1 978,417	0,000	0,000
934	04	09	9160000000		Мероприятия, направленные на решение отдельных вопросов местного значения в микрорайонах города Перми	1 978,417	0,000	0,000
934	04	09	9160000000	200	Закупка товаров, работ и услуг для обеспечения государственных (муниципальных) нужд	0,001	0,000	0,000
934	04	09	9160000000	240	Иные закупки товаров, работ и услуг для обеспечения государственных (муниципальных) нужд	0,001	0,000	0,000
934	04	09	9160000000	600	Предоставление субсидий бюджетным, автономным учреждениям и иным некоммерческим организациям	1 838,416	0,000	0,000
934	04	09	9160000000	630	Субсидии некоммерческим организациям (за исключением государственных (муниципальных) учреждений, государственных корпораций (компаний), публично-правовых компаний)	1 838,416	0,000	0,000
934	04	09	9160000000	800	Иные бюджетные ассигнования	140,000	0,000	0,000
934	04	09	9160000000	810	Субсидии юридическим лицам (кроме некоммерческих организаций), индивидуальным предпринимателям, физическим лицам - производителям товаров, работ, услуг	140,000	0,000	0,000
934	*04*	*12*			*Другие вопросы в области национальной экономики*	*430,700*	*224,200*	*233,200*
934	04	12	1100000000		Муниципальная программа «Благоустройство города Перми»	215,700	224,200	233,200
934	04	12	1110000000		Подпрограмма «Озеленение территории города Перми, в том числе путем создания парков, скверов, садов, бульваров»	215,700	224,200	233,200
934	04	12	1110700000		Основное мероприятие «Демонтаж самовольно установленных и незаконно размещенных движимых объектов»	215,700	224,200	233,200
934	04	12	1110721820		Демонтаж, перемещение и хранение, транспортирование и захоронение либо утилизация самовольно установленных и незаконно размещенных движимых объектов	215,700	224,200	233,200
934	04	12	1110721820	200	Закупка товаров, работ и услуг для обеспечения государственных (муниципальных) нужд	215,700	224,200	233,200
934	04	12	1110721820	240	Иные закупки товаров, работ и услуг для обеспечения государственных (муниципальных) нужд	215,700	224,200	233,200
934	04	12	1800000000		Муниципальная программа «Градостроительная деятельность на территории города Перми»	215,000	0,000	0,000

1	2	3	4	5	6	7	8	9
934	04	12	1820000000		Подпрограмма «Улучшение архитектурного облика города Перми»	215,000	0,000	0,000
934	04	12	1820200000		Основное мероприятие «Снос самовольных построек, приведение объектов капитального строительства в первоначальное положение на территории города Перми»	215,000	0,000	0,000
934	04	12	1820222040		Обеспечение сноса самовольных построек, приведения объектов капитального строительства в первоначальное положение на территории города Перми	215,000	0,000	0,000
934	04	12	1820222040	200	Закупка товаров, работ и услуг для обеспечения государственных (муниципальных) нужд	215,000	0,000	0,000
934	04	12	1820222040	240	Иные закупки товаров, работ и услуг для обеспечения государственных (муниципальных) нужд	215,000	0,000	0,000
934	**05**				**Жилищно-коммунальное хозяйство**	**56 415,399**	**89 446,848**	**95 086,000**
934	*05*	*02*			*Коммунальное хозяйство*	*1 239,575*	*1 157,848*	*0,000*
934	05	02	1700000000		Муниципальная программа «Развитие системы жилищно-коммунального хозяйства в городе Перми»	1 239,575	1 157,848	0,000
934	05	02	1740000000		Подпрограмма «Содержание объектов инженерной инфраструктуры»	1 239,575	1 157,848	0,000
934	05	02	1740100000		Основное мероприятие «Обеспечение нормативного состояния объектов инженерной инфраструктуры, находящихся в муниципальной собственности, в том числе бесхозяйных объектов»	1 239,575	1 157,848	0,000
934	05	02	1740121760		Техническая инвентаризация и паспортизация объектов инженерной инфраструктуры	1 239,575	1 157,848	0,000
934	05	02	1740121760	200	Закупка товаров, работ и услуг для обеспечения государственных (муниципальных) нужд	1 239,575	1 157,848	0,000
934	05	02	1740121760	240	Иные закупки товаров, работ и услуг для обеспечения государственных (муниципальных) нужд	1 239,575	1 157,848	0,000
934	*05*	*03*			*Благоустройство*	*43 413,124*	*76 117,900*	*82 914,900*
934	05	03	1100000000		Муниципальная программа «Благоустройство города Перми»	38 614,900	25 813,300	32 813,300
934	05	03	1110000000		Подпрограмма «Озеленение территории города Перми, в том числе путем создания парков, скверов, садов, бульваров»	38 614,900	25 813,300	32 813,300
934	05	03	1110100000		Основное мероприятие «Организация содержания объектов озеленения общего пользования»	34 194,800	21 393,200	28 393,200
934	05	03	1110121450		Содержание и ремонт объектов озеленения общего пользования	34 194,800	21 393,200	28 393,200

1	2	3	4	5	6	7	8	9
934	05	03	1110121450	200	Закупка товаров, работ и услуг для обеспечения государственных (муниципальных) нужд	34 194,800	21 393,200	28 393,200
934	05	03	1110121450	240	Иные закупки товаров, работ и услуг для обеспечения государственных (муниципальных) нужд	34 194,800	21 393,200	28 393,200
934	05	03	1110200000		Основное мероприятие «Организация содержания пустошей, логов и водоохранных зон»	2 867,800	2 867,800	2 867,800
934	05	03	1110221510		Содержание пустошей, логов и водоохранных зон	2 867,800	2 867,800	2 867,800
934	05	03	1110221510	200	Закупка товаров, работ и услуг для обеспечения государственных (муниципальных) нужд	2 867,800	2 867,800	2 867,800
934	05	03	1110221510	240	Иные закупки товаров, работ и услуг для обеспечения государственных (муниципальных) нужд	2 867,800	2 867,800	2 867,800
934	05	03	1110600000		Основное мероприятие «Организация содержания искусственных инженерных сооружений, предназначенных для движения пешеходов»	1 552,300	1 552,300	1 552,300
934	05	03	1110621750		Содержание и ремонт искусственных инженерных сооружений, предназначенных для движения пешеходов	1 552,300	1 552,300	1 552,300
934	05	03	1110621750	200	Закупка товаров, работ и услуг для обеспечения государственных (муниципальных) нужд	1 552,300	1 552,300	1 552,300
934	05	03	1110621750	240	Иные закупки товаров, работ и услуг для обеспечения государственных (муниципальных) нужд	1 552,300	1 552,300	1 552,300
934	05	03	1300000000		Муниципальная программа «Формирование современной городской среды»	1 697,400	47 677,200	47 540,600
934	05	03	1310000000		Подпрограмма «Формирование комфортного внутригородского пространства на территории муниципального образования город Пермь»	1 697,400	47 677,200	47 540,600
934	05	03	131F200000		Основное мероприятие «Региональный проект «Формирование комфортной городской среды»	1 697,400	47 677,200	47 540,600
934	05	03	131F255550		Реализация программ формирования современной городской среды	1 697,400	47 677,200	47 540,600
934	05	03	131F255550	600	Предоставление субсидий бюджетным, автономным учреждениям и иным некоммерческим организациям	339,500	0,000	0,000
934	05	03	131F255550	630	Субсидии некоммерческим организациям (за исключением государственных (муниципальных) учреждений, государственных корпораций (компаний), публично-правовых компаний)	339,500	0,000	0,000
934	05	03	131F255550	800	Иные бюджетные ассигнования	1 357,900	47 677,200	47 540,600

1	2	3	4	5	6	7	8	9
934	05	03	131F255550	810	Субсидии юридическим лицам (кроме некоммерческих организаций), индивидуальным предпринимателям, физическим лицам - производителям товаров, работ, услуг	1 357,900	47 677,200	47 540,600
934	05	03	1700000000		Муниципальная программа «Развитие системы жилищно-коммунального хозяйства в городе Перми»	3 100,824	2 627,400	2 561,000
934	05	03	1720000000		Подпрограмма «Обеспечение санитарно-эпидемиологических требований законодательства»	3 100,824	2 627,400	2 561,000
934	05	03	1720100000		Основное мероприятие «Организация работ по сбору, транспортированию и размещению бесхозяйных отходов на территории города Перми»	2 545,424	2 072,000	2 072,000
934	05	03	1720121710		Ликвидация бесхозяйных отходов с территории города Перми	2 545,424	2 072,000	2 072,000
934	05	03	1720121710	200	Закупка товаров, работ и услуг для обеспечения государственных (муниципальных) нужд	2 545,424	2 072,000	2 072,000
934	05	03	1720121710	240	Иные закупки товаров, работ и услуг для обеспечения государственных (муниципальных) нужд	2 545,424	2 072,000	2 072,000
934	05	03	1720200000		Основное мероприятие «Организация работ по созданию и содержанию мест (площадок) накопления твердых коммунальных отходов»	555,400	555,400	489,000
934	05	03	1720222130		Содержание мест (площадок) накопления твердых коммунальных отходов	555,400	555,400	489,000
934	05	03	1720222130	200	Закупка товаров, работ и услуг для обеспечения государственных (муниципальных) нужд	555,400	555,400	489,000
934	05	03	1720222130	240	Иные закупки товаров, работ и услуг для обеспечения государственных (муниципальных) нужд	555,400	555,400	489,000
934	*05*	*05*			*Другие вопросы в области жилищно-коммунального хозяйства*	*11 762,700*	*12 171,100*	*12 171,100*
934	05	05	1000000000		Муниципальная программа «Организация дорожной деятельности в городе Перми»	11 762,700	12 171,100	12 171,100
934	05	05	1020000000		Подпрограмма «Обеспечение деятельности заказчиков работ»	11 762,700	12 171,100	12 171,100
934	05	05	1020100000		Основное мероприятие «Выполнение функций муниципального заказчика работ»	11 762,700	12 171,100	12 171,100
934	05	05	1020100590		Обеспечение деятельности (оказание услуг, выполнение работ) муниципальных учреждений (организаций)	11 762,700	12 171,100	12 171,100
934	05	05	1020100590	100	Расходы на выплаты персоналу в целях обеспечения выполнения функций государственными (муниципальными) органами, казенными учреждениями, органами управления государственными внебюджетными фондами	9 062,200	9 470,600	9 470,600

1	2	3	4	5	6	7	8	9
934	05	05	1020100590	110	Расходы на выплаты персоналу казенных учреждений	9 062,200	9 470,600	9 470,600
934	05	05	1020100590	200	Закупка товаров, работ и услуг для обеспечения государственных (муниципальных) нужд	2 690,300	2 690,800	2 691,400
934	05	05	1020100590	240	Иные закупки товаров, работ и услуг для обеспечения государственных (муниципальных) нужд	2 690,300	2 690,800	2 691,400
934	05	05	1020100590	800	Иные бюджетные ассигнования	10,200	9,700	9,100
934	05	05	1020100590	850	Уплата налогов, сборов и иных платежей	10,200	9,700	9,100
934	**06**				**Охрана окружающей среды**	**2 922,900**	**3 099,900**	**1 152,900**
934	*06*	*03*			*Охрана объектов растительного и животного мира и среды их обитания*	*2 922,900*	*3 099,900*	*1 152,900*
934	06	03	1400000000		Муниципальная программа «Охрана природы и лесное хозяйство города Перми»	2 922,900	3 099,900	1 152,900
934	06	03	1410000000		Подпрограмма «Реализация природоохранных мероприятий»	2 922,900	3 099,900	1 152,900
934	06	03	1410300000		Основное мероприятие «Компенсационные посадки зеленых насаждений»	1 152,900	1 152,900	1 152,900
934	06	03	1410321690		Посадка зеленых насаждений ценных видов	1 152,900	1 152,900	1 152,900
934	06	03	1410321690	200	Закупка товаров, работ и услуг для обеспечения государственных (муниципальных) нужд	1 152,900	1 152,900	1 152,900
934	06	03	1410321690	240	Иные закупки товаров, работ и услуг для обеспечения государственных (муниципальных) нужд	1 152,900	1 152,900	1 152,900
934	06	03	1410800000		Основное мероприятие «Восстановление и экологическая реабилитация водных объектов»	1 770,000	1 947,000	0,000
934	06	03	1410821640		Наблюдение за водными объектами города Перми и их обустройство	1 770,000	1 947,000	0,000
934	06	03	1410821640	200	Закупка товаров, работ и услуг для обеспечения государственных (муниципальных) нужд	1 770,000	1 947,000	0,000
934	06	03	1410821640	240	Иные закупки товаров, работ и услуг для обеспечения государственных (муниципальных) нужд	1 770,000	1 947,000	0,000
934	**07**				**Образование**	**3 694,000**	**3 694,000**	**3 694,000**
934	*07*	*07*			*Молодежная политика*	*3 694,000*	*3 694,000*	*3 694,000*
934	07	07	0400000000		Муниципальная программа «Молодежь города Перми»	3 494,000	3 494,000	3 494,000
934	07	07	0420000000		Подпрограмма «Создание условий для социальной интеграции молодежи в общественно полезную деятельность»	3 494,000	3 494,000	3 494,000
934	07	07	0420100000		Основное мероприятие «Осуществление мероприятий по организации занятости молодежи»	3 494,000	3 494,000	3 494,000

1	2	3	4	5	6	7	8	9
934	07	07	0420170070		Субсидии некоммерческим организациям, не являющимся государственными (муниципальными) учреждениями, выполняющим работы по организации занятости молодежи	3 494,000	3 494,000	3 494,000
934	07	07	0420170070	600	Предоставление субсидий бюджетным, автономным учреждениям и иным некоммерческим организациям	3 494,000	3 494,000	3 494,000
934	07	07	0420170070	630	Субсидии некоммерческим организациям (за исключением государственных (муниципальных) учреждений, государственных корпораций (компаний), публично-правовых компаний)	3 494,000	3 494,000	3 494,000
934	07	07	0600000000		Муниципальная программа «Социальная поддержка и обеспечение семейного благополучия населения города Перми»	200,000	200,000	200,000
934	07	07	0640000000		Подпрограмма «Организация оздоровления и отдыха детей города Перми»	200,000	200,000	200,000
934	07	07	0640400000		Основное мероприятие «Организация отдыха несовершеннолетних, состоящих на учете в территориальных отделах полиции города Перми»	200,000	200,000	200,000
934	07	07	0640421080		Мероприятия по профилактике правонарушений среди несовершеннолетних	200,000	200,000	200,000
934	07	07	0640421080	200	Закупка товаров, работ и услуг для обеспечения государственных (муниципальных) нужд	200,000	200,000	200,000
934	07	07	0640421080	240	Иные закупки товаров, работ и услуг для обеспечения государственных (муниципальных) нужд	200,000	200,000	200,000
934	**08**				**Культура, кинематография**	**1 452,734**	**1 452,400**	**1 452,400**
934	*08*	*01*			*Культура*	*1 452,734*	*1 452,400*	*1 452,400*
934	08	01	0300000000		Муниципальная программа «Культура города Перми»	1 452,400	1 452,400	1 452,400
934	08	01	0310000000		Подпрограмма «Городские культурно-зрелищные мероприятия»	1 452,400	1 452,400	1 452,400
934	08	01	0310100000		Основное мероприятие «Проведение мероприятий в области культуры»	1 452,400	1 452,400	1 452,400
934	08	01	0310121980		Городские культурно-зрелищные мероприятия, культурно-зрелищные мероприятия по месту жительства	1 452,400	1 452,400	1 452,400
934	08	01	0310121980	200	Закупка товаров, работ и услуг для обеспечения государственных (муниципальных) нужд	1 452,400	1 452,400	1 452,400
934	08	01	0310121980	240	Иные закупки товаров, работ и услуг для обеспечения государственных (муниципальных) нужд	1 452,400	1 452,400	1 452,400

1	2	3	4	5	6	7	8	9
934	08	01	9100000000		Непрограммные расходы бюджета города Перми по реализации иных мероприятий	0,334	0,000	0,000
934	08	01	9160000000		Мероприятия, направленные на решение отдельных вопросов местного значения в микрорайонах города Перми	0,334	0,000	0,000
934	08	01	9160000000	200	Закупка товаров, работ и услуг для обеспечения государственных (муниципальных) нужд	0,334	0,000	0,000
934	08	01	9160000000	240	Иные закупки товаров, работ и услуг для обеспечения государственных (муниципальных) нужд	0,334	0,000	0,000
934	**11**				**Физическая культура и спорт**	**1 502,000**	**1 502,000**	**1 502,000**
934	*11*	*01*			*Физическая культура*	*1 502,000*	*1 502,000*	*1 502,000*
934	11	01	0500000000		Муниципальная программа «Развитие физической культуры и спорта города Перми»	1 502,000	1 502,000	1 502,000
934	11	01	0520000000		Подпрограмма «Развитие физической культуры и спорта на территории города Перми»	1 502,000	1 502,000	1 502,000
934	11	01	0520100000		Основное мероприятие «Организация и проведение физкультурных мероприятий, спортивно-массовой работы согласно календарным планам районов города Перми»	1 502,000	1 502,000	1 502,000
934	11	01	0520123440		Мероприятия и спортивно-массовая работа по месту жительства	1 502,000	1 502,000	1 502,000
934	11	01	0520123440	200	Закупка товаров, работ и услуг для обеспечения государственных (муниципальных) нужд	1 502,000	1 502,000	1 502,000
934	11	01	0520123440	240	Иные закупки товаров, работ и услуг для обеспечения государственных (муниципальных) нужд	1 502,000	1 502,000	1 502,000
935					**Администрация Индустриального района города Перми**	**724 299,270**	**467 149,775**	**519 175,000**
935	**01**				**Общегосударственные вопросы**	**77 734,000**	**76 545,600**	**76 550,600**
935	*01*	*04*			*Функционирование Правительства Российской Федерации, высших исполнительных органов государственной власти субъектов Российской Федерации, местных администраций*	*63 162,900*	*63 420,800*	*63 425,800*
935	01	04	0600000000		Муниципальная программа «Социальная поддержка и обеспечение семейного благополучия населения города Перми»	7 180,600	7 490,600	7 490,600
935	01	04	0630000000		Подпрограмма «Повышение социального благополучия и безопасности семей с детьми»	7 180,600	7 490,600	7 490,600
935	01	04	0630100000		Основное мероприятие «Взаимодействие с органами власти, учреждениями, организациями по профилактике преступности и правонарушений несовершеннолетних»	7 180,600	7 490,600	7 490,600

1	2	3	4	5	6	7	8	9
935	01	04	063012С050		Образование комиссий по делам несовершеннолетних и защите их прав и организация их деятельности	7 180,600	7 490,600	7 490,600
935	01	04	063012С050	100	Расходы на выплаты персоналу в целях обеспечения выполнения функций государственными (муниципальными) органами, казенными учреждениями, органами управления государственными внебюджетными фондами	6 836,200	7 144,400	7 144,400
935	01	04	063012С050	120	Расходы на выплаты персоналу государственных (муниципальных) органов	6 836,200	7 144,400	7 144,400
935	01	04	063012С050	200	Закупка товаров, работ и услуг для обеспечения государственных (муниципальных) нужд	344,400	346,200	346,200
935	01	04	063012С050	240	Иные закупки товаров, работ и услуг для обеспечения государственных (муниципальных) нужд	344,400	346,200	346,200
935	01	04	9100000000		Непрограммные расходы бюджета города Перми по реализации иных мероприятий	312,300	1 041,300	1 046,300
935	01	04	9190000000		Иные непрограммные мероприятия	312,300	1 041,300	1 046,300
935	01	04	9190021880		Мероприятия по гражданской обороне по подготовке населения и организаций к действиям в чрезвычайной ситуации в мирное и военное время	312,300	1 041,300	1 046,300
935	01	04	9190021880	200	Закупка товаров, работ и услуг для обеспечения государственных (муниципальных) нужд	312,300	1 041,300	1 046,300
935	01	04	9190021880	240	Иные закупки товаров, работ и услуг для обеспечения государственных (муниципальных) нужд	312,300	1 041,300	1 046,300
935	01	04	9500000000		Непрограммные расходы по обеспечению деятельности администрации города Перми	55 670,000	54 888,900	54 888,900
935	01	04	9570000000		Территориальные органы администрации города Перми	55 670,000	54 888,900	54 888,900
935	01	04	9570000110		Расходы на выплаты по оплате труда работников муниципальных органов	51 980,000	51 198,900	51 198,900
935	01	04	9570000110	100	Расходы на выплаты персоналу в целях обеспечения выполнения функций государственными (муниципальными) органами, казенными учреждениями, органами управления государственными внебюджетными фондами	51 980,000	51 198,900	51 198,900
935	01	04	9570000110	120	Расходы на выплаты персоналу государственных (муниципальных) органов	51 980,000	51 198,900	51 198,900
935	01	04	9570000190		Расходы на обеспечение функций муниципальных органов	3 690,000	3 690,000	3 690,000

1	2	3	4	5	6	7	8	9
935	01	04	9570000190	200	Закупка товаров, работ и услуг для обеспечения государственных (муниципальных) нужд	3 690,000	3 690,000	3 690,000
935	01	04	9570000190	240	Иные закупки товаров, работ и услуг для обеспечения государственных (муниципальных) нужд	3 690,000	3 690,000	3 690,000
935	*01*	*13*			*Другие общегосударственные вопросы*	*14 571,100*	*13 124,800*	*13 124,800*
935	01	13	0100000000		Муниципальная программа «Общественное согласие»	14 478,400	13 124,800	13 124,800
935	01	13	0110000000		Подпрограмма «Вовлечение граждан в решение вопросов местного значения»	14 478,400	13 004,800	13 004,800
935	01	13	0110100000		Основное мероприятие «Формирование благоприятных условий для поддержки социально ориентированных некоммерческих организаций в реализации социальных проектов»	4 231,500	4 231,500	4 231,500
935	01	13	0110121330		Консультативная и информационно-методическая поддержка социально ориентированных некоммерческих организаций при реализации социальных проектов	221,500	221,500	221,500
935	01	13	0110121330	200	Закупка товаров, работ и услуг для обеспечения государственных (муниципальных) нужд	221,500	221,500	221,500
935	01	13	0110121330	240	Иные закупки товаров, работ и услуг для обеспечения государственных (муниципальных) нужд	221,500	221,500	221,500
935	01	13	0110123180		Проведение мероприятий в рамках реализации инициативных проектов на территории города Перми	3 000,000	3 000,000	3 000,000
935	01	13	0110123180	200	Закупка товаров, работ и услуг для обеспечения государственных (муниципальных) нужд	3 000,000	3 000,000	3 000,000
935	01	13	0110123180	240	Иные закупки товаров, работ и услуг для обеспечения государственных (муниципальных) нужд	3 000,000	3 000,000	3 000,000
935	01	13	0110171140		Субсидии советам ветеранов (пенсионеров) войны, труда, Вооруженных Сил и правоохранительных органов	700,000	700,000	700,000
935	01	13	0110171140	600	Предоставление субсидий бюджетным, автономным учреждениям и иным некоммерческим организациям	700,000	700,000	700,000
935	01	13	0110171140	630	Субсидии некоммерческим организациям (за исключением государственных (муниципальных) учреждений, государственных корпораций (компаний), публично-правовых компаний)	700,000	700,000	700,000
935	01	13	0110171250		Субсидии некоммерческим организациям, общественным объединениям (за исключением политических партий) на реализацию социальных проектов	310,000	310,000	310,000

1	2	3	4	5	6	7	8	9
935	01	13	0110171250	600	Предоставление субсидий бюджетным, автономным учреждениям и иным некоммерческим организациям	310,000	310,000	310,000
935	01	13	0110171250	630	Субсидии некоммерческим организациям (за исключением государственных (муниципальных) учреждений, государственных корпораций (компаний), публично-правовых компаний)	310,000	310,000	310,000
935	01	13	0110200000		Основное мероприятие «Финансовая и информационно-методическая поддержка ТОС с целью совершенствования форм участия населения в решении вопросов местного значения»	4 022,200	4 022,200	4 022,200
935	01	13	0110271130		Субсидии на осуществление деятельности территориальных общественных самоуправлений	4 022,200	4 022,200	4 022,200
935	01	13	0110271130	600	Предоставление субсидий бюджетным, автономным учреждениям и иным некоммерческим организациям	4 022,200	4 022,200	4 022,200
935	01	13	0110271130	630	Субсидии некоммерческим организациям (за исключением государственных (муниципальных) учреждений, государственных корпораций (компаний), публично-правовых компаний)	4 022,200	4 022,200	4 022,200
935	01	13	0110300000		Основное мероприятие «Развитие инфраструктуры поддержки социально ориентированных некоммерческих организаций»	6 224,700	4 751,100	4 751,100
935	01	13	0110321310		Содержание имущества и обеспечение деятельности общественных центров	6 224,700	4 751,100	4 751,100
935	01	13	0110321310	200	Закупка товаров, работ и услуг для обеспечения государственных (муниципальных) нужд	6 115,600	4 646,600	4 651,400
935	01	13	0110321310	240	Иные закупки товаров, работ и услуг для обеспечения государственных (муниципальных) нужд	6 115,600	4 646,600	4 651,400
935	01	13	0110321310	800	Иные бюджетные ассигнования	109,100	104,500	99,700
935	01	13	0110321310	850	Уплата налогов, сборов и иных платежей	109,100	104,500	99,700
935	01	13	0120000000		Подпрограмма «Повышение уровня межэтнического и межконфессионального взаимопонимания»	0,000	120,000	120,000
935	01	13	0120100000		Основное мероприятие «Мероприятия, направленные на повышение уровня межэтнического и межконфессионального взаимопонимания в городе Перми»	0,000	120,000	120,000
935	01	13	0120123520		Содействие в реализации культурно-просветительских общественных инициатив религиозных организаций и объединений, направленных на сохранение гармоничной конфессиональной ситуации в городе Перми	0,000	25,000	25,000

1	2	3	4	5	6	7	8	9
935	01	13	0120123520	600	Предоставление субсидий бюджетным, автономным учреждениям и иным некоммерческим организациям	0,000	25,000	25,000
935	01	13	0120123520	630	Субсидии некоммерческим организациям (за исключением государственных (муниципальных) учреждений, государственных корпораций (компаний), публично-правовых компаний)	0,000	25,000	25,000
935	01	13	0120123530		Содействие в реализации мероприятий, направленных на гармонизацию межнациональных отношений, сохранение этнического многообразия народов России, проживающих в городе Перми	0,000	95,000	95,000
935	01	13	0120123530	600	Предоставление субсидий бюджетным, автономным учреждениям и иным некоммерческим организациям	0,000	95,000	95,000
935	01	13	0120123530	630	Субсидии некоммерческим организациям (за исключением государственных (муниципальных) учреждений, государственных корпораций (компаний), публично-правовых компаний)	0,000	95,000	95,000
935	01	13	9100000000		Непрограммные расходы бюджета города Перми по реализации иных мероприятий	92,700	0,000	0,000
935	01	13	9160000000		Мероприятия, направленные на решение отдельных вопросов местного значения в микрорайонах города Перми	92,700	0,000	0,000
935	01	13	9160000000	200	Закупка товаров, работ и услуг для обеспечения государственных (муниципальных) нужд	92,700	0,000	0,000
935	01	13	9160000000	240	Иные закупки товаров, работ и услуг для обеспечения государственных (муниципальных) нужд	92,700	0,000	0,000
935	**03**				**Национальная безопасность и правоохранительная деятельность**	**1 365,624**	**1 167,500**	**1 167,500**
935	*03*	*10*			*Защита населения и территории от чрезвычайных ситуаций природного и техногенного характера, пожарная безопасность*	*153,500*	*153,500*	*153,500*
935	03	10	0200000000		Муниципальная программа «Безопасный город»	153,500	153,500	153,500
935	03	10	0220000000		Подпрограмма «Предупреждение и ликвидация чрезвычайных ситуаций природного и техногенного характера, совершенствование гражданской обороны на территории города Перми»	11,500	11,500	11,500
935	03	10	0220300000		Основное мероприятие «Содержание и организация деятельности аварийно-спасательных служб и обеспечение безопасности людей на водных объектах»	11,500	11,500	11,500

1	2	3	4	5	6	7	8	9
935	03	10	0220321000		Содержание спасательных постов в местах массового отдыха у воды	11,500	11,500	11,500
935	03	10	0220321000	200	Закупка товаров, работ и услуг для обеспечения государственных (муниципальных) нужд	11,500	11,500	11,500
935	03	10	0220321000	240	Иные закупки товаров, работ и услуг для обеспечения государственных (муниципальных) нужд	11,500	11,500	11,500
935	03	10	0230000000		Подпрограмма «Обеспечение первичных мер пожарной безопасности, отнесенных к полномочиям органов местного самоуправления»	142,000	142,000	142,000
935	03	10	0230100000		Основное мероприятие «Обеспечение первичных мер пожарной безопасности»	142,000	142,000	142,000
935	03	10	0230121120		Мероприятия по приведению в нормативное состояние, содержанию источников противопожарного водоснабжения (пожарных водоемов, резервуаров, емкостей) и пирсов	142,000	142,000	142,000
935	03	10	0230121120	200	Закупка товаров, работ и услуг для обеспечения государственных (муниципальных) нужд	109,900	109,900	109,900
935	03	10	0230121120	240	Иные закупки товаров, работ и услуг для обеспечения государственных (муниципальных) нужд	109,900	109,900	109,900
935	03	10	0230121120	800	Иные бюджетные ассигнования	32,100	32,100	32,100
935	03	10	0230121120	850	Уплата налогов, сборов и иных платежей	32,100	32,100	32,100
935	*03*	*14*			*Другие вопросы в области национальной безопасности и правоохранительной деятельности*	*1 212,124*	*1 014,000*	*1 014,000*
935	03	14	9100000000		Непрограммные расходы бюджета города Перми по реализации иных мероприятий	1 212,124	1 014,000	1 014,000
935	03	14	9190000000		Иные непрограммные мероприятия	1 212,124	1 014,000	1 014,000
935	03	14	9190023010		Организация осуществления полномочий по составлению протоколов об административных правонарушениях	239,124	0,000	0,000
935	03	14	9190023010	200	Закупка товаров, работ и услуг для обеспечения государственных (муниципальных) нужд	239,124	0,000	0,000
935	03	14	9190023010	240	Иные закупки товаров, работ и услуг для обеспечения государственных (муниципальных) нужд	239,124	0,000	0,000
935	03	14	919002П040		Составление протоколов об административных правонарушениях	24,900	24,900	24,900
935	03	14	919002П040	200	Закупка товаров, работ и услуг для обеспечения государственных (муниципальных) нужд	24,900	24,900	24,900
935	03	14	919002П040	240	Иные закупки товаров, работ и услуг для обеспечения государственных (муниципальных) нужд	24,900	24,900	24,900

1	2	3	4	5	6	7	8	9
935	03	14	919002П060		Осуществление полномочий по созданию и организации деятельности административных комиссий	948,100	989,100	989,100
935	03	14	919002П060	100	Расходы на выплаты персоналу в целях обеспечения выполнения функций государственными (муниципальными) органами, казенными учреждениями, органами управления государственными внебюджетными фондами	183,000	183,000	183,000
935	03	14	919002П060	120	Расходы на выплаты персоналу государственных (муниципальных) органов	183,000	183,000	183,000
935	03	14	919002П060	200	Закупка товаров, работ и услуг для обеспечения государственных (муниципальных) нужд	765,100	806,100	806,100
935	03	14	919002П060	240	Иные закупки товаров, работ и услуг для обеспечения государственных (муниципальных) нужд	765,100	806,100	806,100
935	**04**				**Национальная экономика**	**579 002,776**	**290 441,100**	**339 565,700**
935	*04*	*05*			*Сельское хозяйство и рыболовство*	*8,500*	*8,500*	*8,500*
935	04	05	1400000000		Муниципальная программа «Охрана природы и лесное хозяйство города Перми»	8,500	8,500	8,500
935	04	05	1410000000		Подпрограмма «Реализация природоохранных мероприятий»	8,500	8,500	8,500
935	04	05	1410200000		Основное мероприятие «Наблюдение за состоянием атмосферного воздуха и улучшение его качества»	8,500	8,500	8,500
935	04	05	14102SУ200		Реализация мероприятий по предотвращению распространения и уничтожению борщевика Сосновского в муниципальных образованиях Пермского края	8,500	8,500	8,500
935	04	05	14102SУ200	200	Закупка товаров, работ и услуг для обеспечения государственных (муниципальных) нужд	8,500	8,500	8,500
935	04	05	14102SУ200	240	Иные закупки товаров, работ и услуг для обеспечения государственных (муниципальных) нужд	8,500	8,500	8,500
935	*04*	*09*			*Дорожное хозяйство (дорожные фонды)*	*578 478,176*	*289 942,900*	*339 112,100*
935	04	09	1000000000		Муниципальная программа «Организация дорожной деятельности в городе Перми»	515 098,300	266 764,600	315 933,800
935	04	09	1010000000		Подпрограмма «Приведение в нормативное состояние автомобильных дорог, снижение уровня перегрузки и ликвидации мест концентрации ДТП»	493 141,000	244 431,300	293 600,500
935	04	09	1010100000		Основное мероприятие «Выполнение комплекса мероприятий по содержанию и ремонту автомобильных дорог и элементов дорог»	338 426,900	244 431,300	293 600,500
935	04	09	1010121370		Содержание и ремонт автомобильных дорог	334 300,800	240 305,200	289 474,400

1	2	3	4	5	6	7	8	9
935	04	09	1010121370	200	Закупка товаров, работ и услуг для обеспечения государственных (муниципальных) нужд	334 300,800	240 305,200	289 474,400
935	04	09	1010121370	240	Иные закупки товаров, работ и услуг для обеспечения государственных (муниципальных) нужд	334 300,800	240 305,200	289 474,400
935	04	09	1010121390		Ремонт тротуаров, пешеходных дорожек и газонов вдоль тротуаров, пешеходных дорожек	4 126,100	4 126,100	4 126,100
935	04	09	1010121390	200	Закупка товаров, работ и услуг для обеспечения государственных (муниципальных) нужд	4 126,100	4 126,100	4 126,100
935	04	09	1010121390	240	Иные закупки товаров, работ и услуг для обеспечения государственных (муниципальных) нужд	4 126,100	4 126,100	4 126,100
935	04	09	101R100000		Основное мероприятие «Реализация мероприятий, направленных на финансовое обеспечение регионального проекта в рамках основного мероприятия федерального проекта «Дорожная сеть» национального проекта Российской Федерации «Безопасные и качественные автомобильные дороги»	154 714,100	0,000	0,000
935	04	09	101R1ST040		Проектирование, строительство (реконструкция), капитальный ремонт и ремонт автомобильных дорог общего пользования местного значения, находящихся на территории Пермского края, направленное на достижение целевых показателей регионального проекта «Безопасные и качественные автомобильные дороги Пермского края и Пермской городской агломерации»	154 714,100	0,000	0,000
935	04	09	101R1ST040	200	Закупка товаров, работ и услуг для обеспечения государственных (муниципальных) нужд	154 714,100	0,000	0,000
935	04	09	101R1ST040	240	Иные закупки товаров, работ и услуг для обеспечения государственных (муниципальных) нужд	154 714,100	0,000	0,000
935	04	09	1030000000		Подпрограмма «Совершенствование организации дорожного движения на улично-дорожной сети города Перми»	21 957,300	22 333,300	22 333,300
935	04	09	1030100000		Основное мероприятие «Обеспечение безопасности дорожного движения на автомобильных дорогах местного значения, в том числе на объектах улично-дорожной сети в границах городского округа»	21 957,300	22 333,300	22 333,300
935	04	09	1030123510		Содержание, обслуживание и установка технических средств организации дорожного движения улично-дорожной сети в границах городского округа	21 957,300	22 333,300	22 333,300

1	2	3	4	5	6	7	8	9
935	04	09	1030123510	200	Закупка товаров, работ и услуг для обеспечения государственных (муниципальных) нужд	21 957,300	22 333,300	22 333,300
935	04	09	1030123510	240	Иные закупки товаров, работ и услуг для обеспечения государственных (муниципальных) нужд	21 957,300	22 333,300	22 333,300
935	04	09	1100000000		Муниципальная программа «Благоустройство города Перми»	6 976,500	0,000	0,000
935	04	09	1130000000		Подпрограмма «Развитие коммунальной инфраструктуры и благоустройства территории индивидуальной жилой застройки в городе Перми»	6 976,500	0,000	0,000
935	04	09	1130100000		Основное мероприятие «Выполнение комплекса мероприятий по благоустройству территорий общего пользования микрорайонов индивидуальной жилой застройки в городе Перми»	6 976,500	0,000	0,000
935	04	09	1130123130		Благоустройство территорий индивидуальной жилой застройки в городе Перми	6 976,500	0,000	0,000
935	04	09	1130123130	200	Закупка товаров, работ и услуг для обеспечения государственных (муниципальных) нужд	6 976,500	0,000	0,000
935	04	09	1130123130	240	Иные закупки товаров, работ и услуг для обеспечения государственных (муниципальных) нужд	6 976,500	0,000	0,000
935	04	09	1200000000		Муниципальная программа «Организация регулярных перевозок автомобильным и городским наземным электрическим транспортом в городе Перми»	8 919,100	8 481,600	8 481,600
935	04	09	1210000000		Подпрограмма «Приоритетное развитие общественного транспорта в городе Перми»	8 919,100	8 481,600	8 481,600
935	04	09	1210500000		Основное мероприятие «Обустройство остановочных пунктов»	8 919,100	8 481,600	8 481,600
935	04	09	1210521780		Содержание и ремонт остановочных пунктов	8 919,100	8 481,600	8 481,600
935	04	09	1210521780	200	Закупка товаров, работ и услуг для обеспечения государственных (муниципальных) нужд	8 919,100	8 481,600	8 481,600
935	04	09	1210521780	240	Иные закупки товаров, работ и услуг для обеспечения государственных (муниципальных) нужд	8 919,100	8 481,600	8 481,600
935	04	09	1300000000		Муниципальная программа «Формирование современной городской среды»	31 757,400	0,000	0,000
935	04	09	1310000000		Подпрограмма «Формирование комфортного внутригородского пространства на территории муниципального образования город Пермь»	31 757,400	0,000	0,000
935	04	09	131F200000		Основное мероприятие «Региональный проект «Формирование комфортной городской среды»	31 757,400	0,000	0,000

1	2	3	4	5	6	7	8	9
935	04	09	131F255550		Реализация программ формирования современной городской среды	31 757,400	0,000	0,000
935	04	09	131F255550	600	Предоставление субсидий бюджетным, автономным учреждениям и иным некоммерческим организациям	8 632,500	0,000	0,000
935	04	09	131F255550	630	Субсидии некоммерческим организациям (за исключением государственных (муниципальных) учреждений, государственных корпораций (компаний), публично-правовых компаний)	8 632,500	0,000	0,000
935	04	09	131F255550	800	Иные бюджетные ассигнования	23 124,900	0,000	0,000
935	04	09	131F255550	810	Субсидии юридическим лицам (кроме некоммерческих организаций), индивидуальным предпринимателям, физическим лицам - производителям товаров, работ, услуг	23 124,900	0,000	0,000
935	04	09	1700000000		Муниципальная программа «Развитие системы жилищно-коммунального хозяйства в городе Перми»	14 696,700	14 696,700	14 696,700
935	04	09	1730000000		Подпрограмма «Обеспечение эффективного управления многоквартирными домами в городе Перми»	14 696,700	14 696,700	14 696,700
935	04	09	1730300000		Основное мероприятие «Муниципальная поддержка благоустройства придомовых территорий многоквартирных домов города Перми»	14 696,700	14 696,700	14 696,700
935	04	09	1730371190		Возмещение затрат по благоустройству придомовых территорий многоквартирных домов города Перми	14 696,700	14 696,700	14 696,700
935	04	09	1730371190	800	Иные бюджетные ассигнования	14 696,700	14 696,700	14 696,700
935	04	09	1730371190	810	Субсидии юридическим лицам (кроме некоммерческих организаций), индивидуальным предпринимателям, физическим лицам - производителям товаров, работ, услуг	14 696,700	14 696,700	14 696,700
935	04	09	9100000000		Непрограммные расходы бюджета города Перми по реализации иных мероприятий	1 030,176	0,000	0,000
935	04	09	9160000000		Мероприятия, направленные на решение отдельных вопросов местного значения в микрорайонах города Перми	1 030,176	0,000	0,000
935	04	09	9160000000	200	Закупка товаров, работ и услуг для обеспечения государственных (муниципальных) нужд	1 030,176	0,000	0,000
935	04	09	9160000000	240	Иные закупки товаров, работ и услуг для обеспечения государственных (муниципальных) нужд	1 030,176	0,000	0,000

1	2	3	4	5	6	7	8	9
935	*04*	*12*			*Другие вопросы в области национальной экономики*	*516,100*	*489,700*	*445,100*
935	04	12	1100000000		Муниципальная программа «Благоустройство города Перми»	516,100	489,700	445,100
935	04	12	1110000000		Подпрограмма «Озеленение территории города Перми, в том числе путем создания парков, скверов, садов, бульваров»	516,100	489,700	445,100
935	04	12	1110700000		Основное мероприятие «Демонтаж самовольно установленных и незаконно размещенных движимых объектов»	516,100	489,700	445,100
935	04	12	1110721820		Демонтаж, перемещение и хранение, транспортирование и захоронение либо утилизация самовольно установленных и незаконно размещенных движимых объектов	516,100	489,700	445,100
935	04	12	1110721820	200	Закупка товаров, работ и услуг для обеспечения государственных (муниципальных) нужд	516,100	489,700	445,100
935	04	12	1110721820	240	Иные закупки товаров, работ и услуг для обеспечения государственных (муниципальных) нужд	516,100	489,700	445,100
935	**05**				**Жилищно-коммунальное хозяйство**	**58 843,770**	**91 646,275**	**94 541,900**
935	*05*	*02*			*Коммунальное хозяйство*	*957,982*	*805,817*	*0,000*
935	05	02	1700000000		Муниципальная программа «Развитие системы жилищно-коммунального хозяйства в городе Перми»	957,982	805,817	0,000
935	05	02	1740000000		Подпрограмма «Содержание объектов инженерной инфраструктуры»	957,982	805,817	0,000
935	05	02	1740100000		Основное мероприятие «Обеспечение нормативного состояния объектов инженерной инфраструктуры, находящихся в муниципальной собственности, в том числе бесхозяйных объектов»	957,982	805,817	0,000
935	05	02	1740121760		Техническая инвентаризация и паспортизация объектов инженерной инфраструктуры	957,982	805,817	0,000
935	05	02	1740121760	200	Закупка товаров, работ и услуг для обеспечения государственных (муниципальных) нужд	957,982	805,817	0,000
935	05	02	1740121760	240	Иные закупки товаров, работ и услуг для обеспечения государственных (муниципальных) нужд	957,982	805,817	0,000
935	*05*	*03*			*Благоустройство*	*46 012,288*	*78 548,858*	*82 250,300*
935	05	03	1100000000		Муниципальная программа «Благоустройство города Перми»	38 007,050	24 453,400	30 453,400
935	05	03	1110000000		Подпрограмма «Озеленение территории города Перми, в том числе путем создания парков, скверов, садов, бульваров»	38 007,050	24 453,400	30 453,400

1	2	3	4	5	6	7	8	9
935	05	03	1110100000		Основное мероприятие «Организация содержания объектов озеленения общего пользования»	36 241,750	22 688,100	28 688,100
935	05	03	1110121450		Содержание и ремонт объектов озеленения общего пользования	36 241,750	22 688,100	28 688,100
935	05	03	1110121450	200	Закупка товаров, работ и услуг для обеспечения государственных (муниципальных) нужд	36 241,750	22 688,100	28 688,100
935	05	03	1110121450	240	Иные закупки товаров, работ и услуг для обеспечения государственных (муниципальных) нужд	36 241,750	22 688,100	28 688,100
935	05	03	1110200000		Основное мероприятие «Организация содержания пустошей, логов и водоохранных зон»	1 513,700	1 513,700	1 513,700
935	05	03	1110221510		Содержание пустошей, логов и водоохранных зон	1 513,700	1 513,700	1 513,700
935	05	03	1110221510	200	Закупка товаров, работ и услуг для обеспечения государственных (муниципальных) нужд	1 513,700	1 513,700	1 513,700
935	05	03	1110221510	240	Иные закупки товаров, работ и услуг для обеспечения государственных (муниципальных) нужд	1 513,700	1 513,700	1 513,700
935	05	03	1110600000		Основное мероприятие «Организация содержания искусственных инженерных сооружений, предназначенных для движения пешеходов»	251,600	251,600	251,600
935	05	03	1110621750		Содержание и ремонт искусственных инженерных сооружений, предназначенных для движения пешеходов	251,600	251,600	251,600
935	05	03	1110621750	200	Закупка товаров, работ и услуг для обеспечения государственных (муниципальных) нужд	251,600	251,600	251,600
935	05	03	1110621750	240	Иные закупки товаров, работ и услуг для обеспечения государственных (муниципальных) нужд	251,600	251,600	251,600
935	05	03	1300000000		Муниципальная программа «Формирование современной городской среды»	1 135,383	48 570,400	48 431,100
935	05	03	1310000000		Подпрограмма «Формирование комфортного внутригородского пространства на территории муниципального образования город Пермь»	1 135,383	48 570,400	48 431,100
935	05	03	1310100000		Основное мероприятие «Благоустройство дворовых территорий многоквартирных домов города Перми»	759,883	0,000	0,000
935	05	03	13101SЖ090		Поддержка муниципальных программ формирования современной городской среды (расходы, не софинансируемые из федерального бюджета)	759,883	0,000	0,000
935	05	03	13101SЖ090	800	Иные бюджетные ассигнования	759,883	0,000	0,000

1	2	3	4	5	6	7	8	9
935	05	03	13101SЖ090	810	Субсидии юридическим лицам (кроме некоммерческих организаций), индивидуальным предпринимателям, физическим лицам - производителям товаров, работ, услуг	759,883	0,000	0,000
935	05	03	131F200000		Основное мероприятие «Региональный проект «Формирование комфортной городской среды»	375,500	48 570,400	48 431,100
935	05	03	131F255550		Реализация программ формирования современной городской среды	375,500	48 570,400	48 431,100
935	05	03	131F255550	800	Иные бюджетные ассигнования	375,500	48 570,400	48 431,100
935	05	03	131F255550	810	Субсидии юридическим лицам (кроме некоммерческих организаций), индивидуальным предпринимателям, физическим лицам - производителям товаров, работ, услуг	375,500	48 570,400	48 431,100
935	05	03	1700000000		Муниципальная программа «Развитие системы жилищно-коммунального хозяйства в городе Перми»	6 869,855	5 525,058	3 365,800
935	05	03	1720000000		Подпрограмма «Обеспечение санитарно-эпидемиологических требований законодательства»	6 869,855	5 525,058	3 365,800
935	05	03	1720100000		Основное мероприятие «Организация работ по сбору, транспортированию и размещению бесхозяйных отходов на территории города Перми»	2 660,224	2 186,800	2 186,800
935	05	03	1720121710		Ликвидация бесхозяйных отходов с территории города Перми	2 660,224	2 186,800	2 186,800
935	05	03	1720121710	200	Закупка товаров, работ и услуг для обеспечения государственных (муниципальных) нужд	2 660,224	2 186,800	2 186,800
935	05	03	1720121710	240	Иные закупки товаров, работ и услуг для обеспечения государственных (муниципальных) нужд	2 660,224	2 186,800	2 186,800
935	05	03	1720200000		Основное мероприятие «Организация работ по созданию и содержанию мест (площадок) накопления твердых коммунальных отходов»	4 209,631	3 338,258	1 179,000
935	05	03	1720222030		Обустройство мест (площадок) накопления твердых коммунальных отходов	2 873,670	1 998,858	0,000
935	05	03	1720222030	200	Закупка товаров, работ и услуг для обеспечения государственных (муниципальных) нужд	2 873,670	1 998,858	0,000
935	05	03	1720222030	240	Иные закупки товаров, работ и услуг для обеспечения государственных (муниципальных) нужд	2 873,670	1 998,858	0,000
935	05	03	1720222130		Содержание мест (площадок) накопления твердых коммунальных отходов	1 335,961	1 339,400	1 179,000
935	05	03	1720222130	200	Закупка товаров, работ и услуг для обеспечения государственных (муниципальных) нужд	1 335,961	1 339,400	1 179,000

1	2	3	4	5	6	7	8	9
935	05	03	1720222130	240	Иные закупки товаров, работ и услуг для обеспечения государственных (муниципальных) нужд	1 335,961	1 339,400	1 179,000
935	*05*	*05*			*Другие вопросы в области жилищно-коммунального хозяйства*	*11 873,500*	*12 291,600*	*12 291,600*
935	05	05	1000000000		Муниципальная программа «Организация дорожной деятельности в городе Перми»	11 873,500	12 291,600	12 291,600
935	05	05	1020000000		Подпрограмма «Обеспечение деятельности заказчиков работ»	11 873,500	12 291,600	12 291,600
935	05	05	1020100000		Основное мероприятие «Выполнение функций муниципального заказчика работ»	11 873,500	12 291,600	12 291,600
935	05	05	1020100590		Обеспечение деятельности (оказание услуг, выполнение работ) муниципальных учреждений (организаций)	11 873,500	12 291,600	12 291,600
935	05	05	1020100590	100	Расходы на выплаты персоналу в целях обеспечения выполнения функций государственными (муниципальными) органами, казенными учреждениями, органами управления государственными внебюджетными фондами	9 278,200	9 696,300	9 696,300
935	05	05	1020100590	110	Расходы на выплаты персоналу казенных учреждений	9 278,200	9 696,300	9 696,300
935	05	05	1020100590	200	Закупка товаров, работ и услуг для обеспечения государственных (муниципальных) нужд	2 592,500	2 592,900	2 593,200
935	05	05	1020100590	240	Иные закупки товаров, работ и услуг для обеспечения государственных (муниципальных) нужд	2 592,500	2 592,900	2 593,200
935	05	05	1020100590	800	Иные бюджетные ассигнования	2,800	2,400	2,100
935	05	05	1020100590	850	Уплата налогов, сборов и иных платежей	2,800	2,400	2,100
935	**06**				**Охрана окружающей среды**	**1 152,900**	**1 152,900**	**1 152,900**
935	*06*	*03*			*Охрана объектов растительного и животного мира и среды их обитания*	*1 152,900*	*1 152,900*	*1 152,900*
935	06	03	1400000000		Муниципальная программа «Охрана природы и лесное хозяйство города Перми»	1 152,900	1 152,900	1 152,900
935	06	03	1410000000		Подпрограмма «Реализация природоохранных мероприятий»	1 152,900	1 152,900	1 152,900
935	06	03	1410300000		Основное мероприятие «Компенсационные посадки зеленых насаждений»	1 152,900	1 152,900	1 152,900
935	06	03	1410321690		Посадка зеленых насаждений ценных видов	1 152,900	1 152,900	1 152,900
935	06	03	1410321690	200	Закупка товаров, работ и услуг для обеспечения государственных (муниципальных) нужд	1 152,900	1 152,900	1 152,900
935	06	03	1410321690	240	Иные закупки товаров, работ и услуг для обеспечения государственных (муниципальных) нужд	1 152,900	1 152,900	1 152,900

1	2	3	4	5	6	7	8	9
935	**07**				**Образование**	**4 091,400**	**4 091,400**	**4 091,400**
935	*07*	*07*			*Молодежная политика*	*4 091,400*	*4 091,400*	*4 091,400*
935	07	07	0400000000		Муниципальная программа «Молодежь города Перми»	3 843,400	3 843,400	3 843,400
935	07	07	0420000000		Подпрограмма «Создание условий для социальной интеграции молодежи в общественно полезную деятельность»	3 843,400	3 843,400	3 843,400
935	07	07	0420100000		Основное мероприятие «Осуществление мероприятий по организации занятости молодежи»	3 843,400	3 843,400	3 843,400
935	07	07	0420170070		Субсидии некоммерческим организациям, не являющимся государственными (муниципальными) учреждениями, выполняющим работы по организации занятости молодежи	3 843,400	3 843,400	3 843,400
935	07	07	0420170070	600	Предоставление субсидий бюджетным, автономным учреждениям и иным некоммерческим организациям	3 843,400	3 843,400	3 843,400
935	07	07	0420170070	630	Субсидии некоммерческим организациям (за исключением государственных (муниципальных) учреждений, государственных корпораций (компаний), публично-правовых компаний)	3 843,400	3 843,400	3 843,400
935	07	07	0600000000		Муниципальная программа «Социальная поддержка и обеспечение семейного благополучия населения города Перми»	248,000	248,000	248,000
935	07	07	0640000000		Подпрограмма «Организация оздоровления и отдыха детей города Перми»	248,000	248,000	248,000
935	07	07	0640400000		Основное мероприятие «Организация отдыха несовершеннолетних, состоящих на учете в территориальных отделах полиции города Перми»	248,000	248,000	248,000
935	07	07	0640421080		Мероприятия по профилактике правонарушений среди несовершеннолетних	248,000	248,000	248,000
935	07	07	0640421080	200	Закупка товаров, работ и услуг для обеспечения государственных (муниципальных) нужд	248,000	248,000	248,000
935	07	07	0640421080	240	Иные закупки товаров, работ и услуг для обеспечения государственных (муниципальных) нужд	248,000	248,000	248,000
935	**08**				**Культура, кинематография**	**564,700**	**560,900**	**560,900**
935	*08*	*01*			*Культура*	*564,700*	*560,900*	*560,900*
935	08	01	0300000000		Муниципальная программа «Культура города Перми»	560,900	560,900	560,900
935	08	01	0310000000		Подпрограмма «Городские культурно-зрелищные мероприятия»	560,900	560,900	560,900
935	08	01	0310100000		Основное мероприятие «Проведение мероприятий в области культуры»	560,900	560,900	560,900

1	2	3	4	5	6	7	8	9
935	08	01	0310121980		Городские культурно-зрелищные мероприятия, культурно-зрелищные мероприятия по месту жительства	560,900	560,900	560,900
935	08	01	0310121980	200	Закупка товаров, работ и услуг для обеспечения государственных (муниципальных) нужд	560,900	560,900	560,900
935	08	01	0310121980	240	Иные закупки товаров, работ и услуг для обеспечения государственных (муниципальных) нужд	560,900	560,900	560,900
935	08	01	9100000000		Непрограммные расходы бюджета города Перми по реализации иных мероприятий	3,800	0,000	0,000
935	08	01	9160000000		Мероприятия, направленные на решение отдельных вопросов местного значения в микрорайонах города Перми	3,800	0,000	0,000
935	08	01	9160000000	200	Закупка товаров, работ и услуг для обеспечения государственных (муниципальных) нужд	3,800	0,000	0,000
935	08	01	9160000000	240	Иные закупки товаров, работ и услуг для обеспечения государственных (муниципальных) нужд	3,800	0,000	0,000
935	**11**				**Физическая культура и спорт**	**1 544,100**	**1 544,100**	**1 544,100**
935	*11*	*01*			*Физическая культура*	*1 544,100*	*1 544,100*	*1 544,100*
935	11	01	0500000000		Муниципальная программа «Развитие физической культуры и спорта города Перми»	1 544,100	1 544,100	1 544,100
935	11	01	0520000000		Подпрограмма «Развитие физической культуры и спорта на территории города Перми»	1 544,100	1 544,100	1 544,100
935	11	01	0520100000		Основное мероприятие «Организация и проведение физкультурных мероприятий, спортивно-массовой работы согласно календарным планам районов города Перми»	1 544,100	1 544,100	1 544,100
935	11	01	0520123440		Мероприятия и спортивно-массовая работа по месту жительства	1 544,100	1 544,100	1 544,100
935	11	01	0520123440	200	Закупка товаров, работ и услуг для обеспечения государственных (муниципальных) нужд	1 544,100	1 544,100	1 544,100
935	11	01	0520123440	240	Иные закупки товаров, работ и услуг для обеспечения государственных (муниципальных) нужд	1 544,100	1 544,100	1 544,100
936					**Администрация Кировского района города Перми**	**533 733,933**	**413 308,135**	**458 342,600**
936	**01**				**Общегосударственные вопросы**	**72 164,508**	**68 582,900**	**68 582,900**
936	*01*	*04*			*Функционирование Правительства Российской Федерации, высших исполнительных органов государственной власти субъектов Российской Федерации, местных администраций*	*59 491,000*	*59 030,100*	*59 030,100*
936	01	04	0600000000		Муниципальная программа «Социальная поддержка и обеспечение семейного благополучия населения города Перми»	6 570,200	6 850,800	6 850,800

1	2	3	4	5	6	7	8	9
936	01	04	0630000000		Подпрограмма «Повышение социального благополучия и безопасности семей с детьми»	6 570,200	6 850,800	6 850,800
936	01	04	0630100000		Основное мероприятие «Взаимодействие с органами власти, учреждениями, организациями по профилактике преступности и правонарушений несовершеннолетних»	6 570,200	6 850,800	6 850,800
936	01	04	063012С050		Образование комиссий по делам несовершеннолетних и защите их прав и организация их деятельности	6 570,200	6 850,800	6 850,800
936	01	04	063012С050	100	Расходы на выплаты персоналу в целях обеспечения выполнения функций государственными (муниципальными) органами, казенными учреждениями, органами управления государственными внебюджетными фондами	6 190,700	6 469,700	6 469,700
936	01	04	063012С050	120	Расходы на выплаты персоналу государственных (муниципальных) органов	6 190,700	6 469,700	6 469,700
936	01	04	063012С050	200	Закупка товаров, работ и услуг для обеспечения государственных (муниципальных) нужд	379,500	381,100	381,100
936	01	04	063012С050	240	Иные закупки товаров, работ и услуг для обеспечения государственных (муниципальных) нужд	379,500	381,100	381,100
936	01	04	9500000000		Непрограммные расходы по обеспечению деятельности администрации города Перми	52 920,800	52 179,300	52 179,300
936	01	04	9570000000		Территориальные органы администрации города Перми	52 920,800	52 179,300	52 179,300
936	01	04	9570000110		Расходы на выплаты по оплате труда работников муниципальных органов	49 361,300	48 619,800	48 619,800
936	01	04	9570000110	100	Расходы на выплаты персоналу в целях обеспечения выполнения функций государственными (муниципальными) органами, казенными учреждениями, органами управления государственными внебюджетными фондами	49 361,300	48 619,800	48 619,800
936	01	04	9570000110	120	Расходы на выплаты персоналу государственных (муниципальных) органов	49 361,300	48 619,800	48 619,800
936	01	04	9570000190		Расходы на обеспечение функций муниципальных органов	3 559,500	3 559,500	3 559,500
936	01	04	9570000190	200	Закупка товаров, работ и услуг для обеспечения государственных (муниципальных) нужд	3 559,500	3 559,500	3 559,500
936	01	04	9570000190	240	Иные закупки товаров, работ и услуг для обеспечения государственных (муниципальных) нужд	3 559,500	3 559,500	3 559,500
936	*01*	*13*			*Другие общегосударственные вопросы*	*12 673,508*	*9 552,800*	*9 552,800*

1	2	3	4	5	6	7	8	9
936	01	13	0100000000		Муниципальная программа «Общественное согласие»	12 673,508	9 552,800	9 552,800
936	01	13	0110000000		Подпрограмма «Вовлечение граждан в решение вопросов местного значения»	12 673,508	9 432,800	9 432,800
936	01	13	0110100000		Основное мероприятие «Формирование благоприятных условий для поддержки социально ориентированных некоммерческих организаций в реализации социальных проектов»	4 190,400	4 190,400	4 190,400
936	01	13	0110121330		Консультативная и информационно-методическая поддержка социально ориентированных некоммерческих организаций при реализации социальных проектов	221,500	221,500	221,500
936	01	13	0110121330	200	Закупка товаров, работ и услуг для обеспечения государственных (муниципальных) нужд	221,500	221,500	221,500
936	01	13	0110121330	240	Иные закупки товаров, работ и услуг для обеспечения государственных (муниципальных) нужд	221,500	221,500	221,500
936	01	13	0110123180		Проведение мероприятий в рамках реализации инициативных проектов на территории города Перми	3 000,000	3 000,000	3 000,000
936	01	13	0110123180	200	Закупка товаров, работ и услуг для обеспечения государственных (муниципальных) нужд	3 000,000	3 000,000	3 000,000
936	01	13	0110123180	240	Иные закупки товаров, работ и услуг для обеспечения государственных (муниципальных) нужд	3 000,000	3 000,000	3 000,000
936	01	13	0110171140		Субсидии советам ветеранов (пенсионеров) войны, труда, Вооруженных Сил и правоохранительных органов	658,900	658,900	658,900
936	01	13	0110171140	600	Предоставление субсидий бюджетным, автономным учреждениям и иным некоммерческим организациям	658,900	658,900	658,900
936	01	13	0110171140	630	Субсидии некоммерческим организациям (за исключением государственных (муниципальных) учреждений, государственных корпораций (компаний), публично-правовых компаний)	658,900	658,900	658,900
936	01	13	0110171250		Субсидии некоммерческим организациям, общественным объединениям (за исключением политических партий) на реализацию социальных проектов	310,000	310,000	310,000
936	01	13	0110171250	600	Предоставление субсидий бюджетным, автономным учреждениям и иным некоммерческим организациям	310,000	310,000	310,000
936	01	13	0110171250	630	Субсидии некоммерческим организациям (за исключением государственных (муниципальных) учреждений, государственных корпораций (компаний), публично-правовых компаний)	310,000	310,000	310,000

1	2	3	4	5	6	7	8	9
936	01	13	0110200000		Основное мероприятие «Финансовая и информационно-методическая поддержка ТОС с целью совершенствования форм участия населения в решении вопросов местного значения»	3 902,000	3 902,000	3 902,000
936	01	13	0110271130		Субсидии на осуществление деятельности территориальных общественных самоуправлений	3 902,000	3 902,000	3 902,000
936	01	13	0110271130	600	Предоставление субсидий бюджетным, автономным учреждениям и иным некоммерческим организациям	3 902,000	3 902,000	3 902,000
936	01	13	0110271130	630	Субсидии некоммерческим организациям (за исключением государственных (муниципальных) учреждений, государственных корпораций (компаний), публично-правовых компаний)	3 902,000	3 902,000	3 902,000
936	01	13	0110300000		Основное мероприятие «Развитие инфраструктуры поддержки социально ориентированных некоммерческих организаций»	4 581,108	1 340,400	1 340,400
936	01	13	0110321310		Содержание имущества и обеспечение деятельности общественных центров	4 581,108	1 340,400	1 340,400
936	01	13	0110321310	200	Закупка товаров, работ и услуг для обеспечения государственных (муниципальных) нужд	4 581,108	1 340,400	1 340,400
936	01	13	0110321310	240	Иные закупки товаров, работ и услуг для обеспечения государственных (муниципальных) нужд	4 581,108	1 340,400	1 340,400
936	01	13	0120000000		Подпрограмма «Повышение уровня межэтнического и межконфессионального взаимопонимания»	0,000	120,000	120,000
936	01	13	0120100000		Основное мероприятие «Мероприятия, направленные на повышение уровня межэтнического и межконфессионального взаимопонимания в городе Перми»	0,000	120,000	120,000
936	01	13	0120123520		Содействие в реализации культурно-просветительских общественных инициатив религиозных организаций и объединений, направленных на сохранение гармоничной конфессиональной ситуации в городе Перми	0,000	25,000	25,000
936	01	13	0120123520	600	Предоставление субсидий бюджетным, автономным учреждениям и иным некоммерческим организациям	0,000	25,000	25,000
936	01	13	0120123520	630	Субсидии некоммерческим организациям (за исключением государственных (муниципальных) учреждений, государственных корпораций (компаний), публично-правовых компаний)	0,000	25,000	25,000

1	2	3	4	5	6	7	8	9
936	01	13	0120123530		Содействие в реализации мероприятий, направленных на гармонизацию межнациональных отношений, сохранение этнического многообразия народов России, проживающих в городе Перми	0,000	95,000	95,000
936	01	13	0120123530	600	Предоставление субсидий бюджетным, автономным учреждениям и иным некоммерческим организациям	0,000	95,000	95,000
936	01	13	0120123530	630	Субсидии некоммерческим организациям (за исключением государственных (муниципальных) учреждений, государственных корпораций (компаний), публично-правовых компаний)	0,000	95,000	95,000
936	**03**				**Национальная безопасность и правоохранительная деятельность**	**1 836,834**	**1 716,700**	**1 780,500**
936	*03*	*10*			*Защита населения и территории от чрезвычайных ситуаций природного и техногенного характера, пожарная безопасность*	*799,136*	*872,200*	*936,000*
936	03	10	0200000000		Муниципальная программа «Безопасный город»	799,136	872,200	936,000
936	03	10	0220000000		Подпрограмма «Предупреждение и ликвидация чрезвычайных ситуаций природного и техногенного характера, совершенствование гражданской обороны на территории города Перми»	36,800	36,800	36,800
936	03	10	0220300000		Основное мероприятие «Содержание и организация деятельности аварийно-спасательных служб и обеспечение безопасности людей на водных объектах»	36,800	36,800	36,800
936	03	10	0220321000		Содержание спасательных постов в местах массового отдыха у воды	36,800	36,800	36,800
936	03	10	0220321000	200	Закупка товаров, работ и услуг для обеспечения государственных (муниципальных) нужд	36,800	36,800	36,800
936	03	10	0220321000	240	Иные закупки товаров, работ и услуг для обеспечения государственных (муниципальных) нужд	36,800	36,800	36,800
936	03	10	0230000000		Подпрограмма «Обеспечение первичных мер пожарной безопасности, отнесенных к полномочиям органов местного самоуправления»	762,336	835,400	899,200
936	03	10	0230100000		Основное мероприятие «Обеспечение первичных мер пожарной безопасности»	762,336	835,400	899,200
936	03	10	0230121120		Мероприятия по приведению в нормативное состояние, содержанию источников противопожарного водоснабжения (пожарных водоемов, резервуаров, емкостей) и пирсов	762,336	835,400	899,200

1	2	3	4	5	6	7	8	9
936	03	10	0230121120	200	Закупка товаров, работ и услуг для обеспечения государственных (муниципальных) нужд	633,036	706,000	769,800
936	03	10	0230121120	240	Иные закупки товаров, работ и услуг для обеспечения государственных (муниципальных) нужд	633,036	706,000	769,800
936	03	10	0230121120	800	Иные бюджетные ассигнования	129,300	129,400	129,400
936	03	10	0230121120	850	Уплата налогов, сборов и иных платежей	129,300	129,400	129,400
936	*03*	*14*			*Другие вопросы в области национальной безопасности и правоохранительной деятельности*	*1 037,698*	*844,500*	*844,500*
936	03	14	9100000000		Непрограммные расходы бюджета города Перми по реализации иных мероприятий	1 037,698	844,500	844,500
936	03	14	9190000000		Иные непрограммные мероприятия	1 037,698	844,500	844,500
936	03	14	9190023010		Организация осуществления полномочий по составлению протоколов об административных правонарушениях	227,298	0,000	0,000
936	03	14	9190023010	200	Закупка товаров, работ и услуг для обеспечения государственных (муниципальных) нужд	227,298	0,000	0,000
936	03	14	9190023010	240	Иные закупки товаров, работ и услуг для обеспечения государственных (муниципальных) нужд	227,298	0,000	0,000
936	03	14	919002П040		Составление протоколов об административных правонарушениях	21,200	21,200	21,200
936	03	14	919002П040	200	Закупка товаров, работ и услуг для обеспечения государственных (муниципальных) нужд	21,200	21,200	21,200
936	03	14	919002П040	240	Иные закупки товаров, работ и услуг для обеспечения государственных (муниципальных) нужд	21,200	21,200	21,200
936	03	14	919002П060		Осуществление полномочий по созданию и организации деятельности административных комиссий	789,200	823,300	823,300
936	03	14	919002П060	100	Расходы на выплаты персоналу в целях обеспечения выполнения функций государственными (муниципальными) органами, казенными учреждениями, органами управления государственными внебюджетными фондами	128,200	134,000	134,000
936	03	14	919002П060	120	Расходы на выплаты персоналу государственных (муниципальных) органов	128,200	134,000	134,000
936	03	14	919002П060	200	Закупка товаров, работ и услуг для обеспечения государственных (муниципальных) нужд	661,000	689,300	689,300
936	03	14	919002П060	240	Иные закупки товаров, работ и услуг для обеспечения государственных (муниципальных) нужд	661,000	689,300	689,300
936	**04**				**Национальная экономика**	**384 094,931**	**237 380,700**	**278 612,000**

1	2	3	4	5	6	7	8	9
936	*04*	*05*			*Сельское хозяйство и рыболовство*	*8,500*	*8,500*	*8,500*
936	04	05	1400000000		Муниципальная программа «Охрана природы и лесное хозяйство города Перми»	8,500	8,500	8,500
936	04	05	1410000000		Подпрограмма «Реализация природоохранных мероприятий»	8,500	8,500	8,500
936	04	05	1410200000		Основное мероприятие «Наблюдение за состоянием атмосферного воздуха и улучшение его качества»	8,500	8,500	8,500
936	04	05	14102SУ200		Реализация мероприятий по предотвращению распространения и уничтожению борщевика Сосновского в муниципальных образованиях Пермского края	8,500	8,500	8,500
936	04	05	14102SУ200	200	Закупка товаров, работ и услуг для обеспечения государственных (муниципальных) нужд	8,500	8,500	8,500
936	04	05	14102SУ200	240	Иные закупки товаров, работ и услуг для обеспечения государственных (муниципальных) нужд	8,500	8,500	8,500
936	*04*	*09*			*Дорожное хозяйство (дорожные фонды)*	*383 746,931*	*237 246,100*	*278 507,700*
936	04	09	1000000000		Муниципальная программа «Организация дорожной деятельности в городе Перми»	322 644,400	220 301,600	261 563,200
936	04	09	1010000000		Подпрограмма «Приведение в нормативное состояние автомобильных дорог, снижение уровня перегрузки и ликвидации мест концентрации ДТП»	312 371,700	209 706,400	250 968,000
936	04	09	1010100000		Основное мероприятие «Выполнение комплекса мероприятий по содержанию и ремонту автомобильных дорог и элементов дорог»	209 472,300	209 706,400	250 968,000
936	04	09	1010121370		Содержание и ремонт автомобильных дорог	200 770,400	204 130,800	245 392,400
936	04	09	1010121370	200	Закупка товаров, работ и услуг для обеспечения государственных (муниципальных) нужд	200 770,400	204 130,800	245 392,400
936	04	09	1010121370	240	Иные закупки товаров, работ и услуг для обеспечения государственных (муниципальных) нужд	200 770,400	204 130,800	245 392,400
936	04	09	1010121390		Ремонт тротуаров, пешеходных дорожек и газонов вдоль тротуаров, пешеходных дорожек	8 701,900	5 575,600	5 575,600
936	04	09	1010121390	200	Закупка товаров, работ и услуг для обеспечения государственных (муниципальных) нужд	8 701,900	5 575,600	5 575,600
936	04	09	1010121390	240	Иные закупки товаров, работ и услуг для обеспечения государственных (муниципальных) нужд	8 701,900	5 575,600	5 575,600

1	2	3	4	5	6	7	8	9
936	04	09	101R100000		Основное мероприятие «Реализация мероприятий, направленных на финансовое обеспечение регионального проекта в рамках основного мероприятия федерального проекта «Дорожная сеть» национального проекта Российской Федерации «Безопасные и качественные автомобильные дороги»	102 899,400	0,000	0,000
936	04	09	101R1ST040		Проектирование, строительство (реконструкция), капитальный ремонт и ремонт автомобильных дорог общего пользования местного значения, находящихся на территории Пермского края, направленное на достижение целевых показателей регионального проекта «Безопасные и качественные автомобильные дороги Пермского края и Пермской городской агломерации»	102 899,400	0,000	0,000
936	04	09	101R1ST040	200	Закупка товаров, работ и услуг для обеспечения государственных (муниципальных) нужд	102 899,400	0,000	0,000
936	04	09	101R1ST040	240	Иные закупки товаров, работ и услуг для обеспечения государственных (муниципальных) нужд	102 899,400	0,000	0,000
936	04	09	1030000000		Подпрограмма «Совершенствование организации дорожного движения на улично-дорожной сети города Перми»	10 272,700	10 595,200	10 595,200
936	04	09	1030100000		Основное мероприятие «Обеспечение безопасности дорожного движения на автомобильных дорогах местного значения, в том числе на объектах улично-дорожной сети в границах городского округа»	10 272,700	10 595,200	10 595,200
936	04	09	1030123510		Содержание, обслуживание и установка технических средств организации дорожного движения улично-дорожной сети в границах городского округа	10 272,700	10 595,200	10 595,200
936	04	09	1030123510	200	Закупка товаров, работ и услуг для обеспечения государственных (муниципальных) нужд	10 272,700	10 595,200	10 595,200
936	04	09	1030123510	240	Иные закупки товаров, работ и услуг для обеспечения государственных (муниципальных) нужд	10 272,700	10 595,200	10 595,200
936	04	09	1100000000		Муниципальная программа «Благоустройство города Перми»	14 613,400	0,000	0,000
936	04	09	1130000000		Подпрограмма «Развитие коммунальной инфраструктуры и благоустройства территории индивидуальной жилой застройки в городе Перми»	14 613,400	0,000	0,000
936	04	09	1130100000		Основное мероприятие «Выполнение комплекса мероприятий по благоустройству территорий общего пользования микрорайонов индивидуальной жилой застройки в городе Перми»	14 613,400	0,000	0,000

1	2	3	4	5	6	7	8	9
936	04	09	1130123130		Благоустройство территорий индивидуальной жилой застройки в городе Перми	14 613,400	0,000	0,000
936	04	09	1130123130	200	Закупка товаров, работ и услуг для обеспечения государственных (муниципальных) нужд	14 613,400	0,000	0,000
936	04	09	1130123130	240	Иные закупки товаров, работ и услуг для обеспечения государственных (муниципальных) нужд	14 613,400	0,000	0,000
936	04	09	1200000000		Муниципальная программа «Организация регулярных перевозок автомобильным и городским наземным электрическим транспортом в городе Перми»	3 920,500	3 717,200	3 717,200
936	04	09	1210000000		Подпрограмма «Приоритетное развитие общественного транспорта в городе Перми»	3 920,500	3 717,200	3 717,200
936	04	09	1210500000		Основное мероприятие «Обустройство остановочных пунктов»	3 920,500	3 717,200	3 717,200
936	04	09	1210521780		Содержание и ремонт остановочных пунктов	3 920,500	3 717,200	3 717,200
936	04	09	1210521780	200	Закупка товаров, работ и услуг для обеспечения государственных (муниципальных) нужд	3 920,500	3 717,200	3 717,200
936	04	09	1210521780	240	Иные закупки товаров, работ и услуг для обеспечения государственных (муниципальных) нужд	3 920,500	3 717,200	3 717,200
936	04	09	1300000000		Муниципальная программа «Формирование современной городской среды»	29 318,500	0,000	0,000
936	04	09	1310000000		Подпрограмма «Формирование комфортного внутригородского пространства на территории муниципального образования город Пермь»	29 318,500	0,000	0,000
936	04	09	131F200000		Основное мероприятие «Региональный проект «Формирование комфортной городской среды»	29 318,500	0,000	0,000
936	04	09	131F255550		Реализация программ формирования современной городской среды	29 318,500	0,000	0,000
936	04	09	131F255550	600	Предоставление субсидий бюджетным, автономным учреждениям и иным некоммерческим организациям	17 568,900	0,000	0,000
936	04	09	131F255550	630	Субсидии некоммерческим организациям (за исключением государственных (муниципальных) учреждений, государственных корпораций (компаний), публично-правовых компаний)	17 568,900	0,000	0,000
936	04	09	131F255550	800	Иные бюджетные ассигнования	11 749,600	0,000	0,000
936	04	09	131F255550	810	Субсидии юридическим лицам (кроме некоммерческих организаций), индивидуальным предпринимателям, физическим лицам - производителям товаров, работ, услуг	11 749,600	0,000	0,000

1	2	3	4	5	6	7	8	9
936	04	09	1700000000		Муниципальная программа «Развитие системы жилищно-коммунального хозяйства в городе Перми»	13 227,300	13 227,300	13 227,300
936	04	09	1730000000		Подпрограмма «Обеспечение эффективного управления многоквартирными домами в городе Перми»	13 227,300	13 227,300	13 227,300
936	04	09	1730300000		Основное мероприятие «Муниципальная поддержка благоустройства придомовых территорий многоквартирных домов города Перми»	13 227,300	13 227,300	13 227,300
936	04	09	1730371190		Возмещение затрат по благоустройству придомовых территорий многоквартирных домов города Перми	13 227,300	13 227,300	13 227,300
936	04	09	1730371190	800	Иные бюджетные ассигнования	13 227,300	13 227,300	13 227,300
936	04	09	1730371190	810	Субсидии юридическим лицам (кроме некоммерческих организаций), индивидуальным предпринимателям, физическим лицам - производителям товаров, работ, услуг	13 227,300	13 227,300	13 227,300
936	04	09	9100000000		Непрограммные расходы бюджета города Перми по реализации иных мероприятий	22,831	0,000	0,000
936	04	09	9160000000		Мероприятия, направленные на решение отдельных вопросов местного значения в микрорайонах города Перми	22,831	0,000	0,000
936	04	09	9160000000	200	Закупка товаров, работ и услуг для обеспечения государственных (муниципальных) нужд	22,831	0,000	0,000
936	04	09	9160000000	240	Иные закупки товаров, работ и услуг для обеспечения государственных (муниципальных) нужд	22,831	0,000	0,000
936	*04*	*12*			*Другие вопросы в области национальной экономики*	*339,500*	*126,100*	*95,800*
936	04	12	1100000000		Муниципальная программа «Благоустройство города Перми»	88,600	92,100	95,800
936	04	12	1110000000		Подпрограмма «Озеленение территории города Перми, в том числе путем создания парков, скверов, садов, бульваров»	88,600	92,100	95,800
936	04	12	1110700000		Основное мероприятие «Демонтаж самовольно установленных и незаконно размещенных движимых объектов»	88,600	92,100	95,800
936	04	12	1110721820		Демонтаж, перемещение и хранение, транспортирование и захоронение либо утилизация самовольно установленных и незаконно размещенных движимых объектов	88,600	92,100	95,800
936	04	12	1110721820	200	Закупка товаров, работ и услуг для обеспечения государственных (муниципальных) нужд	88,600	92,100	95,800

1	2	3	4	5	6	7	8	9
936	04	12	1110721820	240	Иные закупки товаров, работ и услуг для обеспечения государственных (муниципальных) нужд	88,600	92,100	95,800
936	04	12	1800000000		Муниципальная программа «Градостроительная деятельность на территории города Перми»	250,900	34,000	0,000
936	04	12	1820000000		Подпрограмма «Улучшение архитектурного облика города Перми»	250,900	34,000	0,000
936	04	12	1820200000		Основное мероприятие «Снос самовольных построек, приведение объектов капитального строительства в первоначальное положение на территории города Перми»	250,900	34,000	0,000
936	04	12	1820222040		Обеспечение сноса самовольных построек, приведения объектов капитального строительства в первоначальное положение на территории города Перми	250,900	34,000	0,000
936	04	12	1820222040	200	Закупка товаров, работ и услуг для обеспечения государственных (муниципальных) нужд	250,900	34,000	0,000
936	04	12	1820222040	240	Иные закупки товаров, работ и услуг для обеспечения государственных (муниципальных) нужд	250,900	34,000	0,000
936	**05**				**Жилищно-коммунальное хозяйство**	**69 152,781**	**99 590,135**	**101 559,500**
936	*05*	*02*			*Коммунальное хозяйство*	*888,357*	*780,635*	*0,000*
936	05	02	1700000000		Муниципальная программа «Развитие системы жилищно-коммунального хозяйства в городе Перми»	888,357	780,635	0,000
936	05	02	1740000000		Подпрограмма «Содержание объектов инженерной инфраструктуры»	888,357	780,635	0,000
936	05	02	1740100000		Основное мероприятие «Обеспечение нормативного состояния объектов инженерной инфраструктуры, находящихся в муниципальной собственности, в том числе бесхозяйных объектов»	888,357	780,635	0,000
936	05	02	1740121760		Техническая инвентаризация и паспортизация объектов инженерной инфраструктуры	888,357	780,635	0,000
936	05	02	1740121760	200	Закупка товаров, работ и услуг для обеспечения государственных (муниципальных) нужд	888,357	780,635	0,000
936	05	02	1740121760	240	Иные закупки товаров, работ и услуг для обеспечения государственных (муниципальных) нужд	888,357	780,635	0,000
936	*05*	*03*			*Благоустройство*	*56 358,724*	*86 467,600*	*89 217,600*
936	05	03	0900000000		Муниципальная программа «Экономическое развитие города Перми»	737,900	737,900	737,900
936	05	03	0940000000		Подпрограмма «Развитие потребительского рынка»	737,900	737,900	737,900

1	2	3	4	5	6	7	8	9
936	05	03	0940100000		Основное мероприятие «Обеспечение жителей местами массового отдыха населения у воды»	737,900	737,900	737,900
936	05	03	0940121140		Организация обустройства мест массового отдыха населения у воды на территории города Перми	737,900	737,900	737,900
936	05	03	0940121140	200	Закупка товаров, работ и услуг для обеспечения государственных (муниципальных) нужд	737,900	737,900	737,900
936	05	03	0940121140	240	Иные закупки товаров, работ и услуг для обеспечения государственных (муниципальных) нужд	737,900	737,900	737,900
936	05	03	1100000000		Муниципальная программа «Благоустройство города Перми»	47 287,500	40 427,600	47 427,600
936	05	03	1110000000		Подпрограмма «Озеленение территории города Перми, в том числе путем создания парков, скверов, садов, бульваров»	47 287,500	40 427,600	47 427,600
936	05	03	1110100000		Основное мероприятие «Организация содержания объектов озеленения общего пользования»	39 952,600	33 092,700	40 092,700
936	05	03	1110121450		Содержание и ремонт объектов озеленения общего пользования	39 952,600	33 092,700	40 092,700
936	05	03	1110121450	200	Закупка товаров, работ и услуг для обеспечения государственных (муниципальных) нужд	39 952,600	33 092,700	40 092,700
936	05	03	1110121450	240	Иные закупки товаров, работ и услуг для обеспечения государственных (муниципальных) нужд	39 952,600	33 092,700	40 092,700
936	05	03	1110200000		Основное мероприятие «Организация содержания пустошей, логов и водоохранных зон»	5 020,200	5 020,200	5 020,200
936	05	03	1110221510		Содержание пустошей, логов и водоохранных зон	5 020,200	5 020,200	5 020,200
936	05	03	1110221510	200	Закупка товаров, работ и услуг для обеспечения государственных (муниципальных) нужд	5 020,200	5 020,200	5 020,200
936	05	03	1110221510	240	Иные закупки товаров, работ и услуг для обеспечения государственных (муниципальных) нужд	5 020,200	5 020,200	5 020,200
936	05	03	1110600000		Основное мероприятие «Организация содержания искусственных инженерных сооружений, предназначенных для движения пешеходов»	2 314,700	2 314,700	2 314,700
936	05	03	1110621750		Содержание и ремонт искусственных инженерных сооружений, предназначенных для движения пешеходов	2 314,700	2 314,700	2 314,700
936	05	03	1110621750	200	Закупка товаров, работ и услуг для обеспечения государственных (муниципальных) нужд	2 314,700	2 314,700	2 314,700
936	05	03	1110621750	240	Иные закупки товаров, работ и услуг для обеспечения государственных (муниципальных) нужд	2 314,700	2 314,700	2 314,700

1	2	3	4	5	6	7	8	9
936	05	03	1300000000		Муниципальная программа «Формирование современной городской среды»	837,100	37 479,300	37 371,800
936	05	03	1310000000		Подпрограмма «Формирование комфортного внутригородского пространства на территории муниципального образования город Пермь»	837,100	37 479,300	37 371,800
936	05	03	131F200000		Основное мероприятие «Региональный проект «Формирование комфортной городской среды»	837,100	37 479,300	37 371,800
936	05	03	131F255550		Реализация программ формирования современной городской среды	837,100	37 479,300	37 371,800
936	05	03	131F255550	600	Предоставление субсидий бюджетным, автономным учреждениям и иным некоммерческим организациям	587,800	0,000	0,000
936	05	03	131F255550	630	Субсидии некоммерческим организациям (за исключением государственных (муниципальных) учреждений, государственных корпораций (компаний), публично-правовых компаний)	587,800	0,000	0,000
936	05	03	131F255550	800	Иные бюджетные ассигнования	249,300	37 479,300	37 371,800
936	05	03	131F255550	810	Субсидии юридическим лицам (кроме некоммерческих организаций), индивидуальным предпринимателям, физическим лицам - производителям товаров, работ, услуг	249,300	37 479,300	37 371,800
936	05	03	1700000000		Муниципальная программа «Развитие системы жилищно-коммунального хозяйства в городе Перми»	7 496,224	7 822,800	3 680,300
936	05	03	1720000000		Подпрограмма «Обеспечение санитарно-эпидемиологических требований законодательства»	7 496,224	7 822,800	3 680,300
936	05	03	1720100000		Основное мероприятие «Организация работ по сбору, транспортированию и размещению бесхозяйных отходов на территории города Перми»	3 107,724	2 634,300	2 634,300
936	05	03	1720121710		Ликвидация бесхозяйных отходов с территории города Перми	3 107,724	2 634,300	2 634,300
936	05	03	1720121710	200	Закупка товаров, работ и услуг для обеспечения государственных (муниципальных) нужд	3 107,724	2 634,300	2 634,300
936	05	03	1720121710	240	Иные закупки товаров, работ и услуг для обеспечения государственных (муниципальных) нужд	3 107,724	2 634,300	2 634,300
936	05	03	1720200000		Основное мероприятие «Организация работ по созданию и содержанию мест (площадок) накопления твердых коммунальных отходов»	4 388,500	5 188,500	1 046,000
936	05	03	1720222030		Обустройство мест (площадок) накопления твердых коммунальных отходов	3 200,000	4 000,000	0,000

1	2	3	4	5	6	7	8	9
936	05	03	1720222030	200	Закупка товаров, работ и услуг для обеспечения государственных (муниципальных) нужд	3 200,000	4 000,000	0,000
936	05	03	1720222030	240	Иные закупки товаров, работ и услуг для обеспечения государственных (муниципальных) нужд	3 200,000	4 000,000	0,000
936	05	03	1720222130		Содержание мест (площадок) накопления твердых коммунальных отходов	1 188,500	1 188,500	1 046,000
936	05	03	1720222130	200	Закупка товаров, работ и услуг для обеспечения государственных (муниципальных) нужд	1 188,500	1 188,500	1 046,000
936	05	03	1720222130	240	Иные закупки товаров, работ и услуг для обеспечения государственных (муниципальных) нужд	1 188,500	1 188,500	1 046,000
936	*05*	*05*			*Другие вопросы в области жилищно-коммунального хозяйства*	*11 905,700*	*12 341,900*	*12 341,900*
936	05	05	1000000000		Муниципальная программа «Организация дорожной деятельности в городе Перми»	11 905,700	12 341,900	12 341,900
936	05	05	1020000000		Подпрограмма «Обеспечение деятельности заказчиков работ»	11 905,700	12 341,900	12 341,900
936	05	05	1020100000		Основное мероприятие «Выполнение функций муниципального заказчика работ»	11 905,700	12 341,900	12 341,900
936	05	05	1020100590		Обеспечение деятельности (оказание услуг, выполнение работ) муниципальных учреждений (организаций)	11 905,700	12 341,900	12 341,900
936	05	05	1020100590	100	Расходы на выплаты персоналу в целях обеспечения выполнения функций государственными (муниципальными) органами, казенными учреждениями, органами управления государственными внебюджетными фондами	9 679,300	10 115,500	10 115,500
936	05	05	1020100590	110	Расходы на выплаты персоналу казенных учреждений	9 679,300	10 115,500	10 115,500
936	05	05	1020100590	200	Закупка товаров, работ и услуг для обеспечения государственных (муниципальных) нужд	2 222,400	2 222,500	2 222,600
936	05	05	1020100590	240	Иные закупки товаров, работ и услуг для обеспечения государственных (муниципальных) нужд	2 222,400	2 222,500	2 222,600
936	05	05	1020100590	800	Иные бюджетные ассигнования	4,000	3,900	3,800
936	05	05	1020100590	850	Уплата налогов, сборов и иных платежей	4,000	3,900	3,800
936	**06**				**Охрана окружающей среды**	**1 595,400**	**1 152,900**	**2 922,900**
936	*06*	*03*			*Охрана объектов растительного и животного мира и среды их обитания*	*1 595,400*	*1 152,900*	*2 922,900*
936	06	03	1400000000		Муниципальная программа «Охрана природы и лесное хозяйство города Перми»	1 595,400	1 152,900	2 922,900

1	2	3	4	5	6	7	8	9
936	06	03	1410000000		Подпрограмма «Реализация природоохранных мероприятий»	1 595,400	1 152,900	2 922,900
936	06	03	1410300000		Основное мероприятие «Компенсационные посадки зеленых насаждений»	1 152,900	1 152,900	1 152,900
936	06	03	1410321690		Посадка зеленых насаждений ценных видов	1 152,900	1 152,900	1 152,900
936	06	03	1410321690	200	Закупка товаров, работ и услуг для обеспечения государственных (муниципальных) нужд	1 152,900	1 152,900	1 152,900
936	06	03	1410321690	240	Иные закупки товаров, работ и услуг для обеспечения государственных (муниципальных) нужд	1 152,900	1 152,900	1 152,900
936	06	03	1410800000		Основное мероприятие «Восстановление и экологическая реабилитация водных объектов»	442,500	0,000	1 770,000
936	06	03	1410821640		Наблюдение за водными объектами города Перми и их обустройство	442,500	0,000	1 770,000
936	06	03	1410821640	200	Закупка товаров, работ и услуг для обеспечения государственных (муниципальных) нужд	442,500	0,000	1 770,000
936	06	03	1410821640	240	Иные закупки товаров, работ и услуг для обеспечения государственных (муниципальных) нужд	442,500	0,000	1 770,000
936	**07**				**Образование**	**2 895,300**	**2 895,300**	**2 895,300**
936	*07*	*07*			*Молодежная политика*	*2 895,300*	*2 895,300*	*2 895,300*
936	07	07	0400000000		Муниципальная программа «Молодежь города Перми»	2 695,300	2 695,300	2 695,300
936	07	07	0420000000		Подпрограмма «Создание условий для социальной интеграции молодежи в общественно полезную деятельность»	2 695,300	2 695,300	2 695,300
936	07	07	0420100000		Основное мероприятие «Осуществление мероприятий по организации занятости молодежи»	2 695,300	2 695,300	2 695,300
936	07	07	0420170070		Субсидии некоммерческим организациям, не являющимся государственными (муниципальными) учреждениями, выполняющим работы по организации занятости молодежи	2 695,300	2 695,300	2 695,300
936	07	07	0420170070	600	Предоставление субсидий бюджетным, автономным учреждениям и иным некоммерческим организациям	2 695,300	2 695,300	2 695,300
936	07	07	0420170070	630	Субсидии некоммерческим организациям (за исключением государственных (муниципальных) учреждений, государственных корпораций (компаний), публично-правовых компаний)	2 695,300	2 695,300	2 695,300
936	07	07	0600000000		Муниципальная программа «Социальная поддержка и обеспечение семейного благополучия населения города Перми»	200,000	200,000	200,000

1	2	3	4	5	6	7	8	9
936	07	07	0640000000		Подпрограмма «Организация оздоровления и отдыха детей города Перми»	200,000	200,000	200,000
936	07	07	0640400000		Основное мероприятие «Организация отдыха несовершеннолетних, состоящих на учете в территориальных отделах полиции города Перми»	200,000	200,000	200,000
936	07	07	0640421080		Мероприятия по профилактике правонарушений среди несовершеннолетних	200,000	200,000	200,000
936	07	07	0640421080	200	Закупка товаров, работ и услуг для обеспечения государственных (муниципальных) нужд	200,000	200,000	200,000
936	07	07	0640421080	240	Иные закупки товаров, работ и услуг для обеспечения государственных (муниципальных) нужд	200,000	200,000	200,000
936	**08**				**Культура, кинематография**	**843,179**	**838,500**	**838,500**
936	*08*	*01*			*Культура*	*843,179*	*838,500*	*838,500*
936	08	01	0300000000		Муниципальная программа «Культура города Перми»	838,500	838,500	838,500
936	08	01	0310000000		Подпрограмма «Городские культурно-зрелищные мероприятия»	838,500	838,500	838,500
936	08	01	0310100000		Основное мероприятие «Проведение мероприятий в области культуры»	838,500	838,500	838,500
936	08	01	0310121980		Городские культурно-зрелищные мероприятия, культурно-зрелищные мероприятия по месту жительства	838,500	838,500	838,500
936	08	01	0310121980	200	Закупка товаров, работ и услуг для обеспечения государственных (муниципальных) нужд	838,500	838,500	838,500
936	08	01	0310121980	240	Иные закупки товаров, работ и услуг для обеспечения государственных (муниципальных) нужд	838,500	838,500	838,500
936	08	01	9100000000		Непрограммные расходы бюджета города Перми по реализации иных мероприятий	4,679	0,000	0,000
936	08	01	9160000000		Мероприятия, направленные на решение отдельных вопросов местного значения в микрорайонах города Перми	4,679	0,000	0,000
936	08	01	9160000000	200	Закупка товаров, работ и услуг для обеспечения государственных (муниципальных) нужд	4,679	0,000	0,000
936	08	01	9160000000	240	Иные закупки товаров, работ и услуг для обеспечения государственных (муниципальных) нужд	4,679	0,000	0,000
936	**11**				**Физическая культура и спорт**	**1 151,000**	**1 151,000**	**1 151,000**
936	*11*	*01*			*Физическая культура*	*1 151,000*	*1 151,000*	*1 151,000*
936	11	01	0500000000		Муниципальная программа «Развитие физической культуры и спорта города Перми»	1 151,000	1 151,000	1 151,000

1	2	3	4	5	6	7	8	9
936	11	01	0520000000		Подпрограмма «Развитие физической культуры и спорта на территории города Перми»	1 151,000	1 151,000	1 151,000
936	11	01	0520100000		Основное мероприятие «Организация и проведение физкультурных мероприятий, спортивно-массовой работы согласно календарным планам районов города Перми»	1 151,000	1 151,000	1 151,000
936	11	01	0520123440		Мероприятия и спортивно-массовая работа по месту жительства	1 151,000	1 151,000	1 151,000
936	11	01	0520123440	200	Закупка товаров, работ и услуг для обеспечения государственных (муниципальных) нужд	1 151,000	1 151,000	1 151,000
936	11	01	0520123440	240	Иные закупки товаров, работ и услуг для обеспечения государственных (муниципальных) нужд	1 151,000	1 151,000	1 151,000
937					**Администрация Орджоникидзевского района города Перми**	**499 759,031**	**459 646,729**	**502 360,900**
937	**01**				**Общегосударственные вопросы**	**76 427,000**	**75 913,400**	**74 626,000**
937	*01*	*04*			*Функционирование Правительства Российской Федерации, высших исполнительных органов государственной власти субъектов Российской Федерации, местных администраций*	*58 904,300*	*58 404,400*	*58 404,400*
937	01	04	0600000000		Муниципальная программа «Социальная поддержка и обеспечение семейного благополучия населения города Перми»	5 740,500	5 985,900	5 985,900
937	01	04	0630000000		Подпрограмма «Повышение социального благополучия и безопасности семей с детьми»	5 740,500	5 985,900	5 985,900
937	01	04	0630100000		Основное мероприятие «Взаимодействие с органами власти, учреждениями, организациями по профилактике преступности и правонарушений несовершеннолетних»	5 740,500	5 985,900	5 985,900
937	01	04	063012С050		Образование комиссий по делам несовершеннолетних и защите их прав и организация их деятельности	5 740,500	5 985,900	5 985,900
937	01	04	063012С050	100	Расходы на выплаты персоналу в целях обеспечения выполнения функций государственными (муниципальными) органами, казенными учреждениями, органами управления государственными внебюджетными фондами	5 417,100	5 661,200	5 661,200
937	01	04	063012С050	120	Расходы на выплаты персоналу государственных (муниципальных) органов	5 417,100	5 661,200	5 661,200
937	01	04	063012С050	200	Закупка товаров, работ и услуг для обеспечения государственных (муниципальных) нужд	323,400	324,700	324,700

1	2	3	4	5	6	7	8	9
937	01	04	063012С050	240	Иные закупки товаров, работ и услуг для обеспечения государственных (муниципальных) нужд	323,400	324,700	324,700
937	01	04	9500000000		Непрограммные расходы по обеспечению деятельности администрации города Перми	53 163,800	52 418,500	52 418,500
937	01	04	9570000000		Территориальные органы администрации города Перми	53 163,800	52 418,500	52 418,500
937	01	04	9570000110		Расходы на выплаты по оплате труда работников муниципальных органов	49 604,300	48 859,000	48 859,000
937	01	04	9570000110	100	Расходы на выплаты персоналу в целях обеспечения выполнения функций государственными (муниципальными) органами, казенными учреждениями, органами управления государственными внебюджетными фондами	49 604,300	48 859,000	48 859,000
937	01	04	9570000110	120	Расходы на выплаты персоналу государственных (муниципальных) органов	49 604,300	48 859,000	48 859,000
937	01	04	9570000190		Расходы на обеспечение функций муниципальных органов	3 559,500	3 559,500	3 559,500
937	01	04	9570000190	200	Закупка товаров, работ и услуг для обеспечения государственных (муниципальных) нужд	3 559,500	3 559,500	3 559,500
937	01	04	9570000190	240	Иные закупки товаров, работ и услуг для обеспечения государственных (муниципальных) нужд	3 559,500	3 559,500	3 559,500
937	*01*	*13*			*Другие общегосударственные вопросы*	*17 522,700*	*17 509,000*	*16 221,600*
937	01	13	0100000000		Муниципальная программа «Общественное согласие»	17 522,700	17 509,000	16 221,600
937	01	13	0110000000		Подпрограмма «Вовлечение граждан в решение вопросов местного значения»	17 522,700	17 389,000	16 101,600
937	01	13	0110100000		Основное мероприятие «Формирование благоприятных условий для поддержки социально ориентированных некоммерческих организаций в реализации социальных проектов»	4 190,400	4 190,400	4 190,400
937	01	13	0110121330		Консультативная и информационно-методическая поддержка социально ориентированных некоммерческих организаций при реализации социальных проектов	221,500	221,500	221,500
937	01	13	0110121330	200	Закупка товаров, работ и услуг для обеспечения государственных (муниципальных) нужд	221,500	221,500	221,500
937	01	13	0110121330	240	Иные закупки товаров, работ и услуг для обеспечения государственных (муниципальных) нужд	221,500	221,500	221,500
937	01	13	0110123180		Проведение мероприятий в рамках реализации инициативных проектов на территории города Перми	3 000,000	3 000,000	3 000,000

1	2	3	4	5	6	7	8	9
937	01	13	0110123180	200	Закупка товаров, работ и услуг для обеспечения государственных (муниципальных) нужд	3 000,000	3 000,000	3 000,000
937	01	13	0110123180	240	Иные закупки товаров, работ и услуг для обеспечения государственных (муниципальных) нужд	3 000,000	3 000,000	3 000,000
937	01	13	0110171140		Субсидии советам ветеранов (пенсионеров) войны, труда, Вооруженных Сил и правоохранительных органов	658,900	658,900	658,900
937	01	13	0110171140	600	Предоставление субсидий бюджетным, автономным учреждениям и иным некоммерческим организациям	658,900	658,900	658,900
937	01	13	0110171140	630	Субсидии некоммерческим организациям (за исключением государственных (муниципальных) учреждений, государственных корпораций (компаний), публично-правовых компаний)	658,900	658,900	658,900
937	01	13	0110171250		Субсидии некоммерческим организациям, общественным объединениям (за исключением политических партий) на реализацию социальных проектов	310,000	310,000	310,000
937	01	13	0110171250	600	Предоставление субсидий бюджетным, автономным учреждениям и иным некоммерческим организациям	310,000	310,000	310,000
937	01	13	0110171250	630	Субсидии некоммерческим организациям (за исключением государственных (муниципальных) учреждений, государственных корпораций (компаний), публично-правовых компаний)	310,000	310,000	310,000
937	01	13	0110200000		Основное мероприятие «Финансовая и информационно-методическая поддержка ТОС с целью совершенствования форм участия населения в решении вопросов местного значения»	4 436,600	4 436,600	4 436,600
937	01	13	0110271130		Субсидии на осуществление деятельности территориальных общественных самоуправлений	4 436,600	4 436,600	4 436,600
937	01	13	0110271130	600	Предоставление субсидий бюджетным, автономным учреждениям и иным некоммерческим организациям	4 436,600	4 436,600	4 436,600
937	01	13	0110271130	630	Субсидии некоммерческим организациям (за исключением государственных (муниципальных) учреждений, государственных корпораций (компаний), публично-правовых компаний)	4 436,600	4 436,600	4 436,600
937	01	13	0110300000		Основное мероприятие «Развитие инфраструктуры поддержки социально ориентированных некоммерческих организаций»	8 895,700	8 762,000	7 474,600

1	2	3	4	5	6	7	8	9
937	01	13	0110321310		Содержание имущества и обеспечение деятельности общественных центров	8 895,700	8 762,000	7 474,600
937	01	13	0110321310	200	Закупка товаров, работ и услуг для обеспечения государственных (муниципальных) нужд	8 823,400	8 697,100	7 416,800
937	01	13	0110321310	240	Иные закупки товаров, работ и услуг для обеспечения государственных (муниципальных) нужд	8 823,400	8 697,100	7 416,800
937	01	13	0110321310	800	Иные бюджетные ассигнования	72,300	64,900	57,800
937	01	13	0110321310	850	Уплата налогов, сборов и иных платежей	72,300	64,900	57,800
937	01	13	0120000000		Подпрограмма «Повышение уровня межэтнического и межконфессионального взаимопонимания»	0,000	120,000	120,000
937	01	13	0120100000		Основное мероприятие «Мероприятия, направленные на повышение уровня межэтнического и межконфессионального взаимопонимания в городе Перми»	0,000	120,000	120,000
937	01	13	0120123520		Содействие в реализации культурно-просветительских общественных инициатив религиозных организаций и объединений, направленных на сохранение гармоничной конфессиональной ситуации в городе Перми	0,000	25,000	25,000
937	01	13	0120123520	600	Предоставление субсидий бюджетным, автономным учреждениям и иным некоммерческим организациям	0,000	25,000	25,000
937	01	13	0120123520	630	Субсидии некоммерческим организациям (за исключением государственных (муниципальных) учреждений, государственных корпораций (компаний), публично-правовых компаний)	0,000	25,000	25,000
937	01	13	0120123530		Содействие в реализации мероприятий, направленных на гармонизацию межнациональных отношений, сохранение этнического многообразия народов России, проживающих в городе Перми	0,000	95,000	95,000
937	01	13	0120123530	600	Предоставление субсидий бюджетным, автономным учреждениям и иным некоммерческим организациям	0,000	95,000	95,000
937	01	13	0120123530	630	Субсидии некоммерческим организациям (за исключением государственных (муниципальных) учреждений, государственных корпораций (компаний), публично-правовых компаний)	0,000	95,000	95,000
937	**03**				**Национальная безопасность и правоохранительная деятельность**	**1 702,346**	**1 774,900**	**1 774,900**

1	2	3	4	5	6	7	8	9
937	*03*	*10*			*Защита населения и территории от чрезвычайных ситуаций природного и техногенного характера, пожарная безопасность*	*785,011*	*972,000*	*972,000*
937	03	10	0200000000		Муниципальная программа «Безопасный город»	785,011	972,000	972,000
937	03	10	0220000000		Подпрограмма «Предупреждение и ликвидация чрезвычайных ситуаций природного и техногенного характера, совершенствование гражданской обороны на территории города Перми»	32,200	32,200	32,200
937	03	10	0220300000		Основное мероприятие «Содержание и организация деятельности аварийно-спасательных служб и обеспечение безопасности людей на водных объектах»	32,200	32,200	32,200
937	03	10	0220321000		Содержание спасательных постов в местах массового отдыха у воды	32,200	32,200	32,200
937	03	10	0220321000	200	Закупка товаров, работ и услуг для обеспечения государственных (муниципальных) нужд	32,200	32,200	32,200
937	03	10	0220321000	240	Иные закупки товаров, работ и услуг для обеспечения государственных (муниципальных) нужд	32,200	32,200	32,200
937	03	10	0230000000		Подпрограмма «Обеспечение первичных мер пожарной безопасности, отнесенных к полномочиям органов местного самоуправления»	752,811	939,800	939,800
937	03	10	0230100000		Основное мероприятие «Обеспечение первичных мер пожарной безопасности»	752,811	939,800	939,800
937	03	10	0230121120		Мероприятия по приведению в нормативное состояние, содержанию источников противопожарного водоснабжения (пожарных водоемов, резервуаров, емкостей) и пирсов	752,811	939,800	939,800
937	03	10	0230121120	200	Закупка товаров, работ и услуг для обеспечения государственных (муниципальных) нужд	436,311	623,300	623,300
937	03	10	0230121120	240	Иные закупки товаров, работ и услуг для обеспечения государственных (муниципальных) нужд	436,311	623,300	623,300
937	03	10	0230121120	800	Иные бюджетные ассигнования	316,500	316,500	316,500
937	03	10	0230121120	850	Уплата налогов, сборов и иных платежей	316,500	316,500	316,500
937	*03*	*14*			*Другие вопросы в области национальной безопасности и правоохранительной деятельности*	*917,335*	*802,900*	*802,900*
937	03	14	9100000000		Непрограммные расходы бюджета города Перми по реализации иных мероприятий	917,335	802,900	802,900
937	03	14	9190000000		Иные непрограммные мероприятия	917,335	802,900	802,900

1	2	3	4	5	6	7	8	9
937	03	14	9190023010		Организация осуществления полномочий по составлению протоколов об административных правонарушениях	146,835	0,000	0,000
937	03	14	9190023010	200	Закупка товаров, работ и услуг для обеспечения государственных (муниципальных) нужд	146,835	0,000	0,000
937	03	14	9190023010	240	Иные закупки товаров, работ и услуг для обеспечения государственных (муниципальных) нужд	146,835	0,000	0,000
937	03	14	919002П040		Составление протоколов об административных правонарушениях	19,100	19,100	19,100
937	03	14	919002П040	200	Закупка товаров, работ и услуг для обеспечения государственных (муниципальных) нужд	19,100	19,100	19,100
937	03	14	919002П040	240	Иные закупки товаров, работ и услуг для обеспечения государственных (муниципальных) нужд	19,100	19,100	19,100
937	03	14	919002П060		Осуществление полномочий по созданию и организации деятельности административных комиссий	751,400	783,800	783,800
937	03	14	919002П060	100	Расходы на выплаты персоналу в целях обеспечения выполнения функций государственными (муниципальными) органами, казенными учреждениями, органами управления государственными внебюджетными фондами	126,700	126,700	126,700
937	03	14	919002П060	120	Расходы на выплаты персоналу государственных (муниципальных) органов	126,700	126,700	126,700
937	03	14	919002П060	200	Закупка товаров, работ и услуг для обеспечения государственных (муниципальных) нужд	624,700	657,100	657,100
937	03	14	919002П060	240	Иные закупки товаров, работ и услуг для обеспечения государственных (муниципальных) нужд	624,700	657,100	657,100
937	**04**				**Национальная экономика**	**364 560,681**	**280 809,700**	**328 590,100**
937	*04*	*05*			*Сельское хозяйство и рыболовство*	*8,500*	*8,500*	*8,500*
937	04	05	1400000000		Муниципальная программа «Охрана природы и лесное хозяйство города Перми»	8,500	8,500	8,500
937	04	05	1410000000		Подпрограмма «Реализация природоохранных мероприятий»	8,500	8,500	8,500
937	04	05	1410200000		Основное мероприятие «Наблюдение за состоянием атмосферного воздуха и улучшение его качества»	8,500	8,500	8,500
937	04	05	14102SУ200		Реализация мероприятий по предотвращению распространения и уничтожению борщевика Сосновского в муниципальных образованиях Пермского края	8,500	8,500	8,500
937	04	05	14102SУ200	200	Закупка товаров, работ и услуг для обеспечения государственных (муниципальных) нужд	8,500	8,500	8,500

1	2	3	4	5	6	7	8	9
937	04	05	14102SУ200	240	Иные закупки товаров, работ и услуг для обеспечения государственных (муниципальных) нужд	8,500	8,500	8,500
937	*04*	*09*			*Дорожное хозяйство (дорожные фонды)*	*362 882,603*	*280 332,000*	*328 296,900*
937	04	09	1000000000		Муниципальная программа «Организация дорожной деятельности в городе Перми»	289 297,834	261 641,100	309 606,000
937	04	09	1010000000		Подпрограмма «Приведение в нормативное состояние автомобильных дорог, снижение уровня перегрузки и ликвидации мест концентрации ДТП»	281 444,834	254 366,300	302 331,200
937	04	09	1010100000		Основное мероприятие «Выполнение комплекса мероприятий по содержанию и ремонту автомобильных дорог и элементов дорог»	249 708,934	254 366,300	302 331,200
937	04	09	1010121370		Содержание и ремонт автомобильных дорог	239 743,534	243 076,900	291 041,800
937	04	09	1010121370	200	Закупка товаров, работ и услуг для обеспечения государственных (муниципальных) нужд	239 743,534	243 076,900	291 041,800
937	04	09	1010121370	240	Иные закупки товаров, работ и услуг для обеспечения государственных (муниципальных) нужд	239 743,534	243 076,900	291 041,800
937	04	09	1010121390		Ремонт тротуаров, пешеходных дорожек и газонов вдоль тротуаров, пешеходных дорожек	9 965,400	11 289,400	11 289,400
937	04	09	1010121390	200	Закупка товаров, работ и услуг для обеспечения государственных (муниципальных) нужд	9 965,400	11 289,400	11 289,400
937	04	09	1010121390	240	Иные закупки товаров, работ и услуг для обеспечения государственных (муниципальных) нужд	9 965,400	11 289,400	11 289,400
937	04	09	101R100000		Основное мероприятие «Реализация мероприятий, направленных на финансовое обеспечение регионального проекта в рамках основного мероприятия федерального проекта «Дорожная сеть» национального проекта Российской Федерации «Безопасные и качественные автомобильные дороги»	31 735,900	0,000	0,000
937	04	09	101R1ST040		Проектирование, строительство (реконструкция), капитальный ремонт и ремонт автомобильных дорог общего пользования местного значения, находящихся на территории Пермского края, направленное на достижение целевых показателей регионального проекта «Безопасные и качественные автомобильные дороги Пермского края и Пермской городской агломерации»	31 735,900	0,000	0,000
937	04	09	101R1ST040	200	Закупка товаров, работ и услуг для обеспечения государственных (муниципальных) нужд	31 735,900	0,000	0,000

1	2	3	4	5	6	7	8	9
937	04	09	101R1ST040	240	Иные закупки товаров, работ и услуг для обеспечения государственных (муниципальных) нужд	31 735,900	0,000	0,000
937	04	09	1030000000		Подпрограмма «Совершенствование организации дорожного движения на улично-дорожной сети города Перми»	7 853,000	7 274,800	7 274,800
937	04	09	1030100000		Основное мероприятие «Обеспечение безопасности дорожного движения на автомобильных дорогах местного значения, в том числе на объектах улично-дорожной сети в границах городского округа»	7 853,000	7 274,800	7 274,800
937	04	09	1030123510		Содержание, обслуживание и установка технических средств организации дорожного движения улично-дорожной сети в границах городского округа	7 853,000	7 274,800	7 274,800
937	04	09	1030123510	200	Закупка товаров, работ и услуг для обеспечения государственных (муниципальных) нужд	7 853,000	7 274,800	7 274,800
937	04	09	1030123510	240	Иные закупки товаров, работ и услуг для обеспечения государственных (муниципальных) нужд	7 853,000	7 274,800	7 274,800
937	04	09	1100000000		Муниципальная программа «Благоустройство города Перми»	24 832,600	0,000	0,000
937	04	09	1130000000		Подпрограмма «Развитие коммунальной инфраструктуры и благоустройства территории индивидуальной жилой застройки в городе Перми»	24 832,600	0,000	0,000
937	04	09	1130100000		Основное мероприятие «Выполнение комплекса мероприятий по благоустройству территорий общего пользования микрорайонов индивидуальной жилой застройки в городе Перми»	24 832,600	0,000	0,000
937	04	09	1130123130		Благоустройство территорий индивидуальной жилой застройки в городе Перми	24 832,600	0,000	0,000
937	04	09	1130123130	200	Закупка товаров, работ и услуг для обеспечения государственных (муниципальных) нужд	24 832,600	0,000	0,000
937	04	09	1130123130	240	Иные закупки товаров, работ и услуг для обеспечения государственных (муниципальных) нужд	24 832,600	0,000	0,000
937	04	09	1200000000		Муниципальная программа «Организация регулярных перевозок автомобильным и городским наземным электрическим транспортом в городе Перми»	6 296,200	5 963,900	5 963,900
937	04	09	1210000000		Подпрограмма «Приоритетное развитие общественного транспорта в городе Перми»	6 296,200	5 963,900	5 963,900
937	04	09	1210500000		Основное мероприятие «Обустройство остановочных пунктов»	6 296,200	5 963,900	5 963,900

1	2	3	4	5	6	7	8	9
937	04	09	1210521780		Содержание и ремонт остановочных пунктов	6 296,200	5 963,900	5 963,900
937	04	09	1210521780	200	Закупка товаров, работ и услуг для обеспечения государственных (муниципальных) нужд	6 296,200	5 963,900	5 963,900
937	04	09	1210521780	240	Иные закупки товаров, работ и услуг для обеспечения государственных (муниципальных) нужд	6 296,200	5 963,900	5 963,900
937	04	09	1300000000		Муниципальная программа «Формирование современной городской среды»	28 947,100	0,000	0,000
937	04	09	1310000000		Подпрограмма «Формирование комфортного внутригородского пространства на территории муниципального образования город Пермь»	28 947,100	0,000	0,000
937	04	09	131F200000		Основное мероприятие «Региональный проект «Формирование комфортной городской среды»	28 947,100	0,000	0,000
937	04	09	131F255550		Реализация программ формирования современной городской среды	28 947,100	0,000	0,000
937	04	09	131F255550	600	Предоставление субсидий бюджетным, автономным учреждениям и иным некоммерческим организациям	14 638,400	0,000	0,000
937	04	09	131F255550	630	Субсидии некоммерческим организациям (за исключением государственных (муниципальных) учреждений, государственных корпораций (компаний), публично-правовых компаний)	14 638,400	0,000	0,000
937	04	09	131F255550	800	Иные бюджетные ассигнования	14 308,700	0,000	0,000
937	04	09	131F255550	810	Субсидии юридическим лицам (кроме некоммерческих организаций), индивидуальным предпринимателям, физическим лицам - производителям товаров, работ, услуг	14 308,700	0,000	0,000
937	04	09	1700000000		Муниципальная программа «Развитие системы жилищно-коммунального хозяйства в городе Перми»	12 727,000	12 727,000	12 727,000
937	04	09	1730000000		Подпрограмма «Обеспечение эффективного управления многоквартирными домами в городе Перми»	12 727,000	12 727,000	12 727,000
937	04	09	1730300000		Основное мероприятие «Муниципальная поддержка благоустройства придомовых территорий многоквартирных домов города Перми»	12 727,000	12 727,000	12 727,000
937	04	09	1730371190		Возмещение затрат по благоустройству придомовых территорий многоквартирных домов города Перми	12 727,000	12 727,000	12 727,000
937	04	09	1730371190	600	Предоставление субсидий бюджетным, автономным учреждениям и иным некоммерческим организациям	3 490,100	3 490,100	3 490,100

1	2	3	4	5	6	7	8	9
937	04	09	1730371190	630	Субсидии некоммерческим организациям (за исключением государственных (муниципальных) учреждений, государственных корпораций (компаний), публично-правовых компаний)	3 490,100	3 490,100	3 490,100
937	04	09	1730371190	800	Иные бюджетные ассигнования	9 236,900	9 236,900	9 236,900
937	04	09	1730371190	810	Субсидии юридическим лицам (кроме некоммерческих организаций), индивидуальным предпринимателям, физическим лицам - производителям товаров, работ, услуг	9 236,900	9 236,900	9 236,900
937	04	09	9100000000		Непрограммные расходы бюджета города Перми по реализации иных мероприятий	781,869	0,000	0,000
937	04	09	9160000000		Мероприятия, направленные на решение отдельных вопросов местного значения в микрорайонах города Перми	781,869	0,000	0,000
937	04	09	9160000000	200	Закупка товаров, работ и услуг для обеспечения государственных (муниципальных) нужд	722,500	0,000	0,000
937	04	09	9160000000	240	Иные закупки товаров, работ и услуг для обеспечения государственных (муниципальных) нужд	722,500	0,000	0,000
937	04	09	9160000000	800	Иные бюджетные ассигнования	59,369	0,000	0,000
937	04	09	9160000000	810	Субсидии юридическим лицам (кроме некоммерческих организаций), индивидуальным предпринимателям, физическим лицам - производителям товаров, работ, услуг	59,369	0,000	0,000
937	*04*	*12*			*Другие вопросы в области национальной экономики*	*1 669,578*	*469,200*	*284,700*
937	04	12	1100000000		Муниципальная программа «Благоустройство города Перми»	244,800	254,500	264,700
937	04	12	1110000000		Подпрограмма «Озеленение территории города Перми, в том числе путем создания парков, скверов, садов, бульваров»	244,800	254,500	264,700
937	04	12	1110700000		Основное мероприятие «Демонтаж самовольно установленных и незаконно размещенных движимых объектов»	244,800	254,500	264,700
937	04	12	1110721820		Демонтаж, перемещение и хранение, транспортирование и захоронение либо утилизация самовольно установленных и незаконно размещенных движимых объектов	244,800	254,500	264,700
937	04	12	1110721820	200	Закупка товаров, работ и услуг для обеспечения государственных (муниципальных) нужд	244,800	254,500	264,700
937	04	12	1110721820	240	Иные закупки товаров, работ и услуг для обеспечения государственных (муниципальных) нужд	244,800	254,500	264,700

1	2	3	4	5	6	7	8	9
937	04	12	1800000000		Муниципальная программа «Градостроительная деятельность на территории города Перми»	1 424,778	214,700	20,000
937	04	12	1820000000		Подпрограмма «Улучшение архитектурного облика города Перми»	1 424,778	214,700	20,000
937	04	12	1820200000		Основное мероприятие «Снос самовольных построек, приведение объектов капитального строительства в первоначальное положение на территории города Перми»	1 424,778	214,700	20,000
937	04	12	1820222040		Обеспечение сноса самовольных построек, приведения объектов капитального строительства в первоначальное положение на территории города Перми	1 424,778	214,700	20,000
937	04	12	1820222040	200	Закупка товаров, работ и услуг для обеспечения государственных (муниципальных) нужд	1 424,778	214,700	20,000
937	04	12	1820222040	240	Иные закупки товаров, работ и услуг для обеспечения государственных (муниципальных) нужд	1 424,778	214,700	20,000
937	**05**				**Жилищно-коммунальное хозяйство**	**51 552,260**	**95 369,029**	**89 562,700**
937	*05*	*02*			*Коммунальное хозяйство*	*297,917*	*0,000*	*0,000*
937	05	02	1700000000		Муниципальная программа «Развитие системы жилищно-коммунального хозяйства в городе Перми»	297,917	0,000	0,000
937	05	02	1740000000		Подпрограмма «Содержание объектов инженерной инфраструктуры»	297,917	0,000	0,000
937	05	02	1740100000		Основное мероприятие «Обеспечение нормативного состояния объектов инженерной инфраструктуры, находящихся в муниципальной собственности, в том числе бесхозяйных объектов»	297,917	0,000	0,000
937	05	02	1740121760		Техническая инвентаризация и паспортизация объектов инженерной инфраструктуры	297,917	0,000	0,000
937	05	02	1740121760	200	Закупка товаров, работ и услуг для обеспечения государственных (муниципальных) нужд	297,917	0,000	0,000
937	05	02	1740121760	240	Иные закупки товаров, работ и услуг для обеспечения государственных (муниципальных) нужд	297,917	0,000	0,000
937	*05*	*03*			*Благоустройство*	*39 769,043*	*83 447,529*	*77 641,200*
937	05	03	0900000000		Муниципальная программа «Экономическое развитие города Перми»	1 407,800	11 375,800	1 407,800
937	05	03	0940000000		Подпрограмма «Развитие потребительского рынка»	1 407,800	11 375,800	1 407,800
937	05	03	0940100000		Основное мероприятие «Обеспечение жителей местами массового отдыха населения у воды»	1 407,800	11 375,800	1 407,800

1	2	3	4	5	6	7	8	9
937	05	03	0940121140		Организация обустройства мест массового отдыха населения у воды на территории города Перми	1 407,800	11 375,800	1 407,800
937	05	03	0940121140	200	Закупка товаров, работ и услуг для обеспечения государственных (муниципальных) нужд	1 407,800	11 375,800	1 407,800
937	05	03	0940121140	240	Иные закупки товаров, работ и услуг для обеспечения государственных (муниципальных) нужд	1 407,800	11 375,800	1 407,800
937	05	03	1100000000		Муниципальная программа «Благоустройство города Перми»	30 570,069	32 808,500	38 808,500
937	05	03	1110000000		Подпрограмма «Озеленение территории города Перми, в том числе путем создания парков, скверов, садов, бульваров»	30 570,069	32 808,500	38 808,500
937	05	03	1110100000		Основное мероприятие «Организация содержания объектов озеленения общего пользования»	19 837,969	22 076,400	28 076,400
937	05	03	1110121450		Содержание и ремонт объектов озеленения общего пользования	19 837,969	22 076,400	28 076,400
937	05	03	1110121450	200	Закупка товаров, работ и услуг для обеспечения государственных (муниципальных) нужд	19 837,969	22 076,400	28 076,400
937	05	03	1110121450	240	Иные закупки товаров, работ и услуг для обеспечения государственных (муниципальных) нужд	19 837,969	22 076,400	28 076,400
937	05	03	1110200000		Основное мероприятие «Организация содержания пустошей, логов и водоохранных зон»	8 146,400	8 146,400	8 146,400
937	05	03	1110221510		Содержание пустошей, логов и водоохранных зон	8 146,400	8 146,400	8 146,400
937	05	03	1110221510	200	Закупка товаров, работ и услуг для обеспечения государственных (муниципальных) нужд	8 146,400	8 146,400	8 146,400
937	05	03	1110221510	240	Иные закупки товаров, работ и услуг для обеспечения государственных (муниципальных) нужд	8 146,400	8 146,400	8 146,400
937	05	03	1110600000		Основное мероприятие «Организация содержания искусственных инженерных сооружений, предназначенных для движения пешеходов»	2 585,700	2 585,700	2 585,700
937	05	03	1110621750		Содержание и ремонт искусственных инженерных сооружений, предназначенных для движения пешеходов	2 585,700	2 585,700	2 585,700
937	05	03	1110621750	200	Закупка товаров, работ и услуг для обеспечения государственных (муниципальных) нужд	2 585,700	2 585,700	2 585,700
937	05	03	1110621750	240	Иные закупки товаров, работ и услуг для обеспечения государственных (муниципальных) нужд	2 585,700	2 585,700	2 585,700
937	05	03	1300000000		Муниципальная программа «Формирование современной городской среды»	685,470	33 129,200	33 034,300

1	2	3	4	5	6	7	8	9
937	05	03	1310000000		Подпрограмма «Формирование комфортного внутригородского пространства на территории муниципального образования город Пермь»	0,000	33 129,200	33 034,300
937	05	03	131F200000		Основное мероприятие «Региональный проект «Формирование комфортной городской среды»	0,000	33 129,200	33 034,300
937	05	03	131F255550		Реализация программ формирования современной городской среды	0,000	33 129,200	33 034,300
937	05	03	131F255550	800	Иные бюджетные ассигнования	0,000	33 129,200	33 034,300
937	05	03	131F255550	810	Субсидии юридическим лицам (кроме некоммерческих организаций), индивидуальным предпринимателям, физическим лицам - производителям товаров, работ, услуг	0,000	33 129,200	33 034,300
937	05	03	1320000000		Подпрограмма «Благоустройство общественных территорий муниципального образования город Пермь»	685,470	0,000	0,000
937	05	03	1320100000		Основное мероприятие «Выполнение комплекса мероприятий по ремонту и капитальному ремонту территорий общего пользования»	685,470	0,000	0,000
937	05	03	1320122280		Ремонт общественных территорий города Перми	685,470	0,000	0,000
937	05	03	1320122280	200	Закупка товаров, работ и услуг для обеспечения государственных (муниципальных) нужд	685,470	0,000	0,000
937	05	03	1320122280	240	Иные закупки товаров, работ и услуг для обеспечения государственных (муниципальных) нужд	685,470	0,000	0,000
937	05	03	1700000000		Муниципальная программа «Развитие системы жилищно-коммунального хозяйства в городе Перми»	6 931,804	6 134,029	4 390,600
937	05	03	1720000000		Подпрограмма «Обеспечение санитарно-эпидемиологических требований законодательства»	6 931,804	6 134,029	4 390,600
937	05	03	1720100000		Основное мероприятие «Организация работ по сбору, транспортированию и размещению бесхозяйных отходов на территории города Перми»	3 354,024	2 880,600	2 880,600
937	05	03	1720121710		Ликвидация бесхозяйных отходов с территории города Перми	3 354,024	2 880,600	2 880,600
937	05	03	1720121710	200	Закупка товаров, работ и услуг для обеспечения государственных (муниципальных) нужд	3 354,024	2 880,600	2 880,600
937	05	03	1720121710	240	Иные закупки товаров, работ и услуг для обеспечения государственных (муниципальных) нужд	3 354,024	2 880,600	2 880,600
937	05	03	1720200000		Основное мероприятие «Организация работ по созданию и содержанию мест (площадок) накопления твердых коммунальных отходов»	3 577,780	3 253,429	1 510,000

1	2	3	4	5	6	7	8	9
937	05	03	1720222030		Обустройство мест (площадок) накопления твердых коммунальных отходов	1 862,780	1 538,429	0,000
937	05	03	1720222030	200	Закупка товаров, работ и услуг для обеспечения государственных (муниципальных) нужд	1 862,780	1 538,429	0,000
937	05	03	1720222030	240	Иные закупки товаров, работ и услуг для обеспечения государственных (муниципальных) нужд	1 862,780	1 538,429	0,000
937	05	03	1720222130		Содержание мест (площадок) накопления твердых коммунальных отходов	1 715,000	1 715,000	1 510,000
937	05	03	1720222130	200	Закупка товаров, работ и услуг для обеспечения государственных (муниципальных) нужд	1 715,000	1 715,000	1 510,000
937	05	03	1720222130	240	Иные закупки товаров, работ и услуг для обеспечения государственных (муниципальных) нужд	1 715,000	1 715,000	1 510,000
937	05	03	9100000000		Непрограммные расходы бюджета города Перми по реализации иных мероприятий	173,900	0,000	0,000
937	05	03	9160000000		Мероприятия, направленные на решение отдельных вопросов местного значения в микрорайонах города Перми	173,900	0,000	0,000
937	05	03	9160000000	200	Закупка товаров, работ и услуг для обеспечения государственных (муниципальных) нужд	173,900	0,000	0,000
937	05	03	9160000000	240	Иные закупки товаров, работ и услуг для обеспечения государственных (муниципальных) нужд	173,900	0,000	0,000
937	*05*	*05*			*Другие вопросы в области жилищно-коммунального хозяйства*	*11 485,300*	*11 921,500*	*11 921,500*
937	05	05	1000000000		Муниципальная программа «Организация дорожной деятельности в городе Перми»	11 485,300	11 921,500	11 921,500
937	05	05	1020000000		Подпрограмма «Обеспечение деятельности заказчиков работ»	11 485,300	11 921,500	11 921,500
937	05	05	1020100000		Основное мероприятие «Выполнение функций муниципального заказчика работ»	11 485,300	11 921,500	11 921,500
937	05	05	1020100590		Обеспечение деятельности (оказание услуг, выполнение работ) муниципальных учреждений (организаций)	11 485,300	11 921,500	11 921,500
937	05	05	1020100590	100	Расходы на выплаты персоналу в целях обеспечения выполнения функций государственными (муниципальными) органами, казенными учреждениями, органами управления государственными внебюджетными фондами	9 679,300	10 115,500	10 115,500
937	05	05	1020100590	110	Расходы на выплаты персоналу казенных учреждений	9 679,300	10 115,500	10 115,500
937	05	05	1020100590	200	Закупка товаров, работ и услуг для обеспечения государственных (муниципальных) нужд	1 806,000	1 806,000	1 806,000

1	2	3	4	5	6	7	8	9
937	05	05	1020100590	240	Иные закупки товаров, работ и услуг для обеспечения государственных (муниципальных) нужд	1 806,000	1 806,000	1 806,000
937	**06**				**Охрана окружающей среды**	**1 152,900**	**1 152,900**	**2 480,400**
937	*06*	*03*			*Охрана объектов растительного и животного мира и среды их обитания*	*1 152,900*	*1 152,900*	*2 480,400*
937	06	03	1400000000		Муниципальная программа «Охрана природы и лесное хозяйство города Перми»	1 152,900	1 152,900	2 480,400
937	06	03	1410000000		Подпрограмма «Реализация природоохранных мероприятий»	1 152,900	1 152,900	2 480,400
937	06	03	1410300000		Основное мероприятие «Компенсационные посадки зеленых насаждений»	1 152,900	1 152,900	1 152,900
937	06	03	1410321690		Посадка зеленых насаждений ценных видов	1 152,900	1 152,900	1 152,900
937	06	03	1410321690	200	Закупка товаров, работ и услуг для обеспечения государственных (муниципальных) нужд	1 152,900	1 152,900	1 152,900
937	06	03	1410321690	240	Иные закупки товаров, работ и услуг для обеспечения государственных (муниципальных) нужд	1 152,900	1 152,900	1 152,900
937	06	03	1410800000		Основное мероприятие «Восстановление и экологическая реабилитация водных объектов»	0,000	0,000	1 327,500
937	06	03	1410821640		Наблюдение за водными объектами города Перми и их обустройство	0,000	0,000	1 327,500
937	06	03	1410821640	200	Закупка товаров, работ и услуг для обеспечения государственных (муниципальных) нужд	0,000	0,000	1 327,500
937	06	03	1410821640	240	Иные закупки товаров, работ и услуг для обеспечения государственных (муниципальных) нужд	0,000	0,000	1 327,500
937	**07**				**Образование**	**2 895,300**	**2 895,300**	**2 895,300**
937	*07*	*07*			*Молодежная политика*	*2 895,300*	*2 895,300*	*2 895,300*
937	07	07	0400000000		Муниципальная программа «Молодежь города Перми»	2 695,300	2 695,300	2 695,300
937	07	07	0420000000		Подпрограмма «Создание условий для социальной интеграции молодежи в общественно полезную деятельность»	2 695,300	2 695,300	2 695,300
937	07	07	0420100000		Основное мероприятие «Осуществление мероприятий по организации занятости молодежи»	2 695,300	2 695,300	2 695,300
937	07	07	0420170070		Субсидии некоммерческим организациям, не являющимся государственными (муниципальными) учреждениями, выполняющим работы по организации занятости молодежи	2 695,300	2 695,300	2 695,300
937	07	07	0420170070	600	Предоставление субсидий бюджетным, автономным учреждениям и иным некоммерческим организациям	2 695,300	2 695,300	2 695,300

1	2	3	4	5	6	7	8	9
937	07	07	0420170070	630	Субсидии некоммерческим организациям (за исключением государственных (муниципальных) учреждений, государственных корпораций (компаний), публично-правовых компаний)	2 695,300	2 695,300	2 695,300
937	07	07	0600000000		Муниципальная программа «Социальная поддержка и обеспечение семейного благополучия населения города Перми»	200,000	200,000	200,000
937	07	07	0640000000		Подпрограмма «Организация оздоровления и отдыха детей города Перми»	200,000	200,000	200,000
937	07	07	0640400000		Основное мероприятие «Организация отдыха несовершеннолетних, состоящих на учете в территориальных отделах полиции города Перми»	200,000	200,000	200,000
937	07	07	0640421080		Мероприятия по профилактике правонарушений среди несовершеннолетних	200,000	200,000	200,000
937	07	07	0640421080	200	Закупка товаров, работ и услуг для обеспечения государственных (муниципальных) нужд	200,000	200,000	200,000
937	07	07	0640421080	240	Иные закупки товаров, работ и услуг для обеспечения государственных (муниципальных) нужд	200,000	200,000	200,000
937	**08**				**Культура, кинематография**	**713,800**	**713,800**	**1 413,800**
937	*08*	*01*			*Культура*	*713,800*	*713,800*	*1 413,800*
937	08	01	0300000000		Муниципальная программа «Культура города Перми»	713,800	713,800	1 413,800
937	08	01	0310000000		Подпрограмма «Городские культурно-зрелищные мероприятия»	713,800	713,800	1 413,800
937	08	01	0310100000		Основное мероприятие «Проведение мероприятий в области культуры»	713,800	713,800	1 413,800
937	08	01	0310121980		Городские культурно-зрелищные мероприятия, культурно-зрелищные мероприятия по месту жительства	713,800	713,800	1 413,800
937	08	01	0310121980	200	Закупка товаров, работ и услуг для обеспечения государственных (муниципальных) нужд	713,800	713,800	1 413,800
937	08	01	0310121980	240	Иные закупки товаров, работ и услуг для обеспечения государственных (муниципальных) нужд	713,800	713,800	1 413,800
937	**11**				**Физическая культура и спорт**	**754,744**	**1 017,700**	**1 017,700**
937	*11*	*01*			*Физическая культура*	*754,744*	*1 017,700*	*1 017,700*
937	11	01	0500000000		Муниципальная программа «Развитие физической культуры и спорта города Перми»	754,744	1 017,700	1 017,700
937	11	01	0520000000		Подпрограмма «Развитие физической культуры и спорта на территории города Перми»	754,744	1 017,700	1 017,700

1	2	3	4	5	6	7	8	9
937	11	01	0520100000		Основное мероприятие «Организация и проведение физкультурных мероприятий, спортивно-массовой работы согласно календарным планам районов города Перми»	754,744	1 017,700	1 017,700
937	11	01	0520123440		Мероприятия и спортивно-массовая работа по месту жительства	754,744	1 017,700	1 017,700
937	11	01	0520123440	200	Закупка товаров, работ и услуг для обеспечения государственных (муниципальных) нужд	754,744	1 017,700	1 017,700
937	11	01	0520123440	240	Иные закупки товаров, работ и услуг для обеспечения государственных (муниципальных) нужд	754,744	1 017,700	1 017,700
938					**Администрация поселка Новые Ляды города Перми**	**104 557,401**	**82 360,620**	**85 977,800**
938	**01**				**Общегосударственные вопросы**	**21 534,900**	**21 060,900**	**21 060,900**
938	*01*	*04*			*Функционирование Правительства Российской Федерации, высших исполнительных органов государственной власти субъектов Российской Федерации, местных администраций*	*18 138,200*	*17 934,700*	*17 934,700*
938	01	04	0600000000		Муниципальная программа «Социальная поддержка и обеспечение семейного благополучия населения города Перми»	693,100	722,400	722,400
938	01	04	0630000000		Подпрограмма «Повышение социального благополучия и безопасности семей с детьми»	693,100	722,400	722,400
938	01	04	0630100000		Основное мероприятие «Взаимодействие с органами власти, учреждениями, организациями по профилактике преступности и правонарушений несовершеннолетних»	693,100	722,400	722,400
938	01	04	063012С050		Образование комиссий по делам несовершеннолетних и защите их прав и организация их деятельности	693,100	722,400	722,400
938	01	04	063012С050	100	Расходы на выплаты персоналу в целях обеспечения выполнения функций государственными (муниципальными) органами, казенными учреждениями, органами управления государственными внебюджетными фондами	645,500	674,600	674,600
938	01	04	063012С050	120	Расходы на выплаты персоналу государственных (муниципальных) органов	645,500	674,600	674,600
938	01	04	063012С050	200	Закупка товаров, работ и услуг для обеспечения государственных (муниципальных) нужд	47,600	47,800	47,800
938	01	04	063012С050	240	Иные закупки товаров, работ и услуг для обеспечения государственных (муниципальных) нужд	47,600	47,800	47,800
938	01	04	9500000000		Непрограммные расходы по обеспечению деятельности администрации города Перми	17 445,100	17 212,300	17 212,300

1	2	3	4	5	6	7	8	9
938	01	04	9570000000		Территориальные органы администрации города Перми	17 445,100	17 212,300	17 212,300
938	01	04	9570000110		Расходы на выплаты по оплате труда работников муниципальных органов	15 495,100	15 262,300	15 262,300
938	01	04	9570000110	100	Расходы на выплаты персоналу в целях обеспечения выполнения функций государственными (муниципальными) органами, казенными учреждениями, органами управления государственными внебюджетными фондами	15 495,100	15 262,300	15 262,300
938	01	04	9570000110	120	Расходы на выплаты персоналу государственных (муниципальных) органов	15 495,100	15 262,300	15 262,300
938	01	04	9570000190		Расходы на обеспечение функций муниципальных органов	1 950,000	1 950,000	1 950,000
938	01	04	9570000190	200	Закупка товаров, работ и услуг для обеспечения государственных (муниципальных) нужд	1 950,000	1 950,000	1 950,000
938	01	04	9570000190	240	Иные закупки товаров, работ и услуг для обеспечения государственных (муниципальных) нужд	1 950,000	1 950,000	1 950,000
938	*01*	*13*			*Другие общегосударственные вопросы*	*3 396,700*	*3 126,200*	*3 126,200*
938	01	13	0100000000		Муниципальная программа «Общественное согласие»	3 396,700	3 126,200	3 126,200
938	01	13	0110000000		Подпрограмма «Вовлечение граждан в решение вопросов местного значения»	3 396,700	3 006,200	3 006,200
938	01	13	0110100000		Основное мероприятие «Формирование благоприятных условий для поддержки социально ориентированных некоммерческих организаций в реализации социальных проектов»	1 389,700	1 389,700	1 389,700
938	01	13	0110123180		Проведение мероприятий в рамках реализации инициативных проектов на территории города Перми	1 000,000	1 000,000	1 000,000
938	01	13	0110123180	200	Закупка товаров, работ и услуг для обеспечения государственных (муниципальных) нужд	1 000,000	1 000,000	1 000,000
938	01	13	0110123180	240	Иные закупки товаров, работ и услуг для обеспечения государственных (муниципальных) нужд	1 000,000	1 000,000	1 000,000
938	01	13	0110171140		Субсидии советам ветеранов (пенсионеров) войны, труда, Вооруженных Сил и правоохранительных органов	149,700	149,700	149,700
938	01	13	0110171140	600	Предоставление субсидий бюджетным, автономным учреждениям и иным некоммерческим организациям	149,700	149,700	149,700
938	01	13	0110171140	630	Субсидии некоммерческим организациям (за исключением государственных (муниципальных) учреждений, государственных корпораций (компаний), публично-правовых компаний)	149,700	149,700	149,700

1	2	3	4	5	6	7	8	9
938	01	13	0110171250		Субсидии некоммерческим организациям, общественным объединениям (за исключением политических партий) на реализацию социальных проектов	240,000	240,000	240,000
938	01	13	0110171250	600	Предоставление субсидий бюджетным, автономным учреждениям и иным некоммерческим организациям	240,000	240,000	240,000
938	01	13	0110171250	630	Субсидии некоммерческим организациям (за исключением государственных (муниципальных) учреждений, государственных корпораций (компаний), публично-правовых компаний)	240,000	240,000	240,000
938	01	13	0110200000		Основное мероприятие «Финансовая и информационно-методическая поддержка ТОС с целью совершенствования форм участия населения в решении вопросов местного значения»	587,600	587,600	587,600
938	01	13	0110271130		Субсидии на осуществление деятельности территориальных общественных самоуправлений	587,600	587,600	587,600
938	01	13	0110271130	600	Предоставление субсидий бюджетным, автономным учреждениям и иным некоммерческим организациям	587,600	587,600	587,600
938	01	13	0110271130	630	Субсидии некоммерческим организациям (за исключением государственных (муниципальных) учреждений, государственных корпораций (компаний), публично-правовых компаний)	587,600	587,600	587,600
938	01	13	0110300000		Основное мероприятие «Развитие инфраструктуры поддержки социально ориентированных некоммерческих организаций»	1 419,400	1 028,900	1 028,900
938	01	13	0110321310		Содержание имущества и обеспечение деятельности общественных центров	1 419,400	1 028,900	1 028,900
938	01	13	0110321310	200	Закупка товаров, работ и услуг для обеспечения государственных (муниципальных) нужд	1 419,400	1 028,900	1 028,900
938	01	13	0110321310	240	Иные закупки товаров, работ и услуг для обеспечения государственных (муниципальных) нужд	1 419,400	1 028,900	1 028,900
938	01	13	0120000000		Подпрограмма «Повышение уровня межэтнического и межконфессионального взаимопонимания»	0,000	120,000	120,000
938	01	13	0120100000		Основное мероприятие «Мероприятия, направленные на повышение уровня межэтнического и межконфессионального взаимопонимания в городе Перми»	0,000	120,000	120,000
938	01	13	0120123520		Содействие в реализации культурно-просветительских общественных инициатив религиозных организаций и объединений, направленных на сохранение гармоничной конфессиональной ситуации в городе Перми	0,000	25,000	25,000
938	01	13	0120123520	600	Предоставление субсидий бюджетным, автономным учреждениям и иным некоммерческим организациям	0,000	25,000	25,000

1	2	3	4	5	6	7	8	9
938	01	13	0120123520	630	Субсидии некоммерческим организациям (за исключением государственных (муниципальных) учреждений, государственных корпораций (компаний), публично-правовых компаний)	0,000	25,000	25,000
938	01	13	0120123530		Содействие в реализации мероприятий, направленных на гармонизацию межнациональных отношений, сохранение этнического многообразия народов России, проживающих в городе Перми	0,000	95,000	95,000
938	01	13	0120123530	600	Предоставление субсидий бюджетным, автономным учреждениям и иным некоммерческим организациям	0,000	95,000	95,000
938	01	13	0120123530	630	Субсидии некоммерческим организациям (за исключением государственных (муниципальных) учреждений, государственных корпораций (компаний), публично-правовых компаний)	0,000	95,000	95,000
938	**03**				**Национальная безопасность и правоохранительная деятельность**	**124,463**	**125,800**	**125,800**
938	*03*	*10*			*Защита населения и территории от чрезвычайных ситуаций природного и техногенного характера, пожарная безопасность*	*121,000*	*123,700*	*123,700*
938	03	10	0200000000		Муниципальная программа «Безопасный город»	121,000	123,700	123,700
938	03	10	0220000000		Подпрограмма «Предупреждение и ликвидация чрезвычайных ситуаций природного и техногенного характера, совершенствование гражданской обороны на территории города Перми»	4,600	4,600	4,600
938	03	10	0220300000		Основное мероприятие «Содержание и организация деятельности аварийно-спасательных служб и обеспечение безопасности людей на водных объектах»	4,600	4,600	4,600
938	03	10	0220321000		Содержание спасательных постов в местах массового отдыха у воды	4,600	4,600	4,600
938	03	10	0220321000	200	Закупка товаров, работ и услуг для обеспечения государственных (муниципальных) нужд	4,600	4,600	4,600
938	03	10	0220321000	240	Иные закупки товаров, работ и услуг для обеспечения государственных (муниципальных) нужд	4,600	4,600	4,600
938	03	10	0230000000		Подпрограмма «Обеспечение первичных мер пожарной безопасности, отнесенных к полномочиям органов местного самоуправления»	116,400	119,100	119,100
938	03	10	0230100000		Основное мероприятие «Обеспечение первичных мер пожарной безопасности»	116,400	119,100	119,100

1	2	3	4	5	6	7	8	9
938	03	10	0230121120		Мероприятия по приведению в нормативное состояние, содержанию источников противопожарного водоснабжения (пожарных водоемов, резервуаров, емкостей) и пирсов	116,400	119,100	119,100
938	03	10	0230121120	200	Закупка товаров, работ и услуг для обеспечения государственных (муниципальных) нужд	58,800	58,800	58,800
938	03	10	0230121120	240	Иные закупки товаров, работ и услуг для обеспечения государственных (муниципальных) нужд	58,800	58,800	58,800
938	03	10	0230121120	800	Иные бюджетные ассигнования	57,600	60,300	60,300
938	03	10	0230121120	850	Уплата налогов, сборов и иных платежей	57,600	60,300	60,300
938	*03*	*14*			*Другие вопросы в области национальной безопасности и правоохранительной деятельности*	*3,463*	*2,100*	*2,100*
938	03	14	9100000000		Непрограммные расходы бюджета города Перми по реализации иных мероприятий	3,463	2,100	2,100
938	03	14	9190000000		Иные непрограммные мероприятия	3,463	2,100	2,100
938	03	14	9190023010		Организация осуществления полномочий по составлению протоколов об административных правонарушениях	1,363	0,000	0,000
938	03	14	9190023010	200	Закупка товаров, работ и услуг для обеспечения государственных (муниципальных) нужд	1,363	0,000	0,000
938	03	14	9190023010	240	Иные закупки товаров, работ и услуг для обеспечения государственных (муниципальных) нужд	1,363	0,000	0,000
938	03	14	919002П040		Составление протоколов об административных правонарушениях	2,100	2,100	2,100
938	03	14	919002П040	200	Закупка товаров, работ и услуг для обеспечения государственных (муниципальных) нужд	2,100	2,100	2,100
938	03	14	919002П040	240	Иные закупки товаров, работ и услуг для обеспечения государственных (муниципальных) нужд	2,100	2,100	2,100
938	**04**				**Национальная экономика**	**58 991,299**	**38 763,900**	**44 756,100**
938	*04*	*05*			*Сельское хозяйство и рыболовство*	*10,500*	*10,500*	*10,500*
938	04	05	1400000000		Муниципальная программа «Охрана природы и лесное хозяйство города Перми»	10,500	10,500	10,500
938	04	05	1410000000		Подпрограмма «Реализация природоохранных мероприятий»	10,500	10,500	10,500
938	04	05	1410200000		Основное мероприятие «Наблюдение за состоянием атмосферного воздуха и улучшение его качества»	10,500	10,500	10,500
938	04	05	14102SУ200		Реализация мероприятий по предотвращению распространения и уничтожению борщевика Сосновского в муниципальных образованиях Пермского края	10,500	10,500	10,500

1	2	3	4	5	6	7	8	9
938	04	05	14102SУ200	200	Закупка товаров, работ и услуг для обеспечения государственных (муниципальных) нужд	10,500	10,500	10,500
938	04	05	14102SУ200	240	Иные закупки товаров, работ и услуг для обеспечения государственных (муниципальных) нужд	10,500	10,500	10,500
938	*04*	*09*			*Дорожное хозяйство (дорожные фонды)*	*58 961,598*	*38 684,700*	*44 677,700*
938	04	09	1000000000		Муниципальная программа «Организация дорожной деятельности в городе Перми»	54 838,700	37 063,900	43 056,900
938	04	09	1010000000		Подпрограмма «Приведение в нормативное состояние автомобильных дорог, снижение уровня перегрузки и ликвидации мест концентрации ДТП»	54 092,400	34 773,600	40 766,600
938	04	09	1010100000		Основное мероприятие «Выполнение комплекса мероприятий по содержанию и ремонту автомобильных дорог и элементов дорог»	34 285,700	34 773,600	40 766,600
938	04	09	1010121370		Содержание и ремонт автомобильных дорог	33 254,100	33 742,000	39 735,000
938	04	09	1010121370	200	Закупка товаров, работ и услуг для обеспечения государственных (муниципальных) нужд	33 254,100	33 742,000	39 735,000
938	04	09	1010121370	240	Иные закупки товаров, работ и услуг для обеспечения государственных (муниципальных) нужд	33 254,100	33 742,000	39 735,000
938	04	09	1010121390		Ремонт тротуаров, пешеходных дорожек и газонов вдоль тротуаров, пешеходных дорожек	1 031,600	1 031,600	1 031,600
938	04	09	1010121390	200	Закупка товаров, работ и услуг для обеспечения государственных (муниципальных) нужд	1 031,600	1 031,600	1 031,600
938	04	09	1010121390	240	Иные закупки товаров, работ и услуг для обеспечения государственных (муниципальных) нужд	1 031,600	1 031,600	1 031,600
938	04	09	101R100000		Основное мероприятие «Реализация мероприятий, направленных на финансовое обеспечение регионального проекта в рамках основного мероприятия федерального проекта «Дорожная сеть» национального проекта Российской Федерации «Безопасные и качественные автомобильные дороги»	19 806,700	0,000	0,000
938	04	09	101R1ST040		Проектирование, строительство (реконструкция), капитальный ремонт и ремонт автомобильных дорог общего пользования местного значения, находящихся на территории Пермского края, направленное на достижение целевых показателей регионального проекта «Безопасные и качественные автомобильные дороги Пермского края и Пермской городской агломерации»	19 806,700	0,000	0,000

1	2	3	4	5	6	7	8	9
938	04	09	101R1ST040	200	Закупка товаров, работ и услуг для обеспечения государственных (муниципальных) нужд	19 806,700	0,000	0,000
938	04	09	101R1ST040	240	Иные закупки товаров, работ и услуг для обеспечения государственных (муниципальных) нужд	19 806,700	0,000	0,000
938	04	09	1030000000		Подпрограмма «Совершенствование организации дорожного движения на улично-дорожной сети города Перми»	746,300	2 290,300	2 290,300
938	04	09	1030100000		Основное мероприятие «Обеспечение безопасности дорожного движения на автомобильных дорогах местного значения, в том числе на объектах улично-дорожной сети в границах городского округа»	746,300	2 290,300	2 290,300
938	04	09	1030123510		Содержание, обслуживание и установка технических средств организации дорожного движения улично-дорожной сети в границах городского округа	746,300	2 290,300	2 290,300
938	04	09	1030123510	200	Закупка товаров, работ и услуг для обеспечения государственных (муниципальных) нужд	746,300	2 290,300	2 290,300
938	04	09	1030123510	240	Иные закупки товаров, работ и услуг для обеспечения государственных (муниципальных) нужд	746,300	2 290,300	2 290,300
938	04	09	1100000000		Муниципальная программа «Благоустройство города Перми»	2 478,586	0,000	0,000
938	04	09	1130000000		Подпрограмма «Развитие коммунальной инфраструктуры и благоустройства территории индивидуальной жилой застройки в городе Перми»	2 478,586	0,000	0,000
938	04	09	1130100000		Основное мероприятие «Выполнение комплекса мероприятий по благоустройству территорий общего пользования микрорайонов индивидуальной жилой застройки в городе Перми»	2 478,586	0,000	0,000
938	04	09	1130123130		Благоустройство территорий индивидуальной жилой застройки в городе Перми	2 478,586	0,000	0,000
938	04	09	1130123130	200	Закупка товаров, работ и услуг для обеспечения государственных (муниципальных) нужд	2 478,586	0,000	0,000
938	04	09	1130123130	240	Иные закупки товаров, работ и услуг для обеспечения государственных (муниципальных) нужд	2 478,586	0,000	0,000
938	04	09	1200000000		Муниципальная программа «Организация регулярных перевозок автомобильным и городским наземным электрическим транспортом в городе Перми»	444,312	420,800	420,800
938	04	09	1210000000		Подпрограмма «Приоритетное развитие общественного транспорта в городе Перми»	444,312	420,800	420,800

1	2	3	4	5	6	7	8	9
938	04	09	1210500000		Основное мероприятие «Обустройство остановочных пунктов»	444,312	420,800	420,800
938	04	09	1210521780		Содержание и ремонт остановочных пунктов	444,312	420,800	420,800
938	04	09	1210521780	200	Закупка товаров, работ и услуг для обеспечения государственных (муниципальных) нужд	444,312	420,800	420,800
938	04	09	1210521780	240	Иные закупки товаров, работ и услуг для обеспечения государственных (муниципальных) нужд	444,312	420,800	420,800
938	04	09	1700000000		Муниципальная программа «Развитие системы жилищно-коммунального хозяйства в городе Перми»	1 200,000	1 200,000	1 200,000
938	04	09	1730000000		Подпрограмма «Обеспечение эффективного управления многоквартирными домами в городе Перми»	1 200,000	1 200,000	1 200,000
938	04	09	1730300000		Основное мероприятие «Муниципальная поддержка благоустройства придомовых территорий многоквартирных домов города Перми»	1 200,000	1 200,000	1 200,000
938	04	09	1730371190		Возмещение затрат по благоустройству придомовых территорий многоквартирных домов города Перми	1 200,000	1 200,000	1 200,000
938	04	09	1730371190	800	Иные бюджетные ассигнования	1 200,000	1 200,000	1 200,000
938	04	09	1730371190	810	Субсидии юридическим лицам (кроме некоммерческих организаций), индивидуальным предпринимателям, физическим лицам - производителям товаров, работ, услуг	1 200,000	1 200,000	1 200,000
938	*04*	*12*			*Другие вопросы в области национальной экономики*	*19,201*	*68,700*	*67,900*
938	04	12	1100000000		Муниципальная программа «Благоустройство города Перми»	19,201	68,700	67,900
938	04	12	1110000000		Подпрограмма «Озеленение территории города Перми, в том числе путем создания парков, скверов, садов, бульваров»	19,201	68,700	67,900
938	04	12	1110700000		Основное мероприятие «Демонтаж самовольно установленных и незаконно размещенных движимых объектов»	19,201	68,700	67,900
938	04	12	1110721820		Демонтаж, перемещение и хранение, транспортирование и захоронение либо утилизация самовольно установленных и незаконно размещенных движимых объектов	19,201	68,700	67,900
938	04	12	1110721820	200	Закупка товаров, работ и услуг для обеспечения государственных (муниципальных) нужд	19,201	68,700	67,900
938	04	12	1110721820	240	Иные закупки товаров, работ и услуг для обеспечения государственных (муниципальных) нужд	19,201	68,700	67,900

1	2	3	4	5	6	7	8	9
938	**05**				**Жилищно-коммунальное хозяйство**	**20 705,039**	**19 908,320**	**16 648,300**
938	*05*	*02*			*Коммунальное хозяйство*	*30,000*	*0,000*	*0,000*
938	05	02	1700000000		Муниципальная программа «Развитие системы жилищно-коммунального хозяйства в городе Перми»	30,000	0,000	0,000
938	05	02	1740000000		Подпрограмма «Содержание объектов инженерной инфраструктуры»	30,000	0,000	0,000
938	05	02	1740100000		Основное мероприятие «Обеспечение нормативного состояния объектов инженерной инфраструктуры, находящихся в муниципальной собственности, в том числе бесхозяйных объектов»	30,000	0,000	0,000
938	05	02	1740121760		Техническая инвентаризация и паспортизация объектов инженерной инфраструктуры	30,000	0,000	0,000
938	05	02	1740121760	200	Закупка товаров, работ и услуг для обеспечения государственных (муниципальных) нужд	30,000	0,000	0,000
938	05	02	1740121760	240	Иные закупки товаров, работ и услуг для обеспечения государственных (муниципальных) нужд	30,000	0,000	0,000
938	*05*	*03*			*Благоустройство*	*14 059,139*	*13 048,420*	*9 788,400*
938	05	03	0900000000		Муниципальная программа «Экономическое развитие города Перми»	841,000	5 093,700	841,000
938	05	03	0940000000		Подпрограмма «Развитие потребительского рынка»	841,000	5 093,700	841,000
938	05	03	0940100000		Основное мероприятие «Обеспечение жителей местами массового отдыха населения у воды»	841,000	5 093,700	841,000
938	05	03	0940121140		Организация обустройства мест массового отдыха населения у воды на территории города Перми	841,000	5 093,700	841,000
938	05	03	0940121140	200	Закупка товаров, работ и услуг для обеспечения государственных (муниципальных) нужд	840,700	5 093,400	840,700
938	05	03	0940121140	240	Иные закупки товаров, работ и услуг для обеспечения государственных (муниципальных) нужд	840,700	5 093,400	840,700
938	05	03	0940121140	800	Иные бюджетные ассигнования	0,300	0,300	0,300
938	05	03	0940121140	850	Уплата налогов, сборов и иных платежей	0,300	0,300	0,300
938	05	03	1100000000		Муниципальная программа «Благоустройство города Перми»	12 547,400	6 773,100	8 773,100
938	05	03	1110000000		Подпрограмма «Озеленение территории города Перми, в том числе путем создания парков, скверов, садов, бульваров»	12 547,400	6 773,100	8 773,100
938	05	03	1110100000		Основное мероприятие «Организация содержания объектов озеленения общего пользования»	9 074,100	3 299,800	5 299,800

1	2	3	4	5	6	7	8	9
938	05	03	1110121450		Содержание и ремонт объектов озеленения общего пользования	9 074,100	3 299,800	5 299,800
938	05	03	1110121450	200	Закупка товаров, работ и услуг для обеспечения государственных (муниципальных) нужд	9 073,000	3 298,700	5 298,700
938	05	03	1110121450	240	Иные закупки товаров, работ и услуг для обеспечения государственных (муниципальных) нужд	9 073,000	3 298,700	5 298,700
938	05	03	1110121450	800	Иные бюджетные ассигнования	1,100	1,100	1,100
938	05	03	1110121450	850	Уплата налогов, сборов и иных платежей	1,100	1,100	1,100
938	05	03	1110200000		Основное мероприятие «Организация содержания пустошей, логов и водоохранных зон»	2 954,100	2 954,100	2 954,100
938	05	03	1110221510		Содержание пустошей, логов и водоохранных зон	2 954,100	2 954,100	2 954,100
938	05	03	1110221510	200	Закупка товаров, работ и услуг для обеспечения государственных (муниципальных) нужд	2 954,100	2 954,100	2 954,100
938	05	03	1110221510	240	Иные закупки товаров, работ и услуг для обеспечения государственных (муниципальных) нужд	2 954,100	2 954,100	2 954,100
938	05	03	1110600000		Основное мероприятие «Организация содержания искусственных инженерных сооружений, предназначенных для движения пешеходов»	519,200	519,200	519,200
938	05	03	1110621750		Содержание и ремонт искусственных инженерных сооружений, предназначенных для движения пешеходов	519,200	519,200	519,200
938	05	03	1110621750	200	Закупка товаров, работ и услуг для обеспечения государственных (муниципальных) нужд	519,200	519,200	519,200
938	05	03	1110621750	240	Иные закупки товаров, работ и услуг для обеспечения государственных (муниципальных) нужд	519,200	519,200	519,200
938	05	03	1700000000		Муниципальная программа «Развитие системы жилищно-коммунального хозяйства в городе Перми»	670,739	1 181,620	174,300
938	05	03	1720000000		Подпрограмма «Обеспечение санитарно-эпидемиологических требований законодательства»	670,739	1 181,620	174,300
938	05	03	1720100000		Основное мероприятие «Организация работ по сбору, транспортированию и размещению бесхозяйных отходов на территории города Перми»	261,539	174,300	174,300
938	05	03	1720121710		Ликвидация бесхозяйных отходов с территории города Перми	261,539	174,300	174,300
938	05	03	1720121710	200	Закупка товаров, работ и услуг для обеспечения государственных (муниципальных) нужд	261,539	174,300	174,300
938	05	03	1720121710	240	Иные закупки товаров, работ и услуг для обеспечения государственных (муниципальных) нужд	261,539	174,300	174,300

1	2	3	4	5	6	7	8	9
938	05	03	1720200000		Основное мероприятие «Организация работ по созданию и содержанию мест (площадок) накопления твердых коммунальных отходов»	409,200	1 007,320	0,000
938	05	03	1720222030		Обустройство мест (площадок) накопления твердых коммунальных отходов	0,000	598,120	0,000
938	05	03	1720222030	200	Закупка товаров, работ и услуг для обеспечения государственных (муниципальных) нужд	0,000	598,120	0,000
938	05	03	1720222030	240	Иные закупки товаров, работ и услуг для обеспечения государственных (муниципальных) нужд	0,000	598,120	0,000
938	05	03	1720222130		Содержание мест (площадок) накопления твердых коммунальных отходов	409,200	409,200	0,000
938	05	03	1720222130	200	Закупка товаров, работ и услуг для обеспечения государственных (муниципальных) нужд	409,200	409,200	0,000
938	05	03	1720222130	240	Иные закупки товаров, работ и услуг для обеспечения государственных (муниципальных) нужд	409,200	409,200	0,000
938	*05*	*05*			*Другие вопросы в области жилищно-коммунального хозяйства*	*6 615,900*	*6 859,900*	*6 859,900*
938	05	05	1000000000		Муниципальная программа «Организация дорожной деятельности в городе Перми»	6 615,900	6 859,900	6 859,900
938	05	05	1020000000		Подпрограмма «Обеспечение деятельности заказчиков работ»	6 615,900	6 859,900	6 859,900
938	05	05	1020100000		Основное мероприятие «Выполнение функций муниципального заказчика работ»	6 615,900	6 859,900	6 859,900
938	05	05	1020100590		Обеспечение деятельности (оказание услуг, выполнение работ) муниципальных учреждений (организаций)	6 615,900	6 859,900	6 859,900
938	05	05	1020100590	100	Расходы на выплаты персоналу в целях обеспечения выполнения функций государственными (муниципальными) органами, казенными учреждениями, органами управления государственными внебюджетными фондами	5 414,800	5 658,800	5 658,800
938	05	05	1020100590	110	Расходы на выплаты персоналу казенных учреждений	5 414,800	5 658,800	5 658,800
938	05	05	1020100590	200	Закупка товаров, работ и услуг для обеспечения государственных (муниципальных) нужд	1 201,100	1 201,100	1 201,100
938	05	05	1020100590	240	Иные закупки товаров, работ и услуг для обеспечения государственных (муниципальных) нужд	1 201,100	1 201,100	1 201,100
938	**06**				**Охрана окружающей среды**	**1 091,200**	**1 091,200**	**1 976,200**
938	*06*	*03*			*Охрана объектов растительного и животного мира и среды их обитания*	*1 091,200*	*1 091,200*	*1 976,200*

1	2	3	4	5	6	7	8	9
938	06	03	1400000000		Муниципальная программа «Охрана природы и лесное хозяйство города Перми»	1 091,200	1 091,200	1 976,200
938	06	03	1410000000		Подпрограмма «Реализация природоохранных мероприятий»	1 091,200	1 091,200	1 976,200
938	06	03	1410300000		Основное мероприятие «Компенсационные посадки зеленых насаждений»	1 091,200	1 091,200	1 091,200
938	06	03	1410321690		Посадка зеленых насаждений ценных видов	1 091,200	1 091,200	1 091,200
938	06	03	1410321690	200	Закупка товаров, работ и услуг для обеспечения государственных (муниципальных) нужд	1 091,200	1 091,200	1 091,200
938	06	03	1410321690	240	Иные закупки товаров, работ и услуг для обеспечения государственных (муниципальных) нужд	1 091,200	1 091,200	1 091,200
938	06	03	1410800000		Основное мероприятие «Восстановление и экологическая реабилитация водных объектов»	0,000	0,000	885,000
938	06	03	1410821640		Наблюдение за водными объектами города Перми и их обустройство	0,000	0,000	885,000
938	06	03	1410821640	200	Закупка товаров, работ и услуг для обеспечения государственных (муниципальных) нужд	0,000	0,000	885,000
938	06	03	1410821640	240	Иные закупки товаров, работ и услуг для обеспечения государственных (муниципальных) нужд	0,000	0,000	885,000
938	**07**				**Образование**	**249,600**	**249,600**	**249,600**
938	*07*	*07*			*Молодежная политика*	*249,600*	*249,600*	*249,600*
938	07	07	0400000000		Муниципальная программа «Молодежь города Перми»	249,600	249,600	249,600
938	07	07	0420000000		Подпрограмма «Создание условий для социальной интеграции молодежи в общественно полезную деятельность»	249,600	249,600	249,600
938	07	07	0420100000		Основное мероприятие «Осуществление мероприятий по организации занятости молодежи»	249,600	249,600	249,600
938	07	07	0420170070		Субсидии некоммерческим организациям, не являющимся государственными (муниципальными) учреждениями, выполняющим работы по организации занятости молодежи	249,600	249,600	249,600
938	07	07	0420170070	600	Предоставление субсидий бюджетным, автономным учреждениям и иным некоммерческим организациям	249,600	249,600	249,600
938	07	07	0420170070	630	Субсидии некоммерческим организациям (за исключением государственных (муниципальных) учреждений, государственных корпораций (компаний), публично-правовых компаний)	249,600	249,600	249,600

1	2	3	4	5	6	7	8	9
938	**08**				**Культура, кинематография**	**1 771,500**	**1 071,500**	**1 071,500**
938	*08*	*01*			*Культура*	*1 771,500*	*1 071,500*	*1 071,500*
938	08	01	0300000000		Муниципальная программа «Культура города Перми»	1 771,500	1 071,500	1 071,500
938	08	01	0310000000		Подпрограмма «Городские культурно-зрелищные мероприятия»	1 771,500	1 071,500	1 071,500
938	08	01	0310100000		Основное мероприятие «Проведение мероприятий в области культуры»	1 771,500	1 071,500	1 071,500
938	08	01	0310121980		Городские культурно-зрелищные мероприятия, культурно-зрелищные мероприятия по месту жительства	1 771,500	1 071,500	1 071,500
938	08	01	0310121980	200	Закупка товаров, работ и услуг для обеспечения государственных (муниципальных) нужд	1 771,500	1 071,500	1 071,500
938	08	01	0310121980	240	Иные закупки товаров, работ и услуг для обеспечения государственных (муниципальных) нужд	1 771,500	1 071,500	1 071,500
938	**11**				**Физическая культура и спорт**	**89,400**	**89,400**	**89,400**
938	*11*	*01*			*Физическая культура*	*89,400*	*89,400*	*89,400*
938	11	01	0500000000		Муниципальная программа «Развитие физической культуры и спорта города Перми»	89,400	89,400	89,400
938	11	01	0520000000		Подпрограмма «Развитие физической культуры и спорта на территории города Перми»	89,400	89,400	89,400
938	11	01	0520100000		Основное мероприятие «Организация и проведение физкультурных мероприятий, спортивно-массовой работы согласно календарным планам районов города Перми»	89,400	89,400	89,400
938	11	01	0520123440		Мероприятия и спортивно-массовая работа по месту жительства	89,400	89,400	89,400
938	11	01	0520123440	200	Закупка товаров, работ и услуг для обеспечения государственных (муниципальных) нужд	89,400	89,400	89,400
938	11	01	0520123440	240	Иные закупки товаров, работ и услуг для обеспечения государственных (муниципальных) нужд	89,400	89,400	89,400
940					**Департамент жилищно-коммунального хозяйства администрации города Перми**	**1 454 412,305**	**595 458,736**	**192 525,100**
940	**05**				**Жилищно-коммунальное хозяйство**	**1 450 810,405**	**591 248,136**	**186 902,400**
940	*05*	*01*			*Жилищное хозяйство*	*1 069 470,010*	*434 864,636*	*53 584,600*
940	05	01	1700000000		Муниципальная программа «Развитие системы жилищно-коммунального хозяйства в городе Перми»	1 069 470,010	434 864,636	53 584,600
940	05	01	1750000000		Подпрограмма «Проведение капитального ремонта общего имущества собственников помещений в многоквартирных домах, расположенных на территории города Перми»	1 069 470,010	434 864,636	53 584,600

1	2	3	4	5	6	7	8	9
940	05	01	1750100000		Основное мероприятие «Исполнение обязанностей собственника помещений по содержанию общего имущества собственников помещений в многоквартирных домах в части муниципальной доли собственности»	53 584,600	53 584,600	53 584,600
940	05	01	1750121420		Уплата взносов на капитальный ремонт общего имущества в многоквартирных домах в части муниципальной доли собственности	53 584,600	53 584,600	53 584,600
940	05	01	1750121420	200	Закупка товаров, работ и услуг для обеспечения государственных (муниципальных) нужд	53 584,600	53 584,600	53 584,600
940	05	01	1750121420	240	Иные закупки товаров, работ и услуг для обеспечения государственных (муниципальных) нужд	53 584,600	53 584,600	53 584,600
940	05	01	1750200000		Основное мероприятие «Муниципальная поддержка капитального ремонта жилищного фонда города Перми»	906 991,678	204 016,136	0,000
940	05	01	17502SЖ410		Развитие городского пространства	903 311,110	204 016,136	0,000
940	05	01	17502SЖ410	600	Предоставление субсидий бюджетным, автономным учреждениям и иным некоммерческим организациям	848 311,793	204 016,136	0,000
940	05	01	17502SЖ410	630	Субсидии некоммерческим организациям (за исключением государственных (муниципальных) учреждений, государственных корпораций (компаний), публично-правовых компаний)	848 311,793	204 016,136	0,000
940	05	01	17502SЖ410	800	Иные бюджетные ассигнования	54 999,317	0,000	0,000
940	05	01	17502SЖ410	810	Субсидии юридическим лицам (кроме некоммерческих организаций), индивидуальным предпринимателям, физическим лицам - производителям товаров, работ, услуг	54 999,317	0,000	0,000
940	05	01	17502SЖ720		Капитальный ремонт общего имущества в многоквартирных домах на территории Пермского края	3 680,568	0,000	0,000
940	05	01	17502SЖ720	600	Предоставление субсидий бюджетным, автономным учреждениям и иным некоммерческим организациям	3 680,568	0,000	0,000
940	05	01	17502SЖ720	630	Субсидии некоммерческим организациям (за исключением государственных (муниципальных) учреждений, государственных корпораций (компаний), публично-правовых компаний)	3 680,568	0,000	0,000
940	05	01	1750300000		Основное мероприятие «Исполнение судебных актов, вступивших в законную силу, в рамках капитального ремонта»	108 893,732	177 263,900	0,000

1	2	3	4	5	6	7	8	9
940	05	01	1750321830		Выполнение работ по капитальному ремонту многоквартирных домов, направленных на исполнение судебных актов	108 893,732	177 263,900	0,000
940	05	01	1750321830	200	Закупка товаров, работ и услуг для обеспечения государственных (муниципальных) нужд	4 761,082	22 687,580	0,000
940	05	01	1750321830	240	Иные закупки товаров, работ и услуг для обеспечения государственных (муниципальных) нужд	4 761,082	22 687,580	0,000
940	05	01	1750321830	800	Иные бюджетные ассигнования	104 132,650	154 576,320	0,000
940	05	01	1750321830	830	Исполнение судебных актов	104 132,650	154 576,320	0,000
940	*05*	*02*			*Коммунальное хозяйство*	*245 957,830*	*37 084,900*	*30 919,200*
940	05	02	1700000000		Муниципальная программа «Развитие системы жилищно-коммунального хозяйства в городе Перми»	245 957,830	37 084,900	30 919,200
940	05	02	1710000000		Подпрограмма «Модернизация и комплексное развитие систем коммунальной инфраструктуры»	211 314,755	7 845,400	1 551,400
940	05	02	1710100000		Основное мероприятие «Капитальные вложения в объекты муниципальной собственности системы водоснабжения и водоотведения»	209 805,355	6 293,000	0,000
940	05	02	1710141210		Строительство водопроводных сетей в микрорайоне «Висим» Мотовилихинского района города Перми	46 167,593	0,000	0,000
940	05	02	1710141210	400	Капитальные вложения в объекты государственной (муниципальной) собственности	46 167,593	0,000	0,000
940	05	02	1710141210	460	Субсидии бюджетным и автономным учреждениям, государственным (муниципальным) унитарным предприятиям на осуществление капитальных вложений в объекты капитального строительства государственной (муниципальной) собственности или приобретение объектов недвижимого имущества в государственную (муниципальную) собственность	46 167,593	0,000	0,000
940	05	02	1710142260		Санация и строительство 2-й нитки водовода Гайва-Заозерье	8,147	0,000	0,000
940	05	02	1710142260	200	Закупка товаров, работ и услуг для обеспечения государственных (муниципальных) нужд	8,147	0,000	0,000
940	05	02	1710142260	240	Иные закупки товаров, работ и услуг для обеспечения государственных (муниципальных) нужд	8,147	0,000	0,000
940	05	02	1710141320		Строительство скважин для обеспечения населения города Перми резервным водоснабжением, при возникновении чрезвычайных ситуаций	2 697,000	6 293,000	0,000

1	2	3	4	5	6	7	8	9
940	05	02	1710141320	400	Капитальные вложения в объекты государственной (муниципальной) собственности	2 697,000	6 293,000	0,000
940	05	02	1710141320	410	Бюджетные инвестиции	2 697,000	6 293,000	0,000
940	05	02	1710142370		Строительство второго напорного коллектора от канализационной насосной станции «Речник» Дзержинского района города Перми	58 179,053	0,000	0,000
940	05	02	1710142370	400	Капитальные вложения в объекты государственной (муниципальной) собственности	58 179,053	0,000	0,000
940	05	02	1710142370	460	Субсидии бюджетным и автономным учреждениям, государственным (муниципальным) унитарным предприятиям на осуществление капитальных вложений в объекты капитального строительства государственной (муниципальной) собственности или приобретение объектов недвижимого имущества в государственную (муниципальную) собственность	58 179,053	0,000	0,000
940	05	02	1710142410		Строительство сетей водоснабжения в микрорайоне Средняя Курья по ул. Борцов Революции Ленинского района города Перми	57 376,962	0,000	0,000
940	05	02	1710142410	400	Капитальные вложения в объекты государственной (муниципальной) собственности	57 376,962	0,000	0,000
940	05	02	1710142410	460	Субсидии бюджетным и автономным учреждениям, государственным (муниципальным) унитарным предприятиям на осуществление капитальных вложений в объекты капитального строительства государственной (муниципальной) собственности или приобретение объектов недвижимого имущества в государственную (муниципальную) собственность	57 376,962	0,000	0,000
940	05	02	1710143310		Реконструкция самотечного коллектора Д-360 мм/450 мм по бульвару Гагарина до шахты №13 ГРК	45 376,600	0,000	0,000
940	05	02	1710143310	400	Капитальные вложения в объекты государственной (муниципальной) собственности	45 376,600	0,000	0,000
940	05	02	1710143310	410	Бюджетные инвестиции	45 376,600	0,000	0,000
940	05	02	1710300000		Основное мероприятие «Исполнение обязанностей муниципального заказчика-застройщика при осуществлении бюджетных инвестиций в объекты муниципальной собственности систем коммунальной инфраструктуры»	1 509,400	1 552,400	1 551,400
940	05	02	1710321680		Исполнение обязанностей по уплате земельного налога по объектам капитальных вложений систем коммунальной инфраструктуры	1 509,400	1 552,400	1 551,400

1	2	3	4	5	6	7	8	9
940	05	02	1710321680	800	Иные бюджетные ассигнования	1 509,400	1 552,400	1 551,400
940	05	02	1710321680	850	Уплата налогов, сборов и иных платежей	1 509,400	1 552,400	1 551,400
940	05	02	1740000000		Подпрограмма «Содержание объектов инженерной инфраструктуры»	34 643,075	29 239,500	29 367,800
940	05	02	1740100000		Основное мероприятие «Обеспечение нормативного состояния объектов инженерной инфраструктуры, находящихся в муниципальной собственности, в том числе бесхозяйных объектов»	24 328,318	10 173,600	10 173,600
940	05	02	1740121740		Содержание и текущий ремонт объектов инженерной инфраструктуры	24 328,318	10 173,600	10 173,600
940	05	02	1740121740	200	Закупка товаров, работ и услуг для обеспечения государственных (муниципальных) нужд	24 328,318	10 173,600	10 173,600
940	05	02	1740121740	240	Иные закупки товаров, работ и услуг для обеспечения государственных (муниципальных) нужд	24 328,318	10 173,600	10 173,600
940	05	02	1740200000		Основное мероприятие «Финансовое обеспечение денежных обязательств муниципальных предприятий»	10 314,757	19 065,900	19 194,200
940	05	02	1740271160		Финансовое обеспечение расходов муниципального предприятия «Пермводоканал» по погашению денежных обязательств по договору займа	10 314,757	19 065,900	19 194,200
940	05	02	1740271160	800	Иные бюджетные ассигнования	10 314,757	19 065,900	19 194,200
940	05	02	1740271160	810	Субсидии юридическим лицам (кроме некоммерческих организаций), индивидуальным предпринимателям, физическим лицам - производителям товаров, работ, услуг	10 314,757	19 065,900	19 194,200
940	*05*	*04*			*Прикладные научные исследования в области жилищно-коммунального хозяйства*	*32 709,900*	*16 900,000*	*0,000*
940	05	04	1700000000		Муниципальная программа «Развитие системы жилищно-коммунального хозяйства в городе Перми»	32 709,900	16 900,000	0,000
940	05	04	1710000000		Подпрограмма «Модернизация и комплексное развитие систем коммунальной инфраструктуры»	0,000	16 900,000	0,000
940	05	04	1710500000		Основное мероприятие «Научно-исследовательские работы в области развития систем коммунальной инфраструктуры»	0,000	16 900,000	0,000
940	05	04	1710523230		Разработка программы комплексного развития систем коммунальной инфраструктуры города Перми	0,000	16 900,000	0,000
940	05	04	1710523230	200	Закупка товаров, работ и услуг для обеспечения государственных (муниципальных) нужд	0,000	16 900,000	0,000

1	2	3	4	5	6	7	8	9
940	05	04	1710523230	240	Иные закупки товаров, работ и услуг для обеспечения государственных (муниципальных) нужд	0,000	16 900,000	0,000
940	05	04	1740000000		Подпрограмма «Содержание объектов инженерной инфраструктуры»	32 709,900	0,000	0,000
940	05	04	1740300000		Основное мероприятие «Мероприятия по разработке схемы ливневой канализации системы водоотведения поверхностных сточных вод»	32 709,900	0,000	0,000
940	05	04	1740323190		Разработка схемы ливневой системы водоотведения поверхностных сточных вод	32 709,900	0,000	0,000
940	05	04	1740323190	200	Закупка товаров, работ и услуг для обеспечения государственных (муниципальных) нужд	32 709,900	0,000	0,000
940	05	04	1740323190	240	Иные закупки товаров, работ и услуг для обеспечения государственных (муниципальных) нужд	32 709,900	0,000	0,000
940	*05*	*05*			*Другие вопросы в области жилищно-коммунального хозяйства*	*102 672,665*	*102 398,600*	*102 398,600*
940	05	05	1700000000		Муниципальная программа «Развитие системы жилищно-коммунального хозяйства в городе Перми»	22 416,965	23 288,100	23 288,100
940	05	05	1730000000		Подпрограмма «Обеспечение эффективного управления многоквартирными домами в городе Перми»	735,000	735,000	735,000
940	05	05	1730100000		Основное мероприятие «Информационное, консультационное, методическое и обучающее сопровождение субъектов в сфере управления многоквартирными домами»	735,000	735,000	735,000
940	05	05	1730121360		Проведение мероприятий, направленных на развитие системы общественного контроля в сфере жилищно-коммунального хозяйства	735,000	735,000	735,000
940	05	05	1730121360	200	Закупка товаров, работ и услуг для обеспечения государственных (муниципальных) нужд	735,000	735,000	735,000
940	05	05	1730121360	240	Иные закупки товаров, работ и услуг для обеспечения государственных (муниципальных) нужд	735,000	735,000	735,000
940	05	05	1740000000		Подпрограмма «Содержание объектов инженерной инфраструктуры»	21 681,965	22 553,100	22 553,100
940	05	05	1740100000		Основное мероприятие «Обеспечение нормативного состояния объектов инженерной инфраструктуры, находящихся в муниципальной собственности, в том числе бесхозяйных объектов»	21 681,965	22 553,100	22 553,100

1	2	3	4	5	6	7	8	9
940	05	05	1740100590		Обеспечение деятельности (оказание услуг, выполнение работ) муниципальных учреждений (организаций)	21 681,965	22 553,100	22 553,100
940	05	05	1740100590	100	Расходы на выплаты персоналу в целях обеспечения выполнения функций государственными (муниципальными) органами, казенными учреждениями, органами управления государственными внебюджетными фондами	18 063,200	18 877,200	18 877,200
940	05	05	1740100590	110	Расходы на выплаты персоналу казенных учреждений	18 063,200	18 877,200	18 877,200
940	05	05	1740100590	200	Закупка товаров, работ и услуг для обеспечения государственных (муниципальных) нужд	3 598,165	3 655,300	3 655,300
940	05	05	1740100590	240	Иные закупки товаров, работ и услуг для обеспечения государственных (муниципальных) нужд	3 598,165	3 655,300	3 655,300
940	05	05	1740100590	800	Иные бюджетные ассигнования	20,600	20,600	20,600
940	05	05	1740100590	850	Уплата налогов, сборов и иных платежей	20,600	20,600	20,600
940	05	05	9500000000		Непрограммные расходы по обеспечению деятельности администрации города Перми	80 255,700	79 110,500	79 110,500
940	05	05	9580000000		Функциональные органы администрации города Перми	80 255,700	79 110,500	79 110,500
940	05	05	9580000110		Расходы на выплаты по оплате труда работников муниципальных органов	76 239,700	75 094,500	75 094,500
940	05	05	9580000110	100	Расходы на выплаты персоналу в целях обеспечения выполнения функций государственными (муниципальными) органами, казенными учреждениями, органами управления государственными внебюджетными фондами	76 239,700	75 094,500	75 094,500
940	05	05	9580000110	120	Расходы на выплаты персоналу государственных (муниципальных) органов	76 239,700	75 094,500	75 094,500
940	05	05	9580000190		Расходы на обеспечение функций муниципальных органов	4 016,000	4 016,000	4 016,000
940	05	05	9580000190	100	Расходы на выплаты персоналу в целях обеспечения выполнения функций государственными (муниципальными) органами, казенными учреждениями, органами управления государственными внебюджетными фондами	35,200	35,200	35,200
940	05	05	9580000190	120	Расходы на выплаты персоналу государственных (муниципальных) органов	35,200	35,200	35,200
940	05	05	9580000190	200	Закупка товаров, работ и услуг для обеспечения государственных (муниципальных) нужд	3 980,800	3 980,800	3 980,800

1	2	3	4	5	6	7	8	9
940	05	05	9580000190	240	Иные закупки товаров, работ и услуг для обеспечения государственных (муниципальных) нужд	3 980,800	3 980,800	3 980,800
940	**10**				**Социальная политика**	**3 601,900**	**4 210,600**	**5 622,700**
940	*10*	*06*			*Другие вопросы в области социальной политики*	*3 601,900*	*4 210,600*	*5 622,700*
940	10	06	1500000000		Муниципальная программа «Обеспечение жильем жителей города Перми»	3 601,900	4 210,600	5 622,700
940	10	06	1530000000		Подпрограмма «Повышение доступности жилья»	3 601,900	4 210,600	5 622,700
940	10	06	1530100000		Основное мероприятие «Обеспечение жилыми помещениями детей-сирот и детей, оставшихся без попечения родителей, лиц из числа детей-сирот и детей, оставшихся без попечения родителей»	3 601,900	4 210,600	5 622,700
940	10	06	153012С070		Содержание жилых помещений специализированного жилищного фонда для детей-сирот, детей, оставшихся без попечения родителей, лиц из их числа	3 601,900	4 210,600	5 622,700
940	10	06	153012С070	200	Закупка товаров, работ и услуг для обеспечения государственных (муниципальных) нужд	3 601,900	4 210,600	5 622,700
940	10	06	153012С070	240	Иные закупки товаров, работ и услуг для обеспечения государственных (муниципальных) нужд	3 601,900	4 210,600	5 622,700
942					**Управление капитального строительства администрации города Перми**	**5 326 681,695**	**3 051 465,132**	**2 233 095,300**
942	**01**				**Общегосударственные вопросы**	**88 769,234**	**89 789,500**	**89 789,400**
942	*01*	*13*			*Другие общегосударственные вопросы*	*88 769,234*	*89 789,500*	*89 789,400*
942	01	13	0100000000		Муниципальная программа «Общественное согласие»	550,000	0,000	0,000
942	01	13	0110000000		Подпрограмма «Вовлечение граждан в решение вопросов местного значения»	550,000	0,000	0,000
942	01	13	0110400000		Основное мероприятие «Капитальные вложения в объекты недвижимого имущества муниципальной собственности в сфере общественного согласия»	550,000	0,000	0,000
942	01	13	0110441040		Строительство нежилого здания под размещение общественного центра по адресу: г. Пермь, Кировский район, ул. Батумская	550,000	0,000	0,000
942	01	13	0110441040	400	Капитальные вложения в объекты государственной (муниципальной) собственности	550,000	0,000	0,000
942	01	13	0110441040	410	Бюджетные инвестиции	550,000	0,000	0,000
942	01	13	9100000000		Непрограммные расходы бюджета города Перми по реализации иных мероприятий	150,600	150,600	150,600

1	2	3	4	5	6	7	8	9
942	01	13	9190000000		Иные непрограммные мероприятия	150,600	150,600	150,600
942	01	13	9190021460		Мероприятия в сфере применения информационных технологий	150,600	150,600	150,600
942	01	13	9190021460	200	Закупка товаров, работ и услуг для обеспечения государственных (муниципальных) нужд	150,600	150,600	150,600
942	01	13	9190021460	240	Иные закупки товаров, работ и услуг для обеспечения государственных (муниципальных) нужд	150,600	150,600	150,600
942	01	13	9500000000		Непрограммные расходы по обеспечению деятельности администрации города Перми	18 435,000	18 174,600	18 174,600
942	01	13	9580000000		Функциональные органы администрации города Перми	18 435,000	18 174,600	18 174,600
942	01	13	9580000110		Расходы на выплаты по оплате труда работников муниципальных органов	17 333,500	17 073,100	17 073,100
942	01	13	9580000110	100	Расходы на выплаты персоналу в целях обеспечения выполнения функций государственными (муниципальными) органами, казенными учреждениями, органами управления государственными внебюджетными фондами	17 333,500	17 073,100	17 073,100
942	01	13	9580000110	120	Расходы на выплаты персоналу государственных (муниципальных) органов	17 333,500	17 073,100	17 073,100
942	01	13	9580000190		Расходы на обеспечение функций муниципальных органов	1 101,500	1 101,500	1 101,500
942	01	13	9580000190	200	Закупка товаров, работ и услуг для обеспечения государственных (муниципальных) нужд	1 101,500	1 101,500	1 101,500
942	01	13	9580000190	240	Иные закупки товаров, работ и услуг для обеспечения государственных (муниципальных) нужд	1 101,500	1 101,500	1 101,500
942	01	13	9600000000		Другие непрограммные расходы по реализации вопросов местного значения города Перми, связанных с общегородским управлением	888,834	0,000	0,000
942	01	13	9610000000		Расходы на исполнение судебных актов по обращению взыскания на средства местного бюджета	888,834	0,000	0,000
942	01	13	9610092000		Средства на исполнение судебных актов, вступивших в законную силу	888,834	0,000	0,000
942	01	13	9610092000	800	Иные бюджетные ассигнования	888,834	0,000	0,000
942	01	13	9610092000	830	Исполнение судебных актов	888,834	0,000	0,000
942	01	13	9700000000		Непрограммные расходы на реализацию единой политики в сфере инвестиционной и строительной деятельности на территории г. Перми	68 744,800	71 464,300	71 464,200
942	01	13	9710000000		Непрограммные расходы по обеспечению деятельности муниципального казенного учреждения «Управление технического заказчика»	68 744,800	71 464,300	71 464,200

1	2	3	4	5	6	7	8	9
942	01	13	9710000590		Обеспечение деятельности (оказание услуг, выполнение работ) муниципальных учреждений (организаций)	68 744,800	71 464,300	71 464,200
942	01	13	9710000590	100	Расходы на выплаты персоналу в целях обеспечения выполнения функций государственными (муниципальными) органами, казенными учреждениями, органами управления государственными внебюджетными фондами	60 347,600	63 065,300	63 065,300
942	01	13	9710000590	110	Расходы на выплаты персоналу казенных учреждений	60 347,600	63 065,300	63 065,300
942	01	13	9710000590	200	Закупка товаров, работ и услуг для обеспечения государственных (муниципальных) нужд	8 116,300	8 119,200	8 120,000
942	01	13	9710000590	240	Иные закупки товаров, работ и услуг для обеспечения государственных (муниципальных) нужд	8 116,300	8 119,200	8 120,000
942	01	13	9710000590	800	Иные бюджетные ассигнования	280,900	279,800	278,900
942	01	13	9710000590	850	Уплата налогов, сборов и иных платежей	280,900	279,800	278,900
942	**03**				**Национальная безопасность и правоохранительная деятельность**	**23 408,009**	**73 471,900**	**196 753,800**
942	**03**	**10**			**Защита населения и территории от чрезвычайных ситуаций природного и техногенного характера, пожарная безопасность**	**23 408,009**	**73 471,900**	**196 753,800**
942	03	10	0200000000		Муниципальная программа «Безопасный город»	23 408,009	73 471,900	196 753,800
942	03	10	0220000000		Подпрограмма «Предупреждение и ликвидация чрезвычайных ситуаций природного и техногенного характера, совершенствование гражданской обороны на территории города Перми»	6 493,031	57 683,900	187 517,900
942	03	10	0220200000		Основное мероприятие «Организация противооползневых мероприятий»	0,000	0,000	35 549,000
942	03	10	0220241030		Строительство противооползневого сооружения в районе жилых домов по ул. КИМ, 5, 7, ул. Ивановской, 19 и ул. Чехова, 2, 4, 6, 8, 10	0,000	0,000	35 549,000
942	03	10	0220241030	400	Капитальные вложения в объекты государственной (муниципальной) собственности	0,000	0,000	35 549,000
942	03	10	0220241030	410	Бюджетные инвестиции	0,000	0,000	35 549,000
942	03	10	0220400000		Основное мероприятие «Капитальные вложения в объекты недвижимого имущества муниципальной собственности в области аварийно-спасательных работ»	6 493,031	57 683,900	151 968,900
942	03	10	0220443720		Реконструкция здания по ул. Ижевской, 25 (литер Д)	6 493,031	0,000	0,000

1	2	3	4	5	6	7	8	9
942	03	10	0220443720	400	Капитальные вложения в объекты государственной (муниципальной) собственности	6 493,031	0,000	0,000
942	03	10	0220443720	410	Бюджетные инвестиции	6 493,031	0,000	0,000
942	03	10	0220443730		Реконструкция здания по ул. Ижевской, 25 (литер А, А1)	0,000	57 683,900	151 968,900
942	03	10	0220443730	400	Капитальные вложения в объекты государственной (муниципальной) собственности	0,000	57 683,900	151 968,900
942	03	10	0220443730	410	Бюджетные инвестиции	0,000	57 683,900	151 968,900
942	03	10	0230000000		Подпрограмма «Обеспечение первичных мер пожарной безопасности, отнесенных к полномочиям органов местного самоуправления»	16 914,978	15 788,000	9 235,900
942	03	10	0230200000		Основное мероприятие «Капитальные вложения в объекты недвижимого имущества муниципальной собственности в области пожарной безопасности»	16 914,978	15 788,000	9 235,900
942	03	10	0230241630		Строительство пожарного резервуара в микрорайоне Социалистический Орджоникидзевского района города Перми	0,000	0,000	668,100
942	03	10	0230241630	400	Капитальные вложения в объекты государственной (муниципальной) собственности	0,000	0,000	668,100
942	03	10	0230241630	410	Бюджетные инвестиции	0,000	0,000	668,100
942	03	10	0230241650		Строительство пожарного резервуара в микрорайоне Новобродовский Свердловского района города Перми	0,000	0,000	668,100
942	03	10	0230241650	400	Капитальные вложения в объекты государственной (муниципальной) собственности	0,000	0,000	668,100
942	03	10	0230241650	410	Бюджетные инвестиции	0,000	0,000	668,100
942	03	10	0230243130		Строительство пожарного водоема в микрорайоне Вышка-2 по ул. Телефонной, 12 Мотовилихинского района города Перми	5 106,295	0,000	0,000
942	03	10	0230243130	400	Капитальные вложения в объекты государственной (муниципальной) собственности	5 106,295	0,000	0,000
942	03	10	0230243130	410	Бюджетные инвестиции	5 106,295	0,000	0,000
942	03	10	0230243170		Строительство пожарного водоема в микрорайоне Бахаревка на пересечении ул. 1-й Бахаревской и ул. Пристанционной Свердловского района города Перми	2 897,700	0,000	0,000
942	03	10	0230243170	400	Капитальные вложения в объекты государственной (муниципальной) собственности	2 897,700	0,000	0,000
942	03	10	0230243170	410	Бюджетные инвестиции	2 897,700	0,000	0,000
942	03	10	0230243180		Строительство пожарного резервуара в микрорайоне Нижняя Курья по ул. Борцов Революции Ленинского района города Перми	0,000	640,500	7 899,700

1	2	3	4	5	6	7	8	9
942	03	10	0230243180	400	Капитальные вложения в объекты государственной (муниципальной) собственности	0,000	640,500	7 899,700
942	03	10	0230243180	410	Бюджетные инвестиции	0,000	640,500	7 899,700
942	03	10	0230243190		Строительство пожарного резервуара в микрорайоне Центральная усадьба по ул. Бобруйской Мотовилихинского района города Перми	606,500	7 573,500	0,000
942	03	10	0230243190	400	Капитальные вложения в объекты государственной (муниципальной) собственности	606,500	7 573,500	0,000
942	03	10	0230243190	410	Бюджетные инвестиции	606,500	7 573,500	0,000
942	03	10	0230243210		Строительство пожарного резервуара в д. Ласьвинские хутора Кировского района города Перми	7 708,583	0,000	0,000
942	03	10	0230243210	400	Капитальные вложения в объекты государственной (муниципальной) собственности	7 708,583	0,000	0,000
942	03	10	0230243210	410	Бюджетные инвестиции	7 708,583	0,000	0,000
942	03	10	0230243280		Строительство пожарного водоема в микрорайоне Верхнемуллинский (Субботино) Индустриального района города Перми	21,000	0,000	0,000
942	03	10	0230243280	400	Капитальные вложения в объекты государственной (муниципальной) собственности	21,000	0,000	0,000
942	03	10	0230243280	410	Бюджетные инвестиции	21,000	0,000	0,000
942	03	10	0230243600		Строительство пожарного резервуара в микрорайоне Чапаевский Орджоникидзевского района города Перми	574,900	7 574,000	0,000
942	03	10	0230243600	400	Капитальные вложения в объекты государственной (муниципальной) собственности	574,900	7 574,000	0,000
942	03	10	0230243600	410	Бюджетные инвестиции	574,900	7 574,000	0,000
942	**05**				**Жилищно-коммунальное хозяйство**	**2 280 589,079**	**791 603,232**	**97 162,200**
942	*05*	*01*			*Жилищное хозяйство*	*1 987 419,700*	*346 343,100*	*0,000*
942	05	01	1500000000		Муниципальная программа «Обеспечение жильем жителей города Перми»	1 987 419,700	346 343,100	0,000
942	05	01	1510000000		Подпрограмма «Обеспечение устойчивого сокращения непригодного для проживания и аварийного жилищного фонда»	1 987 419,700	346 343,100	0,000
942	05	01	151F300000		Основное мероприятие «Федеральный проект «Обеспечение устойчивого сокращения непригодного для проживания жилищного фонда»	1 987 419,700	346 343,100	0,000
942	05	01	151F367483		Обеспечение устойчивого сокращения непригодного для проживания жилого фонда	1 987 419,700	346 343,100	0,000

1	2	3	4	5	6	7	8	9
942	05	01	151F367483	400	Капитальные вложения в объекты государственной (муниципальной) собственности	1 987 419,700	346 343,100	0,000
942	05	01	151F367483	410	Бюджетные инвестиции	1 987 419,700	346 343,100	0,000
942	*05*	*02*			*Коммунальное хозяйство*	*244 848,279*	*374 634,585*	*97 162,200*
942	05	02	1700000000		Муниципальная программа «Развитие системы жилищно-коммунального хозяйства в городе Перми»	244 848,279	374 634,585	97 162,200
942	05	02	1710000000		Подпрограмма «Модернизация и комплексное развитие систем коммунальной инфраструктуры»	244 848,279	374 634,585	97 162,200
942	05	02	1710100000		Основное мероприятие «Капитальные вложения в объекты муниципальной собственности системы водоснабжения и водоотведения»	21 713,840	303 294,400	97 162,200
942	05	02	1710141090		Реконструкция системы очистки сточных вод в микрорайоне «Крым» Кировского района города Перми	0,000	100 000,000	97 162,200
942	05	02	1710141090	400	Капитальные вложения в объекты государственной (муниципальной) собственности	0,000	100 000,000	97 162,200
942	05	02	1710141090	410	Бюджетные инвестиции	0,000	100 000,000	97 162,200
942	05	02	1710141220		Строительство водопроводных сетей в микрорайоне «Вышка-1» Мотовилихинского района города Перми	2 092,911	0,000	0,000
942	05	02	1710141220	400	Капитальные вложения в объекты государственной (муниципальной) собственности	2 092,911	0,000	0,000
942	05	02	1710141220	410	Бюджетные инвестиции	2 092,911	0,000	0,000
942	05	02	1710142260		Санация и строительство 2-й нитки водовода Гайва-Заозерье	19 620,929	0,000	0,000
942	05	02	1710142260	400	Капитальные вложения в объекты государственной (муниципальной) собственности	19 620,929	0,000	0,000
942	05	02	1710142260	410	Бюджетные инвестиции	19 620,929	0,000	0,000
942	05	02	1710142360		Реконструкция канализационной насосной станции «Речник» Дзержинского района города Перми	0,000	43 764,300	0,000
942	05	02	1710142360	400	Капитальные вложения в объекты государственной (муниципальной) собственности	0,000	43 764,300	0,000
942	05	02	1710142360	410	Бюджетные инвестиции	0,000	43 764,300	0,000
942	05	02	1710143480		Строительство сетей водоснабжения в микрорайоне «Заозерье» для земельных участков многодетных семей	0,000	159 530,100	0,000
942	05	02	1710143480	400	Капитальные вложения в объекты государственной (муниципальной) собственности	0,000	159 530,100	0,000
942	05	02	1710143480	410	Бюджетные инвестиции	0,000	159 530,100	0,000

1	2	3	4	5	6	7	8	9
942	05	02	1710200000		Основное мероприятие «Капитальные вложения в объекты муниципальной собственности в системе газоснабжения»	12 295,700	0,000	0,000
942	05	02	1710241100		Строительство газопроводов в микрорайонах индивидуальной застройки города Перми	12 295,700	0,000	0,000
942	05	02	1710241100	400	Капитальные вложения в объекты государственной (муниципальной) собственности	12 295,700	0,000	0,000
942	05	02	1710241100	410	Бюджетные инвестиции	12 295,700	0,000	0,000
942	05	02	171F500000		Основное мероприятие «Федеральный проект «Чистая вода»	210 838,739	71 340,185	0,000
942	05	02	171F552430		Строительство и реконструкция (модернизация) объектов питьевого водоснабжения	210 838,739	71 340,185	0,000
942	05	02	171F552430	400	Капитальные вложения в объекты государственной (муниципальной) собственности	210 838,739	71 340,185	0,000
942	05	02	171F552430	410	Бюджетные инвестиции	210 838,739	71 340,185	0,000
942	*05*	*03*			*Благоустройство*	*48 321,100*	*70 625,547*	*0,000*
942	05	03	1400000000		Муниципальная программа «Охрана природы и лесное хозяйство города Перми»	21 444,400	66 350,400	0,000
942	05	03	1410000000		Подпрограмма «Реализация природоохранных мероприятий»	21 444,400	66 350,400	0,000
942	05	03	1410700000		Основное мероприятие «Капитальные вложения в объекты недвижимого имущества муниципальной собственности в сфере экологии»	21 444,400	66 350,400	0,000
942	05	03	1410743570		Строительство городского питомника растений на земельном участке с кадастровым номером 59:01:0000000:91384	21 444,400	66 350,400	0,000
942	05	03	1410743570	400	Капитальные вложения в объекты государственной (муниципальной) собственности	21 444,400	66 350,400	0,000
942	05	03	1410743570	410	Бюджетные инвестиции	21 444,400	66 350,400	0,000
942	05	03	2000000000		Муниципальная программа «Развитие автомобильных дорог и дорожных сооружений в городе Перми»	26 876,700	4 275,147	0,000
942	05	03	2010000000		Подпрограмма «Развитие улично-дорожной сети путем строительства и реконструкции автомобильных дорог, искусственных дорожных сооружений»	26 876,700	4 275,147	0,000
942	05	03	2010300000		Основное мероприятие «Выполнение комплекса мероприятий по строительству подпорной стенки»	26 876,700	4 275,147	0,000
942	05	03	2010343340		Строительство подпорной стенки с устройством противопожарного проезда по ул. Льва Шатрова, 35	26 876,700	4 275,147	0,000
942	05	03	2010343340	400	Капитальные вложения в объекты государственной (муниципальной) собственности	26 876,700	4 275,147	0,000

1	2	3	4	5	6	7	8	9
942	05	03	2010343340	410	Бюджетные инвестиции	26 876,700	4 275,147	0,000
942	**07**				**Образование**	**2 531 976,448**	**1 962 742,700**	**1 659 316,200**
942	*07*	*01*			*Дошкольное образование*	*421,671*	*304 896,300*	*0,000*
942	07	01	0800000000		Муниципальная программа «Развитие сети образовательных организаций города Перми»	421,671	304 896,300	0,000
942	07	01	0810000000		Подпрограмма «Повышение доступности дошкольного образования»	421,671	304 896,300	0,000
942	07	01	0810100000		Основное мероприятие «Капитальные вложения в объекты недвижимого имущества муниципальной собственности в сфере дошкольного образования»	421,671	304 896,300	0,000
942	07	01	0810141940		Строительство здания для размещения дошкольного образовательного учреждения по ул. Ветлужской, 89в	421,671	0,000	0,000
942	07	01	0810141940	400	Капитальные вложения в объекты государственной (муниципальной) собственности	421,671	0,000	0,000
942	07	01	0810141940	410	Бюджетные инвестиции	421,671	0,000	0,000
942	07	01	0810143350		Строительство здания для размещения дошкольного образовательного учреждения МАДОУ «Легополис» г. Перми, в квартале, ограниченном улицами Хабаровской, Ветлужской, Заречной, Красноводской	0,000	304 896,300	0,000
942	07	01	0810143350	400	Капитальные вложения в объекты государственной (муниципальной) собственности	0,000	304 896,300	0,000
942	07	01	0810143350	410	Бюджетные инвестиции	0,000	304 896,300	0,000
942	*07*	*02*			*Общее образование*	*2 317 096,005*	*1 551 888,000*	*1 659 316,200*
942	07	02	0800000000		Муниципальная программа «Развитие сети образовательных организаций города Перми»	2 317 096,005	1 551 888,000	1 659 316,200
942	07	02	0820000000		Подпрограмма «Обеспечение доступности общего и дополнительного образования»	2 317 096,005	1 551 888,000	1 659 316,200
942	07	02	0820100000		Основное мероприятие «Капитальные вложения в объекты недвижимого имущества муниципальных общеобразовательных организаций и организаций дополнительного образования города Перми»	1 146 780,305	690 606,500	1 607 808,900
942	07	02	0820141160		Реконструкция здания под размещение общеобразовательной организации по ул. Целинной, 15	162 889,848	0,000	0,000
942	07	02	0820141160	400	Капитальные вложения в объекты государственной (муниципальной) собственности	162 889,848	0,000	0,000
942	07	02	0820141160	410	Бюджетные инвестиции	162 889,848	0,000	0,000
942	07	02	0820141230		Строительство школы в м/р ДКЖ г. Перми	0,000	0,000	300 000,000

1	2	3	4	5	6	7	8	9
942	07	02	0820141230	400	Капитальные вложения в объекты государственной (муниципальной) собственности	0,000	0,000	300 000,000
942	07	02	0820141230	410	Бюджетные инвестиции	0,000	0,000	300 000,000
942	07	02	0820141660		Строительство здания общеобразовательного учреждения по адресу: г. Пермь, ул. Ветлужская	0,000	126 110,600	274 748,200
942	07	02	0820141660	400	Капитальные вложения в объекты государственной (муниципальной) собственности	0,000	126 110,600	274 748,200
942	07	02	0820141660	410	Бюджетные инвестиции	0,000	126 110,600	274 748,200
942	07	02	0820142550		Строительство здания общеобразовательного учреждения в Индустриальном районе города Перми	0,000	100 000,000	400 000,000
942	07	02	0820142550	400	Капитальные вложения в объекты государственной (муниципальной) собственности	0,000	100 000,000	400 000,000
942	07	02	0820142550	410	Бюджетные инвестиции	0,000	100 000,000	400 000,000
942	07	02	0820143360		Реконструкция здания по ул. Уральской, 110 для размещения общеобразовательной организации г. Перми	0,000	122 201,800	287 879,900
942	07	02	0820143360	400	Капитальные вложения в объекты государственной (муниципальной) собственности	0,000	122 201,800	287 879,900
942	07	02	0820143360	410	Бюджетные инвестиции	0,000	122 201,800	287 879,900
942	07	02	0820143490		Строительство корпуса МАОУ «Гимназия № 33» г. Перми	338 654,774	0,000	0,000
942	07	02	0820143490	400	Капитальные вложения в объекты государственной (муниципальной) собственности	338 654,774	0,000	0,000
942	07	02	0820143490	410	Бюджетные инвестиции	338 654,774	0,000	0,000
942	07	02	0820143500		Строительство корпуса МАОУ «Школа дизайна «Точка» г. Перми	583 946,583	0,000	0,000
942	07	02	0820143500	400	Капитальные вложения в объекты государственной (муниципальной) собственности	583 946,583	0,000	0,000
942	07	02	0820143500	410	Бюджетные инвестиции	583 946,583	0,000	0,000
942	07	02	08201SH070		Строительство (реконструкция) объектов общественной инфраструктуры муниципального значения, приобретение объектов недвижимого имущества в муниципальную собственность для создания новых мест в общеобразовательных учреждениях и дополнительных мест для детей дошкольного возраста	61 289,100	342 294,100	345 180,800
942	07	02	08201SH070	400	Капитальные вложения в объекты государственной (муниципальной) собственности	61 289,100	342 294,100	345 180,800
942	07	02	08201SH070	410	Бюджетные инвестиции	61 289,100	342 294,100	345 180,800
942	07	02	0820200000		Основное мероприятие «Капитальные вложения в спортивные объекты муниципальных общеобразовательных организаций города Перми»	78 575,600	334 350,300	51 507,300

1	2	3	4	5	6	7	8	9
942	07	02	0820242640		Строительство спортивного зала МАОУ «СОШ № 79» г. Перми	0,000	53 552,500	51 507,300
942	07	02	0820242640	400	Капитальные вложения в объекты государственной (муниципальной) собственности	0,000	53 552,500	51 507,300
942	07	02	0820242640	410	Бюджетные инвестиции	0,000	53 552,500	51 507,300
942	07	02	0820243510		Строительство спортивного зала МАОУ «СОШ № 81» г. Перми	37 249,100	157 804,000	0,000
942	07	02	0820243510	400	Капитальные вложения в объекты государственной (муниципальной) собственности	37 249,100	157 804,000	0,000
942	07	02	0820243510	410	Бюджетные инвестиции	37 249,100	157 804,000	0,000
942	07	02	0820243520		Строительство спортивного зала МАОУ «СОШ № 96» г. Перми	41 326,500	122 993,800	0,000
942	07	02	0820243520	400	Капитальные вложения в объекты государственной (муниципальной) собственности	41 326,500	122 993,800	0,000
942	07	02	0820243520	410	Бюджетные инвестиции	41 326,500	122 993,800	0,000
942	07	02	082E100000		Основное мероприятие «Федеральный проект «Современная школа»	1 091 740,100	526 931,200	0,000
942	07	02	082E153050		Создание новых мест в общеобразовательных организациях в связи с ростом числа обучающихся, вызванным демографическим фактором	1 091 740,100	526 931,200	0,000
942	07	02	082E153050	400	Капитальные вложения в объекты государственной (муниципальной) собственности	1 091 740,100	526 931,200	0,000
942	07	02	082E153050	410	Бюджетные инвестиции	1 091 740,100	526 931,200	0,000
942	*07*	*03*			*Дополнительное образование детей*	*122 657,775*	*105 958,400*	*0,000*
942	07	03	0800000000		Муниципальная программа «Развитие сети образовательных организаций города Перми»	122 657,775	105 958,400	0,000
942	07	03	0820000000		Подпрограмма «Обеспечение доступности общего и дополнительного образования»	122 657,775	105 958,400	0,000
942	07	03	0820100000		Основное мероприятие «Капитальные вложения в объекты недвижимого имущества муниципальных общеобразовательных организаций и организаций дополнительного образования города Перми»	122 657,775	105 958,400	0,000
942	07	03	0820141300		Реконструкция ледовой арены МАУ ДО «ДЮЦ «Здоровье»	122 657,775	105 958,400	0,000
942	07	03	0820141300	400	Капитальные вложения в объекты государственной (муниципальной) собственности	122 657,775	105 958,400	0,000
942	07	03	0820141300	410	Бюджетные инвестиции	122 657,775	105 958,400	0,000
942	*07*	*07*			*Молодежная политика*	*91 800,997*	*0,000*	*0,000*
942	07	07	0400000000		Муниципальная программа «Молодежь города Перми»	91 800,997	0,000	0,000

1	2	3	4	5	6	7	8	9
942	07	07	0410000000		Подпрограмма «Создание условий для эффективной самореализации молодежи города Перми»	91 800,997	0,000	0,000
942	07	07	0410200000		Основное мероприятие «Капитальные вложения в объекты недвижимого имущества муниципальной собственности в сфере молодежной политики»	91 800,997	0,000	0,000
942	07	07	0410241910		Реконструкция здания МАУ «Дворец молодежи» г. Перми	91 800,997	0,000	0,000
942	07	07	0410241910	400	Капитальные вложения в объекты государственной (муниципальной) собственности	91 800,997	0,000	0,000
942	07	07	0410241910	410	Бюджетные инвестиции	91 800,997	0,000	0,000
942	**11**				**Физическая культура и спорт**	**401 938,925**	**133 857,800**	**190 073,700**
942	*11*	*03*			*Спорт высших достижений*	*401 938,925*	*133 857,800*	*190 073,700*
942	11	03	0500000000		Муниципальная программа «Развитие физической культуры и спорта города Перми»	401 938,925	133 857,800	190 073,700
942	11	03	0510000000		Подпрограмма «Обеспечение населения спортивной инфраструктурой»	401 938,925	133 857,800	190 073,700
942	11	03	0510100000		Основное мероприятие «Капитальные вложения в объекты недвижимого имущества муниципальной собственности в сфере физической культуры и массового спорта»	401 938,925	133 857,800	190 073,700
942	11	03	051012Ф280		Реконструкция физкультурно-оздоровительного комплекса по адресу: г. Пермь, ул. Рабочая, 9	304 104,097	0,000	0,000
942	11	03	051012Ф280	400	Капитальные вложения в объекты государственной (муниципальной) собственности	304 104,097	0,000	0,000
942	11	03	051012Ф280	410	Бюджетные инвестиции	304 104,097	0,000	0,000
942	11	03	0510141470		Строительство плавательного бассейна по адресу: ул. Гашкова, 20а	97 834,828	0,000	0,000
942	11	03	0510141470	400	Капитальные вложения в объекты государственной (муниципальной) собственности	97 834,828	0,000	0,000
942	11	03	0510141470	410	Бюджетные инвестиции	97 834,828	0,000	0,000
942	11	03	0510141880		Строительство плавательного бассейна по адресу: ул. Гайвинская, 50	0,000	34 000,100	190 073,700
942	11	03	0510141880	400	Капитальные вложения в объекты государственной (муниципальной) собственности	0,000	34 000,100	190 073,700
942	11	03	0510141880	410	Бюджетные инвестиции	0,000	34 000,100	190 073,700
942	11	03	0510141950		Строительство спортивной трассы для велосипедов, лыжероллеров по адресу: г. Пермь, ул. Агрономическая, 23	0,000	99 857,700	0,000
942	11	03	0510141950	400	Капитальные вложения в объекты государственной (муниципальной) собственности	0,000	99 857,700	0,000

1	2	3	4	5	6	7	8	9
942	11	03	0510141950	410	Бюджетные инвестиции	0,000	99 857,700	0,000
944					**Департамент дорог и благоустройства администрации города Перми**	**6 224 813,723**	**3 444 788,358**	**2 712 721,217**
944	**03**				**Национальная безопасность и правоохранительная деятельность**	**8 581,453**	**8 855,300**	**8 855,300**
944	*03*	*14*			*Другие вопросы в области национальной безопасности и правоохранительной деятельности*	*8 581,453*	*8 855,300*	*8 855,300*
944	03	14	9100000000		Непрограммные расходы бюджета города Перми по реализации иных мероприятий	8 581,453	8 855,300	8 855,300
944	03	14	9190000000		Иные непрограммные мероприятия	8 581,453	8 855,300	8 855,300
944	03	14	9190023010		Организация осуществления полномочий по составлению протоколов об административных правонарушениях	92,553	0,000	0,000
944	03	14	9190023010	200	Закупка товаров, работ и услуг для обеспечения государственных (муниципальных) нужд	92,553	0,000	0,000
944	03	14	9190023010	240	Иные закупки товаров, работ и услуг для обеспечения государственных (муниципальных) нужд	92,553	0,000	0,000
944	03	14	919002П040		Составление протоколов об административных правонарушениях	3,700	3,700	3,700
944	03	14	919002П040	200	Закупка товаров, работ и услуг для обеспечения государственных (муниципальных) нужд	3,700	3,700	3,700
944	03	14	919002П040	240	Иные закупки товаров, работ и услуг для обеспечения государственных (муниципальных) нужд	3,700	3,700	3,700
944	03	14	919002П060		Осуществление полномочий по созданию и организации деятельности административных комиссий	8 485,200	8 851,600	8 851,600
944	03	14	919002П060	100	Расходы на выплаты персоналу в целях обеспечения выполнения функций государственными (муниципальными) органами, казенными учреждениями, органами управления государственными внебюджетными фондами	635,300	663,400	663,400
944	03	14	919002П060	110	Расходы на выплаты персоналу казенных учреждений	635,300	663,400	663,400
944	03	14	919002П060	200	Закупка товаров, работ и услуг для обеспечения государственных (муниципальных) нужд	7 849,900	8 188,200	8 188,200
944	03	14	919002П060	240	Иные закупки товаров, работ и услуг для обеспечения государственных (муниципальных) нужд	7 849,900	8 188,200	8 188,200
944	**04**				**Национальная экономика**	**2 339 364,547**	**2 602 986,191**	**1 931 117,900**
944	*04*	*06*			*Водное хозяйство*	*10 333,000*	*0,000*	*0,000*
944	04	06	1100000000		Муниципальная программа «Благоустройство города Перми»	10 333,000	0,000	0,000

1	2	3	4	5	6	7	8	9
944	04	06	1110000000		Подпрограмма «Озеленение территории города Перми, в том числе путем создания парков, скверов, садов, бульваров»	10 333,000	0,000	0,000
944	04	06	1110800000		Основное мероприятие «Выполнение комплекса мероприятий по содержанию и ремонту гидротехнических сооружений»	10 333,000	0,000	0,000
944	04	06	11108SЖ410		Развитие городского пространства	10 333,000	0,000	0,000
944	04	06	11108SЖ410	200	Закупка товаров, работ и услуг для обеспечения государственных (муниципальных) нужд	10 333,000	0,000	0,000
944	04	06	11108SЖ410	240	Иные закупки товаров, работ и услуг для обеспечения государственных (муниципальных) нужд	10 333,000	0,000	0,000
944	*04*	*09*			*Дорожное хозяйство (дорожные фонды)*	*2 329 031,547*	*2 602 986,191*	*1 931 117,900*
944	04	09	1000000000		Муниципальная программа «Организация дорожной деятельности в городе Перми»	873 714,241	1 373 925,124	1 364 460,000
944	04	09	1010000000		Подпрограмма «Приведение в нормативное состояние автомобильных дорог, снижение уровня перегрузки и ликвидации мест концентрации ДТП»	693 227,759	1 221 690,524	1 212 286,800
944	04	09	1010100000		Основное мероприятие «Выполнение комплекса мероприятий по содержанию и ремонту автомобильных дорог и элементов дорог»	71 716,736	71 628,400	71 628,400
944	04	09	1010121370		Содержание и ремонт автомобильных дорог	1 982,636	1 894,300	1 894,300
944	04	09	1010121370	200	Закупка товаров, работ и услуг для обеспечения государственных (муниципальных) нужд	1 982,636	1 894,300	1 894,300
944	04	09	1010121370	240	Иные закупки товаров, работ и услуг для обеспечения государственных (муниципальных) нужд	1 982,636	1 894,300	1 894,300
944	04	09	1010171020		Возмещение затрат на содержание (обследование, прочистку), паспортизацию ливневой канализации и очистных сооружений	69 734,100	69 734,100	69 734,100
944	04	09	1010171020	800	Иные бюджетные ассигнования	69 734,100	69 734,100	69 734,100
944	04	09	1010171020	810	Субсидии юридическим лицам (кроме некоммерческих организаций), индивидуальным предпринимателям, физическим лицам - производителям товаров, работ, услуг	69 734,100	69 734,100	69 734,100
944	04	09	1010200000		Основное мероприятие «Выполнение комплекса мероприятий по содержанию, ремонту и обследованию искусственных дорожных сооружений»	89 615,499	188 705,624	111 827,100
944	04	09	1010221380		Содержание, ремонт и обследование искусственных дорожных сооружений	89 615,499	73 185,100	111 827,100

1	2	3	4	5	6	7	8	9
944	04	09	1010221380	200	Закупка товаров, работ и услуг для обеспечения государственных (муниципальных) нужд	89 615,499	73 185,100	111 827,100
944	04	09	1010221380	240	Иные закупки товаров, работ и услуг для обеспечения государственных (муниципальных) нужд	89 615,499	73 185,100	111 827,100
944	04	09	1010223220		Ремонт мостового перехода через реку Каму и подходов к нему	0,000	115 520,524	0,000
944	04	09	1010223220	200	Закупка товаров, работ и услуг для обеспечения государственных (муниципальных) нужд	0,000	115 520,524	0,000
944	04	09	1010223220	240	Иные закупки товаров, работ и услуг для обеспечения государственных (муниципальных) нужд	0,000	115 520,524	0,000
944	04	09	1010400000		Основное мероприятие «Выполнение комплекса мероприятий по ремонту и капитальному ремонту автомобильных дорог и искусственных дорожных сооружений»	0,000	116 436,600	133 333,400
944	04	09	10104ST040		Проектирование, строительство (реконструкция), капитальный ремонт и ремонт автомобильных дорог общего пользования местного значения, находящихся на территории Пермского края	0,000	116 436,600	133 333,400
944	04	09	10104ST040	200	Закупка товаров, работ и услуг для обеспечения государственных (муниципальных) нужд	0,000	116 436,600	133 333,400
944	04	09	10104ST040	240	Иные закупки товаров, работ и услуг для обеспечения государственных (муниципальных) нужд	0,000	116 436,600	133 333,400
944	04	09	1010500000		Основное мероприятие «Обеспечение содержания, текущего и капитального ремонта сетей наружного освещения»	528 680,524	263 088,900	313 666,900
944	04	09	1010500590		Обеспечение деятельности (оказание услуг, выполнение работ) муниципальных учреждений (организаций)	243 411,000	248 330,000	298 330,000
944	04	09	1010500590	600	Предоставление субсидий бюджетным, автономным учреждениям и иным некоммерческим организациям	243 411,000	248 330,000	298 330,000
944	04	09	1010500590	610	Субсидии бюджетным учреждениям	243 411,000	248 330,000	298 330,000
944	04	09	1010500770		Целевая субсидия на выполнение работ по капитальному ремонту сетей наружного освещения	268 381,369	0,000	0,000
944	04	09	1010500770	600	Предоставление субсидий бюджетным, автономным учреждениям и иным некоммерческим организациям	268 381,369	0,000	0,000
944	04	09	1010500770	610	Субсидии бюджетным учреждениям	268 381,369	0,000	0,000
944	04	09	1010501060		Целевая субсидия на повышение фонда оплаты труда	1 323,800	0,000	0,000

1	2	3	4	5	6	7	8	9
944	04	09	1010501060	600	Предоставление субсидий бюджетным, автономным учреждениям и иным некоммерческим организациям	1 323,800	0,000	0,000
944	04	09	1010501060	610	Субсидии бюджетным учреждениям	1 323,800	0,000	0,000
944	04	09	1010522190		Содержание сетей наружного освещения на автомобильных дорогах города Перми	12 920,500	13 519,600	14 097,600
944	04	09	1010522190	200	Закупка товаров, работ и услуг для обеспечения государственных (муниципальных) нужд	12 920,500	13 519,600	14 097,600
944	04	09	1010522190	240	Иные закупки товаров, работ и услуг для обеспечения государственных (муниципальных) нужд	12 920,500	13 519,600	14 097,600
944	04	09	1010523160		Содержание сетей наружного освещения микрорайона Бумкомбинат	1 239,300	1 239,300	1 239,300
944	04	09	1010523160	200	Закупка товаров, работ и услуг для обеспечения государственных (муниципальных) нужд	1 239,300	1 239,300	1 239,300
944	04	09	1010523160	240	Иные закупки товаров, работ и услуг для обеспечения государственных (муниципальных) нужд	1 239,300	1 239,300	1 239,300
944	04	09	10105SЖ410		Развитие городского пространства	1 404,555	0,000	0,000
944	04	09	10105SЖ410	600	Предоставление субсидий бюджетным, автономным учреждениям и иным некоммерческим организациям	1 404,555	0,000	0,000
944	04	09	10105SЖ410	610	Субсидии бюджетным учреждениям	1 404,555	0,000	0,000
944	04	09	101R100000		Основное мероприятие «Реализация мероприятий, направленных на финансовое обеспечение регионального проекта в рамках основного мероприятия федерального проекта «Дорожная сеть» национального проекта Российской Федерации «Безопасные и качественные автомобильные дороги»	3 215,000	581 831,000	581 831,000
944	04	09	101R1ST040		Проектирование, строительство (реконструкция), капитальный ремонт и ремонт автомобильных дорог общего пользования местного значения, находящихся на территории Пермского края, направленное на достижение целевых показателей регионального проекта «Безопасные и качественные автомобильные дороги Пермского края и Пермской городской агломерации»	3 215,000	581 831,000	581 831,000
944	04	09	101R1ST040	200	Закупка товаров, работ и услуг для обеспечения государственных (муниципальных) нужд	3 215,000	581 831,000	581 831,000
944	04	09	101R1ST040	240	Иные закупки товаров, работ и услуг для обеспечения государственных (муниципальных) нужд	3 215,000	581 831,000	581 831,000

1	2	3	4	5	6	7	8	9
944	04	09	1020000000		Подпрограмма «Обеспечение деятельности заказчиков работ»	50 009,096	52 253,600	52 253,600
944	04	09	1020100000		Основное мероприятие «Выполнение функций муниципального заказчика работ»	50 009,096	52 253,600	52 253,600
944	04	09	1020100590		Обеспечение деятельности (оказание услуг, выполнение работ) муниципальных учреждений (организаций)	50 009,096	52 253,600	52 253,600
944	04	09	1020100590	100	Расходы на выплаты персоналу в целях обеспечения выполнения функций государственными (муниципальными) органами, казенными учреждениями, органами управления государственными внебюджетными фондами	42 616,600	44 531,700	44 531,700
944	04	09	1020100590	110	Расходы на выплаты персоналу казенных учреждений	42 616,600	44 531,700	44 531,700
944	04	09	1020100590	200	Закупка товаров, работ и услуг для обеспечения государственных (муниципальных) нужд	7 294,396	7 625,400	7 628,600
944	04	09	1020100590	240	Иные закупки товаров, работ и услуг для обеспечения государственных (муниципальных) нужд	7 294,396	7 625,400	7 628,600
944	04	09	1020100590	800	Иные бюджетные ассигнования	98,100	96,500	93,300
944	04	09	1020100590	850	Уплата налогов, сборов и иных платежей	98,100	96,500	93,300
944	04	09	1030000000		Подпрограмма «Совершенствование организации дорожного движения на улично-дорожной сети города Перми»	130 477,386	99 981,000	99 919,600
944	04	09	1030200000		Основное мероприятие «Совершенствование технологии управления дорожным движением»	88 174,986	55 619,900	55 619,900
944	04	09	1030221560		Развитие комплекса технических средств видеонаблюдения и управления дорожным движением	74 377,986	52 122,900	52 122,900
944	04	09	1030221560	200	Закупка товаров, работ и услуг для обеспечения государственных (муниципальных) нужд	74 377,986	52 122,900	52 122,900
944	04	09	1030221560	240	Иные закупки товаров, работ и услуг для обеспечения государственных (муниципальных) нужд	74 377,986	52 122,900	52 122,900
944	04	09	1030221610		Разработка (актуализация) и реализация проектов организации дорожного движения	3 497,000	3 497,000	3 497,000
944	04	09	1030221610	200	Закупка товаров, работ и услуг для обеспечения государственных (муниципальных) нужд	3 497,000	3 497,000	3 497,000
944	04	09	1030221610	240	Иные закупки товаров, работ и услуг для обеспечения государственных (муниципальных) нужд	3 497,000	3 497,000	3 497,000
944	04	09	1030223200		Разработка программы комплексного развития транспортной инфраструктуры города Перми	10 300,000	0,000	0,000

1	2	3	4	5	6	7	8	9
944	04	09	1030223200	200	Закупка товаров, работ и услуг для обеспечения государственных (муниципальных) нужд	10 300,000	0,000	0,000
944	04	09	1030223200	240	Иные закупки товаров, работ и услуг для обеспечения государственных (муниципальных) нужд	10 300,000	0,000	0,000
944	04	09	1030300000		Основное мероприятие «Мероприятия по реализации парковочной политики на автомобильных дорогах местного значения, в том числе на объектах улично-дорожной сети в границах городского округа»	42 302,400	44 361,100	44 299,700
944	04	09	1030323340		Организация функционирования и контроля за использованием парковок на автомобильных дорогах общего пользования местного значения	42 302,400	44 361,100	44 299,700
944	04	09	1030323340	200	Закупка товаров, работ и услуг для обеспечения государственных (муниципальных) нужд	42 274,400	44 333,100	44 271,700
944	04	09	1030323340	240	Иные закупки товаров, работ и услуг для обеспечения государственных (муниципальных) нужд	42 274,400	44 333,100	44 271,700
944	04	09	1030323340	800	Иные бюджетные ассигнования	28,000	28,000	28,000
944	04	09	1030323340	850	Уплата налогов, сборов и иных платежей	28,000	28,000	28,000
944	04	09	1100000000		Муниципальная программа «Благоустройство города Перми»	0,000	100 000,000	100 000,000
944	04	09	1130000000		Подпрограмма «Развитие коммунальной инфраструктуры и благоустройства территории индивидуальной жилой застройки в городе Перми»	0,000	100 000,000	100 000,000
944	04	09	1130100000		Основное мероприятие «Выполнение комплекса мероприятий по благоустройству территорий общего пользования микрорайонов индивидуальной жилой застройки в городе Перми»	0,000	100 000,000	100 000,000
944	04	09	1130123130		Благоустройство территорий индивидуальной жилой застройки в городе Перми	0,000	100 000,000	100 000,000
944	04	09	1130123130	200	Закупка товаров, работ и услуг для обеспечения государственных (муниципальных) нужд	0,000	100 000,000	100 000,000
944	04	09	1130123130	240	Иные закупки товаров, работ и услуг для обеспечения государственных (муниципальных) нужд	0,000	100 000,000	100 000,000
944	04	09	2000000000		Муниципальная программа «Развитие автомобильных дорог и дорожных сооружений в городе Перми»	1 455 317,306	1 129 061,067	466 657,900
944	04	09	2010000000		Подпрограмма «Развитие улично-дорожной сети путем строительства и реконструкции автомобильных дорог, искусственных дорожных сооружений»	272 183,941	564 374,147	181 326,700

1	2	3	4	5	6	7	8	9
944	04	09	2010100000		Основное мероприятие «Выполнение комплекса мероприятий по строительству и реконструкции автомобильных дорог»	168 570,341	277 519,247	92 424,300
944	04	09	2010141990		Строительство ливневой канализации и очистных сооружений для отвода воды с автомобильной дороги по ул. Маршала Жукова и прилегающей территории	0,000	11 301,947	0,000
944	04	09	2010141990	400	Капитальные вложения в объекты государственной (муниципальной) собственности	0,000	11 301,947	0,000
944	04	09	2010141990	410	Бюджетные инвестиции	0,000	11 301,947	0,000
944	04	09	2010142580		Строительство автомобильной дороги по Ивинскому проспекту	21 390,455	0,000	0,000
944	04	09	2010142580	400	Капитальные вложения в объекты государственной (муниципальной) собственности	21 390,455	0,000	0,000
944	04	09	2010142580	410	Бюджетные инвестиции	21 390,455	0,000	0,000
944	04	09	2010143420		Строительство очистных сооружений и водоотвода ливневых стоков по ул. Куйбышева,1 от ул. Петропавловской до выпуска	0,000	7 202,200	0,000
944	04	09	2010143420	400	Капитальные вложения в объекты государственной (муниципальной) собственности	0,000	7 202,200	0,000
944	04	09	2010143420	410	Бюджетные инвестиции	0,000	7 202,200	0,000
944	04	09	2010143430		Строительство очистных сооружений и водоотвода ливневых стоков по ул. Куфонина от ул. Трамвайной до ул. Подлесной до выпуска	0,000	9 362,900	0,000
944	04	09	2010143430	400	Капитальные вложения в объекты государственной (муниципальной) собственности	0,000	9 362,900	0,000
944	04	09	2010143430	410	Бюджетные инвестиции	0,000	9 362,900	0,000
944	04	09	2010143440		Строительство очистных сооружений и водоотвода ливневых стоков по ул. Окулова, 73	0,000	47 202,200	47 321,200
944	04	09	2010143440	400	Капитальные вложения в объекты государственной (муниципальной) собственности	0,000	47 202,200	47 321,200
944	04	09	2010143440	410	Бюджетные инвестиции	0,000	47 202,200	47 321,200
944	04	09	2010143450		Реконструкция Комсомольского проспекта от ул. Ленина до ул. Екатерининской по нечетной стороне, Тр-5в	0,000	8 982,400	0,000
944	04	09	2010143450	400	Капитальные вложения в объекты государственной (муниципальной) собственности	0,000	8 982,400	0,000
944	04	09	2010143450	410	Бюджетные инвестиции	0,000	8 982,400	0,000
944	04	09	20101ST040		Проектирование, строительство (реконструкция), капитальный ремонт и ремонт автомобильных дорог общего пользования местного значения, находящихся на территории Пермского края	50 328,400	17 202,300	45 103,100

1	2	3	4	5	6	7	8	9
944	04	09	20101ST040	400	Капитальные вложения в объекты государственной (муниципальной) собственности	50 328,400	17 202,300	45 103,100
944	04	09	20101ST040	410	Бюджетные инвестиции	50 328,400	17 202,300	45 103,100
944	04	09	20101ST04E		Проектирование, строительство (реконструкция), капитальный ремонт и ремонт автомобильных дорог общего пользования местного значения, находящихся на территории Пермского края (Реконструкция ул. Карпинского от ул. Архитектора Свиязева до ул. Космонавта Леонова)	2 457,500	5 734,100	0,000
944	04	09	20101ST04E	400	Капитальные вложения в объекты государственной (муниципальной) собственности	2 457,500	5 734,100	0,000
944	04	09	20101ST04E	410	Бюджетные инвестиции	2 457,500	5 734,100	0,000
944	04	09	20101ST04J		Проектирование, строительство (реконструкция), капитальный ремонт и ремонт автомобильных дорог общего пользования местного значения, находящихся на территории Пермского края (Реконструкция ул. Героев Хасана от ул. Хлебозаводская до ул. Василия Васильева)	473,246	0,000	0,000
944	04	09	20101ST04J	400	Капитальные вложения в объекты государственной (муниципальной) собственности	473,246	0,000	0,000
944	04	09	20101ST04J	410	Бюджетные инвестиции	473,246	0,000	0,000
944	04	09	20101ST04R		Проектирование, строительство (реконструкция), капитальный ремонт и ремонт автомобильных дорог общего пользования местного значения, находящихся на территории Пермского края (Строительство автомобильной дороги по ул. Топазной)	2 052,200	102 144,400	0,000
944	04	09	20101ST04R	400	Капитальные вложения в объекты государственной (муниципальной) собственности	2 052,200	102 144,400	0,000
944	04	09	20101ST04R	410	Бюджетные инвестиции	2 052,200	102 144,400	0,000
944	04	09	20101ST04S		Проектирование, строительство (реконструкция), капитальный ремонт и ремонт автомобильных дорог общего пользования местного значения, находящихся на территории Пермского края (Строительство автомобильной дороги по ул. Агатовой)	2 166,200	68 386,800	0,000
944	04	09	20101ST04S	400	Капитальные вложения в объекты государственной (муниципальной) собственности	2 166,200	68 386,800	0,000
944	04	09	20101ST04S	410	Бюджетные инвестиции	2 166,200	68 386,800	0,000

1	2	3	4	5	6	7	8	9
944	04	09	20101ST04B		Проектирование, строительство (реконструкция), капитальный ремонт и ремонт автомобильных дорог общего пользования местного значения, находящихся на территории Пермского края (Реконструкция автодорожного путепровода по ул. Монастырской на 4А + 325 км перегона Пермь-II - Пермь-I Свердловской железной дороги)	33 247,040	0,000	0,000
944	04	09	20101ST04B	400	Капитальные вложения в объекты государственной (муниципальной) собственности	33 247,040	0,000	0,000
944	04	09	20101ST04B	410	Бюджетные инвестиции	33 247,040	0,000	0,000
944	04	09	20101ST04K		Проектирование, строительство (реконструкция), капитальный ремонт и ремонт автомобильных дорог общего пользования местного значения, находящихся на территории Пермского края (Строительство автомобильной дороги по ул. Сапфирной в жилом районе Ива-1 Мотовилихинского района г. Перми)	22 023,600	0,000	0,000
944	04	09	20101ST04K	400	Капитальные вложения в объекты государственной (муниципальной) собственности	22 023,600	0,000	0,000
944	04	09	20101ST04K	410	Бюджетные инвестиции	22 023,600	0,000	0,000
944	04	09	20101ST200		Изъятие земельных участков и объектов недвижимости, имущества, проектирование в целях строительства (реконструкции) дорожных объектов Пермского городского округа	34 431,700	0,000	0,000
944	04	09	20101ST200	800	Иные бюджетные ассигнования	34 431,700	0,000	0,000
944	04	09	20101ST200	830	Исполнение судебных актов	34 431,700	0,000	0,000
944	04	09	2010400000		Основное мероприятие «Обеспечение обустройства сетей наружного освещения»	103 613,600	286 854,900	88 902,400
944	04	09	2010423070		Обустройство сетей наружного освещения на автомобильных дорогах города Перми	71 336,800	29 480,400	28 902,400
944	04	09	2010423070	200	Закупка товаров, работ и услуг для обеспечения государственных (муниципальных) нужд	71 336,800	29 480,400	28 902,400
944	04	09	2010423070	240	Иные закупки товаров, работ и услуг для обеспечения государственных (муниципальных) нужд	71 336,800	29 480,400	28 902,400
944	04	09	2010423080		Обустройство сетей наружного освещения	32 276,800	257 374,500	60 000,000
944	04	09	2010423080	200	Закупка товаров, работ и услуг для обеспечения государственных (муниципальных) нужд	32 276,800	257 374,500	60 000,000
944	04	09	2010423080	240	Иные закупки товаров, работ и услуг для обеспечения государственных (муниципальных) нужд	32 276,800	257 374,500	60 000,000

1	2	3	4	5	6	7	8	9
944	04	09	2020000000		Подпрограмма «Повышение уровня нормативного состояния автомобильных дорог и дорожных сооружений в городе Перми»	1 183 133,365	564 686,920	285 331,200
944	04	09	2020100000		Основное мероприятие «Выполнение комплекса мероприятий по приведению в нормативное состояние автомобильных дорог, трамвайных путей и искусственных дорожных сооружений»	1 183 133,365	564 686,920	285 331,200
944	04	09	2020121250		Капитальный ремонт автомобильных дорог и искусственных дорожных сооружений	251 268,865	273 839,120	285 331,200
944	04	09	2020121250	200	Закупка товаров, работ и услуг для обеспечения государственных (муниципальных) нужд	251 268,865	273 839,120	285 331,200
944	04	09	2020121250	240	Иные закупки товаров, работ и услуг для обеспечения государственных (муниципальных) нужд	251 268,865	273 839,120	285 331,200
944	04	09	20201ST040		Проектирование, строительство (реконструкция), капитальный ремонт и ремонт автомобильных дорог общего пользования местного значения, находящихся на территории Пермского края	931 864,500	290 847,800	0,000
944	04	09	20201ST040	200	Закупка товаров, работ и услуг для обеспечения государственных (муниципальных) нужд	931 864,500	290 847,800	0,000
944	04	09	20201ST040	240	Иные закупки товаров, работ и услуг для обеспечения государственных (муниципальных) нужд	931 864,500	290 847,800	0,000
944	**05**				**Жилищно-коммунальное хозяйство**	**3 876 867,723**	**832 946,867**	**772 748,017**
944	*05*	*03*			*Благоустройство*	*3 372 487,445*	*660 078,229*	*524 443,982*
944	05	03	1000000000		Муниципальная программа «Организация дорожной деятельности в городе Перми»	244 191,359	0,000	0,000
944	05	03	1010000000		Подпрограмма «Приведение в нормативное состояние автомобильных дорог, снижение уровня перегрузки и ликвидации мест концентрации ДТП»	244 191,359	0,000	0,000
944	05	03	1010600000		Основное мероприятие «Выполнение комплекса мероприятий по архитектурной подсветке»	244 191,359	0,000	0,000
944	05	03	1010623150		Архитектурная подсветка зданий	244 191,359	0,000	0,000
944	05	03	1010623150	200	Закупка товаров, работ и услуг для обеспечения государственных (муниципальных) нужд	244 191,359	0,000	0,000
944	05	03	1010623150	240	Иные закупки товаров, работ и услуг для обеспечения государственных (муниципальных) нужд	244 191,359	0,000	0,000
944	05	03	1100000000		Муниципальная программа «Благоустройство города Перми»	2 975 321,391	536 488,029	415 823,182

1	2	3	4	5	6	7	8	9
944	05	03	1110000000		Подпрограмма «Озеленение территории города Перми, в том числе путем создания парков, скверов, садов, бульваров»	1 943 092,371	460 919,429	175 553,182
944	05	03	1110300000		Основное мероприятие «Организация содержания и ремонта фонтанов»	19 233,036	19 532,000	19 532,000
944	05	03	1110321570		Содержание и ремонт фонтанов	19 233,036	19 532,000	19 532,000
944	05	03	1110321570	200	Закупка товаров, работ и услуг для обеспечения государственных (муниципальных) нужд	19 233,036	19 532,000	19 532,000
944	05	03	1110321570	240	Иные закупки товаров, работ и услуг для обеспечения государственных (муниципальных) нужд	19 233,036	19 532,000	19 532,000
944	05	03	1110400000		Основное мероприятие «Выполнение комплекса мероприятий по приведению в нормативное состояние объектов озеленения общего пользования»	1 535 235,125	214 760,400	100 000,000
944	05	03	1110423360		Капитальный ремонт объектов озеленения общего пользования	38 950,766	0,000	100 000,000
944	05	03	1110423360	200	Закупка товаров, работ и услуг для обеспечения государственных (муниципальных) нужд	38 950,766	0,000	100 000,000
944	05	03	1110423360	240	Иные закупки товаров, работ и услуг для обеспечения государственных (муниципальных) нужд	38 950,766	0,000	100 000,000
944	05	03	11104SЖ410		Развитие городского пространства	1 496 284,359	214 760,400	0,000
944	05	03	11104SЖ410	200	Закупка товаров, работ и услуг для обеспечения государственных (муниципальных) нужд	1 496 284,359	214 760,400	0,000
944	05	03	11104SЖ410	240	Иные закупки товаров, работ и услуг для обеспечения государственных (муниципальных) нужд	1 496 284,359	214 760,400	0,000
944	05	03	1110500000		Основное мероприятие «Выполнение комплекса работ по обустройству объектов озеленения общего пользования»	388 624,210	226 627,029	56 021,182
944	05	03	1110523050		Обустройство объектов озеленения общего пользования	165 307,190	0,000	0,000
944	05	03	1110523050	200	Закупка товаров, работ и услуг для обеспечения государственных (муниципальных) нужд	165 307,190	0,000	0,000
944	05	03	1110523050	240	Иные закупки товаров, работ и услуг для обеспечения государственных (муниципальных) нужд	165 307,190	0,000	0,000
944	05	03	1110523060		Обустройство сетей наружного освещения на объектах озеленения общего пользования	57 487,720	60 797,729	56 021,182
944	05	03	1110523060	200	Закупка товаров, работ и услуг для обеспечения государственных (муниципальных) нужд	57 487,720	60 797,729	56 021,182
944	05	03	1110523060	240	Иные закупки товаров, работ и услуг для обеспечения государственных (муниципальных) нужд	57 487,720	60 797,729	56 021,182

1	2	3	4	5	6	7	8	9
944	05	03	11105SЖ410		Развитие городского пространства	165 829,300	165 829,300	0,000
944	05	03	11105SЖ410	200	Закупка товаров, работ и услуг для обеспечения государственных (муниципальных) нужд	165 829,300	165 829,300	0,000
944	05	03	11105SЖ410	240	Иные закупки товаров, работ и услуг для обеспечения государственных (муниципальных) нужд	165 829,300	165 829,300	0,000
944	05	03	1120000000		Подпрограмма «Восстановление нормативного состояния и развитие мест погребения, в том числе крематория»	816 404,220	75 568,600	240 270,000
944	05	03	1120100000		Основное мероприятие «Поддержание в нормативном состоянии мест погребения»	54 564,300	34 713,100	34 713,100
944	05	03	1120123700		Содержание мест погребения	53 969,700	34 118,500	34 118,500
944	05	03	1120123700	200	Закупка товаров, работ и услуг для обеспечения государственных (муниципальных) нужд	53 969,700	34 118,500	34 118,500
944	05	03	1120123700	240	Иные закупки товаров, работ и услуг для обеспечения государственных (муниципальных) нужд	53 969,700	34 118,500	34 118,500
944	05	03	1120123710		Организация автобусных перевозок граждан на территории кладбища «Северное» в выходные, праздничные дни и дни массового посещения кладбища (в религиозные праздники, дни поминовений)	594,600	594,600	594,600
944	05	03	1120123710	200	Закупка товаров, работ и услуг для обеспечения государственных (муниципальных) нужд	594,600	594,600	594,600
944	05	03	1120123710	240	Иные закупки товаров, работ и услуг для обеспечения государственных (муниципальных) нужд	594,600	594,600	594,600
944	05	03	1120200000		Основное мероприятие «Организация эвакуации умерших»	855,500	855,500	855,500
944	05	03	1120221930		Эвакуация умерших из жилых помещений (при отсутствии супруга, близких родственников либо законного представителя умершего или при невозможности осуществить ими эвакуацию), а также с улиц, мест аварий и иных мест	855,500	855,500	855,500
944	05	03	1120221930	200	Закупка товаров, работ и услуг для обеспечения государственных (муниципальных) нужд	855,500	855,500	855,500
944	05	03	1120221930	240	Иные закупки товаров, работ и услуг для обеспечения государственных (муниципальных) нужд	855,500	855,500	855,500
944	05	03	1120300000		Основное мероприятие «Выполнение комплекса мероприятий по приведению в нормативное состояние мест погребения»	312 216,800	0,000	204 701,400
944	05	03	1120321940		Приведение в нормативное состояние мест погребения	0,000	0,000	204 701,400

1	2	3	4	5	6	7	8	9
944	05	03	1120321940	200	Закупка товаров, работ и услуг для обеспечения государственных (муниципальных) нужд	0,000	0,000	204 701,400
944	05	03	1120321940	240	Иные закупки товаров, работ и услуг для обеспечения государственных (муниципальных) нужд	0,000	0,000	204 701,400
944	05	03	11203SЖ410		Развитие городского пространства	312 216,800	0,000	0,000
944	05	03	11203SЖ410	200	Закупка товаров, работ и услуг для обеспечения государственных (муниципальных) нужд	312 216,800	0,000	0,000
944	05	03	11203SЖ410	240	Иные закупки товаров, работ и услуг для обеспечения государственных (муниципальных) нужд	312 216,800	0,000	0,000
944	05	03	1120400000		Основное мероприятие «Выполнение комплекса мероприятий по строительству и реконструкции мест погребения»	448 767,620	40 000,000	0,000
944	05	03	1120441120		Строительство крематория на кладбище «Восточное» города Перми	448 767,620	40 000,000	0,000
944	05	03	1120441120	400	Капитальные вложения в объекты государственной (муниципальной) собственности	448 767,620	40 000,000	0,000
944	05	03	1120441120	410	Бюджетные инвестиции	448 767,620	40 000,000	0,000
944	05	03	1140000000		Подпрограмма «Повышение уровня благоустройства центрально-планировочного района города Перми»	215 824,800	0,000	0,000
944	05	03	114J100000		Основное мероприятие «Региональный проект «Развитие туристической инфраструктуры»	215 824,800	0,000	0,000
944	05	03	114J153330		Государственная поддержка региональных программ по проектированию туристского кода центра города	215 824,800	0,000	0,000
944	05	03	114J153330	200	Закупка товаров, работ и услуг для обеспечения государственных (муниципальных) нужд	215 824,800	0,000	0,000
944	05	03	114J153330	240	Иные закупки товаров, работ и услуг для обеспечения государственных (муниципальных) нужд	215 824,800	0,000	0,000
944	05	03	1300000000		Муниципальная программа «Формирование современной городской среды»	139 314,695	123 590,200	108 620,800
944	05	03	1320000000		Подпрограмма «Благоустройство общественных территорий муниципального образования город Пермь»	139 314,695	123 590,200	108 620,800
944	05	03	1320100000		Основное мероприятие «Выполнение комплекса мероприятий по ремонту и капитальному ремонту территорий общего пользования»	139 314,695	123 590,200	108 620,800
944	05	03	1320123040		Капитальный ремонт общественных территорий города Перми	47 247,677	0,000	0,000

1	2	3	4	5	6	7	8	9
944	05	03	1320123040	200	Закупка товаров, работ и услуг для обеспечения государственных (муниципальных) нужд	47 247,677	0,000	0,000
944	05	03	1320123040	240	Иные закупки товаров, работ и услуг для обеспечения государственных (муниципальных) нужд	47 247,677	0,000	0,000
944	05	03	13201SЖ090		Поддержка муниципальных программ формирования современной городской среды (расходы, не софинансируемые из федерального бюджета)	92 067,018	123 590,200	108 620,800
944	05	03	13201SЖ090	200	Закупка товаров, работ и услуг для обеспечения государственных (муниципальных) нужд	92 067,018	123 590,200	108 620,800
944	05	03	13201SЖ090	240	Иные закупки товаров, работ и услуг для обеспечения государственных (муниципальных) нужд	92 067,018	123 590,200	108 620,800
944	05	03	2000000000		Муниципальная программа «Развитие автомобильных дорог и дорожных сооружений в городе Перми»	13 660,000	0,000	0,000
944	05	03	2010000000		Подпрограмма «Развитие улично-дорожной сети путем строительства и реконструкции автомобильных дорог, искусственных дорожных сооружений»	13 660,000	0,000	0,000
944	05	03	2010200000		Основное мероприятие «Выполнение комплекса мероприятий по строительству и реконструкции мест отвала снега»	13 660,000	0,000	0,000
944	05	03	2010243460		Строительство места отвала снега по ул. Промышленной	13 660,000	0,000	0,000
944	05	03	2010243460	400	Капитальные вложения в объекты государственной (муниципальной) собственности	13 660,000	0,000	0,000
944	05	03	2010243460	410	Бюджетные инвестиции	13 660,000	0,000	0,000
944	*05*	*05*			*Другие вопросы в области жилищно-коммунального хозяйства*	*504 380,278*	*172 868,638*	*248 304,035*
944	05	05	1000000000		Муниципальная программа «Организация дорожной деятельности в городе Перми»	455 698,678	125 729,338	201 164,735
944	05	05	1020000000		Подпрограмма «Обеспечение деятельности заказчиков работ»	455 698,678	125 729,338	201 164,735
944	05	05	1020100000		Основное мероприятие «Выполнение функций муниципального заказчика работ»	455 698,678	125 729,338	201 164,735
944	05	05	1020100590		Обеспечение деятельности (оказание услуг, выполнение работ) муниципальных учреждений (организаций)	455 698,678	125 729,338	201 164,735
944	05	05	1020100590	100	Расходы на выплаты персоналу в целях обеспечения выполнения функций государственными (муниципальными) органами, казенными учреждениями, органами управления государственными внебюджетными фондами	78 280,000	78 605,638	79 810,635

1	2	3	4	5	6	7	8	9
944	05	05	1020100590	110	Расходы на выплаты персоналу казенных учреждений	78 280,000	78 605,638	79 810,635
944	05	05	1020100590	200	Закупка товаров, работ и услуг для обеспечения государственных (муниципальных) нужд	11 939,578	11 102,300	11 274,000
944	05	05	1020100590	240	Иные закупки товаров, работ и услуг для обеспечения государственных (муниципальных) нужд	11 939,578	11 102,300	11 274,000
944	05	05	1020100590	800	Иные бюджетные ассигнования	365 479,100	36 021,400	110 080,100
944	05	05	1020100590	850	Уплата налогов, сборов и иных платежей	365 479,100	36 021,400	110 080,100
944	05	05	9500000000		Непрограммные расходы по обеспечению деятельности администрации города Перми	48 681,600	47 139,300	47 139,300
944	05	05	9580000000		Функциональные органы администрации города Перми	48 681,600	47 139,300	47 139,300
944	05	05	9580000110		Расходы на выплаты по оплате труда работников муниципальных органов	46 275,100	44 732,800	44 732,800
944	05	05	9580000110	100	Расходы на выплаты персоналу в целях обеспечения выполнения функций государственными (муниципальными) органами, казенными учреждениями, органами управления государственными внебюджетными фондами	46 275,100	44 732,800	44 732,800
944	05	05	9580000110	120	Расходы на выплаты персоналу государственных (муниципальных) органов	46 275,100	44 732,800	44 732,800
944	05	05	9580000190		Расходы на обеспечение функций муниципальных органов	2 406,500	2 406,500	2 406,500
944	05	05	9580000190	200	Закупка товаров, работ и услуг для обеспечения государственных (муниципальных) нужд	2 406,500	2 406,500	2 406,500
944	05	05	9580000190	240	Иные закупки товаров, работ и услуг для обеспечения государственных (муниципальных) нужд	2 406,500	2 406,500	2 406,500
945					**Департамент транспорта администрации города Перми**	**7 079 838,714**	**7 427 830,100**	**7 753 143,300**
945	**03**				**Национальная безопасность и правоохранительная деятельность**	**2 256,651**	**472,100**	**472,100**
945	*03*	*14*			*Другие вопросы в области национальной безопасности и правоохранительной деятельности*	*2 256,651*	*472,100*	*472,100*
945	03	14	9100000000		Непрограммные расходы бюджета города Перми по реализации иных мероприятий	2 256,651	472,100	472,100
945	03	14	9190000000		Иные непрограммные мероприятия	2 256,651	472,100	472,100
945	03	14	9190023010		Организация осуществления полномочий по составлению протоколов об административных правонарушениях	1 784,551	0,000	0,000

1	2	3	4	5	6	7	8	9
945	03	14	9190023010	200	Закупка товаров, работ и услуг для обеспечения государственных (муниципальных) нужд	1 784,551	0,000	0,000
945	03	14	9190023010	240	Иные закупки товаров, работ и услуг для обеспечения государственных (муниципальных) нужд	1 784,551	0,000	0,000
945	03	14	919002П040		Составление протоколов об административных правонарушениях	472,100	472,100	472,100
945	03	14	919002П040	200	Закупка товаров, работ и услуг для обеспечения государственных (муниципальных) нужд	472,100	472,100	472,100
945	03	14	919002П040	240	Иные закупки товаров, работ и услуг для обеспечения государственных (муниципальных) нужд	472,100	472,100	472,100
945	**04**				**Национальная экономика**	**7 077 582,063**	**7 427 358,000**	**7 752 671,200**
945	*04*	*08*			*Транспорт*	*6 894 401,315*	*7 412 850,000*	*7 738 163,200*
945	04	08	1200000000		Муниципальная программа «Организация регулярных перевозок автомобильным и городским наземным электрическим транспортом в городе Перми»	6 872 148,315	7 390 894,800	7 716 208,000
945	04	08	1210000000		Подпрограмма «Приоритетное развитие общественного транспорта в городе Перми»	6 872 148,315	7 390 894,800	7 716 208,000
945	04	08	1210100000		Основное мероприятие «Совершенствование маршрутной сети»	5 954 100,333	6 319 858,400	6 319 953,600
945	04	08	1210123270		Осуществление регулярных перевозок пассажиров автомобильным транспортом по муниципальным маршрутам регулярных перевозок города Перми по регулируемому тарифу города Перми	5 107 198,133	5 472 956,200	5 473 051,400
945	04	08	1210123270	200	Закупка товаров, работ и услуг для обеспечения государственных (муниципальных) нужд	5 107 198,133	5 472 956,200	5 473 051,400
945	04	08	1210123270	240	Иные закупки товаров, работ и услуг для обеспечения государственных (муниципальных) нужд	5 107 198,133	5 472 956,200	5 473 051,400
945	04	08	1210123320		Осуществление регулярных перевозок пассажиров городским наземным электрическим транспортом по муниципальным маршрутам регулярных перевозок города Перми по регулируемому тарифу города Перми	846 902,200	846 902,200	846 902,200
945	04	08	1210123320	200	Закупка товаров, работ и услуг для обеспечения государственных (муниципальных) нужд	846 902,200	846 902,200	846 902,200
945	04	08	1210123320	240	Иные закупки товаров, работ и услуг для обеспечения государственных (муниципальных) нужд	846 902,200	846 902,200	846 902,200
945	04	08	1210300000		Основное мероприятие «Повышение уровня контроля за работой перевозчиков и оплатой проезда»	269 087,294	183 024,300	183 024,300

1	2	3	4	5	6	7	8	9
945	04	08	1210300590		Обеспечение деятельности (оказание услуг, выполнение работ) муниципальных учреждений (организаций)	139 237,000	143 928,000	143 928,000
945	04	08	1210300590	100	Расходы на выплаты персоналу в целях обеспечения выполнения функций государственными (муниципальными) органами, казенными учреждениями, органами управления государственными внебюджетными фондами	129 311,000	135 136,300	135 136,300
945	04	08	1210300590	110	Расходы на выплаты персоналу казенных учреждений	129 311,000	135 136,300	135 136,300
945	04	08	1210300590	200	Закупка товаров, работ и услуг для обеспечения государственных (муниципальных) нужд	9 915,100	8 780,800	8 780,800
945	04	08	1210300590	240	Иные закупки товаров, работ и услуг для обеспечения государственных (муниципальных) нужд	9 915,100	8 780,800	8 780,800
945	04	08	1210300590	800	Иные бюджетные ассигнования	10,900	10,900	10,900
945	04	08	1210300590	850	Уплата налогов, сборов и иных платежей	10,900	10,900	10,900
945	04	08	1210321800		Организация безналичной оплаты проезда в автомобильном и городском наземном электрическом транспорте по муниципальным маршрутам регулярных перевозок города Перми по регулируемому тарифу	119 009,128	0,000	0,000
945	04	08	1210321800	200	Закупка товаров, работ и услуг для обеспечения государственных (муниципальных) нужд	119 009,128	0,000	0,000
945	04	08	1210321800	240	Иные закупки товаров, работ и услуг для обеспечения государственных (муниципальных) нужд	119 009,128	0,000	0,000
945	04	08	1210322210		Обеспечение функционирования автоматизированных информационных систем по управлению транспортом	10 841,166	39 096,300	39 096,300
945	04	08	1210322210	200	Закупка товаров, работ и услуг для обеспечения государственных (муниципальных) нужд	10 841,166	39 096,300	39 096,300
945	04	08	1210322210	240	Иные закупки товаров, работ и услуг для обеспечения государственных (муниципальных) нужд	10 841,166	39 096,300	39 096,300
945	04	08	1210400000		Основное мероприятие «Создание и развитие сервисов взаимодействия с пассажирами по вопросам качества работы общественного транспорта»	13 474,888	17 661,100	17 661,100
945	04	08	1210421810		Информирование населения о транспортном обслуживании автомобильным и городским наземным электрическим транспортом по муниципальным маршрутам регулярных перевозок в городе Перми	13 474,888	17 661,100	17 661,100

1	2	3	4	5	6	7	8	9
945	04	08	1210421810	200	Закупка товаров, работ и услуг для обеспечения государственных (муниципальных) нужд	13 474,888	17 661,100	17 661,100
945	04	08	1210421810	240	Иные закупки товаров, работ и услуг для обеспечения государственных (муниципальных) нужд	13 474,888	17 661,100	17 661,100
945	04	08	1210600000		Основное мероприятие «Выполнение комплекса мероприятий по обновлению подвижного состава и приведению в нормативное состояние трамвайных путей»	625 675,800	870 351,000	1 195 569,000
945	04	08	1210671340		Возмещение затрат, связанных с уплатой лизинговых платежей по договорам финансовой аренды (лизинга)	112 535,300	117 704,800	104 339,900
945	04	08	1210671340	800	Иные бюджетные ассигнования	112 535,300	117 704,800	104 339,900
945	04	08	1210671340	810	Субсидии юридическим лицам (кроме некоммерческих организаций), индивидуальным предпринимателям, физическим лицам - производителям товаров, работ, услуг	112 535,300	117 704,800	104 339,900
945	04	08	12106ST420		Реализация проекта, направленного на комплексное развитие городского наземного электрического транспорта г. Перми	142 743,100	71 197,200	18 552,500
945	04	08	12106ST420	400	Капитальные вложения в объекты государственной (муниципальной) собственности	142 743,100	71 197,200	18 552,500
945	04	08	12106ST420	410	Бюджетные инвестиции	142 743,100	71 197,200	18 552,500
945	04	08	12106ST440		Плата концедента по концессионному соглашению, объектом которого являются объекты транспортной инфраструктуры и технологически связанные с ними транспортные средства, обеспечивающие деятельность, связанную с перевозками пассажиров транспортом общего пользования	370 397,400	681 449,000	1 072 676,600
945	04	08	12106ST440	800	Иные бюджетные ассигнования	370 397,400	681 449,000	1 072 676,600
945	04	08	12106ST440	810	Субсидии юридическим лицам (кроме некоммерческих организаций), индивидуальным предпринимателям, физическим лицам - производителям товаров, работ, услуг	370 397,400	681 449,000	1 072 676,600
945	04	08	121R700000		Основное мероприятие «Финансовое обеспечение реализации инфраструктурных проектов, направленных на комплексное развитие городского наземного электрического транспорта»	9 810,000	0,000	0,000
945	04	08	121R754000		Финансовое обеспечение реализации инфраструктурных проектов, направленных на комплексное развитие городского наземного электрического транспорта (приобретение автобусов, приводимых в движение электрической энергией от батареи, заряжаемой от внешнего источника (электробусов), и объектов зарядной инфраструктуры для них)	9 810,000	0,000	0,000

1	2	3	4	5	6	7	8	9
945	04	08	121R754000	800	Иные бюджетные ассигнования	9 810,000	0,000	0,000
945	04	08	121R754000	810	Субсидии юридическим лицам (кроме некоммерческих организаций), индивидуальным предпринимателям, физическим лицам - производителям товаров, работ, услуг	9 810,000	0,000	0,000
945	04	08	9100000000		Непрограммные расходы бюджета города Перми по реализации иных мероприятий	45,600	47,600	47,600
945	04	08	9190000000		Иные непрограммные мероприятия	45,600	47,600	47,600
945	04	08	919002T060		Осуществление полномочий по регулированию тарифов на перевозки пассажиров и багажа автомобильным и городским электрическим транспортом на муниципальных маршрутах регулярных перевозок	45,600	47,600	47,600
945	04	08	919002T060	100	Расходы на выплаты персоналу в целях обеспечения выполнения функций государственными (муниципальными) органами, казенными учреждениями, органами управления государственными внебюджетными фондами	45,600	47,600	47,600
945	04	08	919002T060	120	Расходы на выплаты персоналу государственных (муниципальных) органов	45,600	47,600	47,600
945	04	08	9500000000		Непрограммные расходы по обеспечению деятельности администрации города Перми	22 207,400	21 907,600	21 907,600
945	04	08	9580000000		Функциональные органы администрации города Перми	22 207,400	21 907,600	21 907,600
945	04	08	9580000110		Расходы на выплаты по оплате труда работников муниципальных органов	19 961,800	19 662,000	19 662,000
945	04	08	9580000110	100	Расходы на выплаты персоналу в целях обеспечения выполнения функций государственными (муниципальными) органами, казенными учреждениями, органами управления государственными внебюджетными фондами	19 961,800	19 662,000	19 662,000
945	04	08	9580000110	120	Расходы на выплаты персоналу государственных (муниципальных) органов	19 961,800	19 662,000	19 662,000
945	04	08	9580000190		Расходы на обеспечение функций муниципальных органов	2 245,600	2 245,600	2 245,600
945	04	08	9580000190	100	Расходы на выплаты персоналу в целях обеспечения выполнения функций государственными (муниципальными) органами, казенными учреждениями, органами управления государственными внебюджетными фондами	362,000	362,000	362,000

1	2	3	4	5	6	7	8	9
945	04	08	9580000190	120	Расходы на выплаты персоналу государственных (муниципальных) органов	362,000	362,000	362,000
945	04	08	9580000190	200	Закупка товаров, работ и услуг для обеспечения государственных (муниципальных) нужд	1 883,600	1 883,600	1 883,600
945	04	08	9580000190	240	Иные закупки товаров, работ и услуг для обеспечения государственных (муниципальных) нужд	1 883,600	1 883,600	1 883,600
945	*04*	*09*			*Дорожное хозяйство (дорожные фонды)*	*183 180,748*	*14 508,000*	*14 508,000*
945	04	09	1200000000		Муниципальная программа «Организация регулярных перевозок автомобильным и городским наземным электрическим транспортом в городе Перми»	183 180,748	14 508,000	14 508,000
945	04	09	1210000000		Подпрограмма «Приоритетное развитие общественного транспорта в городе Перми»	183 180,748	14 508,000	14 508,000
945	04	09	1210500000		Основное мероприятие «Обустройство остановочных пунктов»	183 180,748	14 508,000	14 508,000
945	04	09	1210521770		Обустройство и ремонт остановочных пунктов, используемых в регулярных перевозках пассажиров	183 180,748	14 508,000	14 508,000
945	04	09	1210521770	200	Закупка товаров, работ и услуг для обеспечения государственных (муниципальных) нужд	183 180,748	14 508,000	14 508,000
945	04	09	1210521770	240	Иные закупки товаров, работ и услуг для обеспечения государственных (муниципальных) нужд	183 180,748	14 508,000	14 508,000
950					**Контрольный департамент администрации города Перми**	**124 099,263**	**124 815,900**	**124 815,900**
950	**01**				**Общегосударственные вопросы**	**123 714,900**	**124 751,700**	**124 751,700**
950	*01*	*13*			*Другие общегосударственные вопросы*	*123 714,900*	*124 751,700*	*124 751,700*
950	01	13	9100000000		Непрограммные расходы бюджета города Перми по реализации иных мероприятий	101 349,100	102 702,000	102 702,000
950	01	13	9120000000		Повышение уровня благоустройства территории города Перми	101 349,100	102 702,000	102 702,000
950	01	13	9120000590		Обеспечение деятельности (оказание услуг, выполнение работ) муниципальных учреждений (организаций)	101 349,100	102 702,000	102 702,000
950	01	13	9120000590	100	Расходы на выплаты персоналу в целях обеспечения выполнения функций государственными (муниципальными) органами, казенными учреждениями, органами управления государственными внебюджетными фондами	87 241,700	91 173,000	91 173,000
950	01	13	9120000590	110	Расходы на выплаты персоналу казенных учреждений	87 241,700	91 173,000	91 173,000

1	2	3	4	5	6	7	8	9
950	01	13	9120000590	200	Закупка товаров, работ и услуг для обеспечения государственных (муниципальных) нужд	14 085,400	11 507,000	11 507,000
950	01	13	9120000590	240	Иные закупки товаров, работ и услуг для обеспечения государственных (муниципальных) нужд	14 085,400	11 507,000	11 507,000
950	01	13	9120000590	800	Иные бюджетные ассигнования	22,000	22,000	22,000
950	01	13	9120000590	850	Уплата налогов, сборов и иных платежей	22,000	22,000	22,000
950	01	13	9500000000		Непрограммные расходы по обеспечению деятельности администрации города Перми	22 365,800	22 049,700	22 049,700
950	01	13	9580000000		Функциональные органы администрации города Перми	22 365,800	22 049,700	22 049,700
950	01	13	9580000110		Расходы на выплаты по оплате труда работников муниципальных органов	21 046,800	20 730,700	20 730,700
950	01	13	9580000110	100	Расходы на выплаты персоналу в целях обеспечения выполнения функций государственными (муниципальными) органами, казенными учреждениями, органами управления государственными внебюджетными фондами	21 046,800	20 730,700	20 730,700
950	01	13	9580000110	120	Расходы на выплаты персоналу государственных (муниципальных) органов	21 046,800	20 730,700	20 730,700
950	01	13	9580000190		Расходы на обеспечение функций муниципальных органов	1 319,000	1 319,000	1 319,000
950	01	13	9580000190	200	Закупка товаров, работ и услуг для обеспечения государственных (муниципальных) нужд	1 319,000	1 319,000	1 319,000
950	01	13	9580000190	240	Иные закупки товаров, работ и услуг для обеспечения государственных (муниципальных) нужд	1 319,000	1 319,000	1 319,000
950	**03**				**Национальная безопасность и правоохранительная деятельность**	**384,363**	**64,200**	**64,200**
950	*03*	*14*			*Другие вопросы в области национальной безопасности и правоохранительной деятельности*	*384,363*	*64,200*	*64,200*
950	03	14	9100000000		Непрограммные расходы бюджета города Перми по реализации иных мероприятий	384,363	64,200	64,200
950	03	14	9190000000		Иные непрограммные мероприятия	384,363	64,200	64,200
950	03	14	9190023010		Организация осуществления полномочий по составлению протоколов об административных правонарушениях	320,163	0,000	0,000
950	03	14	9190023010	200	Закупка товаров, работ и услуг для обеспечения государственных (муниципальных) нужд	320,163	0,000	0,000
950	03	14	9190023010	240	Иные закупки товаров, работ и услуг для обеспечения государственных (муниципальных) нужд	320,163	0,000	0,000

1	2	3	4	5	6	7	8	9
950	03	14	919002П040		Составление протоколов об административных правонарушениях	64,200	64,200	64,200
950	03	14	919002П040	200	Закупка товаров, работ и услуг для обеспечения государственных (муниципальных) нужд	64,200	64,200	64,200
950	03	14	919002П040	240	Иные закупки товаров, работ и услуг для обеспечения государственных (муниципальных) нужд	64,200	64,200	64,200
951					**Департамент экономики и промышленной политики администрации города Перми**	**78 161,644**	**77 898,500**	**77 936,500**
951	**01**				**Общегосударственные вопросы**	**46 927,200**	**46 266,000**	**46 266,000**
951	*01*	*13*			*Другие общегосударственные вопросы*	*46 927,200*	*46 266,000*	*46 266,000*
951	01	13	9100000000		Непрограммные расходы бюджета города Перми по реализации иных мероприятий	58,500	58,500	58,500
951	01	13	9190000000		Иные непрограммные мероприятия	58,500	58,500	58,500
951	01	13	9190021950		Обеспечение деятельности Пермской городской трехсторонней комиссии по регулированию социально-трудовых отношений в городе Перми	58,500	58,500	58,500
951	01	13	9190021950	200	Закупка товаров, работ и услуг для обеспечения государственных (муниципальных) нужд	58,500	58,500	58,500
951	01	13	9190021950	240	Иные закупки товаров, работ и услуг для обеспечения государственных (муниципальных) нужд	58,500	58,500	58,500
951	01	13	9500000000		Непрограммные расходы по обеспечению деятельности администрации города Перми	46 868,700	46 207,500	46 207,500
951	01	13	9580000000		Функциональные органы администрации города Перми	46 868,700	46 207,500	46 207,500
951	01	13	9580000110		Расходы на выплаты по оплате труда работников муниципальных органов	44 016,400	43 355,200	43 355,200
951	01	13	9580000110	100	Расходы на выплаты персоналу в целях обеспечения выполнения функций государственными (муниципальными) органами, казенными учреждениями, органами управления государственными внебюджетными фондами	44 016,400	43 355,200	43 355,200
951	01	13	9580000110	120	Расходы на выплаты персоналу государственных (муниципальных) органов	44 016,400	43 355,200	43 355,200
951	01	13	9580000190		Расходы на обеспечение функций муниципальных органов	2 852,300	2 852,300	2 852,300
951	01	13	9580000190	100	Расходы на выплаты персоналу в целях обеспечения выполнения функций государственными (муниципальными) органами, казенными учреждениями, органами управления государственными внебюджетными фондами	445,800	445,800	445,800

1	2	3	4	5	6	7	8	9
951	01	13	9580000190	120	Расходы на выплаты персоналу государственных (муниципальных) органов	445,800	445,800	445,800
951	01	13	9580000190	200	Закупка товаров, работ и услуг для обеспечения государственных (муниципальных) нужд	2 406,500	2 406,500	2 406,500
951	01	13	9580000190	240	Иные закупки товаров, работ и услуг для обеспечения государственных (муниципальных) нужд	2 406,500	2 406,500	2 406,500
951	**03**				**Национальная безопасность и правоохранительная деятельность**	**5 172,900**	**5 172,900**	**5 172,900**
951	*03*	*09*			*Гражданская оборона*	*5 172,900*	*5 172,900*	*5 172,900*
951	03	09	0200000000		Муниципальная программа «Безопасный город»	5 172,900	5 172,900	5 172,900
951	03	09	0220000000		Подпрограмма «Предупреждение и ликвидация чрезвычайных ситуаций природного и техногенного характера, совершенствование гражданской обороны на территории города Перми»	5 172,900	5 172,900	5 172,900
951	03	09	0220100000		Основное мероприятие «Создание условий для решения задач гражданской обороны, участия в предупреждении и ликвидации последствий чрезвычайных ситуаций на территории города Перми»	5 172,900	5 172,900	5 172,900
951	03	09	0220121280		Создание и содержание в целях гражданской обороны запасов материально-технических, продовольственных и иных средств	5 172,900	5 172,900	5 172,900
951	03	09	0220121280	200	Закупка товаров, работ и услуг для обеспечения государственных (муниципальных) нужд	5 172,900	5 172,900	5 172,900
951	03	09	0220121280	240	Иные закупки товаров, работ и услуг для обеспечения государственных (муниципальных) нужд	5 172,900	5 172,900	5 172,900
951	**04**				**Национальная экономика**	**26 061,544**	**26 459,600**	**26 497,600**
951	*04*	*12*			*Другие вопросы в области национальной экономики*	*26 061,544*	*26 459,600*	*26 497,600*
951	04	12	0900000000		Муниципальная программа «Экономическое развитие города Перми»	26 061,544	26 459,600	26 497,600
951	04	12	0910000000		Подпрограмма «Содействие развитию промышленного потенциала и реализации кластерной политики»	237,500	237,500	237,500
951	04	12	0910100000		Основное мероприятие «Оказание поддержки при подготовке кадров, направленной на обучение управленческого звена предприятий - участников национального проекта»	237,500	237,500	237,500
951	04	12	0910171320		Субсидия некоммерческим организациям, не являющимся государственными (муниципальными) учреждениями, на организацию и проведение конференций	237,500	237,500	237,500

1	2	3	4	5	6	7	8	9
951	04	12	0910171320	600	Предоставление субсидий бюджетным, автономным учреждениям и иным некоммерческим организациям	237,500	237,500	237,500
951	04	12	0910171320	630	Субсидии некоммерческим организациям (за исключением государственных (муниципальных) учреждений, государственных корпораций (компаний), публично-правовых компаний)	237,500	237,500	237,500
951	04	12	0920000000		Подпрограмма «Формирование благоприятной инвестиционной среды»	760,000	760,000	760,000
951	04	12	0920100000		Основное мероприятие «Организация мероприятий, направленных на создание благоприятного инвестиционного климата для реализации проектов и привлечения инвестиций в город Пермь»	760,000	760,000	760,000
951	04	12	0920121170		Обновление инвестиционного паспорта города Перми, инвестиционного портала города Перми, организация форумов	661,000	661,000	661,000
951	04	12	0920121170	200	Закупка товаров, работ и услуг для обеспечения государственных (муниципальных) нужд	661,000	661,000	661,000
951	04	12	0920121170	240	Иные закупки товаров, работ и услуг для обеспечения государственных (муниципальных) нужд	661,000	661,000	661,000
951	04	12	0920121340		Экспертно-консультационное сопровождение и предоставление доступа к информационно-аналитическим ресурсам в сфере муниципально-частного партнерства	99,000	99,000	99,000
951	04	12	0920121340	200	Закупка товаров, работ и услуг для обеспечения государственных (муниципальных) нужд	99,000	99,000	99,000
951	04	12	0920121340	240	Иные закупки товаров, работ и услуг для обеспечения государственных (муниципальных) нужд	99,000	99,000	99,000
951	04	12	0930000000		Подпрограмма «Создание условий для развития малого и среднего предпринимательства»	10 519,458	10 933,000	10 933,000
951	04	12	0930100000		Основное мероприятие «Предоставление информационной и консультационной поддержки субъектам малого и среднего предпринимательства»	8 646,758	9 060,300	9 060,300
951	04	12	0930100590		Обеспечение деятельности (оказание услуг, выполнение работ) муниципальных учреждений (организаций)	8 646,758	9 060,300	9 060,300
951	04	12	0930100590	100	Расходы на выплаты персоналу в целях обеспечения выполнения функций государственными (муниципальными) органами, казенными учреждениями, органами управления государственными внебюджетными фондами	7 193,300	7 517,500	7 517,500

1	2	3	4	5	6	7	8	9
951	04	12	0930100590	110	Расходы на выплаты персоналу казенных учреждений	7 193,300	7 517,500	7 517,500
951	04	12	0930100590	200	Закупка товаров, работ и услуг для обеспечения государственных (муниципальных) нужд	1 447,258	1 536,600	1 536,600
951	04	12	0930100590	240	Иные закупки товаров, работ и услуг для обеспечения государственных (муниципальных) нужд	1 447,258	1 536,600	1 536,600
951	04	12	0930100590	800	Иные бюджетные ассигнования	6,200	6,200	6,200
951	04	12	0930100590	850	Уплата налогов, сборов и иных платежей	6,200	6,200	6,200
951	04	12	0930200000		Основное мероприятие «Реализация мероприятий, направленных на формирование инновационного мышления и компетенций у субъектов малого и среднего предпринимательства»	1 872,700	1 872,700	1 872,700
951	04	12	0930221180		Проведение мероприятий, направленных на развитие инновационного предпринимательства	1 672,700	1 672,700	1 672,700
951	04	12	0930221180	200	Закупка товаров, работ и услуг для обеспечения государственных (муниципальных) нужд	1 672,700	1 672,700	1 672,700
951	04	12	0930221180	240	Иные закупки товаров, работ и услуг для обеспечения государственных (муниципальных) нужд	1 672,700	1 672,700	1 672,700
951	04	12	0930222250		Реализация мероприятий по вовлечению малого наукоемкого предпринимательства в создание новых и обновление существующих высокотехнологичных производств	200,000	200,000	200,000
951	04	12	0930222250	200	Закупка товаров, работ и услуг для обеспечения государственных (муниципальных) нужд	200,000	200,000	200,000
951	04	12	0930222250	240	Иные закупки товаров, работ и услуг для обеспечения государственных (муниципальных) нужд	200,000	200,000	200,000
951	04	12	0940000000		Подпрограмма «Развитие потребительского рынка»	10 893,586	10 878,100	10 916,100
951	04	12	0940300000		Основное мероприятие «Организация мероприятий по проведению конкурса среди предприятий города Перми»	458,800	462,000	500,000
951	04	12	0940321020		Ежегодный конкурс на лучшее оформление предприятий города Перми к Новому году	458,800	462,000	500,000
951	04	12	0940321020	200	Закупка товаров, работ и услуг для обеспечения государственных (муниципальных) нужд	458,800	462,000	500,000
951	04	12	0940321020	240	Иные закупки товаров, работ и услуг для обеспечения государственных (муниципальных) нужд	458,800	462,000	500,000
951	04	12	0940400000		Основное мероприятие «Организация мероприятий по обеспечению потребности населения города Перми в товарах (работах, услугах)»	10 434,786	10 416,100	10 416,100

1	2	3	4	5	6	7	8	9
951	04	12	0940422120		Предоставление торговых мест в нестационарных торговых объектах физическим лицам, занимающимся садоводством, огородничеством, реализующим собственно выращенную продукцию, собственно собранные дикоросы, а также изготовленные ими товары народных промыслов	1 884,444	1 955,100	1 955,100
951	04	12	0940422120	200	Закупка товаров, работ и услуг для обеспечения государственных (муниципальных) нужд	1 884,444	1 955,100	1 955,100
951	04	12	0940422120	240	Иные закупки товаров, работ и услуг для обеспечения государственных (муниципальных) нужд	1 884,444	1 955,100	1 955,100
951	04	12	0940423480		Проведение на территории города Перми ярмарок и продажи товаров (выполнения работ, оказания услуг) на них	8 550,342	8 461,000	8 461,000
951	04	12	0940423480	200	Закупка товаров, работ и услуг для обеспечения государственных (муниципальных) нужд	8 550,342	8 461,000	8 461,000
951	04	12	0940423480	240	Иные закупки товаров, работ и услуг для обеспечения государственных (муниципальных) нужд	8 550,342	8 461,000	8 461,000
951	04	12	0950000000		Подпрограмма «Развитие туризма в городе Перми»	3 651,000	3 651,000	3 651,000
951	04	12	0950100000		Основное мероприятие «Популяризация города как привлекательного объекта историко-культурного, круизного, промышленного и событийного туризма»	3 651,000	3 651,000	3 651,000
951	04	12	0950122240		Аренда помещения для организации стенда города на форумах, выставках, организация и проведение презентационных мероприятий, организация пресс-тура, изготовление, распространение информационных материалов в сфере туризма	3 651,000	3 651,000	3 651,000
951	04	12	0950122240	200	Закупка товаров, работ и услуг для обеспечения государственных (муниципальных) нужд	3 651,000	3 651,000	3 651,000
951	04	12	0950122240	240	Иные закупки товаров, работ и услуг для обеспечения государственных (муниципальных) нужд	3 651,000	3 651,000	3 651,000
955					**Департамент социальной политики администрации города Перми**	**583 142,500**	**604 775,200**	**623 797,300**
955	**01**				**Общегосударственные вопросы**	**693,500**	**722,600**	**722,600**
955	*01*	*04*			*Функционирование Правительства Российской Федерации, высших исполнительных органов государственной власти субъектов Российской Федерации, местных администраций*	*693,500*	*722,600*	*722,600*

1	2	3	4	5	6	7	8	9
955	01	04	0600000000		Муниципальная программа «Социальная поддержка и обеспечение семейного благополучия населения города Перми»	693,500	722,600	722,600
955	01	04	0630000000		Подпрограмма «Повышение социального благополучия и безопасности семей с детьми»	693,500	722,600	722,600
955	01	04	0630100000		Основное мероприятие «Взаимодействие с органами власти, учреждениями, организациями по профилактике преступности и правонарушений несовершеннолетних»	693,500	722,600	722,600
955	01	04	063012С050		Образование комиссий по делам несовершеннолетних и защите их прав и организация их деятельности	693,500	722,600	722,600
955	01	04	063012С050	100	Расходы на выплаты персоналу в целях обеспечения выполнения функций государственными (муниципальными) органами, казенными учреждениями, органами управления государственными внебюджетными фондами	645,500	674,600	674,600
955	01	04	063012С050	120	Расходы на выплаты персоналу государственных (муниципальных) органов	645,500	674,600	674,600
955	01	04	063012С050	200	Закупка товаров, работ и услуг для обеспечения государственных (муниципальных) нужд	48,000	48,000	48,000
955	01	04	063012С050	240	Иные закупки товаров, работ и услуг для обеспечения государственных (муниципальных) нужд	48,000	48,000	48,000
955	**07**				**Образование**	**229 097,000**	**241 403,300**	**259 938,300**
955	*07*	*09*			*Другие вопросы в области образования*	*229 097,000*	*241 403,300*	*259 938,300*
955	07	09	0600000000		Муниципальная программа «Социальная поддержка и обеспечение семейного благополучия населения города Перми»	229 097,000	241 403,300	259 938,300
955	07	09	0640000000		Подпрограмма «Организация оздоровления и отдыха детей города Перми»	229 097,000	241 403,300	259 938,300
955	07	09	0640100000		Основное мероприятие «Организация оздоровления и отдыха детей в загородных лагерях отдыха и оздоровления детей, детских оздоровительных лагерях санаторного типа, детских специализированных (профильных) лагерях, лагерях с дневным пребыванием детей»	216 830,800	229 123,400	247 658,400
955	07	09	064012С140		Мероприятия по организации оздоровления и отдыха детей	216 830,800	229 123,400	247 658,400
955	07	09	064012С140	300	Социальное обеспечение и иные выплаты населению	13 130,200	14 844,900	15 870,100

1	2	3	4	5	6	7	8	9
955	07	09	064012С140	320	Социальные выплаты гражданам, кроме публичных нормативных социальных выплат	13 130,200	14 844,900	15 870,100
955	07	09	064012С140	600	Предоставление субсидий бюджетным, автономным учреждениям и иным некоммерческим организациям	18 515,000	19 377,300	20 906,300
955	07	09	064012С140	630	Субсидии некоммерческим организациям (за исключением государственных (муниципальных) учреждений, государственных корпораций (компаний), публично-правовых компаний)	18 515,000	19 377,300	20 906,300
955	07	09	064012С140	800	Иные бюджетные ассигнования	185 185,600	194 901,200	210 882,000
955	07	09	064012С140	810	Субсидии юридическим лицам (кроме некоммерческих организаций), индивидуальным предпринимателям, физическим лицам - производителям товаров, работ, услуг	185 185,600	194 901,200	210 882,000
955	07	09	0640200000		Основное мероприятие «Организация отдыха детей в детских лагерях палаточного типа, лагерях досуга и отдыха, разновозрастных отрядах»	2 832,700	2 846,400	2 846,400
955	07	09	0640223630		Администрирование отдыха детей в каникулярное время	85,500	85,500	85,500
955	07	09	0640223630	200	Закупка товаров, работ и услуг для обеспечения государственных (муниципальных) нужд	85,500	85,500	85,500
955	07	09	0640223630	240	Иные закупки товаров, работ и услуг для обеспечения государственных (муниципальных) нужд	85,500	85,500	85,500
955	07	09	0640270020		Субсидии организациям отдыха детей и их оздоровления независимо от организационно-правовой формы и формы собственности, индивидуальным предпринимателям	2 747,200	2 760,900	2 760,900
955	07	09	0640270020	600	Предоставление субсидий бюджетным, автономным учреждениям и иным некоммерческим организациям	1 367,500	1 370,700	1 370,700
955	07	09	0640270020	630	Субсидии некоммерческим организациям (за исключением государственных (муниципальных) учреждений, государственных корпораций (компаний), публично-правовых компаний)	1 367,500	1 370,700	1 370,700
955	07	09	0640270020	800	Иные бюджетные ассигнования	1 379,700	1 390,200	1 390,200
955	07	09	0640270020	810	Субсидии юридическим лицам (кроме некоммерческих организаций), индивидуальным предпринимателям, физическим лицам - производителям товаров, работ, услуг	1 379,700	1 390,200	1 390,200

1	2	3	4	5	6	7	8	9
955	07	09	0640300000		Основное мероприятие «Финансовое обеспечение на увеличение переданных государственных полномочий по организации отдыха и оздоровления детей»	9 433,500	9 433,500	9 433,500
955	07	09	0640371310		Возмещение части затрат на отдых и оздоровление детей в загородных лагерях отдыха и оздоровления детей	9 433,500	9 433,500	9 433,500
955	07	09	0640371310	600	Предоставление субсидий бюджетным, автономным учреждениям и иным некоммерческим организациям	888,300	888,300	888,300
955	07	09	0640371310	630	Субсидии некоммерческим организациям (за исключением государственных (муниципальных) учреждений, государственных корпораций (компаний), публично-правовых компаний)	888,300	888,300	888,300
955	07	09	0640371310	800	Иные бюджетные ассигнования	8 545,200	8 545,200	8 545,200
955	07	09	0640371310	810	Субсидии юридическим лицам (кроме некоммерческих организаций), индивидуальным предпринимателям, физическим лицам - производителям товаров, работ, услуг	8 545,200	8 545,200	8 545,200
955	**10**				**Социальная политика**	**353 352,000**	**362 649,300**	**363 136,400**
955	*10*	*01*			*Пенсионное обеспечение*	*129 271,100*	*135 096,400*	*135 096,400*
955	10	01	9100000000		Непрограммные расходы бюджета города Перми по реализации иных мероприятий	129 271,100	135 096,400	135 096,400
955	10	01	9190000000		Иные непрограммные мероприятия	129 271,100	135 096,400	135 096,400
955	10	01	9190082080		Пенсии за выслугу лет лицам, замещавшим муниципальные должности (в т. ч. выборные муниципальные должности), муниципальные должности муниципальной службы, должности муниципальной службы города Перми	129 271,100	135 096,400	135 096,400
955	10	01	9190082080	200	Закупка товаров, работ и услуг для обеспечения государственных (муниципальных) нужд	386,700	404,100	404,100
955	10	01	9190082080	240	Иные закупки товаров, работ и услуг для обеспечения государственных (муниципальных) нужд	386,700	404,100	404,100
955	10	01	9190082080	300	Социальное обеспечение и иные выплаты населению	128 884,400	134 692,300	134 692,300
955	10	01	9190082080	310	Публичные нормативные социальные выплаты гражданам	128 884,400	134 692,300	134 692,300
955	*10*	*03*			*Социальное обеспечение населения*	*169 753,900*	*173 333,400*	*173 257,500*
955	10	03	0600000000		Муниципальная программа «Социальная поддержка и обеспечение семейного благополучия населения города Перми»	98 419,300	118 419,300	118 419,300

1	2	3	4	5	6	7	8	9
955	10	03	0610000000		Подпрограмма «Оказание дополнительных мер социальной помощи и поддержки, содействие в получении социальных услуг отдельным категориям граждан»	98 419,300	118 419,300	118 419,300
955	10	03	0610100000		Основное мероприятие «Предоставление дополнительных мер социальной поддержки отдельным категориям граждан»	98 074,400	118 074,400	118 074,400
955	10	03	0610181000		Предоставление ежемесячных денежных муниципальных выплат за проезд в медицинские организации, осуществляющие свою деятельность на территории города Перми, для проведения амбулаторного гемодиализа жителям города Перми с хронической почечной недостаточностью	11 240,300	11 240,300	11 240,300
955	10	03	0610181000	300	Социальное обеспечение и иные выплаты населению	11 240,300	11 240,300	11 240,300
955	10	03	0610181000	310	Публичные нормативные социальные выплаты гражданам	11 240,300	11 240,300	11 240,300
955	10	03	0610181010		Предоставление ежемесячной денежной выплаты одному из родителей (законных представителей), являющихся студентами или учащимися, имеющих детей в возрасте до 1,5 лет	2 236,400	2 236,400	2 236,400
955	10	03	0610181010	300	Социальное обеспечение и иные выплаты населению	2 236,400	2 236,400	2 236,400
955	10	03	0610181010	310	Публичные нормативные социальные выплаты гражданам	2 236,400	2 236,400	2 236,400
955	10	03	0610181060		Реализация альтернативной формы предоставления земельных участков в виде единовременных денежных выплат многодетным семьям	80 000,000	100 000,000	100 000,000
955	10	03	0610181060	300	Социальное обеспечение и иные выплаты населению	80 000,000	100 000,000	100 000,000
955	10	03	0610181060	360	Иные выплаты населению	80 000,000	100 000,000	100 000,000
955	10	03	0610181120		Предоставление дополнительной меры социальной поддержки в случае рождения троих или более детей одновременно	4 597,700	4 597,700	4 597,700
955	10	03	0610181120	300	Социальное обеспечение и иные выплаты населению	4 597,700	4 597,700	4 597,700
955	10	03	0610181120	310	Публичные нормативные социальные выплаты гражданам	4 597,700	4 597,700	4 597,700
955	10	03	0610200000		Основное мероприятие «Организация и проведение ежегодных городских мероприятий, поддержка инициатив общественных объединений и организаций»	344,900	344,900	344,900
955	10	03	0610281040		Ежегодная премия города Перми «Преодоление»	344,900	344,900	344,900
955	10	03	0610281040	300	Социальное обеспечение и иные выплаты населению	344,900	344,900	344,900

1	2	3	4	5	6	7	8	9
955	10	03	0610281040	350	Премии и гранты	344,900	344,900	344,900
955	10	03	1500000000		Муниципальная программа «Обеспечение жильем жителей города Перми»	71 334,600	54 914,100	54 838,200
955	10	03	1530000000		Подпрограмма «Повышение доступности жилья»	71 334,600	54 914,100	54 838,200
955	10	03	1530200000		Основное мероприятие «Оказание мер социальной поддержки гражданам города Перми в целях улучшения жилищных условий»	71 334,600	54 914,100	54 838,200
955	10	03	153022С190		Обеспечение жилыми помещениями реабилитированных лиц, имеющих инвалидность или являющихся пенсионерами, и проживающих совместно членов их семей	17 045,700	0,000	0,000
955	10	03	153022С190	300	Социальное обеспечение и иные выплаты населению	17 045,700	0,000	0,000
955	10	03	153022С190	320	Социальные выплаты гражданам, кроме публичных нормативных социальных выплат	17 045,700	0,000	0,000
955	10	03	1530251340		Обеспечение жильем отдельных категорий граждан, установленных Федеральным законом от 12 января 1995 г. N 5-ФЗ «О ветеранах», в соответствии с Указом Президента Российской Федерации от 7 мая 2008 г. N 714 «Об обеспечении жильем ветеранов Великой Отечественной войны 1941-1945 годов»	7 053,300	7 041,800	7 029,900
955	10	03	1530251340	300	Социальное обеспечение и иные выплаты населению	7 053,300	7 041,800	7 029,900
955	10	03	1530251340	320	Социальные выплаты гражданам, кроме публичных нормативных социальных выплат	7 053,300	7 041,800	7 029,900
955	10	03	1530251760		Обеспечение жильем отдельных категорий граждан, установленных Федеральным законом от 24 ноября 1995 г. N 181-ФЗ «О социальной защите инвалидов в Российской Федерации»	5 235,600	5 872,300	5 808,300
955	10	03	1530251760	300	Социальное обеспечение и иные выплаты населению	5 235,600	5 872,300	5 808,300
955	10	03	1530251760	320	Социальные выплаты гражданам, кроме публичных нормативных социальных выплат	5 235,600	5 872,300	5 808,300
955	10	03	15302L4970		Реализация мероприятий по обеспечению жильем молодых семей государственной программы Российской Федерации «Обеспечение доступным и комфортным жильем и коммунальными услугами граждан Российской Федерации»	42 000,000	42 000,000	42 000,000
955	10	03	15302L4970	300	Социальное обеспечение и иные выплаты населению	42 000,000	42 000,000	42 000,000
955	10	03	15302L4970	320	Социальные выплаты гражданам, кроме публичных нормативных социальных выплат	42 000,000	42 000,000	42 000,000

1	2	3	4	5	6	7	8	9
955	*10*	*06*			*Другие вопросы в области социальной политики*	*54 327,000*	*54 219,500*	*54 782,500*
955	10	06	0600000000		Муниципальная программа «Социальная поддержка и обеспечение семейного благополучия населения города Перми»	20 394,700	20 768,600	21 331,600
955	10	06	0610000000		Подпрограмма «Оказание дополнительных мер социальной помощи и поддержки, содействие в получении социальных услуг отдельным категориям граждан»	13 048,300	13 048,300	13 048,300
955	10	06	0610100000		Основное мероприятие «Предоставление дополнительных мер социальной поддержки отдельным категориям граждан»	10 702,100	10 702,100	10 702,100
955	10	06	0610123450		Осуществление персонифицированного учета в информационной системе персональных данных «База данных льготополучателей»	1 285,700	1 285,700	1 285,700
955	10	06	0610123450	200	Закупка товаров, работ и услуг для обеспечения государственных (муниципальных) нужд	1 285,700	1 285,700	1 285,700
955	10	06	0610123450	240	Иные закупки товаров, работ и услуг для обеспечения государственных (муниципальных) нужд	1 285,700	1 285,700	1 285,700
955	10	06	0610181000		Предоставление ежемесячных денежных муниципальных выплат за проезд в медицинские организации, осуществляющие свою деятельность на территории города Перми, для проведения амбулаторного гемодиализа жителям города Перми с хронической почечной недостаточностью	29,300	29,300	29,300
955	10	06	0610181000	200	Закупка товаров, работ и услуг для обеспечения государственных (муниципальных) нужд	29,300	29,300	29,300
955	10	06	0610181000	240	Иные закупки товаров, работ и услуг для обеспечения государственных (муниципальных) нужд	29,300	29,300	29,300
955	10	06	0610181010		Предоставление ежемесячной денежной выплаты одному из родителей (законных представителей), являющихся студентами или учащимися, имеющих детей в возрасте до 1,5 лет	5,800	5,800	5,800
955	10	06	0610181010	200	Закупка товаров, работ и услуг для обеспечения государственных (муниципальных) нужд	5,800	5,800	5,800
955	10	06	0610181010	240	Иные закупки товаров, работ и услуг для обеспечения государственных (муниципальных) нужд	5,800	5,800	5,800
955	10	06	0610181020		Адресная социальная муниципальная помощь	9 381,300	9 381,300	9 381,300
955	10	06	0610181020	300	Социальное обеспечение и иные выплаты населению	9 381,300	9 381,300	9 381,300

1	2	3	4	5	6	7	8	9
955	10	06	0610181020	320	Социальные выплаты гражданам, кроме публичных нормативных социальных выплат	9 381,300	9 381,300	9 381,300
955	10	06	0610200000		Основное мероприятие «Организация и проведение ежегодных городских мероприятий, поддержка инициатив общественных объединений и организаций»	2 346,200	2 346,200	2 346,200
955	10	06	0610221010		Проведение мероприятий социальной направленности	2 160,500	2 160,500	2 160,500
955	10	06	0610221010	200	Закупка товаров, работ и услуг для обеспечения государственных (муниципальных) нужд	2 160,500	2 160,500	2 160,500
955	10	06	0610221010	240	Иные закупки товаров, работ и услуг для обеспечения государственных (муниципальных) нужд	2 160,500	2 160,500	2 160,500
955	10	06	0610271000		Субсидии общественным объединениям инвалидов, общественным организациям для организации проведения мероприятий (участия в мероприятиях)	185,700	185,700	185,700
955	10	06	0610271000	600	Предоставление субсидий бюджетным, автономным учреждениям и иным некоммерческим организациям	185,700	185,700	185,700
955	10	06	0610271000	630	Субсидии некоммерческим организациям (за исключением государственных (муниципальных) учреждений, государственных корпораций (компаний), публично-правовых компаний)	185,700	185,700	185,700
955	10	06	0620000000		Подпрограмма «Создание безбарьерной среды для маломобильных граждан»	395,800	395,800	395,800
955	10	06	0620100000		Основное мероприятие «Оборудование объектов социальной инфраструктуры средствами беспрепятственного доступа, обеспечение информационной доступности для инвалидов и иных маломобильных групп населения»	395,800	395,800	395,800
955	10	06	0620123580		Обеспечение доступности информации	395,800	395,800	395,800
955	10	06	0620123580	200	Закупка товаров, работ и услуг для обеспечения государственных (муниципальных) нужд	395,800	395,800	395,800
955	10	06	0620123580	240	Иные закупки товаров, работ и услуг для обеспечения государственных (муниципальных) нужд	395,800	395,800	395,800
955	10	06	0630000000		Подпрограмма «Повышение социального благополучия и безопасности семей с детьми»	145,300	145,300	145,300
955	10	06	0630300000		Основное мероприятие «Проведение мероприятий по содействию созданию среды, благоприятной для жизнедеятельности семьи и детей»	145,300	145,300	145,300

1	2	3	4	5	6	7	8	9
955	10	06	0630321050		Мероприятия по содействию созданию среды, благоприятной для жизнедеятельности семьи и детей	145,300	145,300	145,300
955	10	06	0630321050	200	Закупка товаров, работ и услуг для обеспечения государственных (муниципальных) нужд	145,300	145,300	145,300
955	10	06	0630321050	240	Иные закупки товаров, работ и услуг для обеспечения государственных (муниципальных) нужд	145,300	145,300	145,300
955	10	06	0640000000		Подпрограмма «Организация оздоровления и отдыха детей города Перми»	6 805,300	7 179,200	7 742,200
955	10	06	0640100000		Основное мероприятие «Организация оздоровления и отдыха детей в загородных лагерях отдыха и оздоровления детей, детских оздоровительных лагерях санаторного типа, детских специализированных (профильных) лагерях, лагерях с дневным пребыванием детей»	6 805,300	7 179,200	7 742,200
955	10	06	064012С140		Мероприятия по организации оздоровления и отдыха детей	6 805,300	7 179,200	7 742,200
955	10	06	064012С140	100	Расходы на выплаты персоналу в целях обеспечения выполнения функций государственными (муниципальными) органами, казенными учреждениями, органами управления государственными внебюджетными фондами	5 147,200	5 379,100	5 379,100
955	10	06	064012С140	120	Расходы на выплаты персоналу государственных (муниципальных) органов	5 147,200	5 379,100	5 379,100
955	10	06	064012С140	200	Закупка товаров, работ и услуг для обеспечения государственных (муниципальных) нужд	1 658,100	1 800,100	2 363,100
955	10	06	064012С140	240	Иные закупки товаров, работ и услуг для обеспечения государственных (муниципальных) нужд	1 658,100	1 800,100	2 363,100
955	10	06	9500000000		Непрограммные расходы по обеспечению деятельности администрации города Перми	33 932,300	33 450,900	33 450,900
955	10	06	9580000000		Функциональные органы администрации города Перми	33 932,300	33 450,900	33 450,900
955	10	06	9580000110		Расходы на выплаты по оплате труда работников муниципальных органов	32 047,800	31 566,400	31 566,400
955	10	06	9580000110	100	Расходы на выплаты персоналу в целях обеспечения выполнения функций государственными (муниципальными) органами, казенными учреждениями, органами управления государственными внебюджетными фондами	32 047,800	31 566,400	31 566,400
955	10	06	9580000110	120	Расходы на выплаты персоналу государственных (муниципальных) органов	32 047,800	31 566,400	31 566,400

1	2	3	4	5	6	7	8	9
955	10	06	9580000190		Расходы на обеспечение функций муниципальных органов	1 884,500	1 884,500	1 884,500
955	10	06	9580000190	200	Закупка товаров, работ и услуг для обеспечения государственных (муниципальных) нужд	1 884,500	1 884,500	1 884,500
955	10	06	9580000190	240	Иные закупки товаров, работ и услуг для обеспечения государственных (муниципальных) нужд	1 884,500	1 884,500	1 884,500
964					**Департамент общественной безопасности администрации города Перми**	**217 760,736**	**223 728,200**	**223 717,000**
964	**01**				**Общегосударственные вопросы**	**56,300**	**60,000**	**53,800**
964	*01*	*05*			*Судебная система*	*56,300*	*60,000*	*53,800*
964	01	05	9100000000		Непрограммные расходы бюджета города Перми по реализации иных мероприятий	56,300	60,000	53,800
964	01	05	9190000000		Иные непрограммные мероприятия	56,300	60,000	53,800
964	01	05	9190051200		Осуществление полномочий по составлению (изменению, дополнению) списков кандидатов в присяжные заседатели федеральных судов общей юрисдикции в Российской Федерации	56,300	60,000	53,800
964	01	05	9190051200	200	Закупка товаров, работ и услуг для обеспечения государственных (муниципальных) нужд	56,300	60,000	53,800
964	01	05	9190051200	240	Иные закупки товаров, работ и услуг для обеспечения государственных (муниципальных) нужд	56,300	60,000	53,800
964	**03**				**Национальная безопасность и правоохранительная деятельность**	**217 704,436**	**223 668,200**	**223 663,200**
964	*03*	*09*			*Гражданская оборона*	*58 883,600*	*61 094,200*	*61 094,200*
964	03	09	0200000000		Муниципальная программа «Безопасный город»	58 883,600	61 094,200	61 094,200
964	03	09	0220000000		Подпрограмма «Предупреждение и ликвидация чрезвычайных ситуаций природного и техногенного характера, совершенствование гражданской обороны на территории города Перми»	58 883,600	61 094,200	61 094,200
964	03	09	0220100000		Основное мероприятие «Создание условий для решения задач гражданской обороны, участия в предупреждении и ликвидации последствий чрезвычайных ситуаций на территории города Перми»	58 883,600	61 094,200	61 094,200
964	03	09	0220100590		Обеспечение деятельности (оказание услуг, выполнение работ) муниципальных учреждений (организаций)	55 973,600	58 184,200	58 184,200
964	03	09	0220100590	100	Расходы на выплаты персоналу в целях обеспечения выполнения функций государственными (муниципальными) органами, казенными учреждениями, органами управления государственными внебюджетными фондами	49 053,900	51 264,500	51 264,500

1	2	3	4	5	6	7	8	9
964	03	09	0220100590	110	Расходы на выплаты персоналу казенных учреждений	49 053,900	51 264,500	51 264,500
964	03	09	0220100590	200	Закупка товаров, работ и услуг для обеспечения государственных (муниципальных) нужд	6 886,500	6 886,500	6 886,500
964	03	09	0220100590	240	Иные закупки товаров, работ и услуг для обеспечения государственных (муниципальных) нужд	6 886,500	6 886,500	6 886,500
964	03	09	0220100590	800	Иные бюджетные ассигнования	33,200	33,200	33,200
964	03	09	0220100590	850	Уплата налогов, сборов и иных платежей	33,200	33,200	33,200
964	03	09	0220121100		Организация и осуществление мероприятий по гражданской обороне, защите населения и территории города Перми от чрезвычайных ситуаций природного и техногенного характера	2 910,000	2 910,000	2 910,000
964	03	09	0220121100	200	Закупка товаров, работ и услуг для обеспечения государственных (муниципальных) нужд	2 910,000	2 910,000	2 910,000
964	03	09	0220121100	240	Иные закупки товаров, работ и услуг для обеспечения государственных (муниципальных) нужд	2 910,000	2 910,000	2 910,000
964	*03*	*10*			*Защита населения и территории от чрезвычайных ситуаций природного и техногенного характера, пожарная безопасность*	*135 211,636*	*139 877,300*	*139 877,300*
964	03	10	0200000000		Муниципальная программа «Безопасный город»	135 211,636	139 877,300	139 877,300
964	03	10	0220000000		Подпрограмма «Предупреждение и ликвидация чрезвычайных ситуаций природного и техногенного характера, совершенствование гражданской обороны на территории города Перми»	133 429,833	138 103,900	138 103,900
964	03	10	0220100000		Основное мероприятие «Создание условий для решения задач гражданской обороны, участия в предупреждении и ликвидации последствий чрезвычайных ситуаций на территории города Перми»	42 457,000	44 192,600	44 192,600
964	03	10	0220100590		Обеспечение деятельности (оказание услуг, выполнение работ) муниципальных учреждений (организаций)	42 457,000	44 192,600	44 192,600
964	03	10	0220100590	100	Расходы на выплаты персоналу в целях обеспечения выполнения функций государственными (муниципальными) органами, казенными учреждениями, органами управления государственными внебюджетными фондами	38 516,400	40 252,000	40 252,000
964	03	10	0220100590	110	Расходы на выплаты персоналу казенных учреждений	38 516,400	40 252,000	40 252,000
964	03	10	0220100590	200	Закупка товаров, работ и услуг для обеспечения государственных (муниципальных) нужд	3 821,200	3 821,200	3 821,200

1	2	3	4	5	6	7	8	9
964	03	10	0220100590	240	Иные закупки товаров, работ и услуг для обеспечения государственных (муниципальных) нужд	3 821,200	3 821,200	3 821,200
964	03	10	0220100590	800	Иные бюджетные ассигнования	119,400	119,400	119,400
964	03	10	0220100590	850	Уплата налогов, сборов и иных платежей	119,400	119,400	119,400
964	03	10	0220300000		Основное мероприятие «Содержание и организация деятельности аварийно-спасательных служб и обеспечение безопасности людей на водных объектах»	90 972,833	93 911,300	93 911,300
964	03	10	0220300590		Обеспечение деятельности (оказание услуг, выполнение работ) муниципальных учреждений (организаций)	84 282,233	86 866,400	86 866,400
964	03	10	0220300590	100	Расходы на выплаты персоналу в целях обеспечения выполнения функций государственными (муниципальными) органами, казенными учреждениями, органами управления государственными внебюджетными фондами	72 353,400	75 593,400	75 593,400
964	03	10	0220300590	110	Расходы на выплаты персоналу казенных учреждений	72 353,400	75 593,400	75 593,400
964	03	10	0220300590	200	Закупка товаров, работ и услуг для обеспечения государственных (муниципальных) нужд	11 729,533	11 073,700	11 073,700
964	03	10	0220300590	240	Иные закупки товаров, работ и услуг для обеспечения государственных (муниципальных) нужд	11 729,533	11 073,700	11 073,700
964	03	10	0220300590	800	Иные бюджетные ассигнования	199,300	199,300	199,300
964	03	10	0220300590	850	Уплата налогов, сборов и иных платежей	199,300	199,300	199,300
964	03	10	0220321000		Содержание спасательных постов в местах массового отдыха у воды	6 690,600	7 044,900	7 044,900
964	03	10	0220321000	100	Расходы на выплаты персоналу в целях обеспечения выполнения функций государственными (муниципальными) органами, казенными учреждениями, органами управления государственными внебюджетными фондами	5 808,100	6 162,400	6 162,400
964	03	10	0220321000	110	Расходы на выплаты персоналу казенных учреждений	5 808,100	6 162,400	6 162,400
964	03	10	0220321000	200	Закупка товаров, работ и услуг для обеспечения государственных (муниципальных) нужд	882,500	882,500	882,500
964	03	10	0220321000	240	Иные закупки товаров, работ и услуг для обеспечения государственных (муниципальных) нужд	882,500	882,500	882,500
964	03	10	0230000000		Подпрограмма «Обеспечение первичных мер пожарной безопасности, отнесенных к полномочиям органов местного самоуправления»	1 781,803	1 773,400	1 773,400

1	2	3	4	5	6	7	8	9
964	03	10	0230100000		Основное мероприятие «Обеспечение первичных мер пожарной безопасности»	1 781,803	1 773,400	1 773,400
964	03	10	0230121110		Мероприятия, направленные на информирование населения о мерах пожарной безопасности	1 249,100	1 249,100	1 249,100
964	03	10	0230121110	200	Закупка товаров, работ и услуг для обеспечения государственных (муниципальных) нужд	1 249,100	1 249,100	1 249,100
964	03	10	0230121110	240	Иные закупки товаров, работ и услуг для обеспечения государственных (муниципальных) нужд	1 249,100	1 249,100	1 249,100
964	03	10	0230172290		Субсидии общественным объединениям пожарной охраны на материальное стимулирование деятельности добровольных пожарных, действующих на территории города Перми	532,703	524,300	524,300
964	03	10	0230172290	600	Предоставление субсидий бюджетным, автономным учреждениям и иным некоммерческим организациям	532,703	524,300	524,300
964	03	10	0230172290	630	Субсидии некоммерческим организациям (за исключением государственных (муниципальных) учреждений, государственных корпораций (компаний), публично-правовых компаний)	532,703	524,300	524,300
964	*03*	*14*			*Другие вопросы в области национальной безопасности и правоохранительной деятельности*	*23 609,200*	*22 696,700*	*22 691,700*
964	03	14	0200000000		Муниципальная программа «Безопасный город»	5 971,100	5 971,100	5 971,100
964	03	14	0210000000		Подпрограмма «Содействие в снижении уровня преступности на территории города Перми»	5 971,100	5 971,100	5 971,100
964	03	14	0210100000		Основное мероприятие «Создание условий для деятельности добровольных формирований населения по охране общественного порядка»	5 871,100	5 871,100	5 871,100
964	03	14	02101SП020		Выплата материального стимулирования народным дружинникам за участие в охране общественного порядка	5 871,100	5 871,100	5 871,100
964	03	14	02101SП020	600	Предоставление субсидий бюджетным, автономным учреждениям и иным некоммерческим организациям	5 871,100	5 871,100	5 871,100
964	03	14	02101SП020	630	Субсидии некоммерческим организациям (за исключением государственных (муниципальных) учреждений, государственных корпораций (компаний), публично-правовых компаний)	5 871,100	5 871,100	5 871,100
964	03	14	0210200000		Основное мероприятие «Организация информационно-пропагандистских мероприятий по разъяснению сущности терроризма и экстремизма и их общественной опасности»	100,000	100,000	100,000

1	2	3	4	5	6	7	8	9
964	03	14	0210223550		Изготовление пособий по профилактике терроризма и экстремизма	100,000	100,000	100,000
964	03	14	0210223550	200	Закупка товаров, работ и услуг для обеспечения государственных (муниципальных) нужд	100,000	100,000	100,000
964	03	14	0210223550	240	Иные закупки товаров, работ и услуг для обеспечения государственных (муниципальных) нужд	100,000	100,000	100,000
964	03	14	9100000000		Непрограммные расходы бюджета города Перми по реализации иных мероприятий	2 420,300	1 721,100	1 716,100
964	03	14	9190000000		Иные непрограммные мероприятия	2 420,300	1 721,100	1 716,100
964	03	14	9190021880		Мероприятия по гражданской обороне по подготовке населения и организаций к действиям в чрезвычайной ситуации в мирное и военное время	2 420,300	1 721,100	1 716,100
964	03	14	9190021880	100	Расходы на выплаты персоналу в целях обеспечения выполнения функций государственными (муниципальными) органами, казенными учреждениями, органами управления государственными внебюджетными фондами	663,000	692,800	692,800
964	03	14	9190021880	110	Расходы на выплаты персоналу казенных учреждений	663,000	692,800	692,800
964	03	14	9190021880	200	Закупка товаров, работ и услуг для обеспечения государственных (муниципальных) нужд	1 737,900	1 008,900	1 003,900
964	03	14	9190021880	240	Иные закупки товаров, работ и услуг для обеспечения государственных (муниципальных) нужд	1 737,900	1 008,900	1 003,900
964	03	14	9190021880	800	Иные бюджетные ассигнования	19,400	19,400	19,400
964	03	14	9190021880	850	Уплата налогов, сборов и иных платежей	19,400	19,400	19,400
964	03	14	9500000000		Непрограммные расходы по обеспечению деятельности администрации города Перми	15 217,800	15 004,500	15 004,500
964	03	14	9580000000		Функциональные органы администрации города Перми	15 217,800	15 004,500	15 004,500
964	03	14	9580000110		Расходы на выплаты по оплате труда работников муниципальных органов	14 203,300	13 990,000	13 990,000
964	03	14	9580000110	100	Расходы на выплаты персоналу в целях обеспечения выполнения функций государственными (муниципальными) органами, казенными учреждениями, органами управления государственными внебюджетными фондами	14 203,300	13 990,000	13 990,000
964	03	14	9580000110	120	Расходы на выплаты персоналу государственных (муниципальных) органов	14 203,300	13 990,000	13 990,000
964	03	14	9580000190		Расходы на обеспечение функций муниципальных органов	1 014,500	1 014,500	1 014,500

1	2	3	4	5	6	7	8	9
964	03	14	9580000190	200	Закупка товаров, работ и услуг для обеспечения государственных (муниципальных) нужд	1 014,500	1 014,500	1 014,500
964	03	14	9580000190	240	Иные закупки товаров, работ и услуг для обеспечения государственных (муниципальных) нужд	1 014,500	1 014,500	1 014,500
975					**Администрация города Перми**	**920 467,898**	**884 925,100**	**880 966,300**
975	**01**				**Общегосударственные вопросы**	**904 804,698**	**871 834,900**	**867 239,500**
975	*01*	*02*			*Функционирование высшего должностного лица субъекта Российской Федерации и муниципального образования*	*5 791,900*	*5 704,900*	*5 704,900*
975	01	02	9500000000		Непрограммные расходы по обеспечению деятельности администрации города Перми	5 791,900	5 704,900	5 704,900
975	01	02	9510000000		Глава города Перми	5 791,900	5 704,900	5 704,900
975	01	02	9510000110		Расходы на выплаты по оплате труда работников муниципальных органов	5 791,900	5 704,900	5 704,900
975	01	02	9510000110	100	Расходы на выплаты персоналу в целях обеспечения выполнения функций государственными (муниципальными) органами, казенными учреждениями, органами управления государственными внебюджетными фондами	5 791,900	5 704,900	5 704,900
975	01	02	9510000110	120	Расходы на выплаты персоналу государственных (муниципальных) органов	5 791,900	5 704,900	5 704,900
975	*01*	*04*			*Функционирование Правительства Российской Федерации, высших исполнительных органов государственной власти субъектов Российской Федерации, местных администраций*	*378 018,920*	*360 595,900*	*358 985,900*
975	01	04	9500000000		Непрограммные расходы по обеспечению деятельности администрации города Перми	378 018,920	360 595,900	358 985,900
975	01	04	9590000000		Аппарат органа городского самоуправления	378 018,920	360 595,900	358 985,900
975	01	04	9590000110		Расходы на выплаты по оплате труда работников муниципальных органов	340 330,500	328 140,300	328 140,300
975	01	04	9590000110	100	Расходы на выплаты персоналу в целях обеспечения выполнения функций государственными (муниципальными) органами, казенными учреждениями, органами управления государственными внебюджетными фондами	340 330,500	328 140,300	328 140,300
975	01	04	9590000110	120	Расходы на выплаты персоналу государственных (муниципальных) органов	340 330,500	328 140,300	328 140,300
975	01	04	9590000190		Расходы на обеспечение функций муниципальных органов	37 688,420	32 455,600	30 845,600

1	2	3	4	5	6	7	8	9
975	01	04	9590000190	100	Расходы на выплаты персоналу в целях обеспечения выполнения функций государственными (муниципальными) органами, казенными учреждениями, органами управления государственными внебюджетными фондами	14 300,000	12 000,000	12 000,000
975	01	04	9590000190	120	Расходы на выплаты персоналу государственных (муниципальных) органов	14 300,000	12 000,000	12 000,000
975	01	04	9590000190	200	Закупка товаров, работ и услуг для обеспечения государственных (муниципальных) нужд	22 788,420	19 855,600	18 245,600
975	01	04	9590000190	240	Иные закупки товаров, работ и услуг для обеспечения государственных (муниципальных) нужд	22 788,420	19 855,600	18 245,600
975	01	04	9590000190	300	Социальное обеспечение и иные выплаты населению	600,000	600,000	600,000
975	01	04	9590000190	360	Иные выплаты населению	600,000	600,000	600,000
975	*01*	*13*			*Другие общегосударственные вопросы*	*520 993,878*	*505 534,100*	*502 548,700*
975	01	13	0100000000		Муниципальная программа «Общественное согласие»	41 494,384	38 538,100	38 538,100
975	01	13	0110000000		Подпрограмма «Вовлечение граждан в решение вопросов местного значения»	35 868,684	33 372,400	33 372,400
975	01	13	0110100000		Основное мероприятие «Формирование благоприятных условий для поддержки социально ориентированных некоммерческих организаций в реализации социальных проектов»	35 868,684	33 372,400	33 372,400
975	01	13	0110121330		Консультативная и информационно-методическая поддержка социально ориентированных некоммерческих организаций при реализации социальных проектов	250,000	250,000	250,000
975	01	13	0110121330	200	Закупка товаров, работ и услуг для обеспечения государственных (муниципальных) нужд	250,000	250,000	250,000
975	01	13	0110121330	240	Иные закупки товаров, работ и услуг для обеспечения государственных (муниципальных) нужд	250,000	250,000	250,000
975	01	13	0110123100		Проведение мероприятий в рамках реализации проектов инициативного бюджетирования в городе Перми	169,884	200,000	200,000
975	01	13	0110123100	200	Закупка товаров, работ и услуг для обеспечения государственных (муниципальных) нужд	169,884	200,000	200,000
975	01	13	0110123100	240	Иные закупки товаров, работ и услуг для обеспечения государственных (муниципальных) нужд	169,884	200,000	200,000
975	01	13	0110171140		Субсидии советам ветеранов (пенсионеров) войны, труда, Вооруженных Сил и правоохранительных органов	7 741,700	7 741,700	7 741,700

1	2	3	4	5	6	7	8	9
975	01	13	0110171140	600	Предоставление субсидий бюджетным, автономным учреждениям и иным некоммерческим организациям	7 741,700	7 741,700	7 741,700
975	01	13	0110171140	630	Субсидии некоммерческим организациям (за исключением государственных (муниципальных) учреждений, государственных корпораций (компаний), публично-правовых компаний)	7 741,700	7 741,700	7 741,700
975	01	13	0110171250		Субсидии некоммерческим организациям, общественным объединениям (за исключением политических партий) на реализацию социальных проектов	27 707,100	25 180,700	25 180,700
975	01	13	0110171250	600	Предоставление субсидий бюджетным, автономным учреждениям и иным некоммерческим организациям	27 707,100	25 180,700	25 180,700
975	01	13	0110171250	630	Субсидии некоммерческим организациям (за исключением государственных (муниципальных) учреждений, государственных корпораций (компаний), публично-правовых компаний)	27 707,100	25 180,700	25 180,700
975	01	13	0120000000		Подпрограмма «Повышение уровня межэтнического и межконфессионального взаимопонимания»	5 625,700	5 165,700	5 165,700
975	01	13	0120100000		Основное мероприятие «Мероприятия, направленные на повышение уровня межэтнического и межконфессионального взаимопонимания в городе Перми»	5 625,700	5 165,700	5 165,700
975	01	13	0120122220		Совершенствование системы информирования населения о деятельности национально-культурных и религиозных общественных объединений на территории города Перми	940,000	940,000	940,000
975	01	13	0120122220	200	Закупка товаров, работ и услуг для обеспечения государственных (муниципальных) нужд	940,000	940,000	940,000
975	01	13	0120122220	240	Иные закупки товаров, работ и услуг для обеспечения государственных (муниципальных) нужд	940,000	940,000	940,000
975	01	13	0120123520		Содействие в реализации культурно-просветительских общественных инициатив религиозных организаций и объединений, направленных на сохранение гармоничной конфессиональной ситуации в городе Перми	1 533,700	1 298,700	1 298,700
975	01	13	0120123520	200	Закупка товаров, работ и услуг для обеспечения государственных (муниципальных) нужд	50,000	50,000	50,000
975	01	13	0120123520	240	Иные закупки товаров, работ и услуг для обеспечения государственных (муниципальных) нужд	50,000	50,000	50,000

1	2	3	4	5	6	7	8	9
975	01	13	0120123520	600	Предоставление субсидий бюджетным, автономным учреждениям и иным некоммерческим организациям	1 483,700	1 248,700	1 248,700
975	01	13	0120123520	630	Субсидии некоммерческим организациям (за исключением государственных (муниципальных) учреждений, государственных корпораций (компаний), публично-правовых компаний)	1 483,700	1 248,700	1 248,700
975	01	13	0120123530		Содействие в реализации мероприятий, направленных на гармонизацию межнациональных отношений, сохранение этнического многообразия народов России, проживающих в городе Перми	3 152,000	2 927,000	2 927,000
975	01	13	0120123530	200	Закупка товаров, работ и услуг для обеспечения государственных (муниципальных) нужд	50,000	50,000	50,000
975	01	13	0120123530	240	Иные закупки товаров, работ и услуг для обеспечения государственных (муниципальных) нужд	50,000	50,000	50,000
975	01	13	0120123530	600	Предоставление субсидий бюджетным, автономным учреждениям и иным некоммерческим организациям	3 102,000	2 877,000	2 877,000
975	01	13	0120123530	630	Субсидии некоммерческим организациям (за исключением государственных (муниципальных) учреждений, государственных корпораций (компаний), публично-правовых компаний)	3 102,000	2 877,000	2 877,000
975	01	13	0900000000		Муниципальная программа «Экономическое развитие города Перми»	849,000	849,000	849,000
975	01	13	0940000000		Подпрограмма «Развитие потребительского рынка»	849,000	849,000	849,000
975	01	13	0940200000		Основное мероприятие «Организация мероприятий по размещению ОПР в соответствии с действующим законодательством»	849,000	849,000	849,000
975	01	13	0940221160		Мониторинг и учет объектов потребительского рынка	849,000	849,000	849,000
975	01	13	0940221160	200	Закупка товаров, работ и услуг для обеспечения государственных (муниципальных) нужд	849,000	849,000	849,000
975	01	13	0940221160	240	Иные закупки товаров, работ и услуг для обеспечения государственных (муниципальных) нужд	849,000	849,000	849,000
975	01	13	9100000000		Непрограммные расходы бюджета города Перми по реализации иных мероприятий	478 650,494	466 147,000	463 161,600
975	01	13	9130000000		Повышение эффективности управления имущественным комплексом административных зданий (помещений) города Перми	213 378,388	204 387,500	204 391,100

1	2	3	4	5	6	7	8	9
975	01	13	9130000590		Обеспечение деятельности (оказание услуг, выполнение работ) муниципальных учреждений (организаций)	81 834,900	84 948,100	84 948,100
975	01	13	9130000590	100	Расходы на выплаты персоналу в целях обеспечения выполнения функций государственными (муниципальными) органами, казенными учреждениями, органами управления государственными внебюджетными фондами	69 224,700	72 337,900	72 337,900
975	01	13	9130000590	110	Расходы на выплаты персоналу казенных учреждений	69 224,700	72 337,900	72 337,900
975	01	13	9130000590	200	Закупка товаров, работ и услуг для обеспечения государственных (муниципальных) нужд	12 499,200	12 499,200	12 499,200
975	01	13	9130000590	240	Иные закупки товаров, работ и услуг для обеспечения государственных (муниципальных) нужд	12 499,200	12 499,200	12 499,200
975	01	13	9130000590	800	Иные бюджетные ассигнования	111,000	111,000	111,000
975	01	13	9130000590	850	Уплата налогов, сборов и иных платежей	111,000	111,000	111,000
975	01	13	9130021920		Содержание имущественного комплекса административных зданий (помещений)	99 389,341	90 966,700	90 142,400
975	01	13	9130021920	200	Закупка товаров, работ и услуг для обеспечения государственных (муниципальных) нужд	94 529,141	86 283,100	85 542,500
975	01	13	9130021920	240	Иные закупки товаров, работ и услуг для обеспечения государственных (муниципальных) нужд	94 529,141	86 283,100	85 542,500
975	01	13	9130021920	800	Иные бюджетные ассигнования	4 860,200	4 683,600	4 599,900
975	01	13	9130021920	850	Уплата налогов, сборов и иных платежей	4 860,200	4 683,600	4 599,900
975	01	13	9130021960		Приведение в нормативное состояние административных зданий (помещений)	32 154,147	28 472,700	29 300,600
975	01	13	9130021960	200	Закупка товаров, работ и услуг для обеспечения государственных (муниципальных) нужд	32 154,147	28 472,700	29 300,600
975	01	13	9130021960	240	Иные закупки товаров, работ и услуг для обеспечения государственных (муниципальных) нужд	32 154,147	28 472,700	29 300,600
975	01	13	9140000000		Развитие архивного дела в городе Перми	15 536,700	16 183,200	16 183,200
975	01	13	9140000590		Обеспечение деятельности (оказание услуг, выполнение работ) муниципальных учреждений (организаций)	15 321,100	16 183,200	16 183,200
975	01	13	9140000590	600	Предоставление субсидий бюджетным, автономным учреждениям и иным некоммерческим организациям	15 321,100	16 183,200	16 183,200
975	01	13	9140000590	610	Субсидии бюджетным учреждениям	15 321,100	16 183,200	16 183,200

1	2	3	4	5	6	7	8	9
975	01	13	9140001060		Целевая субсидия на повышение фонда оплаты труда	215,600	0,000	0,000
975	01	13	9140001060	600	Предоставление субсидий бюджетным, автономным учреждениям и иным некоммерческим организациям	215,600	0,000	0,000
975	01	13	9140001060	610	Субсидии бюджетным учреждениям	215,600	0,000	0,000
975	01	13	9160000000		Мероприятия, направленные на решение отдельных вопросов местного значения в микрорайонах города Перми	141 000,000	141 000,000	141 000,000
975	01	13	9160000000	200	Закупка товаров, работ и услуг для обеспечения государственных (муниципальных) нужд	141 000,000	141 000,000	141 000,000
975	01	13	9160000000	240	Иные закупки товаров, работ и услуг для обеспечения государственных (муниципальных) нужд	141 000,000	141 000,000	141 000,000
975	01	13	9190000000		Иные непрограммные мероприятия	108 735,406	104 576,300	101 587,300
975	01	13	9190021440		Организация обучения муниципальных служащих администрации города Перми	900,100	900,100	900,100
975	01	13	9190021440	200	Закупка товаров, работ и услуг для обеспечения государственных (муниципальных) нужд	900,100	900,100	900,100
975	01	13	9190021440	240	Иные закупки товаров, работ и услуг для обеспечения государственных (муниципальных) нужд	900,100	900,100	900,100
975	01	13	9190021460		Мероприятия в сфере применения информационных технологий	31 944,406	29 166,800	24 567,800
975	01	13	9190021460	200	Закупка товаров, работ и услуг для обеспечения государственных (муниципальных) нужд	31 944,406	29 166,800	24 567,800
975	01	13	9190021460	240	Иные закупки товаров, работ и услуг для обеспечения государственных (муниципальных) нужд	31 944,406	29 166,800	24 567,800
975	01	13	9190021530		Денежное вознаграждение победителям и лауреатам конкурса «Лучший муниципальный служащий администрации города Перми»	172,500	172,500	172,500
975	01	13	9190021530	300	Социальное обеспечение и иные выплаты населению	172,500	172,500	172,500
975	01	13	9190021530	360	Иные выплаты населению	172,500	172,500	172,500
975	01	13	9190021550		Денежное вознаграждение победителям конкурса «Лучший студенческий проект по развитию местного самоуправления»	46,000	46,000	46,000
975	01	13	9190021550	300	Социальное обеспечение и иные выплаты населению	46,000	46,000	46,000
975	01	13	9190021550	360	Иные выплаты населению	46,000	46,000	46,000
975	01	13	9190021870		Информирование населения по вопросам местного значения	58 418,900	59 418,900	59 418,900
975	01	13	9190021870	200	Закупка товаров, работ и услуг для обеспечения государственных (муниципальных) нужд	58 418,900	59 418,900	59 418,900

1	2	3	4	5	6	7	8	9
975	01	13	9190021870	240	Иные закупки товаров, работ и услуг для обеспечения государственных (муниципальных) нужд	58 418,900	59 418,900	59 418,900
975	01	13	9190021890		Учреждение и издание печатного средства массовой информации для опубликования муниципальных правовых актов, обсуждения проектов муниципальных правовых актов по вопросам местного значения	1 397,500	1 397,500	3 007,500
975	01	13	9190021890	200	Закупка товаров, работ и услуг для обеспечения государственных (муниципальных) нужд	1 397,500	1 397,500	3 007,500
975	01	13	9190021890	240	Иные закупки товаров, работ и услуг для обеспечения государственных (муниципальных) нужд	1 397,500	1 397,500	3 007,500
975	01	13	9190021900		Мероприятия по созданию механизмов эффективного управления социально-экономическим развитием города Перми	12 192,200	9 868,200	9 868,200
975	01	13	9190021900	200	Закупка товаров, работ и услуг для обеспечения государственных (муниципальных) нужд	12 192,200	9 868,200	9 868,200
975	01	13	9190021900	240	Иные закупки товаров, работ и услуг для обеспечения государственных (муниципальных) нужд	12 192,200	9 868,200	9 868,200
975	01	13	9190021910		Оплата взносов в межмуниципальные ассоциации	3 261,300	3 261,300	3 261,300
975	01	13	9190021910	800	Иные бюджетные ассигнования	3 261,300	3 261,300	3 261,300
975	01	13	9190021910	850	Уплата налогов, сборов и иных платежей	2 160,100	2 160,100	2 160,100
975	01	13	9190021910	860	Предоставление платежей, взносов, безвозмездных перечислений субъектам международного права	1 101,200	1 101,200	1 101,200
975	01	13	9190081100		Выплата денежного вознаграждения физическим лицам, награжденным Почетным знаком г. Перми «За заслуги перед г. Пермь»	115,000	57,500	57,500
975	01	13	9190081100	300	Социальное обеспечение и иные выплаты населению	115,000	57,500	57,500
975	01	13	9190081100	360	Иные выплаты населению	115,000	57,500	57,500
975	01	13	9190082070		Денежное вознаграждение физическим лицам, награжденным Почетной грамотой города Перми	287,500	287,500	287,500
975	01	13	9190082070	300	Социальное обеспечение и иные выплаты населению	287,500	287,500	287,500
975	01	13	9190082070	360	Иные выплаты населению	287,500	287,500	287,500
975	**03**				**Национальная безопасность и правоохранительная деятельность**	**5 471,300**	**2 139,000**	**2 139,000**
975	*03*	*14*			*Другие вопросы в области национальной безопасности и правоохранительной деятельности*	*5 471,300*	*2 139,000*	*2 139,000*
975	03	14	9100000000		Непрограммные расходы бюджета города Перми по реализации иных мероприятий	5 471,300	2 139,000	2 139,000

1	2	3	4	5	6	7	8	9
975	03	14	9190000000		Иные непрограммные мероприятия	5 471,300	2 139,000	2 139,000
975	03	14	9190023020		Осуществление полномочий по составлению протоколов об административных правонарушениях и организации деятельности административных комиссий	5 471,300	2 139,000	2 139,000
975	03	14	9190023020	200	Закупка товаров, работ и услуг для обеспечения государственных (муниципальных) нужд	5 471,300	2 139,000	2 139,000
975	03	14	9190023020	240	Иные закупки товаров, работ и услуг для обеспечения государственных (муниципальных) нужд	5 471,300	2 139,000	2 139,000
975	**05**				**Жилищно-коммунальное хозяйство**	**1 010,000**	**1 010,000**	**1 010,000**
975	*05*	*01*			*Жилищное хозяйство*	*1 010,000*	*1 010,000*	*1 010,000*
975	05	01	1500000000		Муниципальная программа «Обеспечение жильем жителей города Перми»	1 010,000	1 010,000	1 010,000
975	05	01	1540000000		Подпрограмма «Осуществление иных мероприятий в сфере жилищных отношений»	1 010,000	1 010,000	1 010,000
975	05	01	1540100000		Основное мероприятие «Реализация мероприятий в сфере жилищных отношений»	1 010,000	1 010,000	1 010,000
975	05	01	1540122110		Организация и выполнение мероприятий в сфере жилищных отношений	1 010,000	1 010,000	1 010,000
975	05	01	1540122110	200	Закупка товаров, работ и услуг для обеспечения государственных (муниципальных) нужд	1 010,000	1 010,000	1 010,000
975	05	01	1540122110	240	Иные закупки товаров, работ и услуг для обеспечения государственных (муниципальных) нужд	1 010,000	1 010,000	1 010,000
975	**10**				**Социальная политика**	**9 181,900**	**9 941,200**	**10 577,800**
975	*10*	*03*			*Социальное обеспечение населения*	*9 181,900*	*9 941,200*	*10 577,800*
975	10	03	9100000000		Непрограммные расходы бюджета города Перми по реализации иных мероприятий	9 181,900	9 941,200	10 577,800
975	10	03	9190000000		Иные непрограммные мероприятия	9 181,900	9 941,200	10 577,800
975	10	03	9190081050		Единовременные денежные вознаграждения и ежегодные денежные выплаты Почетным гражданам города Перми	9 181,900	9 941,200	10 577,800
975	10	03	9190081050	300	Социальное обеспечение и иные выплаты населению	9 181,900	9 941,200	10 577,800
975	10	03	9190081050	320	Социальные выплаты гражданам, кроме публичных нормативных социальных выплат	9 181,900	9 941,200	10 577,800
976					**Комитет по физической культуре и спорту администрации города Перми**	**1 181 328,330**	**1 173 347,887**	**1 123 815,400**
976	**07**				**Образование**	**2 913,200**	**2 950,500**	**2 950,500**

1	2	3	4	5	6	7	8	9
976	*07*	*09*			*Другие вопросы в области образования*	*2 913,200*	*2 950,500*	*2 950,500*
976	07	09	0600000000		Муниципальная программа «Социальная поддержка и обеспечение семейного благополучия населения города Перми»	2 913,200	2 950,500	2 950,500
976	07	09	0640000000		Подпрограмма «Организация оздоровления и отдыха детей города Перми»	2 913,200	2 950,500	2 950,500
976	07	09	0640200000		Основное мероприятие «Организация отдыха детей в детских лагерях палаточного типа, лагерях досуга и отдыха, разновозрастных отрядах»	2 913,200	2 950,500	2 950,500
976	07	09	0640200590		Обеспечение деятельности (оказание услуг, выполнение работ) муниципальных учреждений (организаций)	2 913,200	2 950,500	2 950,500
976	07	09	0640200590	600	Предоставление субсидий бюджетным, автономным учреждениям и иным некоммерческим организациям	2 913,200	2 950,500	2 950,500
976	07	09	0640200590	610	Субсидии бюджетным учреждениям	1 102,500	1 116,600	1 116,600
976	07	09	0640200590	620	Субсидии автономным учреждениям	1 810,700	1 833,900	1 833,900
976	**10**				**Социальная политика**	**336,000**	**0,000**	**0,000**
976	*10*	*03*			*Социальное обеспечение населения*	*336,000*	*0,000*	*0,000*
976	10	03	0600000000		Муниципальная программа «Социальная поддержка и обеспечение семейного благополучия населения города Перми»	336,000	0,000	0,000
976	10	03	0610000000		Подпрограмма «Оказание дополнительных мер социальной помощи и поддержки, содействие в получении социальных услуг отдельным категориям граждан»	336,000	0,000	0,000
976	10	03	0610100000		Основное мероприятие «Предоставление дополнительных мер социальной поддержки отдельным категориям граждан»	336,000	0,000	0,000
976	10	03	06101SC240		Обеспечение работников учреждений бюджетной сферы Пермского края путевками на санаторно-курортное лечение и оздоровление	336,000	0,000	0,000
976	10	03	06101SC240	600	Предоставление субсидий бюджетным, автономным учреждениям и иным некоммерческим организациям	336,000	0,000	0,000
976	10	03	06101SC240	610	Субсидии бюджетным учреждениям	105,500	0,000	0,000
976	10	03	06101SC240	620	Субсидии автономным учреждениям	230,500	0,000	0,000
976	**11**				**Физическая культура и спорт**	**1 178 079,130**	**1 170 397,387**	**1 120 864,900**
976	*11*	*01*			*Физическая культура*	*170 762,858*	*173 587,500*	*201 318,700*

1	2	3	4	5	6	7	8	9
976	11	01	0500000000		Муниципальная программа «Развитие физической культуры и спорта города Перми»	170 762,858	173 587,500	201 318,700
976	11	01	0510000000		Подпрограмма «Обеспечение населения спортивной инфраструктурой»	39 968,017	40 373,000	68 086,400
976	11	01	0510200000		Основное мероприятие «Совершенствование спортивной инфраструктуры и материально-технической базы для занятий физической культурой и массовым спортом»	39 968,017	40 373,000	68 086,400
976	11	01	0510201070		Целевые субсидии на взносы на капитальный ремонт общего имущества в многоквартирных домах	33,000	34,400	35,800
976	11	01	0510201070	600	Предоставление субсидий бюджетным, автономным учреждениям и иным некоммерческим организациям	33,000	34,400	35,800
976	11	01	0510201070	620	Субсидии автономным учреждениям	33,000	34,400	35,800
976	11	01	0510221130		Ремонт и приведение в нормативное состояние муниципальных учреждений системы физической культуры и спорта	5 126,417	28 969,000	56 681,000
976	11	01	0510221130	600	Предоставление субсидий бюджетным, автономным учреждениям и иным некоммерческим организациям	5 126,417	28 969,000	56 681,000
976	11	01	0510221130	620	Субсидии автономным учреждениям	5 126,417	28 969,000	56 681,000
976	11	01	0510223210		Устройство муниципальных плоскостных спортивных сооружений с оснащением их спортивным инвентарем	34 808,600	11 369,600	11 369,600
976	11	01	0510223210	600	Предоставление субсидий бюджетным, автономным учреждениям и иным некоммерческим организациям	34 808,600	11 369,600	11 369,600
976	11	01	0510223210	620	Субсидии автономным учреждениям	34 808,600	11 369,600	11 369,600
976	11	01	0520000000		Подпрограмма «Развитие физической культуры и спорта на территории города Перми»	130 794,841	133 214,500	133 232,300
976	11	01	0520200000		Основное мероприятие «Проведение занятий физкультурно-спортивной направленности по месту проживания граждан»	34 034,364	31 993,500	31 993,500
976	11	01	0520200590		Обеспечение деятельности (оказание услуг, выполнение работ) муниципальных учреждений (организаций)	33 590,926	31 993,500	31 993,500
976	11	01	0520200590	600	Предоставление субсидий бюджетным, автономным учреждениям и иным некоммерческим организациям	33 590,926	31 993,500	31 993,500

1	2	3	4	5	6	7	8	9
976	11	01	0520200590	610	Субсидии бюджетным учреждениям	4 599,000	4 814,300	4 814,300
976	11	01	0520200590	620	Субсидии автономным учреждениям	28 991,926	27 179,200	27 179,200
976	11	01	0520201060		Целевая субсидия на повышение фонда оплаты труда	443,438	0,000	0,000
976	11	01	0520201060	600	Предоставление субсидий бюджетным, автономным учреждениям и иным некоммерческим организациям	443,438	0,000	0,000
976	11	01	0520201060	610	Субсидии бюджетным учреждениям	57,600	0,000	0,000
976	11	01	0520201060	620	Субсидии автономным учреждениям	385,838	0,000	0,000
976	11	01	0520300000		Основное мероприятие «Проведение спортивно-оздоровительной работы по развитию физической культуры и спорта среди различных групп населения»	93 553,877	98 014,400	98 032,200
976	11	01	0520300590		Обеспечение деятельности (оказание услуг, выполнение работ) муниципальных учреждений (организаций)	92 892,112	98 014,400	98 032,200
976	11	01	0520300590	600	Предоставление субсидий бюджетным, автономным учреждениям и иным некоммерческим организациям	92 892,112	98 014,400	98 032,200
976	11	01	0520300590	610	Субсидии бюджетным учреждениям	1 369,800	0,000	0,000
976	11	01	0520300590	620	Субсидии автономным учреждениям	91 522,312	98 014,400	98 032,200
976	11	01	0520301060		Целевая субсидия на повышение фонда оплаты труда	661,765	0,000	0,000
976	11	01	0520301060	600	Предоставление субсидий бюджетным, автономным учреждениям и иным некоммерческим организациям	661,765	0,000	0,000
976	11	01	0520301060	610	Субсидии бюджетным учреждениям	18,900	0,000	0,000
976	11	01	0520301060	620	Субсидии автономным учреждениям	642,865	0,000	0,000
976	11	01	0520400000		Основное мероприятие «Создание условий для занятий физической культурой и спортом»	3 206,600	3 206,600	3 206,600
976	11	01	0520470100		Субсидия некоммерческим организациям, не являющимся государственными (муниципальными) учреждениями, на организацию и проведение спортивных мероприятий для лиц с ограниченными возможностями здоровья согласно календарному плану	806,600	806,600	806,600
976	11	01	0520470100	600	Предоставление субсидий бюджетным, автономным учреждениям и иным некоммерческим организациям	806,600	806,600	806,600

1	2	3	4	5	6	7	8	9
976	11	01	0520470100	630	Субсидии некоммерческим организациям (за исключением государственных (муниципальных) учреждений, государственных корпораций (компаний), публично-правовых компаний)	806,600	806,600	806,600
976	11	01	0520471110		Субсидия некоммерческим организациям, не являющимся государственными (муниципальными) учреждениями на реализацию социально значимых программ в сфере физической культуры и спорта	2 400,000	2 400,000	2 400,000
976	11	01	0520471110	600	Предоставление субсидий бюджетным, автономным учреждениям и иным некоммерческим организациям	2 400,000	2 400,000	2 400,000
976	11	01	0520471110	630	Субсидии некоммерческим организациям (за исключением государственных (муниципальных) учреждений, государственных корпораций (компаний), публично-правовых компаний)	2 400,000	2 400,000	2 400,000
976	*11*	*02*			*Массовый спорт*	*24 486,743*	*22 956,600*	*22 956,600*
976	11	02	0500000000		Муниципальная программа «Развитие физической культуры и спорта города Перми»	23 874,243	22 344,100	22 344,100
976	11	02	0520000000		Подпрограмма «Развитие физической культуры и спорта на территории города Перми»	23 874,243	22 344,100	22 344,100
976	11	02	0520400000		Основное мероприятие «Создание условий для занятий физической культурой и спортом»	23 874,243	22 344,100	22 344,100
976	11	02	0520422230		Пропаганда физической культуры и спорта, включая производство и распространение информационных материалов для различных категорий населения, взаимодействие со средствами массовой информации, профилактика вредных привычек	31,900	31,900	31,900
976	11	02	0520422230	200	Закупка товаров, работ и услуг для обеспечения государственных (муниципальных) нужд	31,900	31,900	31,900
976	11	02	0520422230	240	Иные закупки товаров, работ и услуг для обеспечения государственных (муниципальных) нужд	31,900	31,900	31,900
976	11	02	0520423350		Физкультурные и спортивные мероприятия	23 842,343	22 312,200	22 312,200
976	11	02	0520423350	200	Закупка товаров, работ и услуг для обеспечения государственных (муниципальных) нужд	592,000	592,000	592,000
976	11	02	0520423350	240	Иные закупки товаров, работ и услуг для обеспечения государственных (муниципальных) нужд	592,000	592,000	592,000
976	11	02	0520423350	600	Предоставление субсидий бюджетным, автономным учреждениям и иным некоммерческим организациям	23 250,343	21 720,200	21 720,200

1	2	3	4	5	6	7	8	9
976	11	02	0520423350	610	Субсидии бюджетным учреждениям	2 313,600	2 313,600	2 313,600
976	11	02	0520423350	620	Субсидии автономным учреждениям	20 936,743	19 406,600	19 406,600
976	11	02	0600000000		Муниципальная программа «Социальная поддержка и обеспечение семейного благополучия населения города Перми»	612,500	612,500	612,500
976	11	02	0630000000		Подпрограмма «Повышение социального благополучия и безопасности семей с детьми»	612,500	612,500	612,500
976	11	02	0630200000		Основное мероприятие «Коррекция детского и семейного неблагополучия»	612,500	612,500	612,500
976	11	02	0630223090		Проведение спартакиады «Шаг навстречу» для несовершеннолетних, склонных к противоправному поведению	612,500	612,500	612,500
976	11	02	0630223090	200	Закупка товаров, работ и услуг для обеспечения государственных (муниципальных) нужд	612,500	612,500	612,500
976	11	02	0630223090	240	Иные закупки товаров, работ и услуг для обеспечения государственных (муниципальных) нужд	612,500	612,500	612,500
976	*11*	*03*			*Спорт высших достижений*	*913 666,329*	*902 647,487*	*825 383,800*
976	11	03	0500000000		Муниципальная программа «Развитие физической культуры и спорта города Перми»	913 666,329	902 647,487	825 383,800
976	11	03	0510000000		Подпрограмма «Обеспечение населения спортивной инфраструктурой»	120 290,655	98 122,387	20 858,500
976	11	03	0510100000		Основное мероприятие «Капитальные вложения в объекты недвижимого имущества муниципальной собственности в сфере физической культуры и массового спорта»	37 258,900	0,000	0,000
976	11	03	051012Ф280		Реконструкция физкультурно-оздоровительного комплекса по адресу: г. Пермь, ул. Рабочая, 9	37 258,900	0,000	0,000
976	11	03	051012Ф280	400	Капитальные вложения в объекты государственной (муниципальной) собственности	37 258,900	0,000	0,000
976	11	03	051012Ф280	460	Субсидии бюджетным и автономным учреждениям, государственным (муниципальным) унитарным предприятиям на осуществление капитальных вложений в объекты капитального строительства государственной (муниципальной) собственности или приобретение объектов недвижимого имущества в государственную (муниципальную) собственность	37 258,900	0,000	0,000
976	11	03	0510200000		Основное мероприятие «Совершенствование спортивной инфраструктуры и материально-технической базы для занятий физической культурой и массовым спортом»	72 003,500	76 598,390	20 858,500

1	2	3	4	5	6	7	8	9
976	11	03	0510201070		Целевые субсидии на взносы на капитальный ремонт общего имущества в многоквартирных домах	708,200	736,300	765,900
976	11	03	0510201070	600	Предоставление субсидий бюджетным, автономным учреждениям и иным некоммерческим организациям	708,200	736,300	765,900
976	11	03	0510201070	610	Субсидии бюджетным учреждениям	267,200	277,800	289,000
976	11	03	0510201070	620	Субсидии автономным учреждениям	441,000	458,500	476,900
976	11	03	0510221130		Ремонт и приведение в нормативное состояние муниципальных учреждений системы физической культуры и спорта	65 768,100	75 862,090	20 092,600
976	11	03	0510221130	600	Предоставление субсидий бюджетным, автономным учреждениям и иным некоммерческим организациям	65 768,100	75 862,090	20 092,600
976	11	03	0510221130	610	Субсидии бюджетным учреждениям	52 544,600	70 718,490	17 145,600
976	11	03	0510221130	620	Субсидии автономным учреждениям	13 223,500	5 143,600	2 947,000
976	11	03	0510223210		Устройство муниципальных плоскостных спортивных сооружений с оснащением их спортивным инвентарем	5 527,200	0,000	0,000
976	11	03	0510223210	600	Предоставление субсидий бюджетным, автономным учреждениям и иным некоммерческим организациям	5 527,200	0,000	0,000
976	11	03	0510223210	610	Субсидии бюджетным учреждениям	5 527,200	0,000	0,000
976	11	03	051P500000		Основное мероприятие «Федеральный проект «Спорт - норма жизни»	11 028,255	21 523,997	0,000
976	11	03	051P550810		Государственная поддержка спортивных организаций, осуществляющих подготовку спортивного резерва для спортивных сборных команд, в том числе спортивных сборных команд Российской Федерации	0,000	4 703,913	0,000
976	11	03	051P550810	600	Предоставление субсидий бюджетным, автономным учреждениям и иным некоммерческим организациям	0,000	4 703,913	0,000
976	11	03	051P550810	620	Субсидии автономным учреждениям	0,000	4 703,913	0,000
976	11	03	051P552290		Приобретение спортивного оборудования и инвентаря для приведения организаций спортивной подготовки в нормативное состояние	11 028,255	16 820,084	0,000
976	11	03	051P552290	600	Предоставление субсидий бюджетным, автономным учреждениям и иным некоммерческим организациям	11 028,255	16 820,084	0,000

1	2	3	4	5	6	7	8	9
976	11	03	051P552290	620	Субсидии автономным учреждениям	11 028,255	16 820,084	0,000
976	11	03	0520000000		Подпрограмма «Развитие физической культуры и спорта на территории города Перми»	793 375,674	804 525,100	804 525,300
976	11	03	0520400000		Основное мероприятие «Создание условий для занятий физической культурой и спортом»	80 000,000	80 000,000	80 000,000
976	11	03	0520471200		Субсидия по оказанию содействия субъекту физической культуры и спорта, осуществляющему свою деятельность на территории города Перми	80 000,000	80 000,000	80 000,000
976	11	03	0520471200	600	Предоставление субсидий бюджетным, автономным учреждениям и иным некоммерческим организациям	80 000,000	80 000,000	80 000,000
976	11	03	0520471200	630	Субсидии некоммерческим организациям (за исключением государственных (муниципальных) учреждений, государственных корпораций (компаний), публично-правовых компаний)	80 000,000	80 000,000	80 000,000
976	11	03	0520500000		Основное мероприятие «Реализация дополнительных образовательных программ спортивной подготовки»	713 375,674	724 525,100	724 525,300
976	11	03	0520500590		Обеспечение деятельности (оказание услуг, выполнение работ) муниципальных учреждений (организаций)	686 547,500	714 376,900	714 377,100
976	11	03	0520500590	600	Предоставление субсидий бюджетным, автономным учреждениям и иным некоммерческим организациям	686 547,500	714 376,900	714 377,100
976	11	03	0520500590	610	Субсидии бюджетным учреждениям	253 680,300	264 176,500	264 176,700
976	11	03	0520500590	620	Субсидии автономным учреждениям	432 867,200	450 200,400	450 200,400
976	11	03	0520500620		Дополнительные меры поддержки муниципальным учреждениям города Перми на обеспечение участия в официальных спортивных соревнованиях, проводимых за пределами города Перми	6 914,200	6 914,200	6 914,200
976	11	03	0520500620	600	Предоставление субсидий бюджетным, автономным учреждениям и иным некоммерческим организациям	6 914,200	6 914,200	6 914,200
976	11	03	0520500620	610	Субсидии бюджетным учреждениям	2 300,000	2 300,000	2 300,000
976	11	03	0520500620	620	Субсидии автономным учреждениям	4 614,200	4 614,200	4 614,200
976	11	03	0520501060		Целевая субсидия на повышение фонда оплаты труда	7 195,400	0,000	0,000
976	11	03	0520501060	600	Предоставление субсидий бюджетным, автономным учреждениям и иным некоммерческим организациям	7 195,400	0,000	0,000

1	2	3	4	5	6	7	8	9
976	11	03	0520501060	610	Субсидии бюджетным учреждениям	2 676,300	0,000	0,000
976	11	03	0520501060	620	Субсидии автономным учреждениям	4 519,100	0,000	0,000
976	11	03	0520581110		Стипендии Главы города Перми-главы администрации города Перми «Спортивные надежды»	2 478,000	3 234,000	3 234,000
976	11	03	0520581110	300	Социальное обеспечение и иные выплаты населению	2 478,000	3 234,000	3 234,000
976	11	03	0520581110	330	Публичные нормативные выплаты гражданам несоциального характера	2 478,000	3 234,000	3 234,000
976	11	03	0520582020		Предоставление мер социальной поддержки руководителям и педагогическим работникам образовательных учреждений	10 240,574	0,000	0,000
976	11	03	0520582020	600	Предоставление субсидий бюджетным, автономным учреждениям и иным некоммерческим организациям	10 240,574	0,000	0,000
976	11	03	0520582020	610	Субсидии бюджетным учреждениям	3 728,038	0,000	0,000
976	11	03	0520582020	620	Субсидии автономным учреждениям	6 512,536	0,000	0,000
976	*11*	*05*			*Другие вопросы в области физической культуры и спорта*	*69 163,200*	*71 205,800*	*71 205,800*
976	11	05	9100000000		Непрограммные расходы бюджета города Перми по реализации иных мероприятий	55 305,300	57 537,900	57 537,900
976	11	05	9110000000		Содержание централизованных бухгалтерий	55 305,300	57 537,900	57 537,900
976	11	05	9110000590		Обеспечение деятельности (оказание услуг, выполнение работ) муниципальных учреждений (организаций)	55 305,300	57 537,900	57 537,900
976	11	05	9110000590	100	Расходы на выплаты персоналу в целях обеспечения выполнения функций государственными (муниципальными) органами, казенными учреждениями, органами управления государственными внебюджетными фондами	49 555,400	51 788,000	51 788,000
976	11	05	9110000590	110	Расходы на выплаты персоналу казенных учреждений	49 555,400	51 788,000	51 788,000
976	11	05	9110000590	200	Закупка товаров, работ и услуг для обеспечения государственных (муниципальных) нужд	5 749,900	5 749,900	5 749,900
976	11	05	9110000590	240	Иные закупки товаров, работ и услуг для обеспечения государственных (муниципальных) нужд	5 749,900	5 749,900	5 749,900
976	11	05	9500000000		Непрограммные расходы по обеспечению деятельности администрации города Перми	13 857,900	13 667,900	13 667,900
976	11	05	9580000000		Функциональные органы администрации города Перми	13 857,900	13 667,900	13 667,900

1	2	3	4	5	6	7	8	9
976	11	05	9580000110		Расходы на выплаты по оплате труда работников муниципальных органов	12 647,300	12 457,300	12 457,300
976	11	05	9580000110	100	Расходы на выплаты персоналу в целях обеспечения выполнения функций государственными (муниципальными) органами, казенными учреждениями, органами управления государственными внебюджетными фондами	12 647,300	12 457,300	12 457,300
976	11	05	9580000110	120	Расходы на выплаты персоналу государственных (муниципальных) органов	12 647,300	12 457,300	12 457,300
976	11	05	9580000190		Расходы на обеспечение функций муниципальных органов	1 210,600	1 210,600	1 210,600
976	11	05	9580000190	100	Расходы на выплаты персоналу в целях обеспечения выполнения функций государственными (муниципальными) органами, казенными учреждениями, органами управления государственными внебюджетными фондами	196,100	196,100	196,100
976	11	05	9580000190	120	Расходы на выплаты персоналу государственных (муниципальных) органов	196,100	196,100	196,100
976	11	05	9580000190	200	Закупка товаров, работ и услуг для обеспечения государственных (муниципальных) нужд	1 014,500	1 014,500	1 014,500
976	11	05	9580000190	240	Иные закупки товаров, работ и услуг для обеспечения государственных (муниципальных) нужд	1 014,500	1 014,500	1 014,500
977					**Контрольно-счетная палата города Перми**	**53 852,800**	**53 148,500**	**53 148,500**
977	**01**				**Общегосударственные вопросы**	**53 852,800**	**53 148,500**	**53 148,500**
977	*01*	*06*			*Обеспечение деятельности финансовых, налоговых и таможенных органов и органов финансового (финансово-бюджетного) надзора*	*53 852,800*	*53 148,500*	*53 148,500*
977	01	06	9300000000		Непрограммные расходы по обеспечению деятельности Контрольно-счетной палаты города Перми	53 852,800	53 148,500	53 148,500
977	01	06	9310000000		Руководитель, заместитель руководителя и аудиторы Контрольно-счетной палаты города Перми	21 575,600	21 251,500	21 251,500
977	01	06	9310000110		Расходы на выплаты по оплате труда работников муниципальных органов	21 575,600	21 251,500	21 251,500
977	01	06	9310000110	100	Расходы на выплаты персоналу в целях обеспечения выполнения функций государственными (муниципальными) органами, казенными учреждениями, органами управления государственными внебюджетными фондами	21 575,600	21 251,500	21 251,500
977	01	06	9310000110	120	Расходы на выплаты персоналу государственных (муниципальных) органов	21 575,600	21 251,500	21 251,500

1	2	3	4	5	6	7	8	9
977	01	06	9390000000		Аппарат органа городского самоуправления	32 277,200	31 897,000	31 897,000
977	01	06	9390000110		Расходы на выплаты по оплате труда работников муниципальных органов	25 309,600	24 929,400	24 929,400
977	01	06	9390000110	100	Расходы на выплаты персоналу в целях обеспечения выполнения функций государственными (муниципальными) органами, казенными учреждениями, органами управления государственными внебюджетными фондами	25 309,600	24 929,400	24 929,400
977	01	06	9390000110	120	Расходы на выплаты персоналу государственных (муниципальных) органов	25 309,600	24 929,400	24 929,400
977	01	06	9390000190		Расходы на обеспечение функций муниципальных органов	6 967,600	6 967,600	6 967,600
977	01	06	9390000190	100	Расходы на выплаты персоналу в целях обеспечения выполнения функций государственными (муниципальными) органами, казенными учреждениями, органами управления государственными внебюджетными фондами	486,970	486,970	486,970
977	01	06	9390000190	120	Расходы на выплаты персоналу государственных (муниципальных) органов	486,970	486,970	486,970
977	01	06	9390000190	200	Закупка товаров, работ и услуг для обеспечения государственных (муниципальных) нужд	6 425,630	6 425,630	6 425,630
977	01	06	9390000190	240	Иные закупки товаров, работ и услуг для обеспечения государственных (муниципальных) нужд	6 425,630	6 425,630	6 425,630
977	01	06	9390000190	800	Иные бюджетные ассигнования	55,000	55,000	55,000
977	01	06	9390000190	850	Уплата налогов, сборов и иных платежей	55,000	55,000	55,000
985					**Пермская городская Дума**	**230 162,000**	**227 115,100**	**227 115,200**
985	**01**				**Общегосударственные вопросы**	**230 162,000**	**227 115,100**	**227 115,200**
985	*01*	*03*			*Функционирование законодательных (представительных) органов государственной власти и представительных органов муниципальных образований*	*185 211,100*	*182 222,600*	*182 204,700*
985	01	03	9200000000		Непрограммные расходы по обеспечению деятельности Пермской городской Думы	185 211,100	182 222,600	182 204,700
985	01	03	9220000000		Депутаты Пермской городской Думы и их помощники	63 020,300	62 073,600	62 073,600
985	01	03	9220000110		Расходы на выплаты по оплате труда работников муниципальных органов	57 957,900	57 087,300	57 087,300
985	01	03	9220000110	100	Расходы на выплаты персоналу в целях обеспечения выполнения функций государственными (муниципальными) органами, казенными учреждениями, органами управления государственными внебюджетными фондами	57 957,900	57 087,300	57 087,300

1	2	3	4	5	6	7	8	9
985	01	03	9220000110	120	Расходы на выплаты персоналу государственных (муниципальных) органов	57 957,900	57 087,300	57 087,300
985	01	03	9220000190		Расходы на обеспечение функций муниципальных органов	5 062,400	4 986,300	4 986,300
985	01	03	9220000190	100	Расходы на выплаты персоналу в целях обеспечения выполнения функций государственными (муниципальными) органами, казенными учреждениями, органами управления государственными внебюджетными фондами	5 062,400	4 986,300	4 986,300
985	01	03	9220000190	120	Расходы на выплаты персоналу государственных (муниципальных) органов	5 062,400	4 986,300	4 986,300
985	01	03	9290000000		Аппарат органа городского самоуправления	122 190,800	120 149,000	120 131,100
985	01	03	9290000110		Расходы на выплаты по оплате труда работников муниципальных органов	93 941,900	92 530,700	92 530,700
985	01	03	9290000110	100	Расходы на выплаты персоналу в целях обеспечения выполнения функций государственными (муниципальными) органами, казенными учреждениями, органами управления государственными внебюджетными фондами	93 941,900	92 530,700	92 530,700
985	01	03	9290000110	120	Расходы на выплаты персоналу государственных (муниципальных) органов	93 941,900	92 530,700	92 530,700
985	01	03	9290000190		Расходы на обеспечение функций муниципальных органов	28 248,900	27 618,300	27 600,400
985	01	03	9290000190	100	Расходы на выплаты персоналу в целях обеспечения выполнения функций государственными (муниципальными) органами, казенными учреждениями, органами управления государственными внебюджетными фондами	1 086,300	1 105,500	1 092,100
985	01	03	9290000190	120	Расходы на выплаты персоналу государственных (муниципальных) органов	1 086,300	1 105,500	1 092,100
985	01	03	9290000190	200	Закупка товаров, работ и услуг для обеспечения государственных (муниципальных) нужд	27 162,600	26 512,800	26 508,300
985	01	03	9290000190	240	Иные закупки товаров, работ и услуг для обеспечения государственных (муниципальных) нужд	27 162,600	26 512,800	26 508,300
985	*01*	*13*			*Другие общегосударственные вопросы*	*44 950,900*	*44 892,500*	*44 910,500*
985	01	13	9100000000		Непрограммные расходы бюджета города Перми по реализации иных мероприятий	44 950,900	44 892,500	44 910,500
985	01	13	9190000000		Иные непрограммные мероприятия	44 950,900	44 892,500	44 910,500
985	01	13	9190021870		Информирование населения по вопросам местного значения	44 834,000	44 834,000	44 834,000

1	2	3	4	5	6	7	8	9
985	01	13	9190021870	200	Закупка товаров, работ и услуг для обеспечения государственных (муниципальных) нужд	44 834,000	44 834,000	44 834,000
985	01	13	9190021870	240	Иные закупки товаров, работ и услуг для обеспечения государственных (муниципальных) нужд	44 834,000	44 834,000	44 834,000
985	01	13	9190023720		Мероприятия, связанные с награждением знаком отличия Пермской городской Думы «За вклад в развитие нормотворчества»	1,900	1,000	19,000
985	01	13	9190023720	200	Закупка товаров, работ и услуг для обеспечения государственных (муниципальных) нужд	1,900	1,000	19,000
985	01	13	9190023720	240	Иные закупки товаров, работ и услуг для обеспечения государственных (муниципальных) нужд	1,900	1,000	19,000
985	01	13	9190081070		Выплата денежного вознаграждения физическим лицам, награжденным знаком отличия Пермской городской Думы «За вклад в развитие нормотворчества»	115,000	57,500	57,500
985	01	13	9190081070	300	Социальное обеспечение и иные выплаты населению	115,000	57,500	57,500
985	01	13	9190081070	360	Иные выплаты населению	115,000	57,500	57,500
991					**Управление жилищных отношений администрации города Перми**	**1 523 138,368**	**1 270 581,210**	**1 009 595,400**
991	**01**				**Общегосударственные вопросы**	**77 431,970**	**67 481,500**	**67 481,500**
991	*01*	*13*			*Другие общегосударственные вопросы*	*77 431,970*	*67 481,500*	*67 481,500*
991	01	13	9100000000		Непрограммные расходы бюджета города Перми по реализации иных мероприятий	5,100	5,300	5,300
991	01	13	9190000000		Иные непрограммные мероприятия	5,100	5,300	5,300
991	01	13	919002С250		Осуществление государственных полномочий по постановке на учет граждан, имеющих право на получение жилищных субсидий в связи с переселением из районов Крайнего Севера и приравненных к ним местностей	5,100	5,300	5,300
991	01	13	919002С250	200	Закупка товаров, работ и услуг для обеспечения государственных (муниципальных) нужд	5,100	5,300	5,300
991	01	13	919002С250	240	Иные закупки товаров, работ и услуг для обеспечения государственных (муниципальных) нужд	5,100	5,300	5,300
991	01	13	9500000000		Непрограммные расходы по обеспечению деятельности администрации города Перми	73 701,300	67 476,200	67 476,200
991	01	13	9580000000		Функциональные органы администрации города Перми	73 701,300	67 476,200	67 476,200
991	01	13	9580000110		Расходы на выплаты по оплате труда работников муниципальных органов	62 448,100	61 510,000	61 510,000

1	2	3	4	5	6	7	8	9
991	01	13	9580000110	100	Расходы на выплаты персоналу в целях обеспечения выполнения функций государственными (муниципальными) органами, казенными учреждениями, органами управления государственными внебюджетными фондами	62 448,100	61 510,000	61 510,000
991	01	13	9580000110	120	Расходы на выплаты персоналу государственных (муниципальных) органов	62 448,100	61 510,000	61 510,000
991	01	13	9580000190		Расходы на обеспечение функций муниципальных органов	11 253,200	5 966,200	5 966,200
991	01	13	9580000190	200	Закупка товаров, работ и услуг для обеспечения государственных (муниципальных) нужд	5 966,200	5 966,200	5 966,200
991	01	13	9580000190	240	Иные закупки товаров, работ и услуг для обеспечения государственных (муниципальных) нужд	5 966,200	5 966,200	5 966,200
991	01	13	9580000190	800	Иные бюджетные ассигнования	5 287,000	0,000	0,000
991	01	13	9580000190	850	Уплата налогов, сборов и иных платежей	5 287,000	0,000	0,000
991	01	13	9600000000		Другие непрограммные расходы по реализации вопросов местного значения города Перми, связанных с общегородским управлением	3 725,570	0,000	0,000
991	01	13	9610000000		Расходы на исполнение судебных актов по обращению взыскания на средства местного бюджета	3 725,570	0,000	0,000
991	01	13	9610092000		Средства на исполнение судебных актов, вступивших в законную силу	3 725,570	0,000	0,000
991	01	13	9610092000	800	Иные бюджетные ассигнования	3 725,570	0,000	0,000
991	01	13	9610092000	830	Исполнение судебных актов	3 725,570	0,000	0,000
991	**05**				**Жилищно-коммунальное хозяйство**	**1 131 209,598**	**893 411,110**	**642 384,600**
991	*05*	*01*			*Жилищное хозяйство*	*1 067 039,198*	*826 460,010*	*575 434,800*
991	05	01	1500000000		Муниципальная программа «Обеспечение жильем жителей города Перми»	1 067 039,198	826 460,010	575 434,800
991	05	01	1510000000		Подпрограмма «Обеспечение устойчивого сокращения непригодного для проживания и аварийного жилищного фонда»	892 082,990	779 838,710	528 813,500
991	05	01	1510100000		Основное мероприятие «Переселение граждан города Перми из непригодного для проживания и аварийного жилищного фонда, в том числе изъятие нежилых помещений»	330 343,390	372 308,610	528 813,500
991	05	01	1510121470		Снос многоквартирных домов, признанных аварийными и подлежащими сносу	28 813,500	28 813,500	28 813,500
991	05	01	1510121470	200	Закупка товаров, работ и услуг для обеспечения государственных (муниципальных) нужд	28 813,500	28 813,500	28 813,500

1	2	3	4	5	6	7	8	9
991	05	01	1510121470	240	Иные закупки товаров, работ и услуг для обеспечения государственных (муниципальных) нужд	28 813,500	28 813,500	28 813,500
991	05	01	1510121480		Переселение граждан города Перми из многоквартирных домов, признанных аварийными и не входящих в действующие программы переселения, непригодного для проживания жилищного фонда, в том числе изъятие нежилых помещений в многоквартирных домах	276 504,890	343 495,110	500 000,000
991	05	01	1510121480	400	Капитальные вложения в объекты государственной (муниципальной) собственности	276 504,890	343 495,110	500 000,000
991	05	01	1510121480	410	Бюджетные инвестиции	276 504,890	343 495,110	500 000,000
991	05	01	15101SЖ860		Мероприятия по расселению жилых помещений, признанных непригодными для проживания, а также жилых помещений, находящихся в многоквартирных домах, признанных аварийными и подлежащими сносу, на территории г. Перми	25 025,000	0,000	0,000
991	05	01	15101SЖ860	400	Капитальные вложения в объекты государственной (муниципальной) собственности	25 025,000	0,000	0,000
991	05	01	15101SЖ860	410	Бюджетные инвестиции	25 025,000	0,000	0,000
991	05	01	151F300000		Основное мероприятие «Федеральный проект «Обеспечение устойчивого сокращения непригодного для проживания жилищного фонда»	561 739,600	407 530,100	0,000
991	05	01	151F367483		Обеспечение устойчивого сокращения непригодного для проживания жилого фонда	493 972,200	0,000	0,000
991	05	01	151F367483	400	Капитальные вложения в объекты государственной (муниципальной) собственности	493 972,200	0,000	0,000
991	05	01	151F367483	410	Бюджетные инвестиции	493 972,200	0,000	0,000
991	05	01	151F367484		Реализация мероприятий по обеспечению устойчивого сокращения непригодного для проживания жилого фонда	67 767,400	407 530,100	0,000
991	05	01	151F367484	400	Капитальные вложения в объекты государственной (муниципальной) собственности	67 767,400	407 530,100	0,000
991	05	01	151F367484	410	Бюджетные инвестиции	67 767,400	407 530,100	0,000
991	05	01	1520000000		Подпрограмма «Управление муниципальным жилищным фондом города Перми»	42 422,243	43 484,100	43 484,100
991	05	01	1520100000		Основное мероприятие «Реализация мероприятий в целях эффективного использования муниципального жилищного фонда»	42 422,243	43 484,100	43 484,100
991	05	01	1520121500		Обеспечение нормативного содержания муниципального жилищного фонда	42 422,243	43 484,100	43 484,100

1	2	3	4	5	6	7	8	9
991	05	01	1520121500	200	Закупка товаров, работ и услуг для обеспечения государственных (муниципальных) нужд	42 155,743	43 217,600	43 217,600
991	05	01	1520121500	240	Иные закупки товаров, работ и услуг для обеспечения государственных (муниципальных) нужд	42 155,743	43 217,600	43 217,600
991	05	01	1520121500	800	Иные бюджетные ассигнования	266,500	266,500	266,500
991	05	01	1520121500	850	Уплата налогов, сборов и иных платежей	266,500	266,500	266,500
991	05	01	1530000000		Подпрограмма «Повышение доступности жилья»	129 396,765	0,000	0,000
991	05	01	1530300000		Основное мероприятие «Исполнение судебных решений об изъятии жилых (нежилых) помещений, о предоставлении благоустроенного жилья»	129 396,765	0,000	0,000
991	05	01	1530343260		Приобретение жилья, изъятие жилых (нежилых) помещений в целях исполнения судебных решений	129 396,765	0,000	0,000
991	05	01	1530343260	400	Капитальные вложения в объекты государственной (муниципальной) собственности	124 538,887	0,000	0,000
991	05	01	1530343260	410	Бюджетные инвестиции	124 538,887	0,000	0,000
991	05	01	1530343260	800	Иные бюджетные ассигнования	4 857,878	0,000	0,000
991	05	01	1530343260	830	Исполнение судебных актов	4 857,878	0,000	0,000
991	05	01	1540000000		Подпрограмма «Осуществление иных мероприятий в сфере жилищных отношений»	3 137,200	3 137,200	3 137,200
991	05	01	1540100000		Основное мероприятие «Реализация мероприятий в сфере жилищных отношений»	3 137,200	3 137,200	3 137,200
991	05	01	1540122110		Организация и выполнение мероприятий в сфере жилищных отношений	3 137,200	3 137,200	3 137,200
991	05	01	1540122110	200	Закупка товаров, работ и услуг для обеспечения государственных (муниципальных) нужд	2 917,200	2 917,200	2 917,200
991	05	01	1540122110	240	Иные закупки товаров, работ и услуг для обеспечения государственных (муниципальных) нужд	2 917,200	2 917,200	2 917,200
991	05	01	1540122110	800	Иные бюджетные ассигнования	220,000	220,000	220,000
991	05	01	1540122110	850	Уплата налогов, сборов и иных платежей	220,000	220,000	220,000
991	*05*	*05*			*Другие вопросы в области жилищно-коммунального хозяйства*	*64 170,400*	*66 951,100*	*66 949,800*
991	05	05	1500000000		Муниципальная программа «Обеспечение жильем жителей города Перми»	64 170,400	66 951,100	66 949,800
991	05	05	1520000000		Подпрограмма «Управление муниципальным жилищным фондом города Перми»	64 170,400	66 951,100	66 949,800
991	05	05	1520100000		Основное мероприятие «Реализация мероприятий в целях эффективного использования муниципального жилищного фонда»	64 170,400	66 951,100	66 949,800

1	2	3	4	5	6	7	8	9
991	05	05	1520100590		Обеспечение деятельности (оказание услуг, выполнение работ) муниципальных учреждений (организаций)	64 170,400	66 951,100	66 949,800
991	05	05	1520100590	100	Расходы на выплаты персоналу в целях обеспечения выполнения функций государственными (муниципальными) органами, казенными учреждениями, органами управления государственными внебюджетными фондами	60 403,000	63 124,900	63 124,900
991	05	05	1520100590	110	Расходы на выплаты персоналу казенных учреждений	60 403,000	63 124,900	63 124,900
991	05	05	1520100590	200	Закупка товаров, работ и услуг для обеспечения государственных (муниципальных) нужд	3 744,300	3 803,500	3 802,500
991	05	05	1520100590	240	Иные закупки товаров, работ и услуг для обеспечения государственных (муниципальных) нужд	3 744,300	3 803,500	3 802,500
991	05	05	1520100590	800	Иные бюджетные ассигнования	23,100	22,700	22,400
991	05	05	1520100590	850	Уплата налогов, сборов и иных платежей	23,100	22,700	22,400
991	**10**				**Социальная политика**	**314 496,800**	**309 688,600**	**299 729,300**
991	*10*	*04*			*Охрана семьи и детства*	*273 078,400*	*268 287,600*	*258 705,900*
991	10	04	1500000000		Муниципальная программа «Обеспечение жильем жителей города Перми»	273 078,400	268 287,600	258 705,900
991	10	04	1530000000		Подпрограмма «Повышение доступности жилья»	273 078,400	268 287,600	258 705,900
991	10	04	1530100000		Основное мероприятие «Обеспечение жилыми помещениями детей-сирот и детей, оставшихся без попечения родителей, лиц из числа детей-сирот и детей, оставшихся без попечения родителей»	273 078,400	268 287,600	258 705,900
991	10	04	153012C080		Строительство и приобретение жилых помещений для формирования специализированного жилищного фонда для обеспечения жилыми помещениями детей-сирот и детей, оставшихся без попечения родителей, лиц из числа детей-сирот и детей, оставшихся без попечения родителей, по договорам найма специализированных жилых помещений	99 767,800	97 737,900	90 235,200
991	10	04	153012C080	400	Капитальные вложения в объекты государственной (муниципальной) собственности	99 767,800	97 737,900	90 235,200
991	10	04	153012C080	410	Бюджетные инвестиции	99 767,800	97 737,900	90 235,200
991	10	04	15301R0820		Предоставление жилых помещений детям-сиротам и детям, оставшимся без попечения родителей, лицам из их числа по договорам найма специализированных жилых помещений	173 310,600	170 549,700	168 470,700

1	2	3	4	5	6	7	8	9
991	10	04	15301R0820	400	Капитальные вложения в объекты государственной (муниципальной) собственности	173 310,600	170 549,700	168 470,700
991	10	04	15301R0820	410	Бюджетные инвестиции	173 310,600	170 549,700	168 470,700
991	*10*	*06*			*Другие вопросы в области социальной политики*	*41 418,400*	*41 401,000*	*41 023,400*
991	10	06	1500000000		Муниципальная программа «Обеспечение жильем жителей города Перми»	97,600	95,900	92,500
991	10	06	1530000000		Подпрограмма «Повышение доступности жилья»	97,600	95,900	92,500
991	10	06	1530100000		Основное мероприятие «Обеспечение жилыми помещениями детей-сирот и детей, оставшихся без попечения родителей, лиц из числа детей-сирот и детей, оставшихся без попечения родителей»	97,600	95,900	92,500
991	10	06	153012С070		Содержание жилых помещений специализированного жилищного фонда для детей-сирот, детей, оставшихся без попечения родителей, лиц из их числа	97,600	95,900	92,500
991	10	06	153012С070	200	Закупка товаров, работ и услуг для обеспечения государственных (муниципальных) нужд	97,600	95,900	92,500
991	10	06	153012С070	240	Иные закупки товаров, работ и услуг для обеспечения государственных (муниципальных) нужд	97,600	95,900	92,500
991	10	06	1700000000		Муниципальная программа «Развитие системы жилищно-коммунального хозяйства в городе Перми»	38 810,600	38 810,600	38 810,600
991	10	06	1730000000		Подпрограмма «Обеспечение эффективного управления многоквартирными домами в городе Перми»	38 810,600	38 810,600	38 810,600
991	10	06	1730200000		Основное мероприятие «Оказание мер социальной поддержки гражданам по оплате жилищно-коммунальных услуг»	38 810,600	38 810,600	38 810,600
991	10	06	1730282110		Меры социальной поддержки гражданам, проживающим в непригодном для проживания и аварийном жилищном фонде	38 810,600	38 810,600	38 810,600
991	10	06	1730282110	800	Иные бюджетные ассигнования	38 810,600	38 810,600	38 810,600
991	10	06	1730282110	810	Субсидии юридическим лицам (кроме некоммерческих организаций), индивидуальным предпринимателям, физическим лицам - производителям товаров, работ, услуг	38 810,600	38 810,600	38 810,600
991	10	06	9100000000		Непрограммные расходы бюджета города Перми по реализации иных мероприятий	2 510,200	2 494,500	2 120,300
991	10	06	9190000000		Иные непрограммные мероприятия	2 510,200	2 494,500	2 120,300

1	2	3	4	5	6	7	8	9
991	10	06	919002С090		Организация осуществления государственных полномочий по обеспечению жилыми помещениями детей-сирот и детей, оставшихся без попечения родителей, лиц из числа детей-сирот и детей, оставшихся без попечения родителей	2 510,200	2 494,500	2 120,300
991	10	06	919002С090	100	Расходы на выплаты персоналу в целях обеспечения выполнения функций государственными (муниципальными) органами, казенными учреждениями, органами управления государственными внебюджетными фондами	2 421,400	2 410,000	2 048,500
991	10	06	919002С090	110	Расходы на выплаты персоналу казенных учреждений	660,100	689,000	689,000
991	10	06	919002С090	120	Расходы на выплаты персоналу государственных (муниципальных) органов	1 761,300	1 721,000	1 359,500
991	10	06	919002С090	200	Закупка товаров, работ и услуг для обеспечения государственных (муниципальных) нужд	88,800	84,500	71,800
991	10	06	919002С090	240	Иные закупки товаров, работ и услуг для обеспечения государственных (муниципальных) нужд	88,800	84,500	71,800
992					**Департамент земельных отношений администрации города Перми**	**130 523,900**	**129 713,910**	**130 389,765**
992	**01**				**Общегосударственные вопросы**	**111 434,100**	**109 847,800**	**109 847,800**
992	*01*	*13*			*Другие общегосударственные вопросы*	*111 434,100*	*109 847,800*	*109 847,800*
992	01	13	9500000000		Непрограммные расходы по обеспечению деятельности администрации города Перми	111 434,100	109 847,800	109 847,800
992	01	13	9580000000		Функциональные органы администрации города Перми	111 434,100	109 847,800	109 847,800
992	01	13	9580000110		Расходы на выплаты по оплате труда работников муниципальных органов	105 591,100	104 004,800	104 004,800
992	01	13	9580000110	100	Расходы на выплаты персоналу в целях обеспечения выполнения функций государственными (муниципальными) органами, казенными учреждениями, органами управления государственными внебюджетными фондами	105 591,100	104 004,800	104 004,800
992	01	13	9580000110	120	Расходы на выплаты персоналу государственных (муниципальных) органов	105 591,100	104 004,800	104 004,800
992	01	13	9580000190		Расходы на обеспечение функций муниципальных органов	5 843,000	5 843,000	5 843,000
992	01	13	9580000190	100	Расходы на выплаты персоналу в целях обеспечения выполнения функций государственными (муниципальными) органами, казенными учреждениями, органами управления государственными внебюджетными фондами	148,000	148,000	148,000

1	2	3	4	5	6	7	8	9
992	01	13	9580000190	120	Расходы на выплаты персоналу государственных (муниципальных) органов	148,000	148,000	148,000
992	01	13	9580000190	200	Закупка товаров, работ и услуг для обеспечения государственных (муниципальных) нужд	5 695,000	5 695,000	5 695,000
992	01	13	9580000190	240	Иные закупки товаров, работ и услуг для обеспечения государственных (муниципальных) нужд	5 695,000	5 695,000	5 695,000
992	**04**				**Национальная экономика**	**19 089,800**	**19 866,110**	**20 541,965**
992	*04*	*12*			*Другие вопросы в области национальной экономики*	*19 089,800*	*19 866,110*	*20 541,965*
992	04	12	1900000000		Муниципальная программа «Управление земельными ресурсами города Перми»	19 089,800	19 866,110	20 541,965
992	04	12	1910000000		Подпрограмма «Распоряжение земельными участками, находящимися в муниципальной собственности и собственность на которые не разграничена»	4 758,600	5 846,110	6 304,365
992	04	12	1910100000		Основное мероприятие «Обеспечение платности использования земельных участков»	4 758,600	5 846,110	6 304,365
992	04	12	1910121520		Защита земельно-имущественных прав, осуществление профилактических мероприятий	3 744,800	4 004,000	3 786,400
992	04	12	1910121520	200	Закупка товаров, работ и услуг для обеспечения государственных (муниципальных) нужд	2 987,200	2 888,800	2 790,400
992	04	12	1910121520	240	Иные закупки товаров, работ и услуг для обеспечения государственных (муниципальных) нужд	2 987,200	2 888,800	2 790,400
992	04	12	1910121520	800	Иные бюджетные ассигнования	757,600	1 115,200	996,000
992	04	12	1910121520	830	Исполнение судебных актов	757,600	1 115,200	996,000
992	04	12	1910123650		Обеспечение эффективного использования земельных ресурсов	35,000	35,000	35,000
992	04	12	1910123650	200	Закупка товаров, работ и услуг для обеспечения государственных (муниципальных) нужд	35,000	35,000	35,000
992	04	12	1910123650	240	Иные закупки товаров, работ и услуг для обеспечения государственных (муниципальных) нужд	35,000	35,000	35,000
992	04	12	19101L5110		Проведение комплексных кадастровых работ	978,800	1 807,110	2 482,965
992	04	12	19101L5110	200	Закупка товаров, работ и услуг для обеспечения государственных (муниципальных) нужд	978,800	1 807,110	2 482,965
992	04	12	19101L5110	240	Иные закупки товаров, работ и услуг для обеспечения государственных (муниципальных) нужд	978,800	1 807,110	2 482,965
992	04	12	1920000000		Подпрограмма «Повышение эффективности управления земельными ресурсами путем развития информационной системы управления землями»	14 331,200	14 020,000	14 237,600

1	2	3	4	5	6	7	8	9
992	04	12	1920100000		Основное мероприятие «Ведение информационной системы управления землями»	14 331,200	14 020,000	14 237,600
992	04	12	1920121840		Сопровождение и модернизация информационной системы управления землями	13 318,800	13 007,600	13 225,200
992	04	12	1920121840	200	Закупка товаров, работ и услуг для обеспечения государственных (муниципальных) нужд	13 318,800	13 007,600	13 225,200
992	04	12	1920121840	240	Иные закупки товаров, работ и услуг для обеспечения государственных (муниципальных) нужд	13 318,800	13 007,600	13 225,200
992	04	12	1920121850		Обеспечение защиты персональных данных	1 012,400	1 012,400	1 012,400
992	04	12	1920121850	200	Закупка товаров, работ и услуг для обеспечения государственных (муниципальных) нужд	1 012,400	1 012,400	1 012,400
992	04	12	1920121850	240	Иные закупки товаров, работ и услуг для обеспечения государственных (муниципальных) нужд	1 012,400	1 012,400	1 012,400
000	**00**	**00**	**0000000000**	**000**	**Условно утвержденные расходы**	**0,000**	**1 122 399,388**	**2 406 382,947**
Общий итог						**51 631 536,594**	**44 610 261,840**	**43 949 818,492**

ПРИЛОЖЕНИЕ 4
к решению
Пермской городской Думы
от 25.04.2023 № 64

ПРИЛОЖЕНИЕ 4
к решению
Пермской городской Думы
от 20.12.2022 № 267

ПЕРЕЧЕНЬ
объектов капитального строительства муниципальной собственности и объектов недвижимого имущества, приобретаемых в муниципальную собственность, на 2023 год и на плановый период 2024 и 2025 годов

тыс. руб.

№ п/п	Объект	Исполнитель	2023 год	2024 год	2025 год
1	2	3	4	5	6
	Образование		2 440 175,451	1 964 654,900	1 660 726,700
	в том числе:				
	краевой бюджет		115 876,100	368 640,700	345 180,800
	федеральный бюджет		1 037 153,100	500 584,600	0,000
1.	Строительство здания для размещения дошкольного образовательного учреждения МАДОУ «Легополис» г. Перми, в квартале, ограниченном улицами Хабаровской, Ветлужской, Заречной, Красноводской	Управление капитального строительства	0,000	304 896,300	0,000
2.	Реконструкция здания под размещение общеобразовательной организации по ул. Целинной, 15	Управление капитального строительства	177 167,448	0,000	0,000
	в том числе				

1	2	3	4	5	6
	краевой бюджет		14 277,600	0,000	0,000
3.	Реконструкция ледовой арены МАУ ДО «ДЮЦ «Здоровье»	Управление капитального строительства	122 657,775	105 958,400	0,000
4.	Строительство здания общеобразовательного учреждения в Индустриальном районе города Перми	Управление капитального строительства	0,000	100 000,000	400 000,000
5.	Строительство школы в м/р ДКЖ г. Перми	Управление капитального строительства	0,000	0,000	300 000,000
6.	Реконструкция здания по ул. Уральской, 110 для размещения общеобразовательной организации г. Перми	Управление капитального строительства	0,000	357 723,300	287 879,900
	в том числе				
	краевой бюджет		0,000	235 521,500	0,000
7.	Строительство корпуса МАОУ «Гимназия № 33» г. Перми	Управление капитального строительства	859 022,674	0,000	0,000
	в том числе				
	краевой бюджет		40 412,400	0,000	0,000
	федеральный бюджет		479 955,500	0,000	0,000
8.	«Строительство корпуса МАОУ «Школа дизайна «Точка» г. Перми	Управление капитального строительства	1 121 022,783	0,000	0,000
	в том числе				
	краевой бюджет		57 120,700	0,000	0,000
	федеральный бюджет		479 955,500	0,000	0,000
9.	Строительство здания общеобразовательного учреждения по адресу: г. Пермь, ул. Ветлужская	Управление капитального строительства	81 307,500	759 814,400	619 929,000
	в том числе				
	краевой бюджет		4 065,400	133 119,200	345 180,800
	федеральный бюджет		77 242,100	500 584,600	0,000
10.	Строительство спортивного зала МАОУ «СОШ № 81» г. Перми	Управление капитального строительства	37 249,100	157 804,000	0,000
		Департамент образования	0,000	1 534,900	0,000
11.	Строительство спортивного зала МАОУ «СОШ № 96» г. Перми	Управление капитального строительства	41 326,500	122 993,800	0,000
		Департамент образования	0,000	377,300	0,000
12.	Строительство спортивного зала МАОУ «СОШ № 79» г. Перми	Управление капитального строительства	0,000	53 552,500	51 507,300
		Департамент образования	0,000	0,000	1 410,500
13.	Строительство здания для размещения дошкольного образовательного учреждения по ул. Ветлужской, 89в	Управление капитального строительства	421,671	0,000	0,000
	Жилищно-коммунальное хозяйство		3 702 951,964	1 746 583,495	855 868,100

1	2	3	4	5	6
	в том числе:				
	краевой бюджет		246 419,300	551 468,800	128 983,500
	федеральный бюджет		330 079,400	195 617,700	129 722,400
	средства Фонда содействия реформированию жилищно-коммунального хозяйства		2 440 528,400	346 343,100	0,000
14.	Реконструкция системы очистки сточных вод в микрорайоне «Крым» Кировского района города Перми	Управление капитального строительства	0,000	100 000,000	97 162,200
15.	Строительство водопроводных сетей в микрорайоне «Висим» Мотовилихинского района города Перми	Департамент жилищно-коммунального хозяйства	46 167,593	0,000	0,000
16.	Строительство скважин для обеспечения населения города Перми резервным водоснабжением, при возникновении чрезвычайных ситуаций	Департамент жилищно-коммунального хозяйства	2 697,000	6 293,000	0,000
17.	Санация и строительство 2-й нитки водовода Гайва-Заозерье	Управление капитального строительства	230 459,668	71 340,185	0,000
	в том числе:				
	краевой бюджет		10 531,400	3 563,400	0,000
	федеральный бюджет		200 096,500	67 705,400	0,000
18.	Строительство сетей водоснабжения в микрорайоне «Заозерье» для земельных участков многодетных семей	Управление капитального строительства	0,000	159 530,100	0,000
19.	Строительство второго напорного коллектора от канализационной насосной станции «Речник» Дзержинского района города Перми	Департамент жилищно-коммунального хозяйства	58 179,053	0,000	0,000
20.	Строительство газопроводов в микрорайонах индивидуальной застройки города Перми	Управление капитального строительства	12 295,700	0,000	0,000
21.	Строительство сетей водоснабжения в микрорайоне Средняя Курья по ул. Борцов Революции Ленинского района города Перми	Департамент жилищно-коммунального хозяйства	57 376,962	0,000	0,000
22.	Реконструкция самотечного коллектора Д-360 мм/450 мм по бульвару Гагарина до шахты №13 ГРК	Департамент жилищно-коммунального хозяйства	45 376,600	0,000	0,000
23.	Реконструкция канализационной насосной станции «Речник» Дзержинского района города Перми	Управление капитального строительства	0,000	43 764,300	0,000
24.	Приобретение жилых помещений для реализации мероприятий, связанных с переселением граждан из непригодного для проживания и аварийного жилищного фонда	Управление жилищных отношений	987 808,377	751 025,210	500 000,000
	в том числе:				
	краевой бюджет		92 792,400	407 530,100	0,000
	средства Фонда содействия реформированию жилищно-коммунального хозяйства		453 108,700	0,000	0,000
25.	Строительство многоквартирного жилого дома на земельном участке с кадастровым номером 59:01:4410713:1234, расположенного по адресу: г. Пермь, ул. Чайковского, 11	Управление капитального строительства	573 235,200	0,000	0,000

1	2	3	4	5	6
	в том числе:				
	средства Фонда содействия реформированию жилищно-коммунального хозяйства		573 235,200	0,000	0,000
26.	Строительство и приобретение жилых помещений для формирования специализированного жилищного фонда для обеспечения жилыми помещениями детей-сирот и детей, оставшихся без попечения родителей, лиц из числа детей-сирот и детей, оставшихся без попечения родителей, по договорам найма специализированных жилых помещений	Управление жилищных отношений	99 767,800	97 737,900	90 235,200
	в том числе:				
	краевой бюджет		99 767,800	97 737,900	90 235,200
27.	Предоставление жилых помещений детям-сиротам и детям, оставшимся без попечения родителей, лицам из их числа по договорам найма специализированных жилых помещений	Управление жилищных отношений	173 310,600	170 549,700	168 470,700
	в том числе:				
	краевой бюджет		43 327,700	42 637,400	38 748,300
	федеральный бюджет		129 982,900	127 912,300	129 722,400
28.	Строительство многоквартирного жилого дома на земельном участке с кадастровым номером 59:01:4515016:191, расположенного по адресу: г. Пермь, ул. Маяковского, 54	Управление капитального строительства	563 357,200	0,000	0,000
	в том числе:				
	средства Фонда содействия реформированию жилищно-коммунального хозяйства		563 357,200	0,000	0,000
29.	Строительство многоквартирного жилого дома на земельном участке с кадастровым номером 59:01:4515026:413, расположенного по адресу: г. Пермь, ул. Маяковского, 57	Управление капитального строительства	560 668,300	0,000	0,000
	в том числе:				
	средства Фонда содействия реформированию жилищно-коммунального хозяйства		560 668,300	0,000	0,000
30.	Строительство многоквартирного жилого дома на земельном участке с кадастровыми номерами 59:01:0000000:87873, 59:01:0000000:89809, расположенного по адресу: г. Пермь, ул. Нейвинская, 3а, Нейвинская ЗУ 5	Управление капитального строительства	290 159,000	346 343,100	0,000
	в том числе:				
	средства Фонда содействия реформированию жилищно-коммунального хозяйства		290 159,000	346 343,100	0,000
31.	Строительство водопроводных сетей в микрорайоне «Вышка-1» Мотовилихинского района города Перми	Управление капитального строительства	2 092,911	0,000	0,000
	Внешнее благоустройство		510 748,720	110 625,547	0,000
32.	Строительство городского питомника растений на земельном участке с кадастровым номером 59:01:0000000:91384	Управление капитального строительства	21 444,400	66 350,400	0,000
33.	Строительство крематория на кладбище «Восточное» города Перми	Департамент дорог и благоустройства	448 767,620	40 000,000	0,000

1	2	3	4	5	6
34.	Строительство подпорной стенки с устройством противопожарного проезда по ул. Льва Шатрова, 35	Управление капитального строительства	26 876,700	4 275,147	0,000
35.	Строительство места отвала снега по ул. Промышленной	Департамент дорог и благоустройства	13 660,000	0,000	0,000
	Дорожное хозяйство		134 138,641	277 519,247	92 424,300
	в том числе:				
	краевой дорожный фонд		50 328,400	17 202,300	45 103,100
36.	Строительство очистных сооружений и водоотвода ливневых стоков по ул. Куйбышева,1 от ул. Петропавловской до выпуска	Департамент дорог и благоустройства	0,000	7 202,200	0,000
37.	Строительство очистных сооружений и водоотвода ливневых стоков по ул. Куфонина от ул. Трамвайной до ул. Подлесной до выпуска	Департамент дорог и благоустройства	0,000	9 362,900	0,000
38.	Строительство очистных сооружений и водоотвода ливневых стоков по ул. Окулова, 73	Департамент дорог и благоустройства	0,000	47 202,200	47 321,200
39.	Реконструкция Комсомольского проспекта от ул. Ленина до ул. Екатерининской по нечетной стороне, Тр-5в	Департамент дорог и благоустройства	0,000	8 982,400	0,000
40.	Реконструкция автодорожного путепровода по ул. Монастырской на 4А + 325 км перегона Пермь-II - Пермь-I Свердловской железной дороги	Департамент дорог и благоустройства	33 247,040	0,000	0,000
41.	Строительство автомобильной дороги по ул. Агатовой	Департамент дорог и благоустройства	8 664,700	68 386,800	45 103,100
	в том числе:				
	краевой дорожный фонд		6 498,500	0,000	45 103,100
42.	Строительство автомобильной дороги по ул. Топазной	Департамент дорог и благоустройства	8 208,700	102 144,400	0,000
	в том числе:				
	краевой дорожный фонд		6 156,500	0,000	0,000
43.	Строительство автомобильной дороги по ул. Сапфирной в жилом районе Ива-1 Мотовилихинского района г. Перми	Департамент дорог и благоустройства	52 324,600	0,000	0,000
	в том числе:				
	краевой дорожный фонд		30 301,000	0,000	0,000
44.	Реконструкция ул. Карпинского от ул. Архитектора Свиязева до ул. Космонавта Леонова	Департамент дорог и благоустройства	9 829,900	22 936,400	0,000
	в том числе:				
	краевой дорожный фонд		7 372,400	17 202,300	0,000
45.	Реконструкция ул. Героев Хасана от ул. Хлебозаводская до ул. Василия Васильева	Департамент дорог и благоустройства	473,246	0,000	0,000
46.	Строительство автомобильной дороги по Ивинскому проспекту	Департамент дорог и благоустройства	21 390,455	0,000	0,000

1	2	3	4	5	6
47.	Строительство ливневой канализации и очистных сооружений для отвода воды с автомобильной дороги по ул. Маршала Жукова и прилегающей территории	Департамент дорог и благоустройства	0,000	11 301,947	0,000
	Транспорт		142 743,100	71 197,200	18 552,500
	в том числе:				
	краевой бюджет		105 201,600	52 472,300	13 673,200
48.	Реализация проекта, направленного на комплексное развитие городского наземного электрического транспорта г. Перми	Департамент транспорта	142 743,100	71 197,200	18 552,500
	в том числе:				
	краевой бюджет		105 201,600	52 472,300	13 673,200
	Культура и молодежная политика		91 800,997	0,000	0,000
49.	Реконструкция здания МАУ «Дворец молодежи» г. Перми	Управление капитального строительства	91 800,997	0,000	0,000
	Физическая культура и спорт		439 197,825	133 857,800	190 073,700
	в том числе:				
	краевой бюджет		52 212,400	0,000	0,000
50.	Реконструкция физкультурно-оздоровительного комплекса по адресу: г. Пермь, ул. Рабочая, 9	Комитет по физической культуре и спорту	37 258,900	0,000	0,000
		Управление капитального строительства	304 104,097	0,000	0,000
	в том числе:				
	краевой бюджет		52 212,400	0,000	0,000
51.	Строительство плавательного бассейна по адресу: ул. Гайвинская, 50	Управление капитального строительства	0,000	34 000,100	190 073,700
52.	Строительство спортивной трассы для велосипедов, лыжероллеров по адресу: г. Пермь, ул. Агрономическая, 23	Управление капитального строительства	0,000	99 857,700	0,000
53.	Строительство плавательного бассейна по адресу: ул. Гашкова, 20а	Управление капитального строительства	97 834,828	0,000	0,000
	Общественная безопасность		23 408,009	73 471,900	196 753,800
54.	Строительство противооползневого сооружения в районе жилых домов по ул. КИМ, 5, 7, ул. Ивановской, 19 и ул. Чехова, 2, 4, 6, 8, 10	Управление капитального строительства	0,000	0,000	35 549,000
55.	Реконструкция здания по ул. Ижевской, 25 (литер А, А1)	Управление капитального строительства	0,000	57 683,900	151 968,900
56.	Строительство пожарного водоема в микрорайоне Вышка-2 по ул. Телефонной, 12 Мотовилихинского района города Перми	Управление капитального строительства	5 106,295	0,000	0,000
57.	Строительство пожарного водоема в микрорайоне Бахаревка на пересечении ул. 1-й Бахаревской и ул. Пристанционной Свердловского района города Перми	Управление капитального строительства	2 897,700	0,000	0,000

1	2	3	4	5	6
58.	Строительство пожарного резервуара в д. Ласьвинские хутора Кировского района города Перми	Управление капитального строительства	7 708,583	0,000	0,000
59.	Строительство пожарного резервуара в микрорайоне Чапаевский Орджоникидзевского района города Перми	Управление капитального строительства	574,900	7 574,000	0,000
60.	Строительство пожарного резервуара в микрорайоне Нижняя Курья по ул. Борцов Революции Ленинского района города Перми	Управление капитального строительства	0,000	640,500	7 899,700
61.	Строительство пожарного резервуара в микрорайоне Центральная усадьба по ул. Бобруйской Мотовилихинского района города Перми	Управление капитального строительства	606,500	7 573,500	0,000
62.	Строительство пожарного резервуара в микрорайоне Социалистический Орджоникидзевского района города Перми	Управление капитального строительства	0,000	0,000	668,100
63.	Строительство пожарного резервуара в микрорайоне Новобродовский Свердловского района города Перми	Управление капитального строительства	0,000	0,000	668,100
64.	Реконструкция здания по ул. Ижевской, 25 (литер Д)	Управление капитального строительства	6 493,031	0,000	0,000
65.	Строительство пожарного водоема в микрорайоне Верхнемуллинский (Субботино) Индустриального района города Перми	Управление капитального строительства	21,000	0,000	0,000
	Прочие объекты		550,000	0,000	0,000
66.	Строительство нежилого здания под размещение общественного центра по адресу: г. Пермь, Кировский район, ул. Батумская	Управление капитального строительства	550,000	0,000	0,000
	Всего:		7 485 714,707	4 377 910,089	3 014 399,100
	в том числе				
	краевой дорожный фонд		50 328,400	17 202,300	45 103,100
	краевой бюджет		519 709,400	972 581,800	487 837,500
	федеральный бюджет		1 367 232,500	696 202,300	129 722,400
	средства Фонда содействия реформированию жилищно-коммунального хозяйства		2 440 528,400	346 343,100	0,000
	в разрезе исполнителей				
	Управление капитального строительства		5 238 462,461	2 961 675,632	2 143 305,900
	Департамент образования		0,000	1 912,200	1 410,500
	Управление жилищных отношений		1 260 886,777	1 019 312,810	758 705,900
	Департамент дорог и благоустройства		596 566,261	317 519,247	92 424,300
	Департамент транспорта		142 743,100	71 197,200	18 552,500
	Комитет по физической культуре и спорту		37 258,900	0,000	0,000
	Департамент жилищно-коммунального хозяйства		209 797,208	6 293,000	0,000

ПРИЛОЖЕНИЕ 5
к решению
Пермской городской Думы
от 25.04.2023 № 64

ПРИЛОЖЕНИЕ 5
к решению
Пермской городской Думы
от 20.12.2022 № 267

Источники финансирования дефицита бюджета города Перми на 2023 год и на плановый период 2024 и 2025 годов

тыс.руб.

Код классификации источников внутреннего финансирования дефицита	Наименование кода классификации источников внутреннего финансирования дефицита	2023 год	2024 год	2025 год
01 00 00 00 00 0000 000	Источники внутреннего финансирования дефицита бюджета	2 891 520,850	-500 000,000	-568 221,800
01 02 00 00 00 0000 000	Кредиты кредитных организаций в валюте Российской Федерации	2 622 149,700	0,000	0,000
01 02 00 00 00 0000 700	Привлечение кредитов от кредитных организаций в валюте Российской Федерации	2 622 149,700	2 622 149,700	2 622 149,700
01 02 00 00 04 0000 710	Привлечение городским округом кредитов от кредитных организаций в валюте Российской Федерации	2 622 149,700	2 622 149,700	2 622 149,700
01 02 00 00 00 0000 800	Погашение кредитов, предоставленных кредитными организациями в валюте Российской Федерации	0,000	2 622 149,700	2 622 149,700
01 02 00 00 04 0000 810	Погашение городским округом кредитов от кредитных организаций в валюте Российской Федерации	0,000	2 622 149,700	2 622 149,700
01 03 00 00 00 0000 000	Бюджетные кредиты от других бюджетов бюджетной системы Российской Федерации	0,000	-500 000,000	-568 221,800
01 03 01 00 00 0000 700	Привлечение бюджетных кредитов из других бюджетов бюджетной системы Российской Федерации в валюте Российской Федерации	0,000	0,000	0,000
01 03 01 00 04 0000 710	Привлечение кредитов из других бюджетов бюджетной системы Российской Федерации бюджетом городского округа в валюте Российской Федерации	0,000	0,000	0,000
01 03 01 00 00 0000 800	Погашение бюджетных кредитов, полученных из других бюджетов бюджетной системы Российской Федерации в валюте Российской Федерации	0,000	500 000,000	568 221,800
01 03 01 00 04 0000 810	Погашение бюджетом городского округа кредитов из других бюджетов бюджетной системы Российской Федерации в валюте Российской Федерации	0,000	500 000,000	568 221,800
01 05 00 00 00 0000 000	Изменение остатков средств на счетах по учету средств бюджета	269 371,150	0,000	0,000
01 05 00 00 00 0000 500	Увеличение остатков средств бюджетов	51 362 165,444	47 732 411,540	47 140 189,992
01 05 02 00 00 0000 500	Увеличение прочих остатков средств бюджетов	51 362 165,444	47 732 411,540	47 140 189,992
01 05 02 01 00 0000 510	Увеличение прочих остатков денежных средств бюджетов	51 362 165,444	47 732 411,540	47 140 189,992
01 05 02 01 04 0000 510	Увеличение прочих остатков денежных средств бюджета городского округа	51 362 165,444	47 732 411,540	47 140 189,992
01 05 00 00 00 0000 600	Уменьшение остатков средств бюджетов	51 631 536,594	47 732 411,540	47 140 189,992
01 05 02 00 00 0000 600	Уменьшение прочих остатков средств бюджетов	51 631 536,594	47 732 411,540	47 140 189,992
01 05 02 01 00 0000 610	Уменьшение прочих остатков денежных средств бюджетов	51 631 536,594	47 732 411,540	47 140 189,992
01 05 02 01 04 0000 610	Уменьшение прочих остатков денежных средств бюджета городского округа	51 631 536,594	47 732 411,540	47 140 189,992

Пермская городская Дума VII созыва
Р Е Ш Е Н И Е

25.04.2023 № 65

О внесении изменения в решение Пермской городской Думы от 20.12.2022 № 269 «О внесении изменений в решение Пермской городской Думы от 21.12.2021 № 306 «О бюджете города Перми на 2022 год и на плановый период 2023 и 2024 годов»

Пермская городская Дума **р е ш и л а**:

1. Внести в решение Пермской городской Думы от 20.12.2022 № 269 «О внесении изменений в решение Пермской городской Думы от 21.12.2021 № 306 «О бюджете города Перми на 2022 год и на плановый период 2023 и 2024 годов» (в редакции решения Пермской городской Думы от 28.02.2023 № 28) изменение, заменив в пункте 2 слова «до 04.04.2023» словами «до 06.06.2023».

2. Настоящее решение вступает в силу со дня его официального опубликования в печатном средстве массовой информации «Официальный бюллетень органов местного самоуправления муниципального образования город Пермь».

3. Опубликовать настоящее решение в печатном средстве массовой информации «Официальный бюллетень органов местного самоуправления муниципального образования город Пермь», а также опубликовать (обнародовать) настоящее решение на официальном сайте муниципального образования город Пермь в информационно-телекоммуникационной сети Интернет.

4. Контроль за исполнением настоящего решения возложить на комитет Пермской городской Думы по бюджету и налогам.

Председатель
Пермской городской Думы Д.В. Малютин

Глава города Перми А.Н. Дёмкин

Пермская городская Дума VII созыва
Р Е Ш Е Н И Е

25.04.2023 № 66

О внесении изменения в решение Пермской городской Думы от 26.09.2017 № 177 «О внесении изменений в решение Пермской городской Думы от 20.12.2016 № 265 «О бюджете города Перми на 2017 год и на плановый период 2018 и 2019 годов»

Пермская городская Дума **р е ш и л а**:

1. Внести в решение Пермской городской Думы от 26.09.2017 № 177 «О внесении изменений в решение Пермской городской Думы от 20.12.2016 № 265 «О бюджете города Перми на 2017 год и на плановый период 2018 и 2019 годов» (в редакции решений Пермской городской Думы от 26.06.2018 № 107, от 26.03.2019 № 61, от 19.11.2019 № 279, от 27.10.2020 № 215, от 25.05.2021 № 134, от 26.04.2022 № 75) изменение, заменив в подпункте 2.2 слова «до 01.04.2023» словами «до 01.09.2023».

2. Настоящее решение вступает в силу со дня его официального опубликования в печатном средстве массовой информации «Официальный бюллетень органов местного самоуправления муниципального образования город Пермь».

3. Опубликовать настоящее решение в печатном средстве массовой информации «Официальный бюллетень органов местного самоуправления муниципального образования город Пермь», а также опубликовать (обнародовать) настоящее решение на официальном сайте муниципального образования город Пермь в информационно-телекоммуникационной сети Интернет.

4. Контроль за исполнением настоящего решения возложить на комитет Пермской городской Думы по бюджету и налогам.

Председатель
Пермской городской Думы Д.В. Малютин

Глава города Перми А.Н. Дёмкин

Пермская городская Дума VII созыва
Р Е Ш Е Н И Е

25.04.2023 № 67

О внесении изменения в решение Пермской городской Думы от 23.08.2022 № 168 «О внесении изменений в решение Пермской городской Думы от 21.12.2021 № 306 «О бюджете города Перми на 2022 год и на плановый период 2023 и 2024 годов»

Пермская городская Дума **р е ш и л а:**

1. Внести в решение Пермской городской Думы от 23.08.2022 № 168 «О внесении изменений в решение Пермской городской Думы от 21.12.2021 № 306 «О бюджете города Перми на 2022 год и на плановый период 2023 и 2024 годов» изменение, заменив в подпункте 2.2 слова «до 31.03.2023» словами «до 01.06.2023».

2. Настоящее решение вступает в силу со дня его официального опубликования в печатном средстве массовой информации «Официальный бюллетень органов местного самоуправления муниципального образования город Пермь».

3. Опубликовать настоящее решение в печатном средстве массовой информации «Официальный бюллетень органов местного самоуправления муниципального образования город Пермь», а также опубликовать (обнародовать) настоящее решение на официальном сайте муниципального образования город Пермь в информационно-телекоммуникационной сети Интернет.

4. Контроль за исполнением настоящего решения возложить на комитет Пермской городской Думы по бюджету и налогам.

Председатель
Пермской городской Думы Д.В. Малютин

Глава города Перми А.Н. Дёмкин

Пермская городская Дума VII созыва
Р Е Ш Е Н И Е

25.04.2023 № 68

О внесении изменений в Положение о порядке организации и проведения общественных обсуждений, публичных слушаний по вопросам градостроительной деятельности в городе Перми, утвержденное решением Пермской городской Думы от 26.04.2022 № 83

На основании Градостроительного кодекса Российской Федерации, Земельного кодекса Российской Федерации, Федерального закона от 06.10.2003 № 131-ФЗ «Об общих принципах организации местного самоуправления в Российской Федерации», Устава города Перми

Пермская городская Дума **р е ш и л а:**

1. Внести в Положение о порядке организации и проведения общественных обсуждений, публичных слушаний по вопросам градостроительной деятельности в городе Перми, утвержденное решением Пермской городской Думы от 26.04.2022 № 83 (в редакции решения Пермской городской Думы от 25.10.2022 № 231), изменения:

1.1 пункт 1.5 изложить в редакции:

«1.5. Инициаторами проведения общественных обсуждений или публичных слушаний являются исполнительный орган государственной власти Российской Федерации, осуществляющий функции в сфере имущественных и земельных отношений (в случае направления проекта схемы расположения земельного участка, на котором расположены многоквартирный дом и иные входящие в состав такого дома объекты недвижимого имущества, для проведения общественных обсуждений), исполнительный орган государственной власти Пермского края, реализующий полномочия в сфере градостроительства и архитектуры, комиссия по подготовке проекта Правил землепользования и застройки Пермского городского округа, созданная правовым актом Правительства Пермского края (далее – Инициатор).»;

1.2 в пункте 1.9:

1.2.1 абзац второй изложить в редакции:

«В отношении проекта, предусматривающего изменения в Генеральный план Пермского городского округа, Правила землепользования и застройки Пермского городского округа применительно ко всей территории города Перми, публичные слушания проводятся в каждом районе города Перми, являющемся внутригородской административно-территориальной единицей, в помещениях, занимаемых функциональными органами и/или подразделениями администрации города Перми, и/или муниципальными учреждениями города Перми.»;

1.2.2 дополнить абзацем третьим следующего содержания:

«В отношении проекта, предусматривающего внесение изменений в Генеральный план Пермского городского округа, применительно к территории одного или нескольких населенных пунктов, их частей публичные слушания проводятся в границах территории, в отношении которой принято решение о подготовке предложений о внесении в Генеральный план Пермского городского округа изменений.»;

1.3 дополнить подпунктом $3.2.1^1$ следующего содержания:

«$3.2.1^1$ направляет сообщения о проведении общественных обсуждений по проекту решения о предоставлении разрешения на условно разрешенный вид использования, проекту решения о предоставлении разрешения на отклонение от предельных параметров разрешенного строительства, реконструкции объектов капитального строительства правообладателям земельных участков, имеющих общие границы с земельным участком, применительно к которому запрашиваются указанные разрешения, правообладателям объектов капитального строительства, расположенных на земельных участках, имеющих общие границы с земельным участком, применительно к которому запрашиваются указанные разрешения, и правообладателям помещений, являющихся частью объекта капитального строительства, применительно к которому запрашиваются указанные разрешения, в срок, установленный действующим законодательством;»;

1.4 подпункт 4.1.1 после слов «утвержденных документов,» дополнить словами «проекту схемы расположения земельного участка, на котором расположены многоквартирный дом и иные входящие в состав такого дома объекты недвижимого имущества,»;

1.5 подпункт 5.1.1 изложить в редакции:

«5.1.1 по проекту Генерального плана Пермского городского округа, проекту, предусматривающему внесение изменений в него, – не более одного месяца со дня опубликования оповещения о начале публичных слушаний до дня опубликования заключения о результатах публичных слушаний;»;

1.6 подпункт 5.1.2 изложить в редакции:

«5.1.2 по проекту, предусматривающему внесение изменений в Генеральный план Пермского городского округа, применительно к территории одного или нескольких населенных пунктов, их частей – не более одного месяца со дня опубликования оповещения о начале публичных слушаний до дня опубликования заключения о результатах публичных слушаний;»;

1.7 в подпункте 5.1.3 слова «не менее одного и не более трех месяцев» заменить словами «не более одного месяца»;

1.8 в подпункте 5.1.7 слова «- не менее одного месяца и не более трех месяцев» заменить словами «проекту схемы расположения земельного участка, на котором расположены многоквартирный дом и иные входящие в состав такого дома объекты недвижимого имущества, - не менее четырнадцати дней и не более тридцати дней»;

1.9 в согласии на обработку персональных данных в форме предложений/замечаний участника общественных обсуждений/публичных слушаний (приложение 1) слово «распространение,» исключить.

2. Настоящее решение вступает в силу со дня его официального опубликования в печатном средстве массовой информации «Официальный бюллетень органов местного самоуправления муниципального образования город Пермь», при этом подпункт 1.3 распространяет свое действие на правоотношения, возникшие с 01.06.2022, подпункты 1.1, 1.4 – с 01.07.2022, подпункты 1.2.2, 1.6 – с 14.07.2022, подпункты 1.5, 1.7, 1.8 – с 01.03.2023.

3. Опубликовать настоящее решение в печатном средстве массовой информации «Официальный бюллетень органов местного самоуправления муниципального образования город Пермь», а также опубликовать (обнародовать) настоящее решение на официальном сайте муниципального образования город Пермь в информационно-телекоммуникационной сети Интернет.

4. Контроль за исполнением настоящего решения возложить на комитет Пермской городской Думы по пространственному развитию и благоустройству.

Председатель
Пермской городской Думы Д.В. Малютин

Глава города Перми А.Н. Дёмкин

Пермская городская Дума VII созыва

Р Е Ш Е Н И Е

25.04.2023 № 69

О внесении изменения в решение Пермской городской Думы от 24.08.2021 № 181 «О внесении изменений в Правила благоустройства территории города Перми, утвержденные решением Пермской городской Думы от 15.12.2020 № 277»

На основании Федерального закона от 06.10.2003 № 131-ФЗ «Об общих принципах организации местного самоуправления в Российской Федерации», Устава города Перми

Пермская городская Дума **р е ш и л а:**

1. Внести в решение Пермской городской Думы от 24.08.2021 № 181 «О внесении изменений в Правила благоустройства территории города Перми, утвержденные решением Пермской городской Думы от 15.12.2020 № 277» (в редакции решений Пермской городской Думы от 25.10.2022 № 240, от 15.11.2022 № 258, от 20.12.2022 № 272) изменение, заменив в подпункте 3.3 слова «до 01.04.2023» словами «до 01.09.2023».

2. Настоящее решение вступает в силу со дня его официального опубликования в печатном средстве массовой информации «Официальный бюллетень органов местного самоуправления муниципального образования город Пермь».

3. Опубликовать настоящее решение в печатном средстве массовой информации «Официальный бюллетень органов местного самоуправления муниципального образования город Пермь», а также опубликовать (обнародовать)

настоящее решение на официальном сайте муниципального образования город Пермь в информационно-телекоммуникационной сети Интернет.

4. Контроль за исполнением настоящего решения возложить на комитет Пермской городской Думы по пространственному развитию и благоустройству.

Председатель
Пермской городской Думы Д.В. Малютин

Глава города Перми А.Н. Дёмкин

Пермская городская Дума VII созыва
Р Е Ш Е Н И Е

25.04.2023 № 70

О внесении изменения в решение Пермской городской Думы от 23.06.2020 № 120 «Об установлении расходного обязательства города Перми по устройству архитектурной подсветки фасадов зданий города Перми»

На основании Федерального закона от 06.10.2003 № 131-ФЗ «Об общих принципах организации местного самоуправления в Российской Федерации», Устава города Перми

Пермская городская Дума **р е ш и л а**:

1. Внести в решение Пермской городской Думы от 23.06.2020 № 120 «Об установлении расходного обязательства города Перми по устройству архитектурной подсветки фасадов зданий города Перми» (в редакции решений Пермской городской Думы от 27.04.2021 № 101, от 21.12.2021 № 318, от 24.05.2022 № 125, от 28.06.2022 № 138) изменение, заменив в подпункте 6.2^1 слова «до 01.03.2023» словами «до 01.11.2023».

2. Настоящее решение вступает в силу со дня его официального опубликования в печатном средстве массовой информации «Официальный бюллетень органов местного самоуправления муниципального образования город Пермь».

3. Опубликовать настоящее решение в печатном средстве массовой информации «Официальный бюллетень органов местного самоуправления муниципального образования город Пермь», а также опубликовать (обнародовать) настоящее решение на официальном сайте муниципального образования город Пермь в информационно-телекоммуникационной сети Интернет.

4. Контроль за исполнением настоящего решения возложить на комитет Пермской городской Думы по пространственному развитию и благоустройству.

Председатель
Пермской городской Думы Д.В. Малютин

Глава города Перми А.Н. Дёмкин

Пермская городская Дума VII созыва
Р Е Ш Е Н И Е

25.04.2023 № 71

О внесении изменения в Положение о департаменте жилищно-коммунального хозяйства администрации города Перми, утвержденное решением Пермской городской Думы от 26.06.2012 № 138

На основании Федерального закона от 06.10.2003 № 131-ФЗ «Об общих принципах организации местного самоуправления в Российской Федерации», Устава города Перми, в целях повышения качества мероприятий, проводимых в сфере жилищно-коммунального хозяйства на территории города Перми

Пермская городская Дума **р е ш и л а :**

1. Внести в Положение о департаменте жилищно-коммунального хозяйства администрации города Перми, утвержденное решением Пермской городской Думы от 26.06.2012 № 138 (в редакции решений Пермской городской Думы от 25.09.2012 № 189, от 18.12.2012 № 273, от 29.01.2013 № 10, от 28.05.2013 № 123, от 22.10.2013 № 237, от 26.08.2014 № 161, от 28.10.2014 № 219, от 16.12.2014 № 275, от 24.03.2015 № 48, от 22.09.2015 № 198, от 27.10.2015 № 215, от 22.12.2015 № 282, от 22.03.2016 № 42, от 22.03.2016 № 49, от 23.08.2016 № 195, от 22.11.2016 № 244, от 24.01.2017 № 3, от 24.01.2017 № 14, от 19.12.2017 № 259, от 22.05.2018 № 86, от 26.06.2018 № 108, от 25.09.2018 № 191, от 22.01.2019 № 10, от 27.08.2019 № 184, от 22.02.2022 № 40, от 26.04.2022 № 91, от 23.08.2022 № 188, от 27.09.2022 № 217, от 20.12.2022 № 286, от 20.12.2022 № 287), изменение, дополнив пунктом 3.7^7 следующего содержания:

«3.7^7. Организация содержания расселенных многоквартирных домов, признанных в установленном порядке аварийными и подлежащими сносу, в части очистки кровли от снега и наледи, принятие мер, предупреждающих причинение вреда населению и окружающей среде, в том числе принятие мер, препятствующих несанкционированному доступу людей в такие многоквартирные дома, до момента их сноса.».

2. Настоящее решение вступает в силу со дня его официального опубликования в печатном средстве массовой информации «Официальный бюллетень органов местного самоуправления муниципального образования город Пермь».

3. Опубликовать настоящее решение в печатном средстве массовой информации «Официальный бюллетень органов местного самоуправления муниципального образования город Пермь», а также опубликовать (обнародовать) настоящее решение на официальном сайте муниципального образования город Пермь в информационно-телекоммуникационной сети Интернет.

4. Контроль за исполнением настоящего решения возложить на комитет Пермской городской Думы по местному самоуправлению и регламенту.

Председатель
Пермской городской Думы Д.В. Малютин

Глава города Перми А.Н. Дёмкин

Пермская городская Дума VII созыва
Р Е Ш Е Н И Е

25.04.2023 № 72

О внесении изменений в Положение об управлении жилищных отношений администрации города Перми, утвержденное решением Пермской городской Думы от 12.09.2006 № 213

В целях актуализации правовых актов города Перми

Пермская городская Дума **р е ш и л а:**

1. Внести в Положение об управлении жилищных отношений администрации города Перми, утвержденное решением Пермской городской Думы от 12.09.2006 № 213 (в редакции решений Пермской городской Думы от 28.08.2007 № 199, от 23.10.2007 № 257, от 25.03.2008 № 88, от 24.02.2009 № 31, от 25.08.2009 № 188, от 24.11.2009 № 292, от 17.12.2010 № 216, от 30.08.2011 № 157, от 21.12.2011 № 244, от 21.12.2011 № 253, от 27.03.2012 № 45, от 25.09.2012 № 189, от 23.10.2012 № 219, от 26.02.2013 № 37, от 17.12.2013 № 300, от 28.10.2014 № 219, от 27.01.2015 № 11, от 24.03.2015 № 48, от 25.08.2015 № 158, от 24.01.2017 № 14, от 21.11.2017 № 238, от 19.12.2017 № 259, от 26.06.2018 № 108, от 25.09.2018 № 191, от 17.12.2019 № 327, от 25.02.2020 № 36, от 25.05.2021 № 130, от 22.06.2021 № 149, от 24.08.2021 № 172, от 21.12.2021 № 324, от 22.03.2022 № 62, от 26.04.2022 № 90, от 24.05.2022 № 123, от 20.12.2022 № 286), изменения:

1.1 пункт 1.10 изложить в редакции:

«1.10. Местонахождение: 614000, г. Пермь, ул. Максима Горького, 18.»;

1.2 подпункт 3.6.4 после слов «договора социального найма» дополнить словами «, договора мены взамен изымаемых жилых помещений, расположенных в многоквартирных домах, признанных аварийными и подлежащими сносу или реконструкции»;

1.3 подпункты 3.6.13 изложить в редакции:

«3.6.13. оформление ранее возникшего права собственности города Перми на жилые помещения;

3.6.13[1]. направление заявления и документов в городскую межведомственную комиссию для оценки и обследования помещения в целях признания его жилым помещением, жилого помещения пригодным (непригодным) для проживания граждан, а также многоквартирного дома в целях признания его аварийным и подлежащим сносу или реконструкции в отношении жилых помещений, находящихся в муниципальной собственности, многоквартирных домов, в которых имеются жилые помещения, находящиеся в муниципальной собственности;».

2. Настоящее решение вступает в силу со дня его официального опубликования в печатном средстве массовой информации «Официальный бюллетень органов местного самоуправления муниципального образования город Пермь».

3. Опубликовать настоящее решение в печатном средстве массовой информации «Официальный бюллетень органов местного самоуправления муниципального образования город Пермь», а также опубликовать (обнародовать) настоящее решение на официальном сайте муниципального образования город Пермь в информационно-телекоммуникационной сети Интернет.

4. Контроль за исполнением настоящего решения возложить на комитет Пермской городской Думы по местному самоуправлению и регламенту.

Председатель
Пермской городской Думы Д.В. Малютин

Глава города Перми А.Н. Дёмкин

Пермская городская Дума VII созыва
Р Е Ш Е Н И Е

25.04.2023 № 73

О внесении изменения в решение Пермской городской Думы от 23.08.2022 № 171 «О внесении изменений в Правила благоустройства территории города Перми, утвержденные решением Пермской городской Думы от 15.12.2020 № 277, в части установления требований к организованным местам отдыха у воды»

На основании Федерального закона от 06.10.2003 № 131-ФЗ «Об общих принципах организации местного самоуправления в Российской Федерации», Устава города Перми

Пермская городская Дума **р е ш и л а**:

1. Внести в решение Пермской городской Думы от 23.08.2022 № 171 «О внесении изменений в Правила благоустройства территории города Перми, утвержденные решением Пермской городской Думы от 15.12.2020 № 277, в части установления требований к организованным местам отдыха у воды» изменение, заменив в пункте 3 слова «до 01.05.2023» словами «до 01.08.2023».
2. Настоящее решение вступает в силу со дня его официального опубликования в печатном средстве массовой информации «Официальный бюллетень органов местного самоуправления муниципального образования город Пермь».
3. Опубликовать настоящее решение в печатном средстве массовой информации «Официальный бюллетень органов местного самоуправления муниципального образования город Пермь», а также опубликовать (обнародовать) настоящее решение на официальном сайте муниципального образования город Пермь в информационно-телекоммуникационной сети Интернет.
4. Контроль за исполнением настоящего решения возложить на комитет Пермской городской Думы по пространственному развитию и благоустройству.

Председатель
Пермской городской Думы Д.В. Малютин

Глава города Перми А.Н. Дёмкин

Пермская городская Дума VII созыва
Р Е Ш Е Н И Е

25.04.2023 № 74

О внесении изменений в решение Пермской городской Думы от 23.08.2016 № 171 «Об утверждении схемы размещения рекламных конструкций на территории города Перми»

На основании федеральных законов от 06.10.2003 № 131-ФЗ «Об общих принципах организации местного самоуправления в Российской Федерации», от 13.03.2006 № 38-ФЗ «О рекламе», Устава города Перми, решения Пермской городской Думы от 27.01.2009 № 11 «Об утверждении Положения о порядке установки и эксплуатации рекламных конструкций на территории города Перми»

Пермская городская Дума **р е ш и л а**:

1. Внести в решение Пермской городской Думы от 23.08.2016 № 171 «Об утверждении схемы размещения рекламных конструкций на территории города Перми» (в редакции решений Пермской городской Думы от 26.09.2017 № 182, от 24.10.2017 № 208, от 19.12.2017 № 251, от 19.12.2017 № 252, от 22.05.2018 № 92, от 25.09.2018 № 172, от 25.08.2020 № 150, от 17.11.2020 № 236, от 15.12.2020 № 265, от 25.01.2022 № 17, от 27.09.2022 № 210) изменения:

1.1 в Перечне рекламных конструкций на территории города Перми (приложение 1):

1.1.1 строки 33, 108, 142, 231, 282, 299, 517 признать утратившими силу;

1.1.2 в графе 4 строки 534 слово «суперсайт» заменить словом «экран»;

1.1.3 строки 601, 655, 708 признать утратившими силу;

1.1.4 строку 712 изложить в редакции:

«

712	С-Щ-18-938	ул. Героев Хасана (остановка «Липовая гора»)	2-сторонний щит	отдельно стоящая	36	собственность Российской Федерации	ФГБОУ ВО Пермский ГАТУ	1958,82	-7759,92
								1959,82	-7759,58
								1959,48	-7758,63
								1958,45	-7759,02

»;

1.1.5 строки 750, 918-920 признать утратившими силу;

1.1.6 строку 922 изложить в редакции:

«

922	И-Э-19-010	ул. Стахановская, 29	2-сторонний ситиборд	отдельно стоящая	19,98	частная собственность	собственники помещений в многоквартирном доме	-1286,00	-3285,24
								-1285,03	-3285,46
								-1285,25	-3286,44
								-1286,23	-3286,21

»;

1.1.7 строки 925, 927 признать утратившими силу;

1.1.8 дополнить строками 952-961 согласно приложению 1 к настоящему решению;

1.2 Карты размещения рекламных конструкций на территории города Перми (приложение 2) изложить в редакции согласно приложению 2 к настоящему решению.

2. Рекомендовать администрации города Перми до 29.12.2023 проработать вопрос внесения изменений в решение Пермской городской Думы от 27.01.2009 № 11 «Об утверждении Положения о порядке установки и эксплуатации рекламных конструкций на территории города Перми» в части корректировки масштаба карты размещения рекламных конструкций (при необходимости) и определения диапазона данного масштаба.

3. Настоящее решение вступает в силу со дня его официального опубликования в печатном средстве массовой информации «Официальный бюллетень органов местного самоуправления муниципального образования город Пермь».

4. Опубликовать настоящее решение в печатном средстве массовой информации «Официальный бюллетень органов местного самоуправления муниципального образования город Пермь», а также опубликовать (обнародовать) настоящее решение на официальном сайте муниципального образования город Пермь в информационно-телекоммуникационной сети Интернет.

5. Контроль за исполнением настоящего решения возложить на комитет Пермской городской Думы по пространственному развитию и благоустройству.

Председатель
Пермской городской Думы Д.В. Малютин

Глава города Перми А.Н. Дёмкин

ПРИЛОЖЕНИЕ 1
к решению
Пермской городской Думы
от 25.04.2023 № 74


Строки, дополняющие Перечень рекламных конструкций на территории города Перми, утвержденный решением Пермской городской Думы от 23.08.2016 № 171

952	Л-СТ-21-022	ул. Спешилова, 81	стела	отдельно стоящая	21	муниципальная собственность	постоянное (бессрочное) пользование МКУ «Пермблагоустройство»	-1399,836	1685,999
								-1398,844	1685,376
								-1400,002	1683,531
								-1400,994	1684,154
953	М-СФ-21-023	ул. Аркадия Гайдара, 8В, «Новорынок 1»	сити-формат	отдельно стоящая	4,32	частная собственность		3635,402	-1574,754
								3635,519	-1575,853
								3634,769	-1575,928
								3634,662	-1574,839
954	И-СТ-22-003	шоссе Космонавтов, 198	2-сторонняя стела	отдельно стоящая	12,86	частная собственность		-5664,814	-5876,391
								-5663,431	-5877,543
								-5664,071	-5878,311
								-5665,454	-5877,159
955	Д-СТ-22-004	ул. Докучаева, 31	2-сторонняя стела	отдельно стоящая	21,4	муниципальная собственность		-5181,48	2293,902
								-5180,03	2293,922
								-5180,014	2292,922
								-5181,464	2292,903
956	И-Э-22-009	ул. Мира, 21	2-сторонний светодиодный экран	отдельно стоящая	19,98	муниципальная собственность	постоянное (бессрочное) пользование МКУ «Пермблагоустройство»	-2373,88	-3999,28
								-2373,41	-4000,16
								-2374,28	-4000,64
								-2374,76	-3999,76
957	Д-Э-22-010	ул. Подлесная, 2	1-сторонний светодиодный экран	отдельно стоящая	18	муниципальная собственность		-5760,03	-2722,39
								-5759,05	-2722,58
								-5759,25	-2723,56
								-5760,22	-2723,37

958	И-Э-22-014	шоссе Космонавтов, пересечение с ул. Братьев Игнатовых	1-сторонний светодиодный экран	отдельно стоящая	9,99	муниципальная собственность	постоянное (бессрочное) пользование МКУ «Пермблагоустройство»	-3187,78	-3769,25
								-3187,32	-3769,72
								-3187,78	-3770,18
								-3188,21	-3769,71
959	Д-Э-22-327	ул. Куфонина, пересечение с проспектом Парковым, 2	2-сторонний светодиодный экран	отдельно стоящая	36	муниципальная собственность	постоянное (бессрочное) пользование МКУ «Пермблагоустройство»	-5796,33	-2226,7
								-5796,49	-2225,71
								-5795,51	-2225,54
								-5795,34	-2226,53
960	О-СТ-22-332	ул. Корсуньская, напротив д. 13	1-сторонняя стела	отдельно стоящая	11,2	муниципальная собственность		12117,034	15099,037
								12114,237	15097,951
								12112,789	15101,68
								12115,586	15102,766
961	С-Э-22-333	ул. Чкалова, 58	1-сторонний светодиодный экран	отдельно стоящая	9,99	муниципальная собственноость	постоянное (бессрочное) пользование МКУ «Пермблагоустройство»	371,977	-3401,858
								373,066	-3398,862
								370,342	-3398,453
								369,661	-3401,449

ПРИЛОЖЕНИЕ 2
к решению
Пермской городской Думы
от 25.04.2023 № 74

Карты размещения рекламных конструкций на территории города Перми

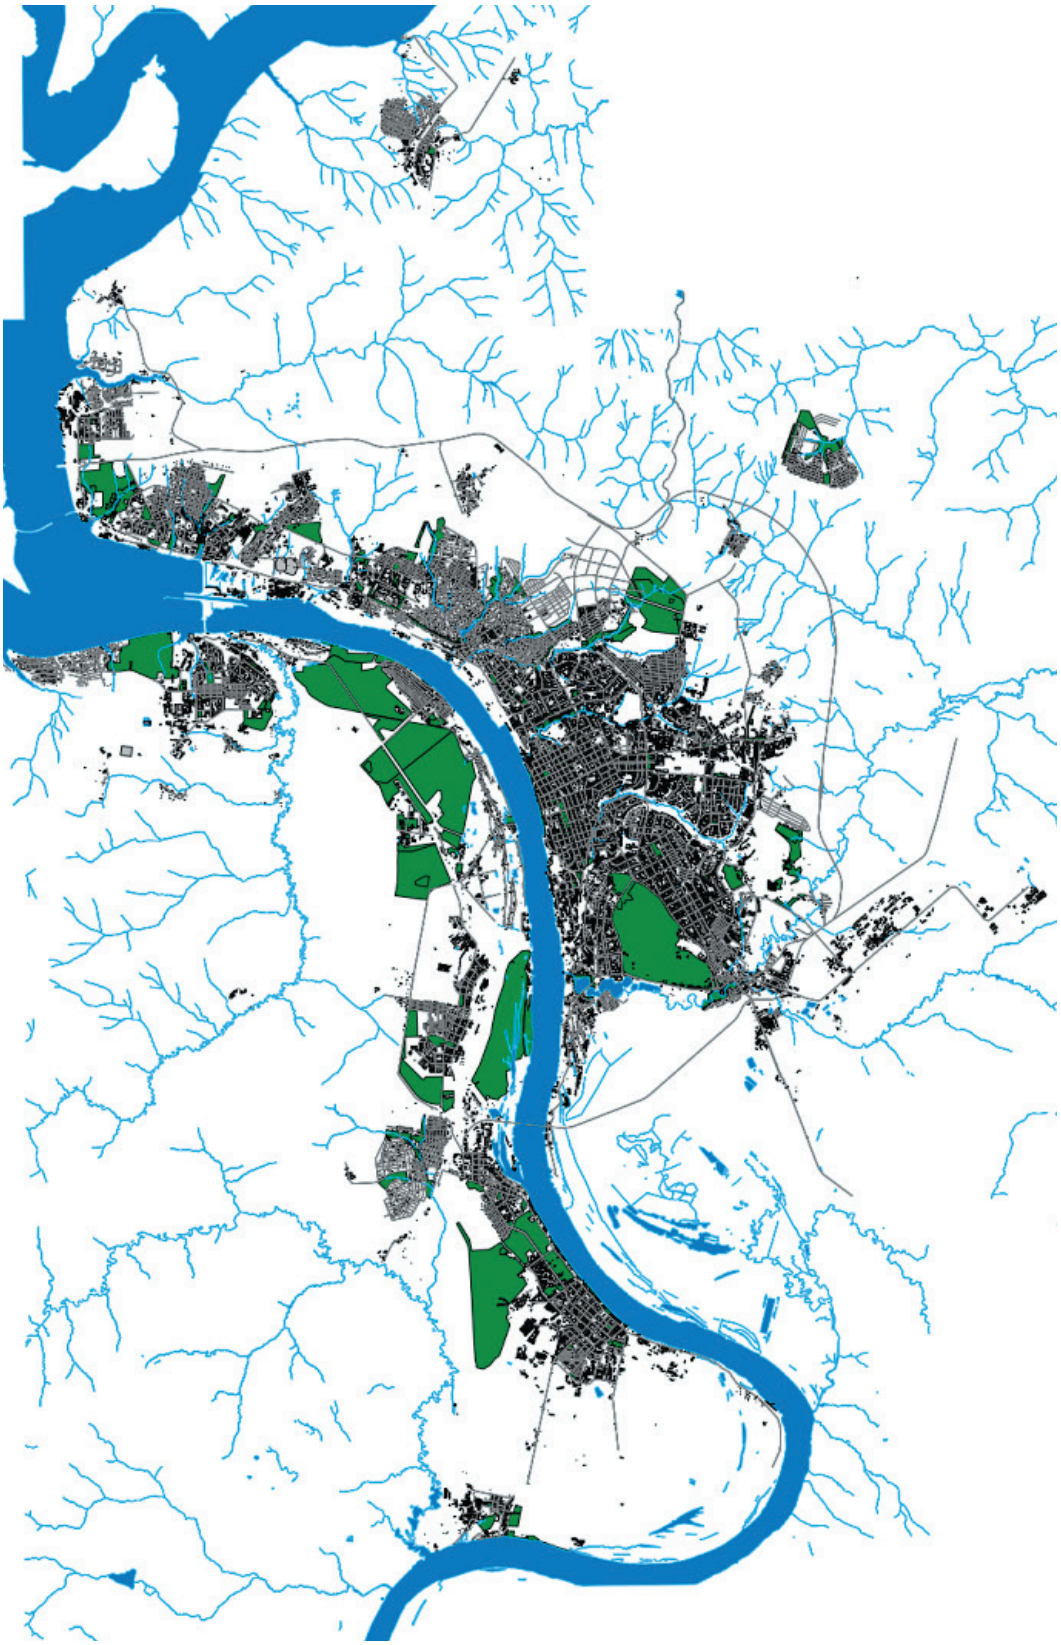

Масштаб 1:250000

Пермская городская Дума VII созыва
Р Е Ш Е Н И Е

25.04.2023 № 75

О внесении изменений в Положение о контрольном департаменте администрации города Перми, утвержденное решением Пермской городской Думы от 25.06.2019 № 142

На основании Федерального закона от 06.10.2003 № 131-ФЗ «Об общих принципах организации местного самоуправления в Российской Федерации», Устава города Перми, в целях актуализации правовых актов города Перми

Пермская городская Дума **р е ш и л а:**

1. Внести в Положение о контрольном департаменте администрации города Перми, утвержденное решением Пермской городской Думы от 25.06.2019 № 142 (в редакции решения Пермской городской Думы от 23.08.2022 № 195), изменения, дополнив подпунктами 3.3.4-3.3.6 следующего содержания:

«3.3.4 обеспечивает формирование единого подхода к осуществлению муниципального контроля на территории города Перми в соответствии с действующим законодательством;

3.3.5 обобщает и анализирует информацию об однотипных проблемах и нарушениях, допускаемых контрольными органами администрации города Перми при осуществлении соответствующих видов муниципального контроля;

3.3.6 взаимодействует с исполнительным органом государственной власти Пермского края, осуществляющим функции по координации контрольно-надзорной деятельности в части регионального государственного контроля (надзора), по вопросу реализации законодательства в сфере муниципального контроля.».

2. Настоящее решение вступает в силу со дня его официального опубликования в печатном средстве массовой информации «Официальный бюллетень органов местного самоуправления муниципального образования город Пермь».

3. Опубликовать настоящее решение в печатном средстве массовой информации «Официальный бюллетень органов местного самоуправления муниципального образования город Пермь», а также опубликовать (обнародовать) настоящее решение на официальном сайте муниципального образования город Пермь в информационно-телекоммуникационной сети Интернет.

4. Контроль за исполнением настоящего решения возложить на комитет Пермской городской Думы по местному самоуправлению и регламенту.

Председатель
Пермской городской Думы Д.В. Малютин

Глава города Перми А.Н. Дёмкин

Пермская городская Дума VII созыва
Р Е Ш Е Н И Е

25.04.2023 № 76

О внесении изменений в отдельные решения Пермской городской Думы, касающиеся вопросов противодействия коррупции

В соответствии с федеральными законами от 06.10.2003 № 131-ФЗ «Об общих принципах организации местного самоуправления в Российской Федерации», от 25.12.2008 № 273-ФЗ «О противодействии коррупции», Уставом города Перми

Пермская городская Дума **р е ш и л а:**

1. Внести в Положение о гарантиях деятельности, запретах, ограничениях и обязанностях депутата Пермской городской Думы при осуществлении им своих полномочий, утвержденное решением Пермской городской Думы от 25.03.2014 № 74 (в редакции решений Пермской городской Думы от 22.04.2014 № 99, от 26.08.2014 № 174, от 24.02.2016 № 32, от 22.03.2016 № 59, от 23.08.2016 № 161, от 25.04.2017 № 88, от 19.12.2017 № 263, от 27.08.2019 № 189, от 24.02.2021 № 48, от 22.06.2021 № 151, от 24.08.2021 № 205), изменения:

1.1 пункт 11.4 изложить в редакции:

«11.4. Депутат Думы, осуществляющий свои полномочия на постоянной основе, ежегодно не позднее 30 апреля года, следующего за отчетным, представляет губернатору Пермского края сведения о своих доходах, расходах, об имуществе и обязательствах имущественного характера, а также сведения о доходах, расходах, об имуществе и обязательствах имущественного характера своих супруги (супруга) и несовершеннолетних детей в порядке, установленном законом Пермского края.»;

1.2 дополнить пунктом 11.4^1 следующего содержания:

«11.4^1. Депутат Думы, осуществляющий свои полномочия на непостоянной основе, представляет губернатору Пермского края сведения о своих доходах, расходах, об имуществе и обязательствах имущественного характера, а также о доходах, расходах, об имуществе и обязательствах имущественного характера своих супруги (супруга) и несовершеннолетних детей в течение четырех месяцев со дня избрания депутатом, передачи ему вакантного депутатского мандата, а также в случаях, предусмотренных частью 1 статьи 3 Федерального закона от 03.12.2012 № 230-ФЗ «О контроле за соответствием расходов лиц, замещающих государственные должности, и иных лиц их доходам», в соответствии с законодательством Российской Федерации.

В случае если в течение отчетного периода сделки, предусмотренные частью 1 статьи 3 Федерального закона от 03.12.2012 № 230-ФЗ «О контроле за соответствием расходов лиц, замещающих государственные должности, и иных лиц их доходам», общая сумма которых превышает общий доход данного лица и его супруги (супруга) за три последних года, предшествующих отчетному периоду, не совершались, депутат Думы, осуществляющий свои полномочия на непостоянной основе, сообщает об этом губернатору Пермского края в порядке, установленном законом Пермского края.»;

1.3 пункт 11.5 изложить в редакции:

«11.5. Обобщенная информация об исполнении (ненадлежащем исполнении) депутатами Думы обязанности представить сведения о доходах, расходах, об имуществе и обязательствах имущественного характера размещается на официальном сайте Думы в информационно-телекоммуникационной сети Интернет (при условии отсутствия в такой информации персональных данных, позволяющих идентифицировать соответствующее лицо, и данных, позволяющих индивидуализировать имущество, принадлежащее соответствующему лицу) в порядке, установленном законом Пермского края.».

2. Внести в решение Пермской городской Думы от 25.04.2017 № 88 «О мерах по противодействию коррупции, касающихся лиц, замещающих отдельные муниципальные должности города Перми» (в редакции решений Пермской городской Думы от 19.12.2017 № 263, от 27.08.2019 № 189, от 24.02.2021 № 49, от 16.11.2021 № 275, от 16.11.2021 № 276, от 20.12.2022 № 290) изменения:

2.1 пункт 1 изложить в редакции:

«1. Лица, замещающие муниципальные должности: в Пермской городской Думе и осуществляющие свои полномочия на постоянной основе, в Контрольно-счетной палате города Перми, ежегодно не позднее 30 апреля года, следующего за отчетным, представляют губернатору Пермского края сведения о своих доходах, расходах, об имуществе и

обязательствах имущественного характера, а также о доходах, расходах, об имуществе и обязательствах имущественного характера своих супруг (супругов) и несовершеннолетних детей в порядке, установленном законом Пермского края.

Лица, замещающие муниципальные должности в Пермской городской Думе и осуществляющие свои полномочия на непостоянной основе, представляют губернатору Пермского края сведения о своих доходах, расходах, об имуществе и обязательствах имущественного характера, а также о доходах, расходах, об имуществе и обязательствах имущественного характера своих супруг (супругов) и несовершеннолетних детей в течение четырех месяцев со дня избрания депутатом, передачи им вакантного депутатского мандата, а также в случаях, предусмотренных частью 1 статьи 3 Федерального закона от 03.12.2012 № 230-ФЗ «О контроле за соответствием расходов лиц, замещающих государственные должности, и иных лиц их доходам», в соответствии с законодательством Российской Федерации.

В случае если в течение отчетного периода сделки, предусмотренные частью 1 статьи 3 Федерального закона от 03.12.2012 № 230-ФЗ «О контроле за соответствием расходов лиц, замещающих государственные должности, и иных лиц их доходам», общая сумма которых превышает общий доход данного лица и его супруги (супруга) за три последних года, предшествующих отчетному периоду, не совершались, депутат Думы, осуществляющий свои полномочия на непостоянной основе, сообщает об этом губернатору Пермского края в порядке, установленном законом Пермского края.

К депутату Думы, Главе города Перми, представившим недостоверные или неполные сведения о своих доходах, расходах, об имуществе и обязательствах имущественного характера, а также о доходах, расходах, об имуществе и обязательствах имущественного характера своих супруги (супруга) и несовершеннолетних детей, если искажение этих сведений является несущественным, Думой могут применяться меры ответственности, предусмотренные частью 7.3-1 статьи 40 Федерального закона от 06.10.2003 № 131-ФЗ «Об общих принципах организации местного самоуправления в Российской Федерации», в соответствии с Порядком принятия решения о применении к депутату Пермской городской Думы, Главе города Перми отдельных мер ответственности в связи с представлением недостоверных или неполных сведений о доходах, расходах, об имуществе и обязательствах имущественного характера, если искажение этих сведений является несущественным, утвержденным решением Пермской городской Думы от 26.01.2021 № 27.»;

2.2 в подпункте 6.2 Порядка формирования и работы комиссии по рассмотрению вопросов, касающихся соблюдения лицами, замещающими отдельные муниципальные должности города Перми, ограничений и запретов, исполнения ими обязанностей, установленных законодательством в сфере противодействия коррупции (приложение 5) слова «сведений о доходах, расходах, об имуществе и обязательствах имущественного характера, а также сведений о доходах» заменить словами «сведений о своих доходах, расходах, об имуществе и обязательствах имущественного характера, а также о доходах».

3. Настоящее решение вступает в силу со дня его официального опубликования в печатном средстве массовой информации «Официальный бюллетень органов местного самоуправления муниципального образования город Пермь» и распространяется на правоотношения, возникшие с 01.03.2023.

4. Опубликовать настоящее решение в печатном средстве массовой информации «Официальный бюллетень органов местного самоуправления муниципального образования город Пермь», а также опубликовать (обнародовать) настоящее решение на официальном сайте муниципального образования город Пермь в информационно-телекоммуникационной сети Интернет.

5. Контроль за исполнением настоящего решения возложить на комитет Пермской городской Думы по местному самоуправлению и регламенту.

Председатель
Пермской городской Думы Д.В. Малютин

Глава города Перми А.Н. Дёмкин

Пермская городская Дума VII созыва
Р Е Ш Е Н И Е

25.04.2023 № 77

О досрочном прекращении полномочий депутата Пермской городской Думы VII созыва Захарова С.Г.

Рассмотрев заявление депутата Пермской городской Думы VII созыва Захарова Сергея Геннадьевича об отставке по собственному желанию, в соответствии с пунктом 2 части 10, частью 11 статьи 40 Федерального закона от 06.10.2003 № 131-ФЗ «Об общих принципах организации местного самоуправления в Российской Федерации», статьей 39 Устава города Перми

Пермская городская Дума **р е ш и л а:**

1. Полномочия депутата Пермской городской Думы VII созыва Захарова Сергея Геннадьевича прекратить досрочно с 10.04.2023 в связи с отставкой по собственному желанию.
2. Настоящее решение вступает в силу со дня его подписания.
3. Опубликовать настоящее решение в печатном средстве массовой информации «Официальный бюллетень органов местного самоуправления муниципального образования город Пермь», а также опубликовать (обнародовать) настоящее решение на официальном сайте муниципального образования город Пермь в информационно-телекоммуникационной сети Интернет.

Председатель
Пермской городской Думы Д.В. Малютин

Пермская городская Дума VII созыва
Р Е Ш Е Н И Е

25.04.2023 № 78

О внесении изменений в отдельные решения Пермской городской Думы в связи с досрочным прекращением полномочий депутата Пермской городской Думы VII созыва Захарова С.Г.

Пермская городская Дума **р е ш и л а:**

1. Внести в решение Пермской городской Думы от 05.10.2021 № 217 «О составе комитетов Пермской городской Думы VII созыва» (в редакции решения Пермской городской Думы от 26.10.2021 № 248) изменения, исключив Захарова Сергея Геннадьевича из состава комитета Пермской городской Думы по экономическому развитию и комитета Пермской городской Думы по инвестициям и управлению муниципальными ресурсами.
2. Внести в решение Пермской городской Думы от 26.10.2021 № 256 «О направлении депутатов Пермской городской Думы VII созыва в состав отдельных коллегиальных органов администрации города Перми в социальной сфере» (в редакции решения Пермской городской Думы от 15.11.2022 № 260) изменения, исключив в подпунктах 1.1, 1.2 Захарова Сергея Геннадьевича.

3. Внести в решение Пермской городской Думы от 21.12.2021 № 344 «О направлении депутатов Пермской городской Думы VII созыва в состав комиссии по отбору и ранжированию объектов муниципального нежилого фонда, подлежащих ремонту и приведению в нормативное состояние, при функционально-целевом блоке «Развитие территории и земельно-имущественные отношения» изменение, исключив Захарова Сергея Геннадьевича.

4. Настоящее решение вступает в силу со дня его подписания.

5. Опубликовать настоящее решение в печатном средстве массовой информации «Официальный бюллетень органов местного самоуправления муниципального образования город Пермь», а также опубликовать (обнародовать) настоящее решение на официальном сайте муниципального образования город Пермь в информационно-телекоммуникационной сети Интернет.

6. Контроль за исполнением настоящего решения возложить на комитет Пермской городской Думы по местному самоуправлению и регламенту.

Председатель
Пермской городской Думы Д.В. Малютин

ПОСТАНОВЛЕНИЯ АДМИНИСТРАЦИИ ГОРОДА ПЕРМИ

АДМИНИСТРАЦИЯ ГОРОДА ПЕРМИ
ПОСТАНОВЛЕНИЕ

26.04.2023 № 339

О внесении изменений в приложение 2 к Порядку определения объема и условий предоставления субсидий на иные цели бюджетным и автономным учреждениям, подведомственным комитету по физической культуре и спорту администрации города Перми, на предоставление мер социальной поддержки руководителям и педагогическим работникам образовательных учреждений в сфере физической культуры и спорта, утвержденному постановлением администрации города Перми от 31.03.2023 № 257

В соответствии с абзацем вторым пункта 1 статьи 78.1 Бюджетного кодекса Российской Федерации, постановлением Правительства Российской Федерации от 22 февраля 2020 г. № 203 «Об общих требованиях к нормативным правовым актам и муниципальным правовым актам, устанавливающим порядок определения объема и условия предоставления бюджетным и автономным учреждениям субсидий на иные цели», решением Пермской городской Думы от 25 сентября 2007 г. № 226 «О мерах социальной поддержки руководителей и педагогических работников муниципальных образовательных учреждений города Перми»
администрация города Перми ПОСТАНОВЛЯЕТ:

1. Внести изменения в приложение 2 к Порядку определения объема и условий предоставления субсидий на иные цели бюджетным и автономным учреждениям, подведомственным комитету по физической культуре и спорту администрации города Перми, на предоставление мер социальной поддержки руководителям и педагогическим работникам образовательных учреждений в сфере физической культуры и спорта, утвержденному постановлением администрации города Перми от 31 марта 2023 г. № 257 (в ред. от 12.04.2023 № 292), изложив в редакции согласно приложению к настоящему постановлению.

2. Настоящее постановление вступает в силу со дня официального опубликования в печатном средстве массовой информации «Официальный бюллетень органов местного самоуправления муниципального образования город Пермь».

3. Управлению по общим вопросам администрации города Перми обеспечить опубликование настоящего постановления в печатном средстве массовой информации «Официальный бюллетень органов местного самоуправления муниципального образования город Пермь».

4. Информационно-аналитическому управлению администрации города Перми обеспечить опубликование (обнародование) настоящего постановления на официальном сайте муниципального образования город Пермь в информационно-телекоммуникационной сети Интернет.

5. Контроль за исполнением настоящего постановления возложить на заместителя главы администрации города Перми Грибанова А.А.

Глава города Перми А.Н. Дёмкин

Приложение
к постановлению администрации
города Перми
от 26.04.2023 № 339

РАЗМЕР СУБСИДИЙ
на иные цели на предоставление мер социальной поддержки руководителям и педагогическим работникам образовательных учреждений в сфере физической культуры и спорта на 2023 год

№	Получатели субсидий на иные цели	Размеры субсидий на иные цели, руб.
1	2	3
1	Муниципальное автономное учреждение дополнительного образования (далее – МАУ ДО) «Спортивная школа (далее – СШ) «Молот» по хоккею» г. Перми	70 921,68
2	МАУ ДО «СШ армейского рукопашного боя» г. Перми	301 904,06
3	Муниципальное бюджетное учреждение дополнительного образования (далее – МБУ ДО) «Спортивная школа олимпийского резерва (далее – СШОР) «Закамск» г. Перми	673 757,55
4	МБУ ДО «СШОР по самбо и дзюдо «Витязь» имени И.И. Пономарева» г. Перми	118 203,12
5	МАУ ДО «СШОР «Летающий лыжник» г. Перми	740 738,96
6	МБУ ДО «СШОР «Олимпийские ракетки» г. Перми	362 489,36
7	МАУ ДО «СШОР водных видов спорта» г. Перми	92 592,18
8	МБУ ДО «СШ «Киокушинкай» г. Перми	538 572,56
9	МАУ ДО «СШОР «Орленок» г. Перми	602 835,26
10	МАУ ДО «СШОР «Звезда» по футболу» г. Перми	141 843,68
11	МАУ ДО «СШОР по дзюдо «Пермский Кодокан» г. Перми	726 948,81
12	МАУ ДО «СШ «Ника» г. Перми	700 353,18
13	МБУ ДО «СШОР «Олимп» г. Перми	417 650,88
14	МБУ ДО «СШ Свердловского района» г. Перми	602 835,48
15	МБУ ДО «СШ «Старт» г. Перми	558 509,58
16	МАУ ДО «СШОР «Темп» г. Перми	244 286,32
17	МАУ ДО «СШ по баскетболу «Урал-Грейт-Юниор» г. Перми	363 474,36
18	МБУ ДО «СШ по каратэ» г. Перми	274 822,11
19	МБУ ДО «СШ «Искра» г. Перми	244 286,32
20	МАУ ДО «СШОР Кировского района» г. Перми	1 284 473,04
21	МАУ ДО «СШОР № 1» г. Перми	868 792,41
22	МАУ ДО «СШ «Ермак» г. Перми	310 283,10
Итого за счет средств бюджета города Перми		10 240 574,00

АДМИНИСТРАЦИЯ ГОРОДА ПЕРМИ
ПОСТАНОВЛЕНИЕ

26.04.2023 № 340

О внесении изменений в муниципальную программу «Развитие сети образовательных организаций города Перми», утвержденную постановлением администрации города Перми от 20.10.2021 № 923

В соответствии с Бюджетным кодексом Российской Федерации, Федеральным законом от 06 октября 2003 г. № 131-ФЗ «Об общих принципах организации местного самоуправления в Российской Федерации», Уставом города Перми, постановлением администрации города Перми от 25 сентября 2013 г. № 781 «Об утверждении Порядка принятия решений о разработке муниципальных программ, их формирования и реализации»
администрация города Перми ПОСТАНОВЛЯЕТ:

1. Утвердить прилагаемые изменения в муниципальную программу «Развитие сети образовательных организаций города Перми», утвержденную постановлением администрации города Перми от 20 октября 2021 г. № 923 (в ред. от 30.12.2021 № 1271, от 25.02.2022 № 113, от 29.03.2022 № 237, от 13.05.2022 № 355, от 31.05.2022 № 421, от 19.08.2022 № 700, от 09.09.2022 № 777, от 20.10.2022 № 1036, от 28.10.2022 № 1091, от 25.11.2022 № 1191, от 22.12.2022 № 1340, от 30.12.2022 № 1430, от 18.01.2023 № 26, от 30.01.2023 № 52, от 07.02.2023 № 81, от 13.03.2023 № 192, от 24.03.2023 № 236).

2. Настоящее постановление вступает в силу со дня официального опубликования в печатном средстве массовой информации «Официальный бюллетень органов местного самоуправления муниципального образования город Пермь».

3. Управлению по общим вопросам администрации города Перми обеспечить опубликование настоящего постановления в печатном средстве массовой информации «Официальный бюллетень органов местного самоуправления муниципального образования город Пермь».

4. Информационно-аналитическому управлению администрации города Перми обеспечить опубликование (обнародование) настоящего постановления на официальном сайте муниципального образования город Пермь в информационно-телекоммуникационной сети Интернет.

5. Контроль за исполнением настоящего постановления возложить на заместителя главы администрации города Перми Грибанова А.А.

Глава города Перми А.Н. Дёмкин

УТВЕРЖДЕНЫ
постановлением администрации
города Перми
от 26.04.2023 № 340

ИЗМЕНЕНИЯ
в муниципальную программу «Развитие сети образовательных организаций города Перми», утвержденную постановлением администрации города Перми от 20 октября 2021 г. № 923

1. В разделе «Паспорт муниципальной программы»:
1.1. в графе 3 строки 5:
1.1.1. абзац тридцать второй изложить в следующей редакции:
«В результате реализации мероприятий муниципальной программы в период 2022-2026 годов за счет строительства, реконструкции, приобретения и безвозмездной передачи в муниципальную собственность города Перми зданий детских садов, школ и учреждений дополнительного образования будут созданы 1 315 новых мест в дошкольных образовательных организациях, 10 576 мест в общеобразовательных организациях, 450 мест в организациях дополнительного образования, также будут построены и введены в эксплуатацию 7 современных спортивных площадок и 3 спортивных зала на территории функционирующих муниципальных образовательных организаций, что позволит улучшить качество предоставляемых образовательных услуг.»;
1.1.2. в абзаце тридцать пятом слова «здания для размещения общеобразовательного учреждения по ул. КИМ / В. Соломина г. Перми на 825 мест» заменить словами «здания общеобразовательного учреждения по адресу: г. Пермь, ул. Ветлужская на 1 050 мест»;
1.2. строку 9 изложить в следующей редакции:

9	Объемы и источники финансирования программы (подпрограммы)	2022 год план	2023 год план	2024 год план	2025 год план	2026 год план
	программа, всего (тыс. руб.), в том числе:	2 842 505,60270	4 669 000,06946	2 483 336,65130	2 151 008,39685	1 690 281,700
	бюджет города Перми	803 600,64556	1 961 063,20076	1 374 191,406	1 805 827,600	1 690 281,700
	бюджет города Перми (неиспользованные ассигнования отчетного года)	26 760,72042	21 393,45443	0,0	0,0	0,0
	бюджет Пермского края	376 523,51456	400 540,31427	408 560,64530	345 180,79685	0,0
	бюджет Российской Федерации	1 081 907,700	1 066 003,100	500 584,600	0,0	0,0
	внебюджетные источники	553 632,94144	1 220 000,000	200 000,000	0,0	0,0
	подпрограмма 1.1, всего (тыс. руб.), в том числе:	516 108,735	6 841,67079	504 896,300	0,0	0,0
	бюджет города Перми	9 308,735	6 841,67079	304 896,300	0,0	0,0
	внебюджетные источники	506 800,000	0,0	200 000,000	0,0	0,0
	подпрограмма 1.2, всего (тыс. руб.), в том числе:	1 336 064,82770	3 659 753,765	1 659 758,54530	1 660 726,69685	1 200 000,000
	бюджет города Перми	460 572,31556	1 265 331,12397	790 533,300	1 315 545,900	1 200 000,000
	бюджет города Перми (неиспользованные ассигнования отчетного года)	17 952,97514	21 393,45443	0,0	0,0	0,0
	бюджет Пермского края	87 278,79556	115 876,08660	368 640,64530	345 180,79685	0,0
	бюджет Российской Федерации	723 427,800	1 037 153,100	500 584,600	0,0	0,0

	внебюджетные источники	46 832,94144	1 220 000,000	0,0	0,0	0,0
	подпрограмма 1.3, всего (тыс. руб.), в том числе:	990 332,040	1 002 404,63367	318 681,806	490 281,700	490 281,700
	бюджет города Перми	333 719,595	688 890,406	278 761,806	490 281,700	490 281,700
	бюджет города Перми (неиспользованные ассигнования отчетного года)	8 887,826	0,0	0,0	0,0	0,0
	бюджет Пермского края	289 244,719	284 664,22767	39 920,000	0,0	0,0
	бюджет Российской Федерации	358 479,900	28 850,000	0,0	0,0	0,0

1.3. в строке 10 строку:

	Количество созданных мест в общеобразовательных учреждениях за счет строительства, реконструкции, безвозмездной передачи в муниципальную собственность зданий для размещения общеобразовательного учреждения	1 650	4 201	-	1 400	3 100

изложить в следующей редакции:

	Количество созданных мест в общеобразовательных учреждениях за счет строительства, реконструкции, безвозмездной передачи в муниципальную собственность зданий для размещения общеобразовательного учреждения	1 650	4 201	1050	1 400	2 275

2. В разделе «Система программных мероприятий подпрограммы 1.2 «Обеспечение доступности общего и дополнительного образования» муниципальной программы «Развитие сети образовательных организаций города Перми»:

2.1. строки 1.2.1.1.1.4, 1.2.1.1.1.5 изложить в следующей редакции:

1.2.1.1.1.4	выполненные работы по технической инвентаризации и паспортизации объекта «Реконструкция здания под размещение общеобразовательной организации по ул. Целинной, 15»	ед.	-	1	-	-	-	МКУ «УТЗ»	бюджет города Перми	0,0	181,36141	0,0	0,0	0,0
1.2.1.1.1.5	откорректированная проектная документация по реконструкции здания под размещение общеобразовательной организации по ул. Целинной, 15	ед.	-	2	-	-	-	МКУ «УТЗ»	бюджет города Перми	0,0	790,68980	0,0	0,0	0,0

2.2. строку 1.2.1.1.9.2 изложить в следующей редакции:

1.2.1.1.9.2	выполненные работы по строительству корпуса МАОУ «Гимназия № 33» г. Перми	ед.	-	1	-	-	-	МКУ «УТЗ»	бюджет города Перми	0,0	327 312,39732	0,0	0,0	0,0
									бюджет Пермского края	0,0	40 412,44610	0,0	0,0	0,0
									бюджет Российской Федерации	0,0	479 955, 500	0,0	0,0	0,0

2.3. строку 1.2.1.1.9.5 изложить в следующей редакции:

1.2.1.1.9.5	выполнение работ по авторскому надзору за строительством корпуса МАОУ «Гимназия № 33» г. Перми	ед.	-	1	-	-	-	МКУ «УТЗ»	бюджет города Перми	0,0	1 696, 07658	0,0	0,0	0,0

2.4. строки 1.2.1.1.12, 1.2.1.1.12.1, 1.2.1.1.12.2, «Итого по мероприятию 1.2.1.1.12, в том числе по источникам финансирования» признать утратившими силу;

2.5. после строки «Итого по мероприятию 1.2.1.1.14, в том числе по источникам финансирования» дополнить строками 1.2.1.1.15, 1.2.1.1.15.1-1.2.1.1.15.3, «Итого по мероприятию 1.2.1.1.15, в том числе по источникам финансирования» следующего содержания:

1.2.1.1.15	Строительство здания общеобразовательного учреждения по адресу: г. Пермь, ул. Ветлужская												
1.2.1.1.15.1	разработанная проектная документация на строительство здания общеобразовательного учреждения по адресу: г. Пермь, ул. Ветлужская	ед.	-	-	1	-	-	МКУ «УТЗ»	бюджет города Перми	0,0	0,0	23 307,792	0,0	0,0
1.2.1.1.15.2	выплачен аванс на выполнение работ по строительству здания общеобразовательного учреждения по адресу: г. Пермь, ул. Ветлужская	ед.	-	1	-	-	-	МКУ «УТЗ»	бюджет Пермского края	0,0	4 065,374	0,0	0,0	0,0
									бюджет Российской Федерации	0,0	77 242,100	0,0	0,0	0,0
1.2.1.1.15.3	выполненные работы по строительству здания общеобразовательного учреждения по адресу: г. Пермь, ул. Ветлужская	ед.	-	-	1	1	-	МКУ «УТЗ»	бюджет города Перми	0,0	0,0	102 802,808	274 748,200	0,0
									бюджет Пермского края	0,0	0,0	133 119,14530	345 180,79685	0,0
									бюджет Российской Федерации	0,0	0,0	500 584,600	0,0	0,0
Итого по мероприятию 1.2.1.1.15, в том числе по источникам финансирования									итого	0,0	81 307,474	759 814,34530	619 928,99685	0,0
									бюджет города Перми	0,0	0,0	126 110,600	274 748,200	0,0
									бюджет Пермского края	0,0	4 065,37400	133 119,14530	345 180,79685	0,0
									бюджет Российской Федерации	0,0	77 242, 10000	500 584,600	0,0	0,0

2.6. строки «Итого по основному мероприятию 1.2.1.1, в том числе по источникам финансирования», «Итого по задаче 1.2.1, в том числе по источникам финансирования» изложить в следующей редакции:

Итого по основному мероприятию 1.2.1.1, в том числе по источникам финансирования	итого	1 297 018, 14670	3 581 178, 165	1 323 496, 04530	1 607 808, 89685	1 200 000, 000
	бюджет города Перми	421 525, 63456	1 186 755, 52397	454 270, 800	1 262 628, 100	1 200 000, 000
	бюджет города Перми (неиспользованные ассигнования отчетного года)	17 952, 97514	21 393, 45443	0,0	0,0	0,0
	бюджет Пермского края	87 278, 79556	115 876, 08660	368 640, 64530	345 180, 79685	0,0
	бюджет Российской Федерации	723 427,800	1 037 153, 100	500 584,600	0,0	0,0

	внебюджетные источники	46 832, 94144	1 220 000, 000	0,0	0,0	0,0
Итого по задаче 1.2.1, в том числе по источникам финансирования	итого	1 297 018, 14670	3 581 178, 165	1 323 496, 04530	1 607 808, 89685	1 200 000, 000
	бюджет города Перми	421 525, 63456	1 186 755, 52397	454 270, 800	1 262 628, 100	1 200 000, 000
	бюджет города Перми (неиспользованные ассигнования отчетного года)	17 952, 97514	21 393, 45443	0,0	0,0	0,0
	бюджет Пермского края	87 278, 79556	115 876, 08660	368 640, 64530	345 180, 79685	0,0
	бюджет Российской Федерации	723 427,800	1 037 153, 100	500 584,600	0,0	0,0
	внебюджетные источники	46 832, 94144	1 220 000, 000	0,0	0,0	0,0

2.7. строку 1.2.2.1.1.1 изложить в следующей редакции:

1.2.2.1.1.1	выполненные работы по строительству спортивного зала для МАОУ «СОШ № 81» г. Перми	ед.	-	1	1	-	-	МКУ «УТЗ»	бюджет города Перми	0,0	29 368,54744	157 095,25924	0,0	0,0

2.8. после строки 1.2.2.1.1.9 дополнить строкой 1.2.2.1.1.10 следующего содержания:

1.2.2.1.1.10	выполненные работы по измерению авиационного шума в приаэродромной территории (лабораторные испытания) при строительстве спортивного зала для МАОУ «СОШ № 81» г. Перми	ед.	-	1	-	-	-	МКУ «УТЗ»	бюджет города Перми	0,0	18,27228	0,0	0,0	0,0

2.9. строку 1.2.2.1.2.1 изложить в следующей редакции:

1.2.2.1.2.1	выполненные работы по строительству спортивного зала для МАОУ «СОШ № 96» г. Перми	ед.	-	1	1	-	-	МКУ «УТЗ»	бюджет города Перми	0,0	38 803, 79405	122 006, 38406	0,0	0,0

2.10. после строки 1.2.2.1.2.7 дополнить строкой 1.2.2.1.2.8 следующего содержания:

1.2.2.1.2.8	выполненные работы по измерению авиационного шума в приаэродромной территории (лабораторные испытания) при строительстве спортивного зала для МАОУ «СОШ № 96» г. Перми	ед.	-	1	-	-	-	МКУ «УТЗ»	бюджет города Перми	0,0	18,27228	0,0	0,0	0,0

2.11. строку «Всего по подпрограмме 1.2, в том числе по источникам финансирования» изложить в следующей редакции:

Всего по подпрограмме 1.2, в том числе по источникам финансирования	всего	1 336 064, 82770	3 659 753, 765	1 659 758, 54530	1 660 726, 69685	1 200 000, 000

	бюджет города Перми	460 572, 31556	1 265 331, 12397	790 533,300	1 315 545, 900	1 200 000, 000
	бюджет города Перми (неиспользованные ассигнования отчетного года)	17 952,97514	21 393,45443	0,0	0,0	0,0
	бюджет Пермского края	87 278,79556	115 876, 08660	368 640, 64530	345 180, 79685	0,0
	бюджет Российской Федерации	723 427,800	1 037 153, 100	500 584,600	0,0	0,0
	внебюджетные источники	46 832,94144	1 220 000, 000	0,0	0,0	0,0

2.12. в приложении:

2.12.1. в таблице 1 строку 13 изложить в следующей редакции:

13	Сметная стоимость объекта муниципальной собственности Перми, тыс. руб.	430 784,58163, в том числе: 12 126,17138 – разработка проектной документации; 1 299,18408 – компенсация затрат на выполнение работ по выносу инженерных сетей; 386 688,18236 – выполнение работ по реконструкции; 491,37987 – проведение авторского надзора; 24 126,85987 – подключение (технологическое присоединение) к сетям инженерной инфраструктуры; 550,000 – проведение обследования технического состояния здания; 181,36141 – выполнение работ по технической инвентаризации и паспортизации объекта; 790,68980 – корректировка проектной документации; 524,91789 – проведение государственной экспертизы проектной документации, в том числе в части достоверности определения сметной стоимости; 4 005,83497 – оплата исполнительного листа серии ФС № 035622859 по делу № А50-17155/2021 от 27.07.2022 (выполнение работ по реконструкции здания под размещение общеобразовательной организации по ул. Целинной, 15)

2.12.2. в таблице 8 строку 13 изложить в следующей редакции:

13	Сметная стоимость объекта муниципальной собственности Перми, тыс. руб.	1 085 792,70510**, в том числе: 20 058,69918 – разработка проектной документации; 847 680,34342 – выполнение работ по строительству; 22 718,75937 – подключение (технологическое присоединение) к инженерным сетям; 192 581,62655 – выплата аванса на выполнение работ по строительству; 1 696,07658 – выполнение работ по авторскому надзору за строительством корпуса МАОУ «Гимназия № 33» г. Перми; 1 057,200 – выполнение технической инвентаризации и паспортизации объекта

2.12.3. таблицу 11 признать утратившей силу;

2.12.4. дополнить таблицей 21 следующего содержания:

«Таблица 21

№	Наименование разделов	Содержание разделов
1	2	3
1	Наименование объекта муниципальной собственности города Перми, место расположения (адрес)	Строительство здания общеобразовательного учреждения по адресу: г. Пермь, ул. Ветлужская

1	2	3			
2	Направление инвестирования	строительство			
3	Код и наименование мероприятия	1.2.1.1.15 Строительство здания общеобразовательного учреждения по адресу: г. Пермь, ул. Ветлужская			
4	Ответственный руководитель	Грибанов А.А., заместитель главы администрации города Перми			
5	Исполнитель программы	ДО			
6	Форма осуществления капитальных вложений в объект капитального строительства или приобретение объекта недвижимого имущества	бюджетные инвестиции в объект муниципальной собственности города Перми			
7	Муниципальный заказчик	МКУ «УТЗ»			
8	Участник программы	МКУ «УТЗ»			
9	Цель осуществления капитальных вложений в объект	обеспечение доступности и качества школьного образования для всех слоев населения города Перми			
10	Технико-экономические показатели и функциональные параметры объекта	1 050 человек			
11	Сроки осуществления капитальных вложений в объект капитального строительства	2023-2025 годы, в том числе: 2023 – выплата аванса на выполнение работ по строительству здания общеобразовательного учреждения по адресу: г. Пермь, ул. Ветлужская; 2024 год – разработка проектной документации на строительство здания общеобразовательного учреждения по адресу: г. Пермь, ул. Ветлужская; 2024-2025 годы – выполнение работ по строительству здания общеобразовательного учреждения по адресу: г. Пермь, ул. Ветлужская			
12	Срок ввода в эксплуатацию объекта капитального строительства	2024 год			
13	Сметная стоимость объекта муниципальной собственности Перми, тыс. руб.	1 461 050,81615, в том числе: 23 307,792 – разработка проектной документации на строительство здания общеобразовательного учреждения по адресу: г. Пермь, ул. Ветлужская; 81 307,474 – выплата аванса на выполнение работ по строительству здания общеобразовательного учреждения по адресу: г. Пермь, ул. Ветлужская 1 356 435,55015 – выполнение работ по строительству здания общеобразовательного учреждения по адресу: г. Пермь, ул. Ветлужская			
14	Объемы и источники финансирования осуществления капитальных вложений в объект по годам реализации, тыс. руб.	Всего	2023	2024	2025
	бюджет города Перми	400 858,800	0,0	126 110,600	274 748,200
	бюджет Пермского края	482 365,31615	4 065,374	133 119,14530	345 180,79685
	бюджет Российской Федерации	577 826,700	77 242,100	500 584,600	0,0
15	Ожидаемый конечный результат осуществления капитальных вложений в объект по годам осуществления капитальных вложений	ед. изм.	значение	год реализации	

1	2	3		
	выплачен аванс на выполнение работ по строительству здания общеобразовательного учреждения по адресу: г. Пермь, ул. Ветлужская	ед.	1	2023
	разработанная проектная документация на строительство здания общеобразовательного учреждения по адресу: г. Пермь, ул. Ветлужская	ед.	1	2024
	выполненные работы по строительству здания общеобразовательного учреждения по адресу: г. Пермь, ул. Ветлужская	ед.	1	2024-2025
	введенное в эксплуатацию здание общеобразовательного учреждения по адресу: г. Пермь, ул. Ветлужская	ед.	1	2024
16	Проектная документация, и (или) результаты инженерных изысканий, и (или) заключение о проверке достоверности определения сметной стоимости объекта капитального строительства	-		
17	Протокол инвестиционной комиссии	протокол от 27 марта 2023 г. № 4		
18	Протокол Бюджетной комиссии	-		
19	Практические действия по осуществлению капитальных вложений в объект	мероприятия по осуществлению капитальных вложений в объект	срок реализации	
		выплачен аванс на выполнение работ по строительству здания общеобразовательного учреждения по адресу: г. Пермь, ул. Ветлужская	2023	
		разработанная проектная документация на строительство здания общеобразовательного учреждения по адресу: г. Пермь, ул. Ветлужская	2024	
		выполненные работы по строительству здания общеобразовательного учреждения по адресу: г. Пермь, ул. Ветлужская	2024-2025	
		введенное в эксплуатацию здание общеобразовательного учреждения по адресу: г. Пермь, ул. Ветлужская	2024	

3. В разделе «Система программных мероприятий подпрограммы 1.3 «Приведение имущественных комплексов муниципальных образовательных организаций города Перми в нормативное состояние» муниципальной программы «Развитие сети образовательных организаций города Перми»:

3.1. строки 1.3.1.1.1.1-1.3.1.1.1.4 изложить в следующей редакции:

1.3.1.1.1.1	количество учреждений, в которых устраняются предписания надзорных органов	ед.	12	5	3	2	-	ДОУ	бюджет города Перми	135 371,683	198 951,026	44 933,154	221 716,900	260 936,400
1.3.1.1.1.2	количество учреждений, в которых устранены предписания надзорных органов	ед.	16	12	9	14	13							

1.3.1.1.1.3	количество учреждений, в которых устраняются предписания надзорных органов	ед.	2	7	2	2	1	СОШ	бюджет города Перми	86 161,942	97 919,724	141 234,052	262 326,000	223 640,100
1.3.1.1.1.4	количество учреждений, в которых устранены предписания надзорных органов	ед.	5	3	6	18	12		бюджет города Перми (неиспользованные ассигнования отчетного года)	8 887,826	0,0	0,0	0,0	0,0

3.2. строку «Итого по мероприятию 1.3.1.1.1, в том числе по источникам финансирования» изложить в следующей редакции:

Итого по мероприятию 1.3.1.1.1, в том числе по источникам финансирования	итого	235 916,297	309 638,350	195 476,506	488 131,600	488 131,600
	бюджет города Перми	227 028,471	309 638,350	195 476,506	488 131,600	488 131,600
	бюджет города Перми (неиспользованные ассигнования отчетного года)	8 887,82600	0,0	0,0	0,0	0,0

3.3. строку 1.3.1.1.7.1 изложить в следующей редакции:

1.3.1.1.7.1	количество образовательных организаций, которые оснащены оборудованием в соответствии с требованиями федерального государственного образовательного стандарта дошкольного образования	ед.	-	32	54	-	-	МДОУ, МОУ, реализующие программы дошкольного образования	бюджет Пермского края	0,0	12 250,000	29 300,000	0,0	0,0

3.4. строку «Итого по основному мероприятию 1.3.1.1, в том числе по источникам финансирования» изложить в следующей редакции:

Итого по основному мероприятию 1.3.1.1, в том числе по источникам финансирования	итого	898 810, 11933	585 783, 74767	226 843,606	490 281,700	490 281,700
	бюджет города Перми	281 458,071	393 796,750	197 543,606	490 281,700	490 281,700
	бюджет города Перми (неиспользованные ассигнования отчетного года)	8 887,826	0,0	0,0	0,0	0,0
	бюджет Пермского края	257 384, 32233	163 136, 99767	29 300,000	0,0	0,0
	бюджет Российской Федерации	351 079,900	28 850,000	0,0	0,0	0,0

3.5. строки «Итого по задаче 1.3.1, в том числе по источникам финансирования», «Всего по подпрограмме 1.3, в том числе по источникам финансирования» изложить в следующей редакции:

Итого по задаче 1.3.1, в том числе по источникам финансирования	итого	990 332,040	1 002 404,63367	318 681,806	490 281,700	490 281,700
	бюджет города Перми	333 719,595	688 890,406	278 761,806	490 281,700	490 281,700
	бюджет города Перми (неиспользованные ассигнования отчетного года)	8 887,826	0,0	0,0	0,0	0,0

	бюджет Пермского края	289 244,719	284 664,22767	39 920,000	0,0	0,0
	бюджет Российской Федерации	358 479,900	28 850,000	0,0	0,0	0,0
Всего по подпрограмме 1.3, в том числе по источникам финансирования	всего	990 332,040	1 002 404,63367	318 681,806	490 281,700	490 281,700
	бюджет города Перми	333 719,595	688 890,406	278 761,806	490 281,700	490 281,700
	бюджет города Перми (неиспользованные ассигнования отчетного года)	8 887,826	0,0	0,0	0,0	0,0
	бюджет Пермского края	289 244,719	284 664,22767	39 920,000	0,0	0,0
	бюджет Российской Федерации	358 479,900	28 850,000	0,0	0,0	0,0
	внебюджетные источники	0,0	0,0	0,0	0,0	0,0

3.6. в приложении:

3.6.1. в строке 1.3.1.1.1.2:

3.6.1.1. строку:

	количество учреждений, в которых устранены предписания надзорных органов			бюджет города Перми	29 055,700	174 558,800	20 730,800	159 128,000	260 936,400

изложить в следующей редакции:

	количество учреждений, в которых устранены предписания надзорных органов			бюджет города Перми	29 055,700	172 845,700	20 730,800	159 128,000	260 936,400

3.6.1.2. строку:

	МАДОУ «Детский сад № 421 «Гармония» г. Перми по ул. Чернышевского, 7а	2023	2023	бюджет города Перми	0,0	1713,100	0,0	0,0	0,0

признать утратившей силу;

3.6.2. в строке 1.3.1.1.1.4:

3.6.2.1. строку:

	количество учреждений, в которых устранены предписания надзорных органов			бюджет города Перми	48 879,405	10 684,400	122 756,752	242 317,600	142 533,600

изложить в следующей редакции:

	количество учреждений, в которых устранены предписания надзорных органов			бюджет города Перми	48 879,405	11 077,065	122 756,752	242 317,600	142 533,600

3.6.2.2. дополнить строкой следующего содержания:

	МАОУ «Лицей «Дельта» г. Перми по ул. Макаренко, 25	2023	2023	бюджет города Перми	0,0	392,665	0,00	0,0	0,0

4. В разделе «Таблица показателей конечного результата муниципальной программы «Развитие сети образовательных организаций города Перми»:

4.1. в строке 1 строку:

	Количество созданных мест в общеобразовательных учреждениях за счет строительства, реконструкции, безвозмездной передачи в муниципальную собственность зданий для размещения общеобразовательного учреждения	ед.	1 650	4 201	-	1 400	3 100

изложить в следующей редакции:

	Количество созданных мест в общеобразовательных учреждениях за счет строительства, реконструкции, безвозмездной передачи в муниципальную собственность зданий для размещения общеобразовательного учреждения	ед.	1 650	4 201	1 050	1 400	2 275

4.2. в строке 1.2.1 строку:

	Количество введенных в эксплуатацию построенных зданий для размещения общеобразовательных учреждений	ед.	1	2	-	1	4

изложить в следующей редакции:

	Количество введенных в эксплуатацию построенных зданий для размещения общеобразовательных учреждений	ед.	1	2	1	1	3

4.3. в строке 1.3.1 строку:

	Доля СОШ, в которых устранены предписания надзорных органов, от общего количества СОШ	%	4,0	0,0	5,9	17,8	11,9

изложить в следующей редакции:

	Доля СОШ, в которых устранены предписания надзорных органов, от общего количества СОШ	%	4,0	3,0	5,9	17,8	11,9

5. В приложении 2:

5.1. строку 1.2.1.1.1.6 изложить в следующей редакции:

1.2.1.1.1.6	выполнение работ по технической инвентаризации и паспортизации объекта «Реконструкция здания под размещение общеобразовательной организации по ул. Целинной, 15»	МКУ «УТЗ»	01.01.2023	29.12.2023	акт о выполнении работ	ед.	1	бюджет города Перми	181,36141

5.2. строку 1.2.1.1.1.8 изложить в следующей редакции:

1.2.1.1.1.8	корректировка проектной документации по реконструкции здания под размещение общеобразовательной организации по ул. Целинной, 15	МКУ «УТЗ»	01.01.2023	10.07.2023	откорректированная проектная документация	ед.	1	бюджет города Перми	790,68980

5.3. строку 1.2.1.1.9.1 изложить в следующей редакции:

1.2.1.1.9.1	выполнение работ по строительству корпуса МАОУ «Гимназия № 33» г. Перми	МКУ «УТЗ»	01.01.2023	29.12.2023	акт выполненных работ	ед.	1	бюджет города Перми	327 312,39732
								бюджет Пермского края	40 412,44610
								бюджет Российской Федерации	479 955,500

5.4. строку 1.2.1.1.9.6 изложить в следующей редакции:

1.2.1.1.9.6	выполнение работ по авторскому надзору за строительством корпуса МАОУ «Гимназия № 33» г. Перми	МКУ «УТЗ»	01.03.2023	29.12.2023	акт о выполнении работ	ед.	1	бюджет города Перми	1 696,07658

5.5. после строки «Итого по мероприятию 1.2.1.1.10, в том числе по источникам финансирования» дополнить строками 1.2.1.1.15, 1.2.1.1.15.1, 1.2.1.1.15.2, «Итого по мероприятию 1.2.1.1.15, в том числе по источникам финансирования» следующего содержания:

1.2.1.1.15	Строительство здания общеобразовательного учреждения по адресу: г. Пермь, ул. Ветлужская								
1.2.1.1.15.1	заключение муниципального контракта на выполнение работ по строительству здания общеобразовательного учреждения по адресу: г. Пермь, ул. Ветлужская	МКУ «УТЗ»	30.03.2023	29.12.2023	заключенный муниципальный контракт на строительство	ед.	1	бюджет города Перми	0,0
1.2.1.1.15.2	выплачен аванс на выполнение работ по строительству здания общеобразовательного учреждения по адресу: г. Пермь, ул. Ветлужская	МКУ «УТЗ»	01.05.2023	29.12.2023	счет на оплату авансового платежа на выполнение работ по строительству здания	ед.	1	бюджет Пермского края	4 065,374
								бюджет Российской Федерации	77 242,100
Итого по мероприятию 1.2.1.1.15, в том числе по источникам финансирования								Итого	81 307,474
								бюджет Пермского края	4 065,374
								бюджет Российской Федерации	77 242,100

5.6. строки «Итого по основному мероприятию 1.2.1.1, в том числе по источникам финансирования», «Итого по задаче 1.2.1, в том числе по источникам финансирования» изложить в следующей редакции:

Итого по основному мероприятию 1.2.1.1, в том числе по источникам финансирования	итого	3 581 178,165
	бюджет города Перми	1 186 755,52397
	бюджет города Перми (неиспользованные ассигнования отчетного года)	21 393,45443
	бюджет Пермского края	115 876,08660
	бюджет Российской Федерации	1 037 153,100
	внебюджетные источники	1 220 000,000
Итого по задаче 1.2.1, в том числе по источникам финансирования	итого	3 581 178,165
	бюджет города Перми	1 186 755,52397
	бюджет города Перми (неиспользованные ассигнования отчетного года)	21 393,45443
	бюджет Пермского края	115 876,08660
	бюджет Российской Федерации	1 037 153,100
	внебюджетные источники	1 220 000,000

5.7. строку 1.2.2.1.1.3 изложить в следующей редакции:

1.2.2.1.1.3	выполнение работ по строительству спортивного зала МАОУ «СОШ № 81» г. Перми	МКУ «УТЗ»	01.09.2023	31.12.2023	акт выполненных работ	ед.	1	бюджет города Перми	29 368,54744

5.8. после строки 1.2.2.1.1.10 дополнить строкой 1.2.2.1.1.11 следующего содержания:

1.2.2.1.1.11	выполненные работы по измерению авиационного шума в приаэродромной территории (лабораторные испытания) при строительстве спортивного зала для МАОУ «СОШ № 81» г. Перми	МКУ «УТЗ»	01.04.2023	29.12.2023	акт выполненных работ	ед.	1	бюджет города Перми	18,27228

5.9. строку 1.2.2.1.2.3 изложить в следующей редакции:

1.2.2.1.2.3	выполнение работ по строительству спортивного зала МАОУ «СОШ № 96» г. Перми	МКУ «УТЗ»	01.08.2023	29.12.2023	акт выполненных работ	ед.	1	бюджет города Перми	38 803,79405

5.10. после строки 1.2.2.1.2.9 дополнить строкой 1.2.2.1.2.10 следующего содержания:

1.2.2.1.2.10	выполненные работы по измерению авиационного шума в приаэродромной территории (лабораторные испытания) при строительстве спортивного зала для МАОУ «СОШ № 96» г. Перми	МКУ «УТЗ»	01.04.2023	29.12.2023	акт выполненных работ	ед.	1	бюджет города Перми	18,27228

5.11. строку «Всего по подпрограмме 1.2, в том числе по источникам финансирования» изложить в следующей редакции:

Всего по подпрограмме 1.2, в том числе по источникам финансирования	итого	3 659 753,765
	бюджет города Перми	1 265 331, 12397
	бюджет города Перми (неиспользованные ассигнования отчетного года)	21 393,45443
	бюджет Пермского края	115 876,08660
	бюджет Российской Федерации	1 037 153,100
	внебюджетные источники	1 220 000,000

6. В приложении 3:

6.1. строку 1.3.1.1.1.1 изложить в следующей редакции:

1.3.1.1.1.1	приведение в нормативное состояние имущественных комплексов ДОУ	ДОУ	09.01.2023	29.12.2023	количество учреждений, в которых устраняются предписания надзорных органов	ед.	5	бюджет города Перми	198 951,026
					количество учреждений, в которых устранены предписания надзорных органов	ед.	12	бюджет города Перми	

6.2. строку 1.3.1.1.1.1.11 изложить в следующей редакции:

1.3.1.1.1.1.11	выполнение работ по текущему ремонту здания МАДОУ «Детский сад № 421 «Гармония» г. Перми, ул. Чернышевского, 7а	МАДОУ «Детский сад № 421 «Гармония» г. Перми	09.01.2023	29.12.2023	количество видов документов (акт выполненных работ)	ед.	1	бюджет города Перми	1 713,100

6.3. строку 1.3.1.1.1.1.14 изложить в следующей редакции:

1.3.1.1.1.1.14	выполнение работ по текущему ремонту ограждения МАДОУ «Центр развития ребенка – детский сад № 161» г. Перми, ул. Студенческая, 16, ул. Техническая, 16; выполнение работ по текущему ремонту здания (система отопления, система канализации, замена оконных блоков) МАДОУ «Центр развития ребенка – детский сад № 161» г. Перми, ул. Студенческая, 7	МАДОУ «Центр развития ребенка – детский сад № 161» г. Перми	09.01.2023	29.12.2023	количество видов документов (акт выполненных работ)	ед.	1	бюджет города Перми	7 034,726

6.4. строку 1.3.1.1.1.2 изложить в следующей редакции:

1.3.1.1.1.2	приведение в нормативное состояние имущественных комплексов СОШ	СОШ	09.01.2023	29.12.2023	количество учреждений, в которых устраняются предписания надзорных органов	ед.	7	бюджет города Перми	97 919,724
					количество учреждений, в которых устранены предписания надзорных органов	ед.	3		

6.5. строку 1.3.1.1.1.2.5 изложить в следующей редакции:

1.3.1.1.1.2.5	выполнение работ по капитальному ремонту здания (бассейна), разработке проектно-сметной документации на капитальный ремонт здания (бассейна) МАОУ «Средняя общеобразовательная школа № 28» г. Перми, ул. Луначарского, 4	МАОУ «Средняя общеобразовательная школа № 28» г. Перми	09.01.2023	29.12.2023	количество видов документов (акт выполненных работ)	ед.	1	бюджет города Перми	6 706,500

6.6. после строки 1.3.1.1.1.2.8 дополнить строками 1.3.1.1.1.2.19, 1.3.1.1.1.2.20 следующего содержания:

1.3.1.1.1.2.19	выполнение работ по капитальному ремонту (модернизация системы автоматической пожарной сигнализации) МАОУ «Лицей «Дельта» г. Перми, ул. Макаренко, 25	МАОУ «Лицей «Дельта» г. Перми	09.01.2023	29.12.2023	количество видов документов (акт выполненных работ)	ед.	1	бюджет города Перми	392,665
1.3.1.1.1.2.20	выполнение работ по текущему ремонту помещений (кабинетов) МАОУ «Школа № 18 для обучающихся с ограниченными возможностями здоровья» г. Перми, ул. Пермская, 195, ул. Нефтяников, 6	МАОУ «Школа № 18 для обучающихся с ограниченными возможностями здоровья» г. Перми	09.01.2023	29.12.2023	количество видов документов (акт выполненных работ)	ед.	1	бюджет города Перми	1 108,031

6.7. строку «Итого по мероприятию 1.3.1.1.1, в том числе по источникам финансирования» изложить в следующей редакции:

Итого по мероприятию 1.3.1.1.1, в том числе по источникам финансирования	бюджет города Перми	309 638,350

6.8. строки 1.3.1.1.7.1, 1.3.1.1.7.1.1 изложить в следующей редакции:

1.3.1.1.7.1	оснащение оборудованием образовательных организаций в соответствии с требованиями ФГОС	МДОУ, МОУ, реализующие программы дошкольного образования	09.01.2023	29.12.2023	количество образовательных организаций, которые оснащены оборудованием в соответствии с требованиями ФГОС	ед.	32	бюджет Пермского края	12 250,000
1.3.1.1.7.1.1	приобретенное оборудование в соответствии с требованиями ФГОС МАОУ «Средняя общеобразовательная школа № 63» г. Перми, ул. Глазовская, 1а	МАОУ «Средняя общеобразовательная школа № 63» г. Перми	09.01.2023	29.12.2023	накладная, счет-фактура	ед.	1	бюджет Пермского края	700,000

6.9. после строки 1.3.1.1.7.1.1 дополнить строками 1.3.1.1.7.1.2-1.3.1.1.7.1.32 следующего содержания:

1.3.1.1.7.1.2	приобретенное оборудование в соответствии с требованиями ФГОС МАДОУ «Центр развития ребенка – детский сад № 35» г. Перми, ул. Геологов, 7	МАДОУ «Центр развития ребенка – детский сад № 35» г. Перми	09.01.2023	29.12.2023	накладная, счет-фактура	ед.	1	бюджет Пермского края	350,000
1.3.1.1.7.1.3	приобретенное оборудование в соответствии с требованиями ФГОС МАДОУ «Детский сад № 36» г. Перми, ул. Екатерининская, 121	МАДОУ «Детский сад № 36» г. Перми	09.01.2023	29.12.2023	накладная, счет-фактура	ед.	1	бюджет Пермского края	350,000
1.3.1.1.7.1.4	приобретенное оборудование в соответствии с требованиями ФГОС МАДОУ «Центр развития ребенка – детский сад № 46» г. Перми, ул. Стахановская, 51а	МАДОУ «Центр развития ребенка – детский сад № 46» г. Перми	09.01.2023	29.12.2023	накладная, счет-фактура	ед.	1	бюджет Пермского края	350,000

1.3.1.1.7.1.5	приобретенное оборудование в соответствии с требованиями ФГОС МАДОУ «Центр развития ребенка – детский сад № 69» г. Перми, ул. Куйбышева, 169/5	МАДОУ «Центр развития ребенка – детский сад № 69» г. Перми	09.01.2023	29.12.2023	накладная, счет-фактура	ед.	1	бюджет Пермского края	350,000
1.3.1.1.7.1.6	приобретенное оборудование в соответствии с требованиями ФГОС МАДОУ «Детский сад № 111» г. Перми, ул. Химградская, 19	МАДОУ «Детский сад № 111» г. Перми	09.01.2023	29.12.2023	накладная, счет-фактура	ед.	1	бюджет Пермского края	350,000
1.3.1.1.7.1.7	приобретенное оборудование в соответствии с требованиями ФГОС МАДОУ «Центр развития ребенка – детский сад № 134» г. Перми, ул. Добролюбова, 10	МАДОУ «Центр развития ребенка – детский сад № 134» г. Перми	09.01.2023	29.12.2023	накладная, счет-фактура	ед.	1	бюджет Пермского края	350,000
1.3.1.1.7.1.8	приобретенное оборудование в соответствии с требованиями ФГОС МАДОУ «Центр развития ребенка – детский сад № 161» г. Перми, ул. Студенческая, 7	МАДОУ «Центр развития ребенка – детский сад № 161» г. Перми	09.01.2023	29.12.2023	накладная, счет-фактура	ед.	1	бюджет Пермского края	350,000
1.3.1.1.7.1.9	приобретенное оборудование в соответствии с требованиями ФГОС МАДОУ «Детский сад № 167» г. Перми, ул. Автозаводская, 42	МАДОУ «Детский сад № 167» г. Перми	09.01.2023	29.12.2023	накладная, счет-фактура	ед.	1	бюджет Пермского края	350,000
1.3.1.1.7.1.10	приобретенное оборудование в соответствии с требованиями ФГОС МАДОУ «Детский сад № 175» г. Перми, ул. Репина, 23	МАДОУ «Детский сад № 175» г. Перми	09.01.2023	29.12.2023	накладная, счет-фактура	ед.	1	бюджет Пермского края	350,000
1.3.1.1.7.1.11	приобретенное оборудование в соответствии с требованиями ФГОС МАДОУ «Центр развития ребенка – детский сад № 178» г. Перми, ул. Белинского, 53	МАДОУ «Центр развития ребенка – детский сад № 178» г. Перми	09.01.2023	29.12.2023	накладная, счет-фактура	ед.	1	бюджет Пермского края	350,000
1.3.1.1.7.1.12	приобретенное оборудование в соответствии с требованиями ФГОС МАДОУ «Центр развития ребенка – детский сад № 252» г. Перми, ул. Автозаводская, 55	МАДОУ «Центр развития ребенка – детский сад № 252» г. Перми	09.01.2023	29.12.2023	накладная, счет-фактура	ед.	1	бюджет Пермского края	350,000
1.3.1.1.7.1.13	приобретенное оборудование в соответствии с требованиями ФГОС МАДОУ «Детский сад № 312» г. Перми, ул. Л. Шатрова, 21	МАДОУ «Детский сад № 312» г. Перми	09.01.2023	29.12.2023	накладная, счет-фактура	ед.	1	бюджет Пермского края	350,000
1.3.1.1.7.1.14	приобретенное оборудование в соответствии с требованиями ФГОС МАДОУ «Детский сад № 317» г. Перми, ул. Крупской, 90	МАДОУ «Детский сад № 317» г. Перми	09.01.2023	29.12.2023	накладная, счет-фактура	ед.	1	бюджет Пермского края	350,000
1.3.1.1.7.1.15	приобретенное оборудование в соответствии с требованиями ФГОС МАДОУ «Детский сад № 352» г. Перми, ул. Гусарова, 9а	МАДОУ «Детский сад № 352» г. Перми	09.01.2023	29.12.2023	накладная, счет-фактура	ед.	1	бюджет Пермского края	350,000
1.3.1.1.7.1.16	приобретенное оборудование в соответствии с требованиями ФГОС МАДОУ «Детский сад № 364» г. Перми, ул. Серебрянский проезд, 12, ул. Моторостроителей, 14	МАДОУ «Детский сад № 364» г. Перми	09.01.2023	29.12.2023	накладная, счет-фактура	ед.	1	бюджет Пермского края	1 050,000

1.3.1.1.7.1.17	приобретенное оборудование в соответствии с требованиями ФГОС МАДОУ «Центр развития ребенка – детский сад № 371» г. Перми, ул. Льва Толстого, 6	МАДОУ «Центр развития ребенка – детский сад № 371» г. Перми	09.01.2023	29.12.2023	накладная, счет-фактура	ед.	1	бюджет Пермского края	350,000
1.3.1.1.7.1.18	приобретенное оборудование в соответствии с требованиями ФГОС МАДОУ «Детский сад № 377» г. Перми, ул. Коломенская, 5а	МАДОУ «Детский сад № 377» г. Перми	09.01.2023	29.12.2023	накладная, счет-фактура	ед.	1	бюджет Пермского края	350,000
1.3.1.1.7.1.19	приобретенное оборудование в соответствии с требованиями ФГОС МАДОУ «Центр развития ребенка – детский сад № 394» г. Перми, ул. Трясолобова, 65	МАДОУ «Центр развития ребенка – детский сад № 394» г. Перми	09.01.2023	29.12.2023	накладная, счет-фактура	ед.	1	бюджет Пермского края	350,000
1.3.1.1.7.1.20	приобретенное оборудование в соответствии с требованиями ФГОС МАДОУ «Детский сад № 400» г. Перми, ул. Репина, 68	МАДОУ «Детский сад № 400» г. Перми	09.01.2023	29.12.2023	накладная, счет-фактура	ед.	1	бюджет Пермского края	350,000
1.3.1.1.7.1.21	приобретенное оборудование в соответствии с требованиями ФГОС МАДОУ «Детский сад № 404» г. Перми, ул. Луначарского, 11а	МАДОУ «Детский сад № 404» г. Перми	09.01.2023	29.12.2023	накладная, счет-фактура	ед.	1	бюджет Пермского края	350,000
1.3.1.1.7.1.22	приобретенное оборудование в соответствии с требованиями ФГОС МАДОУ «Детский сад № 418» г. Перми, ул. Коломенская, 22	МАДОУ «Детский сад № 418» г. Перми	09.01.2023	29.12.2023	накладная, счет-фактура	ед.	1	бюджет Пермского края	350,000
1.3.1.1.7.1.23	приобретенное оборудование в соответствии с требованиями ФГОС МАДОУ «Детский сад «Галактика» г. Перми, ул. Веденеева, 71а	МАДОУ «Детский сад «Галактика» г. Перми	09.01.2023	29.12.2023	накладная, счет-фактура	ед.	1	бюджет Пермского края	350,000
1.3.1.1.7.1.24	приобретенное оборудование в соответствии с требованиями ФГОС МАДОУ «Детский сад «Электроник» г. Перми, ул. Веденеева, 13а	МАДОУ «Детский сад «Электроник» г. Перми	09.01.2023	29.12.2023	накладная, счет-фактура	ед.	1	бюджет Пермского края	350,000
1.3.1.1.7.1.25	приобретенное оборудование в соответствии с требованиями ФГОС МАДОУ «Детский сад «АртГрад» г. Перми, ул. Гусарова, 22а	МАДОУ «Детский сад «АртГрад» г. Перми	09.01.2023	29.12.2023	накладная, счет-фактура	ед.	1	бюджет Пермского края	350,000
1.3.1.1.7.1.26	приобретенное оборудование в соответствии с требованиями ФГОС МАДОУ «ЭКОСАД» г. Перми, ул. Лихвинская, 114	МАДОУ «ЭКОСАД» г. Перми	09.01.2023	29.12.2023	накладная, счет-фактура	ед.	1	бюджет Пермского края	350,000
1.3.1.1.7.1.27	приобретенное оборудование в соответствии с требованиями ФГОС МАДОУ «Центр развития ребенка – детский сад «Зодчий» г. Перми, ул. Чайковского, 8	МАДОУ «Центр развития ребенка – детский сад «Зодчий» г. Перми	09.01.2023	29.12.2023	накладная, счет-фактура	ед.	1	бюджет Пермского края	350,000
1.3.1.1.7.1.28	приобретенное оборудование в соответствии с требованиями ФГОС МАДОУ «Детский сад «Старт» г. Перми, ул. Колвинская, 23	МАДОУ «Детский сад «Старт» г. Перми	09.01.2023	29.12.2023	накладная, счет-фактура	ед.	1	бюджет Пермского края	350,000

1.3.1.1.7.1.29	приобретенное оборудование в соответствии с требованиями ФГОС МАДОУ «Детский сад «Детспорт» г. Перми, ул. Сысольская, 9а	МАДОУ «Детский сад «Детспорт» г. Перми	09.01.2023	29.12.2023	накладная, счет-фактура	ед.	1	бюджет Пермского края	350,000
1.3.1.1.7.1.30	приобретенное оборудование в соответствии с требованиями ФГОС МАДОУ «Детский сад «ЛЕГОПОЛИС» г. Перми, ул. Белоевская, 49	МАДОУ «Детский сад «ЛЕГОПОЛИС» г. Перми	09.01.2023	29.12.2023	накладная, счет-фактура	ед.	1	бюджет Пермского края	350,000
1.3.1.1.7.1.31	приобретенное оборудование в соответствии с требованиями ФГОС МАДОУ «Детский сад «Театр на Звезде» г. Перми, ул. Советская, 118	МАДОУ «Детский сад «Театр на Звезде» г. Перми	09.01.2023	29.12.2023	накладная, счет-фактура	ед.	1	бюджет Пермского края	350,000
1.3.1.1.7.1.32	приобретенное оборудование в соответствии с требованиями ФГОС МАДОУ «Детский сад «Взлет» г. Перми, ул. Б. Хмельницкого, 52а	МАДОУ «Детский сад «Взлет» г. Перми	09.01.2023	29.12.2023	накладная, счет-фактура	ед.	1	бюджет Пермского края	350,000

6.10. строки 1.3.1.1.8.1-1.3.1.1.8.3 изложить в следующей редакции:

1.3.1.1.8.1	выполнение работ по устройству крытой спортивной площадки (текущий ремонт спортивного зала) МАОУ «Лицей № 8» г. Перми, шоссе Космонавтов, 194	МАОУ «Лицей № 8» г. Перми	09.01.2023	29.12.2023	количество видов документов (акт выполненных работ)	ед.	1	бюджет города Перми	500,465
								бюджет Пермского края	1 500,000
1.3.1.1.8.2	выполнение работ по устройству крытой спортивной площадки (текущий ремонт спортивного зала) МАОУ «Средняя общеобразовательная школа № 120» г. Перми, ул. Рабочая, 13	МАОУ «Средняя общеобразовательная школа № 120» г. Перми	09.01.2023	29.12.2023	количество видов документов (акт выполненных работ)	ед.	1	бюджет города Перми	500,504
								бюджет Пермского края	1 500,000
1.3.1.1.8.3	выполнение работ по устройству крытой спортивной площадки (текущий ремонт спортивного зала) МАОУ «Средняя общеобразовательная школа № 37» г. Перми, ул. Кабельщиков, 21	МАОУ «Средняя общеобразовательная школа № 37» г. Перми	09.01.2023	29.12.2023	количество видов документов (акт выполненных работ)	ед.	1	бюджет города Перми	500,909
								бюджет Пермского края	1 500,000

6.11. строку 1.3.1.1.8.5 изложить в следующей редакции:

1.3.1.1.8.5	выполнение работ по устройству крытой спортивной площадки (текущий ремонт спортивного зала) МАОУ «Лицей № 2» г. Перми, ул. Самаркандская, 102	МАОУ «Лицей № 2» г. Перми	09.01.2023	29.12.2023	количество видов документов (акт выполненных работ)	ед.	1	бюджет города Перми	500,343
								бюджет Пермского края	1 500,000

6.12. строки 1.3.1.1.8.7-1.3.1.1.8.10 изложить в следующей редакции:

1.3.1.1.8.7	выполнение работ по устройству крытой спортивной площадки (текущий ремонт спортивного зала) МБОУ «Лицей № 1» г. Перми, ул. Ветлужская, 89	МБОУ «Лицей № 1» г. Перми	09.01.2023	29.12.2023	количество видов документов (акт выполненных работ)	ед.	1	бюджет города Перми	500,130
								бюджет Пермского края	1 500,000
1.3.1.1.8.8	выполнение работ по устройству крытой спортивной площадки (текущий ремонт спортивного зала) МАОУ «Пермская кадетская школа № 1 «Пермский кадетский корпус имени генералиссимуса А.В. Суворова», ул. Гашкова, 11	МАОУ «Пермская кадетская школа № 1 «Пермский кадетский корпус имени генералиссимуса А.В. Суворова»	09.01.2023	29.12.2023	количество видов документов (акт выполненных работ)	ед.	1	бюджет города Перми	690,489
								бюджет Пермского края	1 500,000
1.3.1.1.8.9	выполнение работ по устройству крытой спортивной площадки (текущий ремонт спортивного зала) МАОУ «Открытая школа» г. Перми, ул. Баумана, 5	МАОУ «Открытая школа» г. Перми	09.01.2023	29.12.2023	количество видов документов (акт выполненных работ)	ед.	1	бюджет города Перми	500,730
								бюджет Пермского края	1 500,000
1.3.1.1.8.10	выполнение работ по устройству открытой спортивной площадки МАОУ «Средняя общеобразовательная школа № 47» г. Перми, ул. Восстания, 10	МАОУ «Средняя общеобразовательная школа № 47» г. Перми	09.01.2023	29.12.2023	количество видов документов (акт выполненных работ)	ед.	2	бюджет города Перми	4 499,930
								бюджет Пермского края	5 500,000

6.13. строку «Итого по основному мероприятию 1.3.1.1, в том числе по источникам финансирования» изложить в следующей редакции:

Итого по основному мероприятию 1.3.1.1, в том числе по источникам финансирования	итого	585 783,74767
	бюджет города Перми	393 796,750
	бюджет Пермского края	163 136,99767
	бюджет Российской Федерации	28 850,000

6.14. строки «Итого по задаче 1.3.1, в том числе по источникам финансирования», «Всего по подпрограмме 1.3, в том числе по источникам финансирования» изложить в следующей редакции:

Итого по задаче 1.3.1, в том числе по источникам финансирования	итого	1 002 404,63367
	бюджет города Перми	688 890,406
	бюджет Пермского края	284 664,22767
	бюджет Российской Федерации	28 850,000
Всего по подпрограмме 1.3, в том числе по источникам финансирования	всего	1 002 404,63367
	бюджет города Перми	688 890,406
	бюджет Пермского края	284 664,22767
	бюджет Российской Федерации	28 850,000

АДМИНИСТРАЦИЯ ГОРОДА ПЕРМИ
ПОСТАНОВЛЕНИЕ

26.04.2023 № 341

О внесении изменений в приложение 2 к Порядку определения объема и условий предоставления субсидий на иные цели бюджетным и автономным учреждениям, подведомственным комитету по физической культуре и спорту администрации города Перми, на обеспечение работников учреждений бюджетной сферы Пермского края путевками на санаторно-курортное лечение и оздоровление, утвержденному постановлением администрации города Перми от 21.10.2020 № 1069

В соответствии с абзацем вторым пункта 1 статьи 78.1 Бюджетного кодекса Российской Федерации, постановлением Правительства Российской Федерации от 22 февраля 2020 г. № 203 «Об общих требованиях к нормативным правовым актам и муниципальным правовым актам, устанавливающим порядок определения объема и условия предоставления бюджетным и автономным учреждениям субсидий на иные цели», Законом Пермского края от 04 сентября 2017 г. № 121-ПК «Об обеспечении работников государственных и муниципальных учреждений Пермского края путевками на санаторно-курортное лечение и оздоровление», решением Пермской городской Думы от 21 ноября 2017 г. № 231 «Об обеспечении работников муниципальных учреждений города Перми путевками на санаторно-курортное лечение и оздоровление на 2018-2023 годы», постановлением администрации города Перми от 14 марта 2018 г. № 137 «Об утверждении Порядка обеспечения работников муниципальных учреждений города Перми путевками на санаторно-курортное лечение и оздоровление и Порядка взаимодействия участников системы обеспечения работников муниципальных учреждений города Перми путевками на санаторно-курортное лечение и оздоровление»
администрация города Перми ПОСТАНОВЛЯЕТ:

1. Внести изменения в приложение 2 к Порядку определения объема и условий предоставления субсидий на иные цели бюджетным и автономным учреждениям, подведомственным комитету по физической культуре и спорту администрации города Перми, на обеспечение работников учреждений бюджетной сферы Пермского края путевками на санаторно-курортное лечение и оздоровление, утвержденному постановлением администрации города Перми от 21 октября 2020 г. № 1069 (в ред. от 02.11.2020 № 1117, от 10.09.2021 № 697, от 20.09.2021 № 721, от 15.10.2021 № 863, от 11.05.2022 № 351, от 26.08.2022 № 715, от 29.11.2022 № 1205, от 27.12.2022 № 1386, от 28.12.2022 № 1407, от 16.02.2023 № 112), изложив в редакции согласно приложению к настоящему постановлению.

2. Настоящее постановление вступает в силу со дня официального опубликования в печатном средстве массовой информации «Официальный бюллетень органов местного самоуправления муниципального образования город Пермь».

3. Управлению по общим вопросам администрации города Перми обеспечить опубликование настоящего постановления в печатном средстве массовой информации «Официальный бюллетень органов местного самоуправления муниципального образования город Пермь».

4. Информационно-аналитическому управлению администрации города Перми обеспечить опубликование (обнародование) настоящего постановления на официальном сайте муниципального образования город Пермь в информационно-телекоммуникационной сети Интернет.

5. Контроль за исполнением настоящего постановления возложить на заместителя главы администрации города Перми Грибанова А.А.

Глава города Перми А.Н. Дёмкин

Приложение
к постановлению администрации
города Перми
от 26.04.2023 № 341

РАЗМЕР СУБСИДИЙ
на иные цели бюджетным и автономным учреждениям, подведомственным комитету по физической культуре и спорту администрации города Перми, на обеспечение работников бюджетной сферы Пермского края путевками на санаторно-курортное лечение и оздоровление на 2023 год и плановый период 2024 и 2025 годов

№	Получатели субсидий на иные цели	Размер субсидий на иные цели, руб.								
		2023 год			2024 год			2025 год		
		всего	в том числе		всего	в том числе		всего	в том числе	
			за счет средств бюджета города Перми	за счет средств бюджета Пермского края		за счет средств бюджета города Перми	за счет средств бюджета Пермского края		за счет средств бюджета города Перми	за счет средств бюджета Пермского края
1	2	3	4	5	6	7	8	9	10	11
1	Муниципальное бюджетное учреждение дополнительного образования «Спортивная школа «Киокушинкай» г. Перми	23 977,50	9 591,00	14 386,50	0,00	0,00	0,00	0,00	0,00	0,00
2	Муниципальное бюджетное учреждение дополнительного образования «Спортивная школа олимпийского резерва «Олимп» г. Перми	22 379,00	9 591,00	12 788,00	0,00	0,00	0,00	0,00	0,00	0,00
3	Муниципальное автономное учреждение дополнительного образования «Спортивная школа олимпийского резерва Кировского района» г. Перми	44 758,00	19 182,00	25 576,00	0,00	0,00	0,00	0,00	0,00	0,00
4	Муниципальное автономное учреждение дополнительного образования «Спортивная школа олимпийского резерва «Звезда» по футболу» г. Перми	22 379,00	9 591,00	12 788,00	0,00	0,00	0,00	0,00	0,00	0,00
5	Муниципальное автономное учреждение дополнительного образования «Спортивная школа «Молот» по хоккею» г. Перми	22 379,00	9 591,00	12 788,00	0,00	0,00	0,00	0,00	0,00	0,00
6	Муниципальное автономное учреждение дополнительного образования «Спортивная школа олимпийского резерва «Летающий лыжник» г. Перми	23 977,50	9 591,00	14 386,50	0,00	0,00	0,00	0,00	0,00	0,00
7	Муниципальное автономное учреждение дополнительного образования «Спортивная школа олимпийского резерва по дзюдо «Пермский Кодокан» г. Перми	68 735,50	28 773,00	39 962,50	0,00	0,00	0,00	0,00	0,00	0,00
8	Муниципальное автономное учреждение «Городской спортивно-культурный комплекс»	22 379,00	9 591,00	12 788,00	0,00	0,00	0,00	0,00	0,00	0,00
Общий размер субсидий		250 964,50	105 501,00	145 463,50	0,00	0,00	0,00	0,00	0,00	0,00

АДМИНИСТРАЦИЯ ГОРОДА ПЕРМИ
ПОСТАНОВЛЕНИЕ

27.04.2023 № 343

О внесении изменений в перечень промышленных районов, общих и индивидуальных санитарно-защитных зон промышленных предприятий и объектов промышленных районов города Перми, утвержденный постановлением администрации города Перми от 22.11.2005 № 2735 «Об утверждении перечней и проектов границ общих и индивидуальных санитарно-защитных зон промышленных предприятий и объектов, расположенных на территории города Перми»

В соответствии с Федеральным законом от 06 октября 2003 г. № 131-ФЗ «Об общих принципах организации местного самоуправления в Российской Федерации», Уставом города Перми, на основании письма Управления Федеральной службы по надзору в сфере защиты прав потребителей и благополучия человека по Пермскому краю от 09 ноября 2022 г. № 59-00-10/05-31301-2022, результатов исследований и измерений атмосферного воздуха, уровней физического воздействия на атмосферный воздух, представленных письмами АО «Пермский маргариновый завод» от 06 апреля 2023 г. № 17, ООО «Совместный рост» от 20 апреля 2023 г. № 059-33-01-10/1-134, в целях актуализации правовой базы администрации города Перми
администрация города Перми ПОСТАНОВЛЯЕТ:

1. Внести в перечень промышленных районов, общих и индивидуальных санитарно-защитных зон промышленных предприятий и объектов промышленных районов города Перми, утвержденный постановлением администрации города Перми от 22 ноября 2005 г. № 2735 «Об утверждении перечней и проектов границ общих и индивидуальных санитарно-защитных зон промышленных предприятий и объектов, расположенных на территории города Перми» (в ред. от 28.07.2006 № 1311, от 26.01.2007 № 17, от 12.02.2007 № 39, от 30.10.2008 № 1035, от 30.10.2008 № 1037, от 18.02.2009 № 69, от 29.12.2011 № 56, от 23.04.2012 № 185, от 07.09.2012 № 524, от 21.09.2012 № 559, от 16.11.2012 № 779, от 28.03.2013 № 199, от 16.10.2013 № 858, от 07.11.2013 № 961, от 16.12.2013 № 1176, от 28.04.2014 № 294, от 30.05.2014 № 358, от 11.09.2014 № 614, от 29.01.2015 № 55, от 04.06.2015 № 348, от 03.08.2015 № 518, от 29.10.2015 № 889, от 02.02.2016 № 66, от 11.03.2016 № 151, от 12.09.2016 № 678, от 23.03.2017 № 214, от 11.04.2017 № 278, от 14.06.2017 № 458, от 27.12.2017 № 1209, от 03.08.2018 № 522, от 26.02.2019 № 127, от 09.04.2019 № 83-П, от 25.04.2019 № 132-П, от 05.07.2019 № 357, от 07.05.2020 № 417, от 30.09.2020 № 911, от 15.01.2021 № 9, от 16.06.2021 № 440, от 30.08.2021 № 635, от 12.10.2021 № 843, от 29.12.2021 № 1256, от 20.01.2022 № 27, от 04.05.2022 № 334, от 02.08.2022 № 651, от 05.12.2022 № 1234, от 13.12.2022 № 1290, от 23.01.2023 № 36, от 04.04.2023 № 267), следующие изменения:

1.1. пункт 4.2.16 признать утратившим силу;

1.2. пункты 4.2.21, 4.2.22 признать утратившими силу;

1.3. пункты 7.2.5-7.2.7 признать утратившими силу.

2. Настоящее постановление вступает в силу со дня официального опубликования в печатном средстве массовой информации «Официальный бюллетень органов местного самоуправления муниципального образования город Пермь».

3. Управлению по общим вопросам администрации города Перми обеспечить опубликование настоящего постановления в печатном средстве массовой информации «Официальный бюллетень органов местного самоуправления муниципального образования город Пермь».

4. Информационно-аналитическому управлению администрации города Перми обеспечить опубликование (обнародование) настоящего постановления на официальном сайте муниципального образования город Пермь в информационно-телекоммуникационной сети Интернет.

5. Контроль за исполнением настоящего постановления возложить на исполняющего обязанности заместителя главы администрации города Перми Чиркову И.Ю.

Глава города Перми А.Н. Дёмкин

АДМИНИСТРАЦИЯ ГОРОДА ПЕРМИ
ПОСТАНОВЛЕНИЕ

27.04.2023 № 344

О внесении изменений в Порядок определения объема и условий предоставления субсидий на иные цели бюджетным и автономным учреждениям, подведомственным департаменту образования администрации города Перми, на софинансирование проектов инициативного бюджетирования, утвержденный постановлением администрации города Перми от 23.04.2021 № 293

В соответствии с абзацем вторым пункта 1 статьи 78.1 Бюджетного кодекса Российской Федерации, Законом Пермского края от 02 июня 2016 г. № 654-ПК «О реализации проектов инициативного бюджетирования в Пермском крае», постановлением Правительства Пермского края от 10 января 2017 г. № 6-п «Об утверждении Порядка предоставления субсидий из бюджета Пермского края бюджетам муниципальных образований Пермского края на софинансирование проектов инициативного бюджетирования в Пермском крае», решением Пермской городской Думы от 24 августа 2021 г. № 200 «Об утверждении Порядка проведения конкурсного отбора проектов инициативного бюджетирования конкурсной комиссией города Перми и их реализации», в целях актуализации нормативной правовой базы города Перми администрация города Перми ПОСТАНОВЛЯЕТ:

1. Внести изменения в пункт 2.13 Порядка определения объема и условий предоставления субсидий на иные цели бюджетным и автономным учреждениям, подведомственным департаменту образования администрации города Перми, на софинансирование проектов инициативного бюджетирования, утвержденного постановлением администрации города Перми от 23 апреля 2021 г. № 293 (в ред. от 14.04.2022 № 281, от 15.03.2023 № 196), заменив слова «отремонтированный фасад здания бассейна» словами «количество проектов, получивших поддержку в рамках реализации проектов инициативного бюджетирования в городе Перми».

2. Настоящее постановление вступает в силу со дня официального опубликования в печатном средстве массовой информации «Официальный бюллетень органов местного самоуправления муниципального образования город Пермь».

3. Управлению по общим вопросам администрации города Перми обеспечить опубликование настоящего постановления в печатном средстве массовой информации «Официальный бюллетень органов местного самоуправления муниципального образования город Пермь».

4. Информационно-аналитическому управлению администрации города Перми обеспечить опубликование (обнародование) настоящего постановления на официальном сайте муниципального образования город Пермь в информационно-телекоммуникационной сети Интернет.

5. Контроль за исполнением настоящего постановления возложить на заместителя главы администрации города Перми Грибанова А.А.

Глава города Перми А.Н. Дёмкин

РАСПОРЯЖЕНИЯ АДМИНИСТРАЦИИ ГОРОДА ПЕРМИ

АДМИНИСТРАЦИЯ ГОРОДА ПЕРМИ
РАСПОРЯЖЕНИЕ

27.04.2023 № 61

О назначении уполномоченных представителей администрации города Перми в целях оказания организатору публичного мероприятия содействия в проведении публичного мероприятия

В соответствии с Федеральным законом от 19 июня 2004 г. № 54-ФЗ «О собраниях, митингах, демонстрациях, шествиях и пикетированиях», постановлением администрации города Перми от 24 июля 2017 г. № 573 «Об утверждении Регламента взаимодействия функциональных подразделений, функциональных и территориальных органов администрации города Перми по оказанию организатору публичного мероприятия содействия в проведении публичного мероприятия на территории города Перми», на основании уведомления председателя Пермского краевого союза организации профсоюзов «Пермский крайсовпроф» Иванова М.Г. о проведении публичного мероприятия от 20 апреля 2023 г.:

1. Назначить уполномоченными представителями администрации города Перми Осипова Константина Олеговича, начальника сектора внутренней политики управления по вопросам общественного самоуправления и межнациональным отношениям администрации города Перми, и Исмагилова Олега Махтурзяновича, консультанта сектора внутренней политики управления по вопросам общественного самоуправления и межнациональным отношениям администрации города Перми, в целях оказания организатору публичного мероприятия Иванову М.Г. содействия в проведении публичного мероприятия в форме митинга на территории историко-природного комплекса «Сад им. А.М. Горького», расположенного между ул. Краснова, ул. Сибирской, ул. Революции и Комсомольским проспектом, 01 мая 2023 г. с 11.00 час. до 13.00 час.

2. Осипову Константину Олеговичу по итогам публичного мероприятия составить отчет о завершившемся публичном мероприятии на территории города Перми не позднее 12.00 час. 02 мая 2023 г.

3. Настоящее распоряжение вступает в силу со дня подписания.

4. Управлению по общим вопросам администрации города Перми обеспечить опубликование настоящего распоряжения в печатном средстве массовой информации «Официальный бюллетень органов местного самоуправления муниципального образования город Пермь».

5. Информационно-аналитическому управлению администрации города Перми обеспечить опубликование (обнародование) настоящего распоряжения на официальном сайте муниципального образования город Пермь в информационно-телекоммуникационной сети Интернет.

6. Контроль за исполнением настоящего распоряжения возложить на руководителя аппарата администрации города Перми, исполняющего обязанности заместителя главы администрации города Перми Молоковских А.В.

Глава города Перми А.Н. Дёмкин

ПРАВОВЫЕ АКТЫ ФУНКЦИОНАЛЬНЫХ ОРГАНОВ АДМИНИСТРАЦИИ ГОРОДА ПЕРМИ

АДМИНИСТРАЦИЯ ГОРОДА ПЕРМИ

НАЧАЛЬНИК ДЕПАРТАМЕНТА ОБРАЗОВАНИЯ

РАСПОРЯЖЕНИЕ

21.04.2023 № 059-08-01-26-127

О внесении изменений в устав муниципального автономного дошкольного образовательного учреждения «Уральские Самоцветы» г. Перми, утвержденный распоряжением начальника департамента образования администрации города Перми от 25.10.2011 № СЭД-08-01-26-356

В соответствии с Федеральными законами Российской Федерации от 29 декабря 2012 г. № 273-ФЗ «Об образовании в Российской Федерации», от 05 мая 2014 г. № 99-ФЗ «О внесении изменений в главу 4 части первой гражданского кодекса Российской Федерации и о признании утратившими силу отдельных положений законодательных актов Российской Федерации», решением Пермской городской Думы от 12 сентября 2006 г. № 224 «О департаменте образования администрации города Перми», постановлением администрации города Перми от 28 января 2011 г. № 24 «О Порядке создания, реорганизации, изменения типа и ликвидации муниципальных учреждений города Перми, утверждения уставов муниципальных учреждений города Перми и внесения в них изменений»:

1. Внести изменения в устав муниципального автономного дошкольного образовательного учреждения «Уральские Самоцветы» г. Перми, утвержденный распоряжением начальника департамента образования администрации города Перми от 25 октября 2011 г. № СЭД-08-01-26-356 (в ред. от 18.02.2021 № 059-08-01-26-169, от 30.12.2022 № 059-08-01-26-432), согласно приложению к настоящему распоряжению.

2. Уполномочить руководителя (заведующего) Бусыреву Людмилу Сергеевну на осуществление необходимых действий по государственной регистрации изменений, вносимых в устав муниципального автономного дошкольного образовательного учреждения «Уральские Самоцветы» г. Перми.

3. Руководителю (заведующему) муниципального автономного дошкольного образовательного учреждения «Уральские Самоцветы» г. Перми Бусыревой Л.С. после государственной регистрации изменений, вносимых в устав:

3.1. представить копии свидетельства о внесении записи в Единый государственный реестр юридических лиц, устава в новой редакции, в департамент образования администрации города Перми, департамент имущественных отношений администрации города Перми, департамент финансов администрации города Перми в 5-дневный срок с даты регистрации изменений, вносимых в устав;

3.2. разместить изменения в устав на сайте учреждения, Едином Портале Пермского Образования http://permedu.ru;

3.3. уведомить иные организации, где находятся учтенные экземпляры устава, о внесении изменений в устав.

4. Признать утратившим силу распоряжение начальника департамента образования администрации города Перми от 11 апреля 2023 г. № 059-08-01-26-99 «О внесении изменений в устав муниципального автономного дошкольного образовательного учреждения «Уральские Самоцветы» г Перми, утвержденный распоряжением начальника департамента образования администрации города Перми от 25.10.2011 № СЭД-08-01-26-356».

5. Настоящее распоряжение вступает в силу со дня официального опубликования в печатном средстве массовой информации «Официальный бюллетень органов местного самоуправления муниципального образования город Пермь».

6. Отделу обеспечения деятельности департамента по общим и юридическим вопросам департамента образования администрации города Перми обеспечить опубликование настоящего распоряжения в печатном средстве массовой информации «Официальный бюллетень органов местного самоуправления муниципального образования город Пермь».

7. Контроль за исполнением настоящего распоряжения возложить на начальника отдела обеспечения деятельности департамента по общим и юридическим вопросам Сизоненко И.С.

И.о. начальника департамента О.С. Ершова

Приложение
к распоряжению начальника департамента
образования администрации города Перми
от 21.04.2023 № 059-08-01-26-127

ИЗМЕНЕНИЯ
в Устав муниципального автономного дошкольного образовательного учреждения «Уральские Самоцветы» г. Перми, утвержденный распоряжением начальника департамента образования администрации города Перми от 25.10.2011 № СЭД-08-01-26-356 (в ред. от 18.02.2021 № 059-08-01-26-169, ред. от 30.12.2022 № 059-08-01-26-432)

г. Пермь, 2023

Пункт 2.7. Устава изложить в следующей редакции:

«2.7. В Учреждении функционируют группы следующих направленностей:

группы общеразвивающей направленности (полного дня с 12-часовым пребыванием и кратковременным 4-часовым пребыванием);

группы компенсирующей направленности для детей с задержкой психического развития (полного дня с 12-часовым пребыванием и кратковременным 4-часовым) ЗПР;

группы компенсирующей направленности для детей с нарушением опорно-двигательного аппарата (полного дня с 12-часовым пребыванием и кратковременным 4-часовым) НОДА;

группы компенсирующей направленности для детей с тяжелыми нарушениями речи (полного дня с 12-часовым пребыванием и кратковременным 4-часовым) ТНР;

группы комбинированной направленности (полного дня с 12-часовым пребыванием и кратковременным 4-часовым).».

АДМИНИСТРАЦИЯ ГОРОДА ПЕРМИ

НАЧАЛЬНИК ДЕПАРТАМЕНТА ОБРАЗОВАНИЯ

РАСПОРЯЖЕНИЕ

21.04.2023 № 059-08-01-26-128

О внесении изменений в устав Муниципального казенного учреждения дополнительного образования «Центр по физической культуре, спорту и здоровьесбережению» г.Перми, утвержденный распоряжением начальника департамента образования администрации города Перми от 11.11.2010 № СЭД-08-01-21-18

В соответствии с Федеральным законом от 29 декабря 2012 г. № 273-ФЗ «Об образовании в Российской Федерации», решением Пермской городской Думы от 12 сентября 2006 г. № 224 «О департаменте образования администрации города Перми», постановлением администрации города Перми от 28 января 2011 г. № 24 «О Порядке создания, реорганизации, изменения типа и ликвидации муниципальных учреждений города Перми, утверждения уставов муниципальных учреждений города Перми и внесения в них изменений»:

1. Внести изменения в устав Муниципального казенного учреждения дополнительного образования «Центр по физической культуре, спорту и здоровьесбережению» г.Перми, утвержденный распоряжением начальника департамента образования администрации города Перми от 11 ноября 2010 г. № СЭД-08-01-21-18 (в ред. 30.12.2022 № 059-08-01-26-435), согласно приложению к настоящему распоряжению.

2. Уполномочить руководителя (директора) Левитана Владимира Моисеевича на осуществление необходимых действий по государственной регистрации изменений, вносимых в устав Муниципального казенного учреждения дополнительного образования «Центр по физической культуре, спорту и здоровьесбережению» г.Перми.

3. Руководителю (директору) Муниципального казенного учреждения дополнительного образования «Центр по физической культуре, спорту и здоровьесбережению» г.Перми Левитану В.М. после государственной регистрации изменений, вносимых в устав учреждения:

3.1. представить копии листа записи о внесении записи в Единый государственный реестр юридических лиц, изменений, внесенных в устав учреждения, в департамент образования администрации города Перми, департамент имущественных отношений администрации города Перми, департамент финансов администрации города Перми в 5-дневный срок со дня регистрации изменений, вносимых в устав;

3.2. разместить изменения в устав на сайте учреждения, Едином Портале Пермского Образования http://permedu.ru;

3.3. уведомить иные организации, где находятся учтенные экземпляры устава, об изменениях, внесенных в устав учреждения.

4. Настоящее распоряжение вступает в силу со дня официального опубликования в печатном средстве массовой информации «Официальный бюллетень органов местного самоуправления муниципального образования город Пермь».

5. Отделу обеспечения деятельности департамента по общим и юридическим вопросам департамента образования администрации города Перми обеспечить опубликование настоящего распоряжения в печатном средстве массовой информации «Официальный бюллетень органов местного самоуправления муниципального образования город Пермь».

6. Контроль за исполнением настоящего распоряжения возложить на начальника отдела обеспечения деятельности департамента по общим и юридическим вопросам Сизоненко И.С.

И.о. начальника департамента О.С. Ершова

Приложение
к распоряжению начальника
департамента образования
администрации города Перми
от 21.04.2023 № 059-08-01-26-128

ИЗМЕНЕНИЯ
в Устав Муниципального автономного казенного учреждения дополнительного образования «Центр по физической культуре, спорту и здоровьесбережению» г.Перми, утвержденный распоряжением начальника департамента образования администрации города Перми от 11.11.2010 № СЭД-08-01-26-18 (в ред. от 04.03.2020 № 059-08-01-26-54, от 30.12.2022 № 059-08-01-26-435)

г. Пермь, 2023

1. Пункт 2.4.1. изложить в следующей редакции:

«2.4.1. осуществление образовательной деятельности по дополнительным общеобразовательным программам в области физической культуры и спорта;».

АДМИНИСТРАЦИЯ ГОРОДА ПЕРМИ

НАЧАЛЬНИК ДЕПАРТАМЕНТА ФИНАНСОВ

РАСПОРЯЖЕНИЕ

25.04.2023 № 059-06-01.01-03-р-114

О внесении изменений в Порядок проведения мониторинга качества финансового менеджмента, утвержденный распоряжением заместителя главы администрации города Перми – начальника департамента финансов администрации города Перми от 28.02.2020 №059-06-01.01-03-р-31

В целях повышения эффективности исполнения бюджета города Перми:

1. Внести в Порядок проведения мониторинга качества финансового менеджмента, утвержденный распоряжением заместителя главы администрации города Перми – начальника департамента финансов администрации города Перми от 28 февраля 2020 № 059-06-01.01-03-р-31 (в ред. от 12.05.2020 № 059-06-01.01-03-р-61, от 18.11.2020 № 059-06-01.01-03-р-152, от 07.04.2021 № 059-06-01.01-03-р-55, от 20.12.2021 № 059-06-01.01-03-р-215, от 18.03.2022 № 059-06-01.01-03-р-68, от 28.04.2022 № 059-06-01.01-03-р-114, от 30.03.2023 № 059-06-01.01-03-р-91), следующие изменения:

1.1 строки 3.1, 3.2, 3.3 приложения 2 изложить в редакции согласно приложению 1 к настоящему распоряжению.

2. Настоящее распоряжение вступает в силу со дня официального опубликования в печатном средстве массовой информации «Официальный бюллетень органов местного самоуправления муниципального образования город Пермь» и применяется при проведении мониторинга качества финансового менеджмента, начиная с проведения оценки результатов исполнения бюджета города Перми за II квартал 2023 года.

3. Начальнику управления казначейства департамента финансов администрации города Перми Молчановой Н.П. обеспечить направление настоящего распоряжения в управление по общим вопросам администрации города Перми для опубликования в печатном средстве массовой информации «Официальный бюллетень органов местного самоуправления муниципального образования город Пермь» и в информационно-аналитическое управление администрации города Перми для опубликования (обнародования) на официальном сайте муниципального образования город Пермь в информационно-телекоммуникационной сети «Интернет».

4. Начальнику управления по обеспечению деятельности департамента финансов администрации города Перми Канзепаровой И.В. обеспечить размещение настоящего распоряжения на официальном сайте департамента финансов администрации города Перми.

5. Контроль за исполнением настоящего распоряжения возложить на начальника управления казначейства департамента финансов администрации города Перми Молчанову Н.П.

В.С. Титяпкина

Приложение 1
к распоряжению
от 25.04.2023 № 059-06-01.01-03-р-114

№	Наименование показателя	Расчет значения показателя	Единица измерения	Оценка	Комментарий
1	2	3	4	5	6
3.1	Осуществление проверок муниципальных автономных и муниципальных бюджетных учреждений города Перми	Р = Пфакт / Пплан где Р - уровень исполнения плана проверок муниципальных автономных и муниципальных бюджетных учреждений города Перми, составленного в соответствии с Порядком осуществления контроля за деятельностью муниципальных учреждений города Перми, утвержденным Постановлением администрации города Перми от 26.03.2012 N 31-П Пфакт - количество проведенных плановых проверок муниципальных автономных и муниципальных бюджетных учреждений города Перми в отчетном периоде Пплан - количество запланированных плановых проверок муниципальных автономных и муниципальных бюджетных учреждений города Перми в отчетном периоде	ед.	Р = 1,0 - 5 баллов; Р < 1,0 - 1 балл	Значение показателя свидетельствует об уровне исполнения ГАБС плана проверок муниципальных автономных и бюджетных учреждений города Перми. Целевым ориентиром является значение показателя равное 1,0 При отсутствии плана без объективной причины (периодичность проведения проверок, отсутствие подведомственных учреждений) значение показателя принимается равным нулю. Показатель рассчитывается ежеквартально и ежегодно. Источник информации - информация ГАБС для проведения мониторинга качества финансового менеджмента по форме 2 приложения 3 к Порядку проведения мониторинга качества финансового менеджмента с приложением копий документов, подтверждающих исполнение (акты проверок).
3.2	Осуществление внутреннего финансового контроля	Р = ВФКфакт / ВФКплан где Р - уровень исполнения плана внутреннего финансового контроля ГАБС ВФКфакт - количество контрольных действий по внутреннему финансовому контролю, выполненных за отчетный период ВФКплан - количество запланированных контрольных действий по внутреннему финансовому контролю за отчетный период	ед.	Р = 1,0 - 5 баллов; Р < 1,0 - 1 балл	Значение показателя свидетельствует об уровне исполнения ГАБС плана по внутреннему финансовому контролю. Целевым ориентиром является значение показателя равное 1,0. При отсутствии плана без объективной причины (периодичность осуществления контрольных действий) значение показателя принимается равным нулю. Показатель рассчитывается ежеквартально и ежегодно. Источник информации - информация ГАБС для проведения мониторинга качества финансового менеджмента по форме 2 приложения 3 к Порядку проведения мониторинга качества финансового менеджмента

1	2	3	4	5	6
3.3	Осуществление внутреннего финансового аудита	Р = ВФАфакт / ВФАплан где Р - уровень исполнения плана внутреннего финансового аудита ГАБС ВФАфакт - количество проведенных мероприятий внутреннего финансового аудита за отчетный период ВФАплан - количество плановых мероприятий внутреннего финансового аудита за отчетный период	ед.	Р = 1,0 - 5 баллов; Р < 1,0 - 1 балл	Значение показателя свидетельствует об уровне исполнения ГАБС плана по внутреннему финансовому аудиту. Целевым ориентиром является значение показателя равное 1,0 При отсутствии плана без объективной причины (упрощенная форма осуществления внутреннего финансового аудита) значение показателя принимается равным нулю. Показатель рассчитывается ежеквартально и ежегодно. Источник информации - информация ГАБС для проведения мониторинга качества финансового менеджмента по форме 2 приложения 3 к Порядку проведения мониторинга качества финансового менеджмента с приложением копий документов, подтверждающих исполнение (заключение по результатам ВФА)

РАЗДЕЛ ВТОРОЙ
ОФИЦИАЛЬНАЯ ИНФОРМАЦИЯ

СОГЛАШЕНИЕ
о сотрудничестве при бесплатном предоставлении многодетным семьям земельных участков

26.04.2023 № 059-01-35/5-43

Администрация города Перми, в лице заместителя главы администрации города Перми Андриановой Ольги Николаевны, действующего на основании распоряжения от 14.09.2022 № 107, с одной стороны, именуемая в дальнейшем Сторона 1, и Администрация Пермского муниципального округа Пермского края, в лице Цветова Владимира Юрьевича, действующего на основании Устава Пермского муниципального округа Пермского края, решения Думы Пермского муниципального округа Пермского края от 24.11.2022 № 23-п «Об избрании и вступлении в должность главы муниципального округа – главы администрации Пермского муниципального округа Пермского края» с другой стороны, именуемая в дальнейшем Сторона 2, далее при совместном упоминании Стороны, в соответствии с частью 8 статьи 3 Закона Пермского края от 01.12.2011 № 871-ПК «О бесплатном предоставлении земельных участков многодетным семьям в Пермском крае» заключили настоящее Соглашение о нижеследующем (далее – Соглашение):

1. Предмет Соглашения

1.1. Предметом настоящего Соглашения является сотрудничество Сторон при бесплатном предоставлении многодетным семьям, состоящим на учете в городе Перми, земельных участков, расположенных на территории Пермского муниципального района Пермского края, включенных в перечень земельных участков, предназначенных для предоставления многодетным семьям.

1.2. Понятия, используемые в Соглашении, применяются в том же значении, что и в Законе Пермского края от 01.12.2011 № 871-ПК «О бесплатном предоставлении земельных участков многодетным семьям в Пермском крае».

2. Обязательства Сторон

2.1. Сторона 1:

2.1.1. В лице департамента земельных отношений администрации города Перми:

2.1.1.1 информирует многодетные семьи, состоящие на учете в городе Перми, о наличии земельных участков, расположенных на территории Пермского муниципального округа Пермского края, путем обеспечения размещения информации Стороной 1 на официальном сайте муниципального образования город Пермь в информационно-телекоммуникационной сети Интернет.

2.1.1.2 обеспечивает подготовку дополнительного соглашения к настоящему Соглашению о возмещении расходов бюджета Пермского муниципального округа, возникающих в связи с предоставлением земельных участков многодетным семьям, состоящим на учете в городе Перми.

2.1.2. В лице департамента социальной политики администрации города Перми:

2.1.2.1. Принимает письменное согласие всех совершеннолетних членов многодетной семьи на предоставление им земельного участка в течение 14 рабочих дней со дня размещения информации на официальном сайте Стороны 1 в информационно-телекоммуникационной сети Интернет.

2.1.2.2. В течение 5 рабочих дней со дня окончания срока, указанного в пункте 2.1.2.1 настоящего Соглашения, в соответствии с очередностью постановки таких многодетных семей на учёт направляет Стороне 2 документы многодетных семей, давших согласие на предоставление им земельного участка (письменное согласие всех совершеннолетних членов многодетной семьи, копию учетного дела многодетных семей).

2.1.2.3. Обеспечивает снятие с учета многодетных семей, получивших в собственность бесплатно земельный участок, в течение 5 рабочих дней со дня получения соответствующего уведомления от Стороны 2, предусмотренного пунктом 2.2.4 настоящего Соглашения.

2.1.3. Оказывает содействие и поддержку Стороне 2 при реализации настоящего Соглашения в соответствии с действующим законодательством.

2.2. Сторона 2:

2.2.1. Направляет в срок до 15 числа текущего месяца Стороне 1 перечень земельных участков (при наличии такой информации), по форме согласно приложению 1 к настоящему Соглашению и расчет дополнительных расходов

бюджета Пермского муниципального округа, возникающих в связи с предоставлением земельных участков многодетным семьям, состоящим на учете в городе Перми.

2.2.2. В срок не более 30 календарных дней, со дня подписания Сторонами дополнительного соглашения, указанного в пункте 2.1.1.2 настоящего Соглашения и предоставления Стороной 1 документов, предусмотренных пунктом 2.1.2.2 настоящего Соглашения, принимает решение о предоставлении земельного участка бесплатно в общую долевую собственность всем членам многодетной семьи или об отказе в предоставлении земельного участка.

2.2.3. В течение 5 рабочих дней со дня принятия решения о предоставлении земельного участка или об отказе в предоставлении земельного участка:

обеспечивает его направление заказным письмом или выдачу многодетной семье;

уведомляет Сторону 1 о принятом решении (с приложением копии решения о предоставлении земельного участка, об отказе в предоставлении земельного участка).

2.2.4. Осуществляет действия по государственной регистрации прав на недвижимое имущество в соответствии с требованиями Федерального закона от 13.07.2015 № 218-ФЗ «О государственной регистрации недвижимости».

2.2.5. Оказывает содействие и поддержку Стороне 1 при реализации настоящего Соглашения в соответствии с действующим законодательством.

3. Прочие условия

3.1. Совместная деятельность Сторон при реализации настоящего Соглашения осуществляется путём проведения двухсторонних консультаций, заседаний, совещаний, переговоров, а также путём реализации совместных мероприятий, в том числе заключением дополнительных соглашений.

3.2. Каждая из Сторон несет ответственность за разглашение персональной информации, ставшей известной в рамках исполнения настоящего Соглашения, в соответствии с Федеральным законом от 27.07.2006 № 152-ФЗ «О персональных данных»

4. Заключительные положения

4.1. Настоящее Соглашение вступает в силу со дня его подписания Сторонами и действует на период действия Закона Пермского края от 01.12.2011 № 871-ПК «О бесплатном предоставлении земельных участков многодетным семьям в Пермском крае».

4.2. Настоящее Соглашение может быть дополнено или изменено по соглашению Сторон. Все изменения и дополнения к настоящему Соглашению действительны, если они совершены в письменной форме, подписаны обеими Сторонами и являются его неотъемлемыми частями.

4.3. Стороны самостоятельно несут расходы, возникшие в связи с исполнением настоящего Соглашения.

4.4. Настоящее Соглашение заключено в двух экземплярах, имеющих одинаковую юридическую силу, по одному для каждой из Сторон.

5. Юридические адреса и подписи Сторон

Сторона 1

Юридический адрес:
614000, Пермский край,
г. Пермь, ул. Ленина, 23

_____/О.Н. Андрианова/
М.П.

«___» _____ 2023 г.

Сторона 2

Юридический адрес:
618740, Пермский край,
г. Пермь, ул. Верхне-Муллинская, 71

_____ / В.Ю. Цветов /
М.П.

«___» _____ 2023 г.

Приложение 1
к Соглашению

ФОРМА

ПЕРЕЧЕНЬ
земельных участков, подлежащих предоставлению многодетным семьям, включенных в перечень земельных участков, предназначенных для предоставления многодетным семьям на территории Пермского муниципального района Пермского края

№ п/п	Местоположение земельного участка	Кадастровый номер земельного участка	Площадь земельного участка, кв.м.	Вид разрешённого использования	Категория земель

Сторона 1

_____ / О.Н. Андрианова /
«___» _____ 2023 г.

Сторона 2

_____/ В.Ю. Цветов /
«___» _____ 2023 г.

Итоговый документ
публичных слушаний по обсуждению проекта решения Пермской городской Думы «Об утверждении отчета об исполнении бюджета города Перми за 2022 год»

Публичные слушания назначены постановлением Главы города Перми от 30 марта 2023 года № 49 «О назначении публичных слушаний по обсуждению проекта решения Пермской городской Думы «Об утверждении отчета об исполнении бюджета города Перми за 2022 год»

Тема публичных слушаний: «Обсуждение проекта решения Пермской городской Думы «Об утверждении отчета об исполнении бюджета города Перми за 2022 год»

№	Ф.И.О. (наименование организации) участника публичных слушаний, внесшего Предложение	Абзац, подпункт, пункт, статья	Редакция проекта правового акта (вопроса), выносимого на публичные слушания	Предлагаемая редакция	Обоснование участника публичных слушаний, внесшего предложение	Решение, принимаемое по результатам рассмотрения предложения, поступившего от участника публичных слушаний (принять/отклонить)	Мотивированное обоснование принятого решения по предложению
1	2	3	4	5	6	7	8
Предложения, относящиеся к теме публичных слушаний							
	Предложений, относящихся к теме публичных слушаний, не поступило						
Предложения, не относящиеся к теме публичных слушаний							
	Предложений, не относящихся к теме публичных слушаний, не поступило						

ИЗМЕНЕНИЯ,
которые вносятся в Правила землепользования и застройки города Перми, утвержденные решением Пермской городской Думы от 26 июня 2007 г. № 143

1. В статье 49:

1.1. установить подзону Ж-2 (В 8 эт) территориальной зоны среднеэтажной жилой застройки (Ж-2) в отношении земельного участка с кадастровым номером 59:01:3911573:2114, расположенного по ул. Гашкова, 30/4 в Мотовилихинском районе города Перми.

Изменение границ в отношении земельного участка с кадастровым номером 59:01:3911573:2114, расположенного по ул. Гашкова, 30/4 в Мотовилихинском районе города Перми, изложить в редакции согласно приложению 1 к настоящим изменениям;

1.2. установить территориальную зону индивидуальной жилой застройки городского типа (Ж-4) в отношении территории, включающей земельные участки с кадастровыми номерами 59:01:3812157:502, 59:01:3812157:504, расположенной в Орджоникидзевском районе города Перми.

Изменение границ в отношении территории, включающей земельные участки с кадастровыми номерами 59:01:3812157:502, 59:01:3812157:504, расположенной в Орджоникидзевском районе города Перми, изложить в редакции согласно приложению 2 к настоящим изменениям;

1.3. установить территориальную зону индивидуальной жилой застройки городского типа (Ж-4) в отношении территории, расположенной в границах кадастрового квартала 59:01:3812236, ограниченной ул. 1-ой Верхотурской, ул. Кубанской, ул. Январской, ул. Лянгасова в Орджоникидзевском районе города Перми.

Изменение границ в отношении территории, расположенной в границах кадастрового квартала 59:01:3812236, ограниченной ул. 1-ой Верхотурской, ул. Кубанской, ул. Январской, ул. Лянгасова в Орджоникидзевском районе города Перми, изложить в редакции согласно приложению 3 к настоящим изменениям;

2. В статье 51.2:

2.1. исключить из зоны действия ограничений по условиям сохранения и планируемого размещения образовательных учреждений земельный участок с кадастровым номером 59:01:4413638:1841, расположенный по ул. Таборской в Свердловском районе города Перми.

Исключение из зоны действия ограничений по условиям сохранения и планируемого размещения образовательных учреждений земельного участка с кадастровым номером 59:01:4413638:1841, расположенного по ул. Таборской в Свердловском районе города Перми, изложить в редакции согласно приложению 4 к настоящим изменениям.

Приложение 1
к изменениям, которые вносятся
в Правила землепользования
и застройки города Перми,
утвержденные решением
Пермской городской Думы
от 26 июня 2007 г. № 143


Изменение границ в отношении земельного участка с кадастровым номером 59:01:3911573:2114, расположенного по ул. Гашкова, 30/4 в Мотовилихинском районе города Перми



1:25000

Приложение 2
к изменениям, которые вносятся
в Правила землепользования
и застройки города Перми,
утвержденные решением
Пермской городской Думы
от 26 июня 2007 г. № 143


Изменение границ в отношении территории, включающей земельные участки с кадастровыми номерами 59:01:3812157:502, 59:01:3812157:504, расположенной в Орджоникидзевском районе города Перми

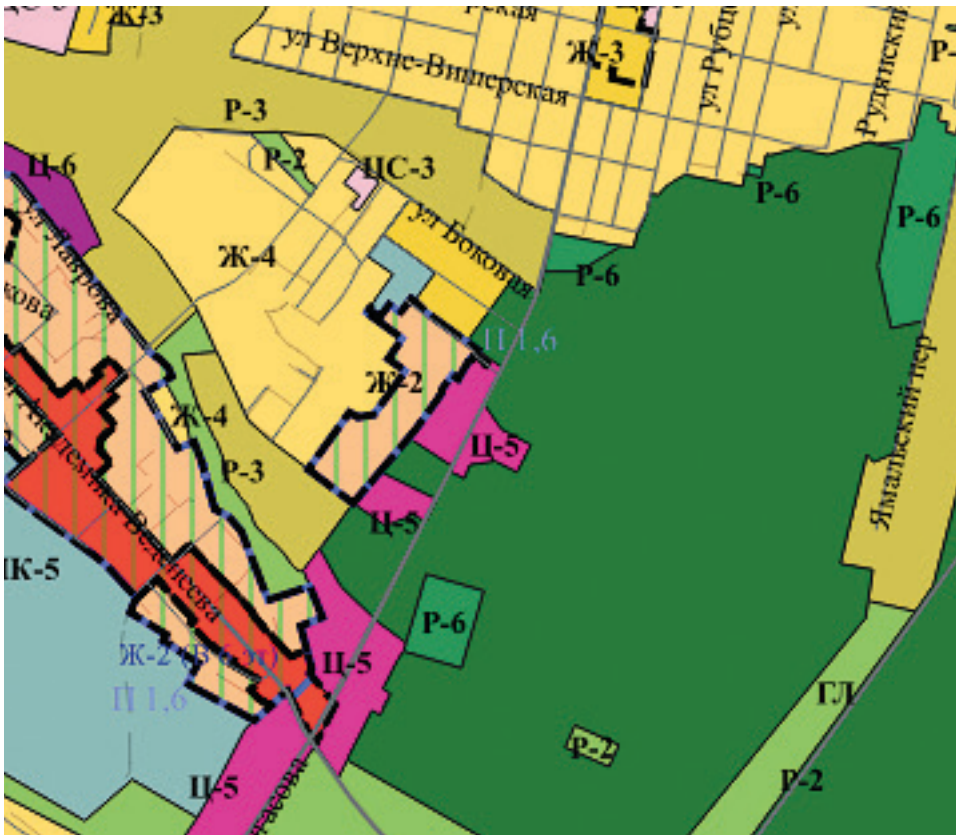

1:25000

Приложение 3
к изменениям, которые вносятся
в Правила землепользования
и застройки города Перми,
утвержденные решением
Пермской городской Думы
от 26 июня 2007 г. № 143


Изменение границ в отношении территории, расположенной в границах кадастрового квартала 59:01:3812236, ограниченной ул. 1-ой Верхотурской, ул. Кубанской, ул. Январской, ул. Лянгасова в Орджоникидзевском районе города Перми

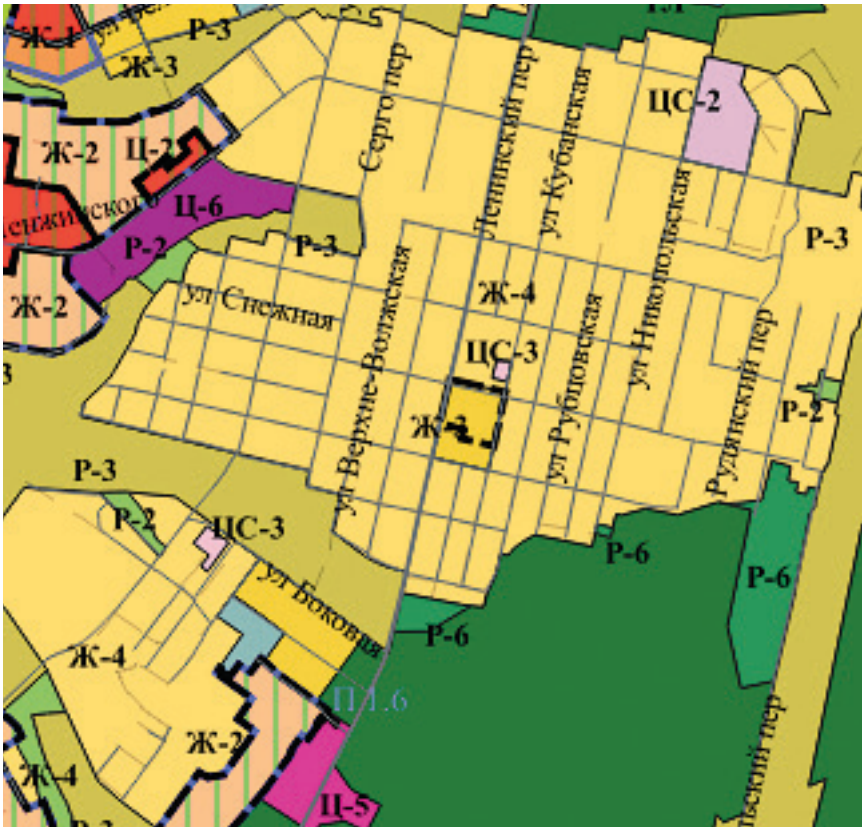

1:25000

Приложение 4
к изменениям, которые вносятся
в Правила землепользования
и застройки города Перми,
утвержденные решением
Пермской городской Думы
от 26 июня 2007 г. № 143

Исключение из зоны действия ограничений по условиям сохранения и планируемого размещения образовательных учреждений земельный участок с кадастровым номером 59:01:4413638:1841, расположенный по ул. Таборской в Свердловском районе города Перми

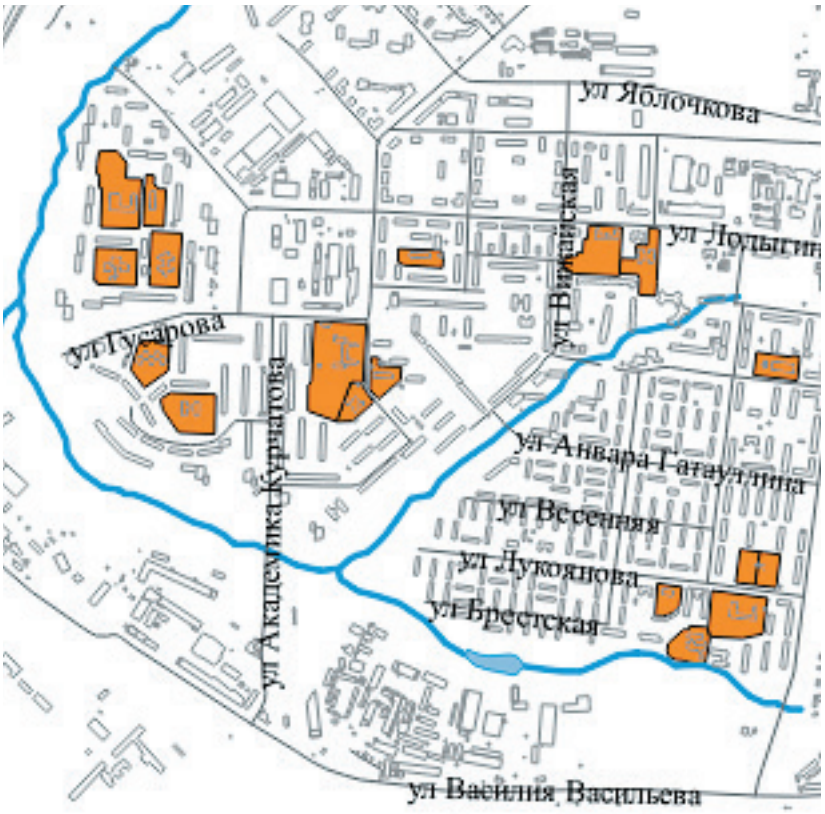

1:25000

Департамент земельных отношений администрации города Перми в целях информирования населения в соответствии со статьей 39.42 Земельного кодекса Российской Федерации сообщает о возможном установлении публичного сервитута в отдельных целях на территории города Перми*

№	Кадастровый номер земельного участка, в отношении которого устанавливается публичный сервитут (при наличии)	Адрес или описание земельного участка, в отношении которого устанавливается публичный сервитут	Цели установления публичного сервитута
1	59:01:0912010:229 (44 кв.м.) свободные муниципальные земли в кварталах 59:01:0912010, 59:01:0910083 (5109 кв.м)	г. Пермь	Подключение (технологическое присоединение) к сетям инженерно-технического обеспечения
2	59:01:1713128:261 (3 кв.м.) 59:01:1713128:22 (70 кв.м.) 59:01:1713128:20 (85 кв.м.) 59:01:1713128:24 (64 кв.м.) свободные муниципальные земли в квартале 59:01:1713128 (223 кв.м.)	г. Пермь	Подключение (технологическое присоединение) к сетям инженерно-технического обеспечения
3	59:01:0000000:76098 (106 кв.м.) 59:01:4311038:29 (131 кв.м.)	г. Пермь	Подключение (технологическое присоединение) к сетям инженерно-технического обеспечения
4	59:01:1713087:2 (5 кв.м.) 59:01:1713087:1714 (8 кв.м.) 59:01:1713087:23 (91 кв.м.) свободные муниципальные земли в квартале 59:01:1713087 (58 кв.м.)	г. Пермь	Подключение (технологическое присоединение) к сетям инженерно-технического обеспечения
5	земли	г. Пермь	Подключение (технологическое присоединение) к сетям инженерно-технического обеспечения
6	59:01:0000000:891	г. Пермь	Подключение (технологическое присоединение) к сетям инженерно-технического обеспечения
7	59:01:3810330:164	г. Пермь	Подключение (технологическое присоединение) к сетям инженерно-технического обеспечения
8	59:01:3810330:180	г. Пермь	Подключение (технологическое присоединение) к сетям инженерно-технического обеспечения
9	59:01:0000000:77545 59:01:0000000:79158 59:01:4311351:191 59:01:4311351:4 59:01:4311351:49 59:01:4311351:5 59:01:4311351:6 59:01:4311351:62 59:01:4311373:261 59:01:4311373:268 59:01:4311373:269 59:01:4311373:37 59:01:4311373:41 59:01:4311380:1 59:01:4311380:176 59:01:4311380:23 59:01:4311380:29 59:01:4311380:3 59:01:4311380:30 59:01:4311380:34 59:01:4311380:6 59:01:4311924:10 59:01:4311924:13 59:01:4311924:15 59:01:4311924:5 59:01:4311924:52 59:01:4311924:53	г. Пермь	Размещение объекта электросетевого хозяйства

10	59:01:0000000:89641 59:01:4713877:119	г. Пермь	Строительство, реконструкция, эксплуатация, капитальные ремонт инженерных сооружений
11	59:01:4410763 59:01:4410696 59:01:4410720 59:01:4410836 59:01:0000000:88266 59:01:0000000:89093 59:01:0000000:91299 59:01:4410720:15 59:01:4410763:157 59:01:4410763:21 59:01:4410763:33 59:01:4410696:73 59:01:4410836:483	г. Пермь	Строительство, реконструкция, эксплуатация, капитальные ремонт инженерных сооружений

Заинтересованные лица имеют право ознакомиться с ходатайством об установлении публичного сервитута и прилагаемым к нему описанием местоположения границ публичного сервитута по адресу: г. Пермь, ул. Сибирская 15, (тел. 212-67-54).

Заинтересованные лица могут подать заявление об учете прав в срок с 02.05.2023 по 16.05.2023.

Способы подачи заявлений:

1. посредством почтовой связи;

2. лично, в том числе через представителя, в департамент земельных отношений администрации города Перми (г. Пермь, ул. Сибирская 15);

3. в форме электронных документов с использованием информационно-телекоммуникационной сети «Интернет».

Правообладатели земельных участков, в отношении которых испрашивается публичный сервитут, если их права не зарегистрированы в Едином государственном реестре недвижимости, в течение пятнадцати дней со дня опубликования сообщения, предусмотренного подпунктом 1 пункта 3 статьи 39.42 ЗК РФ, подают в орган, уполномоченный на установление публичного сервитута, заявления об учете их прав (обременений прав) на земельные участки с приложением копий документов, подтверждающих эти права (обременения прав). В таких заявлениях указывается способ связи с правообладателями земельных участков, в том числе их почтовый адрес и (или) адрес электронной почты. Правообладатели земельных участков, подавшие такие заявления по истечении указанного срока, несут риски невозможности обеспечения их прав в связи с отсутствием информации о таких лицах и их правах на земельные участки. Такие лица имеют право требовать от обладателя публичного сервитута плату за публичный сервитут не более чем за три года, предшествующие дню направления ими заявления об учете их прав (обременений прав).

Реквизиты решений об утверждении документа территориального планирования, документации по планировке территории, программ комплексного развития систем коммунальной инфраструктуры поселения, городского округа, а также информацию об инвестиционной программе субъекта естественных монополий, организации коммунального комплекса, указанных в ходатайстве об установлении публичного сервитута и сведения об официальных сайтах в информационно-телекоммуникационной сети «Интернет» отсутствуют.

Информация о возможности установления публичного сервитута публикуется на сайте http://www.gorodperm.ru, в «Официальном бюллетене органов местного самоуправления муниципального образования город Пермь».

Приложение: на 38 л.

---

* Схемы в полноцветном варианте опубликованы на официальном сайте муниципального образования город Пермь в информационно-телекоммуникационной сети Интернет в разделе «Документы/Официальный бюллетень».

Публичный сервитут

Строительство КТПС 6/0,4 кВ с оборудованием учета э/э, ВЛ 6 кВ, установка линейного разъединителя 6 кВ для электроснабжения объекта рекреации (закрытая беседка) по адресу: Пермский край, г. Пермь, Пермский городской лесхоз, Мотовилихинское участковое лесничество, квартал 87, выдел 4 (кад. номер зем. участка 59:01:0912010:229)

Схема расположения границ публичного сервитута



Условные обозначения:

- границы публичного сервитута
- граница земельного участка, учтенного в ЕГРН
- :89199 - номер земельного участка
- граница кадастрового квартала
- 59:01:0910083 - номер кадастрового квартала
- проектируемая линия ВЛ 6 кВ
- 10 - номер поворотной точки
- обозначение поворотной точки границы публичного сервитута

ОПИСАНИЕ МЕСТОПОЛОЖЕНИЯ ГРАНИЦ ПУБЛИЧНОГО СЕРВИТУТА СТРОИТЕЛЬСТВО КТПС 6/0,4 КВ С ОБОРУДОВАНИЕМ УЧЕТА Э/Э, ВЛ 6 КВ, УСТАНОВКА ЛИНЕЙНОГО РАЗЪЕДИНИТЕЛЯ 6 КВ ДЛЯ ЭЛЕКТРОСНАБЖЕНИЯ ОБЪЕКТА РЕКРЕАЦИИ (ЗАКРЫТАЯ БЕСЕДКА) ПО АДРЕСУ: ПЕРМСКИЙ КРАЙ, Г. ПЕРМЬ, ПЕРМСКИЙ ГОРОДСКОЙ ЛЕСХОЗ, МОТОВИЛИХИНСКОЕ УЧАСТКОВОЕ ЛЕСНИЧЕСТВО, КВАРТАЛ 87, ВЫДЕЛ 4 (КАД. НОМЕР ЗЕМ. УЧАСТКА 59:01:0912010:229) ПЕРМСКИЙ КРАЙ, ГОРОД ПЕРМЬ (НАИМЕНОВАНИЕ ОБЪЕКТА)


Сведения о местоположении границ объекта

1. Система координат МСК-59. зона 2

2. Сведения о характерных точках границ объекта

Обозначение характерных точек границ	Координаты. м		Метод определения координат и средняя квадратическая погрешность положения характерной точки (M_t). м	Описание закрепления точки
	X	Y		
1	2	3	4	5
1	515422.78	2239555.37	Геодезический метод; Mt=0.1	-
2	515427.72	2239559.56	Геодезический метод; Mt=0.1	-
3	515418.85	2239564.19	Геодезический метод; Mt=0.1	-
4	514815.43	2239058.37	Геодезический метод; Mt=0.1	-
5	514811.65	2239064.34	Геодезический метод; Mt=0.1	-
6	514806.37	2239059.91	Геодезический метод; Mt=0.1	-
7	514795.24	2239052.88	Геодезический метод; Mt=0.1	-
8	514805.92	2239035.97	Геодезический метод; Mt=0.1	-
9	514818.19	2239043.72	Геодезический метод; Mt=0.1	-
10	514822.43	2239047.28	Геодезический метод; Mt=0.1	-
11	514818.66	2239053.25	Геодезический метод; Mt=0.1	-
12	515419.63	2239557.02	Геодезический метод; Mt=0.1	-
1	515422.78	2239555.37	Геодезический метод; Mt=0.1	-

Публичный сервитут
Строительство участка ВЛ 0,4 кВ от ближайшей опоры ВЛ 0,4 кВ от ТП-1517, установка оборудования учета э/э на опоре ВЛ 0,4 кВ для электроснабжения индивидуального жилого дома по адресу: Пермский край, г. Пермь, Кировский район, ул. Каляева, 76 (кад. номер зем. участка 59:01:1713128:22)
Схема расположения границ публичного сервитута

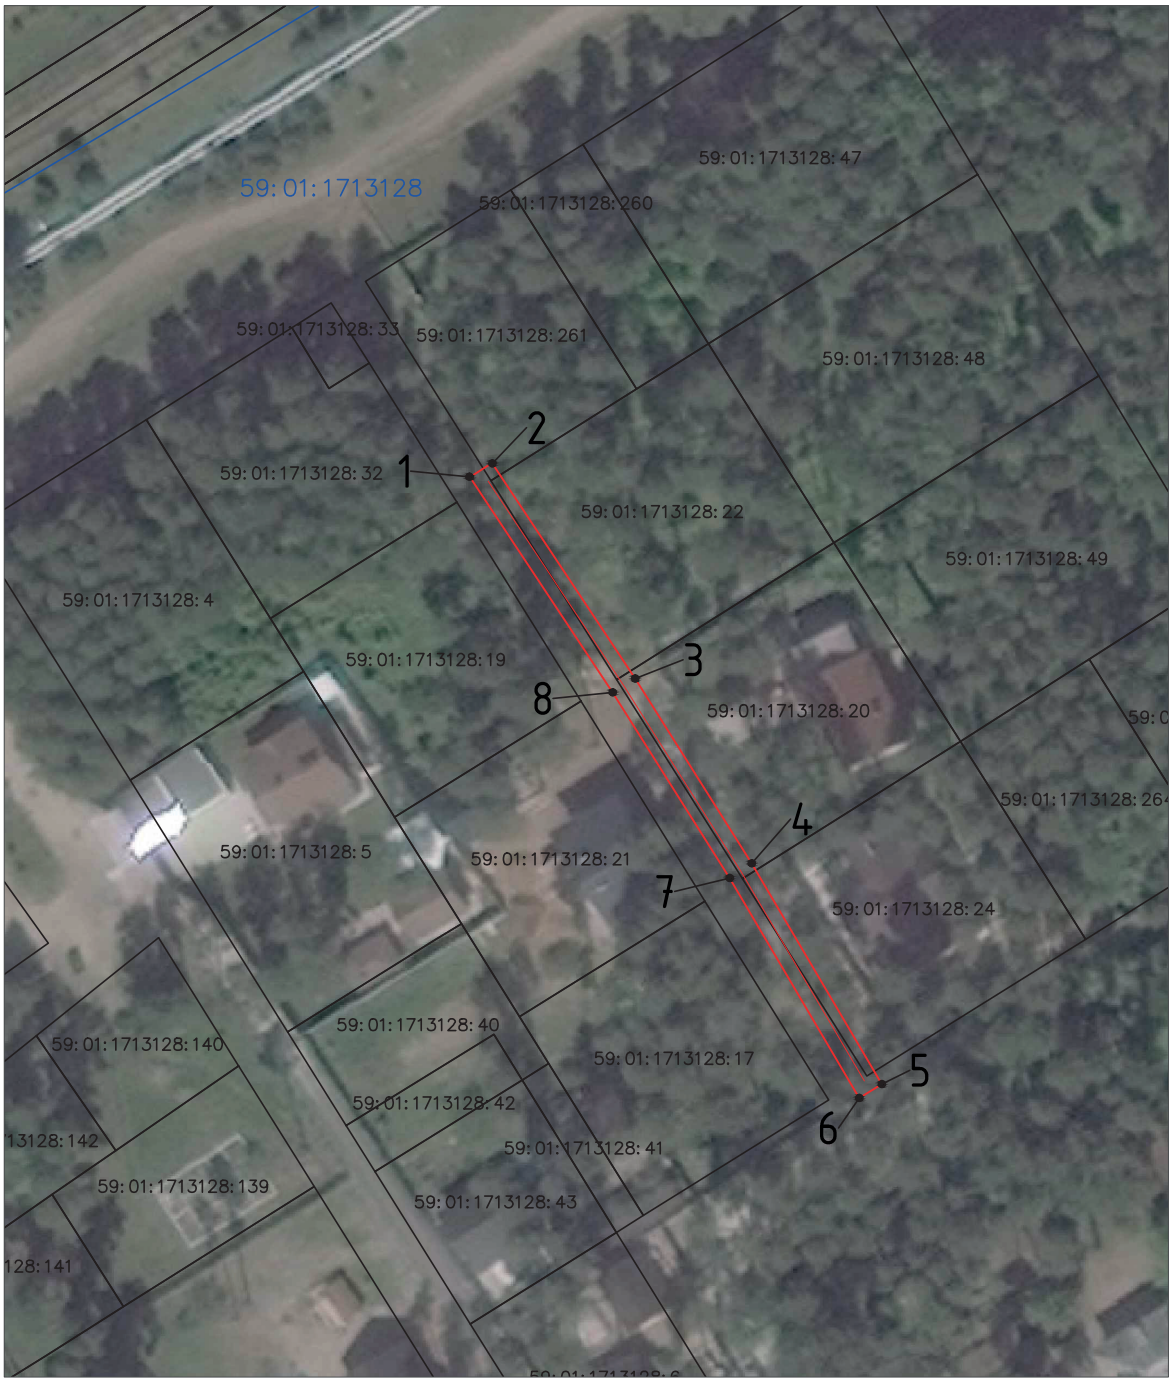

М 1:100

Условные обозначения:
59:01:1713128 - кадастровый номер квартала
59:01:1713128:22 - кадастровый номер земельного участка, учтенного в ГКН
- граница кадастрового квартала
- граница земельного участка
- граница публичного сервитута
1 - характерная точка границы
- проектируемая линия ВЛ

ОПИСАНИЕ МЕСТОПОЛОЖЕНИЯ ГРАНИЦ ПУБЛИЧНОГО СЕРВИТУТА
СТРОИТЕЛЬСТВО УЧАСТКА ВЛ 0,4 КВ ОТ БЛИЖАЙШЕЙ ОПОРЫ ВЛ 0,4 КВ ОТ ТП-1517, УСТАНОВКА ОБОРУДОВАНИЯ УЧЕТА Э/Э НА ОПОРЕ ВЛ 0,4 КВ ДЛЯ ЭЛЕКТРОСНАБЖЕНИЯ ИНДИВИДУАЛЬНОГО ЖИЛОГО ДОМА ПО АДРЕСУ: ПЕРМСКИЙ КРАЙ, Г. ПЕРМЬ, КИРОВСКИЙ РАЙОН, УЛ. КАЛЯЕВА, 76 (КАД. НОМЕР ЗЕМ. УЧАСТКА 59:01:1713128:22)
ПЕРМСКИЙ КРАЙ, г. ПЕРМЬ
(НАИМЕНОВАНИЕ ОБЪЕКТА)

Сведения о местоположении границ объекта

1. Система координат МСК-59, зона 2

2. Сведения о характерных точках границ объекта

Обозначение характерных точек границ	Координаты. м		Метод определения координат и средняя квадратическая погрешность положения характерной точки (M_t). м	Описание закрепления точки
	X	Y		
1	2	3	4	5
1	520519.01	2218124.23	Геодезический метод; Mt=0.1	-
2	520521.01	2218127.69	Геодезический метод; Mt=0.1	-
3	520488.42	2218149.32	Геодезический метод; Mt=0.1	-
4	520460.43	2218166.97	Геодезический метод; Mt=0.1	-
5	520426.98	2218186.69	Геодезический метод; Mt=0.1	-
6	520424.89	2218183.28	Геодезический метод; Mt=0.1	-
7	520458.20	2218163.65	Геодезический метод; Mt=0.1	-
8	520486.32	2218145.91	Геодезический метод; Mt=0.1	-
1	520519.01	2218124.23	Геодезический метод; Mt=0.1	-

Публичный сервитут

Строительство участка ВЛ 0,4 кВ от ближайшей опоры ВЛ 0,4 кВ от ТП-2016, ШР 0,4 кВ, оборудование учета э/э для электроснабжения гаража-бокса по адресу: Пермский край, г. Пермь, Мотовилихинский район, ул. Степана Разина, ГСК №59, гараж-бокс №9

Схема расположения границ публичного сервитута



М 1:500

Условные обозначения:

59:01:4311038 - кадастровый номер квартала

59:01:4311038:29 - кадастровый номер земельного участка, учтенного в ГКН

- граница кадастрового квартала

- граница земельного участка, учтенного в ГКН

- граница публичного сервитута

1 - характерная точка границы

- проектируемая линия ВЛ

ОПИСАНИЕ МЕСТОПОЛОЖЕНИЯ ГРАНИЦ ПУБЛИЧНОГО СЕРВИТУТА
СТРОИТЕЛЬСТВО УЧАСТКА ВЛ 0,4 КВ ОТ БЛИЖАЙШЕЙ ОПОРЫ ВЛ 0,4 КВ ОТ ТП-2016, ШР 0,4 КВ, ОБОРУДОВАНИЕ УЧЕТА Э/Э ДЛЯ ЭЛЕКТРОСНАБЖЕНИЯ ГАРАЖА-БОКСА ПО АДРЕСУ: ПЕРМСКИЙ КРАЙ, Г. ПЕРМЬ, МОТОВИЛИХИНСКИЙ РАЙОН, УЛ. СТЕПАНА РАЗИНА, ГСК №59, ГАРАЖ-БОКС №9
ПЕРМСКИЙ КРАЙ, г. ПЕРМЬ
(НАИМЕНОВАНИЕ ОБЪЕКТА)

Сведения о местоположении границ объекта

1. Система координат МСК-59, зона 2

2. Сведения о характерных точках границ объекта

Обозначение характерных точек границ	Координаты. м		Метод определения координат и средняя квадратическая погрешность положения характерной точки (M_t). м	Описание закрепления точки
	X	Y		
1	2	3	4	5
1	519351.60	2234329.06	Геодезический метод; Mt=0.1	-
2	519351.00	2234333.01	Геодезический метод; Mt=0.1	-
3	519322.87	2234327.14	Геодезический метод; Mt=0.1	-
4	519291.61	2234326.74	Геодезический метод; Mt=0.1	-
5	519292.41	2234322.82	Геодезический метод; Mt=0.1	-
6	519322.87	2234323.14	Геодезический метод; Mt=0.1	-
1	519351.60	2234329.06	Геодезический метод; Mt=0.1	-

Публичный сервитут
Строительство участка ВЛ 0,4 кВ от ближайшей опоры ВЛ 0,4 кВ от ТП-1500, установка оборудования учета э/э на опоре ВЛ 0,4 кВ для электроснабжения индивидуального жилого дома по адресу: Пермский край, г. Пермь, ул. Чистопольская, 5а (кад. номер зем. участка 59:01:1713087:2)
Схема расположения границ публичного сервитута



М 1:500

Условные обозначения:

59:01:1713087 - кадастровый номер квартала
59:01:1713087:2 - кадастровый номер земельного участка, учтенного в ГКН
- граница кадастрового квартала
- граница земельного участка, учтенного в ГКН
- граница публичного сервитута
- характерная точка границы
- проектируемая линия ВЛ

ОПИСАНИЕ МЕСТОПОЛОЖЕНИЯ ГРАНИЦ ПУБЛИЧНОГО СЕРВИТУТА
СТРОИТЕЛЬСТВО УЧАСТКА ВЛ 0,4 КВ ОТ БЛИЖАЙШЕЙ ОПОРЫ ВЛ 0,4 КВ ОТ ТП-1500, УСТАНОВКА ОБОРУДОВАНИЯ УЧЕТА Э/Э НА ОПОРЕ ВЛ 0,4 КВ ДЛЯ ЭЛЕКТРОСНАБЖЕНИЯ ИНДИВИДУАЛЬНОГО ЖИЛОГО ДОМА ПО АДРЕСУ: ПЕРМСКИЙ КРАЙ, Г. ПЕРМЬ, УЛ. ЧИСТОПОЛЬСКАЯ, 5А (КАД. НОМЕР ЗЕМ. УЧАСТКА 59:01:1713087:2)
ПЕРМСКИЙ КРАЙ, г. ПЕРМЬ
(НАИМЕНОВАНИЕ ОБЪЕКТА)

Сведения о местоположении границ объекта

1. Система координат МСК-59, зона 2

2. Сведения о характерных точках границ объекта

Обозначение характерных точек границ	Координаты. м		Метод определения координат и средняя квадратическая погрешность положения характерной точки (M_t). м	Описание закрепления точки
	X	Y		
1	2	3	4	5
1	516086.06	2214131.50	Геодезический метод; Mt=0.1	-
2	516089.09	2214134.11	Геодезический метод; Mt=0.1	-
3	516080.16	2214144.15	Геодезический метод; Mt=0.1	-
4	516060.10	2214162.61	Геодезический метод; Mt=0.1	-
5	516057.42	2214159.65	Геодезический метод; Mt=0.1	-
6	516077.41	2214141.24	Геодезический метод; Mt=0.1	-
1	516086.06	2214131.50	Геодезический метод; Mt=0.1	-

ГРАФИЧЕСКОЕ ОПИСАНИЕ МЕСТОПОЛОЖЕНИЯ ГРАНИЦ ПУБЛИЧНОГО СЕРВИТУТА

Публичный сервитут в целях размещения объектов электросетевого хозяйства
(наименование объекта, местоположение границ которого описано (далее - объект)

Сведения об объекте		
№ п/п	Характеристики объекта	Описание характеристик
1	2	3
1	Местоположение объекта	Российская Федерация, Пермский край, г. Пермь, Орджоникидзевский район, ул.Ново-Гайвинская, Категория земель: Земли населенных пунктов.
2	Площадь объекта +/- величина погрешности определения площади (Р+/- Дельта Р)	241 кв.м ± 5 кв.м
3	Иные характеристики объекта	Вид объекта реестра границ: Зона с особыми условиями использования территории Содержание ограничений использования объектов недвижимости в пределах зоны или территории: Публичный сервитут в целях размещения объектов электросетевого хозяйства сроком действия 10 лет в интересах Открытого Акционерного Общества «Межрегиональная распределительная сетевая компания Урала»

Сведения о местоположении границ объекта					
1. Система координат МСК-59, зона 2					
2. Сведения о характерных точках границ объекта					
Обозначение характерных точек границ	Координаты, м		Метод определения координат характерной точки	Средняя квадратическая погрешность положения характерной точки (M_t), м	Описание обозначения точки на местности (при наличии)
	X	Y			
1	2	3	4	5	6
1	526929.70	2236240.01	Метод спутниковых геодезических измерений (определений)	0.10	-
2	526930.00	2236240.00		0.10	-
3	526930.00	2236243.91		0.10	-
4	526931.28	2236244.54		0.10	-
5	526953.53	2236283.58		0.10	-
6	526949.08	2236285.99		0.10	-
7	526927.32	2236247.97		0.10	-
8	526927.17	2236247.97		0.10	-
9	526928.81	2236239.31		0.10	-
10	526929.70	2236239.68		0.10	-
1	526929.70	2236240.01		0.10	-
3. Сведения о характерных точках части (частей) границы объекта					
Обозначение характерных точек части границы	Координаты, м		Метод определения координат характерной точки	Средняя квадратическая погрешность положения характерной точки (Mt), м	Описание обозначения точки на местности (при наличии)
	X	Y			
1	2	3	4	5	6
Часть №1					
	-	-	-	-	-
	-	-	-	-	-
Часть №2					
	-	-	-	-	-
	-	-	-	-	-
Часть № …					
	-	-	-	-	-
	-	-	-	-	-
–	–	–	–	–	–

Сведения о местоположении измененных (уточненных) границ объекта							
1. Система координат МСК-59, зона 2							
2. Сведения о характерных точках границ объекта							
Обозначение характерных точек границы	**Существующие координаты, м**		**Измененные (уточненные) координаты, м**		**Метод определения координат характерной точки**	**Средняя квадратическая погрешность положения характерной точки (Mt), м**	**Описание обозначения точки на местности (при наличии)**
	X	**Y**	**X**	**Y**			
1	**2**	**3**	**4**	**5**	**6**	**7**	**8**
—	—	—	—	—	—	—	—
3. Сведения о характерных точках части (частей) границы объекта							
1	**2**	**3**	**4**	**5**	**6**	**7**	**8**
Часть №1							
	-	-	-	-	-	-	-
	-	-	-	-	-	-	-
Часть №							
	-	-	-	-	-	-	-
	-	-	-	-	-	-	-
Часть №							
	-	-	-	-	-	-	-
	-	-	-	-	-	-	-
—	—	—	—	—	—	—	—

Схема расположения границ публичного сервитута



Масштаб 1:1000

Используемые условные знаки и обозначения:
- Вновь образованная граница публичного сервитута
н1 - Образуемая точка контура, сведения о которой позволяют однозначно определить её положение на местности
- Граница кадастрового квартала
- Граница административно-территориального образования
- Существующая часть границы, имеющихся в ГКН сведения о которых достаточны для определения её местоположения
:16 - Номер учтенного земельного участка
- проектное местоположение инженерного сооружения

Подпись

Место дл личии) лица, составившего описание местоположения границ объекта

ГРАФИЧЕСКОЕ ОПИСАНИЕ МЕСТОПОЛОЖЕНИЯ ГРАНИЦ ПУБЛИЧНОГО СЕРВИТУТА

Публичный сервитут в целях размещения объектов электросетевого хозяйства

(наименование объекта, местоположение границ которого описано (далее - объект)

Сведения об объекте		
№ п/п	Характеристики объекта	Описание характеристик
1	2	3
1	Местоположение объекта	Российская Федерация, Пермский край, г. Пермь, р-н Орджоникидзевский, ул. Гремячий лог, 1б.
2	Площадь объекта +/- величина погрешности определения площади (Р+/- Дельта Р)	209 кв.м ± 5 кв.м
3	Иные характеристики объекта	Вид объекта реестра границ: Зона с особыми условиями использования территории Содержание ограничений использования объектов недвижимости в пределах зоны или территории: Публичный сервитут в целях размещения объектов электросетевого хозяйства сроком действия 10 лет в интересах Открытого Акционерного Общества «Межрегиональная распределительная сетевая компания Урала»

Сведения о местоположении границ объекта					
1. Система координат МСК-59, зона 2					
2. Сведения о характерных точках границ объекта					
Обозначение характерных точек границ	Координаты, м		Метод определения координат характерной точки	Средняя квадратическая погрешность положения характерной точки (M_t), м	Описание обозначения точки на местности (при наличии)
	X	Y			
1	2	3	4	5	6
1	529769.71	2235970.03	Метод спутниковых геодезических измерений (определений)	0.10	-
2	529765.00	2235974.28		0.10	-
3	529750.23	2235990.79		0.10	-
4	529744.49	2235994.52		0.10	-
5	529736.41	2236002.59		0.10	-
н1	529734.98	2236004.65		0.10	-
н2	529730.83	2236001.48		0.10	-
6	529732.15	2235999.34		0.10	-
7	529753.50	2235982.10		0.10	-
8	529759.63	2235975.26		0.10	-
9	529761.79	2235970.79		0.10	-
н3	529768.00	2235966.88		0.10	-
1	529769.71	2235970.03		0.10	-
3. Сведения о характерных точках части (частей) границы объекта					
Обозначение характерных точек части границы	Координаты, м		Метод определения координат характерной точки	Средняя квадратическая погрешность положения характерной точки (Mt), м	Описание обозначения точки на местности (при наличии)
	X	Y			
1	2	3	4	5	6
Часть №1					
	-	-	-	-	-
	-	-	-	-	-
Часть №2					
	-	-	-	-	-
	-	-	-	-	-
Часть № …					
	-	-	-	-	-
	-	-	-	-	-
–	–	–	–	–	–

Сведения о местоположении измененных (уточненных) границ объекта							
1. Система координат МСК-59, зона 2							
2. Сведения о характерных точках границ объекта							
Обозначение характерных точек границы	**Существующие координаты, м**		**Измененные (уточненные) координаты, м**		**Метод определения координат характерной точки**	**Средняя квадратическая погрешность положения характерной точки (Mt), м**	**Описание обозначения точки на местности (при наличии)**
	X	**Y**	**X**	**Y**			
1	**2**	**3**	**4**	**5**	**6**	**7**	**8**
—	—	—	—	—	—	—	—
3. Сведения о характерных точках части (частей) границы объекта							
1	**2**	**3**	**4**	**5**	**6**	**7**	**8**
Часть №1							
	-	-	-	-	-	-	-
	-	-	-	-	-	-	-
Часть №							
	-	-	-	-	-	-	-
	-	-	-	-	-	-	-
Часть №							
	-	-	-	-	-	-	-
	-	-	-	-	-	-	-
—	—	—	—	—	—	—	—

Схема расположения границ публичного сервитута



Масштаб 1:1000

Используемые условные знаки и обозначения:

- Вновь образованная граница публичного сервитута
- н1 Образуемая точка контура, сведения о которой позволяют однозначно определить её положение на местности
- Граница кадастрового квартала
- Граница административно-территориального образования
- Существующая часть границы, имеющихся в ГКН сведения о которых достаточны для определения её местоположения
- :99 Номер учтенного земельного участка

Подпись

Место для оттиска печати (при наличии) лица, составившего описание местоположения границ объекта

ГРАФИЧЕСКОЕ ОПИСАНИЕ МЕСТОПОЛОЖЕНИЯ ГРАНИЦ ПУБЛИЧНОГО СЕРВИТУТА

Публичный сервитут в целях размещения объектов электросетевого хозяйства

(наименование объекта, местоположение границ которого описано (далее - объект)

Сведения об объекте		
№ п/п	Характеристики объекта	Описание характеристик
1	2	3
1	Местоположение объекта	Российская Федерация, Пермский край, г. Пермь, Орджоникидзевский район, ул. Цимлянская, 50а, "Коллективный сад №66"»
2	Площадь объекта +/- величина погрешности определения площади (Р+/- Дельта Р)	38 кв.м ± 2 кв.м
3	Иные характеристики объекта	Вид объекта реестра границ: Зона с особыми условиями использования территории Содержание ограничений использования объектов недвижимости в пределах зоны или территории: Публичный сервитут в целях размещения объектов электросетевого хозяйства сроком действия 10 лет в интересах Открытого Акционерного Общества «Межрегиональная распределительная сетевая компания Урала»

Сведения о местоположении границ объекта					
1. Система координат МСК-59, зона 2					
2. Сведения о характерных точках границ объекта					
Обозначение характерных точек границ	Координаты, м		Метод определения координат характерной точки	Средняя квадратическая погрешность положения характерной точки (M_t), м	Описание обозначения точки на местности (при наличии)
	X	Y			
1	2	3	4	5	6
1	531425.09	2241980.02	Метод спутниковых геодезических измерений (определений)	0.10	-
2	531426.29	2241982.67		0.10	-
3	531419.60	2241986.56		0.10	-
н1	531417.45	2241982.14		0.10	-
н2	531423.99	2241978.23		0.10	-
1	531425.09	2241980.02		0.10	-
3. Сведения о характерных точках части (частей) границы объекта					
Обозначение характерных точек части границы	Координаты, м		Метод определения координат характерной точки	Средняя квадратическая погрешность положения характерной точки (Mt), м	Описание обозначения точки на местности (при наличии)
	X	Y			
1	2	3	4	5	6
Часть №1					
	-	-	-	-	-
	-	-	-	-	-
Часть №2					
	-	-	-	-	-
	-	-	-	-	-
Часть № …					
	-	-	-	-	-
	-	-	-	-	-
–	–	–	–	–	–

Сведения о местоположении измененных (уточненных) границ объекта							
1. Система координат МСК-59, зона 2							
2. Сведения о характерных точках границ объекта							
Обозначение характерных точек границы	**Существующие координаты, м**		**Измененные (уточненные) координаты, м**		**Метод определения координат характерной точки**	**Средняя квадратическая погрешность положения характерной точки (Mt), м**	**Описание обозначения точки на местности (при наличии)**
	X	**Y**	**X**	**Y**			
1	**2**	**3**	**4**	**5**	**6**	**7**	**8**
—	—	—	—	—	—	—	—
3. Сведения о характерных точках части (частей) границы объекта							
1	**2**	**3**	**4**	**5**	**6**	**7**	**8**
Часть №1							
	-	-	-	-	-	-	-
	-	-	-	-	-	-	-
Часть №							
	-	-	-	-	-	-	-
	-	-	-	-	-	-	-
Часть №							
	-	-	-	-	-	-	-
	-	-	-	-	-	-	-
—	—	—	—	—	—	—	—

Схема расположения границ публичного сервитута



Масштаб 1:1000

Используемые условные знаки и обозначения:

- Вновь образованная граница публичного сервитута
- н1 - Образуемая точка контура, сведения о которой позволяют однозначно определить её положение на местности
- Граница кадастрового квартала
- Существующая часть границы, имеющихся в ГКН сведения о которых достаточны для определения её местоположения
- :17 - Номер учтенного земельного участка
- проектное местоположение инженерного сооружения

Подпись __

Место для оттиска печати (при наличии) лица, составившего описание местоположения границ объекта

ГРАФИЧЕСКОЕ ОПИСАНИЕ МЕСТОПОЛОЖЕНИЯ ГРАНИЦ ПУБЛИЧНОГО СЕРВИТУТА

Публичный сервитут в целях размещения объектов электросетевого хозяйства

(наименование объекта, местоположение границ которого описано (далее - объект)

Сведения об объекте		
№ п/п	Характеристики объекта	Описание характеристик
1	2	3
1	Местоположение объекта	Российская Федерация, Пермский край, г. Пермь, Орджоникидзевский район, ул. Цимлянская, 50а, "Коллективный сад №66"»
2	Площадь объекта +/- величина погрешности определения площади (Р+/- Дельта Р)	45 кв.м ± 2кв.м
3	Иные характеристики объекта	Вид объекта реестра границ: Зона с особыми условиями использования территории Содержание ограничений использования объектов недвижимости в пределах зоны или территории: Публичный сервитут в целях размещения объектов электросетевого хозяйства сроком действия 10 лет в интересах Открытого Акционерного Общества «Межрегиональная распределительная сетевая компания Урала»

Сведения о местоположении границ объекта					
1. Система координат МСК-59, зона 2					
2. Сведения о характерных точках границ объекта					
Обозначение характерных точек границ	Координаты, м		Метод определения координат характерной точки	Средняя квадратическая погрешность положения характерной точки (M_t), м	Описание обозначения точки на местности (при наличии)
	X	Y			
1	2	3	4	5	6
н1	531291.13	2242057.79	Метод спутниковых геодезических измерений (определений)	0.10	-
1	531293.64	2242062.08		0.10	-
2	531285.80	2242066.77		0.10	-
н2	531283.47	2242062.35		0.10	-
н1	531291.13	2242057.79		0.10	-
3. Сведения о характерных точках части (частей) границы объекта					
Обозначение характерных точек части границы	Координаты, м		Метод определения координат характерной точки	Средняя квадратическая погрешность положения характерной точки (Mt), м	Описание обозначения точки на местности (при наличии)
	X	Y			
1	2	3	4	5	6
Часть №1					
	-	-	-	-	-
	-	-	-	-	-
Часть №2					
	-	-	-	-	-
	-	-	-	-	-
Часть № …					
	-	-	-	-	-

Сведения о местоположении измененных (уточненных) границ объекта							
1. Система координат МСК-59, зона 2							
2. Сведения о характерных точках границ объекта							
Обозначение характерных точек границы	**Существующие координаты, м**		**Измененные (уточненные) координаты, м**		**Метод определения координат характерной точки**	**Средняя квадратическая погрешность положения характерной точки (Mt), м**	**Описание обозначения точки на местности (при наличии)**
	X	**Y**	**X**	**Y**			
1	**2**	**3**	**4**	**5**	**6**	**7**	**8**
—	—	—	—	—	—	—	—
3. Сведения о характерных точках части (частей) границы объекта							
1	**2**	**3**	**4**	**5**	**6**	**7**	**8**
Часть №1							
	-	-	-	-	-	-	-
	-	-	-	-	-	-	-
Часть №							
	-	-	-	-	-	-	-
	-	-	-	-	-	-	-
Часть №							
	-	-	-	-	-	-	-
	-	-	-	-	-	-	-
—	—	—	—	—	—	—	—

Схема расположения границ публичного сервитута



Масштаб 1:1000

Используемые условные знаки и обозначения:
- Вновь образованная граница публичного сервитута
н1 - Образуемая точка контура, сведения о которой позволяют однозначно определить её положение на местности
- Граница кадастрового квартала
- - проектное местоположение инженерного сооружения
- Существующая часть границы, имеющихся в ГКН сведения о которых достаточны для определения её местоположения
- Номер учтенного земельного участка

:17

Подпись .

Место для оттиска печати (при наличии) лица, составившего описание местоположения границ объекта

ОПИСАНИЕ МЕСТОПОЛОЖЕНИЯ ГРАНИЦ

Публичный сервитут для размещения объекта электросетевого хозяйства «ВЛ-0,4кВ ТП-6422»

(наименование объекта, местоположение границ которого описано (далее - объект)

Раздел 1

Сведения об объекте		
№ п/п	Характеристики объекта	Описание характеристик
1	2	3
1	Местоположение объекта	Пермский край, город Пермь
2	Площадь объекта +/- величина погрешности определения площади (Р+/- Дельта Р)	1492 кв.м ± 9 кв.м
3	Иные характеристики объекта	Публичный сервитут для размещения объекта электросетевого хозяйства «ВЛ-0,4кВ ТП-6422» на срок 49 лет

Раздел 2

Сведения о местоположении границ объекта

1. Система координат МСК-59, зона 2

2. Сведения о характерных точках границ объекта

Обозначение характерных точек границ	Координаты, м		Метод определения координат характерной точки	Средняя квадратическая погрешность положения характерной точки (M_t), м	Описание обозначения точки на местности (при наличии)
	X	Y			
1	2	3	4	5	6
1	515855.33	2235844.23	Метод спутниковых геодезических измерений (определений)	0.10	–
2	515862.23	2235856.62	Метод спутниковых геодезических измерений (определений)	0.10	–
3	515854.59	2235897.53	Метод спутниковых геодезических измерений (определений)	0.10	–
4	515874.48	2235900.59	Метод спутниковых геодезических измерений (определений)	0.10	–
5	515897.67	2235911.71	Метод спутниковых геодезических измерений (определений)	0.10	–
6	515915.31	2235922.44	Метод спутниковых геодезических измерений (определений)	0.10	–
7	515910.70	2235951.94	Метод спутниковых геодезических измерений (определений)	0.10	–
8	515908.09	2235984.38	Метод спутниковых геодезических измерений (определений)	0.10	–
9	515905.44	2236013.55	Метод спутниковых геодезических измерений (определений)	0.10	–
10	515925.18	2236017.58	Метод спутниковых геодезических измерений (определений)	0.10	–
11	515950.05	2236020.98	Метод спутниковых геодезических измерений (определений)	0.10	–
12	515949.51	2236024.94	Метод спутниковых геодезических измерений (определений)	0.10	–
13	515924.50	2236021.52	Метод спутниковых геодезических измерений (определений)	0.10	–
14	515905.01	2236017.54	Метод спутниковых геодезических измерений (определений)	0.10	–
15	515900.69	2236052.02	Метод спутниковых геодезических измерений (определений)	0.10	–
16	515893.86	2236096.15	Метод спутниковых геодезических измерений (определений)	0.10	–
17	515889.90	2236095.53	Метод спутниковых геодезических измерений (определений)	0.10	–
18	515896.73	2236051.46	Метод спутниковых геодезических измерений (определений)	0.10	–
19	515901.30	2236014.94	Метод спутниковых геодезических измерений (определений)	0.10	–
20	515904.11	2235984.04	Метод спутниковых геодезических измерений (определений)	0.10	–
21	515906.72	2235951.48	Метод спутниковых геодезических измерений (определений)	0.10	–
22	515910.95	2235924.46	Метод спутниковых геодезических измерений (определений)	0.10	–
23	515895.77	2235915.23	Метод спутниковых геодезических измерений (определений)	0.10	–
24	515873.28	2235904.45	Метод спутниковых геодезических измерений (определений)	0.10	–
25	515853.82	2235901.47	Метод спутниковых геодезических измерений (определений)	0.10	–
26	515851.77	2235911.31	Метод спутниковых геодезических измерений (определений)	0.10	–
27	515824.84	2235906.27	Метод спутниковых геодезических измерений (определений)	0.10	–
28	515825.58	2235902.33	Метод спутниковых геодезических измерений (определений)	0.10	–
29	515848.65	2235906.65	Метод спутниковых геодезических измерений (определений)	0.10	–
30	515850.29	2235898.81	Метод спутниковых геодезических измерений (определений)	0.10	–
31	515858.03	2235857.30	Метод спутниковых геодезических измерений (определений)	0.10	–
32	515854.36	2235850.72	Метод спутниковых геодезических измерений (определений)	0.10	–
33	515854.66	2235844.60	Метод спутниковых геодезических измерений (определений)	0.10	–
1	515855.33	2235844.23	Метод спутниковых геодезических измерений (определений)	0.10	–

3. Сведения о характерных точках части (частей) границы объекта

Обозначение характерных точек части границы	Координаты, м		Метод определения координат характерной точки	Средняя квадратическая погрешность положения характерной точки (M_t), м	Описание обозначения точки на местности (при наличии)
	X	Y			
1	2	3	4	5	6
–	–	–	–	–	–

Схема расположения границ публичного сервитута объекта



Масштаб 1:2000

Используемые условные знаки и обозначения:

№1	- номер опоры
	- граница публичного сервитута
	- граница кадастрового деления
	- граница населенного пункта
	- граница земельного участка, имеющегося в ЕГРН
	- граница ОКС, имеющаяся в ЕГРН
	- граница охранной зоны, имеющейся в ЕГРН
59:01:4413924:34 :34	- кадастровый номер земельного участка, имеющегося в ЕГРН
59:01:4413924	- номер кадастрового квартала
1 ●	- обозначение характерных точек границ

ГРАФИЧЕСКОЕ ОПИСАНИЕ
местоположения границ населенных пунктов, территориальных зон, особо охраняемых природных территорий, зон с особыми условиями использования территории

Публичный сервитут под объект: "Строительство участка ВЛ 0,4 кВ от ближайшей опоры существующей ВЛ 0,4 кВ от ТП-7494, установка оборудования учета э/э на опоре ВЛ 0,4 кВ для электроснабжения индивидуального жилого дома по адресу: Пермский край, г. Пермь, Индустриальный район, ул. Верхне-Муллинская, дом №123б (кад. номер зем. участка 59:01:4713877:241)"

(наименование объекта, местоположение границ которого описано (далее - объект)

Раздел 1

Сведения об объекте		
№ п/п	**Характеристики объекта**	**Описание характеристик**
1	**2**	**3**
1	Местоположение объекта	Пермский край, Пермский г.о., Пермь г
2	Площадь объекта ± величина погрешности определения площади (Р ± ΔР)	141 м² ± 4 м²
3	Иные характеристики объекта	Вид объекта реестра границ: Зона с особыми условиями использования территории Вид объекта по документу: Публичный сервитут под объект: "Строительство участка ВЛ 0,4 кВ от ближайшей опоры существующей ВЛ 0,4 кВ от ТП-7494, установка оборудования учета э/э на опоре ВЛ 0,4 кВ для электроснабжения индивидуального жилого дома по адресу: Пермский край, г. Пермь, Индустриальный район, ул. Верхне-Муллинская, дом №123б (кад. номер зем. участка 59:01:4713877:241)" Содержание ограничений использования объектов недвижимости в пределах зоны или территории: Публичный сервитут в целях подключения (технологического присоединения) к сетям инженерно-технического обеспечения сроком на 49 лет; правообладатель публичного сервитута - открытое акционерное общество «Межрегиональная распределительная сетевая компания Урала» ИНН 6671163413, ОГРН 1056604000970; юридический адрес: г. Екатеринбург, ул. Мамина-сибиряка, стр 140, почтовый адрес: г. Пермь, ул. Камчатовская, 26, адресе электронной почты - pe-pges@rosseti-ural.ru.

Раздел 2

Сведения о местоположении границ объекта					
1. Система координат МСК-59 зона 2					
2. Сведения о характерных точках границ объекта					
Обозначение характерных точек границ	**Координаты, м**		**Метод определения координат характерной точки**	**Средняя квадратическая погрешность положения характерной точки (Mt), м**	**Описание обозначения точки на местности (при наличии)**
	X	**Y**			
1	**2**	**3**	**4**	**5**	**6**
н1	511 117,08	2 225 767,97	Метод спутниковых геодезических измерений (определений)	0,10	—
н2	511 148,85	2 225 752,81		0,10	
н3	511 150,57	2 225 756,42		0,10	
н4	511 118,81	2 225 771,58		0,10	
н1	511 117,08	2 225 767,97		0,10	
3. Сведения о характерных точках части (частей) границы объекта					
1	**2**	**3**	**4**	**5**	**6**
—	—	—	—	—	—

Раздел 3

Сведения о местоположении измененных (уточненных) границ объекта							
1. Система координат МСК-59 зона 2							
2. Сведения о характерных точках границ объекта							
Обозначение характерных точек границы	**Существующие координаты, м**		**Измененные (уточненные) координаты, м**		**Метод определения координат характерной точки**	**Средняя квадратическая погрешность положения характерной точки (Mt), м**	**Описание обозначения точки на местности (при наличии)**
	X	**Y**	**X**	**Y**			
1	**2**	**3**	**4**	**5**	**6**	**7**	**8**
—	—	—	—	—	—	—	—
3. Сведения о характерных точках части (частей) границы объекта							
1	**2**	**3**	**4**	**5**	**6**	**7**	**8**
—	—	—	—	—	—	—	—

ТЕКСТОВОЕ ОПИСАНИЕ
местоположения границ населенных пунктов, территориальных зон

Прохождение границы		Описание прохождения границы
от точки	**до точки**	
1	**2**	**3**
—	—	—

Раздел 4

Схема расположения границ публичного сервитута



Масштаб 1:500

Используемые условные знаки и обозначения:

- Характерная точка границы объекта
- 13 - Обозначение номеров характерных точек границы объекта
- :1286 - Надписи кадастрового номера земельного участка
- 59:24:3730102 - Обозначение кадастрового квартала
- Граница объекта
- Проектное местоположение инженерного сооружения
- Существующая часть границы, имеющиеся в ЕГРН сведения о которой достаточны для определения ее местоположения
- Граница кадастрового квартала

Подпись _____ Пучнина К.Ю. Дата 3 марта 2023 г.

Место для оттиска печати (при наличии) лица, составившего описание местоположения границ объекта

ОПИСАНИЕ МЕСТОПОЛОЖЕНИЯ ГРАНИЦ

Публичный сервитут

(наименование объекта, местоположение границ которого описано (далее - объект))

Раздел 1

Сведения об объекте

№ п/п	Характеристики объекта	Описание характеристик
1	2	3
1.	Местоположение объекта	Пермский край, город Пермь
2.	Площадь объекта +/- величина погрешности определения площади (Р +/- Дельта Р)	5555 +/- 26 м²
3.	Иные характеристики объекта	Публичный сервитут в целях: Для строительства, реконструкции, эксплуатации объекта электросетевого хозяйства «ВЛ-110 кВ "ТЭЦ-6 - ТЭЦ-9" ц.№1,2». Срок 48 лет 11 месяцев

Раздел 2

Сведения о местоположении границ объекта

1. Система координат МСК-59, зона 2

2. Сведения о характерных точках границ объекта

Обозначение характерных точек границ	Координаты, м		Метод определения координат характерной точки	Средняя квадратическая погрешность положения характерной точки (Mt), м	Описание обозначения точки на местности (при наличии)
	X	Y			
1	2	3	4	5	6
1	513903.67	2228614.06	Геодезический метод	0.10	-
2	513921.82	2228640.87	Геодезический метод	0.10	-
3	513932.66	2228657.22	Геодезический метод	0.10	-
4	513912.34	2228670.68	Геодезический метод	0.10	-
5	513920.19	2228683.46	Геодезический метод	0.10	-
6	513934.77	2228686.90	Геодезический метод	0.10	-
7	513936.61	2228687.34	Геодезический метод	0.10	-
8	513964.46	2228724.22	Геодезический метод	0.10	-
9	513972.18	2228751.24	Геодезический метод	0.10	-
10	513973.29	2228765.14	Геодезический метод	0.10	-
11	513995.51	2228777.26	Геодезический метод	0.10	-
12	513998.38	2228778.82	Геодезический метод	0.10	-
13	514008.71	2228771.98	Геодезический метод	0.10	-
14	514026.12	2228798.25	Геодезический метод	0.10	-
15	514027.85	2228800.87	Геодезический метод	0.10	-
16	514026.95	2228804.16	Геодезический метод	0.10	-
17	514026.88	2228804.42	Геодезический метод	0.10	-
18	514023.46	2228816.92	Геодезический метод	0.10	-
19	514022.85	2228819.14	Геодезический метод	0.10	-
20	514016.51	2228842.29	Геодезический метод	0.10	-
21	514010.51	2228840.65	Геодезический метод	0.10	-
22	514001.87	2228838.29	Геодезический метод	0.10	-

2. Сведения о характерных точках границ объекта

Обозначение характерных точек границ	Координаты, м		Метод определения координат характерной точки	Средняя квадратическая погрешность положения характерной точки (Mt), м	Описание обозначения точки на местности (при наличии)
	X	Y			
1	2	3	4	5	6
23	513989.18	2228834.81	Геодезический метод	0.10	-
24	513979.28	2228832.10	Геодезический метод	0.10	-
25	513978.71	2228831.95	Геодезический метод	0.10	-
26	513973.10	2228830.41	Геодезический метод	0.10	-
27	513979.05	2228808.69	Геодезический метод	0.10	-
28	513971.20	2228796.84	Геодезический метод	0.10	-
29	513972.08	2228796.26	Геодезический метод	0.10	-
30	513994.24	2228781.57	Геодезический метод	0.10	-
31	513969.09	2228767.86	Геодезический метод	0.10	-
32	513967.83	2228752.02	Геодезический метод	0.10	-
33	513960.46	2228726.21	Геодезический метод	0.10	-
34	513958.73	2228723.92	Геодезический метод	0.10	-
35	513958.50	2228723.22	Геодезический метод	0.10	-
36	513958.39	2228723.46	Геодезический метод	0.10	-
37	513934.06	2228691.25	Геодезический метод	0.10	-
38	513934.07	2228690.54	Геодезический метод	0.10	-
39	513929.73	2228690.20	Геодезический метод	0.10	-
40	513929.73	2228690.23	Геодезический метод	0.10	-
41	513917.40	2228687.32	Геодезический метод	0.10	-
42	513908.67	2228673.12	Геодезический метод	0.10	-
43	513895.14	2228682.08	Геодезический метод	0.10	-
44	513884.43	2228665.92	Геодезический метод	0.10	-
45	513870.67	2228645.60	Геодезический метод	0.10	-
46	513866.40	2228639.30	Геодезический метод	0.10	-
47	513868.00	2228638.21	Геодезический метод	0.10	-

2. Сведения о характерных точках границ объекта

Обозначение характерных точек границ	Координаты, м		Метод определения координат характерной точки	Средняя квадратическая погрешность положения характерной точки (Mt), м	Описание обозначения точки на местности (при наличии)
	X	Y			
1	2	3	4	5	6
48	513872.28	2228635.32	Геодезический метод	0.10	-
49	513879.97	2228630.11	Геодезический метод	0.10	-
50	513898.38	2228617.64	Геодезический метод	0.10	-
1	513903.67	2228614.06	Геодезический метод	0.10	-

3. Сведения о характерных точках части (частей) границы объекта

Обозначение характерных точек части границы	Координаты, м		Метод определения координат характерной точки	Средняя квадратическая погрешность положения характерной точки (Mt), м	Описание обозначения точки на местности (при наличии)
	X	Y			
1	2	3	4	5	6
-	-	-	-	-	-

Раздел 3

Сведения о местоположении измененных (уточненных) границ объекта

1. Система координат -

2. Сведения о характерных точках границ объекта

Обозначение характерных точек границ	Существующие координаты, м		Измененные (уточненные) координаты, м		Метод определения координат характерной точки	Средняя квадратическая погрешность положения характерной точки (Mt), м	Описание обозначения точки на местности (при наличии)
	X	Y	X	Y			
1	2	3	4	5	6	7	8
-	-	-	-	-	-	-	

3. Сведения о характерных точках части (частей) границы объекта

Обозначение характерных точек части границы	Существующие координаты, м		Измененные (уточненные) координаты, м		Метод определения координат характерной точки	Средняя квадратическая погрешность положения характерной точки (Mt), м	Описание обозначения точки на местности (при наличии)
	X	Y	X	Y			
1	2	3	4	5	6	7	8
-	-	-	-	-	-	-	

Схема расположения границ публичного сервитута



Масштаб 1:1500

Условные обозначения

- Характерная точка границы земельного участка, сведения ЕГРН о которой соответствуют требованиям, установленным в соответствии с частью 13 статьи 22 Федерального закона от 13 июля 2015 г. N 218-ФЗ "О государственной регистрации недвижимости"
- Характерная точка границы, сведения о которой позволяют однозначно определить ее положение на местности
- 19 - Обозначение характерной точки, местоположение которой не изменилось или было уточнено
- 1 - Обозначение новой характерной точки
- :112 - Кадастровый номер земельного участка
- Часть границы, сведения ЕГРН о которой позволяют однозначно определить ее положение на местности
- Граница здания
- Граница сооружения
- Граница кадастрового квартала
- Граница зоны с особыми условиями
- Граница испрашиваемого земельного участка
- Линия КВЛ 110 кВ
- 59:01-6.223 - Регистрационный номер охранной зоны
- 59:01:4410720 - Номер кадастрового квартала

Подпись _____ Дата "26" апреля 2023г.

Место для оттиска печати (при наличии) лица, составившего описание местоположения границ объекта

Департамент земельных отношений администрации города Перми в соответствии со статьей 39.18 Земельного кодекса Российской Федерации информирует о возможности предоставления земельных участков для индивидуального жилищного строительства*

№	Площадь земельного участка (кв.м)	Кадастровый номер земельного участка	Адрес или иное описание местоположения земельного участка
Орджоникидзевский район			
1	894	-	г. Пермь, ул. Никопольская

Заинтересованные лица имеют право подавать заявления о намерении участвовать в аукционе по продаже земельного участка или аукционе на право заключения договора аренды земельного участка.

Адрес места приема, даты начала и окончания приема заявлений:
г. Пермь, ул. Сибирская 15, цокольный этаж,
с 02.05.2023 по 31.05.2023

Способы подачи заявлений:

1. Посредством почтовой связи;

2. лично, в том числе через представителя, в департамент земельных отношений администрации города Перми (г. Пермь, ул. Сибирская, 15 понедельник, среда, пятница с 09:00 до 13:00, кроме нерабочих и праздничных дней);

в форме электронных документов с использованием информационно-телекоммуникационной сети «Интернет» e-mail: dzo@gorodperm.ru

Приложение: на 1 л.

---

* Схемы в полноцветном варианте опубликованы на официальном сайте муниципального образования город Пермь в информационно-телекоммуникационной сети Интернет в разделе «Документы/Официальный бюллетень».

Утверждена

_____

_____

от _____ № _____

СХЕМА РАСПОЛОЖЕНИЯ ЗЕМЕЛЬНОГО УЧАСТКА НА КАДАСТРОВОМ ПЛАНЕ ТЕРРИТОРИИ

Условный номер земельного участка:
(указывается в случае, если предусматривается образование двух и более земельных участков)

Площадь земельного участка: 894 кв.м
(указывается проектная площадь образуемого земельного участка , вычисленная с использованием технологических и программных средств , в том числе размещенных на официальном сайте федерального органа исполнительной власти, уполномоченного Правительством Российской Федерации на осуществление государственного кадастрового учета , государственной регистрации прав, ведение Единого государственного реестра недвижимости и предоставление сведений , содержащихся в Едином государственном реестре недвижимости , в информационно-телекоммуникационной сети "Интернет" (далее - официальный сайт), с округлением до 1 квадратного метра. Указанное значение площади земельного участка может быть уточнено при проведении кадастровых работ не более чем на десять процентов)

Обозначение характерных точек	Координаты, м (указываются в случае подготовки схемы расположения земельного участка с использованием технологических и программных средств , в том числе размещенных на официальном сайте . Значения координат, полученные с использованием указанных технологических и программных средств, указываются с округлением до 0,01 метра)	
	X	Y
1	529902.13	2241872.34
2	529893.55	2241911.07
3	529884.35	2241908.92
4	529881.13	2241908.26
5	529871.77	2241906.34
6	529879.92	2241867.32



Масштаб 1:500

Условные обозначения:

- Красные линии
- Граница земельного участка, установленная в соответствии с федеральным законодательством , включенная в ЕГРН и не изменяемая при проведении кадастровых работ
- 59:01:3810131 - Номер кадастрового квартала
- Граница кадастрового квартала
- 1 - Характерная точка границы, сведения о которой позволяют однозначно определить её положение на местности
- :ЗУ1 - Обозначение образуемого земельного участка
- Граница здания
- Граница образуемого земельного земельного участка
- Граница ЗОУИТ
- Ограждение
- Границы земельного участка по сведениям ИСОГД

Перечень объектов недвижимого имущества, составляющих имущество казны муниципального образования город Пермь и предназначенных для предоставления в аренду, по состоянию на 01.05.2023 г.

Адрес на сайте: http://www.gorodperm.ru

Дзержинский район								
№ п/п	Адрес объекта	Площадь основная (кв.м)	Доля совместно используемой площади (кв.м)	Характеристика объекта	Оценочный отчет независимого оценщика		Дата проведения аукциона на право заключения договоров аренды муниципального имущества	Примечание
					реквизиты (номер, дата)	размер арендной платы (без НДС), руб./кв.м в месяц		
1	ул. Екатерининская,220 (кадастровый номер: 59:01:4410222:987)	30,60	0,00	подвал, вход совместный, высота потолков 2,73 м, ХВС,К,О,Э				
2	г. Пермь, Дзержинский район, ст. Пермь-Сортировочная, НГЧ-2 (кадастровый номер: 59:01:1717138:405(1771,6) 59:01:1717138:308(24,3) 59:01:0000000:75367(266,0) 59:01:1717138:303(8,4) 59:01:1717138:309(719,5) 59:01:1717138:304(449,4) 59:01:1717138:299(134,7) реестровый номер: 17231(24,6) 59:01:0000000:51619; реестровый номер: 453762, 453763, 453764, 453765, 453766, 453767, 453768, 453769)	3398,50	0,00	ОСЗ, пути подъездные железнодорожные на производственной базе, навесы, забор базы железобетонный				
	Итого по району	**3429,10**	**0,00**					
Индустриальный район								
№ п/п	Адрес объекта	Площадь основная (кв.м)	Доля совместно используемой площади (кв.м)	Характеристика объекта	Оценочный отчет независимого оценщика		Дата проведения аукциона на право заключения договоров аренды муниципального имущества	Примечание
					реквизиты (номер, дата)	размер арендной платы (без НДС), руб./кв.м в месяц		
3	ул. Кавалерийская,3 (кадастровый номер: 59:01:4416003:1692)	132,50	5,50	подвал, вход совместный, высота потолков 2,32 м, ХВС,ГВС,К,О,Э	№ 39-1/22 от 19.12.2022	168,00 168,00	28.03.2023	
4	ул. Кавалерийская,3 (кадастровый номер: 59:01:4416003:1694, 59:01:4416003:1695)	81,10	3,40	подвал, вход совместный, высота потолков 2,32 м, ХВС,ГВС,К,О,Э	№ 39-1/22 от 19.12.2022	168,00 168,00	28.03.2023	
5	ул. Качалова,32 (кадастровый номер: 59:01:4410846:396)	198,40	0,00	подвал, вход совместный, высота потолков 2,36 м, ХВС,ГВС,К,О,Э	№ 107/02-05 от 14.03.2023	97,50		ФИП
6	ул. Космонавта Леонова,23 (кадастровый номер: 59:01:4410846:688)	292,50	0,00	подвал, вход совместный, высота потолков 2,50 м, ХВС,ГВС,К,О,Э	№ 39-2/22 от 19.12.2022	102,00 102,00	28.03.2023	ФИП

7	ул. Мира,68 (кадастровый номер: 59:01:4410833:4176)	122,80	0,00	1 этаж, подвал, вход отдельный, высота потолков от 2,32 м до 2,55 м, ХВС,ГВС,К,О,Э	№ 107/01-01 от 13.03.2023	123,66		
8	шоссе Космонавтов,203а (кадастровый номер: 59:01:4410833:4176)	17,90	3,50	1 этаж, вход совместный, высота потолков 2,44 м, ХВС,ГВС,К,О,Э				
Итого по району		**845,20**	**12,40**					
Кировский район								
№ п/п	Адрес объекта	Площадь основная (кв.м)	Доля совместно используемой площади (кв.м)	Характеристика объекта	Оценочный отчет независимого оценщика		Дата проведения аукциона на право заключения договоров аренды муниципального имущества	Примечание
					реквизиты (номер, дата)	размер арендной платы (без НДС), руб./кв.м в месяц		
9	Пермский край, Краснокамский район, п.Ласьва, ДОЛ «Чайка» (кадастровый номер 59:07:0210101:661)	619,90	0,0	ОСЗ клуба (лит. О), Э				
10	ул. Калинина,15 (реестровый номер: 16166)	107,00	0,00	цоколь, вход отдельный, высота потолков от 3,22 до 4,18 м, ХВС,ГВС,К,О,Э				
Итого по району		**726,90**	**0,00**					
Ленинский район								
№ п/п	Адрес объекта	Площадь основная (кв.м)	Доля совместно используемой площади (кв.м)	Характеристика объекта	Оценочный отчет независимого оценщика		Дата проведения аукциона на право заключения договоров аренды муниципального имущества	Примечание
					реквизиты (номер, дата)	размер арендной платы (без НДС), руб./кв.м в месяц		
11	ул.25 Октября,22а (кадастровый номер: 59:01:4410111:697)	203,10	0,00	цокольный этаж, вход отдельный, высота потолков 2,94 м, ХВС,ГВС,К,О,Э	№ 107/02-04 от 14.03.2023	225,83		
12	ул.Пушкина,13 (кадастровый номер: 59:01:4410140:1134)	4,50	1,60	цокольный этаж, вход совместный, высота потолков 2,40 м, ХВС, К,О,Э				
Итого по району		**207,60**	**1,60**					
Мотовилихинский район								
№ п/п	Адрес объекта	Площадь основная (кв.м)	Доля совместно используемой площади (кв.м)	Характеристика объекта	Оценочный отчет независимого оценщика		Дата проведения аукциона на право заключения договоров аренды муниципального имущества	Примечание
					реквизиты (номер, дата)	размер арендной платы (без НДС), руб./кв.м в месяц		
13	ул.Восстания,55 (кадастровый номер: 59:01:4211225:38)	1828,20	0,00	ОСЗ (школа), высота потолков от 2,0 м до 3,90 м				ОКН

14	бульвар Гагарина, 55 (реестровый номер: 18206)	70,40	0,00	1 этаж, вход отдельный, высота потолков 2,85 м и 3,20 м, ГВС, ХВС, К,О,Э				
15	ул.Гарцовская,58 (кадастровый номер: 59:01:4011834:1089)	83,10	0,00	1 этаж, вход отдельный, высота потолков 3,25 м, ГВС, ХВС, К, О, Э	№ 39-4/22 от 19.12.2022	229,00 229,00	28.03.2023	
16	ул.Пономарева,75 (кадастровый номер: 59:01:4311761:1305)	126,40	0,00	подвал, вход совместный, высота потолков 2,40 м и 2,98 м; ХВС,ГВС,К,О,Э				
17	ул.Хрустальная,32 (кадастровый номер: 59:01:4311098:918)	23,80	8,50	1 этаж, вход совместный, высота потолков 3,25 м, ХВС, ГВС, К - совместное пользование, О, Э	№ 107/01-05 от 13.03.2023	320,84		ФИП
	Итого по району	**2 131,90**	**8,50**					

Орджоникидзевский район

№ п/п	Адрес объекта	Площадь основная (кв.м)	Доля совместно используемой площади (кв.м)	Характеристика объекта	Оценочный отчет независимого оценщика		Дата проведения аукциона на право заключения договоров аренды муниципального имущества	Примечание
					реквизиты (номер, дата)	размер арендной платы (без НДС), руб./кв.м в месяц		
18	ул. А. Щербакова,26а (кадастровый номер: 59:01:3812288:248)	72,3	0,00	1 этаж, вход совместный, высота потолков 2,53 м, ХВС, ГВС,К,О,Э	№ 107/02-03 от 14.03.2023	166,67		
19	ул. Г.Черняховского,21 (кадастровый номер: 59:01:3810197:271)	302,4	0,00	подвал, вход совместный, высота 2,56 м, ХВС,ГВС,К,О,Э	№ 107/02-02 от 14.03.2023	109,13		
20	пер. Дубровский 1-й, д. 6 (кадастровый номер: 59:01:2912574:246)	87,5	0,00	подвал, вход отдельный, высота потолков 2,71 м, ХВС,ГВС,К,О,Э				
	Итого по району	**462,20**	**0,00**					

Свердловский район

№ п/п	Адрес объекта	Площадь основная (кв.м)	Доля совместно используемой площади (кв.м)	Характеристика объекта	Оценочный отчет независимого оценщика		Дата проведения аукциона на право заключения договоров аренды муниципального имущества	Примечание
					реквизиты (номер, дата)	размер арендной платы (без НДС), руб./кв.м в месяц		
21	ул.А.Гатауллина,27 (кадастровый номер: 59:01:4413679:1020)	110,00	0,00	цокольный этаж, вход отдельный, высота потолков 2,70 м, ХВС, ГВС, К,О,Э				ФИП
22	ул.Братская,14 (кадастровый номер: 59:01:4311979:2714)	24,60	0,00	отдельно стоящее здание (сарай), Э				

23	ул. Г.Хасана,16 (реестровый номер: 491500)	103,30	0,00	подвал, вход отдельный, высота потолков 2,28 м, ХВС,ГВС,К,О,Э				
24	ул.Л.Шатрова,34 (реестровый номер: 23426)	348,40	118,00	цокольный этаж, вход совместный, высота потолков 3,00 м, О,Э				
25	ул.Солдатова,43 (кадастровый номер: 59:01:4410947:1509)	183,70	0,00	подвал, вход отдельный, высота потолков от 2,39 м до 2,46 м, ХВС,ГВС,К,О,Э	№ 107/01-04 от 13.03.2023	81,65		ФИП
	Итого по району	**770,00**	**118,00**					
	Итого по городу:	**8 572,90**	**140,50**					

ФИП - фонд имущественной поддержки субъектов малого и среднего предпринимательства, ОКН - объект культурного наследия, ХВС - холодное водоснабжение, ГВС - горячее водоснабжение, К - канализация, О - отопление, Э - э/энергия, ОСЗ - отдельно стоящее здание

По возникающим вопросам обращаться в МКУ «Содержание муниципального имущества» ул. Н. Островского,27, телефон 210-91-24 (доп. 148)

Заключение о результатах общественных обсуждений от «27» апреля 2023 г. № 15-дпт

Настоящее заключение подготовлено департаментом градостроительства и архитектуры администрации города Перми на основании протокола общественных обсуждений от «26» апреля 2023 г. № 15 – дпт по рассмотрению проекта планировки территории и проекта межевания территории, ограниченной ул. Иньвенской, ул. Грозненской, ул. Целинной, ул. Ивдельской в Мотовилихинском районе города Перми.

Количество участников общественных обсуждений, принявших участие в общественных обсуждениях, составило: 0 человек.

По результатам рассмотрения замечаний и предложений участников общественных обсуждений, постоянно проживающих на территории, в пределах которой проведены общественные обсуждения, установлено:

№	Содержание внесенных предложений/ замечаний	Выводы по результатам рассмотрения предложения, поступившего от участника общественных обсуждений	Аргументированные рекомендации организатора общественных обсуждений о целесообразности (нецелесообразности) учета внесенных предложений и замечаний
1	отсутствует		

По результатам рассмотрения замечаний и предложений иных участников общественных обсуждений установлено:

№	Содержание внесенных предложений/ замечаний	Выводы по результатам рассмотрения предложения, поступившего от участника общественных обсуждений	Аргументированные рекомендации организатора общественных обсуждений о целесообразности (нецелесообразности) учета внесенных предложений и замечаний
1	отсутствует		

Процедура общественных обсуждений соблюдена.

Лапшин Дмитрий Юрьевич,
и.о. начальника департамента градостроительства
и архитектуры администрации города Перми